ТИПОВОЙ ПРОЕКТ
903-9-35.91
ПРИЕМНАЯ ЕМКОСТЬ МАЗУТА V=250 м³

АЛЬБОМ 3

СИ СТРОИТЕЛЬНЫЕ ИЗДЕЛИЯ

25308-03

Отпускная цена
на момент реализации

gost.e-ecolog.ru

ТИПОВОЙ ПРОЕКТ
903-9-35.91
ПРИЕМНАЯ ЕМКОСТЬ МАЗУТА V=250 м³

АЛЬБОМ 3

СТРОИТЕЛЬНЫЕ ИЗДЕЛИЯ

Разработан
проектным институтом
"ЛАТГИПРОПРОМ"
Главный инженер института В. Архипов
Главный инженер проекта Я. Нидбальский


Утвержден ГПКНИИ „Сантехниипроект"
Протокол N° 30 от 22.01.1992 г.

Альбом 3


Обозначение	Наименование	Стр.
	Содержание альбома	2
КЖ.И.01.1	Плита покрытия 2П1-6АIVт-П-1	3
КЖ.И.01.2	Плиты покрытия 2П1-6АIVт-П-2 2П1-6АIVт-П-3	4
КЖ.И.02.10	Стеновая панель НПС1-36-БЧ	5
КЖ.И.02.10СБ лист 1	Стеновая панель НПС1-36-БЧ Сборочный чертеж	5
КЖ.И.02.10СБ лист 2		6
КЖ.И.02.10СБ лист 3		6
КЖ.И.02.10.1	Стеновые панели НПС1-36-БЧ-1 НПС1-36-БЧ-2 НПС1-36-БЧ-3	7
КЖ.И.02.10.2	Стеновые панели НПС1-36-БЧ-4 НПС1-36-БЧ-5	8
КЖ.И-1.1	Каркасы ПК1; ПК2	9
КЖ.И.1.2	Каркасы ПК3; ПК4	10
КЖ.И.1.3	Каркасы ПК5; ПК6	11
КЖ.И.2.1	Каркасы К1,К3,К5,К7,К9,К11	12
КЖ.И.2.2	Каркасы К2,К4,К6,К8,К10,К12	13
КЖ.И.2,3	Каркасы К13, К14, К15	14
КЖ.И.02.11	Сетка С1	15
КЖ.И.02.12	Сетка С2	15
КЖ.И.02.13	Сетка С3	16
КЖ.И.3.1	Закладное изделие МН1	16
КЖ.И.3.2	Закладное изделие МН2	17
КЖ.И.3.3	Закладное изделие МН3	17
КЖ.И.3.4	Закладное изделие МН4	18
КЖ.И.3.5	Закладное изделие МН5	18
КЖ.И.3.6	Закладное изделие МН6	19
КЖ.И.3.7	Закладное изделие МН7	19
КЖ.И.3.8	Закладное изделие МН8	20
КЖ.И.3.9	Закладное изделие МН9	20
КЖ.И.3.10	Закладное изделие МН10	21
КЖ.И.ТУ	Технические условия	21

Инв.№ подл. | Подпись и дата | Взам.инв.№

Альбом 3

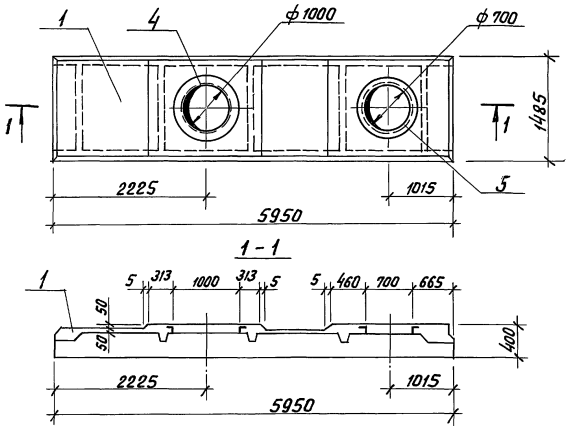

Деталь дополнительного армирования плит с отв. ф700 и ф1000

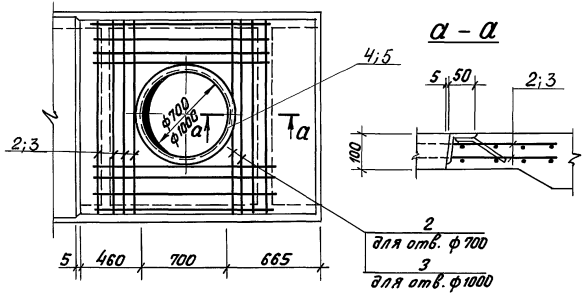

Формат	Зона	Поз.	Обозначение	Наименование	Кол.	Примечание
				Документация		
А4			ТП 903-9-35.91 КЖ.И.ТУ	Технические условия		
				Сборочные единицы		
А3		1	1.442.1-2 вып.1	Плита покрытия 2П1-6АIVт-П	1	
А4		2	1.442.1-2 вып.2	Сетка С28	2	
А4		3	1.442.1-2 вып.2	Сетка С29	2	
А4		4	1.400-15 вып.1	Закладное изделие МН785	1	
А4		5	1.400-15 вып.1	Закладное изделие МН789	1	
				Материал		
				Бетон В45	0,14	м³

Ведомость расхода стали на дополнительные закладные изделия на элемент, кг


Марка элемента	Изделия арматурные						Изделия закладные						Общий расход
	Арматура класса AIII ГОСТ 5781-82*				Итого	Всего	Арматура класса AIII ГОСТ 5781-82*		Итого	Прокат марки С235 ГОСТ 8509-86		Всего	
	ф10	ф12					ф8			450 × 5	Итого		
2П1-6АIVт-П-1	31,6	24,2			55,8	55,8	2,0		2,0	20,7	20,7	22,7	78,5

ГИП	Нудельский		ТП 903-9-35.91	КЖ.И.01.1	
Нач.отд.	Гуттерерский				
Н.контр.	Шульгина		Плита покрытия 2П1-6АIVт-П-1	Стадия: Р; Масса: 2,4т; Масштаб: 1:50	
Гл.конст.	Лодыгин			Лист	Листов 1
Нач.гр.	Шульгина			ЛАТГИПРОПРОМ	
Инж.1к	Строгачева				
Инж.	Зуева				


Инв.№ подл. | Подпись и дата | Взам.инв.№


25308-03 4 Копировал В.Су Формат А3

Альбом 3

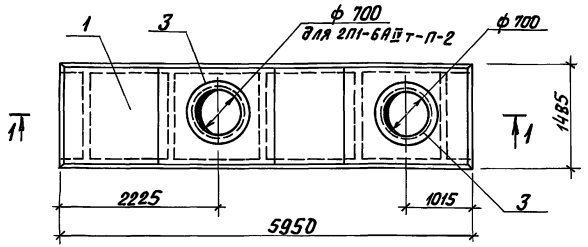


1 – 1

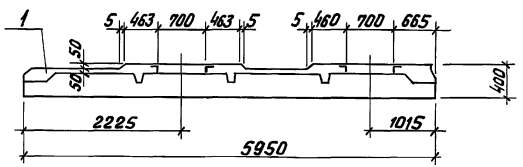

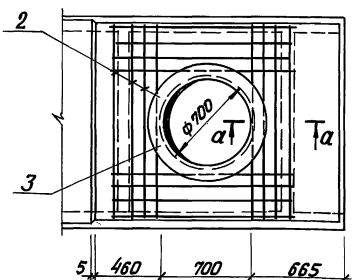

а – а

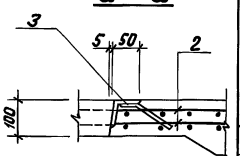

Обозначение	Марка
ТП 903-9-35.91 КЖИ.01.2	2П1-6АIVт-П-2
КЖИ.01.2-01	2П1-6АIVт-П-3

Формат	Зона	Поз.	Обозначение	Наименование	Кол. Масса КЖИ.01.2 –	Кол. Масса КЖИ.01.2 01	Примечание
				Документация			
А4			ТП 903-9-35.91 КЖИ.ТУ	Технические условия			
				Сборочные единицы			
А3		1	1.442.1-2 Вып.1	Плита покрытия 2П1-6АIVт-П	1	1	
А4		2	1.442.1-2 Вып.2	Сетка С28	4	2	
А4		3	1.400-15 Вып.1	Закладное изделие МН 785	2	1	
				Материалы			
				Бетон В45	1,18	0,1	м³

Ведомость расхода стали на дополнительные закладные изделия на элемент, кг

Марка элемента	Изделия арматурные: Арматура класса A-III ГОСТ 5781-82*: ф10				Итого	Всего	Изделия закладные: ф8	Итого	L50×5	Итого	Всего	Общий расход
2П1-6АIVт-П-2	63,2				63,2	63,2	1,6	1,6	17,2	17,2	18,8	82,0
2П1-6АIVт-П-3	31,6				31,6	31,6	0,8	0,8	8,6	8,6	9,4	41,0

ГИП	Нидальский		ТП 903-9-35.91 КЖИ.01.2
Нач.отд	Зуттерерский		Плиты покрытия 2П1-6АIVт-П-2, 2П1-6АIVт-П-3
Н.контр	Шульгина		Стадия: Р; Масса: 2,4т; Масштаб: 1:50
Гл.констр	Лобашов		Лист; Листов 1
Нач.гр.	Шульгина		ЛАТГИПРОПРОМ
Инж.I к.	Сторожева		
Инж.	Зуева		

25308-03 5 Копировал В.Ду Формат А3

Инв.№ подл. | Подпись и дата | Взам. инв.№

Формат	Зона	Поз.	Обозначение	Наименование	Кол.	Примечание
				Документация		
			3.900-3 вып.1/82, 2/82	Сборные железобетонные конструкции емкостных сооружений для водоснабжения и канализации		
			4/82 часть 1, 2			
А4			ТП 903-9-35.91 КЖИ.02.10 СБ	Сборочный чертеж		листов 3
А4			ТП 903-9-35.91 КЖИ.ТЧ	Технические условия		
				Сборочные единицы		
А4		1	ТП 903-9-35.91 КЖИ.02.11	Сетка С-1	1	
А4		2	ТП 903-9-35.91 КЖИ.02.12	Сетка С-2	1	
А4		3	ТП 903-9-35.91 КЖИ.02.13	Сетка С-3	1	
		4	ГОСТ 23279-85	Сс $\frac{10\,A\,III-30D}{6\,A\,III-30D}$ 294×190 $\frac{50}{20}$	1	
А4		9	3.900-3 вып.4/82 часть 2 лист 18	Каркас КР-1	6	
				Закладные изделия		
А4		5	3.900-3 вып.4/82 ч.2 л. 29...31	МН 23	2	
А4		6	3.900-3 вып.4/82 ч.2 л. 29...31	МН 24	2	
А4		7	3.900-3 вып.4/82 ч.2 л. 24...26	МН 5	1	
А4		8	3.900-3 вып.4/82 ч.2 л. 27,28	МН-10	1	см. прим. п. 1
А4		10	3.900-3 вып.4/82 ч.2 л. 23	Поз. 10	4	
А4		11	1.400-15 в.1 420-07	МН 408-2	1	
				Материал		
				Бетон В25*W8.F50 ГОСТ 25192-82	1,93	м³


* на сульфатостойком цементе.

1. Продольные стержни ℓ=2,960 (4 шт) в закладной детали МН10 принять ф 18 А III.

ГИП	Нидвальский	ТП 903-9-35.91 КЖИ.02.10	
Нач.отд.	Гуттерерский	Стеновая панель НПС1-36-64	Стадия: — Лист: — Листов: 1
Гл.конст.р.	Лобачов		ЛАТГИПРОПРОМ
Н.контр.	Шульгина		
Рук.гр.	Шульгина		
Инж.1к.	Сторожева		

Инв.№ подл. | Подпись и дата | Взам.инв.№

Копировал [illegible] Формат А4

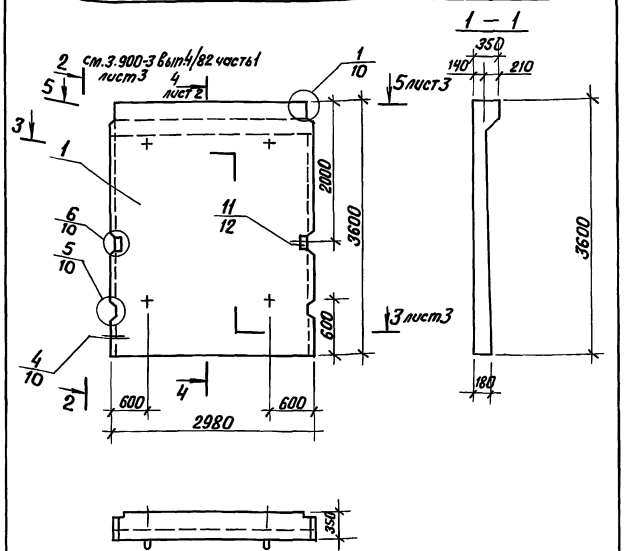


Все узлы замаркированы по серии 3.900-3 вып. 4/82 часть 1.

ГИП	Нидвальский	ТП 903-9-35.91 КЖИ.02.10 СБ	
Нач.отд.	Гуттерерский	Стеновая панель НПС1-36-64 Сборочный чертеж	Стадия: Р — Масса: 4,83т — Масштаб: 1:50
Н.контр.	Шульгина		Лист 1 — Листов 3
Гл.конст.	Лобачов		ЛАТГИПРОПРОМ
Рук.гр.	Шульгина		
Инж.1к.	Сторожева		

Инв.№ подл. | Подпись и дата | Взам.инв.№

25308-03 6 Копировал [illegible] Формат А4


Альбом 3

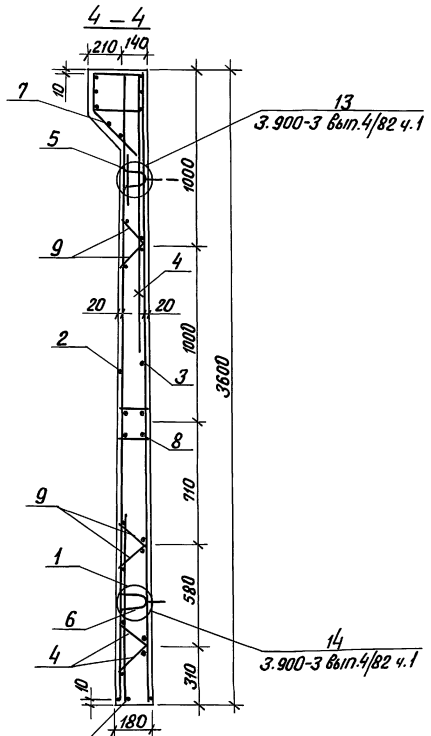

Сетки установить анкерующими стержнями вниз

Инв.№ подл. | Подпись и дата | Взам.инв.№

Альбом 3

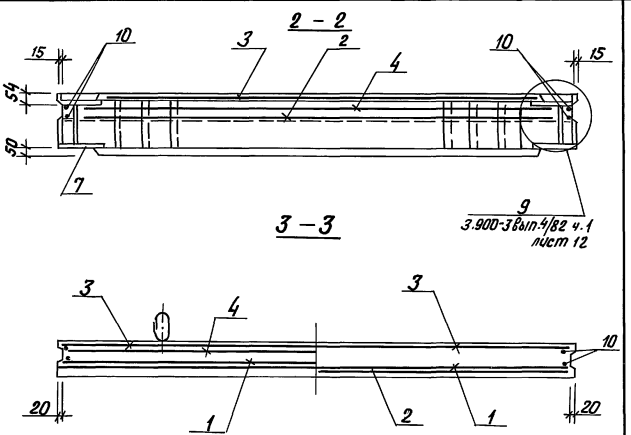


Ведомость расхода стали на элемент, кг

Марка элемента	Изделия арматурные						
	Арматура класса						Всего
	Вр I ГОСТ 6727-80	A III					
		ГОСТ 5781-82*					
	ф5	ф6	ф8	ф10	ф14	Итого	
ПС1-36-54 а	6,6	32,2	1,16	73,33	24,6	128,3	134,9

Изделия закладные														Общий расход
Арматура класса							Прокат марки					Всего		
Вр I ГОСТ 6727-80		A I	A II	A III			С235							
		ГОСТ 5781-82*					ГОСТ 19903-74*							
ф5	Итого	ф6	ф10	ф16	ф18	Итого	δ=5	δ=8			Итого			
4,0	4,0	2,4	24,0	10,0	39,4	75,8	3,28	21,2			24,48	89,56	235,18	

Инв.№ подл. | Подпись и дата | Взам.инв.№

Альбом 3

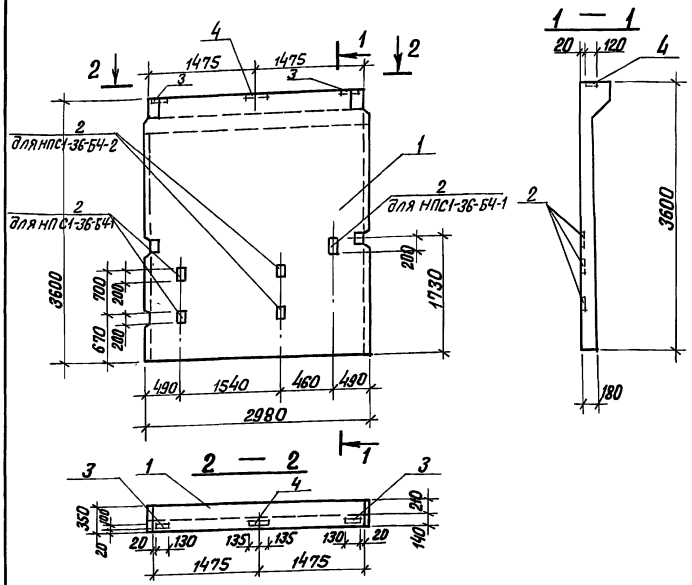

Спецификация дополнительных закладных изделий на элемент

Формат	Зона	Поз.	Обозначение	Наименование	кол. на серию КЖИ.02.10.1 —	-01	-02	Примечание
				Документация				
А4			ТП 903-9-35.91 КЖИ.ТУ	Технические условия				
				Сборочные единицы				
А4		1	ТП 903-9-35.91 КЖИ.02.10	Стеновая панель НПС1-36-Б4	1	1	1	
				Изделия закладные				
А4		2	1.400 - 6/76	М8-1	1	2	2	
А4		3	1.400 - 6/76	М8-4	2	2		
А4		4	3.900-3.82/82 л. 2	МН-1	1	1		

Ведомость расхода стали дополнительных закладных изделий на элемент, кг

Марка элемента	Закладные изделия						Общий расход
	Прокат марки С 235 ГОСТ 19903-74*			Арматура класса A III ГОСТ 5781-82*			
	δ=8		Итого	ф8	ф10	Итого	
НПС1-36-Б4-1	4,6		4,6	0,4	1,2	1,6	6,2
НПС1-36-Б4-2	5,9		5,9	0,4	1,6	2,0	7,9
НПС1-36-Б4-3	2,6		2,6		0,8	0,8	3,4

Обозначение	Марка
ТП 903-9-35.91 КЖИ.02.10.1	НПС1-36-Б4-1
-01	НПС1-36-Б4-2
-02	НПС1-36-Б4-3

ГИП	Надвальский	
Нач.отд.	Гуттерерский	
Н.контр.	Шульгина	
Гл.конс.	Лобашов	
Нач.гр.	Шульгина	
Инж.-к.	Сторожева	

ТП 903-9-35.91 КЖИ.02.10.1

Стеновые панели НПС1-36-Б4-1 НПС1-36-Б4-2 НПС1-36-Б4-3


Стадия	Масса	Масштаб
Р	4,83т	1:50
Лист	Листов 1	

ЛАТГИПРОПРОМ

25308-03 8 Копировал В.Ур- Формат А3

Инв.№ подл. | Подпись и дата | Взам.инв.№

Альбом 3

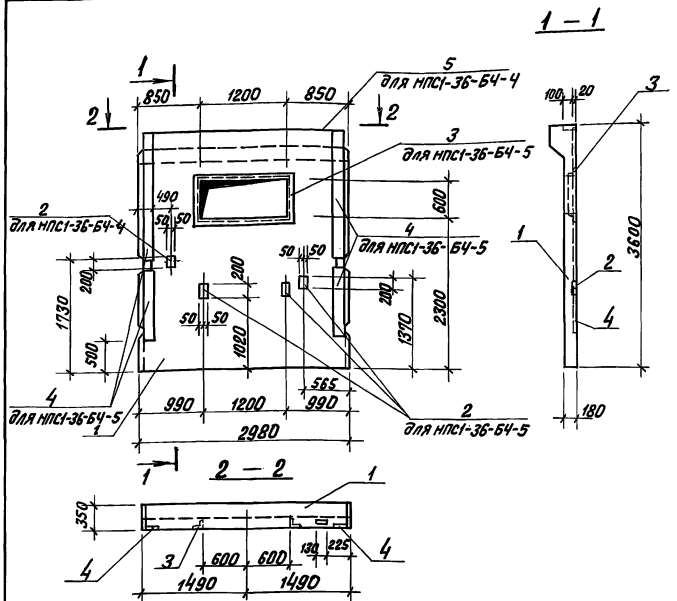

Обозначение	Марка
ТП 903-9-35.91 КЖИ.02.10.2	НПС1-36-Б4-4
-01	НПС1-36-Б4-5

Формат	Зона	Поз.	Обозначение	Наименование	кол. на эл. КЖИ.02.10.2 –	кол. на эл. КЖИ.02.10.2 -01	Примечание
				Документация			
А4			ТП 903-9-35.91 КЖИ. ТУ	Технические условия			
				Сборочные единицы			
А4		1	ТП 903-9-35.91 КЖИ.02.10	Стеновая панель НПС1-36-Б4	1	1	
				Изделия закладные			
А4		2	1.400-6/76	М8-1	1	3	
А4		3	1.400-15 В.1	МН 725-2		3,8	п.м
А4		4	1.400-15 В.1	МН 128-6		5,2	п.м
А4		5	1.400-6/76	М8-4	1		

Ведомость расхода стали дополнительных закладных изделий на элемент, кг

Марка элемента	Изделия закладные								Общий расход
	Прокат марки С235					Арматура класса A III			
	ГОСТ 8509-86		ГОСТ 19903-74*			ГОСТ 5781-82*			
	L50×5	Итого	δ=6	δ=8	Итого	ф10	ф8	Итого	
НПС1-36-Б4-4				2,1	2,1	0,8		0,8	2,9
НПС1-36-Б4-5	54,5	54,5	36,9	9,1	46,0	1,2	5,2	5,2	106,9

ГИП	Найдовский		
Нач.отд	Гуттерерский		
Н.контр.	Шульгина		
Гл.конст.	Лобашов		
Нач.гр.	Шульгина		
Инж.1к	Сторажева		

ТП 903-9-35.91 КЖИ.02.10.2

Стеновые панели НПС1-36-Б4-4 НПС1-36-Б4-5


Стадия	Масса	Масштаб
Р	4,83т	1:50
Лист	Листов 1	


ЛАТГИПРОПРОМ

Инв.№ подл. | Подпись и дата | Взам.инв.№

Альбом 3

1 — 1

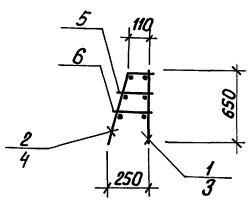

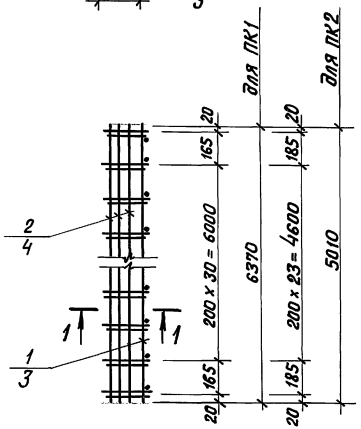

Формат	Зона	Поз.	Обозначение	Наименование	кол. на кж.и.1.1 –	кол. на кж.и.1.1 01	Примечание
				Документация			
А4			ТП 903-9-35.91 кж.и.ТУ	Технические условия			
				Сборочные единицы			
А3		1	ТП 903-9-35.91 кж.и.2.1	Каркас К1	1		26,7
А3		2	кж.и.2.2	Каркас К2	1		17,5
А3		3	кж.и.2.1-01	Каркас К3		1	32,7
А3		4	кж.и.2.2-01	Каркас К4		1	14,6
				Детали			
				А-I-8; ГОСТ 5781-82			
Б.Ч		5	ТП 903-9-35.91 кж.и.1.1-1	l = 180	33	26	0,07 кг
Б.Ч		6	-01	l = 220	33	26	0,09 кг

Обозначение	Марка	Масса ед., кг
ТП 903-9-35.91 кж.и.1.1	ПК1	49,5
-01	ПК2	51,5

ГИП	Новальский	
Нач. отд	Гуттерерский	
Н. контр.	Шульгина	
Гл. констр.	Лобашов	
Нач. гр.	Шульгина	
Инж. Ік	Старожева	

ТП 903-9-35.91 КЖ.И. 1.1

Каркасы ПК1, ПК2


Стадия	Масса	Масштаб
Р	см. табл.	1:20
Лист	Листов 1	

ЛАТГИПРОПРОМ

25308-03 10 Копировал В.Бу Формат А3

Инв.№ подл. | Подпись и дата | Взам.инв.№

Альбом 3

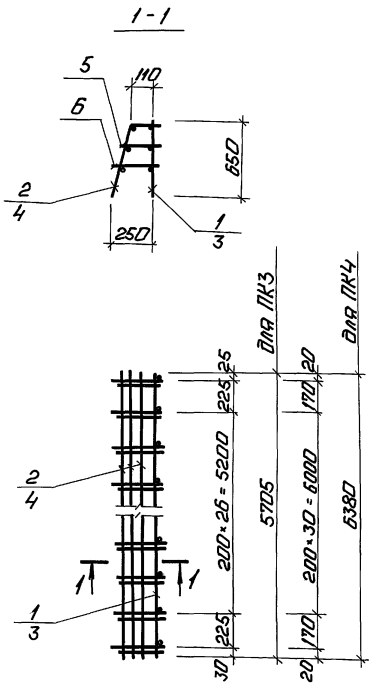

Формат	Зона	Поз.	Обозначение	Наименование	Кол. на КЖИ.1.2 -	Кол. на КЖИ.1.2 -01	Примечание
				Документация			
А4			ТП 903-2-35.91 КЖ.И.ТУ	Технические условия			
				Сборочные единицы			
				Каркас			
А3		1	ТП 903-9-35.91 КЖ.И.2.1-02	К5	1		36,7 кг
А3		2	КЖ.И.2.2-02	К6	1		15,5 кг
А3		3	КЖ.И.2.1-03	К7		1	26,7 кг
А3		4	КЖ.И.2.2-03	К8		1	17,5 кг
				Детали			
				А-I-8 ГОСТ 5781-82			
Б4		5	ТП 903-9-35.91 КЖ.И.1.2.1	Р=180	29	33	0,07 кг
Б4		6	-01	Р=220	29	33	0,09 кг

Обозначение	Марка	Масса ед., кг
ТП 903-9-35.91 КЖ.И.1.2	ПК3	56,8
-01	ПК4	49,5

ГИП	Нидбальский		
Нач. отд.	Утеперыкин		
Н. контр.	Шульгина		
Гл. конст.	Лабашов		
Нач. гр.	Шульгина		
Инж. I к.	Сторожева		

ТП 903-9-35.91 КЖИ.1.2

Каркасы ПК3, ПК4

Стадия	Масса	Масштаб
Р	см. табл.	1:20
Лист	Листов 1	


ЛАТГИПРОПРОМ


Инв. № подл. | Подп. и дата | Взам. инв. №

Копировал: Ф.1 25308-03 11 Формат А3

Альбом 3

1-1

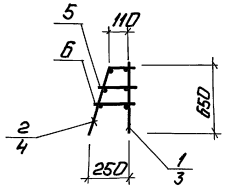

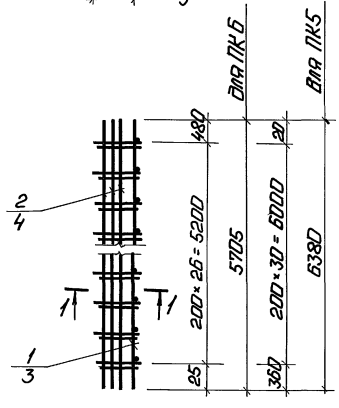

Формат	Зона	Поз.	Обозначение	Наименование	Кол. на КЖ.И.1.3 -	-01	Примечание
				Документация			
А4			ТП 903-9-35.91 КЖ.И.ТУ	Технические условия			
				Сборочные единицы			
				Каркас			
А3		1	ТП 903-9-35.91 КЖ.И.2.1-04	К9	1		25,5 кг
А3		2	КЖ.И.2.2-04	К10	1		16,9 кг
А3		3	КЖ.И.2.1-05	К11		1	34,6 кг
А3		4	КЖ.И.2.2-05	К12		1	14,9 кг
				Детали			
				А-I-8 ГОСТ 5781-82			
Б4		5	ТП 903-9-35.91 КЖ.И.1.3.1	Р=180	31	27	0,07 кг
Б4		6	-01	Р=220	31	27	0,09 кг

Обозначение	Марка	Масса ед., кг
ТП 903-9-35.91 КЖ.И.1.3	ПК5	47,4
-01	ПК6	53,8

ГИП	Жабальский		
Нач.отд	Литерерский		
Н.контр	Шульгина		
Гл.конст	Тарашов		
Нач.гр	Шульгина		
Инж.т.к	Старожева		

ТП 903-9-35.91 КЖ.И.1.3


Каркасы ПК5; ПК6

Стадия	Масса	Масштаб
Р	См. тадл.	1:20
Лист	Листов 1	

ЛАТГИПРОПРОМ

Копировал: Ч.Ц 25308-03 12 Формат А3

Альбом 3

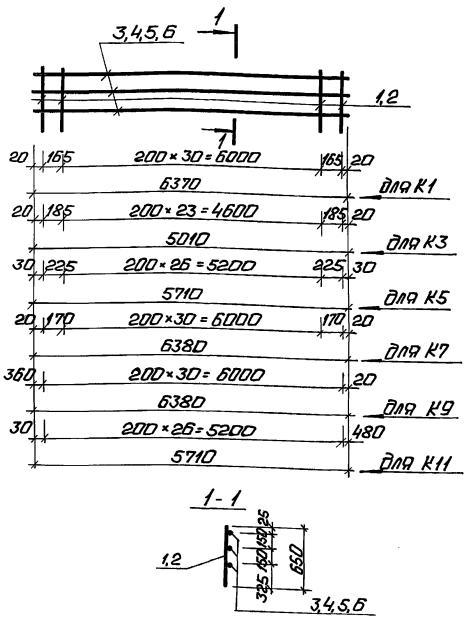

Обозначение	Марка	Масса ед., кг
ТП903-9-35.91 КЖ.И.2.1	К1	26,7
-01	К3	32,7
-02	К5	36,7
-03	К7	26,7
-04	К9	25,5
-05	К11	34,6


Формат	Зона	Поз.	Обозначение	Наименование	Кол. на испол. КЖ.И.2.1 -	-01	-02	-03	-04	-05	Примечание
				Документация							
А4			ТП903-9-35.91 КЖ.И.ТУ	Технические условия							
				Детали							
				А-III-16; ГОСТ 5781-82							
Б4		1	ТП903-9-35.91 КЖ.И.2.1.1	Р=650		26	29			27	1,03 кг
				А-III-12; ГОСТ 5781-82							
Б4		2	КЖ.И.2.1.2	Р=650	33			33	31		0,58 кг
				А-I-8; ГОСТ 5781-82							
Б4		3	КЖ.И.2.1.3	Р=6380				3	3		2,52 кг
Б4		4	-01	Р=6370	3						2,52 кг
Б4		5	-02	Р=5710			3			3	2,26 кг
Б4		6	-03	Р=5010		3					1,98 кг

ГИП	Нидольский		ТП 903-9-35.91 КЖ.И.2.1
Начотд	Четверикин		Каркасы К1, К3, К5, К7, К9, К11
Н.контр	Шульгина		Стадия: Р; Масса: см. табл.; Масштаб: 1:20
Гл.конс	Лобашов		Лист; Листов 1
Нач.гр.	Шульгина		ЛАТГИПРОПРОМ
Инж.Тк.	Старжева		

Инв.№подл. | Подп. и дата | Взам.инв.№

Копировал: Ф.А 25308-03 13 Формат А3

Альбом 3

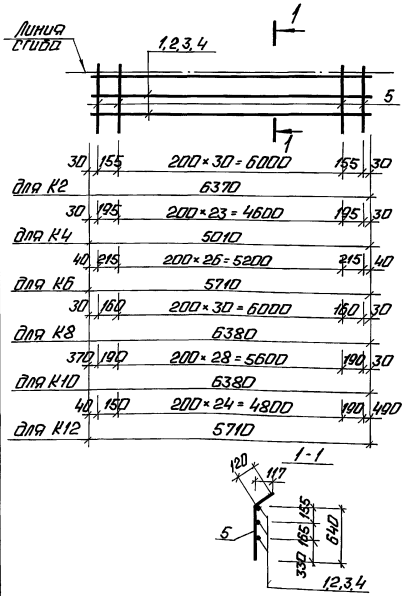

Обозначение	Марка	Масса ед., кг
ТП 903-9-35.91 КЖ.И.2.2	К2	17,5
-01	К4	14,6
-02	К6	15,5
-03	К8	17,5
-04	К10	16,9
-05	К12	14,9

Формат	Зона	Поз.	Обозначение	Наименование	Кол. на испол. КЖ.И.2.2 –	-01	-02	-03	-04	-05	Примечание
				Документация							
А4			ТП 903-9-35.91 КЖ.И.ТУ	Технические условия							
				Детали							
				А-I-8; ГОСТ 5781-82							
Б4		1	ТП 903-9-35.91 КЖ.И.2.2.1	Р=6380				3	3		2,52 кг
Б4		2	-01	Р=6370	3						2,52 кг
			-02	Р=5710		3	3			3	2,26 кг
			-03	Р=5070							2,0 кг
			-04	Р=760	33	26	29	33	31	27	0,3 кг

ГИП	Нидбалицкая		
Нач. отд.	Интерская		
Н. контр.	Шульгина		
Гл. конст.	Лобашов		
Нач. гр.	Шульгина		
Инж. тех.	Сторожева		

ТП 903-9-35.91 КЖ.И. 2.2


Каркасы К2, К4, К6, К8, К10, К12

Стадия	Масса	Масштаб
Р	См. табл.	1:20
Лист 1	Листов 1	

ЛАТГИПРОПРОМ

Копировал: № 8 25308-03 14 Формат А3

Инв. № подл. | Подп. и дата | Взам. инв. №

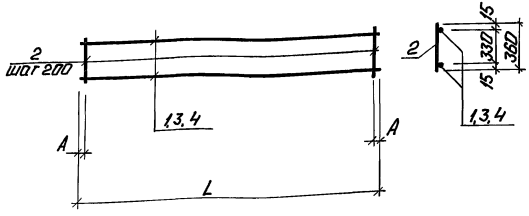

Формат	Зона	Поз.	Обозначение	Наименование	Кол. на испол. КЖ.И.2.3 -	-01	-02		Примечание
				Документация					
А4			ТП 903-9-35.91 КЖ.И.ТУ	Технические условия					
				Детали					
				А-III-20, ГОСТ 5781-82					
Б4		1	ТП 903-9-35.91 КЖ.И.2.3.1	Р=2800	2				
				А-III-10; ГОСТ 5781-82					
Б4		3	ТП 903-9-35.91 КЖ.И.2.3.2	Р=4550		2			
Б4		4	-01	Р=2550			2		
				А-I-8; ГОСТ 5781-82					
Б4		2	ТП 903-9-35.91 КЖ.И.2.3.3	Р=360	13	23	13		

Таблица размеров

Марка	А	L
К13	200	2800
К14	75	4550
К15	75	2550

Обозначение	Марка	Масса
ТП 903-9-35.91 КЖ.И.2.3	К13	15,6 кг
-01	К14	8,5 кг
-02	К15	5,0 кг

Инв. № подл. | Подп. и дата | Взам. инв. №

ГИП	Нудельский		
Нач.отд	Супererский		
Н.контр.	Шульгина		
Гл.конст.	Лобашов		
Нач.гр.	Шульгина		
Инж.т.к.	Старожева		


ТП 903-9-35.91 КЖ.И.2.3

Каркасы К13, К14, К15

Стадия	Масса	Масштаб
Р	См. табл.	1:20
Лист 1	Листов 1	

ЛАТГИПРОПРОМ

Альбом 3

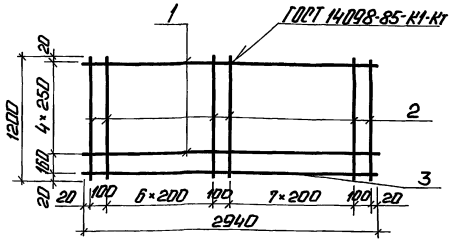


Формат	Зона	Поз.	Обозначение	Наименование	Кол.	Примечание
				Документация		
А4			ТП 903-9-35.91 КЖ.И.ТУ	Технические условия		
				Детали		
Б4		1	ТП 903-9-35.91 КЖ.И.02.11.1	А-III-6 ГОСТ 5781-82 Р=2940	5	0,65 кг
Б4		2	КЖ.И.02.11.2	А-III-14 ГОСТ 5781-82 Р=1200	17	1,45 кг
Б4		3	КЖ.И.02.11.3	А-III-8 ГОСТ 5781-82 Р=2940	1	1,16 кг

Инв.№ подл. | Подп. и дата | Взам.инв.№

ТП 903-9-35.91		КЖ.И.02.11		
Сетка С-1	Стадия	Масса	Масштаб	
	Р	29,06	1:25	
	Лист	Листов 1		
ГИП Нилаевский	ЛАТГИПРОПРОМ			
Нач.отд Штерженин				
Н.контр. Шульгина				
Гл.конс. Трошков				
Нач.гр. Шульгина				
Инж.т.к. Сторожева				

Копировал: Формат А4

Альбом 3

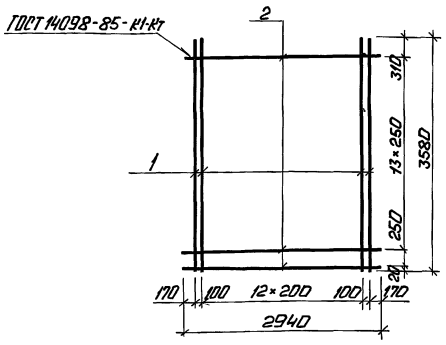


Формат	Зона	Поз.	Обозначение	Наименование	Кол.	Примечание
				Документация		
А4			ТП 903-9-35.91 КЖ.И.ТУ	Технические условия		
				Детали		
Б4		1	ТП 903-9-35.91 КЖ.И.02.12.1	А-III-10 ГОСТ 5781-82 Р=3580	15	2,2 кг
Б4		2	КЖ.И.02.12.2	А-III-6 ГОСТ 5781-82 Р=2940	14	0,65 кг

Инв.№ подл. | Подп. и дата | Взам.инв.№

ТП 903-9-35.91		КЖ.И.02.12		
Сетка С-2	Стадия	Масса	Масштаб	
	Р	42,1	1:50	
	Лист	Листов 1		
ГИП Нилаевский	ЛАТГИПРОПРОМ			
Нач.отд Штерженин				
Н.контр. Шумата				
Гл.конс. Трошков				
Нач.гр. Шульгина				
Инж.т.к. Сторожева				

Копировал: Формат А4

Альбом 3

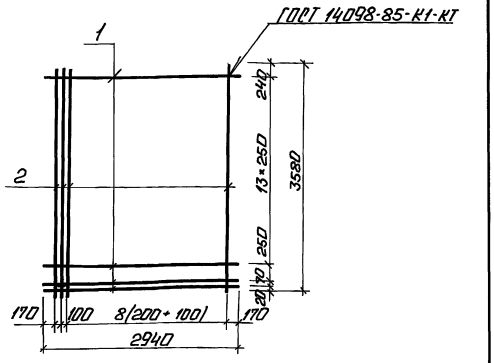

Формат	Зона	Поз.	Обозначение	Наименование	Кол.	Примечание
				Документация		
А4			ТП 903-9-35.91 КЖ.И-ТУ	Технические условия		
				Детали		
Б4		1	ТП 903-9-35.91 КЖ.И.02.13.1	А-III-6 ГОСТ 5781-82 ℓ=2940	15	1,81 кг
Б4		2	КЖ.И.02.13.2	А-III-10 ГОСТ 5781-82 ℓ=3580	19	0,79 кг

Инв.№ подл. | Подп. и дата | Взам. инв.№

ГИП	Жудовицкий		
Нач.отд.	Литерерский		
Н.контр.	Шульгина		
Гл.конст.	Лобашов		
Нач.гр.	Шульгина		
Инж.1 к.	Сторожева		

ТП 903-9-35.91 КЖИ.02.13


Сетка С-3

Стадия	Масса	Масштаб
Р	42,2 кг	1:50
Лист	Листов 1	

ЛАТГИПРОПРОМ

Копировал: С. Ч. Формат А4

Альбом 3

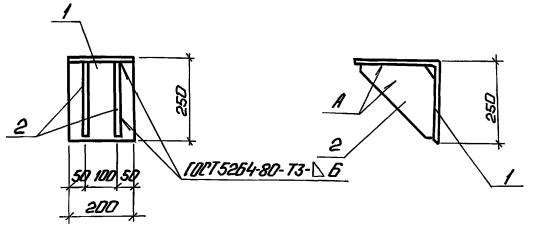

Формат	Зона	Поз.	Обозначение	Наименование	Кол.	Примечание
				Документация		
А4			ТП 903-9-35.91 КЖ.Н.ТУ	Технические условия		
				Детали		
				Уголок 250×250×16 ГОСТ 8509-86 С345-3 ГОСТ 27772-88		
Б4		1	ТП 903-9-35.91 КЖ.Н.3.1.1	Р=200	1	10,0 кг
Б4		2	ТП 903-9-35.91 КЖ.Н.3.1.2	Лист 8×220×220 ГОСТ 19903-74 С235 ГОСТ 27772-88	2	1,9 кг

Инв.№ подл. | Подп. и дата | Взам. инв.№

ГИП	Жудовицкий		
Нач.отд.	Литерерский		
Н.контр.	Шульгина		
Гл.конс.	Лобашов		
Нач.гр.	Шульгина		
Инж.1 к.	Сторожева		


ТП 903-9-35.91 КЖ.Н.3.1

Закладное изделие МН1

Стадия	Масса	Масштаб
Р	13,8 кг	1:10
Лист 1	Листов 1	

ЛАТГИПРОПРОМ

Копировал: Ч. 25308-03 17 Формат А4

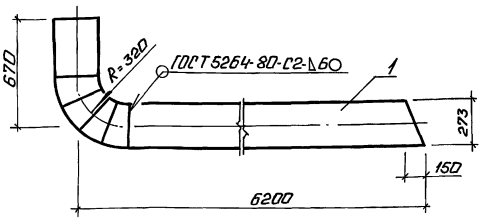


Формат	Зона	Поз.	Обозначение	Наименование	Кол.	Примечание
				Документация		
А4			ТП 903-9-35.91 КЖ.И.Т.Ч	Технические условия		
				Детали		
Б4		1	ТП 903-9-35.91 КЖ.И.3.2.1	Труба 377×9×7000 ГОСТ 10704-76 Ст3пс6 ГОСТ 535-88	1	571.9 кг

ТП 903-9-35.91 КЖ.И.3.2			
Заклодное изделие МН2	Стадия	Масса	Масштаб
	Р	571.9 кг	
	Лист	Листов 1	
ЛАТГИПРОПРОМ			

ГИП	Жидольский	
Нач.отд.	Гуттерьерский	
Н.контр.	Шульгина	
Гл.конст.	Лабашов	
Рук.гр.	Шульгина	
Инж.1 к.	Сторожева	

Инв.№ подл. | Подп. и дата | Взам.инв.№ | Инв.№ дубл.

Копировал: Ф.1 Формат А4

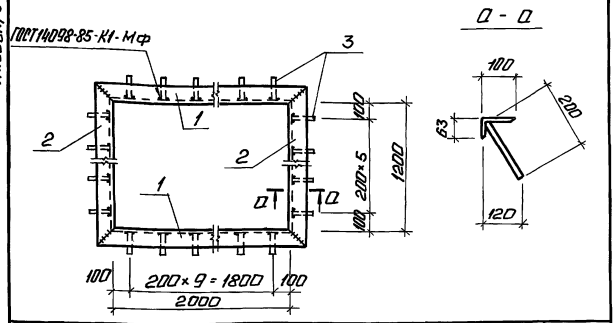

Формат	Зона	Поз.	Обозначение	Наименование	Кол.	Примечание
				Документация		
А4			ТП 903-9-35.91 КЖ.И.3.3	Технические условия		
				Детали		
				Уголок 100×63×8 ГОСТ 8510-86 С235 ГОСТ 27772-88		
Б4		1	ТП 903-9-35.91 КЖ.И.3.3.1	Р=2200	2	16.55 кг
Б4		2	-01	Р=1200	2	9.06 кг
Б4		3	ТП 903-9-35.91 КЖ.И.3.3.2	А-III-8 ГОСТ 5781-82 Р=200	32	0.08
				Итого:		53.7 кг


ТП 903-9-35.91 КЖИ 3.3			
Заклодное изделие МН3	Стадия	Масса	Масштаб
	Р	53.7 кг	
	Лист	Листов 1	
ЛАТГИПРОПРОМ			

ГИП	Жидольский	
Нач.отд.	Гуттерьерский	
Н.контр.	Шульгина	
Гл.конст.	Лабашов	
Нач.гр.	Шульгина	
Инж.1 к.	Сторожева	

Инв.№ подл. | Подп. и дата | Взам.инв.№ | Инв.№ дубл.

Копировал: Ф.1 25308-03 18 Формат А4

Альбом 3

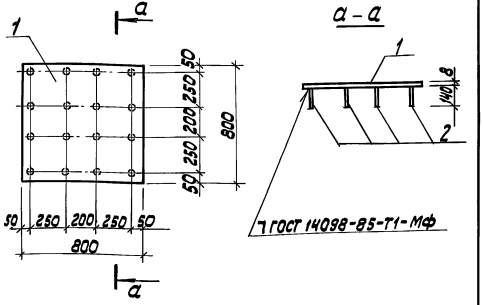


Формат	Зона	Поз.	Обозначение	Наименование	Кол.	Примечание
				Документация		
А3			ТП 903-9-35.91 КЖ.И.ТУ	Технические условия		
				Детали		
Б4		1	ТП 903-9-35.91 КЖ.И.3.4.1	Лист 8х800х800 ГОСТ 19903-74 / С 235 ГОСТ 27772-88	1	40,2 кг
				А-III-8 ГОСТ 5781-82		
Б4		2	ТП 903-9-35.91 КЖ.И.3.4.2	ℓ = 140	16	0,08 кг

Инв. № подл. | Подп. и дата | Взам. инв. №

ГИП	Журавльский		ТП 903-9-35.91 КЖ.И.3.4		
Нач. отд.	Штеренберг		Закладное изделие МН4	Стадия: Р	Масса: 41,2 кг
Н. контр.	Шульгина			Масштаб: 1:50	
Гл. конст.	Лавашов			Лист	Листов 1
Нач. гр.	Шульгина			ЛАТГИПРОПРОМ	
Инж. тех.	Сторожева				

Копировал Формат А4

Альбом 3

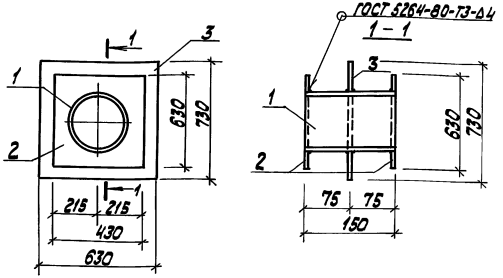


Формат	Зона	Поз.	Обозначение	Наименование	Кол.	Примечание
				Документация		
А4			ТП 903-9-35.91 КЖ.И.ТУ	Технические условия		
				Детали		
Б4		1	ТП 903-9-35.91 КЖ.И.3.5.1	Труба 630х11х80 ГОСТ 10704-76 / Сталь 4 ГОСТ 14637-89	1	13,6 кг
Б4		2	ТП 903-9-35.91 КЖ.И.3.5.2	Лист 20х1240х1240 ГОСТ 19903-74 / С 345 ГОСТ 27772-88	2	24,6 кг
Б4		3	-01	Лист 8х630х730 ГОСТ 19903-74 / С 245 ГОСТ 27772-88	1	36,1 кг

Инв. № подл. | Подп. и дата | Взам. инв. №

ГИП	Журавльский		ТП 903-9-35.91 КЖ.И.3.5		
Нач. отд.	Штеренберг		Закладное изделие МН5	Стадия: Р	Масса: 98,9 кг
Н. контр.	Шульгина			Масштаб: 1:20	
Гл. конст.	Лавашов			Лист	Листов
Рук. гр.	Шульгина			ЛАТГИПРОПРОМ	
Инж. тех.	Сторожева				

Копировал Формат А4

Альбом 3

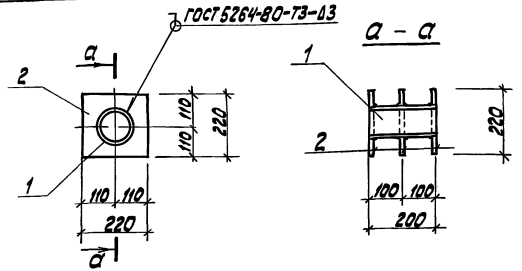


Формат	Зона	Поз.	Обозначение	Наименование	Кол.	Примечание
				Документация		
А4			ТП 903-9-36.91 КЖ.И.ТУ	Техническая условия		
				Детали		
Б4		1	ТП 903-9-35.91 КЖ.И.3.6.1	Труба 89х3,0 ГОСТ 10704-76 / 15 ГОСТ 10705-80-88	1	1,28
Б4		2	КЖ.И.3.6.2	Лист 10х220х220 ГОСТ 19903-74 / С 245 ГОСТ 27772-88	3	3,8

ГИП	Нидбальский		ТП 903-9-35.91	КЖ.И.3.6	
Нач.отд	Гуттерерский		Закладное изделие МН6	Стадия: Р	Масса: 12,7кг	Масштаб: 1:10
Н.контр	Шульгина			Лист	Листов 1
Гл.конст	Лобашов			ЛАТГИПРОПРОМ	
Нач.гр	Шульгина				
Инж.т.к.	Сторожева				

Инв.№ подл. | Подп. и дата | Взам.инв.№

Копировал | Формат А4

Альбом 3

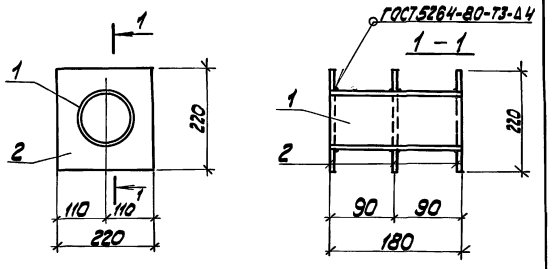


Формат	Зона	Поз.	Обозначение	Наименование	Кол.	Примечание
				Документация		
А4			ТП 903-9-36.91 КЖ.И.ТУ	Техническая условия		
				Детали		
Б4		1	ТП 903-9-35.91 КЖ.И.3.7.1	Труба 152х3,5 ГОСТ 10704-76 / Ст3пс2 ГОСТ 8731-88	1	2,4кг
Б4		2	ТП 903-9-35.91 КЖ.И.3.7.2	Лист 10х220х220 ГОСТ 19903-74 / С 245 ГОСТ 27772-88	3	3,8кг

ГИП	Нидбальский		ТП 903-9-35.91	КЖ.И.3.7	
Нач.отд	Гуттерерский		Закладное изделие МН7	Стадия: Р	Масса: 13,8 кг	Масштаб: 1:20
Н.контр	Шульгина			Лист	Листов 1
Гл.конст	Лобашов			ЛАТГИПРОПРОМ	
Нач.гр	Шульгина				
Инж.т.к.	Сторожева				

Инв.№ подл. | Подп. и дата | Взам.инв.№

253 08-03 2.0 Копировал | Формат А4

Альбом 3

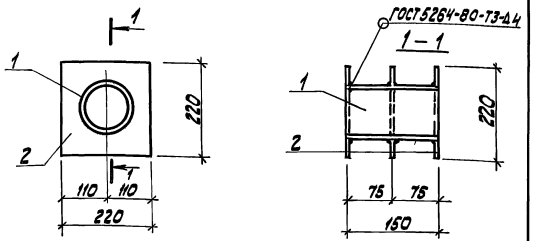

Формат	Зона	Поз.	Обозначение	Наименование	Кол.	Примечание
				Документация		
А4			ТП 903-9-35.91 КЖ.И.ТУ	Технические условия		
				Детали		
Б4		1	ТП 903-9-35.91 КЖ.И.3.8.1	Труба 89х3,0 ГОСТ 10704-76* / 15 ГОСТ 10705-80	1	1,0 кг
Б4		2	КЖ.И.3.8.2	Лист С 245 ГОСТ 27772-88	3	3,8 кг


						ТП 903-9-35.91	КЖ.И.3.8
ГИП	Нибальск					Закладное изделие МН8	Стадия: Р; Масса: 12,4 кг; Масштаб: 1:20
Нач.отд.	Гуттерес						Лист; Листов 1
Н.контр.	Шульгина						ЛАТГИПРОПРОМ
Гл.конс.	Лобашов						
Нач.гр.	Шульгина						
Инж.тех.	Сторожева						

Инв.№ подл. | Подп. и дата | Взам.инв.№

Копировал Ку

Формат А4

Альбом 3

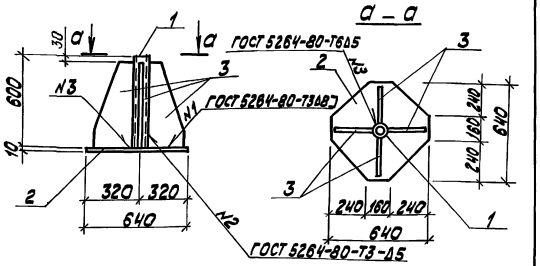

Формат	Зона	Поз.	Обозначение	Наименование	Кол.	Примечание
				Документация		
А4			ТП 903-9-35.91 КЖ.И.ТУ	Технические условия		
				Детали		
Б4		1	ТП 903-9-35.91 КЖ.И.3.9.1	Труба 60х4,5х590 ГОСТ 8732-78* / Сталь 20 ГОСТ 1050-88	1	4,6 кг
Б4		2	ТП 903-9-35.91 КЖ1.И3.9.2	Лист 10х260х590 ГОСТ 19903-74* / С 245 ГОСТ 27772-88	1	32,0 кг
			-01	Лист 10х260х570 ГОСТ 19903-74* / С 245 ГОСТ 27772-88	4	11,6 кг


						ТП 903-9-35.91	КЖ.И.3.9
ГИП	Нибальский					Закладное изделие МН9	Стадия: Р; Масса: 83,0 кг; Масштаб: 1:20
Нач.отд.	Гуттерес						Лист; Листов 1
Н.контр.	Шульгина						ЛАТГИПРОПРОМ
Гл.конс.	Лобашов						
Нач.гр.	Шульгина						
Инж.тех.	Сторожева						

Инв.№ подл. | Подп. и дата | Взам.инв.№

Копировал Ку

Формат А4

Альбом 3

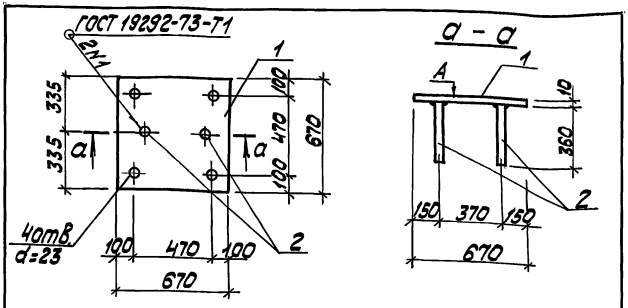

Формат	Зона	Поз.	Обозначение	Наименование	Кол.	Примечание
				Документация		
А4			ТП 903-9-35.91 КЖ.И.ТУ	Технические условия		
				Детали		
Б4		1	ТП 903-9-35.91 КЖ.И.310.1	Лист 10х670х670 ГОСТ 19903.1-74 С245 ГОСТ 27772-88	1	35,2 кг
		2	ТП 903-9-35.91 КЖ.И.310.2	А-III-14, ГОСТ 5781-82, l=250	4	0,3 кг

Инв.№ подл. | Подп. и дата | Взам. инв.№

			ТП 903-9-35.91	КЖ.И.3.10	
Н. контр.	Шульгина		Закладное изделие МН 10	Стадия: Р; Масса: 35,8 кг; Масштаб: 1:20	
Гл. конс.	Лобашов			Лист 1 Листов 1	
Нач. гр.	Шульгина			ЛАТГИПРОПРОМ	
Инж.	Сторожева				

Копировал

Формат А4

gost.e-ecolog.ru

Альбом 3

Технические условия

1. Материалы конструкций:
сборные стеновые панели выполняются в опалубке серии 3.960-3 выпуск 4/82. Все указания по армированию качеству мелкого и крупного заполнителя принимать в соответствии с указаниями серии и СНиП 2.03.01-85.
Бетон по прочности класса В25, на сульфатостойком цементе, W8 по водонепроницаемости с добавлением растворимого стекла с плотностью 1,42 т/м³ в количестве 3,5% от веса цемента, с нормальной густотой цементного теста, не выше 26%. Применение пластифицирующих добавок, кроме СДБ, не допускается. Применение гравия в качестве крупного заполнителя запрещается, при этом: содержание в щебне, зерен заполнителя угловатой и пластинчатой формы должно быть не более 15%.
Плиты покрытия выполнять из бетона, W6 по водонепроницаемости на сульфатостойком цементе класса В40 по прочности.
2. Марка сборных конструкций по морозостойкости:
– для расчетной t° наружного воздуха ниже -20°С – Выше – 20°С – не нормируется.
3. Закладные элементы сборных и монолитных конструкций, поверхности, обозначенные знаком Δ, защищаются 5 слоями эмали ХС 759 по грунтовке ХС 059 общей толщиной 130 мкм.
4. Марка стали соединительных и монтажных элементов стальных деталей при толщине проката до 25 мм принимается:
– до расчетной температуры наружного возд. -30°С – С235
– от -30°С до -40°С – С245.
5. Сварку выполнять электродами марки Э42А, Э-50А.

Инв.№ подл. | Подп. и дата | Взам. инв.№

			ТП 903-9-35.91	КЖ.И.ТУ	
ГИП	Нирвольский		Технические условия	Стадия: Р; Лист: 1; Листов: 1	
Нач. отд.	Гуттерер				
Н. контр.	Шульгина				
Гл. конс.	Лобашов			ЛАТГИПРОПРОМ	
Рук. гр.	Шульгина				
Инж.	Сторожева				

Копировал

Формат А4