

ПРИЛОЖЕНИЕ
к постановлению Правительства Москвы от 19 мая 2015 №299-пп
«Об утверждении
правил проведения земляных работ, установки временных
ограждений, размещения временных объектов в городе Москве»

ДЕПАРТАМЕНТ ГРАДОСТРОИТЕЛЬНОЙ
рода Москвы

gost.e-ecolog.ru

АЛЬБОМ ОГРАЖДЕНИЙ ОБЪЕКТОВ СТРОИТЕЛЬСТВА
(С ВКЛЮЧЕНИЕМ В ЕГО СОСТАВ НЕПРОЗРАЧНЫХ ОГРАЖДЕНИЙ)

КЛАССИФИКАЦИЯ УСЛОВИЙ РАЗМЕЩЕНИЯ ОГРАЖДЕНИЙ

ЦЕЛЬ РАЗРАБОТКИ:
повышение эстетических качеств ограждений объектов строительства

а) ПО УСЛОВИЯМ ПРОВЕДЕНИЯ РАБОТ				
в застройке с выходом на магистрали и улицы города	в стесненных условиях городской застройки с перекрытием пешеходных зон	в промзоне или на свободной от застройки территории (на пустыре)	на особо охраняемых природных территориях, природных и озелененных территориях, особо охраняемых зеленых территориях	на иных озелененных территориях и пустырях
б) ПО ВИДАМ СТРОИТЕЛЬНЫХ ИЛИ РЕМОНТНЫХ РАБОТ				
новое строительство, ремонт, реконструкция зданий и сооружений, в т.ч. работы на фасадах	ремонт и содержание дорог	аварийные разрытия для ремонта подземных коммуникаций	прокладка кабельных коммуникаций мелкого заложения (до 1 м)	прокладка, ремонт, реконструкция инженерных коммуникаций глубокого заложения (более 1 м)
строительство и реконструкция объектов дорожно-мостового хозяйства	строительство и реконструкция объектов метрополитена	на объектах со стационарными ограждениями (зоной проведения строительно-монтажных работ)	капитального строительства на объектах государственной охраны	благоустроительные работы

РЕЗУЛЬТАТ РАБОТЫ: «АЛЬБОМ» ВКЛЮЧЕН ПРИЛОЖЕНИЕМ ППМ от 19.05.2015 №299-ПП «ОБ УТВЕРЖДЕНИИ ПОРЯДКА ОФОРМЛЕНИЯ ОРДЕРОВ (РАЗРЕШЕНИЙ) НА ПРОВЕДЕНИЕ ЗЕМЛЯНЫХ РАБОТ, УСТАНОВКУ ВРЕМЕННЫХ ОГРАЖДЕНИЙ И РАЗМЕЩЕНИЯ ВРЕМЕННЫХ ОБЪЕКТОВ В ГОРОДЕ МОСКВЕ»

ВАРИАНТЫ ОГРАЖДЕНИЙ

КОНСТРУКТИВНЫЕ РЕШЕНИЯ : 4 ВАРИАНТА
- ПАНЕЛЬНЫЕ ОГРАЖДЕНИЯ;
- СТОЕЧНЫЕ ОГРАЖДЕНИЯ;
- ПАНЕЛЬНО-СТОЕЧНЫЕ ОГРАЖДЕНИЯ;
- ОГРАЖДЕНИЯ ДЛЯ ФАСАДОВ

ТИПЫ ОГРАЖДЕНИЙ (ГОСТ 23407-78):
ТИП 1 – СИГНАЛЬНОЕ ОГРАЖДЕНИЕ;
ТИП 2 – ЗАЩИТНОЕ ОГРАЖДЕНИЕ;
ТИП 3 – ЗАЩИТНО-ОХРАННОЕ ОГРАЖДЕНИЕ

УСЛОВИЯ ВИЗУАЛЬНОЙ ПРОНИЦАЕМОСТИ : НЕПРОЗРАЧНОЕ (Н) И ПРОЗРАЧНОЕ (П)


МАТЕРИАЛЫ ЗАПОЛНЕНИЯ НЕПРОЗРАЧНЫХ ОГРАЖДЕНИЙ: 7 ШТ.

ЦВЕТОВЫЕ РЕШЕНИЯ: МАРКИРОВКА В СИСТЕМЕ RAL - **6** ЦВЕТОВ

ПРАКТИЧЕСКОЕ ПРИМЕНЕНИЕ:
СФОРМИРОВАНА БАЗА ТИПОВЫХ РЕШЕНИЙ ОГРАЖДЕНИЙ ОБЪЕКТОВ СТРОИТЕЛЬСТВА ДЛЯ ПРИМЕНЕНИЯ ЗАСТРОЙЩИКАМИ


ТИП 1. СИГНАЛЬНОЕ ОГРАЖДЕНИЕ

1АН(1)

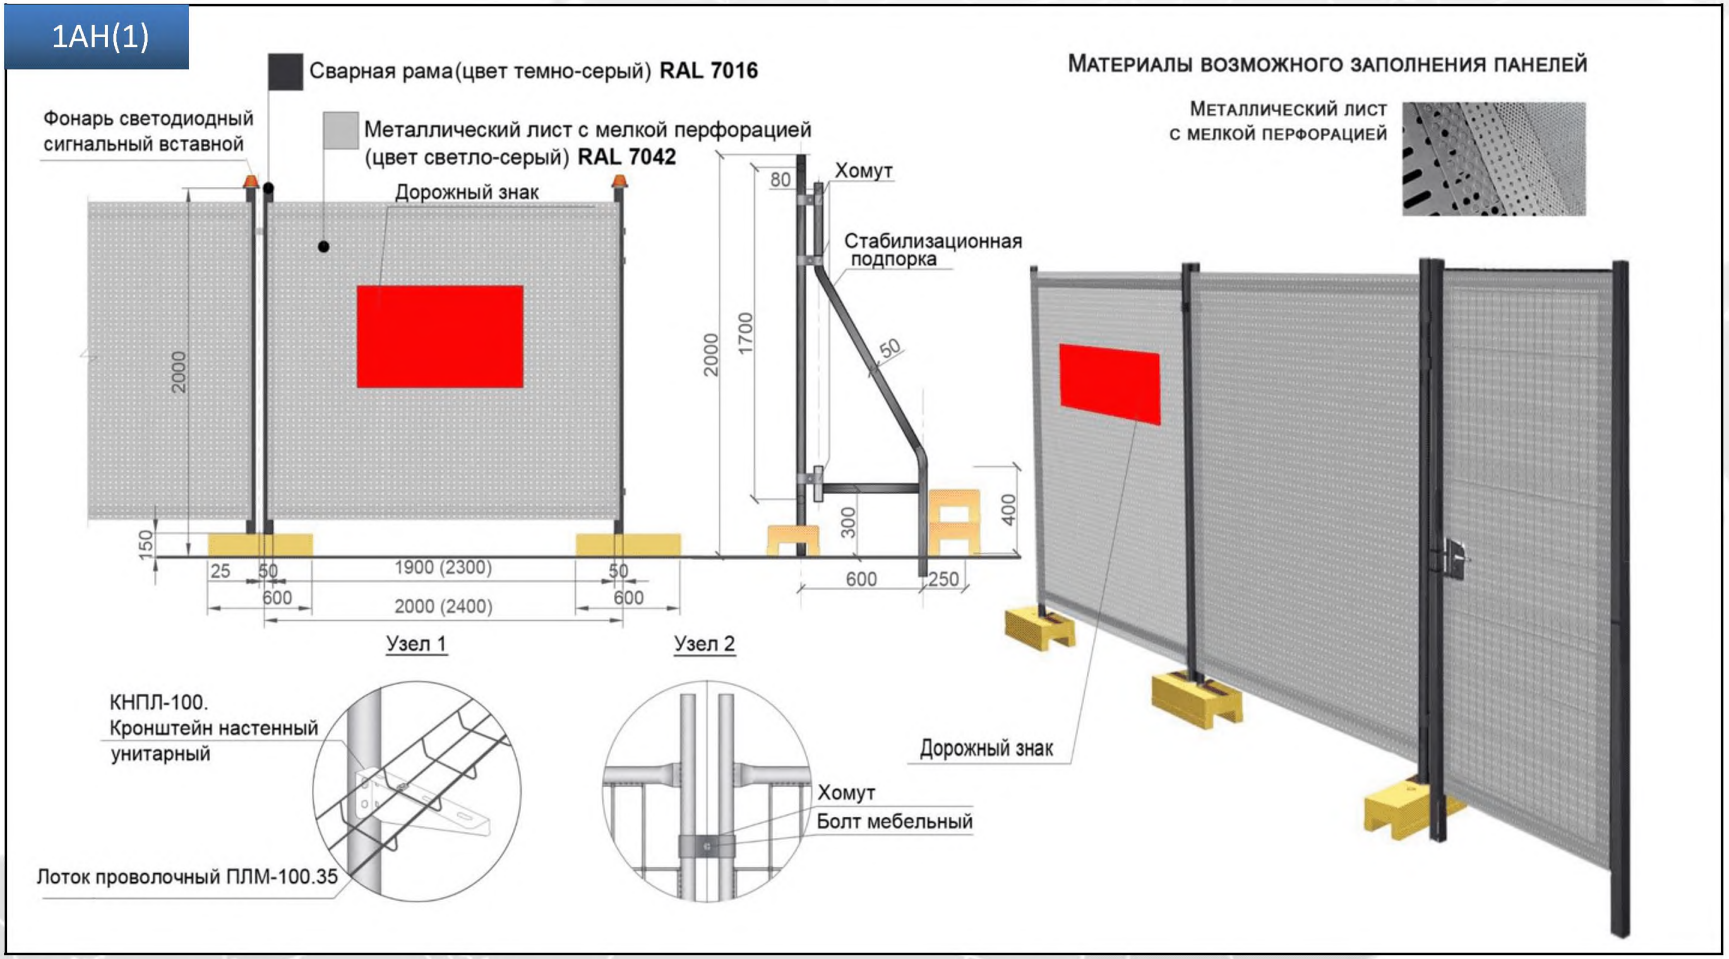

ТИП 1. СИГНАЛЬНОЕ ОГРАЖДЕНИЕ

1ВН(1)

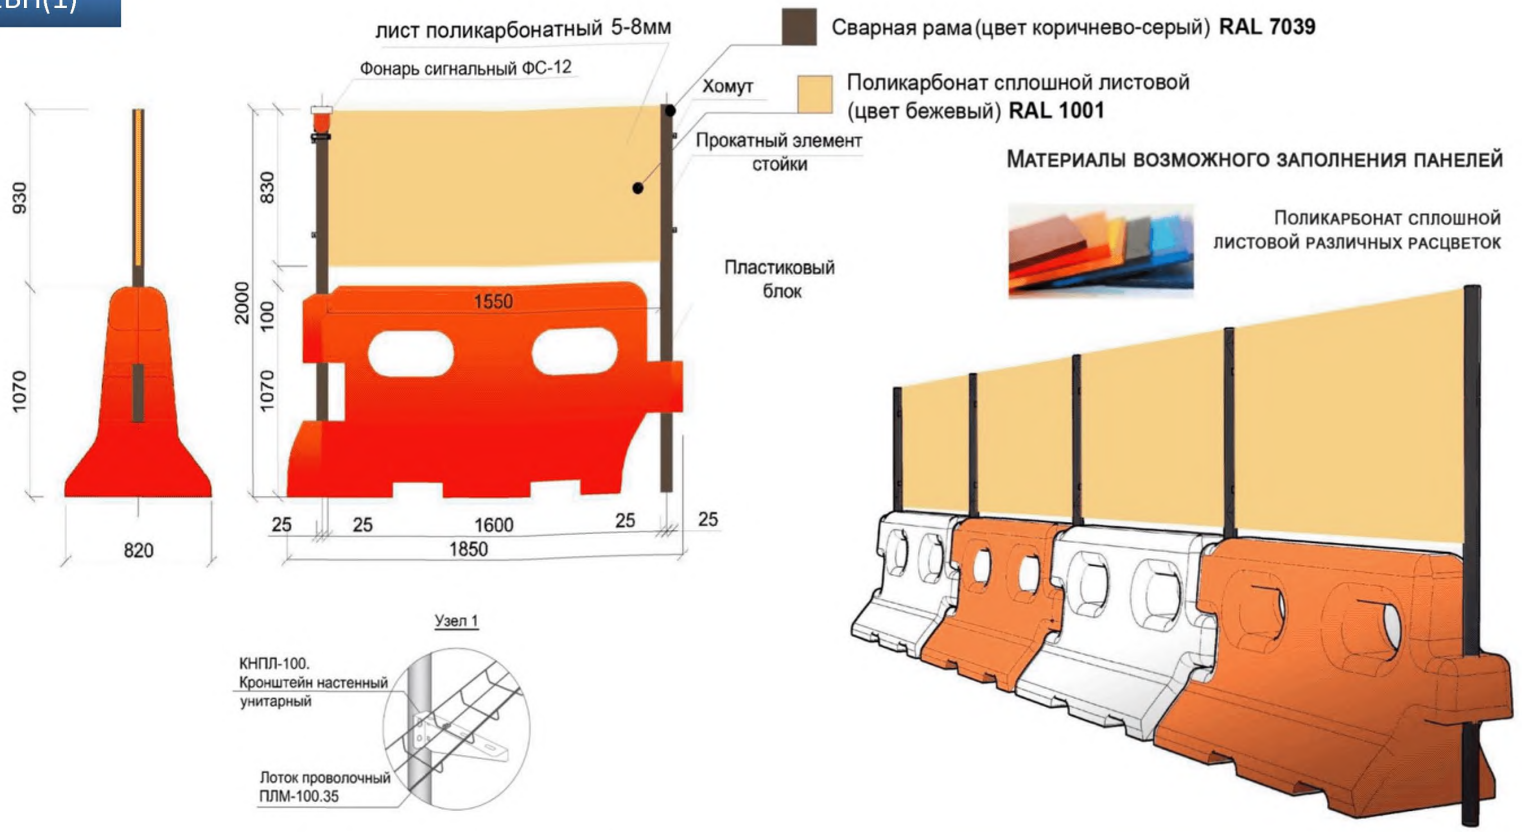

Разработчик: ООО ППФ ПРОЕКТ=РЕАЛИЗАЦИЯ»


ТИП 2. ЗАЩИТНОЕ ОГРАЖДЕНИЕ


2АН(1)

Несущие стойки (цвет темно-серый) **RAL 7016**

Перфорированный металлический лист (цвет светло-серый) **RAL 7042**

Безрамное ограждение. "3Д панель"

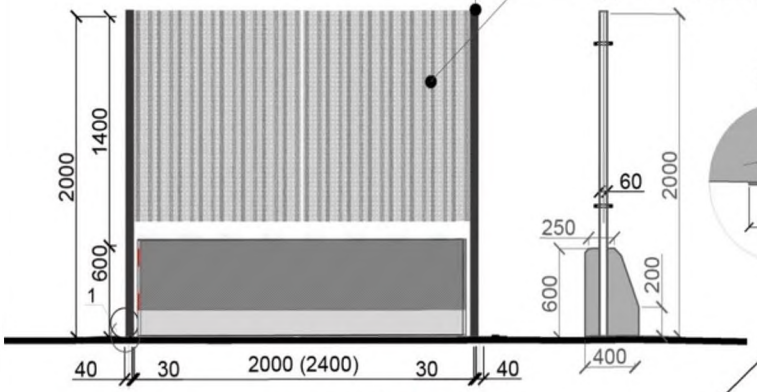

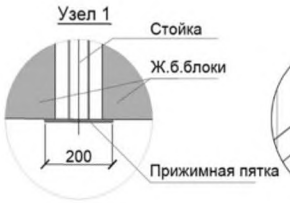










МАТЕРИАЛЫ ВОЗМОЖНОГО ЗАПОЛНЕНИЯ ПАНЕЛЕЙ

ПЕРФОРИРОВАННЫЙ МЕТАЛЛИЧЕСКИЙ ПРОФЛИСТ

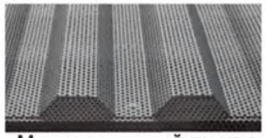

МЕТАЛЛИЧЕСКИЙ ЛИСТ С МЕЛКОЙ ПЕРФОРАЦИЕЙ

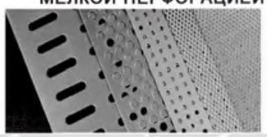

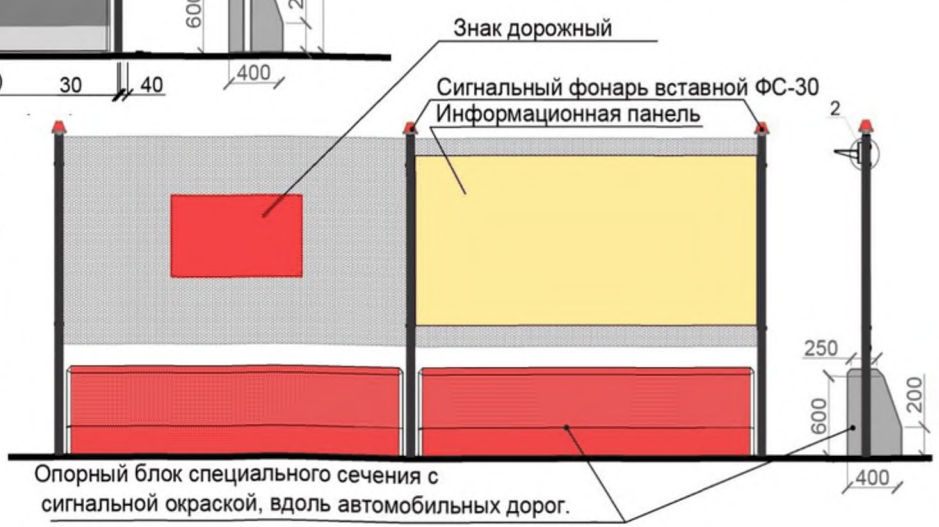




Разработчик: ООО ППФ ПРОЕКТ=РЕАЛИЗАЦИЯ»


ТИП 3. ЗАЩИТНО-ОХРАННОЕ ОГРАЖДЕНИЕ

ЗАН

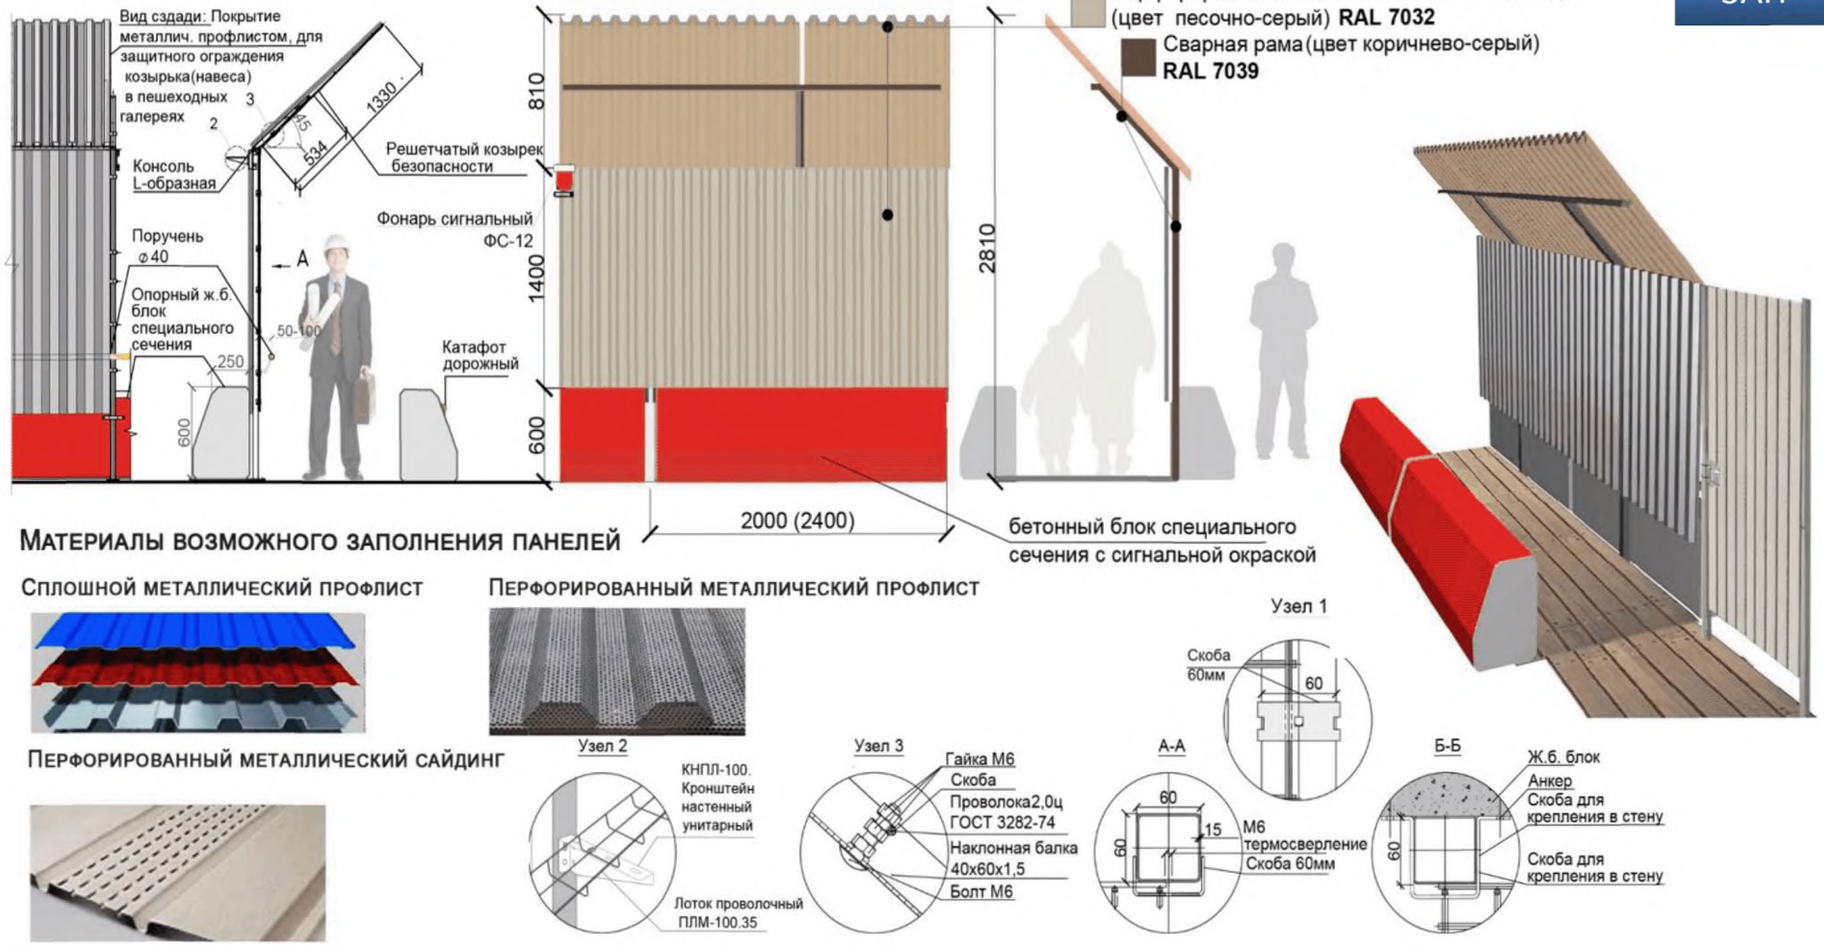

ТИП 3: ЗАЩИТНО-ОХРАННОЕ ОГРАЖДЕНИЕ

ЗБН(1)

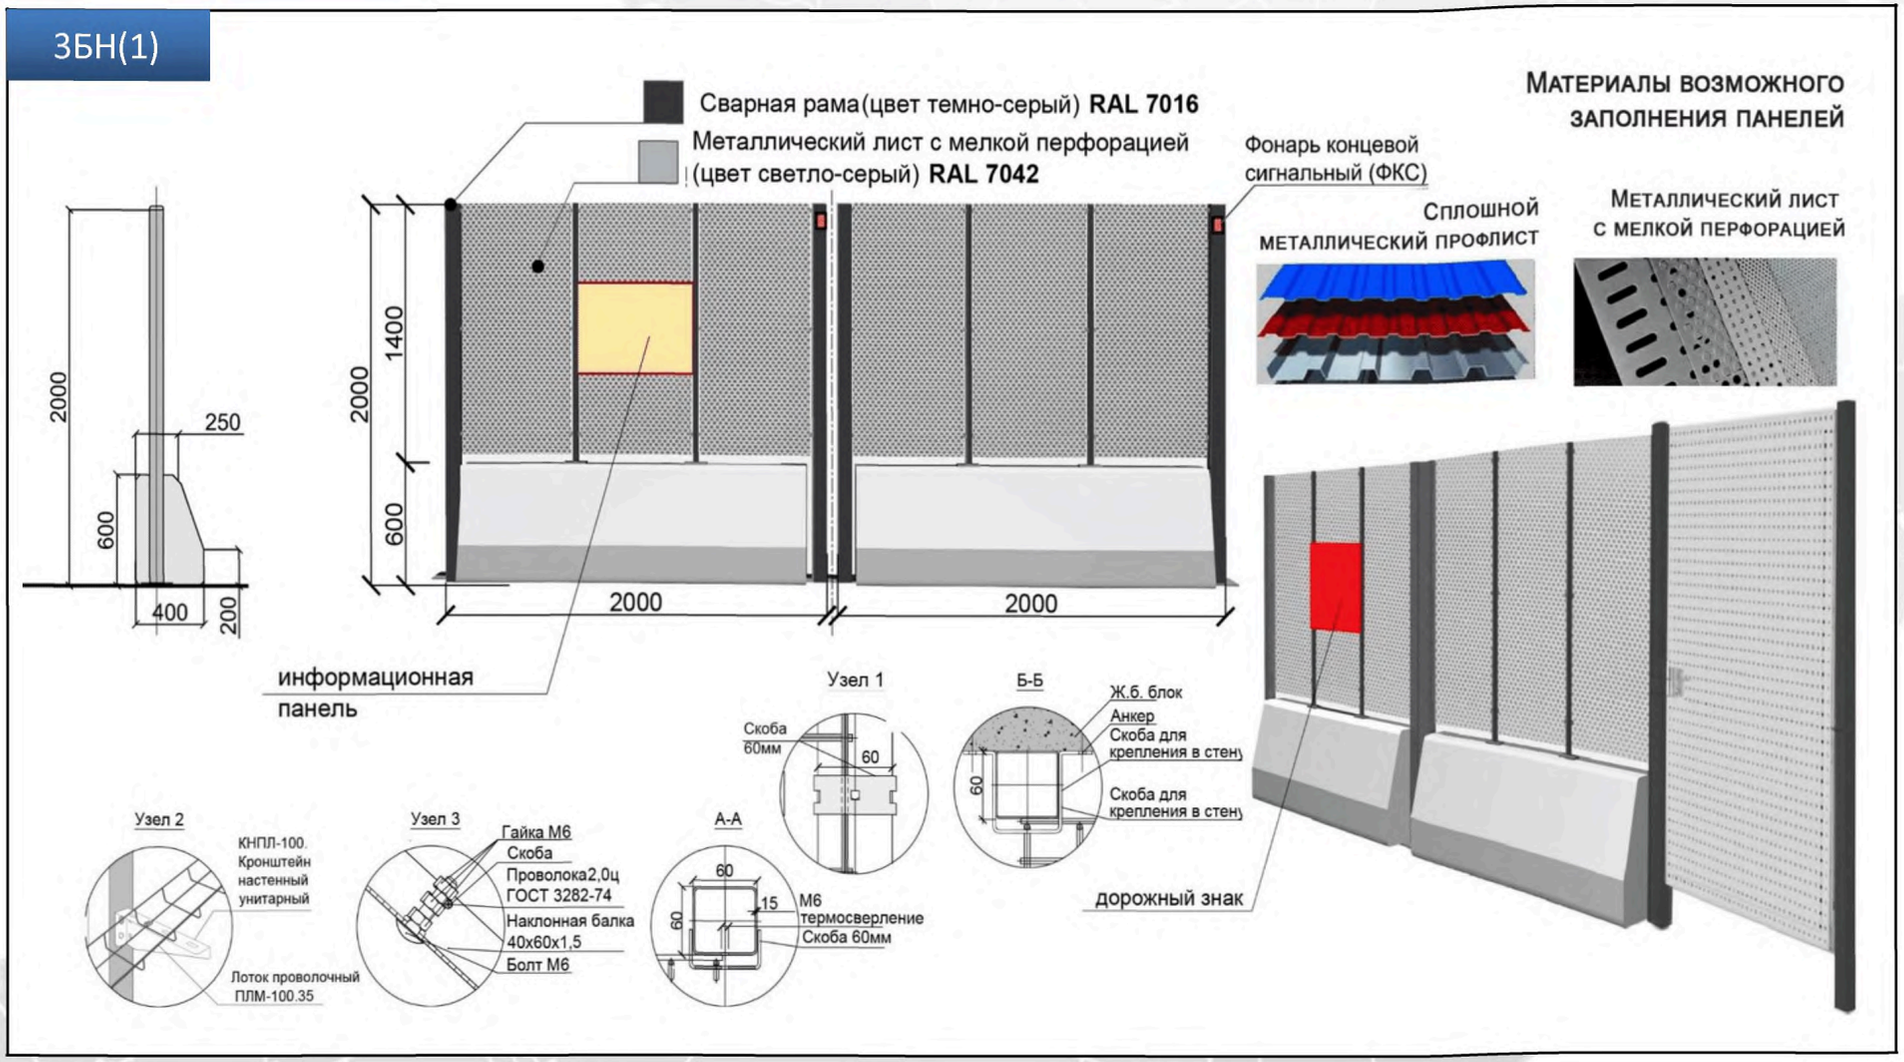

gost.e-ecolog.ru

ДЕПАРТАМЕНТ ГРАДОСТРОИТЕЛЬНОЙ ПОЛИТИКИ города Москвы