ТИПОВОЙ ПРОЕКТ

272-20-120

СТОЛОВАЯ НА 550 МЕСТ

РАБОТАЮЩАЯ НА СЫРЬЕ

АЛЬБОМ II

ОТОПЛЕНИЕ И ВЕНТИЛЯЦИЯ. ВОДОПРОВОД И КАНАЛИЗАЦИЯ.
ХОЛОДОСНАБЖЕНИЕ. ЭЛЕКТРООБОРУДОВАНИЕ. АВТОМАТИЗАЦИЯ.
УСТРОЙСТВА СВЯЗИ.

Инв. № 16560-02

gost.e-ecolog.ru

ТИПОВОЙ ПРОЕКТ

272-20-120

СТОЛОВАЯ НА 550 МЕСТ

РАБОТАЮЩАЯ НА СЫРЬЕ

АЛЬБОМ II

СОСТАВ ПРОЕКТА:

АЛЬБОМ I	Р1.1-1	АРХИТЕКТУРНО-СТРОИТЕЛЬНАЯ ЧАСТЬ
	Р4.1-1	ТЕХНОЛОГИЯ И МЕХАНИЗАЦИЯ
АЛЬБОМ III	Р2.1-1	ОТОПЛЕНИЕ И ВЕНТИЛЯЦИЯ
	Р3.1-1	ВОДОПРОВОД И КАНАЛИЗАЦИЯ
	Р4.2-1	ХОЛОДОСНАБЖЕНИЕ
	Р5.1-1	ЭЛЕКТРООБОРУДОВАНИЕ
	Р5.2-1	АВТОМАТИЗАЦИЯ
	Р6.1-1	УСТРОЙСТВА СВЯЗИ
АЛЬБОМ III	Р9.1-1	ИЗДЕЛИЯ ЖЕЛЕЗОБЕТОННЫЕ
	Р9.8-1	ИЗДЕЛИЯ СТАЛЬНЫЕ
	Р9.6-1	ИЗДЕЛИЯ ДЕРЕВЯННЫЕ
АЛЬБОМ IV	Р9.8-2	ВИТРАЖИ
АЛЬБОМ V	Р5.2-2	ЗАДАНИЕ ЗАВОДУ НА ИЗГОТОВЛЕНИЕ ЩИТОВ АВТОМАТИЗАЦИИ
АЛЬБОМ VI	Р7.1-1	СМЕТЫ
АЛЬБОМ VII	Р1.1-2	ПРОЕКТНАЯ ДОКУМЕНТАЦИЯ НА ПЕРЕВОД ДЛЯ ИСПОЛЬЗОВАНИЯ ПОД ПРУ ПОМЕЩЕНИЙ 1 ЭТАЖА

РАЗРАБОТАН
ЦНИИЭП ТОРГОВО-БЫТОВЫХ ЗДАНИЙ
И ТУРИСТСКИХ КОМПЛЕКСОВ

ГА. ИНЖЕНЕР ИНСТИТУТА В. ЛЕПСКИЙ
ГА. АРХИТЕКТОР ПРОЕКТА В. РЕБРОВ

ТЕХНИЧЕСКИЙ ПРОЕКТ УТВЕРЖДЕН ГОСГРАЖДАНСТРОЕМ
ПРИКАЗ N 204 ОТ 17 НОЯБРЯ 1965 Г.
РАБОЧИЕ ЧЕРТЕЖИ ОТКОРРЕКТИРОВАНЫ И ВВЕДЕНЫ В ДЕЙСТВИЕ
ЦНИИЭП ТОРГОВО-БЫТОВЫХ ЗДАНИЙ И ТУРИСТСКИХ КОМПЛЕКСОВ
ПРИКАЗ N 27 ОТ 14 МАРТА 1980 Г.

Альбом III

Типовой проект 272-20-120

Таблица 1

Состав проекта

Обозначение	Наименование	Примечание
Р 1. 1-1	Архитектурно-строительная часть	Альбом I
Р 4. 1-1	Технология и механизация	
Р 2. 1-1	Отопление и вентиляция	Альбом II
Р 3. 1-1	Водопровод и канализация	
Р 4. 2-1	Холодоснабжение	
Р 5. 1-1	Электрооборудование	
Р 5. 2-1	Автоматизация	
Р 6. 1-1	Устройства связи	
Р 9. 1-1	Изделия железобетонные	Альбом III
Р 9. 6-1	Изделия стальные	
Р 9. 6-1	Изделия деревянные	
Р 9. 8-2	Витражи	Альбом IV
Р 5. 2-2	Задание заводу на изготовление щитов автоматизации.	Альбом V
Р 7. 1-1	Сметы	Альбом VI
Р 1. 1-2	Проектная документация на перевод для использования под 2 помещений 1 этажа	Альбом VII

Привязка настоящего типового проекта выполнена в соответствии с действующими нормами и правилами (в том числе по взрывопожарной безопасности)

ГА. архитектор проекта привязки

ГА. инженер проекта привязки

Настоящий проект выполнен в соответствии с действующими нормами и правилами (в том числе по взрывопожарной безопасности)

ГА. архитектор проекта Ребров В.Ф.

ГА. инженер проекта Марковкин В.С.

Таблица 2

Ведомость чертежей

продолжение табл. 2

Лист	Наименование	Стр.	Примечание
	Обложка		
	Титульный лист	1	
1	Заглавный лист (начало)	2	
2	Заглавный лист (окончание)	3	
	Отопление и вентиляция		
ОВ-1	Заглавный лист	4	
ОВ-2	Заглавный лист (окончание)	5	
ОВ-3	Характеристика вентиляционных систем	6	
ОВ-4	Сводная спецификация	7	
ОВ-5	Сводная спецификация (окончание)	8	
ОВ-6	План 1 этажа в осях А-Д	9	
ОВ-7	План 1 этажа в осях Д-И	10	
ОВ-8	План 2 этажа в осях А-Г	11	
ОВ-9	План 2 этажа в осях Г-И	12	
ОВ-10	План технического этажа	13	
ОВ-11	Схема системы отопления в осях А-Г	14	
ОВ-12	Схема системы отопления в осях Г-И тепловой узел	15	
ОВ-13	Схема системы отопления технического этажа	16	
ОВ-14	Схемы систем вентиляции П1, П2, П3, П4, П8	17	
ОВ-15	Схемы систем вентиляции П5, П6, П9, У1, У2	18	
ОВ-16	Схемы систем вентиляции В1 ÷ В5	19	
ОВ-17	Схемы систем вентиляции В6 ÷ В16	20	
ОВ-18	Венткамера систем П1, П2, план, разрезы Спецификация	21	
ОВ-19	Венткамера систем У1, У2 План, Разрезы, Спецификация	22	
ОВ-20	Венткамера систем П3, П5, П9, В1, В5, В6, В8, В9, В12, В14, В16 План	23	
ОВ-21	Венткамера систем П3, П5, П7, В1, В5, В6, В8, В9, В12; В-14; В16 Разрезы	24	
ОВ-22	Венткамера систем П4, П6, В2, В3, В4, В7, В10, В11, В13, В15 План	25	

Лист	Наименование	Стр.	Примечание
ОВ-23	Венткамера систем П4, П6, В2, В3, В4, В7, В10, В11, В13, В15 Разрезы	26	
ОВ-24	Монтажная спецификация вентиляционных систем	27	
ОВ-25	Монтажная спецификация вентиляционных систем	28	
ОВ-26	Монтажная спецификация вентиляционных систем	29	
ОВ-27	Схема теплоснабжения калориферов	30	
	Водопровод и канализация		
ВК-1	Заглавный лист	31	
ВК-2	Сводная спецификация	32	
ВК-3	Экспликация помещений	33	
ВК-4	Водопровод. План 1 этажа в осях А-Д	34	
ВК-5	Водопровод. План 1 этажа в осях Д-И	35	
ВК-6	Водопровод. План 2 этажа	36	
ВК-7	Водопровод Схема	37	
ВК-8	Канализация. Водосток. План 1 этажа в осях А-Д	38	
ВК-9	Канализация. Водосток. План 1 этажа в осях Д-И	39	
ВК-10	Канализация. Водосток. План 2 этажа	40	
ВК-11	Разрезы по канализации выпуска КБ-1	41	
ВК-12	Разрезы по канализации выпуска КБ-1 (продолжение)	42	
ВК-13	Разрезы по канализации выпуска КБ-2	43	
ВК-14	Разрезы по канализации выпуска КБ-2 (продолжение) и выпуска КБ-3. Разрезы по водостоку КВ-1; КВ-2; КВ-3	44	
	Холодоснабжение		
Х1	Заглавный лист	45	
Х2	План охлаждаемых камер 1-го этажа. Разрезы 1-1; 2-2	46	
Х3	План охлаждаемых камер. Разрезы 3-3; 4-4; 5-5. Схема хладоновых трубопроводов	47	
Х4	Схема хладоновых трубопроводов	48	

1979 272-20-120

Столовая на 550 мест работающая на сырье

				Стадия	Лист	Листов
Гл.инженер проекта	Дубинина			Р	1	2
Гл.инж.-проект	Соколовская					
Гл.инж.-арх	Мирская			Заглавный лист (начало)	ЦНИИЭП торгово-бытовых зданий и туристских комплексов	
Проверил	Головлева					
Нач.сект.	Ситдикова					

ПРОДОЛЖЕНИЕ ТАБЛ. 2

ЛИСТ	НАИМЕНОВАНИЕ	СТР.	ПРИМЕЧАНИЕ
	ЭЛЕКТРООБОРУДОВАНИЕ		
Э-1	ЗАГЛАВНЫЙ ЛИСТ /НАЧАЛО/	49	
Э-2	ЗАГЛАВНЫЙ ЛИСТ /ОКОНЧАНИЕ/	50	
Э-3	СПЕЦИФИКАЦИЯ /НАЧАЛО/	51	
Э-4	СПЕЦИФИКАЦИЯ /ОКОНЧАНИЕ/	52	
Э-5	ОДНОЛИНЕЙНАЯ РАСЧЕТНАЯ СХЕМА ПИТАЮЩИХ СЕТЕЙ	53	
Э-6÷Э-13	СИЛОВОЕ ЭЛЕКТРООБОРУДОВАНИЕ. РАСЧЕТНАЯ СХЕМА	54-61	
Э-14	ЭКСПЛИКАЦИЯ ПОМЕЩЕНИЙ	62	
Э-15	ЭЛЕКТРООСВЕЩЕНИЕ. ПЛАН 1 ЭТАЖА В ОСЯХ А-Д	63	
Э-16	ЭЛЕКТРООСВЕЩЕНИЕ ПЛАН 1 ЭТАЖА В ОСЯХ Д-И	64	
Э-17	ЭЛЕКТРООСВЕЩЕНИЕ ПЛАН 2 ЭТАЖА В ОСЯХ А-Д	65	
Э-18	ЭЛЕКТРООСВЕЩЕНИЕ. ПЛАН 2 ЭТАЖА В ОСЯХ Д-И	66	
Э-19	ЭЛЕКТРООСВЕЩЕНИЕ. СИЛОВОЕ ЭЛЕКТРООБОРУДОВАНИЕ ПИТАЮЩИЕ СЕТИ ПЛАН ТЕХНИЧЕСКОГО ЭТАЖА	67	
Э-20	СИЛОВОЕ ЭЛЕКТРООБОРУДОВАНИЕ. ПИТАЮЩИЕ СЕТИ ПЛАН 1 ЭТАЖА В ОСЯХ А-Д	68	
Э-21	СИЛОВОЕ ЭЛЕКТРООБОРУДОВАНИЕ. ПИТАЮЩИЕ СЕТИ ПЛАН 1 ЭТАЖА В ОСЯХ Д-И	69	
Э-22	СИЛОВОЕ ЭЛЕКТРООБОРУДОВАНИЕ. ПИТАЮЩИЕ СЕТИ ПЛАН 2 ЭТАЖА В ОСЯХ Г-И	70	
Э-23	РАЗМЕЩЕНИЕ ЭЛЕКТРООБОРУДОВАНИЯ И РАСКЛАДКА КАБЕЛЕЙ В ЭЛЕКТРОЩИТОВОЙ	71	
Э-24	ОПРОСНЫЙ ЛИСТ. ЗАДАНИЕ ЗАВОДА ИЗГОТОВИТЕЛЯ	72	
Э-25	ПРИНЦИПИАЛЬНАЯ СХЕМА АВТОМАТИЧЕСКОГО ОТКЛЮЧЕНИЯ ВЕНТИЛЯЦИИ ПРИ ПОЖАРЕ	73	

ПРОДОЛЖЕНИЕ ТАБЛ. 2

ЛИСТ	НАИМЕНОВАНИЕ	СТР.	ПРИМЕЧАНИЕ
	АВТОМАТИЗАЦИЯ		
А-001	ЗАГЛАВНЫЙ ЛИСТ	74	НА 2 ЛИСТАХ
А-002	СВОДНЫЕ СПЕЦИФИКАЦИИ ОБОРУДОВАНИЯ И МАТЕРИАЛОВ, ЩИТОВ И ПУЛЬТОВ. ВЕДОМОСТЬ ТИПОВЫХ ЧЕРТЕЖЕЙ	76	
А-003	СИСТЕМЫ П1, П5 - П7. СХЕМА ФУНКЦИОНАЛЬНАЯ	77	
А-004	СИСТЕМЫ П1, П5 - П7 СХЕМА ЭЛЕКТРИЧЕСКАЯ ПРИНЦИПИАЛЬНАЯ	78	НА 2 ЛИСТАХ
А-005	СИСТЕМЫ П1, П5 - П7 СХЕМА ВНЕШНИХ ПРОВОДОК	80	
А-006	СИСТЕМЫ П2 - П4. СХЕМА ФУНКЦИОНАЛЬНАЯ СХЕМА ЭЛЕКТРИЧЕСКАЯ ПРИНЦИПИАЛЬНАЯ	81	
А-007	СИСТЕМЫ П2 - П4 СХЕМА ВНЕШНИХ ПРОВОДОК	82	
А-008	УЗЕЛ ПРИСОЕДИНЕНИЯ КАЛОРИФЕРОВ СХЕМА ФУНКЦИОНАЛЬНАЯ СХЕМА ВНЕШНИХ ПРОВОДОК ПЛАН РАСПОЛОЖЕНИЯ	83	
А-009	СИСТЕМЫ У1, У2. СХЕМА ФУНКЦИОНАЛЬНАЯ СХЕМА ЭЛЕКТРИЧЕСКАЯ ПРИНЦИПИАЛЬНАЯ СХЕМА ВНЕШНИХ ПРОВОДОК ПЛАН РАСПОЛОЖЕНИЯ	84	
А-010	ХОЛОДИЛЬНАЯ МАШИНА ДЛЯ КАМЕР СХЕМА ВНЕШНИХ ПРОВОДОК	85	

ПРОДОЛЖЕНИЕ ТАБЛ. 2

ЛИСТ	НАИМЕНОВАНИЕ	СТР.	ПРИМЕЧАНИЕ
А-011	ХОЛОДИЛЬНАЯ МАШИНА ДЛЯ КАМЕР ПЛАН РАСПОЛОЖЕНИЯ	86	
А-012	СИСТЕМЫ П1-П7 ПЛАН РАСПОЛОЖЕНИЯ ОВОЩНАЯ ЛИНИЯ, СХЕМА ЭЛЕКТРИЧЕСКАЯ	87	
А-013	ПРИНЦИПИАЛЬНАЯ СХЕМА ВНЕШНИХ ПРОВОДОК. ПЛАН РАСПОЛОЖЕНИЯ	88	
	УСТРОЙСТВА СВЯЗИ		
УС-1	ЗАГЛАВНЫЙ ЛИСТ	89	
УС-2	СПЕЦИФИКАЦИЯ	90	
УС-3	ПЛАН 1 ЭТАЖА В ОСЯХ А-Д СХЕМА ГОРОДСКОЙ ТЕЛЕФОННОЙ СЕТИ	91	
УС-4	ПЛАН 1 ЭТАЖА В ОСЯХ Д-И СХЕМА СЕТИ ДИРЕКТОРСКОЙ СВЯЗИ	92	
УС-5	ПЛАН 2 ЭТАЖА В ОСЯХ А-Д СХЕМА РАДИОФИКАЦИИ	93	
УС-6	ПЛАН 2 ЭТАЖА В ОСЯХ Д-И СХЕМА ЭЛЕКТРОГАЗОФИКАЦИИ	94	
УС-7	ПЛАН ТЕХНИЧЕСКОГО ЭТАЖА. СХЕМА ОХРАННО-ПОЖАРНОЙ СИГНАЛИЗАЦИИ	95	
УС-8	ЭКСПЛИКАЦИЯ ПОМЕЩЕНИЙ. СХЕМЫ БЛОКИРОВКИ ОКОН, ДВЕРЕЙ.	96	
УС-9	УЗЛЫ СКРЫТОЙ ПРОВОДКИ	97	
УС-10	ЛЮК А-1 /ПОДПОЛЬНАЯ КОРОБКА/ ОБЩИЙ ВИД	98	
УС-11	ЛЮК А-1 /ПОДПОЛЬНАЯ КОРОБКА/ РАМКА И КРЫШКА	98	

ГИП			
Гл. инж. пр. 3	СТОЛЕРМАН		
Гл. инж. пр.	ГРИНГАУЗ		
Гл. инж. пр СУ	ПРОНШТЕЙН		
Проверил	ГОЛОВАЕВА		
Разработ	ОТДЕЛЕНОВА		

1979 272-20-120

СТОЛОВАЯ НА 550 МЕСТ РАБОТАЮЩАЯ НА СЫРЬЕ

СТАДИЯ	ЛИСТ	ЛИСТОВ
Р	2	2

ЗАГЛАВНЫЙ ЛИСТ /ОКОНЧАНИЕ/

ЦНИИЭП ТОРГОВО-БЫТОВЫХ ЗДАНИЙ И ТУРИСТСКИХ КОМПЛЕКСОВ г. МОСКВА

Н. ОРМ. КОНТРОЛЬ: РУКСТУТ КОЛЕСНИКОВА

ИНВ. № ПОДЛ. | ПОДПИСЬ И ДАТА | ВЗАМ. ИНВ. №


ТИПОВОЙ ПРОЕКТ

Отопление и вентиляция

Технический проект утвержден Госгражданстроем Приказ №204 от 19 ноября 1965 г

Рабочие чертежи введены в действие ЦНИИЭП торгово-бытовых зданий и туристских комплексов г. Москва 1979 г. Приказ №27 от 14 марта 1979 г.

Генплан М 1:1000

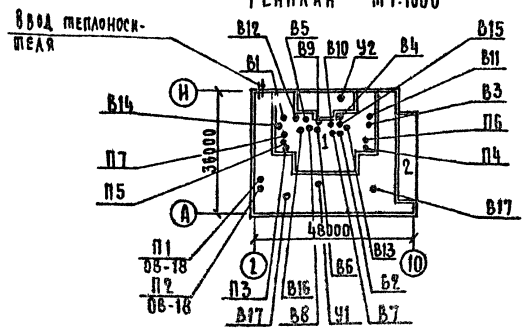

Экспликация

1. Столовая
2. Веранда для летней посадки

Таблица 1

Ведомость чертежей

Лист	Наименование	Стр.	Примечание
ОВ-1	Заглавный лист	4	
ОВ-2	Заглавный лист (окончание)	5	
ОВ-3	Характеристика вентиляционных систем	6	
ОВ-4	Сводная спецификация	7	
ОВ-5	Сводная спецификация (окончание)	8	
ОВ-6	План 1 этажа в осях А-Д	9	
ОВ-7	План 1 этажа в осях Д-И	10	
ОВ-8	План 2 этажа в осях А-Д	11	
ОВ-9	План 2 этажа в осях Д-И	12	
ОВ-10	План технического этажа	13	
ОВ-11	Схема системы отопления в осях А-Г	14	
ОВ-12	Схема системы отопления в осях Г-И	15	
ОВ-13	Схема системы отопления технического этажа	16	
ОВ-14	Схемы систем вентиляции П1÷П5, П8	17	
ОВ-15	Схемы систем вентиляции П5, П6, П7	18	
ОВ-16	Схемы систем вентиляции В1÷В5	19	
ОВ-17	Схемы систем вентиляции В6÷В16	20	
ОВ-18	Венткамера систем П1, П2. План, разрезы, спецификация	21	
ОВ-19	Венткамеры систем У1, У2. План, разрезы. Спецификация У1, У2	22	
ОВ-20	Венткамера систем П3, П5, П7, В1, В5, В6, В8, В9, В12, В14, В16. План	23	
ОВ-21	Венткамера систем П3, П5, П7, В1, В5, В6, В8, В9, В12, В14, В16. Разрезы	24	
ОВ-22	Венткамера систем П4, П6, В2, В3, В4, В7, В10, В11, В13, В15. План	25	
ОВ-23	Венткамера систем П4, П6, В2, В3, В4, В7, В10, В11, В13, В15. Разрезы	26	
ОВ-24	Монтажная спецификация вентиляционных систем П3, П4, П5	27	
ОВ-25	Монтажная спецификация вентиляционных систем П6, П7, В1÷В4	28	
ОВ-26	Монтажная спецификация вентиляционных систем В5÷В16	29	
ОВ-27	Схема теплоснабжения калориферов.	30	

Таблица 3

Коэффициент теплопередачи К ккал/ч м² град

Наименование ограждений		К при расчетной т-ре °С		
		-20	-30	-40
Стеновая панель из легкого бетона γ = 900 кгс/м³		1,09	0,93	0,81
Стена кирпичная		1,1	0,88	0,71
Покрытие (ячеистый бетон γ = 400 кгс/м³)	тяжелый бетон δ = 2500 кгс/м³	0,94	0,71	0,57
	легкий бетон δ = 1800 кгс/м³	0,9	0,7	0,57

Таблица 4

Показатели расхода черных металлов

Вид системы	Расход черных металлов			
	Всего		На 1 м² общей площади	
	стали, т	чугуна, т	стали, кг	чугуна, кг
Отопление	5,34	2,92	1,56	0,856
в том числе отопительные приборы	4,64	2,92	0,48	0,856
Вентиляция	6,8	—	2,0	—

Таблица 5

Основные показатели

Наименование	Показатель при расчетной т-ре °С			
	-20	-30	-40	
Площадь здания общая, м²	3421,50			
Удельный расход тепла на отопление на 1 м² общей площади здания	43,0	50,7	50,2	
Расчетный расход тепла, ккал/ч:				
На отопление	146965	172910	171695	
На приточную вентиляцию	653000	858000	1058500	
На воздушные завесы	159000			
На горячее водоснабжение ккал/ч				
Температура теплоносителя внешней сети, °С	150-70			
Расчетная температура горячей воды, °С в системе				
Отопления	150-70			
Теплоснабжения приточной вентиляции	150-70			
Расчетные потери давления в системе отопления, кгс/м²	800			

Ведомость применненных документов таблица 2

1.494-10	Решетки щелевые регулирующие	
2.494-8 выпуск I	Гибкие вставки для центробежных вентиляторов	
4.904-62	Двери и люки для вентиляторных камер	
2.400-4 выпуск I	Тепловая изоляция трубопроводов	
ТС-01-15 выпуск 4	Тепловые узлы для систем отопления	
ОВ-02-139/65	Установка и крепление осевых вентиляторов к строительным конструкциям	
1.904-25	Подставки под калориферы	
4.904-18/76 выпуск 1,2	Шумоглушители вентиляционных установок	
1.494-14 выпуск 2	Заслонки воздушные	
	унифицированные для	
	систем вентиляции	

Привязка настоящего типового проекта выполнена в соответствии с действующими нормами и правилами /в том числе по взрыво-пожарной безопасности/

Гл. инженер проекта

Настоящий проект выполнен в соответствии с действующими нормами и правилами /в том числе по взрыво-пожарной безопасности/

Гл. инженер проекта Дубкина

			1979	272-20-120	РД. 1-1
			Столовая на 550 мест работающая на сырье		
Рук. маст.	Бикеон			Стадия	Лист	Листов
Гл. инж. м.	Самовер			Р	ОВ-1	27
ГИП	Дубкина		Заглавный лист	ЦНИИЭП торгово-бытовых зданий и туристских комплексов г. Москва	
Провер.	Дубкина				
Разраб.	Данилова				

Инв. № подл. | Подп. и дата | Взам. инв. №

Указания по привязке проекта

1. Теплоснабжение здания от внешних тепловых сетей с параметрами теплоносителя 150-70°С. Горячее водоснабжение - централизованное. Присоединение системы отопления к тепловым сетям - непосредственное.
2. Проект разработан для климатических районов с расчетной температурой для проектирования отопления -20°; -30°; , -40°С.
3. Система отопления двухтрубная, с нижней разводкой, с попутным движением теплоносителя. Магистральные трубопроводы прокладываются у пола и в подпольных каналах. Нагревательные приборы: у витражей - конвекторы, в остальных помещениях - радиаторы „М140-АО".
4. В проекте разработана приточно-вытяжная вентиляция с механическим и естественным побуждением
5. Воздухообмен в горячем цехе и торговом зале рассчитан на поглощение теплоизбытков от оборудования, людей, солнечной радиации и освещения. Расчет произведен на ЭВМ в соответствии с „Методическими указаниями по расчету систем вентиляции и кондиционирования воздуха в предприятиях общественного питания", разработанными ЦНИИЭП инженерного оборудования. В остальных помещениях воздухообмен принят по кратностям в соответствии с СНиП.

Указания по монтажу

1. Режим работы вентиляционных установок совпадает с режимом работы предприятия.
2. Воздуховоды систем П8, В14, В16, а также глушители и участки воздуховодов, проходящие после глушителей по венткамерам, изолировать.
3. Уплотнительные прокладки между секциями радиаторов предусматривать для теплоносителя 150°.
4. Магистрали отопления прокладывать с уклоном i=0.002.
5. Трубопроводы, прокладываемые в подпольных каналах, а также подающий трубопровод перегретой воды к калориферам изолировать минераловатными изделиями.
6. Регулировку теплоотдачи радиаторов производить вентилями, конвекторов - воздушными клапанами.
7. Воздухоудаление из системы отопления осуществлять через воздухоспускные краны, установленные на приборах и стояках в наивысших точках.
8. Неуказанные на схеме отопления диаметры подводок к радиаторам принять равным 15мм, к конвекторам-20мм.
9. На схемах и планах вентиляции указаны отметки низа прямоугольных и осей круглых воздуховодов
10. Для подъема вентоборудования в перекрытии венткамеры устанавливается петля для крепления блока. Привязки указаны на черт. АС-41,45. В случае необходимости замены оборудования используется грузовая тележка ТГ-500 (А2Т-4).
11. Монтаж систем отопления и вентиляции производить в соответствии со СНиП III-28-75.
12. Все металлические части систем вентиляции после монтажа окрасить масляной краской за 2 раза.
13. Прямые участки воздуховодов систем изготовить из асбоцементных листов по черт. АС-64.

Условные обозначения

- Подающая системы отопления
- Обратная системы отопления
- Подающая системы теплоснабжения калориферов
- Обратная системы теплоснабжения калориферов
- Уклон трубопровода
- Ст.1 — Стояк отопления №1
- С. 500х300 — Сетка к отверстию в воздуховоде размером 500х300
- Х Р150 — Размер жалюзийной решетки

-20	2000	12
-30	3000	15
-40	4000	20

Нагревательные приборы

Расчетные теплопотери

Расчетная температура

Местные отсосы от технологического оборудования

Поз	Наименование технологического оборудования	Кол.	Характеристика выделяемых вредностей	Объем вытяжки м³/ч: на ед. оборуд.	Объем вытяжки м³/ч: всего	Объем притока м³/ч: на ед. оборуд.	Объем притока м³/ч: всего	Характеристика местного отсоса: обозначение	Характеристика местного отсоса: применяемые документы	№ вент. системы	Примечание
1	Плита электрическая ПЭСМ-4ШБ	11	Тепло, влага, запахи	1250	13750	800	8800	МВ0-420ф		П1, П5, П6, В2, В6, В7	
2	Плита электрическая ПЭСМ-2	2		550	1100	300	600	МВ0-420ф		То же	
3	Сковорода электрическая СЭСМ-0,5	1		1000	1000	400	400	МВ0-420ф		//	
4	Электрошкаф жарочный ШЖЭСМ	3		500	1500	—	—	МВ0-840В		//	
8	Котел электрический КПЭСМ-60М	6		500	3000	400	2400	МВ0-420ф		//	
9	Сковорода электрическая СЭСМ-0,2	2		500	1000	400	800	МВ0-420ф		//	
10	Фритюрница электрическая ФЭСМ-20	2		550	1100	200	400	МВ0-420ф		//	
11	Мармит электрический МЭСМ-60	1		400	400	400	400	МВ0-420ф		//	
12	Аппарат пароварочный АПЭСМ-2	2		1000	2000	400	800	МВ0-420ф		//	
13	Электрошкаф пекарский ЭШ-3М	4		1000	4000	—	—	МВ0-420ф		//	
17	Электрокотел со станц. управ. КПЭ-250	2		500	1000	—	—	МВ0-420ф		//	
18	Электрокотел со станцией управ. КПЭ-160	2		500	1000	—	—	МВ0-420ф		//	
51	Машина посудомоечная ММТ-1	1	Тепло, влага	800	800	—	—	Патрубок		В4	
52	Машина посудомоечная ММУ-2.000	2		800	1600	—	—	Патрубок		В12, В13	
65	Устройство для опаливания птицы УОП-2	1	Тепло, запахи	400	400	—	—	Патрубок		В15	

			1979	272-20-120	Р 2.1-1
			Столовая на 550 мест, работающая на сырье		
				Стадия	Лист	Листов
Рук. маст.	Бикбов			Р	ОВ-2	27
Гл. инж. м.	Самовер					
ГИП	Дубкина		Заглавный лист /окончание/	ЦНИИЭП торгово-бытовых зданий и туристских комплексов г. Москва	
Проверил	Дубкина				
Разработ.	Дарбинян				

Инв. № подл. | Подпись и дата | Взам. инв. №

Норм. контроль

Типовой проект 272-20-120 Альбом

Характеристика отопительно-вентиляционных систем

Марка системы	Обслуживаемое помещение или оборудование	Тип вентустановки/агрегата	Вентилятор: Тип	№	Схема исполнения	Вращение, положение кожуха	φ, м³/час	Н, кгс/м²	n, об/мин	Электродвигатель: Тип	№	кВт	n об/мин	Воздухонагреватель: Тип	№	Кол	Нагрев от	Нагрев до	Расход тепла ккал/час	Н, кгс/м²	Фильтр: Тип	№	Кол	Н кгс/м²	Примечания
П1	Производственные помещения 1 эт.	А8-4	Ц4-70	8	6	А0°	14690	90	950	А02-52-6	7,5	970	КВС	11П	1	-20	15	146000	4	фяп	—	9	Д030	—
													КВС			-30	15	188000	4					
													КВБ			-40	15	230000	4,7					
П2	Зал 1 эт, магазин кулинария, вестибюль	А6,3105-1	Ц4-70	6,3	1	А0°	7110	64	950	А02-32-6	2,2	950	КВС	9П	1	-9,5	15	50000	7,5	фяп	—	6	Д030	—
													КВБ			-19	15	69500	10,0					
													КВБ			-28	15	88000	10,0					
П3	Зал 2 эт.	А6,3105-1	Ц4-70	6,3	1	ПР0°	7150	63	950	А02-32-6	2,2	950	КВС	9П	1	-9,5	15	46500	7,5	фяп	—	6	Д030	—
													КВБ			-19	15	66000	10,0					
													КВБ			-28	15	84500	10,0					
П4	То же	А6,3105-1	Ц4-70	6,3	1	А0°	7150	63	950	А02-32-6	2,2	950	КВС	9П	1	-9,5	15	48500	7,5	фяп	—	6	Д030	—
													КВБ			-19	15	66000	10,0					
													КВБ			-28	15	84500	10,0					
П5	Горячий цех 2 эт.	А8-4	Ц4-70	8	6	ПР0°	12300	90	950	А02-52-6	7,5	970	КВС	9П	2	-20	15	124000	9,0	фяп	—	6	Д030	—
													КВБ			-30	15	159500	12,5					
													КВБ			-40	15	194500	12,5					
П6	Горячий цех 2 эт.	А8-4	Ц4-70	8	6	А0°	12310	90	950	А02-52-6	7,5	970	КВС	9П	2	-20	15	124000	9,0	фяп	—	9	Д030	—
													КВБ			-30	15	159500	12,5					
													КВБ			-40	15	194500	12,5					
П7	Производственные помещения 2 эт	А8-3	Ц4-70	8	6	А0°	11510	80	850	А02-51-6	5,5	970	КВС	9П	2	-20	15	118000	9,0	фяп	—	9	Д030	—
													КВБ			-30	15	149500	9,5					
													КВБ			-40	15	182500	9,5					
П8	Охлаждаемая камера фруктов	—	06-308	4	—	—	250	—	1400	А0А21-4	0,27	1400	—	—	—	—	—	—	—	—	—	—	9	Д030	—
У1	Вестибюль	А6,3105-1	Ц4-70	6,3	1	А0°	10800	35	950	А02-32-6	2,2	950	КВБ	9П	2	16	50	106000	8,0	—	—	—	—	—
У2	Загрузочная	А5105-1	Ц4-70	5	1	ПР0°	5400	28	930	А0А2-21-6	0,8	930	КВБ	9П	1	16	50	53000	8,0	—	—	—	—	—
В1	Санузлы, душевые	А3,2105-1	Ц4-70	3,2	1	А0°	1600	32	1400	А0А22-4	0,4	1400	—	—	—	—	—	—	—	—	—	—	—	—
В2	Местные отсосы горячего цеха 1 эт.	А6,3105-1	Ц4-70	6,3	1	ПР0°	8550	50	950	А02-32-6	2,2	950	—	—	—	—	—	—	—	—	—	—	—	—
В3	Горячий цех моечные 1 эт.	А6,3105-1	Ц4-70	6,3	1	ПР0°	9180	57	950	А02-32-6	2,2	950	—	—	—	—	—	—	—	—	—	—	—	—
В4	Местные отсос от моечной машины 1 эт	А3,2105-1	Ц4-70	3,2	1	ПР0°	800	36	1400	А0А22-4	0,4	1400	—	—	—	—	—	—	—	—	—	—	—	—
В5	Производственные помещения 1 эт.	А5105-1	Ц4-70	5	1	А0°	3090	41	930	А0А2-21-6	0,8	930	—	—	—	—	—	—	—	—	—	—	—	—
В6	Местные отсосы горячего цеха 2 эт	А8-2	Ц4-70	8	6	ПР0°	12300	55	755	А02-42-6	4,0	960	—	—	—	—	—	—	—	—	—	—	—	—
В7	Местные отсосы горячего цеха 2 эт.	А8-2	Ц4-70	8	6	А0°	12010	56	755	А02-42-6	4,0	960	—	—	—	—	—	—	—	—	—	—	—	—
В8	Местные отсосы кондитерского цеха	А5105-1	Ц4-70	5	1	А0°	4006	43	930	А0А2-21-6	0,8	930	—	—	—	—	—	—	—	—	—	—	—	—
В9	Горячий цех 2 эт. и моечная	А8-2	Ц4-70	8	6	ПР0°	7300	50	755	А02-42-6	4,0	960	—	—	—	—	—	—	—	—	—	—	—	—
В10	Горячий цех и моечная	А8-2	Ц4-70	8	6	А0°	7300	50	755	А02-42-6	4,0	960	—	—	—	—	—	—	—	—	—	—	—	—
В11	Производственные помещения 2 эт.	А6,3105-1	Ц4-70	6,3	1	А0°	5210	60	950	А02-32-6	2,2	950	—	—	—	—	—	—	—	—	—	—	—	—
В12	Местный отсос от моечной машины 2 эт.	А3,2105-1	Ц4-70	3,2	1	А0°	806	36	1400	А0А22-4	0,4	1400	—	—	—	—	—	—	—	—	—	—	—	—
В13	Местный отсос от моечной машины	А3,2105-1	Ц4-70	3,2	1	ПР0°	800	36	1400	А0А22-4	0,4	1400	—	—	—	—	—	—	—	—	—	—	—	—
В14	Охлаждаемая камера отходов	А2,5100-1	Ц4-70	2,5	1	ПР0°	200	16	1400	А0А11-4	0,12	1400	—	—	—	—	—	—	—	—	—	—	—	—
В15	Местный отсос от УВП 2 эт.	А3,2105-1	Ц4-70	3,2	1	ПР0°	400	26	1400	А0А21-4	0,27	1400	—	—	—	—	—	—	—	—	—	—	—	—
В16	Охлаждаемая камера фруктов	А2,5100-1	Ц4-70	2,5	1	А0°	200	16	1400	А0А11-4	0,12	1400	—	—	—	—	—	—	—	—	—	—	—	—
В17	Ресторан (летний период)	—	ЦЗ-98	9П	—	—	—	—	930	А0А2-21-6	0,8	930	—	—	—	—	—	—	—	—	—	—	—	2 установки

Рук. маст.	Бикбов	1979	272-20-120 ВВ.1-1
Гл. инж. м.	Самовер	Столовая на 550 мест, работающая на сырье	
Гип	Дубкина		Стадия: Р; Лист: ОВ-3; Листов: 27
Проверил	Дубкина	Характеристика вентиляционных систем	ЦНИИЭП торгово-бытовых зданий и туристских комплексов г. Москва
Разраб.	Данилова		

Инв. № подл. | Подпись и дата | Взам. инв. №

Типовой проект 272-20-120 Альбом III

Поз. обознач.	Обозначение	Наименование	Кол.	Масса ед.т	Примечание
		Отопление			
	ГОСТ 3262-75*	Труба легкая 15, м	450/90		
	то же	то же 20, м	960/160		
	—"—	—"— 25, м	400/90		
	—"—	—"— 32, м	260/60		
	—"—	—"— 40, м	95/60		
	—"—	—"— 50 м	40/25		
	ГОСТ 10704-75	Регистр из 2х гладких труб 3КМ/м			
	то же	Расчетная температура -20° 89х3,5	267/90		
	—"—	Расчетная температура -30°,40° 108х4 "	352/98		
	ГОСТ 18722-73	Вентиль 15кч8бр ф15	40		
	ГОСТ 8690-75	Радиатор м140-АО			
		Расчетная температура -20° 3КМ/СЕКЦ.	112,0/320		
		то же -30° "	127,5/365		
		—"— -40° "	140,0/400		
	ГОСТ 20885-75	Конвектор „Ритм" КО20			
		Расчетная температура -20° 3КМ/шт	165,4/67		
		то же -30° 3КМ/шт	167,2/78		
		—"— -40° 3КМ/шт	181,6/85		
		в том числе:			
		КО20-1,6П			
		Расчетная температура -20° 3КМ/шт	138/18		
		то же -30° 3КМ/шт	101/25		
		—"— -40° 3КМ/шт	110,6/28		
		КО20-2,4П			
		Расчетная температура -20° 3КМ/шт	38,14/16		
		то же -30° 3КМ/шт	43/20		
		—"— -40° 3КМ/шт	57,6/24		
		КО20-2,4К			
		Расчетная температура -20° 3КМ/шт	192/33		
		то же -30° 3КМ/шт	192,2/33		
		—"— -40° 3КМ/шт	192/33		
	2.400-4 выпуск 4	Изделия минераловатными			
		изделиями δ=40мм м³	6,0		
	то же	обертка лавстекловолокном м²	150		
	СТД 7075	Кран воздушный типа Маевского	60		

Поз. обознач.	Обозначение	Наименование	Кол.	Масса ед.т	Примечание
		Вентиляция			
П1		Установка приточной			
		системы П1 в венткамере	1		ОВ-18
П2		Установка приточной			
		системы П2 в венткамере	1		ОВ-18
П3		Установка приточной			
		системы П3 в венткамере	1		ОВ-24
П4		Установка приточной			
		системы П4 в венткамере	1		ОВ-24
П5		Установка приточной			
		системы П5 в венткамере	1		ОВ-24
П6		Установка приточной			
		системы П6 в венткамере	1		ОВ-25
П7		Установка приточной			
		системы П7 в венткамере	1		ОВ-25
П8	Упреждение	Вентилятор осевой			
	ЯЭ-308/89	ОВ-300 №4 с электро-			
		Двигателем АОЛ 21-4 комп.	1		
В1		Установка вытяжной			
		системы В1 в венткамере	1		ОВ-25
В2		Установка вытяжной			
		системы В2 в венткамере	1		ОВ-25
В3		Установка вытяжной			
		системы В3 в венткамере	1		ОВ-25
В4		Установка вытяжной			
		системы В4 в венткамере	1		ОВ-25
В5		Установка вытяжной			
		системы В5 в венткамере	1		ОВ-26
В6		Установка вытяжной			
		системы В6 в венткамере	1		ОВ-26
В7		Установка вытяжной			
		системы В7 в венткамере	1		ОВ-26
В8		Установка вытяжной			
		системы В8 в венткамере	1		ОВ-26
В9		Установка вытяжной			
		системы В9 в венткамере	1		ОВ-26

Поз. обознач.	Обозначение	Наименование	Кол.	Масса ед.т	Примечание
В10		Установка вытяжной			
В10		Установка вытяжной			
		системы В10 в венткамере	1		ОВ-26
В11		Установка вытяжной			
		системы В11 в венткамере	1		ОВ-26
В12		Установка вытяжной			
		системы В12 в венткамере	1		ОВ-26
В13		Установка вытяжной			
		системы В13 в венткамере	1		ОВ-26
В14		Установка вытяжной			
		системы В14 в венткамере	1		ОВ-26
В15		Установка вытяжной			
		системы В15 в венткамере	1		ОВ-26
В16		Установка вытяжной			
		системы В16 в венткамере	1		ОВ-26
В17	Вентспилсский вентиляторный завод	Вентилятор крышный			
		КЦ3-90 №5м с электро-			
		Двигателем АОЛ2-21-6 компл.	2		ОВ-8

Инв. № подл. | Подпись и дата | Взам. инв. №

Нач. отдела	Дубровская	
Инженер	Дубровская	
Нач. сектора	Дубровская	

Рук. маст	Биксон		
Гл. инж. маст	Самойер		
Гип	Дубкина		
Проверил	Дубкина		
Разраб.	Соколова		

1979 | 272-20-120 | Р 2.1-1

Столовая на 550 мест, работающая на сырье

Сводная спецификация

Стадия	Лист	Листов
Р	ОВ-4	27

ЦНИИЭП торгово-бытовых зданий и туристских комплексов г. Москва

Типовой проект 272-20-12.0 Альбом II

Поз. обознач.	Обозначение	Наименование	Кол.	Масса ед.т	Примечание
	ГОСТ 1839-72 АС-	Воздуховод асбоцементный ф200 м	50		
		То же 100х150 "	85		
		—"— 200х100 "	205		
		—"— 200х150 "	120		
		—"— 200х200 "	65		
		—"— 250х200 "	40		
		—"— 300х200 "	45		
		—"— 400х200 "	20		
		—"— 400х250 "	15		
		—"— 400х300 "	45		
		—"— 400х400 "	10		
		—"— 500х300 "	20		
		—"— 500х400 "	40		
		—"— 800х400 "	100		
		—"— 800х400 "	10		
		—"— 1000х400	40		
	ГОСТ 19904-74	Воздуховод из тонколистовой			
		стали δ=0,5 мм 200х150 мм	10		
	То же	То же 100х200	25		
	—"—	—"— 200х200	13		
	—"—	Воздуховод из тонколистовой			
		стали δ=0,7 мм 300х200	10		
	—"—	То же 400х200	5		
	—"—	—"— 400х250	5		
	—"—	—"— 400х300	5		
	—"—	—"— 500х300	15		
	—"—	—"— 500х400	20		
	—"—	—"— 500х500	15		
	—"—	—"— 500х600	10		
	—"—	—"— 600х600	10		
	—"—	—"— 600х400	15		
	—"—	—"— 800х400	6		
	—"—	—"— 800х500	15		
	—"—	—"— 800х600	5		
	—"—	—"— 1000х600	13		
	—"—	—"— 1200х600	10		

Поз. обознач.	Обозначение	Наименование	Кол.	Масса ед.т	Примечание
	ГОСТ 19904-74	Воздуховод из оцинкованной			
		стали δ=0,5 мм 100х150 мм	10		
	То же	200х100	30		
	—"—	δ=0,7 мм 200х200	30		
	—"—	То же 250х200	5		
	—"—	—"— 300х200	10		
	—"—	—"— 300х300	48		
	—"—	—"— 400х200	5		
	—"—	—"— 400х300	15		
	—"—	—"— 500х300	5		
	—"—	—"— 500х500	45		
	—"—	—"— 600х400	20		
	—"—	—"— 600х500	5		
	—"—	—"— 600х600	6		
	—"—	—"— 800х600	7		
	—"—	—"— 1000х600	25		
	—"—	—"— δ=1,4 мм м²	10		
	Люберецкий завод тортуального машиностр.	Местный отсос М80-420ф	85		
	То же	То же М80-840ф	2		
	1.494-10	Решетка щелевая регули-			
		рующая Р 150	65		
	То же	То же II Р 150	20		
	—"—	—"— III Р 150	20		
	—"—	—"— Р 200	10		
	—"—	—"— IV Р 200	11		
	ГОСТ 3826-66	Сетка металлическая 10х10 м²	25		
	2.400-4 выпуск 1	Изоляция минераловатными			
		изделиями δ=40 мм м³	2,5		
	То же	Обертка лакотеклотканью м²	50		

Поз. обознач.	Обозначение	Наименование	Кол.	Масса ед.т	Примечание
		Теплоснабжение калориферо	8		
	ГОСТ 10704-76	Трубы электросварные 89х3,5 к	55/55		
	то же	то же 76х3 "	80/80		
	ГОСТ 3262-75	Трубы водоразопроводные 50, "	100/100		
	то же	то же 32 "	150/120		
	"	—"— 15 "	25		
	ГОСТ 8437-75; 304 6 вр	Задвижка dy 50	16		
	ГОСТ 18722-73; 154 8 вр	Вентиль dy 32	20		
	СТД 70736	Кран для выпуска воздуха	20		
	2.400-4 выпуск 1	Изоляция мин. ватными			
		изделиями δ=40мм м³	5		
		Обертка лакотеклотканью м²	150		
		Тепловой узел			
	ТС-01-15 выпуск 4	Тепловой узел ВНП-3 комп-	1		
	Нижне-Увельский ремонтный завод	Ручной насос БКФ2	1		
	16 б 16 к	Обратный клапан ф25	1		
	ГОСТ 18722-73; 154 8 вр	Вентиль d 25	8		
	ГОСТ 3262-75	Труба водоразопровод-			
		ная ф 25 м	50		

Гип	Азбукина		
Проверил	Азбукина		
Разраб.	Иванова		

1979 272-20-12.0 ВОВ 2.1-1


Столовая на 550 мест, работающая на сырье

Сводная спецификация (продолжение)

Стадия	Лист	Листов
Р	ОВ-5	27

ЦНИИЭП торгово-бытовых зданий и туристских комплексов

Инв. № подл. | Подпись и дата | Взам. инв. №

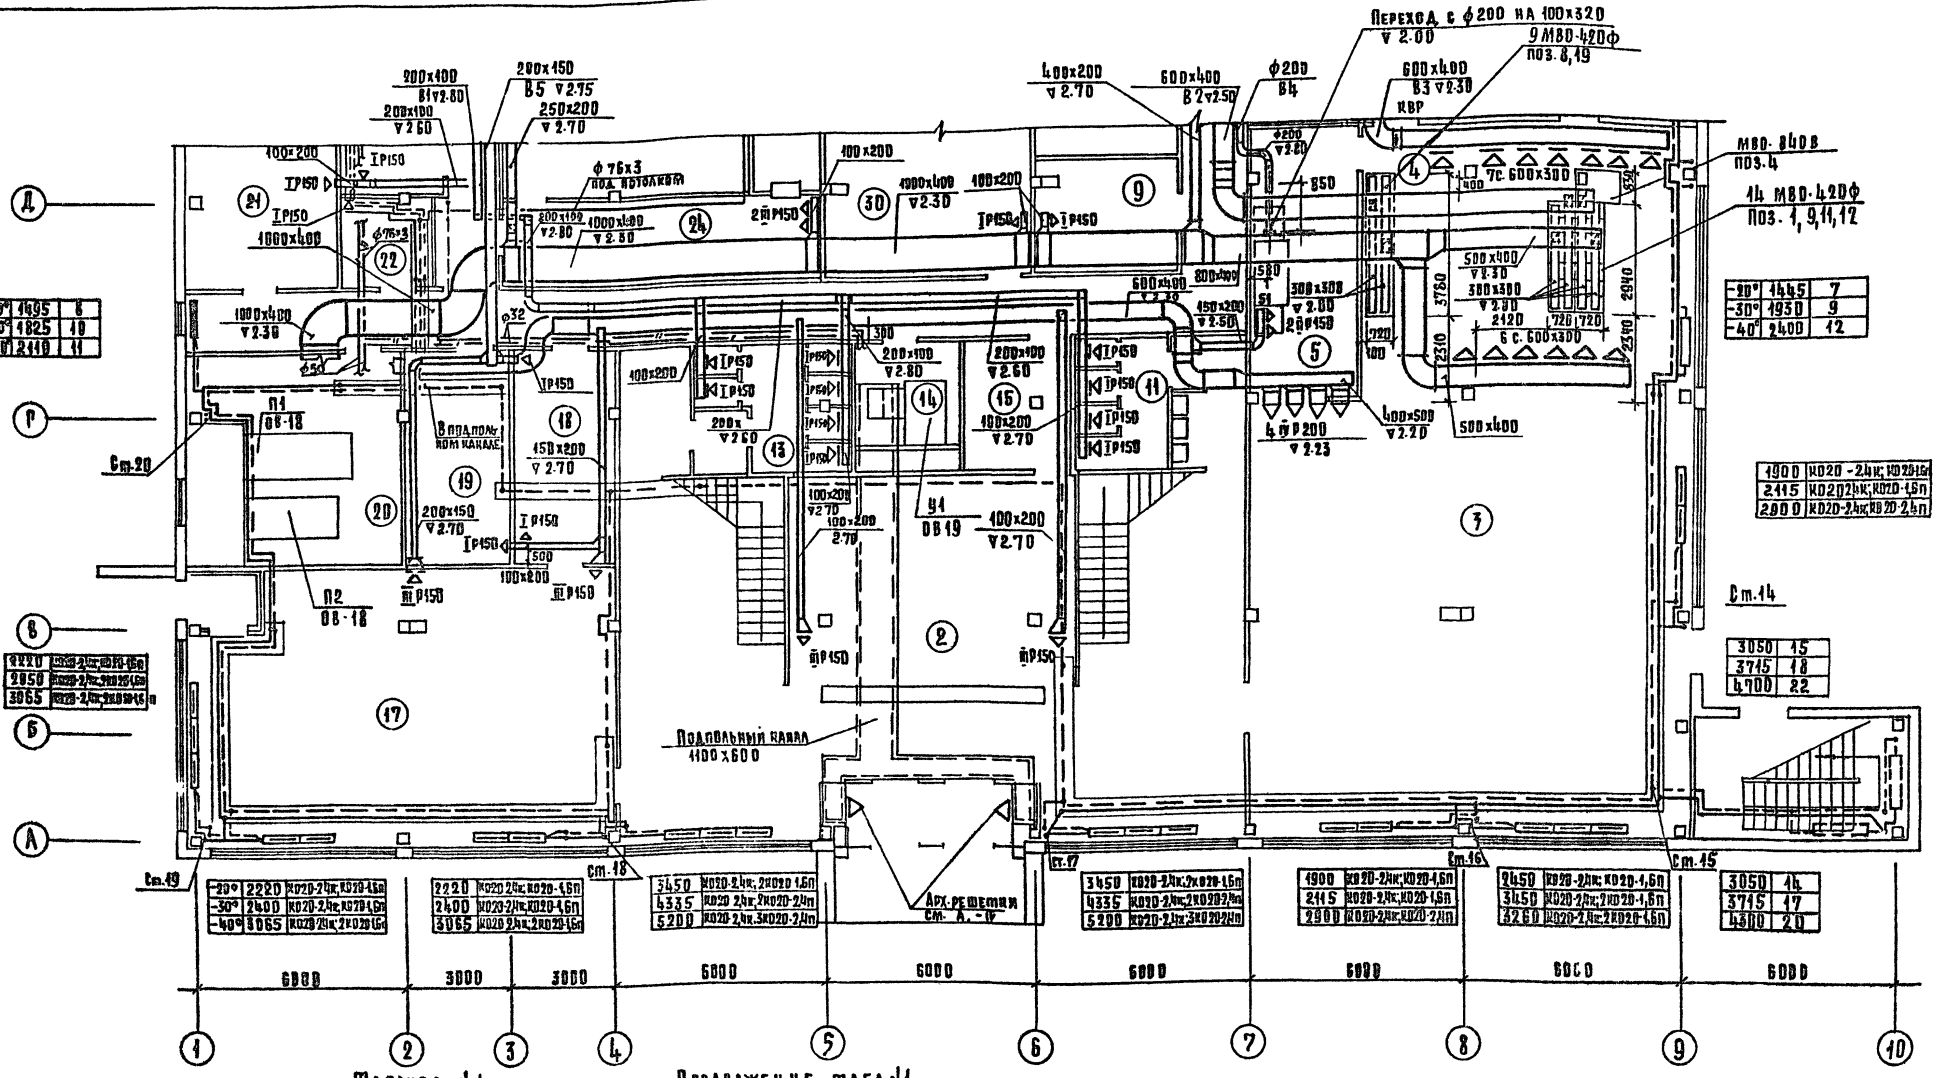

-20°	1495	6
-30°	1825	10
-40°	2140	14

-20°	1445	7
-30°	1930	9
-40°	2400	12

1900	КО20-2Ик; КО20-1,5п
2415	КО20-2Ик; КО20-1,5п
2900	КО20-2Ик; КО20-2,4п

3050	15
3745	18
4700	22

-20°	2220	КО20-2Ик; КО20-1,5п
-30°	2400	КО20-2Ик; КО20-1,5п
-40°	3065	КО20-2Ик; 2КО20-1,5п

2220	КО20-2Ик; КО20-1,5п
2400	КО20-2Ик; КО20-1,5п
3065	КО20-2Ик; 2КО20-1,5п

3450	КО20-2Ик; 2КО20-1,5п
4335	КО20-2Ик; 2КО20-2Ип
5200	КО20-2Ик; 3КО20-2Ип

3450	КО20-2Ик; 2КО20-1,5п
4335	КО20-2Ик; 2КО20-2Ип
5200	КО20-2Ик; 3КО20-2Ип

1900	КО20-2Ик; КО20-1,5п
2415	КО20-2Ик; КО20-1,5п
2900	КО20-2Ик; КО20-2,4п

2450	КО20-2Ик; КО20-1,5п
3450	КО20-2Ик; 2КО20-1,5п
3260	КО20-2Ик; 2КО20-1,5п

3050	14
3745	17
4500	20


2220	КО20-2Ик; КО20-1,5п
2850	КО20-2Ик; КО20-1,5п
3065	КО20-2Ик; 2КО20-1,5п

Таблица №1

№№ пом.	Наименование
1	2
1	Вестибюль с гардеробом
3	Диетзал на 100 мест
4	Горячий цех
5	Моечная столовой посуды
8	Помещение заведующего производством
11	Уборная мужская
13	Уборная женская
14	Камера тепловой завесы

Продолжение табл. №1

1	2
15	Кладовая мебели
17	Магазин „Кулинария" на 3 рабочих места Кафетерий на 16 мест
18	Подсобное помещение магазина
19	Помещение общественных организаций
20	Венткамера 1
21	Электрощитовая
22	Помещение слесаря-механика
24	Комната переодевания женщин
30	Бельевая

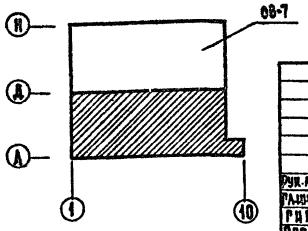

Рук. маст.	Бакеев				
Гл. инж. маст.	Самовер				
ГИП	Азбукина				
Проверила	Азбукина				
Разработ.	Дарбинян				

1979 | 272-20-120 | Р 2. 1-1

Столовая на 550 мест, работающая на сырье

План 1 этажа в осях А-Д

Стадия	Лист	Листов
Р	ОВ-6	27

ЦНИИЭП торгово-бытовых зданий и туристских комплексов г. Москва


Типовой проект 272-20-120А альбом II

Согласовано: Гл. техн. Патрах; ГИП А. Рыжагз; ГИП С.Т. Пронштейн

Согласовано: ГАП Ребрев; ГИП Жарковин; ГИП Э. Столярман

Гл. инженер проекта Винокур; Нач. отд. Дворова

Типовой проект 272-20-120 Альбом II

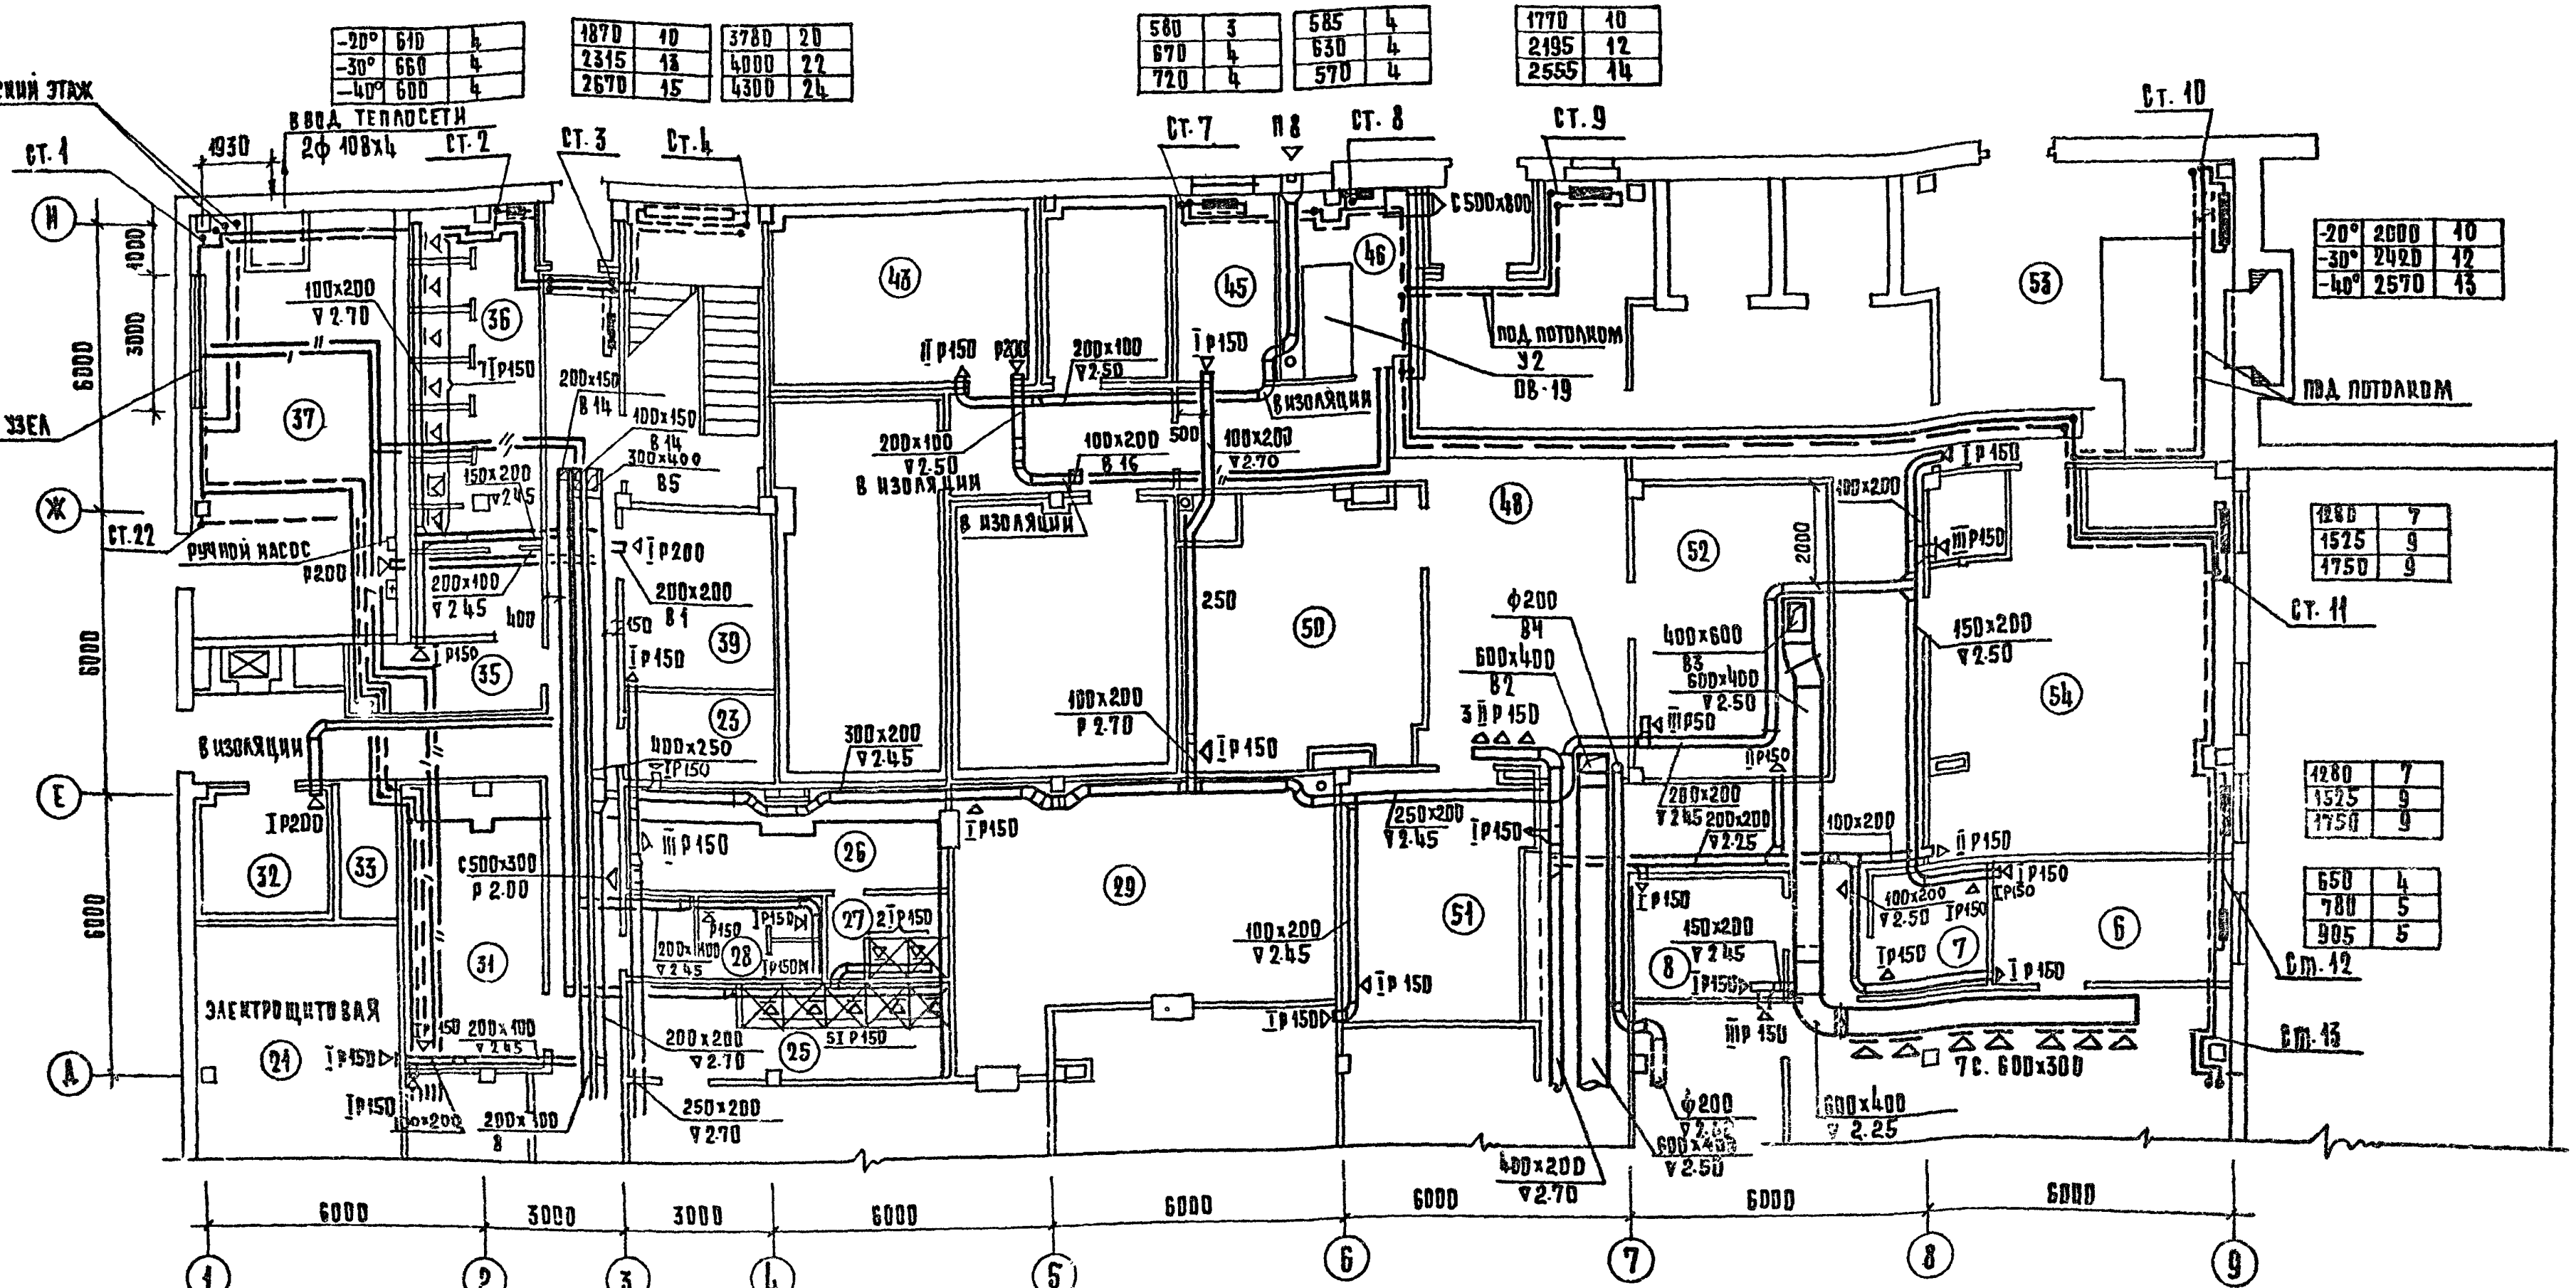

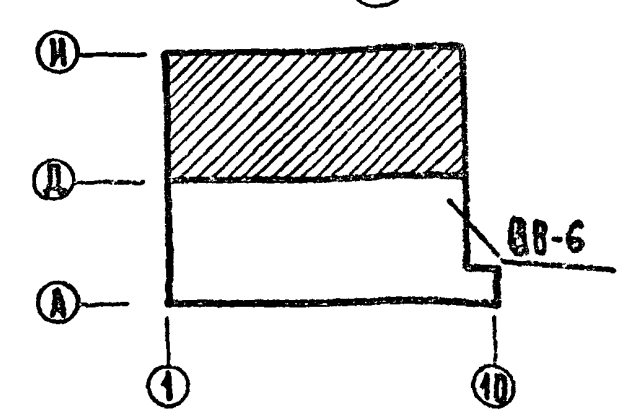


Таблица 1

№ пом.	Наименование
1	2
6	Холодный цех
7	Помещение для резки хлеба
8	Моечная кухонной посуды
23	Кладовая уборочного инвентаря
25	Душевая
26	Комната переодевания мужчин
27	Душевая
28	Уборная мужская
29	Гардероб домашней и спецодежды

Продолжение табл. 1

1	2
31	Гардероб верхней одежды персонала
32	Охлаждаемая камера отходов
33	Место установки холодильного агрегата
35	Комната личной гигиены женщин
36	Уборная женская
37	Тепловой пункт
39	Машинное отделение охлаждаемых камер
43	Охлаждаемая камера фруктов овощей, напитков
45	Помещение кладовщика
46	Камера тепловой завесы

Продолжение

1	2
48	Загрузочная
50	Кладовая сухих продуктов
51	Кладовая инвентаря
52	Кладовая и моечная тары
53	Кладовая овощей
54	Овощной цех

Согласовано: ГИП техн. Патрик; ГИП А Принцауз; ГИП Б.А.Т. Проништейн

Согласовано: РАО Ребров; РАП Марковкин; РАП Э Столерман

Нормоконтроль: Инженер Доброва

Инв. № подл.

Рук. маст.	Бикеон	
Гл. инж. м.	Самовер	
ГИП	Дубкина	
Провер.	Дубкина	
Разраб.	Дарбинян	

1979 | 272-20-120 | Р 2.1-1

Столовая на 550 мест, работающая на сырье

План 1 этажа в осях Д - И

Стадия	Лист	Листов
Р	ОВ-7	27

ЦНИИЭП торгово-бытовых зданий и туристских комплексов г. Москва

Типовой проект 272-20-120 Альбом II


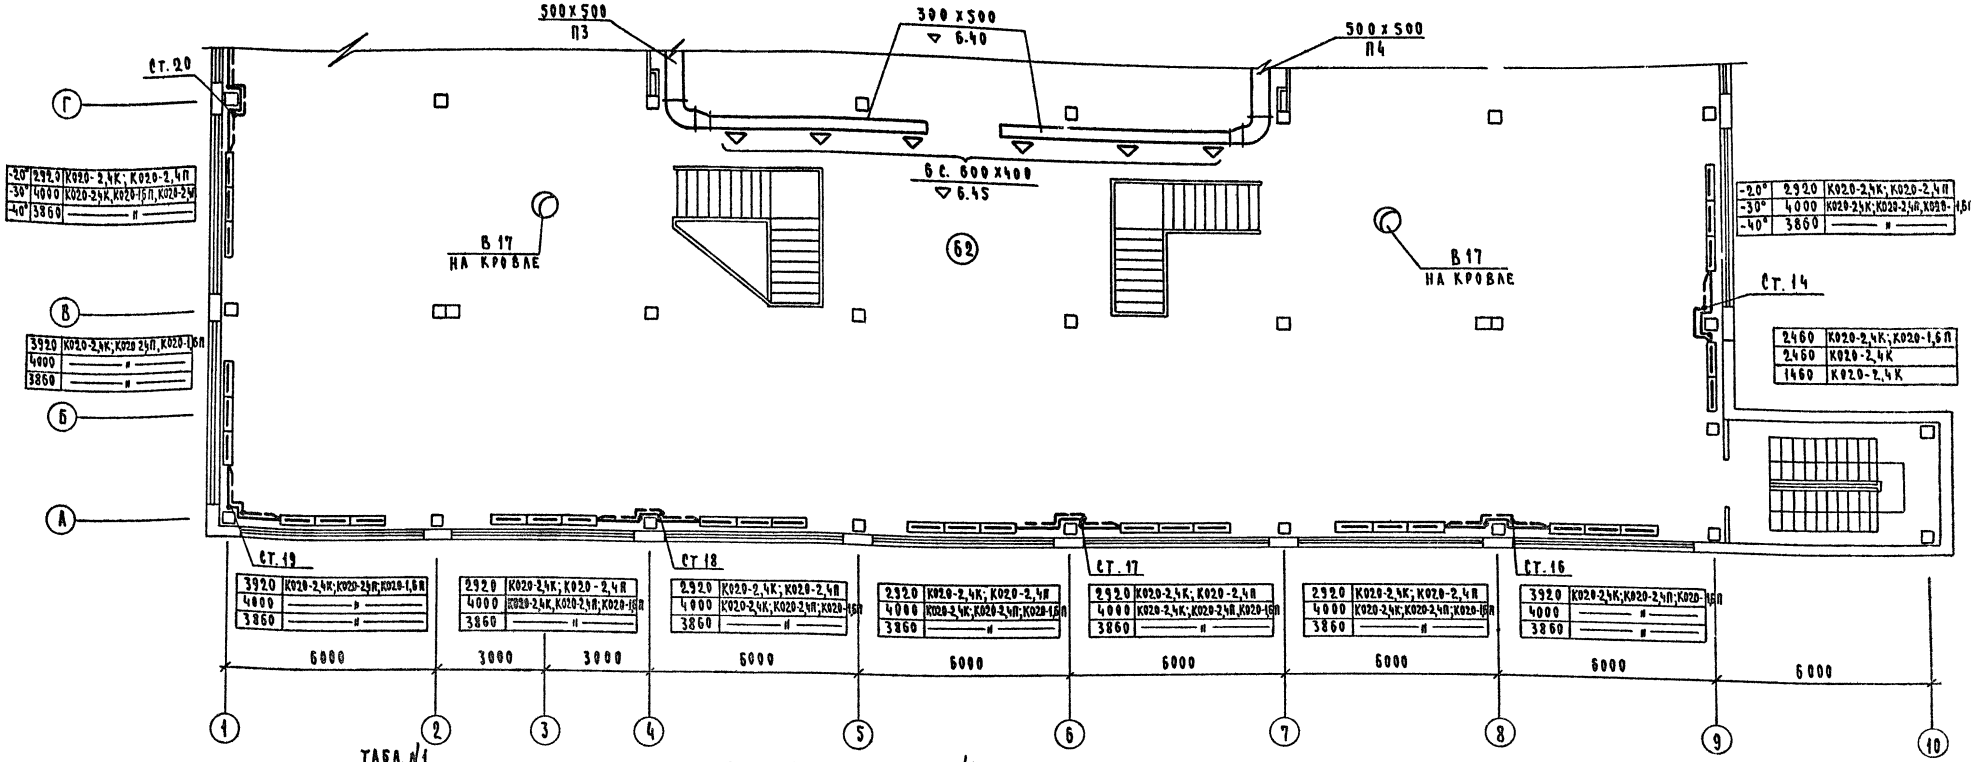


ТАБЛ. №1

ПОМ.	НАИМЕНОВАНИЕ ПОМЕЩЕНИЙ	ПЛОЩАДЬ М²
1	2	3
62	Торговый зал на 450 мест	
63	Горячий цех с раздаточной	
64	Холодный цех	
65	Помещение заведующего производством	
67	Место установки холодильного агрегата	
68	Помещение для резки хлеба	
69	Моечная кухонной посуды	
70	Моечная столовой посуды	
71	Кабинет директора	

ПРОДОЛЖЕНИЕ ТАБЛ. №1

1	2	3
72	Контора	
73	Главная касса	
74	Помещение персонала	
75	Кондитерский цех/замес, разделка, выпечка/	
76	Помещение отделки кондитерского цеха	
77	Моечная кондитерского цеха	
78	Помещение обработки яиц	
79	Рыбный цех	
80	Мясной цех	
81	Моечная столовой посуды	

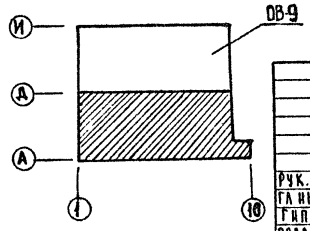

РУК. МАСТ.	БИКБОН	
ГА ИНЖ. М.	САМОВЕР	
ГИП	ДУБКИНА	
ПРОВЕРИЛ	ДАРБИНЯН	
РАЗРАБ.	СОКОЛОВА	

1979 272-20-120 Р2.1-1

СТОЛОВАЯ НА 550 МЕСТ, РАБОТАЮЩАЯ НА СЫРЬЕ

СТАДИЯ	ЛИСТ	ЛИСТОВ
Р	ОВ-8	27

ПЛАН 2 ЭТАЖА В ОСЯХ А-Г

ЦНИИЭП ТОРГОВО-БЫТОВЫХ ЗДАНИЙ И ТУРИСТСКИХ КОМПЛЕКСОВ г. МОСКВА


СОГЛАСОВАНО: ГИП ТЕХНПАТРИК; ГРИНГАУЗ; ГИП СВ.Т. ПРОМЭТЕПЛО

СОГЛАСОВАНО: ГАП РЕБРОВ; ГИП МАРКОВКИН; ГИП 3 СТОЛЕРМАН

НАРЯД-КОНТРОЛЬ

ИНВ. № ПОДЛ. ИНЖЕНЕР ДОБРОВА

Типовой проект 272-20-120 Альбом III

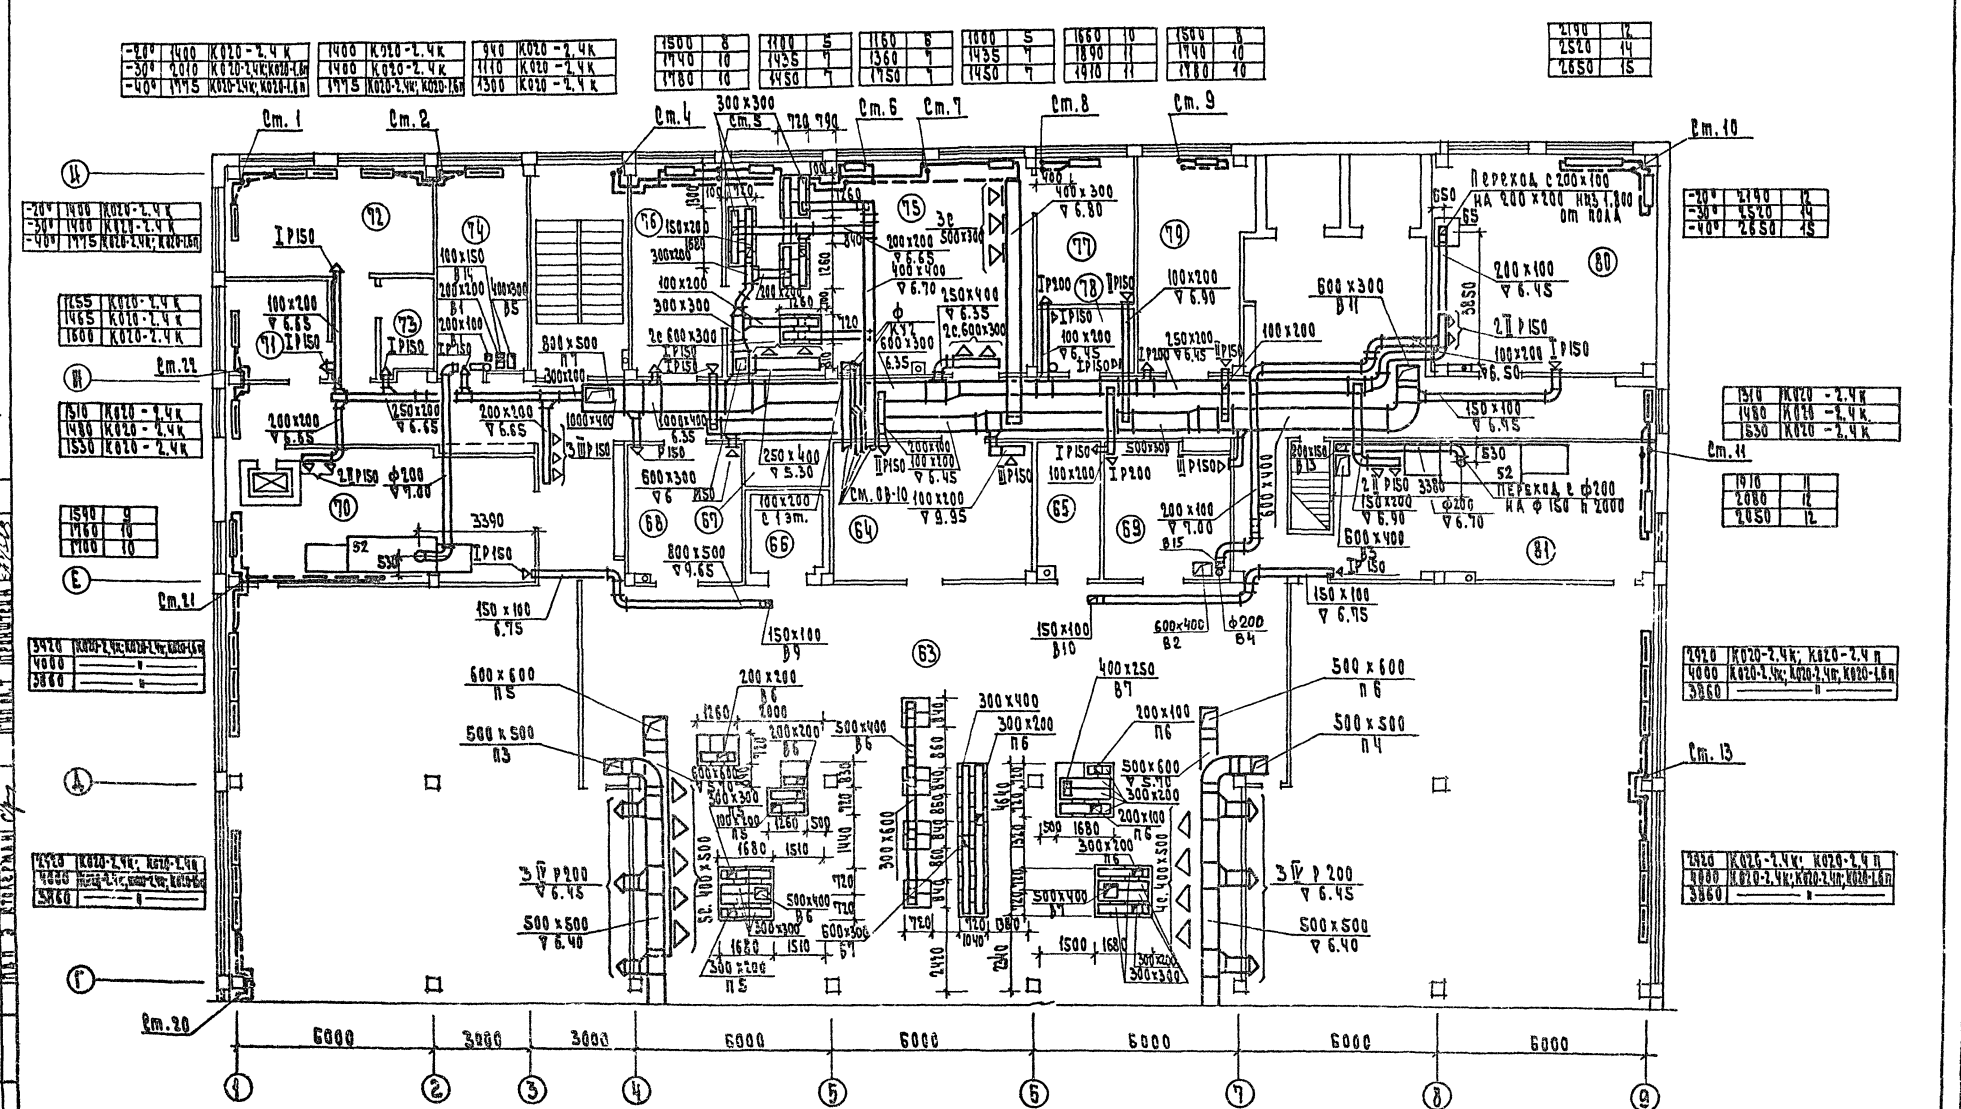

1979	272-20-120	Р2.1-1	
Столовая на 550 мест. Вариант для г. Ростов			
	Стадия	Лист	Листов
	Р	08-9	24
План 2 этажа в осях Г-И	ЦНИИЭП торгово-бытовых зданий и туристских комплексов		

Гл. инж. проекта Кривошеев
Гл. архитектор проекта Кривошеев
Гл. инж. проекта Кривошеев
Нач. отд. Ростов
Гл. архитектор Кривошеев
Гл. конструктор Кривошеев

Согласовано:

Изм. Кол. уч. Лист № док. Подп. Дата

Инв. № подл. | Подп. и дата | Взам. инв. №

Типовой проект 272-20-120 Альбом II

-20°	1065	10
-30°	1700	11
-40°	1810	12

1400	9	
1540	10	
1400	9	

1400	9	
1540	10	
1400	9	

2180	2х89х3,5	
2570	2х108х4	
2750	2х108х4	

1015	7	
985	7	
1045	7	

1015	6	
985	6	
1045	7	


2620	14	
3160	16	
3350	17	

-20°	1400	8
-30°	1540	9
-40°	1400	8

1400	8	
1540	9	
1400	8	

-20°	2035	13
-30°	2235	14
-40°	2090	13

2035	13	
2235	14	
2090	14	

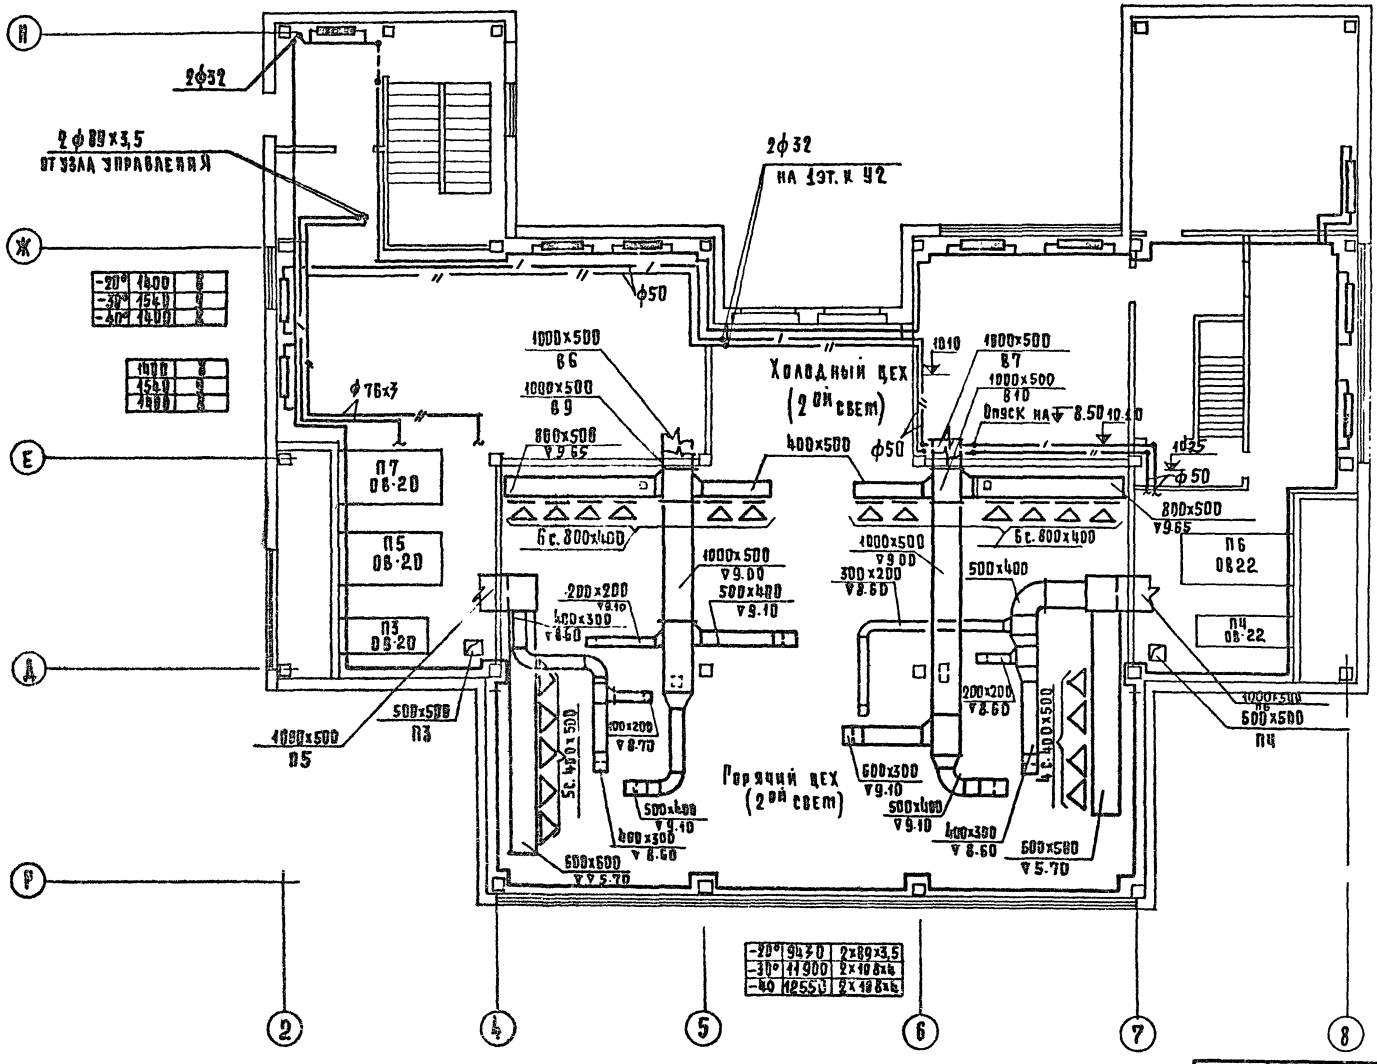

-20°	9430	2х89х3,5
-30°	11900	2х108х4
-40	12550	2х108х4

Рук. маст.	Биксон	
Гл. инж. маст.	Самовер	
ГИП	Дубкина	
Проверил	Дубкина	
Разраб.	Дарбинян	

1979 | 272-20-120 | Р 2.1-1

Столовая на 550 мест, работающая на сырье

Стадия	Лист	Листов
Р	ОВ-10	27

План технического этажа

ЦНИИЭП торгово-бытовых зданий и туристских комплексов

Инв. № подл. | Подпись и дата | Взам. инв. №


Согласовано: ГИП Дубкина; Рип Технематрик; Рип А. Принаэз; Рип 3 Столетник

Согласовано: Рап Гребров; Рнп Мартовицкий; Рип 3 Столетник

Нормоконтроль: Дубкина

Инженер: Дубкина

Типовой проект 272-20-12.0 Альбом II

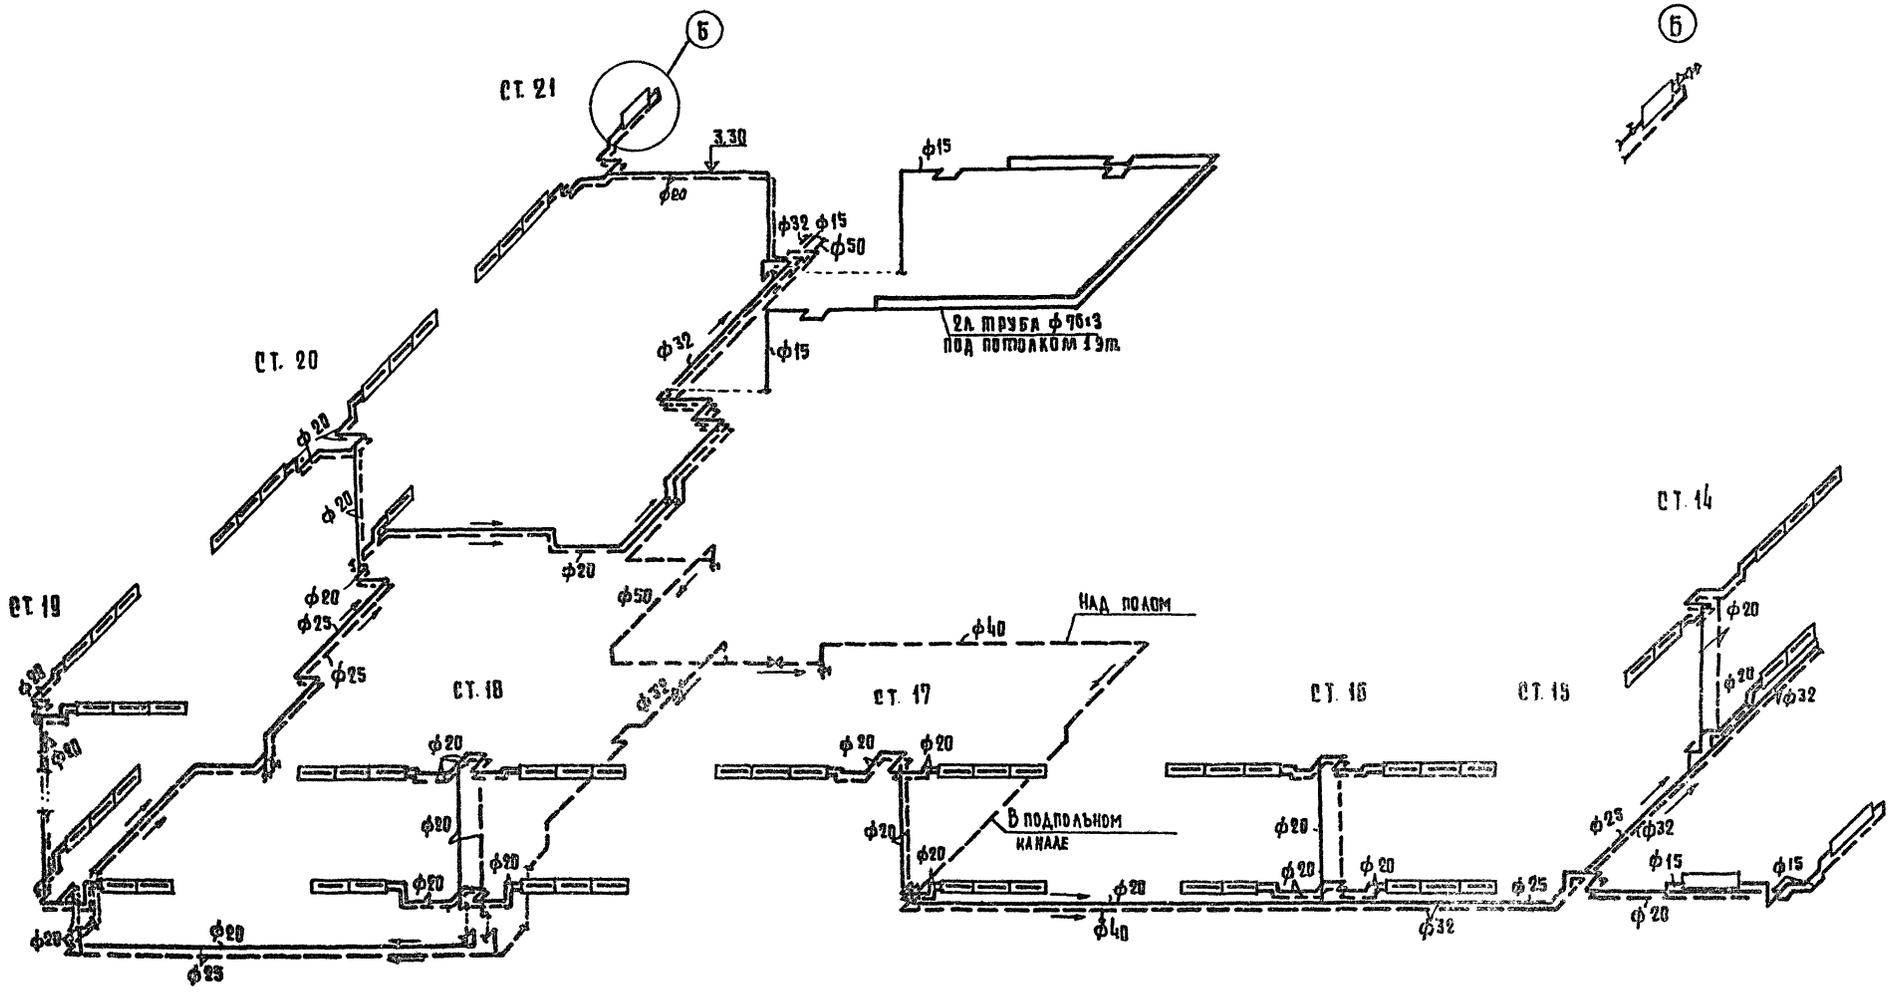


			1979	272-20-12.0		Р2. 1-1
			Столовая на 550 мест, работающая на сырье			
					Стадия	Лист	Листов
Рук. маст.	Диксон				Р	ОВ-11	27
Гл. инж. м.	Самовер						
ГИП	Дубкина						
Проверил	Дубкина		Схема системы отопления в осях А-Г		ЦНИИЭП торгово-бытовых зданий и туристских комплексов г. Москва		
Разработ.	Дарбинян						

Инв. № подл. | Подпись и дата | Взам. инв. №

Нормоконтроль Доброва

Типовой проект 272-20-120 Альбом II


Инв.№ подл. | Подпись и дата | Взам.инв.№

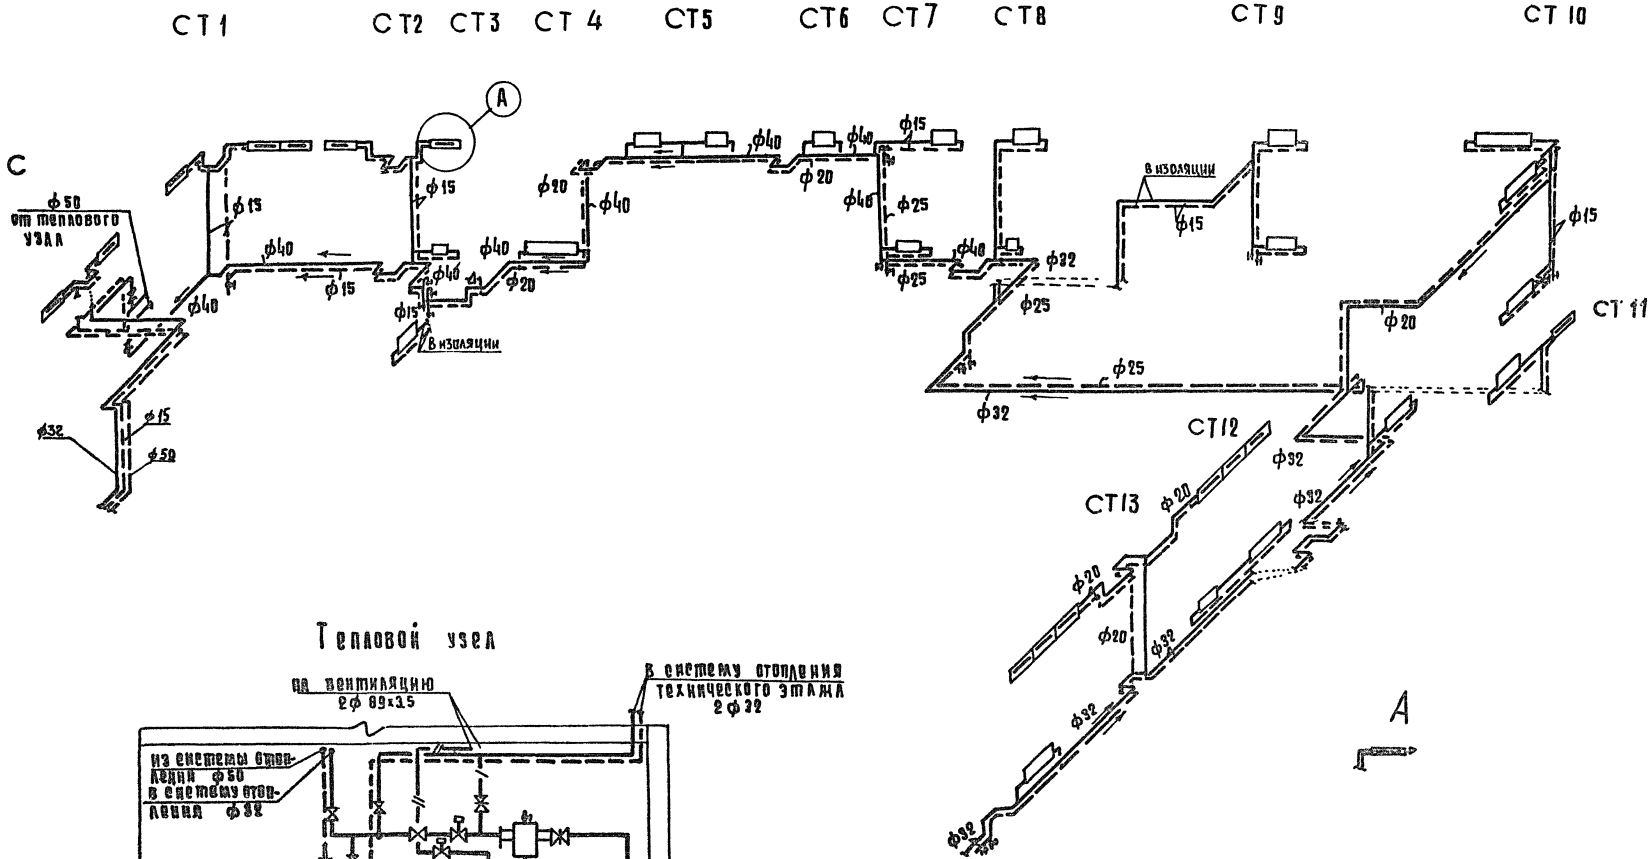

			1979	272-20-120	Р2. 1-1		
			Столовая на 550 мест, работающая на сырье				
						Стадия	Лист	Листов
Рук.маст.	Бикеев					Р	ОВ-12	27
Гл.инж.м.	Самовер							
ГИП	Дубкина		Схема системы отопления в осях Г-И. Тепловой узел			ЦНИИЭП торгово-бытовых зданий и туристских комплексов г. Москва		
Проверил	Дубкина							
Разраб.	Дарбинян							

Нормоконтроль: Добрева

Типовой проект 272-20-120 Альбом II

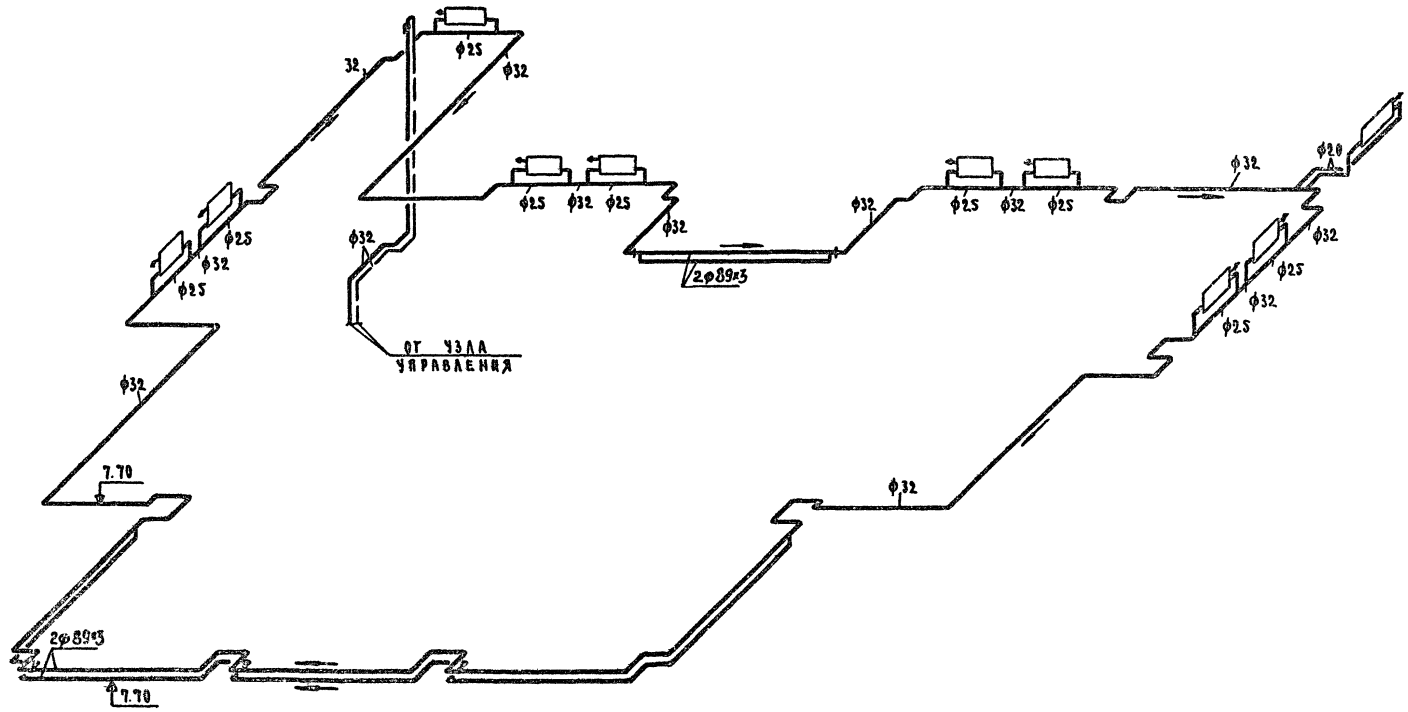


			1979	272-20-120		Р2.1-1
			Столовая на 550 мест, работающая на сырье			
					Стадия	Лист	Листов
Рук. маст.	Биксон				Р	08-13	27
Гл. инж. п.	Самовер						
ГАП	Лубкина		Схема системы отопления технического этажа		ЦНИИЭП торгово-бытовых зданий и туристских комплексов г. Москва		
Проверил	Лубкина						
Разраб.	Адрбинян						


Инв. № подл. | Подпись и дата | Взам. инв. №

НОРМОКОНТРОЛЬ
ГИП ИНЖЕНЕРНЫХ РЕШЕНИЙ

Типовой проект 272-20-120 Альбом II

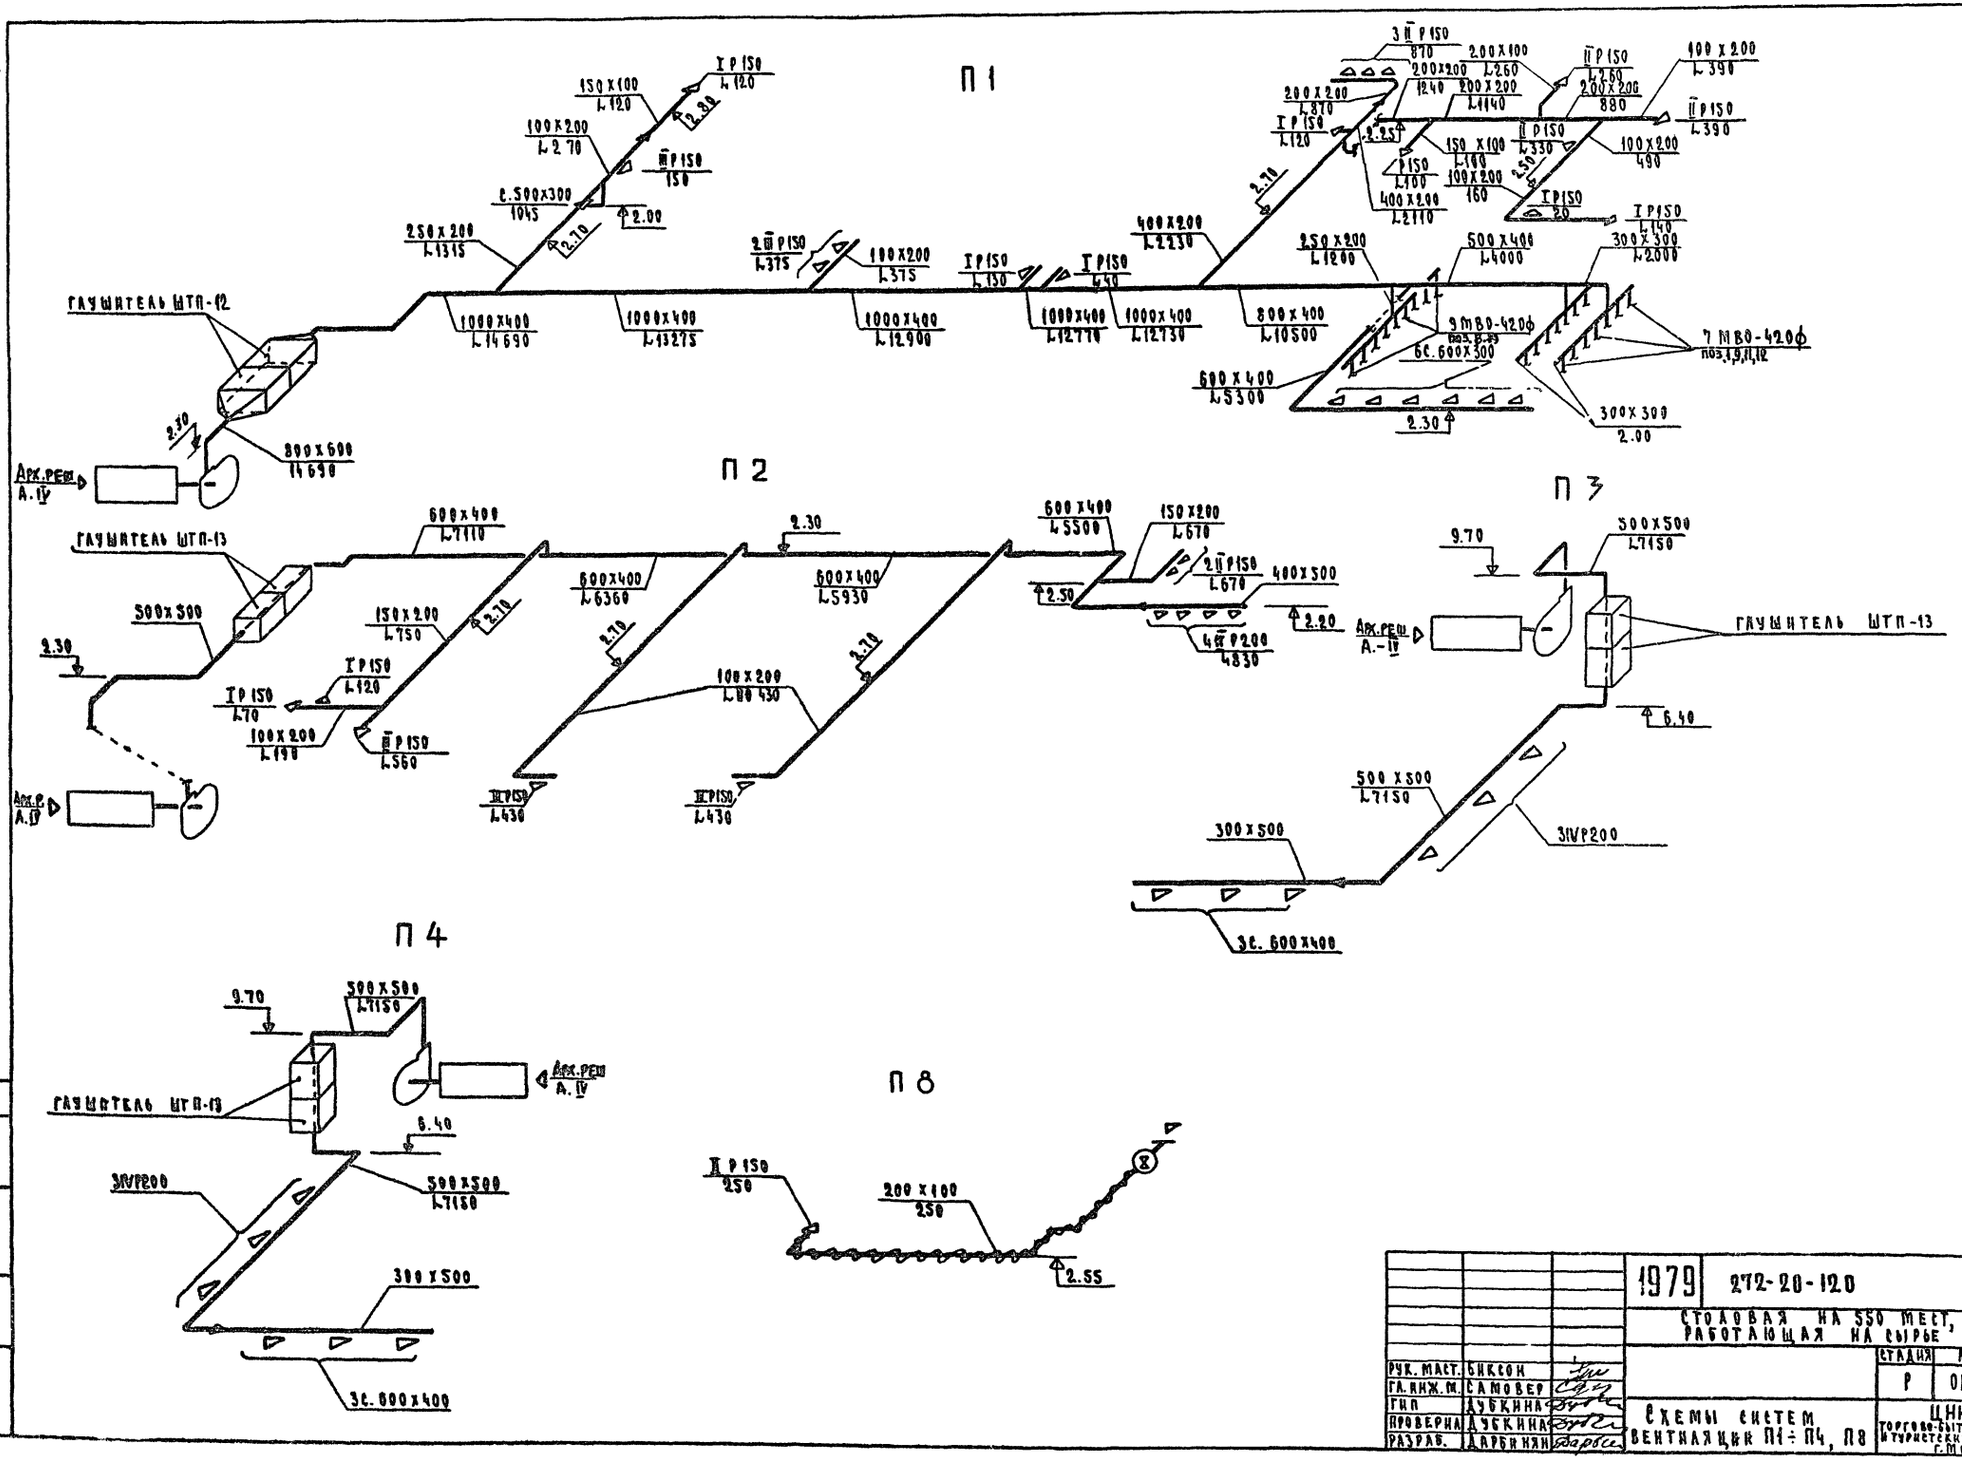


Типовой проект 272-20-120 Альбом II

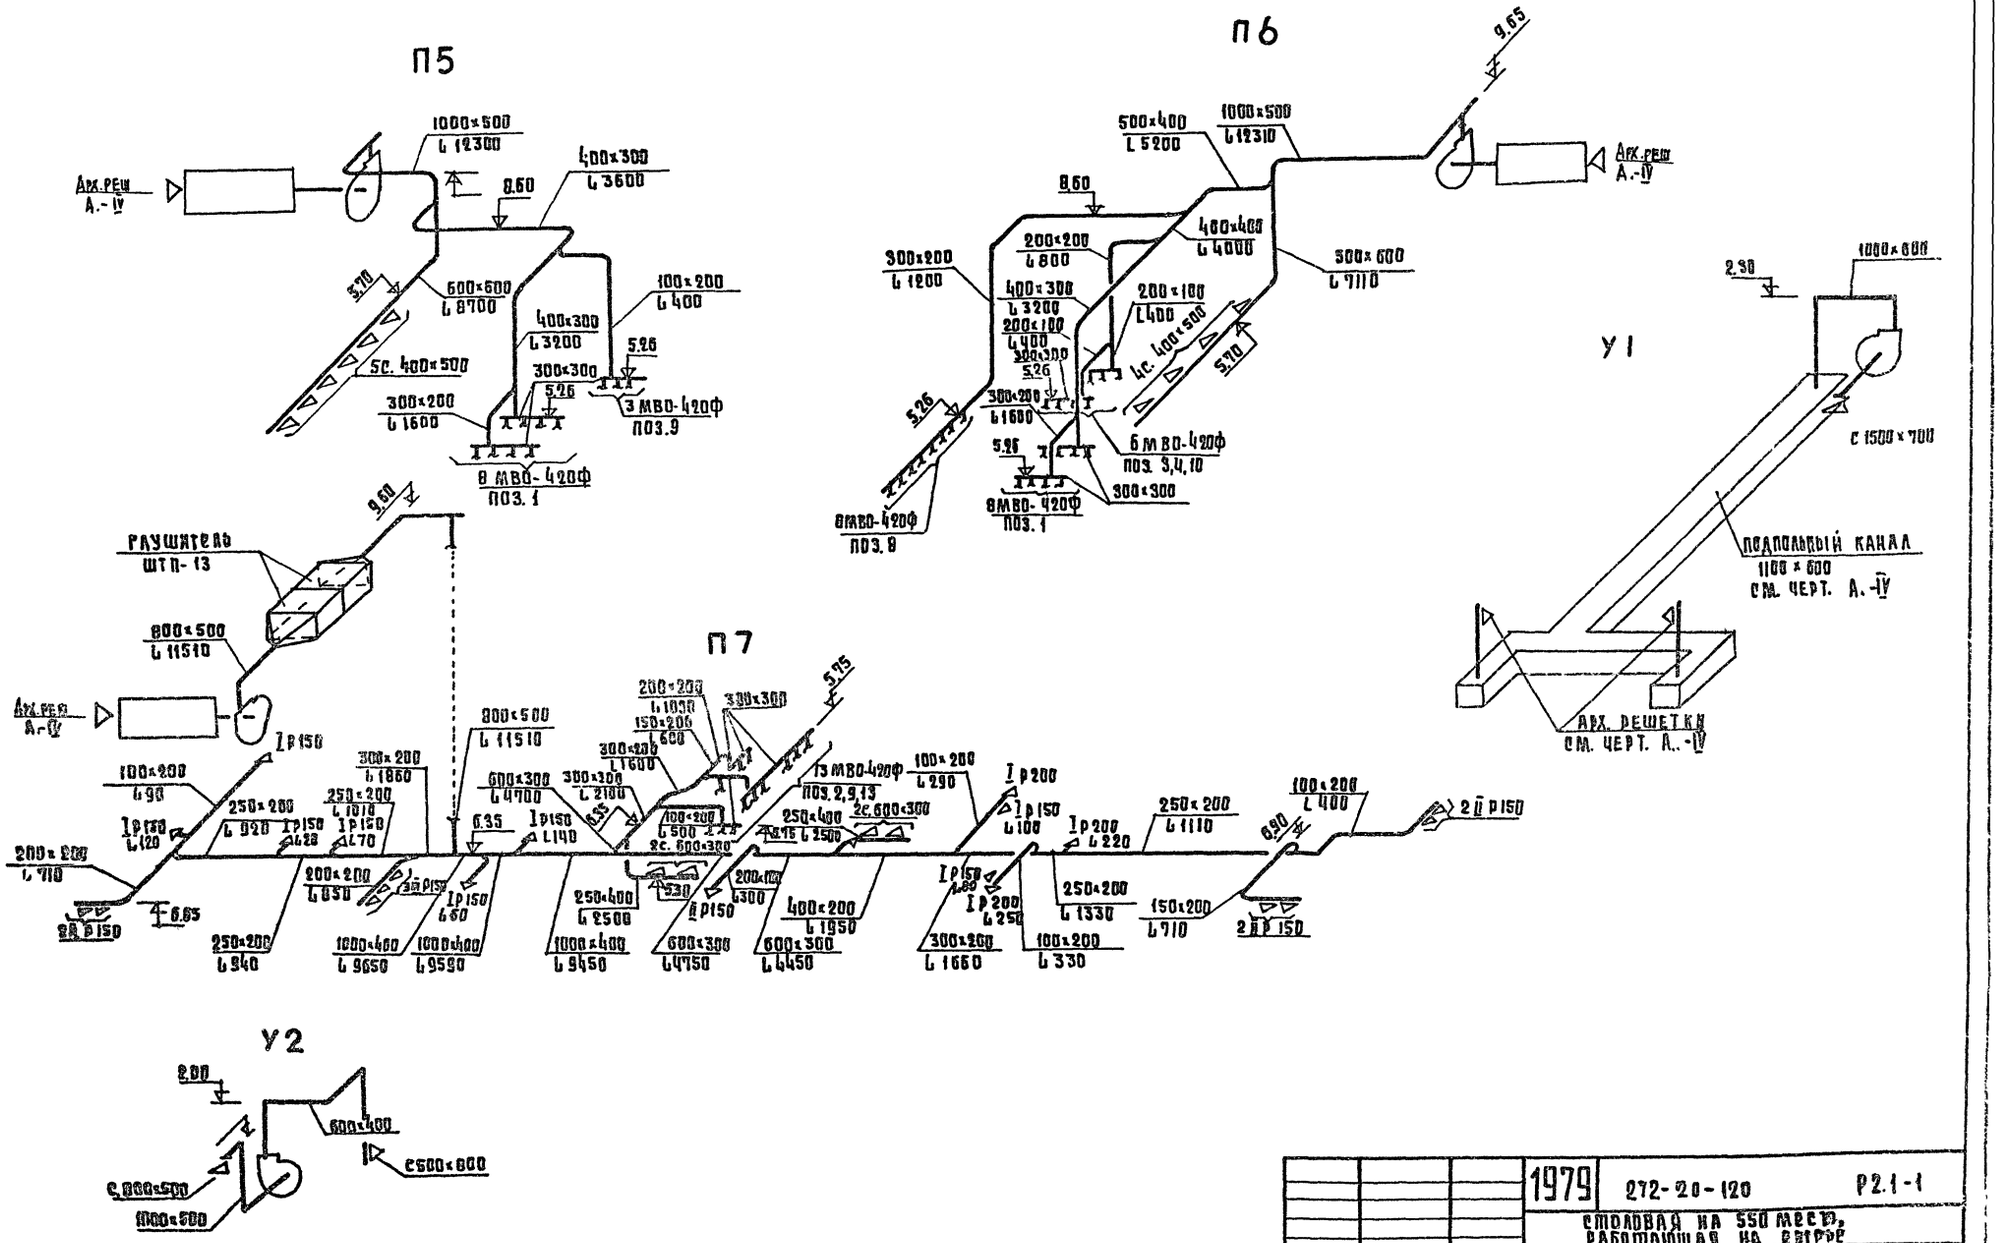

			1979	272-20-120		Р2.1-1
			Столовая на 550 мест, работающая на сырье			
Рук.маст.	Быков			Стадия	Лист	Листов
Гл.инж.м.	Самовер			Р	ОВ-15	27
Рид	Лубкина		Планы систем вентиляции П5, П6, П7, У1, У2	ЦНИИЭП торгово-бытовых зданий и туристских комплексов г. Москва		
Провер.	Лубкина					
Разраб.	Акимкин					


Инв.№ подл. | Подпись и дата | Взам.инв.№ | Инв.№ дубл. | Подпись и дата

Типовой проект 272-20-120 Альбом II

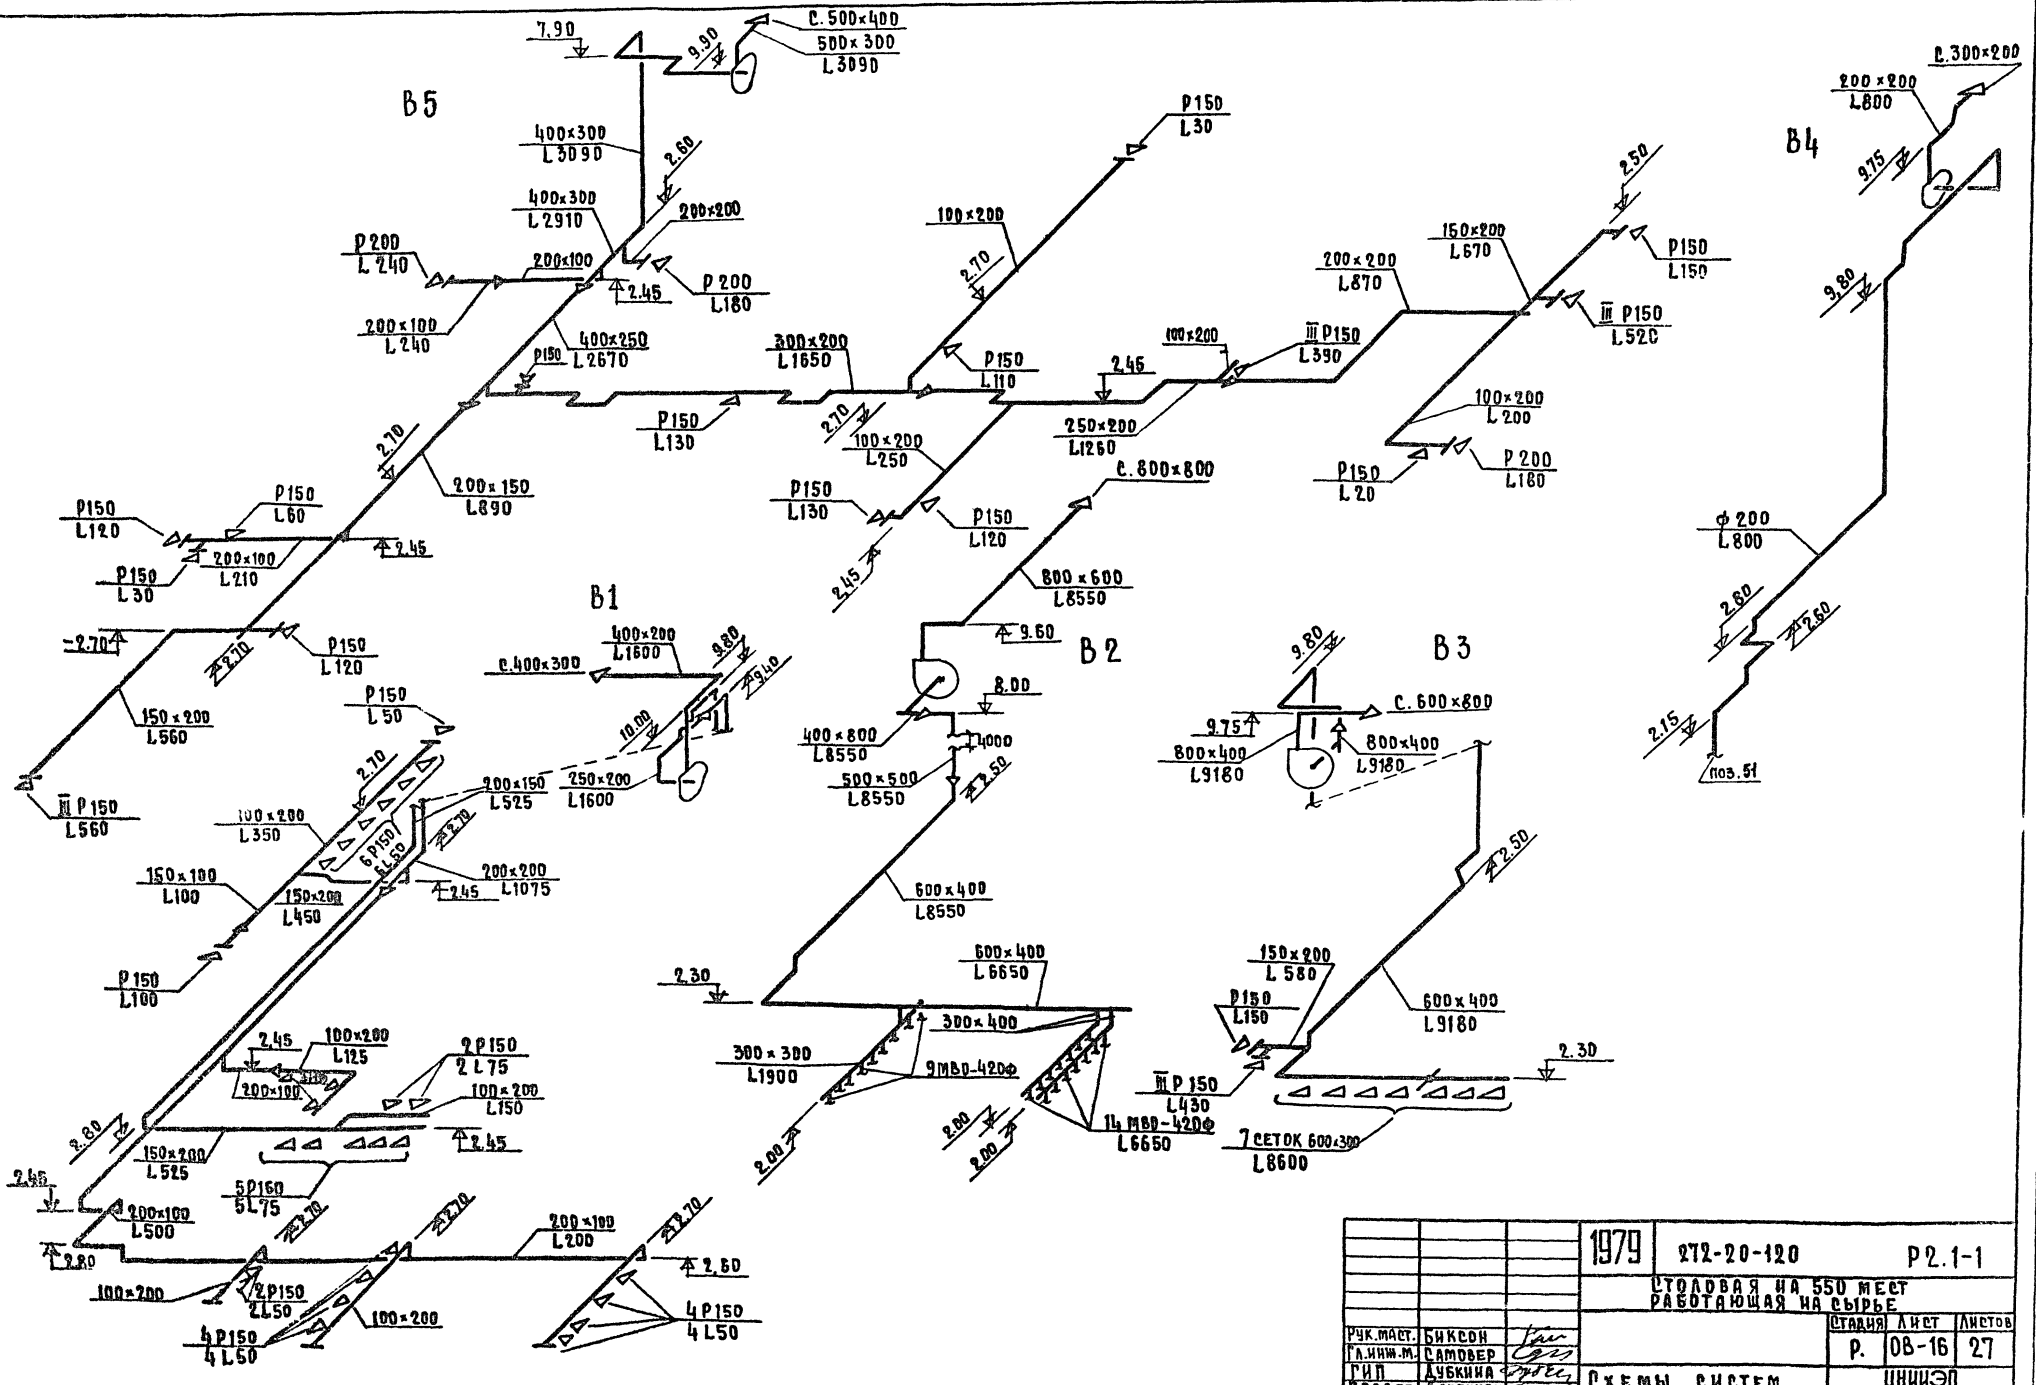

			1979	272-20-120	Р2.1-1
			Столовая на 550 мест работающая на сырье		
Рук.маст.	Биксон			Стадия	Лист	Листов
Гл.инж.м.	Самовер			Р.	ОВ-16	27
ГИП	Дубкина		Схемы систем вентиляции В1÷В5	ЦНИИЭП торгово-бытовых зданий и туристских комплексов г. Москва	
Провер.	Дарбинян				
Разраб.	Соколова				

Инв.№подл. | Подпись и дата | Взам.инв.№ | Инв.№дубл. | Подпись и дата

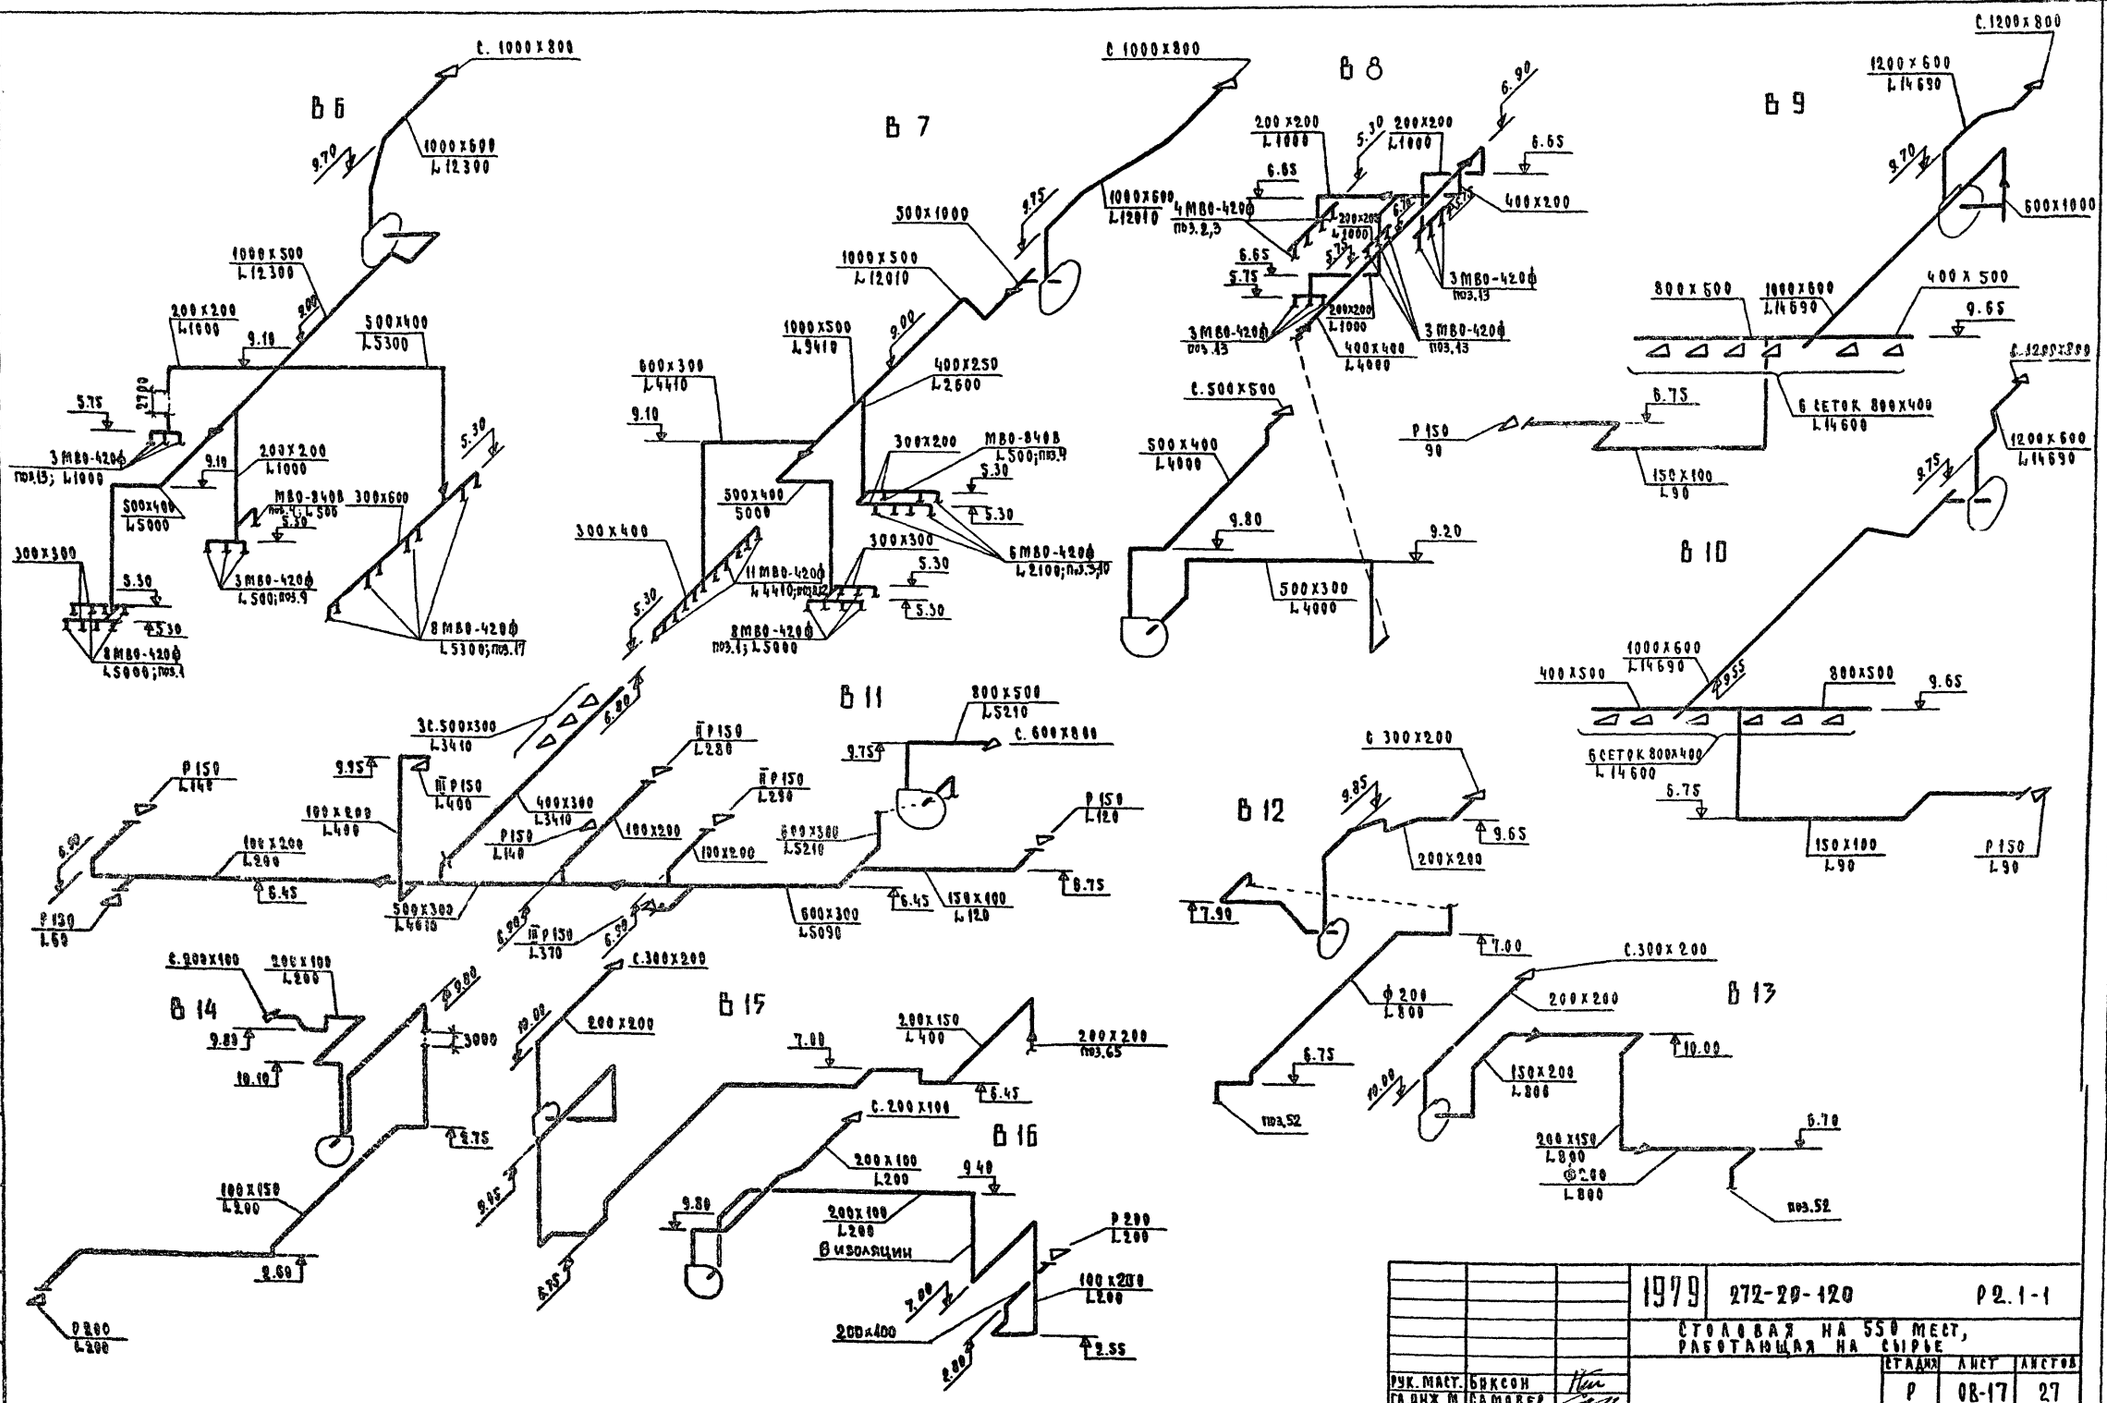

				1979	272-20-120	Р2.1-1
				Столовая на 550 мест, работающая на сырье		
					Стадия	Лист	Листов
Рук. маст.	Бяксон				Р	08-17	27
Гл. инж. м.	Самовер			Схемы систем вентиляции В6÷В16	ЦНИИЭП торгово-бытовых зданий и туристских комплексов г. Москва		
Гип	Дубкина						
Проверил	Дубкина						
Разраб.	Соколова						


Нормоконтроль: Инженер Добрева

Типовой проект 272-20-120 Альбом II


СОГЛАСОВАНО
ГИП ГРИНКАЗ
ГИП ПЕТРОВ
ГИП МАРКОВИН
ГИП СТЕПАНЯН

Инв. № подл. | Подпись и дата | Взам. инв. №


1 - 1

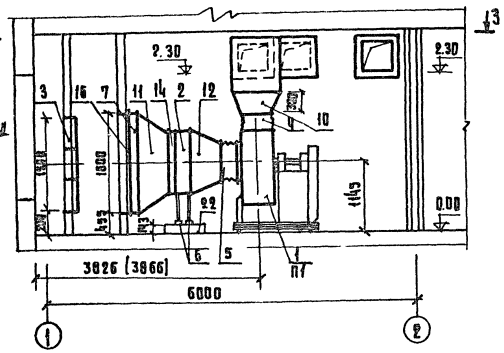

2 - 2

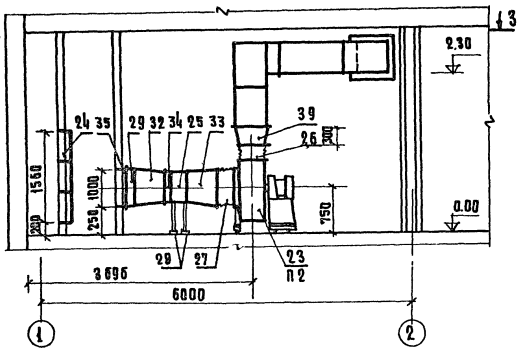

3 - 3

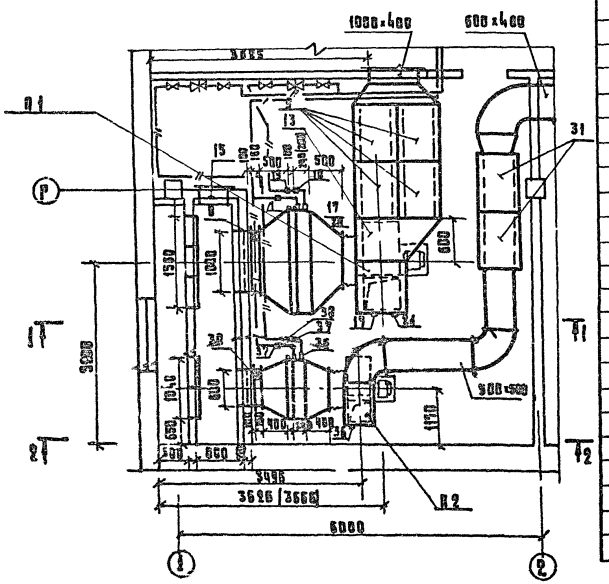


Поз. обозначение	Обозначение	Наименование	Кол.	Масса ед.т.	Примечание
25	ГОСТ 7201-70	Калорифер пластинчатый			
		расчетная $t_н$=-9,5° КВС-9	1		
		То же $t_н$=-19° КВБ-9	1		
		" $t_н$=-28° КВБ-9	1		
26	Серия 2.494-8	Вставка ВВ 6,3	1		
27	То же	Вставка ВНА 6,3	1		
28	Серия 4.904-25	Подставка под калорифер h=500	4		
29	Вентиляционный	Заслонка утепленная			
	Вентилят. завод	КВУ 1000х600 с электроприводом	1		
30	Производств. объедин. "ЭРА" г. Пенза	Привод ПР-1М	1		
31	Серия 4.904-18/76	Глушитель трубчатый ШТП-13	2		
32	ГОСТ 19904-74	Диффузор (600х1000) НА			
		(905х503) ℓ=400	1		
33	То же	Диффузор (905х503) НА			
		ф630 ℓ=400	1		
34	"	Патрубок (905х503) ℓ=100	1		
35	"	Патрубок (1000х600) ℓ=150	1		
36	Изделие главмонтажавтоматики	Бобышка облегченная БОМ 27х2	2		
37		Расширитель Д76, Н320 с			
		бобышкой БП1-М27-55	2		
38	То же	Расширитель Д133, Н400 с			
		бобышкой Б45° М18х1,5	1		
39	ГОСТ 19904-74	Диффузор (441х441) НА (500х500)600	1		

Поз. обозначение	Обозначение	Наименование	Кол.	Масса ед.т.	Примечание
		П1			
1	Учреждение	Агрегат вентиляторный АВ-4,			
	УЦ-400/5	полож. 0°, исп.6, с виброизоля-			
		торами компл.	1		
2	ГОСТ 7201-70	Калорифер пластинчатый шт.			
		расчетная $t_н$=-20° КВС-11	1		
		То же $t_н$=-30° КВС-11	1		
		" $t_н$=-40° КВБ-11	1		
3	Учреждение УС-319/66	Фильтр ФЯП шт.	9		
4	Серия 2.494-8	Вставка ВВ8 шт.	1		
5	То же	Вставка ВНАВ шт.	1		
6	Серия 4.904-25	Подставка под калорифер шт.			
		h=500мм	4		
7	Вентиляционный	Заслонка утепленная шт.			
	Вентилят. завод	КВУ 1600х1000 с электроприводом	1		
8	Производств. объедин. "ЭРА" г. Пенза	Привод ПР-1М шт.	1		
9	Серия 4.904-18/76	Глушитель трубчатый ШТП-12	4		
10	ГОСТ 19904-74	Диффузор (600х560) НА (800х600) ℓ=300	1		
11	ГОСТ 19904-74	Диффузор (1000х1600) НА			
	АС-65	(1655х1005) ℓ=500	1		
12	То же	То же (1655х1005) НА ф800 ℓ=500	1		
13	"	То же (800х600) НА (1400х700) ℓ=600	1		
14	"	Патрубок (1655х1005) ℓ=100	1		
15	Серия 4.904-62	Дверь герметическая утеп-			
		ленная Ду 1,25х0,5	1		
16	ГОСТ 19904-74	Патрубок (1000х1600) ℓ=150	1		
17	Изделие главмонтажавтоматики	Бобышка облегченная БОМ 27х2	2		
18		Расширитель Д76, Н320 с бобыш-			
		кой БП1-М27-55	2		
19	То же	Расширитель Д133, Н400 с			
		бобышкой Б45° М18х1,5	1		
20	"	Бобышка БОМ 18х1,5	1		
21	"	Бобышка БОМ 36х1,5	1		
22		Бетонный прилив 450х1900х143	1		Бетон М100
		П2			
23	Учреждение	Агрегат вентиляторный			
	УЦ-400/5	А6,3 105-1, полож. А0°, исп.1,			
		с виброизоляторами компл.	1		
24	Учреждение УС-319/66	Фильтр ФЯП шт.	6		

		1979	272-20-120 Р2. 1-1
		Столовая на 550 мест, работающая на сырье	
		Стадия: Р	Лист: ОВ-18	Листов: 27
Рук.маст.	Биксон		
Гл.инж.м.	Самовер		
ГИП	Дубкина		
Провер.	Дубкина		
Разраб.	Соколова	Венткамера систем П1, П2 План, разрезы, спецификация	ЦИИЭП торгово-бытовых зданий и туристских комплексов

Типовой проект 272-20-120 Альбом

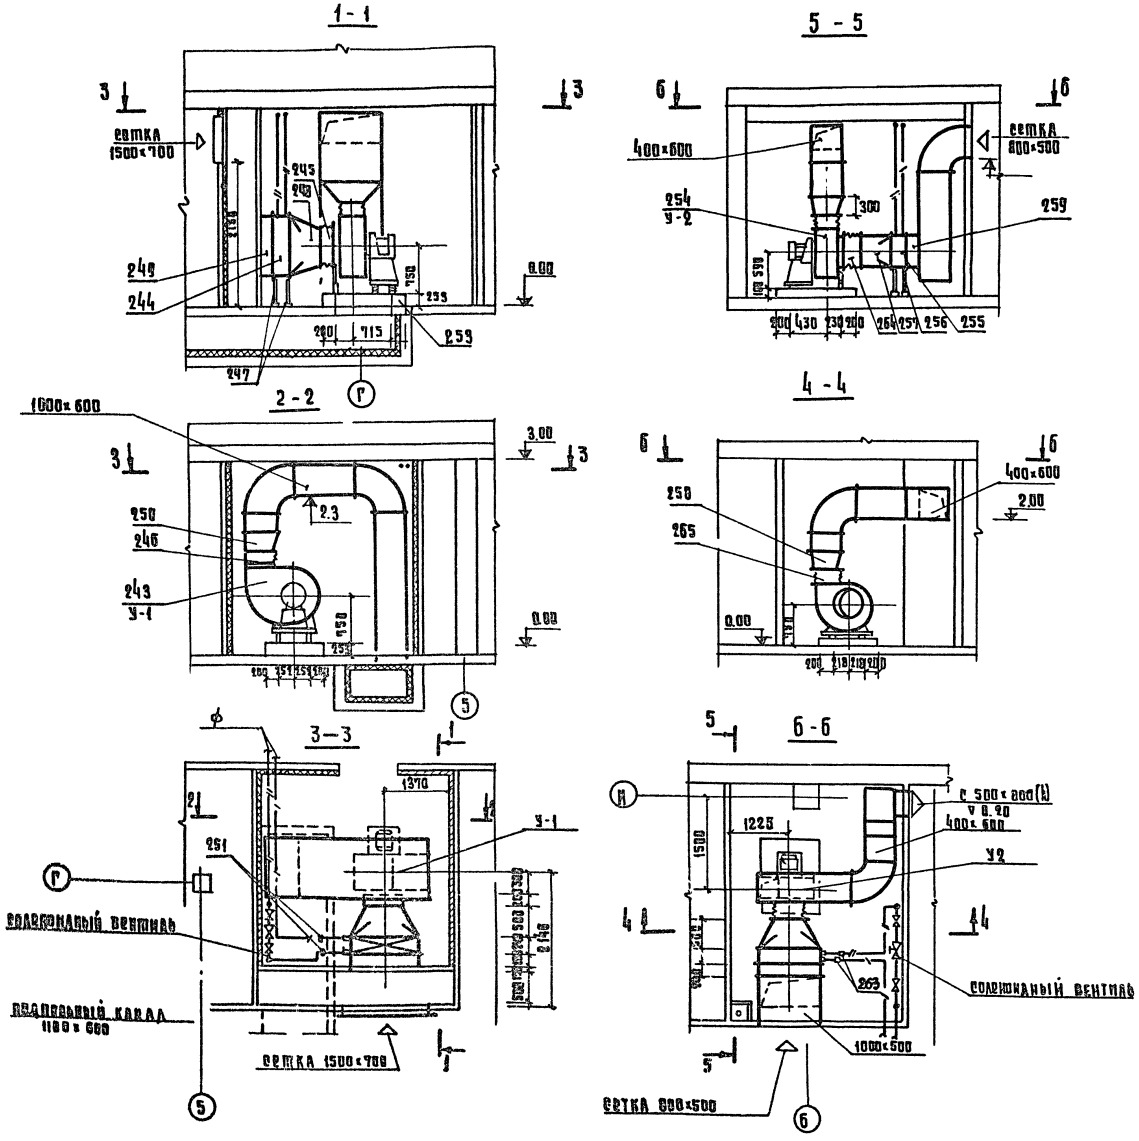

Поз. обозначение	Обозначение	Наименование	Кол.	Масса ед.т	Примечание
		У-1			
243	Учреждение	Агрегат вентиляторный А6,3 (105-(пол№			
	У10-400|5	исп.1, с виброизоляторами, компл.	1		
244	ГОСТ 7201-70	Калорифер пластинчатый КВБ-9П	2		
245	Серия 2494-9	Вставка ВВ 6,3	1		
246	То же	Вставка ВНА 6,3	1		
247	Серия 4.904-25	Подставка под калорифер, h=500	4		
248	ГОСТ 19904-74	Диффузор (905×1006) на ф630, ℓ=500	1		
249	То же АС-65	Патрубок 905×1006 ℓ=200	1		
250	"	Диффузор (441×441) на (1000×600) ℓ=300	1		
251	Изделие Главмон-	Расширитель А 76 Н 390			
	тажавтоматики	с бобышкой БП1-М27-55	2		
252	ГОСТ 3826-66	Сетка металлическая 1500×700, яч 10×10	1		
253		Бетонный приямок 1400×900×250			
		(бетон М-100)	1		
		У-2			
254	Учреждение	Агрегат вентиляторный А5,105-(пол№			
	У10-400|5	исп.1, с виброизоляторами, компл.	1		
255	ГОСТ 7201-70	Калорифер пластинчатый КВБ-9П	1		
256	Серия 4.904-25	Подставка под калорифер h=500	4		
257	ГОСТ 19904-74	Диффузор (905×503) на ф500 ℓ=500	1		
258	То же АС-65	Диффузор (350×350) на (600×400) ℓ=300	1		
259	"	Патрубок 905×503 ℓ=200	1		
260	"	Воздуховод 1000×500 п.м	6		
261	ГОСТ 3826-66	Сетка металлическая 500×800 яч 10×10	1		
262		Бетонный приямок 1000×836×150			
		(бетон М-100)	1		
263	Изделие Глав-	Расширитель А 76 Н 390			
	монтажавтоматики	с бобышкой БП1-М27-55	2		
264	Серия 2494-9	Вставка ВВ5	1		
265	То же	Вставка ВНА5	1		

			1979	272-20-120	ВС. 1-1
			Столовая на 550 мест работающая на сырье		
Рук.маст.	Никеев			Стадия	Лист	Листов
Гл.инж.м.	Самовер			Р	ОВ-19	27
Сид	Дубкина		Венткамеры систем У1, У2. План, разрезы. Спецификация У1, У2.	ЦНИИЭП торгово-бытовых зданий и туристских комплексов г. Москва	
Проверил	Дубкина				
Разраб.	Данилова				

Согласовано: Гл.инж. проекта Доброва; Гл.инж. Ростовского филиала Гипрозлаз; Гл.инж. Ростовского филиала Гипрозлаз; Гл.инж. Ростовского филиала Гипрозлаз


Типовой проект 272-20-120 Альбом II

Инв.№ подл. | Подпись и дата | Взам.инв.№ | Инв.№ дубл. | Подпись и дата

Согласовано
ГИП Института
Добров
Резервный
ГИП Завода

Корректировал

5-5

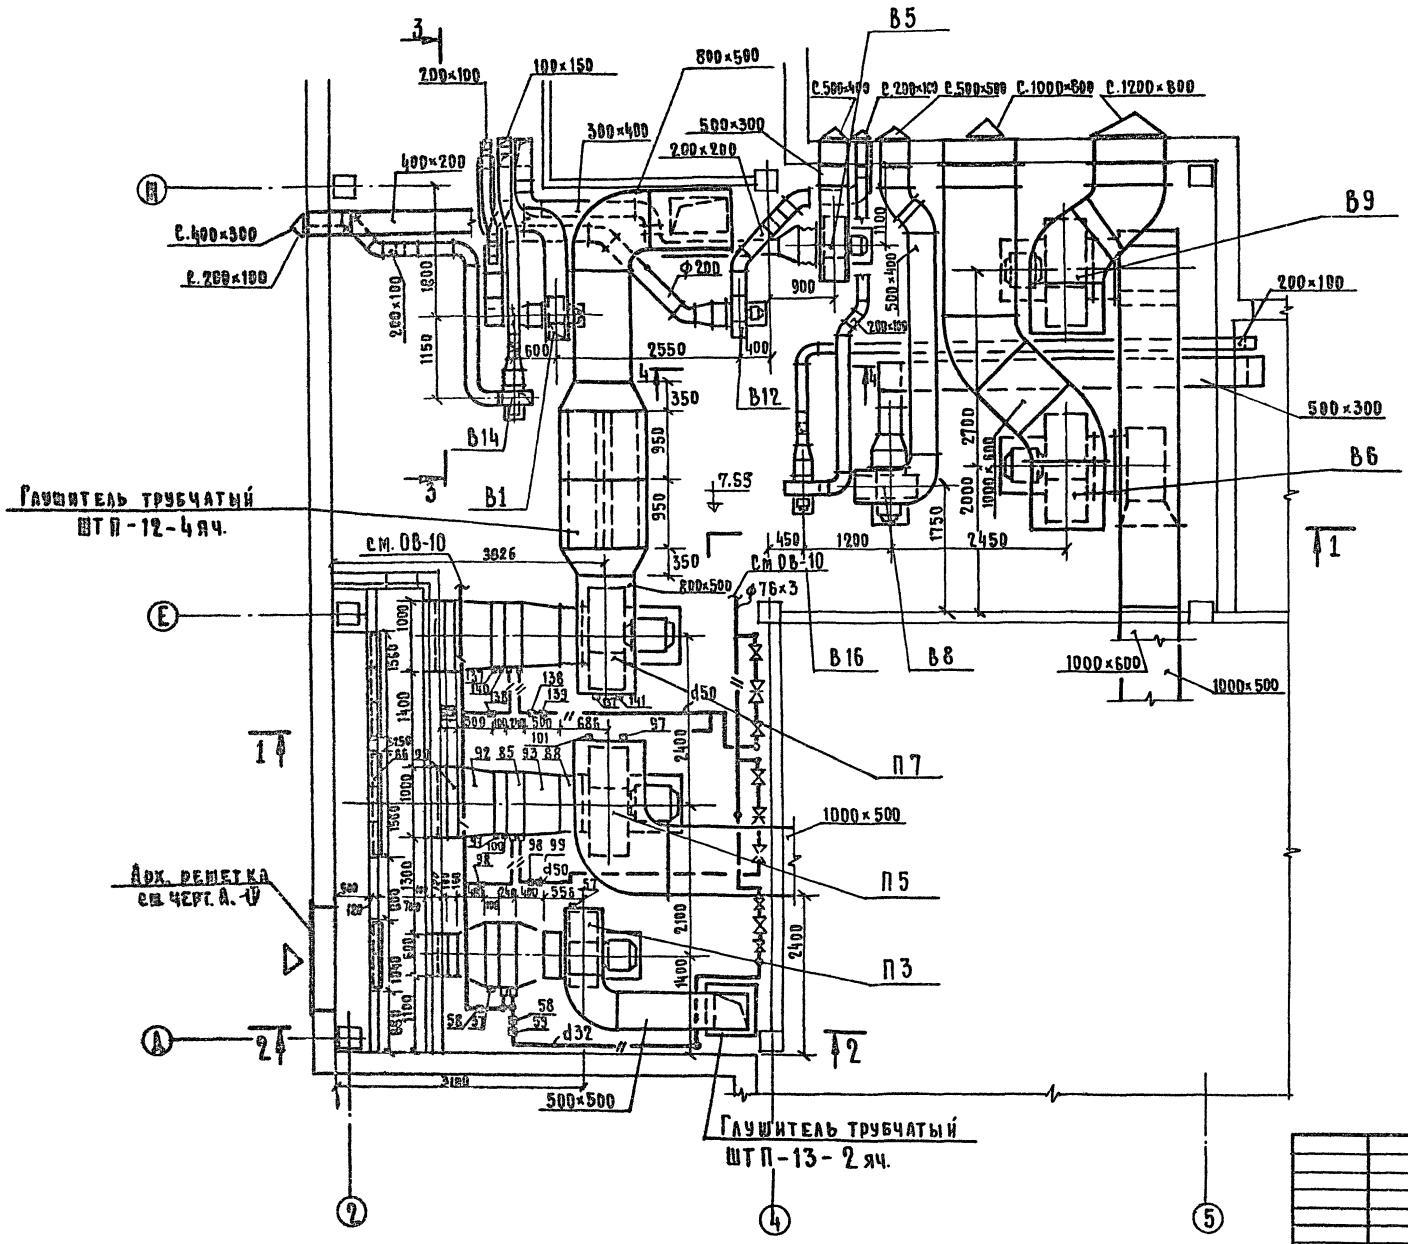

			1979	272-20-120	Р 2.1-1
			Столовая на 550 мест работающая на сырье		
				Стадия	Лист	Листов
				Р.	ОВ-20	27
Рук. маст.	Бикеев				
Главн. и.	Самовер				
ГИП	Дубкина		Венткамера систем П3, П5, П7, В1, В5, В6, В8, В9, В12, В14, В16. План.	ЦНИИЭП торгово-бытовых зданий и туристских комплексов г. Москва	
Провер.	Дубкина				
Разраб.	Дарбинян				

Типовой проект 272-20-120 Альбом II

Согласовано:

Гл. инж. проекта Гип А. Годинаус

ГАП Рекрова

ГИП Морковкин


Гип 2 Столерман

Гл. инженер проекта Доброва


Инженер

Гл. инж. проекта


1-1

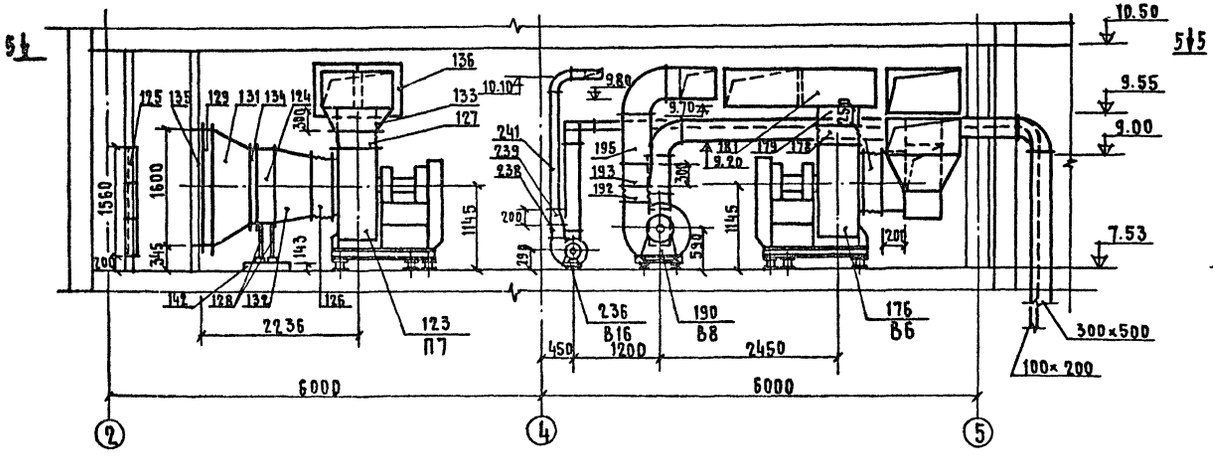


2-2

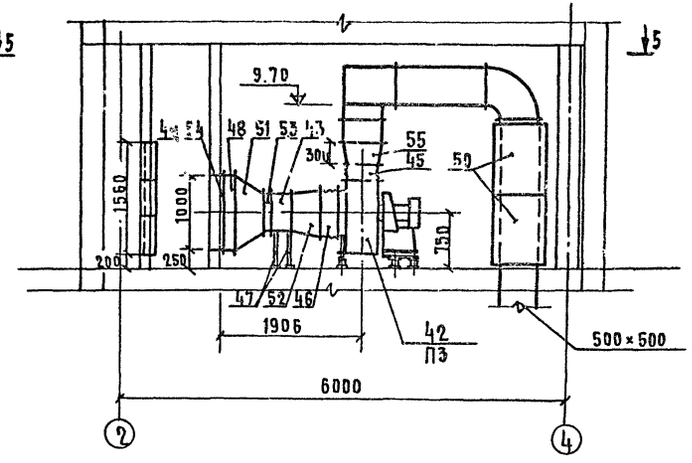

3-3

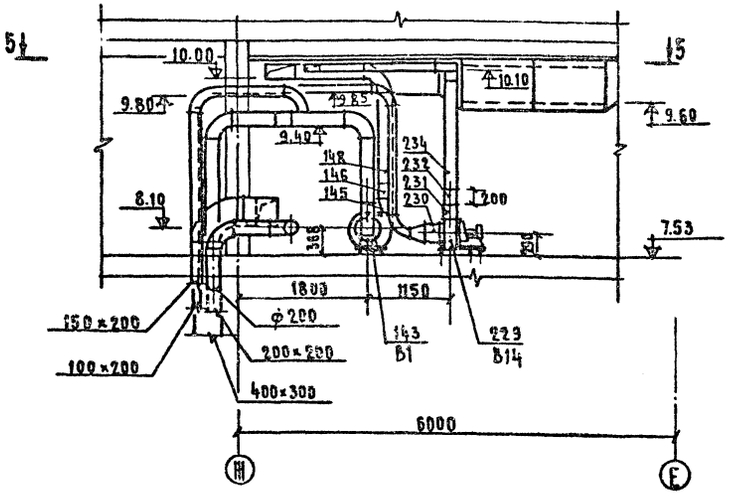


4-4

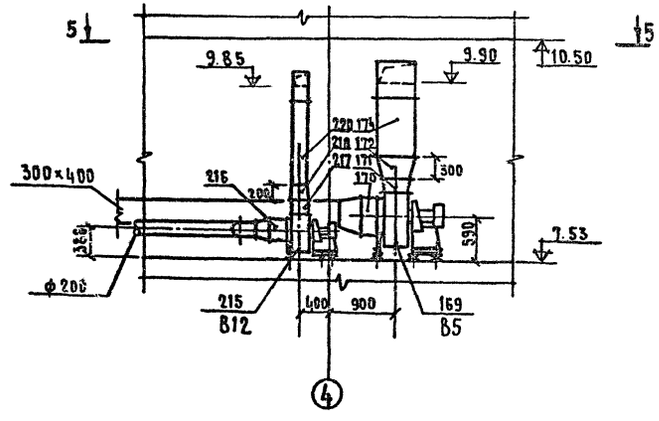

			1979	272-20-120		Р2.1-1
			Столовая на 550 мест, работающая на сырье			
					Стадия	Лист	Листов
Рук.маст	Биксон				Р.	ОВ-21	27
Гл.инж.м.	Самовер						
ГИП	Дубкина		Венткамера систем П3, П5, П1, В1, В5, В6, В8, В9 В12, В14, В16. Разрезы.		ЦНИИЭП торгово-бытовых зданий и туристских комплексов г. Москва	
Провер.	Дарбинян					
Разраб.	Соколова					

Типовой проект 272-20-120 Альбом II

Б - Б

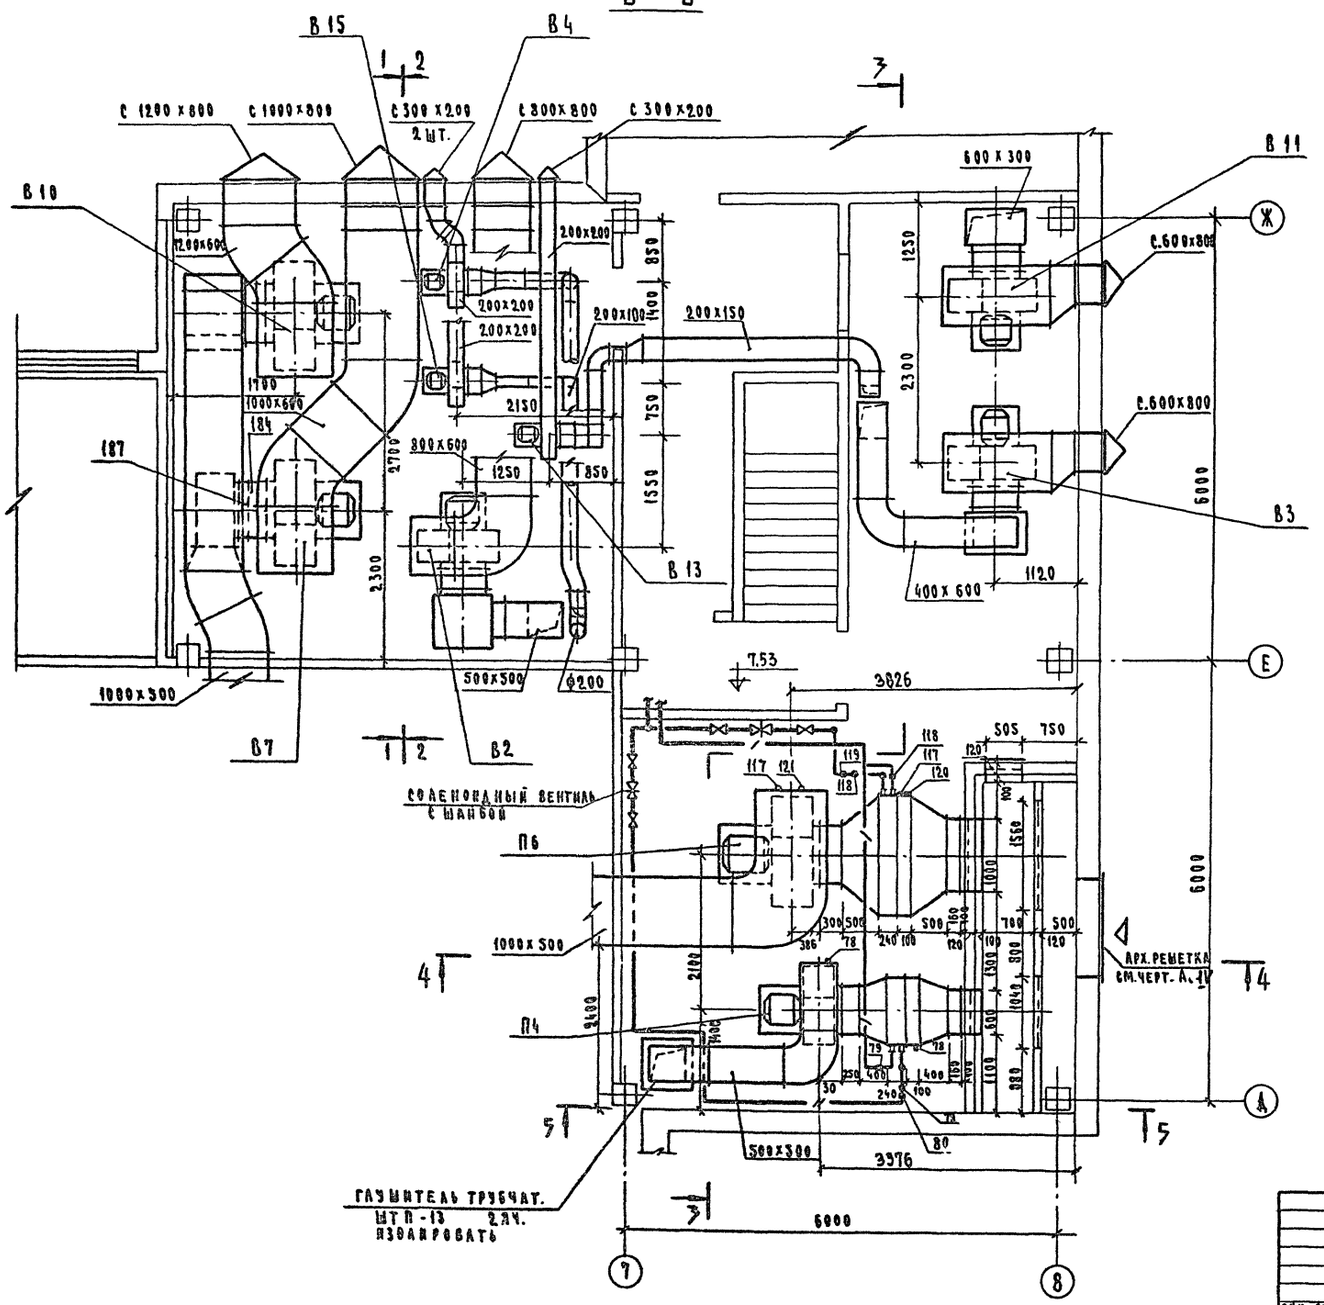

					1979	272-20-120	Р 2.1-1
					Столовая на 550 мест, работающая на сырье		
						Стадия	Лист	Листов
Рук. маст.	Бикбон					Р	ОВ-22	27
Гл. инж. м.	Самовер							
ГИП	Дубкина				Венткамера систем П4, П6, В2, В3, В4, В7, В10, В11, В13, В15. План.	ЦНИИЭП торгово-бытовых зданий и туристских комплексов г. Москва	
Провер.	Дубкина						
Разраб.	Дарбинян						

Согласовано: ГАП Хребель; ГИП Марковкин; ГИП Стаскрам; ГИП Гипрогаз

Инв. № подл. | Подпись и дата | Взам. инв. №


Согласовано:

Типовой проект 272-20-120 Альбом II


Инв. № подл. | Подпись и дата | Взам. инв. №

Согласовано: ГИП А. Гринчаус
Согласовано: ГИП Ребров
ГИП Марковкин
ГИП Э.О. Столерман
Нормоконтроль: Инженер Доброва


3 - 3

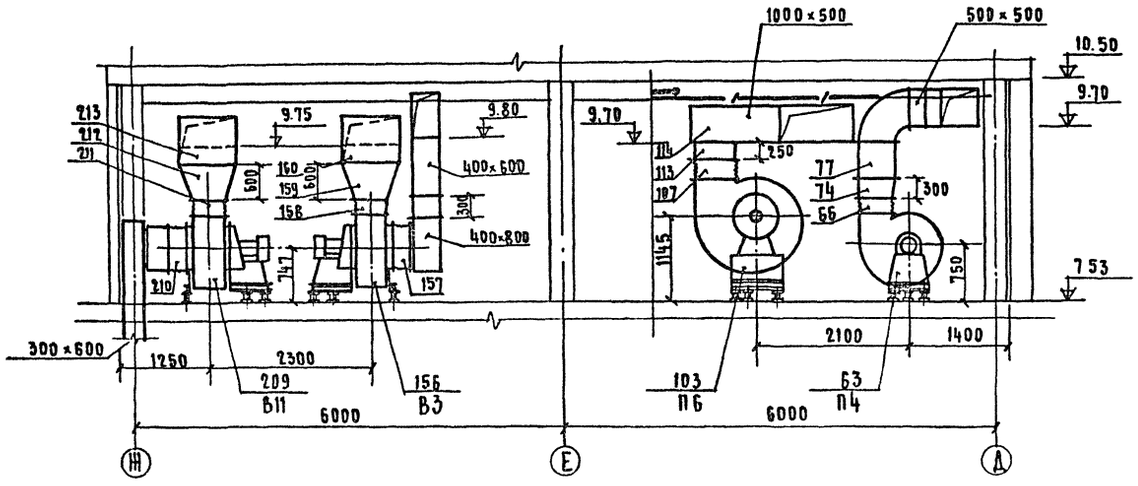


1 - 1

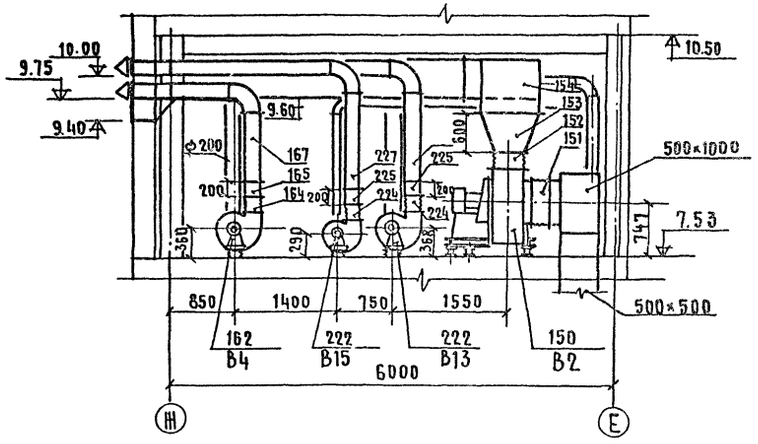


2 - 2

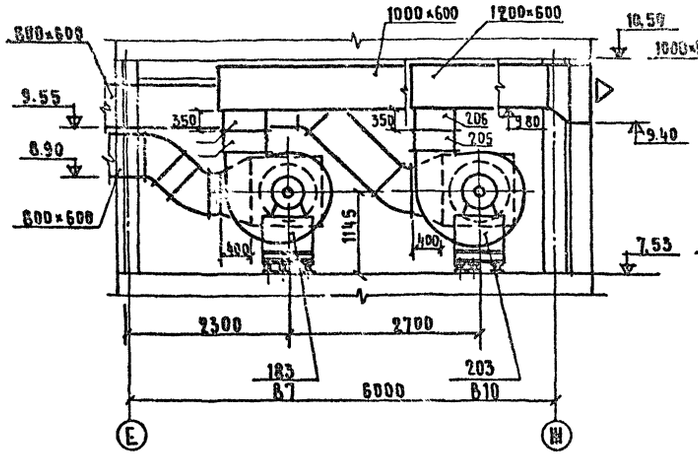

4 - 4

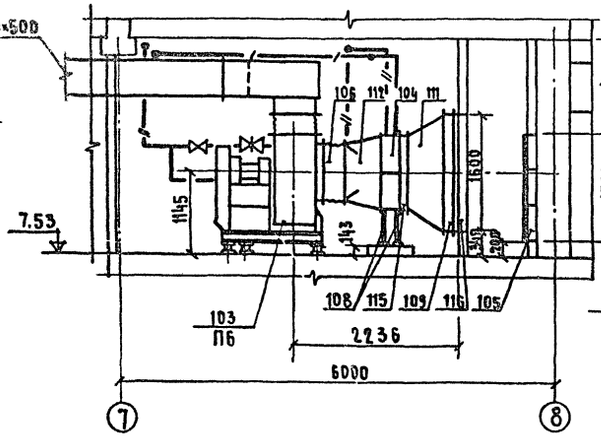

5 - 5

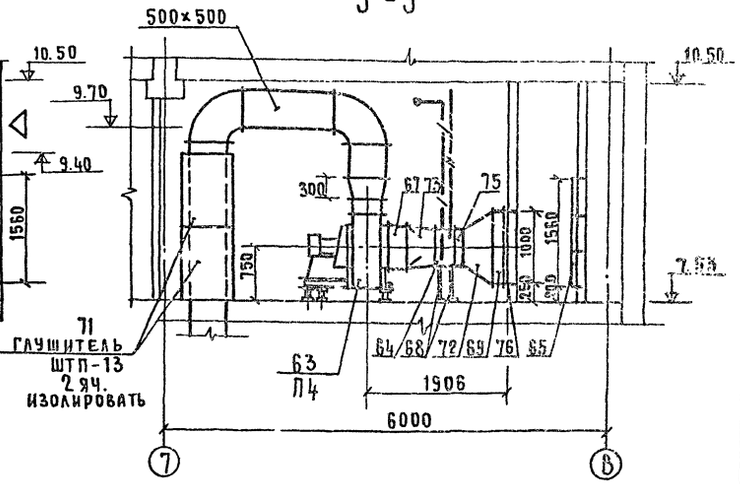

			1979	272-20-120	Р 2.1-1
			Столовая на 550 мест, работающая на сырье		
Рук. маст.	Биксон			Стадия	Лист	Листов
Гл. инж. м.	Самовер			Р.	08-23	27
ГИП	Дубинин		Венткамера систем П4, П6, В2, В3, В4, В7, В10, В11, В13, В15. Разрезы	ЦНИИЭП торгово-бытовых зданий и туристских комплексов г. Москва	
Провер.	Дарбинян				
Разраб.	Соколова				

Типовой проект 272-20-120 Альбом II

Поз. обозначение	Обозначение	Наименование	Кол.	Масса ед. т	Примечание
		П3			
42	Учреждение	Агрегат вентиляторный А6,3-105-1			
	УЮ-400/5	полож. Пр0°, исп. I с виброизоляторами компл.	1		
43	ГОСТ 7201-70	Калорифер пластинчатый			
		расчетная температура tн=-9,5 КВС-9П	1		
		то же tн=-19 КВБ-9П	1		
		—"— tн=-28 КВБ-9П	1		
44	Учреждение У6-319/56	Фильтр ФЯП	6		
46	Серия 2.494-8	Вставка ВВ6,3	1		
46	то же	Вставка ВНА6,3	1		
47	Серия 4.904-25	Подставка под калорифер h=500	4		
48	Вентспилсский вентиляторн. завод	Заслонка утепленная КВУ 600х1000 с электроприводом и электроподогревом	1		
49	Производств. объедин. „Эра" г. Пенза	Привод ПР-1М	1		
50	4.904-18/76	Глушитель трубчатый ШТП-13 Яч.	2		
51	ГОСТ 19904-74	Диффузор (600х1000) на (905х503) ℓ=400	1		
52	то же	Диффузор (905х503) на ф630	1		
53	—"—	Патрубок (905х503) ℓ=100	1		
54	—"—	Патрубок 600х1000, ℓ=150	1		
55	—"—	Диффузор (441х441) на 500х500 ℓ=300	1		
56	—"—	Воздуховод 500х500 пм	10,0		
57	Изделие Главмонтажавтоматики	Бобышка облегченная БОМ 27х2	2		
58		Расширитель Д76, Н320 с бобышкой БП1-М27-55	2		
59	то же	Расширитель Д133, Н400 с бобышкой б45°-М18х1,5	1		
60	—"—	Бобышка БОМ 18х1,5	1		
61	—"—	Бобышка БОМ 36х1,5	1		
62	Серия 4.904-62	Дверь герметическая утепленная Ду=1,25х0,5	1		

Поз. обозначение	Обозначение	Наименование	Кол.	Масса ед. т	Примечание
		П4			
63	Учреждение	Агрегат вентиляторный А6,3 105-1			
	УЮ-400/5	полож. Л0° исп. I с виброизоляторами компл.	1		
64	ГОСТ 7201-70	Калорифер пластинчатый			
		расчетная температура			
		tн=-9,5 КВС-9П	1		
		tн=-19 КВБ-9П	1		
		tн=-28 КВБ-9П	1		
65	Учреждение У6-319/56	Фильтр ФЯП Яч.	6		
66	Серия 2.494-8	Вставка ВВ6,3	1		
67	то же	Вставка ВНА6,3	1		
68	Серия 4.904-25	Подставка под калорифер h=500	4		
69	Вентспилсский вентиляторн. завод	Заслонка утепленная КВУ 600х1000 с электроприводом и электроподогревом	1		
70	Производств. объедин. „Эра" г. Пенза	Привод ПР-1М	1		
71	4.904-18/76	Глушитель трубчатый ШТП-13 Яч.	2		
72	ГОСТ 19904-74	Диффузор (600х1000) на (905х503) ℓ=400	1		
73	то же	Диффузор (905х503) на ф630	1		
74	—"—	Диффузор (441х441) на 500х500 ℓ=300	1		
75	—"—	Патрубок (905х503) ℓ=100	1		
76	—"—	Патрубок 600х1000 ℓ=150	1		
77	—"—	Воздуховод 500х500 пм			
78	Изделие Главмонтажавтоматики	Бобышка облегченная БОМ 27х2	2		
79		Расширитель Д76, Н=320 с бобышкой БП1-М27-55	2		
80	то же	Расширитель Д133, М400 с бобышкой б45°-М18х1,5	1		
81	—"—	Бобышка БОМ 18х1,5	1		
82	—"—	Бобышка БОМ 36х1,5	1		
83	Серия 4.904-62	Дверь герметическая утепленная Ду=1,25х0,5	1		

Поз. обозначение	Обозначение	Наименование	Кол.	Масса ед. кг	Примечание
		П5			
84	Учреждение	Агрегат вентиляторный А8-4 полож. Пр0°			
	УЮ-400/5	исп. 6, с виброизоляторами компл.	1		
85	ГОСТ 7201-70	Калорифер пластинчатый, расчетная температура tн=-20; КВС-9П	2		
		tн=-30; КВБ-9П	2		
		tн=-40; КВБ-9П	2		
86	Учреждение У6-319/56	Фильтр ФЯП Яч.	9		
87	Серия 2.494-8	Вставка ВВ8	1		
88	то же	Вставка ВНА8	1		
89	Серия 4.904-25	Подставка под калорифер h=500	4		
90	Вентспилсский вентиляторн. завод	Заслонка утепленная КВУ 1000х1600 с электроприводом и электроподогревом	1		
91	Производств. объедин. „Эра" г. Пенза	Привод ПР-1М	1		
92	ГОСТ 19904-74	Диффузор (905х1006) на (1000х1600) ℓ=500	1		
93	то же	Диффузор (905х1006) на ф800 ℓ=500	1		
95	—"—	Диффузор (560х560) на (1000х500) ℓ=300	1		
95	—"—	Патрубок (905х1006) ℓ=100	1		
96	—"—	Патрубок 1000х1600 ℓ=150	1		
97	Изделие Главмонтажавтоматики	Бобышка облегченная БОМ 27х2	2		
98		Расширитель Д76, Н=320 с бобышкой БП1-М27-55	2		
99	то же	Расширитель Д133, Н=400 с бобышкой б45°-М18х1,5	1		
100	—"—	Бобышка БОМ 18х1,5	1		
101	—"—	Бобышка БОМ 36х1,5	1		
102		Бетонный прилив 1100х260х143 (бетон М-100)	1		

Нач. отд.	Добров		
Нач. сект.	Шульга		
Инженер	Шульга		
Рук. маст.	Бикбов		
Гл. инж.	Самовер		
ГИП	Дубинина		
Провер.	Дубинина		
Разраб.	Данчулова		

1979 | 272-20-120 | Р2.1-1

Столовая на 550 мест работающая на сырье

Монтажная спецификация вентиляционных систем П3, П4, П5.

Стадия	Лист	Листов
Р	08-24	27

ЦНИИЭП торгово-бытовых зданий и туристских комплексов г. Москва

Типовой проект 272-20-120 Альбом VIII

Поз. обозначение	Обозначение	Наименование	Кол.	Масса ед.т	Примечание
		П6			
103	Учреждение	Агрегат вентиляторный А8-4 пол. А0°,			
	УЮ-400/S	исп.6, с виброизоляторами, компл.	1		
104	ГОСТ 7201-70	Калорифер пластинчатый, расчетная			
		температура $t_н$=-20; КВС-9П	2		
		$t_н$=-30; КВБ-9П	2		
		$t_н$=-40; КВБ-9Я	2		
105	Учреждение 46-319/56	Фильтр ФЯП ячейка	9		
106	Серия 2.494-8	Вставка ВВ8	1		
107	То же	Вставка ВНА8	1		
108	Серия 4.904-25	Подставка под калорифер h=500	4		
109	Вентиляционный	Заслонка утепленная КВУ 1000х1600			
	вентиляторный з-д	с электроприводом и электроподогревом	1		
110	Производств. объедин. „Эра" г. Пенза	Привод ПР-1М	1		
111	ГОСТ 19904-74	Диффузор (905х1006) на (1000х1600) ℓ=500	1		
112	То же	Диффузор (905х1006) на ф800 ℓ=500	1		
113	—"—	Патрубок 560х560 ℓ=250	1		
114	—"—	Патрубок 905х1006 ℓ=100	1		
115	—"—	Патрубок 1000х1600 ℓ=150	1		
116	Изделие Главмон-	Бобышка облегченная БОМ 27х2	2		
117	тажавтоматика	Расширитель Д76, Н320 с			
		бобышкой БП1-М27-55	2		
118	То же	Расширитель Д133, Н400 с			
		бобышкой Б45°-М18х1.5	1		
119	—"—	Бобышка БОМ 18х1.5	1		
120	—"—	Бобышка БОМ 36х1.5	1		
121		Бетонный приямок 1100х260х143	1		
		(бетон М-100)			
		П7			
122	Учреждение	Агрегат вентиляторный А8-3 пол. А0°,			
	УЮ-400/S	исп.6, с виброизоляторами, компл.	1		
123	ГОСТ 7201-70	Калорифер пластинчатый, расчетная			
		температура $t_н$=-20; КВС-9П	2		
		$t_н$=-30; КВБ-9Я	2		

Поз. обозначение	Обозначение	Наименование	Кол.	Масса ед.т	Примечание
		$t_н$=-30; КВБ-9Я	2		
125	Учреждение 46-319/56	Фильтр ФЯП ячейка	9		
126	Серия 2.494-8	Вставка ВВ8	1		
127	То же	Вставка ВНА8	1		
128	Серия 4.904-25	Подставка под калорифер h=500	4		
129	Вентиляционный	Заслонка утепленная КВУ 1000х1600			
	вентиляторный з-д	с электроприводом и электроподогревом	1		
130	Производств. объедин. „Эра" г. Пенза	Привод ПР-1М	1		
131	ГОСТ 19904-74	Диффузор (905х1006) на (1000х1600) ℓ=500	1		
132	То же	Диффузор (905х1006) на ф800, ℓ=500	1		
133	—"—	Патрубок 560х560 ℓ=300	1		
134	—"—	Патрубок (905х1006) ℓ=100	1		
135	—"—	Патрубок 1000х1600 ℓ=150	1		
136	4.904-18/76	Глушитель трубчатый ШТП-12 ячейка	4		
137	Изделие Главмон-	Бобышка облегченная БОМ 27х2	2		
138	тажавтоматика	Расширитель Д76, Н320 с			
		бобышкой БП1-М27-55	2		
139	То же	Расширитель Д133, Н400 с			
		бобышкой Б45° М18х1.5	1		
140	—"—	Бобышка БОМ 18х1.5	1		
141	—"—	Бобышка БОМ 36х1.5	1		
142	—"—	Бетонный приямок 1100х260х143	1		
		(бетон М-100)			
		В1			
143	Учреждение	Агрегат вентиляторный А3,2105-1, пол. А0			
	УЮ-400/S	исп.I, с виброизоляторами, компл.	1		
144	Серия 2.494-8	Вставка ВВ3,2	1		
145	То же	Вставка ВНА3,2	1		
146	ГОСТ 19904-74	Диффузор (224х224) на (400х200) ℓ=200	1		
147	То же	Диффузор (200х150) на ф320 ℓ=200	1		
148	—"—	Воздуховод 400х200	п.м	10	
149	ГОСТ 3826-66	Сетка металлическая 400х300 ячейка 10х10	1		

Поз. обозначение	Обозначение	Наименование	Кол.	Масса ед.т	Примечание
		В2			
150	Учреждение	Агрегат вентиляторный А6,3105-1			
	УЮ-400/S	пол. пр°, исп.I с виброизоляторами, компл.	1		
151	Серия 2.498-8	Вставка ВВ6,3	1		
152	То же	Вставка ВНА6,3	1		
153	ГОСТ 19904-74	Диффузор (441х441) на (800х600) ℓ=600	1		
154	То же	Воздуховод 800х600	п.м	1	
155	ГОСТ 3826-66	Сетка металлическая 800х800 с ячейкой 10х10	1		
		В3			
156	Учреждение	Агрегат вентиляторный А6,3105-1, пол. пр°			
	УЮ-400/S	исп.I, с виброизоляторами, компл.	1		
157	Серия 2.498-8	Вставка ВВ6,3	1		
158	То же	Вставка ВНА6,3	1		
159	ГОСТ 19904-74	Диффузор (441х441) на (800х400) ℓ=600	1		
160	То же	Воздуховод 800х400	п.м	4	
161	ГОСТ 3826-66	Сетка металлическая 800х600 с ячейкой 10х10	1		
		В4			
162	Учреждение	Агрегат вентиляторный А3,2105-1, пол. пр°			
	УЮ-400/S	исп.I, с виброизоляторами, компл.	1		
163	Серия 2.498-8	Вставка ВВ3,2	1		
164	То же	Вставка ВНА3,2	1		
165	ГОСТ 19904-74	Диффузор (224х224) на (200х200) ℓ=200	1		
166	То же	Диффузор ф320 на ф200 ℓ=200	1		
167	—"—	Воздуховод 200х200	п.м	4	
168	ГОСТ 3826-66	Сетка металлическая 300х200 с ячейкой 10х10	1		

Инв. № подл. | Взам. инв. № | Подпись и дата

Нормоконтроль Шубина Боброва

			1979	272-20-120	Р 2.1-1
			Столовая на 550 мест, работающая на сырье		
Рук. маст.	Биксон			Стадия	Лист	Листов
Гл. инж. м	Самовер			Р	ОВ-2S	27
ГИП	Дубкина		Монтажная спецификация вентиляционных систем П6, П7, В1 ÷ В4	ЦНИИЭП торгово-бытовых зданий и туристских комплексов г. Москва	
Провер.	Дубкина				
Разраб.	Данилова				

Типовой проект 272-20-120 Альбом I

Поз обознач	Обозначение	Наименование	Кол	Масса ед.т	Примечание
		В5			
169	Учреждение	Агрегат вентиляторный А5,10S-1 пол. Л0°			
	УЮ-400/S	исп.1, с виброизоляторами, компл	1		
170	Серия 2.494-8	Вставка ВВ5	1		
171	То же	Вставка ВНА5	1		
172	ГОСТ 19904-74	Диффузор (350х350) НА (500х300) ℓ=300	1		
173	То же	Диффузор ф500 НА (400х300) ℓ=300	1		
174	—"—	Воздуховод 500х300 п.м	2		
175	ГОСТ 3826-66	Сетка металлическая 500х400 яч.10х10	1		
		В6			
176	Учреждение	Агрегат вентиляторный А8-2, пол. Пр0			
	УЮ-400/S	исп.6, с виброизоляторами, компл.	1		
177	Серия 2.494-8	Вставка ВВ8	1		
178	То же	Вставка ВНА8	1		
179	ГОСТ 19904-74	Патрубок 560х560 ℓ=250	1		
180	То же	Патрубок ф800 ℓ=200	1		
181	—"—	Воздуховод 1000х600 п.м	6		
182	ГОСТ 3826-66	Сетка металлическая 1000х800 яч.10х10	1		
		В7			
183	Учреждение	Агрегат вентиляторный А8-2, пол. Л0°			
	УЮ-400/S	исп.6, с виброизоляторами, компл.	1		
184	Серия 2.494-8	Вставка ВВ8	1		
185	То же	Вставка ВНА8	1		
186	ГОСТ 19904-74	Патрубок 560х560 ℓ=350	1		
187	То же	Патрубок ф800 ℓ=200	1		
188	—"—	Воздуховод 1000х600 п.м	8		
189	ГОСТ 3826-66	Сетка металлическая 1000х800 яч.10х10	1		
		В8			
190	Учреждение	Агрегат вентиляторный А5 10S-1, пол. Л0°			
	УЮ-400/S	исп.1, с виброизоляторами, компл.	1		
191	Серия 2.494-8	Вставка ВВ5	1		
192	То же	Вставка ВНА5	1		
193	ГОСТ 19904-74	Диффузор (350х350) НА (500х400) ℓ=300	1		
194	То же	Диффузор ф500 НА (500х300) ℓ=300	1		
195	—"—	Воздуховод 500х400 п.м	8		
196	ГОСТ 13826-86	Сетка металлическая 500х500 яч.10х10	1		

Поз. обознач	Обозначение	Наименование	Кол.	Масса ед.т	Примечание
		В9			
197	Учреждение	Агрегат вентиляторный А8-2 пол. Пр0			
	УЮ-400/S	исп.6, с виброизоляторами, компл.	1		
198	Серия 2.494-8	Вставка ВВ8	1		
199	То же	Вставка ВНА8	1		
200	ГОСТ 19904-74	Патрубок 560х560 ℓ=250	1		
201	То же	Воздуховод 1200х600 п.м	3		
202	Серия 3826-66	Сетка металлическая яч. 10х10	1		
		В10			
203	Учреждение	Агрегат вентиляторный А8-2, пол. Л0°			
	УЮ-400/S	исп 6, с виброизоляторами, компл.	1		
204	Серия 2.494-8	Вставка ВВ8	1		
205	То же	Вставка ВНА8	1		
206	ГОСТ 19904-74	Патрубок 560х560 ℓ=350	1		
207	То же	Воздуховод 1200х600 п.м	3		
208	ГОСТ 3826-66	Сетка металлическая 1200х800 яч 10х10	1		
		В11			
209	Учреждение	Агрегат вентиляторный А6,310S-1 пол. Л0°			
	УЮ-400/S	исп.1, с виброизоляторами, компл.	1		
210	Серия 2.494-8	Вставка ВВ-8	1		
211	То же	Вставка ВНА-8	1		
212	ГОСТ 19904-74	Диффузор (441х441) НА (800х500) ℓ=600	1		
213	То же	Воздуховод 800х500 п.м	3		
214	Серия 3826-66	Сетка металлическая 800х600 яч.10х10	1		
		В12			
215	Учреждение	Агрегат вентиляторный А3,210S-1, пол. Л0°			
	УЮ-400/S	исп.1, с виброизоляторами, компл.	1		
216	Серия 2.494-8	Вставка ВВ3,2	1		
217	То же	Вставка ВНА3,2	1		
218	ГОСТ 19904-74	Диффузор (224х224) НА (200х200) ℓ=200	1		
219	То же	Диффузор ф320 НА ф200 ℓ=200	1		
220	—"—	Воздуховод 200х200 п.м	8		
221	Серия 3826-66	Сетка металлическая яч.10х10	1		
		В13, В15			
222	Учреждение	Агрегат вентиляторный А3,210S-1, пол. Л0°			
	УЮ-400/S	исп.1, с виброизоляторами, компл.	2		

Поз. обознач	Обозначение	Наименование	Кол.	Масса ед.т	Примечание
223	Серия 2.494-8	Вставка ВВ8	2		
224	То же	Вставка ВНА8	2		
225	ГОСТ 19904-74	Диффузор (224х224) НА (200х200) ℓ=200	2		
226	То же	Диффузор ф320 НА (200х150) ℓ=200	2		
227	—"—	Воздуховод 200х200 п.м	13		
228	Серия 3826-66	Сетка металлическая 300х200 яч.10х10	2		
		В14			
229	Учреждение	Агрегат вентиляторный А2,5100-1 пол. Пр0			
	УЮ-400/S	исп.1, с виброизоляторами, компл.	1		
230	Серия 2.494-8	Вставка ВВ2,5	1		
231	То же	Вставка ВНА2,5	1		
232	ГОСТ 19904-74	Диффузор (175х175) НА (200х100) ℓ=200	1		
233	То же	Диффузор ф250 НА (100х150) ℓ=200	1		
234	—"—	Воздуховод 200х100 п.м	1		
235	Серия 3826-66	Сетка металлическая 200х100 с яч.10х10	1		
		В16			
236	Учреждение	Агрегат вентиляторный А2,5100-1 пол. Л0			
	УЮ-400/S	исп.1, с виброизоляторами, компл.	1		
237	Серия 2.494-8	Вставка ВВ2,5	1		
238	То же	Вставка ВНА2,5	1		
239	ГОСТ 19904-74	Диффузор (175х175) НА (200х100) ℓ=200	1		
240	То же	Диффузор ф250 НА (200х100) ℓ=200	1		
241	—"—	Воздуховод 200х100 п.м	10		
242	Серия 3826-66	Сетка металлическая 300х200 яч.10х10	1		

Рук. маст.	Биксон			
Гл. инж. пр.	Самовер			
ГИП	Дубкина			
Проверил	Дубкина			
Разраб.	Данилова			

1979 | 272-20-120 | Р2.1-1


Столовая на 550 мест, работающая на сырье

Стадия	Лист	Листов
Р	ОВ-26	27

Монтажная спецификация вентиляционных систем В5 ÷ В16

ЦНИИЭП торговых зданий и туристских комплексов г. Москва

Типовой проект 272-20-120 Альбом III

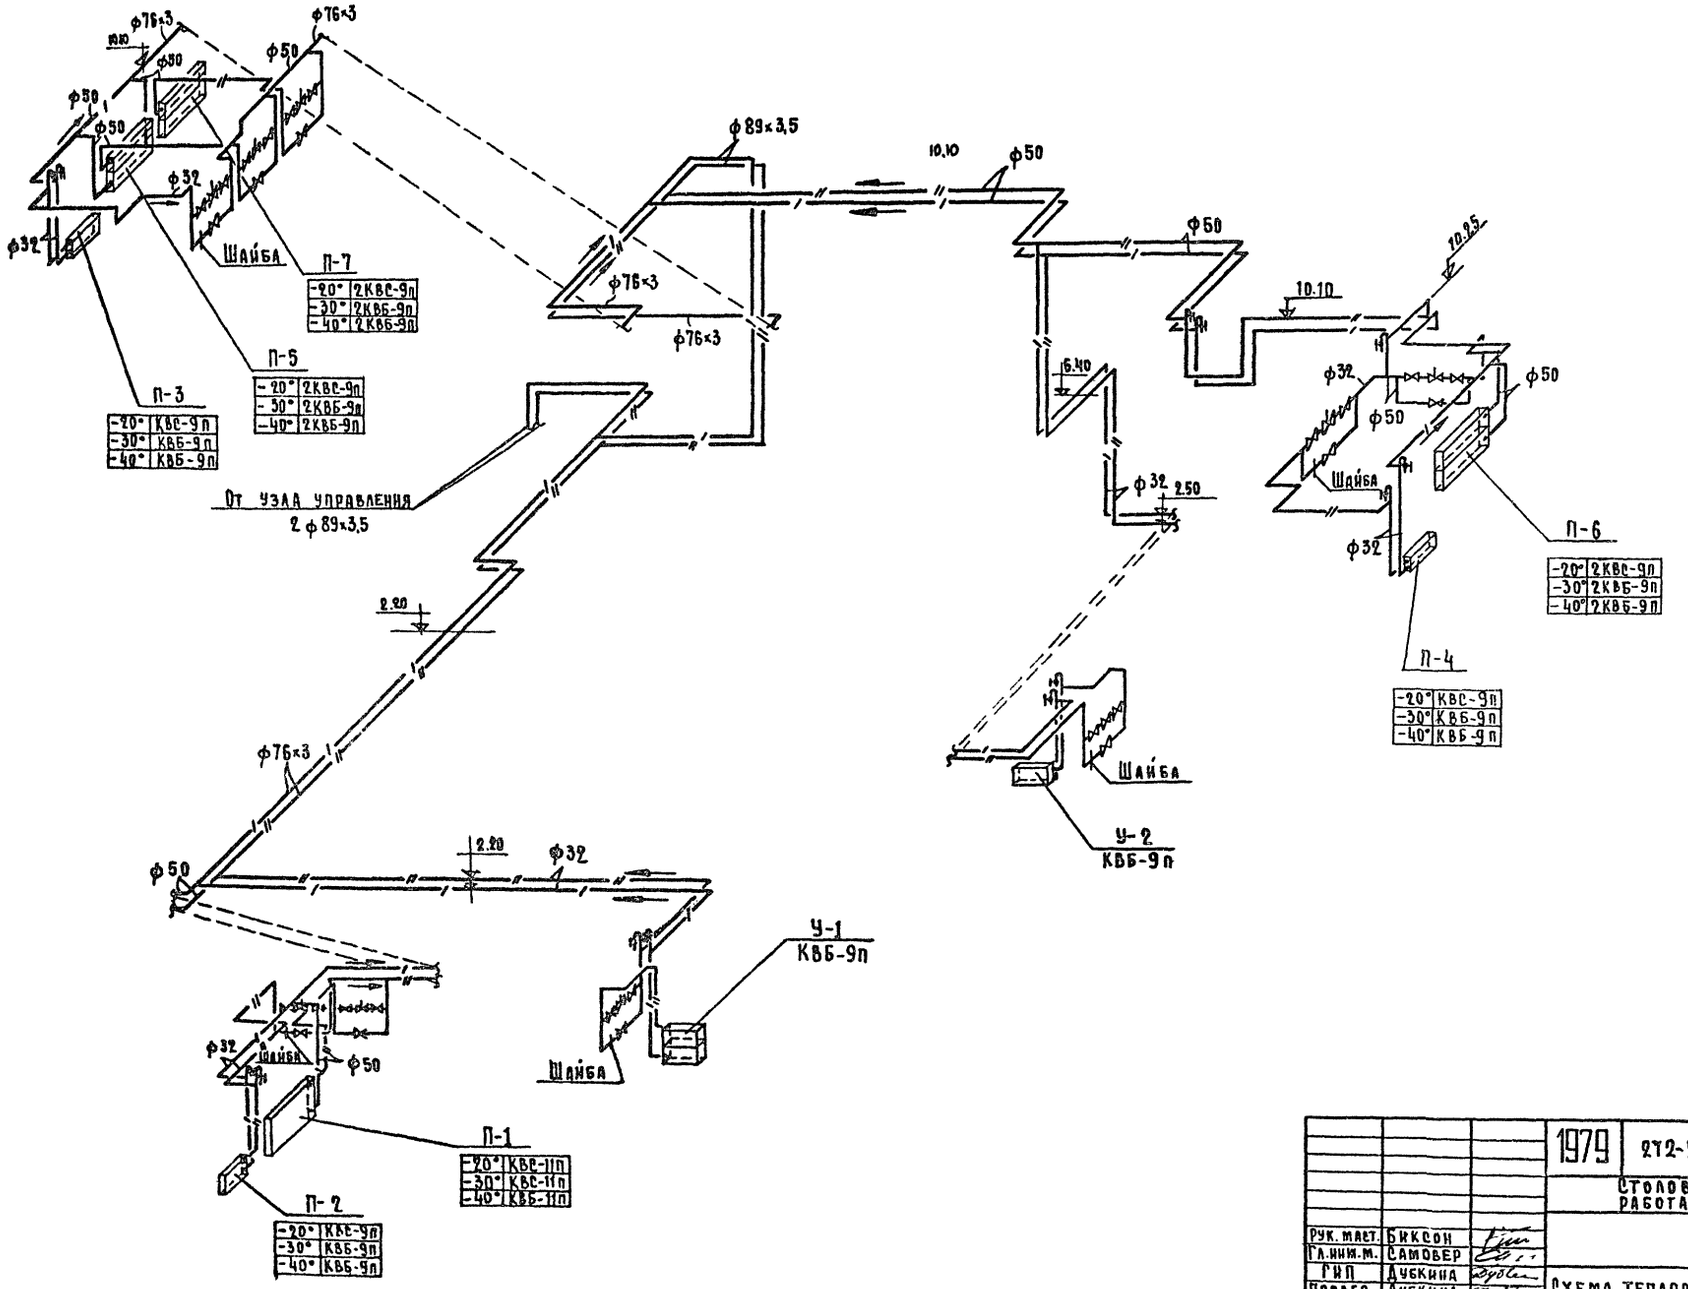

				1979	272-20-120	Р2. 1-1
				Столовая на 550 мест работающая на сырье		
					Стадия	Лист	Листов
Рук. маст.	Биксон				Р.	ОВ-27	27
Гл. инж. м.	Самовер						
ГИП	Дубкина			Схема теплоснабжения калориферов	ЦНИИЭП торгово-бытовых зданий и туристских комплексов г. Москва		
Провер.	Дубкина						
Разраб.	Дарбинян						

Инв. № подл. | Подпись и дата | Взам. инв. №
Гл. инженер Добрева
Гл. конструктор

Альбом III

Типовой проект 272-20-120

Типовой проект

Водопровод и канализация

Технический проект утвержден Госгражданстроем Приказ №204 от 17 ноября 1974г

Рабочие чертежи введены в действие ЦНИИЭП торгово-бытовых зданий и туристских комплексов Приказ №27 от 14 марта 1980 г.

Основные показатели

Наименование	Кол.
Суточный расход воды, м³	317.0
Часовой расход воды, м³	35.0
Расход холодной воды, л/сек	10.9
Расход горячей воды л/сек	8.7
Расход воды при пожаротушении, л/сек	13.4
Расход воды на наружное пожаротушение, л/сек	15
Потребный напор на вводе трубопроводов, м.вод.ст	
Холодной воды	18.0
Горячей воды	20.0
При пожаротушении	24.0
Расход тепла на горячее водоснабжение, ккал/ч	279840
Расход воды на холодильные агрегаты м³/час	2,25

Показатели расхода черных металлов

Вид системы	Всего, т		кг/м² общей площади	
	сталь	чугун	сталь	чугун
Холодное и горячее водоснабжение	3,55	—	1.04	—
Канализация	—	9.87	—	2,94
Водосток	—	1.46	—	0.42

Ведомость чертежей

Лист	Наименование	Стр.	Примечание
ВК-1	Заглавный лист	31	
ВК-2	Сводная спецификация	32	
ВК-3	Экспликация помещений	33	
ВК-4	Водопровод. План 1 этажа в осях А-Д	34	
ВК-5	Водопровод. План 1 этажа в осях Д-И	35	
ВК-6	Водопровод. План 2 этажа	36	
ВК-7	Водопровод. Схема	37	
ВК-8	Канализация. Водосток. План 1 этажа в осях А-Д	38	
ВК-9	Канализация. Водосток. План 1 этажа в осях Д-И	39	
ВК-10	Канализация. Водосток. План 2 этажа.	40	
ВК-11	Разрезы по канализации выпуска КБ-1	41	
ВК-12	Разрезы по канализации выпуска КБ1 (продолжение)	42	
ВК-13	Разрезы по канализации выпуска КБ2	43	
ВК-14	Разрезы по канализации выпуска КБ2 (продолжение) и выпуска КБ-3. Разрезы по водостоку КВ-1, КВ-2, КВ-3	44	

Ведомость применённых документов

Обозначение	Наименование	Примечание
4.901-8	Водомерный узел ВТ-80	Схема №4
Альбом III Д24	Переливной бачок	

Пояснительная записка.

Общие указания

Ввод водопровода и канализационные выпуски в спецификации не учтены.

Монтаж и приемку санитарно-технических устройств производить в соответствии со СНиП III-28-75 „Санитарно-техническое оборудование зданий и сооружений. Правила производства приемк работ."

Трубопроводы холодного и горячего водопровода монтируются из стальных водогазопроводных оцинкованных труб на резьбе.

Магистральные трубопроводы холодного водопровода изолируются минераловатными матами толщиной 30 мм, обертываются пергамином или рубероидом и оштукатуриваются асбестоцементным раствором толщиной 10 мм по металлической сетке.

Магистральные трубопроводы горячего водопровода изолируются минераловатными матами толщиной 30 мм и оштукатуриваются асбестоцементным раствором толщиной 10 мм по металлической сетке.

Трубопроводы горячего водопровода в местах пересечения с внутренними перегородками и перекрытиями проложить в гильзах из кровельной стали, заделанных заподлицо с поверхностью стен или выше уровня чистого пола на 20 мм

Вентили для горячего водопровода выполняются с эбонитовым уплотнителем.

Трубопроводы водопровода и канализации, прокладываемые по полу, закрыть плинтусом.


Трубопроводы, прокладываемые открыто окрасить масляной краской в цвет отделки помещений.

Привязки внутренних трубопроводов даны от чистой отделки стен и перегородок /штукатурка, плитка/

Детали пропуска вентиляционных стояков канализации через покрытие и установку водосточных воронок см. Архитектурно-строительные чертежи.

Жироуловитель разрабатывается при привязке типового проекта.

Схема генплана М1:1000

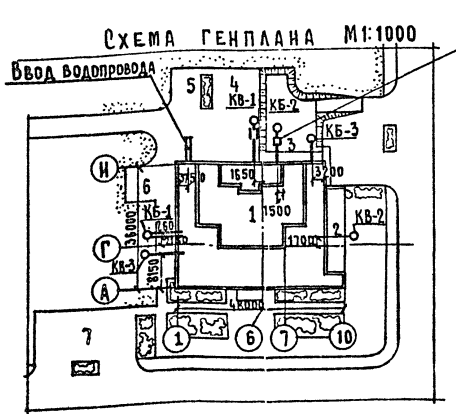

Экспликация

1. Столовая
2. Веранда для летней посадки
3. Загрузочная
4. Место трансформаторной подстанции
5. Место для мусоросборника
6. Выгрузка отходов
7. Стоянка автомашин

Привязка настоящего типового проекта выполнена в соответствии с действующими нормами и правилами /в том числе по взрыво-пожарной безопасности/

Гл. инженер проекта

Настоящий проект выполнен в соответствии с действующими нормами и правилами /в том числе по взрыво-пожарной безопасности/

Гл. инженер проекта /Соколовская/

Инв.№ подл. | Подпись и дата | Взам.инв.№

			1979	272-20-120	РЗ.1-1
			Столовая на 550 мест работающая на сырье		
Рук.маст.	Биксон			Стадия	Лист	Листов
Гл.инж.м.	Самовер			Р.	ВК-1	14
ГИП БК	Соколовская					
Рук.гр.инж.	Кузнецова		Заглавный лист	ЦНИИЭП торгово-бытовых зданий и туристских комплексов г. Москва	
Провер.	Кузнецова				
Разраб.	Лукашина				

Типовой проект 272-20-120 Альбом

Сводная спецификация

Поз. обозначение	Обозначение	Наименование	Кол.	Масса ед.т	Примечание
		Оборудование			
	ГОСТ 22847-77	Унитаз „Компакт" с прямым выпуском компл.	19		
	ГОСТ 14360-69	Умывальник 600×450 тип II с выпуском Вс У, с сифоном СФ6в со смесителем См-Ум-НКС, компл.	21		
	ГОСТ 8631-75	Раковина стальная эмалированная с цельнолитой спинкой, с двухоборотным сифоном-ревизией СФ110Д, настенным смесителем с верхним изливом, компл.	23		
	То же	То же с водоразборным краном	1		
		Гигиенический душ. Биде с пластмассовым бутылочным сифоном, компл.	1		
	755-72	Писсуар настенный с цельнолитым керамическим сифоном, компл.	2		
	1154-73*	Мойка чугунная эмалированная тип II с цельнолитой спинкой с сифоном-ревизией СФ110Д, настенным смесителем с верхним изливом компл.	1		
		Водопровод			
	Типовая серия 4.901-8	Типовая вставка Ч со счетчиком воды ВТ-80 компл.	1		
	ГОСТ 3262-75	Трубы оцинкованные 15, м	265		
	То же	То же 20, м	110		
	"	" 25, м	68		
	"	" 32, м	25		
	"	" 40, м	40		
	"	" 50, м	85		
	"	" 70, м	5		
	"	" 80, м	20		
	"	" 100, м	28		
	ГОСТ 8437-75	Задвижка 30ч 6 бр ф100	4		
	ГОСТ 18722-73*	Вентиль 15ч 8 бр ф80	1		
		То же ф70	1		

Поз. обозначение	Обозначение	Наименование	Кол.	Масса ед.т	Примечание
	ГОСТ 20275-74	Кран водоразборный ф15	2		
	ГОСТ 9086-74	Вентиль 15Б3 бр ф15	23		
	То же	То же ф20	18		
	"	" ф25	5		
	ГОСТ 18722-73*	Вентиль 15ч 8 бр ф32	5		
	То же	То же ф50	2		
	"	Кран поливочный ф25	3		
		Кран пожарный ф50	8		
		Рраб = 20м; d спр = 16мм			
	ГОСТ 18722-73*	Вентиль 15ч 8 бр ф40	6		
		Горячий водопровод			
	ГОСТ 3262-75	Трубы оцинкованные 15 м	220		
	То же	То же 20, м	118		
	"	" 25, м	13		
	"	" 32, м	25		
	"	" 40, м	40		
	"	" 50, м	25		
	"	" 70, м	5		
	"	" 80, м	20		
	ГОСТ 9086-74	Вентиль 15Б3 бр ф15мм	14		
	То же	То же ф20	20		
	"	" ф25	1		
	ГОСТ 18722-73*	Вентиль 15ч 8 бр ф32	3		
	То же	То же ф40	5		
	"	ф50	1		
		Кран поливочный ф20	4		
	ГОСТ 3262-75	Трубы оцинкованные ф100	30		
	ГОСТ 19874-74	Смеситель для душа ф15	7		
	ГОСТ 19802-74	Смеситель для моек ф15	34		
	ГОСТ 8437-75	Задвижка 30ч 6 бр ф100	2		
	ГОСТ 18722-73*	Вентиль 15ч 8 бр ф80	1		
	То же	То же ф70	1		
		Канализация			
	ГОСТ 6942-3-69*	Трубы ТЧК-100-Б, м	520		
	То же	Трубы ТЧК-50-Б, м	235		
	3262-75	Трубы стальные водогазопроводные 32, м	3		
	ГОСТ 8954-75	Муфта ф80, шт	33		
	ГОСТ 8954-75	То же ф40, шт	10		
	ГОСТ 8963-75	Пробка ф80, шт	33		
	ГОСТ 8963-75	То же ф40, шт	10		

Поз. обозначение	Обозначение	Наименование	Кол.	Масса ед.т	Примечание
	А24	Переливной бачок ф230	1		см. альбом III
	ГОСТ 6942.30-69	Ревизия чугунная канализационная ф100	17		
		То же ф50	4		
	ГОСТ 1811-73	Трап чугунный эмалированный ванный ф100	26		
		То же ф50	16		
	ГОСТ 6924-73	Сифон-ревизия двухоборотный ф50	31		
	А25	Воронка стальная сварная ф100×50	31		см. альбом III
		Водосток			
	ГОСТ 6942.3-69*	То же ТЧК-100Б, м	95		
		Воронка водосточная Вс9	4		
	ГОСТ 6942.30-69	Ревизия чугунная канализационная ф100	3		
	ГОСТ 8954-75	Муфта ф80	6		
	ГОСТ 8963-75	Пробка ф80	6		
	ГОСТ 6942.5-69	Компенсационный раструб ф100	2		

Согласовано:

Инв. № подл.

Нормоконтроль:

Рук. маст.	Биксон		
Гл. инж. м.	Самовер		
ГИП ВК	Соколовская		
Рук. гр. инж.	Кузнецова		
Провер.	Кузнецова		
Разраб	Майорова		

1979 | 272-20-120 | РЗ.1-1

Столовая на 550 мест, работающая на сырье

Сводная спецификация

Стадия	Лист	Листов
Р	ВК-2	14

ЦНИИЭП торгово-бытовых зданий и туристских комплексов г. Москва

Экспликация помещений

Помещения	Наименование
	1 этаж
1	Тамбур главного входа
2	Вестибюль с гардеробом
3	Диетзал на 100 мест
4	Горячий цех
5	Моечная столовой посуды
6	Холодный цех
7	Помещение для резки хлеба
8	Моечная кухонной посуды
9	Помещение заведующего производством
10	Умывальная
11	Уборная мужская
12	Умывальная
13	Уборная женская
14	Камера тепловой завесы
15	Кладовая мебели
16	Тамбур 1
17	Магазин "Кулинария" на 3 рабочих места, кафетерий на 16 мест
18	Подсобное помещение магазина
19	Помещение общественных организаций
20	Венткамера 1
21	Электрощитовая
22	Помещение слесаря-механика

Помещения	Наименование
23	Кладовая уборочного инвентаря
24	Комната переодевания женщин
25	Душевая
26	Комната переодевания мужчин
27	Душевая
28	Уборная мужская
29	Гардероб домашней и спецодежды
30	Бельевая
31	Гардероб верхней одежды персонала
32	Охлаждаемая камера отходов
33	Место установки холодильного агрегата
34	Тамбур 2
35	Комната личной гигиены женщин
36	Уборная женская
37	Тепловой пункт
38	Тамбур 3
39	Машинное отделение охлаждаемых камер
40	Тамбур охлаждаемых камер
41	Охлаждаемая камера молочных продуктов, жиров и гастрономии
42	Охлаждаемая камера мяса
43	Охлаждаемая камера фруктов, овощей, напитков
44	Охлаждаемая камера рыбы
45	Помещение кладовщика

Помещения	Наименование
46	Камера тепловой завесы
47	Тамбур 4
48	Загрузочная
49	Разгрузочная
50	Кладовая сухих продуктов
51	Кладовая инвентаря
52	Кладовая и моечная тары
53	Кладовая овощей
54	Овощной цех
55	Производственный коридор
56	Бытовой коридор
57	Лестница 1
58	Лестница 2
59	Лестница 3
60	Лестница 4
61	Летняя посадка
	2 этаж
62	Торговый зал на 450 мест
63	Горячий цех с раздаточной
64	Холодный цех
65	Помещение заведующего производством
66	Охлаждаемая камера заведующего производством
67	Место установки холодильного агрегата


Помещения	Наименование
68	Помещение для резки хлеба
69	Моечная кухонной посуды
70	Моечная столовой посуды
71	Кабинет директора
72	Контора
73	Главная касса
74	Помещение персонала
75	Кондитерский цех /замес, разделка, выпечка/
76	Помещение отделки кондитерского цеха
77	Моечная кондитерского цеха
78	Помещение обработки яиц
79	Рыбный цех
80	Мясной цех
81	Моечная столовой посуды
82	Коридоры
83	Лестница 5
	Технический этаж
84	Машинное помещение лифта
85	Венткамера 2
86	Венткамера 3
87	Венткамера 4
88	Коридор
89	Тамбур 5


Согласовано
Гл. ребрав

Инв. № подл. | Подп. и дата | Взам. инв. №

			1979	272-20-120		РЗ.1-1
			Столовая на 550 мест работающая на сырье			
Рук. маст.	Бикеон			Стадия	Лист	Листов
Гл. инж. м.	Самовер			Р.	ВК-3	14
ГИП ВК	Соколовская					
Рук. гр. инж.	Кузнецова		Экспликация помещений	ЦНИИЭП торгово-бытовых зданий и туристских комплексов г. Москва		
Провер.	Соколовская					
Разраб.	Лукашина					

Типовой проект 272-20-120 Альбом II

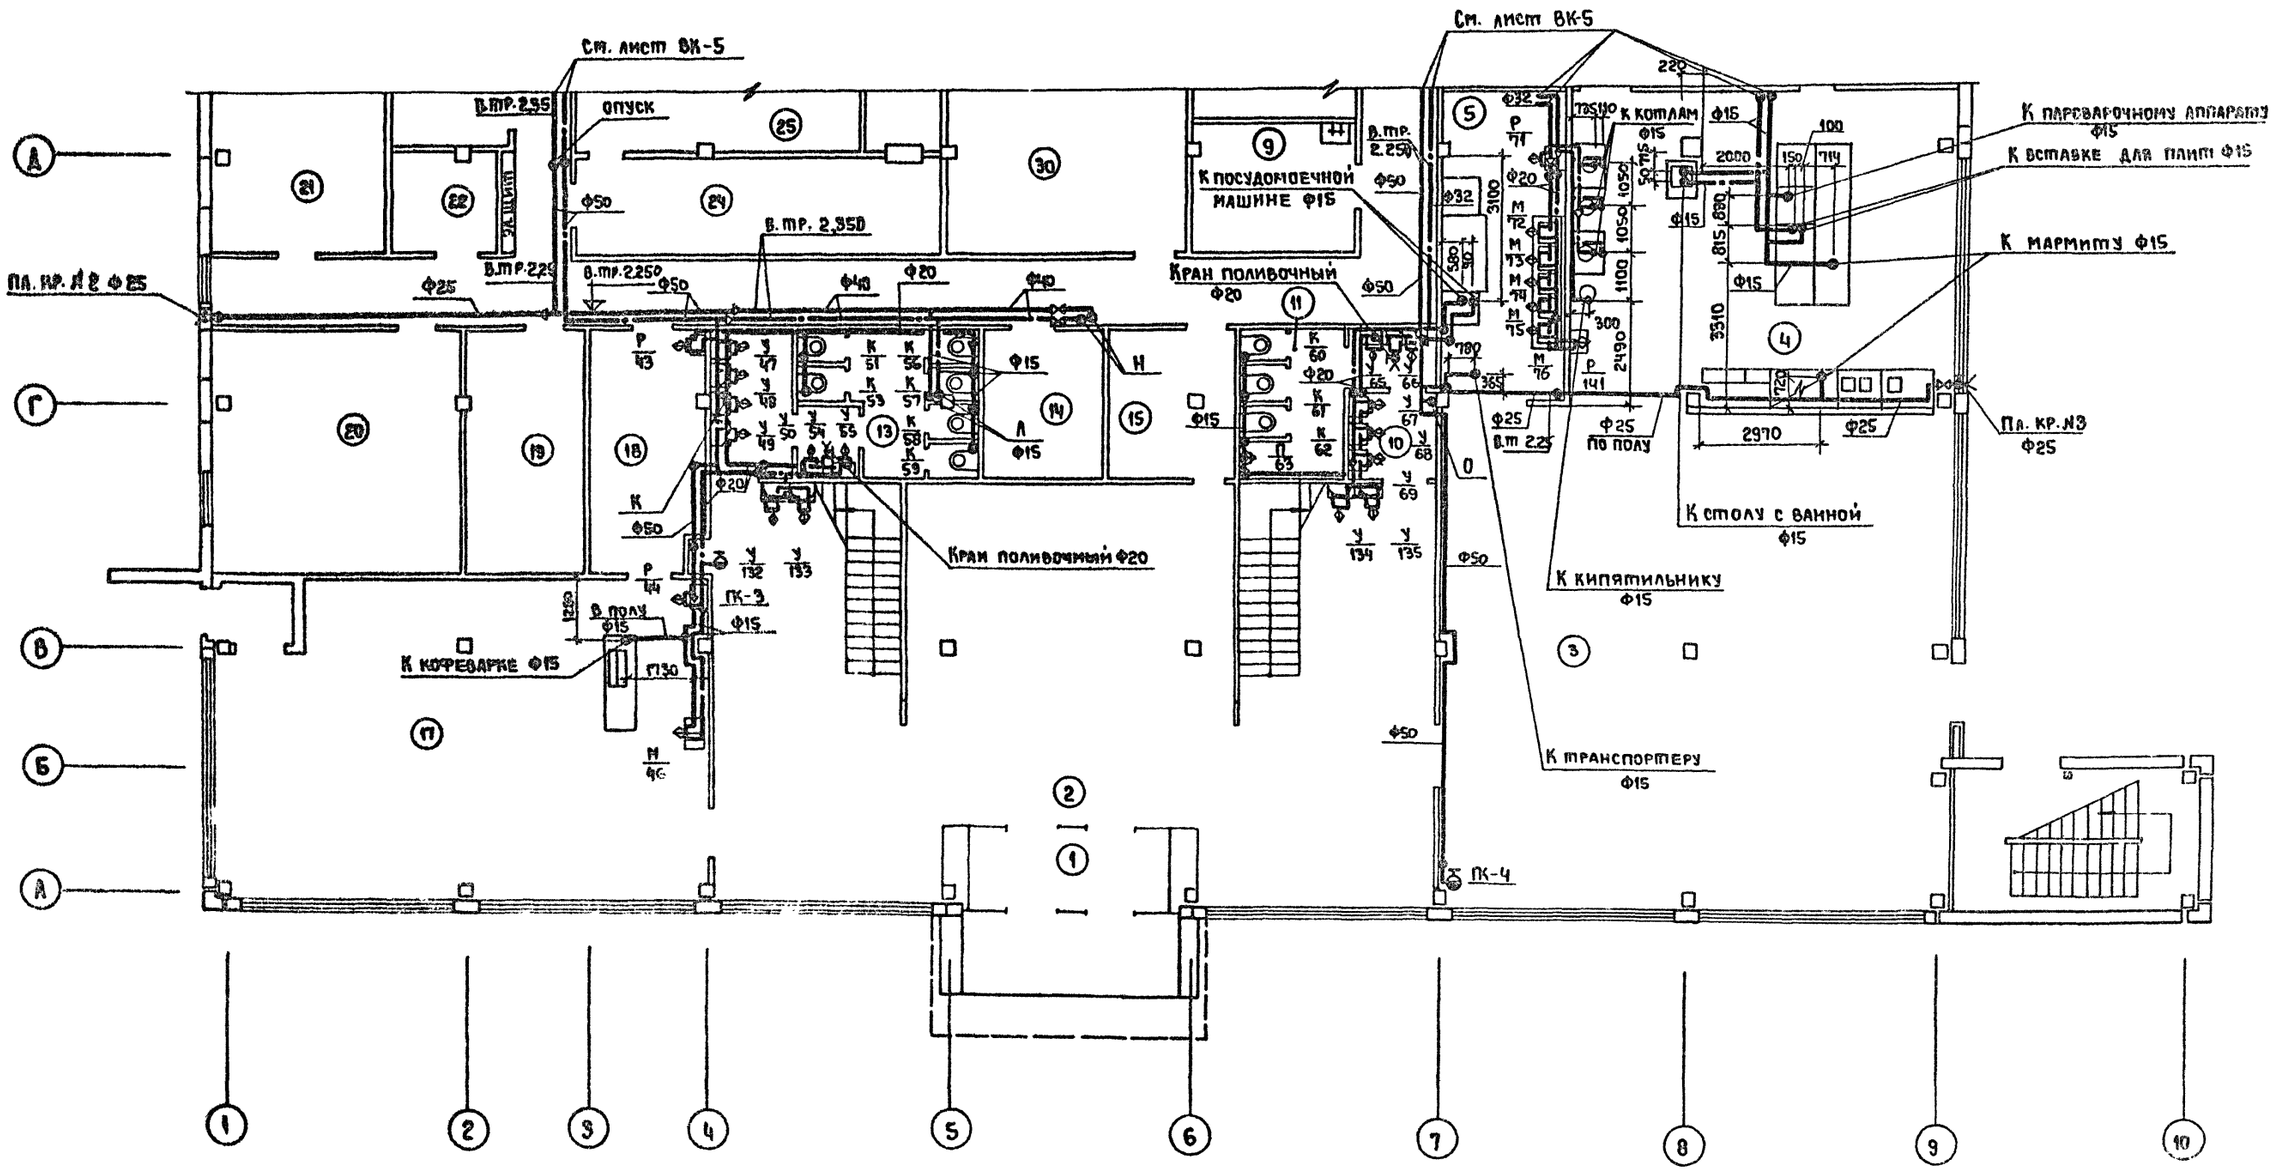

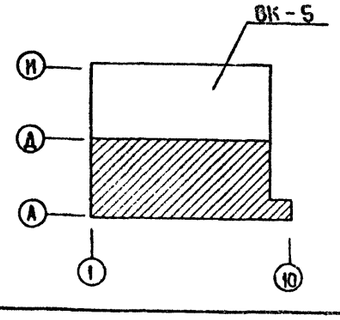

Точки К; Л; Н; О; - точки подъема холодной и горячей воды на 2 этаж.

			1979	272-20-120		Р3.1-1
			Столовая на 550 мест, работающая на сырье			
Рук.маст.	Биксон				Стадия	Лист	Листов
Гл.инж.маст.	Самовер				Р	ВК-4	14
ГИП ВК	Соколовская						
Рук гр инж.	Кузнецова		Водопровод План 1 этажа в осях А-Д		ЦНИИЭП торгово-бытовых зданий и туристских комплексов г. Москва	
Провер.	Кузнецова					
Разраб	Морозова					

Согласовано

ГАП	Ребров	
ГИП	Мочарин	
ВВ	Абакина	

Гл. инженер: Столяренко
Гл. технолог: Промышленный


Инв. № подл. | Подпись и дата | Взам. инв. №

Нормоконтроль

Типовой проект 272-20-120 Альбом II

Ввод горячей воды в канале теплосети ф100
Ввод водопровода ф100
Типовой узел №4 с водомером ВТ-80
Пл.кр.№1 Ф25
К картофелечистке Ф15
Вентили Ф15
К картофелечистке Ф15
Кран поливочный Ф20
К ручному насосу Ф25
В переливной бачок
от конденсатора
К конденсатору
К форсунке Ф32
К форсунке Ф32
К столу с ванной
В полу Ф20
ПК-1
ПК-2
В тр. 2.350
В тр. 2.600
В тр. 2.250
Кран поливочный Ф20
См. лист ВК-4
См. лист ВК-4
См. лист ВК-4

Точки А; Б; В; Г; Д; Е; Ж; - точки под'ема холодной и горячей воды на 2 этаж.

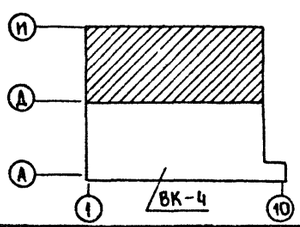

			1979	272-20-120	РЗ.1-1
			Столовая на 550 мест, работающая на сырье		
Рук.маст.	Биксон			Стадия	Лист	Листов
Гл.инж.мас	Самовер			Р	ВК-5	14
Гип ВК	Соколовская		Водопровод План 1 этажа в осях Д-И	ЦНИИЭП торгово-бытовых зданий и туристских комплексов г. Москва	
Рук. гр	Кузнецова				
Провер	Кузнецова				
Разраб.	Майорова				


Согласовано: ГАП Ребров; ГИП Марковкин; ОВ Дубинин

Нормоконтроль

Инв. № подл.

Пантик; Столерам; Пронштейн; Инская

Типовой проект 272-20-120 Альбом II

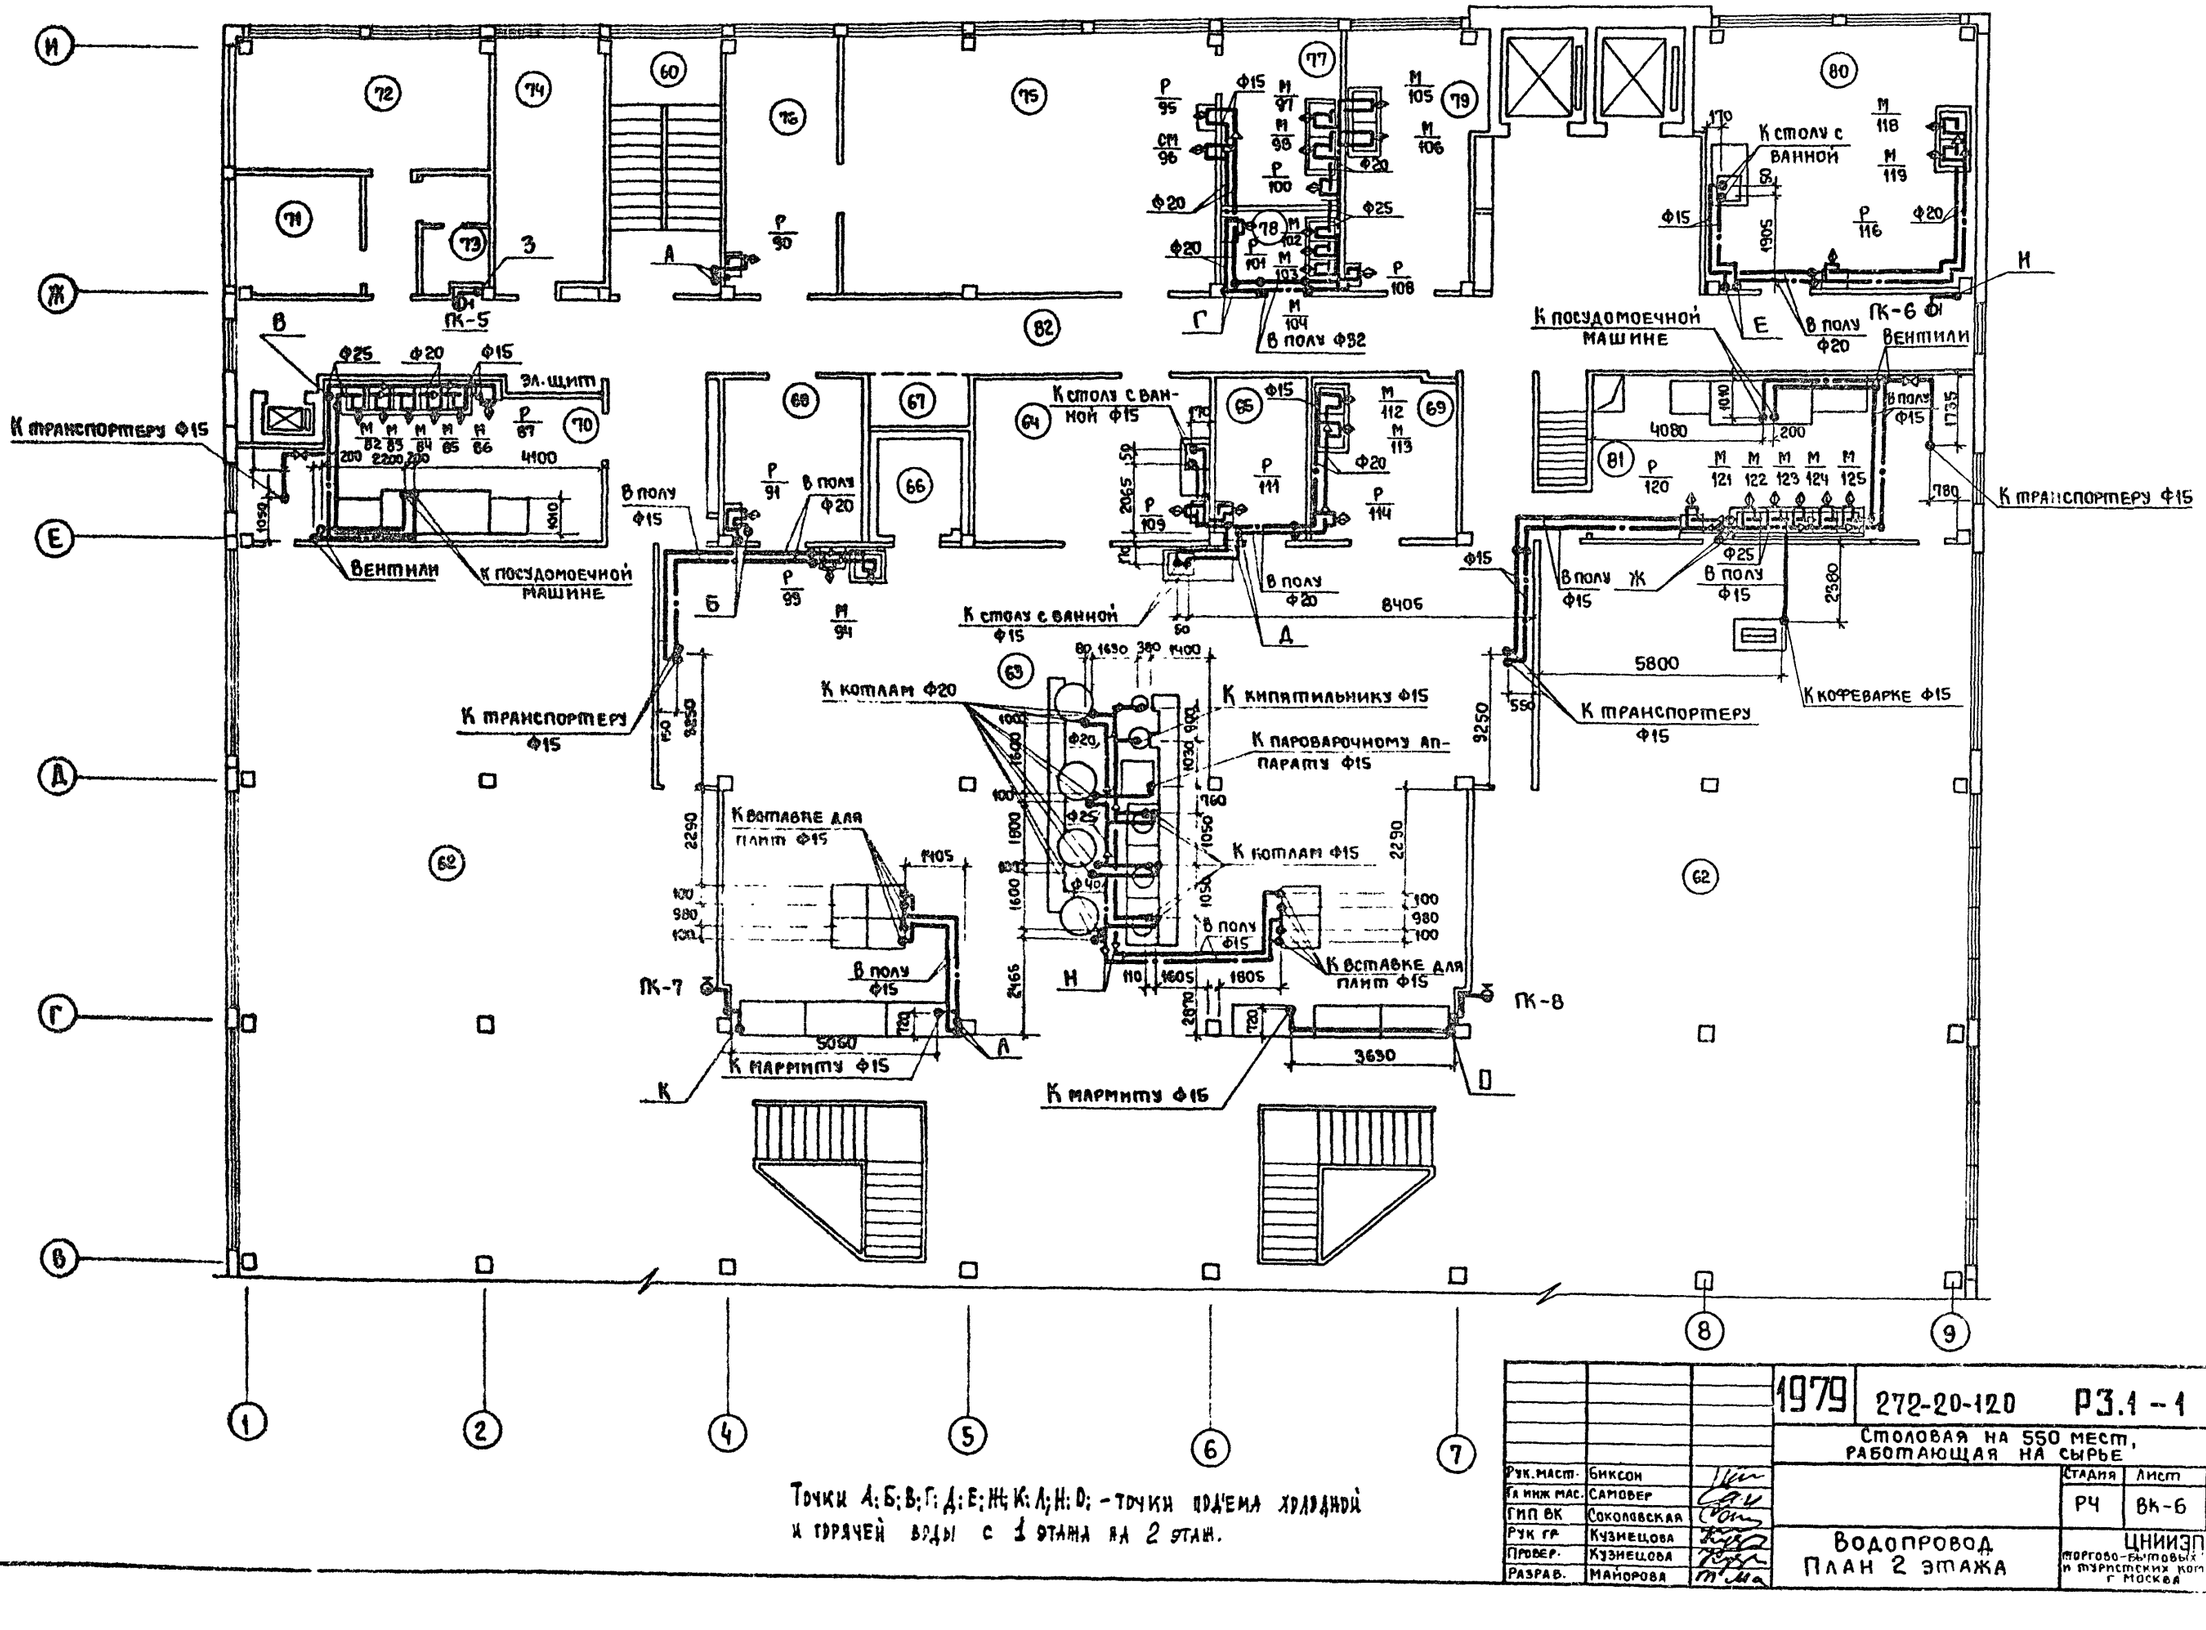


Точки А; Б; В; Г; Д; Е; Ж; К; Л; Н; О; - точки подъема холодной и горячей воды с 1 этажа на 2 этаж.

Гип	Гапон				
Гип	Ревров				
ОВ	Марченин				
ОВ	Дубинина				
Нормоконтроль					
Инв. № подл.					

Рук. маст.	Биксон		1979	272-20-120	РЗ.1-1
Гл. инж. мас.	Самовер		Столовая на 550 мест, работающая на сырье		
ГИП ВК	Соколовская			Стадия: РЧ; Лист: ВК-6; Листов: 14	
Рук. гр.	Кузнецова		Водопровод План 2 этажа	ЦНИИЭП торгово-бытовых зданий и туристских комплексов г. Москва	
Провер.	Кузнецова				
Разраб.	Маиорова				

Типовой проект 272-20-120 Альбом II

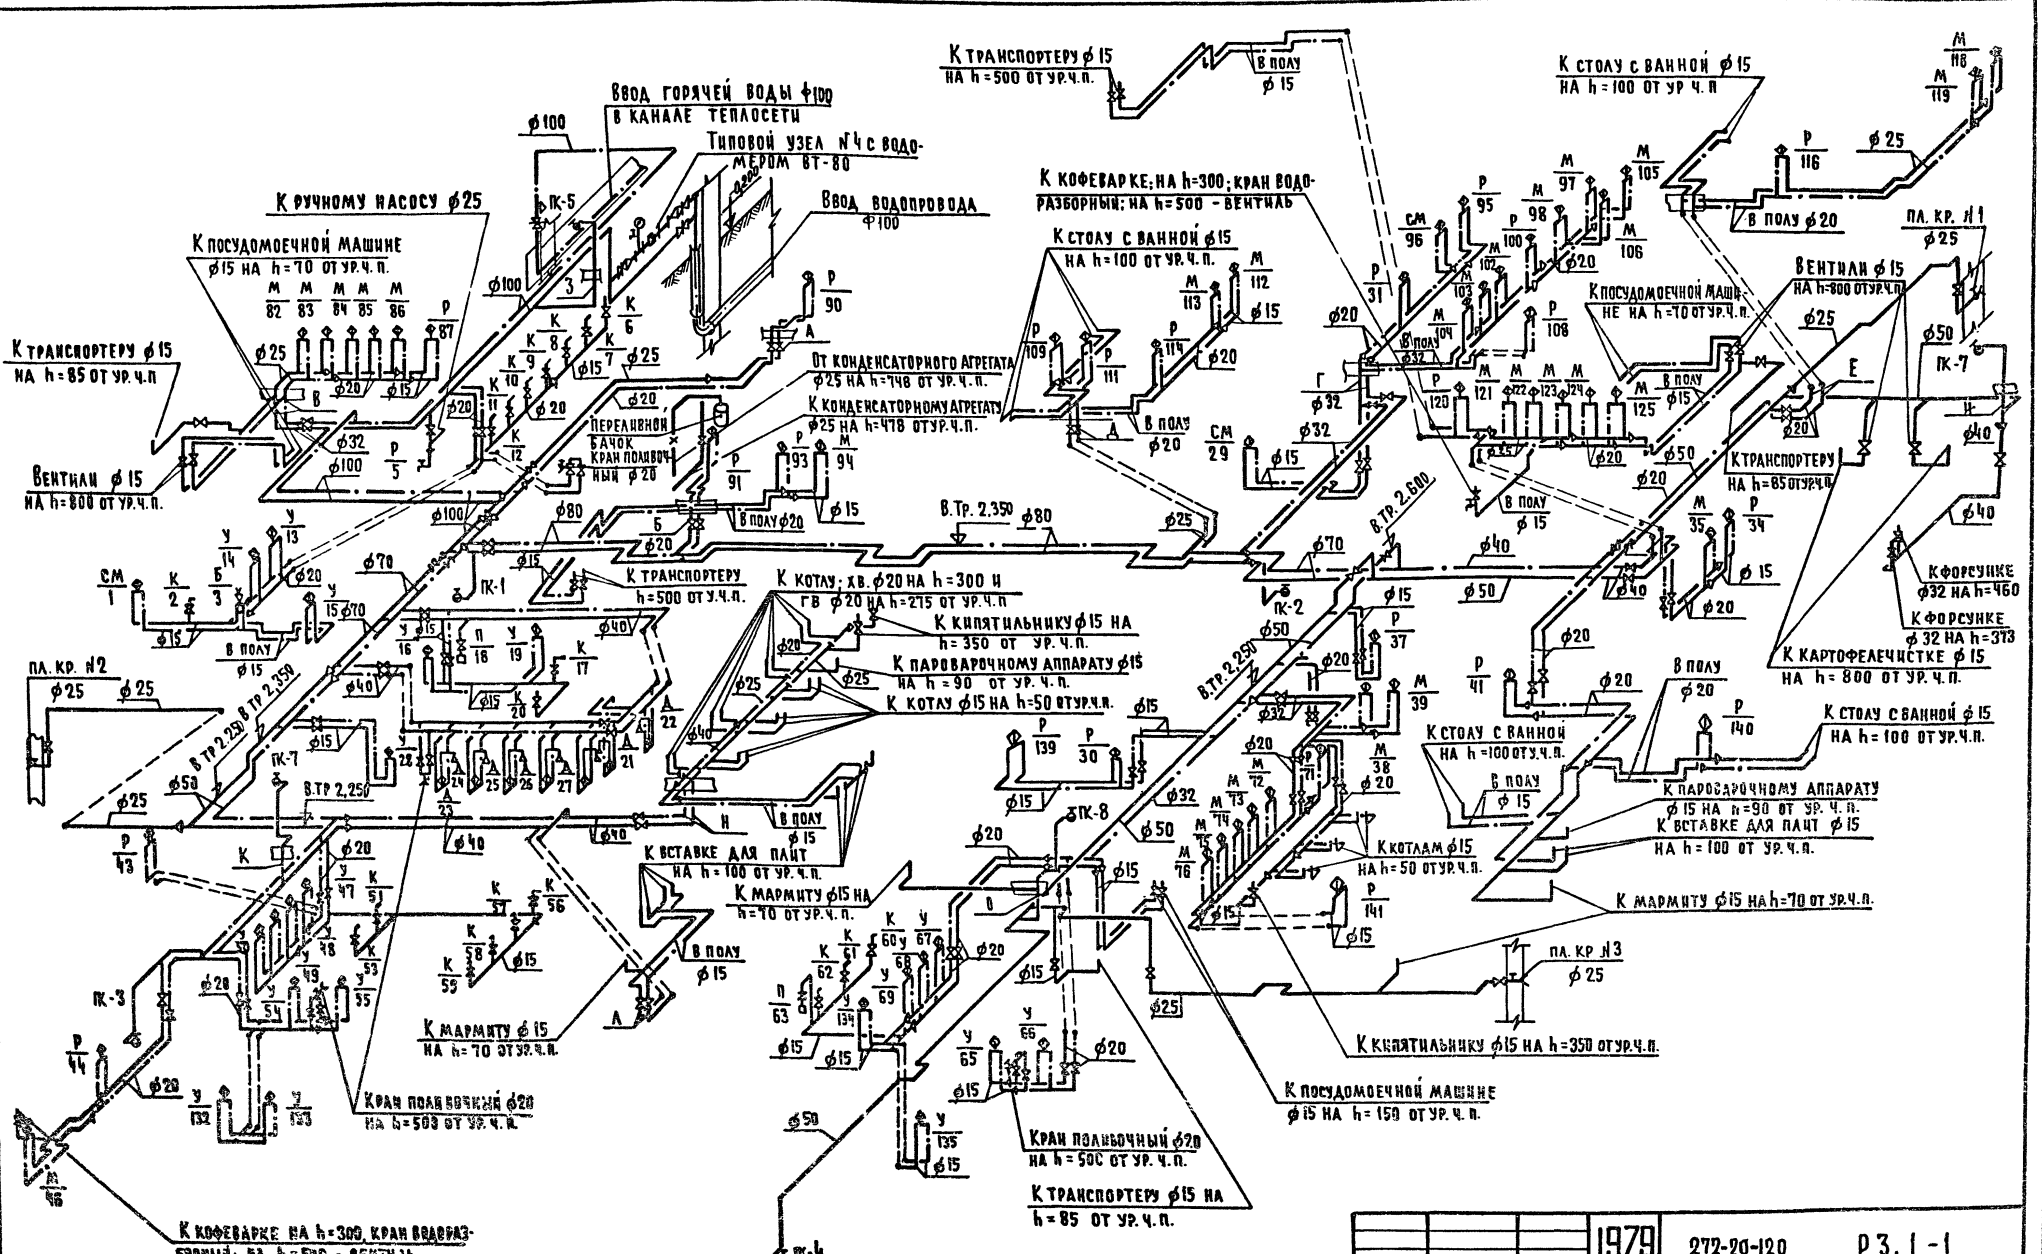

			1979	272-20-120	Р3.1-1
			Столовая на 550 мест работающая на сырье		
				Стадия	Лист	Листов
Рук. маст.	Биксон			Р.Ч.	ВК-7	14
Гл. инж. м.	Самовер		Водопровода Схема.	ЦНИИЭП торгово-бытовых зданий и туристских комплексов г. Москва		
ГИП ВК	Соколовская					
Рук. гр.	Кузнецова					
Проверил	Соколовская					


Инв. № подл. | Подпись и дата | Взам. инв. №

Согласовано: Гл. инж. тр. Патрик

Нормоконтроль

Типовой проект 272-20-120 Альбом III

См. лист ВК-9
Пр. Ф100
Ст. К.9
Пр. в лючке Ф100
См. лист ВК-9 от стола с ванной Ф50
Пр. Ф100
Ст. проч.3
Ст. проч.2
Ст. Вс 3
Ст. Вс 2
КВ1
КВ2
КВ3
Ф100
Ф50
3800
2630
2200
1320
940
500
555
8850
2150
260
1290
1670
1525
350
ПР. Ф50

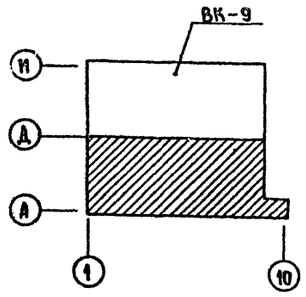

Согласовано:

ГАП	Ребров	
ГИП	Маркозяин	
ОВ	Дубкина	

Нормоконтроль:

	Патрик	
	Столерман	
	Пронштейн	
Н.	Телн	
Пров.	Зо	
Гл. спец.	Ст	

Инв. № подл.

Рук. маст.	Биксон	
Гл. инж. маст.	Самовер	
ГИП ВК	Соколовская	
Рук. гр. инж.	Кузнецова	
Провер.	Кузнецова	
Разраб.	Майорова	

1979 | 272-20-120 | РЗ.1-1

Столовая на 550 мест, работающая на сырье

Стадия	Лист	Листов
Р	ВК-8	14

Канализация. Водосток. План 1 этажа в осях А-Д

ЦНИИЭП торгово-бытовых зданий и туристских комплексов г. Москва

Типовой проект 272-20-120 Альбом III

Согласовано:
ГАП Ребров
ГИП Марковкин
ОВ Дзбкина

Нормоконтроль

Инв. № подл. | Подпись и дата | Взам. инв. №

Техн. 30 СТ

Пламрик
Столяренан
Пронштейн


КВ1 КВ2 КВ3

Жироуловитель

Пр. Ф100 | Ф100 | Ст. К1 | Ст. К6 | Перекидка под потолком | Ст. К2 | Переливной бачок | Ст. проч.5 Ф50 | Ст. ВС1 Ф100 | Ст. К4 | Ст. проч.6 Ф100 | Ст. К7 | Ст. проч.1 Ф50 | Ст. проч.4 Ф50 | Ст. К9 | Пр. в лючке Ф100 | Ст. К5 | Ст. К8 | Пр. в лючке Ф100 | От стола с ванной Ф50 | Пр. Ф100

1650 | 1500 | 3200 | 600 | 2000 | 510 | 4300 | 1800 | 1150 | 1675

См. лист ВК-8

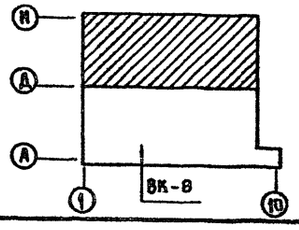

Рук. маст.	Биксон	
Гл. инж. проект.	Самовер	
ГИП ВК	Соколовская	
Рук. гр.	Кузнецова	
Провер.	Кузнецова	
Разраб.	Найорова	

1979 | 272-20-120 | РЗ.1-1

Столовая на 550 мест, работающая на сырье

Стадия	Лист	Листов
Р	ВК-9	14

Канализация. Водосток. План 1 этажа в осях Д-И

ЦНИИЭП торгово-бытовых зданий и туристских комплексов г. Москва


Типовой проект 272-20-120 Альбом II

Согласовано

Техн	Патрик	
ЭО	Столерман	
СТ	Пронштейн	
ГАП	Ревроз	
ГИП	Марковкин	
ОВ	Дзбкина	

Нормоконтроль

Инв. № подл.

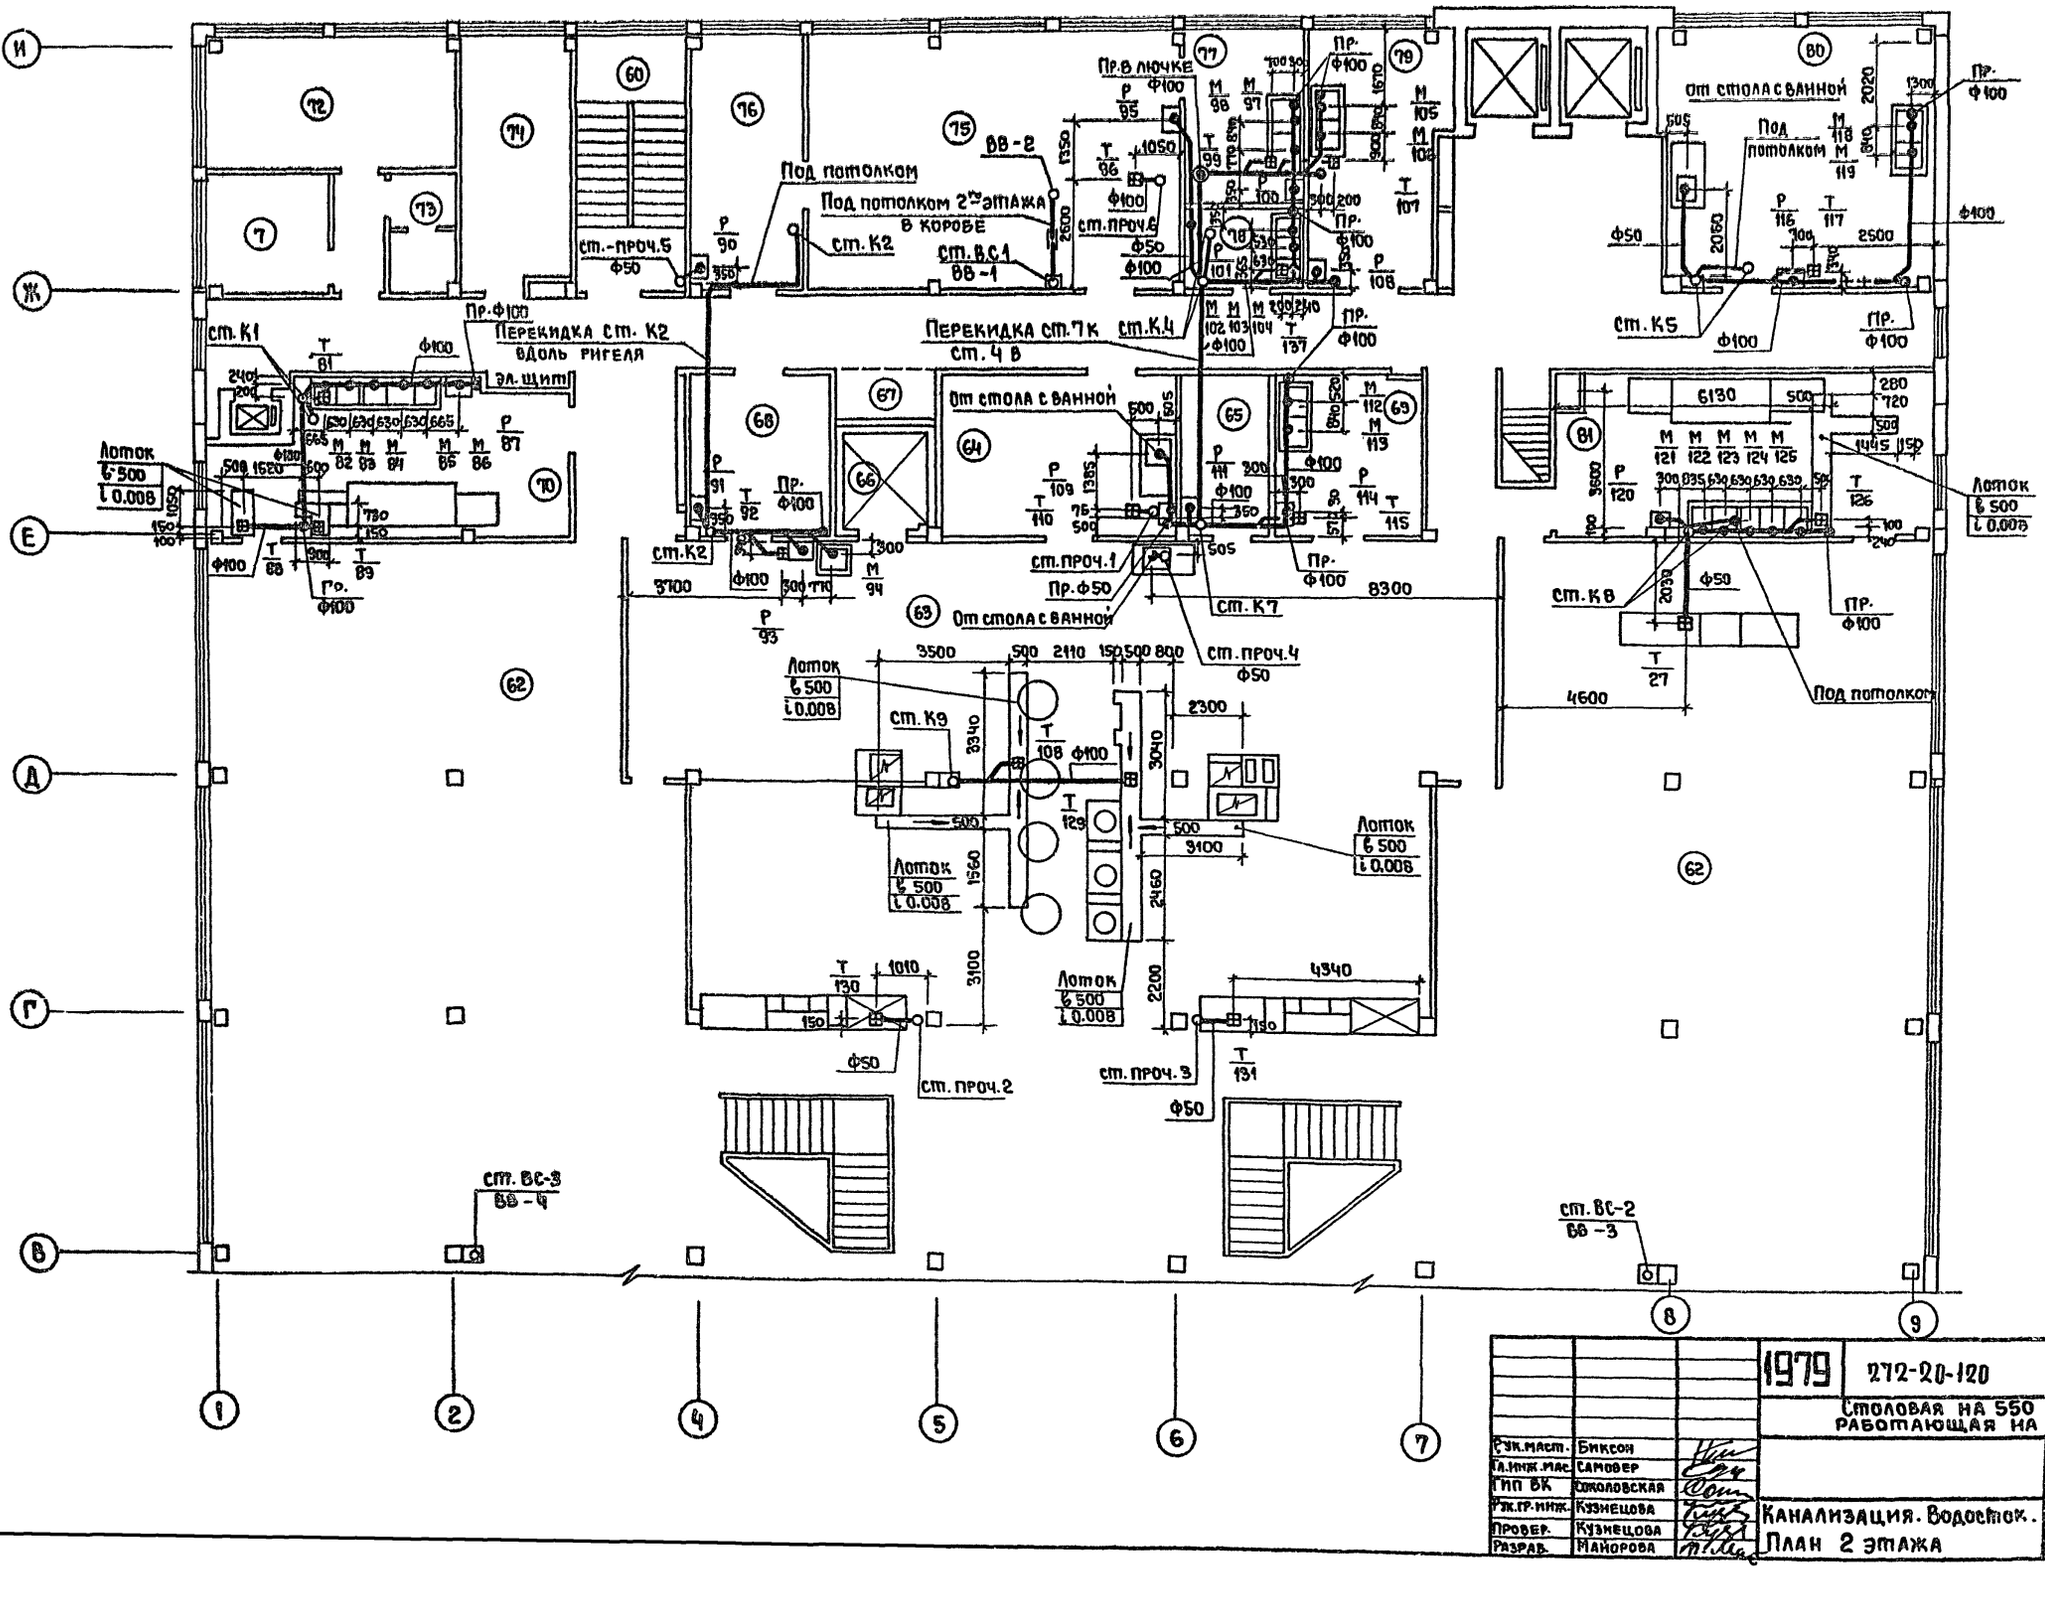


Рук.маст.	Биксон		1979	272-20-120	РЗ.1-1
Гл.инж.мас	Самовер		Столовая на 550 мест, работающая на сырье		
ГИП ВК	Соколовская			Стадия	Лист	Листов
Рук.гр.инж.	Кузнецова			Р	ВК-10	14
Провер.	Кузнецова		Канализация. Водосток. План 2 этажа	ЦНИИЭП торгово-бытовых зданий и туристских комплексов г. Москва	
Разраб.	Майорова				


Типовой проект 272-20-120 Альбом I


Инв. № подл. | Подпись и дата | Взам. инв. №


нормоконтроль

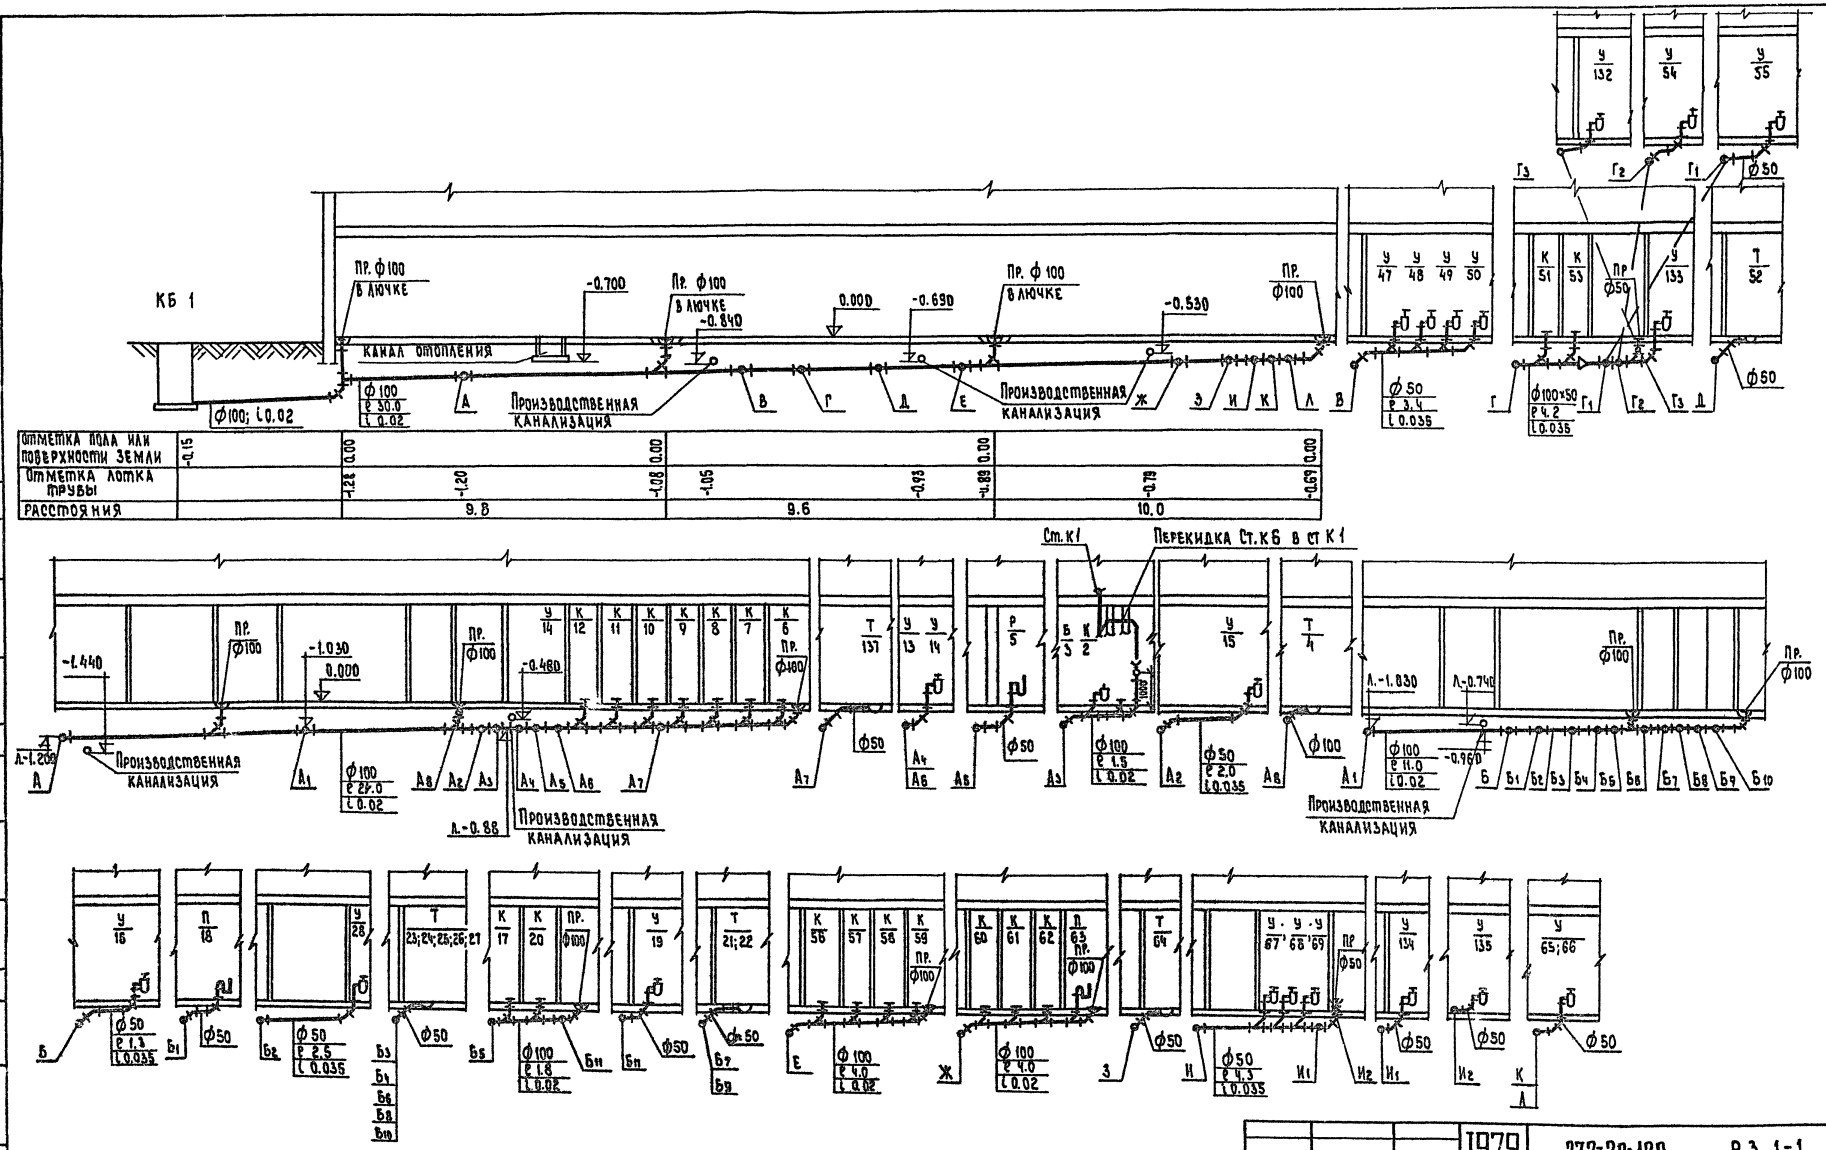

| | | |

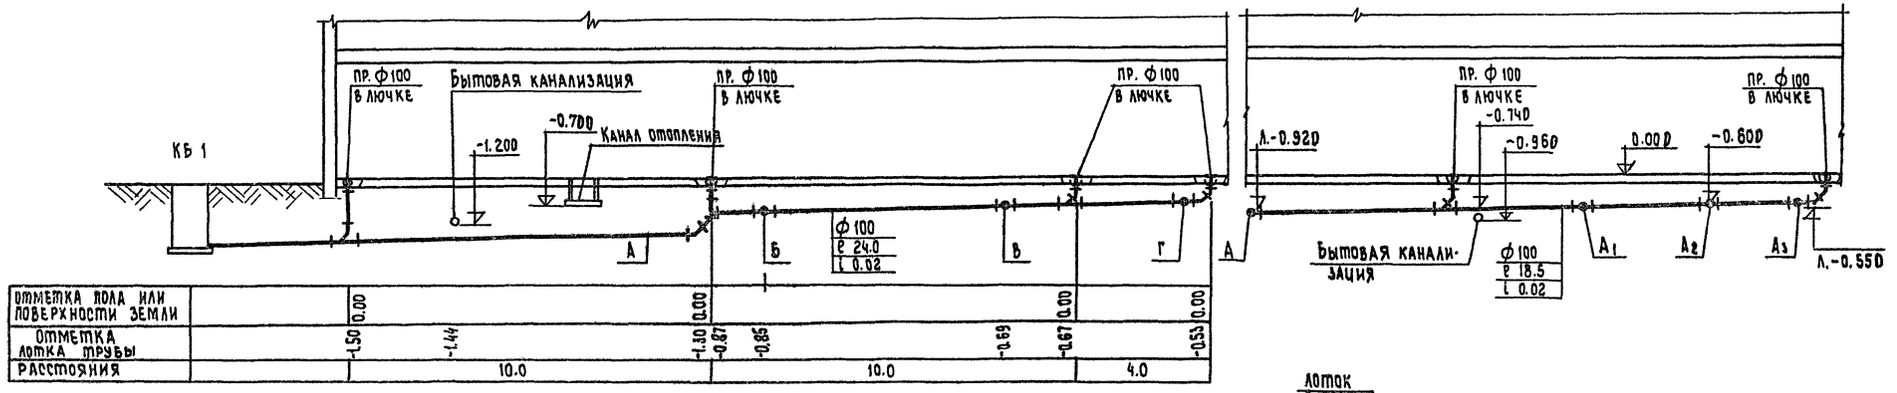

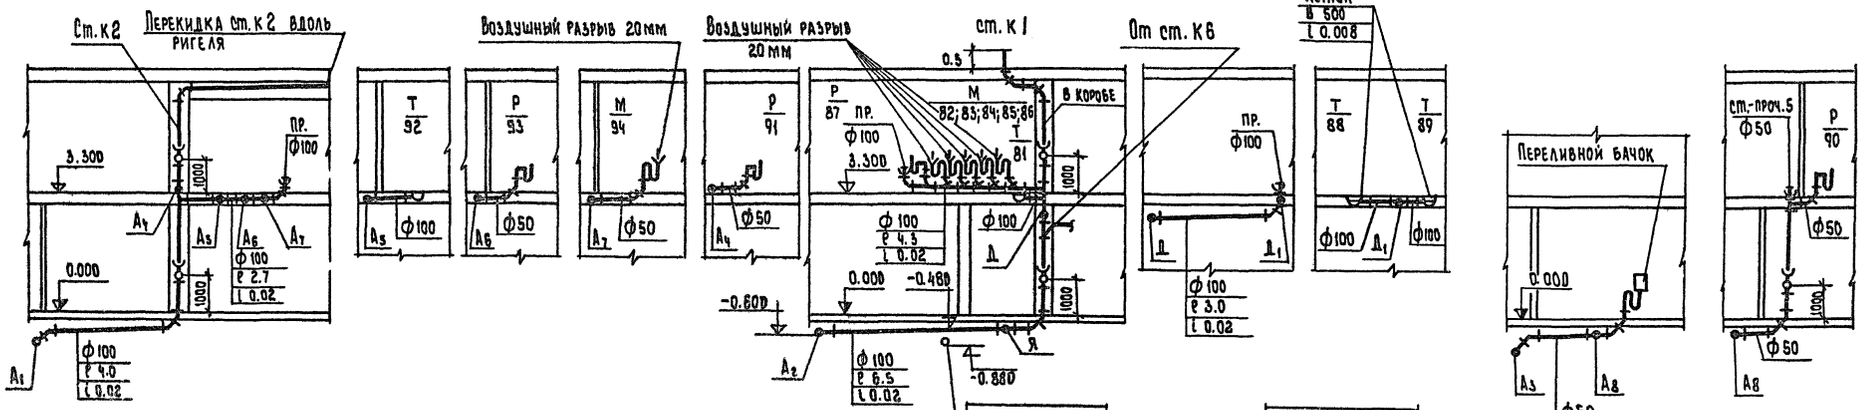

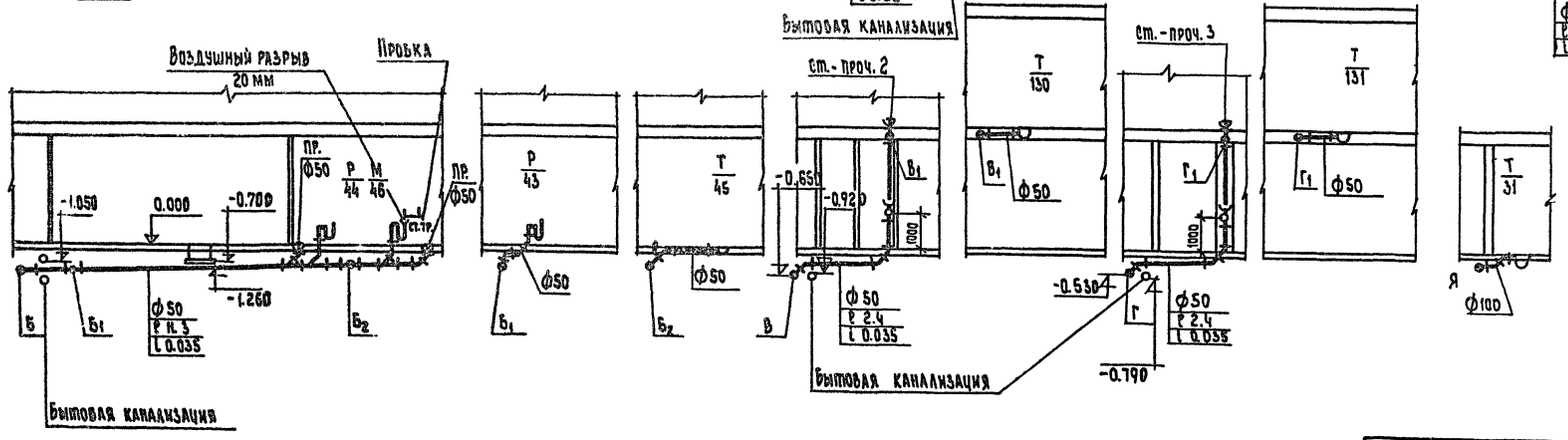

			1979	272-20-120	РЗ 1-1
			Столовая на 550 мест работающая на сырье.		
Рук. маст.	Биксон			Стадия	Лист	Листов
Гл. инж. мас.	Бамовер			Р	ВК-12	14
Гип. В.К	Соколовская					
Рук. гр.	Кузнецова					
Провер.	Кузнецова		Разрезы по канализации выпуска КБ1 (продолжение).	ЦНИИЭП торгово-бытовых зданий и туристских комплексов г. Москва		
Разраб.	Майорова					

Нормоконтроль:

Инв. № подл.

Типовой проект 272-20-120 Альбом II

Инв.№подл. | Подпись и дата | Взам.инв.№

КБ 2

Жироуловитель

пр. ф100

-0.700

0.000

пр.ф100

пр.ф100

ф100 ℓ 6.02 i 0.02

ф100 ℓ 18.4 i 0.02

А Б В Г А Е Ж З

Канал отопления

Отметка пола или поверхности земли	-1.10				
Отметка лотка земли		-1.100	0.00	-1.02	0.00	-1.68	0.00	-0.65	0.00
Расстояния		10.0		8.4	

ст. пр.6

Т 96 3.300

ф100

0.700 0.060

1000

А ф100 ℓ 5.0 i 0.02 Канал отопления

пр. ф100

0.000

Т 29

Б ф100 ℓ 8.0 i 0.02 Б1 Б2 Б2 ф100

Перекидка от ст К7

СТК4

0.5

пр. ф100 ф100 ℓ 3.2 i 0.02 В коробе

1000

Б3 Б4 Б4 Б5 Б12

Б1 ф100

Воздушный разрыв 20мм

М 104;103;102 пр. ф100 р 100

Б4 ф100×50 ℓ 2.3 i 0.025

р 108

Б3 ф50

пр.ф100 В лючке

Б5 ф100 ℓ 2.5 i 0.02 Б7

ф100 ℓ 2.8 i 0.02 пр. ф100

Б7 Б8 Б9 Б10 Б11

Воздушный разрыв 20мм

Т 99, 139 Т 107

Б8 Б12 ф100 Б9 ф100

М 98;99 пр. ф100

Б10 ф100 ℓ 1.9 i 0.02

М 106; 105 пр. ф100

Б11 ф100 ℓ 2.8 i 0.02

р 101 р 95

Б6 ф50 ℓ 3.2 i 0.02

Перекидка от ст К9к ст К4

ст-проч.1 ф50

пр. ф100 ф100 ℓ 2.1 i 0.02

1000

В2 В1

пр. ф50 Т 110

В3 ф50 В4

1000

Т 115

В1 ф100

В ф100×50 ℓ 5.0 i 0.025

Точки Е6; Е11; Е8; Е13; Ж; З см. лист ВК-14

Воздушный разрыв 20мм

От стола с ванной на h=165 от ур.ч.п.

р 111; 113; 112 пр. ф100

В2 ф100 ℓ 3.5 i 0.02

р 118 В4 ф50

р 106 В3 ф50 ℓ 1.5 i 0.025

ст К8

0.5

В коробе

р 120

М 121, 122, 123, 124, 125

1000

пр. ф100

Г1 Г2

ф100 ℓ 7.8 i 0.02

ф100 ℓ 3.3 i 0.02

Воздушный разрыв 20мм

Лоток ℓ 500 i 0.008

Т 127 Т 126

Г1 ф50 Г2 ф100

От стола с ванной h=165 от ур.ч.п.

ст проч.4

ф50 ℓ 50 i 0.035

1000

А

Воздушный разрыв 20мм

От стола с ванной на h=165 от ур.ч.п.

М 38;39 пр. ф100

ф100 ℓ 11.5 i 0.02

-0.600

0.000

р 140 пр. ф100

р 37

Е Е1 Е2 Е3 Е4 Е5 Е6 Е7 ф50 Е1 ф50; ℓ 2.1; i 0.033

Т 90 Т 40

Е2 ф100 ℓ 4.7 i 0.02 Е3 ф100

-0.600

Воздушный разрыв 20мм

М 72;73;74;75;76 пр. ф100

р 91

ф100 ℓ 4.8 i 0.02

Е4 Е6 Е9 Е13 Е11

Лоток ℓ 500 i 0.01

Т 78

Е9 ф100

Т 77

Е10 ф100 ℓ 4.0 i 0.02

-0.600 -0.460 -0.400

Т 88

Е11 ф50 ℓ 5.5 i 0.039 Водосток Е5

р 41

ф50 ℓ 2.1 i 0.035

р 141

Е12 ф50

1979 272-20-120 р 3 1-1


Столовая на 360 мест, работающая на сыре

Рук.маст.	Бикеон			Стадия	Лист	Листов
Гл.инж.м.	Самовед			р	ВК-13	14
Рук.гр.	Кузнецова					
Провер.	Кузнецова			ЦНИИЭП торгово-бытовых зданий и туристских комплексов г. Москва		
Разраб.	Маторова					

Разрезы по канализации выпуска КБ-2

Альбом II

Типовой проект 272-20-120

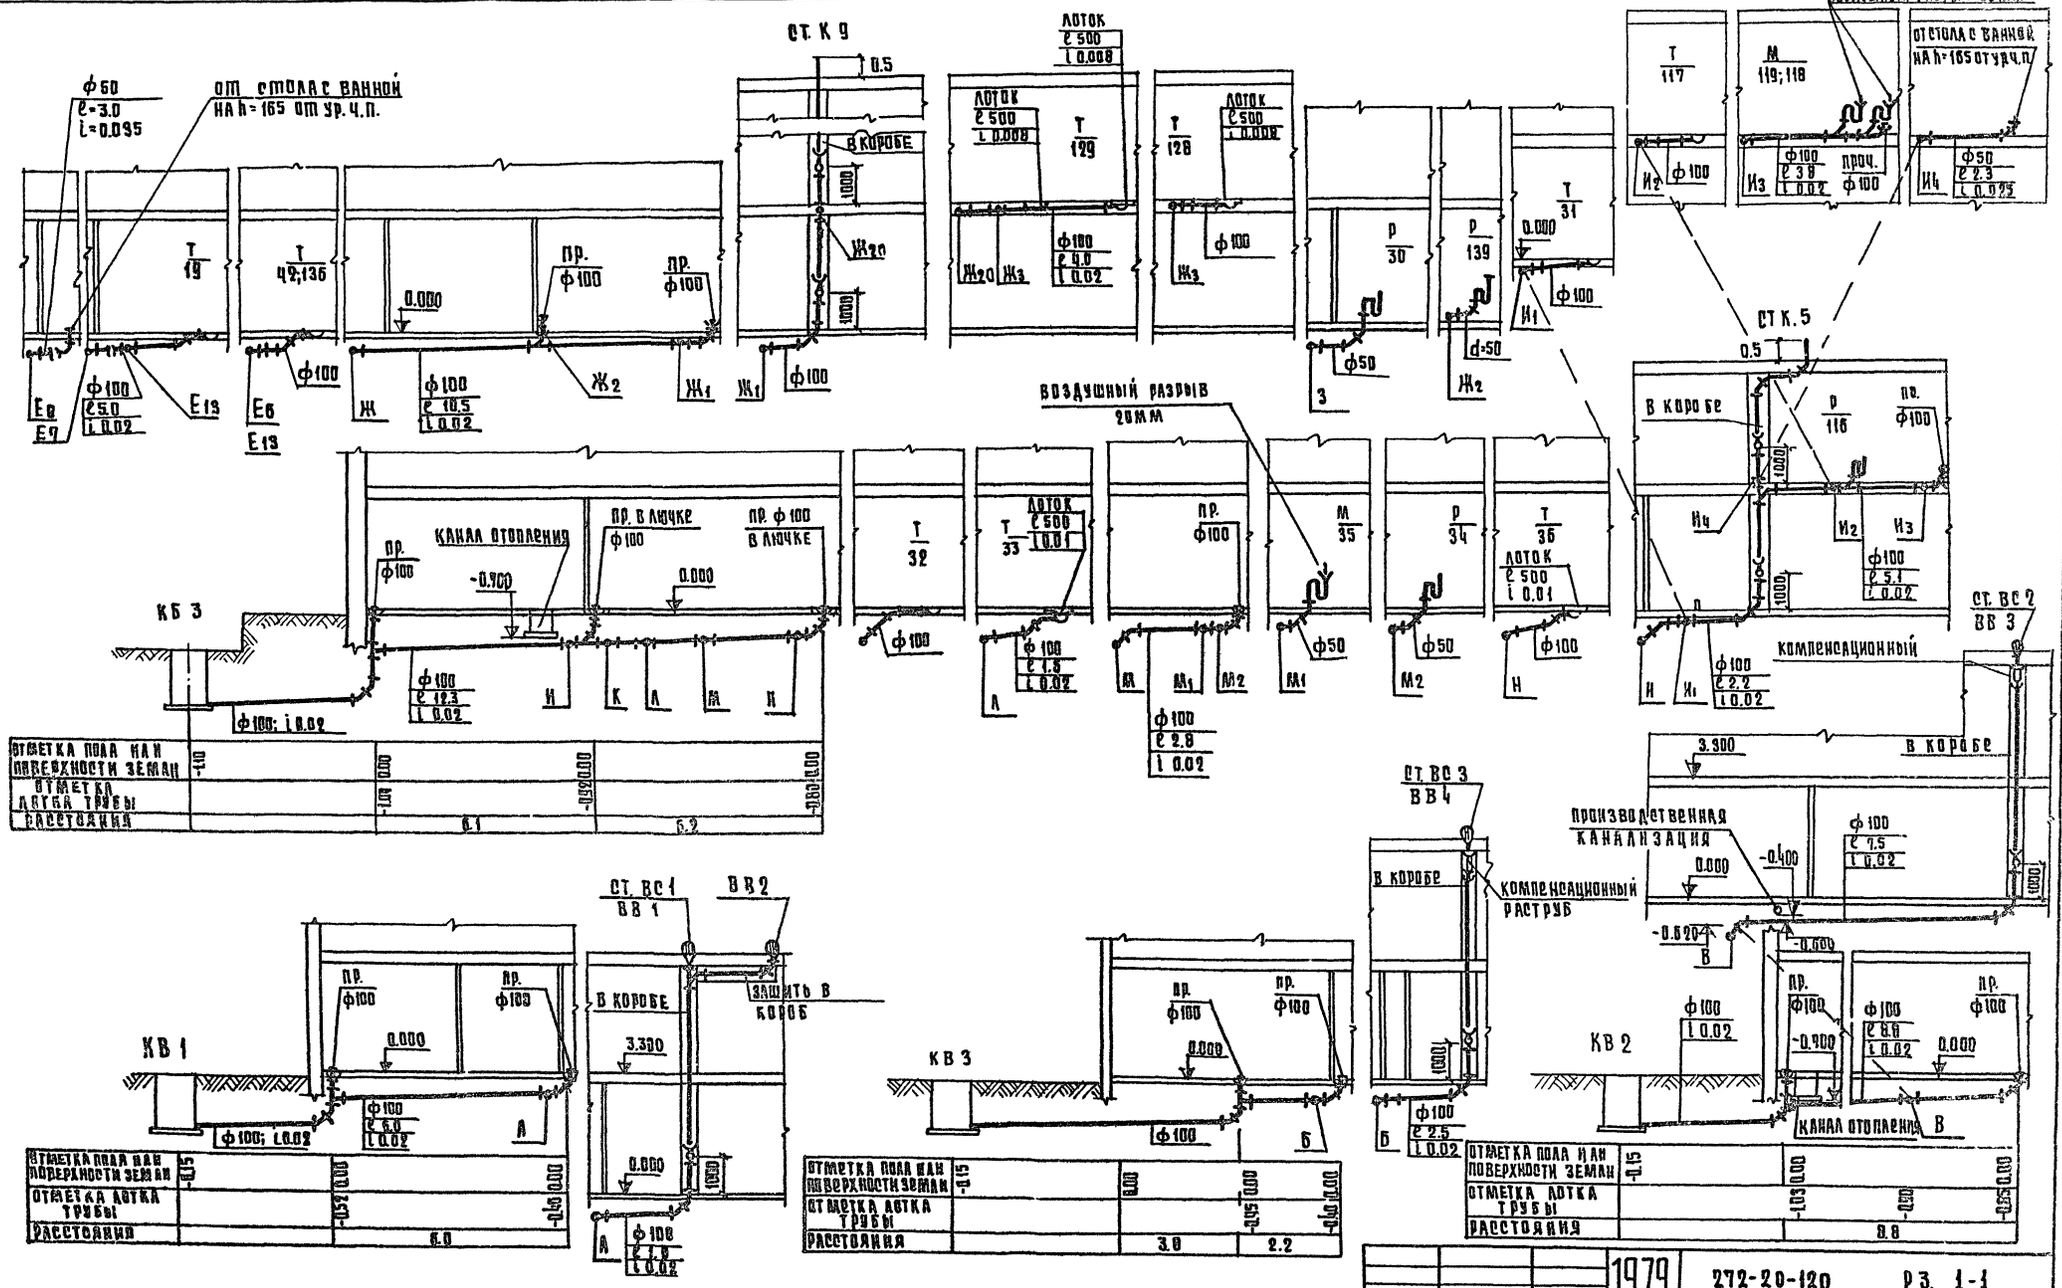

			1979	272-20-120	Рз. 1-1
			Столовая на 550 мест, работающая на сырье		
				стадия	лист	листов
				Р	ВК-14	14
Рук. маст.	Быков		Разрезы по канализации выпуска КБ-2 (продолжение) и выпуска КБ-3	ЦНИИЭП торгово-бытовых зданий и туристских комплексов	
Гл. инж. м.	Самовер				
ГИП ВК	Соколовская				
Рук. гр.	Кузнецова		Разрезы по водостоку КВ-1; КВ-2; КВ-3		
Проверил	Кузнецова				
Разраб.	Макарова				

Инв. № подл. | Подпись и дата | Взам. инв. №

Альбом III

Типовой проект 272-20-120

Типовой проект

рч.2-1 Холодоснабжение

Технический проект утвержден Госгражданстроем Приказ №204 от 17 ноября 1965 г.

Рабочие чертежи откорректированы на основании задания Госгражданстроя и введены в действие ЦНИИЭП торгово-бытовых зданий и туристских комплексов Приказ №27 от 14 марта 1980 г.

Ведомость чертежей

Лист	Наименование	Стр.	Примечание
Х-1	Заглавный лист		
Х-2	План охлаждаемых камер 1 этажа. Разрезы 1-1, 2-2		
Х-3	Планы охлаждаемых камер. Разрезы 3-3; 4-4; 5-5.		
	Схемы хладоновых трубопроводов		
Х-4	Схемы хладоновых трубопроводов		

Спецификация

Таблица 1

Поз. обозначение	Обозначение	Наименование	Кол.	Масса ед.т	Примечание
	Завод им. 30 лет Вакенг. Мелитополь	Холодильная машина ХМ1-9 производительностью 9000 ст.ккал/час, комп.	1		
		В комплект поставки машины входят:			
1		Компрессор 2ФУБ6,9с электродвиг.			
		телем АПБ-2-51-6Ф, N=5кВт, n=960 об/мин			
2		Конденсатор АК1-9-30-00			
3		Теплообменник АК1-9-32-00			
4		Осушитель-фильтр АК1-9-31-00			
5		Щит запорной арматуры ЩЗА 15Б			
6		Щит управления ЩУХМ1-9			
7		Пристенная батарея-испаритель ИРСН-125, 29 м²			
8		Терморегулирующий вентиль ТРВ-2М, 1 шт			
9		Термореле камерное ТР1-02-Х, 4 шт			
	Ярославский завод холодильных машин	Холодильная машина ФАК-1.5 производительностью 1500 ст. ккал/час			
		комп.	2		
		В комплект поставки одной машины входят:			
10		Компрессор 2ФВ-4, n=1000 об/мин			
11		Конденсатор			
12		Электродвигатель марки АОЛ2-22-4 N=1.5 кВт, n=1440 об/мин			
13		Ресивер			
14	Заказать дополнительно	Пристенная батарея-испаритель ИРСН-10	4		
15	Тартусский завод	Терморегулирующий вентиль ТРВ-2М	2		
16	Серия 2.290-4, выпуск 2, лист 12	Поддон деревянный размером 670×210×20 мм обитый оцинкованной сталью	2		изготовить на месте
17	То же	Поддон деревянный размером 2040×210×20 мм			"
		обитый оцинкованной сталью	10		
—	ГОСТ 5546-66**	Масло ХФ-12-16,	2		20% от комплекта
—	ГОСТ 19212-73	Хладон-12,	10		
—	Клинский термометровый завод	Термометр жидкостной для складских помещений, пределы показаний -10/+60°С			
	ГОСТ 9177-74	тип ТС-7	6		
—	ГОСТ 8732-70	Труба 57×3.5 (для гнезд) п.м.	3		
—	ГОСТ 617-72	Труба 8×1, п.м.	5		
—	"	Труба 12×1, п.м.	7		

Продолжение табл.1

Таблица 2

Охлаждаемые камеры: Наименование	Площадь, м²	Температура °С	Грузоемкость кг	Расход холода ккал/час	Температурный режим работы машины °С	Машина: Марка	Рабоч. холодопроизв. ккал/час	Испаритель: Тип	Кол.
1 этаж									
Рыбы	8.4	-2	1700	750	t_0=-15 $t_к$=+30	ХМ1-9	9000	ИРСН-125	4
фруктов, овощей, напитков	17.0	+4	1740	1450				"	4
мяса	24	0	3000	2000				"	6
молочных продуктов, жиров и гастрономии	23.0	+2	3900	1900				"	6
отходов	7.8	+2	1550	650	t_0=-15 $t_к$=+30	ФАК-1.5	1500	ИРСН-10	2
2 этаж									
заведующего производством	4.8	+2	480	450	t_0=-15 $t_к$=+35	ФАК-1.5	1500	ИРСН-10	2

Толщина теплоизоляции стен и потолков камер принимается в соответствии с коэффициентами теплопередачи ограждающих конструкции камер согласно СНиП II-105-74.

Вентиляция

В машинном отделении для охлаждаемых камер предусматривается приточно-вытяжная вентиляция с механическим побуждением из расчета: приток - 2х кратный обмен воздуха в час, вытяжка - 3х кратный обмен воздуха в час.

В охлаждаемой камере фруктов, овощей, напитков предусматривается приточно-вытяжная вентиляция с установкой вентилятора на притоке из расчета 4х кратного обмена воздуха в сутки.

В охлаждаемой камере отходов предусматривается приточно-вытяжная вентиляция с установкой вентилятора на вытяжке из расчета 10х кратного обмена воздуха в сутки.

Водоснабжение

Для охлаждения конденсатора холодильной машины ХМ1-9 используется вода. Нагрузка на конденсатор холодильной машины ХМ1-9 составляет 11250 ккал/час, что при Δt=5°С составляет 2.25 м³/час.

Расход электроэнергии

Установленная мощность электродвигателей компрессоров, охлаждающих камеры, составляет 8.0 кВт.

Пояснительная записка

Охлаждаемые камеры предназначаются для кратковременного (2х-3х суточного) хранения скоропортящихся продуктов. Распределение камер по виду хранимых продуктов, их площади, расчетные температуры, а также предполагаемый расход холода по камерам в летний период (при расчетной температуре наружного воздуха +28°С) приведены в таблице 2.

Изоляционные конструкции

Для теплоизоляции ограждающих конструкций охлаждаемых камер применяются жесткие минераловатные плиты γ=300 кг/м³, λ=0.07 ккал/м.час°с., размером 1000×500×50 мм, ГОСТ 10140-71 с содержанием битумного связующего не более 15%.

Привязка настоящего типового проекта выполнена в соответствии с действующими нормами и правилами /в том числе по взрыво-пожарной безопасности/.

Гл. инженер проекта

Настоящий проект выполнен в соответствии с действующими нормами и правилами /в том числе по взрыво-пожарной безопасности/

Гл. инженер проекта /Мирская/

Инв.№ подл. | Подп. и дата | Взам. инв.№ | Инв.№ дубл. | Подп. и дата

			1979	272-20-120 Р4.2-1
			Столовая на 550 мест, работающая на сырье	
				Стадия: Р; Лист: Х-1; Листов: 4
Нач. отдела	Калугин		Заглавный лист	ЦНИИЭП торгово-бытовых зданий и туристских комплексов г. Москва
ГИП	Мирская			
Проверил	Нискарева			
Разраб.	Ширяева			

11559-03


Альбом II

Типовой проект 272-20-120


Согласовано:
Гл. инж. проекта Столярчук
Нач. отд. Шапиро
Нач. сект. Шапиро
Гл. спец. Шапиро

Нормоконтроль
Зам. нач. отд. Шапиро
Инв. № подл. | Подп. и дата | Взам. инв. №


План охлаждаемых камер 1 этажа

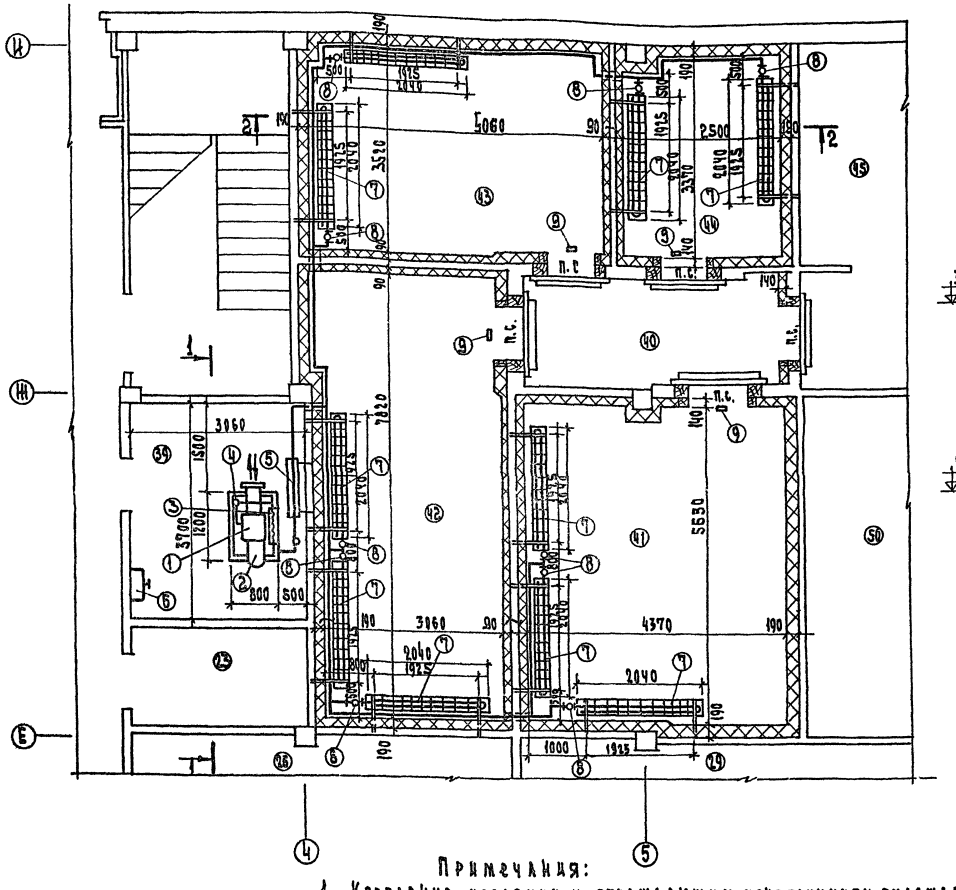

Разрез 1-1

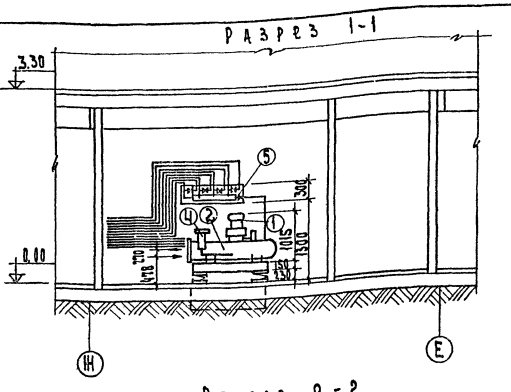

Разрез 2-2

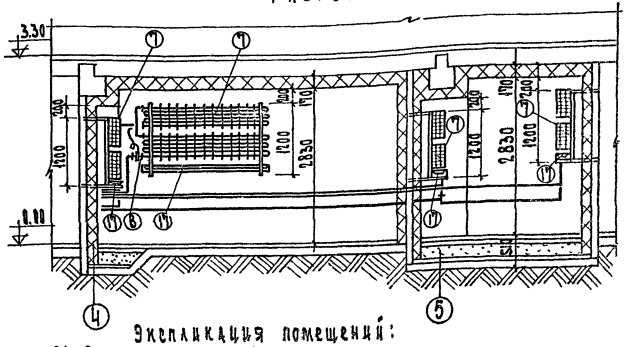

Экспликация помещений:

21. Электрощитовая
23. Кладовая уборочного инвентаря
26. Комната переодевания мужчин
29. Гардероб домашней одежды
39. Машинное отделение охлаждаемых камер
40. Тамбур охлаждаемых камер
41. Охлаждаемая камера молочных продуктов, яиц и гастрономии
42. Охлаждаемая камера мяса
43. Охлаждаемая камера фруктов, овощей, напитков
44. Охлаждаемая камера рыбы
45. Помещение кладовщика
50. Кладовая сухих продуктов


Примечания:

1. Крепление изоляции к ограждающим конструкциям охлаждаемых камер, крепление испарителей к фундаменты под холодильные агрегаты см. листы АС-27, АС-28.
2. Подвод электроэнергии к холодильным агрегатам см. листы ЭМ-21, Э-22.
3. Подвод и отвод воды к холодильному агрегату см. лист ВК-5


			1979	272-20-120	РМ.2-1
			Столовая на 550 мест. Работающая на сырье.		
				Стадия	Лист	Листов
				Р	Х-2	
Нач. отд.	Калугин		План охлаждаемых камер 1 этажа. Разрезы 1-1, 2-2	ЦНИИЭП торгово-бытовых зданий и туристских комплексов г. Москва	
Гип	Мирская				
Провер.	Пекарева				
Разраб.	Ширяева				

Типовой проект 272-20-120 Альбом II

Разрез 3–3

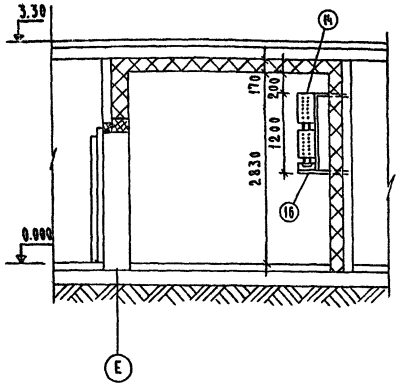

Разрез 4–4

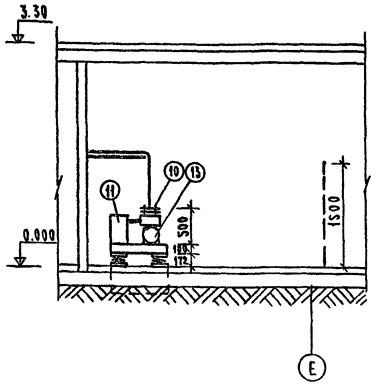

Разрез 5–5

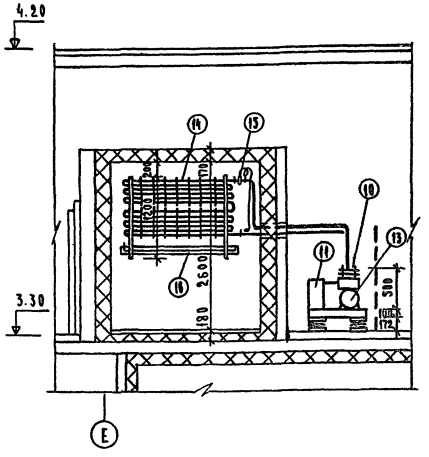


Схема хладоновых трубопроводов для камеры отходов


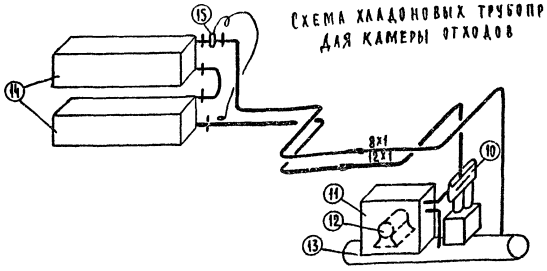



Схема хладоновых трубопроводов для охлаждаемой камеры заведующего производством

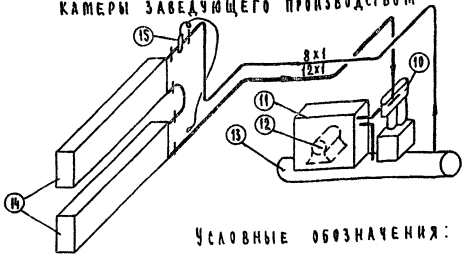


Условные обозначения:

- Трубопровод газообразного хладона
- Трубопровод жидкого хладона
- Накидная гайка
- Чувствительный патрон

План охлаждаемой камеры 1 этажа

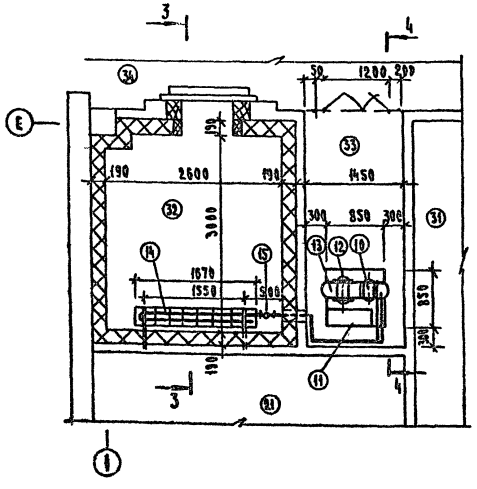

План охлаждаемой камеры 2 этажа

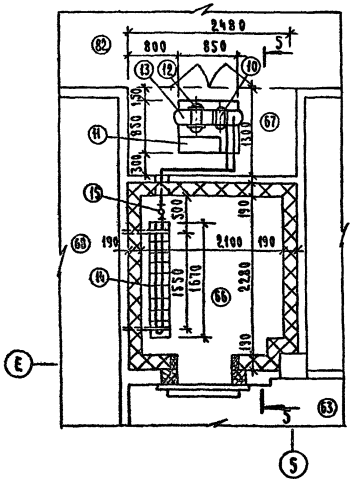

Экспликация помещений:

11. Электрощитовая
31. Гардероб верхней одежды
32. Охлаждаемая камера отходов
33. Место установки холодильного агрегата.
34. Тамбур 2
63. Горячий цех с раздаточной
64. Холодный цех
66. Охлаждаемая камера заведующего производством
67. Место установки холодильного агрегата
68. Помещение для резки хлеба
62. Коридоры

Монтажные указания:

1. Монтаж холодильной установки, ее опробование и регулировку произвести в соответствии с заводской инструкцией, прилагаемой к поставляемому оборудованию.
2. Батареи и трубопроводы холодильных установок прочно закреплять во избежание ослабления соединений и утечки хладона.
3. Хладоновые трубопроводы, проходящие через стены, проложить в гильзах из труб. После монтажа гильзы забить отходами жестких минераловатных плит.
4. Обратный трубопровод (сторона всасывания) проложить с уклоном i=0.02 к компрессору для обеспечения возврата масла
5. Подвод и отвод воды к конденсатору предусмотреть через гибкие шланги. На всасывающих трубопроводах предусмотреть компенсаторы в горизонтальной плоскости в виде изгиба трубы диаметром 300÷350 мм.

Примечание:

1. Спецификацию на холодильное оборудование см. лист Х-1.

			1979	272-20-120	Р4.2-1
			Столовая на 550 мест, работающая на сырье		
				Стадия	Лист	Листов
				Р	Х-3	
Нач. отдела	Калугин		Планы охлаждаемых камер. Разрезы 3-3, 4-4, 5-5. Схемы хладоновых трубопроводов.	ЦНИИЭП торгово-бытовых зданий и туристских комплексов г. Москва	
ГИП	Мирская				
Проверил	Пискарева				
Разработ.	Мирзева				

Согласовано:
Зав. отд. Стрелецкий
Маст. №1 Федоров
Маст. №2 Марковкин
Технолог Патрик


Инв. № подл. | Подп. и дата | Взам. инв. №
Нормоконтроль Лямина

Альбом II

Типовой проект 272-20-12.0

Условные обозначения:

- Трубопровод газообразного хладона.
- Трубопровод жидкого хладона.
- Накидная гайка.
- Тройник
- Чувствительный патрон
- Водопровод

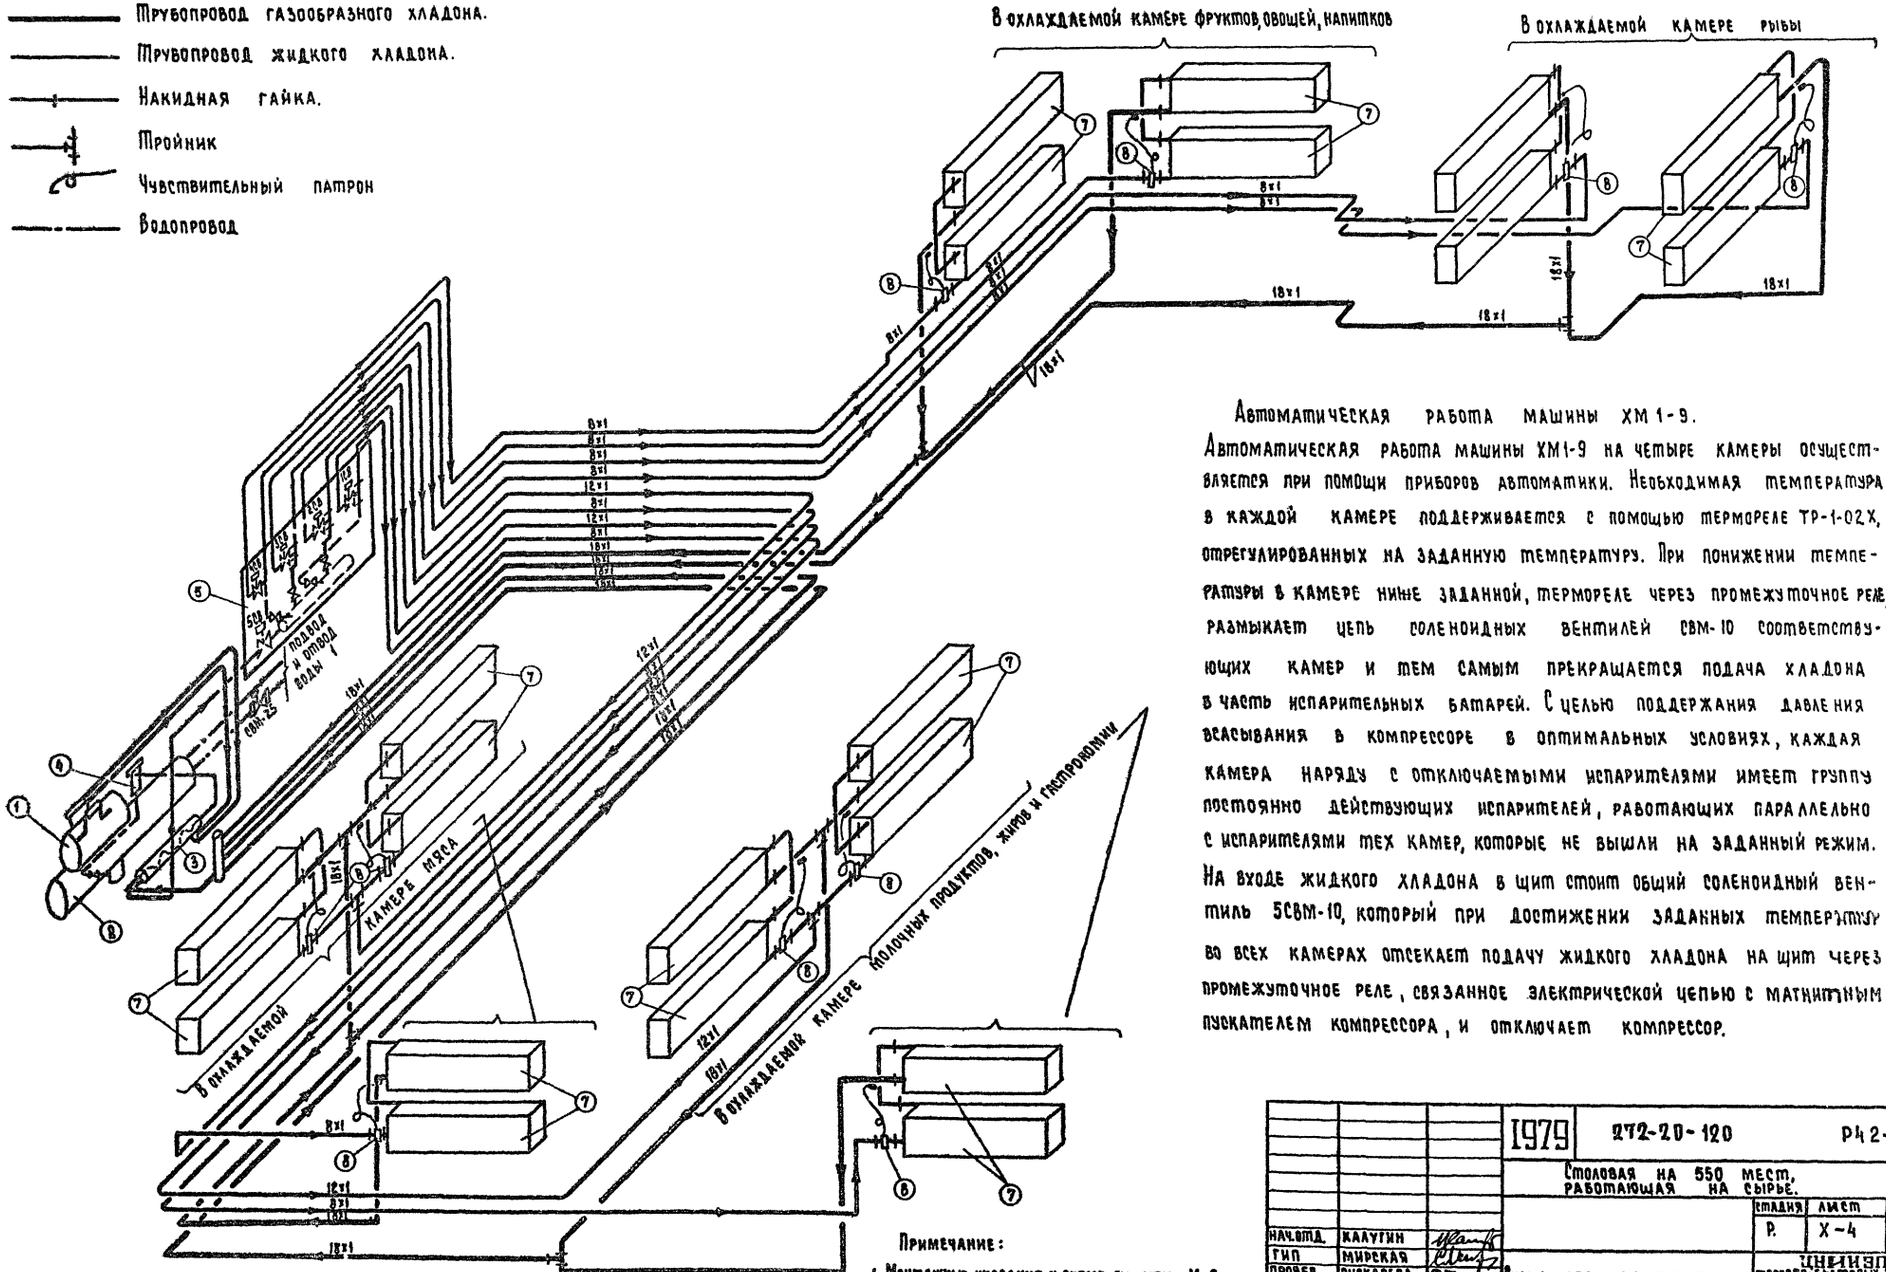

Автоматическая работа машины ХМ 1-9.

Автоматическая работа машины ХМ1-9 на четыре камеры осуществляется при помощи приборов автоматики. Необходимая температура в каждой камере поддерживается с помощью термореле ТР-1-02Х, отрегулированных на заданную температуру. При понижении температуры в камере ниже заданной, термореле через промежуточное реле, размыкает цепь соленоидных вентилей СВМ-10 соответствующих камер и тем самым прекращается подача хладона в часть испарительных батарей. С целью поддержания давления всасывания в компрессоре в оптимальных условиях, каждая камера наряду с отключаемыми испарителями имеет группу постоянно действующих испарителей, работающих параллельно с испарителями тех камер, которые не вышли на заданный режим. На входе жидкого хладона в щит стоит общий соленоидный вентиль 5СВМ-10, который при достижении заданных температур во всех камерах отсекает подачу жидкого хладона на щит через промежуточное реле, связанное электрической цепью с магнитным пускателем компрессора, и отключает компрессор.

Примечание:

1. Монтажные указания и схеме см. лист Х-3.

			1979	272-20-120		Р4 2-1
			Столовая на 550 мест, работающая на сырье.			
				стадия	лист	листов
				Р	Х-4	
Нач.отд.	Калугин					
Гип	Мирская					
Провер.	Пискарева		Схема хладоновых трубопроводов.	Типовых торгово-бытовых зданий и предприятий комплексов г. Москва		
Разраб.	Ширяева			ЦНИИЭП		

Согласовано:

Нормоконтроль: Зимина

Инв. № подл. | Подпись и дата | Взам. инв. №

Типовой проект 272-20-120 Альбом II

ТИПОВОЙ ПРОЕКТ

380/220 в

Р5.1-1 Электрооборудование

Технический проект утвержден Госгражданстроем приказ №204 от 17 ноября 1965 г

Рабочие чертежи введены в действие ЦНИИЭТоргово-бытовых зданий и туристских комплексов приказ № 27 от 14 марта 1980 г


Основные показатели

Наименование	Кол	
Напряжение, в	380	220
Установленная мощность I ввода, квт	60,5	
Установленная мощность II ввода, квт	413,0	
Установленная мощность III ввода, квт	309,3	
Установленная мощность IV ввода, квт	197.0	
Суммарная установленная мощность, квт	980.0	
Расчетная мощность I ввода, квт	42,5	
Расчетная мощность II ввода, квт	256.0	
Расчетная мощность III ввода, квт	200.0	
Расчетная мощность IV ввода, квт	150.0	
Суммарная расчетная мощность, квт	648.5	
Коэффициент мощности I ввода	0.9	
Коэффициент мощности II ввода	0.97	
Коэффициент мощности III ввода	0.95	
Коэффициент мощности IV ввода	0.97	

Ведомость чертежей.

Лист	Наименование	Стр.	Примечание
Э-1	Заглавный лист (начало)	49	
Э-2	Заглавный лист (окончание)	50	
Э-3	Спецификация (начало)	51	
Э-4	Спецификация (окончание)	52	
Э-5	Однолинейная расчетная схема питающих сетей	53	
Э-6÷Э-13	Силовое электрооборудование Расчетная схема	54-61	
Э-14	Экспликация помещений	62	
Э-15	Электроосвещение План 1 этажа в осях А-Д	63	
Э-16	Электроосвещение План 1 этажа в осях Д-И	64	
Э-17	Электроосвещение План 2 этажа в осях А-Д	65	
Э-18	Электроосвещение План 2 этажа в осях Д-И	66	
Э-19	Электроосвещение. Силовое электрооборудование Питающие сети. План технического этажа	67	
Э-20	Силовое электрооборудование. Питающие сети План 1 этажа в осях А-Д	68	
Э-21	Силовое электрооборудование. Питающие сети План 1 этажа в осях Д-И	69	
Э-22	Силовое электрооборудование. Питающие сети План 2 этажа в осях Г-И	70	
Э-23	Размещение электрооборудования и раскладка кабелей в электрощитовой	71	
Э-24	Опросный лист Задание заводу изготовителю.	72	
Э-25	Принципиальная схема автоматического отключения вентиляции при пожаре	75	

Схема генплана

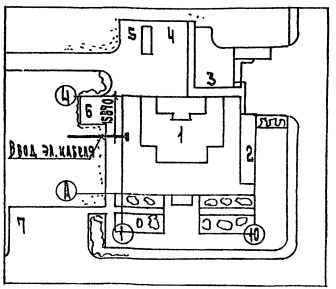

Экспликация генплана

1. Столовая
2. Веранда для летней посадки
3. Загрузочная
4. Место трансформаторной подстанции
5. Место для мусоросборника
6. Выгрузка отходов
7. Стоянка автомашин

Условные обозначения

- Магнитный пускатель
- Кнопка управления двухштифтовая с сигнальной лампой
- Электродвигатель
- Ящик с понижающим трансформатором
- А/Б А/линия уходит вверх; Б/линия приходит сверху
- А/Б А/линия приходит снизу; Б/линия уходит вниз

Привязка настоящего типового проекта выполнена в соответствии с действующими нормами и правилами /в том числе по взрыво-пожарной безопасности/

Гл. инженер проекта

Настоящий проект выполнен в соответствии с действующими нормами и правилами /в том числе по взрыво-пожарной безопасности/

Гл. инженер проекта /Столерман/

Согласовано:

Нормоконтроль: Гл. конструктор проекта

			1979	272-20-120	Р5.1-1	
			Столовая на 550 мест работающая на сырье			
Нач. отд.	Петрицкий				Стадия	Лист	Листов
ГИП	Столерман				Р	9-1	24
Рук. гр.	Егорова		Заглавный лист (начало)		ЦНИИЭП торгово-бытовых зданий и туристских комплексов г. Москва	
Проверил	Крайхина					
Разраб.	Егорова					

Пояснения к проекту

Проект электрооборудования здания столовой разработан в соответствии с действующими „Правилами устройства электроустановок," инструкцией ВСН 19-74 и СНиП II-А. 8-71. По степени обеспечения надежности электроснабжения основные токоприемники здания относятся к II категории. Питание прибора охранно-пожарной сигнализации осуществляется двумя самостоятельными линиями от разных вводов.

Электроснабжение выполняется при привязке проекта к конкретным условиям.

Проект внутреннего электрооборудования разработан на напряжение 380/220в при глухозаземленной нейтрали трансформаторов на подстанции.

Схема распределения электроэнергии, представленная однолинейной расчетной схемой, предусматривает электроснабжение здания по четырем кабельным вводам. В аварийном режиме при выходе из строя кабеля ввода I нагрузка передается на кабель ввода II, ввода III - на кабель ввода IV. Перевод нагрузки осуществляется рубильником типа РУ-6 секционной панели.

В здании предусмотрены следующие виды освещения: а) рабочее, б) аварийное. Рабочее освещение обеспечивает необходимую освещенность в нормальных условиях. При отключении рабочего освещения необходимая освещенность обеспечивается аварийным освещением.

Светильники аварийного освещения должны иметь специальные знаки. Светильники рабочего и аварийного освещения включаются одновременно.

Величины освещенности приняты в соответствии со СНиП и инструкцией ВСН 19-74.

Расчет освещения произведен методом удельной мощности (вт/м²).

Принята система общего освещения всех помещений с люминесцентными лампами или лампами накаливания. Типы принятых к установке светильников указаны на планах. Управление освещением осуществляется выключателями, установленными по месту и со щита. Выключатели складских помещений и кладовых должны быть расположены вне этих помещений и установлены в ящики с приспособлением для пломбирования. В котлах помещениях предусмотрены штепсельные розетки для местного освещения, а в венткамерах - розетки на пониженном напряжении для ремонта и осмотра оборудования. Высота установки выключателей 1,5м от пола, штепсельных розеток 0,8 м. Высота установки розеток для технологического оборудования указана на планах. Проектом предусмотрено устройство рекламного освещения. Групповые осветительные сети выполняются проводом марки АПВ-660 сечением 2,5мм² в пластмассовых из винипласта трубах по МИН 429-61 и ТУМХП 4251-54, прокладываемых в подготовке пола вышележащего этажа и утеплителе кровли, а в подшивных потолках в стальных трубах по ГОСТу 10704-76. В пожароопасных помещениях кабелем АВВГ. Отпуски к выключателям выполняются проводом АПВ без труб под слоем штукатурки.

Силовые распределительные сети выполняются проводом марки АПВ-660 в пластмассовых из винипласта трубах, прокладываемых в подготовке пола данного этажа в нормальных помещениях и в стальных тонкостенных трубах по ГОСТу 10704-76 в пожароопасных помещениях. Питающие сети - кабелем АВВГ открыто по стенам.

В качестве силовых распределительных пунктов приняты щиты серии СУ-9500, в качестве групповых осветительных - щиты серии УОЩВ.

Вводно - распределительное устройство серии ЩО70 устанавливается в помещении электрощитовой.

Управление электродвигателями вентиляции вытяжных систем производится по месту.

Управление электродвигателями вентиляции приточных систем - автоматическое (см. раздел Автоматики). Для автоматического отключения систем вентиляции при пожаре проектом предусмотрено блокирование этих систем с автоматической системой извещения о возникновении пожара.

Учет расхода электроэнергии производится трехфазными четырехпроводными счетчиками, установленными на распределительных панелях ЩО 70. Учет принят единый для силовых и осветительных потребителей в соответствии с прейскурантом N 09-01 на тарифы на электрическую и тепловую энергии от 1 июля 1967 г.

Все металлические нетоковедущие части электрооборудования могущие оказаться под напряжением в случае порчи изоляции, заземляются путем присоединения к броне питающих кабелей или к нулевому проводу сети.

Заземление выполняется согласно инструкции СН 102-76.

К пускорегулирующей аппаратуре трубы прокладываются в штрабах стен.

				1979	272-20-120		РЗ. 1-1	
				Столовая на 550 мест, работающая на сырье				
Нач. отд.	Петрицкий					стадия	лист	листов
ГИП	Кнаверман					Р	9-2	
Рук. груп.	Егорова			Заглавный лист (окончание)		ЦИПЭП торгово-бытовых зданий и технологических комплексов		
Провер.	Патрацкая							
Разраб.	Арабаджи							

Инв. № подл. | Подпись и дата | Взам. инв. №

Нормоконтроль: согласовано:

Типовой проект 272-20-120 Альбом V

Поз. обозначение	Обозначение	Наименование	Кол.	Масса ед.т	Примечание
		I Электрооборудование			
	Заводы	Вводно-распределительное			
	ГЭМ	устройство серии ЩО-70			
		на панели устанавливается			
		а) вводная панель типа			
		ЩО-70-20 (см. лист 3-5;23) ком.	4		
		б) распределительная панель типа			
		ЩО70-5 (см. лист 3-5, 23) компл.	2		
		в) то же, типа ЩО70-6 (см			
		лист 3-5, 23) компл.	3		
		г) секционная панель типа			
		ЩО70-30 (см. лист 3-5, 23) компл.	2		
		д) торцевая панель типа			
		ЩО70-45 (см. лист 3-5, 23) компл.	4		
	ХЭМЗ	Силовой распределительный			
		щит типа СУ-9445-52 комп.	2		
		на щите устанавливается:			
		а) автомат типа А-3163			
		с расцепителем на ток 15А	8		
	Зеленокум-	То же, типа СУ-9542-11	1		
	ский З-д	на щите устанавливается			
	„Электро-	а) автомат типа АЕ-2056 с			
	аппарат"	расцепителем на ток 16А	7		
		б) то же, на ток 20А	1		
	То же	То же, типа СУ-9542-11	1		
		на щите устанавливается:			
		а) автомат типа АЕ-2056 с			
		расцепителем на ток 16А	2		
		б) то же, на ток 20А	2		
		в) то же, на ток 25А	2		
		г) то же, на ток 32А	2		
	То же	То же, типа СУ-9543-11	1		
		на щите устанавливается:			
		а) автомат типа АЕ-2056			
		с расцепителем на ток 16А	7		
		б) то же, на ток 32А	3		
	То же	То же, типа СУ-9543-11	1		
		на щите устанавливается:			
		а) автомат типа АЕ-2056			
		с расцепителем на ток 16А	8		
		б) то же, на ток 20А	1		
		в) то же, на ток 63А	1		
	То же	То же, типа СУ-9543-11	1		
		на щите устанавливается:			
		а) автомат типа АЕ-2056			

Поз. обозначение	Обозначение	Наименование	Кол.	Масса ед.т	Примечание
		с расцепителем на ток 16А	5		
		б) то же, на ток 25А	1		
		в) то же, на ток 32А	3		
		г) то же, на ток 80А	1		
	Зеленокумский	Силовой распределительный щит			
	З-д „Электро-	типа СУ-9543-11 компл.	1		
	аппарат"	на щите устанавливается:			
		а) автомат типа АЕ-2056 с			
		расцепителем на ток 16А	3		
		б) то же, на ток 20А	1		
		в) то же, на ток 25А	1		
		г) то же, на ток 32А	5		
	То же	То же, типа СУ-9543-11	1		
		на щите устанавливается			
		а) автомат типа АЕ-2056			
		с расцепителем на ток 16А	3		
		б) то же, на ток 20А	3		
		в) то же, на ток 32А	2		
		г) то же, на ток 40А	2		
	То же	То же, типа СУ-9542-11	1		
		на щите устанавливается:			
		а) автомат типа АЕ-2056			
		с расцепителем на ток 16А	3		
		б) то же, на ток 25А	2		
		в) то же, на ток 32А	1		
		г) то же, на ток 63А	2		
	То же	То же, типа СУ-9543-11	1		
		на щите устанавливается			
		а) автомат типа АЕ-2056			
		с расцепителем на ток 16А	6		
		б) то же, на ток 25А	1		
		в) то же, на ток 32А	2		
		г) то же, на ток 80А	1		
	То же	То же, типа СУ-9543-11	1		
		на щите устанавливается			
		а) автомат типа АЕ-2056			
		с расцепителем на ток 16А	3		
		б) то же, на ток 25А	2		
		в) то же, на ток 32А	4		
		г) то же, на ток 40А	1		
	То же	То же, типа СУ-9543-11	2		
		на щите устанавливается			
		а) автомат типа АЕ-2056			
		с расцепителем на ток 16А	9		
		б) то же, на ток 20А	1		

Поз. обозначение	Обозначение	Наименование	Кол.	Масса ед.т	Примечание
	Заводы	Групповой осветительный			
	ГЭМ	щит типа УОЩВ-12 компл.	5		
		на щите устанавливается:			
		а) автомат типа А3144/7			
		без расцепителя	1		
		б) то же, типа А3161 с			
		расцепителем на ток 15А	12		
	То же	То же, УОЩВ-6	2		
		на щите устанавливается:			
		а) автомат типа А3114/7			
		без расцепителя	1		
		б) то же, типа А3161 с			
		расцепителем на ток 15А	6		
		II Осветительная арматура			
	Рижский свето-	Светильник с люминесцент-			
	технический	ной лампой типа ОЛС-3-4х40	36		
	З-д	То же, АПО02-4х20	57		
	То же	То же, АПО02-2х40	141		
	То же	То же, УсП-35 2х40	16		
	Амурский	То же, АСОО2-2х40	58		
	светотех. З-д	То же, АПР-2х40	8		
	Ардатовский	То же, ПВЛ-1-2х40	60		
	светотех. З-д.	то же, ПВАМ-Р-2х40	66		
	З-д „Электро-	Светильник с лампой			
	аппаратура	накаливания ПУН-100	37		
	г. Тернополь	То же, БУН-60	6		
	Саранское	То же, ППР-200	31		
	по „Светотехника"				
	по „Ватра"	То же, ППР-100	21		
	Рижский	Световой указатель			
	светотехниче-	„Выход" СУВ-2х25	3		
	ский З-д				
	Московский	Лампа люминесцентная			
	ламповый З-д	типа ЛБ-40	734		
	То же	то же, ЛБ-20	228		

Нормоконтроль: Рук. гр. Аббасова

Гл. инж. проекта: Гл. спец.

1979 | 272-20-120 | Р.5. 1-1

Столовая на 550 мест, работающая на сырье

			Стадия	Лист	Листов
Нач. отд.	Непринский		Р	3-3	
ГИП	Столерман				
Рук. гр.	Еророва				
Проверил	Арабаджи				
Разработ.	Михайловский				

Спецификация (начало)

ЦНИИЭП торгово-бытовых зданий и отраслевых комплексов г. Москва

Марка, обозначение	Обозначение	Наименование	Кол.	Масса ед.т	Примечание
	Московский	Лампа накаливания			
	ламповый з-д	типа НВ-25	7		
	То же	То же, НБ-60	6		
	То же	То же, НБ-100	57		
	То же	То же, НБ-150	14		
	То же	То же, НБ-200	17		
	То же	Стартер для люминесцентных ламп типа СК-220-15/80	952		
	Первомайский	Патрон стеклянный герметический типа Ц27ФпКВВ	4		
	з-д „Электрофарфор"				
		III Установочные изделия			
	Таллинский	Выключатель однополюсный на			
	з-д „Эстопласт"	6А, 250в индекс 02210	420		
	То же	Выключатель брызгонепроницаемый на 6А, 250в инд. 022620	15		
	Завод электро-	Розетка штепсельная двух-			
	изделий Главмос-	полюсная на 6А, 250в инд. 03270	10		
	строя				
		То же, двухполюсная с з-м			
	Розэм	заземляющим контактом			
		типа У-210	26		
	То же	То же, типа У-220	3		
		То же, 3-х полюсная с 4-м			
		заземляющим контактом			
		типа А-700 ком.	2		
	п/я м-5128	Пакетный выключатель			
		герметический типа ГПВМ2-10	1		
		То же, ГПВМ3-10	35		
	Заводы	Ящик с понижающим			
	РЭМ	трансформатором типа			
		ЯТП-0,25 220/36в	8		
	п/я ЧА	Ящик с рубильником			
	м-5135 г. Белая	на ток 100А типа ЯРВ-6Н3	6		
	Церковь	То же, на ток 200А типа ЯРВ-6Н4	8		
	Курский	Автоматический вы-			
	электроаппа-	ключатель типа АП-50-3МТ с расцепи-			
	ратный з-д	телем на ток 4А	1		
	То же	То же, на ток 6,4А	1		
	То же	То же, на ток 10А	1		
		Устройство автоматическое			
		управления освещением типа АО	1		

Марка обозначение	Обозначение	Наименование	Кол.	Масса ед.т	Примечание
	Московский	Магнитный пускатель			
	з-д ИВА	типа ПМЕ-121	6		
	То же	То же, ПА-421	1		
	То же	То же, ПА-521	1		
	То же	То же типа ПМЕ-122 с катушкой			
		на 220В с ТРН-10 на			
		ток нагревательного			
		элемента 4,0А	4		
	То же	То же, 1,6А	6		
	То же	То же, 2,5А	3		
	То же	То же, 4,0А	1		
	То же	То же, 5,0А	1		
	То же	То же, 6,3А	8		
	То же	То же, 10А	2		
	То же	То же, типа ПМЕ-222			
		с катушкой на 220В			
		с ТРН-25 на ток нагре-			
		вательного элемента			
		10А	4		
	То же	То же, 12,5А	1		
	То же	То же, 16А	3		
	з-д „Реостат"	Кнопка управления			
	п. Великие	типа ПКЕ 712-2	38		
	Луки				
	То же	То же, типа ПКЕ 721-2	2		
	То же	То же, типа КС3-3А	2		
		Ящик для пломбирования			
		выключателей	10		
	НИО 384001	Звонок бытовой			
	ГИРЭ	типа ЗП	1		
		Кнопка звонковая	5		
		IV Провода, кабели, трубы			
	Заводы ка-	Провод марки АПВ-660			
	бельной про-	сечением 2,5 мм²	15800		
	мышленности				
	То же	То же, сечением 4 мм²	1600		
	То же	То же, сечением 6 мм²	1700		
	То же	То же, сечением 10 мм²	350		
	То же	То же, сечением 16 мм²	360		
	То же	То же, сечением 25 мм²	60		
	То же	То же, марки АПВ6С сечением 2,5 мм²	25		
	То же	То же, сечением 3х25 мм²	20		

Марка обозначение	Обозначение	Наименование	Кол.	Масса ед.т	Примечание
	Заводы ка-	Кабель марки АВВГ			
	бельной про-	сечением 2х2,5 мм²	160		
	мышленности				
	То же	То же, сечением 4х6 мм²	15		
	То же	То же, сечением 4х10 мм²	50		
	То же	То же, сечением 4х25 мм²	100		
	То же	То же, сечением 4х35 мм²	70		
	То же	То же, сечением 3х10+1х6 мм²	110		
	То же	То же, сечением 3х16+1х10 мм²	65		
	То же	То же, сечением 3х25+1х16 мм²	70		
	То же	То же, сечением 3х50+1х25 мм²	150		
	То же	То же, сечением 3х70+1х35 мм²	70		
	То же	То же, сечением 3х95+1х50 мм²	190		
	Заводы	Труба пластмассовая из			
	трубной	винипласта диаметром			
	промышлен-	20 мм ГОСТ ГУМХП-4251-54	5300		
	ности				
	То же	То же, диаметром 32мм	150		
	То же	То же, диаметром 40мм	40		
		Монтажный короб			
		типа КЛ-1	120		
	То же	Металлорукав Р3-ЦХ			
		диаметром 21мм	65		
	То же	Труба стальная по ГОСТ 10704-76			
		диаметром 20мм	10		

Нач. отд.	Белорыбкин			
Рук.	Спокерман			
Рук. гр.	Егорова			
Проверил	Арабаджи			
Разработал	Жиканарева			

1979 | 272-20-120 | Р 5.1-1

Столовая на 550 мест, работающая на сырье

Стадия	Лист	Листов
Р	9-4	

Спецификация (окончание)

ЦНИИЭП торгово-бытовых зданий и туристских комплексов г. Москва

Инв. № подл. | Подп. и дата | Взам. инв. №

Н. контроль: Арабаджи

Типовой проект 272-20-120 Альбом II

380/220В

Технический этаж

2 этаж

1 этаж

Прибор пожарно-охранной сигнализации

Устройство регулятора АО 7,0 кВт

ЩС-8 97,1 / 10 — СУ-9543-11 — ЯРВ-6113

ЩС-13 29,0 / 9 — СУ-9543-11 — ЯРВ-6113

ЩС-6 115,2 / 9 — СУ-9543-11 — ЯРВ-6114

Лифт 6,0

ЯРВ-6113 — ЩС-14 28,0 / 9 — СУ-9543-11 / 10

ЯРВ-6114 — ЩС-11 103,0 / 10 — СУ-9543-11 / 10

ЯРВ-6114 — ЩС-12 105,0 / 10 — СУ-9543-11 / 10

ЯРВ-6114 — ЩС-9 103,0 / 8 — СУ-9543-11 / 10

ЯРВ-6114 — ЩС-10 97,2 / 7 — СУ-9542-11 / 7

ЩС-7 6,6 / 7 — СУ-9445-52 / 8 — ЩО-4 9,5 / 1,2 / 9 / 1 — УОЩВ-12

ЩО-7 5,5 / 1,2 / 6 / 1 — УОЩВ-12 / 12 / 1

ЩО-6 4,5 / 1,3 / 5 / 1 — УОЩВ-6 / 6 / 1

ЩО-2 5,5 / 1,0 / 5 / 1 — УОЩВ-6 / 6 / 1

ЩС-1 10,5 / 6 — СУ-9445-52 / 8

ЩО-1 5,5 / 1,0 / 8 / 1 — УОЩВ-12

ЩОА-1 2,5 / 1,2 / 7 / 1 — УОЩВ 12

ЩС-2 13,5 / 5 — СУ-9542-13 / 8

ЩС-3 60,1 / 10 — СУ-9543-11 / 10

ЩС-4 70,0 / 7 — СУ-9542-11 / 8

ЩС-5 66,6 / 8 — СУ-9543-11 / 10

ЩО-3 10,0 / 1,0 / 10 / 1 — УОЩВ-12 / 11 / 1

ЩОА-17 / ЩОА-2 3,0 / 1,2 / 9 / 1 — УОЩВ-12 / 12 / 1

ЩО-5 11,0 / 1,0 / 8 / 1 — УОЩВ-12 / 12 / 1

ПС-14 l=44м; ПС16 l=20м; ПО-4 l=15м; ПОА-17 l=28м; ПО-2 l=32м; ПО-1 l=15м; ПА-2 l=15м; ПА-3 l=15м; ПА-4 l=15м; ПА-5 l=15м; ПА-6 l=15м; ПА-7 l=15м; ПА-8 l=15м; ПА-9 l=15м; ПА-10 l=15м; ПА-11 l=15м; ПА-12 l=15м; ПА-13 l=15м; ПА-14 l=15м; ПА-15 l=15м; ПА-16 l=15м; ПА-17 l=15м; ПА-18 l=15м; ПА-19 l=15м; ПА-20 l=15м; ПА-21 l=15м; ПА-22 l=15м; ПА-23 l=15м; ПА-24 l=15м; ПА-25 l=15м; ПА-26 l=15м; ПА-27 l=15м; ПА-28 l=15м; ПА-29 l=15м; ПА-30 l=15м; ПА-31 l=15м; ПА-32 l=15м; ПА-33 l=15м; ПА-34 l=15м; ПА-35 l=15м; ПА-36 l=15м; ПА-37 l=15м; ПА-38 l=15м; ПА-39 l=15м; ПА-40 l=15м; ПА-41 l=15м; ПА-42 l=15м; ПА-43 l=15м; ПА-44 l=15м; ПА-45 l=15м; ПА-46 l=15м; ПА-47 l=15м; ПА-48 l=15м; ПА-49 l=15м; ПА-50 l=15м; ПА-51 l=15м; ПА-52 l=15м; ПА-53 l=15м; ПА-54 l=15м; ПА-55 l=15м; ПА-56 l=15м; ПА-57 l=15м; ПА-58 l=15м; ПА-59 l=15м; ПА-60 l=15м; ПА-61 l=15м; ПА-62 l=15м; ПА-63 l=15м; ПА-64 l=15м; ПА-65 l=15м; ПА-66 l=15м; ПА-67 l=15м; ПА-68 l=15м; ПА-69 l=15м; ПА-70 l=15м; ПА-71 l=15м; ПА-72 l=15м; ПА-73 l=15м; ПА-74 l=15м; ПА-75 l=15м; ПА-76 l=15м; ПА-77 l=15м; ПА-78 l=15м; ПА-79 l=15м; ПА-80 l=15м; ПА-81 l=15м; ПА-82 l=15м; ПА-83 l=15м; ПА-84 l=15м; ПА-85 l=15м; ПА-86 l=15м; ПА-87 l=15м; ПА-88 l=15м; ПА-89 l=15м; ПА-90 l=15м; ПА-91 l=15м; ПА-92 l=15м; ПА-93 l=15м; ПА-94 l=15м; ПА-95 l=15м; ПА-96 l=15м; ПА-97 l=15м; ПА-98 l=15м; ПА-99 l=15м; ПА-100 l=15м; ПА-101 l=15м; ПА-102 l=15м; ПА-103 l=15м; ПА-104 ПА-967 l=15м; ПА-968 l=15м; ПА-969 l=15м; ПА-970 l=15м; ПА-971 l=15м; ПА-972 l=15м; ПА-973 l=15м; ПА-974 l=15м; ПА-975 l=15м; ПА-976 l=15м; ПА-977 l=15м; ПА-978 l=15м; ПА-979 l=15м; ПА-980 l=15м; ПА-981 l=15м; ПА-982 l=15м; ПА-983 l=15м; ПА-984 l=15м; ПА-985 l=15м; ПА-986 l=15м; ПА-987 l=15м; ПА-988 l=15м; ПА-989 l=15м; ПА-990 l=15м; ПА-991 l=15м; ПА-992 l=15м; ПА-993 l=15м; ПА-994 l=15м; ПА-995 l=15м; ПА-996 l=15м; ПА-997 l=15м; ПА-998 l=15м; ПА-999 l=15м; ПА-1000 l=15м

ПС-14 l=44м — ЩО-4 9,5 / 1,2 / 9 / 1 — УОЩВ-12 — ЩС-7 6,6 / 7 / 8 — СУ-9445-52

ПС16 l=20м — ЩС-1 10,5 / 6 — СУ-9445-52 / 8 — ЩО-1 5,5 / 1,0 / 8 / 1 — УОЩВ-12 — ЩОА-1 2,5 / 1,2 / 7 / 1 — УОЩВ 12

ПО-2 l=32м — ЯРВ 2(1х2,5)п20 l=42м — П-2 l=15м

ПО-1 l=15м — ЯРВ 2(1х4) п20 — ЩС-2 13,5 / 5 — СУ-9542-13 / 8

ПО-1 70-10-13,3-105-15 — ЯРВГ 1х6

ПО-2 21-17-32-260-0,6-23 — ЯРВГ 4х35

ПС-3 1,0-1,0-4,6-46 — ЯРВ 2(1х4) п20

ПО-4 20,5-19-32-120-0,6-30 — ЯРВГ 4х25

ПО-5, 11-10,16,5-132-0,5-52 — ЯРВГ 4х25

Резерв — ЯРВГ 4х25

ПС-6; 97,1-78-120-30 — ЯРВГ 3х70+1х35

ПС-7; 115,2-105-160-35 — ЯРВГ 3х95+1х50

ПС-8 1030-86-132,36 — ЯРВГ 3х95+1х50

ПС-9; 87,2-82-127-38 — ЯРВГ 3х70+1х35

ПС-10; 103,0-98-160-60 — ЯРВГ 3х95+1х50

ПС-11; 105,0-90-140-58 — ЯРВГ 3х95+1х50

Резерв — Резерв

ПС-12; 1,0-1,0-4,6-45 (резерв) — ЯПВ 2(1х4) п20

ПС-13; 6,0-6,0-10,7-63 — ЯРВГ 3х10+1х6

ПС-14; 28-22,0-42-65 — ЯРВГ 3х16+1х10

ПС-15; 42,5-34,0-65-24 — ЯРВГ 3х25+1х16

ПС-16; 17,1-15-31-24 — ЯРВГ 3х10+1х6

ПР.К-17; 5,5-5,5-9,5-196-0,6-22 — ЯРВГ 4х10

ПС-18; 60,1-56-90-54 — ЯРВГ 3х50+1х25

ПС-19; 70-58-91-53 — ЯРВГ 3х50+1х35

ПС-20; 66,6-61-94-52 — ЯРВГ 3х50+1х25

Резерв — ЯРВГ 3х50+1х25

ЩО70-5 N2 — ЩО70-6 N6 — ЩО70-5 N10 — ЩО70-6 N14

А-3134 — А-3134 — А-3134

ЩО70-45 N1 — ЩО70-20 N3 — ЩО70-30 N4 — ЩО70-45 N7 — ЩО70-45 N8 — ЩО70-20 N5 — ЩО70-45 N9 — ЩО70-20 N11 — ЩО70-30 N12 — ЩО70-45 N15 — ЩО70-20 N13

Р-10 — Рц-6 — Р-10 — Р-10 — Рц-6 — Р-10

Wh — 3ТИ-20-0,5-0,5-150/5А СА4У-И675 380/5А — Wh — 3ТИ-20-0,5-0,5-600/5А СА4У-И675-380/5А — Wh — 3ТИ-20-0,5-0,5-600/5А СА4У-И675-380/5А — Wh

АВМ-12 — АВМ-19 — АВМ-10 — АВМ-10

Ключ к надписям

I Ру=60,5; Рр=42,5; Jр=72а; cosφ=0,9

II Ру=413; Рр=256; Jр=400; cosφ=0,97

III Ру=309,3; Рр=200; Jр=320; cosφ=0,95

IV Ру=197 Кс=0,75 Рр=150; Jр=233; cosφ=0,97

Аварийный режим

I-II; Ру=473,5кВт; Рр=(42,5+256)·0,9=268кВт; Jр=430а; cosφ=0,95

III-IV; Ру=506кВт; Рр=315кВт, Jр=500а; cosφ=0,95

Питающие линии						
Марка кабеля линии	Установ. мощн. кВт	Расчет. мощн. кВт	Расчет. ток а	Потери кВт·ч	Потеря напряжен. %	Длина м
Марка провода	Число и сечений проводов		Способ прокладки.			

Щиты				
N щита	Установленная мощность кВт / Потеря напряжения %	Число однофазных групп / Числа 3-х фазных групп	Тип	Количество щитов

Нормоконтроль

Нач. отд. Ворончихин

Гл. инж. пр. Столерман

Рук. гр. Егорова

Провер. Арабаджи

Разраб. Егорова

1979 272-20-120. РС.1-1

Столовая на 550 мест, работающая на сырье

Стадия	Лист	Листов
Р	Э-5	

Однолинейная расчетная схема питающих сетей

ЦНИИЭП торгово-бытовых зданий и туристских комплексов г. Москва

380/2206

Типовой проект 272-20-120 Альбом I

Распределительный щит: Тип отключающего аппарата	Тип автомата	Номинальный ток расцепителя, А	Распределительная сеть: № группы	Расчетная мощность, кВт	Расчетный ток, А	Марка, сечение провода и способ прокладки	Длина, м	Пусковая аппаратура: Автомат выключатель	Номинальный ток расцепителя, А	Пускатель	Ток теплового реле, А	Потребителю: Марка, сечение провода и способ прокладки	Длина, м	№ токоприемника	Токоприемник	Номинальная мощность, кВт	Номинальный ток, А	cos φ	Наименование токоприемника
	А-3163	15	11	1.1	3.6	АПВ4(1х2.5)П20	9	—	—		—	АПВ4(1х2.5)П20	4	1	встроен	0.3	1.0	0.78	Шкаф холодильный ШХ-0.8
									с=3м		—	АПВ4(1х2.5)П20	6	2	встроен	0.3	1.0	0.78	Шкаф холодильный ШХ-0.8
1ВС-1 10.5/6 СУ-9445-52 /8									с=9м		—	АПВ4(1х2.5)П20	9	3	встроен	0.5	1.6	0.72	Прилавок-витрина ПВХС-1,0316
	А-3163	15	12	1.5	4.8	АПВ4(1х2.5)П20	12	—	—			АПВ4(1х2.5)П20	8	4	встроен	0.5	1.6	0.72	Прилавок-витрина ПВХС-1,0316
									с=3м			АПВ4(1х2.5)П20	5	5	встроен	0.5	1.6	0.72	Прилавок-витрина ПВХС-1,0316
									с=3м			АПВ4(1х2.5)П20	7	6	встроен	0.5	1.6	0.72	Прилавок-витрина ПВХС-1,0316
	А-3163	15	13	1.1	3.4	АПВ4(1х2.5)П20	31	—	—			АПВ4(1х2.5)П20	4	7	встроен	0.48	1.4	0.73	Прилавок для холод. закусок ПВС2
												АПВ4(1х2.5)П20	6	ГПВМЗ-10 8	встроен	0.31	1.0	0.78	Секция-стол с охлаждаемым шкаф. С09СМ-2
									с=9м			АПВ4(1х2.5)П20	4	9	встроен	0.3	1.0	0.78	Шкаф холодильный ШХ-0.8
ЯРВ-6113	А-3163	15	14	0.3	1.0	АПВ4(1х2.5)П20	19	—	—			АПВ4(1х2.5)П20	5	10	встроен	0.3	1.0	0.78	Шкаф холодильный ШХ-0.8
	А-3163	15	15	5.0	9.6	АПВ4(1х2.5)П20	13	АП-50-3МТ	10/10	ПМЕ-222	ТРН-25 10	АПВ6(1х2.5)П20	5	11		5.0	9.6	0.8	Холодильн. машина ХМ-1-9(АПВ2-51-09)
	А-3163	15	16	1.9	3.9	АПВ4(1х2.5)П20	14	АП-50-3МТ	6.4/4.3	ПМЕ-122	ТРН-10 5.0	АПВ6(1х2.5)П20	4	12		1.5	3.9	0.75	Холодильн. машина ФАК-1.5(АВА2-224)
	А-3163	15	—	—	—	РЕЗЕРВ						ГПВМЗ-10							
	А-3163	15	—	—	—	РЕЗЕРВ													
	АЕ-2056	16	21	1.07	3.2	АПВ4(1х2.5)П20	55			ПМЕ-122	ТРН-10 2.5	АПВ4(1х2.5)П20	4	13		0.8	2.35	0.71	Воздушная завеса(У-2)А002-21-6
									с=3м	ПМЕ-122	ТРН-10 1.0	АПВ4(1х2.5)П20	6	14		0.27	0.8	0.75	Вентилятор(П-8) А0А21-4
1ВС-2 13.5/8 СУ-9542-11 /8	АЕ-2056	16	22	2.2	5.4	АПВ4(1х2.5)П20	22			ПМЕ-122	ТРН-10 6.3	АПВ4(1х2.5)П20	5	15		2.2	5.4	0.77	Воздушная завеса(У-1)А002-22-6
	АЕ-2056	16	23	2.2	5.4	АПВ4(1х2.5)П20	8	—	—	ПМЕ-122	ТРН-10 6.3	АПВ4(1х2.5)П20	3	16		2.2	5.4	0.77	Вентилятор(П-1) А02-32-6
	АЕ-2056	20	24	7.5	16	АПВ4(1х2.5)П20	8	—	—	ПМЕ-222	ТРН-25 16.0	АПВ4(1х2.5)П20	4	17		7.5	16.0	0.82	Вентилятор(П-2) А02-52-6
	АЕ-2056	16	25	0.5	2.3	АПВ2(1х2.5)П20	6	—	—	—	—	—	—	18		0.5	2.3	—	Щит автоматики
ЯРВ-6113	АЕ-2056	16	—	—	—	РЕЗЕРВ						ПКЕ-712-2							
	АЕ-2056	16	—	—	—	РЕЗЕРВ						ГПВМЗ-10							
	АЕ-2056	16	—	—	—	РЕЗЕРВ													

Нормалонгрядь: Нач.отд. Анисова; Рук.гр.; Инж.ком.вед.

Нач.отд.	Вепринский		1979	272-20-120 Р5.1-1
Гип	Столерман		Столовая на 550 мест, работающая на сырье	
Рук.гр	Егорова			Стадия Р; Лист 3-6; Листов
Проверил	Загрядская		Силовое электрооборудование — Расчетная схема	ЦНИИЭП торговых зданий и туристских комплексов
Разработ	Архангельская			

Типовой проект 272-20-120 Альбом II

380/220 В

Распределительный щит			Распределительная сеть					Пусковая аппаратура				Потребители							
Тип отключающего аппарата	Тип автомата	Номинальный ток расцепителя	NN групп	Расчетная мощность	Расчетный ток	Марка, сечение провода и способ прокладки	Длина	Автомат		Номинальный ток расцепителя	Пускатель	Ток теплового реле	Марка, сечение провода и способ прокладки	Длина	N токоприемника	Токоприемник	Номинальная мощность	Номинальный ток	cosφ	Наименование токоприемника
								Выключатель												
		А		кВт	А		м			А		А		м			кВт	А		
	АЕ-2056	32	31	17,04	27,8	АПВ 5(1×6) п 20	21	—		—	—	—	—	—	19		17,04	27,8	0,98	Эл. плита ПЭСМ-4Ш
	АЕ-2056	16	32	0,25	4,0	АПВ 3(1×2,5) п 20	24	—		—	—	—	—	—	20		0,8	3,7	0,98	Приплавок для горячих напитков ЛПС-5
ЩС-3 60,1 / 10 / СУ-95У3-11 / 10													АПВ 2(1×2,5) п 20	3	21		0,05	0,3	0,8	Кассовый аппарат ЛПС-7
	АЕ-2056	16	33	3,5	9,3	АПВ 4(1×2,5) п 20	27	—		—	—	—	—	—	22		3,5	9,3	0,98	Чайник эл. МЭЭСМ-60
	АЕ-2056	32	34	17,04	27,8	АПВ 5(1×6) п 20	20	—		—	—	—	—	—	23		17,04	27,8	0,98	Эл. плита ПЭСМ-4Ш
	АЕ-2056	16	35	6,0	14	АПВ 5(1×2,5) п 20	19	—		—	—	—	—	—	24		6,0	14,0	0,98	Сковорода СЭСМ-0,2
	АЕ-2056	32	36	9,6	22,4	АПВ 5(1×6) п 20	18	—		—	—	—	—	—	25		9,6	22,4	0,98	Эл. шкаф жарочный ШЖЭСМ-2
	АЕ-2056	16	37	0,72	2,3	АПВ 4(1×2,5) п 20	20	—		—	контр	—	АПВ 7(1×2,5) п 20	3	26		0,6	1,7	0,76	Универсальный привод ПУ-0,6
ДРВ-6М3												—	АПВ 4(1×2,5) п 20	6	27		0,18	0,6	0,74	Машина для резки вареных овощей МРОВ-150
	АЕ-2056	16	38	1,77	4,5	АПВ 4(1×2,5) п 20	18	—		—	—	—	—	—	28		0,27	0,8	0,75	Хлеборезка МРХ-180В
													АПВ 4(1×2,5) п 20	9	29		1,5	3,7	0,79	Конвейер доучистки КИД-8
	АЕ-2056	16	39	1,6	4,4	АПВ 4(1×2,5) п 20	10	—		—	—	—	АПВ 4(1×2,5) п 20	3	30		0,4	1,0	0,8	Машина овощерезательная МРО-50-200
											с-6п	—	АПВ 4(1×2,5) п 20	4	31		0,6	1,7	0,72	Картофелечистка МОК-250
											с-7п	—	АПВ 4(1×2,5) п 20	4	32		0,6	1,7	0,72	Картофелечистка МОК-250
	АЕ-2056	16	310	1,5	3,7	АПВ 4(1×2,5) п 20	24	—		—	—	—	—	—	33	контр. шкаф	0,7	2,1	0,76	Шкаф магнитного усилителя
											с-4п	—	АПВ 4(1×2,5) п 20	5	34		0,8	1,6	0,75	Элеватор вертикальный ЭВС
ЩС-4 70,0 / 4 / СУ-95У3-11 / 8	АЕ-2056	20	41	9,45	15,9	АПВ 5(1×2,5) п 20	17	—		—	—	—	—	—	35		9,45	15,9	0,98	Котел КПЭСМ-60М
	АЕ-2056	20	42	9,45	15,9	АПВ 5(1×2,5) п 20	16	—		—	—	—	—	—	36		9,45	15,9	0,98	Котел КПЭСМ-60М
	АЕ-2056	16	43	5,25	12,8	АПВ 5(1×2,5) п 20	15	—		—	—	—	—	—	37		5,25	12,8	0,98	Приплавок-чайник для 1-х блюд ЛПС-11
	АЕ-2056	25	44	6,4	13,6	АПВ 4(1×4) п 20	21	—		—	—	—	—	—	38		6,4	13,6	0,98	Приплавок-чайник для 2-х блюд ЛПС-3
	АЕ-2056	32	45	17,04	27,8	АПВ 5(1×6) п 20	23	—		—	—	—	—	—	39		17,04	27,8	0,98	Эл. плита ПЭСМ-4Ш
ДРВ-6М4																				
	АЕ-2056	32	46	10,0	23,2	АПВ 5(1×6) п 20	18	—		—	—	—	—	—	40		10,0	23,2	0,98	Аппарат пароварочный АПЭСМ-2
	АЕ-2056	25	47	12,0	18,7	АПВ 5(1×4) п 20	15	—		—	контр	—	АПВ 5(1×4) п 20+3(1×2,5) п 20	7	41		12,0	18,7	0,98	Эл. кипятильник КНЭ-100М
	АЕ-2056	16	—	—	—	резерв														

						1979	272-20-120	РЭ. 1-1	
						Столовая на 550 мест работающая на сырье			
Нач. отд	Величкин						Стадия	Лист	Листов
ГИП	Столбецан						Р	3-7	
Рук. гр	Егорова								
Проверил	Зарайская					Силовое электрооборудование	ЦНИИЭП торгово-бытовых зданий и туристских комплексов г. Москва		
Разработ	Прибавкин					Расчетная схема			

Инв. № подл. | Подп. и дата | Взам. инв. №

Копировал

380/220В

Типовой проект 272-20-120 Альбом II

Распределительный щит: Тип отключающего аппарата	Тип автомата	Номинальный ток расцепителя, А	№ групп	Распределительная сеть: Расчетная мощность, кВт	Расчетный ток, А	Марка, сечение провода и способ прокладки	Длина, м	Пусковая аппаратура: Автомат: Выключатель	Автомат: Номинальный ток расцепителя, А	Пускатель	Ток теплового реле, А	Потребители: Марка, сечение провода и способ прокладки	Длина, м	№ токоприемника	Токоприемник	Номинальная мощность, кВт	Номинальный ток, А	cosφ	Наименование токоприемника
ЩС-5 ВВГ 8/10 СУ-9549-М	АЕ-2056	16	51	0,6	2,8	АПВ 3(1×2,5) п20	14	ГАВМ-2-10 Б	—	—	—	АПВ 3(1×2,5) т20	5	42		0,6	2,8	0,98	Эл. утюг
	АЕ-2056	16	52	6,75	12,6	АПВ 5(1×2,5) п20	87	—	—	—	—	—	—	43	А	1,35	6,3	0,98	Эл. полотенце
												АПВ 5(1×2,5) п20	8	44	А	1,35	6,3	0,98	Эл. полотенце
												АПВ 4(1×2,5) п20	7	45	В	1,35	6,3	0,98	Эл. полотенце
												АПВ 4(1×2,5) п20	13	46	В	1,35	6,3	0,98	Эл. полотенце
												АПВ 3(1×2,5) п20	6	47	С	1,35	6,3	0,98	Эл. полотенце
	АЕ-2056	16	53	5,23	0,97	АПВ 5(1×2,5) п20	35	—	—	—	—	—	—	48		5,23	8,2	0,97	Кофеварка „Балатан" Люкс
	АЕ-2056	16	54	5,5	12,6	АПВ 5(1×2,5) п20	25	—	—	—	—	—	—	49	А	1,35	6,3	0,98	Эл. полотенце
												АПВ 5(1×2,5) п20	3	50	А	1,35	6,3	0,98	Эл. полотенце
												АПВ 4(1×2,5) п20	4	51	В	1,35	6,3	0,98	Эл. полотенце
												АПВ 4(1×2,5) п20	6	52	В	1,35	6,3	0,98	Эл. полотенце
ЯРВ-6М4												АПВ 3(1×2,5) п20	13	53	С	0,05	0,3	0,8	Кассовый аппарат ЛПС-7
												АПВ 3(1×2,5) п20	19	54	С	0,05	0,3	0,8	Кассовый аппарат ЛПС-7
	АЕ-2056	16	55	4,05	12,6	АПВ 4(1×2,5) п20	10	—	—	—	—	—	—	55		1,35	6,3	0,98	Эл. полотенце
												АПВ 4(1×2,5) п20	5	56	В	1,35	6,3	0,98	Эл. полотенце
												АПВ 3(1×2,5) п20	5	57	С	1,35	6,3	0,98	Эл. полотенце
	АЕ-2056	63	56	33,18	53,9	АПВ 4(1×16)+1×10 п32	8	—	—	—	—	—	—	58		33,18	53,9	0,94	Посудомоечная машина ММУ-1
	АЕ-2056	16	57	1,7	11,2	АПВ 4(1×2,5) п20	18	—	—	Кнопп	—	АПВ 4(1×2,5) п20	4	59		0,6	4,9	0,75	Транспортер секционный ленточный ТСЛ
											—	АПВ 3(1×2,5) п20	9	60		1,1	6,3	0,8	Уборочная машина
	АЕ-2056	20	58	9,45	15,9	АПВ 5(1×2,5) п20	13	—	—	—	—	—	—	61		9,45	15,9	0,98	Котел КПЭСМ-60М
	АЕ-2056	16	—	—	—	резерв													
	АЕ-2056	16	—	—	—	резерв													

Нач. отд	Вепринский	
ГИП	Столяренко	
Рук. гр.	Егорова	
Проверил	Хатарская	
Разработ	Прибавцы	

1979 272-20-120 РЭ 1-1

Столовая на 550 мест работающая на сырье

Силовое электрооборудование. Расчетная схема

Стадия	Лист	Листов
Р	Э-8	

ЦНИИЭП торгово-бытовых зданий и туристских комплексов г. Москва

Инв. № подл. | Подпись и дата | Взам. инв. №

380/220 в

Типовой проект 272-20-120 Альбом II

Распределительный щит: Тип отключающего аппарата	Тип автомата	Номинальный ток расцепителя, А	Распределительная сеть: № групп	Расчетная мощность, кВт	Расчетный ток, А	Марка, сечение провода и способ прокладки	Длина, м	Пусковая аппаратура: Автомат, выключатель	Автомат, номинальный ток расцепителя, А	Пускатель	Ток теплового реле, А	Потребители: Марка, сечение провода и способ прокладки	Длина, м	№ токоприемника	Токоприемник	Номинальная мощность, кВт	Номинальный ток, А	cosφ	Наименование токоприемника
	АЕ-2056	80	61	40.8	66.7	АПВ3(1х2.5)+1х10 П40	10	—	—	—	—	—	—	62		40.8	66.7	0.93	Машина посудомоечная ММУ-2000
	АЕ-2056	25	62	10.0	19.8	АПВ5(1х4) П20	23	—	—	—	—	—	—	63÷67	5М 5М 5М 5М А А В В С	5х2.0	5х9.4	0.98	Мармит передвижной
	АЕ-2056	32	63	16.2	25.2	АПВ5(1х6) П20	12	—	—	—	—	—	—	68		16.2	25.2	0.98	Эл. шкаф пекарский ЭШ-3М
ЩС 6 — 115,2 / 9 — 10 / СЭ-9545-Н	АЕ-2056	16	64	3.6	9.0	АПВ4(1х2.5) П20	16	—	—	—	—	—	—	69	ВЕТР.	0.6	1.7	0.7	Машина для раскатки теста МРТ-60И
	АЕ-2056	16				РЕЗЕРВ						АПВ4(1х2.5) П20	3	70	ВСТР.	0.8	2.4	0.71	Машина взбивальная МВ-35
												АПВ4(1х2.5) П20	5	71	ВЕТР.	2.2	4.9	0.85	Машина тестомесильная ТММ-1М
	АЕ-2056	32	65	16.2	25.2	АПВ5(1х6) П20	14	—	—	—	—	—	—	72		16.2	25.2	0.98	Эл. шкаф пекарский ЭШ-3М
ЯРВ-8114	АЕ-2056	32	66	16.2	25.2	АПВ5(1х6) П20	16	—	—	—	—	—	—	73		16.2	25.2	0.98	Эл. шкаф пекарский ЭШ-3М
	АЕ-2056	16	67	6.0	14.0	АПВ5(1х2.5) П20	14	—	—	—	—	—	—	74		6.0	14.0	0.98	Сковорода электр. СЭСМ-02
	АЕ-2056	16	68	6.0	13.9	АПВ4(1х2.5) П20	15	—	—	—	—	—	—	75		6.0	13.9	0.98	Плита электр. ПЭСМ-2
	АЕ-2056	16	69	0.18	0.4	АПВ4(1х2.5) П20	16	—	—	—	—	—	—	76		0.18	0.4	0.8	Машина взбивальная МВ-6
	А3163	15	71	1.5	3.5	АПВ4(1х2.5) П20	10	АП-50-3МТ	4.0 / 3.5	ПМЕ-122	ТРН-10 4.0	АПВ4(1х2.5) П20	3	77		1.5	3.5	0.84	Холодильная машина ФАК-1.5
	А3163	15	72	0.9	3.0	АПВ4(1х2.5) П20	19					АПВ4(1х2.5) П20	5	78	ВСТРОЕН.	0.3	1.0	0.78	Холодильный шкаф ШХ-0.8
							ℓ=3м					АПВ4(1х2.5) П20	4	79	ВСТРОЕН.	0.3	1.0	0.78	Холодильный шкаф ШХ-0.8
							ℓ=6м					АПВ4(1х2.5) П20	3	80	ВСТРОЕН.	0.3	1.0	0.78	Холодильный шкаф ШХ-0.8
ЩС-7 — 6.6 / 7 — 8 / СЭ-9545-52	А3163	15	73	1.1	2.2	АПВ4(1х2.5) П20	20					АПВ4(1х2.5) П20	4	81	ВСТРОЕН.	0.3	1.0	0.78	Холодильный шкаф ШХ-0.8
							ℓ=17м					АПВ4(1х2.5) П20	4	82	ВСТРОЕН.	0.811	1.2	0.64	Низкотемперат. приавок ПХН-1-0.4 м
	А3163	15	74	0.6	2.0	АПВ4(1х2.5) П20	33					АПВ4(1х2.5) П20	3	83	ВСТРОЕН.	0.3	1.0	0.78	Холодильный шкаф ШХ-0.8
							ℓ=7м					АПВ4(1х2.5) П20	3	84	ВСТРОЕН.	0.3	1.0	0.78	Холодильный шкаф ШХ-0.8
	А3163	15	75	0.6	2.0	АПВ4(1х2.5) П20	18					АПВ4(1х2.5) П20	3	85	ВСТРОЕН.	0.3	1.0	0.78	Холодильный шкаф ШХ-0.8
ЯРВ-6113							ℓ=11м					АПВ4(1х2.5) П20	4	86	ВСТРОЕН.	0.3	1.0	0.78	Холодильный шкаф ШХ-0.8
	А3163	15	76	0.91	3.0	АПВ4(1х2.5) П20	10					АПВ4(1х2.5) П20	4	87	ВСТРОЕН.	0.3	1.0	0.78	Холодильный шкаф ШХ-0.8
							ℓ=3м					АПВ4(1х2.5) П20	5	88	ВСТРОЕН.	0.3	1.0	0.78	Холодильный шкаф ШХ-0.8
							ℓ=3м					АПВ4(1х2.5) П20	8	89	ВСТРОЕН.	0.31	1.0	0.78	Стол с охлаждаемым шкафом СОЭСМ-2
	А3163	15	77	0.96	2.8	АПВ4(1х2.5) П20	20					АПВ4(1х2.5) П20	5	90	ВСТРОЕН.	0.48	1.4	0.73	Приавок для холодных закусок АНС-2
	А3163	15	—			РЕЗЕРВ	ℓ=22м					АПВ4(1х2.5) П20	4	91	ВСТРОЕН.	0.48	1.4	0.73	Приавок для холодных закусок АНС-2
												ГПВМ3-10							

						1979	272-20-120	РЭ.1-1
						Столовая на 550 мест, работающая на сырье		
							Стадия	Лист	Листов
Нач.эл.отд.	Вепринский						РД	3-9	
ГИП	Стоферман								
Рук. гр.	Ерофеев								
Проверил	Загрядская					Силовое электрооборудование. Расчетная схема.	ЦНИИЭП торгово-бытовых зданий туристских комплексов г. Москва	
Разраб.	Арабаджи							

Инв. № подл. | Подпись и дата | Взам. инв. №

380/220 В

Типовой проект 272-20-120 Альбом III

Распределительный щит: Тип отключающего аппарата	Тип автомата	Номинальный ток расцепителя, А	№ группы	Распределительная сеть: Расчетная мощность, кВт	Расчетный ток, А	Марка, сечение провода и способ прокладки	Длина, м	Пусковая аппаратура: Автомат: Выключатель	Автомат: Номинальный ток расцепителя, А	Пускатель	Ток теплового реле, А	Потребители: Марка, сечение провода и способ прокладки	Длина, м	№ токоприемника	Токоприемник	Номинальная мощность, кВт	Номинальный ток, А	cosφ	Наименование токоприемника
ЩС-8 97.0/10 СУ-9543-11	АЕ-2056	32	81	12.0	22.4	АПВ5(1х4) П20	12	—	—	—	—	—	—	92		12.0	22.4	0.98	Транспортер комплектации ТКО-2
	АЕ-2056	16	82	5.25	12.8	АПВ5(1х2.5) П20	22	—	—	—	—	—	—	93		5.25	12.8	0.98	Прилавок-мармит для 1 блюд АПС-11
	АЕ-2056	25	83	6.4	12.6	АПВ4(1х4) П20	23	—	—	—	—	—	—	94		6.4	18.6	0.98	Прилавок-мармит для 2 блюд АПС-3
	АЕ-2056	32	84	17.04	27.8	АПВ5(1х6) П20	18	—	—	—	—	—	—	95		17.04	27.8	0.98	Эл. плита ПЭСМ-4Ш
	АЕ-2056	32	85	17.04	27.8	АПВ5(1х6) П20	19	—	—	—	—	—	—	96		17.04	27.8	0.98	Эл. плита ПЭСМ-4Ш
	АЕ-2056	16	86	1.6	7.4	АПВ3(1х2.5) П20	23	—	—	—	—	—	—	97	АПС-26	0.8	3.7	0.98	Прилавок с выжимным уст-ом для тарелок
												АПВ2(1х2.5) П20	3	98		0.8	3.7	0.98	Прилавок для горячих напитков АПС-5
ЯРВ-6114	АЕ-2056	32	87	17.04	27.8	АПВ5(1х6) П20	18	—	—	—	—	—	—	99		17.04	27.8	0.98	Эл. плита ПЭСМ-4Ш
	АЕ-2056	32	88	16.2	25.2	АПВ5(1х6) П20	16	—	—	—	—	—	—	100		16.2	25.2	0.98	Эл. шкаф пекарский ЭШ-3М
	АЕ-2056	16	89	1.7	11.2	АПВ4(1х2.5) П20	10	—	—	комп.	—	АПВ4(1х2.5) П20	6	101		0.6	4.9	0.75	Транспортер секц. ленточный ТСЛ
										—	—	АПВ3(1х2.5) П20	19	102		1.1	6.3	0.8	Уборочная машина
	АЕ-2056	20	810	2.0	4.7	АПВ4(1х4) П20	11	—	—	—	—	—	—	103		2.0	4.7	0.65	Лифт
	АЕ-2056	32	91	17.04	27.8	АПВ5(1х6) П20	19	—	—	—	—	—	—	104		17.04	27.8	0.98	Эл. плита ПЭСМ-4Ш
	АЕ-2056	20	92	9.45	15.9	АПВ5(1х2.5) П20	23	—	—	—	—	—	—	105		9.45	15.9	0.98	Котел КПЭСМ-60М
	АЕ-2056	20	93	9.45	15.9	АПВ5(1х2.5) П20	24	—	—	—	—	—	—	106		9.45	15.9	0.98	Котел КПЭСМ-60М
ЩС-9 103.0/6 СУ-9543-11	АЕ-2056	20	94	9.45	15.9	АПВ5(1х2.5) П20	25	—	—	—	—	—	—	107		9.45	15.9	0.98	Котел КПЭСМ-60М
	АЕ-2056	16	95	6.0	14.0	АПВ5(1х2.5) П20	16	—	—	—	—	—	—	108		6.0	14.0	0.98	Сковорода эл. СЭСМ-0.2
	АЕ-2056	40	96	21.0	32.6	АПВ5(1х10) П32	17	—	—	комп.	—	АПВ6(1х10)П32+1(1х2.5)П20	7	109		21.0	32.6	0.98	Эл. котел КПЭ-100
	АЕ-2056	40	97	21.0	32.6	АПВ5(1х10) П32	18	—	—	комп.	—	АПВ6(1х10)П32+1(1х2.5)П20	10	110		21.0	32.6	0.98	Эл. котел КПЭ-100
ЯРВ-6114	АЕ-2056	32	98	9.6	22.4	АПВ5(1х6) П20	15	—	—	—	—	—	—	111		9.6	22.4	0.98	Эл. шкаф жарочный ШЖЭСМ-2
	АЕ-2056	16	—	—	—	РЕЗЕРВ													
	АЕ-2056	16	—	—	—	РЕЗЕРВ													

Инв. № подл. | Подп. и дата | Взам. инв. №

Нормоконтр. Давыдова

Нач. отд.	Белицкий	
ГИП	Столерман	
Рук. гр.	Егорова	
Проверил	Загрядская	
Разраб.	Арабаджи	

1979 | 272-20-120 | РЭ.1-1

Столовая на 550 мест работающая на сырье

Силовое электрооборудование. Расчетная схема

Стадия	Лист	Листов
Р	9	10

ЦНИИЭП торгово-бытовых зданий и туристских комплексов г. Москва

Типовой проект 272-20-120 Альбом II

380/220В

Распределительный щит: Тип отключающего аппарата	Тип автомата	Номинальный ток расцепителя, А	Распределительная сеть: № группы	Расчетная мощность, кВт	Расчетный ток, А	Марка сечение провода и способ прокладки	Длина, м	Пусковая аппаратура: Автомат — выключатель	Автомат — номинальный ток расцепителя, А	Пускатель	Ток теплового реле, А	Потребители: Марка, сечение провода и способ прокладки	Длина, м	№ токоприемника	Токоприемник	Номинальная мощность, кВт	Номинальный ток, А	cos φ	Наименование токоприемника
ЩС-10 67,2/7 / СУ-9542-Н 1/8	АЕ-2056	16	101	1,5	4,2	АПВ 4(1×2,5) п20	3	—	—	—	—	—	—	112	3	0,27	0,8	0,75	Хлеборезка МРХ-180
						АПВ 4(1×2,5) п20	6	—	—	компл		АПВ 7(1×2,5) п 20	7	113		0,5	1,7	0,75	Привод универсальный ПУ-0,5
						АПВ 4(1×2,5) п20	17	—	—	компл		АПВ 7(1×2,5) п 20	3	114		0,6	1,7	0,75	Привод универсальный ПУ-0,6
	АЕ-2056	63	102	30,0	46,5	АПВ 5(1×16) п 32	17	—	—	компл		АПВ6(1×16)п32+7(1×2,5)п20	8	115		30,0	46,5	0,98	Эл. котел со станцией управл. КПЭ-250
	АЕ-2056	63	103	30,0	46,5	АПВ 5(1×16) п 32	17	—	—	компл		АПВ6(1×16)п32+7(1×2,5)п20	6	116		30,0	46,5	0,98	Эл котел со станцией управл. КПЭ-250
	АЕ-2056	32	104	10,0	23,2	АПВ 5(1×6) п20	19	—	—	—	—	—	—	117		10,0	23,2	0,98	Аппарат пароварочный АПЭСМ-2
	АЕ-2056	25	105	12,0	18,7	АПВ 5(1×4) п20	21	—	—	компл.	—	АПВ 5(1×4)п20+2(1×2,5)п20	7	118		12,0	18,7	0,98	Электрокипятильник КНЭ-100М
ЯРВ-6114	АЕ-2056	25	106	12,0	18,7	АПВ 5(1×4) п20	21	—	—	компл	—	АПВ 5(1×4)п20+3(1×2,5)п20	6	119		12,0	18,7	0,98	Электрокипятильник КНЭ-100М
	АЕ-2056	16	107	1,7	8,0	АПВ 3(1×2,5) п20	28	—	—	—	—	—	—	120		0,8	3,7	0,98	Пригавок с выжимным устр. ЛПС-20
												АПВ 2(1×2,5) п20	4	121		0,8	3,7	0,98	Пригавок для горячих напитков ЛПС-5
	АЕ-2056	16	—	—	—	резерв						АПВ 2(1×2,5) п20	4	122		0,05	0,3	0,8	Кассовый аппарат ЛПС-7
												АПВ 2(1×2,5) п20	4	123		0,05	0,3	0,8	Кассовый аппарат ЛПС-7
	АЕ-2056	32	111	17,04	27,8	АПВ 5(1×6) п20	22						—	124		17,04	27,8	0,98	Эл. плита ПЭСМ-4Ш
	АЕ-2056	16	112	5,25	12,8	АПВ 5(1×2,5) п20	24	—	—	—	—	—	—	125		5,25	12,8	0,98	Пригавок-мармит для I блюд ЛПС-11
	АЕ-2056	32	113	18,0	28,4	АПВ 5(1×4) п20	13	—	—	—	—	—	—	126		12,0	22,4	0,98	Транспортер комплектации ТКО-2
	АЕ-2056	25	114	12,0	18,8	АПВ 5(1×4) п20	28	—	—	—	—	—	—	127-131	С=5п С=5п С=5п С=5п А А В В С	5×2,0	5×3,4	0,98	Мармит эл. передвижной
ЩС-11 103,0/10 / СУ-9543-11 1/10	АЕ-2056	16	115	5,23	8,2	АПВ 5(1×2,5) п20	14	—	—	—	—	—	—	132		5,23	8,2	0,97	Кофеварка „Балатон" Люкс
	АЕ-2056	80	116	40,8	66,7	АПВ 3(1×25)+2(1×16) п40	10	—	—	—	—	—	—	133		40,8	66,7	0,93	Машина посудомоечная ММУ-2000
	АЕ-2056	16	117	1,7	11,2	АПВ 4(1×2,5) п20	16	—	—	ПМЕ-122	ТРН-10 6,3	АПВ 4(1×2,5) п20	5	134		0,5	4,9	0,75	Транспортер секционный ленточн. ТСЛ
									ПКЕ-112-2	—	—	АПВ 3(1×2,5) п20	16	135		1,1	6,3	0,8	Уборочная машина
	АЕ-2056	16	118	3,7	9,5	АПВ 4(1×2,5) п20	11			компл		АПВ 4(1×2,5) п20	7	136		2,2	5,4	0,77	Мясорубка МИМ-105
						АПВ 4(1×2,5) п20	4	—	—	компл.	—	АПВ 7(1×2,5) п20	6	137		1,1	2,7	0,79	Привод универсальный ПМ-1,1
ЯРВ-6114										—	—	АПВ 4(1×2,5) п20	6	138		0,4	1,4	0,68	Машина для формовки котлет МРК-2240
	АЕ-2056	16	119	6,0	13,9	АПВ 4(1×2,5) п20	6	—	—	—	—	—	—	139		6,0	13,9	0,98	Эл. плита ПЭСМ-6
	АЕ-2056	16	11	1,23	4,5	АПВ 4(1×2,5) п20	5	—	—	—	—	—	—	140	компл. 3	1,1	3,0	0,73	Мясорубка МИМ-62М
												АПВ 2(1×2,5) п20	7	141		0,05	0,3	—	Приспособление для чистки рыбы РО-111
												АПВ 2(1×2,5) п20	10	142		0,08	0,6	0,89	Вибросито ВЭ-350

Нормоконтроль

Инв. № подл. | Подп. и дата | Взам. инв. №

1979 272-20-120 РЭ.1-1

Столовая на 550 мест работающая на сырье

Нач. отд	Вершинский		Стадия Р	Лист 3-11	Листов
ГИП	Сталгорова				
Рук. гр.	Егорова		Силовое электрооборудование	ЦНИИЭП торгово-бытовых зданий и туристских комплексов г. Москва
Провер.	Зигрдская		Расчетная схема	
Разраб.	Прибадкин			

380/220В

Альбом III

Типовой проект 272-20-120

Распределительный щит: Тип отключающего аппарата	Тип автомата	Распределительная сеть: Номинальный ток расцепителя, А	№ групп	Расчетная мощность, кВт	Расчетный ток, А	Марка, сечение провода и способ прокладки	Длина, м	Пусковая аппаратура: Автомат: выключатель	Автомат: номинальный ток расцепителя, А	Пускатель	Ток теплового реле, А	Потребители: Марка, сечение провода и способ прокладки	Длина, м	№ токоприемника	Токоприемник	Номинальная мощность, кВт	Номинальный ток, А	cos φ	Наименование токоприемника
ЩС-12 106,0 / 10; СУ-9543-Н / 10	АЕ-2056	16	121	5,5	10,7	АПВ4(1х2,5) П20	14	—	—	—	—	—	—	143		5,5	10,7	0,9	Машина для измельчения вареных прод. МИП
	АЕ-2056	32	122	9,6	22,4	АПВ5(1х6) П20	17	—	—	—	—	—	—	144		9,6	22,4	0,98	Жарочный эл. шкаф ШЖЭСМ-2
	АЕ-2056	25	123	12,0	20,9	АПВ5(1х4) П20	18	—	—	—	—	—	—	145		12,0	20,9	0,98	Сковорода СЭСМ-0,5
	АЕ-2056	16	124	7,5	11,6	АПВ5(1х2,5) П20	17	—	—	—	—	—	—	146		7,5	11,6	0,98	Фритюрница ФЭСМ-20
	АЕ-2056	16	125	7,5	11,6	АПВ5(1х2,5) П20	17	—	—	—	—	—	—	147		7,5	11,6	0,98	Фритюрница ФЭСМ-20
	АЕ-2056	32	126	17,04	27,8	АПВ5(1х6) П20	19	—	—	—	—	—	—	148		17,04	27,8	0,98	Плита эл. ПЭСМ-4Ш
ЯРВ-6Н4	АЕ-2056	25	127	6,4	18,6	АПВ4(1х4) П20	22	—	—	—	—	—	—	149		6,4	18,6	0,98	Прилавок-мармит для 2 блюд АПС-3
	АЕ-2056	32	128	17,04	27,8	АПВ5(1х6) П20	20	—	—	—	—	—	—	150		17,04	27,8	0,98	Плита эл. ПЭСМ-4Ш
	АЕ-2056	32	129	17,04	27,8	АПВ5(1х6) П20	19	—	—	—	—	—	—	151		17,04	27,8	0,98	Плита эл. ПЭСМ-4Ш
	АЕ-2056	40	1210	6,0	10,7	АПВ 3(1х10)+1х6 П32	20	—	—	—	—	—	—	152		6,0	10,7	0,7	Лифт
	АЕ-2056	16	131	1,0	4,6	АПВ 2(1х2,5) П20	13	—	—	—	—	—	—	153		0,5	2,3	–	Щит автоматики
												АПВ 2(1х2,5) П20	3	154		0,5	2,3	–	Щит автоматики
	АЕ-2056	16	132	2,6	6,8	АПВ 4(1х2,5) П20	6	—	—	ПМЕ-122	ТРН-10 4,5	АПВ4(1х2,5) П20	10	155		2,2	5,4	0,77	Вентилятор (П-3) Эл.дв А02-32-6
ЩС-13 29,0 / 8; СУ-9543-Н / 10										ПМЕ-122 (с кожухом)	ТРН-10 1,6	АПВ5(1х2,5) П20	30	156	ПКЕ-121-2; ГПВМ 3-10	0,4	1,38	0,65	Крышный вентилятор АОЛ-22-4
	АЕ-2056	16	133	5,5	12,0	АПВ4(1х2,5) П20	6	—	—	ПМЕ-222	ТРН-25 12,5	АПВ 4(1х2,5) П20	7	157		5,5	12,0	0,81	Вентилятор (П-7) Эл.дв А02-51-6
	АЕ-2056	20	134	7,5	16,0	АПВ 4(1х2,5) П20	6			ПМЕ-222	ТРН-25	АПВ 4(1х2,5) П20	9	158		7,5	16,0	0,82	Вентилятор (П-5) Эл.дв. А02-52-6
	АЕ-2056	16	135	2,2	3,4	АПВ 5(1х2,5) П20	5	—	—	ПМЕ-121		АПВ 5(1х2,5) П20	13	159		0,6	0,95	0,98	Эл. подогрев
										ПМЕ-121 (с=3м)		АПВ 5(1х2,5) П20	12	160		0,8	1,24	0,98	Эл. подогрев
										ПМЕ-121 (с=3м)		АПВ 5(1х2,5) П20	10	161		0,8	1,24	0,98	Эл. подогрев
	АЕ-2056	16	136	1,34	4,0	АПВ4(1х2,5) П20	5	—	—	ПМЕ-122	ТРН-10 2,5	АПВ 4(1х2,5) П20	4	162		0,8	2,35	0,71	Вентилятор (В-8) А02-21-6
ЯРВ-6Н3										ПМЕ-122 (с=3м)	ТРН-10 1,0	АПВ 4(1х2,5) П20	6	163		0,27	0,8	0,75	Вентилятор (В-15) АОЛ-21-4
	АЕ-2056	16	–	–	–	РЕЗЕРВ				ПМЕ-122 (с=3м)	ТРН-10 4,0	АПВ 4(1х2,5) П20	8	164		0,27	0,8	0,75	Вентилятор (В-14) АОЛ-21-4
	АЕ-2056	16	137	1,6	5,1	АПВ 4(1х2,5) П20	4	—	—	ПМЕ-122	ТРН-10 2,5	АПВ4(1х2,5) П20	7	165		0,8	2,35	0,71	Вентилятор (В-5) А02-21-6
										ПМЕ-122 (с=3м)	ТРН-10 1,6	АПВ4(1х2,5) П20	7	166		0,4	1,38	0,65	Вентилятор (В-12) АОЛ-22-4
										ПМЕ-122 (с=3м)	ТРН-10 1,6	АПВ 4(1х2,5) П20	9	167		0,4	1,38	0,65	Вентилятор (В-1) АОЛ-22-4
	АЕ-2056	16	138	4,0	9,1	АПВ 4(1х2,5) П20	4			ПМЕ-22	ТРН-10 10,0	АПВ 4(1х2,5) П20	7	168		4,0	9,1	0,79	Вентилятор (В-9) А02-42-6
	АЕ-2056	16	139	4,0	9,1	АПВ4(1х2,5) П20	4			ПМЕ-122	ТРН-10 10,0	АПВ 4(1х2,5) П20	4	169		4,0	9,1	0,79	Вентилятор (В-6) А02-42-6
												ПКЕ-712-2							

Нормоконтроль: Аносова

Нач. ОТД	Белринский	
ГИП	Столерман	
Рук. гр	Егорова	
Провер.	Загрядская	
Разраб.	Арабаджи	

1979 272-20-120 Р5.1-1

Столовая на 550 мест работающая на сырье

Силовое электрооборудование. Расчетная схема

Стадия	Лист	Листов
Р	9-12	

ЦНИИЭП торгово-бытовых зданий и туристских комплексов г. Москва

380/220 В

Типовой проект 272-20-120 Альбом III

Распределительный щит: Тип отключающего аппарата	Тип автомата	Номинальный ток расцепителя, А	№ групп	Распределительная сеть: Расчетная мощность, кВт	Расчетный ток, А	Марка, сечение провода и способ прокладки	Длина, м	Пусковая аппаратура: Автомат (выключатель)	Номинальный ток расцепителя, А	Пускатель	Ток теплового реле, А	Потребители: Марка, сечение провода и способ прокладки	Длина, м	№ токоприемника	Токоприемник	Номинальная мощность, кВт	Номинальный ток, А	cos φ	Наименование токоприемника
	АЕ-2056	16	141	1.07	3.6	АПВ4(1×2.5)П20	10			ПМЕ-122	ТРН-10 1.6	АПВ4(1×2.5)П20	7	170		0.4	1.38	0.65	Вентилятор (В-4) АОЛ-22-4
									е=3м	ПМЕ-122	ТРН-10 1.6	АПВ4(1×2.5)П20	5	171		0.4	1.38	0.65	Вентилятор (В-13) АОЛ-22-4
ЩС-14 20.0 / 9									е=3м	ПМЕ-122	ТРН-10 1.0	АПВ4(1×2.5)П20	6	172		0.27	0.8	0.75	Вентилятор (В-15) АОЛ-21-4
СУ9543-11 / 10	АЕ-2056	16	142	2.2	5.4	АПВ4(1×2.5)П20	10			ПМЕ-122	ТРН-10 6.5	АПВ4(1×2.5)П20	5	173		2.2	5.4	0.77	Вентилятор (В-2) АО2-32-6
	АЕ-2056	16	143	4.0	9.1	АПВ4(1×2.5)П20	11		ГПВМЗ-25	ПМЕ-122	ТРН-10 10.0	АПВ4(1×2.5)П20	7	174		4.0	9.1	0.79	Вентилятор (В-10) АО2-42-6
	АЕ-2056	16	144	4.0	9.1	АПВ4(1×2.5)П20	11		ГПВМЗ-25	ПКЕ-122	ТРН-10 10.0	АПВ4(1×2.5)П20	6	175		4.0	9.1	0.79	Вентилятор (В-7) АО2-42-6
	АЕ-2056	16	145	4.4	10.8	АПВ4(1×2.5)П20	5			ПМЕ-122	ТРН-10 6.5	АПВ4(1×2.5)П20	4	176		2.2	5.4	0.77	Вентилятор (В-11) АО2-32-6
ЯРВ-6113									е=3м	ПМЕ-122	ТРН-10 6.5	АПВ4(1×2.5)П20	5	177		2.2	5.4	0.77	Вентилятор (В-3) АО2-32-6
	АЕ-2056	16	146	1.8	3.6	АПВ5(1×2.5)П20	5			ПМЕ-121		АПВ5(1×2.5)П20	9	178	N	0.8	1.24	0.98	Эл. подогрев
									е=3м	ПМЕ-121		АПВ5(1×2.5)П20	12	179	N	0.6	0.95	0.98	Эл. подогрев
									е=3м	ПМЕ-122 КЗ 3А	ТРН-10 1.6	АПВ5(1×2.5)П20	27	180	ПКЕ-721-2 / ГПВМЗ-10	0.4	1.38	0.65	Крышный вентилятор АОЛ-22-4
	АЕ-2056	16	147	2.2	5.4	АПВ4(1×2.5)П20	6			ПМЕ-122	ТРН-10 6.5	АПВ4(1×2.5)П20	11	181		2.2	5.4	0.77	Вентилятор (П-4) АО2-32-6
	АЕ-2056	20	148	7.5	16.0	АПВ4(1×2.5)П20	6			ПМЕ-222	ТРН-25 16.0	АПВ4(1×2.5)П20	10	182		7.5	16.0	0.82	Вентилятор (П-6) АО2-52-6
	АЕ-2056	16	149	0.5	2.3	АПВ2(1×2.5)П20	9	—	—	—	—	—	—	183		0.5	2.3	—	Щит автоматики
	АЕ-2056	16	—	—	—	РЕЗЕРВ		ГПВМЗ-10				ПКЕ-712-2							

Нач. отд.	Велринский		
ГИП	Столерман		
Рук. гр.	Егорова		
Провер.	Загрядская		
Разраб.	Арабаджи		

1979 272-20-120 Р5. 1-1

Столовая на 550 мест, работающая на сырье

Стадия Р | Лист 9-13 | Листов

Силовое электрооборудование. Расчетная схема

ЦНИИЭП торгово-бытовых зданий и туристских комплексов г. Москва

Нормоконтроль

Инв. № подл.

Типовой проект 272-20-120 Альбом II

ПОМ	НАИМЕНОВАНИЕ ПОМЕЩЕНИЙ
	1 этаж
1	Тамбур главного входа
2	Вестибюль с гардеробом
3	Диетзал на 100 мест
4	Горячий цех
5	Моечная столовой посуды
6	Холодный цех
7	Помещение для резки хлеба
8	Моечная кухонной посуды
9	Помещение заведующего производством
10	Умывальная
11	Уборная мужская
12	Умывальная
13	Уборная женская
14	Камера тепловой завесы
15	Кладовая мебели
16	Тамбур 1
17	Магазин „кулинария" на 3 рабочих места. Кафетерий на 16 рабочих мест
18	Подсобное помещение магазина
19	Помещение общественных организаций
20	Венткамера 1
21	Электрощитовая
22	Помещение слесаря – механика
23	Кладовая уборочного инвентаря
24	Комната переодевания женщин
25	Душевая
26	Комната переодевания мужчин
27	Душевая
28	Уборная мужская
29	Гардероб домашней и спецодежды
30	Бельевая
31	Гардероб верхней одежды персонала
32	Охлаждаемая камера отходов
33	Место установки холодильного агрегата
34	Тамбур 2
35	Комната личной гигиены женщин
36	Уборная женская

ПОМ	НАИМЕНОВАНИЕ ПОМЕЩЕНИЙ
37	Тепловой пункт
38	Тамбур 3
39	Машинное отделение охлаждаемых камер
40	Тамбур охлаждаемых камер
41	Охлаждаемая камера молочных продуктов, жиров и гастрономии
42	Охлаждаемая камера мяса
43	Охлаждаемая камера фруктов, овощей, напитков
44	Охлаждаемая камера рыбы
45	Помещение кладовщика
46	Камера тепловой завесы
47	Тамбур 4
48	Загрузочная
49	Разгрузочная
50	Кладовая сухих продуктов
51	Кладовая инвентаря
52	Кладовая и моечная тары
53	Кладовая овощей
54	Овощной цех
55	Производственный коридор
56	Бытовой коридор
57	Лестница 1
58	Лестница 2
59	Лестница 3
60	Лестница 4
61	Летняя посадка
	2 этаж
62	Торговый зал на 450 мест
63	Горячий цех с раздаточной
64	Холодный цех
65	Помещение заведующего производством
66	Охлаждаемая камера заведующего производством
67	Место установки холодильного агрегата
68	Помещение для резки хлеба
69	Моечная кухонной посуды

ПОМ	НАИМЕНОВАНИЕ ПОМЕЩЕНИЙ
70	Моечная столовой посуды
71	Кабинет директора
72	Контора
73	Главная касса
74	Помещение персонала
75	Кондитерский цех /замес, разделка, выпечка/
76	Помещение отделки кондитерского цеха
77	Моечная кондитерского цеха
78	Помещение обработки яиц
79	Рыбный цех
80	Мясной цех
81	Моечная столовой посуды
82	Коридоры
83	Лестница 5
	Технический этаж
84	Машинное помещение лифта
85	Венткамера 2
86	Венткамера 3
87	Венткамера 4
88	Коридор
89	Тамбур 5

Согласовано:

Инв. № подл. | Подп. и дата | Взам. инв. №


Кормоконтроль: Рук. гр. Аносова


			1979	272-20-120	Р-5.1-1
			Столовая на 550 мест, работающая на сырье		
				Стадия	Лист	Листов
				Р.	Э-1Н	
Нач.отд.	Ветринский		Экспликация помещений	ЦНИИЭП торгово-бытовых зданий и туристских комплексов г. Москва	
ГИП	Столерман				
Рук. гр.	Егорова				
Пробер.	Арабаджи				
Разраб.	Егорова				

16500-02

Типовой проект 272-20-120 Альбом II

380 / 220 В

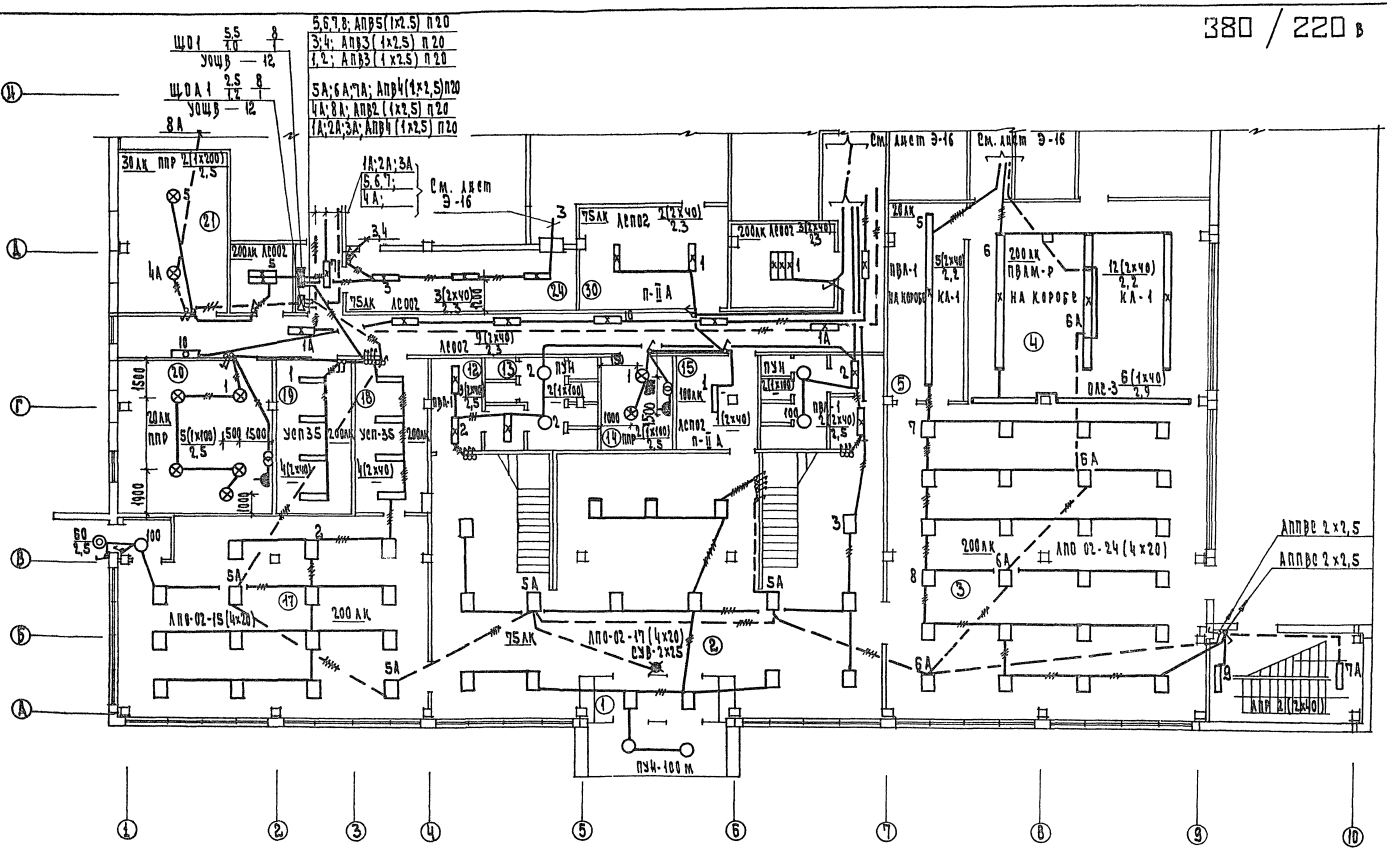

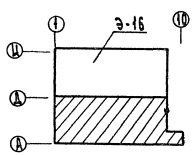


					1979	272-20-120	РЭ.1-1
					Столовая на 550 мест. Рабочая на 512 мест.		
						Стадия	Лист	Листов
						Р	Э-15	
Нач. отд.	Федянский				Электроосвещение План 1 этажа оси 1А-Д	ЦНИИЭП торгово-бытовых зданий и туристских комплексов г. Москва	
ГИП	Смольянин						
Рук. гр.	Егорова						
Провер.	Егорова						
Разраб.	Загрядская						

Согласовано:
Гип ЦП Дамежина
Гип ЦП Рябуха
Гип ЦП Марковин
Гип ЦП Синельников

Нормоконтроль:
Рук. гр. Кобозева

380/220в

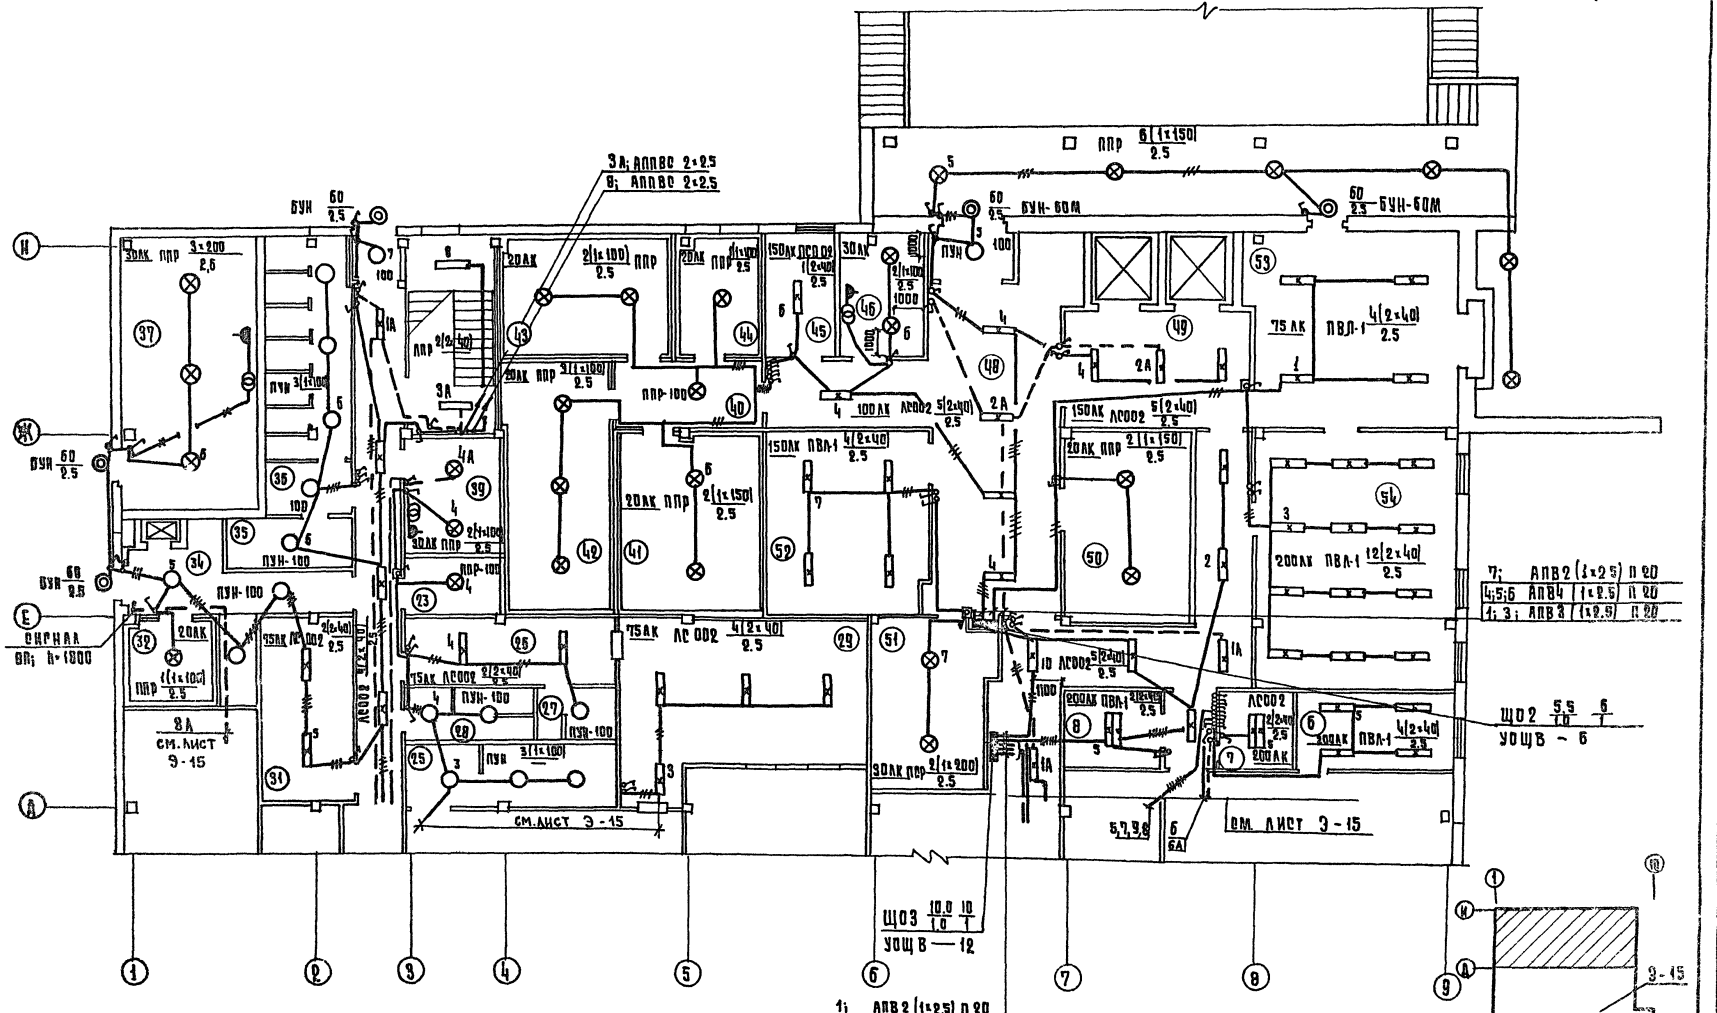

			1979	272-20-120	РЭ 1-1
			Столовая на 550 мест работающая на сырье		
				Стадия: Р	Лист: Э-16	Листов:
Нач.эл.отд.	Вопринский		Электроосвещение План 1этажа в осях Д-И	ЦНИИЭП торгово-бытовых зданий и туристских комплексов Москва	
ГИП	Столярная				
Рук.гр.	Егорова				
Провер.	Егорова				
Разраб.	Загрядская				


Типовой проект 272-20-120 Альбом II


Согласовано: ГИП Иванов, Марковская, ГИП ЭК Голованова

Инв.№ подл. | Подпись и дата | Взам.инв.№ | Инв.№ дубл. | Подпись и дата

Дубкина, Подштерин

380/220в

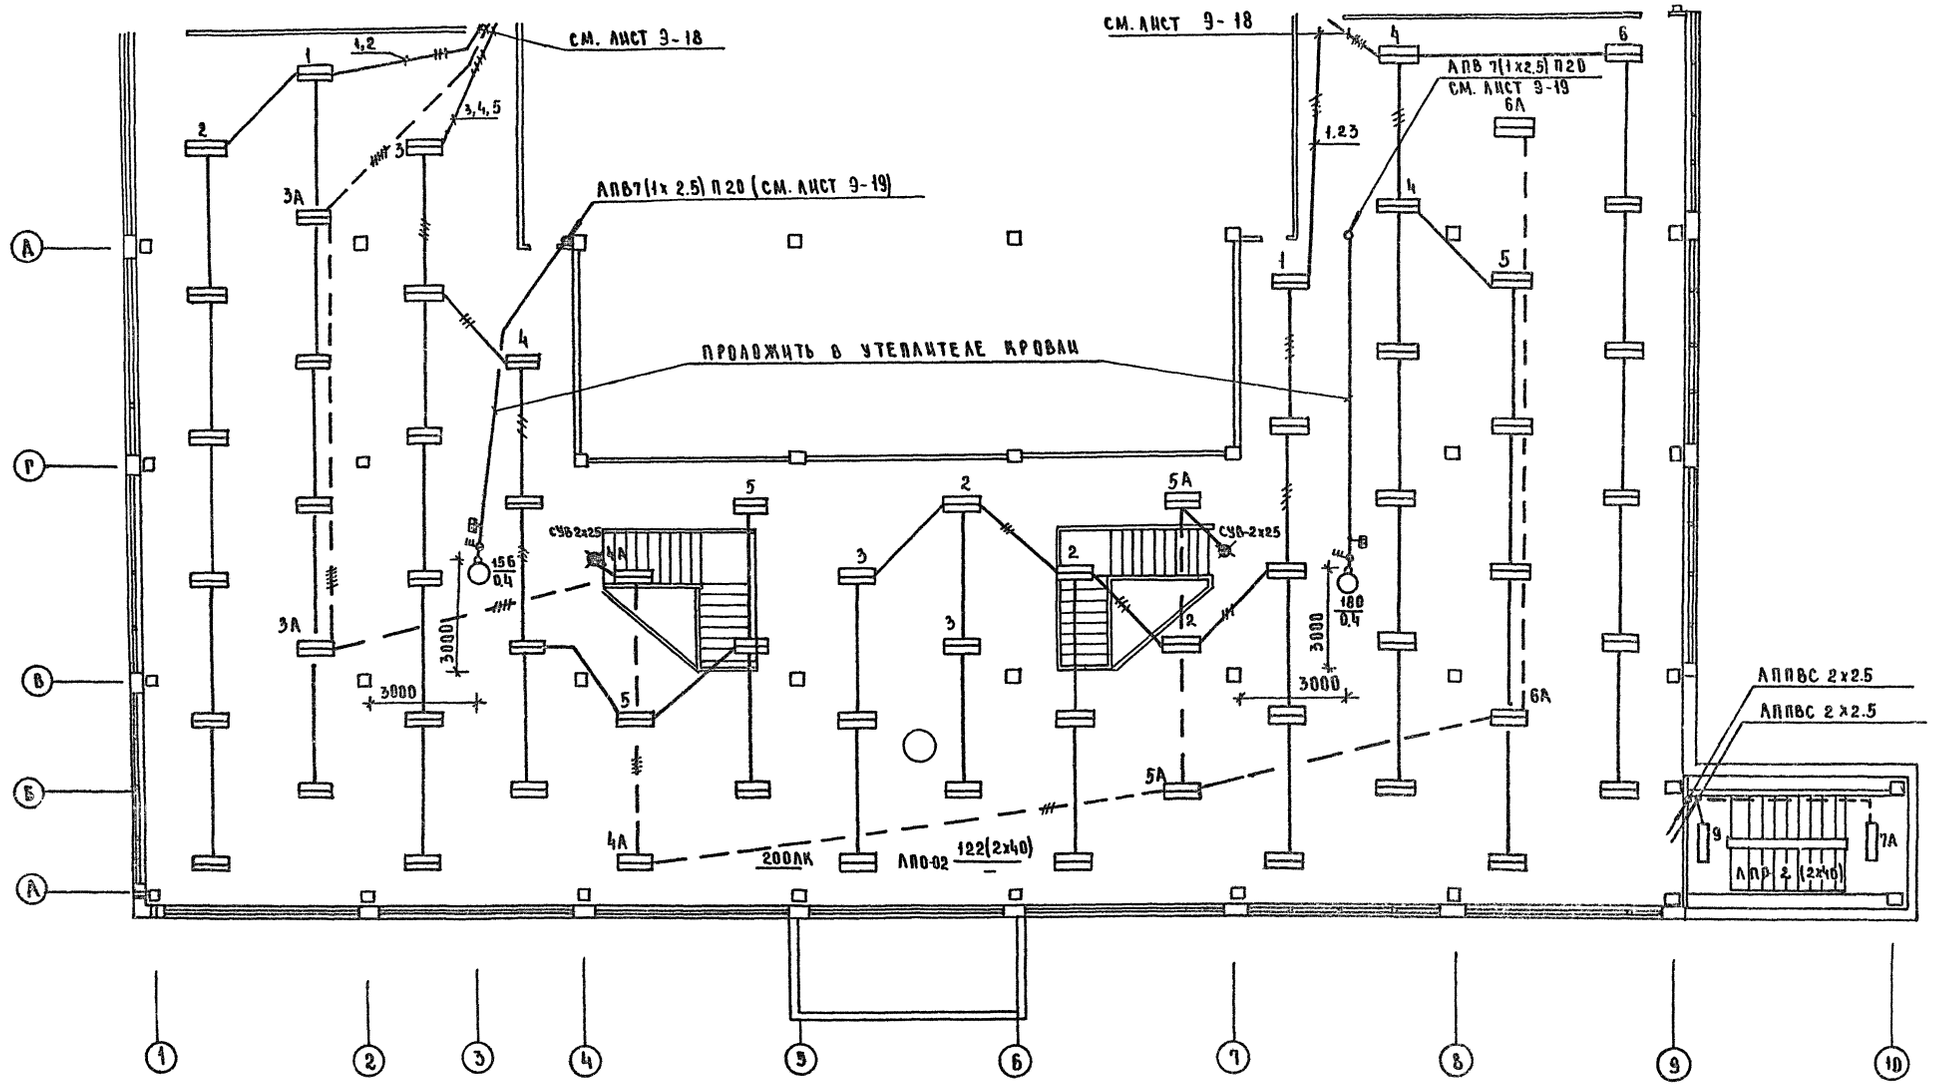

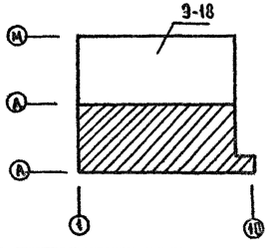


				1979	272-20-120	Р 5 1-1
				Столовая на 550 мест работающая на сырье		
					Стадия	Лист	Листов
					Р	9-17	
НАЧ.ОТД	Вейринский			Электроосвещение План 2 этажа в осях А-Д	ЦНИИЭП торгово-бытовых зданий и туристских комплексов г. Москва	
ГИП	Столерман					
РУК.ГР	Егорова					
ПРОВЕР	Егорова					
РАЗРАБ	Загрядская					

Инв.№ подл. | Подп. и дата | Взам.инв.№ | Рук.гр. Аносова | Нормоконтроль: Гап Ребров | Гип ов Дубинина | Гип ус Пронштейн | Гип в.к. Половская | Согласовано: Гап Ребров | Гип Моравинин | Гип в.к. Половская | Типовой проект 272-20-120 Альбом II

Типовой проект 272-20-120 Альбом II

380/220в

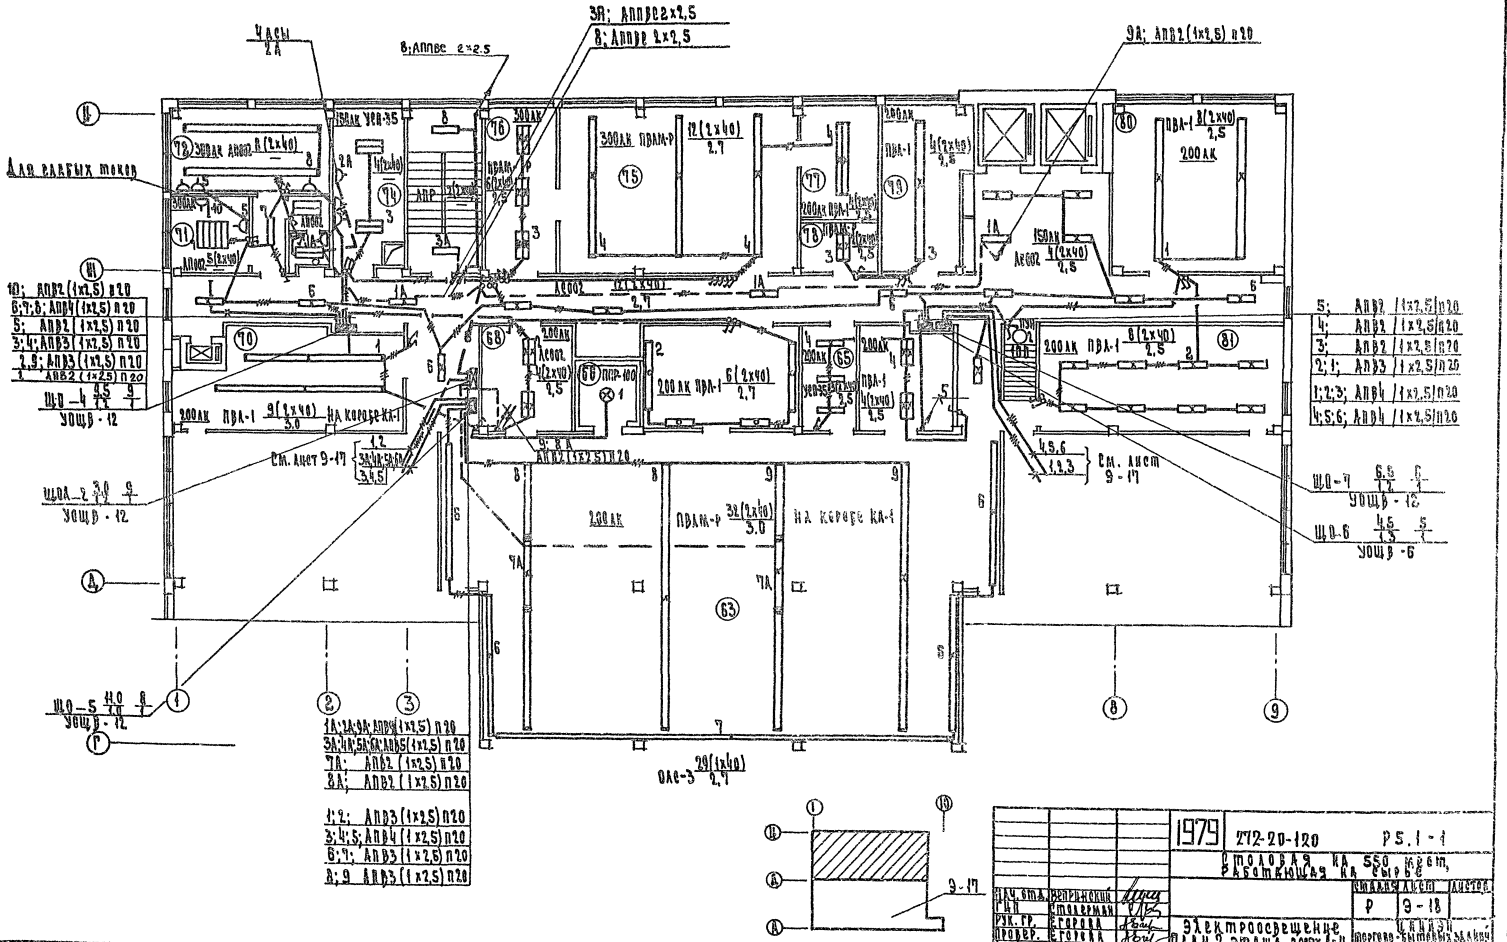


Нач. отд.	Петренский			1979	ТТ2-20-120	РЭ.1-1	
ГИП	Стогарман			Столовая на 550 мест, работающая на сырье			
Рук. гр.	Егорова					Стадия	Лист	Листов
Проверил	Егорова					Р	9-18	
Разраб.	Багрянская			Электроосвещение. План 2 этажа оси 1-9		Проектно-монтажное объединение Росглавмонтажспецстроя		


Согласовано: Инв. № подл. | Подпись и дата | Взам. инв. №

Инв. № подл. | Подпись и дата | Взам. инв. №

Типовой проект 272-20-120 Альбом II

380/220В

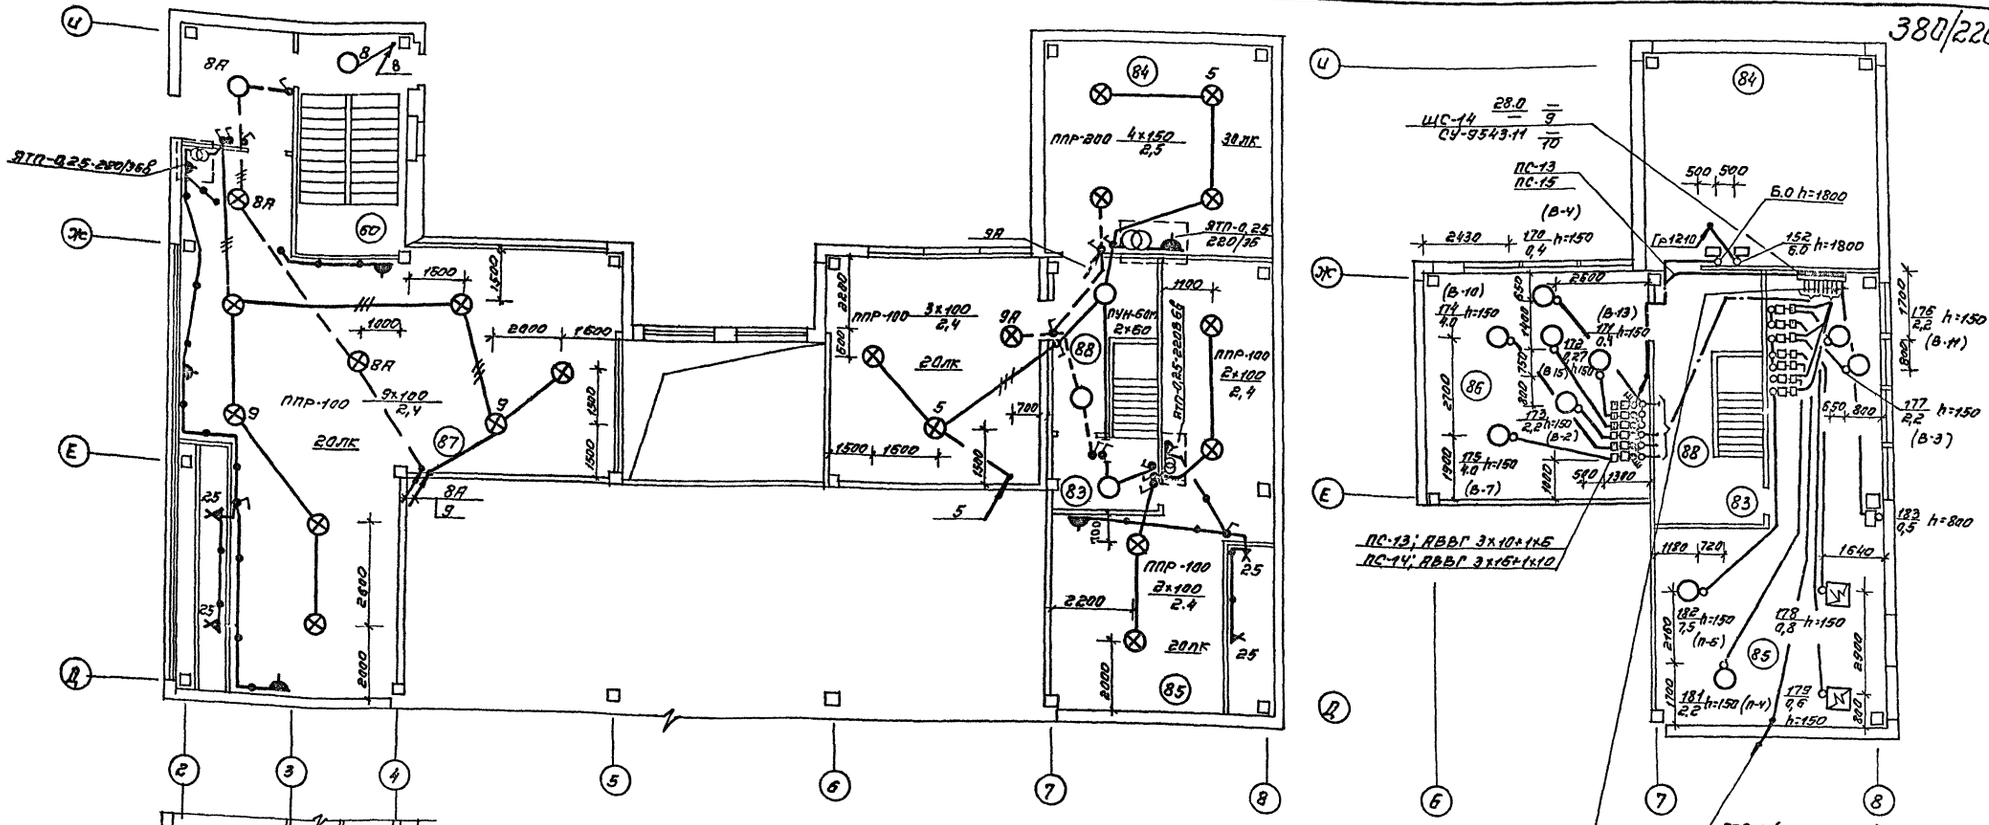

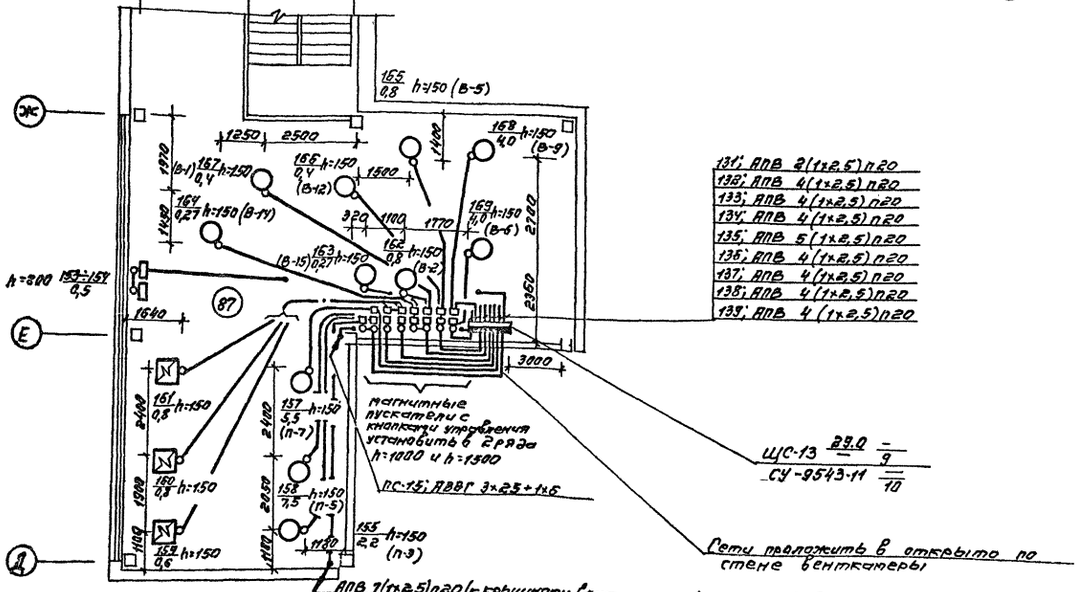

131; АПВ 2(1х2,5)п20
132; АПВ 4(1х2,5)п20
133; АПВ 4(1х2,5)п20
134; АПВ 4(1х2,5)п20
135; АПВ 5(1х2,5)п20
136; АПВ 4(1х2,5)п20
137; АПВ 4(1х2,5)п20
138; АПВ 4(1х2,5)п20
139; АПВ 4(1х2,5)п20

149; АПВ 2(1х2,5)п20
148; АПВ 4(1х2,5)п20
147; АПВ 4(1х2,5)п20
146; АПВ 5(1х2,5)п20
145; АПВ 4(1х2,5)п20
144; АПВ 4(1х2,5)п20
143; АПВ 4(1х2,5)п20
142; АПВ 4(1х2,5)п20
141; АПВ 4(1х2,5)п20

Примечание
Установку светильников и высоту их подвеса выполнить с учетом расположения венткоробов

			1979	272-20-120	РЗ.1-1
			Столовая на 550 мест, работающая на сырье.		
				Стадия	Лист	Листов
				Р	Э-19	
Нач.эл-та	Вепринский		Электроосвещение. Силовое электрооборудование. Питающие сети. План технического этажа	ЦНИИЭП торгово-бытовых зданий и туристских комплексов г. Москва	
ГИП	Столяртан				
Рук.гр.	Егорова				
Провер.	Затяйстаб				
Разраб.	Егорова				

Согласовано
ГАП Ребров
ГИП Тарасевич
ГИП ВК Скопинская


ГИП ОВ Дубинина
ГИП ЭМ Васильчук
ГИП ВК Скопинская

Инв.№ подл. | Подп. и дата | Взам.инв.№

18560-02

380/220В

Типовой проект 272-20-120 Альбом II

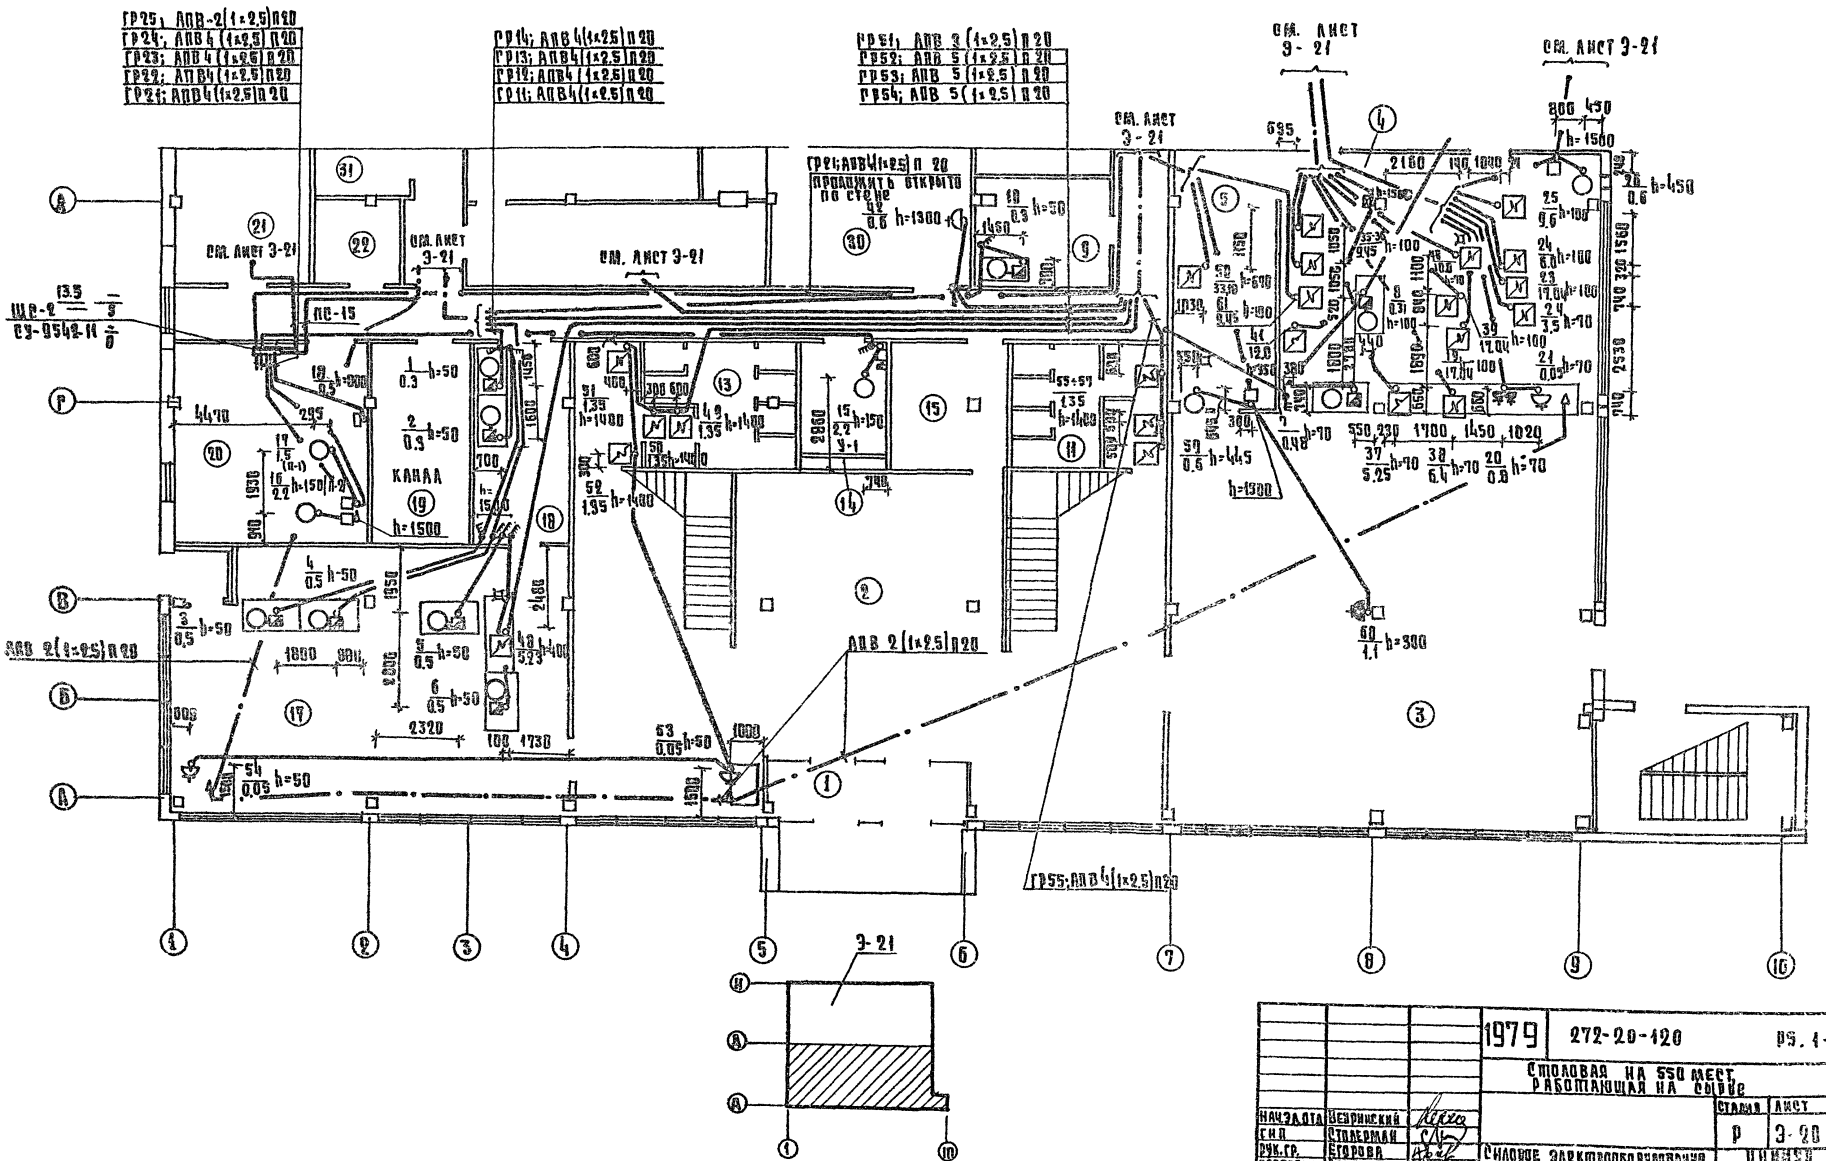

ГИП	Шебров				
ГАП	Маркевич				
Гип в.к.	Кочнова				
Рук.св	Лукина				
Гип тех.	Патрик				
Гип элек.	Проскурина				
Нормоконтроль	Лисова				
Нач.отд	Шерницкий				
Гип	Стукерман				
Рук.гр.	Егорова				
Проверил	Авакадзе				
Разработал	Егорова				

1979 | 272-20-120 | ВЕ. 1-1

Столовая на 550 мест, работающая на сырье


Силовое электрооборудование. Питающие сети. План 1 этажа в осях А-Д

Стадия	Лист	Листов
Р	3-20	

ЦИИЭП торгово-бытовых зданий и туристских комплексов г. Москва

Типовой проект 272-20-120 Альбом II

380/220В

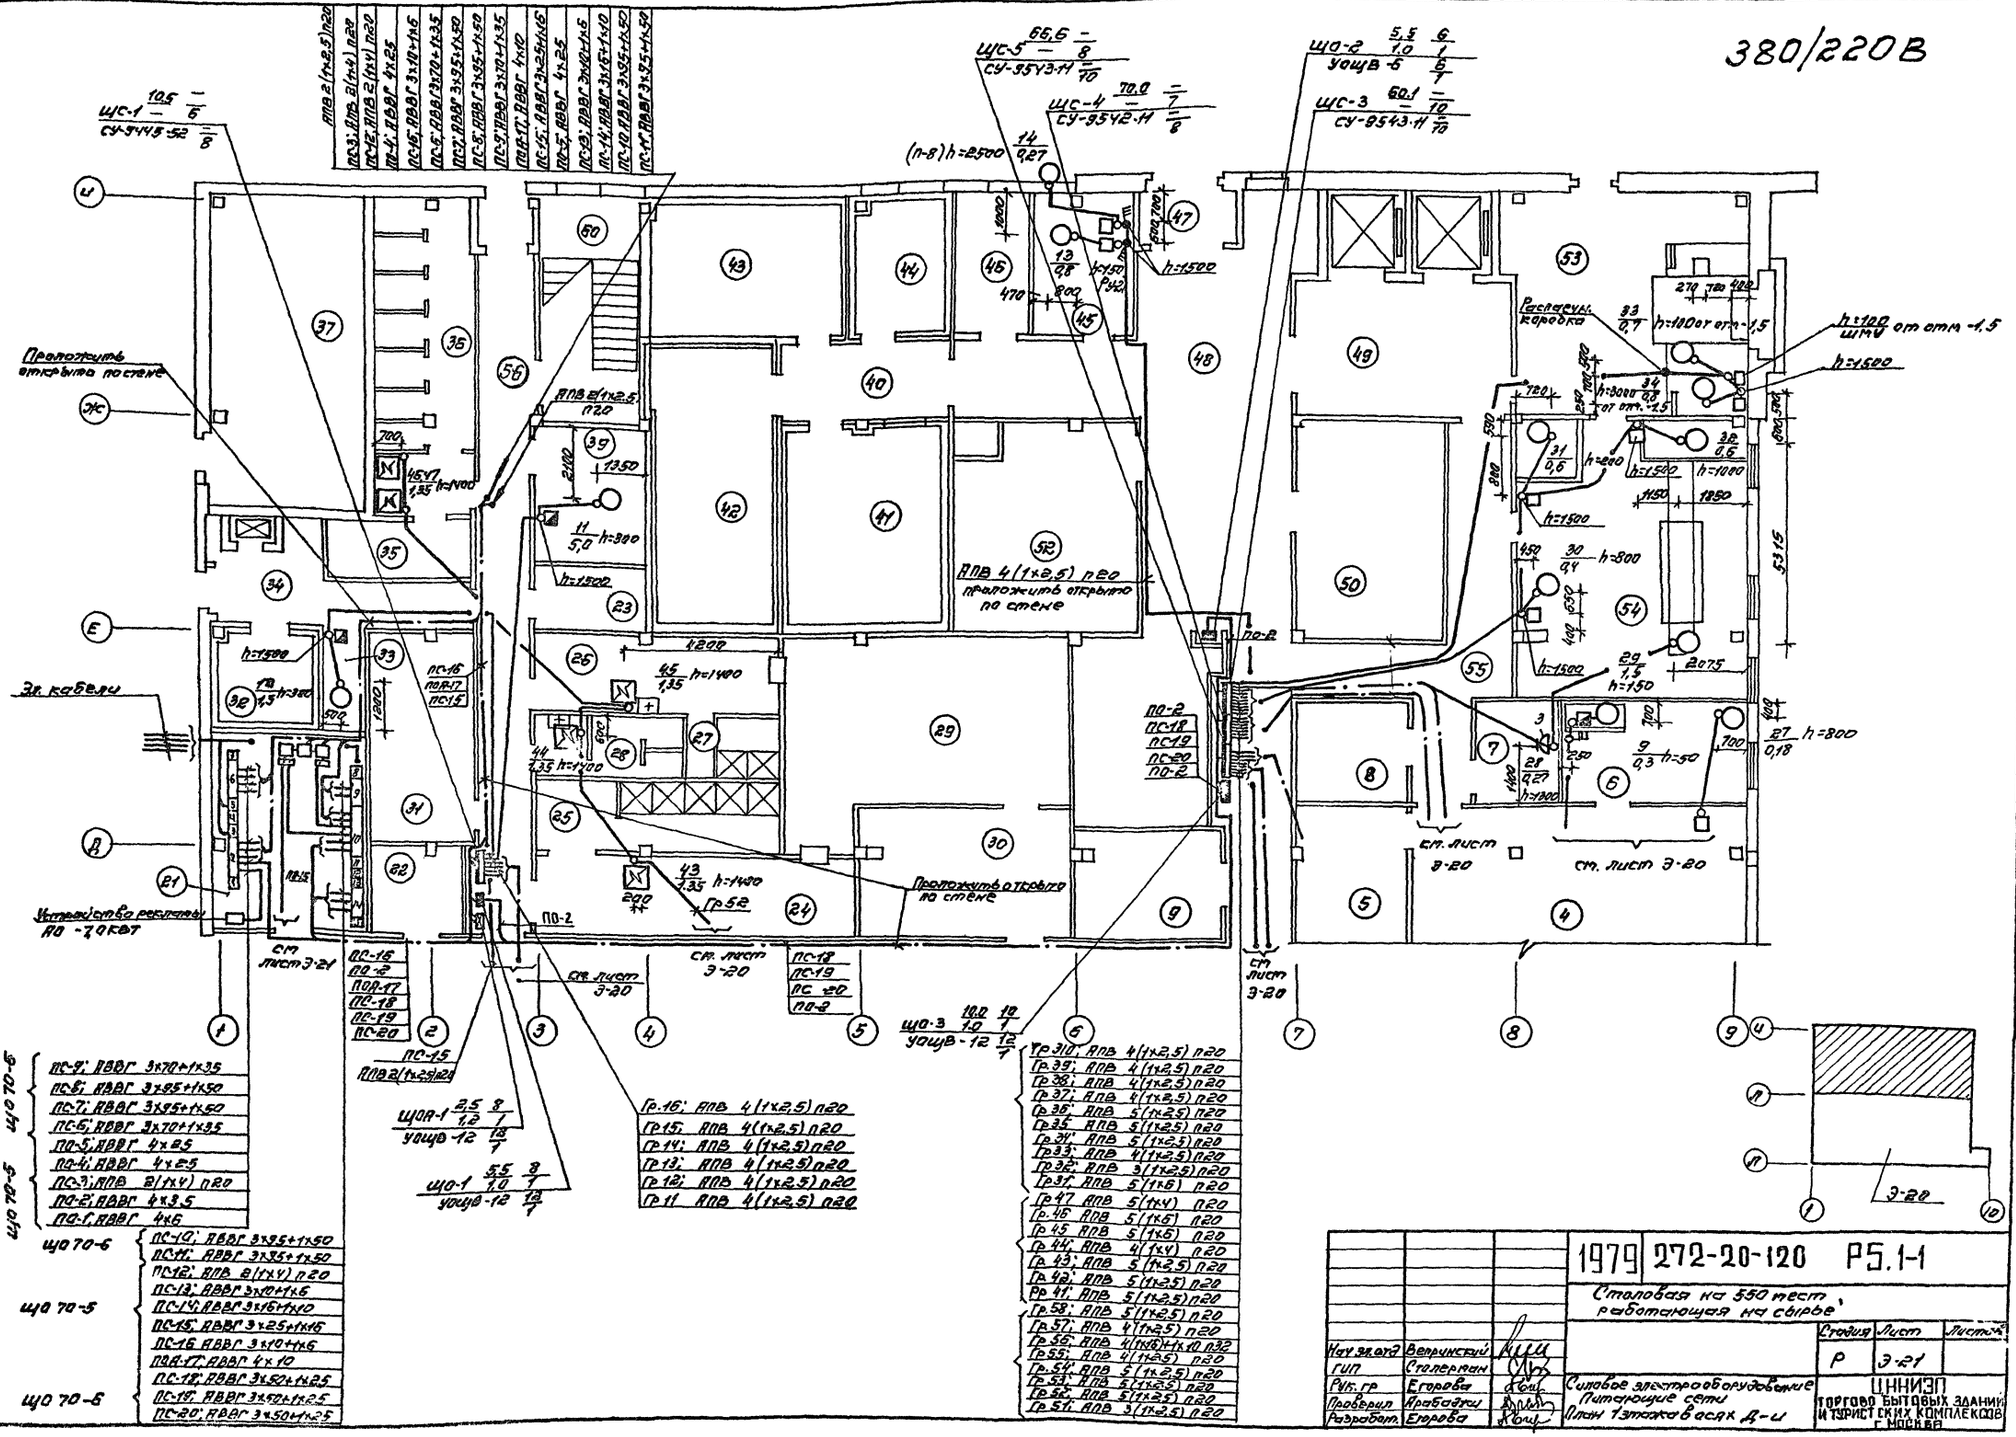

Нач. эл.отд.	Ветринский		1979	272-20-120	РЭ.1-1
ГИП	Столярчук		Столовая на 550 мест, работающая на сырье		
Рук. гр.	Егорова			Стадия	Лист	Листов
Проверил	Арабаджи			Р	Э-21	
Разработал	Егорова		Силовое электрооборудование. Питающие сети. План 1 этажа в осях А-Ц	ЦНИИЭП торгово бытовых зданий и туристских комплексов г. Москва	


Согласовано: ГАП Ребров; Гл. инж. Трофимов; Гл. эл. Сотсковская

Нормоконтроль: Нач. гр. Власова

Инв. № подл. | Подп. и дата | Взам. инв. №

Типовой проект 272-20-120 Альбом II

380/220 В

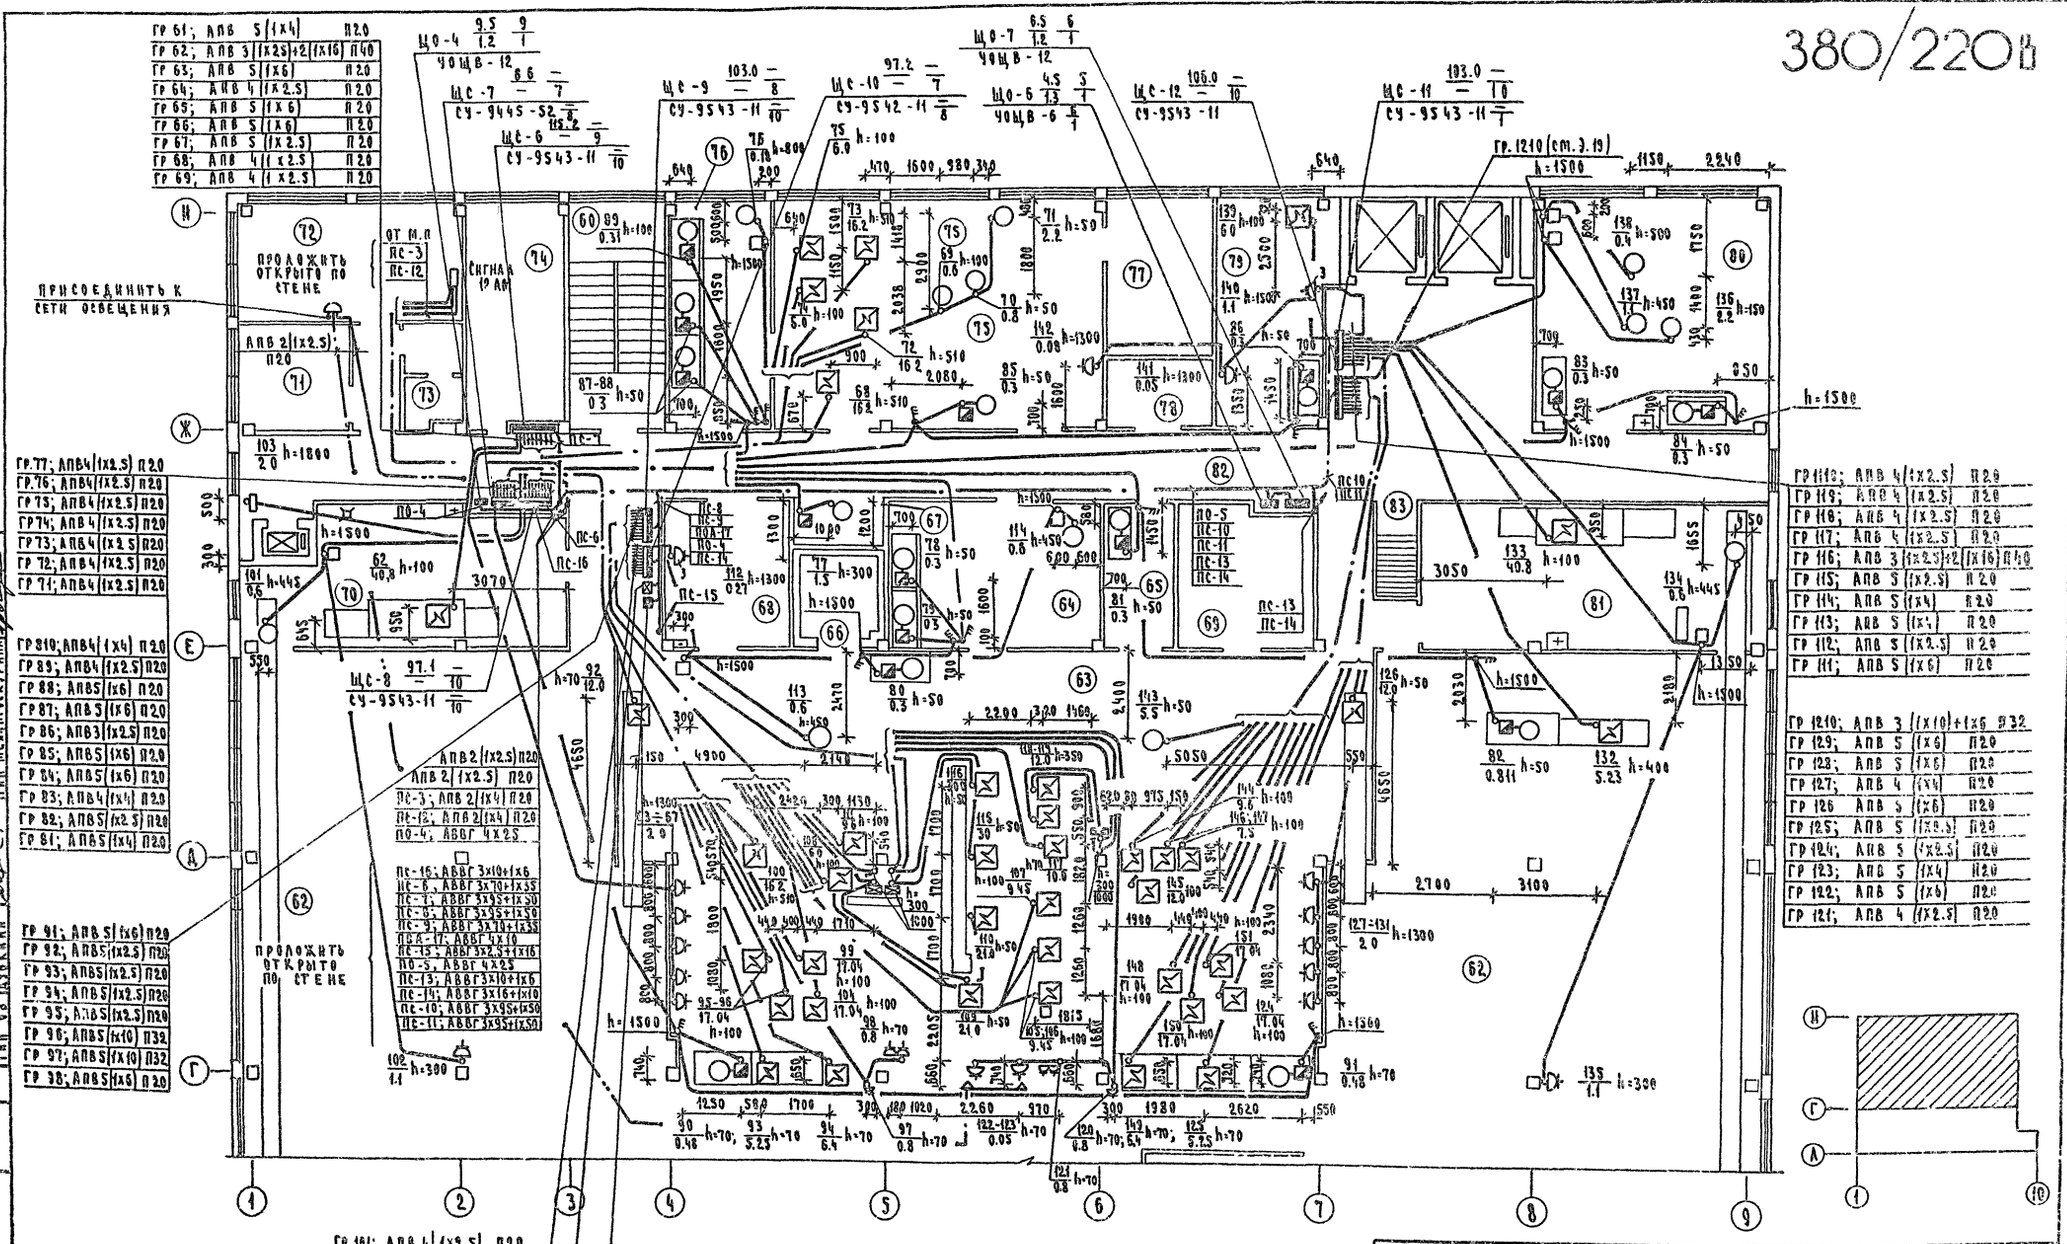

НАЧ ЭЛ. ОТД.	ВЕПРИНСКИЙ		1979	272-20-120	Р 5.1-1
ГИП	СТОЛЕРМАН		Столовая на 550 мест, работающая на сырье		
РУК. ГРУППЫ	ЕГОРОВА			Стадия	Лист	Листов
ПРОВЕРИЛ	ЯРАБАДЖИ			Р	3-22	
РАЗРАБОТ.	ЕГОРОВА		Силовое электрооборудование. Питающие сети. План 2 этажа в осях Г-Н.	ЦИИЭПторгстроя Типовых проектов торгово-бытовых зданий и торговых комплексов г. Москва		

Согласовано: ГИП ВК Соколовская; ГИП Электр. Патрик; ГИП Мех. Прокурина

Согласовано: ГИП Ребров; ГИП Марковкин; ГИП ОВ Акуленко


Нормоконтроль ГИП Киселева


ВиК и водопровод


Типовой проект 272-20-120 Альбом II


380/220 В

План электрощитовой

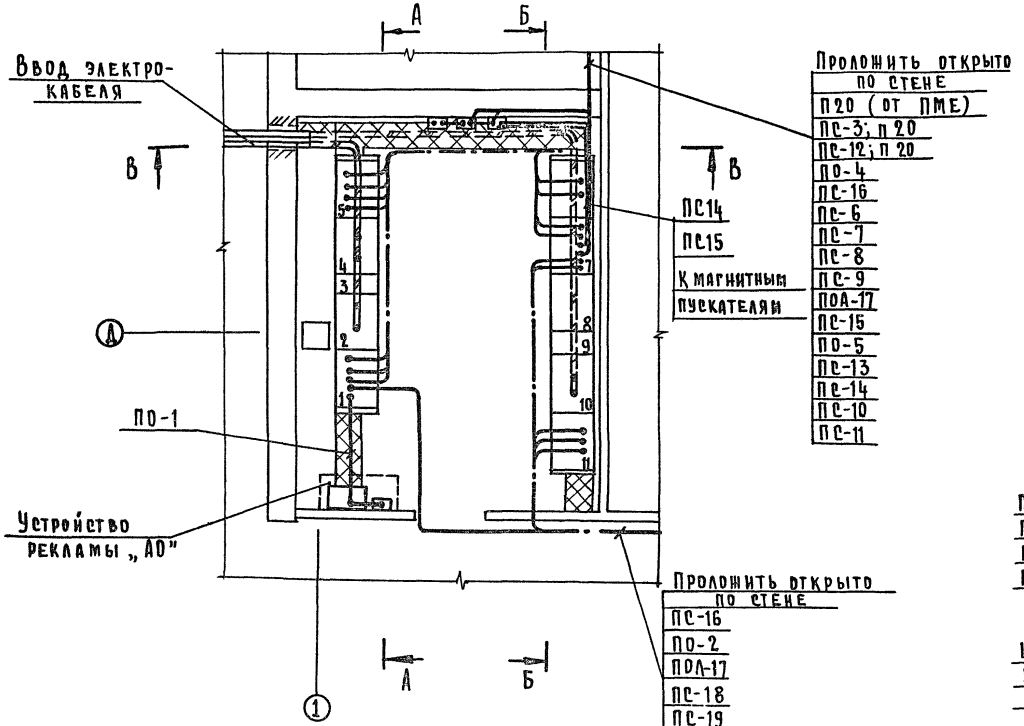

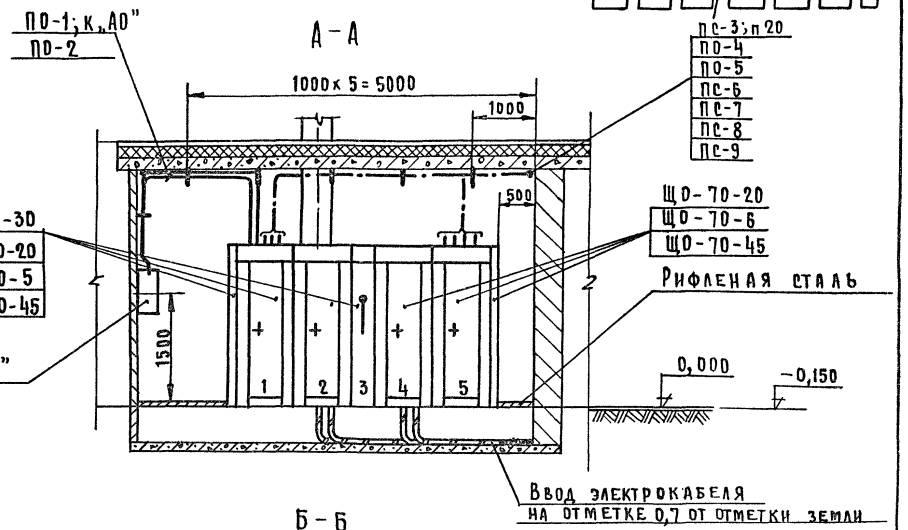

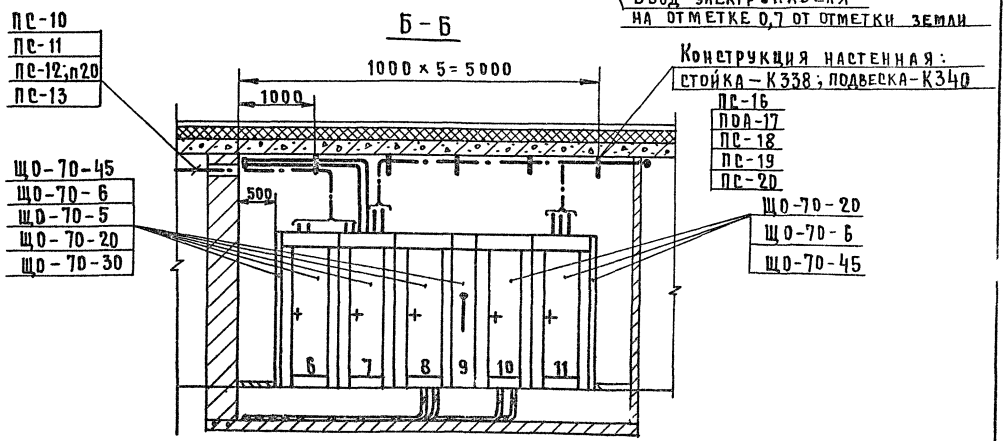

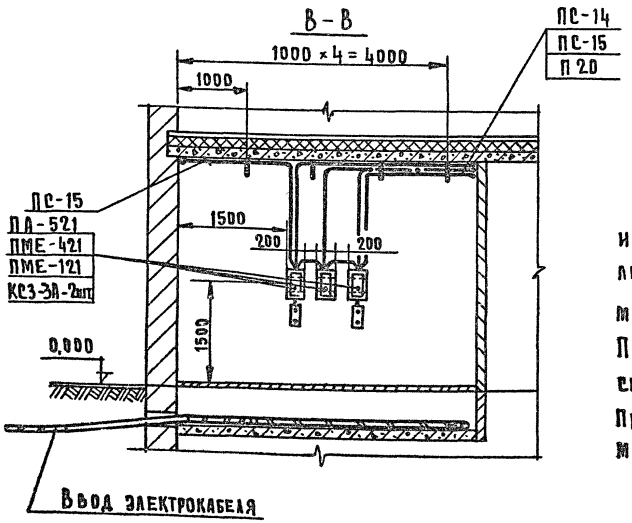

Указания по монтажу:

Проходы кабеля сквозь стены и перекрытия заделать негорючим легко пробиваемым раствором цемента с песком 1:10 по объему.

Питающие линии электрических сетей прокладывать открыто.

Провода и кабели крепить на металлоконструкциях

М1:50

Гл. инженер проекта: Ахтырская


Инв. № подл. | Подп. и дата | Взам. инв. №

Нач. отд.	Вепринский		1979	272-20-120	Р 5.1-1
ГИП	Столерман		Столовая на 550 мест, работающая на сырье		
Рук. гр.	Егорова			Стадия	Лист	Листов
Провер.	Егорова			Р.	Э-23	
Разраб.	Белькович		Размещение электрооборудования и раскладка кабеля в электрощитовой	ЦНИИЭП торгово-бытовых зданий и туристских комплексов г. Москва	

Типовой проект 272-20-120 Альбом I

№ п/п	Запрашиваемые данные			0	1	2	3	4	5	0	0	6	7	8	9	10	11	0
1	Порядковый номер панели																	
2	Номинальное напряжение		380 В															
3	Номинальный ток и динамическая стойкость сборных шин	1500	А															
		50	кА															
4	Схема первичных соединений																	
5	Материал и сечение нулевой шины, мм																	
6	Тип панели			ЩО-70-5		ЩО-70-20	ЩО-70-30	ЩО-70-20	ЩО-70-6		ЩО-70-6		ЩО-70-5	ЩО-70-20	ЩО-70-30	ЩО-70-20	ЩО-70-6	
7	Номер схемы вторичных соединений																	
8	Назначение линии			ПС-1	ПС-2	ПС-3	ПС-4	ПС-5	РЕЗЕРВ	ВВОД №1	СЕКЦИОННЫЙ РУБИЛЬНИК	ВВОД №2	ПС-6	ПС-7	ПС-8	ПС-9	ПС-10	ПС-11	РЕЗЕРВ	РЕЗЕРВ	ПС-12	ПС-13	ПС-14	ПС-15	ПС-16	ПС-17	ВВОД №3	СЕКЦИОННЫЙ РУБИЛЬНИК	ВВОД №4	ПС-18	ПС-19	ПС-20	РЕЗЕРВ
9	Тип	Автомат	Тип	А3124			А3124			АВМ-10	—	АВМ-10	А3134		А3134		А3194	А3134			А3124			А3124			АВМ-10	—	АВМ-10	А3134		А3134	
10	Коммутирующее защитного аппарата		Каталожный №	НА 533104	НА 533105	НА 533106	НА 533105	НА 533104	НА 533106	265074	—	2650-74	НА 533102	НА 533109	НА 533104	НА 533102	НА 533104	НА 533111	НА 533102	НА 533111	НА 533104	НА 533105	НА 533106	НА 533105	НА 533104	НА 533106	265074	—	265074	НА 533111	НА 533111	НА 533111	НА 533111
11		Рубильник, ток		400			400			1000	600	1000	400		400		400				400			400			1000	600	1000	400		400	
12				—			—			—	—	—	—		—		—				—			—			—	—	—	—		—	
13	Номинальный ток максимального расцепителя автомата или предохранителя			100	100	100	100	100	100	1000	—	1000	200	200	200	200	200	200	200	200	100	100	100	100	100	100	1000		1000	200	200	200	200
14	Пределы установок по токорасцепителю автомата	Замедленного срабатывания		—	—	—	—	—	—	—	—	—	—	—	—	—	—	—	—	—	—	—	—	—	—	—	—	—	—	—	—	—	—
15		Мгновенного срабатывания		—	—	—	—	—	—	—	—	—	—	—	—	—	—	—	—	—	—	—	—	—	—	—	—	—	—	—	—	—	—
16	Выдержка времени защиты от тока короткого замыкания, секунды			—	—	—	—	—	—	—	—	—	—	—	—	—	—	—	—	—	—	—	—	—	—	—	—	—	—	—	—	—	—
17	Ток расцепителя, А			30	40	30	40	30	30		—		150	200	200	150					200	200	150	120	30	30	50	80	40	30		—				120	120	120	120
18	Трансформатор тока	Номинальный ток, А		—	—	—	—	—	—	600/5	—	600/5	—	—	—	—					—	—	—	—	—	—	—	—	—	—	600/5	—	600/5	—	—	—	—
19	Количество и сечение кабеля			АВВГ 4×5	АВВГ 4×35	АВВ 2(1×4)	АВВГ 4×2,5	АВВГ 4×25	—	—	—	—	АВВГ 3×70+1×35	АВВГ 3×95+1×50	АВВГ 3×95+1×50	АВВГ 3×120+1×35					АВВГ 3×95+1×50	АВВГ 3×95+1×50	—	—	АВ 2(1×4)	АВВГ 3×16+1×6	АВВГ 3×16+1×10	АВВГ 3×25+1×16	АВВГ 3×10+1×6	АВВГ 4×10	—	—	—	АВВГ 3×50+1×25	АВВГ 3×50+1×25	АВВГ 3×50+1×25	—
20	Амперметр шкала, А			—	—	—	—	—	—	0÷600	—	0÷600	—	—	—	—					—	—	—	—	—	—	0÷600	—	0÷600	—	—	—	—
21	Вольтметр шкала, В			—	—	—	—	—	—	0÷450	—	0÷450	—	—	—	—					—	—	—	—	—	—	0÷450	—	0÷450	—	—	—	—
22	Реле			—	—	—	—	—	—	—	—	—	—	—	—	—					—	—	—	—	—	—	—	—	—	—	—	—	—
23																																	
24																																	
25																																	
26																																	
27																																	
28	Щиток учета																																
29	Количество панелей (в том числе торцевых)			15 (4 торцевые)																													
I	Наименование объекта			Столовая на 550 мест, работающая на сырье																													
II	Наименование заказчика, его адрес, министерство																																
III	Наименование проектной организации и ее адрес																																

План расположения панелей

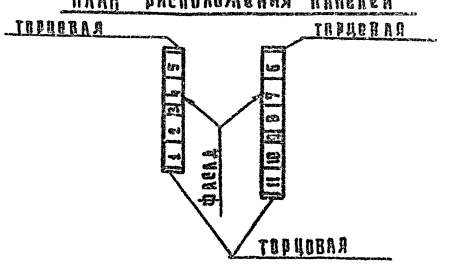

			1979	272-20-120		РЗ. 1-1	
			столовая на 550 мест, работающая на сырье				
Нач. отд.	Великинский						
ГИП	Столерман						
Рук. гр.	Егорова						
Провер.	Егорова		Опросный лист. Задание заводу-изготовителю		Стадия	Лист	Листов
Разработ.	Белькович				Р	3-24	
					ЦНИИЭП торгово-бытовых зданий и туристских комплексов		

Инв. № подл. | Подпись и дата | Взам. инв. №

Типовой проект 272-20-120 Альбом II

Схема электрическая принципиальная


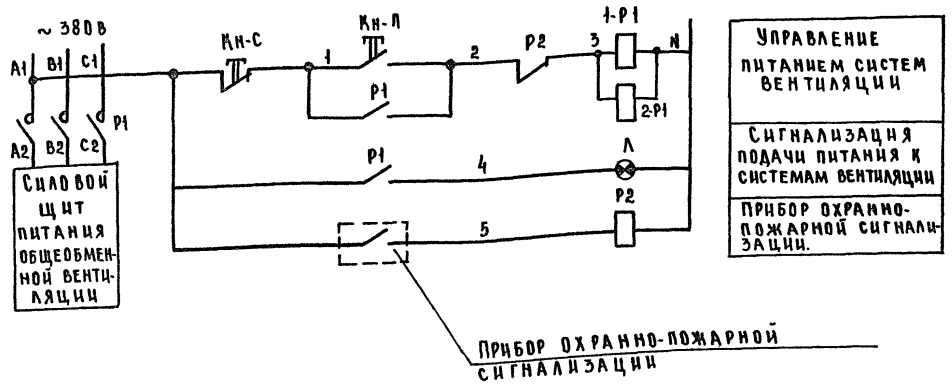


Схема внешних соединений

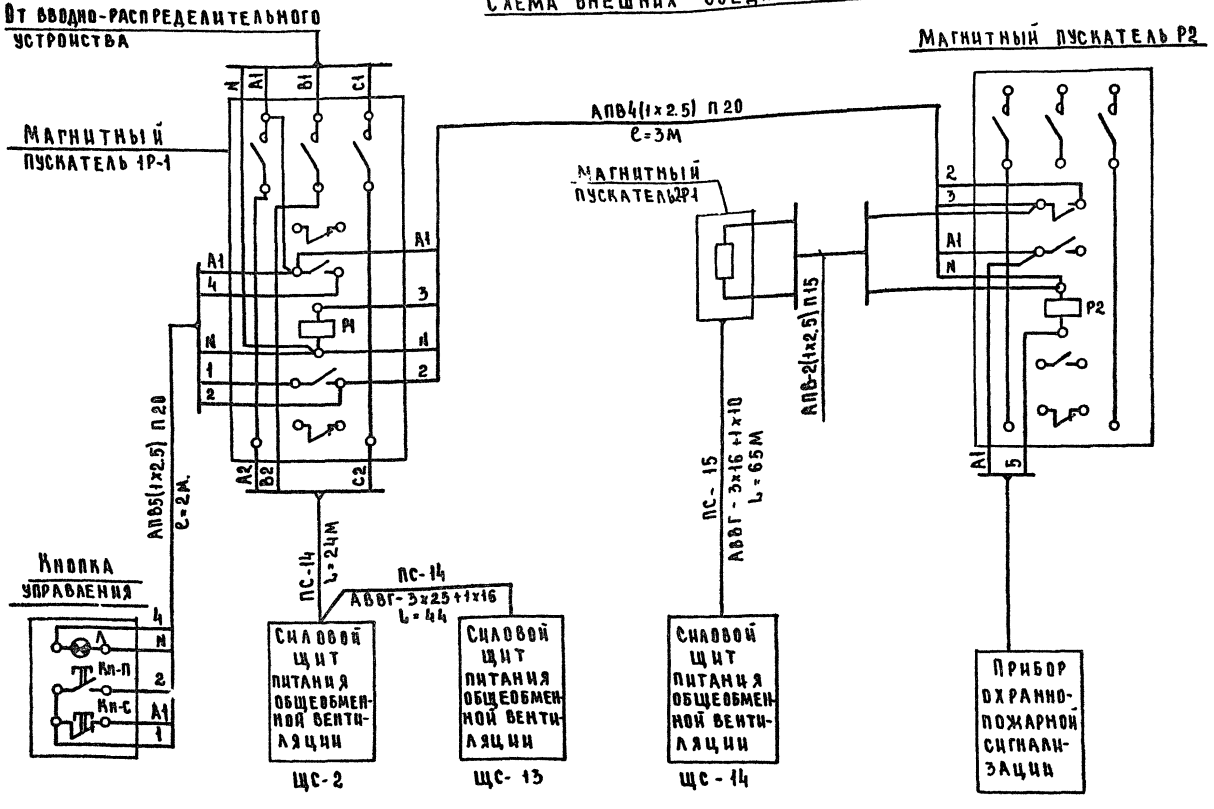

Пояснения к схемам

Согласно требованиям СНиП-33-75 п. 1.7 схема обеспечивает блокировку систем вентиляции с автоматической системой извещения о возникновении пожара. При срабатывании системы извещения, системы вентиляции отключаются.

Схемой предусмотрена установка магнитных пускателей 1-Р1, 2-Р1 и Р2. При нормальной работе контакты прибора пожарной сигнализации разомкнуты, магнитный пускатель Р2 обесточен, катушка магнитных пускателей 1-Р1, 2-Р1 находится под напряжением и замкнутые блокконтакты магнитных пускателей 1-Р1, 2-Р1 обеспечивают подачу питания в силовых цепях систем вентиляции.

При срабатывании автоматической системы обнаружения пожара, замыкаются их контакты, включается магнитный пускатель Р2, обесточивается магнитные пускатели 1-Р1, 2-Р1 отключая питания систем вентиляции.

При включенных магнитных пускателях 1-Р1, 2-Р1 и подаче питания к системам вентиляции постоянно горит лампа Л по месту установки магнитных пускателей. При отсутствии питания к силовым щитам вентиляции, лампа гаснет.

Включение магнитных пускателей 1-Р1, 2-Р1 и подача питания на силовые щиты вентиляции после ликвидации пожара, а также опробование магнитных пускателей 1-Р1, 2-Р1 и Р2 осуществляется кнопкой Кн-С, Кн-П.

Перечень приборов и аппаратуры

Позиция, обозначение	Наименование	Тип	Кол	Примечание
	По месту			
Кн-П, Кн-С, Л	Кнопка управления с лампой	КС3-3А	1	
1-Р1	Пускатель магнитный	ПА-521	1	катушка ~220В
Р2	Пускатель магнитный	ПМЕ-121	1	катушка ~220В
2-Р1	Пускатель магнитный	ПА-421	1	катушка ~220В

				1979	272-20-120	Р5.1-1
				Столовая на 550 мест работающая на сырье		
					Стадия	Лист	Листов
Нач. отд	Вепринский				Р	3-25	
Гл. инж. пр	Столерман						
Рук. гр.	Егорова			Принципиальная схема автоматического отключения вентиляции при пожаре	ЦНИИЭП торгово-бытовых зданий и туристских комплексов г. Москва		
Провер.	Арабаджи						
Разраб	Егорова						

Инв. № подл. | Рук. гр. Аносова | Нормоконтроль

Типовой проект

Р5.2-1 Автоматизация

Технический проект утвержден Госгражданстроем Приказ 204 от 17 ноября 1965 г.

Рабочие чертежи введены в действие ЦНИИЭП торгово-бытовых зданий и туристских комплексов Приказ N 27 от 14 марта 1980 г.

Таблица 1

Показатели расхода черных металлов

Вид системы	Всего, т		На 1 м² общей площади кг	
	Стали	Чугуна	Стали	Чугуна
Автоматизация	0.065	—		—

Привязка настоящего типового проекта выполнена в соответствии с действующими нормами и правилами (в том числе по взрыво-пожарной безопасности).
Гл. инженер проекта привязки

Настоящий проект выполнен в соответствии с действующими нормами и правилами (в том числе по взрыво-пожарной безопасности).
Гл. инженер проекта Е. Грингауз

Согласовано:
Инв. № подл. | Взам. инв. № | Подпись и дата | Инв. № дубл.

Ведомость чертежей

Лист	Наименование	Стр.	Примечание
А-001	Заглавный лист	74-75	На 2 листах
А-002	Сводные спецификации оборудования и материалов, щитов и пультов. Ведомость типовых чертежей	76	
А-003	Системы П1, П5-П7. Схема функциональная	77	
А-004	Системы П1, П5-П7. Схема электрическая принципиальная	78-79	На 2 листах
А-005	Системы П1, П5-П7. Схема внешних проводок	80	
А-006	Системы П2-П4 Схема функциональная. Схема электрическая принципиальная	81	
А-007	Системы П2-П4. Схема внешних проводок	82	
А-008	Узел присоединения калориферов. Схема функциональная. Схема внешних проводок. План расположения	83	
А-009	Системы У1,У2. Схем функциональная. Схема электрическая принципиальная. Схема внешних проводок. План расположения.	84	
А-010	Холодильная машина для камер. Схема внешних проводок	85	
А-011	Системы П1-П7. План расположения	86	
А-012	Холодильная машина для камер. План расположения	87	
А-013	Овощная линия. Схема электрическая принципиальная. Схема внешних проводок. План расположения	88	

Общие указания

Проектом предусмотрена автоматизация:
- приточных систем П1-П7;
- узла присоединения калориферов системы теплоснабжения и тепловому пункту;
- Воздушно-тепловых завес У1,У2;
- холодильной машины для камер;
- овощной линии.

Состав и содержание технической документации выполнены согласно ВСН 281-75 / Минприбор "Временные указания по проектированию систем автоматизации технологических процессов".

Чертежи общего вида и монтажной схемы щитов автоматизации приточных систем приведены в альбоме "Задание заводу на изготовление щитов автоматизации" см. Р5.2-2.

Схема автоматизации приточных систем П1, П5-П7 производительностью 10 м³/час и более предусматривает:
- регулирование температуры приточного воздуха воздействием на регулирующий клапан калорифера;
- защиту калорифера от замораживания при работающей и неработающей системе, а также при пуске системы;
- автоматическое подключение системы регулирования при включении приточной системы и закрытие регулирующего клапана и клапана наружного воздуха при отключении приточной системы;
- местное опробование и дистанционное управление со щита автоматизации электродвигателем приточного вентилятора;
- местное опробование, автоматическое включение с пуском вентилятора и автоматическое (через 20 мин. после пуска) отключение электронагревателя клапана наружного воздуха;
- ручное опробование исполнительных механизмов регулирующего клапана и клапана наружного воздуха;

			1979	272-20-120 Р5.2-1-А-001		
			Столовая на 550 мест, работающая на сырье			
Нач. отд.	Вепринский			Стадия	Лист	Листов
ГИП	Грингауз			Р	1	2
Рук. гр.	Старостина		Заглавный лист	ЦНИИЭП торгово-бытовых зданий и туристских комплексов		
Провер.	Грингауз					

-сигнализацию угрозы замораживания калорифера;
—местный теплотехнический контроль.

Предусмотрена электрическая система автатического регулирования с полупроводниковым терморегулятором типа ПТР-3, который через импульсный прерыватель типа ПИ-01М воздействует на электрический исполнительный механизм ПР-1М регулирующего клапана.

Защита калорифера от замораживания обеспечивается регуляторами ТУДЗ.

Выбор регулирующих клапанов выполнен по госту 16443-70 для расходов воды, рассчитанных по отопительной температуре наружного воздуха.

Исходные данные и результаты расчета регулирующих клапанов приведены в табл. 2

Расчет регулирующих клапанов Таблица 2

Наименование	Место установки клапана	G макс. м³/ч	Δ Рс кгс/см²	ΔРт макс кгс/см²	G клапана макс м³/ч	Ку м³/ч	Ду мм	поз. по функциональной схеме	Примечание
п1	Трубопровод обратного теплоносителя	2,35	0,6	0,05	3,8	4	15	51	
п3		2,35	0,6	0,05	3,8	4	15	51	
п6		2,35	0,6	0,05	3,8	4	15	51	
п7		2,0	0,6	0,05	3,25	4	15	51	
Узел присоединения		11,08	2,0	0,6	12,0	25	50	36-1	

Для приточных систем предусмотрены индивидуальные щиты автоматизации типа ШЩМ-1000×600-IIуч-1930.

К каждому щиту автоматизации необходимо подвести питание 220в переменного тока (фаза и ноль) мощностью 0.5кв.а.

Схема автоматизации приточных систем п2-п4 производительностью менее 10тыс. м³/ч предусматривает:

—местное управление электродвигателем вентилятора и электронагревателем клапана наружного воздуха;

-блокировку клапана наружного воздуха и соленоидного вентиля, установленного на обратном трубопроводе теплоносителя калорифера, с вентилятором;

—защиту калорифера от замораживания при работающей системе;

-местный контроль температуры воздуха и воды.

Схема автоматизации узла присоединения калорифера предусматривает регулирование перепада давления сетевой воды в системе теплоснабжения калориферов воздействием на регулирующий клапан на обратной горячей воде.

Исходные данные и результаты расчета регулирующего клапана приведены в табл. 2.

Схема автоматизации воздушно-тепловых завес У1.У2 для дверей предусматривает:

— местное управление электродвигателем вентилятора;

— блокировку соленоидного вентиля, установленного на обратном трубопроводе теплоносителя калорифера с вентилятором.

Холодильная машина ХМ1-9 комплектуется приборами автоматики, обеспечивающими поддержание температуры воздуха в охлаждаемых камерах двухпозиционным включением и отключением компрессора.

Приборами автоматической защиты осуществляется отключение компрессора при повышении давления конденсации и понижения давления всасывания Фреона, при отсутствии протока воды через конденсатор. Так же предусматривается блокировка соленоидных вентилей на Фреоне с компрессором.

Схема автоматизации овощной линии предусматривает блокировку транспортера бункера с секционным элеватором.

Трассы внешних проводок выполнены кабелями типа КВВГЭ и АКВГ. Щиты, приборы и аппаратура, к которым подводится напряжение свыше 42в. должны быть заземлены.

Установка первичных приборов и отборных устройств должна производиться по нормализованным чертежам, указанным на схемах внешних проводок.

Монтаж приборов и средств автоматизации выполнить согласно СНиП III-34-74. „Системы автоматизации."

Типовые чертежи и нормали по монтажу приборов и средств автоматизации к проекту не прикладываются, их комплектатором является ГПИ „Проект монтажавтоматика," г. Москва Б-309, индекс 123309

Закладные конструкции для установки приборов и средств автоматизации на оборудовании и технологических трубопроводах, указанные на схемах внешних проводок, предусматриваются в разделе „Отопление и вентиляция" 2.1-1.

Регулирующие клапаны и соленоидные вентили, устанавливаемые на технологических трубопроводах, заказываются в проекте автоматизации.

Места их установки с привязкой показаны в разделе „Отопление и вентиляция" 2.1-1

Места установки магнитных пускателей, а также прокладка питающих сетей к щитам автоматизации даны в разделе „Электрооборудование" 5.1-1

Указания по привязке проекта

1. Произвести поверочный расчет регулирующего клапана типа УРРД (поз.36-1) в соответствии с заданным напором на тепловом вводе и расчетным расходом горячей воды, уточнив пределы настройки перепада давления и условный диаметр.
2. Произвести поверочный расчет регулирующих клапанов приточных систем типа 2Ц4 931 нж (поз.51) в соответствии с заданным расчетным расходом и потерями в сети на регулируемом участке, уточнив их условные диаметры.

			1979	272-20-120 ОВ. 2-1-А-001
			Отопление на 550 мест, работающая на сырье	
				Стадия: Р; Лист: 2; Листов:
Нач. отд.	Белоусский			
ГИП	Гринграуз			
Вед. тех.	Старостина		Заглавный лист	ЦНИИЭП торгово-бытовых зданий и туристских комплексов г. Москва
Провер.	Гринграуз			
Разраб.				

Согласовано

Копировал

Инв. №

Типовой проект 272-20-120 Альбом II

Сводная спецификация оборудования и материалов

N п/п	Поз. по схеме	Наименование и техническая характеристика изделия, материала	Тип, марка	Завод изготовитель	Ед. изм.	Потребность по проекту
		1. Приборы и средства автоматизации				
1	1	Термометр технический угловой. Пределы				
		показаний от 0 до 50°С. Комплектно с	У-3-1[а]	ПО „Термоприбор"		
		оправой типа А	240-441	г. Клин	шт	14
2	резерв	То же, без оправы	У-3-1[а]240-441	То же	"	2
3	4	Термометр технический угловой				
		Пределы показаний от 0 до 200°С	У-6-1[а]			
		Комплектно с оправой типа Б	240-104	то же	"	18
4	резерв	То же, без оправы	У-6-1[а]240-104	то же	"	2
5	7	Термометр комнатный. Пределы				
		показаний от 0 до 40° С	ТБ-2М	то же	"	7
6	Резерв	То же	ТБ-2М	то же	"	1
7	8	Терморегулирующее устройство, двухпозиционное электрическое с нормально разомкнутыми контактами. Пределы настройки от 30 до 90°С	ТУДЭ-1-2	Приборостроительный завод г. Клинцы-Подольский	"	4
8	9	Тоже, пределы настройки от 0 до 250°С	ТУДЭ-4	То же	"	7
9	13	Регулятор температуры полупроводниковый трехпозиционный стрелочный погружного типа. Пределы настройки от 5 до 35° С		производственное объединение „Прокприбор"		
		Глубина погружения 120 мм	ПТР-3-04	г. Орел	"	4
10	31	Манометр показывающий общего назначения. Пределы показаний от 0 до 10 кгс/см²	ОБМ1-160-10	Манометровский завод, г. Томск	"	3
11	36-1	Клапан регулирующий с мембранным исполнительным механизмом нормально закрытым золотником. Верхний предел настройки перепада давления 2,5 кгс/см², Ду 50	УРРД	Теплоприбор, г. Улан-Удэ	"	1
		2. Трубопроводная арматура				
1	51	Клапан регулирующий с электрическим исполнительным механизмом ПР-1м-Время настройки хода исполнительного механизма 120 сек Kvy = 4,0 м³/ч, Ду 15	25ч931нж	Арматурный завод, Красный Профинтерн, г. Хрустальный	"	4
2	55	Вентиль с электроматнитным приводом, напряжение 220 В переменного тока Ду 25	15кч892нз	Арматурный завод, г. Семенов	"	5
3		Вентиль запорный проходной	15с54бк3	п/я 05-21		2
		ГОСТ 3149-70, Ду 15	Тип Ш	г. Брянск	"	2
		3. Кабели и провода				
1		Кабель контрольный с медными жилами с экраном сеч. 4х1,5 мм²	КРВГЭ		м	80
2		Кабель контрольный с алюминиевыми жилами, сеч. 4х2,5 мм²	АКРВГ		"	400
3		То же, сеч. 7х2,5 мм	АКРВГ		"	250
4		Провод с алюминиевыми жилами с поливинилхлоридной изоляцией сеч. 2,5 мм²	АВВ		"	350
		4. Монтажные материалы, поставляемые заказчиком				
1		Рукав металлический гибкий Ду 12	93-ц-х-12		"	30
2		Труба стальная бесшовная по ГОСТ 8734-75 Дн 14	14х2		"	5

N п/п	Поз по схеме	Наименование техническая характеристика изделия, материала	Тип марка	Завод изготовитель	Ед. изм	Потребность по проекту
		5. Основные монтажные материалы и изделия, поставляемые под рядчиком				
1		Металлоконструкции для установки щитов и пультов			КР	10
2		Профиль	ZП160	Главмонтаж-автоматика	шт	100
3		Труба водогазопроводная легкая с цилиндрической короткой резьбой на обоих концах с муфтой ЛО ГОСТ 3262-75. Ду 15	ЛЦМ15		м	80
5		То же, Ду 20	ЛЦМ20		"	25
6		Отборное устройство ТКЧ-130-67 с краном 14М1	16-225	Главмонтаж-автоматика	шт	3

Сводная спецификация щитов и пультов

N п/п	Наименование и техническая характеристика изделия, материала	Тип, марка	Завод изготовитель	Потребность по проекту
	А. Щиты и пульты			
1	Щит автоматизации приточной системы, состоящий из щита шкафного малогабаритного по чертежам раздела 5.2-2	ЩШМ800×600×250 П-34-1930 ОСТ36-13-76	Главмонтаж-автоматика	4
	Б. Аппаратура и приборы поставляемые комплектно со щитами и пультами			
1	Переключатель универсальный для установки на панели 3мм с револьверной рукояткой	УП 5311-А225	Завод низковольтной аппаратуры, г. Уфа	4
2	То же	УП5311-А33	То же	4
3	То же	УП5311-С225	То же	4
4	То же, с овальной рукояткой	УП5311-С225	То же	8
5	То же	УП5312-С96	То же	4
6	Пост управления кнопочный с кнопками типа КЕ011 исп. 2 с черными и красным толкателем	ПКЕ112-2	Учреждение О-4121, г. Вильнюс	4
7	Арматура для сигнальной лампы желтой линзой лампой типа РИД 220-10	АС-220	ПО „Электроаппарат", г. Жданов	4
8	То же, с зеленой линзой	АС-220	То же	8
9	То же, с красной линзой	АС-220	То же	4
10	Лампа напряжение 220 в переменного тока	РИД 220-10	п/я 134, г. Томск	2
11	Ступенчатый импульсный прерыватель, напряжение 220 в переменного тока	СИВ-01М	Опытный завод „Эталон", г. Ташкент	4
12	Реле электромагнитное, напряжение 220 в переменного тока частотой 50 Гц	РПУ-2-362223	Электротехнический завод, г. Ташкент	28
13	Реле времени пневматическое, напряжение 220 в переменного тока частотой 50 Гц	РВП72-3221	Электроаппаратный завод, г. Харьков	8
14	Реле времени программное, напряжение 220 в переменного тока частотой 50 Гц	ВС-10-94	Завод реле и автоматики, г. Киев	4
15	Предохранитель трубчатый с плавкой ставкой 6А	ПТ-10	Главмонтажавтоматика	12
16	То же, 2А	ПТ-10	То же	8
17	Выключатель пакетный двухполюсный исп. Ш	ПВ2-10	Электротехнический завод, г. Ташкент	8
18	Лампа осветительная на 220 в 60 вт.	-		4

N п/п	Наименование техническая характеристика изделия, материала	Тип, марка	Завод-изготовитель	Потребность по проекту
19	Патрон потолочный на 220 в 6А	—		4
20	Блок зажимов	Б310	Главмонтажавтоматика	24

Ведомость типовых чертежей, примененных в проекте

Обозначение	Наименование	Кол. листов	Примечание
тм4-44-93	Датчик-реле температуры ТР. Установка на стене	2	
тм4-142-75	Термометр технический ртутный в оправе		
	Установка на трубопроводе Д 76 мм или на		
	металлической стенке	2	
тм4-143-75	Термометр технический ртутный в оправе		
	Установка на трубопроводе Д 45,57 мм	1	
тм4-147-75	Термометр сопротивления, термометр термоэлектрический. Установка на трубопроводе		
	Д>89 мм или металлической стенке	3	
тм4-149-75	Термометр сопротивления, термометр		
	термоэлектрический. Установка на		
	трубопроводе Д 45.... 76 мм	1	
тм4-219-76	Крепление труб, проводов, кабелей		
	установка на стене	4	
тм4-226-76	Отборное устройство для измерения давления	1	
ТКЧ-3138-70	Манометры в корпусе диаметром 250мм		
	с радиальным штуцером М 20×1,5		
	Установка на трубопроводе (горизонталь-ном) Ру до 16 кгс/см², Т до 225°С	3	
ТК4-3406-73	Бобышка облегченная, Ру до 6 кгс/см²	1	

При привязке проекта на основании сводных спецификаций оборудования и материалов, щитов и пультов необходимо составить заказную спецификацию оборудования и материалов и заказную спецификацию щитов и пультов


			1979	272-20-120	РС.2-1-А-002
			Столовая на 550 мест, работающая на сырье		
				Стадия	Лист	Листов
Нач. отд. ГИП	Вепринский			Р		1
Рук. гр.	Старостина		Сводные спецификации оборудования и материалов, щитов и пультов. Ведомость типовых чертежей	ЦНИИЭП торгово-бытовых зданий и туристских комплексов	
Провер.	Григаус				
Разраб.					

Инв. № подл. | Подпись и дата | Взам. инв. №

Согласовано:

Инв. № подл.

Типовой проект 272-20-120 Альбом III

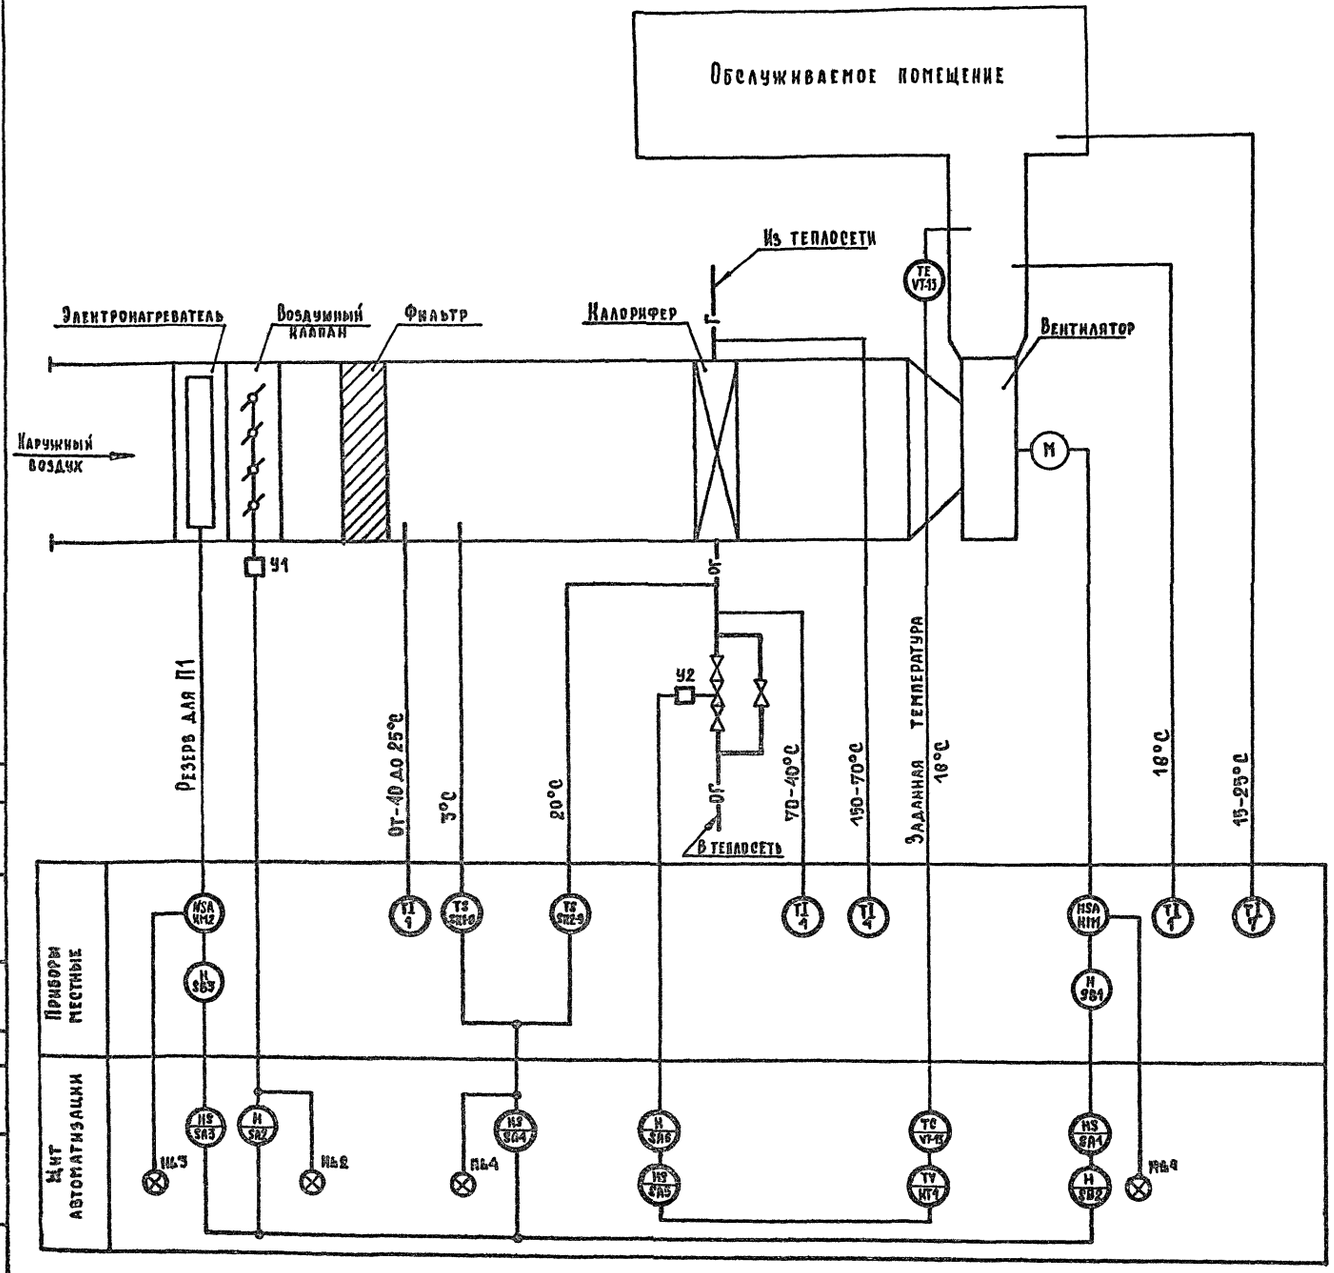

Таблица

Условные графические обозначения

Обозначение	Наименование
—Г—	Трубопровод горячей воды
—ОГ—	Трубопровод обратной горячей воды

1. Условные обозначения приборов, средств автоматизации и линий связи выполнены по ОСТ 36-27-77 „Обозначения условные в схемах автоматизации технологических процессов."
2. Схема функциональная составлена для одной приточной системы и применима для систем П1, П5-П7.


			1979	272-20-120 Р 5.2-1-А-003	
			Столовая на 550 мест, работающая на сырье		
Нач.отд.	Вепринский			Стадия	Лист	Листов
ГИП	Грингауз			Р		1
Рук.гр	Старостина		Системы П1, П5-П7. Схема функциональная	ЦНИИЭП торгово-бытовых зданий и туристских комплексов г. Москва	
Провер.	Грингауз				
Разраб.					

Согласовано: Главт. Дубинин


Инв.№подл. | Подп. и дата | Взам.инв.№ | Инв.№дубл. | Подп. и дата

Типовой проект 272-20-120 Альбом III

Схема электрическая принципиальная управления приточным вентилятором

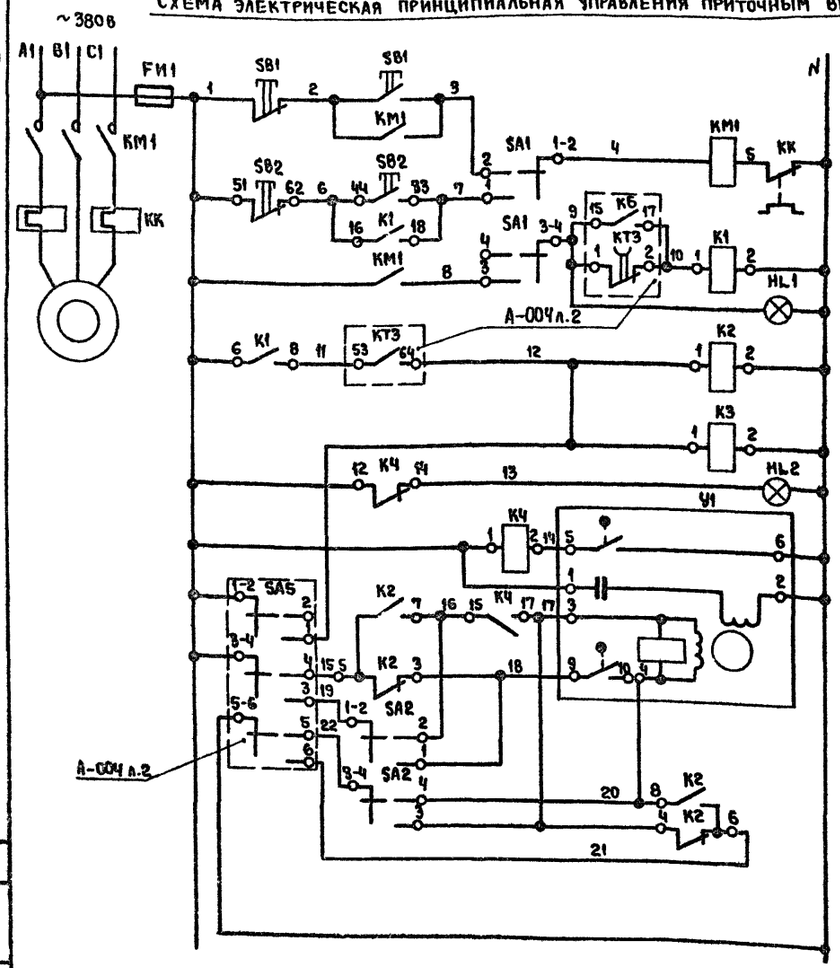

Питание ~ 220В	
Местное	Управление электродвигателем приточного вентилятора
Дистанционное	
Сигнализация нормальной работы	
Реле промежуточное	
Сигнализация открытия	Управление электрическим механизмом воздушного клапана типа М30-4/100 воздушного наружного воздуха
Открытие	
Закрытие	
Ручное опробование	

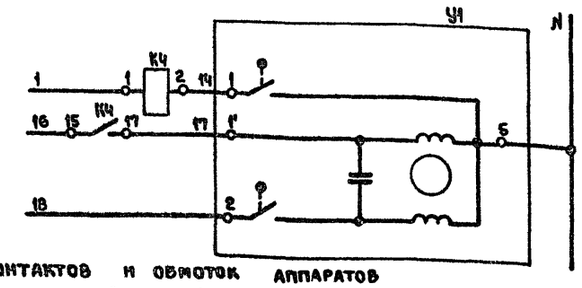


Открытие	Управление электрическим механизмом типа ПР-1М воздушного клапана наружного воздуха
Закрытие	

Схема выводов контактов и обмоток аппаратов


SB2 (ПКЕ 112-2)




КТЧ (СИП-01М)

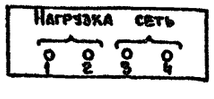


КТ2, КТ3 (РВП72-3221)

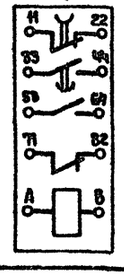

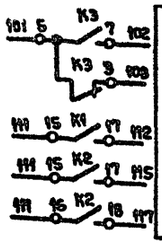

В схемы регулирования и защиты А-004 л.2

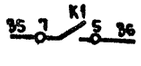

В схему управления электронагревателем воздушного клапана наружного воздуха А-004 л.2

Универсальные переключатели SA1, SA3
Диаграмма работы контактов

Секции	Контакты	Положение рукоятки: -45° Дистанционное (для SA3)	-45° Автоматическое (для SA3)	0° Отключено	+45° Местное (ручное для SA3)
		л п	л п	л п	л п
I	1 2				✕
II	3 4	✕			✕

Универсальный переключатель SA2
Диаграмма работы контактов

Секции	Контакты	Положение рукоятки: -45° Закрыто	0° Отключено	+45° Открыть
		л п	л п	л п
I	1 2	✕		✕
II	3 4	✕		

Механизм электрический У1 (М30-4/100)
Диаграмма работы конечных выключателей

Контакты	Ход выходного вала: Откр.	Рабочий ход	Закр.
5-6	■	■	
7-8	■		*
9-10		■	
11-12			*

* не используется

Механизм электрический У1, У2 (ПР-1М)
Диаграмма работы конечных выключателей

Контакты	Ход выходного вала: Откр.	Рабочий ход	Закр.
1-5		■	
2-5	■		

Поз. обозначение	Наименование	Кол.	Примечание
	Щит автоматизации		
EL	Лампа ~220В 60Вт	1	
FИ1, FИ2	Предохранитель трубчатый ПТ-10.2А	2	
FИ3...	Предохранитель трубчатый ПТ-10.1А		
FИ5		3	
	Арматура АС-220		Лампа РНЦ, 220-10
HL1	Линза зеленая	1	
HL2	Линза желтая	1	
HL3	Линза зеленая	1	
HL4	Линза красная	1	
K1...	Реле РПУ-2-362223, ~220В		
K7	50 Гц	7	
KT1	Реле времени ВС-10-34, ~220В	1	
KT2; KT3	Реле времени РВП 72-3221, 220В 50 Гц	2	
KT4	Прерыватель импульсный СИП-01М, ~220В	1	
	Переключатели универсальные УП 5300		
SA1	УП 5311-С225	1	Рукоятка овальная
SA2	УП 5311-С225	1	Рукоятка револьверная
SA3	УП 5311-С225	1	Рукоятка овальная
SA4	УП 5311-А33	1	Рукоятка револьверная
SA5	УП 5312-С86	1	Рукоятка овальная
SA6	УП 5311-А225	1	Рукоятка револьверная
SA7, SA8	Выключатель пакетный ПВ2-10, исп. III	2	
SB2	Пост управления кнопочный		толкатели черного
	ПКЕ 112-2 с кнопками КЕ011 исп. 2	1	и красного цвета
VT	Регулятор температуры ПТР-3-04	1	поз. 13
	Аппаратура по месту		
KM1	Пускатель магнитный с тепловым реле КК	1	по проекту электро-
			оборудования
KM2	Пускатель магнитный	1	то же
SB1, SB3	Пост управления кнопочный	2	то же
SK1	Устройство терморегулирующее ТУДЭ-1-2	1	Поз. 8
SK2	Устройство терморегулирующее ТУДЭ-4	1	Поз. 9
У1	Механизм электрический ПР-1М (М30-4/100)	1	По проекту сантехни-
			ческого оборудования
У2	Механизм электрический ПР-1М	1	Поз. 51

Согласовано:


Норм. контроль

Инв. № подл.

			1979	272-20-120 РЭ.2-1-А-004	
			Столовая на 550 мест, работающая на сырье		
				Стадия	Лист	Листов
Нач. отд.	Вепринский			Р	1	2
ГИП	Грингауз					
Рук. гр.	Старостина		Системы П1, П5-П7. Схема электрическая принципиальная	ЦНИИЭП торгово-бытовых зданий и туристских комплексов г. Москва		
Провер.	Грингауз					
Разраб.						


Типовой проект 272-20-120 Альбом III

Схема электрическая принципиальная управления электронагревателем (резерв для П1)

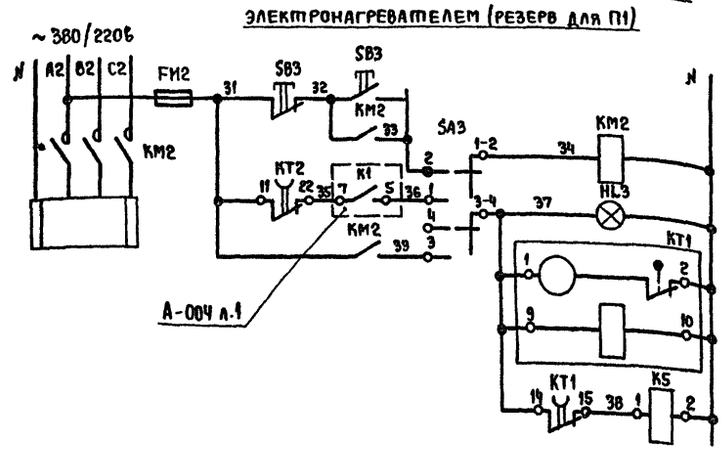

Питание ~220В	
Ручное	Управление электронагревателем воздушного клапана наружного воздуха
Автоматическое	
Сигнализация нормальной работы	
Реле времени	
Реле промежуточное	

Схема электрическая принципиальная защиты калорифера от замораживания

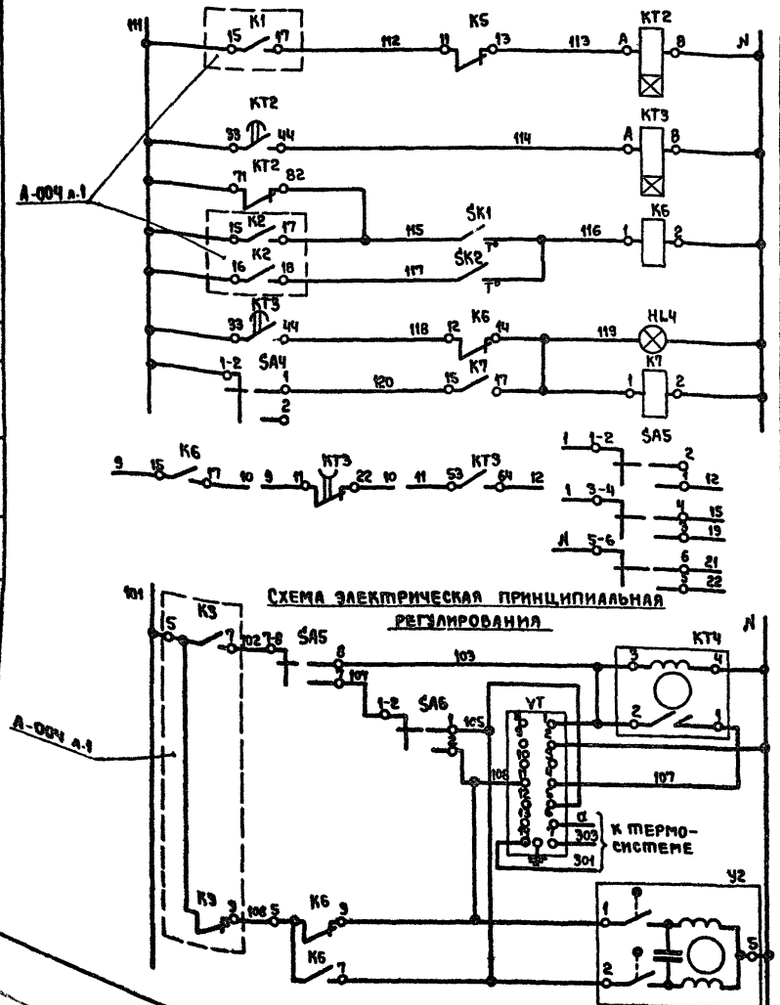


Питание ~220В (см.схему питания)	
Реле времени	
Регулятор температуры воздуха перед калорифером	Защита калорифера от замораживания
Регулятор температуры обратного теплоносителя	
Аварийная сигнализация	
Реле съема аварийного сигнала	
В схему управления приточным вентилятором (лист А-004 л.1)	

Схема электрическая принципиальная регулирования

Питание ~220В (см.схему питания)	
Автоматическое	Регулирование температуры приточного воздуха
Ручное	
Открытие	Управление исполнительным механизмом клапана на теплоносителе
Закрытие	


Схема электрическая питания

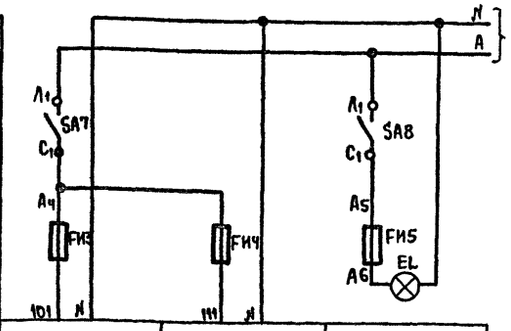

Характеристика электроприемника	Поз.			
	Тип	Схема регулирования	Схема защиты калорифера от замораживания	Освещение щита автоматизации
	Напряжение, В	~220	~220	~220
	Мощность, ВА (ВТ)	200	100	(60)
	Место установки	Щит автоматизации		

Питание щита ~220В 0,5кВ·А (по проекту электрооборудования)

Регулятор температуры VT
Диаграмма работы контактов

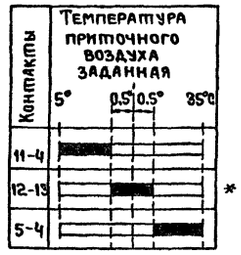

Зона нечувствительности 1°С
* не используется

Переключатель универсальный SA4
Диаграмма работы контактов

Секции	Контакты	Положение рукоятки -45° Л	-45° П	0° Л	0° П	+45° Л	+45° П
		Ручное		Отключено		Автоматическое	
I	1 2						
II	3 4						

* не используется

Переключатель универсальный SA5
Диаграмма работы контактов


Секции	Контакты	Положение рукоятки -45° Л	-45° П	0° Л	0° П	+45° Л	+45° П
		Ручное		Отключено		Автоматическое	
I	1 2						
II	3 4						
III	5 6						
IV	7 8						

Переключатель универсальный SA6
Диаграмма работы контактов


Секции	Контакты	Положение рукоятки -45° Л	-45° П	0° Л	0° П	+45° Л	+45° П
		Понизить		Отключено		Повысить	
I	1 2						
II	3 4						

* не используется

Устройство терморегулирующее SK1
Диаграмма работы контактов

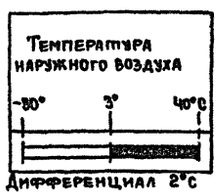

Устройство терморегулирующее SK2
Диаграмма работы контактов

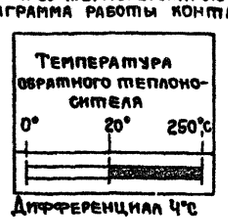

1. Схема составлена для условия комплектации клапана наружного воздуха исполнительным механизмом У1 типа МЭО-4/100 или ПР-1М.
2. Реле времени КТ1 настроить на 20 мин., реле времени КТ2 настроить на 3 мин, реле времени КТ3 на 30 сек.
3. Настройка импульсного прерывателя КТ4: период подачи импульсов 60 сек., длительность коротких импульсов 6 сек.
4. Схема составлена для одной приточной системы и применима для систем П1, П5-П7.

Согласовано:

Нормоконтроль:


Инв. N подл.

			1979	272-20-120 РЗ.2-1-А-004
			Столовая на 550 мест, работающая на сырье	
				Стадия: Р; Лист: 2; Листов:
Нач. отд.	Вепринский		Системы П1, П5-П7. Схема электрическая принципиальная	ЦНИИЭП торгово-бытовых зданий и туристских комплексов г. Москва
ГИП	Григгауз			
Рук. гр.	Старостина			
Провер.	Григгауз			
Разраб.				

16560-02

Типовой проект 272-20-120 Альбом III

Наименование параметра	—	Температура				—	—
Место отбора импульса	Приточный вентилятор	Трубопровод обратного теплоносителя КАЛО		Камера перед калорифером	Приточный воздуховод	Воздушный клапан наружного воздуха	Электронагреватель воздушного клапана наружного воздуха (резерв для П1)
Закладная конструкция	—	Д 15 L 130	Расширитель Д133Н400 Бобышка Б45-М18×1.5	Бобышка БОМ 18×1.5	Бобышка БОМ 36×1.5	—	—
Установочная нормаль	—	—	ТМ4-149-75	ТМ4-147-75	ТМ4-147-75	—	—

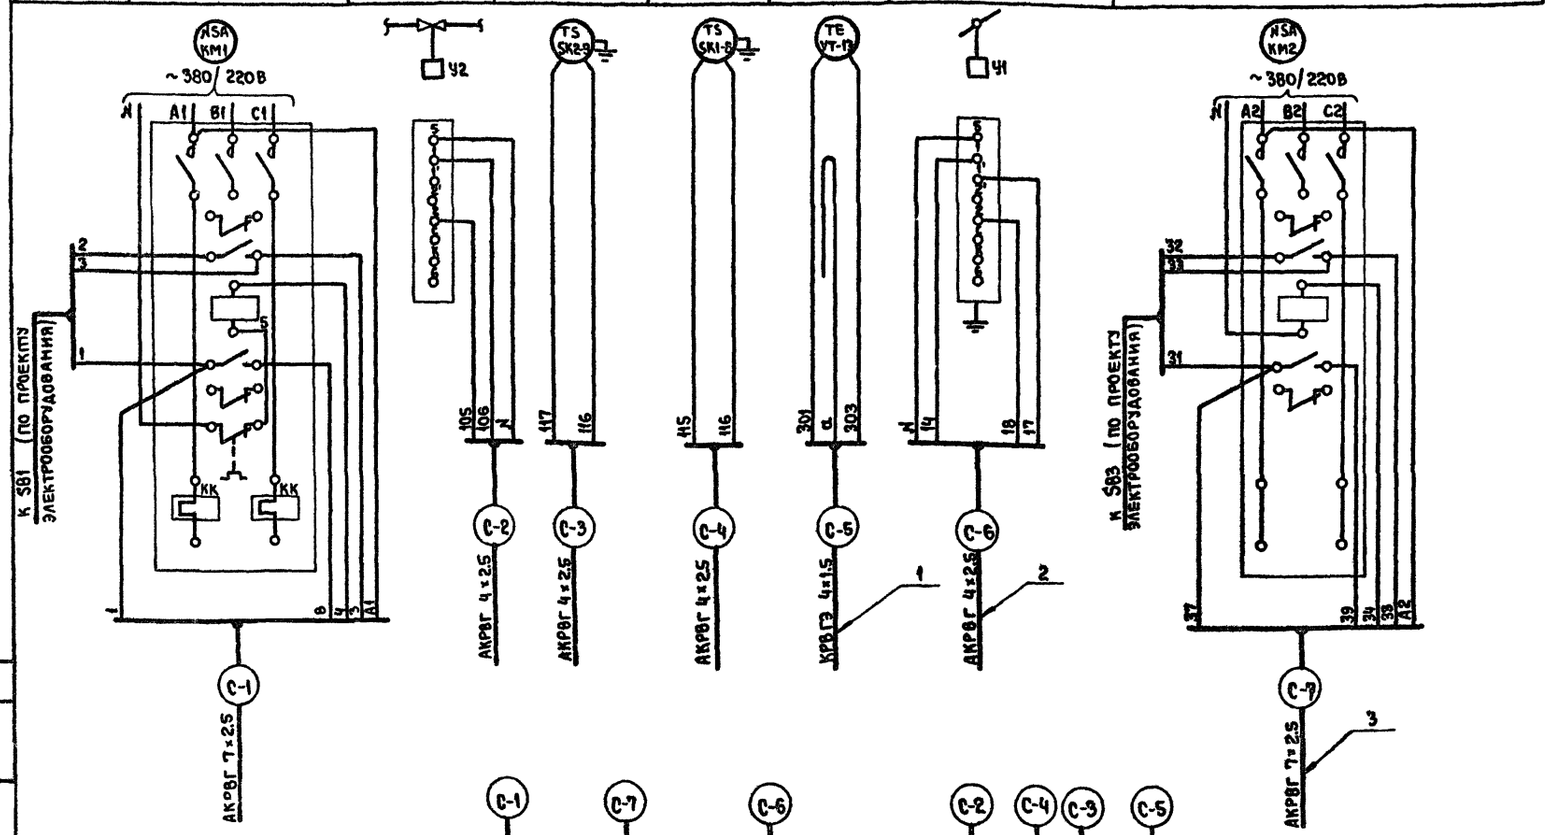

Установочная нормаль	ТМ4-142-75	ТМ4-143-75	ТМ4-142-75
Закладная конструкция	Бобышка БОМ 27×2	Расширитель Д76 Н320 Бобышка БП1-М27-55	Бобышка БОМ 27×2
Место отбора импульса	Камера перед калорифером	Грузопровод приточно-обратного теплоносителя	Приточный воздуховод
Наименование параметра	Температура		

Т2 1 — Т1 4 — 2 шт. — Т2 1

Поз. обозначение	Наименование	Кол.	Примечание
1	Кабель КРВГЭ 4×1.5, м	37	
2	Кабель АКРВГ 4×2.5, м	221	
3	Кабель АКРВГ 7×2,5, м	173	

Таблица

Система	Длина кабелей, м						
	С-1	С-2	С-3	С-4	С-5	С-6	С-7
П1	1П-1	1П-2	1П-3	1П-4	1П-5	1П-6	1П-7
	3	10	10	15	10	15	—
П5	5П-1	5П-2	5П-3	5П-4	5П-5	5П-6	5П-7
	35	25	25	10	10	12	35
П6	6П-1	6П-2	6П-3	6П-4	6П-5	6П-6	6П-7
	15	10	10	7	10	5	15
П7	7П-1	7П-2	7П-3	7П-4	7П-5	7П-6	7П-7
	35	25	25	7	7	10	35

1. Схема внешних проводок составлена для одной системы и применима для систем П1, П5 – П7.
2. В маркировке кабелей вместо индекса „С" проставить номер системы согласно табл. 1.
3. Перечень монтажных материалов и изделий дан для всех систем.

Согласовано.

Инв. № подл. | Подп. и дата | Взам. инв. №

Нормоконтроль:

				1979	272-20-120 РБ.2-1-А-005		
				Столовая на 550 мест, работающая на сырье			
Нач. отд.	Вепринский				Стадия	Лист	Листов
ГИП	Грингауз				Р		1
Рук. гр.	Старостина			Системы П1, П5–П7. Схема внешних проводок	ЦНИИЭП торгово-бытовых зданий и туристских комплексов г. Москва		
Провер.	Грингауз						
Разраб.							

16550-02

Типовой проект 272-20-120 Альбом II

Схема функциональная



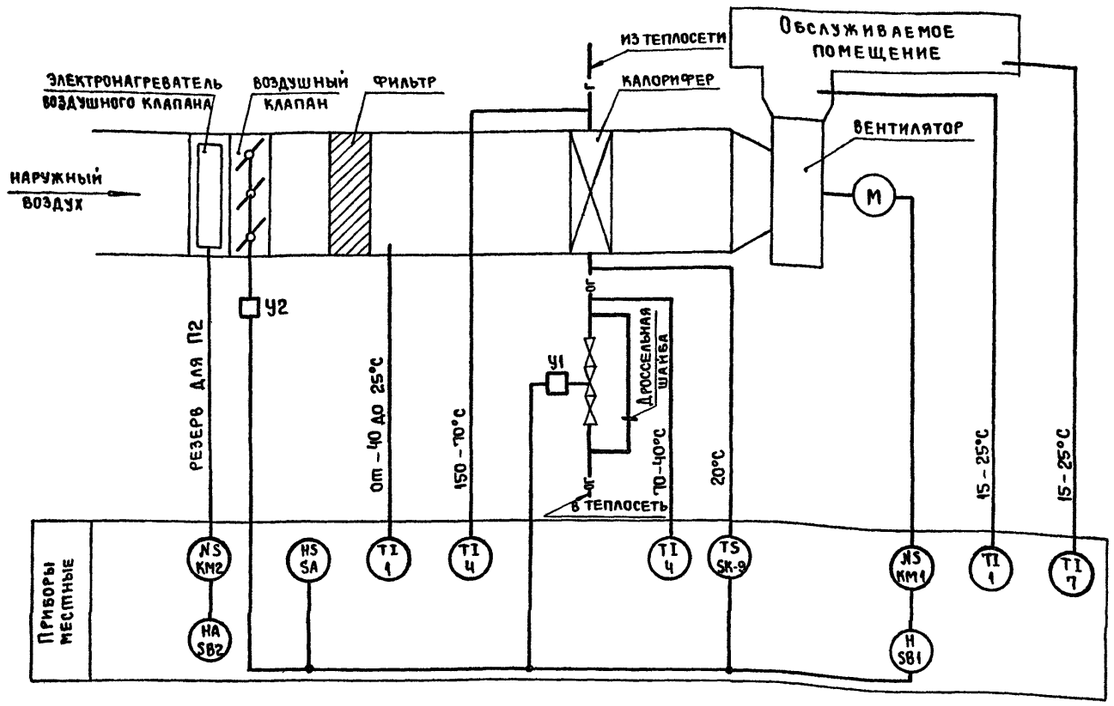


Схема электрическая принципиальная управления вентилятором

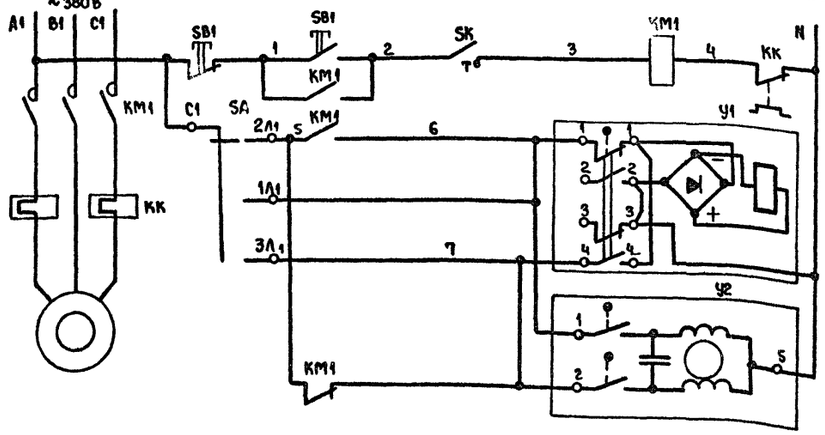

Питание ~220В	
Местное	Управление электродвигателем вентилятора
Открытие	Управление соленоидным вентилем механизмом воздушного клапана наружного воздуха на теплоносителе
Закрытие	
Открытие	Управление исполнительным
Закрытие	

Схема электрическая принципиальная управления электронагревателем (резерв для П2)

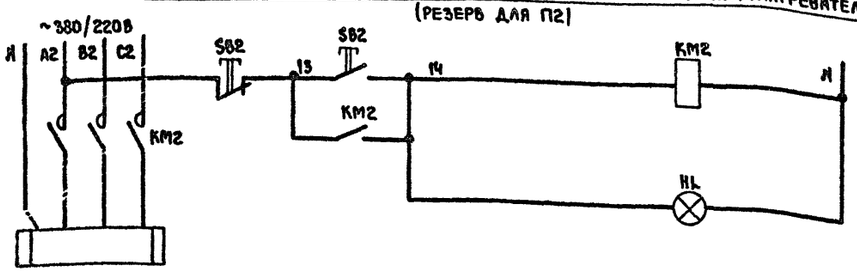

Питание ~220В	
Местное	Управление электронагревателем воздушного клапана наружного воздуха
Сигнализация нормальной работы	

Переключатель пакетный SA
Диаграмма работы контактов

Контакты	Положение рукоятки 0 Отключено	I Ручное открытие	II Автоматическое	III Ручное закрытие	
C_1-$1Л_1$		X			
C_1-$2Л_1$			X		
C_1-$3Л_1$				X	
C_2-$1Л_2$		X			*
C_2-$2Л_2$			X		*
C_2-$3Л_2$				X	*

* - не используется

Механизм электрический У2
Диаграмма работы конечных выключателей


Контакты	Ход выходного вала: Открыт	Рабочий ход	Закрыт
1-5		■	
2-5	■		

Вентиль У1
Диаграмма работы контактов

	Ход выходного вала: Открыт	Закрыт	
1-1		■	
2-2	■		*
3-3		■	*
4-4	■		

* не используется

Устройство терморегулирующее SK
Диаграмма работы контактов

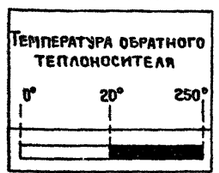

Дифференциал 4°С

Поз. обозначение	Наименование	Кол.	Примечание
	Аппаратура по месту		
KM1	Пускатель магнитный с тепловым реле КК	1	по проекту электрооборудования
KM2	Пускатель магнитный	1	то же
SA	Переключатель пакетный ГПП2-10/Н3	1	
SB1	Пост управления кнопочный	1	по проекту электрооборудования
SB2	Пост управления кнопочный с сигнальной лампой HL	1	то же
SK	Устройство терморегулирующее ТУДЭ-4	1	поз. 9
У1	Вентиль с электромагнитным приводом 15кч892п3 Ду 25	1	поз. 55
У2	Механизм электрический ПР-1М	1	по проекту сантехнического оборудования

Таблица

Условные графические обозначения

Обозначение	Наименование
—г—	Трубопровод горячей воды
—ос—	Трубопровод обратной горячей воды

1. Условные обозначения приборов средств автоматизации и линий связи выполнены по ОСТ 36-27-77 „Обозначения условные в схемах автоматизации технологических процессов".
2. Схема составлена для одной системы и применима для приточных систем П2-ПЧ.


Согласовано: Инв.№ подл. | Взам.№ | Подпись и дата | Нормоконтроль: Азбукина

Нач. отд.	Вепринский		1979	272-20-120	РОВ.2-1-А-006
ГИП	Грингауз		Столовая на 550 мест, работающая на сырье		
Рук. гр.	Старостина			Стадия	Лист	Листов
Провер.	Грингауз			Р		1
Разраб.			Системы П2-ПЧ. Схема функциональная. Схема электрическая принципиальная	ЦНИИЭП торгово-бытовых зданий и туристских комплексов г. Москва	

Типовой проект 272-20-120 Альбом III

Наименование параметра	—	—	Температура	—	—
Место отбора импульса	Приточный вентилятор	Трубопровод обратного теплоносителя калорифера		Воздушный клапан наружного воздуха	по месту
Закладная конструкция	—	Д25 Д160	Расширитель Д133 Н400 бобышка 845-М18×1.5	—	—
Установочная чертеж	—	—	ТМ4-149-75	—	—

Поз. обозначение	Наименование	Кол.	Примечание
1	Кабель АКРВГ 4×2,5, м	123	
2	Кабель АКРВГ 7×2,5, м	26	
3	Коробка соединительная КСК-16	3	

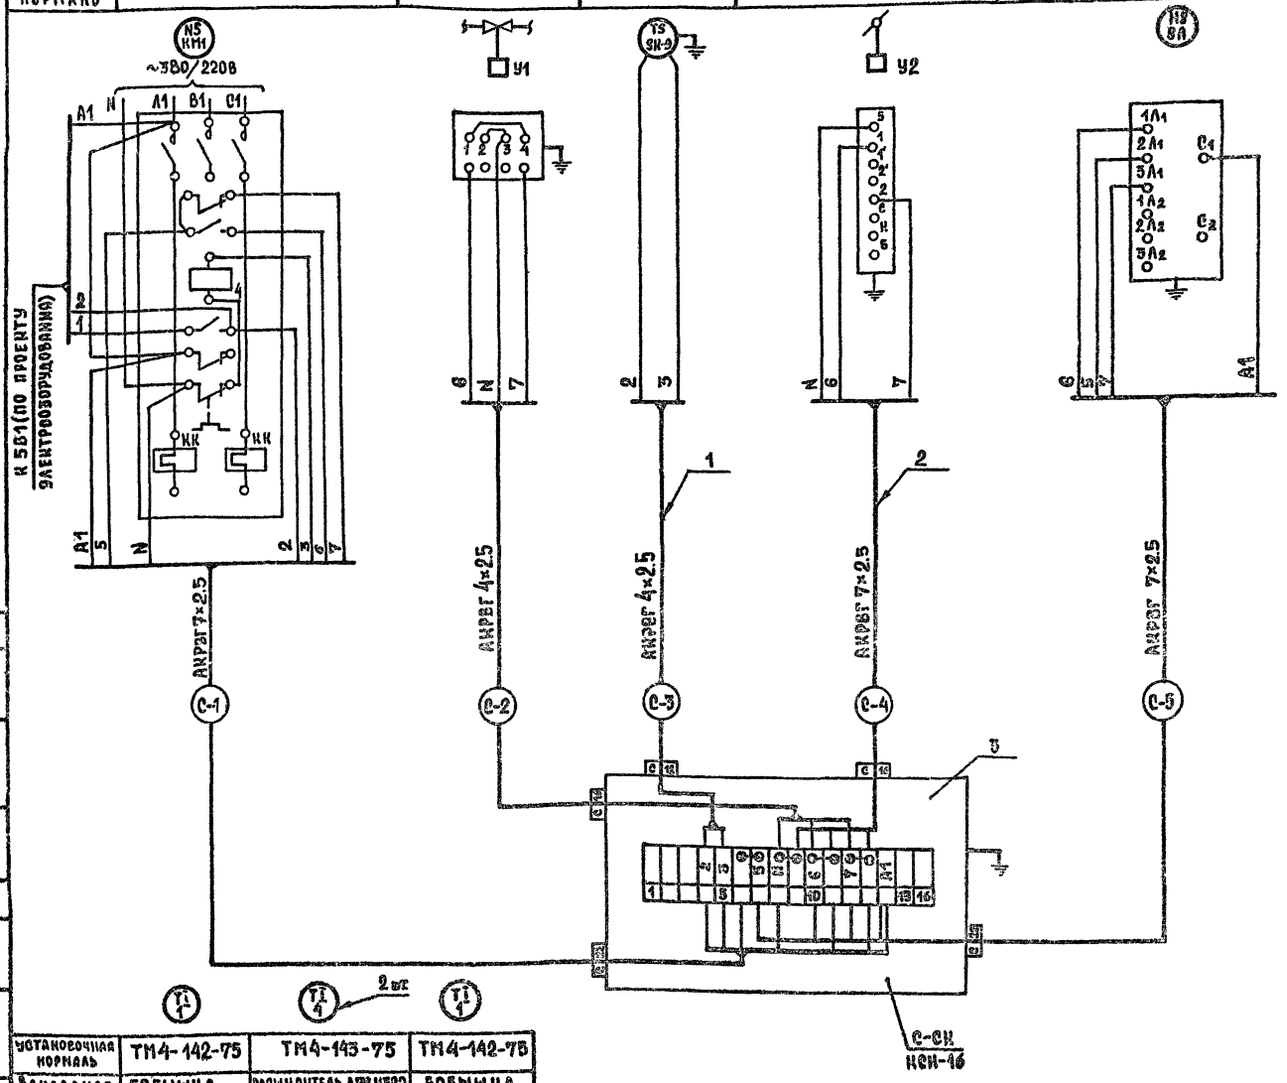

Установочная чертеж	ТМ4-142-75	ТМ4-143-75	ТМ4-142-75
Закладная конструкция	Бобышка БОМ 27×2	Расширитель Д73 Н320 бобышка БП1-М27×55	Бобышка БОМ 27×2
Место отбора импульса	Камера перед калорифером	Трубопровод прямого и обратного теплоносителя	Приточный воздуховод
Наименование параметра	Температура		

Таблица

Система	Длина кабелей, м				
	С-1	С-2	С-3	С-4	С-5
П2	2П-1	2П-2	2П-3	2П-4	2П-5
	5	15	15	15	3
П3	3П-1	3П-2	3П-3	3П-4	3П-5
	5	10	10	10	5
П4	4П-1	4П-2	4П-3	4П-4	4П-5
	5	10	10	20	5

1. Схема внешних проводок составлена для одной системы и применима для систем П2–П4.
2. В маркировке кабелей вместо индекса „С" проставить номер системы согласно табл.
3. Перечень монтажных материалов и изделий дан для всех систем.

Нач.отд.	Вепринский		
ГИП	Гринглуз		
Рук.гр.	Старостина		
Провер.	Гринглуз		
Разраб.			

1979 272-20-120 Р 5.2-1-А-007

Столовая на 550 мест, работающая на сырье

Стадия	Лист	Листов
Р		1

Системы П2–П4. Схема внешних проводок

ЦНИИЭП торгово-бытовых зданий и туристских комплексов г. Москва

Согласовано:


Нормоконтроль:

Инв. № подл. | Подпись и дата | Взам. инв. №

4560-02

Типовой проект 272-20-120 Альбом V

Схема функциональная

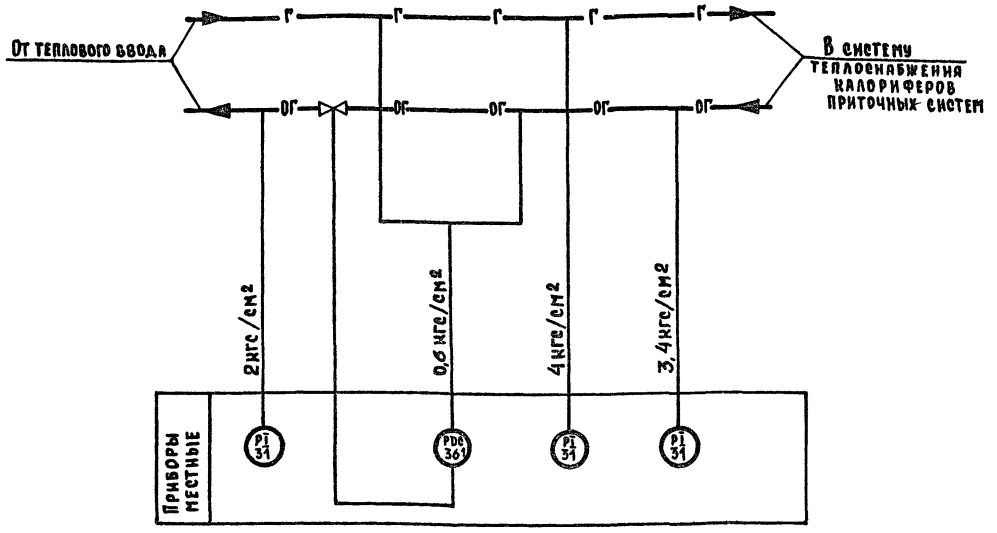

Поз. обозначение	Наименование	Кол.	Примечание
1	Вентиль 15с54бк3 тип III Ду 15 мм	2	
2	Отборное устройство 16-225 ТК4-130-69	3	
3	Труба 14×2 ГОСТ 8734-75, м	4	


Таблица

Условные графические обозначения


Обозначение	Наименование
●	Отборное устройство, встраиваемое в технологическое оборудование или трубопровод
▭	Прибор, регулятор, исполнительный механизм, электроаппаратура и другое оборудование, устанавливаемое вне щита
—Г—	Трубопровод горячей воды
—ОГ—	Трубопровод обратной горячей воды.

Схема внешних проводок

Наименование параметра	Перепад давления			Давление	
Место отбора импульса	Трубопровод прямого теплоносителя	Трубопровод обратного теплоносителя		Трубопровод прямого теплоносителя	Трубопровод обратного теплоносителя
Закладная конструкция	Штуцер М20×1,5-100	Штуцер М20×1,5-100	Д25 А160	Штуцер М20×1,5-100	Штуцер М20×1,5-100
Установочная кромаль	ТМ4-226-76	ТМ4-226-76	—	ТК4-3138-70	ТК4-3138-70
Наименование системы	Узел присоединения калориферов к тепловому вводу				

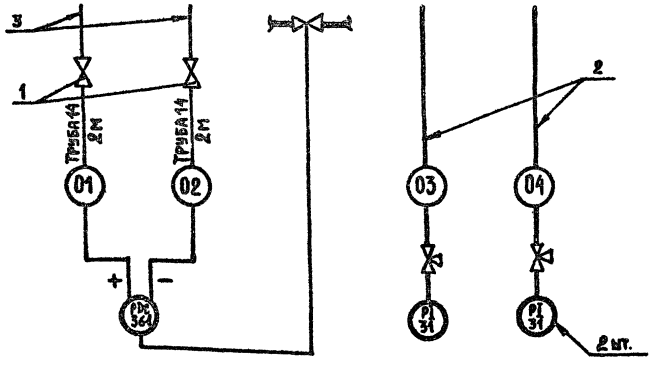

План на отм. 0.00

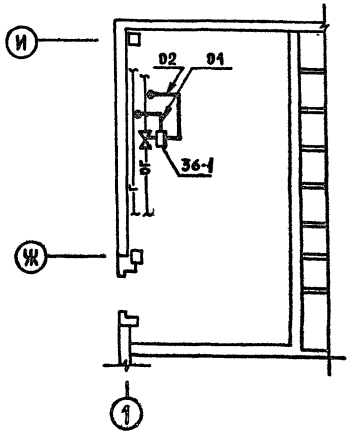

1. Условные обозначения приборов, средств автоматизации и линий связи выполнены по ОСТ 36-27-77. Обозначения условные в схемах автоматизации технологических процессов".
2. Параметры приборов поз. 31 и 36-1 уточняются при привязке проекта.

Нормоконтроль: Дубинина

Согласовано: Маст. 7

Инв. N подл.

			1979	272-20-120 Р 5.2-1-А-008
			Столовая на 550 мест, работающая на сырье.	
				Стадия: Р; Лист: ; Листов: 1
Нач.ОТА.	Вепринский			
ГИП	Грингауз			
Рук.гр.	Старостина		Узел присоединения калориферов. Схема функциональная. Схема внешних проводок. План расположения	ЦНИИЭП торгово-бытовых зданий и туристских комплексов, г. Киев
Провер.	Грингауз			
Разраб.				

Типовой проект 272-20-120 Альбом II

Схема функциональная


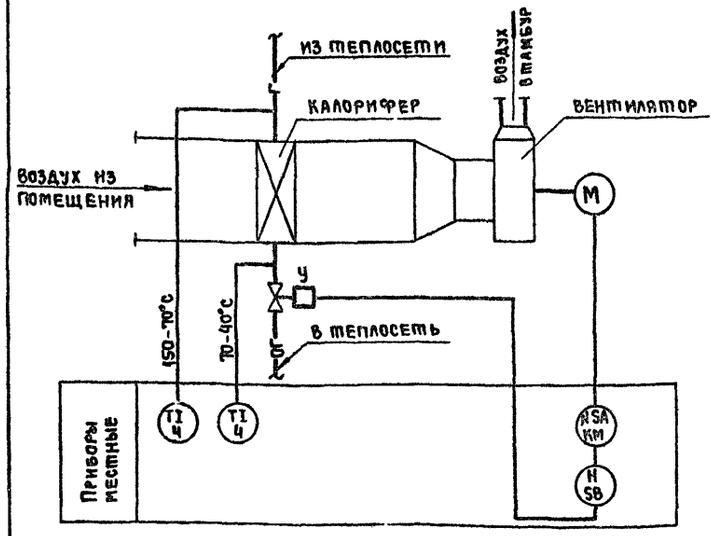



Схема внешних проводок

Наименование параметра	—	—	Температура
Место отбора импульса	Вентилятор	Трубопровод обратного теплоносителя	Трубопровод прямого и обратного теплоносителя
Закладная конструкция	—	Д 25 L 160	Расширитель Д76 N 820 Бобышка БП1-М 27-66
Установочная нормаль	—	—	ТМ4-143-75
Наименование системы	Воздушно-тепловая завеса		


Схема электрическая принципиальная

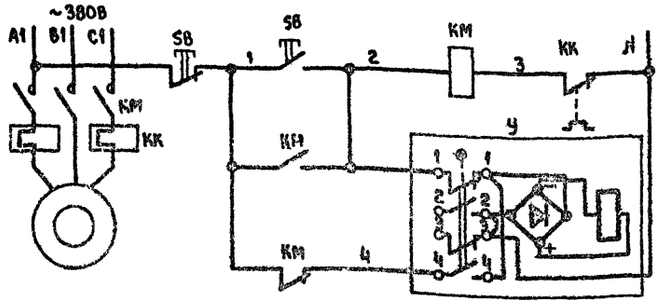


Питание ~220В	
Местное управление электродвигателем вентилятора	
Открытие	Управление соленоидным вентилем
Закрытие	

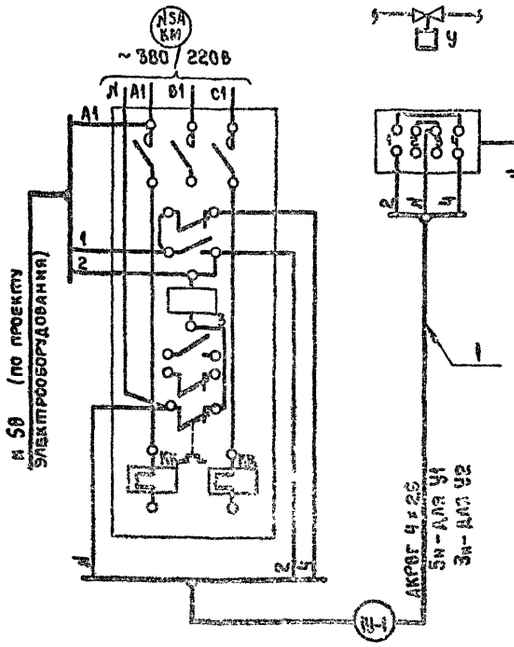

План на отм.0,00

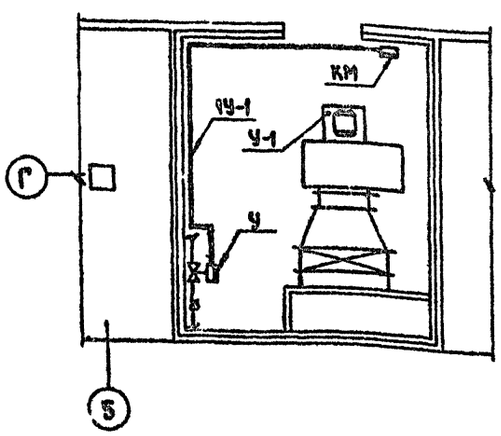

План на отм.0,00

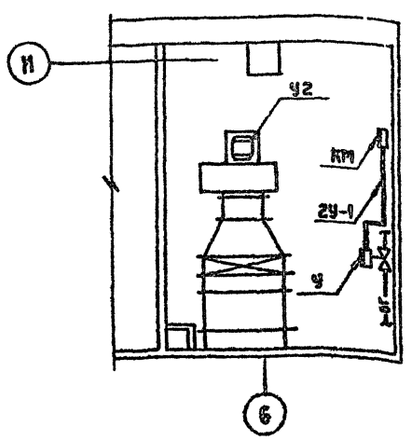

Вентиль У

Диаграмма работы контактов

Контакты	Ход выходного вала	
	Открыт	Закрыт
1-1		
2-2		*
3-3		*
4-4		

* не используется

Поз. обозначение	Наименование	Кол.	Примечание
	Аппаратура по месту		
КМ	Пускатель магнитный с тепловым		По проекту электро-
	реле КК	1	оборудования
SB	Кнопочный пост управления	1	то же
У	Вентиль с электромагнитным		
	приводом 15кч 892 пз Ду 25	1	поз. 55

Поз. обозначение	Наименование	Кол.	Примечание
1	Кабель АКРВГ 4×2,5, м	12	

Таблица

Условные графические обозначения

Обозначение	Наименование
—Г—	Трубопровод горячей воды
—ОГ—	Трубопровод обратной горячей воды
▭	Прибор, регулятор, исполнительный механизм, электроаппаратура и другое оборудование, устанавливаемое вне щита

1. Условные обозначения приборов, средств автоматизации и линий связи выполнены по ОСТ 36-27-77 „Обозначения условные в схемах автоматизации технологических процессов".
2. Схемы составлены для одной системы и применены для систем У1, У2.
3. Для системы У2 маркировку кабеля „1У-1" заменить на „2У-1".
4. Перечень монтажных материалов и изделий дан для всех систем.
5. Трассы вести по стене на высоте 2,5м от пола.

Согласовано:

Нормоконтроль

Нач. отд.	Вепринский		
ГИП	Григгауз		
Рук. гр.	Старостина		
Провер.	Григгауз		
Разраб.			

1979 | 272-20-120 РЗ.2-1-А-009

Столовая на 550 мест, работающая на сырье

Стадия	Лист	Листов
Р	1	

Системы У1, У2. Схема функциональная. Схема электрическая принципиальная. Схема внешних проводок. План расположения


ЦНИИЭП торгово-бытовых зданий и туристских комплексов г. Москва


15360-02

Типовой проект 272-20-120 Альбом II

Наименование параметра	Температура				—					Давление		
Место отбора импульса	Охлаждаемые камеры				Трубопровод хладоносителя					Трубопровод оборотной воды		Трубопровод хладоносителя
	мяса	фруктов, овощей, напитков	рыбы	молочно-жировых продуктов	Машинное отделение							
Закладная конструкция	—				—	—	—	—	—	—	—	—
Установочная нормаль	ТМ4-44-73 (уст. 3)				—	—	—	—	—	—	—	—
Наименование системы	Холодильная машина ХМ1-9											

Поз. обозначен	Наименование	Кол.	Примечание
1	Провод АПВ сеч. 1×2.5 мм²	276	
2	Труба ЛЦМ 15 ГОСТ 3262-75	72	
3	Труба ЛЦМ 20 ГОСТ 3262-75	10	
4	Рукав Р3-Ц-Х-12, Ду 12	24	
5	Протяжная коробка ПК 200×90	2	

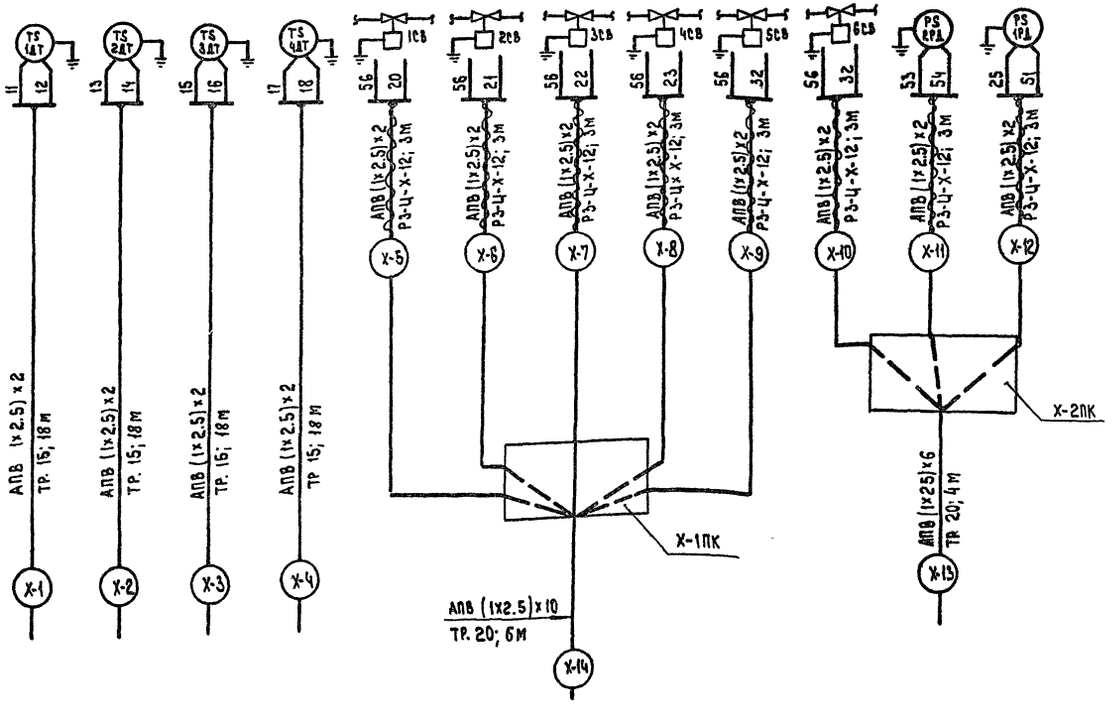

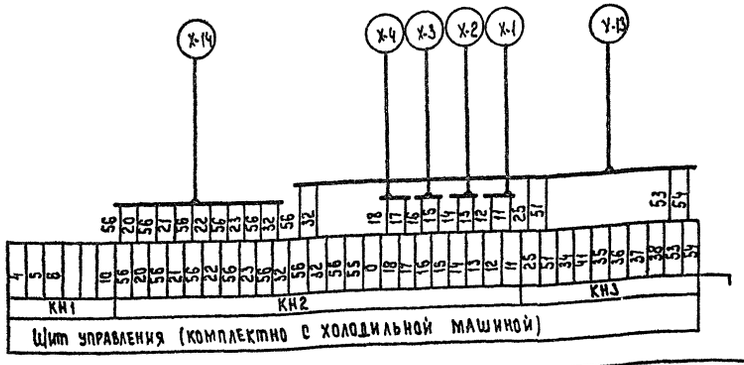

1. Схема внешних проводок выполнена на основании „Руководства по эксплуатации холодильных машин ХМ1-9 и ХМ1-6."
2. Щит управления, приборы и соленоидные вентили поставляются комплектно с машиной.

			1979	272-20-120		РС.2-1-А-010
			Столовая на 550 мест, работающая на сырье.			
					Стадия	Лист	Листов
					Р		1
Нач. отд.	Вепринский						
ГИП	Грингауз						
Рук. гр.	Старостина		Холодильная машина для камер. Схема внешних проводок		ЦНИИЭП торгово-бытовых зданий и туристских комплексов г. Москва		
Провер.	Грингауз						
Разраб.							

Согласовано: Экн. отд. Мирская


Нормоконтроль:

Инв. № подл.

16560-02

Типовой проект 272-20-120 Альбом II

План 1 этажа

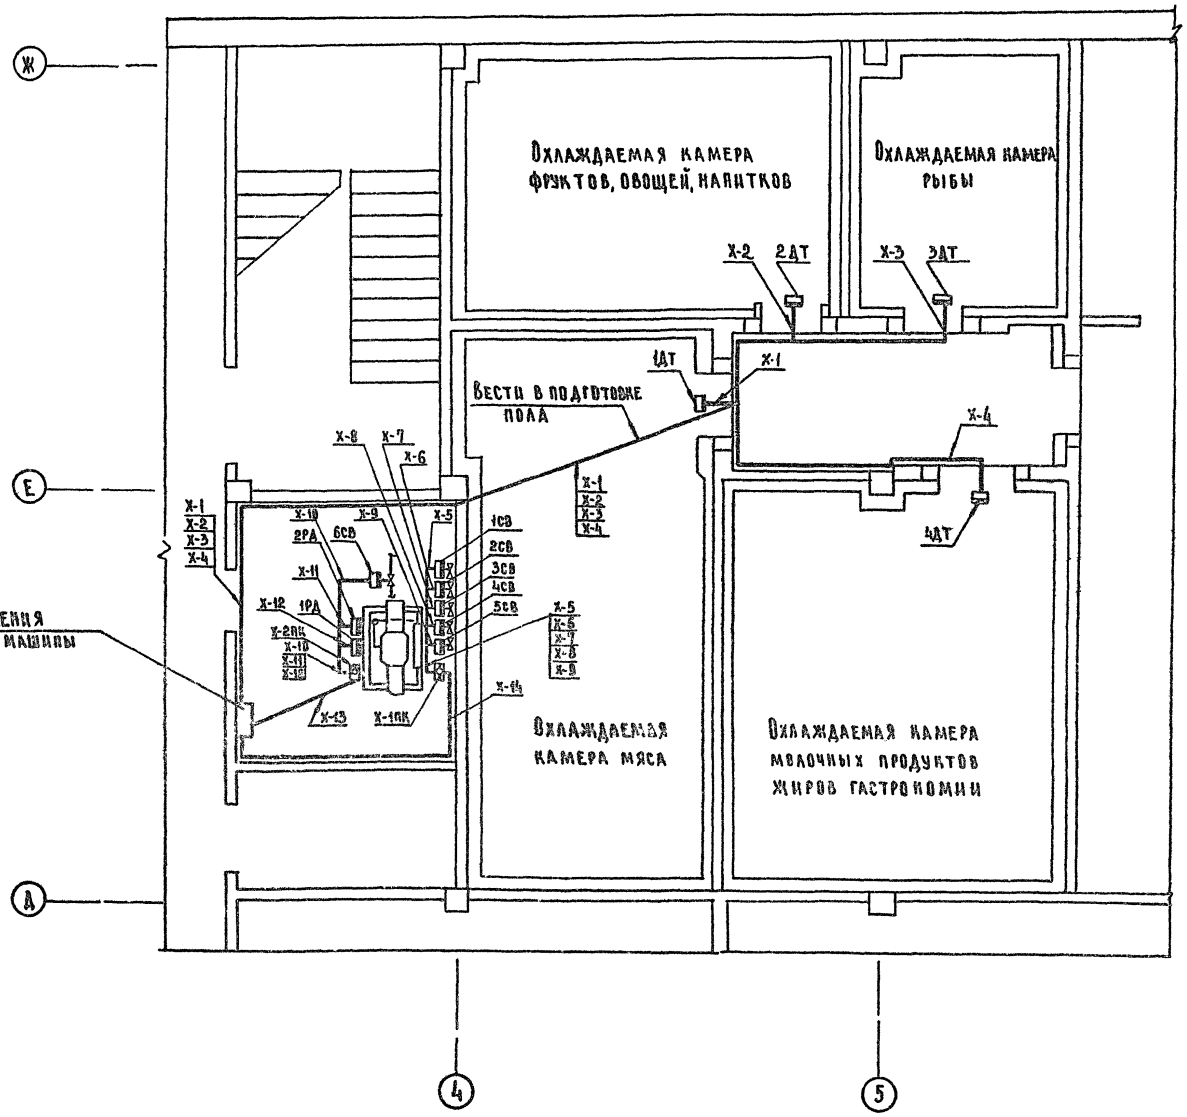

Условные графические обозначения

Таблица

Обозначения	Наименование
▬	Прибор регулятор, исполнительный механизм, электроаппаратура и другое оборудование, устанавливаемое вне щита

1. Схема внешних проводок дана на листе А-010.
2. Термореле 1ДТ-4ДТ в камерах установить над дверью на высоте 2.25м от пола.

			1979	272-20-120	РС.2-1-А-011
			Столовая на 550 мест, работающая на сырье		
				Стадия: Р	Лист	Листов 1
Нач.отд	Вепринский		Холодильная машина для камер. План расположения	Ленпроект торговых, бытовых зданий и предприятий коммунального г. Москва	
ГИП	Григгауз				
Рук.гр	Старостина				
Провер	Григгауз				
Разраб.	Речицкая				


Согласовано: Тех.отд Мирская

Нормоконтроль:


Инв.№ подл.

Типовой проект 272-20-120 Альбом II


План технического этажа.

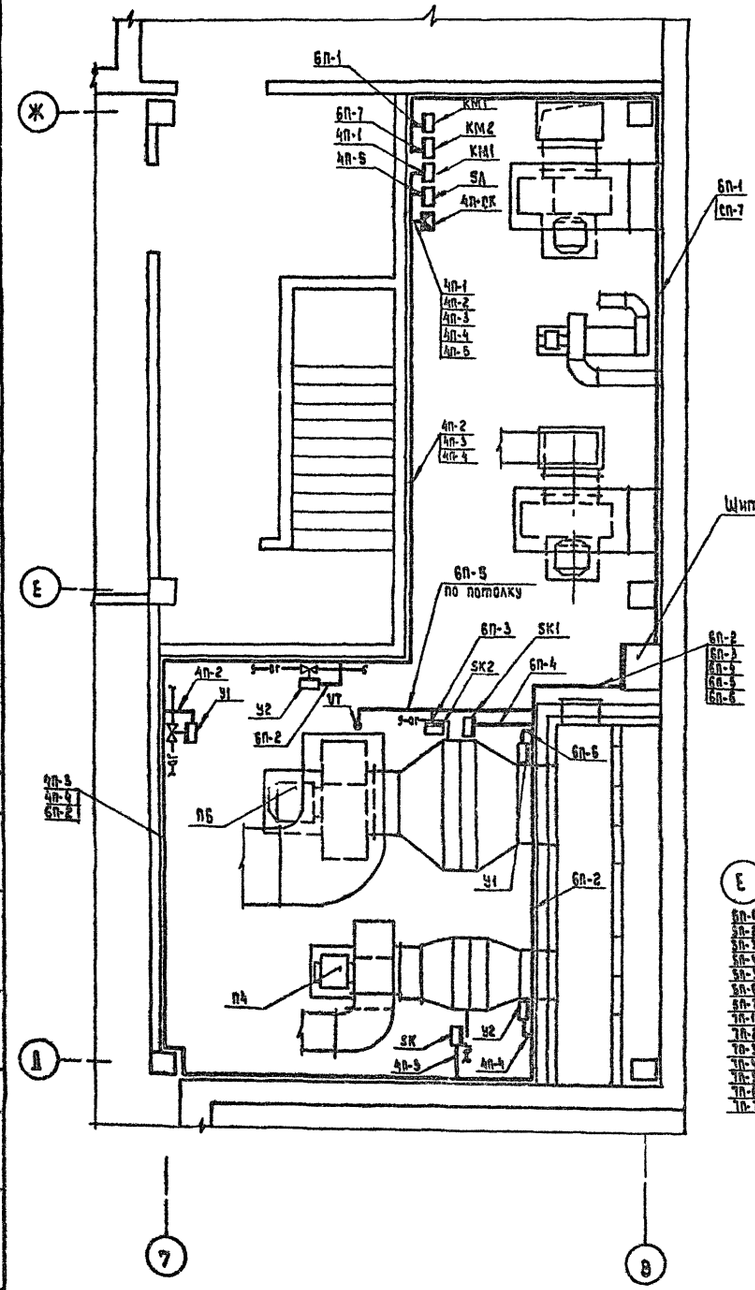

План 1 этажа

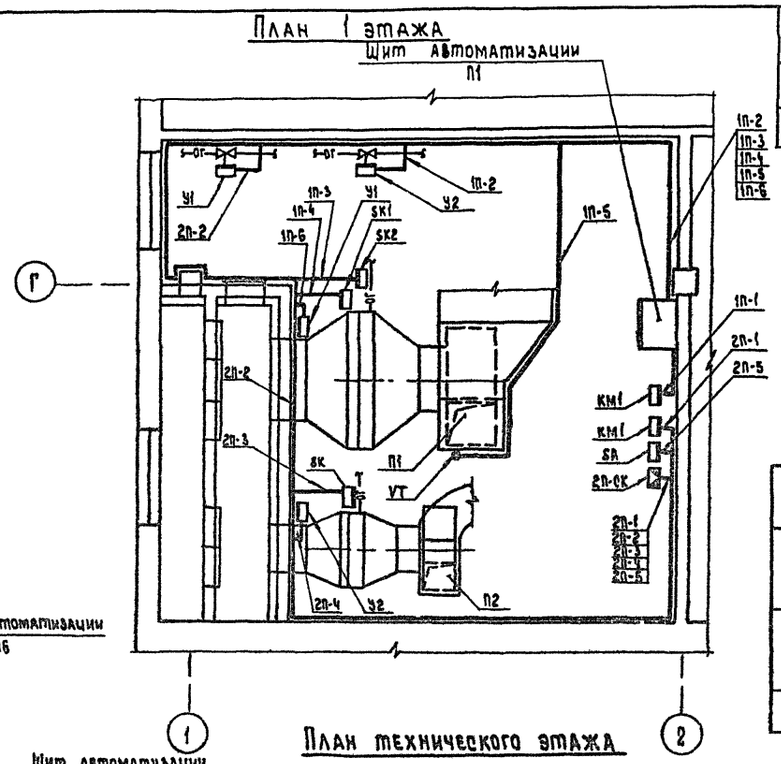

План технического этажа

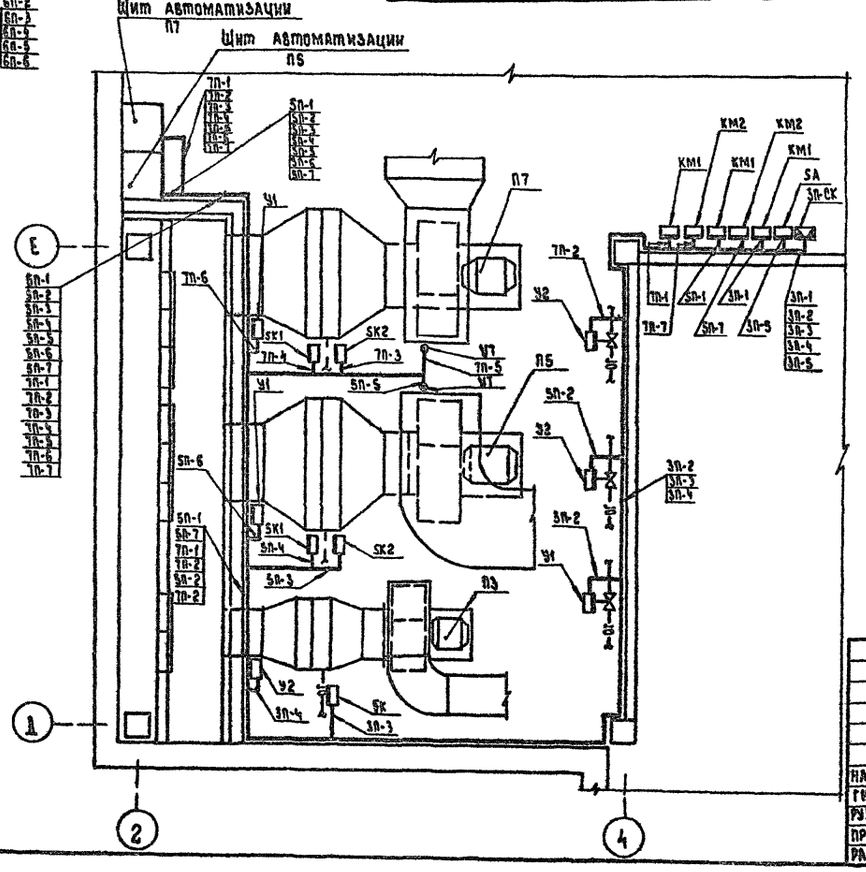

Поз. обознач.	Наименование	Кол.	Примечание
1	Профиль ZП160 ТК4-2224-74	90	
2	Крепление кабеля ТМ4-219-76	90	

Таблица

Условные графические обозначения

Обозначения	Наименование
▭	Прибор, регулятор, исполнительный механизм, электроаппаратура и другое оборудование, устанавливаемое вне щита
•	Отборное устройство, первичный измерительный прибор или датчик, встраиваемый в технологическое оборудование или трубопровод
s——or——s	Трубопровод обратной горячей воды

1. Щиты автоматизации установить на стене на высоте 0.8 м от пола.
2. Трассы вести по стене на высоте 2.5 м от пола.
3. Соединительные коробки установить на высоте 2.0 м от пола.
4. Схемы внешних проводок даны на листах А-005, А-007.

Согласовано:

Масст. 7	Лубкина
Ва. отд.	Гродерман


Инв. N подл. | Нормоконтроль:

Нач. отд.	Белринский		1979 272-20-120 РБ.2-1-А-012
ГИП	Грингауз		Столовая на 550 мест, работающая на сырье.
Рук. гр.	Старостина		
Провер.	Грингауз		Стадия: Р; Лист: ; Листов: 1
Разраб.			Системы П1-В7. План расположения.
			ЦНИИЭП торгово-бытовых зданий и туристских комплексов г. Москва

Альбом II

Типовой проект 272-20-120


Схема электрическая принципиальная

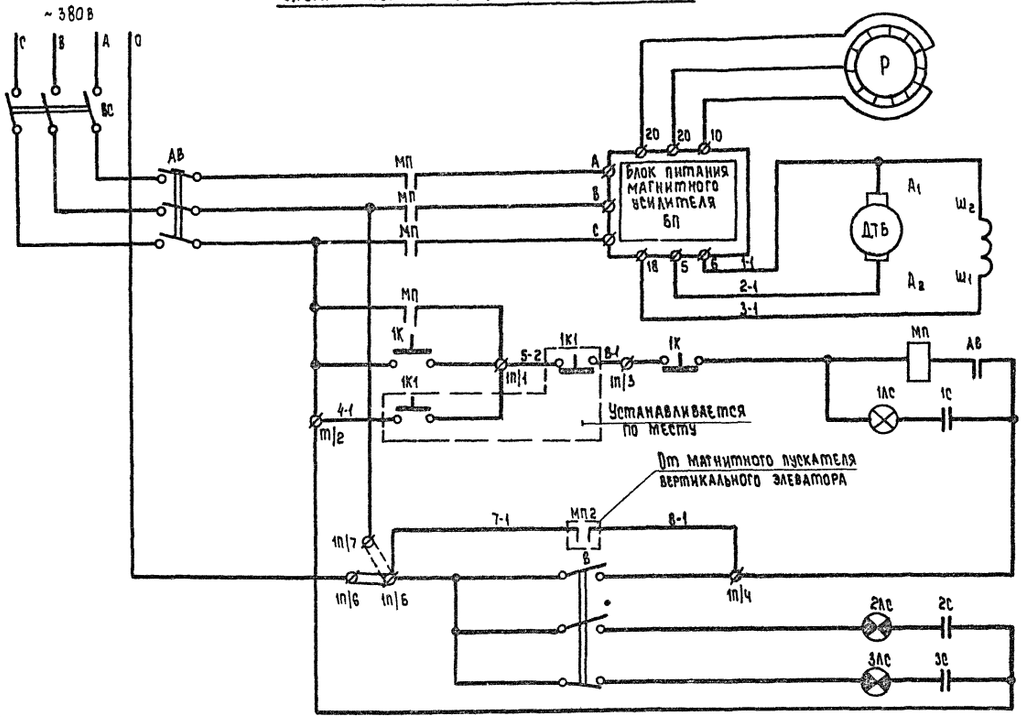


Питание ~ 380/220в	
Реостат ручной регулировки скорости транспортера	
Двигатель электропривода транспортера бункера	
Кнопки местного управления. Сигнальная лампа „Тр-р включен"	
Блокировка с вертикальным элеватором	
Тумблер переключения режимов управления	
Лампа ручного управления	
Лампа дистанционного управления	

Схема внешних проводок

Место отбора импульса	По месту
Наименование системы	Овощная линия

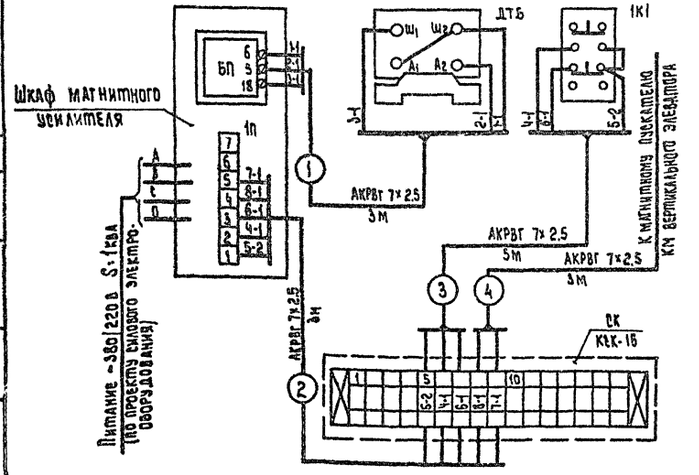

План на отм. 0.00

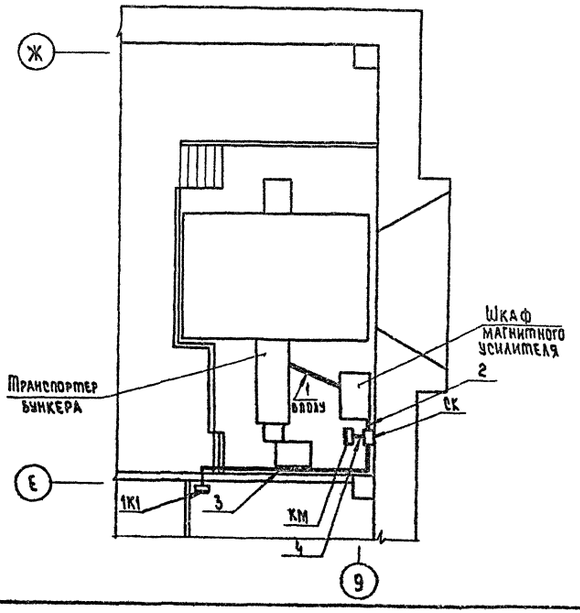

Поз. обозначение	Наименование	Кол.	Примечание
	Аппаратура по месту		
1К1	Пост управления кнопочный ПКЕ 212-2		
	с кнопками типа КЕ-011 исп. 2	1	
БП, ВС, АВ	Шкаф магнитного усилителя		
МП, 1К, В, Р,	ПАСК-63У-Ш		
1АС-3АС,			по проекту
1С-3С		1	механизации

Поз. обозначение	Наименование	Кол.	Примечание
1	Кабель АКРВГ 7×2.5, м	11	
2	Коробка соединительная КСК-16	1	
3	Профиль ZП160 ТК4-2224-74	5	
4	Крепление кабеля ТМ4 219-76	5	

Условные графические обозначения

Таблица

Обозначение	Наименование
▭	Прибор, регулятор, исполнительный механизм, электроаппаратура и другое оборудование, устанавливаемое вне щита

1. Схема электрическая принципиальная выполнена согласно чертежу СхЭ изделия ПлСК-63У-Тр63, разработанному ХОКБ г. Харьков.
2. Вся электроаппаратура поставляется комплексно с транспортером бункера по проекту технологического оборудования и устанавливается, кроме кнопки 1К1 в шкафу магнитного усилителя.
3. Трассу вести по стене на высоте 2.5м от пола.

Согласовано:
Технолог Проскурина
Эл. отд. Столберман

Инв. № подл.

			1979	272-20-120	РБ.2-1-А-013
			Столовая на 550 мест, работающая на сырье.		
Нач. отд.	Вепринский			Стадия	Лист	Листов
ГИП	Гринтауз			Р		1
Рук. гр.	Старостина		Овощная линия. Схема электрическая принципиальная. Схема внешних проводок. План расположения.	Ценгипроторгбытовых зданий и туристских комплексов г. Москва	
Провер.	Гринтауз				
Разраб.					

Альбом III

Типовой проект 272-20-120

Таблица 1

Ведомость чертежей

Лист	Наименование	Стр.	Примечание
УС-1	Заглавный лист	89	
УС-2	Спецификация	90	
УС-3	План 1 этажа в осях А-Д Схема городской телефонной сети	91	
УС-4	План 1 этажа в осях Д-И Схема сети директорской связи	92	
УС-5	План 2 этажа в осях А-Д Схема радиофикации	93	
УС-6	План 2 этажа в осях Д-И Схема электрочасофикации	94	
УС-7	План технического этажа Схема охранно-пожарной сигнализации	95	
УС-8	Экспликация помещений Схемы блокировки окон, дверей.	96	
УС-9	Узлы скрытой проводки	97	
УС-10	Люк Л-1 (подпольная коробка) Общий вид	98	
УС-11	Люк Л-1 (подпольная коробка) рамка и крышка		

Таблица 2


Основные показатели

Наименование	Кол.
Телефонные аппараты ГТС	9
Громкоговоритель мощностью 0.15 Вт	21
Электровторичные часы ВП-200-24 в корпусе 66К	18
Автоматические пожарные извещатели ДТА	170
Датчики охранной сигнализации ВМ-12М	70
Датчики охранной сигнализации СМК	80

Условные обозначения

- КГ-00 / ⑨ — Коробка телефонная распределительная с указанием номера и загрузки
- КГ-00 ⑨ — Телефонный аппарат ГТС с указанием номера коробки, в которую он включен
- Комплекс „Каскад-105"
- КИ-10 — Телефонный аппарат директорской связи
- КИ-00А / ③ — Коробка телефонная распределительная сети директорской связи с указанием номера и загрузки, параллельная
- Коробка ответвительная УК-2П
- Коробка ограничительная УК-2С
- №2 — Радиорозетка с указанием номера
- Абонентский трансформатор
- Электровторичные часы
- Электропервичные часы
- Прибор охранно-пожарной сигнализации
- Выпрямитель
- 4/1 — Пожарный извещатель ДТА (дробь означает: числитель - номер луча, знаменатель - порядковый номер извещателя)
- 2 — Датчик ВМ-12МС указанием количества
- 2 — Датчик СМК с указанием количества
- Электрозвонок
- Сигнальная лампа
- Провода, прокладываемые открыто
- П-25 ТРП — Трубы, прокладываемые скрыто в полу вышележащего этажа с указанием количества и диаметра труб и марки провода (кабеля)
- То же, в подготовке пола
- То же, в слое утеплителя кровли
- (т) Городская телефонная сеть
- (ч) Сеть электрочасофикации
- (р) Сеть радиофикации
- (тм) Сеть директорской связи
- (л.1) Лучи охранно-пожарной сигнализации

Схема генплана

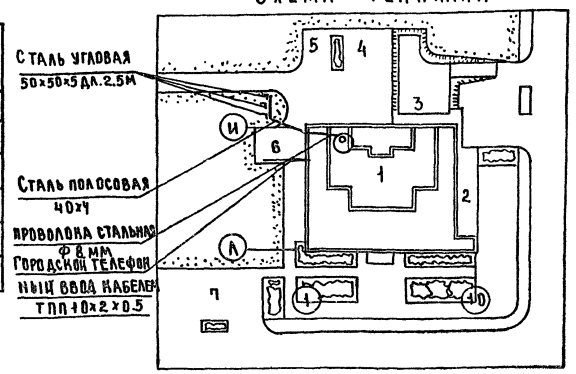

Экспликация

1. Столовая
2. Веранда для летней посадки
3. Загрузочная
4. Место трансформаторной подстанции
5. Место для мусоросборника
6. Выгрузка отходов
7. Стоянка автомашин.

Указания по монтажу

1. Места установки ответвительных коробок УК-2П для охранной сигнализации показаны на схеме блокировки окон, дверей и витражей лист УС-8.
2. Сети устройств связи и сигнализации выполняются скрыто в винипластовых трубах и открыто.
3. Заземление устройств радиотрансляционной сети выполнить в соответствии с правилами строительства и ремонта воздушных линий связи и радиотрансляционных сетей часть IV, выпущенных Министерством связи.

Указания по привязке.

При привязке проекта к конкретным условиям решаются следующие вопросы:

1. Телефонный и радиотрансляционный ввод.
2. Заземление радиотрансляционной сети в зависимости от категории грунта
3. Диаметр жилы кабеля городской телефонной сети в соответствии с нормами на затухание.

Согласовано:
ГАП Ребров
Нормоконтроль: Рук. гр. Шумова
Инженер Ал.

Привязка настоящего типового проекта выполнена в соответствии с действующими нормами и правилами (в том числе по взрыво-пожарной безопасности)

Гл. инженер проекта привязки

Настоящий проект выполнен в соответствии с действующими нормами и правилами (в том числе по взрыво-пожарной безопасности)

Гл. инженер проекта Пронштейн

			1979	272-20-120 РБ. 1-1
			Столовая на 350 мест, работающая на сырье	
				Стадия: Р; Лист: УС-1; Листов: 11
Нач. отд.	Белицкий		Заглавный лист	ЦНИИЭП торгово-бытовых зданий и туристских комплексов Госкомитета
Гл. инж. пр.	Пронштейн			
Провер.	Федоров			
Разраб.	Моисеева			

Альбом III

Типовой проект 272-20-120

Наименование	Тип	К-во	Примечание
Городская телефонная сеть			
Телефонный аппарат системы			
АТС		9	
Коробка телефонная распреде-			
лительная	КРТП-10	2	
Муфта соединительная на			
кабеле ЕМК. 10×2		3	
Муфта разветвительная на			
кабеле ЕМК. до 20×2		1	
Кабель телефонный м	ТПП 10×2×0,5	25	
Провод телефонный м	ТРП 1×2×0,5	400	
Директорская телефонная связь			
Комплекс оперативной связи	„Каскад-		
	-105"	1	
Коробка телефонная распреде-			
лительная	КРТП-10	2	
Муфта соединительная на			
кабеле ЕМК. 10×2		2	
Муфта разветвительная			
на кабеле ЕМК. до 20×2		1	
Кабель телефонный м	ТПП 10×2×0,5	25	
Провод телефонный м	ТРП 1×2×0,5	400	
Радиофикация			
Стойка 1600×48	РС I	1	
Траверса	1Т	1	
Трансформатор абонентский	ТАГ-10ТМ	1	
Громкоговоритель абонент-			
ский мощностью 0,15		21	
Коробка ответвительная	УК-2П	2	
Коробка ограничительная	УК-2С	21	
Вилка штепсельная	У-87АМ	21	
Розетка штепсельная	У-86РМ	21	

Продолжение

Наименование	Тип	К-во	Примечание
Провод трансляционный м	ПТОЖ 2×1,2	400	
Заземление			
Проволока стальная диамет-			
ром 8 мм м		40	
Сталь полосовая 40×4 мм м		30	Ориен-
Сталь угловая 50×50×5 мм			тировочно
длиной 2,5 м		3	
Электрочасофикация			
Электропервичные часы	ПКЛ-3-24	1	
Электровторичные часы в			
корпусе 66 я	ВП-200-24	18	
Выпрямитель	КВ-24М	1	
Коробка ответвительная	УК-2П	20	
Провод телефонный	ТРП 1×2×0,5	400	
Охранно-пожарная			
сигнализация			
Концентратор малой емкости	„Сигнал-		
	-12АМ"	1	
Дополнительный пятиномер-			
ной блок	„Сигнал-		
	-12Б"	4	
Выпрямитель	КВ-24М	1	
Прибор	„Сигнал-3"	1	
Пожарный извещатель	ДТА	110	
Датчик	ВМ-12М	70	
Датчик	СМК	80	
Гребенка переходная 10-			
дамедьная		5	

Продолжение

Наименование	Тип	К-во	Примечание
Коробка ответвительная	УК-2П	110	
Электрозвонок громкого боя	МЗ-1	1	
Коробка телефонная			
распределительная	КРТП-10	2	
Муфта соединительная			
на кабель ЕМК. 10×2		2	
Муфта разветвительная			
на кабеле ЕМК. 20×2		1	
Провод монтажный м	МГШВ-0,2	150	
Провод электротехнический м	АППВС 2×2,5	100	
Провод телефонный м	ТРП 1×2×0,5	2000	
Кабель телефонный м	ТПП 10×2×0,5	10	
Кабель телефонный м	ТПП 20×2×0,5	30	
Канализация			
Труба винипластовая			
среднего типа наружным			ТУМХЛ
диаметром 50 мм м		50	4251-54
Труба винипластовая			
среднего типа наружным			
диаметром 25 мм м		1200	—и—
Труба винипластовая			
среднего типа наружным			
диаметром 20 мм м		300	—и—
Коробка подпольная		35	
Коробка подштукатурная	КП-4	40	
Крышка декоративная	У-89АМ	40	
Коробка стальная	У-198	20	
Коробка ответвительная	У-198	100	

Согласовано:

Инв. № подл. | Взам. инв. № | Подпись и дата | Инв. № дубл.

Норм. контр. Гришкова

Рук. гр. Гришкова

			1979	272-20-120	ВС.1-1
			Столовая на 550 мест, работающая на сырье		
				Стадия	Лист	Листов
				Р	ВС-2	
Нач. ОТА	Белицкий		Спецификация	ЦНИИЭП торгово-бытовых зданий и туристских комплексов г. Москва	
Гл. инж. пр.	Промптейн				
Провер.	Федоров				
Разработ.	Моисеева				

16580-07

Типовой проект 272-20-120 Альбом II

СОГЛАСОВАНО: ГИП ОВ Дубкина; ГАП Ребров; ГИП ЭО Столерман; ГИП ВК Соловьевская

НОРМОКОНТР. Шишова; РУК. ГР.; ИНВ.№ ПОДЛ.



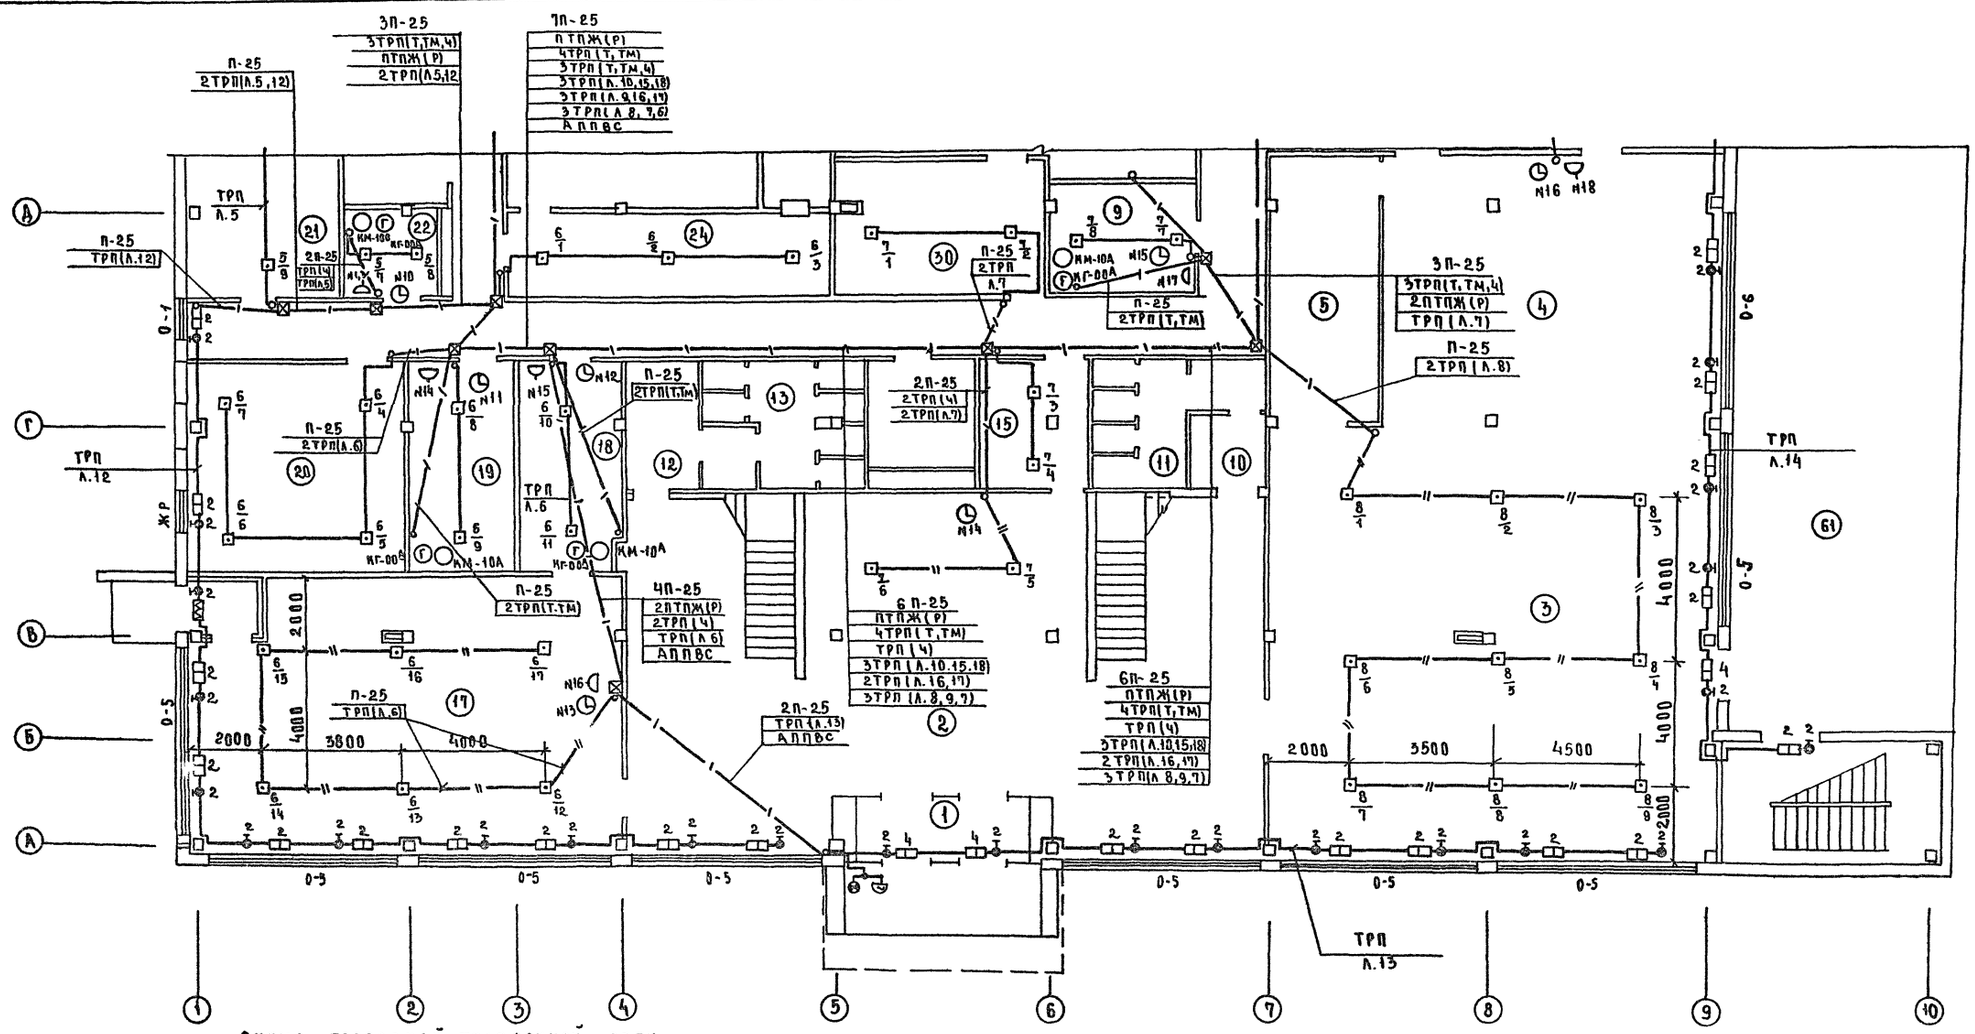


Схема городской телефонной сети

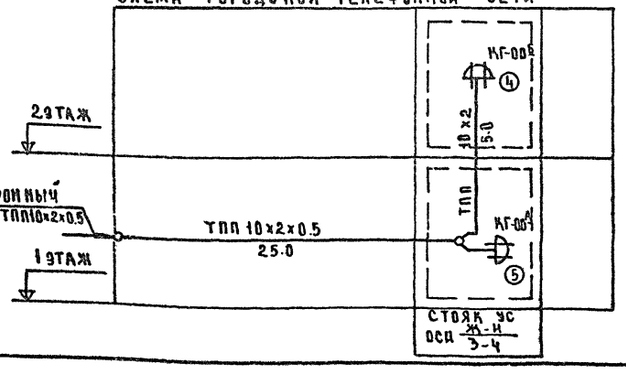

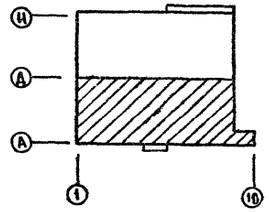

			1979	272-20-120	РБ.1-1
			Столовая на 550 мест, работающая на сырье		
				Стадия	Лист	Листов
				Р	УС-3	
Нач.отд	Белринский		План 1 этажа в осях А-А. Схема городской телефонной сети	ЦНИИЭП торгово-бытовых зданий и туристских комплексов г. Москва		
Гл.инж.пр	Пронштейн					
Провер	Федоров					
Разработ	Моисеева					

16.550-02

Типовой проект 272-20-120 Альбом VII

Городской телефонный ввод кабелем ТППЗ10х2х0,5

Схема сети директорской связи

Кабинет директора

ТППЗ10х2х0,5 25,0

2 этаж

1 этаж

			1979	272-20-120	РС.1-1
			Столовая на 550 мест работающая на сырье		
				Стадия: Р	Лист: ус-4	Листов:
Нач. отд.	Белринский		План 1 этажа в осях А-Н. Схема сети директорской связи	ЦНИИЭП торгово-бытовых зданий и туристских комплексов	
Гл. инж. пр.	Пронштейн				
Проверил	Федоров				
Разраб.	Моисеева				

15800-02

Альбом II

Типовой проект 272-20-120

Лист УС-6

Лист УС-6



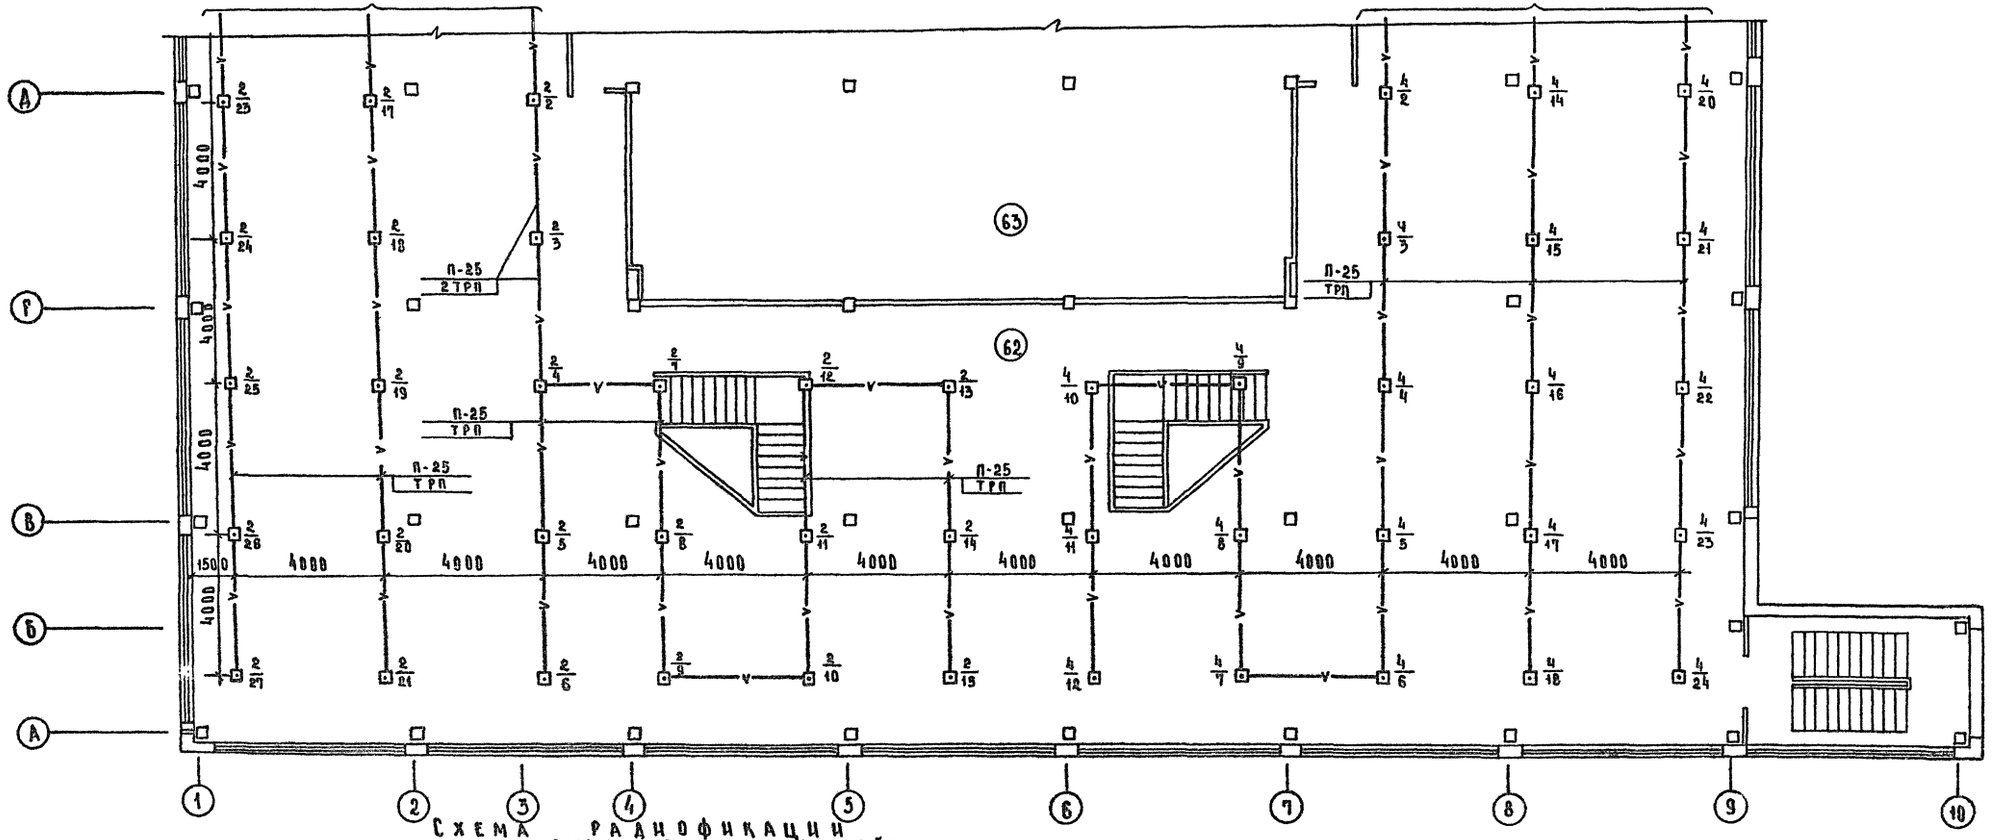


Схема радиофикации

Опорное крепление трубостойки см. архитектурно-строительную часть проекта

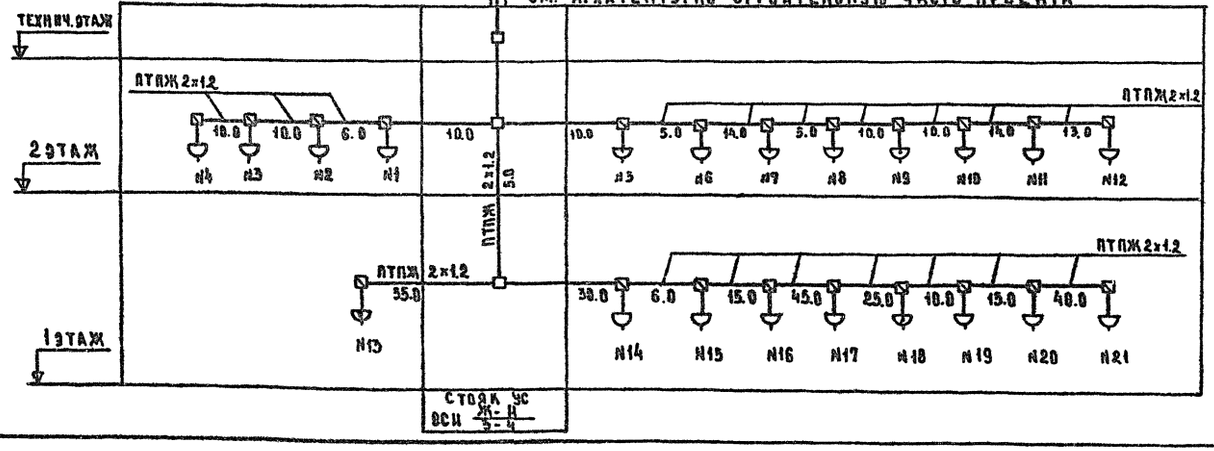

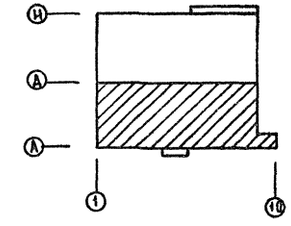

Согласовано:					
ГИП ВК	Соколовская				
Согласовано:					
ГАП	Ребров				
ГИП ЭО	Столерман				
ГИП ОВ	Дубкина				
Нормоконтроль	Шишова				
Инв. № подл.	Рук. гр.				

				1979	272-20-120 РБ.1-1
				Столовая на 550 мест работающая на сырье	
				Стадия Р	Лист УС-5
Нач. отд.	Белгинский				
Гл. инж. пр.	Пронытеин				
Проверил	Федоров			План 2 этажа в осях А-Д Схема радиофикации.	ЦНИИЭП торгово-бытовых зданий и туристских комплексов г. Москва
Разработ.	Моисеева				

16660-02

Альбом II

Типовой проект 272-20-120



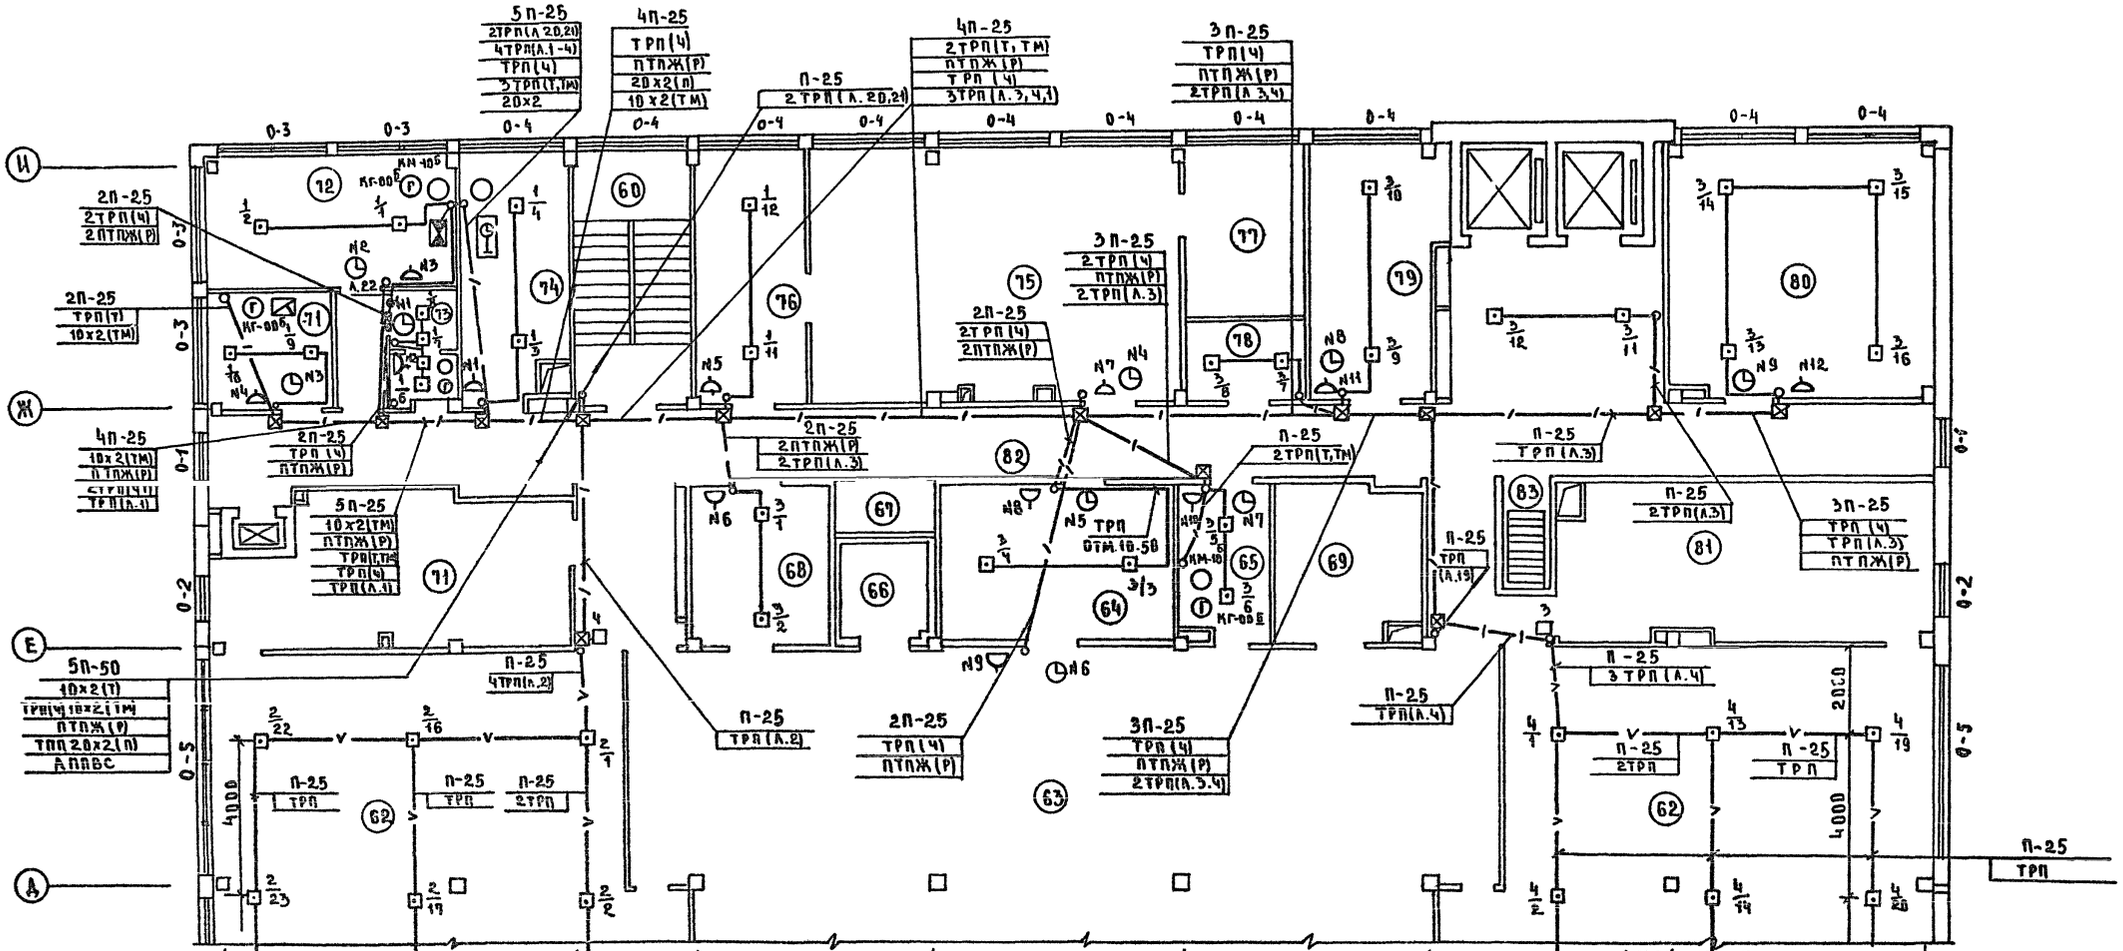


СХЕМА ЭЛЕКТРОЧАСОФИКАЦИИ

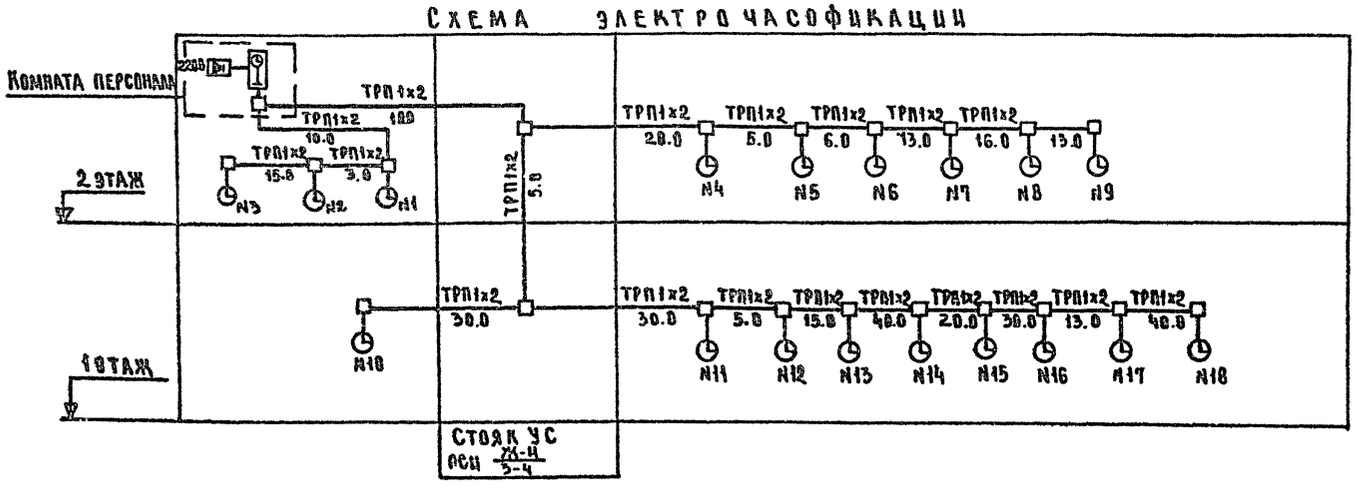

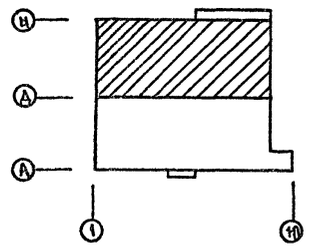

			1979	272-20-120	РБ.1-1
			Столовая на 550 мест работающая на сырье		
				Стадия	Лист	Листов
				Р	УС-6	
Нач.отд	Вепринский		План 2 этажа в осях Д-И Схема электрочасофикации.	ЦНИИЭП торгово-бытовых зданий и туристских комплексов г. Москва	
Га.инж.пр	Пронштейн				
Провер	Федоров				
Разраб.	Моисеева				

Согласовано:
ГИП ОВ Кубкина
ГАП Ребров
ГИП ЭО Столерман
ГИП ВК Соколовская
Нормоконтроль: Шушкова
Рук.гр
Инв.№ подл.

Альбом II

Типовой проект 272-20-12.0

КРОВЛЯ

ТЕХЭТАЖ

2 ЭТАЖ

1 ЭТАЖ

„СИГНАЛ-12АМ"

В СИСТЕМУ ОТКЛЮЧЕНИЯ ВЕНТИЛЯЦИИ ПРИ ПОЖАРЕ (ПРОЕКТ ЭЛЕКТРООБОРУДОВАНИЯ)

~220В
~220В

„СИГНАЛ-12Б" (4 ШТ.)

КОНТОРА

ТПП 20х2х0.5

ТПП 10х2х0.5

АППВС 2х2.5

КП-20 (8)

КП-20 (7)

ТРП 1х2 Л.21 ℓ=40.0

ТРП 1х2 Л.20 ℓ=50.0

ТРП 1х2 Л.19 ℓ=90.0

ТРП 1х2 Л.22 ℓ=6.0

ТРП 1х2 Л.1 ℓ=50.0

ТРП 1х2 Л.2 ℓ=100.0

ТРП 1х2 Л.3 ℓ=100.0

ТРП 1х2 Л.4 ℓ=120.0

ТРП 1х2 Л.5 ℓ=60.0

ТРП 1х2 Л.6 ℓ=100.0

ТРП 1х2 Л.7 ℓ=120.0

ТРП 1х2 Л.8 ℓ=160.0

ТРП 1х2 Л.9 ℓ=160.0

ТРП 1х2 Л.10 ℓ=130.0

ТРП 1х2 Л.11 ℓ=30.0

ТРП 1х2 Л.12 ℓ=65.0

ТРП 1х2 Л.13 ℓ=80.0

ТРП 1х2 Л.14 ℓ=110.0

ТРП 1х2 Л.15 ℓ=130.0

ТРП 1х2 Л.16 ℓ=90.0

ТРП 1х2 Л.17 ℓ=90.0

ТРП 1х2 Л.18 ℓ=90.0

ТРП 1х2 30.0

СЛУЖЕБНЫЙ ВЫХОД

с2208

„СИГНАЛ-31"

СТОЯК УС ОСИ Ж-И / 3-4

П-25 ПТПЖ 2х1.2 (Р) К РАДИОСТОЙКЕ

П-25 2ТРП (Л.20,21) ПТПЖ

ТРП Л.20

П-25 ТРП (Л.19)

СОГЛАСОВАНО:

ГИП ОВ	ДУБКИНА	
ГИП ВК	СОКОЛОВСКАЯ	
ГИП ЭО	СТОКЕРМАН	
ГАП	РЕБРОВ	

НОРМОКОНТРОЛЬ — ШИШОВА

НАЧ. ГР. — НИЖ. ГР. ПОДЛ.

1979	272-20-12.0	РБ.1-1
	СТОЛОВАЯ НА 550 МЕСТ, РАБОТАЮЩАЯ НА СЫРЬЕ	
НАЧ. ОТД.	БЕЛРИНСКИЙ	
ГЛ. ИНЖ. ПР.	ПРОНШТЕЙН	
ПРОВЕРИЛ	ФЕДОРОВ	
РАЗРАБ.	МОИСЕЕВА	
ПЛАН ТЕХНИЧЕСКОГО ЭТАЖА СХЕМА ОХРАННО-ПОЖАРНОЙ СИГНАЛИЗАЦИИ		
СТАДИЯ: Р	ЛИСТ: УС-7	ЛИСТОВ:

ЦНИИЭП торгово-бытовых зданий и туристских комплексов г. Москва

Типовой проект 272-20-120 Альбом III

пом.	Наименование помещений
	1 этаж
1	Тамбур главного входа
2	Вестибюль с гардеробом
3	Диетзал на 100 мест
4	Горячий цех
5	Моечная столовой посуды
6	Холодный цех
7	Помещение для резки хлеба
8	Моечная кухонной посуды
9	Помещение заведующего производством
10	Умывальная
11	Уборная мужская
12	Умывальная
13	Уборная женская
14	Камера тепловой завесы
15	Кладовая мебели
16	Тамбур 1
17	Магазин „Кулинария" на 3 рабочих места кафетерий на 16 мест
18	Подсобное помещение магазина
19	Помещение общественных организаций
20	Венткамера 1
21	Электрощитовая
22	Помещение слесаря-механика
23	Кладовая уборочного инвентаря
24	Комната переодевания женщин
25	Душевая
26	Комната переодевания мужчин
27	Душевая
28	Уборная мужская
29	Гардероб домашней одежды
30	Бельевая
31	Гардероб верхней одежды
32	Охлаждаемая камера отходов
33	Место установки холодильного агрегата
34	Тамбур охлаждаемой камеры отходов
35	Комната личной гигиены женщин
36	Уборная женская


Продолжение

пом.	Наименование помещений
37	Тепловой пункт
38	Тамбур 3
39	Машинное отделение охлаждаемых камер
40	Тамбур охлаждаемых камер
41	Охлаждаемая камера молочных продуктов, жиров и гастрономии
42	Охлаждаемая камера мяса
43	Охлаждаемая камера фруктов, овощей, напитков
44	Охлаждаемая камера рыбы
45	Помещение кладовщика
46	Камера тепловой завесы
47	Тамбур 3
48	Загрузочная
49	Разгрузочная
50	Кладовая сухих продуктов
51	Кладовая инвентаря
52	Кладовая и моечная тары
53	Кладовая овощей
54	Овощной цех
55	Производственный коридор
56	Бытовой коридор
57	Лестница 1
58	Лестница 2
59	Лестница 3
60	Лестница 4
61	Летняя посадка
	2 этаж
62	Торговый зал на 450 мест
63	Горячий цех с раздаточной
64	Холодный цех
65	Помещение заведующего производством
66	Охлаждаемая камера заведующего производством
67	Место установки холодильного агрегата
68	Помещение для резки хлеба
69	Моечная кухонной посуды


Продолжение

пом.	Наименование помещений
70	Моечная столовой посуды
71	Кабинет директора
72	Контора
73	Главная касса
74	Помещение персонала
75	Кондитерский цех /замес, разделка, выпечка/
76	Помещение отделки кондитерского цеха
77	Моечная кондитерского цеха
78	Помещение обработки яиц
79	Рыбный цех
80	Мясной цех
81	Моечная столовой посуды
82	Коридоры
83	Лестница 5
	Технический этаж
84	Машинное помещение лифта
85	Венткамера 2
86	Венткамера 3
87	Венткамера 4
88	Коридор
89	Тамбур 5


Д-4

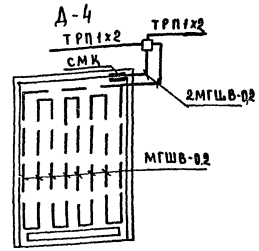

Д-1

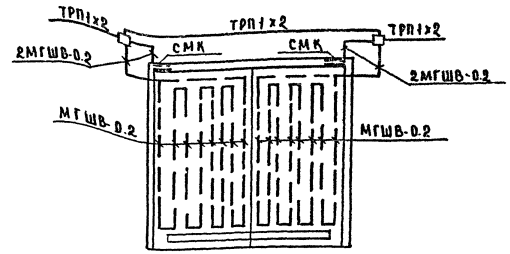

Д-5

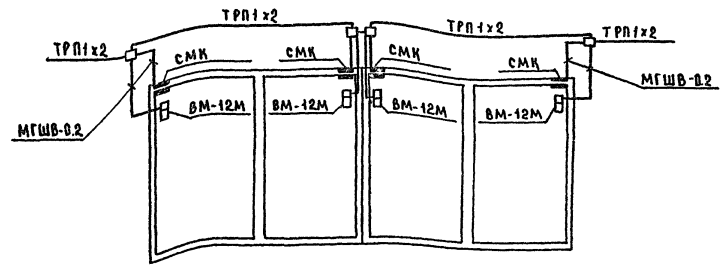

			1979	272-20-120	РБ. 1-1
			Столовая на 550 мест, работающая на сырье		
				Стадия: Р	Лист: УС-8	Листов:
Нач. отд.	Вепринский		Экспликация помещений. Схемы блокировки окон, дверей	ЦНИИЭП торгово-бытовых зданий и туристских комплексов г. Москва	
Гл. инж. пр.	Принцтейн				
Провер.	Федоров				
Разраб.	Моисеева				

Согласовано: Ребров, Гап


Инв. № подл. | Взам. инв. № | Рук. гр. Шишова

10550-33


Альбом II

Типовой проект 272-20-120


Вид по А

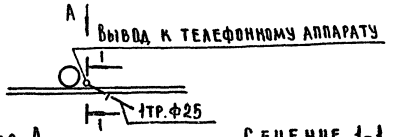


Сечение 1-1

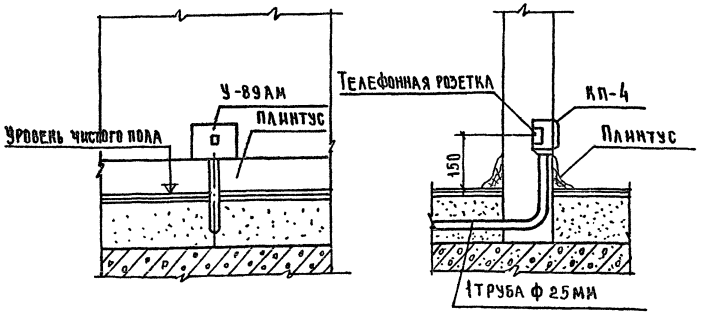



Вид по Б

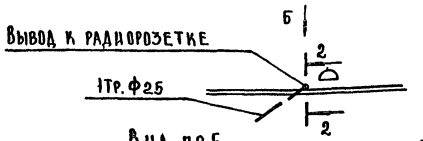

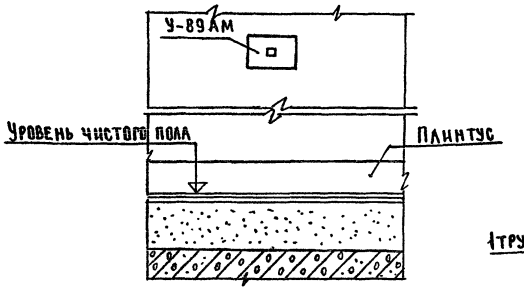


Сечение 2-2

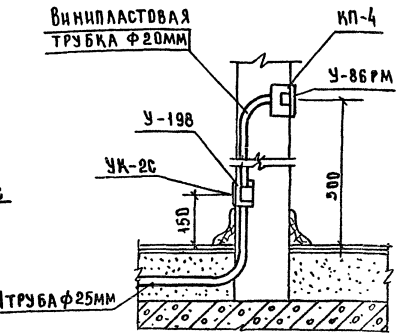


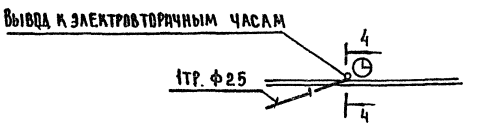


Сечение 4-4

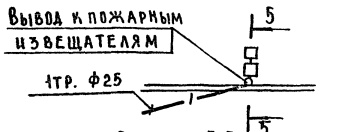


Сечение 5-5

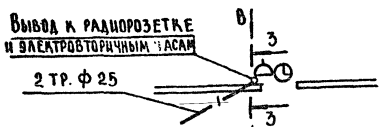


Г Вид по В

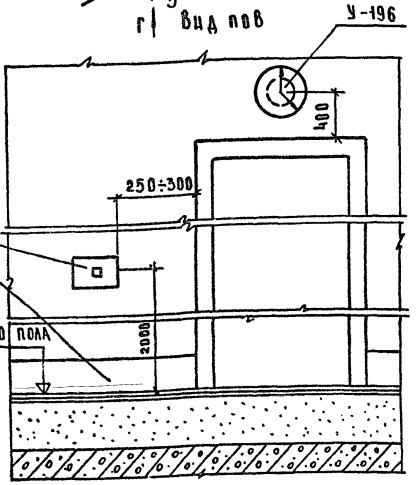



Вид по Г

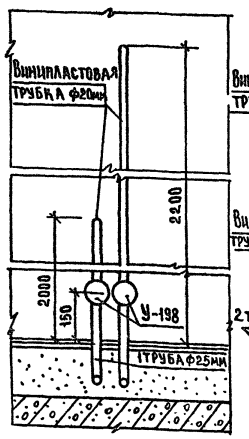

Сечение 3-3

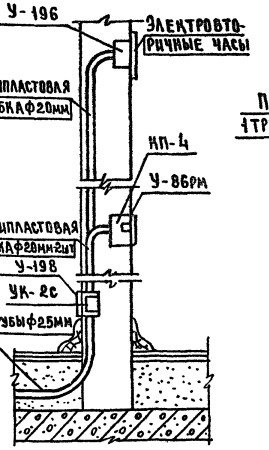

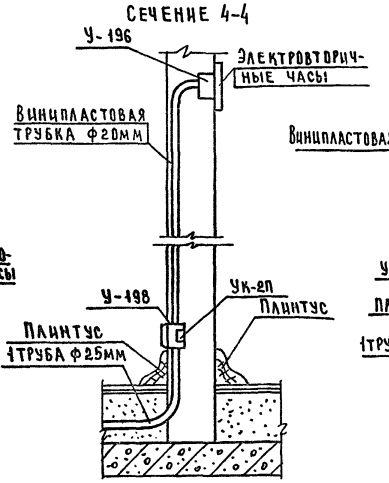

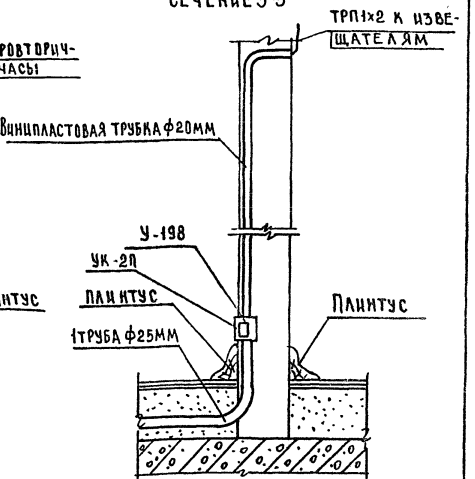

Согласовано


Нормоконтроль: Шишова

Инж. и пол. рук. гр.


1979	272-20-120		Р6.1-1	
Столовая на 550 мест, работающая на сырье				
		Стадия	Лист	Листов
		Р	УС-9	
Нач. отд	Вепринский			
ГИП	Пронштейн			
Провер	Федоров			
Разраб	Моисеева			
Узлы скрытой проводки		ЦНИИЭП торгово-бытовых зданий и туристских комплексов г. Москва		


Типовой проект 272-20-120 Альбом II

План люка Л-1

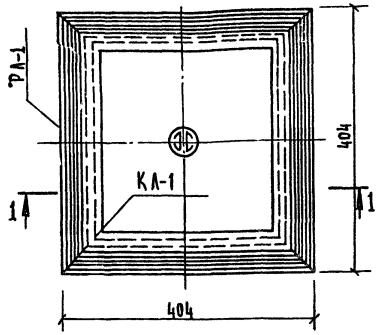

1-1

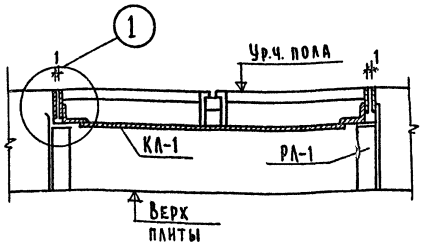

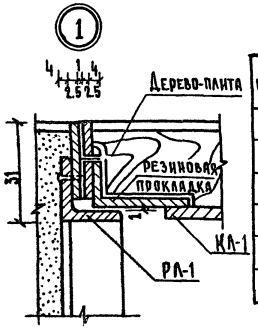

Поз. обозначение	Обозначение	Наименование	Кол.	Масса ед., кг	Примечание
		Сборочные единицы			
		и детали			
РА-1	УС-11	Рамка люка	1	2,2	
КЛ-1	УС-11	Крышка люка	1	6,1	
		Масса люка, т		8,3	

Примечания:

1. Конструкции лючков разработаны для слаботочных устройств, расположенных в полах с покрытием из пластика, паркета, метлахской плитки и естественного камня толщиной крышки люка равной 31 мм.
2. Заполнение крышки лючка выполнять в условиях строительной площадки одновременно с устройством пола в помещениях
3. Металлические конструкции лючков запроектированы для изготовления в заводских условиях.

Нач.отд.	Вепринский		1979	272-20-120	Р6,1-1
Гл.инж.пр.	Проштецкий		Столовая работающ		Р6.,
Проверил	Федоров		Люк Л-1 (подпольная коробка)		
Разраб.	Кий		Общий вид		

550 мест на сырье

Стадия	Лист	Листов
Р.	УС-10	

ЦНИИЭП торгово-бытовых зданий и туристских комплексов г. Москва


Согласовано: ГАП Ребров

Нормоконтроль: Шишова


Инв. № подл. | Взам. инв. № | Подпись и дата

Типовой проект 272-20-120 Альбом II


План рамки люка РА-1

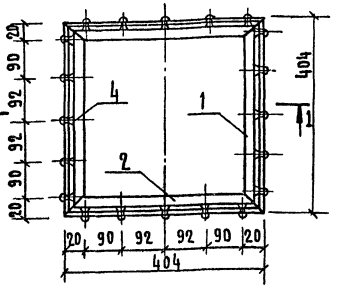


План крышки люка КЛ-1

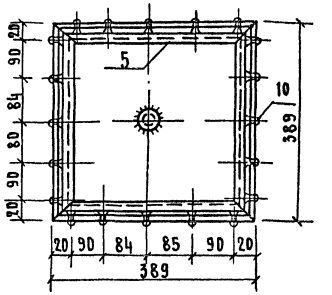


1-1

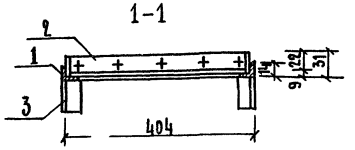

2-2

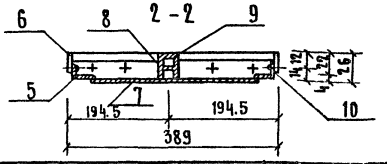

Ключ с

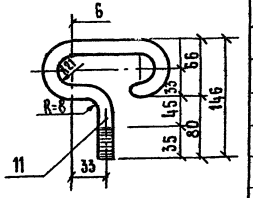

Поз. обозначение	Обозначение	Наименование	Кол.	Масса ед., кг	Примечание
		Сборочные единицы			
		и детали			
РА-1		Рамка люка			
1	ГОСТ 8509-72	Борт рамки L20×4, ℓ=404 мм	4	0,465	
2	ГОСТ 103-76	Планка рамки-22×2,5, ℓ=396 мм	4	0,059	Ст.3
3	ГОСТ 8509-72	Стойка рамки L20×4, ℓ=59 мм	4	0,058	
4	ГОСТ 10299-68	Заклепка ф4 мм	20	—	Ст.3
КЛ-1		Крышка люка			
5	ГОСТ 8510-72	Борт крышки L32×26×4, ℓ=354 мм	4	0,584	
6	ГОСТ 103-76	Планка крышки-22×2,5, ℓ=389 мм	4	0,058	Ст.3
7	ГОСТ 19903-74	Дно крышки-335×4, ℓ=335 мм	1	3,5	
8	ГОСТ 103-76	Фланец, труба ф233р ℓ=26 мм	1	0,03	
9	ГОСТ 5781-75	Пробка М12 ℓ=16 мм	1	0,01	Ст.3
10	ГОСТ 10299-68	Заклепка ф4 мм	20		Ст.3
11	ГОСТ 5781-75	Ключ с резьбой М12	1	0,25	

Примечания:

1. Все соединения выполнять на сварке. Сварные швы-3 мм.
2. Сварные швы со стороны примыкания конструкций зачистить заподлицо с плоскостью металла. Обкладки рамок и крышек из стали крепить заклепками.
3. Обкладки в местах соединения между собой соединить запайкой с последующей зачисткой.
4. Отклонения в размерах в плане не должны превышать 1,5 мм
   Разница в размерах в плане по диагонали рамок и крышек должна быть не более 1,5
5. Все стальные элементы окрасить водостойким лаком.

Нач.отд.			1979	272-20-120	Р6,1-1
Гл.инж.пр.			Столовая на 550 мест, работающая на сырье		
Провер.			Люк Л-1 (подпольная коробка) Рамка и крышка		
Разраб.					

Стадия	Лист	Листов
Р.	УС-11	

ЦНИИЭП торгово-бытовых зданий и туристских комплексов г. Москва

Согласовано: ГАП Ребров

Нормоконтроль: Шишова

Инв. № подл. | Взам. инв. № | Подпись и дата

ТК 0-02

Госстрой СССР
ЬНЫЙ ИНСТИТУТ ТИПОВОГО ПРОЕКТИРОВАНИЯ
Свердловский филиал
620062, г.Свердловск-62, ул.Чебышева, 4
Заказ № 1404 Инв.№ 16560-08 тир аж 100
Сдано в печать 18/III 1983г цена - 7-60

gost.e-ecolog.ru