Типовое проектное решение

816-1-0181.89

Участок изготовления и восстановления деталей оборудования, перерабатывающих отраслей АПК с программой 300 тыс. руб. в год.

Альбом 1

ПЗ	Пояснительная записка	Стр. 3-4
ТХ	Технология производства	Стр. 5-15
ТК	Технологические коммуникации	Стр. 16-18
АС	Архитектурно-строительные решения	Стр. 19-28
ОВ	Отопление и вентиляция	Стр. 29-33
ВК	Внутренние водопровод и канализация	Стр. 34-37
ЭМ	Силовое электрооборудование	Стр. 38-45
ЭО	Электрическое освещение	Стр. 46-47
АОВ	Автоматизация отопления и вентиляции	Стр. 48

gost.e-ecolog.ru

Типовое проектное решение
816-1-0181.89
Участок изготовления и восстановления деталей оборудования, перерабатывающих отраслей АПК с программой 300 тыс. руб. в год.

Альбом 1

Перечень альбомов:

Альбом 1	ПЗ	Пояснительная записка
	ТХ	Технология производства
	ТК	Технологические коммуникации
	АС	Архитектурно-строительные решения
	ОВ	Отопление и вентиляция
	ВК	Внутренние водопровод и канализация
	ЭМ	Силовое электрооборудование
	ЭО	Электрическое освещение
	АОВ	Автоматизация отопления и вентиляции
Альбом 2	СО	Спецификация оборудования
Альбом 3	ВМ	Ведомости потребности в материалах
	С	Сметы

Разработан:
проектным институтом
„Гипропромсельстрой"
Главный инженер института С.А. Шестернев/
Главный инженер проекта Р.С. Нажметдинов/

Утвержден
и введен в действие
институтом „Гипропромсельстрой"
Приказ от 13.09 1989г. № 143

© ЦИТП Госстроя СССР, 1989

Лист	Наименование	Стр.
	СА. Содержание альбома	2
	ПЗ. Пояснительная записка	3-4
	ТХ. Технология производства	
1	Общие данные (начало)	5
2-7	Общие данные (продолжение)	6-11
8	Общие данные (окончание)	
	Ведомость оборудования (начало)	12
9	Ведомость оборудования (продолжение)	13
10	Ведомость оборудования (окончание)	14
11	План на отм. 0.000	15
	ТК. Технологические коммуникации	
1	Общие данные	16
2	План на отм. 0.000	17
3	Схема системы снабжения сжатым воздухом	18
	АС. Архитектурно-строительные решения	
1	Общие данные (начало)	19
2	Общие данные (окончание)	20
3	План на отм. 0.000. Экспликация пола. Оконный проём ОК-1	21
4	Перегородки из железобетонных панелей. Схемы 1÷3	22
5	Перегородки из железобетонных панелей. Узлы 1÷5	23
6	Перегородки из профильного стекла. Схемы 4,5	24
7	Схема расположения элементов фундаментов	25
8	Схема расположения элементов покрытия. Узел I.	26
9	Фундаменты ФМ1, ФМ2	27
10	Ведомость расхода стали на элемент, таблица нагрузок	28

Продолжение

Лист	Наименование	Стр.
11	Фундаменты под оборудование ФО1÷ФО7. Узел 1. Сечение А-А.	28
	ОВ. Отопление и вентиляция	
1	Общие данные (начало)	29
2	Общие данные (продолжение)	30
3	Общие данные (окончание)	31
4	Местные отсосы от технологического оборудования	32
5	План на отм. 0.000. Схемы систем В1, В2, В3, ВЕ1, П1.	33
	ВК. Внутренние водопровод и канализация	
1	Общие данные (начало)	34
2	Общие данные (продолжение)	35
3	Общие данные (окончание)	36
4	План на отм. 0.000 Схемы на отм. В4; В5; К1Н; К7	37
	ЭМ. Силовое электрооборудование	
1	Общие данные (начало)	38
2	Общие данные (окончание)	39
3	Принципиальная схема питающей сети	40
4-7	Принципиальная схема распределительной сети	41-44
8	Планы расположения электрооборудования и прокладки электрической сети, зануления на отм. 0.000, кровле.	45
	ЭО. Электрическое освещение	
1	Общие данные	46
2	План расположения электрического оборудования и прокладки электрических сетей на отм. 0.000 Принципиальная схема питающей сети	47

Продолжение

Лист	Наименование	Стр.
	АОВ. Автоматизация отопления и вентиляция	
1	Общие данные Система В1. Схемы: Электрическая принципиальная управления, соединений внешних проводок. План расположения	(48)

Инв.№ подл. | Подпись и дата | Взам. инв.№

Альбом 1

1. Основание для проектирования

Типовое проектное решение „Участок изготовления и восстановления деталей оборудования перерабатывающих отраслей АПК с программой 300 тыс. руб. в год разработано на основании перечней работ по типовому проектированию Госстроя СССР на 1989 год (тема Т6.7.2 п. 48), в соответствии с заданием на разработку типовых проектных решений, утвержденным заместителем председателя Госагропрома СССР 16.12.88 года.

При разработке раздела „Технология производства" использованы разработки и рекомендации ВНИИВИД.

2. Область применения.

Рабочий проект типового проектного решения разработан для применения на существующих площадях ремонтно-технических предприятий (РТП при их техническом перевооружении или реконструкции.

Существующее здание, в котором будет организован участок, условно построено в районах с расчетной зимней температурой наружного воздуха минус 30°С, со скоростным напором ветра для I-го географического района, обычными геологическими условиями, сейсмичностью не выше 6 баллов.

3. Краткая характеристика объекта

Участок предназначен для изготовления и восстановления деталей оборудования перерабатывающей отрасли АПК и сельхозмашин, расположенных в зоне его действия и организуется на существующих площадях РТП при их техническом перевооружении или реконструкции.

Для организации участка необходимо приобрести технологического оборудования на сумму 152,46 тыс. руб. Для привязки данного оборудования на существующих площадях по расчету требуется дополнительно израсходовать 27,54 тыс. руб. (для выгораживания сварочно-наплавочного участка, устройства фундаментов под оборудование, устройства и подключения к существующим сетям энергообеспечения и другие виды работ связанные с организацией участка).

В производственной деятельности участок кооперируется с действующими производствами РТП, в составе которого он организуется, в части хранения товарно-материальных ценностей, приемки, мойки, дефектации ремфонда, грунтовки, консервации и упаковки восстановленные и изготовленных деталей, ремонта технического оборудования и изготовления инструмента.

Участок разработан в 18 метровом пролете высотой до низа несущих конструкций 7,2м, оборудованном кран-балкой грузоподъемностью 1т.с.

При разработке проекта условно принято, что площадь для размещения участка свободна от энергообеспечивающих коммуникаций.

Бытовое и санитарное обслуживание работающих на участке предусмотрено существующими службами РТП.

4. Проектная мощность, номенклатура.

Мощность участка и номенклатура продукции по основным видам производства приведены в таблице 1.

Наименование	Обозначение узлов и агрегатов	Годовая программа в шт	Стоимость в тыс. руб.
1. Насос центробежный консольный (разборка, восстановление деталей, сборка, испытание)	К8/18, К20/18	760	60,040
	К20/30, К45/30		
	К45/55, К90/20		
	К90/35, К90/55		
	К90/85, К160/20		
	К 160/30		
2. Кран молочный проходной (разборка, восстановление деталей, притирка пробки, сборка и испытание)	ДУ-35, ДУ-40, ДУ-50	1000	66,000
3. Кран молочной трехпроходной (разборка, восстановление деталей, притирка пробки, сборка и испытание)	ДУ-35	1700	108,600
	ДУ-40		
	ДУ-50		
4. Восстановление деталей	—	—	8,444
5. Изготовление деталей	—	—	2,200
6. Прочие неучтенные работы (восстановление деталей с/х машин - 18% от общей стоимости)	—	—	54,716
Итого			300,000

Производственная расчётная программа в натуральном и денежном выражении приведена в общих данных основного комплекта ТХ.

5. Сведения о потребности в трудовых и энергетических ресурсах.

Общая численность работающих определена в количестве 16 человек.

Потребность участка в энергетических ресурсах составляет:

электроэнергии	133,71 Мвт. час.
теплоэнергии	658,38 Гкал.
холодной воды	404,80 м³

Электроснабжение, теплоснабжение, водоснабжение и канализация участка решается путем подключения к соответствующим системам и коммуникациям существующего здания РТП, в котором организуется участок.

6. Сведения о природоохранных мероприятиях.

Для снижения концентрации вредных веществ в производственных выбросах в атмосферу от работающего оборудования, а также сокращения объемов потребления воды на производственные нужды проектом предусматриваются современная технология и технические средства, в том числе: устройство системы оборотного водоснабжения и повторного использования воды; блокировка системы В1 с работой сварочных постов; применение электрифицированных тележек.

7. Сведения о проведенных согласованиях проектных решений.

В процессе разработки проекта проведены согласования технологии производства с Всесоюзным научно-исследовательским технологическим институтом восстановления изношенных деталей машин (ВНИИВИД) ВНПО „Ремдеталь" 07.06.89 года № 11-01-876.

Типовой проект разработан в соответствии с действующими нормами и правилами и предусматривает мероприятия, обеспечивающие взрывную, взрывопожарную и пожарную безопасность при эксплуатации здания.

Главный инженер проекта Нажметдинов

Инв. № подл. | Подпись и дата | Взам. инв. №

Привязан

Инв. №

ГИП	Нажметдинов		09.89
Нач. отд.	Тарасов		09.89
Гл. спец.	Савинов		09.89
Инж. Ткат.	Логинова		09.89
Н. контр.	Толмачёва		09.89

816-1-0181.89 ПЗ

Общая пояснительная записка

Стадия	Лист	Листов
РП	1	2

ГИПРОПРОМСЕЛЬСТРОЙ г. САРАТОВ

Копировал: Сидорова 23961-01 4 Формат А2

Альбом 1

8. Основные технико-экономические показатели

Наименование показателей	Ед. изм.	Показатели по проекту	Показатели по проекту-аналогу	Показатели по заданию на проектирование
1. Проектная мощность	у.р.	300	296	300
2. Годовой выпуск товарной продукции	тыс.руб	300,0	296,32	300,0
3. Сметная стоимость строительст-	тыс.руб	180.0	307.05	—
ва в том числе:				
— строительно-монтажные работы	"	27, 54	31,20	—
— оборудование	"	152, 46	275, 85	—
3.1. Стоимость строительно-монтаж-				
ных работ на 1 м² общей площади	руб.	51,0	52, 53	—
4. Удельные капитальные вложения				
на расчетную единицу	руб.	600, 0	1037, 0	—
в том числе строительно-				
монтажных работ	"	92	105	—
5. Производственные фонды	тыс.руб	254, 07	385, 27	—
5.1. Основные производственные фонды	"	245, 25	365, 01	
из них — здания и сооружения	"	88,96	82, 89	—
— оборудование	"	156,30	282, 12	—
5.2. Нормируемые оборотные				
средства	"	18, 67	20,26	—
5.3. Производственные фонды на				
расчётную единицу	руб.	880	1301,6	—
5.4. Фондоотдача: годовой выпуск				
товарной продукции на 1 руб.				
основных производственных				
фондов	руб.	1,22	0, 81	—
6. Списочная численность рабо-				
тающих	чел.	16	29	—
в том числе: рабочих	"	15	27	—
в наиболее многочисленную				
смену	"	9	17	—
7. Производительность труда				
— годовой выпуск товарной про-				
дукции на одного работающего	руб.	18750	10218	8000
8. Режим работы предприятия				
— рабочих дней в году	дней	253	253	—
— рабочих смен в сутки	смен	2	2	—
— продолжительность смены	час.	8,2	8,2	—
— коэффициент сменности по рабочим	к	1,7	1,6	1,6
— сменность работы оборудования	к	1,2	1,5	—
— средняя загрузка оборудования				
(коэффициент использования				
оборудования)	к	0,14	0,53	—
9. Себестоимость годового выпуска				

продолжение

Наименование показателей	Ед. изм.	Показатели по проекту	Показатели по проекту-аналогу	Показатели по заданию на проектирование
продукции	тыс.руб	174, 45	213,63	—
10. Затраты производства на 1 руб.				
товарной продукции	коп.	58,15	72,2	84,0
11. Годовая прибыль	тыс.руб	125,55	82,69	—
12. Уровень рентабельности				
— по производственным фондам	%	47,5	21,5	—
— по себестоимости	%	72,0	38,7	—
13. Срок окупаемости капиталь-				
ных вложений	год	1,4	3,7	—
14. Уровень механизации и автома-				
тизации производственных процессов	%	63	66	41
15. Степень механизации и автома-				
тизации производственных процессов	%	22	27	—
16. Удельный вес рабочих, занятых				
ручным трудом	%	6,0	8,0	6,0
17. Годовая трудоёмкость производ-				
ства продукции	чел.ч.	19275,07	44531	—
18. Затраты труда (трудоёмкость				
производства) на расчетную				
единицу	чел.ч.	64.25	150.4	—
19. Продолжительность строитель-				—
ства	мес.	1,5	1,5	—
20. Общая площадь	м²	540	594	
21. Приведенные затраты на рас-				—
чётную единицу	тыс.руб	0,654	0,85	
22. Годовая потребность предприятия в:				—
— электроэнергии	мвт.час	133,71	512.9	—
— теплоэнергии	Гкал.	658,38	433,41	
23. Удельный расход энергетических				
ресурсов на расчетную единицу:				
— электроэнергии	квт.час	438,4	1732,8	1100
— теплоэнергии	Гкал.	2,19	1,46	—
24. Трудоёмкость строительно-мон-				
тажных работ	чел.дн	695,5	787,9	—

продолжение

Наименование показателей	Ед. изм	Показатели по проекту	Показатели по проекту-аналогу	Показатели по заданию на проектирование
25. Удельная трудоемкость строи-				
тельно-монтажных работ на:				
— расчётную единицу	чел.дн.	2,28	2,66	—
— 1 млн. руб. строительно-мон-				
тажных работ	"	25254	25254	—
26. Эксплуатационные расходы:				
— тепла	ккал/час	366730	156830	—
потребная электрическая мощность	квт	510,39	264,75	—
27. Расход основных строительных				
материалов:				
сталь, приведенная к классу AI и Ст3	т	6,7	—	—
цемент, приведенный к М400	"	40,3	—	—
лесоматериалы, приведенные к				
круглому лесу	м³	10,9	—	—
Удельная материалоёмкость				
строительства:				
— на расчётную единицу				
сталь, приведенная к классу AI и Ст.3	кг	22,3	—	—
цемент, приведенный к М400	"	134,3	—	—
лесоматериалы, приведенные к				
круглому лесу	м³	0,036	—	—
на 1 млн. руб. строительно-				
монтажных работ				
сталь, приведенная к классу AI				
и ст. 3	т	243,3	—	—
Цемент, приведенный к М400	"	1463,3	—	—
лесоматериалы, приведенные				
к круглому лесу	м³	395,8	—	—

Примечания: 1. За расчетную единицу принят 1 условный ремонт.
2. За проект-аналог принят „Спецучасток по восстановлению деталей шасси тракторов К-700 и К-701 с программой 300 тыс. руб. (816-01-138.87).

Инв. № подл. | Подпись и дата | Взам. инв. №

Привязан

Инв. №

816-1-0181.89 ПЗ Лист 2

Копировал: Матвеева Формат

Альбом 1

Ведомость рабочих чертежей основного комплекта ТХ

Лист	Наименование	Примечание
1	Общие данные (начало)	
2-7	Общие данные (продолжение)	
8	Общие данные (окончание)	
	Ведомость оборудования (начало)	
9	Ведомость оборудования (продолжение)	
10	Ведомость оборудования (окончание)	
11	План на отм. 0.000	

Ведомость основных комплектов рабочих чертежей

Обозначение	Наименование	Примечание
ТХ	Технология производства	
ТК	Технологические коммуникации	
АС	Архитектурно-строительные	
	решения	
ОВ	Отопление и вентиляция	
ВК	Внутренние водопровод и	
	канализация	
ЭМ	Силовое электрооборудование	
ЭО	Электрическое освещение	
АОВ	Автоматизация отопления	
	и вентиляции	

Ведомость ссылочных и прилагаемых документов

Обозначение	Наименование	Примечание
	Прилагаемые документы	
ТХ. СО	Спецификация оборудования	Альбом 2

Типовой проект разработан в соответствии с действующими нормами и правилами и предусматривает мероприятия, обеспечивающие взрывную, взрывопожарную и пожарную безопасность при эксплуатации здания.

Главный инженер проекта /Нажметдинов/

Условные обозначения

Условные обозначения приняты согласно „Руководству по технологическому проектированию объектов по ремонту и техническому обслуживанию сельскохозяйственной техники" РТП 37-87, утвержденному Госагропромом СССР 2.10.87 г.

Общие указания

1. Назначение и производственная расчётная программа

Участок предназначен для изготовления и восстановления деталей оборудования перерабатывающей отрасли АПК и сельхозмашин, расположенных в зоне его действия. Организуется на существующих площадях РТП РАПО при их техническом перевооружении или реконструкции. Объём работ по изготовлению и восстановлению деталей, выполняемый на участке, составляет 300 тыс. руб. в год.

Номенклатура деталей принята согласно заданию на проектирование.

Производственная расчетная программа участка приведена в табл. 1.

Таблица 1

Наименование узлов и агрегатов	Обозначение узлов и агрегатов	Годовая программа, шт	Стоимость, руб. Единицы	Стоимость, руб. Программы	Примечание
Насос центробежный консольный	К 8/18	60	54,00	3240,00	Разборка, сборка, испытание насоса
Насос центробежный консольный	К 20/18	50	59,00	2950,00	То же
Насос центробежный консольный	К 20/30	200	69,00	13800,00	"
Насос центробежный консольный	К 45/30	200	93,00	18600	"
Насос центробежный консольный	К 45/55	80	81,00	6480,00	"
Насос центробежный консольный	К 90/20	30	99,00	2970,00	"
Насос центробежный	К 90/35	20	75,00	1500,00	"

Продолжение табл. 1

Наименование узлов и агрегатов	Обозначение узлов и агрегатов	Годовая программа, шт	Стоимость, руб. Единицы	Стоимость, руб. Программы	Примечание
консольный					
Насос центробежный консольный	К 90/55	40	78,00	3120,00	Разборка, сборка, испытание насоса
Насос центробежный консольный	К 90/85	20	90,00	1800,00	То же
Насос центробежный консольный	К 160/20	20	87,00	1740,00	"
Насос центробежный консольный	К 160/30	40	96,00	3840,00	"
Кран молочный проходной	Ду-35	250	48,00	12000,00	Разборка, притирка пробки к корпусу, сборка и испытание крана
Кран молочный проходной	Ду-40	150	60,00	9000,00	То же
Кран молочный проходной	Ду-40	150	60,00	9000,00	"
Кран молочный проходной	Ду-50	450	80,00	36000,00	"
Кран молочный трехпроходной	Ду-35	700	96,00	33600,00	"
Кран молочный трехпроходной	Ду-40	250	60,00	15000,00	"
Кран молочный трехпроходной	Ду-50	750	80,00	60000,00	"
Насосы центробежные консольные					
Крышка корпуса	Н01.136.00.001	46	—	—	Стоимость восстановления детали входит в стоимость ремонта насоса

Инв. №			Привязан
ГИП	Нажметдинов	07.89	816-1-0181.89 - ТХ
Нач. отд.	Анисимов	06.89	
Гл. спец.	Кабанов	06.89	
Гл. спец.	Дружин	06.89	
Нач. гр.	Кузнецов	06.89	
Инж. II к.	Горбунова	06.89	Участок изготовления и восстановления деталей оборудования перерабатывающих отраслей АПК с программой 300 тыс. руб. в год
Н. контр.	Томачева	06.89	Общие данные (начало)

Стадия	Лист	Листов
РП	1	11

ГИПРОПРОМСЕЛЬСТРОЙ г. Саратов

23961-01 6

Копировал: Матвеева Формат А2

Инв. № подл. | Подпись и дата | Взам. инв. №

Альбом 1

Продолжение табл. 1

Наименование узлов и агрегатов	Обозначение узлов и агрегатов	Годовая программа, шт	Стоимость, руб: Единицы	Стоимость, руб: Программы	Примечание
Корпус спиральный	Н01.136.00.002Т	52	—	—	Стоимость
					восстановления
					детали входит
					в стоимость ре-
					монта насоса
Колесо рабочее	Н01.136.00.003	12	—	—	То же
Вал	Н01.139.00.012	225	—	—	"
Кронштейн	Н01.139.00.013	198	—	—	"
Крышка корпуса	Н01.139.00.004	140	—	—	"
Корпус спиральный	Н01.139.00.007Т	160	—	—	"
Колесо рабочее	Н01.139.00.021	38	—	—	"
Корпус спиральный	Н01.31.01.001Т	60	—	—	"
Патрубок всасывающий	Н01.31.01.002	70	—	—	"
Колесо рабочее	Н01.31.01.003	16	—	—	"
Кронштейн опорный	Н01.32.01.101	64	—	—	"
Вал	Н01.32.01.102	74	—	—	"
Краны молочные					
Пробка	00.03.06.201	250	—	—	стоимость
					восстановления
					детали входит в
					стоимость
					ремонта крана
Пробка	00.03.07.201	150	—	—	То же
Пробка	00.03.08.201	450	—	—	"
Пробка	00.04.07.301	150	—	—	"
Пробка	01.03.06.201	350	—	—	"
Пробка	01.03.07.201	250	—	—	"
Пробка	01.03.08.201	750	—	—	"
Пробка	01.25.06.401	350	—	—	"
Корпус крана	00.03.06.001	250	—	—	"
Корпус крана	00.03.07.001	150	—	—	"
Корпус крана	00.03.08.001	450	—	—	"
Корпус крана	00.04.07.401	150	—	—	"
Корпус крана	01.03.06.001	350	—	—	"
Корпус крана	01.03.07.001	250	—	—	"
Корпус крана	01.03.08.001	750	—	—	"
Корпус крана	01.25.06.301	350	—	—	"

Продолжение табл. 1

Наименование узлов и агрегатов	Обозначение узлов и агрегатов	Годовая программа, шт	Стоимость, руб: Единицы	Стоимость, руб: Программы	Примечание
Машина для обрезки рогов В2-ФРМ					
Нож неподвижный	В2-ФРМ.00.003	20	9,50	190,00	Изготовление
					детали
Палец	В2-ФРМ.00.007	6	1,60	9,60	Восстановле-
					ние детали
Палец	В2-ФРМ.00.012	6	1,80	10,80	То же
Нож подвижный	В2-ФРМ.00.018	20	8,20	164,00	Изготовление
					детали
Ось	В2-ФРМ.01.023	4	2,84	11,36	Восстановле-
					ние детали
Установка для съемки шкур с туш РЗ-ФУВ					
Вал	РЗ-ФУВ 01.004	3	4,63	13,89	Восстановле-
					ние детали
Вал	РЗ-ФУВ01.005	3	3,86	11,58	То же
Палец	РЗ-ФУВ01.018	8	1,44	11,52	"
Вал	РЗ-ФУВ 03.238	3	4,72	14,16	"
Вал	РЗ-ФУВ03.243	3	4,13	12,39	"
Вал	РЗ-ФУВ03.403	3	3,67	11,01	"
Элеватор роликовый ГБ-ФЭК					
Ось	ГБ-ФЭК 00.001	4	2,04	8,16	Восстановле-
					ние детали
Ось	ГБ-ФЭК00.002	4	2.32	9,28	То же
Установка для механической съемки шкур с туш КРС ФУАМ					
Подшипник	ФУАМ02.17.00	8	2,46	19,68	Восстанов-
					ление детали
Корпус	ФУАМ02.17.01	2	2,96	5,92	То же
Звездочка	ФУАМ 02.17.04	8	27,90	223,20	"
Вал приводной	ФУА 02.17.05	3	4,42	13,26	"
Мездрильная машина ММИ-48					
Вал	ММИ-48.2.33	2	4,83	9,66	Восстановле-
					ние детали
Вал кривошипа	ММИ-48.1.14	4	6,37	25,48	То же
Вал привода	ММИ-48.2.77	3	3,62	10,86	"
Вилка	ММ-1625.01.068	3	2,04	6,12	"
Рычаг педали	ММ-2000.01.098	4	2,62	10,48	"
Вал промежуточный	ММИ-48.2.17	2	3,74	7,48	"
Вал ножевой	ММИ-48.5.22	4	5,27	21,08	"

Продолжение табл. 1

Наименование узлов и агрегатов	Обозначение узлов и агрегатов	Годовая программа, шт	Стоимость, руб: Единицы	Стоимость, руб: Программы	Примечание
Вал фрикциона	ММИ-48.2.04	3	4,28	12,84	Восстановле-
					ние детали
Вал вилки	ММИ-48.1.22	3	3,14	9,42	То же
Волчок К6-ФВП-120					
Вал	К6-ФВП-120.	3	4,95	14,85	Восстановле-
	1.02.002				ние детали
Волчок К6-ФВП-160					
Вал	К6-ФВП-160.	3	4,84	14,52	Восстановле-
	1.01.015				ние детали
Вал	К6-ФВП-160.	2	5,49	10,98	То же
	1.01.030				
Вал	К6-ФВП-160	2	4,62	9,24	"
	1.13.001				
Волчок МП-1-160					
Нож двухсторонний	МП-8	50	4,77	238,50	Восстановле-
					ние детали
Решетка приемная	МП-9	10	8,10	81,00	Изготовление
					детали
Решетка	МП-10а	10	8,00	80,00	То же
отверстие диаметром, мм-25					
Решетка	МП-10	10	8,90	89,00	"
отверстие диаметром, мм-16					
Решетка	МП-11	10	8,90	89,00	"
отверстие диаметром, мм-12					
Шнек	МП-7	2	22,95	45,90	Восстановле-
					ние детали
Палец шнека	МП-17	20	4,77	95,40	То же
Шнек приемный	МП-19	2	16,65	33,30	"
Вал-шестерня	МП-32М	2	7,83	15,66	"
Волчок К6-ФВЗП-200					
Нож двухсторонний	К6-ФВЗП-200.	50	10,26	513,00	Восстанов-
	00.002				ление детали
Решетка приемная	К6-ФВЗП-200.	10	12,40	124,00	Изготовление
	00.001				детали

Инв.№ подл. | Подпись и дата | Взам. инв.№

Инв.№

Привязан

ГИП	Нашметдинов		06.89
Нач.отд.	Анисимов		06.89
Гл.спец.	Кабанов		06.89
Гл.спец.	Друнин		06.89
Нач.груп.	Кузнецов		06.89
Инж. ПКАТ	Горбунова		06.89
Н.контр.	Толмачева		06.89

816-1-0181.89 - ТХ

Участок изготовления и восстановления деталей оборудования перерабатывающих отраслей АПК с программой 700 тыс. руб. в год

Стадия	Лист	Листов
РП	2	

Общие данные (продолжение)

Гипропромсельстрой г. Саратов

Копировал: Несмеянова, Тип 23961-01 Т Формат А2

Альбом 1

Продолжение табл. 1

Наименование узлов и агрегатов	Обозначение узлов и агрегатов	Годовая программа, шт.	Стоимость, руб. Единицы	Стоимость, руб. Программы	Примечание
Решетка	К6-ФВ3П-200.	10	12,10	121,00	Изготовление
Отверстие диаметром, мм-25	00. 003				детали
Решетка	К6-ФВ3П-200.	10	13,00	130,00	То же
Отверстие диаметром, мм-16	00. 007				
Решетка	К6-ФВ3П-200.	20	14,20	284,00	"
Отверстие диаметром, мм-12	00. 006				
Вал-шестерня	К6-ФВ3П-200.	2	11,25	22,50	Восстановле-
	02. 023				ние детали
Червяк	К6-ФВ3П-200.	2	6,84	13,68	То же
	02. 045				
Куттер Л5-ФКН					
Нож	Л5-ФКН 00.001	100	5,58	558,00	Восстанавле-
					ние детали
Шкив	Л5-ФКН-01. 005	3	3,12	9,36	То же
Шкив электродвигателя	Л5-ФКН 01. 006	4	3,64	14,56	"
Шкив электродвигателя	Л5-ФКН 01. 007	4	2,96	11,84	"
Шкив	Л5-ФКН 02. 003	3	3,23	9,69	"
Ножевой вал	Л5-ФКН 02. 004	3	6,24	18,72	"
Вал	Л5-ФКН 03. 003	2	4,84	9,68	"
Куттер Л5-ФК1-Н					
Нож	ФК4-120.04	100	4,28	428,00	Восстанов-
	00. 07				ление детали
Червяк	Л5-ФК1-Н02.	3	10,62	31,86	То же
	001				
Шкив большой	Л5-ФК1-Н 03.	4	4,62	18,48	"
	004				
Шкив мотора	Л5-ФК1-Н 03.	4	4,38	17,52	"
	005				
Вал	Л5-ФК1-Н04.	2	3,69	7,38	"
	022				
Вал	Л5-ФК1-Н 06.	2	4,77	9,54	"
	003				
Куттер Л5-ФКБ					
Нож	Л5-ФКБ 02.032	100	8,55	855,00	Восстанавле-
					ние детали
Вал-шестерня	Л5-ФКБ 03.014а	3	3,69	11,07	То же
Вал-шестерня	Л5-ФКБ 03.027б	3	4,77	14,31	"

Продолжение табл. 1

Наименование узлов и агрегатов	Обозначение узлов и агрегатов	Годовая программа, шт.	Стоимость, руб. Единицы	Стоимость, руб. Программы	Примечание
Червяк	Л5ФКБ 06.007	3	14,58	43,74	Восстанавле-
					ние детали
Червяк	Л5-ФКБ 06.017	3	19,80	59,40	То же
Куттер Л5-ФКМ					
Нож	Л5-ФКМ 00.031а	100	9,09	909,00	Восстанавле-
					ние детали
Червяк	Л5-ФКБ 06.007	3	17,10	51,30	То же
Червяк	Л5-ФКБ 06.017	3	19,80	59,40	"
Куттер-мешалка РЗ-ФСЕ					
Нож серповидный	РЗ-ФСЕ01. 031	200	6,12	1224,00	Восстанов-
					ление детали
Ось	РЗ-ФСЕ03.124	3	2,18	6,54	То же
Вал	РЗ-ФСЕ31.001	3	4,77	14,31	"
Фаршемешалка Л5-ФМБ					
Шкив электродвигателя	Л5-ФМБ 00-002а	2	3,26	6,52	Восстанавле-
					ние детали
Вал	Л5-ФМБ03.019а	4	4,87	19,28	То же
Вал	Л5-ФМБ03.021а	4	4,64	18,56	"
Диск	Л5-ФМБ 03.022	6	3,40	20,40	Изготовле-
					ние детали
Фаршемешалка К6-ФММ-150					
Шкив	ФММ-150.02	2	3,62	7,24	Восстанавле-
	01. 02а				ние детали
Вал	Л5-ФМ2-М	3	5,58	16,74	То же
	-150. 03. 025а				
Вал	Л5-ФМ2-М-	3	3,96	11,88	"
	-150. 03. 026 а				
Вал	ФММ-150.04.	3	4,59	13,77	"
	01. 05				
Фаршемешалка Л5-ФМ2-М-340					
Шкив двигателя	Л5-ФМ2-М-	3	3,26	9,78	Восстанавле-
	-340. 00. 004				ние детали
Шестерня малая	ФММ-300.02.	3	4,08	12,24	То же
	03. 02				
Конус	Л5-ФМ2-М-	8	2,52	20,16	"
	-340. 03. 004				
Конус	Л5-ФМ2-М-	8	3,29	26,32	"

Продолжение табл. 1

Наименование узлов и агрегатов	Обозначение узлов и агрегатов	Годовая программа, шт.	Стоимость, руб. Единицы	Стоимость, руб. Программы	Примечание
	340. 03. 008				
Вал	Л5-ФМ2-М-	2	3,96	7,92	Восстанавле-
	-340. 03. 016				ние детали
Вал	Л5-ФМ2-М-	2	4,59	9,18	То же
	-340. 03. 025				
Ось	Л5-ФМ2-М-	4	2,16	8,64	"
	-340. 03. 026				
Вал	ФММ-300.04	3	4,77	14,31	"
	01. 04				
Ось блока	Л5-ФМ2-М-	4	2,12	8,48	"
	-340. 05. 009а				
Линия по обработке тонких свиных кишок ФОКС					
Вал приводной	ФОКС-02.00.17	6	5,62	33,72	Восстанавле-
					ние детали
Вал промежуточный	ФОКС-02.00.05	4	6,87	27,48	То же
Вал	ФОКС-04.00.29	4	6,12	24,48	"
Вал	ФОКС-04.0030	4	5,27	21,08	"
Шкив	ФОКС-04.0031	5	3,42	17,10	"
Шкив	ФОКС-04.0054	3	3,16	9,48	"
Автомат для производства сосисок В2-ФИО					
Вал	В2-ФИО/1.05	4	5,43	21,72	Восстанавле-
	092				ние детали
Автомат каплеточный АК-2М-40					
Палец червячного колеса	АКМ-2-05	5	3,82	19,10	Восстанавле-
					ние детали
Вал	АКМ-2-22а	3	7,56	22,68	То же
Вал диска конвейерного	АКМ-2-26	3	5,38	16,14	"
Диск конвейерный	АКМ-2-35	6	6,20	31,20	Изготовление
					детали
Ось стола	АКМ-2-73	2	2,90	5,80	Восстанавле-
					ние детали
Автомат пельменный ПБ-ФПВ					
Вал	ПБ-ФПВ-02.401	3	4,72	14,16	Восстанавле-
					ние детали

Привязан

Инв. №

ГИП	Нажметдинов		06.89
Нач. отд.	Аннсимов		06.89
Гл. спец.	Кабанов		06.89
Гл. спец.	Дружин		06.89
Нач. груп.	Кузнецов		26.6.89
Инж. II кат.	Горбунова		26.6.89
Н. контр.	Толмачева		06.89

816-1-0181.89-ТХ

Участок изготовления и восстановления деталей, оборудования перерабатывающих отраслей АПК с программой 300 тыс. руб. в год

Стадия	Лист	Листов
РП	3	

Общие данные (продолжение)

ГИПРОПРОМСЕЛЬСТРОЙ г. Саратов

23961-01 8

Копировал: Савина

Формат А2

Инв. № подл. | Подпись и дата | Взам. инв. №

Альбом 1

Продолжение табл.1

Наименование узлов и агрегатов	Обозначение узлов и агрегатов	Годовая программа, шт.	Стоимость, руб. Единицы	Стоимость, руб. Программы	Примечание
Вал	ПБ-ФПВ-05.001	4	3,68	14,72	Восстановле-
					ние детали
Вал эксцентриковый	ПБ-ФПВ-06.001	2	5,36	10,72	То же
Вал	ПБ-ФПВ-09.001	3	3,54	10,62	"
Вал	ПБ-ФПВ-12.003	3	3,91	11,73	"
Насос молочный 75-1И-14.0-31					
Наконечник	841.02.001	20	2.70	54.00	Восстанов-
					ление детали
Сепаратор-молокоочиститель ГЭ-ОМА-3М					
Веретено	ГЭ-ОСП.01.041	5	6,12	30,60	Восстановле-
					ние детали
Сепаратор - молокоочиститель Ж5-ОМБ-4С					
Веретено	Ж5-МУ-1М.01027	5	14,67	73,35	Восстановле-
					ние детали
Сепаратор-сливкоотделитель Ж5-ОСН-С					
Веретено	Ж5-ОМБ-С.01.019	8	16,65	133,20	Восстановле-
					ние детали
Шестерня	Ж5-ОМБ-С.01.012	5	5,76	28,80	То же
Фланец	Ж5-МУ-2.01.045	6	3,57	21,42	"
Вал горизонтальный	Ж5-МУ-2.01.049	3	6,69	20,07	"
Бандаж	Ж5-МУ-2.01.052	4	24,30	97,20	"
Вал	Ж5-МУ-2.01.060	3	4,97	14,91	"
Стакан	Ж5-ВПО.01.012	4	2,83	11,32	"
Корпус подшипника	Ж5-ВСП.01.041	4	3,22	12,88	"
Сепаратор-сливкоотделитель Ж5-ОСТ-3					
Вал горизонтальный	Ж5-МУ-1.01.065	4	10.87	43,48	Восстановле-
					ние детали
Фланец	Ж5-МУ-1.01.067	5	4,96	24,80	То же
Бандаж	Ж5-МУ-1М-01.069	10	6,3	63,00	"
Сепаратор для высокожирных сливок ГЭ-ОСК					
Вал горизонтальный	ГЭ-МУ-2М.01	4	8.12	32.48	Восстановле-
	080/1				ние детали
Бандаж	МУ-2.01.048	8	6,58	52,64	То же
Диск	МУ-2.01.063/1	4	4,87	19,48	"
Гомогенизатор А1-ОГМ					
Червяк	А1-ОГМ.02.001	4	6,46	25,84	Восстанов-
					ление детали

Продолжение табл.1

Наименование узлов и агрегатов	Обозначение узлов и агрегатов	Годовая программа, шт.	Стоимость, руб. Единицы	Стоимость, руб. Программы	Примечание
Плунжер	А1-ОГМ.03.001А	10	10,17	101,70	Восстанов-
					ление детали
Ползун	А1-ОГМ.03.010	4	4,95	19,80	То же
Клапан	А1-ОГМ.04.005	20	12,96	259,20	"
Седло клапана	А1-ОГМ.04.006	20	7,83	156,60	"
Седло клапана	А1.ОГМ.05.002	20	4,77	95,40	"
Клапан	А1.ОГМ.05.003б	20	7.38	147,60	"
Автомат разливочно-укупорочный для простокваши ОРП-6					
Полумуфта	ОРП-6.07.006	6	3,69	22.14	Восстановле-
					ние детали
Вал	ОРП-6.07.019А	3	6,57	19,71	То же
Эксцентрик	ОРП-6.07.025	4	3,91	15,64	"
Ось	ОРП-6.13.01.02	4	1,57	6,28	"
Опорная втулка	ОР2У-08.02.01А	4	1,53	6,12	"
Автомат для расфасовки сметаны М6-ОР2Б					
Ось	М6-ОР6.01.	10	10,89	108,90	Восстанов-
	01.012				ление детали
Вал	М6-ОР26.02	4	9,36	37,44	То же
	01.004				
Автомат для укладки бутылок в корзины ВУЛ-1К					
Вал	ВУЛ-1К-08	6	6,93	41,58	Восстановле-
	00.01А				ние детали
Вал	ВУЛ-1К-08-	6	7,11	42,66	То же
	00.02				
Шток	ОУД05.03.03	15	2,47	37,05	"
Автоматы для расфасовки творога, творожных изделий и масла АРТ, АРС, АРМ, АР1С					
Нож	АРТ 02.07.01	50	7,70	385,00	Изготовле-
					ние детали
Нож нижний	АРТ 02.10.11	50	8.10	405,00	То же
Вал	АРТ.02.13.01	10	7.32	73,20	Восстановле-
					ние детали
Валик	АРТ02.14.03	6	3,64	21,84	То же
Ось	АРТ 02.18.02	10	2,17	21,70	"
Ось	АРТ 02.20.04	10	2,29	22,90	"
Ось	АРТ 05.02.04	10	1,62	16,20	"
Прочие неучтенные				54716,06	

Продолжение табл.1

Наименование узлов и агрегатов	Обозначение узлов и агрегатов	Годовая программа, шт.	Стоимость, руб. Единицы	Стоимость, руб. Программы	Примечание
работы (18% от общей стоимости)					
Итого:				300000	

В производственной деятельности участок кооперируется с действующими производствами РТП РАПО, в составе которого он организуется, в части хранения товарно-материальных ценностей, приемки, мойки, дефектации ремфонда, грунтовки, консервации и упаковки восстановленных и изготовленных деталей, ремонта технологического оборудования и изготовления инструмента.

Снабжение ремонтными материалами производится через торговую базу РАПО. Расчет годовой потребности материалов приведен в расчетном томе.

2. Сводная ведомость трудоемкостей

Расчет и компоновка рабочих мест выполнены на основе трудоемкостей по видам работ, выданных в составе задания на проектирование, и методов организации технологии производства.

Режим работы принят двухсменный при 253 рабочих днях в году и пятидневной рабочей неделе. Эффективные годовые фонды времени оборудования, рабочих мест и рабочих приняты согласно „Руководству по технологическому проектированию объектов по ремонту и техническому обслуживанию сельскохозяйственной техники" РТП 37-87.

Сводная ведомость расчета трудоемкостей приведена в табл.2

ГИП	Нашметдинов		07.89
Нач.отд.	Анисимов		06.89
Гл.спец.	Кабанов		06.89
Гл.спец.	Дрынин		27.6.89
Нач.груп.	Кузнецов		27.6.89
Инж.Пкат	Горбунова		27.6.89
Н.контр.	Толмачева		06.89

816-1-0181.89-ТХ

Участок изготовления и восстановления деталей оборудования перерабатывающих отраслей АПК с программой 3000 тыс. руб. в год.

Стадия	Лист	Листов
РП	4	

Общие данные (продолжение)

ГИПРОПРОМСЕЛЬСТРОЙ г. Саратов

Привязан

Инв.№

Инв.№ подл. | Подпись и дата | Взам.инв.№

Копировал: Несмеянова, 23961-01 9 формат А2

Таблица 2

Наименование работ	Трудоёмкость работ на программу, чел. - ч.	Примечание
Внутрицеховая транспортировка,	1242.19	
мойка, дефектация		
Слесарные (разборка, сборка, испытание насосов и кранов)	3302.32	
Слесарные работы по восстановлению деталей	930.44	
Токарные	2084.88	
Расточные	306.29	
Сварочные	916.90	
Наплавочные	920.70	
Шлифовальные	732.84	
Фрезерные	318.93	
Сверлильные	462.34	
Газопорошковое напыление	478.52	
Полировальные	55.24	
Термообработка	183.62	
Резка	86.00	
Притирка	1775.90	
Испытание	540.76	
Контроль	489.11	
Итого:	14826.98	
Неучтенные работы (30% от общей трудоемкости)	4448.09	
Всего:	19275.07	

3. Выбор основного оборудования и транспортных средств

Выбор основного технологического оборудования для участка изготовления и восстановления деталей оборудования перерабатывающих отраслей АПК и сельхозмашин произведен в необходимой комплектности, исходя из принятой технологии их изготовления и восстановления. При привязке типового проекта оборудование необходимо дозагрузить другими деталями, имеющимися на РТП, сходными по техпроцессу. Расчет оборудования приведен в расчётном томе, а перечень в „Ведомости оборудования." Основное технологическое оборудование приведено в табл. 3.

Таблица 3

Наименование оборудования	Наименование работ	Объем работ, чел.-ч.	Производительность, фонд времени, ч.	Количество, шт		Коэффициент загрузки	Примечание
				Расчетное	Принятое		
Станок горизонтально-фрезерный универсальный 6Т82-1	Фрезерные	318,93	4055	0,08	2	0,04	
Станок вертикальный консольно-фрезерный 6Т13-1							
Плоскошлифовальный станок с прямоугольным столом и горизонтальным шпинделем 3Л722в	Шлифовальные	732,84	4055	0,18	2	0,09	
Универсальный круглошлифовальный станок высокой точности 3У131ВМ							
Двухсторонний полировально-шлифовальный станок 3В-852	Полировальные	55,24	4055	0,01	1	0,01	
Токарно-винторезный станок (ВЦ-215; РМЦ-1800) 1К62Д	Токарные	2084,88	4055	0,51	1	0,59	
	Расточные	306,29	4055	0,08			
Универсальный вертикально-сверлильный станок 2Н135	Притирка	1775,90	4055	0,44	2	0,28	
	Сверлильные	462,34	4055	0,11			

Продолжение табл. 3

Наименование оборудования	Наименование работ	Объем работ, чел.-ч.	Производительность, фонд времени, ч.	Количество, шт		Коэффициент загрузки	Примечание
				Расчётное	Принятое		
Радиально-сверлильный переносной станок 2К52-1							
Станок наплавочный универсальный У-653М	Наплавочные	920,70	3955	0,23	2	0,12	
Установка для восстановления шеек валов 011-1-02Н							
Установка порошковая терморасылительная УПТР-185	Газопорошковое напыление	478,52	3955	0,12	1	0,12	
Электропечь сопротивления камерная СНО-6,12.4/10 и 2	Термические	183,62	4100	0,04	2	0,02	
Генератор высокочастотный ВЧГ3-160/0,066							
Машина газорежущая АСШ-70	Резка	86,00	3955	0,02	2	0,01	
Машина переносная для машинной воздушно-плазменной резки Микрон 2-02							
Установка для ручной плазменной сварки УПС-301	Сварочные	916,90	3955	0,23	2	0,12	
Полуавтомат шланговый А-825М							

ГИП	Нажметдинов		6.89
Нач. отд.	Аннсимов		6.89
Гл. спец.	Кабанов		6.89
Ст. спец.	Дружин		6.89
Нач. груп.	Кузнецов		6.89
Инж. ПКат	Горбунова	Горбун	6.89
Н. Контр.	Толмачёва		06.89

816-1-0181.89 - ТХ

Участок изготовления и восстановления деталей оборудования перерабатывающих отраслей АПК с программой 300 тыс. руб. в год

Стадия	Лист	Листов
РП	5	

Общие данные (продолжение)

ГИПРОПРОМСЕЛЬСТРОЙ г. Саратов

Привязан

Инв. №

Инв. № подл. | Подпись и дата | Взам. инв. №

Альбом 1

Участок обеспечен напольным и подвесным транспортом для обеспечения максимальной механизации подъемно-транспортных работ, высокой производительности труда на рабочих местах и техники безопасности. Межоперационная транспортировка осуществляется ручными тележками, грузоподъемные операции производятся манипуляторами. Тип, грузоподъемность и количество транспортных средств определены исходя из массы, габаритов и протяженности пути перемещаемых грузов.

Остальное технологическое оборудование, оргоснастка (верстаки, столы, тумбочки, подставки) для каждого рабочего места приняты без расчета в количестве, необходимом для создания нормальных условий труда рабочих, в соответствии с рекомендациями НОТ и исходя из технологической необходимости.

4. Складское хозяйство

Площади всех типов складов для хранения материально-технических ценностей участка в РТП РАПО определены расчетом в зависимости от нормы запаса и нормы площади на единицу хранения. Состав необходимого складского хозяйства приведен в табл. 4.

Таблица 4

Наименование	Площадь, м²
Склад металла	1,7
Склад основных и вспомогательных материалов	5,6
Склад химикатов	2,0
Склад лакокрасок	0,6
Склад ГСМ	1,4
Склад газов	18,7
Склад порожних баллонов	15,3
Склад промотходов	1,0
Склад ремфонда	60,5
Склад готовой продукции	30,3

5. Площади основного и вспомогательного производства

Расчёт необходимых площадей участка приводится в расчетном томе. Состав и площади участка приведены в табл. 5

Таблица 5

№№ участков по технологическому плану	Наименование участков	Площадь, м²
1	Слесарно-механический участок	319
2	Сварочно-наплавочный участок	224
	Итого:	543

6. Состав и численность работающих

Штатные ведомости работающих приведены в табл. 6-8

Штатная ведомость производственных рабочих

Таблица 6

Наименование цехов, отделений, участков и служб предприятия	Профессия	Всего чел.	Количество работающих по разрядам I	II	III	IV	V	VI	Количество работающих по сменам I смена М	I смена Ж	II смена М	II смена Ж	Группа производственного процесса	Количество смен	Количество работающих по списку М	по списку Ж	Наибольшая смена М	Наибольшая смена Ж
Слесарно-механический участок	Слесарь по ремонту сельскохозяйственных машин и оборудования	6	—	1	3	1	1	—	3	-	3	-	Iб	2	6	-	3	-
	Токарь-расточник	2	—	—	1	1	—	—	—	1	1	—	Iб	2	1	1	—	1
	Шлифовщик	1	—	—	—	1	—	—	—	1	-	—	Iб	1	—	1	—	1
	Фрезеровщик	1	-	—	1	—	—	—	—	1	—	-	Iб	1	—	1	—	1
	Полировщик	1	—	-	—	1	—	—	-	-	1	—	Iб	1	1	-	-	—

Продолжение табл. 6

Наименование цехов, отделений, участков и служб предприятия	Профессия	Всего чел.	Количество работающих по разрядам I	II	III	IV	V	VI	Количество работающих по сменам I смена М	I смена Ж	II смена М	II смена Ж	Группа производственного процесса	Количество смен	Количество работающих по списку М	по списку Ж	Наибольшая смена М	Наибольшая смена Ж
	Испытатель на герметичность	1	—	—	1	—	—	—	1	—	1	—	2в	1	1	—	1	—
	Итого:	12	—	1	6	4	1	—	4	3	6	—		—	9	3	4	3
Сварочно-наплавочный участок	Электрогазосварщик	1	-	—	1	—	—	—	1	-	—	—	3б	1	1	—	1	-
	Электровибронаплавщик	2	—	—	2	—	—	—	1	—	1	-	3б	2	2	—	1	-
	Итого:	3	—	—	3	—	—	—	2	—	1	—		—	3	—	2	—
	Всего:	15	—	1	9	4	1	—	6	3	7	—		—	12	3	6	3

Штатная ведомость ИТР, служащих, МОП

Таблица 7

Наименование должностей	Общая численность, чел.	в том числе ИТР	служащие	МОП	Группа производственного процесса	Наибольшая смена
Мастер производственного участка	1	1	—	—	1б	1
Итого:	1	1	—	—		1

Сводная ведомость работающих

Таблица 8

Наименование структурных подразделений	Рабочие: Производственные	Рабочие: Вспомогательные	ИТР	Служащие	МОП
Производственный участок	15	—	1	—	—
Всего:	15	—	1	—	—

Привязан

Инв. №

ГИП	Нажметдинов		06.89
Нач.отд.	Анисимов		06.89
Гл.спец.	Кабанов		06.89
Гл.спец.	Дружин		26.6.89
Нач.груп.	Кузнецов		26.6.89
Инж.II кат.	Горбунова		26.6.89
Н.контр.	Толмачева		06.89

816-1-0181.89 - ТХ

Участок изготовления и восстановления деталей оборудования перерабатывающих отраслей АПК с программой 300 тыс. руб. в год

Стадия: РП | Лист: 6 | Листов:

Общие данные (продолжение)

ГИПРОПРОМСЕЛЬСТРОЙ г. Саратов

Инв. № подл. | Подпись и дата | Взам. инв. №

Альбом 1

7. Краткое описание технологического процесса

Восстановление изношенных и изготовление новых деталей оборудования перерабатывающих отраслей АПК и сельхозмашин осуществляется на универсальном оборудовании, переналаживаемом на обработку определенных однотипных деталей в соответствии с технологическим процессом.

На рабочие места участка детали поступают со склада ДОР РТП РАПО, в составе которого организуется участок.

Производственный процесс восстановления и изготовления организуется на основе создания специальных групповых маршрутов обработки деталей, имеющих аналогичные типовые поверхности, подлежащие восстановлению, и типовые схемы базирования.

В качестве прогрессивных способов восстановления деталей применяются: электроконтактная приварка металлической ленты; электродуговая наплавка в среде углекислого газа и под слоем флюса, с последующей механической обработкой; плазменная сварка и резка; газопорошковое напыление.

Подача деталей к рабочим местам осуществляется ручными тележками с подъемной платформой и манипуляторами. После выполнения всех операций по восстановлению, детали принимаются ОТК РТП, в составе которой организуется участок, и направляются в комплектовочное отделение. Доставка деталей на участок и отправление восстановленных осуществляется внутрицеховым транспортом РТП.

8. Научная организация труда, механизация и автоматизация технологических процессов.

Основной задачей научной организации труда является обеспечение с помощью организационных и других решений выпуска продукции установленного качества и обеспечение высоких экономических показателей работы.

Основные положения научной организации труда выполняются в соответствии с действующими нормативными документами и включают в себя:

разработанный технологический процесс, который учитывает производственную программу и характер выпускаемой продукции;

рационально построенную производственную структуру и технологическую планировку участка на основе взаимоувязки технологических процессов по восстановлению деталей различных машин;

совершенствование организации рабочих мест.

Организовано производство со специализацией рабочих мест по видам выполняемых технологических операций; доставка деталей на рабочие места механизированным транспортом, обеспечение рабочих мест приспособлениями, инструментом и технологической документацией;

определенный в проекте оптимальный численный и профессионально-квалифицированный состав работающих, применение прогрессивных форм и методов организации их труда, работы выполняются с совмещением выполнения нескольких операций одним исполнителем;

контроль выпускаемой продукции осуществляется в соответствии с техническими условиями на выпуск продукции. Работники ОТК выполняют работы по предупреждению брака, выявлению брака, проверке правильности заполнения и оформления документов готовности продукции, контролю и приемке деталей из ремонта, контролю мерительного инструмента, приборов и оснастки;

механизацию и автоматизацию производственных процессов. Уровень автоматизации и механизации производственных процессов $К_{ям}$ = 63%, степень автоматизации и механизации производственных процессов $Р_{ям}$ = 22%; процент рабочих ручного труда - 6,0 %;

рациональную организацию труда и отдыха;

мероприятия по охране труда и технике безопасности.

9. Мероприятия по контролю за качеством выпускаемой продукции.

Участок производит изготовление и восстановление изношенных деталей оборудования перерабатывающих отраслей АПК и сельхозмашин для хозяйств и организаций РАПО.

Качество выпускаемой из ремонта продукции обеспечивается за счет внедрения следующих мероприятий:

применение передовой технологии на изготовление и восстановление деталей, разработанной ВНИИВИДом ВНПО „Ремдеталь";

организации специализированных рабочих мест, оснащенных рабочим инструментом;

организации контроля за качеством выпускаемой продукции группой технического контроля РТП на всех этапах выполняемых работ, включая пооперационный контроль при изготовлении и восстановлении деталей.

10. Технологические мероприятия по ограничению шума и вибрации.

Суммарное звуковое давление, создаваемое на рабочих местах различными источниками шума, определено путем расчетов на ЭВМ по программе НИИSH-78 согласно СНиП II-12-77 (часть II, глава 12), которые приведены в расчетном томе. Перечень участков, на которых создается избыточное звуковое давление и мероприятия по ограничению шума до допустимых пределов приведены в табл. 9.

Таблица 9

Наименование участков с избыточным шумом	Перечень наиболее шумного оборудования и инструмента	Общий расчетный уровень шума, дБ	Характер шума	Мероприятия по шумоглушению до допустимых пределов - 85 дБ
Расчетная точка1	Металлорежущее	86,3	высоко-	Металлорежущее оборудование
Слесарно-	оборудование		частот-	установлено на опоры
механический			ный	резинометаллические вибро-
Участок				изолирующие марки ОВ-31
				Акустическая эффективность
				метода составляет 10 дБ

ГИП	Назметдинов		06.89	816-1-0181.89 - ТХ
Нач.отд.	Анисимов		06.89	
Гл. спец.	Кабанов		06.89	
Гл. спец.	Друзкин		27.6.89	
Нач. груп.	Кузнецов		27.6.89	
Инж.-эколог	Горбунова		27.6.89	
Н.контр.	Толмачева		06.89	

Привязан:

Инв.№

Участок изготовления и восстановления деталей оборудования перерабатывающих отраслей АПК с программой 300 тыс. руб. в год

Стадия	Лист	Листов
РП	7	

Общие данные (продолжение)

ГИПРОПРОМСЕЛЬСТРОЙ г. Саратов

Копировал: Зверева 31-23961-01 12 Формат А2

Инв.№ подл. | Подпись и дата | Взам.инв.№

Альбом 1

Продолжение табл. 9

Наименование участков с избыточным шумом	Перечень наиболее шумного оборудования и инструмента	Общий расчетный уровень шума, дБ	Характер шума	Мероприятия по шумоглушению до допустимых пределов – 85 дБ
Расчетная точка 2	Электроинстру-	95,9	высоко-	Применение индивидуаль
Слесарно-	мент		частот-	ных средств защиты
механический			ный	от шума, ввиде
участок				вкладышей противо-
				шумных „Беруши"
				Акустическая эффек-
				тивность составляет
				– 31 дБ
Расчетная точка 1	Высокочастотное	88,2	высоко-	то же
Сварочно-	оборудование		частот-	
наплавочный			ный	
участок				

11. Требования пожарной безопасности

Категория и класс помещений по взрывопожарной и пожарной опасности определены согласно „Руководству по технологическому проектированию объектов по ремонту и техническому обслуживанию сельскохозяйственной техники" РТП 37-87, ПУЭ и указаны на плане расположения технологического оборудования.

На участке обеспечены свободные проезды и эвакуационные выходы в соответствии с нормами технологического проектирования и строительными нормами. Участки обеспечены первичными средствами пожаротушения. На участке предусмотрены следующие мероприятия по предупреждению возникновения и распространения пожара:

устройство внутреннего противопожарного водопровода;

выполнение пожароопасных работ в защитных кабинах;

применение местных отсосов.

12. Мероприятия по охране окружающей природной среды

Для снижения концентрации вредных веществ в производственных сточных водах и выбросах в атмосферу от работающего оборудования проектом предусматривается современная технология и технические средства, в частности:

снижение загазованности выхлопными газами участка за счёт применения электротележек для перевозки деталей и материалов;

применение оборудования с встроенной вытяжной вентиляцией;

устройство системы оборотного водоснабжения и повторного использования воды.

Ведомость оборудования

Марка, поз.	Обозначение	Наименование	Кол.	Масса ед., кг	Примечание
		1. Слесарно – механи-			
		ческий участок			
1		Станок горизонталь	1	3200	10,0 кВт
		но-фрезерный универ-			
		сальный, 6Т82-1,			
		размеры стола, мм			
		320 х 1250, габариты,			
		2280 х 1965 х 1690			
2		Тележка ручная,	2	120	
		08.06.150, грузо-			
		подъемность, кг-300,			
		высота подъёма плат-			
		формы, мм – 900			
		габариты, мм			
		1300 х 780 х 1370			
3		Манипулятор стаци-	5	465	
		онарный консольно-			
		шарнирный с авто-			
		матическим уравно-			
		вешиванием груза,			
		КШ-160-М1С, грузо-			

Продолжение

Марка, поз.	Обозначение	Наименование	Кол.	Масса ед., кг	Примечание
		подъемность, кг-125			
		габариты, мм			
		2735 х 1806 х 4520			
4		Верстак слесарный на	1	415	
		два рабочих места ОРГ-536,			
		габариты, мм			
		2385 х 920 х 1076			
5		Плоскошлифовальный	1	7000	24,0 кВт
		станок с прямоугольным			
		столом и горизонтальным			
		шпинделем, 3Л722В,			
		размеры рабочей поверх-			
		ности стола, мм 320 х 1250			
		габариты, мм			
		4810 х 2630 х 2665			
6		Универсальный кругло-шли-	1	5900	12,41 кВт
		фовальный станок высокой			
		точности, 3У131ВМ,			
		Наибольший диаметр			
		устанавливаемого из-			
		делия, мм – 280,			
		Наибольшая длина			
		устанавливаемого			
		изделия, мм – 710,			
		габариты, мм			
		5620 х 2585 х 1982			
7		Станок вертикальный	1	4250	14,3 кВт
		консольно-фрезерный, 6Т13-1,			
		размеры стола, мм			
		400 х 1600, габариты, мм			
		2570 х 2252 х 2430			
8		Двусторонний поли-	1	190	1,5/2,0 кВт
		ровально-шлифовальный			
		станок, 3В852,			
		диаметр полировального			

Привязан

Инв. №

Инв. № подл. | Подпись и дата | Взам. инв. №

ГИП	Нажметдинов		08.89
Нач. отд.	Анисимов		08.89
Гл. спец.	Кабанов		08.89
Гл. спец.	Дружин		08.89
Нач. груп.	Кузнецов		08.89
Инж. II кат.	Горбунова		08.89
Инж. I кат.	Хорольская		08.89
Н. контр.	Гламачева		08.89

816-1-0181.89 – ТХ

Участок изготовления и восстановления деталей оборудования перерабатывающих отраслей АПК с программой 300 тыс. руб. в год

Стадия	Лист	Листов
РП	8	

Общие данные (окончание) Ведомость оборудования (начало)

ГИПРОПРОМСЕЛЬСТРОЙ г. Саратов

23961-01 13

Копировал: Матвеева Мат. Формат А2

Альбом 1

Продолжение

Марка, поз.	Обозначение	Наименование	Кол.	Масса ед, кг	Примечание
		круга, мм 180,250, ширина абра-			
		зивной ленты, мм 25-50,			
		габариты, мм 780×680×1745			
9		Прибор полуавтоматический для измерения твердости металлов по методу Бринеля, 2109ТБ,	1	205	0,25 кВт
		габариты, мм 840×375×920			
10		Прибор для измерения твердости металлов и сплавов по методу Роквелла, ГОСТ 23677-79*, ТР 5006, габариты, мм	1	80	
		300×535×725			
11		Стол для дефектовки, ОРГ-1468-01-090А	1	103	
		габариты, мм			
		2400×800×800			
12		Стол монтажный металлический, ОРГ-1468-01-080А,	1	88,9	
		габариты, мм			
		1200×800×600			
13		Приспособление для расточки корпусов, РК-1,	1	8	
		габариты, мм 400×300×500			
14		Токарно-винторезный станок, 1К62Д,	1	2580	11/7,5 кВт.
		ВЦ, мм-215, РМЦ, мм-1000,			
		габариты, мм			
		2786×1200×1500			
15		Пресс монтажно-запрессовочный гидравлический двухстоечный, ОКС-1671М,	1	645	30 кВт.
		номинальное усилие,			
		КН-400, габариты,			
		мм 1510×640×1970			
16		Устройство для резки	1	93	

Продолжение

Марка, поз.	Обозначение	Наименование	Кол.	Масса ед, кг	Примечание
		ленты, 70-7680-520			
		Размеры ленты, мм толщина 0,3-0,8,			
		ширина 580, длина 600,			
		габариты, мм 726×570×932			
17		Дефектоскоп магнитный передвижной, МД-50П,	1	250	2,5 кВА
		габариты, мм			
		1000×600×760			
18		Плита поверочная и разметочная с механически обработанными рабочими поверхностями, ГОСТ 10905-86,	1	65	
		2-1-630×400			
19		Подставка для поверочной плиты, ОРГ-5144,	1	71	
		габариты, мм			
		1015×700×830			
20		Прибор для контроля деталей в центрах, ПБ-1600,	1	450	
		ВЦ, мм-250			
		РМЦ, мм-1600			
		габариты, мм			
		2230×545×825			
21		Универсальный вертикально-сверлильный станок, 2Н135, наибольший диаметр	1	1200	4,12 кВт.
		сверления, мм-40,			
		габариты, мм			
		1030×825×2635			
22		Машина ручная шлифовальная электрическая, ИЭ-2009,	1	5,6	1,05 кВт.
		диаметр шлифовального			

Продолжение

Марка, поз.	Обозначение	Наименование	Кол.	Масса ед, кг	Примечание
		нового круга, мм-125,			
		габариты, мм 620×144×106			
23		Верстак слесарный одноместный, ОРГ-5365,	1	225	
		габариты, мм			
		1320×950×1500			
24		Шкаф с набором универсальных измерительных инструментов для дефектовщика, ОРГ-1661,	1	88	
		габариты, мм			
		615×750×1100			
25		Установка для гидравлического испытания кранов, Н5К 002.02,	1	50	
		габариты, мм			
		1300×500×980			
26		Радиально-сверлильный переносной станок, 2К52-1, наибольший диаметр сверления, мм-25	1	1130	1,5 кВт.
		габариты, мм			
		1760×915×1970			
27		Станок точильно-шлифовальный, 3К-634, размеры шлифовальных кругов, мм 400×50×203,	1	365	5,3 кВт.
		габариты, мм			
		1000×665×1230			
28		Станок для очистки сварочной проволоки	1	330	2,2 кВт.

Инв.№ подл. | Подпись и дата | Взам. инв.№

ГИП	Нажметдинов		06.89
Нач. отд.	Анисимов		06.89
Гл. спец.	Кабанов		06.89
Гл. спец.	Дружкин		06.89
Нач. груп.	Кузнецов		06.89
Инж. II кат.	Горбунова		06.89
Инж. II кат.	Хорольская		06.89
Н. контр.	Толмачева		06.89

816-1-0181.89 – ТХ

Привязан

Инв. №

Участок изготовления и восстановления деталей оборудования, перерабатывающих отраслей АПК с программой 300 тыс. руб. в год.

Стадия	Лист	Листов
РП	9	

Ведомость оборудования (продолжение)

ГИПРОПРОМСЕЛЬСТРОЙ г. Саратов

Копировал: Зверева

Формат А2

Альбом 1

Продолжение

Марка поз.	Обозначение	Наименование	Кол.	Масса ед. кг	Примечание
		ОКС-4102Т, диаметр очищае-			
		мой проволоки, мм 1,2-3,			
		производительность, м/мин			
		-25, габариты, мм			
		1950×750×1050			
29		Опора виброизолирующая	35	1,56	На черте-
		резинометаллическая			жне не
		равночастотная, 08-31,			показано
		минимальная рабочая на-			
		грузка, кг-350, максимальная			
		рабочая нагрузка, кг-4000,			
		диаметр опоры, мм-147,			
		высота опоры, мм-50			
30		Тумбочка инструменталь-	10	130	То же
		ная, 27955.00.00			
		габариты, мм 850×500×1050			
		2. Сварочно-наплавочный			
		участок			
1		Станок наплавочный универ-	1	1370	13,50кВА
		сальный комплектно с			+3,4 кВт
		автоматом А-1406,			
		выпрямителем ВДУ-1201,			
		У-653М, габариты, мм			
		2720×1300×3010			
2		Установка для восстанов-	1	980	75,0кВА
		ления шеек валов, ОН-1028			
		габариты, мм			
		2670×1035×1515			
3		Электропечь сопротивле-	1	4250	72,0 кВт
		ния камерная, СНО-6,12,4/10И2			
		габариты, мм			
		1820×2850×2492			
4		Манипулятор стационар-	1	465	
		ный консольно-шарнирный			
		с автоматическим уравно-			
		вешиванием груза, КШ-160-Ж12			
		грузоподъемность, кг-125,			

продолжение

Марка поз.	Обозначение	Наименование	Кол.	Масса ед. кг	Примечание
		габариты, мм 2735×1806×4520			
5		Ванна для охлаждения дета-	1	111,7	
		лей при закалке в масле			
		и воде, ОРГ-3503, емкость			
		масляной ванны, $м^3$-0,17			
		емкость водяной ванны,			
		$м^3$-0,17, габариты, мм			
		1320×850×930			
6		Токарно-винторезный	1	2580	И/7,5кВт
		станок, 1К62Д,			
		ВЦ, мм-215, РМЦ, мм-1000,			
		габариты, мм			
		2786×1200×1500			
7		Установка порошковая	1		
		термораспылительная,			
		УПТР-185, габариты,			
		мм 630×75×315			
8		Генератор высокочастот-	1	3000	235,0кВт
		ный, ВЧГ3-160/0,066			
		расход воды, л-6, габари-			
		ты, мм 3200×1400×2100			
9		Щит газораспределитель-	1	168	
		ный, 01.02-006, габариты			
		мм 700×650×1620			
10		Ящик для песка, ОРГ-5139	1	45	
		габариты, мм 500×500×1000			
11		Ларь для кузнечного ин-	1	45	
		струмента, ОРГ-5134,			
		габариты, мм 1000×500×700			
12		Машина шарнирная газоре-	1	345	100 Вт
		жущая стационарная,			
		АСШ-70 (ШК-1-1,6м), габа-			
		риты, мм 1910×950×1800			
13		Стол для электросварочных	2	200	
		работ, ОКС-7523, габа-			
		риты, мм 1100×750×650			
14		Машина переносная для	1	800	63,0кВт
		машинной воздушно-плаз-			
		менной резки, Микрон-2-02			

продолжение

Марка поз.	Обозначение	Наименование	Кол.	Масса ед. кг	Примечание
		габариты, мм 526×400×195			
15		Установка для ручной	1	350	30,0 кВА
		плазменной сварки, УПС-301,			
		габариты, мм 900×700×1100			
16		Полуавтомат для дуговой		310	18,5кВт
		сварки в среде углекислого газа			
		с ВСН-303У3, А-825М, габариты			
		мм, механизма подачи 720×320×190			
		пульта управления-400×180×270,			
		выпрямителя-600×670×900			
17		Тележка ручная, 08.06.150	2	120	
		грузоподъемность, кг-300,			
		высота подъема платформы, мм-300			
		габариты, мм 1300×780×1370			
18		Опора виброизолирующая	12	1,56	На черте-
		резинометаллическая рав-			жне не
		ночастотная, 08-31,			показано
		минимальная рабочая на-			
		грузка, кг-350, максималь-			
		ная рабочая нагрузка, кг-			
		-4000, диаметр опоры, мм-147,			
		высота опоры, мм-50			
19		Тумбочка инструменталь-	2	130	То же
		ная, 27955.00.00, габари-			
		ты, мм 850×500×1050			
20		Тележка для баллонов	1	95	"
		сварочных, 4407, габа-			
		риты, мм 900×870×1300			

ГИП	Наместников		07.89
Нач. отд.	Анисимов		06.89г
Гл. спец.	Кабанов		06.89г
Гл. спец.	Дружин		27.6.89
Нач. груп.	Кузнецов		27.6.89
Инж. II кат.	Горбунова		27.6.89
Инж. II кат.	Хорольская		27.6.89

816-1-0181.89-ТХ

Участок изготовления и восстановления деталей оборудования перерабатывающих отраслей АПК с программой 3000 тыс. руб. в год

Стадия	Лист	Листов
РП	10	

Ведомость оборудования (окончание)

ГИПРОПРОМСЕЛЬЭЛЕКТРОЙ г. Саратов

Привязан


Инв. №

Н. контр. Толмачева 06.89

Инв. № подл. | Подпись и дата | Взам. инв. №

Копировал: Несмеянова, Гиг 23961-01 15 Формат А2

Альбом 1

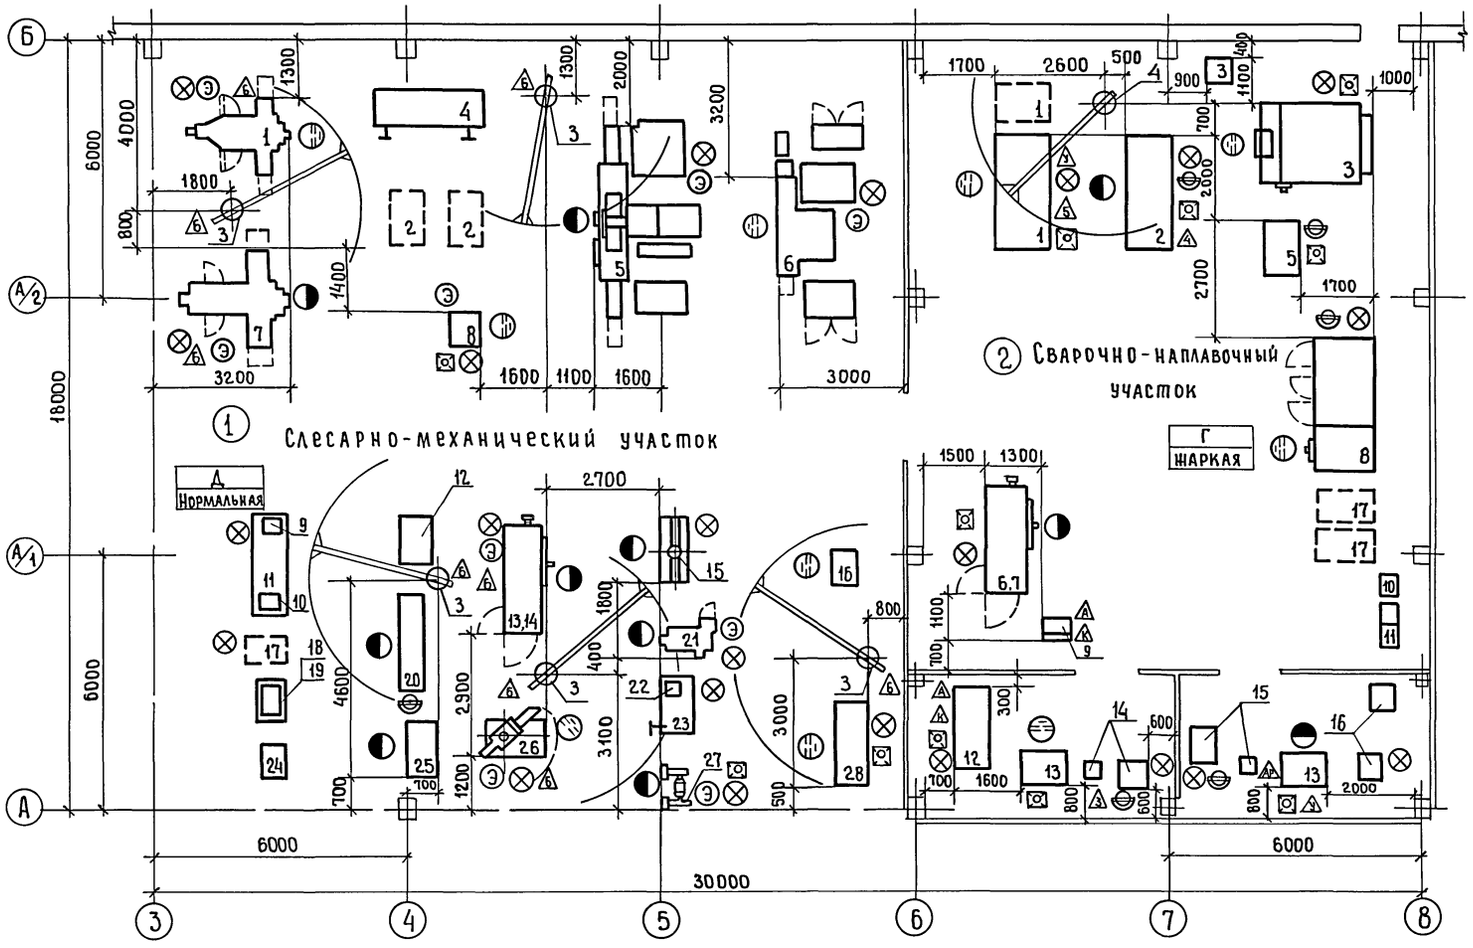

Ведомость оборудования смотри листы ТХ-8 ÷ ТХ-10.

Гл.спец. СО-1	Ульянова		07.89		
Нач.отдела АВК	Свирепов		07.89		
Гл.инж. ЭЛТ	Пайкин		07.89		
Гл.спец. ЭНО	Федорцин		07.89		
ГИП	Наймеденов		07.89	816-1-0181.89 - ТХ	
Нач.отдела	Анисимов		06.89		
Гл.спец.	Кабанов		06.89		
Гл.спец.	Друнин		06.89		
Нач.груп.	Кузнецов		06.89		
Инж.-техн.	Горбунова		06.89	Участок изготовления и восстановления деталей оборудования перерабатывающих отраслей АПК с программой 300 тыс. руб. в год	Стадия: РП; Лист: 11; Листов:
Привязан				План на отм. 0.000	ГИПРОПРОМСЕЛЬСТРОЙ г. Саратов
Инв. №				Н.контр. Толмачева 06.89	

Инв.№ подл. | Подпись и дата | Взам. инв.№

23961-01 16 Копировал Евстегнеева

Формат А2

Альбом 1

Ведомость рабочих чертежей основного комплекта ТК

Лист	Наименование	Примечание
1	Общие данные	
2	План на отм. 0.000	
3	Схема системы снабжения сжатым воздухом	

Ведомость ссылочных и прилагаемых документов

Обозначение	Наименование	Примечание
	Прилагаемые документы	
ТК.СО	Спецификация оборудования	Альбом 2
ТК.ВМ	ВМ по рабочим чертежам	
	основного комплекта ТК	Альбом 3

Условные обозначения

—3.5— Трубопровод сжатого воздуха Р=0,6 МПа (6 кГс/см²)

---3.54--- Трубопровод сжатого воздуха Р=0,4 МПа (4 кГс/см²)

---3.5--- Трубопровод сжатого воздуха в штрабе

⊕ числитель - номер оборудования / знаменатель - номер участка

Общие указания

1. Общая часть

Проектом предусматривается снабжение потребителей сжатым воздухом, углекислым газом, кислородом, ацетиленом, аргоном.

Системы технологических коммуникаций выполнены в соответствии с требованиями следующих нормативных документов:

„Правила устройства и безопасной эксплуатации стационарных компрессорных установок, воздухопроводов и газопроводов";

СН 527-80 „Инструкция по проектированию технологических стальных трубопроводов Ру до 10 МПа";

„Правила техники безопасности и производственной санитарии при производстве ацетилена, кислорода и газопламенной обработке металлов."

Основные показатели по чертежам технологических коммуникаций сведены в табл. 1

Таблица 1

Основные показатели по чертежам технологических коммуникаций

Наименование системы	Расчетный расход единица измерения		Установленная мощность электродвигателей, квт	Примечание
Снабжение сжатым				
воздухом	0,577 м³/мин	138,4 тыс м³/г	—	с коэф. 1,2
Снабжение специальными газами:				
углекислый газ	0,41 м³/ч	435,1 м³/г	—	от баллонов
кислород	0,514 м³/ч	2032,9 м³/г	—	
ацетилен	0,126 м³/ч	499,5 м³/г	—	
аргон	0,05 м³/ч	197,75 м³/г	—	

2. Снабжение сжатым воздухом

Снабжение сжатым воздухом решается путём подключения к соответствующим сетям существующего здания, в котором организуется участок.

После монтажа и испытаний трубопроводы сжатого воздуха, проложенные открыто, окрашиваются эмалью ПФ-115 гост 6465-76* по грунтовке ГФ-021 гост 25129-82*. Трубопроводы, проложенные в штрабе пола, покрываются изолом гост 10296-79.

Расходы сжатого воздуха по отдельным потребителям приведены в табл. 2

Таблица 2

Расходы сжатого воздуха

Технологическое оборудование			Расход на один потребитель, м³/мин		Общий расход с коэффициентом одновременности, м³/мин	Давление МПа (кгс/см²)
Поз.	Наименование, марка (тип)	Кол.	Максимальный	С коэффициентом использования		
	(1) Слесарно-механический участок					
1,7,26	Пневмоприспособления	3	0,015	0,006	0,016	0,6(6)
14	Пневмопатрон	1	0,025	0,015	0,015	0,6(6)
3	Манипулятор стационарный КШ-160-М1С	5	0,1	0,04	0,16	0,6(6)
	(2) Сварочно-наплавочный участок					
1	Станок наплавочный универсальный У-65 ЗМ	1	0,3	0,09	0,09	0,5(5)
4	Манипулятор стационарный КШ-160-М1С	1	0,1	0,04	0,04	0,6(6)
2	Установка для восстановления шеек валов ОН-1-024	1	0,35	0,14	0,14	0,4(4)
14	Машина переносная для машинной воздушно-плазменной резки Микрон-2-02	1	0,1	0,02	0,02	0,3(3)

3. Снабжение специальными газами

Снабжение потребителей ацетиленом, кислородом, углекислым газом, аргоном предусматривается от привозных баллонов, устанавливаемых непосредственно у сварочных постов на сварочно-наплавочном участке.

Установку и эксплуатацию баллонов производить согласно „Правилам техники безопасности и производственной санитарии при производстве ацетилена, кислорода и газопламенной обработке металлов".

Типовой проект разработан в соответствии с действующими нормами и правилами и предусматривает мероприятия, обеспечивающие взрывную, взрывопожарную и пожарную безопасность при эксплуатации здания.

Главный инженер проекта /Нанметдинов/

Инв.№ подл. | Подпись и дата | Взамен инв.№

Привязан

Инв.№

ГИП	Нанметдинов		06.89
Нач.отд.	Попова		06.89
Гл.спец.	Туркин		06.89
Нач.груп.	Тамаюнова		06.89
Инж.	Денисова		06.89
Н.контр.	Толмачева		07.89

816-1-0181.89-ТК

Участок изготовления и восстановления деталей оборудования перерабатывающих отраслей АПК с программой 300 тыс. руб. в год.


Стадия	Лист	Листов
РП	1	3

Общие данные

Гипропромсельстрой г. Саратов

Копировал: Несмеянова, Инв. 23961-01 17 Формат А2

Альбом 1

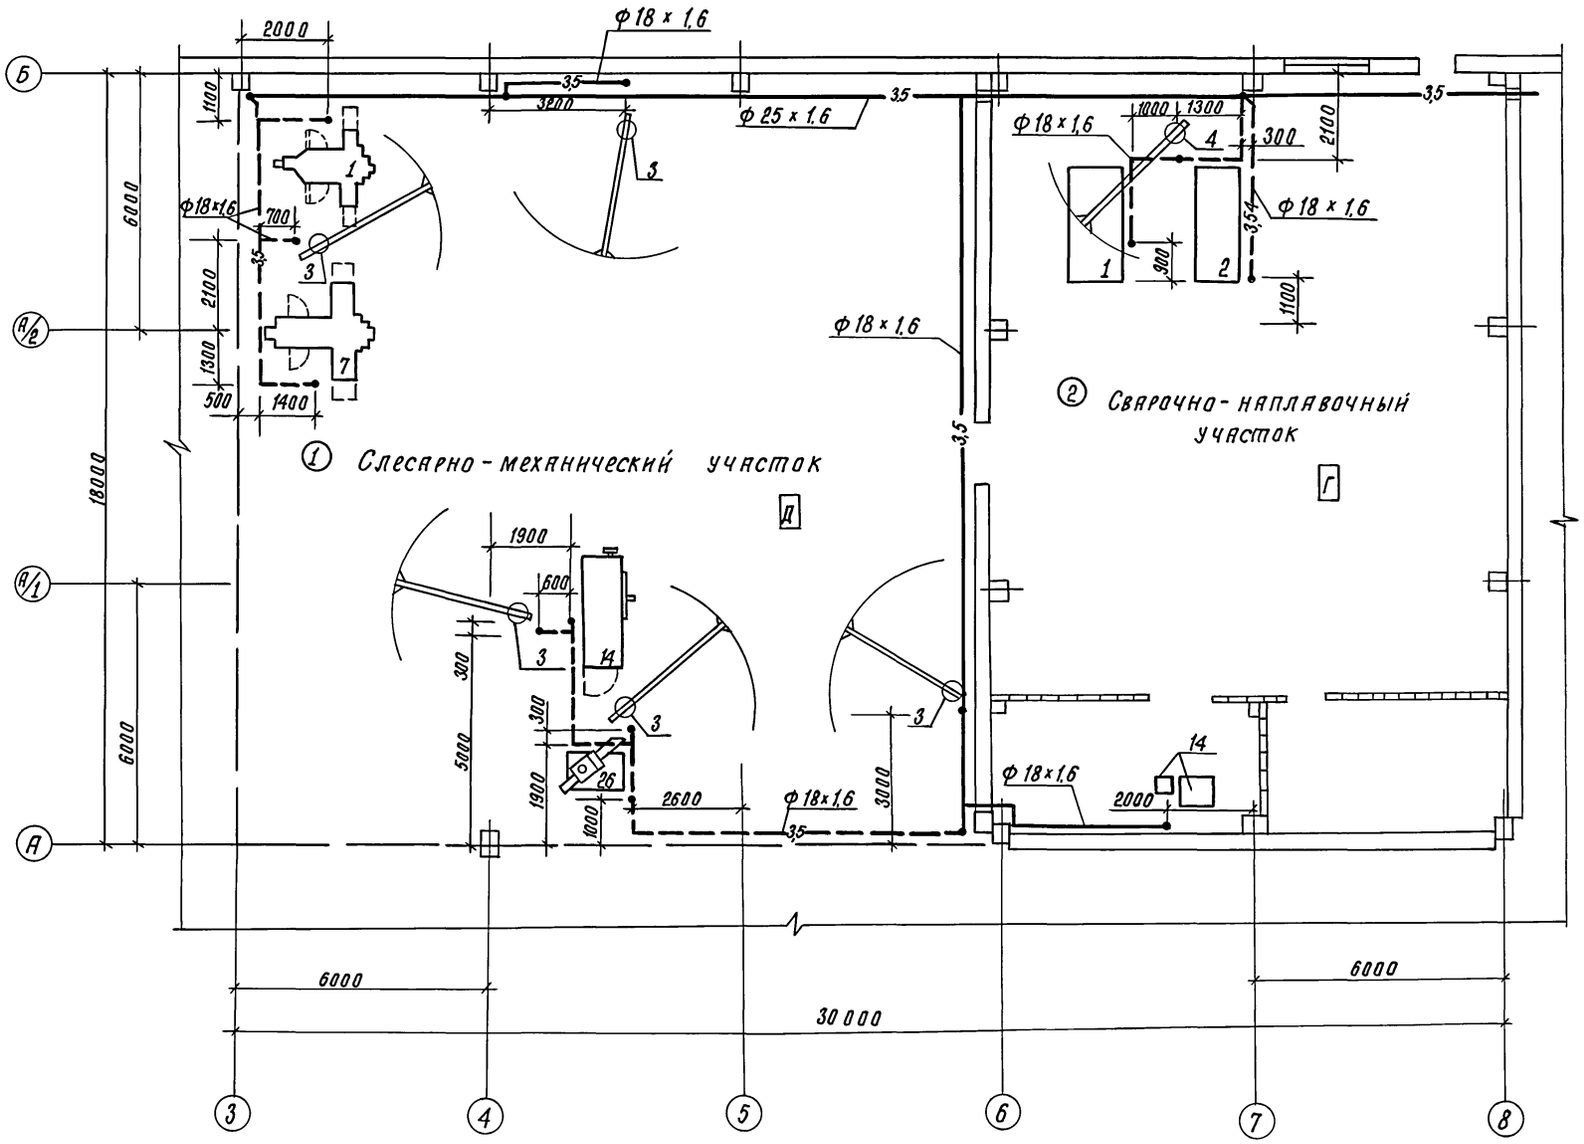

ГИП	Жакметанов		06.89
Нач. отд.	Попова		06.89
Гл. спец.	Гуркин		06.89
Нач. груп.	Гамаюнова		06.89
Инж.	Денисова		06.89
Привязан			
Инв. №		Н. контр.	Толмачёва 06.89

816-1-0181.89 – ТК

Участок изготовления и восстановления деталей оборудования перерабатывающих отраслей АПК с программой 3000 тыс. руб. в год

Стадия	Лист	Листов
РП	2	

План на отм. 0,000.


ГИПРОПРОМСЕЛЬСТРОЙ г. Саратов

Гл. инж. ЭОТ	Плйкин		10.89
Нач. отд. АК	Свиридов		10.89
Гл. спец. ТО	Кабанов		10.89
Гл. спец. СО-1	Ульянова		10.89

Взам. инв. № | Подпись и дата | Инв. № подл.

Копировал: Сидорова 78-23961-01 18 Формат А2

Альбом 1

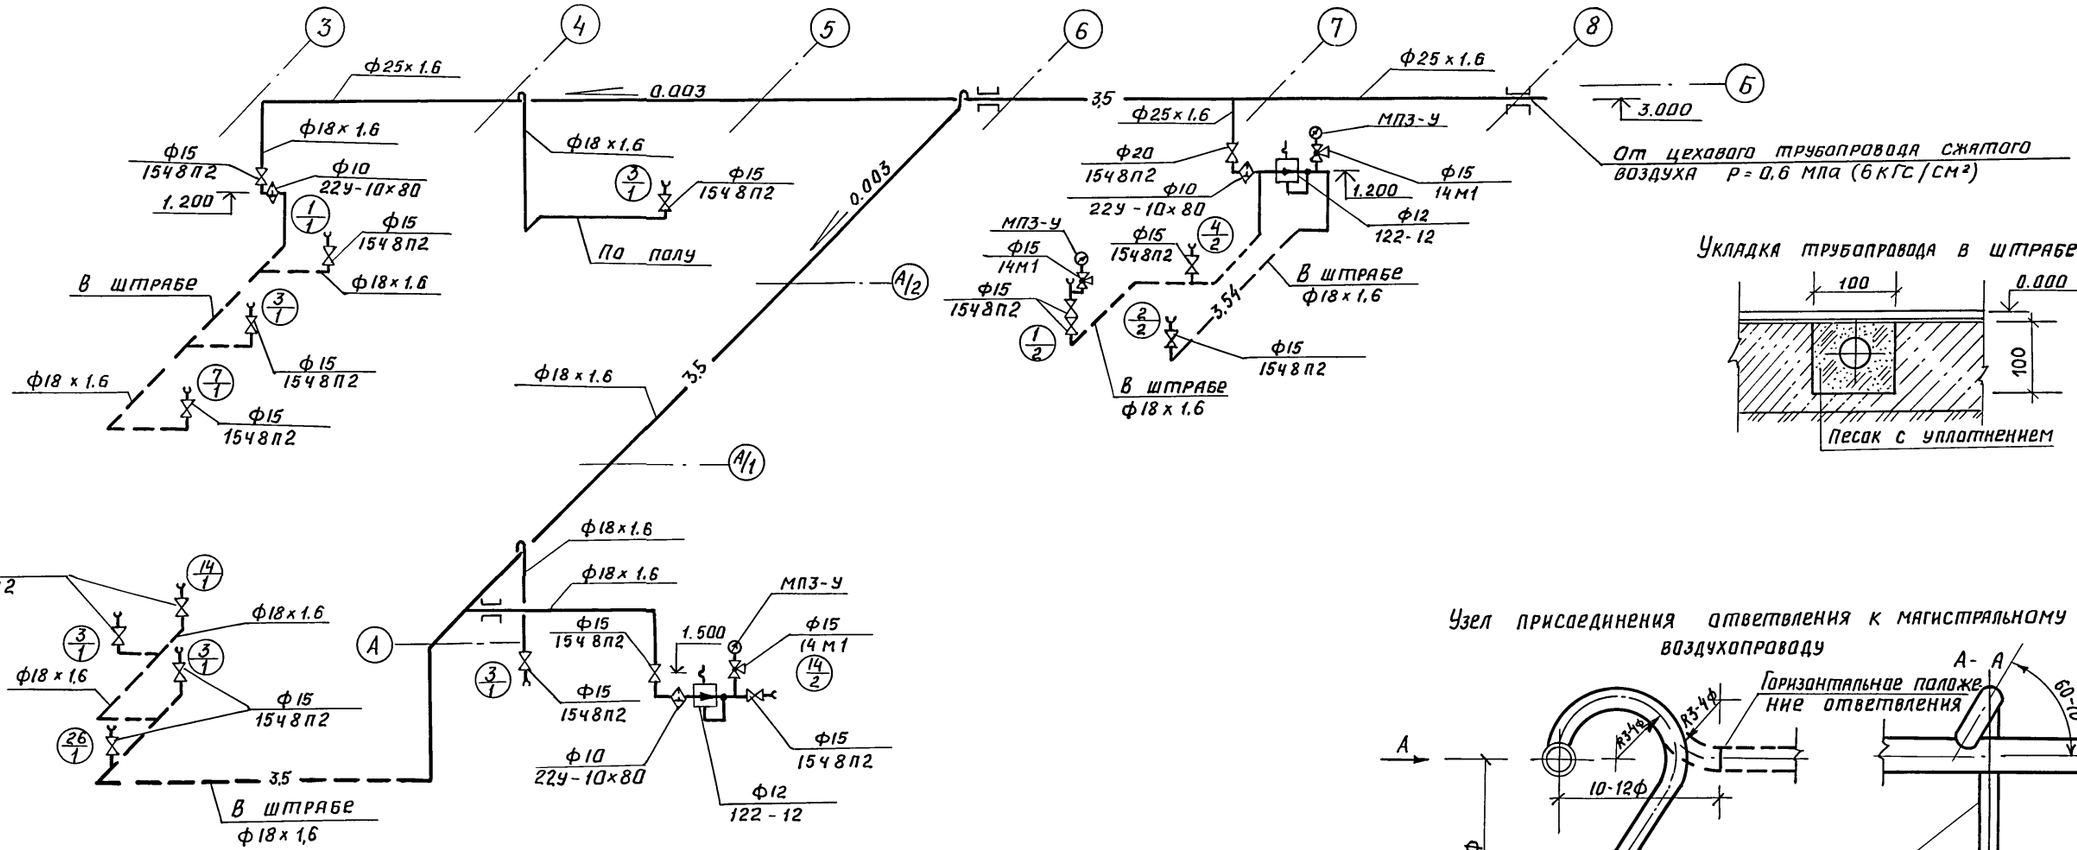

Укладка трубопровода в штрабе

Узел присоединения ответвления к магистральному воздухопроводу

Положение ответвления при расположении потребителя под магистральным воздухопроводом

ГИП	Нажмединов		06.89	816-1-0181.89-ТК	
Нач.отд.	Попова		06.89		
Гл.спец.	Гуркин		06.89		
Нач.груп.	Гамаюнова		06.89		
Инж.	Денисова		06.89		
Привязан				Участок изготовления и восстановления деталей оборудования перерабатывающих отраслей АПК с программой 300 тыс. руб. в год	Стадия: РП; Лист: 3; Листов:
Инв.№				Схема системы снабжения сжатым воздухом	Гипропромсельстрой г. Саратов
Н.контр.	Толмачева		07.89		

23961-01 19 Копировал: Савина Формат А2

Инв.№ подл. | Подпись и дата | Подпись и дата

Альбом 1

Ведомость рабочих чертежей основного комплекта АС

Лист	Наименование	Примечание
1	Общие данные (начало)	
2	Общие данные (окончание)	
3	План на отм. 0,000. Экспликация пола. Оконный проем ОК1	
4	Перегородки из железобетонных панелей. Схемы 1÷3.	
5	Перегородки из железобетонных панелей. Узлы 1÷5	
6	Перегородки из профильного стекла. Схемы 4,5.	
7	Схема расположения элементов фундаментов	
8	Схема расположения элементов покрытия. Узел I.	
9	Фундаменты фм1, фм2	
10	Ведомость расхода стали на элемент, таблица нагрузок	
11	Фундаменты под оборудование ф01÷ф07. Узел 1. Сечение А-А.	

Ведомость ссылочных и прилагаемых документов

Обозначение	Наименование	Примечание
	Ссылочные документы	
ГОСТ 8484-82	Плиты подоконные железобетонные для производственных зданий. Конструкция и размеры.	
ГОСТ 14624-84	Двери деревянные для производственных зданий. Типы, конструкция и размеры.	
Шифр 117-82	Окна деревянные с применением стеклопакетов для зданий промышленных предприятий.	
1.038.1-1 вып.1	Перемычки железобетонные для зданий с кирпичными стенами	
1.136-10	Двери деревянные внутренние для жилых и общественных зданий по ГОСТ 6629-74*	
1.030.1-1 вып.4-1	Стены наружные из однослойных панелей для каркасных общественных, производственных и вспомогательных зданий промышленных предприятий.	
1.444-1 вып.1	Конструкции полов производственных зданий автомобильной промышленности.	

Типовой проект разработан в соответствии с действующими нормами и правилами и предусматривает мероприятия, обеспечивающие взрывную, взрывопожарную и пожарную безопасность при эксплуатации здания.

Главный инженер проекта [Нанметдинов]

Ведомость спецификаций

Лист	Наименование	Примечание
3	Спецификация элементов заполнения проемов дверей	
3	Спецификация перемычек	
3	Спецификация элементов заполнения оконного проема	

Ведомость ссылочных и прилагаемых документов (продолжение)

Обозначение	Наименование	Примечание
2.430-20 вып. 1,3,4	Узлы стен из кирпича одноэтажных промышленных предприятий.	
2.436-17 вып.1	Узлы окон с деревянными переплетами по ГОСТ 12506-81.	
1.030.9-2 вып.0,1, 4÷7	Перегородки панельные зданий промышленных и сельскохозяйственных предприятий.	
1.431-13 вып. 1,2	Перегородки из профильного стекла	
1.400-15 вып.1	Унифицированные закладные изделия железобетонных конструкций для крепления технологических коммуникаций и устройств.	
1.412.1-4	Монолитные железобетонные фундаменты на естественном основании под железобетонные стойки фахверка.	
	Материалы для проектирования и рабочие чертежи.	
1.410-3 вып.1	Сетки сварные для армирования железобетонных конструкций	
1.415.1-2, вып.1	Балки фундаментные железобетонные для наружных и внутренних стен производственных зданий промышленных предприятий.	
ГОСТ 22701.0-77*-ГОСТ 22701.2-77*, ГОСТ 22701.5-77*	Плиты железобетонные ребристые предварительно напряженные размерами 6×3м для покрытий производственных зданий.	
1.494-24, вып.1	Стаканы для крепления крышных вентиляторов, дефлекторов и зонтов	
2.460-14, вып.1	Типовые узлы покрытий промышленных зданий в местах пропуска вентиляционных шахт	
1.463.1-3/87	Фермы стропильные железобетонные безраскосные пролетом 18 и 24м для одноэтажных зданий с малоуклонной и скатной кровлей	
	Прилагаемые документы	
АСВМ	ВМ по рабочим чертежам основного комплекта марки АС	Альбом 3

Ведомость спецификаций (продолжение)

Лист	Наименование	Примечание
4	Спецификация элементов железобетонных перегородок (начало)	
5	Спецификация элементов железобетонных перегородок (окончание) и стен	
6	Спецификация элементов перегородок из профильного стекла	
7	Спецификация к схеме расположения элементов фундаментов	
8	Спецификация к схеме расположения элементов покрытия	

Ведомость объемов сборных бетонных и железобетонных конструкций по рабочим чертежам основного комплекта АС

№ строки	Наименование группы элементов конструкций	Код	Количество м³	Примечание
1	Колонны	582100	4,05	
2	Балки фундаментные	582400	1,48	
3	Перемычки	582800	0,93	
4	Панели перегородок	583300	28,98	
5	Плиты подоконные	589400	0,02	
6	Стаканы	589600	0,39	
7	Всего бетона и железобетона		35,85	

Примечание: Материалы на изготовление сборных бетонных и железобетонных конструкций учтены в ведомости потребности в материалах и отдельно не учитываются

Общие указания

1. Участок изготовления и восстановления деталей оборудования размещается на существующих площадях РТП при их техническом перевооружении или реконструкции и имеет размеры в плане 18×30м в осях. Существующее здание условно принято со следующими характеристиками здания и конструкций: оно может быть двух- и многопролетным с шириной пролета 18м; каркас сборный железобетонный с предварительно-напряженной арматурой с шагом крайних колонн 6м, средних - 12м; покрытие - сборные железобетонные плиты размером 6×3м опирающиеся на безраскосные фермы по серии 1.463.1-3/87, высота до низа фермы 7,2м; фундаменты под колонны - монолитные железобетонные; стены наружные - панельные самонесущие из легкого бетона; окна со спаренными деревянными переплетами размерами 4,8×3,6(h)м:

				Привязан
Инв. №				
ГИП	Нанметдинов		07.89	816-1-0181.89 - АС
Нач. отд.	Зильбертов		07.89	
Гл. спец.	Ульянова		07.89	
Нач. гр.	Орудиева		07.89	
Инж. ткат	Попова		07.89	
Н. контр.	Ульянова		07.89	

Участок изготовления и восстановления деталей оборудования перерабатывающих отраслей АПК с программой 30 тыс. т в год

Стадия	Лист	Листов
Р	1	11

Общие данные (начало)

Гипропромсельстрой г. Саратов

Копировал: Несмеянова 23961-01 20 Формат А2

Инв. № подл. | Подпись и дата | Взам. инв. №

Гл. спец. техн. отд. Дубровский 07.89

Альбом 1

степень огнестойкости - II, класс ответственности - II.

2. Бытовое и санитарное оборудование размещается в существующем административно-бытовом корпусе. Ведомость гардеробного оборудования и санитарно-бытовых устройств для участка приведена на листе 2 и выполнена на основании штатной ведомости работающих на участке, приведенной в технологической части проекта и в соответствии с требованиями СНиП 2.09.04-87 „Административные и бытовые здания."

3. При реконструкции выполнить следующие работы:

а) существующие полы разобрать и выполнить вновь в соответствии с экспликацией полов, приведенной на листе 3, по возможности сохранив подстилающий слой;

б) выполнить работы по устройству перегородок с подводом под них фундаментов. Запроектированные сборные железобетонные перегородки могут быть заменены на любые другие с пределом огнестойкости 0,25часа;

в) в покрытии выполнить работы по устройству отверстий в существующих плитах покрытия;

г) выполнить фундаменты под вновь устанавливаемое технологическое оборудование;

д) по оси Б между осями 7-8 демонтировать стеновые панели до отм. 4.800 и выполнить кирпичную кладку из керамического рядового эффективного кирпича КРЭ75/1350/15 гост 530-80 на растворе марки „50" с расшивкой швов. Цоколь до 1,200 оштукатурить с наружной стороны цементным раствором состава 1:2

В процессе возведения кирпичной стены установить анкеры, перемычки, в откосы проёмов дверей, окон заложить деревянные антисептированные пробки через 1200мм по высоте, но не менее двух на откос;

е) на строящемся участке выполнить внутренние отделочные работы по ведомости отделки помещений на листе 2.

Цветовое решение окраски внутренних поверхностей стен, перегородок, конструкций принимается при привязке проекта в соответствии с СН 181-70„Указаниями по проектированию цветовой отделки интерьеров производственных зданий промышленных предприятий".

4. За условную отметку 0.000 принять уровень чистого пола первого этажа существующего здания.

5. Горизонтальную гидроизоляцию на отм.-0,030 выполнить по фундаментным балкам и перемычкам из цементного раствора состава 1:2 толщиной 30мм.

6. Защита строительных конструкций от коррозии запроектирована в соответствии с требованиями СНиП 2.03.11-85 „Защита строительных конструкций от коррозий" для условий эксплуатации конструкций с неагрессивной средой.

Столярные изделия окрашиваются пентафталевыми эмалями пф 115 (гост 6465-76*) в два слоя.

Все деревянные элементы, соприкасающиеся с бетоном и кирпичной кладкой, должны быть антисептированы.

Все металлические конструкции, необетонируемые стальные детали и соединительные элементы железобетонных и каменных конструкций окрашиваются 2 слоями эмали пф 115 (гост 6465-76*) по грунтовке ГФ-021(гост 25129-82*) или любым другим лакокрасочным покрытием группы I.

7. Мероприятия по пожаробезопасности.

Безопасная эвакуация людей из помещений обеспечивается необходимым количеством эвакуационных выходов, запроектированных согласно требованиям СНиП 2.09.02-85 „Производственные здания" и СНиП 2.01.02-85 „Противопожарные нормы".

8. В сварочно-наплавочном участке особошумящие агрегаты и установки размещаются в выгороженных помещениях.

9. Расчёт конструкций произведен в соответствии со СНиП 2.01.07-85„Нагрузки и воздействия", СНиП 2.03.01-84 „Бетонные и железобетонные конструкции", и СНиП 2.02.01-83 „Основания зданий и сооружений" с учетом коэффициента надёжности по назначению $\gamma_n = 0,95$.

10. Все сварочные работы выполнять в соответствии с требованиями ГОСТ 5264-80* „Ручная дуговая сварка. Соединения сварные. Основные типы, конструктивные элементы и размеры".

11. При монтаже сборных железобетонных конструкций и возведении монолитных бетонных и железобетонных конструкций руководствоваться указаниями СНиП 3.03.01-87„Несущие и ограждающие конструкции". Работы по устройству оснований выполнять в соответствии с требованиями СНиП 3.02.01-87„Земляные сооружения, основания и фундаменты".

Указания по привязке проекта.

При применении типового проекта должны быть выполнены работы по его привязке к конкретному району и площадке строительства согласно раздела в СН 227-82 „Конструкции по типовому проектированию", а также к условиям производства, в котором участок будет функционировать.

Ведомость гардеробного и санитехнического оборудования

Группа производственного процесса	Количество обслуживаемых: Списочный состав	Количество обслуживаемых: Наиболее многочисленная смена	Количество единиц оборудования: Отделения гардеробных шкафов, для уличной и домашней одежды: 25	для специальной одежды: 25	для специальной одежды: 33	Душевые сетки	Ножные ванны	Умывальники	Унитазы, писсуары	Скамьи в преддушевых	Крючки в преддушевых	Примечание
				мужчины								
Служащие 1б	1	1	1	1		0,07		0,1				
Рабочие												
1б	8	3	8	8		0,2		0,3				
2б	1	1	1		1	0,2		0,05				
3б	3	2	3		3	0,67		0,2				
Итого	13	7	13	9	4	1,14	1	1	1	0,4м	2	
				женщины								
1б	3	3	3	3		0,2		0,3				
Итого	3	3	3	3		0,2	1	1	1	0,4м	2	
Всего	16	10	16	12	4	2	2	2	2	0,8м	4	

Ведомость отделки помещений (площадь м²)

Наименование или номер помещения	Потолок: Площадь	Потолок: Вид отделки	Стены или перегородки: Площадь	Стены или перегородки: Вид отделки	Колонна: Площадь	Колонна: Вид отделки	Примечание
1, 2	542,3	Окраска известковой краской.	1193,0*	Затирка швов железобетонных перегородок, окраска известковой краской	37,7	Затирка, окраска известковой краской	* В эту площадь входит окраска и затирка железобетонных перегородок с наружной стороны участка
Подоконную плиту окрасить 2 слоями эмали пф 115 по грунтовке пф 170							

Привязан

Инв. №

ГИП	Нажметдинов	07.89
Нач. ОТД	Зильбертов	07.89
Гл. спец.	Ульянова	07.89
Нач. гр.	Оруджева	07.89
Инж. кат.	Попова	07.89
Н. контр.	Ульянова	07.89

816-1-0181.89-АС

Участок изготовления и восстановления деталей оборудования перерабатывающих отраслей АПК с программой 300 тыс. руб. в год

Стадия	Лист	Листов
Р	2	

Общие данные (окончание)


ГИПРОПРОМСЕЛЬСТРОЙ г. Саратов

Инв. № подл. | Подпись и дата | Взам. инв. №

Копировал: Ильичева Ш. Формат А2

Альбом 1

План на отм. 0,000

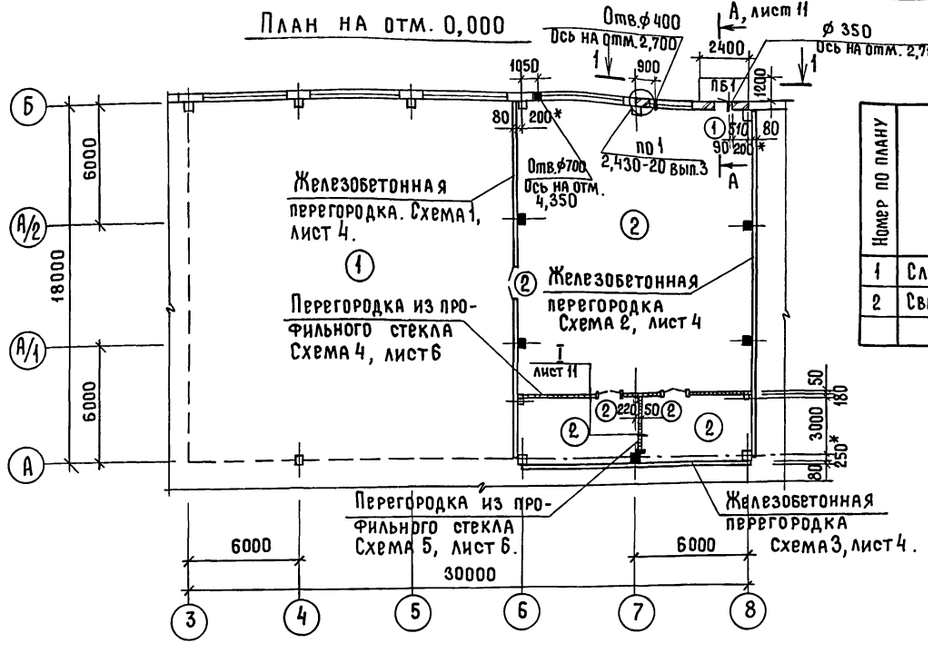


Экспликация помещений

Номер по плану	Наименование	Площадь, м²	Категория производства по взрывной, взрыво-пожарной и пожарной опасности
1	Слесарно-механический участок	319,0	Д
2	Сварочно-наплавочный участок	223,3	Г

Ведомость проемов дверей

Марка, поз.	Размер проема, мм
1	910 × 2370
2	1510 × 2370

Ведомость перемычек

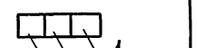Марка, поз.	Схема сечения
ПБ1	

Экспликация полов

Наименование или номер помещения по проекту	Тип пола по проекту	Схема пола или номер узла по серии	Элементы пола и их толщины *)	Узел примыкания пола	Площадь пола, м²
1,2		10 1.444-1, в.1	1. Покрытие бетонное из бетона класса В 22,5 2. Подстилающий слой-бетон класса В22,5 толщиной 100мм	140 по серии 1.444-1 в.1	542,3

*) В графе указаны покрытие пола и недостающие данные, остальное – по указанному узлу пола

Спецификация элементов заполнения проемов дверей


Марка, поз.	Обозначение	Наименование	Кол.	Масса ед., кг	Примечание
1	ГОСТ 14624-84	ДНГ 24-9л	1		
2	1.136-10	ДГ 24-15	3		

Спецификация перемычек

Марка, поз.	Обозначение	Наименование	Кол.	Масса ед., кг	Примечание
1	1.038.1-1, в.1	2ПБ13-1	3	54	

Спецификация к схеме заполнения оконного проёма

Марка, поз.	Обозначение	Наименование	Кол.	Масса ед., кг	Примечание
		Плита подоконная			
ПО1	ГОСТ 8484-82	ПОО 12.25.35-Т	2		
		Оконный блок			
ОТД1	Шифр 117-82	ОТД 18.24.2	2	115,0	
*	2.436-17.1-360-02	Костыль МС3	3	0,23	
		Слив ФС3.24	1	4,24	
		Наличник тип I ГОСТ 8242-88 / Сосна, ель ГОСТ 8486-86*Е			
		54×13	2434		м
		Прокладка Доска ГОСТ 24454-80*Е / Сосна, ель ГОСТ 8486-86*Е			*по
		25×180×80	3		узлам
		40×160×80	12		серии
		40×180×80	3		2.436-17
		Пробка Брусок ГОСТ 24454-80*Е / Сосна, ель ГОСТ 8486-86*Е			вып.1
		130×140×160	12		

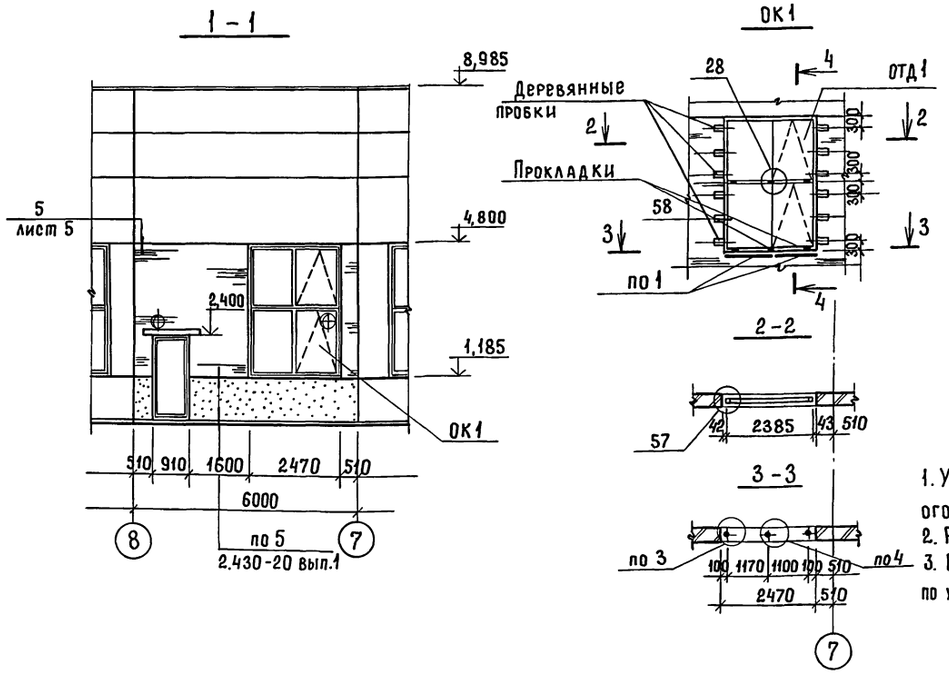

1. Узлы замаркированы по серии 2.436-17 вып.1, кроме оговоренных.
2. Размеры со * уточнить при привязке.
3. В полу заложить закладные изделия МН105-6 по узлу 21 серии 1.030.9-2 вып.6.

ГИП	Нажметдинов		07.89
Нач. отд.	Зильбертов		07.89
Гл. спец.	Ульянова		07.89
Нач. гр.	Оруджева		07.89
Инж. 1 кат	Попова		07.89
Инж.	Суздальцев		07.89
Н. контр.	Ульянова		07.89

816-1-0181.89 – АС

Участок изготовления и восстановления деталей оборудования перерабатывающих отраслей АПК с программой 300 тыс. руб. в год.

Стадия	Лист	Листов
Р	3	

План на отм. 0,000. Экспликация пола. Оконный проем ОК1.

ГИПРОПРОМСЕЛЬСТРОЙ г. Саратов

Привязан

Инв. №

Инв. № подл. | Подпись и дата | Взам. инв. №

Гл. спец. отд. ТХ | Нач. отд. ВК | Гл. спец. отд. ЭН | Гл. спец. отд. ЭН

Гл. инж. отд. ЭТ | Пайкин | Кабанов | Свиреров | Федоркин | Гуркин

23961-01 22

Копировал: Мешкова

Формат А2

Альбом 1

Каркасно-обшивные щиты

Схема 1

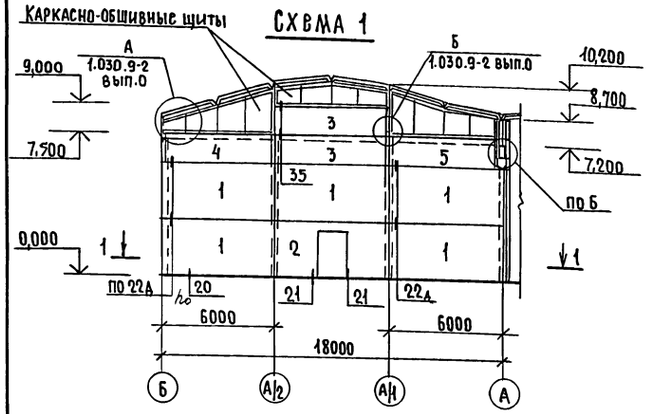


Схема 3



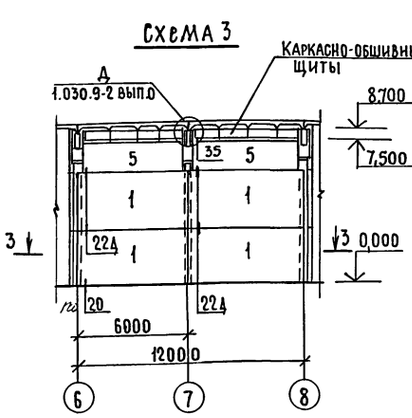


Схема каркаса К схеме 3

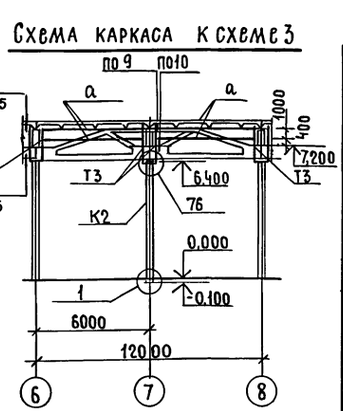

1-1

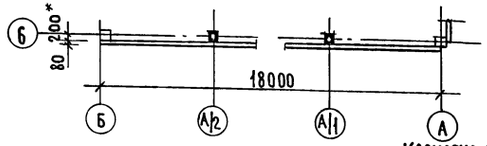

3-3

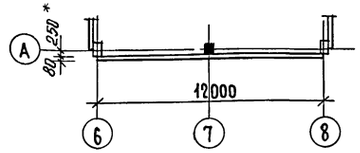


Схема 2



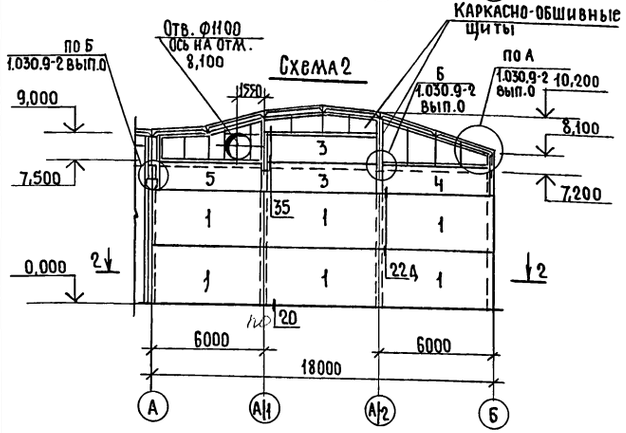


Схема каркаса К схемам 1 и 2

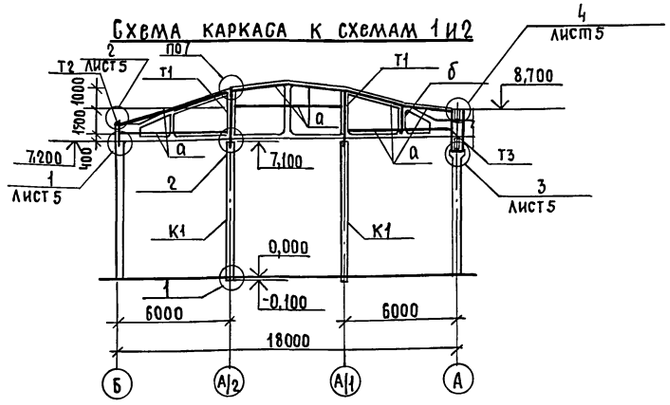

2-2

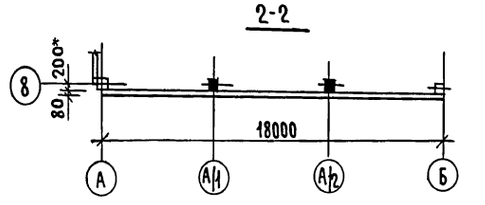

1. Узлы выполнять по серии 1.030.9-2 вып.6, кроме оговоренных.
2. Каркасно-обшивные щиты толщиной 80 мм выполнить согласно п.3.1 серии 1.030.9-2 вып.0, расход материалов смотри на листе 5.
3. Продолжение спецификации на элементы железобетонных перегородок смотри на листе 5.

Спецификация элементов железобетонных перегородок (начало)

Марка, поз.	Обозначение	Наименование	Кол.	Масса ед., кг	Примечание
		Панели			
1	1.030.9-2 вып.1	ПГ 60.30-1-Л	15	2290	
2	1.030.9-2 вып.1	ПГ 60.30-1-Л-Д	1	1810	
3	1.030.9-2 вып.1	ПГ 58.15-1-Л	4	1090	
4	1.030.9-2 вып.1	ПГ 55.15-1-Л	2	1060	
5	1.030.9-2 вып.1	ПГ 53.15-1-Л	4	990	
		Колонна			
К1	1.030.9-2 вып.5	КБ 11-1	4	2160	
К2	1.030.9-2 вып.5	КБ 9-У	1	1490	
		Насадка			
Т1	1.030.9-2 вып.4	Т9	4	91	
Т2	1.030.9-2 вып.4	Т8	2	32	
Т3	1.030.9-2 вып.4	Т5	8	63	
а		Гн □ 80×80×3 ГОСТ 25577-83* Вст3сп5 ГОСТ 16523-70*	96,0	6,95	м
б		∠ 75×75×6 ГОСТ 8509-86 Вст3сп5 ГОСТ 380-71** L=1300	2	9,0	
		Соединительные изделия			
* мс4	1.030.9-2 вып.7 ч.2	мс4	32	0,3	*Поузлам
мс6	1.030.9-2 вып.7 ч.2	мс6	4	0,2	серии
мс9	1.030.9-2 вып.7 ч.2	мс9	16	0,5	1.030.9-2
мс9а	1.030.9-2 вып.7 ч.2	мс9а	16	0,5	вып.6
мс14	1.030.9-2 вып.7 ч.2	мс14	32	0,2	и узлы
мс36	1.030.9-2 вып.7 ч.2	мс36	20	1,1	1÷4 лист 5
мс37	1.030.9-2 вып.7 ч.2	мс37	40	0,5	
мс38	1.030.9-2 вып.7 ч.2	мс38	5	22,0	
мс48	1.030.9-2 вып.7 ч.2	мс48	8	5,4	
мс54	1.030.9-2 вып.7 ч.2	мс54	4	6,2	
мс55	1.030.9-2 вып.7 ч.2	мс55	4	6,2	
мс58	1.030.9-2 вып.7 ч.2	мс58	1	8,2	
мс59	1.030.9-2 вып.7 ч.2	мс59	2	1,7	
мс68	1.030.9-2 вып.7 ч.2	мс68	32	0,5	
мс75	1.030.9-2 вып.7 ч.2	мс75	1	23,2	
мс76	1.030.9-2 вып.7 ч.2	мс76	1	10,8	
мс77	1.030.9-2 вып.7 ч.2	мс77	2	30,1	

ГИП	Нанметдинов		07.89
Нач.отд.	Зильбертов		07.89
Гл.спец.	Ульянова		07.89
Нач.гр.	Орудиева		07.89
Инж.I кат.	Попова		07.89
Н.контр.	Ульянова		07.89

816-1-0181.89 – АС

Участок изготовления и восстановления деталей оборудования перерабатывающих отраслей АПК с программой 300 тыс. руб. в год

Перегородки из железобетонных панелей. Схемы 1÷3.

Стадия	Лист	Листов
Р	4	


ГИПРОПРОМСЕЛЬСТРОЙ г. Саратов


Привязан


Инв.№


Инв.№ подл. | Подпись и дата | Взам.инв.№


Копировал: Несмеянова, Ин 23961-01 23 Формат А2

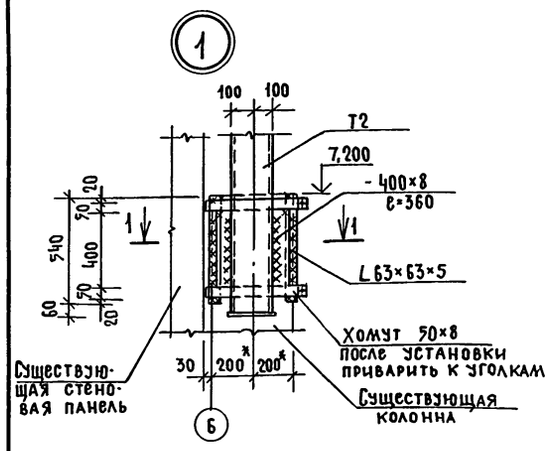


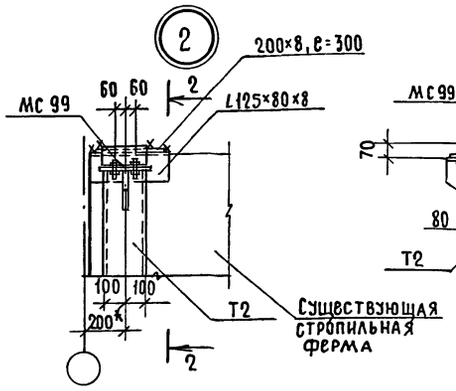


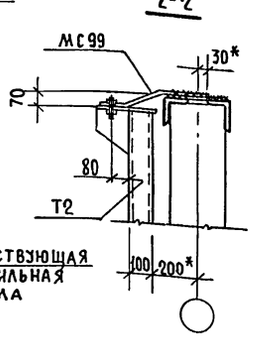


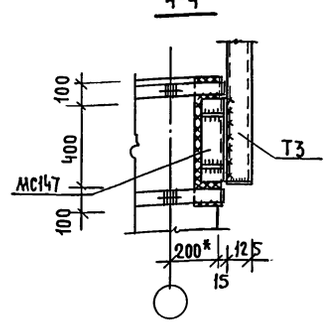


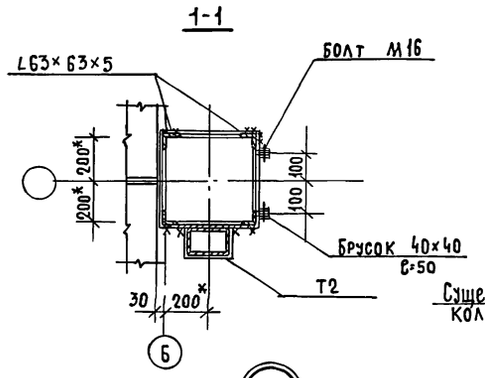


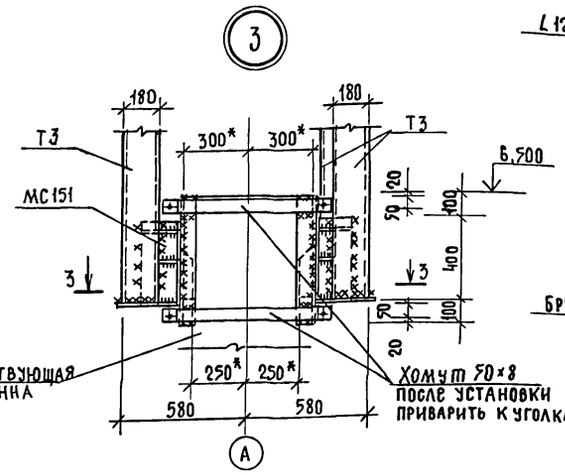


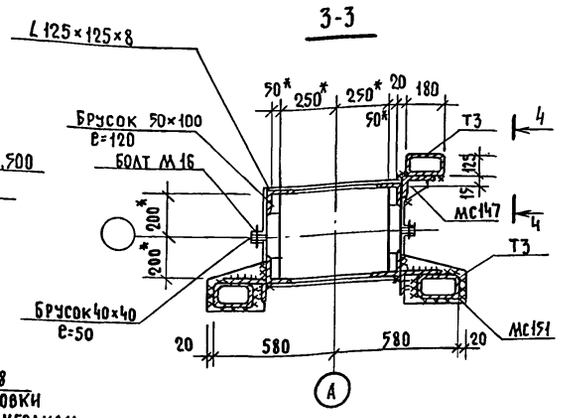


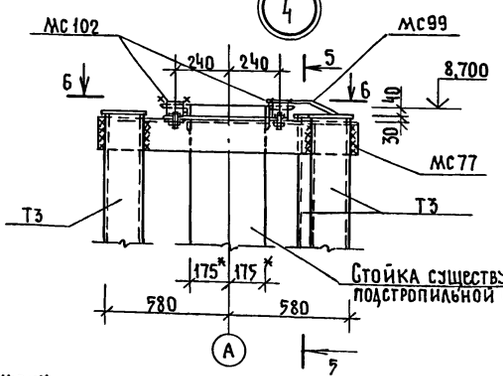

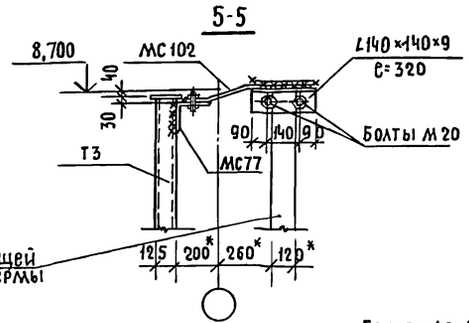

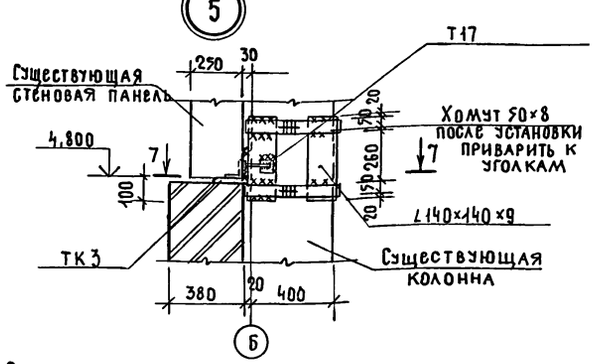

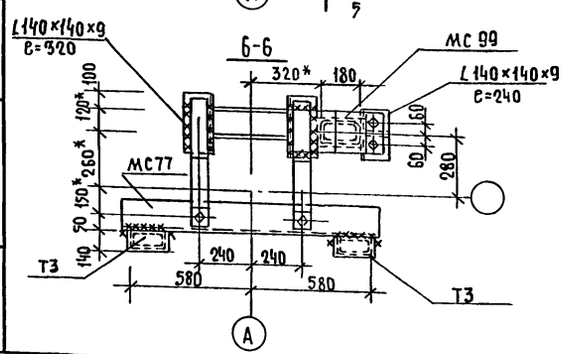

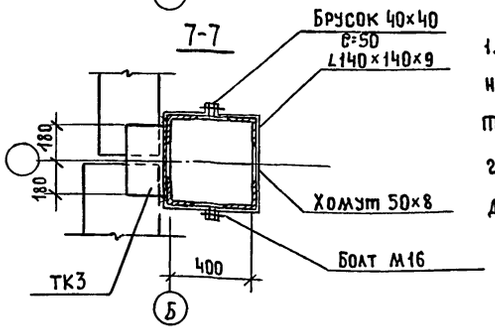

1. Катет шва сварных соединений равен наименьшей толщине свариваемых элементов.
2. Сварку производить электродами Э-42Т диаметром 2-4 мм.

Спецификация элементов железобетонных перегородок (окончание) и стен

Марка, поз.	Обозначение	Наименование	Кол.	Масса ед., кг	Примечание
		Соединительные изделия			
* МС98	1.030.9-2 вып.7 ч.2	МС 98	4	7,2	* по узлам
МС99	1.030.9-2 вып.7 ч.2	МС 99	4	7,0	серии
МС102	1.030.9-2 вып.7 ч.2	МС 102	4	3,8	1.030.9-2
МС108	1.030.9-2 вып.7 ч.2	МС 108	8	12,1	вып.6
МС147	1.030.9-2 вып.7 ч.2	МС 147	2	12,3	узлы
МС151	1.030.9-2 вып.7 ч.2	МС 151	4	22,2	1÷4 лист5
МН107-6	1.400-15 вып.1	Закладное изделие МН 105-6	2	1,0	
		L160×160×10 ГОСТ 8509-86 / ВСт3пс6-1 ТУ14-1-3023-80 e=250	2	6,2	
		L140×140×9 ГОСТ 8509-86 / ВСт3пс6-1 ТУ14-1-3023-80	1,76	19,4	м
		L125×125×8 ГОСТ 8509-86 / ВСт3пс6-1 ТУ14-1-3023-80	4,8	15,5	м
		L63×63×5 ГОСТ 8509-86 / ВСт3кп2 ГОСТ 380-71**	4,32	4,81	м
		L125×80×8 ГОСТ 8510-86 / ВСт3пс6 ГОСТ 380-71**	1,4	12,5	м
		Лист Б-ПН-10 ГОСТ 19903-74* / ВСт3пс6-1 ТУ14-1-3023-80 70×200	2	1,1	
		Лист Б-ПН-8 ГОСТ 19903-74* / ВСт3кп2 ГОСТ 380-71**	1,32	62,8	м²
	11761.00.00.000	Дюбель ДРК-М10-4	64	0,04	
		Болт М10×30.58 ГОСТ 7798-70* с шайбой 10.01 ГОСТ 11371-78*	64	0,03	
		Болт М16×80 ГОСТ 7798-70* с шайбой 16 ГОСТ 11371-78*	16	0,16	
		Болт М20×450 ГОСТ 7798-70* с шайбой 20 ГОСТ 11371-78*	4	1,32	
		Болт М20×80 ГОСТ 7798-70* с шайбой 20 ГОСТ 11371-78*	22	0,3	
		Материалы			* на каркасно обшивные щиты
	ГОСТ 18124-75*	Листы асбестоцементные			
		плоские δ=10мм	145		м²
	ГОСТ 9573-82*	Минераловатные плиты			
		П 175-1000.500.60	147		
		□ 65×25×0,6 ТУ 67-522-83 / ВСт3кп2 ГОСТ 380-71**	158	0,9	м
		Элементы стен			
* МС1	2.430-20 вып.4	Соединительные изделия МС1	4	0,52	* по узлам 2.430-20
МС2	2.430-20 вып.4	то же МС2	4	0,52	вып.3 узел 5
ТК3	1.030.1-1.4-1-110	" ТК3	2	17,6	
Т17	1.030.1-1.4-1-220	" Т17	2	0,3	
		Лист Б-ПН-8 ГОСТ 19903-74* / ВСт3кп2 ГОСТ 380-71**	0,4	62,8	м²
		L140×140×9 ГОСТ 8509-86 / ВСт3пс6-1 ТУ14-1-3023-80	3,2	19,4	м
		Болт М16×80 ГОСТ 7798-70* с шайбой 16 ГОСТ 11371-78*	8	0,19	

ГИП	Нажметдинов		07.89
Нач.отд.	Зильбертов		27.89
Гл.спец.	Ульянова		07.89
Нач.гр.	Оруджева		07.89
Инж.1кат	Попова		07.89

816-1-0181.89 - АС

Привязан

Инв.№

Н.контр. Ульянова 07.89

Участок изготовления и восстановления деталей оборудования перерабатывающих отраслей АПК с программой 100 тыс. руб. в год

Перегородки из железобетонных панелей. Узлы 1÷5

Стадия	Лист	Листов
Р	5	


Гипропромсельстрой г. Саратов

Копировал: Неемеянова, Тисз 23961-01 24 Формат А2

Инв.№подл. | Подпись и дата | Взам.инв.№

Альбом 1

Схема 4

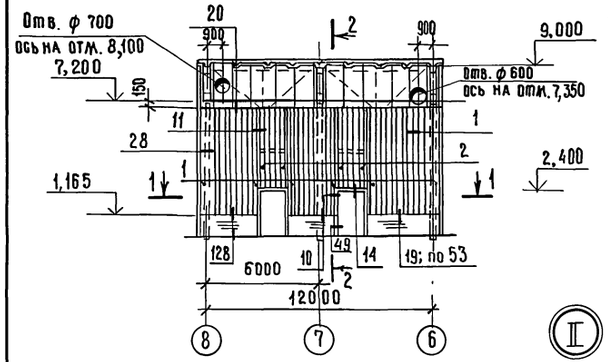

2-2

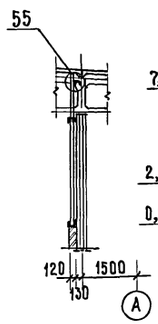


Схема 5



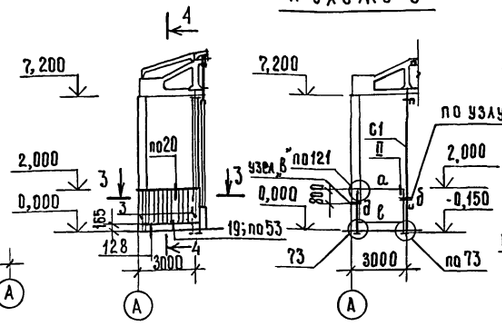


Схема каркаса к схеме 5

4-4

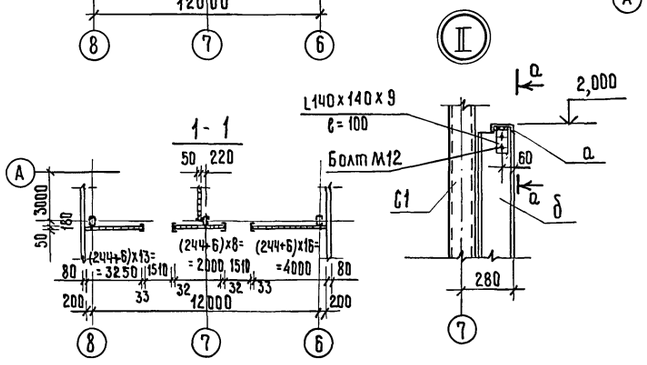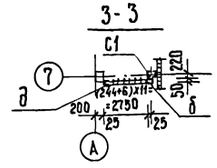

3-3





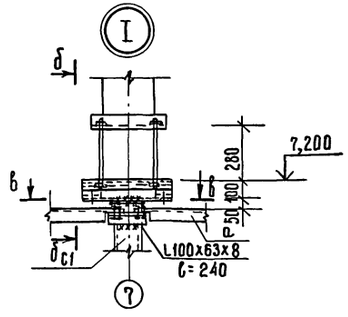



Схема каркаса к схеме 4

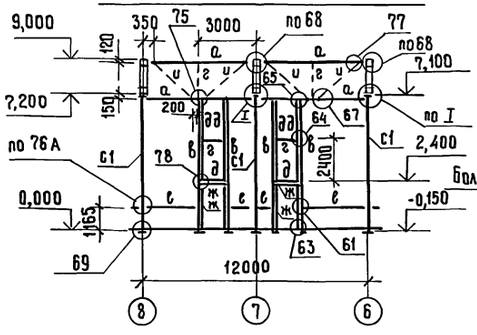


а-а

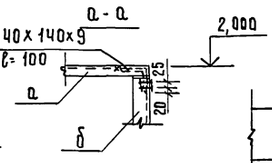


б-б

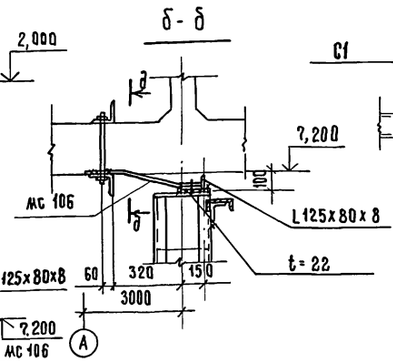

в-в

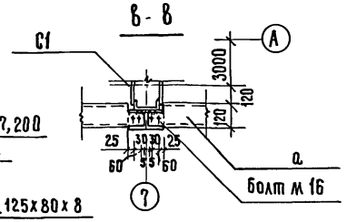

д-д

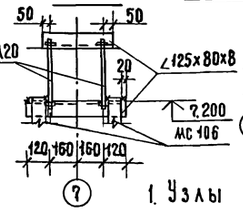

1. Узлы выполнять по серии 1.431-13 вып.1, кроме оговоренных.
2. До установки в перегородки профильного стекла необходимо проверить соответствие проекту размеров между верхней и нижней обвязками.
3. Монтажную сварку производить электродами Э-42Т диаметром 2-4мм.
4. Кирпичные участки перегородок выполнить из керамического рядового пустотелого кирпича марки КРП75/1480/10 на растворе марки „25" с расшивкой швов.

Спецификация элементов перегородок из профильного стекла

Марка, поз.	Обозначение	Наименование	Кол.	Масса ед.кг	Примечание
1	ТУ21-23-21-71	Профильное стекло КП-250, ℓ=5815	37		
2	ТУ21-23-21-71	То же КП-250, ℓ=4615	12		
3	ТУ21-23-21-71	„ КП-250, ℓ=1765	11		
С1	1.431-13 вып.2	Стойка СК3	3	164,8	
* мс 11	1.431-13 вып.2	Соединительные изделия МС11	4	0,3	* по узлам серии
мс 37	1.431-13 вып.2	То же МС37	1	1,4	1.431-13
мс 39	1.431-13 вып.2	„ МС39	1	0,8	вып.1
мс 48	1.431-13 вып.2	„ МС48	3	2,0	узел I
мс 106	1.030.9-2 вып.7ч.2	„ МС106	6	3,8	
а		Гн С 120х60х4 ГОСТ 8278-83* / В Ст3кп2 ГОСТ 380-71**	26,2	7,07	м
б		Гн С 200х80х4 ГОСТ 8278-83* / В Ст3кп2 ГОСТ 380-71**	2,1	10,83	м
в		Гн С 140х60х4 ГОСТ 8278-83* / В Ст3кп2 ГОСТ 380-71**	28,5	7,70	м
г		∠ 63х63х5 ГОСТ 8509-86 / В Ст3 кп2 ГОСТ 380-71**	7,6	4,81	м
д		Гн С 80х50х4 ГОСТ 8278-83* / В Ст3кп2 ГОСТ 380-71**	25,3	5,18	м
е		Гн С 100х50х3 ГОСТ 8278-83* / В Ст3кп ГОСТ 16523-70*	11,8	4,47	м
ж		Лист 6-ПН-12 ГОСТ 19903-74* / В Ст3пс 6-1 ТУ 14-1-3023-80 С-22	12,6	2,07	м
и		ф 16 АI ГОСТ 5781-82*	14,6	1,58	м
*		∠ 140х140х9 ГОСТ 8509-86 / В Ст3пс6-1 ТУ 14-1-3023-80	1,02	19,4	м * по узлам серии 09Г2С-12 ГОСТ 19281-73*
		∠ 200х200х12 ГОСТ 8509-86	0,6	37,0	м
		∠ 50х32х4 ГОСТ 8510-86 / В Ст3 кп2 ГОСТ 380-71**	0,4	2,49	м 1.431-13 вып.1
		∠ 125х80х8 ГОСТ 8510-86 / В Ст3 пс6 ГОСТ 380-71**	2,88	12,5	м узлы I, II
		∠ 100х63х8 ГОСТ 8510-86 / В Ст3 кп2 ГОСТ 380-71**	2,1	9,87	м
		Лист 6-ПН-6 ГОСТ 19903-74* / В Ст3 кп2 ГОСТ 380-71**	0,04	47,1	м²
		Лист 6-ПН-22 ГОСТ 19903-74* / В Ст3 кп2 ГОСТ 380-71**	0,12	172,7	м²
	ГОСТ 378-76	Асбестоцементные листы	30		м²
		Болт М20х360 ГОСТ 7798-70*	12		
		Брусок ГОСТ 24454-80* Е сосна, вль ГОСТ 8486-86* Е			
		80х40	15		м
		70х50	9,6		м
		70х40	15		м
		60х25	15		м
		Доска ГОСТ 24454-80* Е сосна, вль ГОСТ 8486-86* Е			
		32х30х150	12		
		25х16	12		м

5. Катет шва сварных соединений равен наименьшей толщине свариваемых элементов.

Привязан

Инв. №

Инв. № подл. | Подпись и дата | Взам. инв. №

ГИП	Нажметдинов		07.89
Нач. отд.	Зильбертов		07.89
Гл. спец.	Ульянова		07.89
Нач. гр.	Оруджева		07.89
Инж. Ткат	Попова		07.89
Н. контр.	Ульянова		07.89

816-1-0181.89 – АС

Участок изготовления деталей оборудования перерабатывающих отраслей АПК с программой 300 тыс. руб. в год.


Стадия	Лист	Листов
Р	6	


Перегородки из профильного стекла. Схемы 4,5


ГИПРОПРОМСЕЛЬСТРОЙ г. Саратов


 Копировал: Ильичева Формат А2


Альбом 1

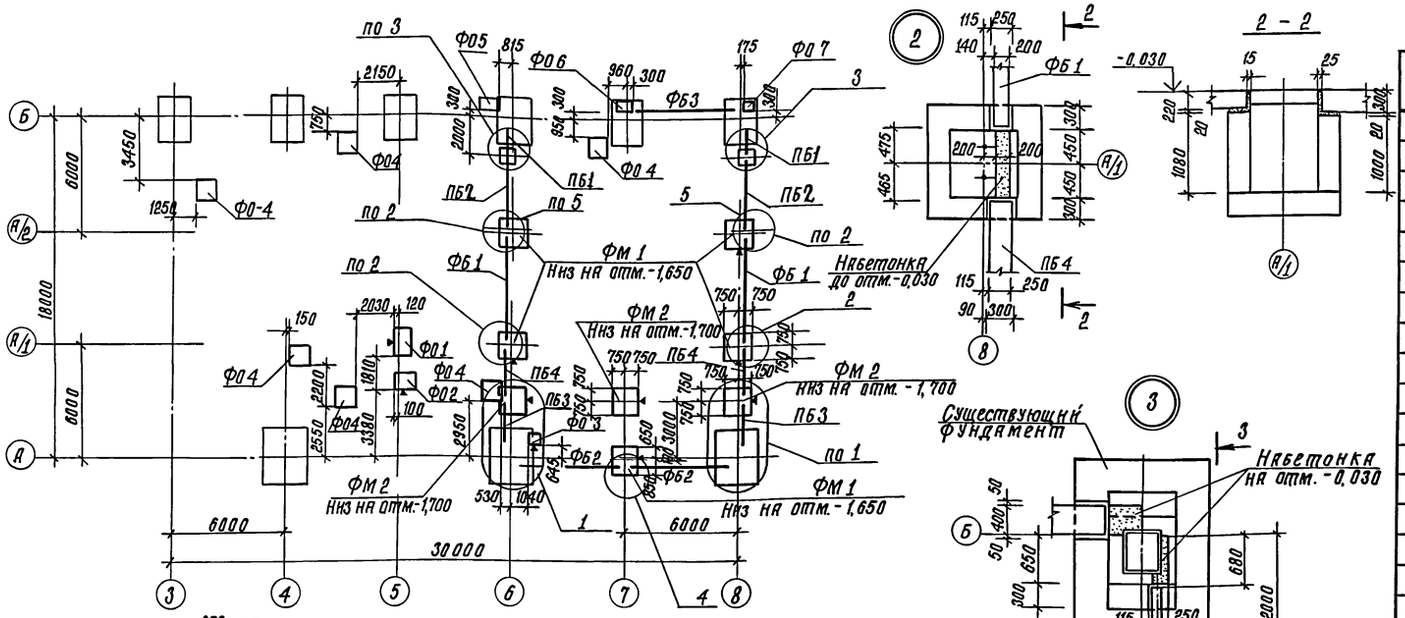

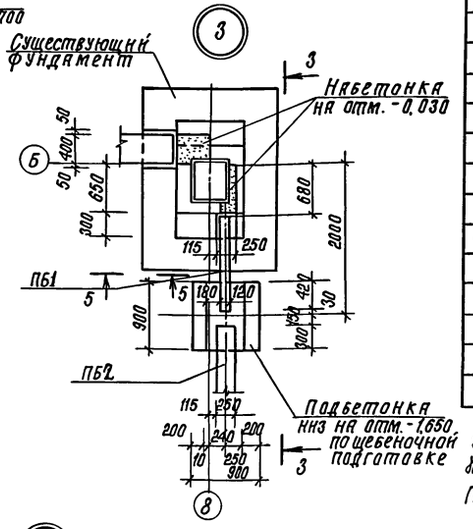

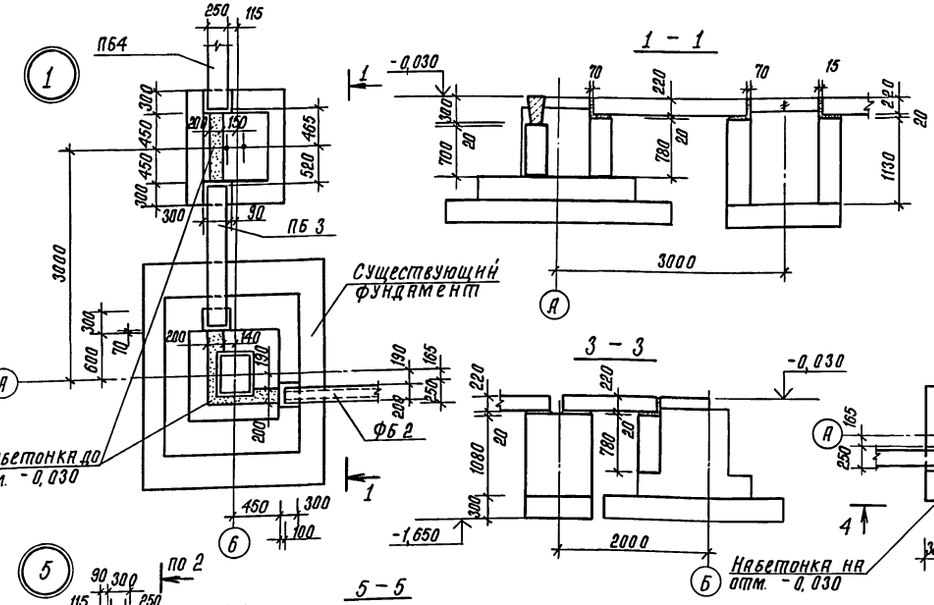

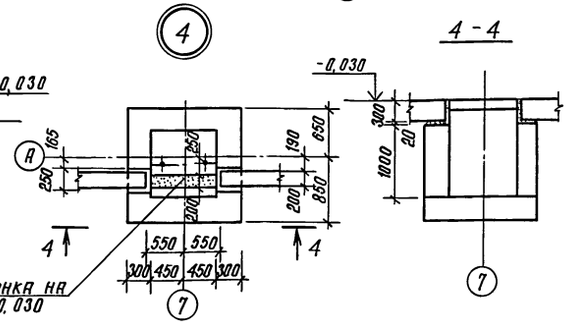

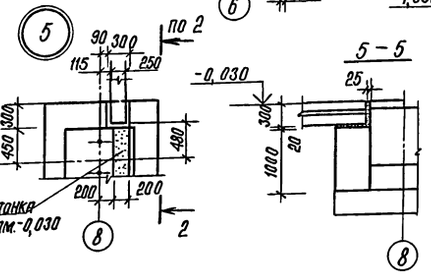

Спецификация к схеме расположения элементов фундаментов

Марка, поз.	Обозначение	Наименование	Кол.	Масса ед. кг	Примечание
ФБ1	1.415.1-2 вып. 1	Балка фундаментная	1БФ6-5	2	680	
ФБ2	1.415.1-2 вып. 1	То же	1БФ6-7	2	630	
ФБ3	1.415.1-2 вып. 1	"	3БФ6-12АIV	1	1100	
ПБ1	1.038.1-1 вып. 1	Перемычка	3ПБ13-37	2	85	
ПБ2	1.038.1-1 вып. 1	"	5ПБ34-20	2	463	
ПБ3	1.038.1-1 вып. 1	"	5ПБ18-27	2	250	
ПБ4	1.038.1-1 вып. 1	"	5ПБ21-27	2	285	
ФМ1	-АС9	Фундамент монолитный	ФМ1	5		
ФМ2	-АС9	То же	ФМ2	3		
ФО1	-АС11	Фундамент под оборудование	ФО1	1		
ФО2	-АС11	То же	ФО2	1		
ФО3	-АС11	"	ФО3	1		
ФО4	-АС11	"	ФО4	6		
ФО5	-АС11	"	ФО5	1		
ФО6	-АС11	"	ФО6	1		
ФО7	-АС11	"	ФО7	1		
		Материалы				
		Бетон класса В3,5			2,05 м³	
		Бетон класса В12,5			3,94 м³	

1. Основанием фундаментов служат непучинистые, непросадочные грунты со следующими нормативными характеристиками: $\varphi^н = 28°$; $\rho = 1,8$ т/м³; $C^н = 2$ кПа (0,02 кгс/см²); $E = 14,7$ МПа (150 кгс/см²). При определении расчётного сопротивления грунта коэффициенты условия работы приняты по таблице 3 СНиП 2.02.01-83 „Основания здания и сооружений". Нормы проектирования" и равны $\gamma_{c_1} = 1,25$; $\gamma_{c_2} = 1,0$; $k = 1,1$.

Грунтовые воды отсутствуют.

2. Опоры под фундаментные балки и перемычки выполнять из бетона класса В12,5 одновременно или после бетонирования фундаментов. В последнем случае на фундаментах выполнить насечки. Набетонки выполнить из бетона класса В 12,5.

3. Под монолитные фундаменты выполнить подготовку толщиной 100мм из бетона класса В3,5, под фундаменты под оборудование-щебеночную подготовку толщиной 100 мм.

4. Зазоры между фундаментами и фундаментными балками, перемычками заполнить бетоном класса В 12,5. Фундаментные балки уложить на слой цементного раствора М 150.

5. Поверхности перемычек, соприкасающиеся с грунтом обмазать битумом в 2 слоя.

ГИП	Наименцинов		07.89
Нач. отд.	Зильбертов		07.89
Гл. спец.	Ульянова		07.89
Нач. гр.	Оруджева		07.89
Инж. Ткат.	Попова		07.89

816-1-0181.89 – АС

Привязан	
Инв. №	

Н. контр.	Ульянова		07.89

Участок изготовления восстановления деталей оборудования перемычек вакуумных отражателей ИКС программой 300 тыс. руб. в год

Стадия	Лист	Листов
Р	7	

Схема расположения элементов фундаментов.


ГИПРОПРОМСЕЛЬСТРОЙ г. Саратов


Гл. спец. отд. Тк Кабянов 07.89
Гл. спец. отд. ЭН Фёдоркина 07.89


Инв. № подл. | Подпись и дата | Взам. инв. №


Копировал: Сидорова 23961-01 26 Формат А2

Альбом 1

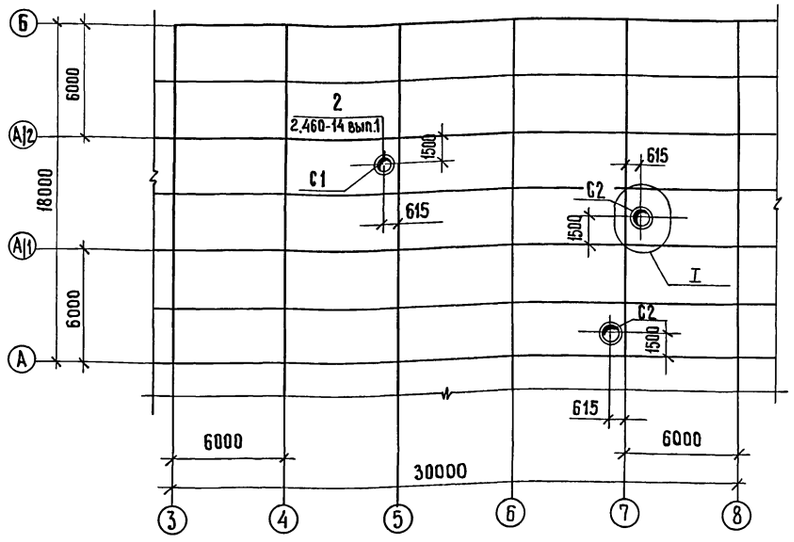

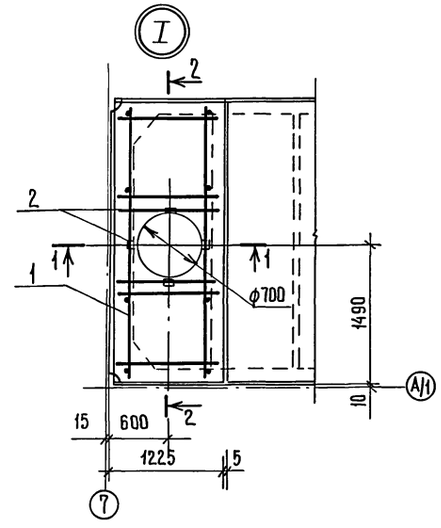

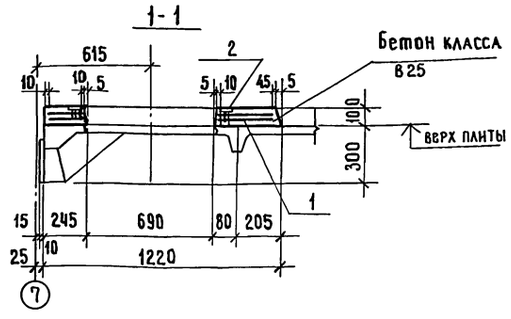

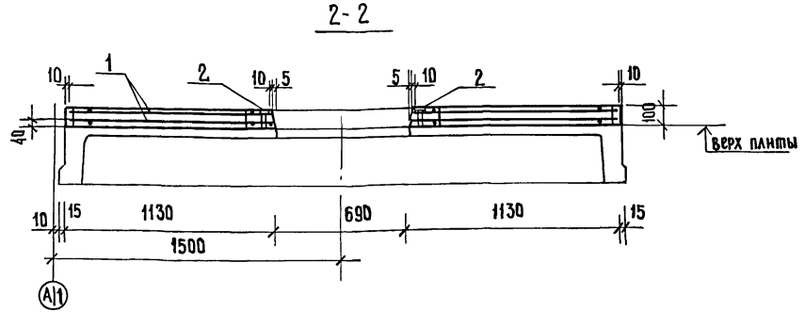

1. Для пропуска коммуникаций в покрытии требуется заменить существующие плиты ПГ-3АIVТ по ГОСТ 22701.1-77* на плиты ПВ7-3АIVТ по ГОСТ 22701.2-77* или в случае достаточной несущей способности существующей плиты выполнить в ней отверстие ф700 по узлу I.

Для выполнения отверстия требуется расчистить участок плиты от кровли, по контуру отверстия методом сверления очистить арматуру от бетона, арматуру обрезать электросваркой.

Пробивка таких отверстий с использованием ударных инструментов не допускается.

2. Монтаж стаканов и бетонирование монолитных участков (узел I) выполнять согласно СНиП 3.03.01-87 „Несущие и ограждающие конструкции".

3. Пропуск коммуникаций и крепление их к стаканам выполнить согласно узлу 2 серии 2.460-14 вып. 1.

Спецификация к схеме расположения элементов покрытия

Марка, поз.	Обозначение	Наименование	Кол.	Масса ед. кг.	Примечание
С1	1.494-24 вып. 1	Стакан СБ7Б-1	1	320	
С2	1.494-24 вып. 1	„ СБ7Б-2	2	320	
		Монолитный участок	3		см. узел I
*	2.460-14 вып. 1	Кольцо стяжное КС9	1	0,94	* смотри узел 2 серии 2.460-14 вып. 1
	2.460-14 вып. 1	То же КС11	2	1,17	
	2.460-14 вып. 1	Колпак стальной КЛ4	1	10,9	
	2.460-14 вып. 1	То же КЛ6	2	10,08	
	2.460-14 вып. 1	Полоса прижимная ПП2	3	1,69	
	2.460-14 вып. 1	Кольцо-фланец КФ3	1	4,38	
	2.460-14 вып. 1	То же КФ5	2	2,70	
	2.460-14 вып. 1	Фасонный элемент ФЭ4	3	9,5	

Спецификация элементов на монолитный участок

Формат	Зона	Поз.	Обозначение	Наименование	Кол.	Примечание
				Сборочные единицы		
		1	ГОСТ 22701.5-77*	Каркас пространственный КП2	1	25,6 кг
		2	ГОСТ 22701.5-77*	Изделие закладное М6	4	1,3 кг
				Материалы		
				Бетон класса В25		0,34 м³

Ведомость расхода стали на элемент, кг

Марка элемента	Изделия арматурные				Изделия закладные							Общий расход стали
	Арматура класса AIII ГОСТ 5781-82*			Всего	Арматура класса AIII ГОСТ 5781-82*			Прокат марки Вст3кп2 ГОСТ 19903-74*			Всего	
	ф12		Итого		ф10		Итого	t=8		Итого		
Монолитный участок	25,6		25,6	25,6	1,6		1,6	3,6		3,6	5,2	30,8

ГИП	Нажметдинов		07.89
Нач. отд.	Зильбертов		07.89
Гл. спец.	Ульянова		07.89
Нач. гр.	Оруджева		07.89
Инж. кат.	Попова		07.89
Н. контр.	Ульянова		07.89

Привязан:

Инв. №

816-1-0181.89 – АС

Участок изготовления и восстановления деталей оборудования перерабатывающих отраслей АПК с программой 300 тыс. руб. в год.

Стадия	Лист	Листов
Р	8	


Схема расположения элементов покрытия. Узел I

ГИПРОПРОМСЕЛЬСТРОЙ г. Саратов

Инв. № подл. | Подпись и дата | Взам. инв. №

Гл. спец. отд. ЭН Фефоркин

Альбом 1

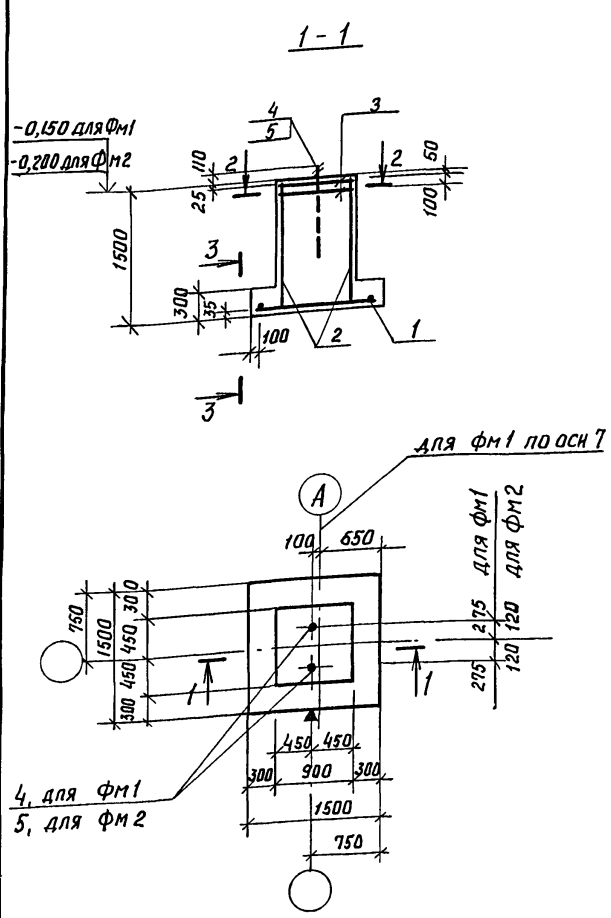

Формат	Зона	Поз.	Обозначение	Наименование	Кол.	Примечание
				Документация		
А3			-АС10	Ведомость расхода стали		
				на элемент, таблица		
				нагрузок		
				Сборочные единицы		
				Сетка арматурная		
		1	1.410-3, в.1	2С 10АIII/10АIII 145х145	1	14,4кг
		2	1.410-3, в1	1С 10АIII/6АIII 85х145	2	7,0кг
		3	1.412.1-4.050	СН 6АI	2	3,5кг
				Переменные данные		
				для исполнения фм1		
		4	1,412.1-4.060	Закладной элемент МН1	2	3,4кг
				для исполнения фм2		
		5	ГОСТ 24379.1-80	Болт 1,1М20х1000 ВСт3кп2	2	2,80кг
				Соединительный элемент		
		*	1.412.1-4.080	мм1	4	0,73кг
			1.412.1-4.080-01	мм2	4	0,85кг
			1.412.1-4.080-02	мм3	4	0,50кг
				Материалы		
				Бетон класса В12,5		1,65м³

* Вертикальные стенки подколонника объединить в пространственный каркас, сборку выполнить по схеме 1 документа 1.412.1-4.070

ГИП	Нажметдинов		07.89
Нач. ОТД	Зильбертов		07.89
Гл. спец.	Ульянова		07.89
Нач. гр.	Друджева		07.89
Инж. Ткат	Попова		02.89
Инж.	Суздальцев		07.89
Н. контр.	Ульянова		07.89

Привязан

Инв. №

816-1-0181.89 - АС

Участок изготовления и восстановления деталей оборудования перерабатывающих отраслей АПК с программой 300 тыс. руб. в год	Стадия	Лист	Листов
	Р	9	
Фундамент Фм1, Фм2	ГИПРОПРОМСЕЛЬСТРОЙ г. Саратов		

Копировал: Савина Сал Формат А3

Альбом 1

Ведомость расхода стали на элемент, кг

Марка элемента	Изделия арматурные: Арматура класса AI ГОСТ 5781-82* ф6	ф10		Итого	Арматура класса AIII ф6	ф10	ф12	Итого	Всего	Изделия закладные: Прокат марки ВСт3кп2 ГОСТ 19903-74* δ=8	Итого	ГОСТ 2590-71* Болт М24	Итого	ГОСТ 24379.1-80 Болт 1,1 М20х1000		Итого	ГОСТ 5915-70* Гайка М24		Итого	Всего	Общий расход стали
фм1	7,0	8,32		15,32	1,2	14,4	12,8	28,4	43,72	0,9	0,9	5,5	5,5				0,4		0,4	6,8	50,52
фм2	7,0	8,32		15,32	1,2	14,4	12,8	28,4	43,72					5,6		5,6				5,6	49,35

Таблица нагрузок в кН, кН·м

Марка элемента	Расчетная схема	Сочетания от колонн:	1	2	3	4	Другие сочетания нагрузок:	N	Ex (м)	Ey (м)
фм1		N	22,5	22,5	15,5	15,5	1	39,0	-0,24	0,6
		Qx	10,6	-10,6	8,9	-8,9	2	39,0	-0,24	-0,6
фм2		N	1,7	1,7			1	19	-0,24	0,6
		Qy	10,0	-10,0			2	16	-0,24	-0,6
							3	16,4	0	0,205

ГИП	Нажметдинов		07.89
Нач. отд.	Зильбертов		07.89
Гл. спец.	Ульянова		07.89
Нач. гр.	Друджева		07.89
Инж. Ikат	Попова		02.89
Инж.	Суздальцев		07.89
Н. контр.	Ульянова		07.89

Привязан

Инв. №

816-1-0181.89 - АС

Участок изготовления и восстановления деталей оборудования перерабатывающих отраслей АПК с программой 300 тыс. руб. в год	Стадия	Лист	Листов
	Р	10	
Ведомость расхода стали на элемент, таблица нагрузок	ГИПРОПРОМСЕЛЬСТРОЙ г. Саратов		


Копировал: Савина Сал Формат А3

Инв. № подл. | Подпись и дата | Взам. инв. №


23961-01 28

Альбом 1


1 – 1

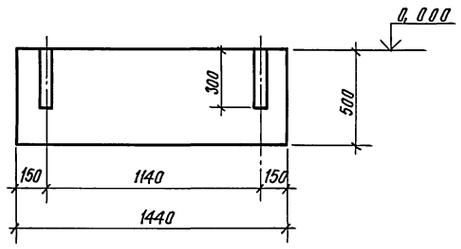


3 – 3

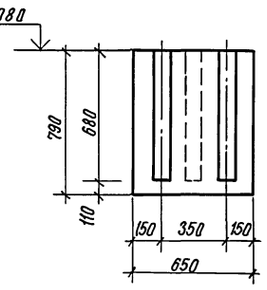


I

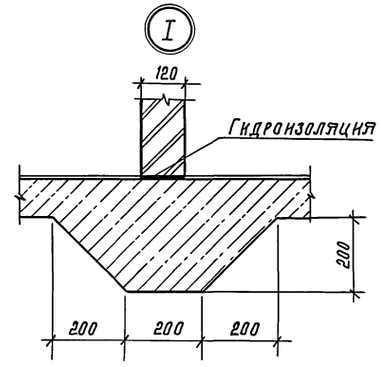


ФО 1

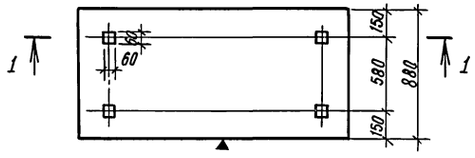


ФО 3

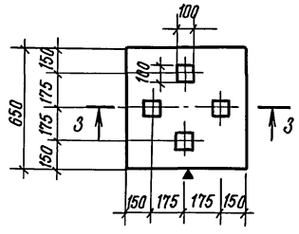


5 – 5

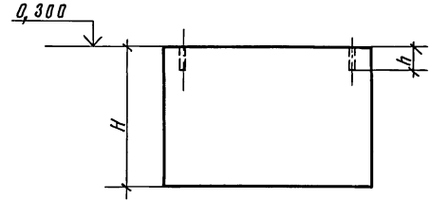


2 – 2

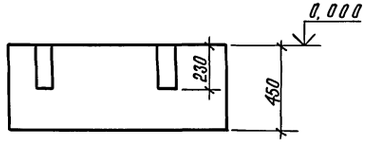


ФО 2

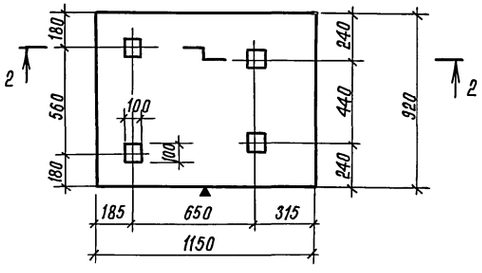


4 – 4

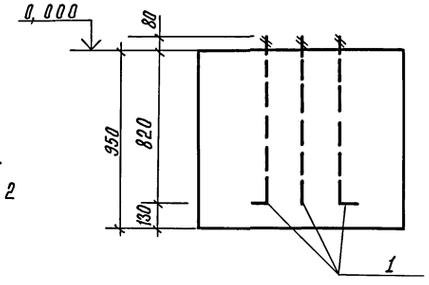


ФО 4

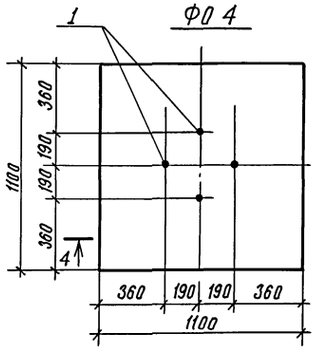

ФО5 ÷ ФО7

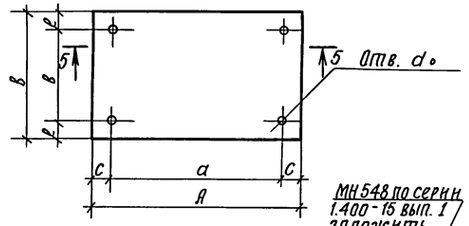

А – А

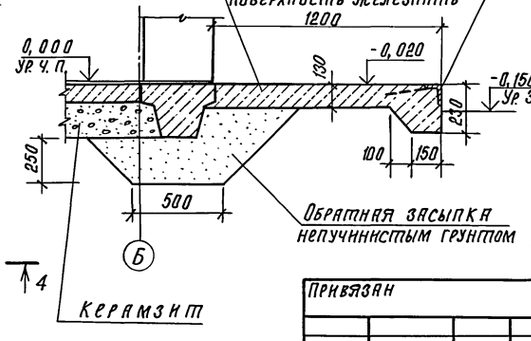

Спецификация элементов фундаментов под оборудование

Формат	Зона	Поз.	Обозначение	Наименование	Кол.	Примечание
				ФО 1		
				Материалы		
				Бетон класса В 12,5		0,63 м³
				ФО 2		
				Материалы		
				Бетон класса В 12,5		0,48 м³
				ФО 3		
				Материалы		
				Бетон класса В 12,5		0,34 м³
				ФО 4		
				Сборочные единицы		
		1	ГОСТ 24379.1-80	Болт 1.1 М24×900 ВСт3кп2	4	3,77 кг
				Материалы		
				Бетон класса В 12,5		1,15 м³
				ФО 5		
				Материалы		
				Бетон класса В 12,5		0,56 м³
				ФО 6		
				Материалы		
				Бетон класса В 12,5		0,36 м³
				ФО 7		
				Материалы		
				Бетон класса В 12,5		0,21 м³

Марка элемента	Размеры, мм									Примечание
	A	B	H	a	b	c	e	h	d	
ФО 5	1100	680	750	900	480	100	100	120	12	
ФО 6	850	570	750	650	370	100	100	120	12	
ФО 7	600	460	750	400	260	100	100	120	12	

1. Возведение фундаментов под оборудование выполнять после сверки рабочих чертежей фундаментов с установочными чертежами, полученными от завода-изготовителя.

2. Крепление оборудования к фундаментам запроектировано на основании требований СНиП 2.09.03-85 "Сооружения промышленных предприятий."

Крепление осуществляется с помощью болтов, устанавливаемых в колодцах, которые после установки заливаются бетоном класса В15 на мелком заполнителе, а также с помощью болтов, устанавливаемых в просверленные скважены готовых фундаментов на эпоксиднам клее (ФО5 ÷ ФО7). Диаметр скважены $d_0 = d + 6$ мм, где d – диаметр болта.

ГИП	Нажметдинов		07.89
Нач. отд.	Зильбертов		07.89
Л. спец.	Ульянова		07.89
Нач. гр.	Оруджева		07.89
Инж. I кат.	Попова		07.89
Инж.	Суздальцев		07.89
Н. контр.	Ульянова		07.89

В16-1-0181.89 – АС

Участок изготовления невосстановления деталей оборудования перерабатывающих отраслей АПК с программой 3000 тыс. усл. б. в год.	Стадия	Лист	Листов
	Р	11	
Фундаменты под оборудование ФО1 ÷ ФО7. Узел 1. Сечение А – А.	ГИПРОПРОМСЕЛЬСТРОЙ г. Саратов		

Привязан

Инв. №

Копировал: Сидорова

239-61-01 29 Формат А2

Инв. № подл. | Подпись и дата | Взам. инв. № | Гл. спец. отд. ЭН Федоркин | Гл. спец. отд. ТХ Кабанов

Альбом 1


Ведомость рабочих чертежей основного комплекта ОВ

Лист	Наименование	Примечание
1	Общие данные (начало)	
2	Общие данные (продолжение)	
3	Общие данные (окончание)	
4	Местные отсосы от технологического оборудования	
5	План на отм. 0,000. Схемы систем В1, В2, В3,	
	В Е1, П1	

Ведомость ссылочных и прилагаемых документов

Обозначение	Наименование	Примечание
	Ссылочные документы	
1.494-38. вып.0	Воздухораспределители эжекционные	
	панельные штампованные. Тип ВЭПш	
1.494-32	Зонты и дефлекторы вентиляционных систем	
5.904-13 вып.0	Заслонки воздушные унифицированные для систем вентиляции	
5.904-45	Узлы прохода вентиляционных вытяжных шахт через покрытия	
	зданий. Узлы прохода	
	общего назначения	
5.904-38	Гибкие вставки к центробежным вентиляторам.	
5.904-1 вып.0	Детали креплений воздуховодов	
	Прилагаемые документы	
ОВ, СО	Спецификация оборудования	Альбом 2
ОВ, ВМ	ВМ по рабочим чертежам основного комплекта марки ОВ	Альбом 3

План-схема

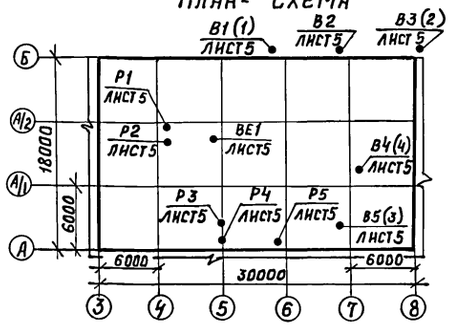

Типовой проект разработан в соответствии с действующими нормами и правилами и предусматривает мероприятия, обеспечивающие взрывную, взрывопожарную и пожарную безопасность при эксплуатации здания.

Главный инженер проекта (Нажметдинов)

Инв.№ подл. | Подпись и дата | Взам.инв.№

Характеристика отопительно-вентиляционных систем

Обозначение системы	Кол. систем	Наименование обслуживаемого помещения (технологического оборудования)	Тип установки	Вентилятор: Тип, исполнение по взрывозащите	Вентилятор: №	Вентилятор: Схема исполнения	Вентилятор: Положение	Вентилятор: L, м³/ч	Вентилятор: P, Па (кгс/м²)	Вентилятор: n, об/мин	Электродвигатель: Тип, исполнение по взрывозащите	Электродвигатель: N, кВт	Электродвигатель: n, об/мин	Воздухонагреватель: Тип	Воздухонагреватель: №	Воздухонагреватель: Кол.	Воздухонагреватель: Т-ра нагрева, °С от	Воздухонагреватель: Т-ра нагрева, °С до	Воздухонагреватель: Расход теплоты, Вт (ккал/ч)	Δ P, Па (кгс/м²)	Примечание
В1	1	Сварочно-наплавочный							1150												
		участок	Е6.3095-3	Ц4-75	6,3	1	Пр0°	11400	(117)	1430	4А180L4	4,0	1430	—	—	—	—	—	—	—	
									500												
В2	1	То же	Е4100-2	Ц4-75	4	1	Пр0°	2300	(51)	1390	4А71А4	0,55	1390	—	—	—	—	—	—	—	
									600												
В3	1	—"—	Е25090-2	Ц4-75	2,5	1	Л0°	1240	(61)	2750	4АА63А2	0,37	2750	—	—	—	—	—	—	—	
									300												
В4	1	—"—	ВКР6,3(2)5	ВКР	6,3	1	—	8140	(31)	950	4А90L6У2	1,5	950	—	—	—	—	—	—	—	
									175												
В5	1	—"—	ВКР4(0)25	ВКР	4	1	—	1700	(18)	890	4АА63В6У2	0,25	890	—	—	—	—	—	—	—	
Р1, Р2	2	Слесарно-механи-																			
		ческий участок	ПА2-12М	—	—	—	—	900	—	—	—	1,5	—	—	—	—	—	—	—	—	
Р3, Р4	2	То же	ПА2-12М	—	—	—	—	1000	—	—	—	1,5	—	—	—	—	—	—	—	—	
Р5	1	—"—	ПА2-12М	—	—	—	—	720	—	—	—	1,5	—	—	—	—	—	—	—	—	
П1	1	Сварочно-наплава-							1050												
		вочный участок	Е10100-1	Ц4-75	10	1	—	25440	(107)	730	4А160S8	7,5	730	КСк3	12	1	-30	+19	(35В230)	(9,3)	ществующая)
																			416630	90,7	2ПК31,5 (су-

Общие указания

Проект разработан для районов с расчётными параметрами воздуха:
для отопления и вентиляции в холодный период года минус 30°С, φ=75%
для вентиляции в теплый период года 22°С, φ=55%
средняя температура отопительного периода минус 6,2°С
Продолжительность отопительного периода 232 дня

Основные показатели по чертежам отопления и вентиляции

Наименование здания (сооружения), помещения	Объем, м³	Периоды года при tн, °С	Расход теплоты, Вт (ккал/ч): На отопление	На вентиляцию	На горячее водоснабжение	Общий	Удельный показатель расхода теплоты на отопление Вт/(м³·°С) (ккал/м³ч°С)	Установленная мощность электродвигателей кВт
Участок				416630		416630		
изготовления	5214,2	-30°С	—	(358230)	—	(358230)	—	21,67
деталей								

1. Отопление

1.1. Отопление воздушное, совмещенное с вентиляцией, дежурное-существующей системой с местными нагревательными приборами.

2. Вентиляция

2.1. Вентиляция приточно-вытяжная с механическим и естественным побуждением. Производственными вредностями являются: сварочные газы, пыль, пары воды, теплота. От фиксированных точек выделения вредностей предусмотрены местные вентиляционные отсосы при рассеянном выделении вредностей в помещения вентиляция рассчитана на растворение их до ПДК рабочей зоны. На компенсацию вытяжки предусмотрена подача наружного воздуха, подогретого в холодный период года. Летом приток естественный.

3. Общие положения

3.1. Воздуховоды предусмотрены из стали по ГОСТ 19904-74*.

3.2. Воздуховоды, вентоборудование, крепления окрасить эмалью ПФ115 по грунту ГФ020.

3.3 Вентиляторы подобраны с учётом подсоса воздуха через неплотности воздуховодов.

3.4. Для обслуживания и монтажа отопительно-вентиляционного оборудования предусматривается использование подъемно-транспортных средств, предназначенных для технологических нужд всего предприятия.

Привязан

Инв.№

ГИП	Нажметдинов		02.89
Нач.отд	Попова		06.89
Гл.спец	Федоркин		06.89
Нач.груп	Суркова		06.89
Н.контр.	Толмачёва		06.89

В16-1-0181.89 -ОВ

Участок изготовления и восстановления деталей оборудования перерабатывающих отраслей АПК с программой 300 тыс. руб. в год

Стадия	Лист	Листов
РП	1	5

Общие данные (начало)

ГИПРОПРОМСЕЛЬСТРОЙ г. Саратов

Копировал: Савина

Формат А2

Альбом I

Параметры выбросов веществ в атмосферу

Цех или участок	Наименование оборудования	Источники выделения вредных веществ			Выделение вредных веществ			Высота источника выброса, м	Диаметр устья трубы, м	Параметры газовоздушной смеси на выходе из источника				Фоновая концентрация мг/м³	ПДК вредных веществ в приземном слое, мг/м³		Максимальная расчетная концентрация вредных веществ мг/м³	
		Наименование	Номер на план-схеме	Количество	Наименование вещества	Выделение г/с	Выделение т/год			Скорость м/с	Объем, м³/с	Температура, °С	Концентрация, мг/м³		На промплощадке 0,3 ПДК рабочей зоны	В атмосферном воздухе населенных мест	На промплощадке	На границе санитарно-защитной зоны
Сварочно-наплавочный участок	Станок наплавочный универсальный У-653М, установка для восстановления шеек валов 011-1-02Н	труба (81)	1	5	марганца окись	0,0059	0,0107	11,1	0,71	7,83	3,17	25	1,9	0	0,03	0,01	0,0064	0,002
					фтористый водород	0,0000019	0,0000035						0,0006	0	0,015	0,02	0	0
					пыль	0,0044	0,008						1,42	0	1,2	0,5	0,4	0,4
	Установка порошковая, машина газорежущая АРШ-70, стол для электросварочных работ ОКС-7523				хромовый ангидрид	0,000038	0,000069						0,012	0	0,003	0,0015	0,000015	0,000015
					двуокись азота	0,023	0,04						7,4	0	0,6	0,085	0,0004	0,0056
					углерода окись	0,0026	0,0047						0,84	0	6	5	0	0
					хрома окись	0,0000063	0,000011						0,002	0	0,3	0,0015	0,0000045	0,0000045
					борный ангидрид	0,00003	0,000055						0,0096	0	1,5	0,01	0,00001	0,00001
					никеля окись	0,000009	0,000016						0,0029	0	0,015	0,001	0,000007	0,000007
	Ванна для охлаждения деталей при закалке в масле	Труба (83)	2	1	пары масла	0,00038	5,1	11,1	0,25	6,93	0,34	25	1,14	0	1,5	0,05	0,00055	0,00055
	Общеобменная вентиляция	крышный вентилятор (85)	3	1	пыль	0,000075	0,00014	10,1	0,4	3,74	0,47	25	0,159	0	1,2	0,5	0,4	0,4
					углерода окись	0,00085	0,0015						0,27	0	6	5	0	0
					двуокись азота	0,003	0,005						0,97	0	0,6	0,085	0,0004	0,0056
					марганца окись	0,0014	0,0025						2,9	0	0,03	0,01	0,0064	0,002
					хрома окись	0,0000021	0,0000038						0,0007	0	0,3	0,0015	0,0000045	0,0000045
					никеля окись	0,000003	0,000005						0,006	0	0,015	0,001	0,000007	0,000007

Инв.№ подл. | Подпись и дата | Взам. инв.№

ГИП	Нажметдинов		07.89
Нач.отд.	Попова		07.89
Гл.спец.	Федоркин		07.89
Нач.груп.	Гридасова		06.89
Инж. II кат.	Михайлова		06.89
Н.контр.	Толмачева		06.89

816-1-0181.89 -ОВ

Привязан

Инв.№

Участок изготовления и восстановления деталей оборудования перерабатывающих отраслей АПК с программой 300 тыс. руб. в год

Стадия	Лист	Листов
РП	2	

Общие данные (продолжение)

ГИПРОПРОМСЕЛЬСТРОЙ г. Саратов

Копировал: Савина Саз Формат А2

Альбом I

Продолжение

Цех или участок	Наименование оборудования	Источники выделения вредных веществ			Выделение и выбросы вредных веществ			Высота источника выброса H, м.	Диаметр устья трубы, D, м	Параметры газовоздушной смеси на выходе из источника				Фоновая концентрация мг/м³	ПДК вредных веществ в приземном слое, мг/м³		Максимальная расчетная концентрация вредных веществ мг/м³	
		Наименование	Номер на план-схеме	Количество	Наименование вещества	Выделение г/с	Выделение т/год			Скорость, м/с	Объем, м³/с	Температура, °С	Концентрация, мг/м³		На промплощадке 0,3 ПДК рабочей зоны	В атмосферном воздухе населенных мест	На промплощадке	На границе санитарно-защитной зоны
	Общеобменная	крышный	4	1	марганца													
	вентиляция	вентилятор			окись	0,0019	0,003	19,1	0,6	7,99	2,26	25	0,84	0	0,03	0,01	0,0064	0,002
		(В4)			фтористый													
					водород	0,00000085	0,0000011						0,00028	0	0,015	0,02	0	0
					пыль	0,0014	0,0025						0,619	0	1,2	0,5	0,4	0,4
					хромовый													
					ангидрид	0,000125	0,00023						0,0055	0	0,003	0,0015	0,000015	0,000015
					борный													
					ангидрид	0,00001	0,000018						0,0044	0	1,5	0,01	0,00001	0,00001
					двуокись													
					азота	0,00475	0,0086						2,1	0	0,6	0,085	0,0004	0,0056

Охрана атмосферы

Источниками загрязнения атмосферы от проектируемого участка являются системы вентиляции общеобменной и местных отсосов, удаляющие загрязненный воздух.

Для определения максимальных концентраций в приземном слое атмосферного воздуха на границе санитарно-защитной зоны выполнен расчет на ЭВМ по программе „Эфир-5".

Расчет произведен при нулевой фоновой концентрации, летней наружной температуре +22°С, скоростях ветра 0,5 ; 1 ; 5,5 м/сек., коэффициенте стратификации - 140.

Согласно СН 245-71 „Санитарные нормы проектирования промышленных предприятий" санитарно-защитная зона принята 50м.

При привязке проекта следует:

1. Выполнить расчет с учетом фоновых загрязнений воздуха, физико-географических и метеорологических факторов.

2. Установить предельно-допустимые выбросы (ПДВ) для предприятия в целом по вредным веществам в г/с и т/год.

3. Разработать мероприятия по регулированию выбросов в период неблагоприятных метеоусловий (НМУ).

ГИП	Жигжитдинов		07.89
Нач.отд.	Попова		07.89
Гл.спец.	Федоркин		06.89
Нач.арот.	Гридосова		06.89
Инж.-техн.	Михайлова		06.89
Н.контр.	Толмачева		08.89

816-1-0181.89 - ОВ

Участок изготовления и восстановления деталей оборудования перерабатывающих отраслей АПК с программой 300 тыс. руб. в год.

Стадия	Лист	Листов
РП	3	

Общие данные (окончание)

ГИПРОПРОМСЕЛЬСТРОЙ г. Саратов

Привязан

Инв.№

Инв.№подл. | Подпись и дата | Взам.инв.№

Копировал: Зверева 85-

Альбом 1

Местные отсосы от технологического оборудования

Технологическое оборудование			Характеристика выделяющихся вредностей	Объём вытяжки, м3/ч		Характеристика местного отсоса		Обозначение системы	Примечание
поз	Наименование	кол.		на ед. оборуд.	всего	обозначение	применяемые документы		
	1. Слесарно-механический участок								
8	Двухсторонний полировально-шлифовальный станок 3Б852	1	абразивная и металлическая пыль	900	900	кожух отсос встроенный	1,8х250х2 технический	Р1,Р2	
27	Станок точильно-шлифовальный 3К634	1	То же	1000	1000	кожух	паспорт	Р3,Р4	
28	Станок для очистки сварочной проволоки ОКС-4102?	1	абразивная пыль, окалина	720	720	воронка (0,1х0,1)	$3600 \cdot 20 \cdot 0,1^2 \left(\frac{9,1}{\frac{20}{2}:1}\right) 1,4$	Р5	
	2. Сварочно наплавочный участок								
1	Станок наплавочный универсальный У-653М	1	фтористый водород, пыль, окись марганца	150	300	встроенный отсос	3600·0,002·21·2	В1	
2	Установка для восстановления шеек валов О11-1-02И	1	марганца окись	1500	1500	щелевой отсос	3600х0,8х0,005х10	В1	
3	Электропечь сопротивления камерная СНО-6.12.4/1042	1	тепло	2300	2300	зонт-козырек	08-02-148, вып. 1	В2	
5	Ванна для охлаждения деталей при закалке в масле и воде ОРГ-3503	1	пары масла	1240	1240	панель равномерного всасывания	технический паспорт	В3	
7	Установка порошковая термораспылителя УПТР-185 (на токарном станке поз.6)	1	пыль, хромовый ангидрид, борный ангидрид, двуокись азота	800	800	воронка	08-0,2-151, вып. 1	В1	
12	Машина газорежущая стационарная АРШ-70	1	пыль, окись углерода двуокись азота	4800	4800		08-02-151, вып. 1	В1	
13	Стол для электросварочных работ ОКС-7523	2	пыль, окись углерода двуокись азота, окись марганца	1600	4000	панель равномерного всасывания нижний отсос	3600х0,13х3,5 3600х0,0314х3,5	В1	

ГИП	Нажметдинов		06.89
Нач.отд.	Попова		06.89
Гл.спец.	Федоркин		06.89
Нач.групп	Суркова		06.89
Н. контр.	Толмачева		06.89

816-1-0181.89 -ОВ

Привязан

Инв. №

Участок изготовления и восстановления деталей оборудования перерабатывающих отрасле АПК с программой 300 тыс. руб. в год.

Стадия	Лист	Листов
РП	4	

Местные отсосы от технологического оборудования

ГИПРОПРОМСЕЛЬСТРОЙ г. Саратов


Инв.№ подл. | Подпись и дата | Взам. инв.№

Копировал: Ильичева


Формат А2

Альбом 1


План на отм. 0.000

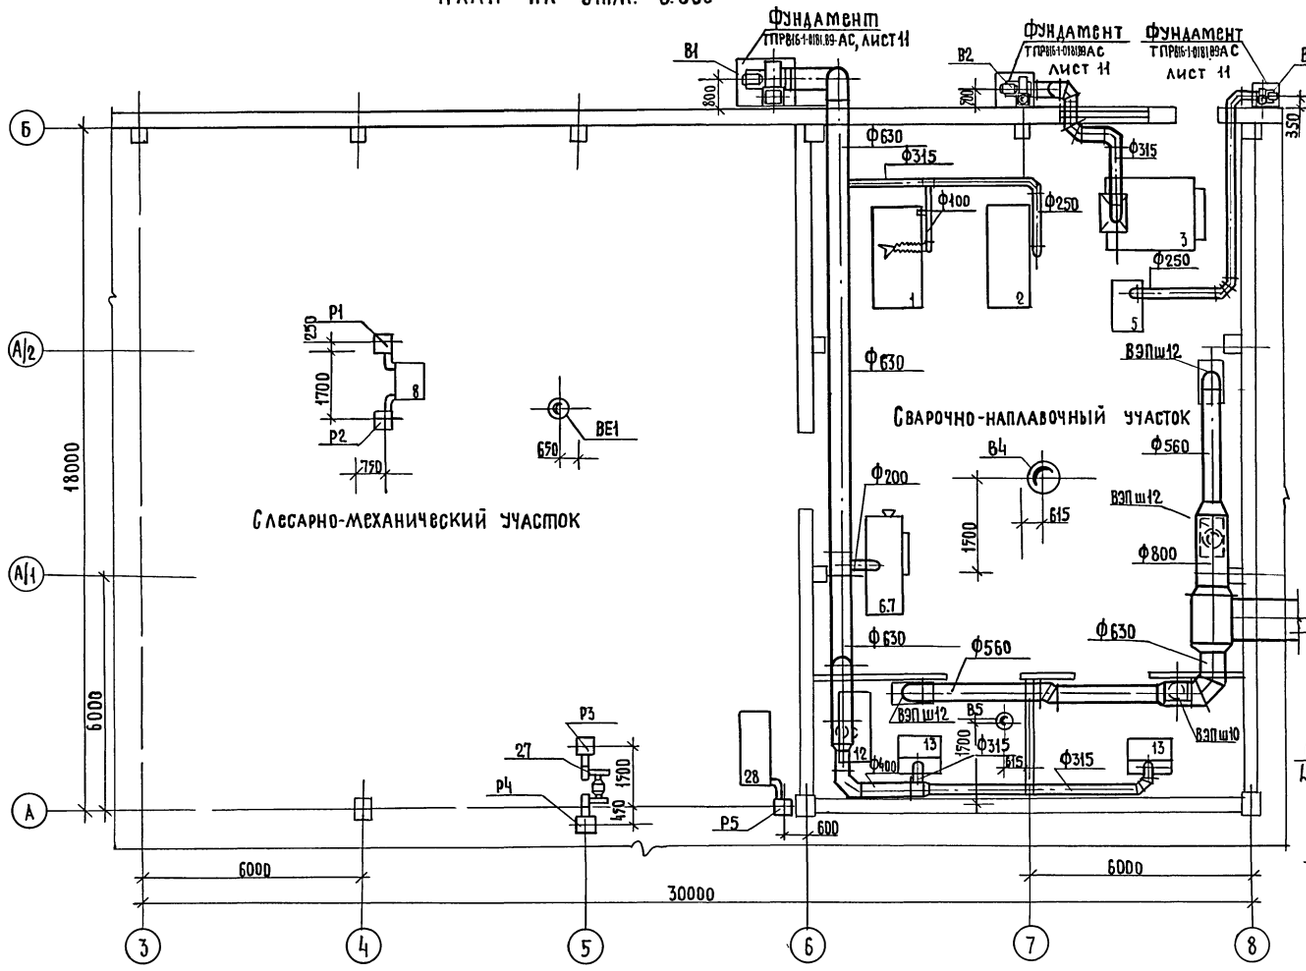


В2

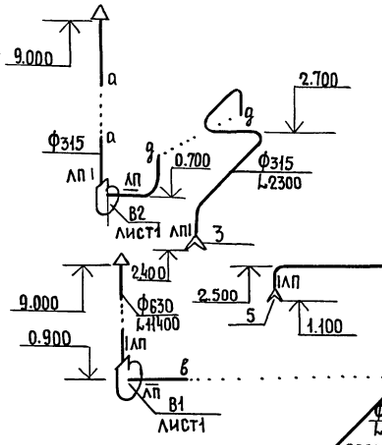


В3

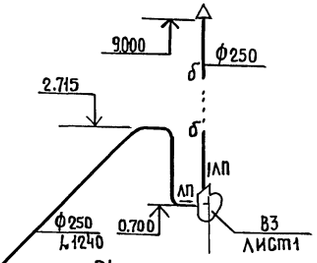


В1

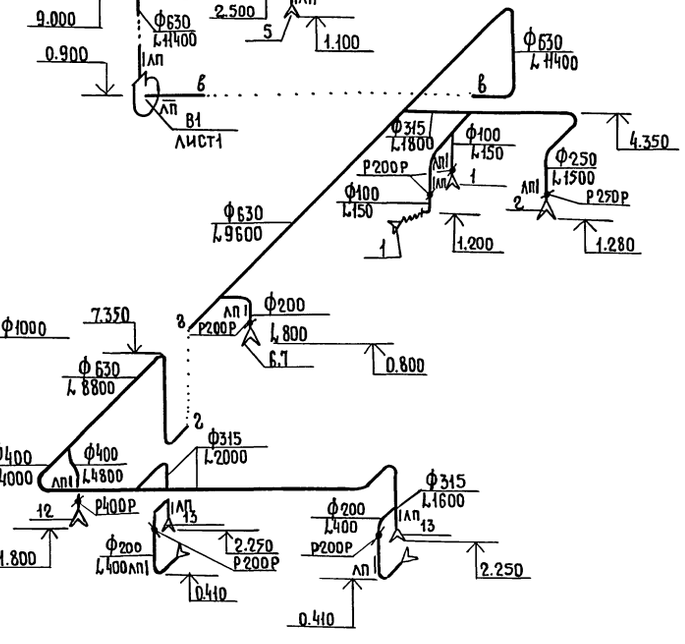

П1

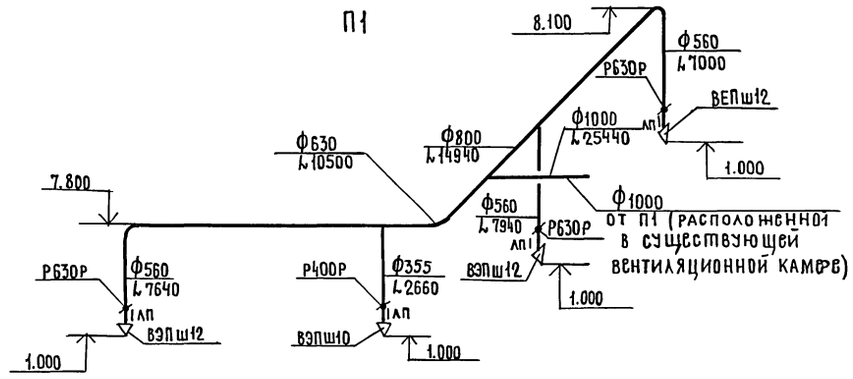

ВЕ1

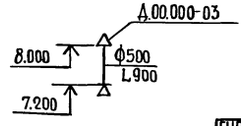

ГИП	Нажметдинов		07.89
Нач. отд.	Попова		07.89
Гл. спец.	Федоркин		07.89
Нач. груп.	Суркова		06.89
Н. контр.	Толмачева		07.89

Привязан

Инв. №

816-1-0181.89-08

Участок изготовления и восстановления деталей оборудования перерабатывающих отраслей АПК программой 300 тыс. руб. в год.

Стадия	Лист	Листов
РП	5	

План на отм. 0.000. Схемы систем В1, В2, В3, ВЕ1, П1

ГИПРОПРОМСЕЛЬСТРОЙ г. Саратов

Гл. спец. СО-1	Чупахин		07.89
Гл. инж. этд	Пайкин		07.89
Гл. спец. ТХ	Кабанов		07.89
Нач. отд. ВК	Свиридов		07.89

Инв. № подл. | Подпись и дата | Взам. инв. №

Копировал: Несмеянова, Тип 23961-01 34 Формат А2

Альбом 1

Ведомость рабочих чертежей основного комплекта ВК

Лист	Наименование	Примечание
1	Общие данные (начало)	
2	Общие данные (продолжение)	
3	Общие данные (окончание)	
4	План на отм. 0.000. Схемы систем В4; В5; К4Н; К4.	

Ведомость ссылочных и прилагаемых документов

Обозначение	Наименование	Примечание
	Ссылочные документы	
4.900-9 выпуск 0-1	Узлы и детали трубопроводов из	
	пластмассовых труб для систем	
	водоснабжения и канализации	
4.900-10 выпуск 1-4	Альбом оборудования, фасонных	
	частей и арматуры для сетей	
	и сооружений водопровода и	
	канализации	
4.904-69	Детали крепления санитарно-тех-	
	нических приборов и трубопроводов	
2.190-1/72 выпуск 3	Узлы и детали инженерного обору-	
	дования жилых и общественных	
	зданий для сельского строительства	
5.901-1 выпуск 0	Водомерные узлы	
2.492-1	Типовые узлы и детали комбини-	
	рованных внутренних водостоков	
	промышленных зданий с приме-	
	нением неметаллических труб	
	Прилагаемые документы	
ВК.ВМ	ВМ по рабочим чертежам основного	
	комплекта марки ВК	Альбом 3
ВК.СО	Спецификация оборудования	Альбом 2

Типовое проектное решение разработано в соответствии с действующими нормами и правилами и предусматривает мероприятия, обеспечивающие взрывную, взрывопожарную и пожарную безопасность при эксплуатации здания.

Главный инженер проекта /Нажметдинов/

Основные показатели по чертежам водопровода и канализации

Наименование системы	Потребный напор на вводе, м	Расчетный расход				Установленная мощность электродвигателей, кВт	Примечание
		м³/сут.	м³/ч	л/с	при пожаре, л/с		
Система повторного использования стоков загрязненных взвешенными веществами	—	0,27	0,084	0,47	—	—	
Система оборотного водоснабжения	—	1.407	6,851	1,927			

Общие указания

Рабочие чертежи сетей водопровода и канализации участка составлены с учетом того, что на площадке и в существующем здании РТП имеются следующие сети и сооружения:

-объединенный хозяйственно-питьевой, производственно-противопожарный водопровод; горячее водоснабжение; система повторного использования стоков, загрязненных взвешенными веществами; система оборотного водоснабжения; бытовая канализация, дождевая канализация.

Ввод водопровода холодной воды предусмотрен в существующее здание РТП. Расход воды на хозяйственно-питьевые нужды участка составляет 1,60 м³/сут; 0,74 м³/ч; 0,74 л/с.

Внутреннее пожаротушение участка решается при привязке проекта с учетом того, в состав какого здания РТП по категории, степени огнестойкости и общего объема будет он входить.

Наружное пожаротушение решается также при привязке проекта и предусматривается из пожарных гидрантов, расположенных на кольцевой сети водопровода. У мест расположения пожарных гидрантов должны быть предусмотрены указатели по ГОСТ 12.4.009-83 „Пожарная техника для защиты объектов". Расход на наружное пожаротушение должен быть определен по общему объему здания РТП согласно табл.7 СНиП 2.04.02-84 „Водоснабжение. Наружные сети и сооружения". Ввод водопровода горячей воды предусмотрен в существующее здание РТП. Расход воды на горячее водоснабжение участка составляет 1,80 м³/сут, 0,85 м³/ч; 0,75 л/с.

Расход бытовых стоков от участка составляет: 3,40 м³/сут; 1,59 м³/ч; 3,09 л/с.

Водопотребление и водоотведение на хозяйственно-питьевые нужды по участку учитываются при привязке проекта в существующем корпусе, в состав которого он входит.

Стоки, загрязненные взвешенными веществами и нефтепродуктами, поступают в систему повторного использования стоков площадки. После очистки они возвращаются в производство.

Чистые стоки поступают в систему оборотного водоснабжения площадки и после охлаждения возвращаются обратно на производство.

В случае отсутствия на площадке сооружений для запроектированных систем они проектируются при привязке проекта в зависимости от состава и общего количества промстоков на площадке.

Расчёт водостоков произведен для климатических параметров г. Москвы.

При привязке проекта расходы необходимо пересчитать (для данной местности).

Условные обозначения

—К4Н— Подающая сеть системы повторного использования стоков, загрязненных взвешенными веществами

Привязан

Инв.№

ГИП	Нажметдинов		06.89
Нач.отд.	Свирепов		06.89
Нач.гр.	Сыркина		06.89
Инж.-конст.	Никитина		06.89
Н.контр.	Толмачева		07.89

816-1-0181.89-ВК

Участок изготовления и восстановления деталей оборудования перерабатывающих отраслей АПК с программой 300 тыс. руб. в год

Стадия	Лист	Листов
РП	1	4

Общие данные (начало)

ГИПРОПРОМСЕЛЬСТРОЙ г. САРАТОВ

Гл.спец.техн.отд. Дубровский 06.89

Взам.инв.№ | Подпись и дата | Инв.№ подл.

23961-01 35

Копировал Евстегнеева

Формат А2

Альбом 1

Данные по производственному водопотреблению и водоотведению

№ потребителя по плану	Наименование потребителя	Количество потребителей	Количество часов работы в сутки	Водопотребление: Требования к качеству воды	Потребный напор у потребителя, м	Режим водопотребления	Расход воды на одного потребителя, м³/ч	Из хозяйственно-питьевого, производственно-противопожарного водопровода: м³/сут	м³/ч	л/с	Из системы повторного использования стоков загрязненных взвешенными веществами: м³/сут	м³/ч	л/с	Из системы оборотного водоснабжения: м³/сут	м³/ч	л/с	Водоотведение: Характеристика сточных вод	Режим водоотведения	В систему повторного использования стоков загрязненных взвешенными веществами: м³/сут	м³/ч	л/с	В систему оборотного водоснабжения: м³/сут	м³/ч	л/с	В производственную канализацию: м³/сут	м³/ч	л/с	Концентрация загрязнений сточных вод после локальных очистных сооружений, мг/л	Примечание
1	2	3	4	5	6	7	8	9	10	11	12	13	14	15	16	17	18	19	20	21	22	23	24	25	26	27	28	29	30
	1. Слесарно-механический участок																												
25	Установка для гидравлического испытания кранов емк. 0.05м³					наполнение											мех. примеси												
	Н5К 002.02	1	5мин	п.1	5	1раз в смену	0.05	—	—	—	0.10	0.05	0.17*	—	—	—	2мг/л	1раз в смену	0.10	0.05	0.17*	—	—	—	—	—	—		
	2. Сварочно-наплавочный участок					непрерывно																							
2	Установка для восстановления шеек валов					для охлаждения установки																							
	011-1-02Н	1	0.8	п.1	5		0.096	—	—	—	—	—	—	0.077	0.096	0.027	чистая	непрерывно	—	—	—	0.077	0.096	0.027	—	—	—		
5	Ванна для охлаждения деталей при закалке в масле и в воде ОРГ-3503					охлаждение																							
		1	0.6	п.1	5	непрерывно	0.48	—	—	—	—	—	—	0.29	0.48	0.13	чистая	непрерывно	—	—	—	0.29	0.48	0.13	—	—	—		
			10мин	п.3	5	наполнение											взвешенные	1раз в											
						1раз в неделю	0.17	—	—	—	0.17	0.034	0.30*	—	—	—	вещества	неделю	0.17	0.034	0.30*	—	—	—	—	—	—		
																	500 мг/л												
																	нефтепродукты 10мг/л												
8	Генератор высокочастотный				0.2	охлаждение											вода без												
	ВЧГ3-160/0.066	1	0.16	п.10	МПа	непрерывно	6.0	—	—	—	—	—	—	0.96	6.00	1.70	загрязнений	непрерывно	—	—	—	0.96	6.0	1.7	—	—	—		
														из	ни	х													

1. В графе „Требования к качеству воды" указаны пункты из „Технических требований к качеству воды для технологических процессов на предприятиях Госкомсельхозтехники СССР".
2. Знак * обозначает периодический расход, принятый за расчетный

ГИП	Наймеданов		06.89
Нач. ОТА	Сыркова		06.89
Нач. гр.	Сыркина		06.89
Инж. ОКТ	Никитина		06.89

816-1-0181.89 - ВК

Привязан:

Инв. №

Н. контр. Гламачева

Участок изготовления и восстановления деталей оборудования перерабатывающих отраслей АПК с программой 300 тыс. руб. в год

Стадия	Лист	Листов
РП	2	

Общие данные (продолжение)

Гипропромсельстрой г. Саратов

Копировал: Сырова, Сирот. 23961-01 36 Формат А2

Инв. № подл. | Подпись и дата | Взам. инв. №

Альбом 1

продолжение

№ потребителя по плану	Наименование потребителя	Количество потребителей	Количество часов работы в сутки	Водопотребление: Требования к качеству воды	Потребный напор у потребителя, м	Режим водопотребления	Расход воды на одного потребителя, м³/ч	Из хозяйственно-питьевого производственно-противопожарного водопровода м³/сут	м³/ч	л/с	Из системы повторного использования стоков загрязненных взвешенными веществами м³/сут	м³/ч	л/с	Из системы оборотного водоснабжения м³/сут	м³/ч	л/с	Водоотведение: Характеристика сточных вод	Режим водоотведения	В систему повторного использования стоков загрязненных взвешенными веществами м³/сут	м³/ч	л/с	В систему оборотного водоснабжения м³/сут	м³/ч	л/с	В производственную канализацию м³/сут	м³/ч	л/с	Концентрация загрязнений сточных вод после локальных очистных сооружений мг/л	Примечания
1	2	3	4	5	6	7	8	9	10	11	12	13	14	15	16	17	18	19	20	21	22	23	24	25	26	27	28	29	30
	а) Цепи генератора													0.45	2.80	0.80						0.45	2.80	0.80					
	б) Генераторная лампа													0.51	3.20	0.90						0.51	3.20	0.90					
14	Машина переносная для машинной воздушно-плазменной резки Микрон-2-02	1	0.1	п.1	5	непрерывно охлаждение	0.20	—	—	—	—	—	—	0.02	0.20	0.05	вода без загрязнений	непрерывно	—	—	—	0.02	0.20	0.05	—	—	—		
15	Установка для ручной плазменной сварки УПС-301	1	0.8	п.1	5	непрерывно охлаждение	0.075	—	—	—	—	—	—	0.06	0.075	0.02	вода без загрязнений	непрерывно	—	—	—	0.06	0.075	0.02	—	—	—		
	Итого:										0.27	0.084	0.47	1.407	6.851	1.927			0.27	0.084	0.47	1.407	6.851	1.927					
	Расчетный:										0.27	0.084	0.47	1.407	6.851	1.927			0.27	0.084	0.47	1.407	6.851	1.927					

Инв.№ подл. | Подпись и дата | Взам. инв.№

ГИП	Наймушина		06.89
Нач. отд.	Свирепов		06.89
Нач. гр.	Сыркина		06.89
Инж. пкт	Никитина		06.89
Н. контр.	Толмачева		07.89

816-1-0181.89-ВК

Привязан:

Инв.№

Участок изготовления и восстановления деталей оборудования перерабатывающих отраслей АПК с программой 300 тыс. руб. в год

Стадия: РП | Лист: 3 | Листов:

Общие данные (окончание)


ГИПРОПРОМСЕЛЬСТРОЙ г. Саратов


Копировал: Сырова, Стар.


Формат А2


Альбом 1


План на отм. 0.000

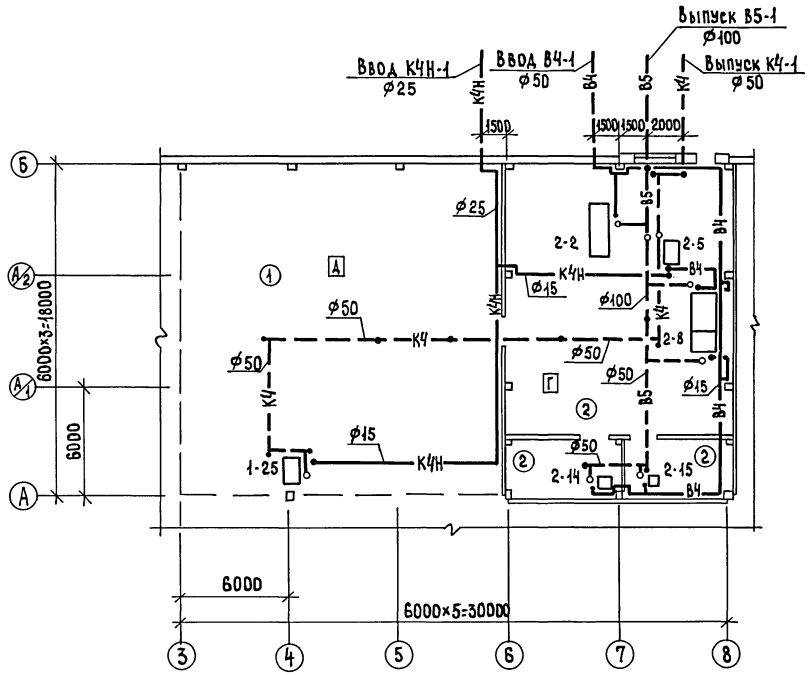

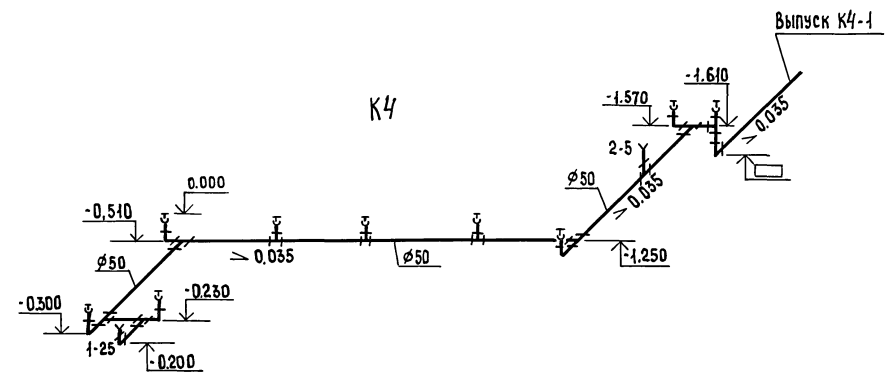

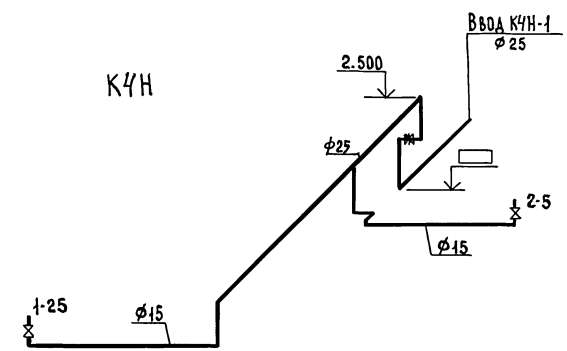

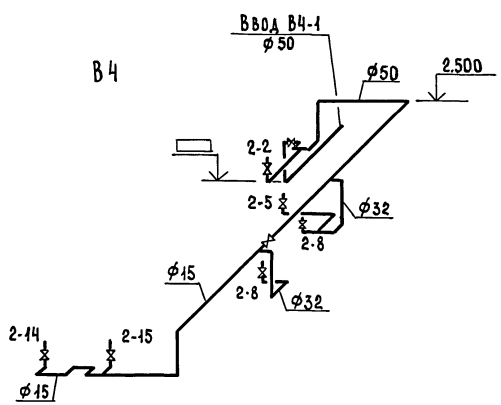

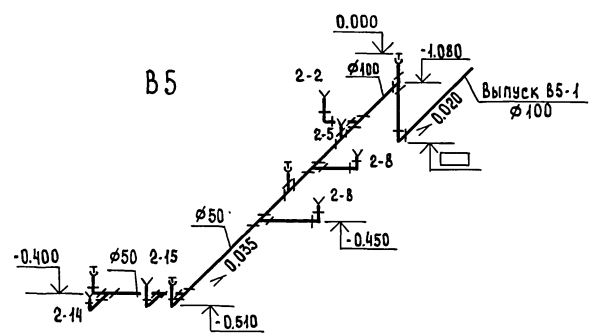

ГИП	Чанметдинов		06.89
Нач. ОТА	Свиридов		06.89
Нач. гр.	Сыркина		06.89
Инж. ОКТ	Никитина		06.89
Н. контр.	Толмачева		07.89

816-1-0181.89-ВК

Привязан:

Инв. №

Участок изготовления и восстановления деталей оборудования перерабатывающих отраслей АПК с программой 300 тыс. руб. в год.

Стадия	Лист	Листов
РП	4	

План на отм. 0.000. Схемы систем В4; В5; К7Н; К7

ГИПРОПРОМСЕЛЬСТРОЙ г. Саратов

Гл. спец. ОТА Федоркин 06.89
Гл. спец. ОТА Гуркин 06.89
Гл. инж. ОТА Панкин 06.89
Гл. спец. ОДАСО Чуплахин 06.89
Гл. спец. ОТАХ Кабанов 06.89

Инв. № подл. | Подпись и дата | Взам. инв. №

Копировал: Сырова 23961-01 38 Формат А2

Альбом 1

Ведомость рабочих чертежей основного комплекта ЭМ

Лист	Наименование	Примечание
1	Общие данные (начало)	
2	Общие данные (окончание)	
3	Принципиальная схема питающей сети	
4-7	Принципиальная схема распределительной сети	
8	Планы расположения электрооборудования	
	и прокладки электрической сети, зануления	
	на отм. 0.000, кровле	

Ведомость ссылочных и прилагаемых документов

Обозначение	Наименование	Примечание
	Ссылочные документы	
5.407-55 А442	Установка распределительных	
выпуск 0;1	щитов серий ЩО70-1, ЩО70-2 и ЩО70М	
	и распределительных шкафов	
	серий ШРС1, СПМ75, СПА77 и ШР11	
5.407-54 А441	Установка одиночных магнитных	
выпуск 1;2	пускателей серии ПМА (исполнения IP54)	
5.407-86	Установка ящиков управления	
выпуск 1	серии Я5000	
5.407-62 А445	Прокладка проводов в поливинил-	
выпуск 0;1	хлоридных (ПВХ) трубах в произ-	
	водственных помещениях	
5.407-63 А444	Прокладка проводов и кабелей	
выпуск 0;1	в полиэтиленовых трубах в	
	производственных помещениях	
5.407-11 А174	Заземление и зануление	
	электроустановок	
5.407-55 А443	Установка одиночных ящиков	
выпуск 1;2	с рубильниками и предохранителями	

Продолжение

Обозначение	Наименование	Примечание
	Прилагаемые документы	
-ЭМ.СО	Спецификация оборудования	Альбом 2
-ЭМ.ВМ	ВМ по рабочим чертежам основ-	Альбом 3
	ного комплекта марки ЭМ	

Ведомость электромонтажных конструкций, подлежащих изготовлению в МЗЗ

Обозначение чертежа	Наименование	Кол.	Примечание
5.407-55.1.160	Ящики серии Я8Ш. Монтаж-		
	ный чертёж	1	
5.407-56.1.140	Шкаф серии ШР11. Монтажный		
	чертёж	4	
5.407-54.1.10	Комплект установки пускателей	4	
5.407-86.1.40 М4	Ящик управления размером		
	300х250х180 на стене. Монтажный чертеж	1	

Основные показатели по электротехническим чертежам

Наименование	Ед. изм.	Количество	Примечание
1. Установленная мощность			
1.1. Силовых токоприемников	кВт	732,7	
1.2. Электрического освещения	кВт	9,4	
2. Средняя потребляемая мощность:			
2.1. Силовых токоприёмников	кВт	501,0	
2.2. Электрического освещения	кВт	9,4	
3. Расчетная нагрузка на стороне 0,4кВ	кВ·А	624,5	
4. Средневзвешенный коэффициент			
мощности	—	0,8	
5. Годовой расход электроэнергии	мВт·ч	133,7	

Общие указания

1. Электроснабжение

1.1. Электроснабжение потребителей участка предусматривается от существующих сетей 0,4 кВ предприятия, в составе которого будет строиться участок, и уточняется при привязке проекта к конкретным условиям строительства.

1.2. Электроприёмники участка относятся к III категории обеспечения надёжности электроснабжения.

Типовой проект разработан в соответствии с действующими нормами и правилами и предусматривает мероприятия, обеспечивающие взрывную, взрывопожарную и пожарную безопасность при эксплуатации здания.

Главный инженер проекта Нажметдинов

Инв. № подл. | Подпись и дата | Взам. инв. №

Привязан				
Инв. №				
ГИП	Нажметдинов		07.89	816-1-0181.89 - ЭМ
Нач. отд.	Калганов		07.89	
Гл. инж. отд.	Пайкин		07.89	
Гл. спец.	Романенко		07.89	
Нач. гр.	Терёхина		07.89	
Нач. гр.	Карчевская		07.89	
Инженер	Герасимова		07.89	Участок изготовления и восстановления деталей оборудования перерабатывающих отраслей АПК с программой 300 тыс. руб. в год.
				Стадия: РП; Лист: 1; Листов: 8
Н. контр.	Толмачева		07.89	Общие данные (начало)
				Гипропромсельстрой г. Саратов

23961-01 39 Копировал: Ильичева Формат А2

Альбом 1

2. Силовое электрооборудование

2.1. Выбор низковольтного электрооборудования произведен по допустимой длительной токовой нагрузке и в зависимости от условий окружающей среды.

2.2 Крепление опорных конструкций для установки защитно-пусковой аппаратуры предусмотрено шпильками и дюбелями.

2.3 Магистральные сети выполняются кабелем АВВГ на конструкциях и проводом АПВ в пластмассовых трубах.

2.4. Распределительные сети выполняются:

2.4.1. Открыто-проводом АПВ в поливинилхлоридных (В) трубах.

2.4.2. Скрыто-проводом АПВ в полиэтиленовых (П) трубах.

2.4.3. Кабелем АВВГ на конструкциях.

2.4.4. К передвижным токоприемникам и к токоприемникам, установленным на виброосновaниях,- гибким кабелем КГ.

2.5. Электропроводка принята в основном в пластмассовых трубах диаметром 25мм и на планах не обозначена. Электропроводка отличная от принятой - обозначена на планах.

2.6. Прокладка электрических сетей между отдельно устанавливаемым электрооборудованием, поставляемым комплектно с технологическим оборудованием, производится по чертежам заводов - изготовителей.

2.7. Наибольшая потеря напряжения в магистральной сети равна ☐ %.

3. Заземление, зануление, молниезащита

3.1. Для защиты обслуживающего персонала от поражения электрическим током при повреждении изоляции применено зануление и уравнивание потенциалов.

3.2. Зануление выполняется присоединением всех металлических частей, не находящихся, но могущих оказаться под напряжением, к магистрали зануления.

3.3. В связи с выполнением каркаса здания в железобетонных конструкциях с напрягаемой арматурой исключено их использование в качестве заземляющих и нулевых защитных проводников.
В качестве нулевых защитных проводников для магистрали зануления используются специально проложенные стальные полосы.

3.4. Для распределительной сети зануления используются нулевые жилы кабелей, нулевой защитный проводник при прокладке в пластмассовых трубах, нулевая жила гибкого кабеля к передвижным электроприемникам и специально проложенные стальные полосы.

3.5. С целью уравнивания потенциалов металлические конструкции производственного и строительного назначений, стационарно проложенные металлические трубопроводы всех назначений, металлические корпуса технологического оборудования присоединяются к магистрали зануления.

3.6. Согласно РД 34.21.122-87„ Инструкция по устройству молниезащиты зданий и сооружений" (п. 1.5 и табл. 1). участок молниезащите не подлежит.

Указания по привязке проекта.

При привязке проекта аппараты защиты 1QS; 2QS; 3QS; 4QS установить в месте подключения к питающей сети. Марку и сечения кабелей проверить на потерю напряжения и на токи короткого замыкания.

☐ - заполняется при привязке проекта.

Решения по компенсации реактивной мощности и учету электроэнергии уточняются при привязке проекта в соответствии с техническими условиями электроснабжающей организации.

Инв.№ подл. | Подпись и дата | Взам. инв.№

ГИП	Нажметдинов		07.89	816-1-0181.89 - ЭМ	
Нач.отд	Калганов		07.89		
Гл.инж.	Пайкин		07.89		
Гл.спец	Романенко		07.89		
Нач.гр.	Терехина		07.89		
Привязан	Инженер	Герасимова	07.89	Участок изготовления и восстановления деталей оборудования перерабатывающих отраслей АПК с программой 300 тыс. руб. в год	Стадия: РП; Лист: 2; Листов:
Инв.№	Н.контр.	Толмачева	07.89	Общие данные (окончание)	Гипропромсельстрой г. Саратов

Копировал: Несмеянова, Инв. 23961-01 40 Формат А2

Инв. № подл.	Подпись и дата	Взам. инв. №

Магистраль	Аппарат отходящей линии (ввода): обозначение, тип, Iном, А расцепитель или плавкая вставка, А	Аппарат ввода в распределительное устройство или пусковой аппарат: обозначение, тип, Iном, А, расцепитель или плавкая вставка, А – уставка теплового реле, А	Кабель, провод				Труба		Распределительное устройство или электроприемник			
	Участок сети 1	Участок сети 2	Участок сети 3	Обозначение	Марка	Количество, число жил и сечение	Длина, м	Обозначение на плане	Длина, м	Обозначение	Уст. или Рном. кВт	Iрасч. или Iном. / Iпуск. А	Наименование, тип, обозначение чертежа принципиальной схемы
От существующих сетей РТП (решается при привязке проекта)													
	1 QS РУСМ8102-А3706 У1 250 150		2		АВВГ	3×70+1×25	▭			ШР3	89,62 / 38,92	124 / 52	Шкаф распределительный ШР11-73509-22У3 лист 5
			2		АПВ	3(1×50)+1×25	60 20	П63	18	ШР1	52,7	102	Шкаф распределительный ШР11-73703-22У3 лист 4
	2 QS РУСМ8102-А5708 У1 400 400		2		АВВГ	2[3×150+1×50]	▭			ШР4	333,08 / 117,35	391,78 / 184,5	Шкаф распределительный ШР11-73510-22У3 лист 6
					АВВГ	2[3×120+1×35]	20			ШР2	215,73	350,29	Шкаф распределительный ШР11-73510-22У3 лист 4
	3 QS РУСМ8102-А7708 У1 400 350	АСО	2		АВВГ	2[3×120]	▭	2П75	8	12-2	75	341 / —	Установка для восстановления шеек валов 011-1-02Н лист 8
	4 QS РУСМ8102-А5707 У1 630 600		2		АВВГ	3[3×120+1×35]	▭			14-8	235	509 / —	Генератор высокочастотный В4Г3-160/0,066 лист 8

Потребность кабелей и проводов длина, м

Число и сечение жил, напряжение	Марка	
	АВВГ	АПВ
3×120-1	▭	
3×70+1×25-0,66	▭	
3×150+1×50-1	▭	
3×120+1×35-1	▭	
1×25-380		20
1×50-380		60

Потребность труб

Обозначение по стандарту	Диаметр по стандарту, мм	Длина, м
ПНД (ПНП) 63с	63	18
ПНД (ПНП) 75с	75	8

ГИП	Нажметданов		01.89
Нач. отд.	Каганов		07.89
Гл. инж. пр.	Пайкин		07.89
Гл. спец.	Романенко		07.89
Нач. гр.	Терехина		07.89
Инженер	Герасимова		05.89
Н. Контр.	Толмачёва		8.89

816-1-0181.89 – ЭМ

Привязан

Инв. №

Участок изготовления и восстановления деталей оборудования перерабатывающих отраслей АПК с программой 3000 тыс. руб. в год.

Стадия	Лист	Листов
РП	3	

Принципиальная схема питающей сети

ГИПРОПРОМСЕЛЬСТРОЙ г. Саратов

Копировал: Сидорова

Формат А2

23641-01 Н4

Инв.№ подл.	Подпись и дата	Взам. инв.№

Распределительное устройство	Аппарат отходящей линии (ввода) обозначение, тип, Iном. А, расцепитель или плавкая вставка, А	Участок сети 1	Пусковой аппарат обозначение, тип, Iном. А, расцепитель или плавкая вставка, А - уставка теплового реле, А	Участок сети 2	Кабель, провод: Обозначение	Марка	Количество, число жил и сечение	Длина, м	Труба: Обозначение на плане	Длина, м	Электроприемник: Обозначение	Уст. или Рном, кВт	Iрасч или Iном / Iпуск А	Наименование, тип, обозначение чертежа принципиальной схемы
ШР1 Б4	Р18-353 250			1		АПВ	3(1х50)+1х25	***						Ввод от ШР3 лист 3
ШР11-73703-2274 380/220В	1 НПН2-60 63 63			1		АПВ	3(1х3)+1х2	24 8	П25 К108274	5	1-1	7,5+2,2+0,18+0,12	21,22 / 119,37	Станок горизонтально-фрезерный БТ82-1
	3 ПН2-100 100 100			1		АПВ	3(1х8)+1х5	33 11	П32 К108574	8	5-7	11+3+0,18+0,12	29,8 / 173	Станок вертикальный консольно-фрезерный
	2 НПН2-60 63 16			1		АПВ	4(1х2)	40	П25 К108274	7	8-8	1,4	3,57 / 17,8	Двусторонний полировально-шлифовальный станок 3Б-852
				2		кг	3х1+1х1	2			6-Р1	1,5	3,2 / 22,4	Рециркуляционный вентилятор
				2		кг	3х1+1х1	2			7-Р2	1,5	3,2 / 22,4	
	4 ПН2-100 100 100		9А*	1		АПВ	3(1х16)+1х10	27 9	П40 К108774	7	9-5	11+13	51,3 / 227	Плоскошлифовальный станок 3Л722В
				2	**									
	5 ПН2-100 100 100													Резерв

Потребность кабелей и проводов

длина, м

Число и сечение жил, напряжение	Марка: кг	АПВ
1х2 - 380		48
1х3 - 380		24
1х5 - 380		11
1х8 - 380		33
1х10 - 380		9
1х16 - 380		27
3х1+1х1 - 0,66	4	

Потребность труб

Обозначение по стандарту	Диаметр по стандарту, мм	Длина, м
ПВД (ПНП) 25Б	25	12
ПВД (ПНП) 32Б	32	8
ПВД (ПНП) 40Б	40	7

Распределительное устройство	Аппарат отходящей линий (ввода) Тип, Iном, А, расцепитель или плавкая вставка, А	Участок сети 1	Пусковой аппарат: обозначение, тип, Iном. А, расцепитель или плавкая вставка, А - уставка теплового реле, А	Участок сети 2	Кабель, провод: Обозначение	Марка	Количество, число жил и сечение	Длина, м	Труба: Обозначение на плане	Длина, м	Электроприемник: Обозначение	Уст. или Рном кВт	Iрасч или Iном / Iпуск А	Наименование, тип, обозначение чертежа принципиальной схемы
ШР2 Б6	Р18-373 400			1		АВВГ	2(3х120+1х35)	***						Ввод от ШР4 лист 3
ШР11-73510-2274 380/220В	1 НПН2-60 63 25		29 95110-2974УХЛ4 10-8	1		АПВ	4(1х2)	16	В25	2				
				2		АВВГ	4х2,5	1						
			2Д5 РУСМ8103-4080В24 100 а	1		АВВГ	4х2,5	1		а	2-В1	4	8 / 51,6	Вентилятор (4А100Ш4)
				2		кг	3х1+1х1	3						
	2 НПН2-60 63 6,3		3км ПМЛ-122002 РТА-1007 2,6	1		АПВ	4(1х2)	36	П25 В25	6 1				
				2		АВВГ	4х2,5	1						
			3Д5 РУСМ8103-4080В24 100 б	—						б	3-В2	0,55	1,7 / 7,65	Вентилятор (4А71А4)
				2		кг	3х1+1х1	3						

ГИП	Нажметдинов		07.89
Нач. отд.	Калганов		07.89
Гл. инж. отд.	Пикин		07.89
Гл. спец.	Романенко		07.89
Нач. груп.	Ефремина		07.89
Нач. груп.	Родионова		07.89
Инженер	Ефрасимова		07.89
Н. контр.	Голмачева		7.89

816-1-0181.89 - ЭМ

Участок изготовления и восстановления деталей оборудования перерабатывающих отраслей АПК с программой 300 тыс. руб. в год.

Стадия	Лист	Листов
РП	4	

Принципиальная схема распределительной сети

ГИПРОПРОМСЕЛЬЭЛЕКТРОСТРОЙ г. Саратов

Привязан

Инв. №

Копировал: Ильичева

Формат А2

Продолжение

Распределительное устройство	Аппарат отходящей линии (ввода): обозначение, тип, Iном, А, расцепитель или плавкая вставка, А	Участок сети 1	Пусковой аппарат: обозначение, тип, Iном, А, расцепитель или плавкая вставка, А – уставка теплового реле, А	Участок сети 2	Кабель, провод: Обозначение	Марка	Количество, число жил и сечение	Длина, м	Труба: Обозначение на плане	Длина, м	Электроприемник: Обозначение	Руст. или Рном, кВт	Iрасч. или Iном. / Iпуск, А	Наименование, тип, обозначение чертежа принципиальной схемы
ШР2			4км ПМЛ-122002 РТЛ-1005 1	1		АПВ	4(1х2)	34	В25 П25	2 6				
				2		АВВГ	4х2,5	1						
			4QS РУС М 8103-40А0А4У3 100 В	-						В	4-В3	0,37	0,93 / 4,19	Вентилятор (4АА63А2)
				2		КГ	3х1+1х1	3						
	7 ПН2-250 250 120		13А*	1		АПВ	3(1х50)+1х35	27 9	П63	7	13-3	72	109,1 / —	Электропечь сопротивления СНО-6,12,4/10И2
				2	**									
	8 ПН2-250 250 250			1		АПВ	3(1х120)+1х70	12 4	П75; К108У3	2	11-1	123	205 / —	Сварочный выпрямитель ВДУ-1201
				-										
	3 ПН2-100 100 31,5			1		АПВ	4(1х2)	32	П25 К1082У3	5	28-1	3,4	8,6 / 51,6	Станок наплавочный универсальный У-653М
				-										
	4 ПН2-100 100 63		10А*	1		АПВ	3(1х5)+1х3	12 4	П25	2	10-6	7,5+0,85+11+22+0,18+0,45+0,25+0,09х2	28,65 / 126,8	Универсальный круглошлифовальный станок 3У131ВМ
				2	**									
	5 ПН2-100 100 31,5													Резерв
	6 ПН2-100 100 63													Резерв

Потребность кабелей и проводов
Длина, м

Число и сечение жил, напряжение	Марка: АВВГ	КГ	АПВ
4х2,5 – 0,66	4		
3х1+1х1 – 0,66		9	
1х2 – 380			118
1х3 – 380			4
1х5 – 380			12
1х35 – 380			9
1х50 – 380			27
1х70 – 380			4
1х120 – 380			12

Потребность труб

Обозначение по стандарту	Диаметр по стандарту, мм	Длина, м
ПВД (ПНП) 25С	25	19
ПНД (ПНП) 63С	63	7
ПНД (ПНП) 75С	75	2
ПВХ-В-Р ЭП25У	25	5

Распределительное устройство	Аппарат, отходящей линии (ввода): обозначение, тип, Iном, А, расцепитель или плавкая вставка, А	Участок сети 1	Пусковой аппарат: обозначение, тип, Iном, А, расцепитель или плавкая вставка, А – уставка теплового реле, А	Участок сети 2	Кабель, провод: Обозначение	Марка	Количество, число жил и сечение	Длина, м	Труба: Обозначение на плане	Длина, м	Электроприемник: Обозначение	Руст. или Рном, кВт	Iрасч. или Iном. / Iпуск, А	Наименование, тип, обозначение чертежа принципиальной схемы
ШР3 А4 ШРП-73509-2274У3 380/220В	Р18-373 400			1		АВВГ	3х70+1х25	***				36,92	52	Ввод от 1QS лист 3
				-										
	5 ПН2-100 100 31,5	А0	16 QX ЯВШ2-25 25	1		АПВ	2(1х2,5)+1х2	18 10	П25 В25	5 2	16-17	4	18,2 / —	Дефектоскоп магнитный передвижной МД-50П
				2		КГ	2х15+1х1	3						
	1 АПН2-63 63 6,3		15 ХТ РШ30-0-К-25/380У4 ВШ30-0-25/380У4 25	1		АПВ	4(1х2)	32	П25 В25	5 1	15-9	0,25	0,37 / —	Прибор для измерения твердости металлов по методу Бринеля 2103Т6
				2	**									
	6 ПН2-100 100 100			1		АПВ	3(1х8)+1х5	24 8	П32 К1085У3	5	17-14	11	22 / 165	Токарно-винторезный станок 1К62Д
				-										
	5	В0												Резерв

ГИП	Нажметдинов		07.89
Нач. отд.	Калганов		07.89
Гл. инж. отд.	Пайкин		07.89
Гл. спец.	Романенко		07.89
Нач. гр.	Терехина		07.89
Инженер	Герасимова		07.89
Н. контр.	Толмачёва		7.89

816-1-0181.89 – ЭМ

Участок изготовления и восстановления деталей оборудования перерабатывающих отраслей АПК с программой 300 тыс. руб. в год

Стадия	Лист	Листов
РП	5	

Принципиальная схема распределительной сети

ГИПРОПРОМСЕЛЬСТРОЙ г. Саратов

Привязан

Инв.№

Копировал: Савина

Формат А2

Продолжение

Распределительное устройство	Аппарат отходящей линии (ввода) обозначение, тип, Iном, А, расцепитель или плавкая вставка, А	Участок сети 1	Пусковой аппарат: обозначение, тип, Iном, А, расцепитель или плавкая вставка, А уставка теплового реле, А	Участок сети 2	Кабель, провод: Обозначение	Марка	Количество число жил и сечение	Длина, м	Труба: Обозначение на плане	Длина, м	Электроприемник: Обозначение	Уст. или Рном, кВт	Iрасч или Iном Iпуск, А	Наименование, тип, обозначение чертежа принципиальной схемы
ШР3	2 НПН2-60 63 10		22 ХТ РШ30-0-К-25/380УЧ ВШ30-0-25/380УЧ 25		1		АПВ	4 (1×2)	24	П25 В25	3 1	22-26	1,5	3,57 / 17,8	Радиально-сверлильный переносной станок 2К52-1
					2	**								
	3 НПН2-60 63 6,3	80	21 ХТ РШ-П-20-Д-ЭРЧ3-ПН-Ш/220 ВШ-П-20-ЭРЧ3-10/220 10		1		АПВ	3 (1×2)	30	П25 В25	7 1	21-22	1,05	4,76 / —	Машина ручная шлифовальная ИЭ-2009
					2	**								
	3	СО												Резерв
	3	АО												Резерв
	7 ПН2-100 100 31,5				1		АПВ	4 (1×2)	48	П25 К1082УЗ	9	20-21	4 + 0,12	9,04 / 52	Универсальный вертикально-сверлильный станок 2Н135
					1		АПВ	4 (1×2)	14	П25 К1082УЗ	2	18-15	3	6,7 / 40,2	Пресс ОКС-1671М
	8 ПН2-100 100 40				1		АПВ	4 (1×2)	36	П25 К1082УЗ	6	23-27	5,3	11,5 / 80,5	Станок точильно-шлифовальный 3К-634
					2		КГ	3×1+1×1	3			24-Р3	1,5	3,2 / 22,4	Вентилятор рециркуляционный
					2		КГ	3×1+1×1	3			25-Р4	1,5	3,2 / 22,4	
	4 НПН2-60 63 16				1		АПВ	4 (1×2)	56	П25 К1082УЗ	11	26-28	2,2	5,02 / 30,12	Станок для очистки сварочной проволоки ОКС-4102Г
					2		КГ	3×1+1×1	3			27-Р5	1,5	3,2 / 22,4	Вентилятор рециркуляционный
	5	СО												Резерв

Потребность кабелей и проводов
длина, м

Число и сечение жил, напряжение	Марка: КГ	Марка: АПВ
3×1+1×1 – 0.66	9	
2×1,5+1×1 – 0.66	3	
1×2 – 380		250
1×2,5 – 380		18
1×8 – 380		24
1×5 – 380		8

Потребность труб

Обозначение по стандарту	Диаметр по стандарту, мм	Длина, м
ПВД (ЛНП) 25С	25	48
ПВХ-В-Р ЭЛ25У	25	5
ПВД (ЛНП) 32С	32	5

Распределительное устройство	Аппарат отходящей линии (ввода) обозначение, тип, Iном, А, расцепитель или плавкая вставка, А	Участок сети 1	Пусковой аппарат: обозначение, тип, Iном, А, расцепитель или плавкая вставка, А уставка теплового реле, А	Участок сети 2	Кабель, провод: Обозначение	Марка	Количество число жил и сечение	Длина, м	Труба: Обозначение на плане	Длина, м	Электроприемник: Обозначение	Уст. Рном, кВт	Iрасч или Iном Iпуск, А	Наименование, тип, обозначение чертежа принципиальной схемы
ШР4 А/1 Б ШРП1-73510 22У3 380/220В	Р18-373 400				1		АВВГ	2[3×150+1×50]	***				117,35	184,53	Ввод от 2QS лист 3
	1 НПН2-63 63 6,3	АО			1		АПВ	3 (1×2)	18	П25 К1082УЗ	3	29-12	0.1	0.45 / —	Машина газорезущая стационарная АСШ-70

ГИП	Нажметдинов		07.89
Нач. отд.	Капганов		07.89
Гл. инж. отд.	Пайкин		07.89
Гл. спец.	Романенко		07.89
Нач. гр.	Терехина		07.89
Инженер	Герасимова		07.89
Н. контр.	Толмачева		07.89

816-1-0181.89 – ЭМ

Участок изготовления и восстановления деталей оборудования перерабатывающих отраслей АПК с программой 300 тыс. руб. в год

Стадия	Лист	Листов
РП	6	

Принципиальная схема распределительной сети

ГИПРОПРОМСЕЛЬСТРОЙ г. Саратов

Привязан

Инв.№

Копировал: Савина

Формат А2

Продолжение

Распределительное устройство	Аппарат отходящей линии (ввода): обозначение; тип; Iном, А; расцепитель или плавкая вставка, А	Участок сети 1	Пусковой аппарат: обозначение; тип; Iном, А; расцепитель или плавкая вставка, А-уставка теплового реле, А	Участок сети 2	Кабель, провод: Обозначение	Марка	Количество число жил и сечение	Длина, м	Труба: Обозначение на плане	Длина, м	Электроприемник: Обозначение	Руст или Рном, квт	Iрасч или Iном Iпуск А	Наименование, тип, обозначение чертежа принципиальной схемы
ШР4	1	ВО												Резерв
	1	СО												Резерв
	2 НПН2-63 63 10		3,4 КМ ПМЛ-122002 РТЛ-1006 1,6	1		АПВ	4(1х2)	16	П25 В25	1 1	34-85	0,25	1,04 / 3,12	Вентилятор крышный (4АА63В6)
				2		АВВГ	4х2,5	15	Т25	11				
			33 КМ ПМЛ-122002 РТЛ-1010 6	1		АПВ	4(1х2)	5	В25	1	33-84	1,5	4,1 / 18,45	Вентилятор крышный (4А90L6)
				2		АВВГ	4х2,5	17	Т25	9				
	3 ПН2-100 100 100			1		АПВ	3(1х8)+1х5	15 5	П32 К1085У3	2	19-6	11	22 / 165	Токарно-винторезный станок 1К62Д
	7 ПН2-250 250 120		30А*	1		АПВ	3(1х35)+1х25	21 7	П50	5	30-14	63	95 / —	Машина для воздушно-плазменной резки Микрон-2-02
	4 ПН2-100 100 40			1		АПВ	3(1х6)+1х4	30 10	П25	8	31-15	21	32 / —	Установка для ручной плазменной сварки УПС-301
	5 ПН2-100 100 31,5			1		АПВ	3(1х3)+1х2	39 13	П25	11	32-16	13	19,6 / —	Полуавтомат шланговый с выпрямителем ВС-300
	6 ПН2-100 100 50			1							П1	7,5	17,7 / 106,2	Вентилятор приточный (существующий)
	8 ПН2-250 250 120													Резерв

Потребность кабелей и проводов
длина, м

Число и сечение жил, напряжение	Марка АВВГ	Марка АПВ
4х2,5 - 0,66	32	
1х2 - 380		52
1х3 - 380		39
1х4 - 380		10
1х5 - 380		5
1х6 - 380		30
1х8 - 380		15
1х25 - 380		7
1х35 - 380		21

Потребность труб

Обозначение по стандарту	Диаметр по стандарту, мм	Длина, м
ПВД (ПНП) 25с	25	23
ПВД (ПНП) 50с	50	5
ПВХ-В-Р ЭП25У	25	2
М-Р-25х2,8	25	20

1. Пусковой аппарат станка, стенда и др. поставляется комплектно с механизмом вместе с проводом от аппарата до электроприёмника, поэтому соответствующие графы не заполняются;
2. *- Пусковая аппаратура, поставляемая комплектно;
3. **-Кабель, провод поставляется комплектно с механизмом;
4. *** - Длины учтены в принципиальной схеме питающей сети;
5. Если расчетный ток питающего провода или кабеля отличается от расчётного тока электроустройства, то в соответствующих графах схемы питающей сети слева перед наклонной чертой помещены данные для питающего провода или кабеля, справа за чертой - для электроустройства;
6. Подключение к электроаппаратам и электрооборудованию, электромонтаж по корпусам электроустановок производить по чертежам заводов-изготовителей.

ГИП	Нажметдинов		07.89
Нач. отд.	Калганов		07.89
Гл. инж. отд.	Пайкин		07.89
Гл. спец.	Романенко		07.89
Нач. гр.	Терехина		07.89
Инженер	Герасимова		07.89
Н. контр.	Толмачёва		07.89

816-1-0181.89 - ЭМ

Привязан

Инв.№

Участок изготовления и восстановления деталей оборудования перерабатывающих отрасли АПК с программой 300 тыс. руб. в год

Принципиальная схема Распределительной сети.

Стадия	Лист	Листов
РП	7	


ГИПРОПРОМСЕЛЬСТРОЙ г. Саратов

Копировал: Мешкова


Формат А2

Альбом 1


План расположения электрооборудования и прокладки электрической сети на отм. 0.000

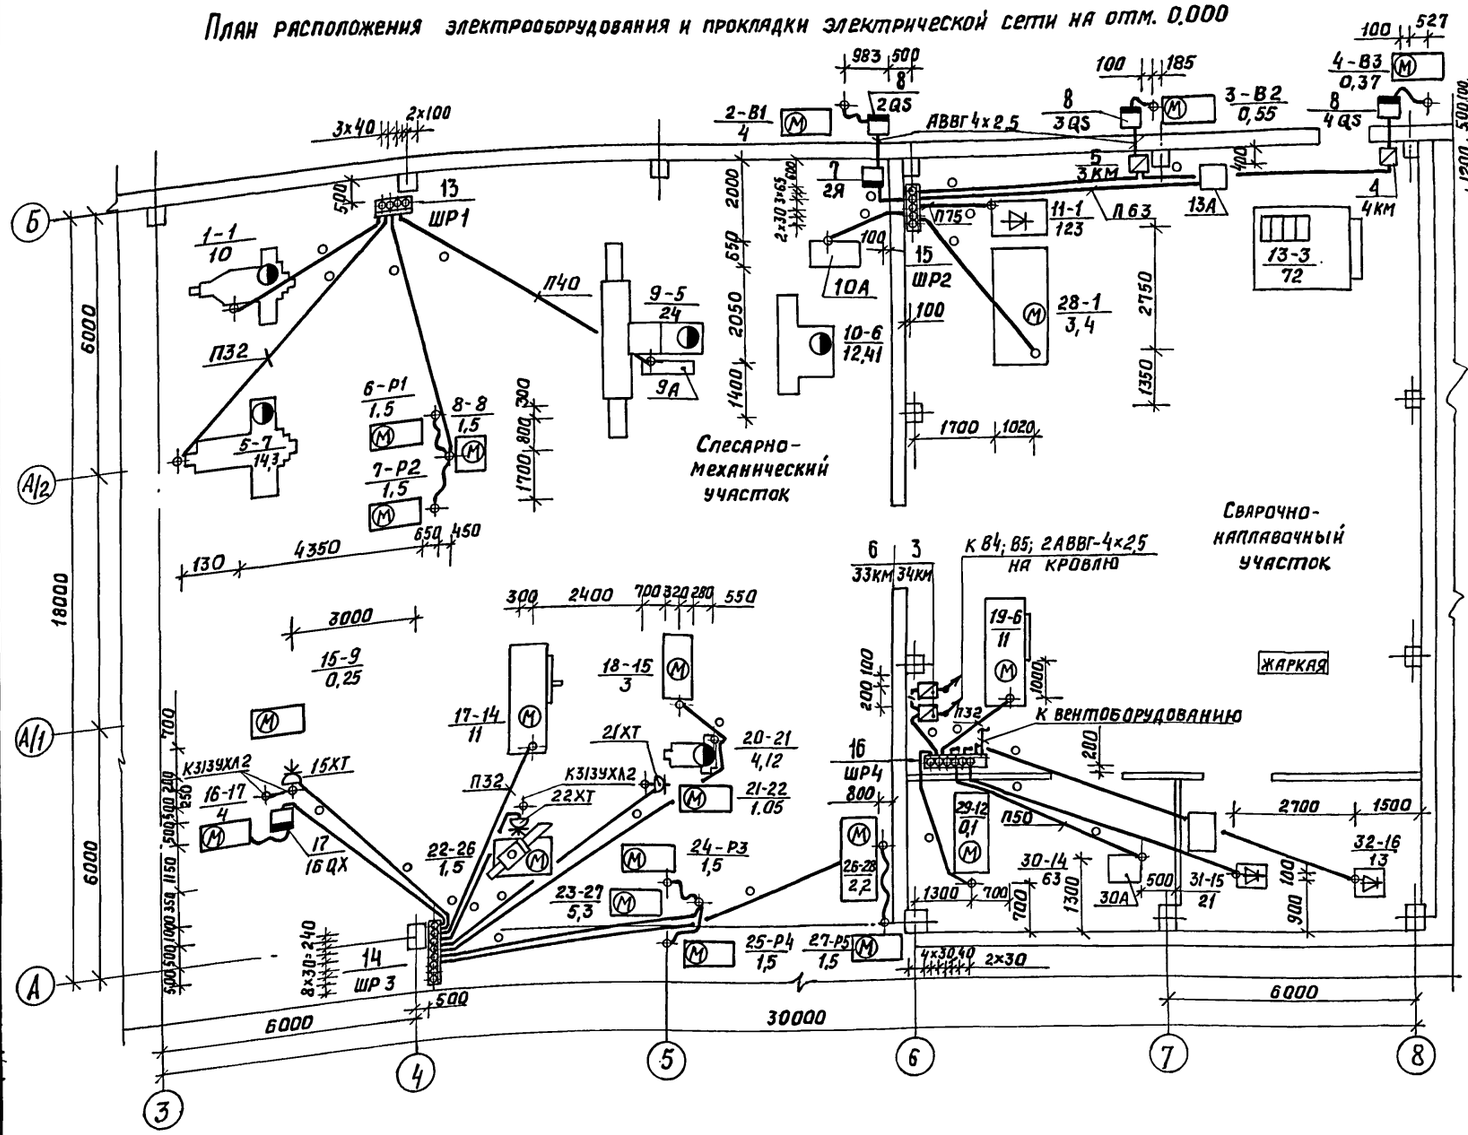

План расположения электрооборудования и прокладки электрической сети, зануления на отм. 0.000

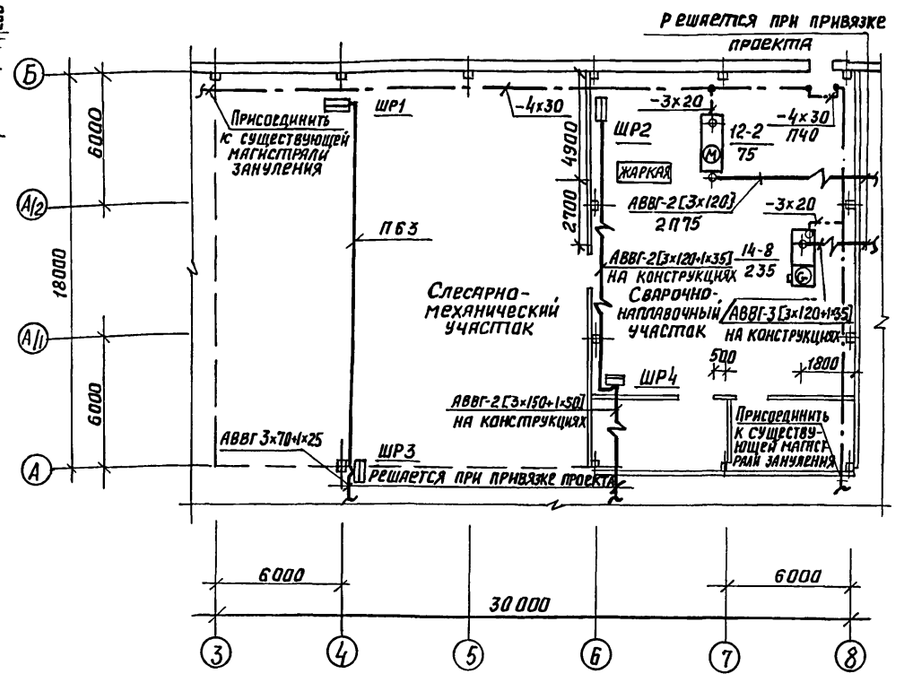

План расположения электрооборудования и прокладки электрической сети на кровле

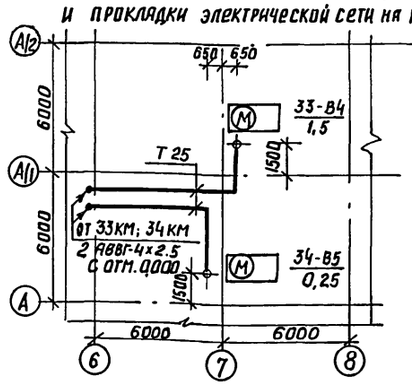

Гл. спец. ТХ	Кабанов				
Гл. спец. ЭН	Федорин				
Гл. спец. ЭН	Гуркин				
Нач. отд. ВК	Свирепов				

Инв. № подл. | Подпись и дата | Взам. инв. №

ГИП	Нажметдинов		07.89	816-1-0181.89 - ЭМ	
Нач. отд.	Калганов		07.89		
Гл. инж.	Пайкин		07.89		
Гл. спец.	Романенко		07.89		
Нач. гр.	Терёхина		07.89		
Нач. гр.	Родионова		07.89	Участок изготовления и восстановления деталей оборудования перерабатывающих отраслей АПК с программой 300 тыс. руб. в год	Стадия: РП; Лист: 8; Листов:
Инженер	Герасимова		07.89		
Привязан				Планы расположения электрооборудования и прокладки электрической сети, зануления на отм. 0.000 и кровле	Гипропромсельстрой, г. Саратов
Инв. №	Н. контр.	Толмачёва			

23961-01 46 Копировал: Савина Са1 Формат А2

Альбом 1

Ведомость рабочих чертежей основного комплекта ЭО

Лист	Наименование	Примечание
1	Общие данные	
2	План расположения электрического оборудования и прокладки электрических сетей на отм. 0.000. Принципиальная схема питающей сети.	

Ведомость ссылочных и прилагаемых документов

Обозначение	Наименование	Примечание
	Ссылочные документы	
5.407-82	Установка распределительных шкафов	
выпуск 0; 1	серии ПР 8501 и ПР 8701	
4.407-223 (А139)	Прокладка проводов и кабелей в	
	коробах (по номенклатуре треста	
	„Электромонтажконструкция" Главэлектромонтажа)	
5.407-49 (А196)	Прокладка проводов и кабелей	
выпуск 0; 1; 2	на лотках типа НЛ.	
5.407-83	Установка выключателей	
выпуск 1	и штепсельных розеток	
5.407-91	Установка светильников	
выпуск 1,2	с разрядными лампами высокого давления и лампами	
	накаливания в производственных помещениях.	
5.407-92	Установка светильников с	
выпуск 1,2	разрядными лампами высокого	
	давления и лампами накаливания на фермах.	
5.407-100	Прокладка групповых осветительных сетей на фермах.	
выпуск 1,2		
	Прилагаемые документы	
ЭО.СО	Спецификация оборудования	Альбом II
ЭО.ВМ	ВМ по рабочим чертежам основного комплекта марки ЭО.	Альбом III

Ведомость узлов и линий установки электрического оборудования на плане расположения

Поз.	Обозначение	Наименование	Кол.	Примечание
1	5.407-82.1.50 МЧ	Установка распределительного		
	исполнение 01	шкафа на стене	1	
2	5.407-91.1.70 МЧ	Установка светильника		
	5.407-91.2.50	ГСП 18-250 на стене	8	
3	5.407-92.1.220 МЧ-05	Установка подвеса со светиль-		
	5.407-92.2.290	ником ГСП 18-250 на ферме	17	
4	5.407-100.2.180	Комплектная линия КЛ-4		
	по типу исполнения		3	
5	5.407-100.2.180-01	Комплектная линия КЛ-5А		
	5.407-100.1.20 ВА		3	
6	5.407-100.1.370 МЧ-01	Концевое крепление троса		
		к стене	9	
7	5.407-100.1.320 МЧ-0	Концевое крепление троса		
		к ферме	3	
8	5.407-91.1.330	Установка подвеса со све-		
	5.407-91.2.170	тильником ГСП 18-250	6	
9	5.407-92.1.210 МЧ-01	Установка подвеса со светиль-		
	5.407-92.2.280	ником НСП 17-500 на ферме	1	
10	5.407-91.1.40 МЧ	Установка светильника		
	5.407-91.2.20	НСП 02-100 на стене	1	

Данные о групповых щитках с автоматическими выключателями

Номер щитка	Тип	Установленная мощность, кВт	Номера автоматических выключателей				Ток расцепителя, А	
			Однополюсные		Трехполюсные		на вводе	на линиях
			занятые	резервные	занятые	резервные		
					3			16
ЩО-1	ПР 8501-010-1У3	8.8	1	2	4÷6		—	10

Условные обозначения

ΔU % — потеря напряжения, в %

— Светильник эвакуационного освещения с лампой накаливания

▭ — Заполняется при привязке проекта

Общие указания

Напряжение питающей сети 380/220 В, ламп рабочего и эвакуационного освещения-220 В, ремонтного - 36 В.

Освещенность помещений соответствует требованиям СНиП II-4-79 „Естественное и искусственное освещение".

С видимой стороны светильников эвакуационного освещения нанести красной несмываемой краской букву „Э" высотой 100 мм.

Комплектные узлы и линии выбраны в соответствии с разработками института „Тяжпромэлектропроект".

Все нетоковедущие металлические части осветительной установки, нормально не находящиеся, но могущие оказаться под напряжением, подлежат занулению. Для зануления используется рабочий нулевой провод

Полезная площадь освещаемых помещений - 540 м²

Установленная мощность освещения - 9,4 квт

Количество светильников - 33 шт.

Типовой проект разработан в соответствии с действующими нормами и правилами и предусматривает мероприятия, обеспечивающие взрывную, взрывопожарную и пожарную безопасность при эксплуатации здания.

Главный инженер проекта Нажметдинов

Привязан

Инв.№			
ГИП	Нажметдинов		07.89
Нач.отд.	Калганов		VII-89
Гл.инж.пр.	Пайкин		VII-89
Гл.спец.	Романенко		VII.89
Нач.гр.	Карчевская		VII.89
Инж.1к.	Сланская		07.89

816-1-0181.89-ЭО

Участок изготовления и восстановления деталей оборудования перерабатывающих отраслей АПК с программой 300 тыс. руб. в год

Стадия	Лист	Листов
РП	1	2

Общие данные

ГИПРОПРОМСЕЛЬСТРОЙ г. Саратов


Н.контр. Толмачева 07.89

23961-01 47 Копировал Евстегнеева формат А2

Инв.№ подл. | Подпись и дата | Взамен инв.№

Альбом 1

План расположения электрического оборудования и прокладки электрических сетей на отм. 0.000

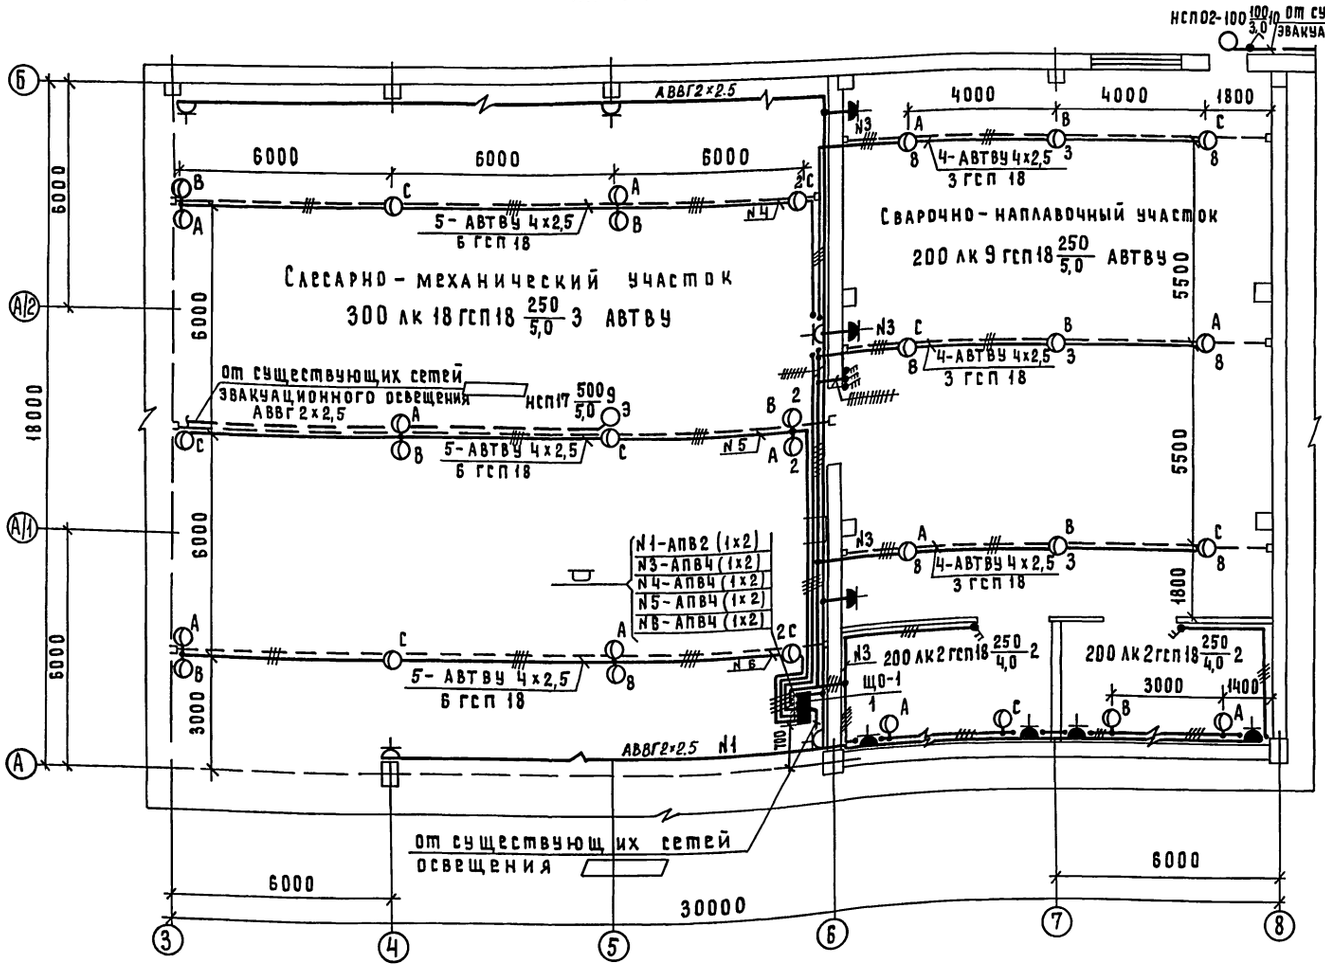

Принципиальная схема питающей сети



Источник питания	
Маркировка - расчетная нагрузка, кВт - коэффициент мощности, - расчетный ток, А - длина участка, м	Момент нагрузки, кВт-м - потеря напряжения, % - марка, сечение проводника - способ прокладки
Распределительный пункт номер, тип, установленная и расчетная мощность, кВт: Аппарат на вводе: тип, ток, А	
Выключатель автоматический или предохранитель: тип, ток расцепителя или плавкой вставки, А	
Пускатель магнитный: тип, ток нагревательного элемента, А	
Маркировка - расчетная нагрузка, кВт - коэффициент мощности - расчетный ток, А, - длина участка, м	Момент нагрузки, кВт-м - потеря напряжения, % - марка, сечение проводника - способ прокладки
Щиток групповой: аппарат на вводе тип, номинальный ток, А	
Номер по схеме расположения на плане	ЩО-1
Установленная мощность, кВт	8,8
Потеря напряжения до щитка, %	

ГИП	Нажметдинов		07.89
Нач. отд.	Калганов		VII.89
Гл. инж. отд.	Пайкин		VII.89
Гл. спец.	Романенко		VII.89
Нач. гр.	Карчевская		VII.89
Инж. I к.	Сланская		VII.89
Н. контр.	Толмачева		VII.89

816-1-0181.89-ЭО

Участок изготовления и восстановления деталей оборудования, перерабатывающих отрасли АПК с программой 300 тыс. руб. в год

Стадия	Лист	Листов
РП	2	

План расположения электрического оборудования и прокладки электрических сетей на отм. 0.000. Принципиальная схема питающей сети

ГИПРОПРОМСЕЛЬЭЛЕКТРОСТРОЙ г. Саратов

Привязан

Инв. №

Гл. спец. эн Федоркин 08.89
Нач. отд. вк Свиренов 08.89
Гл. констр. со-I Чулахин 08.89
Гл. инж. отд. тх Кабанов 08.89

Инв. № подл. | Подпись и дата | Взамен инв. №

23961-01 48

Копировал: Матвеева

Формат А2

Альбом 1

Ведомость рабочих чертежей основного комплекта АОВ

Лист	Наименование	Примечание
1	Общие данные	
	Система В1. Схемы: электрическая	
	принципиальная управления, соединений	
	внешних проводок. План расположения	


Ведомость ссылочных и прилагаемых документов

Обозначение	Наименование	Примечание
	Ссылочные документы	
ТМ4-307-83	Датчик-реле ДН, ДТ, ДД, ДНТ, ДПН	
	Установка на стене	
	Прилагаемые документы	
АОВ.С01	Спецификация оборудования	
		Альбом 2

Общие указания

Рабочим проектом предусматривается контроль работы системы В1, обслуживающей сварочные посты сварочно-наплавочного участка. При снижении давления в воздуховоде системы В1 включается табло „Авария".

Схема электрическая принципиальная управления

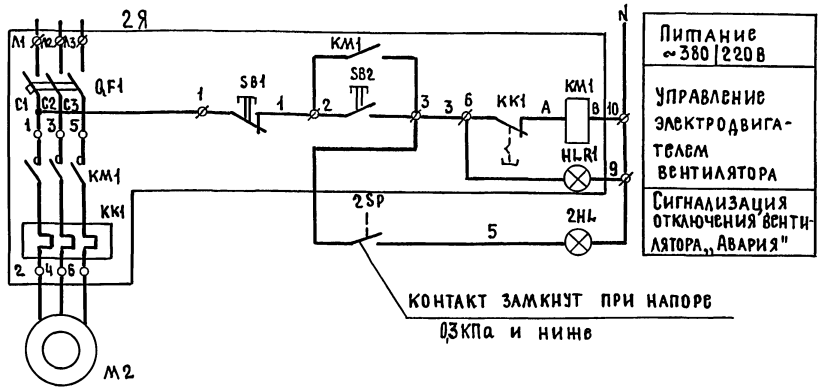

План расположения


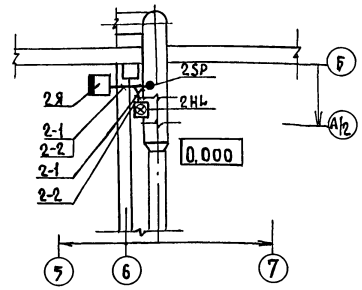


Схема соединений внешних проводок

Наименование параметра и место отбора импульса	Напор в воздуховоде вытяжной системы В1	
Обозначение чертежа установки	ТМ4-307-83	—
Позиция	1	2HL

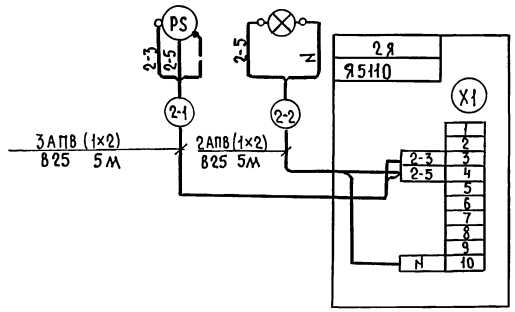

Перечень элементов

Поз. обозн.	Наименование	Кол.	Примечание
2Я	Ящик управления Я5110	1	Учтено 816-1-0181.89 -ЭМ
2SP	Датчик-реле напора ДН-2,5		
	ТУ25-02. 160 217-83	1	поз. 1
2HL	Световой указатель СУП-МУ2 ~ 220В	1	
	Материалы		
	Провод АПВ2-380 ГОСТ 6323-79* Е	25	м
	Труба ПВХ-В-Р-ЭП 25У ТУ6-19-215-83	10	м

На стекле светового указателя СУП-МУ2 выполнить надпись „Авария"

Обозначение	Наименование
	Жила кабеля или провода, используемая в качестве защитного нулевого проводника и присоединяемая к корпусу электрооборудования.

Типовой проект разработан в соответствии с действующими нормами и правилами и предусматривает обеспечивающие взрывную, взрывопожарную и пожарную безопасность при эксплуатации здания.

Главный инженер проекта /Нажметдинов/

Привязан

Инв. №

ГИП.	Нажметдинов		07.89
Нач.отд.	Калганов		07.89
Гл.инж.пр.	Лайкин		07.89
Гл.спец.	Хомяков		07.89
Нач.гр.	Родионова		07.89
Н.контр.	Томачева		07.89

816-1-0181.89-АОВ

Участок изготовления и восстановления деталей оборудования перерабатывающих отраслей АПК 6 программой 300 тыс. руб. в год

Общие данные. Система В1. Схемы: электрическая принципиальная управления, соединений внешних проводок. План расположения.

Стадия	Лист	Листов
РП		1

ГИПРОПРОМСЕЛЬЭЛЕКТРОМОНТАЖ г. Саратов

Копировал: Несмеянова, 23961-01 (49) Формат А2

gost.e-ecolog.ru