МИНИСТЕРСТВО
ЭНЕРГЕТИКИ И ЭЛЕКТРИФИКАЦИИ СССР
ГЛАВНИИПРОЕКТ
ВСЕСОЮЗНЫЙ ГОСУДАРСТВЕННЫЙ ПРОЕКТНО-ИЗЫСКАТЕЛЬСКИЙ
И НАУЧНО-ИССЛЕДОВАТЕЛЬСКИЙ ИНСТИТУТ
«ЭНЕРГОСЕТЬПРОЕКТ»

# АНКЕРНО-УГЛОВЫЕ ЖЕЛЕЗОБЕТОННЫЕ ОПОРЫ ВЛ 110-220кв ДЛЯ III-IV РАЙОНОВ ГОЛОЛЕДНОСТИ

РАБОЧИЕ ЧЕРТЕЖИ

ТОМ 6

МОСКВА 1974 г.

gost.e-ecolog.ru

МИНИСТЕРСТВО
ЭНЕРГЕТИКИ И ЭЛЕКТРИФИКАЦИИ СССР
ГЛАВНИИПРОЕКТ
ВСЕСОЮЗНЫЙ ГОСУДАРСТВЕННЫЙ ПРОЕКТНО-ИЗЫСКАТЕЛЬСКИЙ
И НАУЧНО-ИССЛЕДОВАТЕЛЬСКИЙ ИНСТИТУТ
«ЭНЕРГОСЕТЬПРОЕКТ»

# АНКЕРНО-УГЛОВЫЕ ЖЕЛЕЗОБЕТОННЫЕ ОПОРЫ ВЛ 110-220кв ДЛЯ III-IV РАЙОНОВ ГОЛОЛЕДНОСТИ

## РАБОЧИЕ ЧЕРТЕЖИ
## ТОМ 6

ГЛАВНЫЙ ИНЖЕНЕР ИНСТИТУТА /С. РОКОТЯН/

НАЧ. ТЕХНИЧЕСКОГО ОТДЕЛА ИНСТИТУТА /А. ЗЕЛИЧЕНКО/

ГЛАВНЫЙ СПЕЦИАЛИСТ ИНСТИТУТА /Л. ЛЕВИН/

МОСКВА-1974 г.

МИНИСТЕРСТВО
ЭНЕРГЕТИКИ И ЭЛЕКТРИФИКАЦИИ СССР
ГЛАВНИИПРОЕКТ
ВСЕСОЮЗНЫЙ ГОСУДАРСТВЕННЫЙ ПРОЕКТНО-ИЗЫСКАТЕЛЬСКИЙ
И НАУЧНО-ИССЛЕДОВАТЕЛЬСКИЙ ИНСТИТУТ
«ЭНЕРГОСЕТЬПРОЕКТ»

# АНКЕРНО-УГЛОВЫЕ ЖЕЛЕЗОБЕТОННЫЕ ОПОРЫ ВЛ 110-220кВ ДЛЯ III-IV РАЙОНОВ ГОЛОЛЕДНОСТИ

## РАБОЧИЕ ЧЕРТЕЖИ
## ТОМ 6

ГЛАВНЫЙ ИНЖЕНЕР /К. КРЮКОВ/

НАЧ. ТЕХНИЧЕСКОГО ОТДЕЛА /В. ГАЛЬПЕРИН/

НАЧ. ОТДЕЛА ТИПОВОГО ПРОЕКТИРОВАНИЯ /С. ШТИН/

ГЛАВНЫЙ СПЕЦИАЛИСТ Т.О. /А. КУРНОСОВ/

ГЛАВНЫЙ ИНЖЕНЕР ПРОЕКТА /А. СОКОЛОВ/

Ленинград 1974г.

# Состав проекта

| | | |
|---|---|---|
| Том 1. | Пояснительная записка | N 7068тм-т1 |
| Том 2. | Рабочие чертежи анкерно-угловых двухстоечных опор ВЛ 110-220 кВ | N 7068тм-т2 |
| Том 3. | Рабочие чертежи анкерно-угловых опор на оттяжках ВЛ 220 кВ | N 7068тм-т3 |
| Том 4. | Рабочие чертежи анкерно-угловой опоры ВЛ 330 кВ | N 7068тм-т4 |
| Том 5. | Рабочие чертежи промежуточно-угловой опоры ВЛ 220 кВ | N 7068тм-т5 |
| Том 6. | Рабочие чертежи анкерно-угловых двухстоечных опор ВЛ 110-220 кВ III-IV гололедных районов. | N 7068тм-т6 |
| Том 7. | Патентный формуляр | N 7068тм-т7 |

## Содержание тома 1

Лист


1. Титульные листы _____ 2,3
2. Состав проекта _____ 4
3. Содержание тома _____ 5,6


| NN п/п | Наименование чертежа | N чертежа |
|---|---|---|
| 1 | 2 | 3 |
| 1 | Монтажная схема опоры УБ 110-5 | 7068тм-т6-1 |
| 2 | Монтажная схема опоры УСБ-110-7 | 7068тм-т6-2 |
| 3 | Траверса Б 10-3 | 7068тм-т6-3 |
| 4 | Металлические детали Б 670÷6673 | 7068тм-т6-4 |
| 5 | Монтажная схема опоры УБ 220-5 | 7068тм-т6-5 |
| 6 | Металлические детали Б 683 | 7068тм-т6-6 |
| 7 | Внутренние связи Б 166 | 7068тм-т6-7 |
| 8 | Стойка СК-4А | 3082тм-т2-50 |
| 9 | Стойка СК-6 | 5384тм-т2-28 |
| 10 | Закладные детали | 3082тм-т2-19 |
| 11 | Закладные детали | 5734тм-т2-5 |
| 12 | Закладные детали | 5384тм-т2-19 |
| 13 | Подпятник П2 | 3082тм-т2-21 |
| 14 | Узел крепления подпятника | 3082тм-т2-22 |
| 15 | Траверса Б 10-3 | 7068тм-т2-2 |
| 16 | Траверса Б6 | 3082тм-т2-28 |
| 17 | Траверса Б10-2 | 7068тм-т2-12 |
| 18 | Траверса Б5-2 | 7068тм-т2-13 |
| 19 | Узел „1" | 7068тм-т2-14 |

| 1 | 2 | 3 |
|---|---|---|
| 20 | Траверса Б 20-1 | 7068 тм - т 2-3 |
| 21 | Трассостойка Б 46 | 7068тм- т 2-4 |
| 22 | Связи Б 132 ÷ Б 134 | 7068тм- т 2-5 |
| 23 | Связи Б 139. Б 140 | 7068тм- т 2-17 |
| 24 | Оттяжки Б 135; Б136 | 7068тм- т 2-6 |
| 25 | Распорка Б 137 | 7068тм- т 2-15 |
| 26 | Консоль Б 138 | 7068тм- т 2-16 |
| 27 | Оттяжка Б 142 | 7068тм- т 2-19 |
| 28 | Металлические детали Б 316, Б | 3082тм- т 3-9 |
| 29 | Металлические детали, Б 254. Б 256 | 3082тм- т 2-32 |
| 30 | Металлические детали Б 281 ÷ Б 285 | 3082тм- т 2- 37 |
| 31 | Металлические детали Б 545, Б 546 | 5384тм- т 2- 22 |
| 32 | Металлические детали Б 552 ÷ Б 555 | 7068тм- т 2- 7 |
| 33 | Металлические детали Б 556 ÷ Б 563 | 7068тм- т 2- 8 |
| 34 | Металлические детали Б 564; Б 565 | 7068тм- т 2-10 |
| 35 | Металлические детали Б 264; Б 265 | 3082тм- т 2- 33 |
| 36 | Металлические детали Б 506, Б 507 | 3082тм- т 4- 8 |
| 37 | Металлические детали Б 428, Б 429, Б 476 | 5734тм- т 2-19 |
| 38 | Металлические детали Б 566 ÷ Б 574 | 7068тм- т 2-20 |
| 39 | Металлические детали Б 575 ÷ Б 581 | 7068тм- т 2- 21 |
| 40 | Металлические детали Б 582 ÷ Б 584 | 7068тм- т 2- 22 |
| 41 | Металлические детали Б 585 ÷ Б 594 | 7068тм- т 2- 23 |
| 42 | Металлические детали Б 594 ÷ Б 599 | 7068тм- т 2- 24 |
| 43 | Клиновой зажим Б 720, Б 721 | 3082тм- т 4-14 |
| 44 | Металлические детали Б 722 ÷ Б 724 | 3082тм- т 4-15 |
| 45 | Специальные болты Б 56 | 3082тм - т2-49 |
| 46 | Специальные болты Б 63 | 3082тм - т3 - 14 |
| 47 | Специальные болты | |
| 48 | Указания о материалах и общие примечания | 7068тм-тб лист 7÷10 |
| | | |
| | | |

| N 7068тм-тб | Лист |
|---|---|
| Литера | 6 10 |

## Указания о материалах и общие примечания

1. Материалы:

а. Стойки СК-6 и СК-4А выполняются из центрифугированного железобетона. Бетон должен удовлетворять требованиям гл. СНиП 1-В.3-62, ГОСТ 7374-61 и ГОСТ 8424-63.

Марка бетона по прочности на сжатие - 500, по морозостойкости - Мрз -150, по водонепроницаемости В-6.

Подпятники выполняются из марки бетона по прочности на сжатие 300, по морозостойкости Мрз - 150, по водонепроницаемости В-4.

При применении стоек в районах с температурой минус 40°С и ниже марка бетона по морозостойкости должна быть не ниже Мрз - 200.

б. Для продольной арматуры стоек применяется стержневая горячекатаная сталь периодического профиля класса А-IV марки 20хг2Ц (ГОСТ 5058-65, ГОСТ 5781-61), или класса А-V марки 23Х2Г2Т (по 4МТУ 1-177-67)

Спираль стоек выполняется из обыкновенной арматурной проволоки класса В-I (ГОСТ 6727-53).

Остальная арматура стоек, а также арматура подпятников - из стали класса А-I (ГОСТ 380-71*, ГОСТ 5781-61)

в. Закладные детали, металлические детали траверс и тросостоек выполняются из углеродистой стали обыкновенного качества В Ст. 3 и В Ст. 3Г по ГОСТ 380-71* (или В 18Г по 4МТУ 1-47-67) с гарантией свариваемости.

Для опор, устанавливаемых в районах с расчетной температурой: а) до минус 30°С включительно:

Элементы толщиной до 5 мм - В Ст. 3 пс 2,
Элементы толщиной 6-25 мм - В Ст.3 пс 6;

б) от минус 31°С до минус 40°С включительно:
Элементы толщиной до 5 мм - В Ст. 3 пс 2,
Элементы толщиной 6-9 мм - В Ст. 3 пс 6,
Элементы толщиной 10-25 - В Ст. 3 сп 5, В Ст 3 гпс 5 по ГОСТ 380-71* или В 18г пс 5 (по 4МТУ 1-47-67),

В опорах для районов с расчётными температурами от минус 31°С до минус 40°С элементы толщиной 10-25 мм, не имеющие сварных соединений, могут выполняться из стали марки В Ст. 3 пс 6.

2. Болты применять нормальной точности по ГОСТ 7798-70* или ГОСТ 7796-70* исполнения I или же грубой точности по ГОСТ 15589-70* или 15591-70* исполнения 1 класса 4.6 по технологии 3 приложения 1 ГОСТ 1759-70 с дополнительными испытаниями по п. 3, 4 и 5 табл. 10 ГОСТ 1759-70.

Допускается также применять болты класса 4.8 с дополнительными испытаниями по п. 5 табл. 10 ГОСТ 1759-70.

При заказе болтов необходимо указывать, что не допускается применения кипящих и автоматных сталей.

3. Сварку элементов производить электродами Э 42А (ГОСТ 9467-60). Допускается производить сварку под флюсом и в углекислом газе согласно указаниям МРТУ 34-004-67.

4. Для опор, устанавливаемых в районах с расчетной температурой ниже минус 40°С, марки стали для конструкций и болтов, марки электродов применять

в соответствии с указаниями СН и П II-В. 3-72. Соответствующие данные указываются в проекте конкретной линии.

5. Резьба болтов не должна входить в пакет более, чем на 2мм. В случае недостачи резьбы ставить круглую шайбу под головку болта.

6. Закрепление гаек против отвертывания производить путём забивки резьбы.

7. Расположение и типоразмер болтов должны соответствовать указаниям монтажных схем и сборочных чертежей.

8. Изготовление и упаковку металлических конструкций производить в соответствии с техническими условиями МРТУ 34-004-67.
монтаж в соответствии с требованиями глав СН и П III-В. 5-62 и III И.6-67.

9. Все элементы траверс и тросостоек оцинковать горячим способом. Расход цинка не менее 600г на 1м² цинкуемой поверхности.

Толщина цинкового покрытия крепежных изделий, включая резьбу болтов - 42мк. Резьба гаек не оцинковывается.
При невозможности выполнения оцинковки металлоконструкции должны быть окрашены в соответствии с главой СНиП III-И. 6-67

10. Оттяжки из стального каната марки 17-Г-В-СС-Р-140 по ГОСТ 3064-66 и 15,5-Г-В-СС-Р-140.

11. Изготовление железобетонных центрифугированных стоек должно производиться в строгом соответствии с ТП-1-68.

12. Каждая стойка свободностоящей опоры устанавливается в сверленый котлован, закрепляется в грунте, как минимум, с одним ригелем. Рекомендации по закреплению опор см. пояснительную записку N 7098 тм-т1 лист

13. Пространство между стойкой опоры и стенками сверленого котлована заполнять гравийно - песчаной смесью состава 1:2 с тщательным уплотнением.


14. Стойки поставляются на пикет с установленным на заводе подпятником П2 и комлевым концом, покрытым битумом, в соответствии с примечаниями на чертежах стоек.


15. Контур заземления приваривается к закладным деталям стоек Б 202, расположенным на диаметрально противоположных сторонах стоек, на расстоянии 3,5 м от комля.


# МОНТАЖНАЯ СХЕМА

# ОПОРЫ УБ 110-5

(Вариант с оттяжками)

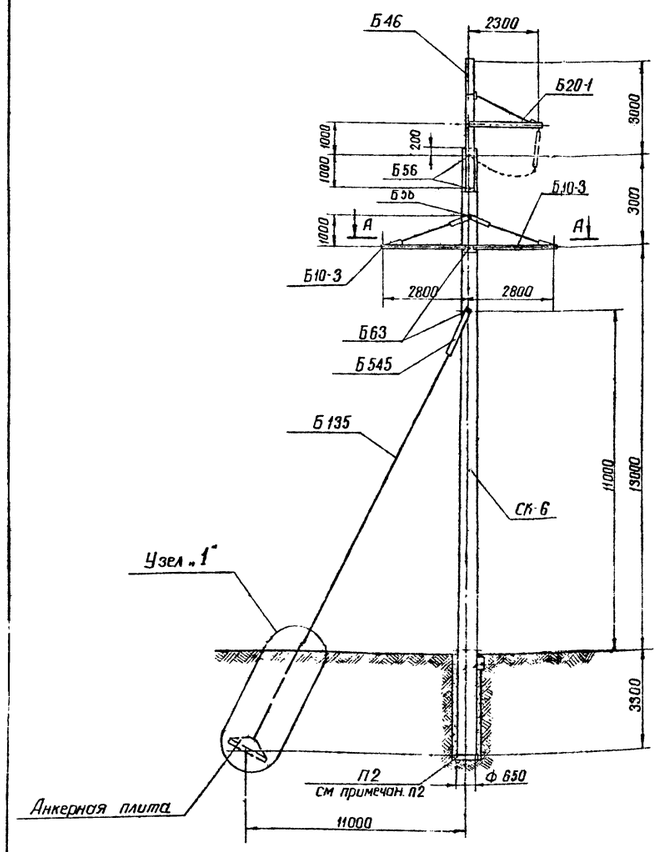


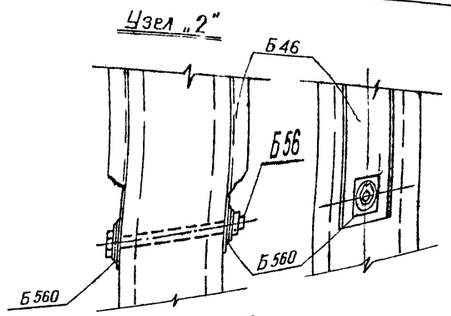


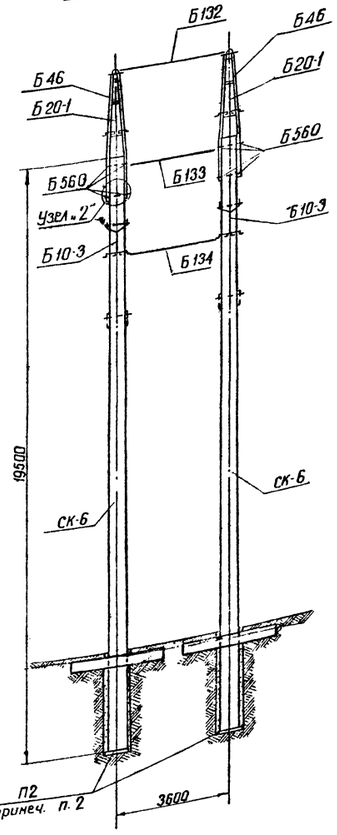

А – А

**Внимание!** Расположение опоры в плане относительно оси ВЛ должно соответствовать виду А-А настоящего чертежа.

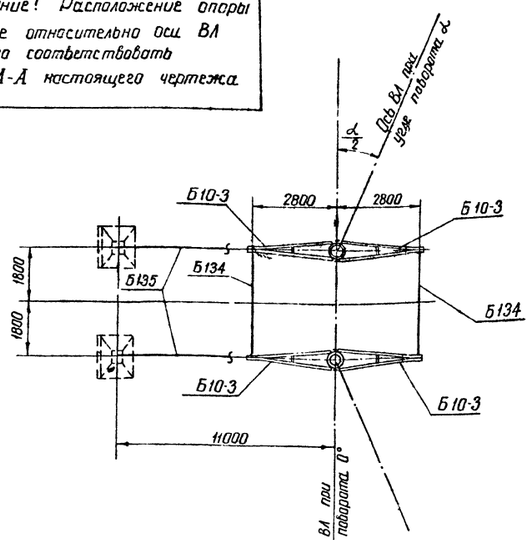

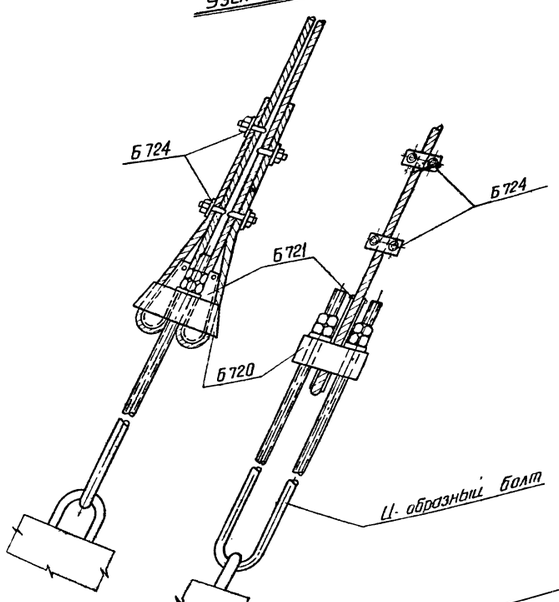
## Расчетные данные и область применения опоры

| | | | | | | | |
|---|---|---|---|---|---|---|---|
| Напряжение ВЛ | | 110 кВ | | | | | |
| Расчетные климатич. условия | Район по гололеду | II | IV | III | II | III | IV |
| | Район по ветру | III ($q_0$ = 50 кг/м²) | | | | | |
| Провод | Марка | АС-95 | | АС-150 | | АСО-240 | |
| | Допускаемое напряжение по проводу в целом [кг/мм²] | $\sigma_г$ = 10,5; $\sigma_э$ = 9,25 | $\sigma_г$ = 6,25 | $\sigma_г$ = 12,2; $\sigma_э$ = 10,7 | $\sigma_г$ = 7,25 | $\sigma_г$ = 11,3; $\sigma_э$ = 10,0 | $\sigma_г$ = 6,75 |
| Трос | Марка | С-50 | | | | | |
| | Максимальное напряж. [кг/мм²] | 45 | | | | | |
| Пролеты | Ветровой [м] | 200 | | 240 | | 240 | |
| | Весовой [м] | 300 | | 360 | | 360 | |
| Угол поворота ВЛ [град] | | 30÷60 | | 20÷60 | | 15÷54 | |

## Перечень чертежей

| № п/п | Наименование | Архивный № чертежа | К-во листов | № п/п | Наименование | Архивный № чертежа | К-во листов |
|---|---|---|---|---|---|---|---|
| 1 | Монтажная схема | 7068тм-т6-1 лист 2 | 1 | 14 | Металлические детали Б 316 ÷ Б 317 | 3082тм-т-4-8 | 1 |
| 2 | Стойка СК-6 | 5384тм-т2-28 | 1 | 15 | Металлические детали Б 556 ÷ Б 563 | 7068тм-т-2-8 | 1 |
| 3 | Закладные детали | 3082тм-т2-19 | 1 | 16 | Металлические детали Б 264 ÷ Б 265 | 3082тм-т2-33 | 1 |
| 4 | Закладные детали | 5384тм-т2-9 | 1 | 17 | Металлические детали Б 545 ÷ Б 546 | 5384тм-т2-22 | 1 |
| 5 | Подпятник П2 | 3082тм-т-2-21 | 1 | 18 | Клиновой зажим Б 720 ÷ Б 721 | 3082тм-т4-14 | 1 |
| 6 | Узел крепления подпятника | 3082тм-т2-22 | 1 | 19 | Металлические детали Б 722 ÷ Б 724 | 3082тм-т3-15 | 1 |
| 7 | Траверса Б 10-3 | 7068тм-т6-3 | 1 | 20 | Специальные болты Б63 | 3082тм-т3-14 | 1 |
| 8 | Траверса Б20-1 | 7068тм-т2-3 | 1 | 21 | Специальные болты Б56 | 3082тм-т2-49 | 1 |
| 9 | Тросостойка Б46 | 7068тм-т2-4 | 1 | 22 | Указания о материалах и общие примечания | 7068тм-т6 листы №10 | 4 |
| 10 | Связи Б132 ÷ Б134 | 7068тм-т2-5 | 1 | 23 | Металлические детали Б610 ÷ Б613 | 7068тм-т6-4 | 1 |
| 11 | Оттяжка Б135 | 7068тм-т2-6 | 1 | | | | |
| 12 | Металлические детали Б 316, Б 317 | 3082тм-т3-9 | 1 | | | | |
| 13 | Металлические детали Б 553 ÷ Б 555 | 7068тм-т2-7 | 1 | | | | |

## Выборка металла на опору

| № п/п | Сечение | Металл стоек СК-6 [кг] | Металлич. детали для опоры: [кг] | | Сталь: Марка | Сталь: ГОСТ | Примеч. |
|---|---|---|---|---|---|---|---|
| 1 | • Ф14 А IV | 1135,6 | — | — | 20ХГ 2Ц | 5058-65 | |
| 2 | • Ф12 А IV | 238,4 | — | — | —"— | —"— | |
| 3 | • Ф12 А I | 6,2 | — | — | ВСт 3 | 380-71* | |
| 4 | • Ф8 А I | 50,6 | — | — | —"— | —"— | |
| 5 | • Ф4 В I | 94,2 | — | — | Холоднотянутая проволока | 6727-53 | |
| 6 | • Ф 24 | — | — | 24 | ВСт 3 | 380-71* | |
| 7 | • Ф 20 | — | — | 24 | —"— | —"— | |
| 8 | • Ф 16 | — | — | 17 | —"— | —"— | |
| 9 | ⊏ 20 | — | — | 324 | —"— | —"— | |
| 10 | ∟ 90×7 | — | — | 224 | —"— | —"— | |
| 11 | ∟ 63×5 | — | — | 60 | —"— | —"— | |
| 12 | ∟ 50×5 | 38 | — | — | —"— | —"— | |
| 13 | ∟ 36×4 | 21,6 | — | — | —"— | —"— | |
| 14 | — δ = 25 | — | — | 26 | —"— | —"— | |
| 15 | — δ = 16 | — | — | 64 | —"— | —"— | |
| 16 | — δ = 10 | — | — | 140 | —"— | —"— | |
| 17 | — δ = 6 | — | — | 72 | —"— | —"— | |
| 18 | Литье | — | — | 44 | Ст 35-Л | 977-58 | |
| 19 | Канат Ф 15,5 | — | — | 62 | | 3064-66 | |
| 20 | Сжим | — | — | 8 | ВСт 3 | 380-71* | |
| 21 | Болт М 30×590 | — | — | 24 | —"— | —"— | 6 шт |
| 22 | Болт М 36×590 | — | — | 20 | —"— | —"— | 4 шт |
| 23 | Скоба СК-12-1А | — | — | 8 | | | |
| 24 | Пром. звено ПР-12-6 | — | — | 1 | | | |
| 25 | Талрепа ПТР-12-1 | — | — | 5 | | | |
| 26 | Монтажные болты | — | — | 41 | ВСт 3 | 380-71* | |
| 27 | Наплавленный металл | — | — | 10 | | | |
| | Итого: | 1584,6 | | 1198 | | | |

## Ведомость стандартных метизов

| № п/п | Обозначение | Марка стали | Количество [шт]: болтов | гаек | шайб | Вес [кг]: болтов | гаек | шайб | ГОСТ |
|---|---|---|---|---|---|---|---|---|---|
| 1 | Болт М 20×60 | ВСт3 | 16 | 40 | 80 | 3,4 | 2,2 | 2,0 | Болты 7798-70* |
| 2 | Болт М 20×70 | " | 24 | | | 6,0 | | | |
| 3 | Болт М 24×80 | " | 8 | 8 | 16 | 3,2 | 0,8 | 0,4 | Гайки 5915-70* |
| 4 | Болт М 30×100 | " | 12 | 12 | 24 | 9,2 | 2,8 | 1,6 | Шайбы 11371-68* |
| 5 | Болт М 36×130 | " | 4 | 4 | 8 | 5,8 | 1,6 | 0,8 | |
| 6 | Гайка М 20 | " | — | 8 | 8 | — | 0,5 | 0,2 | |
| 7 | Шплинт 10-70-001 | | 4 | — | — | 0,2 | — | — | 397-66 |
| | Итого: | | | | | 27,8 | 7,9 | 5,0 | |
| | Общий вес монтажных болтов | | | | | ≈ 41 кг | | | |

## Таблица отправочных марок


| № п/п | № чертежей | Наименов. элемента | Марка | Колич. шт | Объем бетона м³: 1 шт. | Объем бетона м³: Всех | Вес металла 1 шт.: Арматура | Мет. детали | Всего | Вес металла Всех: Арматура | Мет. детали | Всего | Вес элемента (т): 1 шт | Всех | Примечания |
|---|---|---|---|---|---|---|---|---|---|---|---|---|---|---|---|
| 1 | 5384тм-т 2-28 | Стойка | СК-6 | 2 | 2,1 | 4,2 | 765,3 | 321 | 788,4 | 1512,6 | 64,2 | 1576,8 | 5,99 | 11,98 | |
| 2 | 3082тм-т 2-21 | Подпятник | П2 | 2 | 0,017 | 0,034 | 3,1 | 0,8 | 3,9 | 6,2 | 1,6 | 7,8 | 0,041 | 0,082 | |
| 3 | 7068тм-т6-3 | Траверса Б10-3 (4 шт) | Б670 | 4 | — | — | — | 31 | 31 | — | 124 | 124 | 0,09 | 0,36 | |
| | | | Б671 | 4 | — | — | — | 31 | 31 | — | 124 | 124 | | | |
| | | | Б552 | 4 | — | — | — | 7 | 7 | — | 28 | 28 | | | |
| | | | Б672 | 4 | — | — | — | 2 | 2 | — | 8 | 8 | | | |
| | | | Б673 | 4 | — | — | — | 7 | 7 | — | 28 | 28 | | | |
| | | | Б555 | 8 | — | — | — | 4 | 4 | — | 32 | 32 | | | |
| | | | Б316 | 8 | — | — | — | 1 | 1 | — | 8 | 8 | | | |
| | | | Б317 | 4 | — | — | — | 4 | 4 | — | 16 | 16 | | | |
| 4 | 7068тм-т2-3 | Траверса Б20-1 (2 шт) | Б556 | 2 | — | — | — | 12 | 12 | — | 24 | 24 | 0,034 | 0,068 | |
| | | | Б557 | 2 | — | — | — | 12 | 12 | — | 24 | 24 | | | |
| | | | Б558 | 2 | — | — | — | 2 | 2 | — | 4 | 4 | | | |
| | | | Б559 | 2 | — | — | — | 4 | 4 | — | 8 | 8 | | | |
| | | | Б506 | 2 | — | — | — | 2 | 2 | — | 4 | 4 | | | |
| | | | Б507 | 4 | — | — | — | 1 | 1 | — | 4 | 4 | | | |
| 5 | 7068тм-т2-4 | Тросостойка Б46 (2 шт) | Б46 | 2 | — | — | — | 193 | 193 | — | 386 | 386 | 0,193 | 0,386 | |
| 6 | 7068тм-т 2-8 | Шайба | Б560 | 8 | — | — | — | 1 | 1 | — | 8 | 8 | 0,001 | 0,008 | |
| 7 | 7068тм-т2-5 | Связь Б132 (1 шт) | Б264 | 2 | — | — | — | 1 | 1 | — | 2 | 2 | 0,010 | 0,010 | |
| | | | Б265 | 2 | — | — | — | 1 | 1 | — | 2 | 2 | | | |
| | | | Б561 | 1 | — | — | — | 6 | 6 | — | 6 | 6 | | | |
| 8 | 7068тм-т2-5 | Связь Б133 (1 шт) | Б562 | 1 | — | — | — | 5 | 5 | — | 5 | 5 | 0,015 | 0,015 | |
| | | | Скоба СК-12-1А | 4 | — | — | — | 1 | 1 | — | 4 | 4 | | | |
| | | | Пром. звено ПР-12-6 | 1 | — | — | — | 1 | 1 | — | 1 | 1 | | | |
| | | | Талреп ПТР-12-1 | 1 | — | — | — | 5 | 5 | — | 5 | 5 | | | |
| 9 | 7068тм-т2-5 | Связь Б134 (2 шт) | Б563 | 2 | — | — | — | 8 | 8 | — | 16 | 16 | 0,010 | 0,020 | |
| | | | Скоба СК-12-1А | 4 | — | — | — | 1 | 1 | — | 4 | 4 | | | |
| 10 | 3082тм-т2-49 | Специальный болт | Б56 | 6 | — | — | — | 4 | 4 | — | 24 | 24 | 0,004 | 0,024 | |
| 11 | 3082тм-т3-14 | Специальный болт | Б63 | 4 | — | — | — | 5 | 5 | — | 20 | 20 | 0,005 | 0,02 | |
| 12 | 7068тм-т2-6 | Оттяжка Б135 (2 шт) | Канат Ф15,5-В-Т-О | 2 | — | — | — | 31 | 31 | — | 62 | 62 | 0,069 | 0,138 | |
| | | | Б720 | 2 | — | — | — | 16 | 16 | — | 32 | 32 | | | |
| | | | Б721 | 4 | — | — | — | 3 | 3 | — | 12 | 12 | | | |
| | | | Б722 | 2 | — | — | — | 6 | 6 | — | 12 | 12 | | | |
| | | | Б723 | 4 | — | — | — | 3 | 3 | — | 12 | 12 | | | |
| | | | Б724 | 8 | — | — | — | 1 | 1 | — | 8 | 8 | | | |
| 13 | 5384тм-т2-22 | Вилка | Б545 | 2 | — | — | — | 38 | 38 | — | 76 | 76 | 0,038 | 0,076 | |
| 14 | 5384тм-т2-22 | Соединительная деталь | Б546 | 2 | — | — | — | 7 | 7 | — | 14 | 14 | 0,007 | 0,014 | |
| | Наплавленный металл | | | | | | | | | | 10 | 10 | | | |
| | Монтажные болты | | | | | | | | | | 41 | 41 | | | |
| | Итого на опору | | | | | | 1518,8 | 1263,8 | 2782,6 | — | | | — | 13,2 | |


## Примечания:

1. Указания о материалах и общие примечания см. № 7068тм-т6 листы 7÷10
2. В зависимости от грунтовых условий стойки опоры с подпятниками П2 устанавливаются непосредственно в сверленый котлован или на соответствующие опорные плиты, определяемые расчетом (см. Пояснительную записку).
3. Анкерные плиты и Ц-образные болты для оттяжек подбираются из числа унифицированных на основании соответствующих расчетов.
4. Каждая стойка опоры закрепляется в грунте одним ригелем (для проводов АС-150 и выше).
5. На опоре между траверсами, в случае необходимости, устанавливаются лестницы, которые заказываются дополнительно к приведенному перечню по черт. № 7068тм-т2-26, 27, 28.
6. В оттяжках создать предварительное натяжение порядка 0,5т. После подвески проводов отрегулировать оттяжки так, чтобы обе стойки опоры приняли вертикальное положение.
7. Опора не рассчитана на установку с отрицательными весовыми пролетами. В случае необходимости установки опоры в этих условиях вертикальная составляющая от тяжения проводов, направленная вверх, должна быть уравновешена подвесной грузов.
8. Допускается применение каната оттяжек Ф 14 мм при углах поворота ВЛ до 42° включительно.
9. При подвеске провода АСО-240 и угле поворота ВЛ менее допускается установка опоры без оттяжки. В этом случае кол-во ригелей уточняется расчетом.


| | | | | |
|---|---|---|---|---|
| ЭСП | Энергосетьпроект Северо-Западное отделение | Анкерно-угловые железобетонные опоры ВЛ 110÷220 кВ для III-IV районов гололедности | Рабочие чертежи | Лист №2 |
| Ленинград 1974 г | Гл. инж. отделен. Крюков; Гл. спец. по Н-К. ОПП Курносов; Гл. инж. проекта Шпин; Гл. инж. проекта Соколов; Рихов. группы Иванова | Монтажная схема опоры УБ 110-5 | м 1:100 | № 7068тм-т6-1 |
| | | | Разн. Вф. | Литера. |

# МОНТАЖНАЯ СХЕМА ОПОРЫ УСБ110-7

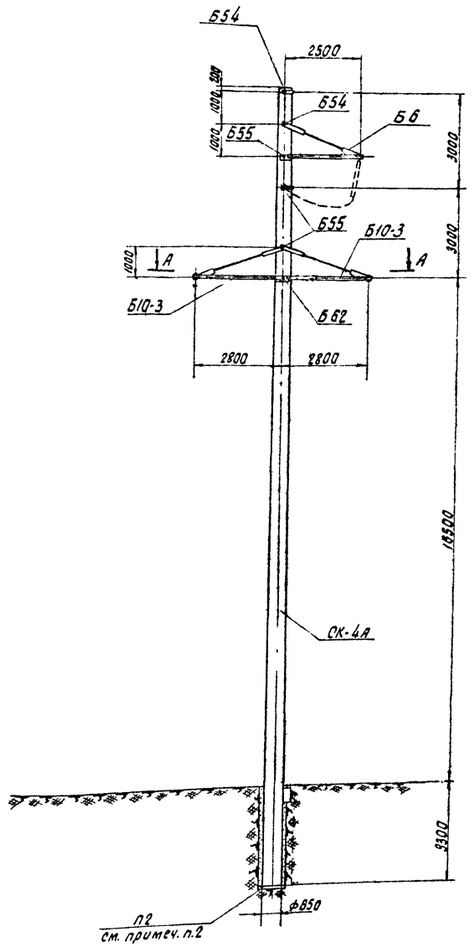

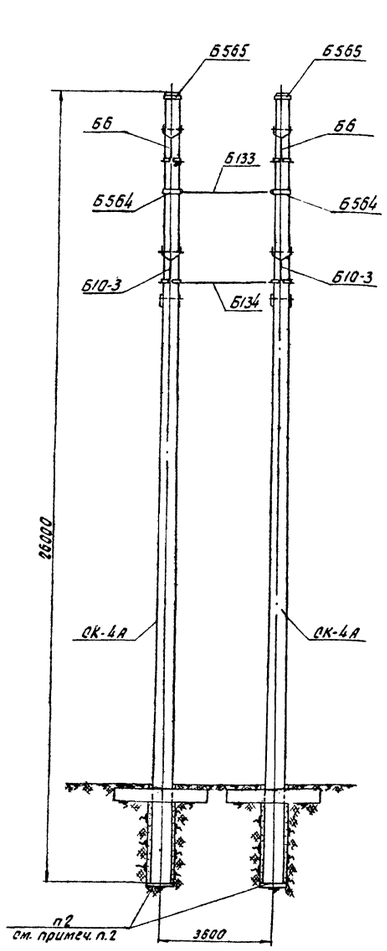
## А-А

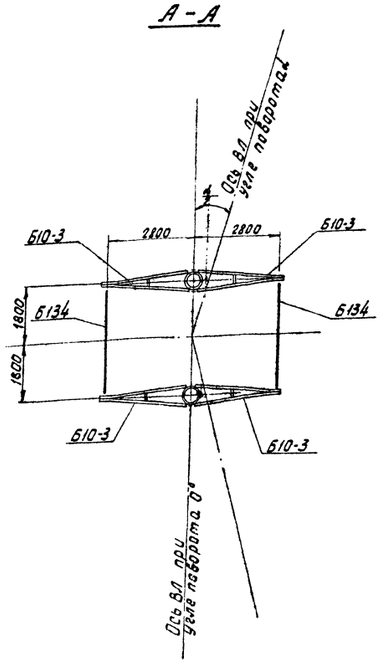


**Внимание! Расположение опоры в плане относительно оси ВЛ должно соответствовать виду А-А настоящего чертежа.**

## Расчетные данные и область применения опоры

| | | | | | | |
|---|---|---|---|---|---|---|
| Напряжение ВЛ | | 110 кВ | | | | |
| Расчетные климатич. условия | Район по гололеду | III | IV | III | IV | |
| | Район по ветру | III (q₀=50 кГ/м²) | | | | |
| Провод | Марка | АС-95 | | АС-150 | | |
| | Допускаемое напряжение по проводу в целом [кг/мм²] | $\sigma_г$=14,5; $G_в$=9,25; $G_в$=6,25 | | $\sigma_г$=18,2; $G_в$=10,1; $G_в$=7,25 | | |
| Трос | Марка | С-50 | | | | |
| | Максимальное напряж. [кг/мм²] | 45 | | | | |
| Пролет | Ветровой | 200 | | 240 | | |
| | Весовой | 300 | | 360 | | |
| Угол поворота ВЛ [град.] | | 20 | | 12 | | |

## Перечень чертежей

| NN п/п | Наименование | Архивный N чертежа | К-во листов | NN п/п | Наименование | Архивный N чертежа | Кол. листов |
|---|---|---|---|---|---|---|---|
| 1 | Монтажная схема | 7068тм-тб-2 лист 1 | 1 | 13 | Металлич. детали Б254, Б256 | 3082тм-т2-32 | 1 |
| 2 | Стойка СК-4А | 3082тм-т2-50 | 1 | 14 | Металлич. детали Б281, Б282 | 3082тм-т2-37 | 1 |
| 3 | Закладные детали | 3082тм-т2-19 | 1 | 15 | Металлич. детали Б562, Б563 | 7068тм-т2-8 | 1 |
| 4 | Закладные детали | 5734тм-т2-5 | 1 | 16 | Металлич. детали Б562, Б562 | 7068тм-тс-10 | 1 |
| 5 | Подпятник П2 | 3082тм-т2-21 | 1 | 17 | Специальные болты Б62 | 3082тм-т3-14 | 1 |
| 6 | Узел крепления подпятника | 3082тм-т2-22 | 1 | 18 | Специальные болты Б54, Б55 | 3082тм-т2-49 | 1 |
| 7 | Траверса Б10-3 | 7068тм-тб-3 | 1 | 19 | Указания о материалах и общ. примечания | 7068тм-тб листы 9-10 | 4 |
| 8 | Траверса Б6 | 3082тм-т2-28 | 1 | | | | |
| 9 | Связи Б133, Б134 | 7068тм-т2-5 | 1 | | | | |
| 10 | Металлические детали Б670, Б671 | 7068тм-тб-4 | 1 | | | | |
| 11 | Металлические детали Б316, Б317 | 3082тм-т3-9 | 1 | | | | |
| 12 | Металлич. детали Б552, Б555 | 7068тм-т2-7 | 1 | | | | |

## Выборка металла на опору

| NN п/п | Сечение | Металл отсек СК-4А [кг] | Металлические детали для опоры [кг] | Сталь Марка | Сталь ГОСТ | Примеч. |
|---|---|---|---|---|---|---|
| 1 | ● ф12 А III | 1360 | — | 20ХГ2Ц | 5058-65 | |
| 2 | ● ф12 А Т | 56 | — | ВСт3 | 380-71* | |
| 3 | ● ф8 А Т | 602 | — | —"— | —"— | |
| 4 | ● ф4 В Т | 116 | — | холоднотян. проволока | 6727-53 | |
| 5 | ● ф 24 | — | 24 | ВСт3 | 380-71* | |
| 6 | ● ф 20 | — | 22 | —"— | —"— | |
| 7 | ● ф16 | — | 9 | —"— | —"— | |
| 8 | ∟ 80×6 | — | 76 | —"— | —"— | |
| 9 | ∟ 63×5 | — | 12 | —"— | —"— | |
| 10 | ∟ 50×5 | 874 | — | —"— | —"— | |
| 11 | ∟ 36×4 | 84 | — | —"— | —"— | |
| 12 | — δ=25 | — | — | —"— | —"— | |
| 13 | — δ=16 | — | 44 | —"— | —"— | |
| 14 | — δ=10 | — | 42 | —"— | —"— | |
| 15 | — δ=6 | — | 84 | —"— | —"— | |
| 16 | ∟ 90×7 | — | 224 | —"— | —"— | |
| 17 | Болт М30×540 | — | 18 | —"— | —"— | |
| 18 | Болт М30×490 | — | 12 | —"— | —"— | |
| 19 | Болт М36×570 | — | 10 | —"— | —"— | |
| 20 | Скоба СК-12-1А | — | 8 | —"— | —"— | |
| 21 | Прим. звена ПР-12-6 | — | 1 | —"— | —"— | |
| 22 | Галрея ПГР-12-1 | — | 5 | —"— | —"— | |
| 23 | Монтажные болты | — | 32 | | | |
| 24 | Наплавленный металл | — | 6 | | | |
| | | | | ВСт3 | 380-71* | |
| | Итого: | 1637.6 | 629 | | | |

## Ведомость стандартных метизов

| N п/п | Обозначение | Марка стали | Количество (шт) болтов | гаек | шайб | Вес [кг] болтов | гаек | шайб | ГОСТ |
|---|---|---|---|---|---|---|---|---|---|
| 1 | Болт М20×60 | ВСт3 | 12 | 32 | 64 | 2.4 | 1.8 | 1.6 | Болты 7798-70* Гайки 5915-70* Шайбы 11371-68* |
| 2 | Болт М20×70 | " | 20 | | | 5.0 | | | |
| 3 | Болт М24×80 | " | 10 | 14 | 28 | 4.0 | 1.4 | 0.8 | |
| 4 | Болт М24×90 | " | 4 | | | 1.6 | | | |
| 5 | Болт М30×100 | " | 12 | 12 | 24 | 9.2 | 2.8 | 1.6 | |
| Итого на опору | | | | | | 22.2 | 6.0 | 4.0 | |
| Общий вес монтажных болтов | | | | | | ~ 32 кг | | | |

## Таблица отправочных марок

| NN п/п | NN чертежей | Наимен. элемента | Марка | Кол. на шт. | Объем бетона м³ 1 шт. | Объем бетона м³ Всех | Вес металла (кг) 1 шт. Арматура | 1 шт. Мет. детали | 1 шт. Всего | Всех Арматура | Всех Мет. детали | Всех Всего | Вес элемента (т) 1 шт. | Вес элемента (т) Всех | Примечания |
|---|---|---|---|---|---|---|---|---|---|---|---|---|---|---|---|
| 1 | 3082тм-т2-50 | Стойка | СК-4А | 2 | 2.5 | 5.0 | 765.0 | 49.9 | 814.9 | 1530.0 | 99.8 | 1629.8 | 7.07 | 14.14 | |
| 2 | 3082тм-т2-21 | Подпятник | П2 | 2 | 0.017 | 0.034 | 3.1 | 0.8 | 3.9 | 6.2 | 1.6 | 7.8 | 0.017 | 0.034 | |
| 3 | 7068тм-тб-3 | Траверса Б10-3 (4 шт) | Б670 | 4 | — | — | — | 31 | 31 | — | 124 | 124 | 0.09 | 0.36 | |
| | | | Б671 | 4 | — | — | — | 31 | 31 | — | 124 | 124 | | | |
| | | | Б552 | 4 | — | — | — | 7 | 7 | — | 28 | 28 | | | |
| | | | Б672 | 4 | — | — | — | 2 | 2 | — | 8 | 8 | | | |
| | | | Б673 | 4 | — | — | — | 7 | 7 | — | 28 | 28 | | | |
| | | | Б555 | 8 | — | — | — | 4 | 4 | — | 32 | 32 | | | |
| | | | Б316 | 8 | — | — | — | 1 | 1 | — | 8 | 8 | | | |
| | | | Б317 | 4 | — | — | — | 4 | 4 | — | 16 | 16 | | | |
| 4 | 3082тм-т2-28 | Траверса Б6 (2 шт) | Б254 | 4 | — | — | — | 3 | 3 | — | 12 | 12 | 0.056 | 0.112 | |
| | | | Б256 | 4 | — | — | — | 1 | 1 | — | 4 | 4 | | | |
| | | | Б281 | 2 | — | — | — | 20 | 20 | — | 40 | 40 | | | |
| | | | Б282 | 2 | — | — | — | 20 | 20 | — | 40 | 40 | | | |
| | | | Б283 | 2 | — | — | — | 3 | 3 | — | 6 | 6 | | | |
| | | | Б284 | 2 | — | — | — | 3 | 3 | — | 6 | 6 | | | |
| | | | Б285 | 2 | — | — | — | 2 | 2 | — | 4 | 4 | | | |
| 5 | 7068тм-т2-5 | Связь Б133 (1 шт) | Б562 | 1 | — | — | — | 5 | 5 | — | 5 | 5 | 0.015 | 0.015 | |
| | | | скоба СК-12-1А | 4 | — | — | — | 1 | 1 | — | 4 | 4 | | | |
| | | | прим. звена ПР-12-6 | 1 | — | — | — | 1 | 1 | — | 1 | 1 | | | |
| | | | галрея ПГР-12-1 | 1 | — | — | — | 5 | 5 | — | 5 | 5 | | | |
| 6 | 7068тм-т2-5 | Связь Б134 (2 шт) | Б563 | 2 | — | — | — | 8 | 8 | — | 16 | 16 | 0.010 | 0.020 | |
| | | | скоба СК-12-1А | 4 | — | — | — | 1 | 1 | — | 4 | 4 | | | |
| 7 | 7068тм-т2-10 | Полухомут | Б564 | 2 | — | — | — | 9 | 9 | — | 18 | 18 | 0.009 | 0.018 | |
| 8 | 7068тм-т2-10 | Полухомут | Б565 | 2 | — | — | — | 9 | 9 | — | 18 | 18 | 0.009 | 0.018 | |
| 9 | 3082тм-т2-49 | Специальн. болты | Б54 | 4 | — | — | — | 3 | 3 | — | 12 | 12 | 0.003 | 0.012 | |
| | | | Б55 | 6 | — | — | — | 3 | 3 | — | 18 | 18 | 0.003 | 0.018 | |
| 10 | 3082тм-т3-14 | Специальн. болты | Б62 | 2 | — | — | — | 5 | 5 | — | 10 | 10 | 0.005 | 0.010 | |
| Наплавленный металл | | | | | | | | | | | 6 | 6 | | | |
| Монтажные болты | | | | | | | | | | | 32 | 32 | | | |
| Итого на опору | | | | | | | | | | 1536.2 | 1534.4 | 2288.6 | — | 14.80 | |


## Примечания:


1. Указания о материалах и общие примечания см. N 7068тм-тб листы 7÷10.
2. В зависимости от грунтовых условий стойки опоры с подпятниками П2 устанавливаются непосредственно в сверленый котлован или на соответствующие опорные плиты, определяемые расчетом (см. Пояснительную записку).
3. Каждая стойка опоры закрепляется в грунте как минимум одним ригелем. Количество ригелей уточняется расчетом (см. Пояснительную записку).
4. На опоре между траверсами в случае необходимости устанавливаются лестницы, которые заказываются дополнительно к приведенному перечню по черт. N
5. Опора не рассчитана на установку с отрицательными весовыми пролетами. В случае необходимости установки опоры в этих условиях вертикальная составляющая от тяжения проводов, направленная вверх должна быть уравновешена подвеской грузов.
6. При установке опоры в более тяжелых условиях (на углах поворота превышающих указанные в таблице, а также при подвеске провода 300-240) конструкция усиливается оттяжками см. черт. N 7098тм-т1-2 лист 2.

| | | | | | |
|---|---|---|---|---|---|
| ЭСП | Энергосетьпроект Северо-Западное отделение | Анкерно-угловые железобетонные опоры ВЛ 110-220 кВ для III-IV районов гололедности | | Рабочие чертежи | |
| | | | | лист | N 1 |
| | Гл. инж. отделения | | Кожаков | Монтажная схема опоры УСБ 110-7 | |
| | Гл. спец. гр. | | Чуркосов | | |
| | Нач-к ОТП | | Штин | | |
| Ленинград 1974 г | Гл. инж. проекта | | Соколов | М 1:100 | N 7068 тм-тб-2 |
| | Рукавод. группы | | Иванова | Разм. 8 ф. | литера |

# Монтажная схема опоры УСБ 110-7


(вариант с оттяжками).

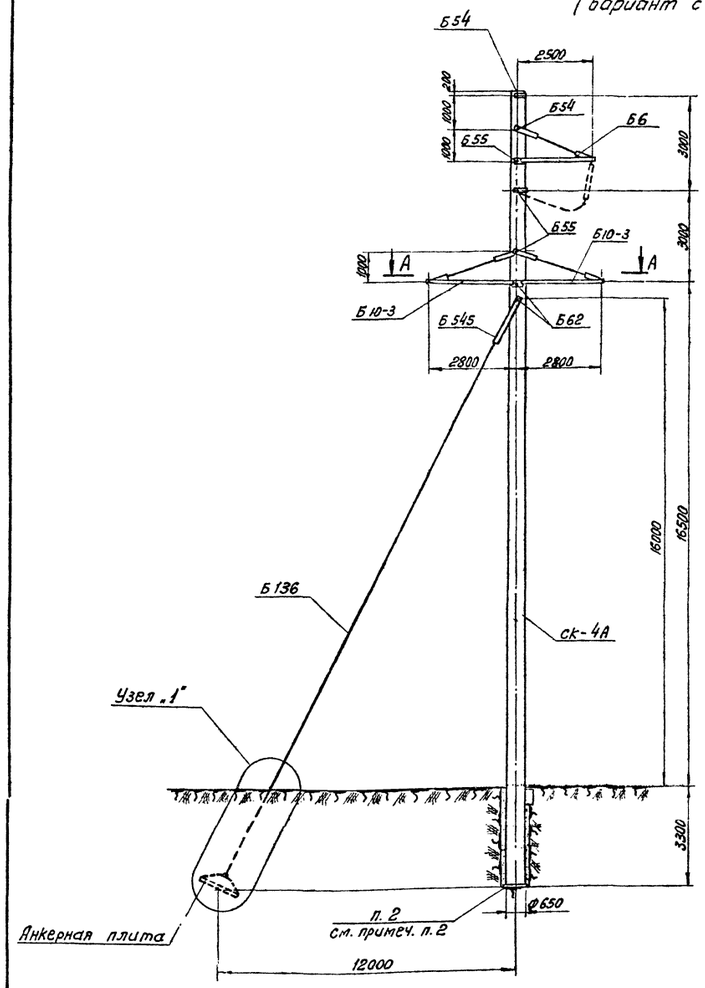

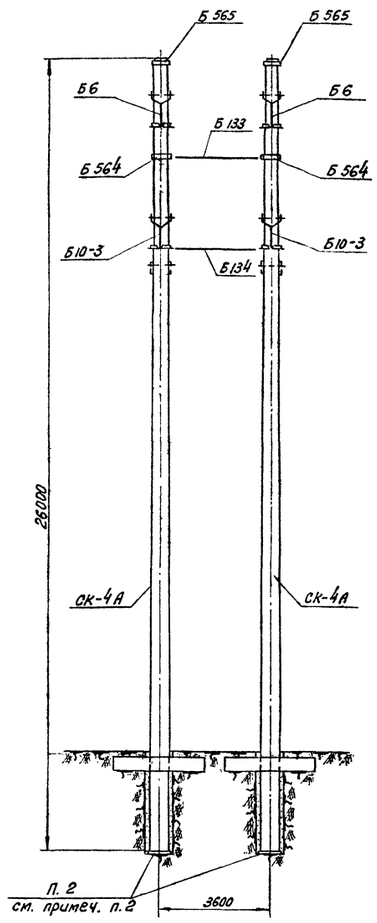




**Внимание! Расположение опоры в плане относительно оси ВЛ должно соответствовать Виду А-А настоящего чертежа**
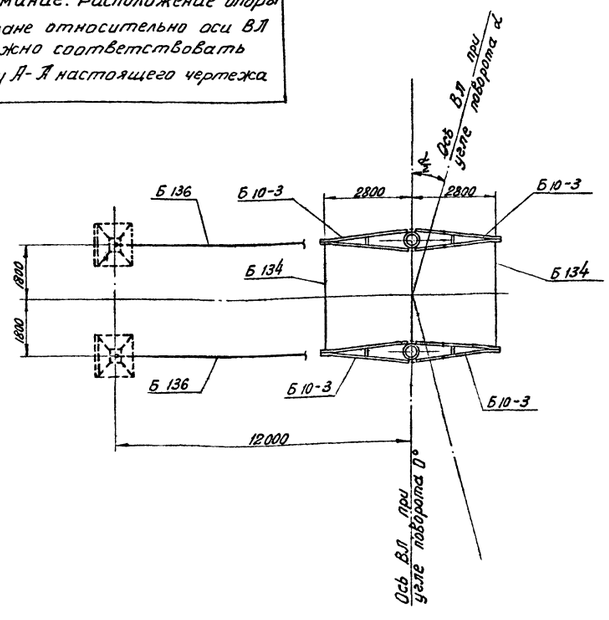
## А - А

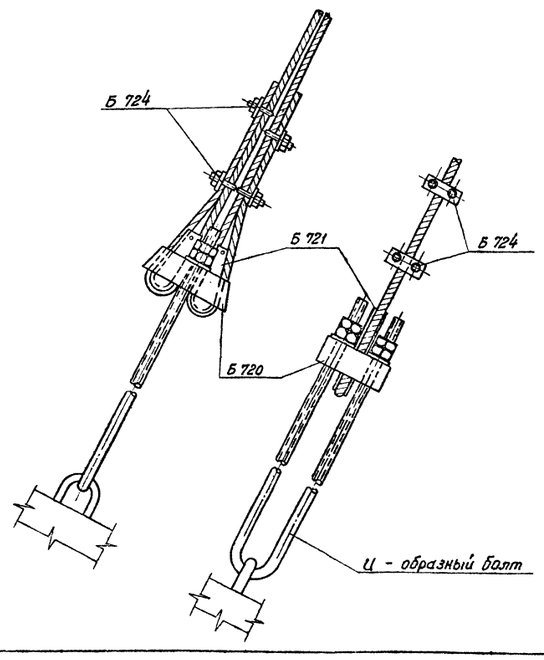


## Узел „1"




## Расчетные данные и область применения опоры

| | | | | | | | |
|---|---|---|---|---|---|---|---|
| Напряжение ВЛ | | 110 кВ | | | | | |
| Расчетные климатич. условия | Район по гололеду | III | IV | II | V | III | IV |
| | Район по ветру | III ($q_0$ = 50 кг/м²) | | | | | |
| Провод | Марка | АС-95 | | АС-150 | | АСО-240 | |
| | Допускаемое напряжение по проводу в целом [кг/мм²] | $\sigma_г$=10,5; $\sigma_в$=8,25; $\sigma_э$=6,25 | | $\sigma_г$=12,2; $\sigma_в$=10,7; $\sigma_э$=7,25 | | $\sigma_г$=11,3; $\sigma_в$=10,0; $\sigma_э$=6,75 | |
| Трос | Марка | С-50 | | | | | |
| | Максимальное напряж. [кг/мм²] | 45 | | | | | |
| Габариты | Ветровой [м] | 200 | | 240 | | 240 | |
| | Весовой [м] | 300 | | 360 | | 360 | |
| Угол поворота ВЛ | | 20 ÷ 60 | | 12 ÷ 60 | | 9 ÷ 48 | |

## Перечень чертежей

| №№ п/п | Наименование | Архивный № чертежа | К-во листов |
|---|---|---|---|
| 1 | Монтажная схема | 7068тм-т6-2 лист 2 | 1 |
| 2 | Стойка СК-4А | 3082тм-т2-50 | 1 |
| 3 | Закладные детали | 3082тм-т2-19 | 1 |
| 4 | Закладные детали | 5734тм-т2-5 | 1 |
| 5 | Подпятник П2 | 3082тм-т2-21 | 1 |
| 6 | Узел крепления подпятника | 3082тм-т2-22 | 1 |
| 7 | Траверса Б10-3 | 7068тм-т6-3 | 1 |
| 8 | Траверса Б6 | 3082тм-т2-28 | 1 |
| 9 | Связи Б133, Б134 | 7068тм-т2-5 | 1 |
| 10 | Оттяжка Б136 | 7068тм-т2-6 | 1 |
| 11 | Металлические детали Б316, Б317 | 3082тм-т3-9 | 1 |
| 12 | Металлические детали Б552, Б555 | 7068тм-т2-7 | 1 |
| 13 | Металлич. детали Б254 ÷ Б256 | 3082тм-т2-32 | 1 |
| 14 | Металлич. детали Б281 ÷ Б285 | 3082тм-т2-37 | 1 |
| 15 | Металлич. детали Б562, Б563 | 7068тм-т2-8 | 1 |
| 16 | Металлич. детали Б564, Б565 | 7068тм-т2-10 | 1 |
| 17 | Металлич. детали Б545, Б546 | 5384тм-т2-22 | 1 |
| 18 | Клиновой зажим Б720, Б721 | 3082тм-т4-14 | 1 |
| 19 | Металлич. детали Б722 ÷ Б724 | 3082тм-т4-15 | 1 |
| 20 | Специальные болты Б62 | 3082тм-т3-14 | 1 |
| 21 | Специальные болты Б54 ÷ Б55 | 3082тм-т2-49 | 1 |
| 22 | Указания о материалах и общие примечания | 7068тм-т6 листы 7-10 | 4 |
| 23 | Металлич. детали Б670 ÷ Б673 | 7068тм-т6-4 | 1 |

## Выборка металла на опору

| №№ п/п | Сечение | Металл стоек СК-4А [кг] | Металлич. детали для опоры: [кг] | | Сталь Марка | Сталь ГОСТ | Примеч. |
|---|---|---|---|---|---|---|---|
| 1 | • ф12 А IV | 1360 | — | — | 20 ХГ2Ц | 5058-65 | |
| 2 | • ф12 А I | 5,6 | — | — | В Ст.3 | 380-71* | |
| 3 | • ф8 А I | 60,2 | — | — | — " — | — " — | |
| 4 | • ф4 В I | 116 | — | — | Холоднотян. проволока | 6727-53 | |
| 5 | • ф24 | — | — | 24 | В Ст.3 | 380-71* | |
| 6 | • ф20 | — | — | 22 | — " — | — " — | |
| 7 | • ф16 | — | — | 9 | — " — | — " — | |
| 8 | ∟ 80×6 | — | — | 76 | — " — | — " — | |
| 9 | ∟ 63×5 | — | — | 12 | — " — | — " — | |
| 10 | ∟ 50×5 | 87,4 | — | — | — " — | — " — | |
| 11 | ∟ 36×4 | 8,4 | — | — | — " — | — " — | |
| 12 | — δ=25 | — | — | 26 | — " — | — " — | |
| 13 | — δ=16 | — | — | 44 | — " — | — " — | |
| 14 | — δ=10 | — | — | 120 | — " — | — " — | |
| 15 | — δ=6 | — | — | 34 | — " — | — " — | |
| 16 | литье | — | — | 44 | Ст.35-Л | 977-58 | |
| 17 | канат ф15,5 | — | — | 86 | | 3064-66 | |
| 18 | сжим | — | — | 8 | В Ст.3 | 380-71* | |
| 19 | ∟ 90×7 | — | — | 224 | — " — | — " — | |
| 20 | Болт М30×540 | — | — | 18 | — " — | — " — | |
| 21 | Болт М30×490 | — | — | 12 | — " — | — " — | |
| 22 | Болт М36×570 | — | — | 20 | — " — | — " — | |
| 23 | Скоба СК-12-1А | — | — | 8 | | | |
| 24 | Пром. звено ПР42-6 | — | — | 1 | | | |
| 25 | Талреп ПТР-12-1 | — | — | 5 | | | |
| 26 | Монтажные болты | — | — | 41 | В Ст.3 | 380-71* | |
| 27 | Наплавленный металл | — | — | 6 | | | |
| | Итого: | 1637,6 | — | 900 | | | |

## Ведомость стандартных метизов

| №№ п/п | Обозначение | Марка стали | Количество [шт] болтов | гаек | шайб | Вес [кг] болтов | гаек | шайб | ГОСТ |
|---|---|---|---|---|---|---|---|---|---|
| 1 | Болт М20×60 | ВСт.3 | 12 | 32 | 64 | 2,4 | 1,8 | 1,6 | Болты 7798-70* |
| 2 | Болт М20×70 | — " — | 20 | | | 5,0 | | | Гайки 5915-70* |
| 3 | Болт М24×80 | — " — | 10 | 14 | 28 | 4,0 | 1,4 | 0,8 | Шайбы 11371-68* |
| 4 | Болт М24×90 | — " — | 4 | | | 1,6 | | | |
| 5 | Болт М30×100 | — " — | 12 | 12 | 24 | 9,2 | 2,8 | 1,6 | |
| 6 | Болт М36×130 | — " — | 4 | 4 | 8 | 5,8 | 1,6 | 0,8 | |
| 7 | Шплинт 10-70-01 | | 4 | — | — | 0,2 | — | — | 397-66 |
| | Итого: | | | | | 23,2 | 7,6 | 4,8 | |
| | Общий вес монтажных болтов | | | | | ~ 41,0 кг | | | |


## Таблица отправочных марок

| №№ п/п | №№ чертежей | Наимен. элемента | Марка | Колич. шт. | Объем бетона м³ 1 шт. | Объем бетона м³ Всех | Вес металла (кг) 1 шт. Арматура | 1 шт. Мет. детали | 1 шт. Всего | Всех Арматура | Всех Мет. детали | Всех Всего | Вес элемента (т) 1 шт. | Вес элемента (т) Всех | Примечания |
|---|---|---|---|---|---|---|---|---|---|---|---|---|---|---|---|
| 1 | 3082тм-т2-50 | Стойка | СК-4А | 2 | 2,5 | 5,0 | 765,0 | 49,9 | 814,9 | 1530,0 | 99,8 | 1629,8 | 7,07 | 14,14 | |
| 2 | 3082тм-т2-21 | Подпятник | П2 | 2 | 0,017 | 0,034 | 3,1 | 0,8 | 3,9 | 6,2 | 1,6 | 7,8 | 0,041 | 0,082 | |
| 3 | 7068тм-т6-3 | Траверса Б10-3 (4 шт). | Б670 | 4 | — | — | — | 31 | 31 | — | 124 | 124 | 0,09 | 0,36 | |
| | | | Б671 | 4 | — | — | — | 31 | 31 | — | 124 | 124 | | | |
| | | | Б552 | 4 | — | — | — | 7 | 7 | — | 28 | 28 | | | |
| | | | Б672 | 4 | — | — | — | 2 | 2 | — | 8 | 8 | | | |
| | | | Б673 | 4 | — | — | — | 7 | 7 | — | 28 | 28 | | | |
| | | | Б555 | 8 | — | — | — | 4 | 4 | — | 32 | 32 | | | |
| | | | Б316 | 8 | — | — | — | 1 | 1 | — | 8 | 8 | | | |
| | | | Б317 | 4 | — | — | — | 4 | 4 | — | 16 | 16 | | | |
| 4 | 3082тм-т2-28 | Траверса Б6 (2 шт). | Б254 | 4 | — | — | — | 3 | 3 | — | 12 | 12 | 0,056 | 0,112 | |
| | | | Б256 | 4 | — | — | — | 1 | 1 | — | 4 | 4 | | | |
| | | | Б281 | 2 | — | — | — | 20 | 20 | — | 40 | 40 | | | |
| | | | Б282 | 2 | — | — | — | 20 | 20 | — | 40 | 40 | | | |
| | | | Б283 | 2 | — | — | — | 3 | 3 | — | 6 | 6 | | | |
| | | | Б284 | 2 | — | — | — | 3 | 3 | — | 6 | 6 | | | |
| | | | Б285 | 2 | — | — | — | 2 | 2 | — | 4 | 4 | | | |
| 5 | 7068тм-т2-5 | Связь Б133 (1 шт) | Б562 | 1 | — | — | — | 5 | 5 | — | 5 | 5 | 0,015 | 0,015 | |
| | | | Скоба СК-12-1А | 4 | — | — | — | 1 | 1 | — | 4 | 4 | | | |
| | | | Пром. звено ПР-12-6 | 1 | — | — | — | 1 | 1 | — | 1 | 1 | | | |
| | | | Талреп ПТР-12-1 | 1 | — | — | — | 5 | 5 | — | 5 | 5 | | | |
| 6 | 7068тм-т2-5 | Связь Б134 (2 шт) | Б563 | 2 | — | — | — | 8 | 8 | — | 16 | 16 | 0,010 | 0,020 | |
| | | | Скоба СК-12-1А | 4 | — | — | — | 1 | 1 | — | 4 | 4 | | | |
| 7 | 7068тм-т2-10 | Полухомут | Б564 | 2 | — | — | — | 9 | 9 | — | 18 | 18 | 0,009 | 0,018 | |
| 8 | 7068тм-т2-10 | Полухомут | Б565 | 2 | — | — | — | 9 | 9 | — | 18 | 18 | 0,009 | 0,018 | |
| 9 | 3082тм-т2-49 | Специальные болты | Б54 | 4 | — | — | — | 3 | 3 | — | 12 | 12 | 0,003 | 0,012 | |
| | | | Б55 | 6 | — | — | — | 3 | 3 | — | 18 | 18 | 0,003 | 0,018 | |
| 10 | 3082тм-т3-14 | Специальные болты | Б62 | 4 | — | — | — | 5 | 5 | — | 20 | 20 | 0,005 | 0,010 | |
| 11 | 7068тм-т2-6 | Оттяжка Б136 (2 шт). | Канат ф15,5 L=36,7 | 2 | — | — | — | 43 | 43 | — | 86 | 86 | 0,081 | 0,162 | |
| | | | Б720 | 2 | — | — | — | 16 | 16 | — | 32 | 32 | | | |
| | | | Б721 | 4 | — | — | — | 3 | 3 | — | 12 | 12 | | | |
| | | | Б722 | 2 | — | — | — | 6 | 6 | — | 12 | 12 | | | |
| | | | Б723 | 4 | — | — | — | 3 | 3 | — | 12 | 12 | | | |
| | | | Б724 | 8 | — | — | — | 1 | 1 | — | 8 | 8 | | | |
| 12 | 5384тм-т2-22 | Вилка | Б545 | 2 | — | — | — | 38 | 38 | — | 76 | 76 | 0,038 | 0,076 | |
| 13 | 5384тм-т2-22 | Соединит. деталь | Б546 | 2 | — | — | — | 7 | 7 | — | 14 | 14 | 0,007 | 0,014 | |
| Наплавленный металл | | | | | | | | | | | 6 | 6 | | | |
| Монтажные болты | | | | | | | | | | | 41 | 41 | | | |
| Итого на опору: | | | | | | | 1536,2 | 1801,4 | 3337,6 | — | | | 15,07 | | |

## Примечания:

1. Указания о материалах и общие примечания см. №7068тм-т6 листы 7÷10.
2. В зависимости от грунтовых условий стойки опоры с подпятниками П2 устанавливаются непосредственно в сверленый котлован или на соответствующие опорные плиты, определяемые расчетом (см. Пояснительную записку).
3. Анкерные плиты и И-образные болты для оттяжек подбираются из числа унифицированных на основании соответствующих расчетов.
4. Каждая стойка опоры закрепляется в грунте одним ригелем (для проводов АС-150 и выше).
5. На опоре между траверсами, в случае необходимости, устанавливаются лестницы, которые заказываются дополнительно к приведенному перечню по чертежам №7068тм-т2-26, №7068тм-т2-27, №7068тм-т2-28.
6. Опора не рассчитана на установку с отрицательными весовыми пролетами. В случае необходимости установки опоры в этих условиях вертикальная составляющая от тяжения проводов, направленная вверх, должна быть уравновешена подвеской грузов.
7. Допускается применение каната оттяжек ф14мм при углах поворота ВЛ до 38° включительно.
8. При подвеске провода АСО-240 и угле поворота ВЛ менее 9° допускается установка опоры без оттяжки. В этом случае кол-во ригелей уточняется расчетом.
9. В оттяжках создать предварительное натяжение порядка 0,5 т. После подвески проводов отрегулировать оттяжки так, чтобы две стойки опоры приняли вертикальное положение.

| | | | | |
|---|---|---|---|---|
| ЭСП | энергосетьпроект Северо-Западное отделение | Анкерно-угловые железобетонные опоры ВЛ 110÷220 кВ для II-IV районов гололедности | | Рабочие чертежи |
| | | | | лист №2 |
| | гл. инж. отделения | Крюков | Монтажная схема опоры УСБ 110-7 | |
| | гл. спец. Т.О. нач-к ОТП | Курюков | | |
| | | Штин | | |
| Ленинград 1974 г. | гл. инж. проекта | Соколов | м. 1:100 | N7068тм-т6-2 |
| | руководитель группы | Иванова | Разм. 8ф | литера |

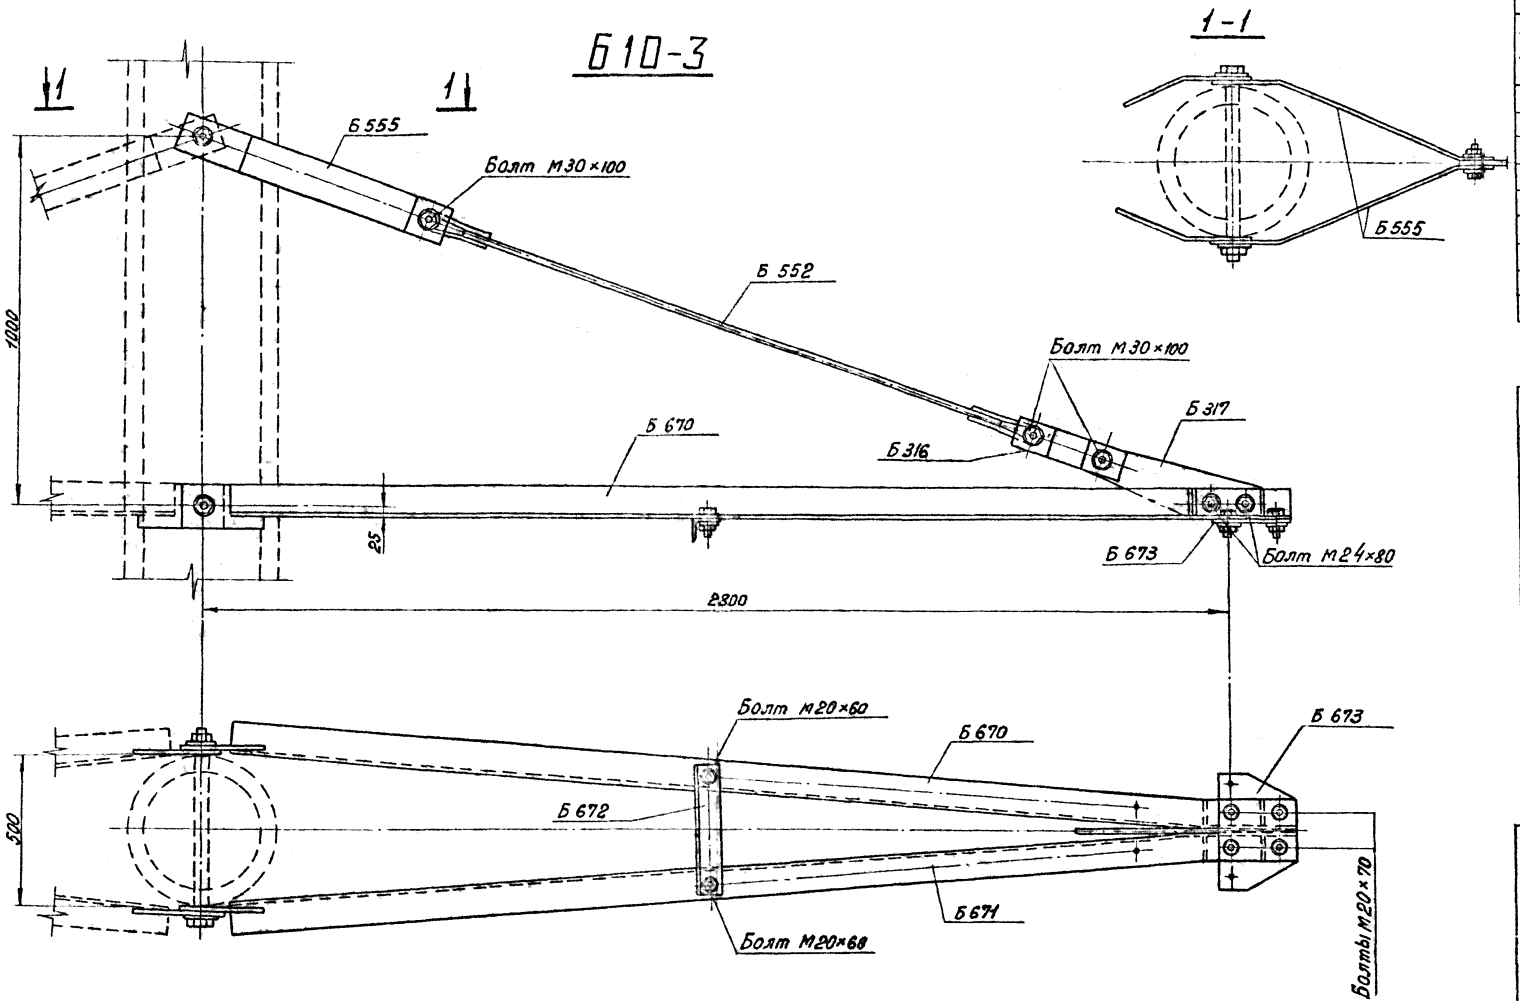


## Ведомость металлических деталей


| №№ п/п | Наименование эл-та | Марка | Кол-в (шт) т | Кол-в (шт) н | Вес в кг 1 шт. | Вес в кг Всех | №№ чертежей |
|---|---|---|---|---|---|---|---|
| 1 | Б 10-3 | Б 670 | 1 | — | 31 | 31 | 7068 тм-т6-4 |
| 2 | | Б 671 | 1 | — | 31 | 31 | —"— |
| 3 | | Б 552 | 1 | — | 7 | 7 | 7068 тм-т2-7 |
| 4 | | Б 672 | 1 | — | 2 | 2 | 7068 тм-т6-4 |
| 5 | | Б 673 | 1 | — | 7 | 7 | —"— |
| 6 | | Б 555 | 2 | — | 4 | 8 | 7068 тм-т2-7 |
| 7 | | Б 316 | 2 | — | 1 | 2 | 3082 тм-т3-9 |
| 8 | | Б 317 | 1 | — | 4 | 4 | —"— |
| | | Итого: | | | | 92 | |

## Ведомость монтажных болтов


| №№ п/п | Наименование | Кол-во (шт.) болтов | Кол-во (шт.) гаек | Кол-во (шт.) шайб | Вес [кг] болтов | Вес [кг] гаек | Вес [кг] шайб | ГОСТ |
|---|---|---|---|---|---|---|---|---|
| 1 | Болт М30×100 | 3 | 3 | 6 | 2,3 | 0,7 | 0,4 | Болты 7798-70* |
| 2 | Болт М24×80 | 2 | 2 | 4 | 0,8 | 0,2 | 0,1 | Гайки 5915-70* |
| 3 | Болт М20×60 | 2 | 2 | 4 | 0,4 | 0,1 | 0,1 | Шайбы 11371-68* |
| | Болт М20×70 | 4 | 4 | 8 | 1,0 | 0,2 | 0,2 | |
| Итого на траверсу: | | | | | 4,5 | 1,2 | 0,8 | 6,5 кг |

| | | | | | |
|---|---|---|---|---|---|
| ЭСП | Энергосетьпроект Северо-Западное отделение | | Анкерно-угловые железобетонные опоры ВЛ 110-220 кВ для III-IV районов гололедности | Рабочие чертежи | |
| | | | | Лист | N |
| | Начальник ОТП | Штин | Траверса Б 10-3 | | |
| | Гл. инж. проекта | Соколов | | | |
| | Руковод. группы | Иванова | | | |
| Ленинград 1974 | Исполнит. | Григорьев | М 1:10 | N 7068тм-т 6-3 | |
| | Проверил | Капловская | Разм. 3 ф | литера | |


# Б670, Б671 (обратная Б670)

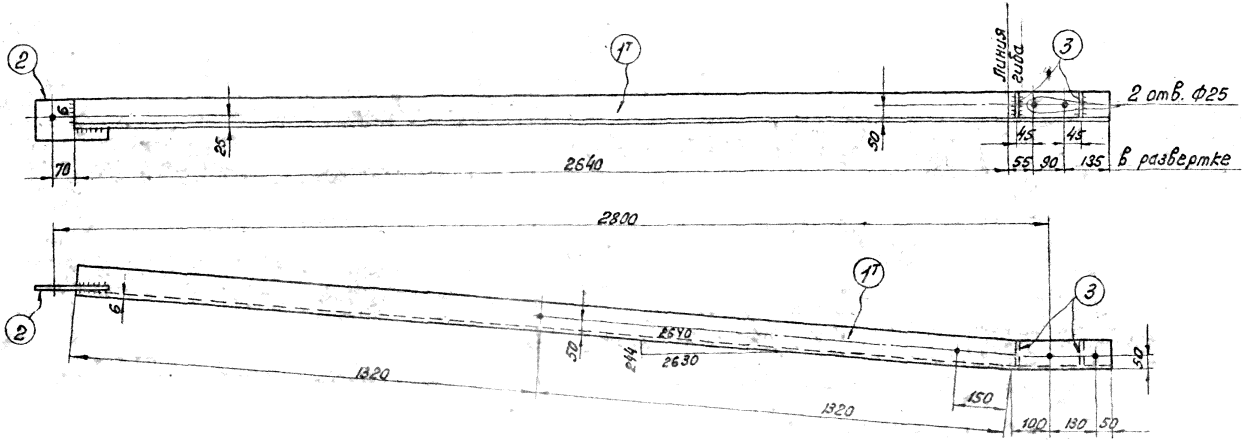



## Б672

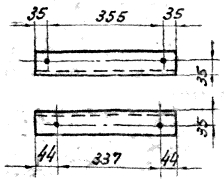



## Б673

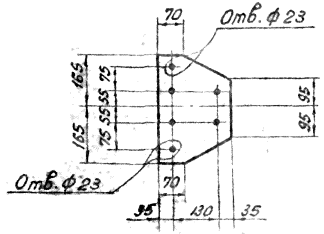


## Деталь 3

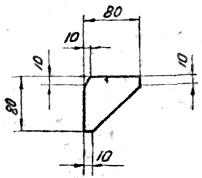


## Деталь 2

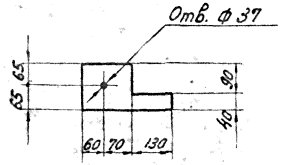


## Спецификация


| Марка | №№ дет. | Сечение | Длина мм | кол-во Т | кол-во Н | Вес в кг 1 дет. | Вес в кг всех | Вес в кг марки | Примечание |
|---|---|---|---|---|---|---|---|---|---|
| Б670 | 1т | ∟ 90×7 | 2920 | 1 | – | 28,1 | 28 | 31 | |
| | 2 | – 130×10 | 260 | 1 | – | 1,7 | 2 | | |
| | 3 | – 80×6 | 80 | 2 | – | 0,3 | 1 | | |
| Б671 (обратная Б670) | 1н | ∟ 90×7 | 2920 | – | 1 | 28,1 | 28 | 31 | |
| | 2 | – 130×10 | 260 | 1 | – | 1,7 | 2 | | |
| | 3 | – 80×6 | 80 | 2 | – | 0,3 | 1 | | |
| Б672 | | ∟ 63×5 | 425 | 1 | – | 2,0 | 2 | 2 | |
| Б673 | | – 200×18 | 330 | 1 | – | 7,2 | 7 | 7 | |

## Примечания:


1. Все отверстия ф21 } Кроме оговоренных.
2. Все швы $h_ш$ = 5мм }
3. Электроды Э42А по ГОСТ 9467-60.
4. Все марки оцинковать.

| | | | | |
|---|---|---|---|---|
| ЭСП | Энергосетьпроект Северо-Западное отделение | | Анкерно-угловые железобетонные опоры ВЛ 110÷220 кВ для II–IV районов гололедности | Рабочие чертежи |
| | Начальник отд. | Штин | Металлические детали Марки Б670 ÷ Б673 | Лист 1 |
| | Гл. инж. проекта | Соколов | | |
| | Рук. группы | Иванова | | |
| Ленинград 1974 г. | Чертеж конструкций | Григорьев | м 1:10 | № 7068 тм-т6-4 |
| | Проверил | Житевская | Разм. 8 ф | Литера |

# МОНТАЖНАЯ СХЕМА ОПОРЫ УБ220-5

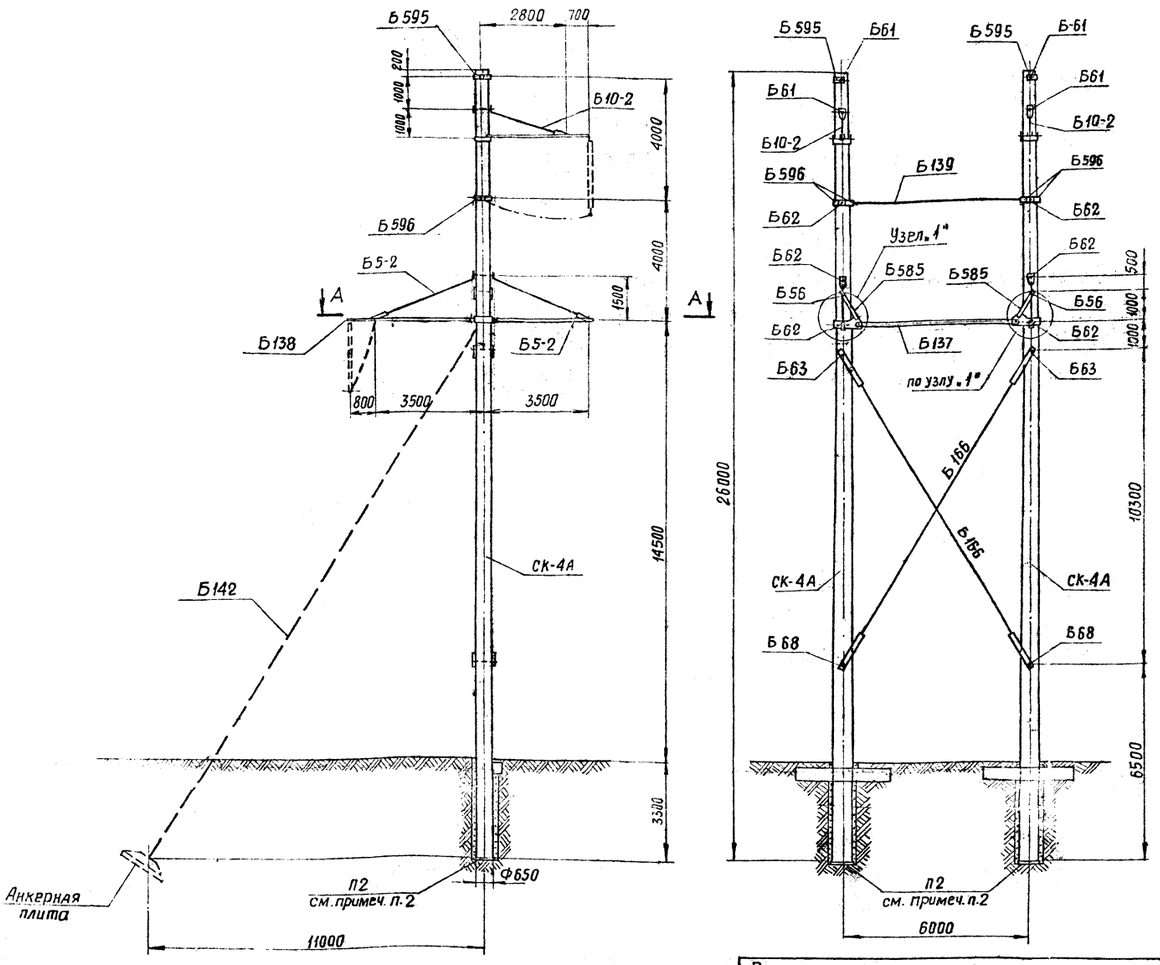


Внимание! Расположение опоры в плане относительно оси ВЛ должна соответствовать виду А-А настоящего чертежа

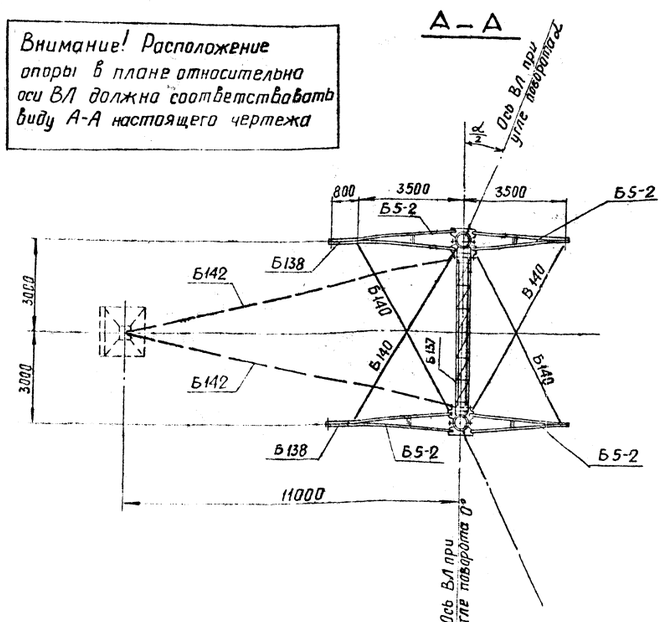


## Выборка металла на опору

| NN п/п | Сечение | Металл. стоек СК-4А [кг] | Металлич. детали для опоры [кг] без оттяжек | с оттяжками | Сталь Марка | ГОСТ | Примеч. |
|---|---|---|---|---|---|---|---|
| 1 | ∘ ф 12 А IV | 1360 | — | — | 20хГ2Ц | 5058-65* | |
| 2 | ∘ ф 12 А I | 5,6 | — | — | ВСт3 | 380-71* | |
| 3 | ∘ ф 8 А I | 60,2 | — | — | " | " | |
| 4 | ∘ ф 4 В I | 116 | — | — | холоднотян. проволока | 6727-53 | |
| 5 | ∘ ф 36 | — | 150 | 150 | ВСт3 | 380-71* | |
| 6 | ∘ ф 24 | — | 126 | 126 | " | " | |
| 7 | ∘ ф 20 | — | 12 | 12 | " | " | |
| 8 | ∘ ф 16 | — | 10 | 10 | " | " | |
| 9 | ∟ 90х7 | — | 316 | 316 | " | " | |
| 10 | ∟ 63х5 | — | 166 | 166 | " | " | |
| 11 | ∟ 50х5 | 87,4 | — | — | " | " | |
| 12 | ∟ 50х4 | — | 64 | 64 | " | " | |
| 13 | ∟ 36х4 | 8,4 | — | — | " | " | |
| 14 | — δ=25 | — | 102 | 114 | " | " | |
| 15 | — δ=16 | — | 80 | 80 | " | " | |
| 16 | — δ=10 | — | 268 | 280 | " | " | |
| 17 | — δ=6 | — | 107 | 107 | " | " | |
| 18 | Литье | — | | 44 | Ст35-Л | 977-58 | |
| 19 | Канат ф 17 | — | — | 98 | | 3064-66 | |
| 20 | Сжим | — | — | 8 | ВСт3 | 380-71* | |
| 21 | Болт М30х590 | — | 8 | 8 | " | " | |
| 22 | Болт М36х530 | — | 20 | 20 | " | " | |
| 23 | Болт М36х570 | — | 30 | 30 | " | " | |
| 24 | Болт М36х590 | — | 10 | 10 | " | " | |
| 25 | Болт М36х715 | — | 10 | 10 | " | " | |
| 26 | Скоба СК-16-1А | — | 25 | 25 | " | " | |
| 27 | Пром. звено ПР-16-6 | — | 5 | 5 | | | |
| 28 | Талреп ПТР-16-2 | — | 35 | 35 | | | |
| 29 | Талреп ПТР-30-1 | — | 28 | 28 | | | |
| 30 | Монтажные болты | — | 98 | 106 | ВСт3 | 380-71* | |
| 31 | Наплавленный металл | — | 15 | 15 | | | |
| | Итого: | 1637,6 | 1685 | 1867 | | | |

## Ведомость стандартных метизов

| NN п/п | Обозначение | Марка стали | Количество [шт] болтов | гаек | шайб | Вес [кг] болтов | гаек | шайб | ГОСТ |
|---|---|---|---|---|---|---|---|---|---|
| 1 | Болт М16х55 | ВСт.3 | 60 | 60 | 120 | 7,3 | 2,0 | 1,4 | Болты 7798-70* Гайки 5915-70* Шайбы 11371-68* |
| 2 | Болт М20х60 | " | 8 | 52 | 104 | 1,8 | 3,4 | 2,2 | |
| 3 | Болт М20х65 | " | 32 | | | 7,6 | | | |
| 4 | Болт М20х70 | " | 12 | | | 2,4 | | | |
| 5 | Болт М 24х75 | " | 16 | 44 | 88 | 6,4 | 4,9 | 2,9 | |
| 6 | Болт М 24х90 | " | 20 | | | 8,8 | | | |
| 7 | Болт М 24х130 | " | 8 | | | 4,7 | | | |
| 8 | Болт М 30х90 | " | 4 | 4 | 8 | 3,0 | 0,9 | 0,6 | |
| 9 | Болт М 36х105 | " | 8 | 22 | 40 | 10,4 | 8,7 | 4,8 | |
| 10 | Болт М 36х150 | " | 4 | | | 6,4 | | | |
| 11 | Болт М 36х170 | " | 4 | | | 7,0 | | | |
| 12 | Болт М 36х130 | " | 4 | 4 | 8 | 5,8 | 1,6 | 0,8 | |
| 13 | Шплинт 10-70-001 | | 4 | — | — | 0,2 | — | — | 397-66 |
| Итого: | | для опоры без оттяжек | | | | 65,8 | 19,9 | 11,9 | |
| | | для опоры с оттяжками | | | | 71,8 | 21,5 | 12,7 | |
| Общий вес монтажных болтов для опоры | | без оттяжек | | | | ≈ 98 кг | | | |
| | | с оттяжками | | | | 106 кг | | | |

* Используются только для опоры с оттяжками.

## Расчетные данные и область применения опоры

| | | | | | |
|---|---|---|---|---|---|
| Напряжение ВЛ | | 220 кВ | | | |
| Расчетные климатич. условия | Район по гололеду | II | IV | II | IV |
| | Район по ветру | III ($q_0$=50 кг/м) | | | |
| Провод | Марка | АСО-300 | | АСО-400 | |
| | Допускаемое напряжение по проводу в целом (кг/мм²) | $G_г$=11,3 $G_в$=10,0 $G_э$=6,75 | | | |
| Трос | Марка | С-70 | | | |
| | Максимальное напряж. [кг/мм²] | 40 | | | |
| Пролеты | Ветровой [м] | 275 | 245 | 290 | 265 |
| | Весовой [м] | 415 | 370 | 435 | 400 |
| Угол поворота ВЛ без оттяжек [град] | | 7 | | 5 | |
| Угол поворота ВЛ с оттяжками [град] | | 43 | | 34 | |

## Перечень чертежей

| NN п/п | Наименование | Архивный N чертежа | К-во листов | NN п/п | Наименование | Архивный N чертежа | К-во листов |
|---|---|---|---|---|---|---|---|
| 1 | Монтажная схема | 7068тм-т6-5 | 1 | 15 | Металлическ. детали Б 595 ÷ Б 61 | 7068тм-т2-20 | 1 |
| 2 | Стойка СК-4А | 3082тм-т2-50 | 1 | 16 | Металлическ. детали Б 515 ÷ Б 581 | 7068тм-т2-21 | 1 |
| 3 | Закладные детали | 3082тм-т2-19 | 1 | 17 | Металлическ. детали Б 582 ÷ Б 586 | 7068тм-т2-22 | 1 |
| 4 | Закладные детали | 5134тм-т2-5 | 1 | 18 | Металлическ. детали Б 585 ÷ Б 594 | 7068тм-т2-23 | 1 |
| 5 | Подпятник П2 | 3082тм-т2-21 | 1 | 19 | Металлическ. детали Б 595 ÷ Б 599 | 7068тм-т2-24 | 1 |
| 6 | Узел крепления подпятника | 3082тм-т2-22 | 1 | 20 | Металлическ. детали Б 683 | 7068тм-т6-6 | 1 |
| 7 | Траверса Б 10-2 | 7068тм-т2-12 | 1 | 21 | Металлическ. детали Б 428, Б 429, Б 476 | 5134тм-т2-19 | 1 |
| 8 | Траверса Б 5-2 | 7068тм-т2-13 | 1 | 22 | Клиновой зажим Б 720, Б 721 | 3082тм-т4-14 | 1 |
| 9 | Узел "1" | 7068тм-т2-14 | 1 | 23 | Металлическ. детали Б 722 ÷ Б 724 | 3082тм-т4-15 | 1 |
| 10 | Распорка Б 137 | 7068тм-т2-15 | 1 | 24 | Специальные болты Б 56 | 3082тм-т2-49 | 1 |
| 11 | Консоль Б 138 | 7068тм-т2-16 | 1 | 25 | Специальные болты Б 61, Б 63 | 3082тм-т3-14 | 1 |
| 12 | Связи Б 139, Б 140 | 7068тм-т2-17 | 1 | 26 | Специальные болты Б 68 | 5134тм-т2-20 | 1 |
| 13 | Внутренняя связь Б 166 | 7068тм-т6-7 | 1 | 27 | Указания о материалах и общие примечания | 7068 тм-т 6 листы 2÷10 | 4 |
| 14 | Оттяжка "Б 142 | 7063тм-т2-19 | 1 | | | | |

## Таблица отправочных марок


| NN п/п | NN чертежей | Наименование элемента | Марка | Колич. шт. | Объем бетона м³ | Вес металла [кг] 1 шт Арматура | Закл. детали | Всего | Всех Арматура | Закл. детали | Всего | Вес элемента [т] 1 шт. | Всех | Примечания |
|---|---|---|---|---|---|---|---|---|---|---|---|---|---|---|
| 1 | 3082тм-т2-50 | Стойка | СК-4А | 2 | 2,5 | 5,0 | 765,0 | 49,9 | 814,9 | 1530,0 | 99,8 | 1629,8 | 7,07 | 14,14 | |
| 2 | 3082тм-т2-21 | Подпятник | П2 | 2 | 0,017 | 0,034 | 3,1 | 0,8 | 3,9 | 6,2 | 1,6 | 7,8 | 0,041 | 0,082 | |
| 3 | 7068тм-т2-12 | Траверса Б 10-2 (2 шт.) | Б 566 | 2 | — | — | — | 17 | 17 | — | 34 | 34 | 0,058 | 0,116 | |
| | | | Б 567 | 2 | — | — | — | 17 | 17 | — | 34 | 34 | | | |
| | | | Б 568 | 2 | — | — | — | 2 | 2 | — | 4 | 4 | | | |
| | | | Б 569 | 2 | — | — | — | 6 | 6 | — | 12 | 12 | | | |
| | | | Б 570 | 2 | — | — | — | 3 | 3 | — | 6 | 6 | | | |
| | | | Б 571 | 2 | — | — | — | 6 | 6 | — | 12 | 12 | | | |
| | | | Б 572 | 2 | — | — | — | 5 | 5 | — | 10 | 10 | | | |
| | | | Б 573 | 2 | — | — | — | 1 | 1 | — | 2 | 2 | | | |
| | | | Б 574 | 4 | — | — | — | 1 | 1 | — | 2 | 2 | | | |
| 4 | 7068тм-т2-13 | Траверса Б 5-2 (4 шт.) | Б 573 | 4 | — | — | — | 1 | 1 | — | 4 | 4 | 0,101 | 0,404 | |
| | | | Б 575 | 4 | — | — | — | 33 | 33 | — | 132 | 132 | | | |
| | | | Б 576 | 4 | — | — | — | 33 | 33 | — | 132 | 132 | | | |
| | | | Б 577 | 4 | — | — | — | 4 | 4 | — | 16 | 16 | | | |
| | | | Б 578 | 4 | — | — | — | 4 | 4 | — | 16 | 16 | | | |
| | | | Б 579 | 4 | — | — | — | 13 | 13 | — | 52 | 52 | | | |
| | | | Б 580 | 4 | — | — | — | 11 | 11 | — | 44 | 44 | | | |
| | | | Б 581 | 8 | — | — | — | 1 | 1 | — | 8 | 8 | | | |
| 5 | 7068тм-т2-14 | Узел "1" (2 шт.) | Б 582 | 2 | — | — | — | 38 | 38 | — | 76 | 76 | 0,132 | 0,264 | |
| | | | Б 583 | 2 | — | — | — | 38 | 38 | — | 76 | 76 | | | |
| | | | Б 584 | 2 | — | — | — | 26 | 26 | — | 52 | 52 | | | |
| | | | Б 585 | 4 | — | — | — | 11 | 11 | — | 44 | 44 | | | |
| | | | Б 586 | 4 | — | — | — | 4 | 4 | — | 16 | 16 | | | |
| 6 | 7068тм-т2-15 | Распорка Б 137 (1 шт) | Б 587 | 12 | — | — | — | 3 | 3 | — | 36 | 36 | 0,162 | 0,162 | |
| | | | Б 588 | 10 | — | — | — | 2 | 2 | — | 20 | 20 | | | |
| | | | Б 589 | 4 | — | — | — | 2 | 2 | — | 8 | 8 | | | |
| | | | Б 590 | 2 | — | — | — | 48 | 48 | — | 96 | 96 | | | |
| | | | Б 591 | 2 | — | — | — | 1 | 1 | — | 2 | 2 | | | |
| 7 | 7068тм-т2-16 | Консоль Б 138 (2 шт) | Б 592 | 2 | — | — | — | 9 | 9 | — | 18 | 18 | 0,021 | 0,042 | |
| | | | Б 593 | 2 | — | — | — | 9 | 9 | — | 18 | 18 | | | |
| | | | Б 594 | 2 | — | — | — | 3 | 3 | — | 6 | 6 | | | |
| 8 | 7068тм-т2-24 | Полухомут | Б 595 | 2 | — | — | — | 7 | 7 | — | 14 | 14 | 0,007 | 0,014 | |
| 9 | 7068тм-т2-24 | Полухомут | Б 596 | 4 | — | — | — | 8 | 8 | — | 32 | 32 | 0,008 | 0,032 | |
| 10 | 7068тм-т2-17 | Связь Б 139 (1 шт | Б 597 | 1 | — | — | — | 15 | 15 | — | 15 | 15 | 0,028 | 0,028 | |
| | | | скоба СК-16-1А | 4 | — | — | — | 1,2 | 1,2 | — | 5 | 5 | | | |
| | | | Пром. звено ПР-16-6 | 1 | — | — | — | 1 | 1 | — | 1 | 1 | | | |
| | | | Талреп ПТР-16-2 | 1 | — | — | — | 7 | 7 | — | 7 | 7 | | | |
| 11 | 7068тм-т2-17 | Связь Б 140 (4 шт) | Б 598 | 4 | — | — | — | 18 | 18 | — | 72 | 72 | 0,036 | 0,144 | |
| | | | Б 599 | 4 | — | — | — | 5 | 5 | — | 20 | 20 | | | |
| | | | скоба СК-16-1А | 16 | — | — | — | 1,2 | 1,2 | — | 20 | 20 | | | |
| | | | Пром. звено ПР-16-6 | 4 | — | — | — | 1 | 1 | — | 4 | 4 | | | |
| | | | Талреп ПТР-16-2 | 4 | — | — | — | 7 | 7 | — | 28 | 28 | | | |
| 12 | 7068тм-т6-7 | Внутр. связь Б 166 (2 шт.) | Б 683 | 2 | — | — | — | 70 | 70 | — | 140 | 140 | 0,144 | 0,288 | |
| | | | Б 428 | 8 | — | — | — | 11 | 11 | — | 88 | 88 | | | |
| | | | Б 429 | 4 | — | — | — | 6 | 6 | — | 24 | 24 | | | |
| | | | Б 476 | 8 | — | — | — | 1 | 1 | — | 8 | 8 | | | |
| | | | Талреп ПТР-30-1 | 2 | — | — | — | 14 | 14 | — | 28 | 28 | | | |
| 13 | 3082тм-т2-49 | специальн. болты | Б 56 | 2 | — | — | — | 4 | 4 | — | 8 | 8 | 0,004 | 0,008 | |
| 14 | 3082тм-т3-14 | Специальн. болты | Б 61 | 4 | — | — | — | 5 | 5 | — | 20 | 20 | 0,005 | 0,020 | |
| | | | Б 62 | 6 | — | — | — | 5 | 5 | — | 30 | 30 | 0,005 | 0,030 | |
| | | | Б 63 | 2 | — | — | — | 5 | 5 | — | 10 | 10 | 0,005 | 0,010 | |
| 15 | 5134тм-т2-20 | специальн. болты | Б 68 | 2 | — | — | — | 5 | 5 | — | 10 | 10 | 0,005 | 0,010 | |
| 16 | 7068тм-т2-19 | Оттяжка Б 142 (2 шт.) | Канат ф 17 в 34,4 | 2 | — | — | — | 49 | 49 | — | 98 | 98 | 0,087 | 0,174 | Только для опоры с оттяжками |
| | | | Б 720 | 2 | — | — | — | 16 | 16 | — | 32 | 32 | | | |
| | | | Б 721 | 4 | — | — | — | 3 | 3 | — | 12 | 12 | | | |
| | | | Б 722 | 2 | — | — | — | 6 | 6 | — | 12 | 12 | | | |
| | | | Б 723 | 4 | — | — | — | 3 | 3 | — | 12 | 12 | | | |
| | | | Б 724 | 8 | — | — | — | 1 | 1 | — | 8 | 8 | | | |
| Наплавленный металл | | | | | | | | | | | 15 | 15 | 0,015 | | |
| Монтажные болты | | для опоры без оттяжек | | | | | | | | | 98 | 98 | 0,098 | | |
| | | для опоры с оттяжками | | | | | | | | | 106 | 106 | 0,106 | | |
| Итого на опору: | | без оттяжек | | | | | | | 1536,2 | 1785,4 | 3321,6 | — | 15,91 | | |
| | | с оттяжками | | | | | | | 1536,2 | 1968,4 | 3504,6 | — | 16,09 | | |

## Примечания:


1. Указания о материалах и общие примечания см. № 7068тм-т6 листы 7÷10.
2. В зависимости от грунтовых условий стойки опоры с подпятниками П2 устанавливаются непосредственно в сверленый котлован или на соответствующие опорные плиты, определяемые расчетом (см. Пояснительную записку).
3. Анкерные плиты и U-образные болты для оттяжек подбираются из числа унифицированных на основании соответствующих расчетов.
4. Каждая стойка свободностоящей опоры закрепляется в грунте, как минимум одним ригелем. Количество ригелей уточняется расчетом (см. Пояснительную записку).
5. На опоре, между траверсами, в случае необходимости, устанавливаются лестницы, которые заказываются дополнительно к приведенному перечню (черт N 7068тм-т2-25÷28).
6. При отсутствии анкерных плит, способных воспринять в конкретных грунтовых условиях усилия от двух оттяжек, допускается закрепление каждой из двух оттяжек к отдельной плите.
7. Опора не рассчитана на установку с отрицательными весовыми пролетами. В случае необходимости установки опоры в этих условиях вертикальная составляющая от тяжения проводов, направленная вверх должна быть уравновешена подвесной грузом.
8. В оттяжках создать предварительное натяжение порядка 0,5т. После подвески проводов отрегулировать оттяжки так, чтобы обе стойки опоры приняли вертикальное положение.

| | | | | |
|---|---|---|---|---|
| ЭСП | Энергосетьпроект Северо-Западное отделение | Анкерно-угловые железобетонные опоры ВЛ 110÷220 кВ для II–V районов гололедности | | Рабочие чертежи Лист N |
| г. Ленинград 1974 г. | Гл. инж. отделения | | Крюков | Монтажная схема опоры УБ 220-5 |
| | Гр. ст.-т. | | Журавлев | |
| | Начальник ОТП | | Штин | |
| | Гл. инж. проекта | | Соколов | М 1:100 |
| | Рук. группы | | Иванова | Разм. 8Ф |
| | | | | N 7068тм-т6-5 |
| | | | | Литера |

## Б 683

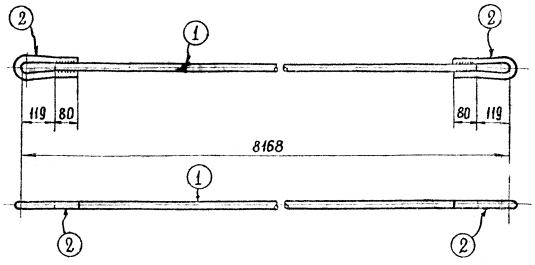


### Деталь „2"

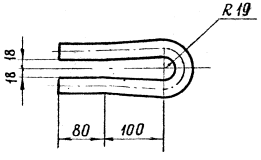


## Спецификация


| Марка | NN дет. | Сечение | Длина мм | Кол-во Т | Кол-во Н | Вес в кг 1 дет | Вес в кг Всех | Вес в кг Марки | Примечания |
|---|---|---|---|---|---|---|---|---|---|
| Б 683 | 1 | ● Ф 36 | 7930 | 1 | — | 63.4 | 63 | 70 | гнуть в горячем состоянии |
| | 2 | ● Ф 36 | 476 | 2 | | 3.7 | 7 | | |

### Примечания:

1. Все швы $h_ш$=6мм.
2. Электроды Э42А по ГОСТ 9467-60.
3. Марку оцинковать.

| | | | | | |
|---|---|---|---|---|---|
| ЭСП | Энергосетьпроект Северо-Западное отделение | | | Анкерно-угловые железобетонные опоры ВЛ 110÷220 кВ для III ÷ IV районов гололедности | Рабочие чертежи |
| | | | | | лист N |
| | Начальник отд. гл. инж. проекта | | Штин | Металлические детали Марка Б 683 | |
| | | | Соколов | | |
| г. Ленинград 1974 г. | Руковод. группы | | Иванова | М 1:5 | N 7068 тм-тб- 6 |
| | Ст. инж. | | Калиевская | Разм. 2ф | Литера |

# Б 166

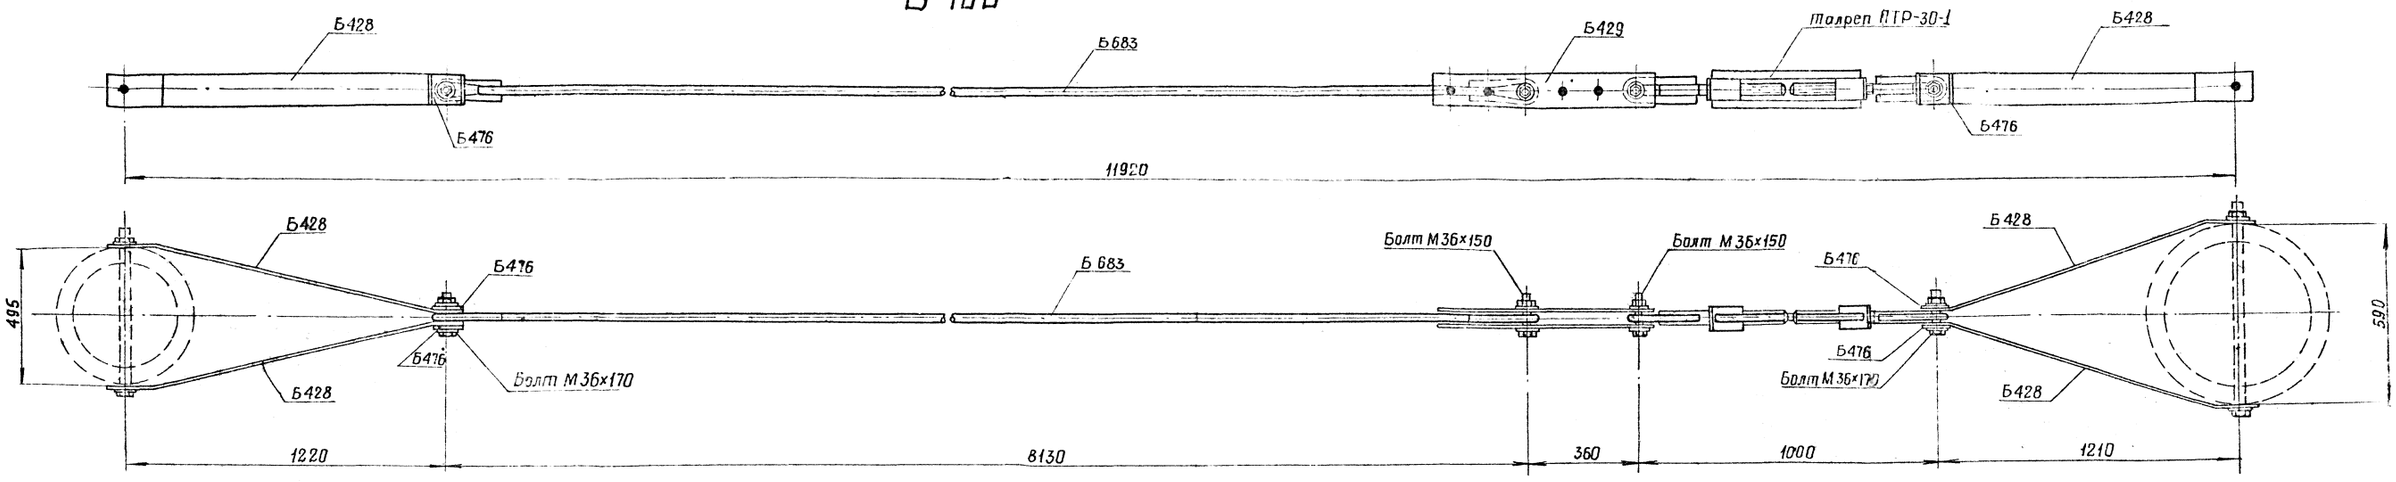


## Ведомость металлических деталей

| NN п/п | Наимен. эл-та | Марка | Кол-во (шт) т | Кол-во (шт) н | Вес [кг] 1 марки | Вес [кг] всех | NN чертежей |
|---|---|---|---|---|---|---|---|
| 1 | Б 166 | Б 683 | 1 | — | 70 | 70 | 7098 тм-т1-6 |
| 2 | | Б 428 | 4 | — | 11 | 44 | 5134 тм-т2-19 |
| 3 | | Б 429 | 2 | — | 6 | 12 | ——— » ——— |
| 4 | | Б 476 | 4 | — | 1 | 4 | ——— » ——— |
| 5 | | Талреп ПР-30-1 | 1 | — | 14.4 | 14 | Каталог N 2009.01-68 выпуск 4 |
| | | | | — | | | |
| | | | | Итого: | | 144 | |

## Ведомость монтажных болтов

| NN п/п | Наименование | Кол-во (шт) болтов | Кол-во (шт) гаек | Кол-во (шт) шайб | Вес (кг) болтов | Вес (кг) гаек | Вес (кг) шайб | ГОСТ |
|---|---|---|---|---|---|---|---|---|
| 1 | Болт М36х170 | 2 | 4 | 8 | 3.5 | 1.6 | 0.9 | Болты 7798-70* Гайки 5915-70* Шайбы 11371-68* |
| 2 | Болт М36х150 | 2 | | | 3.2 | | | |
| | Итого на 1 связь Б141 | | | | 6.7 | 1.6 | 0.9 | 9.2 кг |

| | | | | |
|---|---|---|---|---|
| ЭСП | Энергосетьпроект Северо-Западное отделение | Анкерно-угловые железобетонные опоры ВЛ 110-220 кВ III–IV районов гололедности | | Рабочие чертежи |
| | | | | лист N |
| | Начальник ОТП | | Штин | Внутренние связи Б 166 |
| | Гл. инж. проекта | | Соколов | |
| | Руковод. группы | | Уванова | |
| г. Ленинград 1974 г. | Ст. инж. | | Халлевская | м 1:10 N 7068 тм-тб-7 |
| | Проверил | | | Разм. 4ф Литера |

gost.e-ecolog.ru