ТИПОВОЙ ПРОЕКТ
405-4-124.92

КИСЛОРОДНАЯ СТАНЦИЯ ПРОИЗВОДИТЕЛЬНОСТЬЮ 250 М3/Ч

АЛЬБОМ 4

НКУ ЗАДАНИЕ ЗАВОДУ — ИЗГОТОВИТЕЛЮ

25437-04

Отпускная цена
на момент реализации
указана в счет-накладной

gost.e-ecolog.ru

ТИПОВОЙ ПРОЕКТ
405-4-124.92

КИСЛОРОДНАЯ СТАНЦИЯ ПРОИЗВОДИТЕЛЬНОСТЬЮ 250 М3/Ч

АЛЬБОМ 4

НКУ ЗАДАНИЕ ЗАВОДУ - ИЗГОТОВИТЕЛЮ

РАЗРАБОТАН:
ГПИстроммашем
Главный инженер института Н.Т.Исаев
Главный инженер проекта В.Н.Шуваев

Утвержден
МО "Строммаш"
Приказ от 13.05. 1992 г. № 16
Введен в действие ГПИстроммашем
Приказ от 23.06. 1992 г. № 76

Содержание альбома N4

№№ листов	Наименование и обозначение документов	Стр.
1,2	Шкаф АВР. Технические данные аппаратов	3
1	Шкаф АВР. Чертеж общего вида	4
1	Шкаф АВР. Перечень надписей	4
1	Шкаф АВР. Схема электрическая соединений	6

Альбом 4

Формат	Зона	Поз.	Обозначение	Наименование	Кол.	Примеч.
				Документация		
			-АОВ. ВО	Чертеж общего вида		
			-АОВ. Э4	Схема электрическая соединений		
			-АОВ. ПН	Перечень надписей		
				Сборочные единицы		
				Н1 01		
		1		Выключатель автоматический АК50К6-1М	2	SF1, SF2
				Iн.р. = 0.6А, 220В, 50Гц		
				Реле РПУ-2-М9~220В		
		2		РПУ-2-М96220УЗ	1	К1
		3		РПУ-2-М96020УЗ	1	К2

Привязан:

Инв. №

Взам. инв. №

Подпись и дата

Инв. № подл.

405-4-124.92 -АОВ

Кислородная станция производительностью 250 м³/ч	Стадия	Лист	Листов
	Р	1	2
Шкаф АВР Технические данные аппаратов	ГПИстроммаш		

Инж.	Гончарова		
Гл. спец.	Козьминых		
Н. контр.	Козьминых		
Нач. отд.	Розанов		06.92

Копировал Формат А4

Формат	Зона	Поз.	Обозначение	Наименование	Кол.	Примеч.
		4		Блок зажимов	1	X1
				6324-4П16-8/ВУЗ-		
				-10 16А		
				Н51 1		
		5		Тумблер ПТ 26-1	2	SA1, SA2
		6		Арматура светосигнальная АС1201ЗУ2	2	HL1, HL2
				220В, 50Гц, комплектно с резистором		

Привязан:

Инв. №

Взам. инв. №

Подпись и дата

Инв. № подл.

405-4-124.92 -АОВ

Лист 2

Копировал 25437-04 4 Формат А4

Вид спереди
Дверь не показана

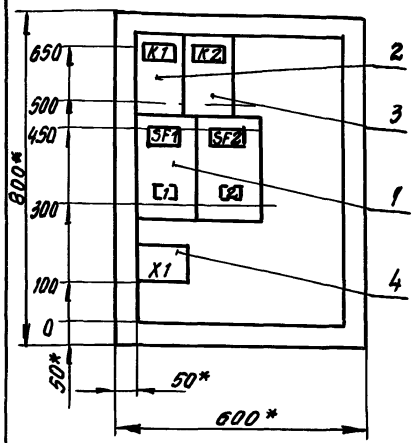

Дверь шкафа
Вид спереди

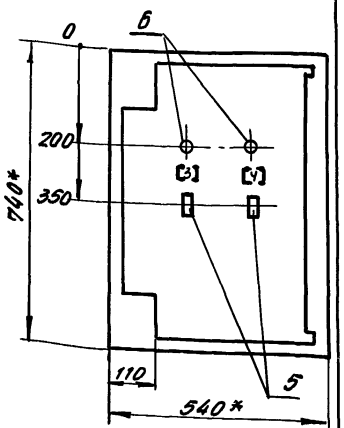

1.* Размеры для справок
2. Ящик ЯУЭ-0863.
3. Глубина ящика 350 мм
4. Степень защищенности IP20.

Привязан:

Инв. №

Инв. № подл.	Подпись и дата	Взам. инв. №		
Инв. № подл.	Подпись и дата	Взам. инв. №		

405-4-124.92 - АОВ.ВО

Инж.	Гончарова			Кислородная станция производительностью 250 м3/ч	Стадия	Лист	Листов
Гл. спец.	Козьминых				Р	1	1
Н. контр.	Козьминых			Шкаф АВР	ГПИстроммаш		
Нач. отд.	Розанов		06.92	Чертеж общего вида			

Копировал

Формат А4

Панель	Надпись	Поз. обозначение	Место надписи	Текст	Кол.	Вид шрифта	Заготовка
			Табличка	K1	1		
			"	K2	1		
	1	SF1	"	Питание ~220В. Рабочий	1		
	2	SF2	"	Питание ~220В Резервный	1		
	3	SA1	"	Рабочий ввод	1		
	4	SA2	"	Резервный ввод	1		

Привязан:

Инв. №

Инв. № подл.	Подпись и дата	Взам. инв. №		
Инв. № подл.	Подпись и дата	Взам. инв. №		

405-4-124.92 — АОВ.ПН

Инж.	Гончарова			Кислородная станция производительностью 250 м3/ч	Стадия	Лист	Листов
Гл. спец.	Козьминых				Р	1	1
Н. контр.	Козьминых			Шкаф АВР	ГПИстроммаш		
Нач. отд.	Розанов		06.92	Перечень надписей			

Копировал 25437-04 5

Формат А4

Альбом 4

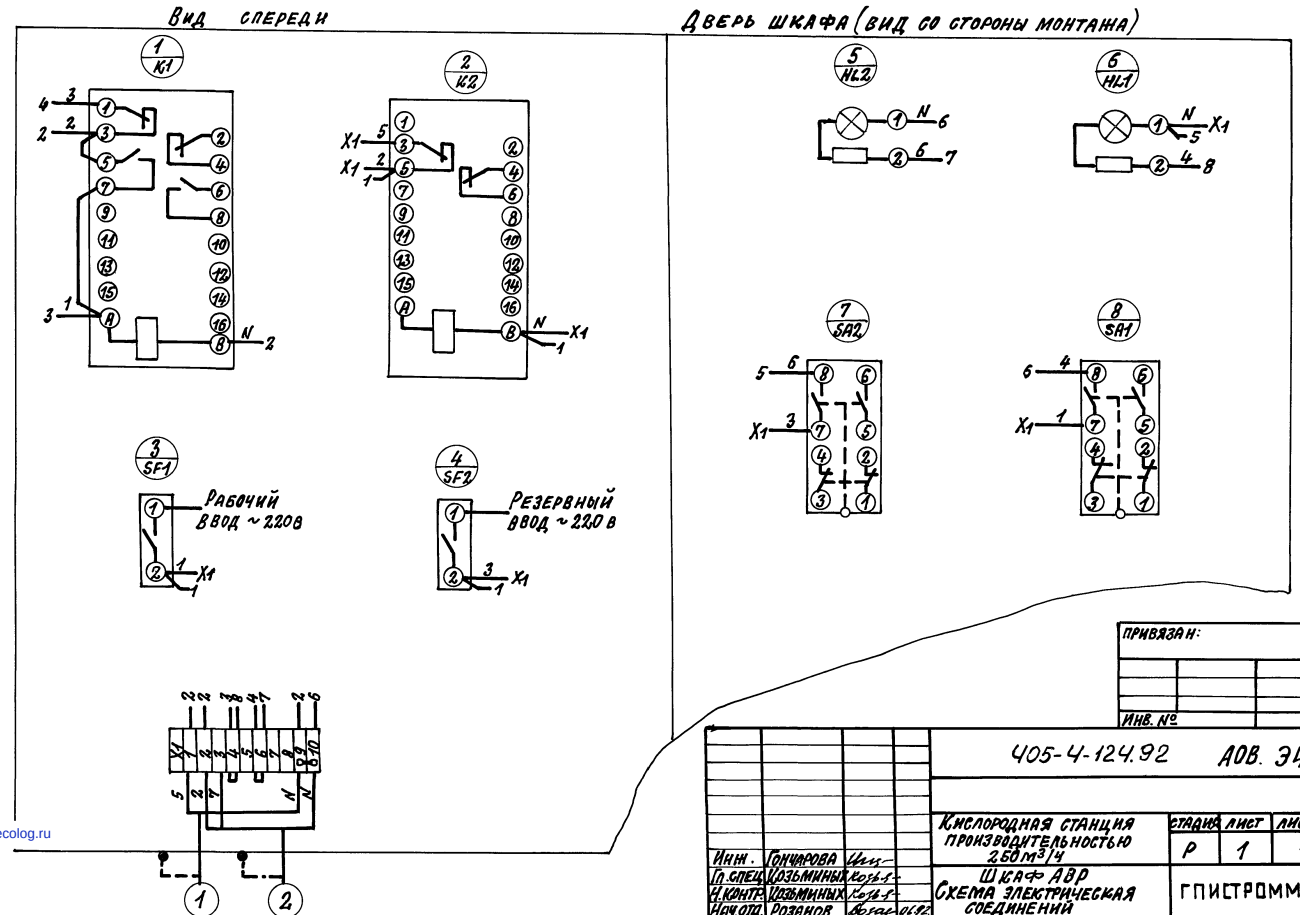

Инв. № подл.	Подпись и дата	Взам. инв. №	

ПРИВЯЗАН:

ИНВ. №

Инж.	Гончарова		
Гл. спец.	Козьминых		
Н. контр.	Козьминых		
Нач. отд.	Розанов		06.92

405-4-124.92 АОВ. Э4

Кислородная станция производительностью 250 м³/ч

Шкаф АВР
Схема электрическая соединений

Стадия	Лист	Листов
Р	1	1

ГПИСТРОММАШ

Копировал: 25437-04 (6) Формат А3

gost.e-ecolog.ru