ТИПОВОЙ ПРОЕКТ
903-1-281.90

КОТЕЛЬНАЯ С 4 КОТЛАМИ Е-10-1,4Р
ЗОЛОШЛАКОУДАЛЕНИЕ ПНЕВМАТИЧЕСКОЕ
ТОПЛИВО – КАМЕННЫЕ И БУРЫЕ УГЛИ
СИСТЕМА ТЕПЛОСНАБЖЕНИЯ ЗАКРЫТАЯ

АЛЬБОМ 2

РЕШЕНИЯ ТЕПЛОМЕХАНИЧЕСКИЕ

ЧАСТЬ 4

ТМ5	ВОДОПОДОГРЕВАТЕЛЬНАЯ УСТАНОВКА	СТР. 69–76
ТМ6	УСТАНОВКА ГОРЯЧЕГО ВОДОСНАБЖЕНИЯ	СТР. 77–92
ТМ7	ВОДОПОДГОТОВИТЕЛЬНАЯ УСТАНОВКА	СТР. 93–115

24566-05

gost.e-ecolog.ru

Альбом 2 часть 4

Ведомость рабочих чертежей основного комплекта марки ТМ 5

Лист	Наименование	Примечание
1	Общие данные (начало)	
2	Общие данные (продолжение)	
3	Общие данные (окончание)	
4	Схема трубопроводов	
5	Трубопроводы. Планы на отм. 0.000 и 4.800	
6	Трубопроводы. Разрезы 1-1; 2-2.	
7	Трубопроводы. Спецификация (начало)	
8	Трубопроводы. Спецификация (окончание)	

Ведомость спецификаций

Лист	Наименование	Примечание
7	Трубопроводы. Спецификация (начало)	
8	Трубопроводы. Спецификация (окончание)	

Указания по антикоррозионной защите

Наименование технологического аппарата, газохода трубопровода, габаритные размеры, №, номер позиции	Условия эксплуатации (состав среды; температура °С; давление МПа; коэффициент заполнения; место установки и др.)	Конструкция антикоррозионного покрытия	Технические требования по производству работ
1. Грязевик поз. III – К20 1 шт.	В помещении t = 70 °С	Наружная поверхность эмаль ПФ-133 в слоя по 2 слоя грунтовки ГФ-021	Приемку и подготовку поверхностей под антикоррозионную защиту, выполнение изоляционно-защитных работ и контроль качества покрытия производить согласно требованиям СНиП 3.04.03-85 сборника конструкций по защите от коррозии ВСН 214-82 МНСС СССР
2. Трубопроводы: Т96 ф18х2; Т96 ф15х2,5; Т96 ф25х2,2; Т95 ф20х2,5; Т96 ф32х2,2; В13 ф57х3	В помещении, t = 40 °С	То же	Изоляционно-защитные работы производить в теплый период года при температуре воздуха не ниже +10 °С. Лакокрасочные покрытия подлежат систематическому контролю не реже одного раза в полугодие и своевременному восстановлению на поврежденных участках.

Типовой проект разработан в соответствии с действующими нормами и правилами и предусматривает мероприятия обеспечивающие пожарную безопасность при эксплуатации здания.

Главный инженер проекта /Левонтин/

Инв. № подл. | Подп. и дата | Взам. инв. №

Привязан:

Инв. №

ГИП	Левонтин		
Гл. специал.	Зуренко		
Нач. отд.	Коберченко		
Н. контр.	Григорьева		
Гл. спец.	Григорьева		
Рук. гр.	Хидиятов		
Ведущ. инж.	Дунаева		

903-1-281.90 ТМ5

Котельная с 4 котлами Е-10-1,4 Р Золошлакоудаление пневматическое

Главный корпус. Водоподогревательная установка.

Стад.	Лист	Листов
Р	1	8

Общие данные (начало)

Харьковский Сантехпроект

24566-05 2 Формат А2

Альбом 2 часть 4

Ведомость теплоизоляционных конструкций

Наименование элемента, диаметр или размеры, мм	Кол.	Температ. теплонос. °С макс.	Температ. теплонос. °С средн. год.	Изоляционные конструкции: Основной теплоизоляцион. слой — Материал	толщ. мм	общ. объем м³	Покровный слой — Материал	толщ. мм	общ. поверх. м²	Обозначен. применяем. чертежей	Примечание
		Соединительные трубопроводы									
Грязевик 16-200 Т 32.01	1	70		Маты минерало-ватные прошив-ные МЗБ1-100 ГОСТ 21880-86 на стеклоткани арматура	60	0,092	Лист алюминие-вый АО,8 ГОСТ 21631-76*Е	0,8	1,73	серия 3.903-14 т.I с. 112,113 3.903-14.1-	см п.7 23-02
Трубопроводы										серия 3.903.14	
Трубопровод Т94 ф45х2,5	6	70		Полотна холстопро-шивное ХПС-Т-5 ТУ6-48.0209777-1-88	30	0,042	Лента алюминие-вая гофрирован-ная АГО,25 ГОСТ 13726-78*	0,25	2,1	т.I с. 15-19 3.903-14.1-	01-08
Т94 ф57х3	3	70			30	0,024		0,25	1,14	то же 3.903-14.1-	01-11
Т73 ф57х3	8	120			40	0,096		0,25	3,52	то же 3.903-14.1	-01-12
Т31 ф89х3	9	70		Маты минерало-ватные прошивные МЗБ1-100 на стеклосетке ГОСТ 21880-86	40	0,144	Стеклопластик рулонный РСТ-Х-Н ТУ6-11-145-80		4,86	то же 3.903-14.1-	29-01
Т82 ф89х3	8	160			40	0,128			4,32	то же	
Т21 ф159х4,5	15	70			40	0,375			11,4	то же 3.903-14.1-	29-08
Т21 ф219х6	40	70			40	1,32	То же		38	то же 3.903-14.1-	29-14
Т72 ф219х6	5	179			60	0,25	То же		5,4	то же 3.903-14.1-	29-16
Т11 ф219х6	17	150		То же	60	0,85	То же		18,36	то же	
Трубопроводная арматура Ду80	2	70		Маты минватные прошивные МЗБ1-100 ГОСТ 21880-86 в обкладке из ткани конструк-ционной	40	0,0332	Лист алюминиевый А1 ГОСТ 21631-76*Е	1,0	1,16	тоже ч.II 3.903-14.1-	с.277-281 109-10
Ду150	4	70			40	0,112		1,0	3,6	то же 3.903-14.1-	109-22
Ду200	1	70			40	0,0388	То же	1,0	1,12	то же 3.903-14.1-	109-33
Ду200	1	150			60	0,061	То же	1,0	1,3	то же 3.903-14.1-	109-34
Фланцевое соединение				Маты минватные прошивные МЗБ1-100 ГОСТ 21880-86 в обкладке из ткани конструк-ционной			Лист алюминие-вый АО,8 ГОСТ 21631-76*Е			тоже ч.II с.	222-227
Ду50	1	70			40	0,01		0,8	0,36	3.903-14.1-	82-06
Ду200	2	150			60	0,08		0,8	1,76	3.903-14.1-	82-34
Блок подогревателей сетевой воды											
Подогреватель пароводяной ПП1-53-7-IV	2	164		Маты минватные прошивные МЗБ-100 на стеклоткани ГОСТ 21880-86	70	1,54	поз. III-К18 Лист алюминиевый А0,8 ГОСТ 21631-76*Е	0,8	24,3	тоже ч.I с. 3.903-14.1-	112-113 23-09
Подогреватель водоводяной 14-273х4000-Р-2	2	80		То же, на стекло-сетке	60	1,26	Стеклопластик рулон-ный РСТ-Х-Н ТУ6-11-145-80		24,8	тоже ч.I с. 3.903-14.1-	134-138 29-18
Трубопровод Т72 ф38х2,5	12	164		Полотна холстопро-шивное ХПС-Т-5 ТУ6-48.0209777-1-88	30	0,084	Лента алюминиевая гофрированная АГО,25 ГОСТ 13726-78*	0,25	3,84	тоже ч.I с. 3.903-14.1	15-19 01-05
Т82 ф57х3	5	164			40	0,06		0,25	2,2	тоже 3.903-14.1-	01-12

Общие указания

1. Ведомость ссылочных и прилагаемых документов см. общие данные марки ТМ1 л. 1 альбом 2 часть 1.
2. Ведомость основных комплектов рабочих чертежей см. общие данные марки ТМ1 л. 2 альбом 2 часть 1.
3. Условные обозначения линий трубопроводов см. общие данные марки ТМ1 л. 2 альбом 2 часть 1.
4. Указания по привязке проекта и монтажу см. общие данные марки ТМ1 л. 4 альбом 2 часть 1.
5. Для нанесения цветных колец согласно п. 6-1-1. „Правил устройства и эксплуатации трубопроводов пара и горячей воды" в указаниях по антикоррозионной защите учтена общая окрашиваемая поверхность - м² (3% от общей изолируемой поверхности трубопроводов).
6. Антикоррозионная защита оборудования и трубопроводов блоков поз. III-К18, III-К19 и III-К21 приведена в ТП 903-1-270.89 в альбоме 10 часть 2.

Привязан:

Инв. №

Гл. спец.	Зиренко		
Нач. отд.	Коверченко		
Н. контр.	Григорьянц		
Гл. спец.	Григорьянц		
Рук. гр.	Хижняк		
Вед. инж.	Дунева		

903-1-281.90 ТМ5

Котельная с 4 котлами Е-10-1,4Р. Золошлакоудаление пневматическое

Главный корпус. Водоподогревательная установка.

Стадия	Лист	Листов
Р	2	

Общие данные (продолжение)

Харьковский Сантехпроект

24566-05 3

Инв. № подл. | Подпись и дата | Взам. инв. №

Формат А2

Альбом 2 часть 4

Ведомость теплоизоляционных конструкций

Наименование элемента, диаметр или размеры, мм	Кол.	температ. теплонос. °С накс.	температ. теплонос. °С средн. год.	Изоляционные конструкции: основной теплоизоляцион. слой материал	толщ. мм	общ. объем. м³	Покровный слой материал	толщ. мм	общ. повер. м²	обозначен. применен. чертежей	примечание
Трубопровод Т82 ф89х3	30	80		Маты минватные	40	0,48	Стеклопластик		16,2	серия 3.903-14 ч.1 с.134-138	
Т21 ф159х4,5	10	80		прошивные М351-100	40	0,25	рулонный		7,6	3.903-14.1 то же	29-01
Т11 ф159х4,5	10	164		ГОСТ 21880-86	60	0,44	РСТ-Х-Н		8,9	3.903-14.1 то же	29-08
Т21 ф219х6	3	80		на стекло-	40	0,099	ТУ 6-11-145-		2,85	3.903-14.1 то же	29-12
Т11 ф219х6	6	164		сетке	60	0,3	-80		6,48	3.903-14.1 то же	29-14
Трубопроводная арматура				Маты минватные						3.903-14.1 то же	29-16
Ду 50	2	164		прошивные М351-100	40	0,0288	Лист алюминие-	1,0	0,96	то же ч.II с.	277-281
Ду 80	6	80		ГОСТ 21880-86 для	40	0,0996	вый А1,0	1,0	3,48	3.903-14.1	109-04
Ду 150	4	150		кладке из ткани кон-	40	0,162	ГОСТ 21631-76*Е	1,0	3,6	то же 3.903-14.1	109-10
Ду 200	2	164		струкционной	60	0,122	То же	1,0	2,6	то же 3.903-14.1	109-22
Блок сетевых насосов поз. III-К19										то же 3.903-14.1	109-34
Трубопровод Т95 ф25х2,2	7	70		Полотно холстопрошив-	30	0,035	Лента алюминиевая	0,25	1,89	то же ч.Ic.	15-19
Т95 ф20х2,5	1,2	70		ное ХПС-Т-5	30	0,006	гофрированная	0,25	0,324	3.903-14.1	01-02
				ТУ 6-48.0209777-1-88			АГ0,25 ГОСТ 13726-78*			то же 3.903-14.1	01-02
Т21 ф159х4,5	23	70		Маты минватные	40	0,575	Стеклопластик		17,48	то же ч.Ic.	134-138
Т21 ф219х6	8	70		прошивные М351-100	40	0,264	рулонный РСТ-		7,6	3.903-14.1	29-08
				ГОСТ 21880-86 на			-Х-Н ТУ 6-11-			то же 3.903-14.1	29-14
				стеклосетке			-145-80				
Трубопроводная арматура				То же, в обкладке			Лист алюминиевый			то же ч.II с.	277-281
Ду 150	9	70		из ткани конструк-	40	0,0648	А1,0 ГОСТ 21631-76*Е	1,0	1,62	3.903-14.1	109-22
				ционной							
Блок подпиточной воды поз. III-К21											
Охладитель подпиточной				Маты минватные						то же ч.Ic.	134-138
воды 3-76х2000-Р-3	2	65		прошивные М351-	40	0,225	Стеклопластик ру-		7,65	3.903-14.1	29
				-100 на стеклосет-			лонный РСТ-Х-Н				
				ке ГОСТ 21880-86			ТУ 6-11-145-80			то же ч.Ic.	15-19
Трубопровод Т94 ф38х2,5	12	65		Полотно холсто-	30	0,084	Лента алюминие-	0,25	3,84	3.903-14.1	01-05
				прошивное			вая гофрирован-				
				ХПС-Т-5 ТУ 6-48.			ная АГ 0,25				
				0209777-1-88			ГОСТ 13726-78*				
Трубопроводная арматура				Маты минват-						то же ч.II с.	277-281
Ду 15	1	65		ные прошив-	40	0,01	Лист алюминие-	1,0	0,38	3.903-14.1	109
Ду 32	13	65		ные М351-100	40	0,161	вый А1,0	1,0	5,72	то же 3.903-14.1	109-01
				ГОСТ 21880-86 в			ГОСТ 21631-76*Е				
				обкладке из тка-							
				ни конструк-							
				ционной							

Инв. № подл. | Подпись и дата | Взам. инв. №

Указания по привязке

1. В связи с изменением номенклатуры оборудования и арматуры в сопоставлении с конструкторской документацией по тп 903-1-270.89 альбом 10, при привязке указанной документации следует предусмотреть замену согласно данной таблице

Наименование блока, поз.	Наименование оборудования и арматуры: конструкторская документация по тп 903-1-270.89	Документация по ТП 903-1-281.90
Блок сетевых насосов, поз. III-К19	Насос К 90-85а с электродвигателем 4А200L2-3шт	Насос К 100-65-250 с электродвигателем 4АМ200L2-3шт
Блок подпиточной воды поз. III-К21	Клапан регулирующий 25ч939нж Ру1,6 Ду 25-1шт	Клапан регулирующий 25ч940нж Ру1,6 Ду25-1шт

2. Тепловую изоляцию оборудования, трубопроводов и арматуры блоков поз. III-К18, III-К19 и III-К21 выполнять материалами, приведенными в ведомости на л.л. 2,3.


Привязан:

Инв. №

		903-1-281.90 ТМ5	
Гл.спец.	Жиренко	Котельная с 4 котлами Е-10-1.4Р Золошлакоудаление пневматическое	
Нач.отд.	Коверченко		
Н.контр.	Григорьянц	Главный корпус. Водоподогревательная установка	Стад. Р; Лист 3; Листов
Гл.спец.	Григорьянц		
Рук.гр.	Скрижняк		
Вед.инж.	Анненва	Общие данные (окончание)	Харьковский Сантехпроект

24566-05 4 Формат А2

Альбом 2 часть 4

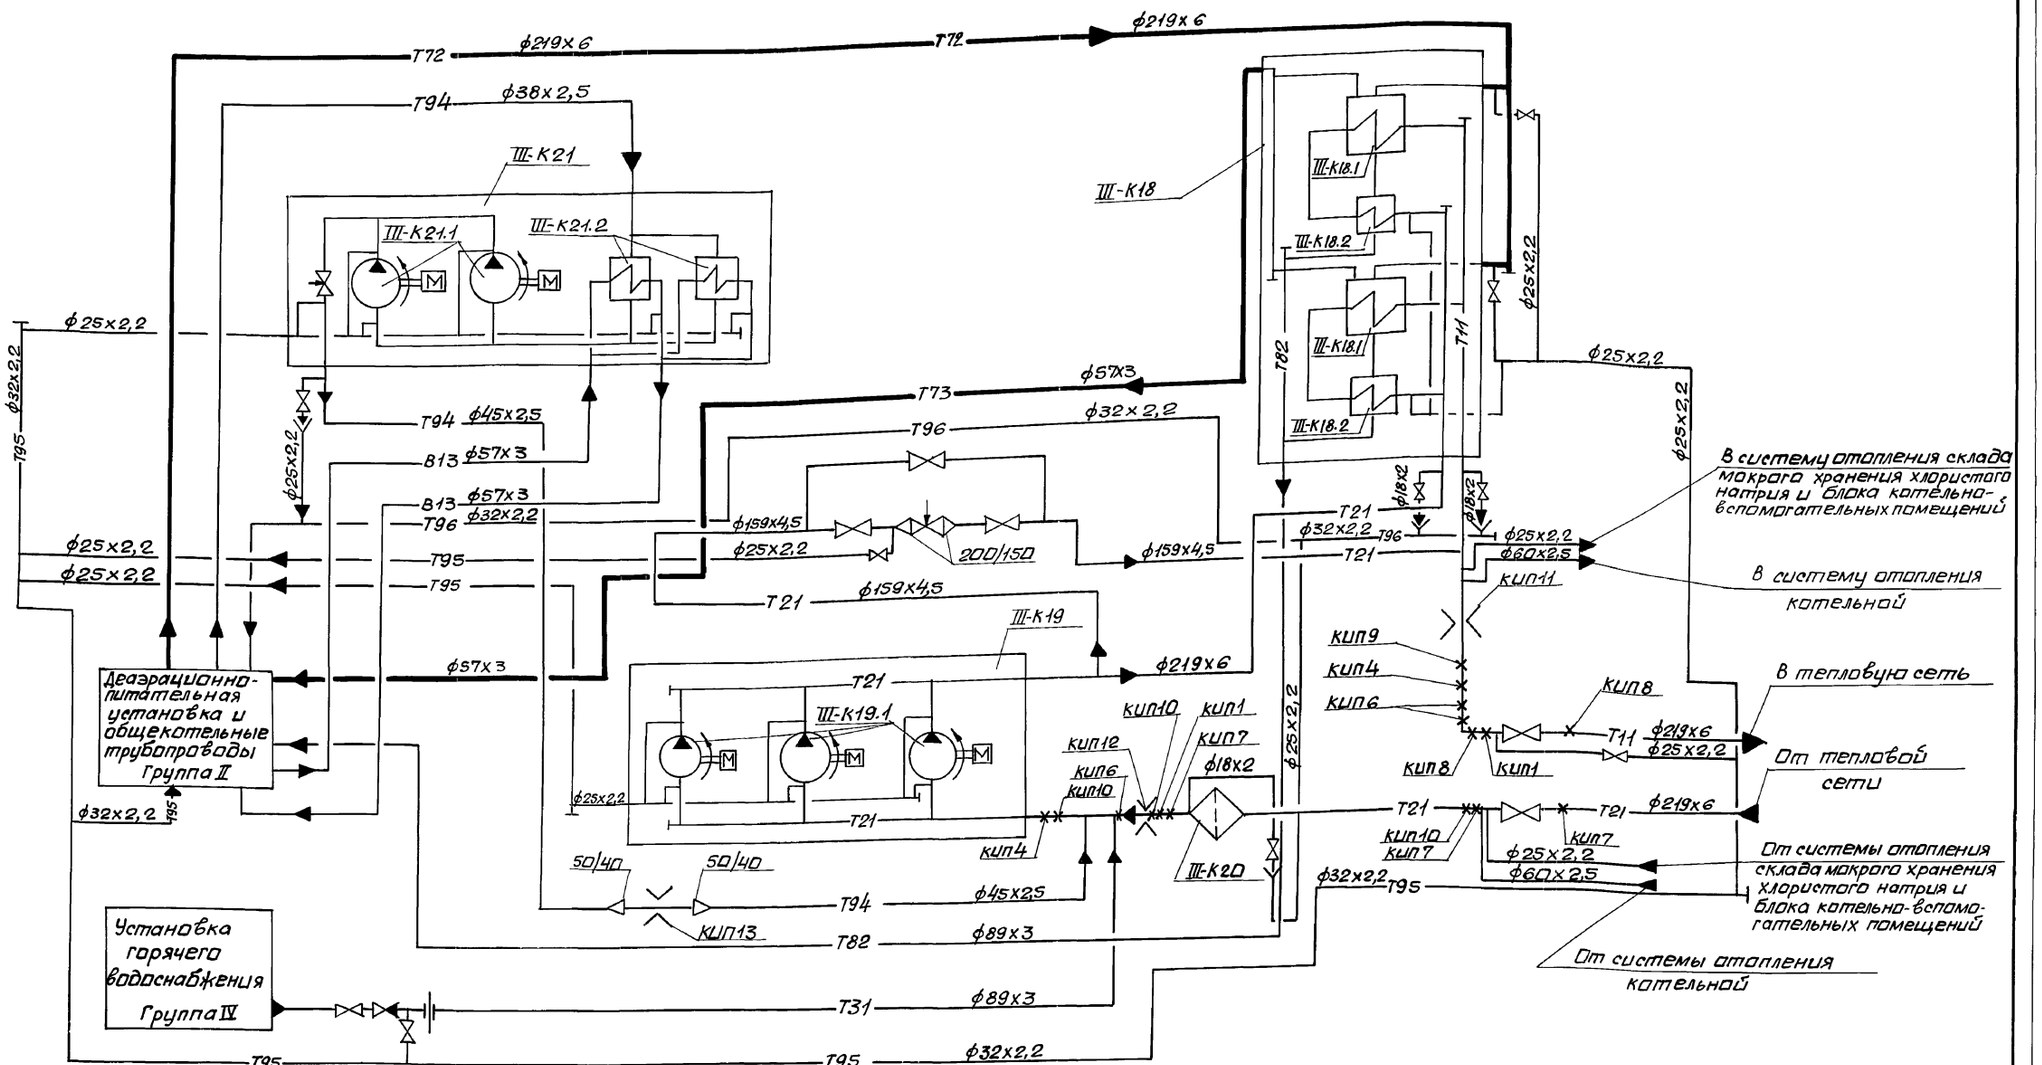

Монтаж сливных трубопроводов Т95 и Т96 и трубопровода Т73 диаметром менее 45мм выполнять согласно данной схеме, арматуру установить в местах удобных для обслуживания.

Нач.отд.	Каверченко			903-1-281.90 ТМ5		
Н.контр.	Григорьянц			Котельная с 4 котлами Е-10-1,4 Р. Золошлакоудаление пневматическое.		
Гл.спец.	Григорьянц			Главный корпус. Водоподогревательная установка.	Стадия: Р	Лист: 4	Листов:
Рук.гр.	Хижняк					
Вед.инж.	Дунаева			Схема трубопроводов	Харьковский сантехпроект	

Привязан:

Инв.№

Инв.№подл. | Подпись и дата | Взам.инв.№ | Должность | Фамилия | Подп. | Дата


Согласовано:

24566-05 5


Формат А2

Альбом 2 часть 4

План на отм. 0.000

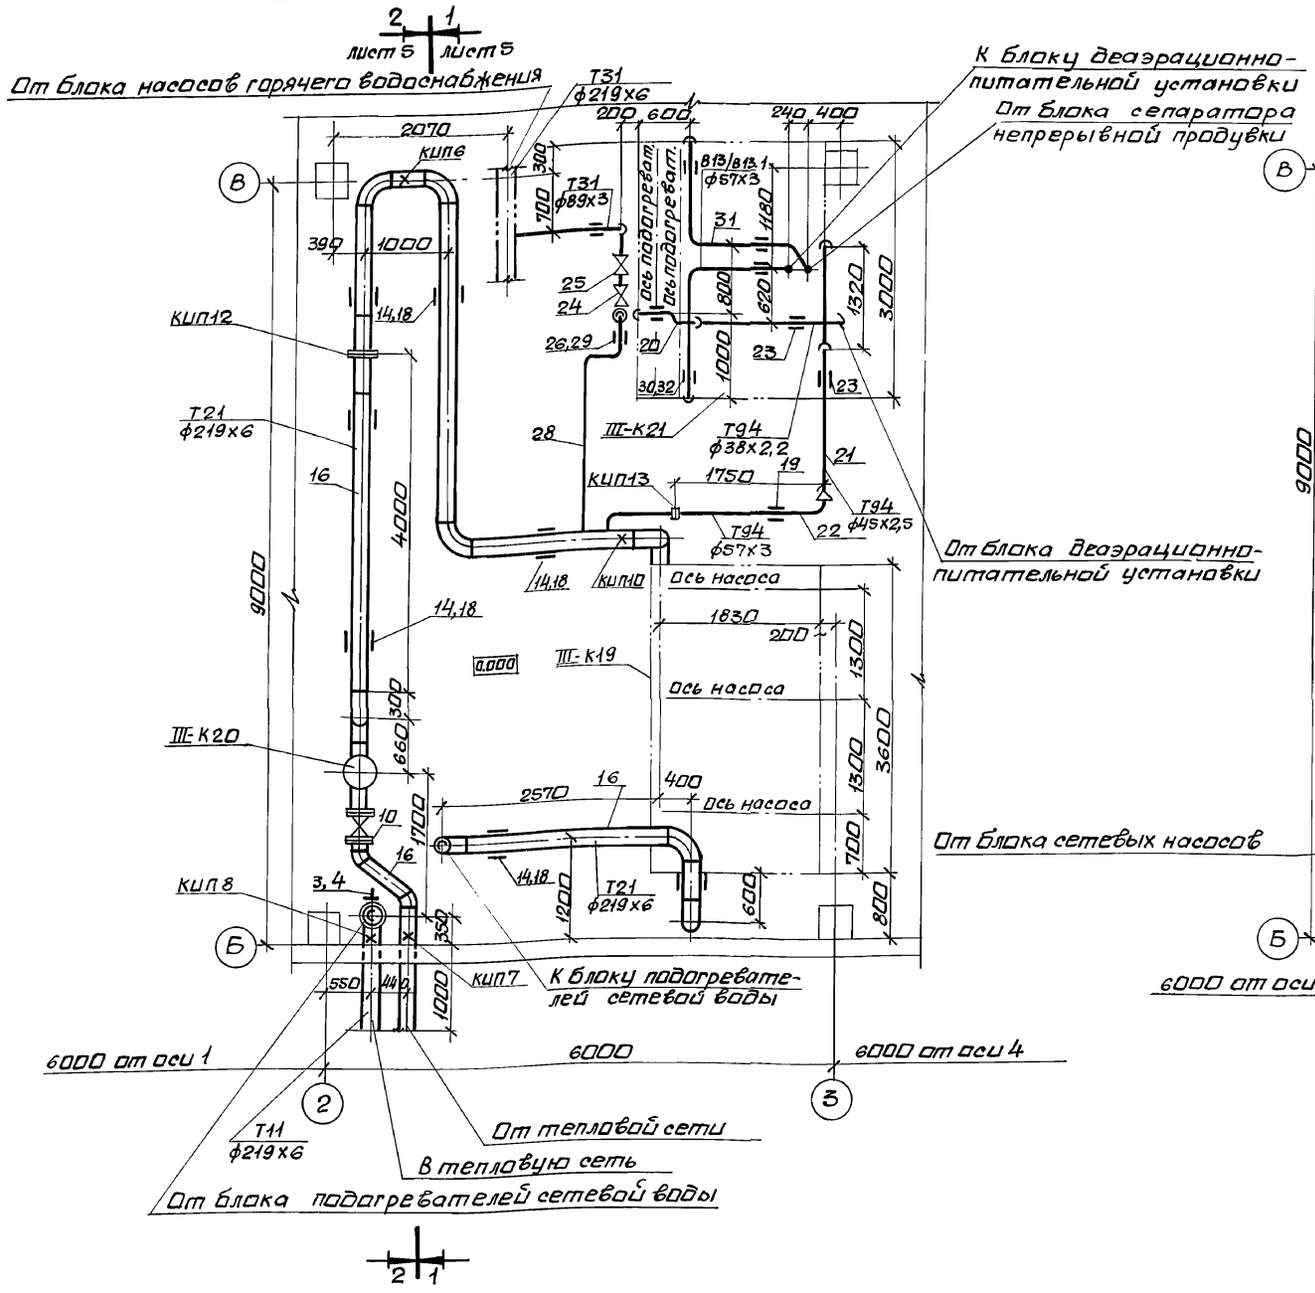

План на отм. 4.800

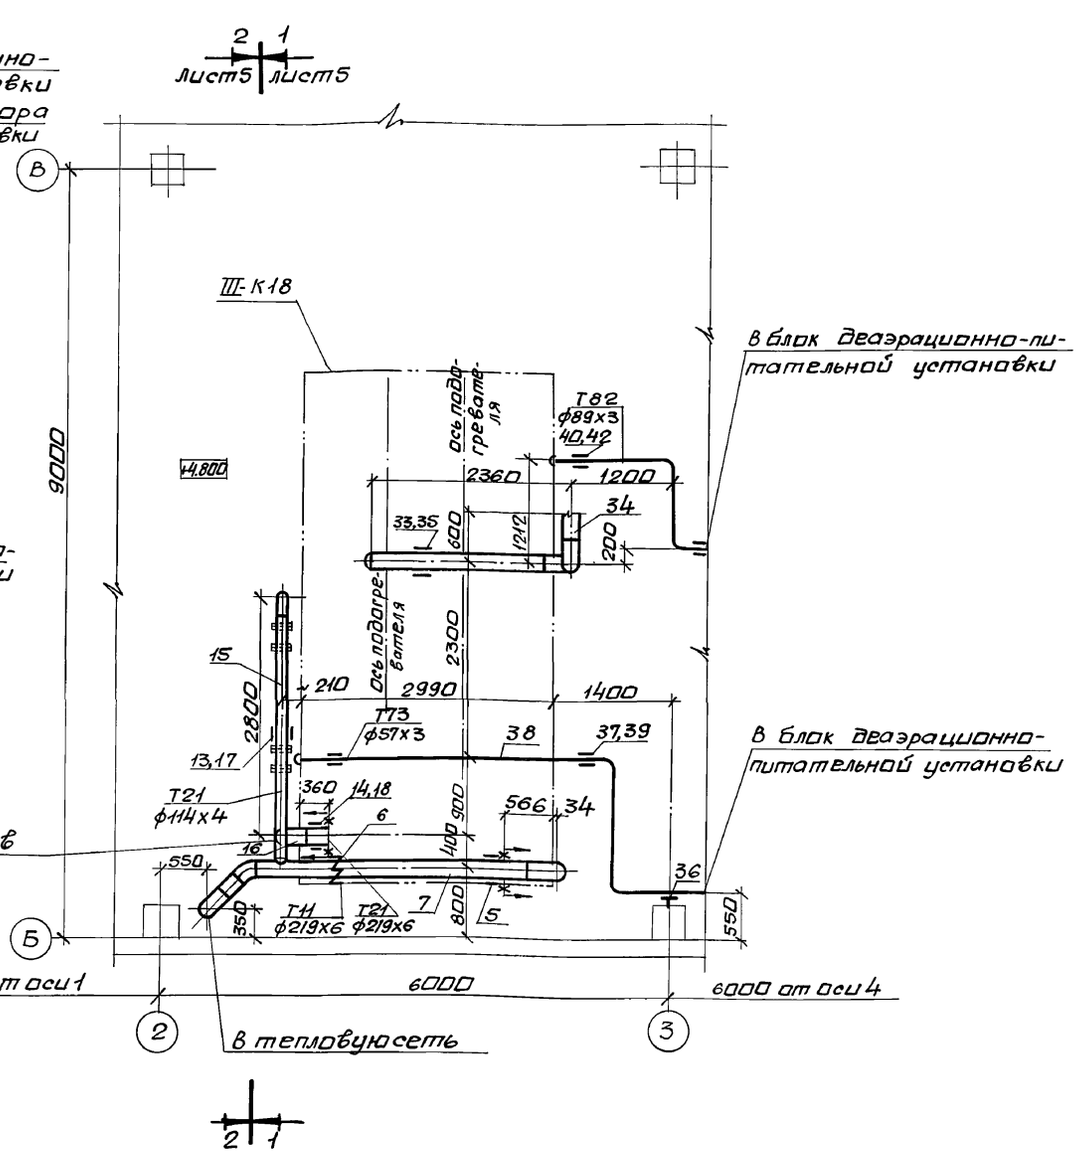

Нач. отд.	Ковердченко		
Н.контр.	Григорьянц		
Гл. спец.	Григорьянц		
Рук. гр.	Хижняк		
Вед. инж.	Дунева		

Привязан:

Инв. №

Инв. № подл. | Подпись и дата | Взам. инв. №

903-1-281.90 ТМ5

Котельная с 4 котлами Е-10-1,4Р. Золошлакоудаление пневматическое.

Главный корпус. Водоподогревательная установка.	Стадия	Лист	Листов
	Р	5	

Трубопроводы. Планы на отм. 0.000 и 4.800.


Харьковский сантехпроект

24566-05 6


формат А2

Альбом 2 часть 4

Разрез 1-1

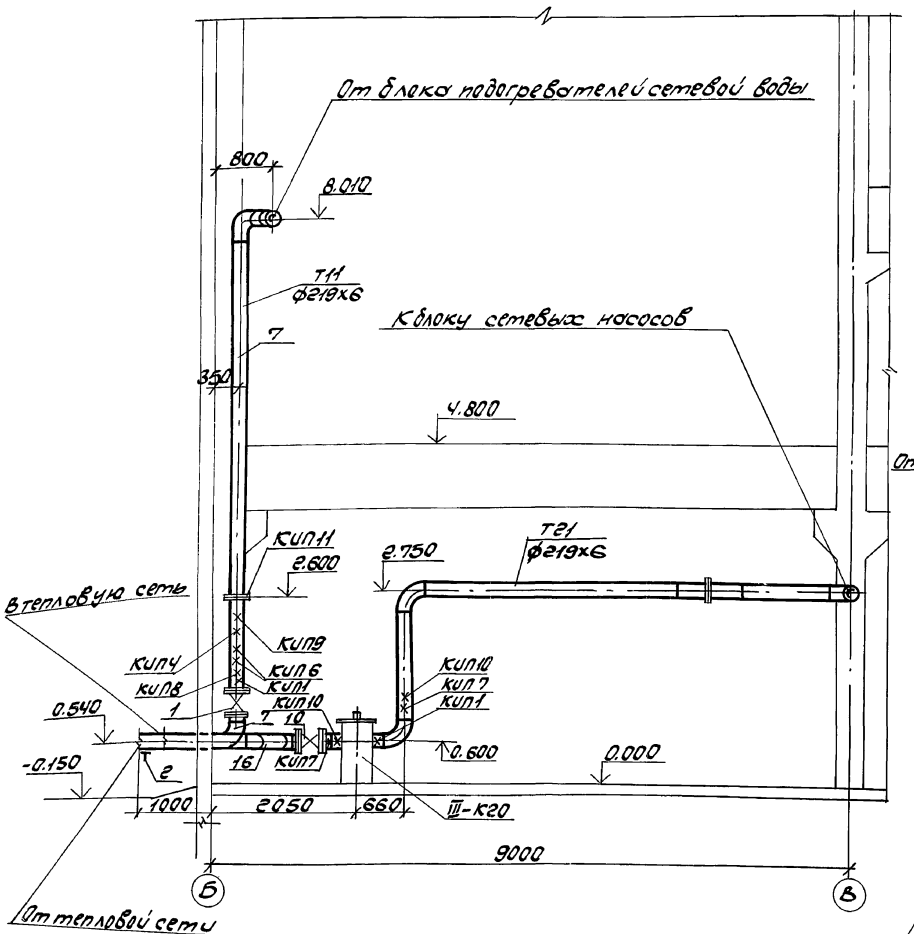

Разрез 2-2

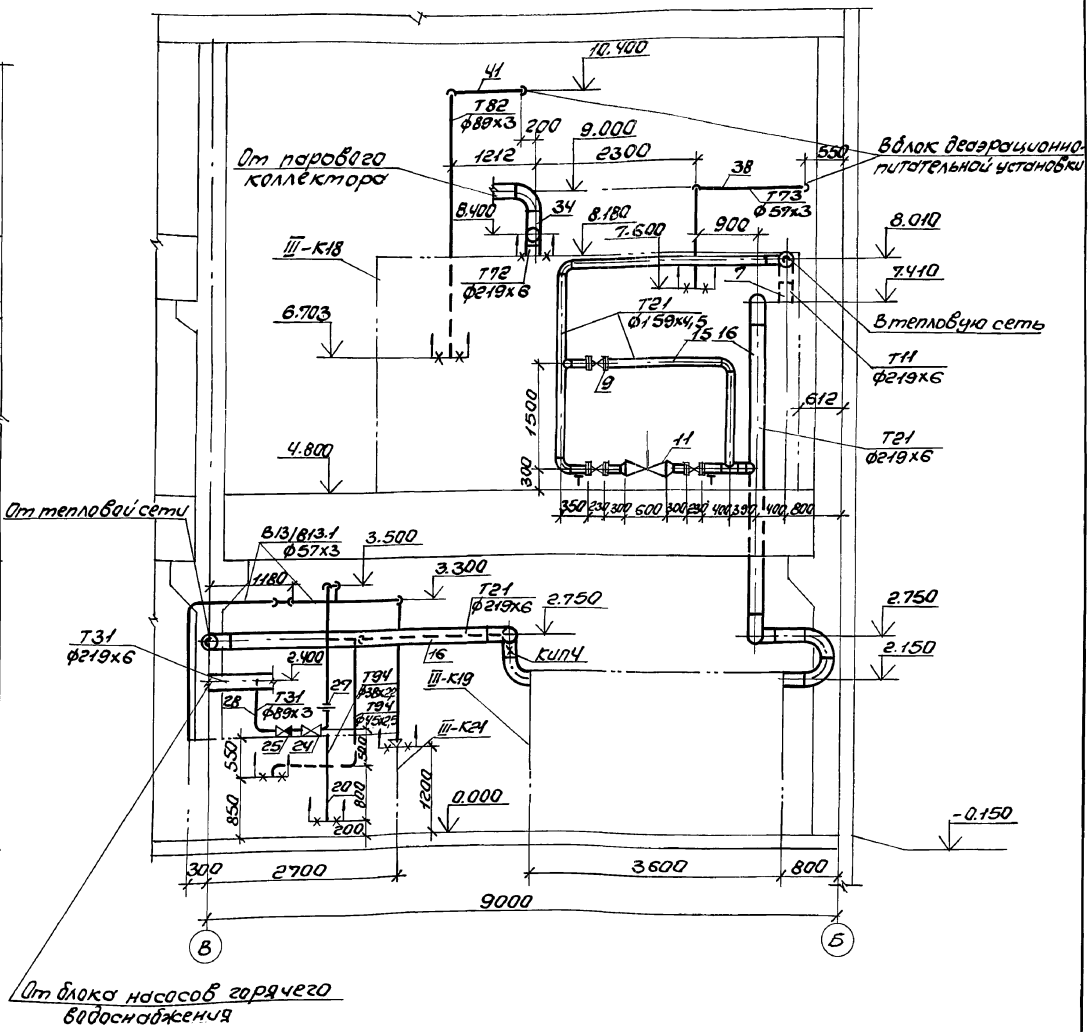

Привязан:				903-1-281.90 ТМ5	
				Котельная с 4 котлами Е-10-1,4Р. Золошлакоудаление пневматическое	
	Нач.отд.	Коверченко		Главный корпус. Водоподогревательная установка.	Стадия: Р; Лист: 6; Листов:
	Н.контр.	Григорьяни			
	Гл.спец.	Григорьяни			
	Рук.гр.	Хижняк			
	Вед.инж.	Дунаева		Трубопроводы. Разрезы 1-1; 2-2.	Харьковский Сантехпроект
Инв.№					

Инв.№ подл. | Подпись и дата | Взам.инв.№

Марка поз.	Обозначение	Наименование	Кол.	Масса ед. кг	Примечание
Т11	Трубопровод	прямой сетевой воды			
	Р=0,8 МПа	t=150°С			
1	Каталог ЦКБА	Задвижка клиновая двухдисковая с выдвижным шпинделем, фланцевая			
		3146бр Ру1,0 Ду200	1	129	
2	310СТ34-42-616-84	Опора неподвижная для трубы			
		ф219х6	1	5,8	
3	080СТ34-42-622-84	Опора отвода для			
		трубы ф219х6	1	7,0	
4	030СТ34-42-612-84	Блок катковый			
		пружинный для			Н0=188мм
		трубы ф219х6	1	36,0	Нраб=129мм
	050СТ108.764.01-80	с пружиной	1	6,22	Нмонт=130мм
5	ГОСТ 16127-78	Подвеска ПТ-219-2000	1	8,7	
6		Подвеска пружинная тип 21 для			
		трубы ф219	1	16,6	
		состоящая из:			
	2199-410СТ34-42-724-85	блока подвески	1	6,0	
	140СТ34-42-743-85	блока пружинного	1	8,6	
	020СТ108.764.01-80	с пружиной бло-	1	1,92	
	020СТ34-42-729-85	ка подвески с			
		проушиной	1	2,0	
	73К4-1-87	Бобышка	1		КИП1
	43К4-5-87	Бобышка	1		КИП4
	13К4-145-87	Бобышка	2		КИП6
	23К4-46-76	Штуцер			
		М20х1,5-50	2		КИП8
	3К4-47-70	Штуцер			
		М27х2-100	1		КИП9
	430СТ34-42-756-85	Фланцевое соединение для			
		измерительной			
		диафрагмы			
		Ру2,5, Ду200	1	63,9	КИП11
7		Трубопровод			
		из стальных			
		электросварных			
		труб по			
		ГОСТ10704-76* ф219х6	17	31,52	1)
8	ГОСТ2590-88	Круг ф12	1	0,888	

Марка поз.	Обозначение	Наименование	Кол.	Масса ед. кг	Примечание
Т21	Трубопровод	обратной сетевой воды			
	Р=0,25 МПа	t=70°С			
9	Каталог ЦКБА	Задвижка параллельная с			
		выдвижным			
		шпинделем,			
		фланцевая			
		30ч6бр Ру1,0			
		Ду150	3	74	
10	Каталог ЦКБА	Задвижка клиновая двухдисковая с выдвижным шпинделем, фланцевая 3ч6бр			
		Ру 1.0, Ду 200	1	129	
11		Клапан регулирующий			
		6с-8-3			
		Ру 6,4, Ду 200	1	208	
12	ГОСТ 14911-82*	Опора			
		ОПП2-100.159	2	1,97	
13	ГОСТ 16127-78	Подвеска			
		ПТ-159-1100	1	5,1	
14	ГОСТ 16127-78	Подвеска			
		ПТ-219-2000	8	8,7	
	73К4-1-87	Бобышка	1		КИП1
	43К4-5-87	Бобышка	1		КИП4
	13К4-145-87	Бобышка	1		КИП6
	13К4-46-76	Штуцер			
		М20х1,5-50	3		КИП7
	3К4-48-70	Штуцер 1/2"-50	2		КИП10
	070СТ34-42-756-85	Фланцевое соединение для			
		измерительной			
		диафрагмы			
		Ру 0,6, Ду 200	1	41,8	КИП12
15		Трубопровод из			
		стальных электро-			
		сварных труб			
		по ГОСТ 10704-76*			
		ф159х4,5	15	17,15	1)
16		То же ф219х6	40	31,52	1)
17	ГОСТ 2590-88	Круг ф16	3,5	1,58	
18	ГОСТ 2590-88	Круг ф20	9,5	2,47	

Марка поз.	Обозначение	Наименование	Кол.	Масса ед. кг	Примечание
Т94	Трубопровод	подпиточной воды			
	Р=0,25 МПа	t=70°С			
19	ГОСТ 16127-78	Подвеска ПТ-57-200	1	1,4	
	010СТ34-42-756-85	Фланцевое соединение для измерительной диафрагмы Ру0,6, Ду50	1	4,88	КИП13
20		Трубопровод из стальных электросварных труб по ГОСТ10704-76* ф38х2,5	7	2,19	1)
21		То же ф45х2,5	6	2,62	1)
22		То же ф57х3	3	4,00	1)
23	ГОСТ 2590-88	Круг ф10	6	0,617	
Т31.1	Трубопровод	аварийной подпитки			
	Р=0,25 МПа	t=70°С			
24	Каталог ЦКБА	Задвижка параллельная, с выдвижным шпинделем, фланцевая			
		30ч6бр Ру1,0, Ду80	1	28	
25	Каталог ЦКБА	Клапан обратный поворотный без присоединительных фланцев 19ч21бр			
		Ру1,6; Ду80	1	4,9	
26	ГОСТ 16127-78	Подвеска ПТ-89-400	2	2,2	
27	ГОСТ 19903-74*	Шайба дроссельная			
	Ал.13 черт N61К113.000	d_0=15мм, лист 3мм	1	0,14	

1. Материал трубопроводов приведен в общих указаниях по монтажу ТМ1 л.5 п.1 альбом 2 часть 1.

Привязан:

Инв №

		903-1-281.90 ТМ5	
Нач. отд.	Коверченко	Котельная с 4 котлами Е-10-1.4Р Золошлакоудаление пневматическое	
Н. контр.	Григорьяниц	Главный корпус. Водоподогревательная установка.	Стадия: Р; Лист: 7; Листов:
Гл. спец.	Григорьяниц		
Рук. гр.	Хижняк		
Вед. инж.	Дунаева	Трубопроводы. Спецификация (на чертеже).	Харьковский Сантехпроект

Инв. № подл. | Подп. и дата | Взам. инв. №

24566-05 8 Формат А2

Марка поз.	Обозначение	Наименование	Кол.	Масса ед. кг.	Приме-чание
28		Трубопровод из стальных электро-сварных труб по ГОСТ 10704-76* ф89х3	9	6,36	1)
29	ГОСТ 2590-88	Круг ф12	3	0,888	
В13	Трубопровод Р=0,42 МПа	осветленной воды t=25°С			
30	ГОСТ 16127-78	Подвеска ПТ-57-200	4	1,4	
31		Трубопровод из стальных электро-сварных труб по ГОСТ 10704-76* ф57х3	6	4,00	1)
32	ГОСТ 2590-88	Круг ф10	3,5	0,617	
Т72	Трубопровод Р=0,7 МПа	пара t=179°С			
33	ГОСТ 16127-78	Подвеска ПТ-219-2000	1	8,7	
34		Трубопровод из стальных электро-сварных труб по ГОСТ 10704-76* ф219х6	5	31,52	1)
35	ГОСТ 2590-88	Круг ф20	2,5	2,47	
Т73	Трубопровод Р=0,2 МПа	неконденсирующихся газов t=120°С			
36	Серия 3.900-9 вып.0	Опора подвиж-ная для трубы ф57х3	1	2,3	
	А14Б3Ех4.000				
37	ГОСТ 16127-78	Подвеска ПТ-57-200	2	1,4	
38		Трубопровод из стальных электро-сварных труб по ГОСТ 10704-76* ф57х3	8	4,00	1)
39	ГОСТ 2590-88	Круг ф10	4,6	0,617	
Т82	Трубопровод Р=0,3 МПа	конденсата t=160°С			
40	ГОСТ 16127-78	Подвеска ПТ-89-400	2	2,2	
41		Трубопровод из стальных электро-сварных труб по ГОСТ 10704-76* ф89х3	8	6,36	
42	ГОСТ 2590-88	Круг ф12	1,5	0,888	
Т95	Трубопровод	напорного слива			
43	Каталог ЦКБА	Вентиль запорный муфтовый 15кч18п2 Ру 1,6, Ду 20	5	0,9	
44	ГОСТ 14911-82*	Опора ОПП1-100.32	14	0,62	
45		Трубопровод из стальных электро-сварных труб по ГОСТ 10704-76* ф25х2,2	15	1,24	1)
46		То же ф32х2,2	40	1,62	1)
47		Трубопровод из стальных водо-газопроводных труб по ГОСТ 3262-75* ф20х2,5	1	1,5	1)
48	ГОСТ 2590-88	Круг ф10	3	0,617	
Т96	Трубопровод	свободного слива			
49	Каталог ЦКБА	Вентиль запорный муфтовый 15кч18п2 Ру 1,6; Ду 15	5	0,7	
50	ГОСТ 14911-82*	Опора ОПП1-100.32	10	0,62	
51		Трубопровод из стальных электро-сварных труб по ГОСТ 10704-76* ф18х2	11	0,79	1)
52		То же ф25х2,2	12	1,24	1)
53		То же ф32х2,2	26	1,62	1)
54		Трубопровод из стальных водо-газопроводных труб по ГОСТ 3262-75* ф15х2,5	1	1,16	1)
55	ГОСТ 19903-74*	Воронка Ду 20 S=3 мм	5	0,56	
56	ГОСТ 2590-88	Круг ф10	3	0,617	
57	478-06 ОТ34-42-613-84	Втулка для прохода через перекрытие для трубы ф219х6	2	26,7	
58	ГОСТ 9467-75*	Электроды Э-42, кг	63		
59	ГОСТ 481-80*	Паронит ПОН-2, м²	0,8		

Инв.№ подл. | Подп. и дата | Взам.инв.№

Привязан:

Инв.№

Нач.отд.	Корнеенко		
Н.контр.	Григорьева		
Гл.спец.	Григорьева		
Рук.гр.	Ожиганова		
Вед.инж.	Лунева		

903-1-281.90 ТМ5

Котельная с 4 котлами Е-10-1.4Р. Золошлакоудаление пневматическое

Главный корпус. Водоподогреватель-ная установка	Стадия	Лист	Листов
	Р	8	

Трубопроводы. Спецификация (окончание).

Харьковский Сантехпроект

24566-05 9

Формат А2

Альбом 2 часть 4

Ведомость рабочих чертежей основного комплекта марки ТМ6

Лист	Наименование	Примечание
1	Общие данные (начало)	
2	Общие данные (продолжение)	
3	Общие данные (продолжение)	
4	Общие данные (продолжение)	
5	Общие данные (окончание)	
6	Схема трубопроводов	
7	Трубопроводы. Планы на отм. 0.000 и 12.000.	
8	Трубопроводы. План на отм. 8.400. Спецификация (начало)	
9	Трубопроводы. Разрез 1-1.	
10	Трубопроводы. Разрез 2-2.	
11	Трубопроводы. Разрез 3-3.	
12	Трубопроводы. Спецификация (продолжение)	
13	Трубопроводы. Спецификация (окончание)	
14	Наружные трубопроводы. План на отм. -0.150. Узел I.	
15	Наружные трубопроводы. Разрезы 1-1; 2-2; 3-3.	
16	Наружные трубопроводы. Спецификация.	

Ведомость спецификаций

Лист	Наименование	Примечание
8	Трубопроводы. План на отм. 8.400. Спецификация (начало)	
12	Трубопроводы. Спецификация (продолжение)	
13	Трубопроводы. Спецификация (окончание)	
16	Наружные трубопроводы. Спецификация.	

Типовой проект разработан в соответствии с действующими нормами и правилами и предусматривает мероприятия, обеспечивающие пожарную безопасность при эксплуатации здания.

Главный инженер проекта Левонтин/

Инв.№подл. | Подпись и дата | Взам.инв.№

Указания по антикоррозионной защите

Наименование технологического аппарата, газохода, трубопровода, габаритные размеры мм; номер позиции	Условия эксплуатации (состав среды; температура °с; давление мпа; коэффициент заполнения; место установки и др.)	Конструкция антикоррозионного покрытия	Технологические требования по производству работ
1. Вакуумный деаэратор АВ-50 поз. IV-К25 1 шт. D = 1016 мм H = 2600 мм	Вода горячего водоснабжения PH 7,2-7,5 t = 70°с P = 0,03 мпа (абсолютное) вне помещения,	Внутренняя поверхность. Краска ВЖС-41 в 3 слоя. Наружная поверхность Краска БТ-177 в 2 слоя по 2 слоям грунтовки ГФ-021.	Приемку и подготовку поверхностей под антикоррозионную защиту, выполнение химзащитных работ и контроль качества покрытия производить согласно требованиям СНиП 3.04.03-85, сборника конструкций по защите от коррозии ВСН 214-82 ММСС СССР, химзащитные работы производить в теплый период года при температуре воздуха не ниже +10°с. Лакокрасочные покрытия подлежат систематическому контролю не реже одного раза в полугодие и своевременному восстановлению на поврежденных участках.
2. Охладитель выпара ОВВ-8 поз. IV-К26 1 шт D = 426 мм L = 1500 мм	То же	Наружная поверхность Краска БТ-177 в 2 слоя по 2 слоям грунтовки ГФ-021	
3. Бак аккумулятор V = 200 м³ поз. IV-К30 2 шт D = 6630 мм H = 5964 мм	Вода горячего водоснабжения PH 7,2-7,5; t = 70°с P = 0,1 мпа, коэффициент заполнения 0,8, вне помещения.	Внутренняя поверхность Краска ВЖС-41 в 3 слоя Наружная поверхность Краска БТ-177 в 2 слоя по 2 слоям грунтовки ГФ-021	
4. Бак сбора герметика V = 5 м³ поз. IV-К31 1 шт D = 1908 мм L = 2038 мм	Герметик t = 50°с вне помещения,	Наружная поверхность Краска БТ-177 в 2 слоя по 2 слоям грунтовки ГФ-021	
5. Трубопроводы: Т96 ф18х2; Т96 ф15х2,5; Т95, Т96 ф25х2,2; Т95 ф20х2,5; Т95 ф32х2,2; В1 ф57х3; В1, В1,1 ф89х3; В1, Т95 ф114х4; Т95 ф159х4,5	В помещении, t = 40°с	Наружная поверхность Эмаль ПФ-133 в 2 слоя по 2 слоям грунтовки ГФ-021	
6. Трубопроводы: Т98 ф32х2,2; В1, В1,2 ф89х3; Т31 ф114х4	Вне помещения, t = 70°с	Наружная поверхность Краска БТ-177 в 2 слоя по 2 слоям грунтовки ГФ-021	
7. Трубопроводы к бакам аккумуляторам Т96 ф25х2,2; Т96 ф32х2,2; Т96 ф38х2,5; Т96 ф45х2,5; Г, Т96 ф89х3; Т31 ф114х4; Т96 ф159х4,5; Г, Т96, Т31 ф219х6	Вне помещения t = 70°с	То же	

Привязан:

Инв.№

ГИП	Левонтин	
Гл.спец.ТО	Зиренко	
Нач.отд.	Коверченко	
Н.контр.	Григорьянц	
Гл. спец.	Григорьянц	
Рук. гр.	Хижняк	
Вед.инж.	Лунева	

903-1-281.90 ТМ6

Котельная с 4 котлами Е-10-1,4Р. Золошлакоудаление пневматическое.

Главный корпус. Установка горячего водоснабжения.

Стадия	Лист	Листов
Р	1	16

Общие данные (начало)

Харьковский сантехпроект

24566-05 10

формат А2

Альбом 2 часть 4

Ведомость теплоизоляционных конструкций

Наименование элемента, диаметр или размеры, мм		Кол.	Температ. теплонас. °С макс.	Температ. теплонас. °С средн. год.	Изоляционные конструкции: Основной теплоизоляцион. слой: Материал	Основной теплоизоляцион. слой: толщ. мм	Основной теплоизоляцион. слой: общ. объем м3	Покровный слой: Материал	Покровный слой: толщ. мм	Покровный слой: общ. поверх. м2	Обознач. применяем. чертежей	Примечание
Соединительные трубопроводы											серия 3.903-14	
Деаэратор вакуумный ДВ-50		1	70		Маты минватные прошивные М252-100 ГОСТ 21880-86 на металлической сетке N 12,5-0,5	40	0,396	Лист алюминиевый А1 ГОСТ 21631-76*Е	1,0	11,4	4.II с.317-321 3.903-14.1 тоже ч.I с.	-130 -112-113
Охладитель выпара ОВВ-8		1	70		Маты минватные прошивные М351-100 на стеклоткани ГОСТ 21880-86	60	0,2208	Лист алюминиевый АО,8 ГОСТ 21631-76*Е	0,8	4,152	3.903-14.1	-23-02
Трубопроводы Т98, Т82	ф32х2,2	30	164		Полотно холстопрошивное ХПС-Т-5	30	0,18	Лента алюминиевая гофрированная АГО,25 ГОСТ 13726-78*	0,25	9	тоже ч.I с. 15-19 3.903-14.1	01-02
Т82	ф57х3	2	164			40	0,024		0,25	0,88	тоже 3.903-14.1-	01-12
Т72	ф57х3	4	194		ТУ6-48.0209777-1-88	60	0,088		0,25	2,28	тоже 3.903-14.1-	01-13
Т31	ф80х3,5	8	70		Маты минватные прошивные М351-100 на стеклосетке ГОСТ 21880-86	40	0,128	Стеклопластик рулонный РСТ-Х-Н		4,32	тоже с.134 3.903-14.1	138 -29-01
Т72	ф89х3	15	154			60	0,42			10,09	тоже 3.903-14.1	-29-04
В1,2	ф89х3	25	70			40	0,4	ТУ6-11-145-80		13,5	тоже 3.903-14.1-	29-01
Т31	ф114х4	40	70		ГОСТ 21880-86	40	0,76	То же		24	тоже 3.903-14.1-	29-02
Т41	ф125х4	60	45		То же	40	1,32	То же		40,8	тоже 3.903-14.1	-29-05
Т31	ф219х6	22	70		То же	40	7,26	То же		20,9	тоже 3.903-14.1-	29-14
Т31	ф273х6	7	70		То же	60	0,441	То же		8,68	тоже 3.903-14.1-	29-18
Арматура фланцевая	Ду50	2	70		Маты минватные прошивные М351-100 ГОСТ 21880-86 в обкладке из ткани канвасной конструкционной	40	0,0288	Лист алюминиевый А1,0 ГОСТ 21631-76*Е	1,0	0,96	тоже ч.II с. 277-284 3.903-14.1-	109-04
	Ду80	2	70			40	0,0332		1,0	1,16	тоже 3.903-14.1	-109-10
	Ду100	2	70			40	0,0348		1,0	1,28	тоже 3.903-14.1	-109-12
	Ду125	1	45			40	0,028	То же	1,0	0,9	тоже 3.903-14.1-	109-16
	Ду200	1	70			40	0,0388	То же	1,0	1,12	тоже 3.903-14.1-	109-33
	Ду250	2	70		Тоже, на стеклоткани	40	0,108	Тоже АО,8	0,8	3,12	тоже с.112, 3.903-14.1-	113 23-04
Фланцевое соединение					Маты минватные			Лист алюминиевый			тоже ч.II с.22	2-227
	Ду200	1	70		прошивные М351-100 ГОСТ 21880-86 в обкладке из ткани конструкционной	40	0,02	АО,8 ГОСТ 21631-76*Е	0,8	0,8	3.903-14.1-	82-33
Трубопроводы		и			арматура к бакам-аккумуляторам							
Трубопроводы Т96	ф25х2,2	3	70		Полотно холстопрошивное ХПС-Т-5	40	0,024	Лента алюминиевая гофрированная АГО,25 ГОСТ 13726-78*	0,25	0,99	серия 3.903 3.903-14.1-	-144 ч.I с.15-19 01-03
Т96	ф32х2,2	6	70			40	0,054		0,25	2,16	тоже	
Т96	ф38х2,5	7	70		ТУ6-48.0209777-1-88	40	0,07		0,25	2,66	тоже 3.903-14.1	-01-06
Т96	ф45х2,5	1	70		То же	40	0,011		0,25	0,41	тоже 3.903-14.1-	01-09
Г, Т96	ф89х3	37	70		Маты минватные прошивные М351-100 на стеклосетке ГОСТ 21880-86	40	0,592	Стеклопластик рулонный РСТ-Х-Н ТУ6-11-145-80		19,98	тоже ч.I с. 134-138 3.903-14.1-	29-01
Т31	ф114х4	75	70			40	1,425			45	тоже 3.903-14.1-	29-02
Т96	ф159х4,5	13	70			40	0,325			9,88	тоже 3.903-14.1-	29-08
Г, Т96, Т31	ф219х6	116	70			40	3,828			110,2	тоже 3.903-14.1-	29-14

Общие указания

1. Ведомость ссылочных и прилагаемых документов см. общие данные марки ТМ1 л.1 альбом 2 часть 1.
2. Ведомость основных комплектов рабочих чертежей см. общие данные марки ТМ1 л.2 альбом 2 часть 1.
3. Условные обозначения линий трубопроводов см. общие данные марки ТМ1 л.2 альбом 2 часть 1.
4. Указания по привязке проекта и монтажу см. общие данные марки ТМ1 л.4 альбом 2 часть 1.
5. Для нанесения цветных колец согласно п. 6-1-1 „Правил устройства и эксплуатации трубопроводов пара и горячей воды" в указаниях по антикоррозионной защите учтена общая окрашиваемая поверхность — м² (3% от общей изолируемой поверхности трубопроводов).
6. Антикоррозионная защита оборудования и трубопроводов блоков поз.IV-К22-IV-К24, IV-К27-IV-К29, IV-К32 и IV-К33 приведена в ТП 903-1-270.89 в альбоме 10 части 1, 3, 7.
7. Оборудование бака-аккумулятора V=200м³ приведено в ТП 903-9-27.89 альбом I.
8. Условия применения и требования безопасности по противокоррозионной защите баков-аккумуляторов см. т.п. 903-9-26.89 ТХ альбом 2 лист 2

Привязан:

Инв. №

Инв. № подл. | Подпись и дата | Взам. инв. №

Гл. спец.	Зиренко		903-1-281.90 ТМ6
Нач. отд.	Коверченко		Котельная с 4 котлами Е-10-1,4Р. Золошлакоудаление пневматическое.
Н. контр.	Григорьянц		Главный корпус. Установка горячего водоснабжения. Стадия Р, Лист 2, Листов
Гл. спец.	Григорьянц		
Рук. гр.	Хижняк		Общие данные (продолжение).
Вед. инж.	Дунева		Харьковский Сантехпроект

24566-05 11 формат А2

Ведомость теплоизоляционных конструкций

Наименование элемента, диаметр или размеры, мм	Кол.	темпер. теплонос. °С макс.	темпер. теплонос. °С средн. год.	Изоляционные конструкции: основной теплоизоляцион. слой: Материал	толщ. мм	общ. объем м3	Покровный слой: Материал	толщ. мм	общ. поверх. м2	Обозначен. применяем. чертежей	Примечание
Трубопроводная арматура										серия 3.903-с. 277-281	14 ч.II
Ду20	4	70		Маты минватные	40	0,04	Лист алюминие-	1,0	1,52	3.903-14.1-	109
Ду25	2	70		прошивные МЗБ1-	40	0,02	вый А1,0	1,0	0,76	то же	
Ду32	1	70		100 в обкладке из	40	0,0124	ГОСТ 21631-76*Е	1,0	0,44	то же 3.903-14.1-10	9-01
Ду80	4	70		ткани конструк-	40	0,0664	то же	1,0	2,32	то же 3.903-14.1-	109-10
Ду150	2	70		ционной	40	0,056	—"—	1,0	1,8	то же 3.903-14.1-	109-22
Ду200	2	70		ГОСТ 21880-86	40	0,0776	—"—	1,0	2,24	то же 3.903-14.1-	109-33
Блок подготовки исходной воды для горячего водоснабжения поз. IV-К22											
Подогреватель пароводяной				Маты минватные							
ТКЗ-25	2	164		прошивные МЗБ1-100	60	0,252	стеклопластик ру-		4,96	то же ч.Ic.	134-138
				на стеклосетке			лонный РСТ-Х-Н			3.903-14.1-	29-18
				ГОСТ 21880-86			ТУ6-11-145-80			то же ч.Ic.	15-19
Трубопровод Т82 ф32х2,2	7	164		Полотно холстопро-	30	0,035	Лента алюминиевая	0,25	1,89	3.903-14.1-	01-02
Т72 ф57х3	4	164		шивное ХПС-Т-5	40	0,048	гофрированная	0,25	1,76	то же 3.903-14.1-	01-12
				ТУ6-48.0209777-1-88			АГ0,25 ГОСТ 13726-78*			то же ч.Ic.	134-138
Т72 ф89х3	3	164		Маты минватные	40	0,048	Стеклопластик		1,62	3.903-14.1-	29-01
				прошивные МЗБ1-			рулонный РСТ-Х-				
				-100 на стеклосетке			-Н ТУ6-11-145-80				
				ГОСТ 21880-86							
Трубопроводная арматура				Маты минватные						то же ч.Ic.	277-281
Ду25	9	164		прошивные МЗБ1-100	40	0,09	Лист алюминие-	1,0	3,42	3.903-14.1-	109
Ду50	2	164		ГОСТ 21880-86 в обкладке	40	0,0288	вый А1,0	1,0	0,96	то же 3.903-14.1-	109-04
Ду80	2	164		из ткани конст-	40	0,02	ГОСТ 21631-76*Е	1,0	0,76	то же 3.903-14.1-	109-10
				рукционной							
Блок подогревателей горячего водоснабжения поз. IV К23											
Подогреватель пароводяной				Маты минватные			Стеклопластик ру-			то же ч.I с.	134-138
ПП2-6-2-II	2	164		прошивные МЗБ1-100	80	0,612	лонный РСТ-Х-Н		9,18	3.903-14.1	-29-21
				на стеклосетке			ТУ6-11-145-80				
				ГОСТ 21880-86						то же ч.Ic.	15-19
Трубопровод Т82 ф32х2,2	35	164		Полотно холстопро-	40	0,0315	Лента алюминиевая	0,25	1,26	3.903-14.1-	01-03
Т72 ф57х3	3	164		шивное ХПС-Т-5	60	0,066	гофрированная	0,25	1,71	3.903-14.1-	01-13
				ТУ6-48.0209777-1-88			АГ0,25 ГОСТ 13726-78*			то же ч.Ic.	134-138
В1 ф89х3	4	164		Маты минватные	60	0,112	Стеклопластик		2,68	3.903-14.1-	29-04
				прошивные МЗБ1-			рулонный РСТ-Х-Н				
				-100 ГОСТ 21880-86			ТУ6-11-145-80				
				на стеклосетке							
Трубопроводная арматура				Маты минватные						то же ч.II с.	277-281
Ду40	2	164		прошивные МЗБ1-	40	0,0268	Лист алюминиевый	1,0	0,92	3.903-14.1-	109-02
Ду50	3	164		-100 ГОСТ 21880-86	40	0,0432	А1,0 ГОСТ 21631-	1,0	1,44	то же 3.903-14.1-	109-04
Ду80	5	70		в обкладке из	40	0,083	-76*Е	1,0	2,9	то же 3.903-14.1-	109-10
				ткани конструк-							
				ционной							

Инв.№ подл. | Подпись и дата | Взам. инв.№

Указания по привязке

1. В связи с изменением номенклатуры оборудования и арматуры в сопоставлении с конструкторской документацией по ТП 903-1-270.89 альбом 10, при привязке указанной документации следует предусмотреть замену согласно данной таблице.

Наименование блока, поз.	Наименование оборудования и арматуры: конструкторская документация по ТП 903-1-270.89	Документация по ТП 903-1-281.90
Блок подготовки исходной воды горячего водоснабжения, поз. IV-К22	Насос К45/30-У2 с электродвигателем 4А112М2-2шт	Насос К80-65-160 с электродвигателем 4АМ112М2У3-2шт
	Конденсатоотводчик термодинамический с обводом 45ч15нж Ру1,6 Ду25-2шт	Конденсатоотводчик термодинамический 45ч12нж Ру1,6 Ду25-2шт
	—	Вентиль запорный проходной 15ч9п2 Ру1,6 Ду2,5-4шт (дополнительно)
Блок подогревателей горячего водоснабжения, поз. IV-К23	Клапан регулирующий 25ч939нж Ру1,6 Ду40-1шт.	Клапан регулирующий 25ч940нж Ру1,6 Ду40-1шт
	Конденсатоотводчик термодинамический с обводом 45ч15нж Ру1,6 Ду25-1шт.	Конденсатоотводчик термодинамический 45ч12нж Ру1,6 Ду2,5-1шт.
	—	Вентиль запорный проходной 15ч8п2 Ру1,6 Ду25-2шт (дополнительно)

Привязан:

Инв.№

Гл.спецТО	Зиренко		903-1-281.90 ТМ6
Нач.отд.	Коверченко		Котельная с 4 котлами Е-1Р-1,4Р. Золошлакоудаление пневматическое
Н.контр.	Григорьянц		Главный корпус. Установка горячего водоснабжения. Стадия Р; Лист 3; Листов
Гл.спец.	Григорьянц		
Рук.гр.	Хижняк		Общие данные (продолжение)
Вед.инж.	Дунаева		Харьковский Сантехпроект

Ведомость теплоизоляционных конструкций

Наименование элемента, диаметр или размеры, мм	Кол.	Температ. теплонос. °С макс.	Температ. теплонос. °С предел. год.	Изоляционные конструкции: основной теплоизоляцион. слой: Материал	Толщ. мм	Общ. объем м³	Покровный слой: Материал	Толщ. мм	Общ. площ. м²	Обозначен. применяем. чертежей	Примечание
Блок подготовки перегретой воды поз. IV-К24											
Подогреватель пароводяной ПП2-6-2-II	2	164		Маты минватные прошивные М3Б1-100 ГОСТ 21880-86 на стеклосетке	80	0,612	Стеклопластик рулонный РСТ-Х-Н ТУ6-11-145-80		9,18	Серия 3.903-4.Ic.134-138 3.903-14.1	29-21
Трубопровод Т82 ф32х2,2	3,5	164		Полотно холстопрошивное ХПС-Т-5 ТУ 6-48.0209777-1-88	40	0,0315	Лента алюминиевая гофрированная АГ0,25 ГОСТ 13726-78*	0,25	1,26	3.903-14.1 тоже 4.Ic.	01-03 134-138
Т72 ф89х3	3	164		Маты минватные прошивные М3Б1-100 ГОСТ 21880-86 на стеклосетке	60	0,084	Стеклопластик рулонный РСТ-Х-Н ТУ6-11-145-80		2,01	3.903-14.1 тоже	29-04
В1, В12 ф89х3	7,5	75			40	0,12			4,05	3.903-14.1 тоже	29-01
Трубопроводная арматура Ду25	1	164		То же, в обкладке из ткани конструкционной	40	0,01	Лист алюминиевый А1,0 ГОСТ 21631-76*Е	1,0	0,38	4.II.с. 3.903-14.1	277-281 109
Ду40	2	164			40	0,0268		1,0	0,92	тоже 3.903-14.1	109-02
Ду80	10	164			40	0,166		1,0	5,8	тоже 3.903-14.1	109-10
Блок эжекторов вакуумного деаэратора поз. IV-К27											
Трубопровод Т98 ф32х2,2	2,5	70		Полотно холстопрошивное ХПС-Т-5 ТУ6-48.0209777-1-88	30	0,0125	Лента алюминиевая гофрированная АГ0,25 ГОСТ 13726-78*	0,25	0,625	тоже 4.Ic. 3.903-14.1	15-19 01-02
Трубопроводная арматура Ду25	2	70		Маты минватные прошивные М3Б1-100 ГОСТ 21880-86 в обкладке из ткани конструкционной	40	0,02	Лист алюминиевый А1,0 ГОСТ 21631-76*	1,0	0,76	тоже 4.II.с. 3.903-14.1	277-281 109
Блок перекачивающих насосов поз. IV-К29										тоже 4.II.с.	350-352
Бак промежуточный V=25м³	1	70		Маты минватные прошивные М2Б2-100 на металлической сетке N12,5-0,5 ГОСТ 21880-86	80	0,795	Лист алюминиевый А1,0 ГОСТ 21631-76*Е	1,0	11	3.903-14.1 тоже 4.Ic.	147-06 134-138
Трубопровод Т31 ф89х3	5	70			40	0,08	Стеклопластик рулонный РСТ-Х-Н ТУ6-11-145-80		2,7	3.903-14.1	29-01
Т31 ф114х4	4,5	70			40	0,0855			2,7	тоже 3.903-14.1	29-02
Трубопроводная арматура				То же, в обкладке из ткани конструкционной						тоже 4.II.с.	277-281
Ду80	4	70			40	0,0669	Лист алюминиевый А1,0 ГОСТ 21631-76*Е	1,0	2,32	3.903-14.1	109-10
Ду100	2	70			40	0,0348		1,0	1,28	тоже 3.903-14.1	109-12

Наименование блока, поз.	Наименование оборудования и арматуры: Конструкторская документация по ТП 903-1-270.89	Документация по ТП 903-1-281.90
Блок подготовки перегретой воды, поз. IV-К24	Клапан регулирующий 25ч939нж Ру1,6 Ду40 – 1шт. Конденсатоотводчик термодинамический с отводом 45415нж Ру1,6 Ду25 – 1шт.	Клапан регулирующий 25ч940нж Ру1,6 Ду40 – 1шт. Конденсатоотводчик термодинамический 45412нж Ру1,6 Ду25 – 1шт. Вентиль запорный проходной 15кч8п2 Ру1,6 Ду25 – 2шт. (дополнительно)
Блок рабочей воды, поз. IV-К28	Насос К45/30-У2 с электродвигателем 4А112М2 – 2шт.	Насос К80-65-160 с электродвигателем 4АМ112М2У3 – 2шт.
Блок перекачивающих насосов, поз. IV-К29	Насос К45/30-У2 с электродвигателем 4А112М2 – 2шт.	Насос К80-65-160 с электродвигателем 4АМ112М2У3 – 2шт.
Блок антирелаксационный, поз. IV-К33	Задвижка 3146нж Ру1,0 Ду125 – 13шт.	Задвижка 3146нж Ру1,0 Ду125 – 13шт.

2. Тепловую изоляцию оборудования, трубопроводов и арматуры блоков поз. IV-К22 – IV-К24, IV-К27, IV-К29, IV-К32, IV-К33 выполнять материалами, приведенными в ведомости на л.л. 2-5.

Привязан:

Инв. N

Инв. N подл. | Подпись и дата | Взам. инв. N

Гл. спец.	Зуренко		
Нач. отд.	Коваченко		
Н. контр.	Григорьева		
Гл. спец.	Григорьева		
Рук. гр.	Хайкин		
Ведущ. инж.	Ачиева		

903-1-281.90 ТМ6

Котельная с 4 котлами Е-10-1,4Р. Золошлакоудаление пневматическое

Главный корпус. Установка горячего водоснабжения

Стад.	Лист	Листов
Р	4	

Общие данные (продолжение)

Харьковский Сантехпроект

Альбом 2 часть 4

Ведомость теплоизоляционных конструкций

Наименование элемента, диаметр или размеры, мм	кол.	температ. теплоноса. °С макс.	температ. теплоноса. °С средн. год.	Изоляционные конструкции: основной теплоизоляцион. слой материал	толщ. мм	общ. объем м3	Покровный слой материал	толщ. мм	общ. поверх. м2	Обозначен. применен. чертежей	примечание
Блок насосов горячего водоснабжения поз. IV-К32											
Трубопровод Т31 ф159х4,5	3	70		Маты минватные	40	0,063	Стеклопластик		2,45	серия 3.903-14 ч.I с. 134-138	
Т31 ф219х6	3	70		прошивные	40	0,099	рулонный		2,85	3.903-14.1-	29-08
Т31 ф273х6	3,5	70		МЗБ1-100	60	0,2205	РСТ-Х-Н		4,34	то же 3.903-14.1-	29-14
				ГОСТ 21880-86			ТУ6-11-145-80			то же 3.903-14.1-	29-18
				на стеклосетке							
Трубопроводная арматура				Маты минват-			Лист алюминие-			тоже ч.II с.	279-281
Ду150	9	70		ные прошивные	40	0,252	вый А1,0	1,0	8,1	3.903-14.1-	109-22
				МЗБ1-100			ГОСТ 21631-76*Е				
				ГОСТ 21880-86							
				в обкладке из							
				ткани конструк-							
				ционной							
Блок антирелаксационный поз IV-К33											
Трубопровод Т41 ф125х4	22	45		Маты минватные	40	0,484	Стеклопластик		14,96	тоже ч.I с.	134-138
				прошивные			рулонный РСТ-			3.903-14.1-	29-05
				МЗБ1-100			-Х-Н ТУ6-11-				
				ГОСТ 21880-86			-145-80				
				на стеклосетке							
Трубопроводная арматура				Маты минватные			Лист алюминие-			тоже ч.II с.	279-281
Ду100	1	45		прошивные	40	0,0174	вый А1,0	1,0	0,64	3.903-14.1-	109-12
Ду125	14	45		МЗБ1-100	40	0,392	ГОСТ 21631-76*Е	1,0	12,6	то же 3.903-14.1-	109-16
				в обкладке из							
				ткани конструк-							
				ционной							
				ГОСТ 21880-86							

Инв. № подл. | Подпись и дата | Взам. инв. №

Привязан:

Инв. №

Гл. спец. ТО	Зуренко		
Нач. отд.	Куверченко		
Н. контр.	Григорьянц		
Гл. спец.	Григорьянц		
Рук. гр.	Хижняк		
Ведущ. инж.	Аунева		

903-1-281.90 ТМ6


Котельная с 4 котлами Е-10-1,4Р
Золошлакоудаление пневматическое
Главный корпус. Установка горячего водоснабжения

отд.	лист	листов
Р	5	

Общие данные (окончание)

Харьковский Сантехпроект

Альбом 2 чос

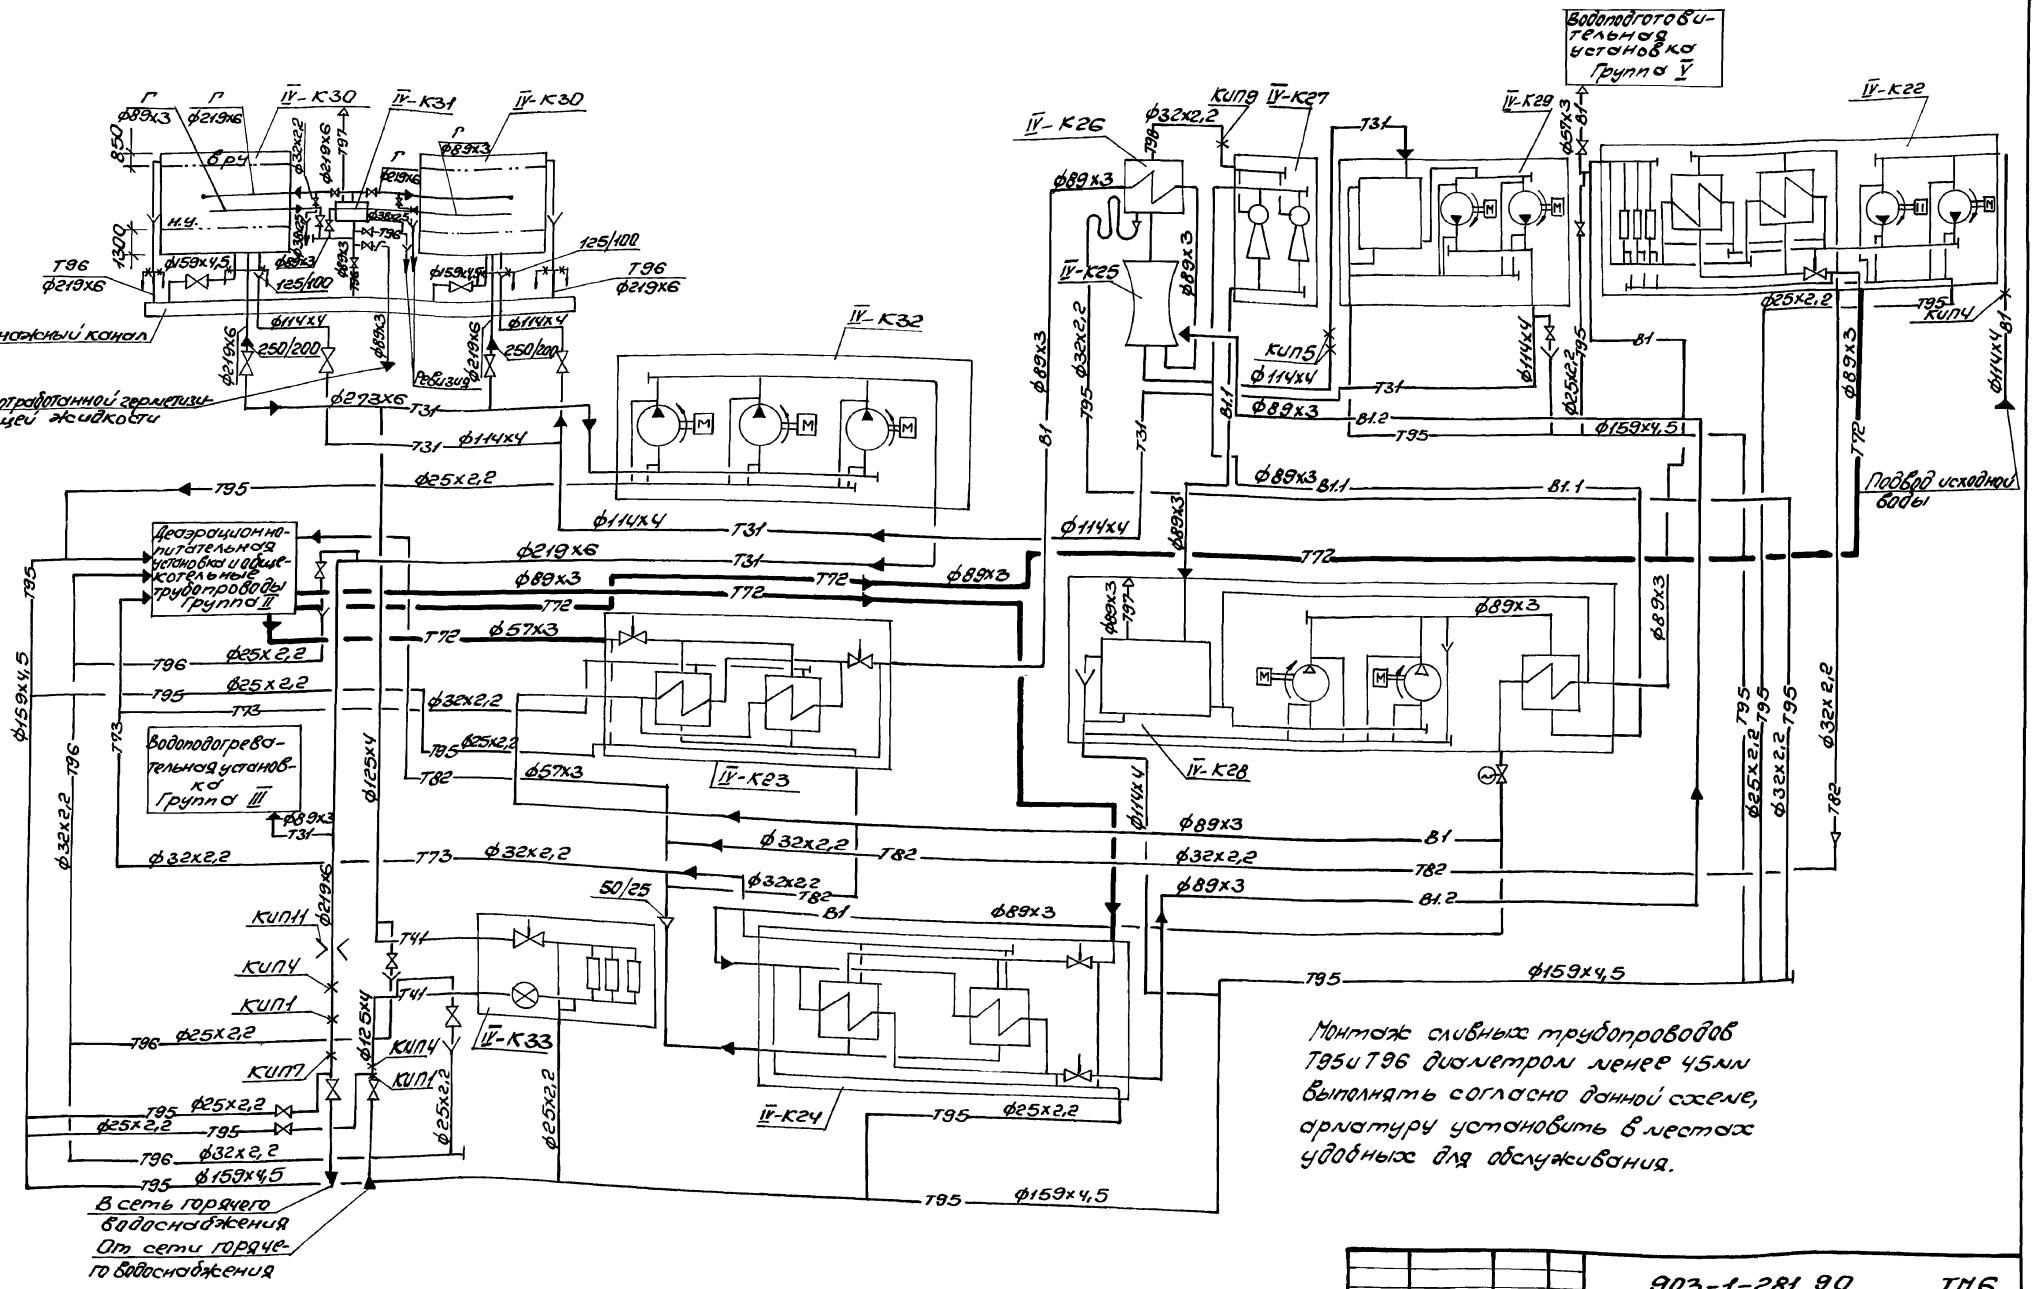


Согласовано:
Инв.№подл. | Подпись и дата | Взам.инв.№ | Должность | Фамилия | Подп. | Дата
Гл.спец. | Красницкий

Привязан:			903-1-281.90 ТМ6		
Инв.№	Нач.отд.	Саверченко	Котельная с 4 котлами Е-10-1.4Р. Золошлакоудаление пневматическое.		
	И.контр.	Григорьянц	Главный корпус. Установка горячего водоснабжения.	Стадия: Р	Лист: 6	Листов:
	Гл.спец.	Григорьянц				
	Рук.гр.	Хуанэк				
	Вед.инж.	Куневa	Схема трубопроводов	Харьковский Сантехпроект		

24566-05 15 Формат А2

Альбом 2 часть 4

План на отм. 0.000

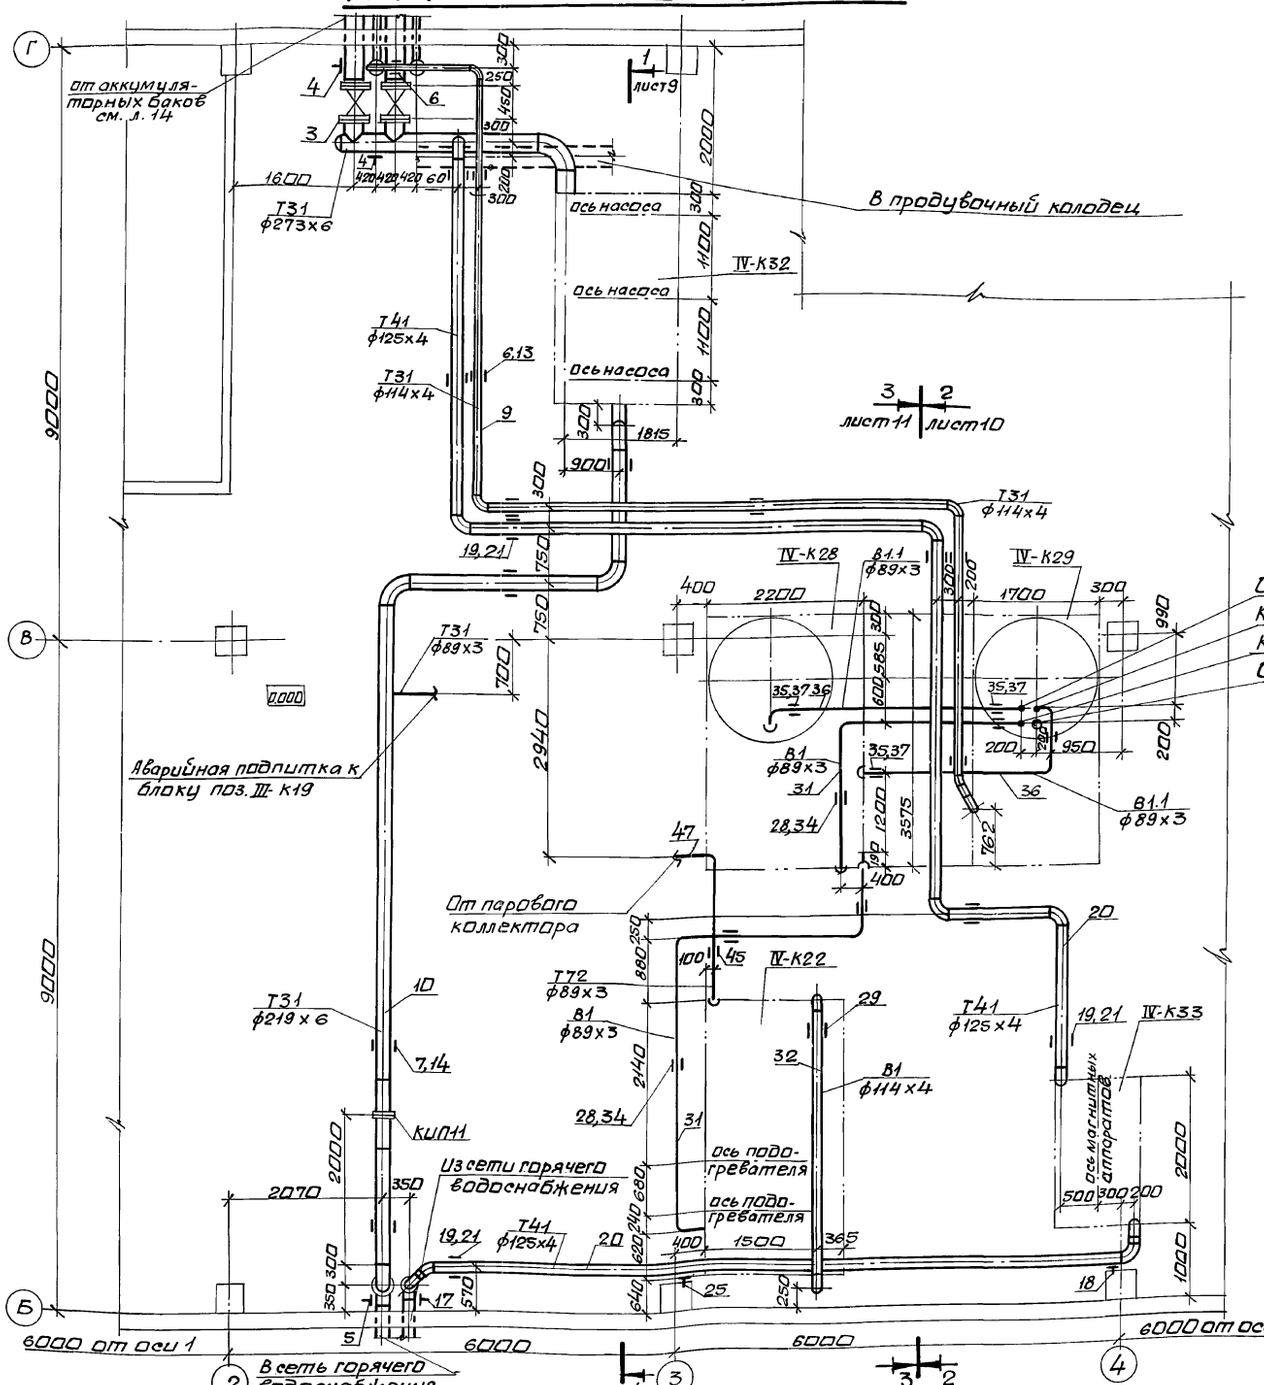

от аккумуляторных баков см. л. 14
В продувочный колодец
ось насоса
ось насоса
ось насоса
IV-К32
Т41 ф125х4
Т31 ф114х4
Т31 ф273х6
Т31 ф89х3
Аварийная подпитка к блоку поз. III-К19
От паропого коллектора
Т31 ф219х6
Т72 ф89х3
В1 ф89х3
В1 ф114х4
Т41 ф125х4
IV-К22
IV-К28
IV-К29
IV-К33
В1.1 ф89х3
КИП11
Из сети горячего водоснабжения
В сеть горячего водоснабжения
ось подогревателя
ось подогревателя
ось маслонитных аппаратов
От блока эжекторов вакуумного деаэратора
К блоку эжекторов вакуумного деаэратора
К блокам поз. IV-К23 и IV-К24
От вакуумного деаэратора
6000 от оси 1
6000
6000
6000 от оси 5
9000
2940
2000
1100
1400
800
1815
900
2200
1700
2070
1500
1000
1200
1440
680
640
620
240
1190
1200
250
1200
1000
1200
1200
1200

Марка поз.	Обозначение	Наименование	Кол.	Масса ед, кг	Примечание
Т31	Трубопровод горячего водоснабжения				
	Р=0,4 МПа	t=70°С			
1	Каталог ЦКБА	Задвижка параллельная, с выдвижным шпинделем, фланцевая 30ч6бр			
		Ру1,0 Ду100	2	39,5	
2	Каталог ЦКБА	Задвижка клиновая двухдисковая с выдвижным шпинделем фланцевая 31ч6бр			
		Ру1,0 Ду200	1	129	
3	Каталог ЦКБА	То же Ду250	2	179	
4	ГОСТ 14911-82	Опора ОПП2-100.273	3	2,90	
5	08 ОСТ 34-42-622-84	Опора отвода для трубы ф219х6	1	7,0	

Марка поз.	Обозначение	Наименование	Кол.	Масса ед, кг	Примечание
6	ГОСТ 16127-78	Подвеска ПТ-114-400	7	2,3	
7	ГОСТ 16127-78	Подвеска ПТ-219-2000	4	8,7	
8	ГОСТ 16127-78	Подвеска ПТВ-114-600	2	10,1	
	73К4-1-87	Бобышка	1		КИП1
	43К4-5-87	Бобышка	1		КИП4
	23К4-5-87	Бобышка	2		КИП5
	13К4-46-76	Штуцер М20х1,5--50	1		КИП7
	09 ОСТ 34-42-756--85	Фланцевое соединение для измерительной диафрагмы			
		Ру0,6 Ду200	1	41,8	КИП1
9		Трубопровод из стальных электросварных труб по ГОСТ 10704-76*			
		ф114х4	40	10,85	1)
10		То же ф219х6	22	31,52	1)
11		То же ф273х6	7	39,51	1)
12	ГОСТ 2590-88	Круг ф10	5	0,617	
13	ГОСТ 2590-88	Круг ф12	9	0,888	
14	ГОСТ 2590-88	Круг ф20	5	2,47	
15	ГОСТ 8509-86	Уголок 50х50х5	2	3,77	
Т41	Трубопровод рециркуляции горячего водоснабжения				
	Р=0,25 МПа	t=45°С			
16	Каталог ЦКБА	Задвижка клиновая двухдисковая с выдвижным шпинделем фланцевая 31ч12нж Ру1,0 Ду125	1	54,5	
17	05 ОСТ 34-42-622-84	Опора отвода для трубы ф125х4	1	1,7	

1. Материал трубопроводов приведен в общих указаниях по монтажу ТМ1 л. 5 п. 1 альбом 2 часть 1.

План на отм. 8.400

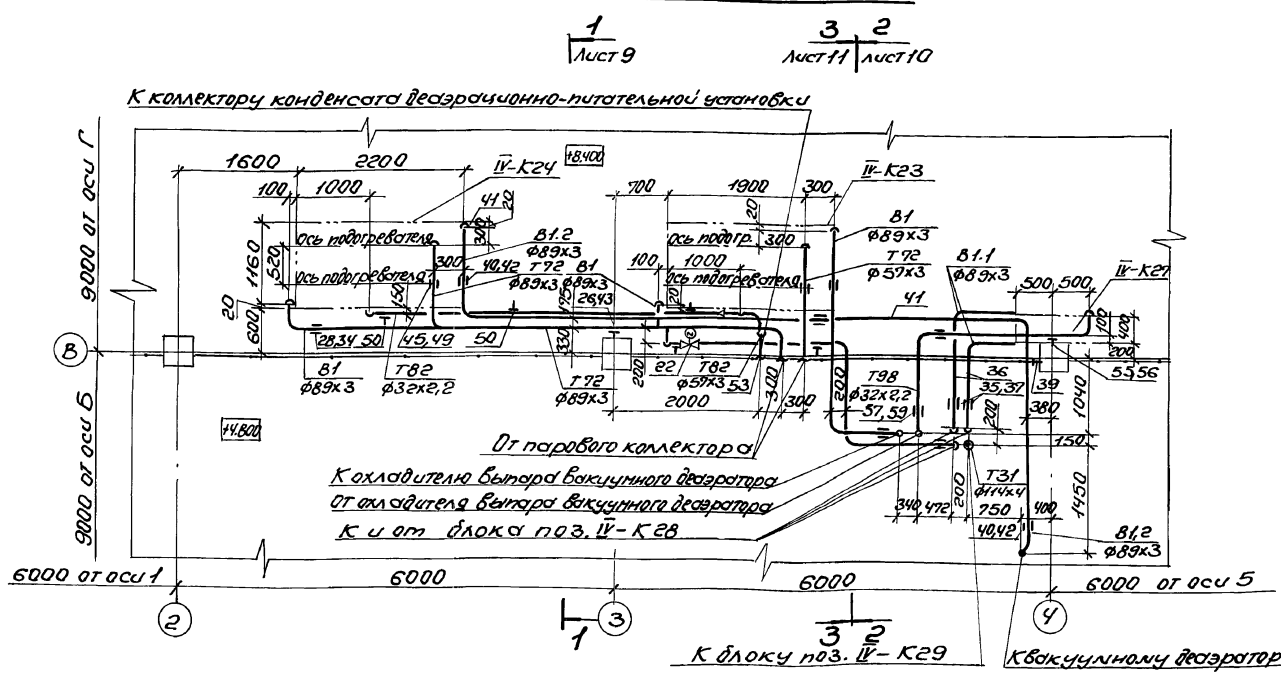

Привязан:

Инв. №


Нач. отд.	Кавченко		903-1-281.90 ТМ6		
Н. контр.	Григорьянц		Котельная с 4 котлами Е-10-1,4Р Золошлакоудаление пневмотическое		
Гл. спец.	Григорьянц		Главный корпус. Установка горячего водоснабжения.	Стад.	Лист	Листов
Рук. гр.	Хижняк			Р	8	
Вед. инж.	Дунева		Трубопроводы. План на отм. 8.400. Спецификация (начало)	Харьковский Сантехпроект		

Инв. № подл. | Подп. и дата | Взам. инв. №

24566-05 17 Формат А2

Альбом 2 часть 4


Разрез 1-1

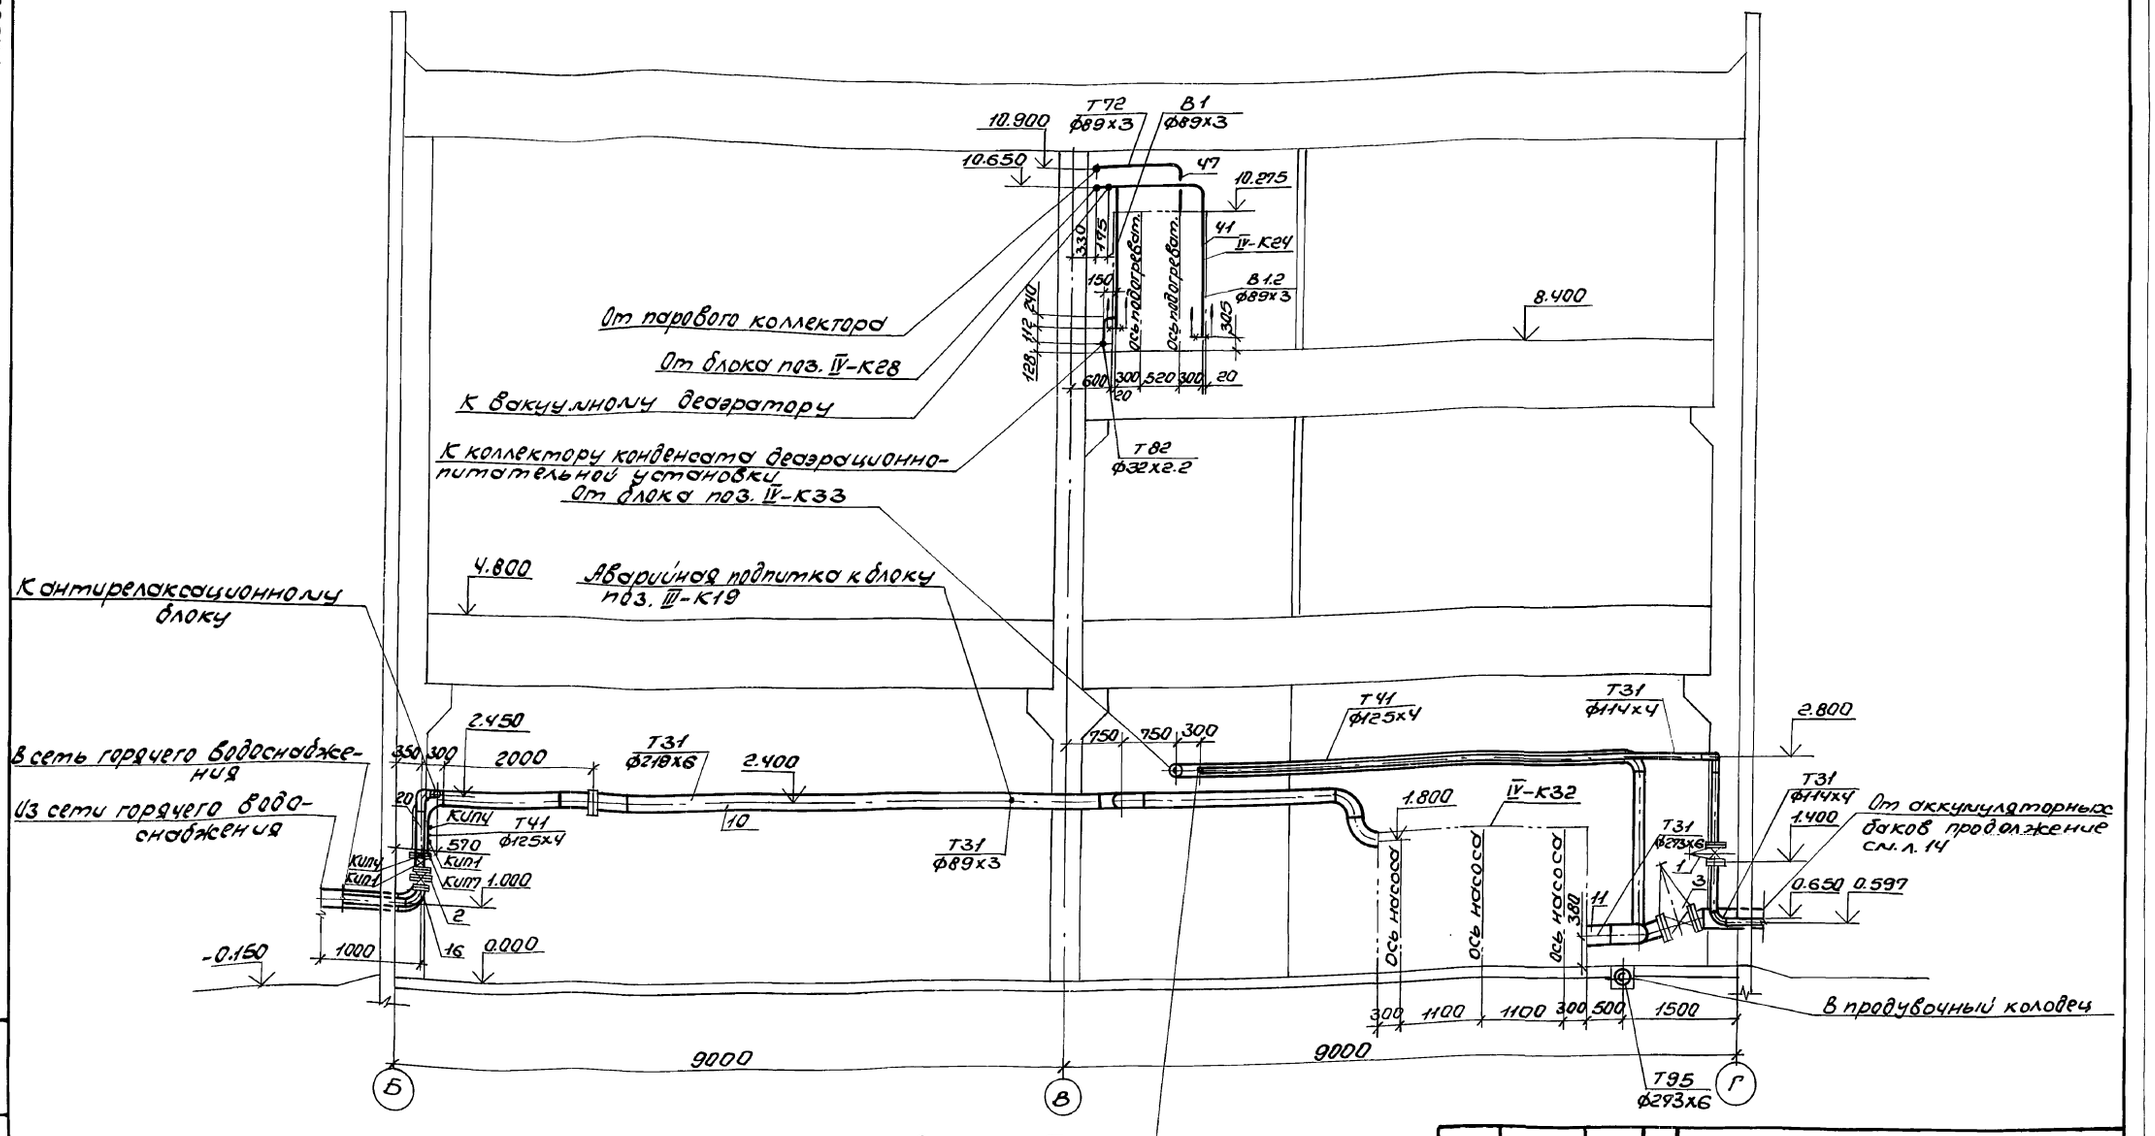

				903-1-281.90 ТМ6	
				Котельная с 4 котлами Е-10-1.4 Р. Золошлакоудаление пневматическое	
Нач. отд.	Коверченко			Главный корпус. Установка горячего водоснабжения.	Стадия: Р; Лист: 9; Листов:
Н. контр.	Григорьянц				
Гл. спец.	Григорьянц				
Рук. гр.	Жижнян			Трубопроводы. Разрез 1-1.	Харьковский Сантехпроект
Вед. инж.	Аунева				
Привязан:					
Инв. №					

Инв. № подл. | Подпись и дата | Взам. инв. №

Разрез 2-2

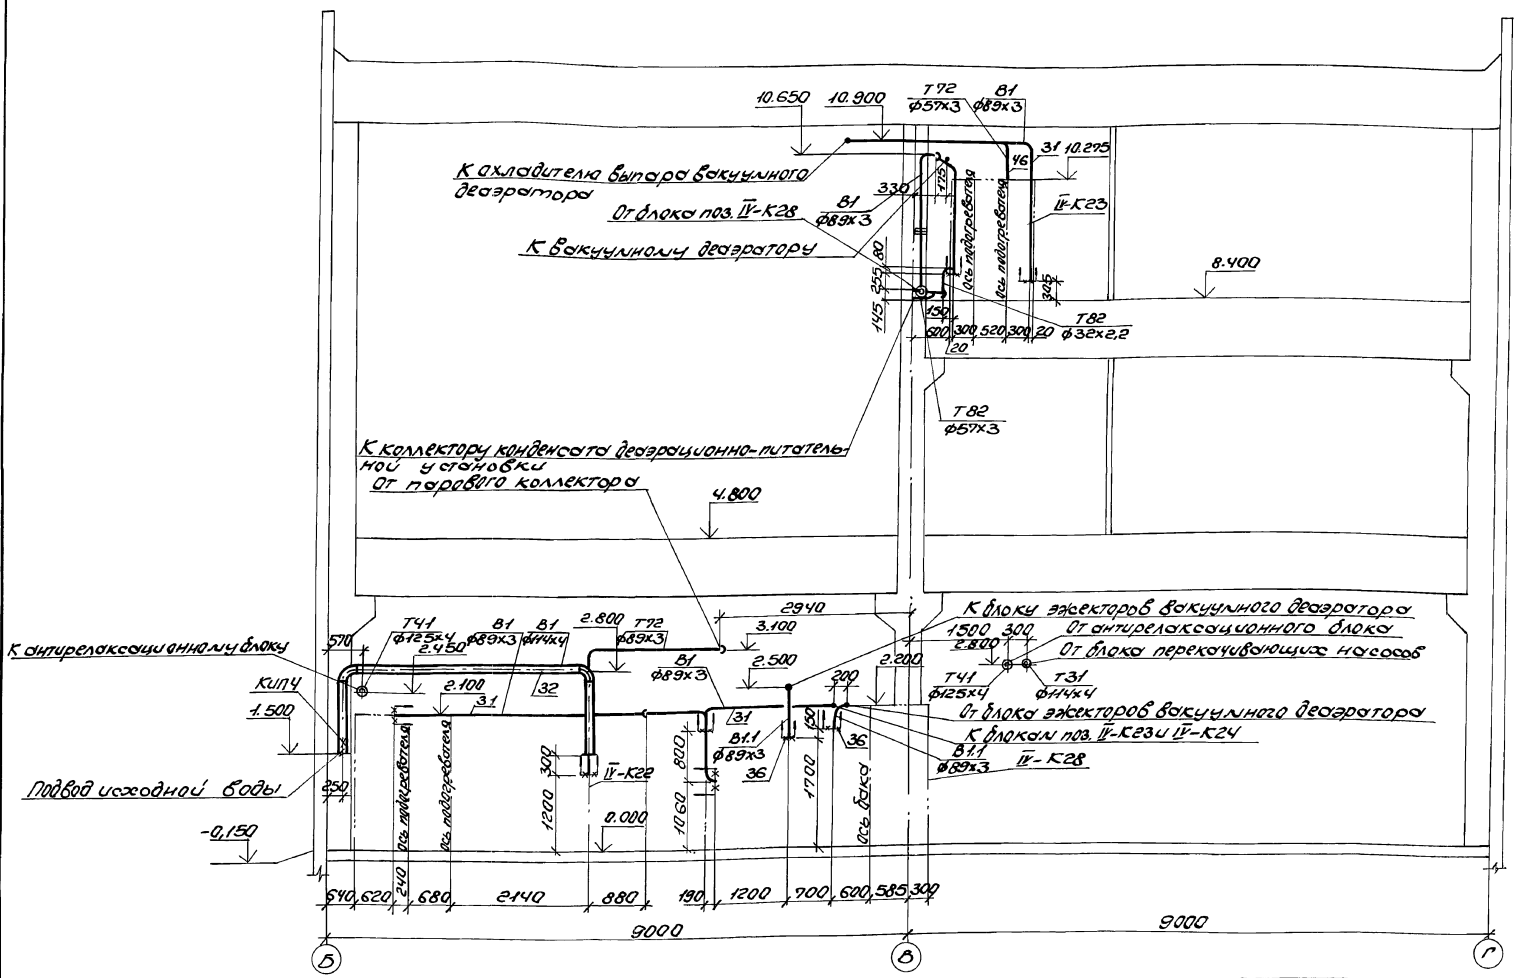


				903-1-281.90 ТМ6	
				Котельная с 4 котлами Е-10-1.4Р. Золошлакоудаление пневлотическое	
Привязан:				Главный корпус. Установка горячего водоснабжения.	Стад. Р; Лист 10; Листов
Инв. №	Нач.отд.	Коверченко		Трубопроводы. разрез 2-2.	Харьковский Сантехпроект
	Н.контр.	Григорьянц			
	Гл.спец.	Григорьянц			
	Рук.гр.	Хижняк			
	Инженер	Лунева			

24566-05 19 Формат А2

Альбом 2 часть 4

Разрез 3-3

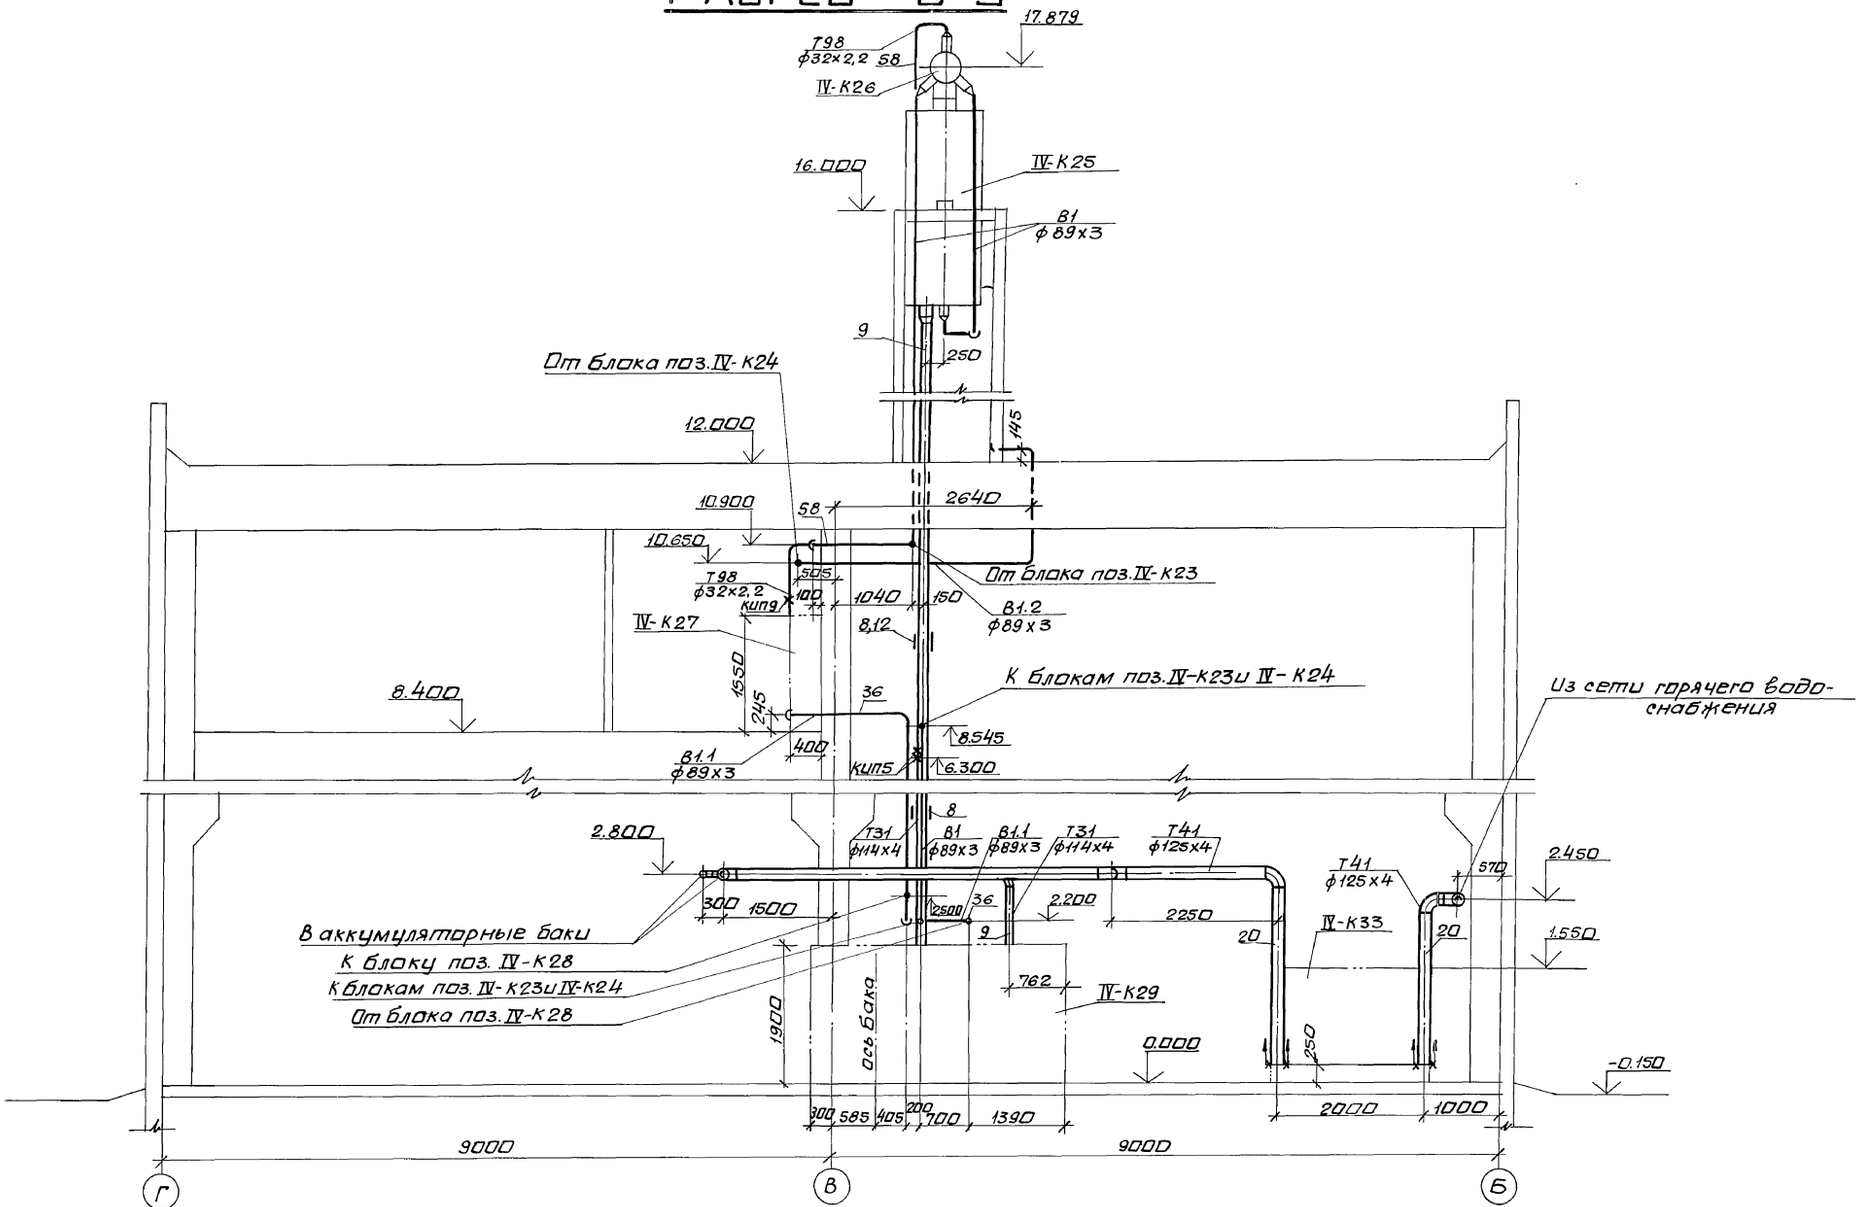

Нач. отд	Каверченко		903-1-281.90 ТМ6		
Н. контр.	Григорьянц		Котельная с 4 котлами Е-10-1,4Р Золошлакоудаление пневматическое.		
Гл. спец.	Григорьянц		Главный корпус. Установка горячего водоснабжения.	Стадия: Р	Лист: 11	Листов:
Рук. гр.	Хижняк		Трубопроводы. Разрез 3-3.	Харьковский сантехпроект		
Вед. инж.	Дунева					

Привязан:

Инв. №

Инв. № подл. | Подпись и дата | Взам. инв. №

24566-05 20 формат А2

Альбом 2 часть 4

Марка поз.	Обозначение	Наименование	Кол.	Масса ед.кг	Примечание
18	серия 3.900-9 вып.0	Опора подвижная			
	А14 Б 365.000-04	для трубы ф125х4	2	7,4	
19	ГОСТ 16127-78	Подвеска ПТ-133-900	7	4,7	
	73К4-1-87	Бобышка	1		КИП1
	43К4-5-87	Бобышка	1		КИП4
20		Трубопровод из стальных водогазопроводных труб по ГОСТ3262-75* ф125х4	60	13,42	1)
21	ГОСТ 2590-88	Круг ф16	7,5	1,58	
В1	Трубопровод воды Р=0,56 МПа; t=25°С	исходной омагниченной			
22	каталог ЦКБА	Задвижка клиновая двухдисковая с выдвижным шпинделем с электроприводом в нормальном исполнении фланцевая 314906нж-2 Ру1,0 Ду100	1	59,3	
23	каталог ЦКБА	Задвижка параллельная, с выдвижным шпинделем, фланцевая 30ч6бр Ру1,0 Ду50	1	18,4	
24	ГОСТ 14911-82	Опора ОПП2-100.89	2	1,15	
25	серия 3.900-9 вып.0	Опора подвижная			
	А14 Б 344.000	для трубы ф57х3	1	1,26	
26	серия 3.900-9 вып.0	Опора подвижная			
	А14 Б 351.000-02	для трубы ф89х3	1	7,3	
27	ГОСТ 16127-78	Подвеска ПТ-57-200	2	1,4	
28	ГОСТ 16127-78	Подвеска ПТ-89-400	9	2,2	
29	ГОСТ 16127-78	Подвеска ПТ-114-400	2	2,3	
	43К4-5-87	Бобышка	1		КИП4
30		Трубопровод из стальных электросварных труб по ГОСТ 10704-76*ф57х3	15	4,00	1)
31		То же ф89х3	60	6,36	1)
32		То же ф114х4	8	10,85	1)
33	ГОСТ 2590-88	Круг ф10	2,5	0,617	
34	ГОСТ 2590-88	Круг ф12	15	0,888	
35		Подвеска ПТ-89-400	6	2,2	
36		Трубопровод из стальных электросварных труб по ГОСТ 10704-76*ф89х3	34	6,36	1)
37	ГОСТ 2590-88	Круг ф12	12	0,888	
В1.2	Трубопровод Р=0,4 МПа	перегретой воды t=85°С			
38	ГОСТ 14911-82	Опора ОПП2-100.89	1	1,15	
39	серия 3.900-9 вып.0	Опора подвижная			
	А14 Б 365.000	для трубы ф89х3	1	4,8	
40	ГОСТ 16127-78	Подвеска ПТ-89-400	3	2,2	
41		Трубопровод из стальных электросварных труб по ГОСТ 10704-76*ф89х3	25	6,36	1)
42	ГОСТ 2590-88	Круг ф12	1,5	0,888	
Т72	Трубопровод Р=0,7 МПа	пара t=194°С			
43	серия 3.900-9 вып.0	Опора подвижная			
	А14Б344.000-02	для трубы ф89х3	1	2,3	
44	ГОСТ 16127-78	Подвеска ПТ-57-200	1	1,4	
45	ГОСТ 16127-78	Подвеска ПТ-89-400	2	2,2	
46		Трубопровод из стальных электросварных труб по ГОСТ 10704-76*ф57х3	4	4,00	1)
47		То же ф89х3	15	6,36	1)
48	ГОСТ 2590-88	Круг ф10	0,5	0,617	
49	ГОСТ 2590-88	Круг ф12	1,5	0,888	
Т82	Трубопровод Р=0,3 МПа	конденсата t=164°С			
50	ГОСТ 14911-82	Опора ОПП1-100.32	3	0,62	
51	ГОСТ 16127-78	Подвеска ПТ-32-50	5	1,0	
52		Трубопровод из стальных электросварных труб по ГОСТ 10704-76*ф32х2,2	15	1,62	1)
53		То же ф57х3	2	4,00	1)
54	ГОСТ 2590-88	Круг ф10	10	0,617	
Т98	Трубопровод Р=0,03 МПа	выпара t=70°С			
55	ГОСТ 14911-82	Опора ОПП1-100.32	1	0,62	
56	серия 3.900-9 вып.0	Опора подвижная			
	А14Б364.000	для трубы ф32х2,2	1	2,3	
57	ГОСТ 16127-78	Подвеска ПТ-32-50	2	1,0	

Инв.№ подл. | Подпись и дата | Взам.инв.№

Привязан:

Инв.№

Нач.отд.	Клевченко		
Н.контр.	Григорьянц		
Гл.спец.	Григорьянц		
Рук.гр.	Хижняк		
Ведущ.	Дунева		

903-1-281.90 ТМ6

Котельная с 4 котлами Е-1Р-1,4 Р. Золошлакоудаление пневматическое.

Главный корпус. Установка горячего водоснабжения.

Стадия	Лист	Листов
Р	12	

Трубопроводы. Спецификация (продолжение).

Харьковский сантехпроект

Марка поз.	Обозначение	Наименование	Кол.	Масса ед. кг.	Примечание
	3К4-47-90	Штуцер М27х2-100	1		КИП9
58		Трубопровод из стальных электросварных труб по ГОСТ 10704-76* ф32х2,2	15	1,62	1)
59	ГОСТ 2590-88	Круг ф10	3	0,617	
Т95	Трубопровод	напорного слива			
60	Каталог ЦКБА	Вентиль запорный проходной муфтовый 15ч8нг Ру1,6 Ду20	3	0,9	
61	ГОСТ 14911-82	Опора ОПП1-100.25	24	0,6	
62	ГОСТ 14911-82	Опора ОПП1-100.32	1	0,62	
63	ГОСТ 14911-82	Опора ОПП2-100.114	1	1,63	
64	ГОСТ 14911-82	Опора ОПП2-100.159	1	1,97	
65		Трубопровод из стальных электросварных труб по ГОСТ 10704-76* ф25х2,2	72	1,24	1)
66		То же ф32х2,2	20	1,62	1)
67		То же ф114х4	3	10,85	1)
68		То же ф159х4,5	3	17,15	1)
69		Трубопровод из стальных водогазопроводных труб по ГОСТ 3262-75* ф20х2,5	1	1,5	1)
70	ГОСТ 2590-88	Круг ф10	6	0,617	

Марка поз.	Обозначение	Наименование	Кол.	Масса ед. кг.	Примечание
Т96	Трубопровод	свободного слива			
71	Каталог ЦКБА	Вентиль запорный проходной муфтовый 15ч8нг Ру1,6 Ду15	3	0,75	
72	ГОСТ 14911-82	Опора ОПП1-100.25	13	0,62	
73		Трубопровод из стальных электросварных труб по ГОСТ 10704-76* ф18х2	6	0,79	1)
74		То же ф25х2,2	30	1,24	1)
75		Трубопровод из стальных водогазопроводных труб по ГОСТ 3262-75* ф15х2,5	1	1,16	1)
76	ГОСТ 19903-74*	Воронка Ду20 Лист 3	3	0,56	
77		Втулка с колпаком для прохода через крышу для трубы			
	76-010СТ34-42-614-84	ф32х2,2	1	5,1	
78	108-030СТ34-42-614-84	То же ф89х3	2	7,4	
79	133-040СТ34-42-614-84	то же ф114х4	1	8,8	
80	ГОСТ 9467-75*	Электроды Э-42,кг	82		
81	ГОСТ 481-80*	Паронит ПОН-2,м²	1		

Инв.№подл. | Подп. и дата | Взам.инв.№

Привязан:

Инв.№

Нач.отд.	Коверченко		
Н.контр.	Григорьяна		
Гл.спец.	Григорьяна		
Рук.гр.	Хачиндк		
Вед.инж.	Бунева		

903-1-281.90 ТМ6

Котельная с 4 котлами Е-10-1,4Р Золошлакоудаление пневматическое

Главный корпус. Установка горячего водоснабжения


Стадия	Лист	Листов
Р	13	

Трубопроводы. Спецификация (окончание)

Харьковский Сантехпроект

Альбом 2 часть 4

План на отм. -0.150

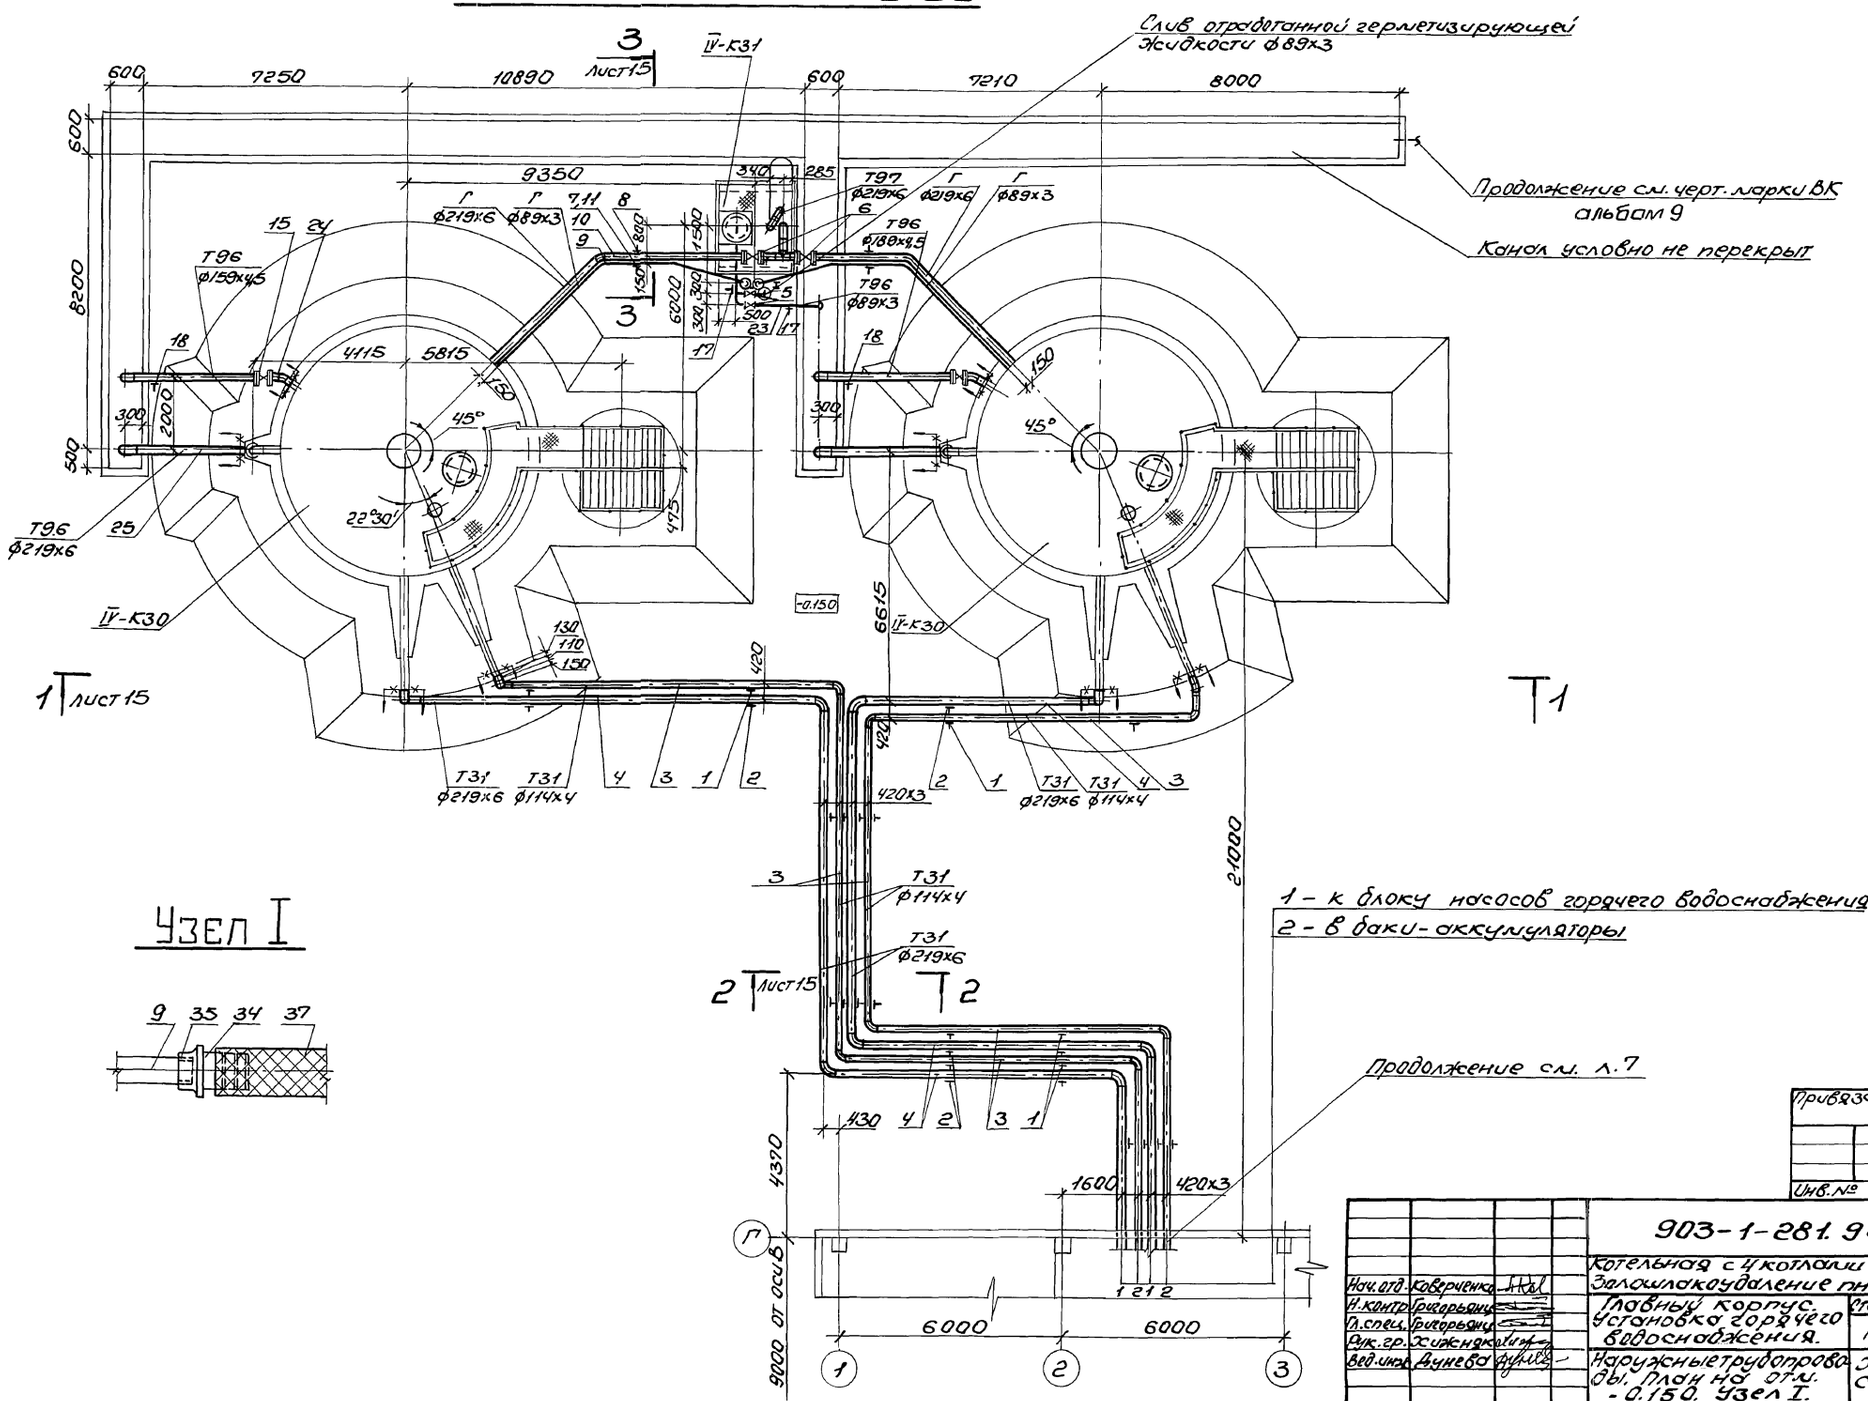

Привязан:

Инв. №


Нач. отд.	Коверченко		903-1-281.90 ТМ6		
Н. контр.	Григорьянц		Котельная с 4 котлами Е-10-1.4Р. Золошлакоудаление пневмотическое		
Гл. спец.	Григорьянц		Главный корпус. Установка горячего водоснабжения.	Стад. Р	Лист 14	Листов
Рук. гр.	Жижилкин		Наружные трубопроводы. План на отм. -0.150. Узел I.	Харьковский сантехпроект		
Вед. инж.	Дунаева					

Инв. № подл. | Подпись и дата | Взам. инв. №

24566-05 23 Формат А2


Альбом 2 часть V

Разрез 1-1

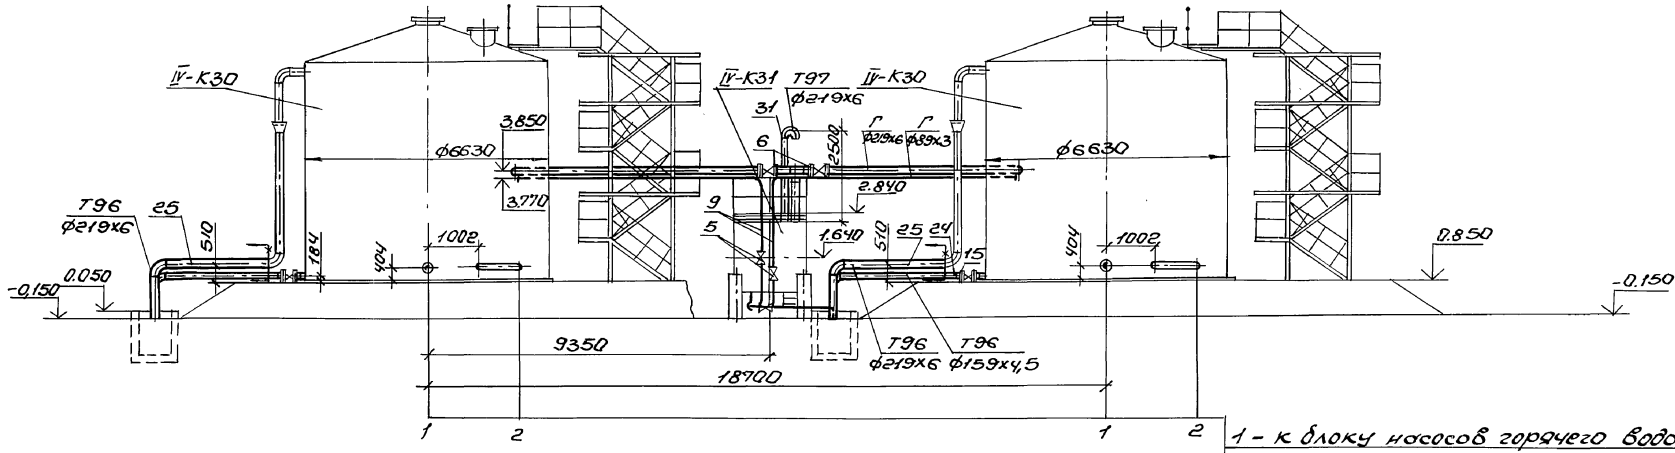


1 - к блоку насосов горячего водоснабжения
2 - к баков-аккумуляторам

Разрез 2-2

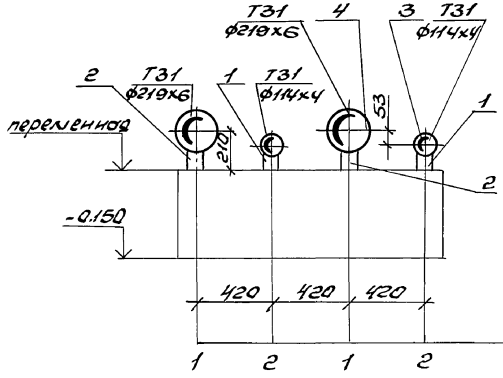

Разрез 3-3

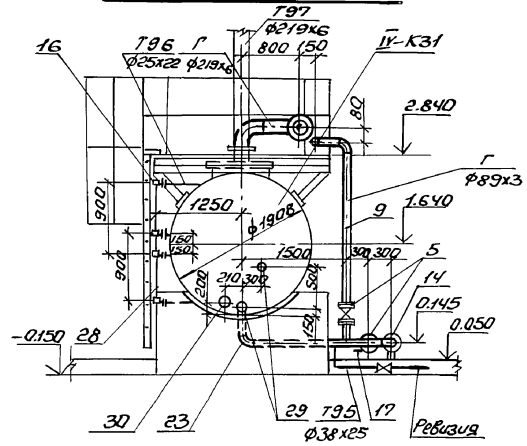

				903-1-281.90 ТМ6	
				Котельная с 4 котлами Е-10-1.4Р. Золошлакоудаление пневматическое	
Нач. отд.	Коверченко			Главный корпус. Установка горячего водоснабжения.	Стадия: Р; Лист: 15; Листов:
Н. контр.	Григорьянц				
Гл. спец.	Григорьянц				
Рук. гр.	Хуанок			Наружные трубопроводы. Разрезы 1-1; 2-2; 3-3.	Харьковский Сантехпроект
Вед. инж.	Анунева				

Привязан:

Инв. №

Инв. № подл. | Подпись и дата | Взам. инв. №

24566-05 24 Формат А2

Альбом 2 часть 4

Марка поз.	Обозначение	Наименование	Кол.	Масса ед.кг	Примечание
731	Трубопровод	горячего водоснабжения			
	Р=0,4 МПа	t=70°С			
1	ГОСТ 14911-82	Опора ОПП2-100.114	14	1,63	
2	ГОСТ 14911-82	Опора ОПП2-100.219	13	3,13	
3		Трубопровод из стальных электросварных труб по ГОСТ 10704-76*			
		ф114х4	75	10,85	1)
4		То же ф219х6	75	31,52	1)
Г	Трубопровод	герметизирующей жидкости			
5	каталог ЦКБА	Задвижка параллельная с выдвижным шпинделем фланцевая			
		30ч6бр Ру1,0 Ду80	3	28	
6	каталог ЦКБА	Задвижка клиновая двухдисковая с выдвижным шпинделем фланцевая			
		31ч6бр Ру1,0 Ду200	2	129	
7	ГОСТ 14911-82	Опора ОПП2-100.89	3	1,15	
8	ГОСТ 14911-82	Опора ОПП2-100.219	2	3,13	
9		Трубопровод из стальных электросварных труб по ГОСТ 10704-76*			
		ф89х3	30	6,36	1)
10		То же ф219х6	25	31,52	1)
11	ГОСТ 19903-74*	Лист 15 250х250	2	7,32	
Т96	Трубопровод безнапорный	дренажный			
12	каталог ЦКБА	Вентиль запорный фланцевый 15кч 19п2			
		Ру1,6 Ду25	2	2,7	

Марка поз.	Обозначение	Наименование	Кол.	Масса ед.кг	Примечание
13	каталог ЦКБА	Вентиль запорный фланцевый 15кч 19п2			
		Ру1,6 Ду32	1	4,3	
14	каталог ЦКБА	Вентиль запорный проходной фланцевый			
		15кч 16п1 Ру25 Ду80	1	32,0	
15	каталог ЦКБА	Задвижка параллельная с выдвижным шпинделем фланцевая			
		30ч6бр Ру1,0 Ду150	2	74,0	
16	каталог ЦКБА	Запорное устройство указателя уровня 12с13бк			
		Ру4,0 Ду20	4	3,24	
17	ГОСТ 14911-82	Опора ОПП2-100.89	2	1,15	
18	ГОСТ 14911-82	Опора ОПП2-100.159	2	1,97	
19		Трубопровод из стальных электросварных труб по ГОСТ 10704-76*			
		ф25х2,2	3	1,24	1)
20		То же ф32х2,2	6	1,62	1)
21		То же ф38х2,5	7	2,19	1)
22		То же ф45х2,5	1	2,62	1)
23		То же ф89х3	7	6,36	1)
24		То же ф159х4,5	13	17,15	1)
25		То же ф219х6	12	31,52	1)
26	ГОСТ 19903-74*	Воронка Ду32 лист 3	2	0,64	
27	ГОСТ 19903-74*	Воронка Ду40 лист 3	1	0,8	
28	ТУ25.11.1045-75	стекло водоуказательное ф14-2,5-1000	2		
29	ГОСТ 19903-74*	Лист 5 ф150	2	0,69	
30	ГОСТ 19903-74*	Лист 5 ф200	1	1,23	

Марка поз.	Обозначение	Наименование	Кол.	Масса ед.кг	Примечание
Т97	Трубопровод	атмосферный			
31		Трубопровод из стальных электросварных труб по ГОСТ 10704-76*			
		ф219х6	4	31,52	1)
32	ГОСТ 9467-75*	Электроды Э-42, кг	65		
33	ГОСТ 481-80*	Паронит, ПОН-2, м²	1,5		
34	ГОСТ 2217-76*Е	Головка соединительная напорная рукавная ГР-80 Рр 1,2			
		Ду80	1	0,71	
35	ГОСТ 2217-76*Е	Головка соединительная напорная муфтовая ГМ-80 Рр 1,2			
		Ду80	1	0,36	
36	ГОСТ 2217-76*Е	Головка-заглушка ГЗ-80 Рр 1,2			
		Ду80	1	0,67	
37	ГОСТ 18698-79*	Рукав Б(I)-2,5--80-94 ХЛ, м	2,5	2,5	

1. Материал трубопроводов приведен в общих указаниях по монтажу ТМ1 л.5 п.1 альбом 2 часть 1.

Привязан:

Инв.N

Нач.отд.	Ковтуненко		
Н.контр.	Григорьянц		
Гл.спец.	Григорьянц		
Рук.гр.	Хижняк		
Вед.инж.	Дунева		

903-1-281.90 ТМ6

Котельная с 4 котлами Е-10-1,4Р. Золошлакоудаление пневматическое.

Главный корпус. Установка горячего водоснабжения.

Стадия	Лист	Листов
Р	16	

Наружные трубопроводы. Спецификация.

Харьковский сантехпроект

Инв.N подл. | Подпись и дата | Взам.инв.N

Альбом 2 часть 4

Ведомость рабочих чертежей основного комплекта марки ТМ7

Лист	Наименование	Примечание
1	Общие данные (начало)	
2	Общие данные (продолжение)	
3	Общие данные (продолжение)	
4	Общие данные (окончание)	
5	Схема 1	
6	Схема 1. Трубопроводы. Планы на отм. 0.000, 4.800.	
7	Схема 1. Трубопроводы. Разрезы 1-1; 2-2; 3-3.	
8	Схема 1. Трубопроводы. Спецификация (начало).	
9	Схема 1. Трубопроводы. Спецификация (окончание).	
10	Схема 2.	
11	Схема 2. Трубопроводы. Планы на отм. 0.000; 4.800.	
12	Схема 2. Трубопроводы. Разрезы 1-1; 2-2.	
13	Схема 2. Трубопроводы. Спецификация (начало).	
14	Схема 2. Трубопроводы. Спецификация (окончание).	
15	Схема 3	
16	Схема 4	
17	Схемы 3 и 4. Трубопроводы. План на отм. 8.400. Разрез 1-1. Спецификация.	
18	Схема 5	
19	Схема 6	
20	Схемы 5 и 6. Трубопроводы. Планы на отм. 0.000 и 8.400.	
21	Схемы 5 и 6. Трубопроводы. Разрез 1-1.	
22	Схемы 5 и 6. Трубопроводы. Спецификация.	
23	Наружные трубопроводы. План на отм. -0.150. Разрез 1-1. Спецификация.	

Типовой проект разработан в соответствии с действующими нормами и правилами и предусматривает мероприятия обеспечивающие пожарную безопасность при эксплуатации здания.

Главный инженер проекта /Левантин/

Указания по антикоррозионной защите

Наименование технологического аппарата, газохода трубопровода, габаритные размеры мм, номер позиции	Условия эксплуатации (состав среды; температура °С; давление МПа; коэффициент заполнения; место установки и др.)	Конструкция антикоррозионного покрытия	Технические требования по производству работ
1. Трубопроводы: Схема 1 В19 ф25х2,2 В19 ф32х2,2 В1, В11, В13 ф57х3 Схема 2 В19 ф25х2,2 В19 ф32х2,2 В1, В13 ф57х3 Схемы 3 и 4 Б19 ф18х2 В13 ф32х2,2 Схемы 5 и 6 В13,1, В16 ф57х3 В14 ф89х3 В19 ф114х4	В помещении, t = 25°С	Наружная поверхность Эмаль ПФ-133 в 2 слоя по 2 слоям грунтовки ГФ-021	Приемку и подготовку поверхностей под антикоррозионную защиту, выполнение химзащитных работ и контроль качества покрытия производить согласно требованиям СНиП 3.04.03-85, сборника конструкций по защите от коррозии ВСМ 214-82, химмсс СССР защитные работы производить в теплый период года при температуре воздуха не ниже +10°С. Лакокрасочные покрытия подлежат систематическому контролю не реже одного раза в полугодие и своевременному восстановлению на поврежденных участках.
2. Трубопровод Б1 ф57х3	Раствор NaCl - 26% РН 7,2-7,5; t = 25°С. В помещении.	Внутренняя поверхность Эпоксидная шпатлевка ЭП-0010 в 5 слоев. Наружная поверхность Эмаль ПФ-133 в 2 слоя по 2 слоям грунтовки ГФ-021	
3. Трубопровод к складу мокрого хранения хлористого натрия Б1 ф57х3	Раствор NaCl - 26% РН 7, 2-7, 5; t = 25°С. Вне помещения.	Внутренняя поверхность Эпоксидная шпатлевка ЭП-0010 в 5 слоев Наружная поверхность Краска БТ-177 в 2 слоя по 2 слоям грунтовки ГФ-021	
4. Трубопровод к складу мокрого хранения хлористого натрия В1 ф57х3	Оборотная вода t = 25°С. Вне помещения.	Наружная поверхность Краска БТ-177 в 2 слоя по 2 слоям грунтовки ГФ-021	
5. Трубопроводы к складу мокрого хранения хлористого натрия Т11, Т21 ф25х2,2	Вода t = 150°С. Вне помещения	То же	
6. Трубопровод к складу мокрого хранения хлористого натрия Т72 ф57х3	Пар t = 178°С. Вне помещения.	То же	

Инв. № подл. | Подпись и дата | Взам. инв. №

Привязан:

Инв. №

ГИП	Левантин	
Гл. спец.	Зиренко	
Нач. отд.	Каверченко	
Н. контр.	Григорьянц	
Гл. спец.	Григорьянц	
Рук. гр.	Хижняк	
Вед. инж.	Дунева	

903-1-281.90 ТМ7

Котельная с 4 котлами Е-10-1,4Р. Золошлакоудаление пневматическое.

Главный корпус. Водоподготовительная установка.

Общие данные (начало)

Стадия	Лист	Листов
Р	1	23

Харьковский Сантехпроект

Ведомость теплоизоляционных конструкций

Наименование элемента, диаметр или размеры, мм	кол.	Температура теплонос. °С макс.	Температура теплонос. °С средн. год.	Изоляционные конструкции: основной теплоизоляционный слой — Материал	Толщ. мм	Общ. объем м3	Покровный слой — Материал	Толщ. мм	Общ. поверх. м2	Обозначение прилаг. чертежей	Примечание
Соединительные трубопроводы											
Трубопровод Т82 ф32х2,2	12	164		Полотно холстопрошивное ХПС-Т-5	30	0,072	Лента алюминиевая гофрированная ГОСТ 13726-78*	0,25	3,6	серия 3.903-14 ч.I с. 15-19	
Т72 ф57х3	5	194		ТУ6-48.0209779-1-88	60	0,11	то же	0,25	2,85	3.903-14.1-01-02 то же 3.903-14.1-01-13	
Трубопроводы к складу мокрого хранения хлористого натрия											
Трубопровод Т72 ф57х3	22	194		Полотно холстопрошивное ХПС-Т-5	60	0,484	Лента алюминиевая гофрированная ГОСТ 13726-78*	0,25	12,54	ч.I с. 15-19 3.903-14.1-01-13 то же 3.903-14.1-01-12	
В11/В1, Б1 ф57х3	43	25		ТУ6-48.0209779-1-88	40	0,797	то же	0,25	18,92		
Блок подготовки исходной воды водоподготовительной установки поз. V-А1											
Подогреватель пароводяной Ф=257/ч	1	164		Маты минватные прошивные М35-100 ГОСТ 21880-86 на стеклосетке	80	0,178	Стеклопластик рулонный РСТ-Х-Н ТУ6-11-145-80		27,4	То же ч.I с. 134-138 3.903-14.1-29-18	
Трубопровод Т72 ф32х2,2	3	164		Полотно холстопрошивное ХПС-Т-5	40	0,015	Лента алюминиевая гофрированная АГ-0,25 ГОСТ 13726-78*	0,25	0,81	То же ч.I с. 15-19 3.903-14.1-01-03	
Т82 ф57х3	2	164		ТУ6-48.0209779-1-88	40	0,024	то же	0,25	0,88	то же 3.903-14.1-01-12	
Трубопроводная арматура Ду25	5	164		Маты минватные прошивные М35-100 В обкладке из	40	0,05	Лист алюминиевый 1,0	1,0	1,9	То же ч.II с. 277-281 3.903-14.1-109	
Ду40	1	164			40	0,0134	ГОСТ 21631-76*Е	1,0	0,46	то же 3.903-14.1-109-02	
Ду50	1	164		ткани конструкционной ГОСТ 21880-86	40	0,0144	То же	1,0	0,48	то же 3.903-14.1-109-04	

Ведомость спецификаций

Лист	Наименование	Примечание
8	Схема 1. Трубопроводы. Спецификация (начало)	
9	Схема 1. Трубопроводы. Спецификация (окончание)	
13	Схема 2. Трубопроводы. Спецификация (начало)	
14	Схема 2. Трубопроводы. Спецификация (окончание)	
17	Схемы 3 и 4. Трубопроводы. План на от.м. 8.400. Разрез 1-1. Спецификация	
22	Схемы 5 и 6. Трубопроводы. Спецификация	
23	Наружные трубопроводы. План на от.м. -0,150. Разрез 1-1. Спецификация	

Общие указания

1. Ведомость ссылочных и прилагаемых документов см. общие данные марки ТМ1 л.1 альбом 2 часть 1.
2. Ведомость основных комплектов рабочих чертежей см. общие данные марки ТМ1 л.2 альбом 2 часть 1.
3. Условные обозначения линий трубопроводов см. общие данные марки ТМ1 л.2 альбом 2 часть 1.
4. Указания по привязке проекта к монтажу см. общие данные марки ТМ1 л. 4 альбом 2 часть 1.
5. Для нанесения цветных колец согласно п.6-1-1 „Правил устройства и эксплуатации трубопроводов пара и горячей воды" в указаниях по антикоррозионной защите учтена общая окрашиваемая поверхность - №2 (3% от общей изолируемой поверхности трубопроводов).
6. Антикоррозионная защита оборудования и трубопроводов блоков поз. V-А1- V-А10 приведена в ТП 903-1-270.89 альбоме 10 части 1, 4, 5, 7.

Привязан:

Инв. №

Гл.инж.пр.	Зиренко	
Нач.отд.	Суверенко	
Н.контр.	Григорьянц	
Гл.спец.	Григорьянц	
Рук.гр.	Гожняк	
Вед.инж.	Дунаева	

903-1-281.90 ТМ7

Котельная с 4 котлами Е-10-1,4Р Золошлакоудаление пневматическое

Главный корпус. Водоподготовительная установка.

Стад.	Лист	Листов
Р	2	

Общие данные (продолжение)

Харьковский Сантехпроект

Инв. № подл. | Подп. и дата | Взам. инв. №

Альбом 2 часть 4

Схемы водоподготовки в зависимости от типов воды

Количество выпариваемых веществ в исходной воде, мг/л	Тип воды	Потребители химически очищенной воды: подпитка теплосети	Потребители химически очищенной воды: питание паровых котлов	№ схемы, лист	Чертежи
до 5	I-II	Магнитная обработка, двухступенчатое натрий-катионирование нитратирование		4	ТМ 7, л. 16 лл. 10-14 л. 17 л. 23
	III	Магнитная обработка, двухступенчатое натрий-катионирование		2	ТМ 7, л 10 л.л. 10-14 л. 23
	IV	Магнитная обработка, трехступенчатое натрий-катионирование		6	ТМ 7, л. 19 л.л. 10-14 л.л. 20-23
от 5 до 50	I-II	Фильтрование в осветлительных фильтрах, магнитная обработка, двухступенчатое натрий-катионирование нитратирование		3	ТМ 7, л. 15 л.л. 6-9 л. 17-23
	III	Фильтрование в осветлительных фильтрах, магнитная обработка, двухступенчатое натрий-катионирование		1	ТМ 7, л. 5 л.л. 6-9 л. 23
	IV	Фильтрование в осветлительных фильтрах, магнитная обработка, трехступенчатое натрий-катионирование		5	ТМ 7, л. 18 лл. 6-9 л. 20-23

Указания по привязке

1. В связи с изменением номенклатуры оборудования и арматуры в сопоставлении с конструкторской документацией по ТП 903-1-290.89 альбом 10, при привязке указанной документации следует предусмотреть замену согласно данной таблице.

Наименование блока, поз.	Наименование оборудования и арматуры: конструкторская документация по ТП 903-1-290.89	Наименование оборудования и арматуры: документация по ТП 903-1-281.90
Блок подготовки исходной воды водоподготовительной установки, поз. V-A1	Конденсатоотводчик термодинамический с обводом 45ч15нж Ру 1,6 Dу 25 - 1 шт.	Конденсатоотводчик термодинамический 45ч12нж Ру 1,6 Dу 25 - 1 шт.
	—	Вентиль запорный проходной 15ч9п2 Ру 1,6 Dу 25 - 2 шт.
Блок натрий-катионитных фильтров I ступени, поз. V-A3	Вентиль диафрагмовый РХ 26368 Ру 1,0 Dу 50 - 3 шт.	Вентиль диафрагловый 15ч75п1М Ру 1,6 Dу 50 - 3 шт.
Блок натрий-катионитных фильтров II ступени, поз. V-A4	Вентиль диафрагмовый РХ 26368 Ру 1,0 Dу 50 - 2 шт.	Вентиль диафрагловый 15ч75п1М Ру 1,6 Dу 50 - 2 шт.
Блок отмывочных вод осветлительных фильтров, поз. V-A6	Насос К 45/30-У2 с электродвигателем 4А112М2 - 2 шт.	Насос К 80-65-160 с электродвигателем 4АМН2М2У3 - 2 шт.
Блок приготовления регенерационного раствора, поз. V-A8	Вентиль диафрагмовый РХ 26368 Ру 1,6 Dу 20 - 1 шт. Ру 1,6 Dу 40 - 3 шт. Ру 1,6 Dу 50 - 11 шт.	Вентиль диафрагловый 15ч75п1М Ру 1,6 Dу 25 - 1 шт. Ру 1,6 Dу 50 - 14 шт.

Трубопроводы водоподготовительной установки для I и II типов воды

Наименование блока, поз.	Наименование оборудования и арматуры: конструкторская документация по ТП 903-1-290.89	Наименование оборудования и арматуры: документация по ТП 903-1-281.90
Блок нитратирования химически очищенной воды, поз. V-A10	Насос К 8/18 с электродвигателем 4АХ80А2 - 1 шт.	Насос К 50-32-125 с электродвигателем 4АМ80В2У3 - 1 шт.

Трубопроводы водоподготовительной установки для IV типа воды

Наименование блока, поз.	Наименование оборудования и арматуры: конструкторская документация по ТП 903-1-290.89	Наименование оборудования и арматуры: документация по ТП 903-1-281.90
Блок натрий-катионитных фильтров III ступени, поз. V-A5	Вентиль диафрагловый РХ 26368 Ру 1,0 Dу 50 - 1 шт.	Вентиль диафрагловый 15ч75п1М Ру 1,0 Dу 50 - 1 шт.

2. Тепловую изоляцию оборудования, трубопроводов и арматуры блока поз. V-A1 выполнять материалами, приведенными в ведомости на л. 2.

Привязан:

Инв. №

Гл. спец. То	Зиренко	
Нач. отд.	Кобрянко	
Н. контр.	Григоренко	
Гл. спец.	Григоренко	
Рук. гр.	Хижняк	
Ред. инж.	Дунаева	

903-1-281.90 ТМ 7

Котельная с 4 котлами Е-10-1,4Р
Золошлакоудаление пневматическое

Главный корпус. Водоподготовительная установка	Стад.	Лист	Листов
	Р	3	
Общие данные (продолжение)	Харьковский Сантехпроект		

Альбом 2 часть 4

N п/п	Наименование показателей	Ед. изм.	Типы воды																	
			I натрий-катионитные фильтры				II				III				IV					
			I ступень		II ступень		I ступень		II ступень		I ступень		II ступень		I ступень		II ступень		III ступень	
			летом	зимой	летом	зимой	летом	зимой	летом	зимой	летом	зимой	летом	зимой	летом	зимой	летом	зимой	летом	зимой
1	2	3	4	5	6	7	8	9	10	11	12	13	14	15	16	17	18	19	20	21
1	Производительность	т/ч	4,84	10,53	4,83	10,51	5,04	10,76	5,03	10,74	5,68	11,4	5,67	11,37	7,11	12,74	7,06	12,69	7,06	12,69
2	Фильтры принятые в установке — тип		ФИПа-1,0-0,6Na		ФИПа-1,0-0,6Na		ФИПа-1,0-0,6Na		ФИПа-1,0-0,6Na		ФИПа-1,0-0,6Na		ФИПа-1,0-0,6Na		ФИПа-1,0-0,6Na		ФИПа-1,0-0,6Na		ФИПа-1,0-0,6Na	
	— диаметр	м	1,0		1,0		1,0		1,0		1,0		1,0		0,7		1,0		1,0	
	— количество	шт	3(в том числе гидроперегрузки)		2		3(в том числе гидроперегрузки)		2		3(в том числе гидроперегрузки)		2		3(в том числе гидроперегрузки)		2		1	
	— из них постоянно работающих	шт	1	1	1		1	1	1		1	1	1		1	1	1		1	
3	Фильтрующий материал		СК-1		СК-1		СК-1		СК-1		КУ-2-8		СК-1		КУ-2-8		СК-1		СК-1	
4	Высота загрузочного слоя	м	2,0		1,5		2,0		1,5		1,7		1,5		1,7		1,5		1,5	
5	Количество солей жесткости подлежащих к удалению	ммоль/сут.	267,2	581,26	11,6	25,2	558,8	1193	12,1	25,77	1281,4	2571,8	13,6	27,3	2371,9	4250,0	67,78	121,8	16,94	30,46
6	Рабочая обменная способность катионита *)	ммоль/м³	321,0		300		312,5		300		915,3		300		851,85		300		300	
7	Удельный расход соли	г/г моль	150		350		150		350		150		350		180		350		350	
8	Скорость фильтрования	м/ч	6,4	13,9	6,35	13,8	6,63	14,1	6,6	14,1	7,5	15,0	7,5	15,0	9,4	16,8	9,3	22,0	9,3	22
9	Количество регенераций всех фильтров *)	цикл/сутки	0,39	0,83	0,034	0,074	0,81	1,71	0,035	0,075	0,76	1,52	0,04	0,08	1,54	2,73	0,2	0,36	0,05	0,09
10	Расход 100% соли на одну регенерацию	кг/рег.	73,2		119,7		47,5		119,7		177,4		119,7		198,1		119,7		119,7	
11	Расход технической соли в сутки *)	кг/сут.	30,3	66,15	3,1	6,7	73,2	192,1	4,44	5,47	145,0	290,1	5,15	10,3	328,0	581,5	25,7	46,3	6,4	11,6
12	Расход технической соли в месяц *)	кг/мес.	909	1984,5	93,0	201,0	2196	5763	133,2	164,1	3702	6372,9	154,5	309,0	9840	17445	771,0	1389,0	192	134,56
13	Расход воды на собственные нужды ВПУ																			
	— взрыхление	м³/рег	5,47		5,47		5,47		5,47		5,47		5,47		5,47		5,47		5,47	
	— регенерацию	—"—	1,00		1,64		1		1,64		2,44		1,64		2,72		1,64		1,64	
	— отмывку	—"—	6,08		6,84		6,08		6,84		7,75		6,84		7,75		6,84		6,84	
14	Всего с учетом использования отмывочной воды на взрыхление *)	м³/сут.	2,8	6,0	0,29	0,63	8,2	17,3	0,3	0,64	7,74	15,50	0,34	0,68	16,1	28,6	1,7	3,1	0,02	0,03
15	Время																			
	— взрыхления	мин.	30		30		30		30		30		30		30		30		30	
	— пропуска регенерационного раствора	—"—	20,0		32,4		20		32,4		48,0		32,4		53,7		32,4		32,4	
	— отмывки	—"—	80		90		80		90		102		90		102		90,0		90мин	
16	Общее время регенерации	час	2,2		2,3		2,2		2,3		3,0		2,3		3,1		2,3		2,3	
17	Количество продуктов регенерации фильтров в стоках *																			
	— NaCl	кг/сут	17,4	37,1	3,4	7,4	36,2	76,4	3,5	7,5	82,3	164,6	4,0	8,0	206,1	365,3	20,0	36,0	5	9
	— $CaCl_2$	—"—	7,6	16,1	0,43	0,94	15,3	32,3	0,47	0,97	38,0	75,9	0,58	1,15	58,1	103,0	2,4	4,2	0,6	1,1
	— $MgCl_2$	—"—	2,6	5,5	0,18	0,39	5,4	11,4	0,2	0,4	10,1	20,3	0,16	0,31	44,0	54,6	1,24	2,2	0,31	0,56
18	Концентрация продуктов регенерации в стоках																			
	— NaCl	мг/л	6,0		11,8		6,3		11,80		10,6		11,8		12,8		11,6		11,8	
	— $CaCl_2$	—"—	2,6		2,14		2,7		2,15		4,9		1,7		3,6		1,35		1,44	
	— $MgCl_2$	—"—	0,9		0,7		1,0		0,71		1,3		0,46		1,34		0,71		0,8	

*) Данные с учетом мероприятий по применению прогрессивных технических решений.

Инв. N подл. | Подпись и дата | Взам. инв. N

Привязан:

Инв. N°


Гл. спец.	Зиренко		
Нач. отд.	Каверченко		
Н. контр.	Григорьянц		
Гл. спец.	Григорьянц		
Рук. гр.	Хижняк		
Вед. инж.	Лунева		

903-1-281.90 ТМ7

Котельная с 4 котлами Е-10-1,4Р
Золошлакоудаление пневматическое

Главный корпус. Водоподготовительная установка.	Стадия	Лист	Листов
	Р	4	
Общие данные (Окончание)	Харьковский сантехпроект		

Альбом 2 часть 4

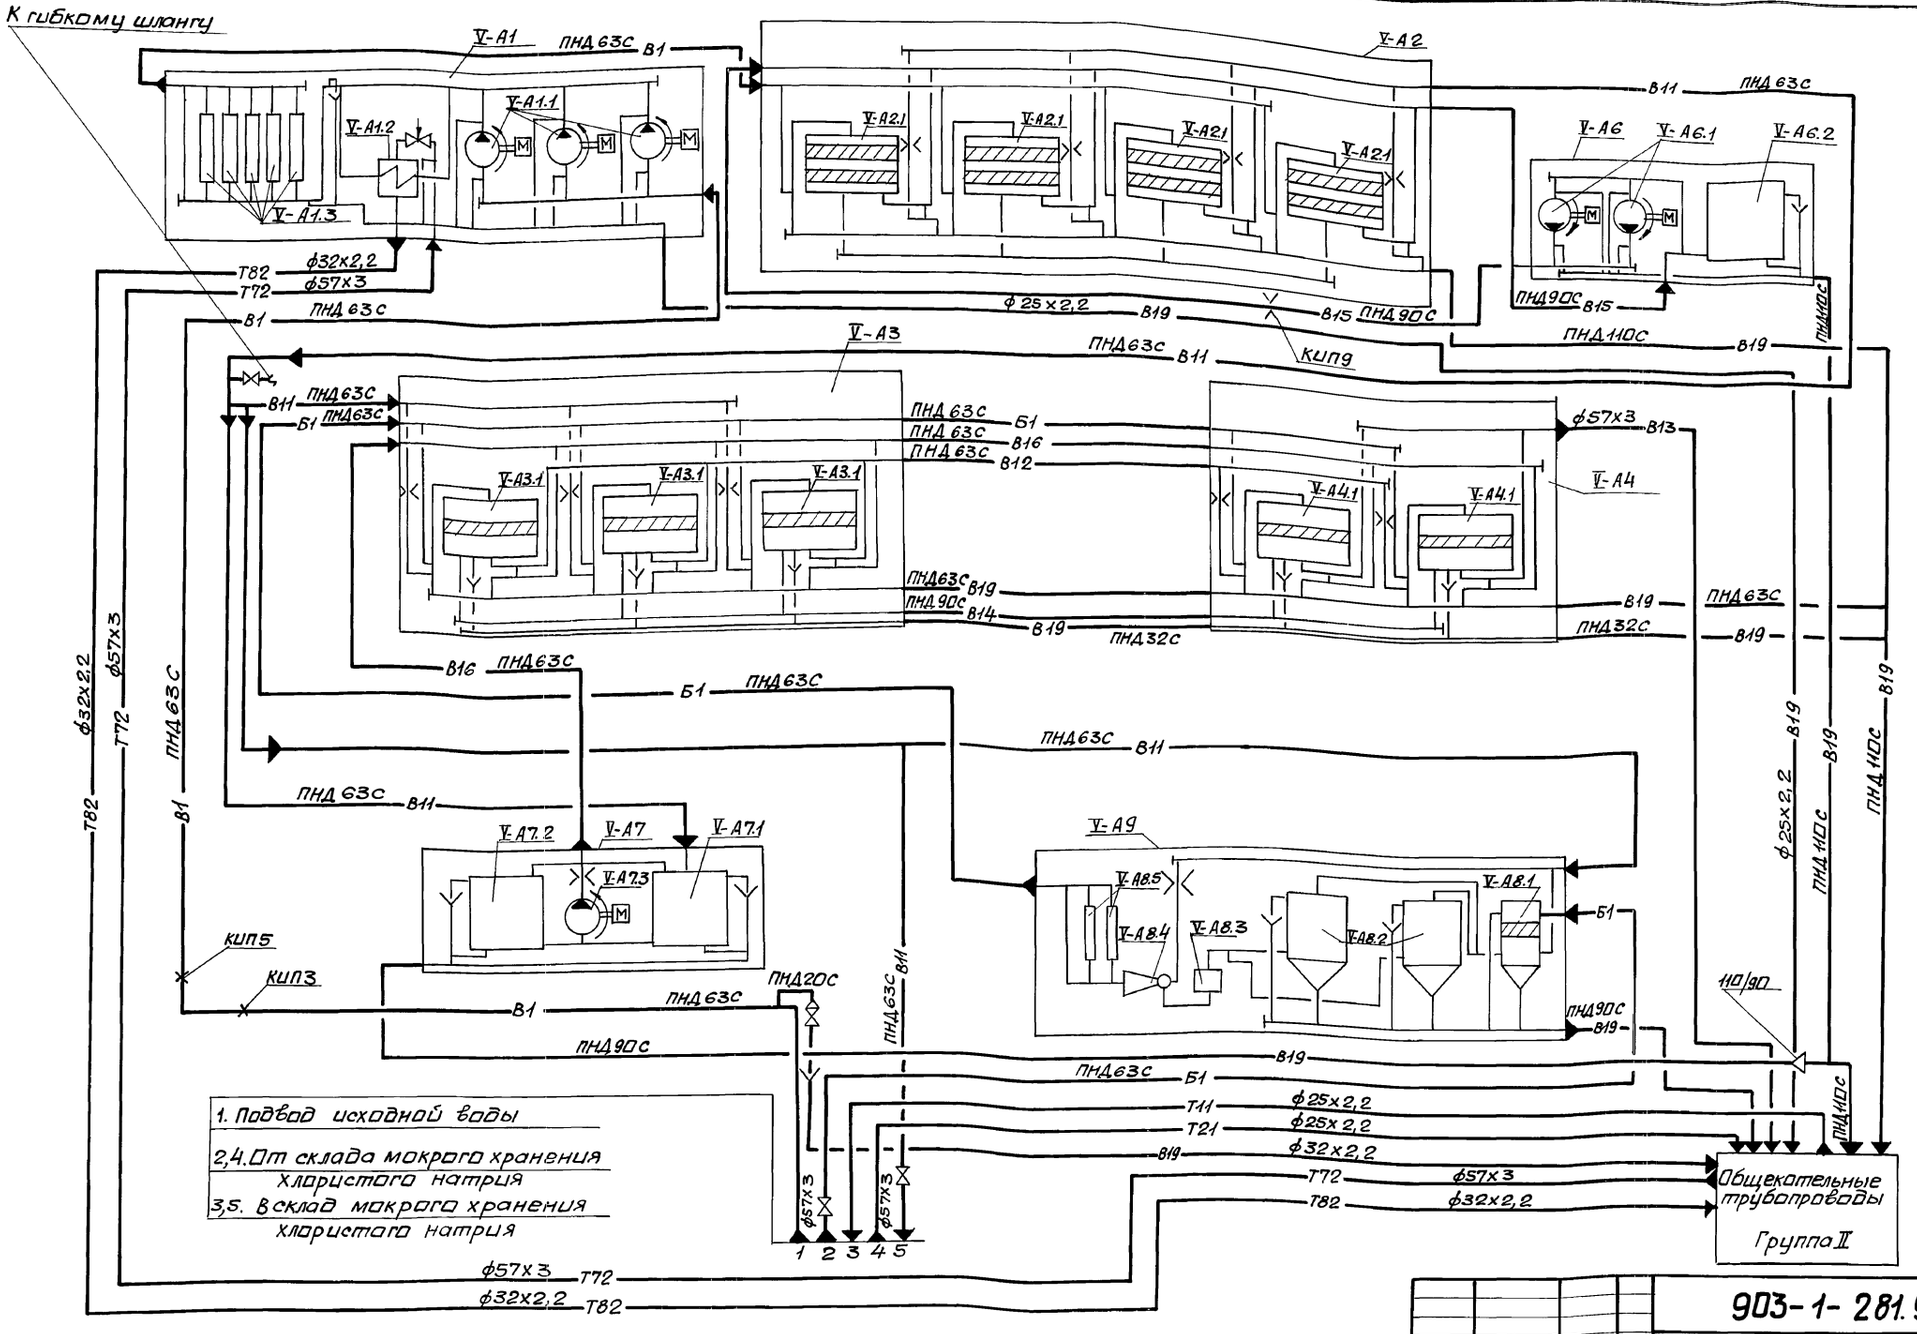

Нач.отд.	Ковернченко		
Н.контр.	Григорьянц		
Гл.спец.	Григорьянц		
Рук.гр.	Хижняк		
Вед.инж.	Дунаева		

Привязан:

Инв.№

903-1-281.90 ТМ7

Котельная с 4 котлами Е-10-1, 4Р. Золошлакоудаление пневматическое

Главный корпус. Водоподготовительная установка.

Стадия	Лист	Листов
Р	5	

Схема 1

Харьковский сантехпроект


24566-05 30 формат А2

Инв.№подл. | Подпись и дата | Взам.инв.№ | Должность | Фамилия | Подп. | Дата


Гл.спец. ОА Кратишевский

Альбом 2 часть 4

План на отм. 0.000

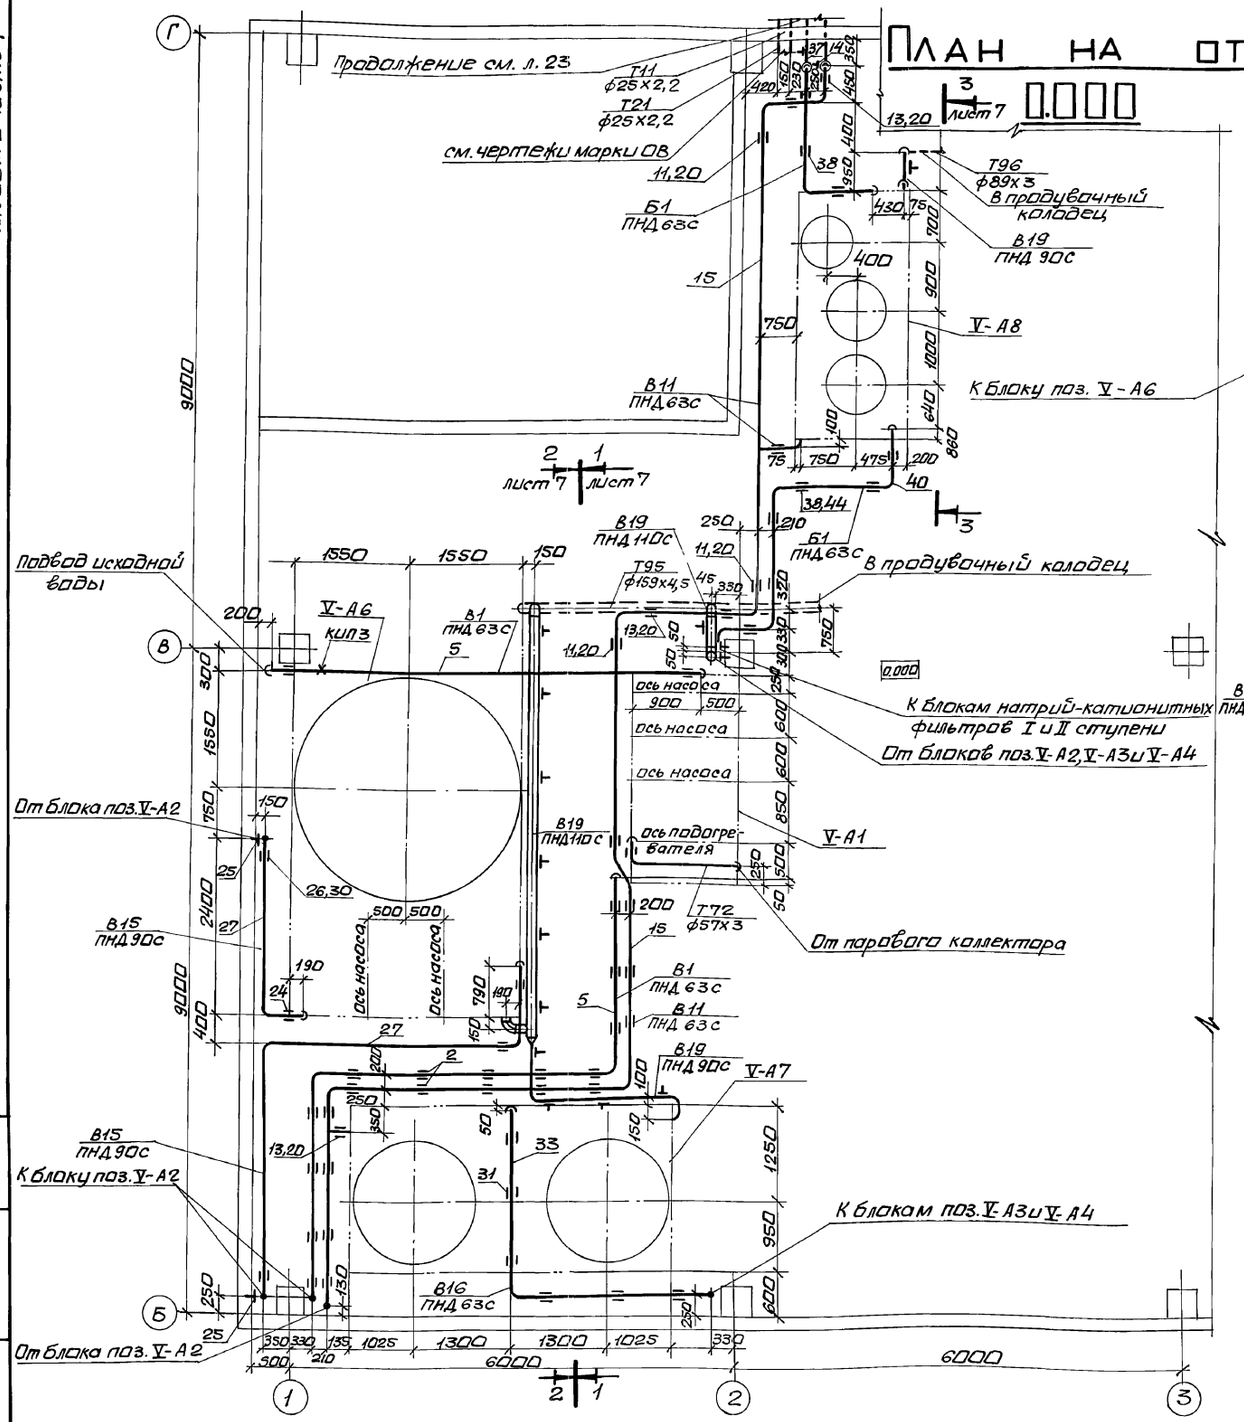

План на отм. 4.800

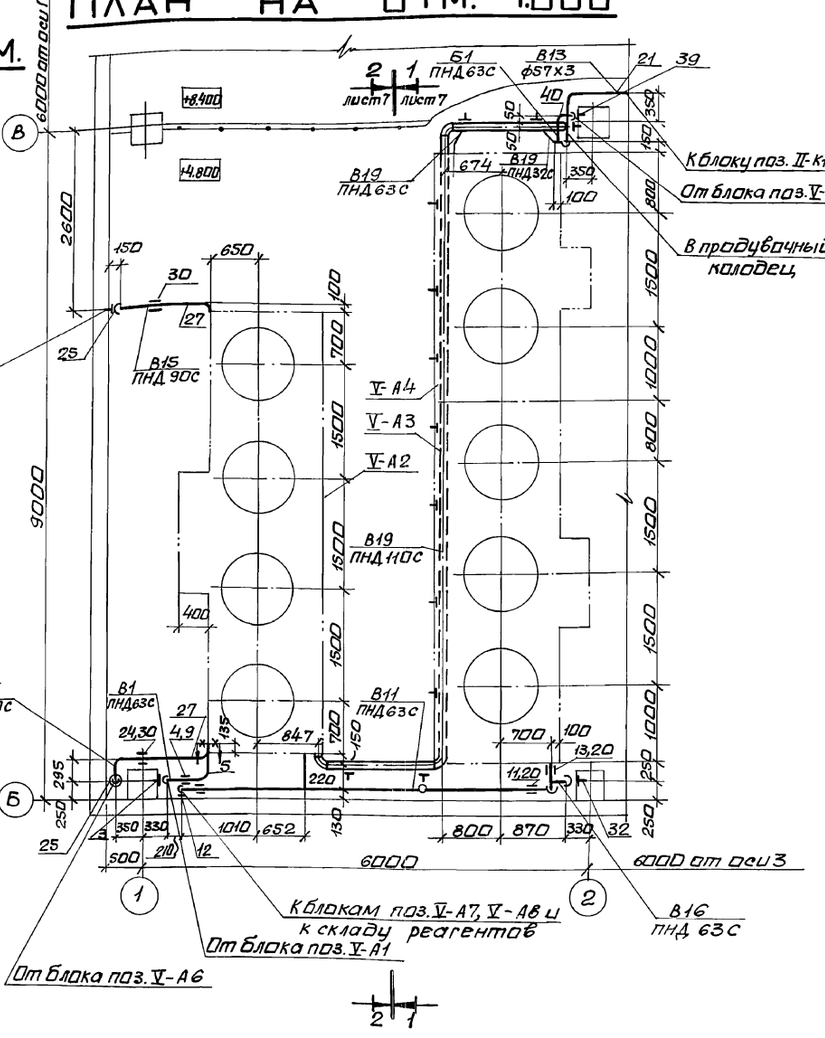

Привязан:

Инв. №

Нач. отд.	Коверченко		
Н. контр.	Григорьянц		
Гл. спец.	Григорьянц		
Рук. гр.	Хижняк		
Вед. инж.	Дунаева		

903-1-281.90 ТМ7

Котельная с 4 котлами Е-1Д-1,4Р. Золошлакоудаление пневматическое

Главный корпус. Водоподготовительная установка.

стадия	лист	листов
Р	6	

Схема 1. Трубопроводы. Планы на отм. 0.000 и 4.800.


Харьковский сантехпроект

24566-05 31 формат А2


Инв. № подл. | Подпись и дата | Взам. инв. №

Альбом 2 часть 4


Разрез 1-1

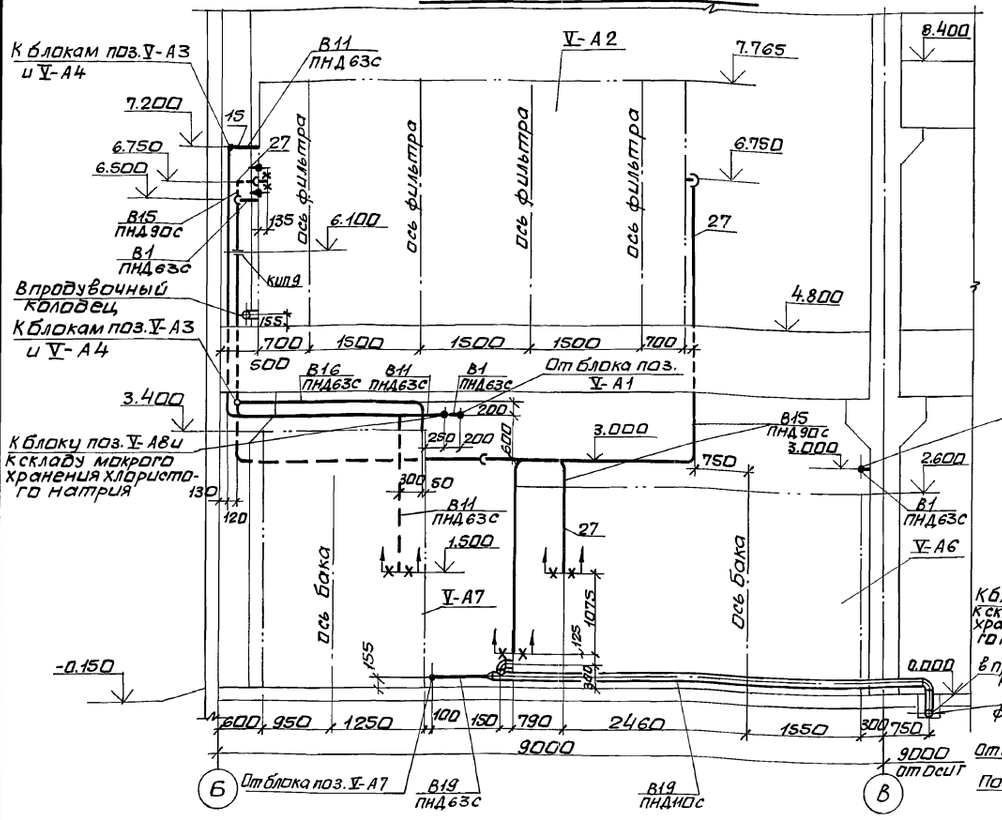

Разрез 2-2

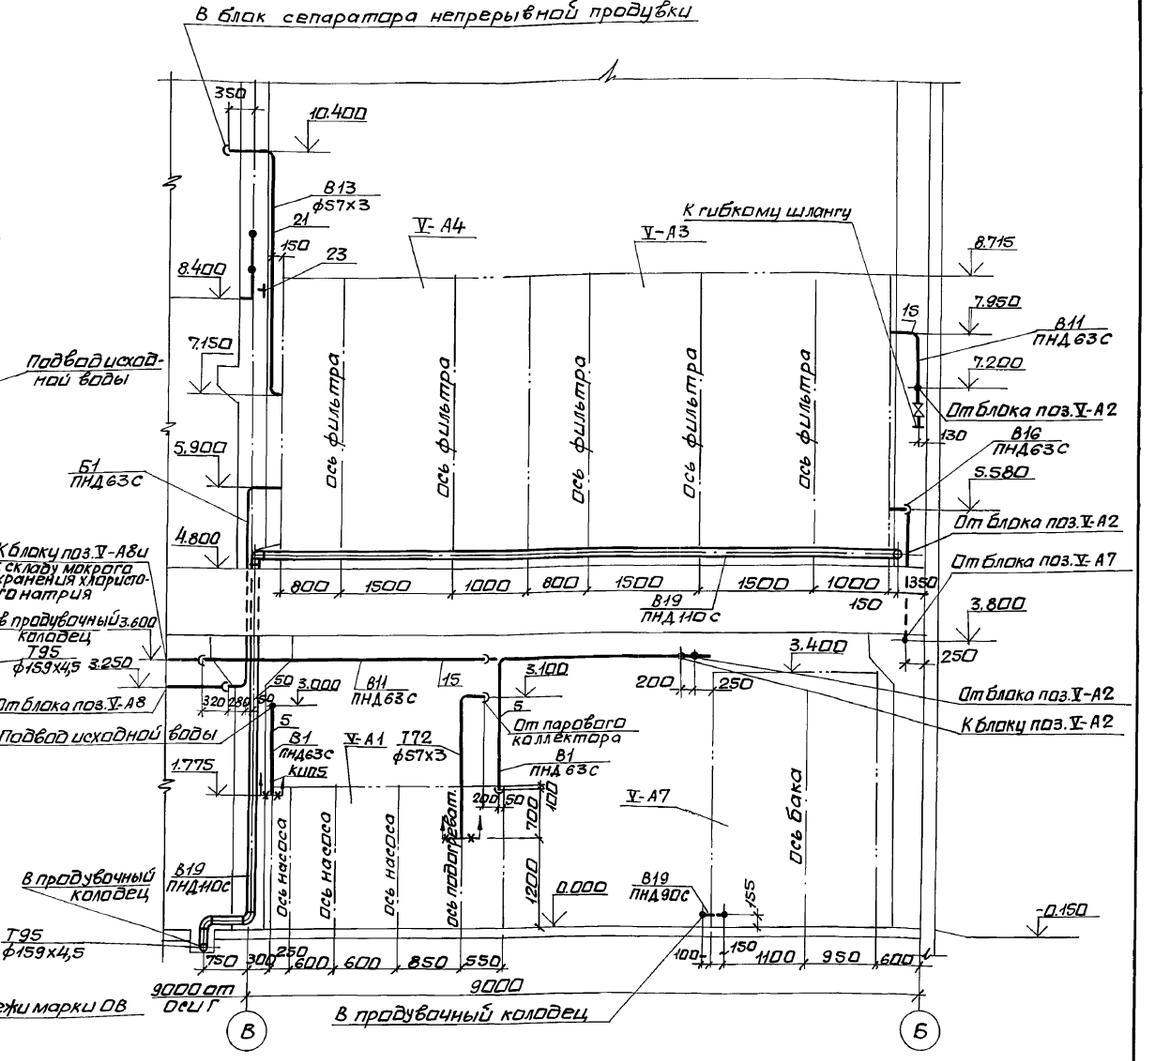

Разрез 3-3

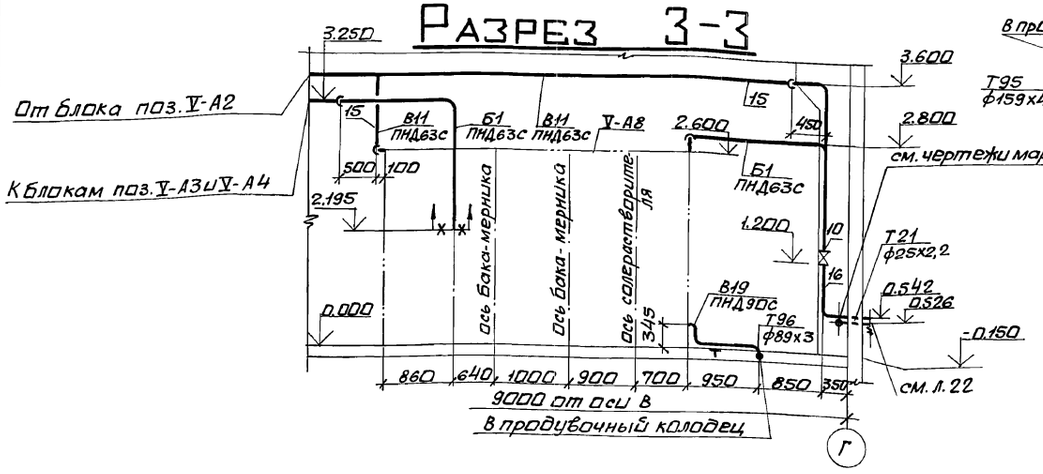

Нач. отд.	Коверченко		
Н. контр.	Григорьянц		
Гл. спец.	Григорьянц		
Рук. гр.	Хижняк		
Вед. инж.	Дунаева		

Привязан:

Инв. №

903-1-281.90 ТМ7

Котельная с 4 котлами Е-10-1,4Р. Золошлакоудаление пневматическое

Главный корпус. Водоподготовительная установка.

Стадия	Лист	Листов
Р	7	

Схема 1. Трубопроводы. Разрезы 1-1; 2-2; 3-3.

Харьковский сантехпроект

24566-05 32 формат А2

Инв. № подл. | Подпись и дата | Взам. инв. №

Марка поз.	Обозначение	Наименование	Кол.	Масса ед.кг.	Примечание
В1	Трубопровод	исходной осветленной воды			
	Р=0,58МПа	t=25°С			
1	Серия 4.900-9 Вып.1 А14Б317.000-14	Опора подвесная со сплошным основанием для трубы ПНД 63С	1	22,76	
2	Серия 4.900-9 Вып.1 А14Б319.000-09	Опора подвесная отдельная двухрядная для трубы ПНД 63С	12	7,02	
3	Серия 4.900-9 Вып.1 А14Б309.000-02	Опора для вертикального трубопровода ПНД 63С с сопровождением	1	20,56	
4	Серия 4.900-9 Вып.1 А14Б 315.000-17	Опора подвесная отдельная для трубопровода ПНД 63С	1	2,7	
	23К4-4-87	Расширитель для измерения температуры	1		КИП3
5		Трубопровод из полиэтилена низкого давления по ГОСТ18599-83 ПНД 63С	30	0,691	1)
6		Трубопровод из стальных электросварных труб по ГОСТ10704-76* ф57х3	0,5	4,00	1)
7	ОСТ 6-05-367-74	Угольник ПВД 63Т	11	0,43	
8	ГОСТ 12820-80*	Фланец 1-50-10	9	2,06	
9	ГОСТ 2590-88	Круг ф10	25	0,617	
	13К4-46-76	Штуцер М20х1,5-50	1		КИП5
В11	Трубопровод	осветленной воды			
	Р=0,5МПа	t=25°С			
10	Каталог ЦКБА	Задвижка параллельная, с выдвижным шпинделем, фланцевая 30ч6бр Ру1,0; Ду 50	2	18,4	

Марка поз.	Обозначение	Наименование	Кол.	Масса ед.кг.	Примечание
11	Серия 4.900-9 Вып.1 А14Б317.000-14	Опора подвесная со сплошным основанием для трубы ПНД 63С	3	22,76	
12	Серия 4.900-9 Вып.1 А14Б309.000-02	Опора для вертикального трубопровода ПНД 63С с сопровождением	1	20,56	
13	Серия 4.900-9 Вып.1 А14Б315.000-17	Опора подвесная отдельная для трубы ПНД 63С	7	2,7	
14	01ОСТ34-42-622-84	Опора отвода для трубы ф57х3	1	0,8	
15		Трубопровод из полиэтилена низкого давления по ГОСТ18599-83 ПНД 63С	50	0,691	1)
16		Трубопровод из стальных электросварных труб по ГОСТ10704-76* ф57х3	2	4,00	1)
17	ОСТ 6-05-367-74	Угольник ПВД 63Т	14	0,43	
18	ОСТ 6-05-367-74	Тройник ПВД 63Т	4	0,47	
19	ГОСТ 12820-80*	Фланец 1-50-10	1	2,06	
20	ГОСТ 2590-88	Круг ф10	25	0,617	
В13	Трубопровод	осветленной воды после натрий-катионитных фильтров II ступени			
	Р=0,42МПа	t=25°С			
21		Трубопровод из стальных электросварных труб по ГОСТ10704-76* ф57х3	5	4,00	1)
22	ГОСТ 12820-80*	Фланец 1-50-10	2	2,06	
23	ГОСТ 2590-88	Круг ф10	0,5	0,617	
В15	Трубопровод	промывки осветительных фильтров			
	Р=0,32МПа	t=25°С			
24	Серия 4.900-4 Вып.1 А14Б315.000-19	Опора подвесная отдельная для трубопровода ПНД 90С	4	3,3	

Марка поз.	Обозначение	Наименование	Кол.	Масса ед.кг.	Примечание
25	Серия 4.900-9 Вып.1 А14Б309.000-04	Опора для вертикального трубопровода ПНД 90С с сопровождением	2	24,47	
26	Серия 4.900-9 Вып.1 А14Б317.000-16	Опора подвесная со сплошным основанием для трубопровода ПНД 90С	3	26,69	
	030СТ34-42-750-85	Фланцевое соединение для измерительной диафрагмы Ру 0,6, Ду 80	1	8,98	КИП9
27		Трубопровод из полиэтилена низкого давления по ГОСТ18599-83 ПНД 90С	32	1,39	1)
28	ОСТ 6-05-367-74	Угольник ПВД 90С	14	0,75	
29	ГОСТ 12820-80*	Фланец 1-80-10	4	3,19	
30	ГОСТ 2590-88	Круг ф10	20	0,617	
В16	Трубопровод	взрыхления натрий-катионитных фильтров			
	Р=0,5МПа	t=25°С			
31	Серия 4.900-9 Вып.1 А14Б315.000-17	Опора подвесная отдельная для трубопровода ПНД 63С	6	2,7	
32	Серия 4.900-9 Вып.1 А14Б309.000-02	Опора для вертикального трубопровода ПНД 63С с сопровождением	1	20,56	

1. Материал трубопроводов приведен в общих указаниях по монтажу ТМ1 л.5 п.1 альбом 2 часть 1.

Привязан:

Инв. №

	903-1-281.90 ТМ7		
	Котельная с 4 котлами Е-10-1,4Р. Золошлакоудаление пневматическое		
Нач. отд. Кравченко	Главный корпус. Водоподготовительная установка	Стадия	Лист	Листов
Н. контр. Григорьянц		Р	8	
Гл. спец. Григорьянц	Схема 1. Трубопроводы. Спецификация (начало)	Харьковский Сантехпроект		
Рук. гр. Хижняк				
Вед. инж. Ачуева				

Инв. № подл. | Подп. и дата | Взам. инв. №

Марка поз.	Обозначение	Наименование	Кол.	Масса ед. кг	Примечание
33		Трубопровод из полиэтилена низкого давления по ГОСТ 18599-83 ПНД 63С	10	0,691	1)
34	ОСТ 6-05-367-74	Угольник ПВД 63Т	5	0,43	
35		Круг ф10	25	0,617	
Б1		Трубопровод раствора хлористого натрия Р=0,18 МПа t=25°С			
36	Каталог ЦКБА	Вентиль запорно-диафрагмовый, фторированный полиэтиленом, фланцевый 15ч75п1м Ру10 Ду50	1	13,2	
37	ОНОСТ34-42-622-84	Опора отвода для трубы ф57х3	1	0,8	
38	Серия 4.900-9 вып.1 А1-45315.000-17	Опора подвесная отдельная для трубопровода ПНД 63С	10	2,7	
39	Серия 4.900-9 вып.1 А1-45309.000-02	Опора для вертикального трубопровода ПНД 63С с сопровождением	1	20,56	
40		Трубопровод из полиэтилена низкого давления по ГОСТ 18599-83 ПНД 63С	21	0,691	1)
41		Трубопровод из стальных электросварных труб по ГОСТ 10704-76* ф57-3	2	4,00	1)
42	ОСТ 6-05-367-74	Угольник ПВД 63Т	11	0,43	
43	ГОСТ 12820-80*	Фланец 1-50-10	1	2,06	
44	ГОСТ 2590-88	Круг ф10	12	0,617	
Т92		Трубопровод пара Р=0,7 МПа t=194°С			
45	ГОСТ 16127-78	Подвеска ПТ-57-200	1	1,4	
46		Трубопровод из стальных электросварных труб по ГОСТ 10704-76* ф57х3	5	4,00	1)
47	ГОСТ 2590-88	Круг ф10	1	0,617	
Т82		Трубопровод конденсата Р=0,3 МПа t=164°С			
48		Трубопровод из стальных электросварных труб по ГОСТ 10704-76* ф32х2,2	12	1,62	1)
49	ГОСТ 2590-88	Круг ф10	10	0,617	
В19		Дренажей, сливов и переливов			
50	Каталог ЦКБА	Вентиль запорный проходной фланцевый 15ч9п2Ру16Ду25	1	3,6	
51	ГОСТ 14911-82	Опора ОПП1-100.32	4	0,62	
52	ГОСТ 14911-82	Опора ОПП2-100.76	1	1,17	
53	ГОСТ 14911-82	Опора ОПП2-100.89	5	1,15	
54	ГОСТ 14911-82	Опора ОПП2-100,114	18	1,63	
55	Серия 4.900-9 вып.1 А1-46309.000-05	Опора для вертикального трубопровода ПНД 110С с сопровождением	1	27,63	
56		Трубопровод из полиэтилена низкого давления по ГОСТ 18599-83 ПНД 20С	2	0,11	
57		То же ПНД 32С	2	0,197	
58		То же ПНД 63С	3	0,691	
59		То же ПНД 90С	6	1,39	
60		То же ПНД 110С	30	2,09	
61		Трубопровод из стальных электросварных труб по ГОСТ 10704-76* ф25х2,2	2	1,24	1)
62		То же ф32х2,2	8	1,62	1)
63	ОСТ 6-05-367-74	Угольник ПВД 32Т	1	0,06	
64	ОСТ 6-05-367-74	То же ПВД 63Т	3	0,43	
65	ОСТ 6-05-367-74	То же ПВД 90С	6	0,75	
66	ОСТ 6-05-367-74	То же ПВД 110С	8	1,39	
67	ОСТ 6-05-367-74	Тройник ПВД 110С	1	1,55	
68	ОСТ 6-05-367-74	Переход 20/25Т	1	0,01	
69	ОСТ 6-05-367-74	Переход 110х90С	2	0,47	
70	ГОСТ 12820-80*	Фланец 1-25-10	1	0,89	
71	ГОСТ 12820-80*	Фланец 1-50-10	2	2,06	
72	ГОСТ 12820-80*	Фланец 1-100-10	4	3,96	
73	ГОСТ 19903-74*	Воронка Ду25 лист 3	1	0,59	
74	ГОСТ 2590-88	Круг ф10	2	0,617	
75	ГОСТ 18698-79*	Рукав ш(VIII)-63-80хл	20	5,0	
76	ГОСТ 18698-79*	Рукав ш(VIII)-63-100хл	20	5,5	
77	219-01ОСТ34-42-613-84	Втулка для прохода через перекрытие для труб ПНД 63С и ПНД 90С	3	9,7	
78	ГОСТ 2217-76*Е	Головка соединительная напорная переходная ГП-80х50 Ру 1,2	1	1,15	
79	ГОСТ 2217-76*Е	То же рукавная ГР-80 Ру 1,2; Ду 80	2	0,71	
80	ГОСТ 2217-76*Е	То же ГР-100 Ру10; Ду110	1	1,4	
81	ГОСТ 2217-76*Е	То же муфтовая ГМ-80 Ру 1,2; Ду 80	1	0,36	
82	ГОСТ 2217-76*Е	То же ГМ-110 Ру 1,0; Ду 110	1	0,78	
83	ГОСТ 9467-75*	Электроды Э-42, кг	7		
84	ГОСТ 481-80*	Паронит ПОН-2, м²	0,6		
85	ТУ 38-105106-76	Клей 88-Н, кг	0,7		

Привязан: :


Инв. №

		903-1-281.90 ТМ7		
		Котельная с 4 котлами Е-10-1,4Р Золошлакоудаление пневматическое		
Нач. отд.	Коверченко	Главный корпус. Водоподготовительная установка.	Стад.	Лист	Листов
Н. контр.	Григорьянц		Р	9	
Гл. спец.	Григорьянц				
Рук. гр.	Хижняк				
Вед. инж.	Ачнева	Схема 1. Трубопроводы. Спецификация (окончание)	Харьковский Сантехпроект		

Инв. № подл. | Подп. и дата | Взам. инв. №

24566-05 34 Формат А2

Альбом 2 часть V

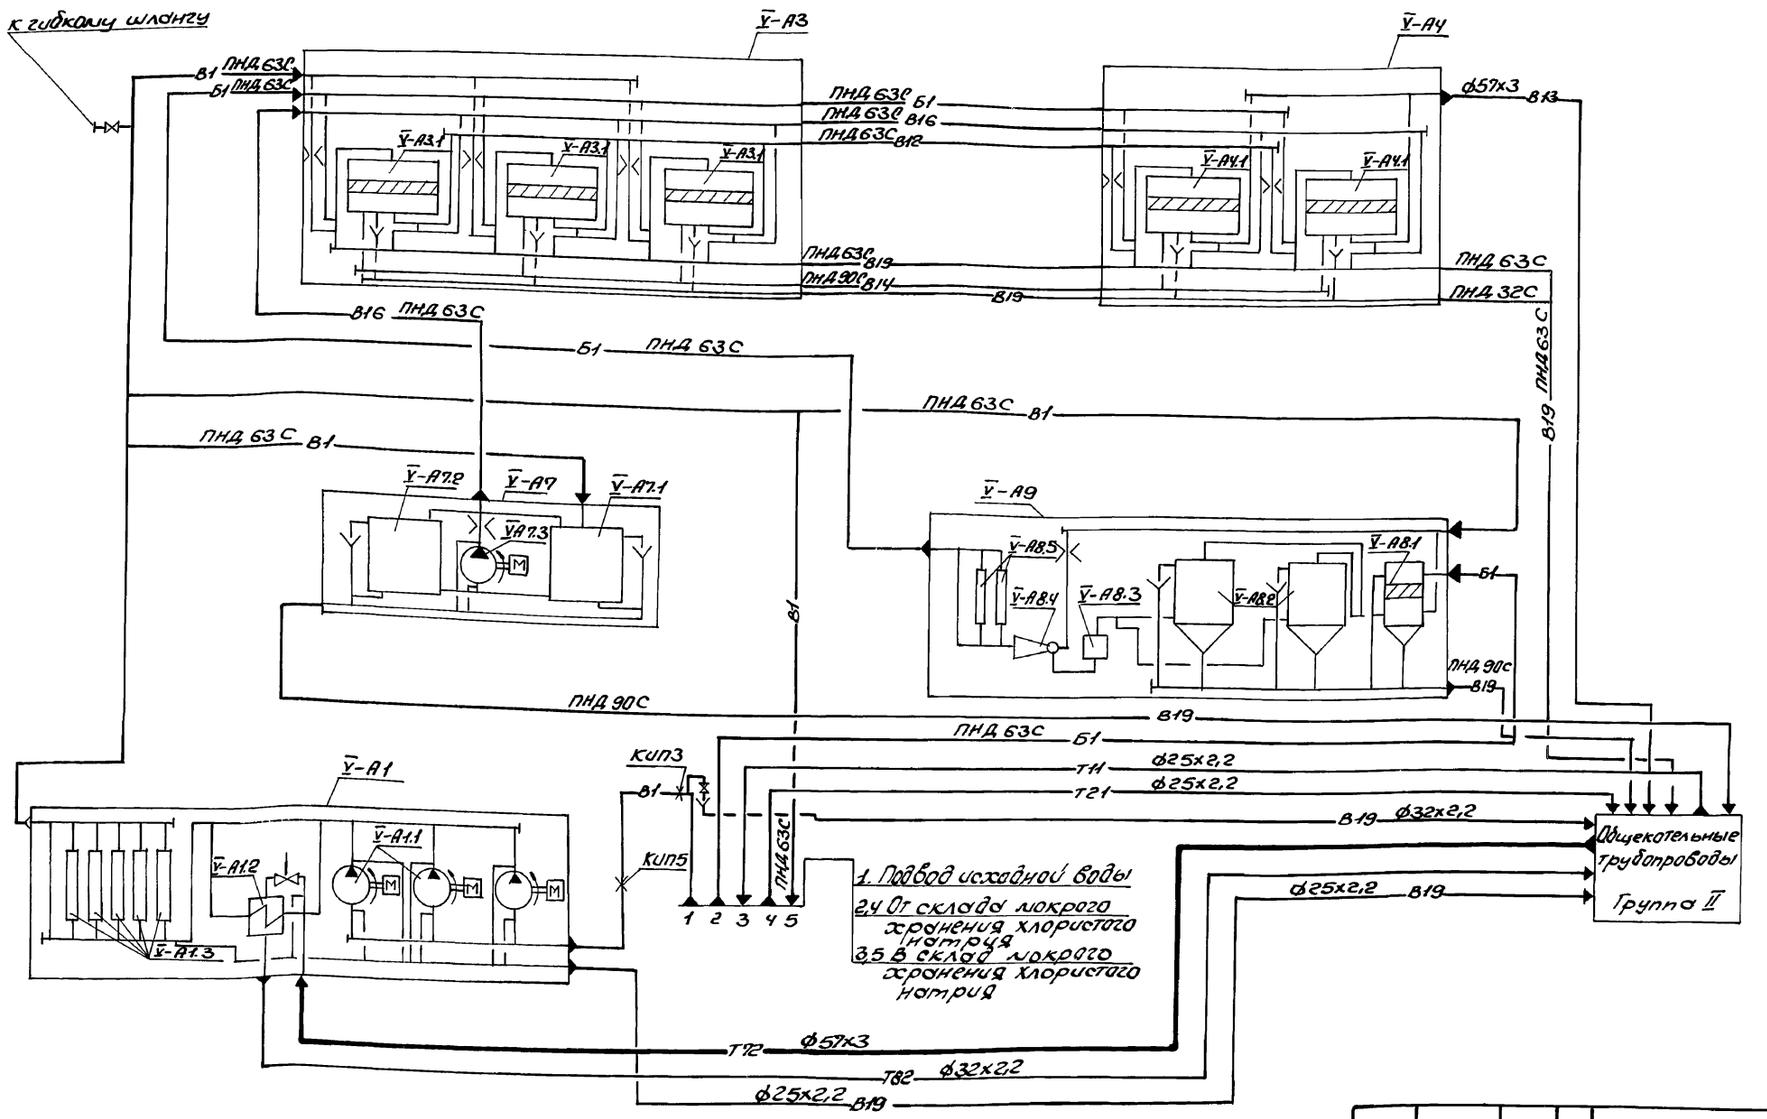

Согласовано.

Инв.№ подл. | Подпись и дата | Взам.инв.№ | Дата

Начальник | Ромашов | Подп. | Дата

Гл. спец. ОА | Кравчинский |

Нач.отд.	Клименко		903-1-281.90 ТМ7		
Н.контр.	Григорьянц		Котельная с 4 котлами Е-10-1,4Р. Золошлакоудаление пневматическое		
Гл.спец.	Григорьянц		Главный корпус. Водоподготовительная установка.	Стадия	Лист	Листов
Рук.гр.	Осиченюк			Р	10	
Вед.инж.	Лунева		Схема 2	Харьковский Сантехпроект		


Привязан:

Инв.№

24566-05 35

Формат А2

Альбом 2 часть 4

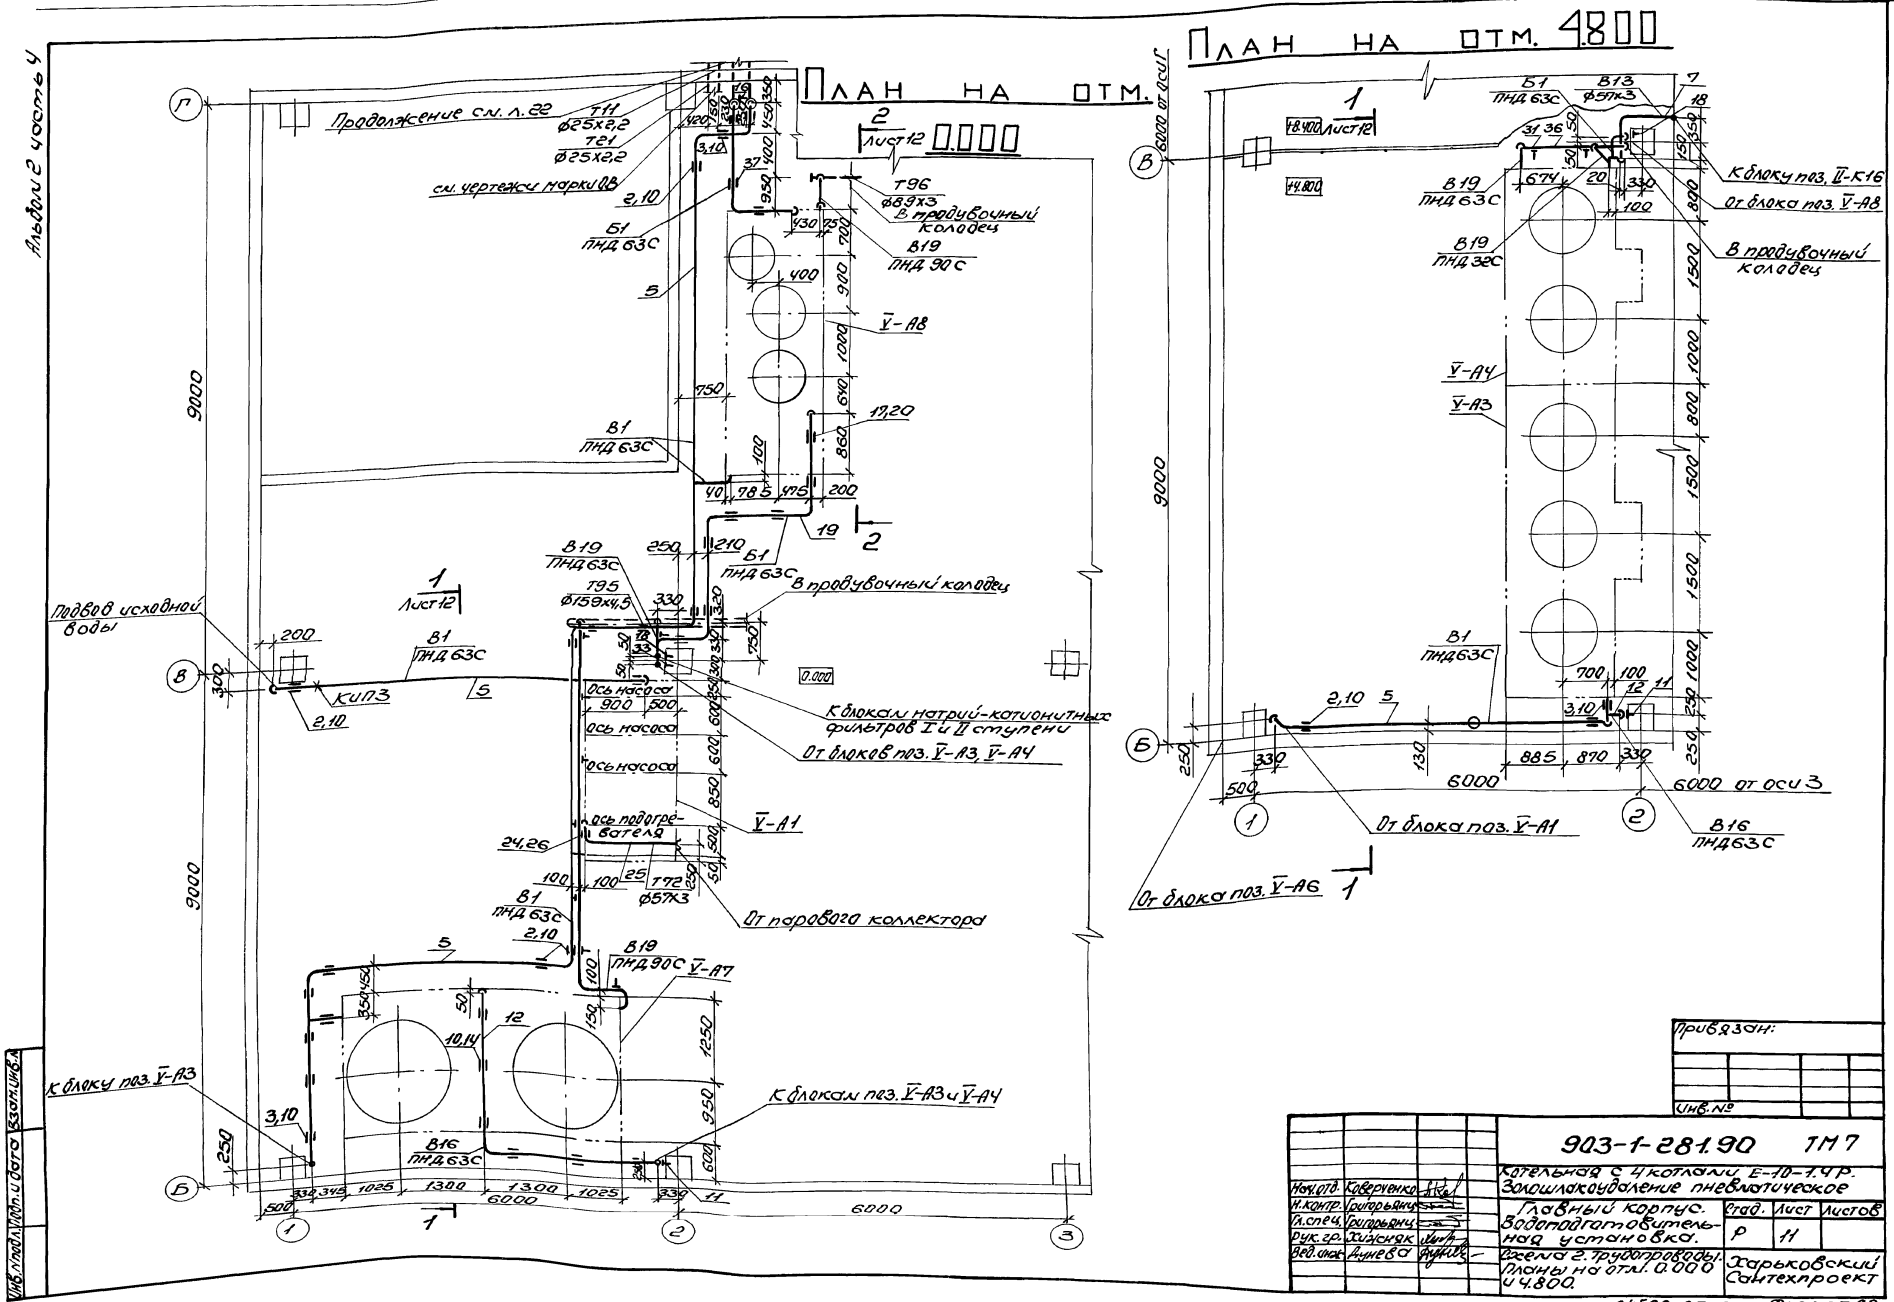

Инв. № подл. | Подп. и дата | Взам. инв. №

привязан:

Инв. №

Нач. отд.	Ковтуненко		
Н. контр.	Григорьевич		
Гл. спец.	Григорьевич		
Рук. гр.	Хизнюк		
Вед. инж.	Линева		

903-1-281.90 ТМ7

Котельная с 4 котлами Е-10-1.4 Р. Золошлакоудаление пневматическое

Главный корпус. Водоподготовительная установка.


Стад.	Лист	Листов
Р	11	

Схема 2. Трубопроводы. Планы на отм. 0.000 и 4.800.


Харьковский Сантехпроект

24566-05 36 Формат А2

Разрез 1-1

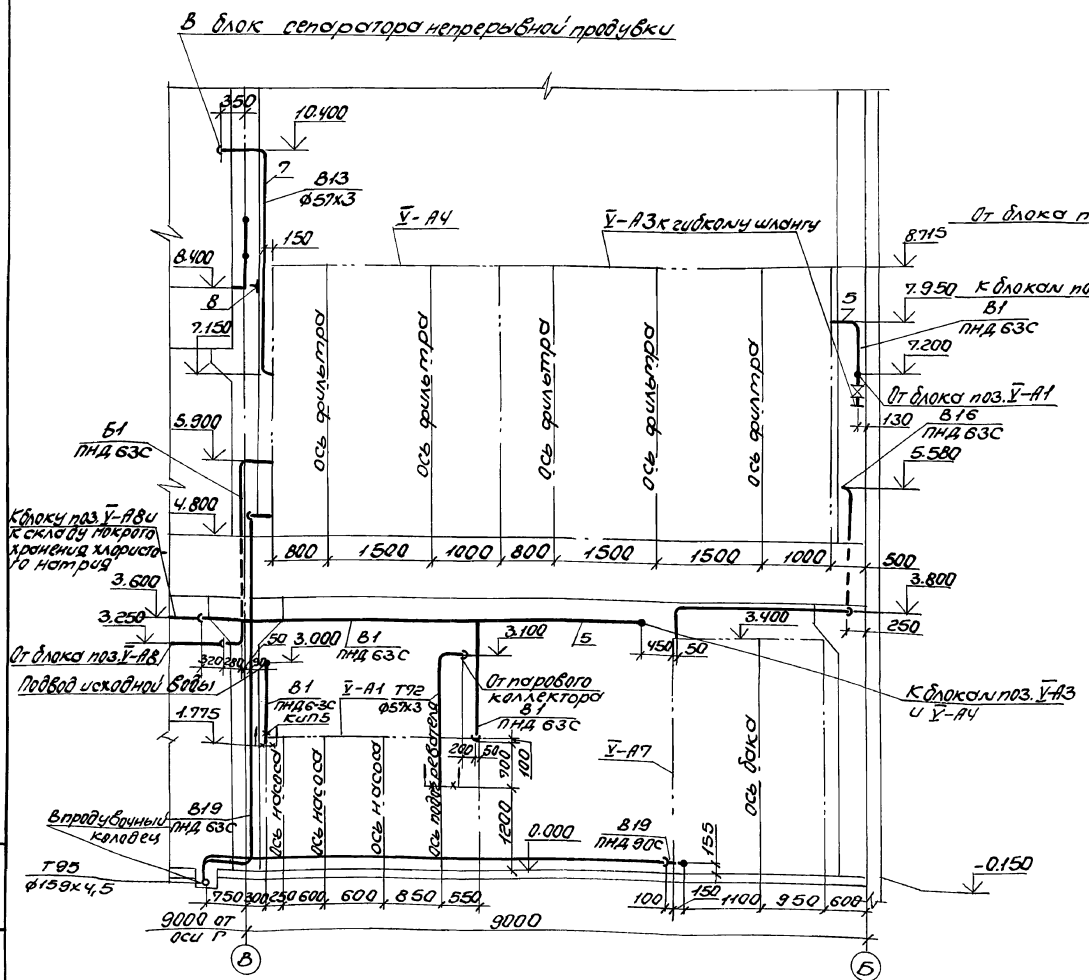

Разрез 2-2

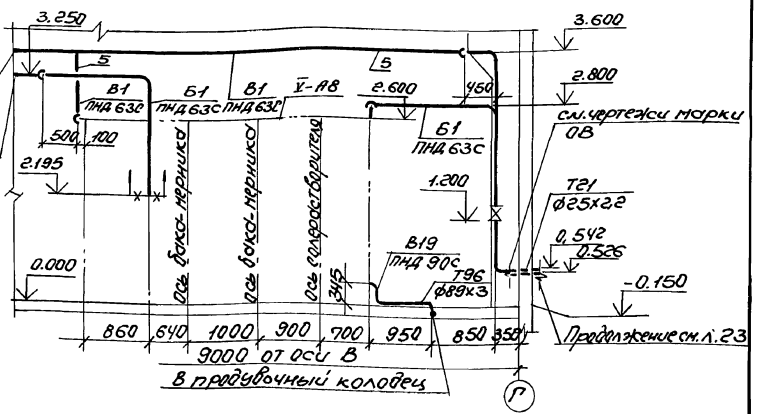

Привязан:			903-1-281.90 ТМ7
	Нач. отд.	Ковтоненко	Котельная с 4 котлами Е-10-1,4Р Золошлакоудаление пневматическое
	Н. контр.	Григорьева	Главный корпус. Водоподготовительная установка. Стадия Р; Лист 12; Листов
	Гл. инж.	Григорьева	
	Рук. гр.	Хасняк	
	Вед. инж.	Лунева	Схема 2. Трубопроводы. Разрезы 1-1; 2-2. Харьковский Сантехпроект
Инв. №			

Инв. № подл. | Подпись и дата | Взам. инв. №

Альбом 2 часть 4

Марка поз.	Обозначение	Наименование	Кол.	Масса ед.кг	Примечание
В1	Трубопровод	исходной омагни			
		воды			
	Р = 0,58 МПа	t = 25°С			
1	каталог ЦКБА	Задвижка параллельная с выдвижным шпинделем, фланцевая			
		30ч6бр Ру1,0 Ду50	2	18,4	
2	серия 4.900-9 вып.1	Опора подвесная			
	А14Б317.000-14	со сплошным основанием для трубопровода ПНД 63с	5	22,76	
3	серия 4.900-9 вып.1	Опора подвесная			
	А14Б315.000-17	отдельная для трубопровода ПНД 63с	11	2,7	
4	01 ОСТ 34-42-622-84	Опора отвода для трубы ф57х3	1	0,8	
	23кч-4-87	Расширитель для измерения температуры	1		КИПЗ
	13кч-46-76	Штуцер М20х1,5-50	1		КИПЗ
5		Трубопровод из полиэтилена низкого давления по ГОСТ 18599-83			
		ПНД 63С	65	0,691	1)
6		Трубопровод из стальных электросварных труб по ГОСТ 10704-76* ф57х3	3	4,00	1)
7	ОСТ 6-05-367-74	Угольник ПВД 63Т	20	0,43	
8	ОСТ 6-05-367-74	Тройник ПВД 63Т	4	0,47	
9	ГОСТ 12820-80*	Фланец 1-50-10	10	2,06	
10	ГОСТ 2590-88	Круг ф10	30	0,617	
В13	Трубопровод	химочищенной воды			
	после натрий-катионитных	фильтров II ступени			
	Р = 0,42 МПа	t = 25°С			
7		Трубопровод из стальных электросварных труб по ГОСТ 10704-76* ф57х3	5	4,00	1)
8	ГОСТ 2590-88	Круг ф10	0,5	0,617	
9	ГОСТ 12820-80*	Фланец 1-50-10	2	2,06	
В16	Трубопровод	взрыхления			
	натрий-катион	итных фильтров			
	Р = 0,5 МПа	t = 25°С			
10	серия 4.900-9 вып.1	Опора подвесная			
	А14Б315.000-17	отдельная для трубопровода ПНД 63С	6	2,7	
11	серия 4.900-9 вып.1	Опора для вертикального трубопровода			
	А14Б309.000-02	ПНД 63с с сопровождением	1	20,56	
12		Трубопровод из полиэтилена низкого давления по ГОСТ 18599-83			
		ПНД 63С	10	0,691	1)
13	ОСТ 6-05-367-74	Угольник ПВД 63Т	5	0,43	
14	ГОСТ 2590-88	Круг ф10	2,5	0,617	
Б1	Трубопровод	раствора хлористого			
	натрия				
	Р = 0,18 МПа	t = 25°С			
15	каталог ЦКБА	Вентиль запорно-диафрагмовый футерованный полиэтиленом, фланцевый			
		15ч75п1М Ру1,0 Ду50	1	13,2	
16	01 ОСТ 34-42-622-84	Опора отвода для трубопровода ф57х3	1	0,8	
17	серия 4.900-9 вып.1	Опора подвесная			
	А14Б315.000-17	отдельная для трубопровода ПНД 63С	10	2,7	
18	серия 4.900-9 вып.1	Опора для вертикального трубопровода			
	А14Б309.000-02	ПНД 63с с сопровождением	1	20,56	
19		Трубопровод из полиэтилена низкого давления по ГОСТ 18599-83			
		ПНД 63С	21	0,691	1)
20		Трубопровод из стальных электросварных труб по ГОСТ 10704-76* ф57х3	2	4,00	1)
21	ОСТ 6-05-367-74	Угольник ПВД 63Т	11	0,43	
22	ГОСТ 12820-80*	Фланец 1-50-10	1	2,06	
23	ГОСТ 2590-88	Круг ф10	12	0,617	
Т72	Трубопровод	пара			
	Р = 0,7 МПа	t = 194°С			
24	ГОСТ 16127-78	Подвеска ПТ-57-200	1	1,4	
25		Трубопровод из стальных электросварных труб по ГОСТ 10704-76* ф57х3	5	4,00	1)
26	ГОСТ 2590-88	Круг ф10	1	0,617	
Т82	Трубопровод	конденсата			
	Р = 0,3 МПа	t = 164°С			
27		Трубопровод из стальных электросварных труб по ГОСТ 10704-76* ф32х2,2	12	1,62	1)
28	ГОСТ 2590-88	Круг ф10	10	0,617	

1. Материал трубопроводов приведен в общих указаниях по монтажу ТМ1 л.5 п.1 альбом 2 часть 1.

Привязан:

Инв.№

Инв.№подл. | Подп. и дата | Взам. инв.№

Нач.отд.	Коверченко		
Н.контр.	Григорьянц		
Гл.спец.	Григорьянц		
Рук.гр.	Хижняк		
Вед.инж.	Дунева		

903-1-281.90 ТМ7

Котельная с 4 котлами Е-10-1,4Р. Золошлакоудаление пневматическое

Главный корпус. водоподготовительная установка.	Стадия	Лист	Листов
	Р	13	
Схема 2. Трубопроводы. Спецификация (начало).	Харьковский сантехпроект		

Альбом 2 часть 4

Марка поз.	Обозначение	Наименование	Кол.	Масса ед.кг	Примечание
В19	Трубопровод	дренажей,			
	сливов и	переливов			
29	каталог ЦКБА	Вентиль запорный			
		проходной фланце-			
		вый 15ч 9п2			
		Ру1,6 Ду25	1	3,6	
30	ГОСТ 14911-82	Опора ОПП1-100.32	6	0,62	
31	ГОСТ 14911-82	Опора ОПП2-100.76	3	1,17	
32	ГОСТ 14911-82	Опора ОПП2-100.89	9	1,15	
33	серия 4.900-9 вып.1	Опора для верти-			
	А14Б309.000-02	кального трубо-			
		провода ПНД 63с			
		с сопровожде-			
		нием	1	20,56	
34		Трубопровод из			
		полиэтилена			
		низкого давле-			
		ния по			
		ГОСТ 18599-83			
		ПНД 20с	2	0,11	1)
35		То же ПНД 32с	2	0,197	1)
36		То же ПНД 63с	10	0,691	1)
37		То же ПНД 90с	12	1,39	1)
38		Трубопровод из			
		стальных электро-			
		сварных труб по			
		ГОСТ 10704-76*			
		ф25х2,2	2	1,24	1)
39		То же ф32х2,2	12	1,62	1)
40	ОСТ6-05-367-74	Угольник ПВД 32Т	1	0,06	
41	ОСТ6-05-367-74	Угольник ПВД 63Т	2	0,43	
42	ОСТ6-05-367-74	Угольник ПВД 90с	7	0,75	
43	ОСТ6-05-367-74	Тройник ПВД 63/32	1	0,262	
44	ГОСТ 12820-80*	Фланец 1-25-10	1	0,89	
45	ГОСТ 12820-80*	Фланец 1-50-10	2	2,06	
46	ГОСТ 12820-80*	Фланец 1-80-10	2	3,19	
47	ГОСТ 19903-74*	Воронка Ду25			
		лист 3	1	0,59	
48	ГОСТ 18698-79*	Рукав Ш(VIII)-6,3-80хл	20	5,0	
49	ГОСТ 18698-79*	Рукав Ш(VIII)-6,3-100хл	20	5,5	
50	ГОСТ 2217-76*Е	Головка соедини-			
		тельная напорная			
		переходная			
		ГП 80х50			
		Ру 1,2	1	1,15	
51	ГОСТ 2217-76*Е	Головка соедини-			
		тельная напорная			
		рукавная ГР-80			
		Ру1,2 Ду80	2	0,71	
52	ГОСТ 2217-76*Е	То же ГР-110			
		Ру1,0 Ду110	1	1,4	
53	ГОСТ 2217-76*Е	То же муфтовая			
		ГМ-80 Ру1,2 Ду80	1	0,36	
54	ГОСТ 2217-76*Е	То же ГМ-110			
		Ру1,0 Ду110	1	0,78	
55	219-010ОСТ34-42-613	Втулка для			
	-84	прохода через			
		перекрытие для			
		трубы ПНД 63с	1	9,7	
56	ГОСТ 9467-75*	Электроды Э-42,кг	5		
57	ГОСТ 481-80*	Паронит ПОН-2, м²	0,4		
58	ТУ38-105106I-76	Клей 88-Н, кг	0,4		

Марка поз.	Обозначение	Наименование	Кол.	Масса ед.кг	Примечание

Инв.№подл. | Подп. и дата | Взам. инв.№

Привязан:

Инв.№

Нач.отд.	Каверченко		
Н.контр.	Григорьянц		
Гл.спец.	Григорьянц		
Рук.гр.	Хижняк		
Вед.инж.	Дунева		

903-1-281.90 ТМ7

Котельная с 4 котлами Е-10-1,4Р. Золошлакоудаление пневматическое.


Главный корпус. Водоподготовительная установка.

Стадия	Лист	Листов
Р	14	

Схема 2. Трубопроводы. Спецификация (окончание).

Харьковский Сантехпроект

Альбом 2 часть 4

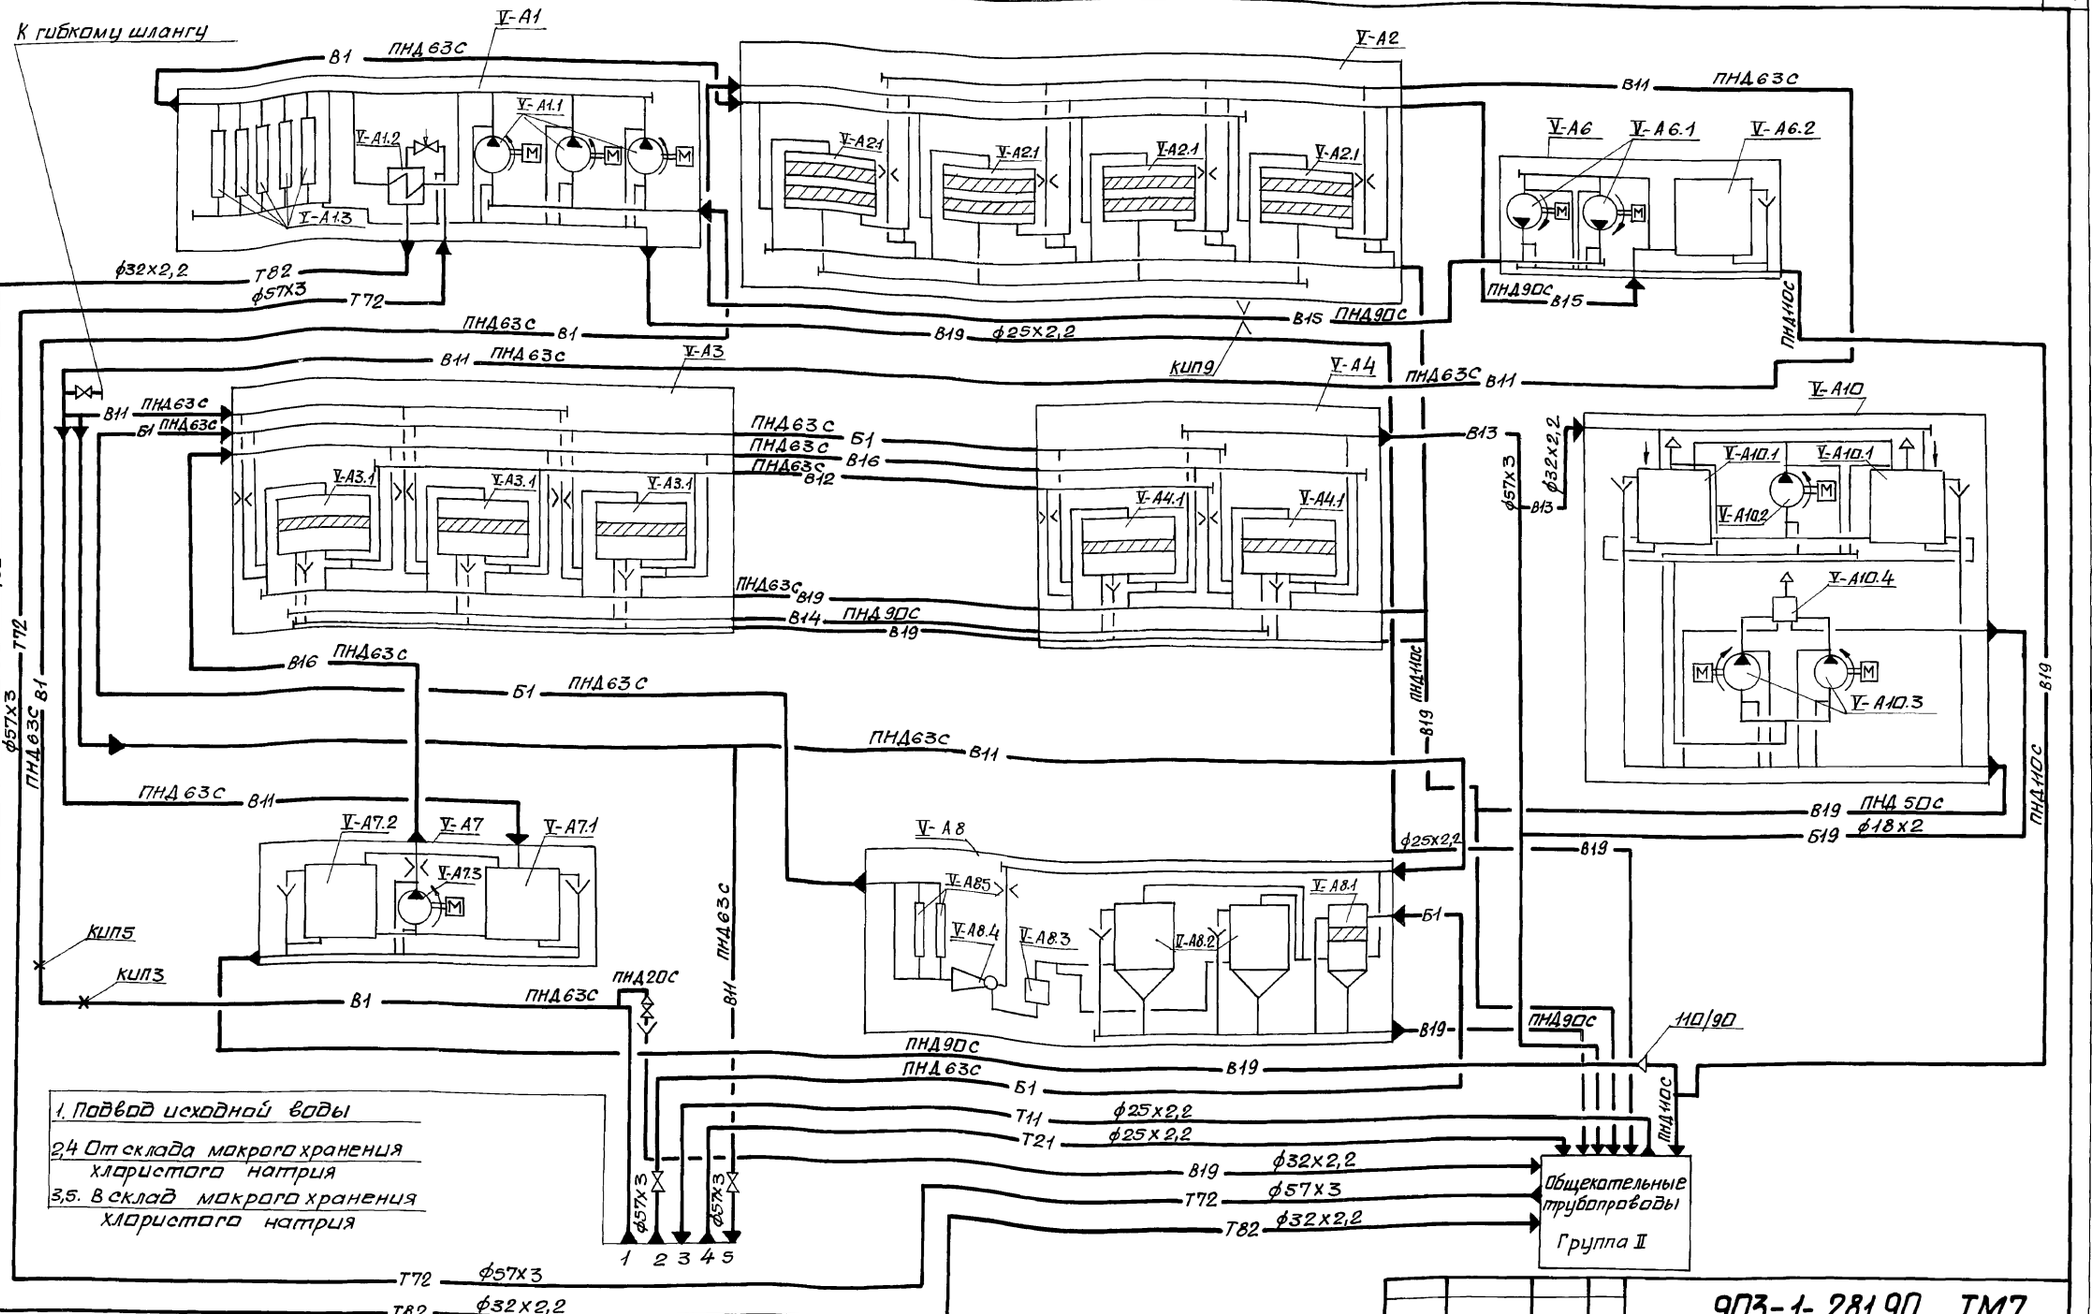

1. Подвод исходной воды
2,4 От склада макрого хранения хлористого натрия
3,5. В склад макрого хранения хлористого натрия

Изм.	Кол.уч.	Лист	№ док.
Подпись	Дата		

Инв. № подл. | Подпись и дата | Взам. инв. №

Нач.отд	Коверченко		
Н.контр.	Григорьянц		
Гл.спец.	Григорьянц		
Рук.гр.	Хижняк		
Вед.инж.	Дунаева		

Привязан:

Инв. №

903-1-281.90 ТМ7

Котельная с 4 котлами Е-10-1, 4Р. Золошлакоудаление пневматическое.

Главный корпус. Водоподготовительная установка


Стадия	Лист	Листов
Р	15	

Схема 3

Харьковский сантехпроект

24566-05 40 формат А2

Альбом 2 часть 4

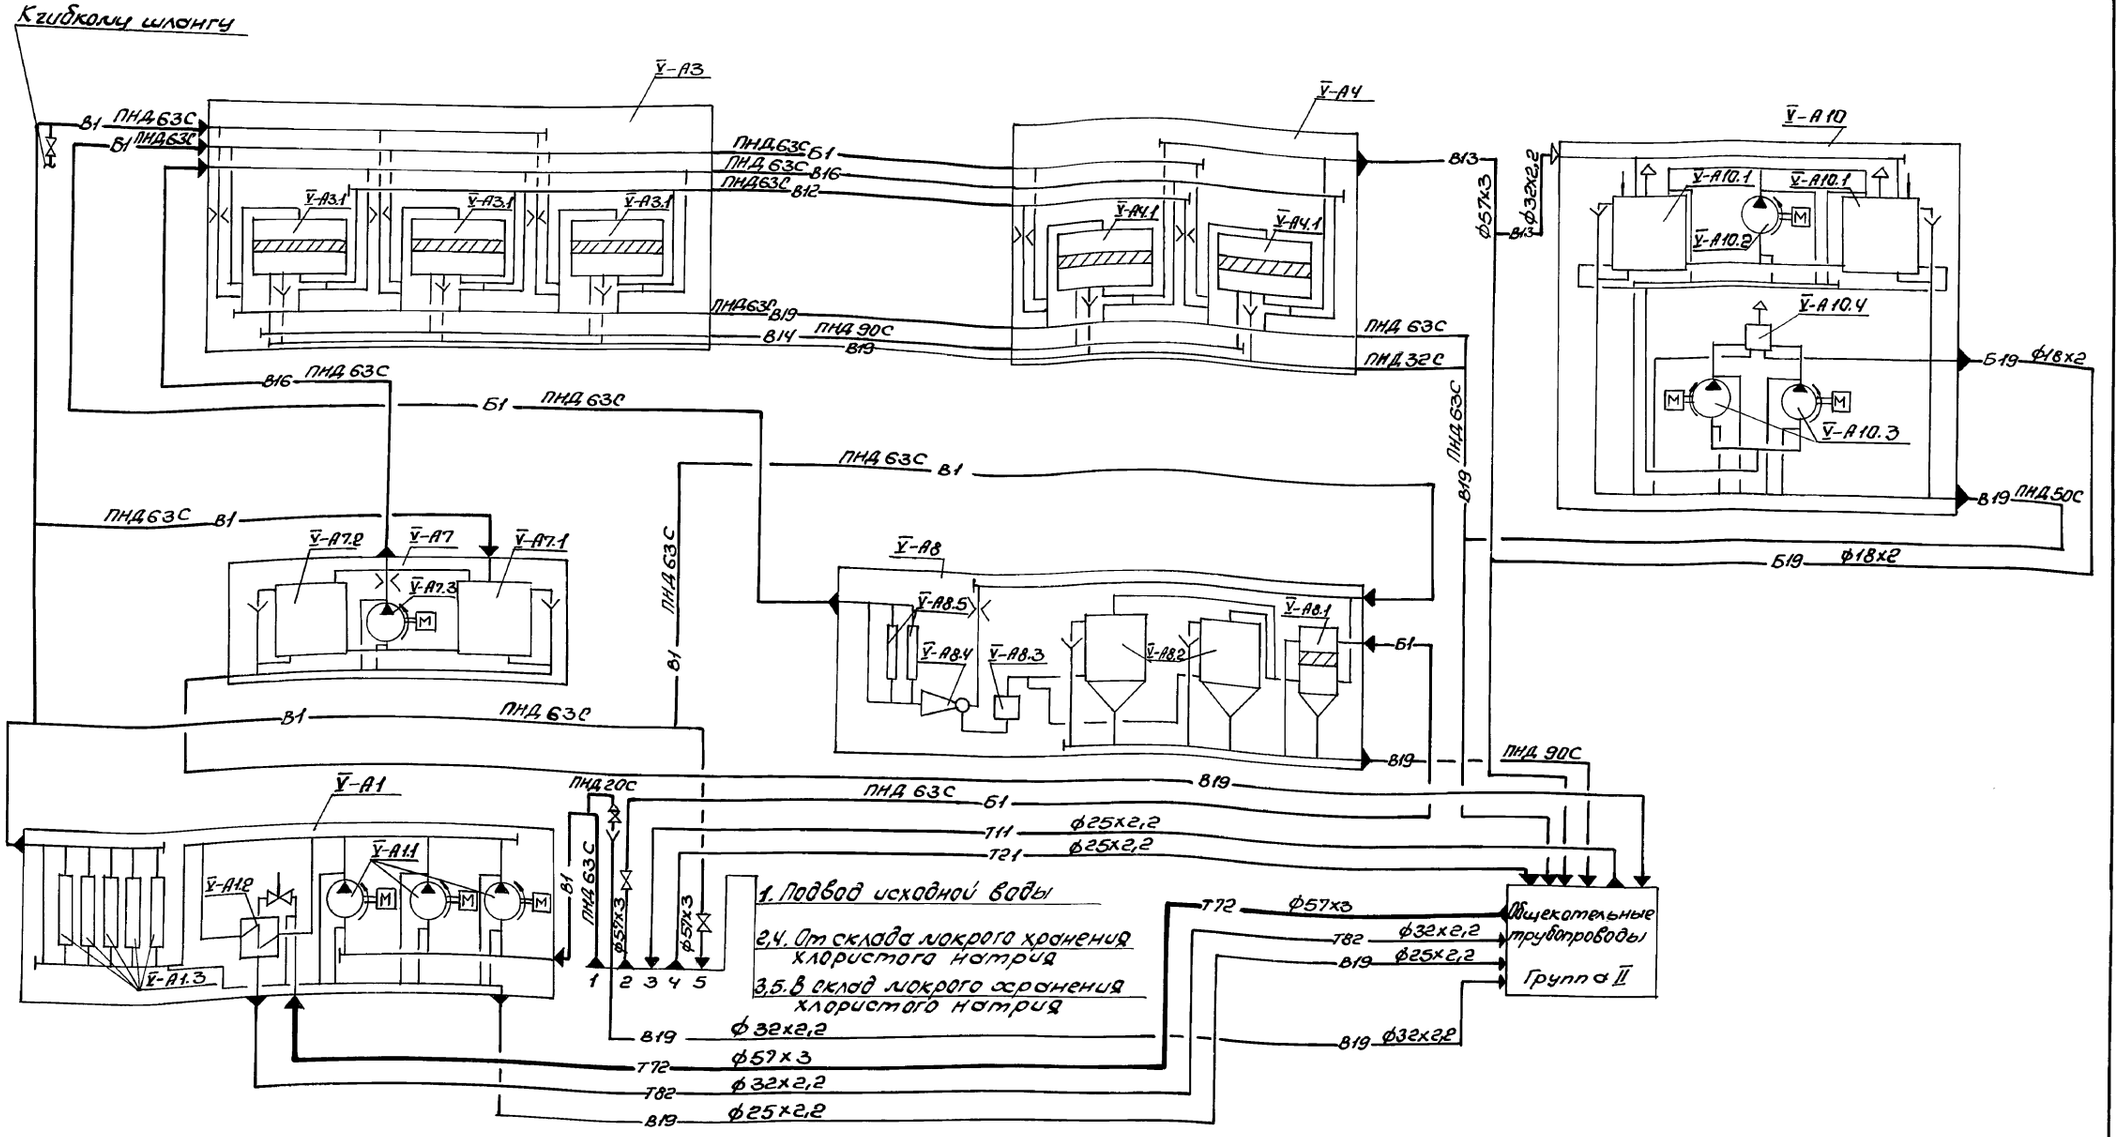

Изм.	Кол.уч.	Лист	№ док.	Подпись	Дата
Инв.№ подл.	Подпись и дата	Взам. инв.№	Инв.№ дубл.	Подпись и дата	

Привязан:

Инв.№

Нач.отд.	Ковтуненко	
Н.контр.	Григорьянц	
Гл.спец.	Григорьянц	
Рук.гр.	Хижняк	
Вед.инж.	Лунева	

903-1-281.90 ТМ7

Котельная с 4 котлами Е-10-1,4Р
Золошлакоудаление пневлотическое

Главный корпус. Водоподготовительная установка.


Схема 4

Стадия	Лист	Листов
Р	16	


Харьковский Сантехпроект

24566-05 41 Формат А2

Разрез 1-1

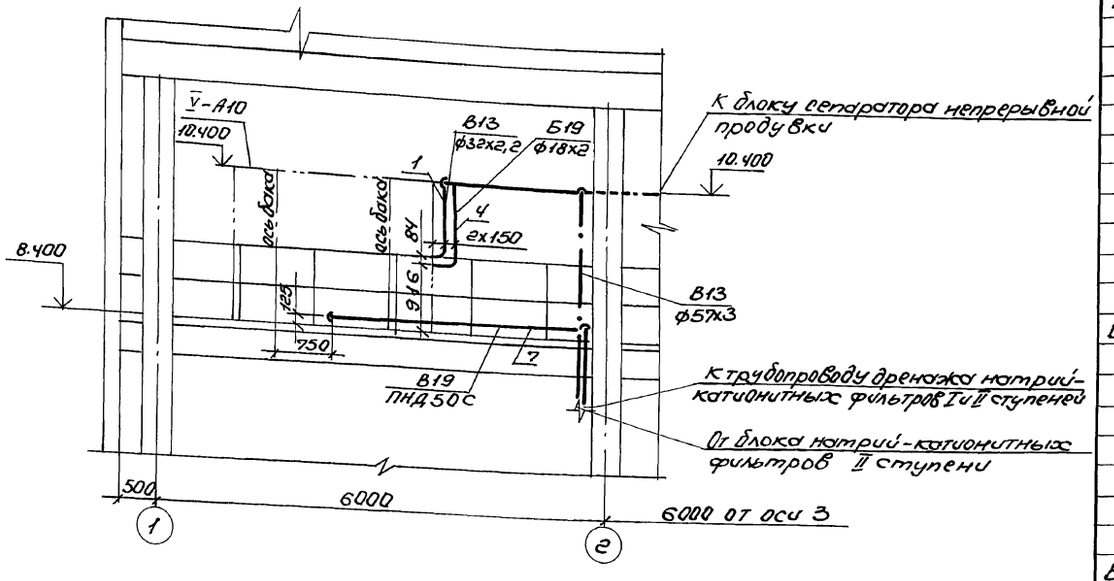

План на отм. 8.400

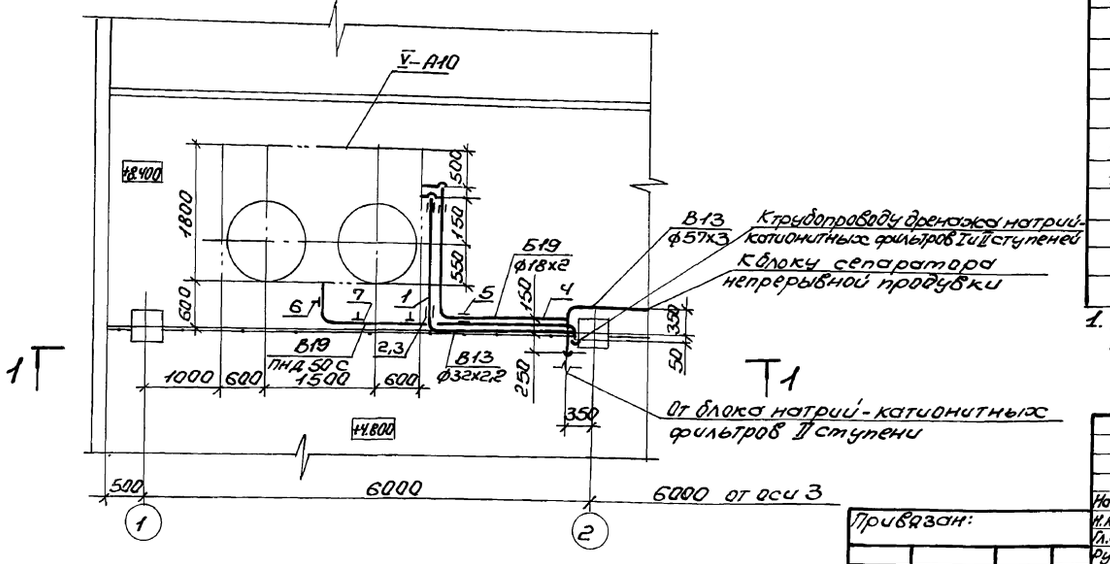

Марка поз.	Обозначение	Наименование	Кол.	Масса ед., кг	Примечание
В13		Трубопровод химочищенной воды после II ступени натрий-катионирования Р= 0,39 МПа t= 25°С			
1	ГОСТ 16127-78	Подвеска ПТ-32-50	2	1,0	
2		Трубопровод из стальных электросварных труб по ГОСТ 10704-76* ф32х2,2	6	1,62	1)
3	ГОСТ 2590-88	Круг ф10	1,8	0,617	
Б19		Трубопровод раствора нитрата натрия			
4		Трубопровод из стальных электросварных труб по ГОСТ 10704-76* ф18х2	6	0,79	1)
5	ГОСТ 2590-88	Круг ф10	3	0,617	
В19		Трубопровод дренажей, сливов и переливов			
6	ГОСТ 14911-82	Опора ОПП 2-100.57	6	1,24	
7	серия 4.900-9 вып.1	Опора для вертикального трубопровода			
	А14Б309.000-01	ПНД 50С с сопровождением	1	20,31	
8		Трубопровод из полиэтилена низкого давления по ГОСТ 18599-83 ПНД 50С	9	0,443	1)
9	ОСТ 6-05-367-74	Угольник ПВД 50Т	5	0,23	
10	ГОСТ 9467-75*	Электроды Э-42, кг	1		
11	ТУ 38-1051061-76	Клей 88-Н, кг	0,05		

1. Материал трубопроводов приведен в общих указаниях по монтажу ТМ1 л. 5 п.1 альбом 2 часть 1.

Привязан:

Инв. №

Нач.отд.	Савченко	
Н.контр.	Григорьянц	
Гл.спец.	Григорьянц	
Рук.гр.	Сижнюк	
Вед.инж.	Дунева	

903-1-281.90 ТМ7

Котельная с 4 котлами Е-10-1,4Р золошлакоудаление пневматическое


Главный корпус. Водоподготовительная установка.

Стад.	Лист	Листов
Р	17	

Схемы 3и4. Трубопроводы. План на отм. 8.400. Разрез 1-1. Спецификация

Харьковский Сантехпроект

Инв. № подл. | Подпись и дата | Взам. инв. №

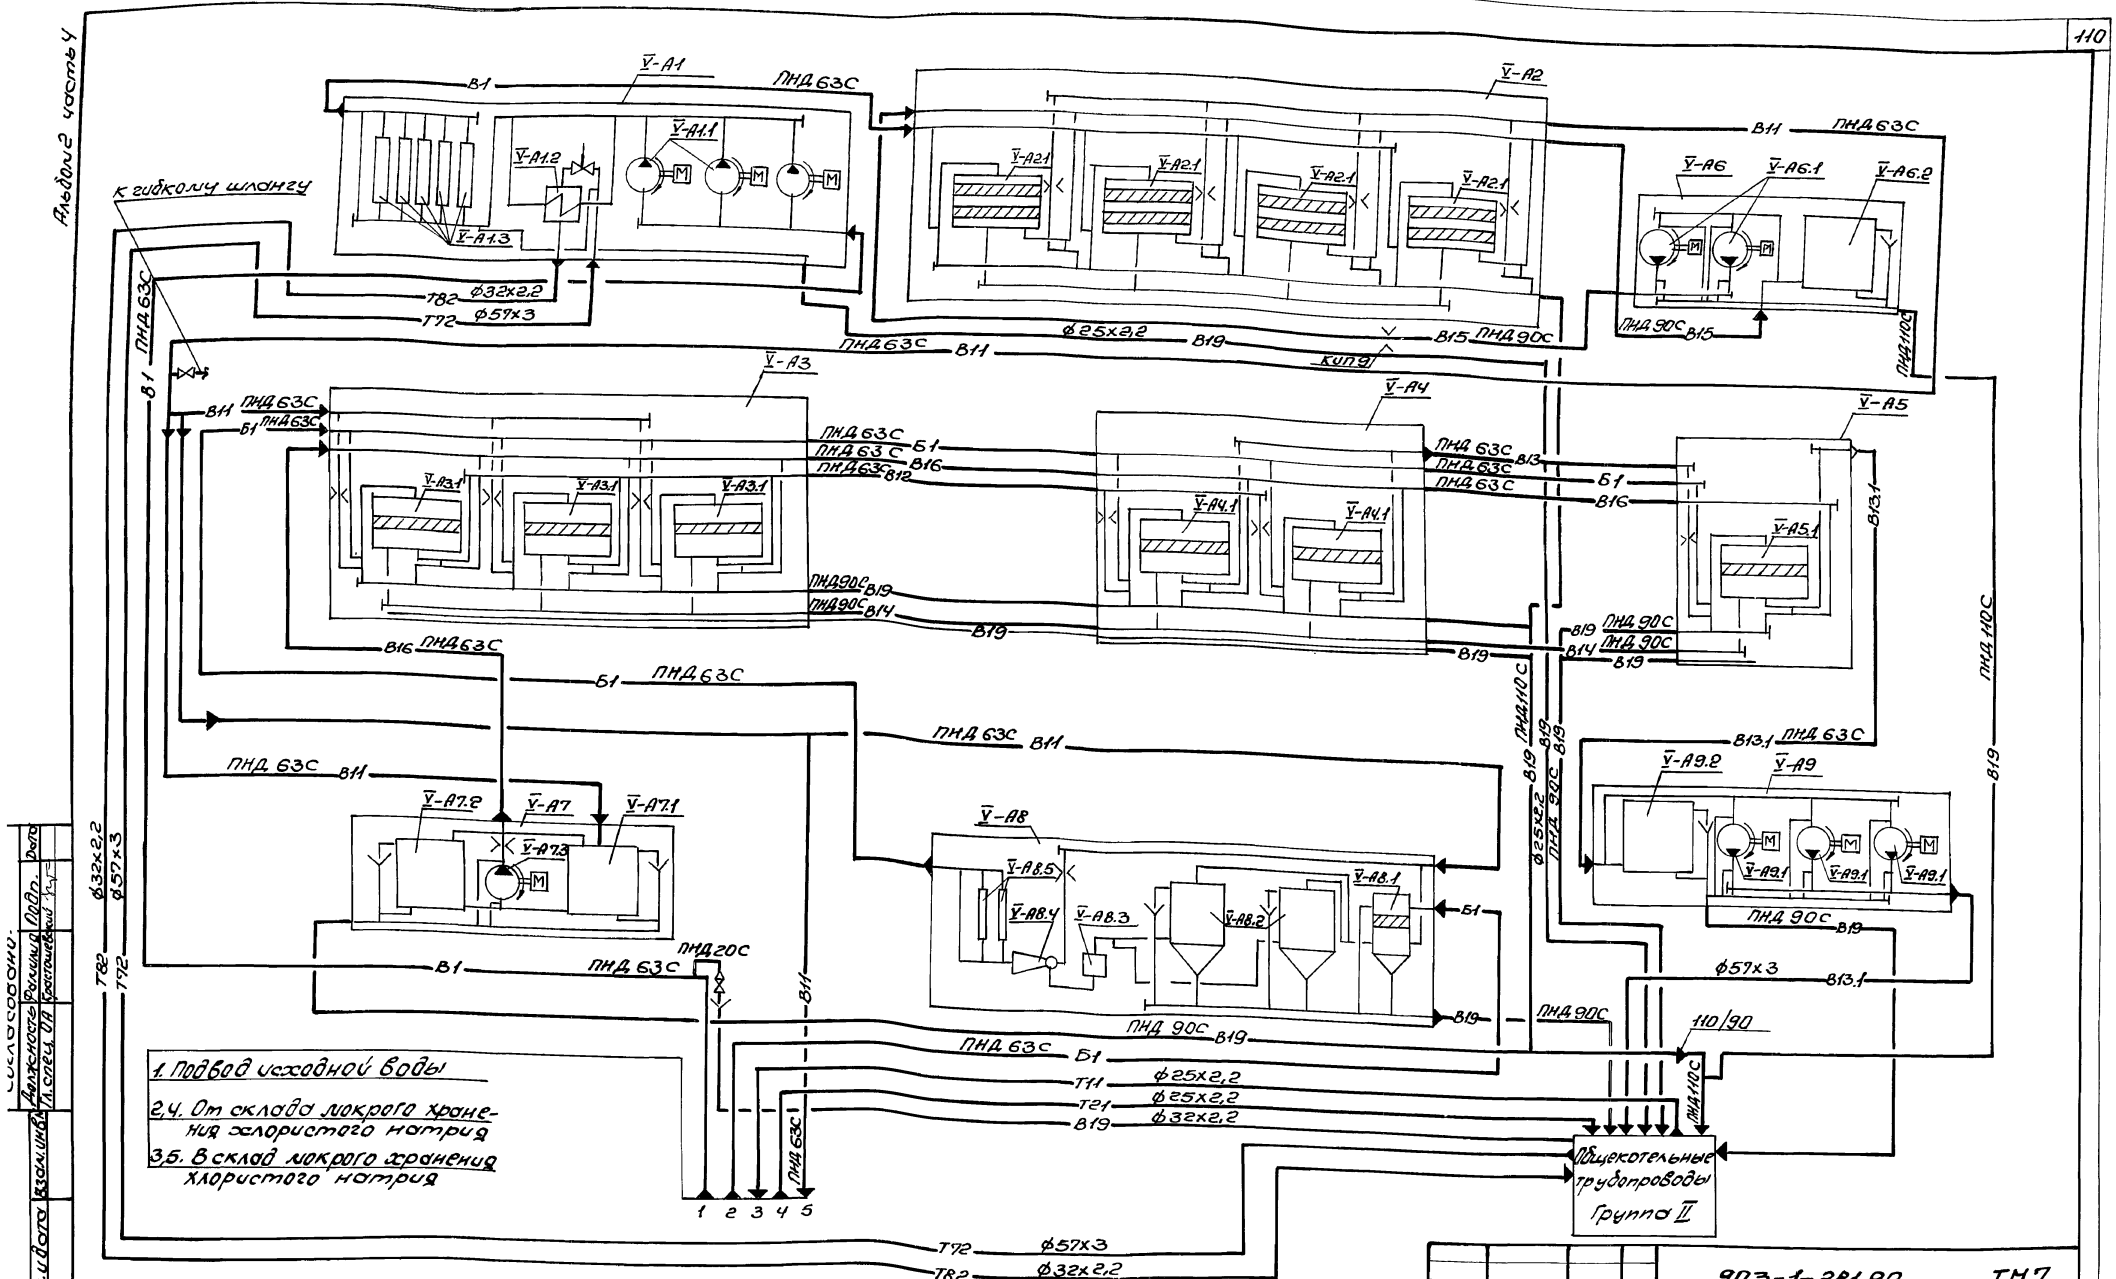

Согласовано:

Инв. № подл. | Подп. и дата | Взам. инв. № | Дата

Главный спец. ОА Кротошевский

Ведущий инженер Дудник

Должность

Подпись

Дата

Привязан:

Инв. №

Нач. отд.	Коверченко	
Н. контр.	Григорьянц	
Гл. спец.	Григорьянц	
Рук. гр.	Хижняк	
Вед. инж.	Дунаева	

903-1-281.90 ТМ7

Котельная с 4 котлами Е-10-1,4Р
Золошлакоудаление пневматическое


Главный корпус. Водоподготовительная установка.

Стадия	Лист	Листов
Р	18	

Схема 5

Харьковский Сантехпроект

Альбом 2 часть 4

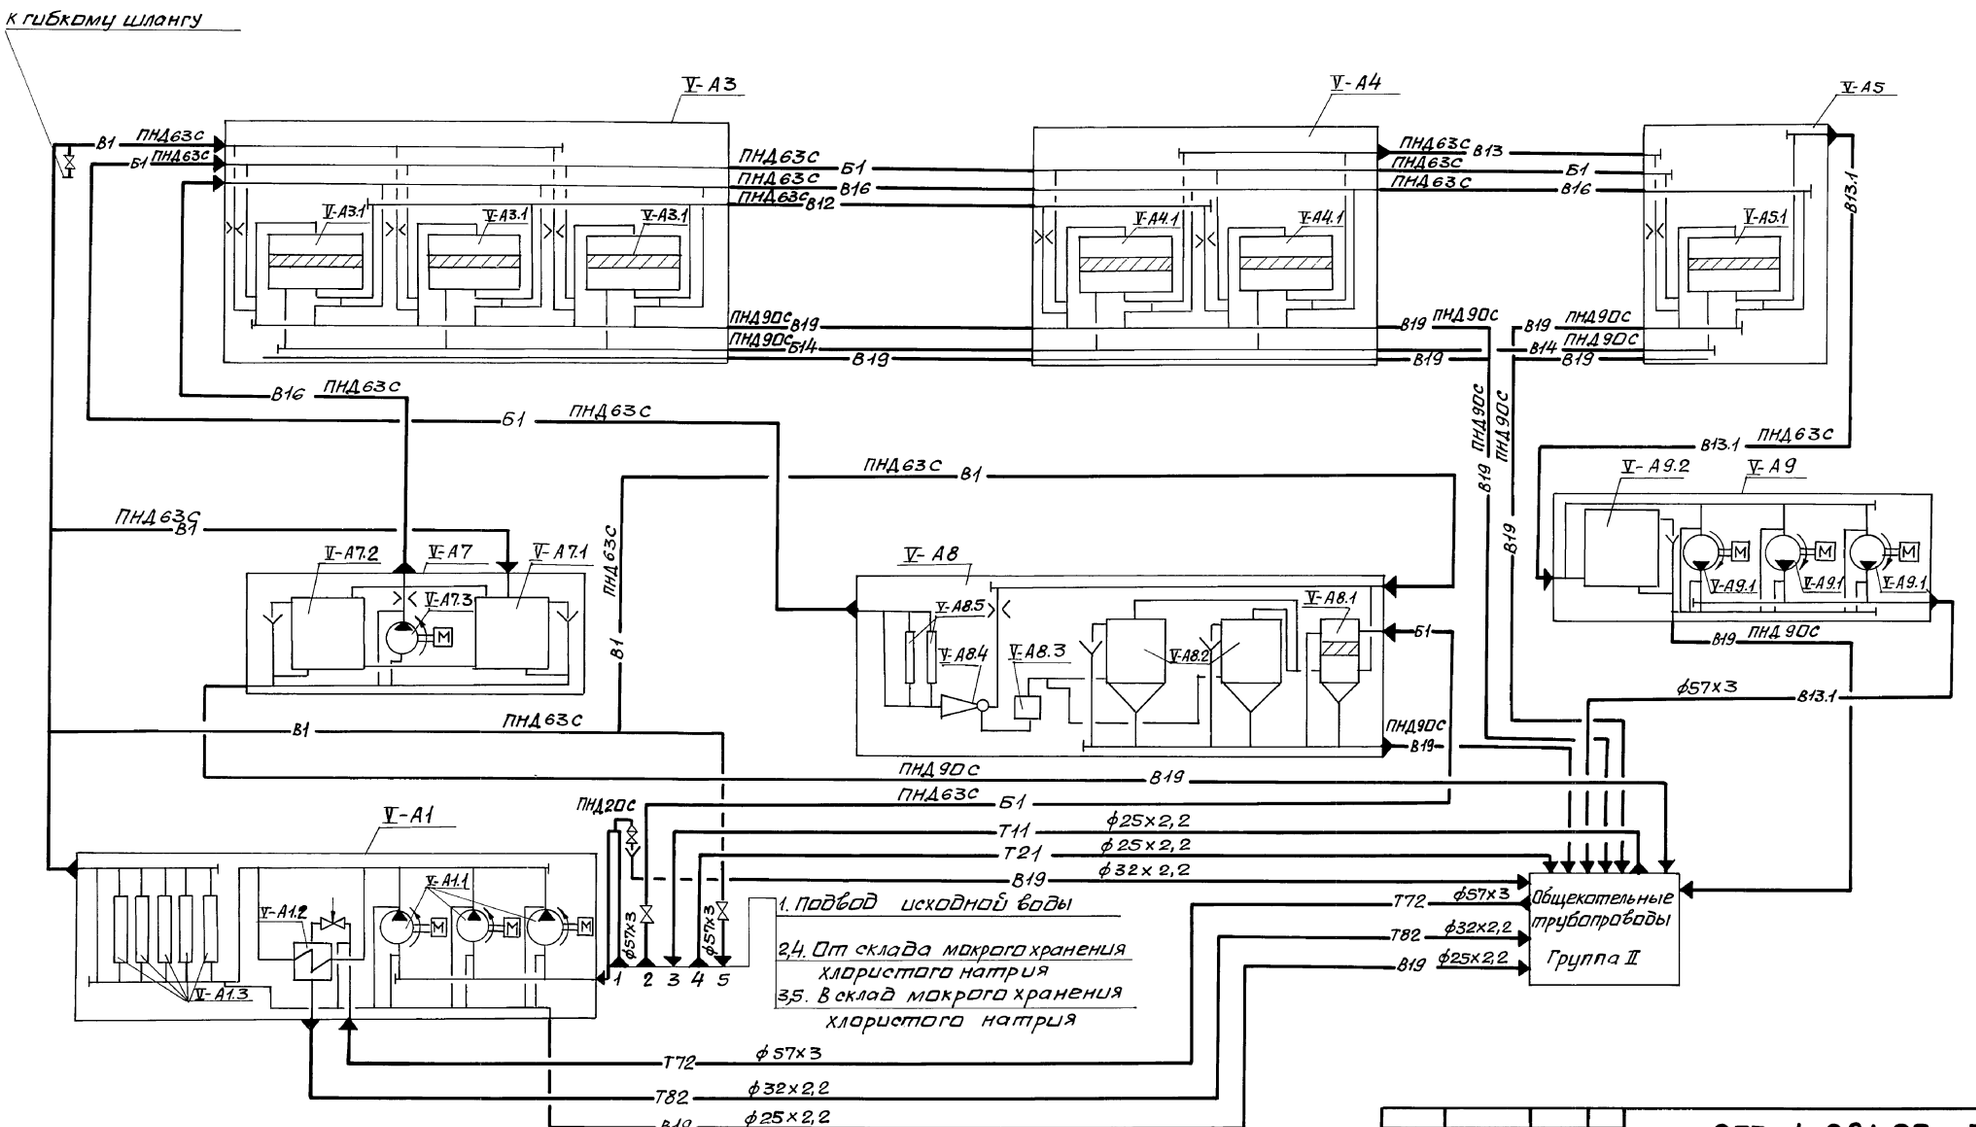

Инв.№ подл.	Подпись и дата	Взам.инв.№	Должность / Фамилия / Подп. / Дата
			Гл.спец. ОА / Кратшевский

Нач.отд.	Коверченко		
Н.контр.	Григорьянц		
Гл.спец.	Григорьянц		
Рук.гр.	Хижняк		
Вед.инж.	Дунева		

Привязан:

Инв.№

903-1-281.90 ТМ7

Котельная с 4 котлами Е-10-1,4Р. Золошлакоудаление пневматическое

Главный корпус. Водоподготовительная установка.

Стадия	Лист	Листов
Р	19	

Схема 6


Харьковский сантехпроект

24566-05 44


Формат А2

Альбом 2 часть 4

План на отм. 0.000

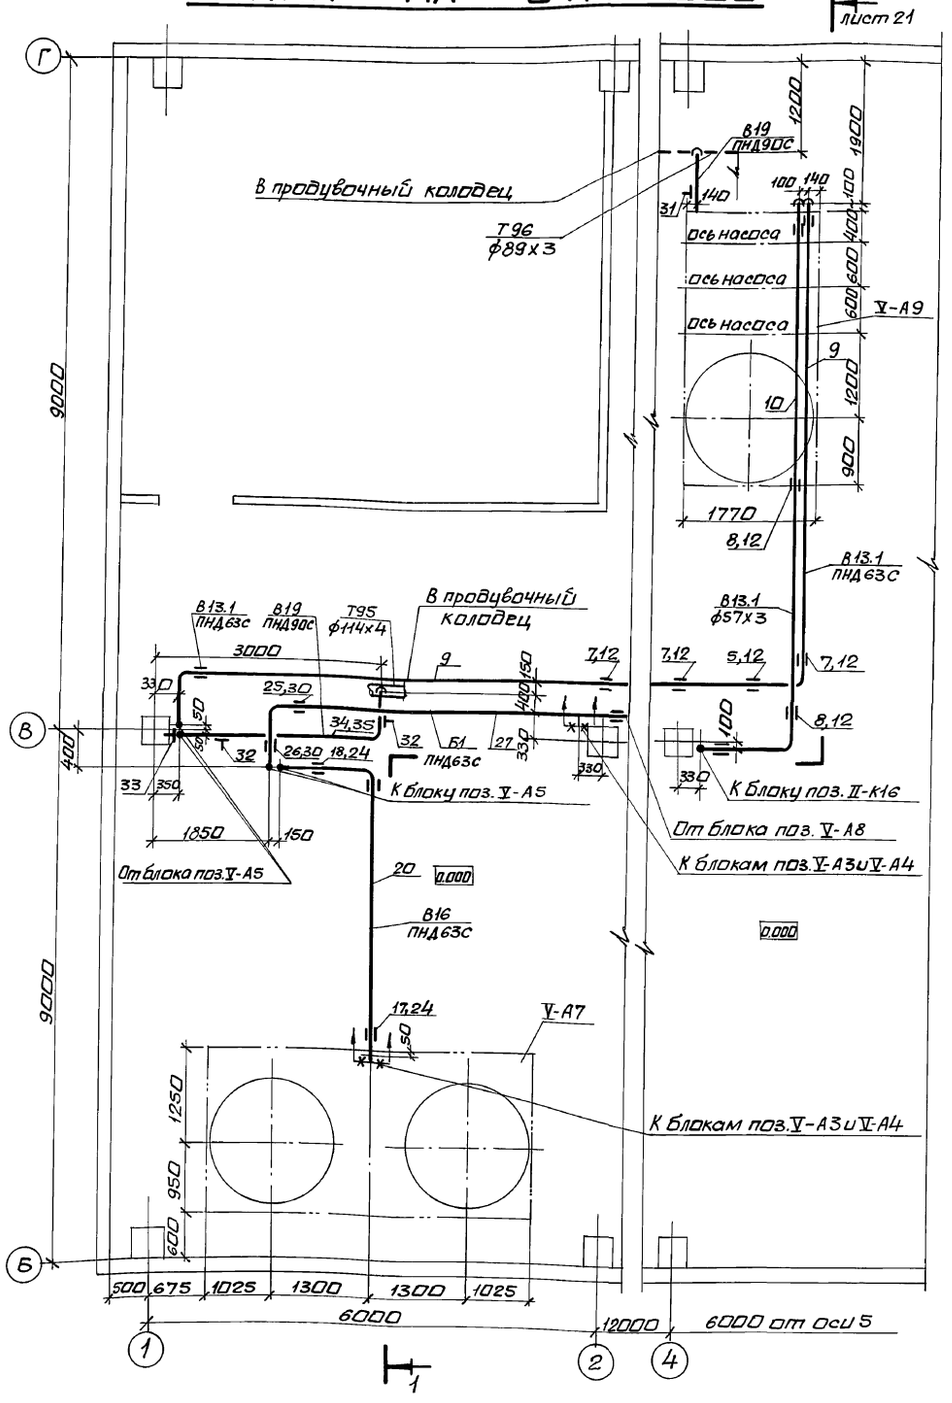

План на отм. 8.400

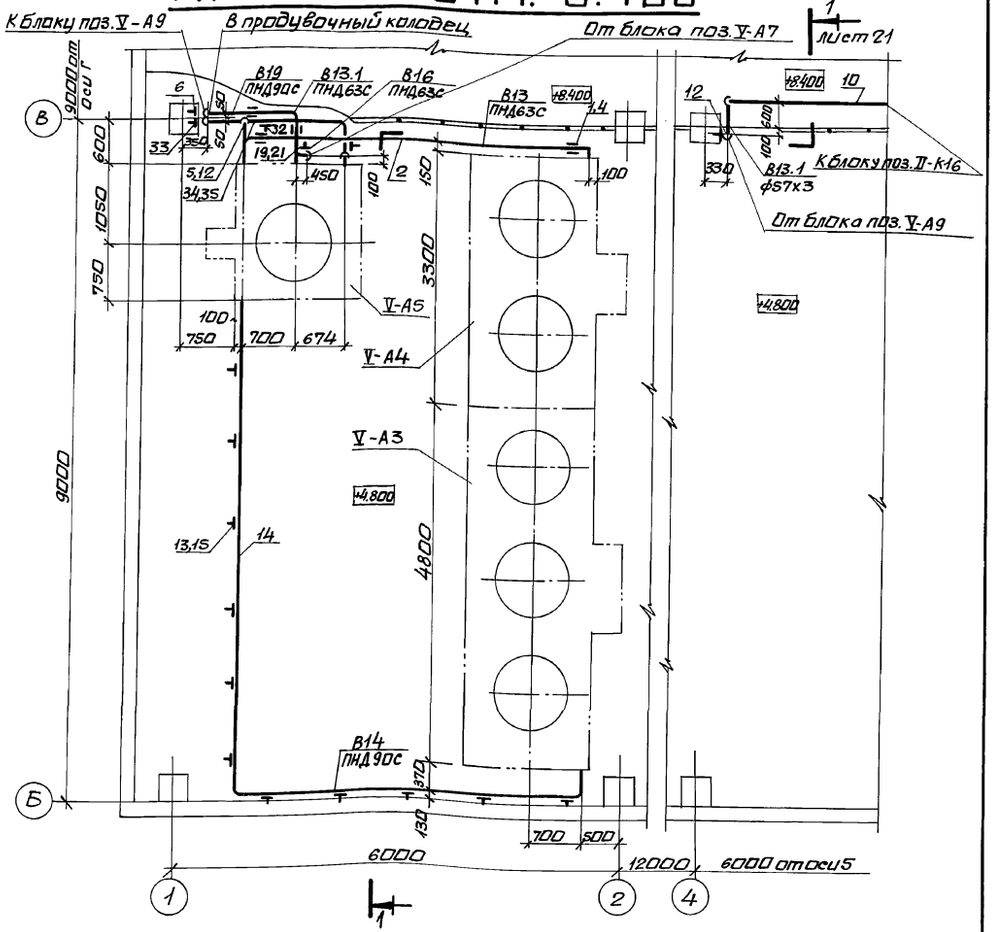

Инв. № подл. | Подпись и дата | Взам. инв. №

Привязан:	Нач. отд.	Коверченко	
	Н. контр.	Григорьянц	
	Гл. спец.	Григорьянц	
	Рук. гр.	Хижняк	
Инв. №	Вед. инж.	Лунева	

903-1-281.90 ТМ7


Котельная с 4 котлами Е-10-1,4 Р. Золошлакоудаление пневматическое.

Главный корпус. Водоподготовительная установка.	Стадия	Лист	Листов
	Р	20	
Схемы узлов. Трубопроводы. Планы на отм. 0.000 и 8.400.	Харьковский Сантехпроект		

24566-05 45 Формат А2

Альбом 2 часть 4

Разрез 1-1

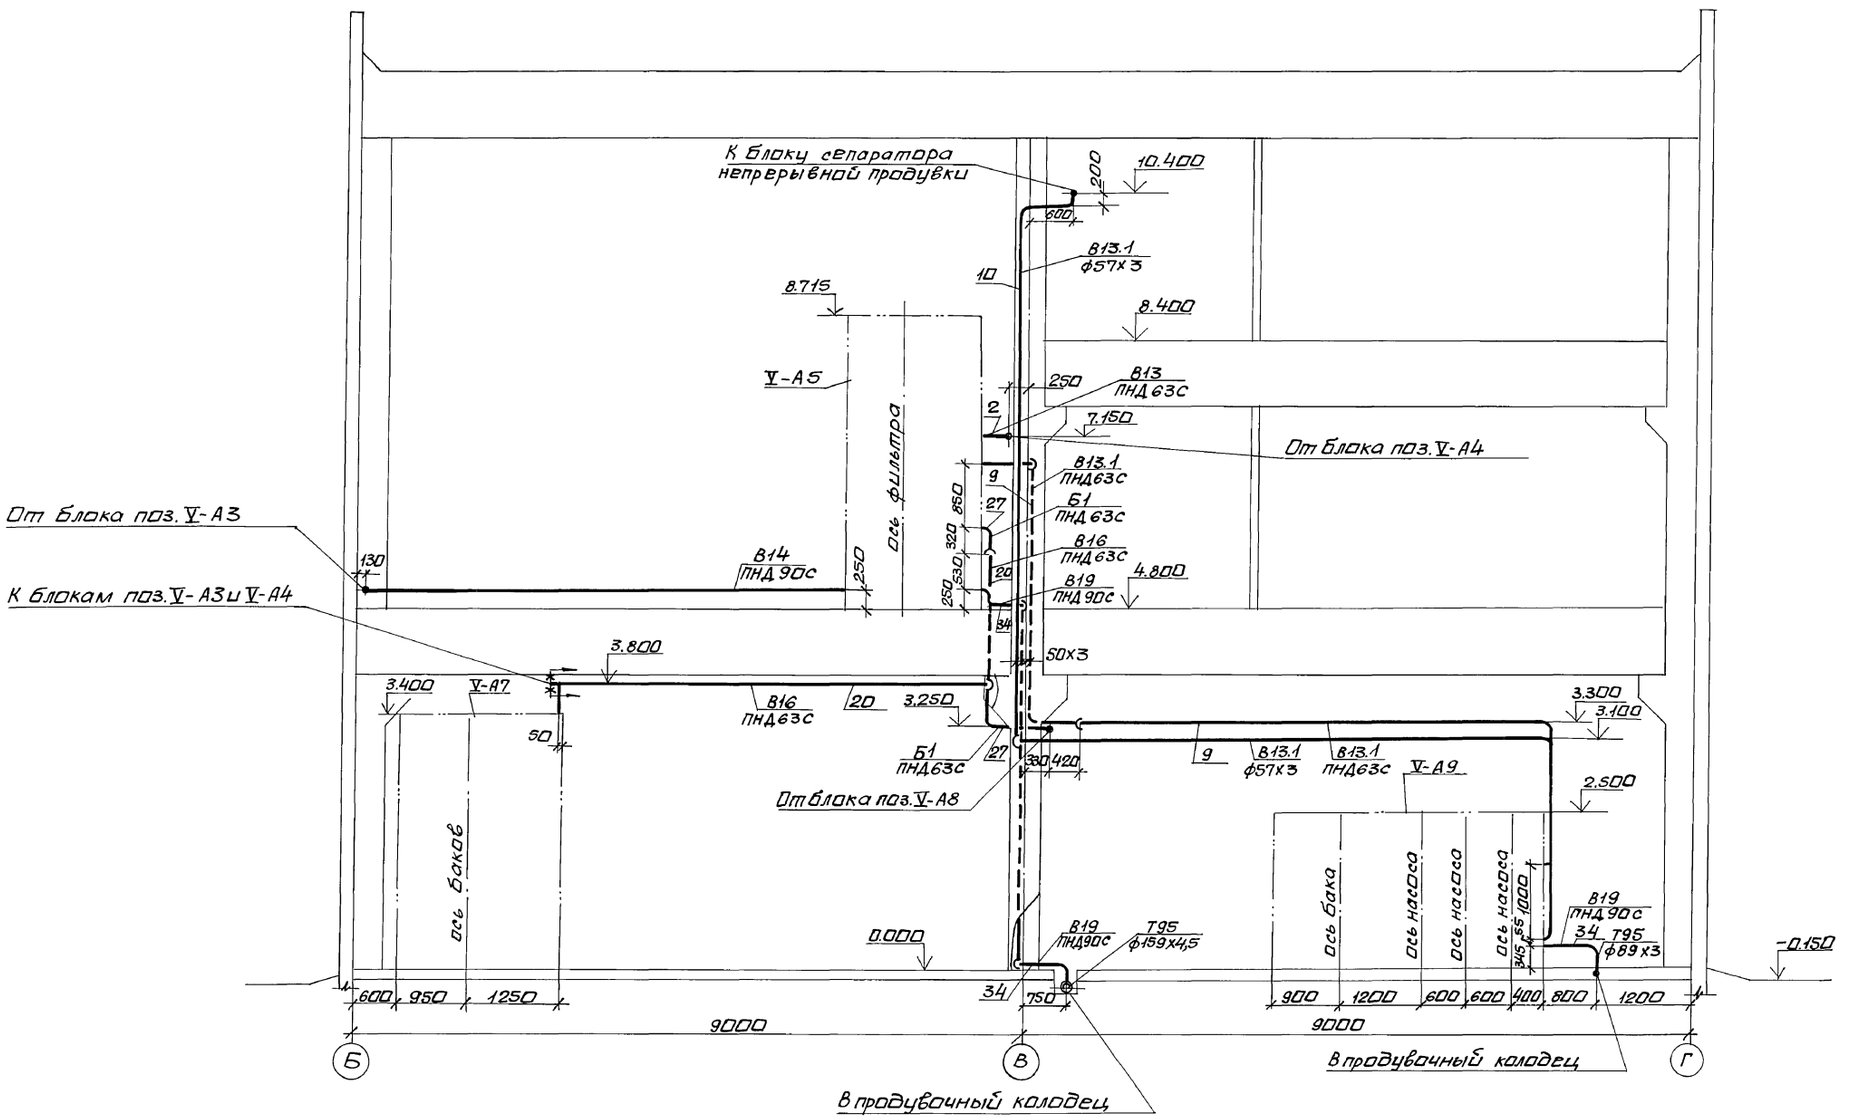

				903-1-281.90 ТМ7	
				Котельная с 4 котлами Е-10-1,4Р. Золошлакоудаление пневматическое.	
Нач.отд	Каверченко			Главный корпус. Водоподготовительная установка.	Стадия: Р; Лист: 21; Листов:
Н.контр.	Григорьянц				
Гл.спец.	Григорьянц				
Рук.гр.	Хижняк			Схемы 5 и 6. Трубопроводы. Разрез 1-1.	Харьковский Сантехпроект
Вед.инж.	Дунаева				

Привязан:

Инв. №

Инв. № подл. | Подпись и дата | Взам. инв. №

24566-05 46 формат А2

Альбом 2 часть 4

Марка поз.	Обозначение	Наименование	Кол.	Масса ед. кг	Примечание
В13		Трубопровод осмлочищенной воды после натрий-катионитных фильтров II ступени P=0,42МПа t=25°С			
1	Серия 4.900-9 Вып.1 А14Б317.000-14	Опора подвесная со сплошным основанием для трубы ПНД 63С	1	22,76	
2		Трубопровод из полиэтилена низкого давления по ГОСТ18599-83 ПНД 63С	6	0,691	1)
3	ОСТ6-05-367-74	Угольник ПВД 63Т	2	0,43	
4	ГОСТ 2590-88	Круг ф10	8,5	0,617	
В13.1		Трубопровод осмлочищенной воды к блоку сепаратора непрерывной продувки P=0,35МПа t=25°С			
5	Серия 4.900-9 Вып.1 А14Б315.000-17	Опора подвесная отдельная для трубопровода ПНД 63С	3	2,7	
6	Серия 4.900-9 Вып.1 А14Б309.000-02	Опора для вертикального трубопровода ПНД63С с сопровождением	1	20,56	
7	Серия 4.900-9 Вып.1 А14Б317.000-14	Опора подвесная со сплошным основанием для трубы ПНД 63С	4	22,76	
8	ГОСТ 16127-78	Подвеска ПТ-57-200	4	1,4	
9		Трубопровод из полиэтилена низкого давления по ГОСТ18599-83 ПНД 63С	42	0,691	1)
10		Трубопровод из стальных электросварных труб по ГОСТ10704-76* ф57х3	20	4,00	1)
11	ОСТ 6-05-367-74	Угольник ПВД 63Т	7	0,43	
12	ГОСТ 2590-88	Круг ф10	23	0,617	
В14		Трубопровод гидроперегрузки P=0,6МПа t=25°С			
13	ГОСТ 14911-82	Опора ОПП2-100.89	11	1,15	
14		Трубопровод из полиэтилена низкого давления по ГОСТ18599-83 ПНД 90С	13	1,39	1)
15		Трубопровод из стальных электросварных труб по ГОСТ10704-76* ф89х3	2	6,36	1)
16	ОСТ 6-05-367-74	Угольник ПВД 90С	2	0,75	
В16		Трубопровод взрыхления натрий-катионитных фильтров P=0,5МПа t=25°С			
17	Серия 4.900-9 Вып.1 А14Б317.000-14	Опора подвесная со сплошным основанием для трубы ПНД 63С	1	22,76	
18	Серия 4.900-9 Вып.1 А14Б315.000-17	Опора подвесная отдельная для трубы ПНД 63С	1	2,7	
19	ГОСТ 14911-82	Опора ОПП2-100.57	1	1,24	
20		Трубопровод из полиэтилена низкого давления по ГОСТ18599-83 ПНД 63С	10	0,691	1)
21		Трубопровод из стальных электросварных труб по ГОСТ10704-76* ф57х3	1	4,00	1)
22	ОСТ 6-05-367-74	Угольник ПВД 63Т	4	0,43	
23	ОСТ 6-05-367-74	Тройник ПВД 63Т	1	0,47	
24	ГОСТ 2590-88	Круг ф10	1	0,617	
Б1		Трубопровод раствора хлористого натрия P=0,18МПа t=25°С			
25	Серия 4.900-9 Вып.1 А14Б317.000-14	Опора подвесная со сплошным основанием для трубы ПНД 63С	1	22,76	
26	Серия 4.900-9 Вып.1 А14Б315.000-17	Опора подвесная отдельная для трубы ПНД 63С	1	2,7	
27		Трубопровод из полиэтилена низкого давления по ГОСТ18599-83 ПНД 63С	10	0,691	1)
28	ОСТ 6-05-367-74	Угольник ПВД 63Т	3	0,43	
29	ОСТ 6-05-367-74	Тройник ПВД 63Т	1	0,47	
30	ГОСТ 2590-88	Круг ф10	3	0,617	
В19		Трубопровод дренажей, сливов и переливов			
31	ГОСТ 14911-82	Опора ОПП2-100.89	1	1,15	
32	ГОСТ 14911-82	Опора ОПП2-100.114	4	1,63	
33	Серия 4.900-9 Вып.1 А14Б309.000-04	Опора для вертикального трубопровода ПНД 90С с сопровождением	1	24,47	
34		Трубопровод из полиэтилена низкого давления по ГОСТ18599-83 ПНД 90С	17	1,39	1)
35		Трубопровод из стальных электросварных труб по ГОСТ10704-76* ф114х4	6	10,85	1)
36	ОСТ 6-05-367-74	Угольник ПВД 90С	7	0,75	
37	ГОСТ 12820-80*	Фланец 1-80-10	4	3,19	
38	219-010 ОСТ34-42-613-84	Втулка для прохода через перекрытие для трубы ф 57х3	1	9,7	
39	ГОСТ 9467-75*	Электроды Э-42, кг	6,5		
40	ГОСТ 481-80*	Паронит ПОН-2, м²	0,05		
41	ТУ38-105106-76	Клей 88-Н, кг	0,27		

1. Материал трубопроводов приведен в общих указаниях по монтажу ТМ1л.5 п.1 альбом 2 часть 1.

Привязан:


Инв.№

		903-1-281.90 ТМ7		
Нач.отд.	Коверченко	Котельная с 4 котлами Е-10-1,4Р. Золошлакоудаление пневматическое		
Н.контр.	Григорьянц	Главный корпус. Водоподготовительная установка.	Стадия	Лист	Листов
Гл.спец.	Григорьянц		Р	22	
Рук.гр.	Хацкевич				
Вед.инж.	Дунаева	Схемы 5и6. Трубопроводы. Спецификация	Харьковский Сантехпроект		


24566-05 47 Формат А2

Инв.№подл. | Подп. и дата | Взам.инв.№

План на отм.-0.150

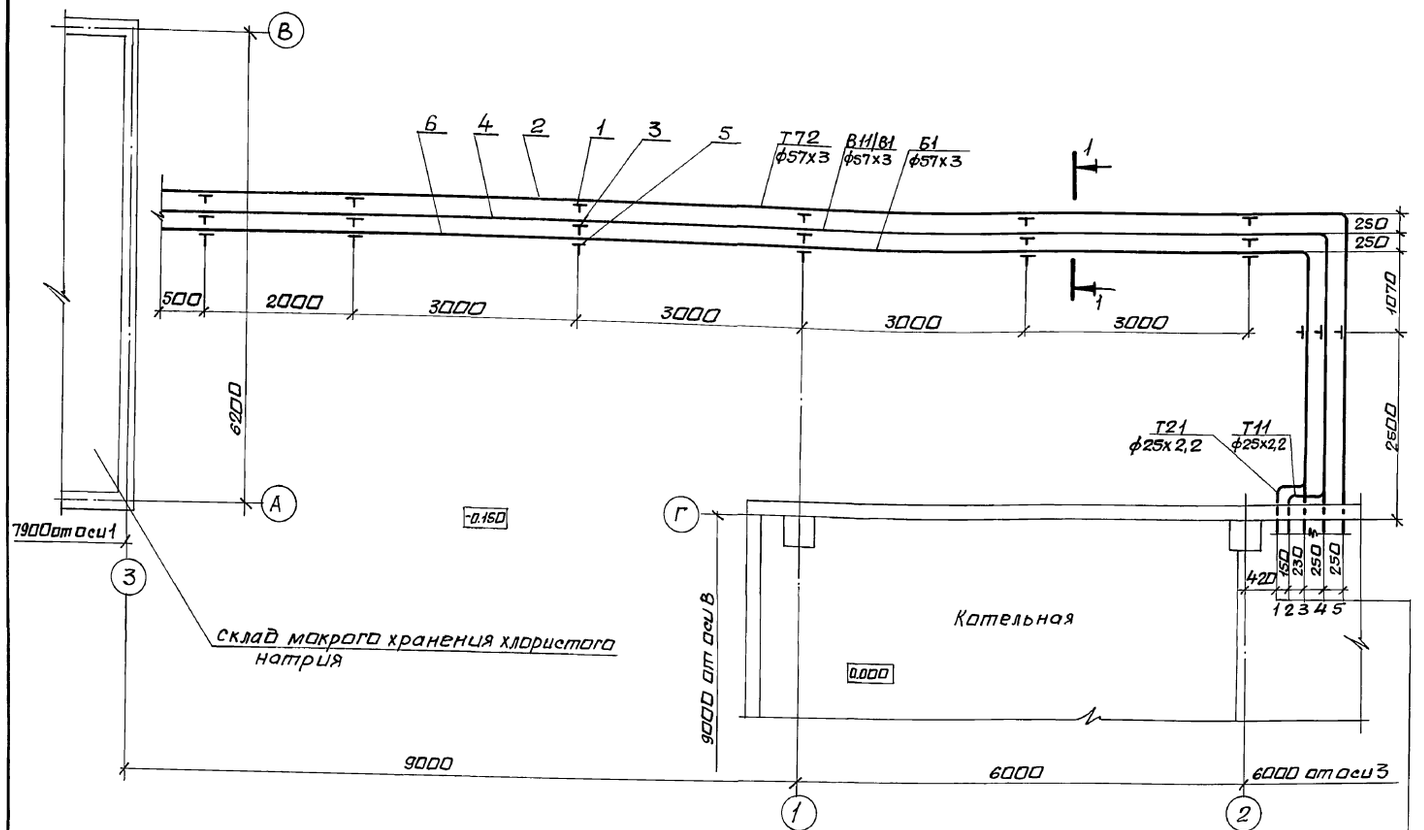

Разрез 1-1

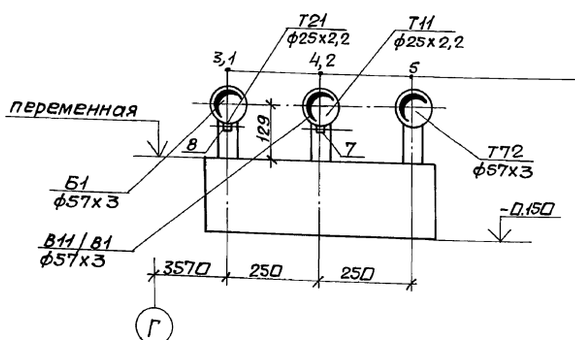

1,2 – от и на систему отопления склада макрого хранения хлористого натрия
3 – к блоку приготовления регенерационного раствора соли
4 – от блока осветлительных фильтров или блока подготовки исходной воды водоподготовительной установки
5 – от парового коллектора

Марка поз.	Обозначение	Наименование	Кол.	Масса ед.,кг	Примечание
Т72	Трубопровод пара	Р=0,6 МПа t=194°С			
1	ГОСТ 14911-82	Опора ОПП2-100.57	7	1,24	
2		Трубопровод из стальных электросварных труб по ГОСТ 10704-76*			
		ф57х3	22	4.00	1)
В11/В1	Трубопровод исходной омагниченной воды				
	Р=0,53 МПа	t=5... 25°С			
3	ГОСТ 14911-82	Опора ОПП2-100.57	7	1,24	
4		Трубопровод из стальных электросварных труб по ГОСТ 10704-76* ф57х3	22	4,00	1)
Б1	Трубопровод раствора	хлористого натрия	Р=0,	18МПа	t=25°С
5	ГОСТ 14911-82	Опора ОПП2-100.57	7	1,24	
6		Трубопровод из стальных электросварных труб по ГОСТ 10704-76* ф57х3	21	4,00	1)
Т11	Трубопровод прямой сетевой воды				
	Р=0,6 МПа	t=150°С			
7		Трубопровод из стальных электросварных труб по ГОСТ 10704-76*			
		ф25х2,2	22	1,24	1)
Т21	Трубопровод	обратной сетевой воды			
	Р=0,6 МПа	t=70°С			
8		Трубопровод из стальных электросварных труб по ГОСТ 10704-76*			
		ф25х2,2	21	1,24	1)
9	ГОСТ 9467-75*	Электроды Э-42,кг	4		

1. Материал трубопроводов приведен в общих указаниях по монтажу ТМ1 л.5 п.1 альбом 2 часть 1.

Привязан:

Инв. №

Нач.отд.	Ковериченко	
Н.контр.	Григорьянц	
Гл.спец.	Григорьянц	
Рук.гр.	Хижняк	
Вед.инж.	Дунева	

903-1-281.90 ТМ7

Котельная с 4 котлами Е-10-1,4Р. Золошлакоудаление пневматическое.

Главный корпус. Водоподготовительная установка.

Стадия	Лист	Листов
Р	23	

Наружные трубопроводы. План на отм.-0.150. Разрез 1-1. Спецификация.

Харьковский сантехпроект

24566-05 (48) формат А2

Инв.№ | Подпись и дата | Взам.инв.№

gost.e-ecolog.ru