ТИПОВОЙ ПРОЕКТ
409-26-17.94
ПРОИЗВОДСТВО РЕЗИНОБИТУМНЫХ МАСТИК МОЩНОСТЬЮ 1000 Т/ГОД
АЛЬБОМ 2

ОВ – ОТОПЛЕНИЕ И ВЕНТИЛЯЦИЯ стр. 3-9

ВК – ВНУТРЕННИЕ ВОДОПРОВОД И КАНАЛИЗАЦИЯ стр. 10-11

ЭМ – СИЛОВОЕ ЭЛЕКТРООБОРУДОВАНИЕ стр. 12-18

АТХ – АВТОМАТИЗАЦИЯ ТЕХНОЛОГИЧЕСКИХ ПРОЦЕССОВ стр. 19-21

АОВ – АВТОМАТИЗАЦИЯ СИСТЕМ ОТОПЛЕНИЯ И ВЕНТИЛЯЦИИ стр. 22-24

СС – СВЯЗЬ И СИГНАЛИЗАЦИЯ стр. 25-26

ЦП0236-08

gost.e-ecolog.ru

ТИПОВОЙ ПРОЕКТ

409-26-17.94

ПРОИЗВОДСТВО РЕЗИНОБИТУМНЫХ МАСТИК МОЩНОСТЬЮ 1000 Т/ГОД

АЛЬБОМ 2

Перечень альбомов:

АЛЬБОМ 1	ПЗ	– ПОЯСНИТЕЛЬНАЯ ЗАПИСКА
	ТХ	– ТЕХНОЛОГИЯ ПРОИЗВОДСТВА
	ТК	– ТЕХНОЛОГИЧЕСКИЕ КОММУНИКАЦИИ
	АР	– АРХИТЕКТУРНЫЕ РЕШЕНИЯ
	КЖ	– КОНСТРУКЦИИ ЖЕЛЕЗОБЕТОННЫЕ
	КЖИ	– СТРОИТЕЛЬНЫЕ ИЗДЕЛИЯ
	КМ	– КОНСТРУКЦИИ МЕТАЛЛИЧЕСКИЕ
АЛЬБОМ 2	ОВ	– ОТОПЛЕНИЕ И ВЕНТИЛЯЦИЯ
	ВК	– ВНУТРЕННИЙ ВОДОПРОВОД И КАНАЛИЗАЦИЯ
	ЭМ	– СИЛОВОЕ ЭЛЕКТРООБОРУДОВАНИЕ
	АТХ	– АВТОМАТИЗАЦИЯ ТЕХНОЛОГИЧЕСКИХ ПРОЦЕССОВ
	АОВ	– АВТОМАТИЗАЦИЯ СИСТЕМ ОТОПЛЕНИЯ И ВЕНТИЛЯЦИИ
	СС	– СВЯЗЬ И СИГНАЛИЗАЦИЯ
АЛЬБОМ 3	СО	– СПЕЦИФИКАЦИИ ОБОРУДОВАНИЯ
АЛЬБОМ 4	ВМ	– ВЕДОМОСТЬ ПОТРЕБНОСТИ В МАТЕРИАЛАХ
АЛЬБОМ 5	С	– СМЕТНАЯ ДОКУМЕНТАЦИЯ

Разработан
Проектным институтом N2

Главный инженер института Б.Л.Аронов
Главный инженер проекта Н.Ф.Дутова

Утвержден Главпроектом
Госстроя России
письмо от 10.05.94г N 9-3-1/79

Введен в действие А.О."Проектный институт N2"
приказ от 31.05.94г N 48

© ГУП ЦПП, 1997


Содержание альбома

Лист	Наименование	Стр.
	Отопление и вентиляция	
ОВ-1	Общие данные (начало).	3
ОВ-2	Общие данные (окончание).	4
ОВ-3	План систем отопления и вентиляции. Схемы систем вентиляции.	5
ОВ-4	Схемы систем отопления и теплоснобжения.	6
ОВ-5	Схема узла управления.	7
ОВ-6	Установка системы П1. Спецификация систем П1, В1, В1а.	8
ОВН-1	Лючок с заглушкой для измерения давления воздуха.	9
ОВН-2	Водоводяной водоподогреватель.	9
	Водопровод и канализация	
ВК-1	Общие данные.	10
ВК-2	План на отм. 0.000. Схемы систем В1, Т3, К1.	11
	Силовое электрооборудование	
ЭМ-1	Общие данные.	12
ЭМ-2	План расположения электрооборудования и прокладки электрических сетей на отм.0.000, 1.400 и 3.000. Электросиловое оборудование и электроосвещение.	13
ЭМ-3	План расположения электрооборудования и прокладки электрических сетей на отм.0.000, 1.400 и 3.000. Электросиловое оборудование.	14
ЭМ-4	Принципиальная схема питающей и распределительной сети.	15
ЭМ-5	Принципиальная схема распределительной сети.	16
ЭМ-6	Гибкий токоподвод.	17
ЭМ-7	Электроосвещение. Планы расположения электрооборудования и прокладки электрических сетей на отм.0.000 и 3.000.	18

Лист	Наименование	Стр.
	Автоматизация технологических процессов	
АТХ-1	Общие данные. План трасс кабелей и труб.	19
АТХ-2	Функциональная схема.	20
АТХ-3	Принципиальная схема сигнализации. Схема внешних соединений.	21
	Автоматизация систем отопления и вентиляции	
АОВ-1	Общие данные. План трасс кабелей и труб.	22
АОВ-2	Вытяжные системы В3,3а. Принципиальная сема управления.	23
АОВ-3	Вытяжные системы В3,3а. Схема внешних соединений.	24
	Связь и сигнализация	
СС-1	Сети связи. Общие данные.	25
СС-2	Сети связи на плане с отм.0.000.	26

Альбом 2

План - схема

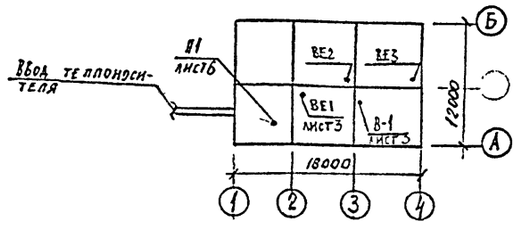

Ведомость рабочих чертежей основного комплекта

Лист	Наименование	Примечание
1	Общие данные (начало)	
2	Общие данные (окончание)	
3	План систем отопления и вентиляции. Схемы систем вентиляции.	
4	Схемы систем отопления и теплоснабжения.	
5	Схема узла управления.	
6	Установка системы П1. Спецификация систем П1, В1, В1ª.	
7	Лючок с заглушкой для измерения давления воздуха.	
8	Водоводяной водоподогреватель	

Согласовано: ВК, ТО

Инв. № подл. | Подпись и дата | Взам. инв. №

Проект разработан в соответствии с действующими нормами и правилами и обеспечивает взрывную и пожарную безопасность при эксплуатации здания (сооружения) при соблюдении предусмотренных проектом мероприятий.

Главный инженер проекта Дугова

Ведомость ссылочных и прилагаемых документов

Обозначение	Наименование	Примечание
	Ссылочные документы	
5.903-13 в.3.	Изделия и детали трубопроводов для тепловых сетей. Установка контрольно-измерительных приборов	
4.904-69	Детали крепления санитарно-технических приборов и трубопроводов.	
5.903-20 в.1.	Воздухосборники для систем отопления и теплоснабжения вентиляционных установок	
5.904-4	Двери и люки для вентиляционных камер.	
5.904-38	Гибкие вставки к центробежным вентиляторам.	
5.904-16.12	Детали крепления воздуховодов.	
5.904-45	Узлы прохода вентиляционных шахт через покрытия зданий. Узлы прогонов общего назначения.	
5.904-51 в.1	Зонты и дефлекторы вентиляционных систем.	
7.903-9-2 в.1.2	Изоляция арматуры и трубопроводов.	
1.494-21	Крепление решеток воздухоприточных типа РВ-1ª и щелевых регулирующих типа „Р" к воздуховодам и строительным конструкциям.	

Обозначение	Наименование	Примечание
5.903-13.65 ві.2	Изделия и детали трубопроводов для тепловых сетей. Грязевики.	
5.904-50 в.1	Решетки вентиляционные регулируемые типа РВ:	
1.494-10	Решетки щелевые регулирующие типа Р.	
5.903-7 в.0.1.	Унифицированные конструкции приточных вентиляционных установок.	
5. 904-58	Клапаны взрывозащищенные для вентиляционных систем взрывоопасных производств	
	Прилагаемые документы	
ОВ-СО	Спецификация оборудования.	
ОВ.ВМ	Ведомость потребности в материалах.	

Привязан

Инв. №

Листов

Изм.	Колуч	Лист	№док.	Подп.	Дата
Гип		Дугова			
Нач. отд.		Волков			
Рук. гр.		Матвеева			
Ст. инж.		Чигарева			
Проверил		Матвеева			

409-26-17.94 ОВ

Производство резино-битумных мастик мощностью 1000 т/год

Стадия	Лист	Листов
Р	1	6

Общие данные (начало)

Проектный институт №2

400138-02 4 Копировал

Альбом 2

Характеристика отопительно-вентиляционных систем

Обозначение системы	Кол. систем	Наименование обслуживаемого помещения (технологического оборудования)	Тип установки, агрегата	Вентилятор: Тип, исполнение по взрывозащите	Вентилятор: №	Вентилятор: Схема исполнения	Вентилятор: Положение	Вентилятор: L, м³/ч	Вентилятор: p, Па	Вентилятор: n, об/мин	Электродвигатель: Тип, исполнение по взрывозащите	Электродвигатель: N, квт	Электродвигатель: n, об/мин	Воздухонагреватель: Тип	Воздухонагреватель: №	Воздухонагреватель: Кол.	Воздухонагреватель: Т-ра нагрева, °С от	Воздухонагреватель: Т-ра нагрева, °С до	Воздухонагреватель: Расход тепла, Вт	Воздухонагреватель: Δp, Па	Фильтр: Тип	Фильтр: №	Фильтр: Кол.	Фильтр: Δp, Па	Фильтр: Концентрация, мг/м³ начальная	Фильтр: Концентрация, мг/м³ конечная	Примечание
П1	1	Бытовые помещения	Д=125Дн	5Р4-75.1	2,5	1	Прд	550	260	1370	4АА50В4	0,09	1370	КСК3	6	1	-30	+18	8900	56	ФРЯУ	-	1	-	-	-	
В1	2	Участок складирования ЛВЖ	Д=Дн	ВЦ4-70 ІІАТЗ	4	1	Прд° Л0°	3000	400	1370	ВАІВУ 2ЕХdІІАТЗ	0,75	1370	-	-	-	-	-	-	-	-	-	-	-	-	-	Вентиляторы во взрывозащищенном исполн.
ВЕ1	1	Душевая, санузел	Дефлектор	Д315.00.000				135	-	-	-	-	-	-	-	-	-	-	-	-	-	-	-	-	-	-	-
ВЕ2	1	Участок складирования химматериалов	Дефлектор	Д315.00.000				200	-	-	-	-	-	-	-	-	-	-	-	-	-	-	-	-	-	-	-
ВЕ3	1	Участок складирования ЛВЖ	Дефлектор	Д315.00.000				300	-	-	-	-	-	-	-	-	-	-	-	-	-	-	-	-	-	-	-

Общие указания

Проект разработан для климатического района с расчетными параметрами наружного воздуха:

для проектирования систем отопления и вентиляции в холодный период:
$t_н = -30°C$; $I = 29$ кдж/кг;

для проектирования систем вентиляции в теплый период:
$t_н = +22°C$; $I = 49$ кдж/кг.

Теплоносителем для систем отопления, теплоснабжения калорифера и горячего водоснабжения служит перегретая вода с параметрами 150-70°С. Горячее водоснабжение осуществляется от индивидуального водоподогревателя.

Отопление в рабочее и нерабочее время на участке складирования химматериалов и бытовых помещениях осуществляется нагревательными приборами. В качестве нагревательных приборов служат радиаторы МС140-108.

Система отопления производственных и бытовых помещений принята однотрубная горизонтальная.

Система теплоснабжения калорифера принята по двухтрубной схеме. Расчетное сопротивление системы теплоснабжения калориферов составляет 20000 па.

Магистральные трубопроводы, подающие трубопроводы к калориферу и трубопроводы, проложенные над воротами, изолировать в соответствии с серией т.903.9-2 (см. СО-08).

Вентиляция помещений принята приточно-вытяжная с механическим и естественным побуждением.

На участке складирования ЛВЖ проектируется вытяжная вентиляция с механическим и естественным побуждением, обеспечивающая 10-ти кратный воздухообмен (система В1).

Механическая вытяжка удаляет 2/3 объёма из нижней зоны и 1/3 объёма из верхней зоны. Естественная вытяжка предусматривает удаление 1-ого об'ема воздуха. Приток осуществляется через отверстие в наружной стене.

В участке складирования химматериалов предусмотрена общеобменная вытяжка в размере однократного воздухообмена шахтой с дефлектором. Приток - неорганизованный.

В бытовых помещениях вытяжка осуществляется через шахту с дефлектором, приток механический от системы П1.

Монтаж систем отопления и вентиляции выполнить в соответствии со СНиП 3.05.01-85 „Внутренние санитарно-технические системы".

Для борьбы с шумом от вентустановок и снижения его до уровня нормируемой величины предусматриваются следующие мероприятия: вентиляторный агрегат устанавливается на виброизолирующее основание; соединение воздуховодов с вентилятором осуществляется при помощи мягких вставок; вентиляционное оборудование устанавливается в выгороженном помещении-венткамере.

Воздуховоды выполняются: из тонколистовой кровельной стали и окрашиваются краской БТ-177 по грунту ГФ-021 за 2 раза.

Трубопроводы системы отопления и нагревательные приборы окрашиваются краской БТ-177 по грунту ГФ-021 за 2 раза.

Количество эксплуатационного и ремонтного персонала предусматривается согласно штатному расписанию (см. технологическую часть проекта).

Основные показатели по чертежам отопления и вентиляции

Наименование здания (сооружения), помещения	Объем, м3	Периоды года при t н, °С	Расход тепла, Вт: На отопление	На вентиляцию	На горячее водоснабжение	Общий	Расход холода, Вт (ккал/ч)	Установ. влен. мощн. эл. двигат. квт.
Производственный корпус	900	-30°С	17200	8900	22600	48700	-	0,84

ПРИВЯЗАН

Инв. №

Изм.	Колуч.	Лист	№док.	Подп.	Дата
ГИП		Дутова			
Нач. отд.		Волков			
Рук. гр.		Матвеева			
Ст. инж.		Чигарёва			
Проверил		Матвеева			

409-26-17.94 ОВ

Производство резино-битумных мастик мощностью 1000 т/год

Стадия	Лист	Листов
Р	2	


Общие данные (окончание)

ПРОЕКТНЫЙ ИНСТИТУТ №2


Инв. № подл. | Подпись и дата | Взам. инв. №

Альбом 2


План на отм. 0.000

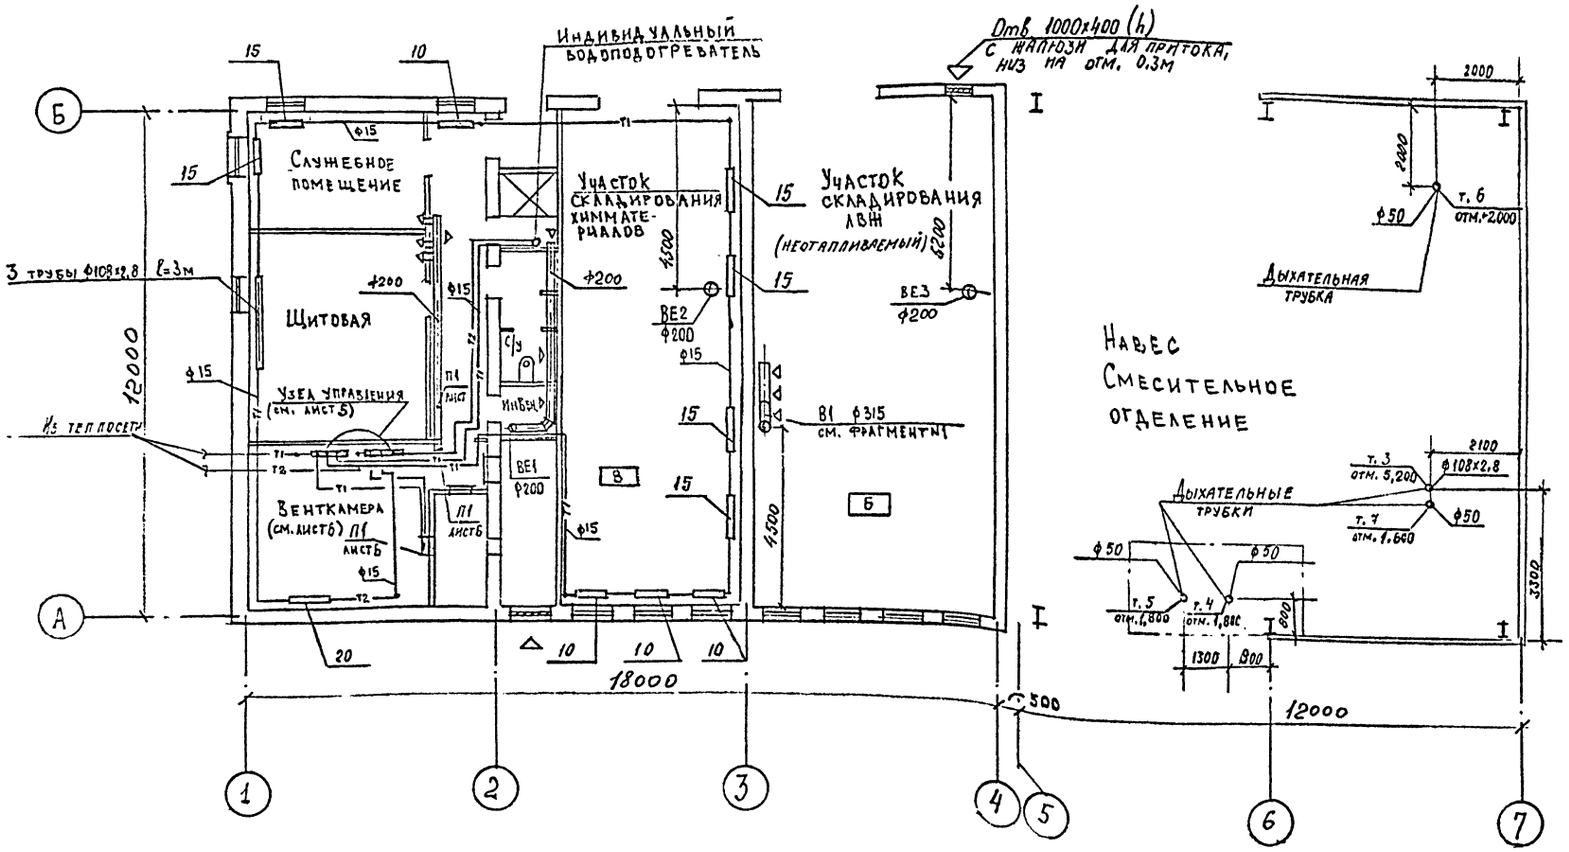


Фрагмент 1

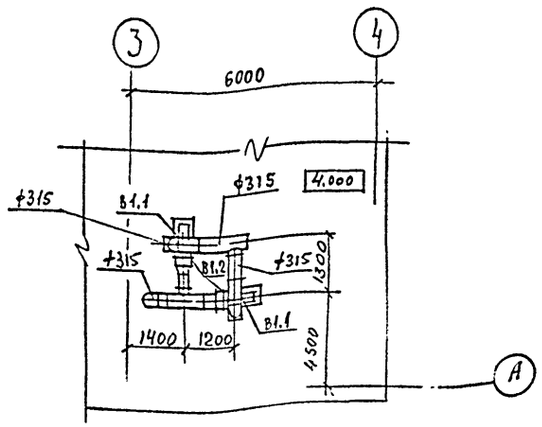


Деталь факельного выброса

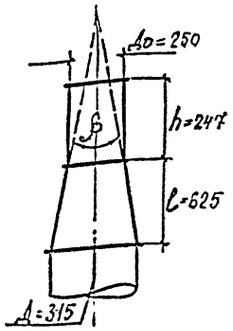


П1

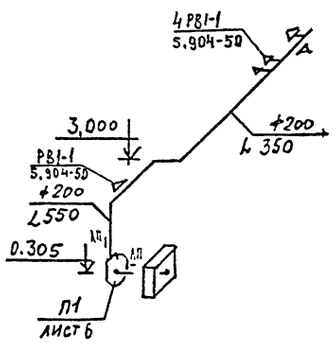


В1

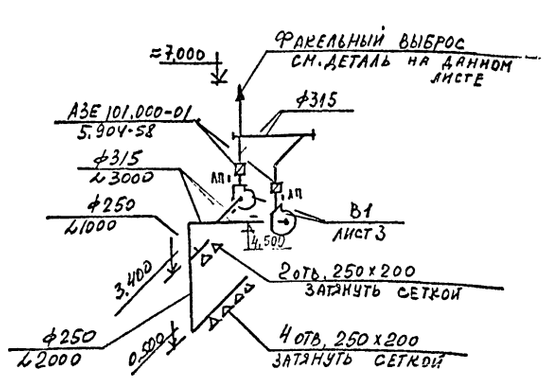


ВЕ1

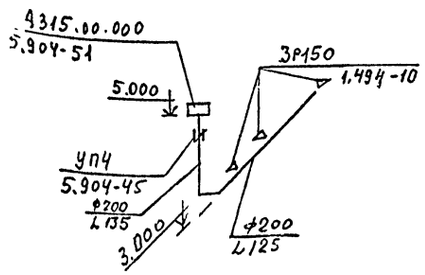

ВЕ3

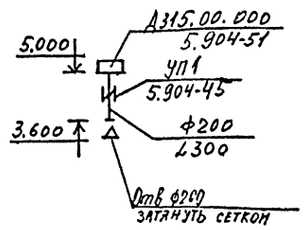

ВЕ2

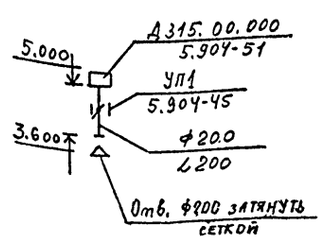

ПРИВЯЗАН

ИНВ №

Изм.	Колуч.	Лист	№док.	Подп.	Дата
Гип		Лутова			
Нач. отд.		Волков			
Рук. гр.		Матвеева			
Ст. инж.		Чигарёва			
Ст. инж.		Борисова			
Проверил		Матвеева			

409-26-17.94 ОВ

Производство резино-битумных мастик мощностью 1000 т/год

Стадия	Лист	Листов
Р	3	

План систем отопления и вентиляции. Схемы

Проектный институт №2

400238-02 6 Копировал

Альбом 2

Система отопления



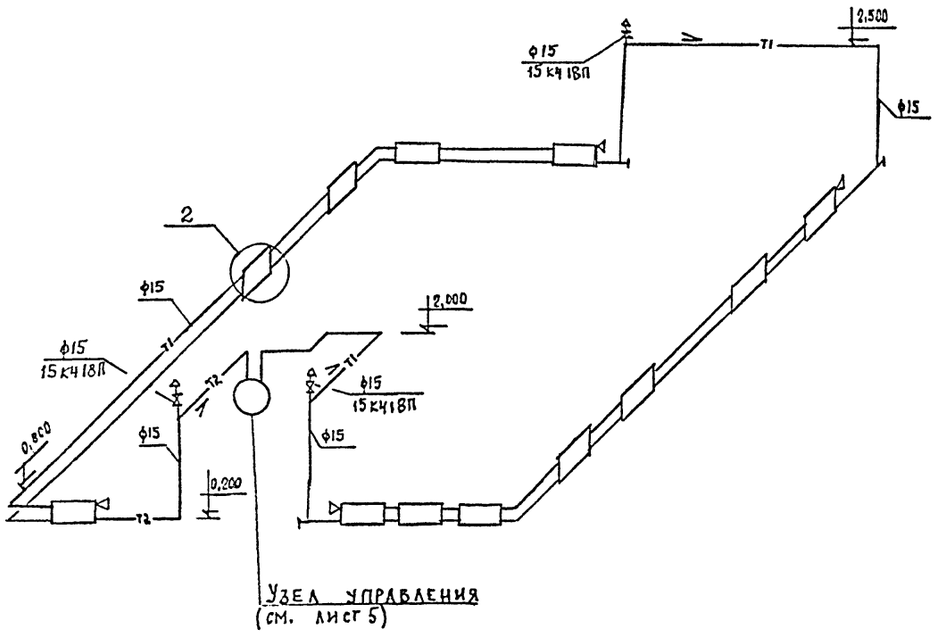



Схема обвязки водоподогревателя

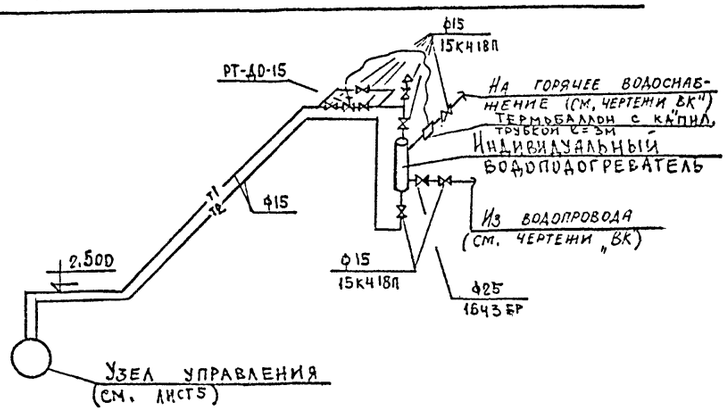


Система теплоснабжения установки П1

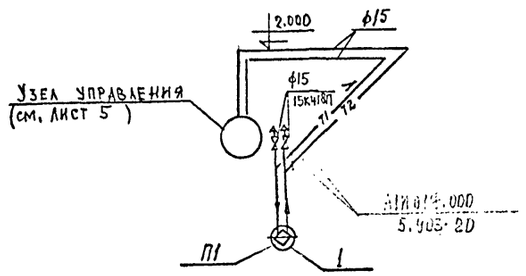

(1)

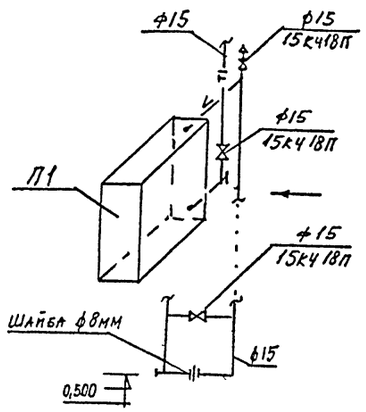

(2)

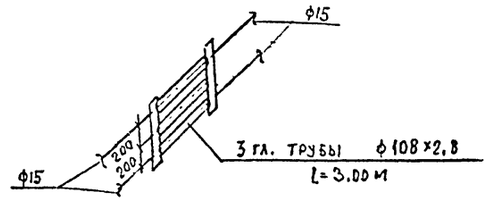

Примечания

1. Неуказанные диаметры труб на планах и схемах принять ф15
2. Общие указания см. лист 1.
3. Подающие трубопроводы к калориферу и трубопроводы, проложенные над дверями наружных стен, изолировать в соответствии с серией 7.903-9-2 в. 1,2.

ПРИВЯЗАН

Инв.№

Изм.	Колуч.	Лист	№док.	Подп.	Дата
Гип		Дутова			
Нач. отд.		Волков			
Рук. гр.		Матвеева			
Ст. инж.		Чигарёва			
Проверил		Матвеева			

409-26-17.94 ОВ

Производство резино-битумных мастик мощностью 1000 т/год

Стадия	Лист	Листов
Р	4	

Схемы систем отопления и теплоснабжения


ПРОЕКТНЫЙ ИНСТИТУТ №2

Ц00238-02 7 Копировал

Инв.№ подл. | Подпись и дата | Взам.инв.№


Альбом 2

Узел управления

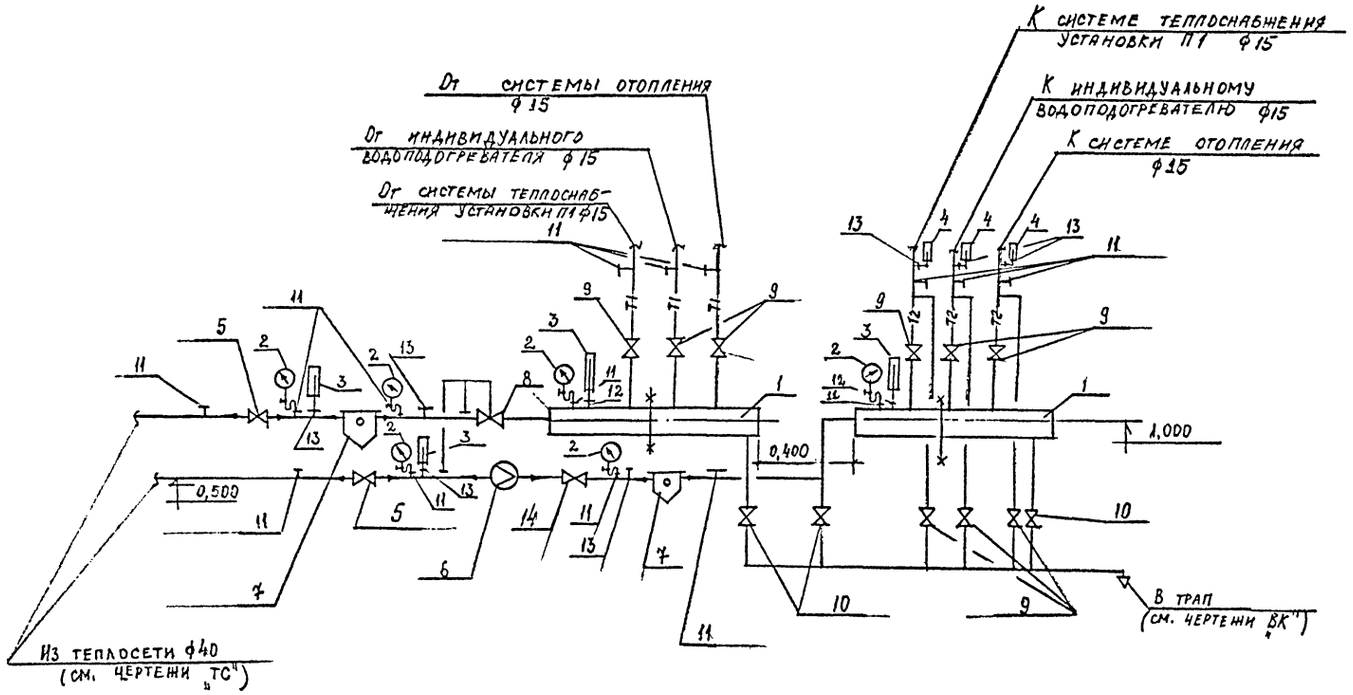

Марка. поз.	Обозначение	Наименование	Кол.	Масса ед. кг.	Примечание
1	ГОСТ 10704-91	Коллектор распределительный из электросварных труб ф76х2.8 l=1300	2		
2	ГОСТ 2405-88	Манометр ОБМ1-100	6	0,8	
3	Р50 117-92	Термометр ртутный технич. стеклянный тип ПЗ-160-83			
	Клинский термометровый завод	с оправой	4	0,8	
4	Р 50 117-92	Термометр У4-260-121	3	0,8	
		с оправой			
5		Вентиль запорный фланцевый 15с22нж ф40	2	15,1	
6		Водосчетчик СТВГ-65	1	9,0	
7		Грязевик 16-40, Т34.01	2	15,8	
8	Улан-Удэнский з-д „Теплоприбор"	Клапан регулирующий УРРД-М 1х25	1	28,0	
9	ГОСТ 15761.-74*Е	Вентиль запорный муфтовый			
		15к4 18п2 ф15	9	0,7	
10		То же, фланцевый 15к4 19п2 ф25	3	2,7	
11		Закладная конструкция			
		ЗК4-46-76	15		
12		ЗК4-1-87	2		
13		ЗК4-2-87	7		
14	ГОСТ 5761-74*Е	Вентиль запорный фланцевый 15к4 19п2ф40	1	5,8	

Коллектор подающей и обратной воды

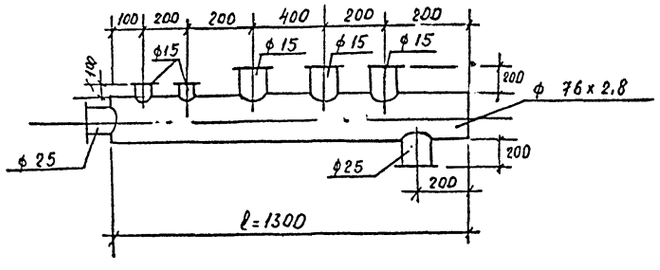

ПРИВЯЗАН

Инв №

Изм.	Колуч	Лист	№док.	Подп.	Дата
Гип		Дутова			
Нач. отд.		Волков			
Рук. гр.		Матвеева			
Ст. инж.		Чигарева			
Проверил		Матвеева			

409-26-17.94 ОВ

Производство резино-битумных мастик мощностью 1000 т/год

Стадия	Лист	Листов
Р	5	

Схема узла управления.


ПРОЕКТНЫЙ ИНСТИТУТ №2

400238-02 8 Копировал


Взамен инв.№ | Подпись и дата | Инв.№ подл.

Альбом 2

1-1

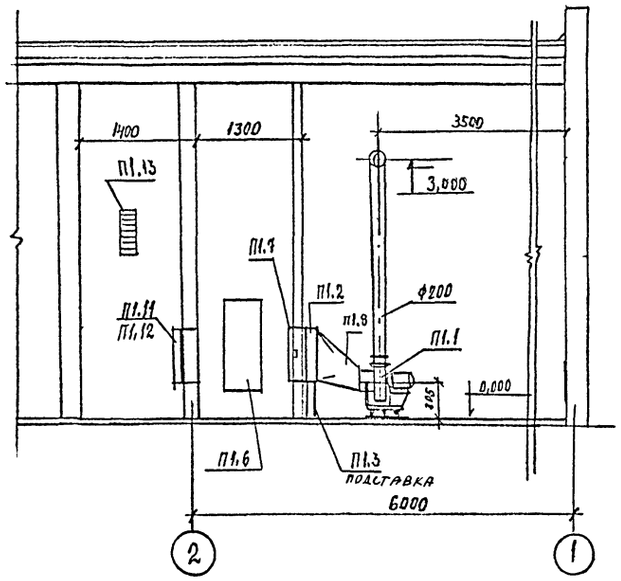

План на отм. 0,000

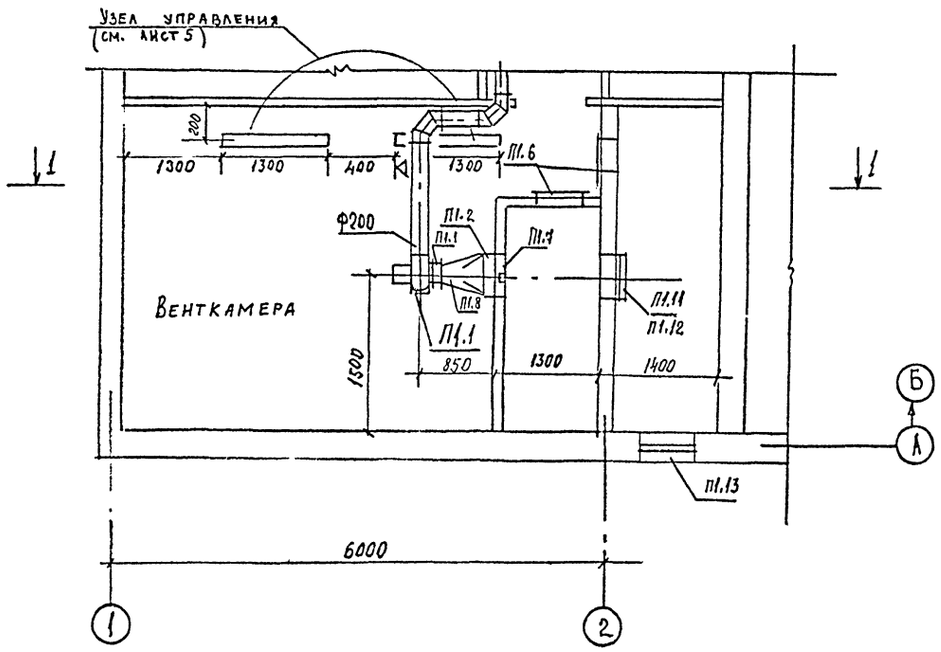

Спецификация отопительно-вентиляционных установок

Марка, поз.	Обозначение	Наименование	Кол.	Масса ед.кг.	Примечание
		П1			
П1.1	ТУ 16-90-БР-4,45. 1-4СТУ	Вентилятор радиальный			
		ВР4-75\N2,5			
		исп.1, положе ПрО°			
		с электродвигателем			
		4АА50В4			
		1370 об/мин. 0,09 квт	1	24.0	
		с виброизоляторами Д033	4	0,27	
П1.2		Калорифер КСк 3-6-02	1	39,9	
П1.4	5.904-38	Гибкая вставка В.00.00-03	1	0,91	
П1.5	5.904-38	Гибкая вставка Н.00.00-03	1	0,86	
П1.6	5.904-4	Дверь герметич. ДУс 1.25-03	2	33.6	
П1.7	5.903-7 в.1	Утепленный створный			
		клапан КУс.00.00	1	200	
П1.8	5.903-7 в.1	Конфузор ДО.000	1	37.0	
П1.9	5.903-7 в.1	Патрубок ПО.000-27	1	15,0	
П1.10	ТУ36-461-76	Лючок с заглушкой	1	–	
П1.11	ТУ22-3-193-75	фильтр ячейковый			
		унифицированный тип ФЯУ	1	3,5	
П1.13	см. чертежи АР	Жалюзийные решетки	–		
		В1			
В1.1	ТУ 22-5933-85	Вентилятор радиальный			
		В-Ц4-70 N4			
		исп. 1 положение ПРО/ЛО	2		
		с электродвигателем			
		В1/В4 об/мин. 1370 квт 0,75			
		с виброизоляторами Д039	10		
В1.2	5.904-38	Гибкая вставка В00.00-08	2	1.59	
В1.3	5.904-38	Гибкая вставка Н.00.00-08	2	1.34	
В1.4	5.904-58	Клапан взрывозащищенный АЗЕ 101.000-01	2		

Привязан

Инв. №

Изм.	Кол.уч.	Лист	№док.	Подп.	Дата
Гип		Кутова			
Нач. отд.		Волков			
Рук. гр.		Матвеева			
Ст. инж.		Чигарева			
Проверил		Матвеева			

409-26-17.94 - ОВ

Производство резино-битумных мастик мощностью 1000 т/год

Стадия	Лист	Листов
Р	6	

Установка системы П1. Спецификация систем П1, В1


ПРОЕКТНЫЙ ИНСТИТУТ №2

Взам. инв. № | Подпись и дата | Инв. № подл.

ИНВ. № ПОДЛ.	ПОДПИСЬ И ДАТА	ВЗАМЕН ИНВ.№

Альбом 2

План

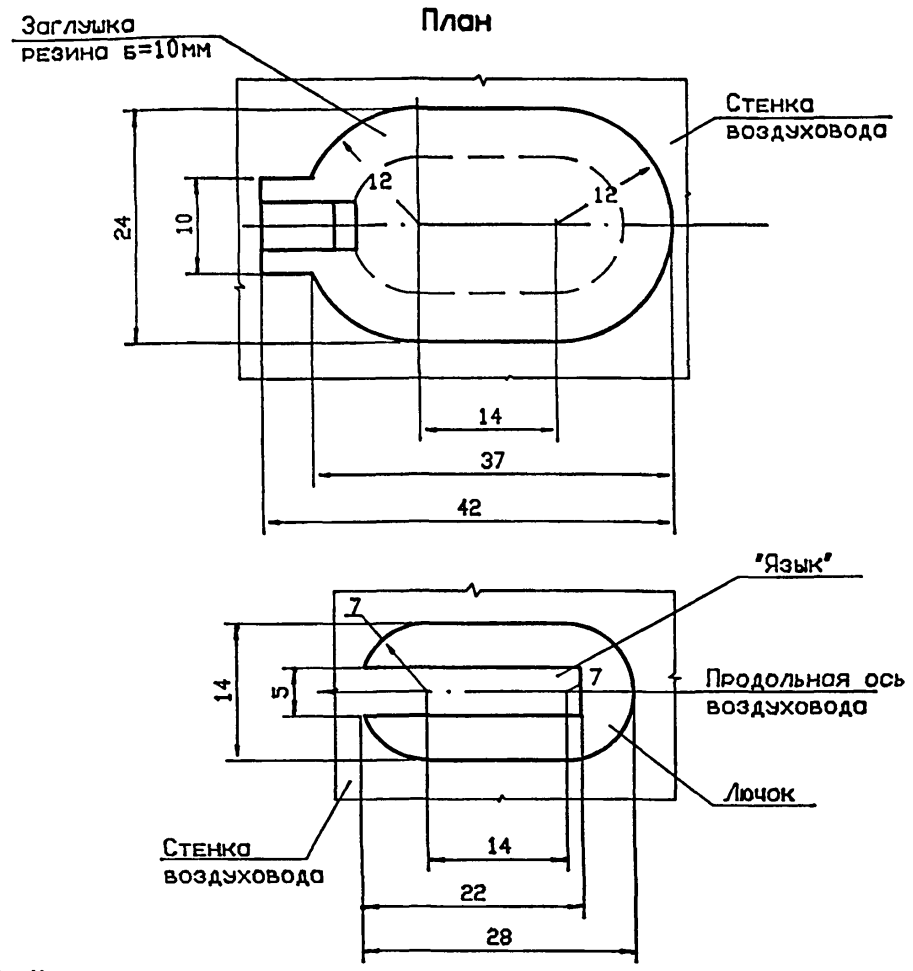

1. Конструкция заглушки замерного лючка разработана в соответствии с авторским свидетельством N347523.
2. Крепление резиновой заглушки воздуховоду осуществляется "язычком", на который одевается заглушка. "Язык" сгибают вдвое и прихимают заглушку к воздуховоду.
3. Длина прямого участка лючка по ходу движения воздуха должна быть не менее 5 калибров (диаметров), после лючка- не менее 2 калибров.

ПРИВЯЗАН

ИНВ.N

409-26-17.94 ОВН1


ИЗМ.	КОЛ.УЧ.	ЛИСТ	N ДОК.	ПОДП.	ДАТА
Гл.инж.пр		Дутова			
Нач.отд		Наточей			
Зав.гр.		Агафонова			


СТАДИЯ	ЛИСТ	ЛИСТОВ
Р.	7	

Лючок с заглушкой для измерения давления воздуха

ПРОЕКТНЫЙ ИНСТИТУТ N2

1-1

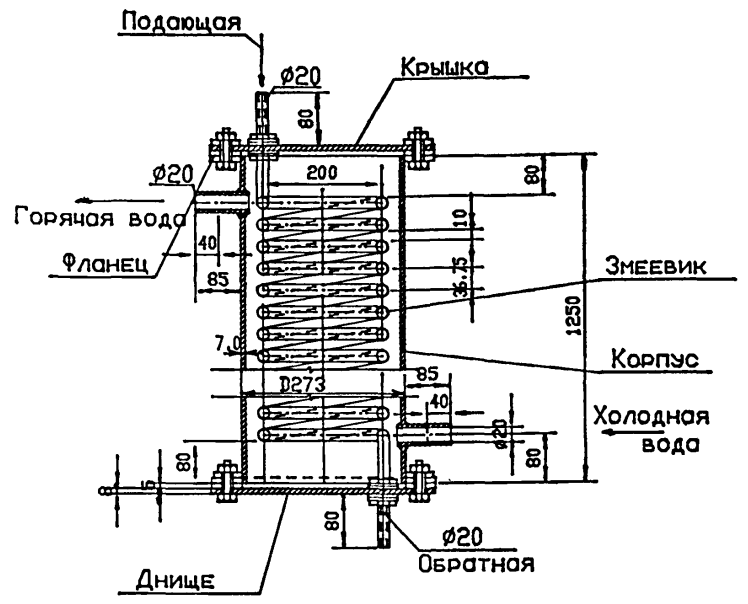

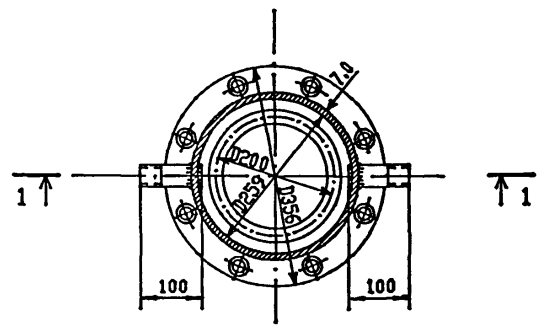

ПРИВЯЗАН

ИНВ.N

409-26-17.94 ОВН2

ИЗМ.	КОЛ.УЧ.	ЛИСТ	N ДОК.	ПОДП.	ДАТА
Гл.инж.пр		Дутова			
Нач.отд		Наточей			
Зав.гр.		Агафонова			

СТАДИЯ	ЛИСТ	ЛИСТОВ
Р	8	

Водоводяной водоподогреватель

ПРОЕКТНЫЙ ИНСТИТУТ N2

Альбом 2

ВЕДОМОСТЬ РАБОЧИХ ЧЕРТЕЖЕЙ ОСНОВНОГО КОМПЛЕКТА

Лист	Наименование	Примечание
1	Общие данные.	
2	План на отм.0,000. Схемы систем ВI, ТЗ, КI.	

ВЕДОМОСТЬ ССЫЛОЧНЫХ И ПРИЛАГАЕМЫХ ДОКУМЕНТОВ

Обозначение	Наименование	Примечание
	Ссылочные документы	
Серия 4.900-10	Альбом оборудования, фасонных	Сантех-
Выпуск I,2,3,4	частей и арматуры для сетей и	проект
	сооружений водопровода и канали-	1987г.
	зации.	
Серия 4.900-9	Узлы и изделия трубопроводов	Сантех-
Выпуск 0-I,I	из пластмассовых труб для сис-	проект
	тем водоснабжения и канализации.	1984г.
Серия 5.900-7	Опорные конструкции и средства	Сантех-
Выпуск 0,I,2,3,4	крепления стальных трубопроводов	проект
	внутренних санитарно-технических	1992г.
	систем.	
Серия 5.900-I	Водомерные узлы.	Сантех-
Выпуск 0		проект1986г
	Прилагаемые документы	
ВК.СО	Спецификация оборудования.	4 листа
ВК ВМ	ВЕДОМОСТИ ПОТРЕБНОСТИ В МАТЕРИАЛАХ	

УСЛОВНЫЕ ОБОЗНАЧЕНИЯ.

Наименование	Обозначение
I. Водопровод:	
а)хозяйственно-питьевой	ВI
2. Канализация:	
а)бытовая	КI
3. Теплопровод:	
а) трубопровод горячего водоснабжения:	
подающий	ТЗ

ОСНОВНЫЕ ПОКАЗАТЕЛИ ПО ЧЕРТЕЖАМ ВОДОПРОВОДА И КАНАЛИЗАЦИИ

Наименование системы	Потребный напор на вводе, м	Расчетный расход				Установленная мощн. электродвигателей, кВт	Примечание
		м3/сут	м3/ч	л/с	при пожаре, л/с		
ВI	16	0,65	0,56	0,20		—	
ТЗ		0,35	0,30	0,11		—	
КI		0,65	0,56	1,80		—	

Общие указания

Проект внутреннего водопровода и канализации разработан в соответствии с заданиями, выданными отделами ПИ-2, и действующими строительными нормами и правилами СНиП 2.04.01-85 и СНиП 2.04.02-84.

Огнестойкость строительных конструкций II, категория производства по пожарной опасности Б, В, Г, Д. Объём здания 925м^3, в том числе отапливаемой части, отделённой противопожарной стеной - 625м^3. Объём помещения с категорией по пожароопасности В, выгороженного противопожарными преградами, составляет 220м^3.

Внутреннее пожаротушение не предусматривается.

Наружное пожаротушение предусмотрено от пожарных гидрантов, установленных на внутриплощадочных сетях. Расход воды принят 10л/с.

Монтаж и приёмку систем трубопроводов производить по СНиП 3.05.3.05.01-85.

Сети водопровода укладываются с уклоном 0,002-0,005 в сторону водоразборных точек.

Стальные трубопроводы окрашиваются эмалью ПФ-133 за 2 раза.

Скрытые санитарно-технические работы подлежат освидетельствованию в соответствии со СНиП 3.01.01-84.

Технологические решения, принятые в рабочих чертежах, соответствуют требованиям экологических, санитарно-гигиенических, противопожарных и других норм, действующих на территории Российской Федерации, и обеспечивают безопасную для жизни и здоровья людей эксплуатацию объекта при соблюдении предусмотренных рабочими чертежами мероприятиями.

Главный инженер проекта Дутова

СОГЛАСОВАНО: Гип В Угарев 1.11 Рдт. 7.10.94 г20-1

ИНВ.№ подл. | Подпись и дата | Взам. инв.№

ПРИВЯЗАН

ИНВ.№

409-26-17.94 ВК

Производство резино-битумных мастик мощностью 1000т/год.

Изм.	Колуч.	Лист	№док.	Подп.	Дата
Гл.инж.пр		Дутова			
Нач.от.д.		Надточеи			
Зав.гр.		Грачева			
Н.контр.		Надточеи			

Стадия	Лист	Листов
Р	I	2


Общие данные.

ПРОЕКТНЫЙ ИНСТИТУТ №2


400238-02 11 Копировал

Альбом 2

План на отм. 0,000, +3.000

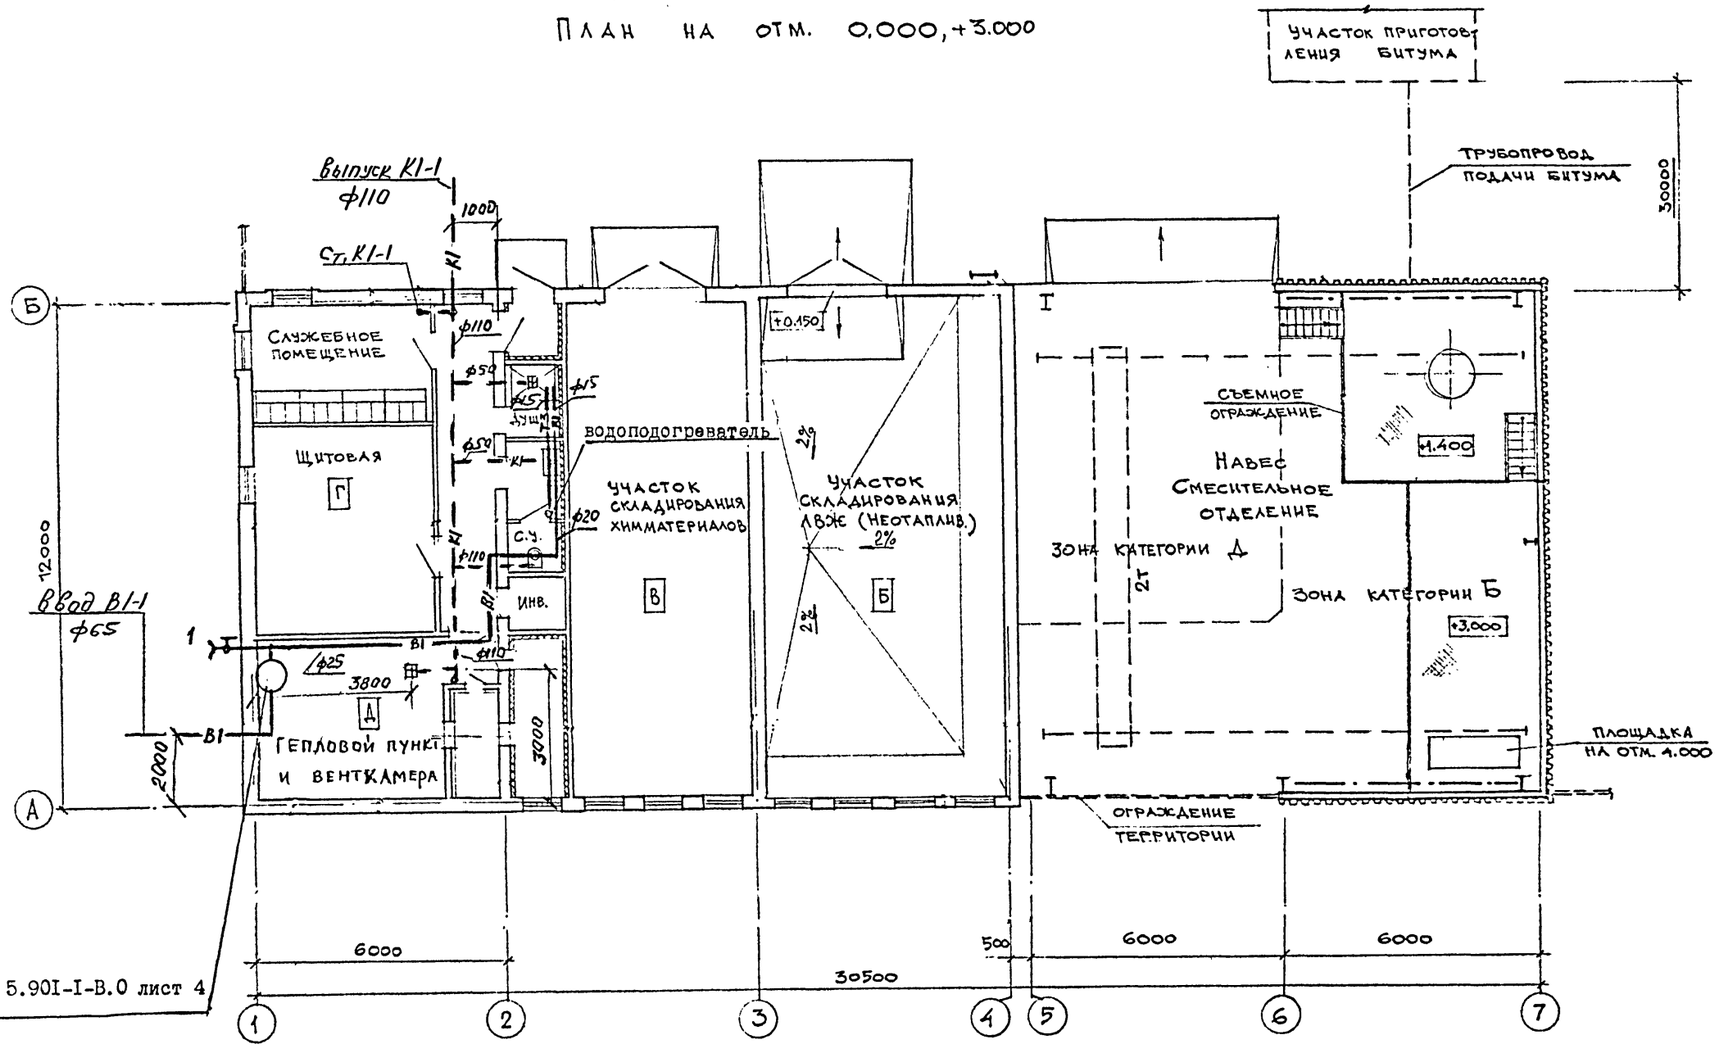

Водомерный узел. Серия 5.901-1-В.0 лист 4 УВ2. В17.

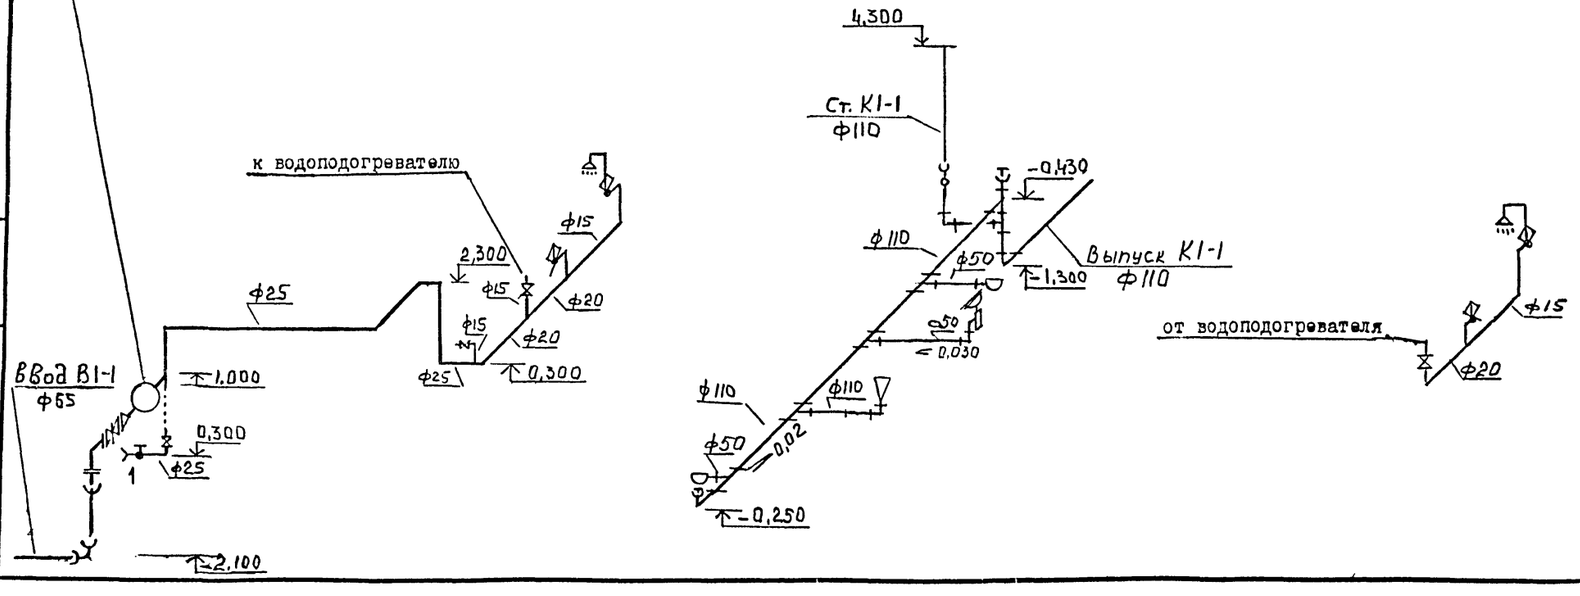

ПРИВЯЗАН

Инв.№

Изм.	Колуч.	Лист	№док.	Подп.	Дата
Гл.инж.пр.		Дугова			
Нач.отд.		Надточей			
Зав.гр.		Грачева			
Н.контр.		Надточей			

409-26-17.94 ВК

Производство резино-технических мастик мощностью 1000т/год.

Стадия	Лист	Листов
Р	2	

План на отм. 0,000. Схемы систем В1, ТЗ, К1.

ПРОЕКТНЫЙ ИНСТИТУТ №2.

Инв.№ подл. | Подпись и дата | Взам.инв.№

Альбом 2

ВЕДОМОСТЬ РАБОЧИХ ЧЕРТЕЖЕЙ ОСНОВНОГО КОМПЛЕКТА


Лист	Наименование	Примечание
I	Общие данные	
2	План расположения электрооборудования и прокладки	
	электрических сетей на отм.0.000, I.400 и 3.000.Элек-	
	тросиловое оборудование и электроосвещение	
3	План расположения электрооборудования и прокладки	
	электрических сетей на отм.0.000, I.400 и 3.000.Элек-	
	тросиловое оборудование.	
4	Принципиальная схема питающей и распределительной	
	сети	
5	Принципиальная схема распределительной сети.	
6	Гибкий токоподвод.	
7	Электроосвещение. Планы расположения электрооборудо-	
	вания и прокладки электрический сетей на отм.0.000 и	
	3.000.	

ВЕДОМОСТЬ ССЫЛОЧНЫХ И ПРИЛАГАЕМЫХ ДОКУМЕНТОВ

Обозначение	Наименование	Примечание
	Ссылочные документы	
5.407-I42 в.I	Установка распределительных шкафов	
	серий ШРСI, СПМ77 и ШРII. I99I г.	
5.407-II8 в.I	Установка ящиков управления серии	
	Я5000. I990 г.	
5.407-I40 в.I	Установка кнопок ПКЕ, ПКУ-I3,перек-	
	лючателей ШI, сигнальных приборов и	
	автоматов АП-50Б.I99I г.	
5.407-II7	Установка ящиков с рубильниками и	
	предохранителями. I990 г.	
AIO-92	Защитное заземление и зануление	
	электроустановок. I992 г.	
5.407-II5	Устройство комплектных гибких токо-	
	подводов к электроталям грузоподъё-	
	мностью 0,25-8 т. I990 г.	
5.407-II2 в.I	Установка групповых осветительных	
	щитков. I989 г.	
5.407-90	Установка светильников с люминесце-	
	нтными лампами в производственных	
	помещениях. I987 г.	
5.407-9I в.I	Установка светильников с ртутными	
	лампами высокого давления и лампами	
	накаливания в производственных поме	
	щениях. I987 г.	
5.407-83 в.I	Установка выключателей и штепсельных	
	розеток. I987 г.	
А649 5.407-II4	Установка взрывозащищённых светиль-	
	ников с лампами накаливания во взры-	
	воопасных зонах. I979 г.	
AIO-92	Защитное заземление и зануление электроустановок.	
РД 34.2I.I22-87	Инструкция по устройству молниеза-	
	щиты зданий и сооружений.	
	Прилагаемые документы	
ЭМ.СО	Спецификация оборудования	на 8 листах
ЭМ.ВМ	Ведомость потребности в материалах	

Источник питания определяется при привязке проекта.
Напряжение сети 380/220 В, напряжение у электродвигателей 380 В, напряжение ламп рабочего освещения – 220 В, ламп ремонтного освещения – 36 В.
Питающие сети выполняются кабелем марки АВВГ, прокладываемым на кабельных конструкциях, лотках, коробах, на скобах и по полосе.
Распределительные сети выполняются кабелем марки АВВГ, прокладываемым на скобах, по полосе, проводом АПВ в трубах, во взрывоопасных помещениях – кабелем ВВГ и проводом ПВ в трубах.
Монтаж и прокладку сетей производить после монтажа сантехнического и технического оборудования.
Для защиты обслуживающего персонала от поражения электрическим током все металлические, нетоковедущие части электрооборудования электроустановки, могущие оказатся под напряжением вследствии неисправности изоляции, занулить.
Для зануления используются стальные трубы электропроводки, четвёртая жила питающего кабеля, рабочий нулевой провод, строительные конструкции здания и стальная полоса 25х4 мм.
Монтаж и зануление электроустановки выполнить в соответствии с ПУЭ, СНиП3.05.96-85 и типовыми проектами, указанными в ссылочных документах.
Молниезащиту см. чертежи марки АР.

ПРИНЦИПИАЛЬНАЯ СХЕМА ПИТАЮЩЕЙ СЕТИ ОСВЕЩЕНИЯ.

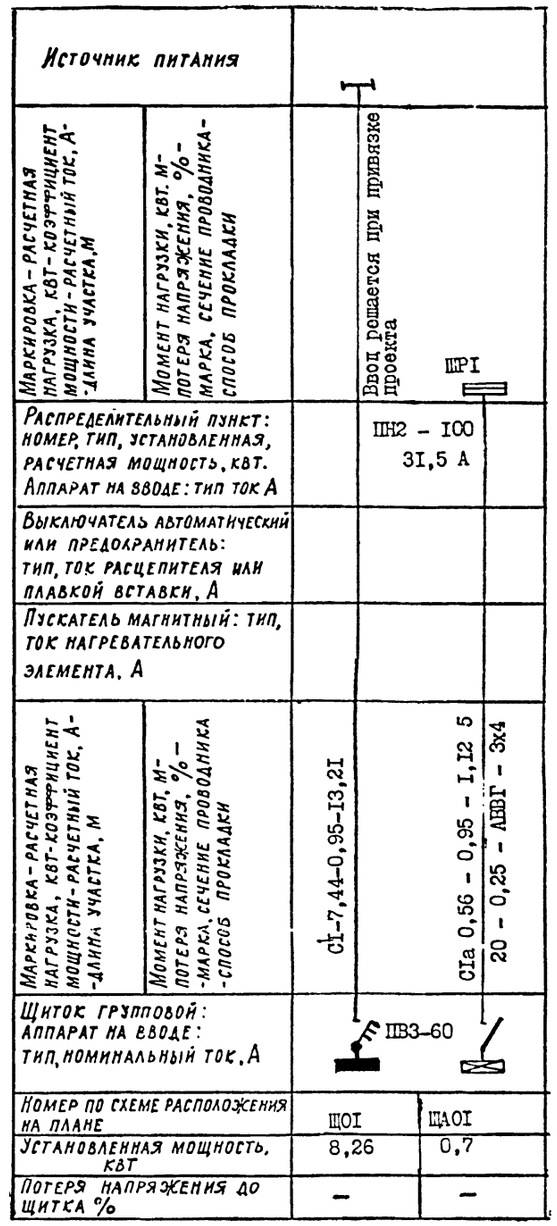

Основные показатели проекта электротехнической части

N N п/п	Характеристика потребителей электроэнергии	Мощность, кВт уст.	Мощность, кВт потреб.	Площадь	Кол-во светоточек	Уд. мощн. Вт/м²	Годовой расход электроэнергии
I	Рабочее освещение	8,26	7,44	335	50	24,65	
2	Аварийное освещение	0,7	0,56	35	4	20	
	Итого:	8,96	8	370	54	24,22	5478
3	Силовое эл.оборудование.	I2I,25	94				I88200
	Всего:	I30,2I	I02				I94I78

Технические решения, принятые в рабочих чертежах, соответствуют требованиям экологических, санитарно-гигиенических, противопожарных и других норм, действующих на территории Российской Федерации, и обеспечивают безопасную для жизни и здоровья людей эксплуатацию объекта при соблюдении предусмотренных рабочими чертежами мероприятий.

Главный инженер проекта / Дутова /

СОГЛАСОВАНО: АСО-1 ТХО 08

Взам.инв.№ | Подпись и дата | Инв.№ подл.

Зак.2I08-05

ПРИВЯЗАН

Инв.№

Изм.	Колуч	Лист	№док.	Подп.	Дата
Гип.		Дутова			
Нач. от.		Букетов			
Н.конт.		Цветов			
Гл.спец		Цветов			
Зав. гр		Лабин			
Испол.		Игнатьев			

409 - 26 - I7.94 - ЭМ

Производство резинобитумных мастик мощностью I000 т/год.

Стадия	Лист	Листов
Р	I	7


Общие данные.

ПРОЕКТНЫЙ ИНСТИТУТ №2


Листов

400238-02 13

План на отм. 0.000

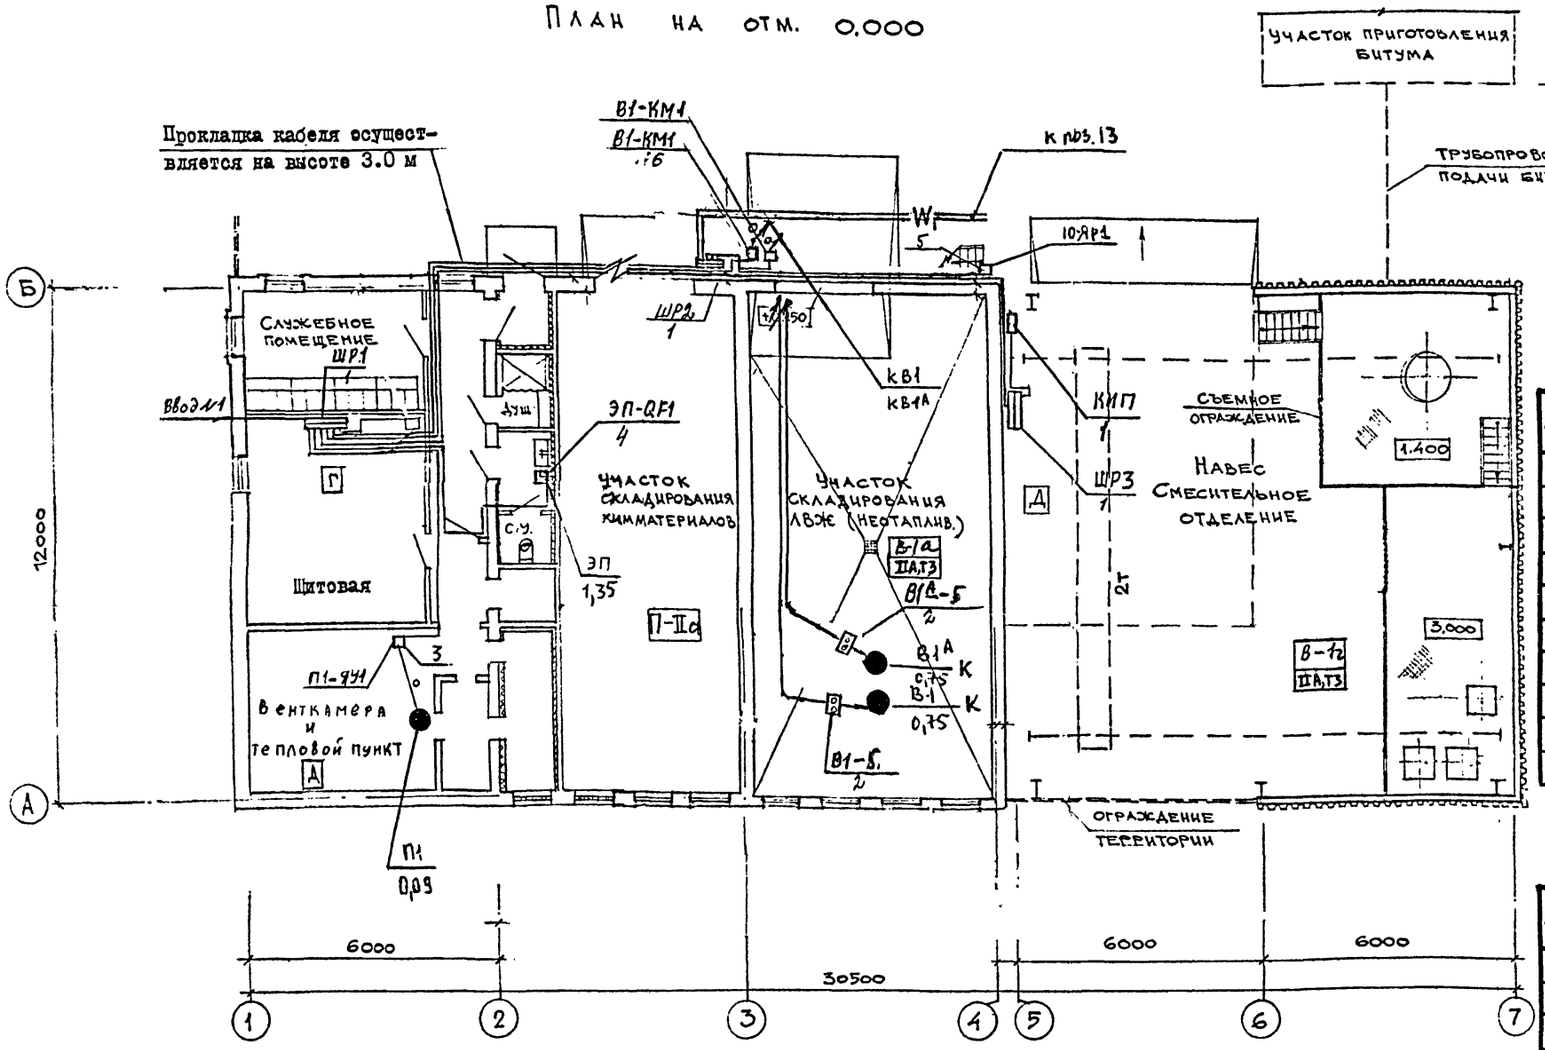

План кровли (молниезащита)

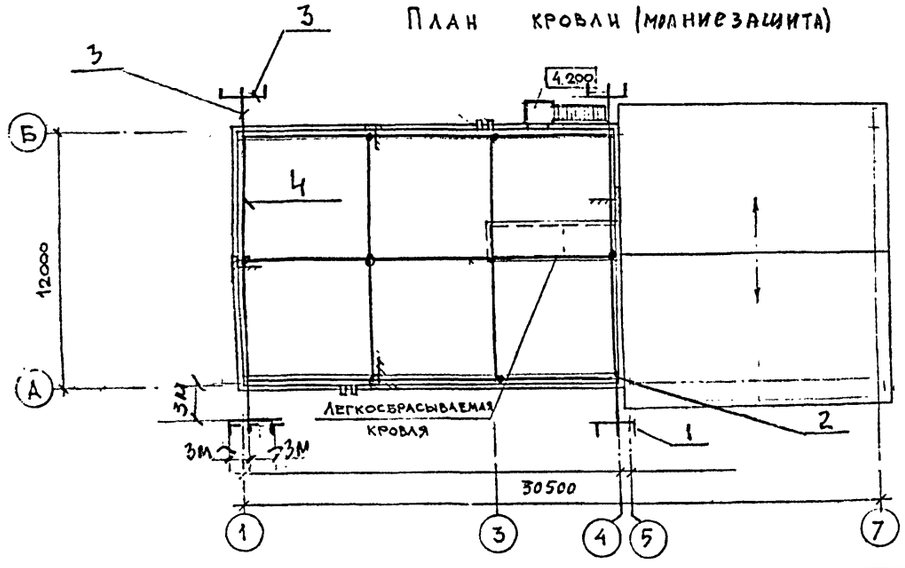

В соответствии с п.2.12 г.д для зданий в осях 5–7, А–Б в качестве молниезащитной сетки используются металлические фермы с обеспечением непрерывной электрической связи металлических ферм с заземлителями. В осях 1–4 на кровле прокладывается молниезащитная сетка из стали ⌀ 6 мм., от которой выполняются опуски из полосовой стали сечением 25х4 мм. до уровня 0,8 м от планировочной отметки земли.

Ведомость узлов установки электрического оборудования на плане расположения ЭМ2-3

Поз.	Обозначение	Наименование	Кол.	Примечание
I	5.407-142.I.120	Установка ШРII	3	
2		Установка поста управления	2	
3	5.407-118.I.70	Установка Я5000 на стене	I	
4	5.407-140.I.250	Установка АП-50Б на стене и		
		ж/б колонне	I	
5	5.407-117.I.100	Установка ЯРШI на стене и ж/б		
		колонне	I	
6	5.407-116.I.10	Установка щкателя	6	

Ведомость узлов установки электрического оборудования на плане расположения молниезащиты.

Поз.	Обозначение	Наименование	Кол.	Примечание
I	ГОСТ 8509-86	Сталь угловая сечением 50х50х5		
		I -Iм/электроц зануления/ шт.	9	
2	ГОСТ 6009-74	Сталь полосовая сечением 25х4		
		мм/опуск/ м	100	
3	—"—	Сталь полосовая сечением 40х4мм		
		-токоотвод м	50	
4	ГОСТ 2590-88	Сталь круглая ⌀ 6 мм/молниепри-		
		ёмная сетка/ м	150	

Привязан

Инв.№


409 – 26 – 17.94 – ЭМ			
Производство резинобитумных мастик мощностью 1000 т/год.			
	Стадия	Лист	Листов
	Р	2	
План расположения электрооборудования и прокладки электрических сетей на отм. 0.000, 1м00 и 3.000. Электросиловое оборудование и электроосвещение.	ПРОЕКТНЫЙ ИНСТИТУТ №2		

Изм.	Кол.	Лист	N док.	Подпись	Дата
Гип.		Дутова			
Нач.от.		Букетов			
Н.контр		Швецов			
Гл.спец		Швецов			
Зав.рр		Лабин			
Исполн.		Игнатьев			


Инв.№ подл. | Подп. и дата | Взам. инв. №

Альбом 2


План на отм. 1.400, 3.000

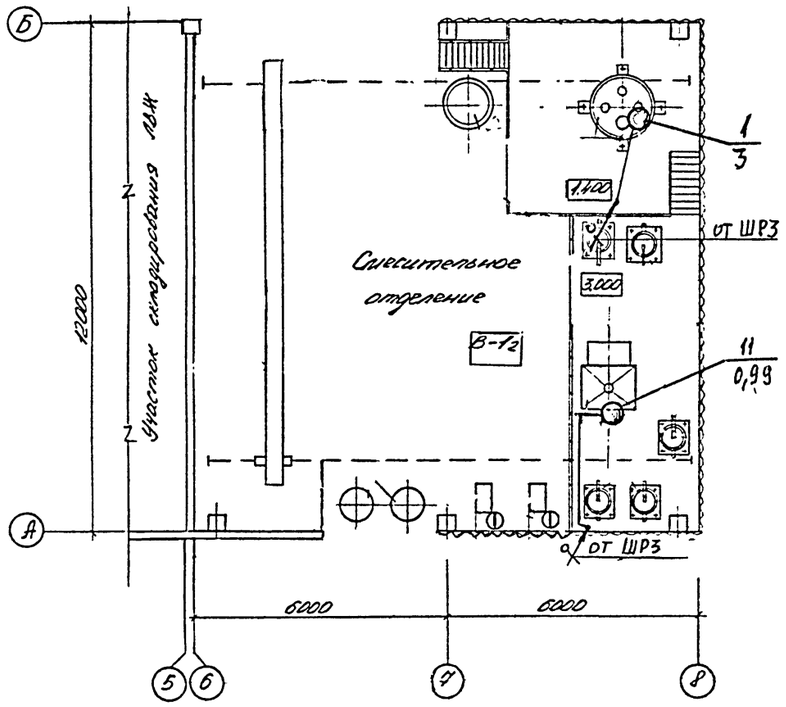

План на отм. 0.000

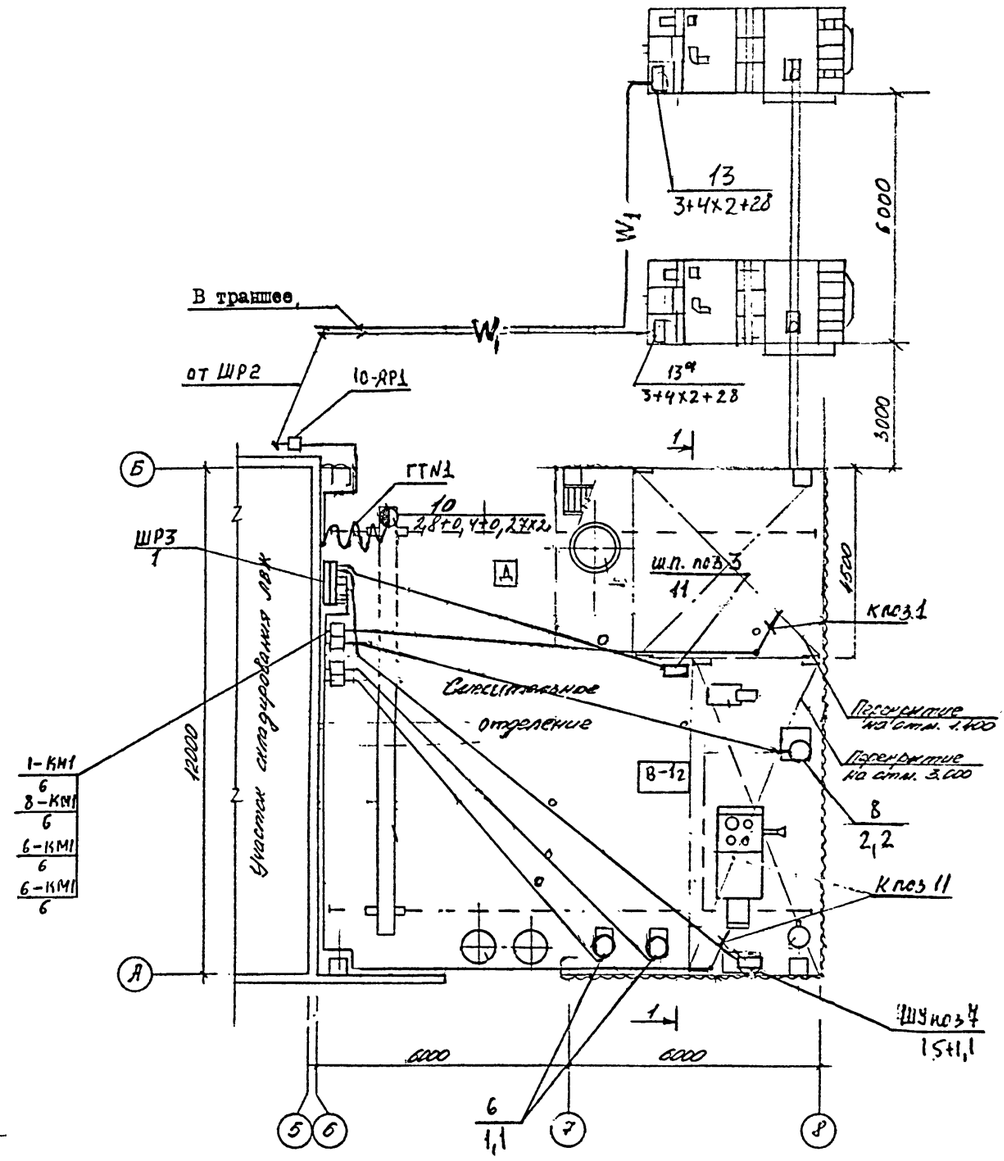

Разрез 1-1
М1:50

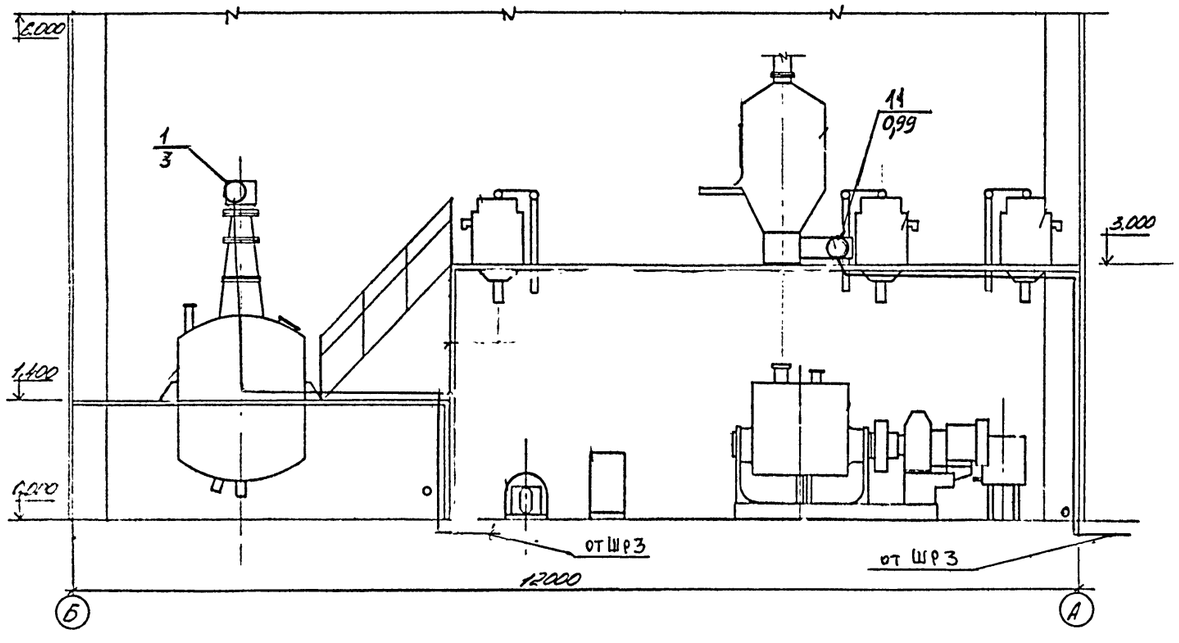

ПРИВЯЗАН

Инв. №

Изм.	Колуч.	Лист	№док.	Подп.	Дата
Гип		Лутова			
Н.отд.		Букетов			
Н.конт.		Швецов			
Г.спец.		Швецов			
Зав.гр		Лабин			
Испол.		Игнатьев			

409 – 26 – 17.94 – ЭМ

Производство резинобитумных мастик мощностью 1000 т/год.

Стадия	Лист	Листов
Р	3	

План расположения электрооборудования и прокладки электрических сетей на отм. 0.000, 1.400 и 3.000. Электромеханическое оборудование

ПРОЕКТНЫЙ ИНСТИТУТ №2

Инв. № подл. | Подпись и дата | Взам. инв. №

Зак. №2005-500

Альбом 2

ШР11-73509-22У3

Магистраль	Участок сети 1	Аппарат отходящей линии (ввода): обозначение, тип; Iном. А; расцепитель или плавкая вставка, А	Участок сети 2	Аппарат ввода в распределительное устройство или пусковой аппарат: обозначение, тип Iном. А; расцепитель или плавкая вставка, А – уставка теплового реле, А	Участок сети 3	Кабель, провод: Участок сети	Обозначение	Марка	Количество и число жил и сечение	Длина, м	Труба: Обозначение на плане	Длина, м	Распределительное устройство или электроприемник: Обозначение	Рном. или Ррасч. квт.	Iрасч. или Iном. Iпуск. А	Наименование, тип, обозначение чертежа принципиальной схемы
1	2	3	4	5	6	7	8	9	10	11	12	13	14	15	16	17
ШР1		Р18-373				1	ШР1-Н1	Ввод определяется при привязке проекта					ШР1	97,5	280	
		НПН2-60 16														
		ПН2-250 200				1	ШР2-Н1	АЗВГ	3х120+1х35	20			ШР2	75	198	Силовой шкаф ШР11-73704
		НПН2-60 16														
		ПН2-250 100				1	ШР3-Н1	АВВГ	3х16+1х10	25			ШР3	27,1	50,5 / –	Силовой шкаф ШР11-73509
		НПН2-100 31,5				1	ЩАО1-Н1	АВВГ	3х4+1х2,5	5			ЩАО1	0,7	1,7 / –	Аварийный щиток АП50Б-2НТУ3
		ПН2-100 31,5														
		ПН2-100 80														
		ПН2-100 100														

Распределительное устройство	Аппарат отходящей линии (ввода) обозначение, тип, Iном. А; расцепитель или плавкая вставка	Участок сети 1	Пусковой аппарат обозначение, тип; Iном. А; расцепитель или плавкая вставка, А уставка теплового реле, А	Участок сети 2	Кабель, провод: Участок сети	Обозначение	Марка	Количество и число жил и сечение	Длина, м.	Труба: Обозначение на плане	Длина, м.	Электроприемник: Обозначение	Рном. квт.	Iном. Iпуск А	Наименование, тип, обозначение чертежа принципиальной схемы
ШР1 Ру=121,2 Рр=67,7 cosφ=0,9 Ур=199 ШР11-73503-22У3	Р18-373				1	ШР1-Н1	Ввод	определяется при привязке проекта				ШР1	121,2		
	ПН2-250 100А					См. принципиальную схему питающей сети						ШР3	35,5	50,5 / –	Шкаф силовой
	НПН2-60 16		П1-Ж41 Я5110-2874У2 0,6А		1	П1-Н1	АВВГ	4х2,5	10			П1	0,09	0,82 / 1,05	приточная вентсистема
					2	П1-Н2	АПВ	4(1х2,5)	12	П1-МР.20	2				
	НПН2-60 16		ЭП-QF1 АП50Б-2МТ 6,3А		1	ЭП-Н1	АВВГ	2х2,5	10			ЭП	1,35	6,3 / –	Электро-подогреватель
					2	ЭП-Н2	АВВГ	2х2,5	1						
	ПН2-100 31,5		В1-КМ1 ПМЛ122002 2,8А		1	В1-Н1	АВВГ	4х2,5	20			В1	0,75	2,1 / 2,7	Вытяжная вентсистема
					2	В1-Н2	ПВ	4(1х2,5)	64	В1-МР.20	20				
					3	В1-К3	ПВ	4(1х2,5)	64	В1-МР.20	20				Пост управления
	ПН2-250 200					См. принципиальную схему питающей сети						ШР2	4,0	64,6 / –	Шкаф силовой
	ПН2-100 31,5					— 11 —						ЩАО1	0,7	1,7	Аварийный щиток
	ПН2-100 80														РЕЗЕРВ
	ПН2-100 100														РЕЗЕРВ

ПОТРЕБНОСТЬ КАБЕЛЕЙ И ПРОВОДОВ (длина в м)

Число и сечение жил	Марка: АВВГ	АПВ	ПВ	КГ	
2х2,5	20				
3х2,5					
4х2,5	40				
2,5		350	180		
3х120+1х35	20				

ПОТРЕБНОСТЬ ТРУБ

Обозначение по стандарту	Диаметр по стандарту, мм	Длина, м
ГОСТ 3262-75	20	42

Инв.№ подл. | Подпись и дата | Взам.инв.№

ПРИВЯЗАН

Инв.№

Изм.	Кол.уч.	Лист	№док.	Подп.	Дата
ГИП					
Нач.отд.					
Гл.спец.					
Гл.инж.					
Нач.сект.					
Конструктор					

409 – 26 – 17.91 – 31

Производство резинобитумных мастик мощностью 1000 т/год.

Стадия	Лист	Листов
Р	4	

Принципиальная схема питающей и распределительной сети.

ПРОЕКТНЫЙ ИНСТИТУТ №2

Альбом 2

ШР11-7370З-54 ч2

Распределительное устройство	Аппарат отходящей линии (звезда) обозначение тип, Iном. расцепитель или плавкая вставка	Пусковой аппарат обозначение, тип Iном. А; расцепитель или плавкая вставка, А теплового реле, А	№	Кабель; провод: обозначение	марка	количество число жил и сечение	длина м	Труба: обозначение на плане	длина м	Электроприемник: обозначение	Рном; кВт	Iном. Iпуск А	Наименование, тип, обозначение чертежа принципиальной схемы
1	2	4	6	7	8	9	10	11	12	13	14	15	16
ШР2 $P_у$=82,5 $P_р$=40 $I_р$=64,6 cosφ=0,94													
	РП8-353									ШР2	82,5		Силовой шкаф
	ПН2-100/80	ШУ *	1	13-Н1	АВВГ	3х25+1х16	30			13	3+4х2+28	67	Котел №1 битумоварочный
			*										
	ПН2-100/80	ШУа *	1	13а-Н1	АВВГ	3х25+1х16	30			13А	3+4х2+28	67	Котел №2 битумоварочный
			*										
	НПН2-60/16	В1 КМ1 ПМЛ122002 2,6А	1	В1-Н1	АВВГ	4х2,5	5			В-1	0,75	2,1/9,7	Вытяжная вентсистема
			2	В1-Н2	ПВ	4(1х2,5)	84	В1-МР.20	20				
			3	В1-Н3	ПВ	4(1х2,5)	84	В1-МР.20	20				Пост управления
	НПН2-60/16												Резерв
	ПН2-100/40	10-ЯР1 ЯРП11-311-54У3.1 31,5А	1	10-Н1	АВВГ	4х2,5	10			10	2,8+0,14+0,27х2	85/58,1	Кран
			2	10-Н2	КГ	3х2,5+1х15	20						
ШР3 $P_у$=36,5 $P_р$=27,07 $I_р$=50,5 cosφ=0,81													
	Р18-373									ШР3	36,5		Силовой шкаф
	ПН2-100/63	*	1	Шп3-Н1	АПВ	3(1х4+1х4 *	39/13	Шп3-МР.20	12	Ш.П поз.3	11	21,7/140	Установка насосная
			*	*		*							
	ПН2-100/31,5	1-КМ1 ПМЛ-122002 8	1	1-Н1	АВВГ	4х2,5	5			1	3	6б/16,2	Вертикальный аппарат
			2	1-Н2	АПВ	4(1х2,5)	64	1-МР.20	15				
	ПН2-100/31,5	8-КМ1 ПМЛ-122002 6А	1	8-Н1	АВВГ	4х2,5	5			8	2,2	5/35	Бак для подогрева масла
			2	8-Н2	АПВ	4(1х2,5)	64	1-МР.20	15				

1	2	3	4	5	6	7	8	9	10	11	12	13	14	15	16
ШР3 (окончание) ШРН-73509.54У2	НПН2-60/16		*		1	11-Н1 *	АПВ	4(1х2,5)	79	11-МР.20	2,5	11	0,99	2,5/12,2	Питатель
	НПН2-60/16		6-КМ1 ПМЛ-122002 4А		1	6-Н1	АВВГ	4х2,5	5			6	1,1	2,7/18,9	Насос
					2	6-Н2	АПВ	4(1х2,5)	64	6-МР.20	15				
	НПН2-60/16		6КМ1 ПМЛ-122002 4А		1	6-Н1	АВВГ	4х2,5	5			6	1,1	2,7/18,9	—"—
					2	6-Н2	АПВ	4(1х2,5)	64	6-МР.20	15				
	ПН2-100/100		ШУ *		1	7-Н1	АПВ	3(1х10)+1х6	48/16	7-МР.32	15	ШУ поз.7	15+1,1	32/219	Смеситель
					*										
	ПН2-60/16				1	КИП-Н1	АВВГ	3х2,5	10			КИП	1	7,5	Приборы КИП

Потребность кабелей и проводов, длина в м

Число и сечение жил	Марка: АВВГ	АПВ	ПВ	КГ	
3х2,5	10				
4х2,5	35				
3х25+1х16	80				
3х16+1х10	25				
2,5		380	180		
4		15			
6		60			
10		48			
3х2,5+1х15				20	

Потребность труб

Обозначение по стандарту	Диаметр по стандарту мм	Длина, м
ГОСТ 3262-75	20	125
	32	15
	26	12

* Поставляется комплектно с механизмом.

ПРИВЯЗАН

Инв.№

Изм.	Кол.	Лист	№док.	Подп.	Дата
Гип		Кулеш			
Нач.отд.		Кулеш			
Н.контр.		Дубров			
Гл.спец.		Волков			
Нач.сект.		Асмин			
Исполн.		Ананьева			

409-26-17.94-ЭМ

Производство резинобитумных мастик мощностью 1000 т/год.

Стадия	Лист	Листов
Р	5	

Принципиальная схема распределительной сети.

ПРОЕКТНЫЙ ИНСТИТУТ №2


Ц00238-02 17


Инв.№ подл. | Подпись и дата | Взам.инв.№

Альбом 2


ВЕДОМОСТЬ УЗЛОВ УСТАНОВКИ ЭЛЕКТРИЧЕСКОГО ОБОРУДОВАНИЯ ГИБКОГО ТОКОПОДВОДА НА ПЛАНЕ РАСПОЛОЖЕНИЯ ЭМ

Поз.	Обозначение	Наименование	Размеры мм	Номера листов по Тп 5.407-115.1.70							Количество линий по проекту							Ед. изм.	Итого	Вес
				1.60	1.80	1.90	1.100	1.110	1.120	1.130										
				Кол-во на линию, длиной м																
				6	12	18	24	30	36	42	6	12	18	24	30	36	42			
1	13.5.1.А.ОУТ2	Гильза		2	2	2	2	2	2	2		2						шт	2	
2	К 676 У3	Зажим		2	2	2	2	2	2	2		2						шт	2	
3	К 804 У3	Муфта		1	1	1	1	1	1	1		1						шт	1	
4	5.407-115.1.240	Кронштейн:		1	1	1	1	1	1	1		1						шт	1	
	5.407-115.1.241-угольник	50х50х5 В ГОСТ 8509-86 / Уголок Ст 3 кп I-I ГОСТ 535-88	245	1	1	1	1	1	1	1		1						кг	0,9	0,9
	5.407-115.1.252 скоба	КРУГ I2.В ГОСТ 2590-88 / Ст 3 кп I-II ГОСТ 535-88	I70	1	1	1	1	1	1	1		1						кг	0,15	0,15
		УГОЛОК 50х50х5.В ГОСТ 8509-86 / Ст 3 кп I-I ГОСТ 535-88	235	1	1	1	1	1	1	1		1						кг	0,8	0,8
			260	1	1	1	1	1	1	1		1						кг	1,0	1,0
		ЛИСТ Б.ПН.0.5,0 ГОСТ 19903-74 / Ст 3 кп ГОСТ 14637-89	I80 х 235	1	1	1	1	1	1	1		1						кг	1,2	1,2
5	5.407-115.1.250	КРОНШТЕЙН:		1	1	1	1	1	1	1		1						шт	1	
	5.407-115.1.251-угольник	УГОЛОК 50х50х5.В ГОСТ 8509-86 / Ст 3 кп I-I ГОСТ 535-88	245	1	1	1	1	1	1	1		1						кг	0,9	0,9
	5.407-115.1.252-скоба	КРУГ I2.В ГОСТ 2590-88 / Ст 3 кп I-II ГОСТ 535-88	I70	1	1	1	1	1	1	1		1						кг	1	0,15
		УГОЛОК 50х50х5.В ГОСТ 8509-86 / Ст 3 кп I-I ГОСТ 535-88	235	1	1	1	1	1	1	1		1						кг	0,8	0,8
			260	1	1	1	1	1	1	1		1						кг	1,0	1,0
		ЛИСТ Б.ПН.0.5,0 ГОСТ 19903-74 / Ст 3 кп ГОСТ 14637-89	I80 х 235	1	1	1	1	1	1	1		1						кг	1,2	1,2
6	5.407-115.1.270	Подвес ПСК 10.20		4	6	9	I2	I5	I8	2I		6						шт	6	
	5.407-115.1.281-направляющая	Проволока 5,0.0.4 ГОСТ 3282-74	240	1	1	1	1	1	1	1		1						кг	0,04	0,04
	5.407-115.1.282-серьга	ЛИСТ Б.ПН.3,0 ГОСТ 19903-74 / 3.П.Ст 3 кп ГОСТ 16523-89		1	1	1	1	1	1	1		1						кг	0,02	0,02
	5.407-115.1.283 скоба	ЛИСТ Б.ПН.1,5 ГОСТ 19903-74 / 3.Ш.Ст 3 кп ГОСТ 16523-70		1	1	1	1	1	1	1		1						кг	0,02	0,02
		Проволока 50.0.4 ГОСТ 3282-74	I50	1	1	1	1	1	1	1		1						кг	0,02	0,02
7	5.407-115.1.280	Подвес ПКК 10.20		1	1	1	1	1	1	1		1						шт	1	
	5.407-115.1.290	Зажим:		1	1	1	1	1	1	1		1						шт	1	
	5.407-115.1.291 пластина	Полоса 4х40.В.2 ГОСТ 103-76 / Ст 3 кп I-I ГОСТ 535-88	45	1	1	1	1	1	1	1		1						кг	0,05	0,05
	5.407-115.1.292 скоба			1	1	1	1	1	1	1		1						кг	0,02	0,02
8	5.407-115.1.260	Поводок-полоса 5х30.В.2 ГОСТ 103-76 / Ст 3 кп I-I ГОСТ 535-88		1	1	1	1	1	1	1		1						кг	0,25	0,25
9	2,2.Г-I-Н I370	Канат ГОСТ 3069-80	500	1	1	1	1	1	1	1		1						м	1	
10	6,0-П-I	Проволока ГОСТ 3282-74		7	13	19	25	31	37	43		13						м	13	

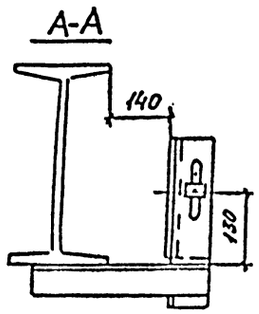

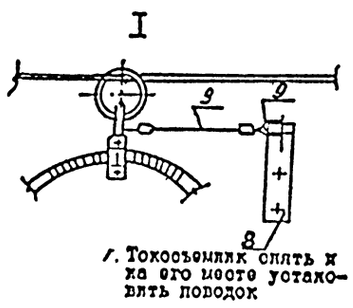

7. Токосъемник снять и на его месте установить поводок

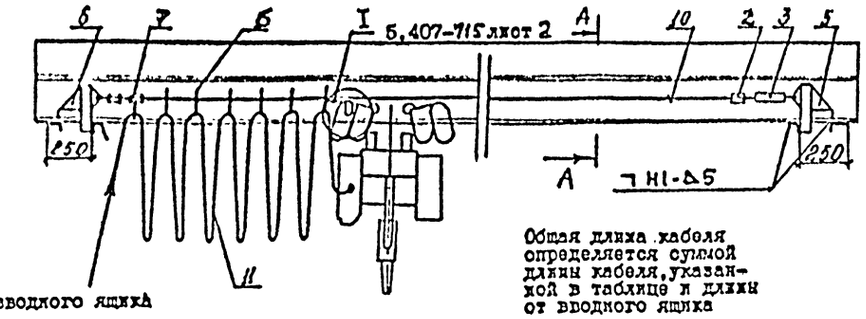

Общая длина кабеля определяется суммой длины кабеля, указанной в таблице и длины от вводного ящика

ПРИВЯЗАН

Инв.№

Изм.	Кол.уч.	Лист	№док.	Подп.	Дата
ГИП		Уткин			
Нач.от.		Чистов			
Н.контр.		Зайцев			
Сп.спец		Зайцев			
Разраб.		Осин			
Консульт.		Жигарь			

409 – 26 – 17.94 – ЭМ


Производство резинобитумных мастик мощностью 1000 т/год.

Стадия	Лист	Листов
Р	6	

Гибкий токоподвод. ГТ № 1.

ПРОЕКТНЫЙ ИНСТИТУТ №2

План на отм. 0.000

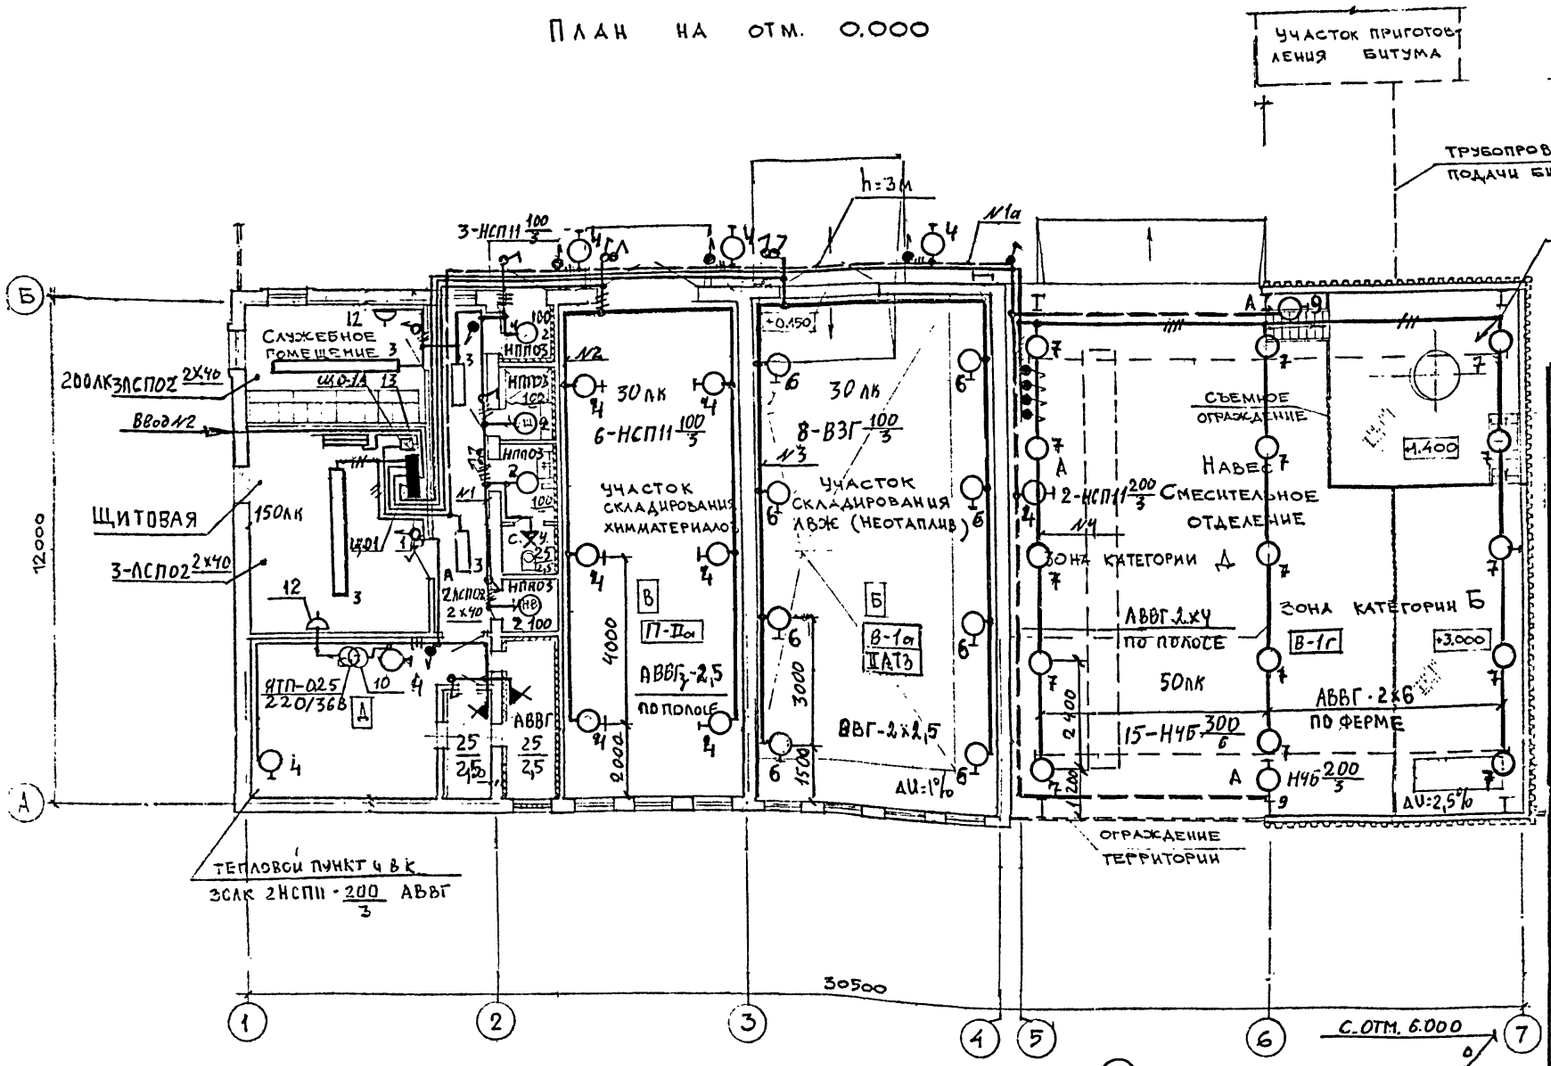


Ведомость узлов установки электрического оборудования на плане расположения ЭМ-7

Поз.	Обозначение	Наименование	Кол.	Примечание
I	5.407-II2.I.300М4	Установка осветительного щитка ЯОУ850I	I	
2	5.407-9I.30М4	Установка светильников с лампами накаливания на крюке	–	
3	5.407-90.90М4	Установка люминесцентных светильников на потолке на профиле	8	
4	А625-03.00.00 5.407-91.1.30М4	Установка светильников с лампами накаливания на кронштейне на стене L= 0,6 м	I2	
5	А625	Установка взрывозащищённых светильников с лампами накаливания на кронштейне на стене – 0,6 м	2	
6	А625-04.00.00	Установка взрывозащищённых светильников с лампами накаливания на кронштейне на стене L=I,5 м	8	
7	А625	Установка взрывозащищённых светильников с лампами накаливания на ферме	I5	
8		Установка светильников с лампами накаливания на ж/б колонне	–	
9	А625	Установка взрывозащищённых светильников на ж/б колонне	2	
I0	5.407-II2.I.360М4	Установка ящика ЯТП-0,25	I	
II	5.407-83.I.80М4	Установка выключателей	23	
I2	5.407-83.I.2I0М4	Установка розетки на стене	2	
I3	5.407-II7.I.I00	Установка ЯРПII на стене и ж/б колонне	I	

Данные о групповых щитках с автоматическими выключателями

Номер щитка	Тип	Установленная мощность, квт	Номера автоматических выключателей				Ток расцепителя, А	
			Однополюсные		Трехполюсные			
			занятые	резервные	занятые	резервные	на вводе	на линиях
ЩО1	ЯОУ8501	8,26	1÷4	5,6				16
ЩО-1А	ЯРПII-311-32УХЛ3	0,7			1	2,3		2,6

План на отм. 3.000

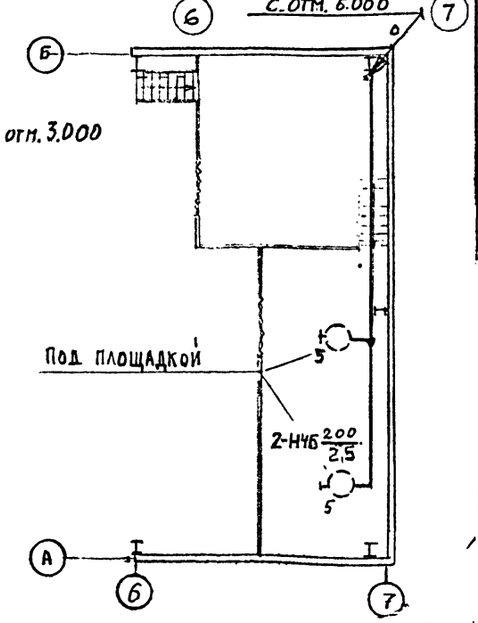

Привязан

Инв.№

Изм.	Колуч.	Лист	№док.	Подп.	Дата
Гип		Лутова			
Н.отд		Буketов			
Н.конт.		Швецов			
Г.спец.		Швецов			
Зав.гр		Лабин			
Испол.		Игнатьев			

409 – 26 – I7.94 – ЭМ

Производство резинобитумных мастик мощностью I000 т/год.

Стадия	Лист	Листов
Р	7	

Электроосвещение. Планы расположения электрооборудования и прокладки электрических сетей на отм: 0.000 и 3.000.

ПРОЕКТНЫЙ ИНСТИТУТ №2

Альбом 2

ВЕДОМОСТЬ РАБОЧИХ ЧЕРТЕЖЕЙ ОСНОВНОГО КОМПЛЕКТА

Лист	Наименование	Примечание
1	Общие данные. План трасс кабелей и труб.	
2	Функциональная схема.	
3	Принципиальная схема сигнализации Схема внешних соединений.	

ВЕДОМОСТЬ ССЫЛОЧНЫХ И ПРИЛАГАЕМЫХ ДОКУМЕНТОВ

Обозначение	Наименование	Примечание
	Ссылочные документы.	
ТМ4-142-87	Термометр стеклянный технический в защитной оправе. Уст-ка на тр-де $d>76$мм или металлич. стенке	
ТМ4-147-87	Термопреобразователь сопротивления преобразователь термоэлектрический. Уст-ка на тр-де $d>76$мм или металлич. стенке	
	Прилагаемые документы.	
АТХ. СО	Спецификация оборудования.	
АТХ. ВМ	Ведомость потребности в материалах.	

Согласовано: Гл. спец. Гл. инж. проекта

Инв. № подл. | Подпись и дата | Взамен инв. №

Технические решения, принятые в рабочих чертежах, соответствуют требованиям экологических, санитарно-гигиенических, противопожарных и других норм, действующих на территории Российской Федерации, и обеспечивают безопасность для жизни и здоровья людей эксплуатацию объекта при соблюдении предусмотренных рабочими чертежами мероприятий.

Главный инженер проекта /Дутова/

Общие указания


В данной части проекта предусматривается местный контроль температуры масла в баке и температуры битума в смесителях.

При снижении температуры битума ниже 130°С подается световой сигнал.

Вся аппаратура монтируется по месту.

1. Позиции монтируемых приборов и аппаратуры, а также нумерация и типы кабелей, проводов и труб соответствуют схеме внешних соединений (лист АТХ-3).
2. Монтаж приборов и средств автоматизации выполнить согласно строительным нормам и правилам СНиП 3-05.07-85.

План на отм. 0.000, 1400, 3.000
М1:100

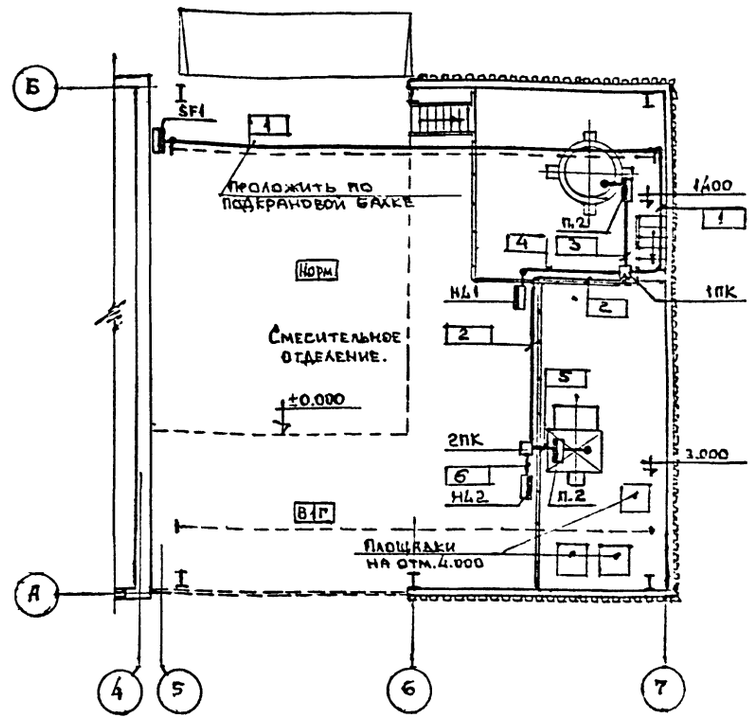

Обозначение	Наименование
●	Отборное устройство, первичный измерительный прибор или датчик, встраиваемый в технологическое оборудование или трубопровод.
▬	Прибор, регулятор, исполнительный механизм, электроаппаратура и другое оборудование, устанавливаемое вне щитов.
□	Проходная коробка.
—●—	Проводка уходит на более высокую или более низкую отметку, охватываемую данным планом

Привязан

Инв. №

Листов

409-26-17.94-АТХ

Производство резинобитумных мастик мощностью 1000т/год.

Изм.	Колуч.	Лист	№док.	Подп.	Дата
ГИП		Дутова			
Нач.отд.		Букетов			
Гл.спец.		Бобнева			
Зав.гр.		Рыбицкина			
Инж.II к.		Иванов			
Провер.		Алексеева			

Стадия	Лист	Листов
Р	1	3


Общие данные. План трасс кабелей и труб.

ПРОЕКТНЫЙ ИНСТИТУТ №2

Копировал 400138-02 20 Формат А2

Альбом 2

Функциональная схема.

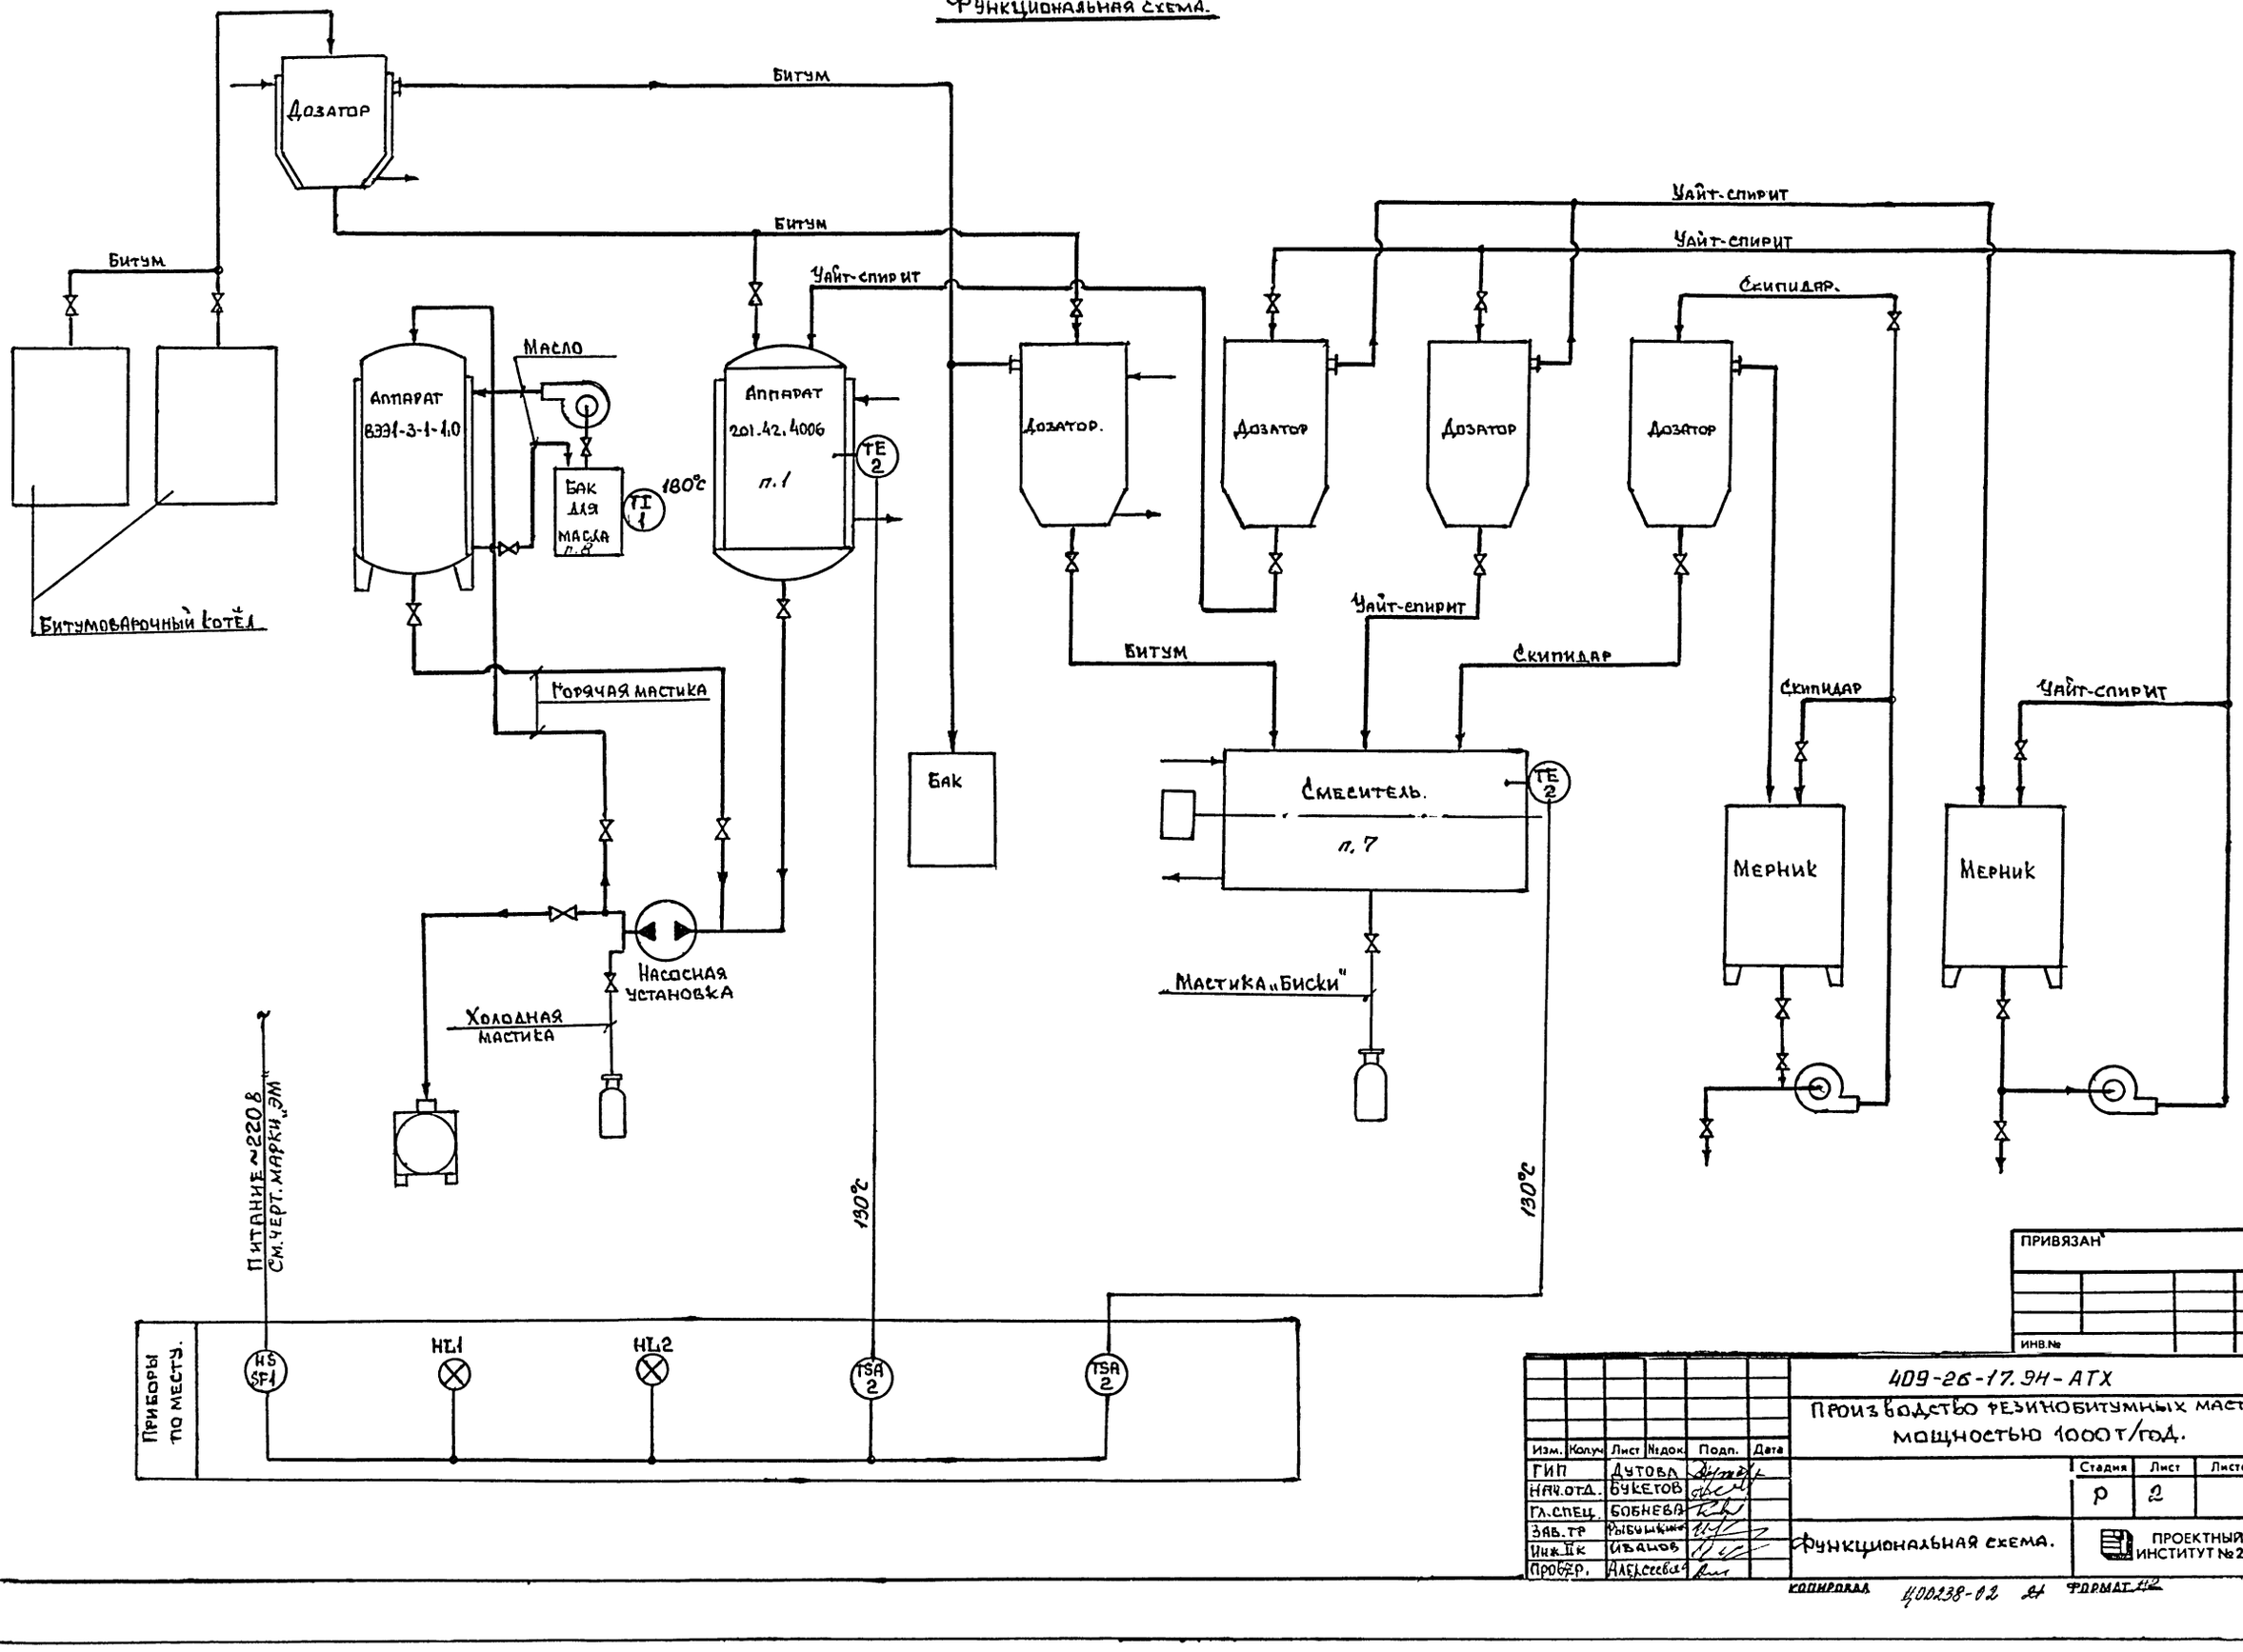

ПРИВЯЗАН

ИНВ.№

Изм.	Колуч.	Лист	№док.	Подп.	Дата
ГИП		Дутова			
Нач.отд.		Букетов			
Гл.спец.		Бобнева			
Зав.тр		Рыбицкий			
Инж.ТК		Иванов			
Пробр.		Алексеева			

409-26-17.9Н-АТХ

Производство резинобитумных мастик мощностью 1000 т/год.

Стадия	Лист	Листов
Р	2	

Функциональная схема.


ПРОЕКТНЫЙ ИНСТИТУТ №2.

Копировал 400238-02 А4 Формат А2

Взам.инв.№ | Подпись и дата | Инв.№ подл.

Альбом 2

Принципиальная схема сигнализации.

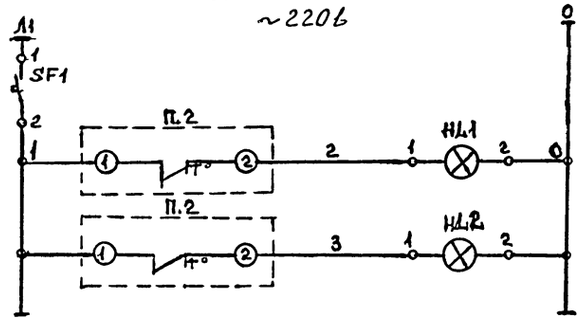


Питание ~220В см. черт. марки «ЭМ».
Понижение температуры в смесителе поз. 1.
Понижение температуры в смесителе поз. 7.

1. Позиции приборов и аппаратуры указаны согласно спецификации оборудования АТХ.СО.
2. Монтаж защитного зануления выполнить согласно инструкции по монтажу защитного заземления и зануления ТИ4-25088-17000.
3. Длины кабелей даны с учётом 6% надбавки на изгибы, повороты и отходы.

Поз. Обозначение	Наименование	Кол.	Примечание
	Аппаратура по месту.		
SF1	Автоматический выключатель двухполюсный ~220В Ун.р.=2А АК63-2МГ	1	
НЛ1 НЛ2	Светильник взрывозащищенный ВЗП/Б4А-200-Д2 без отражателя и сетки с лампой накаливания Г-215-225-200 ~220В 200Вт	2	
Поз.2	Устройство терморегулирующее ТУДЭ-12М1	2	
Поз.1	Термометр ртутный прямой ПВ-5-240-163	1	

Диаграмма работы контактов датчиков температуры.

Поз. 2	
ТУДЭ-12М	
Обозначение контактов.	Температура в смесителях: 0 °С, 130°С, 250°С
1–2	

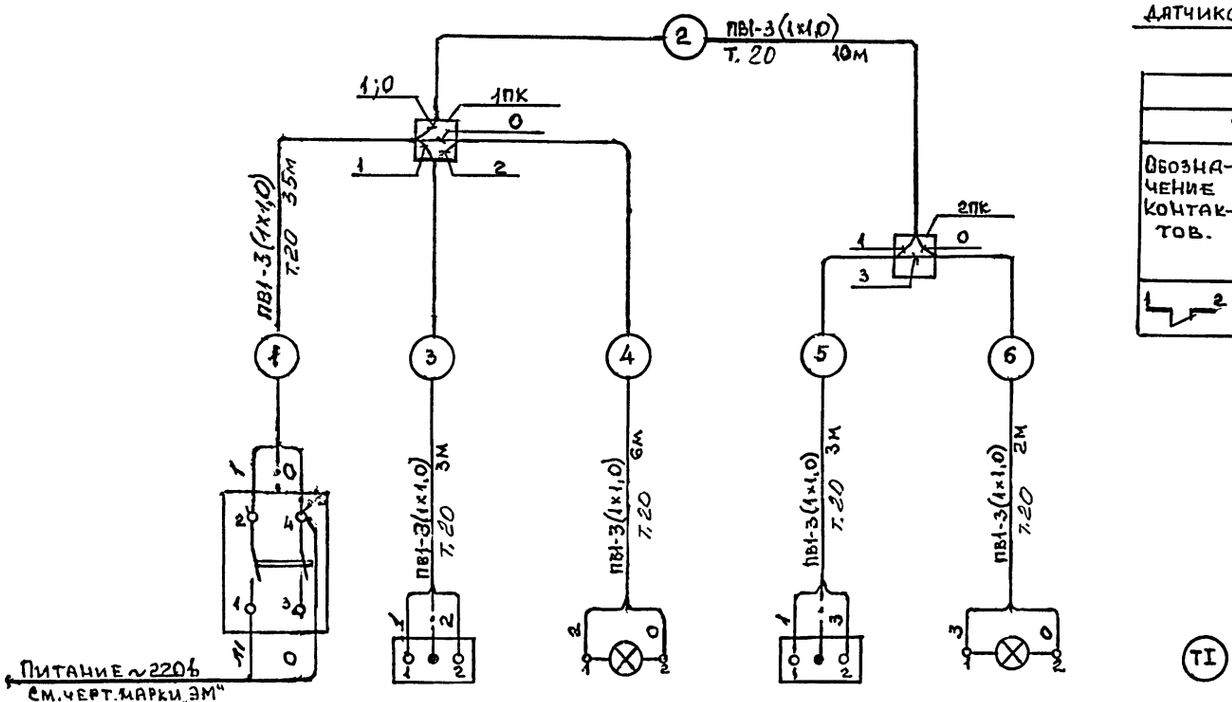

Позиция по спецификации	SF1	Поз.2	НЛ1	Поз.2	НЛ2	поз.1
Обозначение монтажного чертежа	—	ТМ4-147-87	—	ТМ4-147-87	—	ТМ4-142-87
Наименование параметра и место отбора импульса.	Автоматический выключатель.	Температура в смесителе П.1	Понижение температуры в смесителе П.1.	Температура в смесителе П.7	Понижение температуры в смесителе П.7	Контроль температуры в баке масла.

Поз.	Наименование	Кол.	Примечание
	Коробка тройниковая ответвительная КТО-2091 ТУ36-2435-81	1	
	Коробка крестовая ответвительная ККО-2091 ТУ36-2435-81	1	
	Провод ГОСТ 6323-79* ПВ1-1×1,0 мм²	290	м
	Труба стальная водогазопроводная ГОСТ 3262-75		
	Ду 20	64	м
	Сталь полосовая 14×4 ГОСТ 103-76	2	кг

Взам. инв. № | Подпись и дата | Инв. № подл.

Привязан.

Инв. №

Изм.	Кол.уч.	Лист	№док.	Подп.	Дата
ГИП		Дутова			
Нач.отд.		Буктов			
Гл.спец.		Бобнева			
Зав.тр.		Рыбушкина			
Инж.т.к.		Бабков			
Провер.		Алексеева			

409-26-17.94-АТХ

Производство резинобитумных мастик мощностью 1000т/год.

Стадия	Лист	Листов
Р	3	

Принципиальная схема сигнализации. Схема внешних соединений.

ПРОЕКТНЫЙ ИНСТИТУТ №2

Копировал 4ОО238-02 22 Формат А2

Альбом 2

ВЕДОМОСТЬ РАБОЧИХ ЧЕРТЕЖЕЙ ОСНОВНОГО КОМПЛЕКТА

Лист	Наименование	Примечание
1	Общие данные. План трасс кабелей и труб.	
2	Вытяжные системы В3,3а. Принципиальные схемы управления.	
3	Вытяжные системы В3,3а. Схема внешних соединений.	

ВЕДОМОСТЬ ССЫЛОЧНЫХ И ПРИЛАГАЕМЫХ ДОКУМЕНТОВ

Обозначение	Наименование	Примечание
	Прилагаемые документы:	
АОВ.СО	Спецификация оборудования.	
АОВ.ВМ	Ведомость потребности в материалах.	

Общие указания.


В настоящей части проекта разработано управление вытяжными системами В3,3а, установленными на кровле.

Для этих систем предусматривается ручное и сблокированное управление.

В сблокированном режиме при выходе из строя основного вентилятора автоматически включается резервный. Вся аппаратура управления устанавливается по месту.

Аппаратура ручного управления заказывается и устанавливается в чертежах марки „ЭМ"

План на отм. 0.000
М 1:50

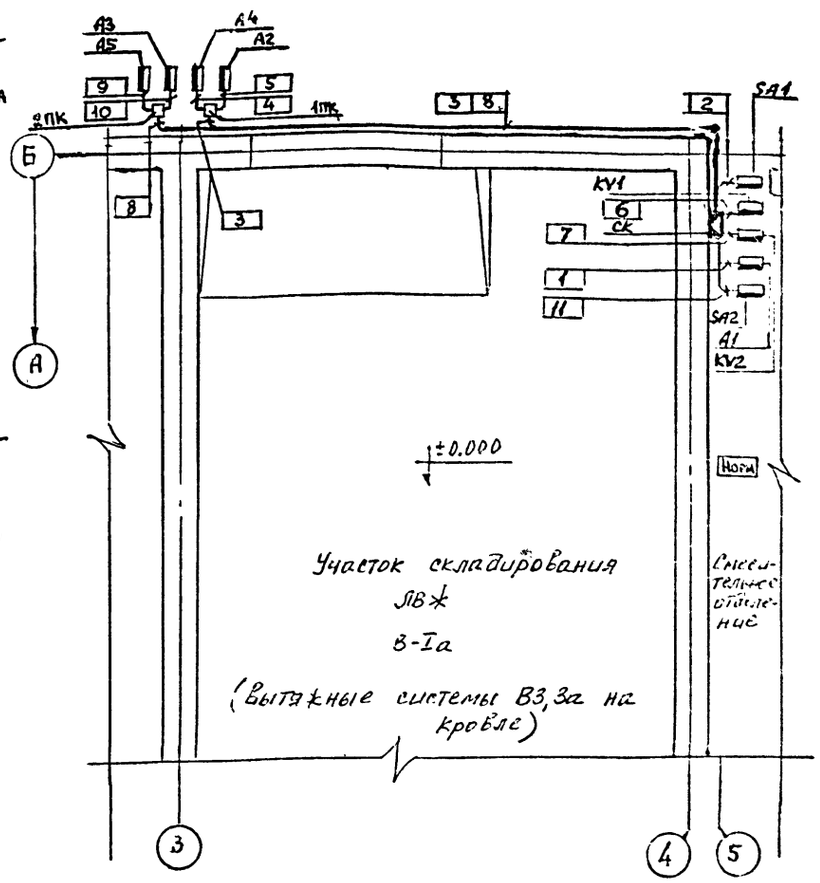

1. Обозначение монтируемой аппаратуры, а также нумерация и типы кабелей, проводов и труб соответствуют схеме внешних соединений (лист АОВ-3).
2. Монтаж средств автоматизации выполнить согласно строительным нормам и правилам СНиП 3-05-07-85
3. Установку аппаратуры А2...А5 уточнить по чертежам марки „ЭМ".

Обозначение	Наименование
—●—	Проводка уходит на более высокую или более низкую отметку, охватываемую данным планом
▭	Прибор, регулятор, исполнительный механизм, электроаппаратура и другое оборудование, устанавливаемое вне щитов.
▽	Соединительная коробка

Согласовано:
Отд. ЭиА
Отд. ОВ

Инв. № подл. | Подпись и дата | Взамен инв. №

Технические решения, принятые в рабочих чертежах, соответствуют требованиям экологических, санитарно-гигиенических, противопожарных и других норм, действующих на территории Российской Федерации, и обеспечивают безопасную для жизни и здоровья людей эксплуатацию объекта при соблюдении предусмотренных рабочими чертежами мероприятий.

Главный инженер проекта /Дутова/

Привязан

Инв. №

Копировал

Изм.	Колуч	Лист	№док.	Подп.	Дата
ГИП		Дутова			
Нач. отд.		Буклетов			
Гл. спец.		Бобнева			
Зав. гр.		Рыбушкина			
Инж. ПК		Иванов			
Пробер		Алексеева			

409-26-17.94-АОВ

Производство резинобитумных мастик мощностью 1000 т/год.

Стадия	Лист	Листов
Р	1	3


Общие данные. План трасс кабелей и труб.

ПРОЕКТНЫЙ ИНСТИТУТ №2.


Копировал Ц00238-02 23 Формат А2

Альбом 2

Функциональная схема

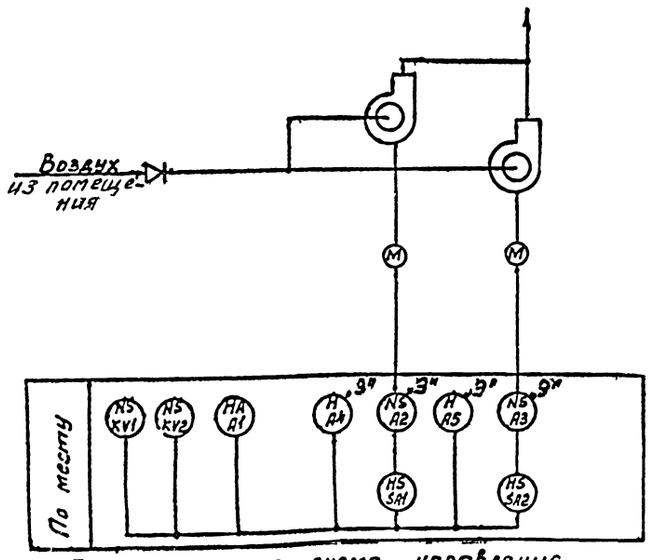

Принципиальная схема управления

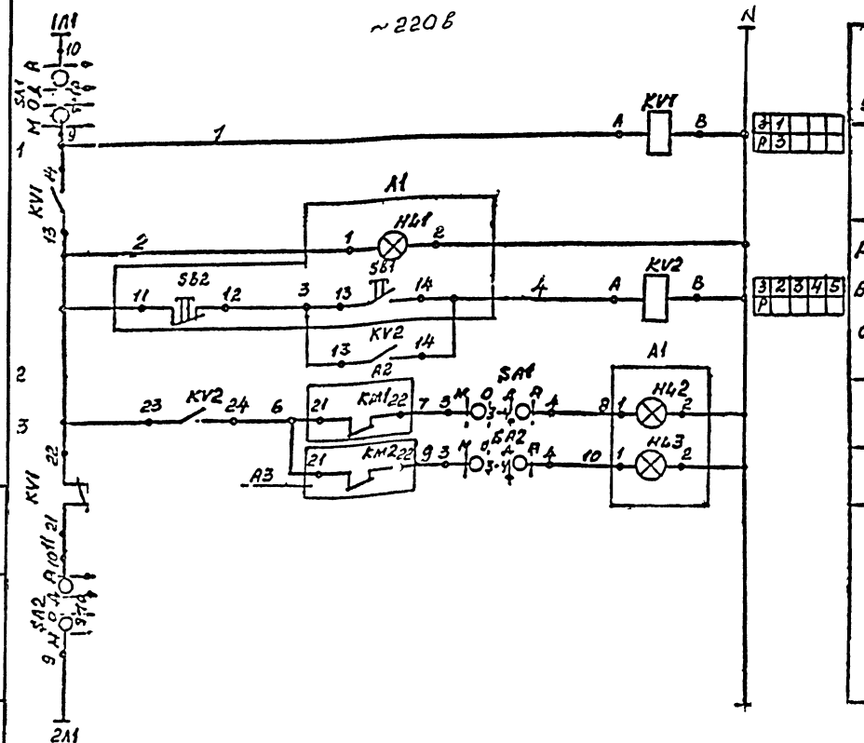

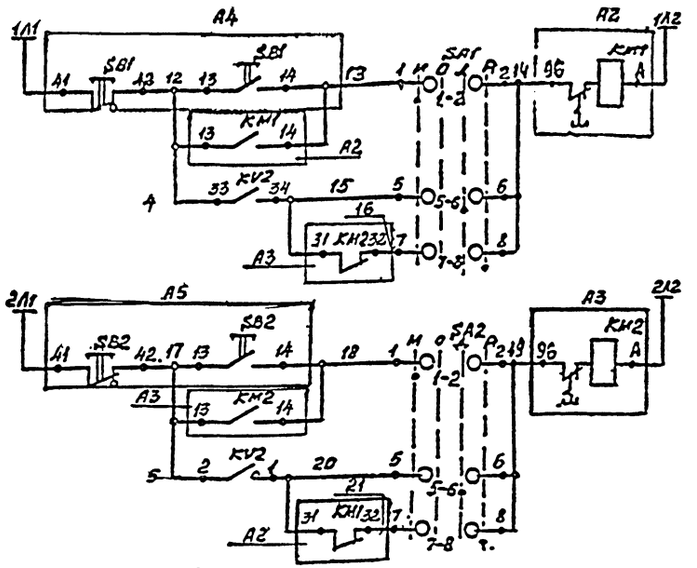


Диаграмма замыканий контактов универсальных переключателей.

SA1, SA2

УП5406-Ф521

Номер секции	Номер контакта	Мест. -90°	Откл. -45°	Дист. 0°	Аварийное +45°
		л п	л п	л п	л п
I	1 2	X X			
II	3 4			X X	
III	5 6			X X	
IV	7 8				X X
V	9 10			X X	X X
VI	11 12	X X	X X		

* - контакт не используется

1. Принципиальная схема управления выполнена для вытяжной системы В3,3а.
2. Номера зажимов кнопок управления „ А4, А5" даны условно.
3. Электроаппаратура, обозначенная индексом „Э", заказывается в электротехнической части проекта.

Поз. Обозначение	Наименование	Кол	Примечание
	По месту		
KV1	Пускатель магнитный ПМА-0128 УЗ ~220В; с 1з+2р контактами	1	
KV2	Пускатель магнитный ПМА-0126 УЗ ~220В; с 3з контактами	1	
A1	Пост управления ПКУ15-21.231 ТУ16-526.333-83	1	
SA1 SA2	Переключатель универсальный УП5406-Ф521	2	
A2, A3	Пускатель магнитный ~220В	2	заказывается в чертежах марки „Э"
A4, A5	Кнопка управления КУ-92 с фиксацией положения „стоп"	2	„Э"

ПРИВЯЗАН

Инв №

Изм.	Колуч.	Лист	№док.	Подп.	Дата
ГИП	Дутова				
Нач.отд.	Букетов				
Гл.спец.	Бобнева				
Зав.гр.	Рыбушкина				
Инж.-т.	Иванов				
Пробер.	Алексеева				

409-26-17.94-АОВ

Производство резинобитумных мастик мощностью 1000 т/год.

Стадия	Лист	Листов
Р	2	

Вытяжные системы В3,3а. Принципиальные схемы управления.


ПРОЕКТНЫЙ ИНСТИТУТ №2

Копировал 400238-02 24 Формат А2

Инв № подл. | Подпись и дата | Взам. инв. №

Альбом 2

Наименование параметра и место отбора импульса.	Управление вентилятором №1 вытяжной системы			
	Переключатель универсальный.	Пускатель магнитный.	Пускатель магнитный	Пускатель магнитный.
Обозначение монт. чертежа	см. чертежи силового эл. оборудования		—	—
Позиции по спецификации.	SA1	A2	KV1	-KV2

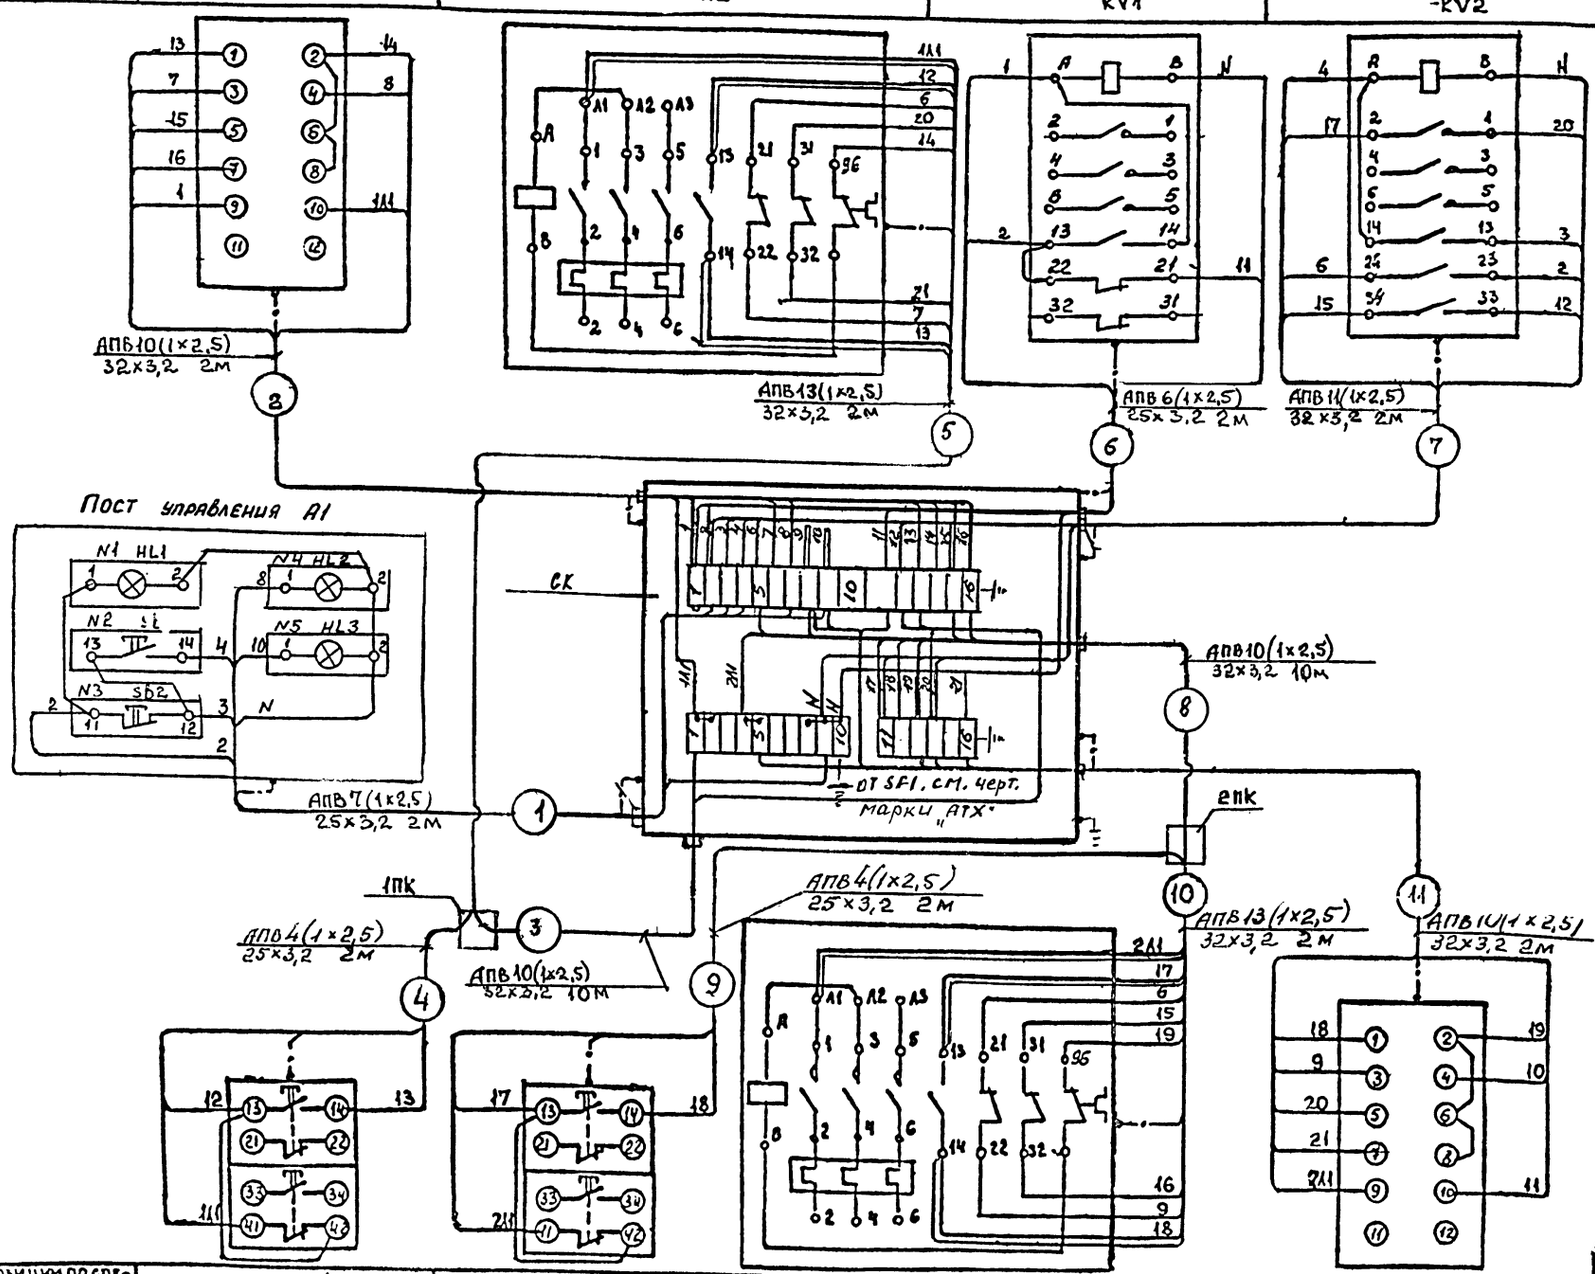

Позиции по спецификации.	A4	A5	A3	SA2
Обозначение монтажного чертежа	см. чертежи силового эл. оборудования			
Наименование параметра и место отбора импульса.	Кнопка управления.	Пускатель магнитный.	Пускатель магнитный.	Переключатель универсальный.
	Управление вентилятором №1 вытяжной системы	Управление вентилятором №2 вытяжной системы		

Обозначение	Наименование
	Жила кабеля или провода, используемая в качестве нулевого защитного проводника и присоединяемая к корпусу электрооборудования.

Поз.	Наименование	Кол.	Примечание
	Коробка соединительная ТУ36-18.29.01-21-88. КЗНС32У2.	1	
	Коробка У614АУ2 1Т54 ТУ36-12-80	2	
	Провод ГОСТ 6323-79*		
	АПВ-1×2,5 мм²	470	м
	Труба водогазопроводная ГОСТ 3262-75		
	25×3,2	10	м
	32×3,2	130	м
	Сталь полосовая ГОСТ 103-76 14×4	2	кг

1. Монтаж защитного зануления выполнить согласно инструкции по монтажу защитного заземления и зануления ТИ4.25088.17000
2. Длины кабелей даны с учётом 6% надбавки на изгибы, повороты и отходы
3. Установку приборов поз. А2...А5 уточнить по чертежам марки „ЭМ".

ПРИВЯЗАН

ИНВ №

Взамен инв. № | Подпись и дата | Инв. № подл.

Изм.	Кол.уч.	Лист	№док.	Подп.	Дата
ГИП		Дутова			
Нач.отд.		Буклетов			
Гл.спец.		Бобнева			
Зав.гр.		Рябушкина			
Инж.Кс.		Иванов			
Провер.		Алексеева			

409-26-17.94-АОВ

Производство резинобитумных мастик мощностью 1000т/год.

Стадия	Лист	Листов
Р	3	

Вытяжные системы В3, 3д. Схема внешних соединений.

ПРОЕКТНЫЙ ИНСТИТУТ №2

Копировал 400238-02 25 Формат А2

Альбом 2

ВЕДОМОСТЬ РАБОЧИХ ЧЕРТЕЖЕЙ ОСНОВНОГО КОМПЛЕКТА

Лист	Наименование	Примечание
1	Сети связи. Общие данные	
2	Сети связи на плане с отм. 0.000	

ВЕДОМОСТЬ ССЫЛОЧНЫХ И ПРИЛАГАЕМЫХ ДОКУМЕНТОВ

Обозначение	Наименование	Примечание
[illegible]- СС.СО	Спецификация оборудования	

ОБЩИЕ УКАЗАНИЯ

Данная часть проекта предусматривает устройство сетей связи в корпусе.

Планируется установить телефонный аппарат и абонентский громкоговоритель. Провода в помещении прокладываются открыто по стенам.

Все монтажные работы вести в соответствии с нормами ВСН 60-89 Госкомархитектуры.

Условные обозначения

- Телефонный аппарат
- Абонентский громкоговоритель
- Телефонная распределительная коробка - параллельная
- Абонентский трансформатор радиотрансляционной сети
- Телефонный кабель
- Кабель радиотрансляционной сети

Технические решения, принятые в рабочих чертежах, соответствуют требованиям экологических, санитарно-гигиенических, противопожарных и других норм, действующих на территории Российской Федерации, и обеспечивает безопасную для жизни и здоровья людей эксплуатацию объекта при соблюдении предусмотренных рабочими чертежами мероприятий.

Главный инженер проекта Дутов / Дутова /

ПРИВЯЗАН

ИНВ. N

Изм.	Кол.уч.	Лист	N док.	Подп.	Дата
Г И П		Дутова		Дутов	
Нач. отд.		Букетов			
Зав.гр.		Рубинштейн			

409-26-17.94-СС

Производство резинобитумных мастик мощностью 1000т/год

Стадия	Лист	Листов
Р	1	2


Общие данные.

ПРОЕКТНЫЙ ИНСТИТУТ N2

Инв. № подл. | Подпись и дата | Взам. инв. №

Альбом 2

План на отм. 0.000, +3.000

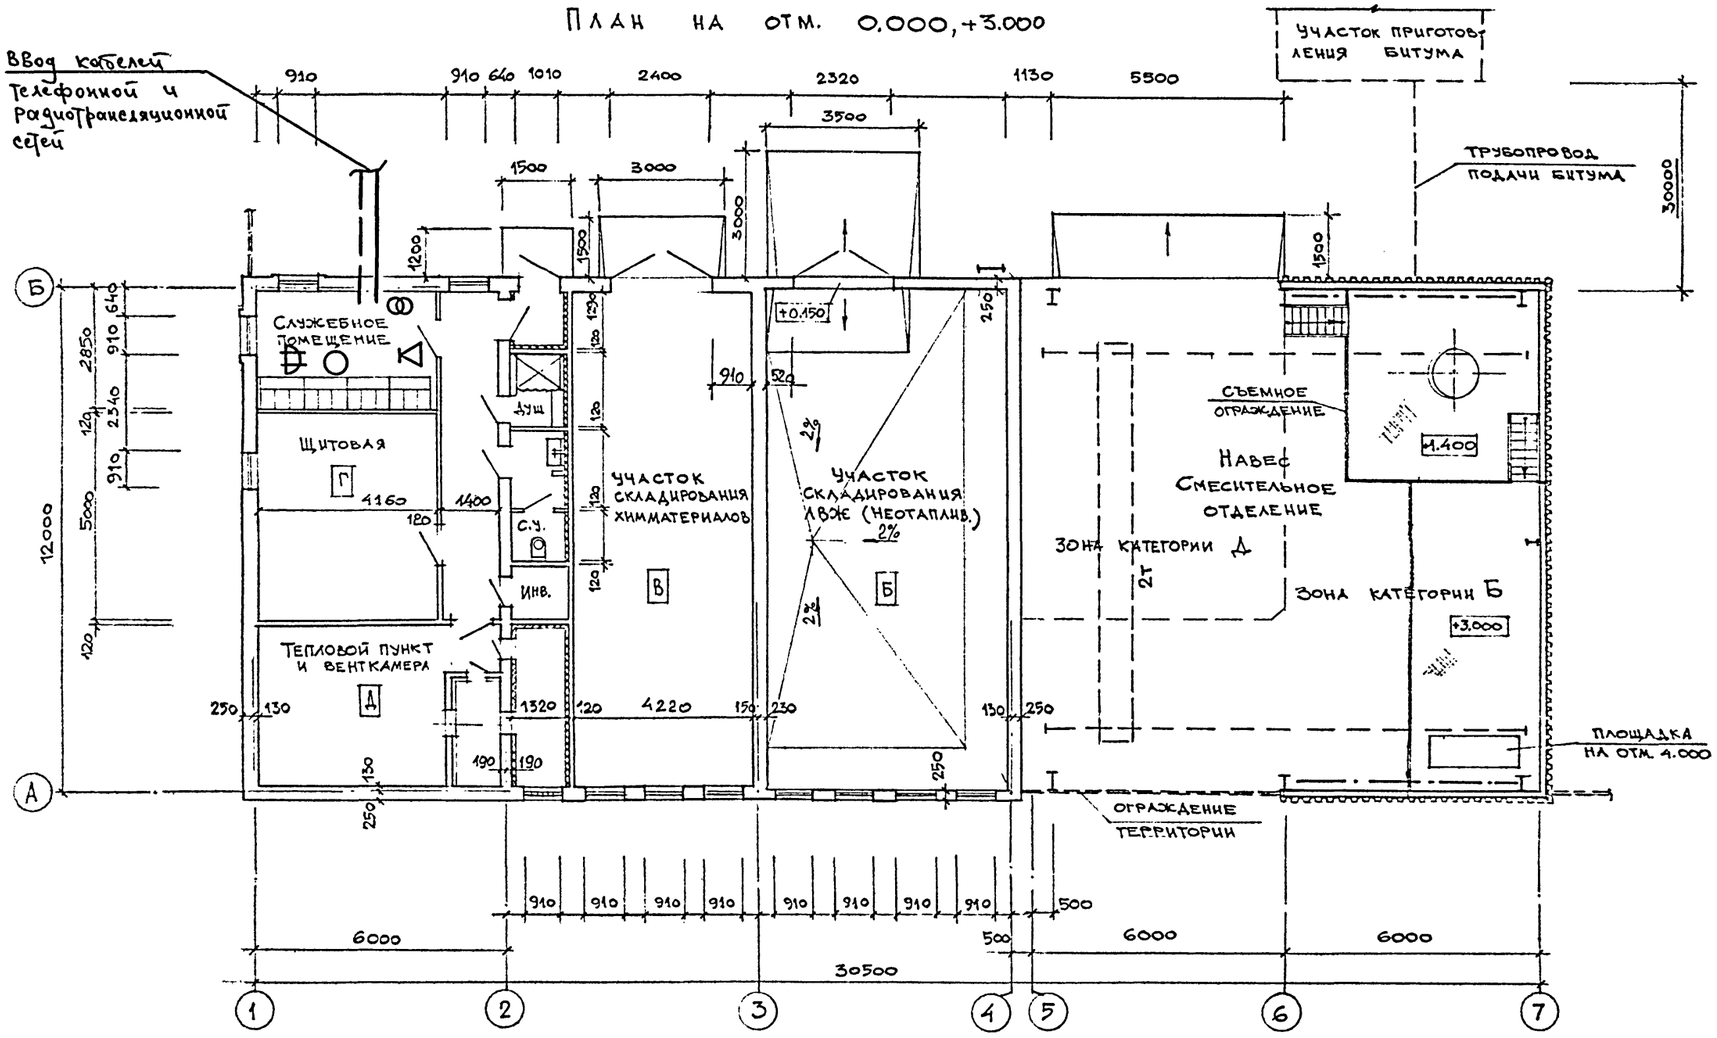

СОГЛАСОВАНО:
АСО-1 РЗИЗ Тепло

№ подл. | Подпись и дата | Взамен инв.№

ПРИВЯЗАН

ИНВ.N

ИНВ.N

Изм.	Кол.уч.	Лист	N док.	Подп.	Дата
Г И П		Дутова			
Нач. отд.		Букетов			
Зав.гр.		Рубинштейн			

409-26-17.94-СС

Производство резинобитумных мастик мощностью 1000т/год

Стадия	Лист	Листов
Р	2	

Сети связи на плане с отм. 0.000

ПРОЕКТНЫЙ ИНСТИТУТ №2

400238-02 17

gost.e-ecolog.ru