ТИПОВОЙ ПРОЕКТ

416 - 3 - 13.86

ОБЛАСТНОЙ ВЫЧИСЛИТЕЛЬНЫЙ ЦЕНТР НА 3 ЭВМ

/9-ЭТАЖНОЕ ЗДАНИЕ/

АЛЬБОМ III

АРХИТЕКТУРНЫЕ РЕШЕНИЯ. ИНТЕРЬЕРЫ.
КОНСТРУКЦИИ ЖЕЛЕЗОБЕТОННЫЕ, КОНСТРУКЦИИ МЕТАЛЛИЧЕСКИЕ.

ЧАСТЬ I

АРХИТЕКТУРНЫЕ РЕШЕНИЯ. ИНТЕРЬЕРЫ.

Ц00609-03

gost.e-ecolog.ru

ТИПОВОЙ ПРОЕКТ
416 - 3 - 13.86

ОБЛАСТНОЙ ВЫЧИСЛИТЕЛЬНЫЙ ЦЕНТР НА 3 ЭВМ
/9-ЭТАЖНОЕ ЗДАНИЕ/

АЛЬБОМ III
ЧАСТЬ I

СОСТАВ ПРОЕКТА

АЛБОМ I	ПОЯСНИТЕЛЬНАЯ ЗАПИСКА.
АЛЬБОМ II	ТЕХНОЛОГИЧЕСКИЕ РЕШЕНИЯ ВЦ. ТЕХНОЛОГИЧЕСКАЯ ЧАСТЬ ПО БЛОКУ СТОЛОВОЙ. ХОЛОДИЛЬНАЯ ЧАСТЬ. АВТОМАТИЗАЦИЯ ХОЛОДИЛЬНОЙ УСТАНОВКИ.
АЛЬБОМ III /Ч. I, II, III/	АРХИТЕКТУРНЫЕ РЕШЕНИЯ. ИНТЕРЬЕРЫ. КОНСТРУКЦИИ ЖЕЛЕЗОБЕТОННЫЕ. КОНСТРУКЦИИ МЕТАЛЛИЧЕСКИЕ.
АЛЬБОМ IV	ИЗДЕЛИЯ ЖЕЛЕЗОБЕТОННЫЕ. СТАЛЬНЫЕ И ДЕРЕВЯННЫЕ.
АЛЬБОМ V	ВНУТРЕННИЕ ВОДОПРОВОД И КАНАЛИЗАЦИЯ.
АЛЬБОМ VI	ОТОПЛЕНИЕ, ВЕНТИЛЯЦИЯ И КОНДИЦИОНИРОВАНИЕ ВОЗДУХА.
АЛЬБОМ VII	АВТОМАТИЗАЦИЯ СИСТЕМ СТОПЛЕНИЯ И ВЕНТИЛЯЦИИ. АВТОМАТИЗАЦИЯ СИСТЕМ ВОДОСНАБЖЕНИЯ И КАНАЛИЗАЦИИ.
АЛЬБОМ VIII	ЗАДАНИЯ ЗАВОДАМ-ИЗГОТОВИТЕЛЯМ.
АЛЬБОМ IX	СИЛОВОЕ ЭЛЕКТРООБОРУДОВАНИЕ. ЭЛЕКТРООСВЕЩЕНИЕ.
АЛЬБОМ X	СВЯЗЬ И СЕТИ ПЕРЕДАЧИ ДАННЫХ.
АЛЬБОМ XI	УСТАНОВКА АВТОМАТИЧЕСКОГО ГАЗОВОГО ПОЖАРОТУШЕНИЯ И ПОЖАРНАЯ СИГНАЛИЗАЦИЯ.
АЛЬБОМ XII	ОХРАННАЯ СИГНАЛИЗАЦИЯ.
АЛЬБОМ XIII	СПЕЦИФИКАЦИИ ОБОРУДОВАНИЯ.
АЛЬБОМ XIV	СМЕТЫ.
АЛЬБОМ XV	ВЕДОМОСТИ ПОТРЕБНОСТИ В МАТЕРИАЛАХ.
АЛЬБОМ XVI	ПРОЕКТНАЯ ДОКУМЕНТАЦИЯ ПО ПЕРЕВОДУ ПОМЕЩЕНИЙ ТЕХНИЧЕСКОЙ УЧЕБЫ НА РЕЖИМ УБЕЖИЩА
	ПРИМЕНЕННЫЕ ТИПОВЫЕ ПРОЕКТНЫЕ РЕШЕНИЯ
ТПР 904-02-5	АВТОМАТИЗАЦИЯ, УПРАВЛЕНИЕ И СИЛОВОЕ ЭЛЕКТРООБОРУДОВАНИЕ ПРИТОЧНЫХ КАМЕР ТИПА I ПК10 - I ПК150. АЛЬБОМЫ 0; I; III. /РАСПРОСТРАНЯЕТ КИЕВСКИЙ ФИЛИАЛ ЦИТП/

РАЗРАБОТАН

ПРОМСТРОЙПРОЕКТ

ГЛАВНЫЙ ИНЖЕНЕР ИНСТИТУТА В.И. КОРОЛЕВ

ГЛАВНЫЙ ИНЖЕНЕР ПРОЕКТА В.С. ВЕСНИК

ПРОЕКТ
УТВЕРЖДЕН ЦСУ СССР
ПРИКАЗ № 541 ОТ 19.09.83 г.
РАБОЧАЯ ДОКУМЕНТАЦИЯ
ВВЕДЕНА В ДЕЙСТВИЕ
ПРИКАЗ № ОТ

Альбом III, часть I

СОДЕРЖАНИЕ АЛЬБОМА

Марка листа	Наименование	Стр.
	Содержание альбома	2
АР-I	Общие данные (начало)	3
АР-2	Общие данные (продолжение)	4
АР-3	Общие данные (окончание)	5
	Блок залов ЭВМ	
АР-4	План I этажа. Фрагмент I.	6
АР-5	План 2 этажа. Ведомость проемов дверей, окон, перемычек на блок.	7
АР-6	План 3 этажа. Спецификация.	8
АР-7	План 4 этажа. Спецификация (продолжение).	9
АР-8	Планы полов I...4 этажей. Экспликация полов.	I0
АР-9	Схемы I...5 съемных полов (2,3 этажи). Сечения I-I...3-3.	II
АР-I0	Спецификация. План набетонок к листу 9. Сечения 4-4...6-6.	I2
АР-II	Схемы 6, 7, 8 подвесного потолка (I,2 этажи).	I3
АР-I2	Схема 9 подвесного потолка (3 этаж). Спецификация.	I4
АР-I3	Узлы I...5.	I5
АР-I4	Узлы 6...I0.	I6
АР-I5	Фрагменты 2, 3. Узлы II...I5.	I7
АР-I6	Фрагмент 4. Узлы I6, I7.	I8
АР-I7	Спецификация. Узел I8.	I9
	Блок административно-производственный	
АР-I8	План подвала.	20
АР-I9	Фрагмент I. Схема раскладки стальных щитов.	2I
АР-20	План I этажа. Ведомость проемов дверей на блок.	22
АР-2I	План 2 этажа. Ведомость перемычек на блок.	23
АР-22	План 3 этажа. Фрагменты 2, 3.	24
АР-23	План 4 этажа. Спецификация.	25
АР-24	План 5 этажа. Фрагмент 4. Спецификация.	26
АР-25	План 6 этажа. Спецификация.	27
АР-26	План 7 этажа. Спецификация.	28
АР-27	План 8 этажа. Узел I.	29
АР-28	План 9 этажа. Узлы 2, 3. Фрагмент 5.	30
АР-29	Планы полов: подвала, I...6 этажей.	3I
АР-30	Планы полов 7...9 этажей. Экспликация.	32
АР-3I	Схемы I, 2 съемных полов (2,4 этажи). Спецификация.	33
АР-32	Схемы I, 2, 3, 5 подвесного потолка (I,2,3,5 этажи).	34
АР-33	Схемы 4, 6, 7 подвесного потолка (4,6,7 этажи).	35
АР-34	Схема 8 подвесного потолка (8 этаж). Спецификация.	36
АР-35	Узлы 4...7.	37
АР-36	Узлы 8...I2. Фрагменты 6, 7.	38
АР-37	Спецификации.	39
	Блок столовой	
АР-38	План подвала. Разрезы I-I, 2-2. Спецификация. Ведомости.	40
АР-39	План I этажа. Фрагменты I, 2. Ведомости проемов дверей, окон и перемычек.	4I
АР-40	План полов: подвала, I этажа. Экспликация. Узлы I, 2.	42
АР-4I	Схемы I, 2 подвесного потолка. Экспликация.	43
АР-42	План перегородок с коммуникационными отверстиями. Спецификация.	44
АР-43	План на отм. -0,040. Узел 3. Спецификации.	45
АР-44	Узлы 4...8.	46
	Общие чертежи	
АР-45	Разрезы I-I, 2-2.	47
АР-46	Разрез 3-3.	48
АР-47	Фасады I-I0/I, 7/I-I0/I.	49
АР-48	Фасады А-Л, А-Е/I.	50
АР-49	Фасады I0/I-I, I0-7.	5I
АР-50	Фасады Л-А, Е-Б.	52
АР-5I	Входная площадка здания. Узлы 20...26.	53
АР-52	План кровли.	54
АР-53	Узлы 30...36.	55
АР-54	Узлы 37...49.	56
АИ-I	Общие данные	57
АИ-2	Ведомость отделочных и лакокрасочных материалов.	58
АИ-3	Ведомость отделки помещений.	59
АИ-4	Ведомость отделки помещений.	60
АИ-5	Ведомость отделки помещений.	6I
АИ-6	Схемы расположения барьер-стойки (рис. I÷3), вешалки и прилавка для гардероба (рис. 4,5).	62
АИ-7	Схемы расположения шкафов пристенных (рис. I÷6).	63

Инв.№ подл. | Подпись и дата | Взам.инв.№

Альбом III, часть I

Ведомость рабочих чертежей основного комплекта

Лист	Наименование	Примечание
1	Общие данные (начало)	
2	Общие данные (продолжение)	
3	Общие данные (окончание)	
	Блок залов ЭВМ	
4	План 1 этажа. Фрагмент 1.	
5	План 2 этажа. Ведомость проемов дверей, окон, перемычек на блок	
6	План 3 этажа. Спецификация.	
7	План 4 этажа. Спецификация (продолжение)	
8	Планы полов 1... 4 этажей Экспликация полов	
9	Схемы 1... 5 съемных полов. (2,3 этажи) Сечения 1-1... 3-3	
10	Спецификация. План набетонок к листу 9. Сечения 4-4... 6-6	
11	Схемы 6,7,8 подвесного потолка. (1,2 этажи)	
12	Схема 9 подвесного потолка. (3 этаж) Спецификация	
13	Узлы 1... 5	
14	Узлы 6... 10	
15	Фрагменты 2,3. Узлы 11... 15	
16	Фрагмент 4. Узлы 16,17	
17	Спецификация. Узел 18	
	Блок административно-производственный	
18	План подвала	
19	Фрагмент 1. Схема раскладки стальных щитов	
20	План 1 этажа. Ведомость проемов дверей на блок	
21	План 2 этажа. Ведомость перемычек на блок	
22	План 3 этажа. Фрагменты 2,3	
23	План 4 этажа. Спецификация	
24	План 5 этажа. Фрагмент 4. Спецификация	
25	План 6 этажа. Спецификация	
26	План 7 этажа. Спецификация.	
27	План 8 этажа. Узел 1.	
28	План 9 этажа. Узлы 2,3. Фрагмент 5	
29	Планы полов: подвала, 1... 6 этажей	
30	Планы полов 7... 9 этажей. Экспликация	
31	Схемы 1,2 съемных полов. (2,4 этажи) Спецификация	
32	Схемы 1,2,3,5 подвесного потолка. (1,2,3,5 этажи)	
33	Схемы 4,6,7 подвесного потолка. (4,6,7 этажи)	
34	Схема 8 подвесного потолка. (8 этаж). Спецификация	
35	Узлы 4... 7	
36	Узлы 8... 12. Фрагменты 6,7	
37	Спецификации	
	Блок столовой	
38	План подвала. Разрезы 1-1, 2-2. Спецификация. Ведомости	
39	План 1 этажа. Фрагменты 1,2. Ведомости проемов дверей, окон и перемычек	
40	План полов: подвала, 1 этажа. Экспликация. Узлы 1,2	
41	Схемы 1,2 подвесного потолка. Экспликация	
42	План перегородок с коммуникационными отверстиями. Спецификация	
43	План на отм.-0,040. Узел 3. Спецификации.	
44	Узлы 4... 8.	
	Общие чертежи	
45	Разрезы 1-1, 2-2	
46	Разрез 3-3	
47	Фасады 1-10/1, 7/1-10/1	
48	Фасады А-Л, А-Е/1	
49	Фасады 10/1-1, 10-7	
50	Фасады Л-А, Е-Б	
51	Входная площадка здания. Узлы 20... 26. Спецификация	
52	План кровли	
53	Узлы 30... 36	
54	Узлы 37... 49	

Типовой проект разработан в соответствии с действующими нормами и правилами и предусматривает в части архитектурно-строительных решений мероприятия, обеспечивающие взрывную, взрывопожарную и пожарную безопасность при эксплуатации здания.

Главный инженер проекта Весник В.С.

Инв. № подл. | Подпись и дата | Взам. инв. №

Инв. №

Нач. отп	Петров	
Н. контр.	Петров	
ГАП	Ратнер	
ГИП	Весник	
Архит.	Ралдугина	
Ст. техн.	Хохлова	

Привязан

ТП 416-3-13.86-АР

Областной вычислительный центр на 3 ЭВМ (9-этажное здание)

Стадия	Лист	Листов
Р	1	54

Общие данные (начало)

Промстройпроект

400609-03 4

Копировал Куц

Формат А2

Альбом III, часть I

Ведомость ссылочных и прилагаемых документов

Обозначение	Наименование	Примечание
	Ссылочные документы	
ГОСТ 6133-75	Камни бетонные стеновые	
ГОСТ 6629-74	Двери деревянные внутренние для жилых и общественных зданий	
ГОСТ 8442-75	Детали деревянные фрезерованные для строительства	
ГОСТ 8717-81	Ступени железобетонные и бетонные	
ГОСТ 9272-81	Блоки стеклянные пустотелые	
ГОСТ 13579-78	Блоки бетонные для стен подвалов	
ОСТ 21-26-76	Плиты гипсовые литые	
ГОСТ 18124-75	Листы асбестоцементные плоские	
ГОСТ 11214-78	Окна и балконные двери деревянные с двойным остеклением для жилых и общественных зданий	
ГОСТ 13996-77	Плитки керамические фасадные	
ГОСТ 17608-81	Плиты бетонные тротуарные	
ГОСТ 24699-81	Окна и балконные двери деревянные со стеклопакетами и стеклами для жилых и общественных зданий	
ГОСТ 22414-77	Шкафы металлические для хранения одежды в санитарно-промышленных помещениях промышленных предприятий	
ГОСТ 24698-81	Двери деревянные наружные для жилых и общественных зданий	
ТДК-Н-1-68 ч.II р.IV, ТДК-Н-1-70 ч.II р.VI А.8, ТДК-Н-1-71 ч.II А.5	Альбом типовых решений систем и устройств внутреннего оборудования сооружений гражданской обороны	
ИИ-03-03 А.11-64	Металлические изделия	
1.138-1 выпуски 1-3	Перемычки железобетонные для зданий с кирпичными стенами	
2.230-1 выпуск 5	Детали стен и перегородок общественных зданий	
1.444.2-3	Полы съемные металлические для машинных залов ЭВМ	
2.236-2 выпуск 1	Детали примыкания оконных и дверных блоков в общественных зданиях	
1.255.1-1	Ступени железобетонные плоские длиной 150 и 210 см для наружных крылец общественных зданий	
1.400-15 выпуск 1	Унифицированные закладные изделия железобетонных конструкций для крепления технологических коммуникаций и устройств	
2.244-1 выпуск 3	Детали полов общественных зданий	
ТУ 400-1-463-78	Плиты асбестоцементные подоконные	
	Прилагаемые документы	
Альбом IV	Изделия сборные железобетонные, стальные и деревянные	
Альбом XV	Ведомости потребности в материалах	

Ведомость спецификаций

Лист	Наименование	Примечание
	Блок залов ЭВМ	
6,7	Спецификация сборных железобетонных элементов и элементов заполнения проемов на блок	
10	Спецификация к схемам раскладки сборных элементов съемного пола	
12	Спецификация к схемам расположения плит подвесного потолка	
13	Спецификация элементов к узлам 30,31,32	
17	Спецификация закладных изделий металлических и деревянных на блок	
	Блок административно-производственный	
23...26	Спецификация элементов заполнения проемов на блок	
31	Спецификация к схемам раскладки сборных элементов съемного пола	
34	Спецификация к схемам расположения плит подвесного потолка	
37	Спецификация закладных изделий металлических и деревянных на блок. Спецификация элементов к узлам 8,10	
	Блок столовой	
38	Спецификация элементов к плану подвала	
41	Спецификация к схемам расположения плит подвесного потолка	
42	Спецификация закладных изделий металлических и деревянных на блок	
43	Спецификация железобетонных элементов к плану на отм. -0,040. Спецификация элементов заполнения проемов	
	Общие чертежи	
51	Спецификация изделий к входной площадке здания	

Инв. № подл. | Подпись и дата | Взам. инв. №


Привязан

Инв. №

		ТП416-3-13.86-АР	
		Областной вычислительный центр на 3 ЭВМ (9-этажное здание)	
Нач.отп	Петров	Стадия: Р	Лист: 2	Листов:
Н.контр.	Петров		
ГАП	Ратнер		
ГИП	Весник		
Архит.	Ралдугина	Общие данные (продолжение)	Промстройпроект
Ст.техн.	Хохлова		

400609-03 5

Копировал Куц Формат А2

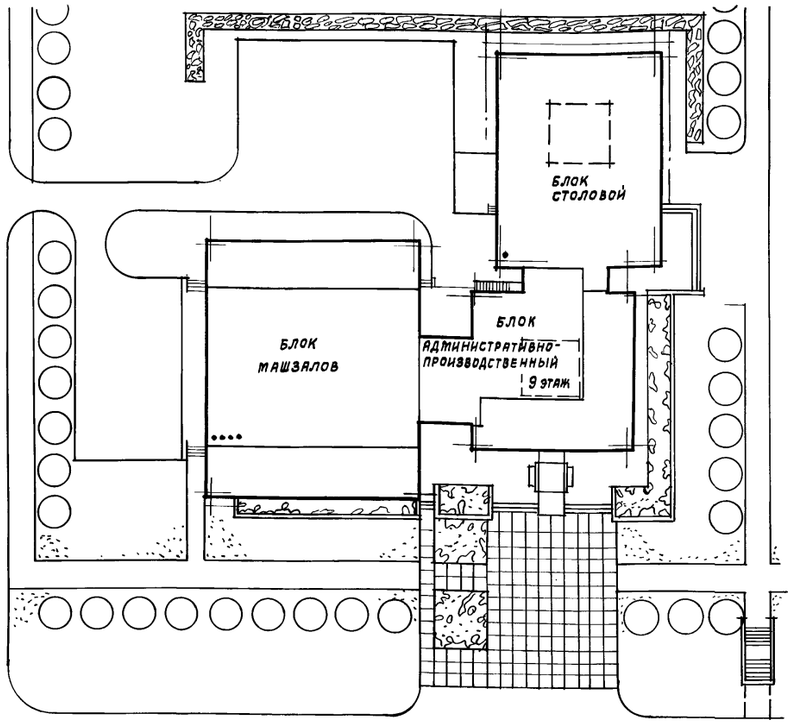

Общие указания

1. Рабочая документация марки АР типового проекта здания Областного вычислительного центра на 3 ЭВМ разработана на основании заданий смежных частей проекта и в соответствии с документацией стадии "проект", утвержденной ЦСУ СССР /приказ № 541 от 19.09.83г./
2. Здание ОВЦ разработано с учетом возможности размещения его в различных условиях городской застройки. Универсальность здания дает возможность разделения помещений по технологическим процессам, с различными требованиями к вентиляции и функционированию.
3. Здание запроектировано из 3-х блоков: блок залов ЭВМ размером 24×30м, блок административно-производственный - 18×18 м, блок столовой - 18×24м. Шаг колонн 6×6 м. Высоты этажей 4,2 и 3,3м
4. Наружные стеновые керамзитобетонные панели облицованы досками из "архитектурного бетона", панели нижней части здания до отм. 3,000 - керамической плиткой сухого прессования типа "Кабанчик". Подпорные стенки площадки главного входа и кирпичные участки стен под витражами облицованы гранитом.
   Учитывая специфику большинства помещений, необходимость защиты от солнечных лучей, при решении фасада здания применены архитектурно-конструктивные элементы-солнцезащитные экраны (пилоны).
5. Класс здания - П, степень огнестойкости - П.
6. В здании имеются производства по взрывной, взрывопожарной и пожарной опасности категории "В".
7. За условную отметку 0,000 принята отметка чистого пола I этажа, что соответствует абсолютной отметке [ ]
8. Окрасочную гидроизоляцию кирпичных, бетонных и железобетонных стен, соприкасающихся с грунтом, выполнять горячим битумом БНК 40/90 по холодной огрунтовке.
9. Горизонтальную гидроизоляцию кирпичных участков стен выполнять из цементного раствора состава 1:2 толщиной 30мм.
10. Все деревянные элементы, соприкасающиеся с кирпичной кладкой или бетоном, должны быть защищены от гниения пропиткой в водном растворе фтористого натрия. Защитная обработка от гниения производится в соответствии с указаниями СНиП III-19-75 "Деревянные конструкции".
11. Предусмотренные в здании подвесные потолки из гипсовых литых плит, асбестоцементных листов и алюминиевой рейки выполнять после окончания всех разводок в зоне подвесных потолков.
12. Все перегородки на этажах приняты из сборных гипсобетонных панелей, которые монтируются одновременно с каркасом здания, за исключением перегородок санузлов, душей и отдельных вставок-доборов, которые приняты из глиняного обыкновенного кирпича марки 75 на цементно-песчаном растворе марки 25, перегородок в подвале, которые из-за высоты подвала 4,8м приняты из камней бетонных стеновых и перегородок стальных остекленных, делящих большие залы на отдельные объемы и отсеки. Отверстия в гипсобетонных перегородках вырезаются по месту. В местах пересечения перегородок коммуникациями зазоры между коммуникациями и перегородками должны заделываться строительным раствором на всю толщину перегородки.
    При кладке перегородок из кирпича и бетонных камней в дверных проемах установить антисептированные деревянные пробки не менее 3-х штук по высоте с каждой стороны.
13. Для снижения вибрации и ограничения распространения шума все вентоборудование установлено на виброгасящие фундаменты. По периметру дверного полотна должны быть выполнены уплотняющие прокладки.
14. В кондиционируемых помещениях установлены окна с тройным остеклением, а в притворах дверей предусмотрены уплотняющие прокладки, что уменьшает теплопотери и повышает герметизацию помещений. В залах ЭВМ дополнительная герметизация обеспечивается устройством тамбур шлюзов.
    В залах ЭВМ и помещениях с шумным электронным оборудованием снижение шума достигается путем зашивки стен и потолков алюминиевой перфорированной рейкой с укладкой за этой рейкой минваты в пленке.
15. Все полы должны выполняться после окончания монтажа и опробования разводок в полах, выполненных по чертежам основных комплектов ЭМ, ЭО, СС, АПЖ, АУС.
16. В группе помещений применены съемные полы, подпольное пространство которых используется для подачи воздуха в помещения и разводки коммуникаций. Во избежании пылевыделения подстилающий бетонный слой, на который устанавливаются домкраты съемного пола, должен выполняться тщательно, с железнением и окраской поверхности за 2 раза водоэмульсионной краской.
    Особое внимание уделить выполнению бетонных бортиков диафрагм, разделяющих подпольное пространство на отдельные противопожарные отсеки и служащие опорой для остекленных перегородок, а также подпорных стенок в районе пандусов.
17. При выполнении полов на технических этажах (4 этаж блока залов ЭВМ и 9 этаж административно-производственного блока) уделить особое внимание выполнению гидроизоляции, которая будет защищать нижележащие помещения от случайных проливов из поддонов кондиционеров.
18. После окончания монтажа вертикальных коммуникаций по технологическим, сантехническим и электротехническим чертежам в коммуникационных шахтах выполнить перекрытия из рифленой стали δ=6 мм по стальным балкам из швеллеров №6,5, опирающихся на плиты перекрытий. Поверх рифленой стали выполнить стяжку из цементного раствора М 100 толщиной 20мм.
    Расход материалов на 1м² перекрытия шахты:
    - швеллер № 6,5 - 14 кг;
    - рифленая сталь δ = 6мм - 47кг;
    - цементный раствор - 0,02м³

Привязан

Инв. №

Нач. отд	Петров		
Н. контр.	Петров		
ГИП	Весник		
ГАП	Ратнер		
Архит.	Ралдугина		
Ст. техн.	Хохлова		

ТП 416-3-13.86-АР

Областной вычислительный центр на 3 ЭВМ (9-этажное здание)

Стадия	Лист	Листов
Р	3	

Общие (окончание)

ПРОМСТРОЙПРОЕКТ


Инв. № подл. | Подпись и дата | Взам. инв. №

400609-03 6

Копировал Затмалуева

Формат А2

Альбом III–1, часть I

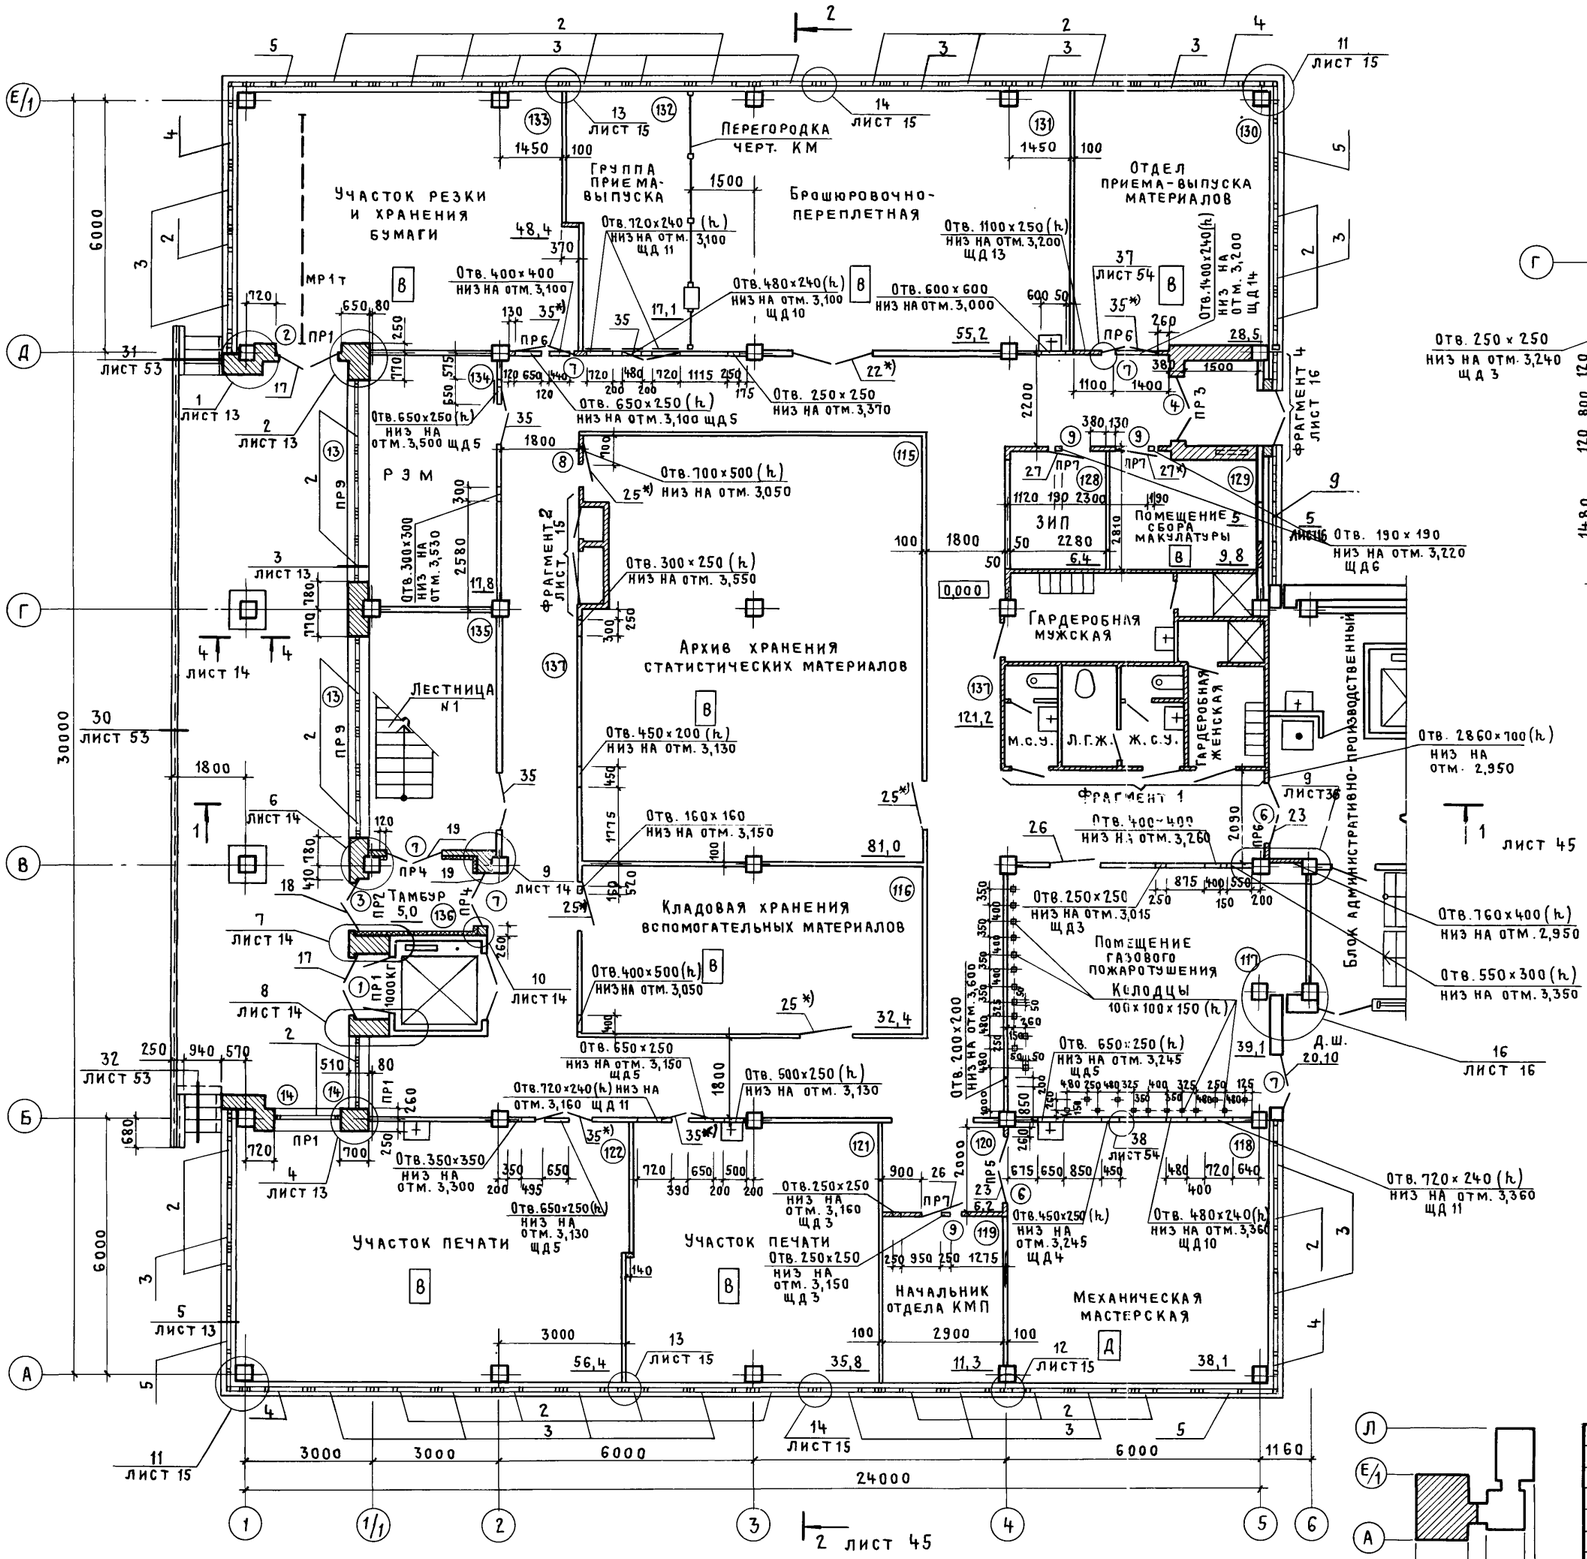

Привязан

Инв. №

Нач. отп	Петров		
Н. контр.	Петров		
ГАП	Ратнер		
ГИП	Весник		
Архит.	Ралдугина		
Ст. техн.	Хохлова		

ТП 416-3-13.86 – АР

Областной вычислительный центр на 3 ЭВМ (9-этажное здание)

Блок залов ЭВМ

Стадия	Лист	Листов
Р	4	

План 1 этажа. Фрагмент 1.


ПРОМСТРОЙПРОЕКТ

Инв. № подл. | Подпись и дата | Взам. инв. №

Ц00609-03 7.

Копировал Куц Формат А2

Альбом III, часть I

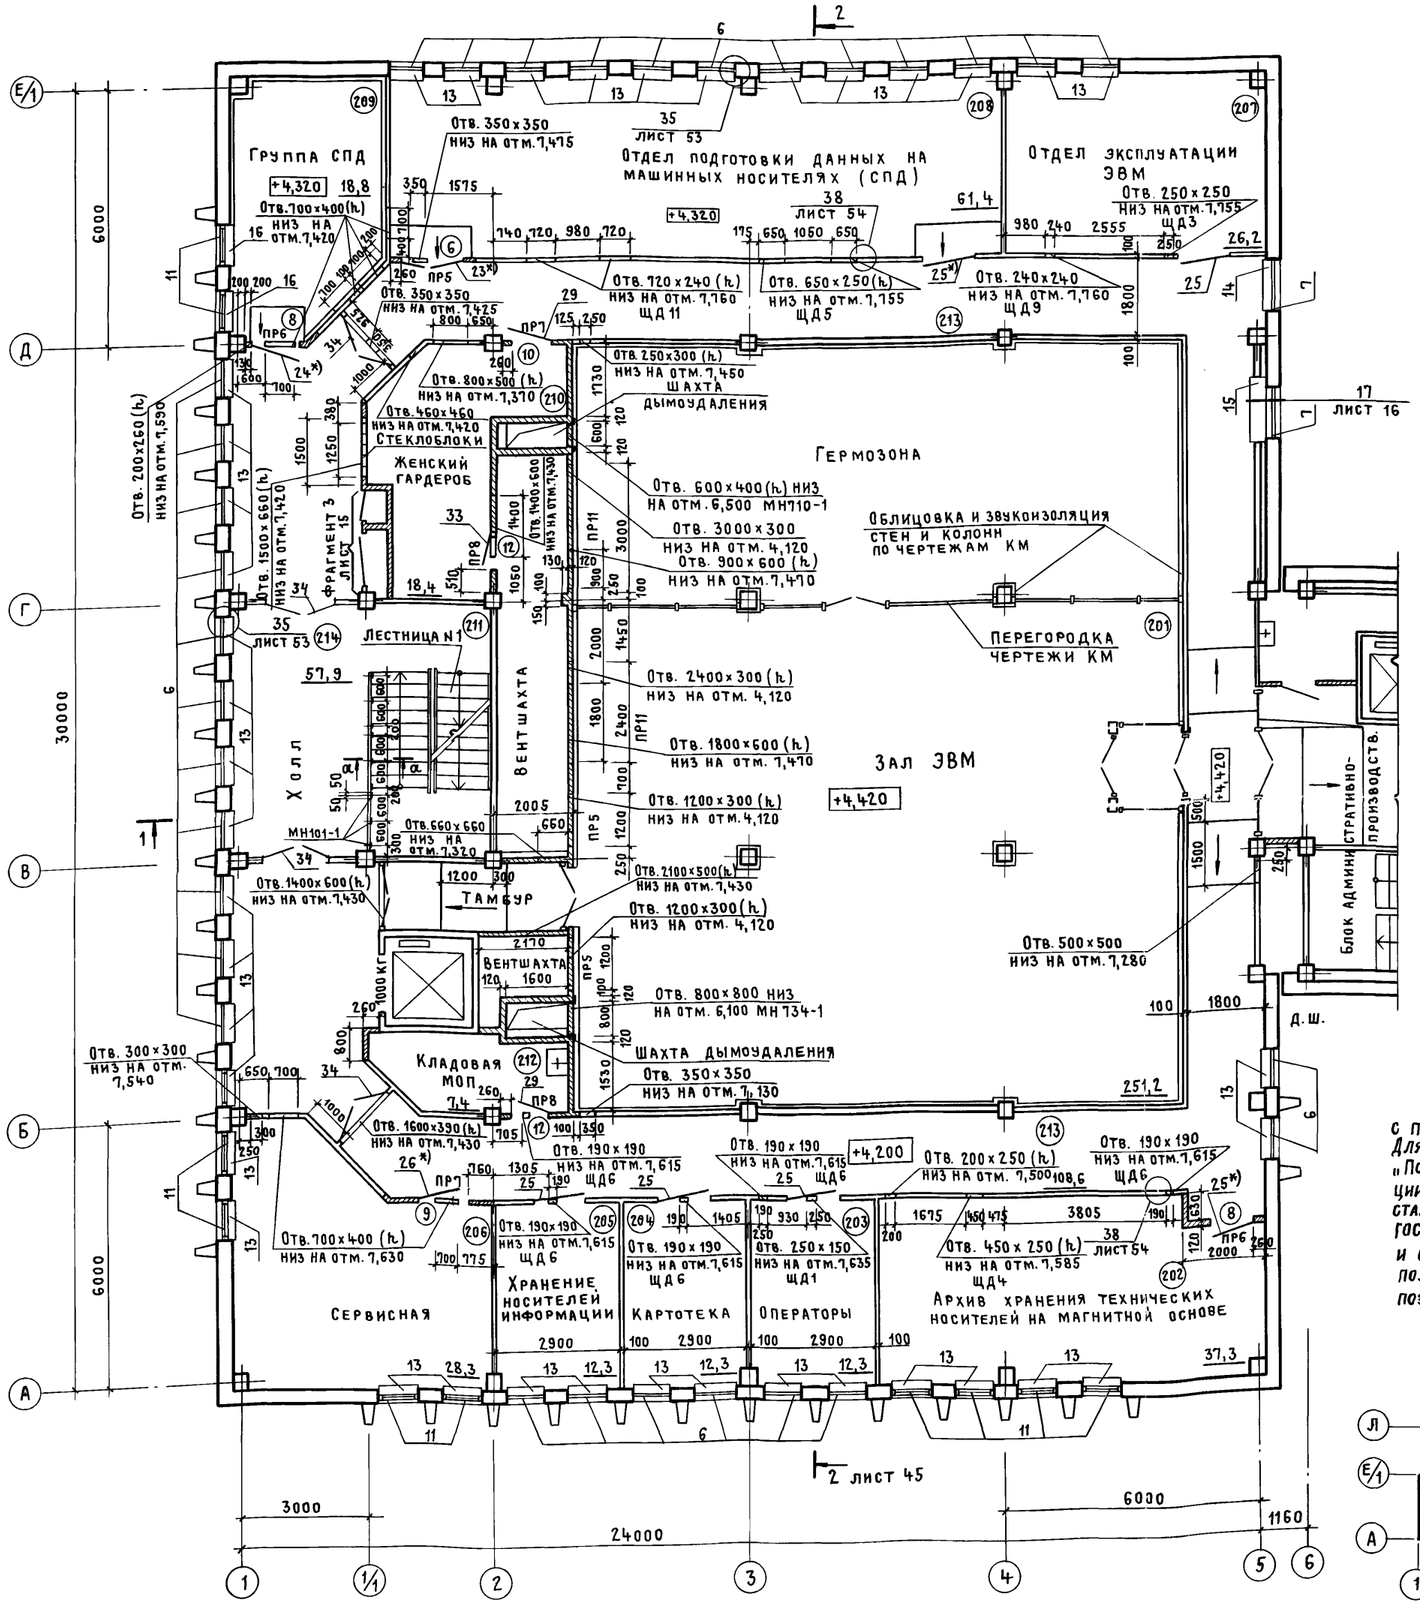


Ведомость проемов дверей и окон на блок

Марка, поз.	Размер проема в кладке В х Н, мм
1	1590 х 2370
2	1540 х 2370
3	1340 х 2370
4	1310 х 2370
5	910 х 2400
6	1510 х 2370
7	1310 х 2070
8	1210 х 2070
9	1010 х 2070
10	910 х 2070
11	810 х 2070
12	710 х 2070
13	4500 х 1200
14	1510 х 1200

Ведомость перемычек на блок

Марка, поз.	Схема сечения
ПР1	1ПР3-19.12.14
ПР2	1ПР2-15.12.14
ПР3	1ПР2-15.12.14
ПР4	1ПР2-15.12.14
ПР5	1ПР3-19.12.14
ПР6	1ПР2-15.12.14
ПР7	1ПР1-12.12.6
ПР8	1ПР1-10.12.6
ПР9	3ПР8-48.25.29
ПР10	1ПР8-24.12.22
ПР11	1ПР8-38.12.22

α - α

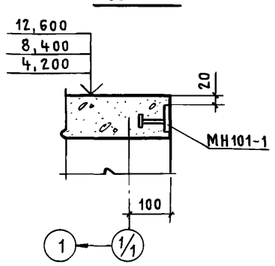

Двери, помеченные знаком *), являются трудносгораемыми с пределом огнестойкости 0,6 часа.
Для обеспечения огнестойкости, в соответствии с рекомендациями "Пособия по определению пределов огнестойкости конструкции...", двери следует обшить с обеих сторон кровельной сталью внахлестку по асбестовому картону КАОН-1-5 ГОСТ 2850-80, а также обеспечить уплотнение в притворах и самозакрывание. Общее количество трудносгораемых дверей: поз. 22-1 шт, поз. 23-1 шт, поз. 24-1 шт, поз. 25-10 шт, поз 26-1 шт, поз. 27-1 шт, поз. 29-1 шт, поз 35-9 шт., поз. 33-3 шт.

Привязан

Инв. №

Нач. отп	Петров		
Н. контр.	Петров		
ГАП	Ратнер		
ГИП	Весник		
Архитект.	Ралдугина		
Ст. техн.	Хохлова		

ТП 416-3-13.86 - АР

Областной вычислительный центр на 3 ЭВМ (9-этажное здание)

Блок залов ЭВМ

Стадия	Лист	Листов
Р	5	

План 2 этажа. Ведомость проемов дверей, окон, перемычек на блок

ПРОМСТРОЙПРОЕКТ


400609-03 8

Копировал Куц

Формат А2

Инв. № подл. | Подпись и дата | Взам. инв. №


Альбом III, часть I

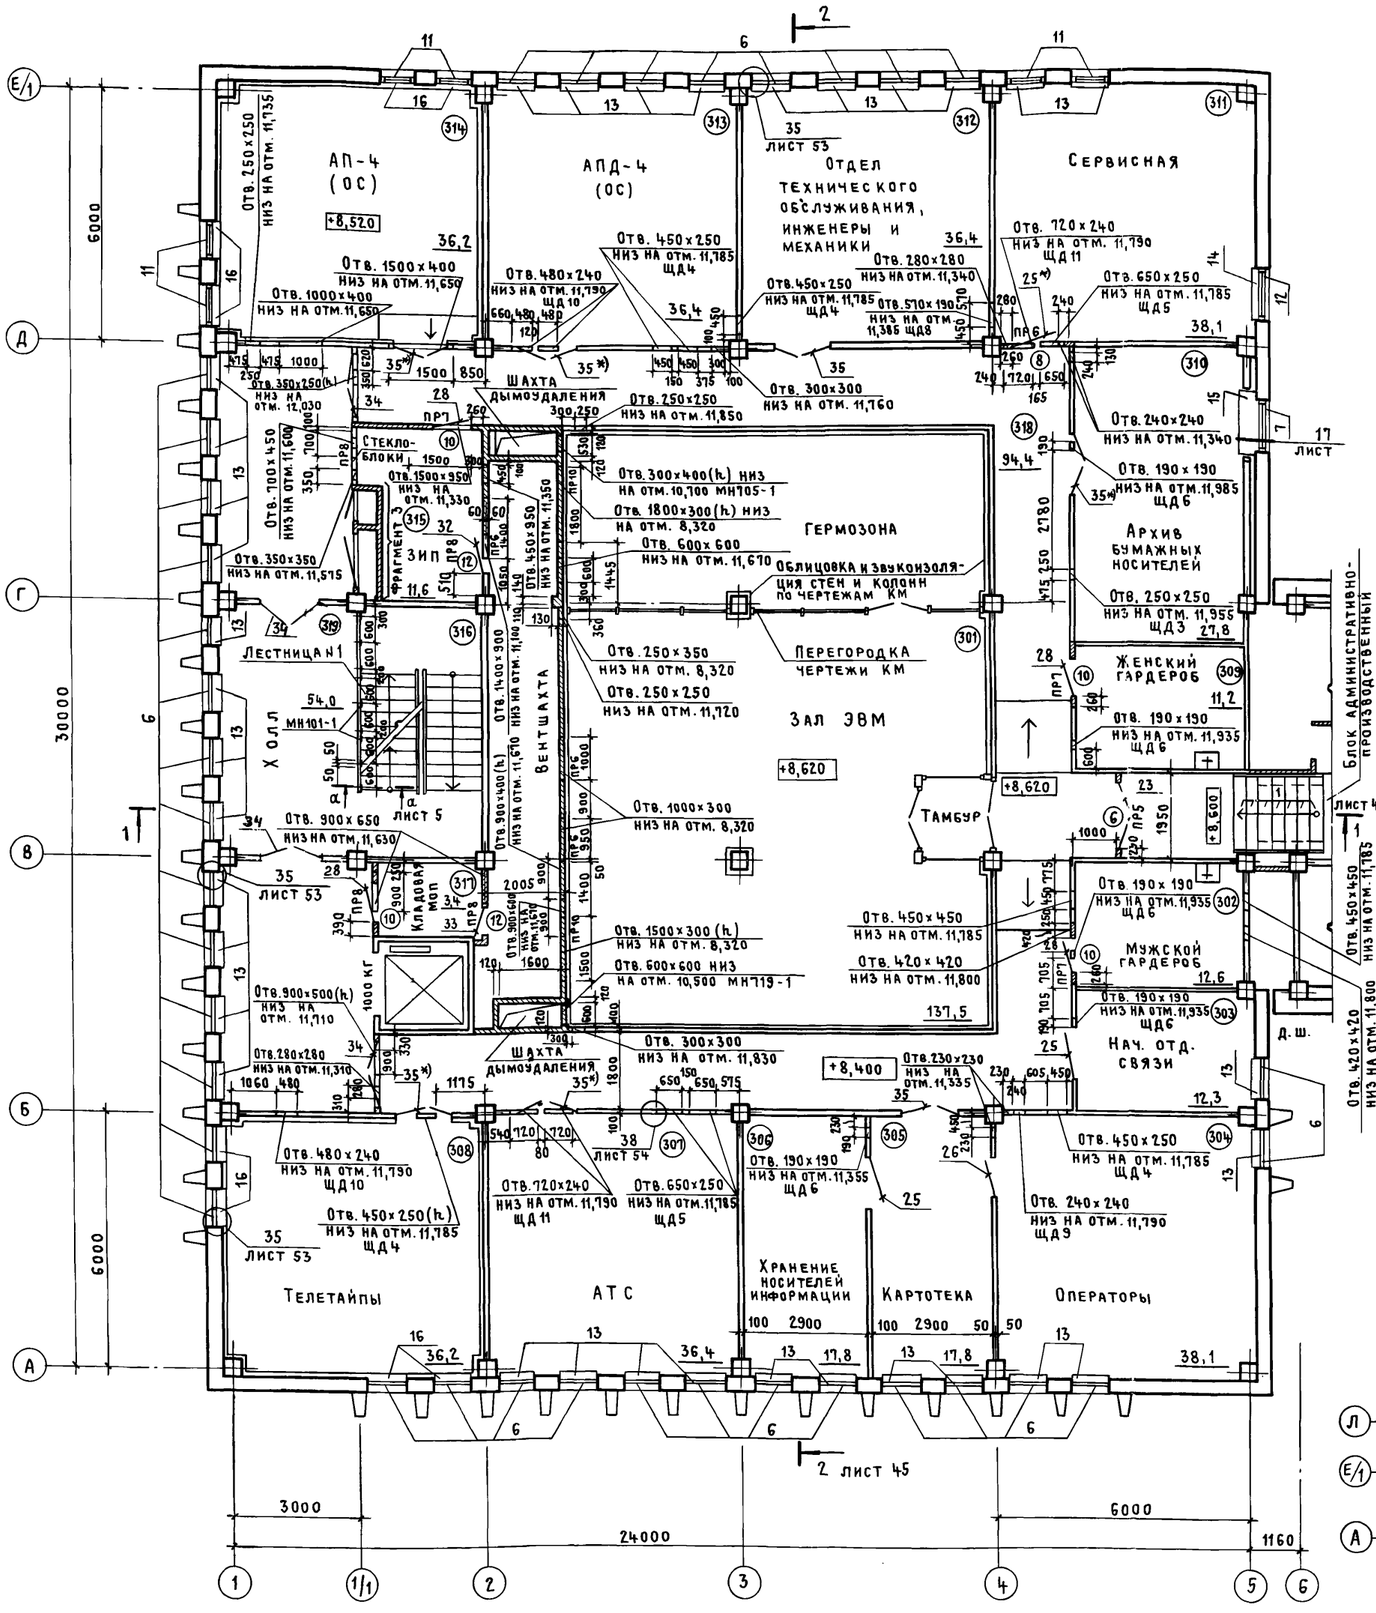

АП-4 (ОС)
АПД-4 (ОС)
Отдел технического обслуживания, инженеры и механики
Сервисная
Шахта дымоудаления
Стекло-блоки
Фрагмент ЗИП
Гермозона
Облицовка и звукоизоляция стен и колонн по чертежам КМ
Перегородка чертежи КМ
Архив бумажных носителей
Женский гардероб
Мужской гардероб
Нач. отд. связи
Зал ЭВМ
Тамбур
Вентшахта
Холл
Лестница 1
Кладовая моп
Блок административно-производственный
Телетайпы
АТС
Хранение носителей информации
Картотека
Операторы
+8,520
+8,620
+8,400
+8,600
Отв. 250×250 низ на отм. 11,735
Отв. 1500×400 низ на отм. 11,650
Отв. 1000×400 низ на отм. 11,650
Отв. 480×240 низ на отм. 11,790 ЩД10
Отв. 450×250 низ на отм. 11,785 ЩД4
Отв. 280×280 низ на отм. 11,340
Отв. 450×250 низ на отм. 11,785 ЩД4
Отв. 570×190 низ на отм. 11,385 ЩД8
Отв. 720×240 низ на отм. 11,790 ЩД11
Отв. 650×250 низ на отм. 11,785 ЩД5
Отв. 350×250(h) низ на отм. 12,030
Отв. 100×450 низ на отм. 11,600
Отв. 350×350 низ на отм. 11,515
Отв. 1500×950 низ на отм. 11,330
Отв. 450×950 низ на отм. 11,350
Отв. 300×400(h) низ на отм. 10,100 МН705-1
Отв. 1800×300(h) низ на отм. 8,320
Отв. 600×600 низ на отм. 11,670
Отв. 250×350 низ на отм. 8,320
Отв. 250×250 низ на отм. 11,120
Отв. 1400×300(h) низ на отм. 11,100
Отв. 900×400(h) низ на отм. 11,670
Отв. 1000×300 низ на отм. 8,320
Отв. 900×650 низ на отм. 11,630
Отв. 900×500(h) низ на отм. 11,710
Отв. 1500×300(h) низ на отм. 8,320
Отв. 600×600 низ на отм. 10,500 МН719-1
Отв. 450×450 низ на отм. 11,785
Отв. 420×420 низ на отм. 11,800
Отв. 300×300 низ на отм. 11,760
Отв. 250×250 низ на отм. 11,850
Отв. 240×240 низ на отм. 11,340
Отв. 190×190 низ на отм. 11,985 ЩД6
Отв. 250×250 низ на отм. 11,955 ЩД3
Отв. 190×190 низ на отм. 11,935 ЩД6
Отв. 190×190 низ на отм. 11,935 ЩД6
Отв. 190×190 низ на отм. 11,935 ЩД6
Отв. 230×230 низ на отм. 11,335
Отв. 190×190 низ на отм. 11,355 ЩД6
Отв. 450×250 низ на отм. 11,785 ЩД4
Отв. 240×240 низ на отм. 11,790 ЩД9
Отв. 720×240 низ на отм. 11,790 ЩД11
Отв. 650×250 низ на отм. 11,785 ЩД5
Отв. 450×250(h) низ на отм. 11,785 ЩД4
Отв. 480×240 низ на отм. 11,790 ЩД10
Отв. 450×450 низ на отм. 11,785
Отв. 420×420 низ на отм. 11,800
Отв. 280×280 низ на отм. 11,310
Отв. 1000×300 низ на отм. 8,320
Отв. 1500×300 (h) низ на отм. 8,320
Отв. 600×600 низ на отм. 10,500 МН719-1
Отв. 900×500(h) низ на отм. 11,710
Отв. 900×650 низ на отм. 11,630
Отв. 1400×300(h) низ на отм. 11,100
Отв. 900×400(h) низ на отм. 11,670
Отв. 1500×950 низ на отм. 11,330
Отв. 450×950 низ на отм. 11,350
Отв. 350×350 низ на отм. 11,515
Отв. 100×450 низ на отм. 11,600
Отв. 350×250(h) низ на отм. 12,030
Отв. 1500×400 низ на отм. 11,650
Отв. 1000×400 низ на отм. 11,650
Отв. 480×240 низ на отм. 11,790 ЩД10
Отв. 450×250 низ на отм. 11,785 ЩД4
Отв. 280×280 низ на отм. 11,340
Отв. 450×250 низ на отм. 11,785 ЩД4
Отв. 570×190 низ на отм. 11,385 ЩД8


Альбом III, часть I


Спецификация
сборных железобетонных элементов и элементов заполнения проемов на блок (продолжение)


Марка поз.	Обозначение	Наименование	кол. на этаж 1	2	3	4	Всего	Масса ед, кг	Примечание
		Элементы заполнения проемов							
17	ГОСТ 24698-81	Двери ДН 24-15 ВП	2	—	—	—	2		
18	ГОСТ 24698-81	ДН 24-13 БП	2	—	—	—	2		
19	ГОСТ 24698-81	ДН 21-13	3	—	—	—	3		
20	ГОСТ 24698-81	ДС 21-13ГУ	1	—	—	—	1		
21	ГОСТ 24698-81	ДС 16-9ГУ	—	—	—	2	2		
		Дверные блоки							
22	ГОСТ 6629-74	ДГ 24-19	1	—	—	—	1		
23	ГОСТ 6629-74	ДГ 24-15	2	1	1	—	4		
24	ГОСТ 6629-74	ДГ 24-12л	—	1	—	—	1		
25	ГОСТ 6629-74	ДГ 21-12	4	7	4	—	15		
26	ГОСТ 6629-74	ДГ 21-10	2	1	1	—	4		
27	ГОСТ 6629-74	ДГ 21-10л	2	—	—	1	3		
28	ГОСТ 6629-74	ДГ 21-9	—	—	4	4	7		
29	ГОСТ 6629-74	ДГ 21-9л	2	2	—	1	6		
30	ГОСТ 6629-74	ДГ 21-8	2	—	—	—	2		
31	ГОСТ 6629-74	ДГ 21-8л	2	—	—	—	2		
32	ГОСТ 6629-74	ДГ 21-7	1	—	1	—	1		
33	ГОСТ 6629-74	ДГ 21-7л	5	2	2	—	9		
34	ГОСТ 6629-74	ДО 24-15	—	4	4	—	8		Армир. стекло
35	ГОСТ 6629-74	ДО 21-13	7	—	7	—	12		
		Гардеробное оборудование							
36	ГОСТ 22414-77	Шкафы металлические МД-25,5	2	—	—	—	2		

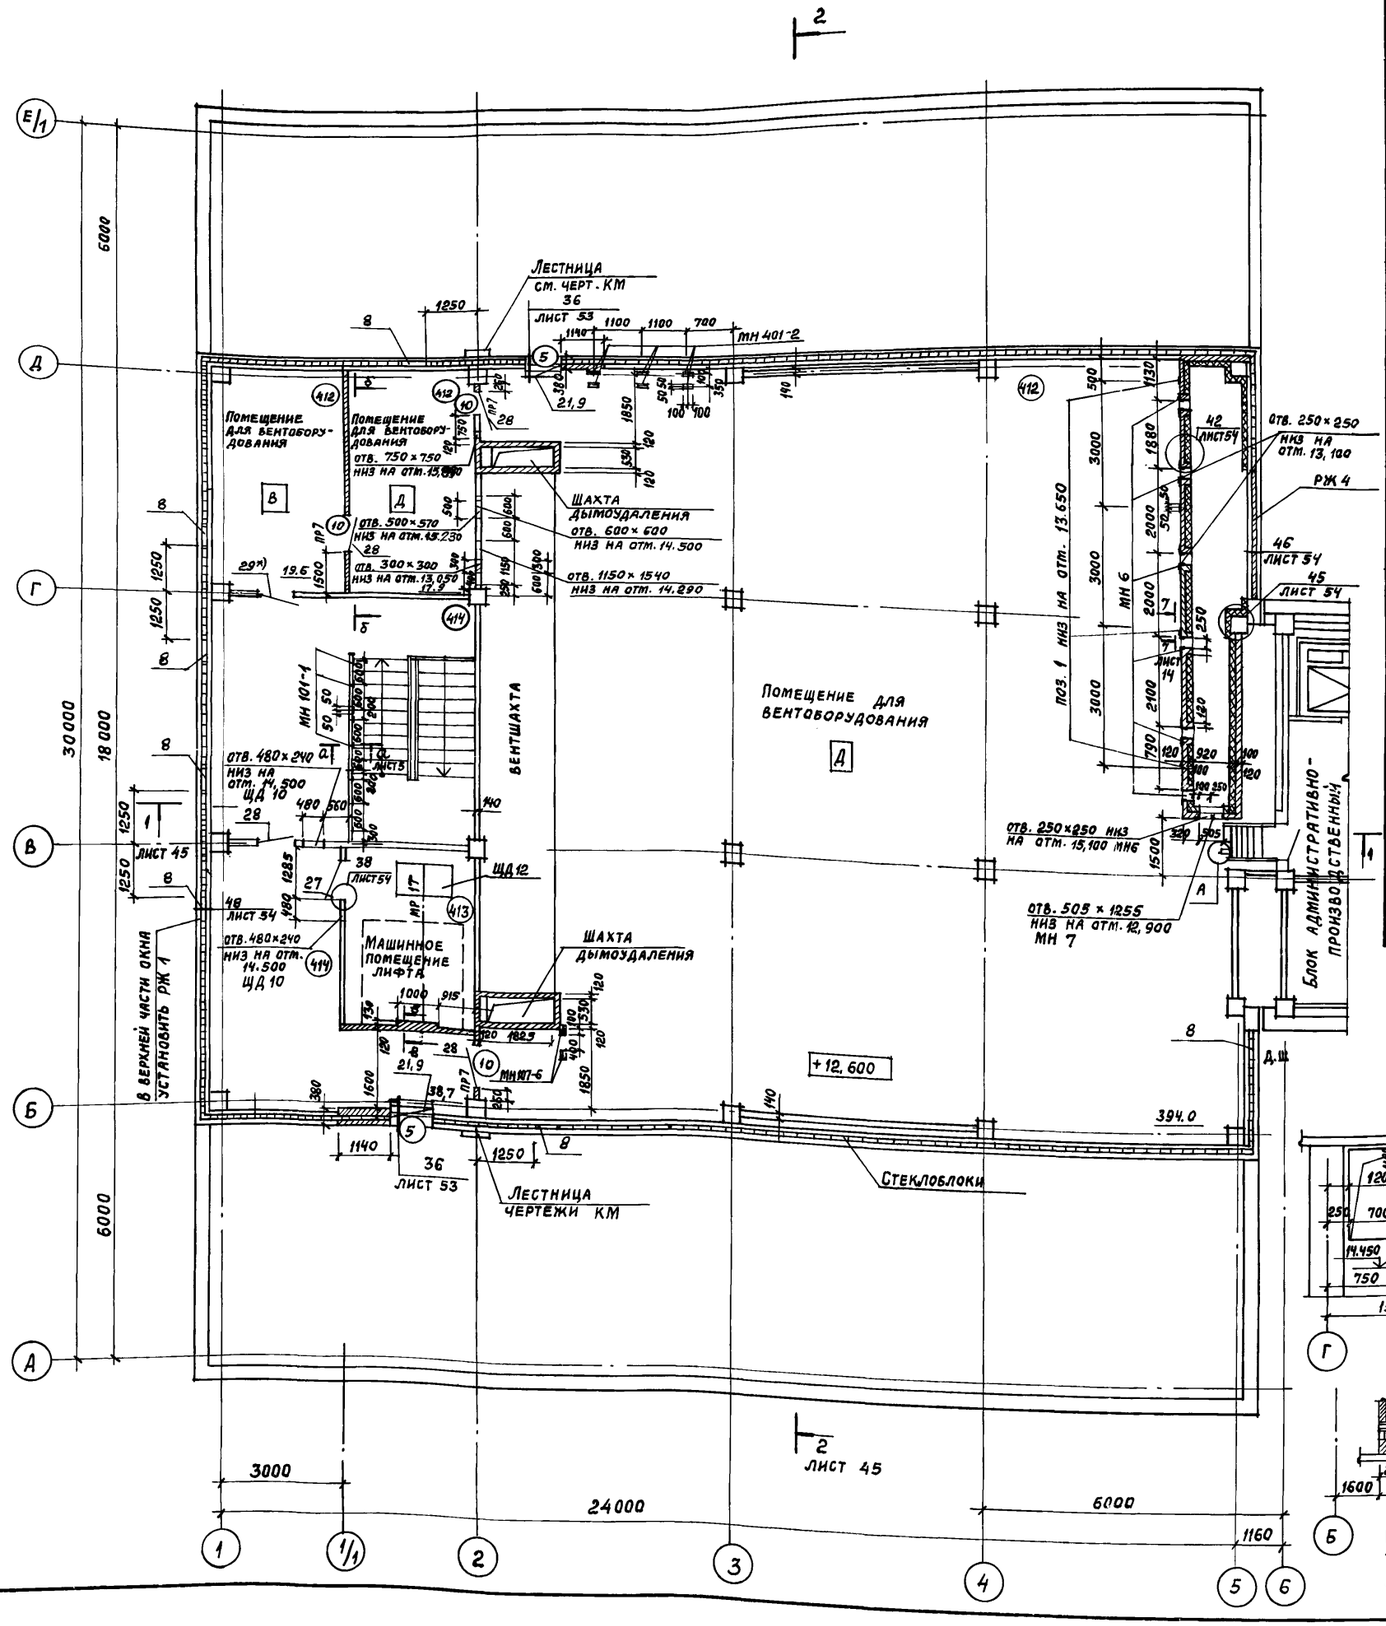

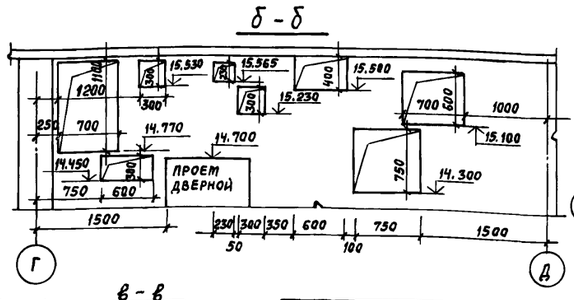

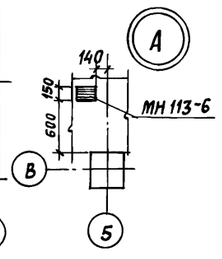

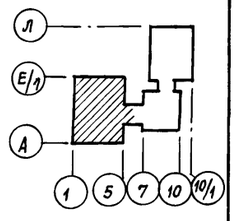

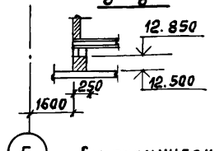

См. технические требования на листе 5.

Привязан:

Инв. №

		ТП 416-3-13.86-АР	
		Областной вычислительный центр на 3 ЭВМ (9-этажное здание)	
Нач. отд.	Петров	Блок залов ЭВМ	Стадия Р; Лист 7; Листов
Н. контр.	Петров		
ГАП	Ратнер		
ГИП	Весник		
Архитект.	Ралдугина	План - 4 этажа Спецификация (продолжение)	Промстройпроект
Ст. техн.	Хохлова		

Инв. № подл. | Подпись и дата | Взам. инв. №


400609-03 10

Копировал Замалуева


Формат А2

Альбом III, часть I


План полов 2 этажа

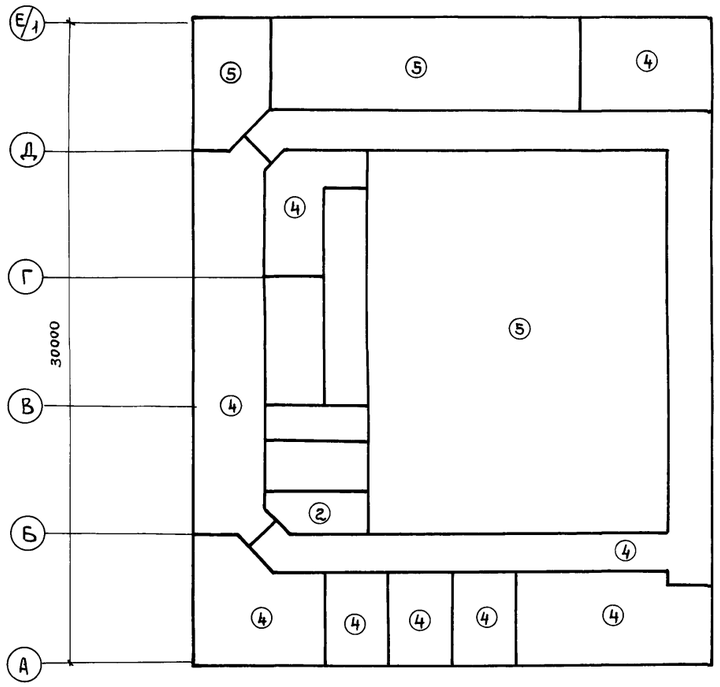


План полов 4 этажа

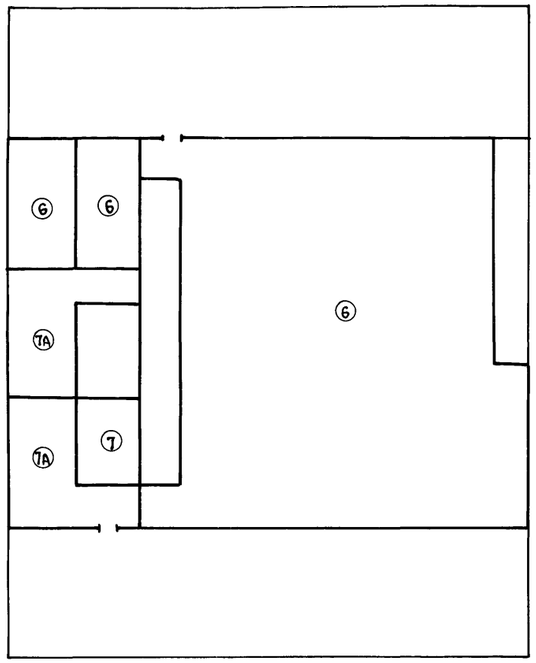





План полов 1 этажа

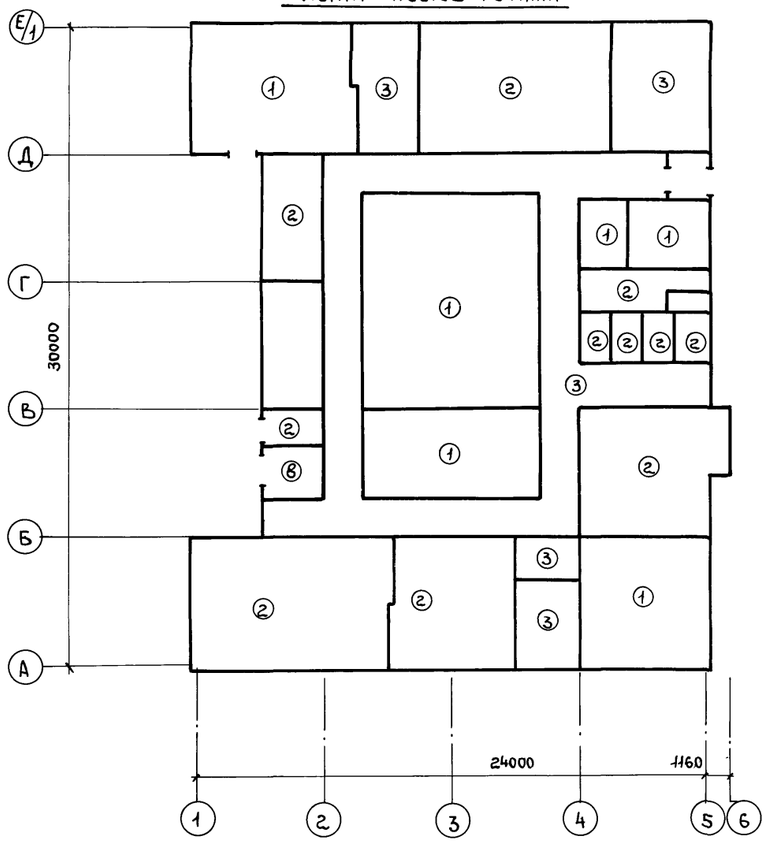

План полов 3 этажа

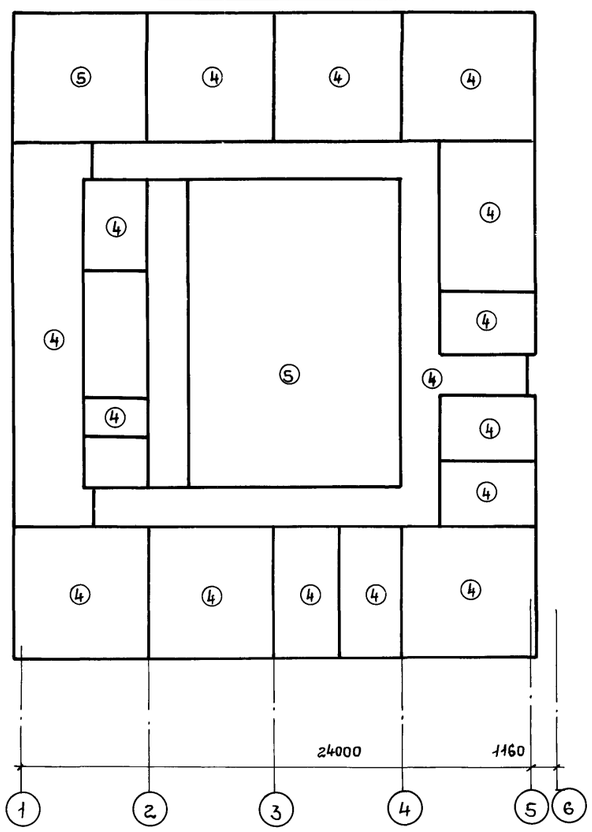

Экспликация полов

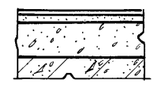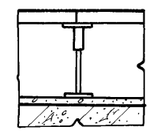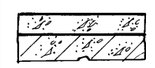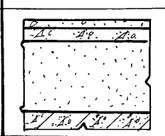Наименование или номер помещения по проекту	Тип пола по проекту	Схема пола или номер узла по серии	Элементы пола и их толщина	Площадь пола, м²
115; 116; 118; 128; 129; 133	1		Покрытие – бетон м 300 флюатированный – 25мм Бетонная подготовка – бетон м 100 – 75мм Подстилающий слой – бетон м 200 – 100 мм Основание – см. примечание	216,1
117, 121...127, 131, 134, 136, 212	2		Покрытие – плитка керамическая (ГОСТ 6787-80) – 10 мм Стяжка и заполнение швов – цементно-песчаный раствор м 150 – 15мм Бетонная подготовка – бетон м 100 – 75мм Подстилающий слой – бетон м 200 – 100мм Основание – см. примечание	241,5
119, 120, 130, 132, 137	3		Покрытие – линолеум поливинилхлоридный (ГОСТ 7251-77) – 2мм Прослойка – быстротвердеющая мастика на водостойких связующих – 1 мм Стяжка – см. примечание – 22мм Бетонная подготовка – бетон м 100 – 75мм Подстилающий слой – бетон м 200 – 100мм Основание – см. примечание	184,3
202 ... 207; 210; 213, 214, 302...313 315, 317...319	4		Покрытие – линолеум поливинилхлоридный (ГОСТ 7251-77) – 2мм Прослойка – быстротвердеющая мастика на водостойких связующих – 1 мм Стяжка – см. примечание – 15мм Подстилающий слой – см. примечание – 82мм Основание – Ж.Б. плита	798,4
201, 208, 209, 301, 314	5		Покрытие – плитки из линолеума антистатичного марки „АСН" ТУ 21-29-72 наклеенные на плиты съемного пола по серии 1.444.2-3 см. чертежи съемных полов. Подстилающий слой – бетон м 200 с железнением и окраской за 2 раза – 20мм Основание – Ж.Б. плита	505,1
412	6		Покрытие – бетон м 300 флюатированный – 25мм Стяжка – см. примечание – 20мм Гидроизоляция – 2 слоя гидроизола марки ГИ-I (ГОСТ 7415-74*) на прослойке из битумной мастики – 5мм Стяжка – см. примечание – 15мм Подстилающий слой – см. примечание – 35мм Основание – Ж.Б. плита	431,5
413, 414	7 7„А"		Покрытие – бетон м 200 – 50мм для 7„А" – 100мм Основание – Ж.Б. плита	58.7
Приямок лифта	8		Покрытие – бетон м 200 – 20мм Подстилающий слой см. примечание – 30мм Прослойка – песок уплотненный до Ку = 0,95 – 170мм Основание – Ж.Б. плита	5,3

1. Основание – грунт уплотнить послойно до коэффициента уплотнения не менее 0,95, поверхность грунта уплотнить щебнем слоем 40-60мм
2. Стяжка – цементно-песчаный раствор марки 150
3. Подстилающий слой – керамзитобетон γ = 1200-1300 кг/м³ м50

Привязан

Инв. №

Нач. ОТП	Петров		
Н. контр.	Петров		
ГАП	Ратнер		
ГИП	Весник		
Архитект.	Ралдугина		
Ст. техн.	Хохлова		

ТП 416-3-13.86-АР

Областной вычислительный центр на 3 ЭВМ (9-этажное здание)

Блок залов ЭВМ

Стадия	Лист	Листов
Р	8	

Планы полов 1...4 этажей
Экспликация полов.

ПРОМСТРОЙПРОЕКТ

Инв. № подл. | Подпись и дата | Взам. инв. №

400609-03 11

Копировал Ермолина

Формат А2

Альбом III, часть I

Схема 2



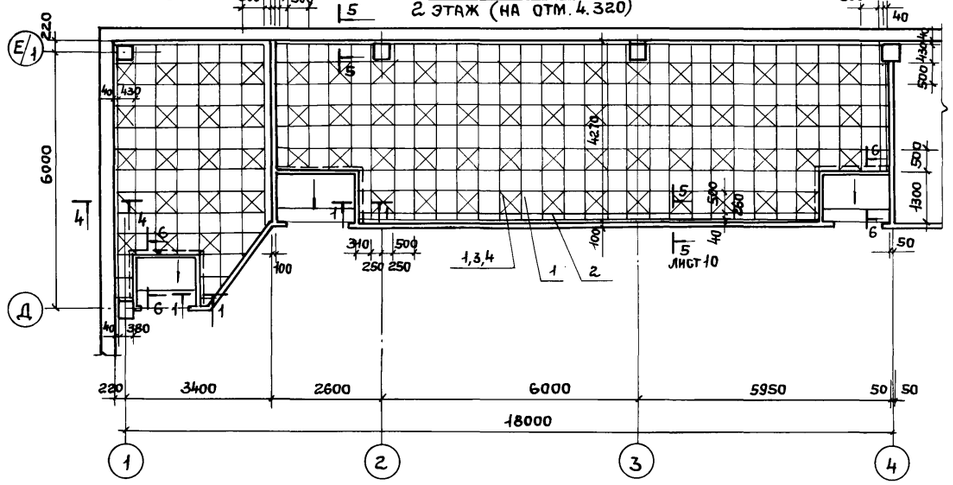


Схема 3
2 этаж (на отм. 4.320)

Схема 5
3 этаж (на отм. 8,520)

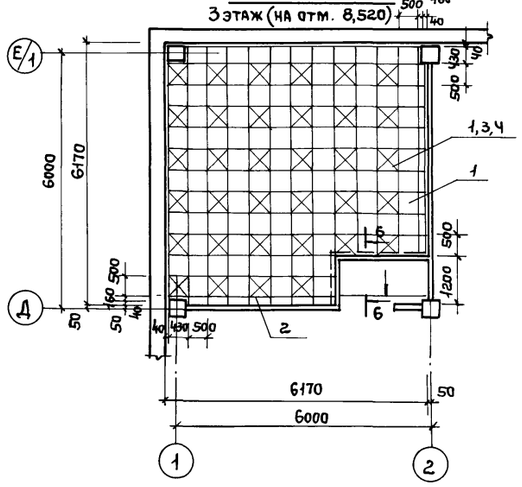

1-1

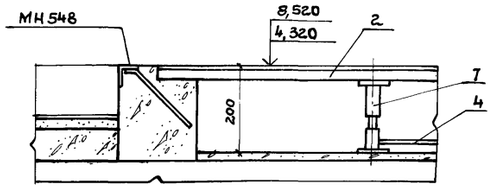

2-2

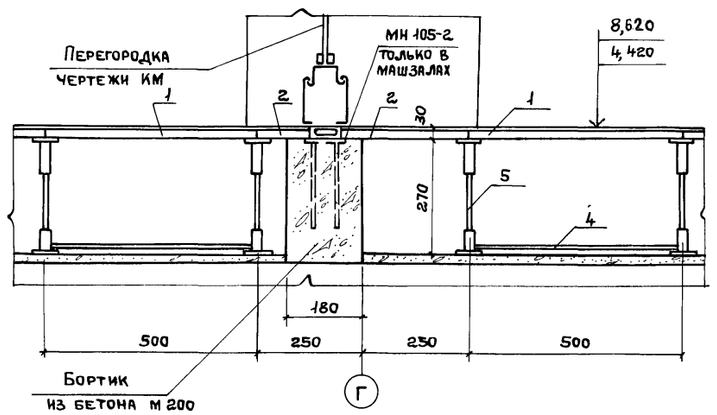


Схема 1
2 этаж (на отм. 4.420)



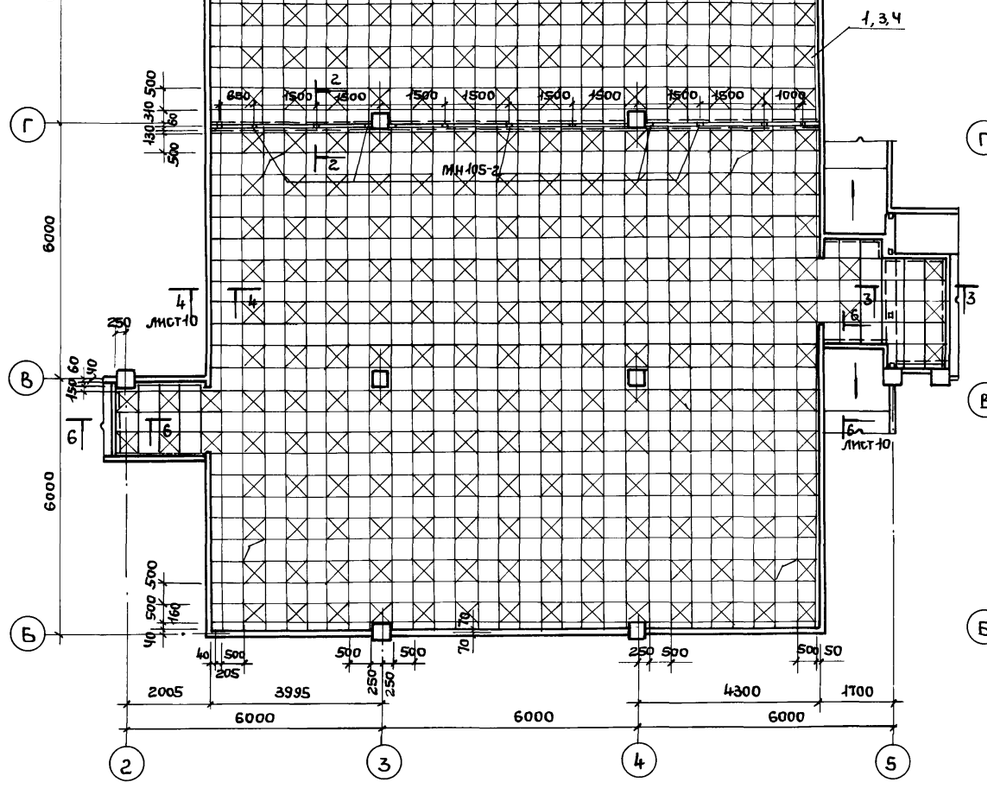


Схема 4
3 этаж (на отм. 8,620)

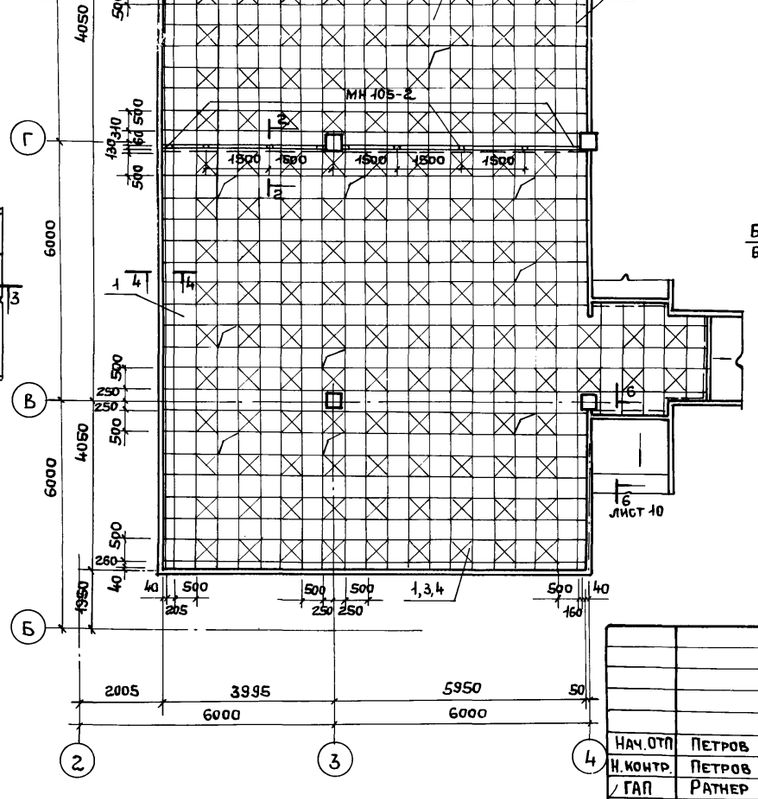

3-3

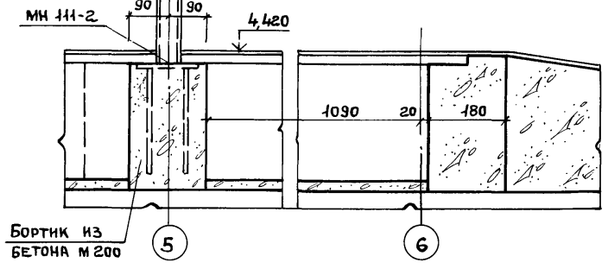

Привязан

Инв. №

Нач. отд.	Петров		
Н. контр.	Петров		
ГАП	Ратнер		
ГИП	Весник		
Архитект.	Ралдугина		
Ст. техн.	Хохлова		

ТП 416-3-13.86-АР

Областной вычислительный центр на 3 ЭВМ (9-этажное здание)

Блок залов ЭВМ

Стадия	Лист	Листов
Р	9	

Схемы 1...5 съемных полов (2, 3 этажи) Сечения 1-1...3-3

ПРОМСТРОЙПРОЕКТ

400609-03 12

Копировал Ермолина

Формат А2

Инв. № подл. | Подпись и дата | Взам. инв. №

Альбом III, часть I

Спецификация к схемам раскладки сборных элементов съемного пола (на одну схему)

Марка поз.	Обозначение	Наименование	Кол.	Масса ед., кг	Примечание
		Схема 1			
1	1.444.2-3.1100	Плита стальная ПШ5	964	7,04	
2	1.444.2-3.3100	Плита доборная ПД5	76	6,54	
3	1.444.2-3.1201	Ригель съемный РС5	2214	0,54	
4	1.444.2-3.1400	Обойма ОС5	263	1,16	
5	1.444.2-3.1300	Стойка винтовая СВ3	1143	0,47	
6	1.444.2-3.1501	Съемник СР	2	0,4	
		Схема 2			
1	1.444.2-3.1100	Плита стальная ПШ5	66	7,04	
2	1.444.2-3.3100	Плита доборная ПД5	18	6,54	
3	1.444.2-3.1201	Ригель съемный РС5	154	0,54	
4	1.444.2-3.1400	Обойма ОС5	19	1,16	
6	1.444.2-3.1501	Съемник СР	1	0,4	
7	ТП416-3-13.86-АР.И.142	Стойка винтовая СК1	90	0,4	
		Схема 3			
1	1.444.2-3.1100	Плита стальная ПШ5	208	7,04	
2	1.444.2-3.3100	Плита доборная ПД5	21	6,54	
3	1.444.2-3.1201	Ригель съемный РС5	486	0,54	
4	1.444.2-3.1400	Обойма ОС5	53	1,16	
6	1.444.2-3.1501	Съемник СР	1	0,4	
7	ТП416-3-13.86-АР.И.142	Стойка винтовая СК1	278	0,4	
8		LАД31Т411051х3000 ГОСТ 8617-81 / ГОСТ 13738-80	25,3 м	22,9	
		Схема 4			
1	1.444.2-3.1100	Плита стальная ПШ5	503	7,04	
2	1.444.2-3.3100	Плита доборная ПД5	87	6,54	
3	1.444.2-3.1201	Ригель съемный РС5	1233	0,54	
4	1.444.2-3.1400	Обойма ОС5	132	1,16	
5	1.444.2-3.1300	Стойка винтовая СВ3	670	0,47	
6	1.444.2-3.1501	Съемник СР	1	0,4	
		Схема 5			
1	1.444.2-3.1100	Плита стальная ПШ5	135	7,04	
2	1.444.2-3.3100	Плита доборная ПД5	6	6,54	
3	1.444.2-3.1201	Ригель съемный РС5	301	0,54	
4	1.444.2-3.1400	Обойма ОС5	34	1,16	
6	1.444.2-3.1501	Съемник СР	1	0,4	
7	ТП 416-3-13.86-АР.И.142	Стойка винтовая СК1	173	0,4	

Инв. № подл. | Подпись и дата | Взам. инв. №

План набетонок

Схема 1

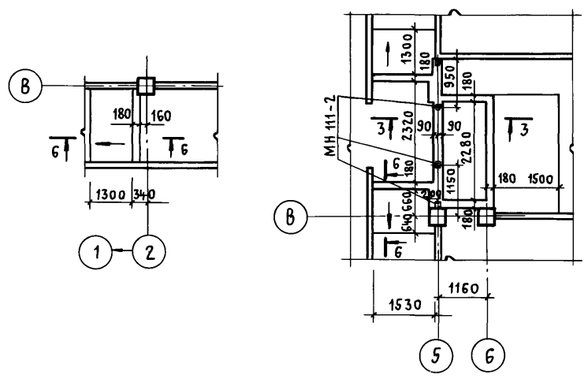


Схема 2

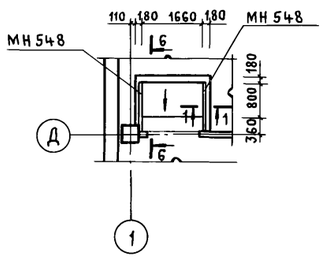
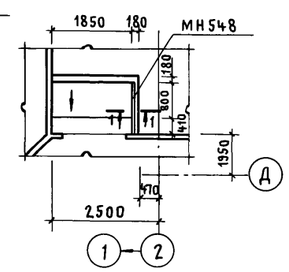


Схема 3



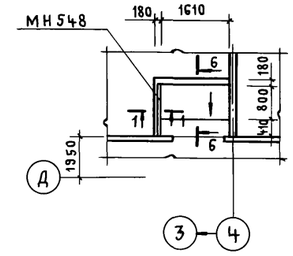


Схема 5



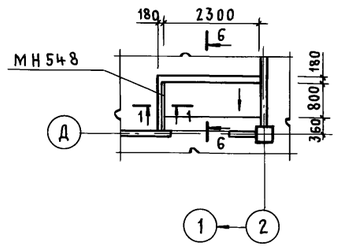



Схема 4

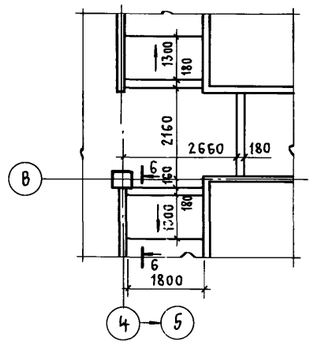


4 - 4

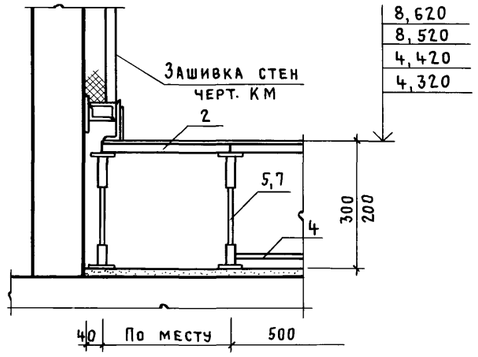

5 - 5

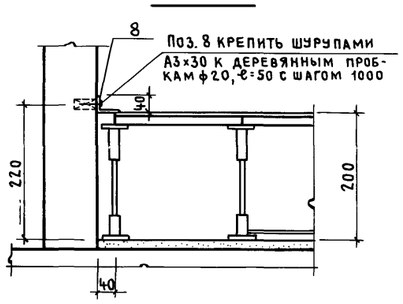

6 - 6

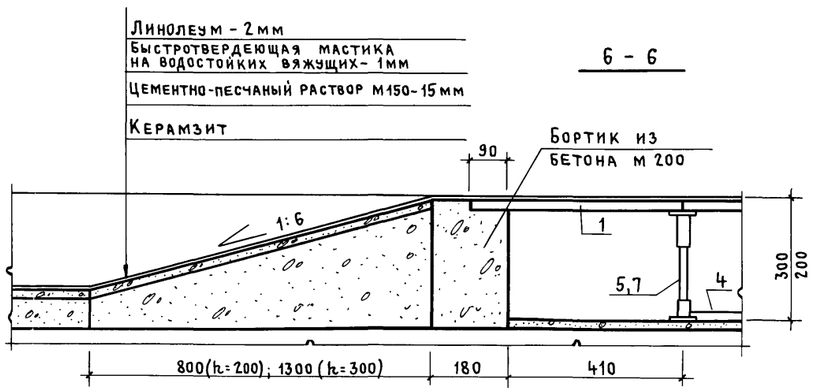

Привязан

Инв. №

Нач. отп	Петров		
Н. контр	Петров		
ГАП	Ратнер		
ГИП	Весник		
Архитект	Ралдугина		
Ст. техн.	Хохлова		

ТП 416-3-13.86- АР

Областной вычислительный центр на 3 ЭВМ (9-этажное здание)

Блок залов ЭВМ

Стадия	Лист	Листов
Р	10	

Спецификация. План набетонок к листу 9. Сечения 4-4 ... 6-6

ПРОМСТРОЙПРОЕКТ


Ц00689-03 13

Копировал Куц

Формат А2


Альбом III, часть I

Схема 6
1 этаж

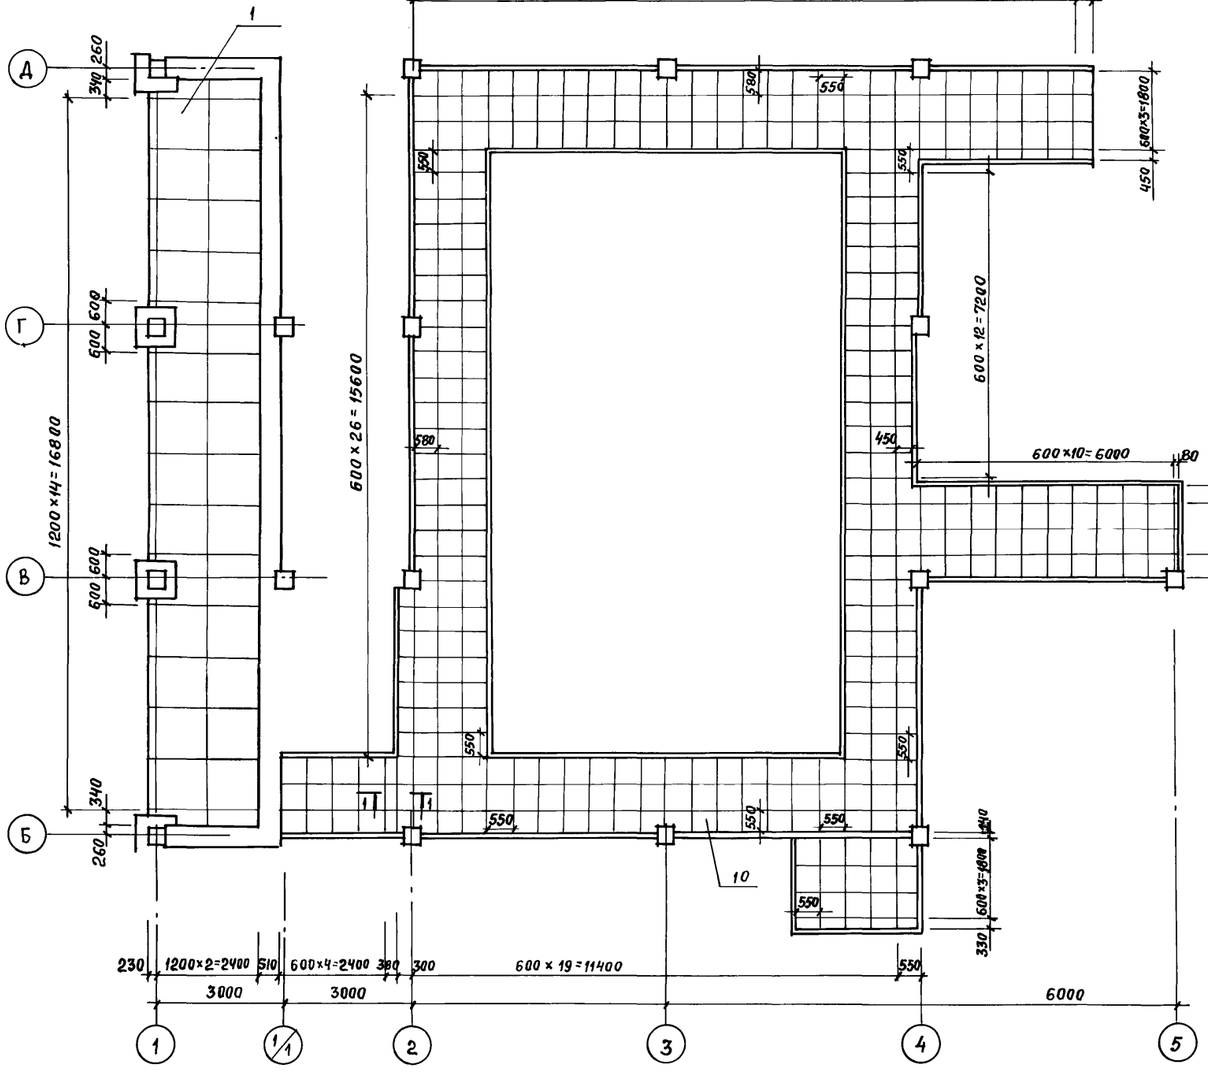
1
Д
Г
В
Б
260
340
600
600
1200×14=16800
340
260
550
550
550

Альбом III, часть I

Схема 9
3 этаж

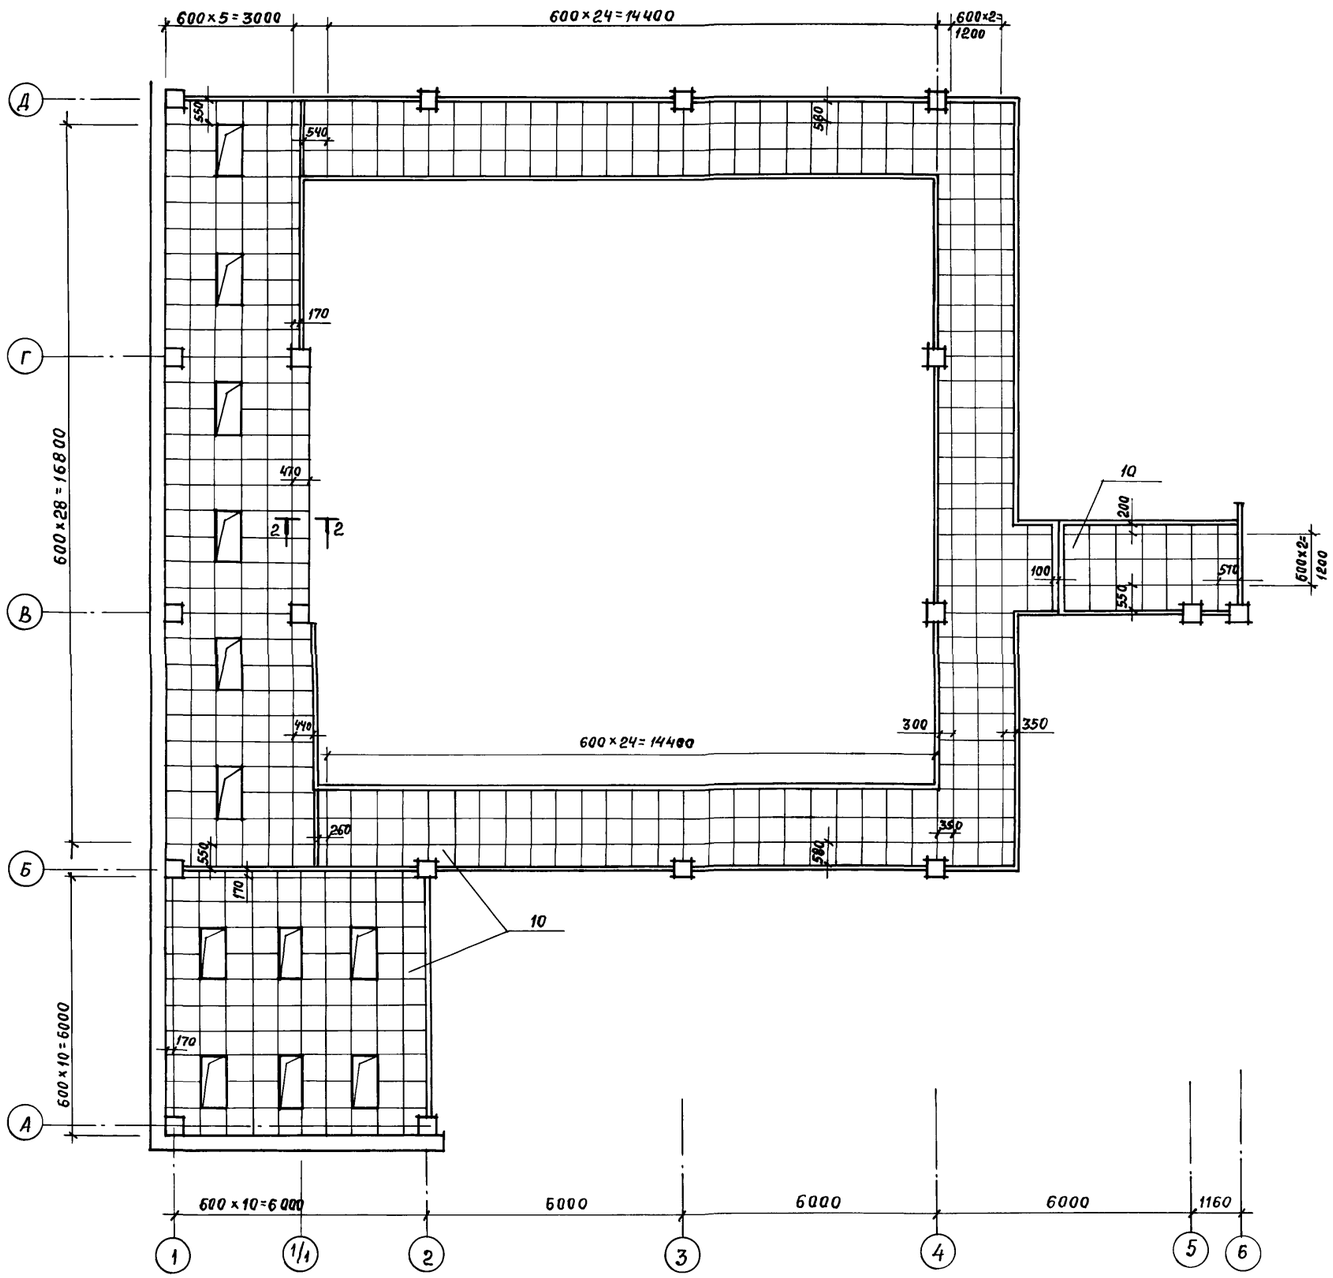

Спецификация
к схемам расположения плит подвесного потолка

Марка поз.	Обозначение	Наименование	Кол-во	Масса ед, кг	Примечание
		Схема 6			
1		Лист ЛП-П-3,6×1,2-8 ГОСТ 18124-75* с=1200	29		
2		Брусок 50×70 ГОСТ 9685-61*	123м		
3		Плита П 125.1000.1000.50 ГОСТ 9573-82	46м²		
4		Болт М8×60.46.016 ГОСТ 7798-70	116		
5		Гайка 2М8×46.016 ГОСТ 5915-70	116		
6		Шайба 8.46.016 ГОСТ 9649-78	116		
7		Шайба 8.65Г029 ГОСТ 6402-70	116		
8		Шуруп 1-4×40.019 ГОСТ 1145-80	580		
9		Пленка полиэтиленовая Нс, полотно 0,050×1400 высший сорт, ГОСТ 10354-82	92м²		
		Схема 7			
1		Лист ЛП-П-3,6×1,2-8 ГОСТ 18124-75*	1		
2		Брусок 50×70 ГОСТ 9685-61*	0,02		м³
4		Болт М8×60.46.016 ГОСТ 7798-70	4		
5		Гайка 2М8×46.016 ГОСТ 5915-70	4		
6		Шайба 8.46.016 ГОСТ 9649-78	4		
7		Шайба 8 65Г029 ГОСТ 6402-70	4		
10		Плиты гипсовые литые ОСТ 21-26-84	372		
		Схема 8			
1		Лист ЛП-П-3,6×1,2-8 ГОСТ 18124-75*	3		
2		Брусок 50×70 ГОСТ 9685-61*	0,04		м³
4		Болт М8×60.46.016 ГОСТ 7798-70	6		
5		Гайка 2М8×46.016 ГОСТ 5915-70	6		
6		Шайба 8.46.016 ГОСТ 9649-78	6		
7		Шайба 8 65Г029 ГОСТ 6402-70	6		
10		Плиты гипсовые литые ОСТ 21-26-84	410		
		Схема 9			
1		Лист ЛП-П-3,6×1,2-8 ГОСТ 18124-75*	3		
2		Брусок 50×70 ГОСТ 9685-61*	0,04		м³
4		Болт М8×60.46.016 ГОСТ 7798-70	6		
5		Гайка 2М8×46.016 ГОСТ 5915-70	6		
6		Шайба 8.46.016 ГОСТ 9649-78	6		
7		Шайба 865Г029 ГОСТ 6402-70	6		
10		Плиты гипсовые литые ОСТ 21-26-84	540		

Взам. инв. №
Подпись и дата
Инв. № подл.

Привязан:
Инв. №

Нач. ОТП	Петров	
Н. контр.	Петров	
ГАП	Ратнер	
ГИП	Весник	
Архит.	Ралдугина	
Ст. техн.	Хохлова	

ТП 416-3-13.86 – АР

Областной вычислительный центр на 3 ЭВМ (9-этажное здание)

Блок залов ЭВМ

Стадия	Лист	Листов
Р	12	

Схема 9 подвесного потолка (3 этаж) Спецификация.


ПРОМСТРОЙПРОЕКТ


Ц00609-03 15


Копировал Замалуева


Формат А2


Альбом III, часть I

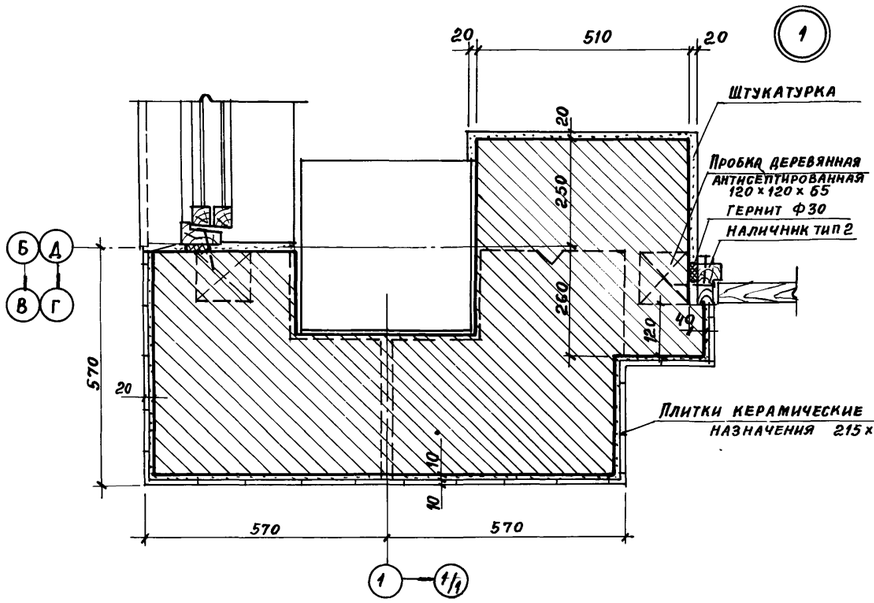

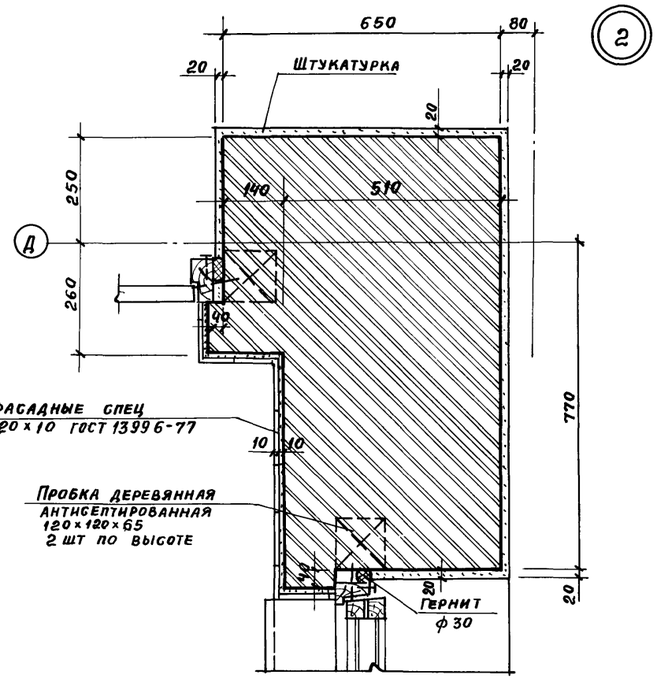

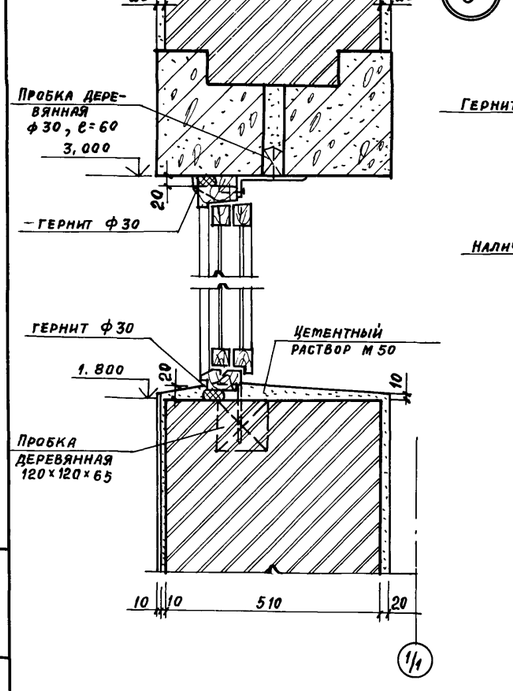

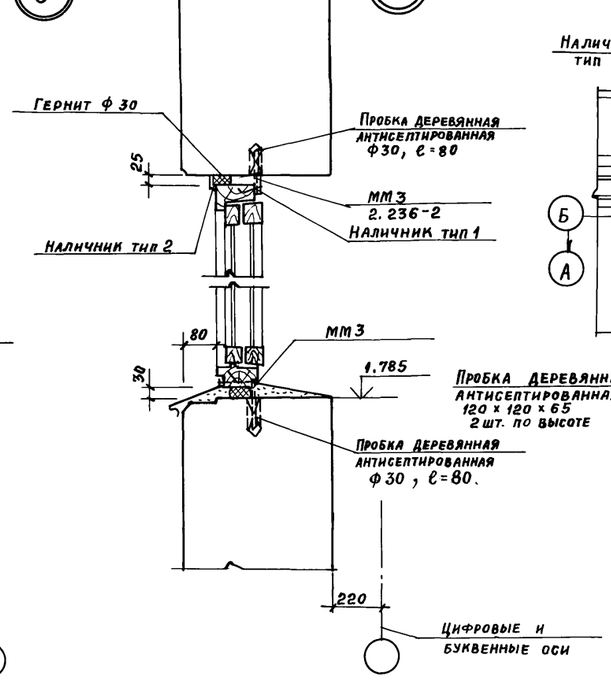

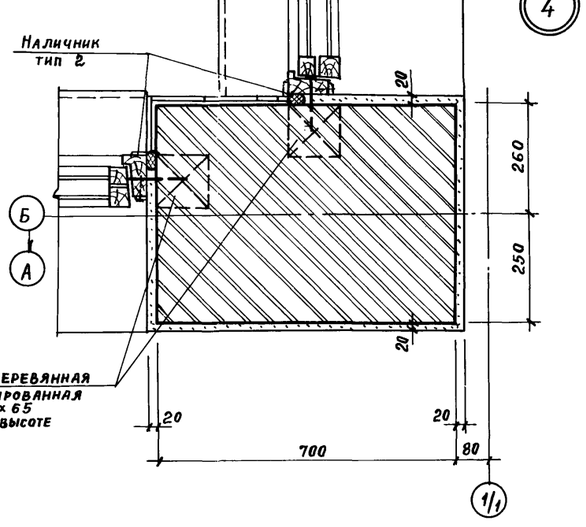

Спецификация элементов к узлам 30, 31, 32

Марка поз	Обозначение	Наименование	Кол.	Масса, ед, кг	Примечание
1	ГОСТ 13579-78	Блоки бетонные для стен подвала ФБП24.4.6-Т	16	1050	
2	ГОСТ 13579-78	ФБС12.4.6-Т	8	640	
3	ГОСТ 8717-81	Ступени железобетонные и бетонные ЛС 11	6	115	
МН 552	1.400-15.81.550-03	Изделие закладное МН 552	2348	4,4	м

Взам. инв. № | Подпись и дата | Инв. № подл.

Привязан

Инв. №

Нач. отд	Петров	
Н. контр.	Петров	
ГАП	Ратнер	
ГИП	Весник	
Архит.	Радугина	

ТП 416-3-13.86 – АР

Областной вычислительный центр на 3 ЭВМ (9-этажное здание)

Блок залов ЭВМ

Стадия	Лист	Листов
Р	13	

Узлы 1...5

ПРОМСТРОЙПРОЕКТ


Ц00609-03 16

Копировал Замалуева


Формат А2

Альбом III, часть I


6

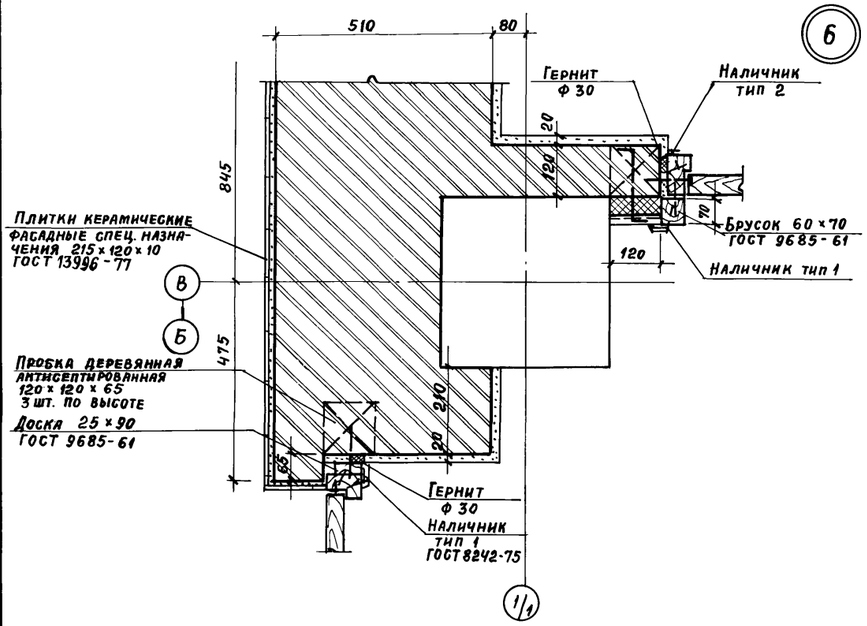


9

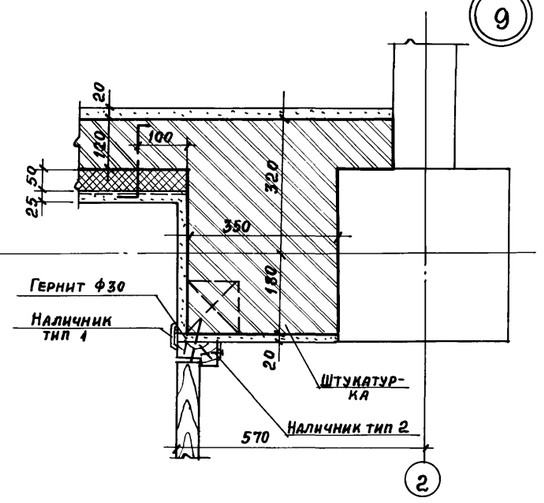


4 - 4

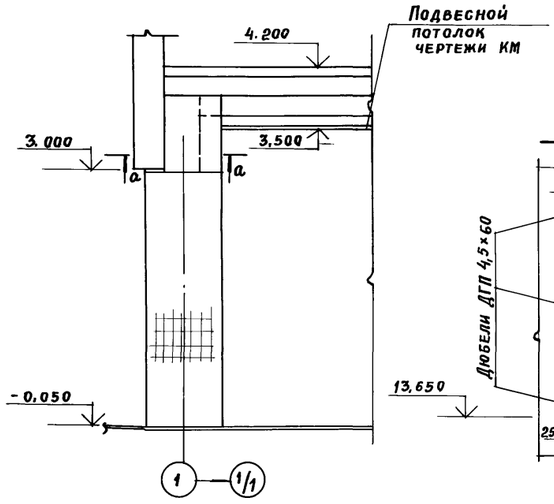


7 - 7

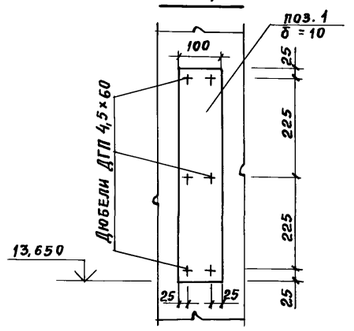


7

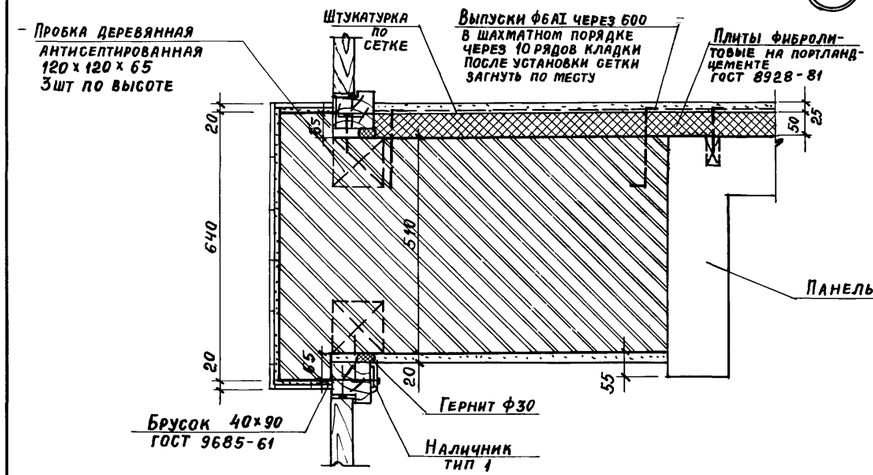


10

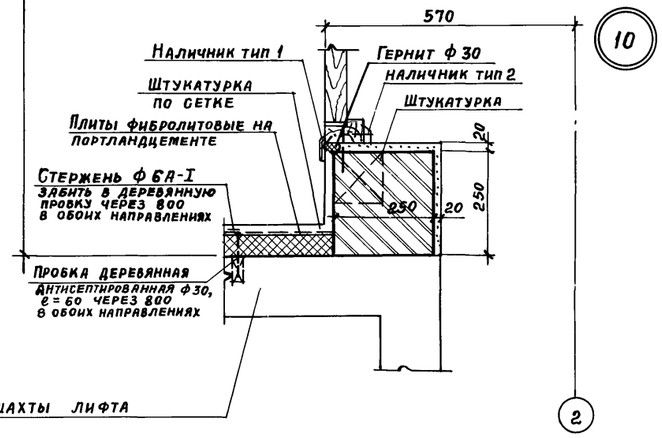

8

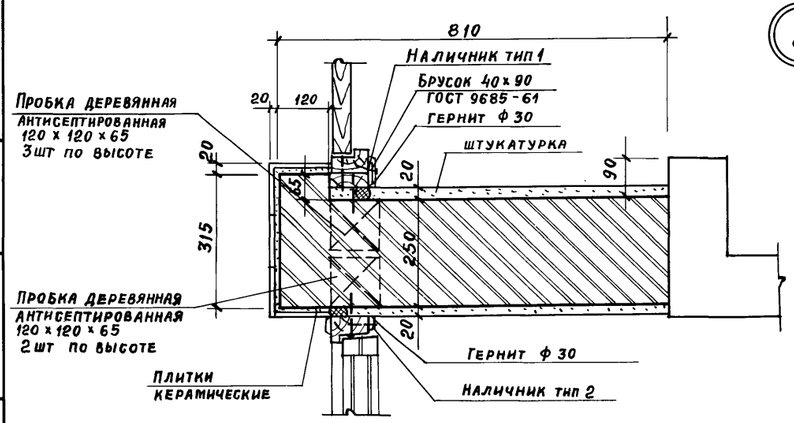

а - а

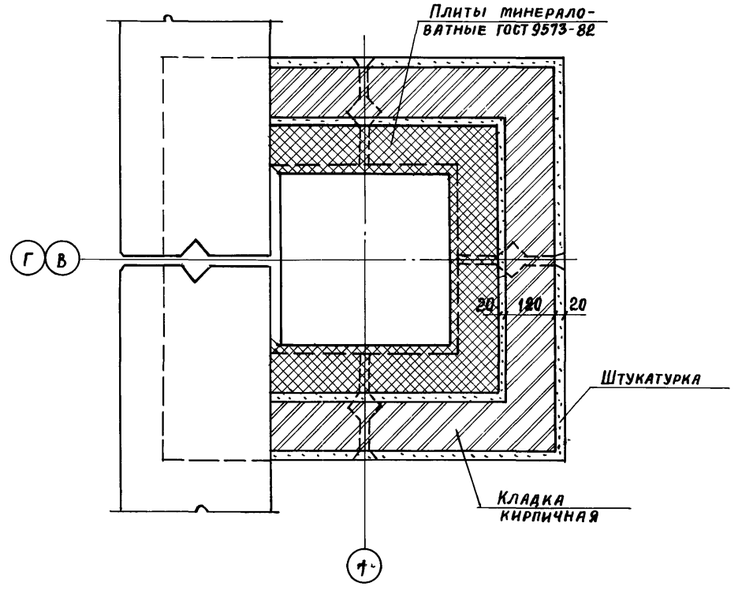

Привязан			
Инв. №			

				ТП 416-3-13.86 - АР	
				Областной вычислительный центр на 3 ЭВМ (9-этажное здание)	
				Блок залов ЭВМ	Стадия: Р; Лист: 14; Листов:
Нач. отп	Петров			Узлы 6 ... 10	ПРОМСТРОЙПРОЕКТ
Н. контр.	Петров				
ГАП	Ратнер				
ГИП	Весник				
Архитект.	Радугина				

Инв. № подл. | Подпись и дата | Взам. инв. №

Ц00609-03 17


Копировал Затмалуева

Формат А2


Альбом III, часть I

33*) - из дверного блока ДГ21-7л
УРЕЗАТЬ ДО 700 ПО МЕСТУ


Фрагмент 2

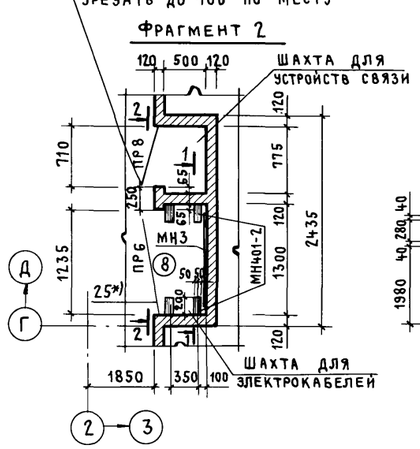


1 - 1

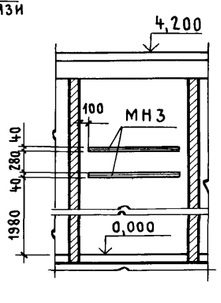


2 - 2

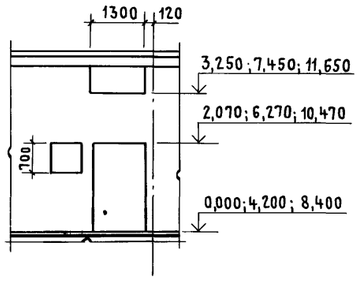

11

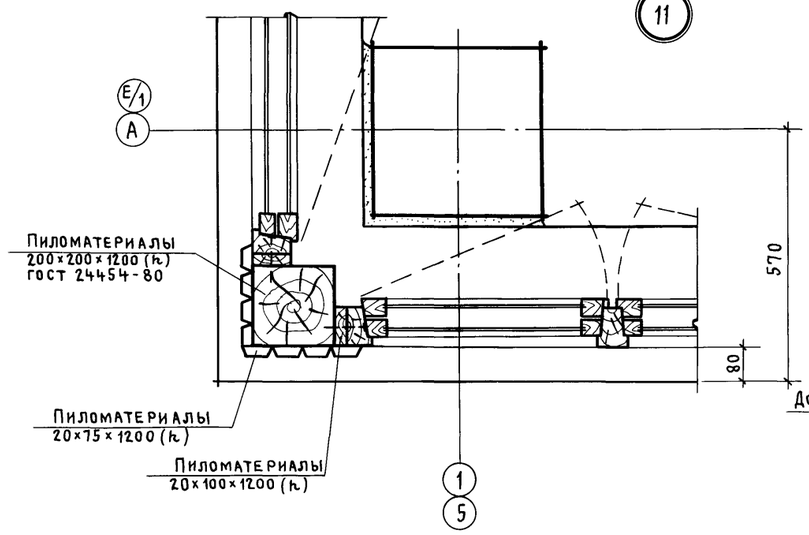


12

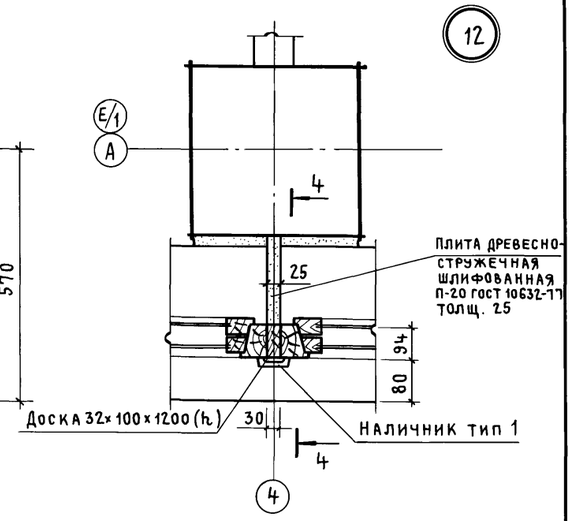


33*) - из дверного блока ДГ21-7л
УРЕЗАТЬ ДО 700 ПО МЕСТУ


Фрагмент 3

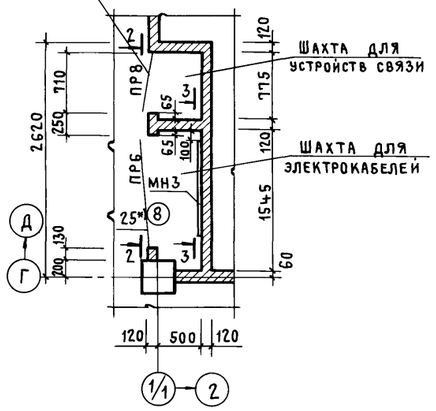


3 - 3

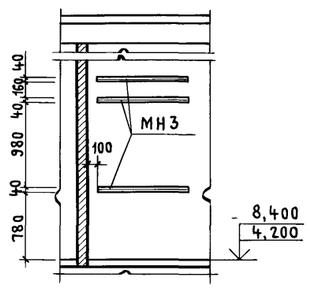


13

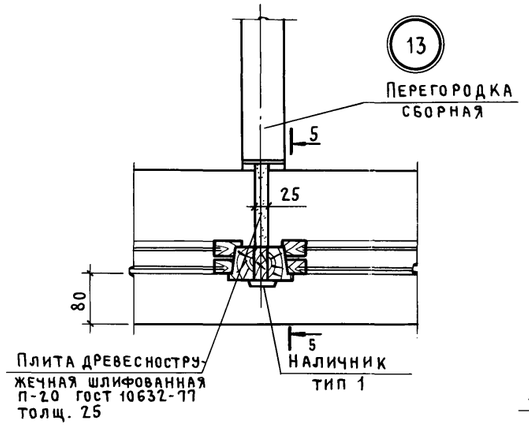


4 - 4

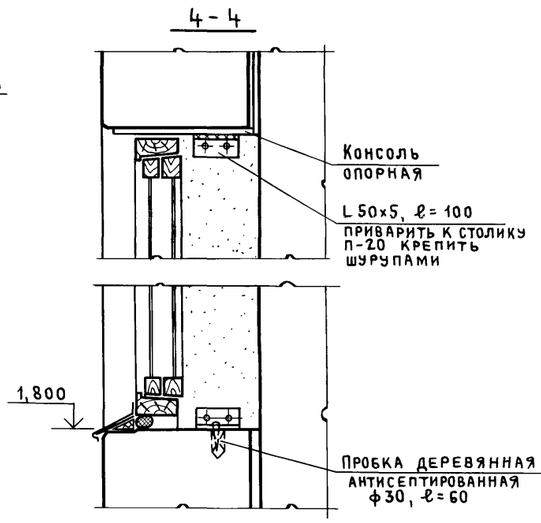


5 - 5

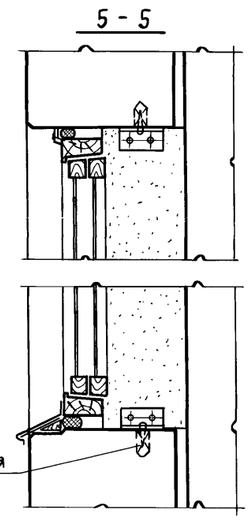


14

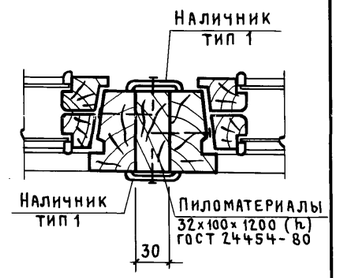

15

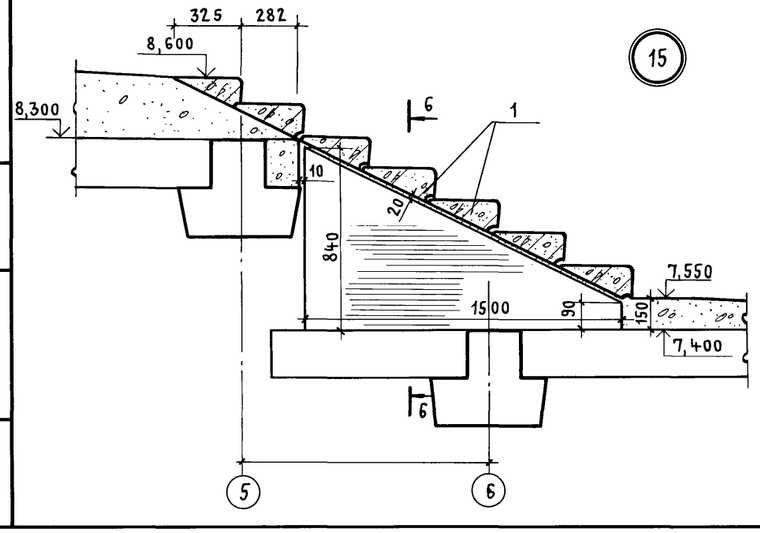

6 - 6

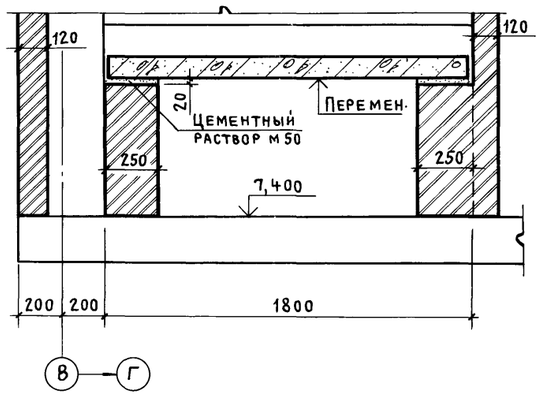

Привязан

Инв. №

Инв. № подл. | Подпись и дата | Взам. инв. №


		ТП 416-3-13.86-АР	
		Областной вычислительный центр на 3 ЭВМ (9-этажное здание)	
		Блок залов ЭВМ	Стадия: Р; Лист: 15; Листов:
		Фрагменты 2, 3 Узлы 11 ... 15	ПРОМСТРОЙПРОЕКТ
Нач. отп.	Петров		
Н. контр.	Петров		
ГАП	Ратнер		
ГИП	Весник		
Архитект	Ралдугина		


400609-03 18


Копировал Куц Формат А2


Альбом III, часть I


Фрагмент 4

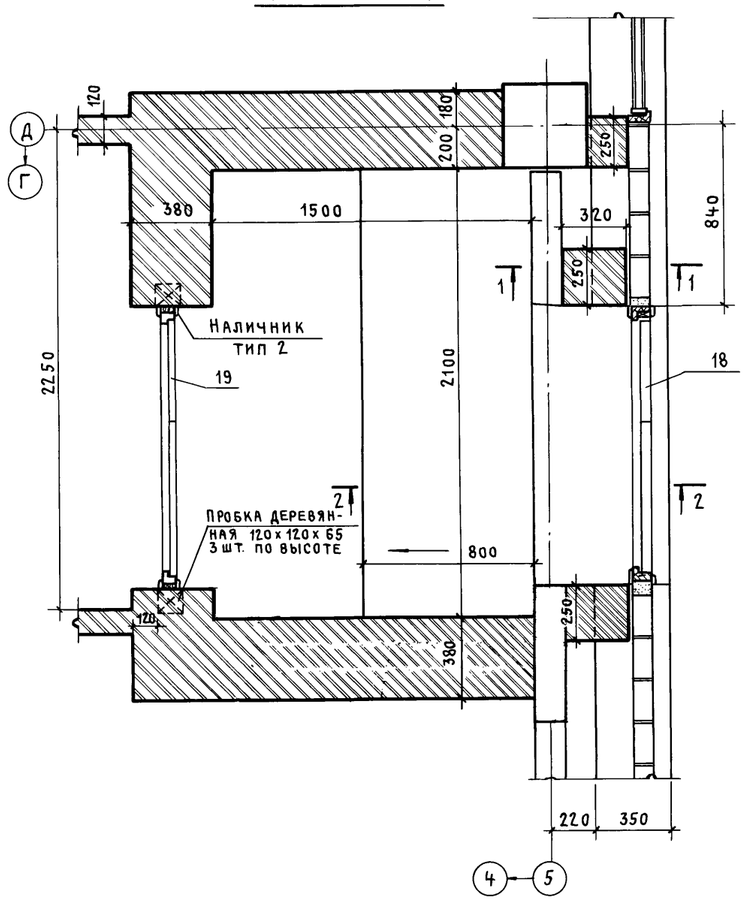


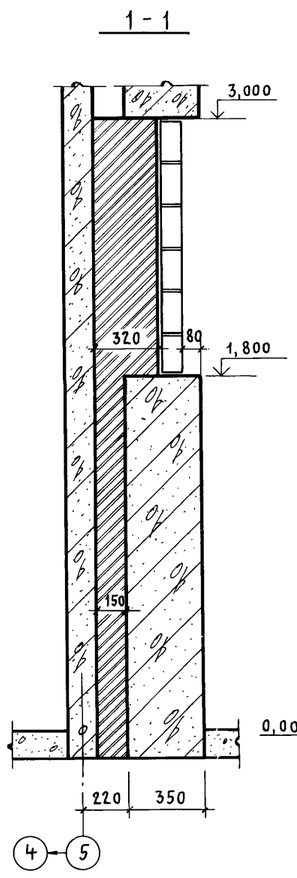


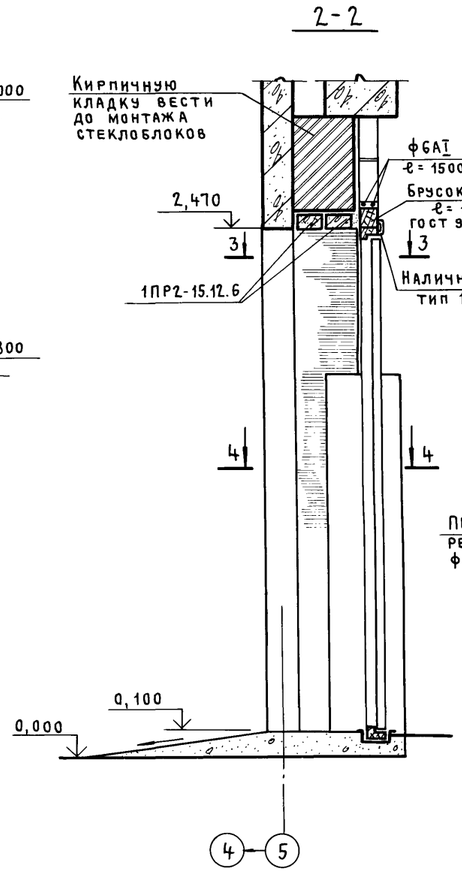


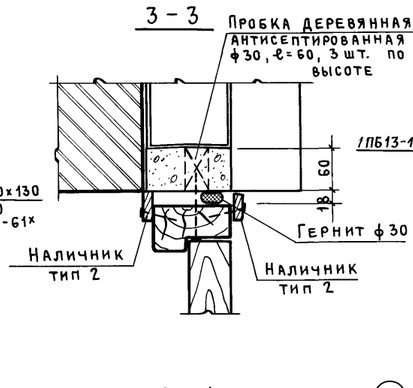

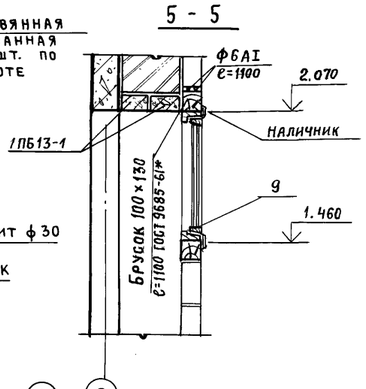

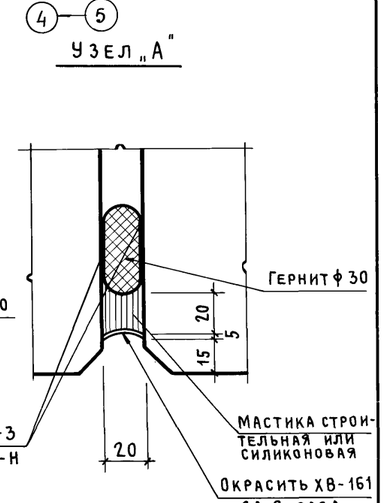

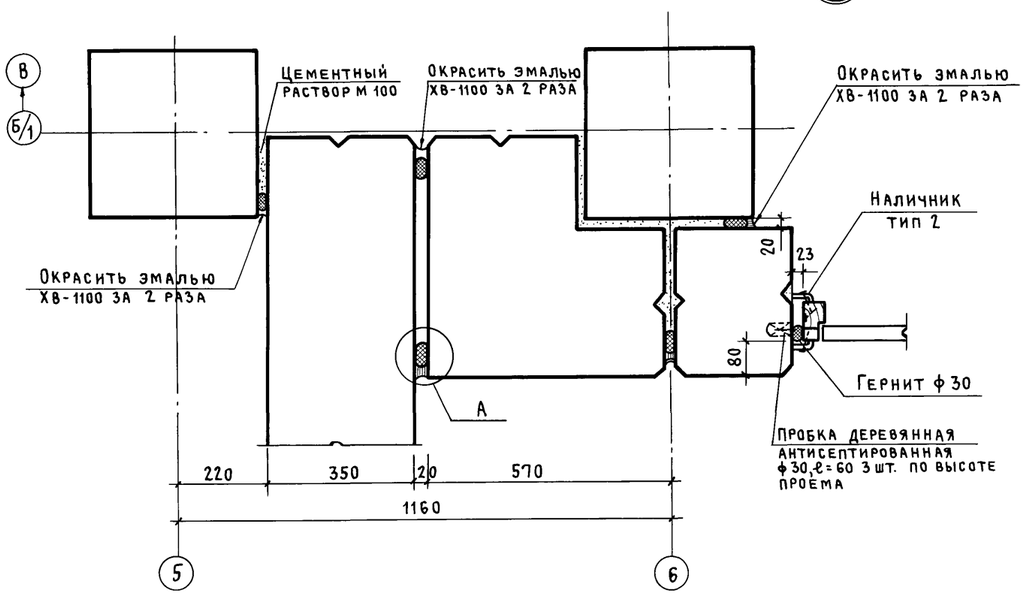

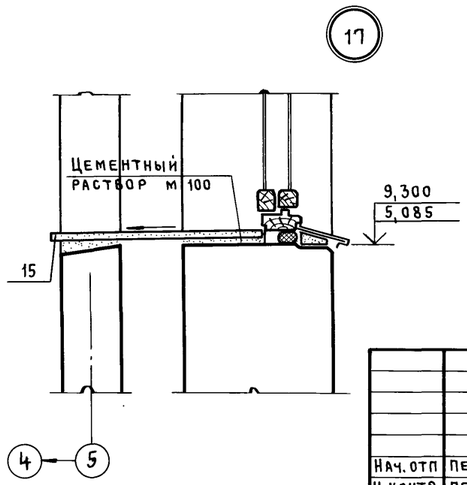

Привязан

Инв. №

				ТП 416-3-13.86 – АР		
				Областной вычислительный центр на 3 ЭВМ (9-этажное здание)		
Нач. отп	Петров			Блок залов ЭВМ	Стадия	Лист	Листов
Н. контр.	Петров				Р	16	
/ ГАП	Ратнер			Фрагмент 4. Узлы 16, 17	ПРОМСТРОЙПРОЕКТ		
ГИП	Весник						
Архитект.	Ралдугина						

Инв. № подл. | Подпись и дата | Взам. инв. №

Ц00609-03 19

Копировал Куц


Формат А2

Альбом III, часть I

Спецификация
закладных изделий металлических и деревянных на блок

Марка, поз.	Обозначение	Наименование	Кол. на этаж 1	2	3	4	Всего	Масса ед., кг	Примечание
МН101-1	1.400-15.81.110	Изделие закладное МН101-1	—	9	9	9	27	0,6	
МН107-6	1.400-15.81.120-17	МН107-6	—	—	—	2	2	1,4	
МН113-6	1.400-15.81.120-53	МН113-6	—	—	—	1	1	1,9	
МН401-2	1.400-15.81.410-01	МН401-2	—	—	—	6	6	1,3	
МН548	1.400-15.8.1.540-09	МН548	—	4600	1100	—	5700м	4,2	
МН705-1	1.400-15.81.710-08	МН705-1	—	—	1	—	1	6,8	
МН710-1	1.400-15.81.710-18	МН710-1	—	1	—	—	1	9,1	
МН719-1	1.400-15.81.710-36	МН719-1	—	—	1	—	1	10,6	
МН734-1	1.400-15.81.720-16	МН734-1	—	1	—	—	1	14,0	
МН111-2	1.400-15.81.120-37	МН111-2	—	4	—	—	4	1,5	
МН105-2	1.400-15.81.120-01	МН105-2	—	13	9	—	22	0,9	
ММ1	2.230-1 в.5	Монтажные металлические детали ММ1	—	11	12	17	40	0,55	
К1	2.230-1 в.5	К1	—	2	2	4	8	0,41	
К2	2.230-1 в.5	К2	—	2	2	4	8	0,17	
ММ1	2.236-2 в.1	ММ1	—	88	88	—	176	0,25	
ММ3	2.236-2 в.1	ММ3	112	88	88	14	302	0,1	
МС50	2.460-18.319	Элемент фасонный МС50				10,2	10,2	1,8	м
ЭФ4	ТП416-3-13.86-АР.И.151	ЭФ4				1.8	1.8	1.4	м
МН3	ТП 416-3-13.86-АР.И.115	Изделие закладное МН3	2	3	3	—	8	1,5	
МН6	— АР.И.116	МН6	—	—	—	7	7	4,9	
МН7	— АР.И.116-01	МН7	—	—	—	1	1	8,7	
РЖ1	— АР.И.147	РЖ1	—	—	—	1	1	6,5	
РЖ4	— АР.И.147-03	РЖ4	—	—	—	1	1	98,9	
			—	—	—	..	..		
КР102	ТП416-3-13.86-КЖ.И.074	Каркас плоский КР102	—	37,0м	43,0м	51,0м	131,0 м		
поз.1		Полоса $\frac{Б\text{-}I\ 10\times100\ ГОСТ\ 103\text{-}76}{ВСт3кп2\ ГОСТ\ 535\text{-}79^{*}}\ \frac{}{B=500}$	—	—	—	4	4	3,9	
ЩД1	ТП416-3-13.86-АР.И.154	Щиты деревянные ЩД1	—	1	—	—	1	0,4	
ЩД3	— АР.И.154-02	ЩД3	5	1	1	—	7	0,5	
ЩД4	— АР.И.154-03	ЩД4	1	1	5	—	7	0,7	
ЩД5	— АР.И.154-04	ЩД5	5	2	3	—	10	0,8	
ЩД6	— АР.И.154-05	ЩД6	3	5	5	—	13	0,4	
ЩД8	— АР.И.154-07	ЩД8	—	—	1	—	1	0,9	
ЩД9	— АР.И.154-08	ЩД9	—	1	1	—	2	0,4	
ЩД10	— АР.И.154-09	ЩД10	2	—	3	2	7	0,7	
ЩД11	— АР.И.154-010	ЩД11	4	2	3	—	9	0,9	
ЩД12	— АР.И.155	ЩД12	—	—	—	1	1	41,2	
ЩД13	— АР.И.156	ЩД13	1	—	—	—	1	1,5	
ЩД14	— АР.И.156.01	ЩД14	1	—	—	—	1	1,7	
ЭФ1	— АР.И.149	Элемент фасонный ЭФ1				10,2	10,2	2,5	м
ЭФ2	— АР.И.150	ЭФ2				10,2	10,2	4,4	м
ЭФ3	— АР.И.152	ЭФ3				10,2	10,2	3,5	м

Взам. инв. № | Подпись и дата | Инв. № подл.

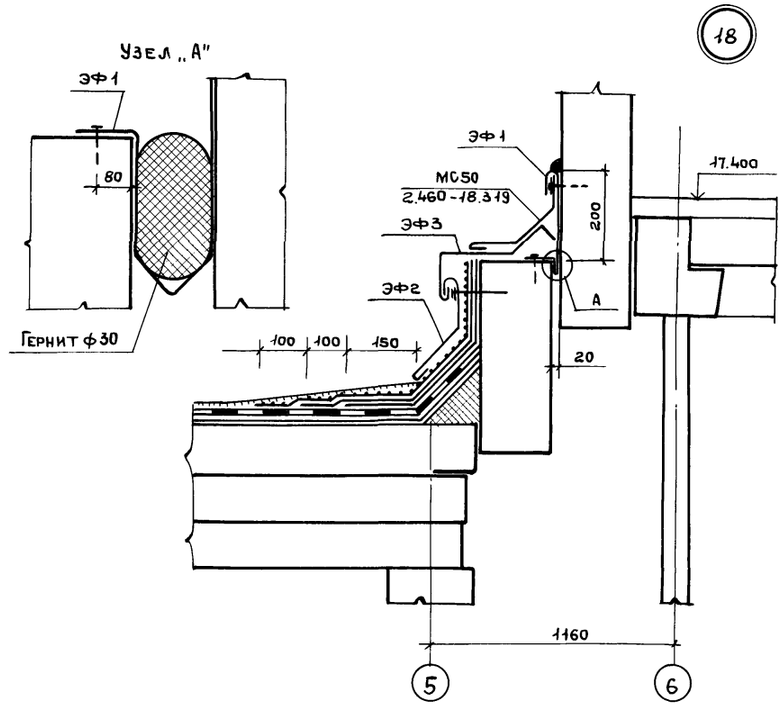

Привязан

Инв. №

		ТП416-3-13.86-АР	
		Областной вычислительный центр на 3 ЭВМ (9-этажное здание)	
Нач.ОТП	Петров	Блок залов ЭВМ	Стадия: Р; Лист: 17; Листов:
Н.контр.	Петров		
ГАП	Ратнер		
ГИП	Весник	Спецификация Узел 18	ПРОМСТРОЙПРОЕКТ
Архитект.	Радугина		

400609-03 20

Копировал Ермолина Формат А2

Альбом III, часть I

Поз. 1 - низ на отм. -2,700
Поз. 1 - низ на отм. -1,500
Насосная станция хозпитьевого, противопожарного и оборотного водоснабжения
Поз. 2 - низ на отм. -0,800
Фрагмент 1 см. лист 19
Помещение для вентоборудования
Лоток
Монтажный проем 2000×2400(h)
Генераторная
Отв. 350×350 низ на отм. -0,950
Отв. 400×400 низ на отм. -1,100
Отв. 660×1050h низ на отм. -4,680
Отв. 600×600 низ на отм. -2,050 МН 719-1
Отв. 800×800 низ на отм. -1,400
Отв. 600×600 низ на отм. -1,200
Отв. 1656×503h низ на отм. -3,568 МН8
Отв. 505×1255h низ на отм. -4,500 МН7
Отв. 500×500 низ на отм. -4,120 МН713-1
Отв. 200×200 низ на отм. -0,900
Отв. 200×750(h) низ на отм. -2,450
Отв. 200×200 низ на отм. -4,750
Отв. 200×200 низ на отм. -4,200
Отв. 400×400 низ на отм. -1,100
Отв. 600×600 низ на отм. -1,100
МР1т
ПР1 ПР2 ПР3 ПР4 ПР5 ПР7
Ф0м2
Ф01
МН401-2
МН10
МН11
Полоса δ=10
Дюбели ДГП 4,5×60
Колодцы 100×100×300(h)
Перемен.
лист 27
лист 45
лист 46
лист 54
лист 19
0,005
0,003

δ - δ
в - в
г - г
д - д
е - е
а - а
Ф01

1. Фундамент Ф0м2 - см. чертежи КЖ лист 68.
2. Схему раскладки стальных щитов над лотком и приямком см. лист 19.

Условное обозначение:
-4,890 / -0,09 — отметка пола / понижение пола (дна лотка) к отм. -4,800 (в метрах)

Привязан
Инв. №

		ТП 416-3-13.86-АР	
		Областной вычислительный центр на 3 ЭВМ (9-этажное здание)	
Нач. отд.	Петров	Блок административно-производственный	Стадия Р; Лист 18; Листов
Н. контр.	Петров		
ГАП	Ратнер		
ГИП	Весник		
Архит.	Ралдугина	План подвала	Промстройпроект
Ст. техн.	Хохлова		


Инв. № подл. | Подпись и дата | Взам. инв. №

Ц00609-03 21


Копировал Куц Формат А2

Альбом III, часть I

Схема раскладки стальных щитов

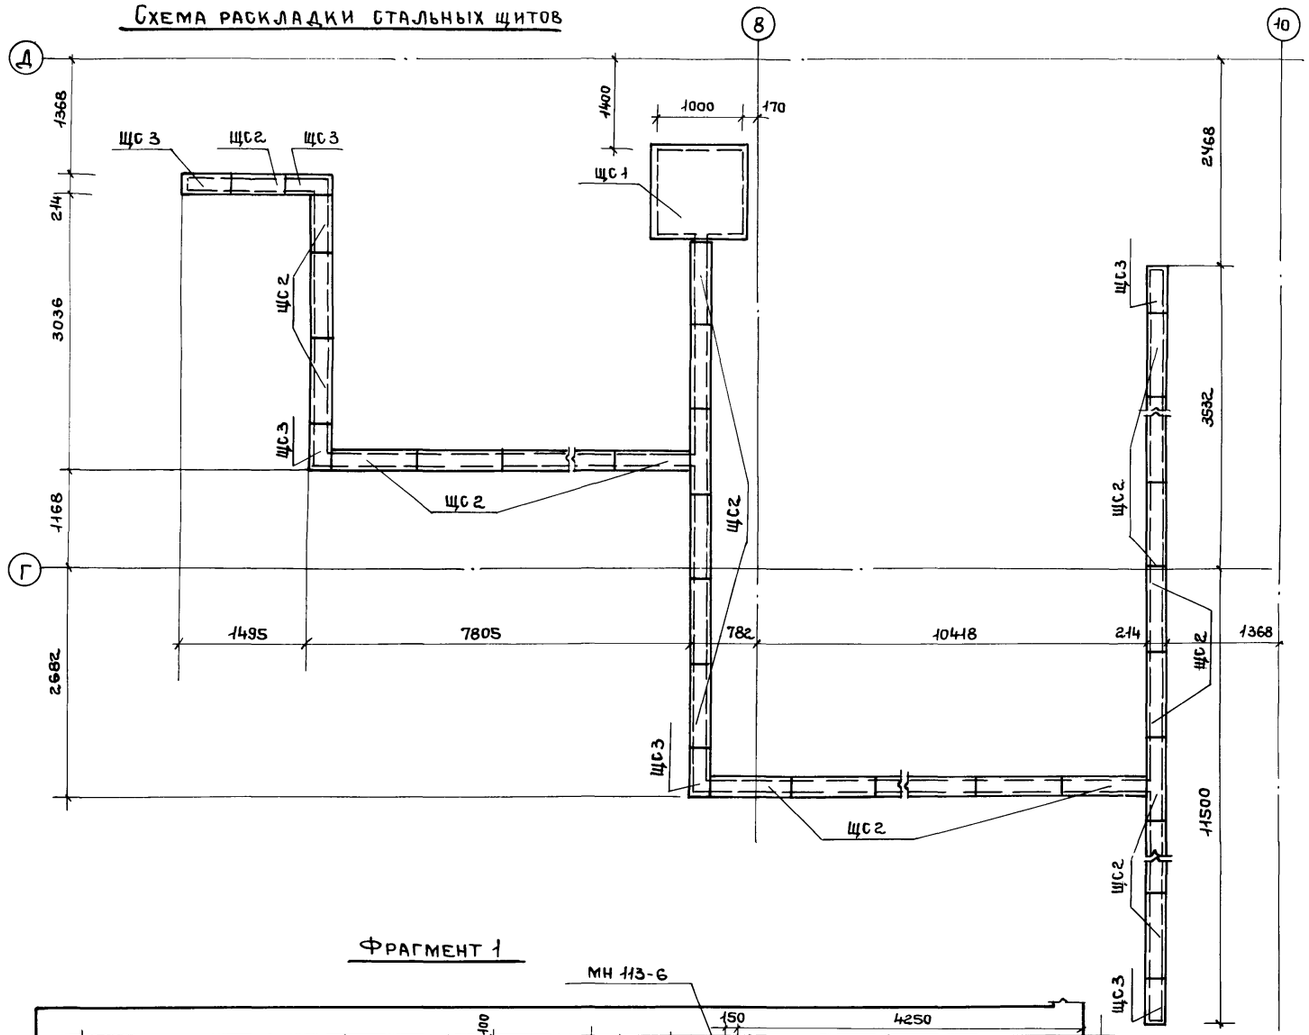

Фрагмент 1

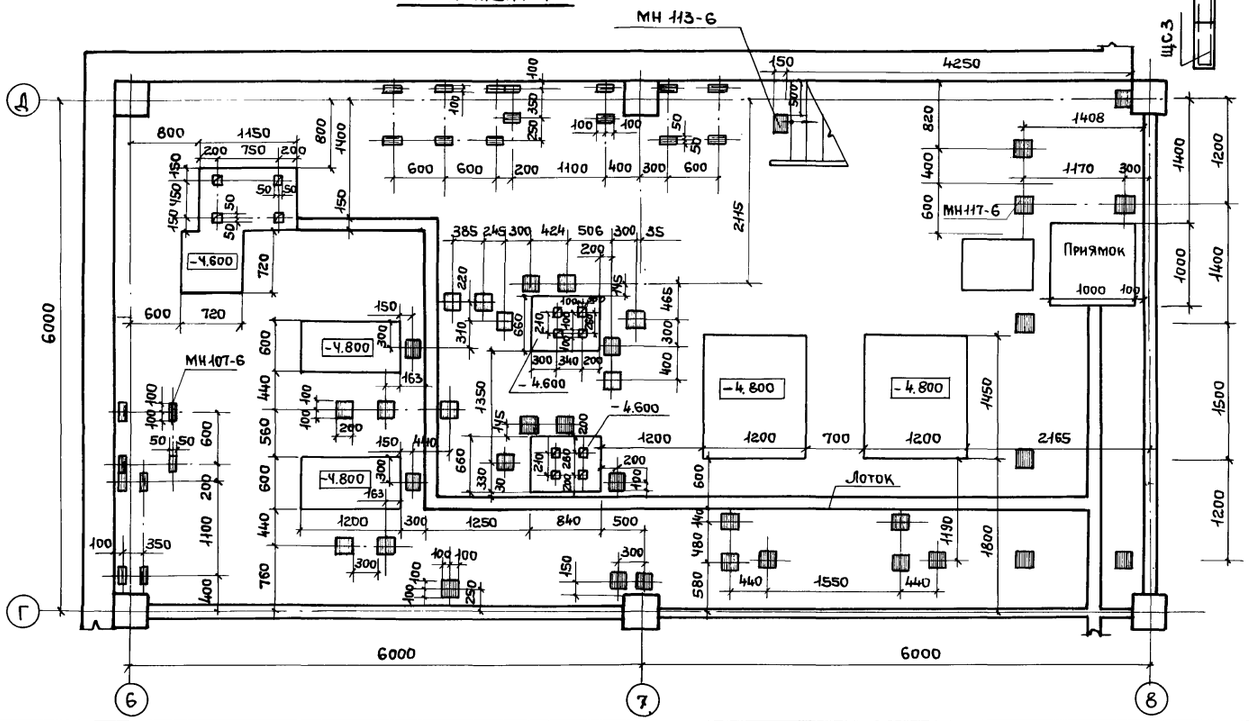

Привязан

Инв. №

Нач. ОТП	Петров		
Н. контр.	Петров		
ГАП	Ратнер		
ГИП	Весник		
Архит.	Раздугина		
Ст. техн.	Хохлова		

ТП 416-3-13.86-АР

Областной вычислительный центр на 3 ЭВМ (9-этажное здание)

Блок административно-производственный

Стадия	Лист	Листов
Р	19	

Фрагмент 1. Схема раскладки стальных щитов

ПРОМСТРОЙПРОЕКТ

Инв. № подл. | Подпись и дата | Взам. инв. №

Ц00609-03 22


Копировал Ермолина

Формат А2

Альбом III, часть I

Ведомость проемов дверей на блок

Марка, поз.	Размер проема в кладке В × Н, мм
1	1510 × 2070
2	1210 × 2070
3	1010 × 2370
4	1010 × 2070
5	910 × 2070
6	810 × 2070
7	710 × 2070
8	1310 × 2070

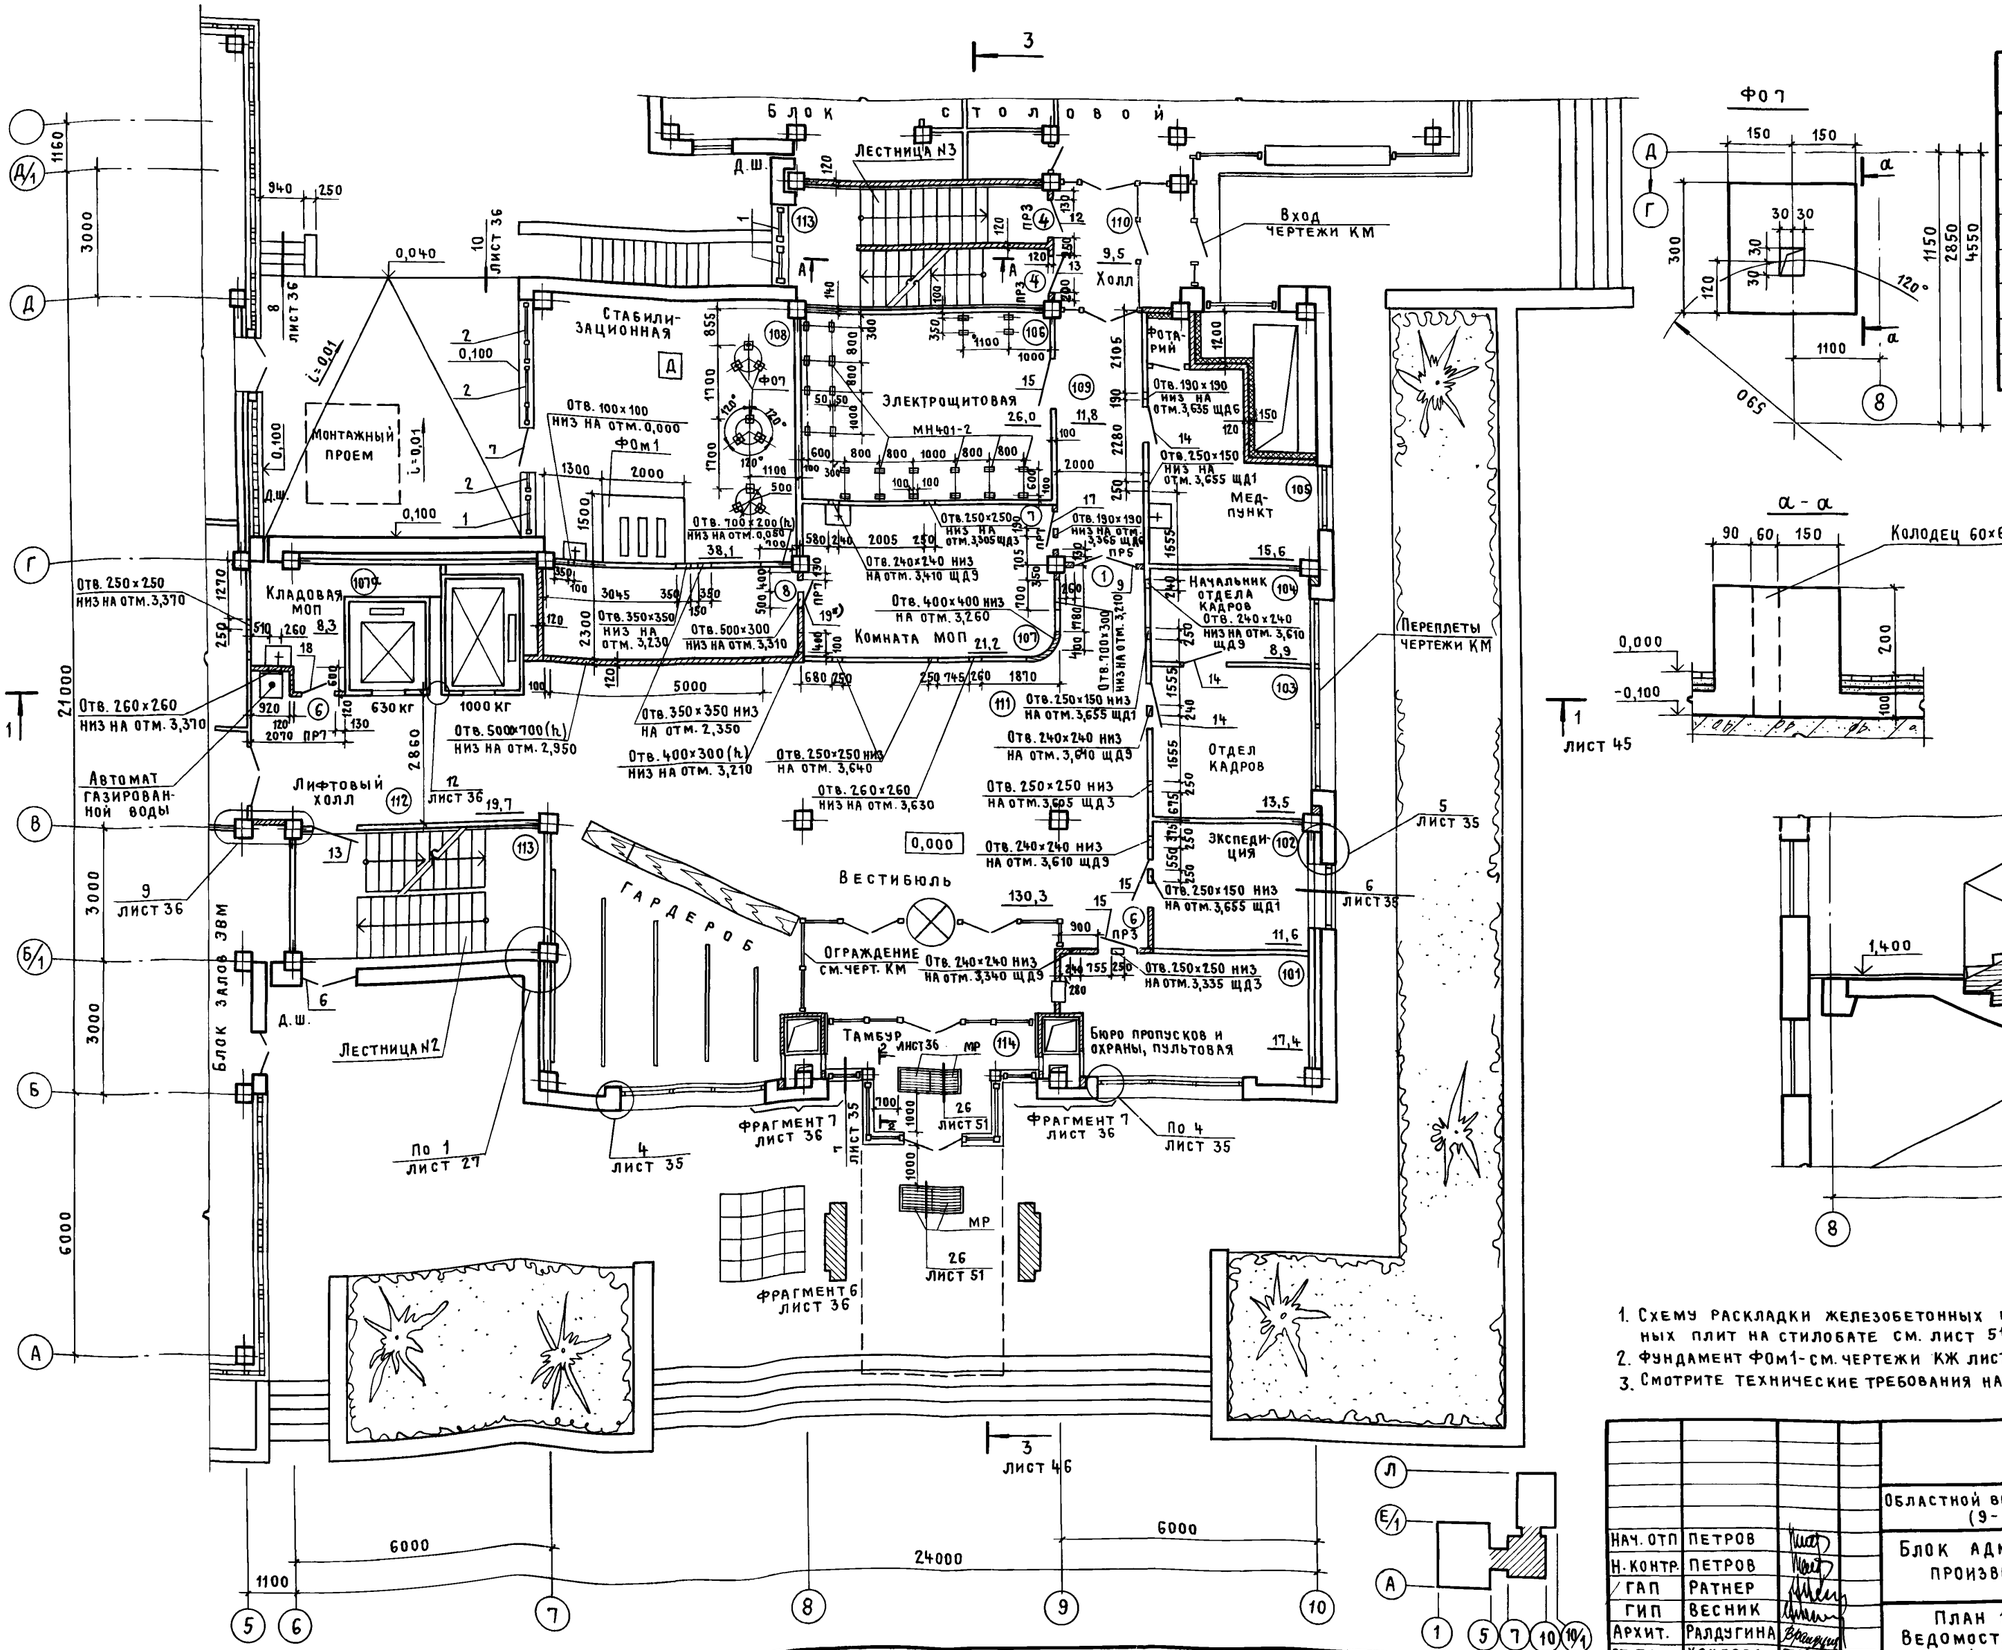

1. Схему раскладки железобетонных и гранитных плит на стилобате см. лист 51.
2. Фундамент Фом1 - см. чертежи КЖ лист 68.
3. Смотрите технические требования на листе 27.

Привязан

Инв. №

Взам. инв. №

Подпись и дата

Инв. № подл.

Нач. отп	Петров		
Н. контр.	Петров		
ГАП	Ратнер		
ГИП	Весник		
Архит.	Ралдугина		
Ст. техн.	Хохлова		

ТП 416-3-13.86-АР

Областной вычислительный центр на 3 ЭВМ (9-этажное здание)

Блок административно-производственный

Стадия	Лист	Листов
Р	20	

План 1 этажа. Ведомость проемов дверей на блок


ПРОМСТРОЙПРОЕКТ

400609-03 23

Копировал Куц

Формат А3

Альбом III, часть I

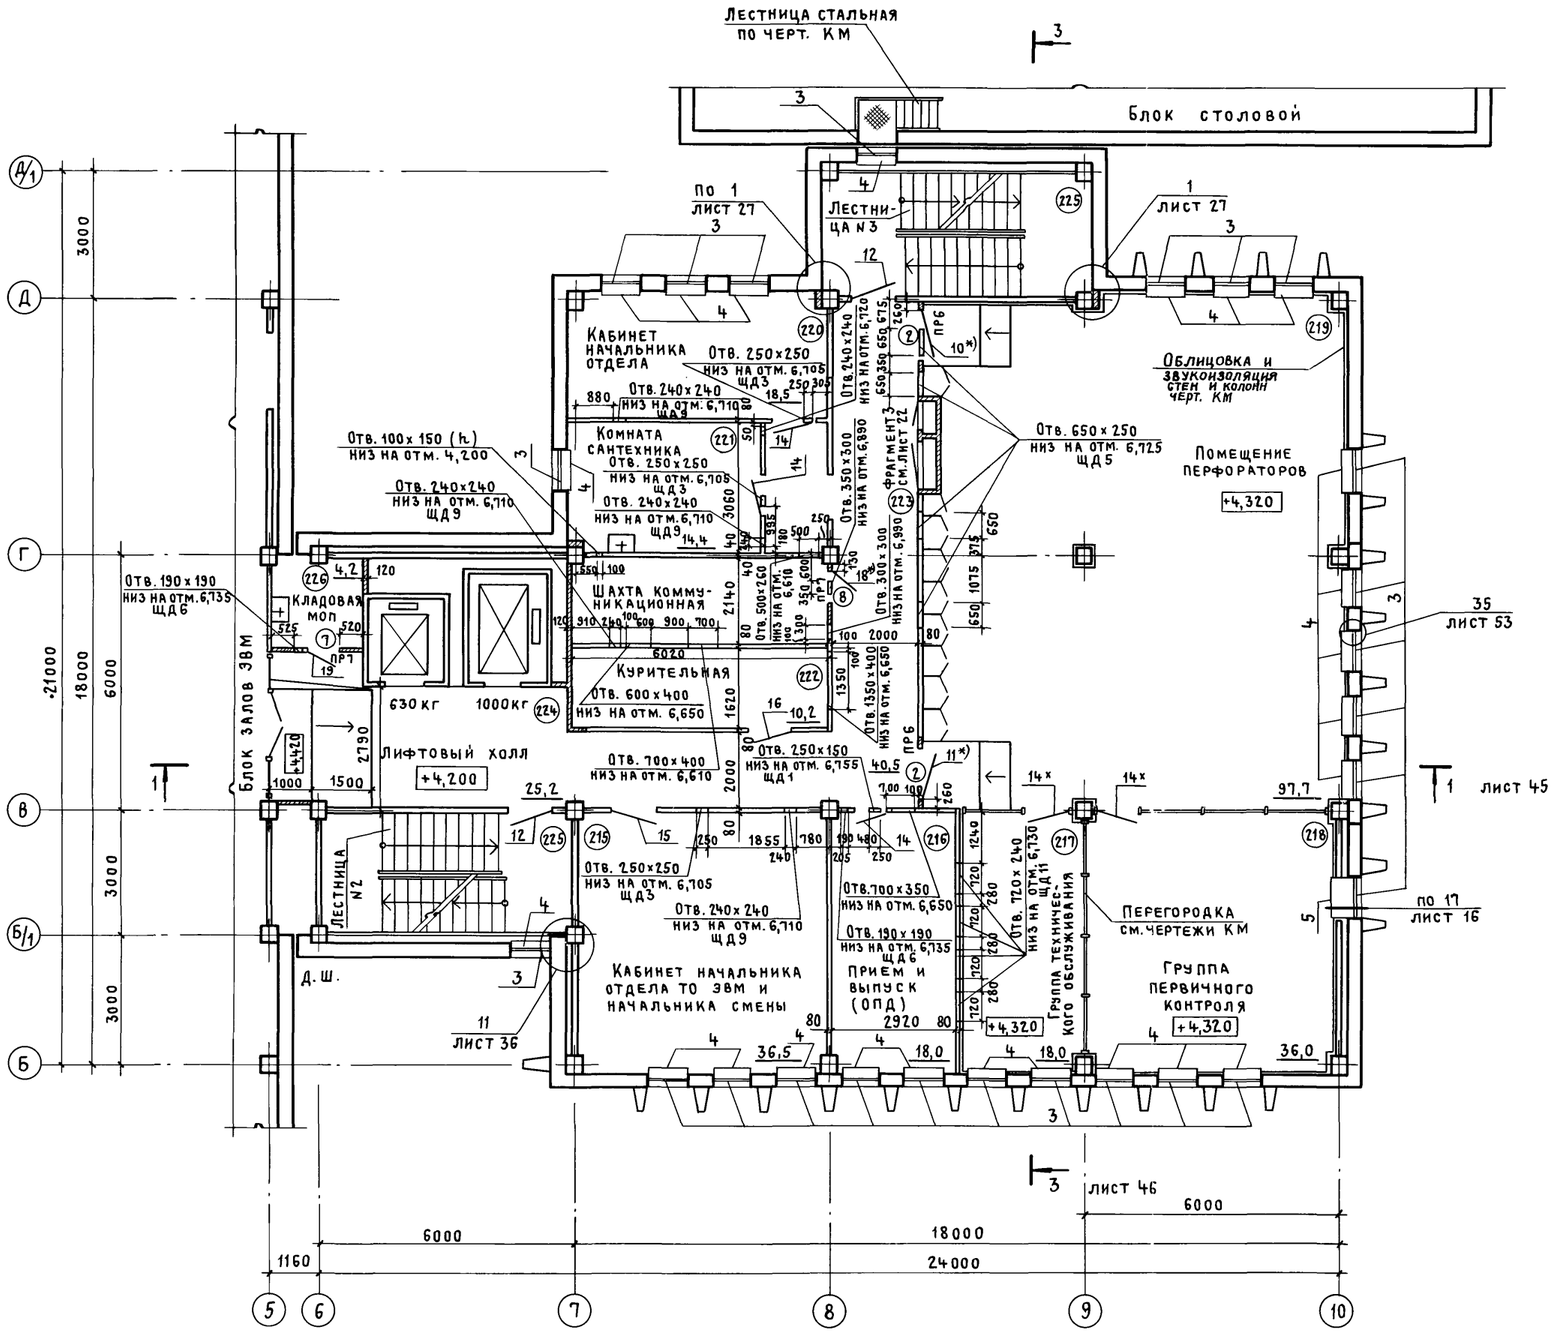

Ведомость перемычек на блок

Марка, поз.	Схема сечения
ПР1	1ПР1-12.12.6
ПР2	1ПР3-24.12.14
ПР3	1ПР1-12.12.6
ПР4	1ПР1-12.12.14
ПР5	1ПР3-19.12.14
ПР6	1ПР2-15.12.14
ПР7	1ПР1-10.12.6
ПР8	1ПР1-10.12.6

Смотрите технические требования на листе 27

Привязан

Инв. №

Нач.отп	Петров		
Н.контр.	Петров		
ГАП	Ратнер		
ГИП	Весник		
Архит.	Ралдугина		
Ст.техн.	Хохлова		

ТП416-3-13.86-АР

Областной вычислительный центр на 3 ЭВМ (9-этажное здание)

Блок административно-производственный

Стадия	Лист	Листов
Р	21	

План 2 этажа. Ведомость перемычек на блок

Промстройпроект


400609-03 24

Копировал Куц


Формат А2

Инв.№ подл. | Подпись и дата | Взам. инв.№


Альбом III, часть I

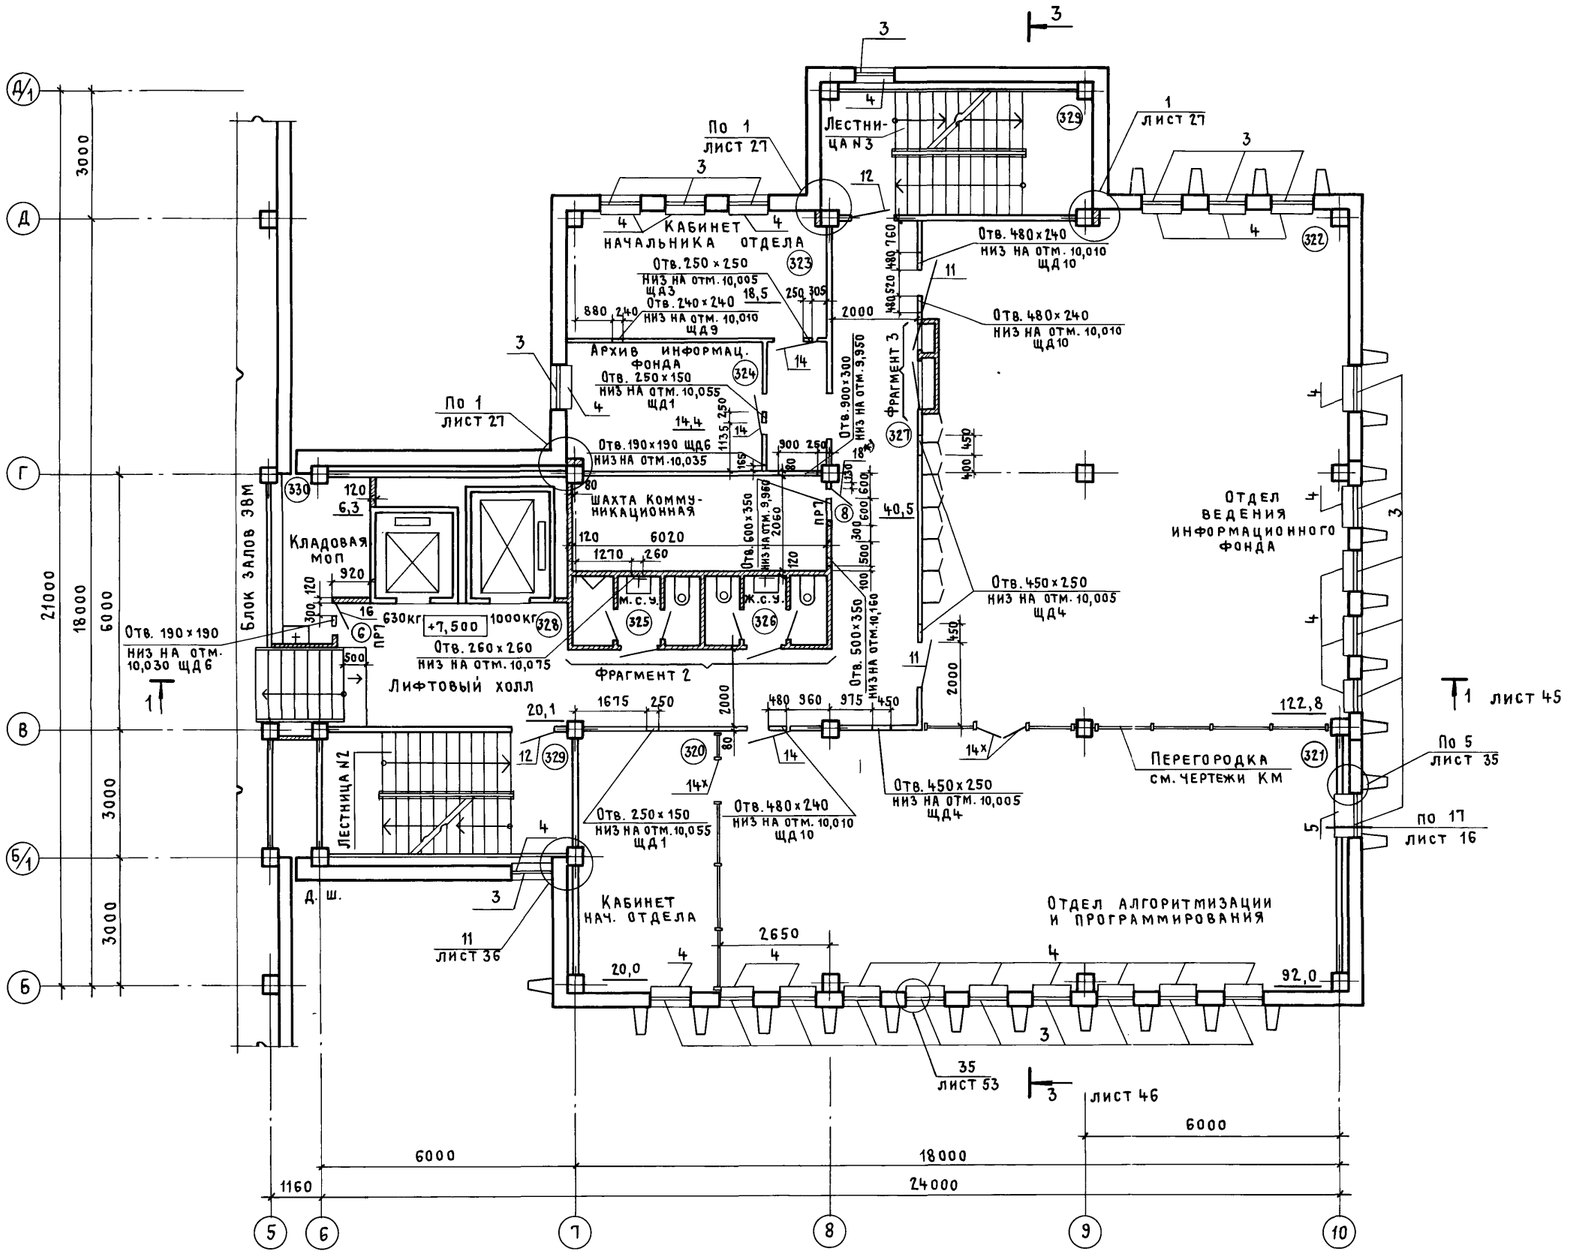

Фрагмент 2

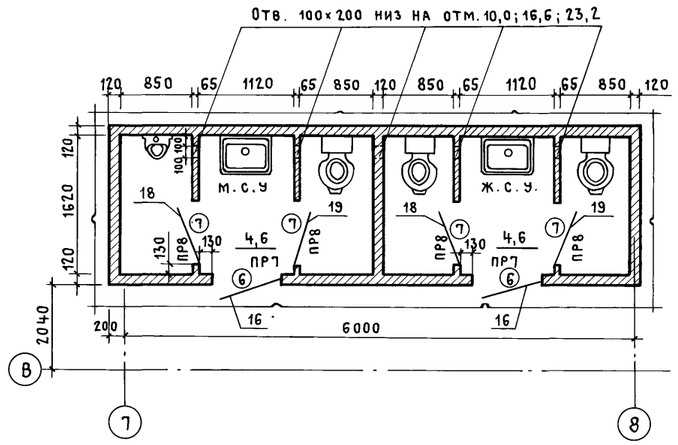


Фрагмент 3

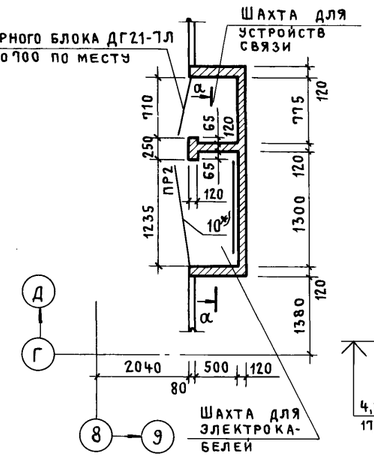

α – α

Смотрите технические требования на листе 27.

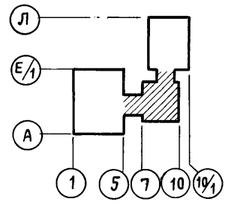

Нач.отп	Петров		
Н.контр	Петров		
ГАП	Ратнер		
ГИП	Весник		
Архит.	Радугина		
Ст.техн	Хохлова		

ТП 416-3-13.86-АР

Областной вычислительный центр на 3 ЭВМ (9-этажное здание)

Блок административно-производственный

План 3 этажа Фрагменты 2,3

Стадия	Лист	Листов
Р	22	

Промстройпроект

Привязан

Инв. №


Взам. инв. № | Подпись и дата | Инв. № подл.

400609-03 25


Копировал Куц

Формат А2

Альбом III, часть I

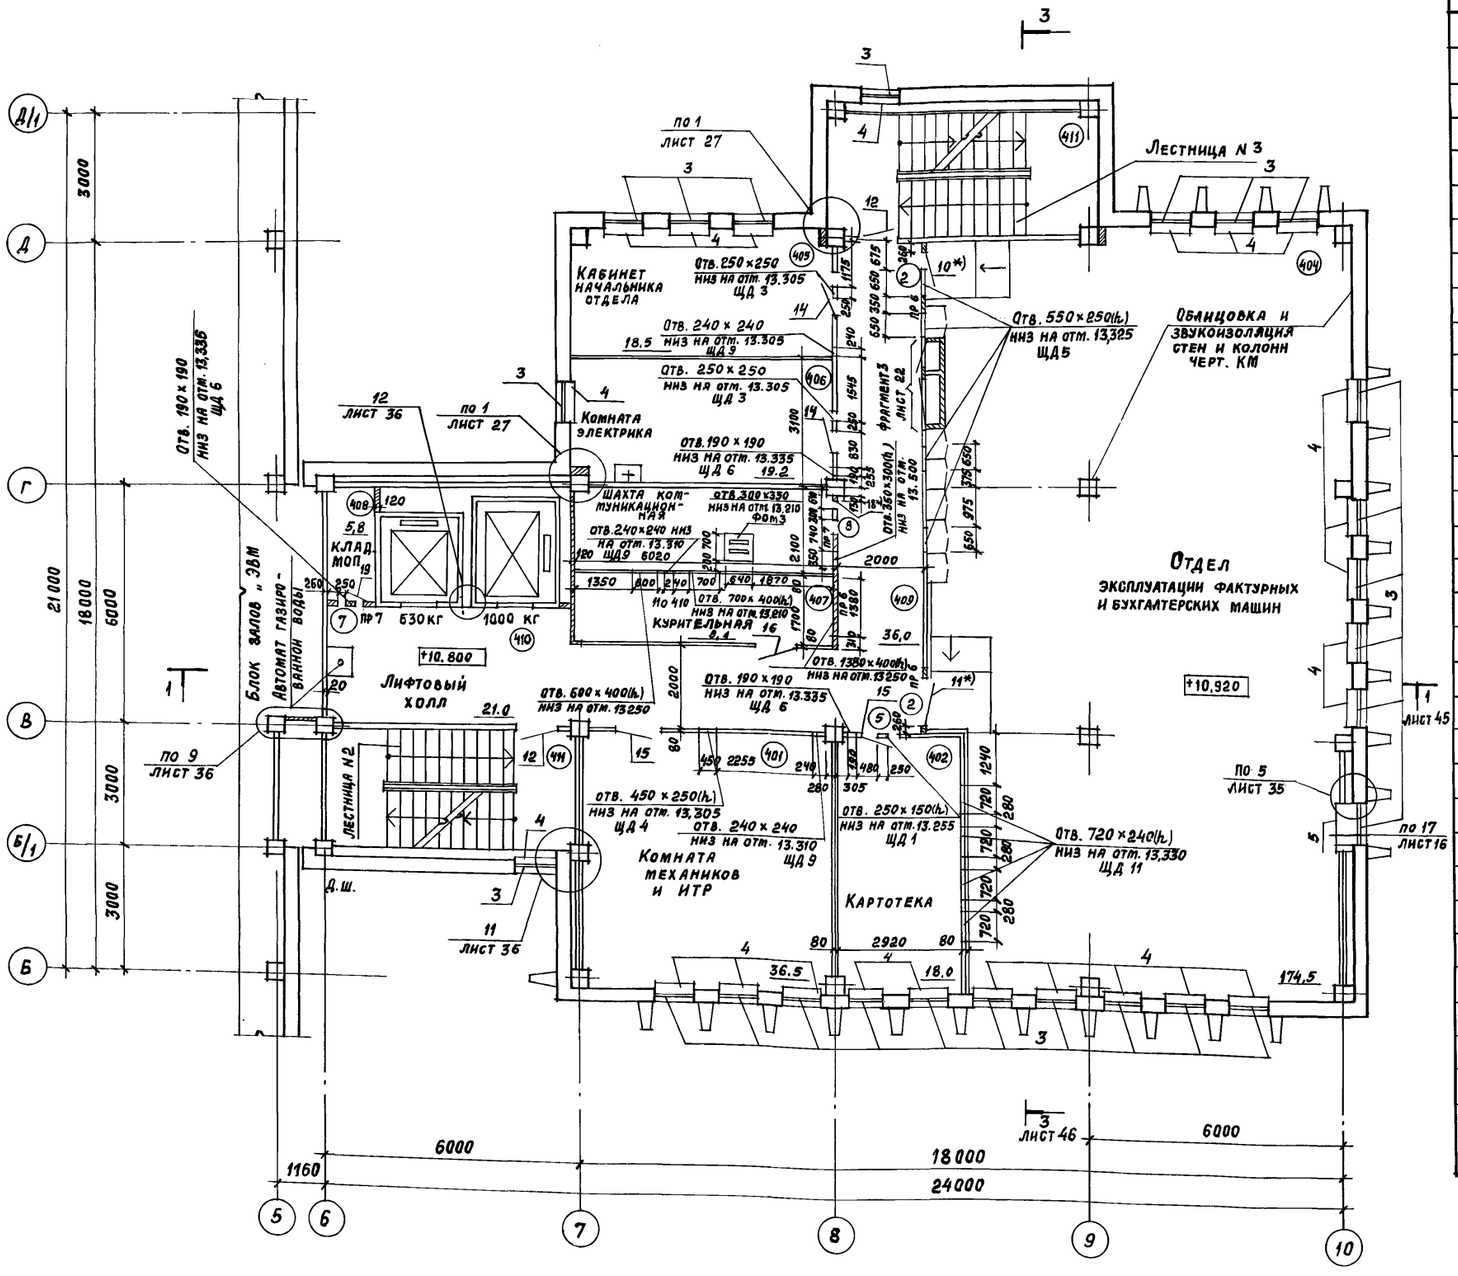

Фундамент ФОм 3 - см. чертежи КЖ лист 68

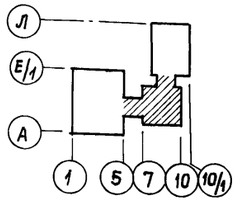

Спецификация элементов заполнения проемов на блок

Марка поз.	Обозначение	Наименование	Кол. на этаж: подвал	1	2	Всего	Масса ед., кг	Примечание
		Перемычки						
ПР1	1.138-10 в.1	1 ПР1-12.12.6	2	—	—	2	25	
ПР2	1.138-10 в.1	1 ПР3-24.12.14	1	—	1	2	100	
ПР3	1.138-10 в.1	1 ПР1-12.12.6	1	3	—	4	25	
ПР4	1.138-10 в.1	1 ПР1-12.12.14	1	—	—	1	50	
ПР5	1.138-10 в.1	1 ПР 3-19.12.14	2	1	—	3	75	
ПР6	1.138-10 в.1	1 ПР 2-15.12.14	—	—	2	2	75	
ПР7	1.138-10 в.1	1 ПР 1-10.12.6	1	6	2	9	25	
		Элементы заполнения проемов						
1	ГОСТ 11214-78	ОКНА ОС9-9	—	5	—	5		
2	ГОСТ 11214-78	ОС9-15Н	—	3	—	3		
3	ГОСТ 11214-78	ОС18-9В	—	—	25	25		
		Плиты подоконные						
4	ТУ 400-1-463-78	АО-9-25-1	—	—	24	24		
5	ТУ 400-1-463-78	АО-10-50-1	—	—	1	1		
6	ГОСТ 24698-81	Двери ДС21-13	—	1	—	1		
7	ГОСТ 24698-81	ДС19-9гпу	1	1	—	2		
8	ГОСТ 6629-74	Дверные блоки ДГ24-10	1	—	—	1		
9	ГОСТ 6629-74	ДГ21-15	—	1	—	1		
10	ГОСТ 6629-74	ДГ21-12	—	—	2	2		
11	ГОСТ 6629-74	ДГ21-12л	—	—	1	1		
12	ГОСТ 6629-74	ДГ21-10	—	1	2	3		
13	ГОСТ 6629-74	ДГ21-10л	2	2	—	4		
14	ГОСТ 6629-74	ДГ21-9	—	3	3+2×	6+2×		×-только полотна
15	ГОСТ 6629-74	ДГ21-9л	2	3	1	6		
16	ГОСТ 6629-74	ДГ21-8	1		1	2		
17	ГОСТ 6629-74	ДГ21-8л	—	1	—	1		
18	ГОСТ 6629-74	ДГ21-7	—	3	1	4		
19	ГОСТ 6629-74	ДГ21-7л	—	1	2	3		

Смотрите технические требования на листе 27

Инв. № подл. | Подпись и дата | Взам. инв. №

Привязан

Инв. №

Нач. ОТП	Петров	
Н. контр.	Петров	
ГАП	Ратнер	
ГИП	Весник	
Архит.	Ралдугина	
Ст. техн.	Хохлова	

ТП416-3-13.86-АР

Областной вычислительный центр на 3 ЭВМ (9-этажное здание)

Блок административно-производственный

План 4 этажа
Спецификация

Стадия	Лист	Листов
Р	23	


ПРОМСТРОЙПРОЕКТ

Ц40609-03 26


Копировал Замалуева

Формат А2


Альбом III, часть I

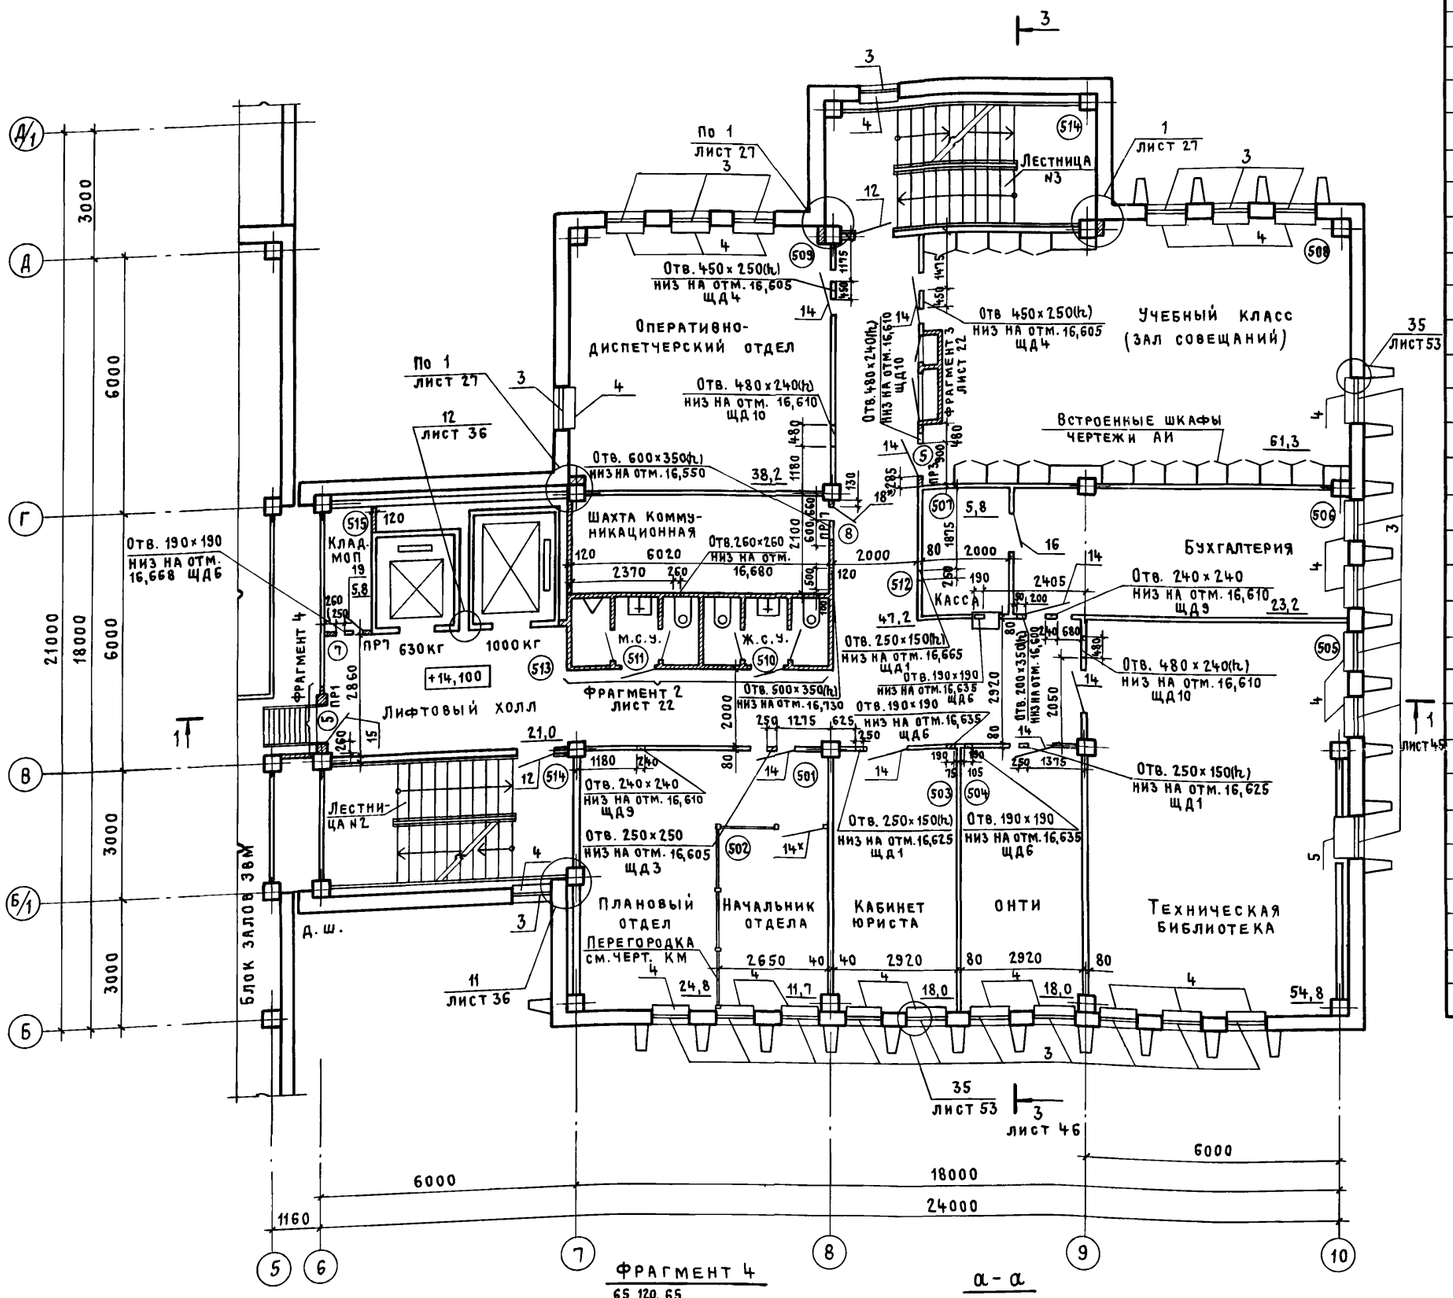


Фрагмент 4

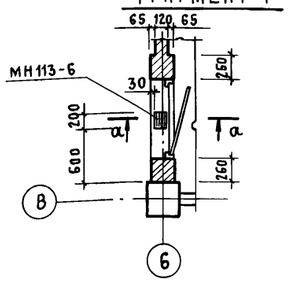

а - а

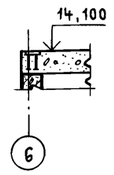

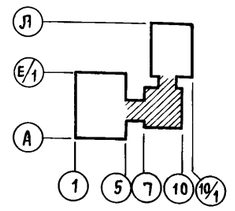

Марка, поз.	Обозначение	Наименование	Кол. на этаж 3	4	5	Всего	Масса, ед., кг	Примечание
		Перемычки						
ПР2	1.138-10 в.1	1ПР3-24.12.14	1	1	1	3	100	
ПР3	1.138-10 в.1	1ПР1-12.12.6	—	—	1	1	25	
ПР6	1.138-10 в.1	1ПР2-15.12.14	—	2	—	2	75	
ПР7	1.138-10 в.1	1ПР1-10.12.6	4	2	4	10	25	
ПР8	1.138-10 в.1	1ПР1-10.12.6	4	—	4	8	25	
ПР1	1.138-10 в.1	1ПР1-12.12.6	—	—	1	1	25	
		Элементы заполнения проемов						
3	ГОСТ 11214-78	Окна ОС18-9В	25	25	25	75		
		Плиты подоконные						
4	ТУ 400-1-463-78	АО 9-25-1	24	24	24	72		
5	ТУ 400-1-463-78	АО 10-50-1	1	1	1	3		
		Дверные блоки						
10	ГОСТ 6629-74	ДГ21-12	1	2	1	4		
11	ГОСТ 6629-74	ДГ21-12Л	2	1	—	3		
12	ГОСТ 6629-74	ДГ21-10	2	2	2	6		
13	ГОСТ 6629-74	ДГ21-10Л	—	—	—	—		
14	ГОСТ 6629-74	ДГ21-9	3х+3	2	1х+8	4х+13		х Только полотно
15	ГОСТ 6629-74	ДГ21-9Л	—	2	1	3		
16	ГОСТ 6629-74	ДГ21-8	3	1	3	7		
18	ГОСТ 6629-74	ДГ21-7	3	1	3	7		
19	ГОСТ 6629-74	ДГ21-7Л	3	2	4	9		

Смотрите технические требования на листе 27.

Привязан

Инв. №

Нач. ОТП	Петров	
Н. контр.	Петров	
ГАП	Ратнер	
ГИП	Весник	
Архит.	Ралдугина	
Ст. техн.	Хохлова	

ТП 416-3-13.86-АР

Областной вычислительный центр на 3 ЭВМ (9-этажное здание)

Блок административно-производственный

Стадия	Лист	Листов
Р	24	

План 5 этажа. Фрагмент 4. Спецификация (продолжение)


ПРОМСТРОЙПРОЕКТ

Инв. № подл. | Подпись и дата | Взам. инв. №

400609-03 27


Копировал Куц Формат А2

Альбом III, часть I

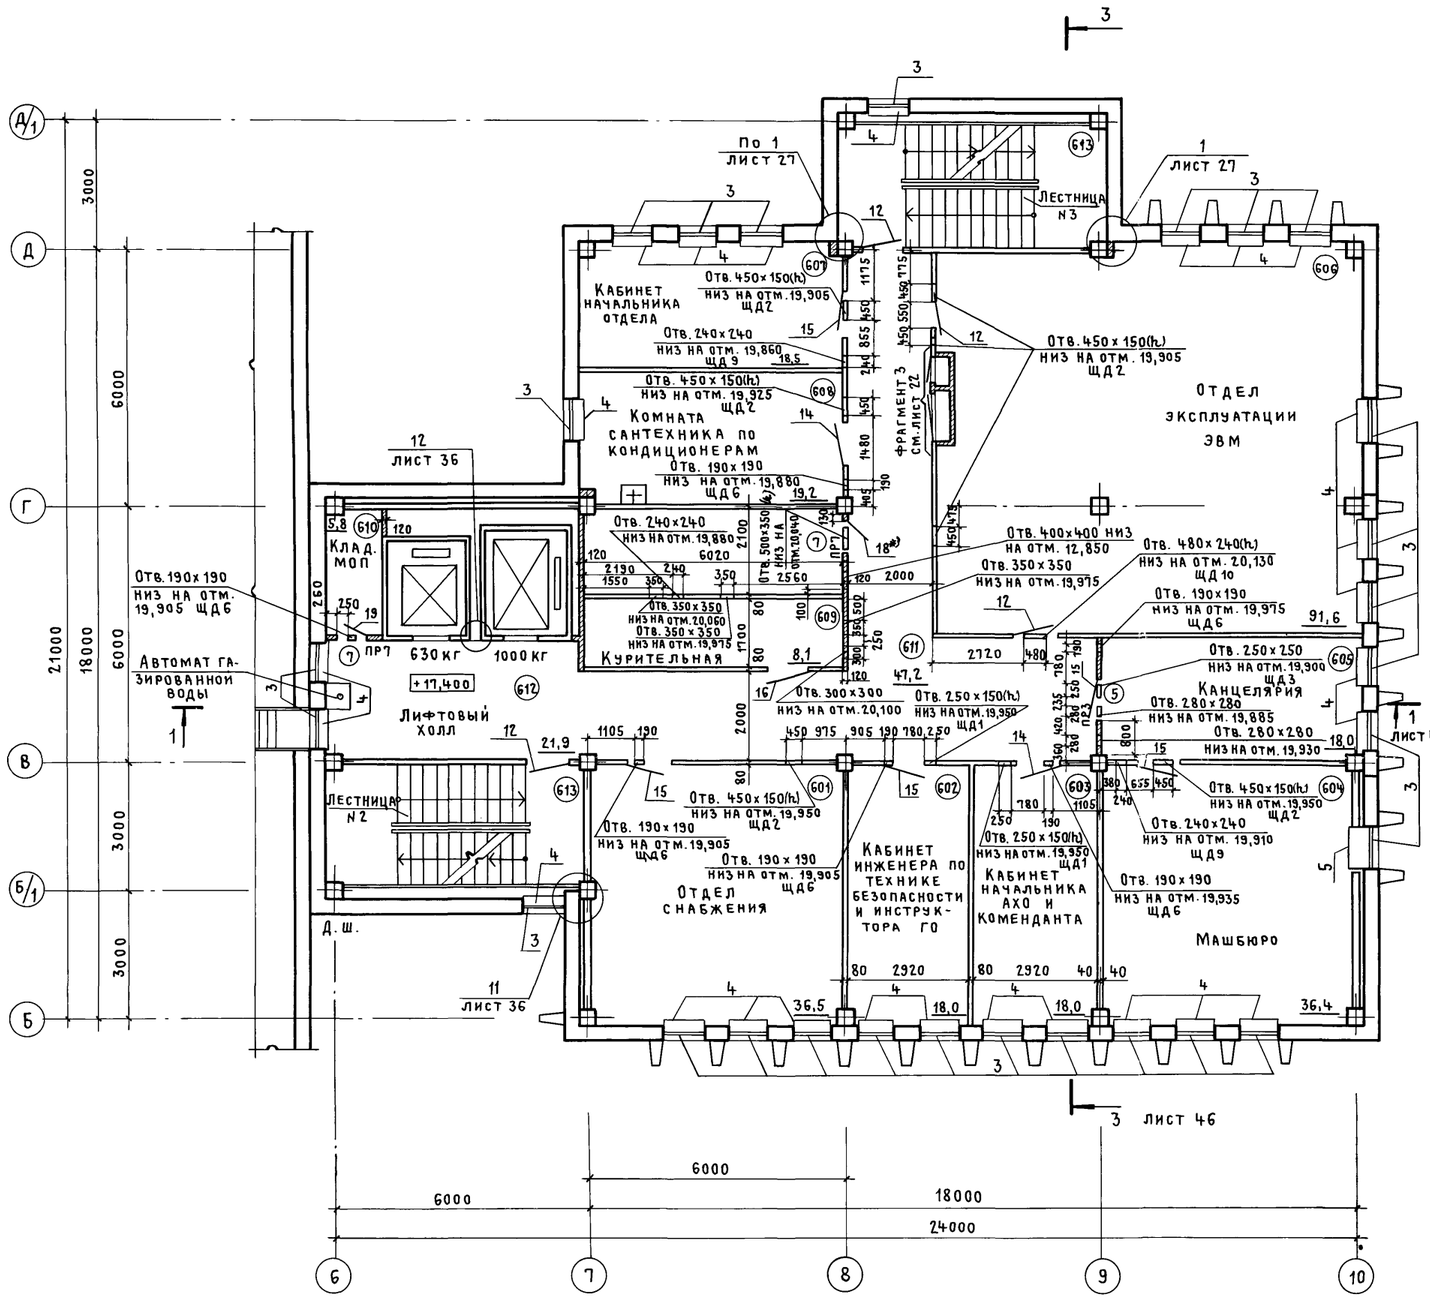

Марка, поз.	Обозначение	Наименование	Кол. на этаж 6	7		Всего	Масса, ед., кг	Примечание
		Перемычки						
ПР2	1.138-10 в.1	1ПР3-24.12.14	1	1		2	100	
ПР3	1.138-10 в.1	1ПР1-12.12.6	1	1		2	25	
ПР7	1.138-10 в.1	1ПР1-10.12.6	2	5		7	25	
ПР8	1.138-10 в.1	1ПР1-10.12.6	—	4		4	25	
		Элементы заполнения проемов						
3	ГОСТ 11214-78	Окна ОС18-98	27	27		54		
		Плиты подоконные						
4	ТУ 400-1-463-78	АО9-25-1	26	26		52		
5	ТУ 400-1-463-78	АО10-50-1	1	1		2		
		Дверные блоки						
10	ГОСТ 6629-74	ДГ21-12	1	1		2		
12	ГОСТ 6629-74	ДГ21-10	4	2		6		
14	ГОСТ 6629-74	ДГ21-9	2	2х+5		2х+7		х только полотно
15	ГОСТ 6629-74	ДГ21-9л	5	6		11		
16	ГОСТ 6629-74	ДГ21-8	1	2		3		
17	ГОСТ 6629-74	ДГ21-8л	—	1		1		
18	ГОСТ 6629-74	ДГ21-7	1	3		4		
19	ГОСТ 6629-74	ДГ21-7л	2	4		6		

· Смотрите технические требования на листе 27.

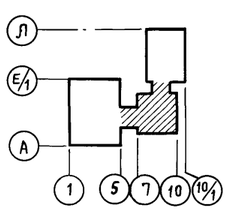

Взам. инв. № | Подпись и дата | Инв. № подл.

Привязан


Инв. №

		ТП 416-3-13.86-АР	
		Областной вычислительный центр на 3 ЭВМ (9-этажное здание)	
Нач. ОТП	Петров	Блок административно-производственный	Стадия: Р; Лист: 25; Листов:
Н. контр.	Петров		
ГАП	Ратнер		
ГИП	Весник		
Архит.	Ралдугина	План 6 этажа. Спецификация (продолжение)	Промстройпроект
Ст. техн.	Хохлова		

Ц00609-03 28


Копировал Куц Формат А2

Альбом Ш, часть I

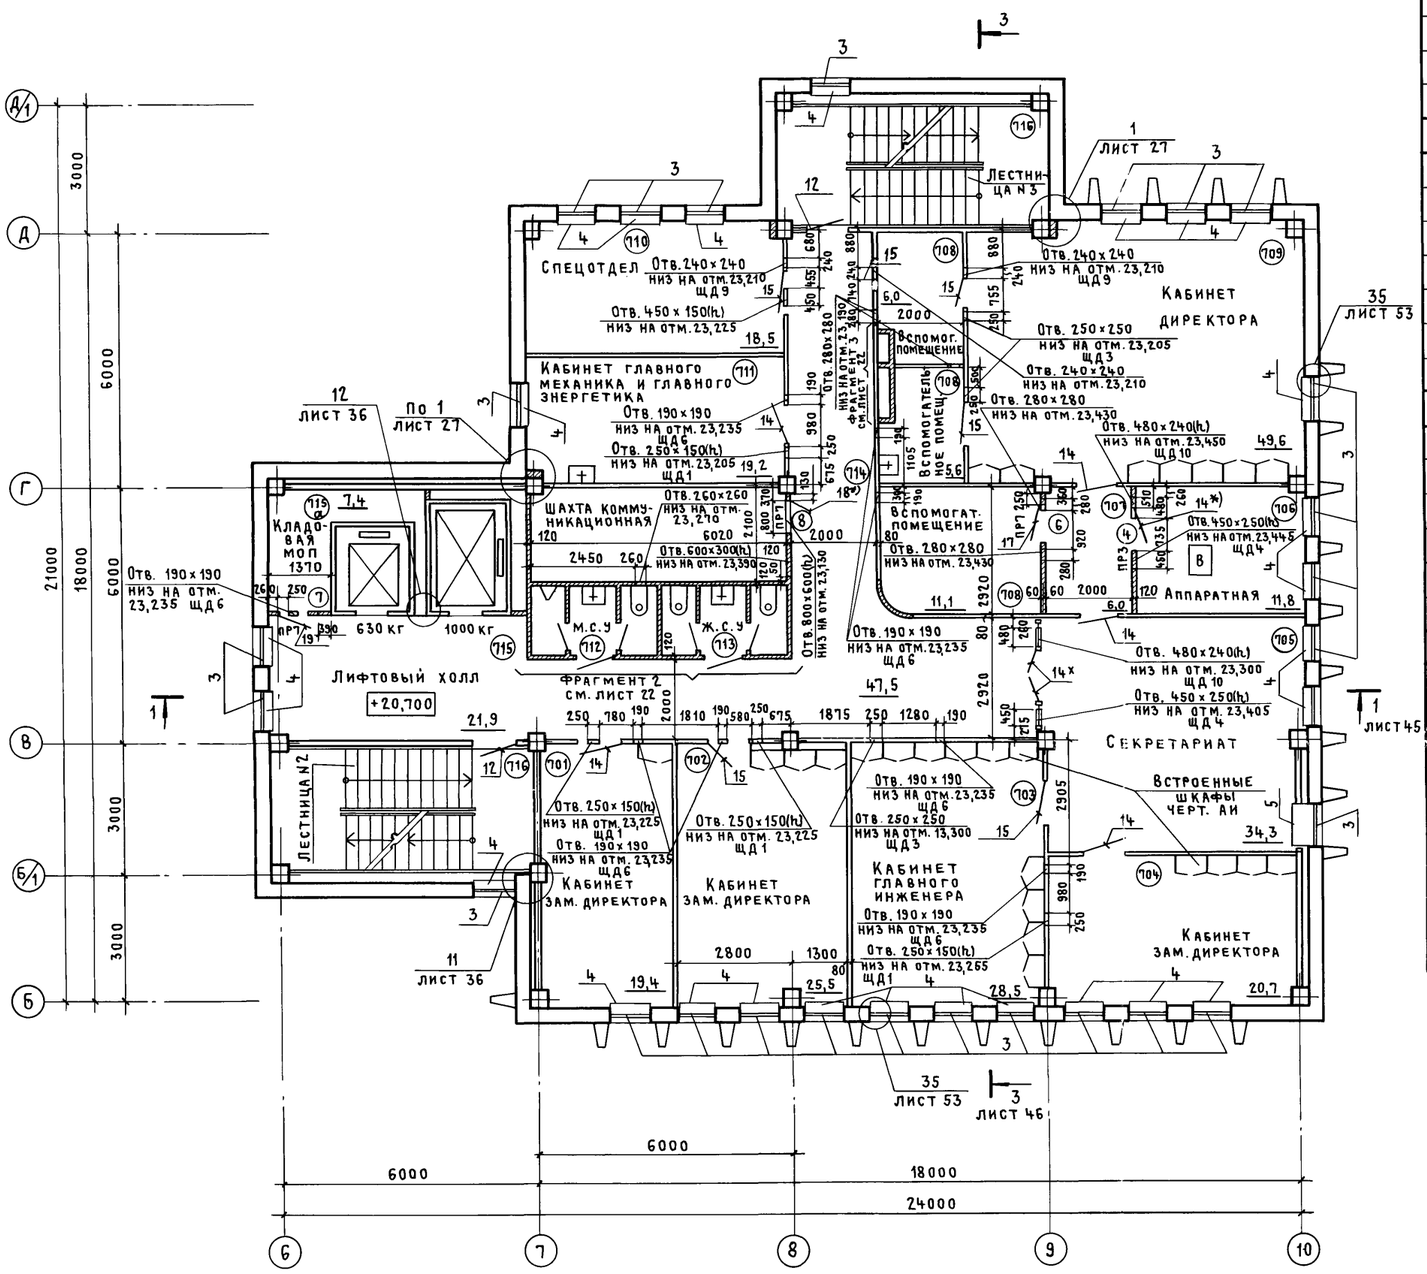

Марка, поз.	Обозначение	Наименование	Кол. на этаж 8	9		Всего	Масса, ед., кг	Примечание
		Перемычки						
ПР2	1.138-10 в. 1	1ПР3-24.12.14	1	—		1	100	
ПР3	1.138-10 в. 1	1ПР1-12.12.6	2	2		4	25	
ПР6	1.138-10 в. 1	1ПР1-15.12.14	1	—		1	75	
ПР7	1.138-10 в. 1	1ПР1-10.12.6	3	4		7	25	
		Элементы заполнения проемов						
2	ГОСТ 11214-78	Окна ОС 9-15Н	—	4		4		
3	ГОСТ 11214-78	ОС 18-9В	27	—		27		
				—				
				—				
				—				
				—				
		Плиты подоконные						
4	ТУ 400-1-463-78	АО 9-25-1	26	—		26		
5	ТУ 400-1-463-78	АО 10-50-1	1	—		1		
				—				
				—				
7	ГОСТ 24698-81	Двери ДС19-9	—	2		2		
		Дверные блоки						
10	ГОСТ 6629-74	ДГ21-12	1	1		2		
12	ГОСТ 6629-74	ДГ21-10	2	3		5		
13	ГОСТ 6629-74	ДГ21-10л	1	1		2		
14	ГОСТ 6629-74	ДГ21-9	2	—		2		
15	ГОСТ 6629-74	ДГ21-9л	4	—		4		
16	ГОСТ 6629-74	ДГ21-8	1	2		3		
18	ГОСТ 6629-74	ДГ21-7	2	1		3		
19	ГОСТ 6629-74	ДГ21-7л	2	—		2		
20	ГОСТ 6629-74	ДО21-13	2	—		2		

Смотрите технические требования на листе 27

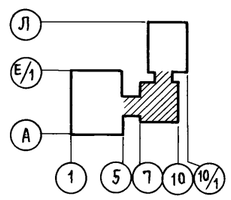

Привязан

Инв. №

Нач. отп	Петров		
Н. контр.	Петров		
ГАП	Патнер		
ГИП	Весник		
Архит.	Галдугина		
Ст. техн.	Хохлова		

ТП 416-3-13.86-АР

Областной вычислительный центр на 3 ЭВМ (9-этажное здание)

Блок административно-производственный

Стадия	Лист	Листов
Р	26	

План 7 этажа. Спецификация (продолжение)


ПРОМСТРОЙПРОЕКТ


Инв. № подл. | Подпись и дата | Взам. инв. №

Ц00609-03 29


Копировал Куц Формат А2

Альбом III, часть I

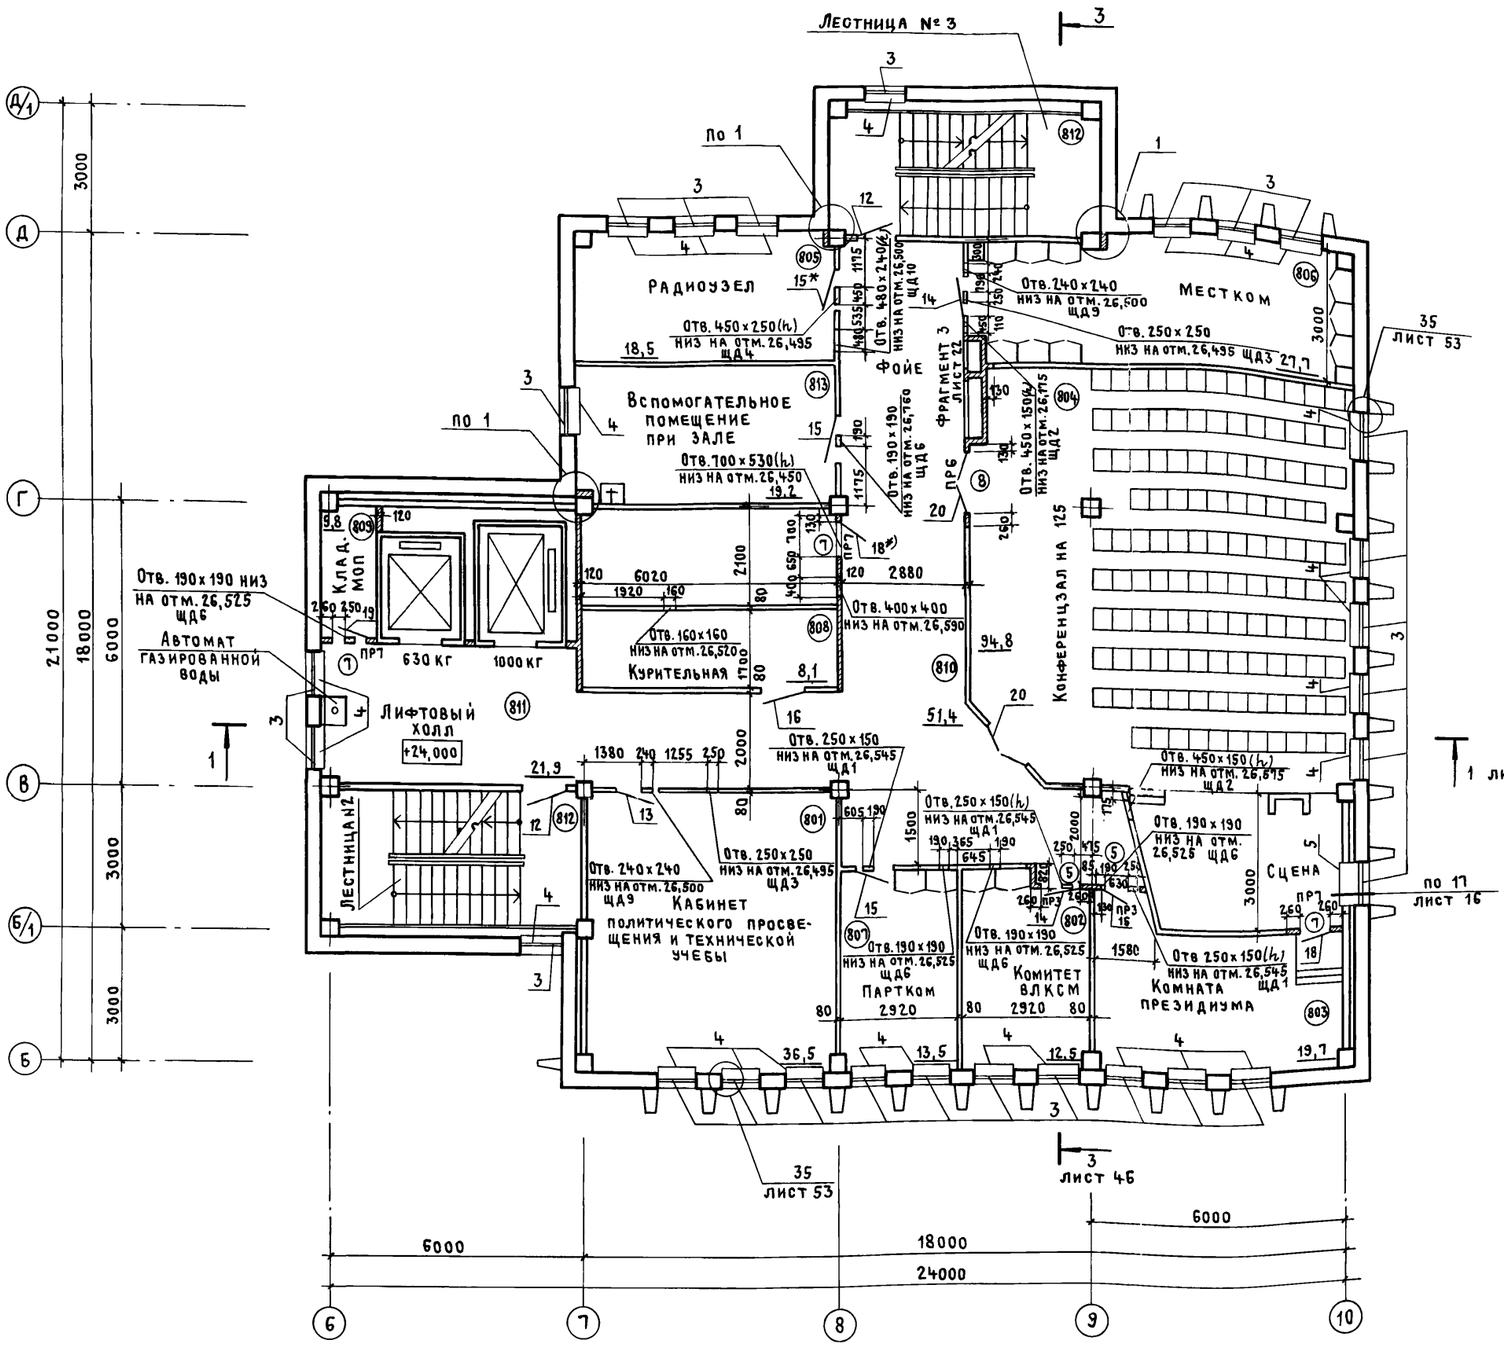

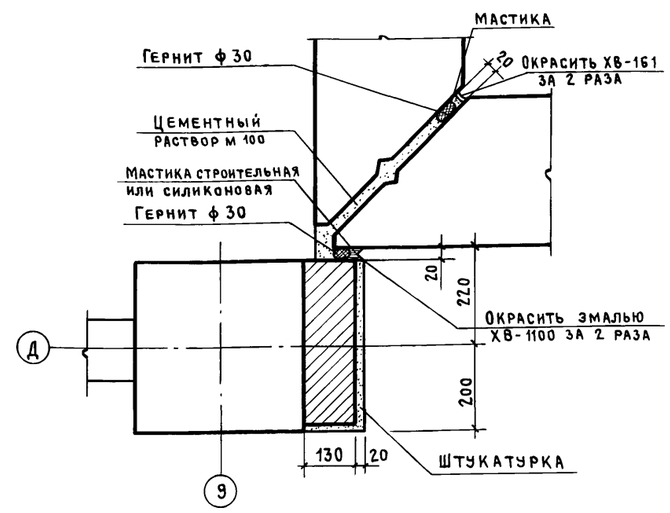

Двери, помеченные знаком *), являются трудносгораемыми с пределом огнестойкости 0,6 часа
Для обеспечения огнестойкости, в соответствии с рекомендациями „Пособия по определению пределов огнестойкости конструкций...", двери следует обшить с обеих сторон кровельной сталью внахлестку по асбестовому картону КАОН-1-5 ГОСТ 2850-80, а также обеспечить уплотнение в притворах и самозакрывание.
Общее количество трудносгораемых дверей:
поз. 10 - 9 шт, поз. 11 - 2 шт, поз. 14 - 1 шт, поз. 15 - 1 шт, поз. 18 - 7 шт, поз. 19 - 8 шт.

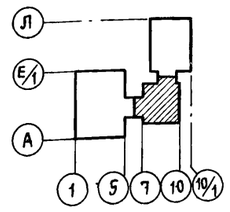

Привязан

Инв. №

Нач. ОТП	Петров		
Н. контр.	Петров		
ГАП	Ратнер		
ГИП	Весник		
Архит.	Ралдугина		
Ст. техн.	Хохлова		

ТП 416-3-13.86-АР

Областной вычислительный центр на 3 ЭВМ (9-этажное здание)

Блок административно-производственный

Стадия	Лист	Листов
Р	27	

План 8 этажа. Узел 1


Промстройпроект


Инв. № подл. | Подпись и дата | Взам. инв. №


Ц00609-03 30


Копировал Куц

Формат А2

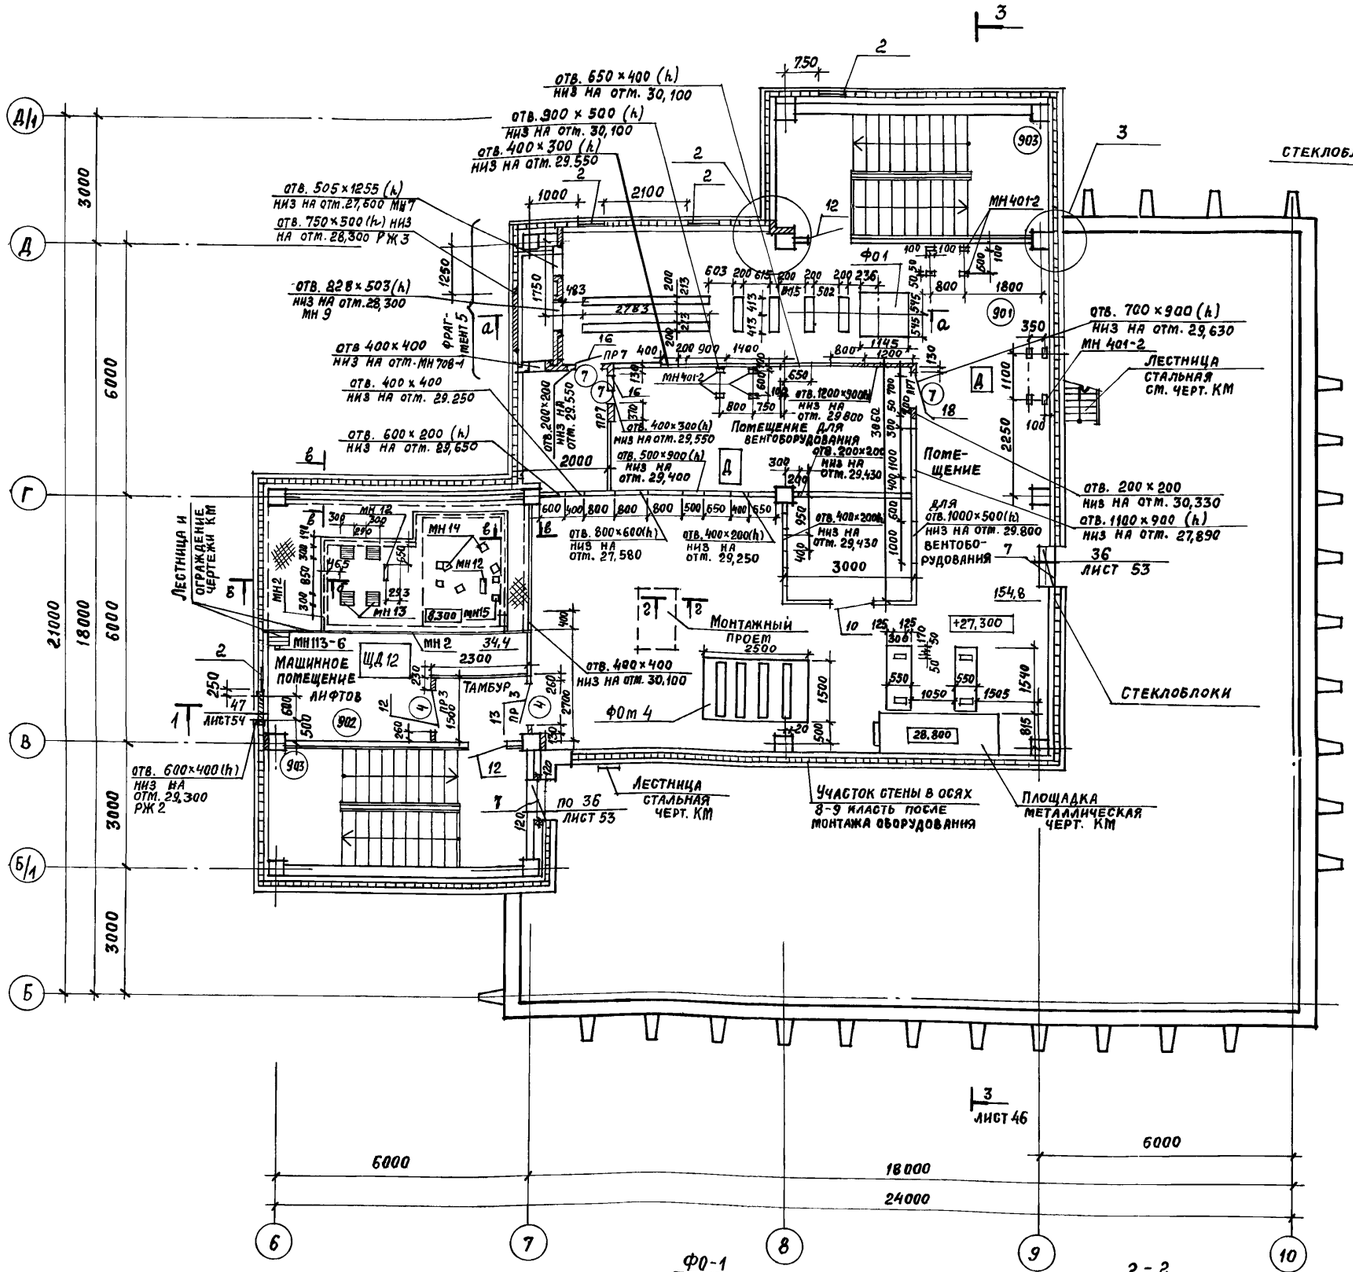


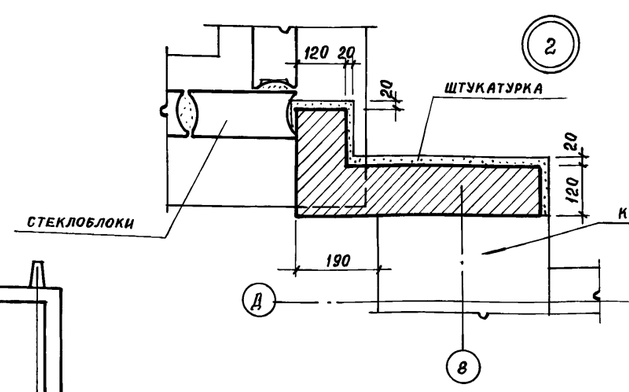


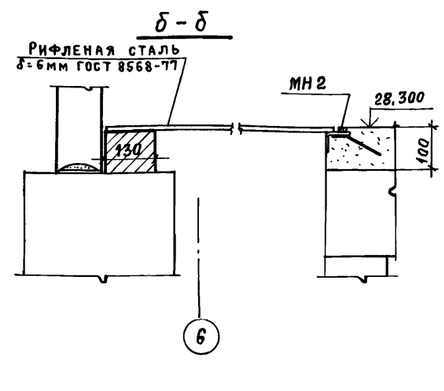


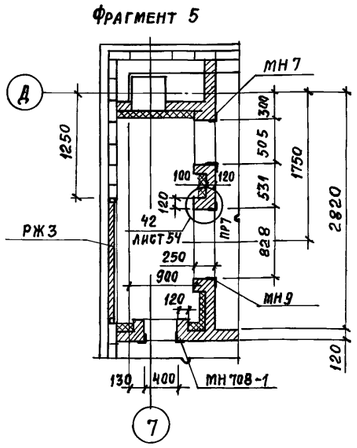


Фундамент ФОт 4 - см. чертежи КЖ лист 68.

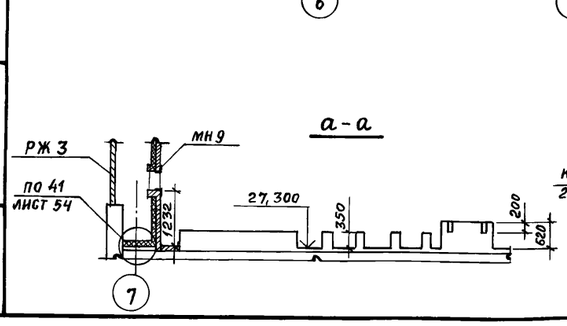

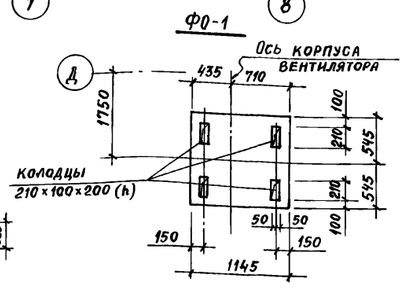

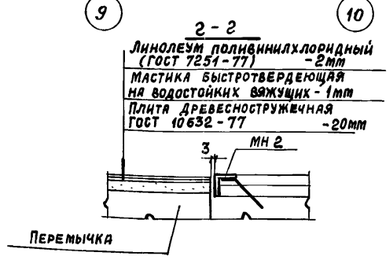

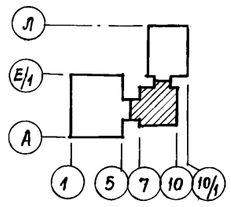

Привязан:

Инв. №

Нач. отп	Петров		ТП 416-3-13.86 - АР		
Н. контр.	Петров		Областной вычислительный центр на 3 ЭВМ (9-этажное здание)		
ГАП	Ратнер		Блок административно-производственный	Стадия: Р	Лист: 28	Листов:
ГИП	Весник				
Архит.	Ралдугина		План 9 этажа. Узлы 2, 3. Фрагмент 5	ПРОМСТРОЙПРОЕКТ	
Ст. техн.	Хохлова				

Ц00609-03 31


Копировал Замалуева

Формат А2


Взам. инв. № | Подпись и дата | Инв. № подл.

Альбом III, часть I


План полов 3 этажа

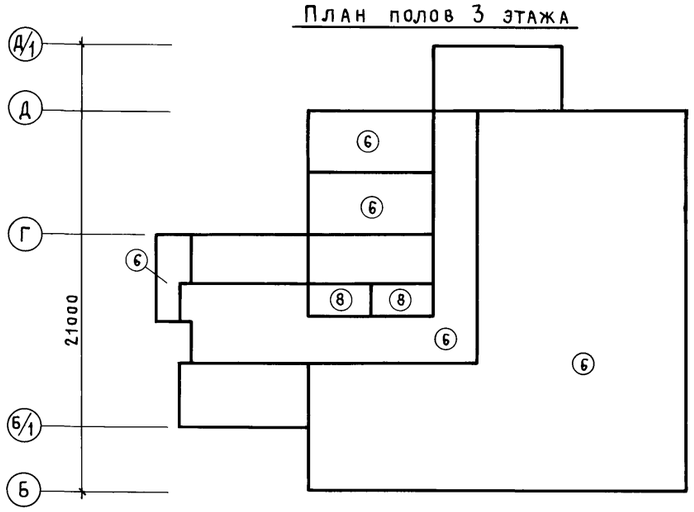


План полов 6 этажа

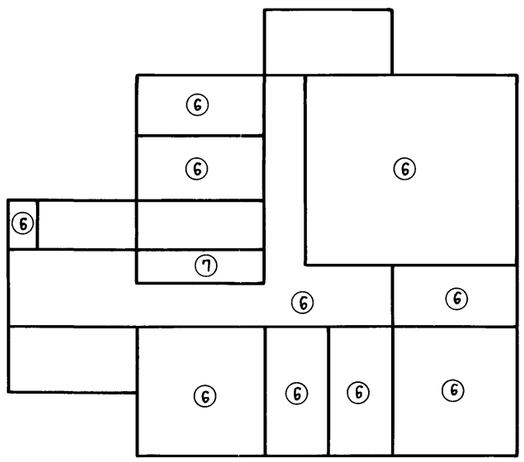


План полов подвала

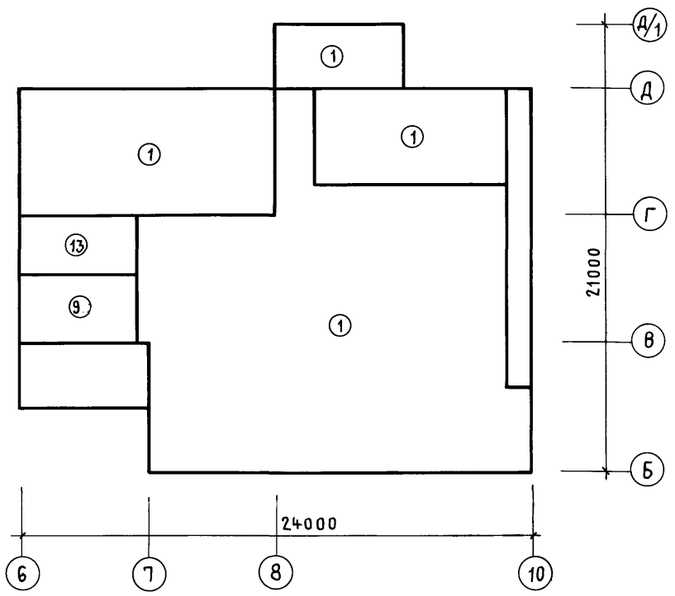


План полов 2 этажа

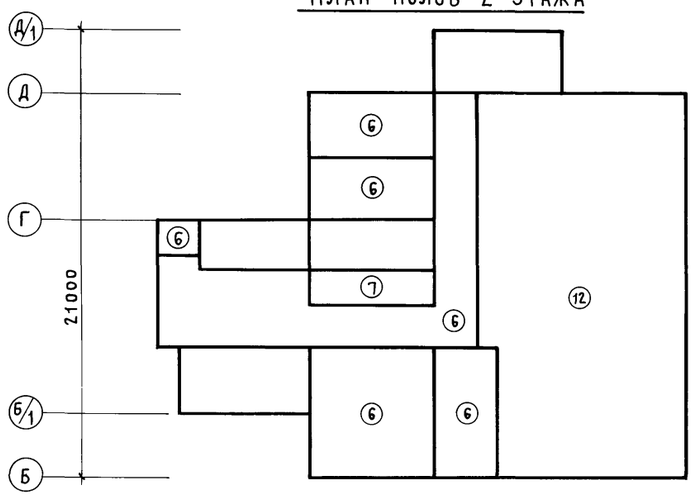


План полов 5 этажа

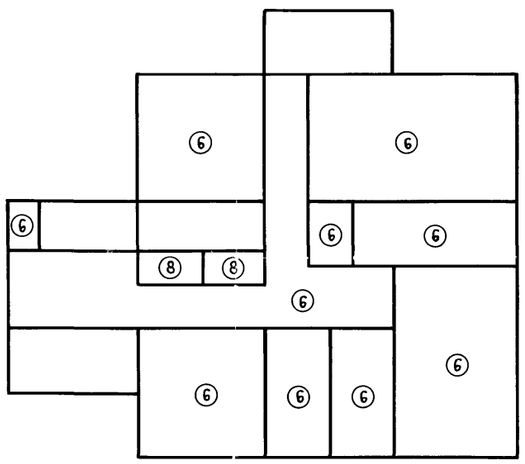

План полов 1 этажа

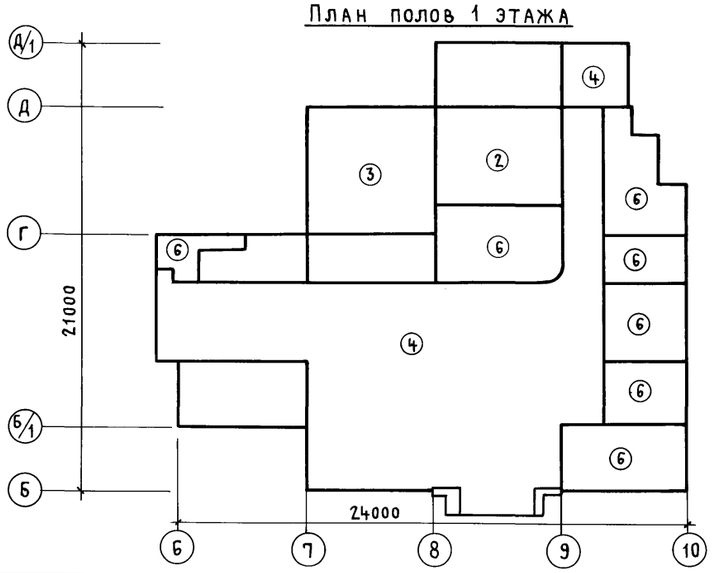

План полов 4 этажа

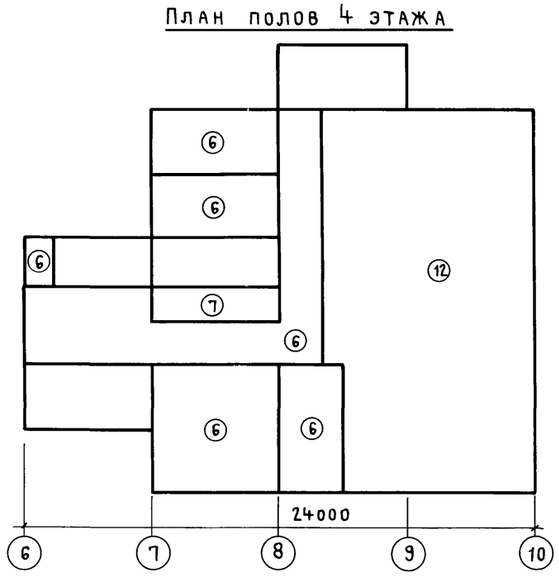

Привязан

Инв. №

Нач. отд.	Петров		
Н. контр.	Петров		
ГАП	Ратнер		
ГИП	Весник		
Архит.	Радугина		
Ст. техн.	Хохлова		

ТП 416-3-13.86-АР

Областной вычислительный центр на 3 ЭВМ (9-этажное здание)

Блок административно-производственный

Стадия	Лист	Листов
Р	29	

Планы полов: подвала, 1...6 этажей

Промстройпроект

Инв. № подл. | Подпись и дата | Взам. инв. №


Ц00609-03 32

Копировал Куц


Формат А2

Альбом III, часть I


План полов 9 этажа

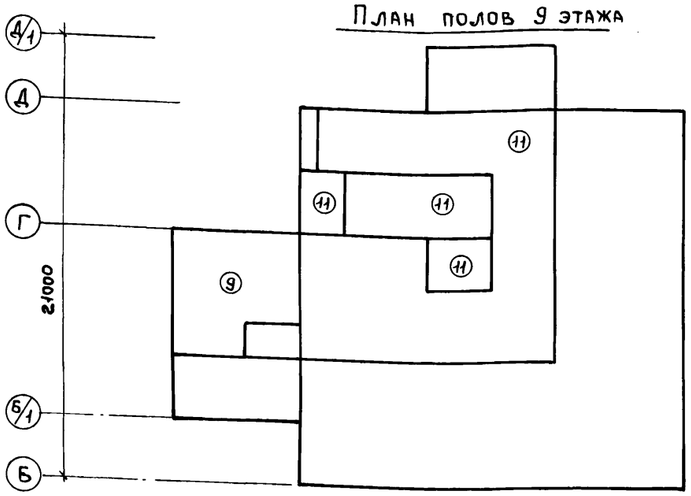






План полов 8 этажа





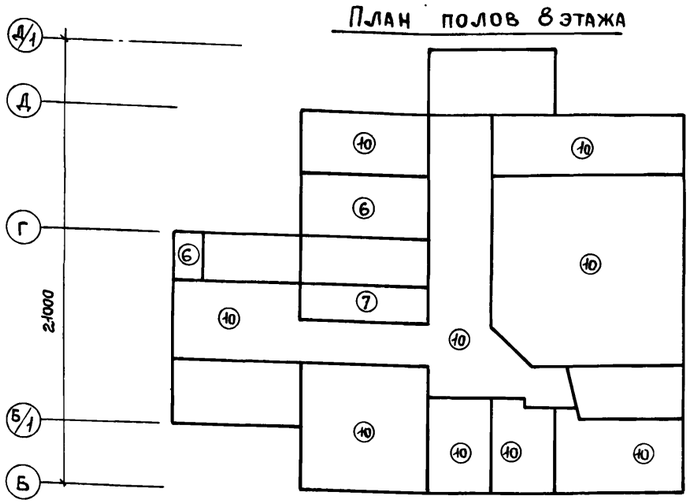


План полов 7 этажа

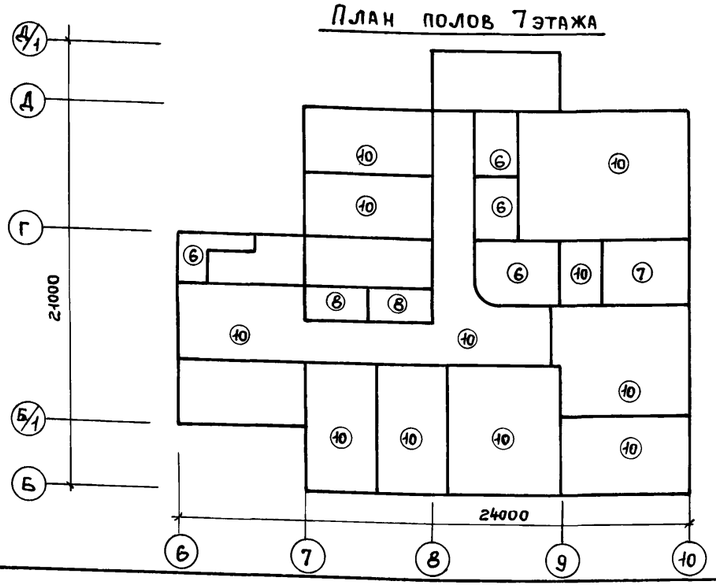

Экспликация полов

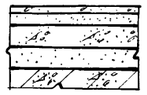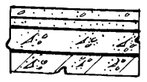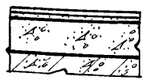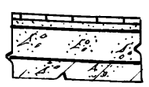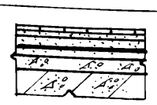Наименование или номер помещения по проекту	Тип пола по проекту	Схема пола или номер узла по серии	Элементы пола и их толщина	Площадь пола м²
1,2	1		Покрытие – бетон М 300 флюатированный – 25мм Стяжка – бетон М 100 по уклону от 75 до 25мм. – Железобетонная плита – 100мм Прослойка – песок уплотненный до Ку = 0,95 – 300мм Основание – Ж.Б. плита	412,0
106	2		Покрытие – бетон М 300 – флюатированный – 25мм Подстилающий слой – Бетон М 100 – 75мм Основание – Ж.Б. плита	26,0
108	3		Покрытие – плитки кислотоупорные (ГОСТ 961-79) – 20мм Прослойка и заполнение швов силикатной кислотоупорной мастикой – 3мм Стяжка – см. примечание – 20мм Гидроизоляция – см. примечание 5мм Стяжка – см. примечание – 15мм Подстилающий слой – см. примечание – 37мм Основание – Ж.Б. плита	38,1
110, 111, 112 114	4		Покрытие – монолитное мозаичное (терраццо) с мраморной крошкой из бетона М 300 с латунными прожилками – 25мм Стяжка – см. примечание – 20мм Подстилающий слой – см. примечание 55мм Основание – Ж.Б. плита	169,2
101...105, 107, 109, 215, 216, 220, 221, 223, 224, 226, 320...324, 327, 328, 330, 401, 402, 405, 406, 408...410, 501...509, 512, 513, 515, 604...608, 610...612, 708, 715а, 809, 813, 1070	6		Покрытие – линолеум поливинилхлоридный (ГОСТ 7251-77) – 2мм Прослойка – быстротвердеющая мастика на водостойких вяжущих – 1мм Стяжка – см. примечание – 15мм Подстилающий слой – см. примечание – 82мм Основание – Ж.Б. плита	1450,0
222, 407 609, 706, 808	7		Покрытие – плитки керамические (ГОСТ 6787-80) – 10мм Стяжка и заполнение швов цементно-песчаный раствор М 150 – 15мм Подстилающий слой – см. примечание – 75мм Основание – Ж.Б. плита	46,3
325, 326, 510, 511, 712, 713	8		Покрытие – плитки керамические (ГОСТ 6787-80) – 10мм Прослойка и заполнение швов из цементно-песчаного раствора М 150 – 15мм Стяжка – см. примечание – 20мм Гидроизоляция – см. примечание – 5мм Стяжка – см. примечание – 15мм Подстилающий слой см. примечание – 35мм Основание – Ж.Б. плита	27,6

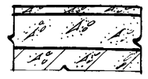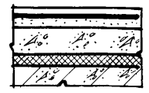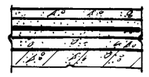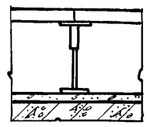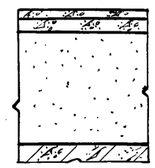Наименование или номер помещения по проекту	Тип пола по проекту	Схема пола или номер узла по серии	Элементы пола и их толщина	Площадь пола, м²
902 3	9		Покрытие – бетон М 200 – 20мм Подстилающий слой – см. примечание для 9 – 80мм Основание – Ж.Б. плита	37,2 26,7
701...705, 707, 709...711, 714, 715, 801...807, 810, 811	10		Покрытие – паркет штучный (ГОСТ 862.1-76) – 16мм Прослойка из быстротвердеющей мастики на водостойких вяжущих – 1мм Стяжка – см. примечание – 20мм Подстилающий слой – см. примечание –38мм Звукоизоляционный слой древесноволокнистая изоляционная плита (ГОСТ 4598-74*) – 25мм Основание – Ж.Б. плита	587,6
901	11		Покрытие – бетон М 300 флюатированный – 25мм Стяжка – см. примечание – 20мм Гидроизоляция – 2 слоя гидроизола марки ГИ-I (ГОСТ 7415-74*) на прослойке из битумной мастики – 5мм Стяжка – см. примечание – 15мм Подстилающий слой см. примечание – 35мм Основание – Ж.Б. плита	154,8
217...219, 404	12		Покрытие – плитки из линолеума антистатичного марки „АСН". ТУ-21-29-72 наклеенные на плиты съемного пола по серии 1.444.2-3 см. чертежи съемных полов Подстилающий слой – бетон М 200 с железнением и окраской за 2 раза – 20мм Основание – Ж.Б. плита	326,2
Приямок лифта	13		Покрытие – бетон М 200 – 20мм Подстилающий слой см. примечание – 30мм Прослойка – песок уплотненный до Ку = 0,95 – 270мм Основание – Ж.Б. плита	13,9

1. Подстилающий слой – керамзитобетон γ = 1200-1300 кг/м³ марки 50.
2. Гидроизоляция – 2 слоя гидроизола на битумной мастике
3. Стяжка – цементно-песчаный раствор марки 150.

Привязан

Инв. №

		ТП 416-3-13.86-АР	
		Областной вычислительный центр на 3 ЭВМ (9 этажное здание)	
Нач. отд.	Петров	Блок административно-производственный	Стадия: Р; Лист: 30; Листов:
Н. контр.	Петров		
ГАП	Ратнер		
Гип	Весник	Планы полов 7...9 этажей. Экспликация полов	Промстройпроект
Архитек.	Раздугина		
Ст. техн.	Хохлова		

Ц00609-03 33

Копировал Ермолина

Формат А2

Взам. инв. № | Подпись и дата | Инв. № подл.

Альбом III, часть I

Схема 1
2 этаж (на отм. 4,320)


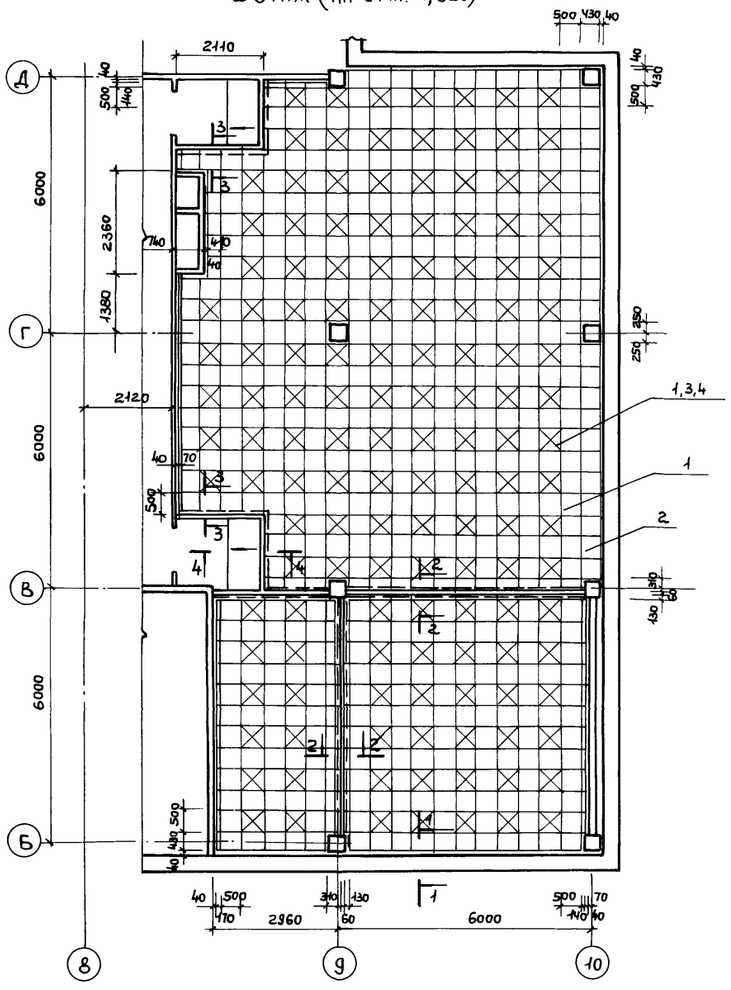


Схема 2
4 этаж (на отм. 10.920)

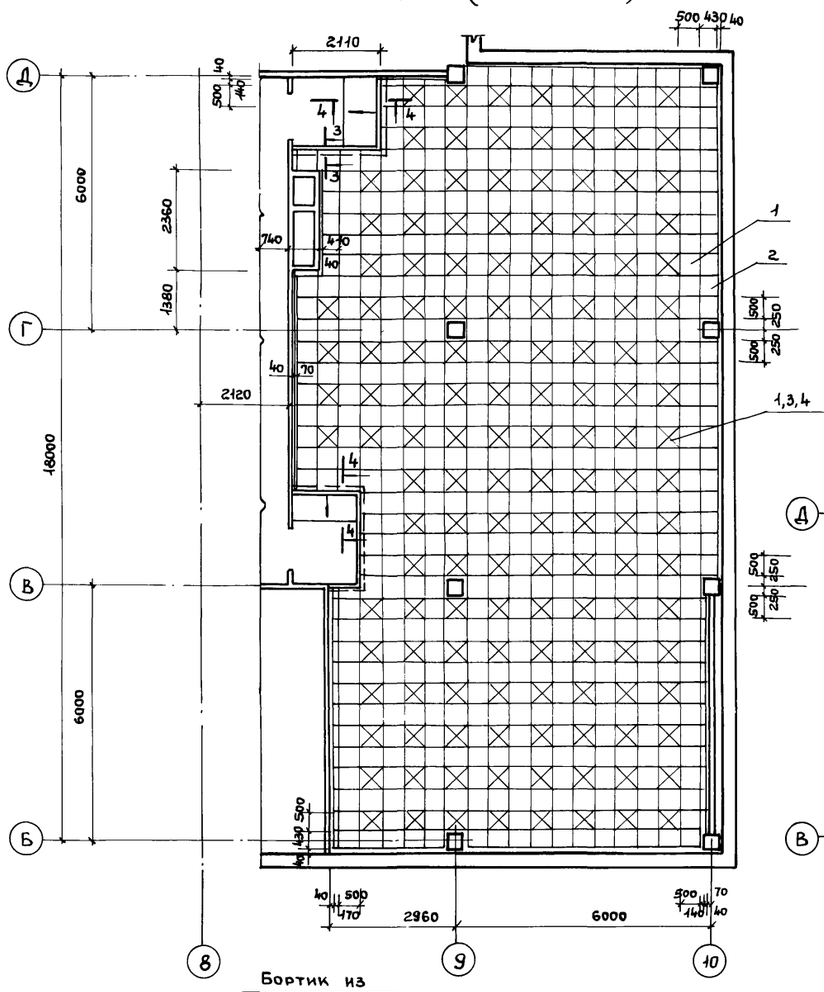

Спецификация
к схемам раскладки сборных элементов съемного пола

Марка поз.	Обозначение	Наименование	Кол.	Масса ед., кг	Примечание
		Схема 1			
1	1.444.2-3.1100	Плита стальная ПШ5	583	7,04	
2	1.444.2-3.3100	Плита доборная ПД5	93	6,54	
3	1.444.2-3.1201	Ригель съемный РС5	1431	0,54	
4	1.444.2-3.1400	Обойма ОС5	142	1,16	
5	1.444.2-3.1501	Съемник СР	3	0,4	
6	ТП 416-3-13.86-АР.И.142	Стойка винтовая СК1	785	0,4	
		Схема 2			
1	1.444.2-3.1100	Плита стальная ПШ5	615	7,04	
2	1.444.2-3.3100	Плита доборная ПД5	64	6,54	
3	1.444.2-3.1201	Ригель съемный РС5	1426	0,54	
4	1.444.2-3.1400	Обойма ОС5	146	1,16	
5	1.444.2-3.1501	Съемник СР	1	0,4	
6	ТП 416-3-13.86-АР.И.142	Стойка винтовая СК1	751	0,4	

План набетонок

Схема 1



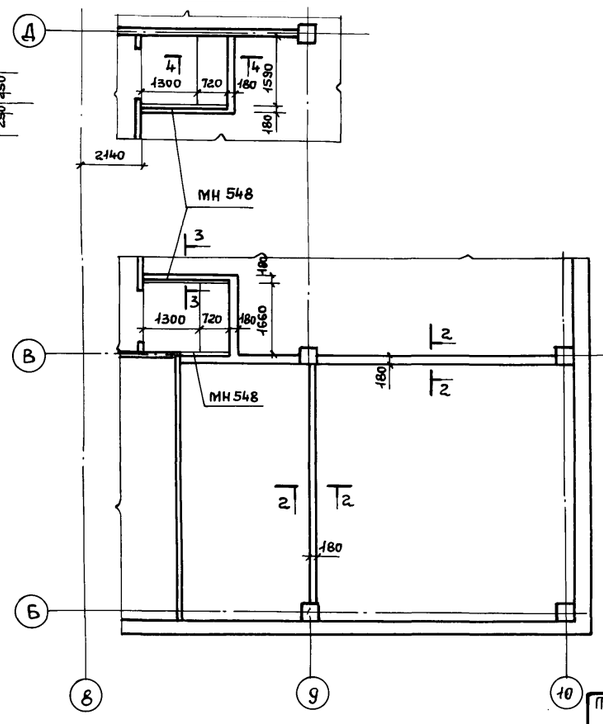



Схема 2

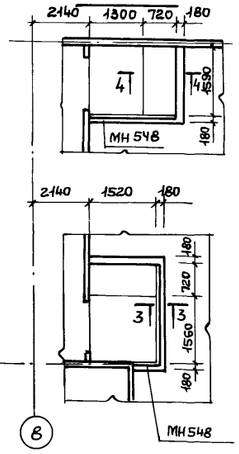


1-1

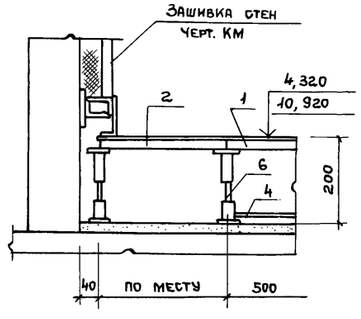

2-2

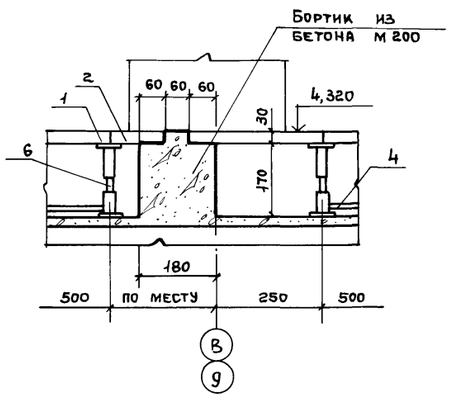


3-3

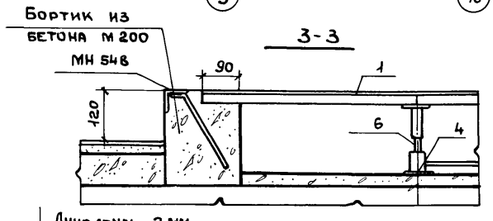

Линолеум - 2 мм
Быстротвердеющая мастика на водостойких вяжущих - 1 мм
Цементно-песчаный раствор м 150 - 15
Керамзит

4-4

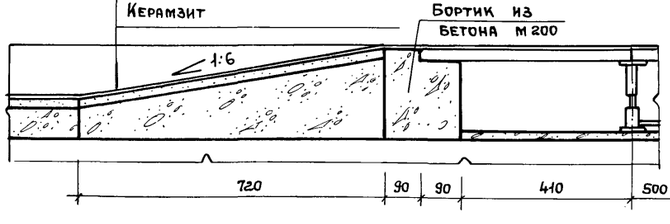

Привязан

Инв. №

Взам. инв. №

Подпись и дата

Инв. № подл.

Нач. ОТП	Петров		
Н. контр.	Петров		
ГАП	Ратнер		
ГИП	Весник		
Архит.	Ралдугина		
Ст. техн.	Хохлова		

ТП 416-3-13.86-АР

Областной вычислительный центр на 3 ЭВМ (9-этажное здание)

Блок административно-производственный

Стадия	Лист	Листов
Р	31	

Схемы 1, 2 съемных полов (2, 4 этажи) Спецификация

ПРОМСТРОЙПРОЕКТ

Копировал Ермолина

Формат А2

Альбом III, часть I

Схема 2 (2 этаж)

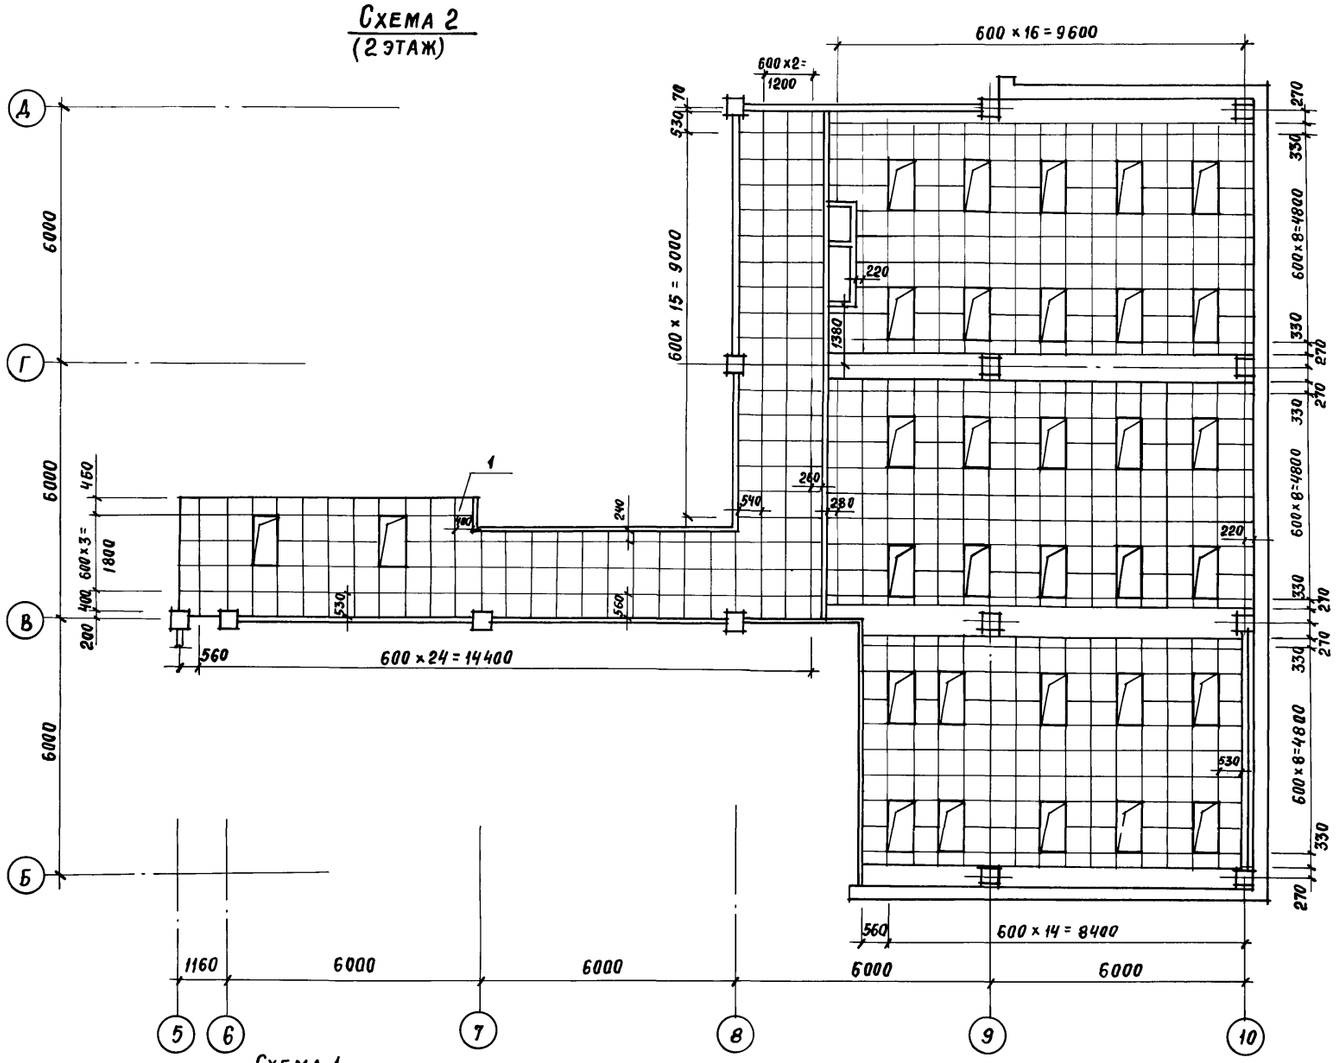


Схема 5 (5 этаж)

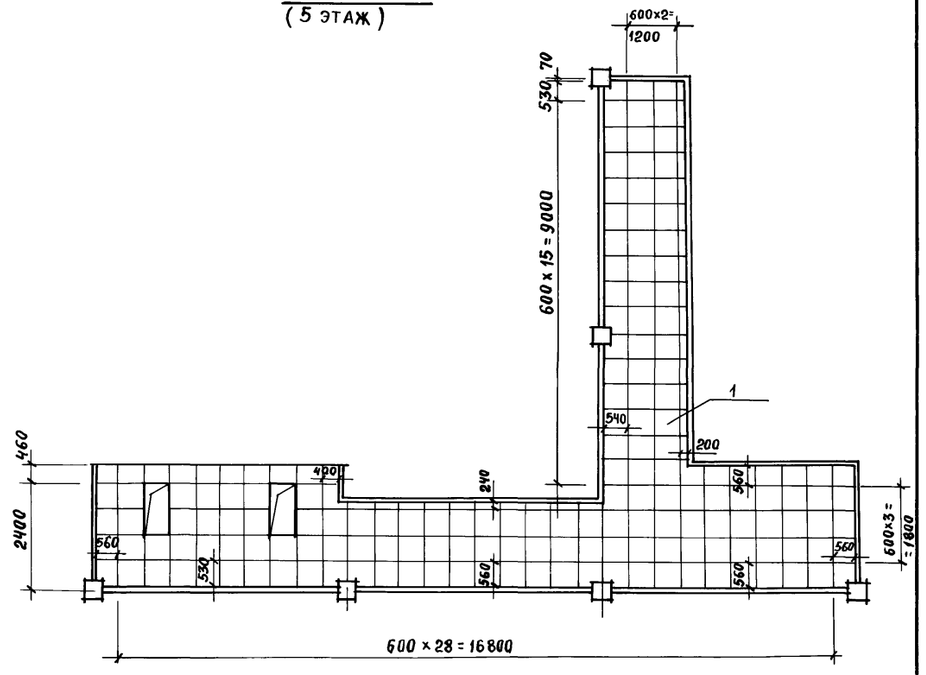


Схема 3 (3 этаж)


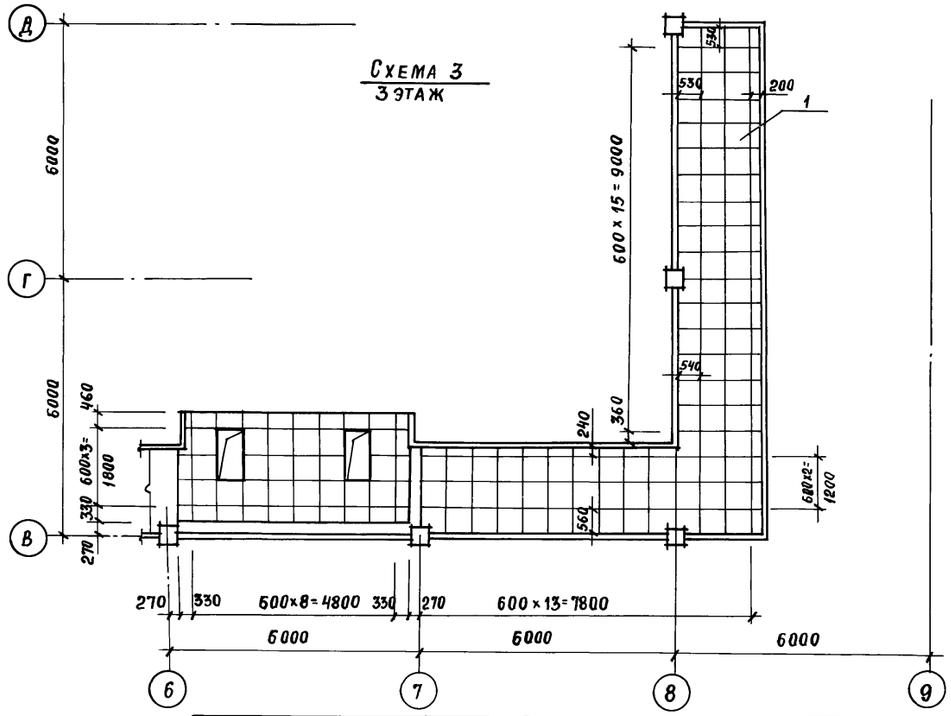


Схема 1 (1 этаж)

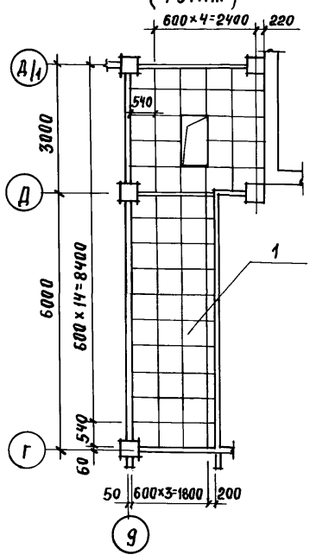

Привязан			
Инв. №			

Нач. ОТП	Петров		
Н. контр.	Петров		
ГАП	Ратнер		
ГИП	Весник		
Архит.	Ралдугина		
Ст. техн.	Хохлова		

ТП 416-3-13.86 - АР

Областной вычислительный центр на 3 ЭВМ (9-этажное здание)

Блок административно-производственный

Стадия	Лист	Листов
Р	32	

Схемы 1, 2, 3, 5 подвесного потолка. (1, 2, 3, 5 этажи)

ПРОМСТРОЙПРОЕКТ

Инв. № подл. | Подпись и дата | Взам. инв. №

Ц00609-03 35

Копировал Замалуева

Формат А2

Альбом III, часть I

Схема 4
(4 этаж)

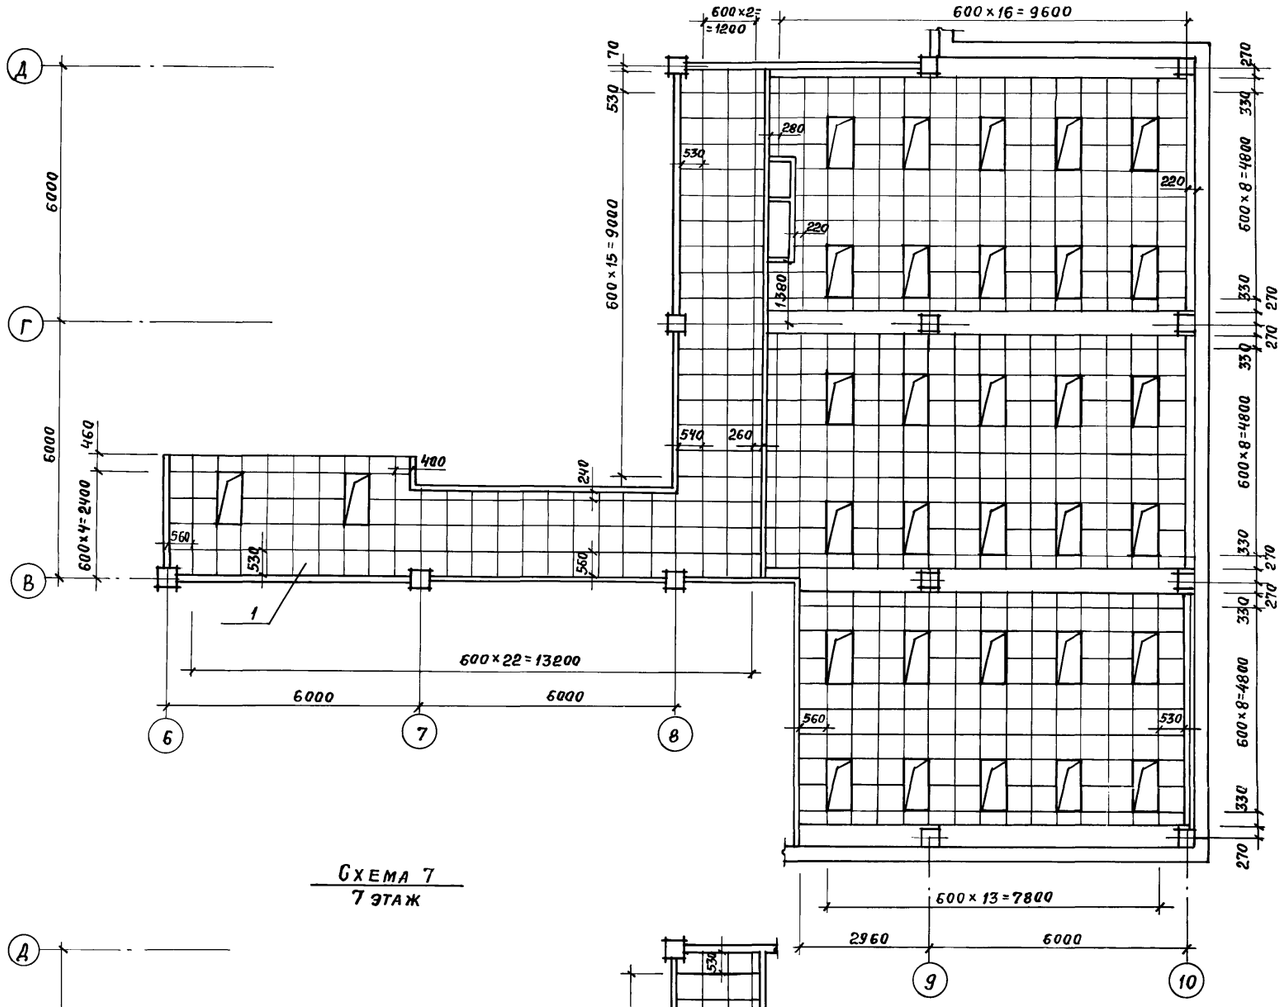


Схема 6
(6 этаж)


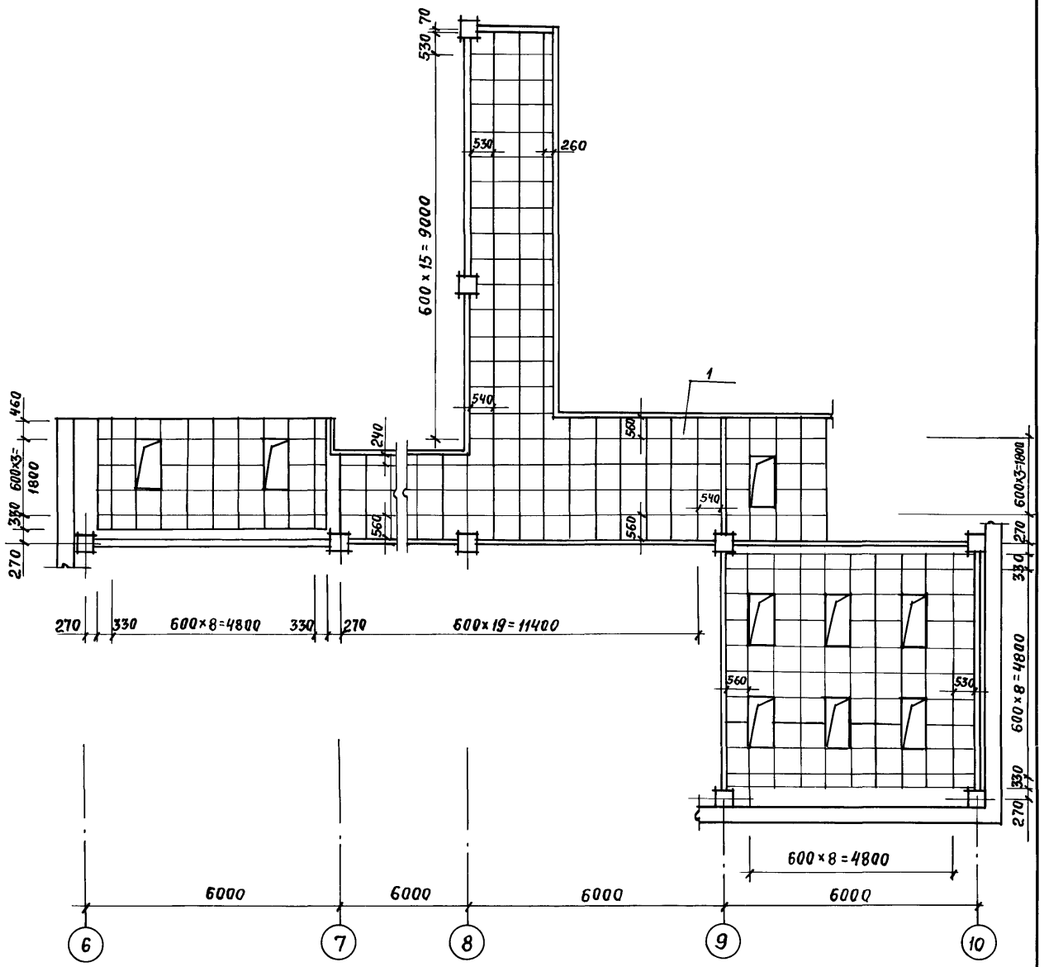


Схема 7
7 этаж

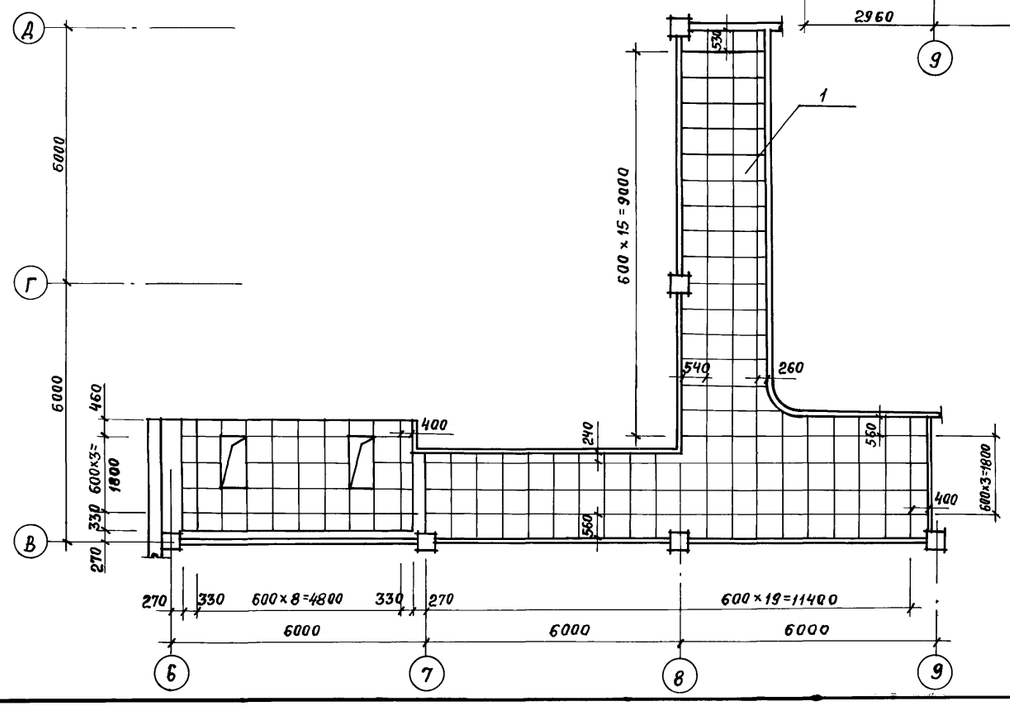

Привязан

Инв. №

Нач. ОТП	Петров		
Н. контр.	Петров		
ГАП	Ратнер		
ГИП	Весник		
Архит.	Ралдугина		
Ст. техн.	Хохлова		

ТП 416-3-13.86 - АР

Областной вычислительный центр на 3 ЭВМ (9-этажное здание)

Блок административно-производственный

Стадия	Лист	Листов
Р	33	

Схемы 4, 6, 7 подвесного потолка. (4, 6, 7 этажи)

ПРОМСТРОЙПРОЕКТ

Ц00609-03 3.6


Копировал Замалуева

Формат А2


Инв. № подл. | Подпись и дата | Взам. инв. №

Альбом III, часть I

Схема 8
8 этаж

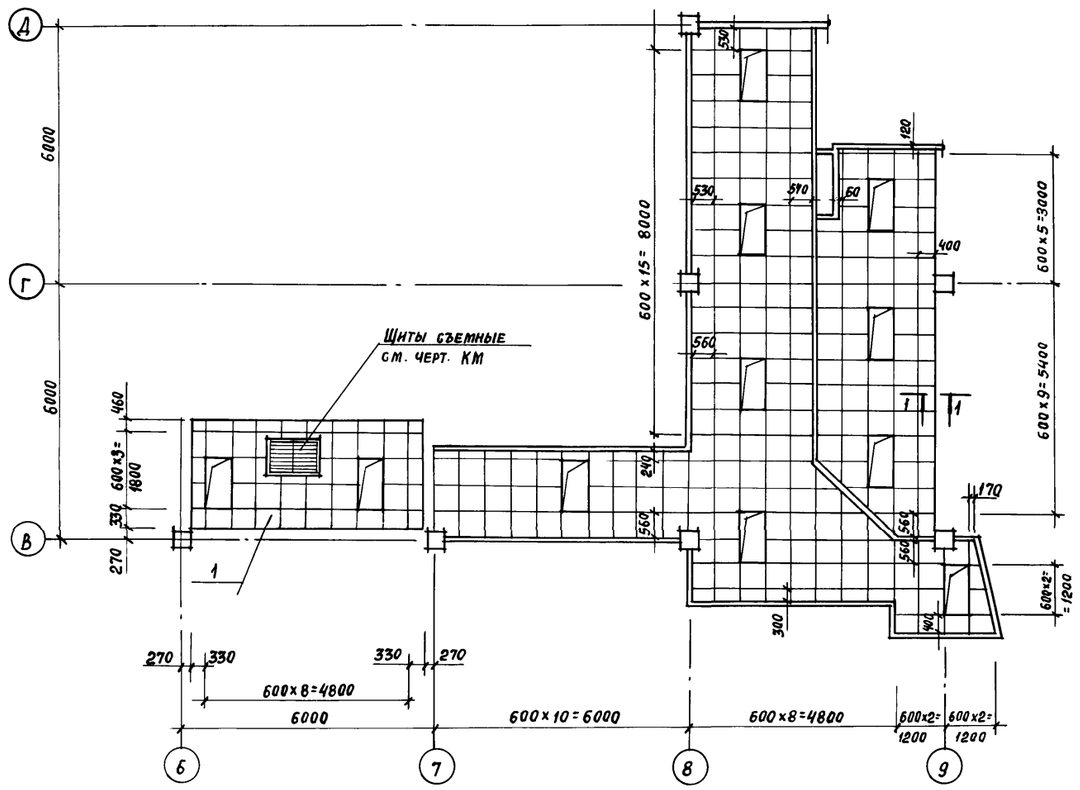

1-1

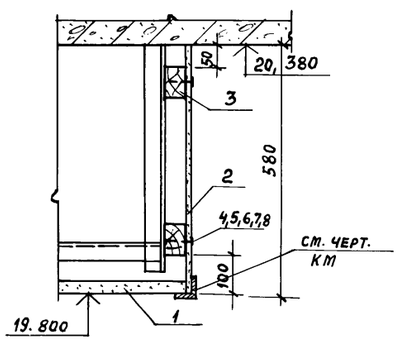

Спецификация
к схемам расположения плит подвесного потолка

Марка поз.	Обозначение	Наименование	Кол-во шт.	Масса ед, кг	Примечание
		Схема 1			
1		Плиты гипсовые литые ОСТ 21-26-84	60		
		Схема 2			
1		Плиты гипсовые литые ОСТ 21-26-84	550		
		Схема 3			
1		Плиты гипсовые литые ОСТ 21-26-84	138		
		Схема 4			
1		Плиты гипсовые литые ОСТ 21-26-84	550		
		Схема 5			
1		Плиты гипсовые литые ОСТ 21-26-84	180		
		Схема 6			
1		Плиты гипсовые литые ОСТ 21-26-84	284		
		Схема 7			
1		Плиты гипсовые литые ОСТ 21-26-84	184		
		Схема 8			
1		Плиты гипсовые литые ОСТ 21-26-84	266		
2		Лист ЛП-П-3,6×1,2-8 ГОСТ 18124-75* е=580	14		
3		Брусок 50×70 ГОСТ 9685-61*	0,04		м³
4		Болт М8×60.46.016 ГОСТ 7798-70	3780		шт.
5		Гайка 2М8×46.016 ГОСТ 5915-70	3780		шт.
6		Шайба 8.46.016 ГОСТ 9649-78	3780		шт.
7		Шайба 865Г029 ГОСТ 6402-70	3780		шт.
8		Шуруп 1-4×40.019 ГОСТ 1145-80	96000		шт

Привязан

Инв. №

		ТП 416-3-13.86-АР	
		Областной вычислительный центр на 3 ЭВМ (9-этажное здание)	
Нач. отп	Петров	Блок административно-производственный	Стадия: Р; Лист: 34; Листов:
Н. контр.	Петров		
ГАП	Рятнер		
ГИП	Весник	Схема 8 подвесного потолка (8 этаж) Спецификация.	ПРОМСТРОЙПРОЕКТ
Архит.	Ралдугина		
Ст. техн.	Хохлова		

Ц00609-03 37


Копировал Затылуева


Формат А2

Взам. инв. № | Подпись и дата | Инв. № подл.


Альбом III, часть I

Схема расположения элементов крепления окон

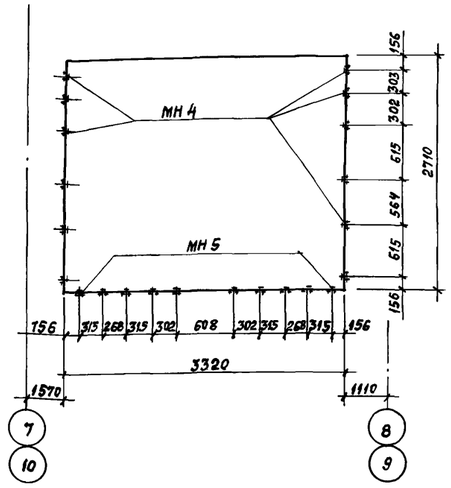


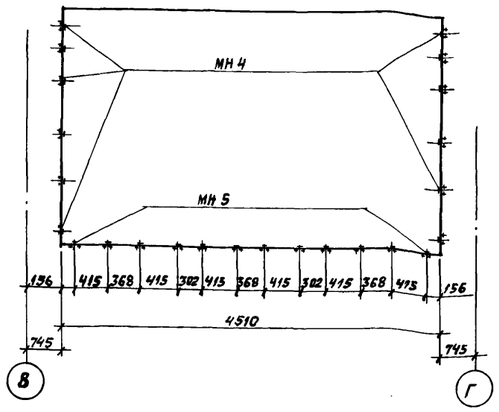


4

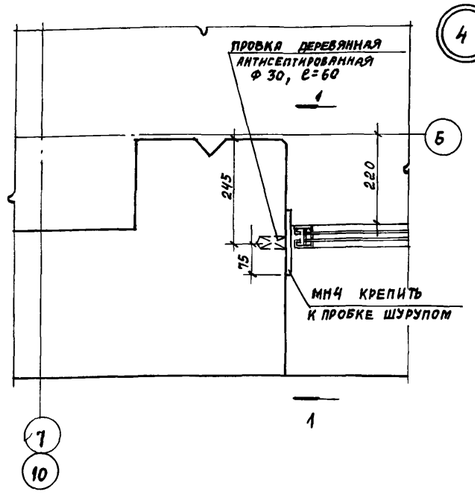


5

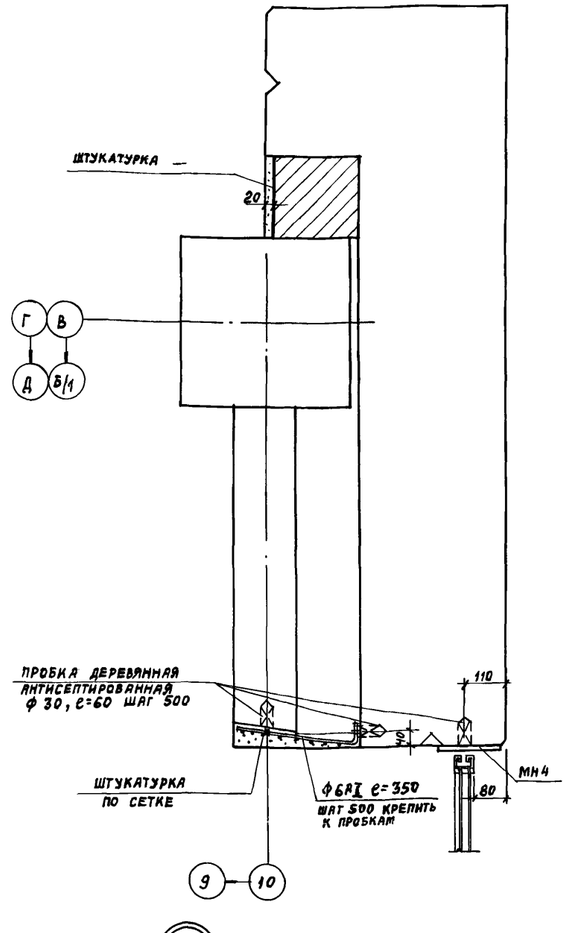


1-1

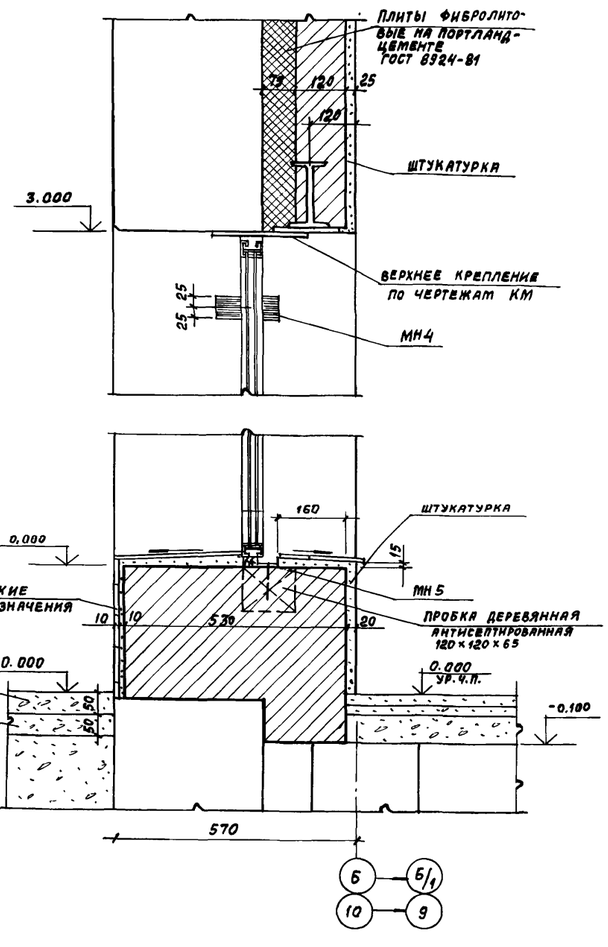

6

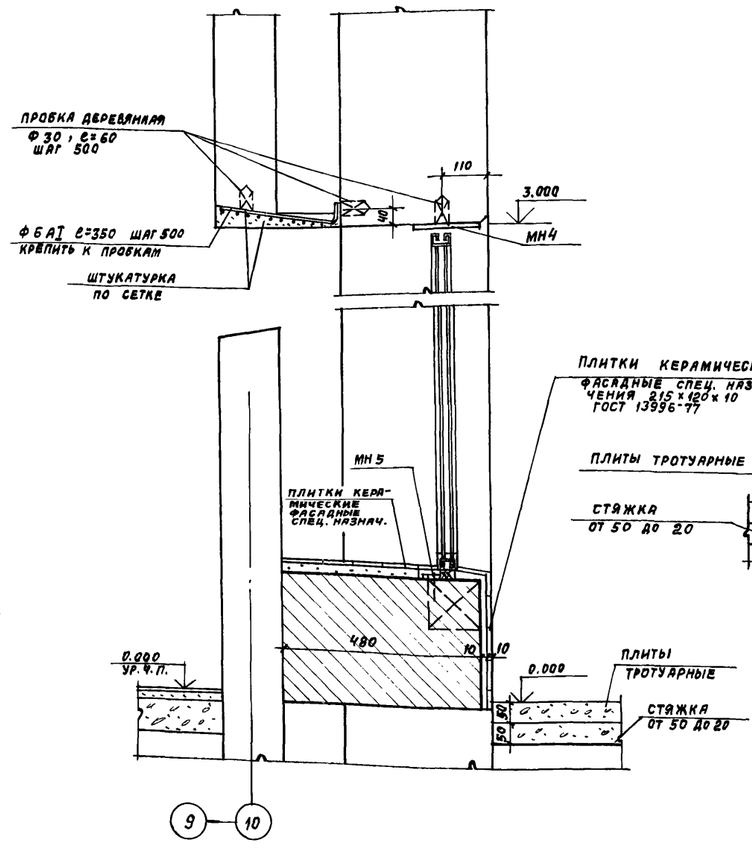

7

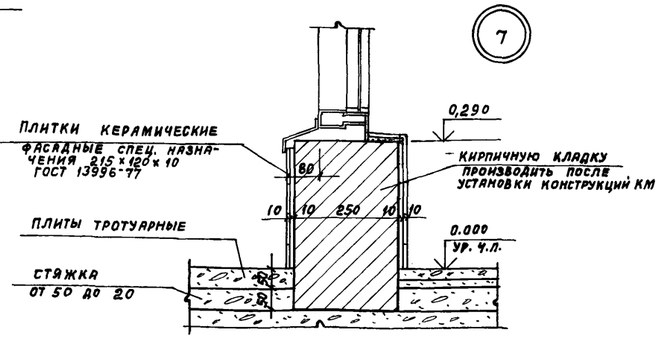

Привязан

Инв. №

Нач.отд	Петров		
Н. контр.	Петров		
ГАП	Рятнер		
ГИП	Весник		
Архитект.	Ралдугина		

ТП 416-3-13.86 - АР

Областной вычислительный центр на 3 ЭВМ (9-этажное здание)

Блок административно-производственный.

Стадия	Лист	Листов
Р	35	

Узлы 4... 7

Промстройпроект


Взам. инв. № | Подпись и дата | Инв. № подл.


Ц00609-03 38


Копировал Замалуева


Формат А2


Альбом III, часть I

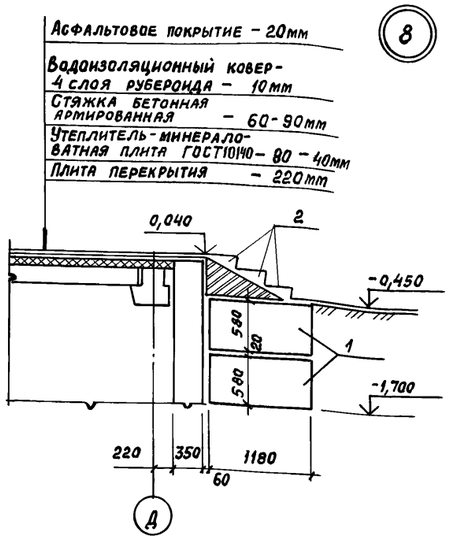


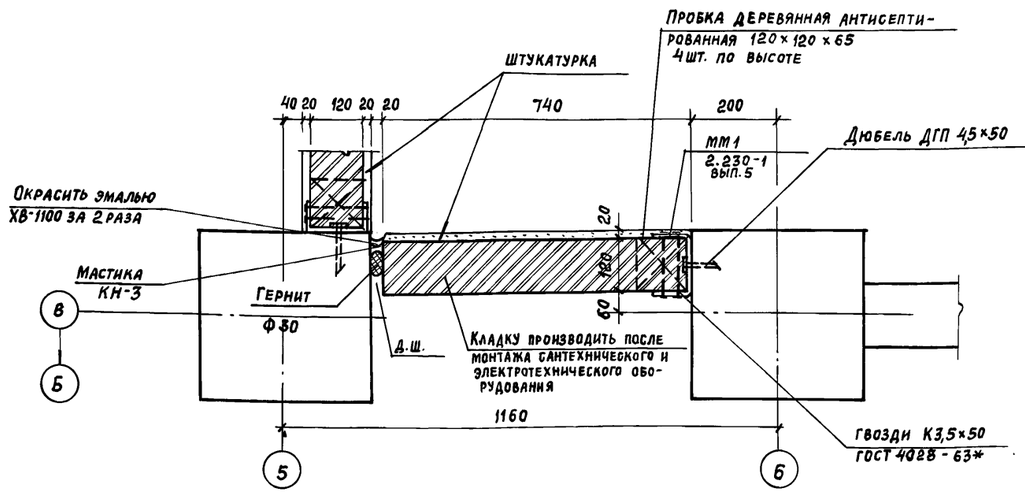


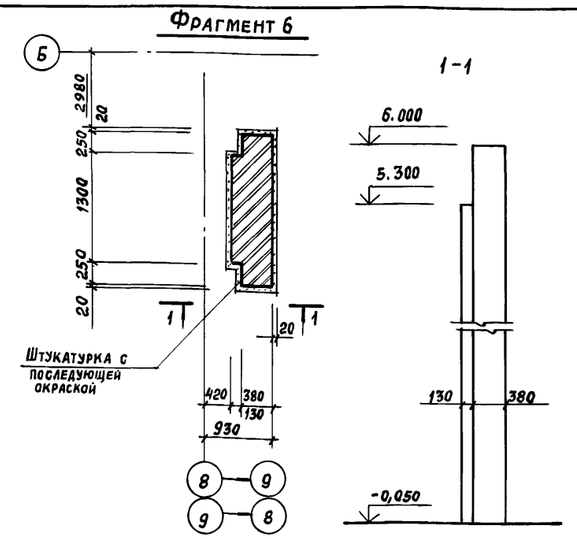


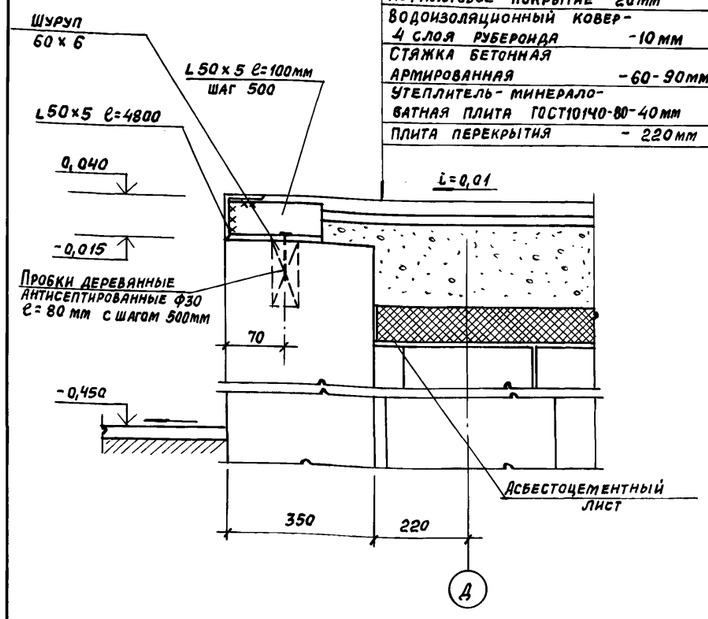

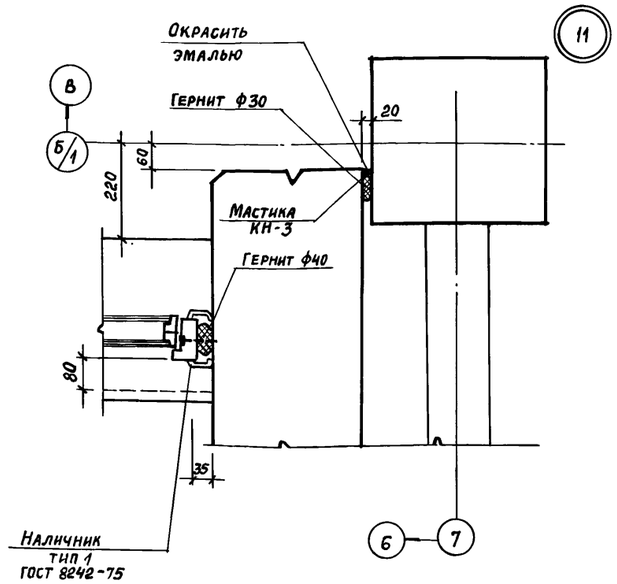

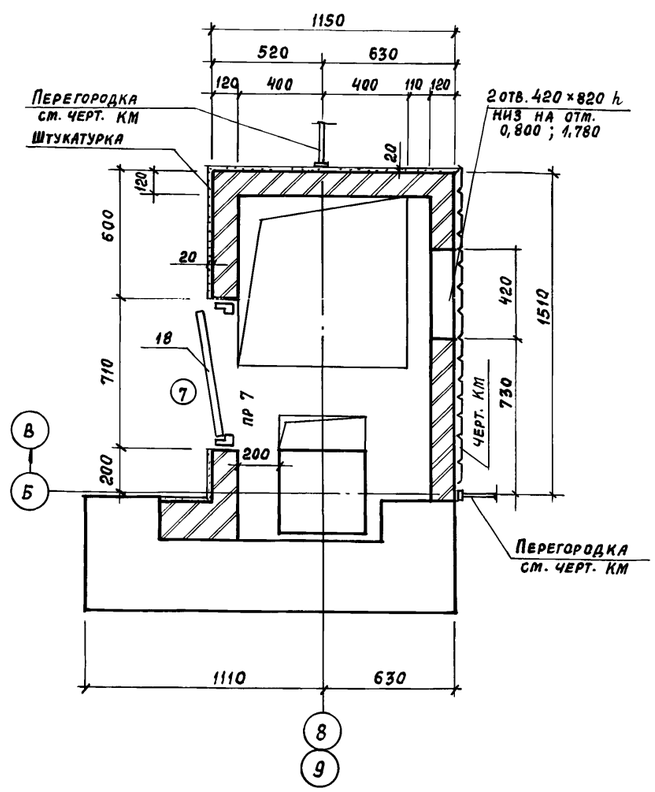

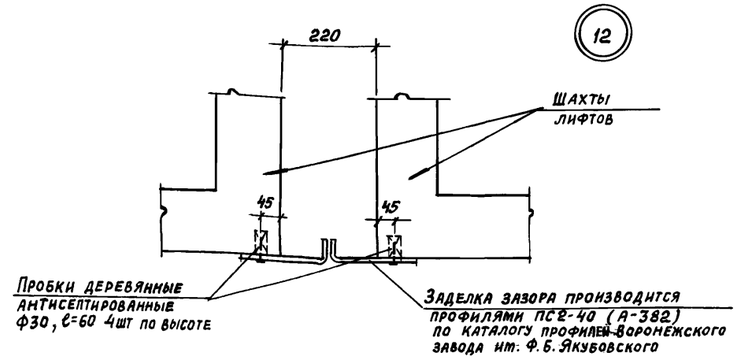

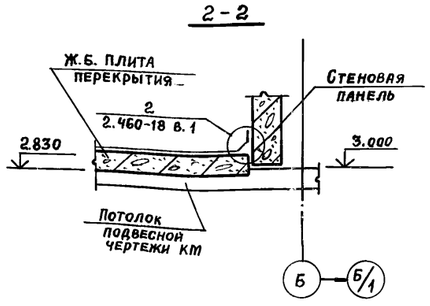

Привязан

Инв. №

Нач. отд.	Петров		
Н. контр.	Петров		
ГАП	Ратнер		
ГИП	Весник		
Архит.	Ралдугина		
Ст. техн.	Хохлова		

ТП 416-3-13.86-АР

Областной вычислительный центр на 3 ЭВМ (9-этажное здание)

Блок административно-производственный

Стадия	Лист	Листов
Р	36	

Узлы 8... 12. Фрагменты 6, 7

ПРОМСТРОЙПРОЕКТ

Инв. № подл. | Подпись и дата | Взам. инв. №

Ц00609-03 39

Копировал Замалуева

Формат А2

Альбом III, часть I

Спецификация
закладных изделий металлических и деревянных на блок

Марка поз.	Обозначение	Наименование	Кол. на этаж: под-вал	1	2	3	4	5	6	7	8	9	Всего	Масса ед., кг	Приме-чание
МН107-6	1.400-15.81.120-17	Изделие закладное МН107-6	22	—	—	—	—	—	—	—	—	—	22	1,4	
МН113-6	1.400-15.81.120-53	МН113-6	1	—	—	—	—	1	—	—	—	1	3	1,9	
МН117-6	1.400-15.81.130-05	МН117-6	37	—	—	—	—	—	—	—	—	—	37	2,4	
МН401-2	1.400-15.81.410-01	МН401-2	38	24	—	—	—	—	—	—	—	12	74	1,3	
МН713-1	1.400-15.81.710-24	МН713-1	1	—	—	—	—	—	—	—	—	—	1	9,1	
МН719-1	1.400-15.81.710-36	МН719-1	1	—	—	—	—	—	—	—	—	—	1	10,6	
МН554	1.400-15 81.550-05	МН554	—	7,6м	—	—	—	—	—	—	—	—	7,6м	4,2	
МН708-1	1.400-15.81.710-14	МН708-1	—	—	—	—	—	—	—	—	—	1	1	7,6	
ММ1	2.230-1 в.5	Монтажные металличес-кие детали ММ1	12	—	—	—	—	—	—	—	—	—	12	0,55	
ММ2	2.230-1 в.5	ММ2	15	—	—	—	—	—	—	—	—	—	15	0,55	
К1	2.230-1 в.5	К1	2	—	—	—	—	—	—	—	—	—	2	0,41	
К2	2.230-1 в.5	К2	2	—	—	—	—	—	—	—	—	—	2	0,17	
К3	2.230-1 в.5	К3	4	—	—	—	—	—	—	—	—	—	4	0,38	
К4	2.230-1 в.5	К4	4	—	—	—	—	—	—	—	—	—	2	0,15	
ММ1	2.236-2 в.1	ММ1	—	—	50	50	50	50	50	50	50	—	350	0,25	
ММ3	2.236-2 в.1	ММ3	—	8	50	50	50	50	50	50	50	8	358	0,1	
МН2	ТП416-3-13.86-КЖ.И.113	Изделие закладное МН2	—	—	—	—	—	—	—	—	—	20,9м	20,9м	4,1	
МН3	— АР.И.115	МН3	—	—	3	3	3	3	3	3	3		21	1,6	
МН4	— АР.И.114	МН4	36	—	—	—	—	—	—	—	—	—	36	0,3	
МН5	— АР.И.114-01	МН5	32	—	—	—	—	—	—	—	—	—	32	0,1	
МН7	— АР.И.116-01	МН7	1	—	—	—	—	—	—	—	—	—	1	8,7	
МН8	— АР.И.116-02	МН8	2	—	—	—	—	—	—	—	—	—	2	10,3	
МН9	— АР.И.116-03	МН9	—	—	—	—	—	—	—	—	—	1	1	6,7	
МН10	— АР.И.117	МН10	32	—	—	—	—	—	—	—	—	—	32	1,6	
МН11	— АР.И.117-01	МН11	4	—	—	—	—	—	—	—	—	—	4	2,1	
МН12	— АР.И.118	МН12	—	—	—	—	—	—	—	—	—	2	2	1,6	
МН13	— АР.И.119	МН13	—	—	—	—	—	—	—	—	—	4	4	4,3	
МН14	— АР.И.119-01	МН14	—	—	—	—	—	—	—	—	—	4	4	2,0	
МН15	— АР.И.119-02	МН15	—	—	—	—	—	—	—	—	—	4	4	1,9	
РЖ2	ТП416-3-13.86-АР.И.147-01	РЖ2	—	—	—	—	—	—	—	—	—	1	1	11,7	
РЖ3	— АР.И.147-02	РЖ3	—	—	—	—	—	—	—	—	—	1	1	24,0	
КР102	— КЖ.И.074	Каркас плоский КР102	14,0м	—	—	—	—	—	—	—	—	—	14,0м	0,2	
КР103	— КЖ.И.074-01	КР103	13,5м	—	—	—	—	—	—	—	—	—	13,5м	0,16	
ЩС1	— АР.И.146	Щиты стальные ЩС1	1	—	—	—	—	—	—	—	—	—	1	82,2	
ЩС2	— АР.И.146-01	ЩС2	43	—	—	—	—	—	—	—	—	—	43	9,3	
ЩС3	— АР.И.146-02	ЩС3	6	—	—	—	—	—	—	—	—	—	6	5,1	
Поз.1		Полоса $\frac{Б-1\ 10\times200\ ГОСТ\ 103-76}{Вст3кп2\ ГОСТ\ 535-79*}$ В=800	6	—	—	—	—	—	—	—	—	—	6	12,6	
Поз.2		В=600	3	—	—	—	—	—	—	—	—	—	3	9,4	

Марка поз.	Обозначение	Наименование	Количество на этаж: под-вал	1	2	3	4	5	6	7	8	9	Всего	Масса ед., кг
ЩД1	ТП416-3-13.86-АР.И.154	Щиты деревянные ЩД1		3	1	2	1	3	2	4	3	—	19	0,5
ЩД2	— АР.И.154-01	ЩД2	—	—	—	—	—	—	7	—	2	—	9	0,7
ЩД3	— АР.И.154-02	ЩД3		3	3	1	2	1	1	3	1	—	15	0,6
ЩД4	— АР.И.154-03	ЩД4	—	—	—	3	1	2	—	2	1	—	9	0,8
ЩД5	— АР.И.154-04	ЩД5	—	—	4	—	4	—	—	—	—	—	8	1,1
ЩД6	— АР.И.154-05	ЩД6	—	2	2	1	3	4	6	6	5	—	29	0,5
ЩД9	— АР.И.154-08	ЩД9	—	5	3	1	3	2	2	2	2	—	20	0,5
ЩД10	— АР.И.154-09	ЩД10	—	—	—	3		3	1	2	1	—	10	0,8
ЩД11	— АР.И.154-010	ЩД11	—	—	4	—	4	—	—	—	—	—	8	1,1
ЩД12	— АР.И.155	ЩД12	—	—	—	—	—	—	—	—	—	1	1	47,0

Спецификация элементов к узлам 8,10,26

Марка поз.	Обозначение	Наименование	Кол.	Масса ед. кг	Приме-чание
1	ГОСТ 13579-78	Блоки бетонные для стен подвала ФБС12.4.6-Т	4	640	
2	ГОСТ 8717-81	Ступени железобетонные и бетонные ЛС11	3	115	
МР	Серия ИИ-03-03 А.11-64	Решетка для вытирания ног МР	4	12,7	

Привязан

Инв. №

Взам. инв. №

Подпись и дата


Инв. № подл.

ТП 416-3-13.86-АР			
Областной вычислительный центр на 3 ЭВМ (9-этажное здание)			
Нач.отд. Петров	Блок административно-производственный	Стадия	Лист	Листов
Н. конт. Петров		Р	37	
ГАП Ратнер	Спецификации	ПРОМСТРОЙПРОЕКТ		
ГИП Весник				
Архит. Раздугина				
Ст. техн. Хохлова				


Ц00609-03 40

Копировал Ермолина Формат А2


Альбом III, часть I

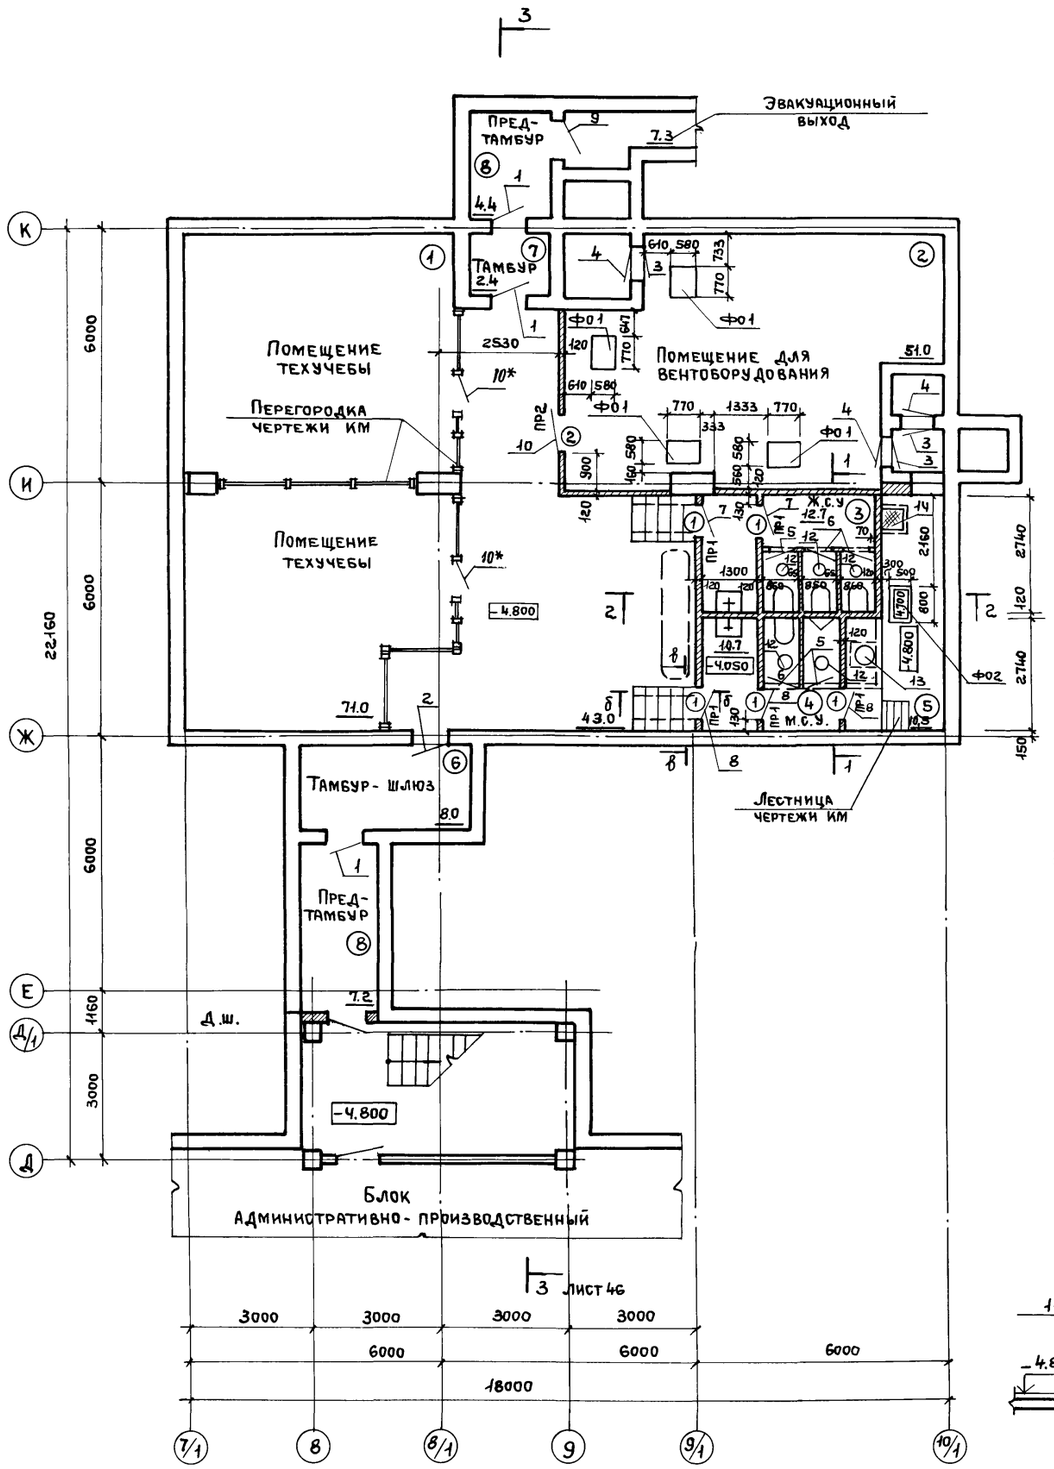


Разрез 1-1

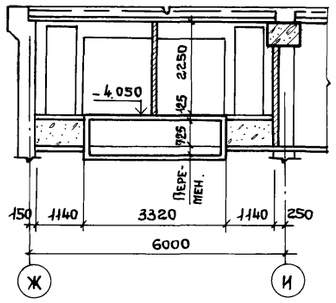


Разрез 2-2

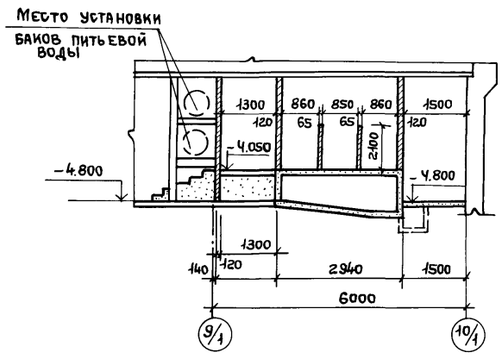


Ф01

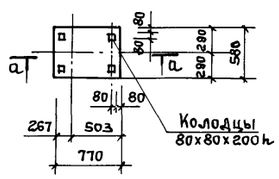


а-а

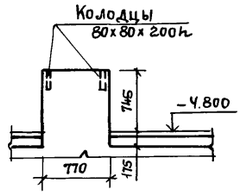


Ф02

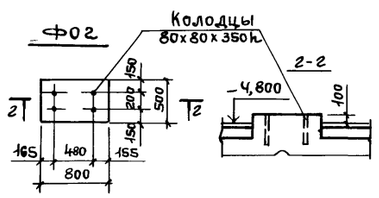

б-б

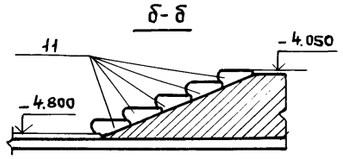

в-в

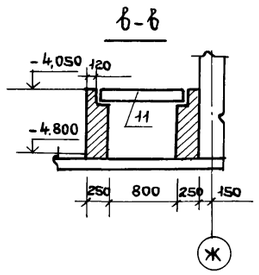

Ведомость проемов дверей

Марка поз.	Размер проема в кладке В х Н, мм
1	810 х 2070
2	1010 х 2070

Ведомость перемычек

Марка, поз.	Схема сечения
ПР1	1ПР1-10.12.6 (120)
ПР2	1ПР1-12.12.6 (120)

Спецификация элементов к плану подвала

Марка поз.	Обозначение	Наименование	Количество	Масса ед. кг	Примечание
1	ТДК-Н-I-71 ч.II. А.5	Дверь защитно-герметическая ДУ-I-7	3		
2	ТДК-Н-I-68 ч.II. Р.IV	Дверь герметическая ДУ-IV-3	1		
3	ТДК-Н-I-67 ч.II Р.IV	Ставня СУ-IV-1 (правая)	3		
4	ТДК-Н-I-67 ч.II Р.IV	Ставня СУ-IV-1 (левая)	3		
5	ГОСТ 24698	Дверной блок ДГ21-7	2		
6	ГОСТ 24698	Дверной блок ДГ 21-7л	3		
7	ГОСТ 24698	Дверной блок ДГ21-8	2		
8	ГОСТ 24698	Дверной блок ДГ 21-8л	3		
9	ГОСТ 24698	Дверной блок ДГ 21-9	1		
10	ГОСТ 24698	Дверной блок ДГ 21-10	2*+1		* только полотно
11	ГОСТ 8717-81	Ступени ж.б. ЛС 11	10	115	
ПР1	1-138-10 в.1	Перемычка 1ПР1-10.12.6	5	20	
ПР2	1-138-10 в.1	Перемычка 1ПР1-12.12.6	1	25	
12	ТДК-Н-1-70 ч.II, Р.VI, А.8	Крышка БФ-2.02.000	5	25,2	
13	ГОСТ 3634-79	Люк ЛВ	1	65	
14	ТП 416-3-13.86-АР. И. 148	Щит стальной ЩС4	1	28,1	

Взам. инв. № | Подпись и дата | Инв. № подл

Привязан

Инв. №


	ТП 416-3-13.86-АР	
	Областной вычислительный центр на 3 ЭВМ (9-этажное здание)	
Нач. отд. Петров	Блок столовой	Стадия Р; Лист 38; Листов
Н. контр. Петров		
ГАП Ратнер	План подвала. Разрезы 1-1, 2-2. Спецификация. Ведомости.	Промстройпроект
Гип Весник		
Архитек. Ралдугина		
Ст. техн. Хохлова		

Ц 00609-03 41


Копировал Ермолина

Формат А2


Альбом III, часть I

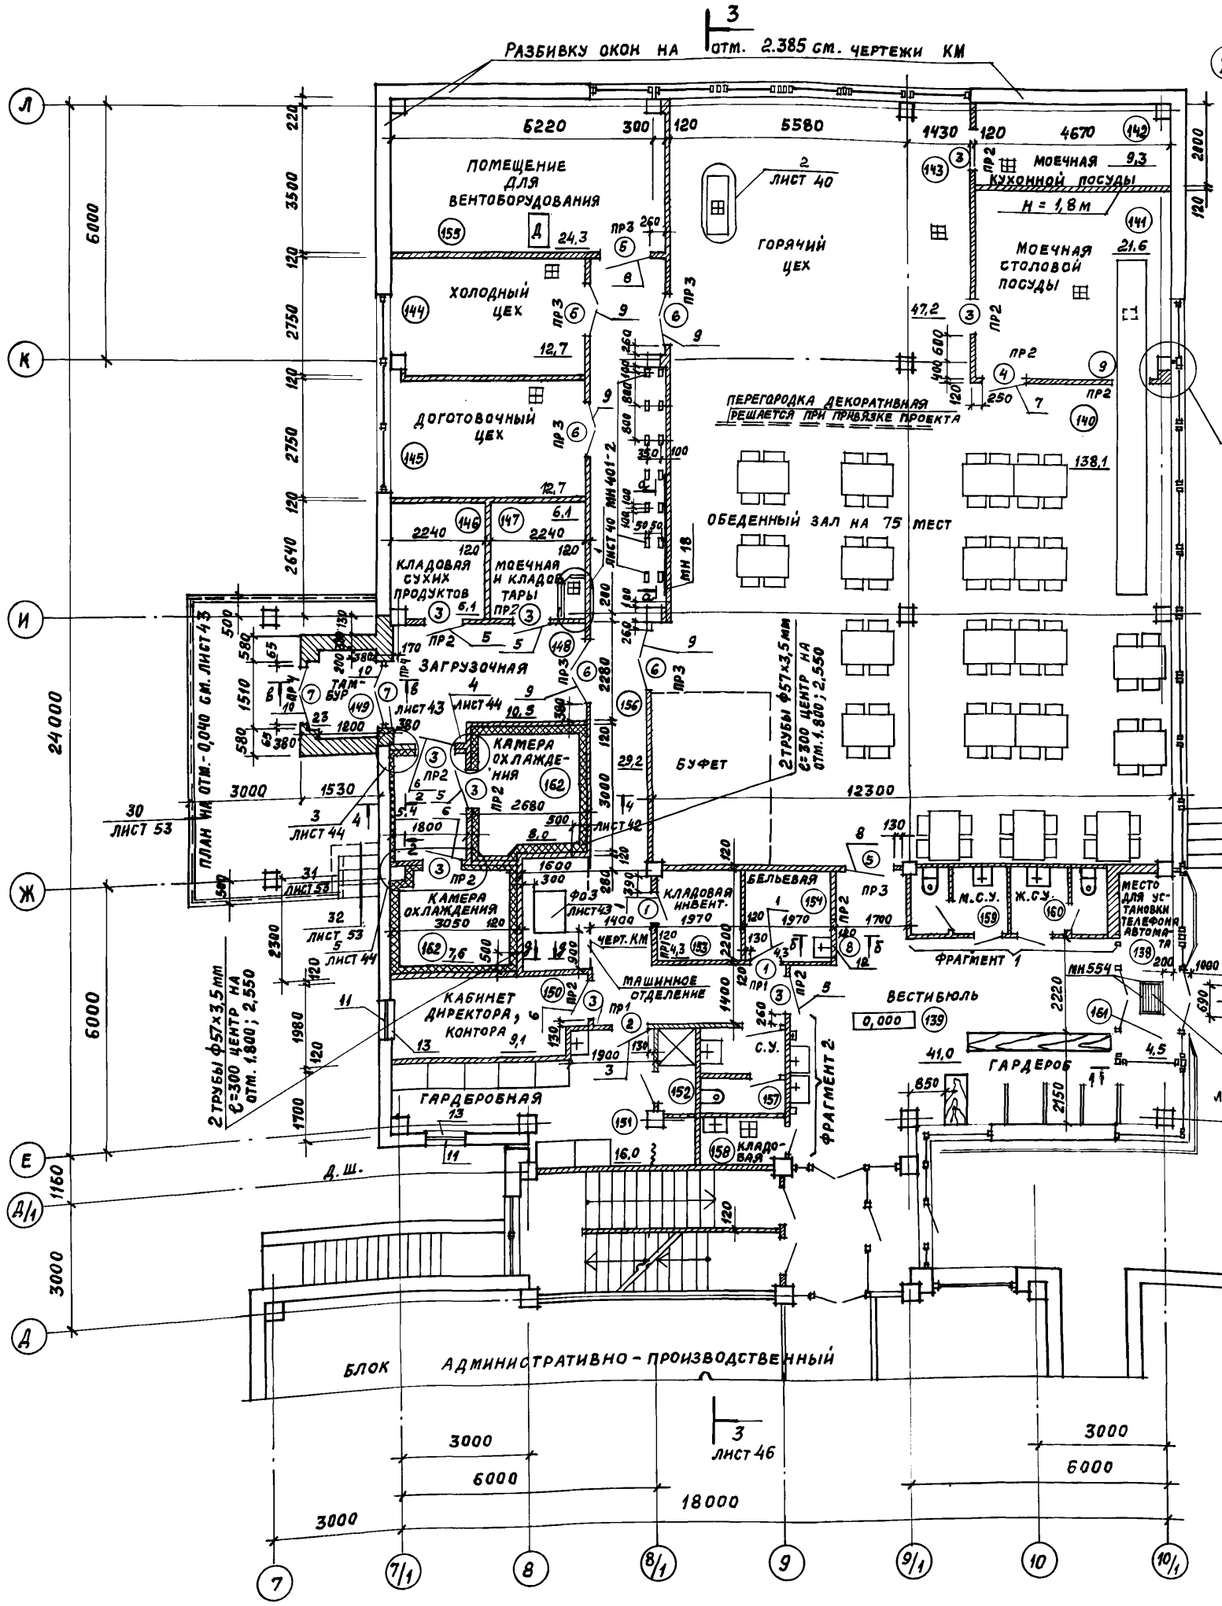


Фрагмент 1

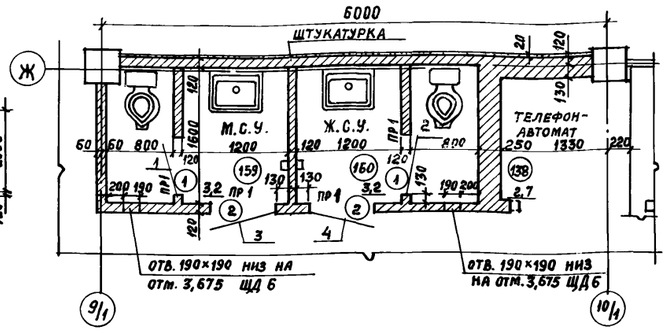


Фрагмент 2

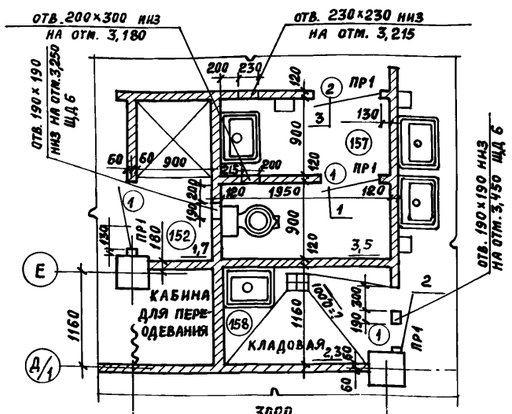

а - а

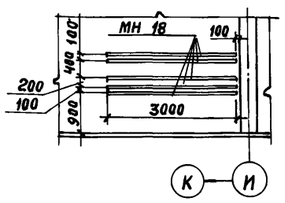


б - б

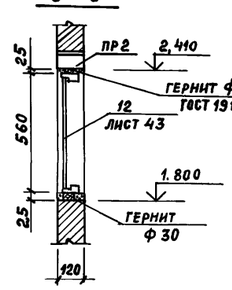

г - г

д - д

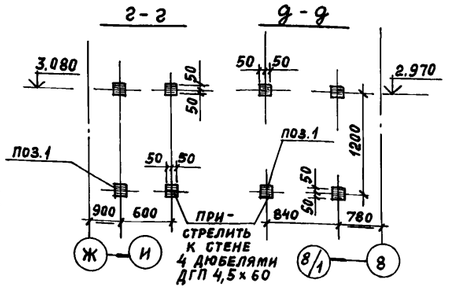

Ведомость проемов дверей и окон на блок

Марка поз.	Размер проема в кладке ВХН, мм
1	710 × 2070
2	810 × 2070
3	910 × 2070
4	1010 × 2070
5	1210 × 2070
6	1310 × 2070
7	1510 × 2070
8	910 × 610
9	910 × 1350

Ведомость перемычек

Марка поз.	Схема сечения
ПР 1	1 ПР 1 - 10.12.6
ПР 2	1 ПР 1 - 12.12.6
ПР 3	1 ПР 2 - 15.12.14
ПР4	1 ПР 3 - 19.12.14

Привязан

Инв. №

Нач. ОТП	Петров	
Н. контр.	Петров	
ГАП	Ратнер	
ГИП	Весник	
Архит.	Радугина	
Ст. техн.	Хохлова	

ТП 416-3-13.86 - АР

Областной вычислительный центр на 3 ЭВМ (9-этажное здание)

Блок столовой

Стадия	Лист	Листов
Р	39	

План 1 этажа. Фрагменты 1, 2. Ведомости проемов дверей, окон и перемычек.

ПРОМСТРОЙПРОЕКТ

Инв. № подл. | Подпись и дата | Взам. инв. №


Ц 00609-03 42

Копировал Замалуева


Формат А2


Альбом III, часть I

План полов 1 этажа

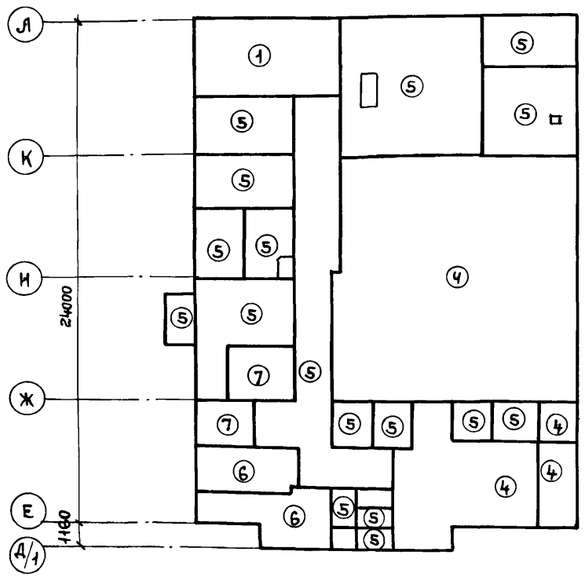


План полов подвала

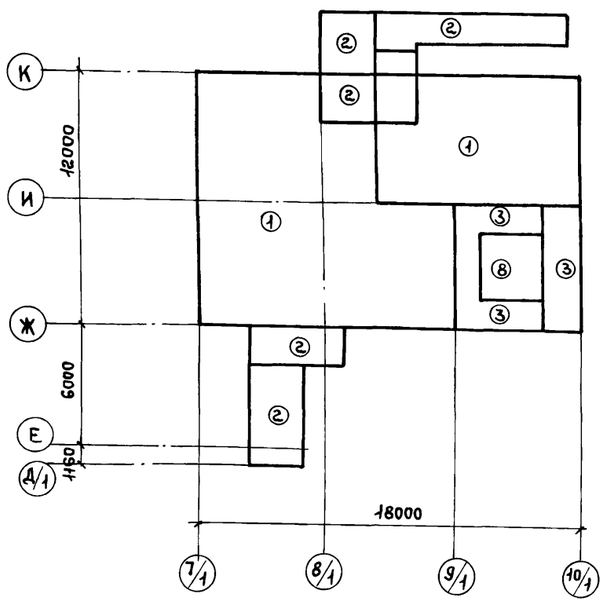

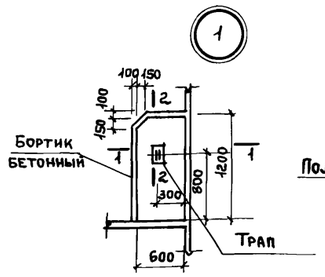



1-1

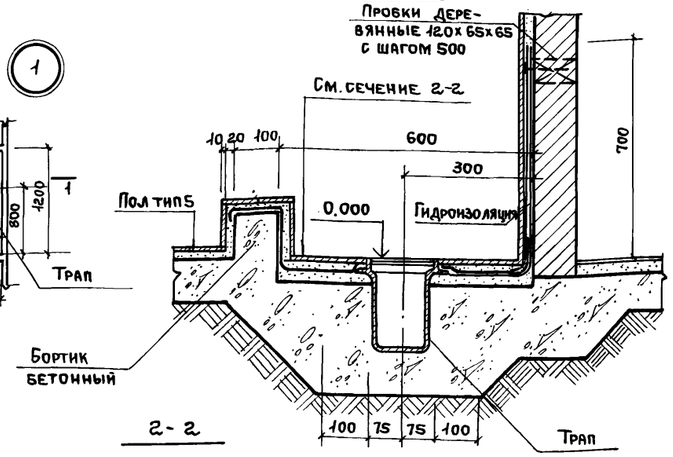


Плитка керамическая - 13мм
Раствор цементно-песчаный м 150 — 20мм
Гидроизоляция — 2 слоя гидроизола на битумной мастике — 5мм
Раствор цементно-песчаный м 150 — 15мм
Бетон м 200 — 100мм


2-2

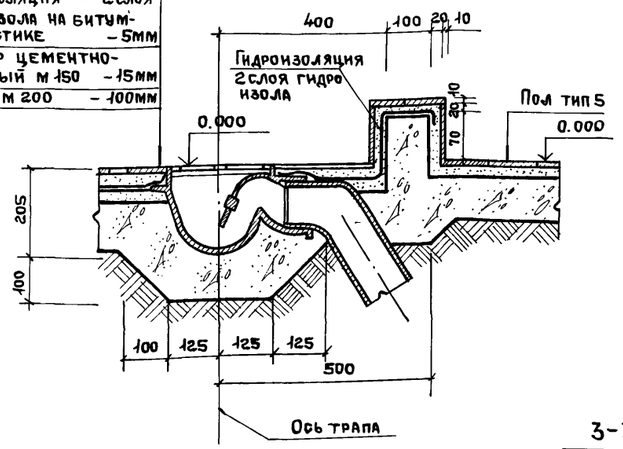

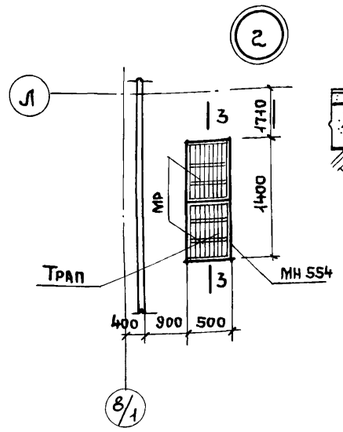








3-3

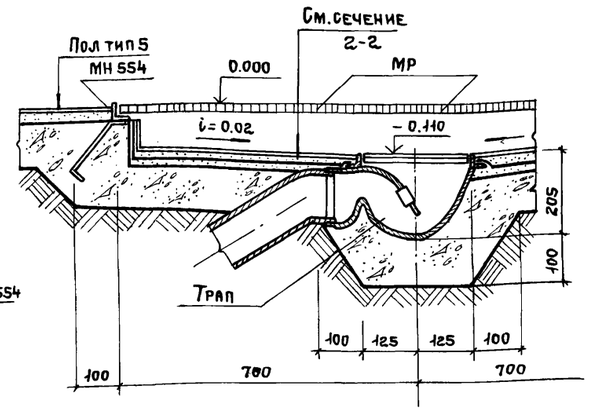

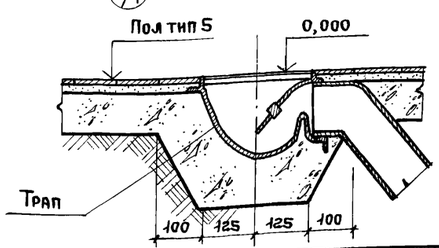

1. Основание - грунт уплотнить послойно до Ку не менее 0,95, поверхность грунта уплотнить щебнем слоем 40-60 мм.
2. Стяжка - цементно-песчаный раствор м 50
3. Засыпка - слой песка толщиной 635 мм послойно уплотненный до Ку не менее 0,95
   Подстилающий слой - бетон м 150 - 150 мм
   Основание по п. 1

Экспликация полов

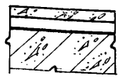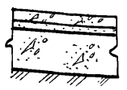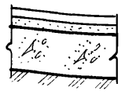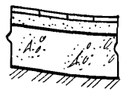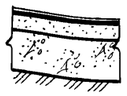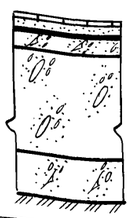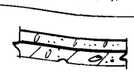Наименование или номер помещения по проекту	Тип пола по проекту	Схема пола или номер узла по серии	Элементы пола и их толщина	Площадь пола, м²
1,2,5, 155	1		Покрытие - бетон м 300 флюатированный — 25 мм Подстилающий слой - бетон м 150 — 150 мм Основание - см. примечание	196,7
6,7, 8	2		Покрытие - бетон м 200 флюатированный — 25 мм Стяжка - цементно-песчаный раствор м 150 — 25 мм Основание - ж.б. плита	29,3
3,4...	3		Покрытие - бетон м 200 с железнением — 25 мм Стяжка - цементно-песчаный раствор м 150 — 15 мм Бетонная подготовка - бетон м 100 — 100 мм Основание - см. примечание п. 3	25,6
138... 140, 161	4		Покрытие - монолитное мозаичное (терраццо) с мраморной крошкой из бетона м 300 с латунными прожилками — 20 мм Стяжка - см. примечание — 20 мм Подстилающий слой - бетон м 100 — 100 мм Основание - см. примечание	186,3
141... 149, 152... 154, 156... 160	5		Покрытие - плитка керамическая (ГОСТ 6787-80) — 10 мм Стяжка и заполнение швов - цементно-песчаный раствор м 150 — 30 мм Подстилающий слой бетон м 100 — 100 мм Основание - см. примечание	190,2
150, 151	6		Покрытие - линолеум поливинилхлоридный (ГОСТ 7251-77) — 2 мм Прослойка - быстротвердеющая мастика на водостойких вяжущих — 1 мм Стяжка - см. примечание — 37 мм Подстилающий слой бетон м 100 — 100 мм Основание - см. примечание	17,7
162	7		Покрытие - плитка керамическая (ГОСТ 6787-80) — 13 мм Стяжка и заполнение швов - цементно-песчаный раствор м 150 — 20 мм Гидроизоляция - 2 слоя гидроизола на битумной мастике — 5 мм Стяжка - бетон м 200 — 40 мм Прослойка - керамзит — 250 мм Подстилающий слой - бетон м 200 — 100 мм Основание - см. примечание	20,0
3а, 4а	8		Покрытие - бетон м 200 с железнением — 25 мм Монолитная ж.-б. плита	8,3

Инв. № подл. | Подпись и дата | Взам. инв. №

Привязан

Инв. №

Нач. ОТП	Петров	
Н. контр.	Петров	
ГАП	Ратнер	
ГИП	Весник	
Архит.	Радугина	
Ст. техн.	Хохлова	

ТП 416-3-13.86-АР

Областной вычислительный центр на 3 ЭВМ (9-этажное здание)

Блок столовой

Стадия	Лист	Листов
Р	40	

План полов: подвала, 1 этажа. Экспликация. Узлы 1, 2

ПРОМСТРОЙПРОЕКТ

Ц 00609-03 43

Копировал Ермолина

Формат А2

Альбом III, часть I

Спецификация
к схемам расположения плит подвесного потолка

Марка поз.	Обозначение	Наименование	Кол-во	Масса ед. кг	Приме-чание
		Схема 1			
1		Лист ЛП-П-3,6×1,2-10			
		ГОСТ 18124-75*	4	74,0	
2		Брусок 50×70 ГОСТ 9685-61*	0,1		м³
3		Плита П125.1000.1000.50			
		ГОСТ 9573-82	42		шт.
4		Болт М8×60.46.016 ГОСТ 7798-70	10		
5		Гайка 2М8×46.016 ГОСТ 5915-70	10		
6		Шайба 8.46.016 ГОСТ 9649-78	10		
7		Шайба 8.65Г029 ГОСТ 6402-70	10		
		Пленка полиэтиленовая Нс. полотно, 0.050×1400, высший сорт, ГОСТ 10354-82	46		м²
		Схема 2			
1		Лист ЛП-П-3,6×1,2×10			
		ГОСТ 18124×75*	5		
2		Брусок 50×70 ГОСТ 9685-61*	0,12		м³
4		Болт М8×60.46.016 ГОСТ 7798-70	28		шт.
5		Гайка 2М8×46.016 ГОСТ 5915-70	28		
6		Шайба 8.46.016 ГОСТ 9649-78	28		
7		Шайба 8 65Г029 ГОСТ 6402-70	28		
8		Плиты гипсовые литые ОСТ 21-26-84	285		шт.

Схема 1



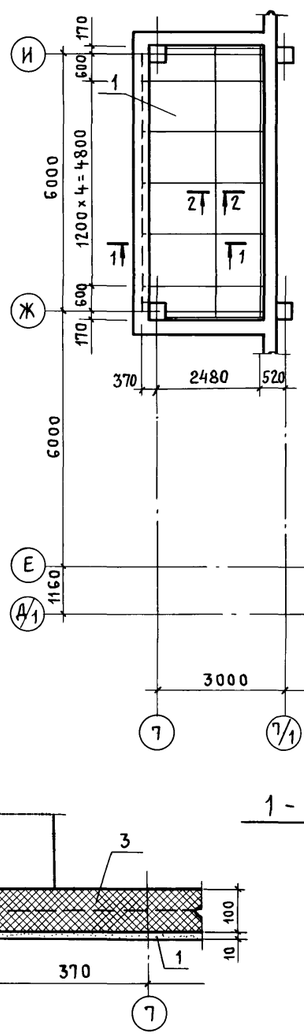



Схема 2

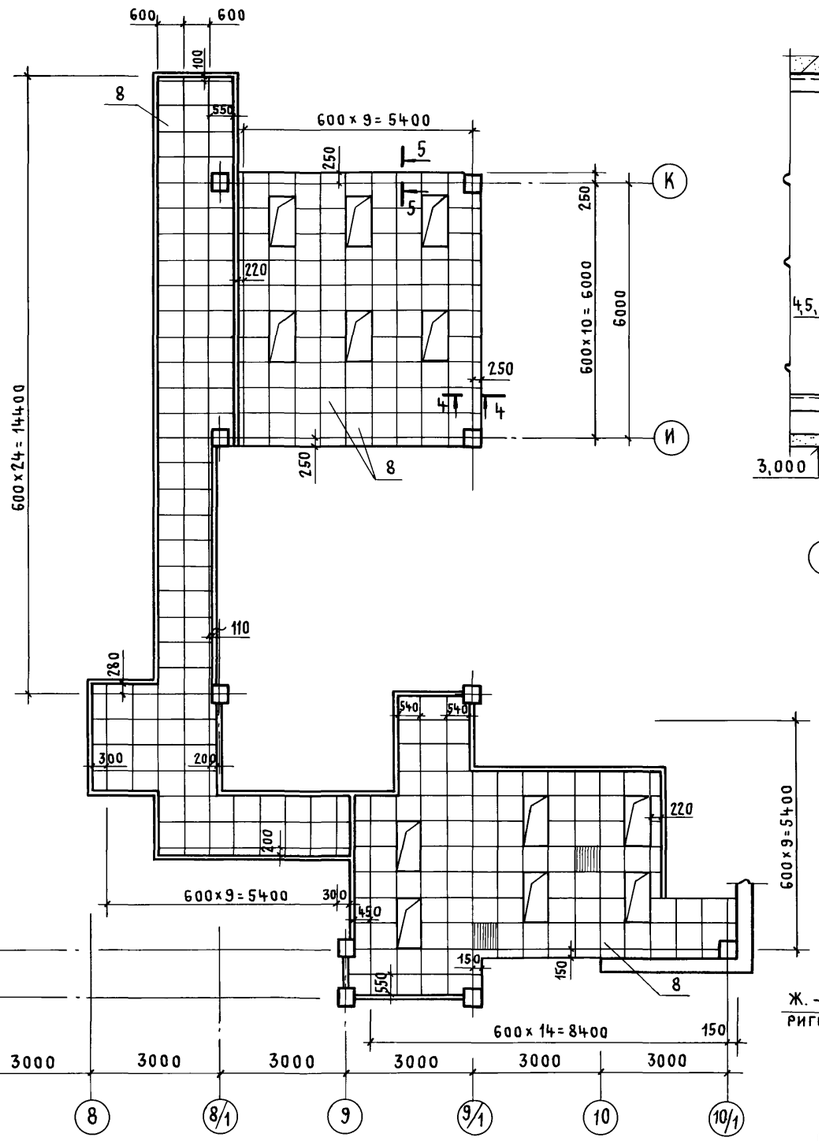

4 - 4

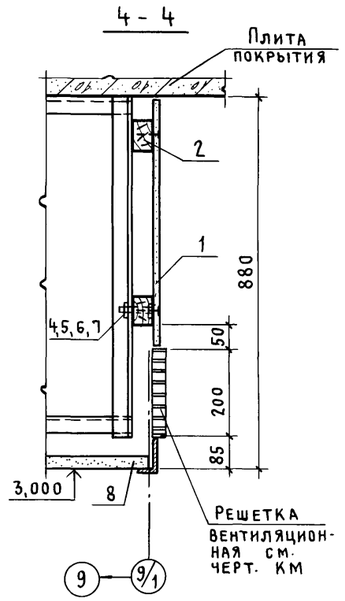


5 - 5

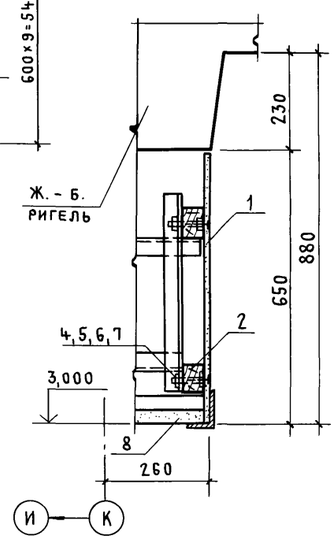


1 - 1

2 - 2

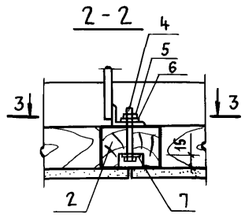

3 - 3

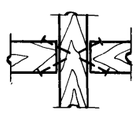

Привязан

Инв. №

Нач. отд.	Петров		
Н. контр.	Петров		
ГАП	Ратнер		
ГИП	Весник		
Архит.	Радугина		
Ст. тех.	Хохлова		

ТП 416-3-13.86 - АР

Областной вычислительный центр на 3 ЭВМ (9-этажное здание)

Блок столовой

Стадия	Лист	Листов
Р	41	

Схемы 1,2 подвесного потолка. Спецификация.

ПРОМСТРОЙПРОЕКТ


Инв. № подл. | Подпись и дата | Взам. инв. №

Ц00603-03 44

Копировал Куц

Формат А2


Альбом III, часть I

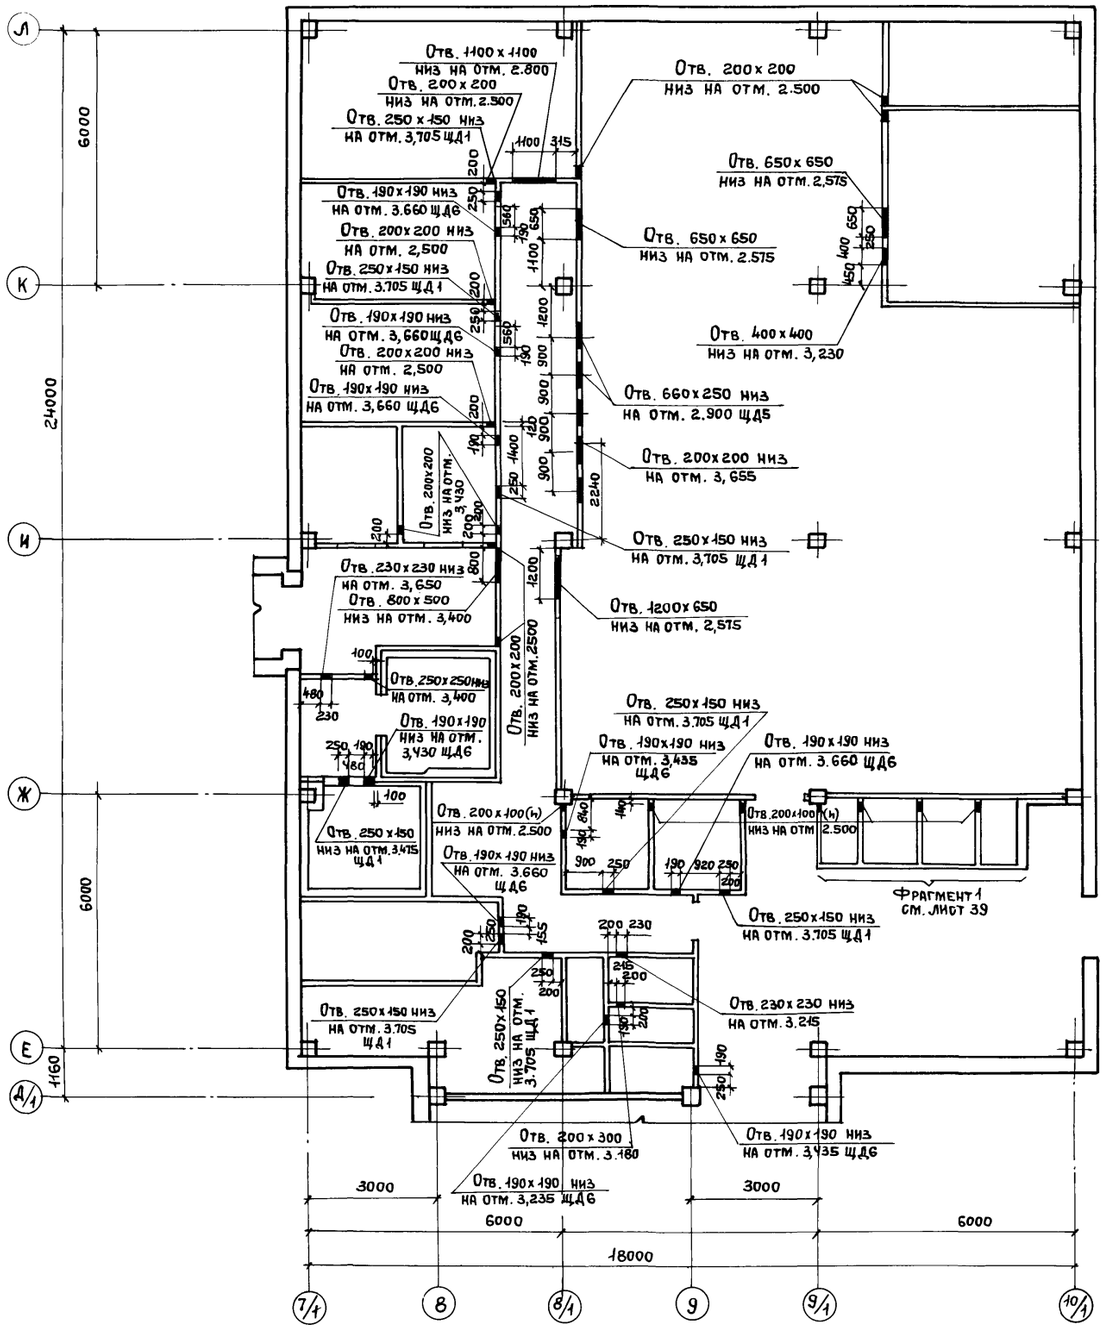

Спецификация
закладных изделий металлических и деревянных на блок

Марка поз.	Обозначение	Наименование	Кол. во	Масса ед., кг	Приме-чание
МН401-2	1.400-15.81.410-01	Изделие закладное МН 401-2	14	1,3	шт.
МН106-6	1.400-15.81.120-11	МН 106-6		1,2	шт.
МН 552	1.400-15.81.550-03	МН 552	15,2	4,4	м
МН 18		МН 18	5	4,0	шт.
МН 554	1.400-15.81.550-05	МН 554	7,6м	4,2	м
МР	Серия ИИ-03-03 в. 71-64	Решетка для вытирания ног МР	4	12,7	шт.
		Щиты деревянные			
ЩД1	ТП 416-3-13.86-АР.И.154	ЩД1	18	0,5	шт
ЩД5	АР.И.154-04	ЩД5	1	1,1	шт.
ЩД6	АР.И.154-05	ЩД6	13	0,5	шт.
Поз.1		Полоса 5-16х400 ГОСТ 103-76 Вст3кп2 ГОСТ 535-79* В-100	8	0,47	шт.
МН10	ТП 416-3-13.86-АР.И.117	Изделие закладное МН10	8	1,6	шт.

Разрез 4-4

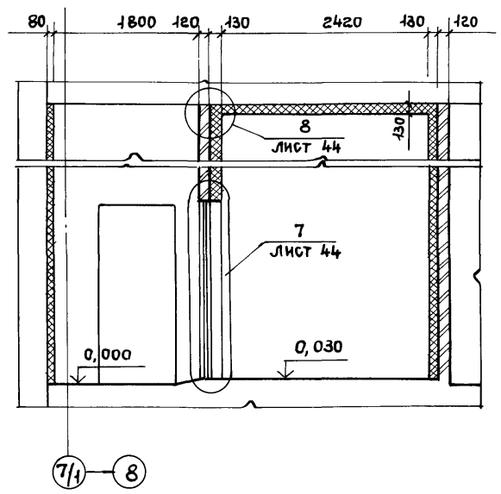

Привязан

Инв. №

		ТП 416-3-13.86-АР	
		Областной вычислительный центр на 3 ЭВМ (9-этажное здание)	
Нач. отд.	Петров	Блок столовой	Стадия: Р; Лист: 42; Листов:
Н. контр.	Петров		
ГАП	Ратнер		
ГИП	Весник	План перегородок с коммуникационными отверстиями. Спецификация.	ПРОМСТРОЙПРОЕКТ
Архит.	Рал дугина		
Ст. техн.	Хохлова		


Инв. № подл. | Подпись и дата | Взам. инв. №

4 00609-03 45


Копировал Ермолина Формат А2

Альбом III, часть I


2 - 2

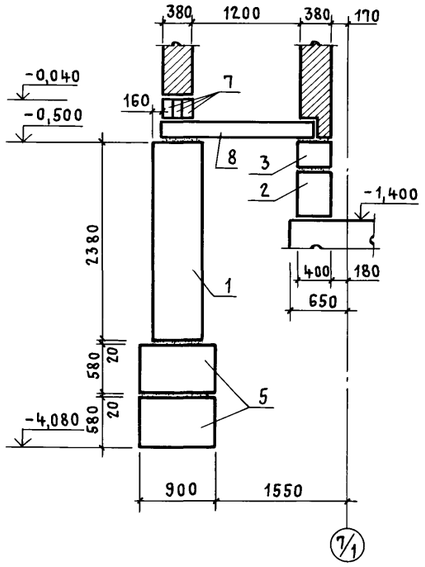


9 - 9

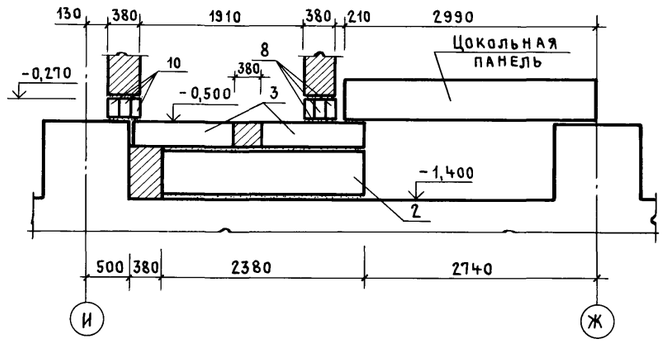


8 - 8

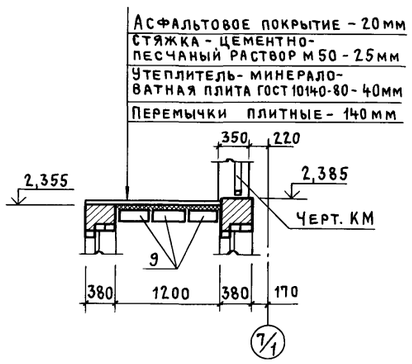


Ф03

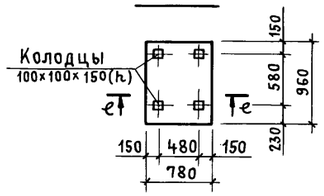


е - е

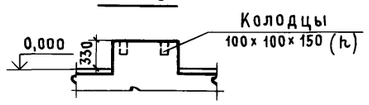


План на отм. -0,040

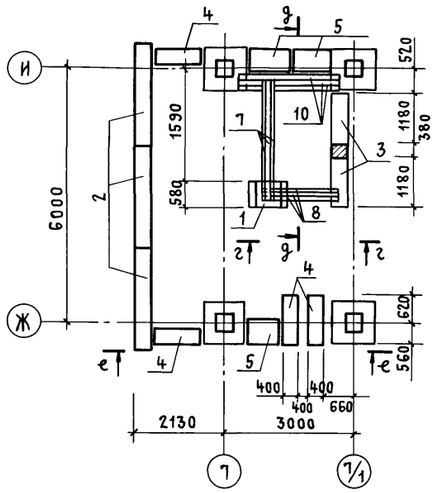

г - г

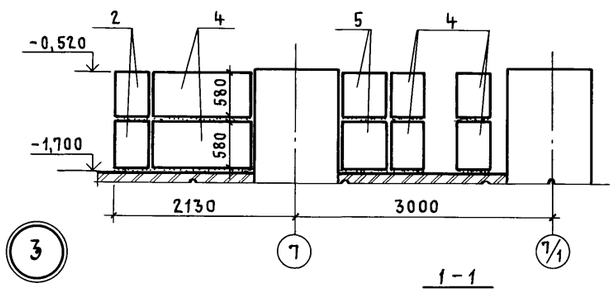



Ж - Ж

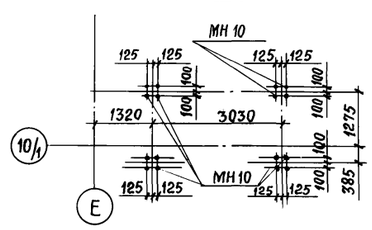

3

1 - 1

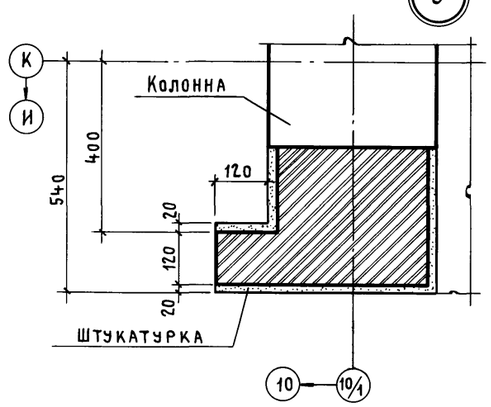

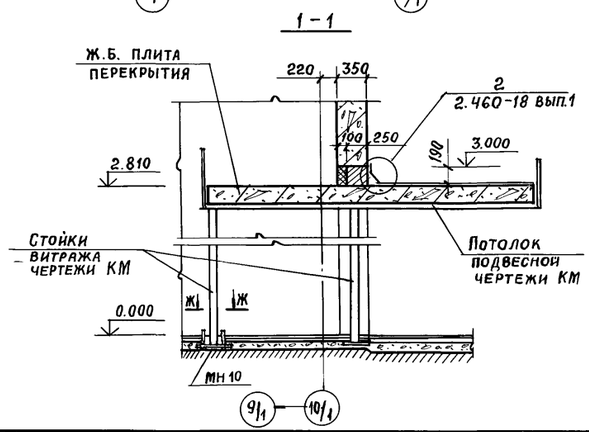

Спецификация элементов к плану на отм. - 0,040

Марка поз.	Обозначение	Наименование	Количество, шт.	Масса ед., кг	Примечание
		Блоки бетонные для стен подвала			
1	ГОСТ 13579-78	ФБС 24.6.6-Т	1	1960	
2	ГОСТ 13579-78	ФБС 24.4.6-Т	7	1300	
3	ГОСТ 13579-78	ФБС 12.4.3-Т	2	310	
4	ГОСТ 13579-78	ФБС 12.4.6-Т	8	640	
5	ГОСТ 13579-78	ФБС 9.6.6-Т	8	700	
		Ступени			
6	ГОСТ 8717-81	ЛС 11	3	115	
		Перемычки			
7	1-138-10 в.1	1ПР8-27.12.22У	3	175	
8	1-138-10 в.1	1ПР38-18.12.22У	3	125	
9	1-138-10 в.2	2ПР7-23.38.14	3	310	
10	1-138-10 в.1	1ПР8-24.12.22У	3	175	

Спецификация элементов заполнения проемов

Марка поз.	Обозначение	Наименование	Количество, шт.	Масса ед., кг	Примечание
1	ГОСТ 6629-74	Дверные блоки ДГ21-7	5		
2	ГОСТ 6629-74	ДГ21-7л	2		
3	ГОСТ 6629-74	ДГ21-8	3		
4	ГОСТ 6629-74	ДГ21-8л	1		
5	ГОСТ 6629-74	ДГ21-9	4		
6	ГОСТ 6629-74	ДГ21-9л	3		
7	ГОСТ 6629-74	ДГ21-10	1		
8	ГОСТ 6629-74	ДГ21-12	2		
9	ГОСТ 6629-74	ДГ21-13	5		
10	ГОСТ 24698-81	ДН21-15Б	2		
11	ГОСТ 11214-78	Окна ОС 18-9В	2		
12	ГОСТ 11214-78	ОС 6-9	1		
13	ТУ 400-1-463-78	Плита подоконная АО 9-25-1	2	7,7	
		Перемычки			
ПР1	1-138-10 в.1	1ПР1-10.12.6	11	25	
ПР2	1-138-10 в.1	1ПР1-12.12.6	11	25	
ПР3	1-138-10 в.1	1ПР2-15.12.14	7	75	
ПР4	1-138-10 в.1	1ПР3-19.12.14	8	75	

Взам. инв. № | Подпись и дата | Инв. № подл.

Привязан

Инв. №

Нач. отп	Петров		
Н. контр	Петров		
ГАП	Ратнер		
ГИП	Весник		
Архит.	Ралдугина		
Ст. техн.	Хохлова		

ТП 416-3-13.86 - АР

Областной вычислительный центр на 3 ЭВМ (9-этажное здание)

Блок столовой

Стадия	Лист	Листов
Р	43	

План на отм. -0,040. Узел 3. Спецификации.

Промстройпроект


400609-03 46

Копировал Куц


Формат А2

Альбом III, часть I


4

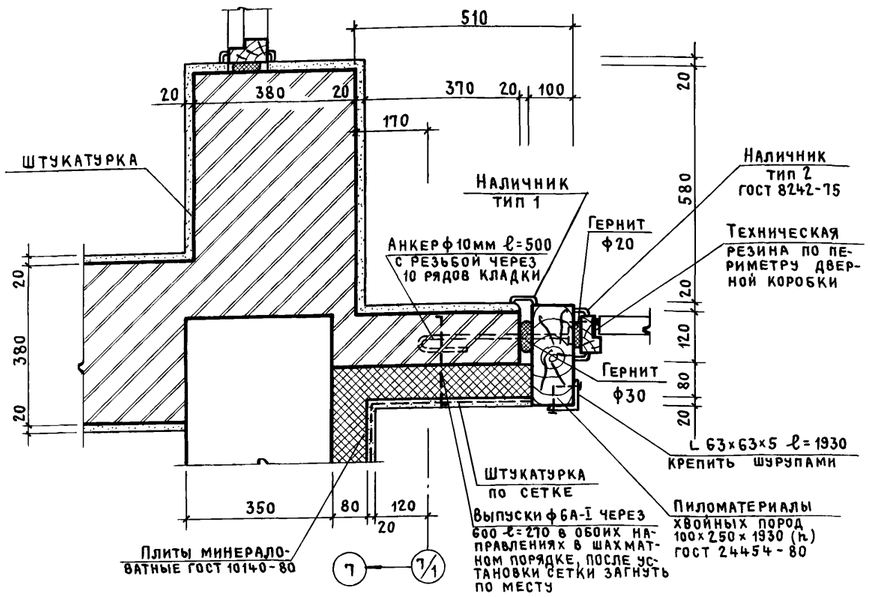


5

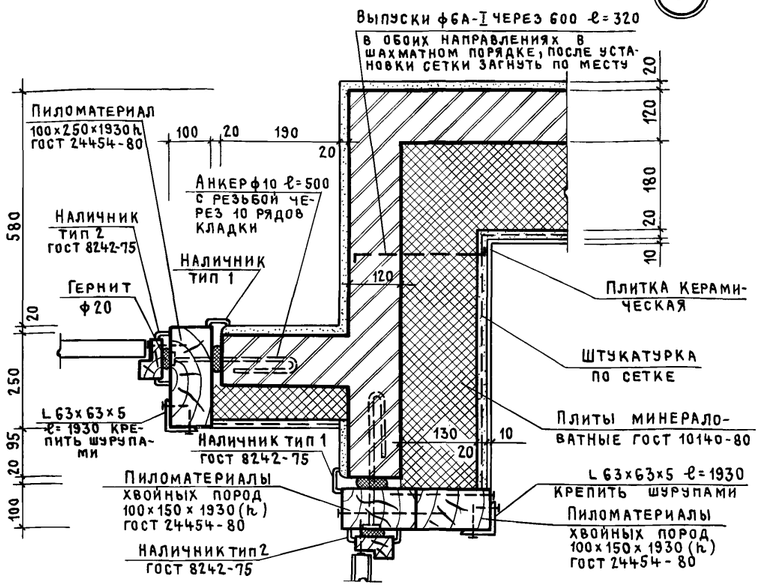


7

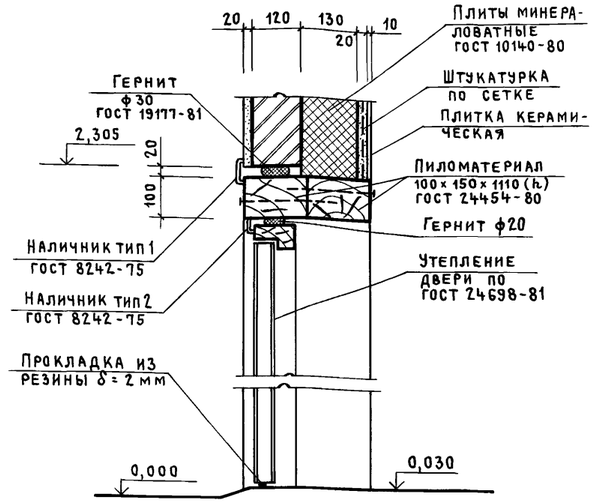

6

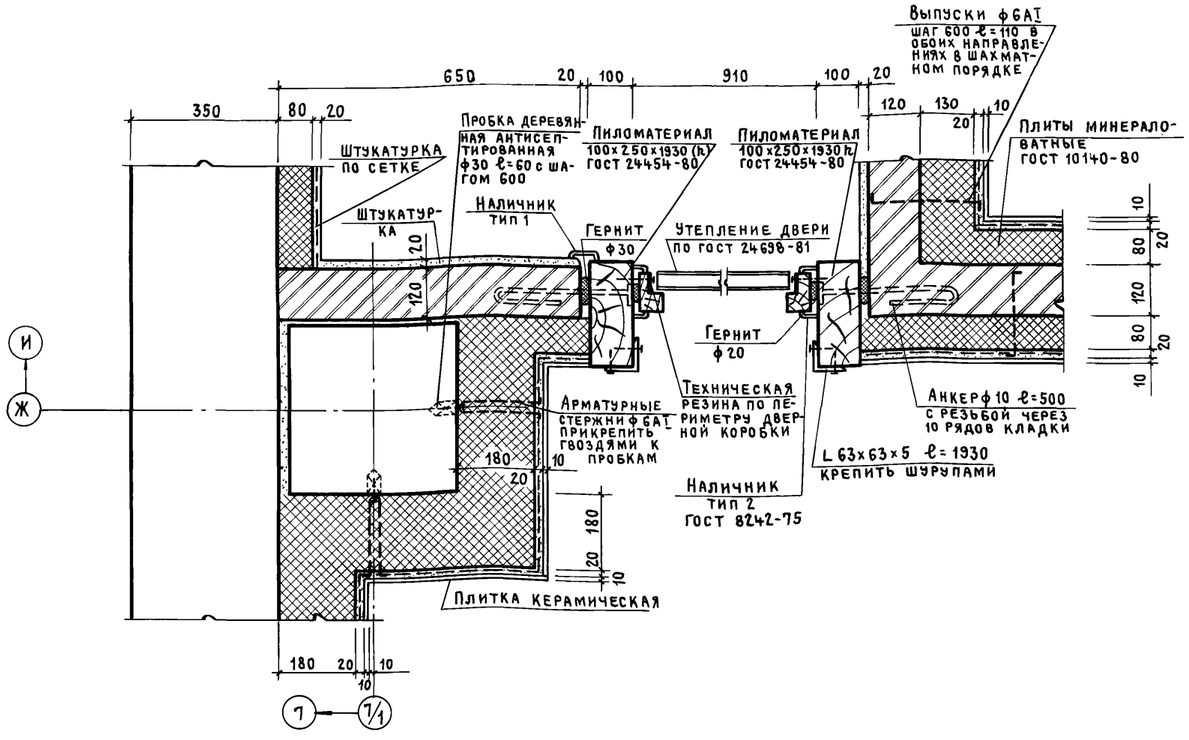

8

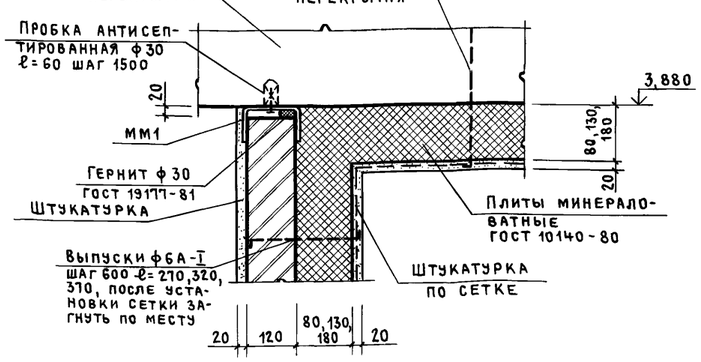

Инв.№ подл. | Подпись и дата | Взам.инв.№

Нач. отп	Петров		
Н. контр.	Петров		
ГАП	Ратнер		
ГИП	Весник		
Архит.	Радугина		
Ст. техн.	Хохлова		

Привязан

Инв. №

ТП 416-3-13.86-АР

Областной вычислительный центр на 3 ЭВМ (9-этажное здание)

Блок столовой

Стадия	Лист	Листов
Р	44	

Узлы 4... 8

ПРОМСТРОЙПРОЕКТ

40609-03 47


Копировал Куц

Формат А2


Альбом III, часть I

Защитный слой из гравия
Водоизоляционный ковер - 4 слоя рубероида
Цементно-песчаная стяжка
Утеплитель - плиты керамзитобетонные $\gamma = 500$ кг/м^3 $h = 240$ мм
Пароизоляция - 1 слой рубероида
Плиты многопустотные сборные железобетонные

Разрез 1-1

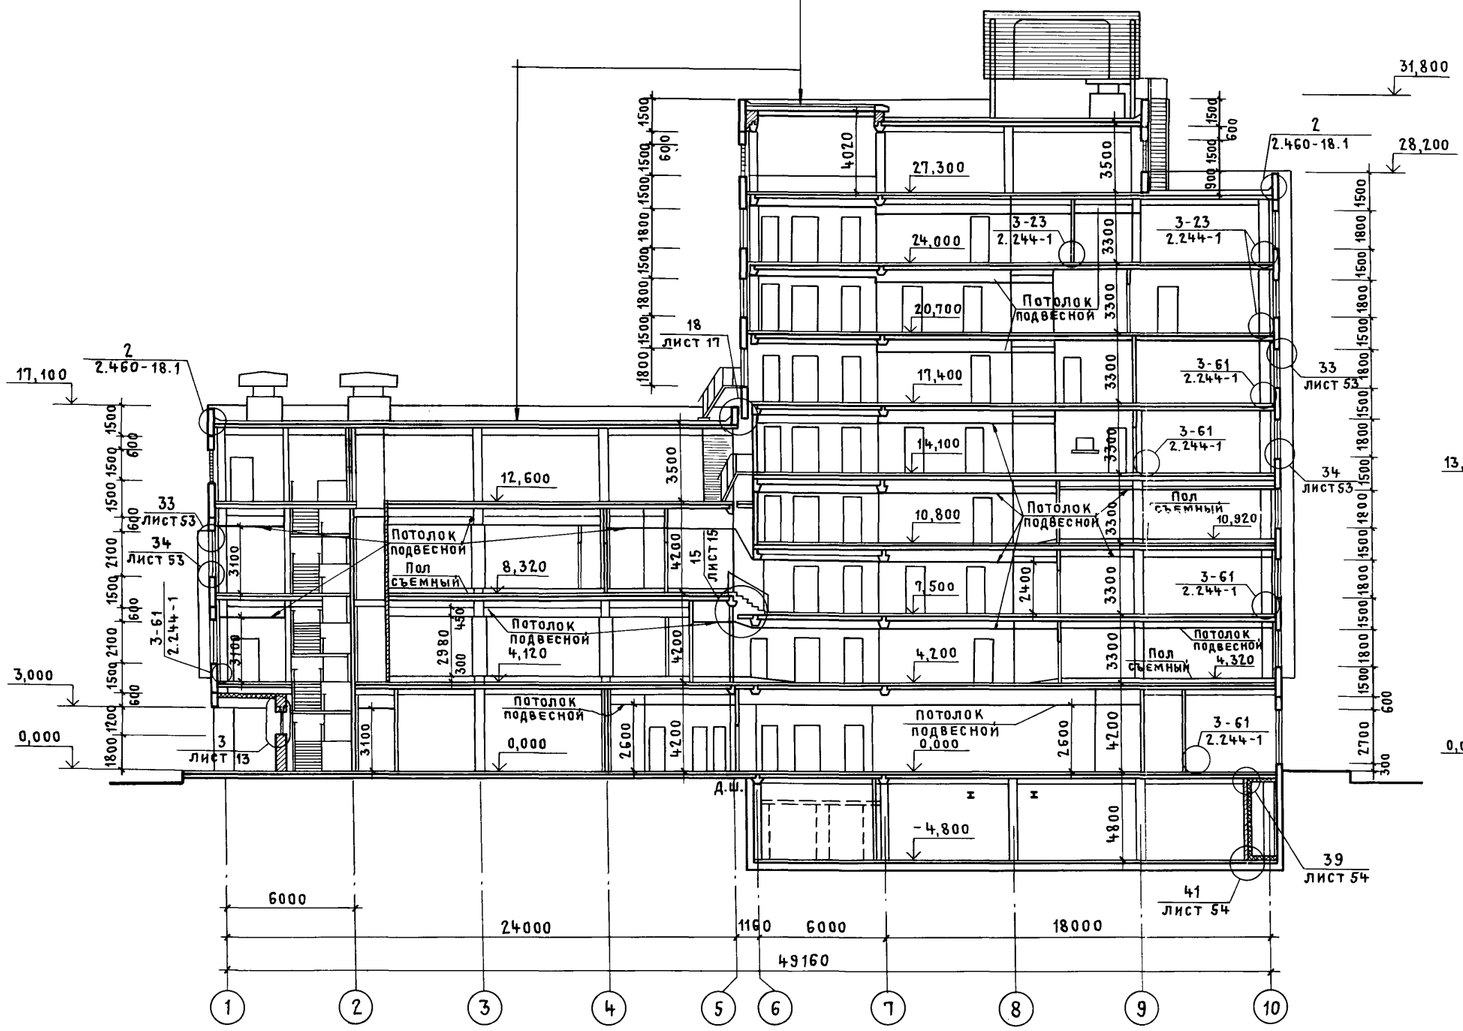

Разрез 2-2

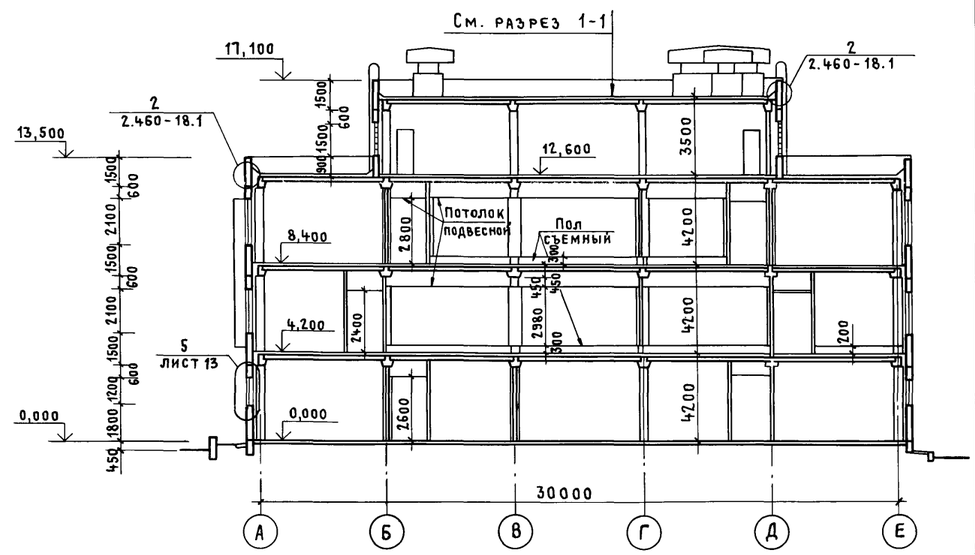

Привязан	
Инв. №	

ТП 416-3-13.86-АР			
Областной вычислительный центр на 3 ЭВМ (9-этажное здание)			
Нач. отп	Петров	Стадия	Р
Н. контр.	Петров	Лист	45
ГАП	Ратнер	Листов	
ГИП	Весник		
Архитект.	Ралдугина	Разрезы 1-1, 2-2	Промстройпроект
Ст. техн.	Хохлова		


Инв. № подл. | Подпись и дата | Взам. инв. №

400609-03 48

Копировал Куц Формат А2

Альбом III, часть I

Разрез 3-3

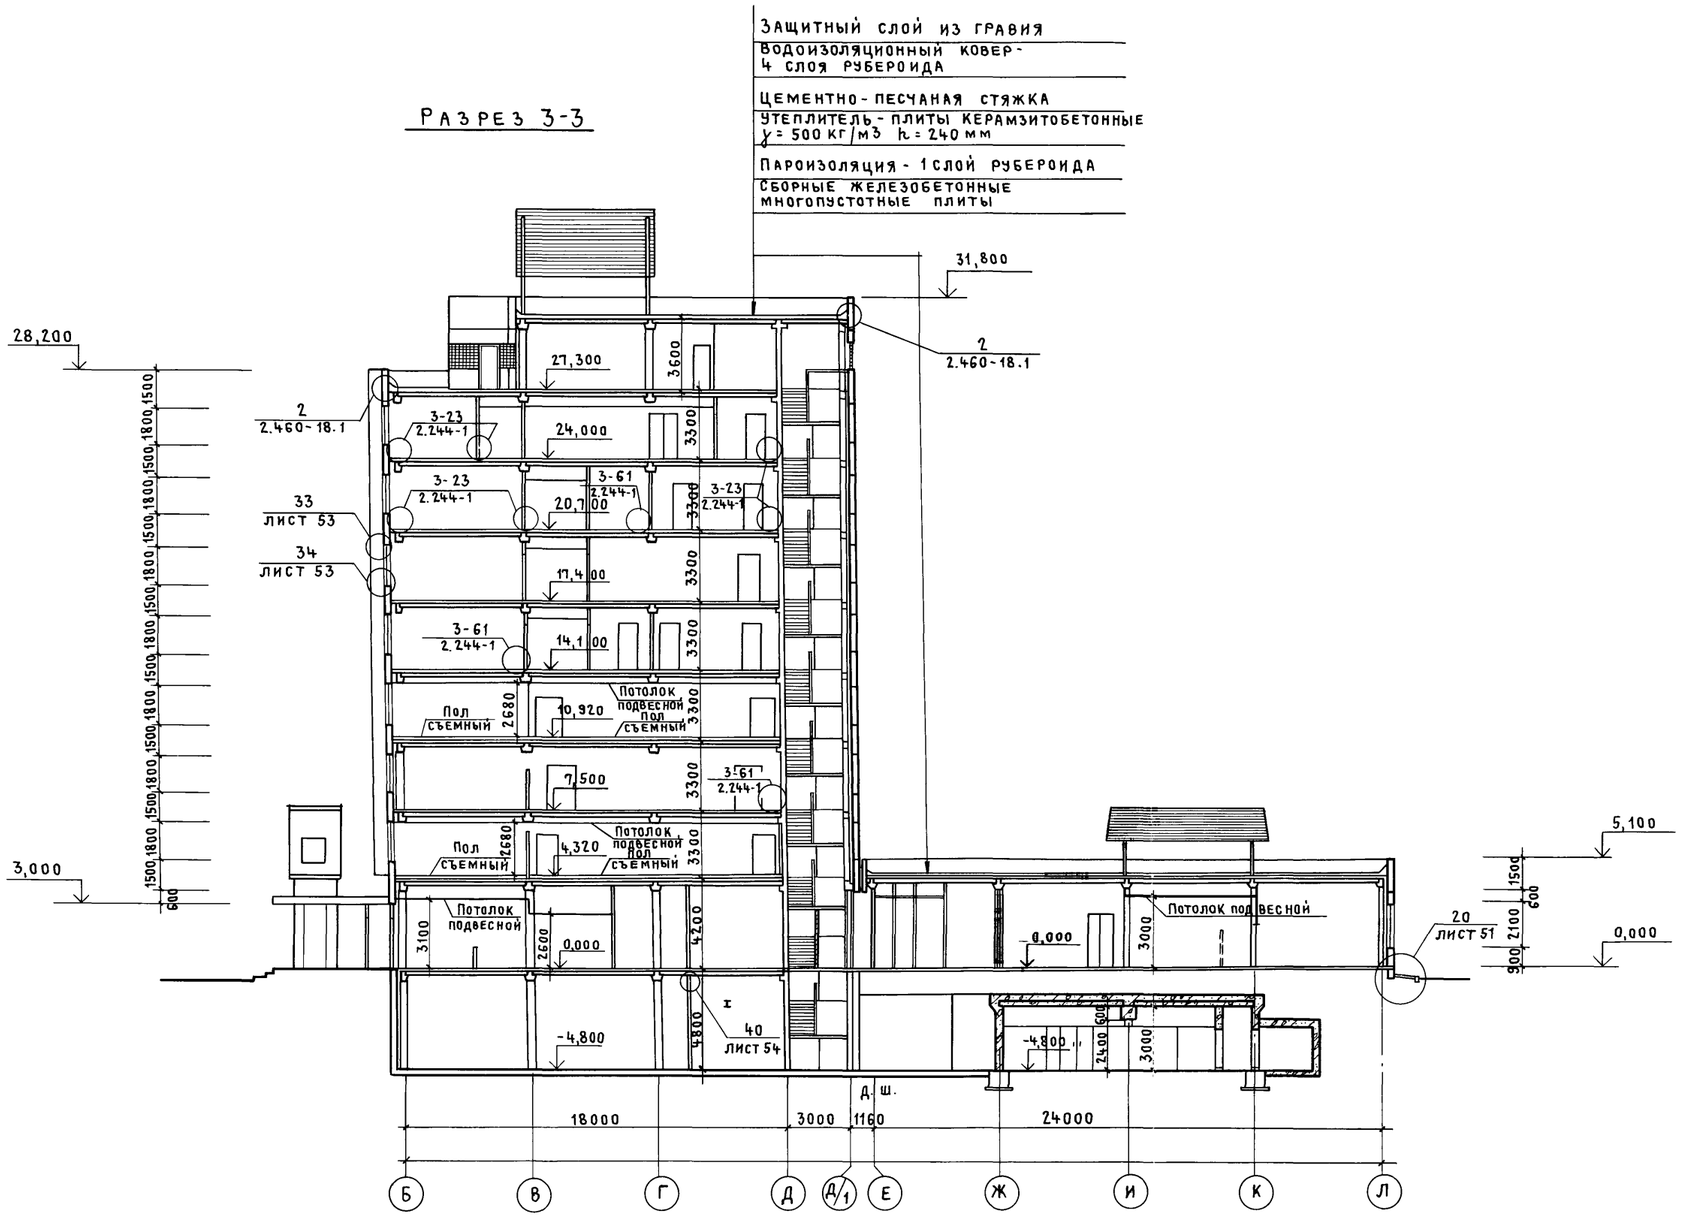


Привязан			
Инв. №			

ТП 416-3-13.86 - АР					
Областной вычислительный центр на 3 ЭВМ (9-этажное здание)					
			Стадия	Лист	Листов
			Р	46	
Нач. отп	Петров		Разрез 3-3	Промстройпроект	
Н. контр.	Петров				
ГАП	Ратнер				
ГИП	Весник				
Архит.	Ралдугина				
Ст. техн.	Хохлова				

Инв. № подл. | Подпись и дата | Взам. инв. №

Копировал Куц Формат А2

Альбом III, часть I

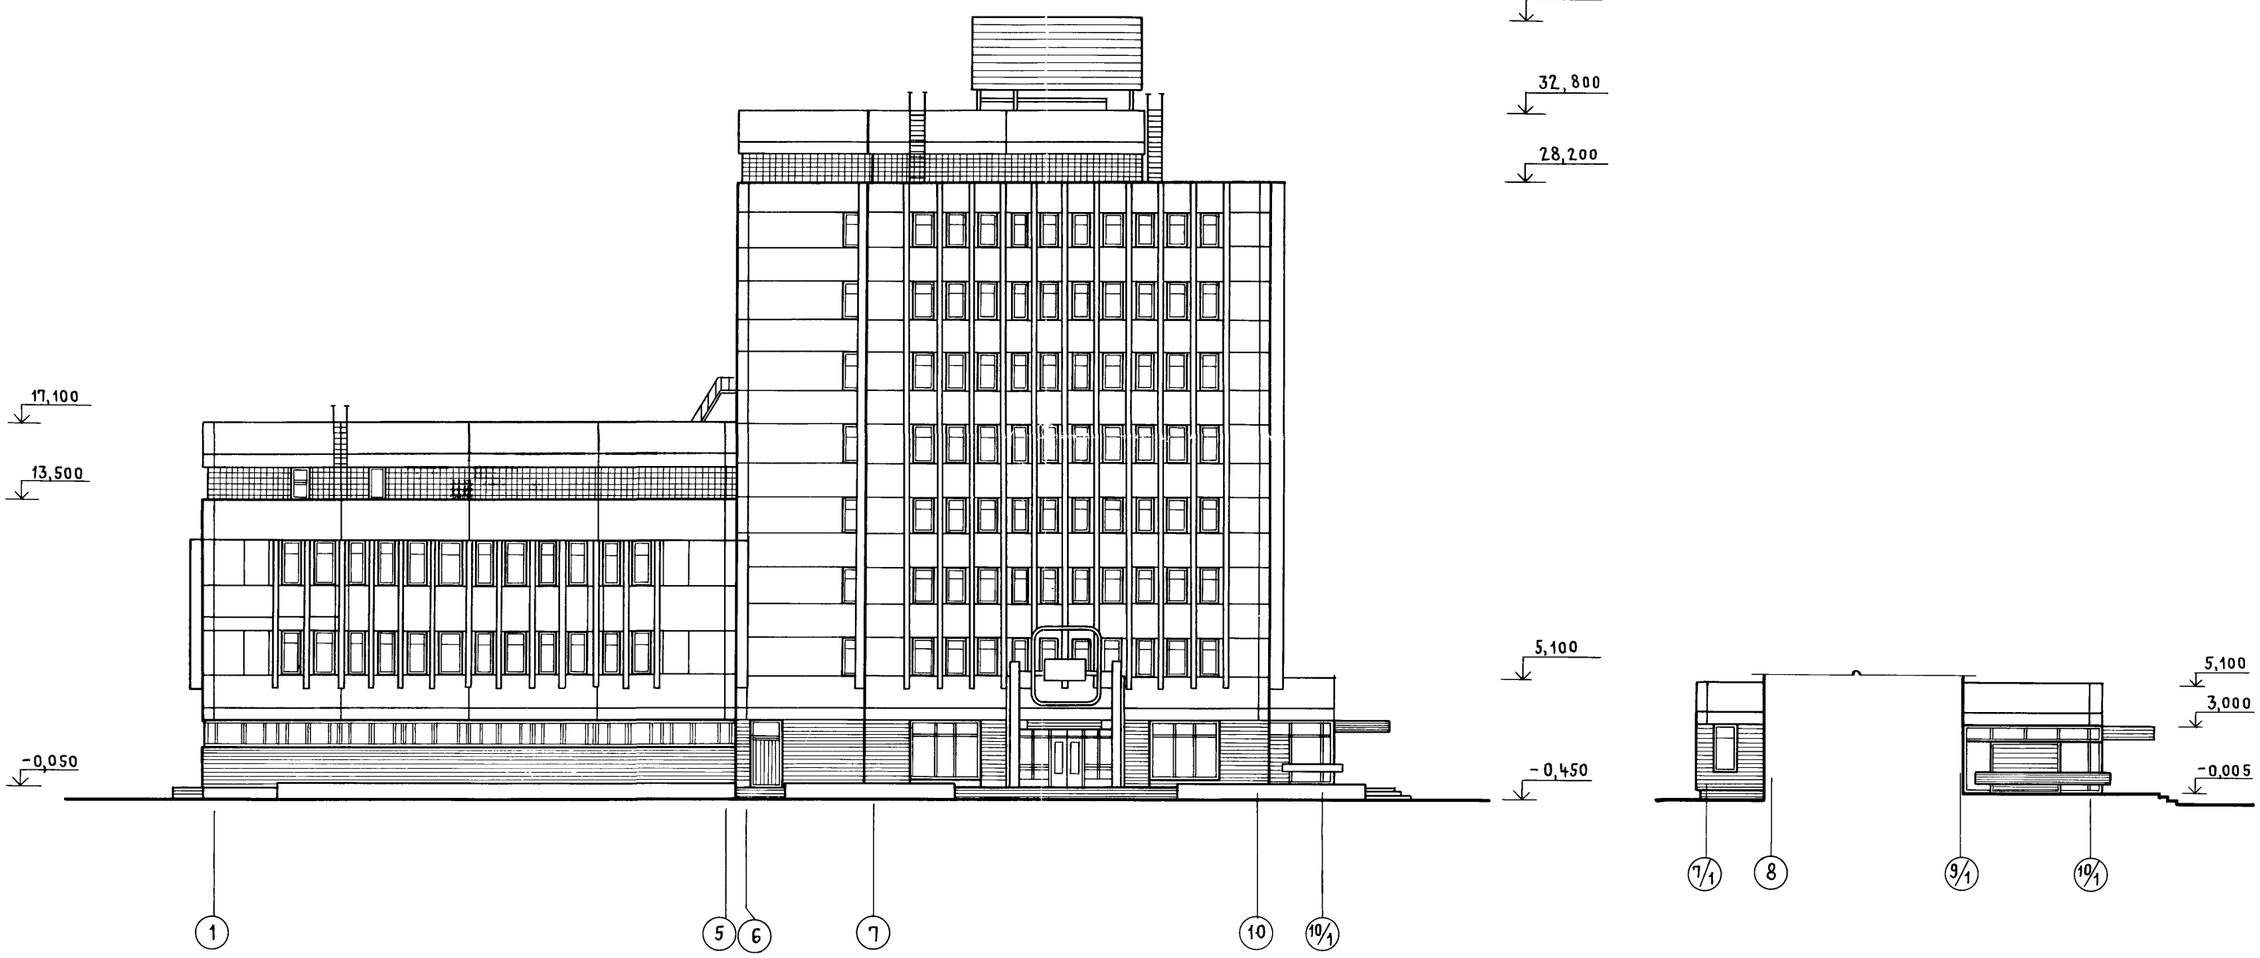

Привязан			
Инв. №			

Нач. ОТП	Петров	
Н. контр.	Петров	
ГАП	Ратнер	
ГИП	Весник	
Архит.	Ралдугина	
Ст. техн.	Хохлова	

ТП416-3-13.86-АР

Областной вычислительный центр на 3 ЭВМ (9-этажное здание)

Стадия	Лист	Листов
Р	47	

Фасады 1-10/1, 7/1-10/1


ПРОМСТРОЙПРОЕКТ


Инв.№ подл. | Подпись и дата | Взам. инв.№

Копировал Куц

Формат А2

Альбом III, часть I

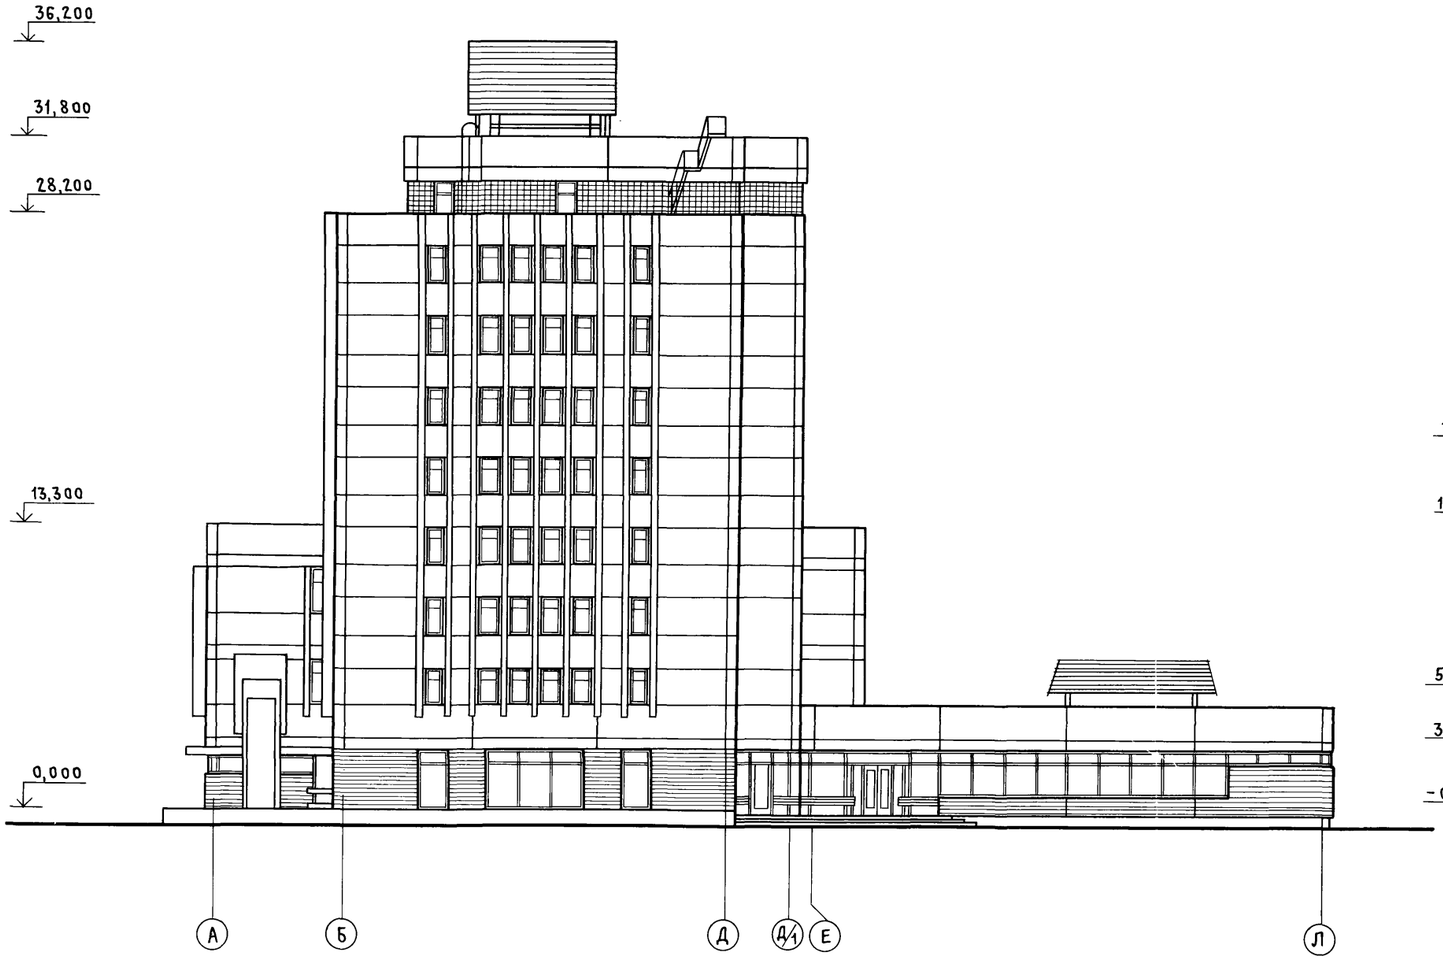

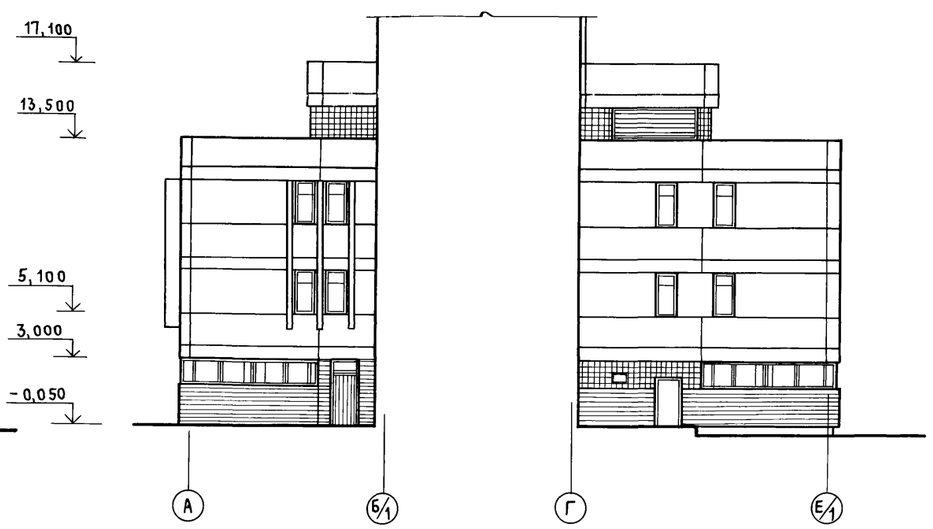

Инв. № подл. | Подпись и дата | Взам. инв. №

Привязан			
Инв. №			

Нач. отд.	Петров	
Н. контр.	Петров	
ГАП	Ратнер	
ГИП	Весник	
Архит.	Радугина	
Ст. техн.	Хохлова	

ТП 416-3-13.86-АР

Областной вычислительный центр на 3 ЭВМ (9-этажное здание)

Стадия	Лист	Листов
Р	48	


Фасады А-Л, А-Е/1


ПРОМСТРОЙПРОЕКТ

Копировал Куц

Формат А2

Альбом III, часть I

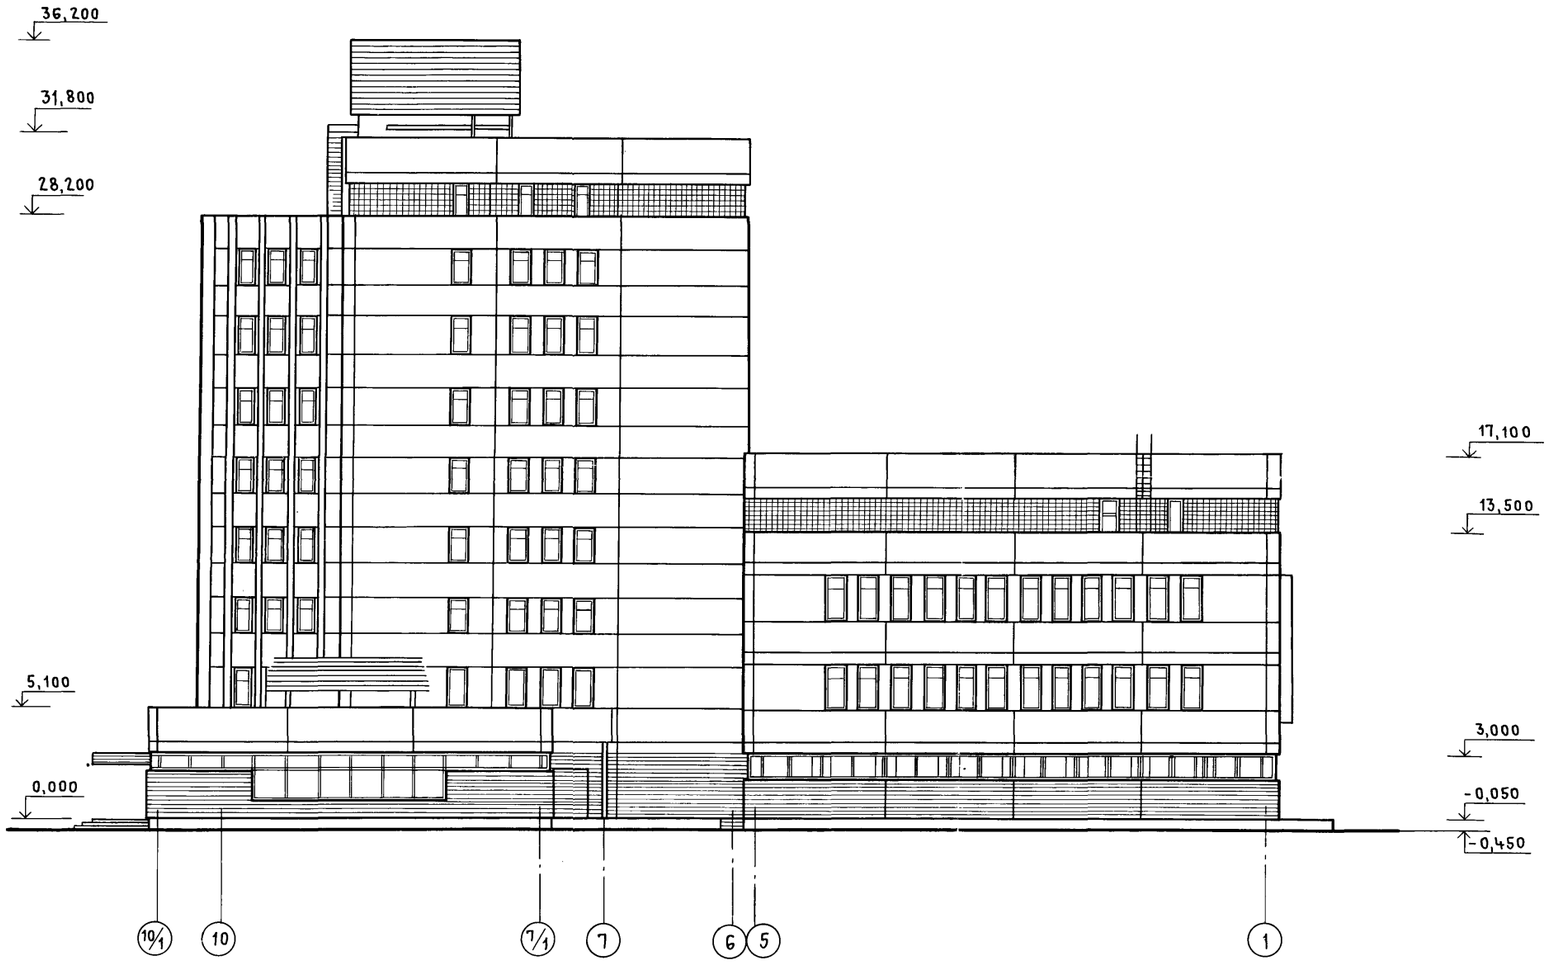

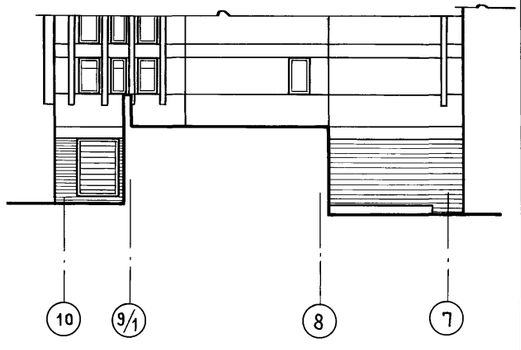

Инв. № подл. | Подпись и дата | Взам. инв. №

Привязан			
Инв. №			

Нач. отп	Петров	
Н. контр.	Петров	
ГАП	Ратнер	
ГИП	Весник	
Архит.	Ралдугина	
Ст. техн.	Хохлова	

ТП 416-3-13.86-АР

Областной вычислительный центр на 3 ЭВМ (9-этажное здание)

Стадия	Лист	Листов
Р	49	


Фасады 10/1-1, 10-7


ПРОМСТРОЙПРОЕКТ

Копировал Куц

Формат А2

Альбом III, часть I

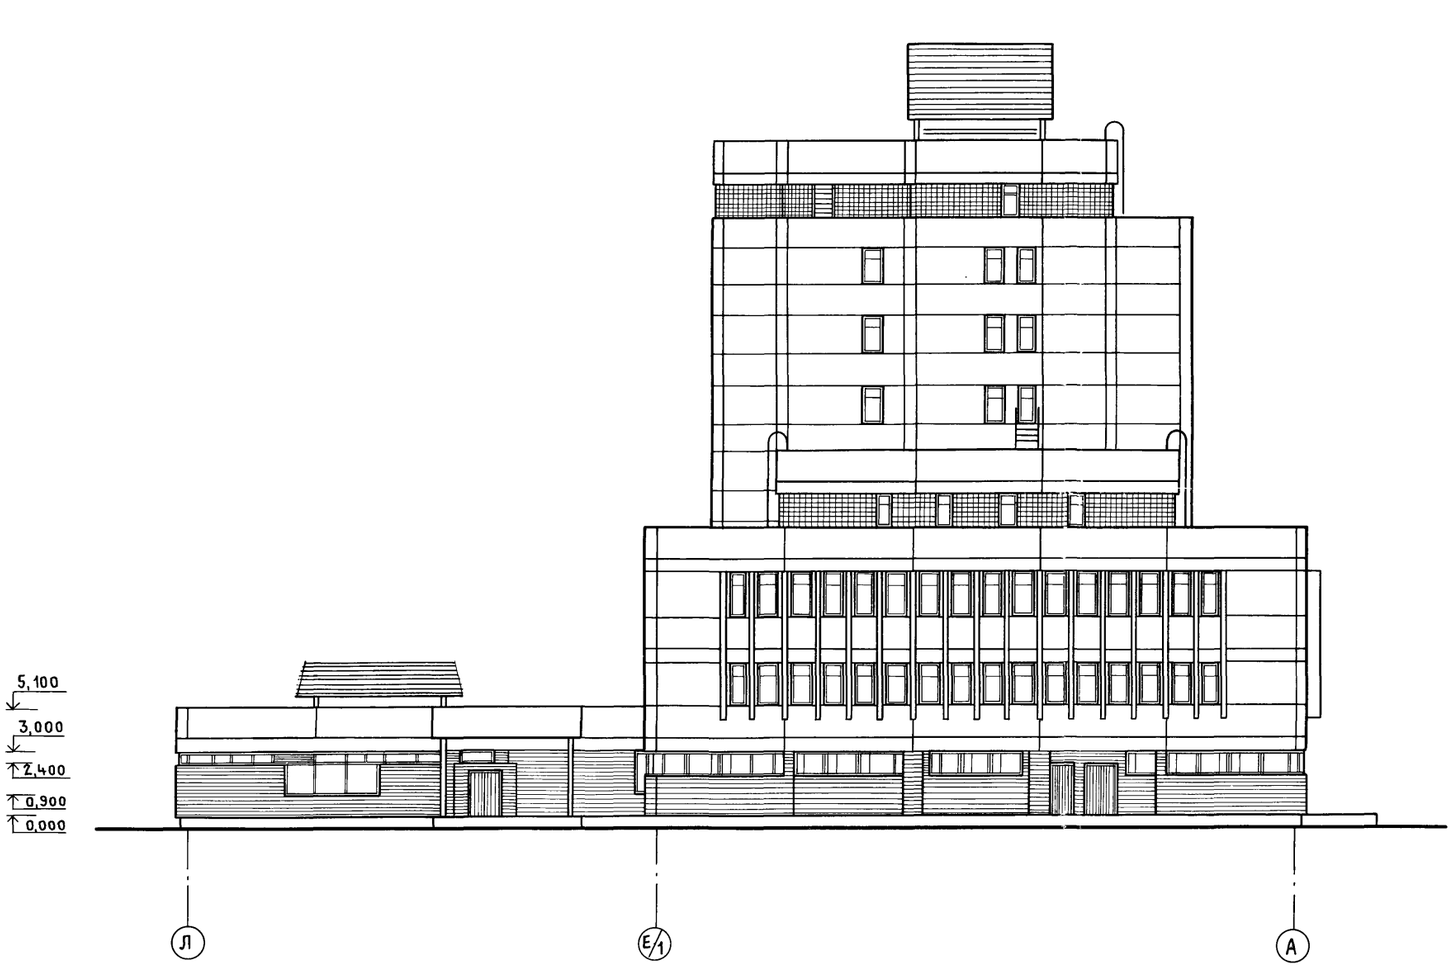

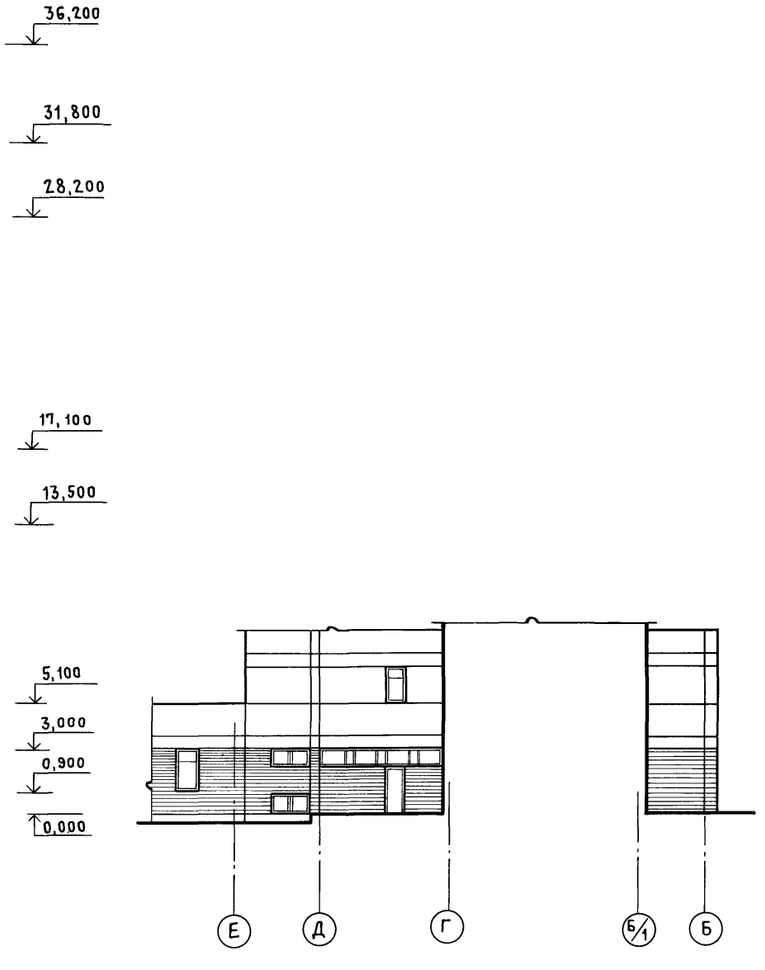


Инв.№ подл. | Подпись и дата | Взам. инв.№


Привязан			ТП 416-3-13.86 - АР
			Областной вычислительный центр на 3 ЭВМ (9-этажное здание)
Инв. №	Нач. отп	Петров	Стадия: Р; Лист: 50; Листов:
	Н. контр.	Петров	
	ГАП	Ратнер	
	ГИП	Весник	Фасады Л-А, Е-Б
	Архит.	Ралдугина	Промстройпроект
	Ст. техн.	Хохлова	


Копировал Куц Формат А2


Спецификация
изделий к входной площадке здания


Марка	Обозначение	Наименование	Кол-во	Масса ед, кг	Примечание
		Блоки бетонные для стен подвала			
1	ГОСТ 13579-78	ФБС 24.4.6-Т	60	1300	шт
2	ГОСТ 13579-78	ФБС 12.4.6-Т	10	640	шт
3	ГОСТ 13579-78	ФБС 9.4.6-Т	54	470	шт
		Ступени			
4	1.255.1-1	СНК 21.3.5-6	52	250	шт
		Плиты бетонные тротуарные			
5	ГОСТ 17608-81	КБА	800	28,8	шт

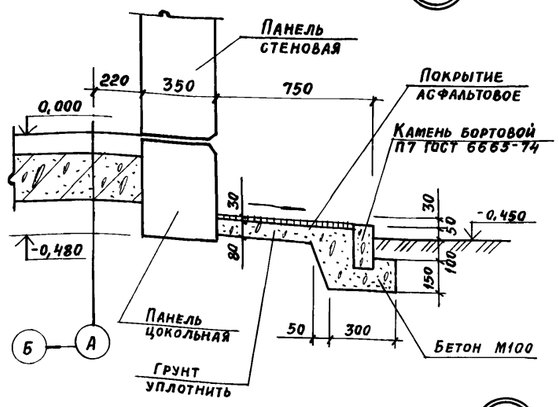


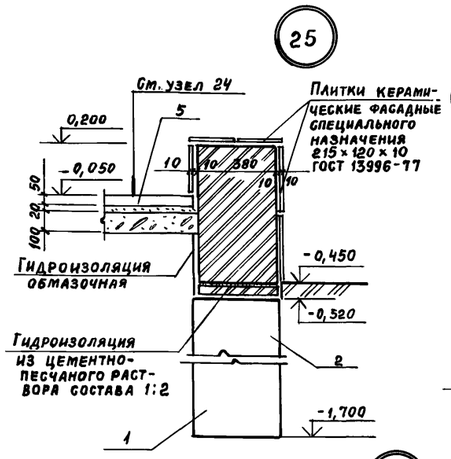


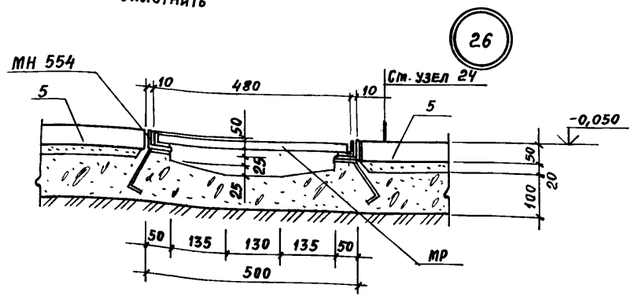

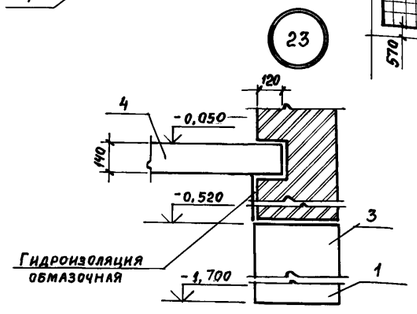

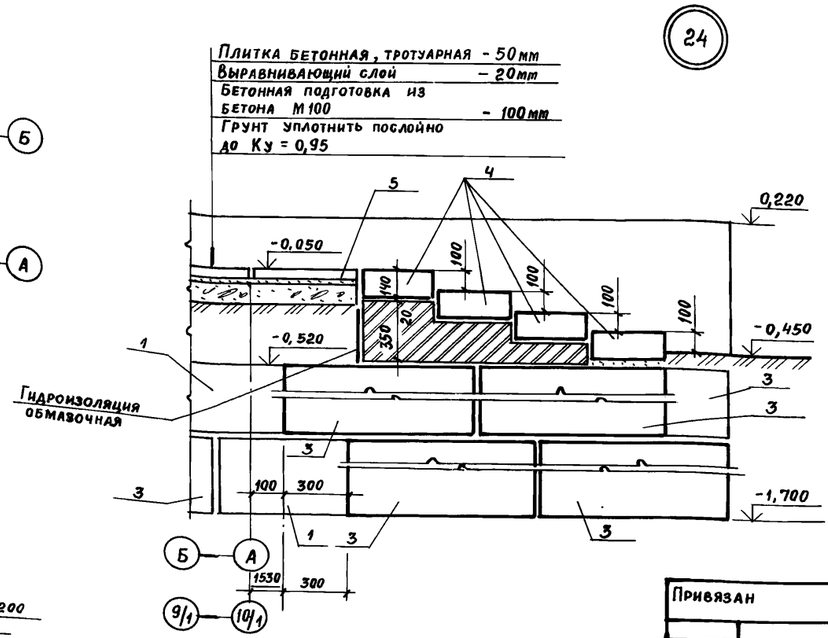

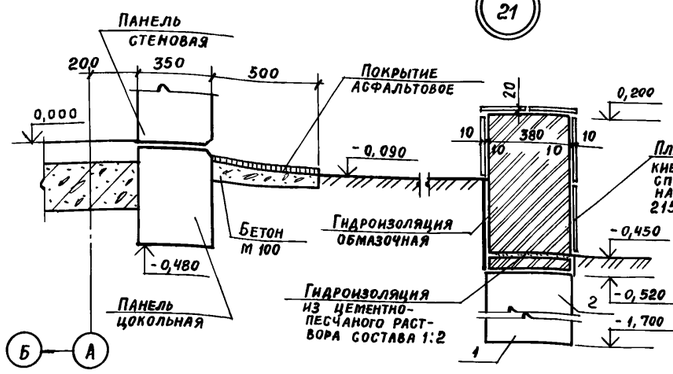

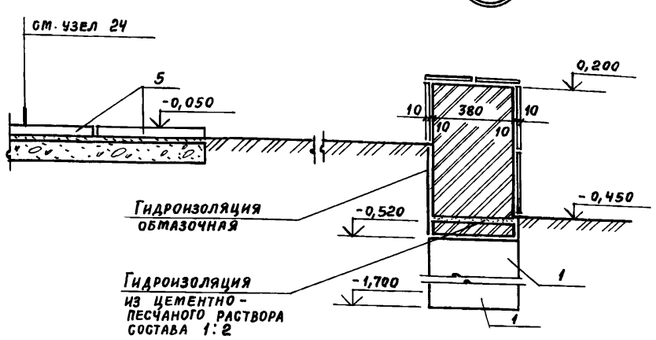

Плитка бетонная, тротуарная - 50мм
Выравнивающий слой - 20мм
Бетонная подготовка из бетона М100 - 100мм
Грунт уплотнить послойно до Ку = 0,95

Привязан

Инв. №

		ТП 416-3-13.86 - АР	
		Областной вычислительный центр на 3 ЭВМ (9-этажное здание)	
Нач. отд	Петров		Стадия: Р; Лист: 51; Листов:
Н. контр.	Петров		
ГАП	Ратнер		
ГИП	Весник		
Архитект.	Балдугина	Входная площадка здания. Узлы 20...26. Спецификация.	Промстройпроект
Ст. техн.	Хохлова		


Взам. инв. № | Подпись и дата | Инв. № подл.

Копировал Замалуева


Формат А2

Альбом III, часть I


б - б

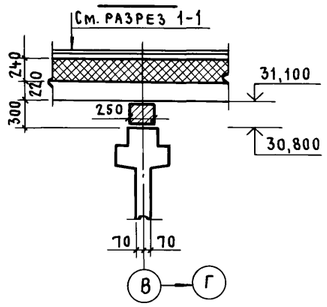


в - в

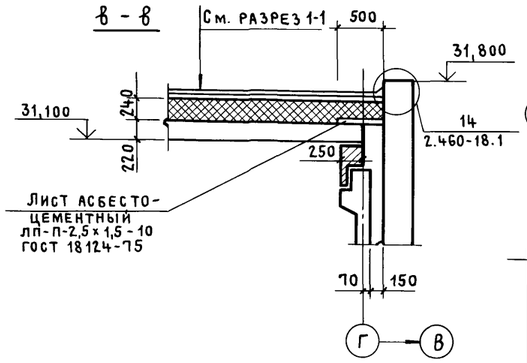



г - г

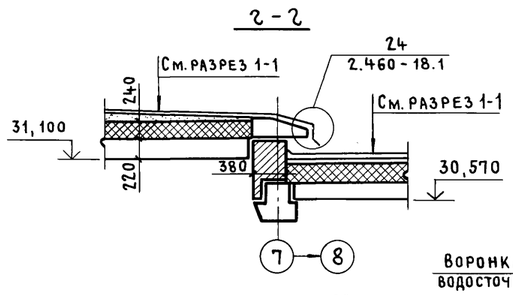

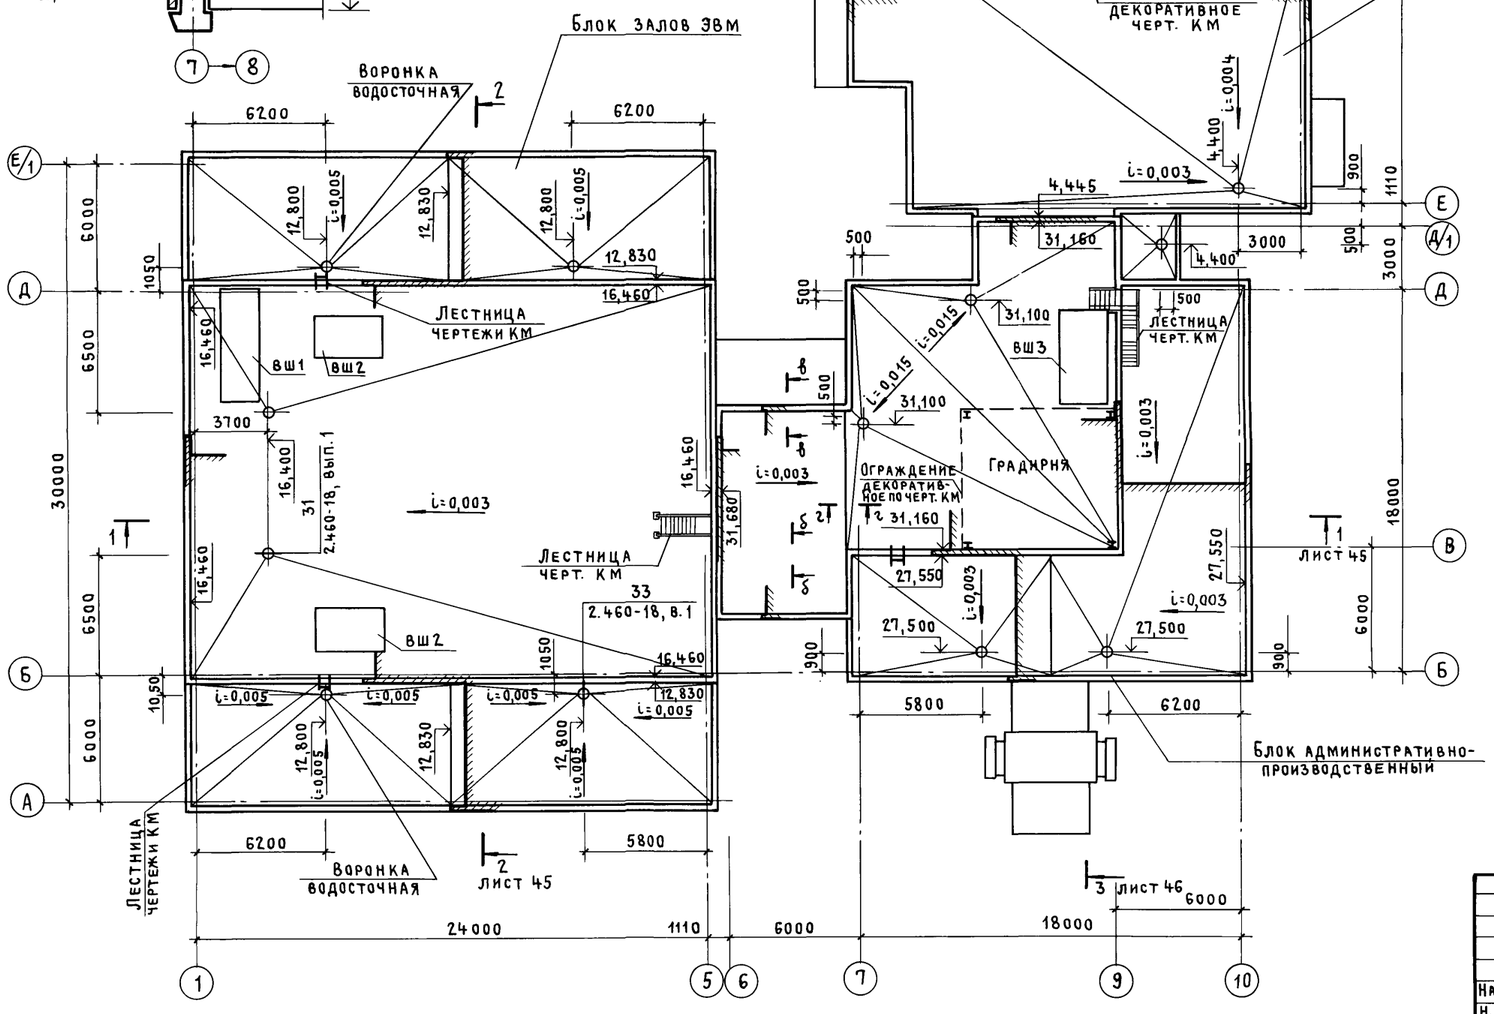


Набетонка под стальные лестницы

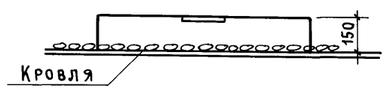

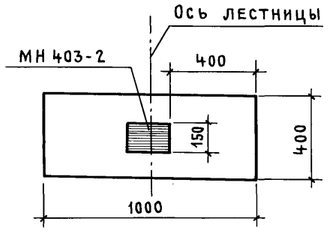


Перекрытие вентшахт вш1 и вш3 выполнить в соответствии с указаниями п. 18 на листе 3. Поверх стяжки уложить керамзитобетон γ_o=600 кг/м³ толщиной 120 мм и асфальт толщиной 30 мм

а - а

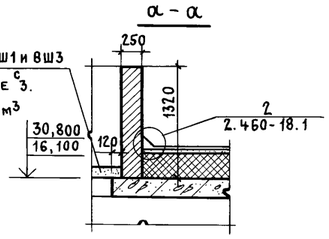

Планы вентшахт и шахт дымоудаления на отм. 16,100; 30,800

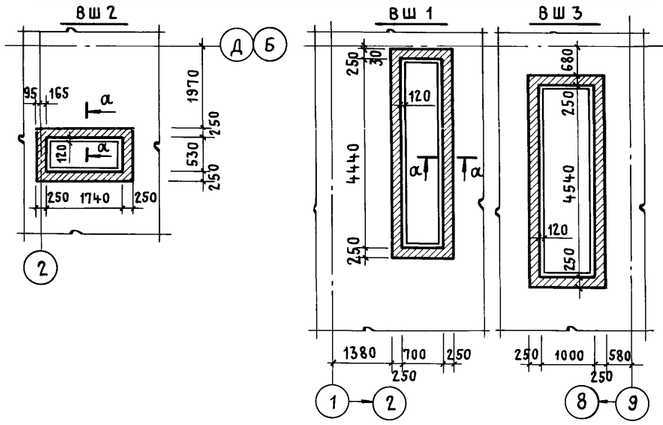

Привязан			
Инв. №			

				ТП 416-3-13.86-АР	
				Областной вычислительный центр на 3 ЭВМ (9-этажное здание)	
					Стадия: Р; Лист: 52; Листов:
Нач. отд.	Петров			План кровли	Промстройпроект
Н. контр.	Петров				
ГАП	Ратнер				
ГИП	Весник				
Архит.	Ралдугина				
Ст. техн.	Хохлова				


Инв. № подл. | Подпись и дата | Взам. инв. №

Ц00609-03 55


Копировал Куц Формат А2

Альбом III, часть I


30

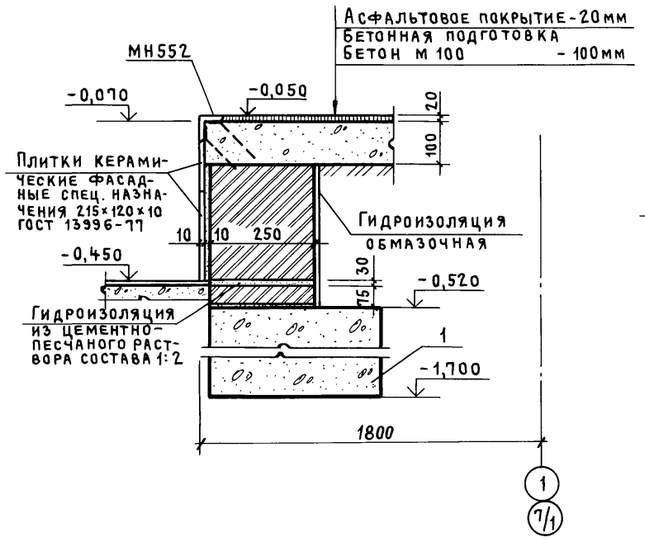


31

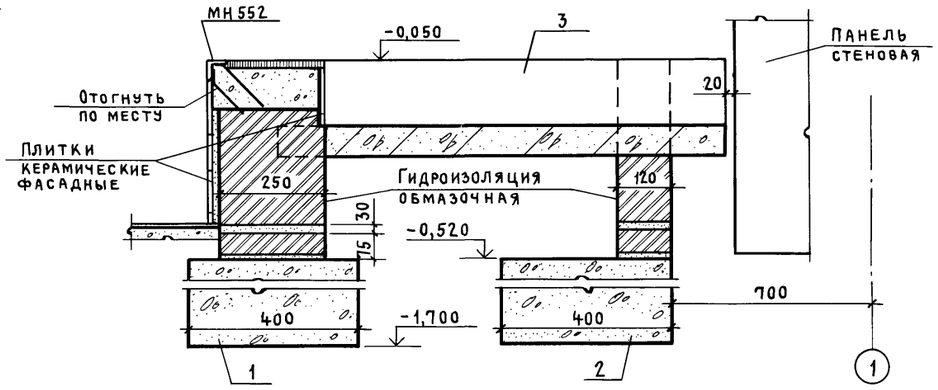


32

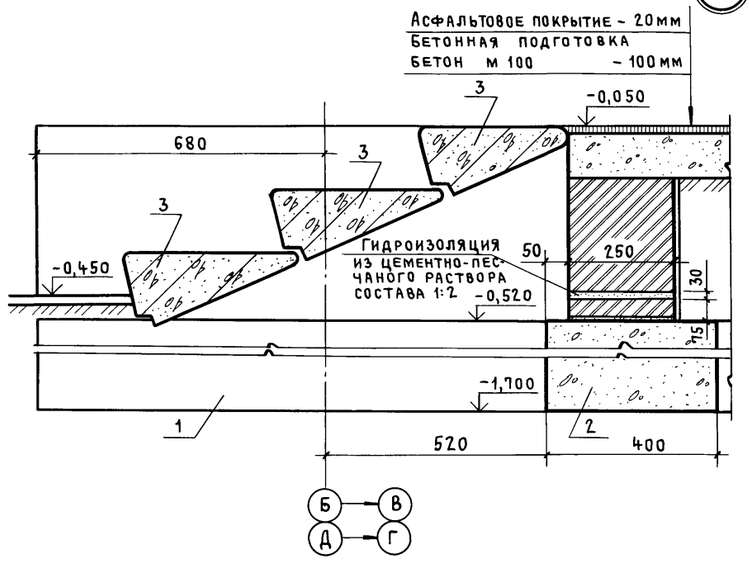


33

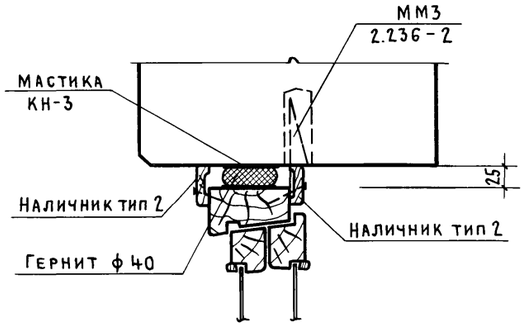


35

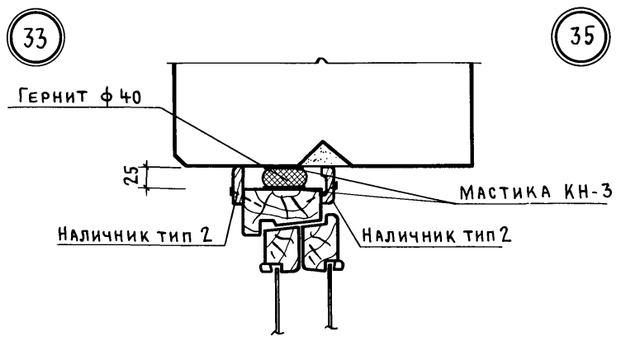

34

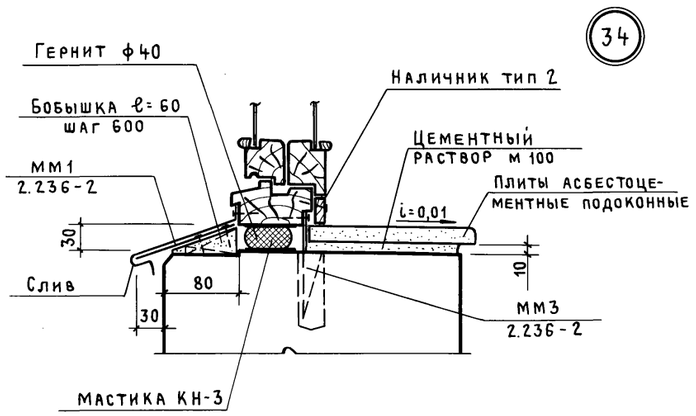

36

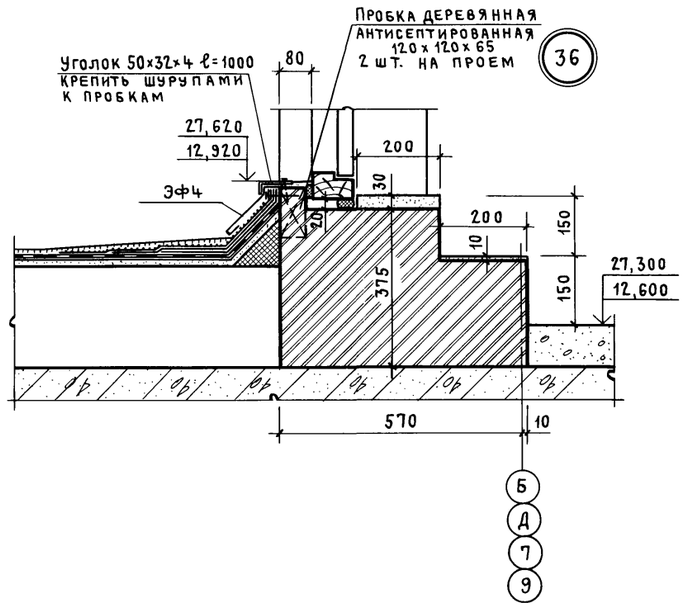

Нач. отп.	Петров		
Н. контр.	Петров		
ГАП	Ратнер		
ГИП	Весник		
Архитект.	Ралдугина		
Ст. техн.	Хохлова		

Привязан

Инв. №

ТП 416-3-13.86 - АР

Областной вычислительный центр на 3 ЭВМ (9-этажное здание)

Стадия	Лист	Листов
Р	53	

Узлы 30... 36


ПРОМСТРОЙПРОЕКТ

Ц 00609-03 56


Копировал Куц Формат А2

Инв. № подл. | Подпись и дата | Взам. инв. №


Альбом III, часть I

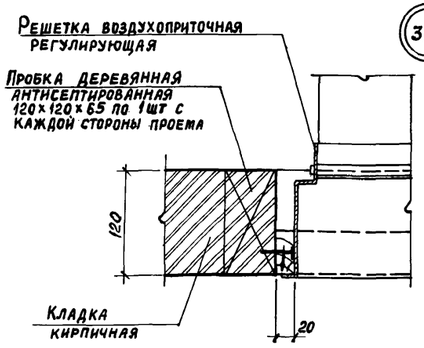


37

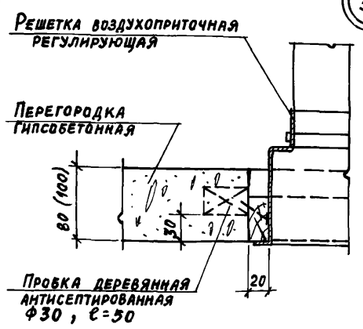


38

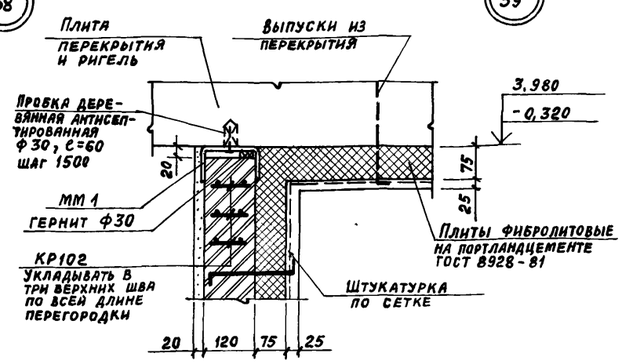

39

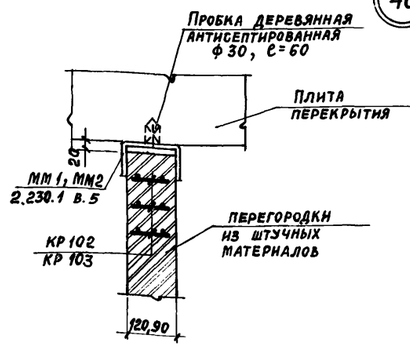


40

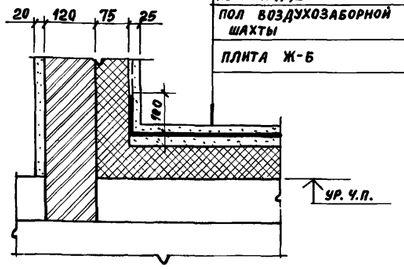


Стяжка цементно-песчаная М100 - 20мм
Гидроизоляция 2 слоя гидроизола
Стяжка цементно-песчаная М100 - 20мм
Плиты фибролитовые на портландцементе - 75мм
Пол воздухозаборной шахты
Плита Ж-6


41

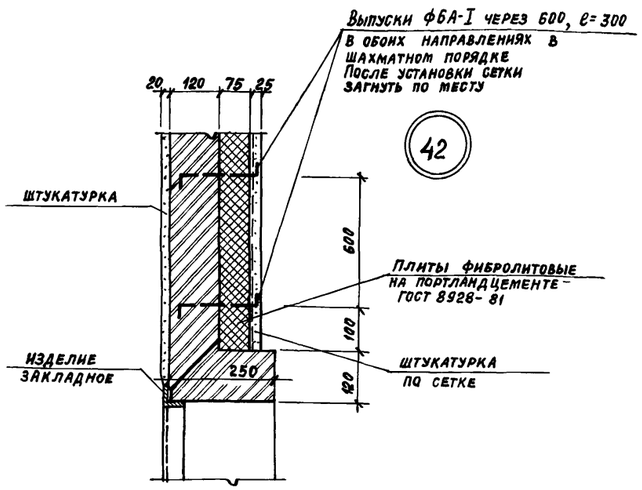


42

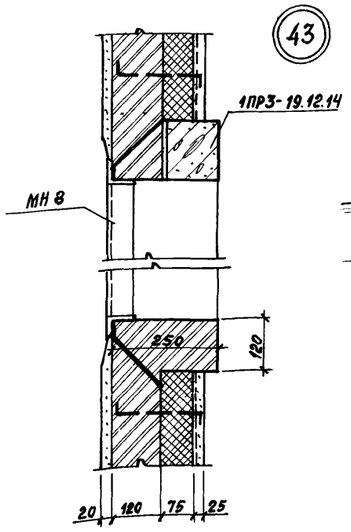


43

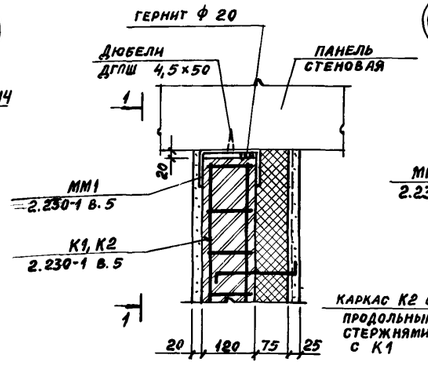


44

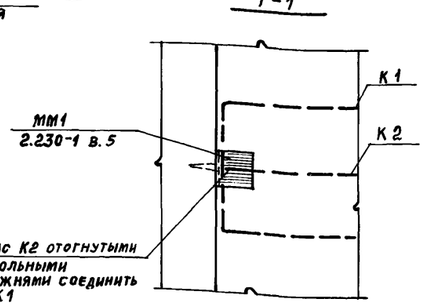


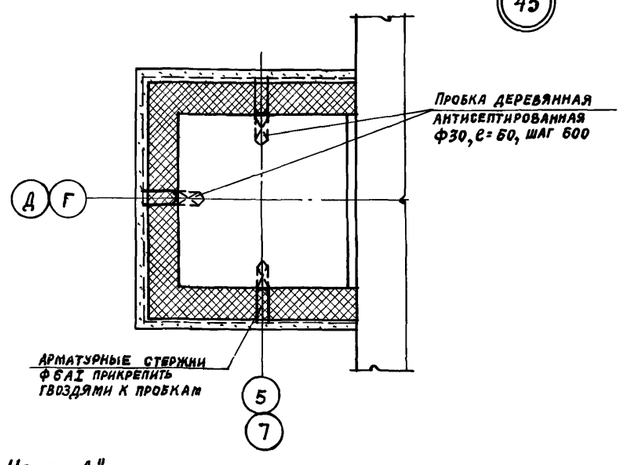


45

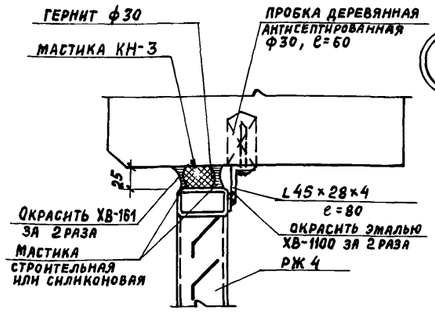


46

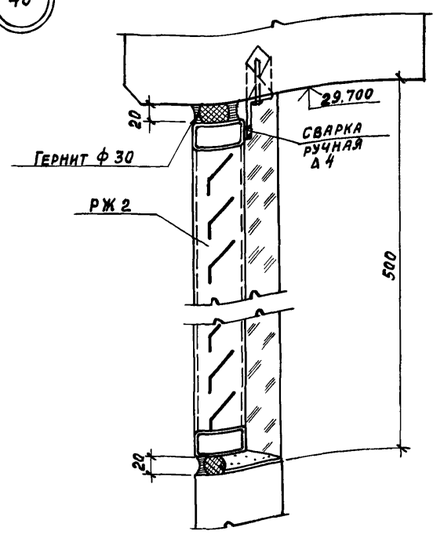

47

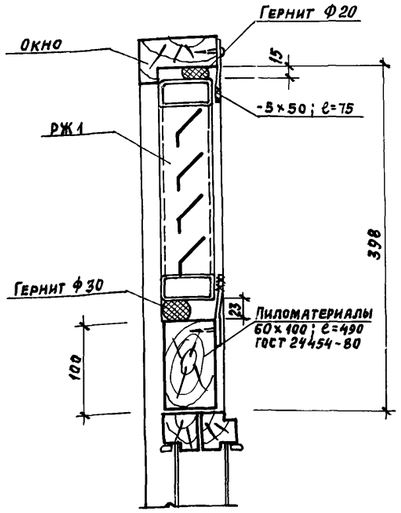


48

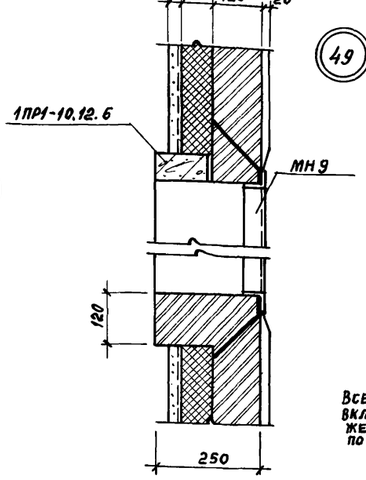

49

Узел „А"

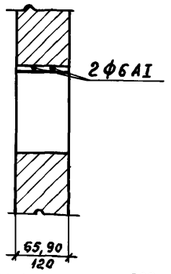

Все проемы в плане до 600мм включительно, перекрывать железобетонной перемычкой по узлу.

Привязан

Инв. №

Нач. ОТП	Петров		
Н. контр.	Петров		
ГАП	Ратнер		
ГИП	Весник		
Архит.	Ралдугина		

ТП 416-3-13.86-АР

Областной вычислительный центр на 398М (9-этажное здание)

Стадия	Лист	Листов
Р	54	

Узлы 37...49

ПРОМСТРОЙПРОЕКТ

Инв. № подл. | Подпись и дата | Взам. инв. №

Ц00609-03 57

Копировал Замалуева

Формат А2

Альбом III, часть I

Ведомость рабочих чертежей основного комплекта

Лист	Наименование	Примечание
1.	Общие данные	
2	Ведомость отделочных и лакокрасочных материалов	
3	Ведомость отделки помещений	
4	Ведомость отделки помещений	
5	Ведомость отделки помещений.	
6	Схемы расположения барьер-стойки рис. 1÷3; вешалки и прилавка для гардероба рис. 4,5	
7	Схемы расположения шкафов пристенных рис. 1÷6	

Ведомость спецификаций

Лист	Наименование	Примечание
6	Спецификаций на барьер-стойку, вешалку и прилавок для гардероба	
7	Спецификация на шкаф пристенный	

Ведомость ссылочных и прилагаемых документов

Обозначение	Наименование	Примечание
	Ссылочные документы.	
1.271-4 вып. 6	Вешалка для гардероба ВГ.09.00.00.00	
1.271-4 вып. 6	Вешалка для гардероба ВГ.08.00.00.00	
1.271-4 вып. 6	Вешалка для гардероба ВГ.07.00.00.00	
1.271-4 вып. 6	Вешалка для гардероба ВГ.02.00.00.00	
1.271-4 вып. 6	Вешалка для гардероба ВГ. 01.00.00.00	
1.271-4 вып. 7	Прилавки для гардероба ПГ.02.00.00.00	
1.271-4 вып. 7	Прилавки для гардероба ПГ.01.00.00.00.	
1-279.9-2	Прилавок часовщика ПЧ-1	
1.273-2	Шкафная секция с полками МШ-148	
1.271-4 вып. 6	Стойка ВГ.07.03.00.00	

1. Рабочие чертежи ТП 416-3-13.86-АИ Областного вычислительного центра на 3 ЭВМ /9-этажное здание/ разработаны на основании рабочих чертежей архитектурно-строительной части и в соответствии с указаниями СНиП III-21-73, СН 181-70.
2. В чертежах марки АИ выполнено цветовое решение интерьеров, указаны материалы для отделки поверхностей строительных конструкций, а также сделана расстановка шкафов пристенных, вешалок и прилавков для гардероба.
3. Конструкции перегородок, полов, подвесных потолков разработаны в чертежах марки АР и КМ. В чертежах марки АИ указывается только материал и цвет отделки.
4. Покраска помещений подвалов и технических этажей принята "простая", для остальных помещений - "улучшенная".
5. Для окраски бетонных и кирпичных, предварительно оштукатуренных, поверхностей, кроме помещений подвалов и технических этажей, приняты водоэмульсионные краски марки Э-ВА-27 /ГОСТ 19214-80/.
6. Для окраски помещений подвалов и технических этажей приняты силикатные краски /ГОСТ 18958-73/.
7. В помещениях с повышенной влажностью приняты перхлорвиниловые эмали марки ХВ-1100 / ГОСТ 6993-79/.
8. Для окраски стальных конструкций после их монтажа приняты перхлорвиниловые эмали марки ХВ-124 /ГОСТ 10144-74/ в 2 слоя по грунту ФЛ-03 К /ГОСТ 9109-81/.
9. Окраску металлических конструкций производить в соответствии с требованиями главы СНиП III-18-75 "Металлические конструкции. Правила производства и приемки работ."
10. Маркировка по проекту материалов, изделий, их цвет приведены на листе листе АИ-2.
11. Открытые воздуховоды и трубопроводы, проходящие под потолком, окрасить в белый цвет, а проходящие по стенам - в цвет стен.
12. Перед выполнением малярных работ необходимо:
    а) поверхности стен выровнить,
    б) швы между стеновыми панелями тщательно затереть цементным раствором,
    в) швы между потолочными панелями расшить валиком во внутрь.
13. При облицовке поверхностей керамической глазурованной плиткой выполнить сквозные швы шириной 4мм с последующей затиркой швов, на белом цементе. Такие же швы предусмотреть при устройстве покрытия полов из керамической плитки, прессованных мозаичных и бетонных плит.

Согласовано:

Инв. № подл. | Подпись и дата | Взам. инв. №

Типовой проект разработан в соответствии с действующими нормами и правилами и предусматривает в части архитектурно-строительных решений мероприятия обеспечивающие взрывную, взрывопожарную и пожарную безопасность при эксплуатации здания.

Гл. инженер проекта Галкина

Привязан:

Инв. №

ТП 416-3-13.86-АИ

Областной вычислительный центр на 3 ЭВМ (9-этажное здание)

			Стадия	Лист	Листов
Нач. САО	Лычагина		Р	1	7
Н. контр.	Лычагина				
ГАП	Галкина				
Рук. бр.	Строителева				
Арх.	Беглова				
Ст. техн	Морозова				

Общие данные. — Промстройпроект

ЦИТП 0108 ВС. ОС. 02. 01. 08

Копировал

Формат А2

Альбом III часть I

№ цвета по проекту	Наименование и обозначение материала	Наименование и номера эталонов цвета	Кол.	Примечан.
	Лакокрасочные материалы			
1.01	Краска водоэмульсионная	Белый	9170	м²
1.02	марки Э-ВА-27	Св. бежевый N668	2250	м²
1.03	ГОСТ 19214-80	светло-желтый N260	2400	м²
1.04		бледно-фисташковый N346	1675	м²
1.05		„белая ночь" N898	1865	м²
1.06		бледно-бирюзовый N429	1790	м²
1.07		„слоновая кость" N252	2240	м²
1.08	Эмаль марки ХВ-124			
	ГОСТ 10144-74*	светло-серый N510	—	
1.09	Эмаль марки ХВ-1100			
	ГОСТ 6993-79	белый	57	м²
1.10	Силикатные краски	желтый	1000	м²
1.11	ГОСТ 18958-73	белый	1150	м²
1.12		серый	940	м²
1.13	Эмаль марки ПФ-115	бежевый N991	18	м²
1.14	ГОСТ 6465-76*	белый	См. черт. АР	
	Облицовочные материалы			
2.01	Плитка керамическая глазурованная для внутренней облицовки стен ГОСТ 6141-82	голубой	300	м²
2.02	Плитка керамическая фасадная ГОСТ 13996-77	темно-коричневый	295	м²
2.03	Монолитное мозаичное	серый	300	м²
2.04	покрытие с прожилками из латуни	красный	100	м²
2.05	Накладные бетонные	зеленый	См. черт. АР	
2.06	проступи	красный	См. черт. АР	
	Плитки поливинилхлоридные			
2.08	для полов ТУ 21-29-72	зеленый	950	м²
2.09	Плитки керамические для	зеленый	200	м²
2.10	полов ГОСТ 6787-80	желтый	520	м²
2.11	Линолеум поливинилхлорид-	„под паркет"	1400	м²
2.12	ный на тканевой основе	зеленый	1065	м²
	ГОСТ 7251-77			
2.13	Плинтус поливинилхлорид-	серый		
	ный тип 2.12 ГОСТ 19111-77		2150	м
2.14	Паркет штучный			
	ГОСТ 862.1-76		См. черт. АР	
2.15	Плинтус деревянный			
	ГОСТ 8242-75	хв. п.	450	м
2.16	Покрытие-бетон флюатиро-			
	ванный М300	серый	См. черт. АР	

№ цвета по проекту	Наименование и обозначение материалов	Наименование и номера эталонов цвета	Кол.	Примечан.
2.17	Плиты бетонные	серый	См. черт. АР	
2.18	Плитки кислотоупорные керамические ГОСТ 961-79	зеленый	См. черт. АР	
3.01	Плиты облицовочные из природного камня. Травертин ГОСТ 9480-77		445	м²
	Изделия			
5.01	1.271-4 вып. 6 Вешалка для гардероба ВГ.09.00.00.00	ясень	3	шт.
5.02	1.271-4 вып. 6 Вешалка для гардероба ВГ.08.00.00.00	ясень	4	шт.
5.03	1.271-4 вып. 6 Вешалка для гардероба ВГ.07.00.00.00	ясень	7	шт.
5.04	1.271-4 вып. 6 Вешалка для гардероба ВГ.02.00.00.00	ясень	2	шт.
5.05	1.271-4 вып. 6 Вешалка для гардероба ВГ.01.00.00.00	ясень	2	шт.
5.06	1.271-4 вып. 7 Прилавки для гардероба ПГ.02.00.00.00	ясень	7	шт.
5.07	1.271-4 вып. 7 Прилавки для гардероба ПС.01.00.00.00	ясень	2	шт.
5.08	1.279.9-2 Прилавок часовщика 17.00.00 ПЧ-1	ясень	5	шт.
5.09	1.273-2 Шкафная секция с полками МШ-148.1	ясень	71	шт.

№ цвета по проекту	Наименование и обозначение материалов	Наименование номера эталонов цвета	Кол.	Примечан.
5.10	Панель декоративная из плиты древесностружечной облицованной шпоном строганым 1700×570×20 ТУ 400-1-467-73	ясень	58	шт.
5.11	Брусок 60×60 В-1700 ГОСТ 8486-66**	хв. п.	163	шт.
5.12	Уголок 60×40×30 ГОСТ 19772-74* Вст3кп2 ГОСТ 11474-76*		4,5	кг
5.13	Шуруп А 6×90 ГОСТ 1144-80*		3	кг
5.14	Шуруп А 4×50 ГОСТ 1144-80*		3	кг
5.15	Дюбель ф6 ТУ 95-427-77		150	шт.
5.16	1.271-4 вып. 6 Стойка ВГ.07.03.00.00	ясень	14	шт.

Привязан

Инв. №

Нач. САО	Лычагина	
Н. контр.	Лычагина	
ГАП	Галкина	
Рук. гр.	Строителева	
Арх.	Беглова	
Ст. техн.	Морозова	

ТП 416-3-13.86 – АИ

Областной вычислительный центр на 3 ЭВМ (9-этажное здание)

Стадия	Лист	Листов
Р	2	

Ведомость отделочных и лакокрасочных материалов.

Промстройпроект

Инв. № подл. | Подпись и дата | Взам. инв. №

400009-03 39

Копировал

Формат А2

ЦИТП 0108 ЭС ОС 02 01.08

Альбом III, часть I

№ по проекту	Пол		Стены или перегородки		Отделка низа стен или перегородок			Ж.б. колонны		Плинтус		Потолок		Примечание
	Площадь	Вид отделки	Площадь	Вид отделки	Площадь	Вид отделки	Высота мм	Площадь	Вид отделки	Площадь	Вид отделки	Площадь	Вид отделки	
1	330	2.16	450	1.10	—	—	—	28,8	1.10	15	2.02	330	1.11	Подкрановую балку окрасить № 1.08
2	73,5	2.16	137	1.10	—	—	—	3,6	1.10	5,5	2.02	73,5	1.11	Подкрановую балку окрасить № 1.08
3	33,6	2.16	84,6	1.10	—	—	—	—	—	3,5	2.02	33,6	1,11	
4	—	2.05	96	1.03	—	—	—	—	—	5,3	2.02	31	1.01	В осях 6-7 Б/1-В
	—	2.05	88	1.03	—	—	—	—	—	5.3	2.02	31	1.01	В осях 8-9, Д-Д/1
101	16,6	2.12	62	1.03	—	—	—	—	—	17.6м	213	16,6	1.01	
102	18,8	2.12	46,7	1.03	—	—	—	—	—	12,8	2.13	19,8	1.01	
103	10,6	2.11	51,5	1.04	—	—	—	—	—	13,2м	2.13	10,6	1.01	
104	11.4	2.11	53	1.07	—	—	—	—	—	13,6м	2.13	11.4	1.01	
105	17.2	2.12	76,4	1.07	—	—	—	—	—	20м	2.13	17.2	1.01	
106	26,6	2.12	80	1.02	—	—	—	—	—	3,2	2.02	25,5	1.01	
107	20,6	2.12	73,3	1.02	—	—	—	—	—	18,6м	2.13	20,6	1.01	
108	38.4	2.18	96,7	1.02	—	—	—	—	—	3,7	2.18	38,4	1.01	
109	2,1	2.08	25	1.05	—	—	—	—	—	6м	2.13	2,1	1.01	
110	9,3	2.03	17,6	1.07	—	—	—	—	—	0,5м	2.13	—	—	
111	85,9	2.03	168,7	3.01	—	—	—	9,9	3.01	8,3	2.02	—	—	
	85,9	2.04												
112	11,7	2.03	51.7	3.01	—	—	—	—	—	2.5	2.02	—	—	
	11,7	2.04												
113	—	2.05	75,5	1.03	—	—	—	—	—	5.3	2.02	32	1.01	В осях 6-7, Б/1-В
	—	2.05	103,5	1.03	—	—	—	—	—	6,3	2.02	32	1.01	В осях 8-9, Д-Д/1
114	8.1	2.17	см. черт. АР, КМ		—	—	—	—	—	—	—	—	—	
215	35	2.11	73,2	1.07	—	—	—	—	—	23,6м	2.13	35	1.01	
216	18	2.11	55,8	1.04	—	—	—	—	—	18м	2.13	18	1.01	
217	18	2.08	55.8	1.04	—	—	—	—	—	18м	2.13	—	—	
218	35	2.08	73,2	1.04	—	—	—	—	—	23,6м	2,13	—	—	
219	120	2.08	179,8	1.04	—	—	—	9,9	1.04	44м	2.13	—	—	
220	18.5	2.11	56,4	1.07	—	—	—	—	—	18,5м	2,13	18,5	1.01	
221	14,1	2.12	76.9	1.05	—	—	—	—	—	21,5м	2.13	14,1	1.01	
222	9	2.09	46,5	1.02	—	—	—	—	—	2,2	2.02	9	1.01	
223	36	2.11	118,5	1.03	—	—	—	—	—	38,5м	2.13	—	—	
224	22,3	2.11	46.8	1.03	—	—	—	—	—	14м	2.13	—	—	
225	—	2.05	59,5	1.03	—	—	—	—	—	3	2.02	32	1.01	В осях 6-7; Б/1-В
	—	2.05	59,5	1.03	—	—	—	—	—	3	2.02	32	1.01	В осях 8-9; Д-Д/1
226	2,7	2.12	20,4	1.05	—	—	—	—	—	6,6м	2.13	2,7	1.01	
320	22	2.11	41,2	1.02	—	—	—	—	—	13м	2.13	22	1.01	
321	88	2.11	63,5	1.02	—	—	—	14,8	1.02	17м	2.13	88	1.01	
322	122,5	2.11	105,4	1.02	—	—	—	9,9	1.02	33,5м	2.13	122,5	1.01	
323	18,6	2.11	57	1.07	—	—	—	—	—	18,6м	2.13	18,6	1,01	
324	18,6	2.11	75,6	1.03	—	—	—	—	—	21.3	2.13	18.6	1.01	
325	4,8	2.10	16,5	1.01	19	2.01	1.5	—	—	2,5	2.02	4,8	1.01	

№ по проекту	Пол		Стены или перегородки		Отделка низа стен или перегородок			Ж.б. колонны		Плинтус		Потолок		Примечание
	Площадь	Вид отделки	Площадь	Вид отделки	Площадь	Вид отделки	Высота мм	Площадь	Вид отделки	Площадь	Вид отделки	Площадь	Вид отделки	
326	4.8	2,10	16.5	1.01	19.0	2.01	1.5	—	—	2.5	2.02	4.8	1.01	
327	36	2.12	92	1.04	—	—	—	—	—	37м	2.13	—	—	
328	20,5	2.12	51.7	1.04	—	—	—	—	—	14.5м	2.13	—	—	
329	—	2.05	59.5	1.03	—	—	—	—	—	3	2.02	32	1.01	В осях 6-7, Б/1-В
	—	2.05	59.5	1.03	—	—	—	—	—	3	2.02	32	1.01	В осях 8-9, Д-Д/1
330	4,6	2.12	29.5	1.05	—	—	—	—	—	8м	2.13	3,7	1.01	
401	34,8	2.12	73,2	1.04	—	—	—	—	—	23,6м	2.13	34.8	1.01	
402	17	2.12	54,6	1.02	—	—	—	—	—	17.6м	2.13	17	1.01	
403	3,2	2.08	см. черт. КМ		—	—	—	—	—	—	—	—	—	
404	183	2.08	см. черт. КМ		—	—	—	—	—	—	—	—	—	
405	18,6	2.12	57.4	1.07	—	—	—	—	—	18.4м	2.13	18.6	1.01	
406	18,6	2.12	57.4	1.03	—	—	—	—	—	17.5м	2.13	18.6	1.01	
407	8	2.09	40.3	1.02	—	—	—	—	—	2	2.02	8	1.01	
408	1.4	2.12	14.9	1.05	—	—	—	—	—	4.8м	2.13	1.5	1.01	
409	3,6	2.11	118.4	1.02	—	—	—	—	—	38,1м	2.13	—	—	
410	11.7	2.11	51.7	1.02	—	—	—	—	—	2.5	2.13	—	—	
411	—	2.05	59.5	1.03	—	—	—	—	—	3	2.02	32	1.01	В осях 6-7, Б/1-В
	—	2.05	59.5	1.03	—	—	—	—	—	3	2.02	32	1.01	В осях 8-9, Д-Д/1
501	26	2.11	55.5	1.07	—	—	—	—	—	16 м	2.13	26	1.01	
502	10.6	2.11	13.6	1.07	—	—	—	—	—	7 м	2.13	—	—	
503	19	2.11	57.7	1.07	—	—	—	—	—	18 м	2.13	19	1.01	
504	19	2.11	57.7	1.04	—	—	—	—	—	18 м	2.13	19	1.01	
505	35,5	2.11	92.4	1.04	—	—	—	—	—	29.5м	2.13	35.3	1.01	
506	22	2.11	65.7	1.04	—	—	—	—	—	20м	2.13	21	1.01	
507	5.4	2.11	29.1	1.04	—	—	—	—	—	9.5м	2.13	5.4	1.01	
508	6,5	2.11	102.3	1.07	—	—	—	—	—	32м	2.13	65	1.01	
509	37,8	2.12	76.2	1.06	—	—	—	—	—	24м	2.13	37.8	1.01	
510	4,8	2.10	16.1	1.01	19.0	2.01	1.5	—	—	2.5	2.02	4.8	1.01	
511	4,8	2.10	16.1	1.01	19.0	2.01	1.5	—	—	2.5	2.02	4.8	1.01	
512	41.8	2.12	144.5	1.05	—	—	—	—	—	36м	2.13	—	—	

1. Маркировку помещений см. черт. АР.
2. Маркировку материала и цвета см. лист АИ-2.
3. Ст. каркас остекленных перегородок окрасить 1.08.
4. В помещениях с необлицованными стенами, в местах установки сантехнического оборудования, стены облицевать плиткой керамической глазурованной 150×150×5 на h-1,6м, ℓ-0,9м.
5. Деревянный плинтус окрасить поз. 1.13.
6. Деревянные оконные рамы и двери окрасить поз. 1.14

Взам. инв. №

Подпись и дата

Инв. № подл.

привязан

инв. №

Нач. САО	Лычагина		
Н. контр.	Лычагина		
ГАП	Галкина		
Рук. Б.Р.	Строителева		
Арх.	Беглова		
Ст. техн.	Морозова		

ТП 416-3-13.86-АИ

Областной вычислительный центр на 3 ЭВМ (9-этажное здание)

Стадия	Лист	Листов
Р	3	

Ведомость отделки помещений

Промстройпроект

Формат А 2

400609-03 60

Альбом III, часть I

№ по проекту	Пол площадь	Пол вид отделки	Стены или перегородки площадь	Стены или перегородки вид отделки	Отделка низа стен или перегородок площадь	Отделка низа стен или перегородок вид отделки	Отделка низа стен или перегородок высота мм	Ж.б. колонны площадь	Ж.б. колонны вид отделки	Плинтус площадь	Плинтус вид отделки	Потолок площадь	Потолок вид отделки	Примечание
513	20,5	2.12	54,9	1.05	—	—	—	—	—	17м	2,13	—	—	
514	—	2.05	59,5	1.03	—	—	—	—	—	3	2,02	32	1.01	В осях 6-7, Б/1-В
	—	2.05	59,5	1.03	—	—	—	—	—	3	0,02	32	1.01	В осях 8-9, Д-Д/1
601	36,6	2.11	72	1.02	—	—	—	—	—	24м	2,13	36,6	1.01	
602	17,4	2.11	55,8	1.07	—	—	—	—	—	18м	2,13	17,4	1.01	
603	17,4	2.11	55,8	1.07	—	—	—	—	—	18м	2,13	17,4	1.01	
604	36.7	2.11	75	1.04	—	—	—	—	—	24м	2.13	36,7	1.01	
605	17,3	2.11	57	1.04	—	—	—	—	—	18м	2.13	12,6	1.01	
606	94	2.12	120,5	1.06	—	—	—	7,2	1.06	40м	2.13	94	1.01	
607	19,2	2.12	58,3	1.07	—	—	—	—	—	19м	2.13	19,2	1.01	
608	19,2	2.11	58,3	1.02	—	—	—	—	—	19м	2.13	19,2	1.01	
609	7,7	2.10	40	1.02	—	—	—	—	—	2	2.02	7,7	1.01	
610	1,6	2.12	16,1	1.02	—	—	—	—	—	5м	2.13	1,6	1.01	
611	42	2.12	144,5	1.04	—	—	—	—	—	46м	2.13	—	—	
612	22,2	2.12	54,9	1.04	—	—	—	—	—	17м	2.13	—	—	
613	—	2.05	59,5	1.03	—	—	—	—	—	3	2.02	32	1.01	В осях 6-7, Б/1-В
	—	2.05	59,5	1.03	—	—	—	—	—	3	2.02	32	1.01	В осях 8-9, Д-Д/1
701	20,2	2.14	57	1.07	—	—	—	—	—	19м	2,15	20,2	1.01	
702	20,2	2.14	57	1.07	—	—	—	—	—	19м	2.15	20,2	1.01	
703	33,4	2.14	69	1.07	—	—	—	—	—	23м	2.15	33,4	1.01	
704	21	2.14	57	1.07	—	—	—	—	—	18м	2.15	21	1.01	
705	33	2.14	69	1.04	—	—	—	—	—	23м	2.15	33	1.01	
706	12	2.09	42	1.02	—	—	—	—	—	2.1	2.02	12	1.01	
707	6	2.14	30	1.02	—	—	—	—	—	10м	2.15	6	1.01	
708	11	2.12	36	1.02	—	—	—	—	—	12м	2.13	11	1.01	
—	6	2.12	30	1.02	—	—	—	—	—	10м	2.13	6	1.01	
	6	2.12	30	1.02	—	—	—	—	—	10м	2.13	6	1.01	
709	48	2.14	88	1.07	—	—	—	—	—	28м	2.15	48	1.01	
710	19,8	2.14	58,3	1.04	—	—	—	—	—	19м	2.15	19,8	1.01	
711	18,9	2.14	57,7	1.04	—	—	—	—	—	19м	2.15	18,9	1.01	
712	4,8	2.10	16,5	1.01	19	2.01	1.5	—	—	2,5	2.02	4,8	1.01	
713	4,8	2.10	16,5	1.01	19	2.01	1.5	—	—	2,5	2.02	4,8	1.01	
714	4,4	2.14	100,8	1.02	—	—	—	—	—	43м	2.15	—	—	
715	22,5	2.14	60,4	1.02	—	—	—	—	—	15,5м	2.15	—	—	
716	—	2.05	59,5	1.03	—	—	—	—	—	3	2.02	32	1.01	В осях 6-7, Б/1-В
	—	2.05	59,5	1.03	—	—	—	—	—	3	2.02	32	1.01	В осях 8-9, А-А/1
801	36	2.14	74,4	1.06	—	—	—	—	—	24м	2.15	36	1.01	
802	10,8	2.14	41.5	1.04	—	—	—	—	—	13,4м	2.15	10,8	1.01	
303	20,7	2.14	58.3	1.06	—	—	—	—	—	18,8м	2.15	20.7	1.01	
804	102	2.14	88	3.01	—	—	—	5	3,01	38,7м	2.15	91.8	1.01	
805	18	2.14	55,8	1.05	—	—	—	—	—	18м	2.15	18	1.01	
806	18,3	2.14	56.4	1.04	—	—	—	—	—	18,2м	2.15	18,3	1.01	
807	12.3	2.14	44,6	1.04	—	—	—	—	—	14,4м	2.15	12,3	1.01	
808	7,7	2.09	39,7	1.02	—	—	—	—	—	2	2.02	7.7	1.01	

№ по проекту	Пол площадь	Пол вид отделки	Стены или перегородки площадь	Стены или перегородки вид отделки	Отделка низа стен или перегородок площадь	Отделка низа стен или перегородок вид отделки	Отделка низа стен или перегородок высота мм	Ж.б. колонны площадь	Ж.б. колонны вид отделки	Плинтус площадь	Плинтус вид отделки	Потолок площадь	Потолок вид отделки	Примечание
809	16	2.08	16,1	1.02	—	—	—	—	—	5,2м	2.13	1,6	1.01	
810	71,5	2.12	120	3.01	—	—	—	—	—	45	2.15	—	—	
811	23,6	2.14	49,5	1.07	—	—	—	—	—	15	2.15	—	—	
812	—	2.05	59,5	1.03	—	—	—	—	—	3	2.02	32	1.01	В осях 6-7, Б/1-В
	—	2.05	59,5	1.03	—	—	—	—	—	3	2.02	32	1.01	В осях 8-7, Д-Д/1
813	18,6	2.12	56,5	1.05	—	—	—	—	—	18м	2.13	18,6	1.01	
901	150	2.16	268	1.12	—	—	—	20	1.12	7,2	2.02	150	1.11	
902	37,2	2.16	80,5	1.12	—	—	—	—	—	3,7	2.02	37,2	1.11	
903	—	2.05	65	1.03	—	—	—	—	—	1	2.02	19	1.01	В осях 8-9, Д-Д/1
	—	2.05	65	1.03	—	—	—	—	—	1	2.02	19	1.01	В осях 6-7 Б/1-В
115	83	2.16	146,4	1.06	—	—	—	8	1.06	4,2	2.02	83	1.01	
116	33,5	2.16	98,5	1.05	—	—	—	—	—	3,7	2.02	33,2	1.01	
117	37,7	2.09	98,5	1.05	—	—	—	6,4	1.05	3,6	2.02	37,7	1.01	
118	37,2	2.16	97,6	1.03	—	—	—	—	—	3,7	2.02	37,2	1.01	
119	18	2.11	85,5	1.04	—	—	—	—	—	23м	2.13	11,2	1.01	
120	4,8	2.11	28	1.05	—	—	—	—	—	7м	2.13	—	—	
121	36,6	2.10	96	1.06	—	—	—	4,8	1.06	3,6	2.02	36,6	1.01	
122	56,1	2.10	122,5	1.06	—	—	—	6.4	1.06	4,8	2.02	56,1	1.01	
123	7,7	2.10	63,2	1.03	—	—	—	—	—	8м	2.13	7,7	1.01	
123А	1,8	2.10	18	1.09	10	2.01	1,8	—	—	0,8	2.02	1.8	1.09	
124	3,6	2.10	15	1.01	9	2.01	1.5	—	—	1,6	2.02	3,6	1.01	
125	3	2.10	18	1.01	10,8	2.01	1.5	—	—	1,1	2.02	3	1.01	
126	3	2.10	24	1.01	14,4	2.01	1.5	—	—	1.4	2.02	3	1.01	
127	9,6	2.10	53,6	1.06	—	—	—	—	—	11м	2,13	9,6	1.01	
127А	2	2.10	19,8	1.09	11	2.01	1,8	—	—	0,9	2.02	2	1.09	
128	6.4	2.16	40,8	1.05	—	—	—	—	—	1.6	2.02	6,5	1.01	
129	10.5	2.16	51,2	1.05	—	—	—	—	—	2	2.02	10,5	1.01	
130	28	2.11	84	1.06	—	—	—	—	—	21м	2.13	28	1.01	
131	54	2.10	96	1.06	—	—	—	4,6	1.06	3,6	2.02	54	1.01	
132	18	2.11	23	1.02	—	—	—	—	—	12м	2,13	18	1.01	
133	46,5	2.16	1,05	1.02	—	—	—	4.8	1.02	4,2	2.02	46,5	1.01	

Примечание см. лист АИ-3

Взам. инв. №

Подпись и дата

Инв. № подл.

Привязан

Инв. №

		ТП 416-3-13.86-АИ	
		Областной вычислительный центр на 3 ЭВМ (9-этажное здание).	
		Стадия: Р; Лист: 4; Листов:	
Нач.САО	Лычагина	Ведомость отделки помещений.	Промстройпроект
Н.контр.	Лычагина		
ГАП	Галкина		
Рук.бр.	Строителева		
Арх.	Беглова		
Ст.техн.	Морозова		

Формат А 2

Альбом III, часть I

№ по проекту	Пол		Стены или перегородки		Отделка низа стен или перегородок			Ж.б. колонны		Плинтус		Потолок		Примечание
	площадь	вид отделки	площадь	вид отделки	площадь	вид отделки	высота мм	площадь	вид отделки	площадь	вид отделки	площадь	вид отделки	
134	19	2.09	75	1.02	—	—	—	—	—	2,9	2.02	19	1.01	
135	27	2.06	75	1.05	—	—	—	—	—	5,3	2.02	33	1.01	
136	2	2.09	23,5	1.05	—	—	—	—	—	0.8	2.02	2	1.01	
137	122,4	2.12	409	1.05	—	—	—	7.5	1.05	131м	2,13	—	—	
201	258,1	2.08	см.черт. КМ		—	—	—	—	—	см. черт. КМ		см. черт. КМ		
202	37,8	2.11	103	1.06	—	—	—	3	1.06	27м	2.13	37,8	1.01	
203	12,2	2.11	57	1.06	—	—	—	—	—	14м	2.13	12,2	1.01	
204	11,8	2.11	56	1.06	—	—	—	—	—	14м	2.13	11,8	1.01	
205	12.2	2.11	57	1.06	—	—	—	—	—	14м	2.13	12,2	1.01	
206	33,5	2.12	93	1.07	—	—	—	—	—	23,5м	2.13	33,5	1.01	
207	24,6	2.12	81	1.07	—	—	—	—	—	20.5м	2.13	24,6	1.01	
208	59	2.08	148	1.07	—	—	—	6.5	1.07	37м	2.13	59	1.01	
209	19,8	2.08	см.черт. КМ		—	—	—	—	—	см. черт. КМ		см. черт. КМ		
210	18.7	2.12	71,5	1.03	—	—	—	—	—	17м	2.13	18,7	1.01	
211	13,5	2.06	75	1.05	—	—	—	—	—	4,5	2.02	31	1.01	
212	7,6	2.12	47,5	1.05	—	—	—	—	—	12м	2.13	7,6	1.01	
213	42,2	2.11	373	1.07	—	—	—	5	1.07	124м	2,13	—	—	
214	56	2.11	105	1.02				6,5	1.02	40м	2,13	—	—	
301	144	2.08	см.черт. КМ		—	—	—	—	—	см. черт. КМ		см.черт. КМ		
302	12,2	2.12	51.5	1.06	—	—	—	—	—	14м	2.13	12,2	1.01	
303	12,2	2.11	50,5	1.07	—	—	—	—	—	14м	2.13	12,2	1.01	
304	37,2	2.11	93	1.06	—	—	—	—	—	24м	2.13	37,2	1.01	
305	17	2.11	67.6	1.06	—	—	—	—	—	17м	2.13	17	1.01	
306	17	2.11	67,6	1.06	—	—	—	—	—	17.5м	2.13	17	1.01	
307	35,4	2.11	90.5	1.02	—	—	—	—	—	24м	2.13	35.5	1.01	
308	37.2	2.11	см.черт. КМ		—	—	—	—	—	24м	2.13	—	—	
309	9,8	2.12	48,6	1.03	—	—	—	—	—	12.5м	2.13	9,8	1.01	
310	28	2.12	83,6	1.06	—	—	—	—	—	21.5	2.13	28	1.01	
311	36.6	2.12	92	1.07	—	—	—	—	—	24м	2.13	36,6	1.01	
312	35,9	2.11	90,5	1.02	—	—	—	—	—	24м	2.13	36	1.01	
313	35.9	2.11	90,5	1.06	—	—	—	—	—	24м	2.13	36	1.01	
314	36,6	2.11	см.черт. КМ		—	—	—	—	—	см. черт. КМ		см.черт. КМ		
315	11.6	2.12	52	1.05	—	—	—	—	—	14м	2.13	11.6	1.01	
316	13.5	2.06	75	1.05	—	—	—	—	—	4,5	2.02	31	1.01	
317	6	2.12	47	1.05	—	—	—	—	—	11.5м	2.13	6	1.01	
318	87,5	2.12	283	1.03	—	—	—	3,7	1.03	90м	2.13	—	—	
319	56,6	2.12	105	1.02	—	—	—	6.2	1.02	38м	2.13	—	—	
412	314.5	2.16	346	1.12	—	—	—	16	1.05	15.8	2.02	314,5	1.11	
413	36	2.16	110	1.12	—	—	—	—	—	6.2	2.02	36	1.11	
414	25.5	2.06	68	1.05	—	—	—	—	—	3,6	2.02	36	1.01	

№ по проекту	Пол		Стены или перегородки		Отделка низа стен или перегородок			Ж.б. колонны		Плинтус		Потолок		Примечание
	площадь	вид отделки	площадь	вид отделки	площадь	вид отделки	высота мм	площадь	вид отделки	площадь	вид отделки	площадь	вид отделки	
5	15,6	2.16	74,5	1.12	—	—	—	1.2	1.12	2,9	2.02	15,6	1.11	
6	8	2,16	36	1.12	—	—	—	—	—	1,8	2.02	8	1.11	
7	72,4	2.16	73,5	1.10	—	—	—	—	—	4,3	2.02	72,4	1.11	
8	54	2.16	90	1.10	—	—	—	—	—	4,5	2.02	54	1,11	
9	25,3	2.16	120	1.10	—	—	—	—	—	6,7	2.02	25,3	1.11	
138	2,3	2.03	13,5	1.02	—	—	—	—	—	0,8	2,02	2,3	1.01	
139	45	2.03	70	1.02	—	—	—	—	—	4,5	2.02	—	—	
140	138	2.03	135	1.07	—	—	—	9.4	1.07	6,3	2.02	138	1.01	
141	20,3	2.10	28,6	1.01	32,5	2 01	1,8	—	—	2,7	2.02	20,3	1.01	
142	9,2	2.10	27,5	1.01	23,8	2.01	1,8	—	—	2	2.02	9,2	1.01	
143	46,2	2.10	65,5	1.07	—	—	—	12.4	1.07	3.5	2.02	46.2	1.01	
144	12,6	2.10	30,7	1.01	25	2.01	1,8	—	—	2,2	2.02	12,6	1.01	
145	12,6	2.10	30,7	1.01	25	2.01	1,8	—	—	2,2	2.02	12,6	1.01	
146	7	2.10	22,3	1.01	19,2	2.01	1,8	—	—	1,6	2.02	7	1.01	
147	7	2.10	22,3	1.01	19,2	2.01	1,8	—	—	1,6	2. 02	7	1.01	
148	10,4	2.09	53	1.05	—	—	—	—	—	2	2.02	10,4	1.01	
149	3,5	2.09	26	1.05	—	—	—	—	—	0,8	2.02	3,5	1.01	
150	8,7	2.11	50	1.04	—	—	—	—	—	13 м	2.13	8,7	1.01	
151	14,5	2.12	79,6	1.03	—	—	—	11	1.03	20м	2.13	14,5	1.01	
152	2	2.10	12,6	1.09	10.8	2.01	1,8	—	—	0,9	2.62	2	1.09	
153	4,4	2.09	32,8	1.02	—	—	—	—	—	1.2	2.62	4,4	1.01	
154	4,4	2.09	32,8	1.02	—	—	—	—	—	1,2	2.02	4,4	1.01	
155	20,7	2.16	72,5	1.05	—	—	—	—	—	2,8	2.02	20,7	1.01	
156	37,5	2.09	109,7	1.02	—	—	—	—	—	45,7м	2.13	—	—	
157	4	2.10	28,8	1.01	18	2.01	1,5	—	—	1.8	2.02	4	1.01	
158	2,3	2.09	24,2	1.05	—	—	—	—	—	0,9	2.02	2,3	1.01	
159	3,7	2.10	25,9	1.01	16,2	2.01	1.5	—	—	1,6	2.02	3,7	1.01	
160	3,7	2.10	25,9	1.01	16,2	2.01	1.5	—	—	1,6	2.02	3.7	1.01	
161	4,3	2.03	20.5	1.02	—	—	—	—	—	1,3	2.02	4,3	1.01	

Примечание см. лист АИ-3.

Взам. инв. №

Подпись и дата

Инв. № подл.

Привязан

Инв. №

ТП 416-3-13.86-АИ

Областной вычислительный центр на 3 ЭВМ-(9-этажное здание)

Нач. САО	Лычагина		
Н. контр.	Лычагина		
ГАП	Галкина		
Рук. бр.	Строителева		
Арх.	Беглова		
Ст. техн.	Морозова		

Стадия	Лист	Листов
Р	5	

Ведомость отделки помещений.

Промстройпроект

Формат А 2

Альбом III, часть I

Рис. 1

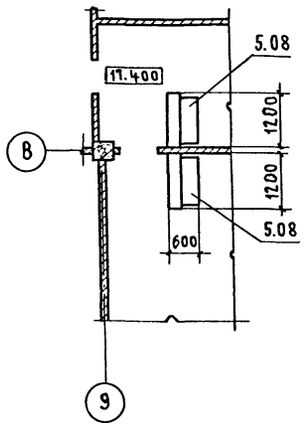


Рис. 2

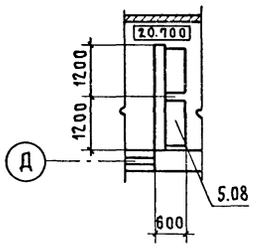


Рис. 3

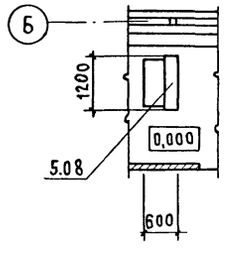


Рис. 4

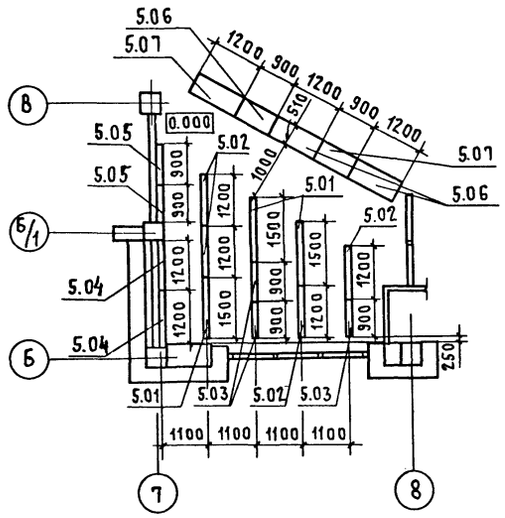


Рис. 5


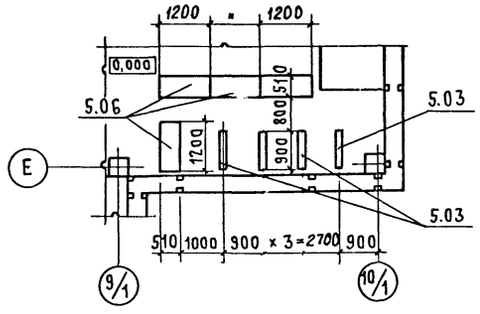


Схема расположения стойки и вешалки.

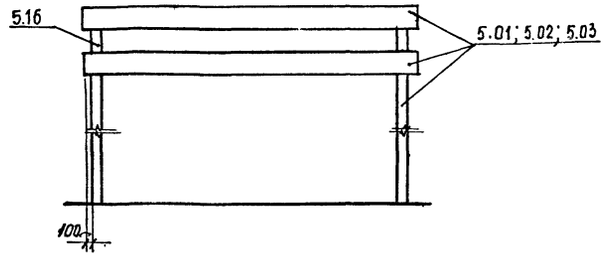

Спецификация на барьер-стойку

Марка поз.	Обозначение	Наименование	Кол. на рис. 1	2	3	Всего	Масса ед. кг	Примечание
5.08	1.279.9-2	Прилавок часовщика	2	2	1	5		
		17.00.00 ПЧ-1						

Спецификация на вешалки для гардероба и на прилавки для гардероба

Марка поз.	Обозначение	Наименование	Кол. на рис. 4	5	Всего	Масса ед., кг	Примечание
5.01	1.271-4 вып 6	Вешалки для гардероба	3		3		
		В Г. 09.00.00.00					
5.02	1.271-4 вып 6	Вешалки для гардероба	4		4		
		В Г. 08.00.00.00					
5.03	1.271-4 вып 6	Вешалки для гардероба	3	4	7		
		В Г. 07.00.00.00					
5.04	1.271-4 вып 6	Вешалки для гардероба	2		2		
		В Г. 02.00.00.00					
5.05	1.271-4 вып 6	Вешалки для гардероба	2		2		
		В Г. 01.00.00.00					
5.06	1.271-4 вып 7	Прилавки для гардероба	3	4	7		
		П Г. 02.00.00.00					
5.07	1.271-4 вып 7	Прилавки для гардероба	2		2		
		П Г. 01.00.00.00					
5.16	1.271-4 вып 6	Стойка					
		ВП 07.03.00.00	10	4	14		

Привязан

Инв. №


Инв. № подл. | Подпись и дата | Взам. инв. №

		ТП 416-3-13.86-АИ	
		Областной вычислительный центр на 338 М (9-этажное здание)	
Нач. САО	Лычагина	Стадия: Р; Лист: 6; Листов:	
Н. контр.	Лычагина		
ГАП	Галкина		
Рук. бр.	Строителева	Схемы расположения барьер-стойки рис. 1÷3, вешалки и прилавка для гардероба рис. 4, 5	Промстройпроект
Арх.	Беглова		
Ст. техн.	Морозова		

400609-03 63

Копировал Куц Формат А2

Альбом III, часть I

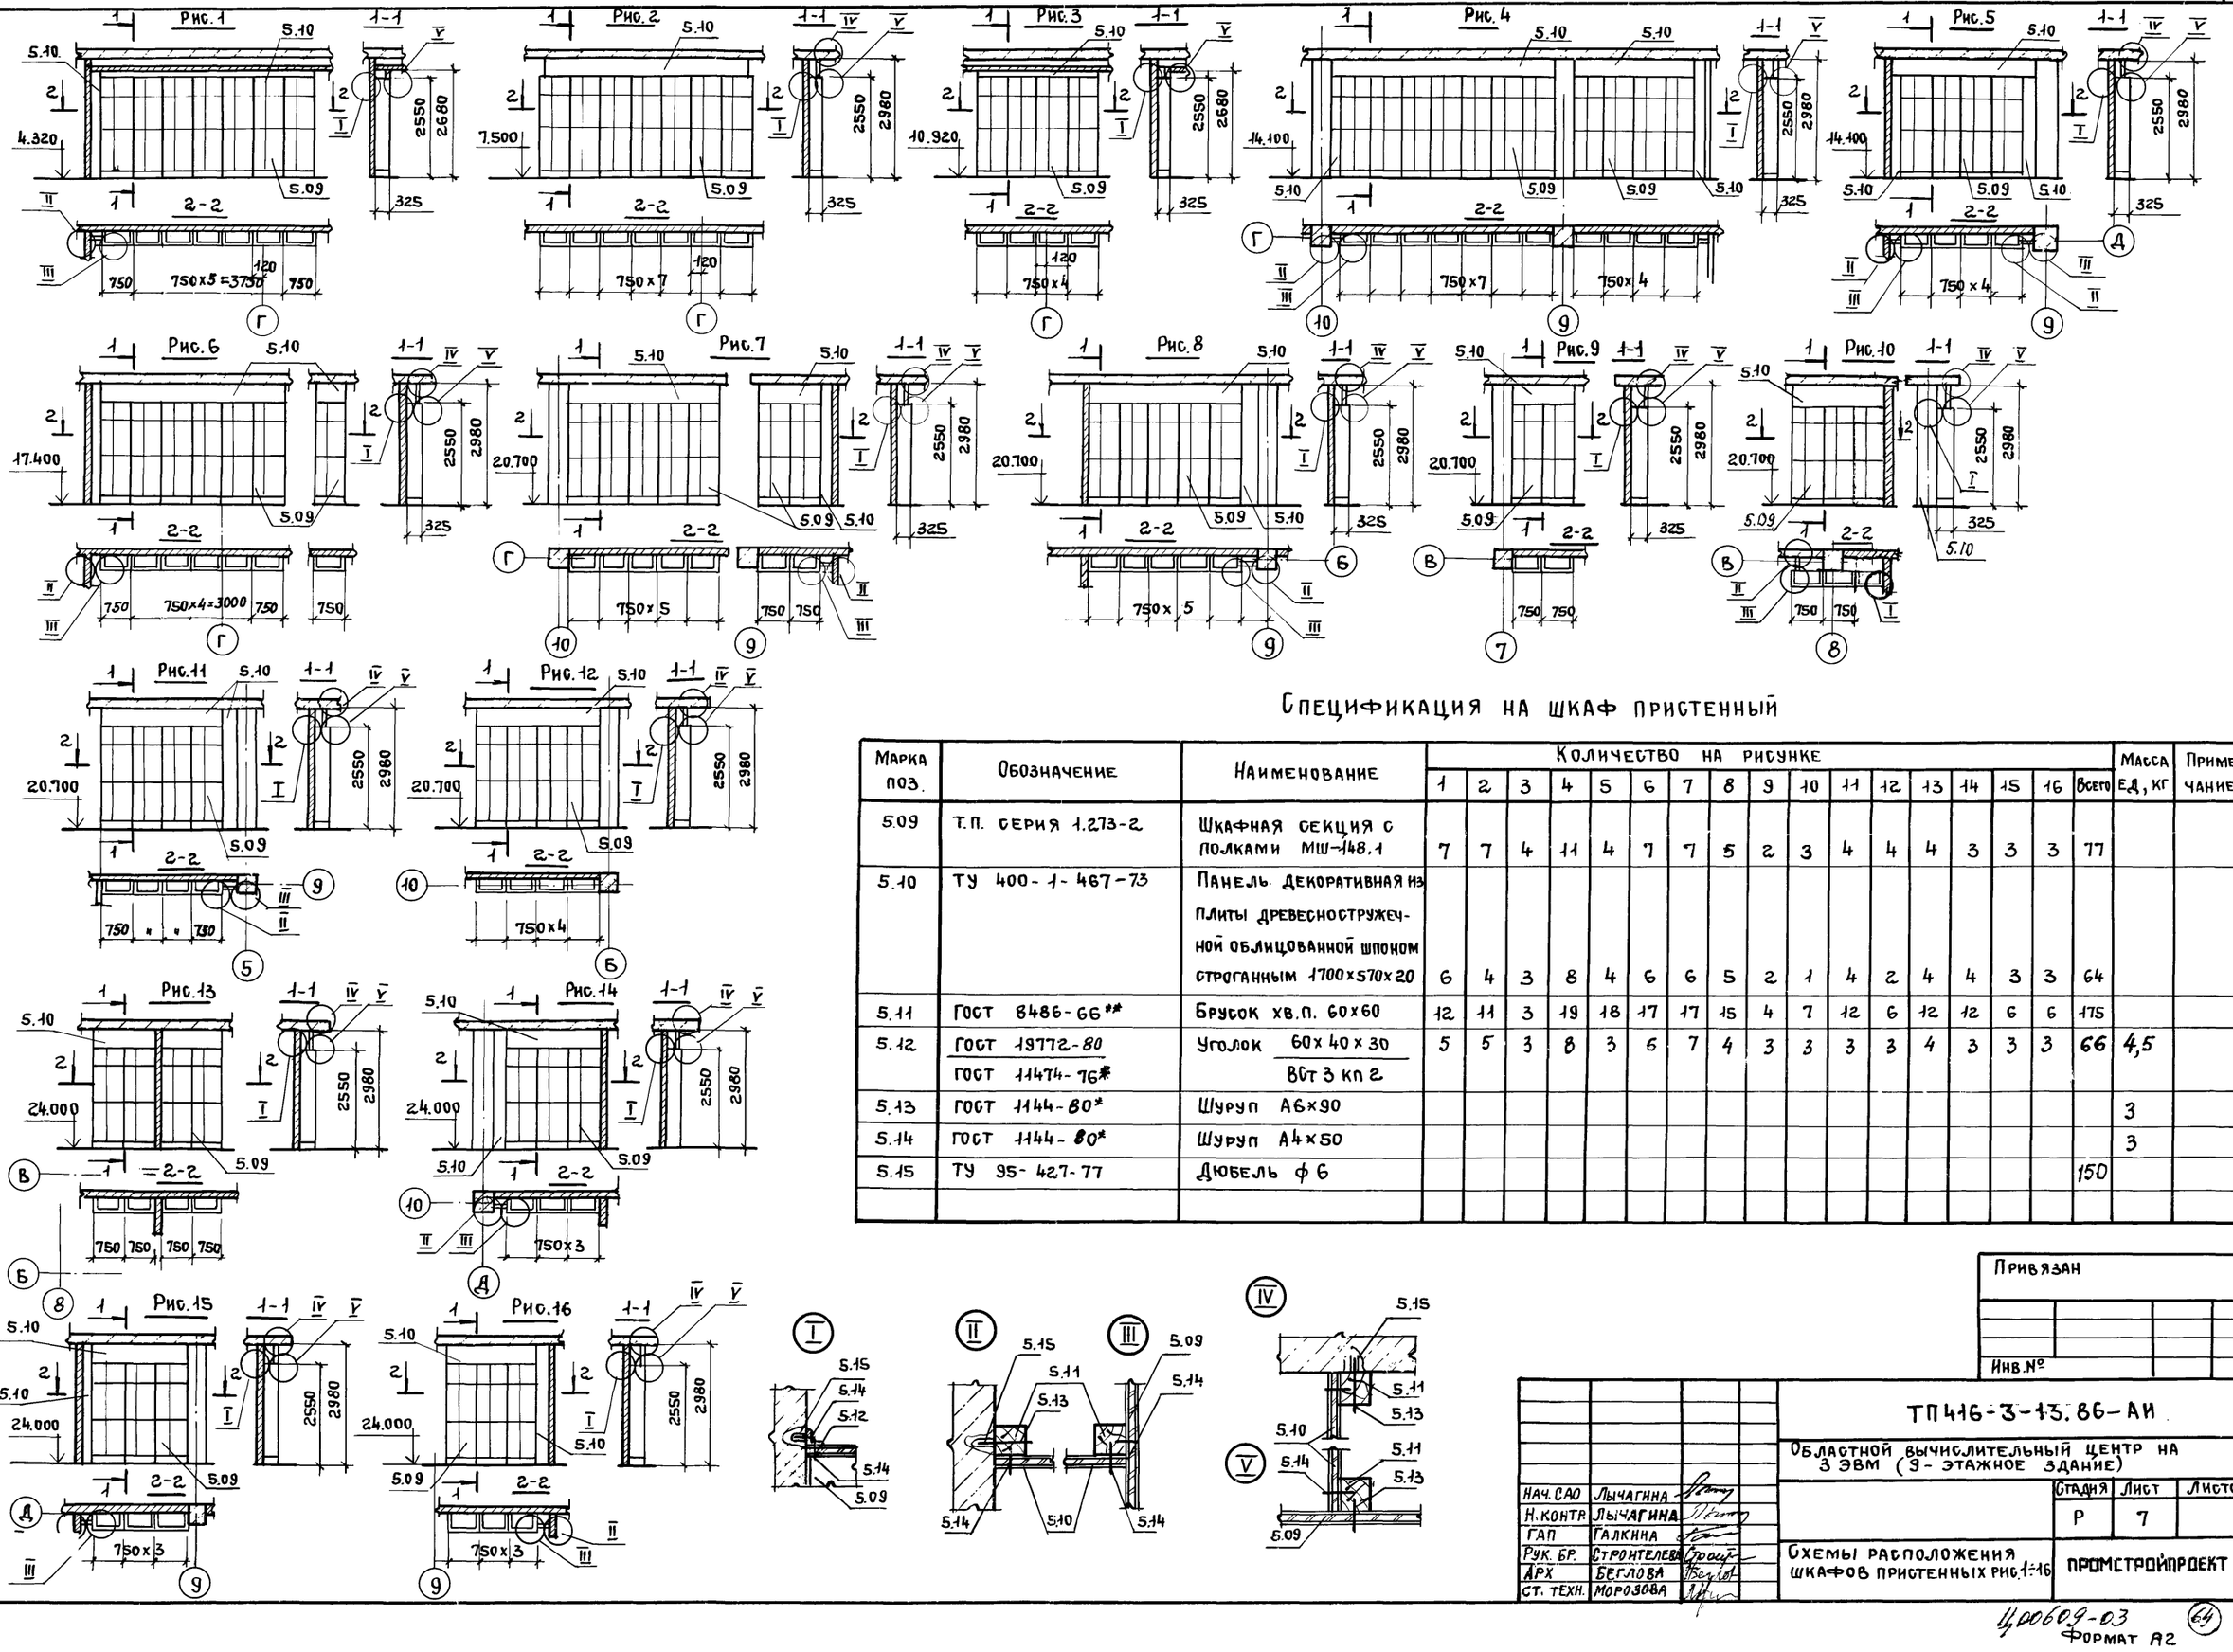

Спецификация на шкаф пристенный

Марка поз.	Обозначение	Наименование	Количество на рисунке 1	2	3	4	5	6	7	8	9	10	11	12	13	14	15	16	всего	Масса ед., кг	Примечание
5.09	Т.П. серия 1.273-2	Шкафная секция с полками МШ-148.1	7	7	4	11	4	7	7	5	2	3	4	4	4	3	3	3	77		
5.10	ТУ 400-1-467-73	Панель декоративная из плиты древесностружечной облицованной шпоном строганным 1700х570х20	6	4	3	8	4	6	6	5	2	1	4	2	4	4	3	3	64		
5.11	ГОСТ 8486-66**	Брусок хв.п. 60х60	12	11	3	19	18	17	17	15	4	7	12	6	12	12	6	6	175		
5.12	ГОСТ 19772-80 ГОСТ 11474-76*	Уголок 60х40х30 / Вст 3 кп 2	5	5	3	8	3	6	7	4	3	3	3	3	4	3	3	3	66	4,5	
5.13	ГОСТ 1144-80*	Шуруп А6х90																		3	
5.14	ГОСТ 1144-80*	Шуруп А4х50																		3	
5.15	ТУ 95-427-77	Дюбель ф 6																	150		

Привязан

Инв.№

ТП 416-3-13.86-АИ

Областной вычислительный центр на 3 ЭВМ (9-этажное здание)

			Стадия	Лист	Листов
Нач. САО	Лычагина		Р	7	
Н. контр.	Лычагина				
ГАП	Галкина				
Рук. бр.	Строителева				
Арх	Беглова				
Ст. техн.	Морозова				

Схемы расположения шкафов пристенных рис.1-16

Промстройпроект

Инв.№ | Подпись и дата | Взам. инв.№

gost.e-ecolog.ru

Ц00609-03

Формат А2