# ТИПОВОЙ ПРОЕКТ

## 17-0138.89

# 4-ЭТАЖНАЯ РЯДОВАЯ БЛОК-СЕКЦИЯ НА 12 КВАРТИР 1-2-3

## АЛЬБОМ II

АРХИТЕКТУРНО - СТРОИТЕЛЬНЫЕ РЕШЕНИЯ ВЫШЕ ОТМ. 0.000

24062-02

gost.e-ecolog.ru

ИНВ. № 2-3856-08

# ТИПОВОЙ ПРОЕКТ

# 17-0138.89

# 4-ЭТАЖНАЯ РЯДОВАЯ БЛОК-СЕКЦИЯ НА 12 КВАРТИР

# 1-2-3

# АЛЬБОМ II

## ПЕРЕЧЕНЬ АЛЬБОМОВ

| | |
|---|---|
| Альбом I | Архитектурно-строительные решения ниже отм. 0.000 |
| Альбом II | Архитектурно-строительные решения выше отм. 0.000 |
| Альбом III | Отопление и вентиляция, водопровод и канализация, газоснабжение, электрооборудование, устройства связи и сигнализации ниже и выше отм. 0.000 |
| Альбом IV | Сметы (части 1,2,3) |
| Альбом V | Спецификация оборудования |
| Альбом VI | Ведомость потребности в материалах |

## ПРИЛАГАЕМЫЕ МАТЕРИАЛЫ

Серия 17 выпуск 7-2 Разные изделия

Серия 17 альбом IV ч.1 Панели перегородок гипсобетонные

Разработан проектным институтом
ЦНИИЭПграждансельстрой

Гл. инженер института Лейзерович М.Г.
Гл. архитектор проекта Добролюбова О.Д.

Рабочий проект утвержден
Госкомархитектуры приказ
от 2 октября 1989г. № 184

Инв № 2-3856-89

Альбом II

## ВЕДОМОСТЬ ОСНОВНЫХ КОМПЛЕКТОВ РАБОЧИХ ЧЕРТЕЖЕЙ

| Обозначение | Наименование | Примечание |
|---|---|---|
| АС | Архитектурно-строительная часть | |
| ОВ | Отопление и вентиляция | |
| ВК | Водопровод и канализация | |
| ГС | Газоснабжение | |
| ЭО | Электрическое освещение | |
| СС | Связь и сигнализация | |
| | | |

## ВЕДОМОСТЬ РАБОЧИХ ЧЕРТЕЖЕЙ ОСНОВНОГО КОМПЛЕКТА

| Лист | Наименование | Примечание |
|---|---|---|
| 1 | Общие данные (начало) | |
| 2-4 | Общие данные (продолжение) | |
| 5 | Общие данные (окончание) | |
| 6 | Фасад $I_c$-$4_c$ | |
| 7 | Фасад $4_c$-$I_c$ | |
| 8 | Фасад $A_c$-$B_c$ План кровли | |
| 9 | Фасад $I_c$-$4_c$ (вариант I) | |
| 10 | Фасад $4_c$-$I_c$ (вариант I) | |
| 11 | Фасад $I_c$-$4_c$ (вариант II) | |
| 12 | Фасад $4_c$-$I_c$ (вариант II) | |
| 13 | Монтажный план 1-го этажа | |
| 14 | Монтажный план типового этажа | |
| 15 | План заполнения проемов 1-го этажа | |
| 16 | План заполнения проемов типового этажа | |
| 17 | Элементы перегородок. Полы I этажа | |
| 18 | Элементы перегородок. Полы типового этажа | |
| 19 | Разрез 1-1 (основное решение) с техподпольем, вариант подвала с кладовыми | |
| 20 | Ведомость отделки помещений. Экспликация полов. Спецификация элементов перегородок. | |
| 21 | Спецификация элементов заполнения проемов | |
| 22 | Индивидуальная раздвижная перегородка ИРП-1 | |
| 23 | Шкаф встроенный Ш-1 и Ш 2 | |
| 24 | Шкаф встроенный Ш-3 и Ш-4 | |
| 25 | Шкаф встроенный. Спецификация | |
| 26 | Элемент ограждения лоджии | |
| 27 | Элемент ограждения лоджии (вариант I) | |
| 28 | Элемент ограждения лоджии (вариант II) | |
| 29 | Схема расположения элементов наружной стены по оси $A_c$ | |
| 30 | Схема расположения элементов наружной стены по оси $A_c$ Сечения 1-1...4-4 | |
| 31 | Схема расположения элементов наружной стены по оси $B_c$ | |
| 32 | Схема расположения элементов наружной стены по оси $B_c$ Сечения 1-1...3-3, 5-5, 6-6 | |
| 33 | Элементы блокировки ЭБ-1; ЭБ-2 Схема расположения элементов наружных стен | |
| 34 | Элементы блокировки ЭБ-1; ЭБ-2 Схема расположения элементов наружных стен. Сечение 7-7÷9-9. | |
| | | |
| | | |

Проект соответствует действующим нормам и правилам
Гл. архитектор проекта О.Д.Добролюбова

Проект привязан в соответствии с действующими нормами и правилами
Гл. арх. проекта

Гл. спец. по пожарной безопасности Прокуряков

Взам. инв. № | Подпись и дата | Инв. № подл. 2-7856-30

Привязан:

Инв. №

17-0138.89 - АС

| | | | |
|---|---|---|---|
| Н.контр. | Земляк | 4х-этажная рядовая блок-секция на 12 квартир 1-2-3 | Стадия: Р; Лист: 1; Листов: |
| Нач.маст. | Радыгин | | |
| Зам.н.м. | Земляк | | |
| Гл.спец. | Земляк | Общие данные (начало) | ЦНИИЭП Граждансельстрой |
| Исполн. | Хлопова | | |
| Провер. | Земляк | | |

Копир. 24062-02 3 Формат А3

## Ведомость рабочих чертежей основного комплекта

| Лист | Наименование | Примечан. |
|---|---|---|
| 35 | Элементы блокировки ЭБ-3 ; ЭБ-4 Схем расположения элементов наружных стен | |
| 36 | Элементы блокировки ЭБ-3 ; ЭБ-4 Схема расположения элементов наружных стен. Сечения 10-10 ... 12-12 | |
| 37,38 | Спецификация к схемам расположения элементов наружных стен $\delta$=400мм | |
| 39,40 | Спецификация к схемам расположения элементов наружных стен $\delta$=500мм | |
| 41 | Лестница. Разрезы | |
| 42 | Схема расположения элементов внутренней стены по оси 6с | |
| 43 | Схема расположения элементов внутренней стены 6с Сечения 1-1, 2-2 | |
| 44 | Схемы расположения элементов внутренних стен по осям 1с и 4с | |
| 45 | Спецификация к схемам расположения элементов внутренних стен. Сечения 5-5 | |
| 46 | Схемы расположения элементов внутренних стен по осям 2с и 3с. Разрезы. | |
| 47 | Схема расположения элементов вентиляционных стояков ВС3, ВС4, ВС5 Спецификация к схемам расположения элементов внутренних стен по осям 2с, 3с | |
| 48 | Схема утепления вентиляционных стояков | |
| 49 | Схема утепления вентиляционных стояков Спецификация | |
| 50 | Схема расположения элементов перекрытия на отм. 2.500 5.300, 8.100. Элементы блокировки плит ЭБ1, ЭБ-2, ЭБ-3. | |
| 51 | Схема расположения элементов покрытия на отм. 10.800 Элемент блокировки ЭБ-4. | |
| 52,53 | Спецификация к схемам расположения элементов перекрытия и покрытия. Начало. Окончание. | |
| 54,55 | Схемы расположения элементов перекрытий и покрытий монолитные участки МУ-1 ... МУ-8 | |
| 56 | Зонт 3-2. Сборочный чертеж. | |
| 57 | Крепление блоков наружных и внутренних стен Узлы I, II, III, VII | |
| | | |
| | | |
| | | |

| Лист | Наименование | Примечание |
|---|---|---|
| 58 | Крепление блоков наружных и внутренних стен Узлы IV, V, VI | |
| 59 | Крепление блоков наружных и внутренних стен Узлы VIII, IX Спецификация металла на анкера | |
| 60 | Спецификация к узлам крепления наружных и внутренних стен | |
| 61 | Развертки вентиляционных каналов в стояках ВС1, ВС2 | |
| 62 | Развертки вентиляционных каналов в стояках ВС3, ВС4, ВС5 | |
| 63 | Схема расположения элементов стропил Элементы блокировки ЭБ-1, ЭБ-2 | |
| 64 | Стропила. Элементы блокировки ЭБ3, ЭБ-4. Узлы 1, 2, 3 | |
| 65 | Стропила. Разрезы 1-1, 2-2, 3-3, 4-4 | |
| 66 | Стропила. Разрезы 5-5, 6-6, 7-7, 8-8, 9-9 Узлы 4, 5 | |
| 67 | Стропила. Узлы 6, 7, 8, 9, 10 | |
| 68 | Стропила. Узлы 11, 12, 13, 14, 15 | |
| 69 | Спецификация к схеме расположения элементов стропил (начало) | |
| 70 | Спецификация к схеме расположения элементов стропил (окончание). Узел 16 | |
| 71 | Блок слухового окна БСО-1. Узлы. Спецификация | |
| 72 | Блок слухового окна БСО-2. Узлы. Спецификация | |
| 73 | Козырек входа | |
| 74 | Металлические элементы ограждения лоджии | |
| | | |
| | | |
| | | |
| | | |

Альбом III

Инв. № подл. | Подпись и дата | Взам. инв. №

2-3856-31

Привязан

Инв. №

| | | |
|---|---|---|
| Н. контр | Земляк | |
| Нач. м. | Радыгин | |
| Зам. н. м. | Земляк | |
| Гл. спец. | Земляк | |
| Исполн. | Хлопова | |
| Провер. | Земляк | |

17-0138.89 - АС

4х-этажная рядовая блок-секция на 12 квартир 1-2-3

| Стадия | Лист | Листов |
|---|---|---|
| Р | 2 | |

Общие данные (продолжение)

ЦНИИЭП гражданселькострой

Копир. 24062-02 4 Формат А3

## Ведомость ссылочных и прилагаемых документов

| Обозначение | Наименование | Примечан. |
|---|---|---|
| 1.133.1-7 в.1-1 в.1-2 | Блоки наружных стен для жилых зданий высотой 1-4 этажа и общественных зданий высотой 1-3 этажа выпуск 1-1 легкобетонные блоки для стен толщиной 400мм. Рабочие чертежи | |
| 1.133.1-7 в.2-1 в.2-2 | Блоки наружных стен для жилых зданий высотой 1-4 этажа и общественных зданий высотой 1-3 этажа выпуск 2-1. Легкобетонные блоки для стен толщиной 500мм. Рабочие чертежи | |
| 1.134.1-15 в.1-1 в.1-2 | Блоки внутренних стен для жилых зданий высотой 1-4 этажа и общественных зданий высотой 1-3 этажа. Выпуск 1-1. Блоки толщиной 200мм. Рабочие чертежи | |
| 1.134.1-15 в.3-1 в.3-2 | Блоки внутренних стен для жилых зданий высотой 1-4 этажа и общественных зданий высотой 1-3 этажа. Выпуск 3-1 Блоки вентиляционные | |
| 1.141-1 в.64 | Панели перекрытий железобетонные многопустотные | |
| 1.151.1-6 в.1 | Марши лестничные железобетонные плоские для жилых зданий с высотой этажа 2,8 м | |
| 1.152.1-8 в.3 | Площадки лестничные железобетонные к плоским маршам для жилых зданий высотой 1 этажа 2,8 м | |
| ГОСТ 8717.0-84 ГОСТ 8717.1-84 | Ступени железобетонные и бетонные | |
| 2.144-1/88 | Узлы полов жилых зданий | |
| 1.136-10 | Двери деревянные внутренние для жилых и общественных зданий по ГОСТ 6629-74 | |
| 1.136.5-16 4.1 и 2 | Окна и балконные двери деревянные с двойным остеклением для жилых зданий | |
| 1.136.5-17 | Окна и балконные двери деревянные стройным остеклением для жилых зданий | |
| 1.136.5-19 | Двери деревянные наружные для жилых и общественных зданий | |
| 1.172.5-6 | Элементы и детали встроенных шкафов и антресолей для жилых зданий | |
| ГОСТ 8242-88 | Детали профильные из древесины и древесных материалов для строительства | |
| 2.130-1 в.2; 21 | Детали стен и перегородок жилых зданий | |
| 1.450.3-3 в.0,2 | Стальные лестницы, площадки, стремянки и ограждения | |
| 2.140-1 в.1 | Детали перекрытия жилых зданий | |
| 2.160-9 в.1 | Детали покрытий жилых зданий | |
| 1.256.2-2 в.1 | Металлические ограждения лестниц общественных зданий | |

## Ведомость спецификаций

| Лист | Наименование | Примечан. |
|---|---|---|
| АС 20 | Спецификация элементов перегородок | |
| АС 21 | Спецификация элементов заполнения проемов | |
| АС 22 | Спецификация древесины НАЙРП-1. Спецификация изделий НАЙРП | |
| АС 25 | Шкаф встроенный. Спецификация | |
| АС 37, 38 | Спецификация к схемам расположения элементов наружных стен δ=400мм | |
| АС 39, 40 | Спецификация к схемам расположения элементов наружных стен δ=500мм | |
| АС 41 | Спецификация к схеме расположения элементов лестницы | |
| АС 45 | Спецификация к схемам расположения элементов внутр. стен | |
| АС 47 | Спецификация к схеме расположения элементов внутренних стен по осям 2с, 3с | |
| АС 49 | Спецификация к схеме утепления вентиляционных стояков | |
| АС 52, 53 | Спецификация к схемам расположения элементов перекрытия и покрытия | |
| АС 54, 55 | Спецификация монолитных участков перекрытий | |
| АС 58 | Спецификация металлических зонтов | |

Альбом III

Инв. № подл. | Подпись и дата | Взам. инв. №

2-3856-32

Привязан:

Инв. №

17-0138.89 - АС

| | | |
|---|---|---|
| Н. контр. | Земляк | |
| Нач. м. | Радыгин | |
| Зам. н. м. | Земляк | |
| Гл. спец. | Земляк | |
| Исполн. | Хлопова | |
| Провер. | Земляк | |

4 этажная рядовая блок-секция на 12 квартир 1-2-3

Общие данные (продолжение)

| Стадия | Лист | Листов |
|---|---|---|
| Р | 3 | |

ЦНИИЭП граждансельстрой

Копир. 24062-02 5 Формат А3

## Ведомость спецификаций

| Лист | Наименование | Примечание |
|---|---|---|
| АС59 | Спецификация металла на анкера | |
| АС60 | Спецификация к узлам крепления наружных и внутренних стен | |
| АС69, 70 | Спецификация к схеме расположения элементов стропил | |
| АС71 | Спецификация элементов блока слухового окна БСО-1 | |
| АС72 | Спецификация элементов блока слухового окна БСО-2 | |
| АС73 | Спецификация элементов козырька входа | |
| АС74 | Спецификация металлич. элементов ограждения лоджии | |

Типовой проект четырехэтажной рядовой блок-секции на 12 квартир с 1-2-3-комнатными квартирами разработан мастерской №4 института ЦНИИЭП граждансельстрой (117279, Москва, В-279, Профсоюзная ул., 93а) на основании задания, утвержденного Госкомархитектуры 11 мая 1988 г.

Проект предназначен для применения во II, III климатических районах, IB климатическом подрайоне с расчетными зимними температурами наружного воздуха -20, -30 (основное решение), -40°С в нормальной зоне влажности с обычными геологическими условиями. Нормативное значение снеговой нагрузки 1,0 кПа, нормативное значение ветрового давления 0,38 кПа.

Класс ответственности здания – II.
Степень долговечности – II.
Степень огнестойкости – II.

Архитектурно-планировочные и конструктивные решения

4-этажная блок-секция с 1,2,3-комнатными квартирами рассчитаны на свободную ориентацию. В габаритах предоставленных блок-секций без каких-либо изменений несущих конструкций могут размещаться три 2-комнатных квартиры. Все квартиры спроектированы с учетом функционального зонирования. Композиционным центром каждой квартиры является обширная кухня-столовая, с выходом в хозяйственную лоджию, связанная с передней трехстворчатой дверью, представляющая собой место ежедневного сбора семьи. Рядом с кухнями-столовыми расположены общие комнаты, в глубине квартиры – спальни с санузлами. Все квартиры оборудованы встроенными шкафами с антресолями.

Блок-секции решены с единой конструктивной схемой с продольными несущими стенами.

Наружные стены выполняются из крупных легкобетонных блоков по серии I.133.1-7 в.1,2.

Внутренние стены из крупных блоков тяжелого железобетона по серии 1.134.1-15 в.3.

Внутренние стены раскрепить на период монтажа.

Монтаж блоков наружных и внутренних стен выполнить на пластичном цементно-песчаном растворе М-100.

Плиты уложить на слой свежеуложенного цементного раствора М-100.

Швы между плитами тщательно заполнить раствором М-100.

Отверстия для внутренних сетей отопления, водопровода и канализации просверлить в плитах перекрытия, не нарушая рабочей арматуры и ребра плит.

В местах опирания панелей перекрытия на наружные стены уложить пакет из минеральных плит толщиной 40 мм, обернутых толем.

Все трубы пропустить через перекрытия в гильзах.

По утеплителю чердачного перекрытия устраиваются ходовые мостики из досок.

Швы между блоками рассшиваются.

Перегородки – укрупненные гипсобетонные, в санузлах на гипсоцементнопуццолановых вяжущих по серии 17.

Антикоррозийную защиту сварных соединений производить в соответствии со СНиП 3.04.03-85. Монтажные сварные швы соединений конструкций должны быть защищены путем металлизации цинком.

Деревянные конструкции и изделия должны быть защищены от гнения, поражения дереворазрушающими насекомыми и возгорания путем двукратного нанесения на поверхность препарата ББ-3-ГОСТ 23787.6-79, представляющего собой смесь буры технической и борной кислоты в соотношении 1,54:1.

При производстве работ в зимних условиях руководствоваться указаниями раздела 6 СНиП 3.03.01-87.

Инв. № подл. | Подпись и дата | Взам. инв. № | 2-3856-77

Привязан:

Инв. №

| | | | |
|---|---|---|---|
| Н. контр | Земляк | | |
| Нач. мас. | Радытин | | |
| Зам. н. м. | Земляк | | |
| Гл. спец. | Земляк | | |
| Исполн | Хлопова | | |
| Провер. | Земляк | | |

17-0138.89 – АС

4-х этажная рядовая блок-секция на 12 квартир 1-2-3

| Стадия | Лист | Листов |
|---|---|---|
| Р | 4 | |

Общие данные (продолжение)

ЦНИИЭП граждансельстрой

Копир. 24062-02 6 Формат А3

ТАБЛИЦА ОСНОВНЫХ ВАРИАНТОВ ПРИМЕНЕНИЯ БЛОК-СЕКЦИИ

(ПРОДОЛЖЕНИЕ ТАБЛИЦЫ)

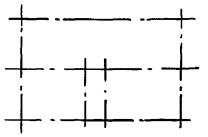
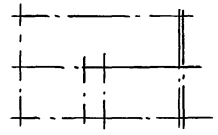
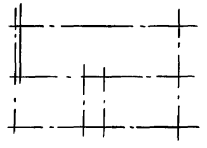
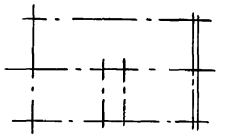
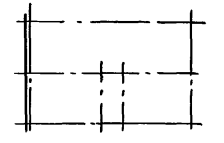
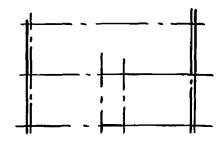
| № п/п | НАИМЕНОВАНИЕ ВАРИАНТА | ТИП ПЛАНИРОВОЧНОГО РЕШЕНИЯ | ПЛАНИРОВОЧНАЯ СХЕМА | ПЛОЩАДЬ м² ЖИЛАЯ / ОБЩАЯ |
|---|---|---|---|---|
| 1 | РЯДОВАЯ БЛОК-СЕКЦИЯ С ЭЛЕМЕНТАМИ БЛОКИРОВКИ 3Б-3лев; 3Б-3пр. | 1 |  | 376,04 / 739.96 |
| 2 | РЯДОВАЯ БЛОК-СЕКЦИЯ С ЭЛЕМЕНТАМИ БЛОКИРОВКИ 3Б-3лев; 3Б-4пр. | 1 |  | 376.04 / 739.96 |
| 3 | РЯДОВАЯ БЛОК-СЕКЦИЯ С ЭЛЕМЕНТАМИ БЛОКИРОВКИ 3Б-3пр; 3Б-4лев. | 1 |  | 376,04 / 739.96 |
| 4 | РЯДОВАЯ БЛОК-СЕКЦИЯ С ЭЛЕМЕНТАМИ БЛОКИРОВКИ 3Б-3лев; 3Б-2 | 1 |  | 376,04 / 739.96 |
| 5 | РЯДОВАЯ БЛОК-СЕКЦИЯ С ЭЛЕМЕНТАМИ БЛОКИРОВКИ 3Б-1; 3Б-3пр | 1 |  | 376.04 / 739.96 |
| 6 | РЯДОВАЯ БЛОК-СЕКЦИЯ С ЭЛЕМЕНТАМИ БЛОКИРОВКИ 3Б-1; 3Б-2 | 1 |  | 376,04 / 739.96 |

ТАБЛИЦА ПОКАЗАТЕЛЕЙ НА ДОМ

| НАИМЕНОВАНИЕ | ЕД. ИЗМЕР. | ПОКАЗАТ. | ПРИМЕЧ. |
|---|---|---|---|
| ОБЩАЯ ПЛОЩАДЬ (С УЧЕТОМ ЛЕТНИХ ПОМЕЩЕНИЙ) | м² | 773.8 | |
| ОБЩАЯ ПЛОЩАДЬ (БЕЗ УЧЕТА ЛЕТНИХ ПОМЕЩЕНИЙ) | м² | 739.96 | |
| ЖИЛАЯ ПЛОЩАДЬ | м² | 376,04 | |
| СРЕДНЯЯ ПЛОЩАДЬ КВАРТИР – ЖИЛАЯ | м² | 31.34 | |
| – БЕЗ УЧЕТА ЛЕТНИХ ПОМЕЩЕНИЙ | м² | 61.66 | |
| ПЛОЩАДЬ ЗАСТРОЙКИ | м² | 242.52 | |
| СТРОИТЕЛЬНЫЙ ОБЪЕМ | м³ | 2735,6 | |
| ОБЩАЯ СМЕТНАЯ СТОИМОСТЬ | т.руб. | 89.57 | |

| ТЕМПЕРАТУРА НАРУЖНОГО ВОЗДУХА | ТОЛЩИНА НАРУЖНЫХ СТЕН | α мм |
|---|---|---|
| –20°С | 400 | 300 |
| –30°С | 400 | 300 |
| –40°С | 500 | 400 |

| | | |
|---|---|---|
| НОРМ.К. | ДОБРОЛЮБОВА | |
| НАЧ.М. | РАДЫГИН | |
| ЗАМ.Г.И.М. | ЗЕМЛЯК | |
| ГАП | ДОБРОЛЮБОВА | |
| АРХ. | ВОРОБЬЕВ | |
| ПРОВЕР. | ДОБРОЛЮБОВА | |

17-0138.89 – АС

4-ЭТАЖНАЯ, РЯДОВАЯ БЛОК-СЕКЦИЯ НА 12 КВАРТИР 1-2-3

| СТАДИЯ | ЛИСТ | ЛИСТОВ |
|---|---|---|
| Р | 5 | |

ОБЩИЕ ДАННЫЕ ОКОНЧАНИЕ

ЦНИИЭП ГРАЖДАНСЕЛЬСТРОЙ

ПРИВЯЗАН:


ИНВ.№

КОПИР. 24062-02 7 ФОРМАТ А3

АЛЬБОМ III

ИНВ.№ПОДЛ. | ПОДПИСЬ И ДАТА | ВЗАМ.ИНВ.№ | 2-3856-34

Альбом III

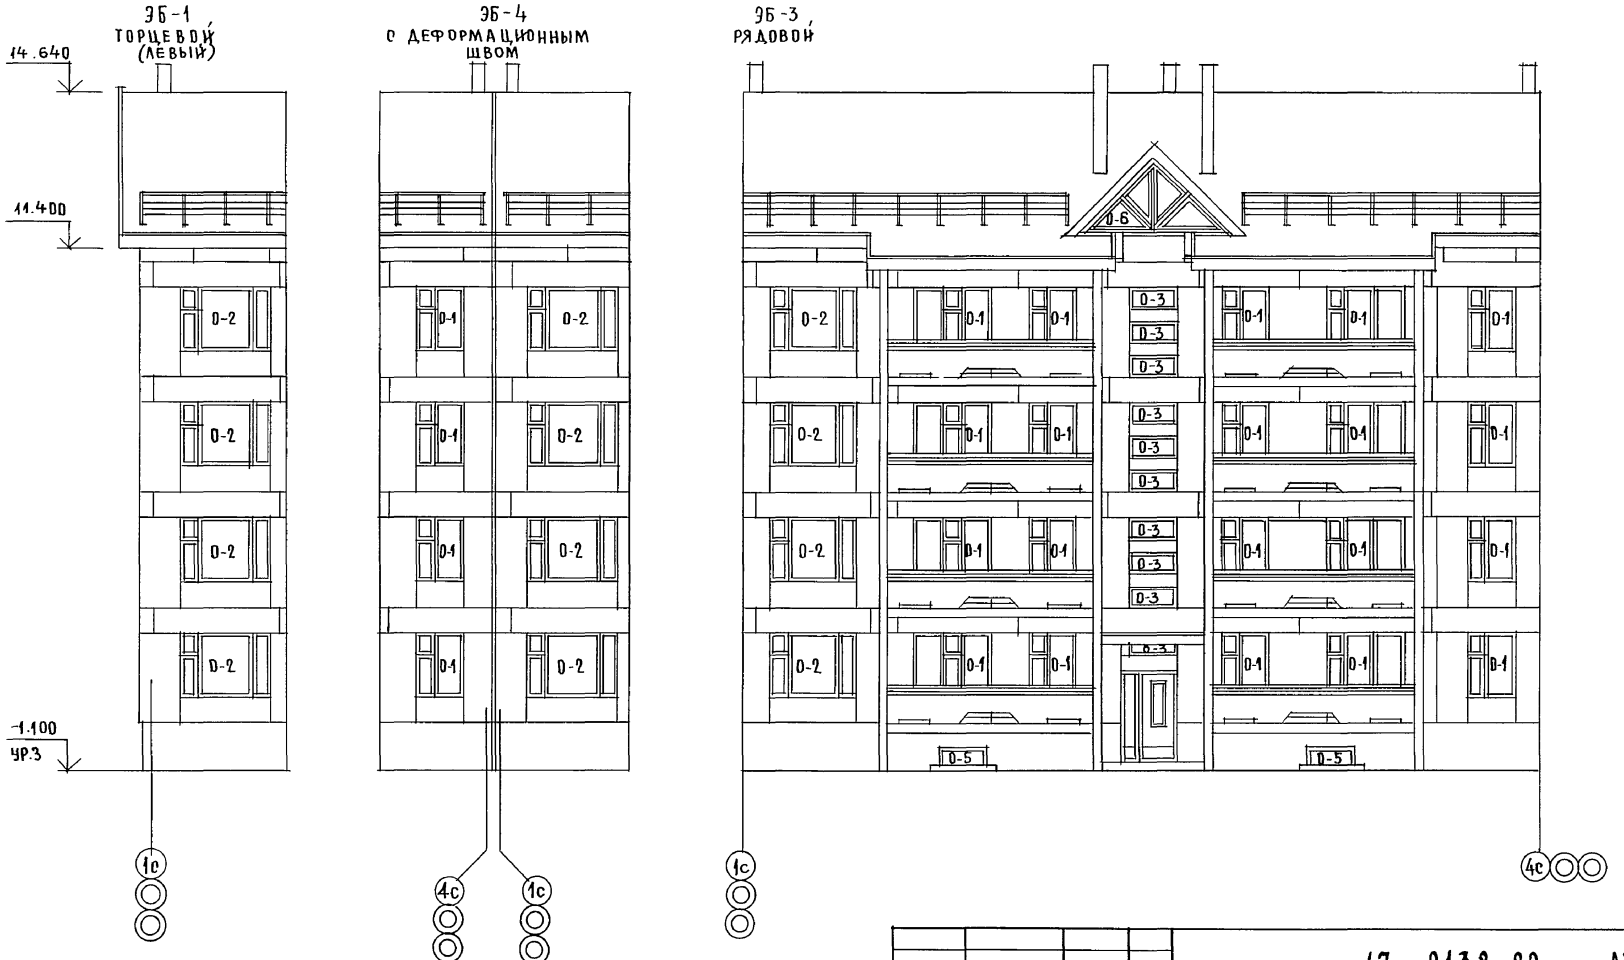


Ограждение лоджий - см. лист АС-26 ; 74

| | | | |
|---|---|---|---|
| Норм.конт. | Добролюбова | | |
| Нач.м. | Радыгин | | |
| Зам.н.м. | Земляк | | |
| ГАП | Добролюбова | | |
| Арх. | Воробьев | | |
| Проверил | Добролюбова | | |

Привязан:

Инв.№

17-0138.89 - АС

4-этажная, рядовая блок-секция на 12 квартир 1-2-3

Фасад 1с-4с

| Стадия | Лист | Листов |
|---|---|---|
| Р | 6 | |

ЦНИИЭП Гражданселькстрой


Копир.

24062-028

Формат А3

Инв.№подл. | Подпись и дата | Взам.инв.№

2-7856-35

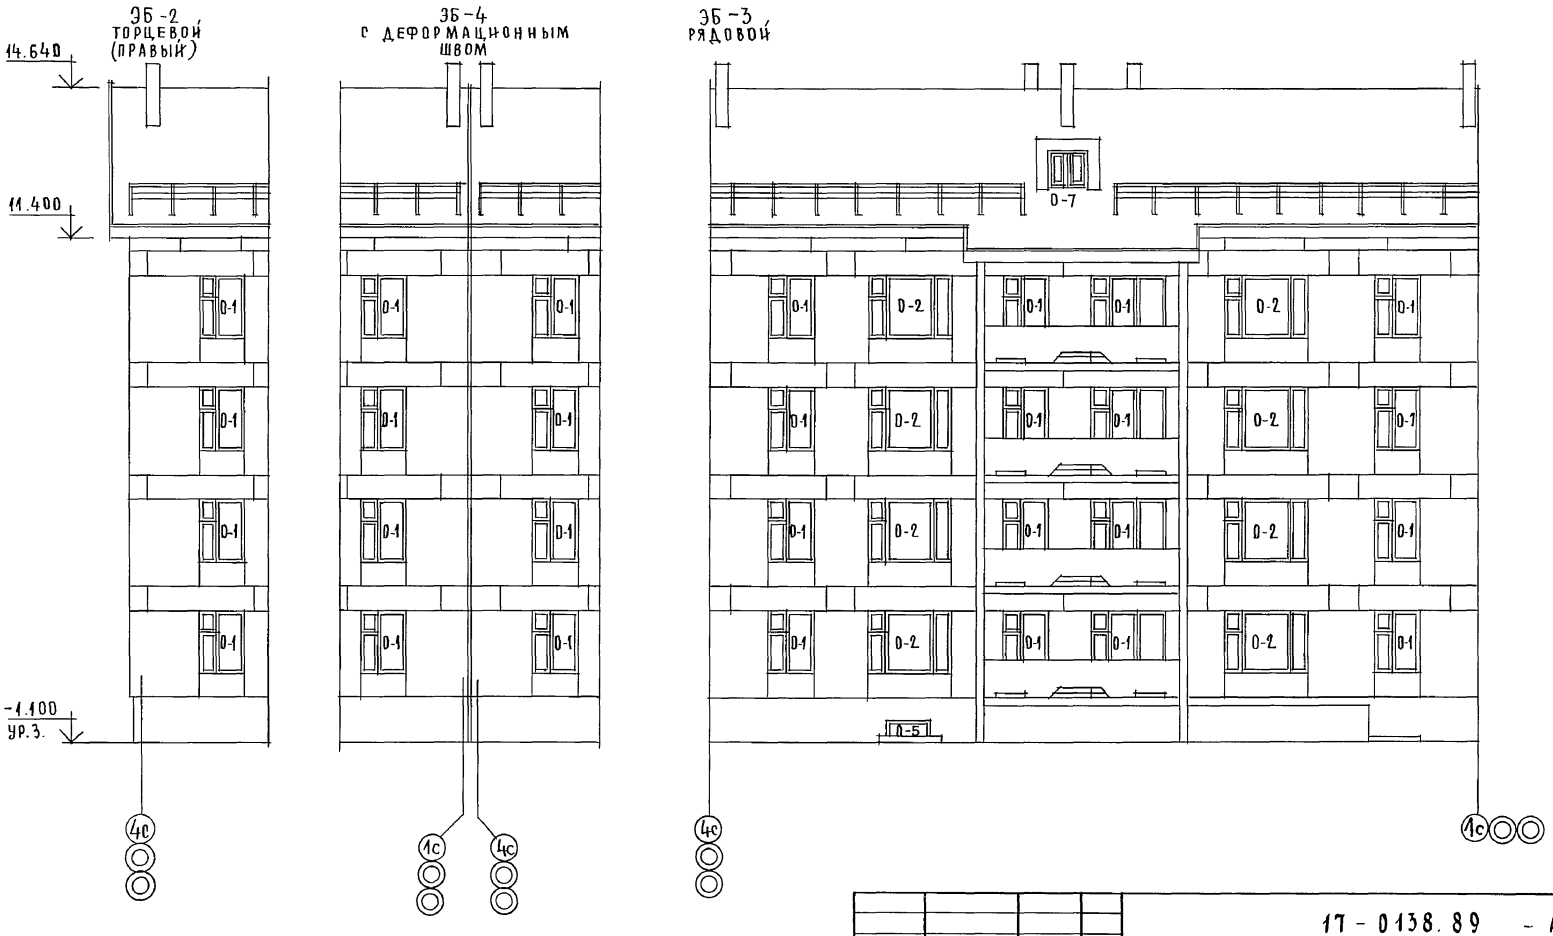


Ограждение лоджий – см. лист АС-26; 74

АЛЬБОМ II

| Инв. № подл. | Подпись и дата | Взам. инв. № |
|---|---|---|
| 2.7856-76 | | |

Привязан:

Инв. №

| | | |
|---|---|---|
| Н. контр. | Добролюбова | |
| Нач. м. | Радыгин | |
| Зам. н. м. | Земляк | |
| ГАП | Добролюбова | |
| Арх. | Воробьев | |
| Провер. | Добролюбова | |

17-0138.89 – АС

4-этажная, рядовая блок-секция на 12 квартир 1-2-3

Фасад 4с-1с


| Стадия | Лист | Листов |
|---|---|---|
| Р | 7 | |

ЦНИИЭП гражданселькстрой


Копир. 24062-02 9

Формат А3

## ФАСАД Ас–Вс

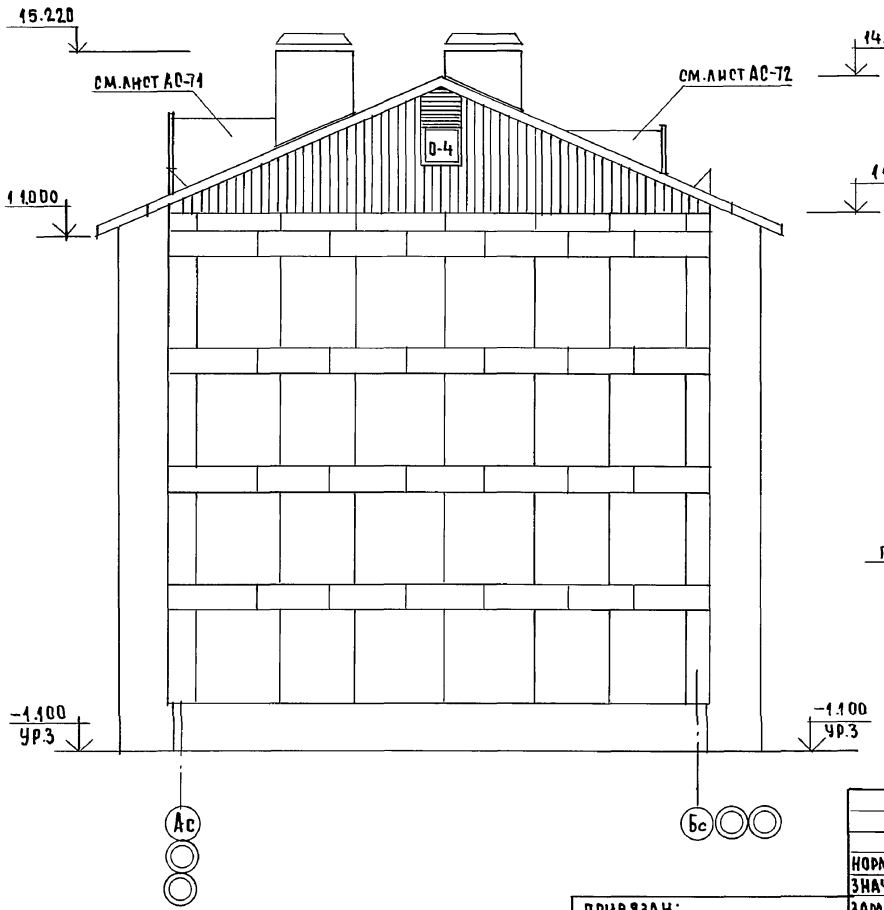


## ПЛАН КРОВЛИ

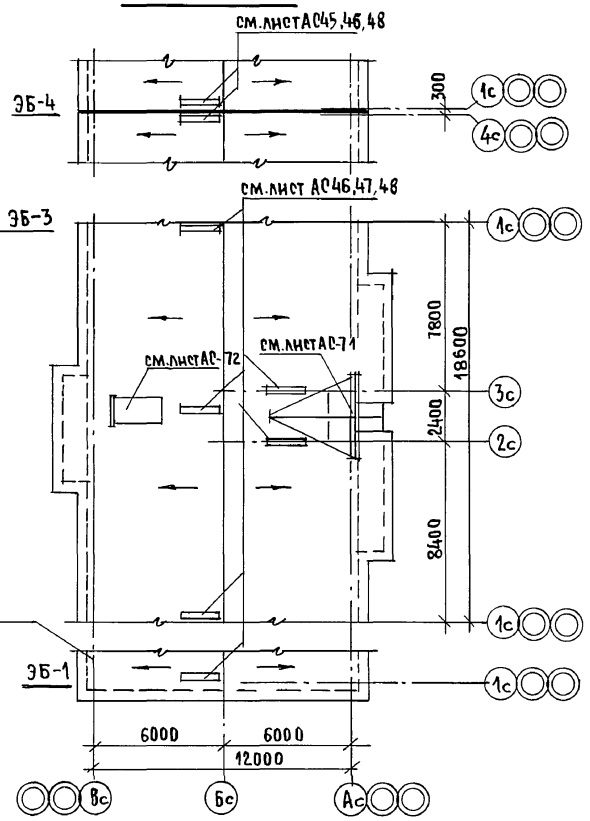


| | | | |
|---|---|---|---|
| | | | 17-0138.89 – АС |
| Норм.к. | Добролюбова | | |
| Знач.м. | Радыгин | | |
| Зам.н.м | Земляк | | |
| ГАП | Добролюбова | | 4-этажная рядовая блок-секция на 12 квартир 1-2-3 |
| Арх. | Воробьев | | Фасад Ас-Вс, План кровли. |
| Провер. | Добролюбова | | |

| Стадия | Лист | Листов |
|---|---|---|
| Р | 8 | |


ЦНИИЭП Граждансельстрой

Привязан:

Инв. №

Инв.№подл. | Подпись и дата | Взам. инв.№ | 2-7876-77

Копир. 24062-02 10 Формат А3

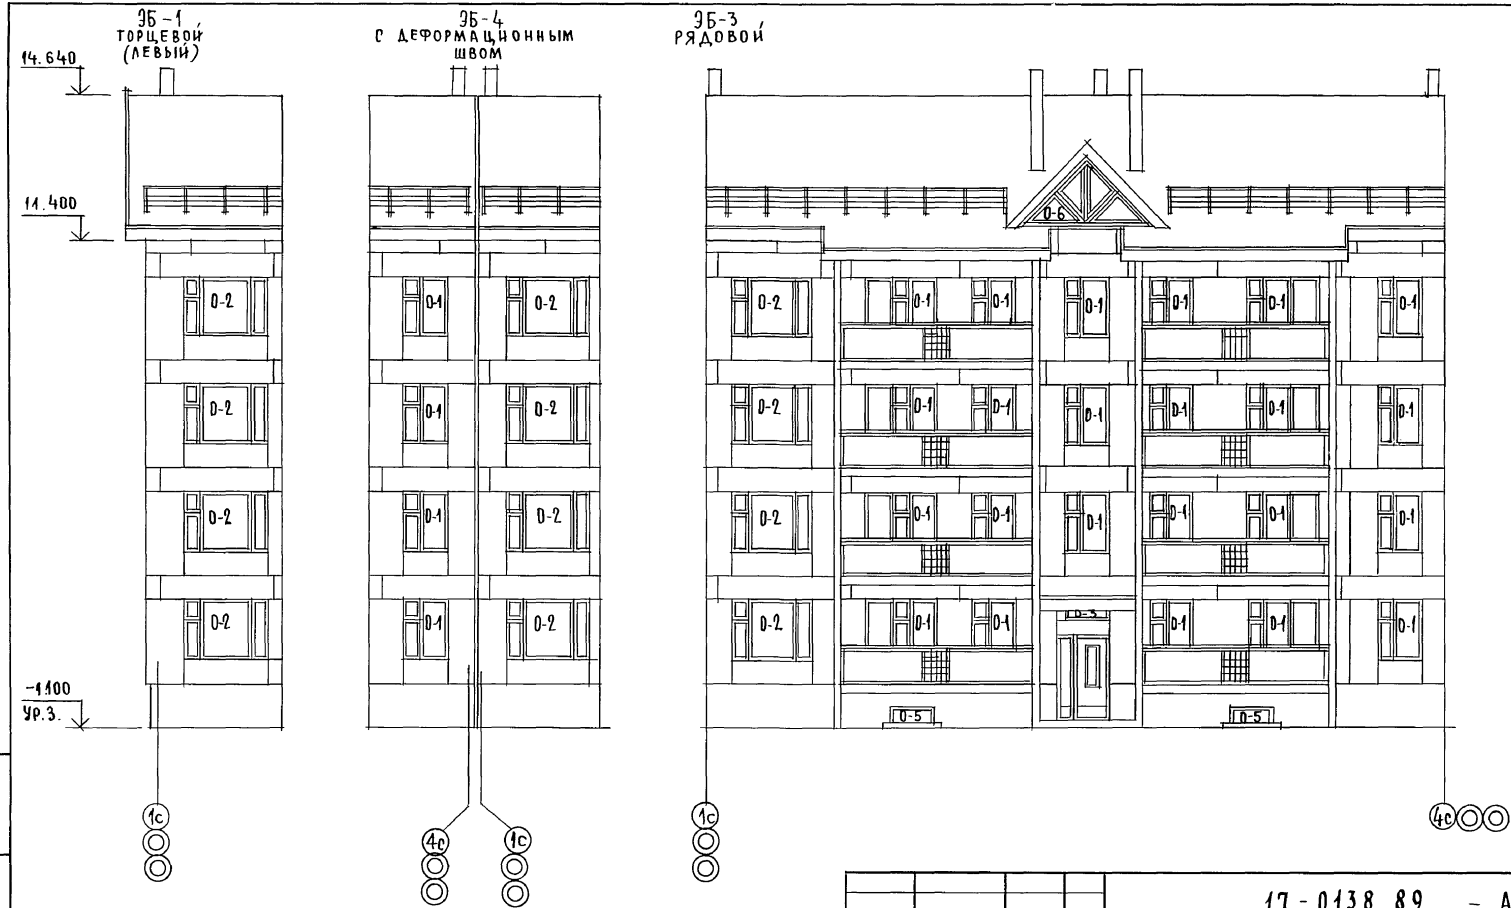


Ограждение лоджий - см. лист. АО-27;74
(вариант I)

АЛЬБОМ III

| | | | |
|---|---|---|---|
| Инв.№ подл. | Подпись и дата | Взам.инв.№ | |
| 2-7856-78 | | | |

ПРИВЯЗАН:

ИНВ.№

| | | | |
|---|---|---|---|
| НОРМ.КОНТ. | ДОБРОЛЮБОВА | | |
| НАЧ.М. | РАДЫГИН | | |
| ЗАМ.Н.М. | ЗЕМЛЯК | | |
| ГАП | ДОБРОЛЮБОВА | | |
| АРХ. | ВОРОБЬЕВ | | |
| ПРОВЕР. | ДОБРОЛЮБОВА | | |

17-0138.89 - АС


4-этажная, рядовая блок-секция на 12 квартир-1-2-3

| Стадия | Лист | Листов |
|---|---|---|
| Р | 9 | |

Фасад 1с-4с (вариант 1)

ЦНИИЭП граждансельстрой

Копир. 24062-02 11 Формата3

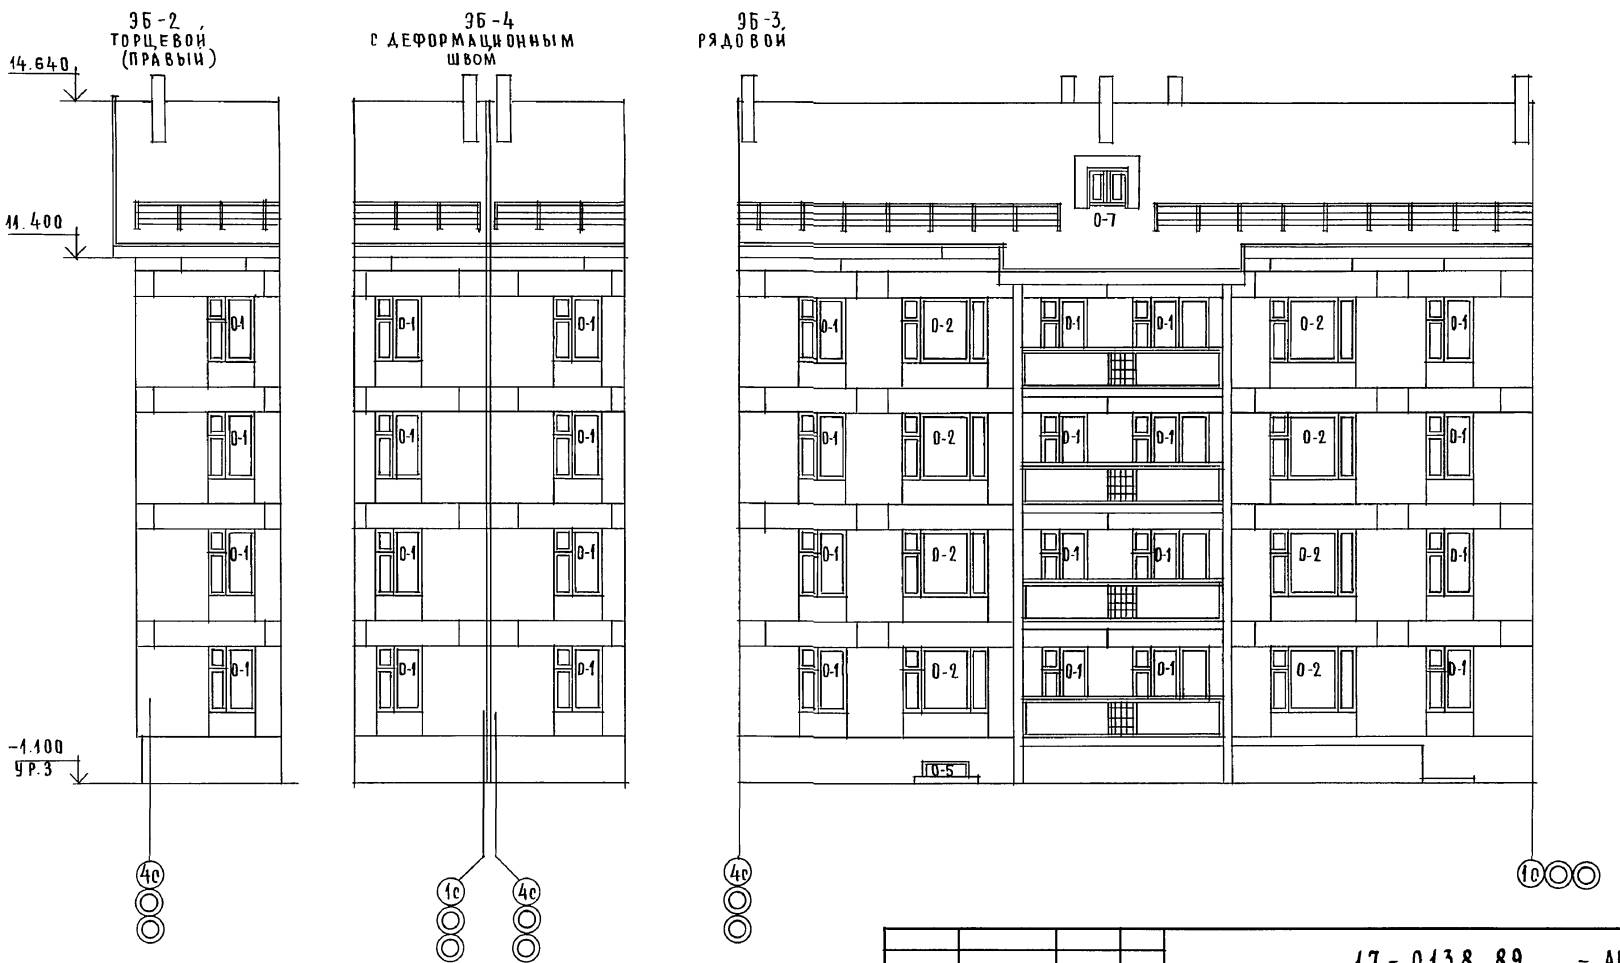


Ограждение лоджий — см. лист АС-27;74.
(вариант I)

| | | | |
|---|---|---|---|
| Норм. контр. | Добролюбова | | |
| Нач. м. | Радыгин | | |
| Зам. н. м. | Земляк | | |
| ГАП | Добролюбова | | |
| Арх. | Воробьев | | |
| Проверил | Добролюбова | | |

Привязан

Инв. №

17-0138.89 - АС

4-этажная, рядовая блок-секция на 12 квартир 1-2-3

Фасад 4с-1с (вариант I)

| Стадия | Лист | Листов |
|---|---|---|
| Р | 10 | |

ЦНИИЭП граждансельстрой


Копир.

24062-02 12

Формат А3

Альбом II

| Инв. № подл. | Подпись и дата | Взам. инв. № |
|---|---|---|
| 2-3856-39 | | |

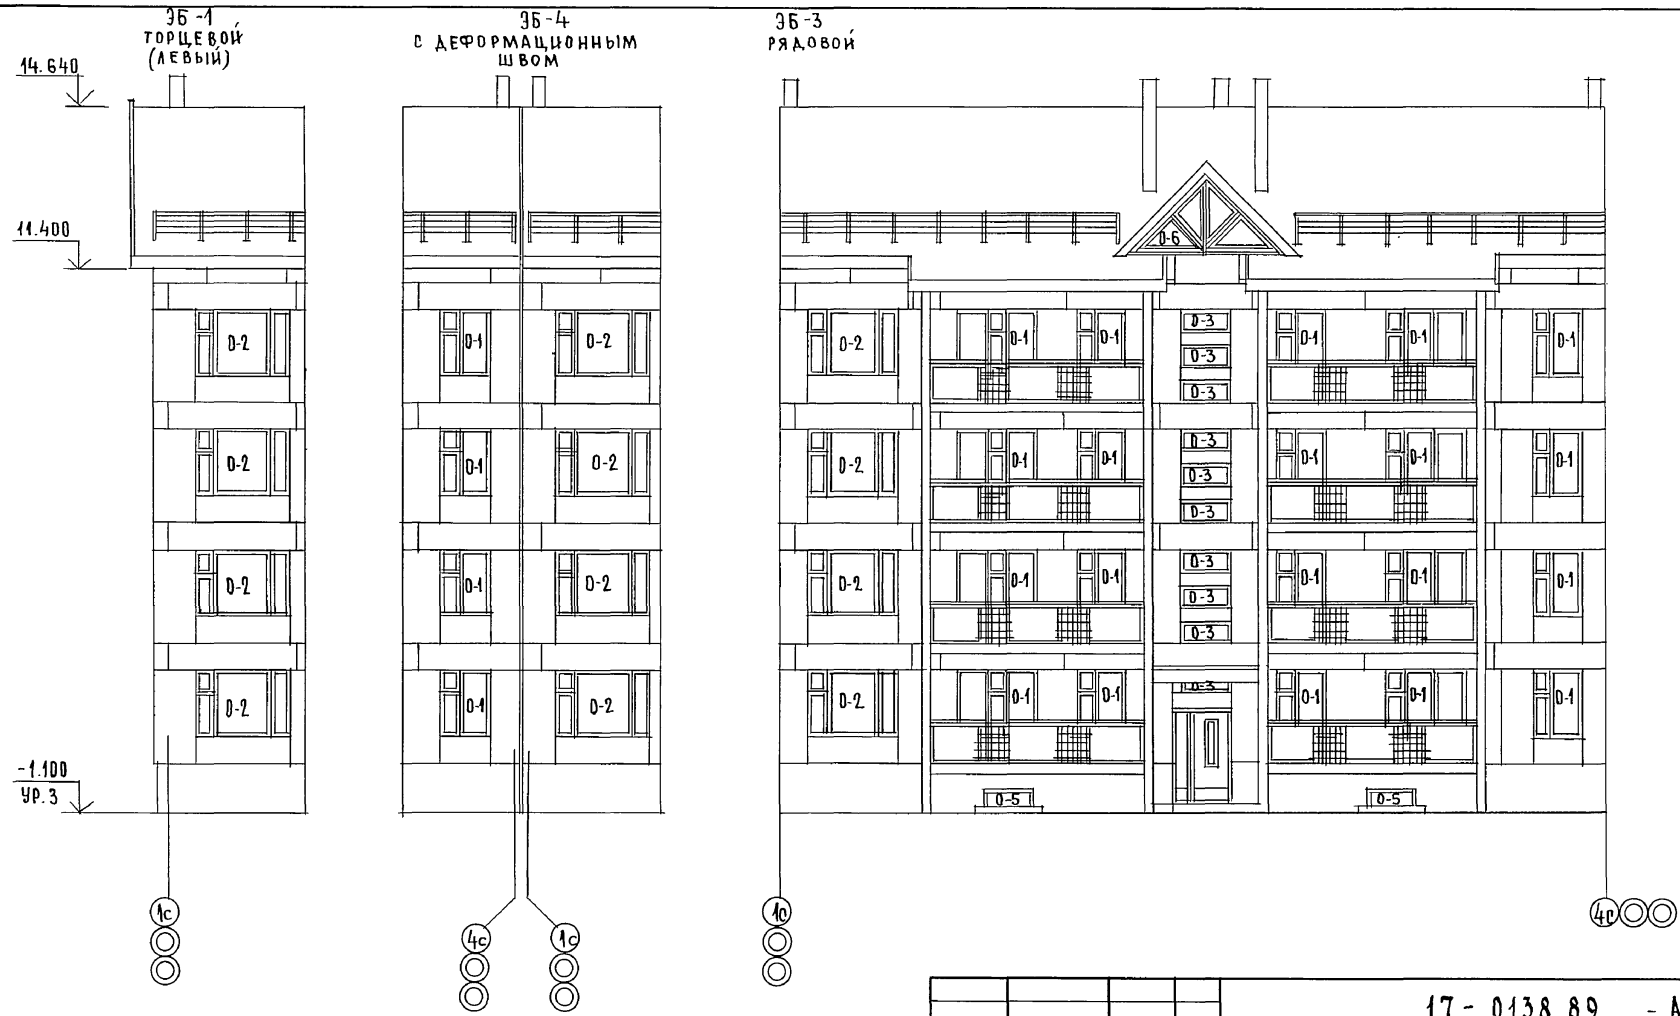


АЛЬБОМ II

ОГРАЖДЕНИЕ ЛОДЖИЙ — СМ. ЛИСТ АС-28;74
(ВАРИАНТ II)

ПРИВЯЗАН:

ИНВ.№

| | | |
|---|---|---|
| НОРМ. К. | ДОБРОЛЮБОВА | |
| НАЧ. М. | РАДЫГИН | |
| ЗАМ. Н.М | ЗЕМЛЯК | |
| РАП | ДОБРОЛЮБОВА | |
| АРХ. | ВОРОБЬЕВ | |
| ПРОВЕРИЛ | ДОБРОЛЮБОВА | |

17-0138.89 - АС

4-ЭТАЖНАЯ, РЯДОВАЯ БЛОК-СЕКЦИЯ НА 12 КВАРТИР 1-2-3

ФАСАД 1с-4с (ВАРИАНТ II)

| СТАДИЯ | ЛИСТ | ЛИСТОВ |
|---|---|---|
| РП | 11 | |

ЦНИИЭП ГРАЖДАНСЕЛЬСТРОЙ

КОПИР. 24062-02 13 ФОРМАТ А3

| ИНВ.№ ПОДЛ. | ПОДПИСЬ И ДАТА | ВЗАМ. ИНВ.№ |
|---|---|---|
| 2-3876-40 | | |




АЛЬБОМ II

Ограждение лоджий — см. лист АС-28;74.
(вариант II)

| | | | |
|---|---|---|---|
| Норм.к. | Добролюбова | | |
| Нач.м. | Радыгин | | |
| Зам.н.м. | Земляк | | |
| ГАП | Добролюбова | | |
| Арх. | Воробьев | | |
| Провер. | Добролюбова | | |

Привязан:

Инв.№

17-0138.89 - АС

4-этажная рядовая блок-секция на 12 квартир 1-2-3


| Стадия | Лист | Листов |
|---|---|---|
| Р | 12 | |

Фасад 4с-1с (вариант II)

ЦНИИЭП гражданселькстрой

Копир. Ешз 24062-02 14 Формат А3

Инв.№подл. | Подпись и дата | Взам.инв.№ | 2.3856-14

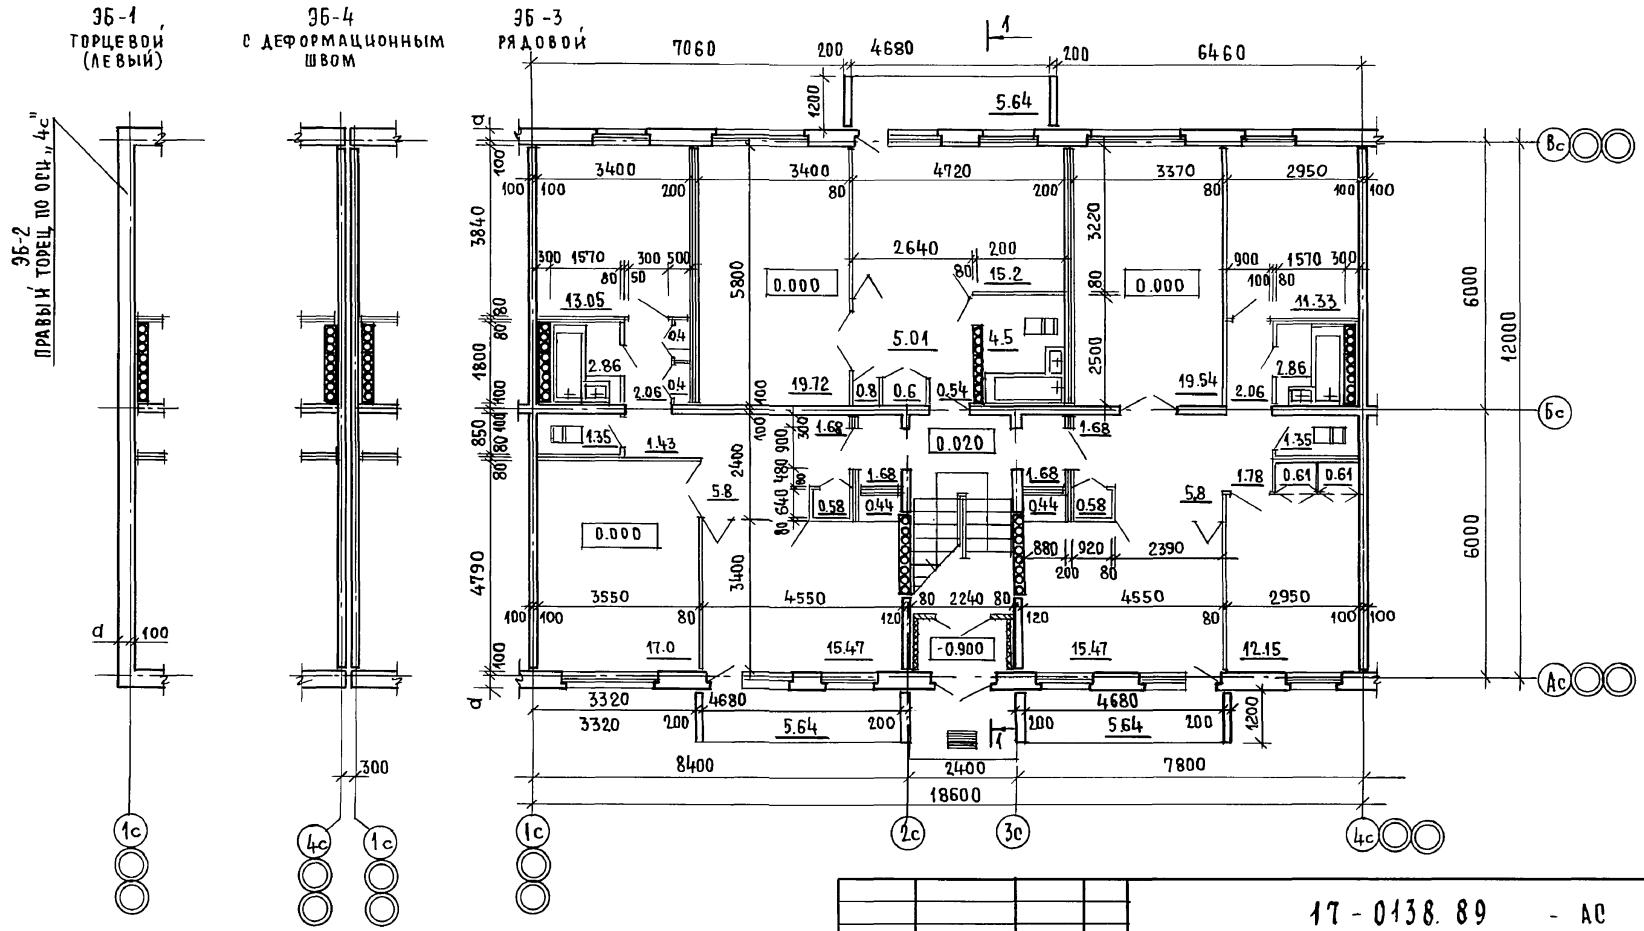


Утепление тамбура: установка минераловатных плит толщ. 60 мм. с последующим оштукатуриванием по сетке.

Размер „а" см. лист АС-5

| | | |
|---|---|---|
| Норм.К. | Добролюбова | |
| Нач.М. | Радыгин | |
| Зам.н.м. | Земляк | |
| ГАП | Добролюбова | |
| Арх. | Воробьев | |
| Провер. | Добролюбова | |

Привязан:

Инв.№

17-0138.89 - АС

4-этажная, рядовая блок-секция на 12 квартир 1-2-3

Монтажный план 1-го этажа.

| Стадия | Лист | Листов |
|---|---|---|
| Р | 13 | |


ЦНИИЭП гражданселькстрой

Копир. 24062-02 15

Формат А3

Альбом II

Инв.№подл. | Подпись и дата | Взам.инв.№ | 1-3876-40

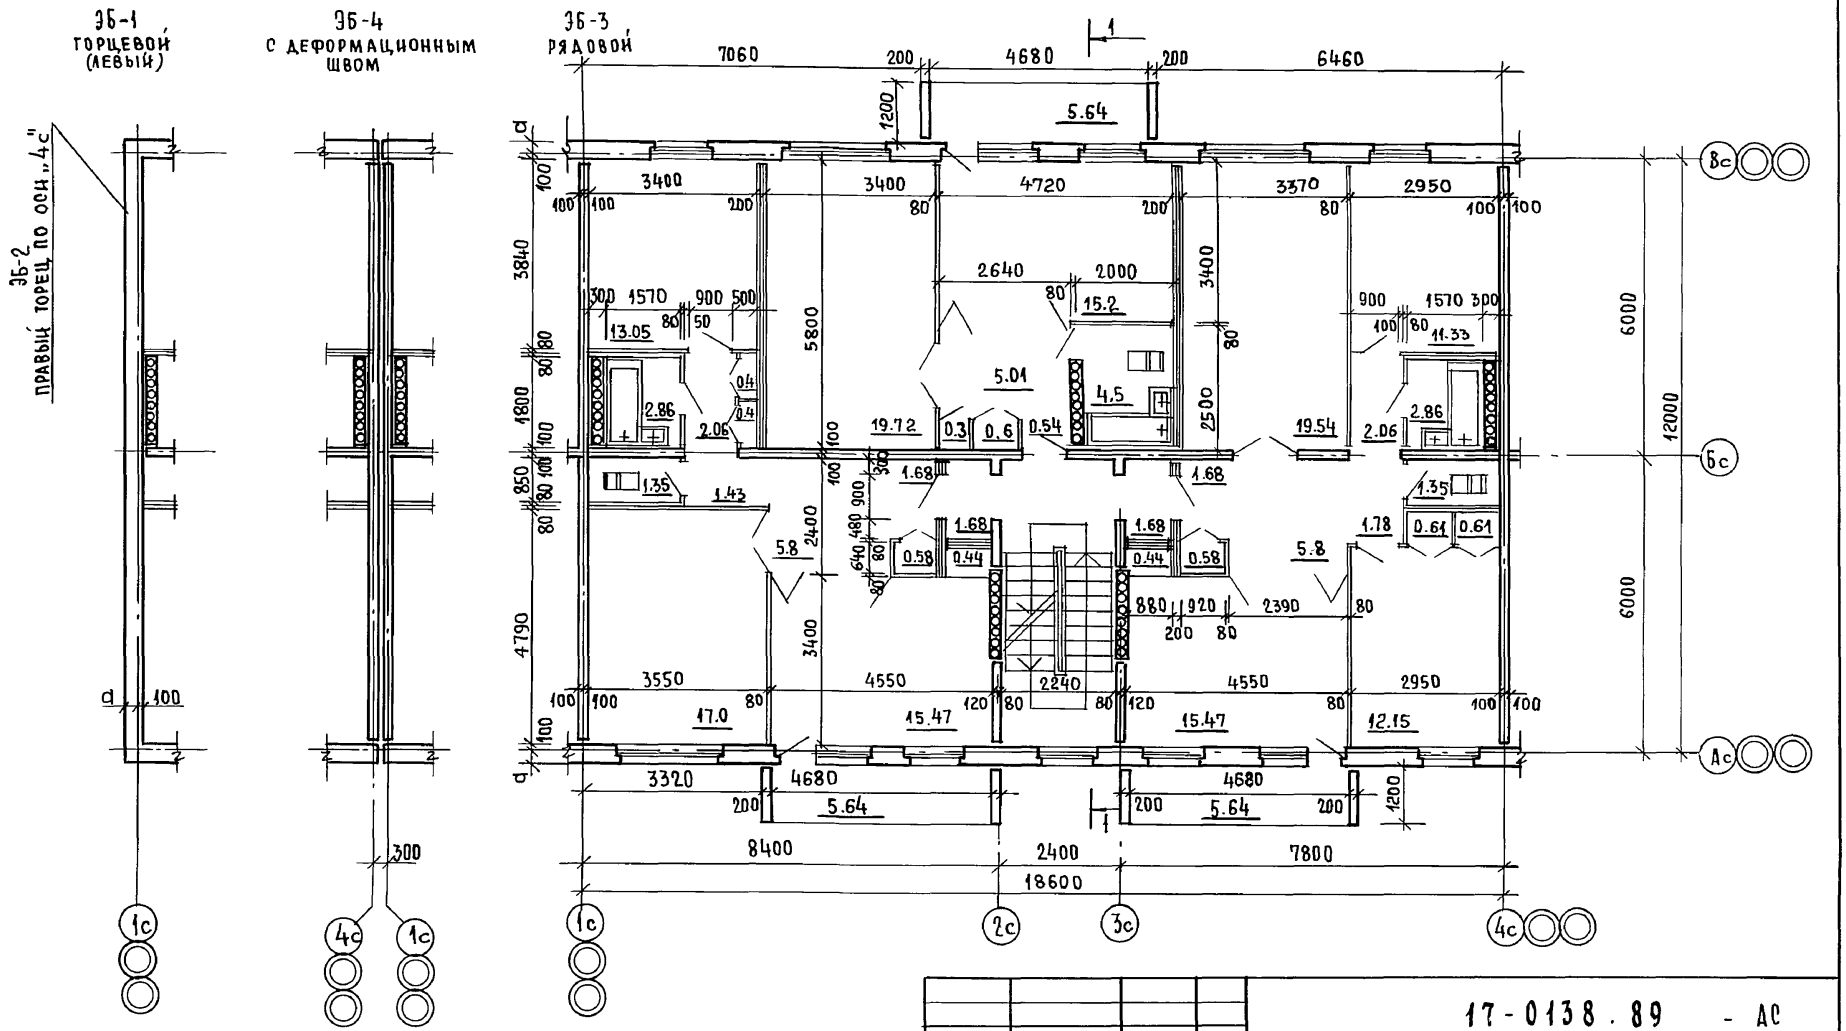


Размер „а" см. лист АС-5

| | | | |
|---|---|---|---|
| Н.контр. | Добролюбова | | |
| Нач.м. | Радыгин | | |
| Зам.н.м. | Земляк | | |
| ГАП | Добролюбова | | |
| Арх. | Воробьев | | |
| Проверил | Добролюбова | | |

17-0138.89 - АС

Привязан:

Инв. №

4-этажная, рядовая блок-секция на 12 квартир 1-2-3

Монтажный план тип. этажа

| Стадия | Лист | Листов |
|---|---|---|
| Р | 14 | |

ЦНИИЭП граждансельстрой

Копир.

24062-02 16

Формат А3

Альбом II

| Инв.№подл. | Подпись и дата | Взам.инв.№ |
|---|---|---|
| 2-3956-47 | | |


Альбом II

ЭБ-1
ТОРЦЕВОЙ
(ЛЕВЫЙ)

ЭБ-4
С ДЕФОРМАЦИОННЫМ
ШВОМ

ЭБ-3
РЯДОВОЙ

ЭБ 2
ПРАВЫЙ ТОРЕЦ ПО ОСИ „Ас"

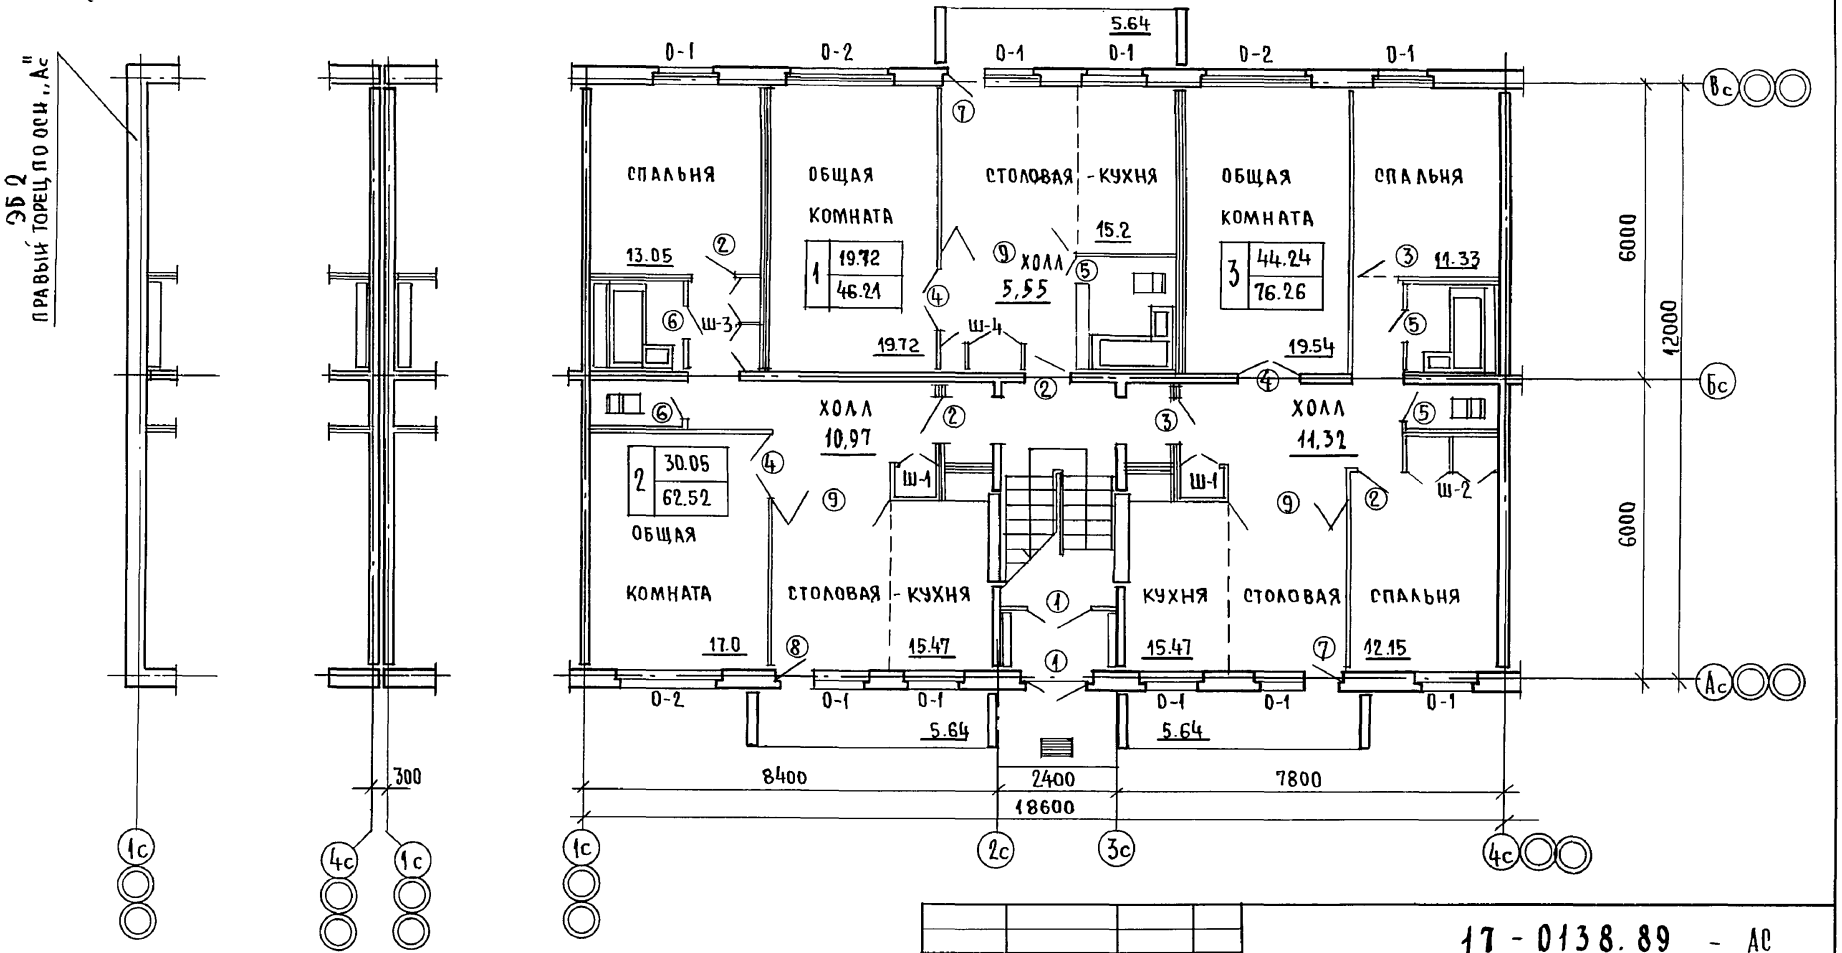


300

4с 1с

| | | | |
|---|---|---|---|
| Инв.№подл. | Подпись и дата | Взам.инв.№ | |
| 2-3856-ЧЦ | | | |

| | | | |
|---|---|---|---|
| Норм.К. | Добролюбова | | 17-0138.89 - АС |
| Нач.М. | Радыгин | | |
| Зам.Н.М. | Земаяк | | |
| ГАП | Добролюбова | | |
| Арх. | Воробьев | | |
| Проверил | Добролюбова | | |

Привязан:

Инв.№

Копир.

4-этажная, рядовая блок-секция на 12 квартир 1-2-3

План заполнения проемов 1го этажа.

| Стадия | Лист | Листов |
|---|---|---|
| РП | 15 | |

ЦНИИЭП граждансельстрой

24062-02 17

Формат А3


Альбом II

ЭБ-1 ТОРЦЕВОЙ (ЛЕВЫЙ)

ЭБ-4 С ДЕФОРМАЦИОННЫМ ШВОМ

ЭБ-3, РЯДОВОЙ

ЭБ-2 ПРАВЫЙ ТОРЦЕВОЙ ПО ОСИ 4с

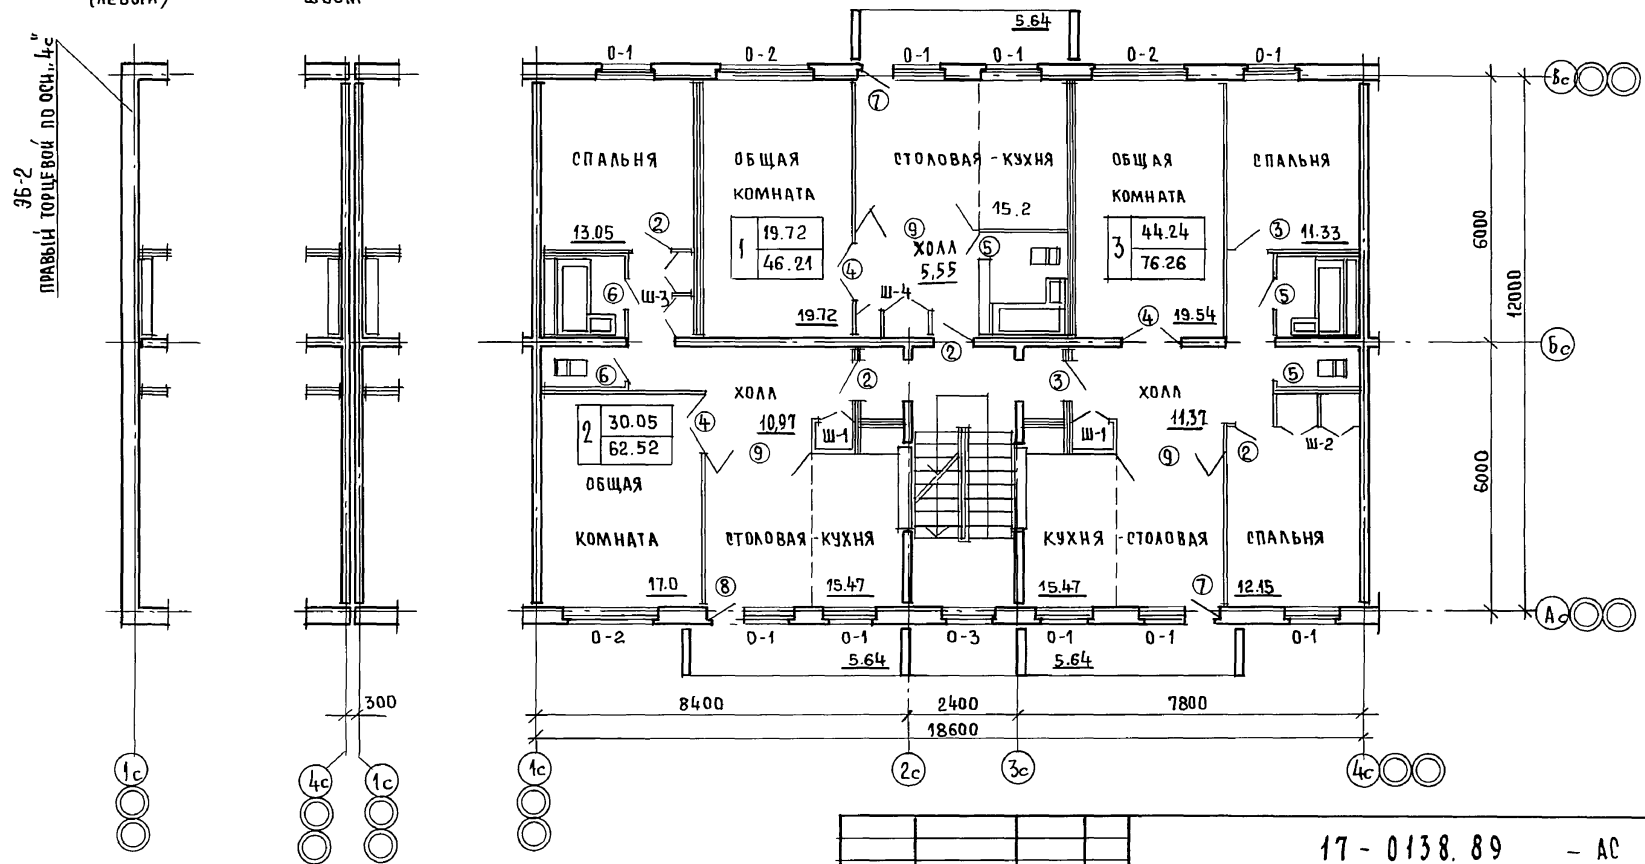


| | | | |
|---|---|---|---|
| Норм. К. | Добролюбова | | |
| Нач. М. | Радыгин | | |
| Зам. Н.М. | Земляк | | |
| ГАП | Добролюбова | | |
| Арх. | Воробьев | | |
| Провер. | Добролюбова | | |

Привязан:

Инв. №

17-0138.89 – АС

4-этажная, рядовая блок-секция на 12 квартир 1-2-3

План заполнения проемов типового этажа.

| Стадия | Лист | Листов |
|---|---|---|
| Р | 16 | |

ЦНИИЭП Граждансельстрой


Копир.

24062-02 18

Формат А3

Инв. № подл. | Подпись и дата | Взам. инв. №

П-7876-45

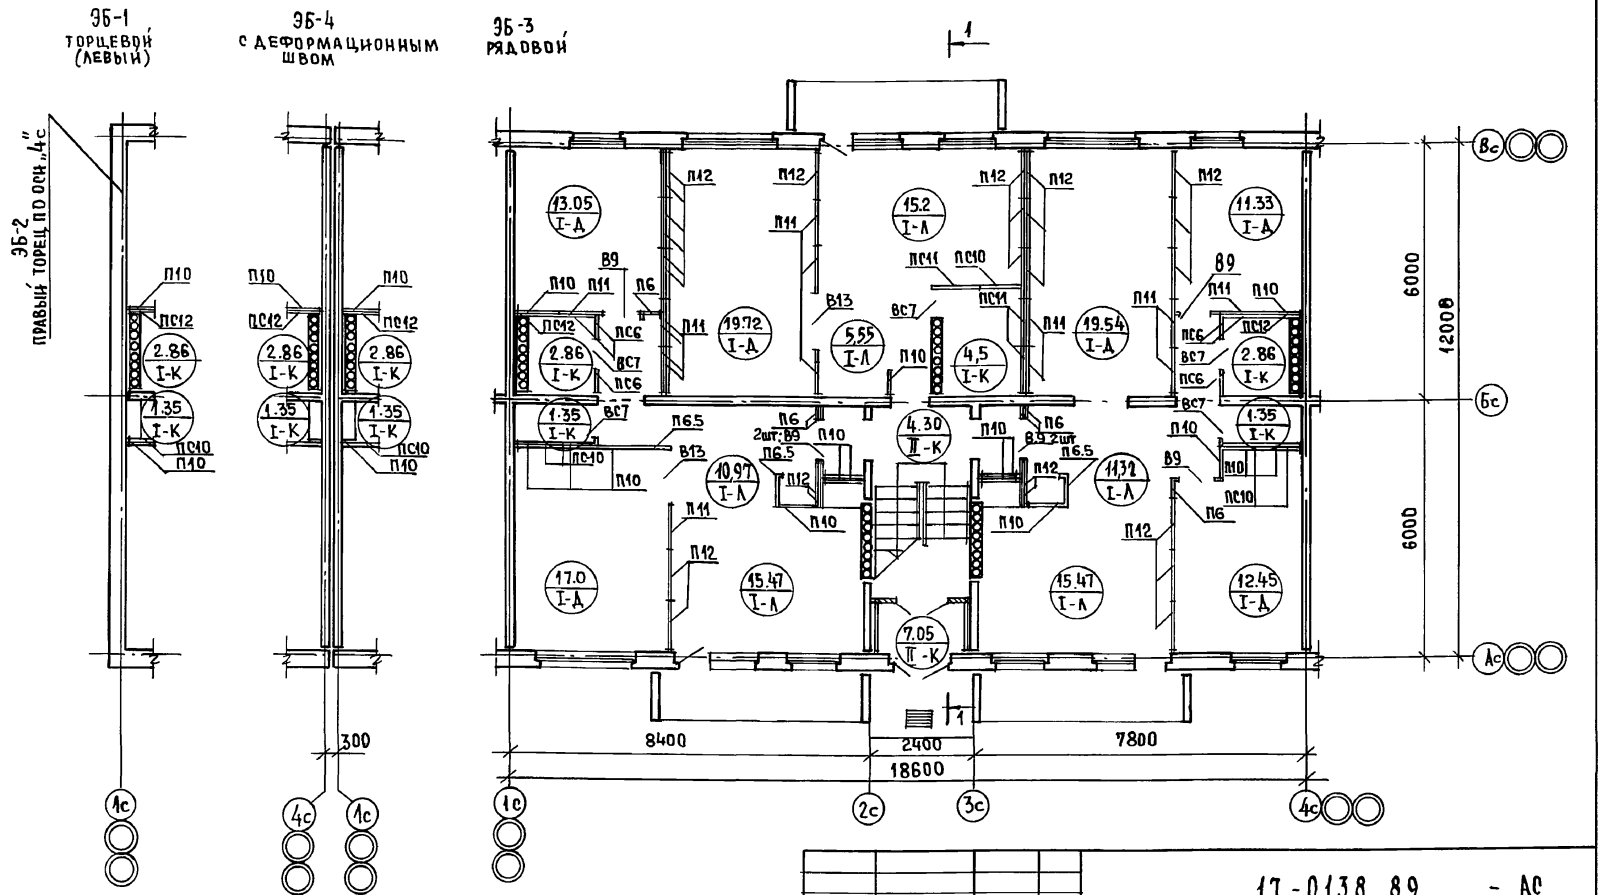


Условные обозначения:

1. $\frac{\text{19.72}}{\text{I-А}}$ — $\frac{\text{площадь помещения}}{\text{марка пола}}$
2. Экспликацию полов см. лист АС20.
3. Спецификацию элементов перегородок см. лист АС20.

| | | |
|---|---|---|
| Норм.к. | Добролюбова | |
| Нач.м. | Радыгин | |
| Зам.н.м. | Земляк | |
| ГАП | Добролюбова | |
| Арх. | Воробьев | |
| Проверил | Добролюбова | |

Привязан:

Инв.№

17-0138.89 - АС

4-этажная, рядовая блок-секция на 12 квартир 1-2-3

| Стадия | Лист | Листов |
|---|---|---|
| Р | 17 | |

Элементы перегородок. Полы 1 этажа.

ЦНИИЭП граждансельстрой

Копир. 24062-02 19 Формат А3


Альбом II

| Инв.№ подл. | Подпись и дата | Взам.инв.№ |
|---|---|---|
| 2-7856-46 | | |

ЭБ-1 ТОРЦЕВОЙ (ЛЕВЫЙ)

ЭБ-4 С ДЕФОРМАЦИОННЫМ ШВОМ

ЭБ-3 РЯДОВОЙ

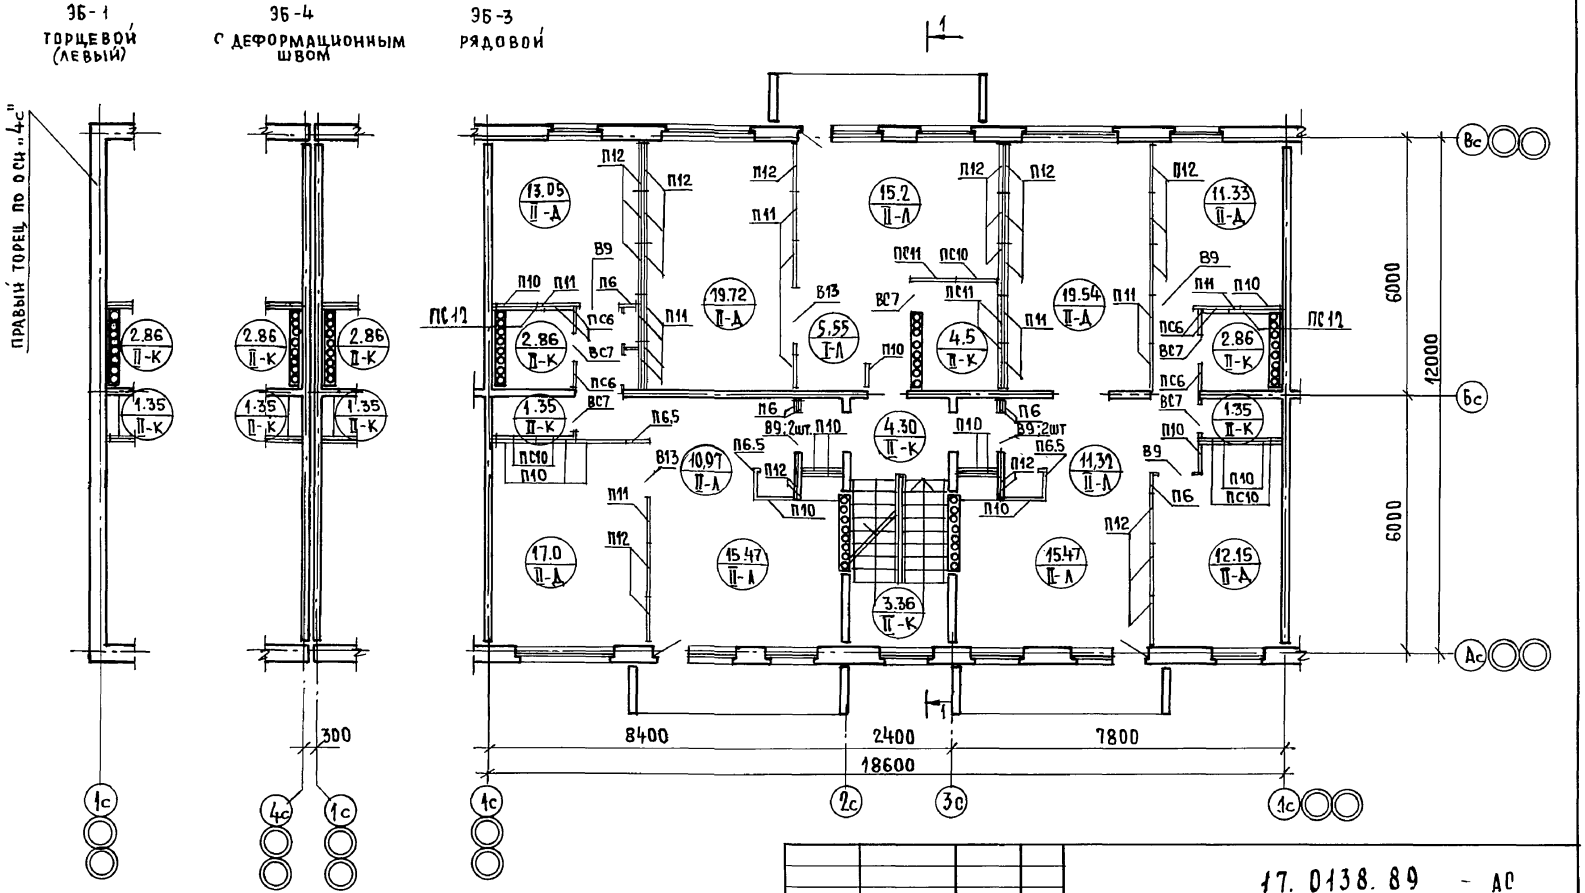


Условные обозначения:

1. 19.72 II-А — площадь помещения / марка пола
2. Экспликацию полов см. лист 20АС.
3. Спецификацию элементов перегородок см. лист АС 20.

| | | |
|---|---|---|
| Норм.к. | Добролюбова | |
| Нач.м. | Радыгин | |
| Зам.н.м | Земляк | |
| Рап | Добролюбова | |
| Арх. | Воробьев | |
| Провер. | Добролюбова | |

Привязан:

Инв.№

17.0138.89 - АС

4-этажная рядовая блок-секция на 12 квартир 1-2-3

| Стадия | Лист | Листов |
|---|---|---|
| Р | 18 | |

Элементы перегородок. Полы типового этажа.

ЦНИИЭП граждансельстрой


Копир. 24062-02 20 Формат А3

Инв.№подл. | Подпись и дата | Взам.инв.№

2-3856-477

Альбом III

# РАЗРЕЗ 1-1
(ОСНОВНОЕ РЕШЕНИЕ)

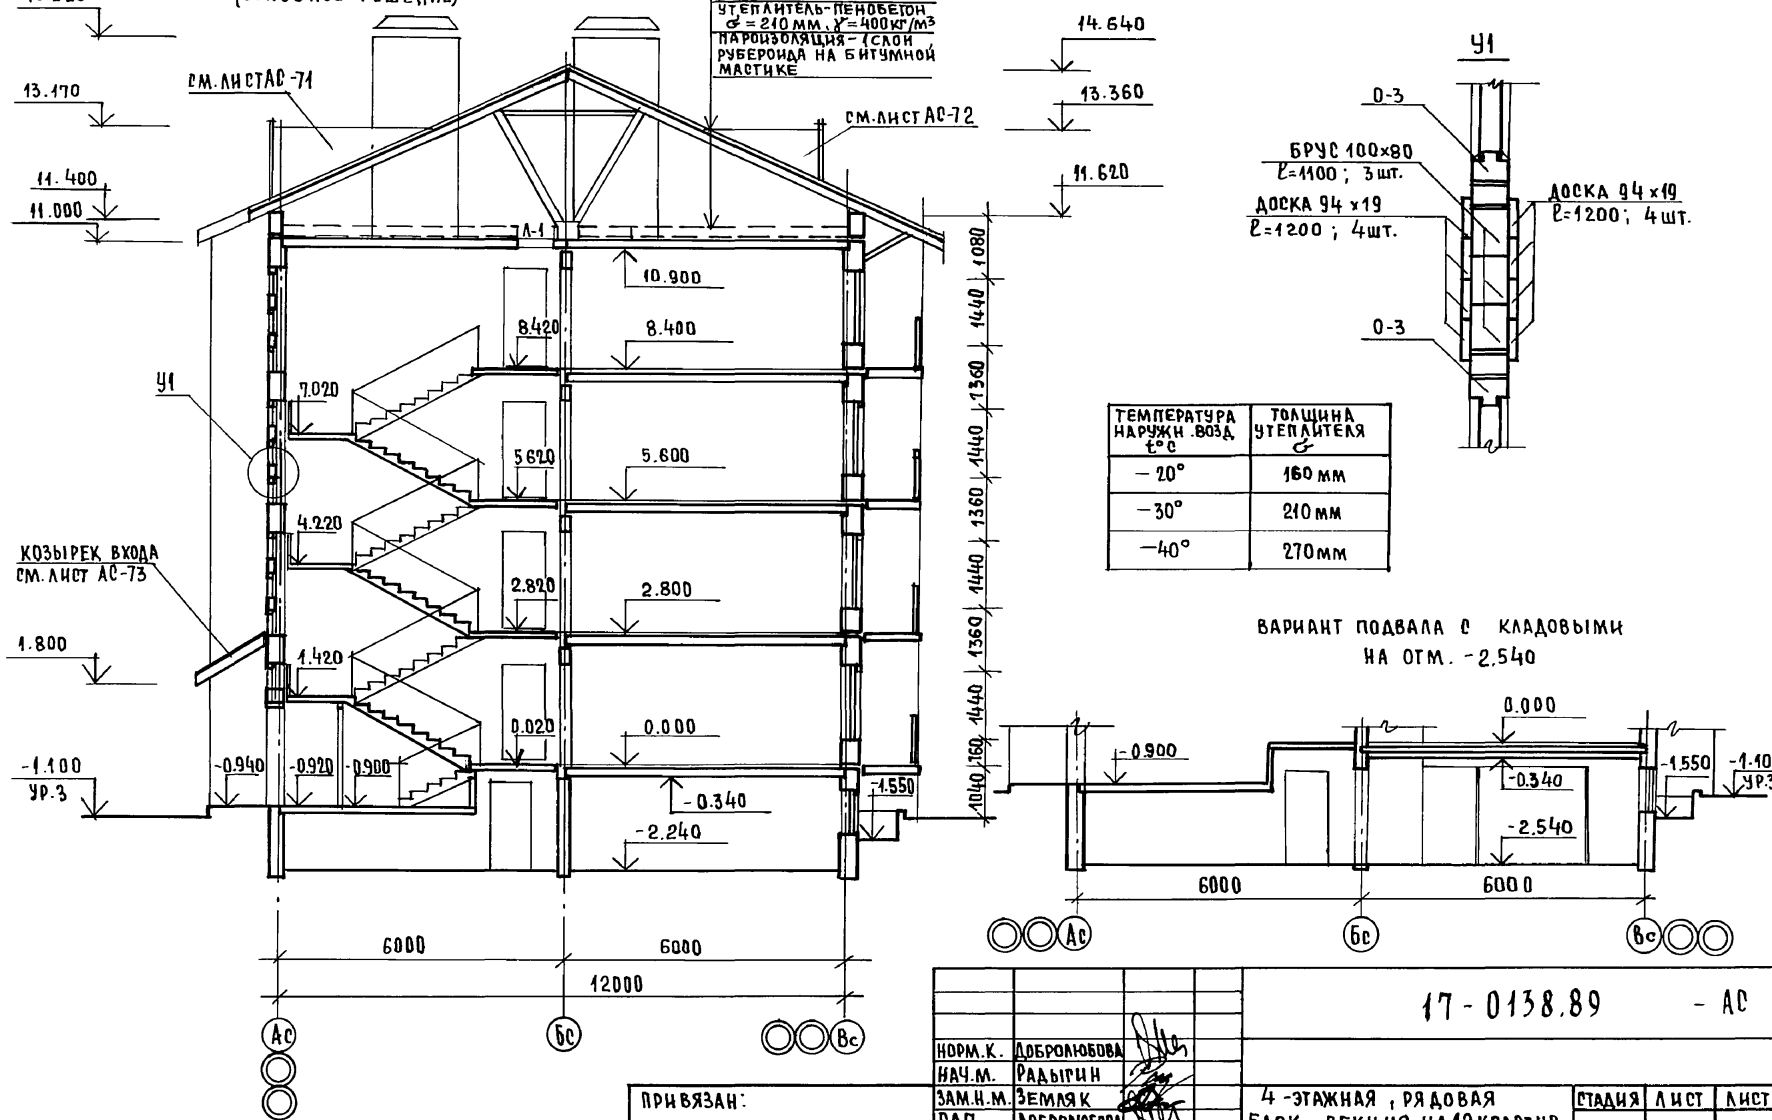





| температура наружн. возд. t°C | толщина утеплителя δ |
|---|---|
| −20° | 160 мм |
| −30° | 210 мм |
| −40° | 270 мм |

ВАРИАНТ ПОДВАЛА С КЛАДОВЫМИ НА ОТМ. -2.540




| | | | |
|---|---|---|---|
| Норм.к. | Добролюбова | | |
| Нач.м. | Радыгин | | |
| Зам.н.м. | Земляк | | |
| ГАП | Добролюбова | | |
| Арх. | Воробьев | | |
| Провер. | Добролюбова | | |

Привязан:

Инв.№

17-0138.89 - АС

4-этажная, рядовая блок-секция на 12 квартир. 1-2-3

Разрез 1-1 (основное решение) с тех. подпольем; вариант подвала с кладовыми.

| Стадия | Лист | Листов |
|---|---|---|
| Р | 19 | |

ЦНИИЭП Граждансельстрой

Копир. 24062-02 21 Формат А3

Инв.№ подл. | Подпись и дата | Взам.инв.№ | 2-3856-48

## ВЕДОМОСТЬ ОТДЕЛКИ ПОМЕЩЕНИЙ (ПЛОЩАДЬ М² НА ДОМ)

| НАИМЕНОВАНИЕ ИЛИ НОМЕР ПОМЕЩЕНИЯ | ПОТОЛОК | | СТЕНЫ ИЛИ ПЕРЕГОРОДКИ | | НИЗ СТЕН ИЛИ ПЕРЕГОРОДОК | | |
|---|---|---|---|---|---|---|---|
| | ПЛОЩАДЬ | ВИД ОТДЕЛКИ | ПЛОЩАДЬ | ВИД ОТДЕЛКИ | ПЛОЩАДЬ | ВИД ОТДЕЛКИ | ВЫСОТА (ММ) |
| ЖИЛЫЕ КОМНАТЫ | 371,2 | ЗАТИРКА, ПОБЕЛКА УЛУЧШЕННАЯ | 930,0 | ЗАТИРКА ОКЛЕЙКА ОБОЯМИ | — | — | — |
| КЛАДОВАЯ, ПРИХОЖАЯ КОРИДОР | 127.84 | | 544,1 | | — | | — |
| СТОЛОВАЯ | 98.96 | | 248,6 | | — | | — |
| КУХНЯ | 85,6 | | 280,32 | ОКРАСКА МАСЛЯНОЙ КРАСКОЙ | 8,0 | ГЛАЗУРОВ. ПЛИТКА НАД ОБОРУДОВАН. | 600 |
| САН. УЗЕЛ ВАННАЯ | 51.68 | ОКРАСКА МАСЛЯНОЙ КРАСКОЙ | 548.16 | | 20,0 | ГЛАЗУРОВ ПЛИТКА ПО ПЕРИМЕТРУ В ВАННОЙ КОМНАТЕ ПО СТЕНАМ С ОБОРУД. | 1500 |
| ЛЕСТНИЧНАЯ КЛЕТКА, ТАМБУР | 65,44 | ЗАТИРКА. ПОБЕЛКА УЛУЧШЕННАЯ | 296.0 | | — | — | — |

## ЭКСПЛИКАЦИЯ ПОЛОВ НА ОТМ. 0.000 И ТИПЭТАЖЕ (2.800; 5.600; 8.400)

| НАИМЕНОВАН. ИЛИ НОМЕР ПОМЕЩЕНИЯ ПО ПРОЕКТУ | ТИП ПОЛА ПО ПРОЕКТУ | СХЕМА ПОЛА ИЛИ НОМЕР УЗЛА ПО СЕРИИ 2.144-1/88 | ЭЛЕМЕНТЫ ПОЛА И ИХ ТОЛЩИНА | ПЛОЩАДЬ ПОЛА М² |
|---|---|---|---|---|
| ЖИЛЫЕ КОМНАТЫ | I-Д | 76 | ПОКРЫТИЕ - ДОСКИ ПАРКЕТНЫЕ | 92.19 |
| | II-Д | 4 | | 278,37 |
| СТОЛОВАЯ КУХНЯ ПРИХОЖАЯ КОРИДОР | I-Л | 128 | ПОКРЫТИЕ - ЛИНОЛЕУМ | 73,98 |
| | II-Л | 55 | | 221,94 |
| ВАННАЯ САНУЗЕЛ | I-К | 134 | ПОКРЫТИЕ — ПЛИТКИ КЕРАМИЧЕСКИЕ | 12.92 |
| ТАМБУР ЛЕСТН. КЛЕТКА | II-К | 62 | | 38.76 |
| | | | | 47.61 |

## СПЕЦИФИКАЦИЯ ЭЛЕМЕНТОВ ПЕРЕГОРОДОК

| МАРКА ПОЗ. | ОБОЗНАЧЕНИЕ | НАИМЕНОВАНИЕ | | КОЛ-ВО ШТ НА ЭТАЖ | КОЛ-ВО ШТ ВСЕГО | МАССА ЕД. КГ | ПРИМЕЧ. |
|---|---|---|---|---|---|---|---|
| П6 | СЕРИЯ 17 АЛЬБОМ IV ч.1 | ПГ25-6 | 2540×580 | 6 | 24 | 165 | |
| П6,5 | —"— | ПГ25-6,5 | 2540×630 | 3 | 12 | 179 | |
| П10 | —"— | ПГ25-10 | 2540×980 | 15 | 60 | 278 | |
| П11 | —"— | ПГ25-11 | 2540×1080 | 14 | 56 | 306 | |
| П12 | —"— | ПГ25-12 | 2540×1180 | 25 | 100 | 336 | |
| ПС6 | —"— | ПГС25-6 | 2540×580 | 6 | 24 | 165 | |
| ПС6,5 | —"— | ПГС25-6,5 | 2540×630 | – | – | – | |
| ПС10 | —"— | ПГС25-10 | 2540×980 | 5 | 20 | 278 | |
| ПС11 | —"— | ПГС25-11 | 2540×1080 | 3 | 12 | 306 | |
| ПС12 | —"— | ПГС25-12 | 2540×1180 | 2 | 8 | 336 | |
| ВС7 | —"— | ПГС4-7 | 430×780 | 5 | 20 | 35 | |
| В9 | —"— | ПГ4-9 | 430×980 | 7 | 28 | 44 | |
| В13 | —"— | ПГ4-13 | 430×1320 | 2 | 8 | 63 | |

ПРИВЯЗАН:

ИНВ.№

| | | |
|---|---|---|
| НОРМ.К. | ДОБРОЛЮБОВА | |
| НАЧ.М. | РАДЫГИН | |
| ЗАМ.Н.М. | ЗЕМЛЯК | |
| ГАП | ДОБРОЛЮБОВА | |
| АРХ. | ВОРОБЬЕВ | |
| ПРОВЕР. | ДОБРОЛЮБОВА | |

17.-0138.89 - АС

4-ЭТАЖНАЯ БЛОК-СЕКЦИЯ РЯДОВАЯ НА 12 КВАРТИР 1-2-3

| СТАДИЯ | ЛИСТ | ЛИСТОВ |
|---|---|---|
| Р | 20 | |

ВЕДОМОСТЬ ОТДЕЛКИ ПОМЕЩЕНИЙ. ЭКСПЛИКАЦИЯ ПОЛОВ. СПЕЦИФИКАЦИЯ ЭЛЕМЕНТОВ ПЕРЕГОРОДОК.

ЦНИИЭП ГРАЖДАНСЕЛЬСТРОЙ

Альбом II

Инв.№подл. | Подпись и дата | Взам.инв.№ 23856-49

Копировал 24062-02 22 Формат А3

| МАРКА | ОБОЗНАЧЕНИЕ | НАИМЕНОВАНИЕ | КОЛ-ВО НА ЭТАЖ 1 | КОЛ-ВО НА ЭТАЖ ТИП | ВСЕГО | МАССА ЕД.КГ | ПРИМЕЧ. |
|---|---|---|---|---|---|---|---|
| | | ДВЕРНЫЕ БЛОКИ | | | | | |
| 1 | 1.136.5-19.03.000-04 | ДН21-13 ЩР1П | 2 | — | 2 | | |
| 2 | 1.136-10 | ДГ21-9 Л | 4 | 4 | 16 | | |
| 3 | 1.136-10 | ДГ21-9 | 2 | 2 | 8 | | |
| 4 | 1.136-10 | ДО21-13 | 3 | 3 | 12 | | |
| 5 | 1.136-10 | ДГ21-7 Л | 3 | 3 | 12 | | |
| 6 | 1.136-10 | ДГ21-7 | 2 | 2 | 8 | | |
| 7 | 1.136.5-16.ч.2.06.00.000 | БР22-7,5 Л | 2 | 2 | 8 | | |
| 8 | 1.136.5-16.ч.2.06.00.000 | БР22-7,5 | 1 | 1 | 4 | | |
| 9 | СМ. ЛИСТ АС-22 | ИРП-1 | 3 | 3 | 12 | ВСЕГО 18 БЛОКОВ ДО21-13 | |
| | | ЛЮКИ И ЛАЗЫ | | | | | |
| Л-1 | 1.136.5-19.12.000 | ДЛ 10-10 | - | - | 1 | | НА 4 ЭТАЖЕ |
| | | ОКОННЫЕ БЛОКИ И ФРАМУГИ | | | | | |
| О-1 | 1.136.5-16.ч.2.04.00.000-03 | ОР15-12 | 9 | 9 | 36 | | |
| О-2 | 1.136.5-16.ч.2.05.00.000-01 | ОР15-21 | 3 | 3 | 12 | | |
| О-3 | 1.136-12.8.1 | ФВО12-06 | 1 | 3 | 10 | | |
| О-4 | 1.136.5-16.ч.2.01.00.000-01 | ОР9-9 | — | — | 2 | | ФРОНТ |
| | | | | | | | |
| О-6 | СМ. ЛИСТ АС-71 | БСО-1 | — | — | 1 | | ЧЕРДАК |
| О-7 | СМ. ЛИСТ АС-72 | БСО-2 | — | — | 1 | | ЧЕРДАК |
| О-1 | 1.136.5-16.ч.2.04.00.000-03 | ОР15-12. (ВАРИАНТ) | 9 | 10 | 39 | | |

| МАРКА | ОБОЗНАЧЕНИЕ | НАИМЕНОВАНИЕ | КОЛ-ВО НА ЭТАЖ 1 | КОЛ-ВО НА ЭТАЖ ТИП | ВСЕГО | МАССА ЕД.КГ | ПРИМ. |
|---|---|---|---|---|---|---|---|
| | | ПОДОКОННЫЕ ДОСКИ | | | | | |
| ПД-1 | ГОСТ 8242-88 | ПД13-25 1300×250×31 | 9 | 9 | 36 | | |
| ПД-2 | ГОСТ 8242-88 | ПД22-25 2200×250×34 | 3 | 3 | 12 | | |
| | | ШКАФЫ ВСТРОЕННЫЕ | | | | | |
| Ш-1 | 1.172.5-6 | СМ. ЛИСТ АС-23 | 2 | 2 | 8 | | |
| Ш-2 | 1.172.5-6 | СМ. ЛИСТ АС-23 | 1 | 1 | 4 | | |
| Ш-3 | 1.172.5-6 | СМ. ЛИСТ АС-24 | 1 | 1 | 4 | | |
| Ш-4 | 1.172.5-6 | СМ. ЛИСТ АС-24 | 1 | 1 | 4 | | |
| | | БАЛКОННЫЕ ДВЕРИ ПРИ Тн=-20°С (ВАРИАНТ) | | | | | |
| 7 | 1.136.5-16 ч.1.06.00.000 | БС22-7,5 Л | 2 | 2 | 8 | | |
| 8 | 1.136.6-16.ч.1.06.00.000 | БС22-7,5 | 1 | 1 | 4 | | |
| | | ОКОННЫЕ БЛОКИ ПРИ Тн=-20°С (ВАРИАНТ) | | | | | |
| О-1 | 1.136.5-16.ч.1.04.00.000-03 | ОС15-12 | 9 | 9 | 36 | | |
| О-2 | 1.136.5-16.ч.1.05.00.000-01 | ОС15-21 | 3 | 3 | 12 | | |
| | | БАЛКОННЫЕ ДВЕРИ ПРИ Тн=-40°С (ВАРИАНТ) | | | | | |
| 7 | 1.136.5-17.06.00.000 | БРС22-7,5 Л | 2 | 2 | 8 | | |
| 8 | 1.136.5-17.06.00.000 | БРС22-7,5 | 1 | 1 | 4 | | |
| | | ОКОННЫЕ БЛОКИ ПРИ Тн=-40°С (ВАРИАНТ) | | | | | |
| О-1 | 1.136.5-17.04.00.000-04 | ОРС15-12 | 9 | 9 | 36 | | |
| О-2 | 1.136.5-17.05.00.000-01 | ОРС15-21 | 3 | 3 | 12 | | |

АЛЬБОМ III

ВЗАМ.ИНВ.№

ПОДПИСЬ И ДАТА

ИНВ.№ ПОДЛ.

2-7856-50

ПРИВЯЗАН:

ИНВ.№

| | | |
|---|---|---|
| НОРМ.К. | ДОБРОЛЮБОВА | |
| НАЧ.М. | РАДЫГИН | |
| ЗАМ.Н.М | ЗЕМЛЯК | |
| ГАП | ДОБРОЛЮБОВА | |
| АРХ. | ВОРОБЬЕВ | |
| ПРОВЕР. | ДОБРОЛЮБОВА | |

17.-0138.89 - АС

4 ЭТАЖНАЯ РЯДОВАЯ БЛОК-СЕКЦИЯ НА 12 КВАРТИР 1-2-3

| СТАДИЯ | ЛИСТ | ЛИСТОВ |
|---|---|---|
| Р | 21 | |

СПЕЦИФИКАЦИЯ ЭЛЕМЕНТОВ ЗАПОЛНЕНИЯ ПРОЕМОВ.

ЦНИИЭП ГРАЖДАНСЕЛЬСТРОЙ


КОПИР. Егор

24062-02 23

ФОРМАТ А3

Альбом II

## Индивидуальная раздвижная перегородка

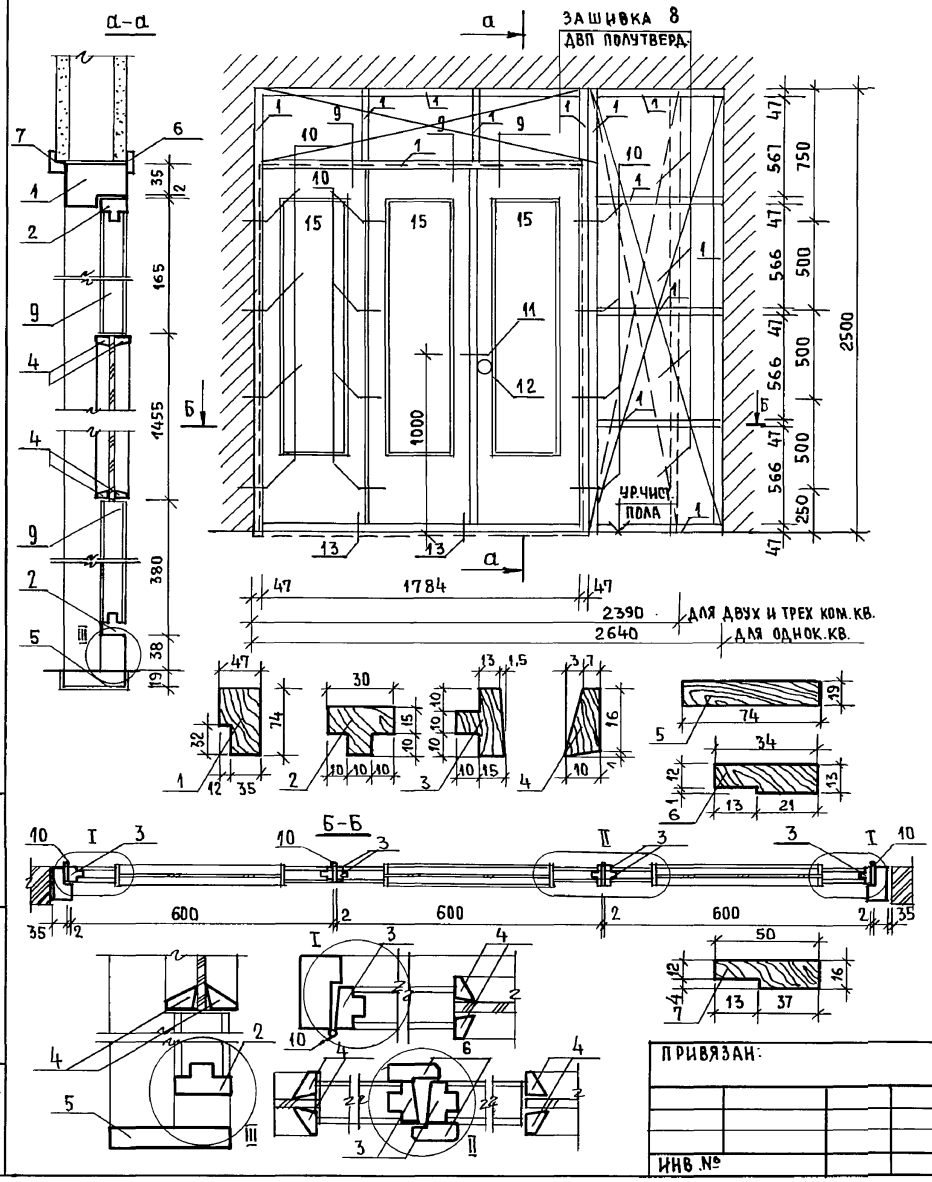


## Спецификация древесины на ИРП-1

| Марка, позиц | Обозначение | Наименование | Кол. шт. | Объем м³ | Примечание |
|---|---|---|---|---|---|
| 1 | ГОСТ 24454-80 | Брус L=6028 | 1 | 0.006 | |
| 2 | ГОСТ 24454-80 | Обвязка L=1200 | 3 | | |
| 3 | ГОСТ 24454-80 | Обвязка L=1962 | 6 | | |
| 4 | ГОСТ 24454-80 | Штапик L=7340 | 3 | | |
| 5 | ГОСТ 24454-80 | Монтажная доска L=1878 | 1 | 0.006 | |
| 6 | ГОСТ 24454-80 | Наличник L=10024 | 1 | 0.001 | |
| 7 | ГОСТ 24454-80 | Наличник L=6100 | 1 | 0.003 | |
| 8 | ГОСТ 24454-80 | ДВП полутверд. — (однок.кв) 5,4 м² | — | | Зашивка |
| | | —"— (2,3-к.кв) 3.5 м² | — | | Зашивка |

## Спецификация изделий на ИРП-1

| Марка, поз. | Обозначение | Наименование | Кол. шт | Объем м³ | Примечание |
|---|---|---|---|---|---|
| 9 | 1.136-10 | ДО 21-13 (одно полотно) | 3 | | |
| 10 | ГОСТ 5088-78* | Петли-накладные | 12 | | |
| 11 | ГОСТ 5087-80 | Ручка-фаш | 2 | | |
| 12 | ГОСТ 5089-80 | Замок врезной | 1 | | |
| 13 | ГОСТ 5090-86 | Шпингалет | 2 | | |
| 14 | ГОСТ 1145-80 | Шуруп А6-100 | | 0,14кг. | |
| 15 | ГОСТ 111-78 | Стекло 1455 х 400 | 3 | | |

| | | |
|---|---|---|
| Норм.к. | Добролюбова | |
| Нач.м. | Радыгин | |
| Зам.н.м. | Земляк | |
| ГАП | Добролюбова | |
| Арх. | Воробьев | |
| Провер. | Добролюбова | |

Привязан:

Инв.№

17-0138.89 - АС

4 этажная, рядовая блок-секция на 12 квартир 1-2-3

| Стадия | Лист | Листов |
|---|---|---|
| Р | 22 | |

Индивидуальная раздвижная перегородка ИРП-1.


ЦНИИЭП граждансельстрой

Инв.№ подл. | Подпись и дата | Взам.инв.№ | 2-3856-51


Копир. Ежов 24062-02 24 Формат А3

Альбом III

## Шкаф встроенный Ш-1

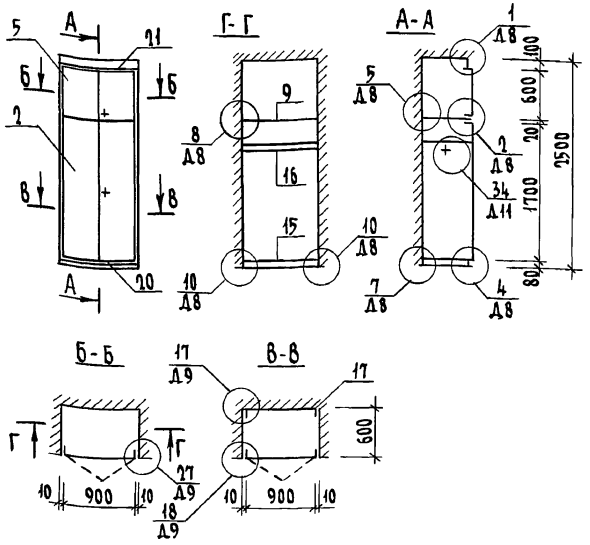


## Шкаф встроенный Ш-2

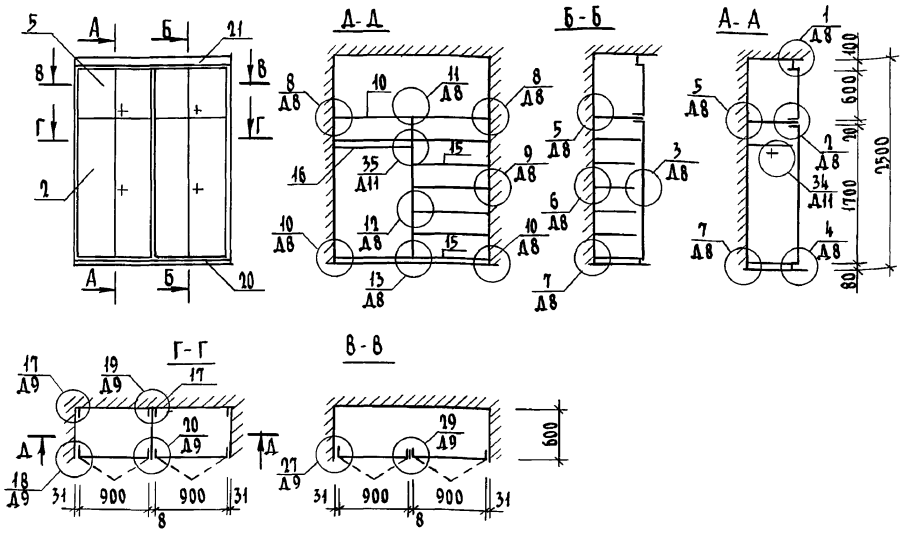


1. Спецификацию документации, сборочных единиц и деталей см. лист АС-15.
2. Рабочие чертежи элементов и деталей, а также монтажные узлы см. альбом серия 1.112.5-6 „Элементы и детали встроенных шкафов и антресолей для жилых зданий.

Привязан

Инв.№

| | | |
|---|---|---|
| Н.контр. | Добролюбова | |
| Нач. маст | Радыгин | |
| Зам. н.м | Земляк | |
| ГАП | Добролюбова | |
| Исполн. | Воробьев | |
| Провер. | Добролюбова | |

17-0138.89 - АС

4-этажная рядовая блок-секция на 12 квартир 1-2-3

Шкаф встроенный Ш-1; Ш-2

| Стадия | Лист | Листов |
|---|---|---|
| Р | 23 | |


ЦНИИЭП граждансельстрой

Инв.№ подл. | Подпись и дата | Взам. инв.№ | 2-3876-52


Копировал ГУК 24062-02 25 Формат А3

АЛЬБОМ II

## ШКАФ ВСТРОЕННЫЙ Ш-3

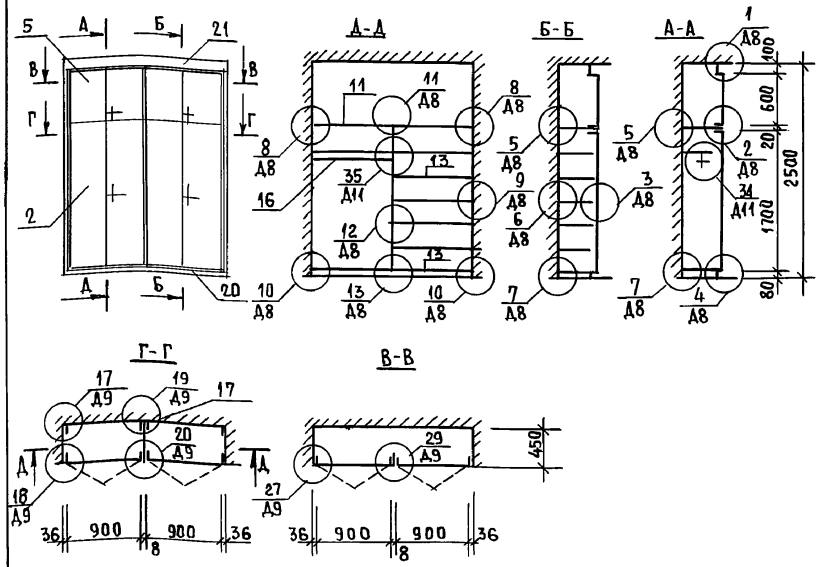


## ШКАФ ВСТРОЕННЫЙ Ш-4

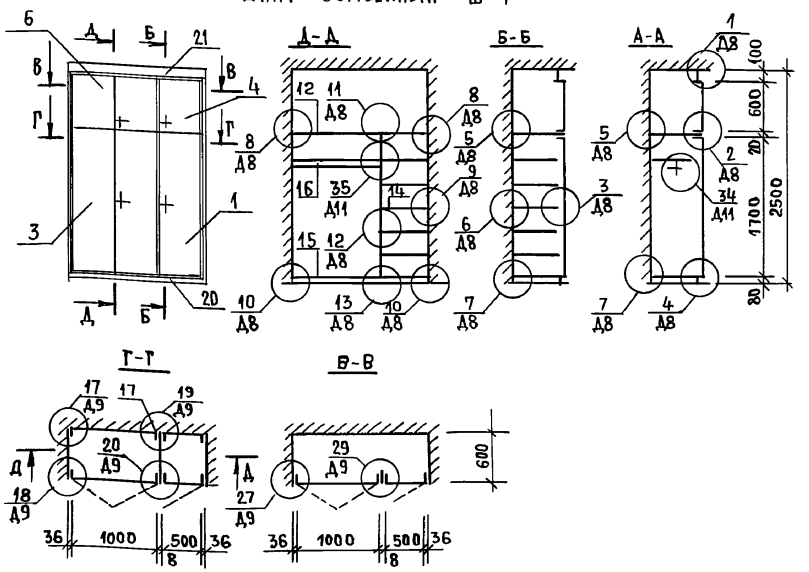


1. Спецификацию документации, сборочных единиц и деталей см. лист АС-25.
2. Рабочие чертежи элементов и деталей, а так же монтажные узлы см. альбом серия 1.172.5-6 "Элементы и детали встроенных шкафов и антресолей для" жилых зданий.

| | | | |
|---|---|---|---|
| | | | 17-0138.89 - АС |
| Норм.К. | Добролюбова | | |
| Нач.М. | Радыгин | | |
| Зам.н.м. | Земляк | | |
| ГАП | Добролюбова | | |
| Арх. | Воробьев | | |
| Провер. | Добролюбова | | |
| Привязан: | | 4 этажная рядовая блок-секция на 12 квартир 1-2-3 | Стадия: Р; Лист: 24; Листов: |
| Инв.№ | | Шкаф встроенный Ш-3; Ш-4 | ЦНИИЭП гражданселькстрой |

Копир. Елох 24062-02 26 Формат А3

Инв.№ подл. | Подпись и дата | Взам.инв.№ | 2-7856-57

| поз. | обозначение | наименование | количество | | | | |
|---|---|---|---|---|---|---|---|
| | | | Ш-1 | Ш-2 | Ш-3 | Ш-4 | всего |
| | | **Документация** | | | | | |
| | 1.172.5-6-0000 ТО | Техническое описание | | | | | |
| | 1.172.5-6-0000 Д8 | Узлы 1 .... 13 | | | | | |
| | 1.172.5-6-0000 Д9 | Узлы 17... 20, 27, 29 | | | | | |
| | 1.172.5-6-0000 Д11 | Узлы 34, 35 | | | | | |
| | | | | | | | |
| | | **Сборочные единицы** | | | | | |
| 1 | 1.172.5-6-0100-02 | Дверной блок ДШ17-5 | — | — | — | 1 | 1 |
| 2 | 1.172.5-6-0100-07 | Дверной блок ДШ17-9 | 1 | 2 | 2 | — | 5 |
| 3 | 1.172.5-6-0100-08 | Дверной блок ДШ17-10 | — | — | — | 1 | 1 |
| 4 | 1.172.5-6-0200-08 | Дверной блок ДА6-5 | — | — | — | 1 | 1 |
| 5 | 1.172.5-6-0200-19 | Дверной блок ДА6-9 | 1 | 2 | 2 | — | 5 |
| 6 | 1.172.5-6-0200-20 | Дверной блок ДА6-10 | — | — | — | 1 | 1 |
| 7 | 1.172.5-6-0700-01 | Стенка промежуточная СП18-6 | — | 1 | 1 | 1 | 3 |
| 8 | 1.172.5-6-0700 | Стенка промежуточная СП18-4 | 1 | — | — | — | 1 |
| 9 | 1.172.5-6-0800-11 | Полка антресольная ПАL=920 | 1 | — | — | — | 1 |
| 10 | 1.172.5-6-0800 | Полка антресольная ПАL=1870 | — | 1 | — | — | 1 |
| 11 | 1.172.5-6-0800 | Полка антресольная ПАL=1880 | — | — | 1 | — | 1 |
| 12 | 1.172.5-6-0800 | Полка антресольная ПАL=1580 | — | — | — | 1 | 1 |
| 13 | 1.172.5-6-0900-05 | Полка-антресольная ПП4-10 | — | — | 8 | — | 8 |
| 14 | 1.172.5-6-0900-08 | Полка переставная ПП6-5 | — | — | — | 7 | 7 |
| 15 | 1.172.5-6-0900-11 | Полка переставная ПП6-10 | 2 | 8 | — | 1 | 11 |

| поз. | обозначение | наименование | количество | | | | |
|---|---|---|---|---|---|---|---|
| | | | Ш-1 | Ш-2 | Ш3 | Ш-4 | всего |
| | | **Детали** | | | | | |
| 16 | 1.172.5-6-0003-02 | Штанга Ш-3 | 1 | 1 | 1 | 1 | 4 |
| 17 | 1.172.5-6 | Брусок монтажный БМ-1 | 4 | 8 | 8 | 8 | 28 |
| 18 | 1.172.5-6-0004 | Штангодержатель | 2 | 2 | 2 | 2 | 8 |
| 19 | 1.172.5-6-0006-01 | Полкодержатель ПД-2 | 4 | 16 | 16 | 16 | 52 |
| 20 | 1.172.5-6-0007 | Цоколь п.м. | 1.0 | 2.0 | 2.0 | 1.6 | 6.6 |
| 21 | 1.172.5-6-0008-03 | Наличник Н-4 п.м. | 6.0 | 9.0 | 9.0 | 8.5 | 32.5 |
| 22 | 1.172.5-6-0009-01 | Винт стяжной В-2 | 20 | 26 | 26 | 23 | 95 |
| 23 | 1.172.5-6-0010 | Гайка стяжная | 20 | 26 | 26 | 23 | 95 |
| 24 | 1.172.5-6-0014 | Угольник УМ-2 | 5 | 10 | 10 | 10 | 35 |
| | | | | | | | |
| | | | | | | | |

Альбом II

Инв.№подл. | Подпись и дата | Взам.инв.№ | 0-7856-54

Привязан:

Инв.№

| | | |
|---|---|---|
| Норм.к. | Добролюбова | |
| Нач.м. | Радыгин | |
| Зам.н.м | Земляк | |
| ГАП | Добролюбова | |
| Арх. | Воробьев | |
| Провер. | Добролюбова | |

17-0138.89 - АС


4-этажная рядовая блок-секция на 12 квартир 1-2-3

Шкаф встроенный. Спецификация.

| Стадия | Лист | Листов |
|---|---|---|
| Р | 25 | |

ЦНИИЭП граждансельстрой

Копир. 24062-02 27 Формат А3

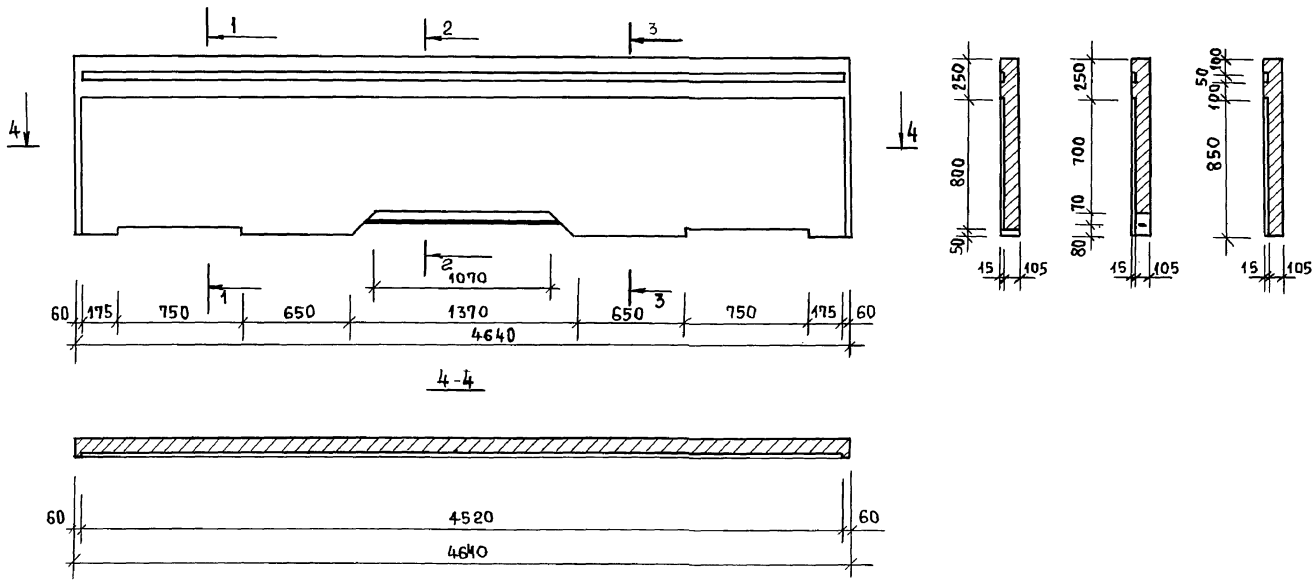


См. совместно с листом АС-9 альбом V.


| | | | |
|---|---|---|---|
| | | | 17-0138.89 - АС |
| Норм.к. | Добролюбова | | |
| Нач.м. | Радыгин | | |
| Зам.н.м. | Земляк | 4-этажная, рядовая блок-секция на 12 квартир 1-2-3 | Стадия: Р; Лист: 26; Листов: |
| ГАП | Добролюбова | | |
| Арх. | Воробьев | | |
| Провер. | Добролюбова | Элемент ограждения лоджии | ЦНИИЭП гражданселькстрой |


Привязан:

Инв.№

Инв.№ подл. | Подпись и дата | Взам. инв.№ | 2-5876-55

Копир. 24062-02 28 Формат А3

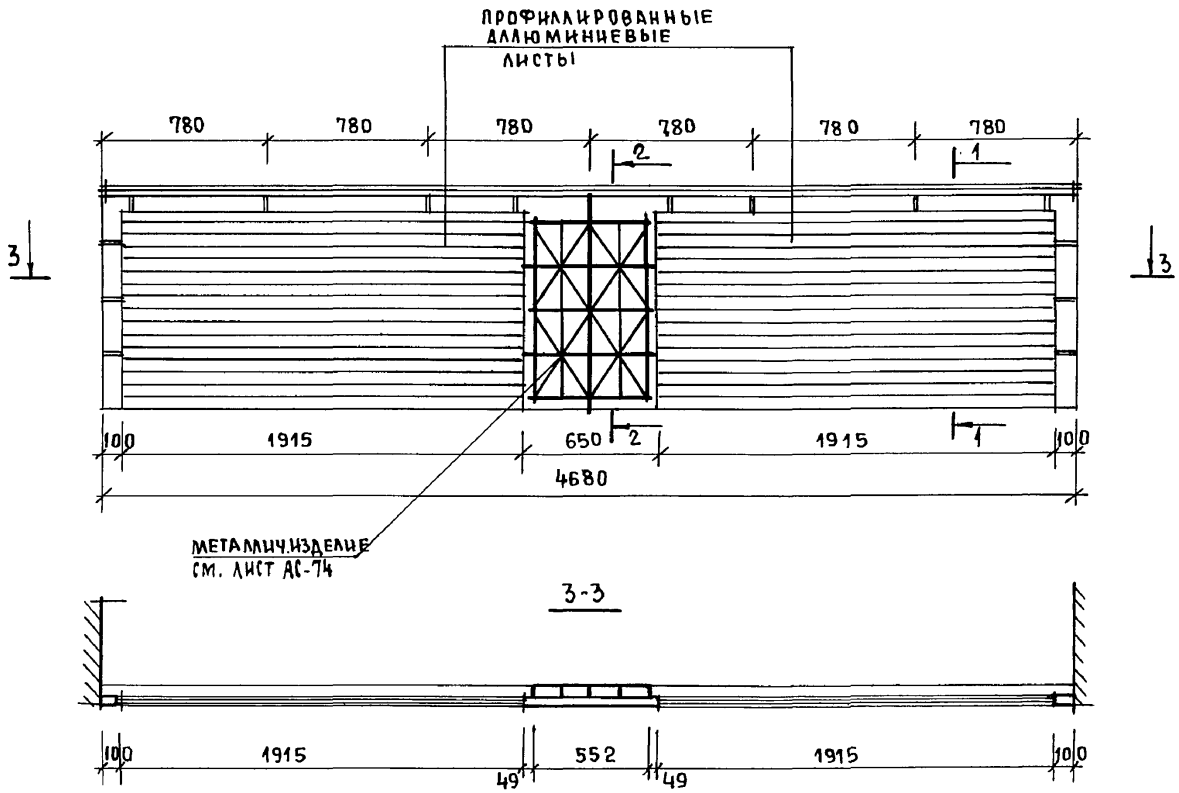

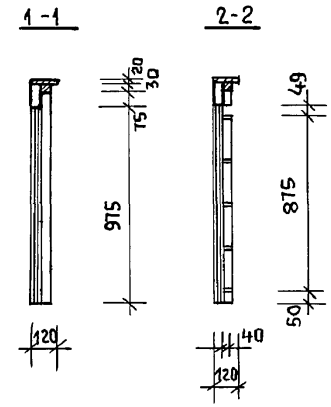
СМОТРИ СОВМЕСТНО С ЛИСТОМ АС-74.

| | | | |
|---|---|---|---|
| | | | 17-0138.89 - АС |
| НОРМ.К. | ДОБРОЛЮБОВА | | |
| НАЧ.М. | РАДЫГИН | | |
| ЗАМ.Н.М. | ЗЕМЛЯК | | 4-ЭТАЖНАЯ, РЯДОВАЯ БЛОК-СЕКЦИЯ НА 12КВАРТИР 1-2-3 |
| ГАП | ДОБРОЛЮБОВА | | |
| АРХ. | ВОРОБЬЕВ | | |
| ПРОВЕР. | ДОБРОЛЮБОВА | | ЭЛЕМЕНТ ОГРАЖДЕНИЯ ЛОДЖИИ (ВАРИАНТ I) |

| СТАДИЯ | ЛИСТ | ЛИСТОВ |
|---|---|---|
| Р | 27 | |

ЦНИИЭП ГРАЖДАНСЕЛЬСТРОЙ

ПРИВЯЗАН:

ИНВ.№

КОПИРОВАЛ


24062-02 29


ФОРМАТ А3

АЛЬБОМ III

ИНВ.№ ПОДЛ. | ПОДПИСЬ И ДАТА | ВЗАМ.ИНВ.№

Т-3876-56

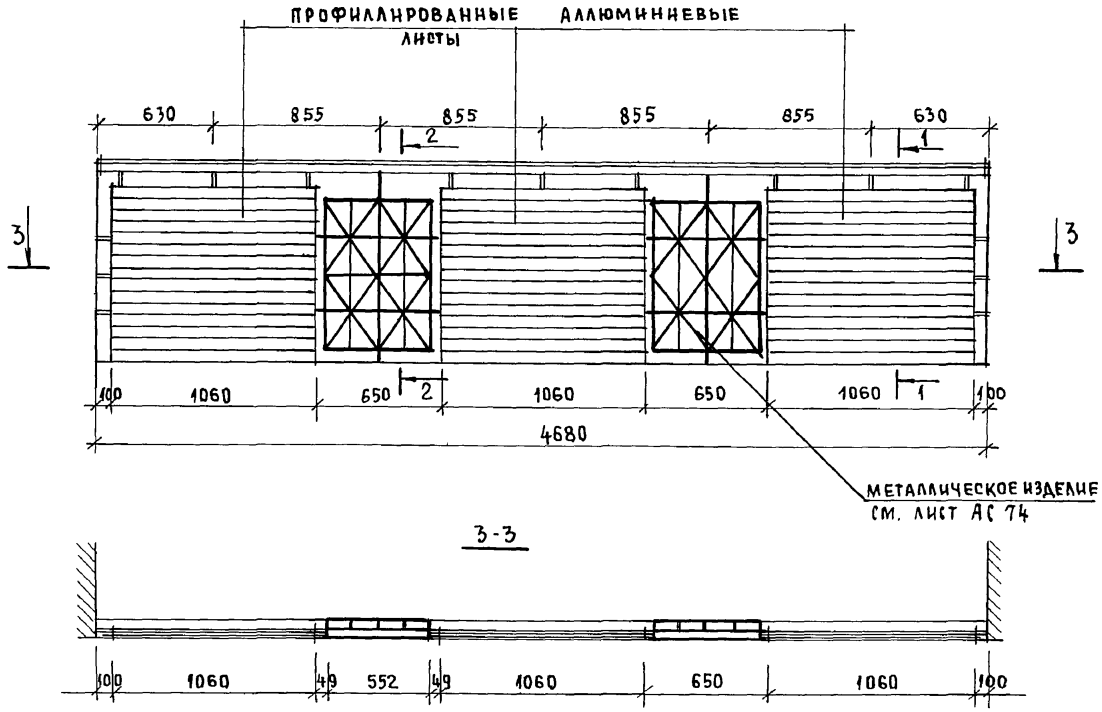

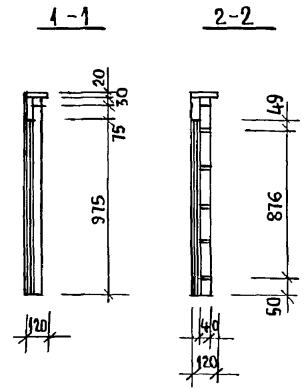
Смотри совместно с листом АС-74.

| | | | | | |
|---|---|---|---|---|---|
| | | | | 17-0138.89 - АС | |
| Норм.К. | Добролюбова | | | | |
| Нач.м. | Радыгин | | | | |
| Зам.н.м | Земляк | | | | |
| ГАП | Добролюбова | | | 4-этажная рядовая блок-секция на 12 квартир 1-2-3 | Стадия: Р; Лист: 28; Листов: |
| Арх. | Воробьев | | | | |
| Провер. | Добролюбова | | | Элемент ограждения лоджии (вариант II) | ЦНИИЭП гражданселькстрой |

Привязан:

Инв.№


Копир. Ефим 24062-02 30 Формат А3

Альбом II

Инв.№подл. | Подпись и дата | Взам.инв.№ | 2-3856-57

Альбом II


Схема расположения подоконных блоков /см. вариант фасада N1/

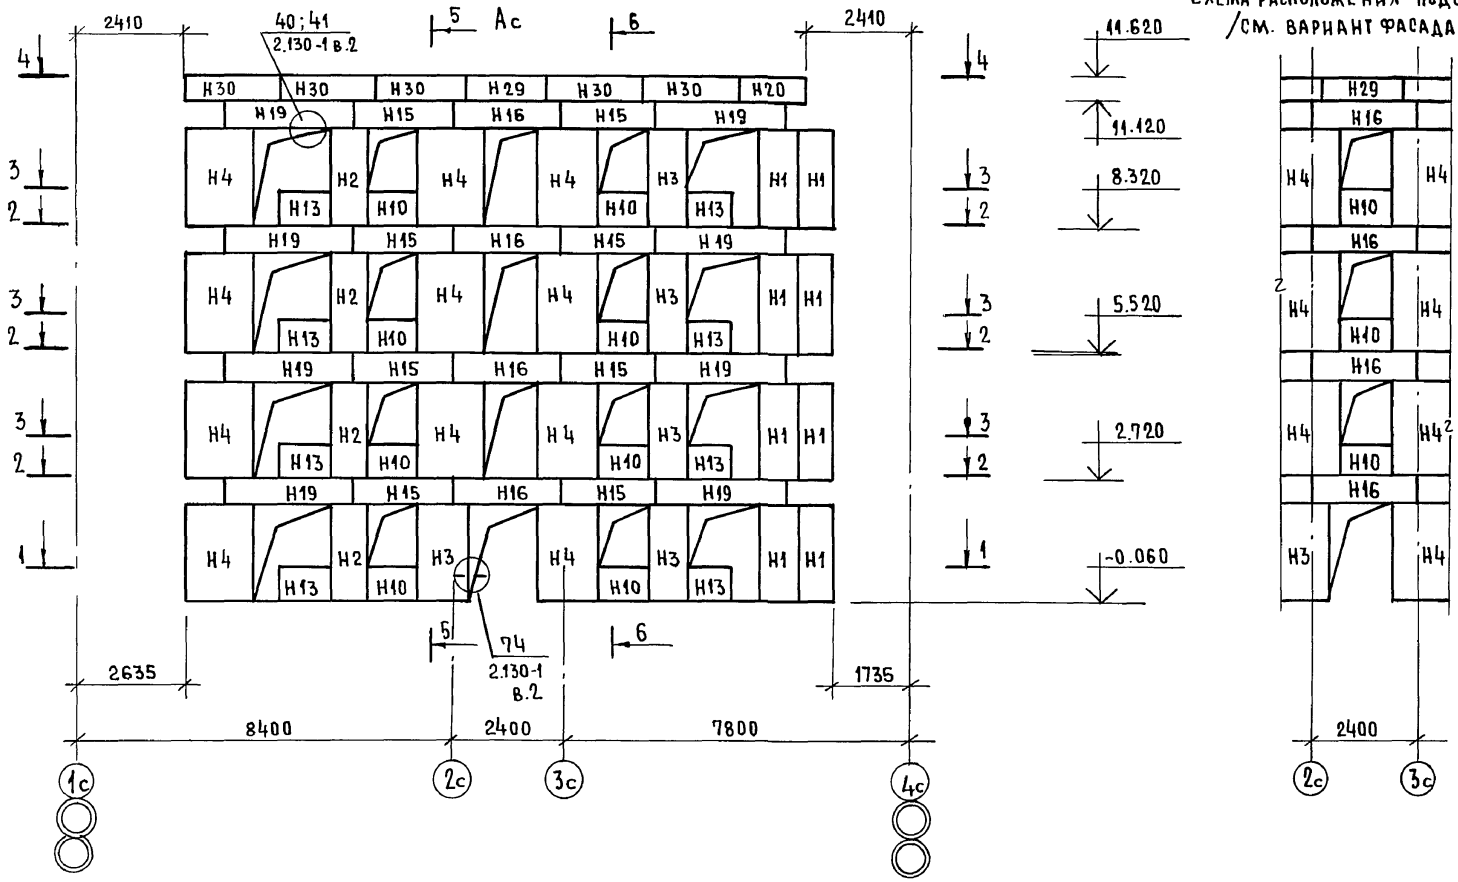


| | | | | | | | |
|---|---|---|---|---|---|---|---|
| | | | | | 17-0138.89 - АС | | |
| Привязан: | | Норм.к | Земляк | | 4х-этажная рядовая блок-секция на 12 квартир 1-2-3 | Стадия | Лист | Листов |
| | | | | | | Р | 29 | |
| | | Нач.маст. | Радыгин | | | | | |
| | | Замн.м. | Земляк | | Схема расположения элементов наружной стены по оси „Ас" | ЦНИИЭП граждансельстрой | | |
| | | Гл.спец. | Земляк | | | | | |
| | | Исполн. | Душкина | | | | | |
| Инв.№ | | Проверил | Земляк | | | | | |

Копир. Ест 24062-02 31 Формат А3

Инв.№ подл. | Подпись и дата | Взам.инв.№ | 2-3856-58

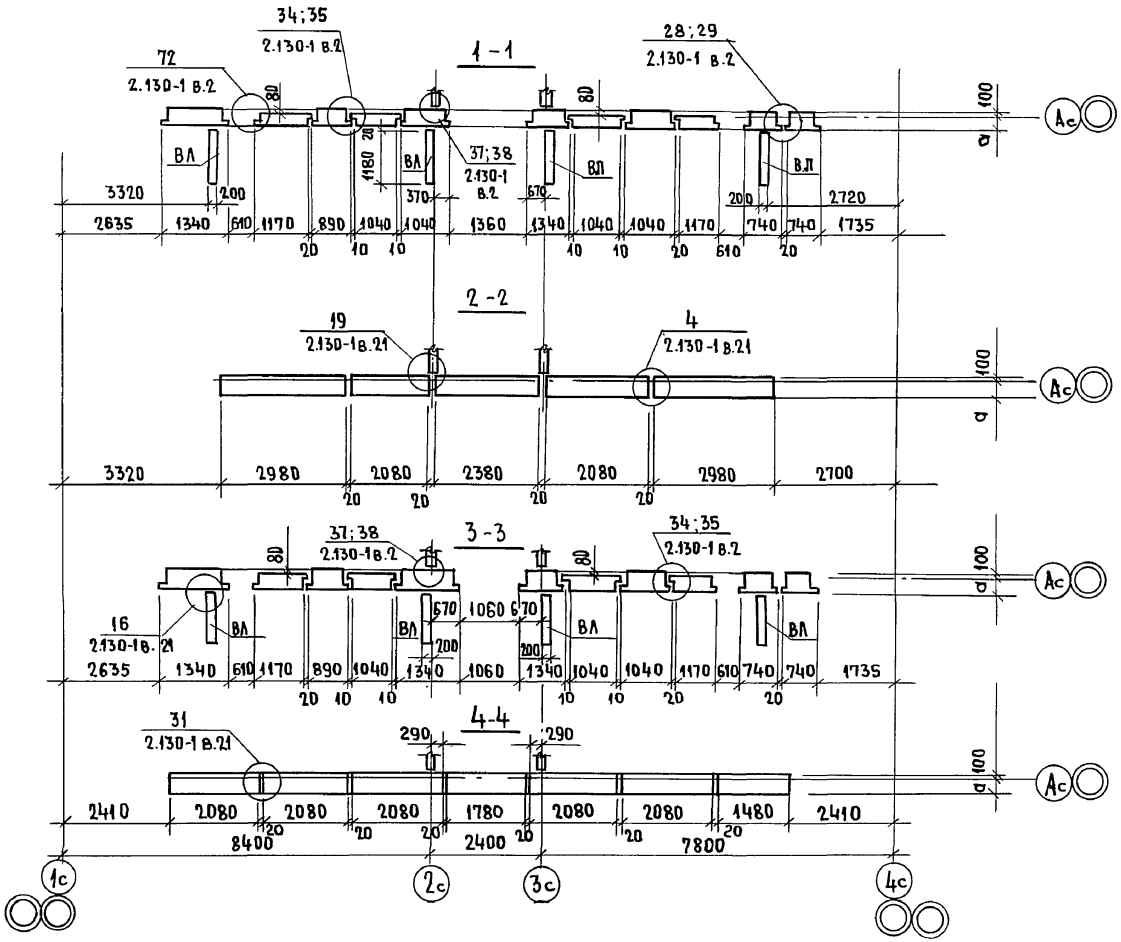


Данный чертеж см. совместно с листами АС29,32.

| | | | |
|---|---|---|---|
| Н.контр. | Земляк | | |
| Нач.маст. | Радытин | | |
| Зам.нач. | Земляк | | |
| Гл.спец. | Земляк | | |
| Исполн. | Душкина | | |
| Провер. | Земляк | | |

Привязан:

Инв.№

17-0138.89 - АС

4х-этажная рядовая блок-секция на 12 квартир 1-2-3

| Стадия | Лист | Листов |
|---|---|---|
| Р | 30 | |


Схема расположения элементов наружной стены по оси Ас. Сечения 1-1...4-4.

ЦНИИЭП граждансельстрой

Альбом III

| Инв.№подл. | Подпись и дата | Взам.инв.№ |
|---|---|---|
| 2-7856-59 | | |

Копировал Егор 24062-02 32 Формат А3

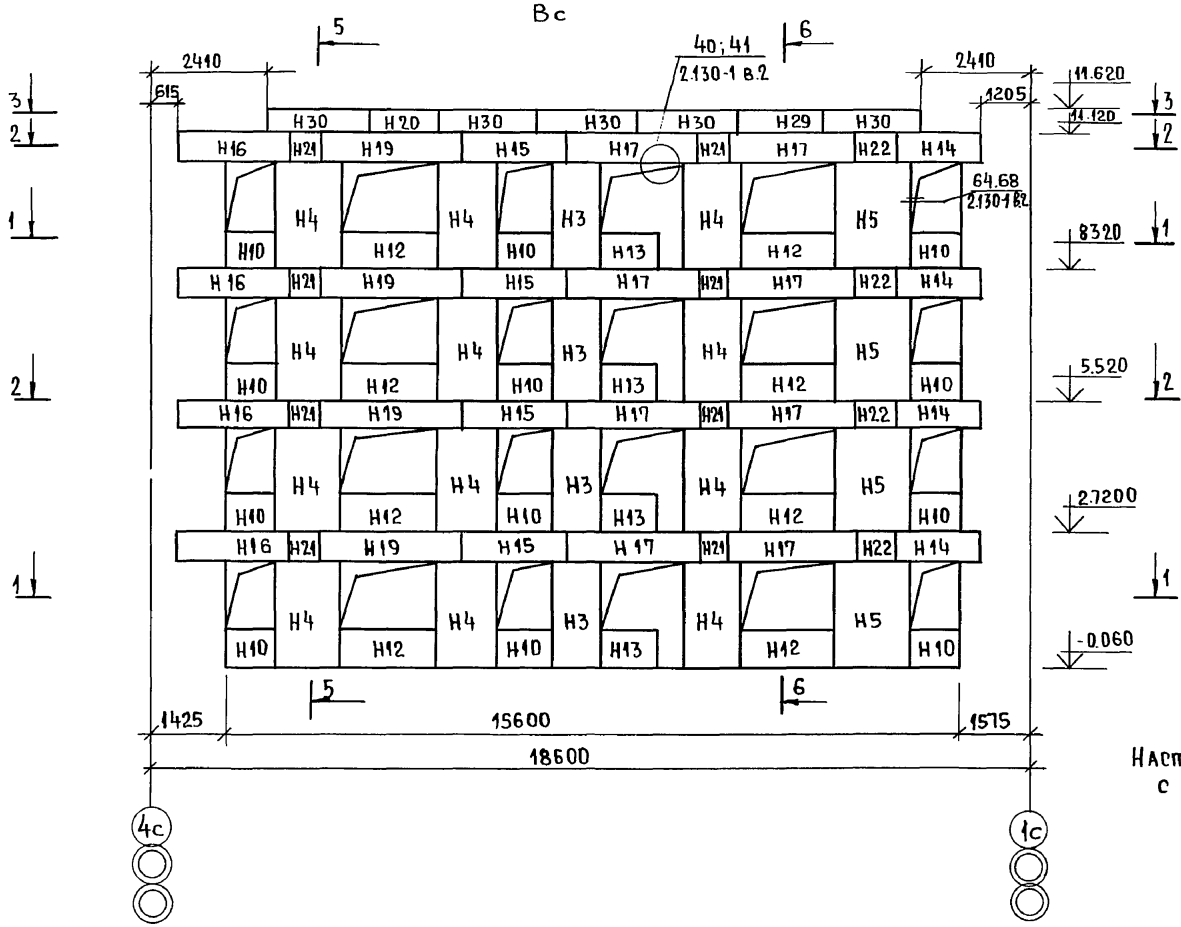


Настоящий чертеж читать совместно с листом АС32.

Альбом III

| Инв.№подл. | Подпись и дата | Взам.инв.№ |
|---|---|---|
| 1-3856-60 | | |

| | | | |
|---|---|---|---|
| Привязан: | Н.контр. | Земляк | |
| | Нач.маст. | Радыгин | |
| | Зам.н.м. | Земляк | |
| | Гл.спец. | Земляк | |
| | Исполн. | Хлопова | |
| Инв.№ | Проверил | Земляк | |


17-0138.89 - АС

| 4этажная рядовая блок-секция на 12 квартир 1-2-3 | Стадия | Лист | Листов |
|---|---|---|---|
| | Р | 31 | |
| Схема расположения элементов наружной стены по оси Вс | ЦНИИЭП Граждансельстрой. | | |


Копировал Елец 24062-02 33 Формат А3

Альбом II


## Сечение 1-1

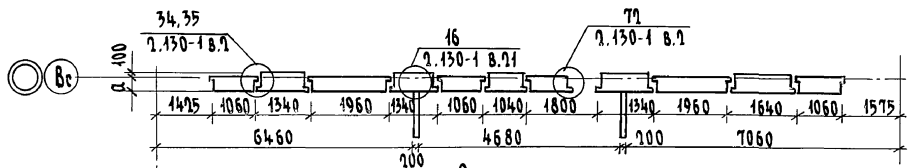



## Сечение 2-2

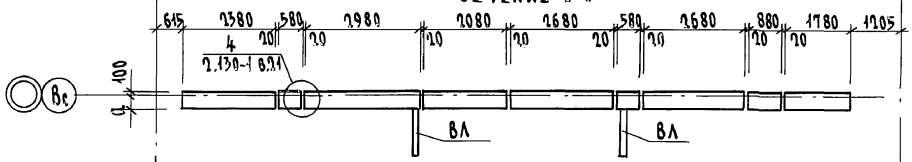



## Сечение 3-3

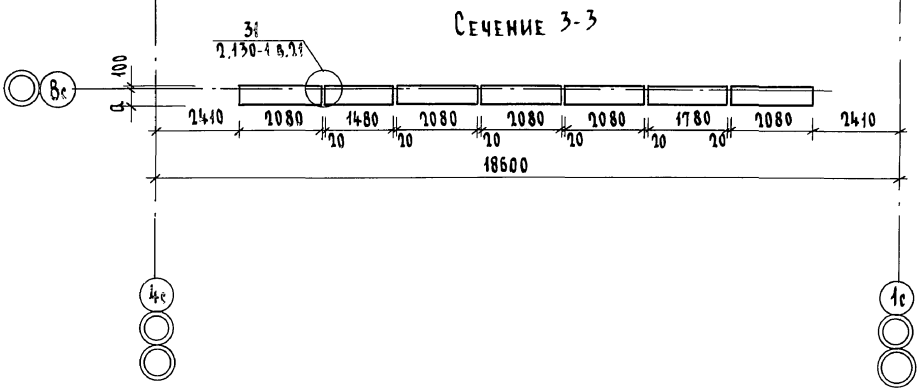


## Сечение 5-5

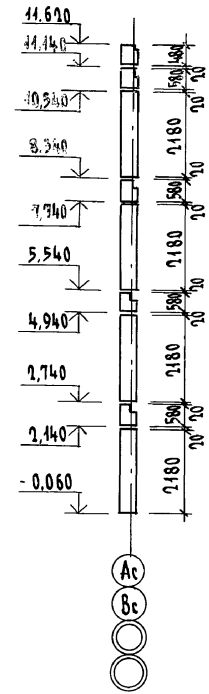


## Сечение 6-6

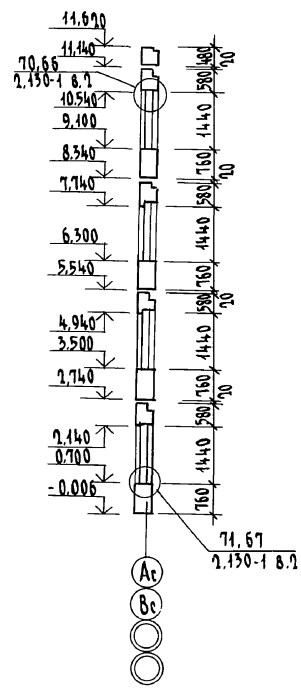



Настоящий лист смотреть совместно с листами АС31, АС29.

| | | | | | | | |
|---|---|---|---|---|---|---|---|
| | | | | 17-0138.89 - АС | | | |
| Привязан | | Н.контр. | Земляк | 4-этажная рядовая блок-секция на 12 квартир 1-2-3 | Стадия | Лист | Листов |
| | | Нач.маст | Радыгин | | Р | 32 | |
| | | Зам.н.м. | Земляк | | | | |
| | | Гл.спец. | Земляк | Схема расположения элементов наружной стены по оси Вс Сечения 1-1 ÷ 3-3; 5-5; 6-6 | ЦНИИЭП гражданселькстрой | | |
| Инв.№ | | Исполн. | Хлопова | | | | |
| | | Провер. | Земляк | | | | |

Инв.№ подл. | Подпись и дата | Взам. инв.№ 2-3856-61

Копировал 24062-02 34 Формат А3

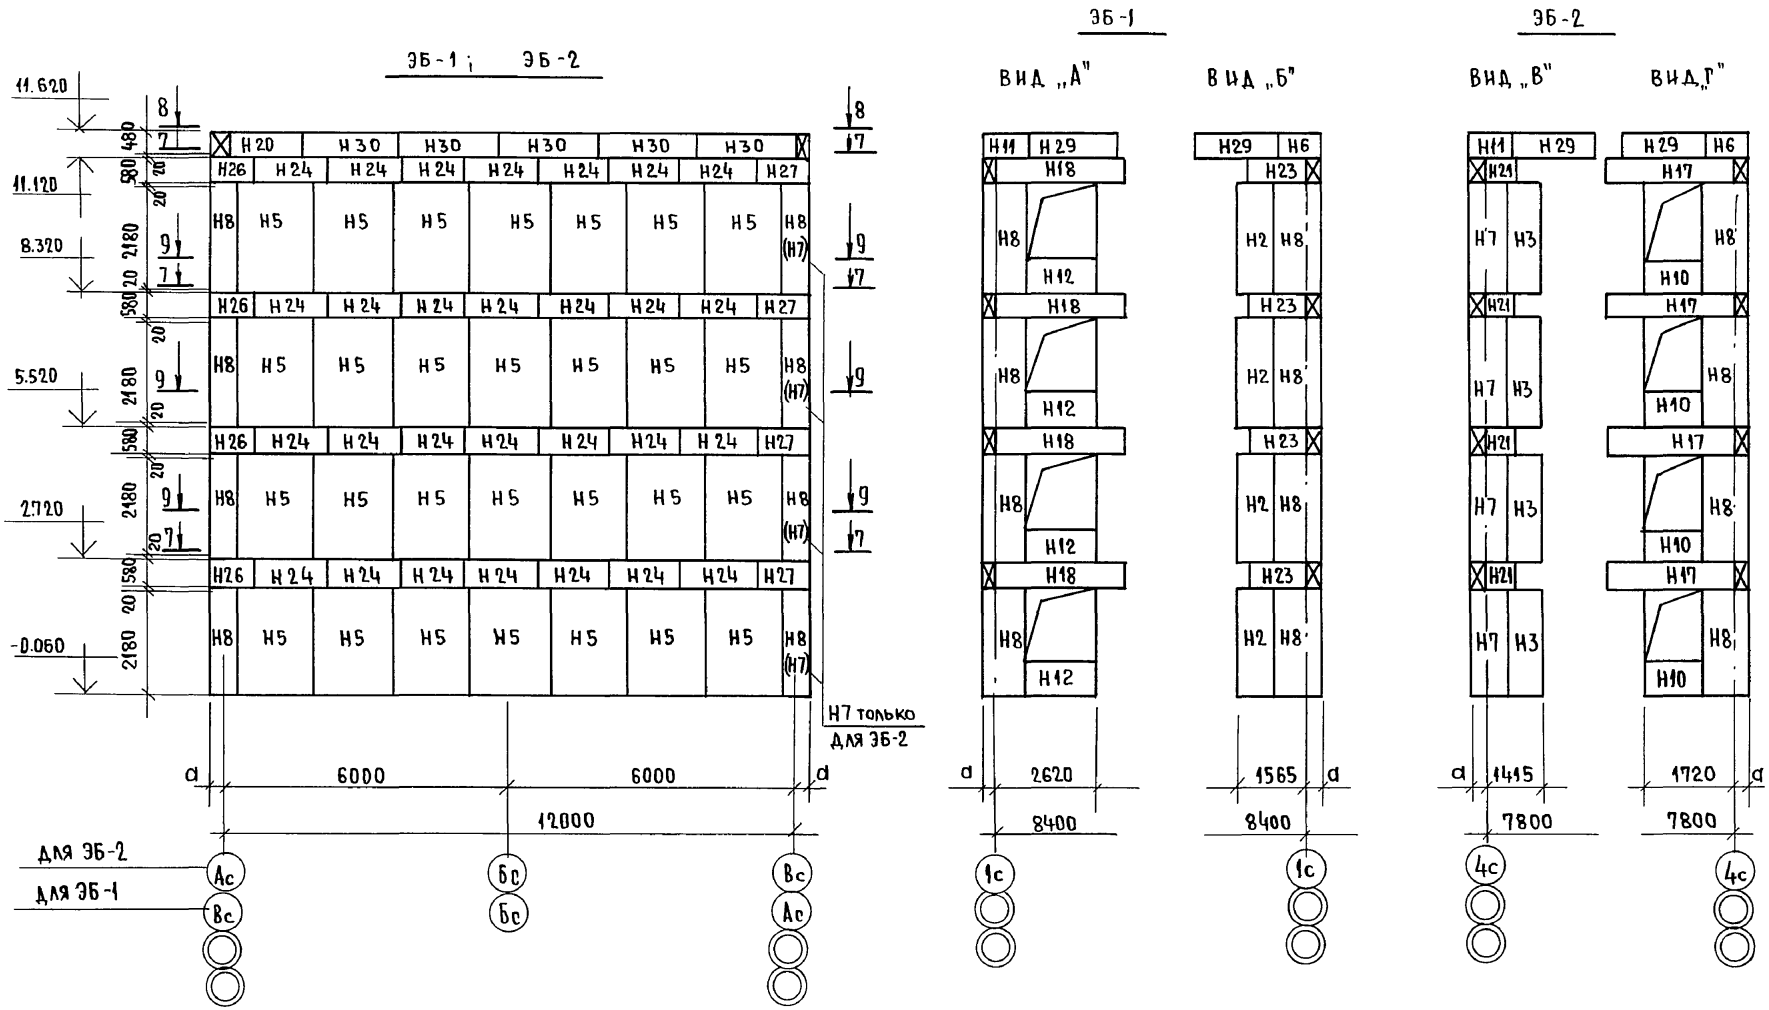


АЛЬБОМ II

| ИНВ. № ПОДЛ. | ПОДПИСЬ И ДАТА | ВЗАМ. ИНВ. № |
|---|---|---|
| 0-3856-62 | | |

| | | | |
|---|---|---|---|
| ПРИВЯЗАН: | | | |
| ИНВ. № | | | |

| | | |
|---|---|---|
| Н. КОНТР. | ЗЕМЛЯК | |
| НАЧ. МАСТ. | РАДЫГИН | |
| ЗАМ. Н. М. | ЗЕМЛЯК | |
| ГЛ. СПЕЦ. | ЗЕМЛЯК | |
| ИСПОЛН. | АУШКИНА | |
| ПРОВЕР | ХЛОПОВА | |

17-0138.89 – АС

4Х-ЭТАЖНАЯ РЯДОВАЯ БЛОК-СЕКЦИЯ НА 12 КВАРТИР 1-2-3

Элементы блокировки ЭБ-1; ЭБ-2. Схема расположения элементов наружных стен.


| СТАДИЯ | ЛИСТ | ЛИСТОВ |
|---|---|---|
| Р | 33 | |

ЦНИИЭП ГРАЖДАНСЕЛЬСТРОЙ

копир.

24062-02 ЭБ

Формат А3

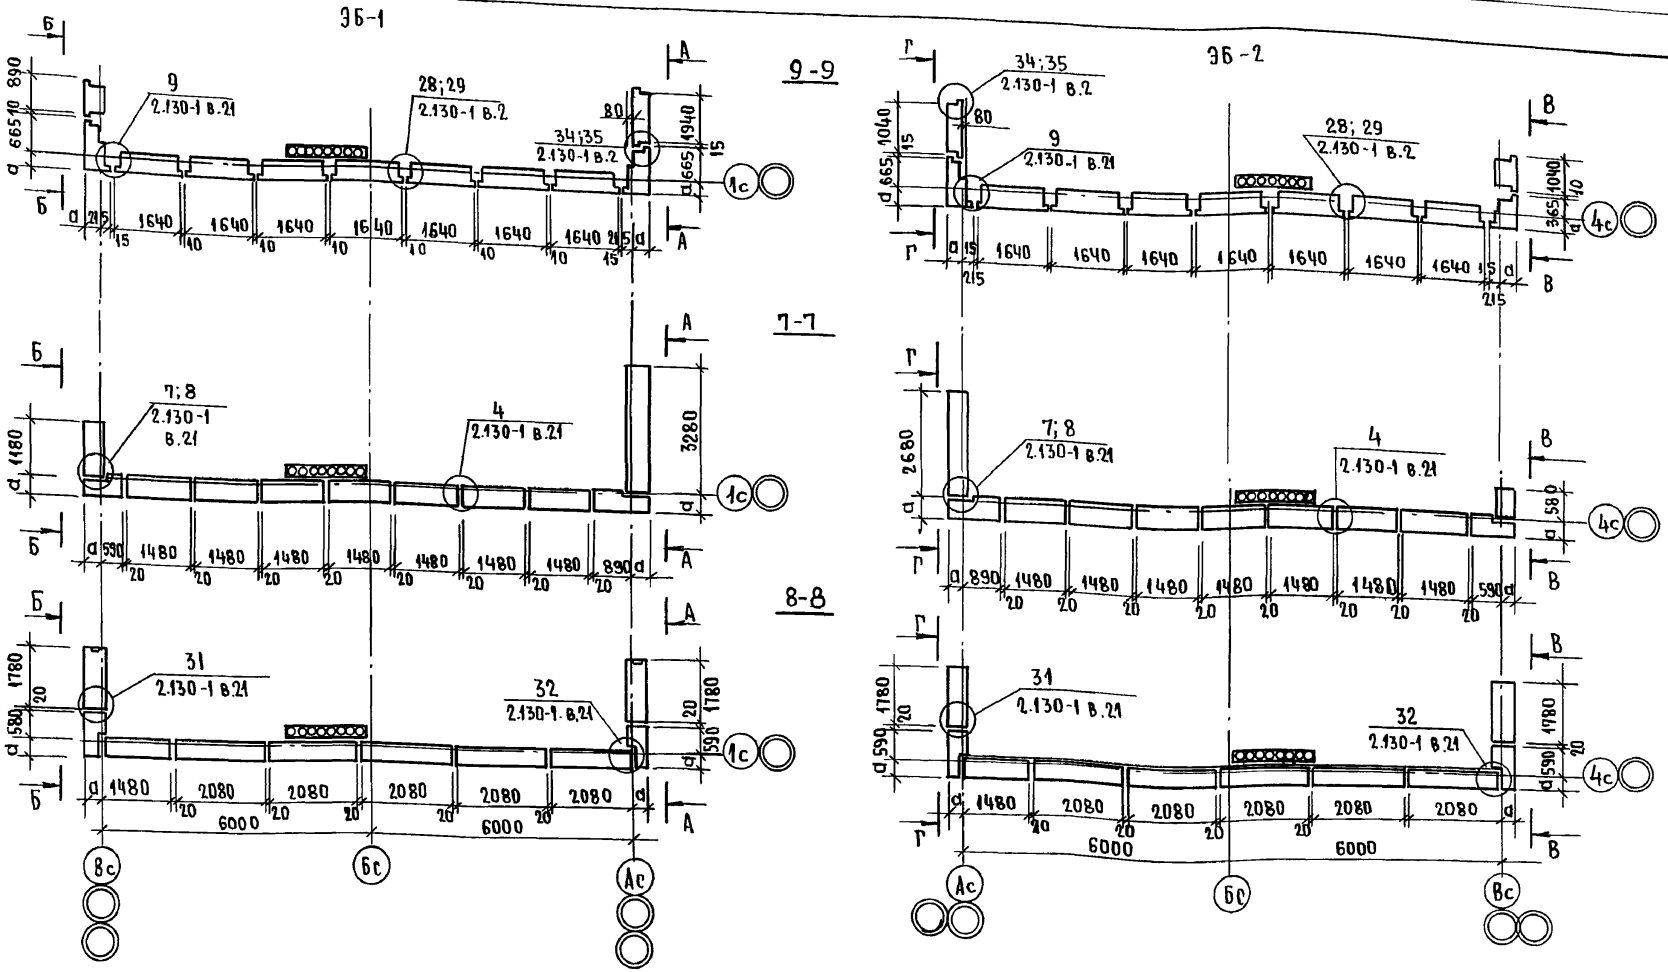


Настоящий чертеж см. совместно с листом АС33.

Альбом II

| Инв.№ подл. | Подпись и дата | Взам.инв.№ |
|---|---|---|
| 12-7956-67 | | |

| | | | |
|---|---|---|---|
| Привязан: | | | |
| Инв.№ | | | |
| Н.контр. | Земляк | | |
| Нач.м. | Радыгин | | |
| Зам.н.м. | Земляк | | |
| Гл.спец. | Земляк | | |
| Исполн. | Душкина | | |
| Провер. | Хлопова | | |

17-0138.89 - АС


| | | | |
|---|---|---|---|
| 4х-этажная рядовая блок-секция на 12 квартир 1-2-3 | Стадия | Лист | Листов |
| | Р | 34 | |
| Элементы блокировки ЭБ1; ЭБ-2 схем расположения элементов наружных стен. Сечения 7-7 ÷ 9-9. | ЦНИЭП гражданселькстрой | | |

Копир. 24062-02 36


Формат А3

## 3Б-3

ПО РЯДУ А

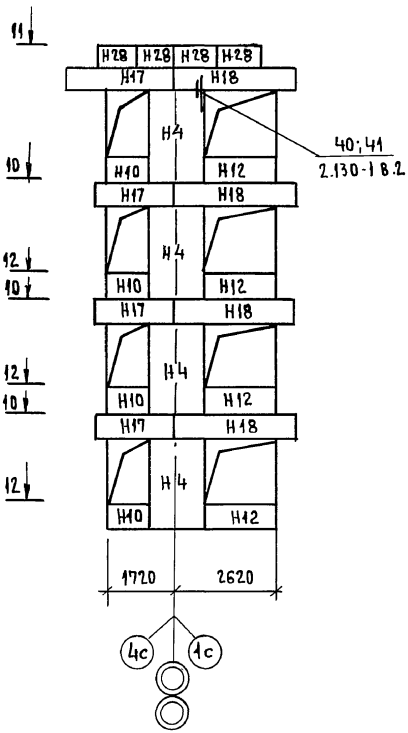



ПО РЯДУ В

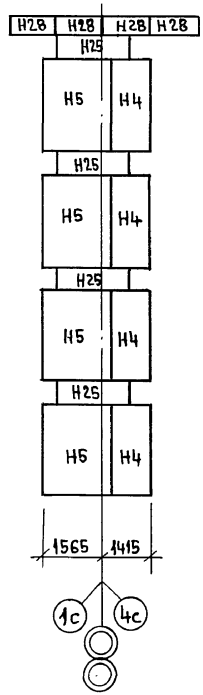



## 3Б-4

ПО РЯДУ А

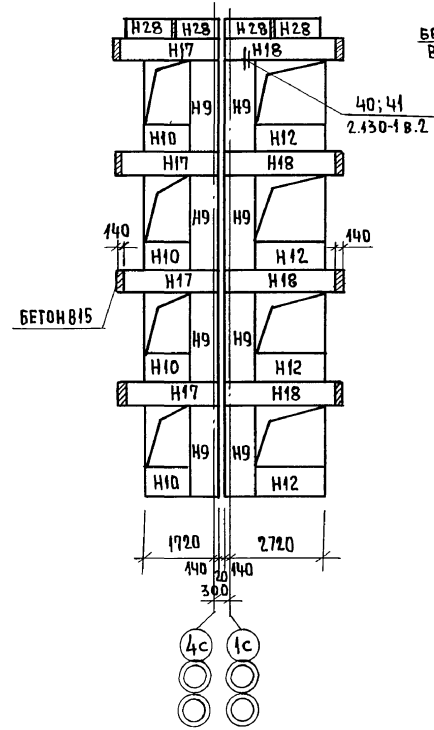


ПО РЯДУ В

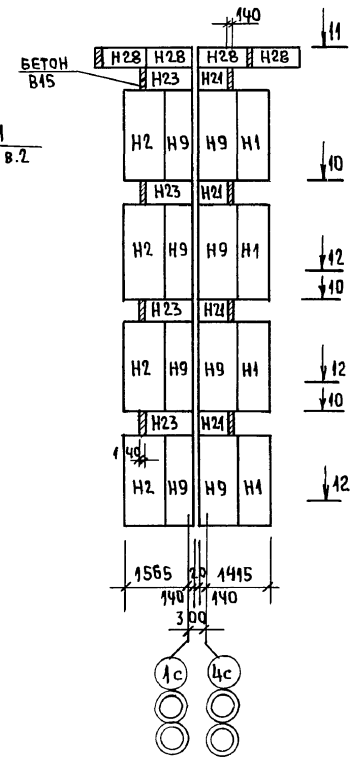



| | | | | | |
|---|---|---|---|---|---|
| | | | | 17-0138.89 - АО | |
| ПРИВЯЗАН: | НОРМ.КОНТ. | Земляк | | 4Х-ЭТАЖНАЯ РЯДОВАЯ БЛОК-СЕКЦИЯ НА 12 КВАРТИР 1-2-3 | СТАДИЯ: Р; ЛИСТ: 35; ЛИСТОВ: |
| | НАЧ.М. | Радыгин | | | |
| | ЗАМ.Н.М. | Земляк | | | |
| | ГЛ.СПЕЦ. | Земляк | | ЭЛЕМЕНТЫ БЛОКИРОВКИ 3Б-3; 3Б-4 СХЕМ РАСПОЛОЖЕНИЯ ЭЛЕМЕНТОВ В НАРУЖНЫХ СТЕН. | ЦНИИЭП ГРАЖДАНСЕЛЬСТРОЙ |
| | ИСПОЛН. | Душкина | | | |
| ИНВ.№ | ПРОВЕР. | Хлопова | | | |

Копир. Елец

24062-02 37 Формат А3

ИНВ.№ подл. | Подпись и дата | Взам.инв.№
Т.-3856-64

Альбом II

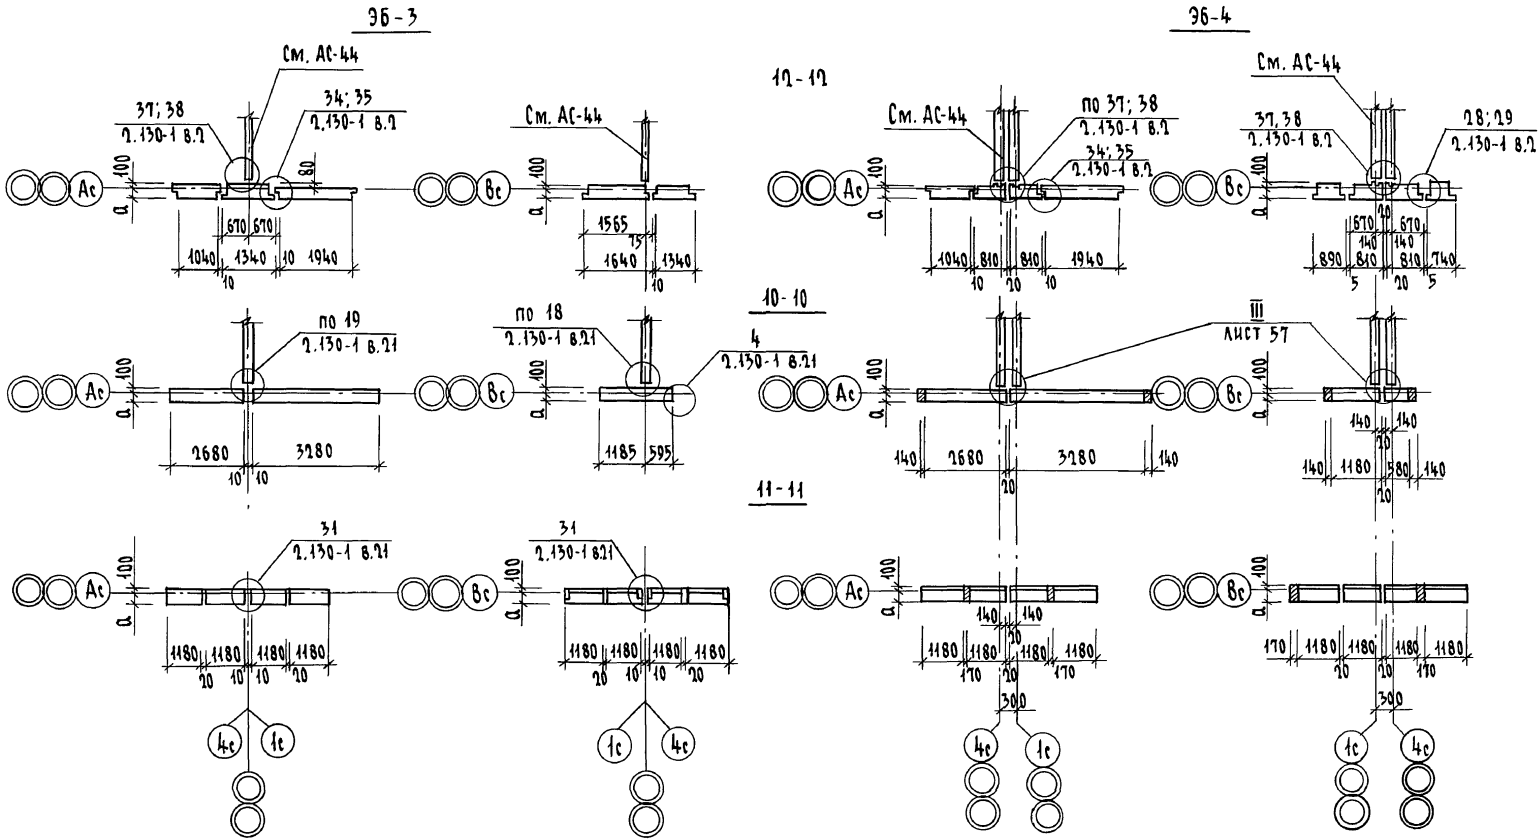


Настоящий чертеж читать совместно с листами АС 35, АС 44, АС 45.

| | | | | | |
|---|---|---|---|---|---|
| | | | | 17-0138.89 - АС | |
| Привязан | | Н.контр. | Земляк | 4-этажная рядовая блок-секция на 12 квартир 1-2-3 | Стадия: Р; Лист: 36; Листов: |
| | | Нач. м. | Радыгин | | |
| | | Зам.н.м | Земляк | | |
| | | Гл.спец. | Земляк | Элементы блокировки 3Б3, 3Б4 схем расположения элементов наружных стен. Сечения 10-10 ... 12-12 | ЦНИИЭП гражданселькстрой |
| Инв. № | | Исполн. | Душкина | | |
| | | Провер. | Хлопова | | |

Инв. № подл. | Подпись и дата | Взам. инв. №
2-3856-65

Копировал: Сук 24062-02 38 Формат А3

| Инв.№подл. | Подпись и дата | Взам. инв.№ |
|---|---|---|
| 2-3856-66 | | |



| Марка поз. | Обозначение | Наименование | Кол. на этаж 1 | 2-3 | 4 | Всего | Масса ед кг | Примечание |
|---|---|---|---|---|---|---|---|---|
| | | Блоки наружных стен | | | | | | |
| | | Неизменяемая часть | | | | | | |
| Н1 | 1.133.1-7.1-1-01.000 | 1БН7.22.40-75п | 2 | 2 | 2 | 8 | 820 | |
| Н2 | " | 1БН8.22.40-75п | 1 | 1 | 1 | 4 | 990 | |
| Н3 | " | 1БН10.22.40-75п | 3 | 2 | 2 | 9 | 1200 | |
| Н4 | " | 1БН13.22.40-75п | 5 | 6 | 6 | 23 | 1530 | |
| Н5 | 1.133.1-7.1-1-01.000 | 1БН16.22.40-75п | 1 | 1 | 1 | 4 | 1920 | |
| | | | | | | | | |
| Н10 | 1.133.1-7.1-1-07.000 | 2БН12.8.40-75п | 5 | 5 | 5 | 20 | 440 | |
| Н12 | " | 2БН21.8.40-75п | 2 | 2 | 2 | 8 | 800 | |
| Н13 | 1.133.1-7.1-1-08.000 | 2БН13.8.40-75п | 3 | 3 | 3 | 12 | 380 | |
| Н14 | 1.133.1-7.1-1-09.000 | 3БН18.6.40-75п-3 | 1 | 1 | 1 | 4 | 420 | |
| Н15 | " | 3БН21.6.40-75п-3 | 3 | 3 | 3 | 12 | 490 | |
| Н16 | " | 3БН24.6.40-75п-3 | 2 | 2 | 2 | 8 | 570 | |
| Н17 | " | 3БН27.6.40-75п-3 | 2 | 2 | 2 | 8 | 640 | |
| Н19 | 1.133.1-7.1-1-09.000 | 3БН36.6.40-75п-3 | 3 | 3 | 3 | 12 | 860 | |
| Н20 | 1.133.1-7.1-1-20.000 | 6БН15.5.40-75п | — | — | 2 | 2 | 300 | |
| Н21 | 1.133.1-7.1-1-11.000 | 4БН6.6.40-75п | 2 | 2 | 2 | 8 | 140 | |
| Н22 | 1.133.1-7.1-1-11.000 | 4БН9.6.40-75п | 1 | 1 | 1 | 4 | 210 | |
| Н29 | " | 6БН18.5.40-75 | — | — | 2 | 2 | 370 | |
| Н30 | 1.133.1-7.1-1-20.000 | 6БН21.5.40-75п | — | — | 10 | 10 | 440 | |
| | | | | | | | | |
| | | Элемент блокировки ЭБ1 | | | | | | |
| Н2 | 1.133.1-7.1-1-01.000 | 1БН8.22.40-75п | 1 | 1 | 1 | 4 | 990 | |
| Н5 | " | 1БН16.22.40-75п | 7 | 7 | 7 | 28 | 1920 | |
| Н8 | 1.133.1-7.1-1-04.000 | 1БН9.10.22.40-75п | 2 | 2 | 2 | 8 | 1290 | |
| Н12 | 1.133.1-7.1-1-07.000 | 2БН21.8.40-75п | 1 | 1 | 1 | 4 | 800 | |
| Н18 | 1.133.1-7.1-1-09.000 | 3БН27.6.40-75п-3 | 1 | 1 | 1 | 4 | 790 | |
| Н23 | 1.133.1-7.1-1-11.000 | 4БН12.6.40-75п | 1 | 1 | 1 | 4 | 300 | |
| Н24 | " | 4БН15.6.40-75п | 7 | 7 | 7 | 28 | 370 | |
| Н26 | 1.133.1-7.1-1-16.000 | 4БН9.6.40-75п-1 | 1 | 1 | 1 | 4 | 200 | |
| Н27 | 1.133.1-7.1-1-17.000 | 4БН12.6.40-75п-2 | 1 | 1 | 1 | 4 | 290 | |
| Н20 | 1.133.1-7.1-1-20.000 | 6БН15.5.40-75-п | — | — | 1 | 1 | 300 | |
| Н29 | " | 6БН18.5.40-75п | — | — | 2 | 2 | 370 | |
| Н30 | " | 6БН21.5.40-75-п | — | — | 5 | 5 | 440 | |
| Н6 | 1.133.1-7.1-1-21.000 | 6БН9.5.40-75п-1 | — | — | 1 | 1 | 160 | |
| Н11 | 1.133.1-7.1-1-22.000 | 6БН4.9.5.40-75п-2 | — | — | 1 | 1 | 160 | |
| | | | | | | | | |

24062-02 39

17-0138.89 - АС

| Привязан: | Н.контр. | Земляк | |
|---|---|---|---|
| | Нач.м. | Радырин | |
| | Зам.н.м | Земляк | |
| | Гл.спец. | Земляк | |
| Инв.№ | Исполн. | Хлопова | |
| | Провер. | Земляк | |

4х-этажная рядовая блок-секция на 12 квартир 1-2-3

Спецификация к схемам расположения элементов наружных стен толщ. 400 мм.

| Стадия | Лист | Листов |
|---|---|---|
| Р | 37 | |

ЦНИИЭП граждансельстрой

Копир.

Формат А3

| Марка, поз. | Обозначение | Наименование | Кол-во на этаж 1 | 2-3 | 4 | Всего | Масса ед. кг | Примечание |
|---|---|---|---|---|---|---|---|---|
| | | Элемент блокировки ЭБ4 | | | | | | |
| Н1 | 1.133.1-7.1-1-01.000 | 16Н7.22.40-75п | 1 | 1 | 1 | 4 | 820 | |
| Н2 | " | 16Н8.22.40-75п | 1 | 1 | 1 | 4 | 990 | |
| Н9 | 1.133.1-7.1-1-06.000 | 16НТ8.22.40-75п | 4 | 4 | 4 | 16 | 1030 | |
| Н10 | 1.133.1-7.1-1-07.000 | 26Н12.8.40-75п | 1 | 1 | 1 | 4 | 440 | |
| Н12 | " | 26Н21.8.40-75п | 1 | 1 | 1 | 4 | 800 | |
| Н17 | 1.133.1-7.1-1-09.000 | 36Н27.6.40-75п-3 | 1 | 1 | 1 | 4 | 640 | |
| Н18 | " | 36Н33.6.40-75п-3 | 1 | 1 | 1 | 4 | 790 | |
| Н21 | 1.133.1-7.1-1-11.000 | 46Н6.6.40-75п | 1 | 1 | 1 | 4 | 140 | |
| Н23 | " | 46Н12.6.40-75п | 1 | 1 | 1 | 4 | 300 | |
| Н28 | 1.133.1-7.1-1-20.000 | 66Н12.5.40-75п | — | — | 8 | 8 | 230 | |
| | | Элемент блокировки ЭБ2 | | | | | | |
| Н3 | 1.133.1-7.1-1-01.000 | 16Н10.22.40-75п | 1 | 1 | 1 | 4 | 1200 | |
| Н5 | " | 16Н16.22.40-75п | 7 | 7 | 7 | 28 | 1920 | |
| Н7 | 1.133.1-7.1-1-04.000 | 16НУ7.22.40-75п | 1 | 1 | 1 | 4 | 910 | |
| Н8 | " | 16НУ10.22.40-75п | 1 | 1 | 1 | 4 | 1290 | |
| Н10 | 1.133.1-7.1-1-07.000 | 26Н12.8.40-75п | 1 | 1 | 1 | 4 | 440 | |
| Н17 | 1.133.1-7.1-1.09.000 | 36Н27.6.40-75п-3 | 1 | 1 | 1 | 4 | 640 | |
| Н21 | 1.133.1-7.1-1-11000 | 46Н6.6.40-75п | 1 | 1 | 1 | 4 | 140 | |
| Н24 | " | 46Н15.6.40-75п | 7 | 7 | 7 | 28 | 370 | |
| Н26 | 1.133.1-7.1-1-16.000 | 46НУ9.6.40-75п1 | 1 | 1 | 1 | 4 | 200 | |
| Н27 | 1.133.1-7.1-1-17.000 | 46НУ12.6.40-75п-2 | 1 | 1 | 1 | 4 | 290 | |
| Н20 | 1.133.1-7.1-1-20.000 | 66Н15.5.40-75п | — | — | 1 | 1 | 300 | |
| Н29 | " | 66Н18.5.40-75п | — | — | 2 | 2 | 370 | |
| Н30 | " | 66Н21.5.40-75п | — | — | 5 | 5 | 440 | |
| Н6 | 1.133.1-7.1-1-21.000 | 66НУ9.5.40-75п-1 | — | — | 1 | 1 | 160 | |
| Н11 | 1.133.1-7.1-1-22.000 | 66НУ9.5.40-75п-2 | — | — | 1 | 1 | 160 | |
| | | Элемент блокировки ЭБ-3 | | | | | | |
| | | | | | | | | |
| Н4 | 1.133.1-21-1-01.000 | 16Н13.22.40-75п | 2 | 2 | 2 | 8 | 1530 | |
| Н5 | 1.133.1-7.1-1-01.000 | 16Н16.22.40-75п | 1 | 1 | 1 | 4 | 1920 | |
| Н10 | 1.133.1-7.1-1-07.000 | 26Н12.8.40-75п | 1 | 1 | 1 | 4 | 440 | |
| Н12 | " | 26Н21.8.40-75п | 1 | 1 | 1 | 4 | 800 | |
| Н17 | 1.133.1-7.1-1-09.000 | 36Н27.6.40-75п | 1 | 1 | 1 | 4 | 640 | |
| Н18 | " | 36Н33.6.40-75п | 1 | 1 | 1 | 4 | 790 | |
| Н25 | 1.133.1-7.1-1-11.000 | 46Н18.6.40-75п | 1 | 1 | 1 | 4 | 450 | |
| Н28 | 1.133.1-7.1-1-20.000 | 66Н12.5.40-75п | — | — | — | 8 | 230 | |

| Инв.№ подл. | Подпись и дата | Взам. инв.№ |
|---|---|---|
| 2-7856-68 | | |



| Марка, поз. | Обозначение | Наименование | Кол. на этаж 1 | 2-3 | 4 | всего | Масса ед. кг. | Примечание |
|---|---|---|---|---|---|---|---|---|
| | | Блоки наружных стен | Неизменяемая часть | | | | | |
| Н1 | 1.133.1-7.2-1-01.000 | 16Н7.22.50-75п | 2 | 2 | 2 | 8 | 900 | |
| Н2 | " | 16Н8.22.50-75п | 1 | 1 | 1 | 4 | 1120 | |
| Н3 | " | 16Н10.22.50-75п | 3 | 2 | 2 | 9 | 1340 | |
| Н4 | " | 16Н13.22.50-75п | 5 | 6 | 6 | 23 | 1740 | |
| Н5 | " | 16Н16.22.50-75п | 1 | 1 | 1 | 4 | 2170 | |
| Н10 | 1.133.1-7.2-1-07.000 | 26Н12.8.50-75п | 5 | 5 | 5 | 20 | 520 | |
| Н12 | " | 26Н21.8.50-75п | 2 | 2 | 2 | 8 | 950 | |
| Н13 | 1.133.1-7.2-1-08.000 | 26Н13.8.50-75п | 3 | 3 | 3 | 12 | 1245 | |
| Н14 | 1.133.1-7.2-1-09.000 | 36Н18.6.50-75п-3 | 1 | 1 | 1 | 4 | 580 | |
| Н15 | " | 36Н21.6.50-75п-3 | 3 | 3 | 3 | 12 | 680 | |
| Н16 | " | 36Н24.6.50.-75п-3 | 2 | 2 | 2 | 8 | 790 | |
| Н17 | " | 36Н27.6.50-75п-3 | 2 | 2 | 2 | 8 | 880 | |
| Н19 | " | 36Н36.6.50-75п-3 | 3 | 3 | 3 | 12 | 1180 | |
| Н20 | 1.133.1-7.2-1-20.000 | 66Н15.5.50-75п | — | — | 2 | 2 | 480 | |
| Н21 | 1.133.1-7.2-1-11.000 | 46Н6.650-75п | 2 | 2 | 2 | 8 | 170 | |
| Н22 | " | 46Н9.650-75п | 1 | 1 | 1 | 4 | 210 | |
| Н29 | 1.133.1-7.2-1-20.000 | 66Н18.5.50-75п | — | — | 2 | 2 | 580 | |
| Н30 | " | 66Н21.5.50-75п | — | — | 10 | 10 | 680 | |
| | | Элемент блокировки ЭБ-1 | | | | | | |
| Н2 | 1.133.1-7.2-1-01.000 | 16Н8.22.50-75п | 1 | 1 | 1 | 4 | 1120 | |
| Н5 | " | 16Н16.22.50-75п | 7 | 7 | 7 | 28 | 2170 | |
| Н8 | 1.133.1-7.2-1-04.000 | 16НУ10.22.50-75п | 2 | 2 | 2 | 8 | 1420 | |
| Н12 | 1.133.1-7.2-1-07.000 | 26Н21.8.50-75п | 1 | 1 | 1 | 4 | 950 | |
| Н18 | 1.133.1-7.2-1-09.000 | 36Н33.6.50-75п-3 | 1 | 1 | 1 | 4 | 1180 | |
| Н23 | 1.133.1-7.2-1-11.000 | 46Н12.6.50-75п | 1 | 1 | 1 | 4 | 370 | |
| Н24 | " | 46Н15.6.50-75п | 7 | 7 | 7 | 28 | 480 | |
| Н26 | 1.133.1-7.2-1-16.000 | 46НУ10.6.50-75п-1 | 1 | 1 | 1 | 4 | 280 | |
| Н27 | 1.133.1-7.2-1-17.000 | 46НУ10.6.50-75п-2 | 1 | 1 | 1 | 4 | 280 | |
| Н29 | 1.133.1-7.2-1-20.000 | 66Н18.5.50-75п | — | — | 2 | 2 | 580 | |
| Н20 | " | 66Н15.5.50-75п | — | — | 1 | 1 | 480 | |
| Н30 | " | 66Н21.5.60-75п | — | — | 5 | 5 | 680 | |
| Н6 | 1.133.1-7.2-1-21.000 | 66НУ10.5.50-75п-1 | — | — | 1 | 1 | 230 | |
| Н11 | " | 66НУ10.5.50-75п-2 | — | — | 1 | 1 | 160 | |
| | | Элемент блокировки ЭБ-2 | | | | | | |
| Н3 | 1.133.1-7.2-1-01.000 | 16Н10.22.50-75п | 1 | 1 | 1 | 4 | 1340 | |
| Н5 | " | 16Н16.22.50-75п | 7 | 7 | 7 | 28 | 2170 | |
| Н7 | 1.133.1-7.2-1-04.000 | 16НУ7.22.50-75п | 1 | 1 | 1 | 4 | 1030 | |
| Н8 | " | 16НУ10.22.50 | 1 | 1 | 1 | 4 | 1420 | |

14 20-29042

17-0138.89 - АС

| | | | |
|---|---|---|---|
| Привязан: | Н.контр. | Земляк | |
| | Нач.м. | Радыгин | |
| | Зам.н.м. | Земляк | |
| | Гл.спец. | Земляк | |
| Инв.№ | Исполн. | Хлопова | |
| | Провер. | Земляк | |

4-х этажная рядовая блок-секция на 12 квартир 1-2-3

Спецификация к схемам расположения элементов наружных стен δ=500мм. Начало.

| Стадия | Лист | Листов |
|---|---|---|
| Р | 39 | |

ЦНИИЭП гражданселькстрой

Копир. Формат А3


| Марка, поз. | Обозначение | Наименование | Кол. на этаж 1 | 2-3 | 4 | всего | Масса ед. кг | Примечание |
|---|---|---|---|---|---|---|---|---|
| Н10 | 1.133.1-7.2-1-07.000 | 2БН12.8.50-75п | 1 | 1 | 1 | 4 | 520 | |
| Н17 | 1.133.1-7.2-1-09.000 | 3БН27.6.50-75п | 1 | 1 | 1 | 4 | 880 | |
| Н21 | 1.133.1-7.2-1-11.000 | 4БН6.6.50-75п | 1 | 1 | 1 | 4 | 170 | |
| Н24 | " | 4БН15.6.50-75п | 7 | 7 | 7 | 28 | 480 | |
| Н26 | 1.133.1-7.2-1-16.000 | 4БНУ10.6.50-75п-1 | 1 | 1 | 1 | 4 | 280 | |
| Н27 | 1.133.1-7.2-1-17.000 | 4БНУ13.6.50-75п-2 | 1 | 1 | 1 | 4 | 380 | |
| Н29 | 1.133.1-7.2-1-20.000 | 6БН18.5.50-75п | — | — | 2 | 2 | 580 | |
| Н20 | " | 6БН15.5.50-75п | — | — | 1 | 1 | 480 | |
| Н30 | | 6БН21.5.50-75п | — | — | 5 | 5 | 680 | |
| Н6 | 1.133.1-7.2-1-21.000 | 6БНУ10.5.50-75п-1 | — | — | 1 | 1 | 230 | |
| Н11 | 1.133.1-7.2-1-22.000 | 6БНУ10.5.50-75п-2 | — | — | 1 | 1 | 230 | |
| | | | | | | | | |
| | | Элемент блокировки ЭБ-3 | | | | | | |
| Н4 | 1.133.1-7.2-1-01.000 | 1БН13.22.50-75п | 2 | 2 | 2 | 8 | 1740 | |
| Н5 | " | 1БН16.22.50-75п | 1 | 1 | 1 | 4 | 2170 | |
| Н10 | 1.133.1-7.2-1-07.000 | 2БН12.8.50-75п | 1 | 1 | 1 | 4 | 520 | |
| Н12 | " | 2БН21.8.50-75п | 1 | 1 | 1 | 4 | 950 | |
| Н17 | 1.133.1-7.2-1-09.000 | 3БН27.6.50-7,5п-3 | 1 | 1 | 1 | 4 | 880 | |
| Н18 | " | 3БН33.6.50-75п-3 | 1 | 1 | 1 | 4 | 1180 | |
| Н25 | 1.133.1-7.2-1-11.000 | 4БН18.6.50-75п | 1 | 1 | 1 | 4 | 580 | |
| Н28 | 1.133.1-7.2-1-20.000 | 6БН12.5.50-75п | — | — | 8 | 8 | 320 | |
| | | Элемент блокировки ЭБ4 | | | | | | |
| Н1 | 1.133.1-7.2-1-01.000 | 1БН7.22.50-75п | 1 | 1 | 1 | 4 | 900 | |
| Н2 | " | 1БН8.22.50-75п | 1 | 1 | 1 | 4 | 1120 | |
| Н9 | 1.133.1-7.2-1-06.000 | 1БНТ8.22.50-75п | 4 | 4 | 4 | 16 | 1030 | |
| Н10 | 1.133.1-7.2-1-07.000 | 2БН12.8.50-75п | 1 | 1 | 1 | 4 | 520 | |
| Н12 | " | 2БН21.8.50-75п | 1 | 1 | 1 | 4 | 950 | |
| Н17 | 1.133.1-7.2-1-09.000 | 3БН27.6.50-75п-3 | 1 | 1 | 1 | 4 | 880 | |
| Н18 | " | 3БН33.6.50-75п-3 | 1 | 1 | 1 | 4 | 1180 | |
| Н21 | 1.133.1-7.2-1-11.000 | 4БН6.6.50-75п | 1 | 1 | 1 | 4 | 170 | |
| Н23 | " | 4БН12.6.50-75п | 1 | 1 | 1 | 4 | 370 | |
| Н28 | 1.133.1-7.2-1-20.000 | 6БН12.5.50-75 | — | — | 8 | 8 | 320 | |

Альбом II


## Спецификация к схеме расположения элементов лестницы

| Марка поз. | Обозначение | Наименование | Кол. | Масса ед. кг | Примечание |
|---|---|---|---|---|---|
| | | Марш лестничный | | | |
| 1 | 1.151.1-6 в.1 | 1МЛ 27.11.14-4 | 6 | 1330 | |
| | | Площадка лестничная | | | |
| 2 | 1.152.1-8 в.3 | 2 ЛП 27.18 в-4 | 1 | 1320 | |
| 3 | 1.152.1-8 в.3 | 2 ЛП 27.18 - 4 | 3 | 1300 | |
| 4 | 1.152.1-8 в.3 | 2 ЛП 27.15 - 4 | 3 | 1130 | |
| | | Ступень | | | |
| 5 | ГОСТ 8717.1-84 | верхняя ЛСВ 11-1 | 1 | 87 | |
| 6 | " | ЛС 11-1 | 5 | 111 | |
| | | Металлическое ограждение лестницы | | | |
| 8 | 1.256.2-2 в.1 | МД 24.14-24.12р | 6 | 46,91 | |
| 9 | " | МВ 15.9-16.9р | 1 | 22,20 | |
| | | Ограждение верхней площадки | | | |
| 10 | " | ПД-12.12р | 1 | 20,31 | |
| | | Ограждение окон | | | |
| 11 | " | ОК-23.9р | 1 | 10,41 | |
| | | Стремянка на чердак | | | |
| 12 | 1.450.3-3 в.0,24.1,2 | СГ-28 | 1 | 54,3 | |


1-1

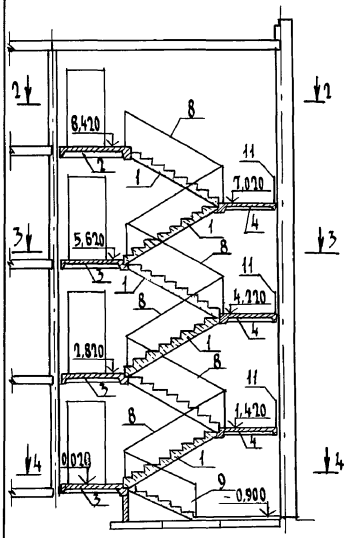



2-2

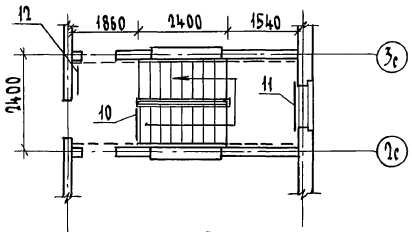


3-3

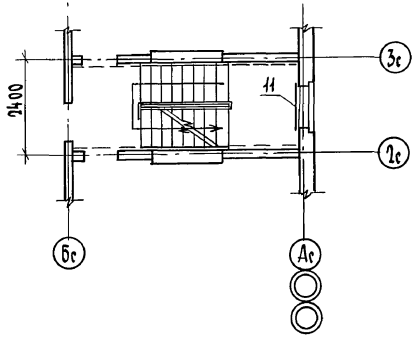


4-4

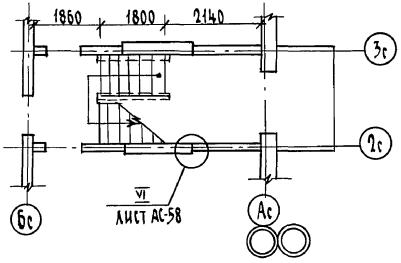


| | | | |
|---|---|---|---|
| Привязан | Н.контр. | Земляк | |
| | Нач.маст. | Радыгин | |
| | Зам.нач. | Земляк | |
| | Гл.спец. | Земляк | |
| Инв. № | Исполн. | Хлопова | |
| | Провер. | Земляк | |

17-0138.89 - АС

4-этажная рядовая блок-секция на 12 квартир 1-2-3

| Стадия | Лист | Листов |
|---|---|---|
| Р | 41 | |


Лестница. Разрезы.


ЦНИИЭП гражданселькстрой

Инв. № подл. | Подпись и дата | Взам. инв. № | 0-3856-70

Копировал 04/24062-02 Формат А3

Альбом II

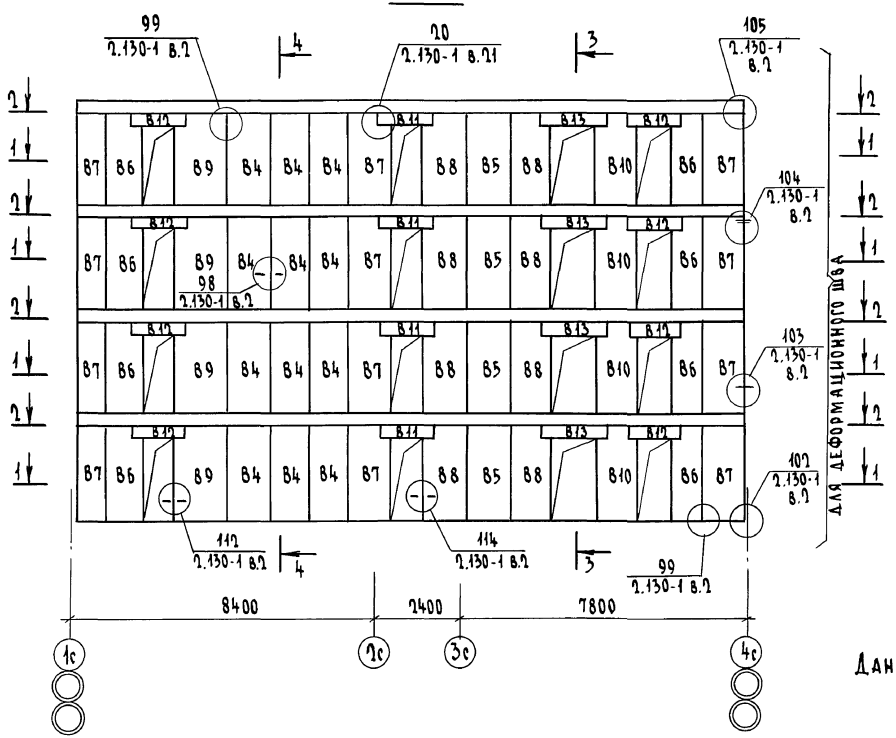

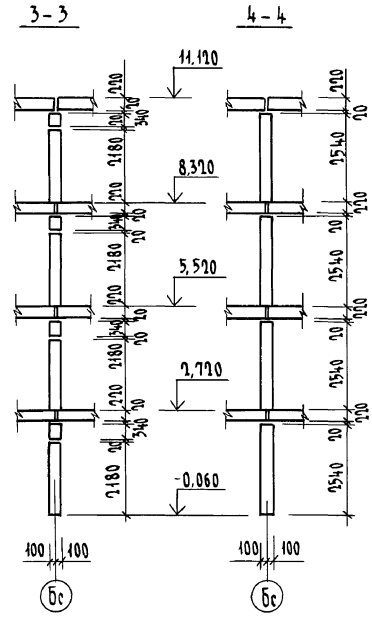




Данный лист - см. совместно с л. АС-43

| | | | | | |
|---|---|---|---|---|---|
| | | | | 17-0138.89 - АС | |
| Привязан | | Н.контр. | Земляк | 4-этажная рядовая блок-секция на 12 квартир 1-2-3 | Стадия: Р; Лист: 42; Листов: |
| | | Нач.маст | Радыгин | | |
| | | Зам.нач | Земляк | | |
| | | Гл.спец | Земляк | Схема расположения элементов внутренней стены по оси "Бс" | ЦНИИЭП гражданселькстрой |
| Инв.№ | | Исполн. | Душкина | | |
| | | Провер. | Земляк | | |

Инв.№ подл. | Подпись и дата | Взам.инв.№

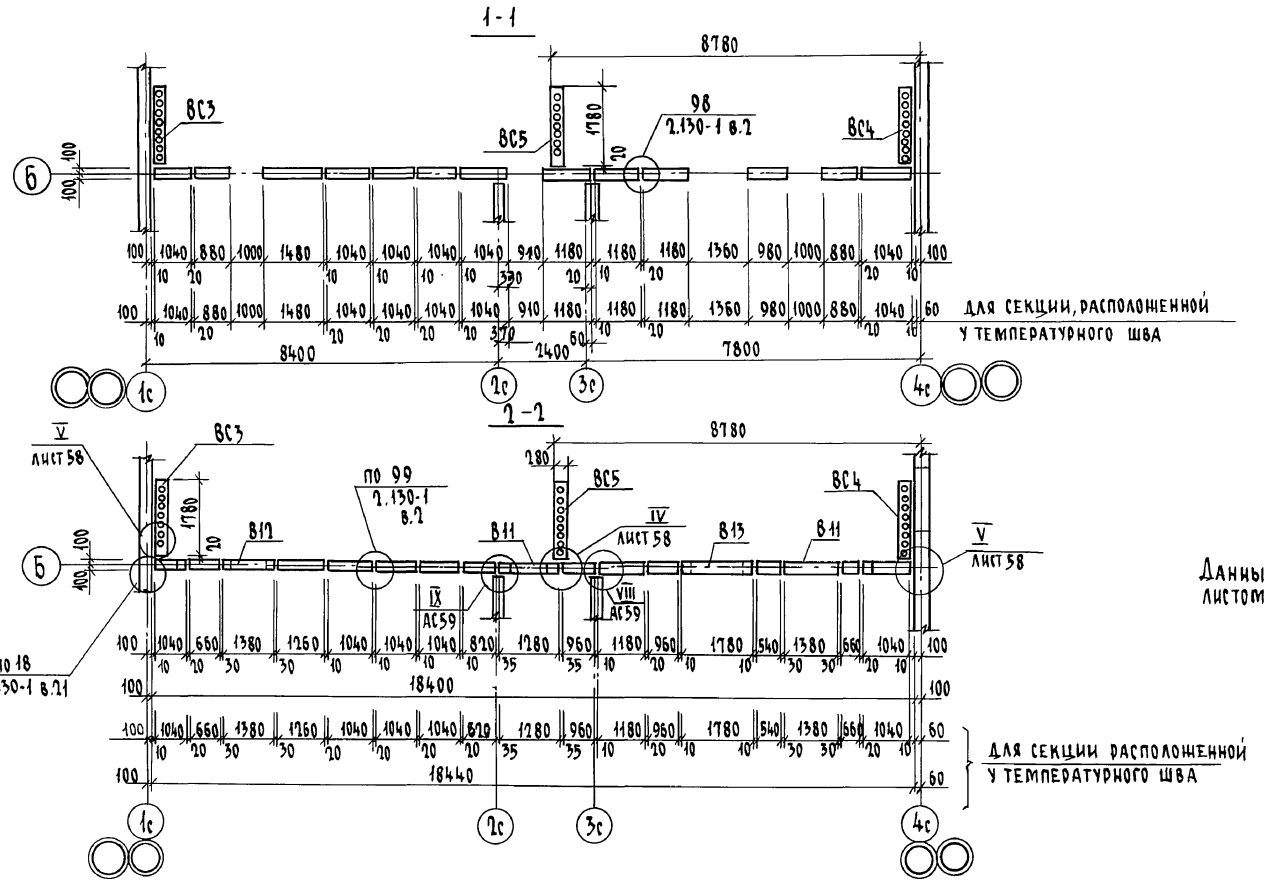Т-3956-71




Данный лист см. совместно с листом АС-42.

Альбом II

Инв.№ подл. | Подпись и дата | Взам.инв.№ | 0-7856-72

17-0138.89 - АС

| | | | |
|---|---|---|---|
| Привязан | Н.контр. | Земляк | |
| | Нач.маст | Радыгин | |
| | Зам.нач. | Земляк | |
| | Гл.спец. | Земляк | |
| Инв.№ | Исполн. | Душкина | |
| | Провер. | Хлопова | |

4-этажная рядовая блок-секция на 12 квартир 1-2-3

| Стадия | Лист | Листов |
|---|---|---|
| Р | 43 | |

Схема расположения элементов внутренней стены Бс по оси Б. Сечения 1-1, 2-2


ЦНИИЭП граждансельстрой

Копировал Ук 24062-02 45 Формат А3

Альбом II


ЭБ-3 ; ЭБ-4

оси 4с / 1с

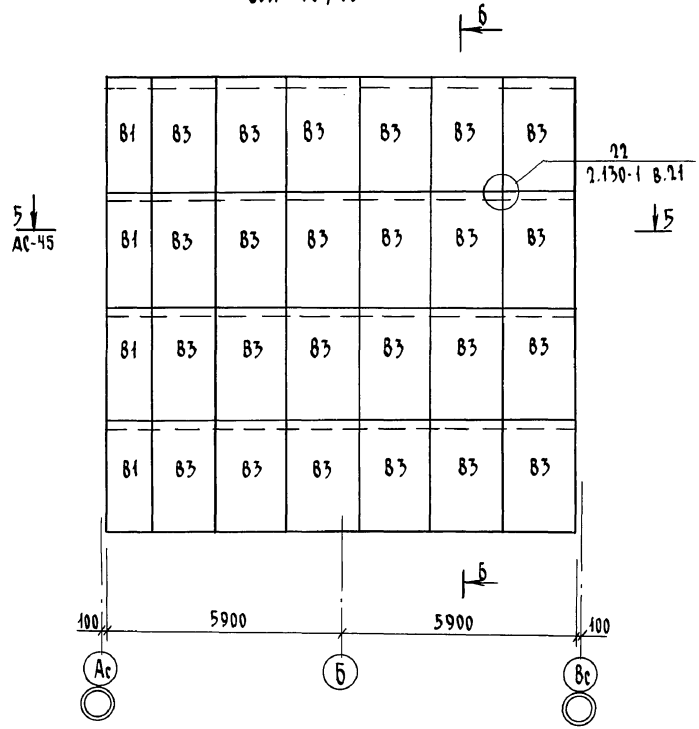



ЭБ-3

Б-Б

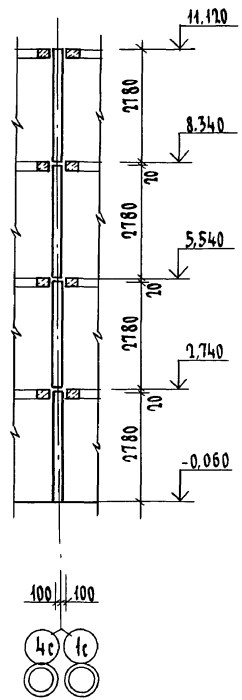


ЭБ-4

Б-Б (для деформационного шва)

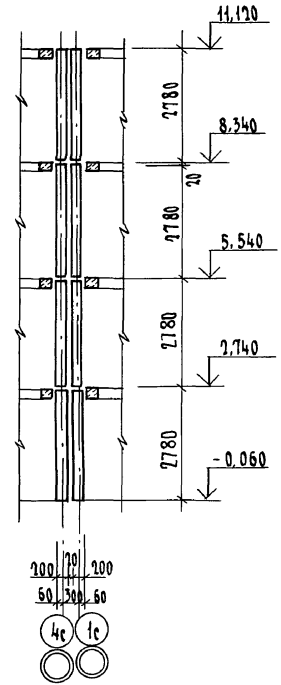


Данный лист см. совместно с листами АС-45, АС-36.

| | | | | | |
|---|---|---|---|---|---|
| | | | | 17-0138.89 - АС | |
| Привязан | Н.контр. | Земляк | | 4-этажная рядовая блок-секция на 12 квартир 1-2-3 | Стадия: Р; Лист: 44; Листов: |
| | Нач.маст. | Радыгин | | | |
| | Зам.нач. | Земляк | | | |
| | Гл.спец. | Земляк | | | |
| Инв.№ | Исполн. | Душкина | | Схемы расположения элементов внутренних стен по осям 1с, 4с. | ЦНИИЭП гражданстельстрой |
| | Провер. | Земляк | | | |


Инв.№ подл. | Подпись и дата | Взам. инв.№ | 2-3856-77

Копировал: Суд 24062-02 46 Формат А3

Альбом II

ЭБ3


5-5

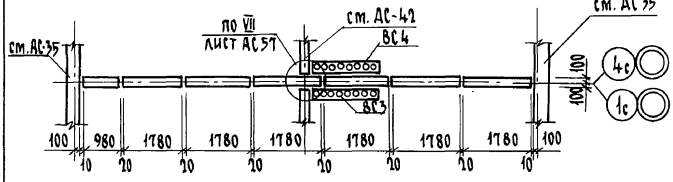


ЭБ4

5-5

ДЛЯ ДЕФОРМАЦИОННОГО ШВА

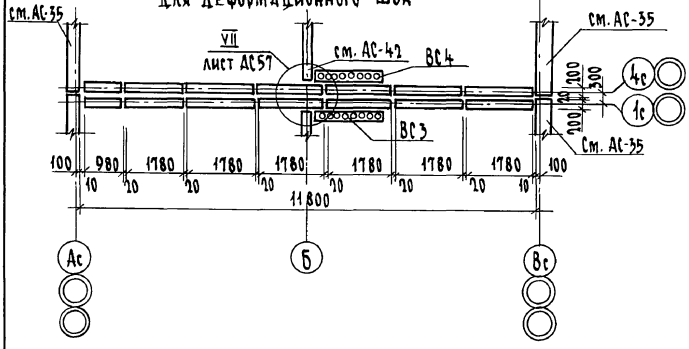


| Марка позиц. | Обозначение | Наименование | Кол на этаж 1 | 2,3 | 4 | Всего | Масса ед. кг. | Примечание |
|---|---|---|---|---|---|---|---|---|
| В4 | 1.134.1-15.1-1-02.000-02 | БВ 11.26.20 - 150 т | 3 | 3 | 3 | 12 | 1270 | Неизменяемая часть |
| В5 | -03 | БВ 12.26.20 - 150 т | 1 | 1 | 1 | 4 | 1470 | |
| В6 | 1.134.1-15.1-1-02.000 | БВ 9.26.20 - 150 т-3 | 2 | 2 | 2 | 8 | 1080 | |
| В7 | 1.134.1-15.1-1-03.000-04 | БВ 11.26.20 - 150 т-3 | 3 | 3 | 3 | 12 | 1310 | |
| В8 | -05 | БВ 12.26.20 - 150 т-3 | 2 | 2 | 2 | 8 | 1510 | |
| В9 | -06 | БВ 15.26.20 - 150 т-3 | 1 | 1 | 1 | 4 | 1940 | |
| В10 | 1.134.1-15.1-1-06.000-01 | БВ 10.26.20 - 150 т-4 | 1 | 1 | 1 | 4 | 1320 | |
| В11 | 1.134.1-15.1-1-10.000 | ББП 13.3.20 - 200 т-5 | 1 | 1 | 1 | 4 | 250 | |
| В12 | -01 | ББП 14.3.20 - 200 т-5 | 2 | 2 | 2 | 8 | 270 | |
| В13 | -04 | ББП 19.3.20 - 200 т-5 | 1 | 1 | 1 | 4 | 360 | |
| В15 | 1.134.1-15.3-1-03.000-01 | БВ 18.28.28 - 15 т | 1 | 1 | 2 | 5 | 2520 | |
| В16 | 1.134.1-15.3-1-04.000 | БВ 18.13.28 - 15 т | - | - | 1 | 1 | 1170 | |
| В1 | 17.7-2.04.000 СБ | БВ 12.26.20 - 150 тн | 6 | 6 | 6 | 24 | 1470 | |
| В15 | 1.134.1-15.3-1-03.000-01 | БВ 18.28.28 - 15 т | 1 | 1 | 2 | 5 | 2520 | ЭБ1 |
| В16 | 1.134.1-15.3-1-04.000 | БВ 18.13.28 - 15 т | - | - | 1 | 1 | 1170 | |
| В15 | 1.134.1-15.3-1-03.000-01 | БВ 18.28.28 - 15 т | 1 | 1 | 2 | 5 | 2520 | ЭБ2 |
| В16 | 1.134.1-15.3-1-04.000 | БВ 18.13.28 - 15 т | - | - | 1 | 1 | 1170 | |
| В1 | 1.134.1-15.3-1-01.000-01 | БВ 10.28.20 - 150т | 1 | 1 | 1 | 4 | 1320 | ЭБ3 |
| В3 | -03 | БВ 18.28.20 - 150т | 6 | 6 | 6 | 24 | 2570 | |
| В15 | 1.134.1-15.3-1-03.000-01 | БВ 18.28.28 - 15т | 2 | 2 | 4 | 10 | 2520 | |
| В16 | 1.134.1-15.3-1-04.000 | БВ 18.13.28 - 15т | - | - | 2 | 2 | 1170 | |
| В1 | 1.134.1-15.3-1-01.000-01 | БВ 10.28.20 - 150т | 2 | 2 | 2 | 8 | 1320 | ЭБ4 |
| В3 | -03 | БВ 18.28.20 - 150т | 12 | 12 | 12 | 48 | 2570 | |
| В15 | 1.134.1-15.3-1-03.000-01 | БВ 18.28.28 - 15т | 2 | 2 | 4 | 10 | 2520 | |
| В16 | 1.134.1-15.3-1-04.000 | БВ 18.13.28 - 15т | - | - | 2 | 2 | 1170 | |

17-0138.89 - АС

Привязан

Инв.№

| | | |
|---|---|---|
| Н.контр. | Земляк | |
| Нач.м. | Радыгин | |
| Зам.нач | Земляк | |
| Гл.спец | Земляк | |
| Исполн. | Душкина | |
| Провер. | Хлопова | |

4 этажная рядовая блок-секция на 12 квартир 1-2-3

Спецификация к схемам расположения элементов внутренних стен. Сечение 5-5

| Стадия | Лист | Листов |
|---|---|---|
| Р | 45 | |


ЦНИИЭП гражданселькстрой

Инв.№ подл. | Подпись и дата | Взам.инв.№ | 2-3856-74

Копировал Ауф 24062-02 47 Формат А3


Альбом II

Ось „2с"

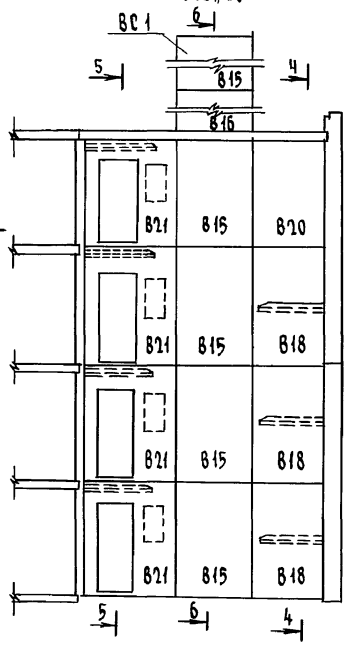


Вид 1-1


Ось „3с"

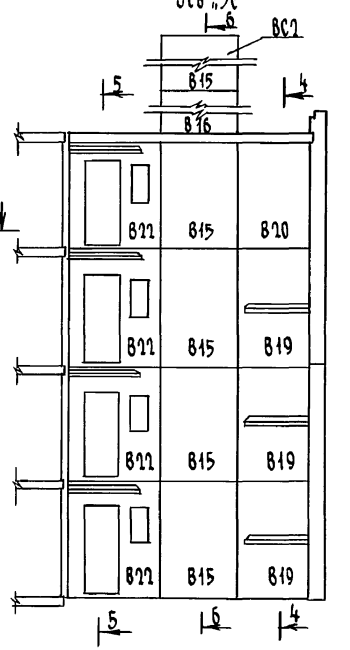



4-4

5-5


6-6

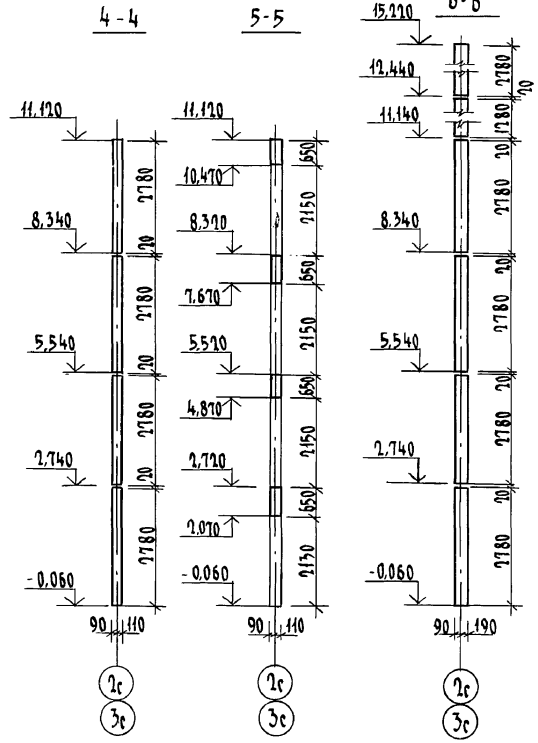


2-2

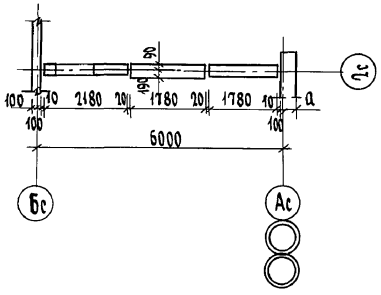


3-3

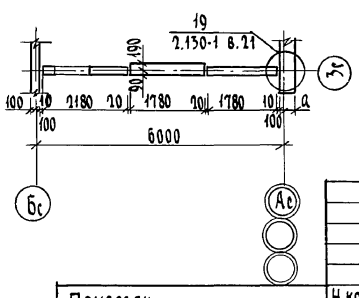


| | | | |
|---|---|---|---|
| Привязан | | | |
| Инв.№ | | | |
| Н.контр. | Земляк | | |
| Нач.маст. | Радыгин | | |
| Зам. нач. | Земляк | | |
| Гл.спец. | Земляк | | |
| Исполн. | Хлопова | | |
| Провер. | Земляк | | |

17-0138.89 - АС

4-этажная рядовая блок-секция на 12 квартир 1-2-3

Схемы расположения элементов внутренних стен по осям „2с", „3с" Разрезы.

| Стадия | Лист | Листов |
|---|---|---|
| Р | 46 | |


ЦНИИЭП гражданселькстрой

Инв.№ подл. | Подпись и дата | Взам.инв.№ | 2-3850-75

Копировал Суд 24062-02 48 Формат А3

Альбом II

ВС3, ВС4, ВС5

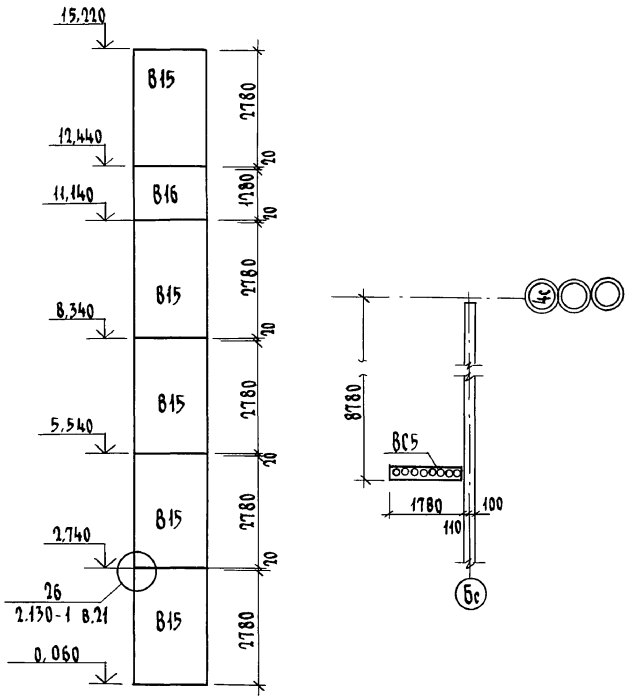


Спецификация к схеме расположения элементов внутренних стен по осям 2с; 3с

| Марка поз. | Обозначение | Наименование | Кол. на этаж 1 | 2-3 | 4 | Всего | Масса ед. кг. | Примечание |
|---|---|---|---|---|---|---|---|---|
| В15 | 1.134.1-15.3-1-03.000 | БВ 18.28.28-15т | 2 | 2 | 4 | 10 | 2520 | |
| В16 | 1.134.1-15.3-1-04.000 | БВ 18.13.28-15т | — | — | 2 | 2 | 1170 | |
| В18 | 1.134.1-15.1-1-08.000 | БВ 18.28.20-150т-1 | 1 | 1 | — | 3 | 2630 | |
| В19 | 1.134.1-15.1-1-09.000 | БВ 18.28.20-150т-2 | 1 | 1 | — | 3 | 2630 | |
| В20 | 1.134.1-15.1-1-01.000 | БВ 18.28.20-150т | — | — | 2 | 2 | 2570 | |
| В21 | 17.7-2.01.000СБ | БВ 22.28.20-125т-1 | 1 | 1 | 1 | 4 | 1950 | |
| В22 | 17.7-2.02 000СБ | БВ 22.28.20-125т-2 | 1 | 1 | 1 | 4 | 2025 | |
| | | | | | | | | |
| | | | | | | | | |

Инв.№ подл. | Подпись и дата | Взам. инв.№

2-3856-76

Привязан

Инв. №

| | | |
|---|---|---|
| Н.контр. | Земляк | |
| Нач.маст. | Радыгин | |
| Зам.нач. | Земляк | |
| Гл.спец. | Земляк | |
| Исполн. | Хлопова | |
| Провер. | Земляк | |

17-0138.89 - АС

4-этажная рядовая блок-секция на 12 квартир 1-2-3


| Стадия | Лист | Листов |
|---|---|---|
| Р | 47 | |

Схема расположения элементов вентиляционных стояков ВС3, ВС4, ВС5. Спецификация к схеме расположения элементов внутренних стен по осям 2с, 3с


ЦНИИЭП гражданселькстрой

Альбом III


ВС3; ВС4; ВС5

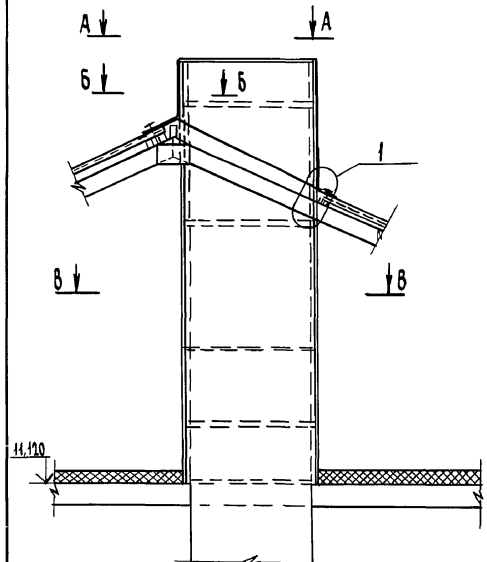



В - В

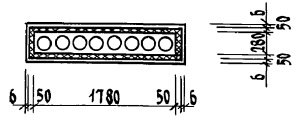



ВС1; ВС2

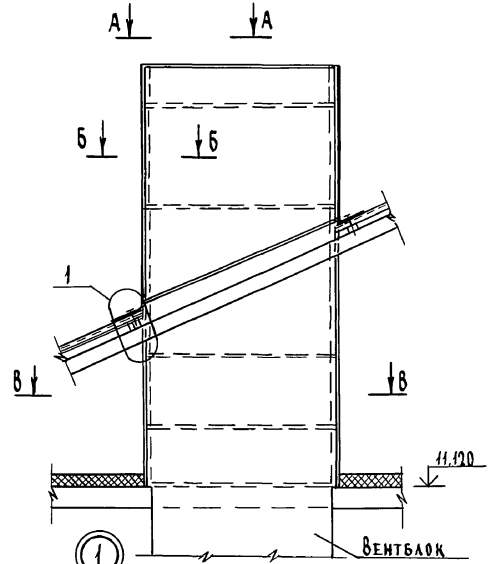


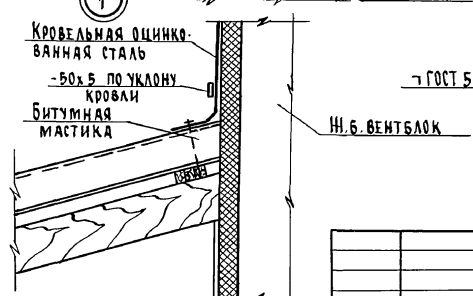

А - А

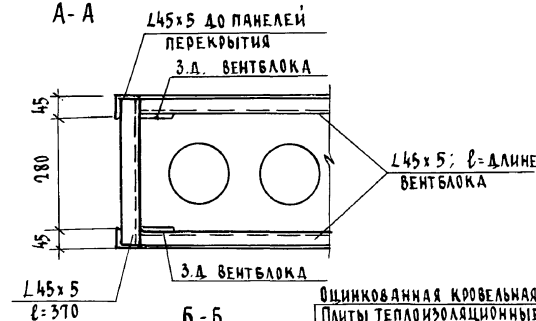


Б - Б

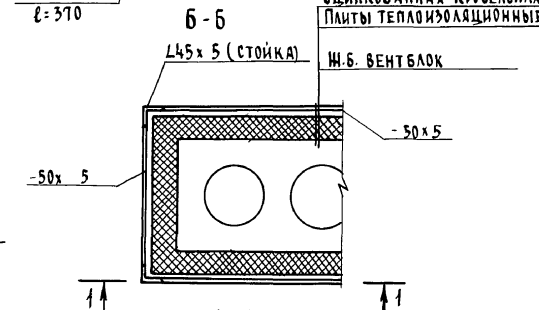


1 - 1

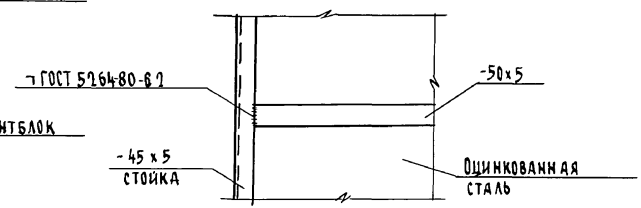


Данный лист читать совместно с листами АС-46, АС-47, АС-49.

| | | | | | |
|---|---|---|---|---|---|
| | | | | 17-0138.89 - АС | |
| Привязан | | Н.контр. | Земляк | 4-этажная рядовая блок-секция на 12 квартир 1-2-3 | Стадия: Р; Лист: 48; Листов: |
| | | Нач.маст. | Радыгин | | |
| | | Зам.нач. | Земляк | | |
| | | Гл.спец. | Земляк | | |
| | | Исполн. | Хлопова | Схема утепления вентиляционных стояков | ЦНИИЭП гражданстельстрой |
| Инв.№ | | Провер. | Земляк | | |

Инв.№ подл. | Подпись и дата | Взам.инв.№ | 2-7856-77

Альбом III

| Марка поз. | Обозначение | Наименование | Кол. | Масса ед. кг. | Примечание |
|---|---|---|---|---|---|
| ВС3 ВС4 ВС5 | | | | | |
| | АС-48 | Уголок 45х45х5 ГОСТ 8509-86 / Ст3 ГОСТ 535-88, п.м. | 209,4 | | 70,6 кг |
| | " | Полоса 5х50 ГОСТ 103-76* / Ст3 ГОСТ 535-88 п.м. | 12,96 | | 25,4 кг |
| | " | Кровельная оцинкованная сталь δ=0,8 мм м² | 5,6 | | 3,54 кг |
| | " | Минераловатные плиты δ=50 мм м² | 18,1 | | |
| | " | Асбестоцементные листы δ=6 мм м² | 14,8 | | |
| | АС-56 | Зонт 3-2 | | | |
| | | | | | |
| ВС1 ВС2 | АС-48 | Уголок 45х45х5 ГОСТ 8509-86 / Ст3 ГОСТ 535-88, п.м. | 209,4 | | 70,6 кг |
| | " | Полоса 5х50 ГОСТ 103-76* / Ст3 ГОСТ 535-88 п.м | 12,96 | | 25,4 кг |
| | " | Кровельная оцинкованная сталь δ=0,8 мм м² | 9,9 | | 62,6 кг |
| | " | Минераловатные плиты δ=50 мм м² | 18,1 | | |
| | " | Асбестоцементные листы δ=6 мм м² | 10,0 | | |
| | АС-56 | Зонт 3-2 | | | |
| | | | | | |

1. Утепление вентиляционных стояков выполнить с помощью металлических уголков, соединенных по месту в каркас металлическими полосами-50х5 (см. спецификацию).
2. Утеплитель крепится к вентблокам при помощи отожженной проволоки.
3. Ограждением утеплителя от влаги служит оцинкованная кровельная сталь, которая крепится к уголкам и металлическим полосам-50х5 на шурупах (выше кровли) по А-А; Б-Б.
4. Особо тщательно закрыть утеплитель от увлажнения по верху блока оцинкованной кровельной сталью.
5. В пределах чердака утеплитель закрыть асбестоцементными листами δ=6мм, которые закрепить металлическими полосами на шурупах.
6. Все металлические изделия окрасить водостойкой масляной краской за 2 раза.
7. Данный лист см. совместно с листом АС-48

| Наименование | ВС1 | ВС2 | ВС3 | ВС4 | ВС5 |
|---|---|---|---|---|---|
| Неизменяемая часть | 1 | 1 | — | — | 1 |
| Э61 | — | — | 1 | — | — |
| Э62 | — | — | — | 1 | — |
| Э63 | — | — | 1 | 1 | — |
| Э64 | — | — | 1 | 1 | — |

Инв.№подл. | Подпись и дата | Взам.инв.№ 2-7856-78

Привязан

Инв.№

| | | |
|---|---|---|
| Н.контр. | Земляк | |
| Нач.маст. | Радыгин | |
| Зам.нач. | Земляк | |
| Гл.спец. | Земляк | |
| Исполн. | Хлопова | |
| Провер. | Земляк | |

17-0138.89 - АС

4 этажная рядовая блок-секция на 12 квартир 1-2-3


Спецификация к схеме утепления вентиляционных стояков

| Стадия | Лист | Листов |
|---|---|---|
| Р | 49 | |

ЦНИИЭП граждансельстрой

Копировал ОПК 24062-02 51 Формат А3

Альбом II

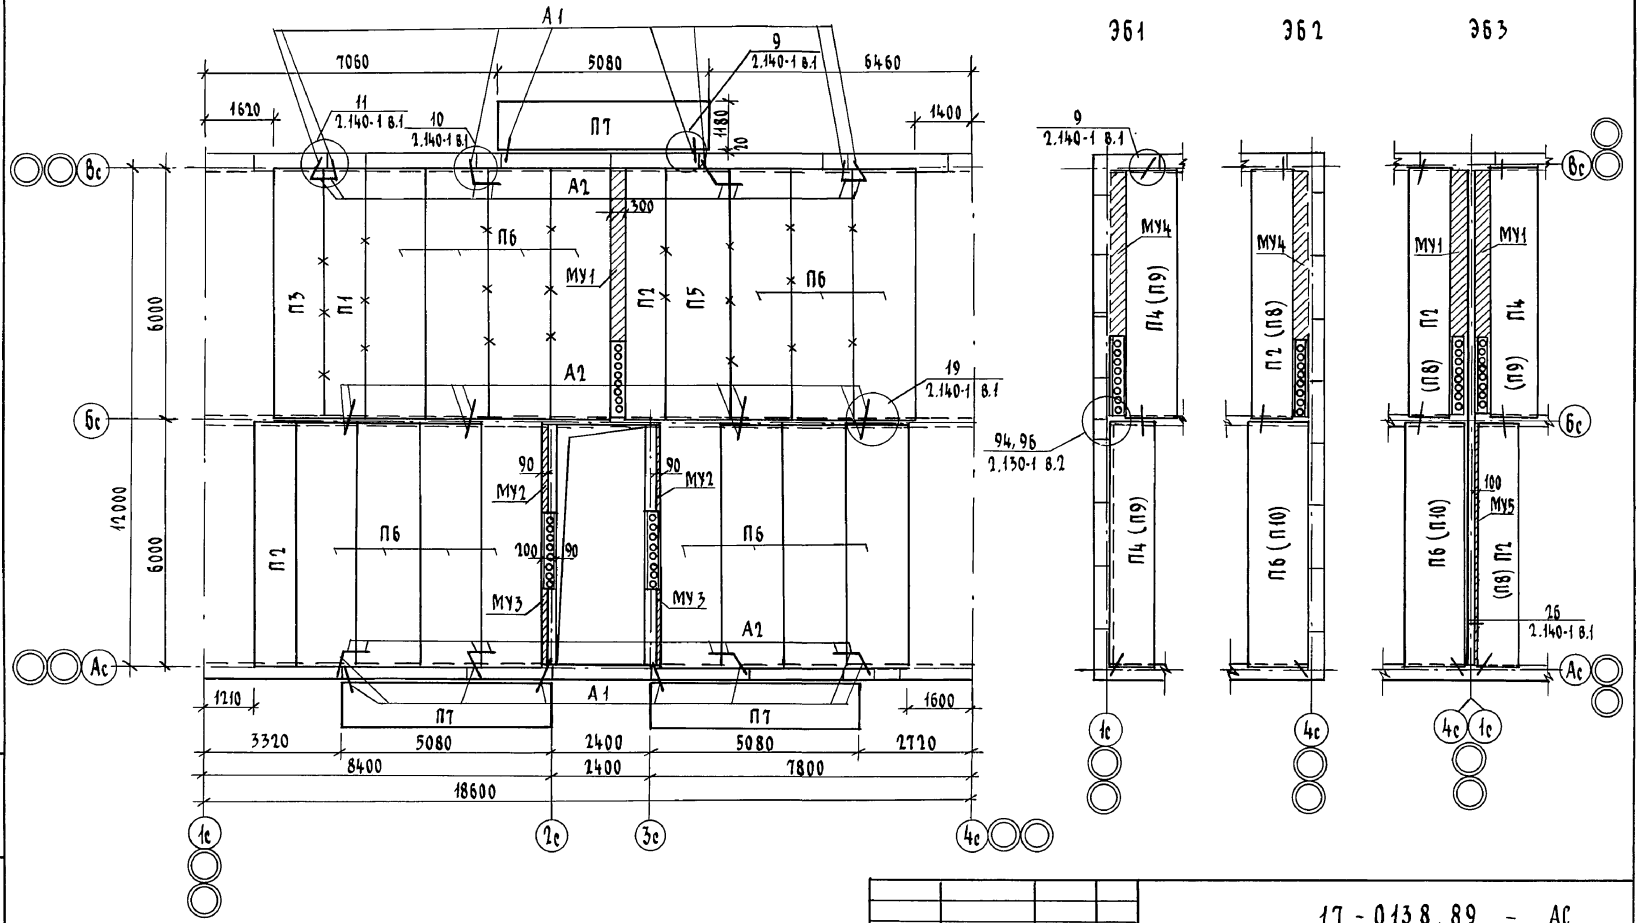


Марки плит в скобках для элементов блокировок покрытия.

x Особое внимание обратить на очистку швов от строительного мусора и тщательное заполнение их цементным раствором м 100. (см. швы обозначенные x)

| | | | |
|---|---|---|---|
| Привязан | Н.контр. | Земляк | |
| | Нач.маст. | Радыгин | |
| | Зам.нач. | Земляк | |
| | Гл.спец. | Земляк | |
| | Исполн. | Хлопова | |
| Инв.№ | Провер. | Земляк | |

17-0138.89 - АС

4-этажная рядовая блок-секция на 12 квартир 1-2-3


| Стадия | Лист | Листов |
|---|---|---|
| Р | 50 | |


Схема расположения элементов перекрытия на отм. 2,500; 5,300; 8,100. Элементы блокировок плит ЭБ1; ЭБ2; ЭБ3

ЦНИИЭП граждансельстрой

Инв.№ подл. | Подпись и дата | Взам.инв.№ | 2-3856-79

Копировал 24062-02 52 Формат А3

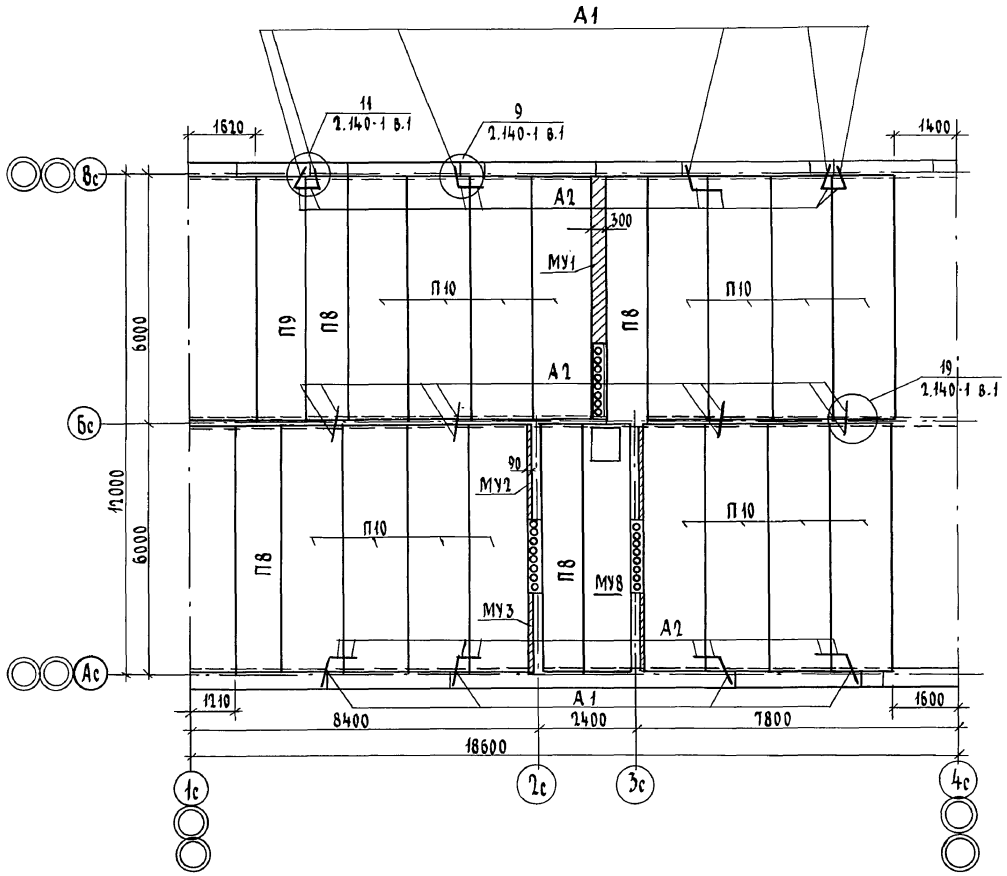

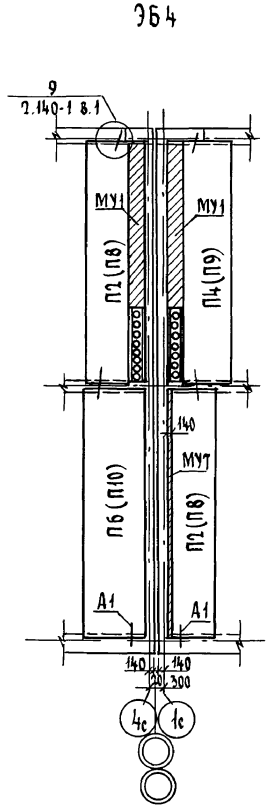
Марки плит в скобках для элементов блокировок покрытия.

| | | | |
|---|---|---|---|
| Привязан | | | |
| Инв.№ | | | |

| | | |
|---|---|---|
| Н.контр. | Земляк | |
| Нач.маст. | Радыгин | |
| Зам.нач. | Земляк | |
| Гл.спец. | Земляк | |
| Исполн. | Хлопова | |
| Провер. | Земляк | |

17-0138.89 - АС

4-этажная рядовая блок-секция на 12 квартир 1-2-3

Схема расположения элементов покрытия на отм. 10,900. Элемент блокировки ЭБ4

| Стадия | Лист | Листов |
|---|---|---|
| Р | 51 | |

ЦНИИЭП гражданселькстрой

Инв.№ подл. | Подпись и дата | Взам.инв.№ | 0-3856-80

Копировал Ук 24062-02 53 Формат А3

| Марка, поз. | Обозначение | Наименование | Кол-во на отм. 2,500 | 5,300 | 8,100 | 10,900 | Всего | Масса ед. кг | Примечание |
|---|---|---|---|---|---|---|---|---|---|
| | | Неизменяемая часть | | | | | | | |
| | | Панели перекрытий | | | | | | | |
| П1 | 1.141-1 вып.64 | ПК 60.10-8АIVт | 1 | 1 | 1 | — | 3 | 1775 | |
| П2 | " | ПК 60.10-4АIVт | 2 | 2 | 2 | — | 6 | 1775 | |
| П3 | " | ПК 60.12-6АIVт | 1 | 1 | 1 | — | 3 | 2100 | |
| П5 | " | ПК 60.15-6АIVт | 1 | 1 | 1 | — | 3 | 2800 | |
| П6 | " | ПК 60.15-4АIVт | 15 | 15 | 15 | — | 45 | 2800 | |
| П7 | " | ПК 51.12-8АIVт | 3 | 3 | 3 | — | 9 | 1800 | |
| П8 | " | ПК 60.10-3АIVт | — | — | — | 4 | 4 | 1775 | |
| П9 | " | ПК 60 12-3АIVт | — | — | — | 1 | 1 | 2100 | |
| П10 | " | ПК 60 15-3АIVт | — | — | — | 16 | 16 | 2800 | |
| | АС-54 | Монолитный участок МУ1 | 1 | 1 | 1 | 1 | 4 | | |
| | " | МУ2 | 2 | 2 | 2 | 2 | 8 | | |
| | " | МУ3 | 2 | 2 | 2 | 2 | 8 | | |
| | " | МУ8 | 1 | 1 | 1 | 1 | 4 | | |
| | | Металлические изделия | | | | | | | |
| А1 | АС-53 | Анкер ф10АI ГОСТ 5781-82* ℓ-830 | 16 | 16 | 16 | 10 | 58 | 0,51 | |
| А2 | | ℓ=580 | 24 | 24 | 24 | 24 | 96 | 0,36 | |
| | | Элемент блокировки Эб1 | | | | | | | |
| | | Панели перекрытия | | | | | | | |
| П4 | 1.141-1 в.64 | ПК 60.12-4АIVт | 2 | 2 | 2 | — | 6 | 2100 | |
| П9 | | ПК 60.12-3АIVт | — | — | — | 2 | 2 | 1775 | |
| | АС-54 | Монолитный участок МУ4 | 1 | 1 | 1 | 1 | 4 | | |
| | | Металлические изделия | | | | | | | |
| А1 | АС-53 | Анкер ф10 ГОСТ 5781-82* ℓ=830 | 2 | 2 | 2 | 2 | 8 | 0,51 | |
| А2 | | ℓ=580 | 2 | 2 | 2 | 2 | 8 | 0,36 | |
| | | Элемент блокировки Эб2 | | | | | | | |
| | | Панели перекрытий | | | | | | | |
| П2 | 1.141-1 в.64 | ПК 60.10-4АIVт | 1 | 1 | 1 | 1 | 4 | 1775 | |
| П6 | | ПК 60.15-4АIVт | 1 | 1 | 1 | 1 | 4 | 2800 | |
| П8 | | ПК 60.10-3АIVт | — | — | — | 1 | 1 | 1775 | |
| П10 | | ПК 60.15-3АIVт | — | — | — | 1 | 1 | 2800 | |
| | АС54 | Монолитный участок МУ4 | 1 | 1 | 1 | 1 | 4 | | |
| | | Металлические изделия | | | | | | | |
| А1 | АС-53 | Анкер ф10АI ГОСТ 5781-82* ℓ-830 | 2 | 2 | 2 | 2 | 8 | 0,51 | |
| А2 | | ℓ-580 | 2 | 2 | 2 | 2 | 8 | 0,36 | |
| | | Элемент блокировки Эб3 | | | | | | | |
| | | Панели перекрытий | | | | | | | |
| П2 | 1.141-1 в.64 | ПК 60.10-4АIVт | 2 | 2 | 2 | 2 | 8 | 1775 | |
| П4 | | ПК 60.12-4АIVт | 1 | 1 | 1 | 1 | 4 | 2100 | |

24962-02 54

17-0138.89-АС

Привязан

Инв. №

| | | |
|---|---|---|
| Н. контр. | Земляк | |
| Нач. м. | Радыгин | |
| Зам. н. м. | Земляк | |
| Гл. спец. | Земляк | |
| Исполн. | Хлопова | |
| Провер. | Земляк | |

4-этажная рядовая блок-секция на 12 квартир 1-2-3

Спецификация к схемам расположения элементов перекрытия и покрытия. Начало.

| Стадия | Лист | Листов |
|---|---|---|
| Р | 52 | |

ЦНИИЭП гражданселькстрой

Альбом II

## Ведомость деталей

| Поз. | Эскиз |
|---|---|
| А1 | 650 / 150 |
| А2 | 400 / 150 |

| Марка поз. | Обозначение | Наименование | Кол-во на отм. 2,500 | 5,300 | 8,100 | 10,900 | Всего | Масса ед. кг | Примечание |
|---|---|---|---|---|---|---|---|---|---|
| | | | | | | | | | |
| П6 | 1.141-1 в.64 | ПК 60.15-4АIVт | 1 | 1 | 1 | 1 | 4 | 2800 | |
| ПК8 | 1.141-1 в.64 | ПК 60.10-3АIVт | - | - | - | 2 | 2 | 1725 | |
| ПК9 | 1.141-1 в.64 | ПК 60.12-3АIVт | - | - | - | 1 | 1 | 2100 | |
| ПК10 | 1.141-1 в.64 | ПК 60.15-3АIVт | - | - | - | 1 | 1 | 2800 | |
| МУ1 | АС-54 | Монолитный участок МУ1 | 2 | 2 | 2 | 2 | 8 | | |
| МУ5 | АС-54 | Монолитный участок МУ5 | 1 | 1 | 1 | 1 | 4 | | |
| | | Металлические изделия | | | | | | | |
| А2 | АС53 | Анкер ф10АIГОСТ 5781-82* ℓ=580 | 4 | 4 | 4 | 4 | 16 | 0,36 | |
| А1 | " | ℓ=830 | 4 | 4 | 4 | 4 | 16 | 0,51 | |
| | | Элемент блокировки Э64 | | | | | | | |
| | | Панели перекрытий | | | | | | | |
| П2 | 1.141-1 в.64 | ПК 60.10-4АIVт | 2 | 2 | 2 | 2 | 8 | 1725 | |
| П4 | 1.141-1 в.64 | ПК 60.12-4АIVт | 1 | 1 | 1 | 1 | 4 | 2100 | |
| П6 | 1.141-1 в.64 | ПК 60.15-4АIVт | 1 | 1 | 1 | 1 | 4 | 2800 | |
| П8 | 1.141-1 в.64 | ПК 60.10-3АIVт | - | - | - | 2 | 2 | 1725 | |
| П9 | 1.141-1 в.64 | ПК 60.12-3АIVт | - | - | - | 1 | 1 | 2100 | |
| П10 | 1.141-1 в.64 | ПК 60.15-3АIVт | - | - | - | 1 | 1 | 2800 | |
| МУ1 | АС-54 | Монолитный участок МУ1 | 2 | 2 | 2 | 2 | 8 | | |
| МУ7 | АС-54 | МУ7 | 1 | 1 | 1 | 1 | 4 | | |
| | | Металлические изделия | | | | | | | |
| А1 | АС-53 | Анкер ф10АIГОСТ 5781-82* ℓ=830 | 4 | 4 | 4 | 4 | 16 | 0,51 | |
| А2 | " | ℓ=580 | 4 | 4 | 4 | 4 | 16 | 0,36 | |

Инв.№ подл. | Подпись и дата | Взам. инв.№ | 2.-3856-82

Привязан

Инв.№

| | | |
|---|---|---|
| Н.контр. | Земляк | |
| Нач.маст | Радыгин | |
| Зам. нач. | Земляк | |
| Гл.спец. | Земляк | |
| Исполн. | Хлопова | |
| Провер. | Земляк | |

17-0138.89 - АС

4 этажная рядовая блок-секция на 12 квартир 1-2-3

| Стадия | Лист | Листов |
|---|---|---|
| Р | 53 | |


Спецификация к схеме расположения элементов перекрытия и покрытия (окончание)


ЦНИИЭП граждансельстрой


Копировал: 24062-0255 Формат А3


Альбом II

МУ8

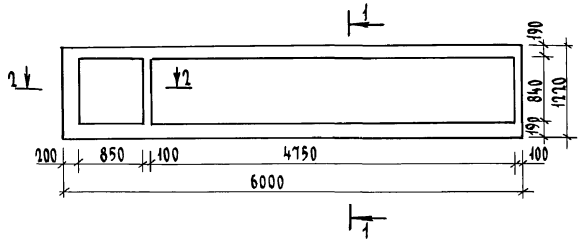


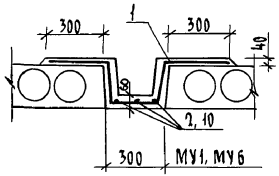


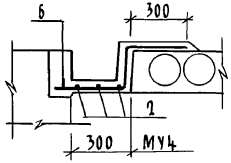
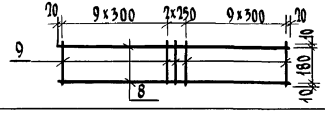

1 - 1

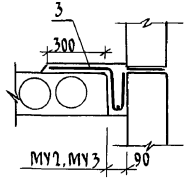


2 - 2

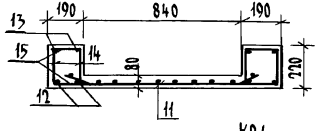

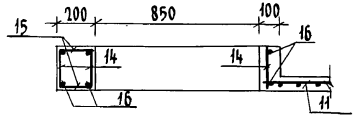
КР1




## Спецификация монолитных участков перекрытий

| Формат | Зона | Поз. | Обозначение | Наименование | Кол. | Примечание |
|---|---|---|---|---|---|---|
| | | | | Монолитный участок МУ1 | | |
| | | 1 | | 10 AIII ГОСТ 5781-82* ℓ=1250 | 41 | 0,77 кг |
| | | 2 | | 6 AI ГОСТ 5781-82* ℓ=4050 | 3 | 0,9 кг |
| | | | | Материал: бетон В15 | 0,24 | м³ |
| | | | | Монолитный участок МУ2 | | |
| | | 3 | | 10 AIII ГОСТ 5781-82* ℓ=950 | 22 | 0,59 кг |
| | | 4 | | 6 AI ГОСТ 5781-82* ℓ=2240 | 1 | 0,5 кг |
| | | | | Материал: бетон В15 | 0,08 | м³ |
| | | | | Монолитный участок МУ3 | | |
| | | 3 | | 10 AIII ГОСТ 5781-82* ℓ=950 | 18 | 0,59 кг |
| | | 5 | | 6 AI ГОСТ 5781-82* ℓ=1830 | 1 | 0,41 кг |
| | | | | Материал: бетон В15 | 0,07 | м³ |
| | | | | Монолитный участок МУ4 | | |
| | | 6 | | 10 AIII ГОСТ 5781-82* ℓ=850 | 41 | 0,52 кг |
| | | 2 | | 6 AI ГОСТ 5781-82* ℓ=4050 | 3 | 0,9 кг |
| | | | | Материал: бетон В15 | 0,3 | м³ |
| | | | | Монолитный участок МУ5 | | |
| | | 7 | | Каркас плоский КР1 | 2 | 11,2 кг |
| | | | | Детали | | |
| | | 8 | | 12 AI ГОСТ 5781-82* ℓ=5940 | 2 | 5,27 кг |
| | | 9 | | Проволока ⌀5 В-I ГОСТ 6727-80* | | |
| | | | | ℓ=200 | 21 | 0,031 кг |
| | | | | Материал: бетон В15 | 0,13 | м³ |

Инв. № подл. | Подпись и дата | Взам. инв. №

9-3856-85

17-0138.89 - АС

| | | | |
|---|---|---|---|
| Привязан | Н. контр. | Земляк | |
| | Нач. маст. | Радыгин | |
| | Зам. нач. | Земляк | |
| | Гл. спец. | Земляк | |
| | Исполн. | Хлопова | |
| | Провер. | Земляк | |
| Инв. № | | | |

4-этажная рядовая блок-секция на 12 квартир

Схемы расположения элементов перекрытий и покрытия. Монолитные участки МУ1 ... МУ8




| Стадия | Лист | Листов |
|---|---|---|
| Р | 54 | |

ЦНИИЭП гражданселькстрой

Копировал ФК 24062-02 56 Формат А3

Альбом II

## Ведомость деталей
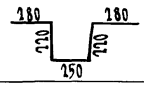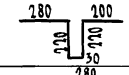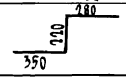
| Поз. | Эскиз |
|---|---|
| 1 |   |
| 3 |   |
| 6 |   |

## Ведомость расхода стали на элемент

| Марка элемента | Изделия арматурные | | | | | | | | | Общий расход |
|---|---|---|---|---|---|---|---|---|---|---|
| | Арматура класса | | | | | | | | | |
| | A III | | | A I | | | | Bp I | | |
| | ГОСТ 5781-82* | | | ГОСТ 5781-82* | | | | ГОСТ 6727-80* | | |
| | ф25 | ф10 | Итого | ф12 | ф8 | ф6 | Итого | ф5 | Итого | |
| МУ1 | — | 31,6 | 31,6 | — | — | 2,7 | 2,7 | — | — | 34,3 |
| МУ2 | — | 7,6 | 7,6 | — | — | 0,50 | 0,5 | — | — | 8,1 |
| МУ3 | — | 10,6 | 10,6 | — | — | 0,41 | 0,4 | — | — | 11,0 |
| МУ4 | — | 21,3 | 21,3 | — | — | 2,7 | 2,7 | — | — | 24,0 |
| МУ5 | — | — | — | 21,1 | — | — | 21,1 | 1,30 | 1,30 | 22,4 |
| МУ6 | — | 35,4 | 35,4 | — | — | 3,03 | 3,03 | — | — | 38,4 |
| МУ7 | — | — | — | 21,1 | — | — | 21,1 | 1,30 | 1,30 | 22,4 |
| МУ8 | 91,72 | — | 91,72 | 29,68 | 20,7 | 9,40 | 59,8 | 14,6 | 14,6 | 174,4 |

| Формат | Зона | Поз. | Обозначение | Наименование | Кол. | Примечание |
|---|---|---|---|---|---|---|
| | | | | Монолитный участок МУ6 | | |
| | | 1 | | 10 A III ГОСТ 5781-82*; ℓ=1250 | 46 | 0,77 кг |
| | | 10 | | 6 A I ГОСТ 5781-82* ℓ=4560 | 3 | 1,01 кг |
| | | | | Материал: бетон В15 | 0,27 | м³ |
| | | | | Монолитный участок МУ7 | | |
| | | 7 | | Каркас плоский КР1 | 2 | 11,2 кг |
| | | | | Материал: бетон В15 | 0,185 | м³ |
| | | | | Монолитный участок МУ8 | | |
| | | 11 | | С $\frac{5Bp1-100}{5Bp1-100}$ 1040×4900 $\frac{50}{70}$ | 1 | 14,58 кг |
| | | | | Детали | | |
| | | 12 | | 25 A III ГОСТ 5781-82* ℓ=5980 | 4 | 22,95 кг |
| | | 13 | | 12 A I ГОСТ 5781-82* ℓ=5980 | 4 | 5,28 кг |
| | | 14 | | 8 A I ГОСТ 5781-82* ℓ=190 | 276 | 0,075 кг |
| | | 15 | | 6 A I ГОСТ 5781-82* ℓ=170 | 249 | 0,038 кг |
| | | 16 | | 12 A I ГОСТ 5781-82* ℓ=1200 | 8 | 1,07 кг |
| | | | | Материал: бетон В15 | 0,74 | м³ |

Инв.№ подл. | Подпись и дата | Взам.инв.№ | 2-3956-84

Привязан

Инв. №

| | | |
|---|---|---|
| Н.контр. | Земляк | |
| Нач.маст. | Радыгин | |
| Зам.нач. | Земляк | |
| Гл.спец. | Земляк | |
| Исполн. | Хлопова | |
| Провер. | Земляк | |

17-0138.89 – АС

4-этажная рядовая блок-секция на 12 квартир 1-2-3

Схемы расположения элементов перекрытий и покрытия. Монолитные участки МУ1...МУ8


| Стадия | Лист | Листов |
|---|---|---|
| Р | 55 | |


ЦНИИЭП гражданселькстрой


Альбом II

| Формат | Зона | Поз. | Обозначение | Наименование | Кол. | Примеч |
|---|---|---|---|---|---|---|
| | | | | | | |
| | | | | | | |
| | | | | | | |
| | | | | | | |
| | | | | Детали | | |
| | | | | | | |
| | | 1 | 17.7-2.05.200-01 | Стенка | 1 | |
| | | 2 | 17.7-2.05.210 | Лапка | 6 | |
| | | 3 | 17.7-2.05.220 | Боковинка | | |
| | | | | | | |
| | | | | | | |
| | | | | | | |
| | | | | | | |

3-2

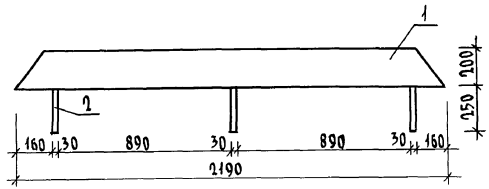

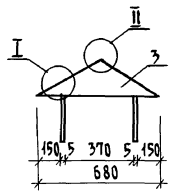
17-0138.89-АС

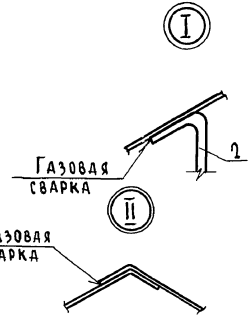
| | | | | | | |
|---|---|---|---|---|---|---|
| Привязан | | Н.контр. | Земляк | 4 этажная рядовая блок-секция на 12 квартир 1-2-3 | Стадия | Лист | Листов |
| | | Нач.маст | Радыгин | | Р | 56 | |
| | | Зам.н.м | Земляк | | | | |
| | | Гл.спец | Земляк | Зонт 3-2 Сборочный чертеж | ЦНИИЭП граждансельстрой | | |
| Инв. № | | Исполн. | Хлопова | | | | |
| | | Провер. | Земляк | | | | |


Инв. № подл. | Подпись и дата | Взам. инв. №


2-3856-85


Копировал оф 24062-02 58 Формат А3


Альбом II

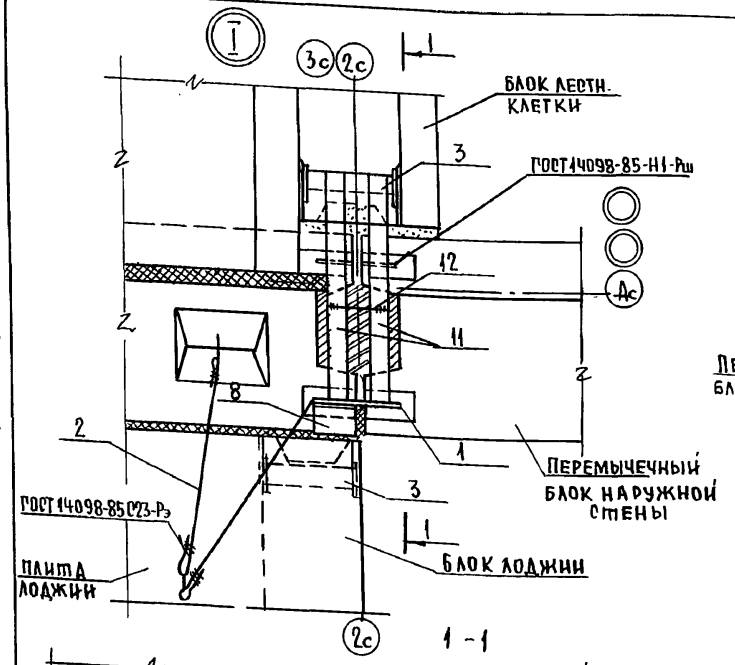

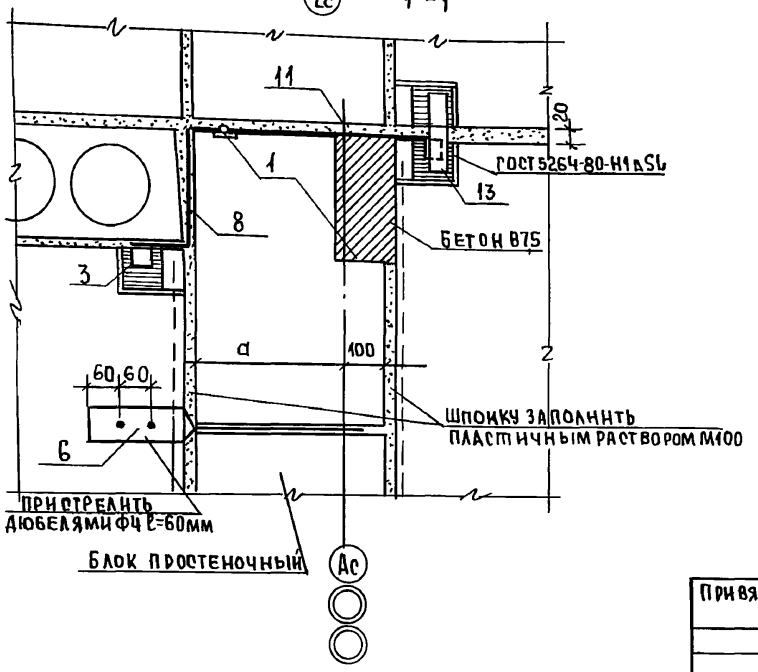

| | | | |
|---|---|---|---|
| Привязан: | Н. контр | Земляк | |
| | Нач. маст. | Радыгин | |
| | Зам. н. м. | Земляк | |
| | Гл. спец. | Земляк | |
| | Исполн | Хлопова | |
| Инв. № | Провер | Земляк | |

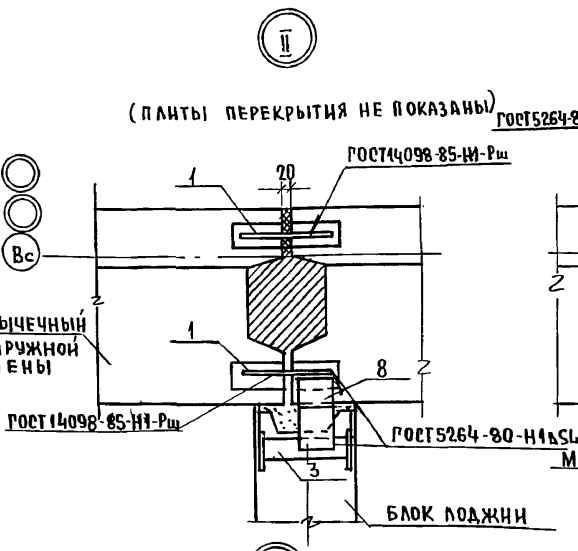
17 - 0138.89 - АС

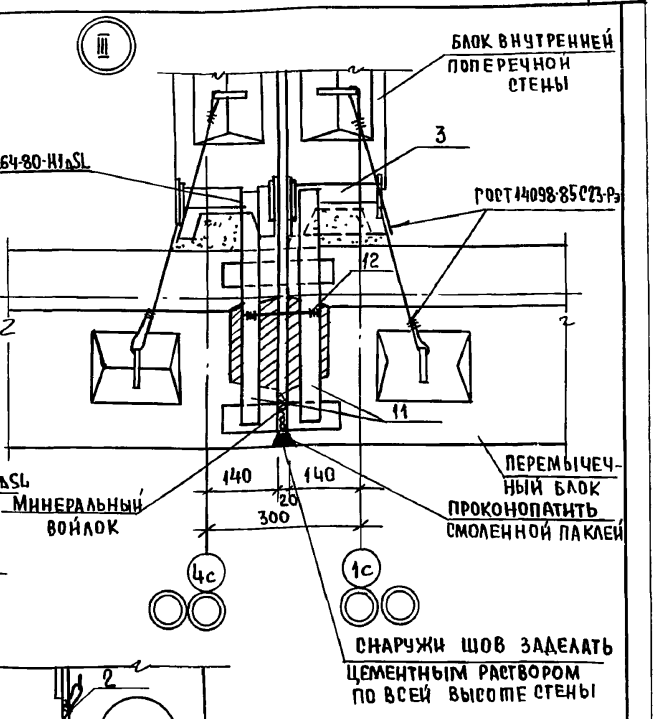
| | | | |
|---|---|---|---|
| 4-х этажная рядовая блок-секция на 12 квартир. | Стадия | Лист | Листов |
| | Р | 57 | |
| Крепление блоков наружных и внутренних стен. Узлы I, II, III, VII | ЦНИИЭП Граждансельстрой | | |

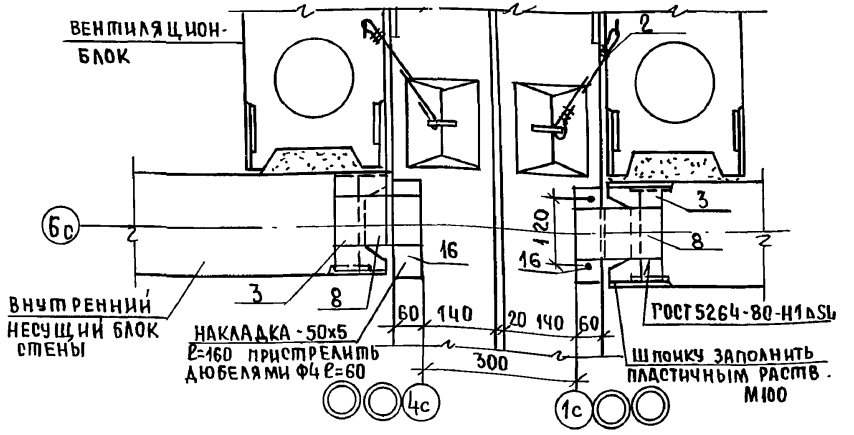
Инв. № подл. | Подпись и дата | Взам. инв. №
2-7856-86


Альбом II

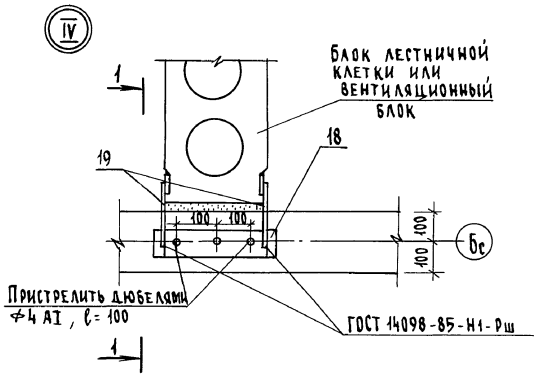

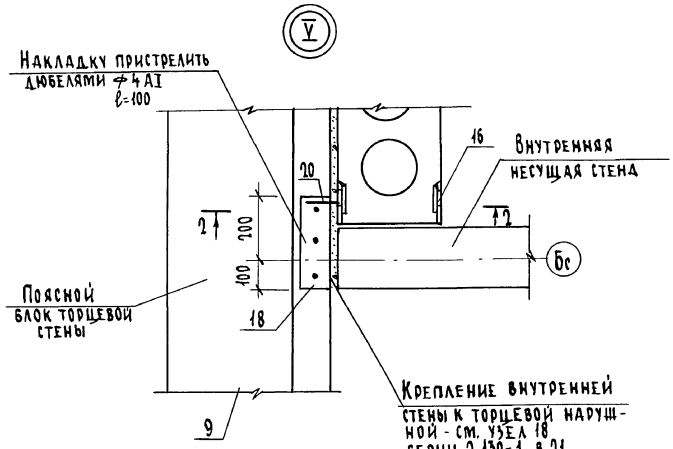
| | | | | | |
|---|---|---|---|---|---|
| Привязан | | | | 17-0138.89-АС | |
| | | | Н.контр. | Земляк | |
| | | | Нач.маст | Радыгин | |
| | | | Зам.нач. | Земляк | |
| | | | Гл.спец. | Земляк | |
| | | | Исполн. | Душкина | |
| Инв.№ | | | Провер | Хлопова | |

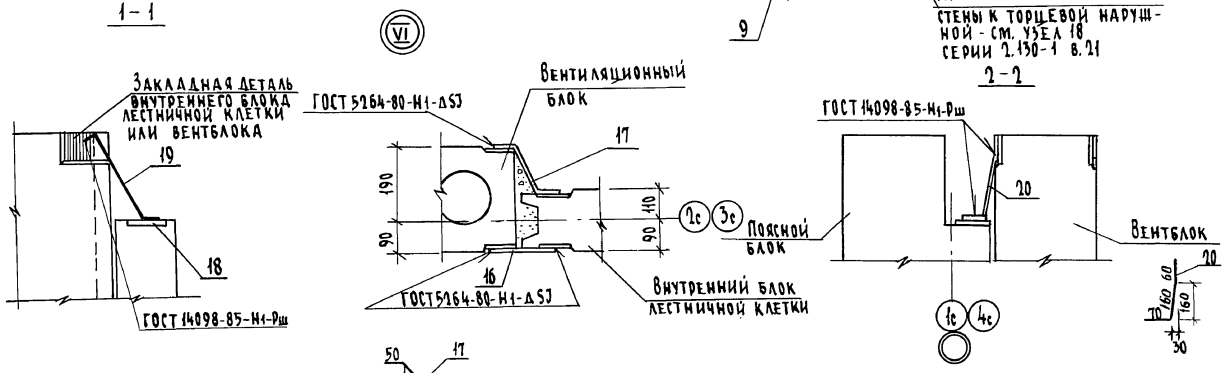4-этажная рядовая блок-секция на 12 квартир 1-2-3

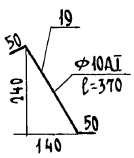
| Стадия | Лист | Листов |
|---|---|---|
| | 58 | |

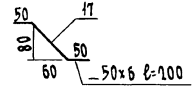
Крепление блоков наружных и внутренних стен. Узлы IV; V; VI

ЦНИИЭП гражданселькстрой

Инв.№ подл. | Подпись и дата | Взам.инв.№ | 9-7056-87

Альбом II

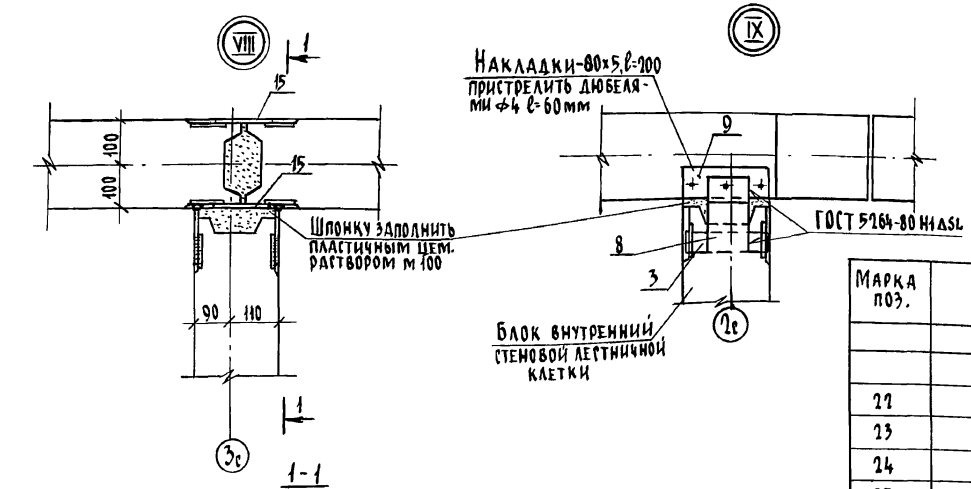

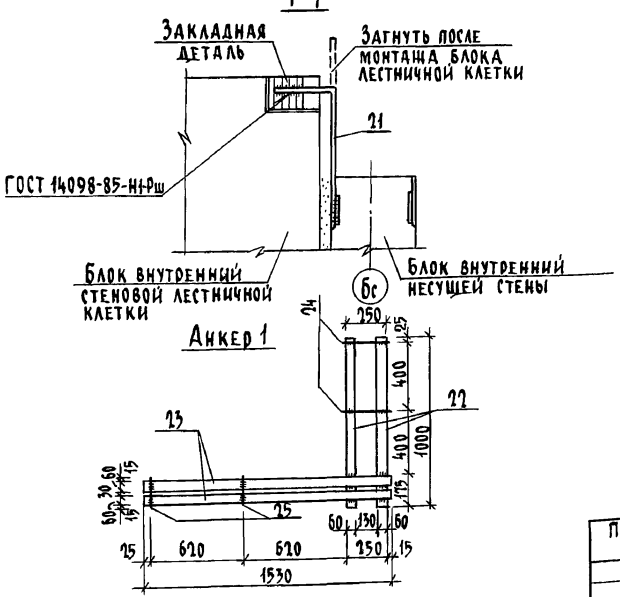
## Спецификация металла на анкера

| Марка поз. | Обозначение | Наименование | Кол. | Масса ед. кг | Примечание |
|---|---|---|---|---|---|
| | | **Анкер 1** | | 9,72 | |
| | | **Детали** | | | |
| 22 | | Полоса $\frac{60\times4\ ГОСТ\ 103\text{-}76^{*}}{Ст3\ ГОСТ\ 535\text{-}88}$ ℓ=1000 | 2 | 1,88 | |
| 23 | | Полоса $\frac{60\times4\ ГОСТ\ 103\text{-}76^{*}}{Ст3\ ГОСТ\ 535\text{-}88}$ ℓ=1530 | 2 | 2,88 | |
| 24 | | ф6 AI ГОСТ 5781-82* ℓ=280 | 2 | 0,06 | |
| 25 | | ℓ=180 | 2 | 0,04 | |
| | 2.130-1 в.2 лист 34 | **Анкер 2** | | 9,72 | |
| | | **Детали** | | | |
| 22 | | Полоса $\frac{60\times4\ ГОСТ\ 103\text{-}76^{*}}{Ст3\ ГОСТ\ 535\text{-}88}$ ℓ=1000 | 2 | 1,88 | |
| 23 | | Полоса $\frac{60\times4\ ГОСТ\ 103\text{-}76^{*}}{Ст3\ ГОСТ\ 535\text{-}88}$ ℓ=1530 | 2 | 2,88 | |
| 24 | | ф6 AI ГОСТ 5781-82* ℓ=280 | 2 | 0,06 | |
| 25 | | ℓ=180 | 2 | 0,04 | |
| | 2.130-1 в.2 лист 40 | **Анкер 3** | | 9,2 | |
| | | **Детали** | | | |
| 22 | | Полоса $\frac{60\times4\ ГОСТ\ 103\text{-}76^{*}}{Ст3\ ГОСТ\ 535\text{-}88}$ ℓ=1000 | 2 | 1,88 | |
| 26 | | Полоса $\frac{60\times4\ ГОСТ\ 103\text{-}76^{*}}{Ст3\ ГОСТ\ 535\text{-}88}$ ℓ=1430 | 2 | 2,69 | |
| 25 | | ф6 AI ГОСТ 5781-82* ℓ=180 | 4 | 0,04 | |

17-0138.89 - АС

| | | |
|---|---|---|
| Привязан | | |
| Инв.№ | | |

| | | |
|---|---|---|
| Н.контр. | Земляк | |
| Нач.маст. | Радыгин | |
| Зам.нач. | Земляк | |
| Гл.спец. | Земляк | |
| Исполн. | Хлопова | |
| Провер. | Земляк | |

4-этажная рядовая блок-секция на 12 квартир 1-2-3

| Стадия | Лист | Листов |
|---|---|---|
| Р | 59 | |

Крепление блоков наружных и внутренних стен. Узлы VIII, IX. Спецификация металла на анкера

ЦНИИЭП гражданселькстрой

Инв.№ подл. | Подпись и дата | Взам.инв.№ | 2-7856-86

Копировал Гуж 24062-02 61 Формат А3

| Марка поз. | Обозначение | Наименование | Кол. | Масса ед. кг. | Приме-чание |
|---|---|---|---|---|---|
| | | **Неизменяемая часть** | | | |
| 1 | 2.130-1 8.21.280 | ⌀10 AI ГОСТ 5781-82* ℓ= 160 | 122 | 0,1 | |
| 2 | " | ⌀ 10 AI ГОСТ 5781-82* ℓ= 500 | 56 | 0,31 | |
| 3 | " | Полоса $\frac{-40\times4\ \text{ГОСТ}\ 103\text{-}76^*}{\text{Ст3 ГОСТ}\ 535\text{-}88}$ ℓ=300 | 36 | 0,38 | |
| 6 | 2.130-1. 8.21. 290 | Полоса $\frac{-80\times4\ \text{ГОСТ}\ 103\text{-}76^*}{\text{Ст3 ГОСТ}\ 535\text{-}88}$ ℓ=570 | 48 | 1,43 | |
| 8 | 2.130-1. 8.21. 280 | Полоса $\frac{-100\times4\ \text{ГОСТ}\ 103\text{-}76^*}{\text{Ст3 ГОСТ}\ 535\text{-}88}$ ℓ=440 | 28 | 1,38 | |
| 9 | 2.130-1. 8.21. 290 | Полоса $\frac{-80\times5\ \text{ГОСТ}\ 103\text{-}76^*}{\text{Ст3 ГОСТ}\ 535\text{-}88}$ ℓ=200 | 4 | 0,63 | |
| 11 | 2.130-1. 8.21. 290 | Полоса $\frac{-40\times4\ \text{ГОСТ}\ 103\text{-}76^*}{\text{Ст3 ГОСТ}\ 535\text{-}88}$ ℓ=480 | 16 | 0,61 | |
| 12 | 2.130-1. 8.21. 290 | ⌀6 AI ГОСТ 5781-82* ℓ= 160 | 8 | 0,04 | |
| 13 | 2.130-1 8.21. 290 | Полоса $\frac{-40\times6\ \text{ГОСТ}\ 103\text{-}76^*}{\text{Ст3 ГОСТ}\ 535\text{-}88}$ ℓ=180 | 60 | 0,34 | |
| 14 | 2.130-1. 8.21. 300 | Полоса $\frac{-40\times4\ \text{ГОСТ}\ 103\text{-}76^*}{\text{Ст3 ГОСТ}\ 535\text{-}88}$ ℓ=380 | 16 | 0,48 | |
| 15 | 2.130-1. 8.21. 290 | Полоса $\frac{-40\times4\ \text{ГОСТ}\ 103\text{-}76^*}{\text{Ст3 ГОСТ}\ 535\text{-}88}$ ℓ=150 | 186 | 0,19 | |
| 16 | 2.130-1. 8.21. 300 | Полоса $\frac{-50\times6\ \text{ГОСТ}\ 103\text{-}76^*}{\text{Ст3 ГОСТ}\ 535\text{-}88}$ ℓ=160 | 104 | 0,38 | |
| 17 | АС58 | Полоса $\frac{-50\times6\ \text{ГОСТ}\ 103\text{-}76^*}{\text{Ст3 ГОСТ}\ 535\text{-}88}$ ℓ=250 | 32 | 0,59 | |
| 18 | АС58 | Полоса $\frac{-80\times5\ \text{ГОСТ}\ 103\text{-}76^*}{\text{Ст3 ГОСТ}\ 535\text{-}88}$ ℓ=300 | 4 | 0,94 | |
| Анкер 2 | 2.130-1. 8.2. лист 34 | Анкер 2 | 8 | 9,72 | |
| 19 | АС58 | ⌀10 AI ГОСТ 5781-82*; ℓ=370 | 8 | 0,23 | |
| 21 | АС59 | ℓ=360 | 8 | 0,23 | |
| | | **Элемент блокировки Э61,Э62** | | | |
| 1 | 2.130-1. 8.21. 280 | ⌀10 AI ГОСТ 5781-82*; ℓ = 160 | 110 | 0,1 | |
| 2 | | ⌀ 10 AI ГОСТ 5781 -82*; ℓ = 500 | 88 | 0,31 | |
| 3 | | Полоса $\frac{-40\times4\ \text{ГОСТ}\ 103\text{-}76^*}{\text{Ст3 ГОСТ}\ 535\text{-}88}$ ℓ=300 | 4 | 0,38 | |
| 4 | 2.130-1. 8.21. 290 | ⌀10 AI ГОСТ 5781-82*; ℓ= 250 | 8 | 0,15 | |
| 7 | | Полоса $\frac{-40\times4\ \text{ГОСТ}\ 103\text{-}76^*}{\text{Ст3 ГОСТ}\ 535\text{-}88}$ ℓ=200 | 8 | 0,25 | |
| 16 | 2.130-1. 8.21. 300 | Полоса $\frac{-50\times6\ \text{ГОСТ}\ 103\text{-}76^*}{\text{Ст3 ГОСТ}\ 535\text{-}88}$ ℓ=160 | 12 | 0,38 | |
| 18 | " | Полоса $\frac{-80\times5\ \text{ГОСТ}\ 103\text{-}76^*}{\text{Ст3 ГОСТ}\ 535\text{-}88}$ ℓ=300 | 4 | 0,94 | |
| 20 | АС58 | ⌀10 AI ГОСТ 5781-82* ℓ=280 | 4 | 0,20 | |
| Анкер 2 | 2.130-1. 8.2 лист 34 | Анкер 2 | 4 | 9,72 | |

| Марка поз | Обозначение | Наименование | Кол. | Масса ед. кг. | Приме-чание |
|---|---|---|---|---|---|
| | | **Элемент блокировки Э63** | | | |
| 1 | 2.130-1. 8.21. 280 | ⌀10 AI ГОСТ 5781-82*; ℓ= 160 | 60 | 0,1 | |
| 2 | " | ℓ= 500 | 40 | 0,31 | |
| 3 | " | Полоса $\frac{-40\times4\ \text{ГОСТ}\ 103\text{-}76^*}{\text{Ст3 ГОСТ}\ 535\text{-}88}$ ℓ=300 | 16 | 0,38 | |
| 8 | " | Полоса $\frac{-100\times4\ \text{ГОСТ}\ 103\text{-}76^*}{\text{Ст3 ГОСТ}\ 535\text{-}88}$ ℓ=440 | 8 | 1,38 | |
| 9 | 2.130-1. 8.21. 290 | Полоса $\frac{-80\times5\ \text{ГОСТ}\ 103\text{-}76^*}{\text{Ст3 ГОСТ}\ 535\text{-}88}$ ℓ=200 | 4 | 0,63 | |
| 11 | " | Полоса $\frac{-40\times4\ \text{ГОСТ}\ 103\text{-}76^*}{\text{Ст3 ГОСТ}\ 535\text{-}88}$ ℓ=480 | 8 | 0,62 | |
| 12 | " | ⌀6 AI ГОСТ 5781-82*; ℓ=160 | 4 | 0,04 | |
| 13 | " | Полоса $\frac{-40\times6\ \text{ГОСТ}\ 103\text{-}76^*}{\text{Ст3 ГОСТ}\ 535\text{-}88}$ ℓ=180 | 246 | 0,34 | |
| 14 | 2.130-1. 8.21. 300 | Полоса $\frac{-40\times4\ \text{ГОСТ}\ 103\text{-}76^*}{\text{Ст3 ГОСТ}\ 535\text{-}88}$ ℓ=380 | 8 | 0,48 | |
| 16 | | Полоса $\frac{-50\times6\ \text{ГОСТ}\ 103\text{-}76^*}{\text{Ст3 ГОСТ}\ 535\text{-}88}$ ℓ=160 | 8 | 0,38 | |
| Анкер 2 | 2.130-1. 8.2 лист 34 | Анкер 2 | 8 | 9,72 | |
| | | **Элемент блокировки Э64** | | | |
| 1 | 2.130-1. 8.21. 280 | ⌀10 AI ГОСТ 5781-82* ℓ=160 | 32 | 0,1 | |
| 2 | " | ⌀10 AI ГОСТ 5781-82* ℓ=500 | 80 | 0,31 | |
| 3 | " | Полоса $\frac{-40\times4\ \text{ГОСТ}\ 103\text{-}76^*}{\text{Ст3 ГОСТ}\ 535\text{-}88}$ ℓ=300 | 24 | 0,38 | |
| 4 | 2.130-1. 8.21. 290 | ⌀10 AI ГОСТ 5781-82* ℓ=250 | 48 | 0,15 | |
| 8 | 2.130-1. 8.21. 280 | Полоса $\frac{-100\times4\ \text{ГОСТ}\ 103\text{-}76^*}{\text{Ст3 ГОСТ}\ 535\text{-}88}$ ℓ=440 | 8 | 1,38 | |
| 11 | 2.130-1. 8.21. 290 | Полоса $\frac{-40\times4\ \text{ГОСТ}\ 103\text{-}76^*}{\text{Ст3 ГОСТ}\ 535\text{-}88}$ ℓ=480 | 16 | 0,62 | |
| 13 | " | Полоса $\frac{-40\times6\ \text{ГОСТ}\ 103\text{-}76^*}{\text{Ст3 ГОСТ}\ 535\text{-}88}$ ℓ=180 | 261 | 0,34 | |
| 16 | 2.130-1. 8.21. 300 | Полоса $\frac{-50\times6\ \text{ГОСТ}\ 103\text{-}76^*}{\text{Ст3 ГОСТ}\ 535\text{-}88}$ | 8 | 0,38 | |
| Анкер 3 | 2.130-1 8.2 лист 40 | Анкер 3 | 8 | 9,2 | |
| Анкер 1 | АС59 | Анкер 1 | 16 | 9,72 | |

Альбом II

Инв.№подл. | Подпись и дата | Взам.инв.№ | 9-7856-89

Привязан

Инв. №

17-0138.89 - АС

| | | |
|---|---|---|
| Н.контр. | Земляк | |
| Нач.маст. | Радыгин | |
| Зам.нач. | Земляк | |
| Гл.спец. | Земляк | |
| Исполн. | Хлопова | |
| Провер. | Земляк | |

4-этажная рядовая блок-секция на 12 квартир 1-2-3


Спецификация к узлам крепления блоков наружных и внутренних стен

| Стадия | Лист | Листов |
|---|---|---|
| Р | 60 | |

ЦНИИЭП гражданселькстрой

Копировал 24062-02 62 Формат А3

Альбом II

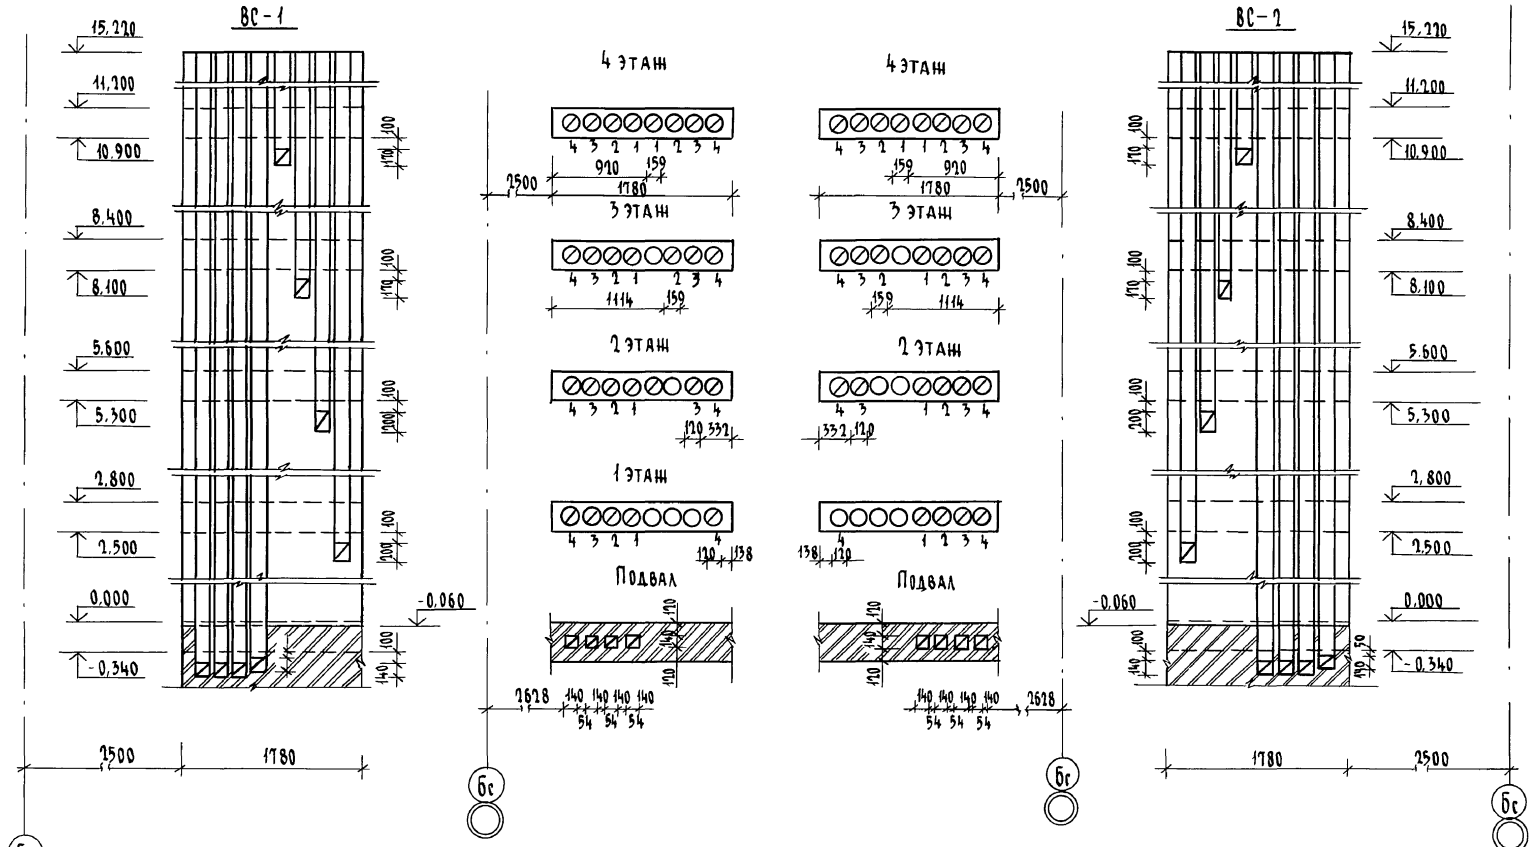


| | | | |
|---|---|---|---|
| Н. контр. | Земляк | 17-0138.89 - АС | |
| Нач. маст. | Радыгин | 4-этажная рядовая блок-секция на 12 квартир | Стадия: Р; Лист: 61; Листов: |
| Зам. нач. | Земляк | | |
| Гл. спец. | Земляк | Развертка вентиляционных каналов в стояках ВС-1; ВС-2 | ЦНИИЭП гражданстрой |
| Исполн. | Сухаренко | | |
| Провер. | Земляк | | |

Привязан

Инв. №


Согласовано: Гл. спец. ОВ Крейнис

Инв. № подл. | Подпись и дата | Взам. инв. №

2-3876-90

Копировал 24062-02 63 Формат А3

Альбом II

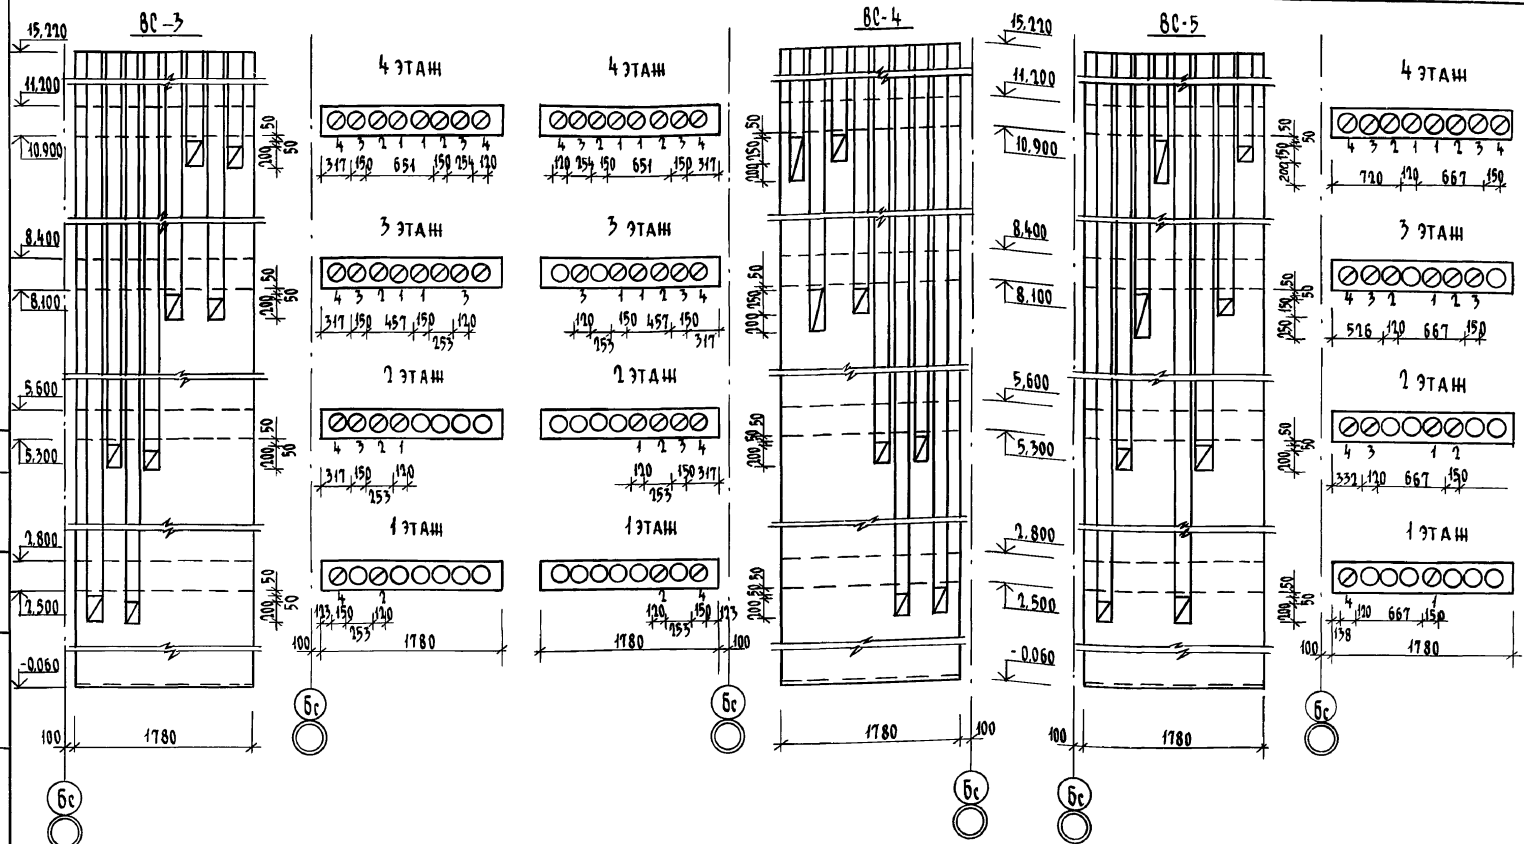


| | | | |
|---|---|---|---|
| Привязан | Н.контр. | Земляк | |
| | Нач.маст | Радыгин | |
| | Зам.нач. | Земляк | |
| | Гл.спец. | Земляк | |
| Инв.№ | Исполн. | Сухаренко | |
| | Провер. | Земляк | |


17-0138.89 - АС

| | | | |
|---|---|---|---|
| 4-этажная рядовая блок-секция на 12 квартир 1-2-3 | Стадия | Лист | Листов |
| | Р | 62 | |
| Развертки вентиляционных каналов в стояках ВС-3, ВС-4, ВС-5 | ЦНИИЭП Гражданстельстрой | | |

Инв.№подл. | Подпись и дата | Взам.инв.№ | Гл.спец. 08 Крейнис

Копировал бук 24062-02 64 Формат А3

Альбом II

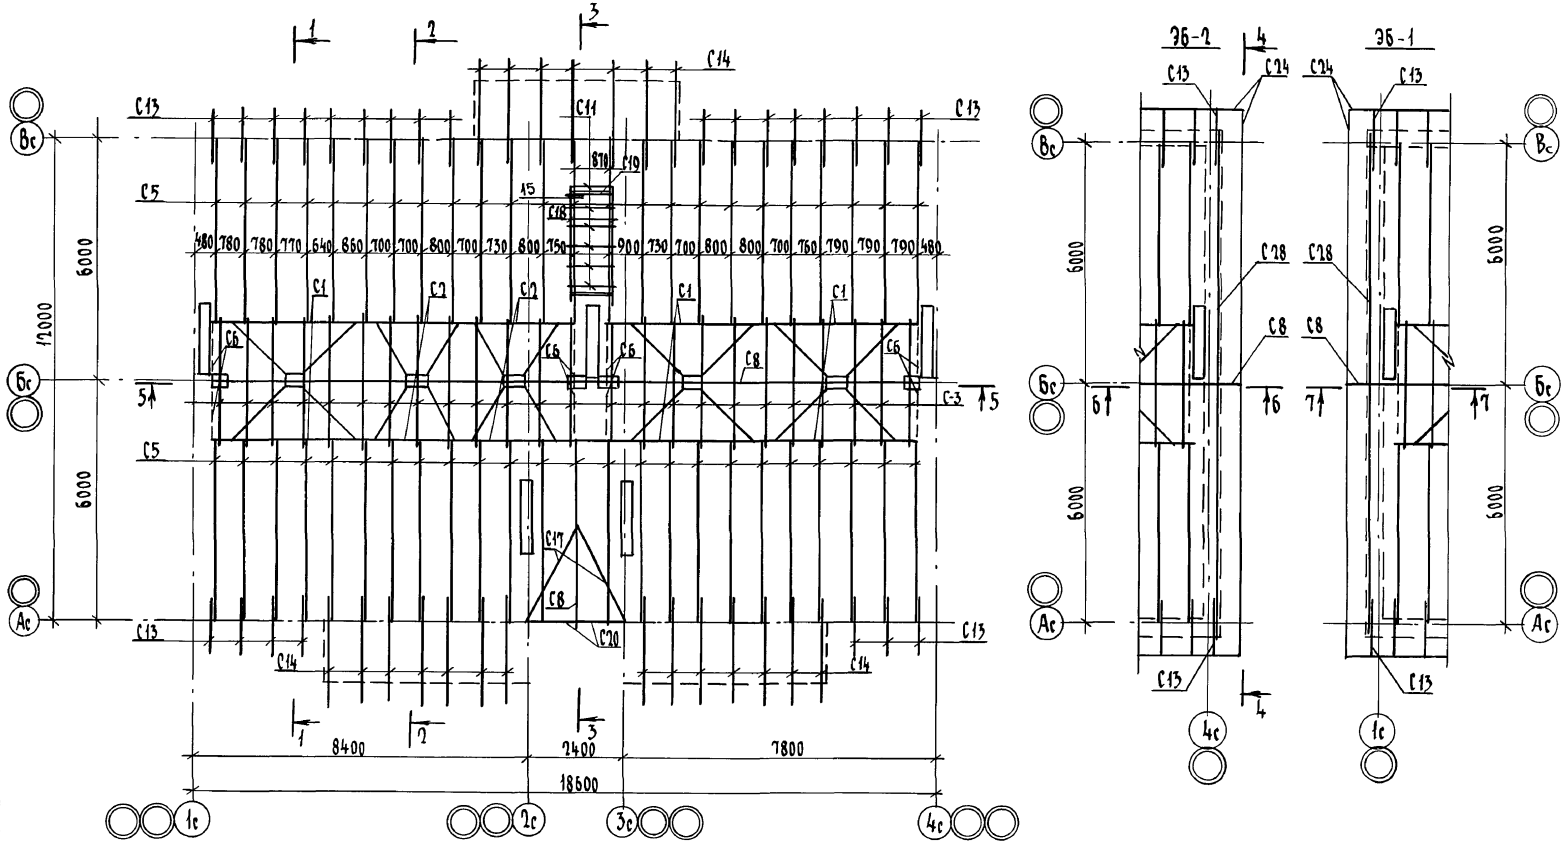


| | | | | | |
|---|---|---|---|---|---|
| Инв.№ подл. | Подпись и дата | Взам. инв.№ | | | |
| 2-3856-92 | | | | | |

Привязан

Инв.№

17-0138.89 - АС

| | | | |
|---|---|---|---|
| Н.контр. | Земляк | | |
| Нач.маст. | Рядыгин | | |
| Зам.нач. | Земляк | | |
| Гл.спец. | Земляк | | |
| Исполн. | Сухаренко | | |
| Провер. | Земляк | | |

4-этажная рядовая блок-секция на 12 квартир 1-2-3

Схема расположения элементов стропил. Элементы блокировки ЭБ-1, ЭБ-2


| Стадия | Лист | Листов |
|---|---|---|
| Р | 63 | |

ЦНИИЭП гражданселькстрой


Копировал буф 24062-02 65 формат А3


Альбом II


ЭБ-3

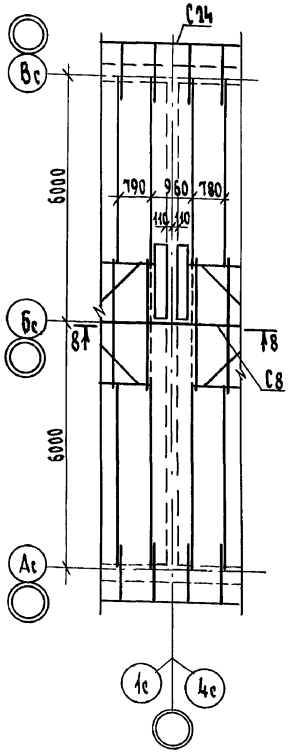



ЭБ-4

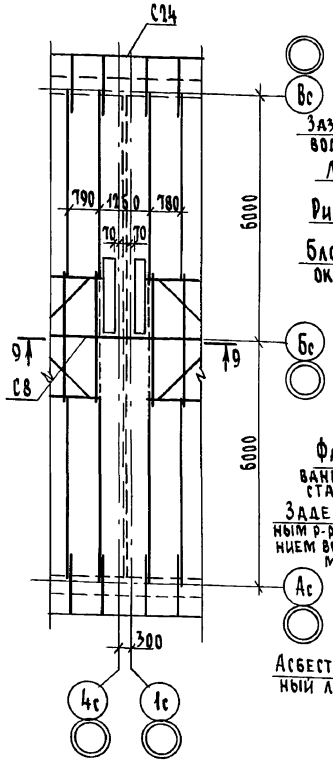

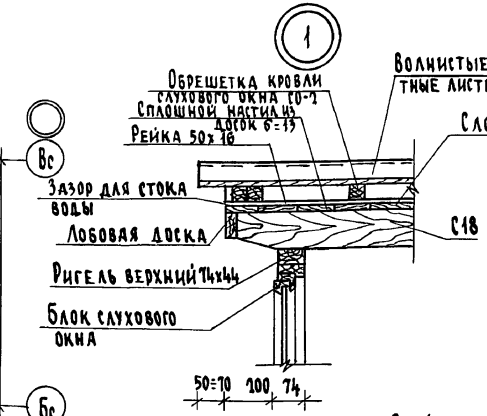
| | | | |
|---|---|---|---|
| Инв.№ подл. | Подпись и дата | Взам. инв.№ | |
| 12-7856-93 | | | |

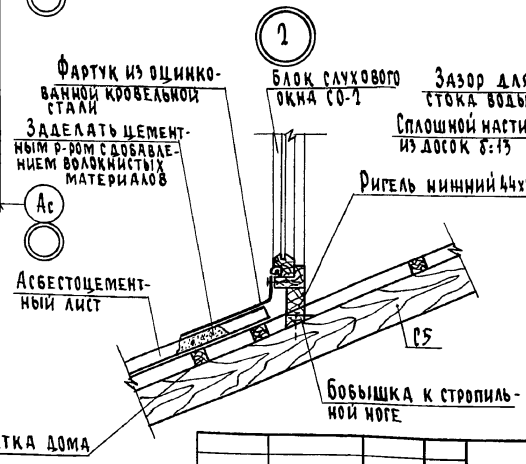17 - 0138.89 - АС
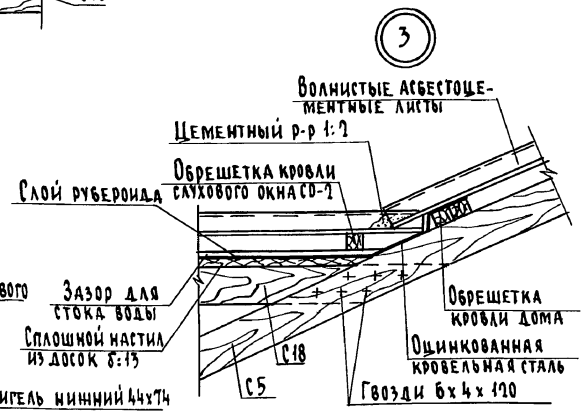
| | | | |
|---|---|---|---|
| Привязан | | | |
| Инв.№ | | | |

| | | |
|---|---|---|
| Н.контр. | Земляк | |
| Нач.маст | Радыгин | |
| Зам.нач. | Земляк | |
| Гл.спец. | Земляк | |
| Исполн. | Сухаренко | |
| Провер. | Земляк | |

4-этажная рядовая блок-секция на 12 квартир 1-2-3


Стропила. Элементы блокировки ЭБ3, ЭБ-4. Узлы 1, 2, 3

| Стадия | Лист | Листов |
|---|---|---|
| Р | 64 | |


ЦНИИЭП гражданселькстрой

Альбом II


1-1

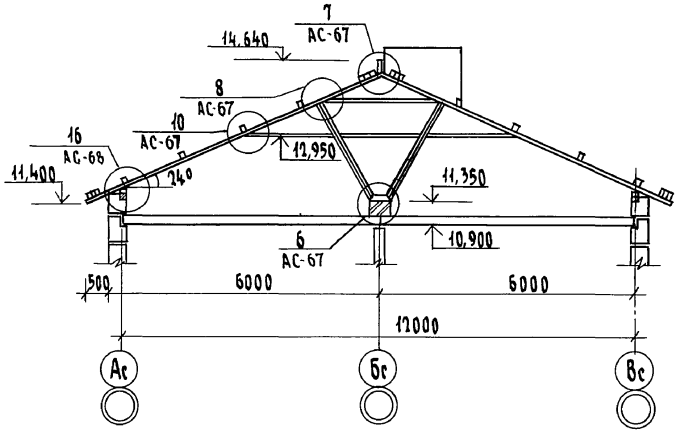



2-2

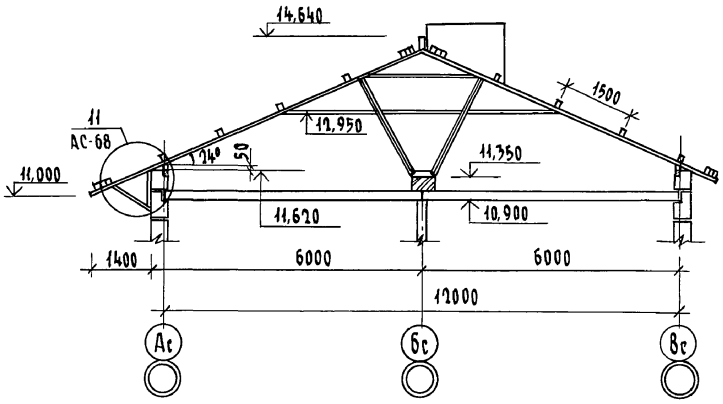


4-4

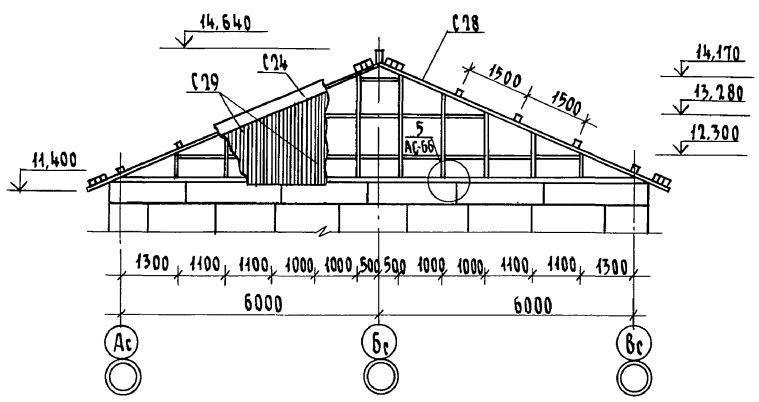


3-3

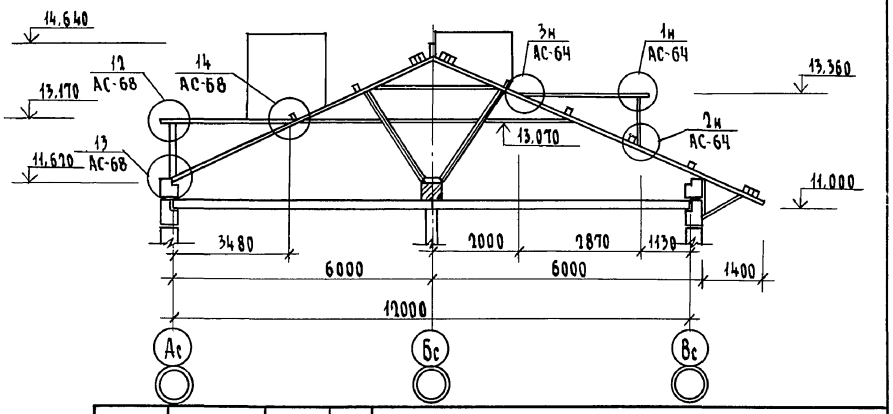



| | | | | | | | |
|---|---|---|---|---|---|---|---|
| Привязан | | | | Н.контр. | Земляк | 17-0138.89 -АС | |
| | | | | Нач.маст | Радыгин | 4-этажная рядовая блок-секция на 12 квартир 1-2-3 | Стадия: Р; Лист: 65; Листов: |
| | | | | Зам.нач. | Земляк | | |
| | | | | Гл.спец. | Земляк | Стропила. Разрезы 1-1, 2-2 3-3, 4-4 | ЦНИИЭП Гражданселькстрой |
| | | | | Исполн. | Сухаренко | | |
| Инв.№ | | | | Провер. | Земляк | | |

Инв.№ подл. | Подпись и дата | Взам.инв.№ | 2-3856-94


Копировал: Гпр 24062-02 67 Формат А3

Альбом III


5-5

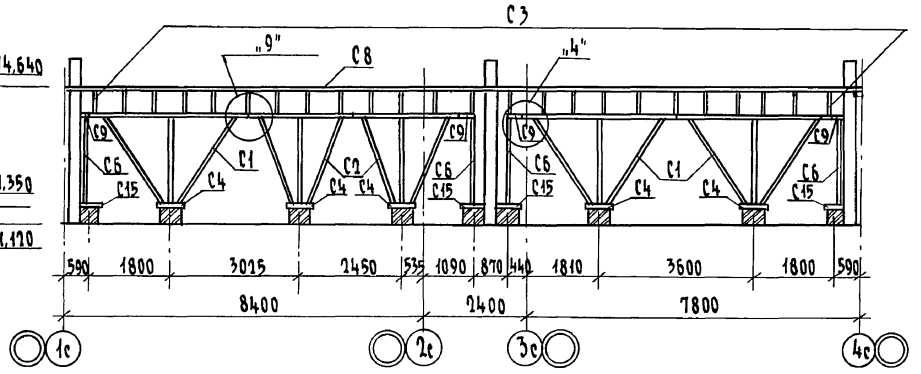




6-6

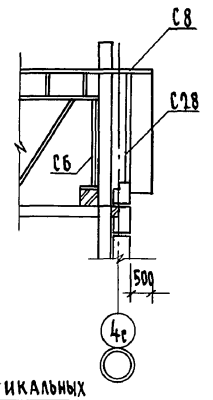



7-7

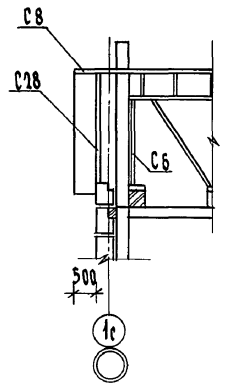

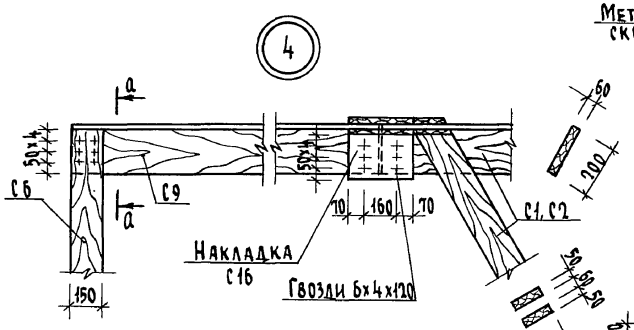


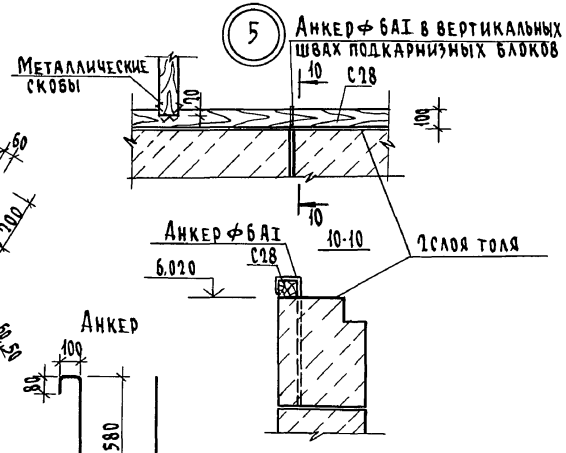
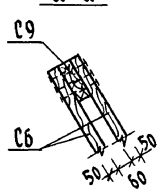

8-8

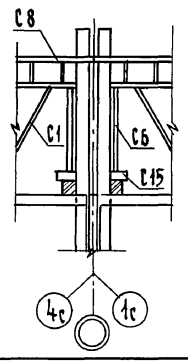


9-9

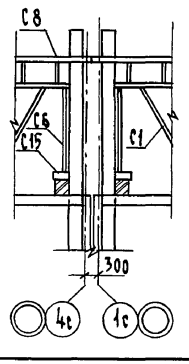


а-а




| | | | | | |
|---|---|---|---|---|---|
| Привязан | | | Н.контр. | Земляк | |
| | | | Нач.маст | Радыгин | |
| | | | Зам.нач. | Земляк | |
| | | | Гл.спец. | Земляк | |
| | | | Исполн. | Сухаренко | |
| Инв.№ | | | Провер. | Земляк | |

17-0138.89 - АС


| | | | |
|---|---|---|---|
| 4-этажная рядовая блок-секция на 12 квартир 1-2-3 | Стадия | Лист | Листов |
| | Р | 66 | |
| Стропила. Разрезы 5-5, 6-6, 7-7, 8-8, 9-9. Узлы 4,5 | ЦНИИЭП гражданселькстрой | | |

Инв.№подл. | Подпись и дата | Взам.инв.№ | 2-3856-95

Копировал 24062-02 68 Формат А3

Альбом II

1-1

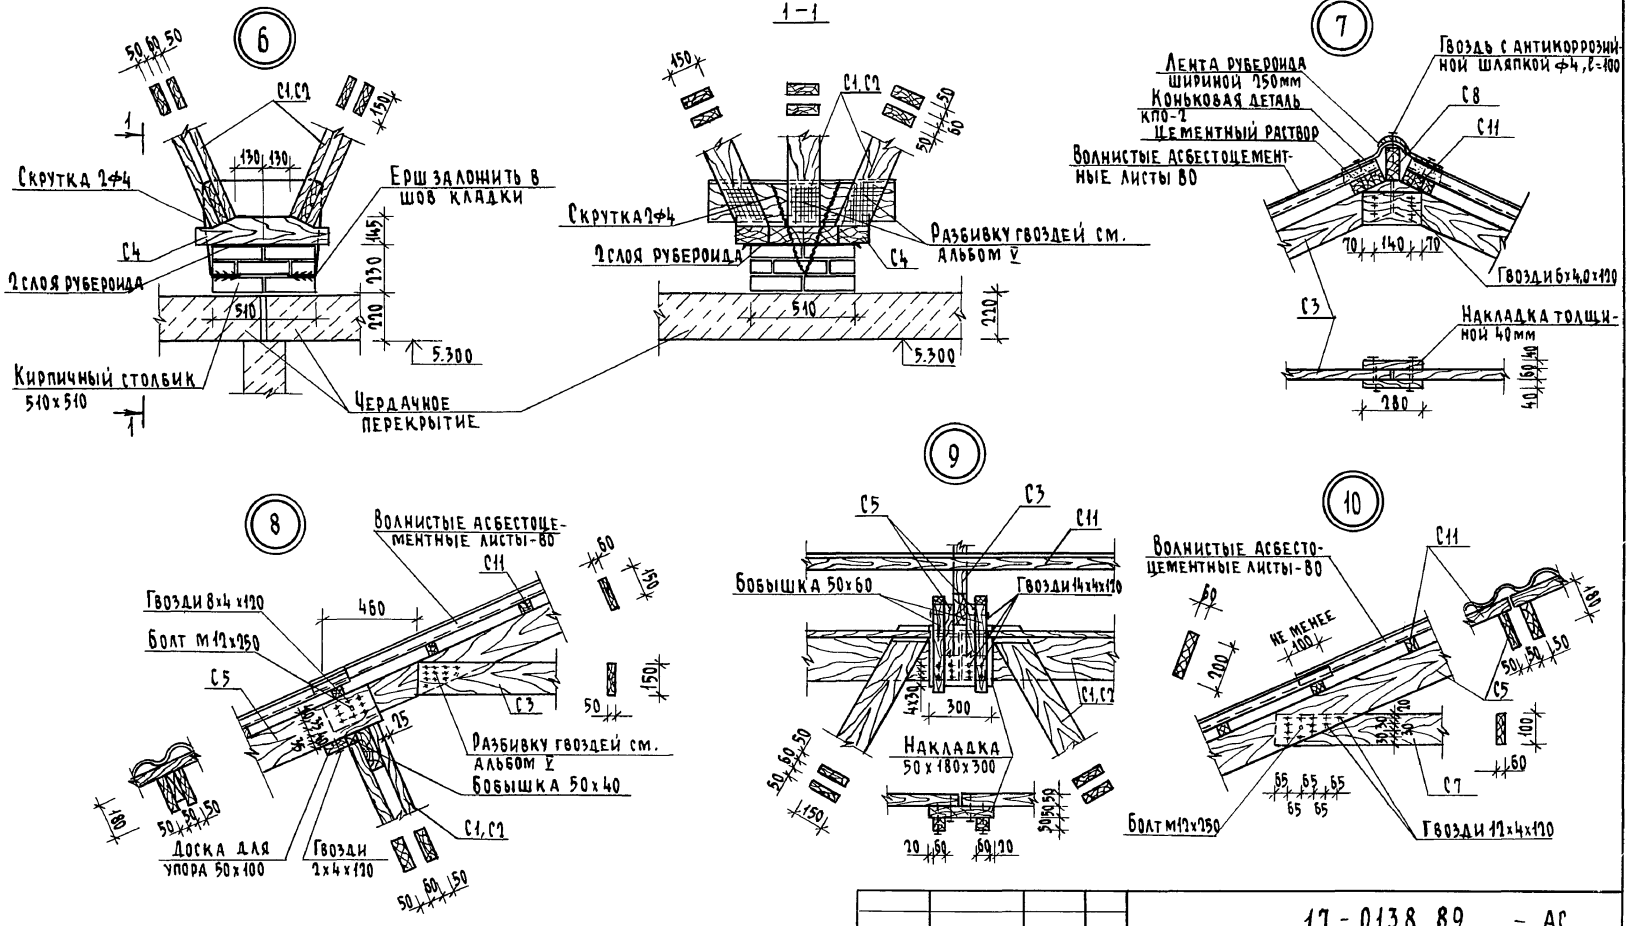



| | | | | | |
|---|---|---|---|---|---|
| | | | | 17-0138.89 - АС | |
| Привязан | | Н. контр. | Земляк | 4-этажная рядовая блок-секция на 12 квартир 1-2-3 | Стадия: Р; Лист: 67; Листов: |
| | | Нач. маст. | Радыгин | | |
| | | Зам. нач. | Земляк | Стропила. Узлы 6, 7, 8, 9, 10 | ЦНИИЭП гражданстрой |
| | | Гл. спец. | Земляк | | |
| Инв. № | | Исполн. | Сухаренко | | |
| | | Провер. | Земляк | | |

Инв. № подл. | Подпись и дата | Взам. инв. №
0-3856-96


Копировал бум 24062-02 69 Формат А3

Альбом II


11

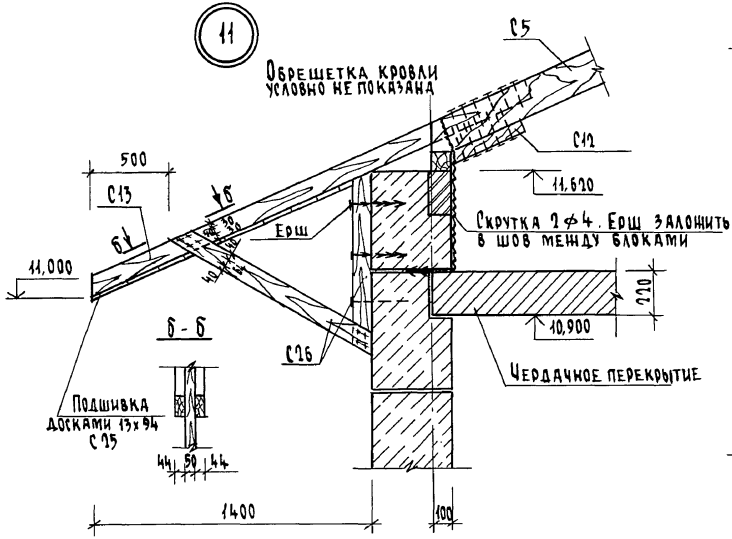



12

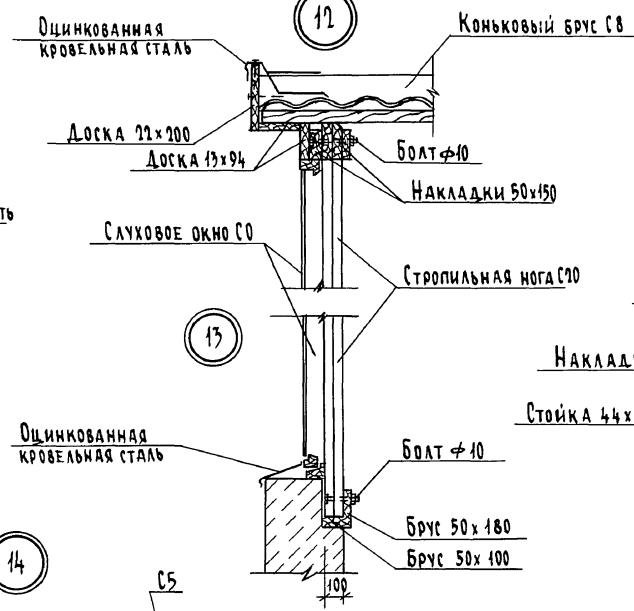



15

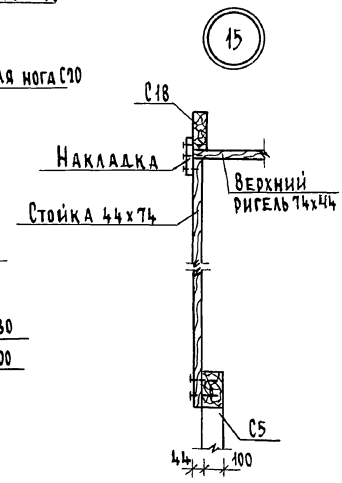


14

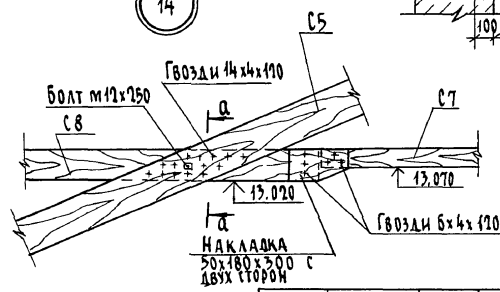


а - а

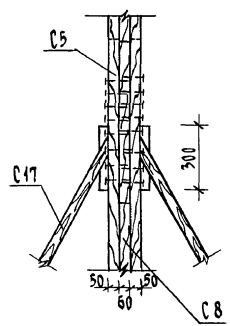


| | | | |
|---|---|---|---|
| Привязан | | | |
| Инв. № | | | |
| Н. контр. | Земляк | | |
| Нач. маст. | Радыгин | | |
| Зам. нач. | Земляк | | |
| Гл. спец. | Земляк | | |
| Исполн. | Сухаренко | | |
| Провер. | Земляк | | |

17-0138.89 - АС

4-этажная рядовая блок-секция на 12 квартир 1-2-3

Стропила - Узлы 11, 12, 13, 14, 15

| Стадия | Лист | Листов |
|---|---|---|
| Р | 68 | |

ЦНИИЭП гражданстельстрой

Инв. № подл. | Подпись и дата | Взам. инв. №
2-7856-87

Копировал: 24062-02 70 формат А3

| МАРКА, ПОЗ. | ОБОЗНАЧЕНИЕ | НАИМЕНОВАНИЕ | КОЛ. ШТ. | ОБЪЕМ м³ | ПРИМЕЧАНИЕ |
|---|---|---|---|---|---|
| | | НЕИЗМЕНЯЕМАЯ ЧАСТЬ | | | |
| | | Элементы деревянные | | | |
| С1 | 17.7-2.09.000 СБ | Ферма стропильная нижняя | 6 | 0.197 | 1.182м³ |
| С2 | 17.7-2.010.000 СБ | Ферма стропильная нижняя | 4 | 0.177 | 0.708м³ |
| С3 | 17.7-2.011.000 СБ | Ферма стропильная верхняя | 24 | 0.064 | 1.536м³ |
| С4 | 17.7-2.012.000 СБ | Опорный элемент | 5 | 0.066 | 0.330м³ |
| С5 | Древесина хвойная ГОСТ 24454-80 | Стропильная нога 100×180, ℓ=5200 | 48 | 0.094 | 4.512м³ |
| С6 | ——— " ——— | Подкос 50×150, ℓ=2800 | 16 | 0.042 | 0.336м³ |
| С7 | ——— " ——— | Затяжка 50×100, ℓ=6000 | 24 | 0.03 | 0.720 м³ |
| С8 | ——— " ——— | Коньковый брус 60×150, п.м. | 21.5 | | 0.194м³ |
| С9 | ——— " ——— | Прогон 60×200, п.м. | 15.0 | | 0.180м³ |
| С10 | ——— " ——— | Мауэрлат 100×100, п.м. | 43 | | 0.43м³ |
| С11 | ——— " ——— | Обрешетка 50×50, п.м. | 410 | | 1.025м³ |
| С12 | ——— " ——— | Опорный брусок 50×50×400 | 48 | 0.001 | 0.048м³ |
| С13 | ——— " ——— | Кобылка 50×100, ℓ=1420 | 24 | 0.007 | 0.170 м³ |
| С14 | ——— " ——— | Кобылка 50×100, ℓ=2410 | 21 | 0.012 | 0.253м³ |
| С15 | ——— " ——— | Подкладка 50×150, ℓ=450 | 12 | 0.003 | 0.041м³ |
| С16 | ——— " ——— | Накладка 50×180, ℓ=300 | 14 | 0.003 | 0.038м³ |
| С17 | ——— " ——— | Нарожники 50×120; ℓ=4030 | 2 | 0.036 | 0,073м³ |
| С18 | ——— " ——— | Стропила слухового окна СО-2 60×180, ℓ=3500 | 2 | 0.04 | 0.08м³ |
| С19 | ——— " ——— | Закладка между стропилами 44×150, ℓ=710 | 1 | 0.008 | 0.008м³ |
| С20 | ——— " ——— | Стропильная нога слухового окна СО-1 100×150, ℓ=2050 | 2 | 0.03 | 0.062м³ |
| С21 | ——— " ——— | Брус 50×100, ℓ=3320 | 1 | 0.017 | 0.017м³ |
| С22 | ——— " ——— | Брус 50×180, ℓ=3320 | 1 | 0.030 | 0.030м³ |
| С23 | ——— " ——— | Нижний ригель слухового окна СО-2, 44×74 ℓ=1030 | 1 | 0.003 | 0,003м³ |
| С24 | ——— " ——— | Лобовая доска 25×175, п.м | 43 | | 0,88м³ |
| С25 | ——— " ——— | Подшивка свесов 13×94 п.м. | 406 | | 0.496м³ |

| МАРКА, ПОЗ. | ОБОЗНАЧЕНИЕ | НАИМЕНОВАНИЕ | КОЛ. ШТ. | ОБЪЕМ м³ | ПРИМЕЧАНИЕ |
|---|---|---|---|---|---|
| С26 | Древесина хвойная ГОСТ 24454-80 | Кронштейн 3000×44×144 | 21 | 0.019 | 0.399м³ |
| С27 | ——— " ——— | Ходовые мостики 40×130, п.м | 90 | | 0.468м³ |
| | | Изделия металлические | | | |
| 1 | | Ф16 АI ГОСТ 5781-82*, ℓ=1370 | 32 | | 69,18кг |
| 2 | | Ф14 АI ГОСТ 5781-82*, п.м | 74,4 | | 89,88кг |
| | ГОСТ 6727-80* | Скрутка Ф4 вр.I п.м. | 480 | | 47.52кг |
| | ГОСТ 103-76* | Противоветровые скобы | 38 | | 38.4кг |
| | | | | | |
| | | | | | |
| | | 3Б-1 | | | |
| | | Элементы деревянные | | | |
| С8 | Древесина хвойная ГОСТ 24454-80 | Коньковый брус 60×150, п.м. | 1,4 | | 0.013м³ |
| С10 | ——— " ——— | Мауэрлат 100×100, п.м. | 13 | | 0.13 м³ |
| С11 | ——— " ——— | Обрешетка 50×50, п.м. | 26 | | 0.065м³ |
| С13 | ——— " ——— | Кобылка 50×100, ℓ=1420 | 2 | 0.007 | 0.014м³ |
| С24 | ——— " ——— | Лобовая доска 25×175, п.м | 15 | | 0.066м³ |
| С25 | ——— " ——— | Подшивка свесов 13×94, п.м | 100 | | 0.122 м³ |
| С28 | ——— " ——— | Каркас фронтона 100×100, п.м | 56 | | 0.56м³ |
| С29 | ——— " ——— | Зашивка фронтона 13×94 | | | 0,23м³ |
| | | | | | |
| | | Изделия металлические | | | |
| | ГОСТ 5781-82* | Анкер Ф6 АI ℓ=1050 | 6 | | 1,4кг |
| | | | | | |

Альбом III

Инв.№подл. | Подпись и дата | Взам.инв.№

9-3876-98

Привязан:

Инв.№

| | | |
|---|---|---|
| Н.контр. | Земляк | |
| Нач.маст | Радыгин | |
| Зам.н.м. | Земляк | |
| Гл.спец. | Земляк | |
| Исполн | Сухаренко | |
| Проверил | Земляк | |

17-0138.89 -АС

4-этажная рядовая блок-секция на 12 квартир 1-2-3


Спецификация к схеме расположения элементов стропил (начало)

| Стадия | Лист | Листов |
|---|---|---|
| Р | 69 | |

ЦНИИЭП граждансельстрой

Копировал: Гуд 24062-02 71 Формат А3

| Марка, поз. | Обозначение | Наименование | Кол. шт. | Объем м³ | Примечание |
|---|---|---|---|---|---|
| | | **ЭБ-2** | | | |
| | | **Элементы деревянные** | | | |
| С8 | Древесина хвойная ГОСТ 24454-80 | Коньковый брус 60×150, п.м. | 1,4 | | 0.013 м³ |
| С10 | —"— | Мауэрлат 100×100, п.м | 13 | | 0.013 м³ |
| С11 | —"— | Обрешетка 50×50, п.м. | 26 | | 0.065 м³ |
| С13 | —"— | Кобылка 50×100, ℓ=1420 | 2 | 0,007 | 0.014 м³ |
| С24 | —"— | Лобовая доска 25×175, п.м. | 15 | | 0.066 м³ |
| С25 | —"— | Подшивка свесов 13×94, п.м | 100 | | 0.122 м³ |
| С28 | —"— | Каркас фронтона 100×100, п.м | 56 | | 0.56 м³ |
| С29 | —"— | Зашивка фронтона 13×94 | | | 0,23 м³ |
| | | **Изделия металлические** | | | |
| | ГОСТ 5781-81* | Анкер Ф6А1 ℓ=1050 | 6 | | 1,4 кг |
| | | **ЭБ-3** | | | |
| | | **Элементы деревянные** | | | |
| С8 | Древесина хвойная ГОСТ 24454-80 | Коньковый брус 60×150, п.м. | 1 | | 0.009 м³ |
| С10 | —"— | Мауэрлат 100×100, п.м. | 2 | | 0.02 м³ |
| С11 | —"— | Обрешетка 50×50, п.м. | 20 | | 0.05 м³ |
| С24 | —"— | Лобовая доска 25×175, п.м. | 2 | | 0.009 м³ |
| С25 | —"— | Подшивка свесов 13×94, п.м. | 12 | | 0.015 м³ |
| | | **ЭБ-4** | | | |
| | | **Элемент деревянные** | | | |
| С8 | Древесина хвойная ГОСТ 24454-80 | Коньковый брус 60×150, п.м. | 1.3 | | 0.012 м³ |
| С10 | Древесина хвойная ГОСТ 24454-80 | Мауэрлат 100×100, п.м. | 2.6 | | 0.26 м³ |
| С11 | —"— | Обрешетка 50×50, п.м. | 26 | | 0.065 м³ |
| С24 | —"— | Лобовая доска 25×175, п.м. | 2,6 | | 0.011 м³ |
| С25 | —"— | Подшивка свесов 13×94, п.м | 16 | | 0.020 м³ |

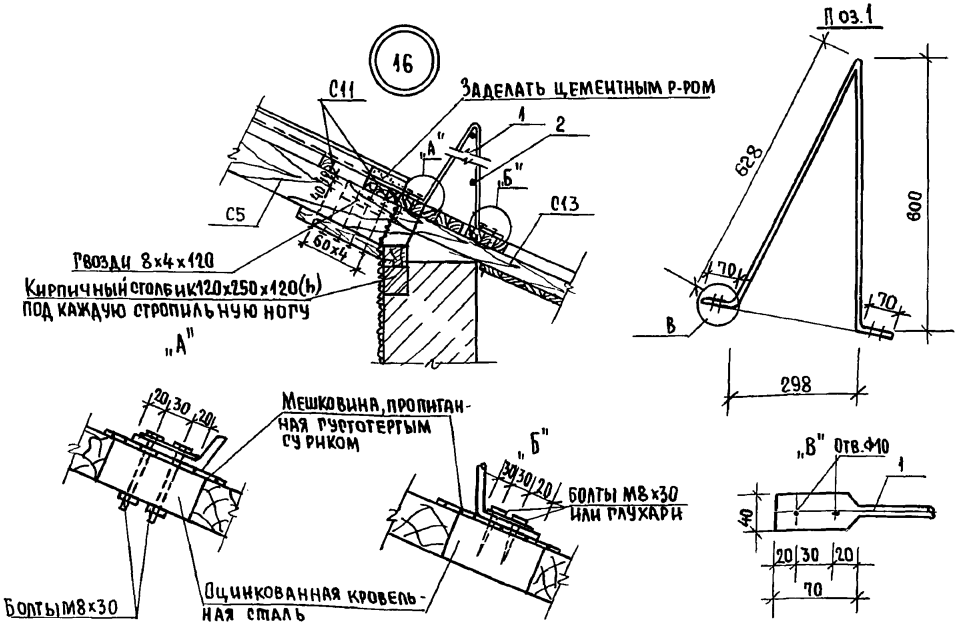


Альбом II

| Взам. инв. № | Подпись и дата | Инв. № подл. |
|---|---|---|
| | | 2-7856-99 |

Привязан:

Инв. №

| | | |
|---|---|---|
| Н.контр. | Земляк | |
| Нач.маст. | Радыгин | |
| Зам.н.м. | Земляк | |
| Гл.спец. | Земляк | |
| Исполн. | Сухаренко | |
| Провер. | Земляк | |

17-0138.89 -АС

4-этажная рядовая блок-секция на 12 квартир 1-2-3

| Стадия | Лист | Листов |
|---|---|---|
| Р | 70 | |


Спецификация к схеме расположения элементов стропил (окончание) Узел 16


ЦНИИЭП гражданселькстрой


Копировал Бюро 24062-02 72 Формат А3


Альбом II

## Блок слухового окна БСО-1

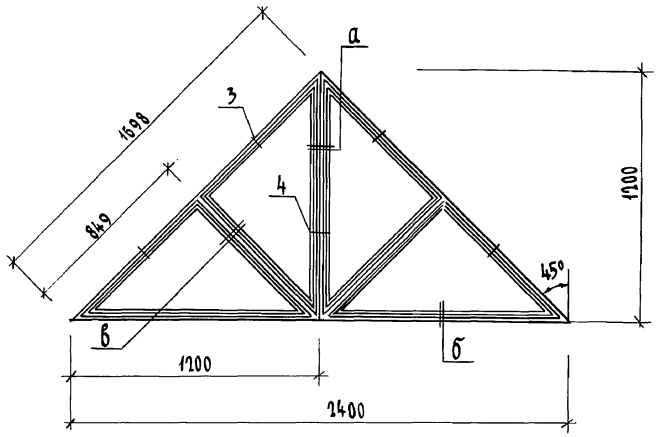

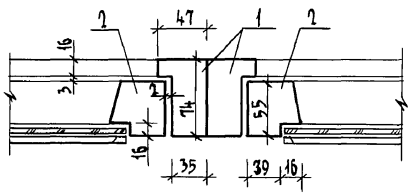


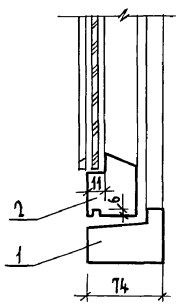
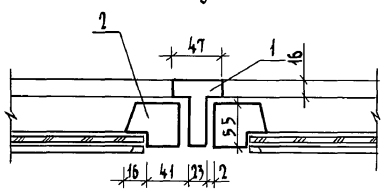
## Спецификация элементов блока слухового окна БСО-1

| Марка поз. | Обозначение | Наименование | Кол. шт. | Объем м³ | Примечание |
|---|---|---|---|---|---|
| | | Деревянные детали СО | | | |
| 1 | Древесина хвойная ГОСТ 24454-80 | Брус 74×47, п.м. | 9,9 | 0,034 | |
| 2 | ——"—— | Брус 55×55, п.м. | 11,6 | 0,035 | |
| | | | | | |
| | ГОСТ 111-78 | Стекло, м² | 1,44 | | |
| | | | | | |
| 3 | ГОСТ 5088-78* | Петли накладные | 4 | | |
| 4 | ГОСТ 5090-86 | Завертка оконная врезная | 2 | | |
| | | | | | |
| | | | | | |

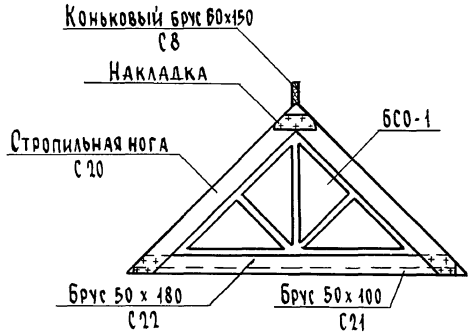


Инв.№ подл. | Подпись и дата | Взам. инв.№ | 2-3856-100

Привязан

Инв.№

| | | |
|---|---|---|
| Н.контр. | Земляк | |
| Нач.маст. | Радыгин | |
| Зам.нач. | Земляк | |
| Гл.спец. | Земляк | |
| Исполн. | Сухаренко | |
| Провер. | Земляк | |

17-0138.89 - АС

4-этажная рядовая блок-секция на 12 квартир 1-2-3

| Стадия | Лист | Листов |
|---|---|---|
| Р | 71 | |


Блок слухового окна БСО-1
Узлы. Спецификация


ЦНИИЭП Граждансельстрой


Копировал 24062-02 73 Формат А3


Альбом II


## Блок слухового окна БСО-2

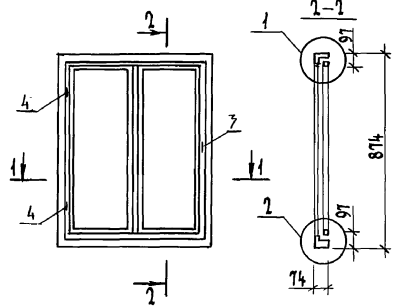


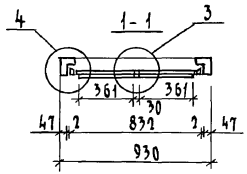
## Спецификация элементов блока слухового окна БСО-2
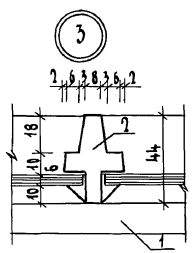
| Марка поз. | Обозначение | Наименование | Кол. шт. | Об'ем, м³ | Примечание |
|---|---|---|---|---|---|
| 1 | Древесина хвойная ГОСТ 24454-80 | Древесина коробки, м³ | | 0,013 | |
| 2 | ——— " ——— | Древесина переплета, м³ | | 0,014 | |
| 3 | | Ручки-скобы, δ=65 | | | |
| | | ГОСТ 5087-80 | 1 | 0,012 | |
| 4 | | Петли оконные разъемные | | | |
| | | δ=75 ГОСТ 5088-78 | 2 | | |
| | | Задвижки оконные | | | |
| | | ГОСТ 5090-86 | 2 | | |
| | | Стекло оконное 356×695(2 шт) | | | |
| | | ГОСТ 111-78, м² | 0,50 | | |
| | | | | | |

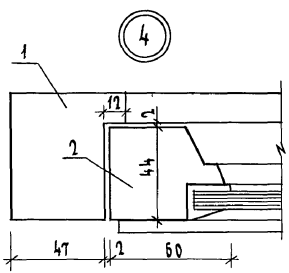Инв.№ подл. | Подпись и дата | Взам. инв.№ | 2-3956-101

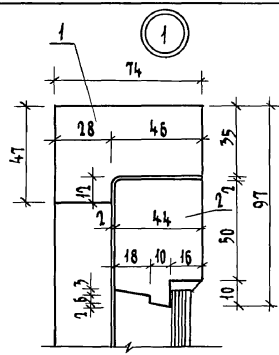17-0138.89 -АС
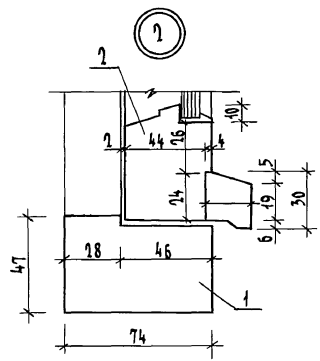
| | | | |
|---|---|---|---|
| Привязан | Н.контр. | Земляк | |
| | Нач.маст | Радыгин | |
| | Зам.нач. | Земляк | |
| | Гл.спец. | Земляк | |
| | Исполн. | Сухаренко | |
| Инв.№ | Провер. | Земляк | |

4-этажная рядовая блок-секция на 12 квартир 1-2-3


| Стадия | Лист | Листов |
|---|---|---|
| Р | 72 | |

Блок слухового окна БСО-2 Узлы. Спецификация


ЦНИИЭП гражданселькстрой

Копировал 24062-02 74 Формат А3

Альбом II

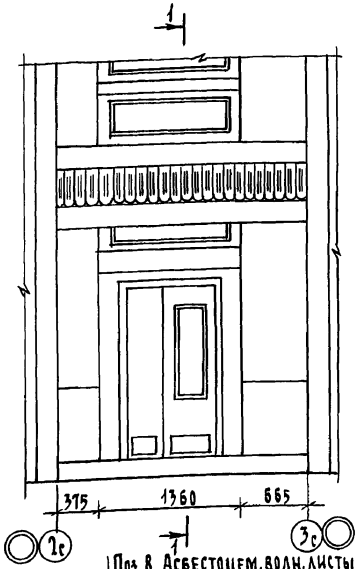



1-1

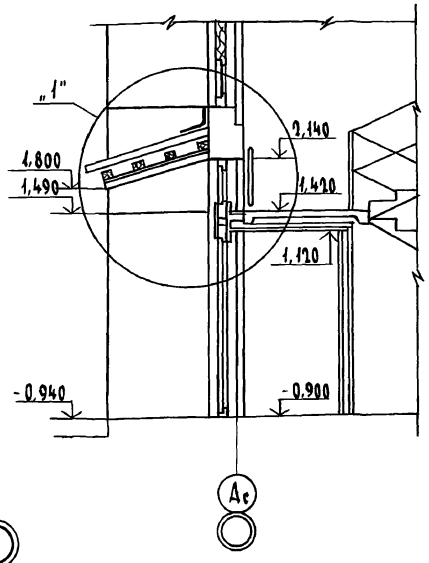


Спецификация элементов козырька входа

| Марка поз | Обозначение | Наименование | Кол шт. | Об'ем м³ | Примечание |
|---|---|---|---|---|---|
| | | Элементы деревянные | | | |
| 1 | Древесина хвойная ГОСТ 24454-80 | Бруски обрешетки 94х94, ℓ=1400 | 4 | 0,021 | 0,084 м³ |
| 2 | —"— | Подшивные доски 94х13, ℓ=1250 | 26 | 0,002 | 0,040 м³ |
| 3 | —"— | Опорный брус 94х94, ℓ=1250 | 2 | 0,011 | 0,022 м³ |
| 4 | —"— | Доски 94х13, ℓ= 2400 | 2 | 0,003 | 0,006 м³ |
| 5 | —"— | Доски 94х13, ℓ= 1300 | 2 | 0,002 | 0,003 м³ |
| 6 | —"— | Брус 94х94, ℓ=1300 | 4 | 0,011 | 0,046 м³ |
| 7 | —"— | Пробка ⌀50, ℓ=80 | 12 | | 0,002 м³ |
| 8 | ГОСТ 16233-77 | Асбестоцем. волнистые листы | | | 3,2 м² |
| | | | | | |
| | | Элементы металлические | | | |
| 9 | ГОСТ 4028-63* | Гвозди ⌀3, ℓ=80 | 26 | | |
| 10 | ГОСТ 14918-80 | Фартук из оцинк. железа шир 400 | | | 1,0 м² |
| 11 | ГОСТ 27320-87 | Дюбель | 5 | | |

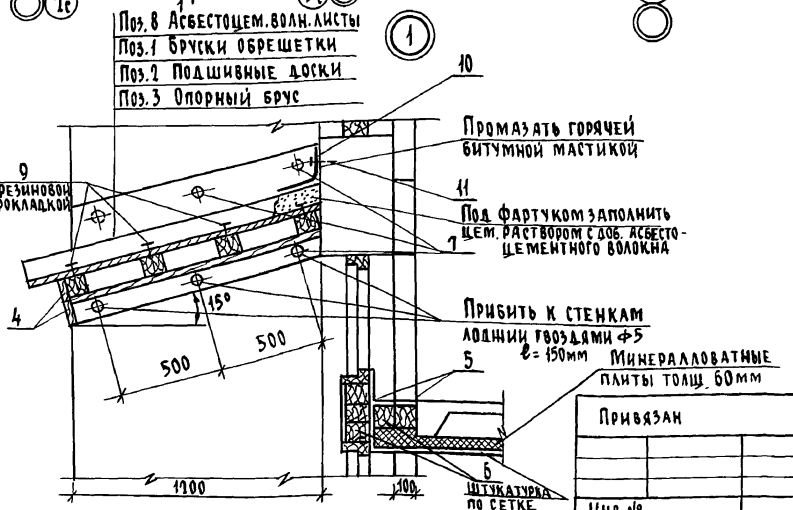


| | | | |
|---|---|---|---|
| Н. контр. | Земляк | | |
| Нач. маст. | Радыгин | | |
| Зам. нач. | Земляк | | |
| Гл. спец. | Земляк | | |
| Исполн. | Сухаренко | | |
| Провер. | Земляк | | |

Привязан

Инв. №

17-0138.89 - АС

4-этажная рядовая блок-секция на 12 квартир 1-2-3

Козырек входа

| Стадия | Лист | Листов |
|---|---|---|
| Р | 73 | |

ЦНИИЭП гражданселькстрой


Инв. № подл. | Подпись и дата | Взам. инв. № | 2-3856-102

Копировал Буд 24062-02 75 Формат А3

Альбом II

# Спецификация металлических элементов ограждения лоджий

| Марка поз. | Обозначение | Наименование | Кол-во вар I | Кол-во вар II | Масса ед. кг | Примечание |
|---|---|---|---|---|---|---|
| 1 | | Квадрат □30 ГОСТ 2591-88 / Ст3 ГОСТ 535-88, ℓ=1130 | 7 | 7 | 7,978 | |
| 2 | | Полоса −40×6 ГОСТ 103-76* / Ст3 ГОСТ 535-88, ℓ=715 | 7 | 7 | 0,424 | |
| 3 | | Полоса −30×10 ГОСТ 103-76* / Ст3 ГОСТ 535-88, | п.м 18,60 | 18,48 | 2,355 | |
| 4 | | Полоса −30×10 ГОСТ 103-76* / Ст3 ГОСТ 535-88, ℓ=209 | 4 | 8 | 0,492 | |
| 5 | | Полоса −30×10 ГОСТ 103-76* / Ст3 ГОСТ 535-88, ℓ=428 | 2 | 4 | 1,008 | |
| 6 | | Полоса −30×5 ГОСТ 103-76* / Ст3 ГОСТ 535-88, ℓ=209 | 4 | 8 | 0,246 | |
| 7 | | Полоса −30×5 ГОСТ 103-76* / Ст3 ГОСТ 535-88, ℓ=428 | 4 | 8 | 0,504 | |
| 8 | | Полоса −30×5 ГОСТ 103-76* / Ст3 ГОСТ 535-88, ℓ=243 | 8 | 16 | 0,287 | |
| 9 | | Полоса −30×5 ГОСТ 103-76* / Ст3 ГОСТ 535-88, ℓ=246 | 8 | 16 | 0,290 | |
| | | | | | | |
| 10 | | Полоса −120×20 ГОСТ 103-76* / Ст3 ГОСТ 535-88, ℓ=4680 | 1 | 1 | 88,17 | |
| 11 | | Квадрат □30 ГОСТ 2591-88 / Ст3 ГОСТ 535-88, ℓ=4660 | 1 | 1 | 32,90 | |

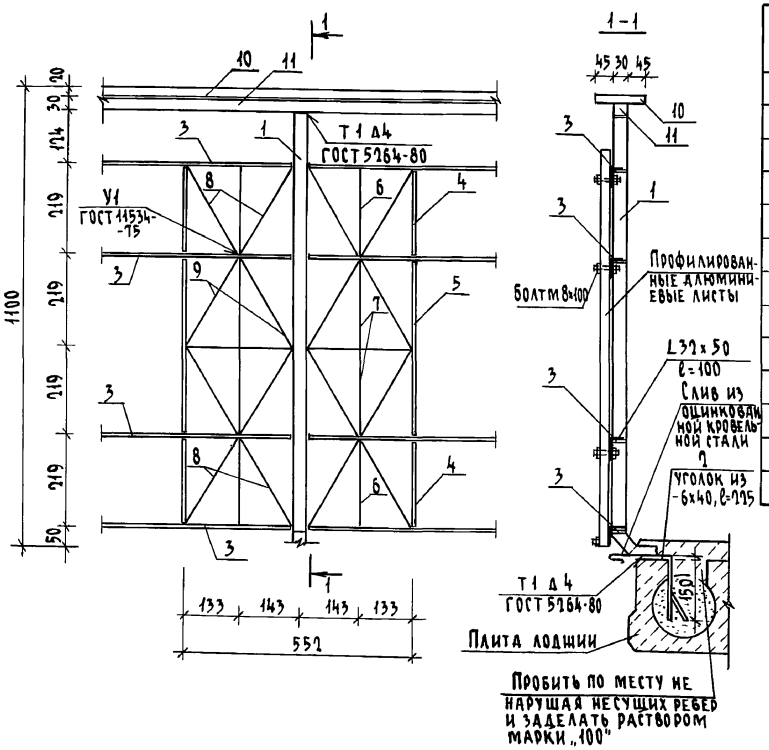


Стойки металлического ограждения привариваются к анкерам, заложенным в плиту лоджий по месту.

Все металлические элементы крепятся между собой при помощи сварных соединений.

Для крепления поз. 12 в стеновых блоках лоджий предусмотрены закладные детали.

Данный лист читать совместно с листами АС27, 28.

| | | | |
|---|---|---|---|
| Привязан | | | 17-0138.89 - АС |
| Инв. № | Н.контр. | Земляк | |
| | Нач.маст. | Радыгин | 4-этажная рядовая блок-секция на 12 квартир 1-2-3 |
| | Зам.нач. | Земляк | Стадия: Р; Лист: 74; Листов: |
| | Гл.спец. | Земляк | Металлические элементы ограждения лоджии |
| | Исполн. | Сухаренко | ЦНИИЭП гражданселькстрой |
| | Провер. | Земляк | |

Инв. № подл. | Подпись и дата | Взам. инв. №

gost.e-ecolog.ru