12806 тм-т2-1

ТИПОВОЙ ПРОЕКТ

407-3-395.86

ОБЩЕПОДСТАНЦИОННЫЙ ПУНКТ УПРАВЛЕНИЯ ТИП VI ИЗ УНИФИЦИРОВАННЫХ КОНСТРУКЦИЙ

Альбом II

Архитектурно-строительные решения
Электротехнические решения
Отопление и вентиляция
Внутренние водопровод и канализация

Привязан

Инв. №

Копир.

Формат А2

gost.e-ecolog.ru

12546 тп-т2-2

ТИПОВОЙ ПРОЕКТ

407-3-395.86

ОБЩЕПОДСТАНЦИОННЫЙ ПУНКТ УПРАВЛЕНИЯ ТИП VI ИЗ УНИФИЦИРОВАННЫХ КОНСТРУКЦИЙ

Альбом II

Состав проекта

Альбом I Общая пояснительная записка
Альбом II Архитектурно-строительные решения
Электротехнические решения
Отопление и вентиляция
Внутренние водопровод и канализация
Альбом III Строительные изделия /из ТП 407-3-391.86/
Альбом IV Ведомости потребности в материалах
Альбом V Сметная документация
Альбом VI Показатели результатов применения научно-технических достижений

Примененные типовые проектные решения
ТПР 407-03-322 „Установка аккумуляторной батареи с элементами СК и СН на ПС напряжением до 500 кВ" /распространяет Свердловский филиал ЦИТП, 620062, Свердловск, ул. Чевышева, д. 4/

Разработан Северо-Западным отделением института „Энергосетьпроект" Минэнерго СССР

Зам. главного инженера отделения В.В. Карпов

Главный инженер проекта Ю.Д. Парфенов

Рабочий проект утвержден и введен в действие Минэнерго СССР
Протокол N 43 от 14.11.84

Привязан

Инв. N

Содержание альбома II

Обозначение	Наименование	Стр.
	Титульный лист	1
	Содержание альбома	2
Чертежи	основного комплекта марки АС	
АС-1	Общие данные (начало)	3
АС-2	Общие данные (окончание)	4
АС-3	План на отм. 0.000	5
АС-4	Разрезы 1-1... 3-3. Фрагмент плана1	6
АС-5	Архитектурные узлы	7
АС-6	Фасады	8
АС-7	Фрагменты фасадов 1, 2, 3	9
АС-8	План полов и кровли. Схема расположения проемов и перемычек.	10
АС-9	Схема расположения фундаментов	11
АС-10	Схема расположения колонн, балок и плит покрытия. Узлы	12
АС-11	Схема расположения стеновых панелей	13
АС-12	Узлы к схемам расположения стеновых панелей.	
АС-13	Подземное хозяйство. Схемы расположения металлоконструкций и асбоцементных досок.	15
АС-14	То же. Узлы	16
АС-15	Монолитные участки МУ1, МУ2	17
Чертежи	основного комплекта марки ЭП	
ЭП-1	Общие данные	18
ЭП-2	План расположения оборудования	19
ЭП-3	Расстановка кабельных конструкций	20
ЭП-4	Освещение. План. Расчетная схема	21
ЭП-5	Отопление и вентиляция. План	22
ЭП-6	Схема силовой распределительной сети. План сети заземления	23
ЭП-7	Прокладка кабелей под панелями. Разрезы и узлы	24
ЭП-8	Узлы вывода силовых и контрольных кабелей из ОПУ	25

Обозначение	Наименование	Стр.
Чертежи	прилагаемые к комплекту марки ЭП	
ЭП СО л1,2	Спецификация оборудования	26
ЭП СО л3,4	То же	27
ЭП.СО л5	"	28
Чертежи	основного комплекта ОВ	
ОВ-1	Общие данные (начало)	29
ОВ-2	Общие данные (окончание)	30
ОВ-3	План на отм. 0.000. Разрез 1-1	31
ОВ-4	Установка системы П1. Схемы систем П1, В1, ВЕ1, ВЕ2	32
ОВ-5	Установка электронагревателя для помещения аккумуляторной. План. Разрез, Жалюзийная решетка. Плита проходная	33
ОВ-6	Установка 2х и 3х электропечей. Рамы для установки 2х и 3х электропечей	34
Чертежи	прилагаемые к комплекту марки ОВ	
ОВ.СО л1.2	Спецификация оборудования	35
ОВ СО л3	То же	36
Чертежи	основного комплекта марки ВК	
ВК-1	Общие данные	37
ВК-2	Элемент плана на отм. 0.000 между осями 2-4 с сетями водопровода и канализации. Разрез по канализации. Схема водопровода.	38
Чертежи	прилагаемые к комплекту марки ВК	
ВК.СО л1.2	Спецификация оборудования	39

Инв.№подл. | Подпись и дата | Взам.инв.№

Формат А2

12616 м-т 2-4

Альбом I

Типовой проект

Ведомость рабочих чертежей основного комплекта АС

Лист	Наименование	Примечание
1	Общие данные (начало)	
2	Общие данные (окончание)	
3	План на отм. 0.000	
4	Разрезы 1-1... 3-3 фрагмент плана 1	
5	Архитектурные узлы	
6	Фасады	
7	Фрагменты фасадов 1,2,3	
8	План полов и кровли. Схема расположения проемов и перемычек.	
9	Схема расположения фундаментов.	
10	Схемы расположения колонн, балок и плит перекрытия. Узлы.	
11	Схемы расположения стеновых панелей	
12	Узлы к схемам расположения стеновых панелей	
13	Подземное хозяйство. Схемы расположения металлоконструкций и асбестоцементных досок.	
14	Подземное хозяйство. Узлы.	
15	Монолитные участки МУ1. МУ2.	

Ведомость спецификаций

Лист	Наименование	Примечание
3	Спецификация элементов расположенных на плите на отм. 0.000.	
4	Спецификация элементов к схеме расположения марок М-1	
5	Спецификация элементов расположенных на узлах	
7	Спецификация элементов к фрагментам фасадов	
8	Спецификация элементов заполнения проемов	
8	Спецификация перемычек	
9	Спецификация к схеме расположения фундаментов	
10	Спецификация элементов к схемам расположения колонн, балок и плит покрытия	
11	Спецификация к схемам расположения стеновых панелей	
	Спецификация к схемам расположения металлоконструкций и асбестоцементных досок.	

Инв.№ подл. | Подпись и дата | Взам.инв.№

Удостоверяю, что проект соответствует действующим нормам и правилам, а эксплуатация сооружений с пожароопасным и взрывоопасным характером производства безопасна при соблюдении предусмотренных проектом мероприятий.

Главный инженер проекта Ю.Д. Парфенов

Ведомость объемов сборных, бетонных и железобетонных конструкций по рабочим чертежам основного комплекта марки АС

№ строки	Наименование группы элементов конструкций	Код	Кол. м³	Примечание
1	Блоки фундаментов	581100	6,69	
2	Фундаменты стаканного типа и башмаки.	581200	20,25	
3	Балки фундаментные	582400	14,2	
4	Колонны	582100	10,38	
5	Балки стропильные и подстропильные	582200	8,1	
6	Перемычки	582800	0,26	
7	Панели стеновые наружные	583100	99,29	
8	Плиты покрытия	584100	34,45	
9	Архитектурно-строительные элементы зданий	589400	2,09	
	Итого:		196,31	

Материалы на изготовление сборных бетонных и железобетонных конструкций учтены в ведомости потребности в материалах и отдельно не учитывается.

Ведомость ссылочных и прилагаемых документов

Обозначение	Наименование	Примечание
	Ссылочные документы	
ГОСТ 13579-78	Блоки бетонные для стен подвалов	
ГОСТ 24698-81	Двери деревянные наружные для жилых и общественных зданий	
ГОСТ 14624-84	Двери деревянные для производственных зданий.	
ГОСТ 12506-81	Окна деревянные для производственных зданий.	
ГОСТ 22701.1-77 ГОСТ 22701.2-77	Плиты железобетонные ребристые предварительно напряженные размерами 6х3 м для покрытий производственных зданий.	
ГОСТ 6665-82	Камни бетонные бортовые	
ГОСТ 4248-78*	Доски асбестоцементные электротехнические водостойкие	
ГОСТ 1839-80	Трубы и муфты асбестоцементные для безнапорных трубопроводов	
ГОСТ 6786-80	Плиты парапетные железобетонные для производственных зданий	
1.020-1/83 Вып. 1-1	Фундаменты сборные железобетонные для колонн сечением 300х300 и 400х400	
1.462-10/80 Вып. 1	Балки стропильные железобетонные для покрытий зданий с пролетами 6 и 9 м.	

Ведомость ссылочных и прилагаемых документов (продолжение)

Обозначение	Наименование	Примечание
1.138-10 Вып. 1	Перемычки железобетонные для зданий с кирпичными стенами	
1.415-1 Вып. 1	Железобетонные фундаментные балки для стенпроизводственных зданий	
1.423-3 Вып. 0-1,1,2	Железобетонные колонны прямоугольного сечения для одноэтажных производственных зданий без мостовых кранов высотой до 9,6м.	
1.494-24 Вып. 1	Стаканы для крепления крышных вентиляторов дефлекторов и зонтов	
1.030.1-1 Вып. 0-1; 0-3; 2-1; 3-3; 4-1	Стены наружные из однослойных панелей для каркасных общественных зданий, производственных и вспомогательных зданий промышленных предприятий	
3.006.1-2/82 Вып. 1-2	Сборные железобетонные каналы, тоннели из лотковых элементов Плиты. Опорные подушки.	
3.407-102 Вып. 1	Унифицированные железобетонные элементы подстанций 35-500	
	Прилагаемые документы	
407-3-395.86 АС.ВМ	Ведомость потребности в материалах.	Альбом IV
407-3-391.86	Строительные изделия	Альбом III

Привязан

Инв.№

Н.контр.	Ковалев		12.1991
Нач.отд	Романский		12.1991
ГИП	Парфенов		12.1991
Рук.гр.	Кормилова		12.1991
Провер.	Кудинова		12.1991
Инженер	Мезенцев		12.1991

Т.П 407-3-395.86 АС

Общепромышленные здания управления типа IV из унифицированных конструкций

Стадия	Лист	Листов
РП	1	15

Общие данные (начало)

ЭНЕРГОСЕТЬПРОЕКТ Северо-Западное отделение Ленинград

Копировал: Алф. Формат А2

Ведомость отделки помещений, площадь м²

Наименование или номер помещения	Потолок		Стены или перегородки		Низ стен			Примечание
	Площадь	Вид отделки	Площадь	Вид отделки	Площадь	Вид отделки	Высота, м	
Аккумуляторная	84,3	Затирка швов, эмалевая кислотостойкая окраска	94,3	Штукатурка перегородок, затирка стен, эмалевая кислотостойкая окраска	—	—	—	
Кислотная	6,6	То же	21,3	То же	—	—	—	
Венткамера	20,8	Затирка швов, известковая окраска	70,3	Штукатурка перегородок, затирка стен, известковая окраска	—	—	—	
Мастерская и помещение ремонтной бригады	22,4	То же	57,7	Затирка стен, штукатурка перегородок, клеевая окр.	—	—	—	
Помещение аппаратурысевки	22,0	Затирка швов, известковая окраска	47,9	Затирка стен, штукатурка перегородок, клеевая окр.	—	—	—	
Помещение релейной бригады	16,2	Затирка швов, известковая окраска	50,5	Затирка стен, штукатурка перегородок, клеевая окр.	—	—	—	
Помещение начальника ПС	18,5	То же	42,5	Затирка стен, штукатурка Перегородок масляная окр.	—	—	—	
Помещение панелей	518,2	То же	263,3	То же	—	—	—	
Санузел	5,6	То же	17,6	Штукатурка перегородок, известковая окраска	1,1	Глазурованная плитка	150	
Коридор	40,3	То же	85,4	Штукатурка перегородок, масляная окр.	—	—	—	
Вестибюль	3,0	То же	22,4	То же	—	—	—	
Тамбур входа	4,3	То же	17,1	То же				
Тамбур аккумуляторной	3,4	Затирка швов, эмалевая, кислотостойкая окр.	13,3	Штукатурка Перегородок, эмалевая кислотостойкая окраска	—	—	—	
Лаборатория-аппаратный зал	144,1	Затирка швов масляная окр.	118,5	Затирка стен, штукатурка, Перегородок, масляная окр.	—	—	—	
Аккумуляторная	20,0	Затирка швов силикатная окраска	47,9	Затирка стен, штукатурка перегородок, клеевая окр.	—	—	—	

Ведомость основных комплектов рабочих чертежей

Обозначение	Наименование	Примечание
АС	Архитектурно-строительные	
	решения	
ЭП	Электротехнические решения	
ОВ	Отопление и вентиляция	
ВК	Внутренние водопровод и	
	канализация	

Общие указания

1. За условную отметку 0.000, которая соответствует абсолютной отметке [ ] принят уровень чистого пола здания.
2. Данные о грунтах приведены на схеме расположения фундаментов здания.
3. Сейсмичность площадки строительства [ ] баллов. Расчётная сейсмичность здания принята 6 баллов
4. Нормативные нагрузки приняты следующие:
   - Вес снегового покрова на 1м² горизонтальной поверхности земли принят [ ] кПа ([ ] кгс/м²) По [ ] району.
   - скоростной напор ветра на высоте 10м от поверхности земли принят [ ] кПа ([ ] кгс/м²) по [ ] району
5. Координаты здания даны на чертеже генплана [ ]
6. Расчётная наружная температура воздуха самой холодной пятидневки [ ] °С
7. Степень огнестойкости здания - вторая.
8. Наружные ограждающие конструкции- стеновые панели из лёгкого бетона по серии 1.030.1-1
9. Кровельные панели из ребристых плит по ГОСТу 22701.1-77 и 22701.2-77.
10. Перегородки кирпичные.
11. Кирпичные стены, перегородки и доборные кирпичные участки наружных стен выполнять из обыкновенного глиняного кирпича марки 75 на растворе марки 50. Перегородки толщиной 120 мм выполнять с установкой в швах 2ˣ арматурных стержней ф4 через 5 рядов кладки.
12. Отмостка здания - бетонная по песку утрамбованному щебнем шириной 1,0м.
13. Наружная отделка фасадов здания - расшивка швов панелей. Кирпичные вставки оштукатурить и расшить под панели.
14. Стальные элементы и поверхности закладных деталей окрасить масляной краской за 2 раза.
15. Материал стальных элементов - сталь марки ВСт3кп2 группы прочности 1 по ТУ 14-1-3023-80.
16. Электроды для сварных швов типа Э42 ГОСТ 9467-75.
17. Монтаж сборных бетонных и железобетонных изделий должен производиться в соответствии с указаниями, приведёнными в ГОСТ'ах и сериях.


Инв.№ подл.	Подпись и дата	Взам.инв.№				
			Привязан			
			Инв.№			

					ТП 407-3-395.86 АС			
Нач.отд.	Романенко		12.89					
ГИП	Перфёнов		12.89					
Рук.гр.	Корнилова		12.89	Общеподстанционный пункт управления тип 27 из унифицированных конструкций		Стадия	Лист	Листов
Проверил	Кулакова		12.89			РП	2	
Ст.техн.	Черепанова		12.89	Общие данные (окончание)		ЭНЕРГОСЕТЬПРОЕКТ Сибирское отделение Ленинград		

Копировал

Формат А3

План на отм. 0.000

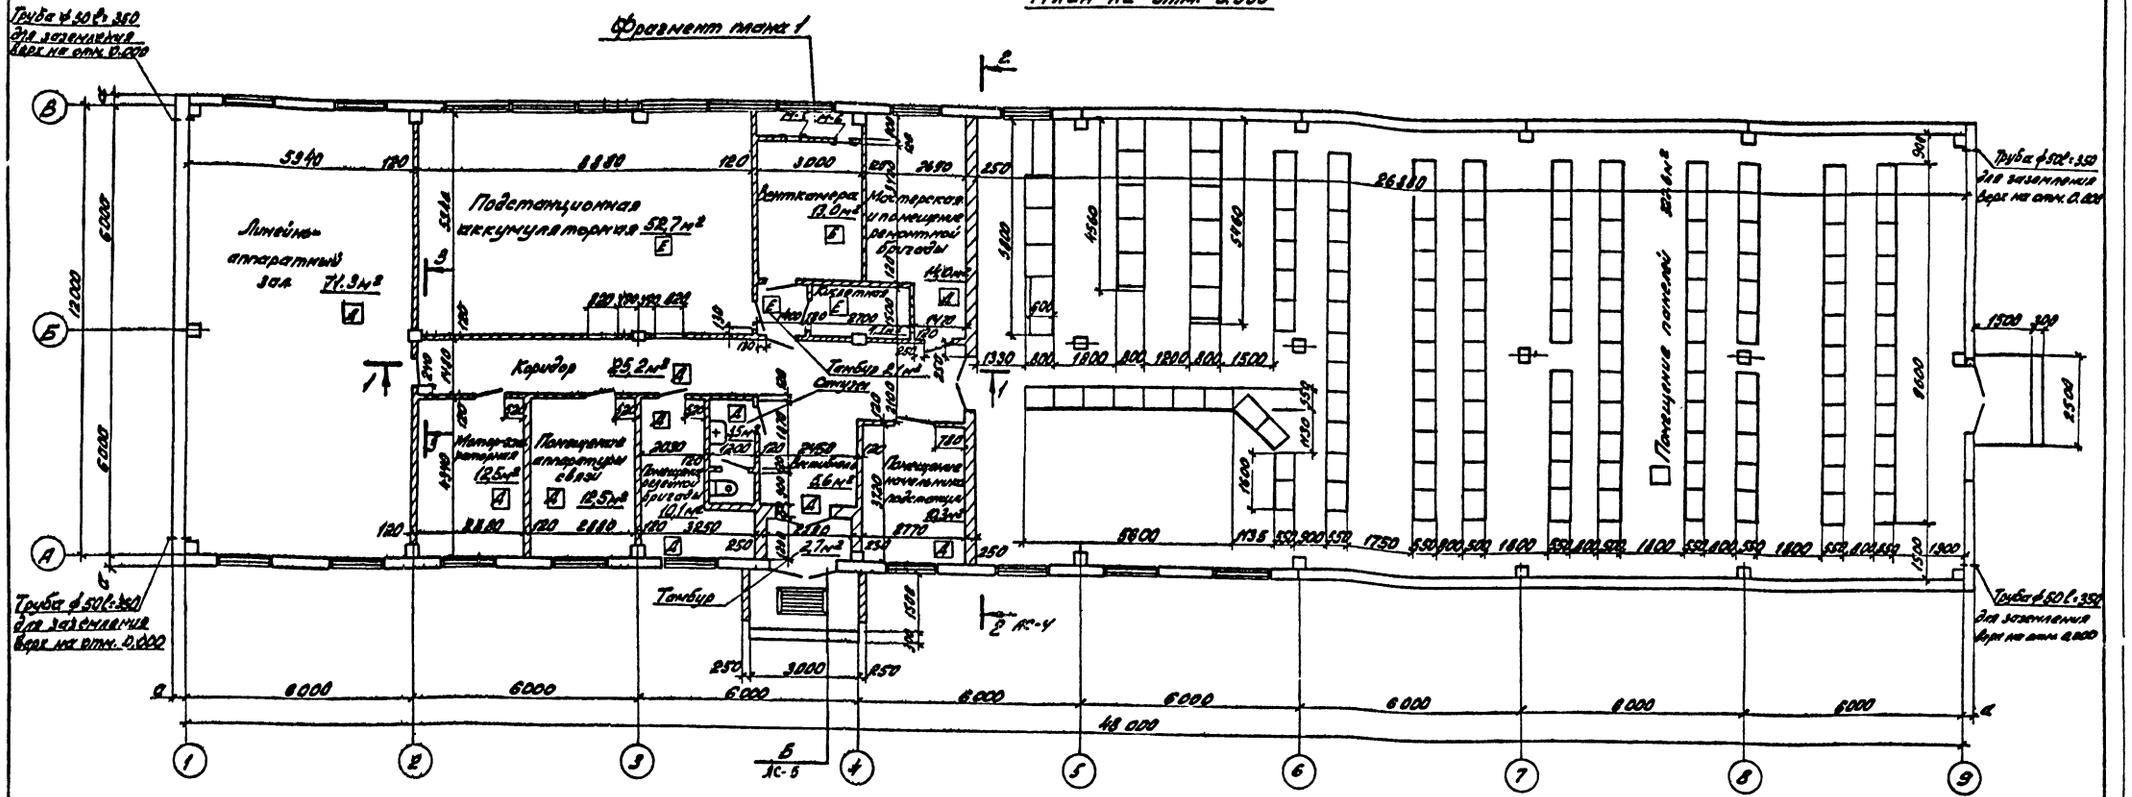

Спецификация элементов, расположенных на плане на отм. 0.000

Марка, поз.	Обозначение	Наименование	Кол.	Масса ед кг.	Примечание
М-5	АСН-014	Марка М-5	1	10	
М-6	АСН-015	Тоже М-6	1	21,3	
		Материалы			
		Труба ф 50 L=350	4	1,7	

Категория „Е" по взрывной, взрыво-пожарной и пожарной опасности для помещений подстанционной аккумуляторной устанавливается только на время формовки аккумуляторов и ремонта.

Таблица толщин стеновых панелей и утеплителя в зависимости от наружной температуры воздуха

t °C	δ мин	δ мм
до -20	200	120
от -21 до -30	250	140
от -31 до -40	800	160


Привязан

Инв. № подл. | Подпись и дата | Взам. инв. №


Н. контр.	Ковалёв		12.09.99	ТП 407-3-395.86 АС	
Нач. отд.	Денисенко		12.09.99		
СНП	Перфёнов		12.09.99		
Рук. гр.	Корнилова		12.09.99	Общеподстанционный пункт управления типа УП со унифицированными железобетонными конструкциями	Стадия: РП; Лист: 3; Листов:
Проверил	Кулешова		12.09.99		
Ст. техн.	Коротнова		12.09.99		
				План на отм. 0.000	ЭНЕРГОСЕТЬПРОЕКТ Северо-Западное отделение Ленинград

Копировал: Денисенко Формат А2


1 – 1

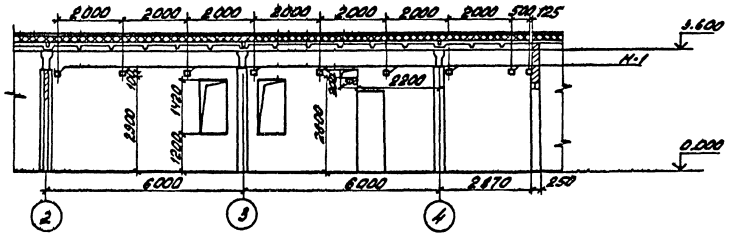

фрагмент плана 1

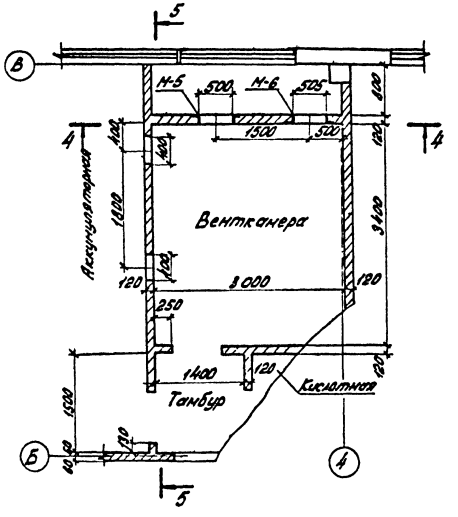


4 – 4

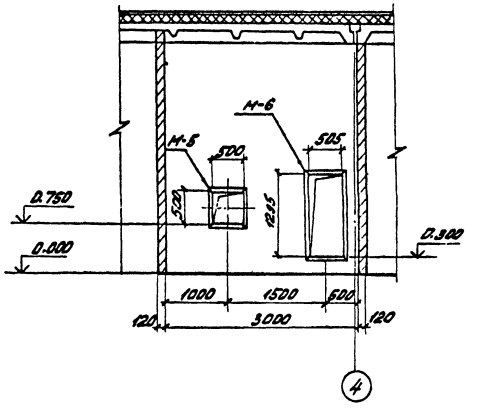


2 – 2


Слой рубероида на антисептированной битумной мастике по ГОСТ 9268-82 -10 мм.
Числа рубероида марки РМД-350 мм.
антисептированной битумной мастике на ТУ 21-27-33-74
Цементная стяжка - 20 мм
Пенобетон γ 500 кг/м3 по ГОСТ 5742-76 δ =
Слой рубероида на битумной мастике по ГОСТ 10923-82
Сборные железобетонные плиты

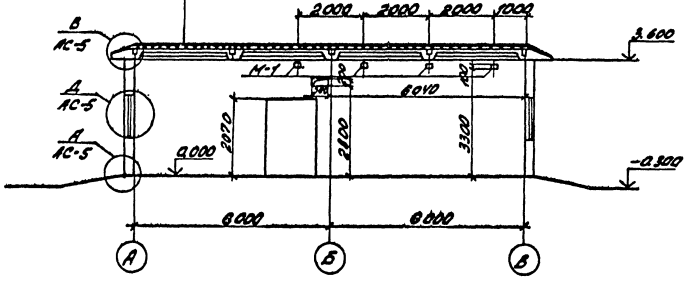

5 – 5

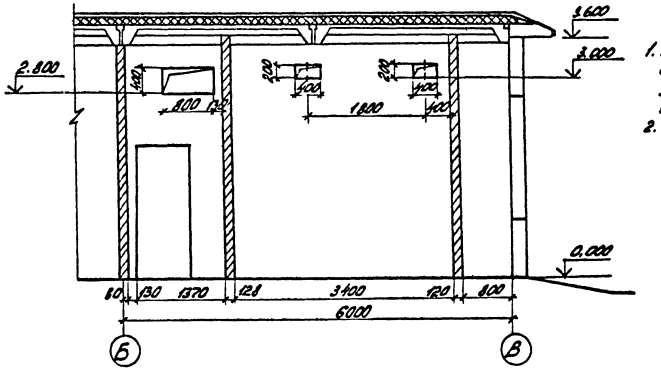

3 – 3

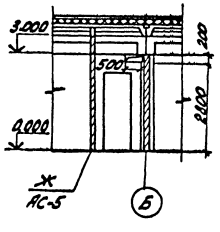

1. Между плитами покрытия и внутренними стенами или перегородками оставить зазор 3см. Зазор забить паклей, смоченной в глиняном растворе.
2. Расположение фрагмента плана 1 смотреть чертёж плана на отм. 0.000 лист АС-3.

Спецификация элементов к схеме расположения марок М-1

Марка, поз.	Обозначение	Наименование	Кол.	Масса ед. кг.	Примечания
М-1	АСМ-010	Марка М-1	13	368	

Привязан


Инв.№


Н.контр.	Ковалёв		12.99	ТП 407-3-395.86 АС
Нач.отд.	Романский		12.99	
ГИП	Лаврёнов		12.99	
Рук.гр.	Кротова		12.99	Общеподстанционный пункт управления тип У на унифицированных конструкциях
Проверил	Кулешова		12.99	
Ст.техн.	Харитонова		12.99	Разрезы 1-1 ... 3-3 фрагмент плана 1


Стадия	Лист	Листов
РП	4	


ЭНЕРГОСЕТЬПРОЕКТ
Северо-Западное отделение Ленинград


Копировал: Инв. Дата | Формат А2

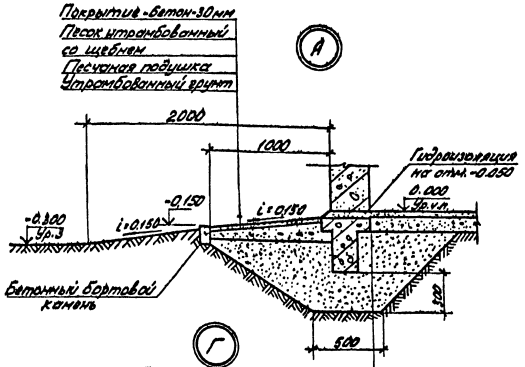


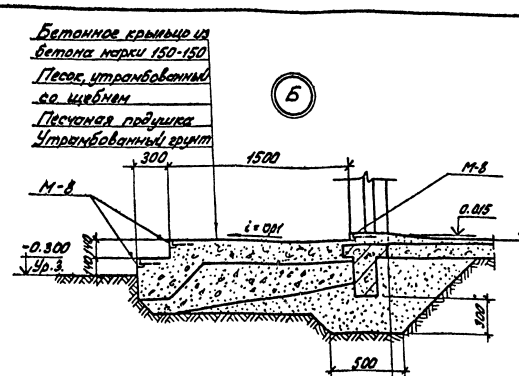


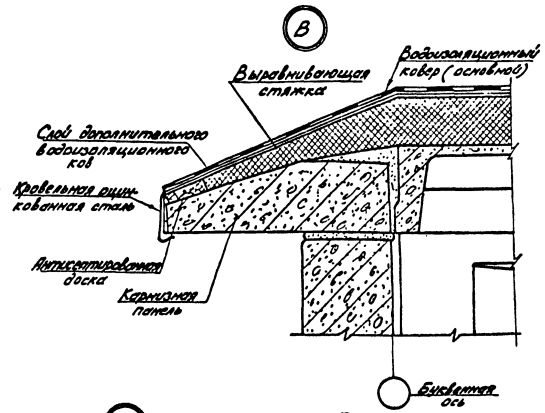


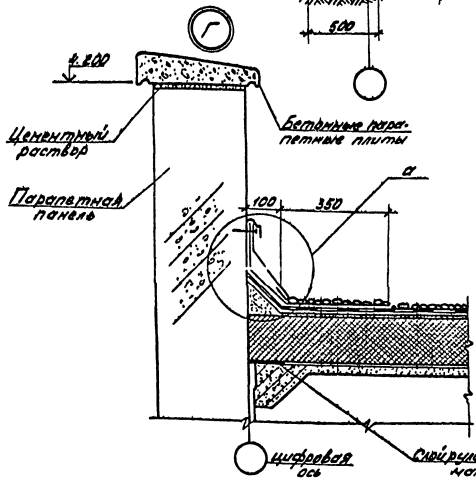


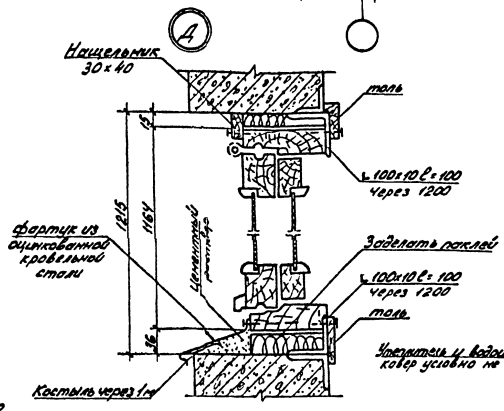

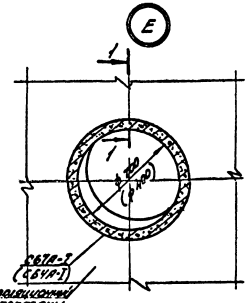

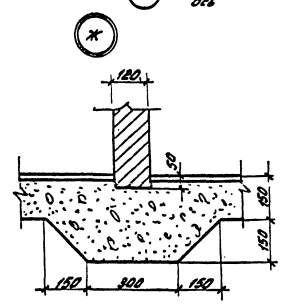

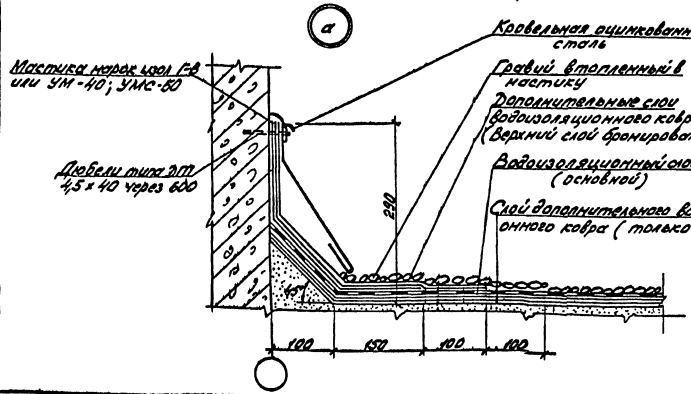

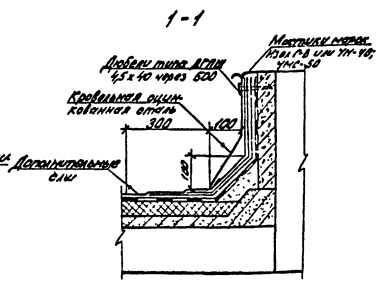

Спецификация элементов, расположенных на узлах

Марка, поз.	Обозначение	Наименование	Кол.	Масса ед. кг.	Примечание
М-8	АСИ-017	Марка М-8	13	4,1	М

Привязан


Инв. №

Н. контр.	Ковешов			ТП 407-3-395.86	АС
Нач. отд.	Романович		11.1991	Общепобстоянный проект управления тип II из унифицированных конструкций	Стадия: РП; Лист: 5; Листов:
ГИП	Парфенов		11.1991		
Рук. гр.	Куртинов		11.1991		
Ст. техн.	Куртинова		11.1991	Архитектурные узлы	ЭНЕРГОСЕТЬПРОЕКТ Отдел Западно-Сибирского отделения (г. Тюмень)
Предприн.	Ковешова		11.1991		


Копировал: Инв. №

Формат А2


Фасад 1-9

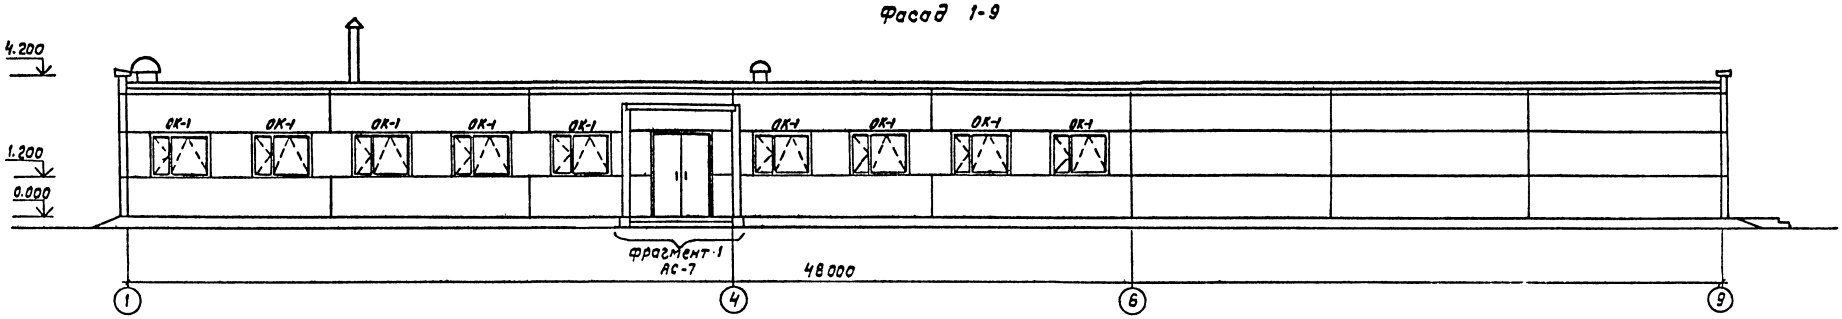


Фасад 9-1

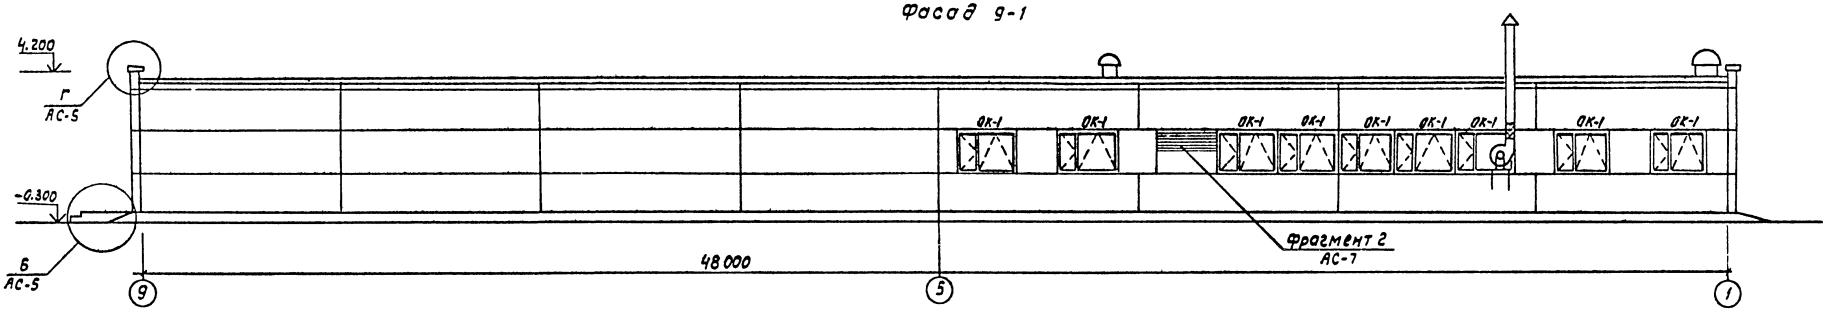

Фасад В-А

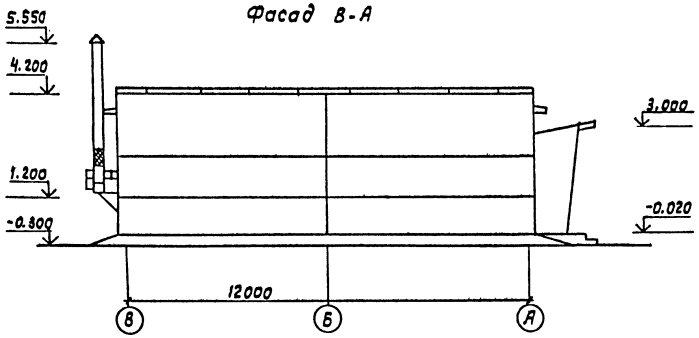

Фасад А-В

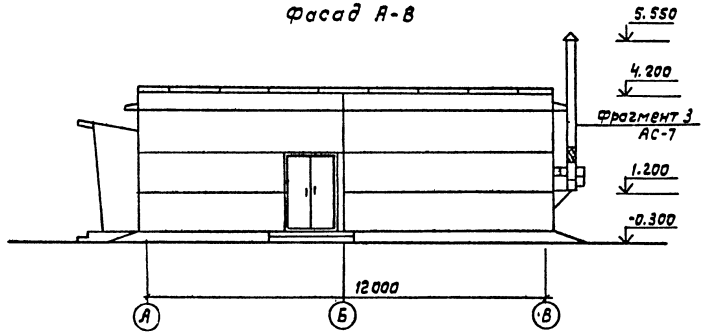


Н. контр.	Ковалёв			ТП 407-3-395.86 АС		
Нач. отд.	Роменский					
ГИП	Порфенов					
Рук. гр.	Кормилова			Общеподстанционный пункт управления тип II из унифицированных конструкций	Стадия	Лист	Листов
Провер.	Кулешова				РП	6	
Ст. техн.	Харитонова			Фасады	ЭНЕРГОСЕТЬПРОЕКТ Северо-Западное отделение Ленинград		


Привязан

Инв. № подл. | Подпись и дата | Взам. инв. №


Фрагмент фасада 1

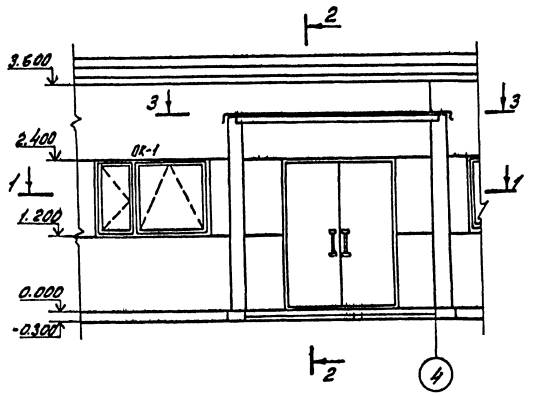


1-1

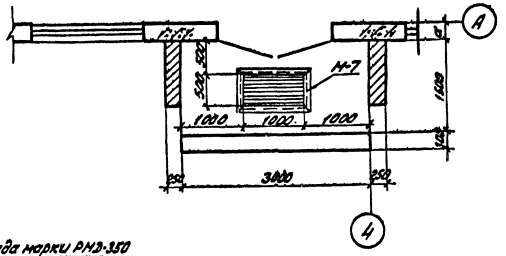


Фрагмент фасада 2

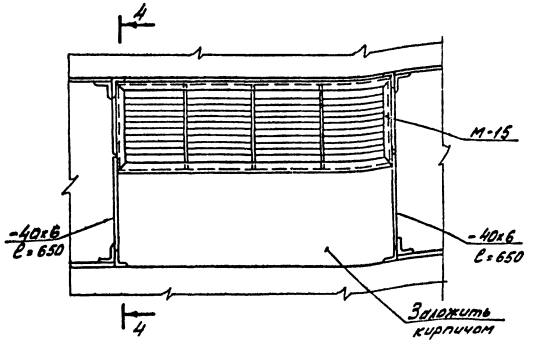


4-4

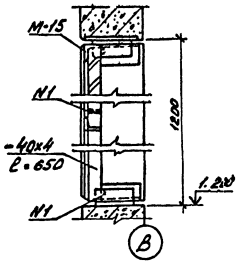

Фрагмент фасада 3

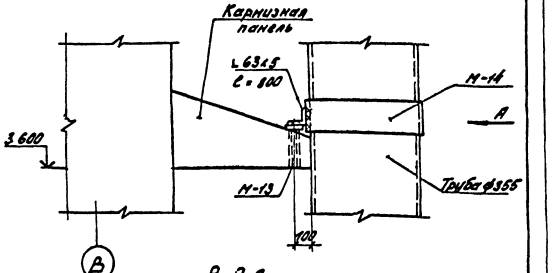


Вид А

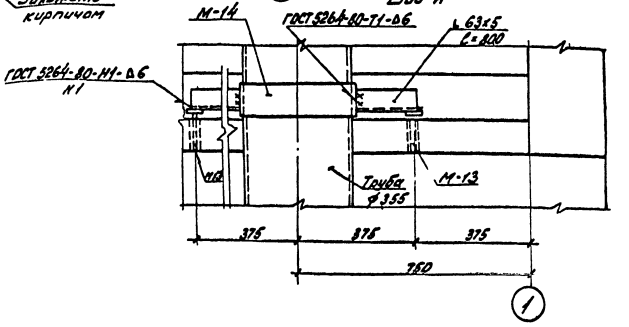


1. Кирпичную кладку выполнять с расшивкой швов
2. Расположение фрагментов смотреть лист фасадов


2 слоя рубероида марки РМЭ-350 на битумной мастике по ГОСТ 22245-76
Цементная стяжка - 20мм
Сборные железобетонные плиты

2-2

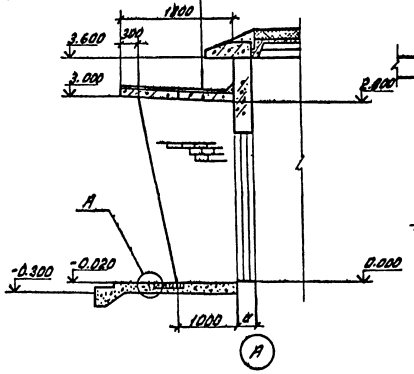

3-3

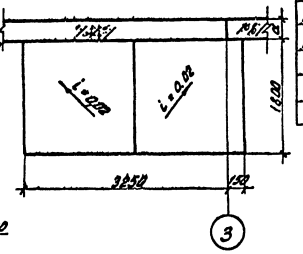

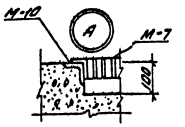

Спецификация элементов к фрагментам фасадов

Марка, поз.	Обозначение	Наименование	Кол.	Масса ед.,кг.	Примечания
М-7	АСН-016	Марка М-7	1	33,5	
М-10	АСН-019	" М-10	1	14,0	
М-13	АСН-022	" М-13	2	0,4	
М-14	АСН-023	" М-14	1	2,4	
М-15	АСН-024	Жалюзийная решетка	1	37	
		Материалы			
		L 63х63х5 ℓ=0,8м	1	3,8	
		-40х6 ℓ=0,65м	2	1,2	


Привязан

Инв.№


Н.контр.	Ковалёв			ТП 407-3-395.86 АС	
Начальн.	Романский		12.91		
ГИП	Парфенов		12.91	Общеподстанционный пункт управления типа VI из унифицированных конструкций	Стадия: РП; Лист: 7; Листов:
Рук.гр.	Корнилова		12.91		
Проверил	Кулешова		12.91		
Ст.техн.	Карпенкова		12.91	Фрагменты фасадов 1, 2, 3.	ЭНЕРГОСЕТЬПРОЕКТ Северо-Западное отделение Ленинград

Копировал: Старш. Наст. Формат А2

План полов

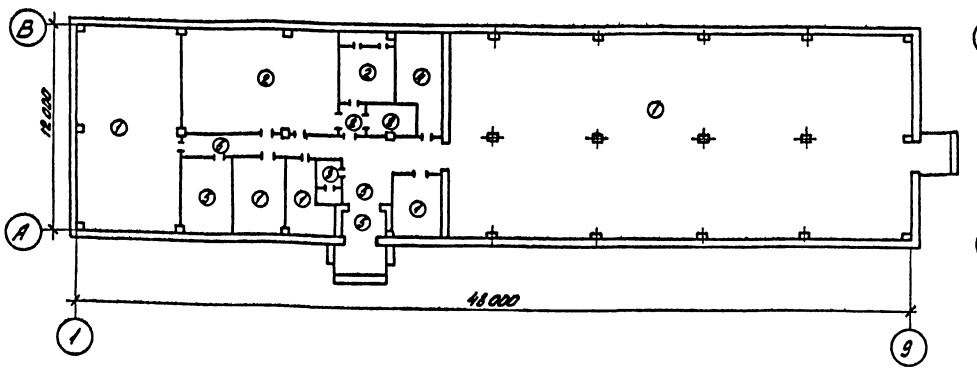

См. примечание Схема расположения проемов и перемычек.

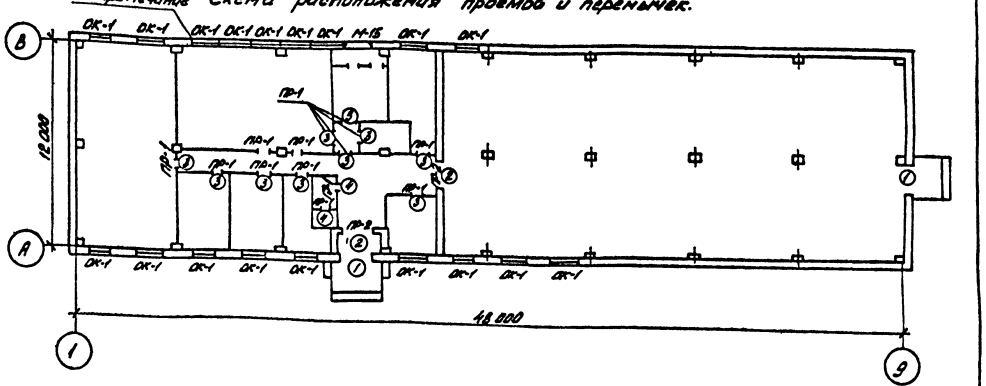

Экспликация полов


Наименование или номер помещения по проекту	Тип пола по проекту	Схема пола или номер узла по серии	Элементы пола и их толщина	Площадь пола, м²
Помещение помощника начальника по АСУ, лингафонно-аппаратный зал, Помещение аппаратуры связи и релейной аппаратной начальника ПС	1		Ревин на мастике ГОСТ 18174-74-5мм Стяжка из цементно-песчаного раствора марки 100 - 25 мм Бетон М100 -120мм Уплотненный грунт	426,8
Аккумуляторная, кислотная, Тамбур, венткамера	2		Керамические кислотоупорные плитки ГОСТ 961-79 - 10мм Прослойка из кислотоупорной мастики (битумной) - 7мм Бетон М100 -130мм Уплотненный грунт	71,9
Санузел	3		Керамическая плитка ГОСТ 6787-80-15мм Прослойка из цементно-песчаного раствора М 150 -20мм Бетон М100 -40мм Изол на битумной мастике Бетон М100 -80мм Уплотненный грунт	36
Мастерская и помещение ремонтной бригады	4		Цементный пол (железненный) - 30мм Бетон М100 -120мм Уплотненный грунт	14,0
Коридор, Вестибюль, Тамбур, Котел-венткамера	5		Мозаичный пол М 300 -25мм Стяжка из цементно-песчаного раствора М 200 -40мм Бетон М 100 -100мм Уплотненный грунт	46,0

Спецификация элементов заполнения проёмов


Марка позиц.	Обозначение	Наименование	Кол.	Масса ед.кг.	Примечание
1	ГОСТ 24698-81	Дверной блок ДН 24-19г	2	—	
2	ГОСТ 14624-84	То же ДВГ 21-15	2	—	
3	ГОСТ 14624-84	То же ДВГ 21-13	10	—	
4	ГОСТ 14624-84	То же ДВГ 19-9	2	—	
ОК-1	ГОСТ 12506-81	Окно ПВД 12-18.1	18	—	

Спецификация перемычек

Марка позиц.	Обозначение	Наименование	Кол.	Масса ед.кг.	Примечание
ПР1	1.138-10 вып.1	1ПР1-12.12.6	14	30	0.01м³
ПР2	1.138-10 вып.1	1ПР3-19.12.14	4	80	0.03м³

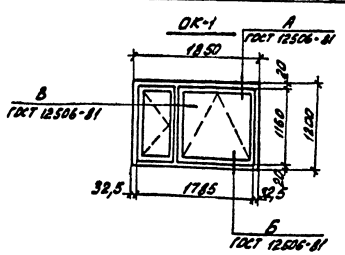

План кровли

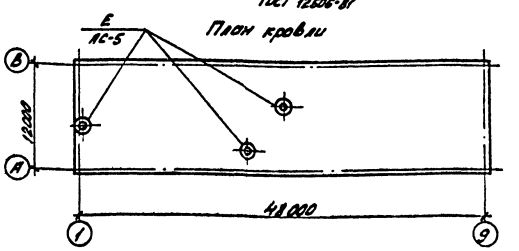

Ведомость перемычек

Тип	Схема сечения
ПР-1	1ПР1-12.12.6 2.680 2.070 1.870 250 120
ПР-2	1ПР3-19.12.14 2.070 140 250

Ведомость проемов дверей и ворот

Марка позиц.	Размер проема в клодке
1	1910 х 2370
2	1510 х 2070
3	1310 х 2070
4	910 х 1870

1. При пропуске вентиляционной трубы через оконный блок предусмотреть двухстороннюю обшивку коробки досками с прокладкой утеплителя из минеральной ваты по месту.
2. При устройстве в перегородках проемов, не обозначенных на плане, устраивать рядовые перемычки из 2-х стержней ф 6.
3. В помещении аккумуляторной и кислотной выполнить плинтус по СНиП-В.8-71, приложение 6, рис.5, Д-26.

См. вместе с листом АС-3

Привязан


Инв. №


Н.контр.	Ковалёв		12.87	ТП 407-3-395.86 АС	
Нач.отд	Романский		12.87		
ГИП	Парфенов		12.87		
Рук.гр.	Корнилова		11.87	Общепрофессиональный пункт управления тип Ц из унифицированных конструкций	Стадия: Р/П; Лист: 8; Листов:
Проверил	Кулешова		12.87		
Ст.техн.	Харитонов		10.87	План полов и кровли. Схема расположения проёмов и перемычек	ЭНЕРГОСЕТЬПРОЕКТ Северо-Западное отделение Ленинград


Копировал: Формат А3


Инв. № подл. | Подпись и дата | Взам. инв. №


Схема расположения фундаментов

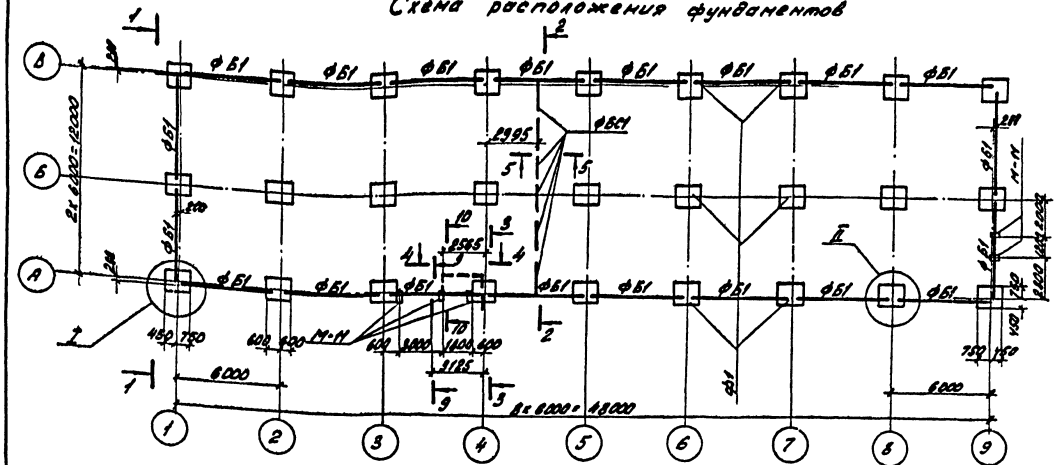


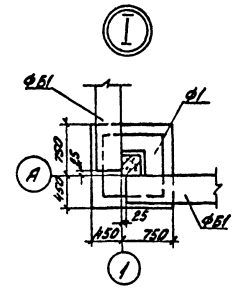


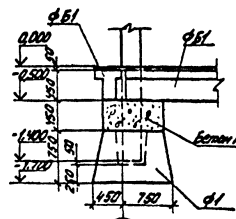


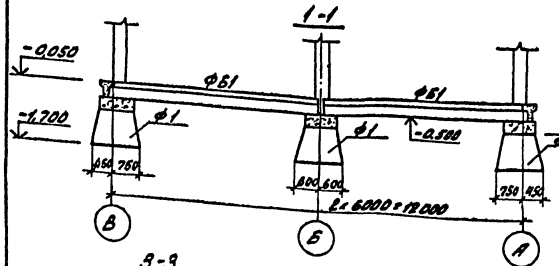


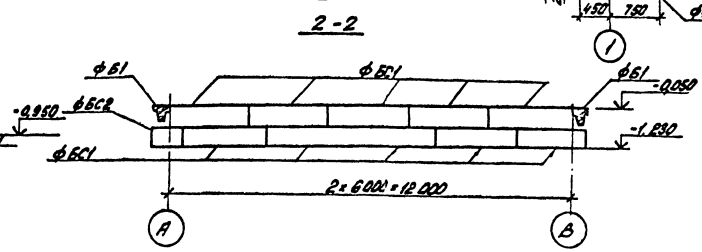


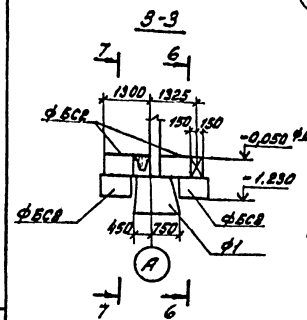


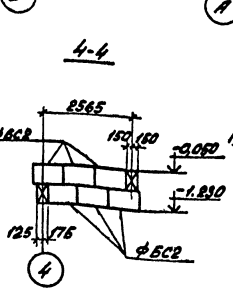


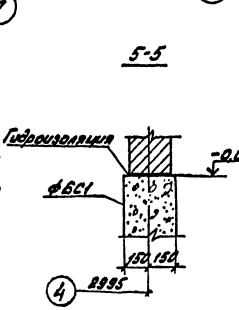


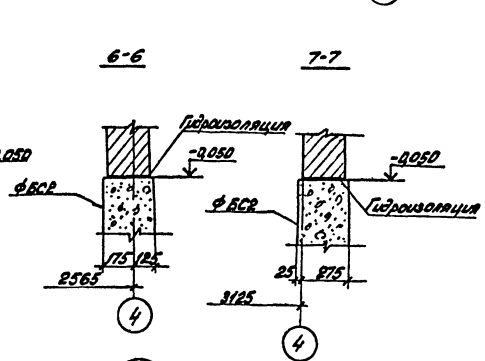


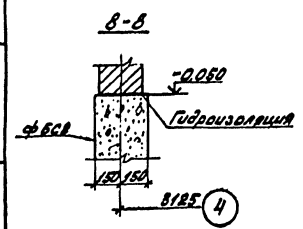

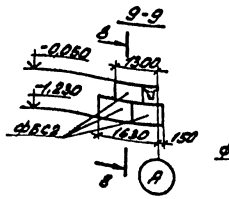

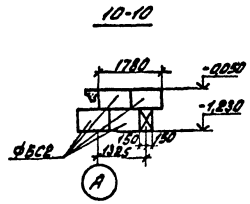

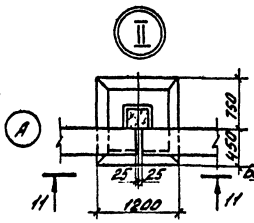

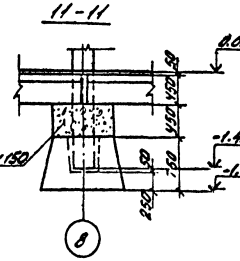

Спецификация элементов к схеме расположения фундаментов

Марка, поз.	Обозначение	Наименование	Кол.	Масса ед.кг.	Примечание
		Железобетонные и бетонные элементы			
ФБ1	1.415-1 Вып.1	Фундаментная балка ФБ6-11	20	1800	0,71м³
ФБС1	ГОСТ 13579-78	Бетонный блок ФБС24.3.6Т	10	970	0,40м³
ФБС2	ГОСТ 13579-78	Тоже ФБС9.3.6Т	18	350	0,14м³
Ф1	1.020-1/83 Вып.1-1	Фундамент 1.Ф12.8-2	27	1900	0,75м³
		Стальные элементы			
М-11	АСИ-020	Марка М-11	5	4,3	

1. Согласно техническому отчету по инженерно-геологическим изысканиям основанием здания являются _____ грунты со следующими нормативными и деформационными характеристиками: $\varphi^н$ = ____; $C^н$ = ____ кПа (____ кгс/см²); E = ____ мПа (____ кгс/см²); γ = ____ т/м³
2. Наивысший уровень грунтовых вод может достичь относительной отметки ____
3. Грунтовые воды являются _____ по отношению к бетону нормальной плотности на портландцементе
4. Нормативная глубина сезонного промерзания грунтов ____ см
5. По верху фундаментных балок и блоков выполнить цементно-песчаную гидроизоляцию толщиной 50 мм состава 1:2 с уплотняющей добавкой (церезит, алюминат натрия, битумные мастики)
6. Обратную засыпку пазух котлованов производить слоями 15-20 см с тщательным послойным уплотнением, исключающим просадку грунта.
7. Под подошвой фундаментов выполнить песчаную подготовку толщиной 10 см.
8. Блоки ФБС укладывать на бетоне марки 50


Привязан

Инв. №

Н.контр.	Ковалев			ТП 407-3-395.86 АС	
Нач.отд.	Романович			Общепроизводственный пункт управления тип II из унифицированных конструкций	Стадия: Р/П; Лист: 9; Листов:
ГИП	Перфилов				
Рук.гр.	Корнилов				
Проверил	Кулешова			Схема расположения фундаментов	Энергосетьпроект Северо-Западное отделение Ленинград
Ст.техн.	Карпенкова				

Копировал: Формат А2


Схема расположения колонн и балок

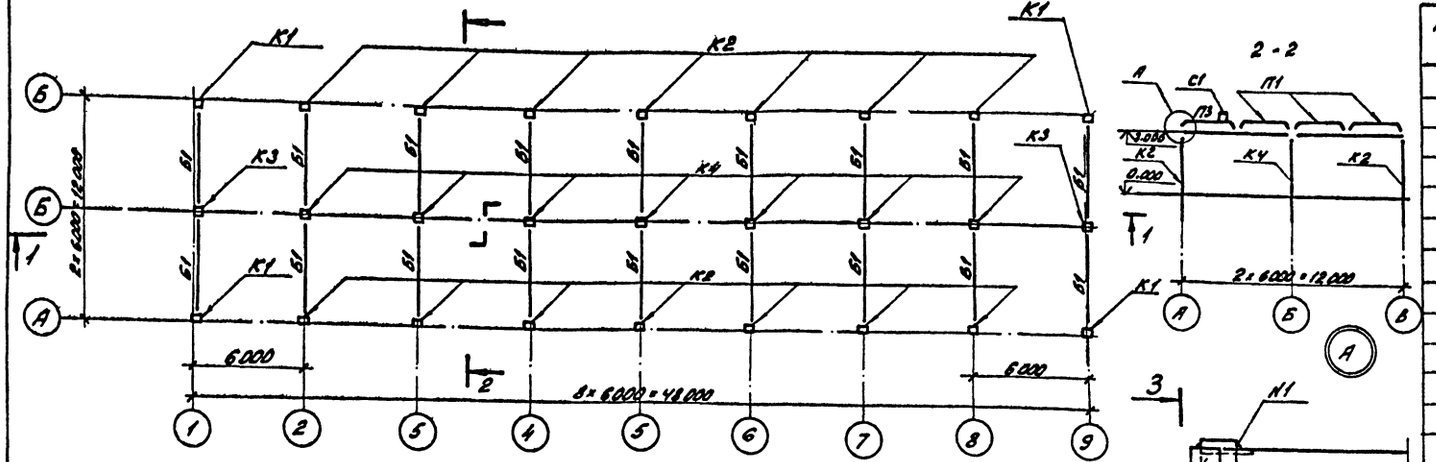



Спецификация элементов к схемам расположения колонн, балок и плит покрытия

Марка, поз.	Обозначение	Наименование	Кол.	Масса ед. кг.	Примечание
К1	АСН-001	колонна К-36-3-1	4	1800	0,40м³
К2	АСН-001	колонна К-36-3-2	14	1800	0,40м³
К3	АСН-001	колонна К-36-3-1	2	1100	0,42м³
К4	1.412-3 вып.1	колонна К-36-3	7	1100	0,42м³
Б1	АСН-002	балка 1Бст6-5АIVт-1	18	1150	0,45м³
С1	1.494-24 вып.1	стакан СБ4А-1	2	150	0,06м³
С2	1.494-24 вып.1	стакан СБ7А-1	1	190	0,12м³
П5	3.407-102 вып.1	плита ПН-2-2	2	725	0,29м³
Плиты покрытия при снеговой нагрузке 0,7 и 1,0 кПа (70 и 100 кгс/м²)					
П1	ГОСТ 22701.1-77	Плита ПГ-2А т IVт	29	2650	1,07м³
П2	ГОСТ 22701.1-77, АС-15	Плита ПГ-3А т IVт	1	2650	1,07м³
П3	ГОСТ 22701.1-77 АС-15	Плита ПГ-3А т IVт	1	2650	1,07м³
П4	ГОСТ 22701.2-77	Плита ПВТ-3Ат IVт	1	3200	1,28м³
Плиты покрытия при снеговой нагрузке 1,5 кПа (150 кгс/м²)					
П1	ГОСТ - 22701.1-77	Плита ПГ-3Ат IVт	29	2650	1,07м³
П2	ГОСТ 22701.1-77 АС-15	Плита ПГ-4А т IVт	1	2650	1,07м³
П3	ГОСТ 22701.1-77 АС-15	Плита ПГ-4А т IVт	1	2650	1,07м³
П4	ГОСТ 22701.2-77	Плита ПВТ-4Ат IVт	1	3200	1,28м³
Металлоконструкции					
М-9	АСН-018	Марка М-9	68	3,6	
ЦТ-6	АСН-053	" ЦТ-6	18	3,2	

2 Схема расположения плит покрытия

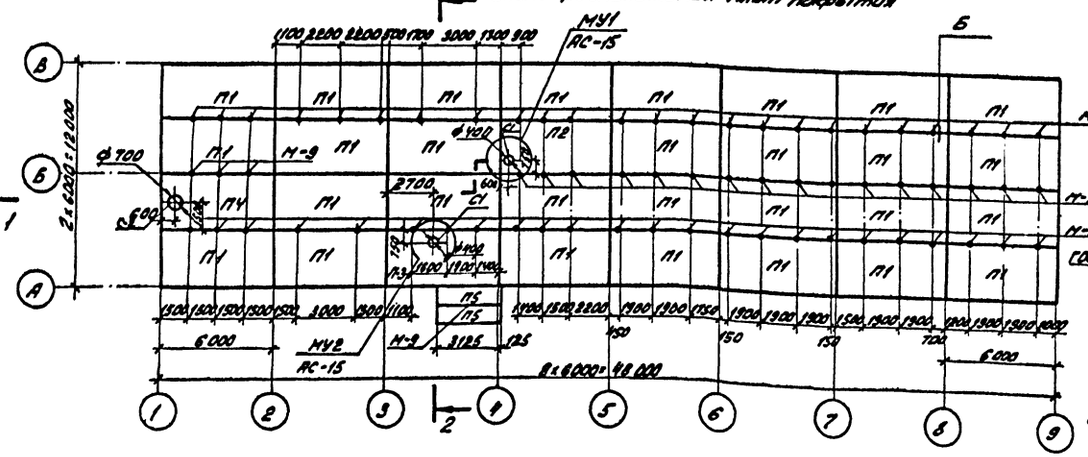


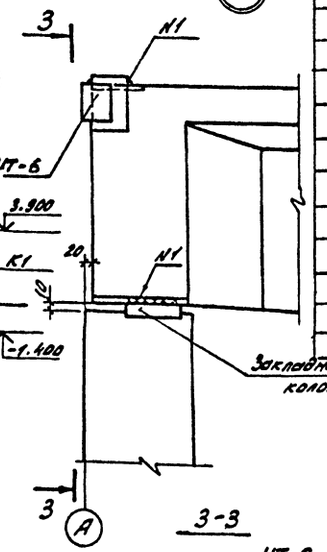

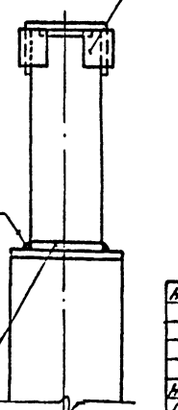

Б

Швы между плитами покрытия залить бетоном марки 200.

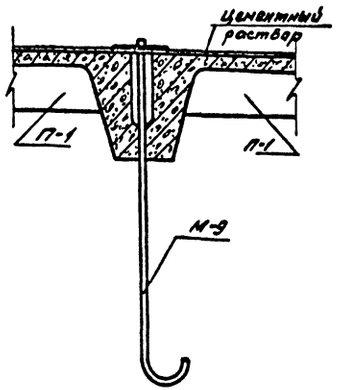

Привязан

Инв. №

Н.контр.	Ковалев		11.09.87	ТП 407-3-395.86 АС
Нач.отд.	Ременцов		11.09.87	Общеподстанционный пункт управления тип IV из унифицированных конструкций
ГИП	Порфенов		11.09.87	Стадия: РП; Лист: 10; Листов:
Рук.гр.	Корнилова		11.09.87	
Провер.	Кузнецова		11.09.87	Схемы расположения колонн, балок и плит покрытия. Узлы
Инженер	Мезенова		11.09.87	ЭНЕРГОСЕТЬПРОЕКТ Северо-Западное отделение Ленинград

Копировал: Инв. № Найт

Формат А2

Схема расположения стеновых панелей по оси "А"

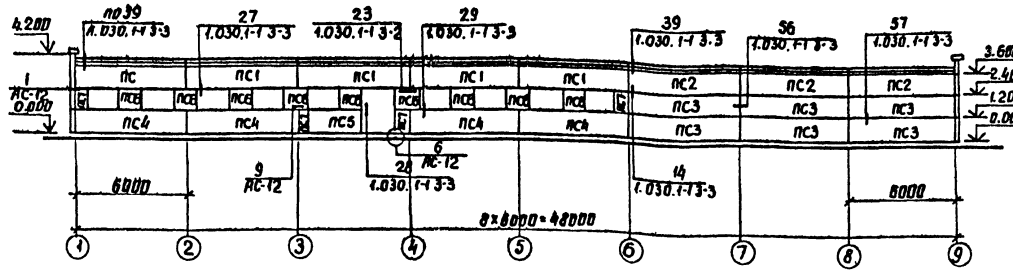


Схема расположения стеновых панелей по оси "1"

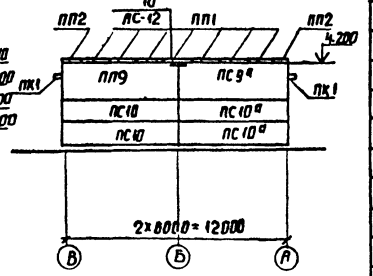


Схема расположения стеновых панелей по оси "8"


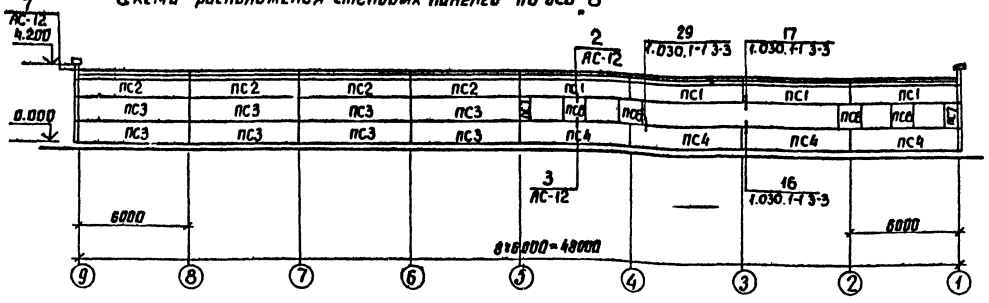


Схема расположения стеновых панелей по оси "9"

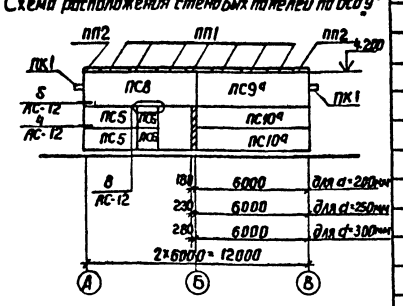

Спецификация элементов к схеме расположения стеновых панелей

Марка, поз.	Обозначение	Наименование	Кол	Масса ед. кг	Примечание
	Сборные железобетонные элементы				
	Стеновые панели толщиной 200мм (для t от -20°С)				
ПС1	1.030.1-1 Вып.1-1, 0-3	ПС60.12.2,0-2Л-40	9	1740	1,17м³
ПС2	1.030.1-1 Вып.1-1, 0-3	ПС60.12.2,0-2Л-35	7	1740	1,17м³
ПС3	1-030.1-1 Вып.1-1,0-3	ПС60.12.2,0-2Л-31	14	1740	1,17м³
ПС4	1-030.1-1 Вып.1-1,0-3	ПС60.12.2,0-2Л-36	8	1740	1,17м³
ПС5	1-030.1-1 Вып.1-1,0-3	ПС30.12.2,0-6Л-57	3	870	0,58м³
ПС6	1.030.1-1 Вып.1-1,0-3	2ПС12.12.2,0-Л-59	15	340	0,23м³
ПС7	1.030.1-1 Вып.1-1,0-3	2ПС6.12.2,0-Л-60	6	170	0,11м³
ПС8	1.030.1-1 Вып.1-1,03	ПС62,5.18.2,0-3Л-1.39	1	2740	1,83м³
ПС9	1.030.1-1 Вып.1-1,0-3	ПС62,5.18.2,0-3Л-1.34	1	2740	1,83м³
ПС9а	1.030.1-1 Вып.1-1,0-3	ПС62,5.18.2,0-3Л-2.34	2	2740	1,83м³
ПС10	1.030.1-1 Вып.1-1,0-3	ПС62,5.12.2,0-2Л-1.31	2	1810	1,22м³
ПС10а	1.030.1-1 Вып.1-1,0-3	ПС62,5.12.2,0-2Л-2.31	4	1810	1,22м³
ПК1	1.030.1-1 Вып.2-1	ПК60,65-Л	16	1200	0,75м³
ПП1	ГОСТ 6786-80	ПП15.4-т	14	120	0,05м³
ПП2	ГОСТ 678-80	ППУ10.4-т	4	80	0,03м³

Марка поз.	Обозначение	Наименование	Кол	Масса ед. кг	Примечание
	Стеновые панели	толщиной 250мм (для t от -21° (до -30°С)			
ПС1	1.030.1-1 Вып.1-1, 0-3	ПС60.12.2,5-3Л-40	9	2120	1,52м³
ПС2	1.030.1-1 Вып.1-1, 0-3	ПС60.12.2,5-3Л-35	7	2120	1,52м³
ПС3	1.030.1-1 Вып.1-1,0-3	ПС60.12.2,5-3Л-31	14	2120	1,52м³
ПС4	1.030.1-1 Вып.1-1,0-3	ПС60.12.2,5-3Л-36	8	2120	1,52м³
ПС5	1.030.1-1 Вып.1-1,0-3	ПС30.12.2,5-6Л-57	3	1060	0,76м³
ПС6	1.030.1-1 Вып.1-1,0-3	2ПС12.12.2,5-Л-59	15	420	0,30м³
ПС7	1.030.1-1 Вып.1-1,0-3	2ПС6.12.2,5-Л-60	6	210	0,15м³
ПС8	1.030.1-1 Вып.1-1,0-3	ПС63.18.2,5-2Л-1.39	1	3350	2,41м³
ПС9	1.030.1-1 Вып.1-1,0-3	ПС63.18.2,5-2Л-1.34	1	3350	2,41м³
ПС9а	1.030.1-1 Вып.1-1,0-3	ПС63.12.2,5-2Л-2.34	2	3350	2,41м³
ПС10	1.030.1-1 Вып.1-1,0-3	ПС63.12.2,5-3Л-1.31	2	2230	1,60м³
ПС10а	1.030.1-1 Вып.1-1,0-3	ПС63.12.2,5-3Л-2.31	4	2230	1,60м³
ПК1	1.030.1-1 Вып.2-1	ПК60.7-Л	16	1300	0,82м³
ПП1	ГОСТ 6786-80	ПП15.4-т	14	120	0,06м³
ПП2	ГОСТ 6786-80	ППУ10.4-т	4	80	0,03м³

Марка, поз.	Обозначение	Наименование	Кол	Масса ед. кг	Примечание
	Стеновые панели толщиной 300мм (для t от -31°С до -40°С)				
ПС1	1.030.1-1 Вып.1-1, 0-3	ПС60.12.3,0-3Л-40	9	2510	1,88м³
ПС2	1.030.1-1 Вып.1-1, 0-3	ПС60.12.3,0-3Л-35	7	2510	1,88м³
ПС3	1.030.1-1 Вып.1-1, 0-3	ПС60.12.3,0-3Л-31	14	2510	1,88м³
ПС4	1.030.1-1 Вып.1-1, 0-3	ПС60.12.3,0-3Л-36	8	2510	1,88м³
ПС5	1.030.1-1 Вып.1-1,0-3	ПС30.12.3,0-6Л-57	3	1250	0,94м³
ПС6	1.030.1-1 Вып.1-1,0-3	2ПС12.12.3,0-Л-59	15	500	0,37м³
ПС7	1.030.1-1 Вып.1-1 0-3	2ПС6.12.3,0-Л-60	6	250	0,18м³
ПС8	1.030.1-1 Вып.1-1, 0-3	ПС63,5.18.3,0-2Л-1.39	1	3990	2,99м³
ПС9	1.030.1-1 Вып.1-1, 0-3	ПС63,5.18.3,0-2Л-1.34	1	3990	2,99м³
ПС9а	1.030.1-1 Вып.1-1,0-3	ПС63,5.18.3,0-2Л-2.34	2	3990	2,99м³
ПС10	1.030.1-1 Вып.1-1,0-3	ПС63,5.12.3,0-3Л-1.31	2	2660	1,99м³
ПС10а	1.030.1-1 Вып.1-1,0-3	ПС63,5.12.3,0-3Л-2.31	4	2660	1,99м³
ПК1	1.030.1-1 Вып.2-1	ПК 60.7,5-Л	16	1400	0,90м³
ПП1	ГОСТ 6786-80	ПП 15.4-т	14	120	0,05м³
ПП2	ГОСТ 6786-80	ППУ 10.4-т	4	80	0,03м³
	Стальные элементы				
А1	1.030.1-1.0-3-2401	Уголок 90×56×8 ГОСТ 8509-72* Р-80	32	0,7	
А2	-2402	Лист 14×70×60 ГОСТ 19903-74*	32	1,2	при d=200 d=250
А3	-2403	Лист 8×70×100 ГОСТ 19903-74*	48	0,4	
А4	-2404	Лист 14×70×200 ГОСТ 19903-74*	32	1,5	при d=300
1	1.030.1-1.4-1-120	Элемент крепления Т3	408	0,4	
19	1.030.1-1.3-2-514	Лист 8×80×140 ГОСТ 19903-74*	33		
22	-515	Лист 8×140×140 ГОСТ 19903-74*	4		
27	1.030.1-1.4-1-150-01	Элемент крепления Т10	32	1,3	
21	1.030.1-1.4-1-140	То же Т8	14	0,5	
ИТ-1	АлIII АСИ-050	Марка ИТ-6	3	0,5	
ИТ-2	АСИ-050	Марка ИТ-2	1	0,9	
ИТ-3	АСИ-052	" ИТ-3	9	0,4	
ИТ-4	АСИ-051	" ИТ-4	6	5,8	
ИТ-5	АСИ-051	" ИТ-5	1	8,2	
3	1.030.1-1.4-1-220	Элемент крепления Т17	2	0,3	
ФК-3	1.030.1-1 4-1-060	Консоль опорная ФК-3	2	15,5	

Привязан

Инв. №

Н. контр.	Ковалев		12.87
Нач. отд.	Романский		12.87
ГИП	Нафренов		12.87
Рук. гр	Корнилова		12.87
Проверил	Кулешова		12.87
Ст. техн.	Харитонова		12.87

ТП 407-3-395.86 АС

Общеподстанционный пункт управления типа Й из унифицированных конструкций


Стадия	Лист	Листов
РП	11	

Схемы расположения стеновых панелей

ЭНЕРГОСЕТЬПРОЕКТ Северо-Западное отделение Ленинград

Инв. № подл. | Подпись и дата | Взам. инв. №

копир. Атлас формат А2

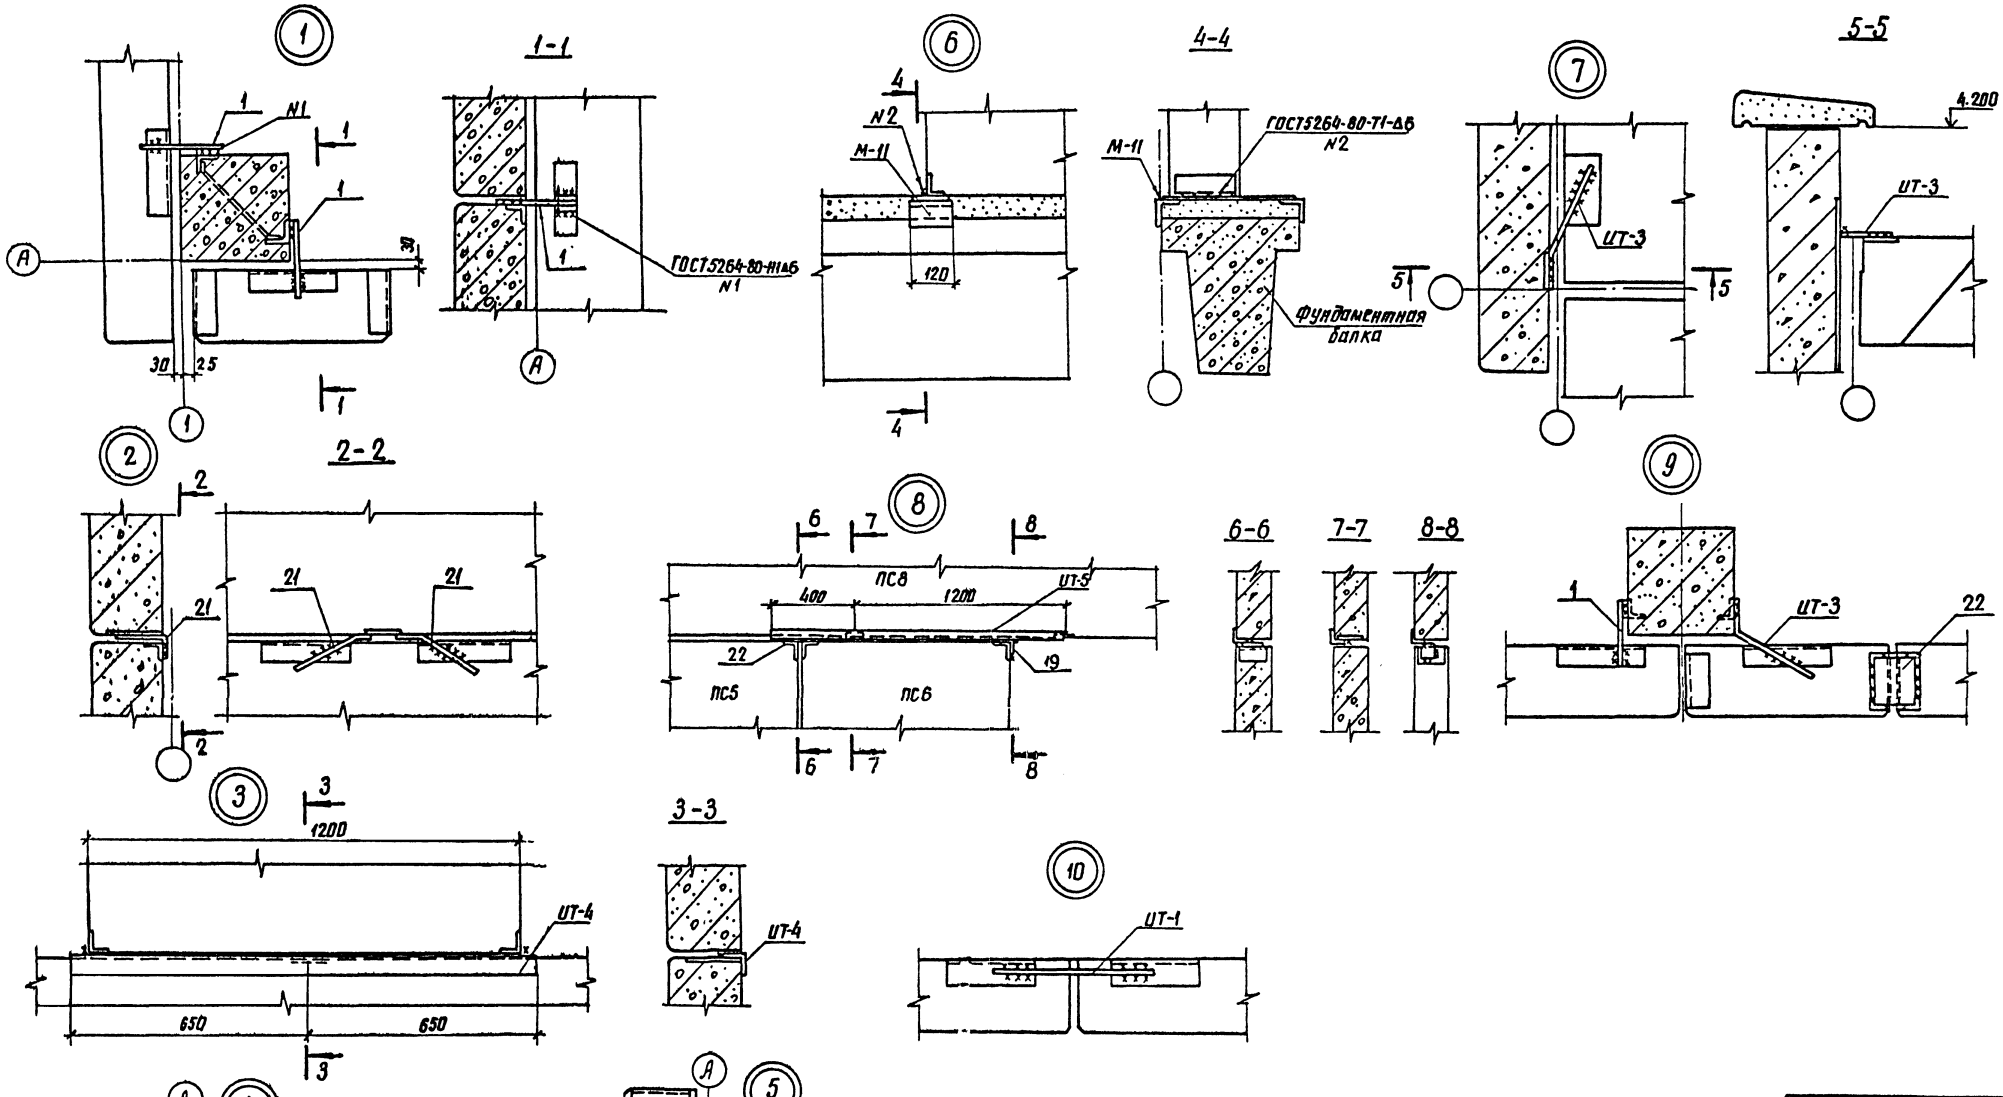

Привязан							
Инв. №							
Н. контр.	Ковалев		12.87	ТП 407-3-395.86 АС			
Нач. отд.	Роменский		12.87	Общеподстанционный пункт управления типа II из унифицированных конструкций	Стадия	Лист	Листов
ГИП	Парфенов		12.87		РП	12	
Рук. гр.	Карнилова		12.87				
Проверил	Кулешова		12.87	Узлы к схемам расположения стеновых панелей	ЭНЕРГОСЕТЬПРОЕКТ Северо-Западное отделение Ленинград		

Подпись и дата | Взам. инв. № | Инв. № подл.

копир. Ямщ

формат А2

Схема расположения металлоконструкций


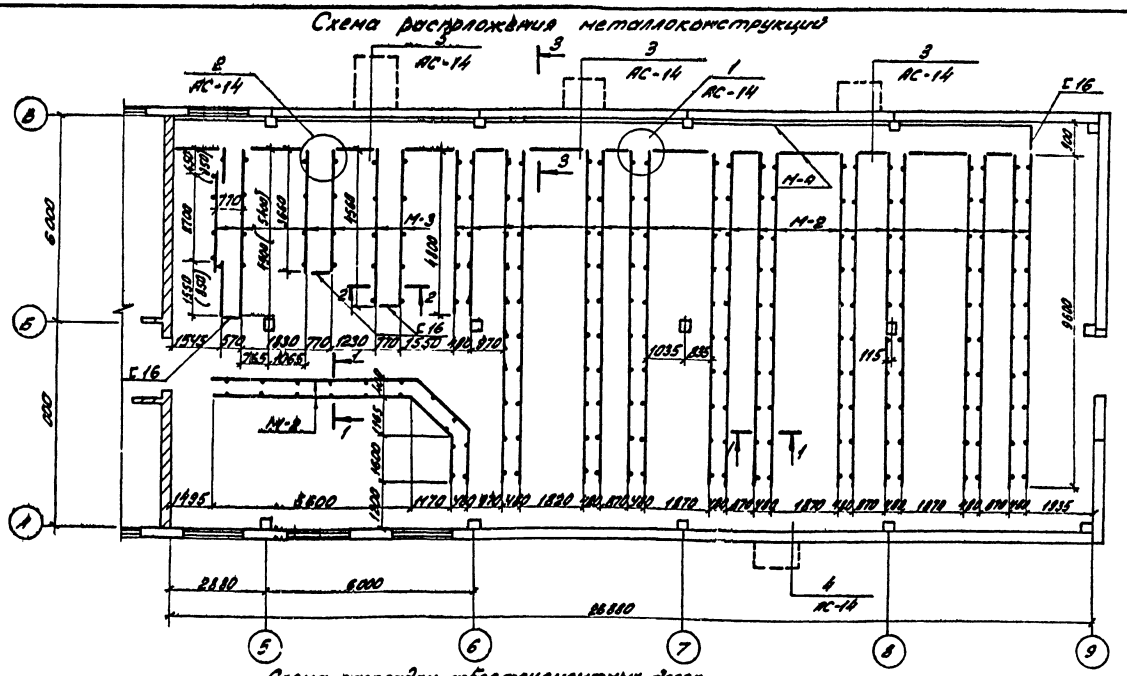



Схема раскладки асбестоцементных досок

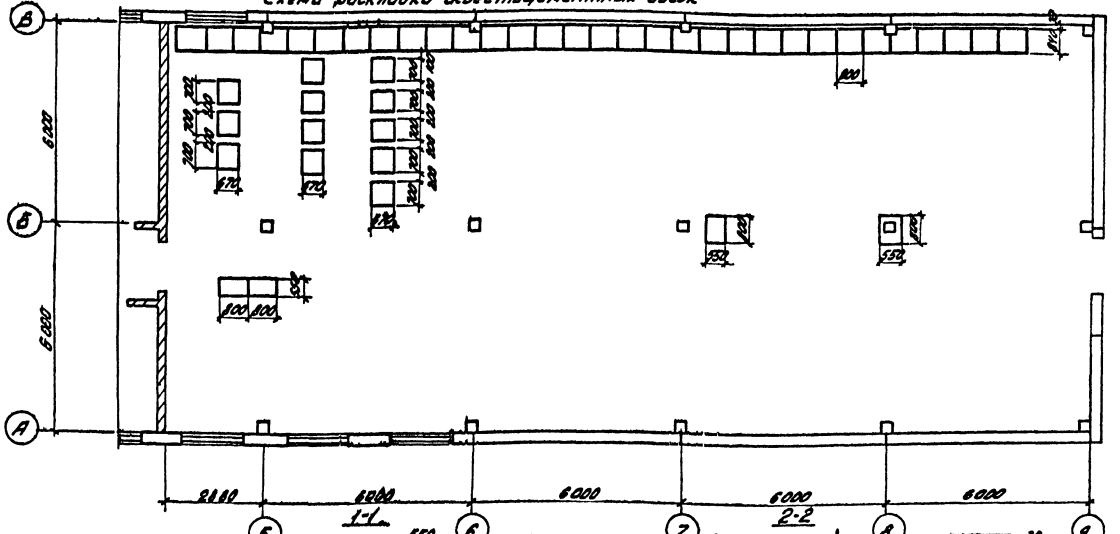

Спецификация к схемам расположения металлоконструкций и асбестоцементных досок


Марка поз.	Обозначение	Наименование	Кол.	Масса ед. кг.	Примечание
		Сборные железобетонные элементы			
ПДд-8	3.006-1-2/82 вып. 1-2	Плита	5	210	0,09 м³
		Стальные элементы			
М-2	АСИ-011	Марка М-2	200 г	19,5	Н
М-3	АСИ-012	" М-3	27,4	18,4	Н
М-4	АСИ-013	" М-4	43,5	15,4	Н
		Асбестоцементные элементы			
400-1200х 800х10	ГОСТ 4248-78	Доска асбестоцементная	12	17,3	
400-1200х 800х25	ГОСТ 4248-78	То же	35	43,2	
Тр ф 100	ГОСТ 1839-80	Труба асбестоцем. L=250	14		
		Материалы			
		Швеллер 16	2,62	14,2	М
		Швеллер 12 L=450	15	4,7	
		Уголок 50х50х5 L=1000	3	3,77	
		Оцинк. железо 450х1000	3		

3-3

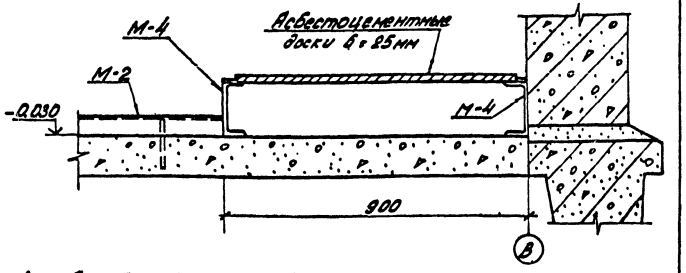


1. Размеры в скобках даны для установки щита постоянного тока с выпрямительным устройством ВАЗП-исполнения 1.
2. Привязка и количество приямков определяется при конкретном проектировании.
3. После прокладки кабеля при выходе из здания в приямок, отверстия заделать глиняным раствором.

1-1

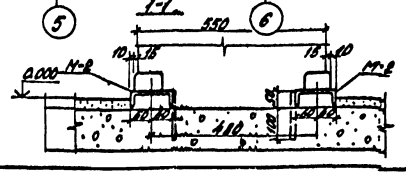

2-2

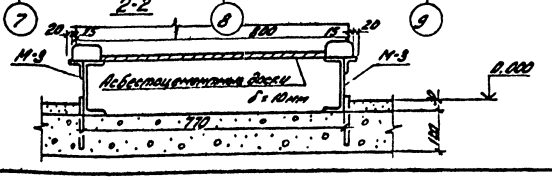


Привязан

Инв.№

Н.контр.	Ковалев			ТП 407-3-395.86	АС
Нач.отд.	Романский			Общеобстанционный пункт управления типа У из унифицированных конструкций	Стадия: РП; Лист: 13; Листов:
ГИП	Перфенов				
Рук.гр.	Корнилова				
Провер.	Кулешова			Подземное хозяйство. Схемы расположения металлоконструкций и асбестоцементных досок	ЭНЕРГОСЕТЬПРОЕКТ Северо-Западное отделение Ленинград
Инженер	Матвеева				

Копировал Формат А3

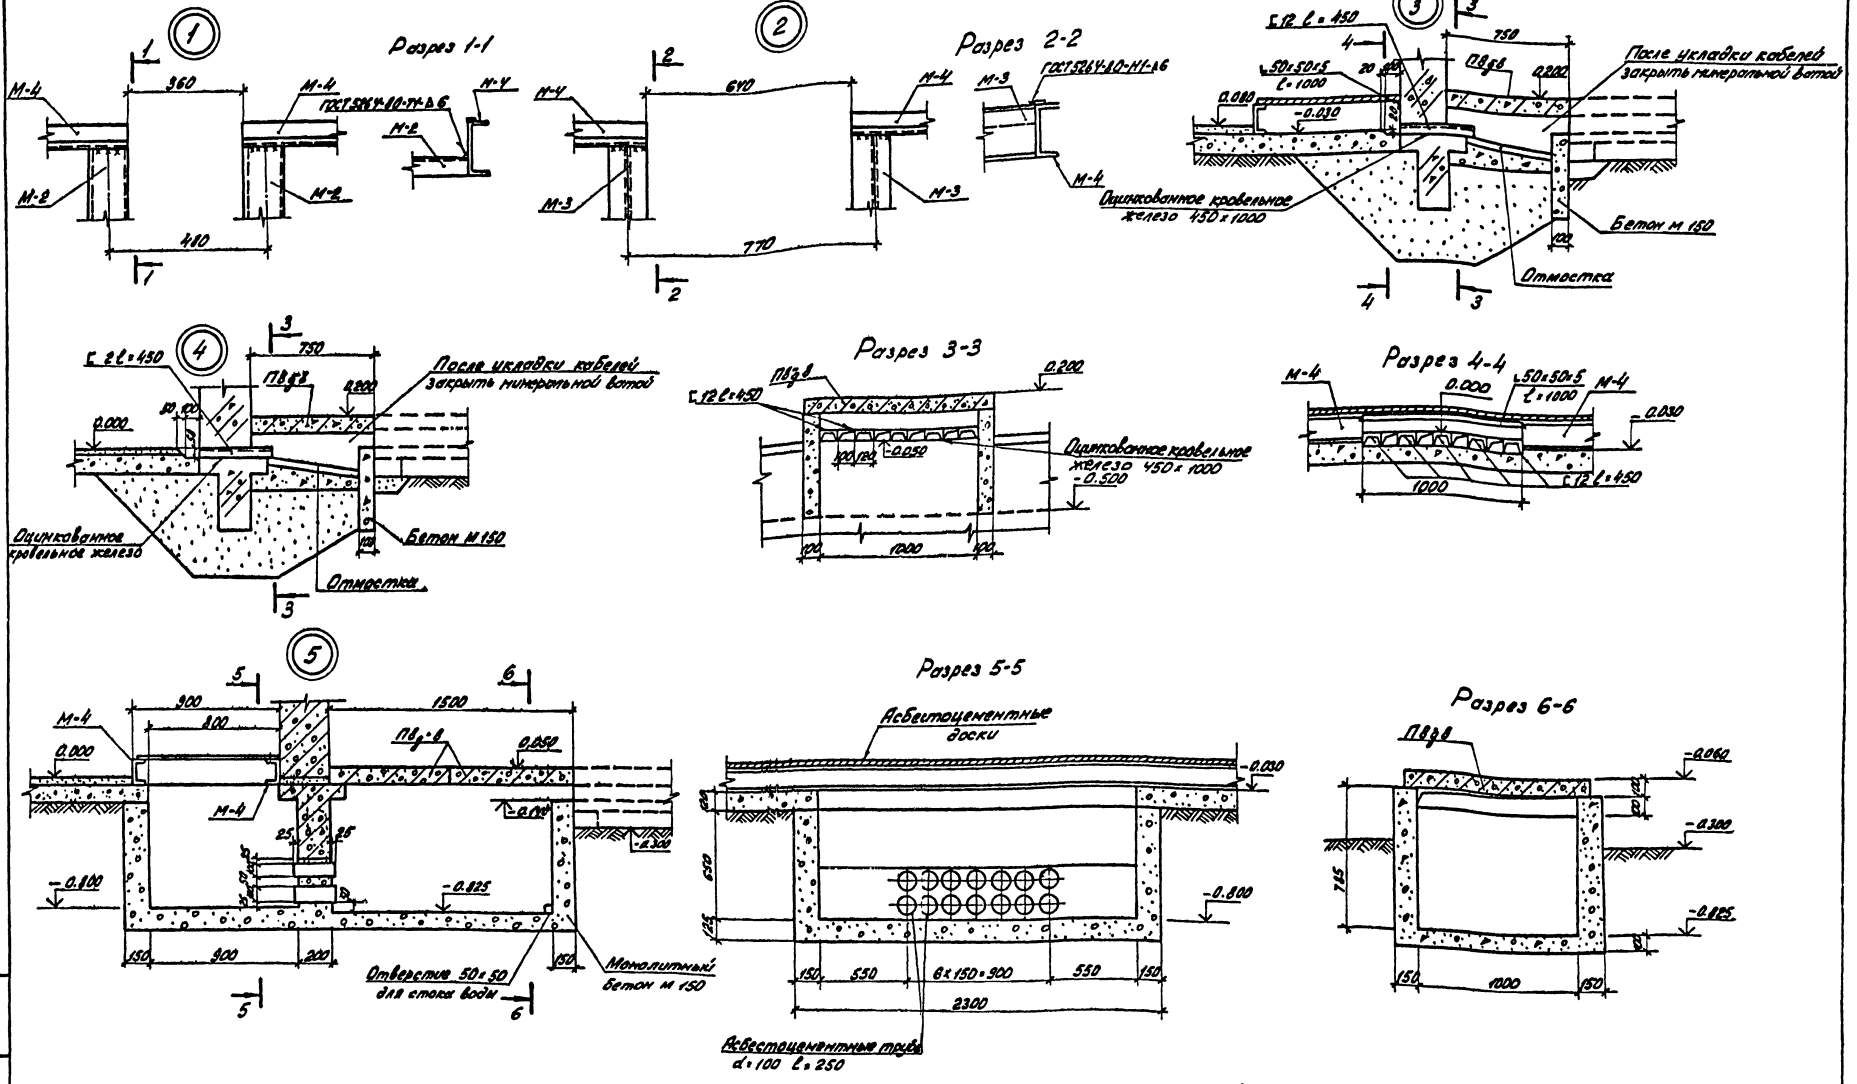

Н. контр.	Ковалев			ТП 407-3-395.86	АС
Нач. отд.	Романенко			Общеподстанционный пункт управления тип II из унифицированных конструкций	Стадия: РП; Лист: 14; Листов:
ГИП	Погорелов				
Рук. гр.	Корнилова				
Проверил	Кудинова			Подземное хозяйство. Узлы	ЭНЕРГОСЕТЬПРОЕКТ Северо-Западное отделение Ленинград


Привязан

Инв. №


Копировал:

Формат А2

МУ1

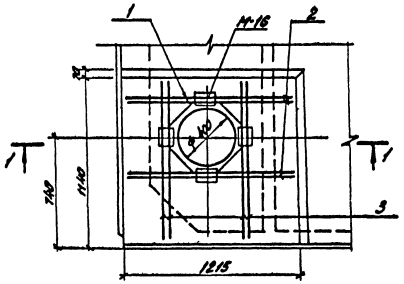

МУ2

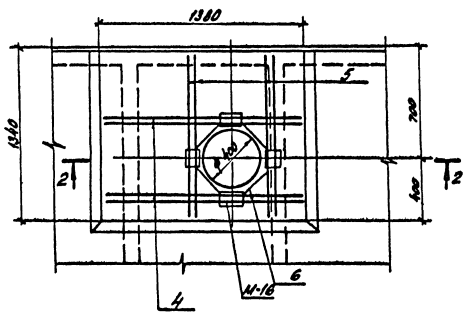

Ведомость расхода стали на элемент, кг

Марка элемента	Изделия арматурные					Изделия закладные					Общ. расх.
	Арматура класса				Всего	Арматура класса		Прокат марка		Всего	
	A-III					A-I		Вст3кп2			
	ГОСТ 5781-82					ГОСТ 5781-82		ГОСТ 103-76			
	ф12				Итого	ф6	Итого	δ=10	Итого		
МУ1	9,52				9,52	9,62	0,8	0,8	3,6	3,6	4,4	13,9
МУ2	10,8				10,8	10,8	0,8	0,8	3,6	3,6	4,4	15,2

Формат	Зона	Поз.	Обозначение	Наименование	Кол.	Примечание
				Сборочные единицы		
				Изделия закладные		
БУ			АСН-025	М-16	4	1,1 кг
				Детали		
БУ		1	АСН-110-01	ф12 А-III ГОСТ 5781-82 ℓ=320	4	0,28 кг
БУ		2	-02	ф12 А-III ГОСТ 5781-82 ℓ=1280	4	1,08 кг
БУ		3	-03	ф12 А-III ГОСТ 5781-82 ℓ=1150	4	1,02 кг
				Материалы		
				Бетон М 200		0,1 м³
				Сборочные единицы		
				Изделия закладные		
БЧ			АСН-025	М-16	4	1,1 кг
				Детали		
БУ		4	АСН-110-04	ф12 А-III ГОСТ 5781-82 ℓ=1380	4	1,23 кг
БУ		5	-05	ф12 А-III ГОСТ 5781-82 ℓ=1340	4	1,19 кг
БУ		6	-01	ф12 А-III ГОСТ 5781-82 ℓ=320	4	0,28 кг
				Материалы		
				Бетон М 200		0,13 м³

Привязан

Инв. № подл. | Подпись и дата | Взам. инв. №

Н. контр.	Ковалев			ТП 407-3-396.86 АС	
Нач. отд.	Романов				
ГИП	Перфилов			Общеобстанционный гуммированный	Стадия: РП; Лист: 15; Листов:
Рук. гр.	Корчинов				
Проверил	Кулинич			Монолитные участки МУ1, МУ2	Энергосетьпроект, Северо-Западное отделение, Ленинград

Копировал: Формат А2

Альбом I

Типовой проект

12.16.тм-т2-13

Ведомость рабочих чертежей основного комплекта ЭП

Лист	Наименование	Примечание
1	Общие данные	
2	План расположения оборудования	
3	Расстановка кабельных конструкций.	
4	Освещение. План. Расчетная схема.	
5	Отопление и вентиляция. План.	
6	Схема силовой распределительной сети. План сети заземления.	
7	Прокладка кабелей под панелями. Разрезы и узлы.	
8	Узлы вывода силовых и контрольных кабелей из ОПУ.	

Ведомость ссылочных и прилагаемых документов

Обозначение	Наименование	Примечание
	Ссылочные документы	
5.407-19	Установка одиночных светильников с лампами накаливания.	
4.407-236	Установка светильников с люминесцентными лампами на железобетонных фермах и перекрытиях.	
4.407-129	Установка осветительных щитков.	

Обозначение	Наименование	Примечание
	Прилагаемые документы	
ЭП.СО	Спецификация оборудования	
ЭП.ВМ.	Ведомость потребности в материалах для монтажных работ.	

Общие указания.

Распределение электрической энергии производятся при помощи щита типа ЯР11. Электроколориферы питаются непосредственно от щита собственных нужд 0,4кв. Выполнение заземления и присоединение заземляющей проводки к осветительному оборудованию выполнено согласно, правилам устройства электротехнических установок." Монтажные работы выполнять в соответствии с ПУЭ, СН и П-III-33-76; СН 102-76.

Условные обозначения

Ч - розетка штепсельная

ШОД $3\left(\frac{2\times 40}{2,8}\right)$ тип светильника $\frac{\text{количество светильников}\ (\text{количество ламп, мощность ламп Вт})}{\text{высота установки светильников, м}}$

Удостоверяю, что проект соответствует действующим нормам и правилам, а эксплуатация сооружений с пожаровзрывоопасным и взрывоопасным характером производства безопасна при соблюдении предусмотренных проектом мероприятий.

Главный инженер проекта Парфенов Ю.Д.

Привязан

Инв. № подл. | Подпись и дата | Взам. инв. №

Инв. № коптр. Белова


ТП 407-3-395.86 ЭП

Нач. ОТПП	Романова		Однотрансформаторный пункт управления тип II из унифицированных конструкций
ГИП	Парфенов		
Гл. спец.	Зорина		
Рук. гр.	Цуканова		
Ст. инж.	Белова		Общие данные
Техник	Шарун		

Стадия	Лист	Листов
Р	1	8

ЭНЕРГОСЕТЬПРОЕКТ Северо-Западное отделение Ленинград

Копировал: Смирн. Формат А2

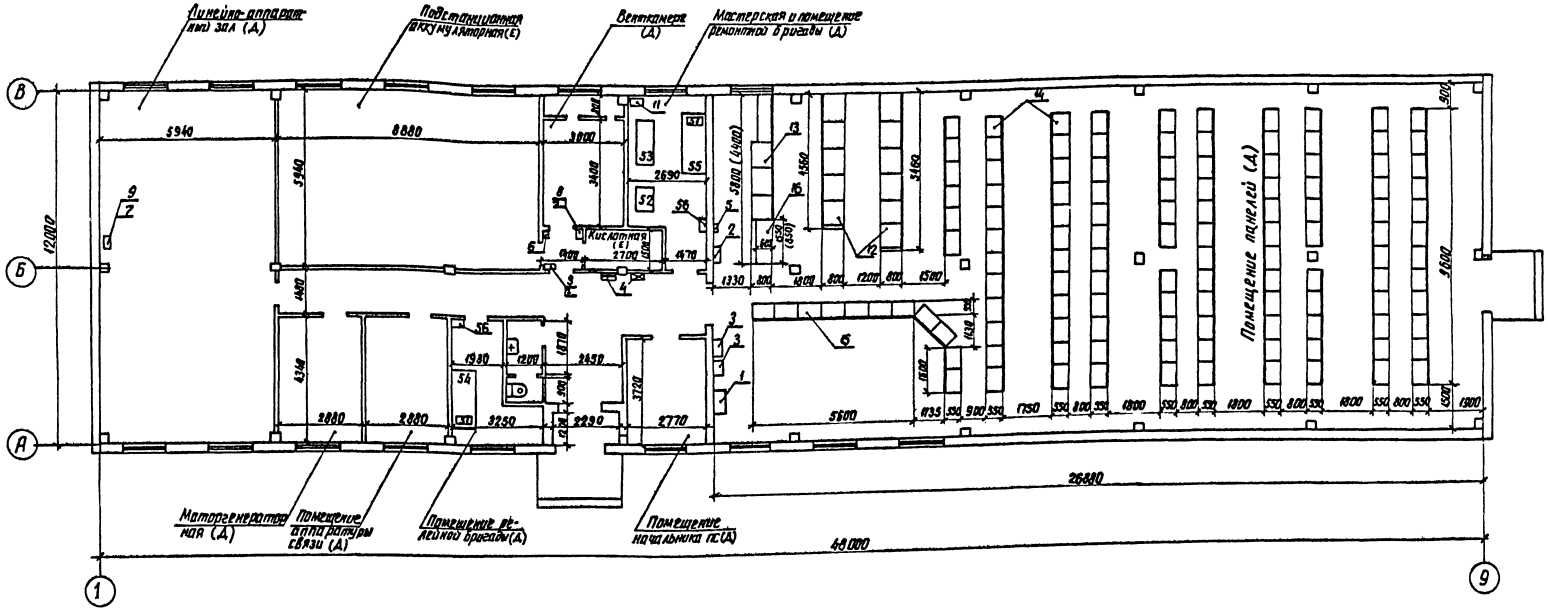

1. Расстановка и количество панелей щитов и оборудования мастерских указаны примерно и уточняются при привязке проекта.
2. Размещение и тип оборудования в помещении аккумуляторной принимается по типовому проекту №407-03-322.
3. Размещение оборудования в помещении аппаратуры связи и линейно-аппаратном зале определяется при конкретном проектировании.
4. Размеры в скобках относятся к выпрямительному агрегату ВАЗП-380/260-40/80-УХЛ4-1
5. Категория „Е" по взрывной, взрыво-пожарной и пожарной опасности для помещения подстанционной аккумуляторной устанавливается только на период формовки аккумуляторов и ремонта.

Привязан


Инв. №


Н. контр.	Окишерова			ТП 407-3-395.86		ЭП
Нач. отд	Романский			Общеподстанционный пункт управления тип VI из унифицированных конструкций	Стадия	Лист	Листов
ГИП	Парфенов				РП	2	
Гл. спец.	Земель						
Рук. гр.	Цукрова			План расположения оборудования	ЭНЕРГОСЕТЬПРОЕКТ Северо-Западное отделение Ленинград		
Ст. инж.	Фатеева						
Инженер	Окишерова						


Копировал Анищ


Формат А2

Инв. № подл. | Подпись и дата | Взам. инв. №

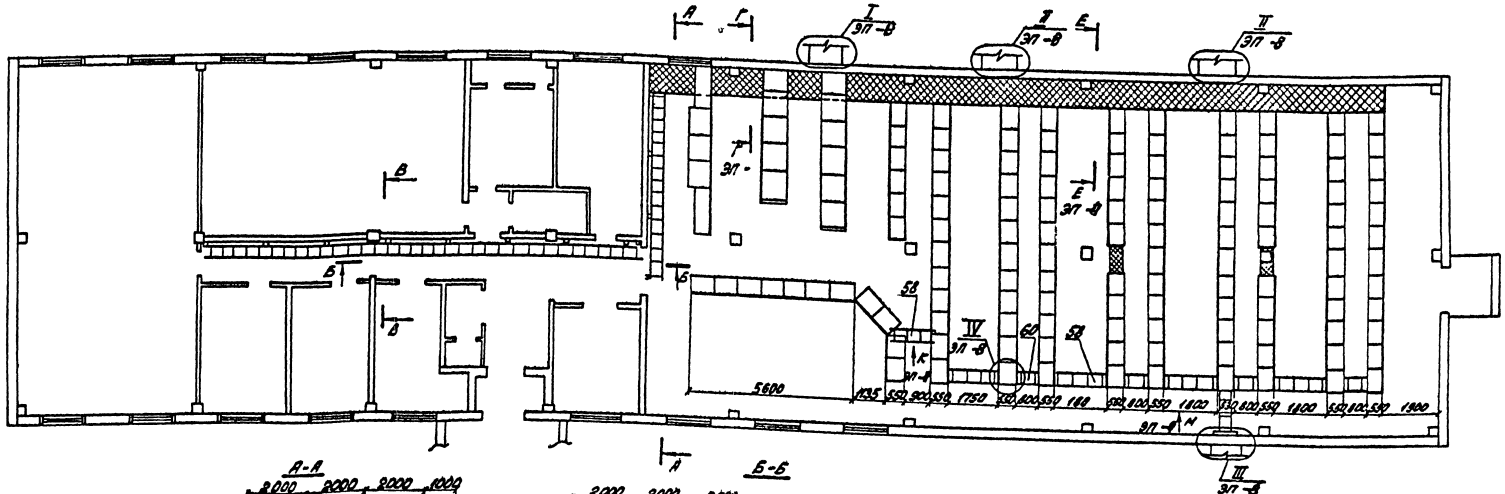

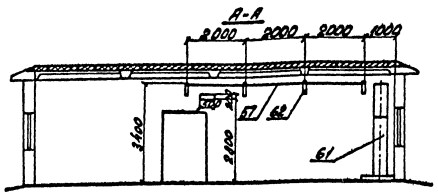

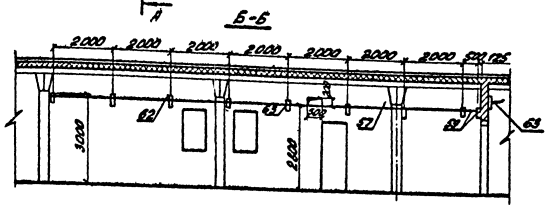

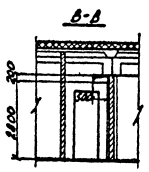

1. Крепление стойки (поз. 62) осуществляется путем приварки к закладным деталям в стене.
2. Типы лотков (поз. 57, 59) и консолей (поз. 63) определяются в зависимости от количества кабелей в потоке. Допускается установка кабельных лотков в два яруса.
3. Лотки для прокладки кабелей соединить между собой сваркой и присоединить к контуру заземления ПС.
4. Доски асбестоцементные предназначены для перекрытия кабелей, проложенных под панелями релейной защиты и щитов управления. При малом количестве кабелей доски не укладываются.
5. Количество приямков и сторона вывода кабелей уточняются при конкретном проектировании в зависимости от расположения ОРУ различных напряжений.

				ТП 407-3-395.86		ЭП
Нач. отд.	Остапчук			Общеподстанционный пункт управления тип II из унифицированных конструкций	Стадия	Лист	Листов
					Р	3	
ГИП	Перфилов			Расстановка кабельных конструкций	ЭНЕРГОСЕТЬПРОЕКТ Северо-Западное отделение Ленинград		
Гл. спец.	Зрячий						
Инженер	Осколь						

Копировал: Белов

Формат А2

Инв. № подл. | Подпись и дата | Взам. инв. №

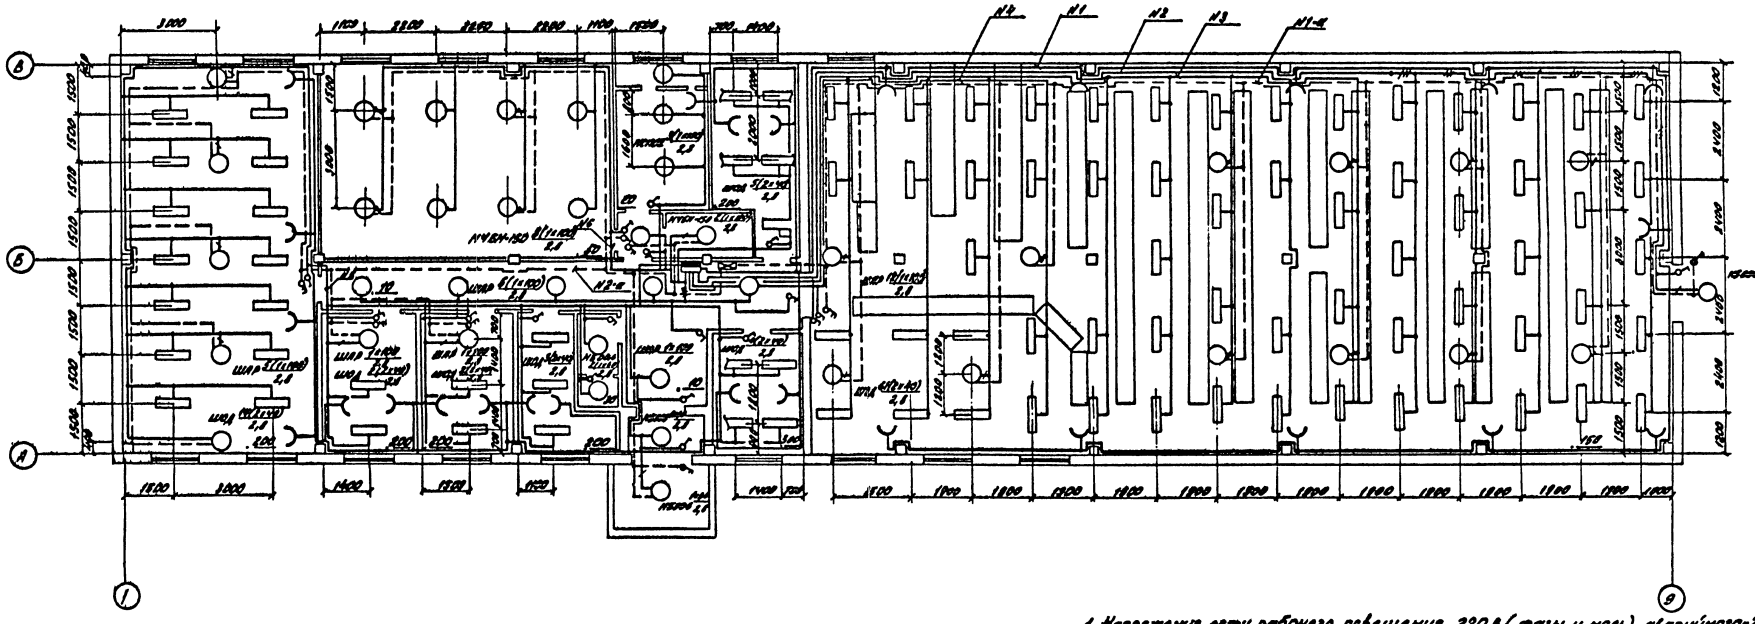


Схема щитка рабочего освещения 2Б
9.09-8503


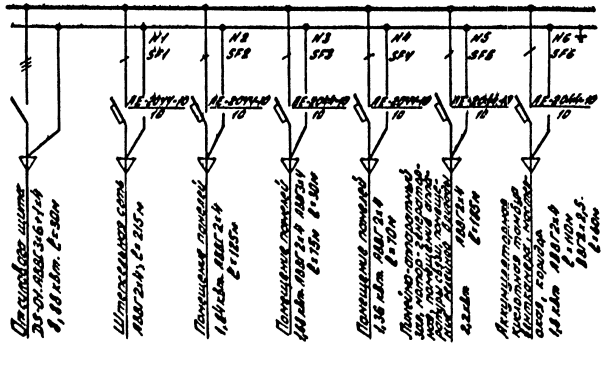


Схема щитка рабочего освещения 2к,
9.09-8503.

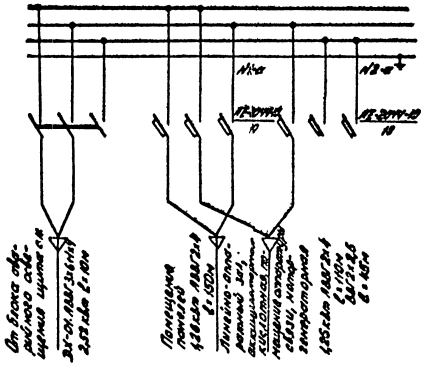


1. Напряжение сети рабочего освещения 220 В (фазы и ноль), аварийного-220В постоянного тока, ремонтного - 36В.
2. Нормально сеть аварийного освещения питается переменным током, используется как рабочее освещение. При исчезновении переменного тока сеть переключается на питание постоянным током.
В сети аварийного освещения для заземления светильников используется нулевая жила рабочего освещения.
3. Сеть освещения аккумуляторной, кислотной и тамбура выполняется открыто медным кабелем. Во всех остальных помещениях - алюминиевым кабелем. Прокладка кабеля в аккумуляторной выполняется в соответствии с ВСН 332-74.
4. Штепсельные розетки установить на высоте 0,8м от пола, выключатели - 1,5 м, щитки рабочего и аварийного освещения - 1,5 м.
5. Переносные лампы 36 В присоединяются к штепсельной сети через понижающий трансформатор 220/36 В.
6. Чертеж разработан с учетом выполнения по месту монтажа электроосвещения монтажными организациями Минэнерго СССР с использованием типовых узлов.

Привязан

Инв.№

Нач.отд.	Романенко			ТП 407-3-395.86 ЭП			
ГИП	Голубков						
Гл.спец.	Зимина						
Рук.гр.	Шуруль						
Ст.инж.	Федотов			Общеобстоятельный лист управления тип II из унифицированных конструкций	Стадия	Лист	Листов
Инженер	Виноградов				РП	4	
				Освещение. План расчетная схема	ЭНЕРГОСЕТЬПРОЕКТ Северо-Западное отделение Ленинград		

Копировал: Федотов Формат А2

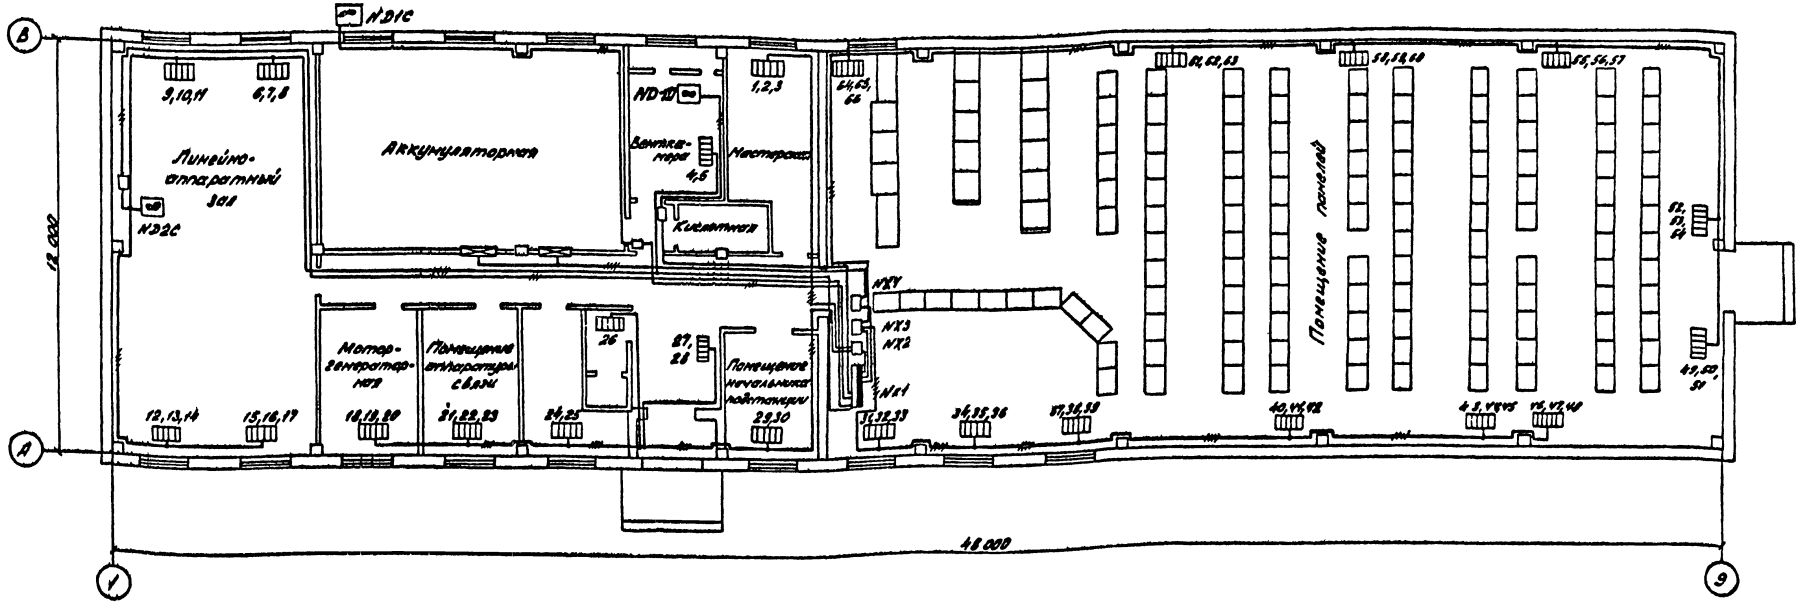

Распределение электроплечей по фазам

Ø°С	Фазировка	Номера электроплечей	
минус 20	А-О	1 4 7 10 13 16 19 22 25 28 31 34 37 40 43 46 49 52 55 58 61 64 67 70 73 76 79 82 85 88 91 94 97 100 103 106 109 112 115 118 121 124 127 130 133 136 139 142 145 148 151 154 157 160 163 166	17
	В-О	2 5 8 11 14 17 20 23 26 29 32 35 38 41 44 47 50 53 56 59 62 65 68 71 74 77 80 83 86 89 92 95 98 101 104 107 110 113 116 119 122 125 128 131 134 137 140 143 146 149 152 155 158 161 164 167	17
	С-О	3 6 9 12 15 18 21 24 27 30 33 36 39 42 45 48 51 54 57 60 63 66 69 72 75 78 81 84 87 90 93 96 99 102 105 108 111 114 117 120 123 126 129 132 135 138 141 144 147 150 153 156 159 162 165 168	17
минус 30	А-О	1 4 7 10 13 16 19 22 25 28 31 34 37 40 43 46 49 52 55 58 61 64 67 70 73 76 79 82 85 88 91 94 97 100 103 106 109 112 115 118 121 124 127 130 133 136 139 142 145 148 151 154 157 160 163 166	19
	В-О	2 5 8 11 14 17 20 23 26 29 32 35 38 41 44 47 50 53 56 59 62 65 68 71 74 77 80 83 86 89 92 95 98 101 104 107 110 113 116 119 122 125 128 131 134 137 140 143 146 149 152 155 158 161 164 167	19
	С-О	3 6 9 12 15 18 21 24 27 30 33 36 39 42 45 48 51 54 57 60 63 66 69 72 75 78 81 84 87 90 93 96 99 102 105 108 111 114 117 120 123 126 129 132 135 138 141 144 147 150 153 156 159 162 165 168	19
минус 40	А-О	1 4 7 10 13 16 19 22 25 28 31 34 37 40 43 46 49 52 55 58 61 64 67 70 73 76 79 82 85 88 91 94 97 100 103 106 109 112 115 118 121 124 127 130 133 136 139 142 145 148 151 154 157 160 163 166	22
	В-О	2 5 8 11 14 17 20 23 26 29 32 35 38 41 44 47 50 53 56 59 62 65 68 71 74 77 80 83 86 89 92 95 98 101 104 107 110 113 116 119 122 125 128 131 134 137 140 143 146 149 152 155 158 161 164 167	22
	С-О	3 6 9 12 15 18 21 24 27 30 33 36 39 42 45 48 51 54 57 60 63 66 69 72 75 78 81 84 87 90 93 96 99 102 105 108 111 114 117 120 123 126 129 132 135 138 141 144 147 150 153 156 159 162 165 168	22

1. Напряжение сети электроотопления 380/220В (фаза-ноль).
2. Количество и расстановка электропечей и ТЭНов приняты по чертежам сантехнической части проекта.
3. Сеть электроотопления и вентиляции выполняется кабелем АВВГ открыто по стенам.

Привязан


Инв. №


Изм.	Кол.уч.	Лист	№ док.	Подп.	Дата	ТП 407-3-396.86 ЭП	
Нач.отд.	Романский					Общеобстанционный пункт управления тип II из унифицированных конструкций	Стадия: РП; Лист: 5; Листов:
ГИП	Парфенов						
Гл.спец.	Зенкевич						
Рук.гр.	Цукрова						
Ст.инж.	Фотеева						
Инженер	Виноградова					Отопление и вентиляция. План.	ЭНЕРГОСЕТЬПРОЕКТ Северо-Западное отделение Ленинград

Копировал: Шар. Фал. Формат А2


Альбом II

Типовой проект

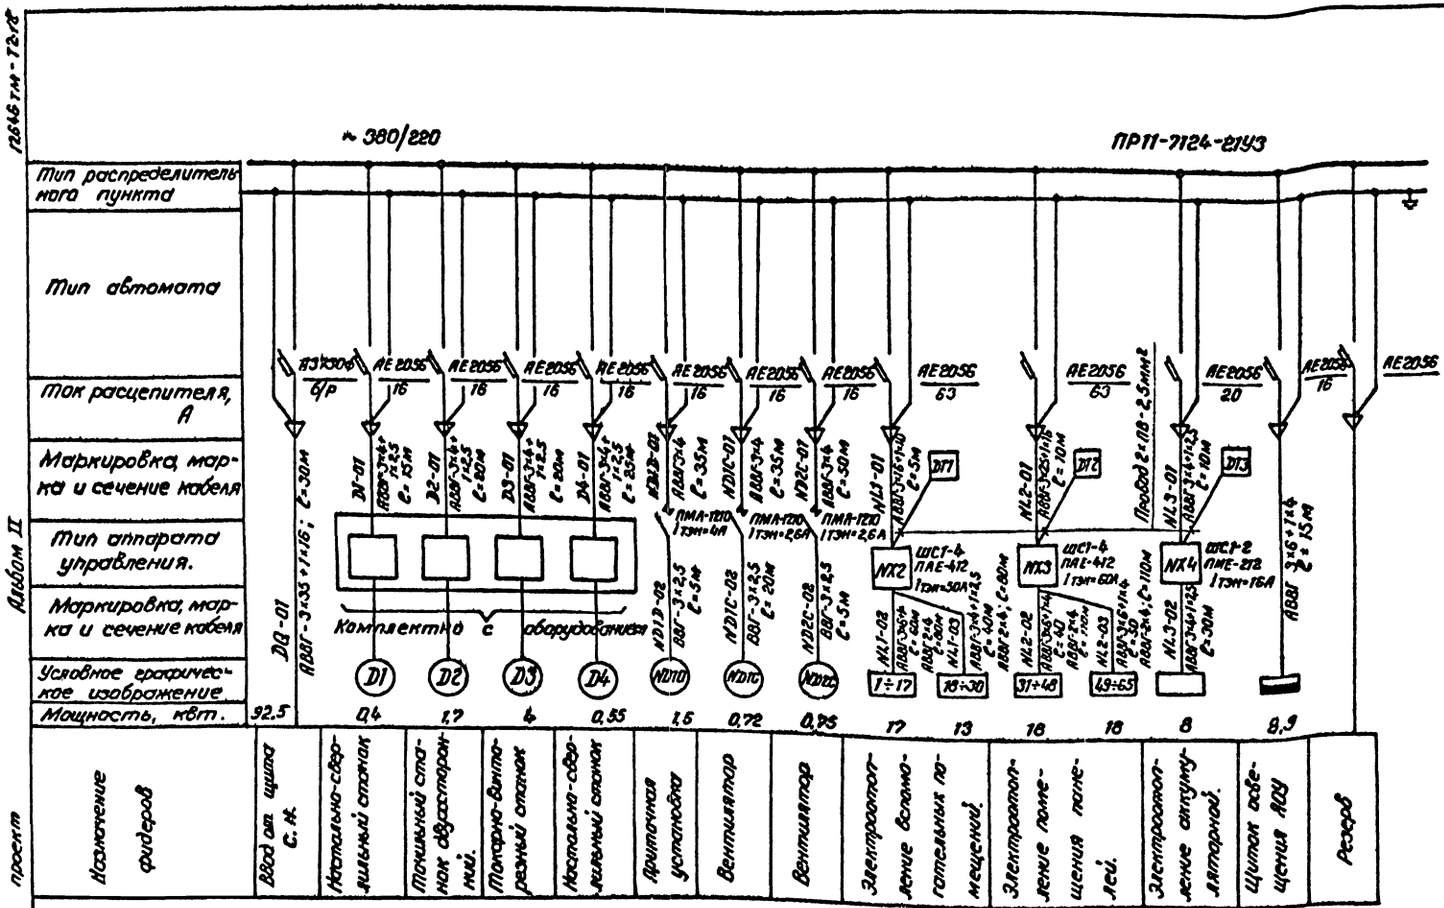

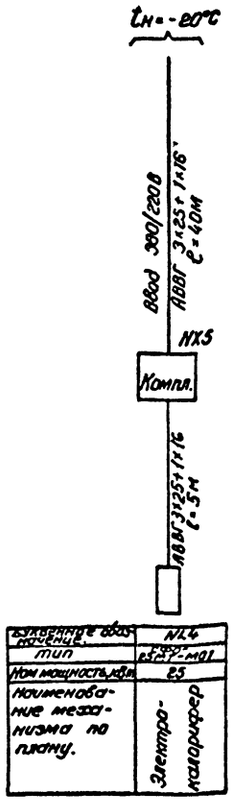

План сети заземления.

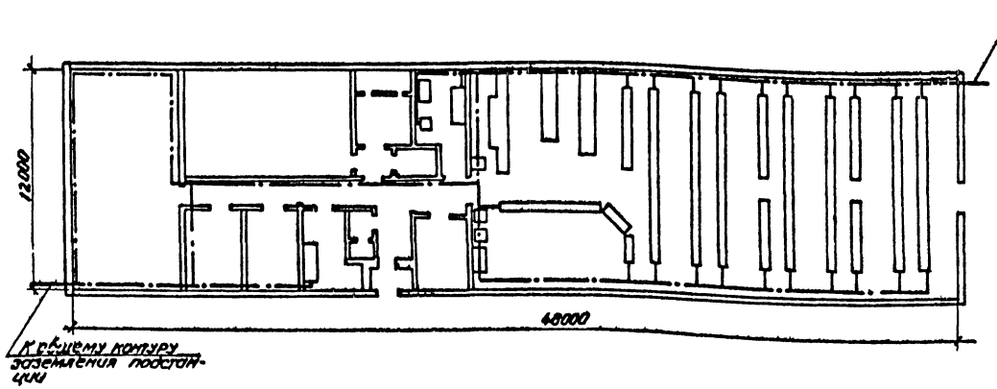


1. Сечение кабелей и ток тепловых элементов реле пускателей для электроотопления приняты по максимальной мощности отопления (при t° минус 40°С)
2. Заземление выполняется стальной полосой сечением 30×4, которая прокладывается по стене на высоте 0,4м.
3. Заземление панелей управления, релейных, щита собственных нужд осуществляется путем приварки установочных швеллеров к общему контуру заземления.


Привязан


Инв. №


Н. контр.	Дикаревой			ТП 407-3-395.86	ЭП
Нач. отд.	Романенков			Общеподстанционный пункт управления тип 2 из унифицированных конструкций	Стадия: РП; Лист: 8; Листов:
ГИП	Парфенов		4.87		
Гл. спец.	Земель		12.87		
Рук. гр.	Цыкова			Схема силовой распределительной сети. План сети заземления.	«ЭНЕРГОСЕТЬПРОЕКТ» Северо-Западное отделение Ленинград
Ст. инж.	Фатеева				
Инженер	Дикаревой				


Инв. № подл. | Подпись и дата | Взам. инв. №

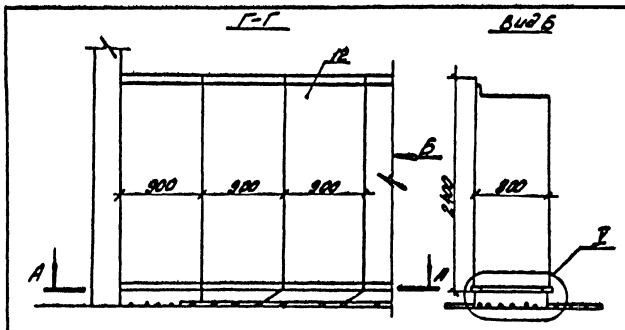


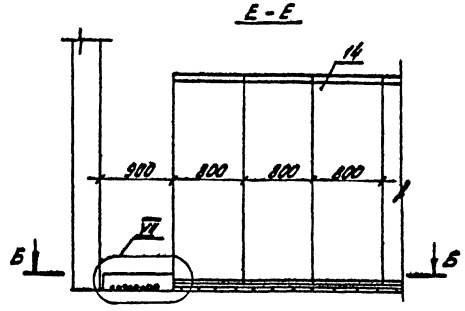


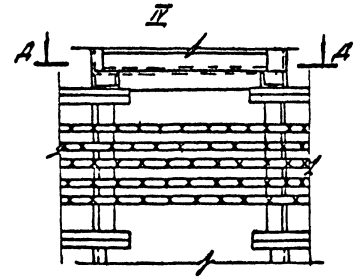


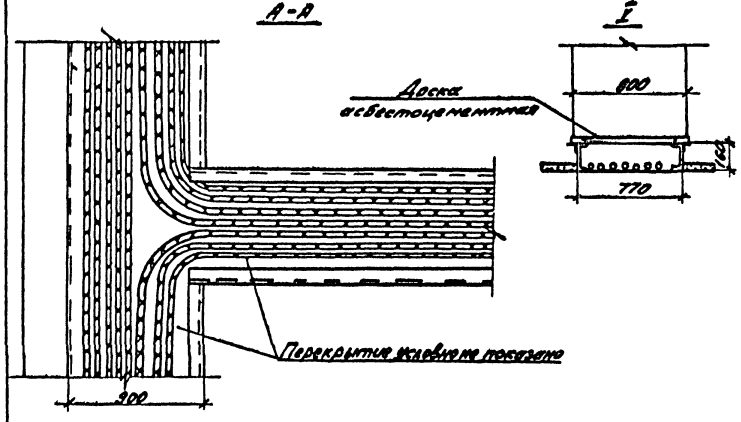


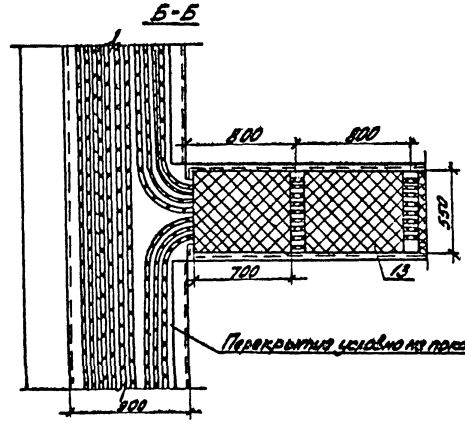


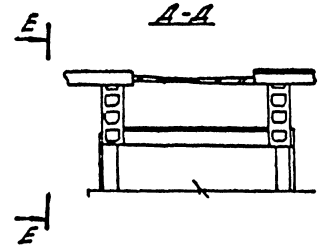


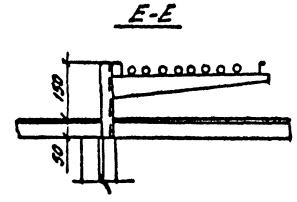

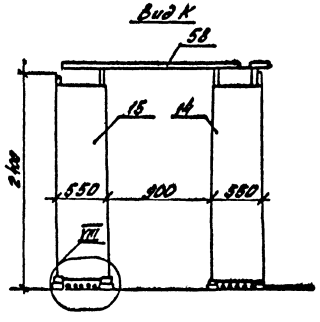

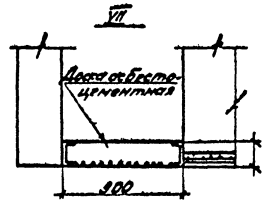

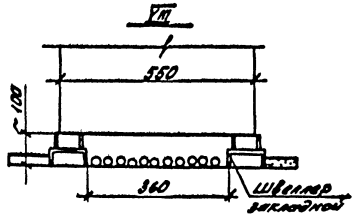

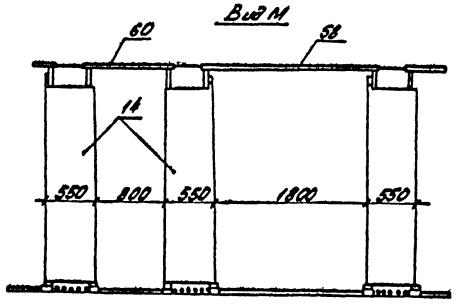

Альбом 8

Типовой проект

12546 гм-г2-

Инв.№ подл.	Подпись и дата	Взам.инв.№

Привязан


Инв.№

Н.контр.	Белова			ТП 407-3-395.86		ЭП
Нач.отд.	Ронжевский			Общепромышленный проект управления типа II из унифицированных конструкций. Прокладка кабелей подземными. Разрезы и узлы.	Стадия	Лист	Листов
ГИП	Порфенов				РП	7	
Гл.спец.	Зеленов				ЭНЕРГОСЕТЬПРОЕКТ Северо-Западное отделение Ленинград		
Ст.инж.	Белова						
Техник	Шкарр						


Копировал: Альф, Сидр

Формат А3


III

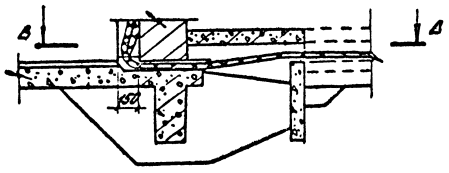


I

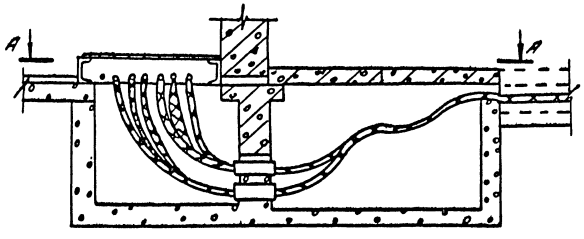


II

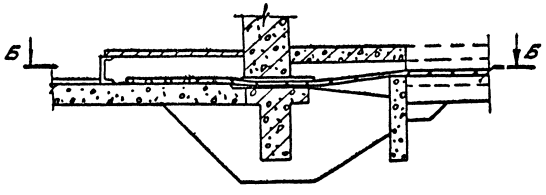


В-В

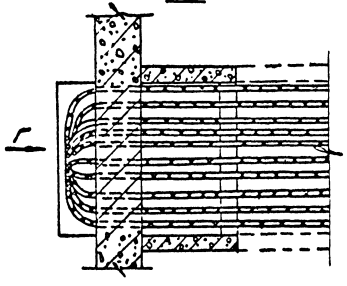


А-А

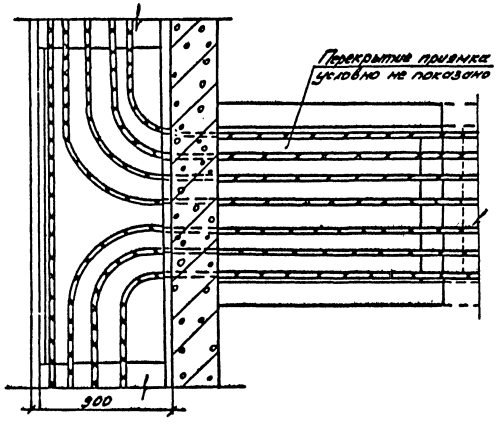

Б-Б

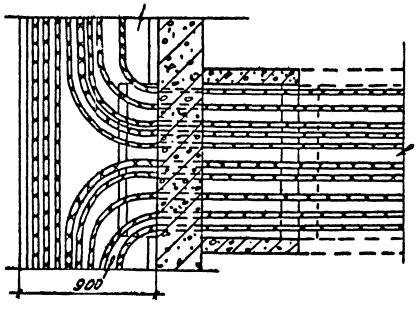

Вид Г

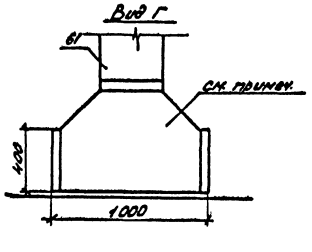

Конструкцию изготовить по типу углового короба КТ-0,15/0,4-У1.

Привязан

Инв. №

Исполн.	Белова		ТП 407-3-395.86		ЭП	
Нач.отд.	Ивенский		Общеподстанционный пункт управления тип II из унифицированных конструкций	Стадия	Лист	Листов
ГИП	Гордеев			РП	8	
Гл.спец.	Земель		Узлы выхода силовых и контрольных кабелей из ОПУ	ЭНЕРГОСЕТЬПРОЕКТ Северо-Западное отделение Ленинград		
Ст.инж.	Белова					
Техник	Шарер					

Копировал: Бондарь Сост. формат А3

Альбом II 12646 тм-т2-19

Типовой проект

Позиция	Наименование и техническая характеристика оборудования и материалов. Завод-изготовитель (для импортного оборудования – страна, фирма)	Тип, марка оборудования. Обозначение документа и номер опросного листа	Единица измерения: Наименование	Единица измерения: Код	Код завода-изготовителя	Код оборудования, материала	Цена единицы оборудования, тыс. руб.	Количество	Масса единицы оборудования, кг
1	2	3	4	5	6	7	8	9	10
		ПМА-1210							
9	Пускатель магнитный с катушкой 380В переменного тока Iтэн=26А		шт	796		3427090102		2	
10									
11	Щиток сварки	Щ-736 ТУ34-43/1203-77	шт	796		343402		1	30
12	Панели щита собственных нужд переменного тока	ПСН-1100-76	шт	796					
13	Панели щита собственных нужд постоянного тока	ПСН-1200-78	шт	796				3	
14	Панели релейной защиты		шт	796					
15	Панели управления		шт	796					
16	Выпрямительный агрегат зарядно-подзарядный	ВАЗП-380/260-40)80ЗУ4-	шт	796				2	
17	Трансформатор понижающий	ОСО8-0,25 220/36 В ТУ16-517265-78	шт	796		341311		1	
18	Арматура осветительная для люминисцентных ламп	ШОД 2×40	шт	796		346112		91	

Инв.№ подл. | Подпись и дата | Взам. инв.№

Привязан

Инв. №

ТП 407-3-395.86 ЭП.СО Лист 2

Альбом II

Типовой проект

Позиция	Наименование и техническая характеристика оборудования и материалов. Завод-изготовитель (для импортного оборудования – страна, фирма)	Тип, марка оборудования. Обозначение документа и номер опросного листа	Единица измерения: Наименование	Единица измерения: Код	Код завода-изготовителя	Код оборудования, материала	Цена единицы оборудования, тыс. руб.	Количество	Масса единицы оборудования, кг
1	2	3	4	5	6	7	8	9	10
	Оборудование поставляемое заказчиком								
1	Шкаф силовой	ПР-7124-2143 ТУ16.536.610-82	шт	796		343411		1	115,5
2	Блок управления	ЩС1-2 ТУ16-536.023-75	шт	796		343313		1	26,1
3	Блок управления	ШС1-4 ТУ16-536.023-75	шт	796		343313		2	30,4
4	Щиток освещения	ЯОУ-8503 ТУ16-536.663-81	шт	796		343414		2	15
5	Датчик температуры биметаллический	ДТКБ-50	шт	796		342844		2	04
6	Датчик температуры	ТР-ОМ5-03	шт	796		342844		1	04
7	Кнопочный пост	ПКЕ-712243	шт	796				3	
8	Пускатель магнитный с катушкой 380В переменного тока Iтэм=4А	ПМА-1210	шт	796		3427090102		1	

Инв.№ подл. | Подпись и дата | Взам. инв.№

Привязан

Инв.№

ТП 407-3-395.86 ЭП.СО

Нач.отд.	Романюк		
ГИП	Пономарев		
Гл.спец.	Земель		
Рук.гр.	Цукрова		
Ст.инж.	Фатеева		
Инженер	Олисифорук		

Общеподстанционный пункт управления тип VI из унифицированных конструкций.

Спецификация оборудования

Стадия	Лист	Листов
РП	1	5

ЭНЕРГОСЕТЬПРОЕКТ Северо-Западное отделение Ленинград

Копировал: Формат А3

Позиция	Наименование и техническая характеристика материалов. Завод-изготовитель (для импортного оборудования - страна, фирма)	Тип, марка оборудования. Обозначение документа и номер опросного листа	Единица измерения: Наименование	Единица измерения: Код	Код завода-изготовителя	Код оборудования, материала	Цена единицы оборудования, тыс. руб.	Количество	Масса единицы оборудования, кг
1	2	3	4	5	6	7	8	9	10
29	Лампа накаливания	Б220-230-100	шт	796		346611		35	
30	Лампа люминисцентная белого стекла	ЛБ40 ГОСТ 6825-74	шт	796		348713		182	
31	Стартер к люминисцентной лампе	СК-220	шт	796		346922		182	
32	Лампа переносная с гибким шлангом	ПЛ-64 ТУ16.545.132-77	шт	796		346616		1	
33	Коробка ответвительная трехвводная	тип ОВОУ	шт	796		346435		201	
34	Коробка ответвительная трехвводная	тип ОВОС	шт	796		346435		29	
35	Кабель силовой с алюминиевыми жилами	АВВГ-0,66 3х50+1х25	м	006		352222		45	
36	Тоже	АВВГ-0,66 3х35+1х16	м	006		352222		30	
37	——"——	АВВГ-0,66 3х25+1х16	м	006		352222		55	
38	——"——	АВВГ-0,66 3х16+1х10	м	006		352222		5	
39	——"——	АВВГ-0,66 3х6+1х4	м	006		352222		190	
40	——"——	АВВГ-0,66 3х4+1х2,5	м	006		352222		180	
41	——"——	АВВГ-0,66 3х4	м	006		352222		150	
42	——"——	АВВГ-0,66 2х4	м	006		352222		1445	
43	Кабель силовой с медными жилами	ВВГ-0,66 3х2,5	м	006				30	
44	Тоже	ВВГ-0,66 2х2,5 ТУ16.705.849-82	м	006				105	
45	Провод	ПВ-2,5	м	006				40	

Альбом V

Типовой проект

Инв.№ подл. | Подпись и дата | Взам.инв.№

Привязан

Инв.№

ТП 407-3-395.86 ЭП.СО Лист 4

Позиция	Наименование и техническая характеристика оборудования и материалов. Завод-изготовитель (для импортного оборудования - страна, фирма)	Тип, марка оборудования. Обозначение документа и номер опросного листа	Единица измерения: Наименование	Единица измерения: Код	Код завода-изготовителя	Код оборудования, материала	Цена единицы оборудования, тыс. руб.	Количество	Масса единицы оборудования, кг
1	2	3	4	5	6	7	8	9	10
19	Светильник подвесной	„Шар" 100 Вт	шт	796		346152		26	
20	Светильник настенный брызгозащищенный	НБ006 60 Вт	шт	796		346152		4	
21	Светильник повышенной надежности против взрыва.	НФВН-150 100 Вт	шт	796		346151		10	
22	Светильник подвесной пылезащищённый	НСП02 100 Вт	шт	796		346152		3	
23	Выключатель однополюсный	О-Т-11-6/220 или 02.И-04 ТУ16-538.275-77	шт	796		346420		17	
24	Выключатель двухполюсный брызгонепроницаемый.	ВПП-2-10 220В, 10А	шт	796		346426		2	
25	Выключатель двухполюсный пакетный	2ПВ2-10 220В, 10А	шт	796		346421		5	
26	Розетка штепсельная	РШ-П-20-0-01-10/220 ГОСТ 7396-76	шт	796		346430		26	
27	Лампа накаливания для местного освещения	МО36-40	шт	796		346615		1	
28	Лампа накаливания	Б220-230-60 ГОСТ 2239-79	шт	796		346611		5	

Альбом V

Типовой проект

Инв.№ подл. | Подпись и дата | Взам.инв.№

Привязан

Инв.№

ТП 407-3-395.86 ЭП.СО Лист 5

Копировал Формат А3

Альбом V 12616 ГМ-Т2-21

Типовой проект

Позиция	Наименование и техническая характеристика оборудования и материалов. Завод-изготовитель (для импортного оборудования - страна, фирма)	Тип, марка оборудования. Обозначение документа и номер опросного листа	Единица измерения: Наименование	Единица измерения: Код	Код завода-изготовителя	Код оборудования, материала	Цена единицы оборудования, тыс. руб.	Количество	Масса единицы оборудования, кг
1	2	3	4	5	6	7	8	9	10
	Изделия, поставляемые подрядчиком								
57	Лоток для кабеля 2000 мм	Л-□-2	шт	796				12	
58	Лоток для кабеля 2000 мм	Л-400-2	шт	796		6265900		6	6,00
59	Лоток для кабеля 1000 мм.	Л-□-1	шт	796		6265900		1	2,92
60	Лоток для кабеля 1000 мм	Л-400-1	шт	796		6265900		4	
61	Короб электротехнический стальной.	КП-0,15/04-291 ТУ34-43-10167-80	шт	796		3449613021		3	15,0
62	Стойка кабельная	С-400	шт	796				33	2,54
63	Консоль	К-□	шт	796				15	
64	Консоль	К-450	шт	796				18	0,54
65	Доска асбестоцементная электротехническая	АЦЭНА 350-110х70х10	шт	796				3	

Инв. № подл. | Подпись и дата | Взам. инв. №

Привязан

Инв. № №

ТП 407-3-395.86 ЭП.СО Лист 6

Альбом V

Типовой проект

Позиция	Наименование и техническая характеристика оборудования и материалов. Завод-изготовитель (для импортного оборудования - страна, фирма)	Тип, марка оборудования. Обозначение документа и номер опросного листа	Единица измерения: Наименование	Единица измерения: Код	Код завода-изготовителя	Код оборудования, материала	Цена единицы оборудования, тыс. руб.	Количество	Масса единицы оборудования, кг
1	2	3	4	5	6	7	8	9	10
51	Настольно-сверлильный станок	2М112	шт	796		3812121404		2	
52	Точильный станок двухсторонний	ТН-2	шт	796		3813699305		1	
53	Токарно-винторезный станок	1К61	шт	796		3811623212		1	
54	Верстак слесарный на 2 места с 2мя тисками 45 мм		шт	796				1	
55	Верстак слесарный на 2 места с 2мя тисками 120 мм.		шт	796				1	
56	Шкаф для инструмента и мелких деталей		шт	796				2	

Инв. № подл. | Подпись и дата | Взам. инв. №

Привязан

Инв. № №

ТП 407-3-395.86 ЭП.СО Лист 5

Копировал: Формат А2

Ведомость рабочих чертежей основного комплекта отопления и вентиляции

Лист	Наименование	Примечание
1.	Общие данные (начало)	
2	Общие данные (окончание)	
3	План на отм. 0,000. Разрез 1-1	
4	Установка системы П1	
	Схемы систем П1; В1, ВЕ1, ВЕ2	
5	Установка электронагревателя для помещения аккумуляторной. План. Разрез. Жалюзийная решетка	
6	Установка 2х и 3х электропечей.	
	Рамы для установки 2х и 3х электропечей.	

Ведомость спецификации

Лист	Наименование	Примечание
4	Установка системы П1	
	Схемы систем П1, В1, ВЕ1, ВЕ2	

Ведомость ссылочных и прилагаемых документов

Обозначение	Наименование	Примечание
	Ссылочные документы	
Серия 4.904-69 в1	Средства крепления нагревательных приборов и сан. технических приборов	
Серия 1.494-10	Узлы воздухозабора.	
Серия 5-904-4	Двери и люки для вентиляционных камер	
Серия 1.494-30 в2	Установка и крепление вентиляторов к строительным конструкциям	
Серия 4.904-25	Подставки под калориферы	
Серия 5-904-13 в2	Заслонки воздушные	
Серия 5-904-5 в1	Гибкие вставки к входным и выходным отверстиям вентиляторов	
Серия 1.469-7 в1÷3	Покрытия зданий с крышными вентиляторами для бесфонарных зданий	
	Прилагаемые документы	
ОВ.СО	Спецификация оборудования	
ОВ.ВМ	Ведомость потребности в материалах	

Удостоверяю, что проект соответствует действующим нормам и правилам, а эксплуатация сооружений с пожаро-опасным и взрывоопасным характером производства безопасна при соблюдении предусмотренных проектом мероприятий.

Главный инженер проекта Парфенов Ю.Д.

Инв.№					
Н.контр.	Хайтова			ТП 407-3-395.86	ОВ
ГИП	Парфенов		15.10	Общеобластинционный цех управления тип II с унифицированных конструкций	Стадия: РП; Лист: 1; Листов: 5
Нач.отд.	Елисеев		15.10		
Рук.гр.	Хайтова		8.10		
Инж.	Кирюшкина		8.10	Общие данные (начало)	ЭНЕРГОСЕТЬПРОЕКТ Северо-Западное отделение Ленинград


Копировал

Формат А2

Характеристика вентиляционного оборудования

Обозначение систем	Кол. обслуживаемых систем	Наименование обслуживаемого помещения	Тип установки	Вентилятор: Тип, исполнение по взрывозащите	№	Схема исполнения	Число оборотов	L м³/час	P Па (кгс/м²)	n об/мин	Электродвигатель: Тип, исполнение по взрывозащите	N кВт	n об/мин	Воздухонагреватель: Тип	Кол.	Температура воздуха: на входе	на выходе	Расход тепла Вт (ккал/час)	N кВт	Примечание
П1	1	Аккумуляторная	4Ч090-2	Ц4-70	4	1	180°	2554	580 (59)	1410	4А80В4	1,5	1410	СФО-25/IГ-АН1	1	-20	13	22391 (19220)	25	$t_{нар}$ = -20°С
														СФО-40/IГ-АН1	1	-30	17	30654 (26426)	40	$t_{нар}$ = -30°С
														СФО-40/IГ-АН1	1	-40	19	38316 (33032)	40	$t_{нар}$ = -40°С
В1	1	Аккумуляторная	ВЦ4-70-Ч2-01	Ц4-70	4	1	180°	2752	740 (74)	1400	В71В4	0,75	1400							Со шкафом
В2	1	Линейно-аппаратный зал	крышный	ВКР 00.25.ОВ	5	1	-	5000	80 (8)	920	4А71В6	0,55	920							
ВЕ1	1	Кислотная	естест.																	
ВЕ2	1	Санузел	естест.																	

План-схема

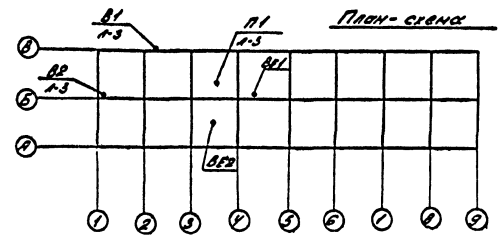

Общие указания

Проект разработан на основании следующих нормативных документов:

1. СНиП 11-33-75* – Строительные нормы и правила. Отопление, вентиляция и кондиционирование воздуха.
   ч. 11 гл. 33
2. СН 245-71 Санитарные нормы проектирования промышленных предприятий.
3. СНиП 11-92-76 Строительные нормы и правила. Вспомогательные здания и помещения промышленных предприятий.
   ч 11 гл. 92
4. ПУЭ-76 Правила устройства электроустановок.

Проект разработан на 3 варианта температуры наружного воздуха: минус 20°С, минус 30°С, минус 40°С. для поддержания нормируемых температур внутреннего воздуха в помещениях запроектирована система электрического отопления. Нагревательные приборы электрические печи ПЭТ-4, мощность 1кВт каждая. В помещении аккумуляторной нагревательные приборы электронагреватели трубчатые ТЭН, которые должны выключаться в период формирования или ремонта аккумуляторных батарей. В этот период отопление осуществляется приточной установкой П1. Система электрического отопления автоматически регулируется.

Вентиляция приточно-вытяжная. В помещении аккумуляторной приток осуществляется приточной установкой П1. Вытяжка – В1 вентилятором в искрозащищенном исполнении. Удаляется воздух из нижней и верхней зон помещения при помощи металлических воздуховодов. В период формовки или ремонта батарей должна работать приточная и вытяжная системы. Перед входом в помещение аккумуляторной необходимо включать вентиляцию на 15-20 минут.

1. Все металлические части систем П1; В1; ВЕ1 окрасить кислотоупорной краской снаружи и изнутри за 2 раза.
2. Рамы электропечей после монтажа заземлить
3. Шахты систем В1 и В1
4. Шахту системы ВЕ1 вывести выше кровли на 1,0м.
5. Металлические части систем окрасить после монтажа масляной краской за 2 раза.
6. Монтаж систем вести согласно СНиП III-28-75, Санитарно-техническое оборудование зданий и сооружений. Правила производства и приёмки работ.

Основные показатели по чертежам отопления и вентиляции

Наименование здания (сооружения, помещения)	Объем	Периоды года при $t_в$°С	Расход тепла Вт (ккал/час): на отопление	на вентиляцию	на горячее водоснабжение	Общий	Расход холода	Установленная мощность эл. обогревателей кВт
		-20	52872 (45578)	22391 (19220)	—	75263 (64798)	—	2,50
ОПУ		-30	63816 (55040)	30654 (26426)	—	94500 (81465)	—	2,50
		-40	72126 (62178)	38316 (33032)	—	110444 (95211)	—	2,50

Привязан

Инв. №

Н.контр.	Хайтева		3.10	ТП 407-3-395.86 ОВ	
ГИП	Перфенов		15.08.85	Общепроектационный пункт управления типа VI без унифицированной конструкции	Стад. Р / Лист 2 / Листов
Нач.отд	Ежелев		15.10		
Рук.гр.	Хайтева		3.10		
Инжен.	Харжевская		3.10	Общие данные (окончание)	ЭНЕРГОСЕТЬПРОЕКТ Северо-Западное отделение г. Ленинград


Копировал

Формат А2


126496тм-т-Я-32

Альбом I

Типовой проект

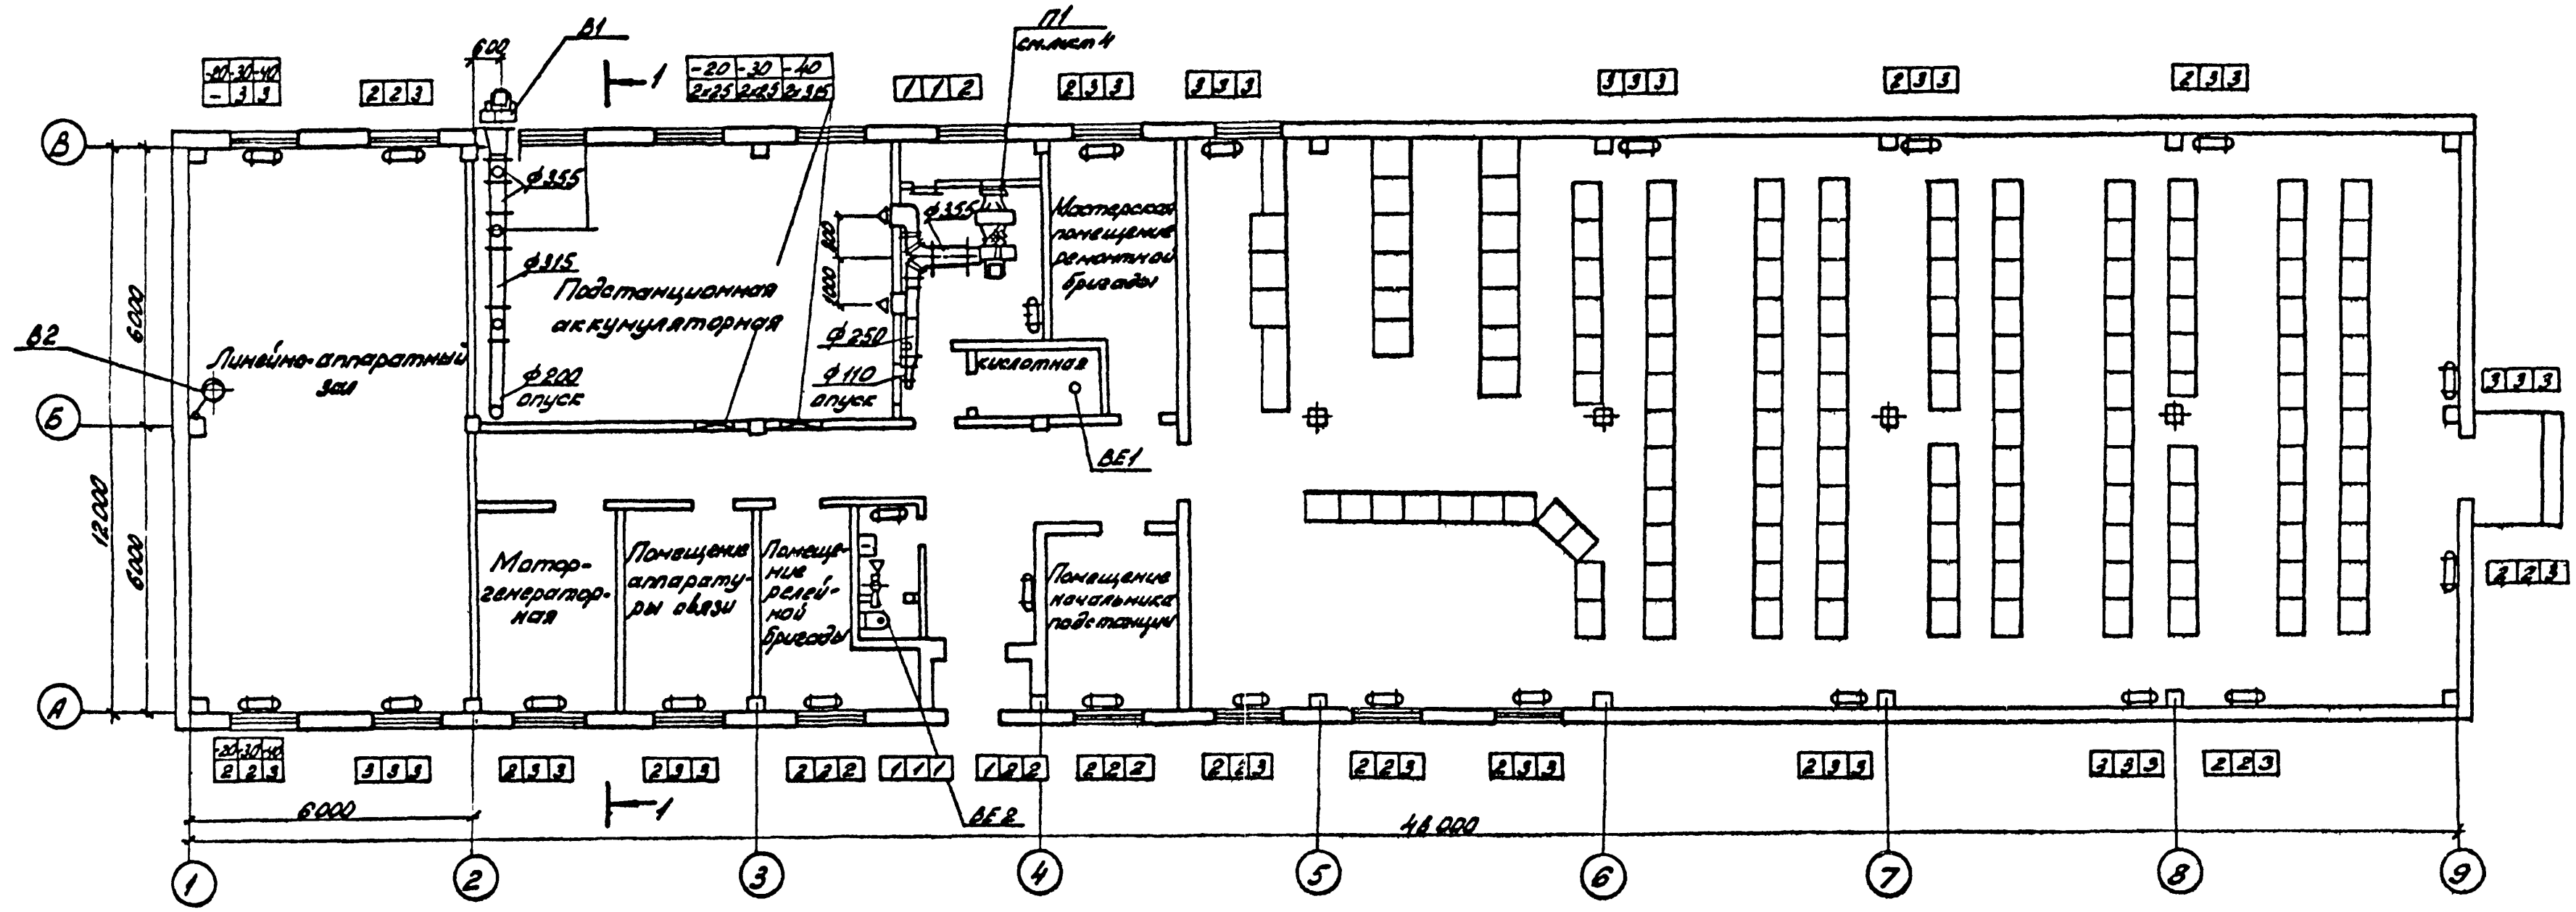

1-1

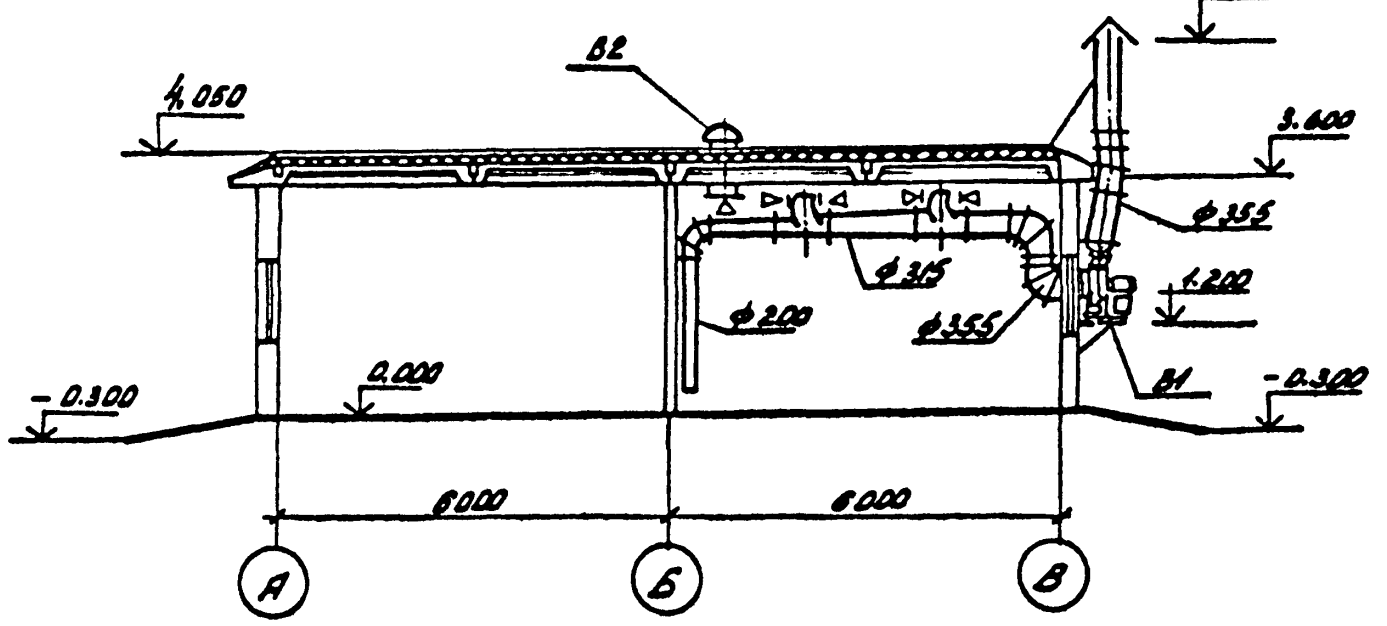


Привязан			
Инв. №			


Н. контр.	Хайтова	Хай	2.10	ТП 407-3-395. 86			08
ГИП	Парфенов			Общеподстанционный пункт управления тип IV из унифицированных конструкций	Стадия	Лист	Листов
Нач. отд.	Егоров		15.10		РП	3	
Рук. гр.	Хайтова	Хай	2.10				
Инж.	Харитонова	Хар	2.10	План на отм. 0.000 Разрез 1-1	ЭНЕРГОСЕТЬПРОЕКТ Северо-Западное отделение Ленинград		

Копировал: | Формат А2


Инв. № подл.	Подпись и дата	Взам. инв. №

Типовой проект 12516тм-т2-33 Альбом I

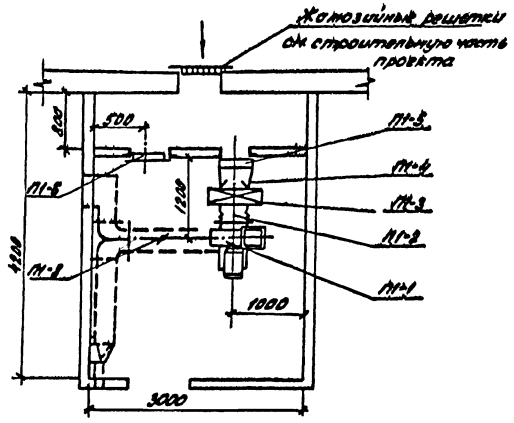


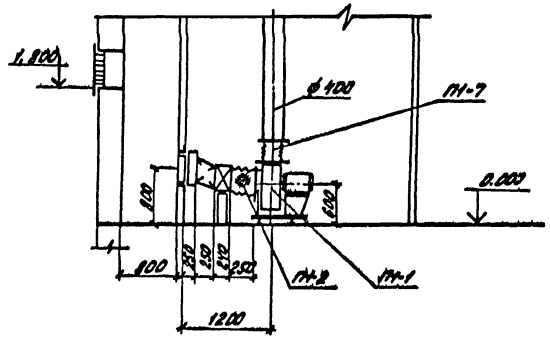

П1

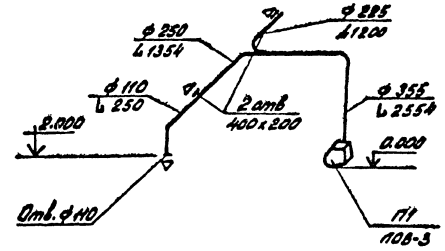

В1

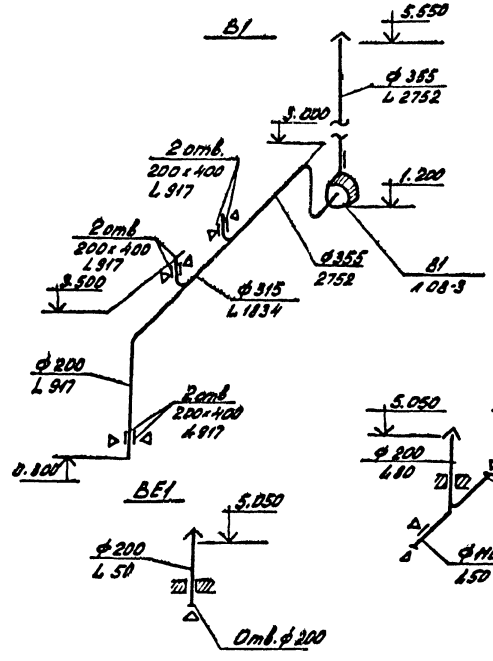

Спецификация

Марка	Обозначение	Наименование	Кол.	Масса ед. кг.	Примеч.
		Система П-1			
		Вентил. агрегат	1		
		А4-090-2-			
		а/ц/б вентилятор			
		Ц4-70 №4 L = 2554 м³/час			
		Н = 580 Па. n = 1410 об/мин.			
		б) электродвигатель			
		4А80В4			
		N = 1,5 кВт n = 1410 об/мин			
П1-2	Серия 5-904-5 В1	Гибкая вставка к вход.			
		ному отверстию вентил.			
		лятора ВВ-4	1	4,86	
П1-3		Электрокалорифер			
		СФО-25/1Т-М0-1	1		t нар = 10°С
		СФО-40/1Т-М01	1		t нар = 30°С
		СФО-40/1-М01	1		t нар = 40°С
П1-4	ГОСТ 19903-74	Переход из тонколисто-			
		вой стали 400-500/450-450	1		L = 250 мм
П1-5	Серия 5-904-13 В2	Воздушная заслонка			
		Р 400 х 400 ЭАЗД 035-06	1	16,9	
П1-6	Серия 3.904-18 В.01.	Клапан обратный			
	АЗЕ 028.000-03 ф 355	искробезопасный	1	10,9	
П1-6	Серия 5-904-4	Дверь герметическая			
		утепленная 505 х 1295 (h)	1		
П1-7	Серия 5-904-3	Гибкая вставка к вы-			
		ходному отверстию вентилятора ВНР-4	1	3,62	

Привязан

Инв. № подл.


Изм.	Кол.уч.	Лист	№ док.	Подпись	Дата

Н.контр.	Хайтова		2.10	ТП 407-3-395.86	ОВ
ГИП	Парфенов			Общеобменный пункт управления тип III из блоков-модулей конструкции	Стадия: РП; Лист: 4; Листов:
Нач.отд.	Сусанов		15.10		
Рук.гр.	Хайтова		2.10		
Инженер	Харитонов		2.10	Установка системы П-1 Схемы систем П1; В1; ВЕ-1; ВЕ-2	ЭНЕРГОСЕТЬПРОЕКТ Северо-Западное отделение Ленинград

Копировал: Формат А2


План

М 1:5

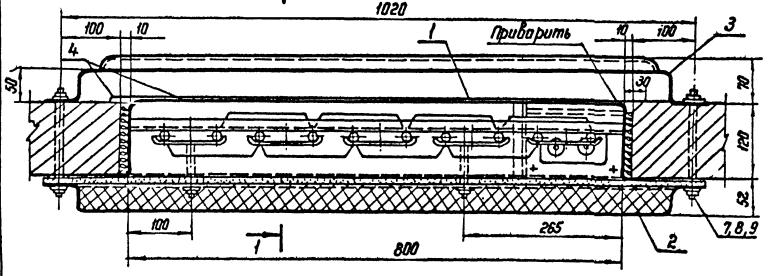


Плита проходная

М 1:5

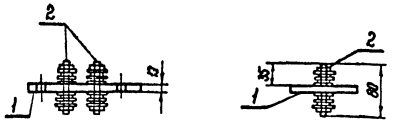


Доска асбестоцементная поз. 1

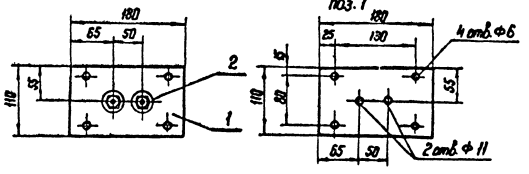


Решетка жалюзийная


М 1:10

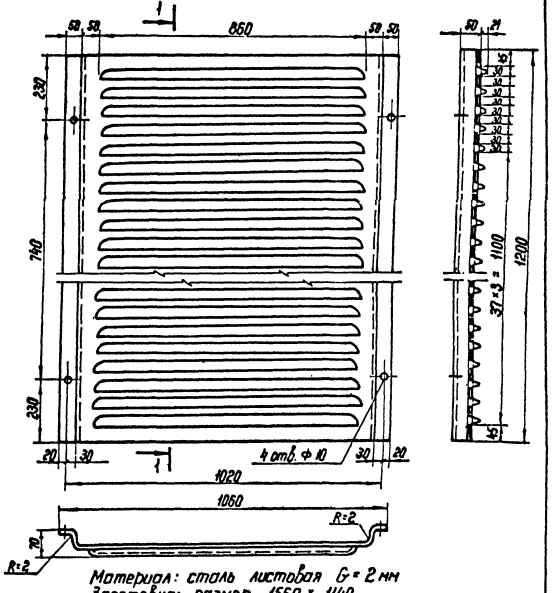


Разрез 1-1

М 1:5

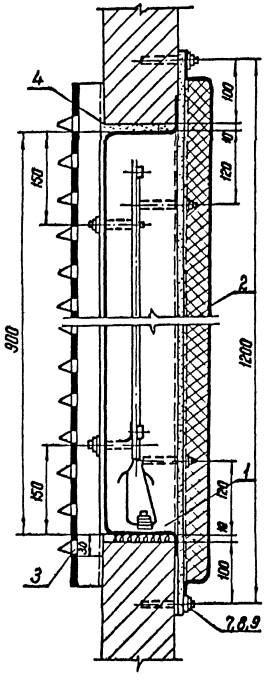

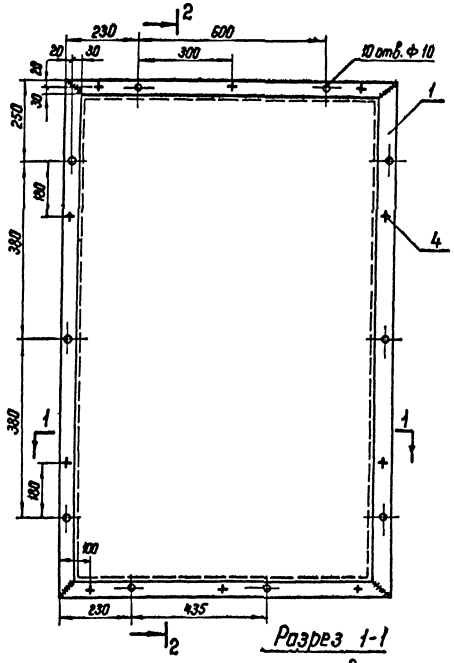


Разрез 2-2

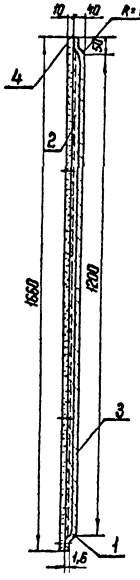


Развертка детали поз. 1

М 1:20

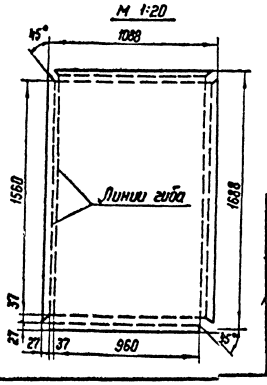

Разрез 1-1

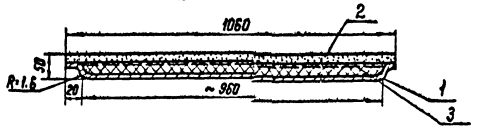

Материал: сталь листовая $G = 2$ мм
Заготовка: размер 1560 × 1140
Вес детали: 28,4 кг


Н.контр.	Хаитова			ТП 407-3-395.86			ОВ
ГИП	Парфенов			Общеподстанционный пункт управления тип VI из унифицированных конструкций	Стадия	Лист	Листов
Нач.отд	Есионов		15.10		РП	5	
Рук.гр.	Хаитова		7.10				
Инженер	Жарковская		7.10	Установка электрообогревателя для помещения аккумуляторной. План. Разрез. Жалюзийная решетка. Плита проходная	ЭНЕРГОСЕТЬПРОЕКТ Северо-Западное отделение Ленинград		

Копир. №-


Формат А2

Установка 2х печей

Вид спереди

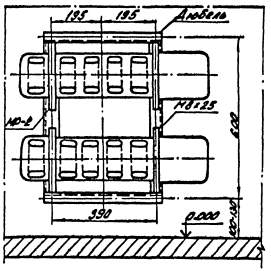


Вид сбоку

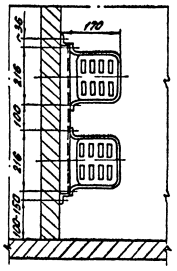


Установка 3х печей


Вид спереди

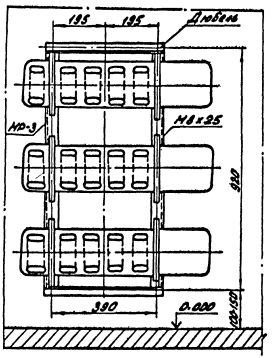


Вид сбоку

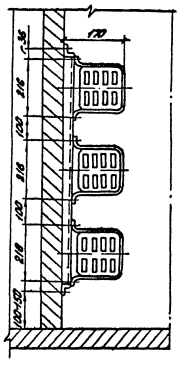


Рама МР-2

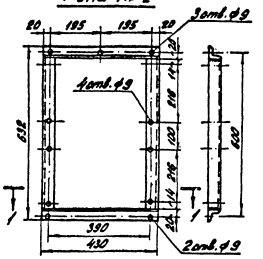

Разрез по 1-1

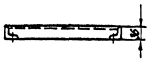

Рама МР-3

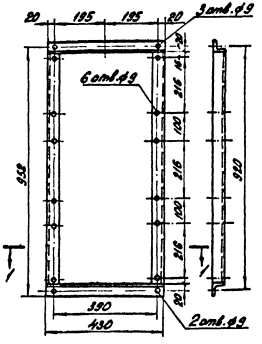

Н.контр.	Хаитова			ТП 407-3-395.86	ОВ
ГИП	Порфирий				
Нач.отд.	Ерохин		1.10	Общеобъектовый пункт управления тип VI со унифицированным комплексом	Стадия: РП; Лист: 6; Листов:
Рук.гр.	Хаитова		1.10		
Инженер	Хаитова		1.10	Установка 2х и 3х электропечей. Рамы 2х и 3х электропечей.	ЭНЕРГОСЕТЬПРОЕКТ Отдел Электротехнологии

Копировал: Формат А2

Позиция	Наименование и техническая характеристика оборудования и материалов. Завод-изготовитель (для импортного оборудования - страна, фирма)	Тип, марка оборудования. Обозначение документа и номер опросного листа	Единица измерения: Наименование	Единица измерения: Код	Код завода-изготовителя	Код оборудования, материала	Цена единицы оборудования, тыс. руб.	Количество	Масса единицы оборудования, кг
1	2	3	4	5	6	7	8	9	10
	б) Электродвигатель N= 0,75 кВт n= 1400 об/мин	87184							
3.	Крышный Вентилятор N = 2752 м³/час P= 80 Па	Вкр 00.25.6.01							
	с электродвигателем N = 0,75 кВт n= 1400 об/мин	4А71А6	шт	796				1	
4.	Электрокалориферы t нар = - 20°С	СФО-25/11-М1	шт	796				1	
	со щитом управления и t нар = - 30°С	СФО-40/11-М1	шт	796				1	
	датчиком температур t нар = - 40°С	СФО-40/11-М1	шт	796				1	
	2. Арматура.								
1	Вентиль запорный муфтовый d_y = 20	15кч 18п	шт	796				1	

Привязан

Инв. №

ТП 407-3-395.86 ОВ.СО

Лист 2

Инв.№ подл. | Подпись и дата | Взам. инв.№

Позиция	Наименование и техническая характеристика оборудования и материалов. Завод-изготовитель (для импортного оборудования - страна, фирма)	Тип, марка оборудования. Обозначение документа и номер опросного листа	Единица измерения: Наименование	Единица измерения: Код	Код завода-изготовителя	Код оборудования, материала	Цена единицы оборудования, тыс. руб.	Количество	Масса единицы оборудования, кг
1	2	3	4			7	8	9	10
	I. Оборудование и материалы, поставляемые заказчиком.								
	Отопление.								
	1. Оборудование								
1.	Электропечь N= 1кВт каждая t нар = - 20°С	ПЭТ-4	шт	796				48	
	t нар = - 30°С	ПЭТ-4	шт	796				59	
	t нар = - 40°С	ПЭТ-4	шт	796				66	
2.	Трубчатый электронагреватель N=0,5кВт t нар=-20°С	100А13/0,5С220	шт	796				10	
	N=0,5кВт t нар=-30°С	100А13/0,5С220	шт	796				10	
	N=0,63кВт t нар=-40°С	100А13/0,63С220	шт	796				10	
	Вентиляция								
1.	Вентиляционный агрегат комплект:	А4-090-2	шт	796				1	
	а) ц/б вентилятор L= 2554 м³/час P= 580 Па	Ц4-70 №4							
	б) электродвигатель N= 1,5кВт n= 1410 об/мин	4А80В4							
	Вентиляционный агрегат комплект:	8-44-70-402-ОВ	шт	796				1	
	а) ц/б вентилятор L= 2752 м³/час P= 440 Па	Ц4-70 №4							

Привязан

Инв №

Н. контр.	Хайтова		15.12.87
ГИП	Копенкин		15.12.87
Нач.отд.	Екимов		15.12.87
Рук. гр.	Хайтова		15.12.87
Инженер	Ястребова		15.12.87

ТП 407-3-395.86 ОВ.СО

Спецификация оборудования

Стадия	Лист	Листов
РП	1	4

ЭНЕРГОСЕТЬПРОЕКТ Северо-Западное отделение Ленинград

Инв.№ подл. | Подпись и дата | Взам. инв.№

Альбом V 126 ИМ-Т 2-37

Типовой проект

Позиция	Наименование и техническая характеристика оборудования и материалов. Завод-изготовитель (для импортного оборудования - страна, фирма)	Тип, марка оборудования. Обозначение документа и номер чертежного листа	Единица измерения: Наименование	Единица измерения: Код	Код завода-изготовителя	Код оборудования, материала	Цена единицы оборудования, тыс. руб.	Количество	Масса единицы оборудования, кг
1	2	3	4	5	6	7	8	9	10
	3. Воздуховоды								
1	Воздуховод из тонколистовой стали ф 355	ГОСТ 19903-74	пм	011				16,0	
2	Воздуховод из тонколистовой стали ф 315	ГОСТ 19903-74	пм	011				5,0	
3	Воздуховод из тонколистовой стали ф 250	ГОСТ 19903-74	пм	011				2,0	
4	Воздуховод из тонколистовой стали ф 225	ГОСТ 19903-74	пм	011				2,0	
5	Воздуховод из тонколистовой стали ф 200	ГОСТ 19903-74	пм	011				15,0	
6	Воздуховод из тонколистовой стали ф 110	ГОСТ 19903-74	пм	011				3,0	
	4. Материалы								
1	Краска масляная	ГОСТ 635-77	кг	166				30	
2	Электрод	ГОСТ 9467-75	кг	166				20	
3	Кислотоупорная краска.	КФ-252	кг	166				10	

Инв.№ подл. | Подпись и дата | Взам.инв.№ | Привязан | Инв.№

ТП 407-3-395.86 ОВ.СО Лист 4

Альбом V

Типовой проект

Позиция	Наименование и техническая характеристика оборудования и материалов. Завод-изготовитель (для импортного оборудования - страна, фирма)	Тип, марка оборудования. Обозначение документа и номер чертежного листа	Единица измерения: Наименование	Единица измерения: Код	Код завода-изготовителя	Код оборудования, материала	Цена единицы оборудования, тыс. руб.	Количество	Масса единицы оборудования, кг
1	2	3	4	5	6	7	8	9	10
	II. Оборудование и материалы поставляемые подрядчиком.								
	Отопление								
	1. Материалы								
4	Краска масляная t нар = -20°С	ГОСТ 635-77	кг	166				35	
	t нар = -30°С	ГОСТ 635-77	кг	166				40	
	t нар = -40°С	ГОСТ 635-77	кг	166				45	
2	Электроды t нар = -20°С	ГОСТ 9467-75	кг	166				10	
	t нар = -30°С	ГОСТ 9467-75	кг	166				15	
	t нар = -40°С	ГОСТ 9467-75	кг	166				20	
	Вентиляция.								
	1. Другие элементы систем								
1	Дверь герметическая утепленная 505×1295(h)	серия 5.904-4	шт	796				1	
2	Воздушная заслонка Р400×400Э А3.0036 ОВ	серия 5.904-13	шт	796				1	16.9
3	Гибкая вставка к входному отверстию вентилятора	серия 5.904-5	шт	796				2	
4	Гибкая вставка к выходному отверстию вентилятора	серия 5.904-5	шт	796				2	
5	Клапан обратный искробезопасный ф 355 А3Е028.000-03	серия 3.904-18 в.0.1	шт	796				1	10.9
	2. Трубопроводы								
1	Труба водогазопроводная Ду=20	ГОСТ 3262-75	м	006				6.0	1,5

Инв.№ подл. | Подпись и дата | Взам.инв.№ | Привязан | Инв.№

ТП 407-3-395.86 ОВ. СО Лист 3

Копировал: [illegible] Формат А2

Ведомость рабочих чертежей основного комплекта

Лист	Наименование	Примечание
1	Общие данные	
2	Элемент плана на отм. 0,000 между осями	
	2-4 с сетями водопровода и канализации	
	Разрез по канализации. Схема водопровода.	

Основные показатели по чертежам водопровода и канализации

Наименование системы	Потребный напор на вводе, м вод. ст.	Расчетный расход				Установленная мощность электродвигателей, кВт.	Примечание
		м³/сут.	м³/ч	л/с	приточная		
В1	14,0	0,50	0,10	0,57	—	—	
К1		0,50	0,30	0,77	—	—	

Общие указания

1. Условная отметка пола 0,000 соответствует геодезической отметке ____ в системе принятой площадки строительства.
2. При отсутствии на подстанции постоянного обслуживающего персонала водопровод и канализация не монтируются.
3. Водомер устанавливается только при присоединении к существующей сети городского или поселкового водопровода.
4. При привязке в прямоугольных рамках проставить фактические длины ввода и выпуска, исходя из условий подключения к соответствующим наружным сетям, а также относительные отметки заложения труб, исходя из принятой глубины промерзания.

Ведомость ссылочных и прилагаемых документов

Обозначение	Наименование	Примечание
	Ссылочные документы	
Серия 4.900-6	Альбом оборудования, фасонных	
Выпуск I	частей и арматуры для сетей и	
	сооружений водопровода и канализации.	
	Трубы и их соединения.	
Выпуск II	Трубопроводная арматура.	
Выпуск IV	Внутреннее сантехнико-техническое оборудование.	
	Прилагаемые документы	
ВК.СО лист 1.2	Спецификация оборудования	
ВК.ВМ лист 1	Ведомость потребности в материалах	

Удостоверяю, что проект соответствует действующим нормам и правилам, а эксплуатация сооружений с пожароопасным и взрывоопасным характером производства безопасна при соблюдении предусмотренных проектом мероприятий.

Главный инженер проекта Перфенов Ю.Д.

Инв.№ подл. | Подпись и дата | Взам. инв.№

Привязан

Инв.№


ТП 407-3-395.86 ВК

Нач.отд.	Есиков			Общеобменный пункт управления тип VI из унифицированных конструкций	Стадия: РП; Лист: 1; Листов:
ГИП	Перфенов				
Рук.гр.	Буковской				
Ст.инж.	Гинко			Общие данные.	ЭНЕРГОСЕТЬПРОЕКТ Северо-Западное отделение Ленинград
Н.контр.	Гинко				


Копировал

Формат А2


План на отм. 0.000

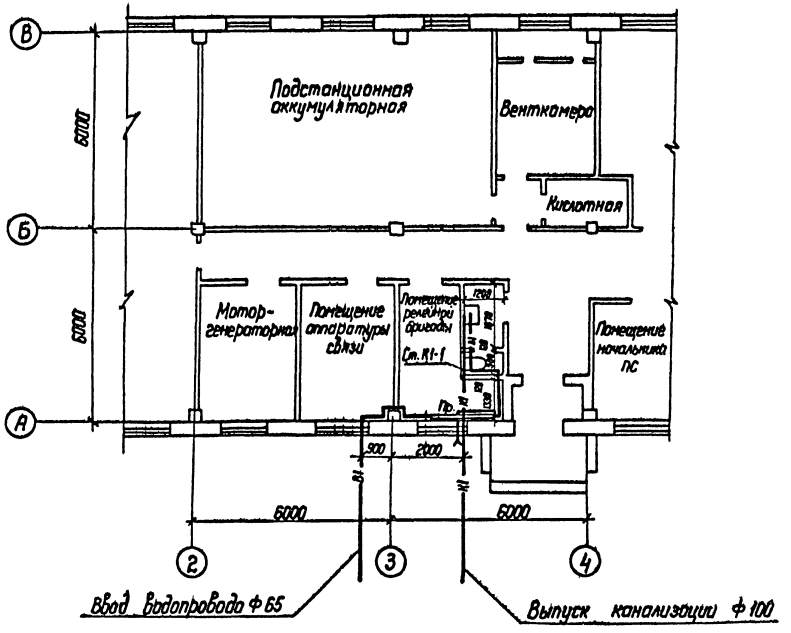

К-1

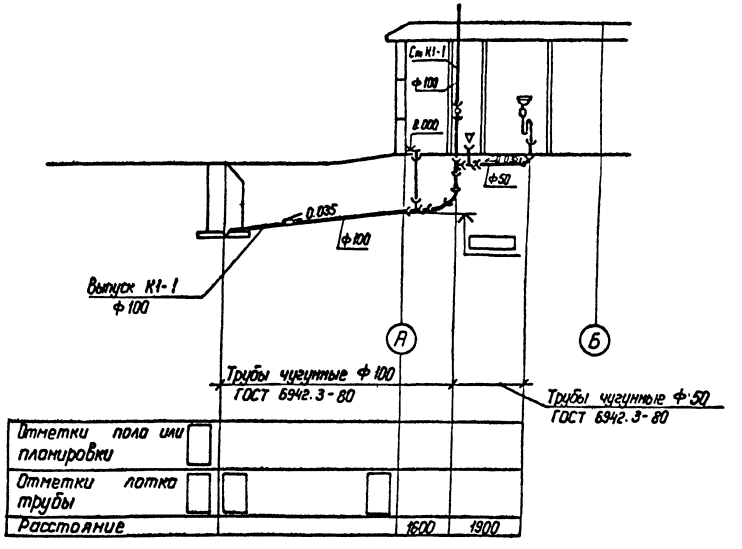

В-1

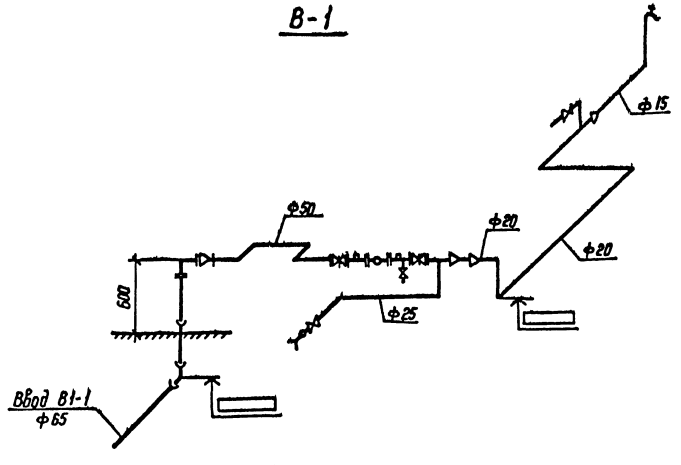

Привязан

Инв.№

				ТП 407-3-395.86	ВК
Нач. отд.	Есионов		5.12.85	Общеподстанционный пункт управления тип II из унифицированных конструкций	Стадия: РП; Лист: 2; Листов:
ГИП	Порфенов		5.12.85		
Рук. гр.	Булавская		5.12.85		
Ст. инж.	Гинко		5.12.85	Элемент плана на отм. 0.000 между осями Б-А с сетями водопровода и канализации. Разрез по канализации. Схема водопровода	ЭНЕРГОСЕТЬПРОЕКТ Северо-Западное отделение Ленинград
Н. контр.	Гинко		5.12.85		

Копир №

Формат А2

Инв.№ подл. | Подпись и дата | Взам. инв.№

Альбом V | 12676-тм-Т2-40 | Типовой проект

Позиция	Наименование и техническая характеристика оборудования и материалов. Завод-изготовитель (для импортного оборудования - страна, фирма)	Тип, марка оборудования. Обозначение документа и номер опросного листа	Единица измерения: Наименование	Единица измерения: Код	Код завода изготовителя	Код оборудования материала	Цена единицы оборудования, тыс. руб.	Количество	Масса единицы оборудования, кг
1	2	3	4	5	6	7	8	9	10
	Оборудование и материалы, поставляемые подрядчиком								
	Хозяйственно-питьевой водопровод								
1	Задвижка клиновая с невыдвижным шпинделем фланцевая ф 50 с ручным управлением с ответными фланцами	30 ч 47 бр.	шт	796		37 2112 1023		2	20,0
2	Вентиль запорный муфтовый ф 15	15 ч 8 р	шт	736		37 2111 1005		1	0,75
3	Трубы чугунные напорные раструбные 65 А х 2000	ГОСТ 5525-61	м	006					31,0
4	Трубы стальные водогазопроводные обыкновенные 50 х 3,5	ГОСТ 3262-75	м	006				4	4,88
5	Трубы стальные водогазопроводные обыкновенные 25 х 3,2	ГОСТ 3262-75	м	006				2	2,39
6	Трубы стальные водогазопроводные легкие 20 х 2,35	ГОСТ 3262-75	м	006				3	1,42
7	Трубы стальные водогазопроводные легкие 15 х 2,35	ГОСТ 3262-75	м	006				3	1,10
	Бытовая канализация								
1	Унитаз „Компакт" с косым выпуском под углом 60° с бачком, арматурой и сиденьем		к-т	796				1	—
2	Умывальник керамический с сифоном, выпуском и туалетным краном		к-т	796				1	—
3	Трубы чугунные канализационные - 50 х 1000	ГОСТ 6942.3-80	м	006				2	5,9
4	Трубы чугунные канализационные - 100 х 2000	ГОСТ 6942.3-80	м	006					25,0

Привязан

Инв. №

ТП 407-3-395.86 ВК.СО

Лист 2

Альбом V | Типовой проект

Позиция	Наименование и техническая характеристика оборудования и материалов. Завод-изготовитель (для импортного оборудования - страна, фирма)	Тип, марка оборудования. Обозначение документа и номер опросного листа	Единица измерения: Наименование	Единица измерения: Код	Код завода изготовителя	Код оборудования материала	Цена единицы оборудования, тыс. руб.	Количество	Масса единицы оборудования, кг
1	2	3	4	5	6	7	8	9	10
	Оборудование, поставляемое заказчиком								
	Хозяйственно-питьевой водопровод								
	Счетчик холодной воды, калибр 20	ВКМС-20	шт	796				1	9,0

Привязан

Инв. №

ТП 407-3-395.86 ВК.СО

Нач. ОКПП	Есичкин		15.12.87	
ГИП	Порфирьев		15.12.87	
Рук. гр.	Булавская		15.12.87	Спецификация оборудования
Ст. инж.	Гинчо		15.12.87	
Н. контр.	Гинчо		15.12.87	

Стадия: РП | Лист: 1 | Листов: 2

ЭНЕРГОСЕТЬПРОЕКТ Северо-Западное отделение Ленинград

Копировал: L.P. Формат А2

gost.e-ecolog.ru