ТИПОВОЙ ПРОЕКТ
416-7-316.89
ГЛАВНЫЙ КОРПУС

РЕМОНТНО-ПРОИЗВОДСТВЕННОЙ БАЗЫ НА 100 СПЕЦМАШИН ПО УБОРКЕ ГОРОДОВ

АЛЬБОМ 4

ВК	Внутренний водопровод и канализация	стр. 3÷19
ОВ	Отопление и вентиляция	стр. 20÷58
ТС	Тепловой пункт	стр. 59÷64
ВС	Воздухоснабжение	стр. 65÷70

23541-04

цена 10-94

gost.e-ecolog.ru

ТИПОВОЙ ПРОЕКТ
416-7-316.89
ГЛАВНЫЙ КОРПУС

РЕМОНТНО-ПРОИЗВОДСТВЕННОЙ БАЗЫ НА 100 СПЕЦМАШИН ПО УБОРКЕ ГОРОДОВ

АЛЬБОМ 4

ПЕРЕЧЕНЬ АЛЬБОМОВ

Альбом	1	ПЗ	Пояснительная записка
		ТХ	Технологические чертежи
Альбом	2	АР	Архитектурные решения
		КЖ	Конструкции железобетонные
Альбом	3	КМ	Конструкции металлические
Альбом	4	ВК	Внутренний водопровод и канализация
		ОВ	Отопление и вентиляция
		ТС	Тепловой пункт
		ВС	Воздухоснабжение
Альбом	5	ЭМ.ЭО	Электрооборудование и электроосвещение
		СС	Устройства связи и сигнализации
		АОВ	Автоматизация санитарно-технических систем
Альбом	6	КЖИ	Строительные изделия
Альбом	7	СО	Спецификации оборудования
Альбом	8	ВМ	Ведомости потребности в материалах
Альбом	9	С	Сметы ч.1; ч.2

Разработан
Гипрокоммунстроем

Главный инженер института В.Н.Битюков
Главный инженер проекта Г.И. Марков

Утвержден и введен в действие
Минжилкомхозом РСФСР
Приказ от 18.10.88 г. N 267

Содержание альбома №4

NN листов	Наименование листа	Страница
	Обложка	
	Титульный лист	
	Содержание альбома	2
	Внутренний водопровод и канализация	
1÷5	Общие данные	3÷7
6	План на отм. 0,000 между осями 1-12 и В-К с сетями систем К1', К2', К3', К4', К5', К6	8
7	План на отм. 0,000 между осями 1-12 и В-К с сетями систем В1', В2', В3', Т3, Т5	9
8	План на отм. 0,000 между осями 1-3 и В-Д с сетями системы В2. Схема В2	10
9	План на отм. 0,000 между осями 12-16 и А-М с сетями систем К1', К2', К7	11
10	План на отм. 0,000 между осями 12-16 и А-М с сетями систем В1', В2', Т3', Т4', Т5	12
11	План на отм. 3,300 между осями 12-16 и А-М с сетями систем В1', Т3', К1', К2	13
12	План кровли. Схемы систем В1', Т3', К3', К6	14
13	Схемы систем В1', В2', Т3', Т4', Т5	15
14	Схемы систем В2', В3', Т5	16
15	Схемы систем К2', К4', К5	17
16	Схемы систем К1', К3', К7	18
17	Очистные сооружения участка окраски План. Разрез I-I, II-II	19
	Отопление и вентиляция	
1÷8	Общие данные	20÷27
9	Отопление и теплоснабжение калориферов. План	28
10	Схема отопления	29
11	Схема теплоснабжения установок и узлы схем 1÷5	30
12	Узлы схем 6÷11	31
13	Вентиляция. План в осях 1÷7, В÷К	32
14	Вентиляция. План в осях 7÷12, В÷К	33
15	Схемы систем У1; П2÷П6	34
16	Схемы систем В1÷В9', П1; П11', ВЕ1÷ВЕ5'; ВТ1 и ВТ2	35
17	Схемы систем П8', П11', П15', П7', П12 В10÷В13', В19÷В20', РС1÷РС4', ВЕ6', ВЕ7	36
18	Схемы систем П9', П10', П13', П14', В14', В15', В17', В18', У6', У7', ВЕ8÷ВЕ13', В21	37
19	Установки систем П1', П1'; П2÷П5'; У1'; В2÷В5. План	38
20	Установки систем П1', П1'; П3÷П5', В3÷В5 Разрезы 1-1÷3-3	39
21	Установки систем П6÷П7; В10÷В13; В15 План. Разрезы 1-1', 2-2	40
22	Установки систем П8; В14'; В16. План Разрезы 1-1', 2-2	41
23	Установки систем П9÷П11. План. Разрезы 1-1 и 2-2	42
24	Установки систем П12÷П14; В17'; В18 План. Разрезы 1-1÷3-3	43
25	Установки систем В1'; П15. План. Разрезы 1-1', 2-2	44
26	Спецификации отопительно-вентиляционных установок П1'; П1'; П2'; П3÷П5	45
27	Спецификации отопительно-вентиляционных установок П4'; П5', У1', П6÷П11'; П14	46
28	Спецификации отопительно-вентиляционных П11÷П15'; У2÷У13'; В1÷В4'; В13	47
29	Спецификации отопительно-вентиляционных установок В5÷В12'; В14÷В21'; П17	48
30	План на отм. 0,000 в осях 12÷16	49
31	План на отм. 3,300 в осях 12÷16	50
32	Схема отопления	51
33	Схемы вентиляции $П1^{А}$÷$П3^{А}$; $ПР1^{А}$; $В1^{А}$÷$В8^{А}$; $ВЕ1^{А}$÷$ВЕ4^{А}$; $ВП1^{А}$; $ВТ1^{А}$	52
34	Схема теплоснабжения установок и узлы схем	53
35	Установки систем $П1^{А}$; $П2^{А}$; $В2^{А}$÷$В4^{А}$	54
36	Спецификация установок систем $П1^{А}$; $П2^{А}$; $В2^{А}$÷$В4^{А}$	55
37	Установки систем $В5^{А}$÷$В8^{А}$	56
	Эскизные чертежи общих видов нетиповых конструкций	
С1	Титульный лист	57
С2	Содержание	57
1	Переходы	57
2	Штанговый отсос	58
	Тепловой пункт	
1	Общие данные	59
2	Тепловой пункт. Принципиальная схема	60
3	Тепловой пункт. План. Разрез I-I	61
	Эскизные чертежи общих видов нетиповых конструкций	
01	Титульный лист	62
02	Содержание	62
1	Двухрядная 3х ярусная опора	62
2	Однорядная 1 ярусная опора	63
3	Однорядная 2-х ярусная опора	63
4	Связи	64
	Воздухоснабжение	
1	Общие данные	65
2	Компрессорная станция	66
3	План разводки трубопроводов сжатого воздуха в осях 1÷5	67
4	План разводки трубопроводов сжатого воздуха в осях 5÷9	68
5	План разводки трубопроводов сжатого воздуха в осях 9÷12	69
6	Схема разводки трубопроводов сжатого воздуха	70

Типовой проект 416-7-316.89

Инв. № подл. | Подп. и дата | Взам. инв. №

Альбом 4

Ведомость рабочих чертежей основного комплекта марки ВК

Лист	Наименование	Примечание
1	Общие данные /начало/	
2	Общие данные /продолжение/	
3	Общие данные /продолжение/	
4	Общие данные /продолжение/	
5	Общие данные /окончание/	
6	План на отм. 0,000 между осями 1-12 и В-К с сетями систем К1, К2, К3, К4, К5, К6	
7	План на отм. 0,000 между осями 1-12 и В-К с сетями систем В1, В2, В3, Т3, Т5	
8	План на отм. 0.000 между осями 1-3 и В-Д с сетями системы В2. Схема В2.	
9	План на отм. 0.000 между осями 12-16 и А-М с сетями систем К1, К2, К7	
10	План на отм. 0.000 между осями 12-16 и А-М с сетями систем В1, В2, Т3, Т4, Т5	
11	План на отм. 3.300 между осями 12-16 и А-М с сетями систем В1, Т3, К1, К2	
12	План кровли. Схемы систем В1, Т3, К3, К6	
13	Схемы систем В1, В2, Т3, Т4, Т5	
14	Схемы систем В2, В3, Т5	
15	Схемы систем К2, К4, К5, ВЧ	
16	Схемы систем К1, К3, К7	
17	Очистные сооружения участка окраски. План. Разрез I-I ; II-II.	

Ведомость ссылочных и прилагаемых документов

Обозначение	Наименование	Примечание
	Ссылочные документы	
тп 902-2-434.87 И-4-88	Очистные сооружения для сточных вод от мойки автомобилей с безнапорными гидроциклонами производительностью 10 л/с /в железобетонных конструкциях/	
тп 902-2-416.86	Очистные сооружения для сточных вод от мойки автомобилей производительностью 1.5 л/с /конструкции сборные железобетонные/	
Серия 5.901-1 П8-15 выпуск 1 Москва. 1982г	Водомерные узлы опорные конструкции и средства крепления пластмассовых трубопроводов к кирпичным стенам, железобетонным колоннам и перекрытиям	
Серия 1.400-10/76 выпуск 5	Типовые детали и конструкции здания и сооружения	
Серия 7.901-2	Поплавковый клапан	
Серия 4.904-69	Детали крепления санитарно-технических приборов и трубопроводов	
	Прилагаемые документы	
тп ВК.СО	Спецификация оборудования	Альбом 7
тп ВК.ВМ	Ведомость потребности в материалах	Альбом 8

Общие указания

1. Типовой проект разработан на основании заданий технологов; строительных норм и правил СНиП 2.04.01-85; СНиП 2.04.02-84; СНиП 2.04.03-85; СНиП 2.04.09-84; СНиП II-93-74; ОНТП 01-86.
2. Трубопроводы систем В1, В2, В3, В4, Т3, Т4, Т5 окрашиваются масляной краской за 2 раза.
3. Для опорожнения систем все трубопроводы монтируются с уклоном к местам спуска.
4. Экспликацию технологического оборудования смотри технологическую часть проекта.
5. Расходы, обозначенные *, в общий итог не входят, как периодические.
6. Расположение очистных сооружений на генплане решается при привязке типового проекта к конкретным условиям.
7. Водомерные узлы хозяйственно-питьевого и производственного-противопожарного водоснабжения располагаются в бытовой части.
8. Привязки подводок холодной и горячей воды к оборудованию буфета смотреть технологическую часть проекта.
9. При прокладке канализационных труб в полу рабочих помещений должна быть обеспечена особо тщательная заделка стыков труб.

Проект соответствует действующим нормам и правилам и обеспечивает безопасную эксплуатацию здания при соблюдении предусмотренных проектом мероприятий

Главный инженер проекта /Марков/

Инв. N подл. | Подп. и дата | Взам. инв. N

Привязан:

Инв. N

ГИП	Марков	
Н.контр.	Левинтон	
Нач.отд.	Морозов	
Гл.спец.	Пушкина	
Рук.гр.	Кавтун	

тп 416-7-316.89 ВК

Главный корпус ремонтно-производственной базы на 100 спецмашин по уборке городов

Стадия	Лист	Листов
Р	1	17

Общие данные /начало/

ГИПРОКОММУНСТРОЙ г. Москва

23541-04

Коп.

Формат А2

Альбом 4

Основные показатели по чертежам водопровода и канализации

Наименование системы	Потребный напор на вводе м	Расчетный расход м3/сут	м3/ч	л/с	при пожаре л/с	Установочная мощность электродвигателей, кВт	Примечание
1. Хозяйственно питьевой и производственный водопровод В1	15	22.72	9.16	4.62	—	—	
В том числе:							
- горячее водоснабжение	15	9.293	3.842	3.95			
2. Производственно-противопожарный водопровод В2		55.83	21.24	6.97	57.97	0.18	
В том числе:							
- производственные нужды	10	55.83	21.24	6.97	6.97	0.18	с учетом горячей воды
- внутреннее пожаротушение	19.9	—	—	—	15	—	с учетом на пожаротушение металлич. конструкций
- автоматическое пожаротушение	24.06	—	—	—	36	—	—
3. Наружное пожаротушение	10	—	—	—	40	—	из них: 10% с на стояки-сухотрубы
4. Система оборотного водоснабжения мойки автомобилей В3, К6		240	50	13.66	—	—	
5. Система оборотного водоснабжения окрасочного участка В4, К5		480	60	16.6	—	—	
6. Система повторного использования воды для мойки агрегатов К3	—	0.7	0.7	0.19	—	3	

Основные показатели по чертежам водопровода и канализации

Наименование системы	Потребный напор на вводе м.	Расчетный расход м3/сут	м3/ч	л/с	при пожаре л/с	Установочная мощность электро-, двигателей кВт	Примечание
7. Бытовая канализация К1	—	16.35	6.913	5.09	—	—	
8. Дождевая канализация К2	—	—	—	24.19	—	—	
9. Производственная канализация К3	—	1.0	1.0	0.29	—	—	
10. Производственная канализация мойки ассенизационных машин К4	—	4.54	0.945	1.26	—		
11. Производственная канализация окрасочного участка К5	—	12.0	12.0	3.33	—	—	
12. Производственная канализация мойки автомобилей К6	—	217.08	45.225	12.36	—	—	
13. Производственная канализация буфета К7	—	5.4	1.92	1.05	—	—	

Условные обозначения

Обозначение	Наименование
—В1—	Хозяйственно-питьевой и производственный водопровод
—В2—	Производственно-противопожарный водопровод
—В3—	Оборотный водопровод мойки автомобилей (подающая сеть)
—Т5—	Трубопровод горячей технической воды
—К4—	Производственная канализация мойки ассенизационных машин
—К5—	Производственная канализация участка окраски
—К6—	Производственная канализация мойки автомобилей (обратная сеть)
—К7—	Производственная канализация буфета
—В4—	Оборотный водопровод участка окраски
—В5—	Водопровод повторного использования воды для мойки агрегатов

Инв. № подл. | Подп. и дата | Взам. инв. №

ГИП	Марков		тп 416-7-316.89 ВК
Н. контр.	Левинтон		
Нач. отд.	Морозов		
Гл. спец.	Пушкина		
Рук. гр.	Кавтун		

Привязан:

Инв. №

Главный корпус, ремонтно-производственной базы на 100 спецмашин по уборке городов

Стадия	Лист	Листов
Р	2	

Общие данные / продолжение /

Гипрокоммунстрой г. Москва

23541-04

Коп.

Формат А2

Данные по производственному водопотреблению и водоотведению

№ потребителя по плану	Наименование потребителя	Количество часов работы в сутки	Количество потребителей	Требования к качеству воды	Потребный напор у потребителя	Режим водопотребления	Расход воды на одного потребителя, м3/ч	Водопотребление: из хозяйственно-питьевого водопровода м3/сут	м3/ч	л/с	из производственно-противопожарного водопровода м3/сут	м3/ч	л/с	из системы оборотного водоснабжения мойки автомобилей м3/сут	м3/ч	л/с	Характеристика сточных вод	Водоотведение: в производственную канализацию м3/сут	м3/ч	л/с	в систему оборотного водоснабжения мойки автомобилей м3/сут	м3/ч	л/с	в очистные сооружения окрасочного участка м3/сут	м3/ч	л/с	Концентрация загрязнений сточных вод после локальных очистных сооружений, мг/л	Примечание
	Окрасочный участок																											
1	Решетка с нижним			техни-																							краска	очищенная
	отсосом ПА211012	8	1	ческая	5												краска.										в.в = 20 мг/л	вода возвра-
	заполнение			техни-		1раз в	12.0	—	—	—	12.0	12.0	3.33	—	—	—	в.в.= 50 мг/л	—	—	—	—	—	—	12.0	12.0	3.33		щается на
				ческая		неделю																						повторное
	долив			техни-		непре-	1.6	—	—	—	12.8	1.6	0.44	—	—	—		—	—	—	—	—	—	—	—	—		использование
				ческая		рывный																						
	Участок мойки ассени-																											
	зационных машин и																											
	мусоровозов																											
1	Установка моечная 1112	4.8	1	техни-	5	непре-	0.8	—	—	—	3.84	0.8	1.33	—	—	—	нп = 60 мг/л	3.46	0.72	1.20	—	—	—	—	—	—	нп = 4 мг/л	сброс в
				ческая		рывный											вв=1800 мг/л										вв = 18 мг/л	бытовую
				t=40°													t=40°										t=40°	канализацию
2	Установка моечная М-125	4.8	1	техни-	10	непре-	0.25	—	—	—	1.2	0.25	0.07	—	—	—	нп=60 мг/л	1.08	0.225	0.06	—	—	—	—	—	—	нп = 4 мг/л	после очист-
				ческая		рывный											вв=1800 мг/л										вв = 18 мг/л	ных сооруж-
				t=40°													t=40°										t=40°	жений
	Зона ЕО																											
1	Установка моечная для	4.8	1	техни-	10	непре-	50.0	—	—	—	—	—	—	240.0	50.0	13.66	нп=60 мг/л	—	—	—	216.0	45.0	12.30	—	—	—	нп = 7.2 мг/л	
	грузовых автомобилей			ческая		рывный											вв=1800 мг/л										вв = 15 мг/л	
	М-129			t=20°													t=20°										t=20°	
2	Установка моечная М-125	4.8	1	техни-	10	непре-	0.25	—	—	—	1.2	0.25	0.07	—	—	—	нп=60 мг/л	—	—	—	1.08	0.225	0.06	—	—	—	нп = 7.2 мг/л	
	/для домыва автомо-			ческая		рывный											вв=1800 мг/л										вв = 15 мг/л	
	билей/			t=20°													t=20°										t=20°	
	восполнение потерь воды	4.8		техни		непре-	5.0	—	—	—	22.92	4.78	1.3	—	—	—		—	—	—	—	—	—	—	—	—		
				ческая		рывный																						
				t=20°																								

Согласовано:

Группа тх. Морозов

Инв. № подл. | Подпись и дата | Взам. инв. №

ГИП	Марков	
Н.контр.	Левинтон	
Нач. отд.	Морозов	
Гл. спец.	Пушкина	
Рук. гр.	Кавтун	

Привязан:

Инв. №

ТП 416-7-316.89 ВК

Главный корпус ремонтно-производственной базы на 100 спецмашин по уборке городов

Стадия	Лист	Листов
Р	3	

Общие данные / продолжение /

Гипрокоммунстрой г. Москва

23541-04

Коп. Формат А2

Альбом 4

Данные по производственному водопотреблению и водоотведению

№ потребителя по плану	Наименование потребителя	Количество часов работы в сутки	Количество потребителей	Требования к качеству воды	Потребный напор у потребителя, м	Режим водопотребления	Расход воды на одного потребителя, м³/ч	Водопотребление: из хозяйственно-питьевого водопровода м³/сут	м³/ч	л/с	из производственно-противопожарного водопровода м³/сут	м³/ч	л/с	из системы оборотного водоснабжения мойки автомобилей м³/сут	м³/ч	л/с	Характеристика сточных вод	Водоотведение: в производственную канализацию м³/сут	м³/ч	л/с	в систему оборотного водоснабжения мойки автомобилей м³/сут	м³/ч	л/с	в очистные сооружения окрасочного участка м³/сут	м³/ч	л/с	Концентрация загрязнений сточных вод после локальных очистных сооружений мг/л	Примечание
	Мойка агрегатов																											
1	Установка для мойки деталей и агрегатов „Тайфун - Б"	4.8	1	t=20° техническая	5	1 раз в неделю	0.45	—	—	—	0.45	0.45	0.12	—	—	—	кальцинированная сода 15000 мг/л НП=2000 мг/л ВВ=5000 мг/л t=40°	0.45	0.45	0.12	—	—	—	—	—	—	кальцинированная сода 15000 мг/л НП=200 мг/л ВВ=80 мг/л	сточные воды от мойки деталей и агрегатов очищаются на передвижной фильтровальной установке
	Заполнение промывка суточный долив			техническая	5	1 раз в неделю	0.1	—	—	—	0.1[x]	0.1[x]	0.03[x]	—	—	—		0.1[x]	0.1[x]	0.03[x]	—	—	—	—	—	—		
							0.1	—	—	—	0.1[x]	0.1[x]	0.03[x]	—	—	—		—	—	—	—	—	—	—	—	—		
2	Установка моечная для деталей М-312	4.8	1	техническая t=20°	5	1 раз в неделю	0.25	—	—	—	0.25	0.25	0.07	—	—	—	кальцинированная сода 15000 мг/л НП=2000 мг/л ВВ=5000 мг/л t=40°	0.25	0.25	0.07	—	—	—	—	—	—	кальцинированная сода 15000 мг/л НП=200 мг/л ВВ=80 мг/л	очищенная вода возвращается на повторное использование
	Заполнение промывка суточный долив			техническая	5	1 раз в неделю	0.1	—	—	—	0.1[x]	0.1[x]	0.03[x]	—	—	—		0.1[x]	0.1[x]	0.03[x]	—	—	—	—	—	—		
							0.05	—	—	—	0.05[x]	0.05[x]	0.01[x]	—	—	—		—	—	—	—	—	—	—	—	—		
	Кузнечно-рессорный и медницкий участок																											
2	Стенд для комплексных работ по ремонту радиаторов Р-209	8	1	техническая t=20°	5	залив 1 раз в 2 недели	0.56	—	—	—	0.56	0.56	0.15	—	—	—	ВВ=400 мг/л НП=200 мг/л Нсв=1000 мг/л	0.56[x]	0.56[x]	0.15[x]	—	—	—	—	—	—	ВВ=15 мг/л НП=7.2 мг/л pH=6.5÷8.5	после нейтрализации на доломитовом фильтре стоки отводятся на очистные сооружения мойки автомобилей (без оборотного водоснабжения)
5	Ванна для охлаждения деталей при закалке в воде Н-301А или 8083	8	1	техническая t=20	5	залив 1 раз в неделю	0.4	—	—	—	0.4[x]	0.4[x]	0.1[x]	—	—	—	ВВ=1000 мг/л t=40°	0.4[x]	0.4[x]	0.1[x]	—	—	—	—	—	—		в очистные сооружения мойки автомобилей (с оборотным водоснабжением) на восполнение потерь воды

Согласовано:

Группа ТХ Морозов

Взам. инв. №

Подп. и дата

Инв. № подл.

ГИП	Марков	
Н. контр.	Левинтон	
Нач. отд.	Морозов	
Гл. спец.	Пушкина	
Рук. гр.	Кавтун	

Привязан:

Инв. №

ТП 416-7-316.89 ВК

Главный корпус, ремонтно-производственной базы на 100 спецмашин по уборке городов

Стадия	Лист	Листов
Р	4	

Общие данные /продолжение/

ГИПРОКОММУНСТРОЙ г. Москва

23541-04

Коп.

Формат А2

Альбом 4

Данные по производственному водопотреблению и водоотведению

№ потребителя по плану	Наименование потребителя	Количество часов работы в сутки	Количество потребителей	Требования к качеству воды	Потребный напор у потребителя, м	Режим водопотребления	Расход воды на одного потребителя, м3/ч	Водопотребление: из хозяйственно-питьевого водопровода м3/сут	м3/ч	л/с	из производственно-противопожарного водопровода м3/сут	м3/ч	л/с	из системы оборотного водоснабжения мойки автомобилей м3/сут	м3/ч	л/с	Характеристика сточных вод	Водоотведение: в производственную канализацию м3/сут	м3/ч	л/с	в систему оборотного водоснабжения мойки автомобилей м3/сут	м3/ч	л/с	в очистные сооружения окрасочного участка м3/сут	м3/ч	л/с	Концентрация загрязнений сточных вод после локальных очистных сооружений мг/л	Примечание
	Аккумуляторный участок																H_2SO_4=15000 мг/л										pH=6.5÷8.5	после нейтрализа-
2	Ванна для промывки деталей			пить-													НП=50 мг/л	0.17 x	0.17 x	0.04 x	—	—	—	—	—	—	НП=50 мг/л	ции в ванне стоки направ-
	аккумуляторов М-301Б	8	1	евая	5	1 раз в	0.17	0.17	0.17	0.04	—	—	—	—	—	—	t=20°										BB=50 мг/л	ляются на восполнение
	заполнение			t=20°		сутки											H_2SO_4=75 мг/л	0.08 x	0.08 x	0.02 x	—	—	—	—	—	—	pH=6.5÷8.5	потерь воды в очистные
	промывка			пить-	5	1 раз в	0.08	0.08 x	0.08 x	0.02 x	—	—	—	—	—	—	BB=800 мг/л										НП=5 мг/л	сооружения мойки авто-
				евая		сутки											НП=5 мг/л										BB=50 мг/л	мобилей
				t=20°																								
4	Дистиллятор ДЭ-10	5	1	пить-	5	непре-	0.16	0.8	0.16	0.04	—	—	—	—	—	—	непрерыв-	0.7	0.15	0.03	—	—	—	—	—	—		(безоборотного
				евая		рывный											ный, t=40°											водоснабже-
				t=20°													не загряз-ненная											ния)
	Участок ремонта пневмо																											
	и гидрооборудования																											
1	Стенд для испытания	8	1	техни-	5	залив	0.045	—	—	—	0.045 x	0.045 x	0.01 x	—	—	—	незагряз-	0.045 x	0.045 x	0.01 x	—	—	—	—	—	—		в очистные сооружения
	водяных насосов 5031			ческая		1 раз в											ненная											мойки автомо-
				t=20°		неделю											t=20°											билей (с оборот-
																												ным водоснаб-
	Шиномонтажный и																											жением) на
	шиноремонтный участок																											восполнение
2	Ванна для проверки камер	8	1	техни-	5	залив	0.27	—	—	—	0.27	0.27	0.08	—	—	—	Слив 1 раз	0.27	0.27	0.1	—	—	—	—	—	—		потерь воды
	5054 или Ш-902			ческая		1 раз в											в неделю											
				t=20°		месяц											BB=400 мг/л											
	Долив			техни-		непре-	0.03	—	—	—	0.24	0.03	0.01	—	—	—		—	—	—	—	—	—	—	—	—		
				ческая		рывный																						
				t=20°																								
	Итого:							0.97	0.33	0.08	55.83	21.24	6.97	240.0	50.0	13.66		6.24	2.645	1.74	217.08	45.225	12.36	12.0	12.0	3.33		

Согласовано: Группа ТХ Морозов

Инв. N подл. | Подп. и дата | Взам. инв. N

ГИП	Марков	
Н.контр.	Левинтон	
Нач.отд.	Морозов	
Гл.спец.	Пушкина	
Рук.гр.	Кавтун	

Привязан:

Инв. N

тп 416-7-316.89 ВК

Главный корпус ремонтно-производственной базы на 100 спецмашин по уборке городов

Стадия	Лист	Листов
Р	5	

Общие данные /окончание/


ГИПРОКОММУНСТРОЙ г. Москва

23541-04

Коп.

Формат А2

Альбом 4

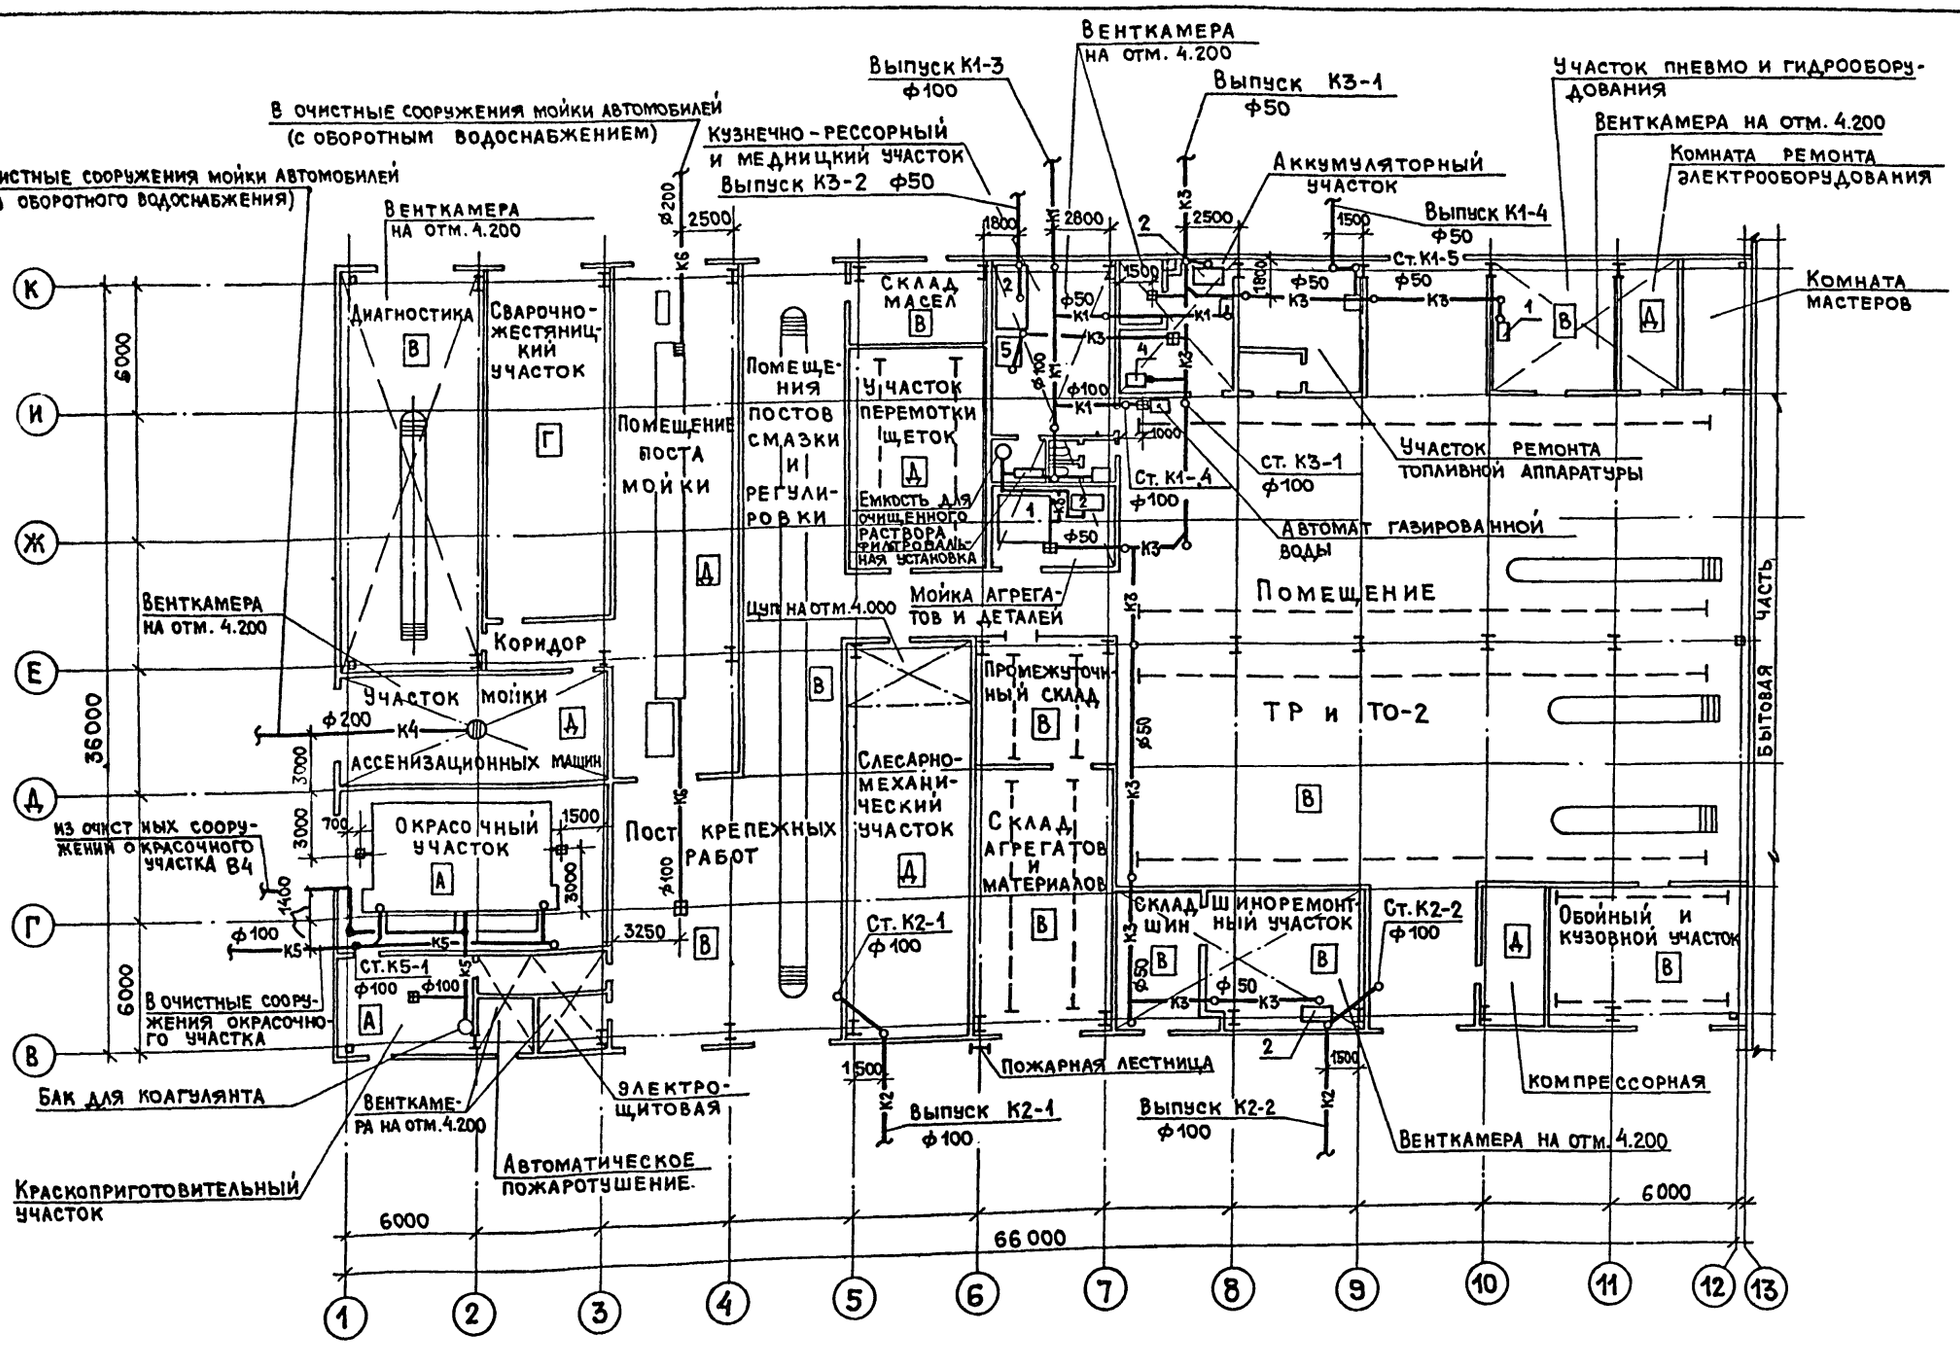

Согласовано:
Группа ТХ Морозов
Группа АС Филиппов
Группа ОВ Шраер
Группа ЭО Александров

Инв.№ подл. | Подп. и дата | Взам. инв.№

ГИП	Марков		
Н.контр.	Левинтон		
Нач.отд.	Морозов		
Гл.спец.	Пушкина		
Рук.гр.	Кавтун		

Привязан:

Инв.№

тп 416-7-316.89 ВК

Главный корпус ремонтно-производственной базы на 100 спецмашин по уборке городов

Стадия	Лист	Листов
Р	6	

План на отм. 0.000 между осями 1-12 и В-К с сетями систем К1, К2, К3, К4, К5, К6


Гипрокоммунстрой г. Москва

23541-04

Коп.

Формат А2

Альбом 4

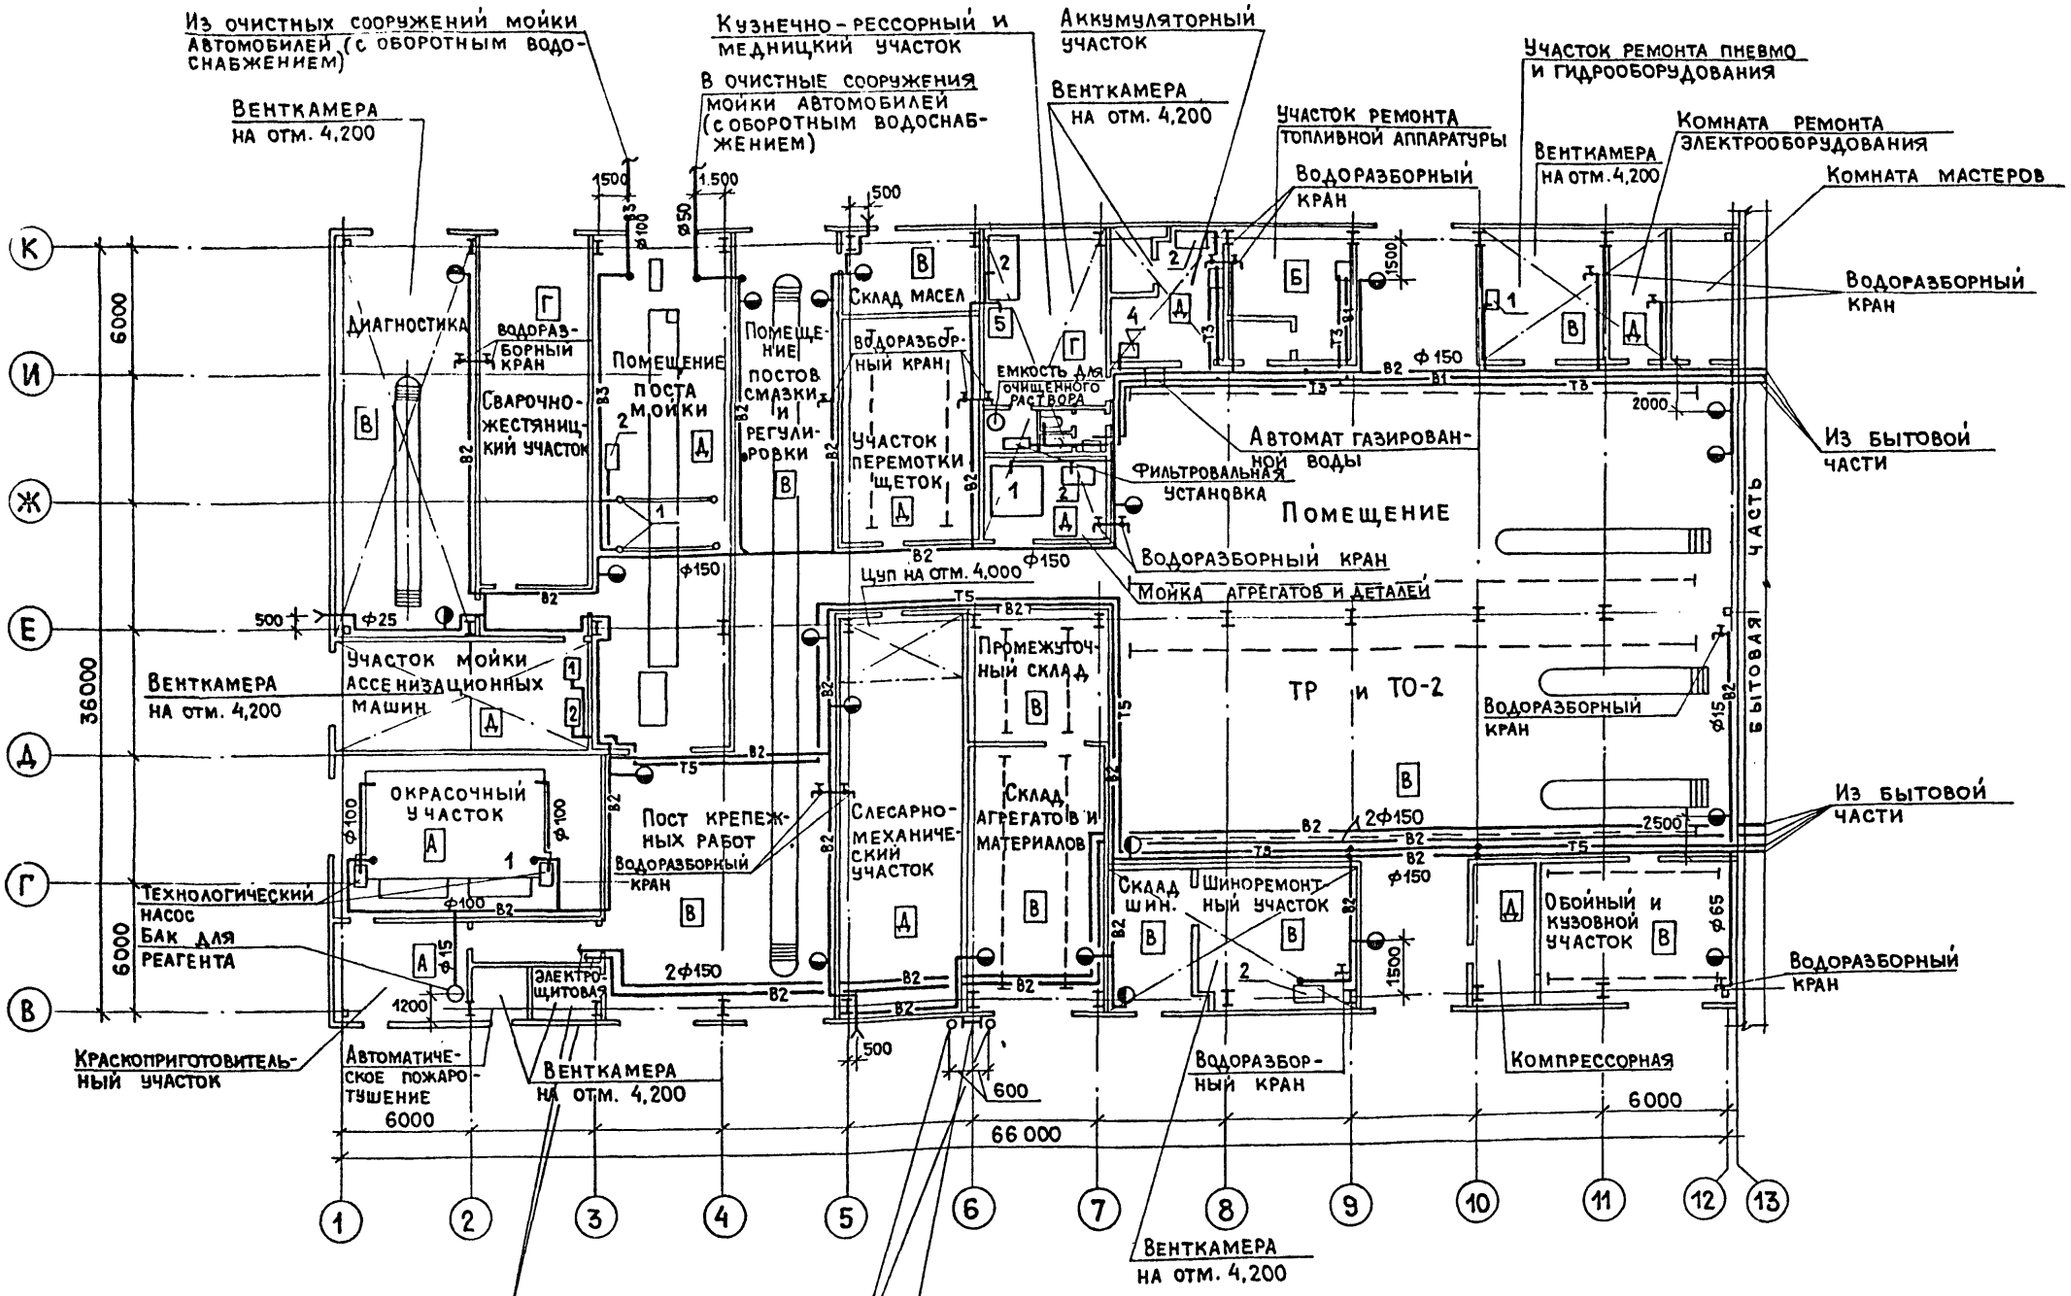

ГИП	Марков		Тп 416-7-316.89 ВК
Н.контр.	Левинтон		
Нач.отд.	Морозов		
Гл.спец.	Пушкина		
Рук.гр.	Кавтун		

Привязан:

Инв.N

Главный корпус ремонтно-производственной базы на 100 спецмашин по уборке городов	Стадия	Лист	Листов
	Р	7	
План на отм. 0.000 между осями 1-12 и В-К с сетями систем В1, В2, В3, Т3, Т5	Гипрокоммунстрой г. Москва		

23541-04


Коп. 1881

Формат А2


Согласовано: Группа ТХ Морозов; Группа АС Филиппов; Группа ОВ Шраер; Группа ЭО Александров

Инв.N подл. | Подп. и дата | Взам. инв.N


Альбом 4

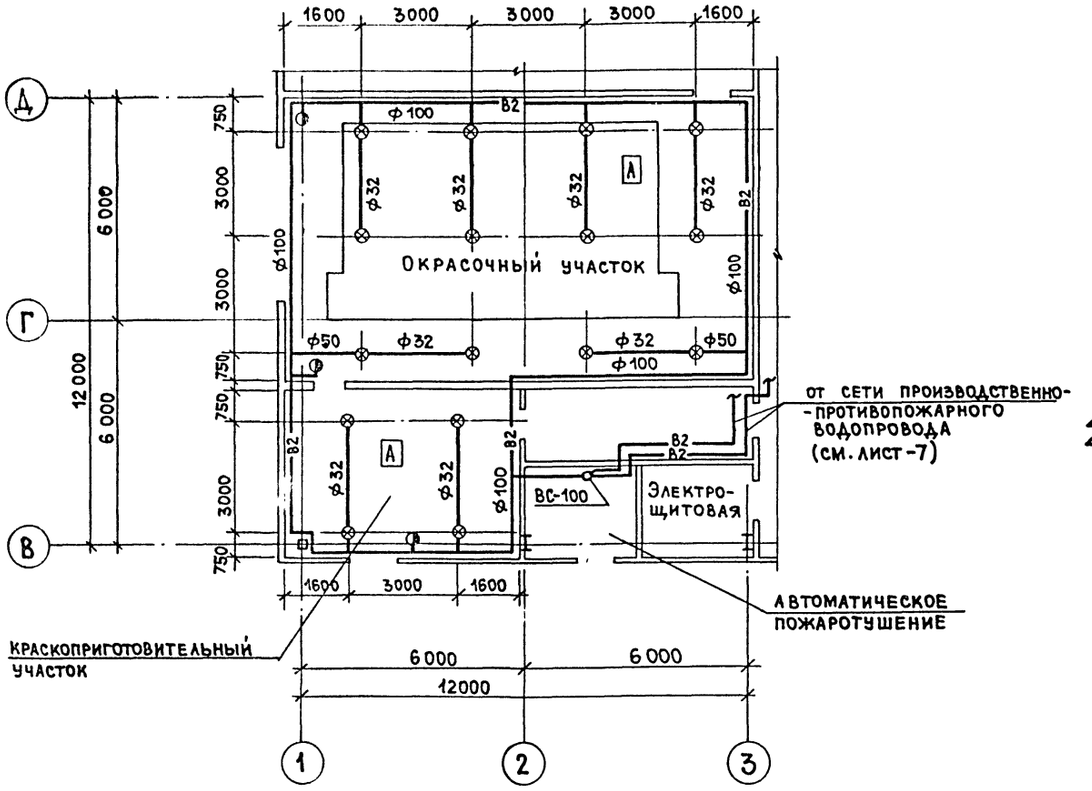

В2

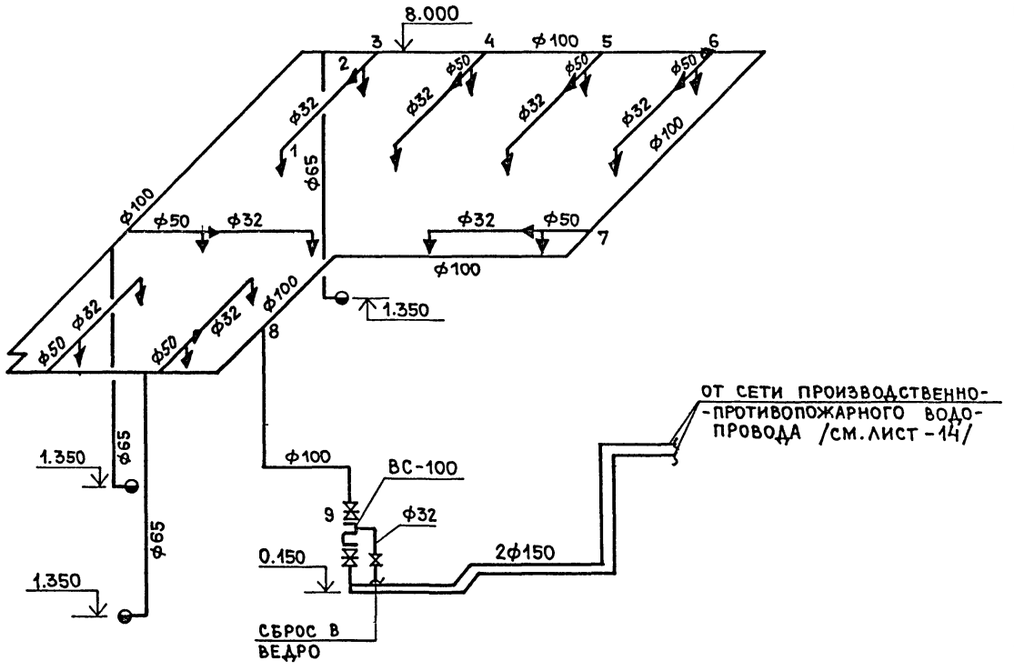

В2

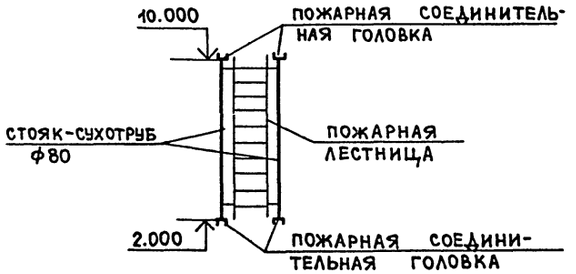

ГИП	Марков		тп 416-7-316.89 ВК
Н.контр.	Левинтон		
Нач.отд.	Морозов		
Гл.спец.	Пушкина		
Рук.гр.	Кавтун		
Привязан:			Главный корпус ремонтно-производственной базы на 100 спецмашин по уборке городов.
Инв.№			План на отм. 0.000 между осями 1-3 и В-Д с сетями системы В2. Схема В2.

Стадия	Лист	Листов
Р	8	

ГИПРОКОММУНСТРОЙ г. Москва


Инв.№ подл. | Подп. и дата | Взам. инв.№

23541-04

Кол. уч.

Формат А2

Альбом 4

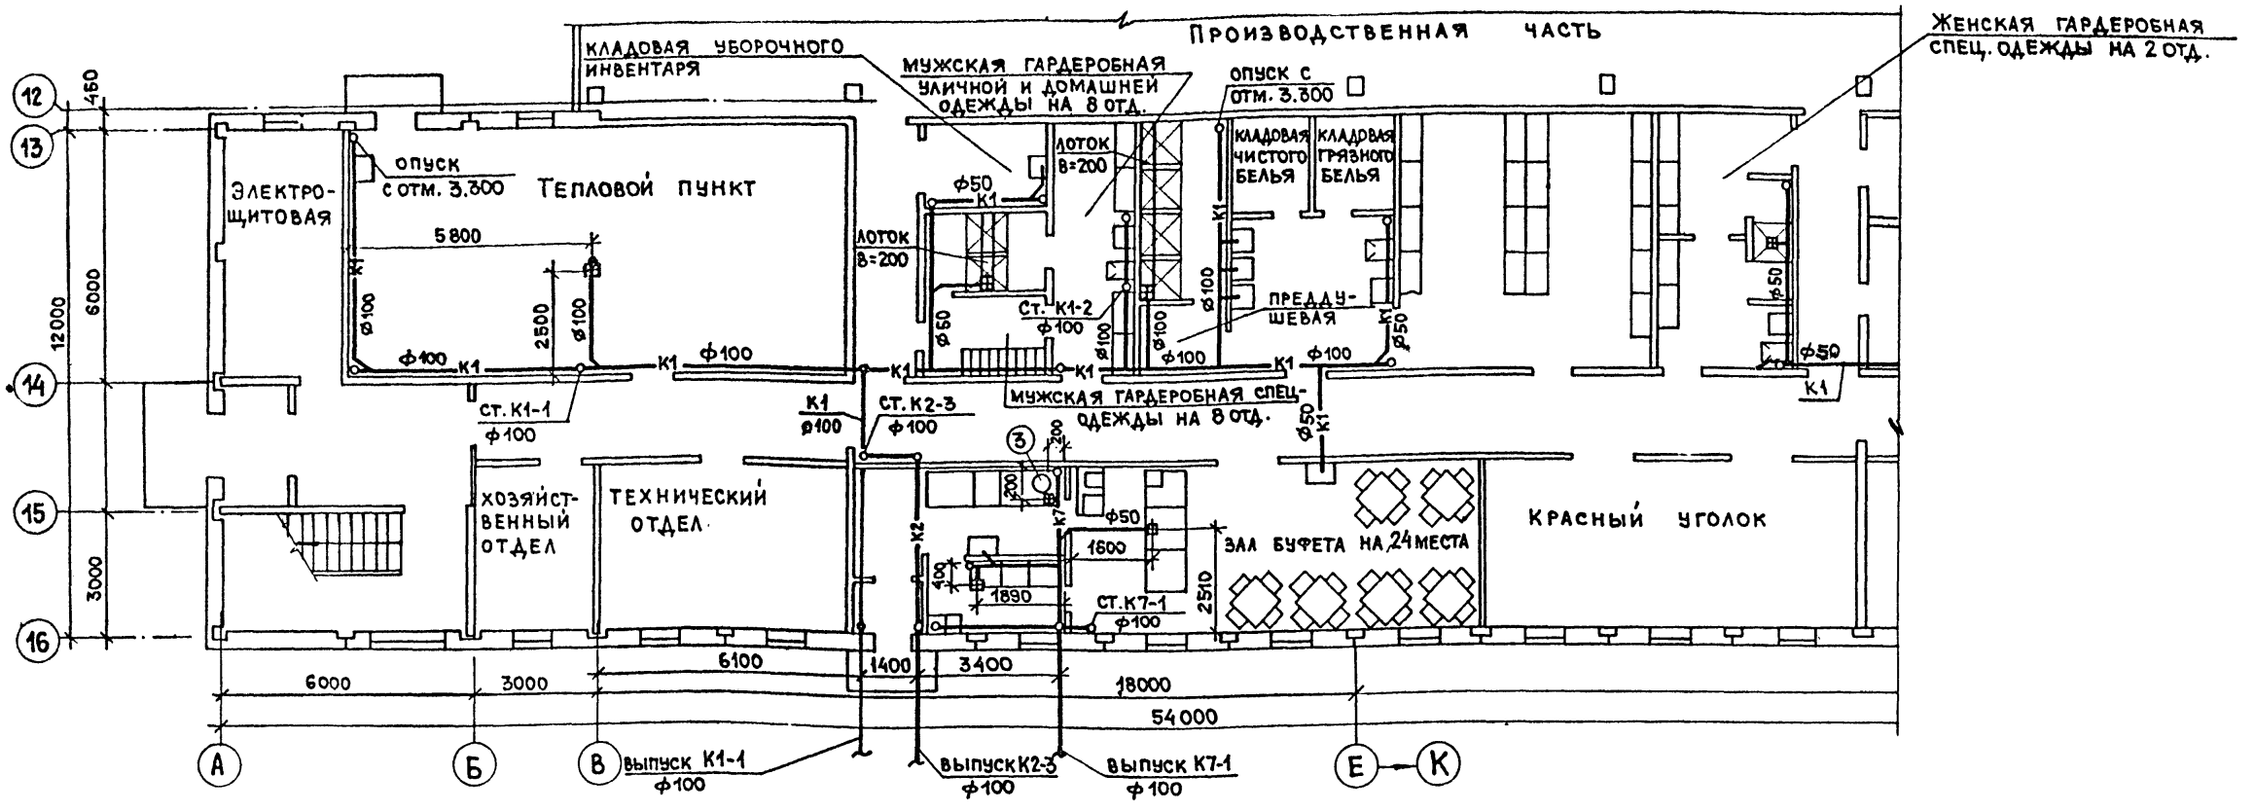

ГИП	Марков		ТП 416-7-316.89 ВК
Н. контр.	Левинтон		
Нач. отд.	Морозов		
Гл. спец.	Пушкина		
Рук. гр.	Кавтун		

Привязан:

Инв. N

Главный корпус ремонтно-производственной базы на 100 спецмашин по уборке городов	Стадия: Р	Лист: 9	Листов:
План на отм. 0.000 между осями 12-16 и А-М с сетями систем К1, К2, К7	ГИПРОКОММУНСТРОЙ г. Москва		

23541-04

Согласовано: Группа ТХ Шилова; Группа АС Гримпрова; Группа ОВ Шраер

Инв. N подл. | Подп. и дата | Взам. инв. N

Коп. | Формат А2

Альбом 4

Производственная часть

Кладовая уборочного инвентаря

Мужская гардеробная спец. одежды на 8 отд.

Мужская гардеробная уличной и домашней одежды на 8 отд.

Женская гардеробная спец. одежды на 2 отд.

В производственную часть

Циркуляционный трубопровод ф25

Кладовая чистого белья под'ем на отм. 3,300

Кладовая грязного белья

7,1

Электрощитовая

2ф15

От водоподогревателя хозяйственно-питьевого водоснабжения ф50

К водоподогревателю хозяйственно-питьевого водоснабжения ф50

Тепловой пункт

От водоподогревателя производственного водоснабжения ф50

К водоподогревателю производственного водоснабжения ф50

Под'ем на отм. 3,300

2ф150

Под'ем на отм. 3,300

Преддушевая

Женская гардеробная уличной и домашней одежды на 7 отд.

Водомерный узел-2

Хозяйств. отдел

Технический отдел

Подсобное помещение

Зал буфета на 24 места

Красный уголок

Моечная посуды

Ввод В2-1 ф150

Ввод В2-2 ф150

Ввод В1-1 ф100

Водомерный узел-1

Кладовая уборочного инвентаря

В производственную часть

Курительная

Под'ем на отм. 3,300

Мед комната

Мужской с/у

ЖСУ

Комната личной гигиены

Вестибюль

Подъем на отм. 3,300

Комната дежурных водителей

Диспетчерская

ПСО

12000

6000

3000

3000

18000

54000

6000

3000

1500

666

6000

500

3000

450

1500

6000

500

12000

6000

ГИП	Марков		
Н.контр.	Левинтон		
Нач.отд.	Морозов		
Гл.спец.	Пушкина		
Рук.гр.	Кавтун		

тп 416-7-316.89 ВК

Привязан:

Инв.№

Главный корпус ремонтно-производственной базы на 100 спецмашин по уборке городов

План на отм. 0.000 между осями 12-16 и А-М с сетями систем В1, В2, Т3, Т4, Т5

Стадия	Лист	Листов
Р	10	

Гипрокоммунстрой г. Москва

23541-04


Согласовано: Группа ТХ Шилова; Группа АС Филиппов; Группа ОВ Шраер; Группа ЭО Александров


Инв.№ подл. | Подп. и дата | Взам. инв.№

Коп.

Формат А2

Альбом 4

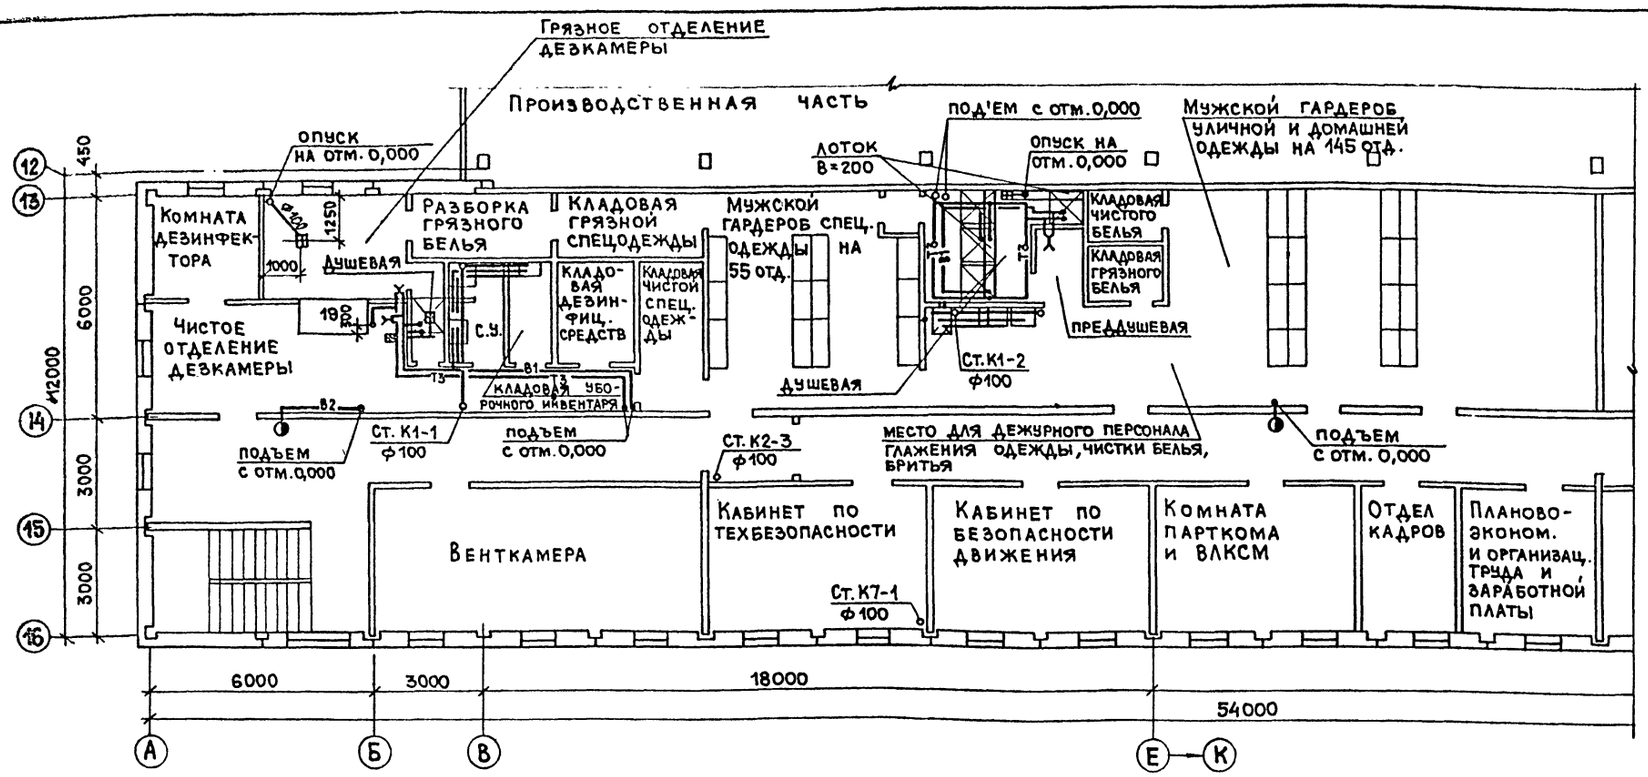

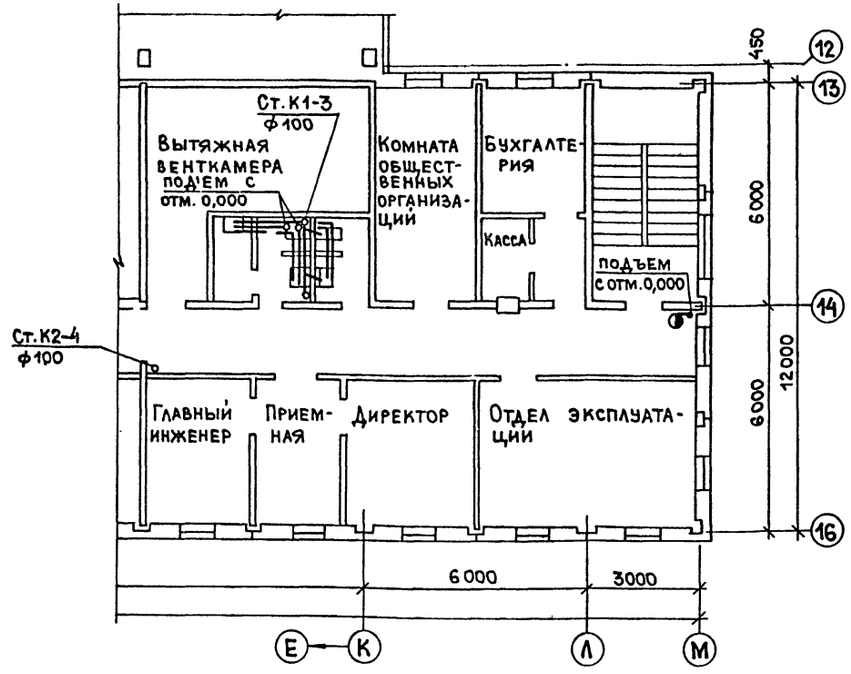

ГИП	Марков		
Н.контр.	Левинтон		
Нач.отд.	Морозов		
Гл.спец.	Пушкина		
Рук.гр.	Кавтун		

Привязан:

Инв.№

тп 416-7-316.89 ВК

Главный корпус ремонтно-производственной базы на 100 спецмашин по уборке городов

Стадия	Лист	Листов
Р	11	

План на отм. 3,300 между осями 12-16 и А-М с сетями систем В1, Т3, К1, К2

ГИПРОКОММУНСТРОЙ г. Москва

23541-04

Коп.


Формат А2

Согласовано: Группа 30 Александрова


Согласовано: Группа АС Филиппов; Группа ОВ Шрадер

Инв.№ подл. | Подп. и дата | Взам. инв.№


Альбом 4

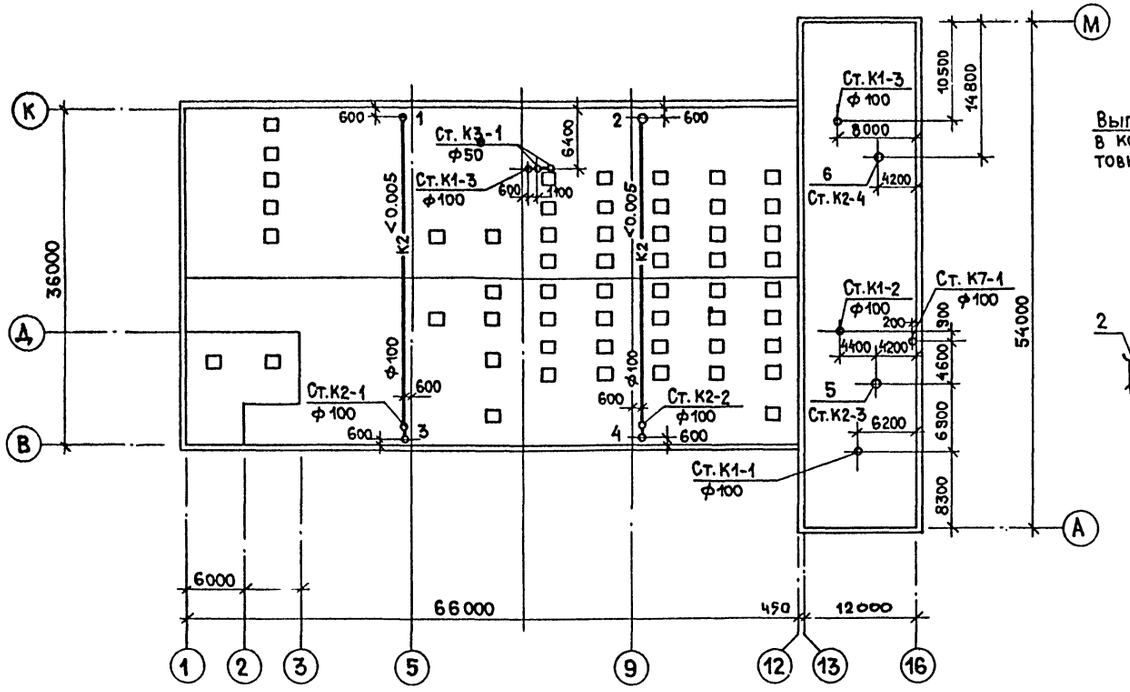


К 3

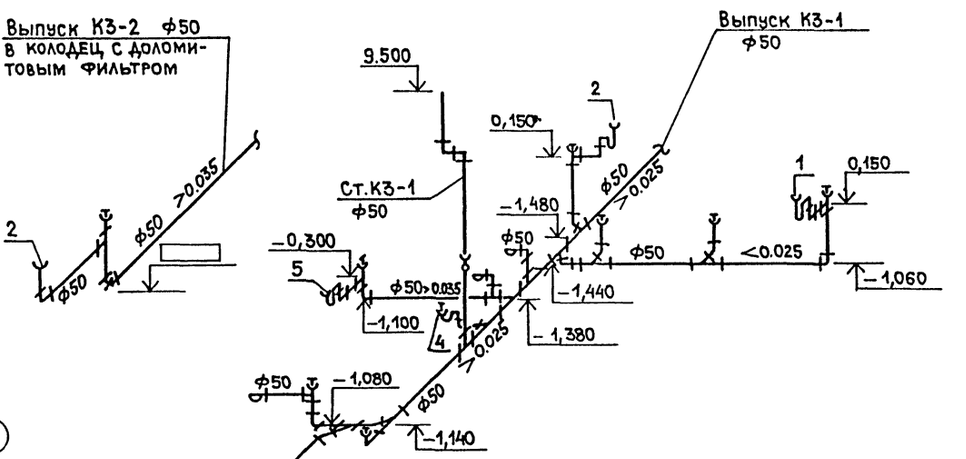


К 6

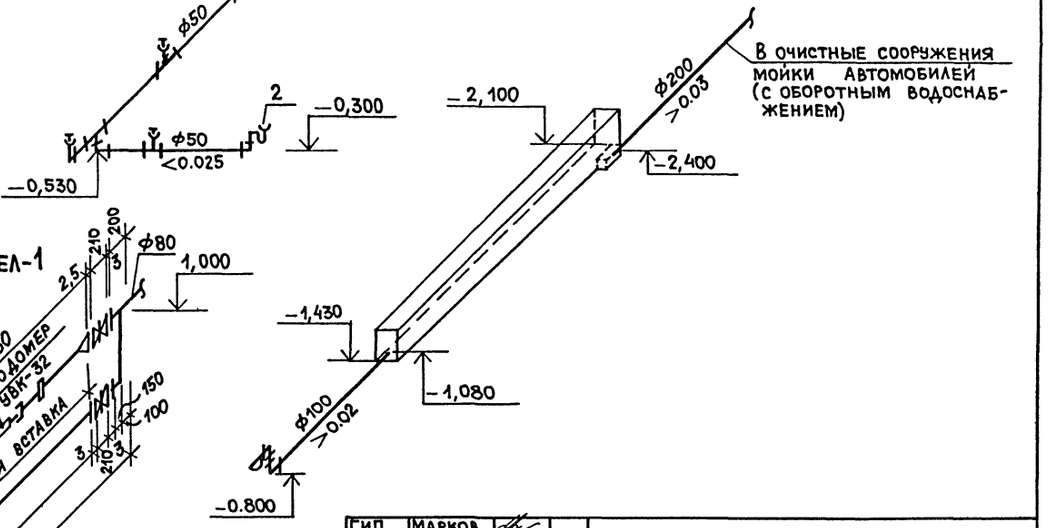

В1; Т3

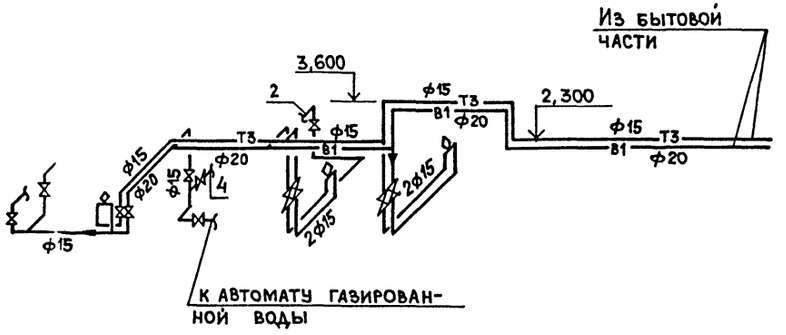

Водомерный узел-1

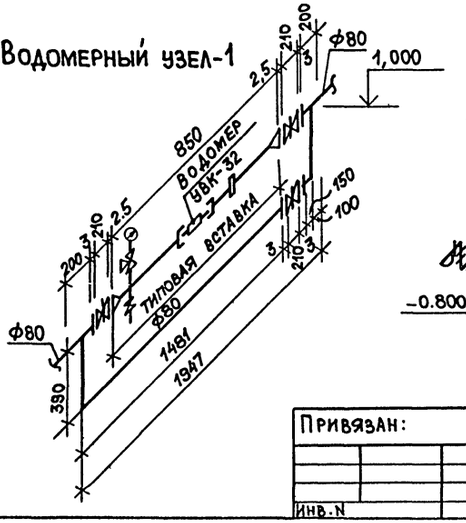

ГИП	Марков		
Н.контр.	Левинтон		
Нач.отд.	Морозов		
Гл.спец.	Пушкина		
Рук.гр.	Кавтун		

тп 316-7-316.89 ВК

Главный корпус ремонтно-производственной базы на 100 спецмашин по уборке городов

Стадия	Лист	Листов
Р	12	

План кровли. Схемы систем В1, Т3, К3, К6

Гипрокоммунстрой г. Москва

Привязан:

Инв.N

Согласовано: Группа АС Филиппов

Инв.№подл. | Подп. и дата | Взам.инв.№


23541-04

Коп.


Формат А2

Альбом 4

В 1; Т3; Т4

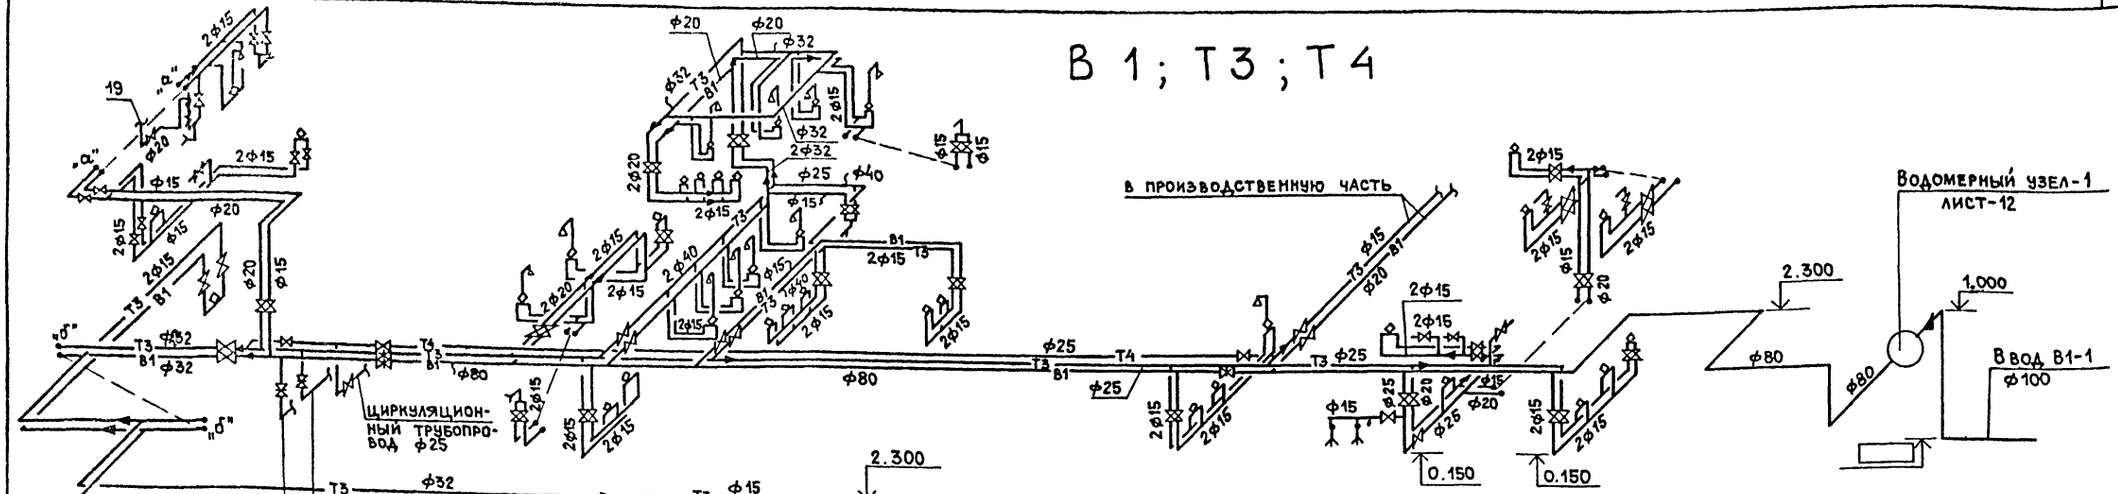

В 2; Т5

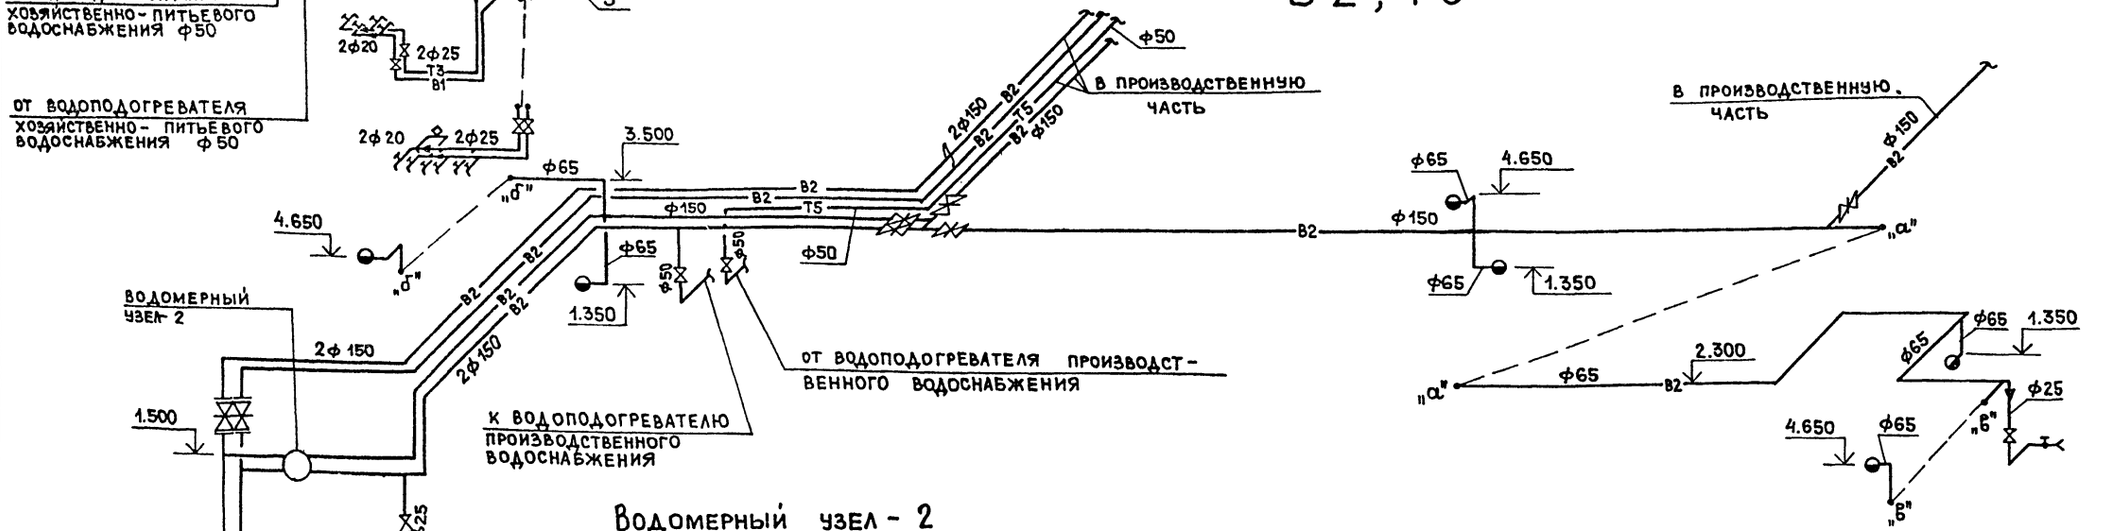

Водомерный узел - 2



ГИП	Марков		
Н.контр.	Левинтон		
Нач.отд.	Морозов		
Гл.спец.	Пушкина		
Рук.гр.	Кавтун		

Привязан:

Инв.№

тп 416-7-316.89 ВК

Главный корпус, ремонтно-производственной базы на 100 спецмашин по уборке городов

Стадия	Лист	Листов
Р	13	

Схемы систем В1, В2, Т3, Т4, Т5

Гипрокоммунстрой г. Москва

Инв.№ подл. | Подп. и дата | Взам. инв.№


23541-04

Коп.


Формат А2

Альбом 4


В2

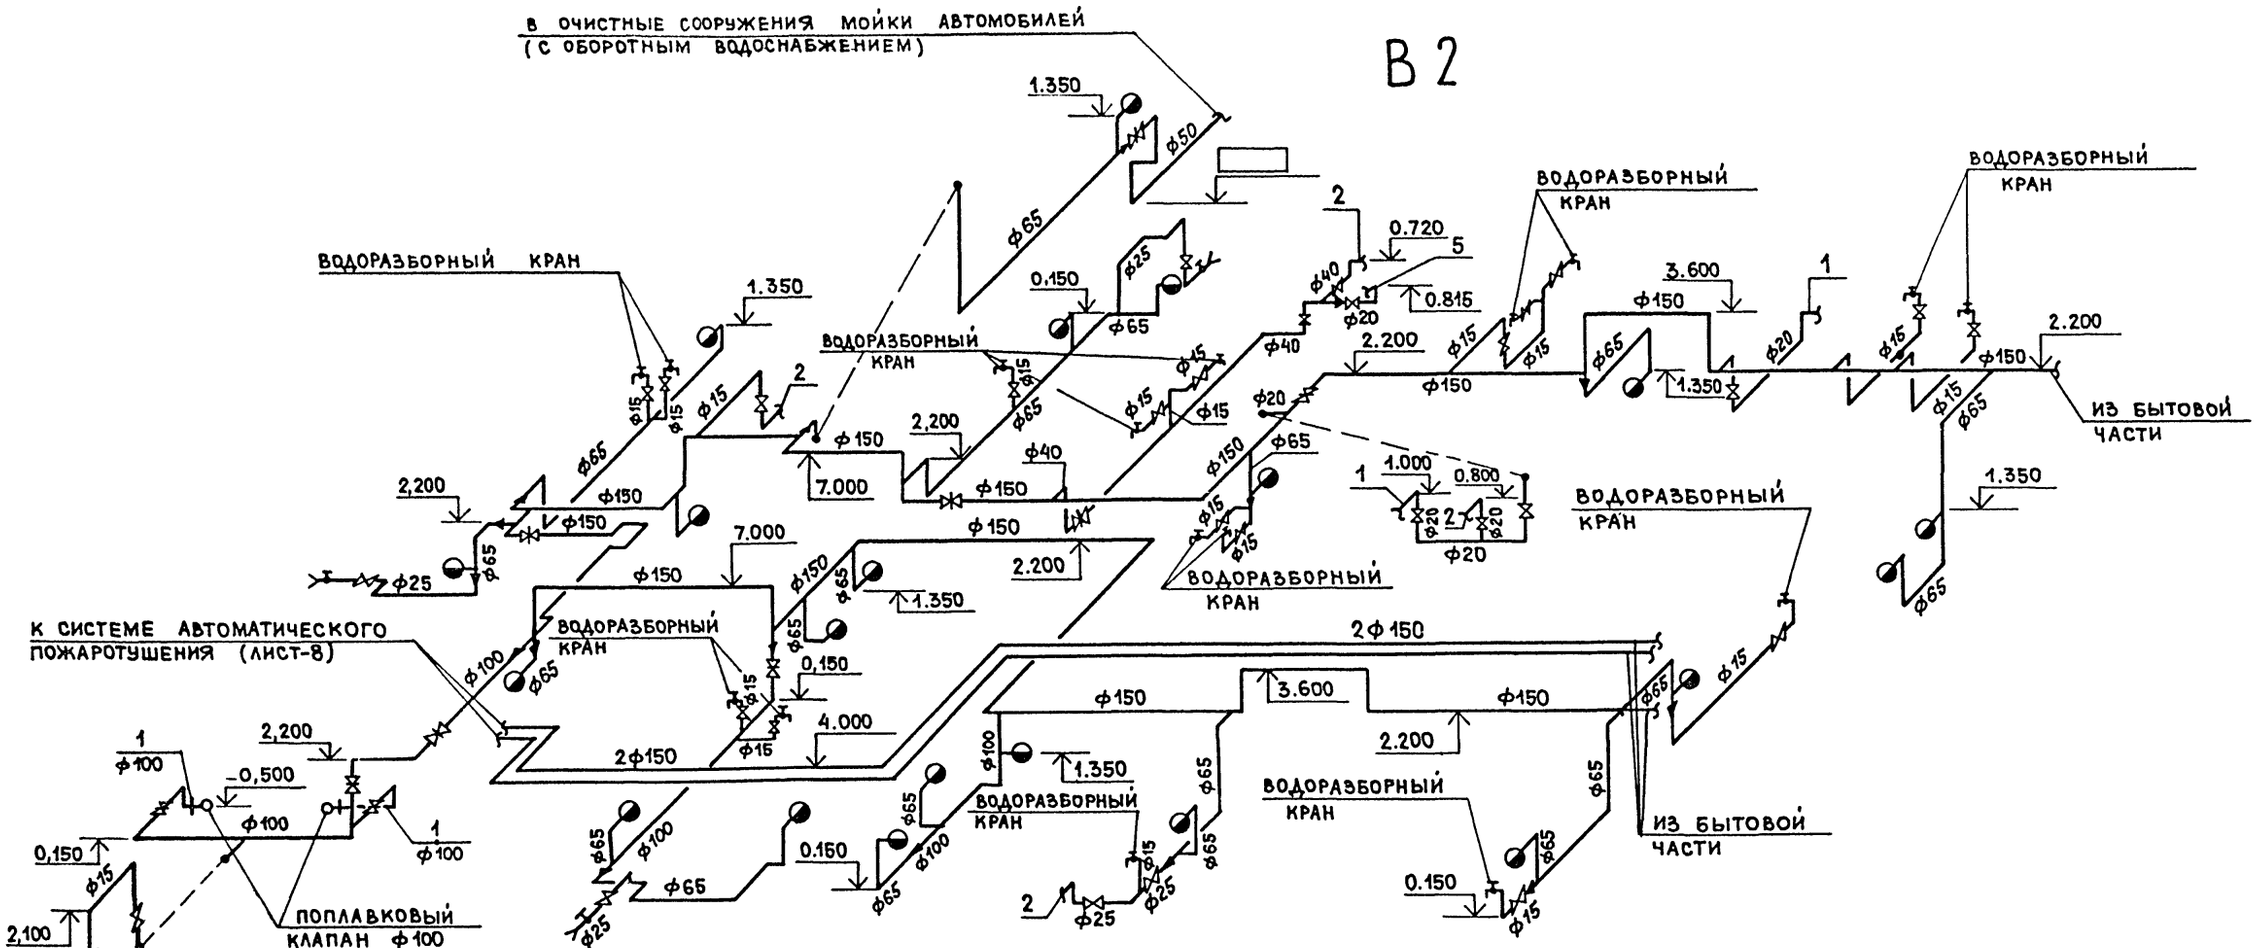

Т5

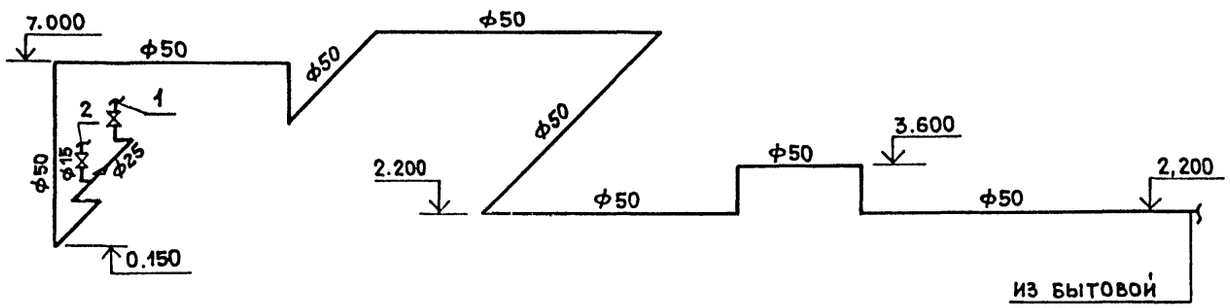

В3

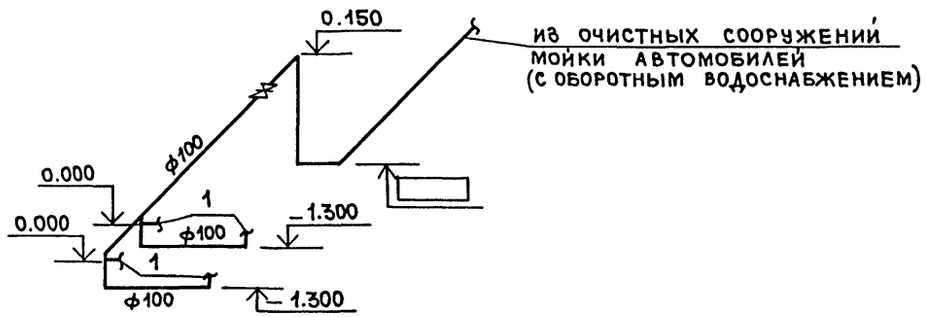

ГИП	МАРКОВ			тп 416-7-316.89 ВК	
Н.контр.	ЛЕВИНТОН				
Нач.отд.	МОРОЗОВ				
Гл.спец.	ПУШКИНА				
Рук.гр.	КАВТУН				
Привязан:				Главный корпус ремонтно-производственной базы на 100 спецмашин по уборке городов	Стадия: Р; Лист: 14; Листов:
Инв.N				Схемы систем В2, В3, Т5	Гипрокоммунстрой г. Москва

Инв.N подл. | Подп. и дата | Взам. инв.N


23541-04

Коп.

Формат А2


Альбом 4

К2

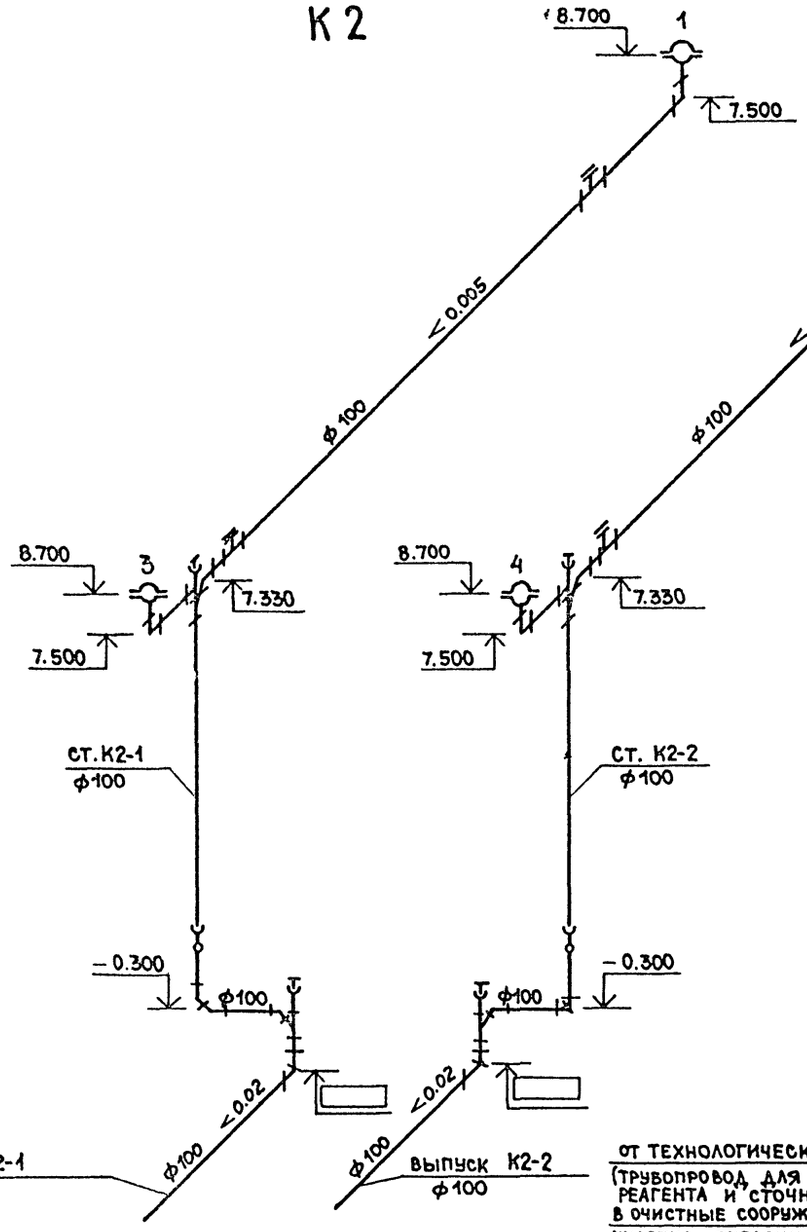


К2


К2

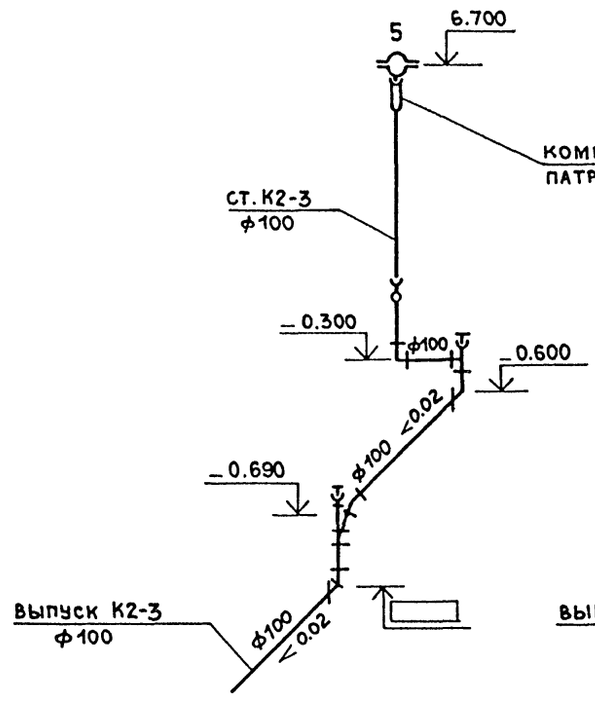


К2

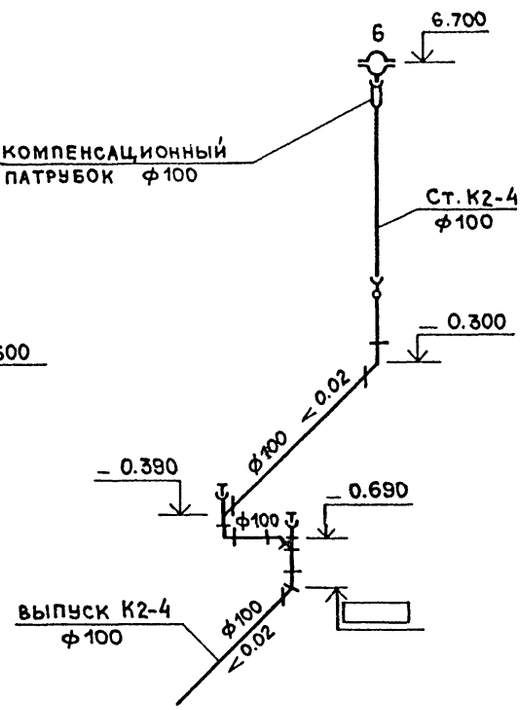

К5, В4

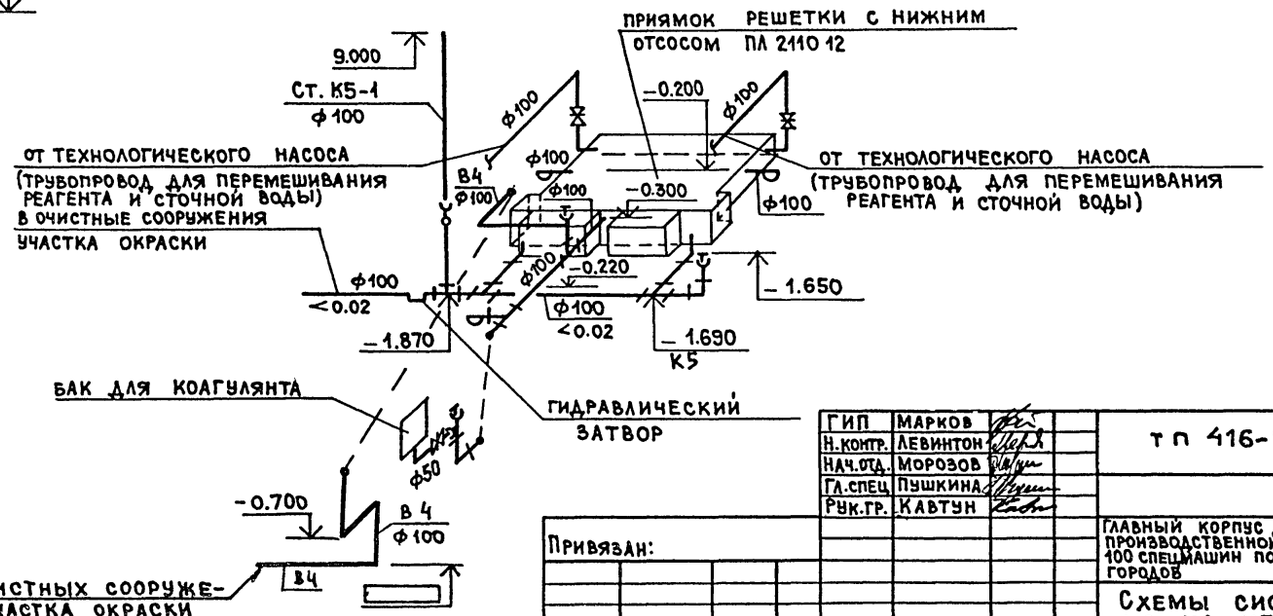

К4

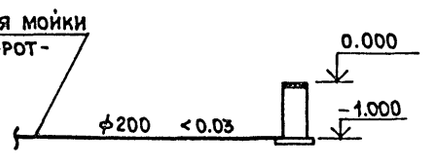

ГИП	Марков		
Н.контр.	Левинтон		
Нач.отд.	Морозов		
Гл.спец.	Пушкина		
Рук.гр.	Кавтун		

Привязан:

Инв.№

тп 416-7-316.89 ВК

Главный корпус ремонтно-производственной базы на 100 спецмашин по уборке городов

Стадия	Лист	Листов
Р	15	

Схемы систем К2, К4, К5, В4

ГИПРОКОММУНСТРОЙ г. Москва


Инв.№ подл. | Подп. и дата | Взам. инв.№


23541-04


Кол. 1 шт


Формат А2


Альбом 4

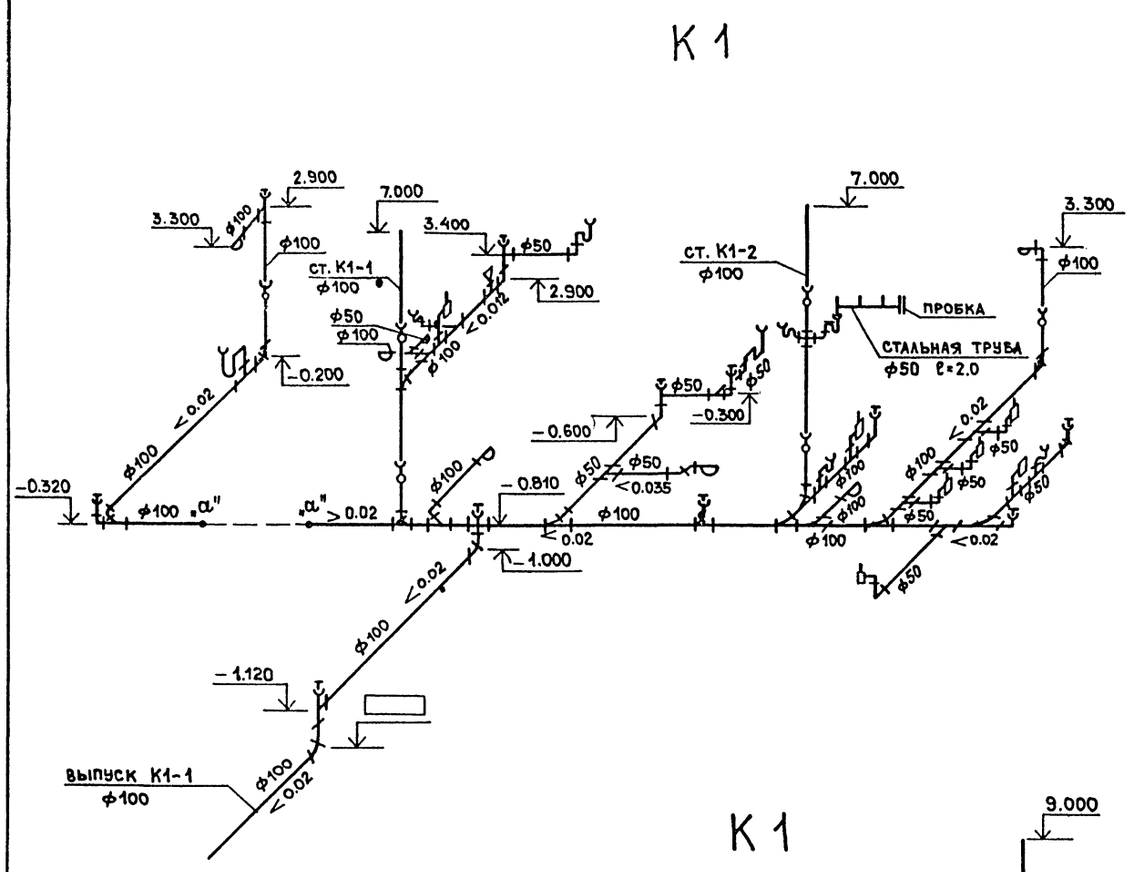

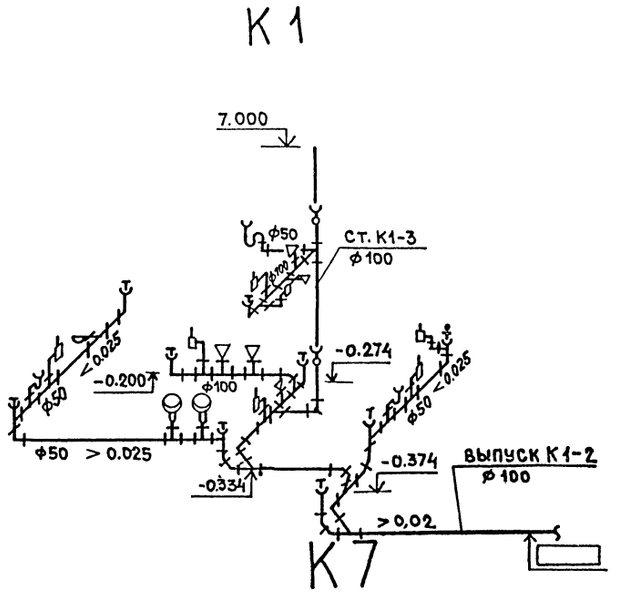

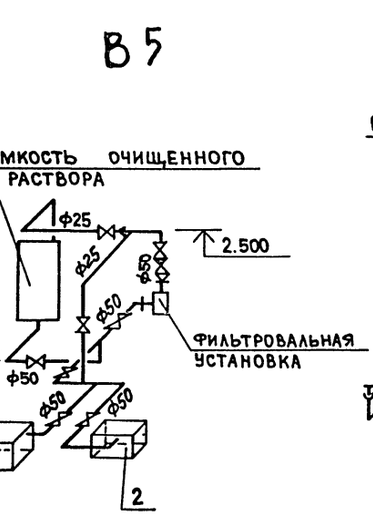

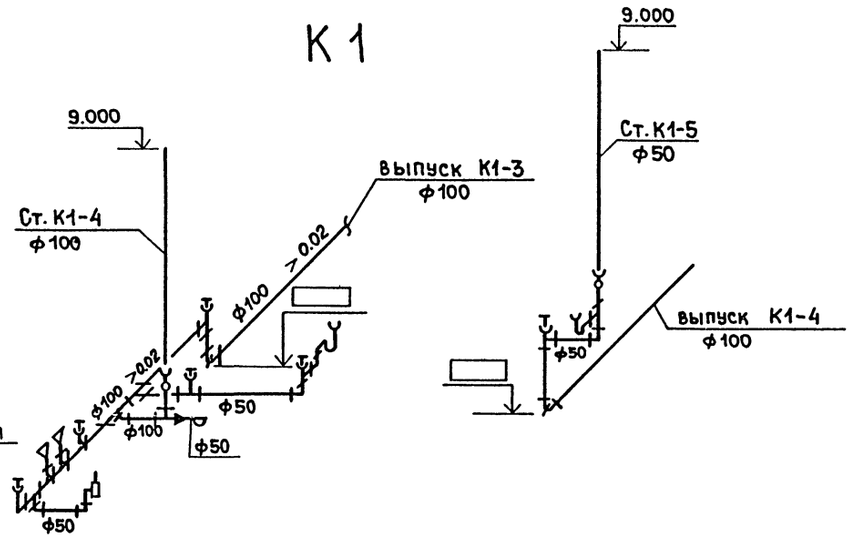

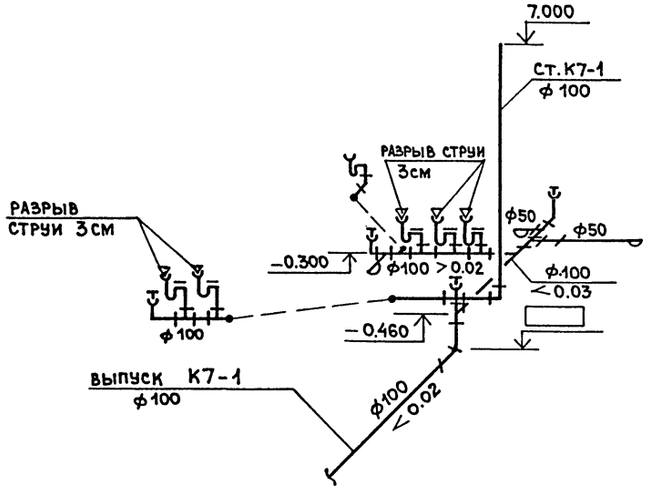

			ГИП	Марков		т п 416-7-316.89 ВК	
			Н.контр.	Левинтон			
			Нач.отд.	Морозов			
			Гл.спец.	Пушкина			
			Рук.гр.	Кавтун			
Привязан:						Главный корпус ремонтно-производственной базы на 100 спецмашин по уборке городов	Стадия: Р; Лист: 16; Листов:
						Схемы систем К1, В5, К7	ГИПРОКОММУНСТРОЙ г. Москва
Инв.N							


Инв.N подл. | Подп. и дата | Взам.инв.N

23541-04


Коп. | Формат А2

Альбом 4


Разрез I-I

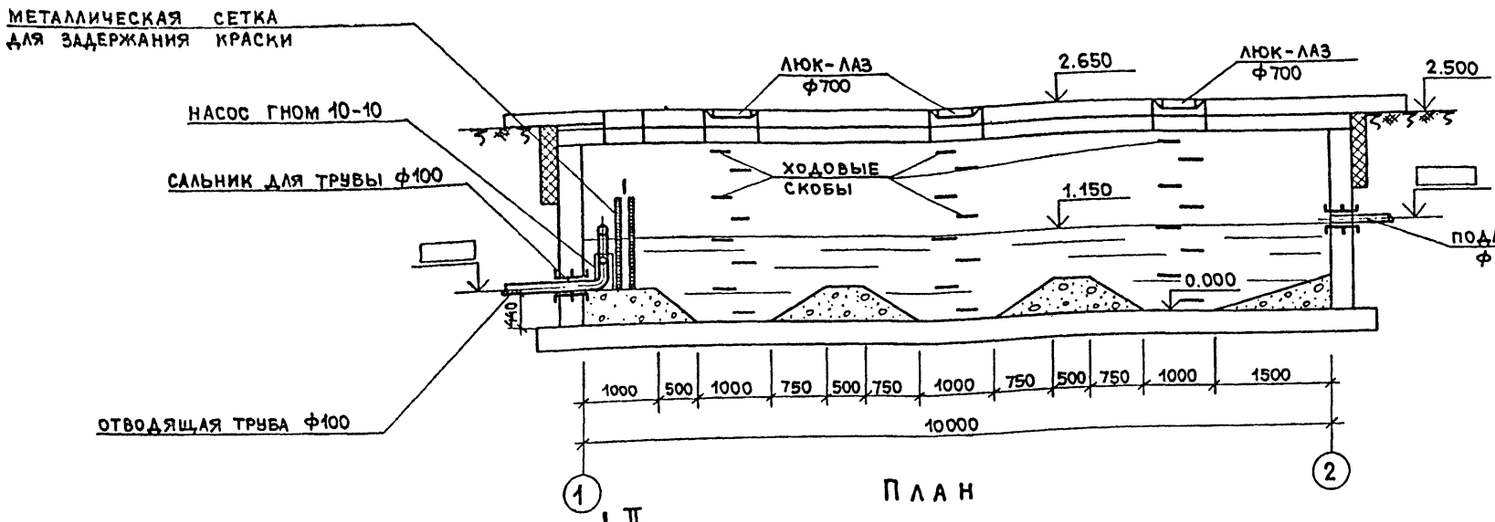

Разрез II-II

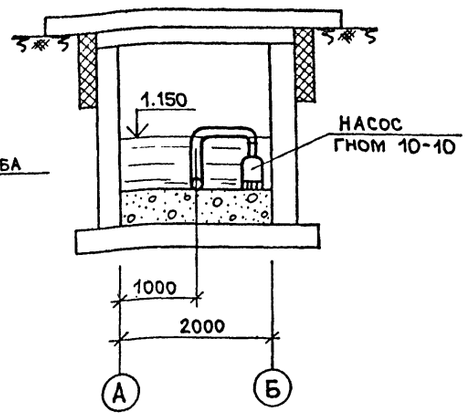

План

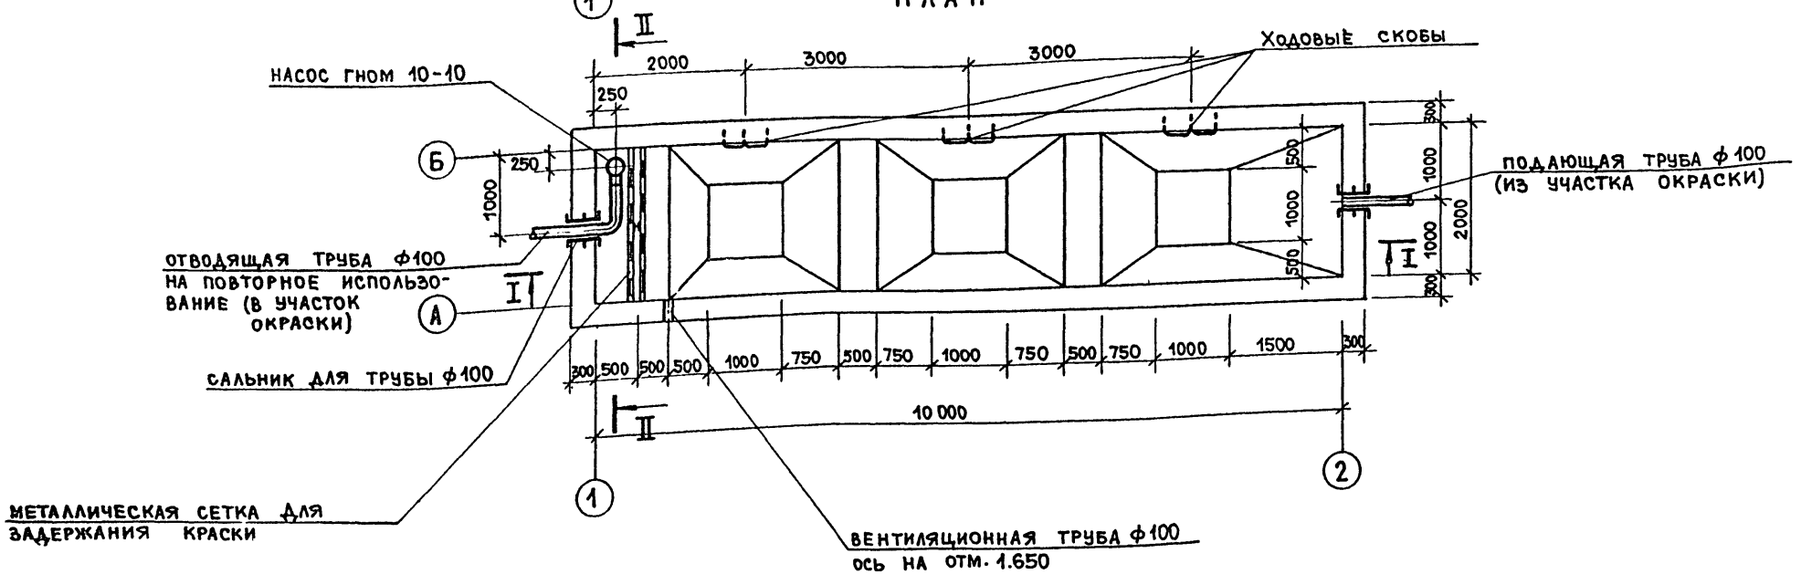

ГИП	Марков	
Н.контр.	Левинтон	
Нач.отд.	Морозов	
Гл.спец.	Пушкина	
Рук.гр.	Кавтун	

Привязан:

Инв.№

т.п 416-7-316.89 ВК

Главный корпус ремонтно-производственной базы на 100 спецмашин по уборке городов

Стадия	Лист	Листов
Р	17	

Очистные сооружения участка окраски. План. Разрез I-I, II-II

ГИПРОКОММУНСТРОЙ г. Москва

23541-04

Коп.

Формат А2

Инв.№ подл. | Подп. и дата | Взам. инв.№

Альбом 4

Ведомость ссылочных и прилагаемых документов


Обозначение	Наименование	Примечание
	Ссылочные документы	
4.904-69	Детали крепления санитарно-технических приборов и трубопроводов	
5.904-13 в.0. 1-1	Заслонки воздушные унифицированные для систем вентиляции	
1.494-27 в.1;5	Воздухоприточные устройства с подвесными утепленными клапанами	
1.494-10	Решетки щелевые регулирующие тип Р	
1.494-21	Крепление решеток воздухоприточных типа РР и щелевых регулирующих типа Р к воздуховодам и строительным конструкциям	
5.904-10	Узлы прохода вентиляционных вытяжных шахт через покрытия промышленных зданий. Узлы прохода общего назначения	
1.494-32	Зонты и дефлекторы вентиляционных систем	
5.904-4	Двери и люки для вентиляционных камер	
5.904-38	Гибкие вставки к центробежным вентиляторам	
5.904-1	Детали креплений воздуховодов	
1.494-39	Дроссель. клапаны с ручным управлением круглого и прямоугольного сечения	
7.903.9-2 в.1	Тепловая изоляция трубопроводов	
5.903-2 в.0,1	Воздухосборники	
5.904-17	Глушители шума вентиляционных установок	
5.903-1	Узлы обвязки регулирующих клапанов	
1.494-30 в.2 .	Установка и крепление вентиляторов к строительным конструкциям	
5.904-34 в.0 в.1-1	Приточно-рециркуляционные агрегаты производительностью от 1 до 10тыс.м³/ч	
5.904-12 в.0 в.1-1:1-2:1-24:1-29 в.2:1-8:1-15 в.3:1-20:1-6 в.4:1-11	Приточные вентиляционные камеры производительностью от 3,5 до 125 м³/час	
5.904-20	Клапана огнезадерживающие	
1.494-28	Клапаны обратные общего назначения	
1.494-38 в.0,1	Воздухораспределители эжекционные тип ВЭПш	
3.904-18 в.0,1,2	Клапаны и заслонки для вентиляционных систем взрывоопасных производств	
4.903-10	Опоры неподвижные хомутовые типа ТЭ	
СТД-82-81	Заглушка с лючком для пневматических измерений. Альбом. Номенклатура изделий заводов Главпромвентиляция	
5.903-7	Унифицированные конструкции приточных вентиляционных установок	
3.904-2-86	Факельный насадок	

	Прилагаемые документы	
ОВН-1	Переходы	
ОВН-2	Шланговый отсос	
ОВ.СО	Спецификация оборудования и материалов на 34 листах	
ОВ.ВМ	Ведомость потребности в материалах	

Ведомость чертежей основного комплекта

Лист	Наименование	Примечание
1	Общие данные /начало/	
2	Общие данные /продолжение/	
3	Общие данные /продолжение/	
4	Общие данные /продолжение/	
5	Общие данные /продолжение/	
6	Общие данные /продолжение/	
7	Общие данные /продолжение/	
8	Общие данные /окончание/	
	Производственные помещения	
9	Отопление и теплоснабжение калориферов План.	
10	Схема отопления	
11	Схема теплоснабжения установок и узлы схем 1÷5	
12	Узлы схем 6÷11	
13	Вентиляция. План в осях 1÷7, В÷К	
14	Вентиляция. План в осях 7÷12; В÷К	
15	Схемы систем У1; П2÷П6	
16	Схемы систем В1÷В8; П1; П1'; ВЕ1÷ВЕ5; ВТ1 и ВТ2	
17	Схемы систем П8; П11; П15; П7; П12; В10÷В13 В19÷В20; РС1÷РС4; ВЕ6; ВЕ7	
18	Схемы систем П9; П10; П13 П14; В14; В15; В17 В18; У6; У7. ВЕ8÷ВЕ13. В21	
19	Установки систем П1; П1'; П2÷П5; У1; В2÷В5. План	
20	Установки систем П1; П1'; П3÷П5; В3÷В5 Разрезы 1-1÷3-3	
21	Установки систем П6÷П7; В10÷В13; В-15. План. Разрез 1-1; 2-2	
22	Установки систем П8; В14; В16 План. Разрезы 1-1. 2-2	
23	Установки систем П9÷П11; План. Разрезы 1-1 и 2-2	
24	Установки систем П12÷П14; В-17; В18. План. Разрезы 1-1÷3-3	
25	Установки систем В1; П15. План. Разрезы 1-1. 2-2	
26	Спецификация установок систем П1; П11; П2; П3÷П5	
27	Спецификация установок систем П4; П5; У1; П6÷П11; П14	
28	Спецификация установок систем П11÷П15 У2÷У13; В1÷В4; В13	
29	Спецификация установок систем В5÷В12; В14÷В21; П17	
	Административно-бытовые помещения	
30	План на отм.0.000 в осях 12÷16	
31	План на отм. 3.300 в осях 12÷16	
32	Схема отопления	
33	Схемы вентиляции П1а÷П3а; ПР1а; В1а÷В8а; ВЕ1а÷ВЕ4а; В01а; ВТ1а	
34	Схема теплоснабжения установок и узлы схем	
35	Установки систем П1а; П2а; В2а÷В11а	
36	Спецификация установок систем П1а; В2а; В4а	
37	Установки систем В5а÷В8а	

План - схема

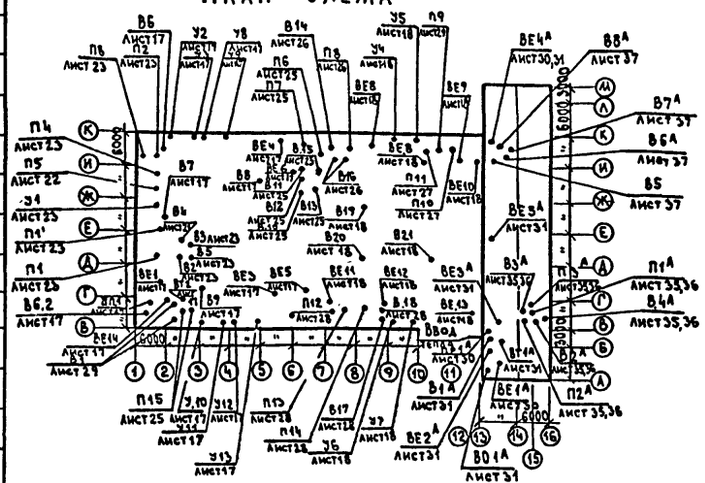

* Расход тепла на воздушно-тепловые завесы отнесен к вентиляции. Одновременно работают две завесы.

Основные показатели по чертежам отопления и вентиляции

Наименование здания (сооружения) помещения	Объем м³	Периоды года при tн°С	Расход тепла на отопление (Вт / ккал/ч)	Расход тепла на вентиляцию (Вт / ккал/ч)	Расход тепла на горячее водоснабжение (Вт / ккал/ч)	Расход тепла Общий (Вт / ккал/ч)	Расход холода (Вт / ккал/ч)	Установленная мощность электродвигателей, кВт	Удельный расход тепла Вт/м³ / ккал/м³
Производственный корпус	21504	-20	196150 (169100)	2 626 690 (2 264 890)	42700 (36800)	2865540 (2470790)		109.13	182 / 156.9
		-30	232000 (200000)	3 215 260 (2 771 770)	42700 (36800)	3489960 (3008570)		109.13	248.6 / 186.5
		-40	259700 (218700)	5 856 500 (3 324 590)	42700 (36800)	4152900 (3580090)		109.13	246.7 / 212.7
Административно-бытовой	4551	-20	55920 (48210)	158 700 (136 810)	293600 (253100)	508820 (438120)		8.1	(98.8) / 114.6
		-30	66630 (56580)	201 960 (174 100,)	293600 (253100)	501 190 (483 780)		8.1	(109.5) / 127
		-40	73810 (63630)	245 190 (211 370)	293600 (253100)	612600 (528100)		8.1	(116.04) / 134.6

Проект соответствует действующим нормам и правилам и обеспечивает безопасную эксплуатацию здания при соблюдении предусмотренных проектом мероприятий

Главный инженер проекта /Марков/

Привязан:			
Инв.№			
ГИП	Марков		
Н.контр.	Шраер		
Нач.отд.	Морозов		
Гл.спец.	Шраер		
Проект.	Ромазанова		
Проект.	Голенцов		

тп 416-7-316.89 ОВ

Главный корпус ремонтно-производственной базы на 100 спец. машин по уборке городов	Стадия	Лист	Листов
	Р	1	37
Овщие данные /начало/	ГИПРОКОММУНСТРОЙ г. Москва		

23541-04

Коп. Б.Фф

Формат А2

Инв.№ подл. | Подпись и дата | Взам. инв.№

Альбом 4

Общие указания

Типовой проект по разделу отопления и вентиляции разработан на основании рабочих чертежей строительной и технологической частей проекта

Руководящими материалами для разработки рабочего проекта послужили строительные нормы и правила СНиП 2.04.05-86, СНиП II-92-76, СНиП II-93-74, СНиП 3.05.01-85, ОНТП-01-86 Минавтотранса РСФСР.

Теплоснабжение предусмотрено от наружных тепловых сетей

Теплоносителем систем отопления производственных помещений и вентиляции-принята вода с параметрами 423-343°К(150-70°С), а для системы отопления административно-бытовых помещений вода с температурой 95-70°С. Приготовление горячей воды стемпературой 338°К(65°К) осуществляется в тепловом пункте, расположенном в административно-бытовых помещениях

Расчетные параметры наружного воздуха:

1. Для проектирования отопления
   253°К(-20°С); 243°К(-30°С); 233°К(-40°С)
2. Для проектирования вентиляций зимой при постоянном объеме воздухообмена:
   253°К(-20°С)
   основной вариант 243°К(-30°С)
   233°К(-40°С)
3. Для проектирования вентиляции зимой при переменном объеме воздухообмена
   263.5 К(-20°С)
   основной вариант 254°К (-30°С)
   245°К(-40°С)
4. Для проектирования вентиляции летом
   295°К(22°С); 295°К (22°С); 294К(21°С)
5. Средняя температура отопительного периода:
   272.3°К(-0.7°С); 266.8°К(-6.2°С); 262.8°К(-10.2°С)
6. Продолжительность отопительного периода
   187 суток; 232 суток; 246 суток.

Внутренние температуры воздуха в помещениях приняты согласно ГОСТ 12.1-005-88 и СНиП II-92-76

Отопление

Системы отопления производственных и административно-бытовых помещений запроектированы местными нагревательными приборами, системы отопления двухтрубные с нижней разводкой.

Нагревательными приборами служат радиаторы МС-140-108.

Трубопроводы отопления, прокладываемые в подпольных каналах, теплоснабжения изолируются шнуром из минеральной ваты в оболочке из стеклоткани марки „200" для диаметров до 50мм и матами минераловатными прошивными для диаметров свыше 50мм.

Все изолированные трубопроводы покрываются стеклоцементом текстолитовым. Нагревательные приборы и трубопроводы окрашиваются краской марки БТ-177 по грунту ГТ-577. за 2 раза.

Гидравлическое сопротивление систем отопления равно:

а) производственные помещения-1320мм в.ст; 1400мм в.ст. 1500мм в.ст.

б) административно-бытовых помещениях: -20°С 920мм в.ст.
-30°С 1000мм в.ст.; -40°С 1200мм в.ст.

Гидравлическое сопротивление системы теплоснабжения калориферов составляет 850мм в.ст.

Расходы тепла даны в таблице основных показателей

Вентиляция

Вентиляция производственных и административно-бытовых помещений запроектирована приточно-вытяжная с механическим и частично с естественным побуждением. Воздухообмены в производственных помещениях определены расчетом, в административно-бытовых помещениях приняты по кратностям в соответствии со СНиП II-92-76. В столовой воздухообмен принят по расчету.

Для локанизации вредностей в местах их образования предусмотрено устройство местных отсосов.

В помещении дезкамеры предусмотрена аварийная вентиляция с установкой утепленного обратного клапана обеспечивающая 10кратный воздухообмен по вытяжке.

В венткамере на вентиляционных системах обслуживающих помещение дезкамеры при пересечении воздуховодами противопожарных стен устанавливаются огнезадерживающие клапаны.

Заземление трубопроводов отопления, а также воздуховодов и оборудования местных отсосов, удаляющих взрывоопасные смеси, присоединить к контуру заземления здания.

Для компенсации вытяжки предусмотрена подача воздуха приточными системами с подогревом его в калорифере в зимнее время. В проекте предусмотрен подпор воздуха в местах сообщения с производственными помещениями согласно СНиП II-92-76. В административно-бытовых помещениях вентсистемы оборудованы трубчатыми и пластинчатыми глушителями.

Толщина стали для изготовления воздуховодов принимается в соответствии со СНиП 2.04.05-86. Все воздуховоды до монтажа покрываются заводской грунтовкой „ГФ-200", после монтажа воздуховоды окрашиваются масляной краской. Для ремонтных работ и технического обслуживания вентоборудования проектом предусматривается подъемно-транспортное оборудование (кошка, ручная тележка с подъемной платформой грузоподъемностью 1.0т). Присоединение воздуховодов к местным отсосам должно быть произведено после установки технологического оборудования на место. Монтаж систем отопления и вентиляции произвести в соответствии со СНиП 3.05.01-85 Воздухообмены производственных помещений приняты из расчета разбавления вредностей до допустимой концентрации. Узлы воздухозабора разработаны в строительной части проекта.

Местный отсос от поз.7 „Установка для расточки тормозных барабанов Р-114" воздух выбрасывается в атмосферу без очистки, согласно пункта 6.2 СНиП 2.04.05-86. Воздуховоды (транзитные) покрываются огнезадерживающим покрытием, вспучивающиеся ВПИ-2 по ГОСТ 25131-82. Воздуховоды систем местных отсосов класса „П", остальные воздуховоды класса „Н".

На основании технико-экономических расчетов использование ВЭР нецелесообразно.

Кожухи шумоглушителей и воздуховоды систем П2А; П3А, В-7А в пределах помещения для вентиляционного оборудования изолируются минеральной ватой δ=40мм с последующим покрытием цементной штукатуркой δ=20мм. по металлической сетке.

ГИП	Марков		1988
Н.контр	Шраер		
Нач.отд	Морозов		
Гл.спец	Шраер		
Проект	Романовская		
Проект	Голенцов		

Привязан:

Инв.№

Инв.№подл. | Подпись и дата | Взам.инв.№

т.п 416-7-316.89 ОВ

Главный корпус ремонтно-производственной базы на 100 спец. машин по уборке городов

Стадия	Лист	Листов
Р	2	

Общие данные

ГИПРОКОММУНСТРОЙ г. Москва

Коп. 23541-04

Формат А2

Обозначение системы	Кол-во систем	Наименование обслуживаемого помещения (технологического оборудования)	Тип установки	Вентилятор: Тип, исполнение по взрывозащите	Вентилятор: №	Вентилятор: Схема исполнения	Вентилятор: Положение	Вентилятор: L, м³/ч	Вентилятор: Р, па (кгс/м²)	Вентилятор: n, об/мин	Электродвигатель: Тип, исполнение по взрывозащите	Электродвигатель: N, кВт	Электродвигатель: n, об/мин	Воздухонагреватель: Тип	Воздухонагреватель: №	Воздухонагреватель: Кол-во	Воздухонагреватель: Т-ра нагрева °С от	Воздухонагреватель: Т-ра нагрева °С до	Воздухонагреватель: Расход тепла Вт (ккал/ч)	Воздухонагреватель: Δр па (кгс/м²)	Фильтр: Тип	Фильтр: №	Фильтр: Кол-во	Фильтр: Δр (па) (кгс/м²)	Фильтр: Концентрация мг/м³ начальная	Фильтр: Концентрация мг/м³ конечная	Примечание
П.1		Окрасочный		В-Ц4-70					630					КСК3	11	1												
(2ПК40)	1	участок	А12.5-3	-12.5-03	12.5	6	ПР90°	32070	(63)	530	4А160S6	11	975	КСК3	12	1	-20	17	396400 (341740)	4	ФЯУ		1				А1А 215 000
														КСК3	11	1												
														КСК3	12	1	-30	17	505550 (434100)	4	ФЯУ		1				А1А 215000
														КСК3	11	2												
П.1¹		Окрасочный		В-Ц4-70					580					КСК3	12	2	-40	17	610700 (526460)	8	ФЯУ		1				А1А 215000
														КСК3	11	1												
(2ПК40)	1	участок	А12.5-3	-12.5-03	12.5	6	ПР0°	38588	(58)	530	4А160S6	11	975	КСК3	12	1	-20	17	476980 (411200)	4	ФЯУ		1				А1А 215000
														КСК3	11	1												
														КСК3	12	1	-30	17	605900 (522300)	4	ФЯУ		1				А1А 215000
														КСК3	11	2												
П2		Диагностика	А8090-1	В-Ц4-70					560					КСК3	12	2	-40	17	734800 (633460)	8	ФЯУ		1				А1А 215000
														КСК3	10	3	-20	19.7	190986 (164643)	4							
(2ПК20)	1			-8-06А	8	1	ПР0°	14400	(56)	950	4А112МВ6	4.0	950	КСК4	10	3	-30	19.7	239094 (206115)	4							
														КСК3	10	6	-40	19.7	287200 (247580)	8							
П3		Сварочно-жестя-		В-Ц4-70					700					КСК3	10	3	-20	21.6	231050 (199180)	4							
(2ПК20)	1	ницкий участок	А8095-2	8-05Алев	8	1	Л0°	16625	(70)	965	4А132S6	5.5	965	КСК4	10	3	-30	21.6	286540 (247060)	4							
		пост мойки, сушки												КСК3	10	6	-40	21.6	342130 (294950)	8							
П4		Помещение постов		В-Ц4-75					610					КСК3	10	2	-20	21.2	125250 (107980)	4							
(2ПК10)	1	смазки, регулировки,	ЕБ3 110-16	6.3-05	6.3	1	Пр0°	9100	(61)	955	4А112МА6	3.0	955	КСК4	10	2	-30	21.2	155650 (134180)	4							
		крепежных работ												КСК3	10	4	-40	21.2	186050 (160400)	8							
П5	1	Участок мойки												КСК3	10	2	-20	21.2	125250 (107980)	4							
(2ПК10)		ассенизационных		В-Ц4-75					610					КСК4	10	2	-30	21.2	155650 (134180)	4							
		машин	ЕБ3 110-16	6.3-05	6.3	1	Пр0°	9100	(61)	955	4А112МА6	3.0	955	КСК3	10	4	-40	21.2	186050 (160400)	8							
П.6	1	Аккумуляторный уч-к												КСК3	10	3	-20	17	216960 (187000)	4							
(2ПК20)		Кузнечно-рессорный	А8095-2	В-Ц4-70					600					КСК4	10	3	-20	17	275600 (237580)	4							
		уч-к и др.		8-05Алев	8	1	Л180°	17552	(60)	965	4А132S6	5.5	965	КСК3	10	6	-40	17	334230 (288130)	8							
П.7	1	Склад масел	А1А264.000	В-Ц14-46					780					КСК3	6	1	-20	17	37080 (31968)	4							
(Апр315)				315 Дмом	3.15	1	Пр0°	3000	(78)	1400	4А80В4	1.5	1400	КСК3	6	2	-30	17	47100 (40600)	4							
														КСК3	6	2	-40	17	57130 (49250)	8							
П8	2	Участок ремонта	ЕЧ 105-2	В-Ц4-75					710					КСК3	6	1	-20	17	36630 (31750)	4							
		топливной аппаратуры		-4-Л04	4	1	Л0°	2980	(71)	1390	4А71В4	0.75	1390	КСК3	6	2	-30	-17	46790 (40330)	4							
														КСК3	6	2	-40	-17	56740 (48900)	8							
П.9	1	Участок пневмо и		В-Ц4-70					850																			
(Апр2)		гидрооборудования	А1А263.000	25 Дмом 105	2.5	1	Пр90°	950	(85)	2800	4А71А2	0.75	2800	КСК3	6	1	-60	17	11740 (10120)	4							
														КСК3	6	1	-30	17	14900 (12860)	4							
														КСК3	6	2	-40	17	18100 (15600)	8							
П10	1	Участок ремонта		В-Ц4-70					850					КСК3	6	1	-20	17	10900 (9400)	4							
(Апр2)		электрооборудова-	А1А263000	25 Дмом 105	2.5	1	Пр90°	882	(85)	2800	4А71А2	0.75	2800	КСК3	6	1	-30	17	13860 (11940)	4							
		ния												КСК3	6	2	-40	17	16800 (14500)	8							
П11				В-Ц4-75					600					КСК3	10	2	-20	21.9	109840 (94000)	4							
(2ПК10)	1	ТР1 и ТО2	ЕБ3105-1	6.3-04	6.3	1	Пр0°	7790	(60)	950	4А100L6	2.2	950	КСК4	10	2	-30	21.9	125070 (116440)	4							
														КСК3	10	4	-40	21.9	161090 (138870)	8							

Согласовано:

Инв. № подл. | Подпись и дата | Взам. инв. №

ГИП	Марков		
Н.контр	Шраер		
Нач.ОТД	Морозов		
Гл.спец.	Шраер		
Проект.	Голенцов		
Провер.	Шраер		

Привязан:

Инв. №

ТП 416-7-316.89 ОВ

Главный корпус ремонтно-производственной базы на 100 спец. машин по уборке городов

Стадия	Лист	Листов
Р	3	

Общие данные (продолжение)

Гипрокоммунстрой г. Москва

23541-04

Коп. Б.Фф

Формат А2

Обозначение системы	Кол-во систем	Наименование обслуживаемого помещения (технологического оборудования)	Тип установки	Вентилятор: тип, исполнение по взрывозащите	Вентилятор: №	Вентилятор: схема исполнения	Вентилятор: положение	Вентилятор: L м³/ч	Вентилятор: P па (кгс/м²)	Вентилятор: n об/мин	Электродвигатель: тип, исполнение по взрывозащите	Электродвигатель: N, кВт	Электродвигатель: n об/мин	Воздухонагреватель: тип	Воздухонагреватель: №	Воздухонагреватель: кол-во	Воздухонагреватель: t-ра нагрева °С от	Воздухонагреватель: t-ра нагрева °С до	Воздухонагреватель: расход тепла Вт (ккал/ч)	Воздухонагреватель: Δp па (кгс/м²)	Фильтр: тип	Фильтр: №	Фильтр: кол-во	Фильтр: Δp па (кгс/м²)	Фильтр: концентрация м²/м³ начальная	Фильтр: концентрация м²/м³ конечная	Примечание
П.12	1	Слесарно-механичес-	А1А264000	В-Ц14-76					800					КСК3	6	1	-20	17	40500 (34900)	4							
(АПР3,15)		кий участок		3,15Дном	3,15	1	ПРО°	3275	(80)	1400	4А80В4	1,5	1400	КСК3	6	2	-30	17	51400 (44330)	4							
														КСК3	6	2	-40	17	62360 (53760)	8							
П13	1	Склад шин, шиномон-	А1А264000	В-Ц14-76					800					КСК3	6	1	-30	17	43600 (37600)	4							
(АПР3,15)		тажный, обойный		3,15Дном	3,15	1	ПРО°	3530	(80)	1400	4А80В4	1,5	1400	КСК3	6	2	-30	17	55400 (47800)	4							
		и кузовной участки												КСК3	6	2	-40	17	67200 (57950)	8							
П14	1			ВЦ4-75					600					КСК3	10	2	-20	21,9	109040 (94000)	4							
(2ПК10)		ТР и ТО2	Е6,3105-1	6,3-04	6,3	1	Про°	7790	(60)	950	4А100L6	2,2	950	КСК4	10	2	-30	21,9	135010 (116440)	4							
														КСК3	10	4	-40	21,9	161090 (138870)	8							
П15	2	Тамбуры	Е2,5095-26	В-Ц4-75					600					КСК3	6	1	-20	17	6180 (5328)	4							
				2,5Л03	2,5	1	ЛО°	500	(60)	2750	4АА63А2	0,37	2750	КСК3	6	1	-30	17	7850 (6768)	4							
														КСК3	6	2	-40	17	9520 (8208)	8							
У1	1	Воздушная завеса		В-Ц4-75					570					КСК3	10	4	-20	46	220500 (190100)	8							2ряда калориф.
(2ПК10)			Е6,3110-16	6,3-05	6,3	1	Про°	10000	(57)	955	4А112МА6	3,0	955	КСК4	10	4	-30	46	253800 (219900)	8							2ряда калориф.
														КСК3	10	6	-40	46	287500 (247700)	8							3ряда калориф.
У2÷У13	6	Воздушные завесы	Е6,3105-1	В-Ц4-75	6,3	1	ПР180°	10000	350					КСК4	8	2	17	46	116000 (100000)	8							
	6			-6,3-04	6,3	1	Л180°	10000	(35)	950	4А100LВ6	2,2	950	КСК4	8	2	17	46	116000 (100000)	8							
														КСК4	8	2	17	46	116000 (100000)	8							
В1	2	Краскоприготови-		В-Ц4-75			ЛО°	6588	630		В100L-6																
		тельный участок		6,3К1-04	6,3	1	Про°		(63)	950	2ExdIIAT3	2,2	950														
В2	1	Участок мойки		В-Ц4-75					610																		
		асинхронных машин	Е6,3110-16	6,3-05	6,3	1	Про°	9100	(61)	955	4А112МА6	3,0	955														
В3	1	Сварочно-жестяницкий		В-Ц4-75					400																		
		участок поз.2 и 11	Е6110-16	5-Л05	5	1	ЛО°	4000	(40)	920	4А80В6	1,1	920														
В4	1	Сварочно-жестяницкий		В-Ц4-75А					380																		
		участок	Е3,15110-1	3,15-05	3,15	1	ЛО°	1588	(38)	1365	4АА63В4	0,37	1365														
В5	1	Зона ЕО	Е6,3110-16	В-Ц4-75					500																		
				-6,3-05	6,3	1	Про°	11037	(50)	955	4А112МА6	3,0	955														
В6;В7	2	Участок диагнос-		ВКР5					300																		
		тики		0045,6	5	—	—	6800	(30)	1100	4А80В6	1,1	1100														
В8;В9	2	Зона ТО1		ВКР5					300																		
				00256	5	—	—	4550	(30)	1100	4А80А6	0,75	1100														
В10	1	Слесарно-механичес-		В-Ц4-75					370																		
		кий участок поз.7	Е4095-2	4-Л03	4	1	ЛО°	2500	(37)	1390	4А71А4	0,55	1390														
В11	1	Кузнечно-рессор-																									
		ный и медниц-		В-Ц4-75					370																		
		кий участки поз.2,5,6,3	Е5105-1	5-04	5	1	Про°	3750	(37)	915	4А80А6	0,75	915														
В12	1	Мойка агрегатов и де-		В-Ц4-75					570																		
		талей поз.1,2	Е4095-2	4-Л03	4	1	ЛО°	8450	(57)	1390	4А71А4	0,55	1380														

Согласовано: Группа 3

Инв. № подл. | Подпись и дата | Взам. инв. №

ГИП	Марков		1988
Н.контр.	Шраер		
Нач.отд.	Морозов		
Гл.спец.	Шраер		
Проект.	Голенцов		
Провер.	Шраер		

Привязан:

Инв. №

тп 416-7-316.89 ОВ

Главный корпус ремонтно-производственной базы на 100 спец. машин по уборке городов

Стадия	Лист	Листов
Р	4	

Общие данные

Гипрокоммунстрой г. Москва

23541-04

Коп. В.Дф

Формат А2

Альбом 4

Обозначение системы	Кол-во систем	Наименование обслуживаемого помещения (технологического оборудования)	Тип установки	Вентилятор: Тип исполнения по взрывозащите	№	Схема исполнения	Положение	L м³/ч	p, Па (кгс/м²)	n об/мин	Электродвигатель: Тип исполнения по взрывозащите	N, квт	n, об/мин	Воздухонагреватель: Тип	№	Кол-во	Т-ра нагрева °С от	до	Расход тепла Вт (ккал/ч)	Δp Па (кгс/м²)	Фильтр: Тип	№	Кол-во	Δp Па (кгс/м²)	Концентрация мг/м³ начальная	конечная
В13	1	Мойка агрегатов и		В-Ц4-75					380																	
		деталей. Участок ре-																								
		ремотки щеток	Е3.15110-1	3.15-05	3.15	1	Л0°	1372	(38)	1365	4АА63В4	0.37	1365													
В14	1	Шкаф для зарядки		В-Ц4-75					400																	
		аккумуляторов	Е4.095-2	4-03	4	1	Пр0	2160	(40)	1390	4А71А4	0.55	1390													
В15	1	Аккумуляторный		В-Ц4-75					450																	
		участок	Е6.3095-16	6.3-Л03	6.3	1	Л0°	5340	(45)	935	4А90L6	1.5	935													
В16	2	Участок ремонта топ-		В-Ц4-70					370																	
		ливной аппаратуры		4Н1-02АЛ2	4	1	Л0°	2480	(37)	1370	4А71А4 / 2Е×дПАТ3	0.55	1370													
В17	1	Шиномонтажный		В-Ц4-70					380																	
		участок поз. 3; 5		3.15Н1-03А АЕВ.	3.15	1	Л0°	1559	(38)	1370	4В63В4 / 2Е×дПАТ3	0.37	1370													
В18	1	Обойный и кузовной		В-Ц4-75Л					420																	
		участок	Е3.15110-1	3.15-05	3.15	1	Л0°	1200	(42)	1365	4АА63В4	0.37	1365													
В19				Вкр5					400																	
÷В21	3	ТР и ТО2		0045-6	5			5193	(40)	1100	4А80В6	1.1	1100													
П17	1	Компрессорная		В-05-300Ч	4			2200		1375	4АА56-4	0.12	1375													
Р1÷Р4	4	Пылеулавливающий агрегат ПА2-12М										1.5														
ВЕ1		Дефлектор	Д00.000-01					250																		
ВЕ2		Дефлектор	Д00-000-01					250																		
ВЕ3		Дефлектор	Д00.000-03					725																		
ВЕ4		Дефлектор	Д.00.000-04					3000																		
ВЕ5		Дефлектор	Д.00.000-02					345																		
ВЕ6		Дефлектор	Д.00.000-03					2500																		
ВЕ7		Дефлектор	Д.00.000-01					250																		
ВЕ8		Дефлектор	Д.00.000-03					950																		
ВЕ9		Дефлектор	Д.00.000-03					747																		
ВЕ10		Дефлектор	Д.00.000					135																		
ВЕ11		Дефлектор	Д.00.000					60																		
ВЕ12		Дефлектор	Д.00.000-01					345																		
ВЕ13		Дефлектор	Д.00.000-01					370																		
ВЕ14		Дефлектор	Д.00.000-01					250																		
ВТ1		Технологический						32000																		
ВТ2		отсос						32000																		

ГИП	Марков		1988
Н.контр	Шраер		
Нач.отд	Морозов		
Гл.спец	Шраер		
Проект.	Голенцов		
Провер.	Шраер		

Привязан:

Инв. №

тп 416-7-316.89 08

Главный корпус ремонтно-производственной базы на 100 спец. машин по уборке городов

Стадия	Лист	Листов
Р	5	

Общие данные /продолжение/

ГИПРОКОММУНСТРОЙ г. Москва

23541-04

Коп.

Формат А2

Инв. № подл. | Подпись и дата | Взам. инв. №

Альбом 4

Административно-бытовые помещения

Обозначение системы	Кол-во систем	Наименование обслуживаемого помещения (технологического оборудования)	Вентилятор: Тип установки	Тип, исполнение по взрывозащите	N°	Схема исполнения	Положение	L м³/час	P Па	n об/мин	Электродвигатель: Тип, исполнение по взрывозащите	N, кВт	n об/мин	Воздухонагреватель: Тип	N°	Кол-во	t-ра нагрева °С от	до	Расход тепла Вт (ккал/час)	ΔP Па (кгс/м²)	Фильтр: Тип	N°	Кол-во	ΔP, Па	Концентрация мг/м³ начальная	конечная	Примечание
П1А	1	Дезкамера													6	1	-20°	18	13770 (11870)	4	ФСВУ		1	300			АПР2
			АПР2	В-Ц4-70-2,5	2,5	1	—	1085	800	2800	4А71А2	0,75	2800	КСК3	6	2	-30°	18	17400 (15000)	8							
															6	2	-40°	18	21020 (18120)	8							
П2А	1	Административно-																									
		бытовые помещения I, II этажей	ЕВ3110-16	В-Ц4-75-6,3-А05	6,3	1	Л0°	9360		955	4А112МА6	3,0	955	КСК3	10	2	-20°С	18	115700 (99740)	4	ФСВУ		1	300			2ПК10
														КСК4	10	2	-30°С	18	146990 (126700)	4							
														КСК3	10	4	-40°С	18	178230 (153650)	8							
П3А	1	Зал буфета,	АПР3,15	В-Ц4Ч-4,6-3,15	3,15	1	—	2500	750	1415	4А80В4	1,5	1415	КСК3	6	1	-20°	15	29330 (25200)	4	ФСВУ		1	300			АПР3,15
		моечная посуды													6	2	-30°	15	37580 (32400)	8							
															6	2	-40°	15	45940 (39600)	8							
ПР1А	1	Тепловой пункт	06-300	Осевой	4А	1	—	620		1375	4А56А4	0,12	1375														
В1А	1	Дезкамера	06-300	Осевой	4А	1	—	340		1375	4А56А4	0,12	1375														
		(аварийная)																									
В2А	1	Чистое отделение																									
		дезинфекционной	Е25110-1	В-Ц4-75-2,5-05	2,5	1	Пр0°	380		1375	4А56А4	0,12	1375														
		камеры																									
В3А	1	Душевые, уборные	Е25095-2	В-Ц4-75-2,5-А05	2,5	1	Л0°	875		2750	4А63А2	0,37	2750														
В4А	1	Вентилируемые																									
		шкафы от гардеробных спец. одежды	Е25100-2	В-Ц4-75-2,5-А01	2,5	1	Л90°	1650		2740	4А63В2	0,55	2740														
В5А	1	Курильная, кладовая	Е25110-1	В-Ц4-75-2,5-А05	2,5	1	Л0°	405		1375	4А56А4	0,12	1375														
В6А	1	Санузлы душевые	Е25110-1	В-Ц4-75-2,5-А05	2,5	1	Л0°	420		1375	4А56А4	0,12	1375														
В7А	1	Зал буфета	Е4105-2	В-Ц4-75-4-А04	4	1	Л0°	2230		1390	4А71В4	0,75	1390														
В8А	1	Административно-																									
		бытовые помещения I, II эт.	Е25100-2	В-Ц4-75-2,5-А01	2,5	1	Л0°	1660		2740	4А63В2	0,55	2740														
ВЕ1А	1	Тепловой пункт	Естественная	—	—	—	—	670		Дефлектор Д.00.000-02																	
ВЕ2А	1	Грязное отделение	"	—	—	—	—																				
		дезкамеры	"	—	—	—	—	70		Дефлектор Д.00.000																	
ВЕ3А	1	Разборка грязного																									
		белья, кладовые	"	—	—	—	—	230		Дефлектор Д.00.000-01																	
ВЕ4А	1	Медкомната	"	—	—	—	—	90		Дефлектор Д.00.000																	
ВЕ5А	1	Кладовая чистого белья																									
		грязного белья, умывальная	"	—	—	—	—	100		Дефлектор Д.00.000																	
ВТ1А	1	Местный отсос	Встроенный	—	—	—	—	760		Зонт ЗК.000.000-01																	
		от дезкамеры	вентилятор																								
ВО1А	1	Комната дезинфектора	ВО10-32	Бытовой	—	—	—	40				0,033															

Местные отсосы от технологического оборудования

Технологическое оборудование: Поз.	Наименование	Кол-во	Характеристика выделяющихся вредностей	Объем вытяжки м³/час: На ед. оборудования	Всего	Характеристика местного отсоса: Обозначение	Применяемые документы	Обозначение системы	Примечание
19	Дезкамера ВФЭ-2/0,9	1	Дезинфекция, выделение тепла	760	760	Встроенные вентилятор		ВТ1А	
1	Плита электрическая								
	ПЭ-0,17-01	1	Влага, тепло	250	250	МВО-05-01		ВТ2А	

Привязан:

Инв. №

ГИП	Марков		1988
Н. контр.	Шраер		
Нач. отд.	Морозов		
Гл. спец.	Шраер		
Проект.	Романова		

тп 416-7-316.89 ОВ

Главный корпус ремонтно-производственной базы на 100 спецмашин по уборке городов

Стадия	Лист	Листов
Р	6	

Общие данные (продолжение)

Гипрокоммунстрой г. Москва

Согласовано: Группа 3 Александрова

Инв. № подл. | Подпись и дата | Взам. инв. №

23541-04

Коп. В.Фук

Формат А2

Альбом 4

Местные отсосы от технологического оборудования

Технологическое оборудование			Характеристика выделяющихся вредностей	Объем вытяжки, м³/ч		Характеристика местного отсоса		Обозначение системы	Примечание
Поз.	Наименование	Кол-во		на ед. оборуд.	Всего	Обозначение	Применяемые документы		
1	2	3	4	5	6	7	8	9	10
	Окрасочный участок								
1	Решетка с нижним от-								
	сосом ПА-21101Д	1	Пары ксилола $C_6H_4(CH_3)_2$	64000	64000	Гидрофильтр	ПА-21101Д	ВТ.1 ВТ.2	49 мг/м³
	Краскоприготовительный участок								6.7 мг/м³
1	Краскомешалка Р 902		"	1020	1020	Зонт ф 600	индивид		
3	Подставка под оборудование Р 902	2	"	1400	2800	Панель равномерного всасывания	4.904-37	В.1	9.9 мг/м³
4	Шкаф для хранения лакокрасочных материалов								
	ПА 362 69 сб	1	"	1750	1750	Шкафное укрытие	ПА 36269 сб	В.1	6.0 мг/м³
6	Шкаф для красок и кистей А 903	1	"	850	850	"	А 903	В.1	8.1 мг/м³
	Сварочно-жестяницкий участок								
2	Стол для электросварочных работ ОКС-7223	1	Марганец и его окислы	2000	2000	Нижний отсос панель равно-	ОКС-7223 4.904-37	В.3	26.46 мг/м³
11	Стол для газосварочных работ ОКС-7547	1	Азота окислы	1600	1600	мерного всасывания	ОКС-7547. 4.904-37	В.3	4.6 мг/м³
	Мойка агрегатов								
1	Установка для мойки деталей и агрегатов "Тайфун Б"	1	Пары, тепло	1600	1600	Панель равномерного всасывания	4.904-37	В.12	—
2	Установка моечная для деталей МЗ12	1	"	1800	1800	Панель равномерного всасывания	4.904-37	В.12	—
	Кузнечно-рессорный и медницкий участок								
2	Стенд для комплексных работ по ремонту радиаторов Р209	1	Пары соляной кислоты, аэрозоль свинца	1800	1800	Панель равномерного всасывания	4.904-37	В.11	5.55 мг/м³; 0.005 мг/м³
3	Горн кузнечный на обин огонь Р 927	1	Окись углерода	2500	2500	Зонт	Р 923	БЕ6	19.2 мг/м³
5	Ванна для охлаждения деталей при закалке в воде Н-301А	1	Пары воды	530	530	Бортовой отсос	Н 301А	В.11	—
6	Ванна для охлаждения деталей, 808Ч	1	Пары масла	1400	1400	Панель равномерного всасывания	4.904-37	В.11	143 мг/м³
	Аккумуляторный участок								
1	Стол для разборки аккумуляторов Э403И	1	Аэрозоль серной кислоты	1700	1700	Панель равномерного всасывания	4.904-37	В.15	3.7 мг/м³
2	Ванна для промывки деталей аккумуляторов М506	1	Аэрозоль серной кислоты	1400	1400	Панель равномерного всасывания		В.15	9.0 мг/м³
3	Ванна для слива и приготовления электролита Э404НЭТ		Аэрозоль серной кислоты	1120	1120	Однобортовый отсос	Э 404 НЭТ	В.15	6.1 мг/м³
6	Шкаф для зарядки аккумуляторов Э409	1	Аэрозоль серной кислоты. Водород	2160	2160	Шкафное укрытие	Э 409	В.14	0.39 мг/м³; 0.3 мг/м³
	Участок ремонта топливной аппаратуры								
1	Верстак для ремонта карбюраторов Р501Н	1	Пары бензина	1240	1240	Панель равномерного всасывания	4.904-37	В.16	16.1 мг/м³
2	Верстак для ремонта топливной аппаратуры дизелей Р968	1	Пары дизельного топлива (керасин)	1240	1240	Панель равномерного всасывания	4.904-37	В.16	40.4 мг/м³
	Обойный и кузовной участок								
3	Верстак специальный с нижним отсосом 222.76 НЭТ	1	Пыль	1200	1200	Отсос от верстака	22276 НЭТ	В.18	124 мг/м³
	Шиномонтажный и шиноремонтный участок								
3	Верстак для ремонта покрышек Ш903	1	Пары бензина	935	935	Панель равномерного всасывания	4.904-37	В.17	43 мг/м³
7	Электровулканизатор 6140	1	Пары бензина	620	620	Панель равномерного всасывания	4.904-37	В.17	30 мг/м³
	Слесарно-механический участок								
4	Универсально-заточной станок 3М642	1	Пыль	1440	1440	Кожух отсос	ПА2-12М	РС3 РС4	—
5	Точильно-шлифовальный станок 3Б634	1	Пыль	1440	1440	Кожух отсос	ПА2-12М	РС1 РС2	—
7	Установка для расточки тормозных барабанов Р-114	1	Пыль	2500	2500	Воронка	Р-114	В.10	74 мг/м³
	Участок диагностики								
1	Стенд	1	Окись углерода	350	350	Шланговый отсос	ОВН		

Инв. № подл. | Подпись и дата | Взам. инв. №

ГИП	Марков		ТП 416-7-316.89 ОВ
Н.контр.	Шрадер		
Нач.отд.	Морозов		
Гл.спец.	Шрадер		
Проект.	Толенцов		
Провер.	Шрадер		Главный корпус ремонтно-производственной базы на 100 спец. машин по уборке городов / Стадия Р / Лист 7 / Листов
			Общие данные (продолжение) / Гипрокоммунстрой г. Москва

Привязан:

Инв. №

23541-04

Коп. В. Фуф

Формат А2

Таблица воздухообменов

NN п/п	Наименование помещения	Внут. темп °С	Объем помещ м³	Крат. воздуха Приток	Крат. воздуха Вытяж	Треб. воздухообмен м³/час Приток	Треб. воздухообмен м³/час Вытяж	NN вент-систем
	Административно-бытовые помещения							
	План на отм. 0.000							
1	Комната дежурных мусоропроводов и ассенизационных машин	18°	50	1.5	—	75	—	П2А
2	Тепловой пункт	17°	207	3	3	620	620	ПТ1А ВЕ1А
3	Мужская гардеробная спец. одежды на 3отд	18°	17	1	25м³/ч на 1 шкаф	75	75	П2А В4А
4	Мужская гардеробная спец. одежды на 5отд	18°	17	17	"	125	125	"
5	Умывальная	16°	40	—	1	—	40	ВЕ5А
6	Душевая	25°	—	—	75м³/ч на 1 сетку	—	150	В3А
7	Кладовая чистого белья	17°	10	1	1	10	10	ВЕ5А
8	Кладовая грязного белья	17°	10	4	5	40	50	"
9	Мужская гардеробная уличной и дом. одеж. на 8отд	18°	104	3	—	300	—	П2А
10	Мужской гардероб уличной и дом. одежды на 53отд	18°	104	3	—	300	—	"
11	Женская гардеробная спец. одежды на 2отд.	18°	22	1	25м³/ч на 1 шкаф	75	75	П2А В4А
12	Душевая	25°	—	—	75м³/ч на 1 сетку	—	300	В3А
13	Женская гардеробная уличной и домашней одежды на 7 отд	18°	25	3		75	—	П2А
14	Душевая	25°	—	—	75м³/ч на 1 сетку	—	75	В6А
15	Курительная	16°	35	—	10	—	350	В5А
16	Медкомната	28°	60	2	1.5	120	90	П2А ВЕ4А
17	Кладовая уборочного инвентаря	16°	8	—	1	—	10	В6А
18	Комната личной гигиены	20°	8	2	25м³/ч на 1 биде	25	25	П2А В6А
19	Мужской санузел	16°	—	—	50м³/ч на очко 25м³/ч писсуар	—	150	В6А
20	Женский санузел		—	—	50м³/ч на очко	—	50	"
21	ПСО	18°	34	1.5	1.5	50	50	П2А В8А
22	Вестибюль	16°	72	2	—	145	—	П2А
23	Диспетчерская	18°	60	1	1	60	60	П2А В8А
24	Комната деж. водителей	18°	34	1.5	1.5	50	50	"
25	Красный уголок	18°	104	3	3	300	300	"
26	Зал буфета на 24места	16°	230	по расчету		2240	1950	ПЭА В7А
27	Подсобное помещение	16°	30	—	1	—	30	В7А
28	Моечная посуды	20°	16	4	6	65	100	ПЭА В7А
29	Технический отдел	18°	68	1.5	1.5	100	100	П2А ПВА
30	Хозяйственное отделение	18°	33	1.5	1.5	50	50	"
31	Вестибюль	16°	36	2	—	70		П2А
	План на отм. 3.300							
1	Комната дезинфектора	18°	25	1.5	1.5	40	40	П2А В01А
2	Чистое отделение дезкамеры	15°	60	2	6	120	360	ПТ1А ВЕ1А
3	Грязное отделение дезкамеры	15°	34	6	2	205	70	ПТ1А В1А, ВЕ2А
4	Душевая	25°		75м³/ч на 1 сетку		—	75	В3А
5	Кладовая уборочного инвентаря	16°	9	—	1	—	10	ВЕ3А
6	Кладовая дезинфекционных средств	15°	16	1	1	20	20	"
7	Разборка грязного белья	18°	20	5	5	100	100	"
8	Кладовая грязной спец. одежды	17°	20	5	5	100	100	"
9	Кладовая чистой спец. одежды	17°	20	—	1	—	20	"
10	Мужской гардероб спец. одежды на 55отд.	18°	100	13.7	25м³/ч на 1 шкаф	1375	1375	П2А В4А
11	Душевая	25°	—	—	75м³/ч на сетку	—	300	В3А
12	Мужской гардероб уличной и домашней на 145отделений	18°	254	1.2	—	300	—	П2А
13	Кладовая чистого белья	18°	9	—	1	—	10	В5А
14	Кладовая грязного белья	18°	9	5	5	45	45	П2А В5А
15	Венткамера	14°	80	—	1	—	80	В8А
16	Санузел	18°	—	—	50м³/ч	—	50	В6А
17	Санузел	16°	—	—	50м³/ч	—	50	"
18	Кладовая уборочного инвентаря	16°	8	—	1	—	10	"
19	Комната общественных организаций	18°	50	1.5	1.5	75	75	В8А П2А
20	Бухгалтерия	18°	30	1.5	1.5	45	45	"
21	Касса	18°	20	1	—	20	—	П2А
22	Отдел эксплуатации	18°	70	1.5	1.5	105	105	В8А П2А
23	Директор	18°	36	1.5	1.5	55	55	"
24	Приемная	18°	28	1.5	1.5	40	40	"
25	Главный инженер	18°	34	1.5	1.5	50	50	"
26	Планово-эконом. и организация труда	18°	35	1.5	1.5	50	50	"
27	Партком и ВЛКСМ	18°	35	1.5	1.5	50	50	"
28	Отдел кадров	18°	28	1.5	1.5	40	40	"
29	Кабинет по безопасности движения	18°	70	1.5	1.5	105	105	"
30	Кабинет по тех. безопасности	18°	70	1.5	1.5	105	105	"
31	Венткамера	14°	110	—	1	—	110	В8А

Воздухообмены в помещениях приняты в соответствии с таблицей 19 СНиП 2.09.04-87. В производственных помещениях внутренняя температура принята равной +17°С, в складе масел, агрегатов и материалов +5°С

Привязан:

Инв. №

ГИП	Марков	
Н.контр	Шраер	
Нач.отд	Морозов	
Гл.спец	Шраер	
Проект	Ромазанова	

тп 416-7-316.89 ОВ

Главный корпус ремонтно-производственной базы на 100 спец-машин по уборке городов

Стадия	Лист	Листов
Р	8	

Общие данные /окончание/


ГИПРОКОММУНСТРОЙ г. Москва

Инв. № подл. | Подпись и дата | Взам. инв. №

23541-04.

Коп.

Формат А2

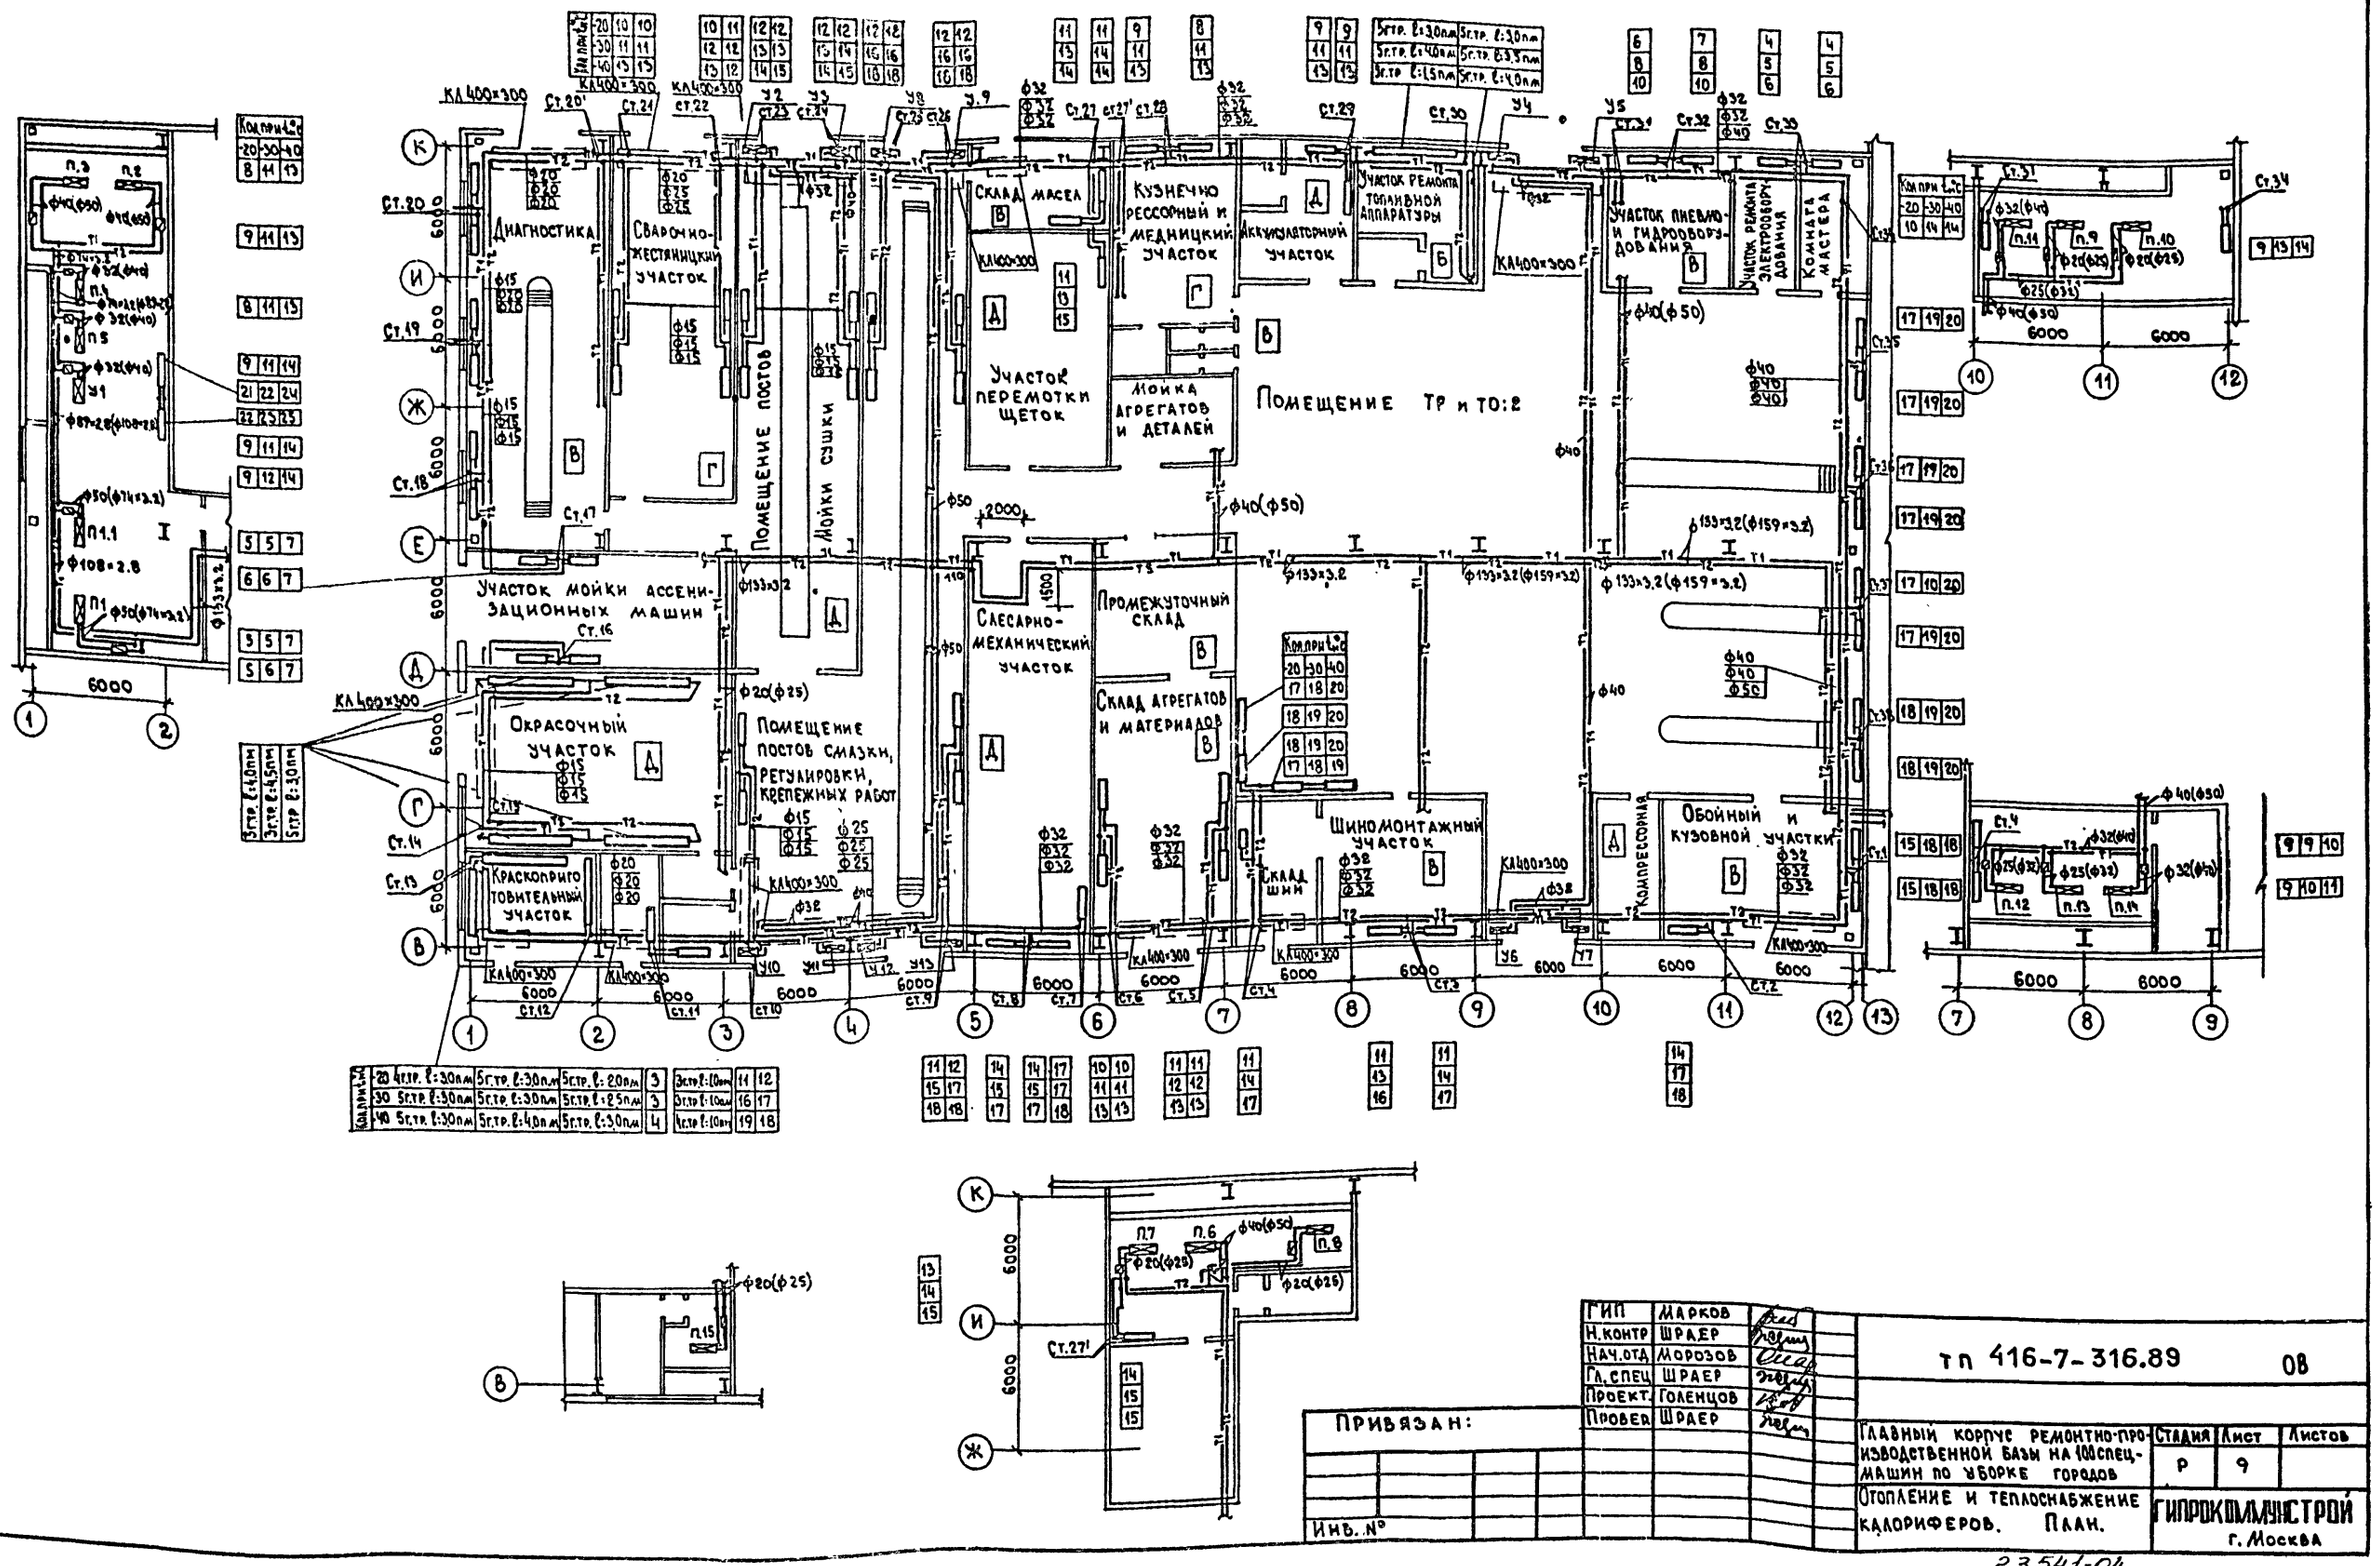

Согласовано:			
Группа КМ	Гузенко		
Группа АР	Филипов		
Группа ЭС	Александров		

Инв. № подл. | Подпись и дата | Взам. инв. №

ГИП	Марков	
Н. контр	Шраер	
Нач. отд	Морозов	
Гл. спец	Шраер	
Проект.	Голенцов	
Провер	Шраер	

Привязан:

Инв. №

ТП 416-7-316.89 08

Главный корпус ремонтно-производственной базы на 100 спецмашин по уборке городов

Стадия	Лист	Листов
Р	9	


Отопление и теплоснабжение калориферов. План.


ГИПРОКОММУНСТРОЙ г. Москва

23541-04

Коп. Формат А2

Альбом 4

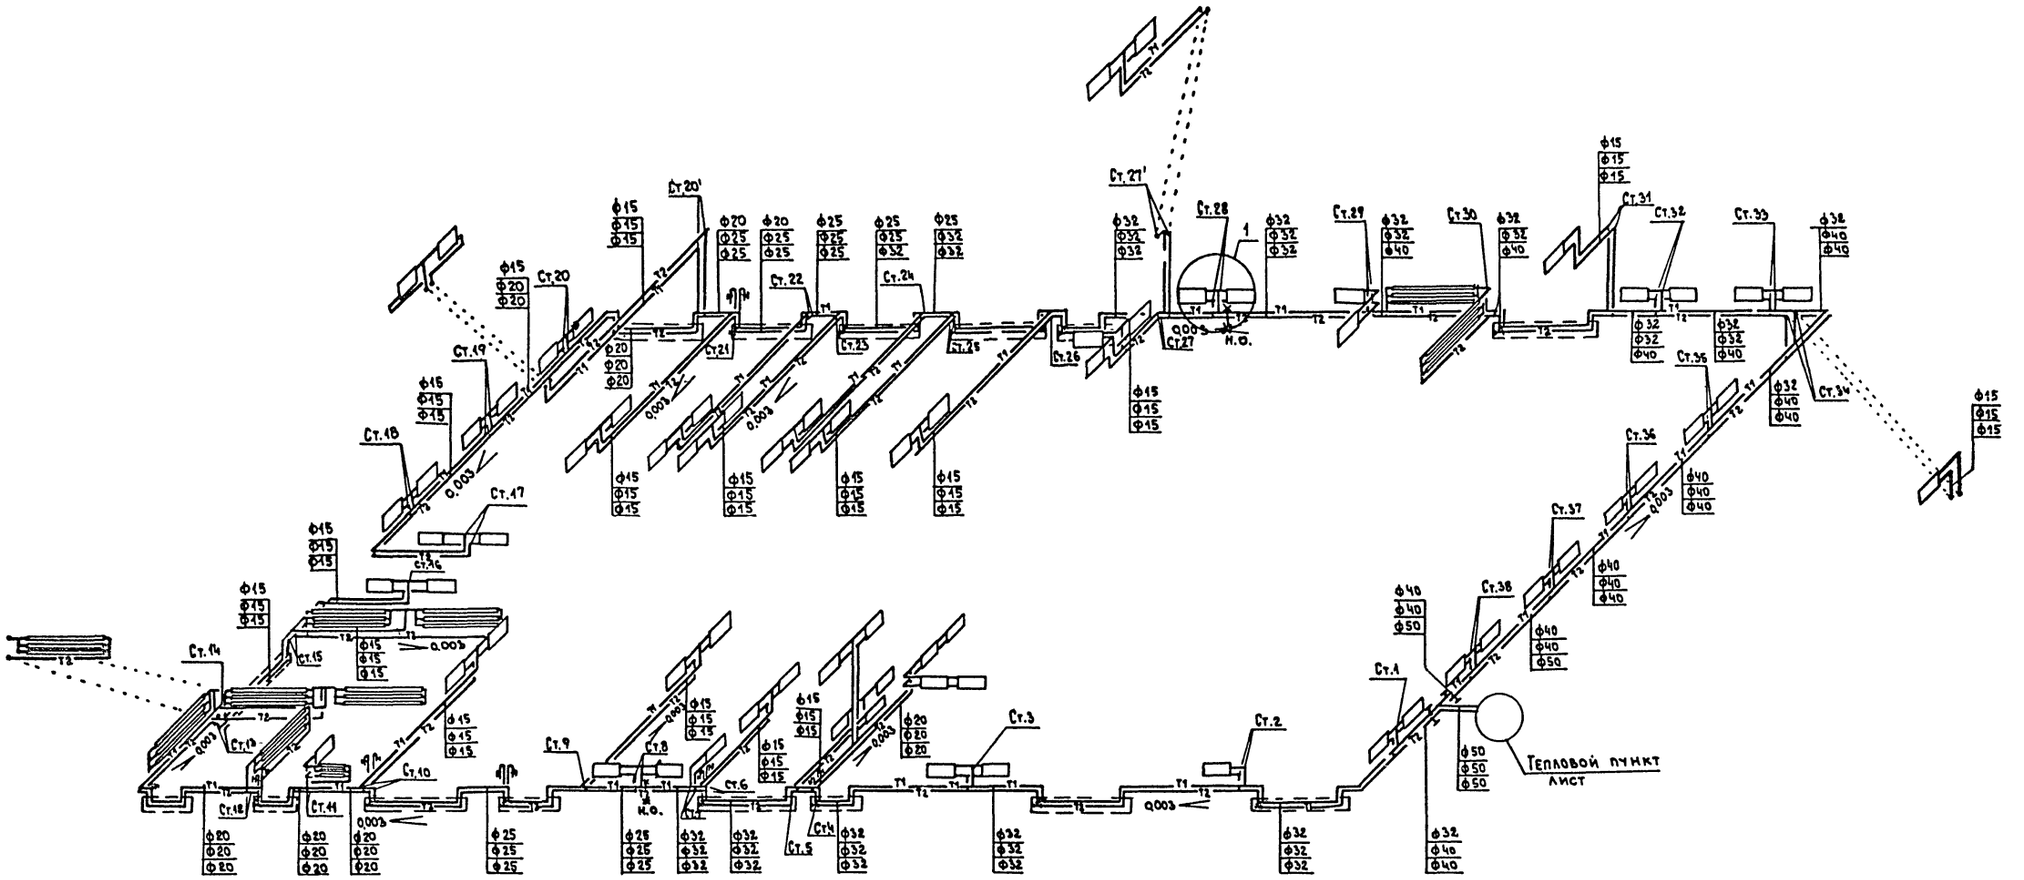

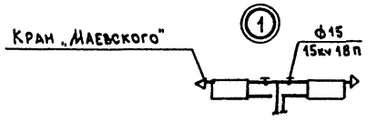

ГИП	Марков		1988	тп 416-7-316.89 ОВ
Н.контр.	Шраер			
Нач.отд.	Морозов			
Гл.спец.	Шраер			
Проект	Голенцов			
Провер.	Шраер			

Привязан:

Инв. №


Главный корпус ремонтно-производственной базы на 100 спец машин по уборке городов	Стадия	Лист	Листов
	Р	10	
Схема отопления	Гипрокоммунстрой г. Москва		

Инв. № подл. | Подпись и дата | Взам. инв. №

23541-04

Коп. ВЭФ

Формат А2

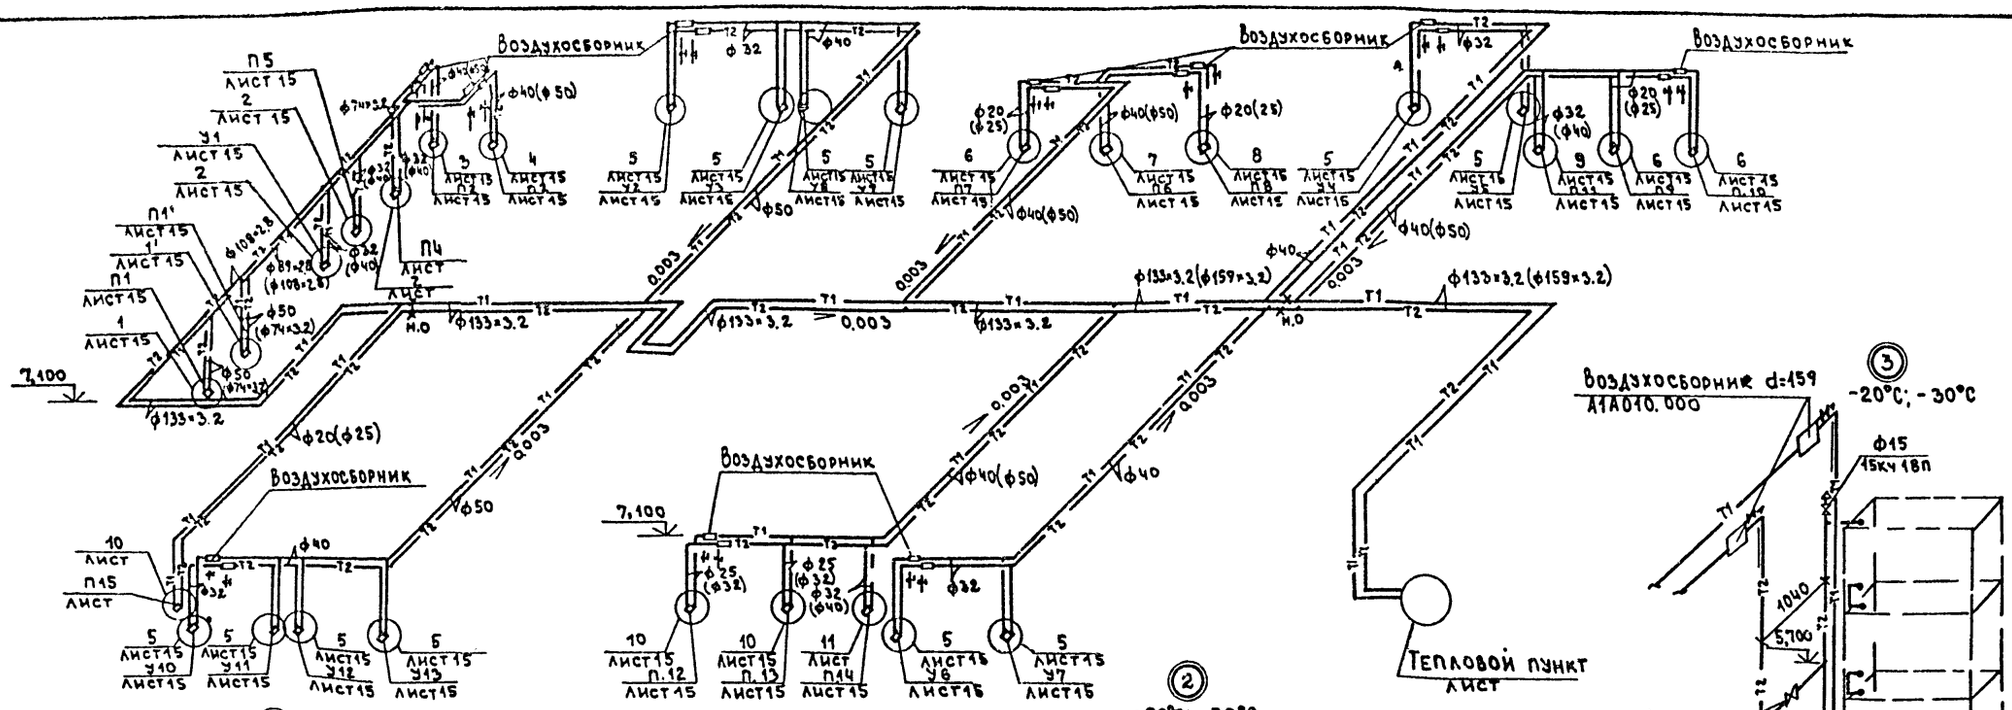

ГИП	Марков		1988
Н.контр	Шраер		
Нач.отд	Морозов		
Гл.спец	Шраер		
Проект	Голенцов		
Провер.	Шраер		

ТП 416-7-316.89 ОВ

Главный корпус ремонтно-производственной базы на 100 спец машин по уборке городов

Схема теплоснабжения установок и узлы схем 1÷5

Стадия	Лист	Листов
Р	11	

ГИПРОКОММУНЭНЕРГОПРОМ г. Москва

Привязан:


Инв. №


Инв. № подл. | Подпись и дата | Взам. инв. №


23541-04


Коп. В. Фур


Формат А2

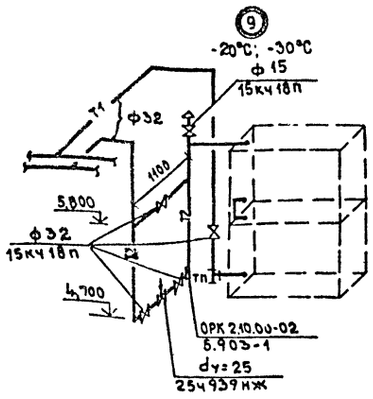


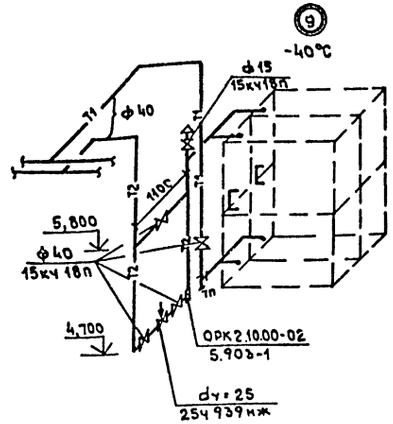


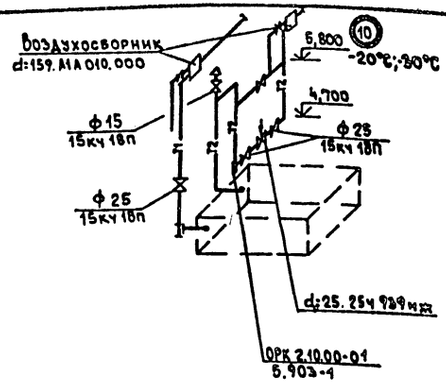


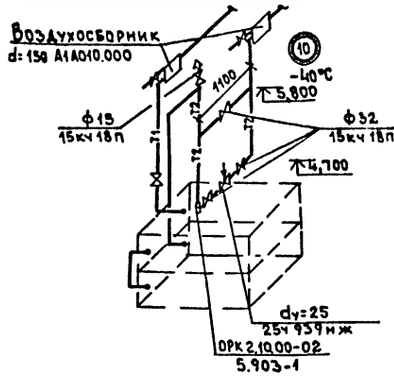


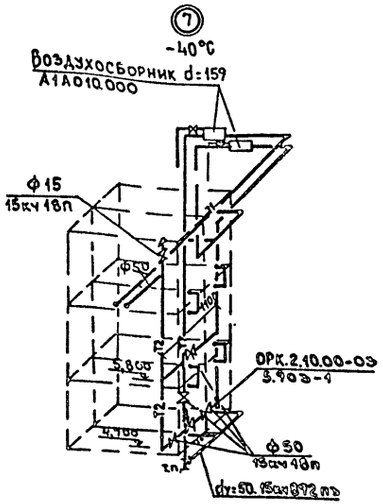


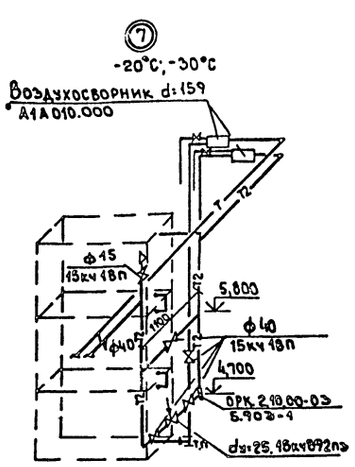


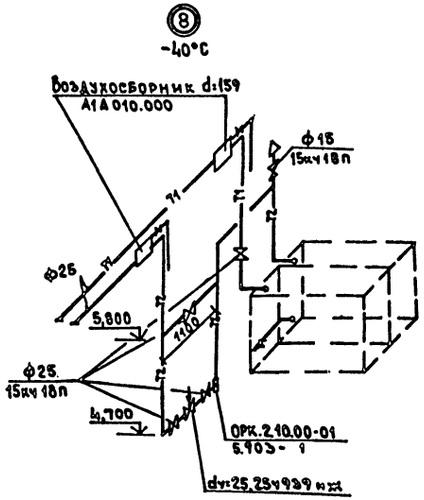


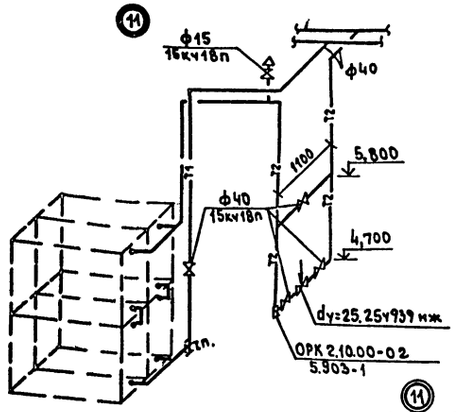

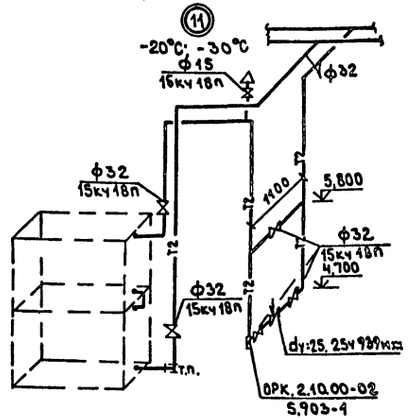

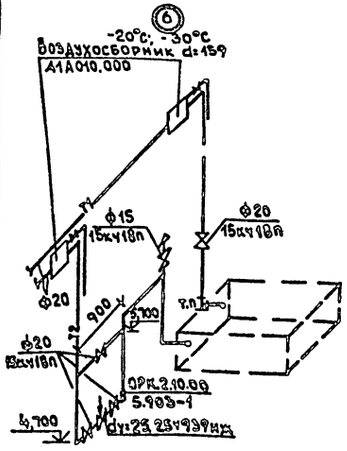

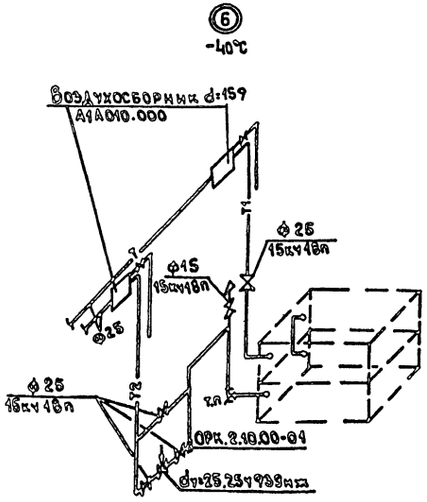

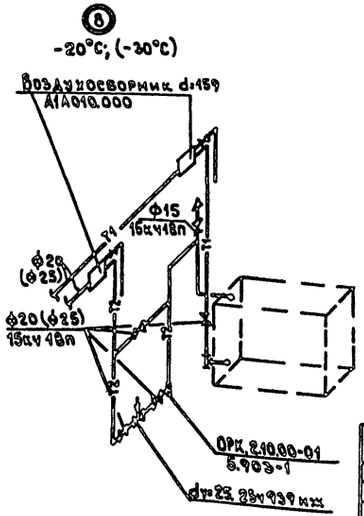

Привязан:

Инв. №

ГИП	Марков		1988
Н.контр.	Шраер		
Нач. отд.	Морозов		
Гл. спец.	Шраер		
Проект.	Голенцов		
Провер.	Шраер		

тп 416-7-316.89 ОВ

Главный корпус ремонтно-производственной базы на 100 спецмашин по уборке городов

Стадия	Лист	Листов
Р	12	

Узлы схем 6÷11

ГИПРОКОММУНСТРОЙ г. Москва

Инв. № подл. | Подпись и дата | Взам. инв. №

23541-04

Коп. Ф. Ф.

Формат А2

Альбом 4

Диагностика
Сварочно-жестяницкий участок
Помещение постов мойки, сушки
Участок мойки ассенизационных машин
Окрасочный участок
Краскоприготовительный участок
Электрощитовая
Пожаротушение
Помещение постов смазки, регулировки крепежных работ
Склад масел
Кузнечно-рессорный и медницкий участки
Участок перемотки щеток
Мойка агрегатов и деталей
Промежуточный склад
Слесарно-механический участок
Склад агрегатов и материалов

Согласовано:	
Группа ВК	Кавтун
Группа АР	Филипов
Группа ТХ	Никитин
Группа ЭМ	Александров
Группа КМ	Гузенко

Инв. № подл. | Подпись и дата | Взам. инв. №

ГИП	Марков		1988
Н.контр	Шраер		
Нач.отд	Морозов		
Гл.спец	Шраер		
Проект	Голенцов		
Провер	Шраер		

Привязан:

Инв. №

Тп 416-7-316.89 ОВ

Главный корпус ремонтно-производственной базы автоспецмашин по уборке городов

Стадия	Лист	Листов
Р	13	

Вентиляция. План в осях 1÷7, В÷К

ГИПРОКОММУНСТРОЙ г. Москва

23541-04

Коп. Б.Ф.

Формат А2

Альбом 4

Помещение ТР и ТО 2

Аккумуляторный участок

Участок ремонта топливной аппаратуры

Участок пневмо и гидрооборудования

Участок ремонта электрооборудования

Комната мастера

Эжектор №1

Шиноремонтный участок

Склад шин

Компрессорная

Обойный и кузовной участки

Труба dy=250 ГОСТ 10704-76*

Зотв. см. листы АС

ГИП	Марков		1988
Н.контр	Шраер		
Нач.отд	Морозов		
Гл.спец	Шраер		
Проект.	Голенцов		
Провер.	Шраер		

тп 416-7-316.89 08

Главный корпус ремонтно-производственной базы на 100 спецмашин по уборке городов

Стадия Р | Лист 14 | Листов

Вентиляция. План в осях 7÷12; В÷К

Гипрокоммунстрой г. Москва

Привязан:

Инв.№

Согласовано:


Инв.№подл. | Подпись и дата | Взам.инв.№

23541-04

Коп. Ф.Фр

Формат А2

Альбом 4

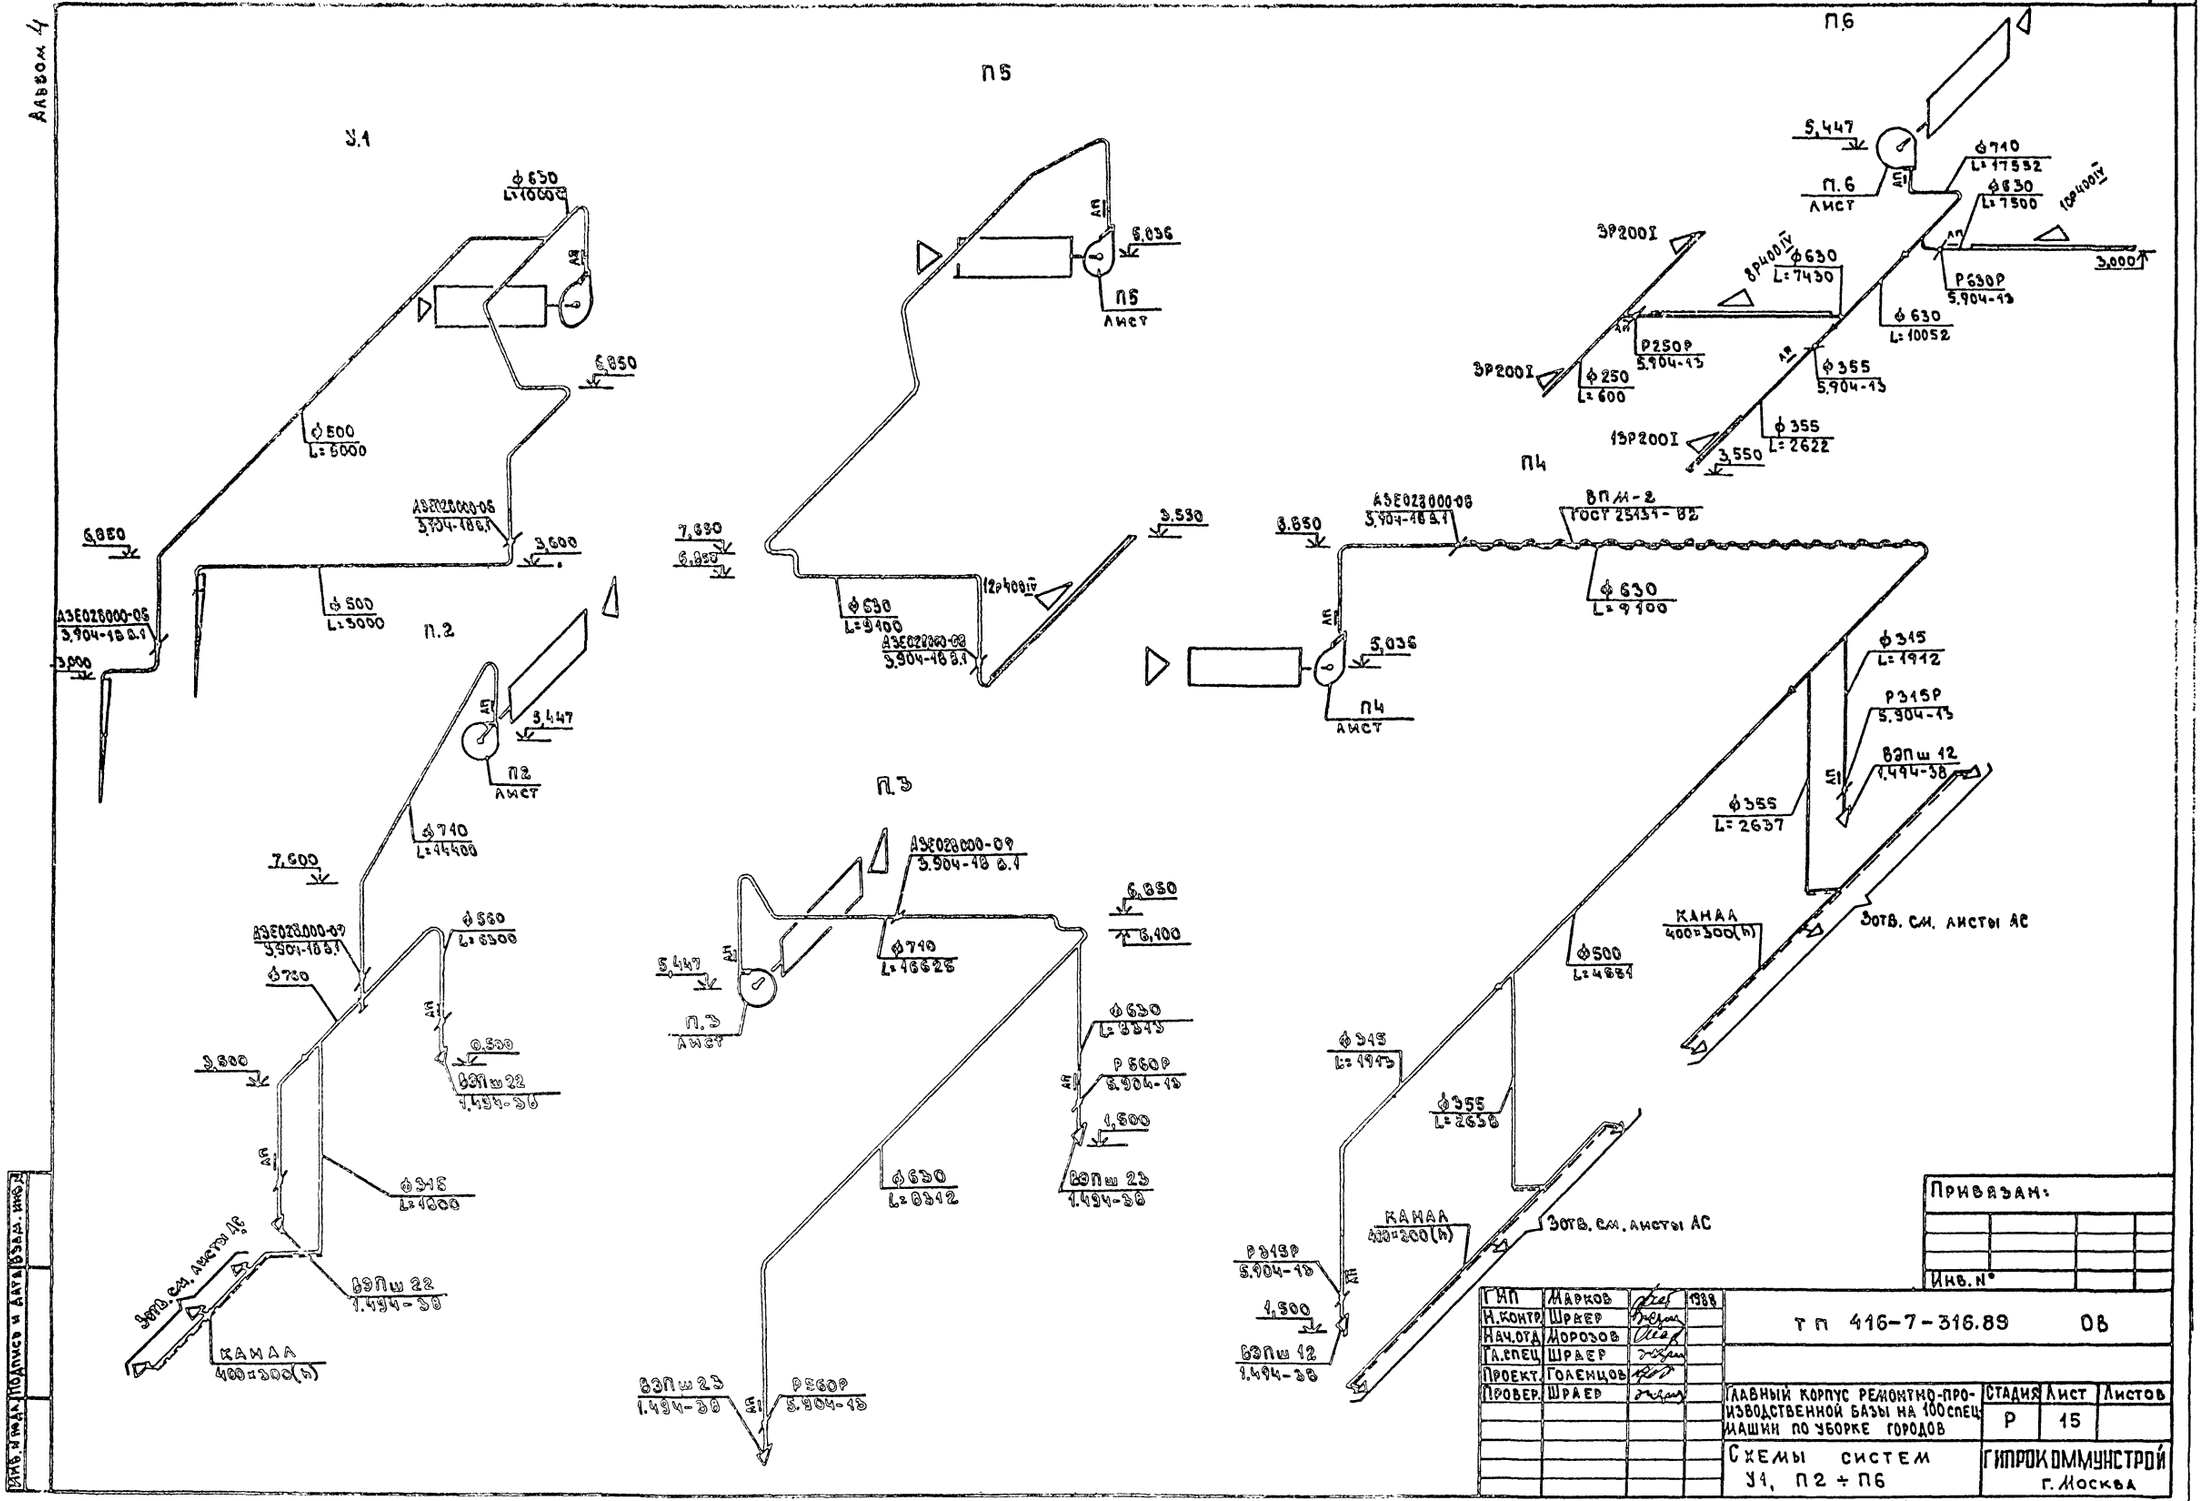

Привязан:

Инв. N°

ГИП	Марков		1988	ТП 416-7-316.89 ОВ
Н.контр.	Шраер			
Нач.отд.	Морозов			
Гл.спец.	Шраер			
Проект.	Голенцов			
Провер.	Шраер			

Главный корпус ремонтно-производственной базы на 100 спец. машин по уборке городов	Стадия	Лист	Листов
	Р	15	
Схемы систем У1, П2 ÷ П6	Гипрокоммунстрой г. Москва		


23541-04


Коп. Ф. Фук


Формат А2


Инв. N подл. | Подпись и дата | Взам. инв. N


Альбом 4

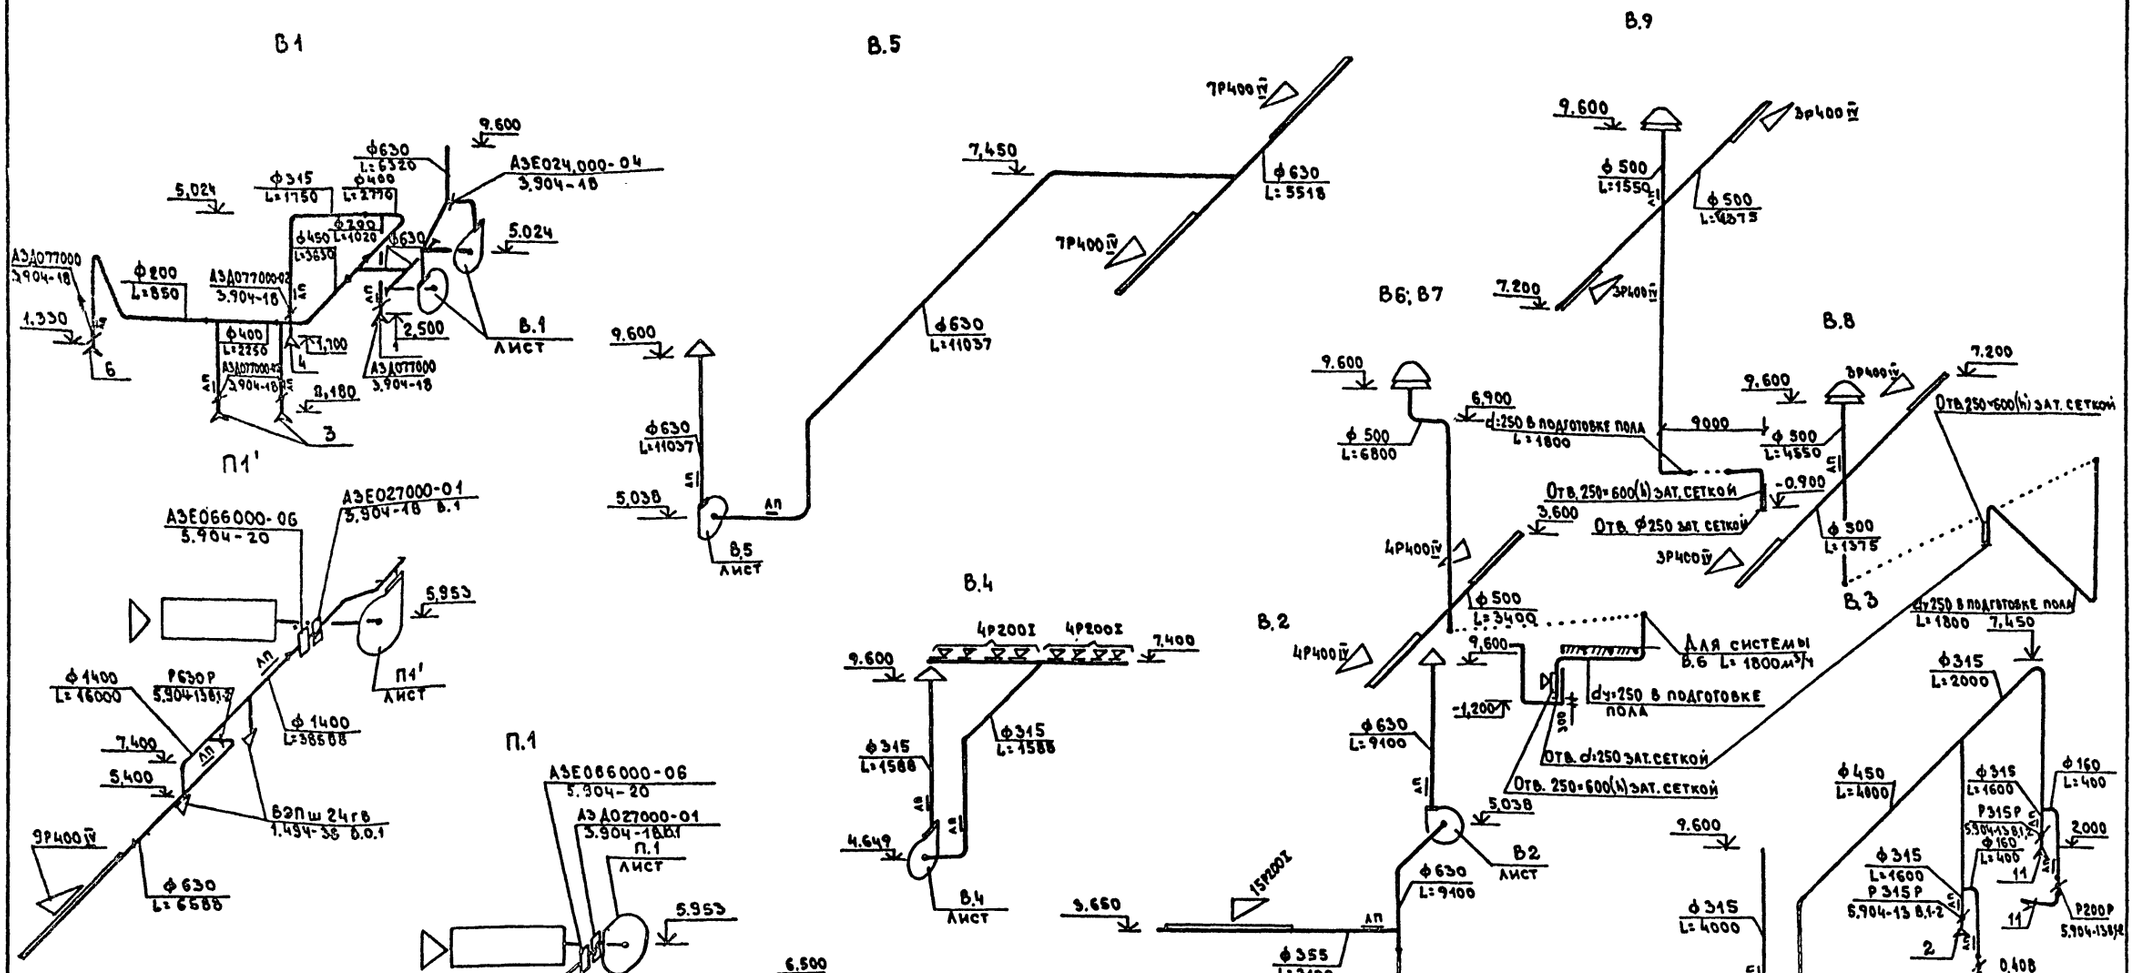

В1
В.5
В.9
В6; В7
В.8
В.2
В.3
В.4
П1'
П.1
ВЕ.1 и ВЕ.2
ВЕ.4
ВЕ5
ВТ.1 и ВТ.2
ВЕ.3
Привязан:
Инв. №
ГИП Марков
Н.контр. Шраер
Нач.отд. Морозов
Гл.спец. Шраер
Проект. Голенцов
Пробер. Шраер
1988
тп 416-7-316.89 ОВ
Главный корпус ремонтно-производственной базы на 100 спец машин по уборке городов
Стадия Р
Лист 16
Листов
Схемы систем В1÷В9; П1; П11; ВЕ1÷ВЕ5; ВТ1 и ВТ2
Гипрокоммунстрой г. Москва
Инв. № подл. | Подпись и дата | Взам. инв. №
23541-04
Коп. В. Фуф
Формат А2

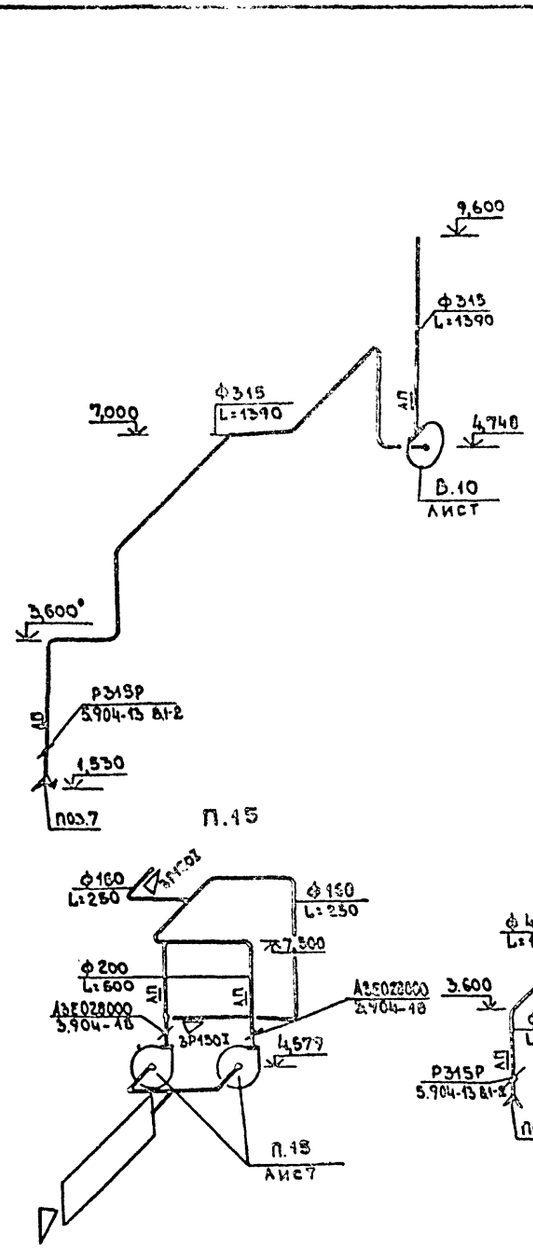


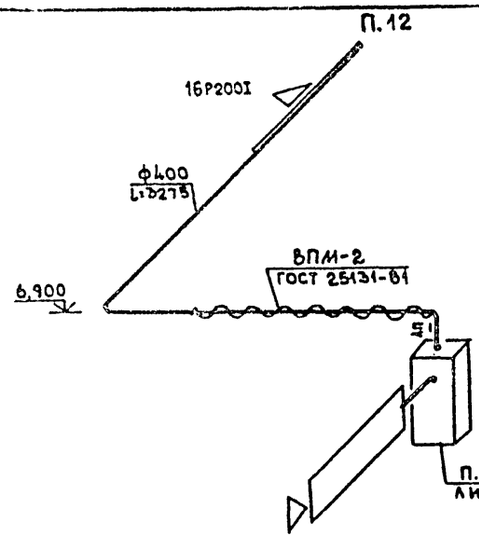


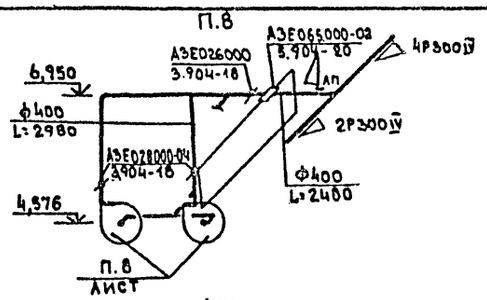


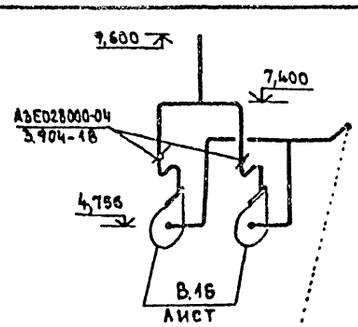


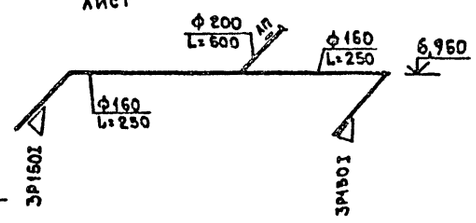


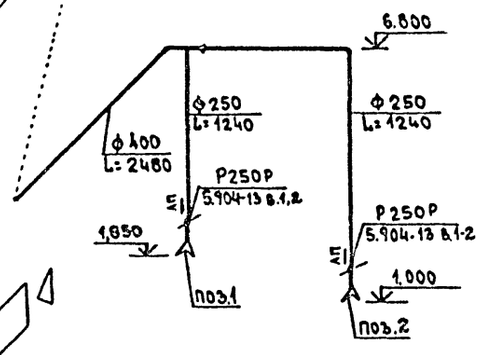


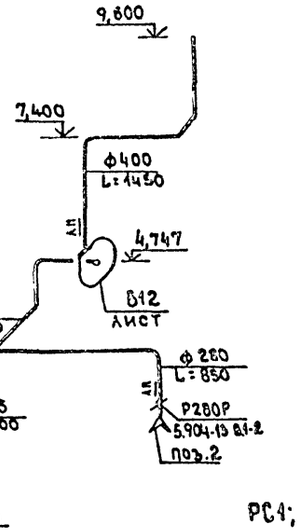


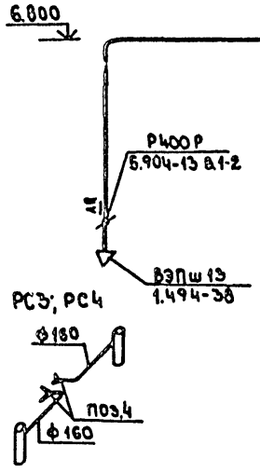


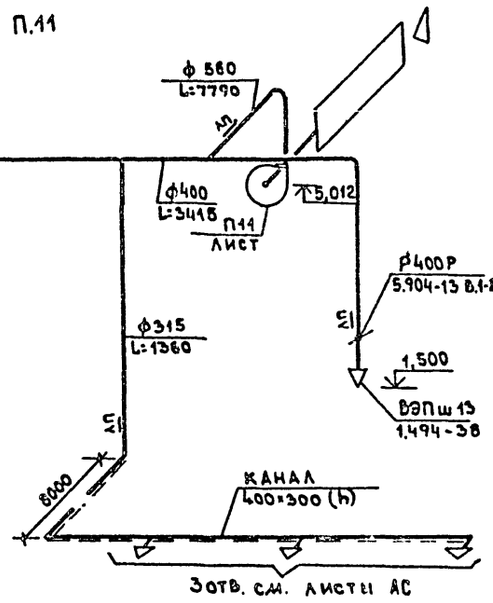


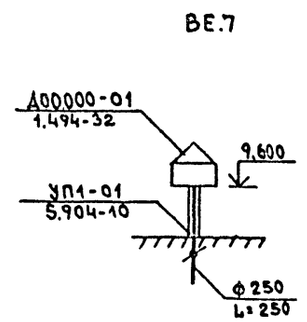


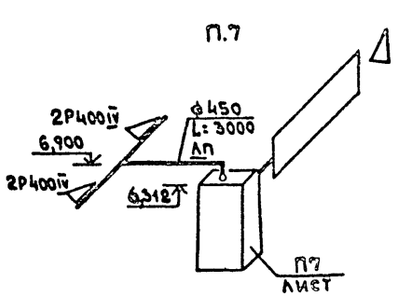

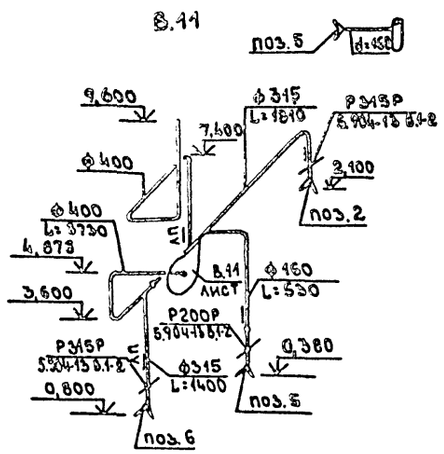

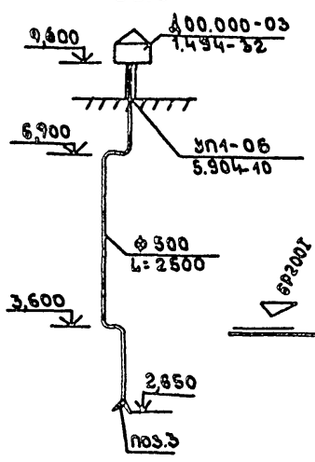

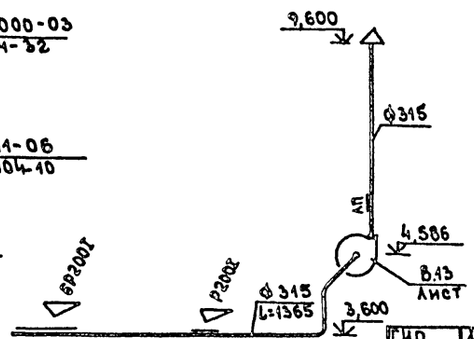

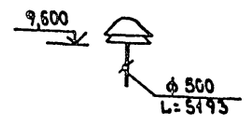

ГИП	Марков		1988	ТП 416-7-316.89			08
Н.контр.	Шраер						
Нач.отд.	Морозов						
Гл.спец.	Шраер						
Проект.	Голенцов						
Провер.	Шраер			Главный корпус ремонтно-производственной базы на 100 спецмашин по уборке городов	Стадия	Лист	Листов
					Р	17	
				Схемы систем П8; П11; П15; П7; П12; В10 ÷ В13 В19 ÷ В20; РС1 ÷ РС4; ВЕ6; ВЕ7	ГИПРОКОММУНСТРОЙ г. Москва		

Привязан:

Инв. №


Инв. № подл. | Подпись и дата | Взам. инв. №

23541-04

Кол. В.Ф.

Формат А2

Альбом 4

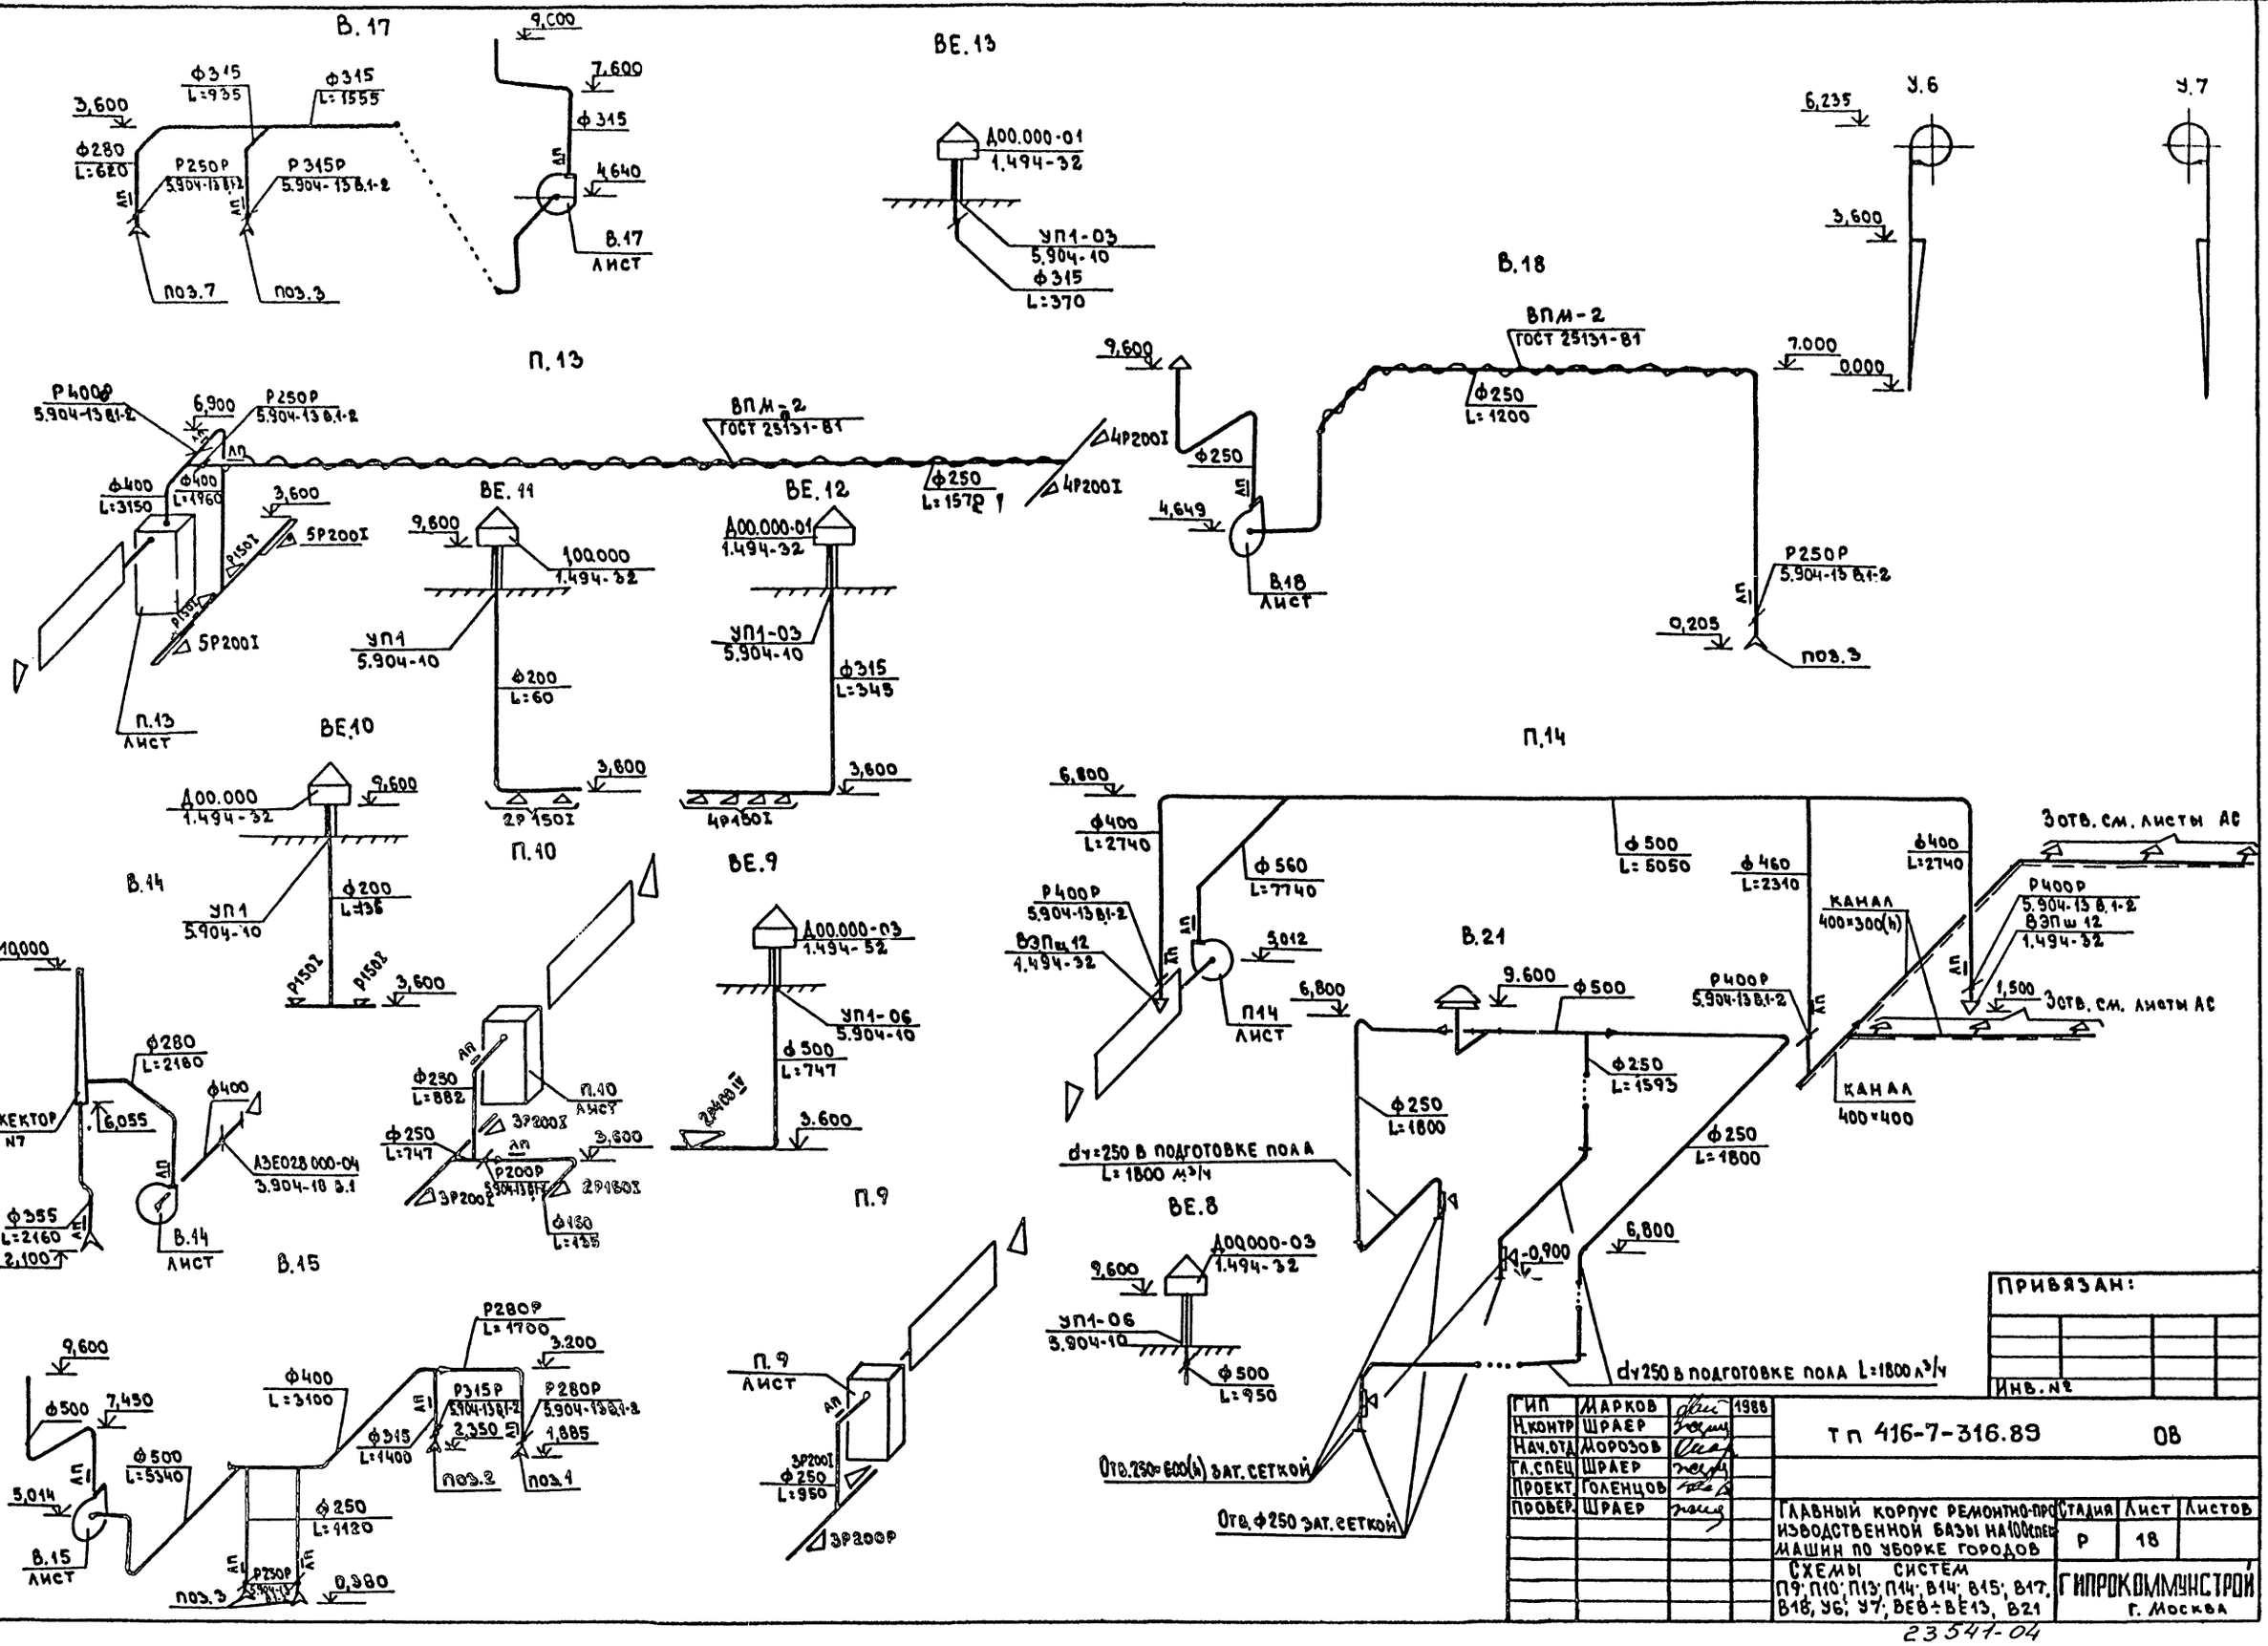

ГИП	Марков		1988
Н.контр	Шраер		
Нач.отд	Морозов		
Гл.спец	Шраер		
Проект.	Голенцов		
Провер.	Шраер		

ТП 416-7-316.89 ОВ

Главный корпус ремонтно-производственной базы на 100 спецмашин по уборке городов

Стадия	Лист	Листов
Р	18	

Схемы систем П9; П10; П13; П14; В14; В15; В17; В18; У6; У7; ВЕ8÷ВЕ13; В21

ГИПРОКОММУНСТРОЙ г. Москва

Привязан:

Инв.№


Инв.№ подл. | Подпись и дата | Взам.инв.№

23547-04

Коп. ВФ

Формат А2

Альбом 4

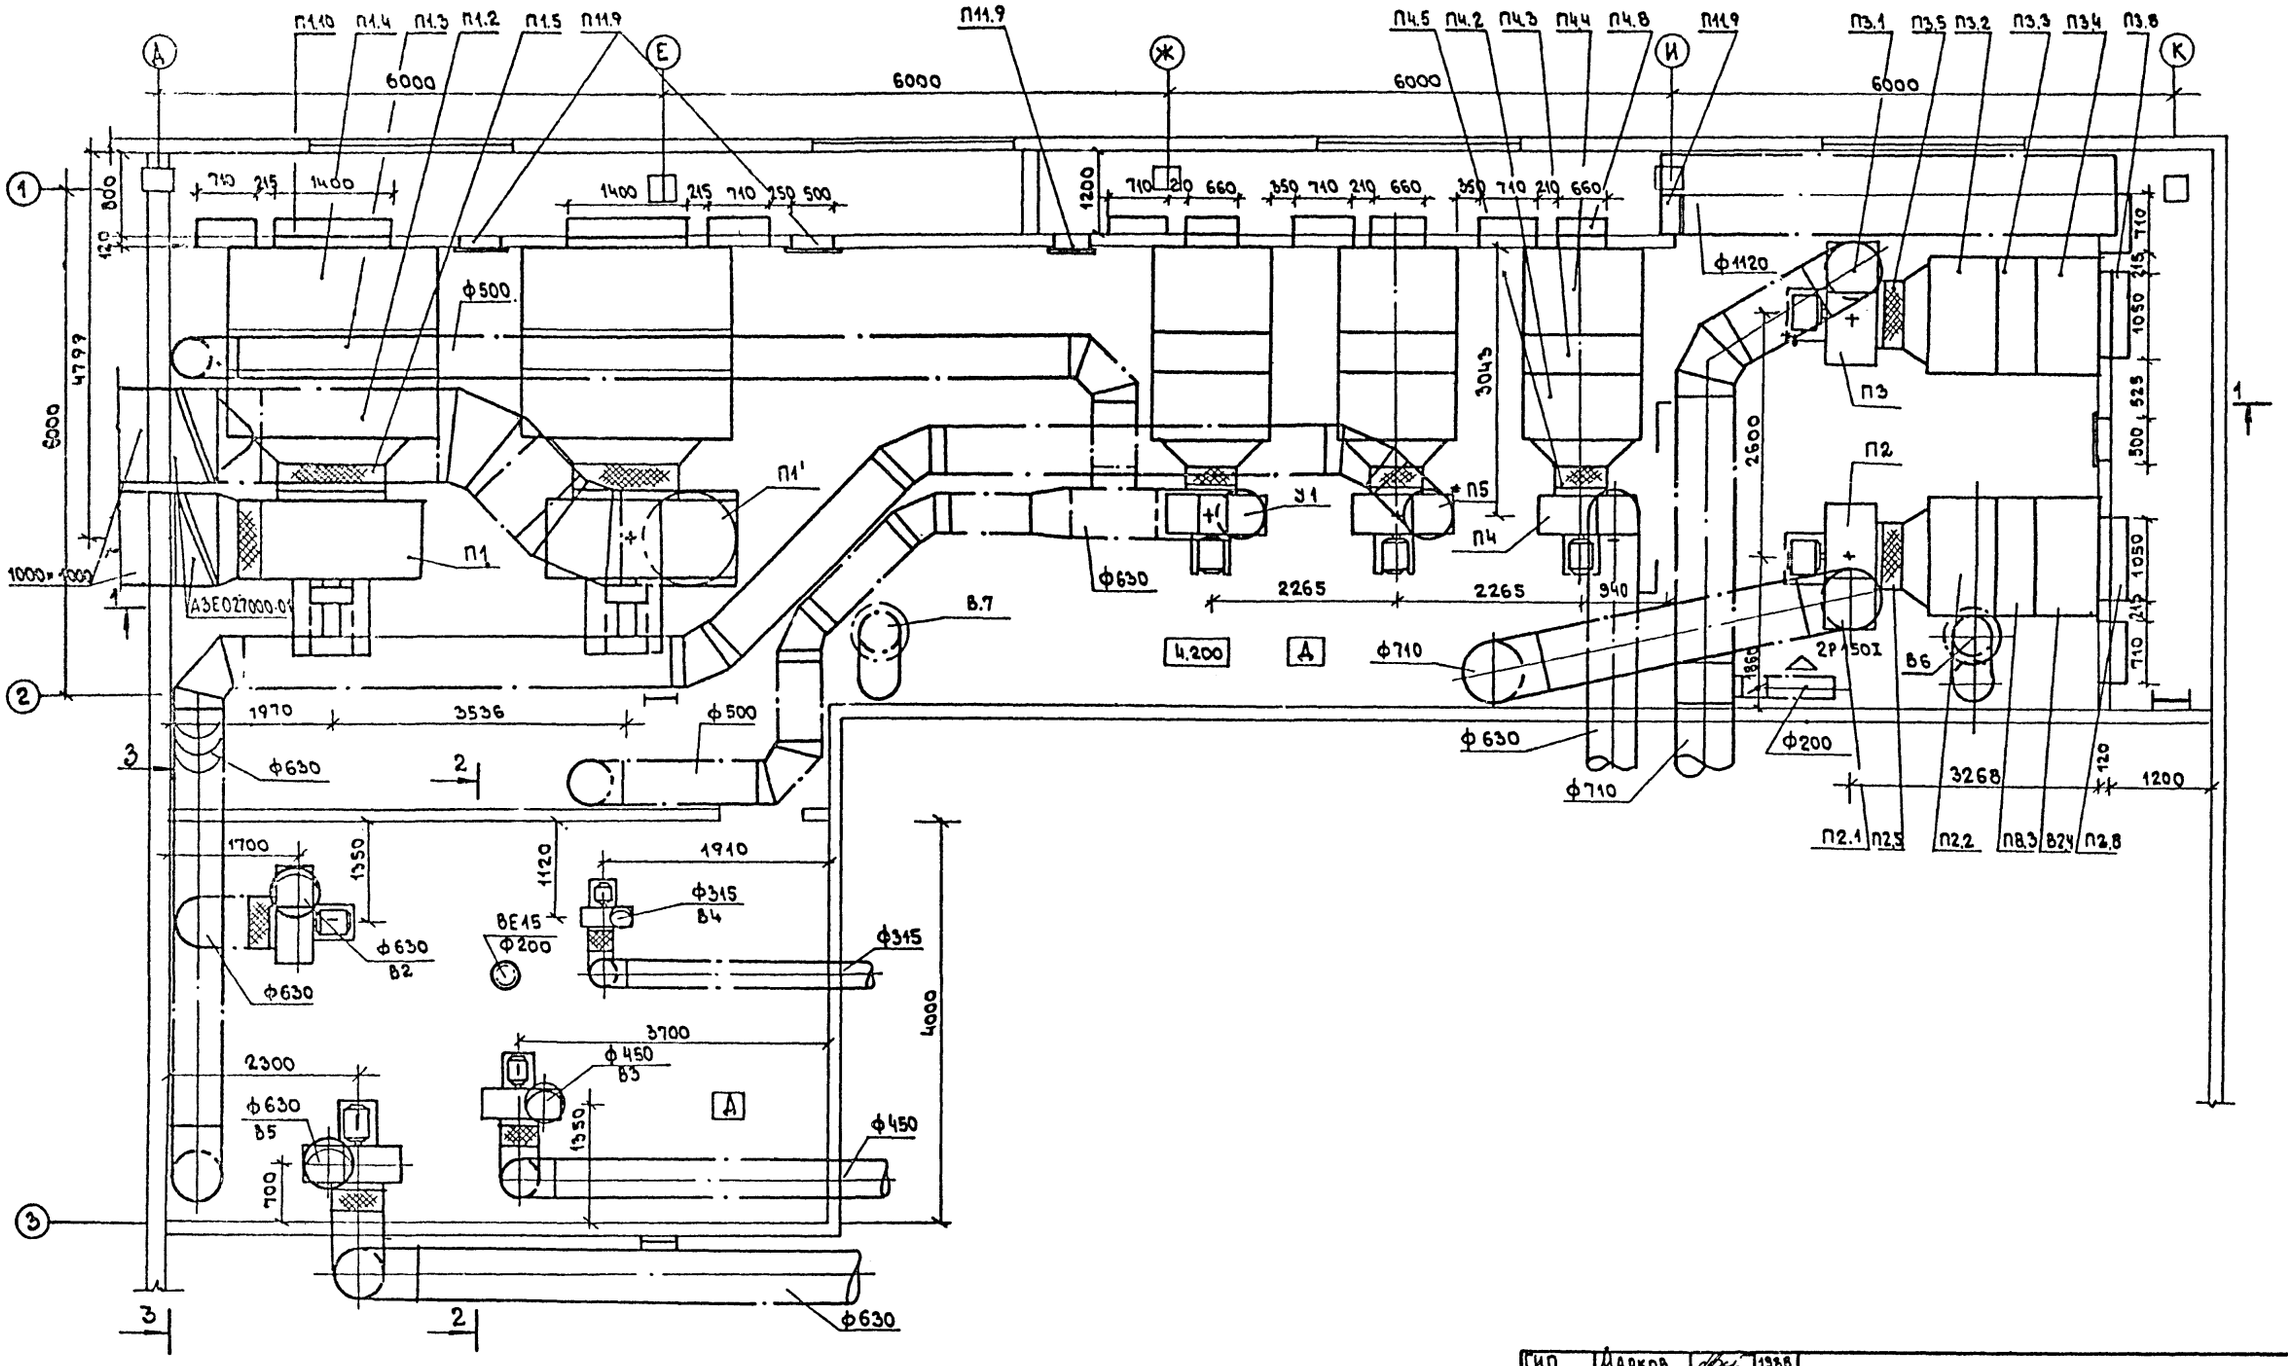

Согласовано:

Группа 3	Александров	
Группа К	Гузенко	
Группа АР	Филипов	

Инв. N подл. | Подпись и дата | Взам. инв. N

ГИП	Марков		1988
Н.контр	Шраер		
Нач.отд	Морозов		
Гл.спец	Шраер		
Проект.	Голенцов		
Провер.	Шраер		

Привязан:

Инв. N°

тп 416-7-316.89 08

Главный корпус ремонтно-производственной базы на 100 спецмашин по уборке городов

Стадия	Лист	Листов
Р	19	

Установки систем П1', П1'; П2÷П5; У1; В2÷В5 План.

Гипрокоммунстрой г. Москва


23541-04

Коп. В. Фуф


Формат А2

Альбом 4


Разрез 1-1

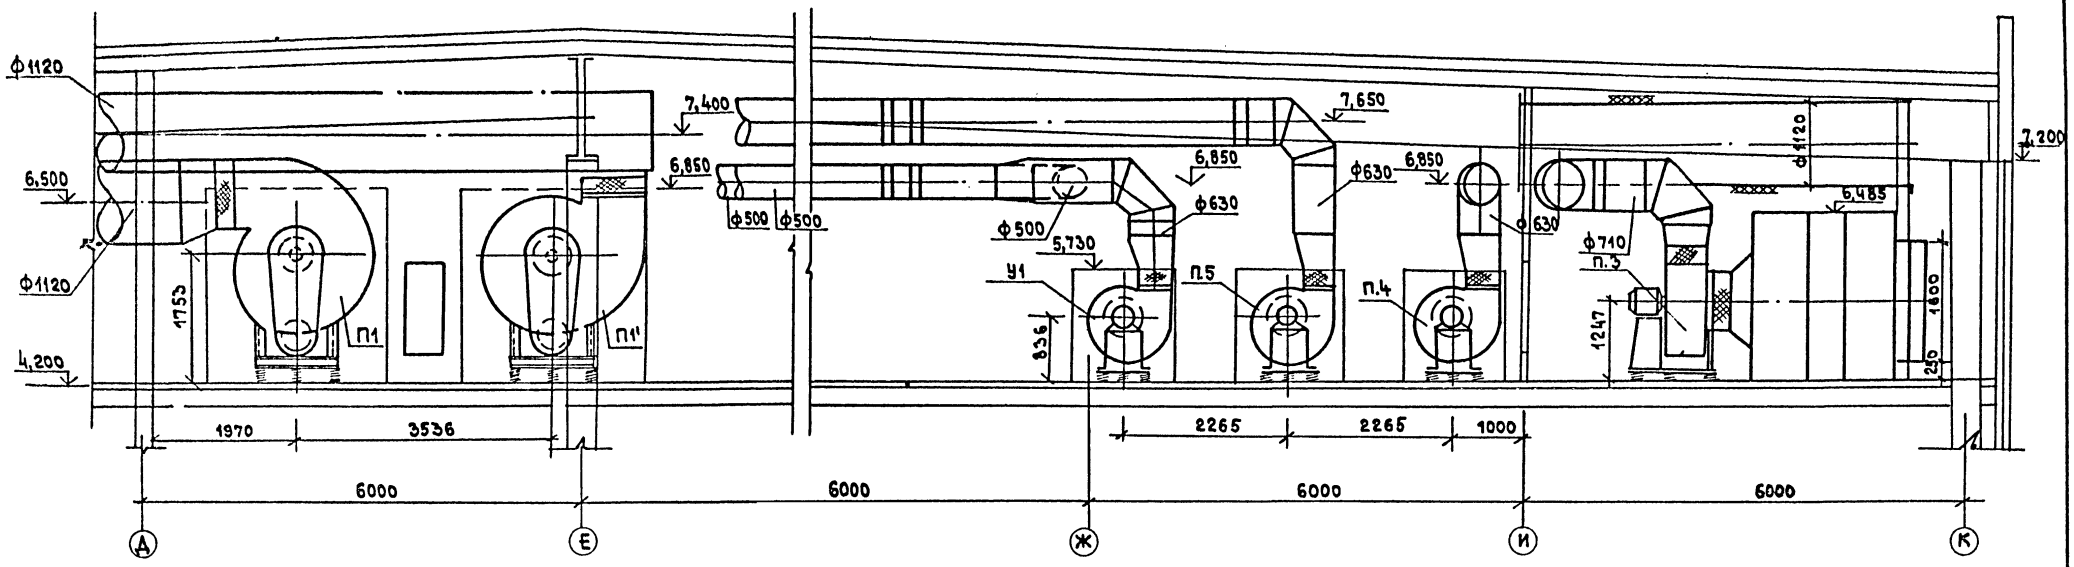

Разрез 2-2

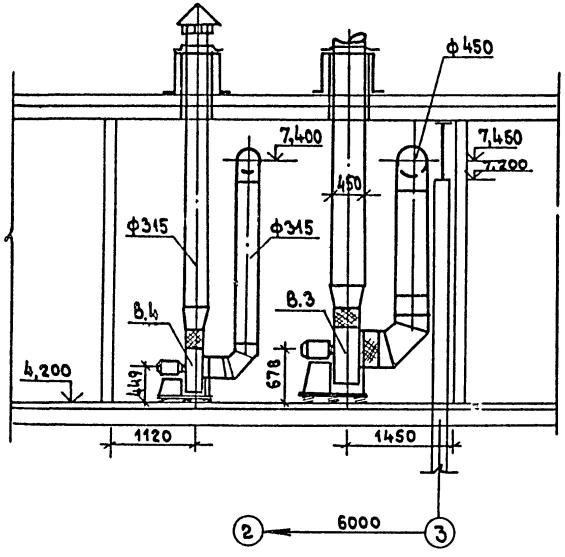

Разрез 3-3

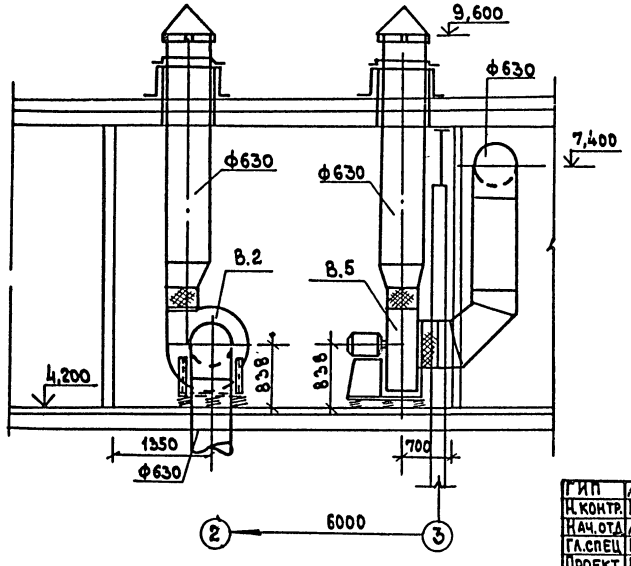

Согласовано:
Группа АР Фимлов
Группа КМ Гузенко
Группа ЭО Александров

Инв. № подл. | Подпись и дата | Взам. инв. №

ГИП	Марков		1988
Н.контр.	Шраер		
Нач.отд.	Морозов		
Гл.спец.	Шраер		
Проект.	Голенцов		
Провер.	Шраер		

Привязан:

Инв. №

Тп 416-7-316.89 ОВ

Главный корпус ремонтно-производственной базы на 100 спецмашин по уборке городов

Стадия	Лист	Листов
Р	20	

Установки систем П1; П1'; П3÷П5; В3÷В5
Разрезы 1-1 ÷ 3-3


ГИПРОКОММУНСТРОЙ г. Москва

23541-04


Коп. Формат А2

Альбом 4


План

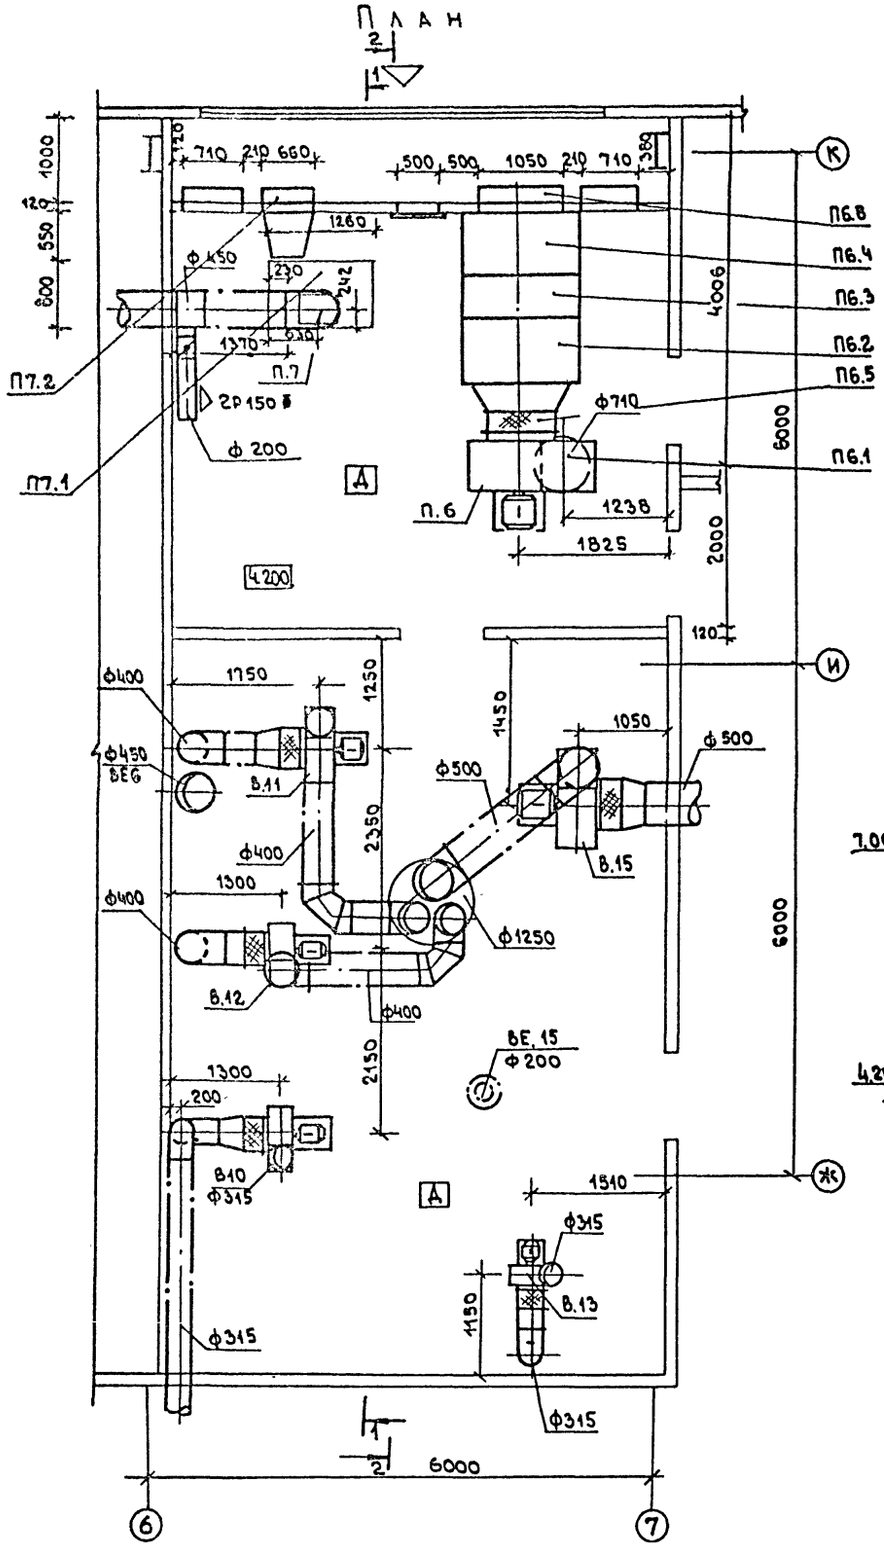

Разрез 2-2

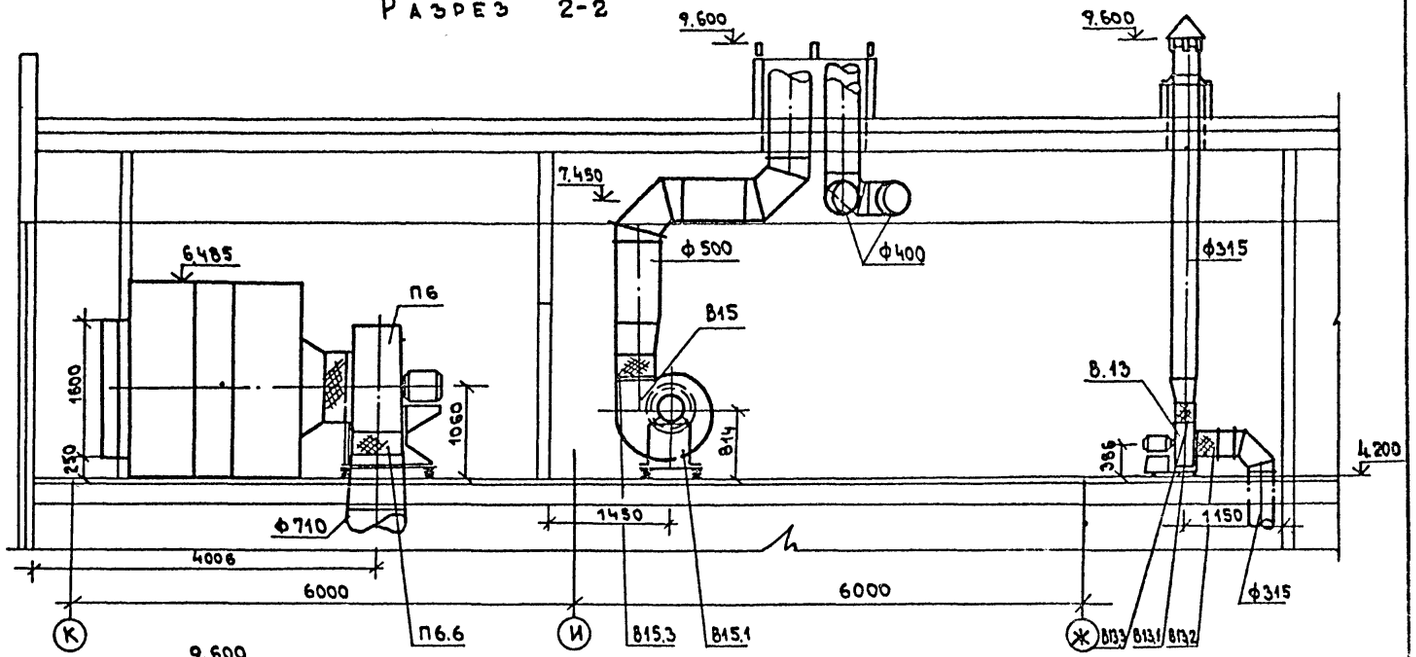

Разрез 1-1

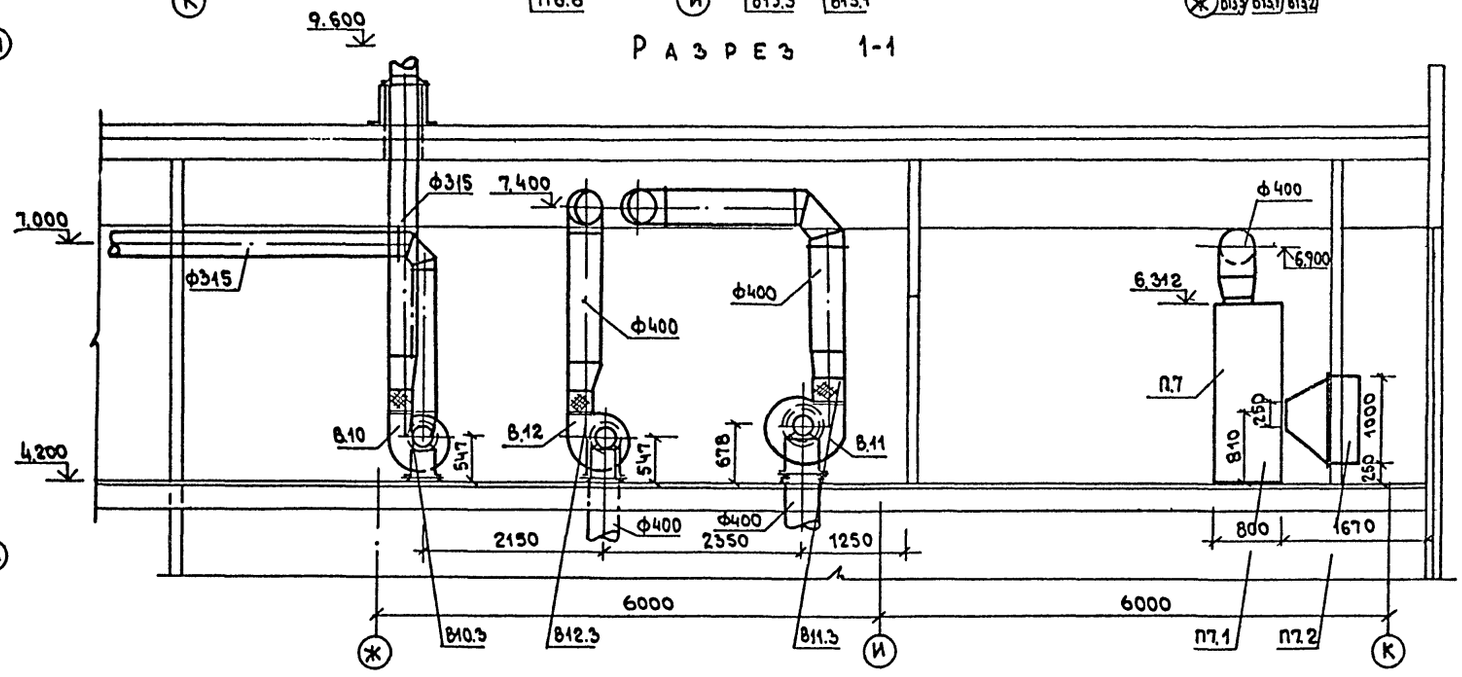

Согласовано:

Группа 3	Алексеев	
Группа Д	Филипов	
Группа К	Гузенко	

Инв. № подл. | Подпись и дата | Взам. инв. №

ГИП	Марков		1988
Н. контр.	Шраер		
Нач. отд.	Морозов		
Гл. спец.	Шраер		
Проект.	Голенцов		
Провер.	Шраер		

Привязан:

Инв. №

Т П 416-7-316.89 ОВ

Главный корпус ремонтно-производственной базы на 100 спецмашин по уборке городов

Стадия	Лист	Листов
Р	21	

Установки систем П6÷П7; В10÷В13; В15. План. Разрезы 1-1; 2-2


Гипрокоммунстрой г. Москва

23541-04


Коп. Формат А2

Альбом 4


Разрез 1-1

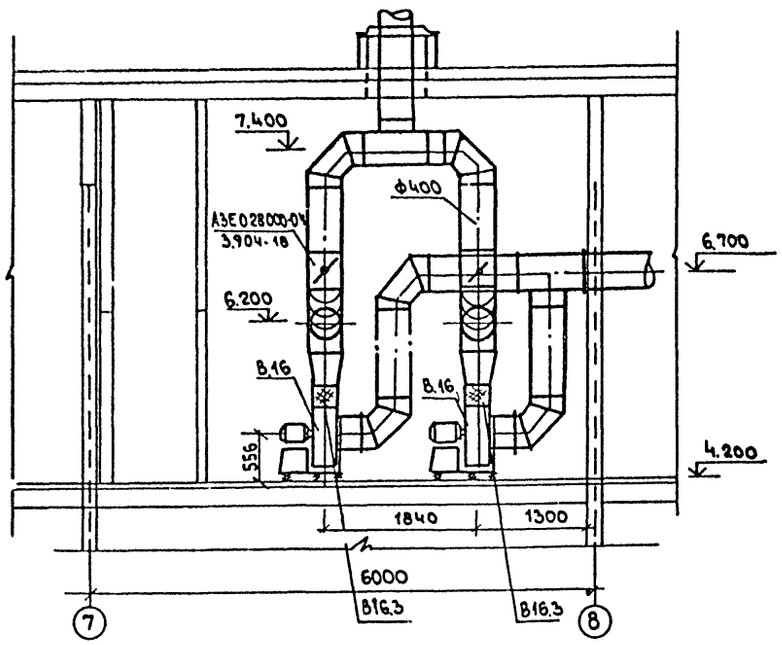

План

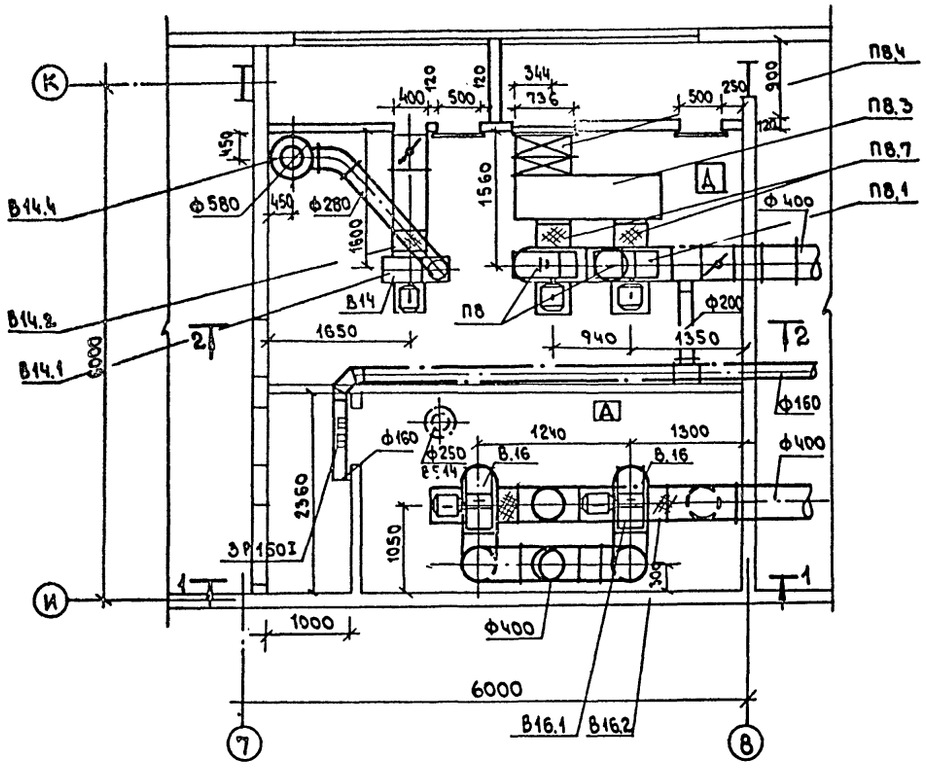

Разрез 2-2

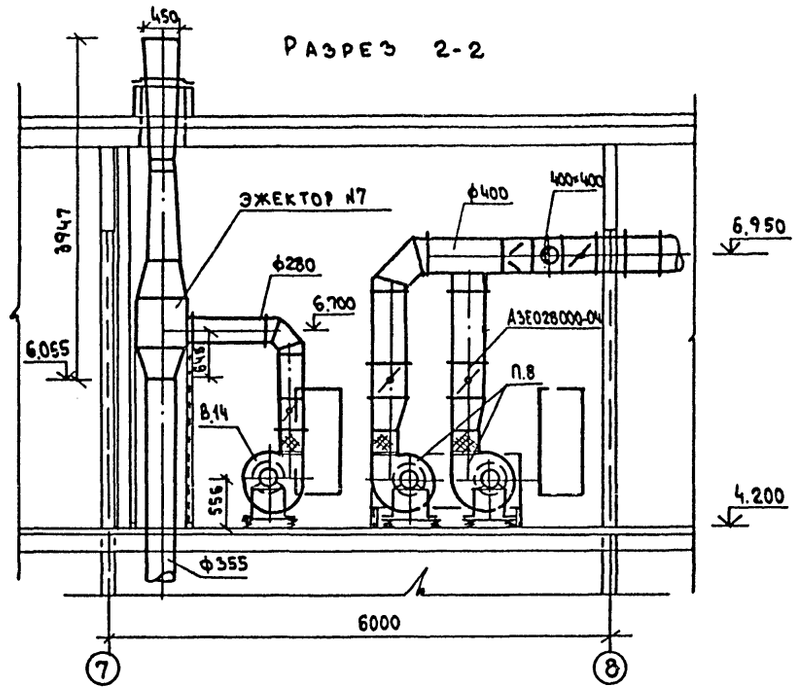

Согласовано

Группа Э	Александров	
Группа АР	Филиппов	
Группа К	Гузенко	

Инв. № подл. | Подпись и дата | Взам. инв. №

ГИП	Марков		1988
Н.контр.	Шраер		
Нач.отд.	Морозов		
Гл.спец.	Шраер		
Проект.	Голенцов		
Провер.	Шраер		

Привязан:

Инв. №

ТП 416-7-316.89 08

Главный корпус ремонтно-производственной базы на 100 спецмашин по уборке городов

Стадия	Лист	Листов
Р	22	

Установки систем П8; В14; В16

План. Разрезы 1-1; 2-2


Гипрокоммунстрой г. Москва

23541-04


Коп. В.Дуб

Формат А2


Разрез 1-1

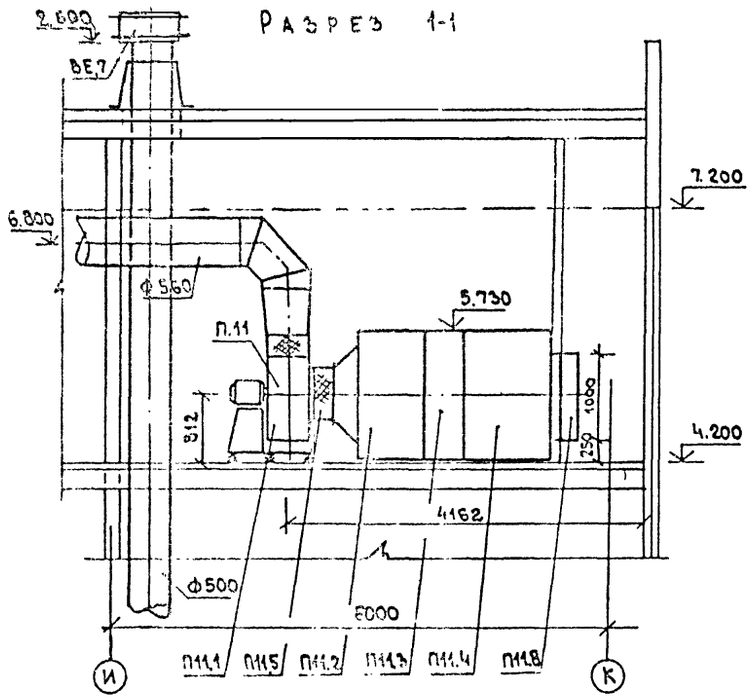

Разрез 2-2

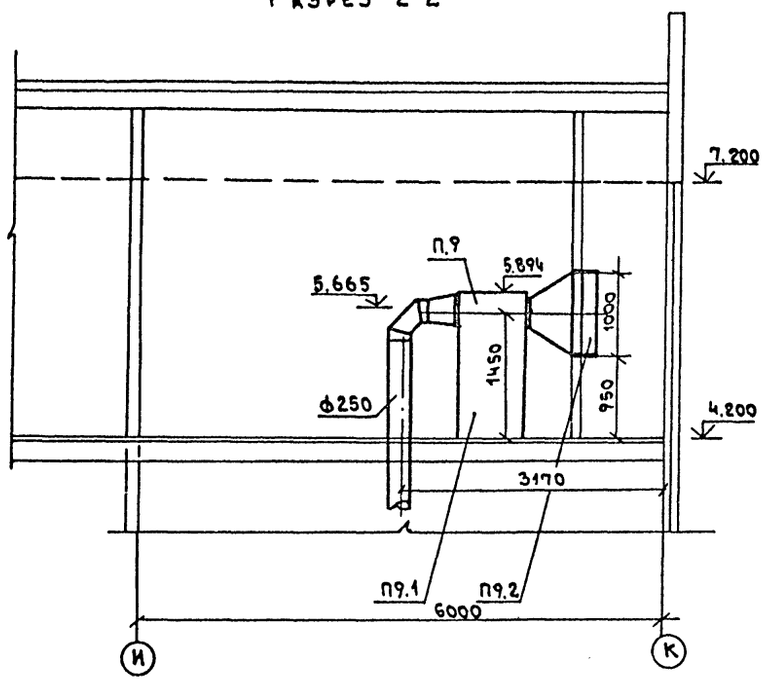

План

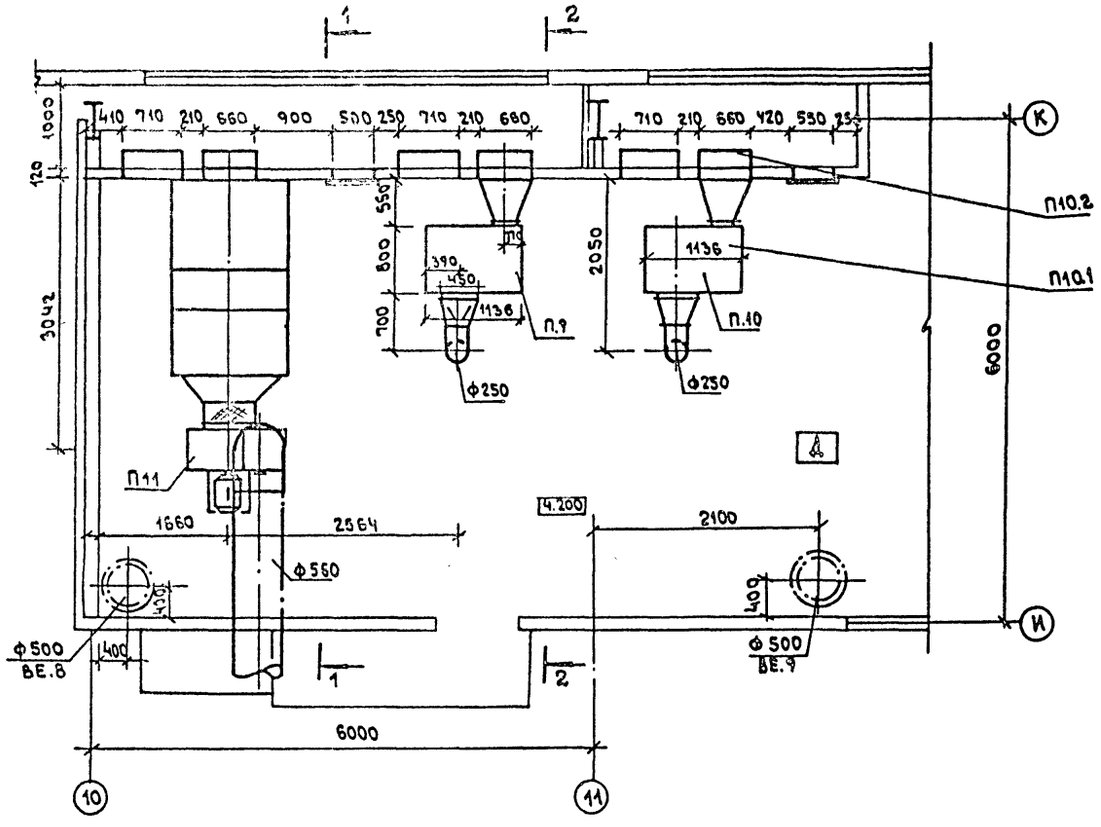

Согласовано:

Группа Э	Александров	
Группа ДР	Филиппов	
Группа К	Гузенко	

Инв. № подл. | Подпись и дата | Взам. инв. №

ГИП	Марков		1988
Н.контр	Шраер		
Нач.ОТД	Морозов		
Гл.спец	Шраер		
Проект	Голенцов		
Провер.	Шраер		

Привязан:

Инв. №

тп 416-7-316.89 ОВ

Главный корпус ремонтно-производственной базы на 100 спецмашин по уборке городов	Стадия	Лист	Листов
	Р	22	
Установки систем П9:П11. План. Разрезы 1-1 и 2-2	Гипрокоммунстрой г. Москва		


23541-04

Коп. В.Фу


Формат А2

Альбом 4


Разрез 1-1

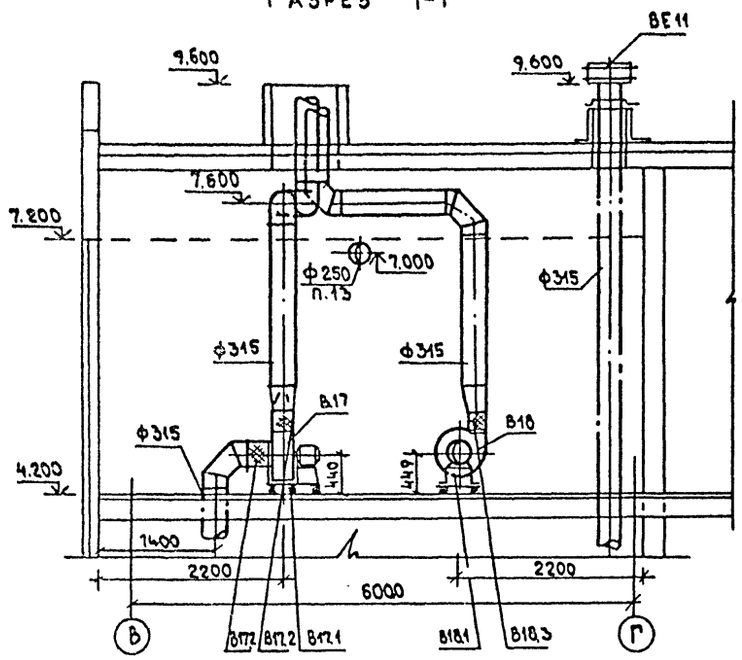


План

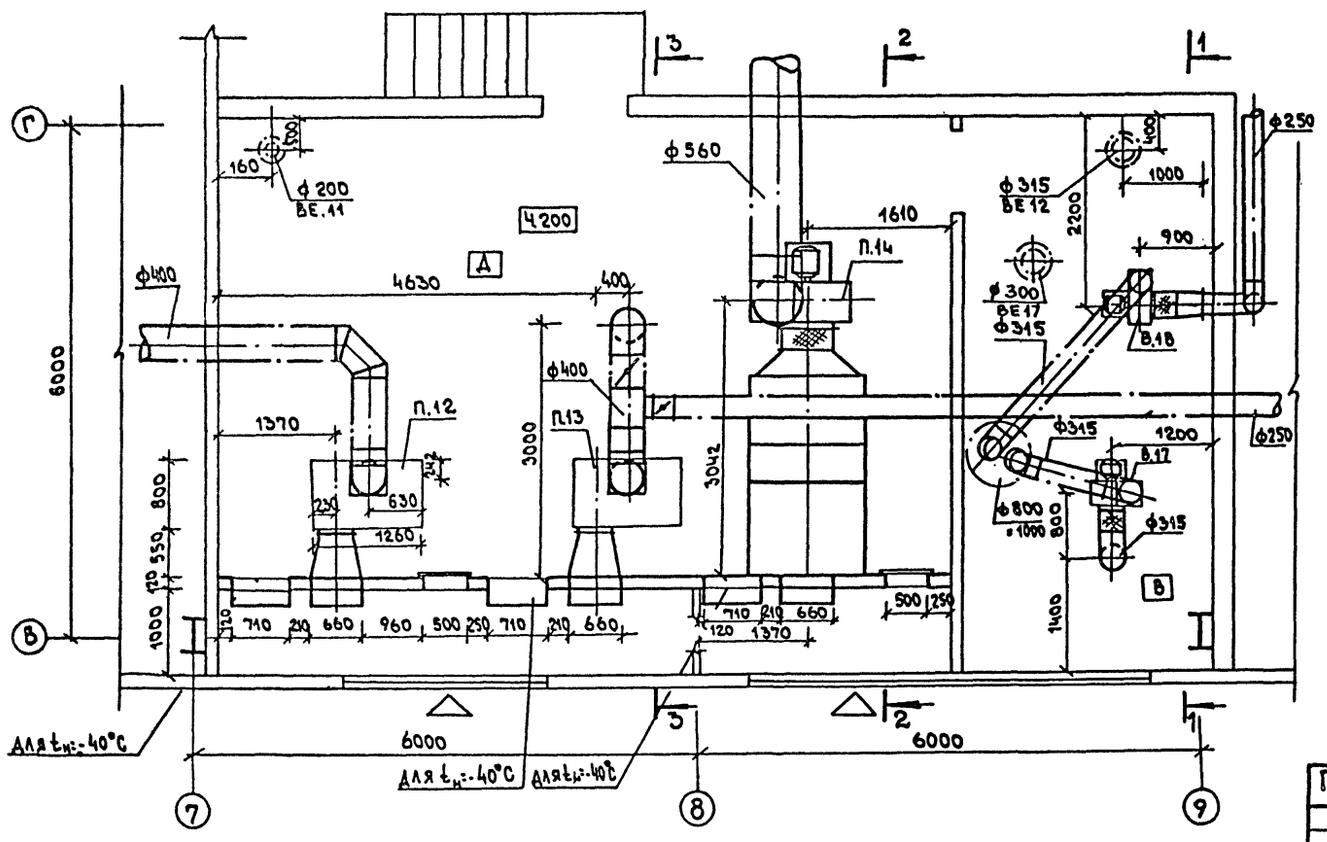

Разрез 2-2

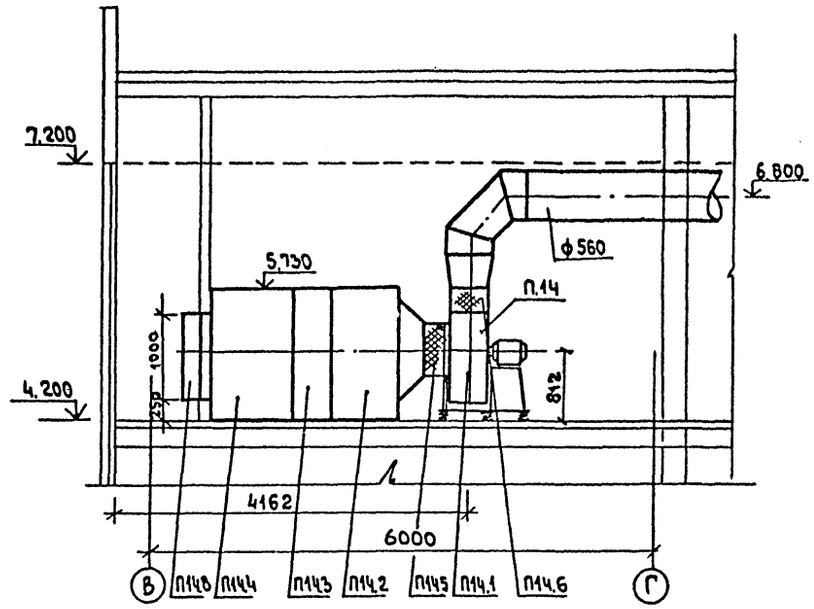

Разрез 3-3

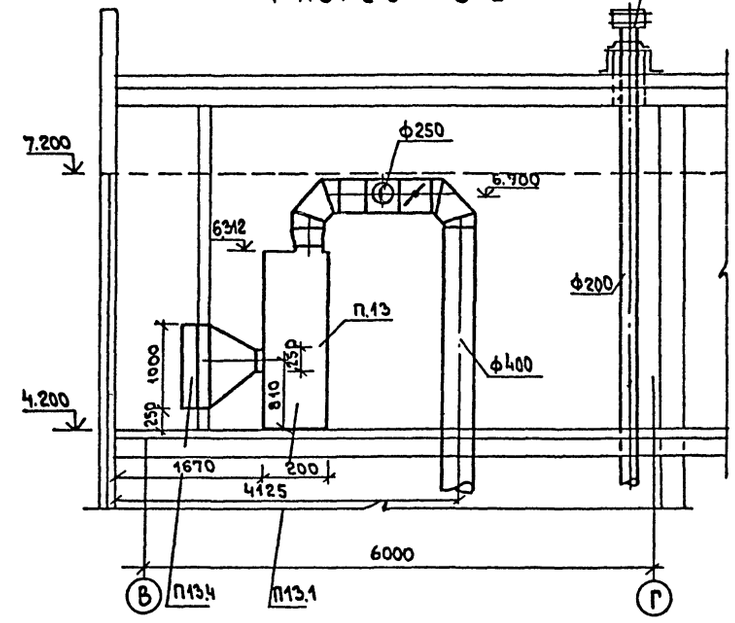

Согласовано
Группа 3 Александров
Группа АР Филиппов
Группа К Гузенко

Инв.№ подл. | Подпись и дата | Взам. инв.№

ГИП	Марков		1988
Н.контр.	Шраер		
Нач.отд.	Морозов		
Гл.спец.	Шраер		
Проект.	Голенцов		
Провер.	Шраер		

Привязан:

Инв.№

тп 416-7-316.89 ОВ

Главный корпус ремонтно-производственной базы на 100 спецмашин по уборке городов

Установки систем П12÷П14, В17, В18. План. Разрезы 1-1÷3-3

Стадия	Лист	Листов
Р	24	

Гипрокоммунстрой г. Москва


23541-04

Коп. В.Фу


Формат А2

Альбом 4


Разрез 1-1

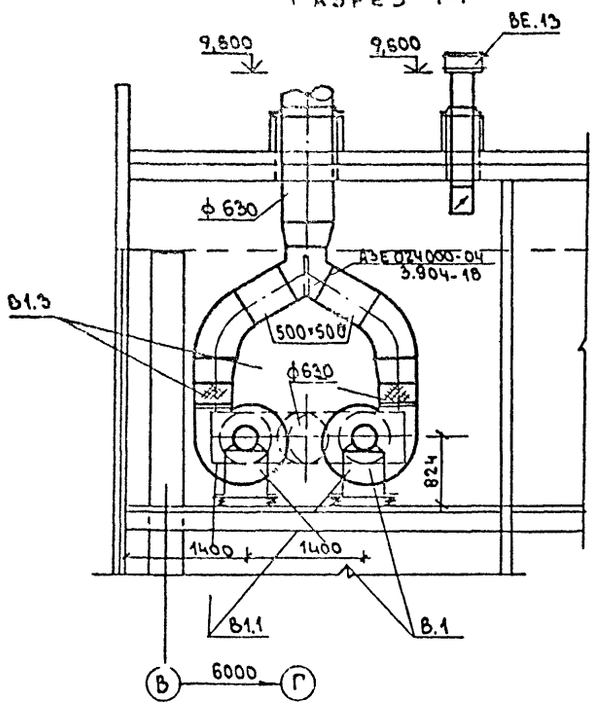

Разрез 2-2

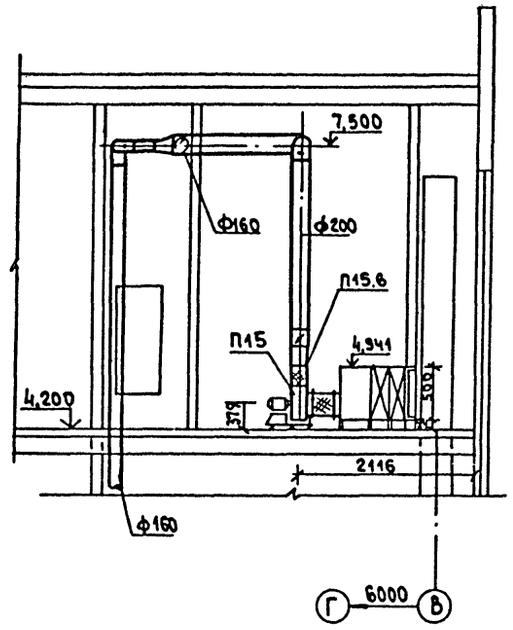

План

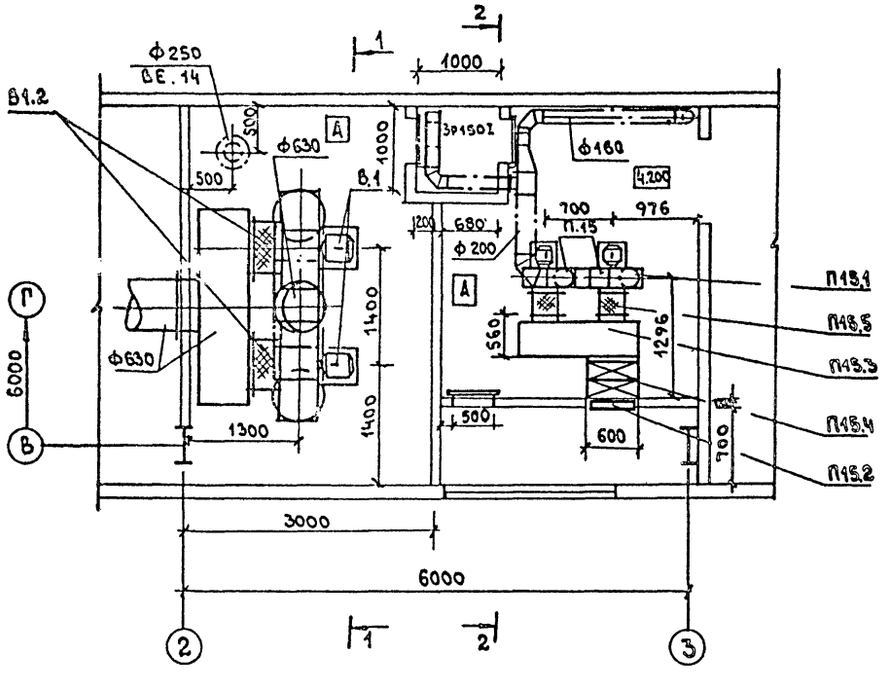

Согласовано

Инв. № подл.	Подп. и дата	Взам. инв. №	Группа 3 Александров	Группа Др Филипов	Группа К Гузенко

ГИП	Марков		1988	ТП 416-7-316.89 ОВ
Н.контр.	Шраер			
Нач.отд	Морозов			
Гл.спец	Шраер			
Проект.	Голенцов			
Провер.	Шраер			

Привязан:

Инв. №

Главный корпус ремонтно-производственной базы на 100 спецмашин по уборке городов	Стадия	Лист	Листов
	Р	25	
Установки систем В1; П15. План. Разрезы 1-1; 2-2	Гипрокоммунстрой г. Москва		

23541-04

Коп. Б. Фф

Формат А2

Альбом 4

Марка поз.	Обозначение	Наименование	Кол-во	Масса ед.кг	Приме-чание
1	2	3	4	5	6
		П1(2ПК40) ЛЕВАЯ			
1	ТУ22-3155-75	Вентилятор радиальный			
	ГОСТ 5976-73	В-Ц4-70-12,5-03 №12,5 ис-			
		полнение-6 пол. Пр90°			
		с электродвигателем			
		4А160S6 530об/мин.11,0кВт			
		и виброосновании	1	1062,0	компл.
2	5.904-12 в.1-4	Соединительная секция А1А 183.000	1	1635,0	
2'	5.904-12 в.1-24	Секция фильтра А1А215.000 ФЯУ	1	268,0	шт.
3	5.904-12 в.1-18.-20°С;-30°С	Калориферная секция			
		А1А191.000-02	1	900,0	шт.
	-40°С	Калориферная секция			
		А1А 191.000-04	1	2250,0	шт.
4	5.904-12 в.1-31	Приемная секция			
		А1А 228000-01	1	244,5	шт.
5	5.904-38	Гибкая вставка В.00.00-16	1	4,34	шт.
6	5.904-38	Гибкая вставка Н.00.00-21	1	4,57	шт.
7	3.904-18	Клапан обратный искробе			
		зопасный сеч.1000×1000			
		АЗЕ027.000-01	1	55,0	шт.
8	5.904-20	Клапан огнезадерживаю			
		щий АЗЕ066.000-06	1	129,7	шт.
9	ТУ22-5757-84 -20°С;-30°С	Калорифер КСК3-11	1		шт.
		КСК3-12	1		шт.
	-40°С	КСК3-11	6		шт.
10	ТУ22-4433-79-30°С;-40°С	Клапан воздушный утеп-			
		ленный. КВУ 1800×1400Э			
		с электроподогревом и			
		электроприводом МЭО10/25 025-68	1	143,1	шт.
11	" -20°С	То же без эл. подогрева			
		Г 1800×1400 Э	1		шт.
		П1'(2ПК40) ПРАВАЯ			
1	ТУ22-3155-75	Вентилятор радиальный			
	ГОСТ 5976-73	В-Ц4-70-12,5-03 №12,5 испол-			
		нение-6 пол. ПР0°			
		с электродвигателем			
		4А160S6 530об/мин. 11,0кВт			
		с виброосновением	1	1062,0	компл.
2	5.904-12 в.1-4	Соединительная секция А1А 183.000	1	1635,0	
2'	5.904-12 в.1-24	Секция фильтра А1А215.000 ФЯУ	1	268,0	шт.
3	5.904-12 в1-18 -20°С;-30°С	Калориферная секция			
		А1А191.000-02	1	900,0	шт.
	-40°С	Калориферная секция			
		А1А191000-04	1	2250,0	шт.
4	5.904-12 в.1-31	Приемная секция			
		А1А 228.000	1	244,5	шт.
5	5.904-38	Гибкая вставка В.00.00-16	1	4,34	шт.
6	5.904-38	Гибкая вставка Н.00.00-21	1	4,57	шт.
7	3.904-18	Клапан обратный искробезо			
		пасный сеч. 1000×1000			
		АЗЕ027.000-01	1	55,0	шт.
8	5.904-20	Клапан огнезадерживающий			
		АЗЕ066-06	1	129,7	шт.
9	ТУ22-5757-84 -20°С;-30°С	Калорифер КСК3-11	1		шт.
		КСК3-12	1		шт.
	-40°С	КСК3-11	6		шт.
10	ТУ22-4433-79 -30 и -40°С	Клапан воздушный утеп			
		ленный КВУ1800×1400Э с			
		электроподогревом и электро			
		приводом МЭО-10/25-025-68	1	143,1	шт.
11	" -20°С	То же без эл.подогрева	1		шт.
		П1800×1400Э			
		П.2(2ПК20) ПРАВАЯ			
1	ТУ22-4865-80	Вентилятор радиальный			
	ГОСТ 5976-13	В-Ц4-70-8-06А №8 ис-			
		полнение-1 пол. ПР.0°			
		с электродвигателем			
		4А112МВ6 950об/мин. 4,0кВт	1	321,0	шт.
		с виброосновением			
2	5.904-12 в.1-2	Соединительная секция			
		А1А 181.000	1	750,0	шт.
3	5.904-12 в.1-16 -20°С;-30°С	Калориферная секция			
		А1А 189.000-02	1	425,0	шт.
	-40°С	Калориферная секция			
		А1А 189.000	1	740,0	шт.
4	5.904-12 в.1-29	Приемная секция			
		А1А 226.000	1	148,5	шт.
5	5.904-38	Гибкая вставка В.00.00-14	1	2,69	шт.
6	5.904-38	Гибкая вставка Н.00.00-17	1	2,83	шт.
7	ТУ22-5757-84 -20°С	Калорифер КСК3-10	3		шт.
	-30°С	Калорифер КСК4-10	3		шт.
	-40°С	Калорифер КСК3-10	6		шт.
8	ТУ22-4433-79 -30 и -40°С	Клапан воздушный утеп-			
		ленный КВУ1600×1000Э с			
		электроприводом МЭО4/63-063	1	114,3	шт.
	" -20°С	Тоже без эл. подогре-			
		ва П1600×1000 Э			

1	2	3	4	5	6
		П3(2ПК20) ЛЕВАЯ			
1	ТУ22-4865-80	Вентилятор радиальный			
	ГОСТ 5976-73	В-Ц4-70-8-05АЛев. №8 испол			
		нение-1 пол. Л0° с			
		электродвигателем			
		4А132S6 965об/мин. 5,5кВт	1	342,0	компл.
2	5.904-12 в.1-2	На виброосновании Соединительная сек-			
		ция А1А 181.000	1	750,0	шт.
3	5.904-2 в.1-16 -20°С;-30°С	Калориферная секция			
		А1А 189.000-02	1	425,0	шт.
	-40°С	Калориферная секция			
		А1А 189.000	1	740,0	шт.
4	5.904-12 в.1-29	Приемная секция			
		А1А 226.000-01	1	150,0	шт.
5	5.904-38	Гибкая вставка В.00.00-14	1	2,69	шт.
6	5.904-38	Гибкая вставка Н.00.00-17	1	2,83	шт.
7	ТУ22-5757-84 -20°С	Калорифер КСК3-10	3		шт.
	-30°С	КСК4-10	3		шт.
	-40°С	КСК3-10	6		шт.
8	ТУ22-4433-79 -30 и -40°С	Клапан воздушный утеп-			
		ленный КВУ 1600×1000Э с			
		электроприводом МЭО4/63-063	1	114,3	шт.
		и электроподогревом			
	" -20°С	То же без эл.подогрева П1600×1000Э			
		П4; П5; У1 (2ПК10) ПРАВАЯ			
1	ТУ22-5535-85	Вентилятор радиальный			
		В-Ц4-75-63-05 №6,3 испол-			
		нение-1 пол. ПР0° с			
		электродвигателем			
		4А112МА6, 955об/мин. 3,0кВт			
		на виброосновании	3	201,7	компл.
2	5.904-12 в.1-1	Соединительная секция			
		А1А 180.000-02	3	388,0	шт.
3	5.904-12 в.1-15 -20°С;-30°С	Калориферная секция			
		А1А188.000-02	3	282,0	шт.
	-40°С	Калориферная секция			
		А1А 188000	3	495,0	шт.
4	5.904-12 в.1-28	Приемная секция			
		А1А 224.000	3	199,1	шт.
5	5.904-38	Гибкая вставка В.00.00-12	3	2,09	шт.
6	5.904-38	Гибкая вставка Н.00.00-15	3	2,11	шт.

ГИП	Марков	1988
Н.контр	Шраер	
Нач.отд	Морозов	
Гл.спец	Шраер	
Проект.	Голенцов	
Провер.	Шраер	

Привязан:

Инв. №

ТП 416-7-316.89 ОВ

Главный корпус ремонтно-производственной базы на 100 спец машин по уборке городов	Стадия	Лист	Листов
	Р	26	

Спецификации отопительно-вентиляционных установок П1; П1'; П2; П3÷П5

Гипрокоммунстрой г. Москва

Инв.№ подл. | Подпись и дата | Взам. инв.№

23541-01

Коп. Ф.Ф.5 Формат А2

Альбом 4

Марка поз.	Обозначение	Наименование	Кол-во	Масса ед. кг	Приме-чание
1	2	3	4	5	6
П4; П5; У1 (2ПК 10) правая					
7	ТУ22-5757-84 -20°С	Калорифер КСК3-10	8		шт.
	-30°С	КСК4-10	8		шт.
	-40°С	КСК3-10	12		шт.
8	ТУ22-4433-79 -30 и 40°С	Клапан воздушный			-20°С без
		утепленный КВУ600×1000Э			электро-
		с электроподогревом			подогрева
		и электроприводом			
		МЭО-6.3/2.5-025	3	69.8	шт.
9	5.904-14	Дверь герметическая			
		Ду 1.25×0.5	4	36	
П6 (2ПК 20) правая					
1	ТУ 22-4865-80	Вентилятор радиальный			
	ГОСТ 5976-73	В-Ц4-70-8-05А лев. №8			
		исполнение-1. пол. Л180°			
		с электродвигателем			
		4А132S6 965об/мин. 5.5квт			
		и виброосновнием	1	342.0	компл.
2	5.904-12 в.1-2	Соединительная секция			
		А1А181000	1	750.0	шт.
3	5.904-12 в.1-16 -20°С; -30°С	Калориферная сек-			
		ция А1А189000-02	1	425.0	шт.
	-40°С	Калориферная секция			
		А1А 189 000	1	740.0	шт.
4	5.904-12 в.1-29	Приемная секция			
		А1А 226000	1	149.5	шт.
5	5.904-38	Гибкая вставка В.00.00-14	1	2.69	шт.
6	5.904-38	Н.00.00-17	1	2.83	шт.
7	ТУ22-5757-84 -20°С	Калорифер КСК3-10	3		шт.
	-30°С	КСК4-10	3		шт.
	-40°С	КСК3-10	6		шт.
8	ТУ22-4433-79 -30 и 40°С	Клапан воздушный утеп-			-20°С
		ленный КВУ1600×1000Э с			без
		электроподогревом			электропо-
		и электроприводом			догрева
		МЭО-4/63-063	1	114.3	шт.
9	5.904-14	Дверь герметическая			
		Ду=1.25×0.5	1	36.0	шт.
П7 (АПР 3.15)					
1	5.904-34	Приточно-рециркуля-			
		ционный агрегат			
		АПР3.15 А1А264000 комплектно	1	556.0	компл.
		а) Вентилятор			
		В-Ц14-46-3.15 Д=Дном с			

1	2	3	4	5	6
		электродвигателем			
		4А80В4 1415об/мин. 1.5 квт	1		
	ТУ22-5757-84 -20°С; -30°С	б) Калорифер КСК3-6	1		шт.
	-40°С	КСК3-6	2		шт.
	ТУ 204 КАЗССР 062-78	в) Заслонка утепленная			
		П1000×600Э с исполни-			
		тельным механизмом			
		МЭО-16/6.3-063У-77(82)	1		
		г) Фильтр ФСВУ	1		
2	ТУ22-4433-79 -30 и 40°С	Клапан воздушный утеп-			-20°С
		ленный КВУ600×1000Э с			без электро
		электроподогревом и			подогрева
		электроприводом			
		МЭО-6.3/2.5-025	1	69.8	шт.
3	Сталь б=1.0 мм	Конфузор с сеч. 600×1000			
		на сеч. 372×400 l=550	1		шт.
П8					
1	ТУ22-5933-85	Вентилятор радиальный			
		В-Ц4-75-4-А04 №4 испол-			
		нение 1 пол. 0° с			
		электродвигателем			
		4А71В4, 1390об/мин. 0.75квт			
		и виброосновнием	2	62.8	компл.
2	5.903-7 в.1	Утепленный створный			
		клапан КУС100.000	1	20.0	шт.
3	5.903-7 в.1	Коробка КО.000	1	70.0	шт.
4	ТУ22-5757-84 -20°С; -30°С	Калорифер КСК3-6	1/2		шт.
	-40°С	КСК3-6	2		шт.
5	3.904-18	Клапан обратный			
		искробезопасный сеч.			
		400×400 АЭЕ026.000	1	14.5	шт.
6	5.904-20	Огнезадерживающий			
		клапан АЭЕ066.000-02			
		сеч. 400×400	1		шт.
7	5.904-38	Гибкая вставка В.00.00-08	2	1.59	шт.
		Н.00.00-08	2	1.34	шт.

1	2	3	4	5	6
П9; П10					
1	5.904-34	Приточно-вентиляционный			
		агрегат АПР2. А1А263000			
		комплектно:	2	502.0	компл.
		а) вентилятор В-Ц4-70-2.5			
		Д=1.05Дном с электро-			
		двигателем 4А71А2			
		2800 об/мин. 0.75 квт			
	ТУ22-5757-84. -20°С; -30°С	б) Калорифер КСК3-6	2		шт.
	-40°С	КСК3-6	4		шт.
		в) Заслонка утепленная			
		П1000×600Э с исполнитель			
		ным механизмом			
		МЭО-16/6.3-063У-77(82)			
		г) Фильтр ФСВУ			
2	ТУ22-4433-79 -30 и 40°С	Клапан воздушный			-20°С
		утепленный КВУ600×1000Э с			без элек-
		электроподогревом и			троподо-
		электроприводом			грева
		МЭО-6.3/2.5-025	2	69.8	шт.
3	Сталь б=1.0мм	Конфузор с сеч. 600×1000 на			
		сеч. 250×400 l=550	2		шт.
П11, П14 (2ПК10) левая					
1	ТУ 22 5335-82	Вентилятор радиальный			
		В-Ц4-75-6.3-04 №6.3			
		исполнение-1. пол. ПР.0°			
		с электродвигателем			
		4А100L6. 950об/мин. 2.2 квт			
		и виброосновнием	2	201.7	компл.
2	5.904-12 в.1-1	Соединительная сек-			
		ция А1А180.000-02	2	388.0	шт.
3	5.904-12 в.1-15; -20°С; -30°С	Калориферная секция			
		А1А 188.000-	2	282.0	шт.
	-40°С	Калориферн. секция			
		А1А 188.000	2	495.0	шт.
4	5.904-12 в1-28	Приемная секция			
		А1А 224 000	2	199.1	шт.
5	5.904-38	Гибкая вставка В.00.00-12	2	2.09	шт.
6	5.904-38	Н.00.00-15	2	2.11	шт.

Инв. № подл. | Подпись и дата | Взам. инв. №

Привязан:

Инв. №

ГИП	Марксв		1988
Н.контр	Шраер		
Нач.отд	Морозов		
Гл.спец	Шраер		
Проект.	Голенцов		
Провер.	Шраер		

тп 416-7-316.89 ОВ

Главный корпус ремонтно-производственной базы на 100 спец.-машин по уборке городов	Стадия	Лист	Листов
	Р	27	
Спецификации отопительно-вентиляционных установок П4, П5, У1; П6÷П11; П-14	Гипрок Оммунстрой г. Москва		

23541-04

Коп. Б.Фф

Формат А2

Марка поз.	Обозначение	Наименование	Кол-во	Масса ед.кг	Примечание
1	2	3	4	5	6
		П11; П14 (2 пк.10) ПРАВАЯ			
7	ТУ22-5757-84 -20°С	Калорифер КСК3-10	4		шт.
	-30°С	КСК4-10	4		шт.
	-40°С	КСК3-10	8		шт.
8	ТУ22-4433-79 -30÷40°С	Клапан воздушный утепленный КВУ600×1000Э с			-20°С
					БЕЗ ЭЛЕКТРО
		электроподогревом			ПОДОГРЕВА
		и электроприводом			
		МЭО-6,3/2,5-025	2	69,8	шт.
9	5.904-14	Дверь герметическая			
		Ду 12,5×0,5	4	36,0	шт.
		П12; П13 (Апр 3,15)			
1	5.904-34	Приточно-рециркуляционный агрегат			
		АПР3,15 А1А264.000			
		комплектно:	2	556,0	компл.
		а) вентилятор центробежный В-Ц14-46-3,15			
		Д=Дном с электродвигателем 4А80В4			
		1415об/мин. 1,5квт			
2	ТУ22-5757-84 -20°С; -30°С	б) Калорифер КСК3-6	2/4		шт.
		КСК3-6	4		
3	ТУ204 КАЗ ССР 062-78	в) Заслонка утепленная П1000×600Э с исполнительным механизмом			
		МЭО-16/6,3-0633-77(82)	2		шт.
		г) Фильтр ФСВУ	2		шт.
4	ТУ22-4433-79 -30÷40°С	Клапан воздушный утепленный КВУ 600×1000Э с			-20°С БЕЗ
		электроподогревом и			ЭЛЕКТРОПО
		электроприводом			ДОГРЕВА
		МЭО-6,3/2,5-0,25	2	69,8	шт.
5	Сталь б=1,0мм	Конфузор с сеч. 600×1000			
		на сеч. 372×400 l=550	1		шт.
		П15			
1	ТУ-22-5933-85	Вентилятор радиальный В-Ц [illegible]-2,5-Л03			
		№2,5 исполнение 1			
		пол-Л0° с электродвигателем 4АА63А2, 2750об/мин			
		0,37квт и виброосно-			
		ванием	1	28,0	компл.

1	2	3	4	5	6
2	5.903-7 в.1	Клапан утепленный створный КУС I.00.000	1	20,0	шт.
3	"	Коробка К.0.000	1	70,0	шт.
4	ТУ22-5757-84 -20°С; -30°С	Калорифер КСК3-6	1		шт.
	-40°С	КСК3-6	2		шт.
5	5.904-38	Гибкая вставка В.00.00-03	1	0,91	шт.
6		Н.00.00-03	1	0,86	шт.
		У2÷У13			
1	ТУ22-5335-82	Агрегат А6,3 Ц.00.000 Вентилятор радиальный			
		В-Ц4-75-6,3-04 №6,3 ис-			
		полнение-1 пол.-пр 180°	6	186,3	компл.
		Л180°	6	186,3	компл.
		с электродвигателем			
		4А100L В6 950об/мин. 2,2квт			
		с виброосно ванием			
2	ТУ22-5757-84	Калорифер КСК4-8	24		шт.
3	1.494-2 в.12	Короб воздухораспределительный А6,3 Ц50 000			
		Н=1800	24	130,0	шт.
4	1.494-2 в.12	Конфузор А6,3Ц 30 000СБ	12	40,4	шт.
5	1.494-2 в.12	Короб А6,3 Ц20.000 СБ	12	33,4	шт.
6	5.904-38	Гибкая вставка Н.00.00-15	12	2,11	шт.
		В.1			
1	ТУ22-6655-83	Вентилятор радиальный			
		В-Ц4-75-6,3Н1-04 №6,3			
		исполнение-1			
		положение ПРО°	1	219,0	компл.
		Л0°	1	219,0	компл.
		с электродвигателем			
		В 100L 6/2Ex d II АТ3			
		950об/мин. 2,2квт и			
		виброосно ванием			
2	5.904-38	Гибкая вставка В.00.00-12	2	2,09	шт.
3	5.904-38	Н.00.00-15	2	2,11	шт.
4	5.904-10	Узел прохода УП1-07	1	144,0	шт.
5	3.904.2-86	Факельный насадок	1		шт.

1	2	3	4	5	6
		В.2			
1	ТУ22-5335-82	Вентилятор радиальный В-Ц4-75-6,3-05 №6,3			
		исполнение-1 пол.-пр°			
		с электродвигателем			
		4А112МА6. 955об/мин. 3,0квт			
		и виброосно ванием	1	201,7	компл.
2	5.904-38	Гибкая вставка В.00.00-12	1	2,09	шт.
3	5.904-38	Н.00.00-15	1	2,11	шт.
4	5.904-10	Узел прохода УП1-07	1	144,0	шт.
		В.3			
1	ТУ22-5335-82	Вентилятор радиальный В-Ц4-75-5 Л05 №5			
		исполнение-1 пол.-Л0°			
		с электродвигателем			
		4А80В6. 920об/мин. 1,1квт			
		и виброосно ванием	1	97,6	компл.
2	5.904-38	Гибкая вставка В.00.00-09	1	1,71	шт.
		Н.00.00-14	1	1,64	шт.
3	5.904-38	Узел прохода УП1-05	1	110,0	шт.
4	5.904-10				
		В.4 и В.13			
1	ТУ22-5933-85	Вентилятор радиальный			
		В-Ц4-75-3,15-Л.05 №3,15			
		исполнение-1, пол.-Л0°			
		с электродвигателем			
		4АА63В4 1365об/мин. 0,37квт			
		и виброосно ванием	2	37,8	компл.
2	5.904-38	Гибкая вставка В.00.00-05	2	1,24	шт.
		Н.00.00-07	2	1,59	шт.
3	5.904-38	Узел прохода УП1-03	2	80,0	шт.
4	5.904-10				

ГИП	Марков	1988
Н.контр	Шраер	
Нач.отд	Морозов	
Гл.спец	Шраер	
Проект	Голенцов	
Провер.	Шраер	

Привязан:

Инв. №

тп 416-7-316.89 08

Главный корпус ремонтно-производственной базы на 100 спецмашин по уборке городов

Стадия	Лист	Листов
Р	28	

Спецификации отопительно-вентиляционных установок П11÷П15; У2÷У13; В1÷В4, В13

Гипрокоммунстрой г. Москва

Инв.№ подл. | Подпись и дата | Взам.инв.№

23541-04

Кол. В. Фур

Формат А2

Альбом 4

Марка поз.	Обозначение	Наименование	Кол-во	Масса ед. кг	Примечание
		В.5			
1	ТУ22-5335-82	Вентилятор радиальный			
		В-Ц4-75-6.3-0.5 №6.3			
		исполнение 1 пол.-Пр0°			
		с электродвигателем			
		4А112МА6. 955об/мин. 3.0квт			
		и виброосновaнием	1	201.7	компл.
2	5.904-38	Гибкая вставка В.00.00-12	1	2.09	шт.
3	5.904-38	Н.00.00-15	1	2.11	шт.
4	5.904-10	Узел прохода УП1-07	1	144.0	шт.
		В.6 и В.7			
1	ТУ22-4952-81	Вентилятор радиальный			
	ГОСТ 24857-81	крышный			
		ВКР5.00.45.6 №5 с			
		электродвигателем			
		4А80В6 1100об/мин. 1.1квт	1	81.6	компл.
2	1.469-7 В.3	Поддон	2		шт.
		В.8 и В.9			
1	ТУ22-4952-81	Вентилятор радиаль-			
	ГОСТ 24857-81	ный крышный			
		ВКР 5.00.25.6 №5 с			
		электродвигателем			
		4А80А6. 1100об/мин. 1.1квт	1	79.3	компл.
2	1.469.-7 В.3	Поддон	2		шт.
		В.10 и В.12			
1	ТУ22-5933-85	Вентилятор радиальный			
		В-Ц4-75-4-Л.03 №4			
		исполнение-1 пол.-Л0°			
		с электродвигателем			
		4А71А4. 1390об/мин. 0.55квт			
		и виброосновaнием	2	62.8	компл.
2	5.904-38	Гибкая вставка В.00.00-08	2	1.59	шт.
3	5.904-38	Н00.00-08	2	1.34	шт.
4	5.904-10	Узел прохода УП1-03	1	80.0	шт.
		В.11			
1	ТУ22-5335-82	Вентилятор радиальный			
		В-Ц4-75-5-04 №5 испол-			
		нение-1 пол.-Пр0° с			
		электродвигателем			
		4А80А6. 915об/мин. 0.75квт			
		и виброосновaнием	1	94.3	компл.
2	5.904-38	Гибкая вставка В0000-09	1	1.71	шт.
3	5.904-38	Н0000-11	1	1.64	шт.
4	5.904-10	Узел прохода УП1-11	1	203.0	шт.
		В.14			
1	ТУ22-5933-85	Вентилятор радиальный			
		В-Ц4-75-4-03 №4			
		исполнение-1; пол.-Пр0°			
		с электродвигателем			
		4А71А4 1350об/мин. 0.55квт			
		и виброосновaнием	1	62.8	компл.
2	5.904-38	Гибкая вставка В.00.00-08	1	1.59	шт.
3	5.904-38	Н.00.00-08	1	1.34	шт.
4	1.494-358.3	Эжектор низкого			
		давления №7	1		шт.
		В.15			
1	ТУ22-5335-82	Вентилятор радиальный			
		В-Ц4-75-6.3-Л.03 №6.3			
		с электродвигателем			
		4А90L6. 935об/мин. 1.5квт			
		и виброосновaнием	1	69.8	компл.
2	5.904-38	Гибкая вставка В0000-12	1	2.09	шт.
3	5.904-38	Н.00.00-15	1	2.11	шт.
		В.16			
1	ТУ22-4942-81	Вентилятор радиальный			
	ГОСТ 5976-73	В-Ц4-70-4И1-02 лев. №4			
		исполнение 1 пол.-Л0°			
		с электродвигателем			
		В71А4/2ExdIIАТ3			
		1370об/мин. 0.55квт и			
		виброосновaнием	1	62.5	компл.
2	5.904-38	Гибкая вставка В.0000-08	2	1.59	шт.
3	5.904-38	Н.00.00-08	2	1.34	шт.
4	5.904-10	Узел прохода УП1-04	1	109.0	шт.
5	3.904.2-86	Факельный насадок	1		шт.
		В.18			
1	ТУ22-5935-85	Вентилятор радиальный			
		В-Ц4-75-3.15-Л.05 №3.15			
		исполнение-1 пол. Л0°			
		с электродвигателем			
		4АА63В4. 1365об/мин. 0.37квт			
		и виброосновaнием	1	37.8	компл.
2	5.904-38	Гибкая вставка В.00.00-05	1	1.24	шт.
3	5.904-38	Н.00.00-07	1	1.14	шт.
4	5.904-10	Узел прохода УП1-09	1	146.0	шт.
		В.19 ÷ В.21			
1	ТУ22-4952-81	Вентилятор радиальный			
	ГОСТ 24854-81	крышный ВКР5.00.45.6			
		№5 с электродвигате-			
		лем 4А80В6. 1100об/мин			
		1.1квт	3	81.6	компл.
2	1.469-7 В.3	Поддон	3		шт.
		П.17			
1	ТУ22-5862-84	Вентилятор осевой			
		В-06-300-4А №4 с			
		электродвигателем			
		4АА56-4. 1375об/мин.			
		0.12квт	1		компл.
2	5.904-13	Заслонки воздушные			
		круглого сечения			
		Р315Р. АЗД133-090-02	2	1.64	шт.
		В.17			
1	ТУ22-4922-81	Вентилятор радиальный			
		В-Ц4-70-3.15И1-02.А лев. №3.15			
		исп.1 пол.-Л0° с электро-			
		двигателем В63В4 2ExdIIАТ3			
		1370 об/мин. 0.37квт			
		и виброосновaнием	1	37.8	компл.
2	5.904-38	Гибкая вставка В.00.00-05	1	1.24	шт.
3	"	" Н.00.00-07	1	1.14	шт.

Привязан:

Инв. №

ГИП	Марков		1988
Н.контр	Шраер		
Нач.отд.	Морозов		
Гл.спец.	Шраер		
Проект.	Голенцев		
Провер.	Шраер		

Т.п 416-7-316.89 08

Главный корпус ремонтно-производственной базы на 100 спецмашин по уборке городов

Стадия	Лист	Листов
Р	29	

Спецификации отопительно-вентиляционных установок В5÷В12; В14÷В21; П17

ГИПРОКОММУНСТРОЙ г. Москва


23541-04

Коп. В.Фуф

Формат А2

Инв.№ подл. | Подпись и дата | Взам. инв.№

Альбом 4

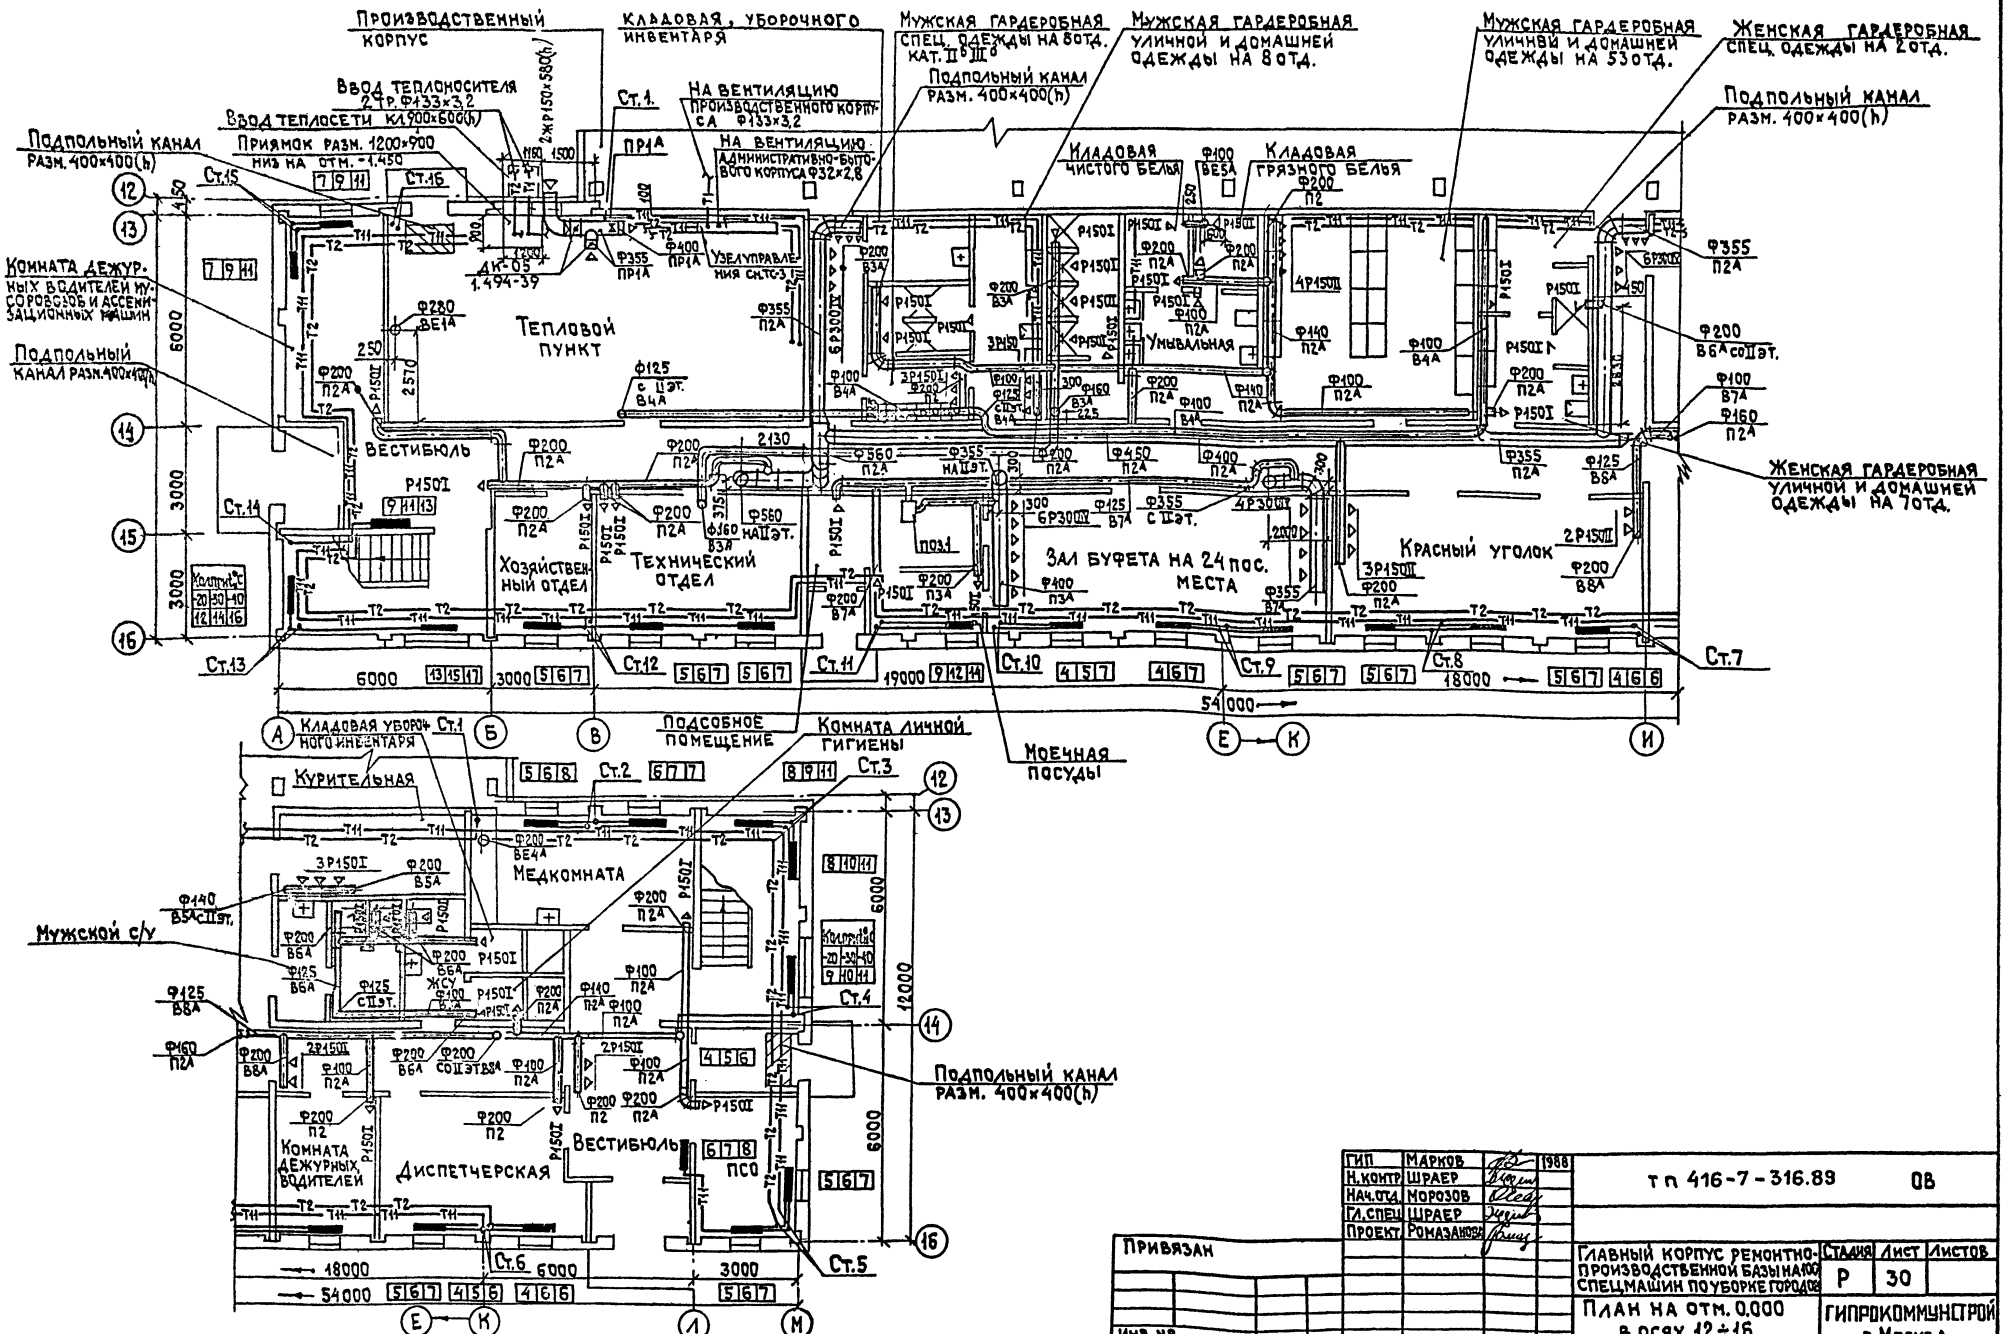

ГИП	Марков		1988
Н.контр	Шраер		
Нач.отд.	Морозов		
Гл.спец.	Шраер		
Проект	Ромазанова		

Привязан

Инв. №

тп 416-7-316.89 08

Главный корпус ремонтно-производственной базы на 400 спецмашин по уборке городов

Стадия	Лист	Листов
Р	30	

План на отм. 0.000 в осях 12÷16

ГИПРОКОММУНСТРОЙ г. Москва

23541-04

Коп. Фасай

Формат А2

Согласовано

Группа "В" Кабтун


Группа "Д" Филипов

Группа "К" Гузенко

Инв.№подл. | Подп. и дата | Взам.инв.№

Группа "З" Александрова

Альбом 4

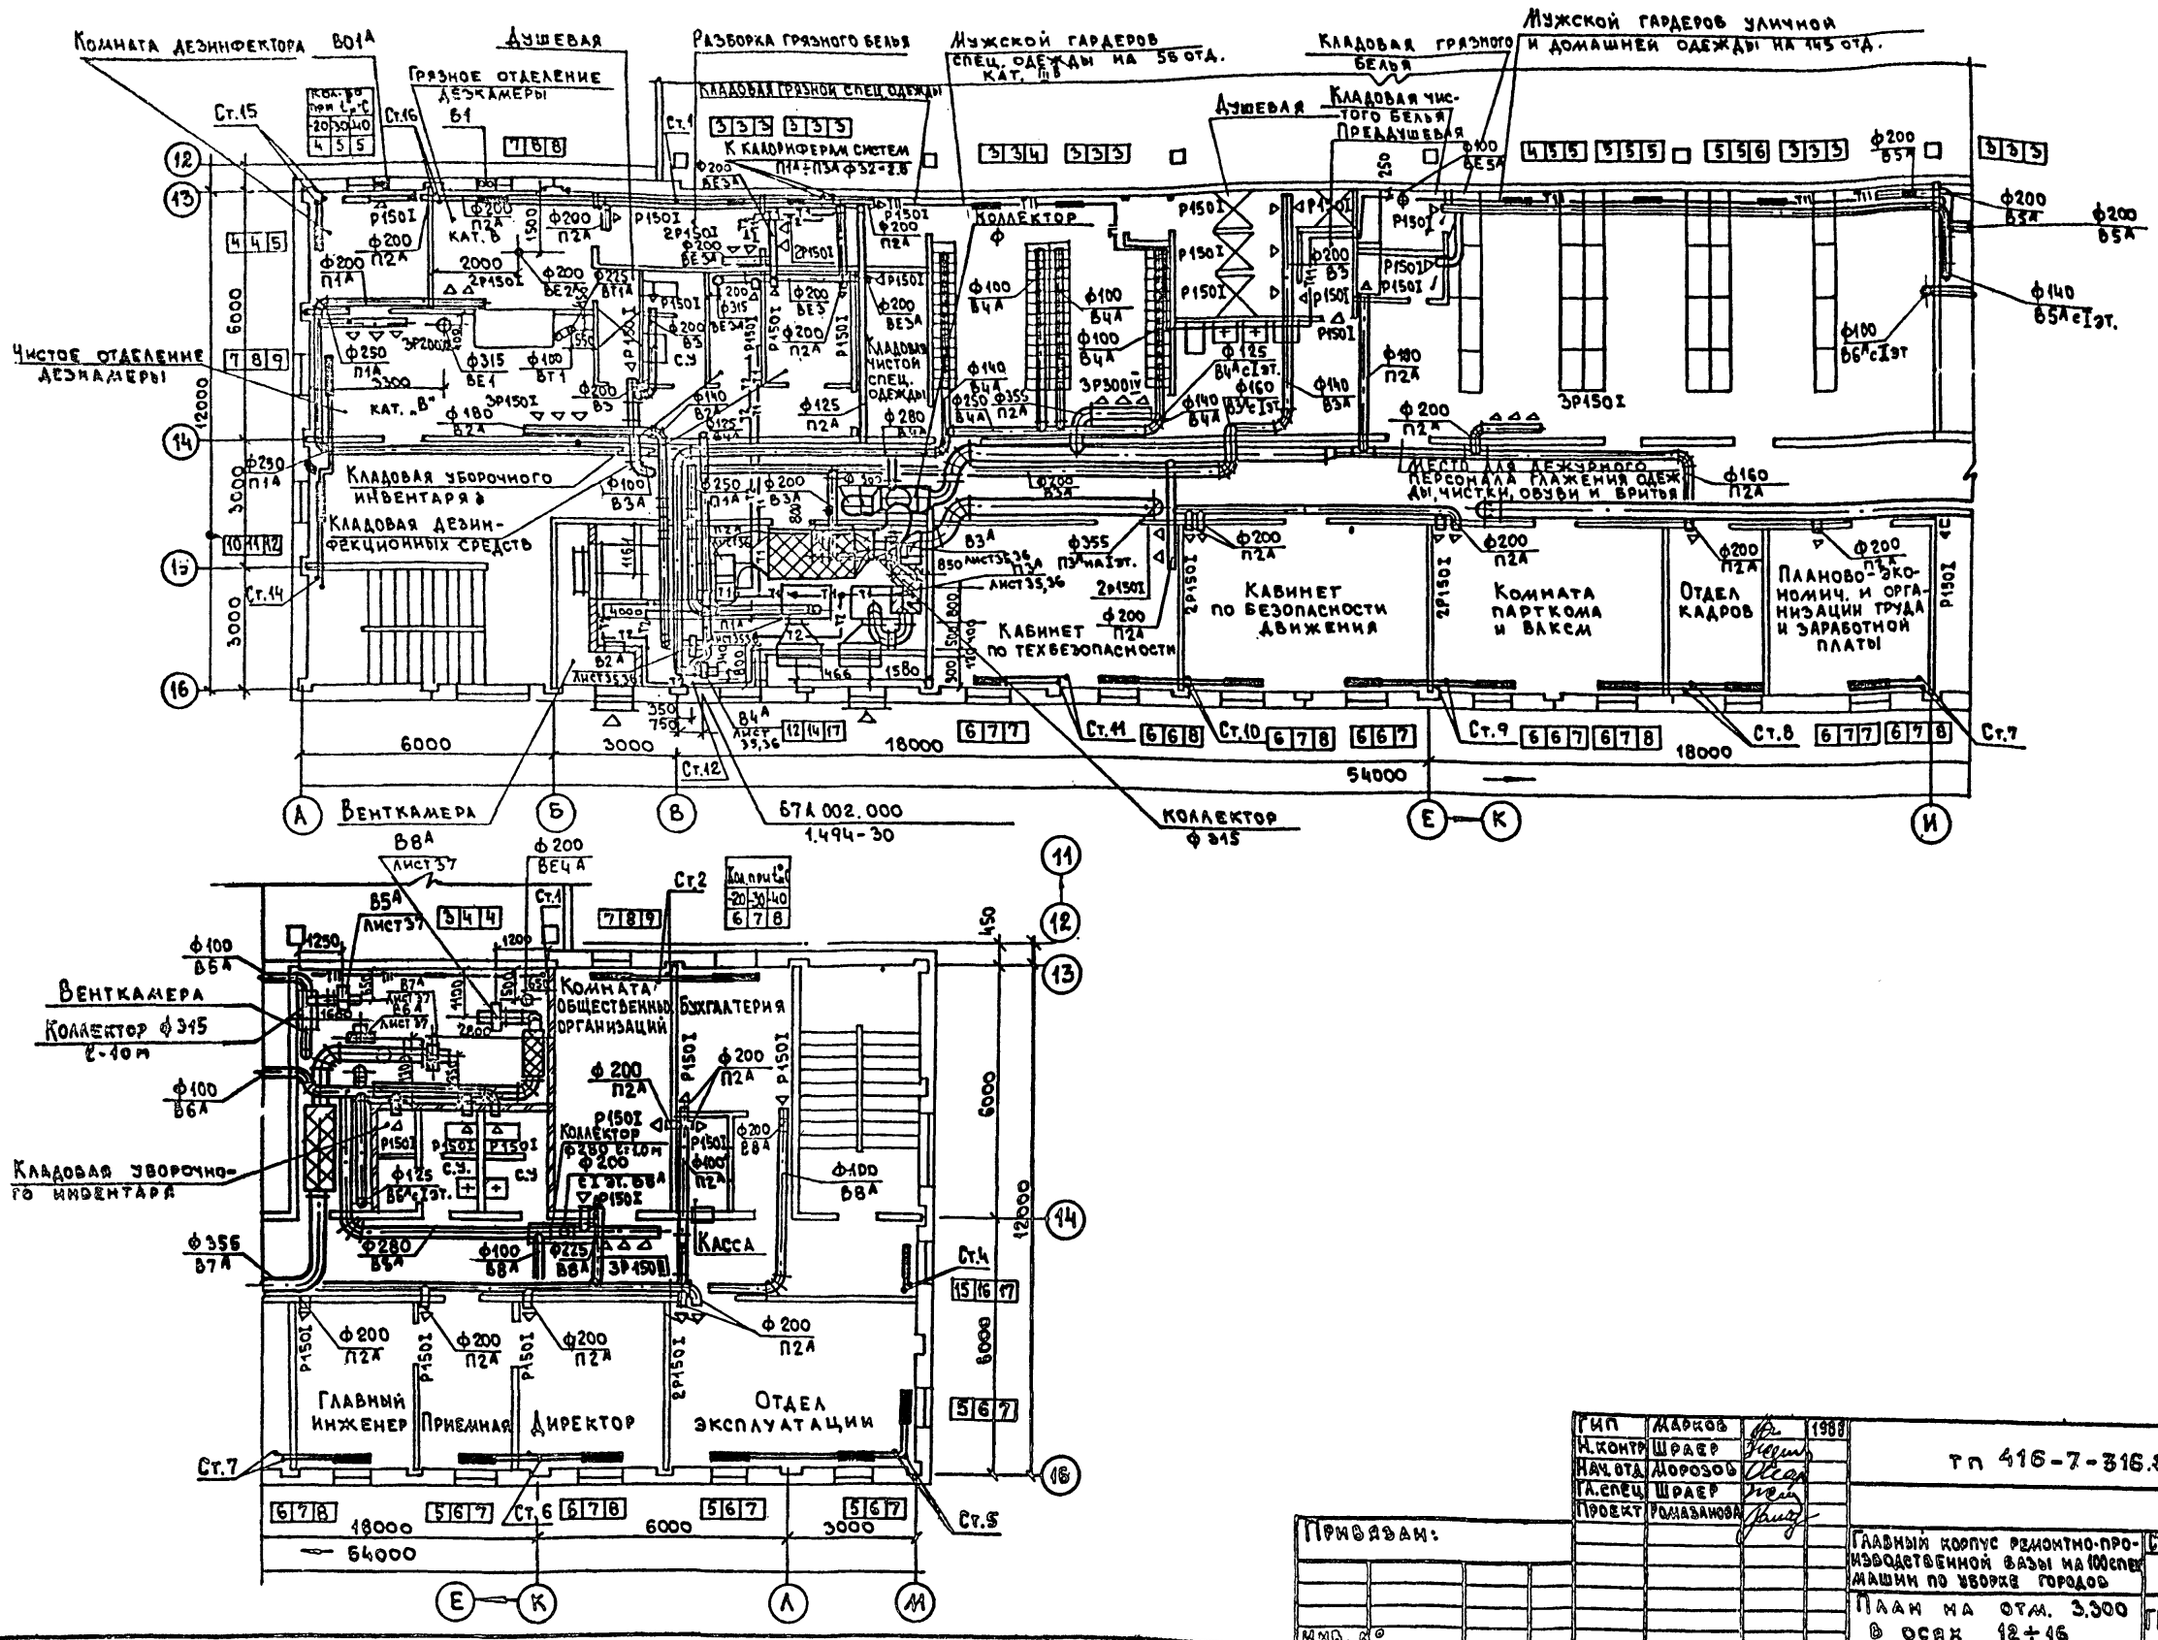

ГИП	Марков			1989
Н.контр.	Шраер			
Нач. отд.	Морозов			
Гл. спец.	Шраер			
Проект	Ромазанова			

Привязан:

Инв. №

тп 416-7-316.89 08

Главный корпус ремонтно-производственной базы на 100 спец. машин по уборке городов

Стадия	Лист	Листов
Р	31	

План на отм. 3.300 в осях 12÷16

Гипрокоммунстрой г. Москва

Согласовано:

Группа КМ	Гузенко	
Группа КР	Филиппов	
Группа З	Александров	


Инв. № подл. | Подпись и дата | Взам. инв. №

23541-04

Кол. В. 04

Формат А2

Альбом 4

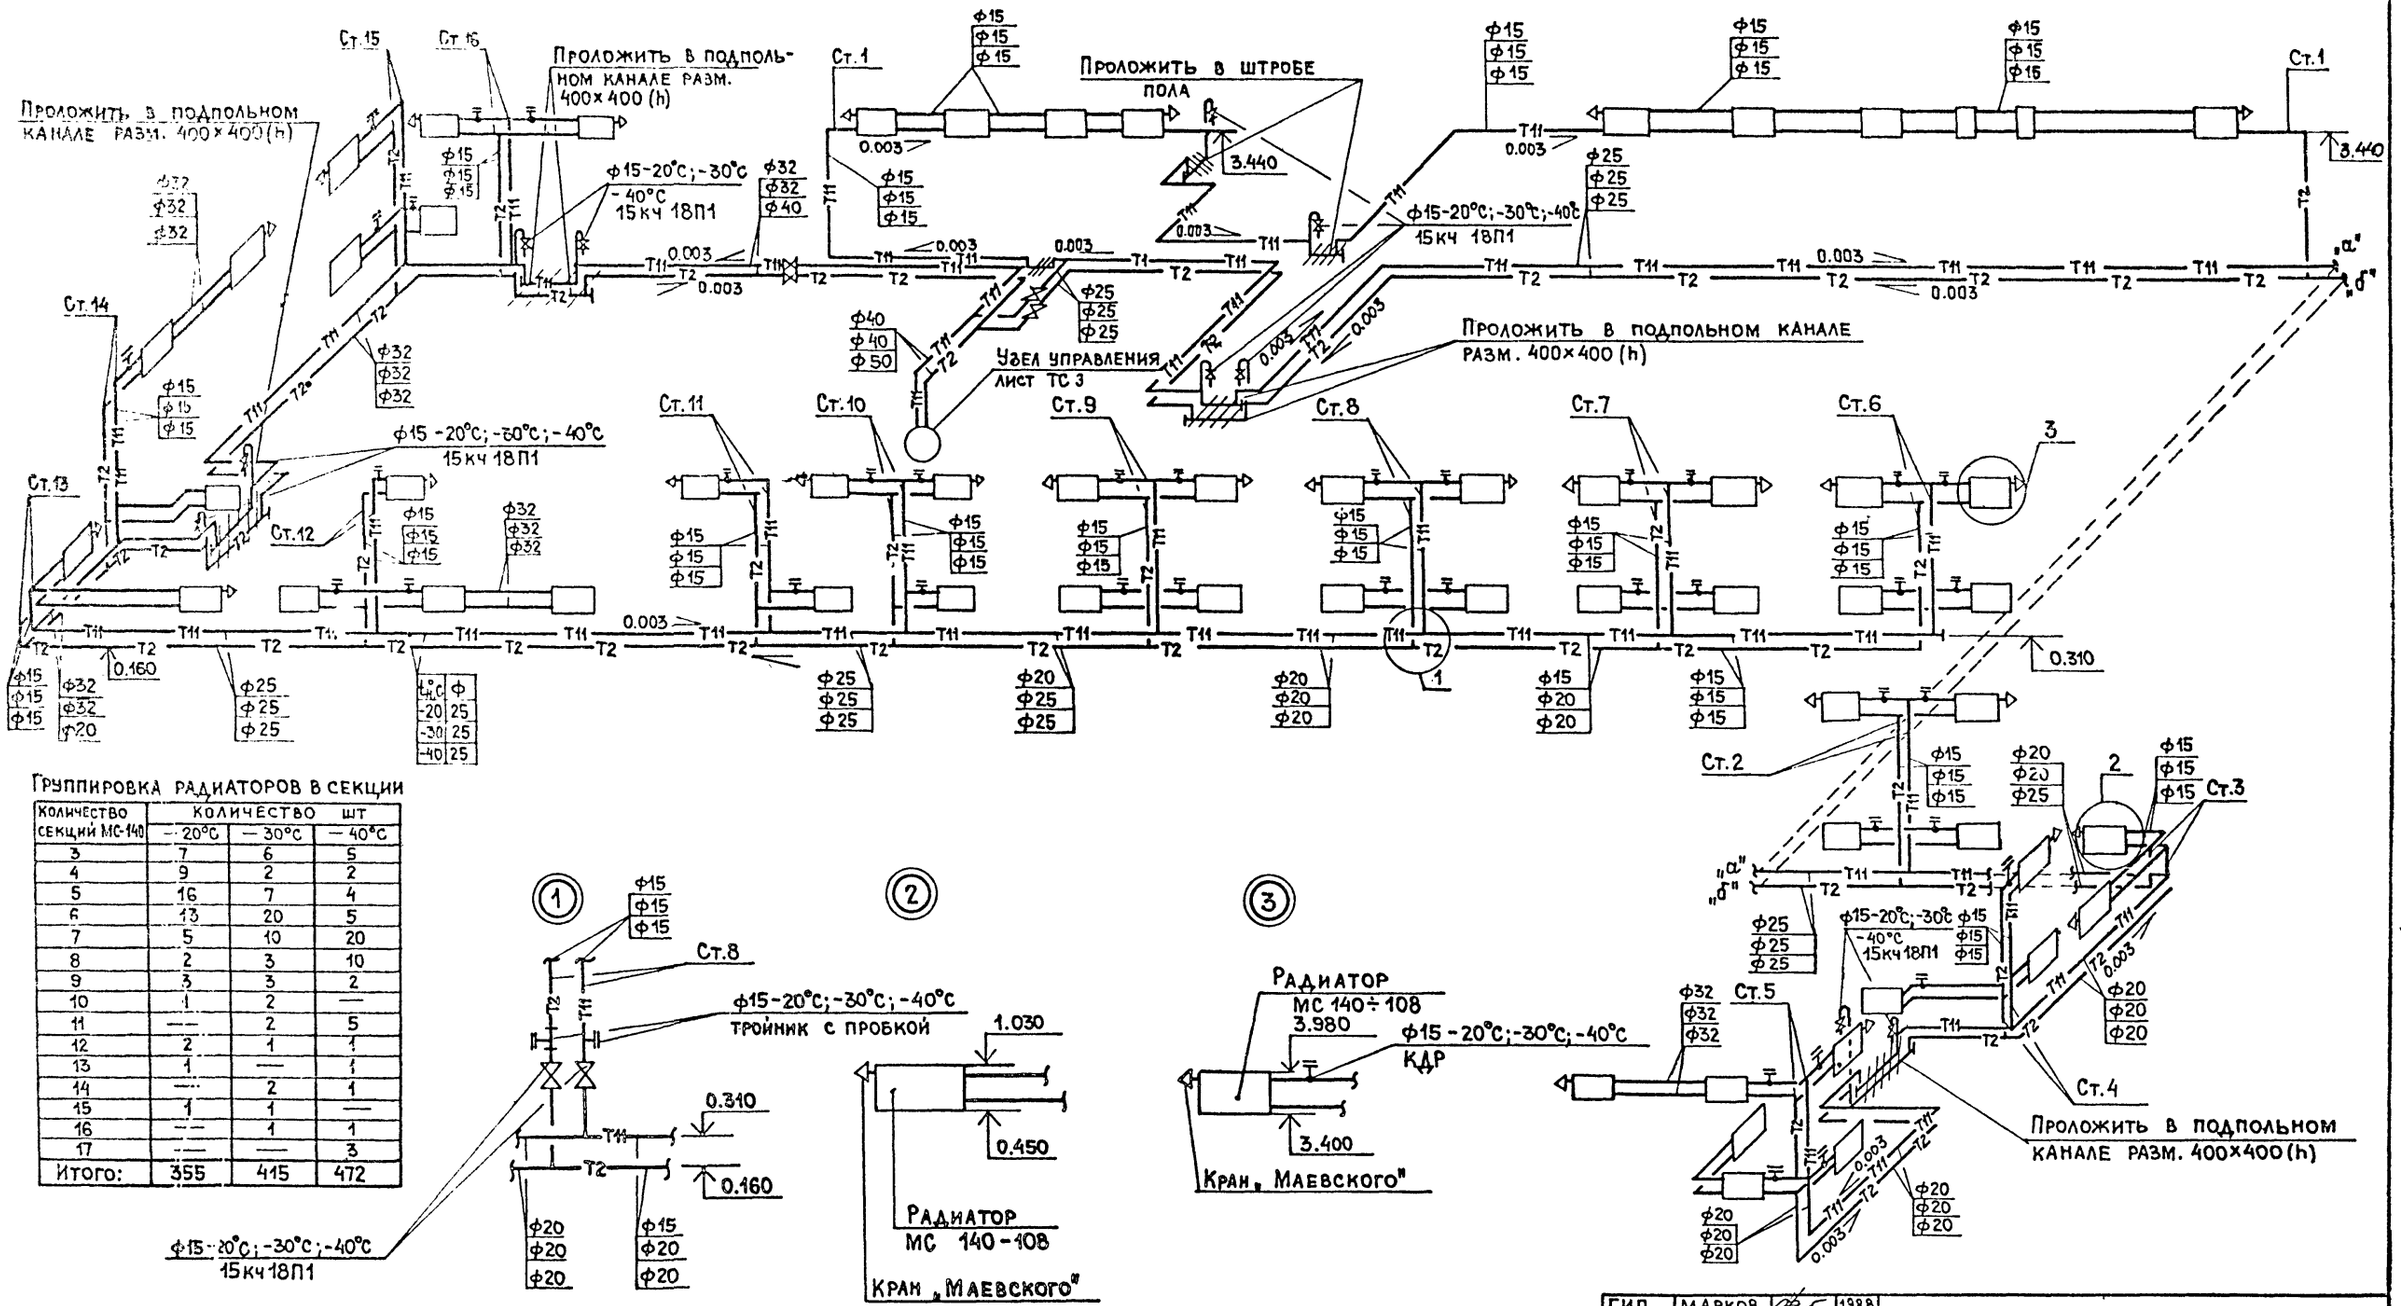

Группировка радиаторов в секции

Количество секций МС-140	Количество шт — 20°С	— 30°С	— 40°С
3	7	6	5
4	9	2	2
5	16	7	4
6	13	20	5
7	5	10	20
8	2	3	10
9	3	3	2
10	1	2	—
11	—	2	5
12	2	1	1
13	1	—	1
14	—	2	1
15	1	1	—
16	—	1	1
17	—	—	3
Итого:	355	415	472

ГИП	Марков		1988
Н.контр.	Шраер		
Нач.отд.	Морозов		
Гл.спец.	Шраер		
Проект.	Ромазанова		

тп 416-7-316.89 ОВ

Привязан:

Инв.N

Главный корпус ремонтно-производственной базы на 100 спецмашин по уборке городов

Стадия	Лист	Листов
Р	32	

Схема отопления

ГИПРОКОММУНСТРОЙ г. Москва


23541-04

Коп.

Формат А2

Инв.№ подл. | Подп. и дата | Взам.инв.№

Альбом 4

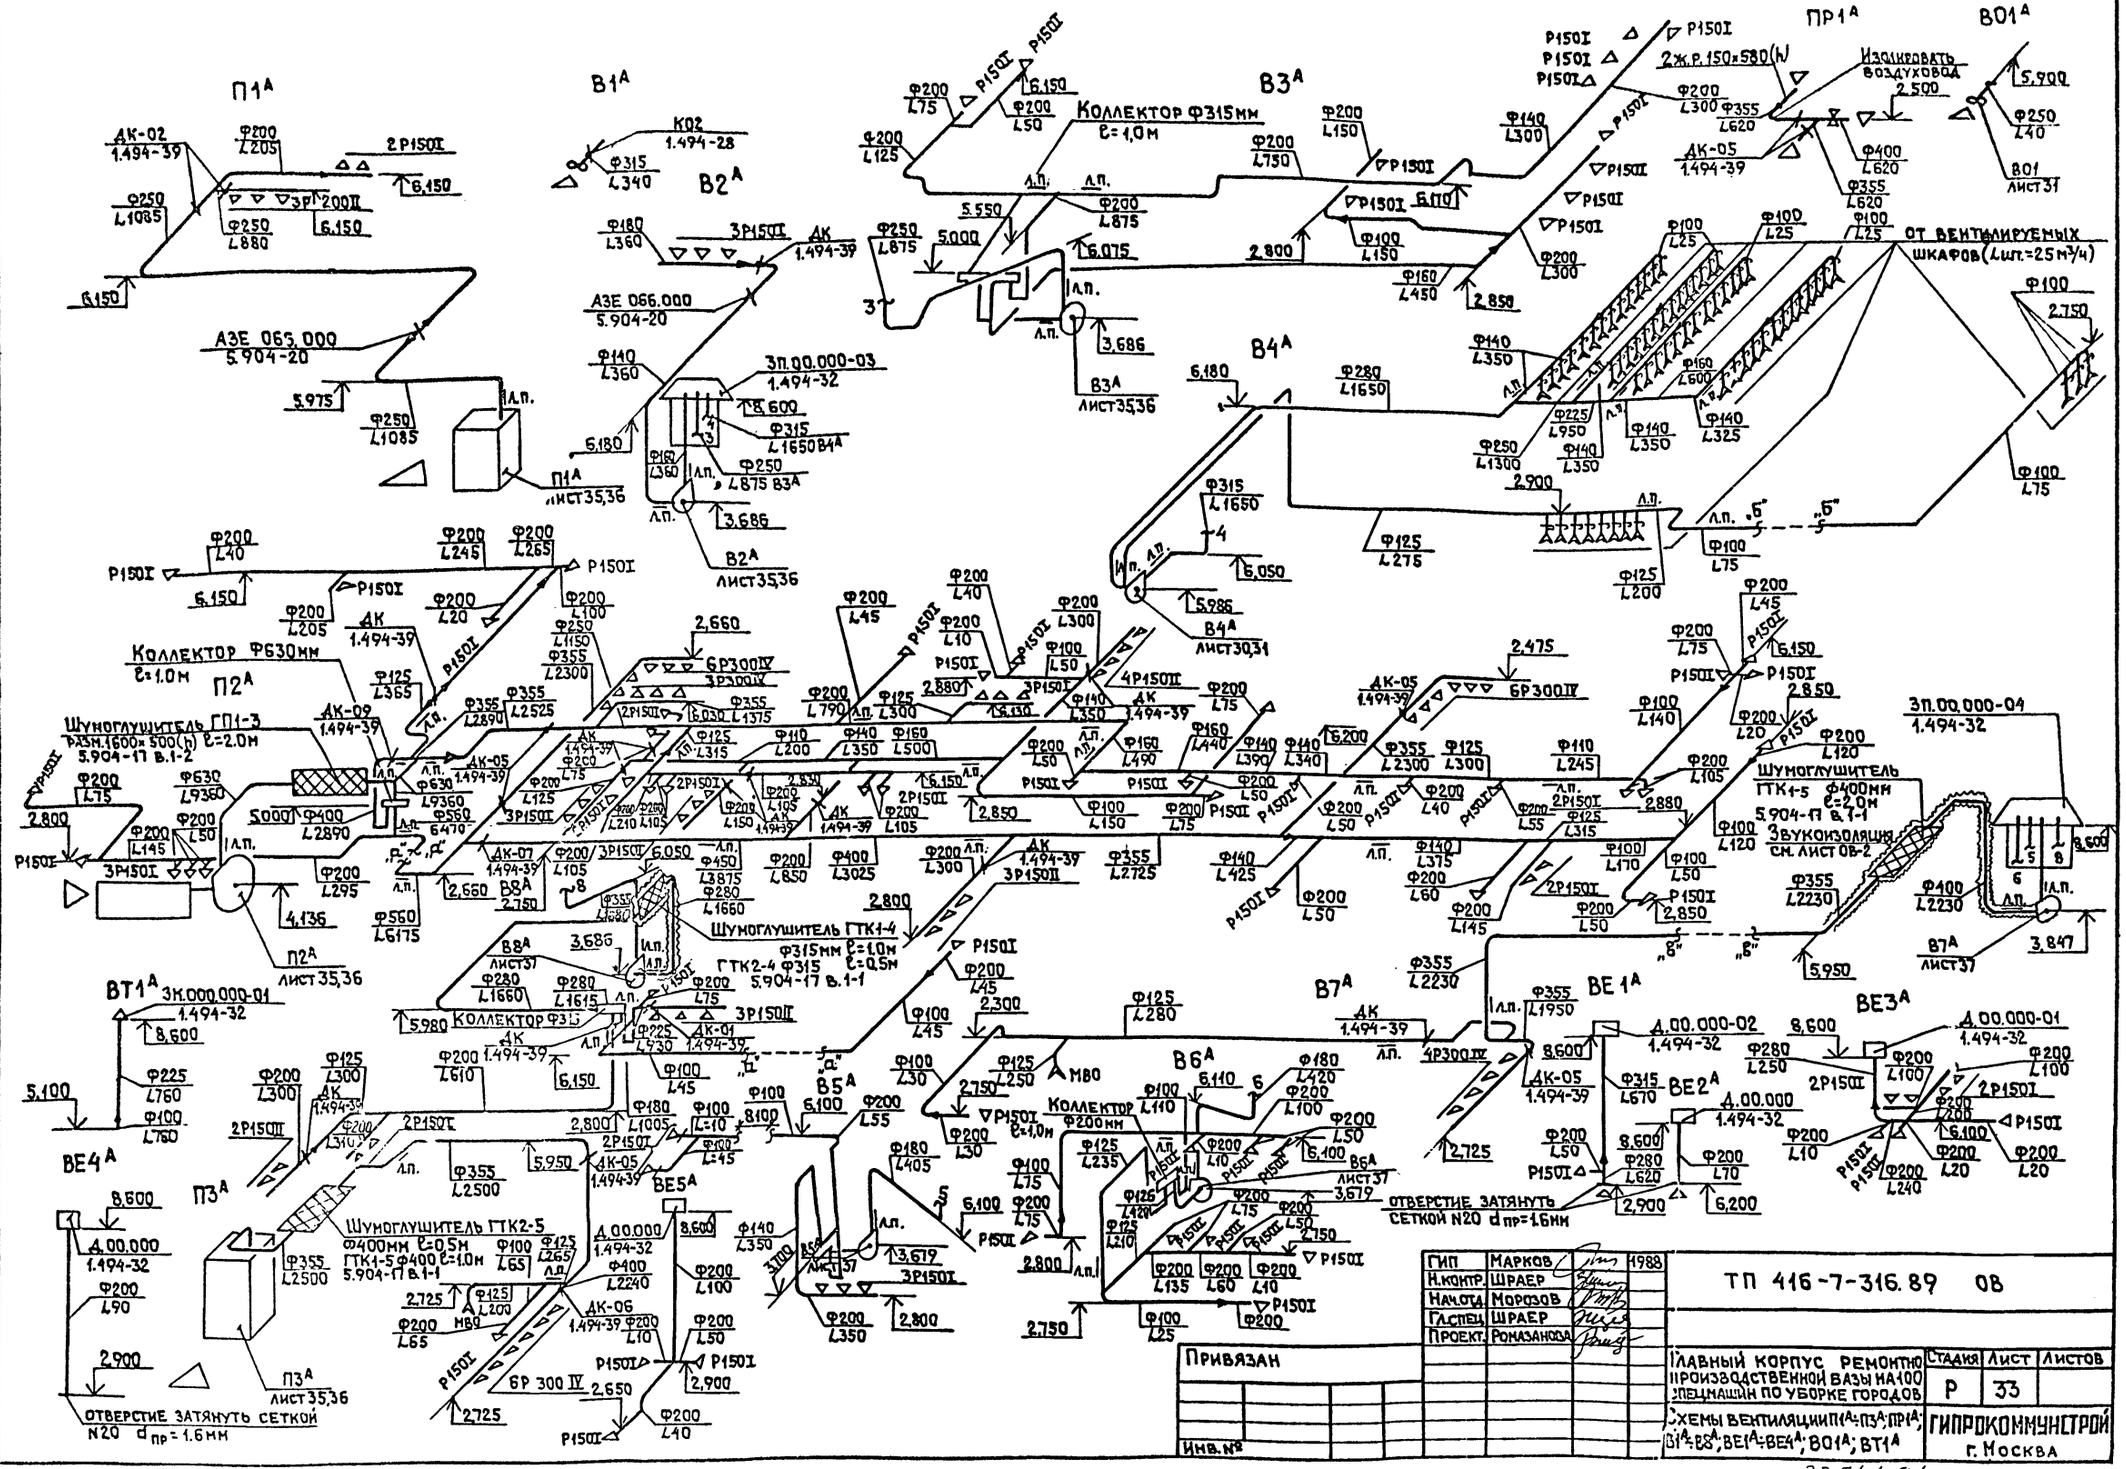

ГИП	Марков	1988
Н.контр.	Шраер	
Нач.отд.	Морозов	
Гл.спец.	Шраер	
Проект.	Романова	

ТП 416-7-316.89 ОВ

Главный корпус ремонтно производственной базы на 100 спецмашин по уборке городов

Стадия	Лист	Листов
Р	33	

Схемы вентиляции П1А-П3А; ПР1А; В1А-В8А; ВЕ1А-ВЕ4А; В01А; ВТ1А


ГИПРОКОММУНСТРОЙ г. Москва

23541-04

Коп. Ильин

Формат А2

Альбом 4

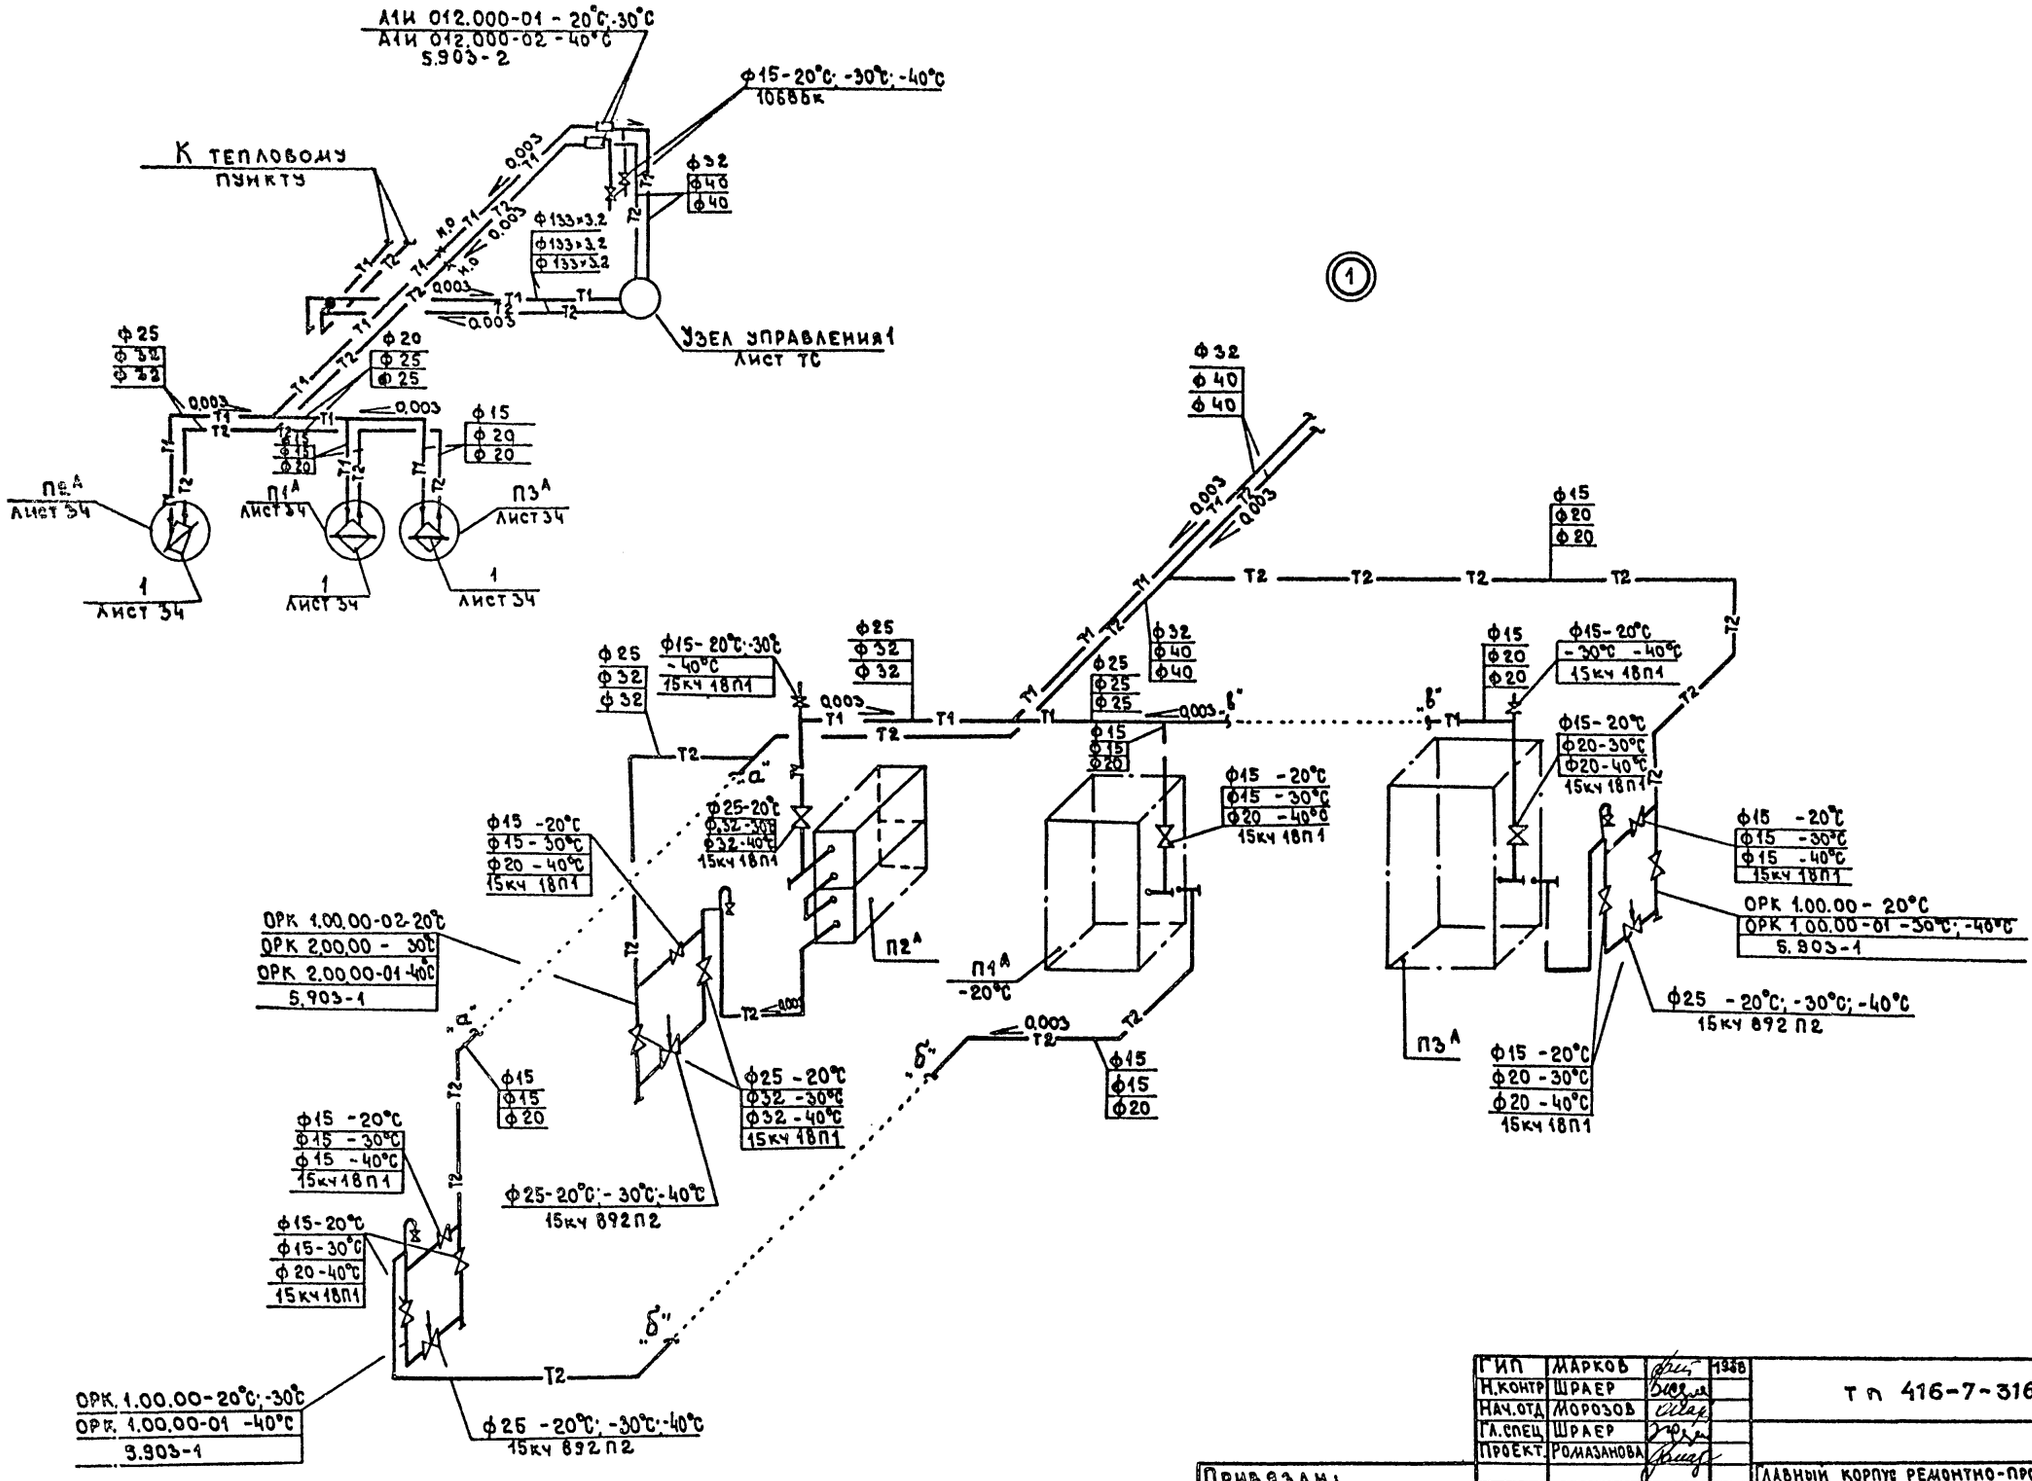

ГИП	МАРКОВ		1988	ТП 416-7-316.88 ОВ	
Н.контр	ШРАЕР				
Нач.отд	МОРОЗОВ				
Гл.спец	ШРАЕР				
Проект.	РОМАЗАНОВА				
Привязан:				Главный корпус ремонтно-производственной базы на 100 спец машин по уборке городов	Стадия: Р; Лист: 34; Листов:
Инв.№				Схема теплоснабжения установок и узлы схем	ГИПРОКОММУНСТРОЙ г. Москва

Инв.№ подл. | Подпись и дата | Взам. инв.№

23541-04

Кол. В.Ф.

Формат А2

Альбом 4

Звукоизолировать см. листы АР

Утеплитель см. листы АР

Утеплитель см. листы АР

I-I

II-II

III-III

Установка привода утепленной заслонки ниже -30°С

Отверстие в АПР2 заглушить

Отверстие в АПР3.15 заглушить

ГИП	Марков		1988
Н.контр.	Шрадер		
Нач.отд.	Морозов		
Гл.спец.	Шрадер		
Проект.	Ромазанова		

ТП 416-7-316.89 ОВ

Главный корпус ремонтно-производственной базы на 100 спецмашин по уборке городов

Стадия	Лист	Листов
Р	35	

Установки систем П1А; П2А; В2А ÷ В4А

ГИПРОКОММУНСТРОЙ г. Москва

Привязан:

Инв. №

Согласовано:

Группа Б	Гузенко	
Группа АР	Филиппов	
Группа Э	Александров	

Инв. № подл. | Подпись и дата | Взам. инв. №

Коп. 23541-04

Формат А2

Альбом 4

Спецификация отопительно-вентиляционных установок

Марка, поз.	Обозначение	Наименование	Кол-во	Масса ед.кг	Примечание
		П1А			
П1А.1	5.904-34	Приточно-рециркуляционный агрегат			
		АПР2 А1А263.000-02	1	420	к-т
		1.Вентилятор ц/б №2.5			
		В-Ц4-70-2.5 с колесом			
		1.05 Дном			
		2.Электродвигатель			
		4А71А2 N=0.75квт			
		n=2800 об/мин			
		3.Калорифер КСК 3			
		№6 -20°С шт.	1	39.9	
		То же -30°С; -40°С шт.	2	39.9	
		4.Фильтр ФСВУ			
П1А.2		Заслонка утепленная			
		КВУ 1000×600 с электро-			
		подогревом и исполни-			
		тельным механизмом			
		М30-1.6/25-0.25И			
		-20°С; -30°С; -40°С шт.	1	49.2	
П1А.3	ОВН-03	Переход 1000×600→			
		250×400 из листовой			
		стали δ=1.0мм шт.	1		
П1А.4	1.494-27 в.1	Узел воздухозабора с			
		жалюзийными решет-			
		ками 150×580(h)			
		СТД 5289 шт.	18		
П1А.5	5.904-20	Огнезадерживающий			
		клапан АЗЕ 066.000			
		Разм. 250×250 шт.	1	15.2	
П1А.6	5.904-4	Дверь герметическая			
		утепленная 0.5×1.25(h)шт.	1	36.2	
		П2А(2ПК10)правое исполнение			
П2А.1		Вентилятор радиальный			
	ТУ5335-82	В-Ц4-75-6.3 л05			
		№6.3 (Е6.3 110-1б) к-т	1	201.7	
		исполнение 1 Диаметр			
		колеса 1.1 Дн. л0° с			
		виброизоляторами, 955 об/мин			
		с электродвигателем 4А112МА6			
		3квт, 955 об/мин.			
		А1А.180.000-02			
П2А.2	5.904-12	Секция соединительная			
	в.1-1	А1А 180.000-02 шт.	1	388	
П2А.3	5.904-12	Секция калориферная			
	в.1-15	А1А.188.000-02 -20°С	1	282	
		А1А 188.000-03 -30°С	1	347	
		А1А188.000 -40°С	1	495	
		КСК3 №10 -20°С	2	39.9	
		КСК4 №10 -30°С шт.	2	81.9	
		КСК3 №10 -40°С шт.	4		
П2А.4	в.1-28	Секция приемная с фильтром			
	в.1-28	А1А 224.000 шт.	1	262.2	
П2А.5		Заслонка утепленная			
		КВУ 1000×600 с элек-			
		троподогревом и ис-			
		полнительным меха-			
		низмом М30-1.6/25-0.25И			
		-20°С; -30°С; -40°С шт.	1	49.2	
П2А.6	5.904-38	Гибкая вставка ВВ-21	1	—	
П2А.7	"	ВН-14	1	—	
П2А.8	1.494-27 в.1	Узел воздухозабора с			
		жалюзийными ре-			
		шетками 150×580(h)			
		СТД 5289 шт.	18		
П2А.9	5.904-4	Дверь герметическая			
		утепленная шт.	1	36.2	
П2А.10	5.904-17 в.1-2	Шумоглушитель			
		ГП1-3 А7Е178.000-02			
		Разм.1600×500(h) ℓ:1.0м	2	123.4	
П2А.11	ОВН-03	Переход ф630→			
		1600×500 шт.	2		
		П3А			
П3А.1	5.904-34	Приточно-рециркуляционный агрегат			
		АПР3.15 А1А264.000	1	556	к-т
		1.Вентилятор ц/б №3.15			
		В-Ц14-46-3.15 с ко-			
		лесом Дном			
		2.Электродвигатель			
		4А80В4 N=1.5квт			
		n=1415 об/мин.			
		3.Калорифер КСК-3			
		№6-20°С шт.	1		
		То же -30°С -40°С шт.	2		
		4.Фильтр ФСВУ			
П3А.2		Заслонка утепленная КВУ 1000×600 с электропо-			
		догревом и исполнитель-			
		ным механизмом М30-1.6/25			
		-0.25Н, -20°С; -30°С; -40°С шт	1	49.2	
П3А.3	ОВН-03	Переход 1000×600→372×400			
		из листовой стали δ=2.0мм	1		
П3А.4	5.904-17 в.1-1	Шумоглушитель ГТК 2-5			
		А7Е187.000-10; ф400м; ℓ:0.5м шт	1	19.5	
		ГТК 1-5 А7Е187.000-04 ф400 ℓ:1м	1	31.3	
В2А.1	ТУ22-5933-85	Вентилятор радиальный			
		В-Ц4-75-2.5-05 №2.5 к-т	1	26.2	
		(Е2.5110-1) исполнение 1			
		Диаметр колеса 1.1 Дн			
		П0° с виброизоляторами			
		1375 об/мин. с электродвигате-			
		лем 4А56А4; 0.12квт; 1375 об/мин			
В2А.2	5.904-38	Гибкая вставка ВВ-17	1	—	
В2А.3	"	ВН-10	1	—	
В2А.4	5.904-20	Огнезадерживающий			
		клапан АЗЕ 066.000 шт	1	15.2	
		В3А			
В3А.1	ТУ22-5933-85	Вентилятор радиальный			
		В-Ц4-75-2.5 л.03 №2.5к-т	1	49	
		(Е2.5-095-2а) исполнение			
		1 Диаметр колеса 0.95Дн			
		л0°с виброизоляторами			
		2750 об/мин с э/д 4А63А2			
		0.12квт, 2750 об/мин.			
В3А.2	5.904-38	Гибкая вставка ВВ-17	1	—	
В3А.3	"	" ВН-10	1	—	
		В4А			
В4А.1	ТУ22-5933-85	Вентилятор радиальный			
		В-Ц4-75-2,5-л.01 №2,5 к-т	1	28	
		(Е2.5-100-2) исполнение 1			
		Диаметр колеса Дн л90°			
		с виброизоляторами 2740 об/мин			
		с э/д 4А63В2 0.55квт			
		2740 об/мин.			
В4А.2	5.904-38	Гибкая вставка ВВ-17	1		
В4А.3	"	ВН-10	1		
В4А.4	1.494-32	Зонт прямоугольный ЗП.00.000-03	1	33	

Привязан:

Инв. №

Инв. № подл. | Подпись и дата | Взам. инв. №

ГИП	Марков		1988
Н.контр	Шраер		
Нач.отд	Морозов		
Гл.спец	Шраер		
Проект.	Ромазанова		

тп 416-7-316.89 08

Главный корпус ремонтно-производственной базы на 100 спецмашин по уборке городов

Стадия	Лист	Листов
Р	36	

Спецификации отопительно-вентиляционных установок П1А; П2А; В2А÷В4А


ГИПРОКОММУНСТРОЙ г. Москва


23541-04

Кол. В.Эф

Формат А2

Альбом 4

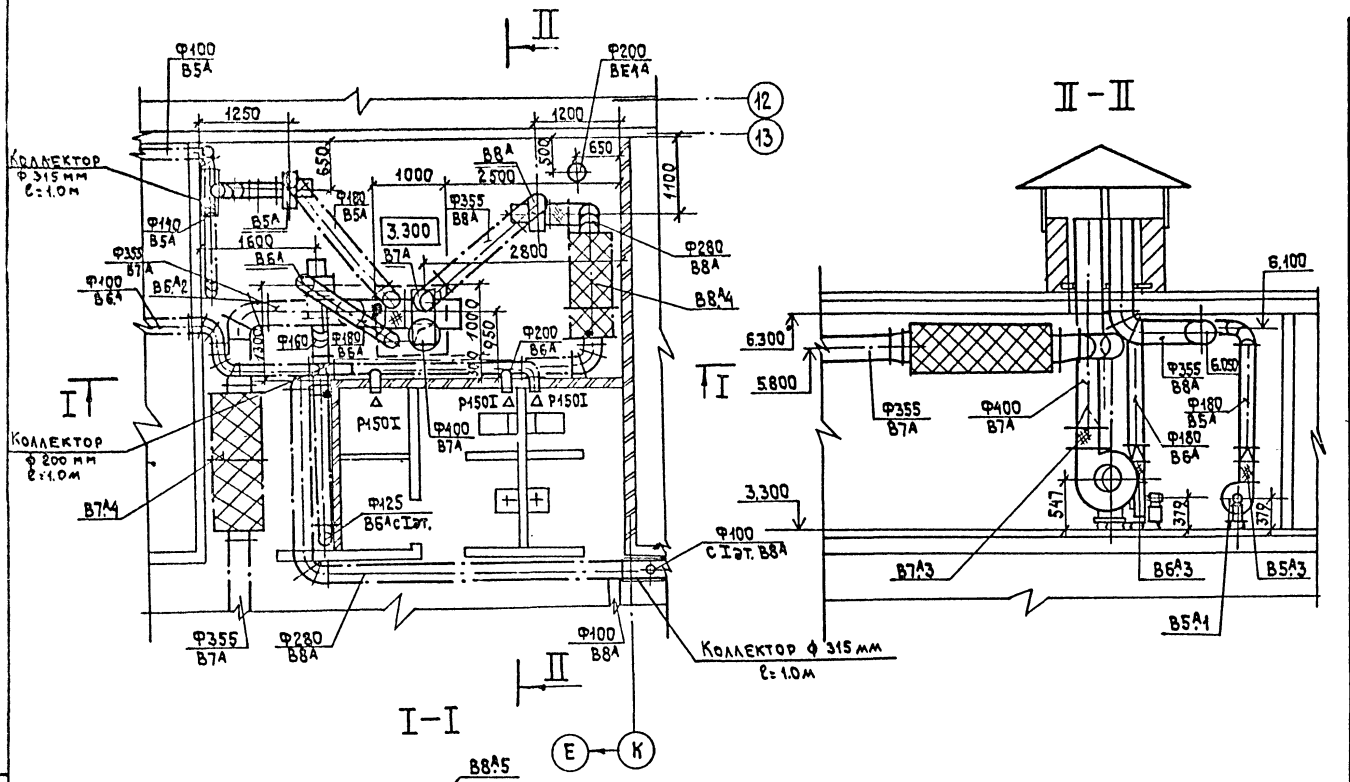

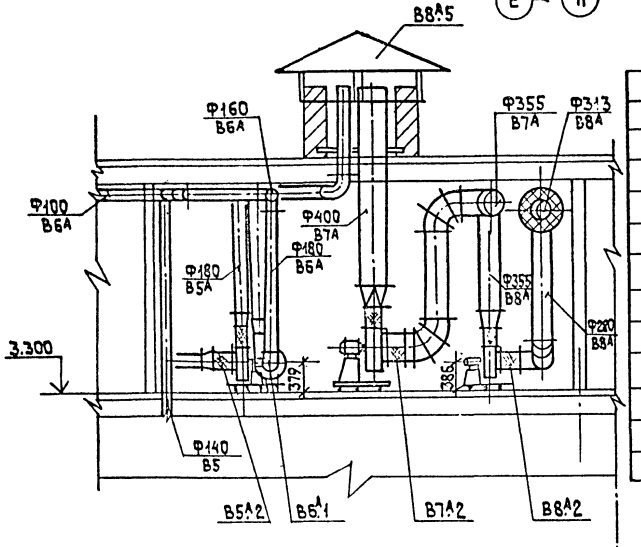

		1.0°С виброизолято-			
		рами, 2740 об/мин,			
		с электродвигателем			
		4А 63 В2, 0,55 кВт			
		2740 об/мин. к-т	1	26.2	
В8А2	5.904-38	Гибкая вставка ВВ-17	1		
В8А3	"	ВН-10	1		
В8А4	5.904-17	Шумоглушитель			
	в. 1-1.	ГТК 1-4 Ф315 мм			
		ℓ=1,0м АТЕ.187.000-03	1	27,2	
		ГТК 2-4 Ф315 мм ℓ=0,5м			
		АТЕ.187.000-09	1	13,2	
В8А5	1.494-32	Зонт прямоугольный ЗК.00.000-04	1	60	

Спецификация отопительно-вентиляционных установок

Марка поз.	Обозначение	Наименование	Кол	Масса Ед. кг	Примечание
		В5А; В6А			
В5А1; В6А1		Вентилятор радиаль-			
	ТУ22-5933-85	ный В-Ц4-75-2,5-105			
		N 2,5 (Е2,5 110-1)			
		исполнение 1. Диаметр			
		колеса 1,1 $Д_н$ Про°			
		с виброизоляторами,			
		1375 об/мин с электро-			
		двигателем 4А 56А4			
		0,12 кВт, 1375 об/мин к-т	1	26,2	
В5А2; В6А2	5.904-38	Гибкая вставка ВВ-17	1		
В5А3; В6А3	"	ВН-10	1	1	
		В7А			
В7А1	ТУ22-5933-85	Вентилятор радиаль-			
		ный В-Ц4-75-4-1,04			
		N 4 (Е4 105-2)			
		исполнение 1. Диаметр			
		колеса 100 $Д_н$ 10°			
		с виброизоляторами,			
		1390 об/мин с электро			
		двигателем 4А 71 В4			
		0,75 кВт, 1390 об/мин к-т	1	62,8	
В7А2	5.904-38	Гибкая вставка ВВ-19	1		
В7А3	"	ВН-12	1		
В7А4	5.904-17	Шумоглушитель			
	в. 1-1	ГТК 1-5 Ф400 мм ℓ=1,0м			
		АТЕ 187.000-04 шт.	2	37,2	
		В8А			
В8А1	ТУ22-5933-85	Вентилятор радиаль-			
		ный В-Ц4-75-2,5-1.01			
		N 2,5 (Е2,5 100-2)			
		исполнение 1 Диа-			
		метр колеса 100 $Д_н$			

Согласовано
Группа "К" Гузенко
Группа "А" Филиппов
Группа "Э" Александров

Взам.инв.№ | Подп. и дата | Инв.№ подл.

Привязан

Инв.№

ГИП	Марков		1988
Н.контр.	Шраер		
Нач.отд.	Морозов		
Гл.спец.	Шраер		
Проект.	Романов		

тп 416-7-316.89 ОВ

Главный корпус ремонтно-производственной базы на 600 специалистов по уборке города

Стадия	Лист	Листов
Р	37	

Установки систем В5А÷В8А

Гипрокоммунстрой г. Москва

Формат А2

Инв. № подл. | Подпись и дата | Взам. инв. №

Альбом 4

Эскизные чертежи общих видов
не типовых конструкций

Нач.отд	Морозов				
Гл.спец	Шраер				
Проект.	Ромазанова				
Инв. №			Титульный лист	Стадия: Р	Лист: 01	Листов:

ГИПРОКОММУНСТРОЙ г. Москва

Инв. № подл. | Подпись и дата | Взам. инв. №

Альбом 4


	Обозначение	Наименование	Примечание
	ОВН-01	Титульный лист	
	ОВН-02	Содержание	
	ОВН-1	Переходы	
	ОВН-2	Шланговый отсос	


ГИП	Марков	
Н.контр.	Шраер	
Нач.отд.	Морозова	
Гл.спец.	Шраер	
Проект.	Ромазанова	


тп 416-7-316.89 ОВН-02


Содержание | Стадия: Р | Лист: 02 | Листов:


ГИПРОКОММУНСТРОЙ г. Москва

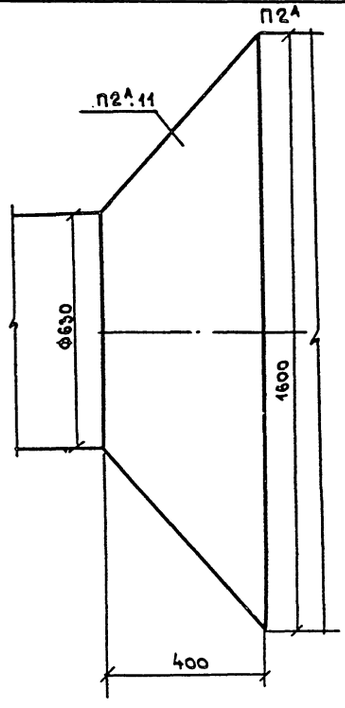


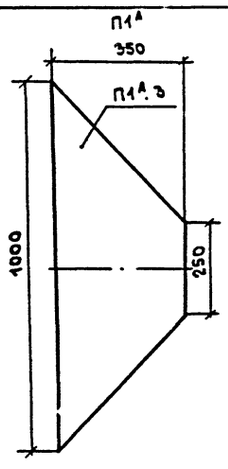

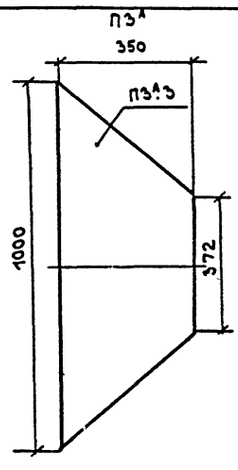

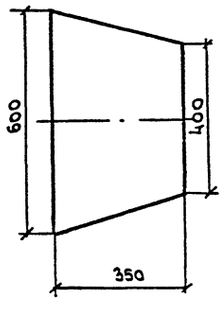

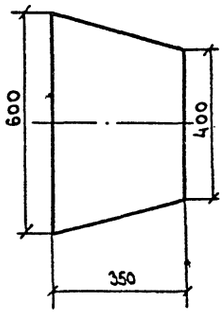

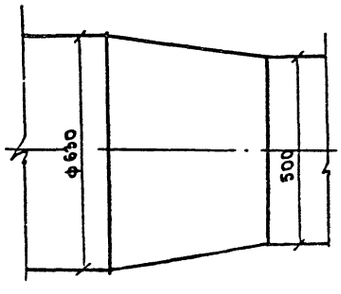

ГИП	Марков	
Н.контр.	Шраер	
Нач.отд.	Морозов	
Гл.спец.	Шраер	
Проект.	Ромазанова	

тп 416-7-316.89 ОВН-1

Переходы | Стадия: Р | Лист: 1 | Листов:


ГИПРОКОММУНСТРОЙ г. Москва

23541-04

Коп. 3.94

Формат А2

М1:10

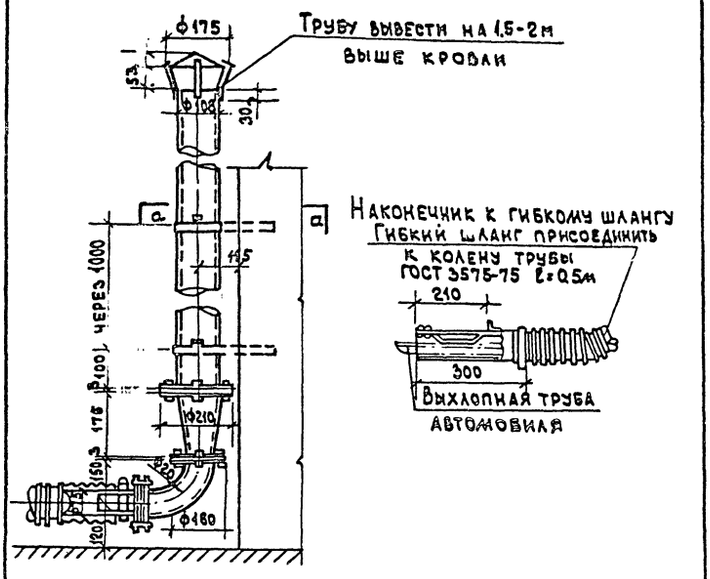

Наконечник к гибкому шлангу
Гибкий шланг присоединить к колену трубы ГОСТ 3575-75 ℓ=0,5м

Выхлопная труба автомобиля

Привязан:

Инв.№

Н.контр	Шраер		
Нач.отд	Морозов		
Гл.спец	Шраер		
Проект	Голенцов		

ТП 416-7-316.89 ОВН-2

Шланговый отсос

Стадия	Лист	Листов
Р	2	

ГИПРОКОММУНСТРОЙ г. Москва

Коп. 6. Фут

Формат А4

23541-04

Альбом 4

Ведомость чертежей основного комплекта

Лист	Наименование	Примечание
ТС1	Общие данные	
ТС2	Тепловой пункт. Принципиальная схема	
ТС3	Тепловой пункт. План. Разрез I-I	

Расчетные тепловые потоки

Позиция по генплану	Наименование потребителя	Период года при $t_н$°С	Расчетный тепловой поток, Вт / ккал/ч: Отопление	Вентиляция	Горячее водоснабжение	Технологические нужды (пар)	Всего
1„а"	Производственный корпус	-20	0.196 / 0.169	2.626* / 2.264*	0.0427	—	2.865 / 2.470
		-30	0.232 / 0.200	3.215* / 2.771*	0.0427	—	3.487 / 3.008
		-40	0.253 / 0.218	3.856* / 3.324*	0.0427	—	4.152 / 3.580
1„б"	Административно-бытовой корпус	-20	0.055 / 0.048	0.158 / 0.135	0.293 / 0.253	—	0.508 / 0.438
		-30	0.065 / 0.056	0.201 / 0.174	0.293 / 0.253	—	0.561 / 0.483
		-40	0.073 / 0.063	0.245 / 0.211	0.293 / 0.253	—	0.612 / 0.528

* Расход тепла на воздушно-тепловые завесы отнесен к вентиляции. Одновременно работают две завесы.

Ведомость ссылочных и прилагаемых документов

Обозначение	Наименование	Примечание
	Ссылочные документы	
3.904-17 доп.1	Плиты виброизолирующих оснований для насосов типа ВК, ВКС и ЦВ	
7.903.9-2 в.1	Тепловая изоляция трубопроводов в положительными температурами	
	Виброизолирующие основания-гибкие вставки центробежно-вихревых самовсасывающих насосов типа ВК, ВКС и ЦВ	
4.903-10 в.8	Грязевик	
3.903-9 в.1	Теплоизоляционные конструкции	
903-04-13	Автоматизированные индивидуальные	
Альбом I	тепловые пункты (ИТП) зданий жилищно-гражданского и производственного назначения	
	Прилагаемые документы	
ТСН-01	Титульный лист	
ТСН-02	Содержание	
ТСН-1	Двухрядная 3х ярусная опора	
ТСН-2	Однорядная 1 ярусная опора	
ТСН-3	Однорядная 2х ярусная опора	
ТСН-4	Связи	
ТС.СО	Спецификации оборудования и материалов на 7 листах	

Проект соответствует действующим нормам и правилам и обеспечивает безопасную эксплуатацию здания при соблюдении предусмотренных проектом мероприятий.

Главный инженер проекта /Марков/

Общие указания

Тепловой пункт всей базы расположен в административно-бытовой части базы. Теплоснабжение базы предусмотрено от городских тепловых сетей. Теплоносителем является вода с температурой $T_г = 150°C$, $T_о = 70°C$. Тепловой пункт разработан в соответствии со СНиП II-Г.10-73* (11-36-73) - „Тепловые сети и „Руководства по проектированию тепловых пунктов". В тепловом пункте устанавливаются приборы контроля и учета тепла всей базы, размещается распределительный коллектор.

На системе отопления для административно-бытовых помещений установлен регулируемый электронный гидроэлеватор РТ-2217-1-ДП-25 с датчиками, установленными на наружном и внутреннем воздухе.

Водоводяная подогревательная установка для приготовления горячей воды с температурой $t_г = 60°C$ для хозяйственно-бытовых нужд и производственных нужд с температурой $t_г = 40°C$.

Присоединение системы горячего водоснабжения для хозяйственно-бытовых нужд осуществлено по параллельной схеме, а для производственных нужд по 2х ступенчатой последовательной схеме.

Тепловые нагрузки, на которые разрабатывался тепловой пункт приведены в таблице.

Все трубопроводы теплового пункта и оборудования изолируются изделиями из минеральной ваты при б=30мм и минеральными матами при б=40мм с обверткой по изоляций рулонным стеклопластиком в соответствии с чертежами серии 7.903-9.

Монтаж трубопроводов и оборудования, произвести в соответствии со СНиП 3.05.01-85.

Инв. № подл. | Подпись и дата | Взам. инв. №

Инв. №			
ГИП	Марков		
Н.контр.	Шрайер		
Нач.отд.	Морозов		
Гл.спец.	Шраер		
Проект.	Ромазанова		


Привязан:

тп 416-7-316.89 ТС

Главный корпус релонтно-производственной базы на 100 спецмашин по уборке городов	Стадия	Лист	Листов
	Р	1	
Общие данные	Гипрокоммунстрой г. Москва		

2.541-04

Коп. Формат А2

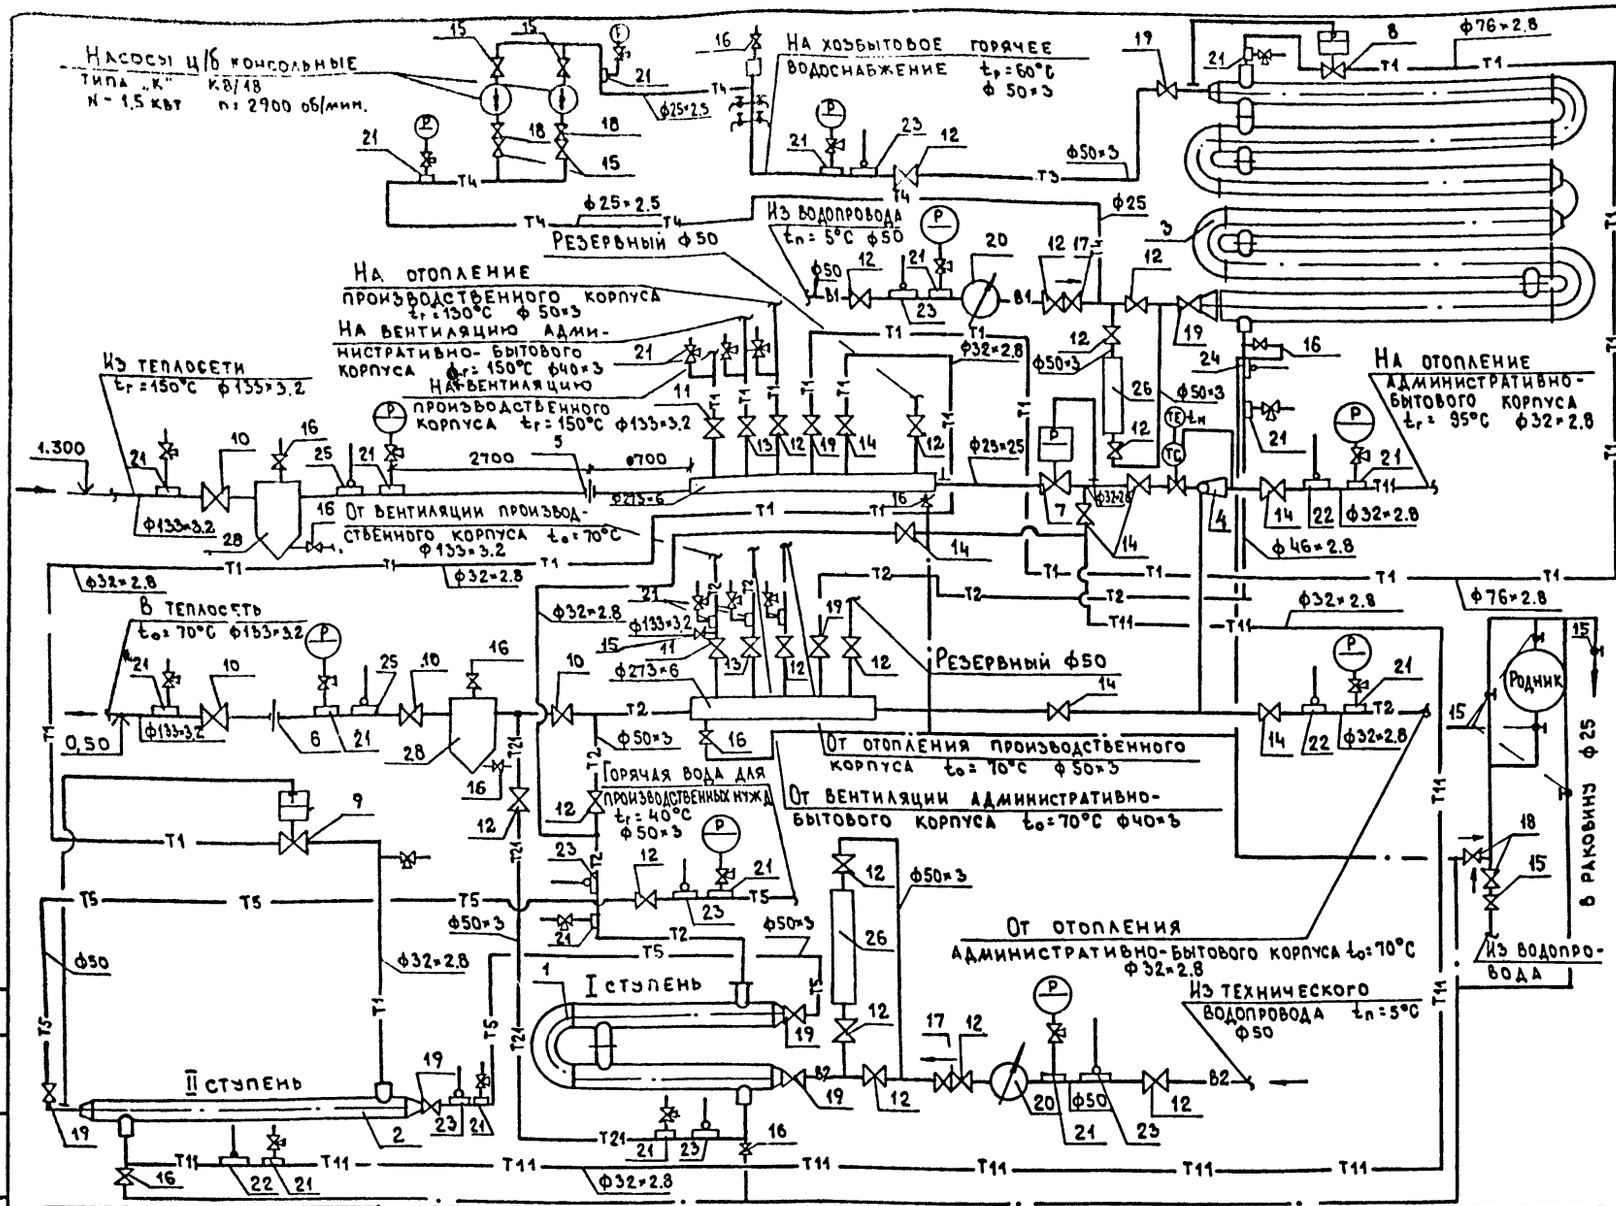

Спецификация оборудования

Марка поз.	Обозначение	Наименование	Кол-во	Масса ед.кг	Примечание
1	Филиал №2 объединения „Моссантехпром" 127018 Москва	Водоводяной подогреватель I ступени №5 5-89×2000-Р-2 из 2 секций -30°С	1 шт.	78.6	На производственные нужды
2	Полковая д.3/4	Водоводяной подогреватель II ступени №6 6-89×4000-Р-1 из 1 секц. -30°С	1 шт.	64.1	"
3	"	Водоводяной подогреватель №6 6-89×4000-Р-6 из 6 секц. -30°С	1 шт.	384.6	На хозбытовые нужды
4	Котельниковский арматурный з-д 404360 Волгоградской обл. г. Котельников	Регулируемый гидроэлеватор РТ-2217-1-ДП-25 dу=25 мм с манометрической термосистемой РТ-2217 Элеватор №1 dг=15мм dс=3.7мм -20°С; №1 dг=15мм dс=3.8мм -30°С; dг=15мм dс=4.2мм -40°С	1 шт.		
5,6	(см. проект автоматики)	Измерительная диафрагма	2 шт.		
7	г. Улан-Удэ з-д Теплоприбор	Регулятор давления прямого действия УРРД-М Ду=25мм	1 шт.		
8		Регулятор температуры прямого действия РТДО Фут=Чмм	1 шт.		
9		Регулятор температуры прямого действия РТДО Ду=15мм	1 шт.		
10		Задвижки параллельные с выдвижным шпинделем ЗКЛ2-16 ф150мм	4	105	
11		Задвижка параллельная чугунная 30ч 6Бр ф150мм	2	112	
12		Вентиль запорный фланцевый 15кч19П2 ф50мм	18 шт.	80	
13		ф40 мм	2 шт.	5.8	
14		ф32 мм	7 шт.	4.3	
15		ф25 мм	10 шт.	2.7	
16		Вентиль муфтовый 15кч18П2 ф15 мм	10 шт.	0.7	
17		Обратный клапан 16ч3Бр ф50 мм	2 шт.	9.4	
18		ф25 мм	4 шт.	3.3	
19		Задвижка параллельная 31ч6нж ф80 мм	8 шт.	25	
20		Водосчетчик УВК ф50	2 шт.		
21	Типовые чертежи ТКч-3138-70 Установка Г-16-225	Закладная конструкция для манометра штуцер ЭКЧ-46-70	24 шт.		

ГИП	Марков				
Н.контр.	Шраер				
Нач.отд.	Морозов				
Гл.спец.	Шраер				
Проект.	Ромазанова				

Привязан:

Инв. №

тп 416-7-316.89 ТС

Главный корпус ремонтно-производственной базы на 100 спецмашин по уборке городов

Стадия	Лист	Листов
Р	2	

Тепловой пункт. Принципиальная схема

Гипрокоммунстрой г. Москва

23541-04


Копировал

Формат А2

Согласовано:

Инв.№ подл. | Подпись и дата | Взам.инв.№ | Группа 3 | Александров

Альбом 4

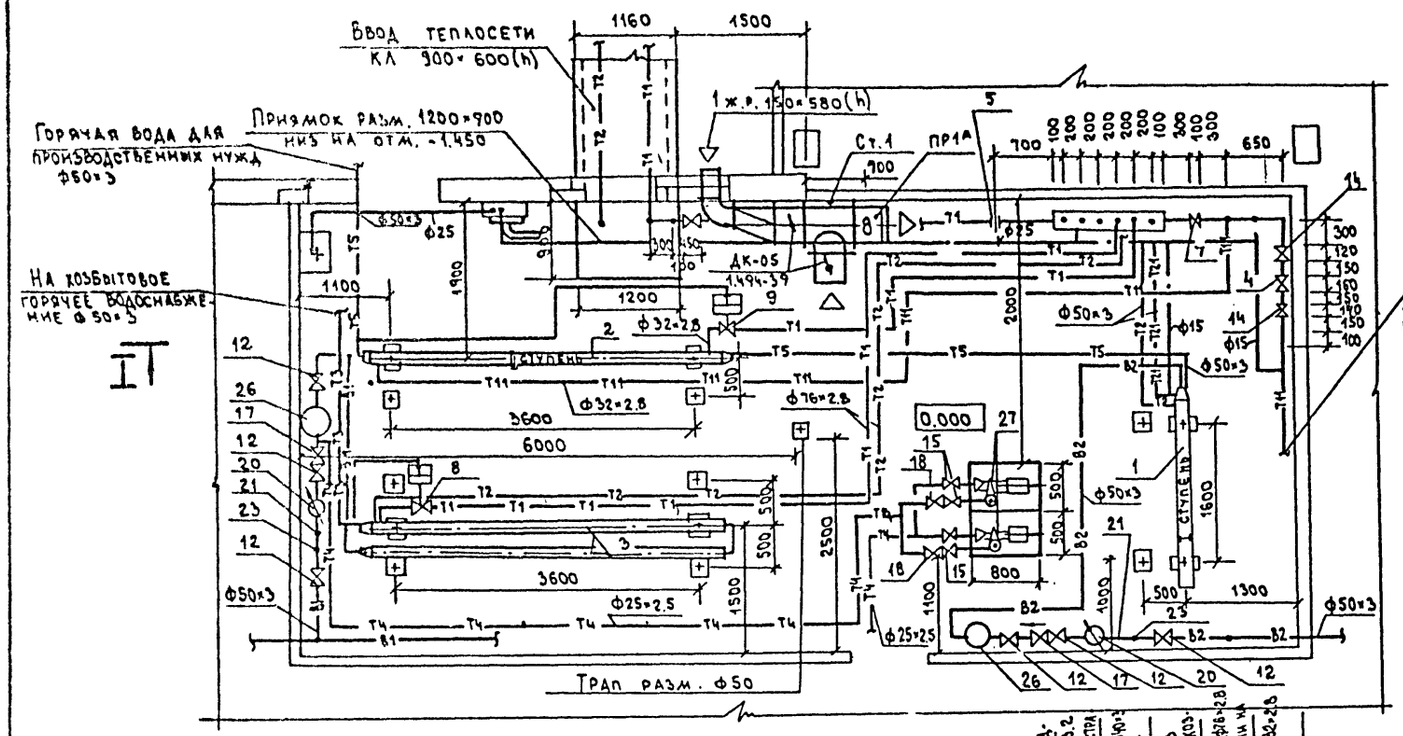

Спецификация оборудования (продолжение)

Марка поз.	Обозначение	Наименование	Кол-во	Масса ед. кг	Примечание
22	Типовые чертежи	Закладная конструкция			
	ТМ4-144-75	для термометра расширитель ЭКЧ-2-75 установка 64 шт.	3		
23	Типовые чертежи	Тоже ЭКЧ-3-75			
	ТМ4-143-75	установка 8 шт.	7		
24	Типовые чертежи	Закладная конструкция			
	ТМ4-142-75	для термометра			
	установка 1	расширитель, бобышка			
		ЭКЧ-1-75 установка 10 шт.	1		
25	Типовые чертежи	То же шт.	2		
	ТМ4-142-75				
	установка 3				
26		Противонакипное устройство ПМУ шт.	2		
27		Насос вихревой типа "К" Q=8м³/ч N=1.5квт			
		n=2900об/мин 3/в 4А80А2 шт.	2		один резервный
28	4.903-10	Грязевик Т34.01.06			
		dy=125мм шт.	2	63.3	
29	3.904-17	Виброизолирующее основание АТБ039.000-05	2	395.4	
30	"	Виброизоляторы Д041 шт.	8		
31	"	Рукав вставки тип I АТБ.039.020 шт.	4		
32	3.904-17 доп.1	Плиты виброизолирующих оснований для насосов	2	254	
33	ТСН 1	Опора двухрядная 3ярусная шт.	1	55.77	
34	ТСН 2	Опора однорядная 1ярусная шт.	1	27.08	
35	ТСН 3	Опора однорядная 2ярусная шт.	1	31.33	
36	ТСН 4	Связи к опорам	1	81.2	
37	"Родник"	Ручной насос	1	20.0	

Согласовано:

Группа А	Еллагина	
Группа Б	Александрова	
Группа Стр.	Филиппов	

Инв. № подл. | Подпись и дата | Взам. инв. №

ГИП	Марков		
Н. контр	Шраер		
Нач. отд	Морозов		
Гл. спец	Шраер		
Проект.	Ромазанова		

Привязан:

Инв. №

тп 416-7-316.89 ТС

Главный корпус ремонтно-производственной базы на 100 спецмашин по уборке городов

Стадия	Лист	Листов
Р	3	

Тепловой пункт. План. Разрез I-I

Гипрокоммунстрой г. Москва

23541-04

Коп. [illegible]

Формат А2

Эскизные чертежи общих видов
не типовых конструкций

Нач.отд.	Морозов	
Гл.спец.	Шраер	
Проект.	Ромазанова	
Инв.N		

Титульный лист

Стадия	Лист	Листов
Р	01	

ГИПРОКОММУНСТРОЙ г. Москва

	Обозначение	Наименование	Примечание
	ТСН-01	Титульный лист	
	ТСН-02	Содержание	
	ТСН-1	Двухрядная 3х ярусная опора	
	ТСН-2	Однорядная 1 ярусная опора	
	ТСН-3	Однорядная 2х ярусная опора	
	ТСН-4	Связи	

Привязан

Инв.№


Н.контр.	Шраер	
Нач.отд.	Морозов	
Гл.спец.	Шраер	
Проект.	Ромазанова	

тп 416-7-316.89 ТСН-02

Содержание

Стадия	Лист	Листов
Р	02	

ГИПРОКОММУНСТРОЙ г. Москва

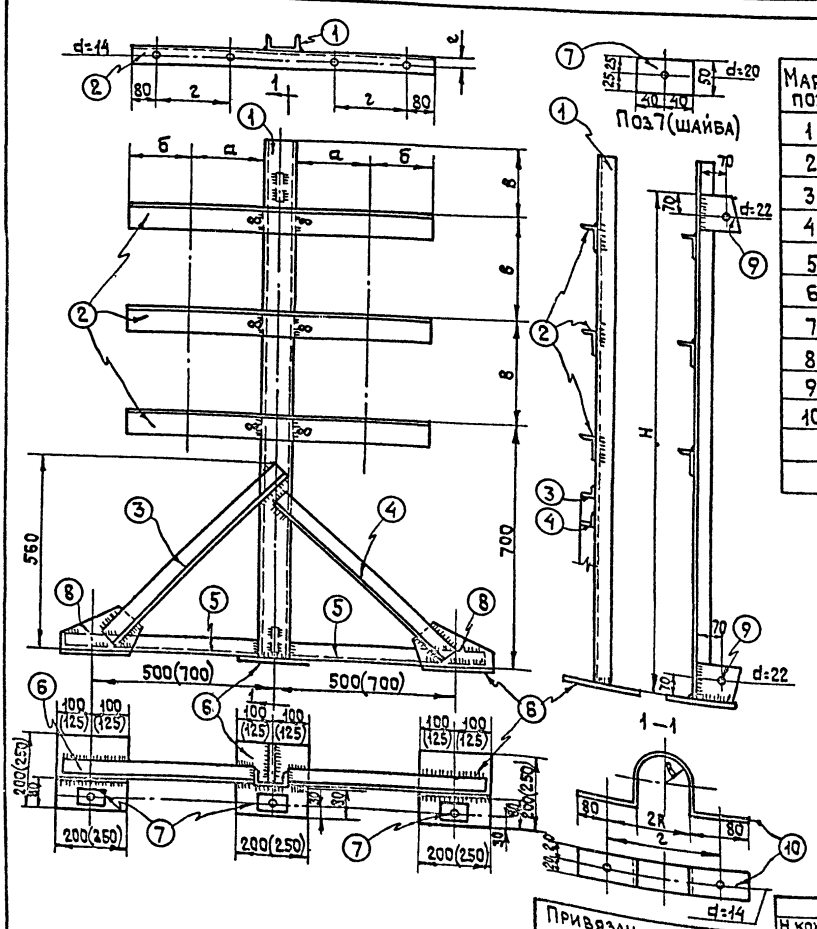

Спецификация оборудования

Марка поз.	Обозначение	Наименование	Кол.	Масса ед.кг	Примечание
1	С8	Швеллер	1	11,7	ℓ=1500мм
2	L90×56×6	Уголок	3	5,4	ℓ=800мм
3	L45×4	"	1	2	ℓ=720мм
4	L45×4	"	1	1,8	ℓ=640мм
5	L45×4	"	2	1,5	ℓ=540мм
6	-200×12	Полоса	3	3,75	ℓ=200мм
7	-50×12	"	3	0,5	ℓ=80мм
8	-130×8	"	2	1,9	ℓ=230мм
9	-130×8	"	2	1,06	ℓ=130мм
10	-40×4	"	6	0,4	ℓ=315мм
		Итого:	5577	кг	

а	б	в	г	е
200	150	200	130	30

1. Материал конструкции сталь марки 3.
2. Сварку производить электродами типа Э42.
3. Толщину неоговоренных швов принимать равной 6мм.
4. Крепление хомутов поз.9 производить на черных болтах диаметром 12мм.

23541-04

Привязан

Инв.№

Н.контр.	Шраер	
Нач.отд.	Морозов	
Гл.спец.	Шраер	
Проект.	Ромазанова	

тп 416-7-316.89 ТСН-1

Двухрядная 3х ярусная опора

Стадия	Лист	Листов
Р	1	


ГИПРОКОММУНСТРОЙ г. Москва

Коп. Киев

Инв.№подл. | Подп. и дата | Взам. инв.№

Спецификация оборудования

Марка поз.	Обозначение	Наименование	Кол.	Масса ед.кг	Примечание
1	С8	Швеллер	1	7,02	ℓ=900мм
2	L90×56×6	Уголок	1	2,7	ℓ=400мм
3	L45×4	"	1	2	ℓ=720мм
4	L45×4	"	1	1,5	ℓ=540мм
5	-200×12	Полоса	2	3,75	ℓ=200мм
6	-50×12	"	2	0,5	ℓ=80мм
7	-130×8	"	1	1,9	ℓ=230мм
8	-130×8	"	1	1,06	ℓ=130мм
9	-40×4	"	4	0,4	ℓ=315мм
		Итого	27,03	кг	

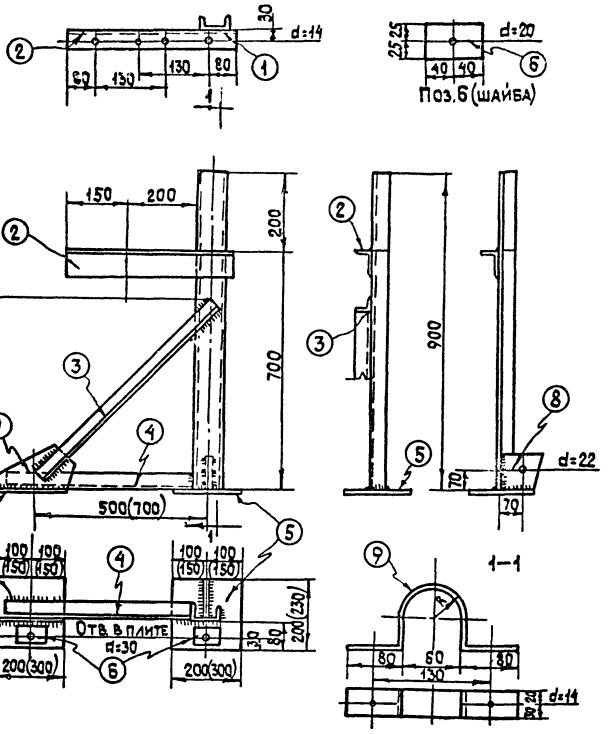

Привязан

Инв.№

Н.контр.	Шраер	
Нач.отд.	Морозов	
Гл.спец.	Шраер	
Проект.	Ромазанов	

тп 416-7-316.89 ТСН-2


Одноярусная 1ярусная опора

Стадия	Лист	Листов
Р		

ГИПРОКОММУНСТРОЙ г. Москва

Спецификация оборудования

Марка поз.	Обозначение	Наименование	Кол.	Масса ед.кг	Примечание
1	С8	Швеллер	1	8,57	ℓ=1100мм
2	L90×56×6	Уголок	2	2,7	ℓ=400мм
3	L45×4	"	1	2	ℓ=720мм
4	L45×4	"	1	1,5	ℓ=540мм
5	-200×12	Полоса	2	3,75	ℓ=200мм
6	-50×12	"	2	0,5	ℓ=80мм
7	-130×8	"	1	1,9	ℓ=230мм
8	-130×8	"	1	1,06	ℓ=130мм
9	-40×4	"	4	0,4	ℓ=315мм
		Итого	31,33	кг	

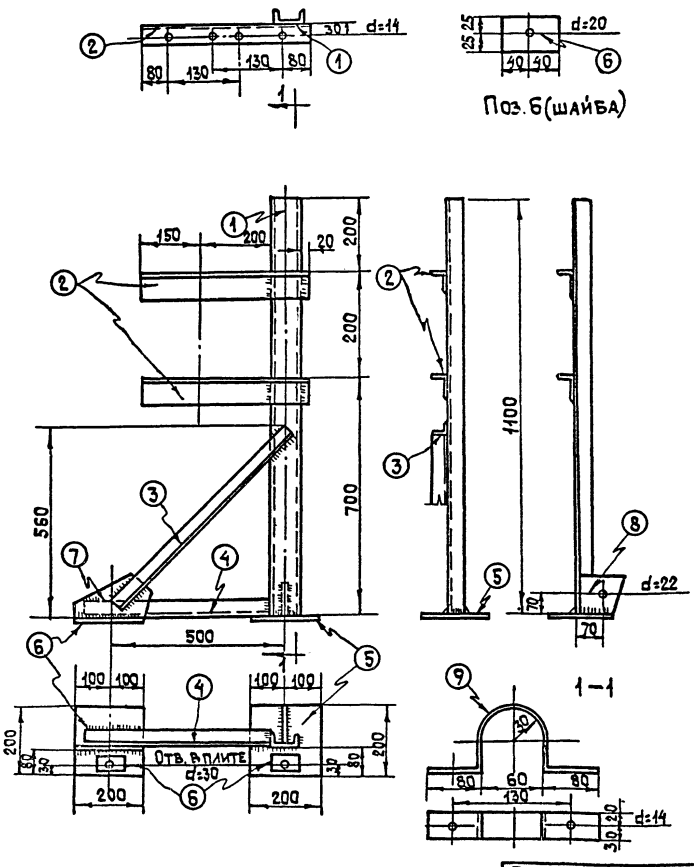

Привязан

Инв.№

Н.контр.	Шраер	
Нач.отд.	Морозов	
Гл.спец.	Шраер	
Проект.	Ромазанов	

тп 416-7-316.89 ТСН-3

Одноярусная 2хярусная опора

Стадия	Лист	Листов
Р		

ГИПРОКОММУНСТРОЙ г. Москва

Кап. Формат А3


23541-04

Инв. № подл.	Подпись и дата	Взам. инв. №

Спецификация оборудования

Марка поз.	Обозначение	Наименование	Кол-во	Масса ед. кг	Примечание
5	L 50×5	Уголок ℓ=1840мм	2	5.8	С13
5	L 75×50×5	" ℓ=3625мм	4	17.4	С14

Связи С13-С14

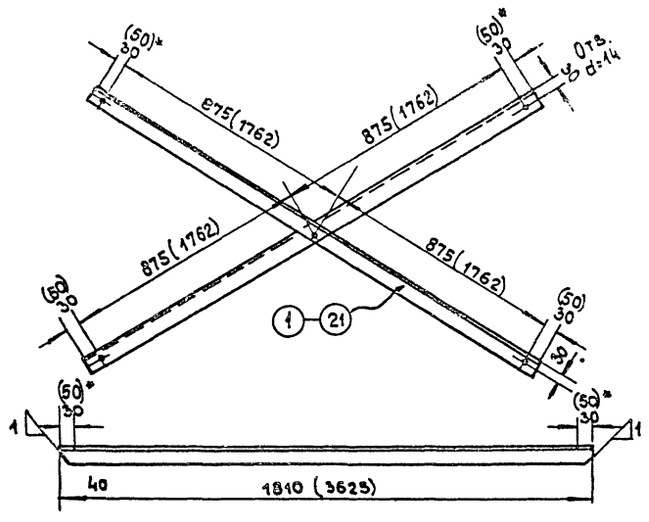

1. Размеры в скобках даны для 4[х] метровых водоподогревателей (связи С14)
2. Размеры в скобках (со звездочкой) - уголков L75×50×5

Н.контр	Шраер		тп 416-7-316.89 ТСН-4	
Нач.отд.	Морозов		Связи	Стадия: Р; Лист; Листов
Гл.спец.	Шраер			Гипрокоммунстрой г. Москва
Проект.	Романова			

Формат А3

Альбом 4

Пояснение к проекту

Проект воздухоснабжения „Ремонтно-производственной базы на 100 спецмашин по уборке городов" выполнен на основании технологического здания и архитектурно-строительных чертежей, а также в соответствии с „Правилами устройства и безопасной эксплуатации стационарных компрессорных установок, воздухопроводов и газопроводов".

Расход сжатого воздуха с учетом потерь и коэффициента одновременности составляет 2 м³/мин. сжатого воздуха.

В помещении компрессорной станции, расположенной в главном корпусе, установлены три компрессора ГСВ-1/12, ГОСТ 18517-84, производительностью 1 м³/мин и max. давлением 12 кг/см² (два компрессора рабочих и один резервный).

Компрессоры оборудованы рядом устройств, автоматически поддерживающих нормальную и безопасную работу в заданных режимах, а также средствами контроля за рабочими параметрами.

Предусмотрено автоматическое выполнение следующих процессов:

- пуск и остановка компрессора по достижении заданных предельных значений давления в ресивере (осуществляется с помощью реле давления, регулируемого совместно с воздушным редуктором в широком диапазоне);
- разгрузка электродвигателя при пуске компрессора (достигается закрытием клапана пневморазгружателя с некоторым запаздыванием относительно момента пуска);
- отделение от воздуха конденсата (при помощи влагомаслоотделителя центробежного действия);
- удаление конденсата из ресивера (посредством клапана, срабатывающего при уравнении давления в ресивере с атмосферным);
- защита компрессора от перегрузки (в случае неисправности его клапанной системы) и ресивера от критического давления. Обеспечивается предохранительными клапанами в коллекторе линии давления и в ресивере.
- пределы регулировки рабочего давления (кгс/см²) 4÷12 с перепадом 2÷5. Мощность - 10 кВт.

Ведомость чертежей основного комплекта марки ВС

NN п/п	Наименование листов	Примечание
1	Воздухоснабжение. Общие данные	
2	Воздухоснабжение. Компрессорная станция	
3	Воздухоснабжение. План разводки трубопроводов сжатого воздуха в осях 1÷9	
4	Воздухоснабжение. План разводки трубопроводов сжатого воздуха в осях 5÷9	
5	Воздухоснабжение. План разводки трубопроводов сжатого воздуха в осях 9÷12	
6	Воздухоснабжение. Схема разводки трубопроводов сжатого воздуха	

Ведомость ссылочных и прилагаемых документов

	Спецификация оборудования и материалов по воздухоснабжению (на двух листах)	

Проект соответствует действующим нормам и правилам и обеспечивает безопасную эксплуатацию здания при соблюдении предусмотренных проектом мероприятий.

Главный инженер проекта /Марков/

Инв.№ подл. | Подп. и дата | Взам. инв.№

Привязан

Инв.№

ГИП	Марков	
Н.контр.	Шраер	
Нач.отд.	Морозов	
Исполн.	Ермаков	

тп 416-7-316.89 ВС

Главный корпус ремонтно-производственной базы на 100 спецмашин по уборке городов

Стадия	Лист	Листов
Р	1	6

Воздухоснабжение
Общие данные


Гипрокоммунстрой г. Москва

23541-04

Коп. Фасй

Формат А2

Альбом 4

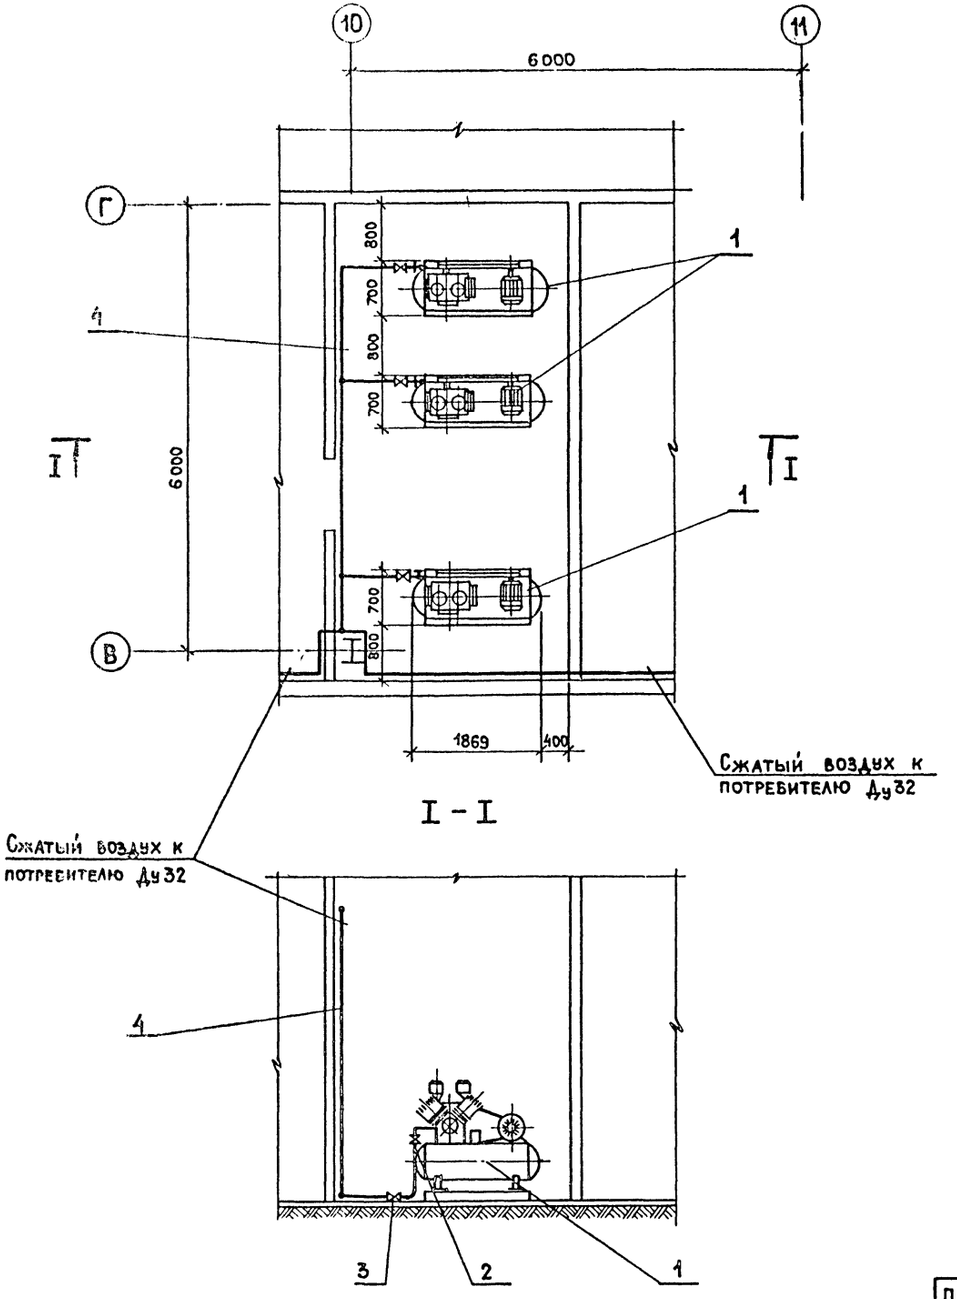

Техническая характеристика установки ГСВ-1/12

NN п/п	Наименование	Числовая величина
1	Мощность компрессорной установки /кВт/	10
2	Максимальное давление воздуха /кгс/см²/	12
3	Емкость воздухосборника /л/	500
4	Габаритные размеры /мм/	1869×670×1430
5	Масса установки /кг/	520

NN поз.	Обозначение	Наименование	Кол.	Примечан.
1	ГСВ - 1/12	Компрессор воздушный, поршневой, гаражный Q=1 м³/мин; Pmax=12 кгс/см²	3	з-д „Автоспецоборудование" г. Бежецк
2	15ч8бр	Вентиль запорный муфтовый Ду 15	3	
3	16Б-1бк	Клапан обратный Ду 15	3	
4	ГОСТ 3262-75*	Труба водогазопроводная	15	
5	ГОСТ 3262-75	Труба водогазопроводная	5	

ГИП	Марков		тп 416-7-316.89 ВС
Н.контр.	Шраер		
Нач.отд.	Морозов		
Исполн.	Ермаков		

Привязан:

Инв.N

Главный корпус ремонтно-производственной базы на 100 спецмашин по уборке городов

Стадия	Лист	Листов
Р	2	

Воздухоснабжение. Компрессорная станция

ГИПРОКОММУНСТРОЙ г. Москва


23541-04

Коп.

Формат А2

Инв.N подл. | Подп. и дата | Взам. инв.N

Альбом 4

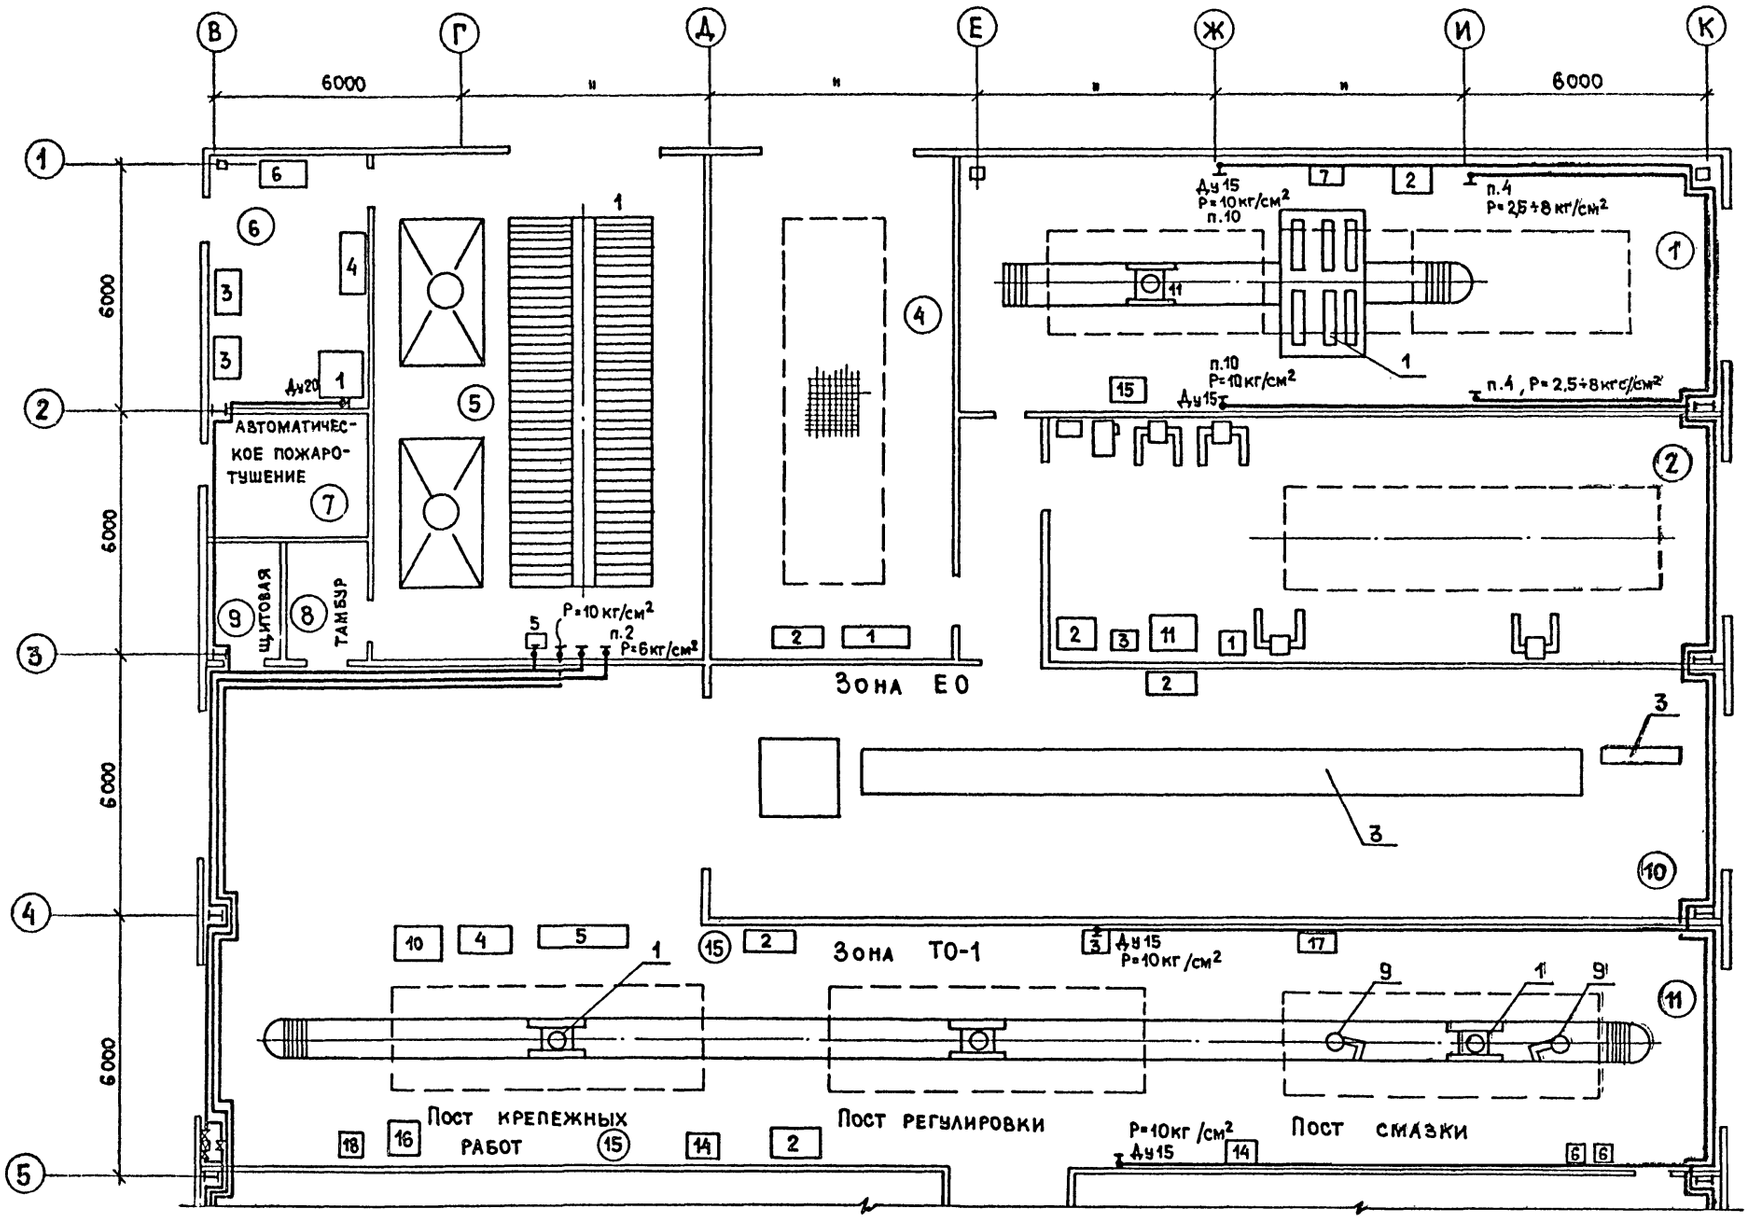

Данный лист см. совместно с листами ВС-4,5

ГИП	Марков			тп 416-7-316.89 ВС
Н.контр.	Шрадер			
Нач.отд.	Морозов			
Исполн.	Ермаков			
Привязан:				Главный корпус ремонтно-производственной базы на 100 спецмашин по уборке городов
Инв.N				Воздухоснабжение. План разводки трубопроводов сжатого воздуха в осях 1÷5

Стадия	Лист	Листов
Р	3	

ГИПРОКОММУНСТРОЙ г. Москва

23541-04


Согласовано: Гр. X Микитин

Инв.N подл. | Подп. и дата | Взам.инв.N

Коп.

Формат А2

Альбом 4

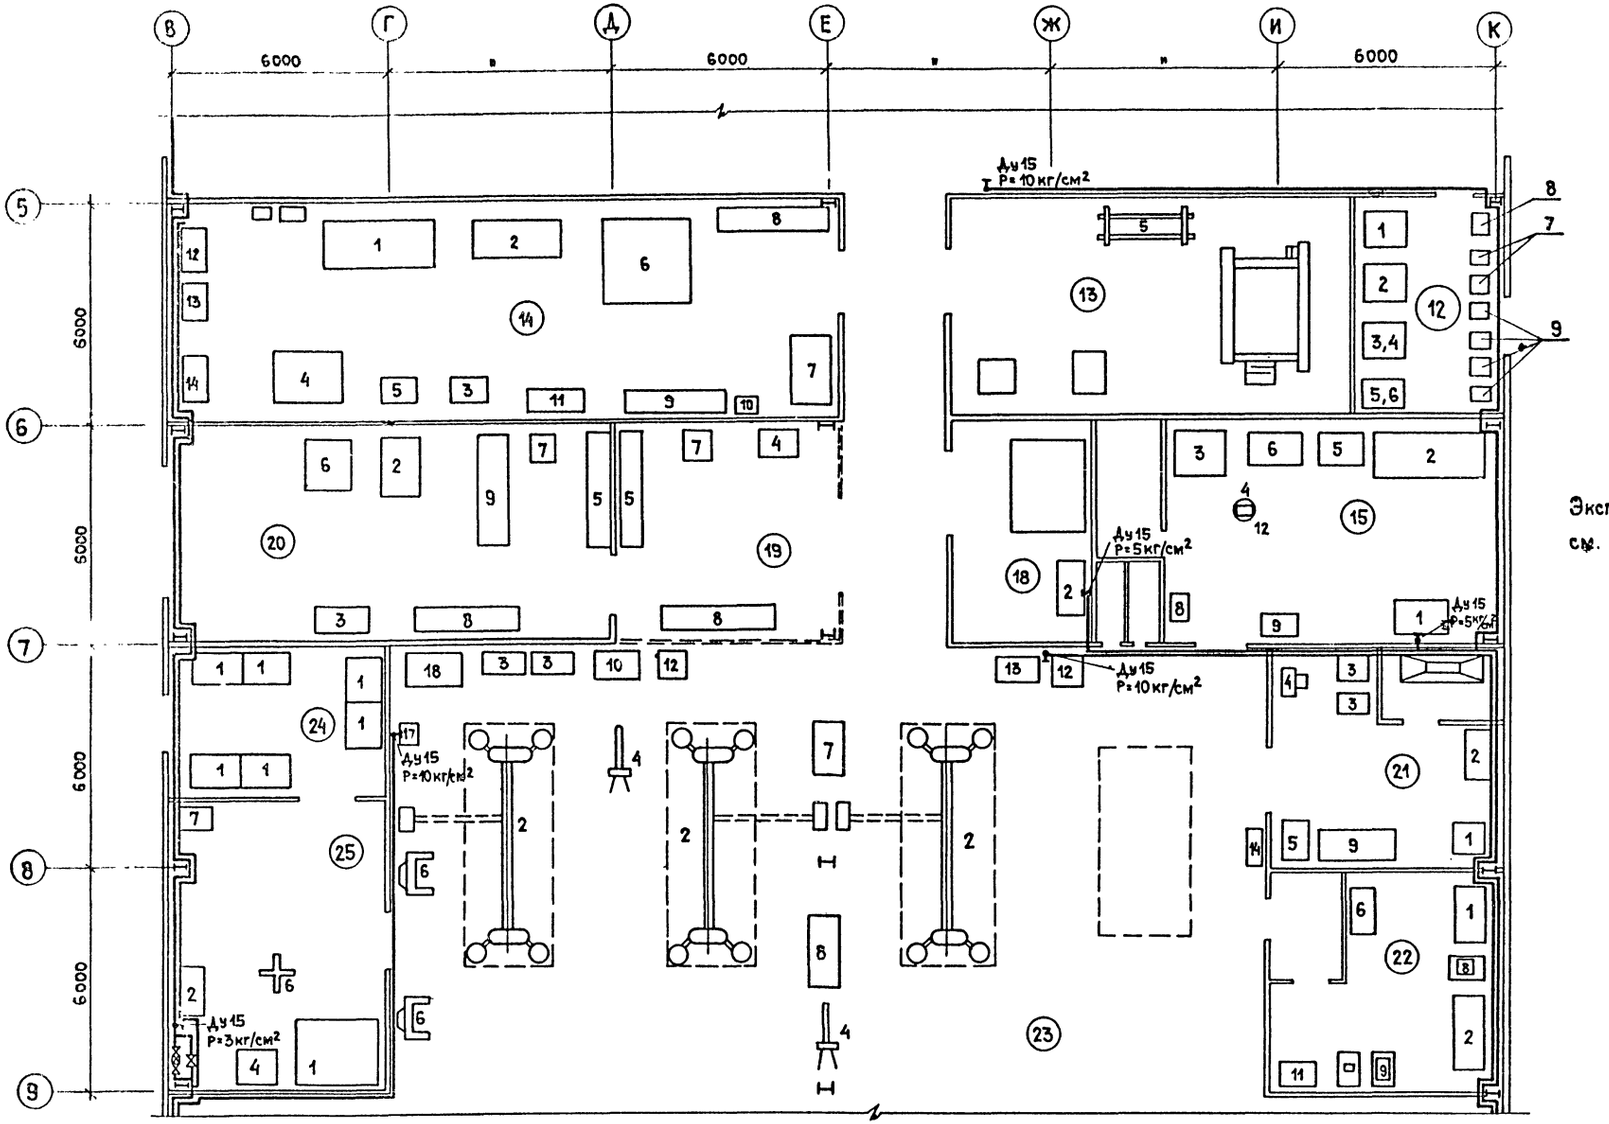

Экспликацию помещений см. лист ВС-5

Ведомость расхода сжатого воздуха /окончание/

NN поз.	Наименование потребителей	Кол.	Расход м³/мин	Давление кгс/см²	Примеч.
1	2	3	4	5	6
	Участок ремонта пневмо и гидрооборудования				
7	Стенд для проверки тормо-				
	зов и пневмооборудования К245	1	0.1	10	
	Шиномонтажный и шиноремонтный участок				
2	Ванна для проверки камер 5054	1	0.06	3	
	Зона ТО-2 и ТР				
17	Колонка воздухораздаточная С413	1	0.15	10	

ГИП	Марков		тп 416-7-316.89 ВС
Н.контр.	Шрайер		
Нач.отд.	Морозов		
Исполн.	Ермаков		
Привязан:			Главный корпус ремонтно-производственной базы на 100 спецмашин по уборке городов
Инв.№			Воздухоснабжение. План разводки трубопроводов сжатого воздуха в осях 5÷9

Стадия	Лист	Листов
Р	4	

ГИПРОКОММУНСТРОЙ г. Москва

23541-04


Согласовано: Группа ТХ Микитин

Инв.№подл. | Подп. и дата | Взам.инв.№

Коп. 1991 г.

Формат А2

Альбом 4

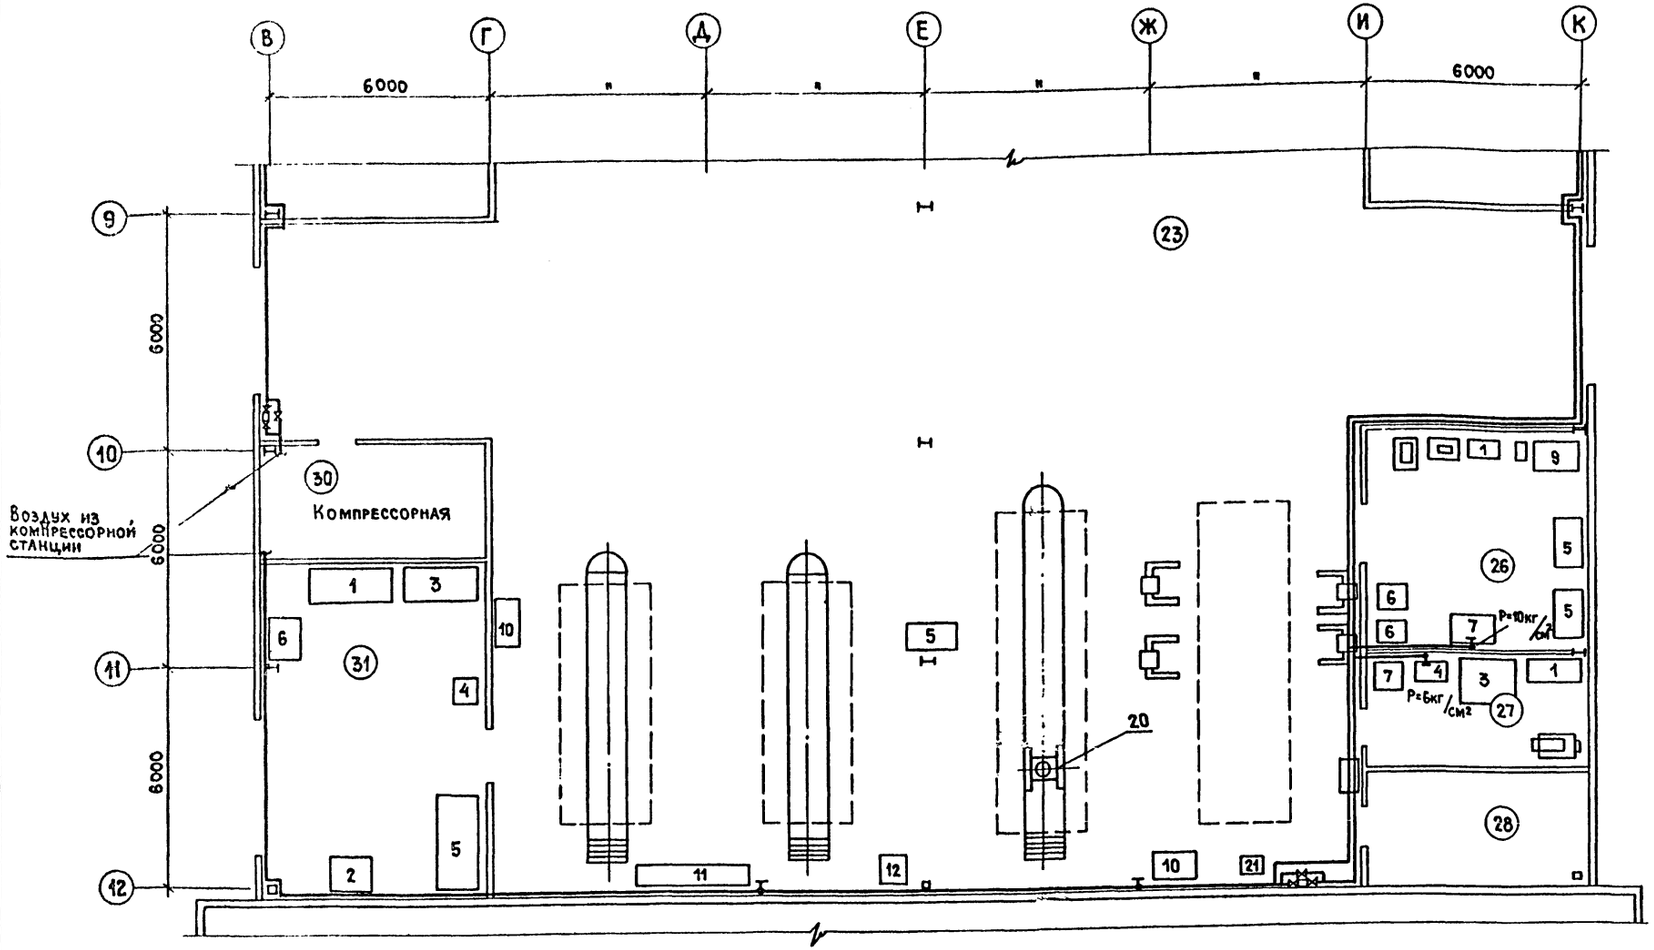

Экспликация помещений

NN п/п	Наименование
1	Диагностика
2	Сварочно-жестяницкий участок
3	Коридор
4	Участок мойки ассенизационных машин
5	Окрасочный участок
6	Краскоприготовительный участок
7	Автоматическое пожаротушение
8	Тамбур
9	Электрощитовая
10	Помещение постов мойки сушки
11	Помещение постов смазки, регулировки крепежных работ
12	Склад масел
13	Участок перемотки щеток
14	Слесарно-механический участок
15	Кузнечно-рессорный и медницкий уч.
16	Кладовая
17	Санузлы
18	Мойка агрегатов и деталей
19	Промежуточный склад
20	Склад агрегатов и деталей
21	Аккумуляторный участок
22	Участок ремонта топливной аппаратуры
23	Помещение ТР и ТО-2
24	Склад шин
25	Шиноремонтный участок
26	Участок пневмо и гидрооборудования
27	Участок ремонта электрооборудования
28	Комната мастера
29	Компрессорная
3	Обойный и кузовной участок

Ведомость расхода сжатого воздуха

NN поз.	Наименование потребителей	Кол.	Расход, м³/мин	Давление кгс/см²	Примечание
1	2	3	4	5	6
	Окрасочный участок				
2	Машина шлифовальная ИП-2018	1	1.4	6	
3	Пистолет для обдува С417	1	0.25	10	
4	Краскораспылитель СО-71А	1	0.2	0.5÷4	
5	Бак нагнетательный СО-12Л	1		0.5÷4	
	Краскоприготовительный участок				
1	Краскомешалка 7063	1		1.5	
	Участок диагностики				
4	Прибор для проверки герметики	1	0.026	1.6	
	Зона ТО-1				
3	Колонка воздухораз С-413	1	0.15	10	
11	Бак для заправки тормозной жидкостью	1		3	
	Мойка агрегатов				
2	Установка моечная М312	1	0.1	5	
	Кузнечно-рессорный и медницкий участок				
1	Стенд для разборки и сборки рессор	1	0.1	5	
	Участок ремонта электрооборудования				
4	Приспособление для очистки свечей зажигания З.203-0	1	0.05	6	

Окончание таблицы см. лист ВС-

ГИП	Марков	
Н.контр.	Шрадер	
Нач.отд.	Морозов	
Исполн.	Ермаков	

Привязан:

Инв.№

тп 416-7-316.89 ВС

Главный корпус ремонтно-производственно базы на 100 спецмашин по уборке угородов

Стадия	Лист	Листов
Р	5	

Воздухоснабжение. План разводки трубопроводов сжатого воздуха в осях 9÷12

ГИПРОКОММУНСТРОЙ г. Москва

23541-04


Согласовано: Группа ТХ Никитин

Инв.№ подл. | Подп. и дата | Взам. инв.№

Кол. уч.

Формат А2

Альбом 4

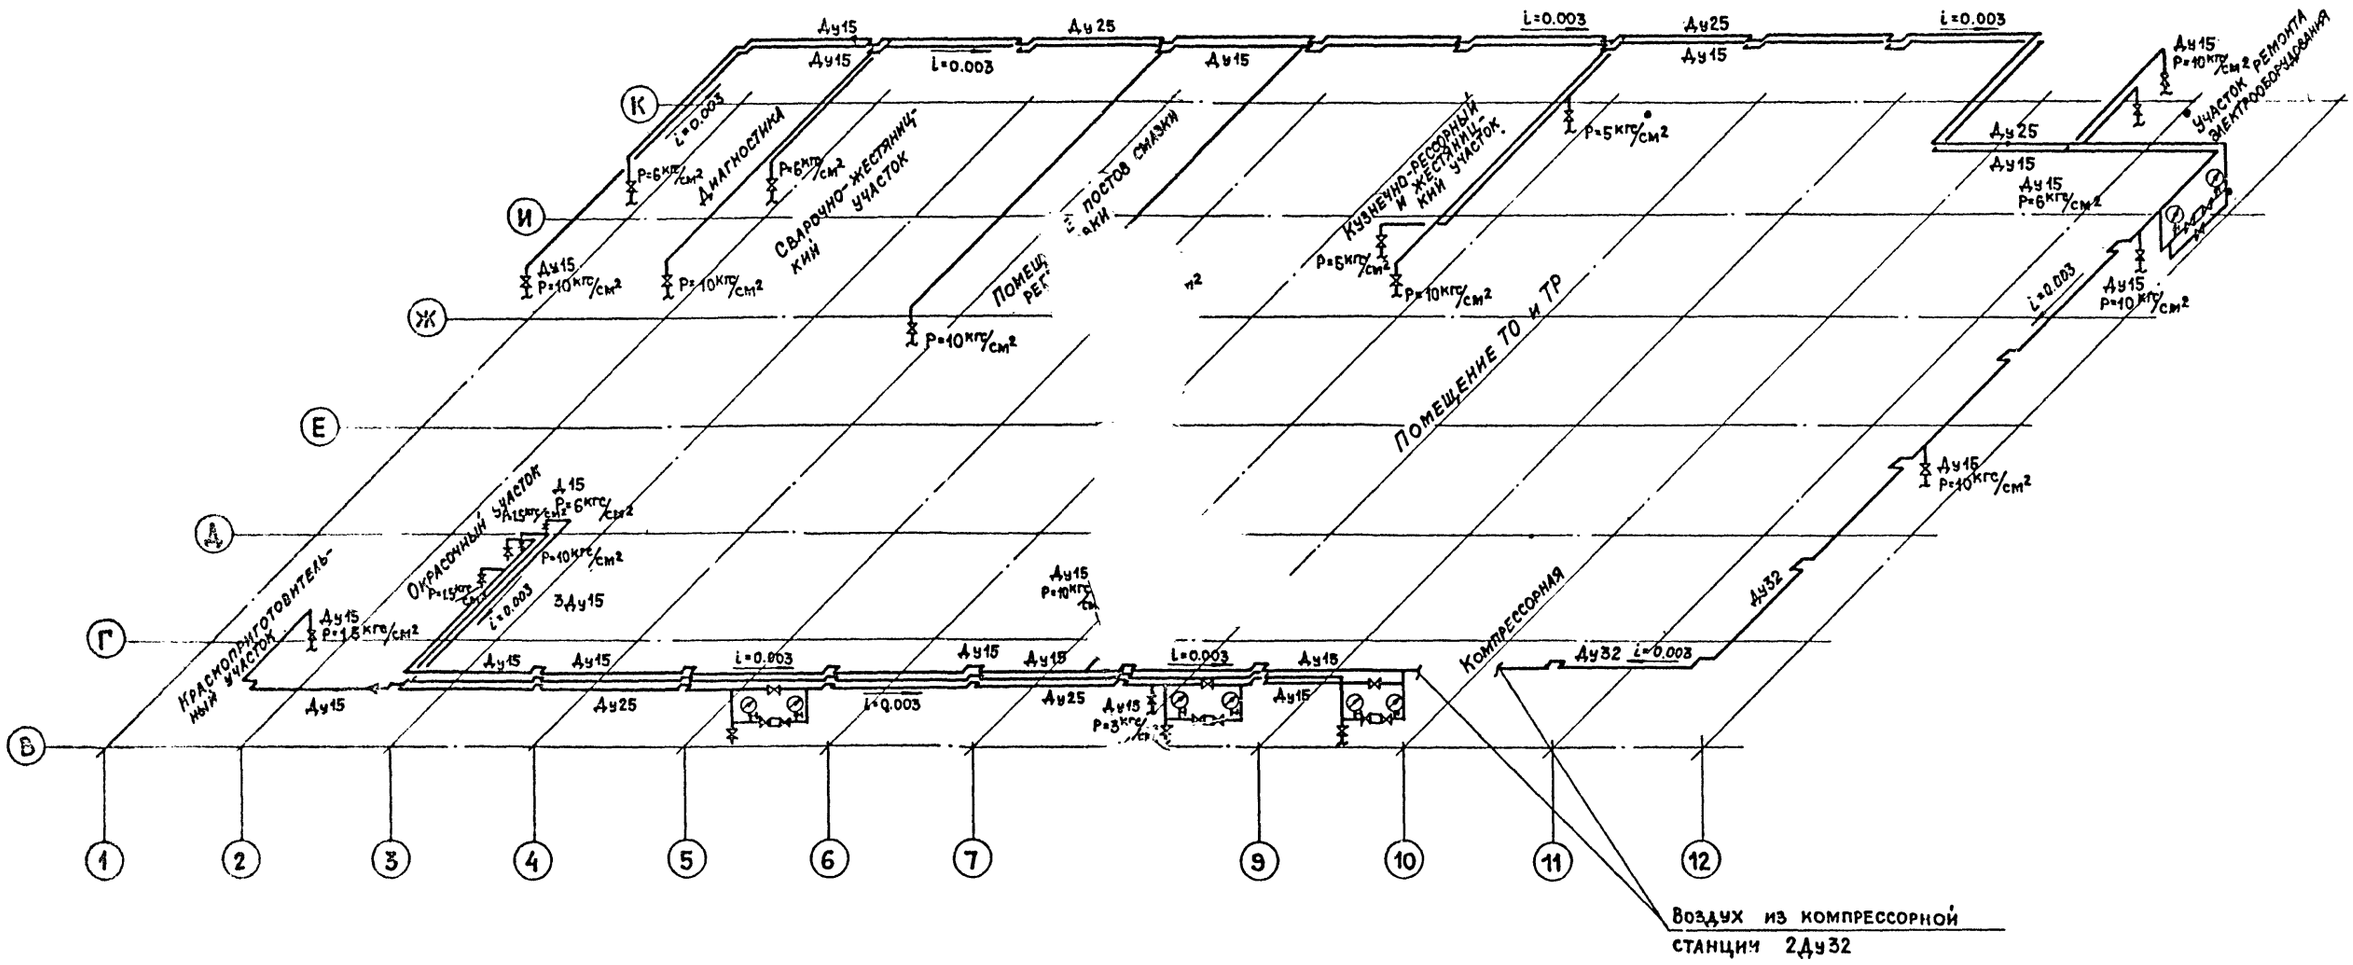

1. Данный лист см. совместно с листами ВС-3 ÷ ВС-5.
2. Разводку трубопроводов сжатого воздуха по корпусу выполнить открыто по стенам и колоннам здания с уклоном i=0.003 в сторону компрессорной станции.

ГИП	Марков		т п 416-7-316.89 ВС
Н.контр.	Шраер		
Нач.отд.	Морозов		
Исполн.	Ермаков		
Привязан:			Главный корпус ремонтно-производственной базы на 100 спецмашин по уборке городов
Инв.N			Воздухоснабжение. Схема разводки трубопроводов сжатого воздуха

Стадия	Лист	Листов
Р	6	

ГИПРОКОММУНСТРОЙ г. Москва

Взам. инв.N | Подп. и дата | Инв.N подл.

23541-04

Копировал

Формат А2

ГОССТРОЙ СССР
ГОСУДАРСТВЕННЫЙ ИНСТИТУТ ТИПОВОГО ПРОЕКТИРОВАНИЯ
МИНСКИЙ ФИЛИАЛ
г.Минск, ул.К.Маркса, 32

Сдать 16.04. 1990 г.
8 п.л. Тираж 40 экз.
Инв.№ 3541/4

gost.e-ecolog.ru