ТИПОВОЙ ПРОЕКТ

503-269

КОРПУС СТОЯНКИ ГАРАЖА – ФИЛИАЛА НА 60 СОЧЛЕНЕННЫХ АВТОБУСОВ С ЗАКРЫТОЙ СТОЯНКОЙ

СОСТАВ ПРОЕКТА :

АЛЬБОМ	I	ПОЯСНИТЕЛЬНАЯ ЗАПИСКА. ТЕХНОЛОГИЧЕСКИЕ ЧЕРТЕЖИ, ЭЛЕКТРОТЕХНИЧЕСКИЕ ЧЕРТЕЖИ ЧЕРТЕЖИ ПО СВЯЗИ И СИГНАЛИЗАЦИИ
АЛЬБОМ	II	АРХИТЕКТУРНО-СТРОИТЕЛЬНЫЕ ЧЕРТЕЖИ ЧЕРТЕЖИ ЖЕЛЕЗОБЕТОННЫХ КОНСТРУКЦИЙ ЧЕРТЕЖИ МЕТАЛЛОКОНСТРУКЦИЙ
АЛЬБОМ	III	РАБОЧИЕ ЧЕРТЕЖИ СТРОИТЕЛЬНЫХ КОНСТРУКЦИЙ
АЛЬБОМ	IV	ЧЕРТЕЖИ ПО ОТОПЛЕНИЮ И ВЕНТИЛЯЦИИ, ВНУТРЕННЕМУ ВОДОПРОВОДУ И КАНАЛИЗАЦИИ
АЛЬБОМ	V	ЧЕРТЕЖИ ПО АВТОМАТИЗАЦИИ ПРОИЗВОДСТВА
АЛЬБОМ	VI	СМЕТЫ
АЛЬБОМ	VII	ЗАКАЗНЫЕ СПЕЦИФИКАЦИИ

ПРИМЕНЕННЫЕ ТИПОВЫЕ ПРОЕКТНЫЕ МАТЕРИАЛЫ :

ТИПОВОЙ ПРОЕКТ 902-9-1 КАНАЛИЗАЦИОННЫЕ КОЛОДЦЫ КРУГЛЫЕ ИЗ СБОРНОГО ЖЕЛЕЗОБЕТОНА ДЛЯ ТРУБ, $D = 150 \div 1200$ ММ. ВЫПУСК I / РАСПРОСТРАНЯЕТ ЦИТП/.

АЛЬБОМ V

РАЗРАБОТАН ПРОЕКТНЫМ ИНСТИТУТОМ ГИПРОАВТОТРАНС

14410/05 Цена 0-96 к.

ТЕХНО-РАБОЧИЙ ПРОЕКТ УТВЕРЖДЕН МИНАВТОТРАНС'ОМ РСФСР ПРОТОКОЛ N 103 ОТ 22 ОКТЯБРЯ 1976 г. И ВВЕДЕН В ДЕЙСТВИЕ С 15 ИЮНЯ 1977 г.

gost.e-ecolog.ru

Альбом V

Ведомость чертежей основного комплекта А-

Лист	Формат	Наименование	№ стр.	Примечание
1	22	Общие данные	2	
2	"	Приточные системы П-1 и П-2. Принципиальная технологическая схема.	3	
		Перечень элементов.		
3	"	Приточные системы П-1, П-2. Принципиальная электрическая схема управления	4	
4	"	Приточные системы П-1; П-2. Принципиальная электрическая схема регулирования	5	
		Диаграммы замыкания контактов.		
5	"	Приточные системы П-1; П-2. Схема подключения	6	
6	"	Разводка цепей управления П-1 и П-2 на плане венткамеры	7	
7		Вытяжные системы В1÷В14. Принципиальные электрические схемы. Схемы подключения	8	
8	"	Вытяжная система В-15. Принципиальная схема управления. Схема подключения.	9	
9	"	Схема управления задвижкой системы пожаротушения.	10	
10	"	Задвижка системы пожаротушения. Схема подключения.	11	
11	22	Приточные системы П-1; П-2. Щит автоматизации. Общий вид	12	Задание заводу-изготовителю Главмонтажавтоматики
12	"	Приточные системы П-1; П-2. Щит автоматизации. Схема соединений.	13	
13	12	Шкаф управления задвижкой системы пожаротушения. Общий вид.	14	Задание заводу изготовителю Минэлектротехпрома
14	11	Шкаф управления задвижкой системы пожаротушения. Технические данные электрооборудования.	14	
15	11	Шкаф управления задвижкой системы пожаротушения. Перечень надписей	14	
16	22	Шкаф управления задвижкой системы пожаротушения. Схема соединений	15	

В данном альбоме представлены схемы управления приточными и вытяжными системами вентиляции, схема управления вытяжной системой, обслуживающей компрессорную станцию и схема управления задвижкой на линии внутреннего пожаротушения.

Включение всех вентиляционных систем предусмотрено местное и дистанционное (централизованное) Описание работы приточных вентиляционных систем дано на черт. А-3.

Вытяжная система В-15 обслуживающая компрессорную станцию работает на удаление тепловыделений.

Управление задвижкой линии пожаротушения-дистанционное от мест установки пожарных кранов и местное.

Ведомость основных комплектов рабочих чертежей электротехнической части.

Обозначение		Наименование	Примечание
503-269	-ЭС	Электроснабжение	
503-269	-ЭМ	Электросиловое оборудование	
503-269	-ЭО	Электроосвещение	
503-269	-А	Автоматика	

Согласовано

Инв. № подл. | Подпись и дата | Взам. инв. №

Типовой проект разработан в соответствии с действующими нормами и правилами и предусматривает мероприятия, обеспечивающие взрывобезопасность и пожаробезопасность при эксплуатации здания.

Главный инженер проекта /А.Л. Темкин/

ГИП	Темкин			30.03.76
Нач. ЭО	Шунский			
Гл. спец.	Верхубинская			
Рук. гр.	Кронина			
Составил	Малова			
Провер.	Шунский			

ТП503-269 А

Гараж-стоянка на 60 сочленённых автобусов с закрытой стоянкой.


Корпус стоянки

Общие данные

Лит.	Лист	Листов
ТР	1	15

ГИПРОАВТОТРАНС г. МОСКВА

Альбом V

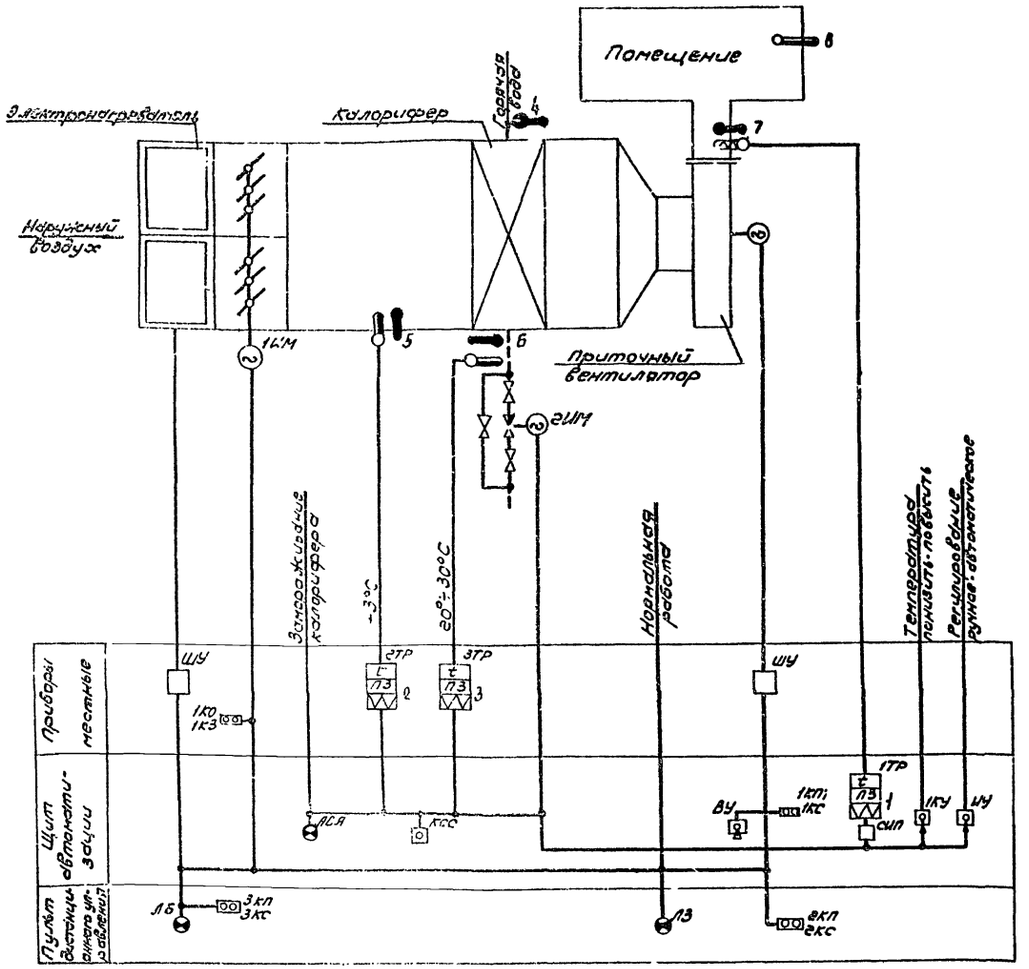

Пояснения

Схемой предусматривается:

1. Местное управление электродвигателем приточного вентилятора и управление со щита автоматизации и с поста дистанционного управления.
2. Сблокированное с электродвигателем приточного вентилятора управление клапаном наружного воздуха и опробование кнопками по месту;
3. Местное и дистанционное управление электронагревателями и автоматическое отключение электронагревателей при включении приточного вентилятора;
4. Регулирование температуры приточного воздуха путем воздействия на исполнительный механизм клапана на теплоносителе;
5. Защиту калорифера от замораживания при работающей и неработающей системе и автоматический - 3⁵ минутный прогрев калорифера перед включением вентилятора;
6. Автоматическое подключение системы регулирования при включен. вентилятора;
7. Аварийное отключение приточного вентилятора при срабатывании защиты от замораживания;
8. Сигнализация нормальной работы приточной системы и сигнализация аварийного отключения приточной системы на щите автоматизации.

Перечень элементов

Поз. обознач.	Обозначение	Наименование	К-во	Примечание
1Л; 2Л		Магнитный пускатель	2	По проекту силового электрооборудования.
РТ		Тепловое реле	2	
П		Предохранитель	2	
А		Автоматический выключатель	2	
1КУ		Пакетный переключатель	1	
2ИУ		Пакетный переключатель	1	
1К; 2К		Кнопка управления	2	
РПР; РВКЛВ; РО; РВ; РЛА; РСС		Реле промежуточное РПУ-2 ~220В, исп. 3622223	7	Щит автоматизации
РВ		Реле времени ВС-10-33	1	
ВУ		Универсальный переключатель УП5312-С86.	1	
1КУ		Универсальный переключатель УП5311-Л225	1	
ИУ		Универсальный переключатель УП5311-С225	1	
АВ		Автоматический выключатель АБ3-МГ ~220 Iрасц =1А	1	
ПВ		Пакетный выключатель ПВМ1-10 ~ 220В	1	
СИП		Ступенчатый импульсный прерыватель СИП-01 ~220В	1	
1КП; 1КС		Кнопка управления КЕ011	2	
ССС		Кнопка управления КЕ 011	1	
ЛСА		Арматура сигнальной лампы АС-220В, ~220В, с красным стеклом.	1	
1ТР		Регулятор температуры полупроводниковый терморезисторный дистанционный ПТР-3-01 ~220В, 3-35	1	
ЛБ		Арматура сигнальной лампы АС-220; ~220В	1	Пульт дистанционного управления
ЛЗ		Арматура сигнальной лампы АС-220; ~220В	1	
3КП; 3КС 4КП; 4КС		Кнопка управления КЕ011	4	
1ИМ		Исполнительный механизм М 90-10/100	1	По месту
2ИМ		Исполнительный механизм ПР-1М.	1	
2ТР		Регулятор температуры дилатометрический ТУДЗ-1	1	
3ТР		Регулятор температуры дилатометрический ТУДЗ-Н	1	
1КО; 1КЗ		Кнопка управления ПКЕ 212-2	1	

Согласовано

Инв. № подл. | Подпись и дата | Взам. инв. №


96172 | 07.14.74

Заказ № 4373


					ТП503-269 -А
					Гараж-филиал на 60 сочлененных автобусов с закрытой стоянкой.
Изм.	Лист	№ докум.	Подп.	Дата	
Гл.инж.пр.		Темкин		30.3.76	Корпус стоянки. Лит. ТР; Лист 2; Листов
Нач. ЭО		Шумский			
Гл.спец.		Вражбицкая		1.9.1976	
Рук.гр.		Афонина			Приточные системы П-1 и П-2. Принципиальная технологическая схемы. Перечень элементов
Проект.		Рябых			ГИПРОАВТОТРАНС г.МОСКВА
Провер.		Шумский			

Альбом V

Принципиальная электрическая схема управления

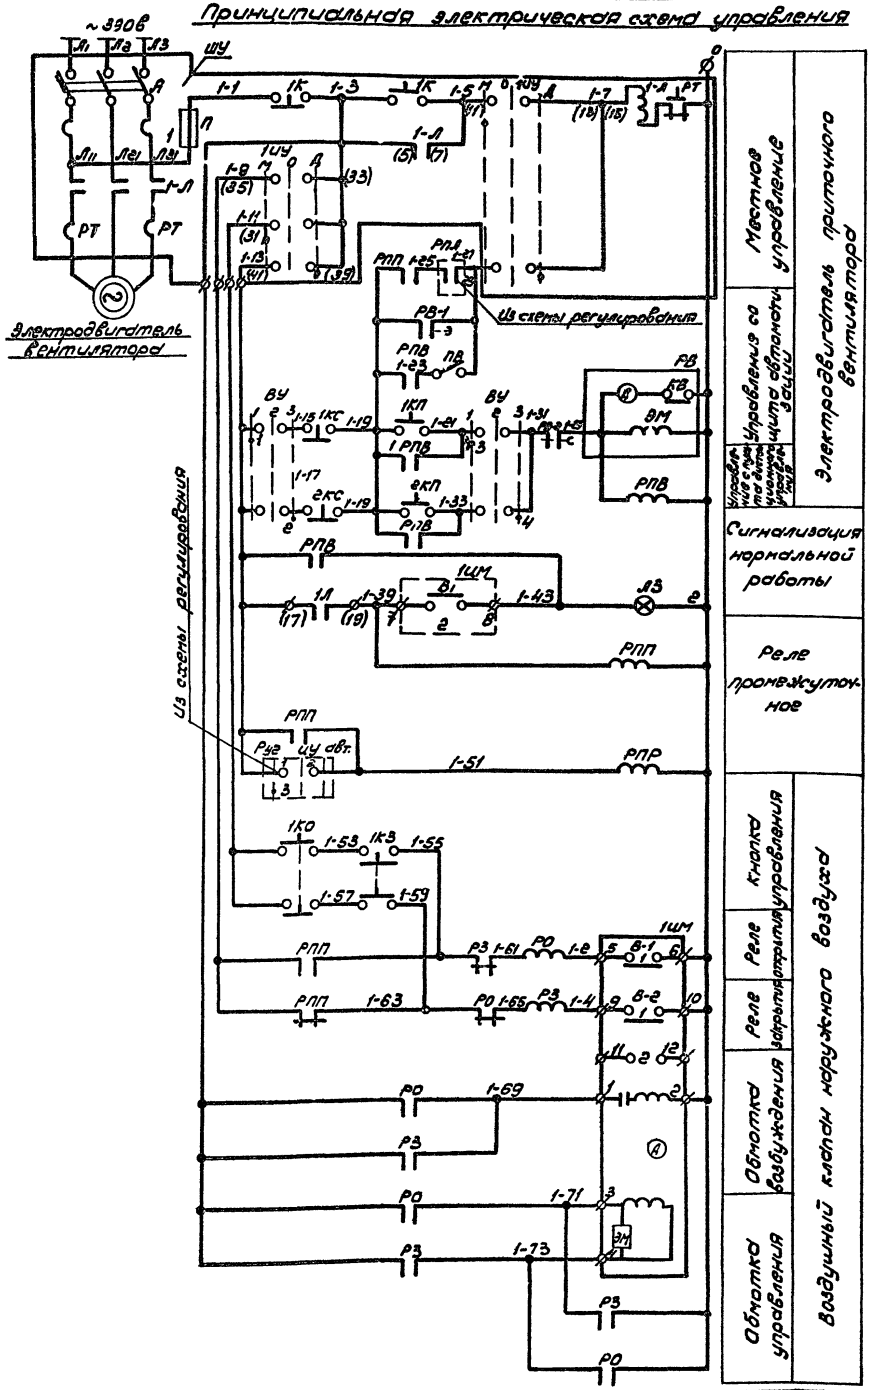

Принципиальная электрическая схема управления.

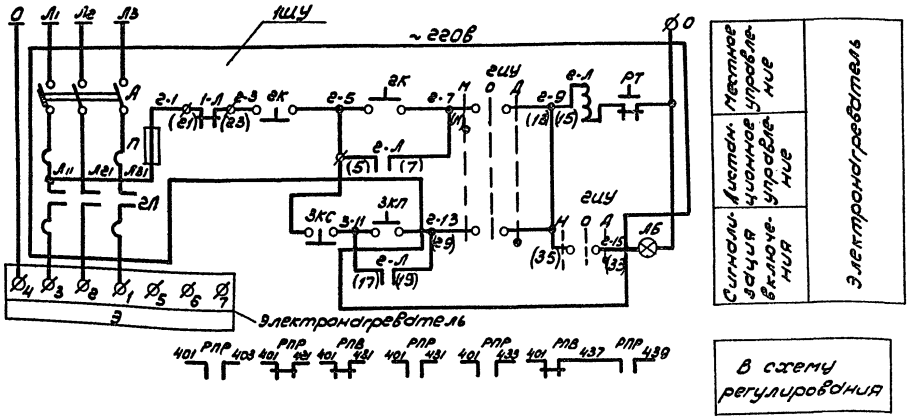

Примечания

1. Перечень элементов и пояснения к схеме см. лист А-2.
2. Диаграммы замыкания контактов 1ТР, 2ТР, 3ТР, 1ШМ, РВ см. лист А-4.

				ТП503-269	А
Изм.	Лист	№ докум.	Подп.	Дата	Гараж-филиал на 60 сочлененных автобусов с закрытой стоянкой.
Гл.инж.пр.		Темкин		303.76	
Нач. ВО		Шунский			Корпус стоянки
Гл.спец.		Ворожбицкая		03.76	
Рук.гр.		Афанина			Приточные системы П-1; П-2. Принципиальная электрическая схема управления.
Проверил		Малова			
Провер.		Шунский			

Лит	Лист	Листов
ТР	3	

ГИПРОАВТОТРАНС г.МОСКВА


Согласовано

Заказ № 4373

Инв.№подл. | Подпись и дата | Взам.инв.№ 96,178 | 07.04.76г.

Альбом V

Принципиальная электрическая схема регулирования

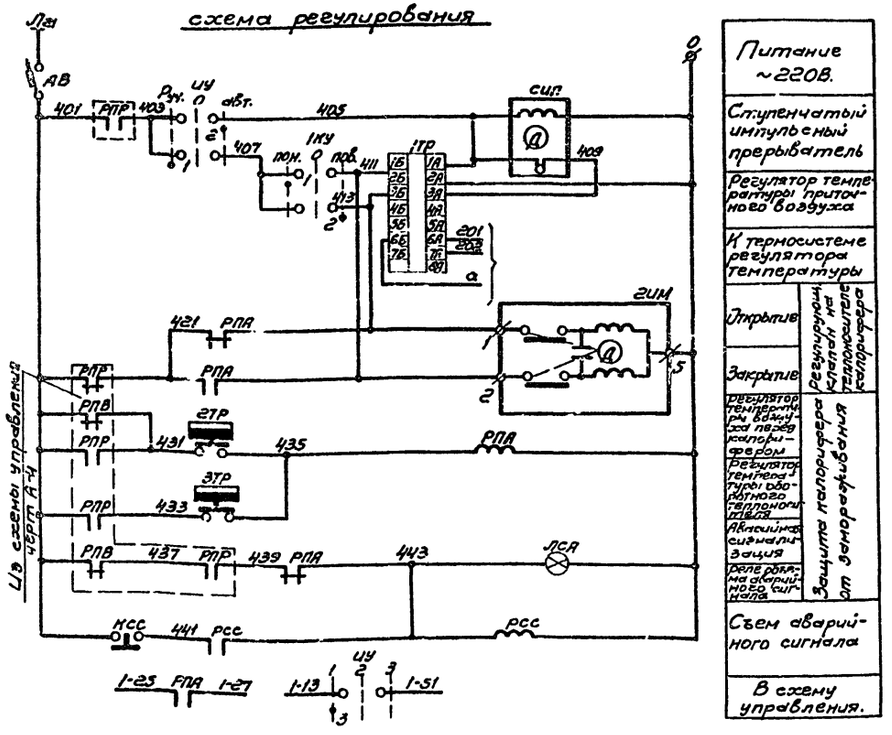

Питание ~220В.	
Ступенчатый импульсный прерыватель	
Регулятор температуры приточного воздуха	
К термосистеме регулятора температуры	
Открытие	Регулирующий орган калорифера теплоносителя
Закрытие	
Регулятор температуры воздуха перед калорифером	Защита калорифера от замерзания
Регулятор температуры обратного теплоносителя	
Аксиллиар сигнализация	
Реле реакция аварийного сигнала	
Съем аварийного сигнала	
В схему управления.	

Диаграммы замыкания контактов

Исполнительный механизм 1ИМ

МЭО-10/100

Обозначение конечных выключателей	№ контактов	Положение воздушного клапана: откр. — Закр.
В1	1	
	2	
В2	1	
	2	

Реле времени РВ

ВС-10-33

№ контактов	Обозначение контактов	Выдержка времени: 3 сек. — 3 мин. — 5 мин.
РВ-1		
РВ-2		

Регулятор температуры 1ТР

ПТР-3-04.

Обозначение цепи	Температура приточного воздуха: 5° — Ниже заданной — Выше заданной — 35°С
3А-3Б	
4А-4Б	
3А-2Б	

Регулятор температуры 2ТР

ТУДЭ-1

Обозначение контакта	Тем-ра воздуха перед калорифером: -30°С — +3°С — +40°С
1	

Регулятор температуры 3ТР

ТУДЭ-4

Обозначение контакта	Тем-ра обратного теплоносителя: 0° — 20°÷30°С — 250°С
1	

Примечания


1. Принципиальные электрические схемы см. лист А-3.
2. Схему соединений щита автоматизации см. лист А-12

Согласовано:

Заказ № 4373
Инв. № подл. | Подп. и дата | Взам. инв. №
36172 | 03.01.74 |

					ТП 503-269 А
Изм.	Лист	№ докум.	Подп.	Дата	Гараж-филиал на 60 сочлененных автобусов с закрытой стоянкой
Гл.инж.пр.		Темкин			
Нач. ЭО		Шунский		30.03.74	Корпус стоянки. Лит. ТР Лист 4 Листов
Гл. спец.		Берлинер			
Рук. гр.		Аксенина			Приточные системы П-1; П-2; Принципиальная электрическая схема регулирования. Диаграммы замыкания контактов
Проект.		Малова			ГИПРОАВТОТРАНС г. Москва
Провер.		Шунский			

Агрегат	Приточная система										
Место установки первичных приборов отборных устройств и исполнительных механизмов	Приточный воздуховод	Перед калорифером	Трубопровод обратного теплоносителя	Трубопровод обратного теплоносителя	По месту 1ИМ	Воздушный клапан наружного воздуха	Перед калорифером	Трубопровод горячей воды	Трубопровод обратного теплоносителя	Приточный воздуховод	В помещении
N мвн или установочного чертежа: Первичных приборов						Комплектно с воздушным клапаном	МВН 1544-63	МВН 1541-63		МВН 1544-63	
N мвн или установочного чертежа: Отборных устройств											
N позиции по спецификации	1	2	3				5	4	6	7	8
Обозначение по электрической схеме	1ТР	2ТР	3ТР	2ИМ	1КО; 1КЗ	1ИМ	У3.1.2ТО.441	У5.1.160.166	15.1.160.166	У2.05.24ОВ.541	ТБ-2М

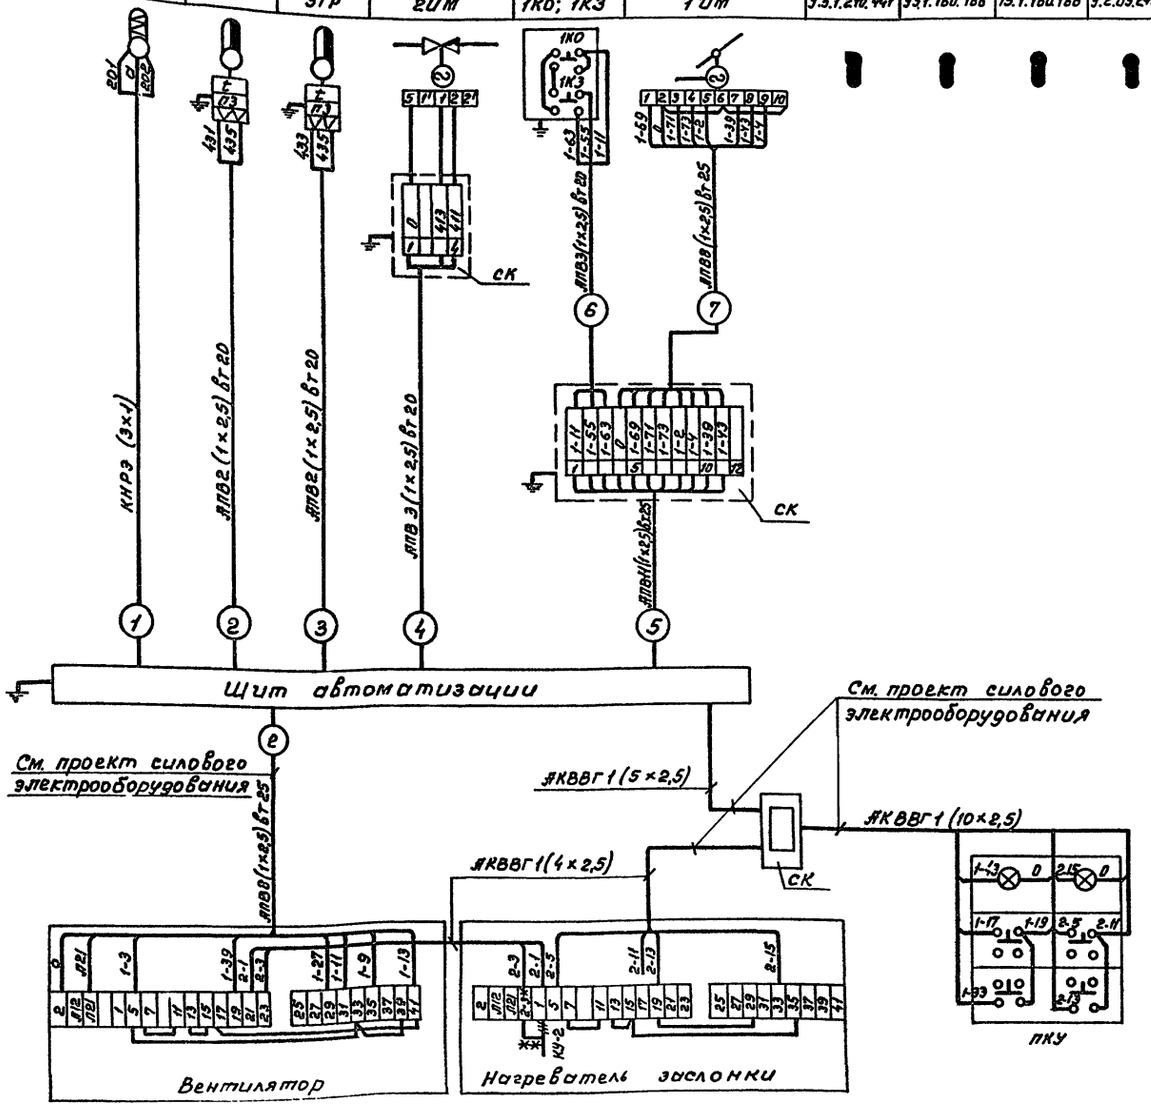

Спецификация монтажных материалов

N п/п.	Наименование	Марка	Ед. изм.	К-во	Примечание
1	Провод алюминиевый ГОСТ 6323-71 сеч. 1×2,5 кв.мм.	АПВ	м	320	
2	Кабель с медными жилами в экранированной оплетке ГОСТ 7866-67 сеч. 3×1 кв.мм.	КНРЭ	"	14	
3	Труба винипластовая по нормали МН 1427-61	ф20	"	80	
4	То же	ф25	"	20	
5	Клеммная коробка	СК-4	шт	2	
6	То же	СК-12	"	2	

Примечания.

1. Все индивидуальные заземлители присоединить к общему контуру заземления.
2. Принципиальную электрическую схему см. лист А-3
3. Схему соединения щита автоматизации см. лист А-12

N приточных систем \ N линии по схеме подключения	Длина линии в м.										
	1	2	3	4	5	6	7	8			
П-1	7	12	8	8	8	2	3	См. проект силового электрооборудования			
П-2	7	12	8	8	8	2	3				

- Демонтировать
- * Домаркировать
- ** Соединить вновь

Альбом V

Согласовано

Взам. инв. № 4373 | Подпись и дата | Инв. № подл. 9672

Изм.	Лист	N докум.	Подп.	Дата
Гл.инж.пр.		Темкин		
Нач. ЭО		Шунский		
Гл. спец.		Верзбицкая		
Рук. гр.		Афонина		
Проект.		Рябых		
Провер.		Шунский		

ТП503-269 А


Гараж-филиал на 60 сочлененных автобусов с закрытой стоянкой

Корпус стоянки

Лит	Лист	Листов
ТР	5	

Приточные системы П-1; П-2 Схема подключения

ГИПРОАВТОТРАНС г. Москва

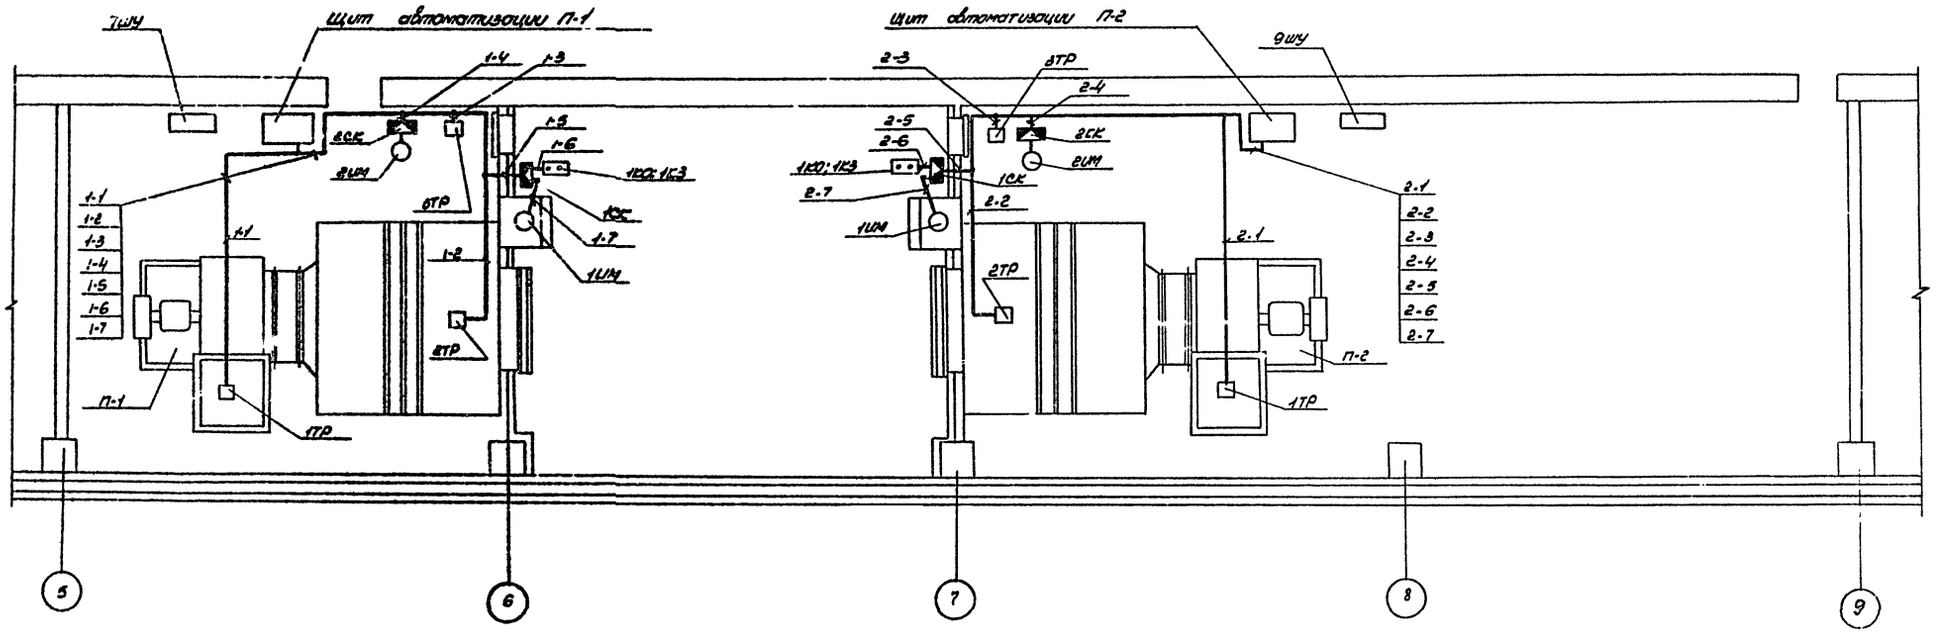

Примечания.

1. Чертеж читать совместно со схемой подключения, лист А-5
2. Шкафы управления, щиты автоматизации, клеммные коробки и датчики систем управления устанавливать по месту после монтажа вентиляционного оборудования.

Согласовано

Инв.№ подл. | Подп. и дата | Взам.инв.№ 4373


					ТП 503-269 А
Изм.	Лист	N докум.	Подп.	Дата	Гараж-профилакторий на 60 сочлененных автобусов с закрытой стоянкой.
ГИП.		Темкин			Корпус стоянки — Лит. ТР; Лист 6; Листов
Нач. эо		Шумский		10.11.92	
Гл. спец.		Верхбицкая			
Рук. гр.		Хроника			Разводка цепей управления П-1 и П-2 на плане венткамеры
Проект.		Чалова			ГИПРОАВТОТРАНС г. Москва.
Провер.		Верхбицкая			

Гос.инв.№ 96176

Альбом V


Вытяжные системы В-1 ÷ В-4.

Принципиальная электрическая схема.

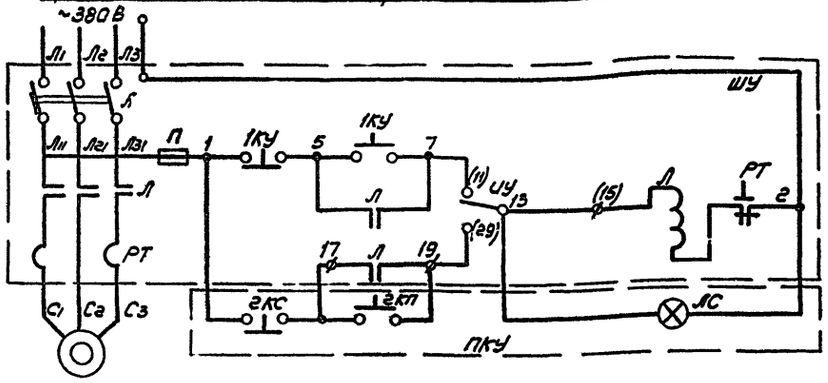

Электродвигатель вентилятора


Схема подключения систем

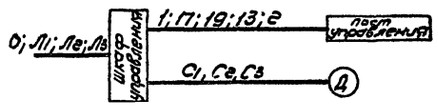

Перечень элементов


Поз. обозн.	Обозначение	Наименование	Кол.	Примеч.
ШУ		Шкаф управления серии ШУ-5100	1	См. проект силового электрооборудования.
ПКУ		Пост дистанционного управления ПКУ-15		См. табл. ПКУ на листе ЭМ-6 альбом I

Принципиальная схема управления крышными вентиляторами В-5÷В-14

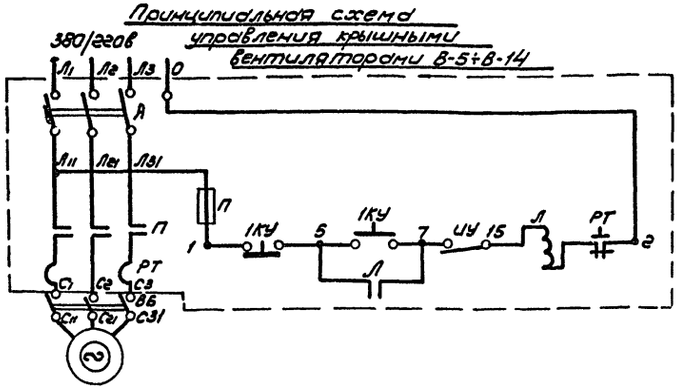

Электродвигатель вентилятора

Схема подключения систем

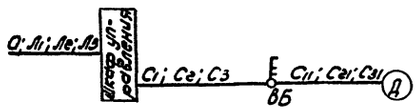

Перечень элементов

Поз. обозн.	Обозначение	Наименование	Кол.	Примеч.
ШУ		Шкаф управления серии ШУ-5100	1	См. проект силового электрооборудования
ВБ		Выключатель безопасности УП5404-С71.	1	

Согласовано

Заказ № 4373 | Инв. № подл. 96172 | Подпись и дата 23.01.04.24

Изм.	Лист	№ докум.	Подп.	Дата
Гл. инж. пр.		Темкин		30.3.76
Нач. ЭО		Шунский		
Гл. спец.		Воронцов		1.04.76
Рук. гр.		Карамина		
Проверил		Малова		
Пробер.		Вержбицкая		

ТП 503-269 А


Гараж-стоянка на 60 сочленённых автобусов с открытой стоянкой.

Корпус стоянки.

Лит.	Лист	Листов
ТР	7	

Вытяжные системы В1÷В14. Принципиальные электрические схемы. Схемы подключения.

ГИПРОАВТОТРАНС г. МОСКВА

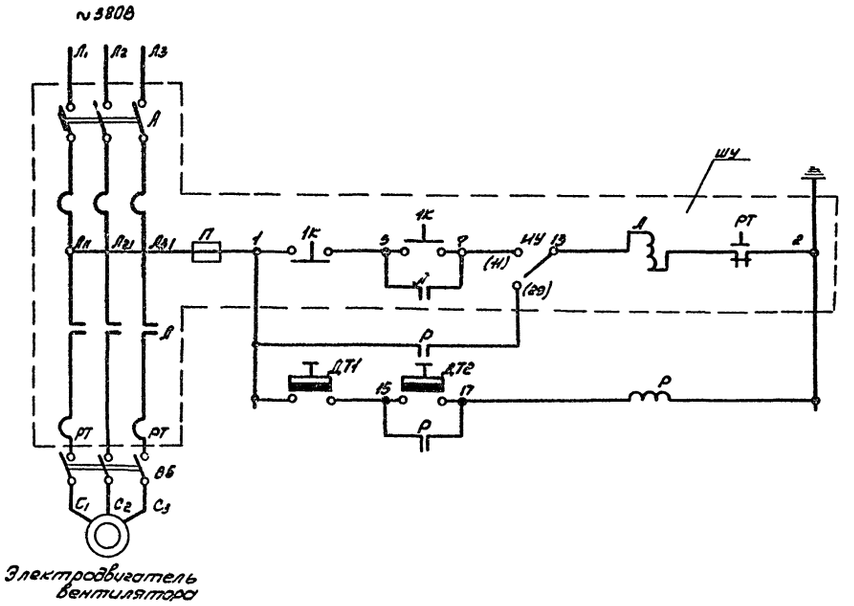


Электродвигатель вентилятора

Перечень элементов

Поз. обозначение	Обозначение	Наименование	Кол.	Примечание
		ШУ		
А		Магнитный пускатель	1	По проекту силового электрооборудования
П		Предохранитель	1	
А		Автоматический выключатель	1	
РТ		Тепловое реле	1	
1К		Кнопка управления	1	
ШУ		Пакетный переключатель	1	
		По месту		
ДТ1		Датчик температуры ДТКБ-45	1	
ДТ2		Датчик температуры ДТКБ-46	1	
Р		Магнитный пускатель ПМЕ-121	1	
ВБ		Выключатель безопасности УП5ЧОУ-СТ1	1	См. проект силового электрооборудования

Диаграммы замыкания контактов

Датчики температуры ДТ

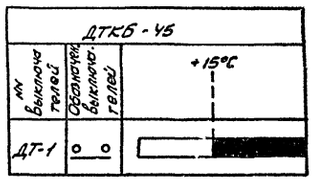



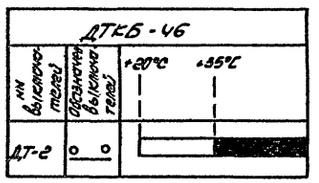


Схема подключения

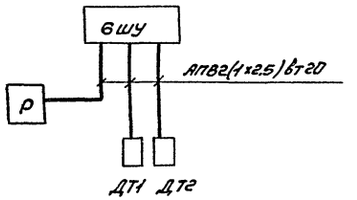

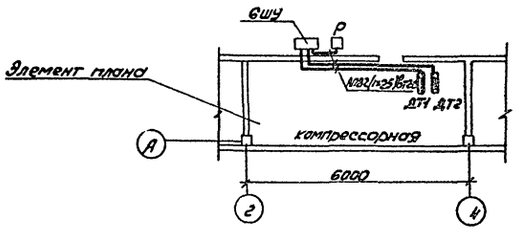

					ТП503-269	А
Изм.	Лист	N документ.	Подп.	Дата	Гараж-стоянка на 60 сочленяемых автобусов с закрытой стоянкой.	
Гл. инж. пр.		Темкин				
Нач. ЭО.		Шумский			Корпус стоянки	Лит. ТР / Лист 8 / Листов
Гл. спец.		Вертлибская				
Рук. гр.		Яронина				
Проект.		Малова			Вытяжная система В-15. Принципиальная схема управления. Схема подключения.	ГИПРОАВТОТРАНС г. Москва.
Гл. спец.		Шумский				


Согласовано

Инв. N подл. | Подпись и дата | Взам. инв. N

Заказ N 1379

96 12

Альбом V

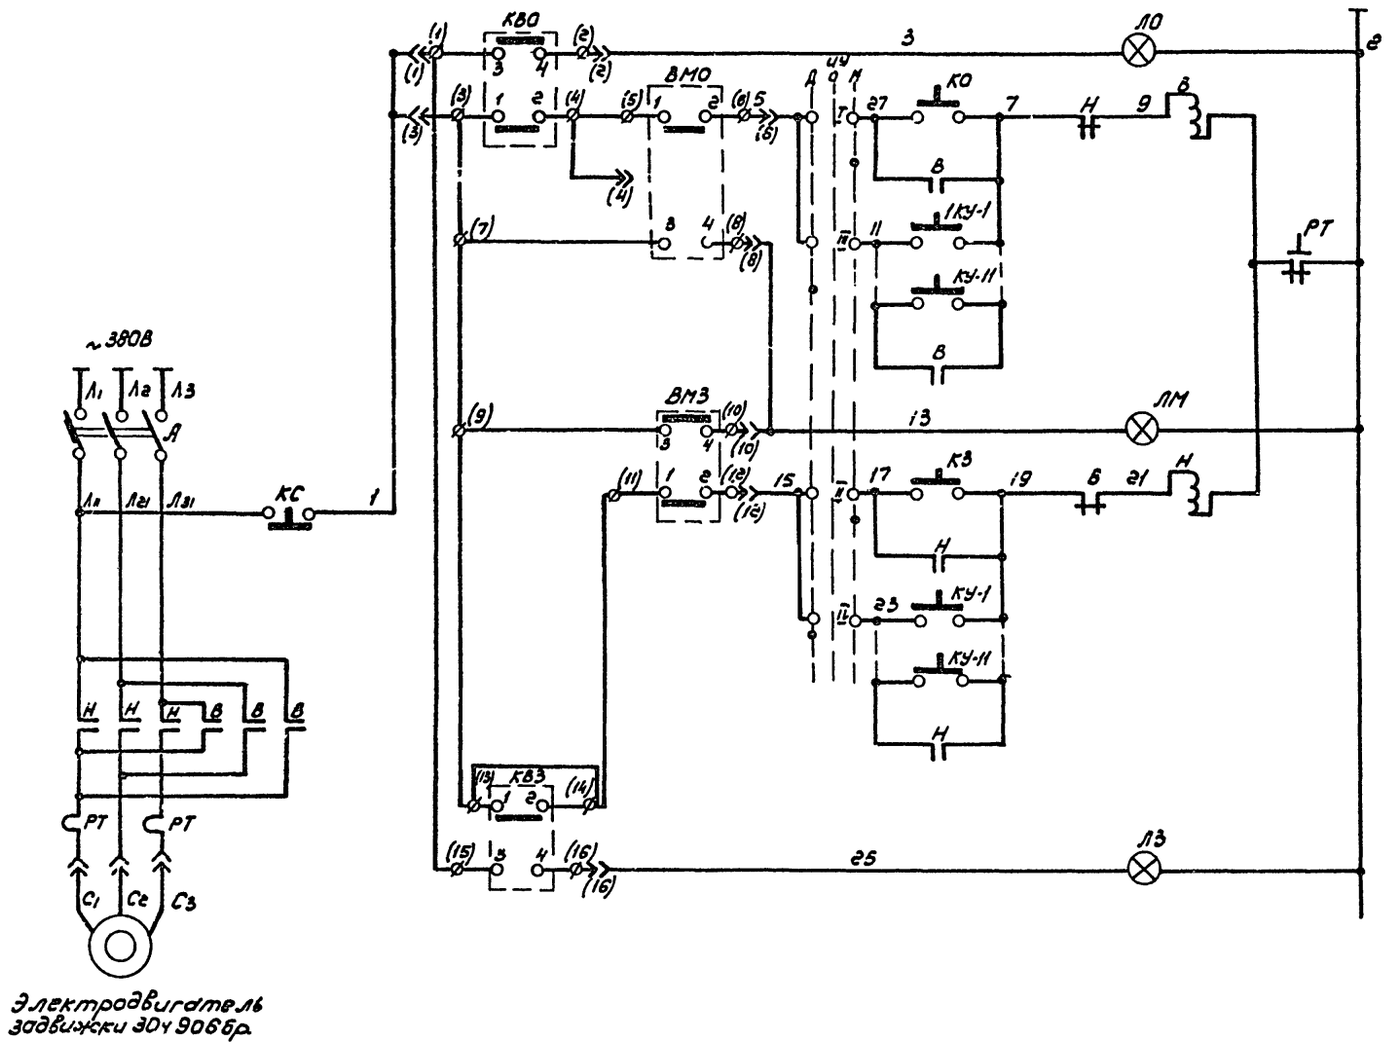

Перечень элементов

Поз. обозначение	Обозначение	Наименование	Кол.	Примечание
		Шкаф управления		
В, Н		Магнитный пускатель ПМЕ-114, $U_н$=220В, $I_{тэ}$=1,6А	1	
А		Автоматический $I_р$=1,6А выключатель АК63-3НГ	1	
КС, КО, КЗ		Кнопка управления КЕ-011 исп. 2	3	
ЛЗ		Арматура сигнальной лампы с зеленым стеклом АС-220;	1	
ЛО		Арматура сигнальной лампы с красным стеклом АС-220, ч220В	1	
ЛМ		Арматура сигнальной лампы с желтым стеклом АС-220, ч220В	1	
ЦУ		Универсальный переключатель УП-5312-С29, 2 секции	1	
		По месту		
КВО, КВЗ, ВМО, ВМЗ		Конечные выключатели	4	Комплектно с приводом задвижки.
КУ-1÷КУ11		Кнопки управления ПКЕ-212-2	11	


Согласовано

Заказ № 4373 | Инв. № подл. 96172 | Подпись и дата 02-04-24

					ТП503-269	А
Изм.	Лист	№ докум.	Подп.	Дата	Гараж филиал на 60 сочлененных автобусов с закрытой стоянкой.	
Гл. инж. пр.		Темкин		30.3.16	Корпус стоянки	Лит. ТР; Лист 9; Листов
Нач. ЭО		Шунский				
Гл. спец.		Держбицкая		31.03.16	Схема управления задвижкой системы пожаротушения	ГИПРОАВТОТРАНС г. МОСКВА
Рук. гр.		Афонина				
Провет.		Налова				
Провер.		Шунский				

Альбом V

Задвижка 30ч 906 бр

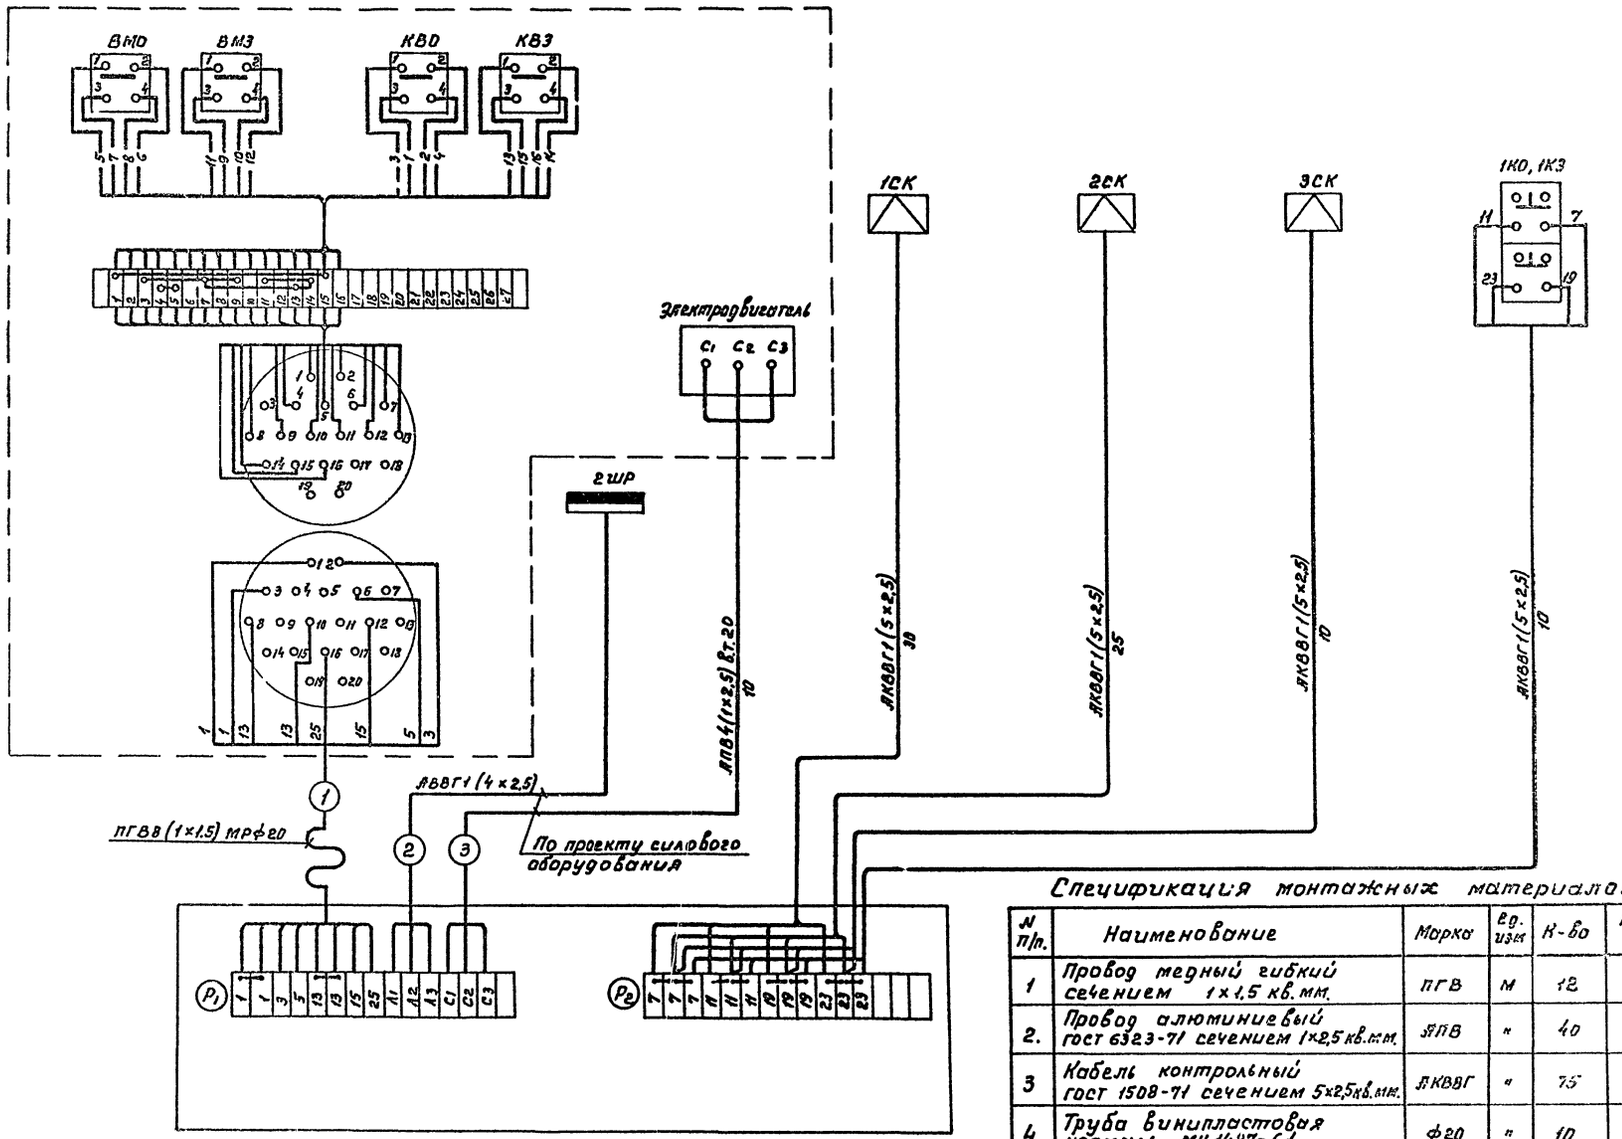

Спецификация монтажных материалов

N п/п.	Наименование	Марка	Ед. изм	К-во	Примечание
1	Провод медный гибкий сечением 1×1,5 кв. мм.	ПГВ	м	12	
2.	Провод алюминиевый ГОСТ 6323-71 сечением 1×2,5 кв.мм.	АПВ	"	40	
3	Кабель контрольный ГОСТ 1508-71 сечением 5×2,5 кв.мм.	АКВВГ	"	75	
4	Труба винипластовая нормаль МН 1427-61	Ø20	"	10	
5	Металлорукав гибкий	Р-Ц-Х20	"	2	

Согласовано

Заказ № 1373

Инв. № подл. | Подпись и дата | Взам. инв. №


95-12-2

Изм.	Лист	N докум.	Подп.	Дата	ТП503-269 А
Гл. инж. пр.		Темкин			Гараж-филиал на 60 сочленённых автобусов с закрытой стоянкой
Нач. ЭО		Шунский		30.05.76	Корпус стоянки
Гл. спец.		Верзбицкая			Лит. ТР; Масса; Масштаб; Листов 10
Пробер.		Малова			Заввизка системы пожаротушения. Схема подключения
Проект.		Мирошниченко			ГИПРОАВТОТРАНС г. Москва

Типовой проект 503-269
Альбом V

Заказ №4373
Архив №9672

Общий вид щита М 1:10

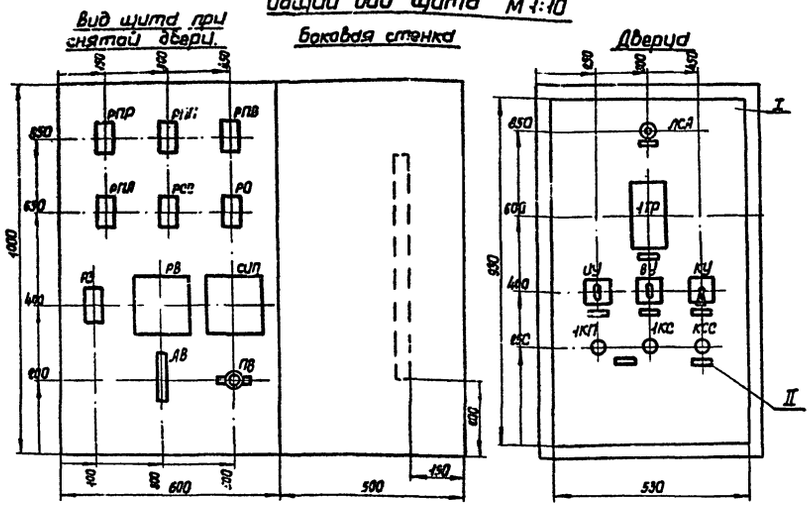

Поз.	Наименование	Тип	Кол.	Техн. характ.	N устан. чертежа	Примечание
1ТР	Регулятор температуры полупроводниковый трехпозиционный дистанционный	ПТР-3-04	1	~220В 5°÷35°С	ТКЧ-821-69	
СИП	Ступенчатый импульсный прерыватель	СИП-01	1	~220В	ТКЧ-860-69	
РПР; РПТ; РПВ; РПЛ; РСП; РО	Реле промежуточное	РПУ-2-У3 220В3	7	~220В 50гц	—	
РВ	Реле времени	ВС-10-33	1	~220В	ТКЧ-1726-69	
КУ	Универсальный переключатель	УП5314-А225	1	2 секции	—"—	
УУ	Универсальный переключатель	УП5314-С225	1	2 секции	—"—	
ВУ	Универсальный переключатель	УП5314-С26	1	4 секции	ТКЧ-1817-68	
ЛСА	Арматура сигнальной лампы	АС-220	1	С красным стеклом	ТКЧ-1417-68	
КСС	Кнопка управления	КЕ011	1	исполнение 2	—"—	
1КП; 1КС	Кнопка управления	КЕ011	2	исполнение 2	ТКЧ-1178-68	
АВ	Автоматический выключатель	АБ63МГ	1	~220В Iрасц=1А	ТКЧ-1018-68	
ПВ	Пакетный выключатель	ПВМ1-10	1	~220В	ТКЧ-1814-68	

Перечень аппаратуры.

Поз.	Обозначение	Наименование	Кол.	Примечание
II	РПМ-55	Рамка для надписи	8	
I	Щит, ГОСТ 3644-68	Щит шкафной малогабаритный с передней дверью, размером 1000×600×500	1	

Спецификация щитов и материалов

Обозначение по схеме	Наименование
КУ	Регулирование температуры воздуха в помещении
ВУ	Выбор управления
УУ	Выбор регулирования
КСС	Съем аварийной сигнализации
1КП; 1КС	Приточный вентилятор
1ТР	Температура воздуха в помещении
ЛСА	Защита от замораживания
Обозначение по схеме	Надписи в рамках

Чертежи для справок


1. Принципиальная электрическая схема управления – А-3
2. Принципиальная электрическая схема регулирования – А-4

Изм.	Лист.	Кол. изм.	Подп.	Дата	Гараж-филиал на 60 сочлененных автобусов с закрытой стоянкой	А-11
Нач. отд.		Шунский			Корпус стоянки	Стадия: ТР; Масса: —; Масшт.: 1:10
Гл. спец.		Вержбицкая			Приточные системы П-1; П-2	Лист 11; Листов
Рук. гр.		Афонина			Щит автоматизации. Общий вид.	ГИПРОАВТОТРАНС
Инженер		Молодых				


Задняя стенка

Боковая стенка

Дверца (вид со стороны монтажа)

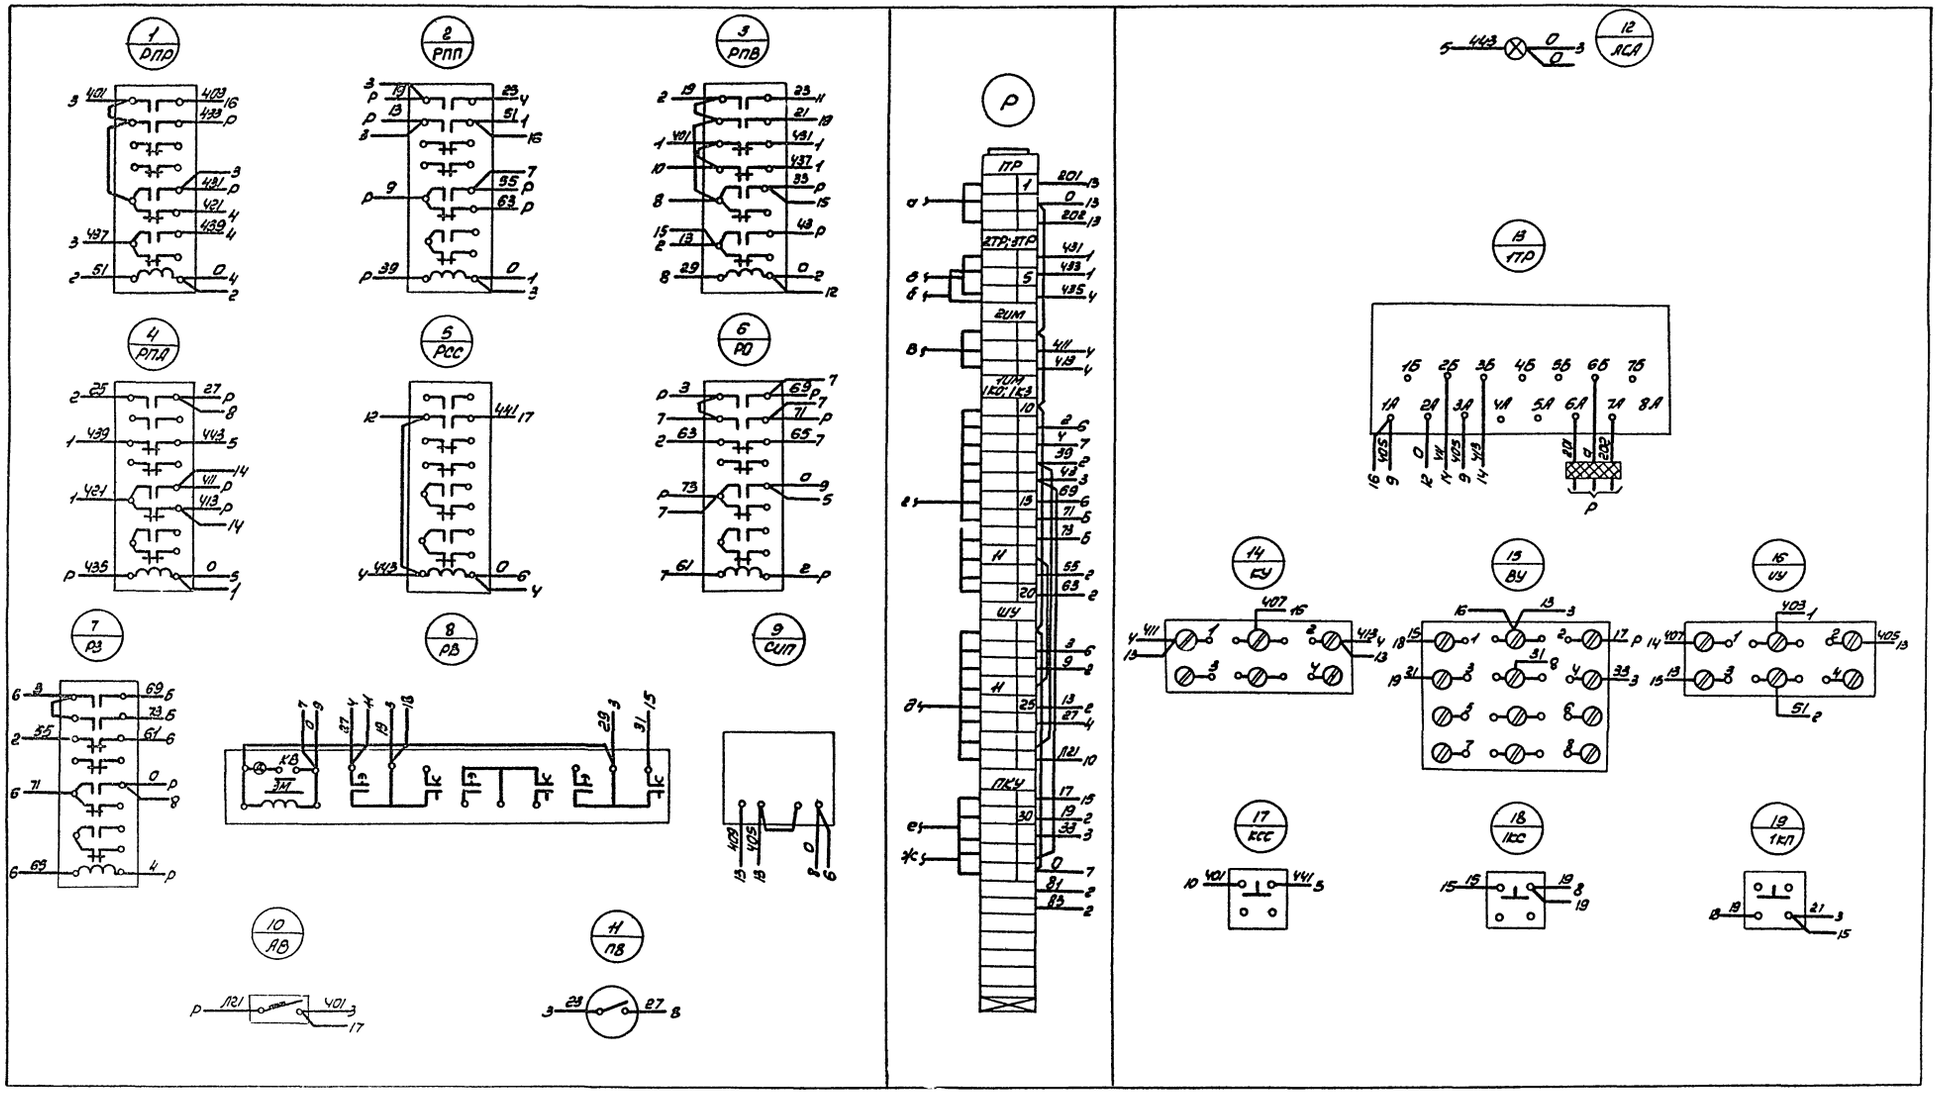

Чертежи для справок:

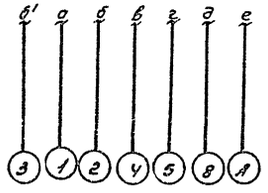


1. Общий вид щита см. лист А-11
2. Принципиальные электрические схемы управления и регулирования см. лист А-3, А-4

N п/п	Наименование	Тип	Кол.	Техник. характер	N установ. чертежа	Примечание
7	Манжетка маркировочная	мм	200	—	ОН-30321-59	
6	Оконцеватель изоляционный	ОИ-2.6	200	—	ОН.30310-59	
5	Провод	ПГВ	60м	Сеч. 1.5мм²	—	
4	Оконцеватель маркировочный	ОКМ	70	—	МН-2173-61	
3	Зажим коммутационный	ЗК-Н	48	—	ОН-30326-59	
2	Колодка маркировочная	КМ-4	8	—	ОН-30329-59	
1	Рейка зажимов	РЗ-16	1	—	ОН-30331-59	
		РЗ-32	1			


ГИП	Малова			Гараж-филиал на 60 сочлененных автобусов с закрытой стоянкой	А-12
Провер.	Шумский			Каркас стоянки	Стадия: ТР; Масса: ; Масштаб: б/м
Гл.спец.	Верховцева			Приточные системы П-1, П-2 Щит автоматизации. Схема соединений.	Лист 12; Листов:
Нач.эл.отд.	Шумский		30.01.74		ГИПРОАВТОТРАНС

Типовой проект 503-069
Альбом V

Вид спереди
Дверь не показана

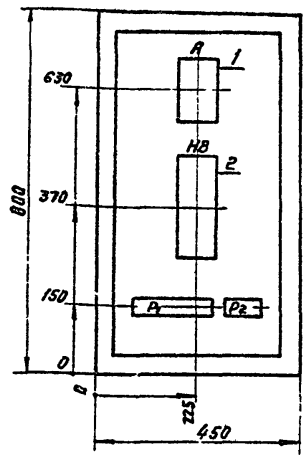

Дверь шкафа
Вид спереди

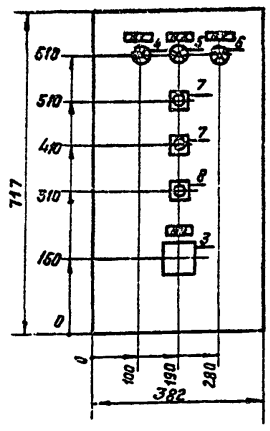

1. Глубина шкафа 467мм
2. Технические данные электрооборудования см. лист А-14.
3. Перечень надписей см. лист А-15.
4. Схему соединений см. лист А-16.

Изм	Лист	Кол. изм.	Подп.	Дата	Гараж филиал на 60 сочлененных автобусов с закрытой стоянкой	А-13		
						Стадия	Масса	Масшт
Проектир.	Мирошниченко				Корпус стоянки	ТР		1:10
Провер.	Малова					Лист 13	Листов	
Гл. спец.	Вержбицкая				Шкаф управления задвижкой системы пожаротушения. Общий вид.	ГИПРОАВТОТРАНС		
Нач. отд.	Шунский			3.10.74				

Поз.	Панель	Обозначение по схеме	Наименование	Кол.	Тип	Номинальные данные: Главной V, В	Главной I, А	Упр. V, В	Данные по заказу и дополнительные технические данные	Примечание
1		А	Автоматический выключатель	1	АК63-3МГ			220	Iрасц.=1,6А	
2		Н.В	Магнитный пускатель	1	ПМЕ-114			220	IТЭ=1,6А	
3		ИУ	Универсальный переключатель	1	УП5312-Л29				2 секции, надпись N32	
4		ЛЗ	Арматура сигнальной лампы	1	АС-220			220	с зеленым стеклом	
5		ЛО	Арматура сигнальной лампы	1	АС-220			220	с красным стеклом	
6		ЛМ	Арматура сигнальной лампы	1	АС-220			220	с желтым стеклом	
7		КО, КЗ	Кнопка управления	2	КЕ011				Исполнение 2 толкатель-черный	
8		КС	Кнопка управления	1	КЕ011				Исполнение 2 Толкатель-красный надпись „стоп"	

Изм	Лист	Кол. изм.	Подп.	Дата	Гараж филиал на 60 сочлененных автобусов с закрытой стоянкой	А-14		
						Стадия	Лист	Листов
Проект.	Мирошниченко				Корпус стоянки	ТР	14	
Провер.	Малова				Шкаф управления задвижкой системы пожаротушения. Технические данные электрооборудования.	ГИПРОАВТОТРАНС		
Гл. спец.	Вержбицкая							
Нач. отд.	Шунский			3.10.74				

Панель	Надпись	Обозначение по схеме	Место надписи	Текст надписи	Примечание
	1	ЛЗ	Табличка	Открыто	
	2	ЛО	Табличка	Закрыто	
	3	ЛМ	Табличка	Муфта	
	4	ИУ	Табличка	Выбор режима	


Изм	Лист	Кол. изм.	Подп.	Дата	Гараж филиал на 60 сочлененных автобусов с закрытой стоянкой	А-15		
						Стадия	Лист	Листов
Проект.	Мирошниченко				Корпус стоянки	ТР	15	
Провер.	Малова				Шкаф управления задвижкой системы пожаротушения. Перечень надписей.	ГИПРОАВТОТРАНС		
Гл. спец.	Вержбицкая							
Нач. отд.	Шунский			3.10.74				

Заказ № 4373
Арх. № 96172

Типовой проект 503-2-26
Альбом V

Шкаф со снятой дверью
(вид спереди)

Дверь шкафа
(вид сзади)

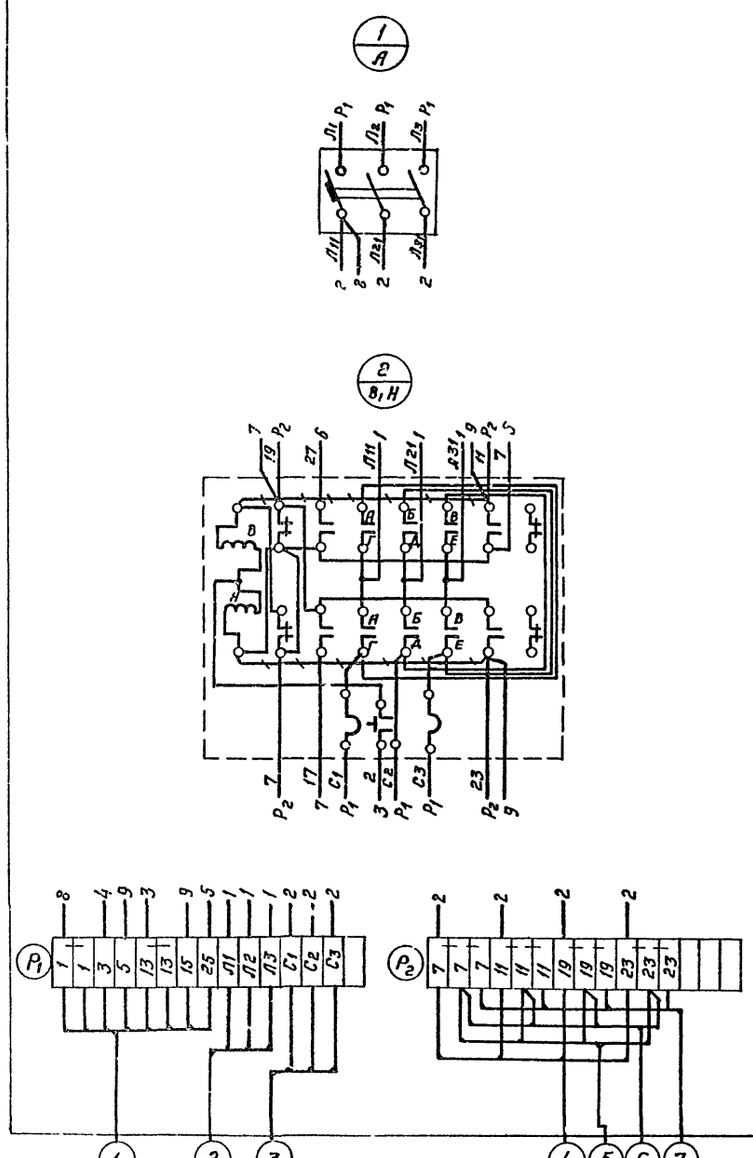

1. Общий вид шкафа см. лист А-13
2. Схему подключения см. лист А-10

Демонтировать

Изм.	Лист	Кол. изм.	Подпись	Дата	Гараж-филиал на 60 сочленённых автобусов с закрытой стоянкой
Проект.		Мирошниченко			Корпус стоянки
Провер.		Малова			Шкаф управления задвижкой системы пожаротушения. Схема соединений.
Гл. спец.		Вервицкий			
Нач. отд.		Шунский			

А-16

Стадия	Масса	Масштаб
ТР		
Лист 16	Листов	

ГИПРОАВТОТРАНС

Заказ № 4373
Инв. № подл. 95172 | Подпись и дата 07.07.72

Отпечатано
в Новосибирском филиале ЦИТП
630064 г.Новосибирск, пр Карла Маркса 1
Выдано в печать: 20/II 1978г.
Заказ 577 Тираж 400

gost.e-ecolog.ru