ТИПОВОЙ ПРОЕКТ
903-1-237.87
КОТЕЛЬНАЯ С 4 КОТЛАМИ Е-1-9ЖН
ТОПЛИВО – ПЕЧНОЕ БЫТОВОЕ
ЗДАНИЕ ИЗ СБОРНЫХ ЖЕЛЕЗОБЕТОННЫХ КОНСТРУКЦИЙ
АЛЬБОМ 8

gost.e-ecolog.ru

©Казахский филиал ЦИТП Госстроя СССР.1989г. 4053

Заказ №4515 Тираж 110 экз Цена 41 ТП 403-7-237 Сдано в печать 1/11

а 8

1429-08

ТИПОВОЙ ПРОЕКТ
903-1-237.87

КОТЕЛЬНАЯ С 4 КОТЛАМИ Е-1-9ЖН
ТОПЛИВО - ПЕЧНОЕ БЫТОВОЕ
ЗДАНИЕ ИЗ СБОРНЫХ ЖЕЛЕЗОБЕТОННЫХ КОНСТРУКЦИЙ

АЛЬБОМ 8

СОСТАВ ПРОЕКТА:

Альбом 1 Пояснительная записка.
Альбом 2 Тепломеханическая часть. Водопровод и канализация.
Альбом 3 Нетиповые технологические конструкции. часть 1 Блоки оборудования.
Альбом 3 Нетиповые технологические конструкции. часть 2,3 Блоки оборудования, из т.п. 903-1-235.87.
Альбом 4 Архитектурные решения. Конструкции железобетонные. Конструкции металлические. Отопление и вентиляция.
Альбом 5 Строительные изделия.
Альбом 6 Силовое электрооборудование. Электрическое освещение. Техническая документация НКУ.
Альбом 7 Регулирование и контроль.
Альбом 8 Щиты автоматизации.
Альбом 9 Спецификации оборудования.
Альбом 10 часть 1,2 Сметы.
Альбом 11 часть 1,2 Ведомости потребности в материалах.

ПРИМЕНЕННЫЕ ТИПОВЫЕ ПРОЕКТЫ:

т.п. 907-2-221.83 Металлические трубы для отвода дымовых газов с температурой до +350°С. Труба Н = 31,815 м. Поставщик: ЦИТП г. Москва.

т.п. 704-1-161.83 Резервуар стальной горизонтальный цилиндрический для хранения нефтепродуктов емкостью 25 м³ альбом I, II, III, VII, VIII Поставщик: Казахский филиал ЦИТП

РАЗРАБОТАН:
ГПИ „Казахский Сантехпроект"
Главный инженер Шульц Г.Н.
Главный инженер проекта Кутлиметов Р.Т.

УТВЕРЖДЕН И ВВЕДЕН В ДЕЙСТВИЕ
ВО Союзсантехпроект
Протокол № 16 КУ 86
от 27 ноября 1986 г.

Копия верна

Альбом 8

Типовой проект 903-1-237.87

Инв. № подл. | Подпись и дата | Взам. инв. №

Ведомость рабочих чертежей основного комплекта АТМ Н1

Лист	Наименование	Примечан.
	Титульный лист	
1	Общие данные	стр. 2
2	Перечень технической документации для задания заводу-изготовителю щитов.	
3	Спецификация щитов	3
4	Схемы принципиальные	(3 экз) 4-5
		см. указания по привязке 6 ÷ (22)

Указания по привязке

При привязке типового проекта скомплектовать альбом принципиальных схем АТМ-9 ÷ АТМ-14 в 2 экз. и приложить к заданию - заводу изготовителю щитов.

Привязан

Инв. №

Т.П 903-1-237.87-АТМ. Н1

ГИП	Кутлиметов		
Нач. отд.	Демурин		10.86
Рук. гр.	Шамиев		
Инжен.	Губенко		
От. тех.	Хлазева		
Н. контр.	Демурин		10.86

Котельная с 4 котлами Е-1-9ЖН Топливо - печное бытовое

Стадия	Лист	Листов
Р	1	

Общие данные

ГПИ Казахский Сантехпроект

Формат А3

1429-08

Копия верна

Типовой проект 903-1-237.87 Альбом 8

Перечень технической документации

Наименование	Обозначение	Кол. листов	Кол. экз.
Щит котельной №1	Т.П 901-1-		
Общий вид	АТМИ-ЩК1.ВО	7 л.	3 экз.
Щит котельной №1	Т.П 901-1-		
Таблица соединений	АТМИ-ЩК1.		
Таблица подключения	ТС, ТП	16 л.	3 экз.
Щит котельной №2	Т.П 901-1-		
Общий вид	АТМИ-ЩК2.ВО	5 л.	3 экз.
Щит котельной №2	Т.П 901-1-		
Таблица соединений	АТМИ-ЩК2		
Таблица подключения	ТС, ТП	4 л	3 экз.

Привязан

Инв. №

Нач. отд.	Демурин		
Рук. гр.	Шамлиева		
Инж. кн.	Губенко		
Ст. тех.	Князева		
Н. контр.	Демурин		

Т.П 903-1-237.87-АТМ. Н1

Котельная с 4 котлами Е-1-9ЖН
Топливо-печное бытовое

Стадия	Лист	Листов
Р	2	

Перечень технической документации для задания заводу-изготовителю щитов

ГПИ Казахский Сантехпр...

Инв. № подл. | Подпись и дата | Взам. инв. №

Типовой проект 903-1-237-87 Альбом 8

Поз.	Обозначение	Наименование	Кол.	Примеч.
		Документация		
	АТМИ-ЩК1.ТС	Таблица соединений	10л.	
	АТМИ.ЩК1.ТП	Таблица подключения	6л.	
		Стандартные изделия		
1		Шкаф щита ЩШ-3Д-II-(800х600) УЛХ4 УР30 Ост 36.13-76	1	
2		Рейка РБ 600 ТК3-100-81	5	
3		Рейка Р 800 ТК3-101-81	1	
4		Скоба СЗ 600 ТК3-125-81	10	
5		Скоба С 800 ТК3-128-81	1	
		Прочие изделия		
6	17г	Мост самопишущий КСМ-1. модиф. 085	1	

Взам. инв. №

Подпись и дата

Инв. № подл.

Настоящий лист выпущен взамен аннулированного на основании акта №13-89 от 22 февраля 1989г.

Привязан

Инв. №

Нач. отд.	Демурин		09.86
Рук. гр.	Шамлиева		
Инжен.	Губенко		
Ст. тех.	Князева		
Н. контр.	Демурин		09.86

Т.П903-1-237-АТМИ-ЩК1.ВО

Котельная с 4 котлами Е-1-9ЖН
Топливо-печное бытовое

Стадия	Лист	Листов
Р	1	7

Щит котельной №1
Общий вид

ГПИ Казахский Сантехпроект

формат А4

Типовой проект 903-1-237-87 Альбом 8

Поз.	Обозначение	Наименование	Кол.	Примеч.
7	18д	Мост самопишущий КСМ-1. модиф. 093	1	
8	93б, 76в	Прибор регулирующий РС 29.0.12	2	
9	74б, 104б	Прибор регулирующий РС 29.2.32	2	
10	PS	Блок извлечения корня БИК-1	1	
11	U	Блок питания исп. 2 22БП-36	1	
12	74в, 76г, 93в 104в	Усилитель мощности трехпозиционный У29.3	4	
13	VД1, VД2	Устройство защитное ВО1	2	У2 ТМ3-18-81
14	SA3	Переключатель пакетный ПП2-10/Н2	1	У463 ТМ3-13-81
		Переключатель малогабаритный ~220 В		
15	SA1	ПМОВ-222222/II-Д61	1	
16	SA2	ПМОФ-111111/II-Д42	1	
		Автоматический выключатель однополюсный ~220 В А63-МУ3		У423 ТМ3-13-81
17	SF1; SF2; SF7÷SF19; SF21; SF22	$J_н = 0{,}6$ А; $J_{отс} = 1{,}3\ J_н$	17	
18	SF20	$J_н = 1{,}25$ А; $J_{отс} = 1{,}3\ J_н$	1	
19	FU	Предохранитель ПТ-0,6-0,6А	1	У467-ТМ3-13-81
20	EL	Лампа накаливания В220-25	1	
21	HL1÷HL16	Табло ТСБ	16	
		Лампа Ц220-10	32	

Взам. инв. №

Подпись и дата

Инв. № подл.

Настоящий лист выпущен взамен аннулированного на основании акта №13-89 от 22 февраля 1989г.

Т.П 903-1-237-АТМИ-ЩК1.ВО

Лист 2.1

формат А4

Типовой проект 903-1-237.87 Альбом 8

Поз.	Обозначение	Наименование	Кол.	Примеч.
22	ES	Штепсельная розетка		У606 ТМ3-13.81
		РЩ-Ц-2-0-0322-61250	1	
23	K1	Реле тока двухстабиль-		
		ное РТД-12-01 ~220 В	1	
24	R	Резистор П3-25, 2500 ом	1	У9 ТМ3-19.81
25	XT1 ÷ XT12	Блок зажимов Б3-24	12	
26		Упор	18	
27		Рамка РПМ 66×26	10	
28		Подгоночная катушка	23	
		Материалы		
29		Провод ПВ3 (1×1,0)		
		Гост 6323-79	150	м
30		Кабель Гост 2262-50		
		АПРСГЭ 4×1,0	2	м

Инв. № подл. | Подпись и дата | Взам. инв. №

Настоящий лист выпущен Взамен аннулированного на основании акта от 13.89 от 22 февраля 1989 г.

Т.П 903-1-237-АТМИ-ЩК1.ВО

Лист 31

Формат А4

Инв. № подл. | Подпись и дата | Взам. инв. №

Лист -

Формат А1

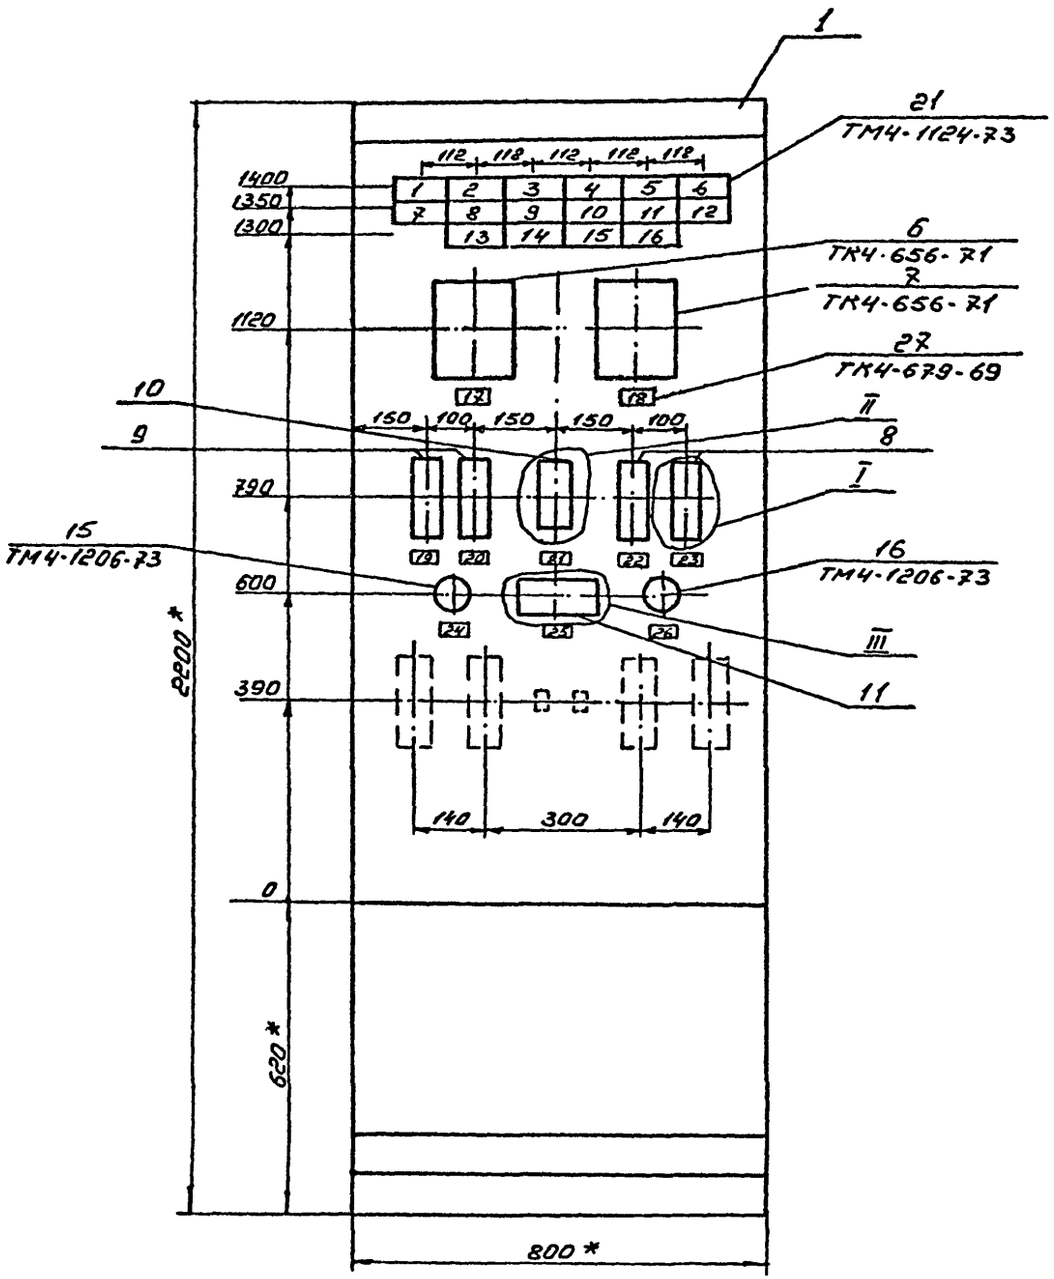

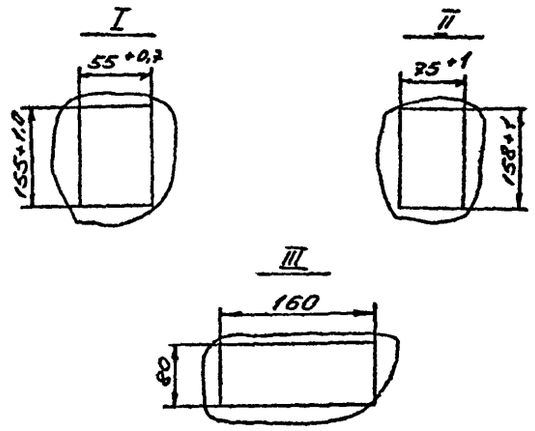

1. *Размеры для справок
2. Покрытие - Вариант II. Ост. 3613-76

Настоящий лист выпущен взамен аннулированного на основании акта №13-89 от 22 февраля 1989г.

Инв.№подл. | Подпись и дата | Взам.инв.№

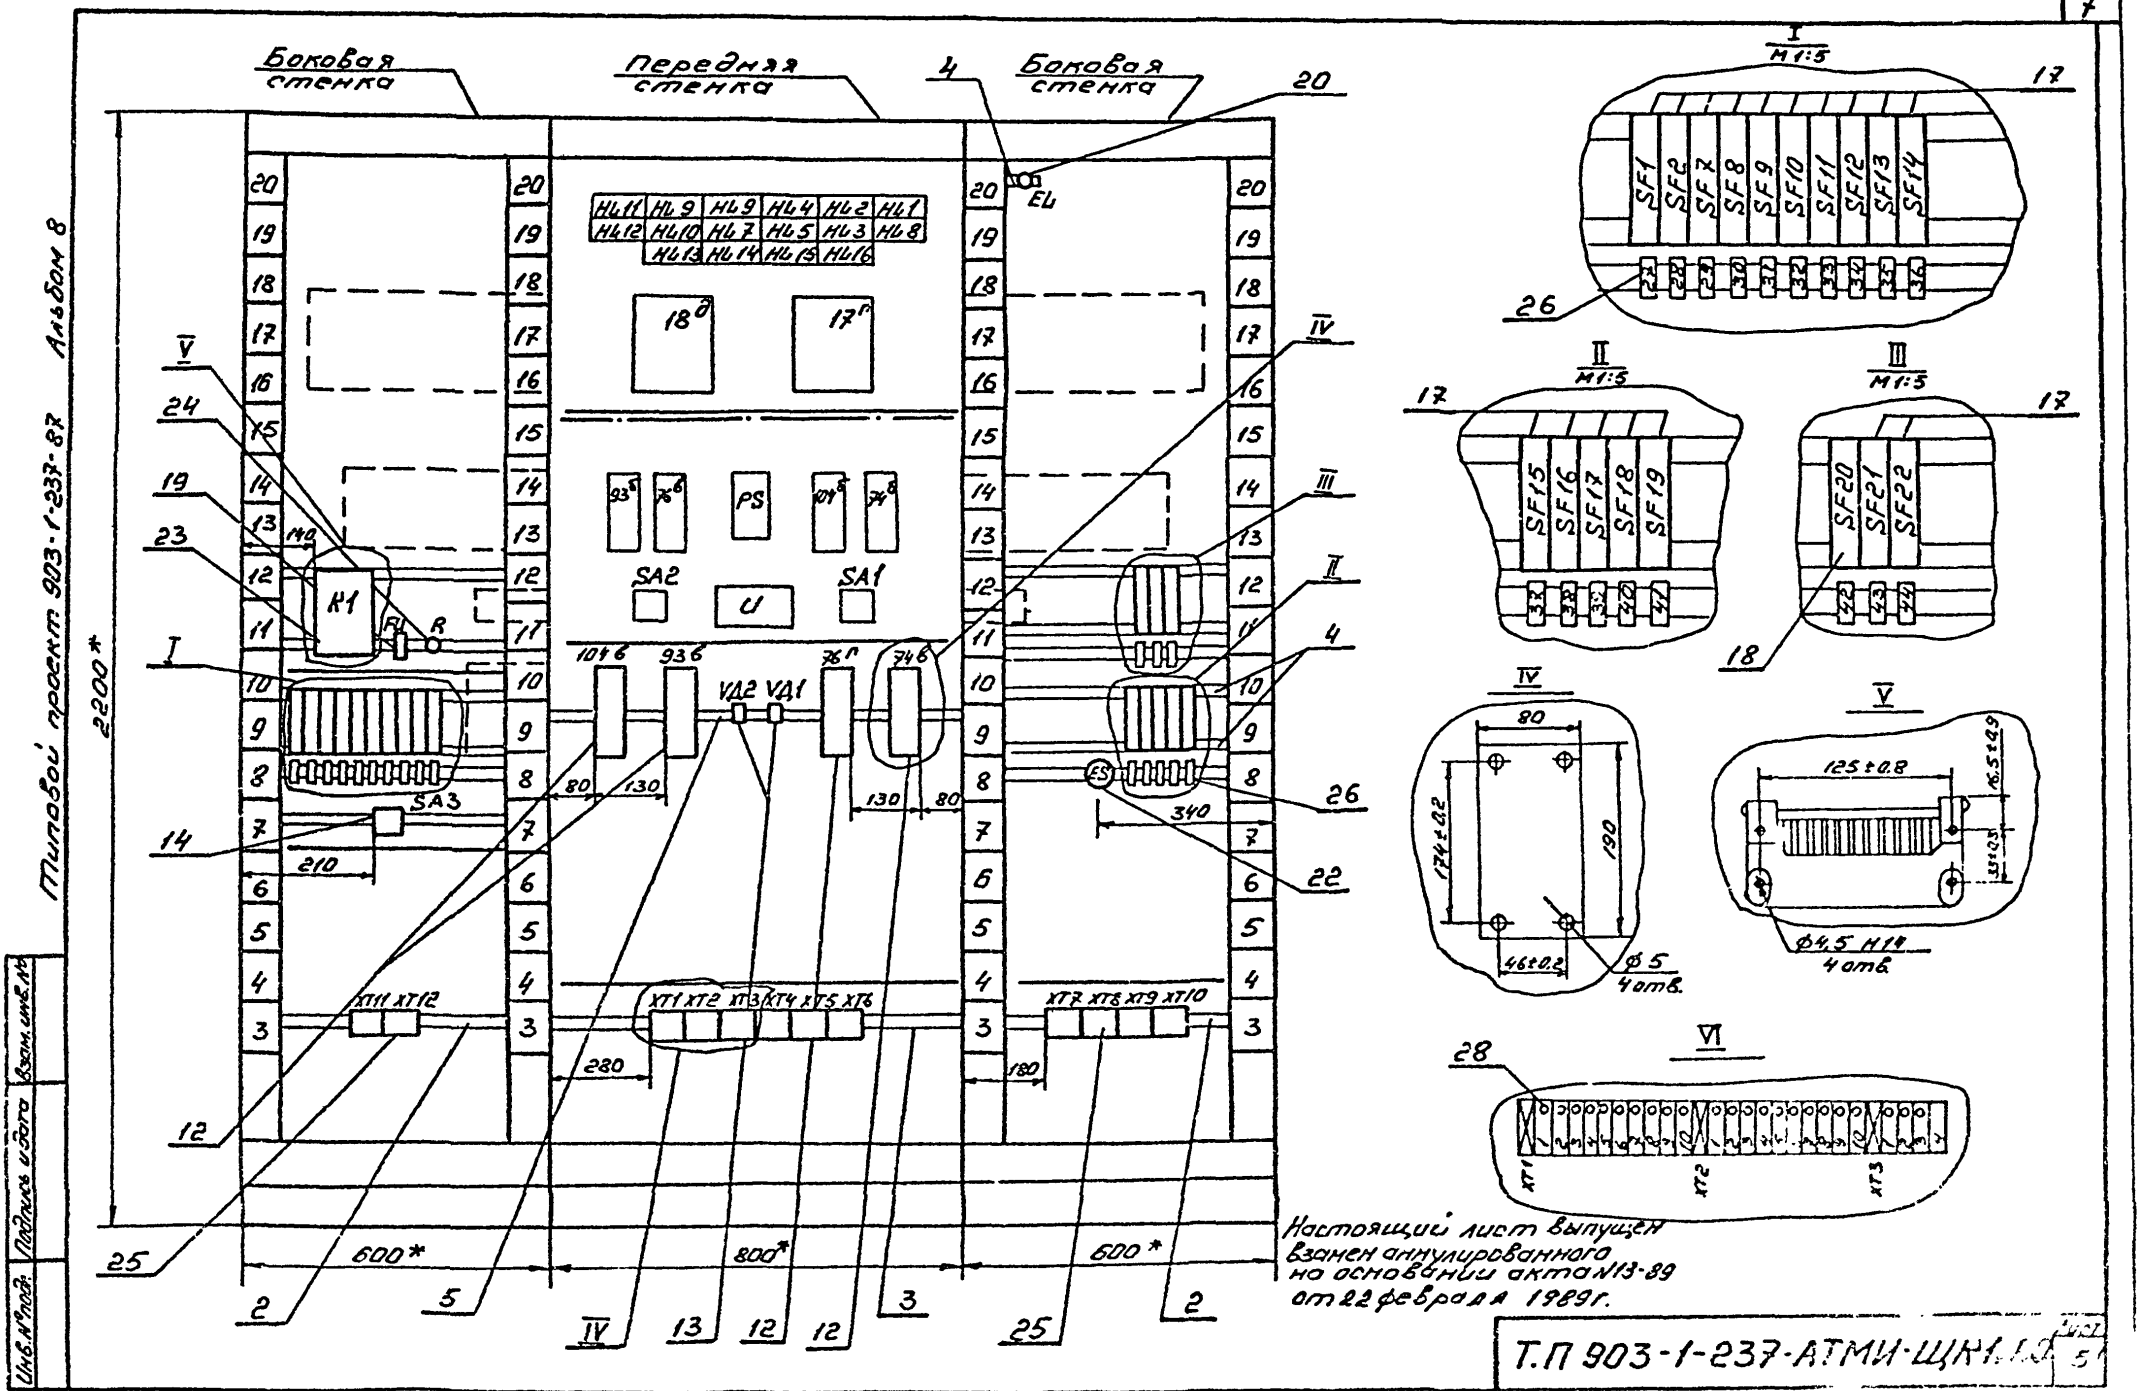
Боковая стенка
Передняя стенка
Боковая стенка
Типовой проект 903-1-237-87 Альбом 8
2200*
600*
800*
600*
HL11 HL9 HL9 HL4 HL2 HL1
HL12 HL10 HL7 HL5 HL3 HL8
HL13 HL14 HL15 HL16
18д
17г
93б 76б PS 104б 74б
SA2
U
SA1
K1
FU
R
SA3
104б 93б 76г 74б
VД2 VД1
ES
EL
XT11 XT12
XT1 XT2 XT3 XT4 XT5 XT6
XT7 XT8 XT9 XT10
I
M1:5
SF1 SF2 SF7 SF8 SF9 SF10 SF11 SF12 SF13 SF14
II
M1:5
SF15 SF16 SF17 SF18 SF19
III
M1:5
SF20 SF21 SF22
IV
80
174±0.2
190
46±0.2
ф5
4 отв.
V
125±0.8
16.5±0.9
33±0.3
ф4.5 H14
4 отв.
VI
XT1
XT2
XT3
Настоящий лист выпущен взамен аннулированного на основании акта №13-89 от 22 февраля 1989 г.
Т.П 903-1-237-АТМИ-ЩК1.1.0
Лист 5
формат А3
Инв.№ подл.
Подпись и дата
Взам.инв.№

Надписи в табло и в рамках

№ надписи	Текст надписи	Кол.
	Табло ТСБ12	
1	Давление в питательной магистрали. Низко	1
2	Давление обратной сетевой воды. Низко	1
3	Уровень в баках аккумуляторах. Низок	1
4	Уровень в питательном баке. Низок	1
5	Уровень в баке газоотделителе. Низок	1
6	Пожар в бытовых помещениях	1
7	Разрежение в деаэраторе. Низок	1
8	Давление обратной сетевой воды. Высоко	1
9	Уровень в баках аккумуляторах. Высок	1
10	Уровень в питательном баке. Высок	1
11	Уровень в баке газоотделителе. Высок	1
12	Пожар в насосной	1
13	Уровень в резервуаре топлива №2. Высок	1
14	Уровень в резервуаре топлива №2. Низок	1
15	Уровень в резервуаре топлива №1. Высок	1
16	Уровень в резервуаре топлива №1. Низок	1
	Рамка 66 х 26	
17	Температура: 1) циркуляционная вода горячего водоснабжения; 2) вода на горячее водоснабжение; 3) деаэрированная вода.	
18	Температура: 1) циркуляционная вода горячего водоснабжения; 2) вода на горячее водоснабжение; 3) деаэрированная вода; 4) конденсат на производство	1
19	Температура сетевой воды	1
20	Температура пара	1
21	Расход деаэрированной воды	1
22	Расход деаэрированной воды	1
23	Давление воды	1
24	Съем звукового сигнала	1
25	Блок питания	1
26	Опробование световой сигнализации	1
	Упор	
27	~220В Температура поз. 17г	1
28	~220В Температура поз. 18д	1
29	~220В Расход воды поз. 31б	1
30	~220В. Расход воды поз. 32в	1
31	~220В. Расход воды поз. 33б	1
32	~220В. Уровень воды поз. 38	1
33	~220В Уровень воды поз. 39	1
34	~220В. Уровень воды поз. 87	1
35	~220В Расход омагниченной воды поз. 76б	1
36	~220В „Сигнал-43"	1
37	~220В Регулирование температуры поз. 74б	1
38	~220В. Регулирование температуры поз. 104б	1
39	~220В Регулирование расхода. поз. 76б	1
40	~220В Регулирование расхода. поз. 93б	1
41	~220В Блок питания	
42	~220В Схема сигнализации	1
43	~220В Резерв	1
44	~220В Освещение щита	1

Альбом 8

Типовой проект 903-1-237-87

Инв. № подл. | Подпись и дата | Взам. инв. №

Настоящий лист выпущен взамен аннулированного на основании акта №13-89 от 22 февраля 1989г.

Т.П 903-1-237-АТМИ-ЩК1.80

Лист 6.1

Формат А4

Инв. № подл. | Подпись и дата | Взам. инв. №

Настоящий лист выпущен взамен аннулированного на основании акта №13-89 от 22 февраля 1989г.

Т.П 903-1-237-АТМИ-ЩК1.80

Лист 7.1

Формат А4

1429-08

Проводник	Откуда идет	Куда поступает	Данные провода	Примечание
	Технические требования			
	Таблица соединений выполнена			
	на основании	схем АТМ-9 ÷ АТМ-14		
N	К1/13	ХТ11/10		
N	ХТ11/10	НЬ13/2		
N	НЬ13/4	18Д/Ш13-1		
N	18Д/Ш13-1	17Г/Ш13-1		
N	17Г/Ш13-1	93Б/2		
N	93Б/2	76В/2		
N	76В/2	PS/2		
N	PS/2	104Б/2	ПВ1.1,0	
N	104Б/2	74Б/2		
N	74Б/2	SA2/2		
N	SA2/2	И/4		
N	И/4	104В/2		
N	104В/2	93В/4		
N	93В/4	76Г/2		
N	76Г/2	74В/2		

Альбом 8

Типовой проект 903-1-237.87

Взам. инв. №

Подпись и дата

Взам. инв. №

Привязан

Инв. №

Нач. отд.	Демурин		10.86
Рук. гр.	Шанлиев		
Инжен.	Губенко		
Ст. тех.	Князева		
Н. контр.	Демурин		

Т.П 903-1-237.87 - АТМИ-ЩК2.ТС

Котельная с 4 котлами Е-1-9ЖН
Топливо-печное бытовое

Стадия	Лист	Листов
Р	1	10

Щит котельной №1
Таблица соединений

ГПИ Козахский
Сантехпроект

формат А4

Проводник	Откуда идет	Куда поступает	Данные провода	Примечание
N	74В/2	ХТ5/2		
N	ХТ5/2	EL2/2		
N	EL2/2	ХТ8/10		
N	ХТ8/8	ХТ10/9		
417	ХТ10/5	К1/3		
418	К1/15	SA1/8		
419	SA1/6	К1/17		
420	К1/21	R/2		
420	R/2	SA2/1		
402	SA2/3	НЬ16/2		
402	НЬ16/2	НЬ15/2		
402	НЬ15/2	НЬ14/2		
402	НЬ14/2	НЬ13/2		
402	НЬ13/2	НЬ12/2		
402	НЬ12/2	НЬ11/2	ПВ1.1,0	
402	НЬ11/2	НЬ6/2		
402	НЬ6/2	НЬ7/2		
402	НЬ7/2	НЬ8/2		
402	НЬ8/2	НЬ9/2		
402	НЬ9/2	НЬ10/2		
402	НЬ10/2	НЬ1/2		
402	НЬ1/2	НЬ2/2		
402	НЬ2/2	НЬ3/2		
402	НЬ3/2	НЬ4/2		
402	НЬ4/2	НЬ5/2		
407	НЬ5/3	ХТ7/10		
93-22	ХТ7/3	VД2/+		
93-22	VД2/+	VД1/-		
93-20	VД1/+	93Б/6		
93-1	93Б/8	ХТ5/3		

Взам. инв. №

Подпись и дата

Взам. инв. №

Т.П 903-1-237.87 - АТМИ-ЩК2ТС

Формат А4

Проводник	Откуда идет	Куда поступает	Данные провода	Примечание
76-19	XT5/1	76Г/8		
76-11	76Г/5	76В/11		
76-1	76В/9	XT4/3		
74-17	XT4/1	74В/10		
74-11	74В/5	74Б/11		
74-1	74Б/9	XT3/4		
74-13	XT3/9	74В/7		
74-15	74В/9	XT3/10		
74-3	XT3/5	74Б/7		
74-5	74Б/21	XT3/6		
74-7	XT3/7	74Б/25		
817	74Б/1	SF15/1		
818	SF16/1	74В/4		
818	74В/4	104В/4		
818	104В/4	104Б/1	ПВ1.10	
104-1	104Б/9	XT11/1		
104-13	XT11/6	104В/7		
104-11	104В/5	104Б/11		
104-3	104Б/7	XT11/2		
104-15	XT11/7	104В/9		
104-17	104В/10	XT11/8		
104-5	XT11/3	104Б/21		
104-7	104Б/25	XT11/4		
104-9	XT11/5	104Б/23		
74-9	74Б/23	XT3/8		
76-13	XT4/8	76Г/7		
76-15	76Г/9	XT4/9		
76-17	XT4/10	76Г/10		
76-20	76Г/4	PS/3		
813	PS/1	SF13/1		

Инв.№подл. | Подпись и дата | Взам.инв.№

Типовой проект 903-1-237.87 Альбом 8

Проводник	Откуда идет	Куда поступает	Данные провода	Примечание
816	SF14/1	XT10/10		
833	XT10/6	SF21/1		
834	SF22/1	EL2/1		
819	SF17/1	76Г/4		
819	76Г/4	76В/1		
76-3	76В/7	XT4/4		
76-5	XT4/5	76В/21		
76-7	76В/25	XT4/6		
76-9	XT4/7	76В/23		
76-21	PS/4	76Г/6		
74-19	74В/8	XT4/2		
93-13	XT5/8	93В/7		
93-11	93В/5	93Б/11		
93-3	93Б/7	XT5/4		
93-15	XT5/9	93В/9	ПВ1.10	
93-17	93В/10	XT5/10		
93-5	XT5/5	93Б/31		
93-7	93Б/25	XT5/6		
93-9	XT5/7	93Б/23		
820	93Б/1	93В/2		
820	93В/2	SF18/1		
821	SF19/1	И/2		
822	И/8	XT9/3		
800	XT9/1	SF22/2		
800	SF22/2	SF21/2		
800	SF21/2	SF20/2		
800	SF20/2	SF19/2		
800	SF19/2	SF18/2		
800	SF18/2	SF17/2		
800	SF17/2	SF16/2		

Инв.№подл. | Подпись и дата | Взам.инв.№

Проводник	Откуда идет	Куда поступает	Данные провода	Примечание
800	SF 16/2	SF 15/2		
800	SF 15/2	SA 3/3		
800	SA 3/3	SF 14/2		
800	SF 14/2	SF 13/2		
800	SF 13/2	SF 12/2		
800	SF 12/2	SF 11/2		
800	SF 11/2	SF 10/2		
800	SF 10/2	SF 9/2		
800	SF 9/2	SF 8/2		
800	SF 8/2	SF 7/2		
800	SF 7/2	SF 2/2		
800	SF 2/2	SF 1/2		
800	SF 1/2	FU 1		
837	FU 2	HL 13/1		
413	HL 11/3	XT 10/7	ПВ1. 1,0	
832	XT 10/8	XT 12/1		
832	XT 12/1	XT 8/5		
832	XT 8/5	XT 7/8		
832	XT 7/8	SF 20/1		
832	SF 20/1	SA 1/5		
832	SA 1/5	K1/11		
421	K/1	SA 1/8		
104-19	104 В/8	XT 11/9		
403	HL 16/4	HL 15/4		
403	HL 15/4	HL 14/4		
403	HL 14/4	HL 13/4		
403	HL 13/4	HL 5/4		
403	HL 5/4	HL 4/4		
403	HL 4/4	HL 3/4		
403	HL 3/4	HL 2/4		

Инв.№ подл. | Подпись и дата | Взам. инв.№

Типовой проект 903-1-237.87 Альбом 8

Проводник	Откуда идет	Куда поступает	Данные провода	Примечание
403	HL 2/4	HL 1/4		
403	HL 1/4	HL 10/4		
403	HL 10/4	HL 9/4		
403	HL 9/4	HL 8/4		
403	HL 8/4	HL 7/4		
403	HL 7/4	HL 6/4		
403	HL 6/4	HL 12/4		
403	HL 12/4	HL 11/4		
403	HL 11/4	SA 2/7		
823	H/14	XT 9/4		
824	XT 9/5	H/7		
825	H/13	XT 9/6		
826	XT 9/7	H/15		
827	H/21	XT 9/8		
828	XT 9/9	H/16	ПВ1. 1,0	
830	H/24	XT 6/3		
H1	XT 6/8	ES/1		
H2	ES/2	XT 6/9		
831	XT 6/4	H/30		
829	H/22	XT 9/10		
812	XT 8/7	SF 12/1		
405	HL 4/3	XT 7/9		
414	XT 12/2	HL 12/3		
422	HL 13/3	XT 12/3		
423	XT 12/4	HL 14/3		
424	HL 15/3	XT 12/6		
425	XT 12/7	HL 16/3		
93-21	XT 7/2	УД2/-		
93-19	XT 6/1	938/8		
410	XT 7/7	HL 8/3		

Инв.№ подл. | Подпись и дата | Взам. инв.№

Проводник	Откуда идет	Куда поступает	Данные провода	Примечание
409	НЦ 3/3	ХТ 8/2		
811	ХТ 8/9	SF 11/1		
809	SF 9/1	ХТ 10/3		
808	ХТ 10/2	SF 8/1		
810	SF 10/1	ХТ 8/6		
412	ХТ 8/4	НЦ 10/3		
411	НЦ 9/3	ХТ 8/3	ПВ1. 1,0	
408	ХТ 8/1	НЦ 6/3		
802	18Д/Ш13-2	SF 8/1		
803	SF 3/1	ХТ 10/1		
405	ХТ 3/6	НЦ 3/3		
404	НЦ 2/3	ХТ 3/5		
401	ХТ 3/4	НЦ 1/3		
801	17Г/Ш13-2	SF 1/1		
74-22	74Б/22	ХТ1/2		ЦЧ
74-22	74Б/16	ХТ1/7		ЦЧ
74-20	74Б/14	ХТ1/6		ЦЧ
18-9	18Д/Ш12-4Б	ХТ3/3		ЦЧ
18-8	18Д/Ш12-4А	ХТ3/2		ЦЧ
18-7	18Д/Ш12-4Б	ХТ3/1		ЦЧ
18-6	18Д/Ш12-1А	ХТ2/10	ПВ1. 1,0	ЦЧ
18-5	18Д/Ш12-2Б	ХТ2/6		ЦЧ
18-4	18Д/Ш12-2А	ХТ2/5		ЦЧ
18-3	18Д/Ш12-3Б	ХТ2/4		ЦЧ
18-2	18Д/Ш12-3А	ХТ2/3		ЦЧ
18-1	18Д/Ш12-2	ХТ2/2		ЦЧ
17-7	17Г/Ш12-1Б	ХТ1/5		ЦЧ

Инв.№ подл. | Подпись и дата | Взам. инв.№

Проводник	Откуда идет	Куда поступает	Данные провода	Примечание
17-6	17Г/Ш12-1А	ХТ1/4		ЦЧ
17-5	17/Ш12-2Б	ХТ2/1		ЦЧ
17-4	17Г/Ш12-2А	ХТ1/10		ЦЧ
17-3	17Г/Ш12-3Б	ХТ1/9		ЦЧ
17-2	17Г/Ш12-3А	ХТ1/8	ПВ1.1.0	ЦЧ
17-1	17Г/Ш12-2	ХТ1/3		ЦЧ
104-22	104Б/22	ХТ2/9		ЦЧ
104-21	104Б/16	ХТ2/8		ЦЧ
104-20	104Б/14	ХТ2/7		ЦЧ
земля	К1/зем	рейка/зем		
земля	SA3/зем	рейка/зем		
земля	18Д/зем	рейка/зем		
земля	17Г/зем	рейка/зем		
земля	83Б/зем	рейка/зем		
земля	76В/зем	рейка/зем		
земля	Р8/зем	рейка/зем		
земля	104Б/зем	рейка/зем		
земля	74Б/зем	рейка/зем	ПВ1. 1,0	
земля	И/зем	рейка/зем		
земля	104В/зем	рейка/зем		
земля	83В/зем	рейка/зем		
земля	76Г/зем	рейка/зем		
земля	74В/зем	рейка/зем		
земля	рейка/зем	каркас/зем		

Инв.№ подл. | Подпись и дата | Взам. инв.№

Провадник	Откуда идет	Куда поступает	Данные провода	Примечание
832	Кт1/1	Кт1/11		
N	Кт1/13	Кт1/9		
407	Нь5/3	Нь5/1		
406	Нь4/3	Нь4/1		
405	Нь3/1	Нь3/3		
404	Нь2/3	Нь2/1		
401	Нь1/1	Нь1/3		
412	Нь10/1	Нь10/3		
411	Нь9/3	Нь9/1		
410	Нь8/1	Нь8/3		
409	Нь7/3	Нь7/1		
408	Нь6/1	Нь6/3		
413	Нь11/3	Нь11/1		
414	Нь12/3	Нь13/1		
422	Нь13/3	Нь13/1	ПВ1. 1,0	
423	Нь14/3	Нь14/1		
424	Нь15/3	Нь15/1		
425	Нь16/3	Нь16/1		
414	Нь12/1	Нь12/3		
413	Нь11/3	Нь11/1		
104-20	104Б/14	104Б/4		
104-21	104Б/16	104Б/10		
104-22	104Б/22	104Б/12		
74-20	74Б/14	74Б/4		
74-21	74Б/16	74Б/10		
403	SA2/8	SA2/7		
402	SA2/3	SA2/4		
420	SA2/5	SA2/1		
17-1	XT1/1	XT1/3		
N	XT8/8	XT8/10		

Инв.№подл. | Подпись и дата | Взам.инв.№

Типовой проект 903-1-237.87 Альбом 8

Т.П 903-1-237.87 - АТМИ-ЩК1.ТС

Лист 9

Формат А4

Провадник	Откуда идет	Куда поступает	Данные провода	Примечание
N	XT10/4	XT10/9	ПВ1. 1,0	
832	XT12/1	XT12/9	ПВ1. 1,0	

Инв.№подл. | Подпись и дата | Взам.инв.№

Т.П 903-1-237.87 - АТМИ-ЩК1.ТС

Формат А4

Альбом 8

Типовой проект 903-1-237.87

Провод	Вывод	Код	Вывод	Провод
	Технические требования			
	Таблица подключения выполнена			
	на основании схем АТМ-9 ÷ АТМ-14			
	и таблицы соединений АТМИ-ЩК1.ТС			
	Левая стенка			
		K1		
832	1 п	M	3	417
* 832	11 п	M	13	N *
418	15	M	17	419
N	19 п	M	21	420
		FU		
800	1	H	2	837
		R		
421	1	H	2	420

Провод	Вывод	Код	Вывод	Провод
801	1	H	2	800 *
		SF1		
802	1	H	2	800 *
		SF2		
807	1	H	2	800 *
		SF7		
808	1	H	2	800 *

Провод	Вывод	Код	Вывод	Провод
		SF9		
809	1	H	2	800 *
		SF10		
810	1	H	2	800 *
		SF11		
811	1	H	2	800 *
		SF12		
812	1	H	2	800 *
		SF13		
813	1	H	2	800 *
		SF14		
816	1	H	2	800 *
		SA3		
* 800	3	M	1	Л1
		M	2	Л2
		XT1		
104-1	1	M	2	104-3
104-5	3	M	4	104-7
104-9	5	M	6	104-13
104-15	7	M	8	104-17
104-19	9	M	10	N *

Провод	Вывод	Код	Вывод	Провод
		XT12		
832	1	M	2	414
422	3	M	4	423
832	9	M	6	424
		M	8	425
	Передняя стенка			
		HL1		
413	1	H	2	402 *
* 413	3	H1	4	403 *
		HL9		
411	1 п	H	2	402 *
* 411	3 п	H1	4	403 *
		HL6		
408	1 п	H	2	402 *
* 408	3 п	H1	4	403 *
		HL4		
406	1 п	H	2	402 *
* 406	3 п	H1	4	403 *
		HL2		
404	1 п	H	2	402 *
* 404	3 п	H1	4	403 *
		HL1		
401	1 п	H	2	402 *

Привязан

Инв. №

Инв. № подл. | Подпись и дата | Взам. инв. №

Нач. отд.	Демурин		Ф.86
Рук. гр.	Шамшиева		
Инжен.	Губенко		
Ст. техн.	Князева		
Н. контр.	Демурин		Ф.86

Т.П 903-1-237.87 - АТМИ-ЩК1. ТП

Котельная с 4 котлами Е-1-9,ГН
Топливо - печное бытовое

Стадия	Лист	Листов
Р	1	6

Щит котельной N1
Таблица подключения

ГПИ Казахский Сантехпроект

Формат А4

Инв. № подл. | Подпись и дата | Взам. инв. №

Т.П 903-1-237.87 - АТМИ-ЩК1. ТП Лист 2

Формат А4

Альбом 8

Типовой проект 903-1-237.87

Провод.	Вывод	Код	Вывод	Провод.
* 401	3 п	Н1	4	403 *
		Ш12		
414	1 п	Н	2	402 *
414	3 п	Н1	4	403 *
		Ш10		
412	1 п	Н	2	402 *
* 412	3 п	Н1	4	403 *
		Ш7		
409	1 п	Н	2	402 *
* 409	3 п	Н1	4	403 *
		Ш5		
407	1 п	Н	2	402
* 407	3 п	Н1	4	403
		Ш3		
405	1 п	Н	2	402 *
* 405	3 п	Н1	4	403 *
		Ш8		
410	1 п	Н	2	402 *
* 410	3 п	Н1	4	403 *
		Ш13		
* 422	1 п	Н	п 2	402 ×
422	3 п	Н1	п 4	403 *

Провод.	Вывод	Код	Вывод	Провод.
		Ш14		
423	1	Н	2	402 *
423	3	Н1	4	403 *
		Ш15		
424	1	Н	2	402 *
424	3	Н1	4	403 *
		Ш16		
425	1	Н	2	402 *
425	3	Н1	4	403 *
		18Д		
* N	Ш13-1	М	Ш13-2	802
18-1	Ш12-2	М	Ш12-3А	18-2
18-3	Ш12-3Б	М	Ш12-2А	18-4
18-5	Ш12-2Б	М	Ш12-1А	18-6
18-7	Ш12-1Б	М	Ш12-4А	18-8
18-9	Ш12-4Б	М		
		17Г		
* N	Ш13-1	М	Ш13-2	801
17-1	Ш12-2	М	Ш12-3А	17-2
17-3	Ш12-3Б	М	Ш12-2А	17-4
17-5	Ш12-2Б	М	Ш12-1А	17-6
17-7	Ш12-1Б	М		
		93Б		
820	1	М	2	N *
93-20	6	М	7	93-3

Инв. № подл. | Подпись и дата | Взам. инв. №

Т.П 903-1-237.87- АТМИ-ЩК1.ТП

Лист 3

Формат А4

Провод.	Вывод	Код	Вывод	Провод.
93-1	9	М	11	93-11
93-5	21	М	23	93-9
93-7	25	М		
		75В		
819	1	М	2	N *
76-3	7	М	9	76-1
76-11	11	М	21	76-5
76-9	23	М	25	76-7
		9Б		
813	1	М	2	N *
76-20	3	М	4	76-21
		104Б		
818	1	М	2	N *
104-20	4 п	М	7	104-3
104-1	9	М	п 10	104-21
104-11	11	М	п 12	104-22
* 104-20	14 п	М	п 16	104-21 *
104-5	21	М	п 22	104-22 *
104-9	23	М	25	104-7
		74Б		
817	1	М	2	N *
74-20	4 п	М	7	74-3
74-1	9	М	п 10	74-21
74-11	11	М	п 14	74-20 *
* 74-21	16 п	М	21	74-5
74-22	22	М	23	74-9

Провод.	Вывод	Код	Вывод	Провод.
74-7	25	М		
		SA2		
* 420	1 п	М	2	N *
* 402	3 п	М	п 4	402
420	5 п	М	7	403 *
403	8 п	М		
		U		
821	2	М	4	N *
824	7	М	8	822
825	13	М	14	823
826	15	М	16	828
827	21	М	22	829
830	24	М	30	831
		SA1		
* 832	5	М	6	419
421	7	М	8	418
		104Б		
N *	2	М	4	818 *
104-11	5	М	7	104-13
104-19	8	М	9	104-15
104-17	10	М		
		93Б		
* 820	2	М	4	N *
93-11	5	М	7	93-13
93-19	8	М	9	93-15

Инв. № подл. | Подпись и дата | Взам. инв. №

Т.П 903-1-237.87 - АТМИ-ЩК1.ТП

Лист 7

Формат А4

Провадник	Вывод	Код	Вывод	Провадник
93-17	10	М		
		76Г		
*N	2	М	4	76-20
76-11	5	М	6	76-21
76-13	7	М	8	76-19
76-15	9	М	10	76-17
		74В		
*N	2	М	4	818 *
74-11	5	М	7	74-13
74-19	8	М	9	74-15
74-17	10	М		
		УД1		
93-20	+	Н	-	93-22
		УД2		
*93-22	+	Н	-	93-21
		ХТ1		
17-1	1п	М	2	74-22
*17-1	3п	М	4	17-6
17-7	5	М	6	74-20
74-21	7	М	8	17-2
17-3	9	М	10	17-4
		ХТ2		
17-5	1	М	2	18-1
18-2	3	М	4	18-3

Провадник	Вывод	Код	Вывод	Провадник
18-4	5	М	6	18-6
104-20	7	М	8	104-21
104-22	9	М	10	18-6
		ХТ3		
18-7	1	М	2	18-8
18-9	3	М	4	74-1
74-3	5	М	6	74-5
74-7	7	М	8	74-9
74-13	9	М	10	74-15
		ХТ4		
74-17	1	М	2	74-19
76-1	3	М	4	76-3
76-5	5	М	6	76-7
76-9	7	М	8	76-13
76-15	9	М	10	76-17
		ХТ5		
76-19	1	М	2	N *
93-1	3	М	4	93-3
93-5	5	М	6	93-7
93-9	7	М	8	93-13
93-15	9	М	10	93-17
		ХТ6		
93-19	1	М	3	830
831	4	М	8	Н1
Н2	9	М		

Провадник	Вывод	Код	Вывод	Провадник
Правая стенка				
		EL2		
834	1	Н	2	N *
		SF15		
817	1	Н	2	800 *
		SF16		
818	1	Н	2	800 *
		SF17		
819	1	Н	2	800 *
		SF18		
820	1	Н	2	800 *
		SF19		
821	1	Н	2	800 *
		SF20		
*832	1	Н	2	800 *
		SF21		
833	1	Н	2	800 *
		SF22		
834	1	Н	2	800 *

Провадник	Вывод	Код	Вывод	Провадник
		ES		
Н1	1	Н	2	Н2
		XT7		
93-21	2	М	3	93-22
401	4	М	5	404
405	6	М	7	410
*832	8	М	9	406
407	10	М		
		XT8		
408	1	М	2	409
411	3	М	4	412
*832	5	М	6	810
812	7	М	п 8	N *
811	9	М	п 10	N *
		XT9		
800	1	М	3	822
823	4	М	5	824
825	6	М	7	826
827	8	М	9	828
829	10	М		
		XT10		
807	1	М	2	808
809	3	М	п 4	N
417	5	М	6	833
413	7	М	8	832
*N	9 п	М	10	816

Альбом 8
Типовой проект 903-1-237.87
Инв.№ подл. | Подпись и дата | Взам. инв.№

1429-08

Типовой проект 903-1-237.87

Альбом 8 Копия верна Ин-

Поз.	Обозначение	Наименование	Кол.	Примечание
		Документация		
	АТМИ-ЩК2 ТС	Таблица соединений	2л	
	АТМИ-ЩК2 ТП	Таблица подключения	2л.	
		Стандартные изделия		
1		Шкаф щита	1	
		ЩШ-3Д-I-800×600		
		УХЛ4 ГР30 Ост. 36.13-76		
2		Рейка РБ 600 ТК3-100-81	6	
3		Рейка Р 800 ТК3-101-81	1	
4		Скоба СЗ 600 ТК3-125-81	12	
		Прочие изделия		
5	26б; 27б; 28б; 29б; 93е	Прибор регистрирующий РП-160-08	5	
		Автоматический выключатель		

Привязан

Инв. №

Т.П 903-1-237.87-АТМИ-ЩК2.ВО

Котельная с 4 котлами Е-1-9ЖН
Топливо - печное бытовое

Нач. отд.	Демурин		10.86
Рук. гр.	Шамлиева		
Инжен.	Губенко		
Ст. тех.	Князева		
Н. контр.	Демурин		10.86

Стадия	Лист	Листов
Р	1	5

Щит котельной №2
Общий вид

ГПИ Казахский Сантехпроект

Инв. № подл. | Подпись и дата | Взам. инв. №

формат А4

Поз.	Обозначение	Наименование	Кол.	Примечание
		однополюсный ~ 220В		
		АБ3-МУ3		
6	SF3÷SF6; SF23; SF24	$J_н$ = 0,6А, $J_{отс}$ = 1,3 $J_н$	6	У423 ТМ3-13-81
7	EL 3	Лампа накаливания		
		В220-15	1	
8	ES	Штепсельная розетка	1	У606 ТМ3-13-81
		РЩ-Ц-2-0-0322-61250		
9	XT1÷XT2	Блок зажимов БЗ-24	2	
10		Упор	6	
11		Рамка РПМ 66×26	5	
		Материалы		
12		Провод ПВ3 (1×1,0)		
		Гост 6323-79	50	м

Т.П 903-1-237.87-АТМИ-ЩК2.ВО

Инв. № подл. | Подпись и дата | Взам. инв. №

формат А4

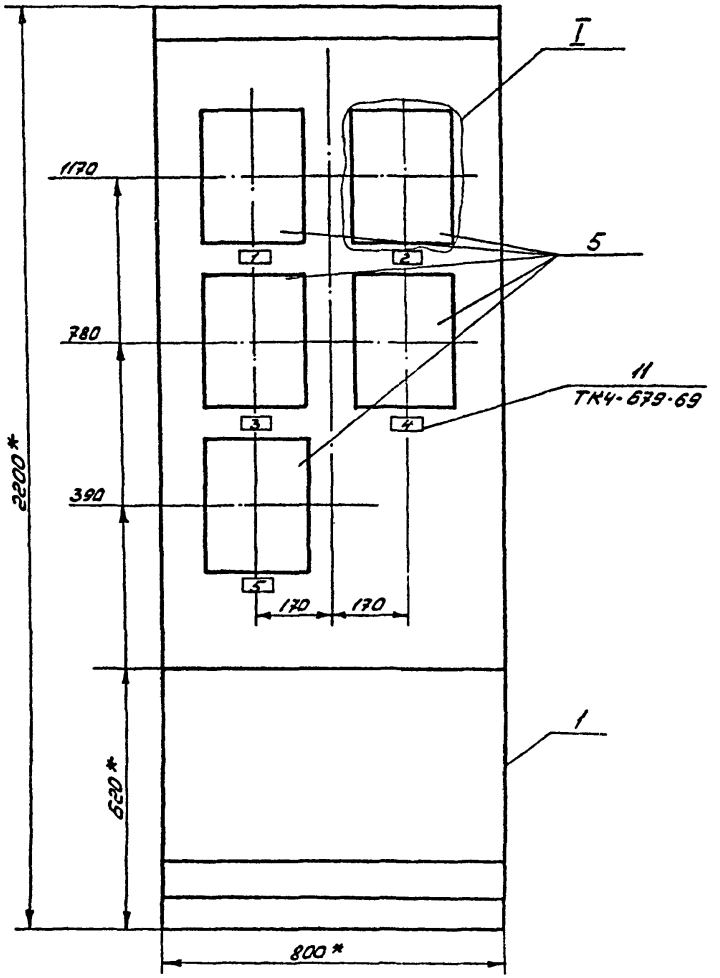

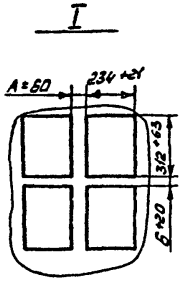

1.* Размеры для справок.

2. Покрытие - вариант ОСТ 36.13-76.

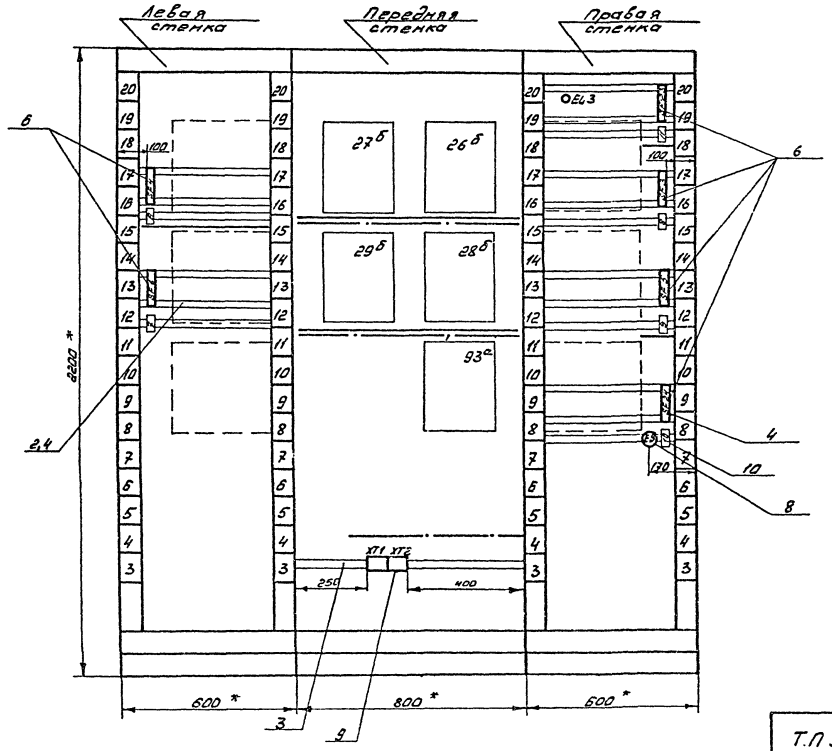

Типовой проект 903-1-237.87 Альбом 8

Инв.№ подл. | Подпись и дата | Взам. инв.№

Т.П 903-1-237.87-АТМИ-ШК2.80 4

Формат А3

Копия верна Ульз –

Альбом 8

Типовой проект 903-1-237.87

Надписи на табло и в рамках

№ надписи	Надпись	Кол.
	Рамка 66×26	
1	Давление обратной сетевой воды	1
2	Разрежение в вакуумном деаэраторе	1
3	Давление питательной воды к котлам	1
4	Давление пара на производство	1
5	Давление воды на всасе сетевых насосов	1
	Упор	
6	~220 В. Давление поз. 27б	1
7	~220 В. Давление поз. 29б	1
8	~220 В. Давление поз. 26б	1
9	~220 В. Давление поз. 28б	1
10	~220 В. Давление поз. 93е	1
11	~220 В. Освещение щита	1

Инв. № подл. | Подпись и дата | Взам. инв. №

Т.П 903-1-237.87-АТМИ-ЩК2.80 | Лист 5

Инв. № подл. | Подп. и дата | Взам. инв. №

Лист –

Проводник	Откуда идет	Куда поступает	Данные провода	Примечание
	Технические требования			
	Таблица соединений выполнена			
	на основании схем АТМ-9, АТМ-10			
800	SF 3/2	SF 4/2	ПВ1. 1,0	
800	SF 4/2	XT 1/7	ПВ1. 1,0	
800	XT 1/7	SF 5/2	ПВ1. 1,0	
800	SF 5/2	SF 6/2	ПВ1. 1,0	
800	SF 6/2	SF 24/2	ПВ1. 1,0	
800	SF24/2	SF23/2	ПВ1. 1,0	
835	SF23/1	EL/1	ПВ1. 1,0	
N	EL 3/2	XT1/8	ПВ1. 1,0	
N	XT1/8	93Е/х23-1Б	ПВ1. 1,0	
N	93Е/х23-1Б	29Б/х23-1Б	ПВ1. 1,0	
N	29Б/х23-1Б	28Б/х23-1Б	ПВ1. 1,0	
N	28Б/х23-1Б	27Б/х23-1Б	ПВ1. 1,0	
N	27Б/х23-1Б	26Б/х23-1Б	ПВ1. 1,0	
404	26Б/х17-3Б	XT 1/2	ПВ1. 1,0	
401	XT1/1	28Б/х17-3Б	ПВ1. 1,0	

Альбом 8

Типовой проект 903-1-237.87

Инв.№ подл. | Подпись и дата | Взам. инв.№

Привязан

Инв.№

Т.П 903-1-237.87 - АТМИ-ЩК2.ТС

Нач.отд. Демурин

Рук.гр. Шолишева

Инжен. Губенко

Ст.тех Князева

Котельная с 4 котлами Е-1-9ЖН
Топливо - печное бытовое

Стад.	Лист	Листов
Р	1	2

Н.контр. Демурин

Щит котельной №2
Таблица соединений

ГПИ Казахский Сантехпроект

Формат А4

Проводник	Откуда идет	Куда поступает	Данные провода	Примечание
805	28Б/х23-1А	SF 6/1	ПВ1. 1,0	
806	SF 6/1	29Б/х23-1А	ПВ1. 1,0	
93-21	93Е/х1-2	XT1/9	ПВ1. 1,0	
405	XT 1/3	26Б/х17-1А	ПВ1. 1,0	
832	26Б/х17-3А	27Б/х17-3А	ПВ1. 1,0	
832	27Б/х17-3А	28Б/х17-3А	ПВ1. 1,0	
832	28Б/х17-3А	XT 1/5	ПВ1. 1,0	
410	XT1/4	27Б/х17-3Б	ПВ1. 1,0	
804	27Б/х23-1А	SF 4/1	ПВ1. 1,0	
803	25Б/х23-1А	SF 3/1	ПВ1. 1,0	
93-22	93Е/х1-1	XT 1/6	ПВ1. 1,0	
Н1	XT2/3	ES/1	ПВ1. 1,0	
Н2	ES/2	XT2/4	ПВ1. 1,0	
836	93Е/х23-1А	SF 24/1	ПВ1. 1,0	
Земля	26Б/зем	рейка/зем	ПВ1. 1,0	
Земля	27Б/зем	рейка/зем	ПВ1. 1,0	
Земля	28Б/зем	рейка/зем	ПВ1. 1,0	
Земля	29Б/зем	рейка/зем	ПВ1. 1,0	
Земля	93Е/зем	рейка/зем	ПВ1. 1,0	
Земля	рейка/зем	каркас/зем	ПВ1. 1,0	
832	25Б/х17	26Б/х17	ПВ1. 1,0	

Инв.№ подл. | Подпись и дата | Взам. инв.№

Т.П 903-1-237.87 - АТМИ-ЩК2.ТС

Лист 2

Формат А4

Проводник	Вывод	Код	Вывод	Проводник
		Технические	требования	
		Таблица	подключения выполнена	
		на основании схем АТМ-9, АТМ-10 и		
		таблицы	соединений АТМИ-ЩК2.ТС	
		Левая	стенка	
		SF3		
804	1	Н	2	800
		SF4		
804	1	Н	2	800
		Перёдняя	стенка	
		27б		
N	X23-1б	М	X17-3А	832
804	X23-1А	М	X17-3Б	410

Проводник	Вывод	Код	Вывод	Проводник
			26б	
N	X23-1б	М	X17-3Б	404
405	X17-1А	М	X17-3А	832
803	X23-1А	М		
			29б	
N	X23-1б	М	X23-1А	806
			28б	
N	X23-1б	М	X17-3Б	401
805	X23-1А	М	X17-3А	832
			93Б	
N	X23-1б	М	X1-2	93-21

Проводник	Вывод	Код	Вывод	Проводник
93-22	X1-1	М	X23-1А	838
		XT1		
401	1	М	2	404
405	3	М	4	410
832	5	М	6	93-22
* 800	7	М	8	N *
93-21	9	М		
		XT2		
Н1	3	М	4	Н2
		Левая	стенка	
		EL3		
835	1	Н	2	N
		SF5		
805	1	Н	2	800 *
		SF6		
806	1	Н	2	800 *
		SF24		
836	1	Н	2	800 *
		SF23		
835	1	Н	2	800

Проводник	Вывод	Код	Вывод	Проводник
		ES		
Н1	1	Н	2	Н2

Привязан

Инв.№

Т.П 903-1-237.87-АТМИ-ЩК2.ТП

Котельная с 4 котлами Е-1-9ЖН
Топливо-печное бытовое

Стадия	Лист	Листов
Р	1	2

Щит котельной №2
Таблица подключения

ГПИ Казахский Сантехпроект

Т.П 903-1-237.87-АТМИ-ЩК2.ТП Лист 2

Альбом 8
Типовой проект 903-1-237.87

Инв.№ подл. | Подпись и дата | Взам. инв.№

Инв.№ подл. | Подпись и дата | Взам. инв.№

gost.e-ecolog.ru

Формат А4

Формат А4