ТИПОВОЙ ПРОЕКТ
901-3-266.89

ГЛАВНЫЙ КОРПУС ДЛЯ СТАНЦИИ ОЧИСТКИ ВОДЫ ПОВЕРХНОСТНЫХ ИСТОЧНИКОВ МУТНОСТЬЮ ДО 1500 МГ/Л ПРОИЗВОДИТЕЛЬНОСТЬЮ 3,2 ТЫС.$М^3$/СУТКИ

АЛЬБОМ 6

АТХ Автоматизация

23918-06

СФ ЦИТП 620062, г.Свердловск, ул.Чебышева, 4
Зак. 1912 инв. 23918-06 тираж 100
Сдано в печать 6.09 1990 Цена 3-50

gost.e-ecolog.ru

ТИПОВОЙ ПРОЕКТ

9 01 - 3 - 266.89

ГЛАВНЫЙ КОРПУС ДЛЯ СТАНЦИИ ОЧИСТКИ ВОДЫ ПОВЕРХНОСТНЫХ ИСТОЧНИКОВ МУТНОСТЬЮ ДО 1500 МГ/Л ПРОИЗВОДИТЕЛЬНОСТЬЮ 3,2 ТЫС. $М^3$/СУТКИ

Альбом 6

Перечень альбомов

Альбом 1	ПЗ	Пояснительная записка
Альбом 2	АР	Архитектурные решения
	КМ	Конструкции металлические
	АЗ	Антикоррозионная защита конструкций
	ОС	Организация строительства
Альбом 3	КЖ	Конструкции железобетонные
Альбом 4	ТХ	Технология производства
	ВК	Внутренние водопровод и канализация
	ОВ	Отопление и вентиляция
Альбом 5	ЭМ	Силовое электрооборудование
	ЭО	Электрическое освещение
	СС	Связь и сигнализация
Альбом 6	АТХ	Автоматизация
Альбом 7	КЖИ	Строительные изделия
Альбом 8	АТХ	Задание заводу-изготовителю. Эскизные чертежи общих видов.
Альбом 9	ВМ	Ведомости потребности в материалах
Альбом 10	СО	Спецификации оборудования
Альбом 11 Части 1,2,3	С	Сметы

23918-06

Примененные материалы: тп 407-3-444.87 Альбом II. Распределительный пункт 10(6) кв совмещенный с трансформаторной подстанцией 10(6)/0,4 кв для городских электрических сетей. Распространяет Свердловский филиал ЦИТП.

Разработан:

ЦНИИЭП инженерного оборудования городов и общественных зданий

Главный инженер института /А.Г. Кетаов/

Главный инженер проекта /Е.А. Беляева/

Утвержден Госгражданстроем

Приказ от 29 июля 1988 г. № 242.

© ФР ЦИТП Госстрой СССР, 1988 г.

СОДЕРЖАНИЕ

Марка	Наименование	Стр.
	Содержание.	2
	Автоматизация.	
АТХ-1	Общие данные.	3
АТХ-2	Схема автоматизации. Начало.	4
АТХ-3	Схема автоматизации. Окончание.	5
АТХ-4	Схема электрическая принципиальная	6
	питания приборов, цепей управления,	
	щитов ЩО, ШРК1, ШРК2, ЩАХ. Начало.	
АТХ-5	Схема электрическая принципиальная пита-	7
	ния приборов, цепей управления щитов ЩО,	
	ШРК1, ШРК2 ЩАХ. Продолжение.	
АТХ-6	Схема электрическая принципиальная пита-	8
	ния. Окончание.	
	Схема автоматизации приточной	
	системы П-1.	
АТХ-7	Схема электрическая принципиальная сигна-	9
	лизации общестанционная.	
АТХ-8	Схема электрическая принципиальная сигна-	10
	лизации. Основные реагенты.	
АТХ-9	Схема структурная автоматизации дозирова-	11
	ния коагулянта.	
АТХ-10	Регулирование дозы коагулянта. Схема элект-	12
	рическая соединений.	

Марка	Наименование	Стр.
АТХ-11	Измерение расхода воды и остаточного хлора	13
	Схема электрическая соединений.	
АТХ-12	Схема соединений внешних проводок. Начало.	14
АТХ-13	Схема соединений внешних проводок. Продолжение.	15
АТХ-14	Схема соединений внешних проводок.	16
	Окончание.	
АТХ-15	План расположения средств автоматизации	17
	и проводок. Отм. - 1.000; 0.000; 4.200.	
	Зал фильтров и отстойников.	
АТХ-16	План расположения средств автоматизации и	18
	проводок. Отм. - 2,400; 0.000; 4.200. Насосная	
	станция, приточная венткамера, операторская.	
АТХ-17	План расположения средств автоматизации и	19
	проводок. Отм. - 1.200, 0.000, 4.200.	
	Реагентное хозяйство.	
АТХ-18	План расположения средств автоматизации	20
	и проводок. Спецификация.	
АТХ-19	Схема подключения.	21
	Начало.	
АТХ-20	Схема подключения.	22
	Окончание.	

Типовой проект 901-3-266.89 Альбом 6

Инв. № подл. | Подпись и дата | Взам. инв. №

Альбом 6

Ведомость рабочих чертежей основного комплекта марки АТХ.

Лист	Наименование	Примеч.
АТХ-1	Общие данные.	
АТХ-2	Схема автоматизации. Начало.	
АТХ-3	Схема автоматизации. Окончание.	
АТХ-4	Схема электрическая принципиальная питания приборов, цепей управления, щитов ЩО; ШРК1, ШРК2, ЩАХ. Начало.	
АТХ-5	Схема электрическая принципиальная питания приборов, цепей управления, щитов ЩО; ЩРК1; ШРК2, ЩАХ. Продолжение.	
АТХ-6	Схема электрическая принципиальная питания. Окончание. Схема автоматизации приточной системы П-1.	
АТХ-7	Схема электрическая принципиальная сигнализации общестанционная.	
АТХ-8	Схема электрическая принципиальная сигнализации. Основные реагенты.	
АТХ-9	Схема структурная автоматизации дозирования коагулянта.	
АТХ-10	Регулирование дозы коагулянта. Схема электрическая соединений.	
АТХ-11	Измерение расхода воды и остаточного хлора. Схема электрическая соединений.	
АТХ-12	Схема соединений внешних проводок. Начало.	
АТХ-13	Схема соединений внешних проводок. Продолжение.	
АТХ-14	Схема соединений внешних проводок. Окончание.	
АТХ-15	План расположения средств автоматизации и проводок. Отм. -1.000; 0.000; 4.200. Зал фильтров и отстойников.	
АТХ-16	План расположения средств автоматизации и проводок. Отм. -2.400; 0.000; 4.200. Насосная станция. Приточная венткамера. Операторская.	
АТХ-17	План расположения средств автоматизации и проводок. Отм. -1.200; 0.000; 4.200. Реагентное хозяйство.	
АТХ-18	План расположения средств автоматизации и проводок. Спецификация.	
АТХ-19	Схема подключения. Начало.	
АТХ-20	Схема подключения. Окончание.	

Ведомость ссылочных и прилагаемых документов.

Обозначение	Наименование	Примечан.
	Ссылочные документы	
ГОСТ 21.404-85	Обозначения условные приборов и средств автоматизации в схемах.	
РМЧ-2-84	Системы автоматизации технологических процессов. Схемы автоматизации. Указания по выполнению.	
	Прилагаемые документы.	
АТХ. С01 Альбом 10	Спецификация оборудования.	
АТХ. С02. Альбом 10	Спецификация оборудования.	
АТХ ВМ. Альбом 9	Ведомость потребности в материалах.	
АТХ. 001 ÷ АТХ 010 Альбом 8	Задание заводу-изготовителю.	

Рабочие чертежи основного комплекта марки АТХ выполнены в соответствии с действующими строительными нормами и правилами и предусматривают технические решения обеспечивающие безопасность при соблюдении установленных правил безопасности эксплуатации зданий.

Главный инженер проекта /Гусева/.

Инв. № подл. | Подпись и дата | Взам. инв. №

Привязан:

Инв. №

тп 901-3-266.89 АТХ

Нач. отд	Данилов		
Н. контр.	Гусева		
Гл. спец.	Гольцман		
ГИП	Гусева		
Инж. ПК	Елизарова		

Главный корпус для станции очистки воды поверхностных источников мутностью до 1500 мг/л производительностью 3,2 тыс м³/сут

Общие данные

Стадия	Лист	Листов
Р	1	20


ЦНИИЭП инженерного оборудования г. Москва


Копировал Еремченко

Формат А2

23914-06

Альбом 6

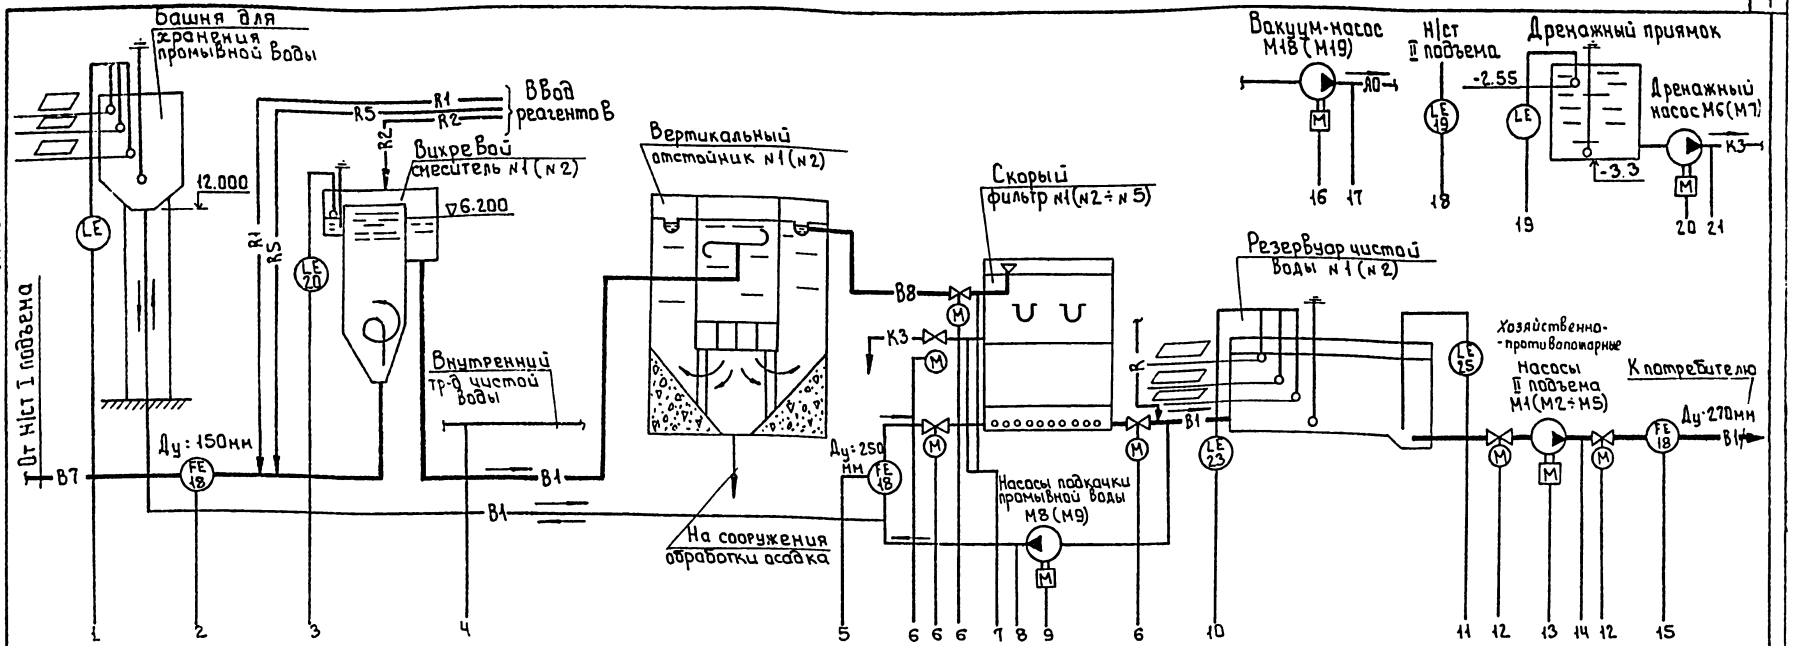

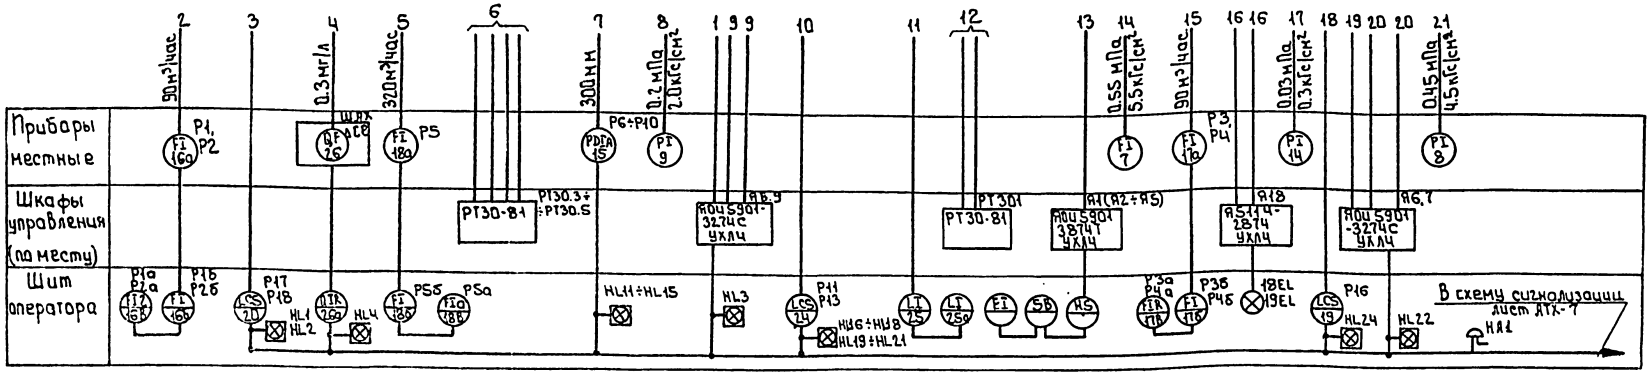

Условные обозначения

- В7 трубопровод речной воды
- В1 трубопровод чистой и промывной воды
- R2 трубопровод раствора полиакриламида
- R3 трубопровод раствора хлорной воды
- R1 трубопровод раствора коагулянта
- К9 трубопровод производственной канализации
- В8 трубопровод отстоенной воды

1 Номера позиций приборов соответствуют заказной спецификации АТХ.С01 Альбом 10 тп 901-3-266.89

2 ▱ - Заполняется при привязке


Привязан			тп 901-3-266.89		АТХ
Инв.№	Нач. отд.	Данилов	Главный корпус для станции очистки воды поверхностных источников мутностью до 1500 мг/л производительностью 3 тыс м³/сут.	Стадия	Лист	Листов
	М. контр.	Гусева		Р	2	
	Гл. спец.	Гольцман	Схема автоматизации. Начала.	ЦНИИЭП инженерного оборудования г. Москва		
	ГИП	Гусева				
	Инж. эк.	Елизарова				


23918-06 Копировал: Боброва Формат А2

Альбом 6

Отделение растворных баков коагулянта

Дозаторная

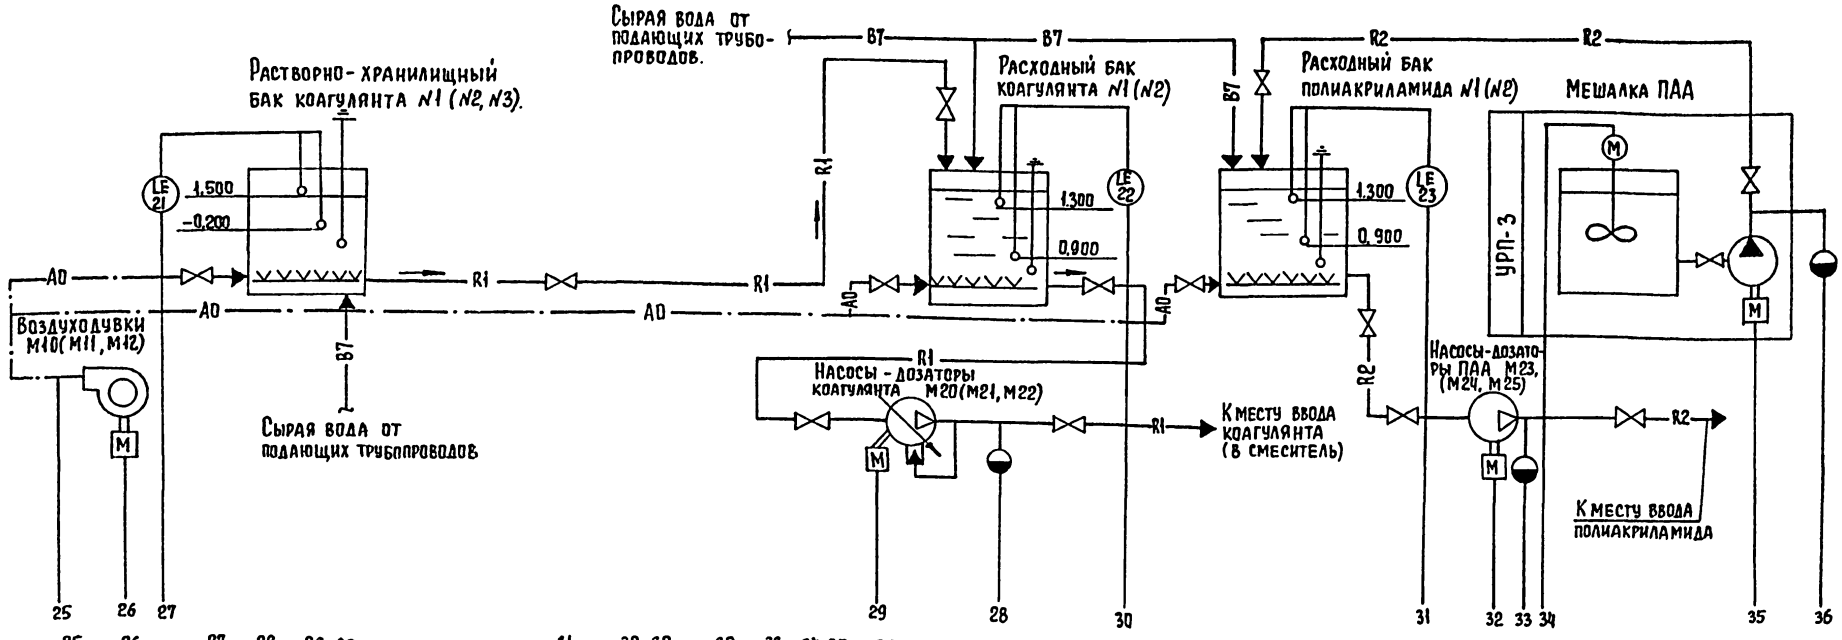

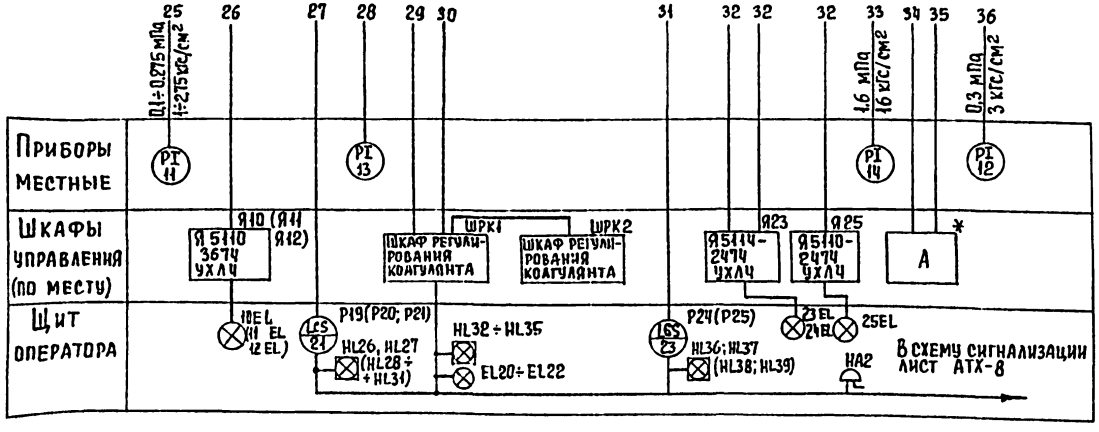

* Комплектно с установкой ПАА.

1. Данный лист читать совместно с листом АТХ-2.

Нач. отд	Данилов		
Н. контр	Гусева		
Гл. спец	Гольцман		
ГЭП	Гусева		
Инж. Пк	Елизарова		

Привязан

Инв. №

тп 901-3-266.89 АТХ

Главный корпус для станции очистки воды поверхностных источников мутностью до 1500 мг/л, производительностью 3,2 тыс м³/сут.

Схема автоматизации. Окончание

Стадия	Лист	Листов
Р	3	

ЦНИИЭП инженерного оборудования г. Москва

Копировал Еремченко

Формат А2


23918-06

Согласовано


Отдел ВГ Рябова

Инв. № подл. | Подпись и дата | Взам. инв. №

Альбом 6

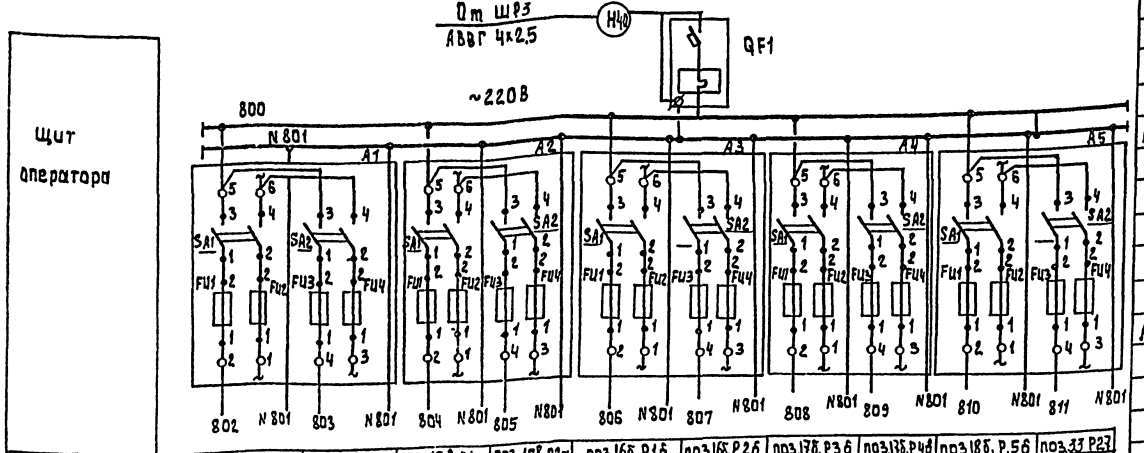

Характеристика электроприемника	позиция			поз.16б, Р1а	поз.16б, Р2а	поз.16б Р1б	поз.16б, Р2б	поз.17б, Р3б	поз.17б, Р4б	поз.18б, Р.5б	поз.33 Р27
	Тип	Схема сигнализации АТХ-7	Резерв	РП 160-09		БИК-1					2265П-36
	Напряжение В	~220		~220		~220					~220
	Мощность ВА(Вт)	400		28		10					12
	Место установки	Щит оператора Секция 1									

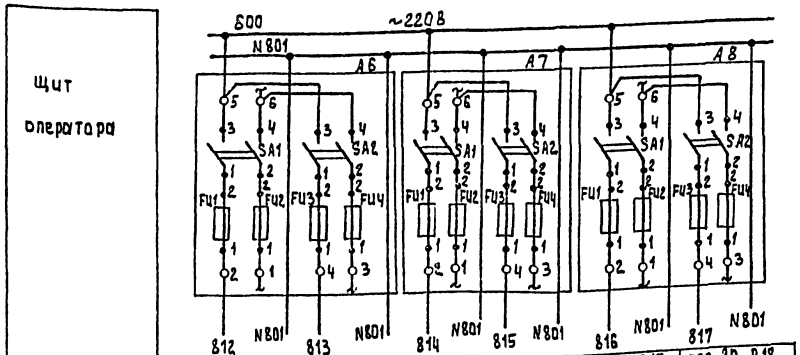

Характеристика электроприемника	позиция	поз.18б, Р5а		поз.17б Р3а	поз.17б, Р4а	поз.20, Р17	поз.20, Р.18
	Тип	РП 160-09	Резерв	РП 160-09		ЭРСУ-4	
	Напряжение В	~220		~220		~220	
	Мощность ВА(Вт)	28		28		15	
	Место установки.	Щит оператора Секция 2					


Позиц. обознач.	Наименование	Кол.	Примечание
	Щит оператора ЩО		
QF1	Выключатель ВА14-26-14,1Р-4А	1	
	отсечка 10IнТУ16.522.110-74		
A1÷A18	Щиток электропитания	16	
	ЭЩП-2М ТУ36.1270-73		Плавкие вставки
	Предохранитель трубчатый		FH1(A1)=2A
	ППТ-10А; ТУ36.1101-71 ~250В	32	FH3(A18)=2A
			FH3-(A1)÷FH1(A6) =0.5A
	Шкаф регулирования коагулянта ШРК1		
A3÷A5	Щиток электропитания ЭЩП-2М	3	
	ТУ36.1270-73		
	Предохранитель трубчатый		Плавкие вставки
	ППТ-10А; ТУ36.1101-71 ~250В	6	0.5А-6шт
	Шкаф регулирования коагулянта	ШРК2	
QF2	Выключатель ВА14-26-14IР=4А	1	
	отсечка 10IнТУ16.522.110-74		
A1, A2	Щиток электропитания	2	
	ЭЩП-2М ТУ36.1270-73		
	Предохранитель трубчатый		Плавкие вставки
	ППТ-10; ТУ36,1101-71, ~250В	4	0,5А-2шт, 1А-2шт
	Щит анализатора остаточного хлора ЩАХ		
QF3	Автоматический выключатель	1	
	ВА14-26-14-20 УЗIн=32 АIр=1.6А		
A1	Щиток электропитания	1	
	ЭЩП-2М ТУ36.1270-73		
	Предохранитель трубчатый	2	Плавкие вставки
	ППТ-10А; ТУ36.1101-71~250В		0.5А-2шт.

				тп 901-3-266.89		АТХ
Привязан:						
	Нач.отд	Данилов		Главный корпус для станции очистки воды поверхностных источников мутностью до 1500 мг/л производительностью 3,2 (тыс.м³)/сутки	Стадия: Р	Лист: Ч	Листов:
	Н.контр	Гусева					
	Гл.спец	Гольцман		Схема электрическая принципиальная питания приборов, спец.управления, щитов ЩО, ШРК1, ШРК2, ШАХ. Начало	ЦНИИЭП инженерного оборудования г. Москва		
Инв.№	ГИП	Гусева					
	Инж.Ин	Елизарова					


Инв.№ подл. | Подпись и дата | Взам.инв.№

Копировал: Алешикова 23914-06 Формат: А2

Альбом 6

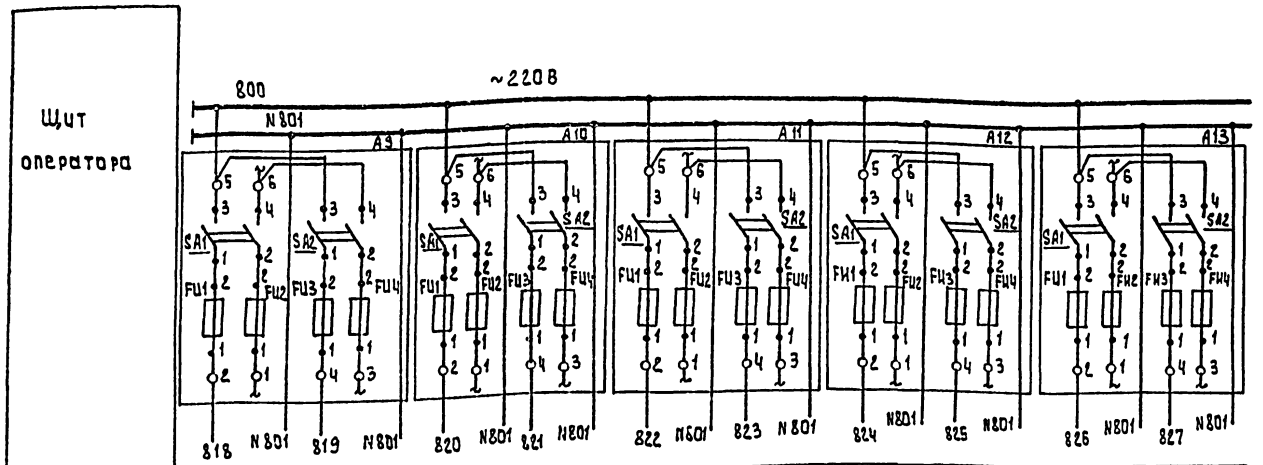

Характеристика электроприемника						
Позиция		поз. 25, Р12	поз. 25, Р14	поз. 24, Р11	поз. 24, Р13	
Тип		ДУЕ-0-112		ЭРСУ-4	Питание общих целей насосов II подъёма	Резерв
Напряжение В		~220		~220	~220 В	
Мощность ВА (Вт)		15		15		
Место установки		Щит оператора. Секция 3				

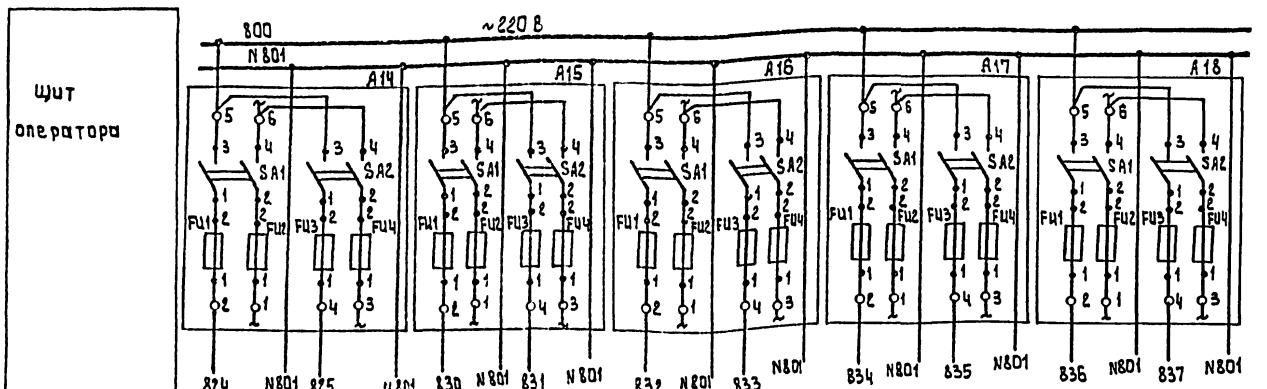

Характеристика электроприемника								
Позиция		поз. 21, Р19	поз. 21, Р20	поз. 21, Р21	поз. 19, Р16	поз. 23, Р24	поз. 23, Р25	поз. 26а
Тип		ЭРСУ-4				Резерв		РП 160-09
Напряжение В		~220						~220
Мощность ВА (Вт)		15						30
Место установки		Щит оператора. Секция 4						

Характеристика электроприемника		Схема сигнализации АТХ-8
Позиция		
Тип		
Напряжение В		~220
Мощность ВА (Вт)		400
Место установки		

Привязан:

Инв. №

Нач.отд	Данилов	
Н.контр	Гусева	
Гл.спец	Гольцман	
ГЭП	Гусева	
Инж.ПК	Елизарова	

тп. 901-3-266.89 АТХ

Главный корпус и станции очистки воды поверхностных источников мутностью до 1500 мг/л, производительностью 3,2 тыс. м³/сут

Схема электрическая принципиальная питания приводов, цепей управления щитов ЩА, ЩРК1, ЩРК2, ЩАХ. Продолжение

Стадия	Лист	Листов
Р	5	


ЦНИИЭП инженерного оборудования г. Москва

Копировал: Алешикова 33918-06 Формат: А2


Инв. № подл. | Подпись и дата | Взам. инв. №

Альбом 6

Схема электрическая принципиальная питания

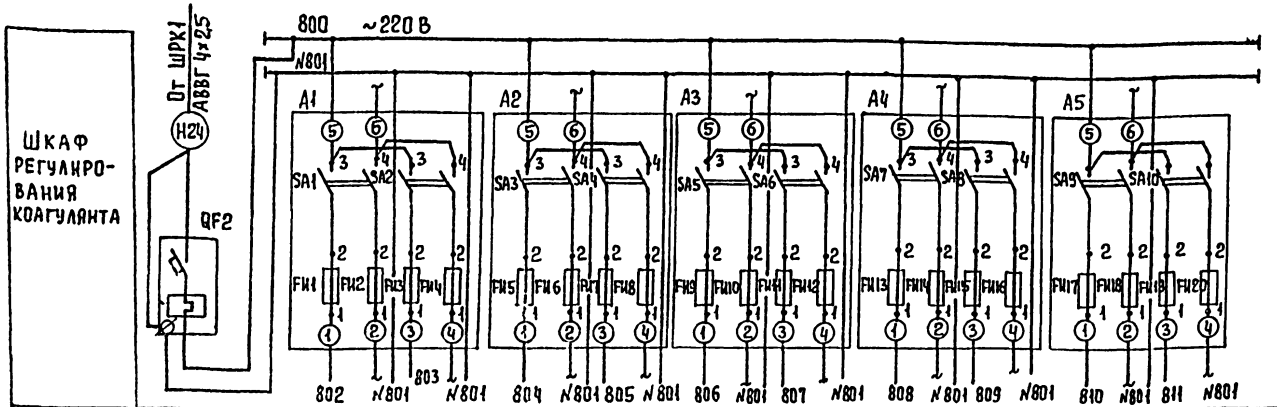


Характеристика электроприемника	Позиция		поз. 30 1-A1 2-A1	поз 29 1-A2 2-A2	1-TV	2-TV	поз.27,1-TU20	поз27,2-TU21	поз.27, TU-22		поз.22, P22	поз.22. P23
	Тип	Ввод	БДС		БСС	ОСМ1-0,1	У-22М			Резерв	ЭРСУ-4	
	Напряжен. В	~220	~220			~220	~220				~220	
	Мощность ВА (Вт)	500	25			400	15				15	
	Место установки	Шкаф регулирования коагулянта ШРК2					Шкаф регулирования коагулянта ШРК1.					

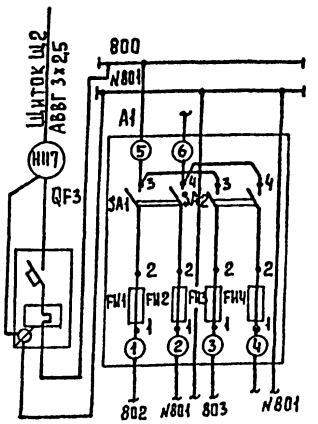

П. 26 P26	
АХС-203	Резерв
~220	
20	
Щит анализатора остаточного хлора	

Схема автоматизации приточной системы П-1

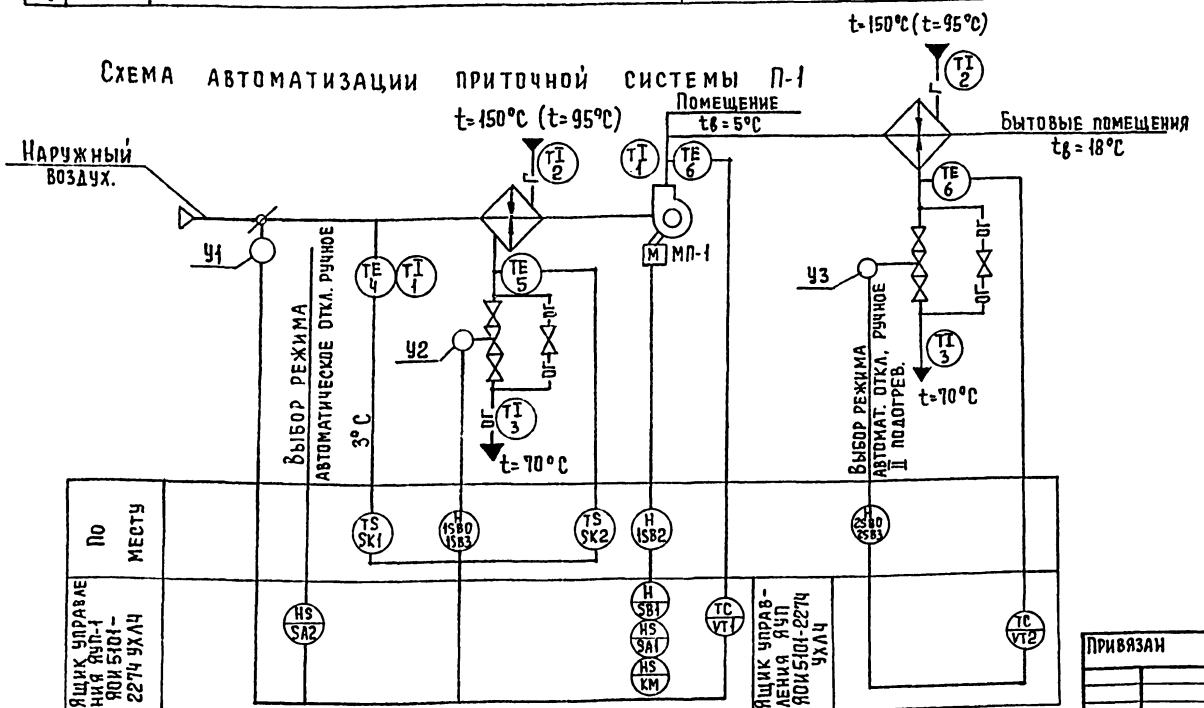

Схемой предусмотрено:

1. Регулирование температуры приточного воздуха.
2. Сблокированное с приточным вентилятором открытие (закрытие) заслонки наружного воздуха (только для первой ступени подогрева).
3. Автоматическое подключение системы регулирования при включении приточного вентилятора
4. Защита калорифера от замораживания при работающей и неработающей системе (только для первой ступени подогрева).
5. В скобках указан II вариант теплоносителя.


Привязан				тп 901-3-266.89	АТХ
Инв. №	Нач. отд	Данилов		Главный корпус для станции очистки воды поверхностных источников мутностью до 1500 мг/л, производительностью 3,2 тыс м³/сут. Схема электрическая принципиальная питания. Окончание. Схема автоматизации приточной системы П-1.	Стадия Р; Лист 6; Листов
	Н. контр	Гусева			
	Гл. спец	Гольцман			
	ГИП	Гусева			
	Инж. II к	Елизарова			ЦНИИЭП инженерного оборудования г. Москва

Копировал Еремченко Формат А2

23914-06

Инв. № подл. | Подпись и дата | Взам. инв. №

Альбом 6

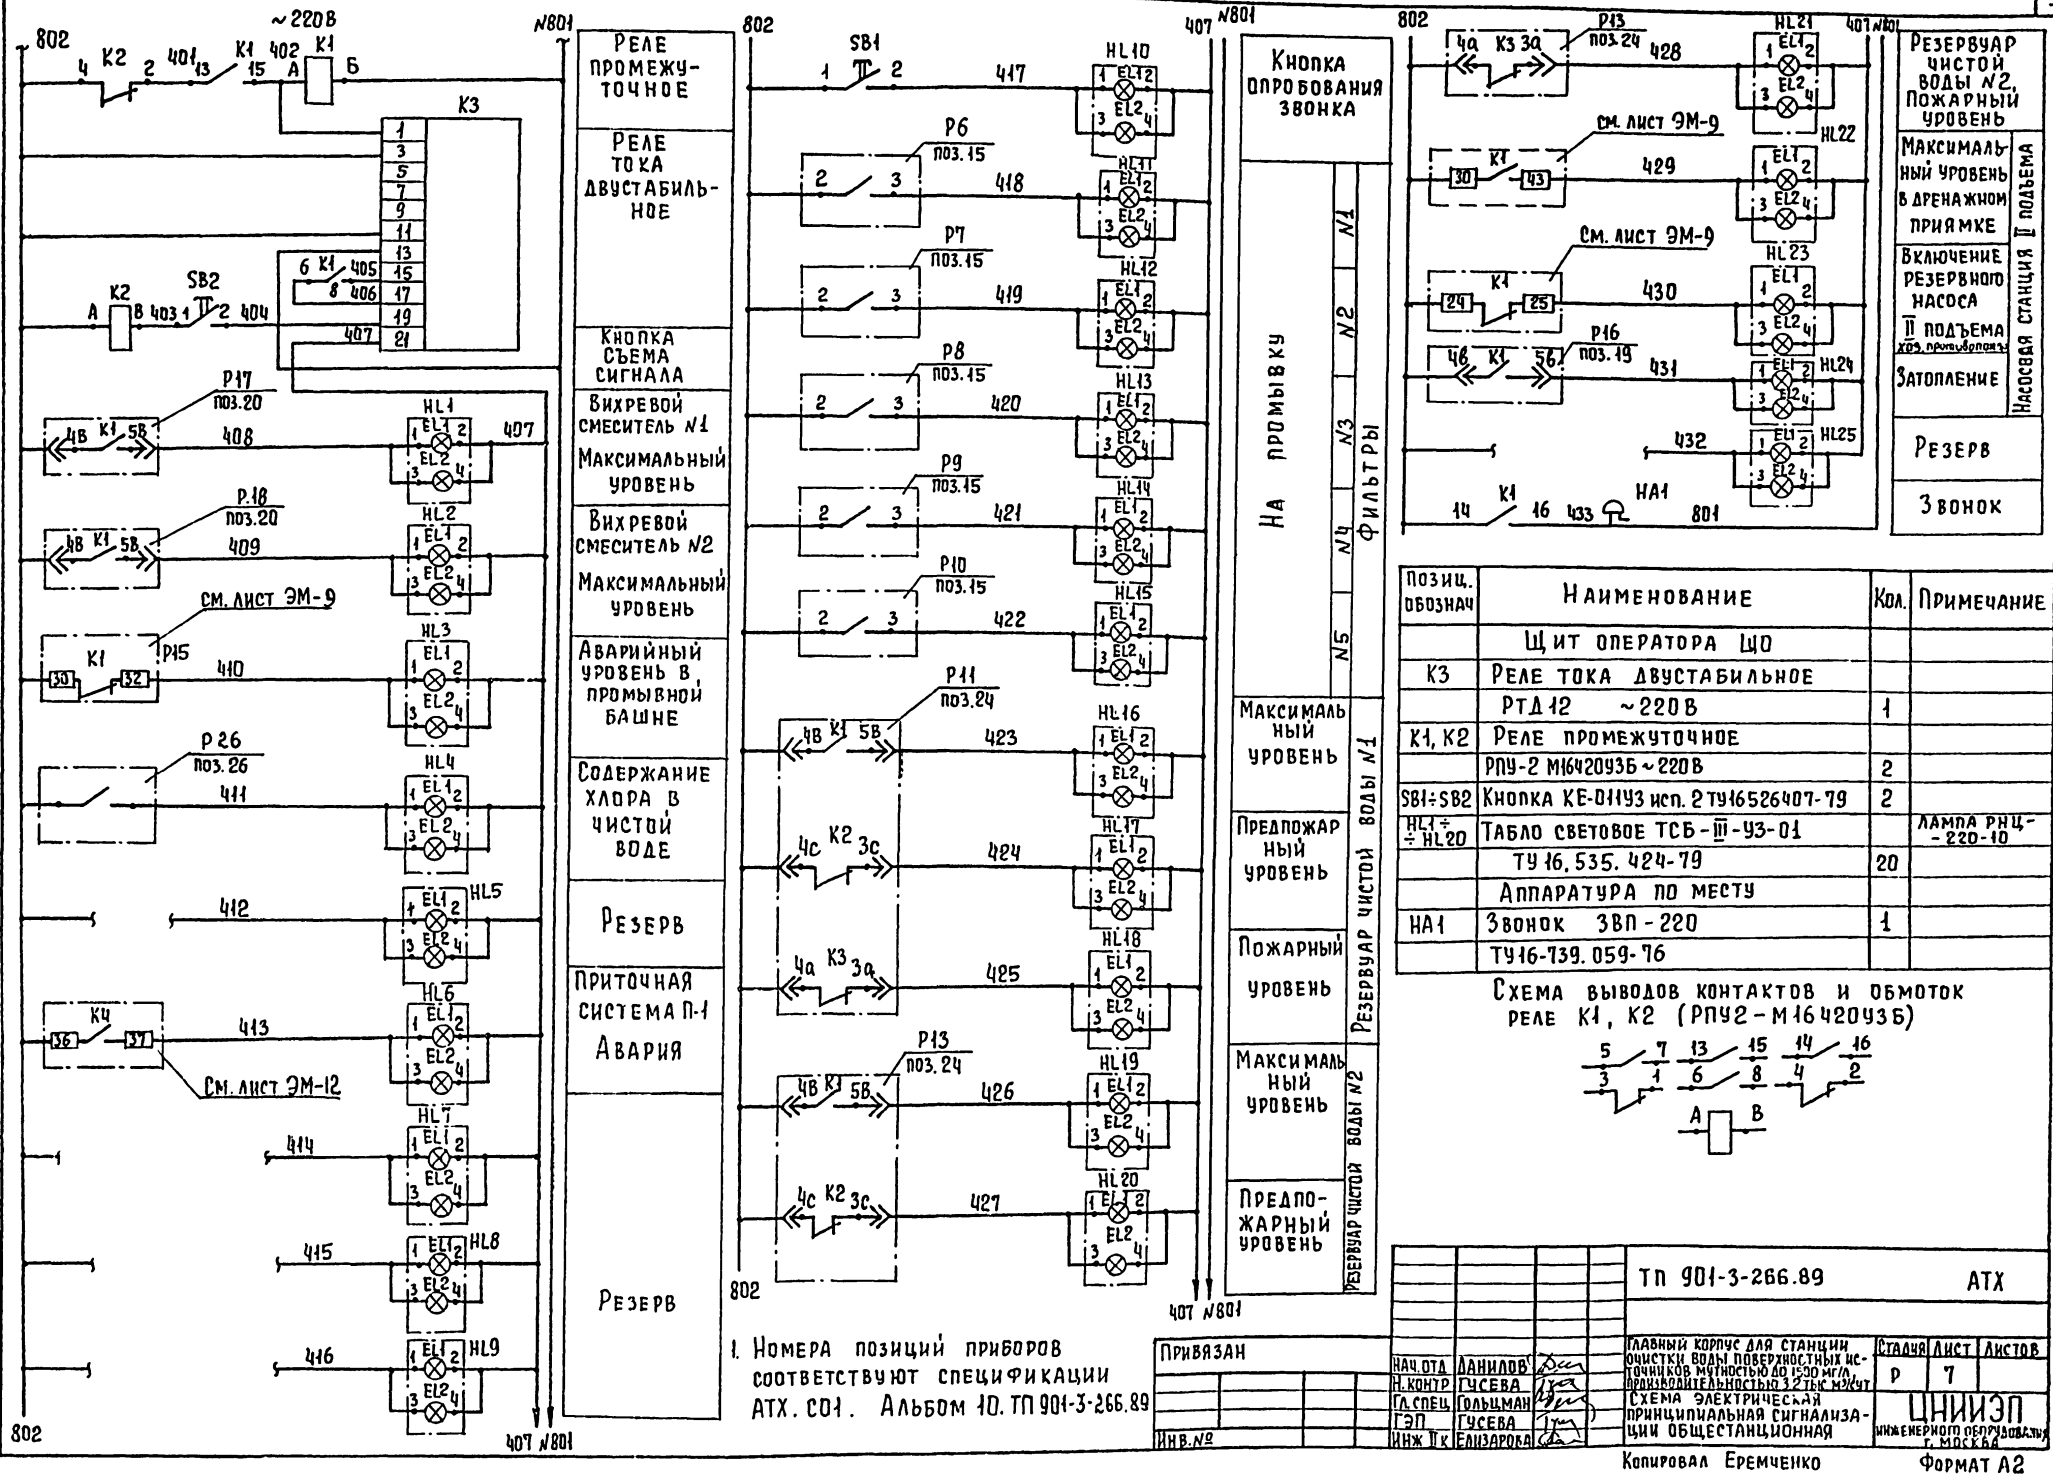

Позиц. обознач	Наименование	Кол.	Примечание
	Щит оператора ЩО		
К3	Реле тока двустабильное		
	РТД 12 ~220В	1	
К1, К2	Реле промежуточное		
	РПУ-2 М1642093Б ~220В	2	
SB1÷SB2	Кнопка КЕ-011У3 исп. 2 ТУ16526407-79	2	
HL1÷HL20	Табло световое ТСБ-III-У3-01		Лампа РНЦ-220-10
	ТУ 16.535.424-79	20	
	Аппаратура по месту		
HA1	Звонок ЗВП-220	1	
	ТУ16-739.059-76		

Схема выводов контактов и обмоток реле К1, К2 (РПУ2-М1642093Б)

1. Номера позиций приборов соответствуют спецификации АТХ.С01. Альбом 10. ТП 901-3-266.89

Привязан

Инв.№

Нач.отд	Данилов	
Н.контр	Гусева	
Гл.спец.	Гольцман	
ГЭП	Гусева	
Инж.Тк	Елизарова	

ТП 901-3-266.89 АТХ

Главный корпус для станции очистки воды поверхностных источников мутностью до 1500 мг/л, производительностью 3,2 тыс м³/сут

Схема электрическая принципиальная сигнализации общестанционная

Стадия	Лист	Листов
Р	7	

ЦНИИЭП инженерного оборудования г. Москва


Копировал Еремченко

Формат А2

Инв.№ подл. | Подпись и дата | Взам. инв.№


23913-06

Альбом 6

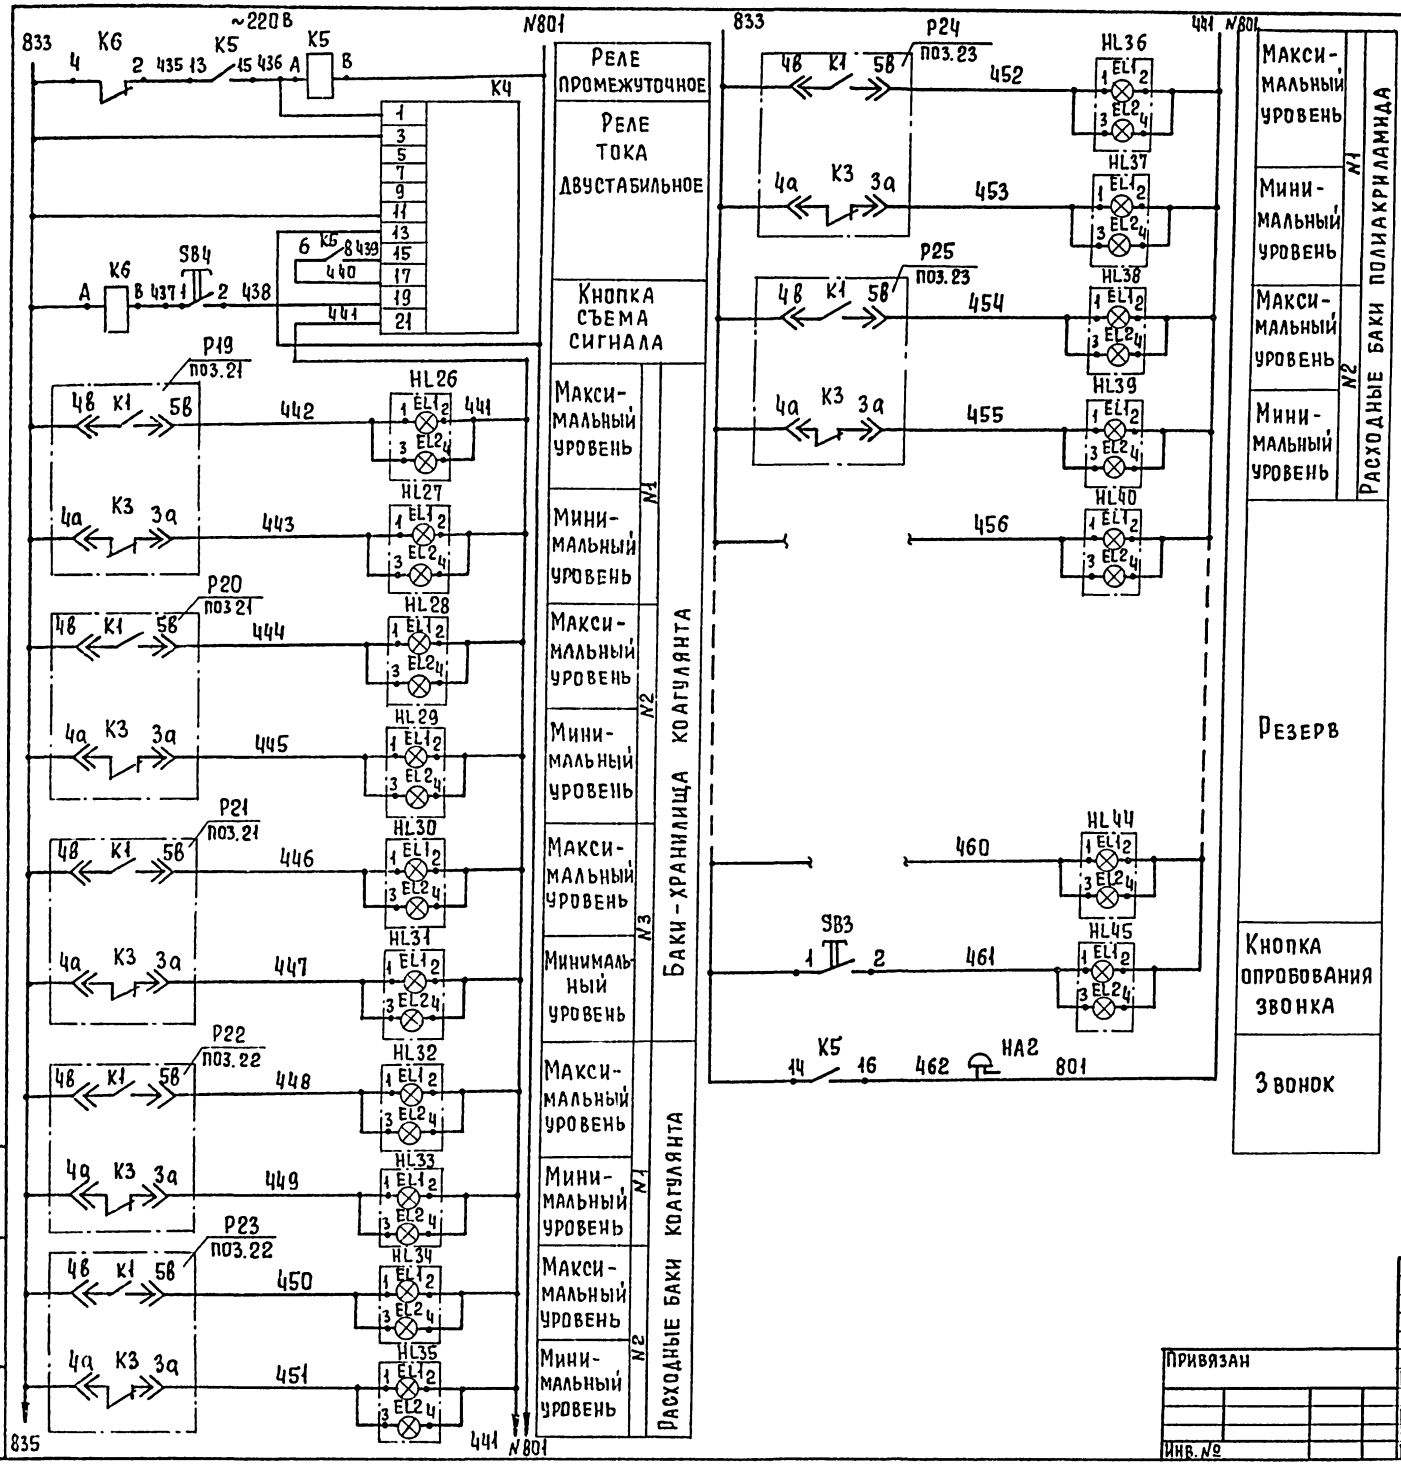

Поз. обозн.	Наименование	Кол.	Примечание
	Щит оператора ЩО		
КЧ	Реле тока двустабильное	1	
	РТД-12, ~220В		
К5, К6	Реле промежуточное	2	
	РПУ-2-М1642О У3Б ~220В		
SB3, S84	Кнопка КЕ-011 У3 исп. 2	2	
	ТУ 16.526.407-79		
HL21÷HL40	Табло световое ТСБ-Ш-У3-01	20	Лампа РНЦ-220-10
	ТУ16.535.424-79.		
	Аппаратура по месту		
НА2	Звонок ЗВП-220	1	
	ТУ16-739.059-76		

Схема выводов контактов и обмоток реле К5, К6 (РПУ-2-М1642О У3Б)

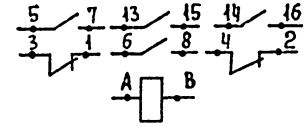

Номера позиций приборов соответствуют спецификации АТХ-С01 Альбом10. т.п. 901-3-266.89

Привязан

Инв. №

Нач.отд	Данилов	
Н.контр	Гусева	
Гл.спец	Гольцман	
ГЭП	Гусева	
Инж.ПК	Елизарова	

тп. 901-3-266.89 АТХ

Главный корпус для станции очистки воды поверхностных источников мутностью до 1500 мг/л производительностью 3 тыс м³/сут

Схема электрическая принципиальная сигнализации. Основные реагенты


Стадия	Лист	Листов
Р	8	

ЦНИИЭП инженерного оборудования г. Москва

Копировал Еремченко Формат А2

Инв.№подл. | Подпись и дата | Взам.инв.№

23918-06

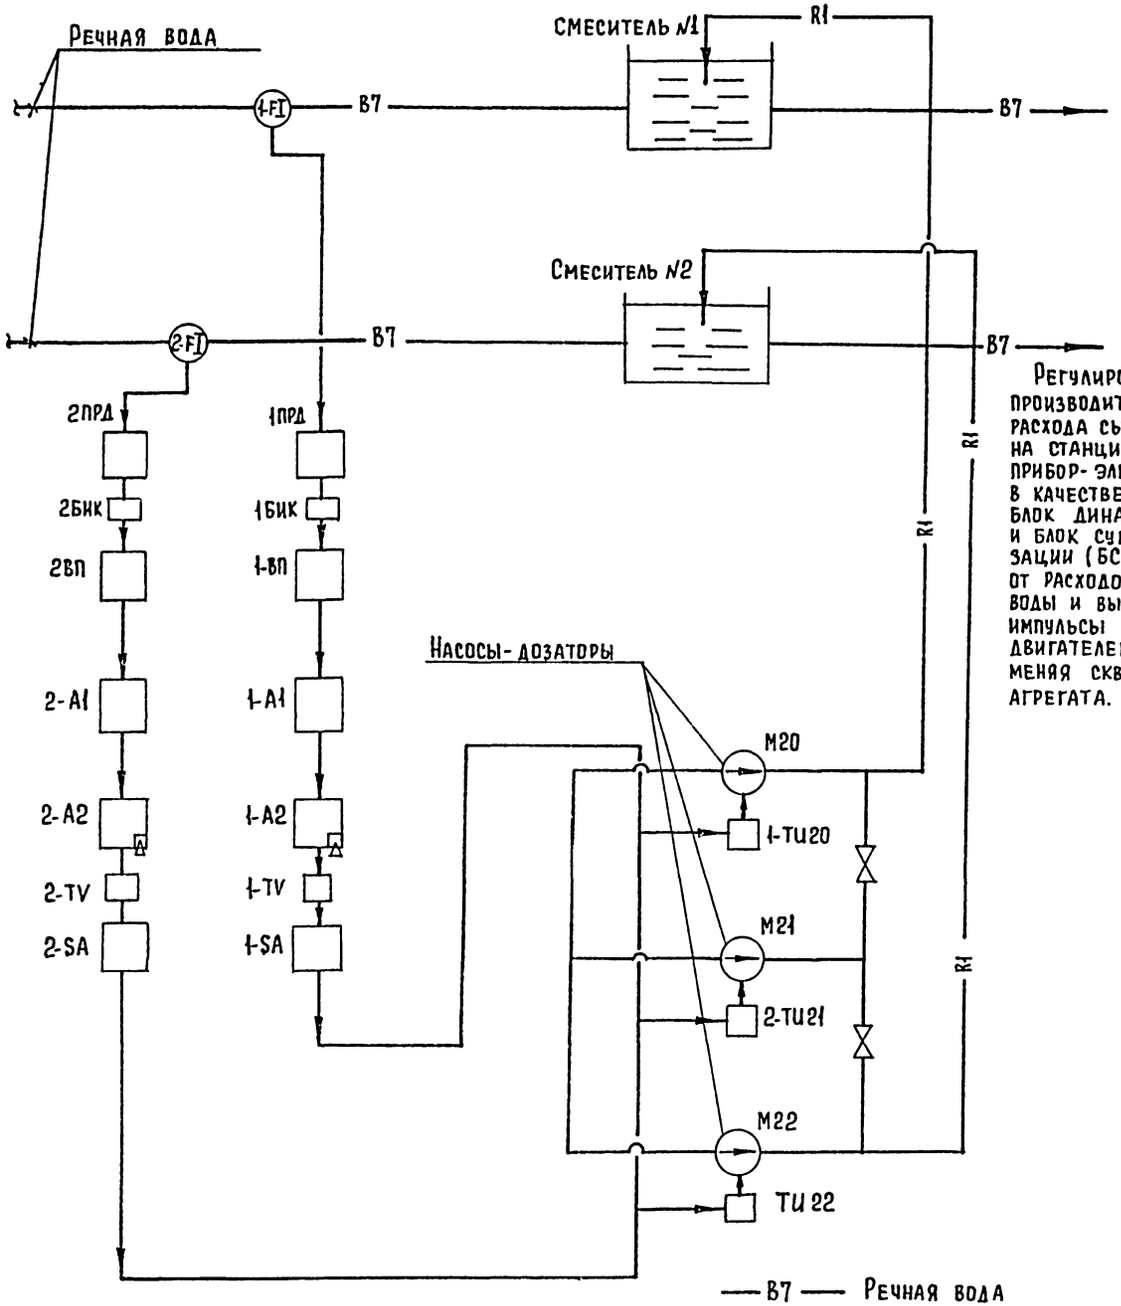

Регулирование дозы коагулянта производится в зависимости от расхода сырой воды, поступающей на станцию;
прибор- электронный импульсатор, в качестве которого принимается блок динамической связи (БДС) и блок суммирования и сигнализации (БСС), получает сигнал от расходомера обрабатываемой воды и выдает соответствующие импульсы на включение электродвигателей насосов-дозаторов, меняя скважность работы агрегата.


Поз. обознач.	Наименование	Кол.	Примечание
1-FI; 2-FI	Диафрагма камерная Ду = 200		
	ДКС 0,6 200-А-1-а/б-1 ГОСТ 26969-88	2	
1ПРД	Преобразователь измерительный разности давлений	2	Р1, Р2
2ПРД	Сапфир 22ДД. 2410-02 ухл*3.1-0,25/0,25 кПа-0,5		
1БИК 2БИК	Блок извлечения корня БИК-1		
1-ВП, 2-ВП	Прибор регистрирующий, предел измерения	2	Р1а, Р2а
	0÷5 мА РП-160-09.		
1-А1,	Блок динамической связи БДС		
2-А1	Выходной сигнал 0-5 мА ~ 220В	2	
1-А2,	Блок суммирования и сигнализа-		
2-А2	ции БСС. Выходной сигнал		
	0-5 мА ~ 220В	2	
1-SA	Блок ручного управления.		
2-SA	БРУ-22. Выходной сигнал		
	0-5 мА ~ 24В		
1-ТИ20	Усилитель тиристорный		
2-ТИ21 ТИ22	трехпозиционный У-22М	3	
1-TV, 2-TV	Однофазный трансформатор		
	ОСМ1-0,1	2	
М20÷М22	Электродвигатель 4АА71А4		
	N = 0,55 кВт ~380В	3	

Инв. № подл. | Подпись и дата | Взам. инв. №

Привязан				ТП 901-3-266.89	АТХ
	Нач. отд	Данилов		Главный корпус для станций очистки воды поверхностных источников мутностью до 1500 мг/л, производительностью 3,2 тыс. м³/сут	Стадия: Р; Лист: 9; Листов:
	Н. контр	Гусева			
	Гл. спец	Гольцман		Схема структурная автоматизации дозирования коагулянта.	ЦНИИЭП инженерного оборудован. г. Москва
Инв. №	ГИП	Гусева			
	Инж. ТК	Елизарова			

Копировал Еремченко Формат А2

23911-06

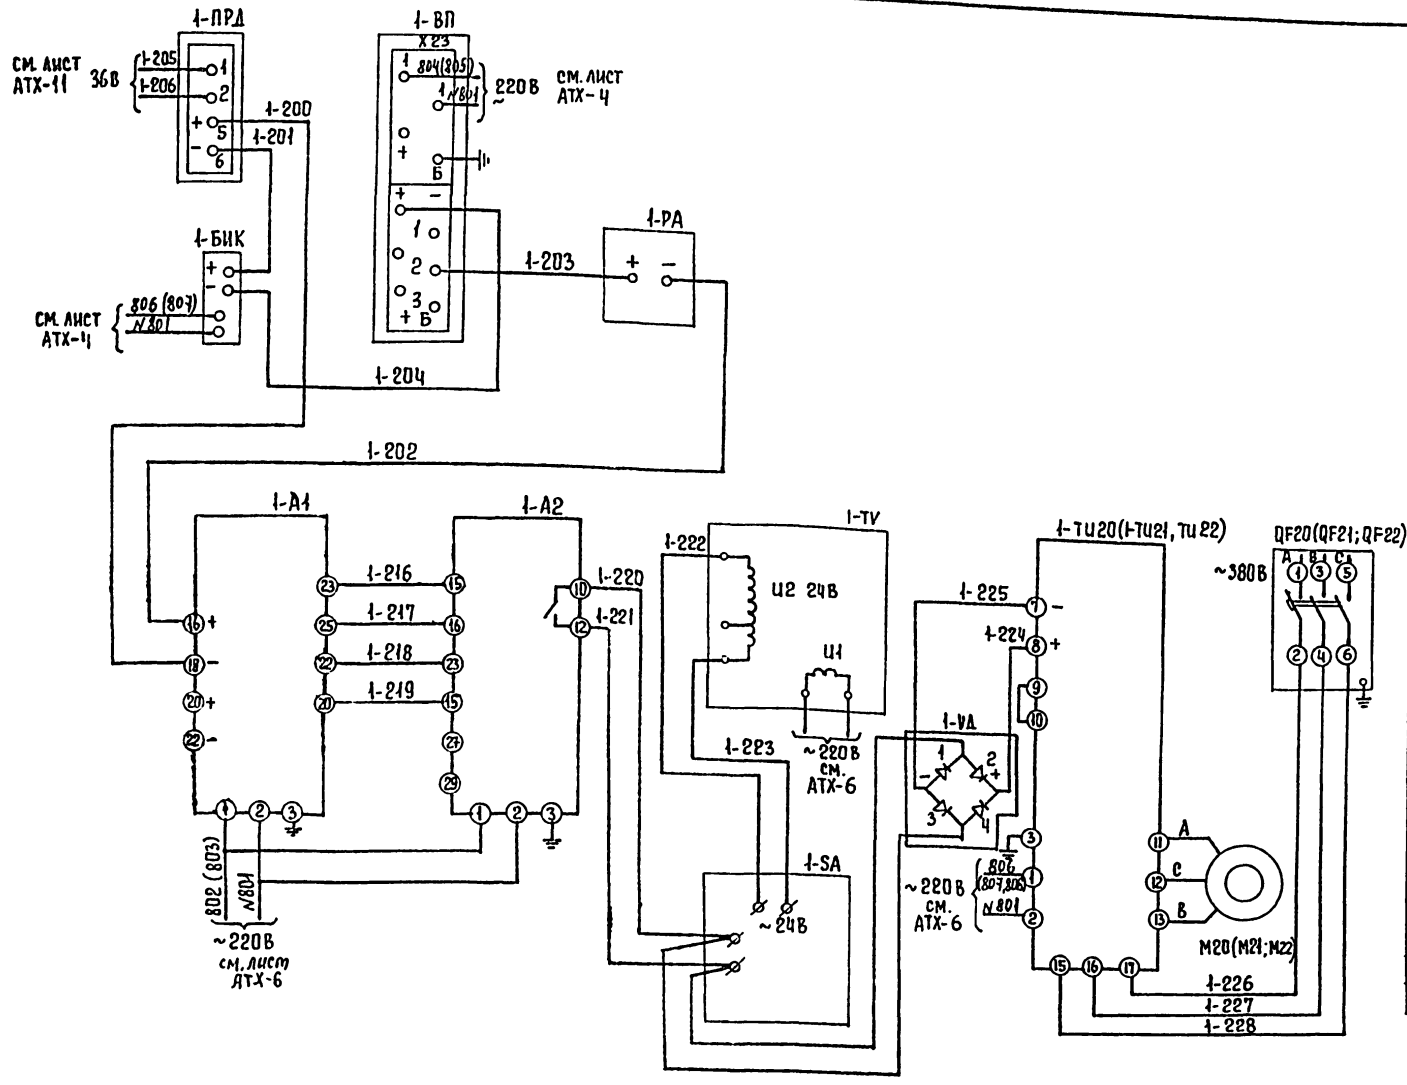

Поз. обозн.	Наименование	Кол.	Примечание
	Шкаф регулирования коагулянта N1	1	ШРК1
1-ТU20	Усилитель тиристорный трех-		
1-ТU21; 1-ТU22	позиционный У-22м.	3	
1-VД; 2-VД	Однофазный мост КЦ-402Е	2	
QF20÷	Выключатель автоматический		
÷QF22	АП-50Б-3МТ $I_р$=4А, ~380В	3	
	Шкаф регулирования коагулянта N2	1	ШРК2
1-А1;	Блок динамической связи БДС		
2-А1;	Выходной сигнал 0-5 мА, ~220В	2	
1-А2;	Блок суммирования и сигнализации		
2-А2	БСС. Выходной сигнал 0-5мА ~220В.	2	
1-SA;	Блок ручного управления БРУ-22		
2-SA	Выходной сигнал 0-5мА ~24В	2	
1-ТV; 2-ТV	Трансформатор однофазный ОСМ1-0.1	2	
1-РА; 2-РА	Миллиамперметр М381. Выходной		
	сигнал 0÷5мА.	2	
	Щит оператора		ЩО
1-ВП;	Прибор регистрирующий, предел	2	Р1а, Р2а
2-ВП	измерения 0-5мА. РП-160-09.		
1-БИК 2-БИК	Блок извлечения корня БИК-1	2	Р1б, Р2б
	По месту		
1-ПРД 2-ПРД	Преобразователь измерительный разности давлений Сапфир 22ДД Ех10-02-УХЛ*3.1-0,25/0,25 кПа-0,5	2	Р1, Р2
М20÷М22	Электродвигатель 4АА71А4	3	
	N=0,55 кВт ~380В		

1. Схема регулирования дозы коагулянта дана для водовода N1 (насос-дозатор М20). Для водовода N2 (насос-дозатор М21) схема аналогична с изменением индекса 1 на 2. Резервный агрегат подключается к линии регулирования с выходом из строя рабочего агрегата.
2. Настоящая схема разработана на основании рекомендаций института ВТН.

Нач. отд.	Данилов		
Н. контр	Гусева		
Гл. спец.	Гольцман		
ГИП	Гусева		
Инж. ПК	Елизарова		

ТП 901-3-266.89 АТХ

Главный корпус для станции очистки воды поверхностных источников мутностью до 1500 мг/л производительностью 3,2 тыс. м³/сут

Регулирование дозы коагулянта. Схема электрическая соединений.

Стадия	Лист	Листов
Р	10	

ЦНИИЭП инженерного оборудования г. Москва

Привязан

Инв. №


Инв. № подл. | Подпись и дата | Взам. инв. №

Копировал Еремченко

Формат А2

23911-06

Альбом 6

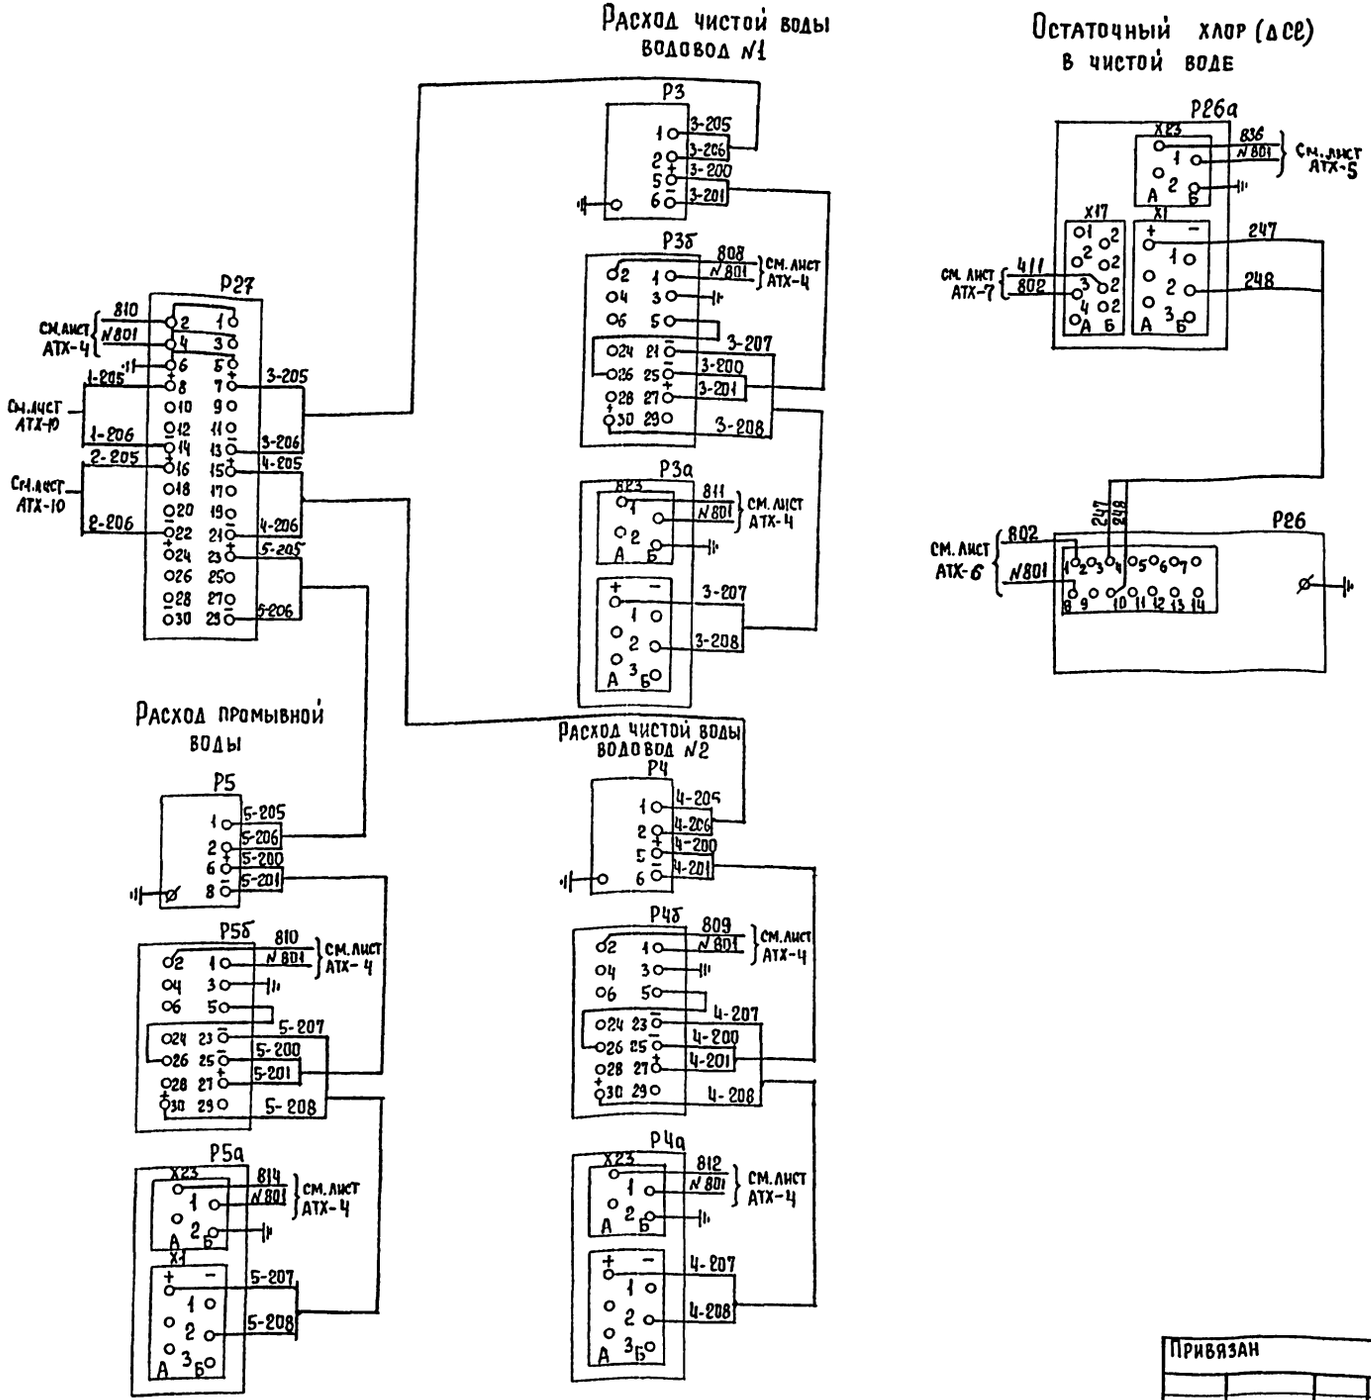

Позиц. обознач.	Наименование	Кол.	Примечание
	Щит оператора		ЩО
Р27	Блок питания 22БП-36 исп.2		ЩО секция 1
	Стабилизированное напряжение		
	постоянного тока 36В.	1	
Р3б÷Р5б	Блок извлечения корня БИК-1	3	ЩО. Секция 1
Р3а÷Р5а	Прибор регистрирующий, предел	4	ЩО. Секция 1,2
Р26а	измерения 0÷5 мА РП-160-09.		
	Щит анализатора хлора		ЩАХ
Р26	Первичный преобразователь 1Е5.064.154		В комплекте АХС-203
	По месту		
Р3 ÷	Преобразователь измерительный	3	
÷ Р5	разности давлений. Сапфир 22ДД		
	2410-02-УХЛ* 3.1- 0,25/0,25 кПа-0,5.		

Привязан		ТП. 901-3-266.89	АТХ
Инв. №	Нач. отд. Данилов	Главный корпус для станции очистки воды поверхностных источников мутностью до 120 мг/л, производительностью 3,2 м³/сут.	Стадия Р; Лист 11; Листов
	Н. контр. Гусева		
	Гл. спец. Гольцман	Измерение расхода воды и остаточного хлора. Схема электрическая соединений.	ЦНИИЭП инженерного оборудования г. Москва
	ГИП Гусева		
	Инж. II к. Елизарова		


Копировал Еремченко Формат А2

23918-06

Инв. № подл. | Подпись и дата | Взам. инв. №

Альбом 6

Наименование параметра и место отбора импульса	Температура										
	Приточный воздуховод		Камера перед калорифером		Трубопровод после калорифера			Трубопровод до калорифера		Воздушный клапан наружного воздуха	Трубопровод обратного теплоносителя I-го подогрева
						I подогр.	II подогр.	I подогр.	II подогр.		
Обозначение монт. чертежа	ТМ4-42-73	ТМ4-142-75	ТМ4-172-75	ТМ4-142-75	ТМ4-178-75	ТМ4-144-79		ТМ4-144-79		ТК4-3472-70	
Позиция	6, 6а	1	4	1	5	3	3			У1	У2

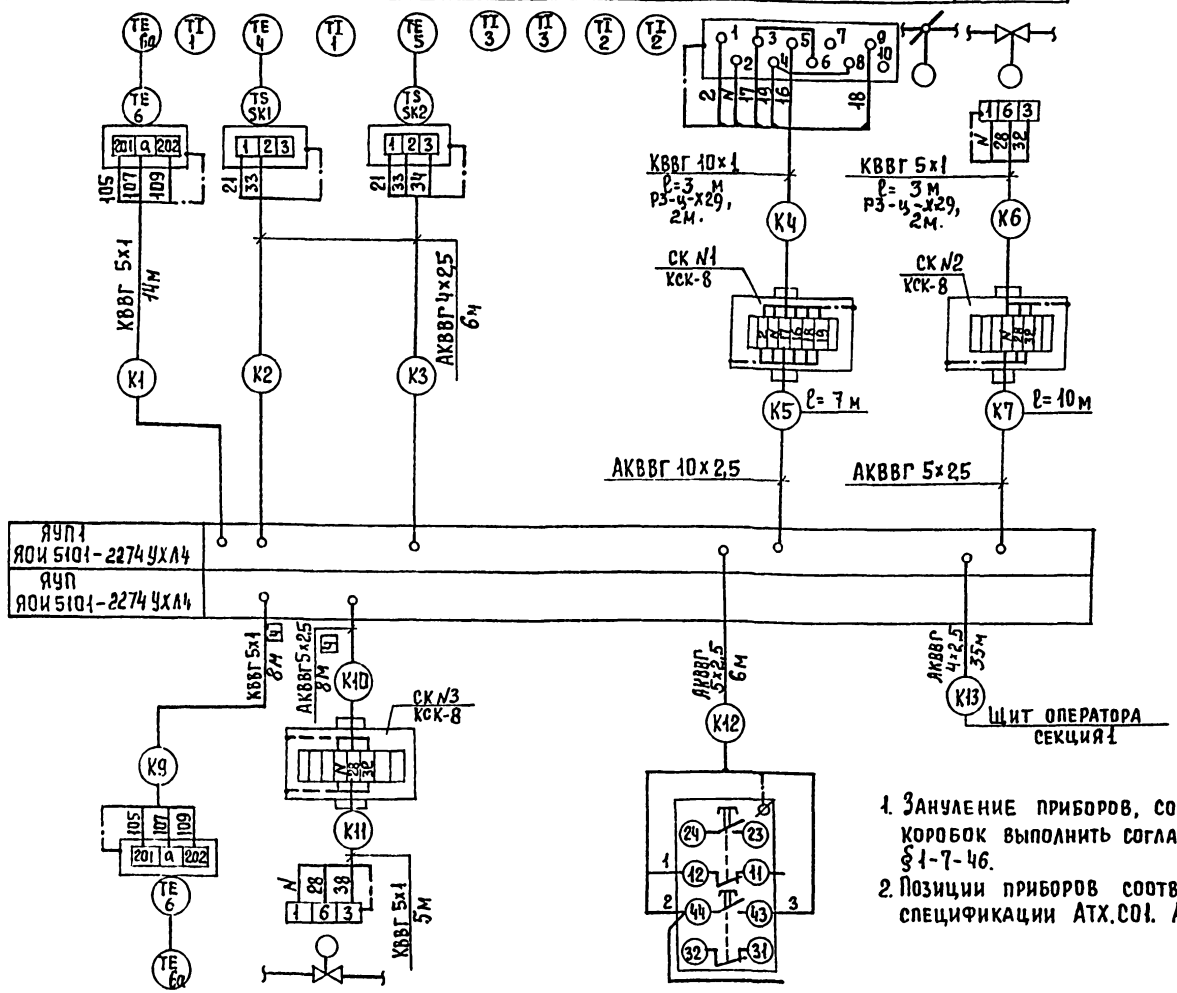

1. Зануление приборов, соединительных коробок выполнить согласно ПУЭ-85 §1-7-46.
2. Позиции приборов соответствуют спецификации АТХ.С01. Альбом 10

Позиция	6. 6а	У3		1-S82
Обозначение монт чертежа	ТМ4 50-73			
Наименование параметра и место отбора импульса	Приточный воздуховод после калорифера II подогрева	Трубопровод обратного теплоносителя II подогрева		У двигателя
	Температура			

Позиц. обозн.	Наименование	Кол.	Примечан.
1	Кран трехходовой муфтовый 11М1, Ду-15мм,	14	шт
2	Вентиль запорный муфтовый Ду 6мм		
	Рр = 25 кгс/см² 15с13 бк1	6	шт
3	Вентиль запорный сильфонный вакуумный		
	Ду 10 мм, Рр=1 кгс/см², 15б50р-3м	10	шт
4	Вентиль запорный муфтовый малогабаритный Ду = 3мм, Ру = 16 кгс/см², 3В-2М	30	шт
5	Вентиль запорный муфтовый Ду-15мм		
	15ч 8п2	10	шт
6	Разделитель мембранный РМ 5319	6	шт
7	Коробка соединительная КСК-8,	17	шт
8	Коробка соединительная КСК-16	4	шт
9	Труба бесшовная ГОСТ 8734-75 / ГОСТ 8733-74 20х2,5 / В 20 ст3	15	м
10	Труба бесшовная ГОСТ 9941-81 12Х18Н10Т 25х3,5	6	м
11	Труба бесшовная 14х2 / В20 ГОСТ 8734-75 / ГОСТ 8733-74,	280	м
12	Металлорукав РЗ-Ц-Х29,	50	м
	Кабели АКВВГ ГОСТ 1508-78Е с алюминиевой		
13	жилой, сечением: 4х25 кв.мм,	400	м
14	5х2,5 кв.мм,	90	м
15	7х2,5 кв.мм,	130	м
16	10х25 кв.мм	100	м
	Кабели КВВГ ГОСТ 1508-78Е с медной жилой		
17	сечением: 4х1 кв.мм	140	м
18	5х1 кв.мм	30	м
19	10х1 кв.мм	5	м
20	Провод гибкий ГОСТ 20520-80 ПРГИ с медной		
	жилой, сечением 1 кв. мм.	100	м

Привязан:

Инв. №

Инв. № подл. | Подпись и дата | Взам. инв. №

Нач отд	Данилов	
Н. контр	Гусева	
Гл. спец	Гольцман	
ГЭП	Гусева	
Инж. ТК	Елизарова	

Т.п. 901-3-266.89 АТХ

Главный корпус для станции очистки воды поверхностных источников мутностью до 1500 мг/л производительностью 3 2 тыс м³/сут

Схема соединений внешних проводок Начало.

Стадия	Лист	Листов
Р	12	

ЦНИИЭП инженерного оборудования г. Москва

Копировал Еремченко

Формат А2

23918-06

Альбом 6

Наименование параметра и место отбора импульса	Давление															Расход		
	Напорный патрубок.															Трубопровод речной воды		Трубопровод чистой воды
	Насосы подачи воды потребителю					Дренажные насосы		Подкачивающие насосы		Вакуум-насосы		Воздуходувки			УРП-3 насос	Насосы-дозаторы коагулянта			Насосы-дозаторы ПАА				
	М1	М2	М3	М4	М5	М6	М7	М8	М9	М18	М19	М10	М11	М12	М27	М20	М21	М22	М23	М24	М25	N1	N2	N1
N ТКЧ или N установочного чертежа	ТКЧ 3136-70																					См. монтажно-эксплуатационную инструкцию		
Позиция	7					8		9		14		10			11	12			13			16, 16а		17, 17а

Труба 20×25.20 8734-75 ℓ=0,5 м

Тр. 25×3,5 12Х18Н10Т ℓ=1,0

Тр. 14×2 В20

Труба 14×2 В20

АКВВГ 10×2,5

КВВГ 4×1 55 м

КВВГ 4×1 РЗЦ-Х29 ℓ=3 м М.Р.=2 м

КВВГ 4×1 РЗ-Ц-Х29 ℓ=3 м М.Р.=2 м

КВВГ 4×1 60 м

КВВГ 4×1 30 м

КВВГ 4×1 55 м

КВВГ 4×1 5 м

КВВГ 4×1 40 м

АКВВГ 7×25 38 м

КСК №15 АКВВГ 7×25

КСК-16 №4

Щит оператора: Секция 1, Секция 2, Секция 3, Секция 4

Шкаф регулирования коагулянта ШРК1

Шкаф регулирования коагулянта ШРК2

Выключатель SA6, SA7, SA8, SA9, SA10

* кабели учтены в части ЭМ (см. ЭМ-4 Альбом 5)


Позиция	18, 18а	19, 19а	15				
N ТКЧ или N установочного чертежа	См. монтажно-эксплуатационную инструкцию		ТМЧ-68-83				
Наименование параметра и место отбора импульса	N2		N1	N2	N3	N4	N5
	Трубопровод чистой воды	Трубопровод промывной воды	Фильтры				
Расход			Потеря напора				

Привязан				ТП 901-3-266.89	АТХ
Инв. №	Нач. отд	Данилов		Главный корпус для станции очистки воды поверхностных источников мутностью до 1500 мг/л, производительностью 2,1 м³/с (180 тыс м³/сут)	Стадия: Р; Лист: 13; Листов:
	Н. контр	Гусева			
	Гл. спец	Гольцман		Схема соединений внешних проводок. Продолжение	ЦНИИЭП инженерного оборудования г. Москва
	ГЭП	Гусева			
	Инж. ук	Елизарова			

Копировал Еремченко Формат А2

Инв. № подл. | Подпись и дата | Взам. инв. №

215-1-06

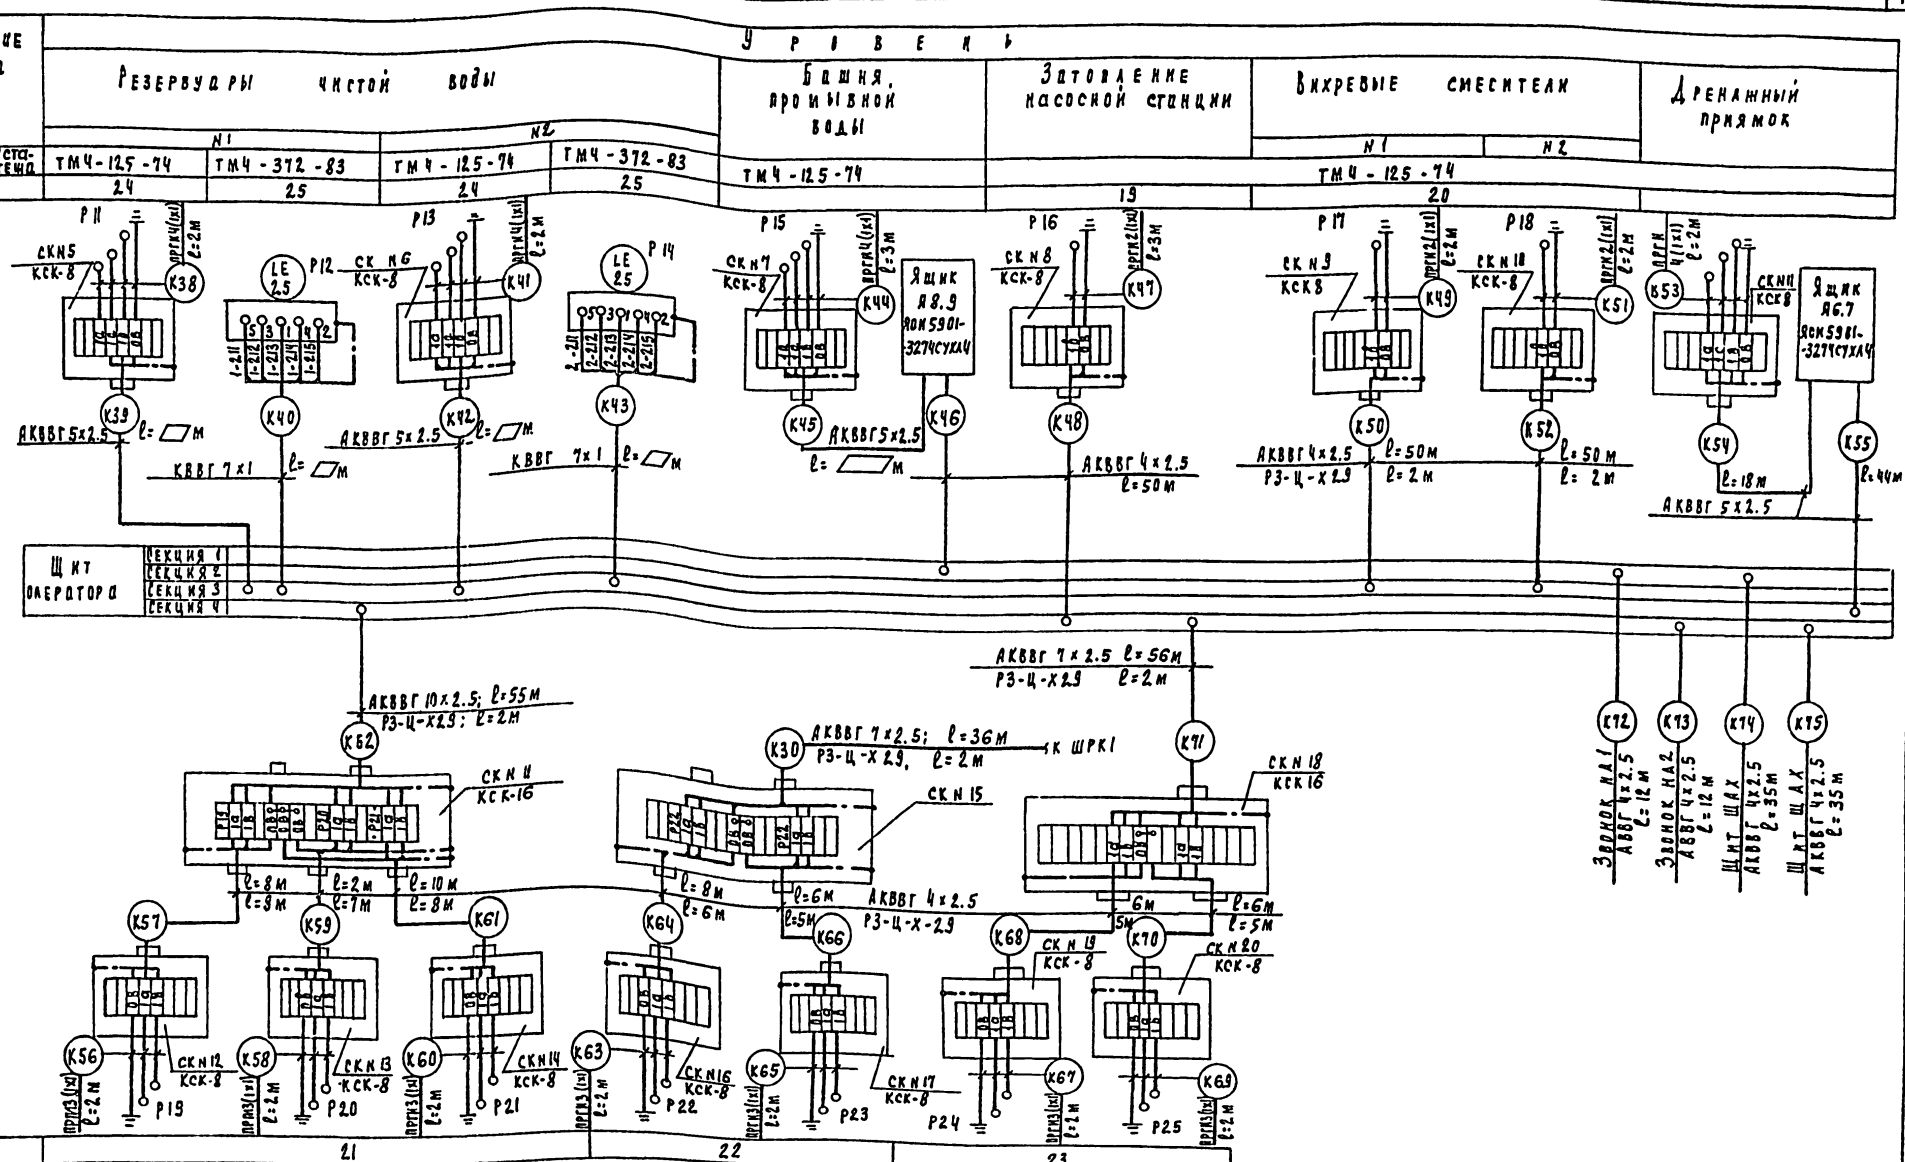

Привязан

Инв. №

Кафота	Данилов		
Н.контр	Русева		
Рд.спец.	Рольцман		
СЭП	Русева		
Инж.ик	Сапзарова		

ТП 901-3-266.89 АТХ

Главный корпус для станции очистки воды поверхностных источников мутностью до 1500 мг/л производительностью 2 тыс. м³/сут.

Схема соединений внешних проводок. Заземление.


Стадия	Лист	Листов
Р	14	

ЦНИИЭП инженерного оборудования г. Москва


Инв. № подл. | Подпись и дата | Взам. инв. №

Альбом 6


План на отм. -1.000, 0.000.

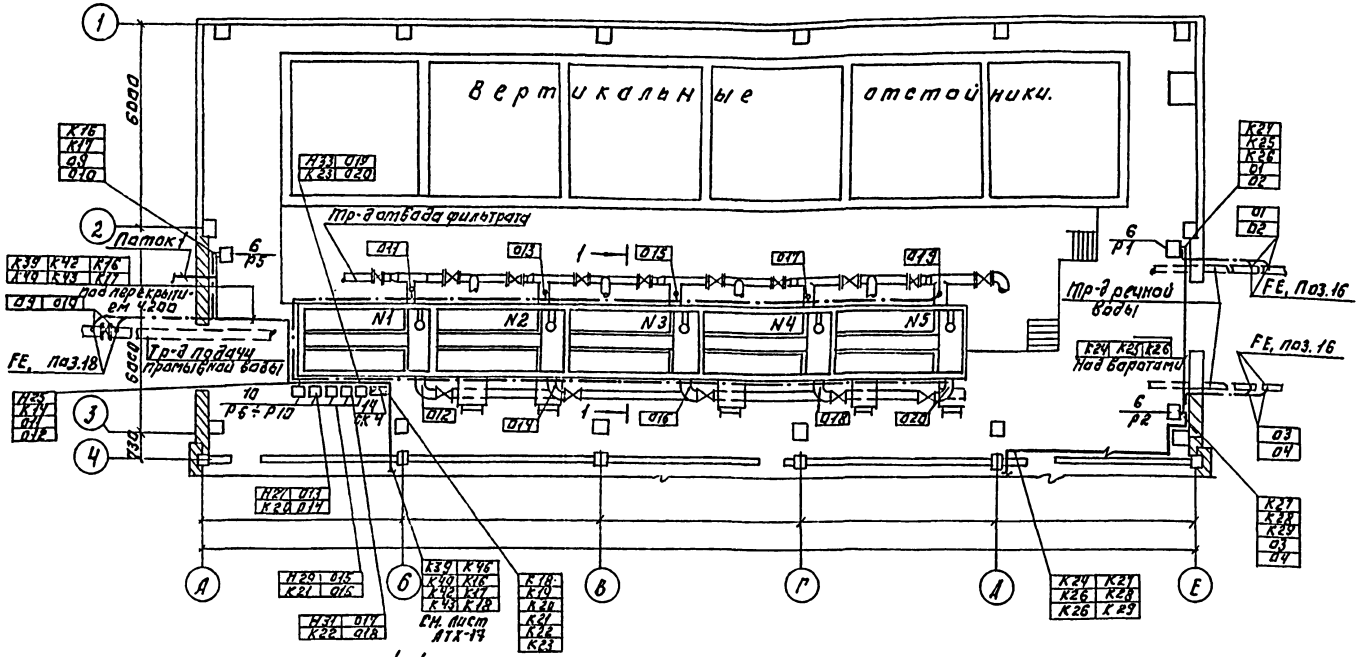

План на отм. 4.200, 0.000.

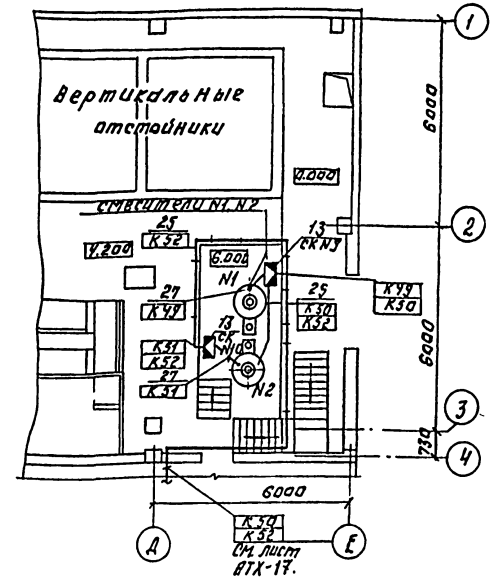

1-1

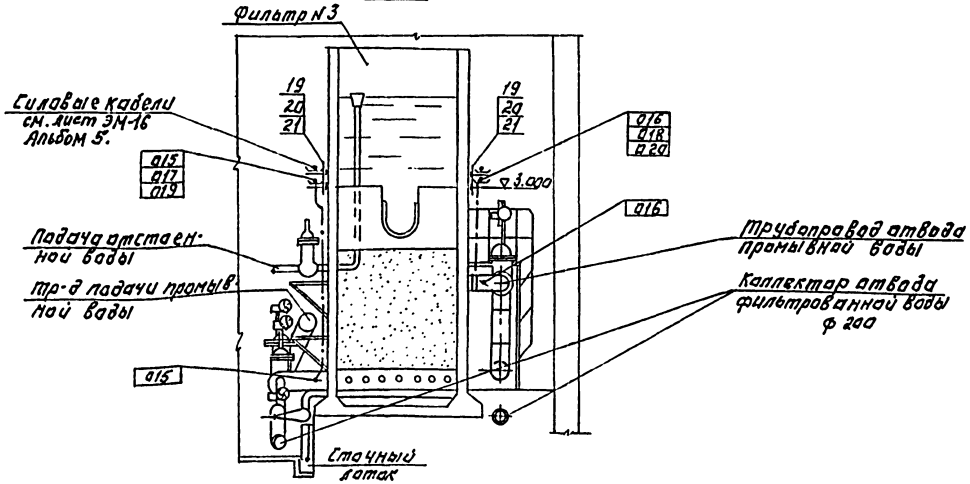

Поток 1

К резервуарам чистой воды

К башне промывной воды.


ТП 901-3-266.89					АТХ
Привязан:				Главный корпус для станции очистки поверхностных источников водоснабжения производительностью 30-150 тыс. м³/сут. Адаптирован к этажерке типа ТЭС. Схема трубопроводов. Аксонометрическая. Отм. -1.000 0.000 4.200 Зал фильтров и отстойников.	Стадия	Лист	Листов
					Р	15	
Инв. №					ЦНИИЭП инженерного оборудования г. Москва		
	Нач. отд.	Даниилов					
	Н. контр.	Гусева					
	Гл. спец.	Ольшина					
	ГИП	Гусева					
	Инж. пр.	Елизарова					

Копировал: Логинова


Формат: А2

Альбом 6

План на отм. -2.400; 0.000

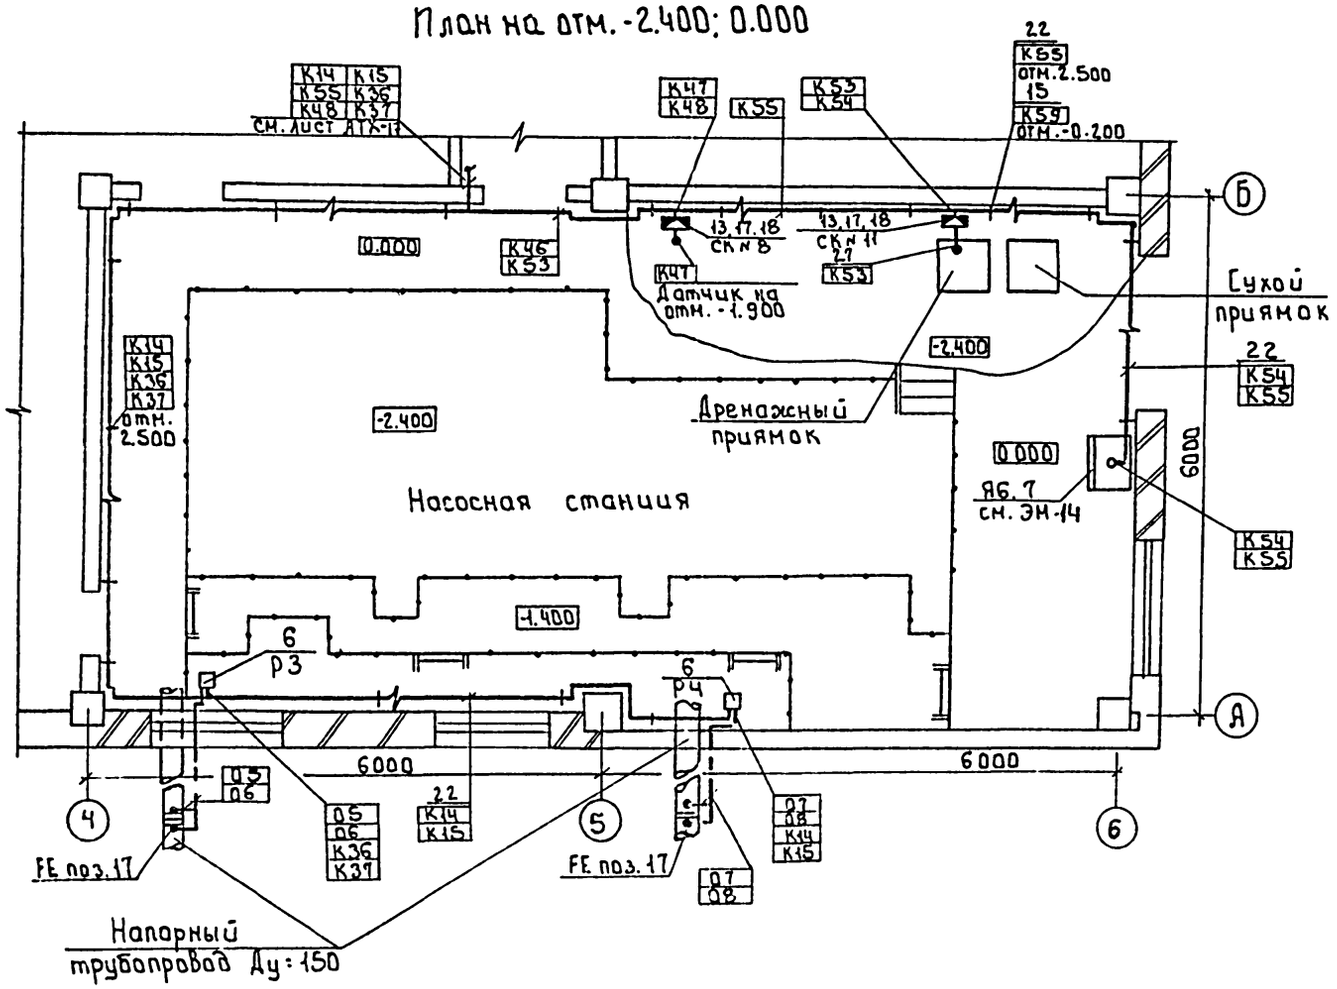


План на отм. 4.200

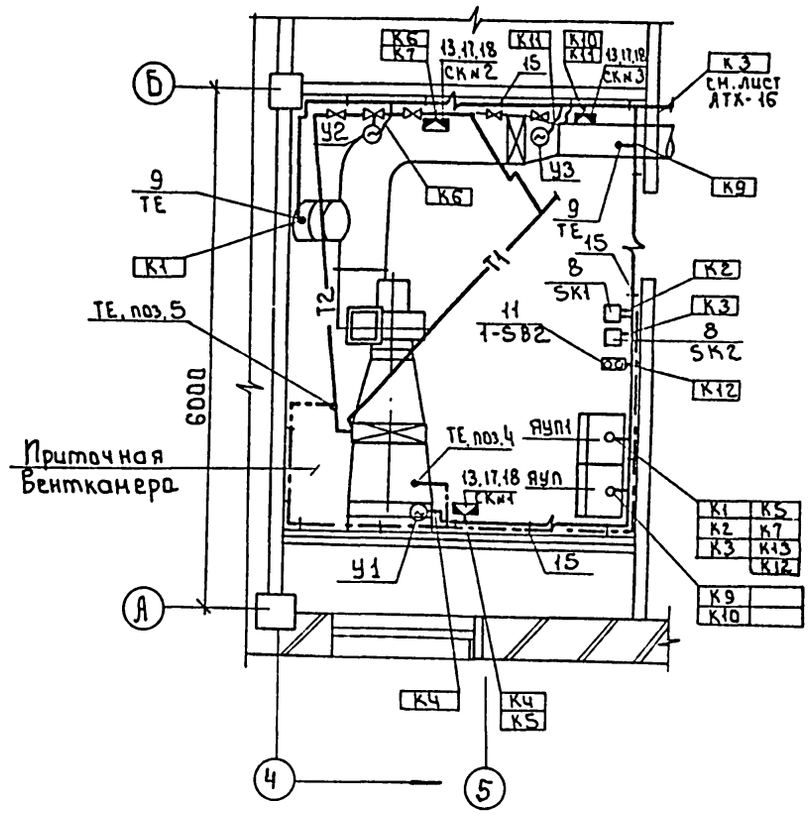

1 Прокладку кабелей и проводов выполнить в соответствии с типовыми проектами 4.407-260 „Прокладка кабелей на конструкциях", 5.407-88 „Установка конструкций для прокладки кабелей".
2 Кабели, идущие на высоте до 2* метров от пола, защитить.
3 Все проемы после монтажа заделать.
4 Ящики Я6.7, ЯУП1, ЯУП заказываются и устанавливаются в части ЭМ.
5 Спецификацию см. на листе АТХ-18.

План на отм. 4.200

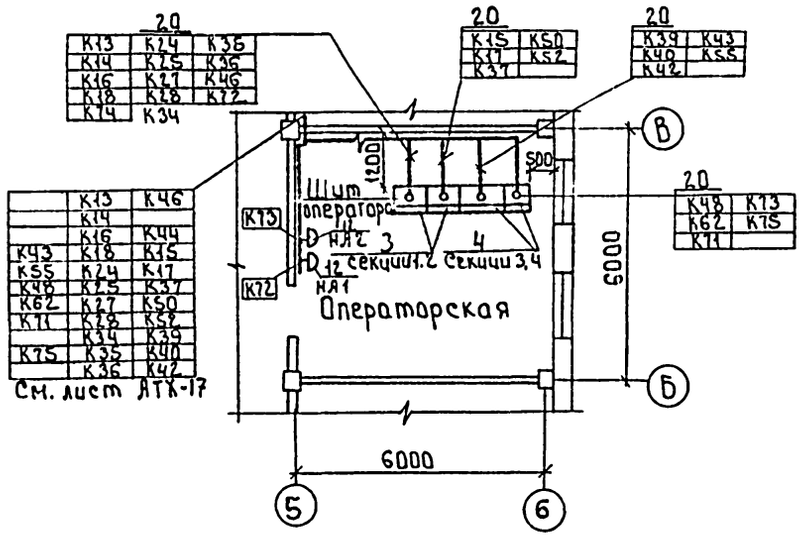

				т.п. 901-3-266.89	АТХ	
Привязан						
			Нач.отд	Данилов	Главный корпус для станции очистки воды поверхностных источников мутностью до 1500мг/л производительностью 3,2 тыс.м³/с.	Стадия Р; Лист 16; Листов
			Н.контр.	Гусева		
			Гл.спец.	Гольцман	План расположения средств автоматизации и проводок отм.-2.400, 0.000, ч.200 Насосная станция. Приточная Венткамера. Операторская	ЦНИИЭП инженерного оборудования г. Москва
Инв.№			ГЭП	Гусева		
			Инж.-т к.	Елизарова		


Согласовано: Отдел ВГ Зуев; Отдел АСП Шабова; Отдел ВС Левина; Трачева

Инв.№ подл. | Подпись и дата | Взам. инв.№

Копировал: Боброва 23913-06 Формат: А2


Альбом 6

1. План на отм. 0.000
М1:200

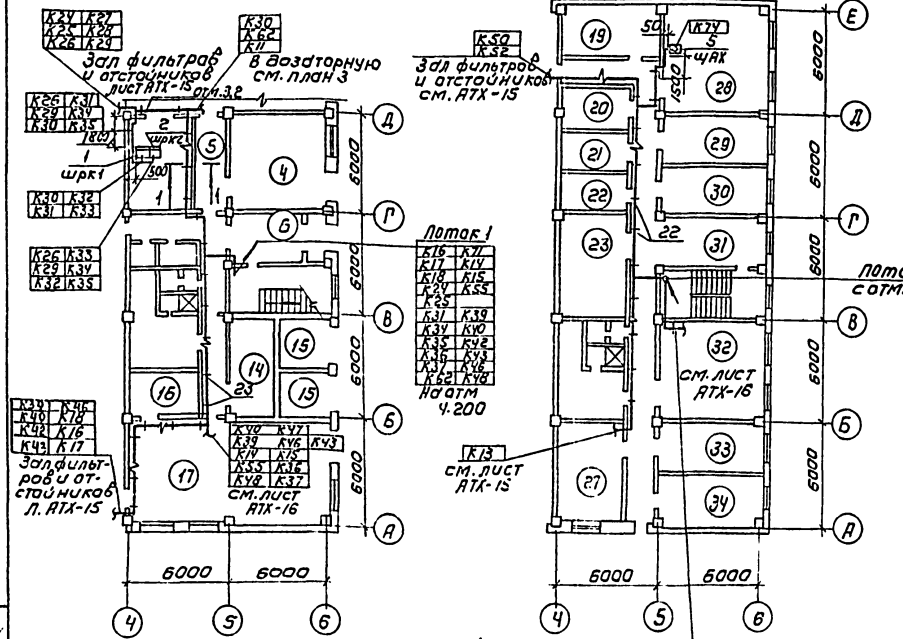

2. План на отм. ч.200
М1:200

3. План на отм. -1.200, 0.000
М1:50

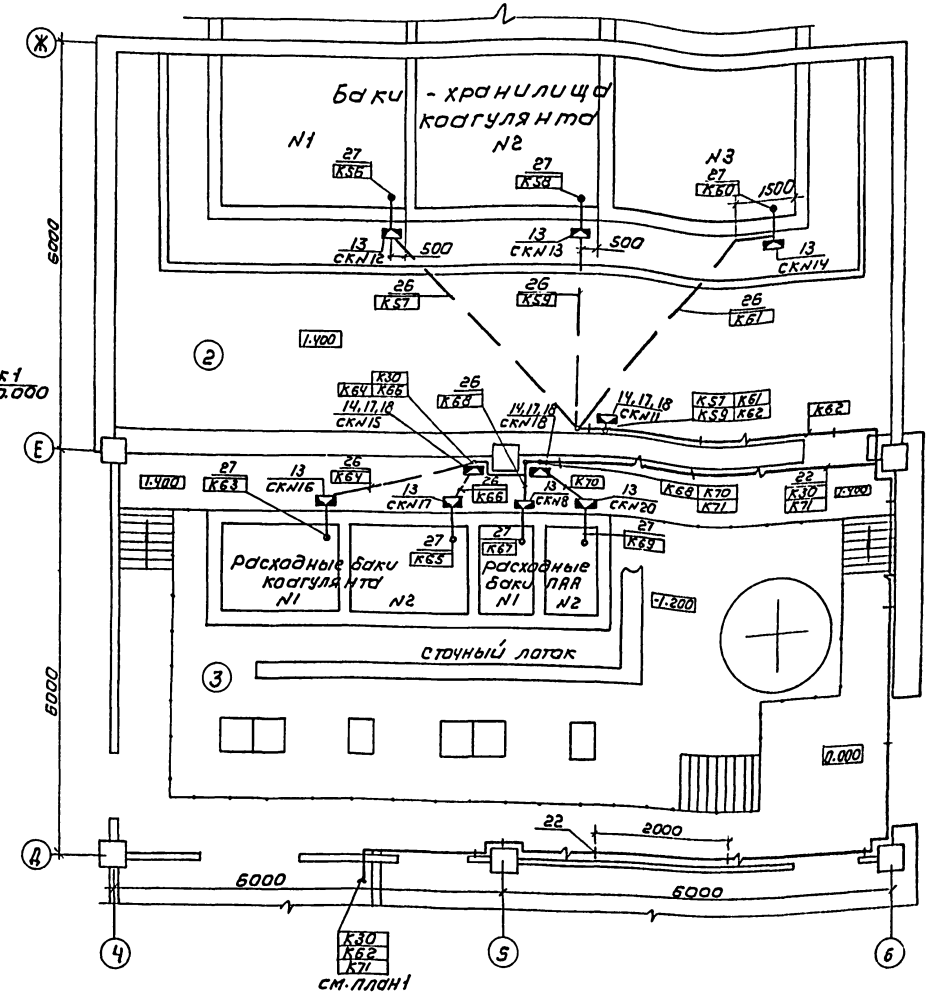

Экспликация помещений

№№ по плану	Наименование	№№ по плану	Наименование
1	Зал фильтров		и реактивов
2	Отделение растворных баков	23	Вытяжная венткамера
	коагулянта	27	Приточная венткамера
3	Дозаторная	28	Химическая лаборато-
4	Вазодуходувная		рия
5	Коридор	29	Бактериологическая
6	Вестибюль		лаборатория
7	Тамбур	30	Комната приема пищи
8	Кладовая чистого белья		и дежурного персонала
9	Кладовая грязного белья	31	Холл
14	ЩСУ	32	Операторская
15	ТП	33	Мастерская КИП
16	РУ		
17	Насосная станция	34	Комната начальника
19	Контрольная лаборатория		станции
20	Средоварочная и моечная		
21	Автоклавная		
22	Помещение для посуды		

1. Примечание и спецификацию см. на листах АТХ-16, АТХ-18

				т.п. 901-3-266.89	АТХ
Привязан					
		Нач. отд	Данилов	Главный корпус для станции очистки воды повышенной мощности с применением коагулянта	Стадия: Р; Лист: 17; Листов:
		Н. контр	Гусева		
		Гл. спец	Гольцман	План отметок 0.000; ч.200	ЦНИИЭП инженерного оборудования г. Москва
		ГИП	Гусева	Автоматизация. Архитектура.	
Инв.№:		Инженер	Елизарова	Отм. -1.200; 0.000; ч.200	
				Реагентное хозяйство	

Копировал: Коршунова Формат: А2

Альбом 6

Марка поз.	Обозначение	Наименование	Кол	Масса ед. изм.	Примеч.
		Щиты			
1	ЩШ-3Д-I-800×600	Шкаф регулирования			
	УчI Р30	коагулянта	1		ШРК1
2	ЩШ-3Д-I 600×600	Шкаф регулирования			
	УчI Р30	коагулянта	1		ШРК2
3	ЩПК-2-3Л-I(800×800)	Щит оператора	1		ЩО
	УхЛ4 1Р00				секц 1,2
4	ЩПК-2-I(1000×600)УхЛ4-IР00	Щит оператора	1		ЩО секц 3,4
5	ЩШ-3Д-I-600×600 Уч-IР30	Щит анализатора			
		остаточного хлора	1		ЩАХ
		Приборы технологи-			
		ческого контроля и			
		электроаппаратура			
6		Преобразователь			
		Сапфир 22ДД 2410-02-			
		УхЛ* 3,1-0,25/0,25 кПа-05	5		Р1÷Р5
7		Регулятор-сигнали-			
		затор уровня			Р16÷Р25
		ЭРСУ-4	13		Р11; Р13; Р15
8		Термометр показываю-			SK1
		щий сигнализирую-			SK2
		щий ТГП-100 Эк	2		
9		Термопреобразователь			
		сопротивления			
		ТСМ-1079.	2		
10		Дифманометр			
		перепадомер			
		ДСП-4Сч	5		Р6÷Р10

Марка поз.	Обозначение	Наименование	Кол.	Масса ед. изм	Примеч.
11		Кнопочный пост			1-SB2
		управления			
		ПКЕ-722-2У3	1		
12		Звонок переменного			
		тока ЗВП-220	2		НА1; НА
		Изделия заводов ГМА			
13		Коробка соединитель-			
		ная КСК-8	17		
14		Коробка соединитель-			
		ная КСК-16	4		
15		Скобы разные, кг	5		
16		Муфта к металло-			
		рукаву ТР 5У3	36		
17		Стойка К314УХЛ2	20		
18		Профиль К108/1У2	20		
19		Стойка К1150У3			
20		Лоток прямой		Заказаны	
		НЛ10-П1; 87У3		в части „ЭМ"	
21		Полка К1160У3		Альбом 5	
		Сборочные единицы			
22	4.407-88-170 исп.05	Настенная одиноч-			
		ная кабельная			
		конструкция h=600мм			
				Заказаны	
23	4.407-88.180 исп.05	Настенная одиноч-		в части "ЭМ"	
		ная кабельная		Альбом 5	
		конструкция h=800мм			
24	4.407-88.	Настенная одиночная			
		кабельная конст-			
		рукция h=400 мм			

Марка поз.	Обозначение	Наименование	Кол.	Масса ед. изм.	Прим.
		Материалы			
25		Металлорукав			
		Р3-Ц-Х29	50		
26		Труба полиэтиленовая			
		40×3	30	м	
27		Сталь			
		круглая ф6	10кг		

Инв. № подл. | Подпись и дата | Взам. инв. №

Привязан:

Инв. №

Нач. отд	Данилов	
Н. контр	Гусева	
Гл. спец	Гольцман	
ГЭП	Гусева	
Инж. ПК	Елизарова	

Т.П. 901-3-266.89 АТХ

Главный корпус для станции очистки воды поверхностных источников мутностью до 1500 мг/л, производительностью 3,2 тыс. м³/сут.

План расположений средств автоматизации и проводок

Спецификация

Стадия	Лист	Листов
Р	18	


ЦНИИЭП инженерного оборудования г. Москва

Копировал Еремченко Формат А2

23918-06

Альбом 6

Щит оператора

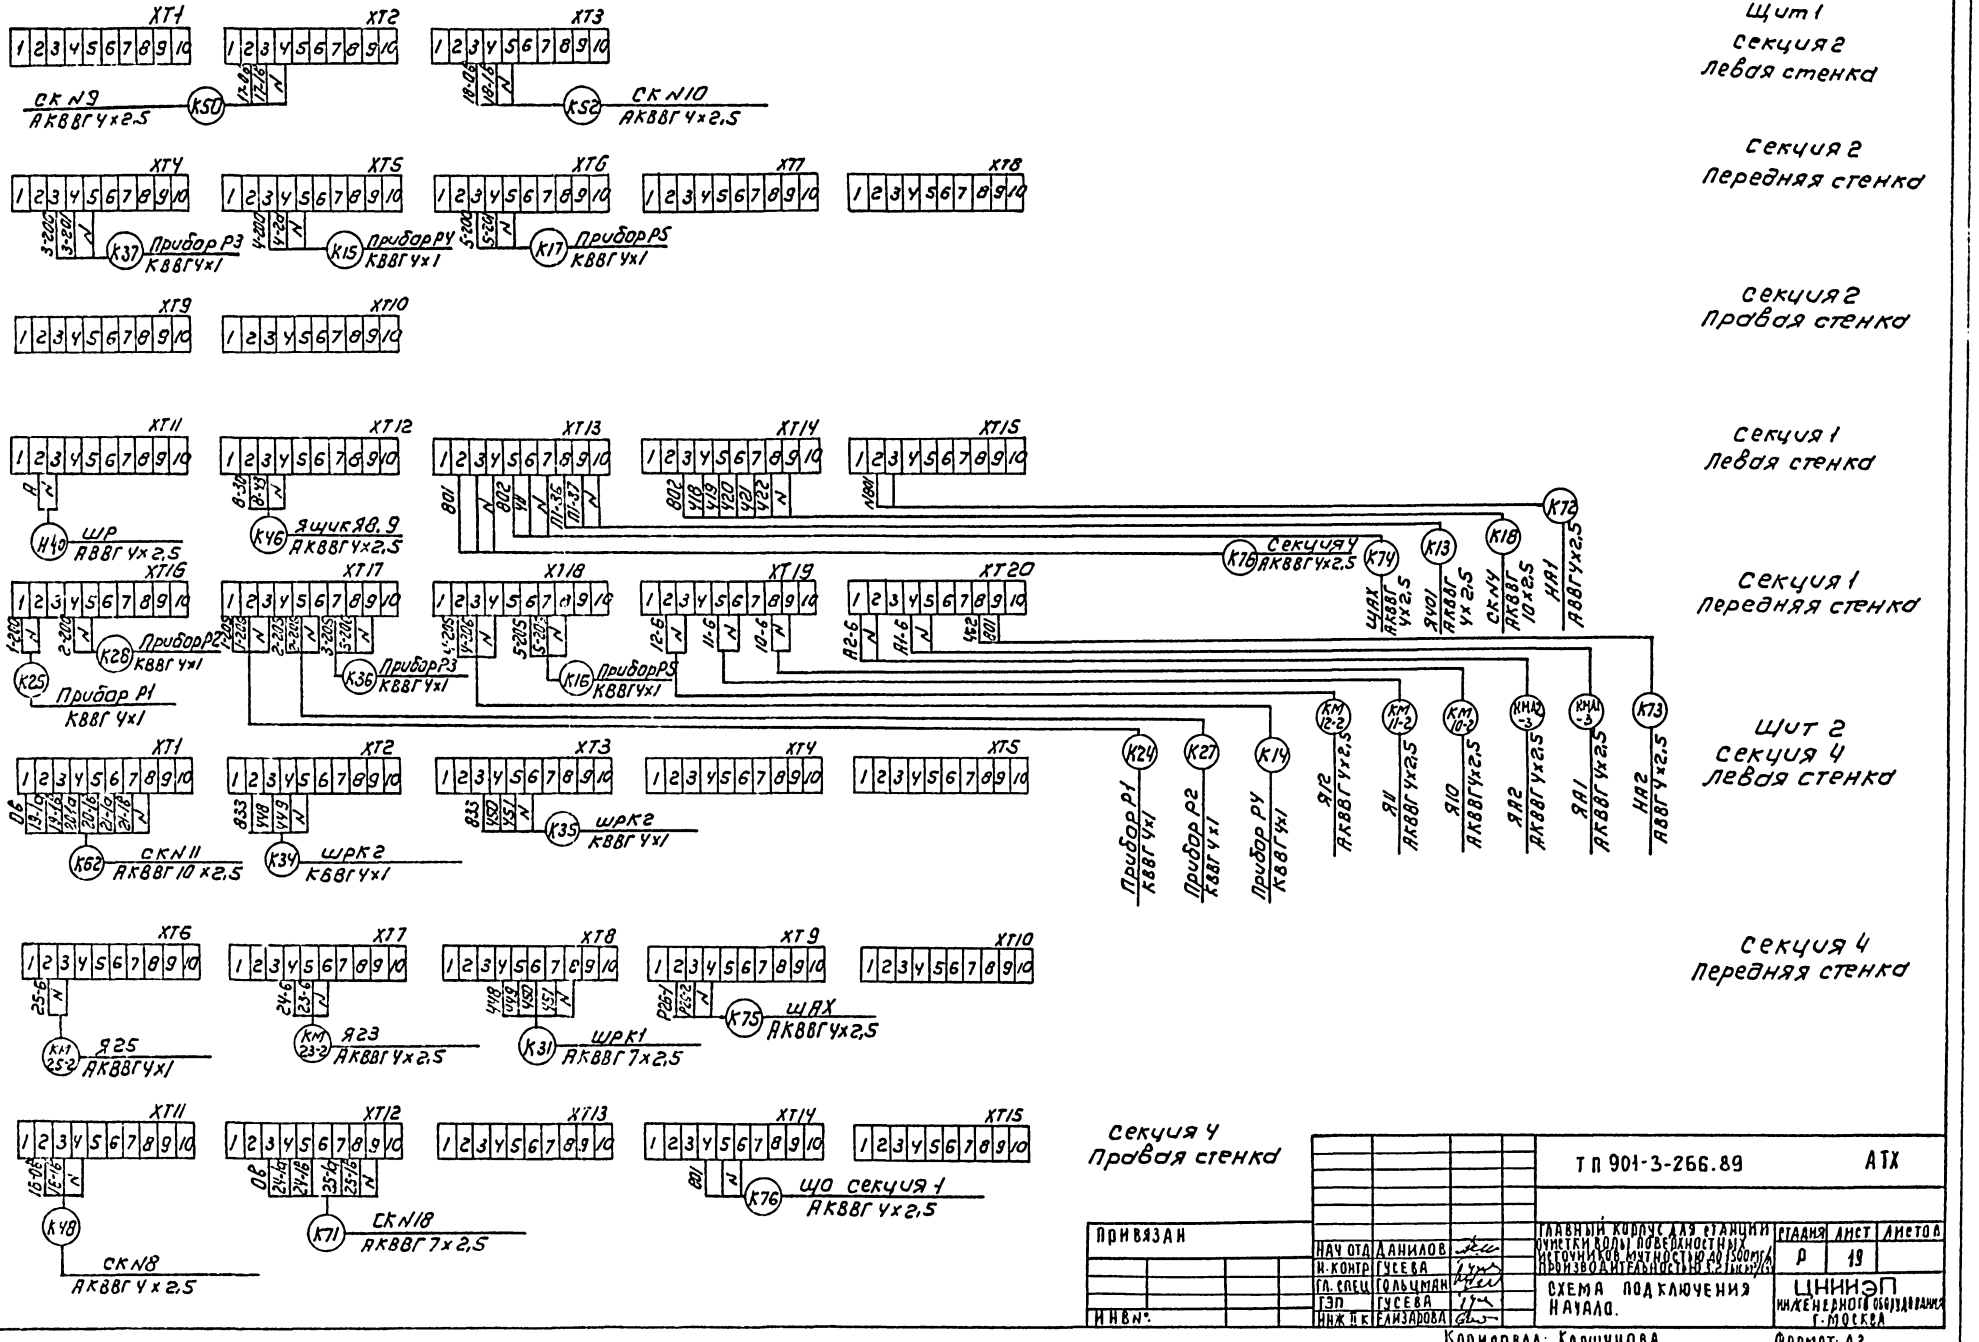


Привязан			ТП 901-3-266.89		АТХ
			Главный корпус для станции очистки воды поверхностных источников мощностью до 1500 м³/ч производительностью 1,2 тыс м³/сут	Стадия: Р	Лист: 19	Листов:
Нач. отд.	Данилов		Схема подключения начала.	ЦНИИЭП инженерного оборудования г. Москва		
Н. контр.	Гусева					
Гл. спец.	Гольцман					
ГИП	Гусева					
Инж. Н.К.	Елизарова					
Инв.№						

Копировал: Коршунова

Формат: А2

23918-06

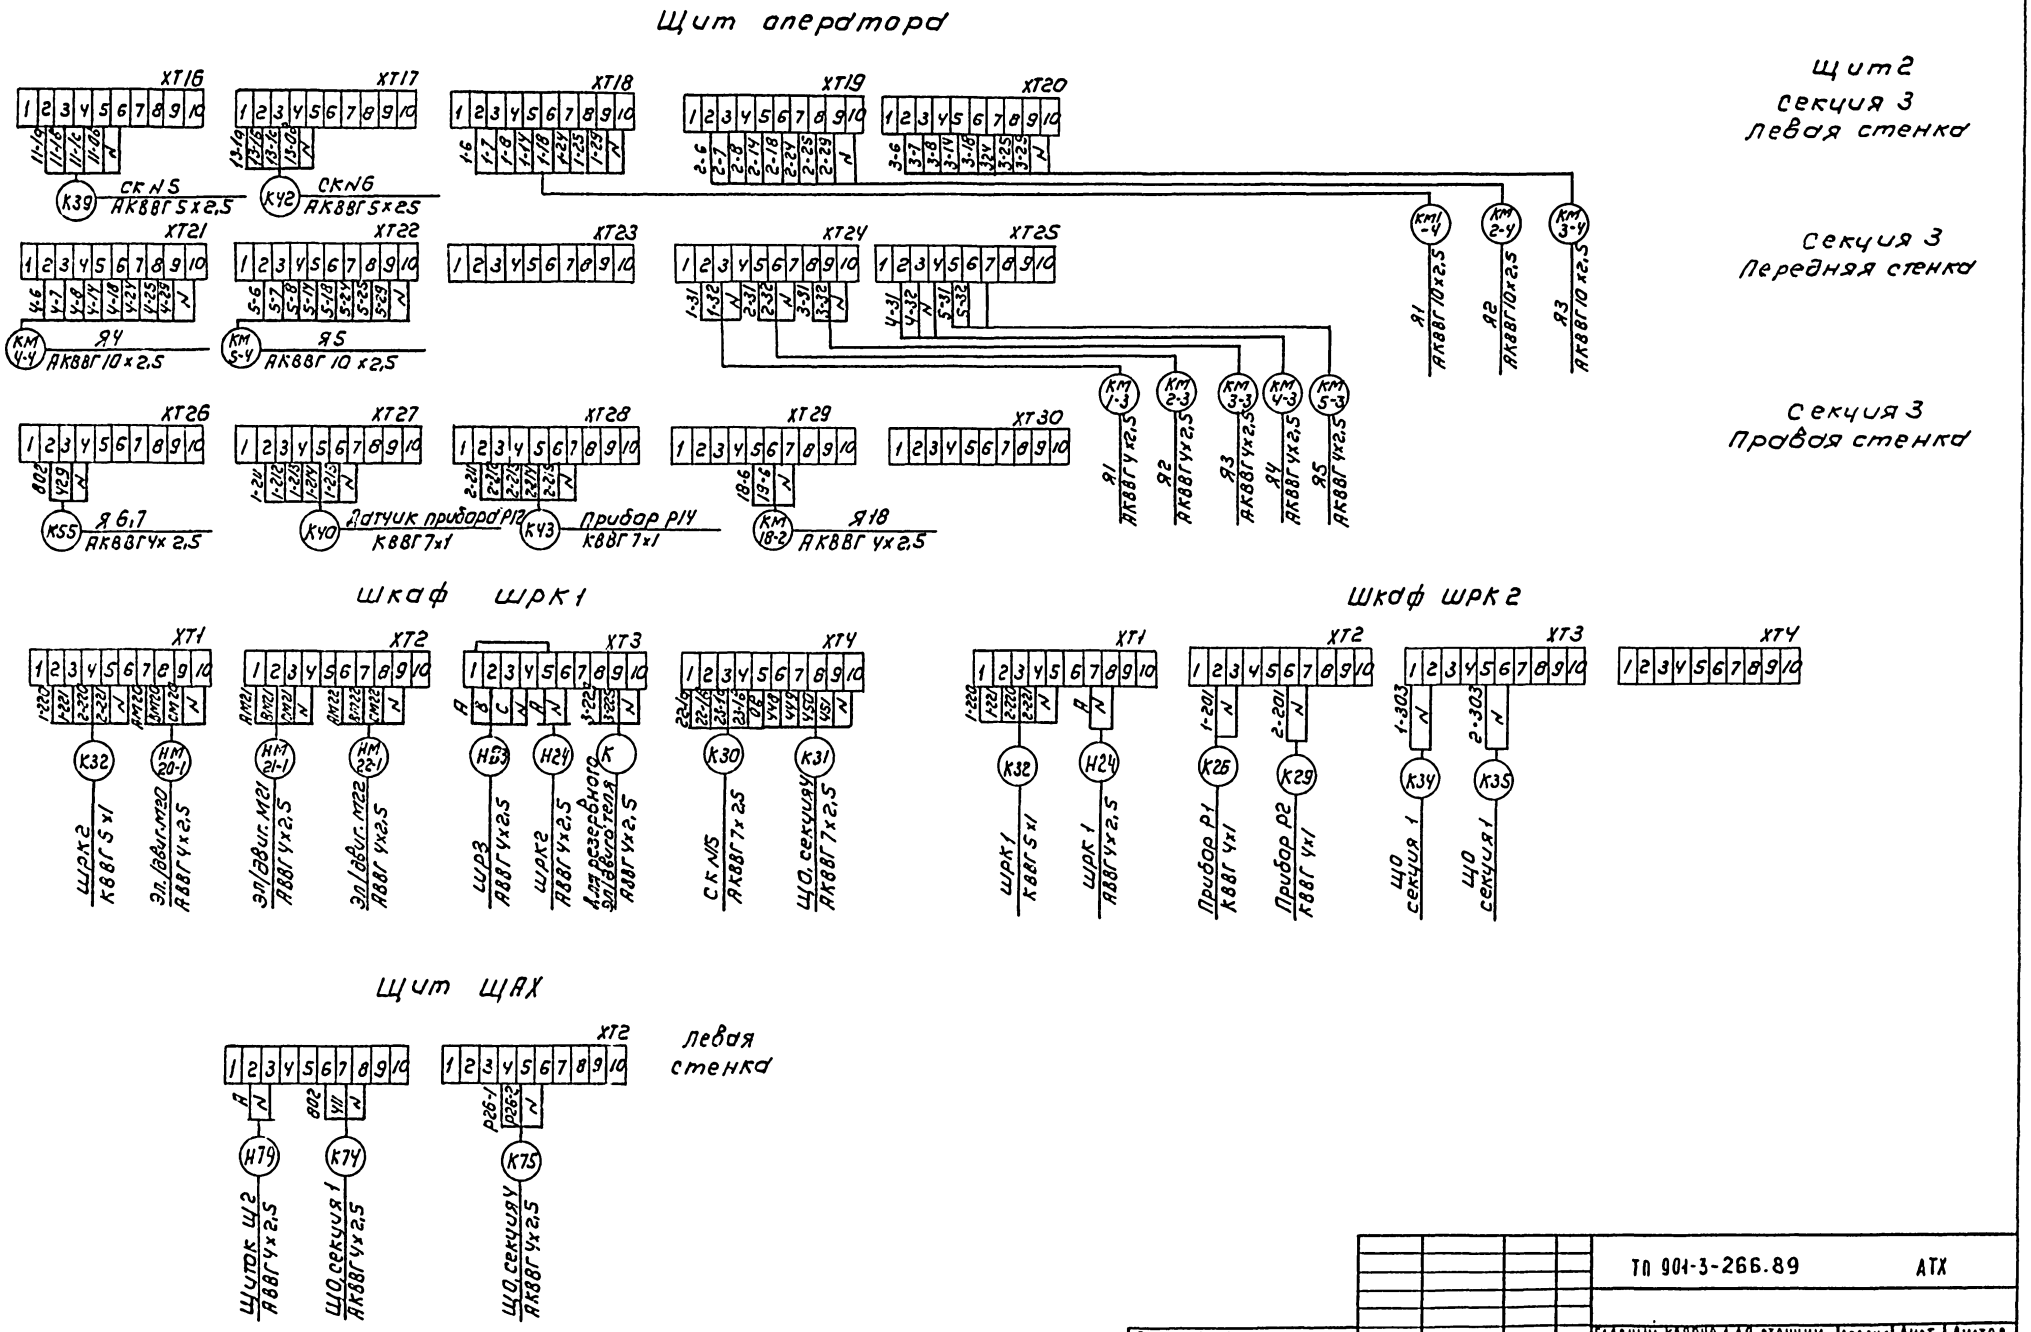

Привязан		ТП 901-3-266.89	АТХ
Инв №	НАЧ ОТД Данилов; Н. КОНТР Гусева; ГА СПЕЦ Гольцман; ГЭЛ Гусева; ИНЖ ОК Елизарова	Главный корпус для станции очистки воды поверхностных источников с мутностью до 1500 мг/л производительностью 3 тыс м³/сут	Стадия Р; Лист 20; Листов
Копировал Коршунова		Схема подключения окончание	ЦНИИЭП инженерного оборудования г. Москва
		Формат А2	

Подпись и дата | Взам. инв.№
Инв.№ подл.
gost.e-ecolog.ru