Типовой проект

# 407-3-235

# Общеподстанционные пункты управления типов I–IV, VI из унифицированных конструкций

## Альбом III

## Опути I

Электротехнические и санитарно-технические чертежи

СФ-332-03
Шифр 16.12

Разработан
Северо–Западным отделением
института «Энергосетьпроект»
Минэнерго СССР

Утвержден
и введен в действие
институтом «Энергосетьпроект»
с 1.01. 1978 г.
Приказ N 89 от 20.05. 1977 г.

gost.e-ecolog.ru

# Состав проекта

Альбом I Пояснительная записка и указания по применению

Альбом II ОПУ тип I
Архитектурно-строительные чертежи

Альбом III ОПУ тип I
Электротехнические и санитарно-технические чертежи

Альбом IV ОПУ тип I Сметы

Альбом V ОПУ тип II
Архитектурно-строительные чертежи

Альбом VI ОПУ тип II
Электротехнические и санитарно-технические чертежи

Альбом VII ОПУ тип II Сметы

Альбом VIII ОПУ тип III
Архитектурно-строительные чертежи

Альбом IX ОПУ тип III
Электротехнические и санитарно-технические чертежи

Альбом X ОПУ тип III Сметы

Альбом XI ОПУ тип IV
Архитектурно-строительные чертежи

Альбом XII ОПУ тип IV
Электротехнические и санитарно-технические чертежи

Альбом XIII ОПУ тип IV Сметы

Альбом XIV ОПУ тип VI
Архитектурно-строительные чертежи

Альбом XV ОПУ тип VI
Электротехнические и санитарно-технические чертежи

Альбом XVI ОПУ тип VI Сметы

Альбом XVII ОПУ типов I÷IV, VI
Общие архитектурно-строительные чертежи

Альбом XVIII ОПУ типов I÷IV, VI
Общие электротехнические и санитарно-технические чертежи

## Перечень листов


| Наименование | Номер листа | Страница |
|---|---|---|
| Титульный лист | — | 1 |
| Состав проекта. Перечень листов | 1 | 2 |
| | | |
| **Электротехнические чертежи** | | |
| Перечень чертежей, сводная спецификация | ЭЛ-III-1 | 3 |
| Расположение электрического и технологического оборудования | ЭЛ-III-2 | 4 |
| Электрическое освещение. План и спецификация | ЭЛ-III-3 | 5 |
| То же. Расчетная схема | ЭЛ-III-4 | 6 |
| Силовое электрооборудование и электроотопление. План сети. | ЭЛ-III-5 | 7 |
| То же. Расчетная схема. Спецификация. Заземление. | ЭЛ-III-6 | 8 |
| **Санитарно-технические чертежи** | | |
| Перечень санитарно-технических чертежей | ОВ-III-1 | 9 |
| Характеристика вентоборудования, основные показатели, пояснение к проекту | ОВ-III-2 | 10 |
| План | ОВ-III-3 | 11 |
| Схема, спецификация вытяжной установки „В-1" | ОВ-III-4 | 12 |
| Вытяжная установка „В-1". Разрезы А-А и Б-Б. Приточная установка „П-1" Узел „А", развертка | ОВ-III-5 | 13 |
| Сводная спецификация | ОВ-III-6 | 14 |





7283 тм-III-2
Инв. № подл. | Подпись и дата | Взам. инв. №

## Сводная спецификация на электроосвещение и электроотопление

| Поз. | Наименование | Тип | Техническая характеристика | кол. | Примеч. |
|---|---|---|---|---|---|
| 1 | 2 | 3 | 4 | 5 | 6 |
| 1 | Пункт распределительный шт. | ПР 9222-108 | 380/220 В | 1 | для раб. освещ. |
| 2 | Щиток аварийного освещения шт. | ОЛТ-3 сх.2 | 220 В | 1 | |
| 3 | Пункт распределительный шт. | ПР 9332-140 | 380/220 В | 1 | |
| 4 | Щиток сварочный шт. | Щ-736 | 380/220 В | 1 | |
| 5 | Трансформатор понижающий шт. | ТС3-2,5/1 | 2,5 кВА 220/36 В | 1 | |
| 6 | Блок управления с пускателем ПМЕ-212 и катушкой 220 В переменного тока шт. | БУ-2 | | 1 | |
| 7 | То же с пускателем ПАЕ-312 шт. | БУ-3 | | 1 | |
| 8 | То же с пускателем ПАЕ-412 шт. | БУ-4 | | 2 | |
| 9 | Пускатель магнитный с катушкой 220 В переменного тока шт. | ПМЕ-122 | $I_{н.э}$=1,6 А | 2 | |
| 10 | Пост кнопочный шт. | ПКЕ-022 | | 2 | |
| 11 | Электроконтактный термометр шт. | ЭКТ-1-20/140 | -20÷+40°С капилляр 2м | 1 | |
| 12 | Датчик температуры биметаллический шт. | ДТКБ-41 | 0÷30°С | 3 | |
| 13 | Арматура осветительная для люминисцентных ламп шт. | ОД-2-40 | 2×40 Вт | 71 | |
| 14 | Подвес открытый шт. | ПО-21 | до 200 Вт | 15 | |
| 15 | То же шт. | ПО-21 | до 100 Вт | 21 | |
| 16 | Светильник подвесной пыленепроницаемый шт. | ППР-100 | до 100 Вт | 2 | |
| 17 | Светильник подвесной повышенной надежности против взрыва шт. | НФБ-150 | 150 Вт | 8 | |
| 18 | Светильник настенный брызгозащищенный шт. | БУН-60 м. | 60 Вт | 3 | |
| 19 | Лампа переносная с гибким шлангом шт. | | 220 В | 1 | |
| 20 | То же шт. | СР-2 | 36 В | 1 | |
| 21 | Выключатель однополюсный брызгонепроницаемый шт. | Индекс 0262а | 250 В, 6А | 1 | |
| 22 | Выключатель однополюсный шт. | Индекс 0202а | 250 В, 6А | 21 | |
| 23 | То же шт. | Индекс 0201а | 250 В, 10А | 1 | |
| 24 | То же сдвоенный шт. | Индекс 0262а | 250 В, 6А | 3 | |
| 25 | Розетка штепсельная шт. | Индекс 0321а | 250 В, 10А | 19 | |
| 26 | Коробка ответвительная четырехвводная шт. | Индекс 0808 | | 50 | |
| 27 | То же трехвводная шт. | Индекс 0805 | | 130 | |
| 28 | Кабель силовой с алюминиевыми жилами в поливинилхлоридной оболочке. м. | АВВГ-500 | 3×95+1×50 | 20 | |
| 29 | То же м. | АВВГ-500 | 3×16+1×10 | 100 | |
| 30 | То же м. | АВВГ-500 | 3×6+1×4 | 50 | |
| 31 | То же м. | АВВГ-500 | 3×4 | 140 | |
| 32 | То же м. | АВВГ-500 | 2×4 | 800 | |
| 33 | То же м. | АВВГ-500 | 3×2,5 | 170 | |
| 34 | Кабель контрольный с алюминиевыми жилами в поливинилхлоридной оболочке м. | АКВВГ-500 | 4×2,5 | 100 | |
| 35 | Кабель силовой с медными жилами в пластмассовой оболочке. м | ВВГ-500 | 3×2,5 | 90 | |
| 36 | Лампа люминисцентная белого света шт. | ЛБ-40 | 220 В, 40 Вт | 142 | |
| 37 | Стартер к люминисцентной лампе. шт. | | 40 Вт | 142 | |
| 38 | Лампа накаливания шт. | НБ-220-200 | 220 В, 200 Вт | 15 | |
| 39 | То же шт. | НБ-220-150 | 220 В, 150 Вт | 8 | |
| 40 | То же шт. | НБ-220-100 | 220 В, 100 Вт | 22 | |
| 41 | То же шт. | НБ-220-60 | 220 В, 60 Вт | 4 | |
| 42 | То же шт. | МО-36-60 | 36 В, 60 Вт | 1 | |
| 43 | Сталь полосовая м | ГОСТ 103-57 | 3×4 | 300 | |

## Перечень чертежей

| Поз. | Наименование | № чертежа | Примечан. |
|---|---|---|---|
| 1 | Перечень чертежей, сводная спецификация | ЭЛ-III-1 | |
| 2 | Расположение электрического и технологического оборудования. | ЭЛ-III-2 | |
| 3 | Электрическое освещение. План и спецификация. | ЭЛ-III-3 | |
| 4 | Электрическое освещение. Расчетная схема. | ЭЛ-III-4 | |
| 5 | Силовое электрооборудование и электроотопление. План сети. | ЭЛ-III-5 | |
| 6 | Силовое электрооборудование и электроотопление. Расчетная схема. Спецификация. Заземление. | ЭЛ-III-6 | |

Типовой проект разработан в соответствии с действующими нормами и правилами и предусматривает мероприятия, обеспечивающие взрывобезопасность и пожаробезопасность при эксплуатации здания.

Гл. инж. электротехнической части проекта /Гросман/


Гл. инж. санитарно-технической части проекта /Бицевская/

Нач. отдела Коробов
Гл. инж-р-ж Козлаев
Нач. сектора Гросман
Рук. группы Кисляков

Исп. Шапиро
Гл. инж-р-ж Цыкрова
Нач. проверки
Н. контр.

| | | |
|---|---|---|
| Энергосетьпроект Северо-Западное отделение г. Ленинград 1976 г. ОПУ типов I-IV, VI из унифицированных конструкций. | ОПУ тип I Перечень чертежей Сводная спецификация | Типовой проект 407-3-235 Альбом III Лист ЭЛ-III-1 |

# План на отм. 0.0

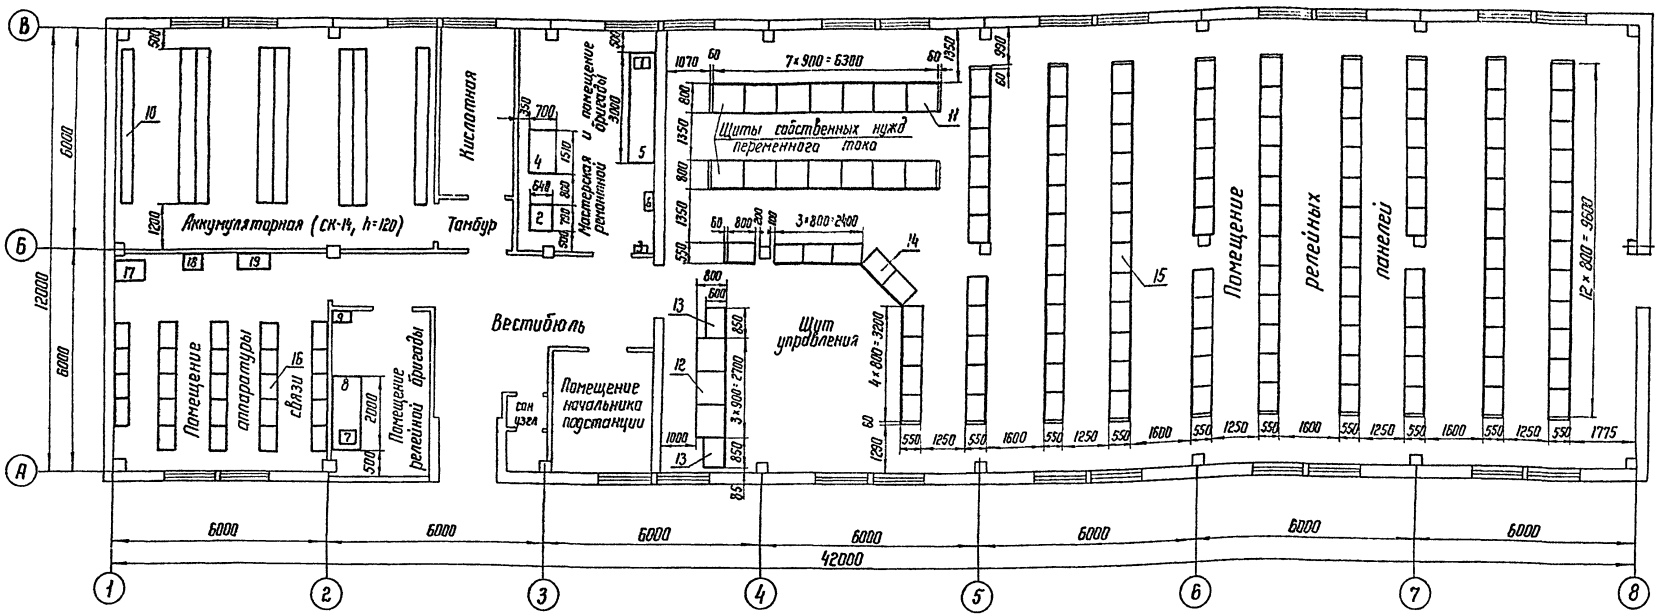


## Экспликация основного оборудования

| Поз. | Наименование | Кол. |
|---|---|---|
| 1 | Настольно-сверлильный станок модель НС-12а. Наибольший диаметр сверления - 12мм | 1 |
| 2 | Точильный станок двухсторонний модель 3Б633 диаметр шлифовального круга - 300 мм | 1 |
| 3 | Щиток сварочный Щ-736 | 1 |
| 4 | Токарно-винторезный станок модель 1Т611 с расстоянием между центрами до 500 мм | 1 |
| 5 | Верстак слесарный на 2 места с установленными на нем двумя тисками 120 мм | 1 |
| 6 | Шкаф для инструмента и мелких деталей | 1 |
| 7 | Настольно-сверлильный станок модель 2А106Л | 1 |
| 8 | Верстак слесарный на 2 места с установленными на нем двумя тисками 45 мм | 1 |
| 9 | Шкаф для инструмента и мелких деталей | 1 |
| 10 | Стеллаж для аккумуляторов | 8 |
| 11 | Панели щита собственных нужд переменного тока | 14 |
| 12 | Панели щита собственных нужд постоянного тока | 3 |
| 13 | Выпрямительное устройство | 2 |
| 14 | Панели управления | 10 |
| 15 | Панели релейные | 105 |
| 16 | Аппаратура связи | 24 |
| 17 | Стойка вводная | 1 |
| 18 | Кросс | 1 |
| 19 | Щит электропитания | 1 |

## Примечания


1. Расстановка и количество панелей щитов и оборудования мастерских указаны примерно и уточняются при привязке проекта.
2. Размещение и тип оборудования в помещении аккумуляторной принимается по типовому проекту № 407-3-172.

| | | | |
|---|---|---|---|
| Нач. отдела | Кораблёв | | |
| Гл. инж. пр. | Кобелев | | |
| Нач. сект. | Гросман | | |
| Рук. группы | Климинов | | |
| Выполнил | Цыпова | | |
| Проверил | | | |
| Н. контр. | | | |

7283 тм-III-4

| | | |
|---|---|---|
| ЭНЕРГОСЕТЬПРОЕКТ Северо-Западное отделение г. Ленинград 1976 г. | ОПУ типа I. Расположение электрического и технологического оборудования | Типовой проект 407-3-235 Альбом III Лист |
| ОПУ типов I-IV, VI | | |

## План сети электрического освещения

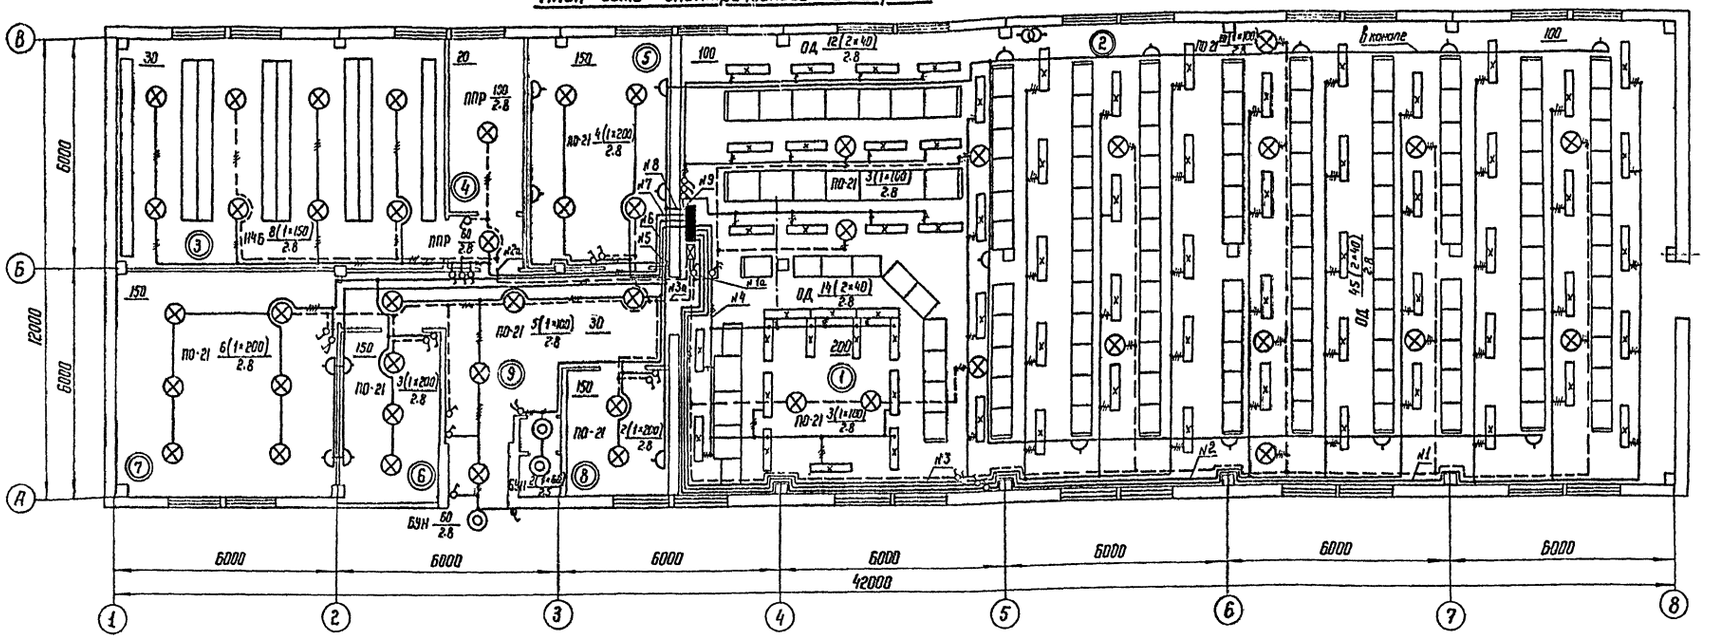


| | Назначение помещений |
|---|---|
| 1 | Щит управления |
| 2 | Помещение релейных панелей |
| 3 | Аккумуляторная |
| 4 | Кислотная |
| 5 | Мастерская и помещение ремонтной бригады |
| 6 | Помещение релейной бригады |
| 7 | Помещение службы связи |
| 8 | Помещение начальника подстанции |
| 9 | Вестибюль |

### Условные обозначения

——— линия сети рабочего освещения

– – – – линия сети аварийного освещения

—·—·— линия сети для настольной лампы

ПО-21 $\frac{3(1\times200)}{2.8}$ (надписи у светильников)

тип светильника; количество светильников (количество ламп в светильнике × мощность лампы в Вт) / высота подвеса над полом в м

№1 номер группы освещения

150 освещенность в лк

| 1 | 2 | | 3 | 4 | 5 | 6 |
|---|---|---|---|---|---|---|
| 14 | Выключатель однополюсный | шт. | Б индекс 0210 | 250 В, 10 А | 1 | |
| 15 | То же скрытый | шт. | Б индекс 0220 | 250 В, 6 А | 3 | |
| 16 | Коробка ответвительная четырехвводная | шт. | ◇ индекс 0808 | | 30 | |
| 17 | То же трехвводная | шт. | ◇ индекс 0805 | | 130 | |
| 18 | Кабель силовой с алюминиевыми жилами в поливинилхлоридной оболочке | м | АВВГ-500 | 3×6+1×4 | 20 | |
| 19 | То же | м | АВВГ-500 | 3×4 | 140 | |
| 20 | То же | м | АВВГ-500 | 2×4 | 800 | |
| 21 | Кабель силовой с медными жилами в пластмассовой оболочке | м | ВВГ-500 | 3×2,5 | 90 | |
| 22 | Лампа накаливания | шт. | НБ-220-200 | 220 В, 200 Вт | 15 | |
| 23 | То же | шт. | НБ-220-150 | 220 В, 150 Вт | 8 | |
| 24 | То же | шт. | НБ-220-100 | 220 В, 100 Вт | 22 | |
| 25 | То же | шт. | НБ-220-60 | 220 В, 60 Вт. | 4 | |
| 26 | То же | шт. | МО-36-60 | 36 В, 60 Вт | 1 | |
| 27 | Розетка штепсельная | шт. | ◇ индекс 0210 | 250 В, 10 А | 19 | |
| 28 | Лампа люминисцентная белого света | шт. | ЛБ-40 | 220 В, 40 Вт | 142 | |
| 29 | Стартер к люминисцентной лампе | шт. | | 40 Вт | 142 | |

Примечания - см. лист ЭЛ-Ш-4

### Спецификация


| Поз. | Наименование | | Тип обозначение | Техническая характеристика | Кол. | Примечан. |
|---|---|---|---|---|---|---|
| 1 | 2 | | 3 | 4 | 5 | 6 |
| 1 | Пункт распределительный | шт. | ПР-9222-108 ■ | 380/220 В | 1 | для рабочего освещ. |
| 2 | Щиток аварийного освещения | шт. | ОПМ-3 сх.2 ▭ | 220 В | 1 | |
| 3 | Трансформатор понижающий | шт. | ТС3-2,5/1 ⓣ | 2,5 кВА 220/36 В | 1 | |
| 4 | Арматура осветительная для люминисцентных ламп | шт. | ОД-2-40 ▭ | 2×40 Вт | 71 | |
| 5 | Подвес открытый | шт. | ⊗ ПО-21 | до 200 Вт | 15 | |
| 6 | То же | шт. | ⊗ ПО-21 | до 100 Вт | 21 | |
| 7 | Светильник подвесной пыленепроницаемый | шт. | ⊗ ППР-100 | до 100 Вт | 2 | |
| 8 | Светильник подвесной повышенной надежности против взрыва | шт. | ⊗ НСП-150 | 150 Вт | 8 | |
| 9 | Светильник настенный брызгозащищенный | шт. | ◎ БУН-60 м | 60 Вт | 3 | |
| 10 | Лампа переносная с гибким шлангом | шт. | | 220 В | 1 | |
| 11 | То же | шт. | СР-2 | 36 В | 1 | |
| 12 | Выключатель однополюсный брызгонепроницаемый | шт. | Б индекс 0220 | 250 В, 6 А | 1 | |
| 13 | Выключатель однополюсный | шт. | Б индекс 0220 | 250 В, 6 А | 21 | |

| | | | |
|---|---|---|---|
| Нач. отд. | Коробов | | |
| Гл. инж. пр. | Новлев | | |
| Нач. сект. | Гоголин | | |
| Рук. гр. | Никников | | |
| Испр. | Подберин | 11.84 | |
| Выпом. | Данилова | | |
| Констр. | Шарыгина | | |


7283тм-Ш-5

| | | |
|---|---|---|
| ЭНЕРГОСЕТЬПРОЕКТ Северо-Западное отделение г. Ленинград 1976 г. | ОПУ типа I Электрическое освещение План и спецификация | Типовой проект 407-3-235 Альбом Ш |
| ОПУ типов I-IV, VI | | |

## Схема щитка рабочего освещения

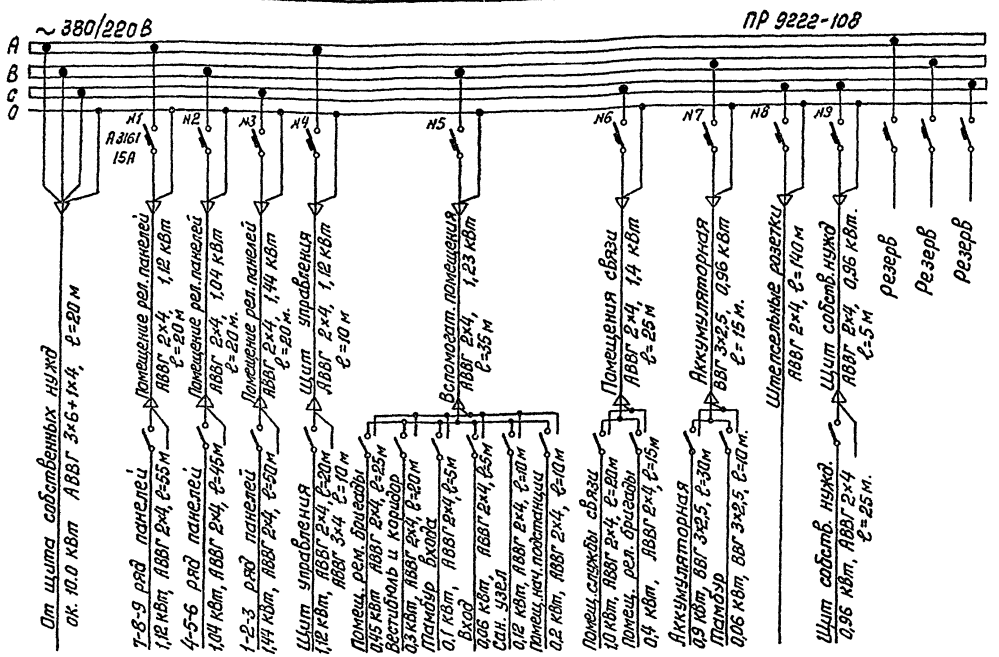


## Схема щитка аварийного освещения

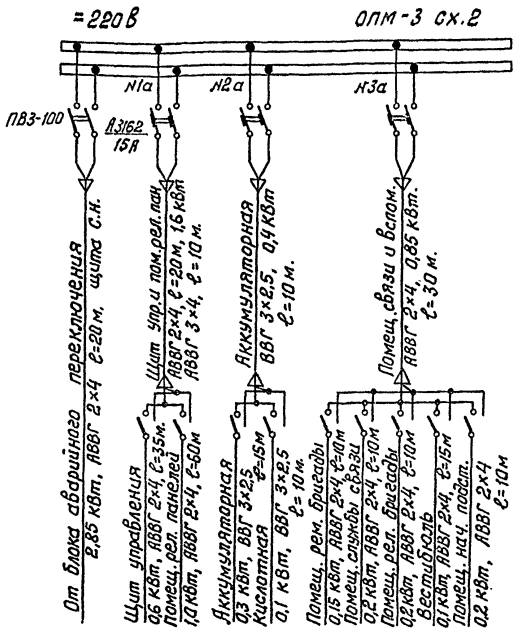



## Примечания

1. Напряжение сети рабочего освещения 380/220 В (фаза и нуль), аварийного 220 В постоянного тока.
2. Нормально сеть аварийного освещения питается переменным током и используется как рабочее освещение. При исчезновении переменного тока сеть переключается на питание постоянным током.
3. Сеть освещения аккумуляторной, кислотной и тамбура выполняется открыто кабелем ВВГ-3×2,5 (третья жила используется для заземления корпуса светильников), во всех остальных помещениях - АВВГ 2×4, - светильники присоединить к магистрали кабелем АВВГ-3×4 (третья жила для заземления корпуса). Сеть штепсельных розеток в помещении релейных панелей выполняется в канале.
4. Штепсельные розетки установить на высоте 0,8 м от пола, выключатели - 1,5 м, щитки рабочего и аварийного освещения - 1,5 м.
5. Переносные лампы 36 вольт присоединяются к штепсельной сети через понижающий трансформатор 220/36 в.
6. Светильники укрепляются на штангах, которые крепятся к закладным деталям, разработанным в строительной части проекта
7. План сети освещения - см. лист ЭЛ-III-3
8. Нормы освещенности помещений приняты согласно СНиП II-А. 9-71

| | | | | | |
|---|---|---|---|---|---|
| Нач. отд. | Колодуб | | | | |
| Гл.инж.пр. | Ковалев | | | | |
| Нач.сект. | Гросман | | | | |
| Рук. гр. | Книжников | | | | |
| Гл.к. | Проверил | Цукрова | | | |
| Гл.к. | Исполнит. | Билым | | | |
| | | | | | 7283тм-III-6 |

| | | |
|---|---|---|
| Энергосетьпроект северо-Западное отделение г. Ленинград 1976 г. | ОПУ типа I Электрическое освещение Расчетная схема | Типовой проект 407-3-235 Альбом III Лист 6 |
| ОПУ типов I-IV, VI из унифицированных | | |

## План силовой сети

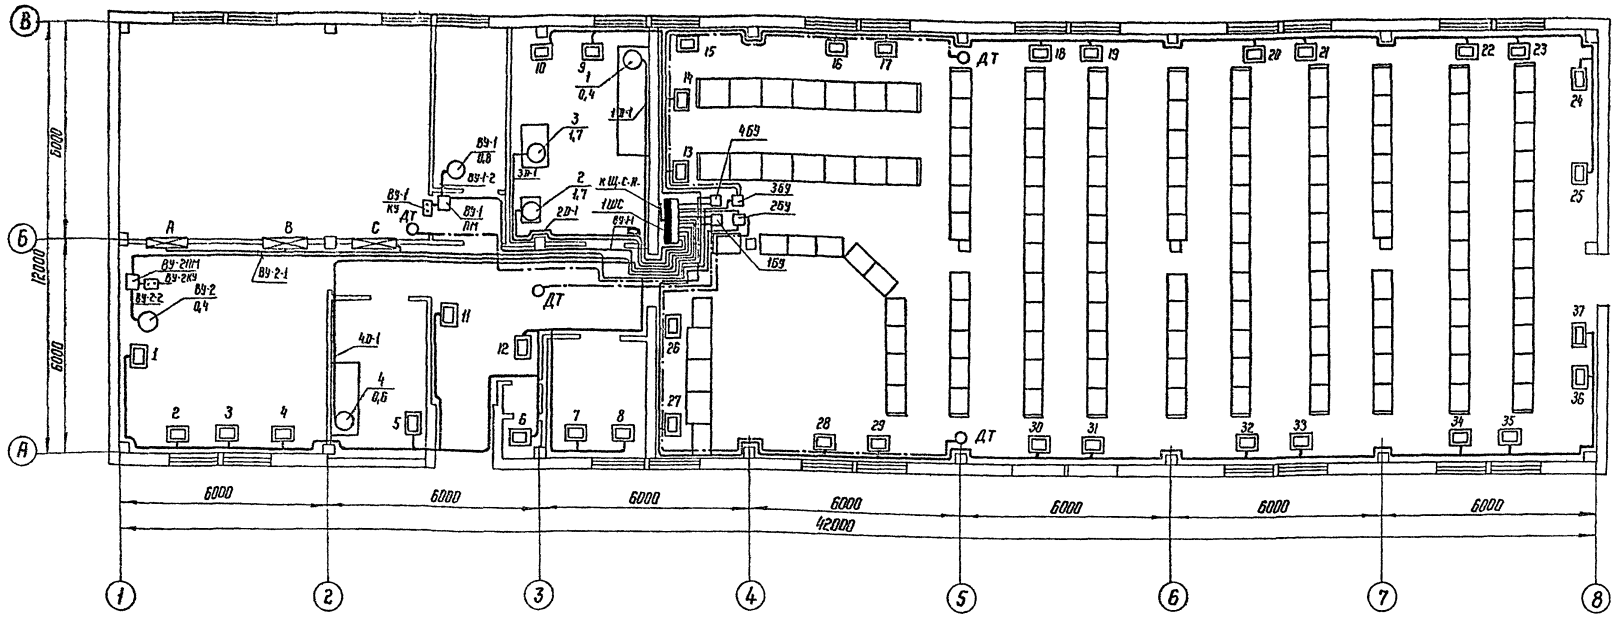


## Распределение электропечей по фазам

| t°C | Фазировка | Количество электропечей, входящих в секции АМ | | | | | | | | | | | | | | | | | | | | | | | | | | | | | | | Всего электропечей |
|---|---|---|---|---|---|---|---|---|---|---|---|---|---|---|---|---|---|---|---|---|---|---|---|---|---|---|---|---|---|---|---|---|---|
| | | 1 | 2 | 3 | 4 | 5 | 6 | 7 | 8 | 9 | 10 | 11 | 12 | 13 | 14 | 15 | 16 | 17 | 18 | 19 | 20 | 21 | 22 | 23 | 24 | 25 | 26 | 27 | 28 | 29 | 30 | 31 | 32 | 33 | 34 | 35 | 36 | 37 | |
| -20° | А-О | 3 | | | 1 | | 1 | | | | 1 | | 2 | 3 | | | | | | 2 | 2 | | | | | | | | | | | | 2 | | | | 2 | 4 | 2 | 27 |
| | В-О | | 2 | | | 2 | | | 2 | | | 2 | | | | 2 | | | 2 | | | | 2 | | | 4 | | | 2 | | 2 | | | | | | | 26 |
| | С-О | | | 2 | | | | 2 | | 2 | | | | | | | 2 | 2 | | | | 2 | | 2 | 4 | | | 2 | | 2 | | 2 | | | | | | 24 |
| -30° | А-О | 3 | | | 1 | | 1 | | | | 1 | | 2 | 3 | | | | | | 2 | 2 | | | | | | | | | | | | 2 | | | | 2 | 4 | | 25 |
| | В-О | | 2 | | | 2 | | | 2 | | | 2 | | | | 2 | | | 2 | | | | 2 | | | 4 | 2 | | 2 | | 2 | | | | | | | 26 |
| | С-О | | | 2 | | | | 3 | | 2 | | | | | | | 2 | 2 | | | | 2 | | 2 | 4 | | | 2 | | 2 | | 2 | | 2 | | | | 25 |
| -40° | А-О | 3 | | | 2 | | 1 | | | | 2 | | 2 | 3 | | | | | | 2 | 2 | | | | | | | | | | | | 2 | | | | 2 | 4 | 2 | 29 |
| | В-О | | 2 | | | 2 | | | 2 | | | 2 | | | | 2 | | | 2 | | | | 2 | | | 4 | 3 | | 2 | | 2 | | | | | | | 29 |
| | С-О | | | 2 | | | | 4 | | 2 | | | | | 4 | | 2 | 2 | | | | 2 | | 2 | 4 | | | 2 | | 2 | | 2 | | 2 | | | | 30 |
| | | Вспомогательные помещения | | | | | | | | | | | Помещение щита управления и релейных панелей | | | | | | | | | | | | | | | | | | | | | | | | | | |

## Примечания

1. Напряжение сети 380/220 В.
2. Количество и расстановка электропечей в помещениях для разных климатических условий приняты по чертежу 08-III-3.
3. Силовая сеть выполняется кабелем АВВГ по стенам открыто
4. Схемы управления вентиляцией и электроотоплением см. черт. н ЭП-XVIII-2
5. Чертеж установки электропечей ПЭТ-4 см. черт. 08-XVIII-1,2.
6. Чертеж установки электронагревателей для аккумуляторной см. черт. 08-XVIII-8÷15
7. Количество (15 шт.) и мощность (9 кВт) электронагревателей для аккумуляторной неизменны для любых температур, а фазировка указана на плане.
8. Кнопки управления, магнитные пускатели, блоки управления и датчики температур устанавливаются на стене на высоте не менее 1,5 м от пола.
9. Расчетную схему сети и спецификацию см. чертеж ЭЛ-III-6
10. Аппаратура управления для электродвигателей поз. 1÷4 поставляется комплектно со станками.

## Условные обозначения

- Сеть силовая
- Сеть контрольная
- Силовой распределительный щит
- Щиток сварки
- Блок управления или магнитный пускатель
- 1/4,7 Электродвигатель. Номер по плану, мощность кВт.
- Электронагреватель
- 10 Секция электроотопления, номер по плану.
- Кнопочный пост управления. Пуск-стоп
- ДТ Датчик температуры


| | | |
|---|---|---|
| ЭНЕРГОСЕТЬПРОЕКТ Северо-Западное отделение г. Ленинград 1976 г. | ОПУ типа I Силовое электрооборудование и электроотопление | Типовой проект 407-3-235 |
| ОПУ типов I-IV, VI из унифицированных конструкций | | Альбом III |
| | | Лист |

Гип. отдела Попов
Гл. инж. пр-та Колпин
Нач. сектора Граклан
Гр. группы Никишов


Изм. Исполнитель Лунева
Кол. Гл. спец. Цыкова
Нач. Проверил
Н. контр.

7283 тп-III-7

## Схема силовой сети

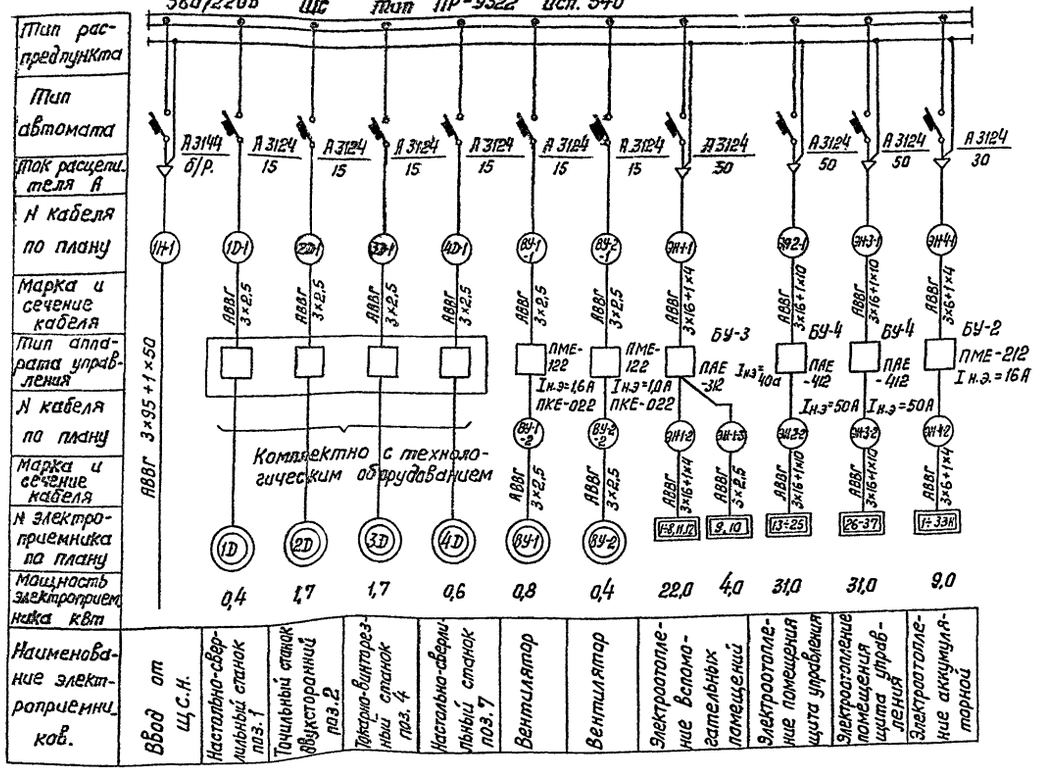


## Заземление

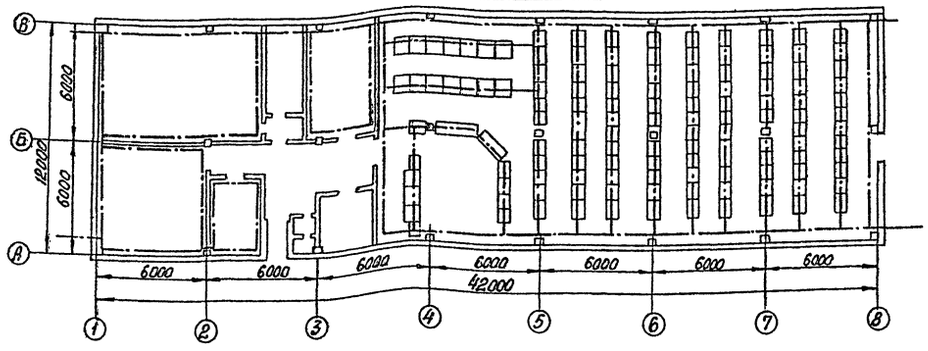


## Спецификация

| №№ п.п. | Наименование | Тип | Техническая характеристика | К-во | Примечание |
|---|---|---|---|---|---|
| 1 | Пункт распределительный с 12 автоматами А3124, шт. | ПР-9332-140 | 380/220В | 1 | |
| 2 | Блок управления с пускателем ПМЕ-212 и катушкой 220В переменного тока, шт. | БУ-2 | | 1 | |
| 3 | То же, с пускателем ПАЕ-312, шт. | БУ-3 | | 1 | |
| 4 | То же, с пускателем ПАЕ-412, шт. | БУ-4 | | 2 | |
| 5 | Пускатель магнитный с катушкой 220В переменного тока шт. | ПМЕ-122 | | 2 | |
| 6 | Пост кнопочный, шт. | ПКЕ-022 | | 2 | |
| 7 | Электроконтактный термометр, шт. | ЭКТ-1-20/40 | -20÷40°С капилляр 2м | 1 | 1ДТ |
| 8 | Датчик температурный биметаллический, шт. | ДТКБ-41 | 0÷30°С | 3 | 2÷4ДТ |
| 9 | Кабель силовой с алюминиевыми жилами в поливинилхлоридной оболочке, м | АВВГ-500 | 3×95+1×50 | 20 | |
| 10 | То же, м | АВВГ-500 | 3×16+1×10 | 100 | |
| 11 | То же, м | АВВГ-500 | 3×6+1×4 | 30 | |
| 12 | То же, м | АВВГ-500 | 3×2,5 | 170 | |
| 13 | Кабель контрольный с алюминиевыми жилами в поливинилхлоридной оболочке. м | АКВВГ-500 | 4×2,5 | 100 | |
| 14 | Полоса заземления, м | сталь полос. сеч. 30×4 | | 300 | |

## Примечания

1. План силовой сети см. чертеж ЭЛ-III-5
2. Сечение кабелей для электроотопления принято по максимальной мощности отопления (при t°-40°С).
3. Заземление выполняется стальной полосой сечением 30×4мм² во вспомогательных помещениях полоса прокладывается по стене на высоте 0,7 м.

| | | |
|---|---|---|
| Энергосетьпроект Северо-Западное отделение г. Ленинград 1976г. ОПУ типов I-IV, VI | ОПУ типа I Силовое электрооборудование и электроотопление. Расчетная схема. Спецификация | Типовой проект 407-3-235 Альбом III |

| | | | | |
|---|---|---|---|---|
| Нач. отдела | Коробов | | | |
| Гл. инж-р-ты | Кобелев | | | |
| Нач. сектора | Гросман | | | |
| Рук. группы | Кашкаров | | | |
| Установитель | Дунова | | | |
| Нав. | Проверил | Белых | | |
| | | Билык | | |

1283ТМ-III-8

## Перечень основных чертежей.

| № чертежа | Наименование чертежа | Примечание |
|---|---|---|
| ОВ-III-1 | Перечень санитарно-технических чертежей. | |
| ОВ-III-2 | Характеристика вентоборудования, основные показатели, пояснение к проекту. | |
| ОВ-III-3 | План. | |
| ОВ-III-4 | Схема, спецификация вытяжной установки „В-1" | |
| ОВ-III-5 | Вытяжная установка „В-1" Разрезы А-А и Б-Б. Приточная установка „П-1" Узел „А", развёртка. | |
| ОВ-III-6 | Сводная спецификация | |

## Перечень примененных типовых альбомов

| Серия альбома | Наименование альбома | Примечание |
|---|---|---|
| А8-156 н | Руководство по подбору центробежных вентиляторов (вентиляторных агрегатов) ЦЧ-70 и ЦЧ-76 (стальных) с электродвигателями А2 и А02, 4А для сантехнических систем | г. Москва ГПИ Сантехпроект 1975г. |
| 3-904-10 | Средства крепления стальных неизолированных воздуховодов | г. Москва ЦИТП 1968г. |

Примечание:
Монтаж и приёмку систем отопления и вентиляции вести в соответствии со СНиП III-Г.1-62*. Сантарно-техническое оборудование зданий и сооружений. Правила производства и приёмки работ".

| | | |
|---|---|---|
| Энергосетьпроект Северо-Западное отделение г. Ленинград 1976г. | ОПУ тип I Перечень санитарно-технических чертежей | Типовой проект 407-3-235 Альбом III Лист ОВ-III-1 |
| ОПУ типов I-IV, VI из унифицированных конструкций. | | |

7283тм-III-9

Нач. отд. Коробов
Гл. инж. пр. Гаврилов
Нач. сект. Быховская

Изм. Кол.уч. Лист № док. Подп. Дата

Гл. инж. Беленков
Нач. отд. Коптов
Проверил
Разраб.

# Характеристика отопительно-вентиляционного оборудования

| Установка | | | Наименование обслуживаемого помещения или оборудования | Вентилятор | | | | | | | Электродвигатель | | | Прочее оборудование | | | Примечание |
|---|---|---|---|---|---|---|---|---|---|---|---|---|---|---|---|---|---|
| Обозначение | Кол. | К листу по проекту | | Тип | № | Схема исп. | Модель направ. вращ. | L м³/час | H кгс/м² | n об/мин | Тип | N квт. | n об/мин | Наименование | № и тип | К-во шт. | |
| П-1 | 1 | Черт. 08-ЭМ-3 | Подстанционная | | | | | | | | | | | | | | |
| | | | аккумуляторная | Передвижная инвентарная установка | | | | | | | | | | | | | |
| В-1 | 1 | | —"— | Ц4-70 | 5 | 1 | Пр 0° | 5080 | 30 | 930 | ЗАО-21-6 | 0,8 | 930 | | | | 4 системы |
| | | | | с коллектором 105 В кам. | | | | | | | | | | | | | 27 кгс/м² |
| В-2 | 1 | | Помещение аппаратуры связи. | Ц3-90 | 4 | | | 2900 | 8 | 915 | 4А12-11-6 | 0,4 | 915 | | | | |
| ВЕ-1 | 1 | | Кислотная | Естественная | | | | | | | | | | | | | |
| ВЕ-2 | 1 | | Санузел | —"— | | | | | | | | | | | | | |

## Основные показатели по проекту

| Наименование помещений | t вн в °С | Расход тепла на отопление при наружной температуре в ккал/час. | | | Установленная мощность при наружной температуре в кВт. | | |
|---|---|---|---|---|---|---|---|
| | | -20 | -30 | -40 | -20 | -30 | -40 |
| Подстанционная аккумуляторная | +10° | 4650 | 6200 | 7750 | 5,4 | 7,2 | 9,0 |
| Мастерская и помещ. ремонтной бригады | +18° | 2600 | 2600 | 3450 | 3 | 3 | 4 |
| Помещение панелей | +18° | 47300 | 49020 | 53320 | 55 | 57 | 62 |
| Помещение аппаратуры связи | +18° | 6900 | 6900 | 7750 | 8 | 8 | 9 |
| Помещение релейной связи | +18° | 1750 | 1750 | 1750 | 2 | 2 | 2 |
| Вестибюль | +16° | 3450 | 3450 | 3450 | 4 | 4 | 4 |
| Помещение нач-ка | +18° | 3450 | 4310 | 5170 | 4 | 5 | 6 |
| Санузел | +15° | 860 | 860 | 860 | 1 | 1 | 1 |
| Итого | | 70960 | 75090 | 83500 | 82,4 | 87,2 | 97,0 |

## Пояснительная записка к проекту:

### Отопление.

Во всех помещениях ОПУ отопление электрическое.
Нагревательные приборы - электропечи ПЭТ-4, мощностью 1,0 квт каждая, а в помещении подстанционной аккумуляторной трубчатые электронагреватели ТЭН-13, мощностью 1,8; 2,4; 3,0 квт. каждый.
Управление печами как ручное, так и автоматическое от датчиков температур, устанавливаемых в помещениях.
Трубчатые электронагреватели в помещении аккумуляторной в период формирования или ремонта аккумуляторных батарей отключаются.
Отопление осуществляется приточной передвижной инвентарной установкой.

### Вентиляция


В помещении подстанционной аккумуляторной проектируется приточно-вытяжная механическая вентиляция. Воздухообмены определены из расчета растворения паров серной кислоты в помещении и составляют: по притоку - 4200 м³/час, по вытяжке - 4620 м³/час.
Приточная и вытяжная установки рассчитаны по производительности на формировку батареи СК-20 при количестве элементов 128. Оборудование для вентустановок выбрано с 10% запасом по производительности и напору.
В период формирования батарей приток осуществляется передвижной инвентарной установкой.
Вытяжка осуществляется стационарным устройством, состоящим из стационарных коробов и стационарного вентилятора, размещаемого на кронштейнах, под перекрытием кислотной.
Установка включается в период формирования, контрольных зарядов и разрядов, а также при нормальной работе в жаркий период года для обеспечения необходимого воздухообмена. Эта же система при выключенном вентиляторе используется для естественной вытяжки. При формировании или ремонте батарей в зимнее время включаются вытяжная и приточная установки.
В переходный период и летом работает только вытяжная система. Приток осуществляется через открытые окна за счет разрежения, создаваемого вытяжной установкой.
В жаркое время года и перед входом в аккумуляторную для проветривания включается вентилятор вытяжной установки не менее чем на 5-10 минут в час. Включение вентустановки вручную от кнопки, расположенной у входа в помещение аккумуляторной.
В помещении аппаратуры связи для борьбы с теплоизбытками запроектирована механическая вытяжка с помощью крышного вентилятора. Включение - ручное.
В помещении кислотной и санузла вытяжка осуществляется с помощью асбоцементных шахт с зонтами.
Во всех остальных помещениях ОПУ вентиляция естественная через открывающиеся фрамуги окон и неплотности ограждений.

| | | | |
|---|---|---|---|
| Энергосетьпроект Северо-Западное отделение г. Ленинград 1976 г. | ОПУ тип I | Типовой проект 407-3-235 | |
| ОПУ типов I-IV, VI из унифицированных | Отопление и вентиляция. Характеристика вентоборудования, основные показатели, пояснение | Альбом III | |
| | | Лист | |

Нач. тд. Коробов; Гл. инж. пр. Ковалев; Нач. сект. Бушилова
Ст. инж. Горелкова; Инж. Захарова; Инж. Кравченко; Инж. Зорина
Изм. Кол. уч. № док. Подп. Дата
407-3-235 Ал-10

# План

М 1:100

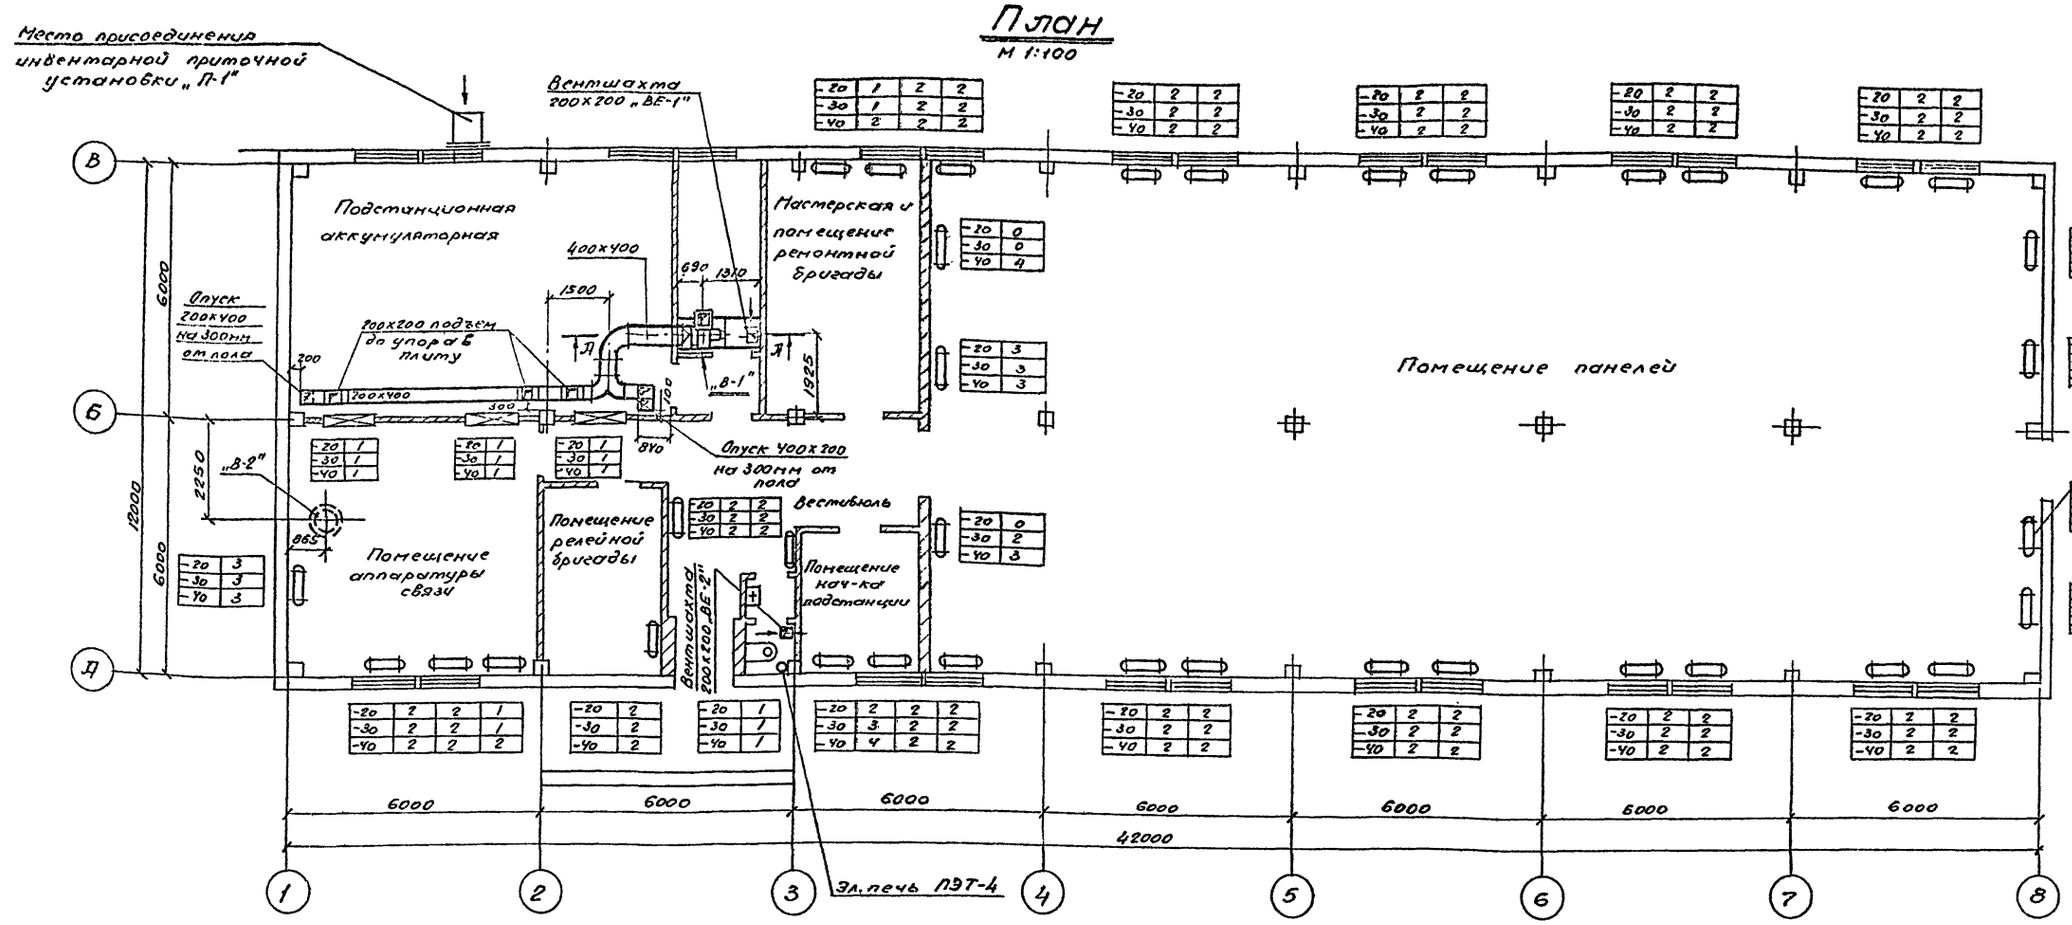


## Примечания:


1. Характеристику вентоборудования и основные показатели по проекту смотреть на листе ОВ-III-2.
2. Рамы электропечей, располагаемых под окнами, устанавливать непосредственно на пол.
3. Корпуса всех электропечей подлежат заземлению.
4. Спецификацию материалов смотреть на листе ОВ-III-6.

| | | | |
|---|---|---|---|
| Энергосетьпроект Севера-Западное отделение г.Ленинград 1976г. | ОПУ тип I | Типовой проект 407-3-235 | |
| | Отопление и вентиляция | Альбом III | |
| ОПУ типов I-IV, V из унифицированных | План | Лист | |

Нач.отд. Корнеев
Гл.инж.пр. Гавалей
Нач.сект. Буковская
Рук.гр. Шурыгин
Инж. Кузнецов
Ст.инж. Хайтова
Инж. Грабовая

7283тм-III-11

## Схема системы вытяжной вентиляции. Установка „В-1"

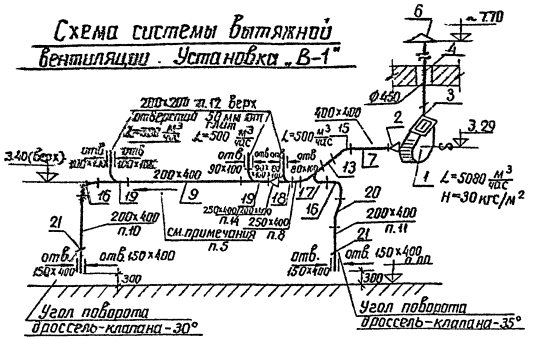


### Примечания.

1. Перечень чертежей смотреть „Содержание альбома".
2. Перечень применяемых типовых альбомов смотреть чертеж ОВ-III-1
3. Расположение вытяжной установки в плане смотреть чертежи ОВ-III-3.
4. Крепление воздуховодов вести в соответствии с чертежами типового альбома 3.904-10.
5. Воздуховоды позиций 7.8.9 проложить с подъемом к вентилятору.
6. В зимнее время на стояках воздуховодов предусмотренных для вытяжки из нижней зоны, прикрыть дроссель-клапаны /при нормальной работе/. Перед началом формирования заряда и разряда батарей в зимнее время те же дроссель-клапаны должны быть открыты до включения в работу вентиляционных установок.
7. Все воздуховоды покрыть кислотоупорной краской за 2 раза.

### Спецификация

| №№ поз. | Наименование оборудования и материалов | Един. изм. | Кол-во | Масса, кг Един. | Масса, кг Общ. | Примечание |
|---|---|---|---|---|---|---|
| 1 | 2 | 3 | 4 | 5 | 6 | 7 |
| | **Вытяжная установка „В-1"** | | | | | |
| 1 | Центробежный вентилятор Ц4-70 №5 алюминиевый с колесом 1.05 А ном. L=5080 м³/ч H=30кгс/м² исп.1 пр 0° С с электродвигателем 4А90L2У3 N=2,2 кВт n=2910 об/мин | компл. | 1 | 118,0 | 118,0 | Оборудование 910-400/4 рефлюз тяговой вентиляции трансформаторной подстанции |
| 2 | Мягкая вставка ф500/ф450 δ=334 | м² | 0,65 | – | – | трансформаторной подстанции |
| 3 | То же, 350×350/ф350 ; δ=400 | м² | 0,60 | – | – | –"– |
| 4 | Воздуховод из нержавеющей стали δ=1,6 мм ф450; δ=3420 мм | м² | 4,85 | 12,56 | 61,0 | ГОСТ 19903-74 чертеж |
| 5 | Узел прохода через кровлю без козырька | шт. | 1 | – | – | АП-4.93-3 |
| 6 | Зонт ТЗ | шт. | 1 | 10,8 | 10,8 | альбомы серии 4.904-14 А.10 |
| 7 | Воздуховод из тонколистовой стали, δ 660 мм, 400×400 | м² | 2,70 | 6,28 | 17,0 | ГОСТ 19903-74 δ=0,8 |
| 8 | То же, δ=200 мм, 250×400 | –"– | 0,26 | 6,28 | 1,65 | ——"—— |
| 9 | То же, δ=4000 мм, 200×400 | –"– | 4,8 | 6,28 | 30,0 | ——"—— |
| 10 | То же, δ=2450 мм, 200×400 | –"– | 3,0 | 6,28 | 19,0 | ——"—— |
| 11 | То же, δ=1490 мм, 200×400 | –"– | 1,8 | 6,28 | 11,5 | ——"—— |
| 12 | То же, δ=500 мм, 200×200 | –"– | 0,8×3 | 6,28 | 15,0 | ——"—— |
| 13 | То же, δ=450 мм, 400×400 | –"– | 0,75 | 6,28 | 4,8 | ——"—— |
| 14 | Переход 250×400/200×400 δ=600 мм | –"– | 0,7 | 6,28 | 4,4 | ——"—— |
| 15 | Отвод 400×400 Rср=400 α=90° | –"– | 1,5 | 6,28 | 9,4 | ——"—— |
| 16 | То же 200×400 Rср=400 α=90° | –"– | 1,1×2 | 6,28 | 13,8 | ——"—— |
| 17 | Штанообразный тройник 250×400/400×400/200×400 | –"– | 1,5 | 6,28 | 9,4 | ——"—— |
| 18 | Тройник 250×400/200×200/200×400 | –"– | 0,7 | 6,28 | 4,4 | ——"—— |
| 19 | То же 200×400/200×200/200×400 | –"– | 0,65×2 | 6,28 | 8,5 | ——"—— |
| 20 | Утка 200×400 δ=960 α=30° | –"– | 1,25 | 6,28 | 7,8 | ——"—— |
| 21 | Дроссель - клапан | шт | 2 | 3,0 | 6,0 | ТУ38.1467-71 |
| 22 | Сортовой металл для крепления | кг | 15 | — | — | |
| 23 | Переносная лестница для обслуживания эл.двигателя Вент. | шт. | 1 | — | — | |
| 24 | Электрод Э42 ГОСТ 9467-75 | кг | 0,5 | — | — | |
| 25 | Кислотоупорная краска | кг | 5,0 | — | — | |

| | | |
|---|---|---|
| Энергосетьпроект Северо-Западное отделение г. Ленинград | ОПУ тип I Отопление и вентиляция Схема, спецификация вытяжной установки | Типовой проект 407-3-235 Альбом III Лист |
| ОПУ типов I-IV; VI из унифицированных | | |

Нач. отдела Кондратов
Гл. инж. пр. Кочерев
Нач. сект. Булавская


Ст. инж. Гарнизова
Проверил Хаитова

Зам. гл. инж. Жилинский
Нач. Жилинский

7283тм-III-12


## Установка „В-1"

м 1:50

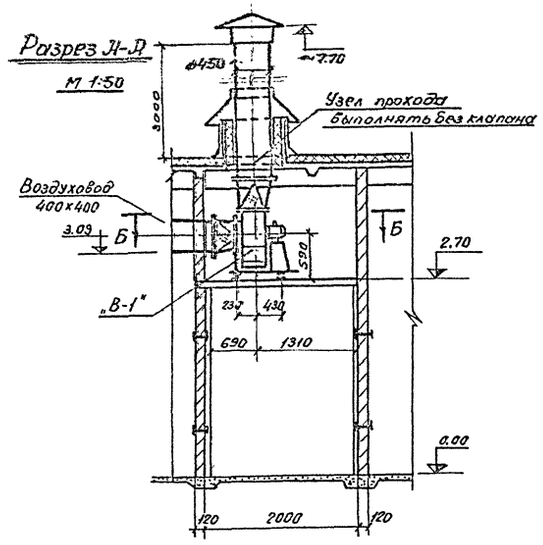



## Узел „А" Установки „П-1"

Б/м

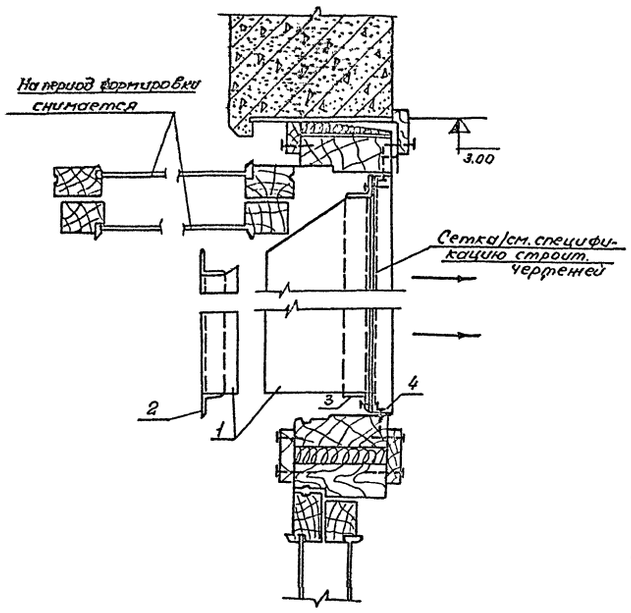



## Разрез Б-Б

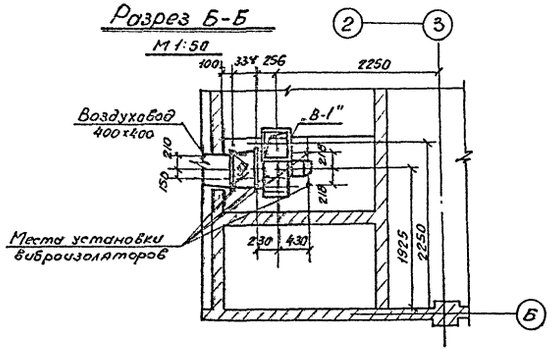


## Половина развертки (поз.1)

м 1:20

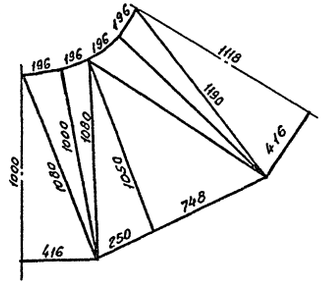


## Спецификация

| №№ поз. | Наименование | Един. измер. | Кол-во | Масса, кг: един. | Масса, кг: общ. | Примечание |
|---|---|---|---|---|---|---|
| 1 | 2 | 3 | 4 | 5 | 6 | 7 |
| | **Приточная установка „П-1"** | | | | | |
| 1 | Переход из тонколистовой стали δ=1.6мм ф500/832×998, ℓ=1000 | м² | 2.1×1 | 12.56 | 26.37 | ГОСТ 19903-74 |
| 2 | Фланец из уголка L36×4 ф500 | м | 0.4×1 | 2.76 | 0.86 | ГОСТ 8509-72 |
| 3 | То же, 832×998 | м | 3.7×1 | 2.16 | 8.0 | —"— |
| 4 | Рама из уголка L36×4 | м | 3.7×1 | 2.16 | 8.0 | —"— |
| 5 | Крепеж (болты, гайки, гвозди и пр.) | кг | 2.0 | — | — | |
| 6 | Электрод Э42 | кг | 1 | — | — | ГОСТ 9467-75 |

## Примечания:

1. Перечень чертежей и типовых альбомов, общие примечания смотреть на чертеже ОВ-II-1.2.
2. Характеристику вентиляционного оборудования смотреть на чертеже ОВ-III-2.
3. Расположение установок в плане смотреть на чертеже ОВ-III-3.
4. Спецификацию установки „В-1" смотреть на чертеже ОВ-III-4.
5. Соединение деталей перехода производить на сварке электродами Э-42.
6. Отверстия у фланца поз.3 выполнять по месту.
7. Отверстия у фланца поз.2 выполнять по фланцу привозимой инвентарной установкой.
8. Стальные поверхности защищать антикоррозийным лаком.

| | | |
|---|---|---|
| Энергосетьпроект Северо-Западное отделение г. Ленинград 1976г. | ОПУ тип I. Отопление и вентиляция. Вытяжная установка „В-1" Разрезы А-А и Б-Б. Приточная установка „П-1" Узел „А", развертка | Типовой проект 407-3-235 Альбом III Лист ОВ-III-5 |
| ОПУ типов I-IV; VI из унифицированных конструкций. | | |

Нач. отд. Половов
Гл. инж. пр. Азовлев
Нач. сект. Булавская
Разраб. Крылов
Ст. инж. Яровая
Гл. спец. Хайтова
Гл. инж. Тихий

7283тм-III-13

# Спецификация

## Отопление

### $t_н = -20°C$

| NN пп | Наименование | Ед. изм. | К-во | Масса, кг Един. | Масса, кг Общ. | Примечан. |
|---|---|---|---|---|---|---|
| 1 | Трубчатый электронагреватель ТЭН-13, N=1,8 кВт. | шт. | 3 | 26,7 | 80,1 | Чертежи ОВ-XVIII-8 по ОВ-XVIII 15 |
| 2 | Электрическая печь ПЭТ-4, N=1,0 кВт. | шт | 77 | 6,0 | 462,0 | Готовое изделие |
| 3 | Рама для крепления 2х эл. печей, МР-2 | шт | 26 | 4,0 | 104,0 | Чертеж ОВ-XVIII-1÷4 |
| 4 | 3х эл. печей, МР-3 | шт | 2 | 5,3 | 10,6 | —"— |
| 5 | 4-х эл. печей, МР-4 | шт | 4 | 6,6 | 26,4 | —"— |
| 6 | Болт М8×25 | шт | 296 | 0,017 | 5,03 | ГОСТ 7798-70* |
| 7 | Дюбель М8×1,25 | шт. | 172 | — | — | ДВ-2 |
| 8 | Гайка М8 | шт | 468 | 0,006 | 2,81 | ГОСТ 5915-70* |
| 9 | Электрод Э-42 | кг | 3,0 | — | 3,0 | ГОСТ 9467-75 |
| 10 | Краска масляная | кг | 2,5 | — | 2,5 | — |

### $t_н = -30°C$

| NN пп | Наименование | Ед. изм. | К-во | Масса, кг Един. | Масса, кг Общ. | Примечан. |
|---|---|---|---|---|---|---|
| 1 | Трубчатый электронагреватель ТЭН-13, N=2,4 кВт. | шт. | 3 | 35,6 | 106,0 | Чертежи ОВ-XVIII-8 по ОВ-XVIII-15 |
| 2 | Электрическая печь ПЭТ-4, N=1,0 кВт. | шт. | 80 | 6,0 | 480,0 | Готовое изделие |
| 3 | Рама для крепления 2-х эл. печей, МР-2 | шт. | 26 | 4,0 | 104,0 | Чертеж ОВ-XVIII-1÷4 |
| 4 | 3-х эл. печей, МР-3 | шт. | 3 | 5,3 | 15,9 | —"— |
| 5 | 4-х эл. печей, МР-4 | шт | 4 | 6,6 | 26,4 | —"— |
| 6 | Болт М8×25 | шт | 308 | 0,017 | 5,2 | ГОСТ 7798-70* |
| 7 | Дюбель М8×1,25 | шт | 177 | — | — | ДВ-2 |
| 8 | Гайка М8 | шт | 485 | 0,006 | 2,9 | ГОСТ 5915-70* |
| 9 | Электрод Э-42 | кг | 3,0 | | 3,0 | ГОСТ 9467-75 |
| 10 | Краска масляная | кг | 2,5 | — | 2,5 | — |

### $t_н = -40°C$

| N п.п | Наименование | Ед. изм. | К-во | Масса, кг Един. | Масса, кг Общ. | Примечан. |
|---|---|---|---|---|---|---|
| 1 | Трубчатый электронагреватель ТЭН-13, N=3,0 кВт | шт. | 3 | 44,4 | 133,2 | Чертежи ОВ-XVIII-8 по ОВ-XVIII 15 |
| 2 | Электрическая печь ПЭТ-4, N=1,0 кВт | шт. | 88 | 6,0 | 528,0 | Готовое изделие |
| 3 | Рама для крепления 2-х эл. печей, МР-2 | шт. | 25 | 4,0 | 100,0 | Чертеж ОВ-XVIII-1÷4 |
| 4 | 3-х эл. печей, МР-3 | шт. | 3 | 5,3 | 15,9 | —"— |
| 5 | 4-х эл. печей, МР-4 | шт. | 6 | 6,6 | 39,6 | —"— |
| 6 | Болт М8×25 | шт | 348 | 0,017 | 5,9 | ГОСТ 7798-70* |
| 7 | Дюбель М8×1,25 | шт | 184 | — | — | ДВ-2 |
| 8 | Гайка М8 | шт | 532 | 0,006 | 3,2 | ГОСТ 5915-70* |
| 9 | Электрод Э-42 | кг | 3,0 | — | 3,0 | ГОСТ 9467-75 |
| 10 | Краска масляная | кг | 2,5 | — | 2,5 | |

## Вентиляция

| | | | | | | |
|---|---|---|---|---|---|---|
| | Для всех наружных температур | | | | | |
| | Вытяжная установка "В-1" | к-т | 1 | — | — | Чертеж ОВ-II-4 |
| | **Вытяжная установка "В-2"** | | | | | |
| 1 | Крышный ц/б вентилятор КУЭ-90 №4 с эл/дв. АОЛ2-11-6 N=0,4 кВт n=915 об/мин. | | | | | Готовое изделие |
| | поддон | к-т | 1 | 106,0 | 106,0 | изделие |

| NN пп | Наименование | Ед. изм. | К-во | Масса, кг Един. | Масса, кг Общ. | Примеч. |
|---|---|---|---|---|---|---|
| 2 | Труба ∅20 водогазопров. | мм | 5 | 1,66 | 8,30 | ГОСТ 3262-75 |
| 3 | Вентиль запорный муфт. Ру 16, Ду 20 | шт. | 1 | 0,9 | 0,9 | 15кч 18бр. |
| | Вытяжная система "ВЕ-1" | к-т | 1 | — | — | Чертеж ОВ-XVII-5÷7 |
| | Вытяжная система "ВЕ-2" | к-т | 1 | — | — | Чертеж ОВ-XVII-5÷7 |

7203тм-III-14

Нач. отд. Кудзов
Гл. инж. пр. Ковалев
Нач. сект. Рудевская
Конструкт. Ковалев
Ст. инж. Кудзов
Инж. Кудзов
Инж. Кудзов
Инж. Кудзов

| | |
|---|---|
| Энергосетьпроект Северо-Западное отделение г. Ленинград 1976 г. | ОПУ тип I Отопление и вентиляция Сводная спецификация |
| ОПУ типов I-IV, IV из унифицированных конструкций | Типовой проект 407-3-235 альбом III лист |

ЦЕНТРАЛЬНЫЙ ИНСТИТУТ ТИПОВОГО ПРОЕКТИРОВАНИЯ
ГОССТРОЯ СССР
Свердловский филиал
620062, г.Свердловск-62, ул.Генеральская, 3-А
Заказ №2781 инв.№ОП 332-03 тираж 870
Сдано в печать 17/IX 1978г. Цена 0-55

gost.e-ecolog.ru