ТИПОВОЙ ПРОЕКТ


224-1-657.13.89

# СРЕДНЯЯ ОБЩЕОБРАЗОВАТЕЛЬНАЯ ШКОЛА НА 11 КЛАССОВ (132 УЧАЩИХСЯ)

## АЛЬБОМ II

## САНИТАРНО-ТЕХНИЧЕСКИЕ И ЭЛЕКТРОТЕХНИЧЕСКИЕ ЧЕРТЕЖИ

КФ ЦНТП инв. № 1031/3 ч. 24-32.

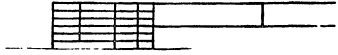

gost.e-ecolog.ru

ЦЕНТРАЛЬНЫЙ ИНСТИТУТ ТИПОВОГО ПРОЕКТИРОВАНИЯ
ГОССТРОЯ СССР
КИЕВСКИЙ ФИЛИАЛ
г. Киев-57 ул. Эжена Потье № 12

18/21
Заказ № 9135 Инв. № 10316/3 Тираж 100
Сдано в печать 10/9 1980 Цена 26·32

ТИПОВОЙ ПРОЕКТ

224-1-657.13.89

# СРЕДНЯЯ ОБЩЕОБРАЗОВАТЕЛЬНАЯ ШКОЛА НА 11 КЛАССОВ (132 УЧАЩИХСЯ)

## АЛЬБОМ II
## СОСТАВ ПРОЕКТА

| | |
|---|---|
| АЛЬБОМ О | АРХИТЕКТУРНО-СТРОИТЕЛЬНЫЕ ЧЕРТЕЖИ НУЛЕВОГО ЦИКЛА РАБОТ |
| АЛЬБОМ I | АРХИТЕКТУРНО-СТРОИТЕЛЬНЫЕ И ТЕХНОЛОГИЧЕСКИЕ ЧЕРТЕЖИ |
| АЛЬБОМ II | САНИТАРНО-ТЕХНИЧЕСКИЕ И ЭЛЕКТРОТЕХНИЧЕСКИЕ ЧЕРТЕЖИ |
| АЛЬБОМ III | СПЕЦИФИКАЦИИ ОБОРУДОВАНИЯ |
| АЛЬБОМ IV | СМЕТЫ |
| АЛЬБОМ V | ВЕДОМОСТЬ ПОТРЕБНОСТИ В МАТЕРИАЛАХ |

РАЗРАБОТАН ИНСТИТУТОМ
УКРНИИПГРАЖДАНСЕЛЬСТРОЙ

И.О. ГЛ. ИНЖЕНЕРА ИНСТИТУТА ФИЛИПЕНКО И.С.
ГЛ. АРХИТЕКТОР ПРОЕКТА ГАЛЕТКО А.Ю.

ПРОЕКТ УТВЕРЖДЕН
ГОССТРОЕМ УССР
ПОСТАНОВЛЕНИЕ № 151 ОТ 29.12.1987 Г.

ПРОЕКТ ВВЕДЕН В ДЕЙСТВИЕ
УКРНИИПГРАЖДАНСЕЛЬСТРОЕМ
ПРИКАЗ № 97 ОТ 13.07. 1989 Г.

10316/3

© КФ ЦИТП Госстроя СССР 1989г

| Лист | Наименование | Стр. | Прим. |
|---|---|---|---|
| | обложка | | |
| 1 | титульный лист | 1 | |
| 2 | содержание альбома | 2 | |
| | чертежи марки ОВ | – | |
| ОВ-1 | общие данные /начало/. | 3 | |
| ОВ-2 | общие данные /окончание/. | 4 | |
| ОВ-3 | план 1го этажа. | 5 | |
| ОВ-4 | план 2го этажа. | 6 | |
| ОВ-5 | план чердака между осями 8-12. схемы вытяжных | 7 | |
| | систем ВЕ-1÷ВЕ11; В2÷В7; В11; ВЕ14. | – | |
| ОВ-6 | план чердака между осями 1-8. схемы вытяжных | 8 | |
| | систем В1; В8÷В10; ВЕ12; ВЕ13. | – | |
| ОВ-7 | план техподполья между осями 8-12 /вариант/. схемы | 9 | |
| | приточных систем П1; П2. | – | |
| ОВ-8 | план техподполья и подвала между осями 1-8 /вариант/. | 10 | |
| ОВ-9 | приточные установки П1; П2. разрезы 1-1; 2-2. план. | 11 | |
| ОВ-10 | схема системы отопления. | 12 | |
| ОВ-11 | узел управления. схема теплоснабжения калориферов. | 13 | |
| | план теплопункта. обвязка ручного насоса. | – | |
| | чертежи марки ВК | – | |
| ВК-1 | общие данные | 14 | |
| ВК-2 | план ниже отм. 0,000 | 15 | |
| ВК-3 | план 1 этажа | 16 | |
| ВК-4 | план 2 этажа | 17 | |
| ВК-5 | план технического подполья /вариант/. | 18 | |
| ВК-6 | схемы В1; Т3; Т4. | 19 | |
| ВК-7 | схемы К1; К3. | 20 | |
| | чертежи марки ЭО | – | |
| ЭО-1 | общие данные /начало/. | 21 | |
| ЭО-2 | общие данные /окончание/. | 22 | |

| Лист | Наименование | Стр. | Прим. |
|---|---|---|---|
| ЭО-3 | принципиальная схема питающих сетей. | 23 | |
| ЭО-4 | план осветительных сетей 1го этажа. | 24 | |
| ЭО-5 | план осветительных сетей 2го этажа и подвала. | 25 | |
| ЭО-6 | план осветительных сетей техподполья. | 26 | |
| ЭО-7 | план питающих и силовых сетей 1 этажа. | 27 | |
| ЭО-8 | план питающих и силовых сетей 2 этажа. | 28 | |
| ЭО-9 | план силовых сетей чердака и подвала. расчетная схема | 29 | |
| | силовых сетей. щит ЩС-5. | – | |
| ЭО-10 | расчетная схема силовых сетей щитя ЩС1÷ЩС4. | 30 | |
| ЭО-11 | опросный лист на ВРУ1-11-10УХЛ4; ВРУ1-48-00УХЛ4; | 31 | |
| | ВРУ 1-43-00УХЛ4. | – | |
| ЭО-12 | эскиз поста управления кнопочного ПКУ 15.19.131.40У3. | 31 | |
| | чертежи марки СС | – | |
| СС-1 | общие данные /начало/. | 32 | |
| СС-2 | общие данные /окончание/. | 33 | |
| СС-3 | экспликация помещений. фрагмент плана чердака. | 34 | |
| | условные обозначения. | – | |
| СС-4 | схемы расположения сетей сигнализации и связи. | 35 | |
| СС-5 | учебное радиовещание. оповещение о пожаре. | 36 | |
| | схемы подключений. | – | |
| СС-6 | план расположения сетей 1го этажа. | 37 | |
| СС-7 | план расположения сетей 2го этажа. | 38 | |
| | чертежи марки АОВ | – | |
| АОВ-1 | общие данные. | 39 | |
| АОВ-2 | функциональная схема автоматизаций приточных | 40 | |
| | систем П1; П2. | – | |
| АОВ-3 | принципиальная электрическая схема управления приточны- | 40 | |
| | ми системами П1; П2. | 42 | |
| АОВ-4 | схема внешних соединений П-1; П-2. | 43 | |
| АОВ-5 | фрагмент плана 1го этажа. сети автоматизации. | 44 | |
| АОВ-6 | шкаф аппаратный ША-П1; П2. эскиз общего вида. | 44-45 | |


10316/3

Взам.инв.№ | Подпись и дата | Инв.№ подл.

| | | | |
|---|---|---|---|
| | | | 224-1-657.13.89 |
| Нач.отд. | Желишевский | | |
| Рук.сп.арх | Штейнберг | | средняя общеобразовательная школа на 11 классов /132 учащихся/ |
| ГАП | Галетко | | |
| Рук.гр.ар. | Ерохина | | |
| Проверил | Ерохина | | содержание альбома |
| Разработ. | Дзюбинск. | | |

| Стадия | Лист | Листов |
|---|---|---|
| Р | 2 | |

Госстрой УССР Укрниипграждансельстрой г.Киев

Привязан

Инв.№

## ВЕДОМОСТЬ РАБОЧИХ ЧЕРТЕЖЕЙ ОСНОВНОГО КОМПЛЕКТА

| ЛИСТ | НАИМЕНОВАНИЕ | ПРИМЕЧАНИЕ |
|---|---|---|
| ОВ-1 | Общие данные /начало/. | |
| ОВ-2 | Общие данные /окончание/. | |
| ОВ-3 | План 1 го этажа. | |
| ОВ-4 | План 2 го этажа. | |
| ОВ-5 | План чердака между осями 8-12. Схемы вытяжных систем ВЕ1÷ВЕ11, ВВ2-В7; В11; ВЕ14. | |
| ОВ-6 | План чердака между осями 1-8. Схемы вытяжных систем В1, ВВ3÷В10, ВЕ12 ВЕ13 | |
| ОВ-7 | План техподполья между осями 8-12 (Вариант). Схемы приточных систем П1, П2. | |
| ОВ-8 | План техподполья и подвала между осями 1-8 (Вариант). | |
| ОВ-9 | Приточные установки П1, П2. Разрезы 1-1, 2-2. План. | |
| ОВ-10 | Схема системы отопления. | |
| ОВ-11 | Узел управления. Схема теплоснабжения калориферов. План теплопункта. Обвязка ручного насоса. | |
| | | |
| | | |
| | | |

## ОСНОВНЫЕ ПОКАЗАТЕЛИ ПО ЧЕРТЕЖАМ ОТОПЛЕНИЯ И ВЕНТИЛЯЦИИ

| Наименование здания (сооружения), помещения | Объем, м³ | Периоды года при $t_н$, °С | Расход тепла, вт/(ккал/ч) | | | | Расход холода, Вт (ккал/ч) | Установленная мощность электродвигателей, квт |
|---|---|---|---|---|---|---|---|---|
| | | | на отопление | на вентиляцию | на горячее водоснабжение | общий | | |
| Средняя общеобразовательная школа на 11 классов (1132 учащихся) | 7800 | -25 | 737845 (118131) | 79279 (33990) | 106720 (92000) | 323844 (284927) | — | 3,16 |
| | | -20 | 725925 (104556) | 75358 (64968) | 106720 (92000) | 308005 (265521) | — | 3,16 |

## Удельные показатели на 1м² полезной площади

| №№ п/п | Наименование | Размерность | Наружная температура -25°С | Наружная температура -20°С |
|---|---|---|---|---|
| 1 | Удельный расход на отопление | Вт / ккал/ч | 77,69 / 66,97 | 70,97 / 61,18 |
| 2 | Удельный расход стали в системе отопления | кг | 0,93 | 9,91 |
| 3 | Удельная поверхность нагрева отопительных приборов. | экм / квт | 0,1⅓ / 0,086 | 0,15 / 0,076 |

## ВЕДОМОСТЬ ССЫЛОЧНЫХ И ПРИЛАГАЕМЫХ ДОКУМЕНТОВ

| ОБОЗНАЧЕНИЕ | НАИМЕНОВАНИЕ | ПРИМЕЧАНИЕ |
|---|---|---|
| | Ссылочные: | |
| 5.904-38 | Гибкие вставки к центробежным | |
| | вентиляторам. | |
| 1.494-10 | Решетки щелевые регулирующие | |
| | типа „Р" | |
| 5.904-4 | Двери и люки для вентиляцион- | |
| | ных камер. | |
| 4.904-69 | Детали крепления санитарно- | |
| | технических приборов и | |
| | трубопроводов | |
| 5.904-1. В1 | Детали крепления воздухово- | |
| | дов. | |
| 1.494-25 | Подставки под калориферы | |
| 1.494-32 | Зонты и дефлекторы | |
| | вентиляционных систем | |
| 2.190-1/72 в. I, II. | Узлы и детали инженерного | |
| | оборудования жилых и обществен- | |
| | ных зданий для сельского стр-ва. | |
| | | |
| | Прилагаемые: | |
| Альбом V | Ведомость потребности | |
| | материалов. | |
| Альбом III | Сборник спецификаций | |
| | оборудования и материалов. | |

## Сопротивление теплопередаче $R_o$ $\frac{м^2 °С ч}{вт}$

| Наименование ограждений | $R_o$ при расчетной наружной температуре -20 | -25 |
|---|---|---|
| Стена | 0,95 | 1,02 |
| Покрытие | 1,43 | 1,59 |
| Окна, двери | 0,39 | 0,39 |
| Двери наружные | 0,5 | 0,5 |

10316/3

## Общие указания

1. Исходные данные и нормативные документы для разработки рабочих чертежей проекта отопления и вентиляции:
   а/. СНиП 2.04.05-86. Отопление, вентиляция и кондиционирование воздуха. Нормы проектирования.
   б/. СНиП II-3-79**. Строительная теплотехника. Нормы проектирования.
   в/. ВСН 50-86 Общеобразовательные школы и школы-интернаты.
2. Расчетная температура наружного воздуха принята -25°С (основное решение), -20°С (Вариант).
3. Источником тепла служат тепловые сети с теплоносителем вода с параметрами $T_1$=95°С, $T_2$=70°С.
4. В качестве нагревательных приборов приняты конвекторы типа „Комфорт-20".
5. Монтаж системы отопления вести из трубопроводов по ГОСТ 3262-75* и ГОСТ 10705-80
6. После монтажа и гидравлического испытания системы отопления, трубопроводы, прокладываемые в подпольных каналах и в подвале покрыть масляно-битумным покрытием в два слоя по грунту ГФ-021 и изолировать матами минераловатными прошивными по ГОСТ 21880-86 с покровным слоем из стеклопластика рулонного РСТ-Х-Н с покрытием мятколем, смоченным в огнеупорной глине (последнее при варианте с техподпольем).
7. Монтаж системы отопления производится по СНиП 3.05.01-85.
8. Теплотехнический и гидравлический расчеты системы отопления выполнены на ЭВМ.
9. Трубопроводы систем отопления проложить с уклоном i=0,002.

ПРОЕКТ РАЗРАБОТАН В СООТВЕТСТВИИ С ДЕЙСТВУЮЩИМИ НОРМАМИ И ПРАВИЛАМИ И ПРЕДУСМАТРИВАЕТ МЕРОПРИЯТИЯ, ОБЕСПЕЧИВАЮЩИЕ ВЗРЫВНУЮ, ВЗРЫВОПОЖАРНУЮ И ПОЖАРНУЮ БЕЗОПАСНОСТЬ ПРИ ЭКСПЛУАТАЦИИ ЗДАНИЙ И СООРУЖЕНИЙ

ГЛ. ИНЖ. ПРОЕКТА Лисковой

Инв. № подл. | Подпись и дата | Взам. инв. №

ПРИВЯЗАН

Инв. №


224-1-657.13.89 ОВ

| | | | | | |
|---|---|---|---|---|---|
| Н. отд. | Демисенко | | Средняя общеобразовательная школа на 11 классов (1132 учащихся) | Стадия | Лист | Листов |
| ГАП | Галетко | | | Р | 1 | 11 |
| ГИП | Лисковой | | | | | |
| Рук. гр. | Гиллер | | | | | |
| Провер. | Гиллер | | | | | |
| Испол. | Лищинский | | Общие данные/начало/. | Госстрой УССР Укрпромгражданстрой г. Киев | | |
| Н. контр. | Гиллер | | | | | |

## ХАРАКТЕРИСТИКА ОТОПИТЕЛЬНО-ВЕНТИЛЯЦИОННЫХ СИСТЕМ

| Обозначение системы | Кол. систем | Наименование обслуживаемого помещения (технологического оборудования) | Тип установки | Вентилятор: Тип, исполнен. по взрывозащите | № | Схема исполнения | Положение | L м³/ч | p (кгс/м²) Па | n, об/мин | Электродвигатель: Тип, исполнение по взрывозащите | N, квт | n, об/мин | Воздухонагреватель: Тип | № | Кол. | Т-ра нагрева, С°: от | до | Расход тепла, ккал/ч Вт | Δp (кгс/м²) Па | Фильтр: Тип | № | Кол. | Δp (кгс/м²) Па | Концентрация, мг/м³: начальная | конечная |
|---|---|---|---|---|---|---|---|---|---|---|---|---|---|---|---|---|---|---|---|---|---|---|---|---|---|---|
| П1 | 1 | Столовая | Е4110-2 | В-Ц4-75 | 4 | 41 | Пр0 | 3466 | (58) 580 | 1420 | 4А80А4 | 1,1 | 1420 | КВБ6Б-П | 6 | 1 | -25 | 16 | (35280) 40924 | (30,4) 35,5 | ФЯР | — | 3 | — | — | — |
| | | | | | | | | | | | | | | КВБ6Б-П | 6 | 1 | -20 | 16 | (35424) 41647 | — | — | — | — | — | — | — |
| П2 | 1 | Спорт.зал - актовый зал | Е4110-2 | В-Ц4-75 | 4 | 1 | Пр0 | 2800 | (56) 560 | 1420 | 4А80А4 | 1,1 | 1420 | КВБ6Б-П | 6 | 1 | -25 | 16 | (33065) 38355 | (4,8) 44,1 | ФЯР | — | 2 | — | — | — |
| | | | | | | | | | | | | | | КВБ6Б-П | 6 | 1 | -20 | 16 | (29029) 33674 | | | | | | | |
| В1 | 1 | Столовая | Е5101 | В-Ц4-75 | 5 | 1 | Пр270 | 3511 | (30) 300 | 900 | 4А71В6 | 0,55 | 900 | | | | | | | | | | | | | |
| В2 | 1 | Моечная столовой посуды | ВК-6Ц4 | „Сама" | — | — | — | 198 | — | — | — | 0,025 | — | | | | | | | | | | | | | |
| В3 | 1 | Санузел персон. муж. | ВК-6Ц4 | „Сама" | — | — | — | 50 | — | — | — | 0,025 | — | | | | | | | | | | | | | |
| В4 | 2 | Санузел персон. женск. | ВК-6Ц4 | „Сама" | — | — | — | 100 | — | — | — | 0,025 | — | | | | | | | | | | | | | |
| В5 | 2 | Санузел 1эт. М и Ж между осями 2 и 3 | ВК-6Ц4 | „Сама" | — | — | — | 2×100 | — | — | — | 0,025 | — | | | | | | | | | | | | | |
| В6 | 2 | Санузел 1эт. М и Ж между осями 9 и 11 | ВК-6Ц4 | „Сама" | — | — | — | 2×50 | — | — | — | 0,025 | — | | | | | | | | | | | | | |
| В7 | 2 | Санузлы при спорт.зале | ВК-6Ц4 | „Сама" | — | — | — | 2×80 | — | — | — | 0,025 | — | | | | | | | | | | | | | |
| В8 | 1 | Кабинет химии | Е3.15 | В-Ц4-75 | 3,15 | 1 | Пр0 | 1100 | 290 | 1365 | 4А А56В4 | 0,18 | 1365 | | | | | | | | | | | | | |
| В9 | 1 | Фотолаборатория | ВК-6Ц4 | „Сама" | — | — | — | 90 | — | — | — | 0,025 | — | | | | | | | | | | | | | |
| В10 | 1 | Санузел персонала | ВК-6Ц4 | „Сама" | — | — | — | 50 | — | — | — | 0,025 | — | | | | | | | | | | | | | |
| В11 | 1 | Санузел учащихся при спальной-игровой | ВК-6Ц4 | „Сама" | — | — | — | 50 | — | — | — | 0,025 | — | | | | | | | | | | | | | |

## План - схема

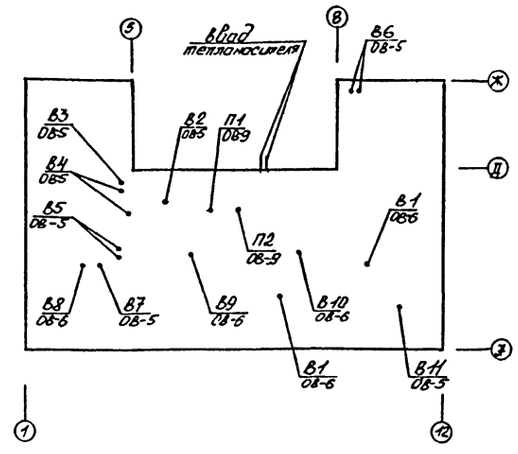


## Теплопотери помещений.

| NN помещ. | Наименование помещений | Теплопотери [Вт] -25°С | -20°С |
|---|---|---|---|
| 1001 | 2 | 3 | 4 |
| | 1 этаж | | |
| 1001 | Вестибюль с гардеробной | 3290 | 2860 |
| 1002 | Канцелярия | 840 | 750 |
| 1003 | Кабинет директора | 1100 | 1000 |
| 1004 | Коридор | 2860 | 2500 |
| 1005 | Кабинет обслуживающих видов труда | 7675 | 6200 |
| 1006 | Медицинская комната | 920 | 825 |
| 1007 | Комбинированная мастерская | 3520 | 3120 |
| 1008 | Инструментальная - комната мастера | 2730 | 2500 |
| 1009 | Кладовая хранения сырья и готовой продукции | 1465 | 1365 |
| 1010 | Помещение для хранения хозинвентаря | 1465 | 1365 |
| 1011 | Комната техперсонала | 1065 | 965 |
| 1012 | Помещение юных натуралистов | 1650 | 1470 |
| 1013 | Рекреационное помещение | 1490 | 1310 |
| 1014 | Санузлы учащихся | 1300 | 1230 |
| 1015 | Учительская - методкабинет | 1350 | 1190 |
| 1016 | Обеденный зал | 2560 | 2260 |
| 1017 | Доготовочный цех | 1310 | 1160 |

| 1 | 2 | 3 | 4 |
|---|---|---|---|
| 1018 | Овощной, мясо - рыбный цех | 1220 | 1070 |
| 1019 | Помещение для трудового обучения | 5010 | 4605 |
| 1020 | Классное помещение | 2610 | 2340 |
| 1021 | Классное помещение | 2610 | 2340 |
| 1022 | Кабинет завуча | 990 | 890 |
| 1023 | Комната отдыха (спальная - игровая) | 3390 | 3100 |
| 1024 | Комната ученического самоуправления | 840 | 750 |
| 1025 | Пионерская комната, комитет ВЛКСМ | 1100 | 1000 |
| 1026 | Моечная столовой посуды | 1365 | 1210 |
| 2001 | Спортзал - актовый зал | 17280 | 15420 |
| 2002 | Кабинет инструктора физ.воспит. | 950 | 880 |
| 2003 | Технический центр | 930 | 860 |
| 2004 | Рекреационное помещение | 4395 | 4095 |
| 2005 | Комната хранения оружия | 890 | 850 |
| 2006 | Инвентарная | 1970 | 1850 |
| 2007 | Военный кабинет | 2530 | 2395 |
| 2008 | Лаборантская физики | 1035 | 960 |
| 2009 | Лаборатория физики и астрономии | 2680 | 2490 |

| 1 | 2 | 3 | 4 |
|---|---|---|---|
| 2010 | Лаборантская химии | 970 | 900 |
| 2011 | Лаборатория химии и биологии | 2180 | 2060 |
| 2012 | Лаборантская биологии | 2420 | 2290 |
| 2013 | Коридор | 4870 | 4560 |
| 2014 | Кабинет черчения | 3210 | 2925 |
| 2015 | Кабинет профориентации | 3210 | 2925 |
| 2016 | Кабинет информатики и ЭВТ | 3210 | 2925 |
| 2017 | Кабинет иностранных языков | 3710 | 3500 |
| 2018 | Кабинет математики | 1840 | 1740 |
| 2019 | Кабинет истории | 1840 | 1740 |
| 2020 | Библиотека | 1820 | 1680 |
| 2021 | Кабинет русского языка | 2210 | 2060 |
| 2022 | Кабинет родного языка | 2820 | 2720 |
| 2023 | Рекреационное помещение | 4395 | 4095 |
| 1027 | Лестничная клетка | 5040 | 5026 |

10316/3

Взам.инв.№ | Подпись и дата | Инв.№ подл.

Привязан

Инв.№

| | | |
|---|---|---|
| Н.отд. | Денисенко | |
| ГАП | Голетко | |
| ГИП | Лисковой | |
| Рук.гр | Гиллер | |
| Провер | Гиллер | |
| Исполн | Лищинская | |
| Н.контр | Гиллер | |


224-1-657.13.89 ОВ

Средняя общеобразовательная школа на 11 классов (132 учащихся)

| Стадия | Лист | Листов |
|---|---|---|
| Р | 2 | |

Общие данные (окончание)

Госстрой УССР Укрпромгражданстрой г.Киев

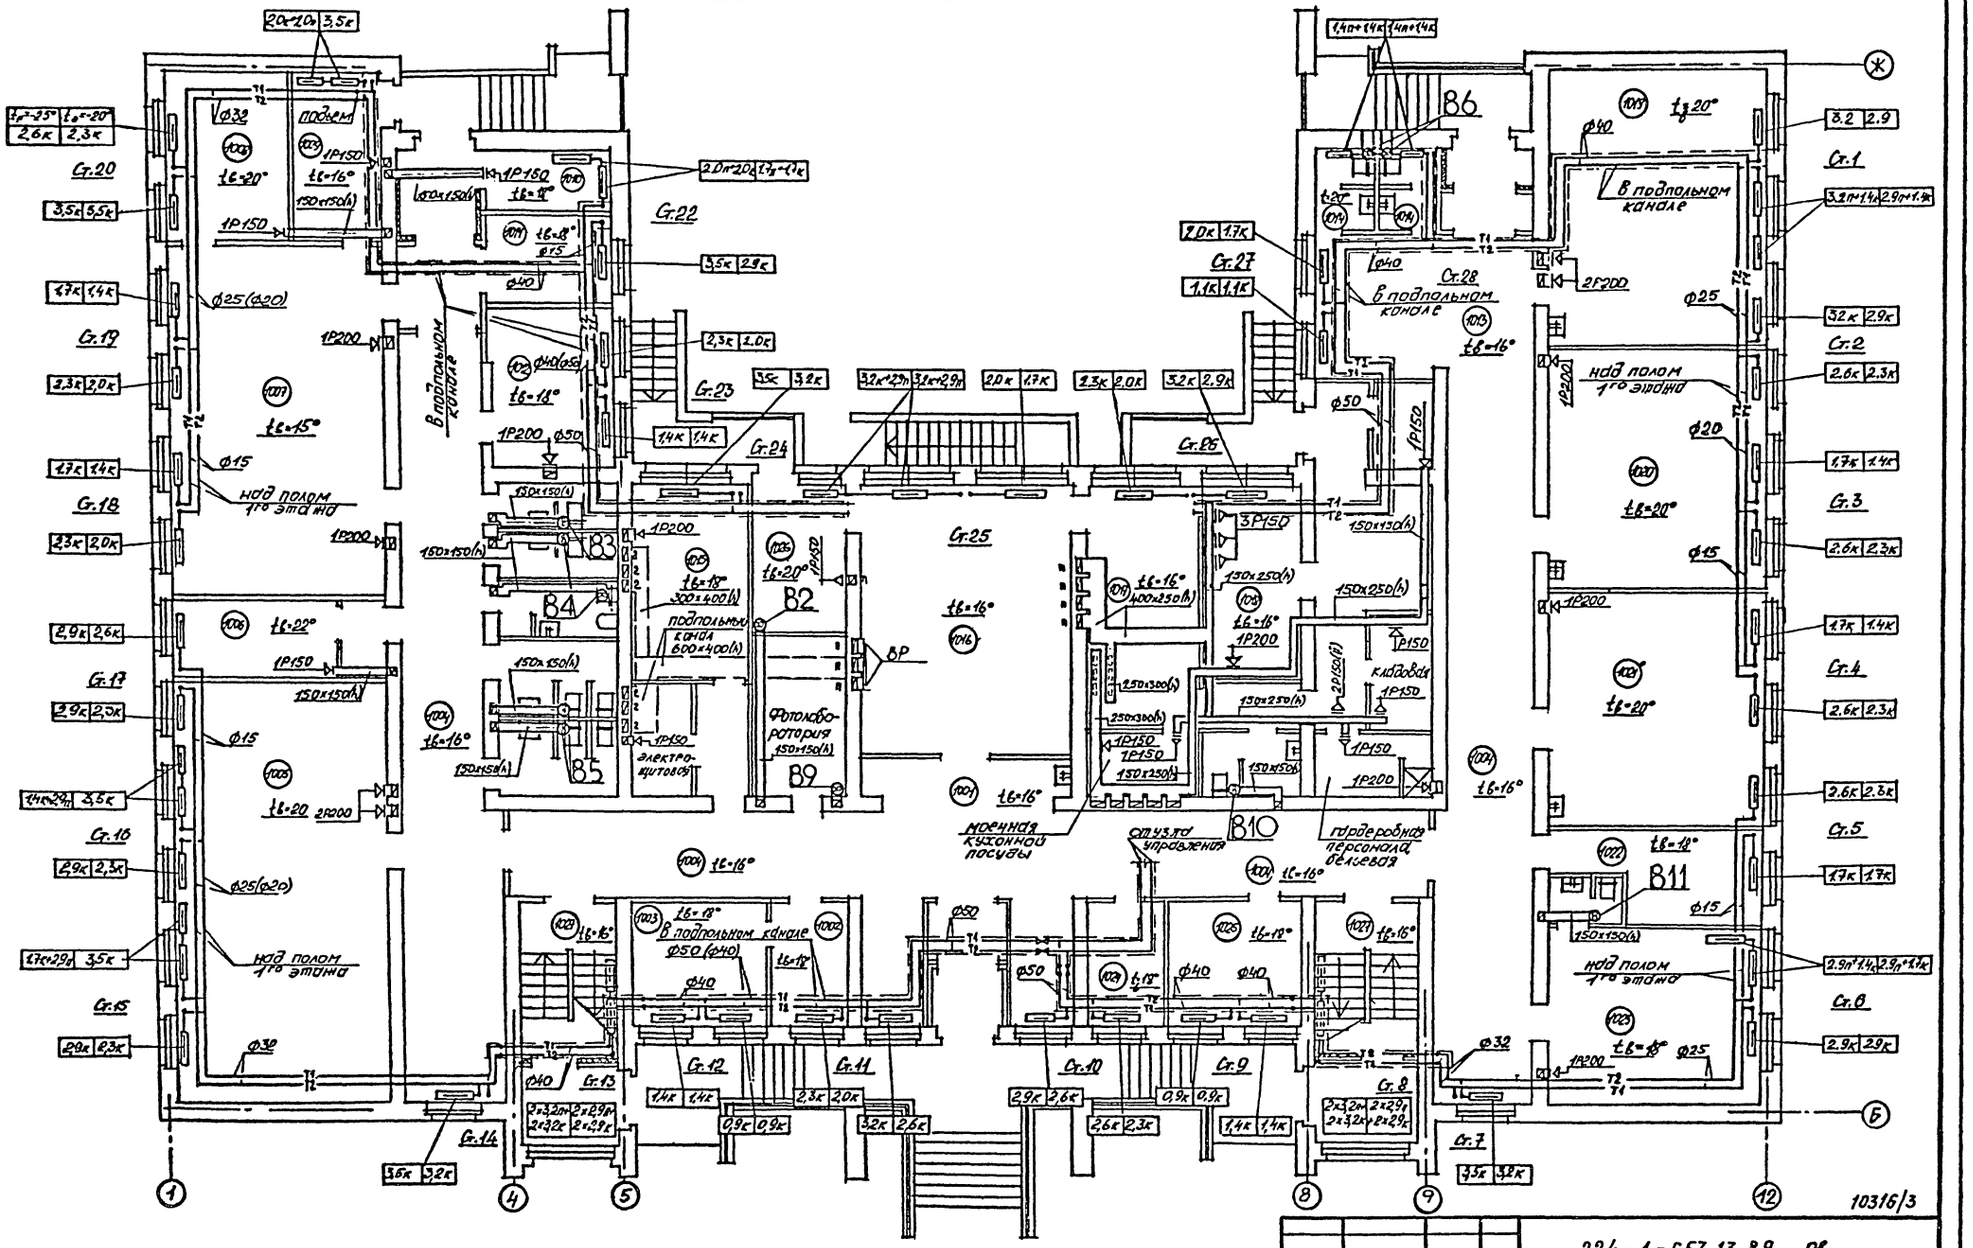


В скобках указаны диаметры при $t_н = -20°C$


| | | | | | |
|---|---|---|---|---|---|
| Н.отд. | Денисенко | | 224-1-657.13.89 ОВ | | |
| ГАП | Галетко | | | | |
| ГИП | Лисковой | | Средняя общеобразовательная школа на 11 классов (132 учащихся). | Стадия | Лист | Листов |
| Рук.гр. | Гиллер | | | Р | 3 | |
| Провер. | Гиллер | | План 1-го этажа | Госстрой УССР Укрпингражданстрой г.Киев | | |
| Разраб. | Лищинская | | | | | |

Привязан

Инв.№

Инв.№ подл. | Подпись и дата | Взам.инв.№

Рук.гр. В.С. Лев
Рук. ГА отд. Грошко
Инж. Ал. Гольего

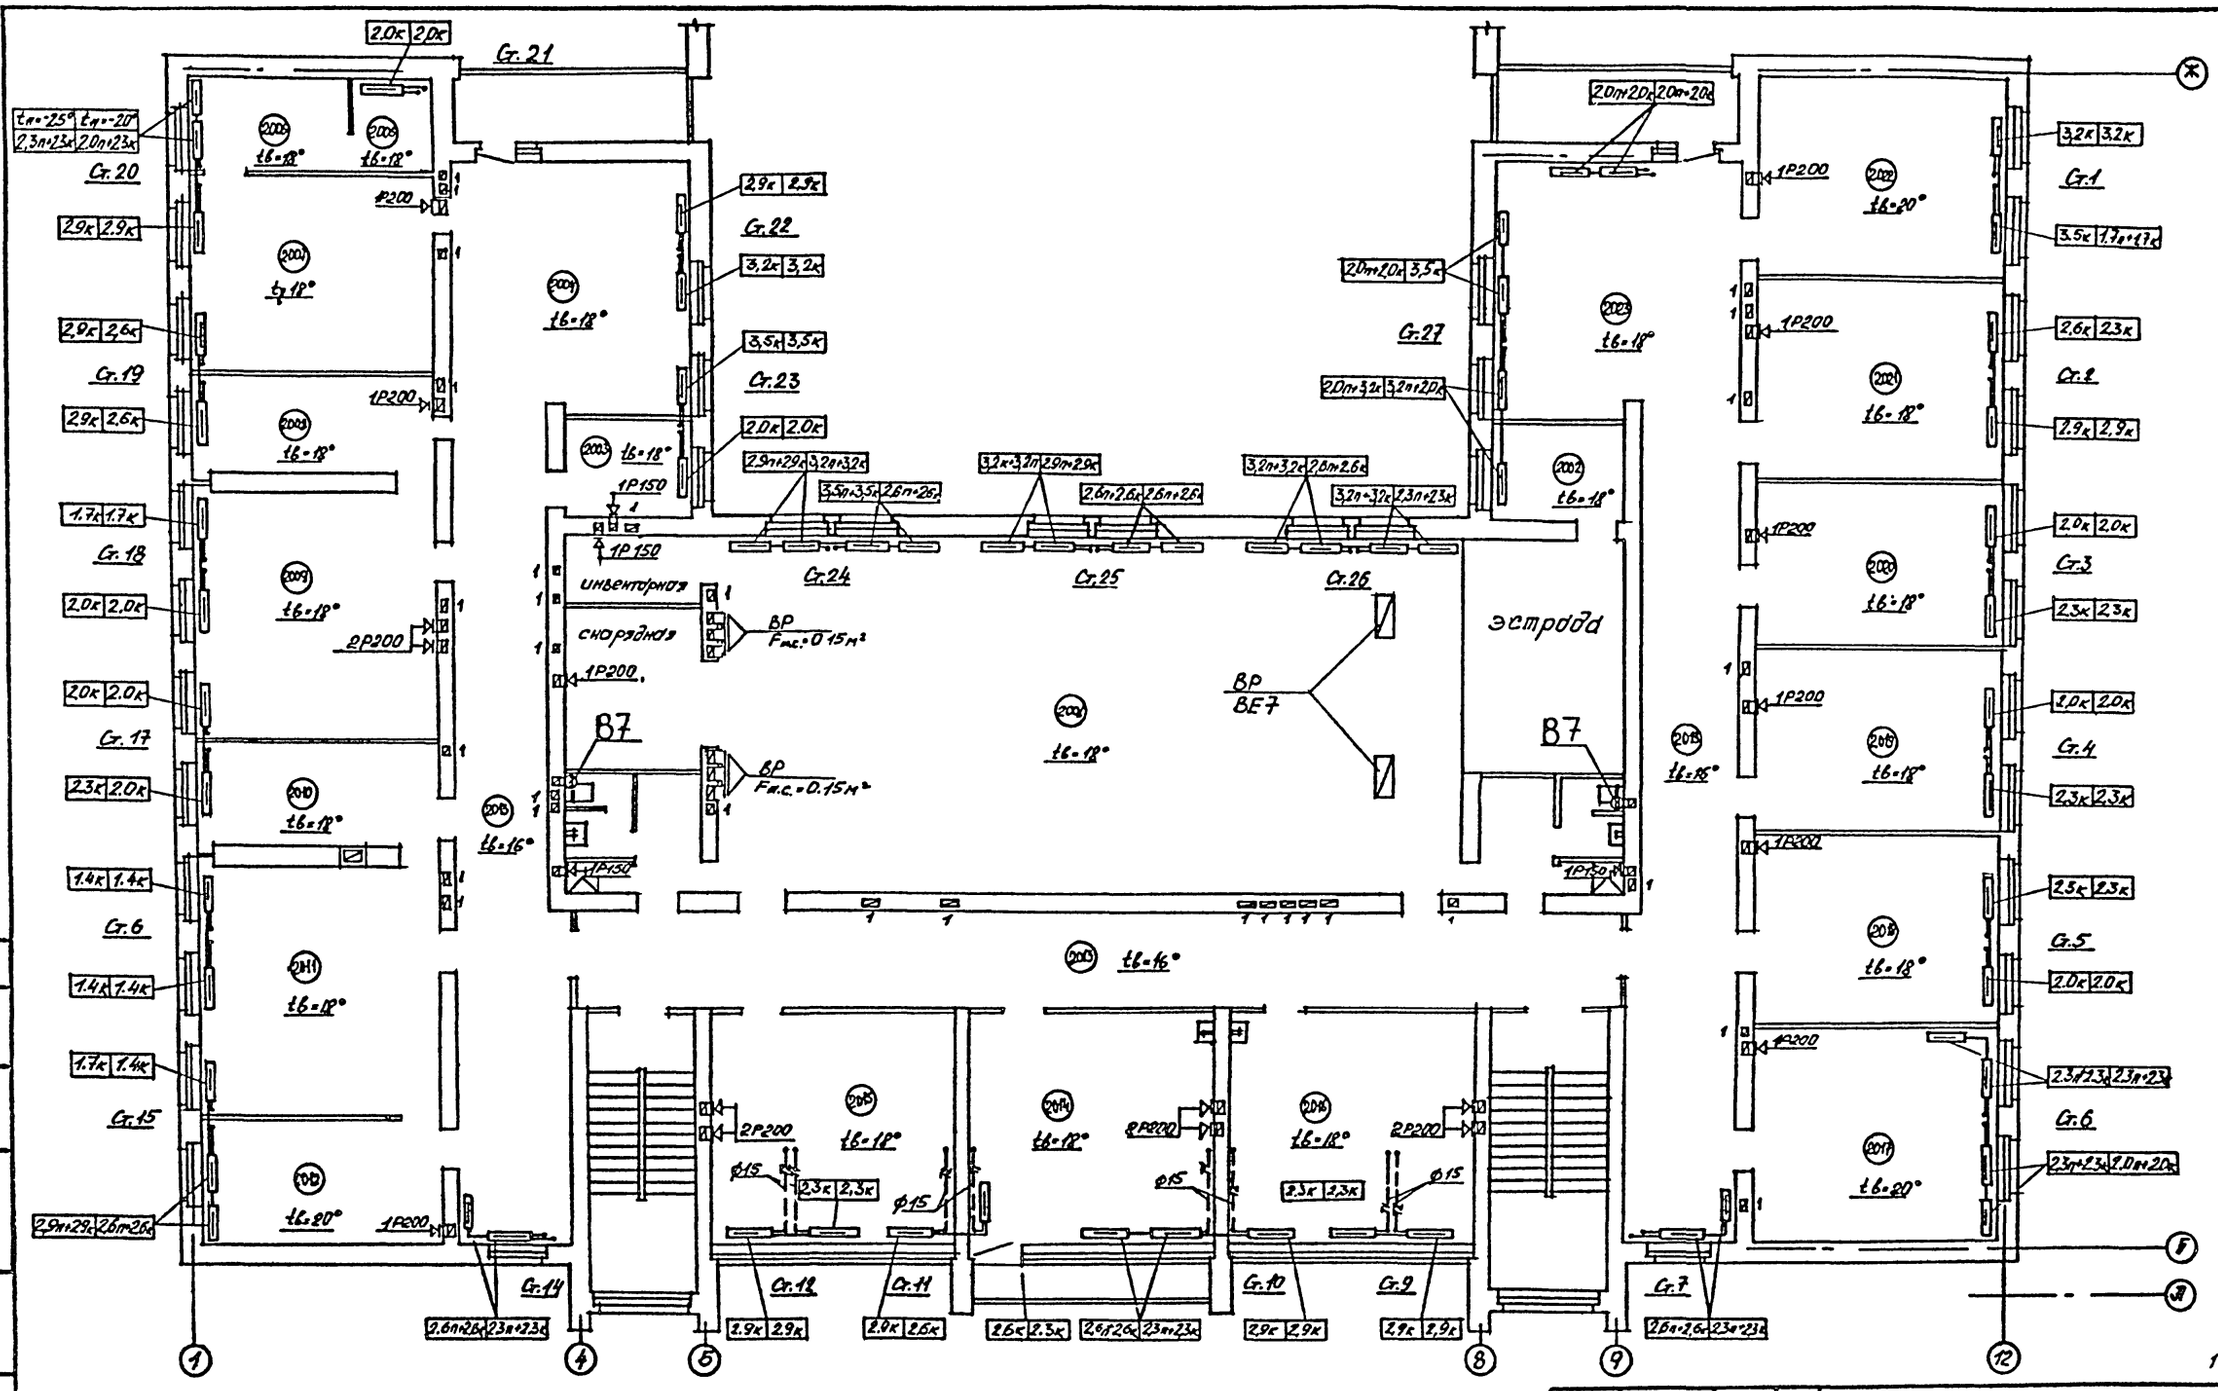


10316/3

| | | | | | |
|---|---|---|---|---|---|
| Изм. | Кол.уч. | Лист | № док. | Подпись | Дата |
| Рук.ГА В.К. | | | | | |
| Рук.гр.ОВК | Брозинг | | | | |
| ОВК | Коляго | | | | |
| Инв.№ подл. | Подпись и дата | Взам.инв.№ | | | |

224-1-657.13.89 ОВ

| | | |
|---|---|---|
| Н. отд. | Денисенко | |
| ГАП | Гайетко | |
| ГИП | Лисковой | |
| Рук. гр. | Гиллер | |
| Провер. | Гиллер | |
| Разраб. | Лищинская | |

Средняя общеобразовательная школа на 11 классов (132 учащихся)


План 2-го этажа.

| Стадия | Лист | Листов |
|---|---|---|
| Р | 4 | |

Госстрой УССР Укрпищепромгражданстрой г.Киев

ПРИВЯЗАН

Инв.№

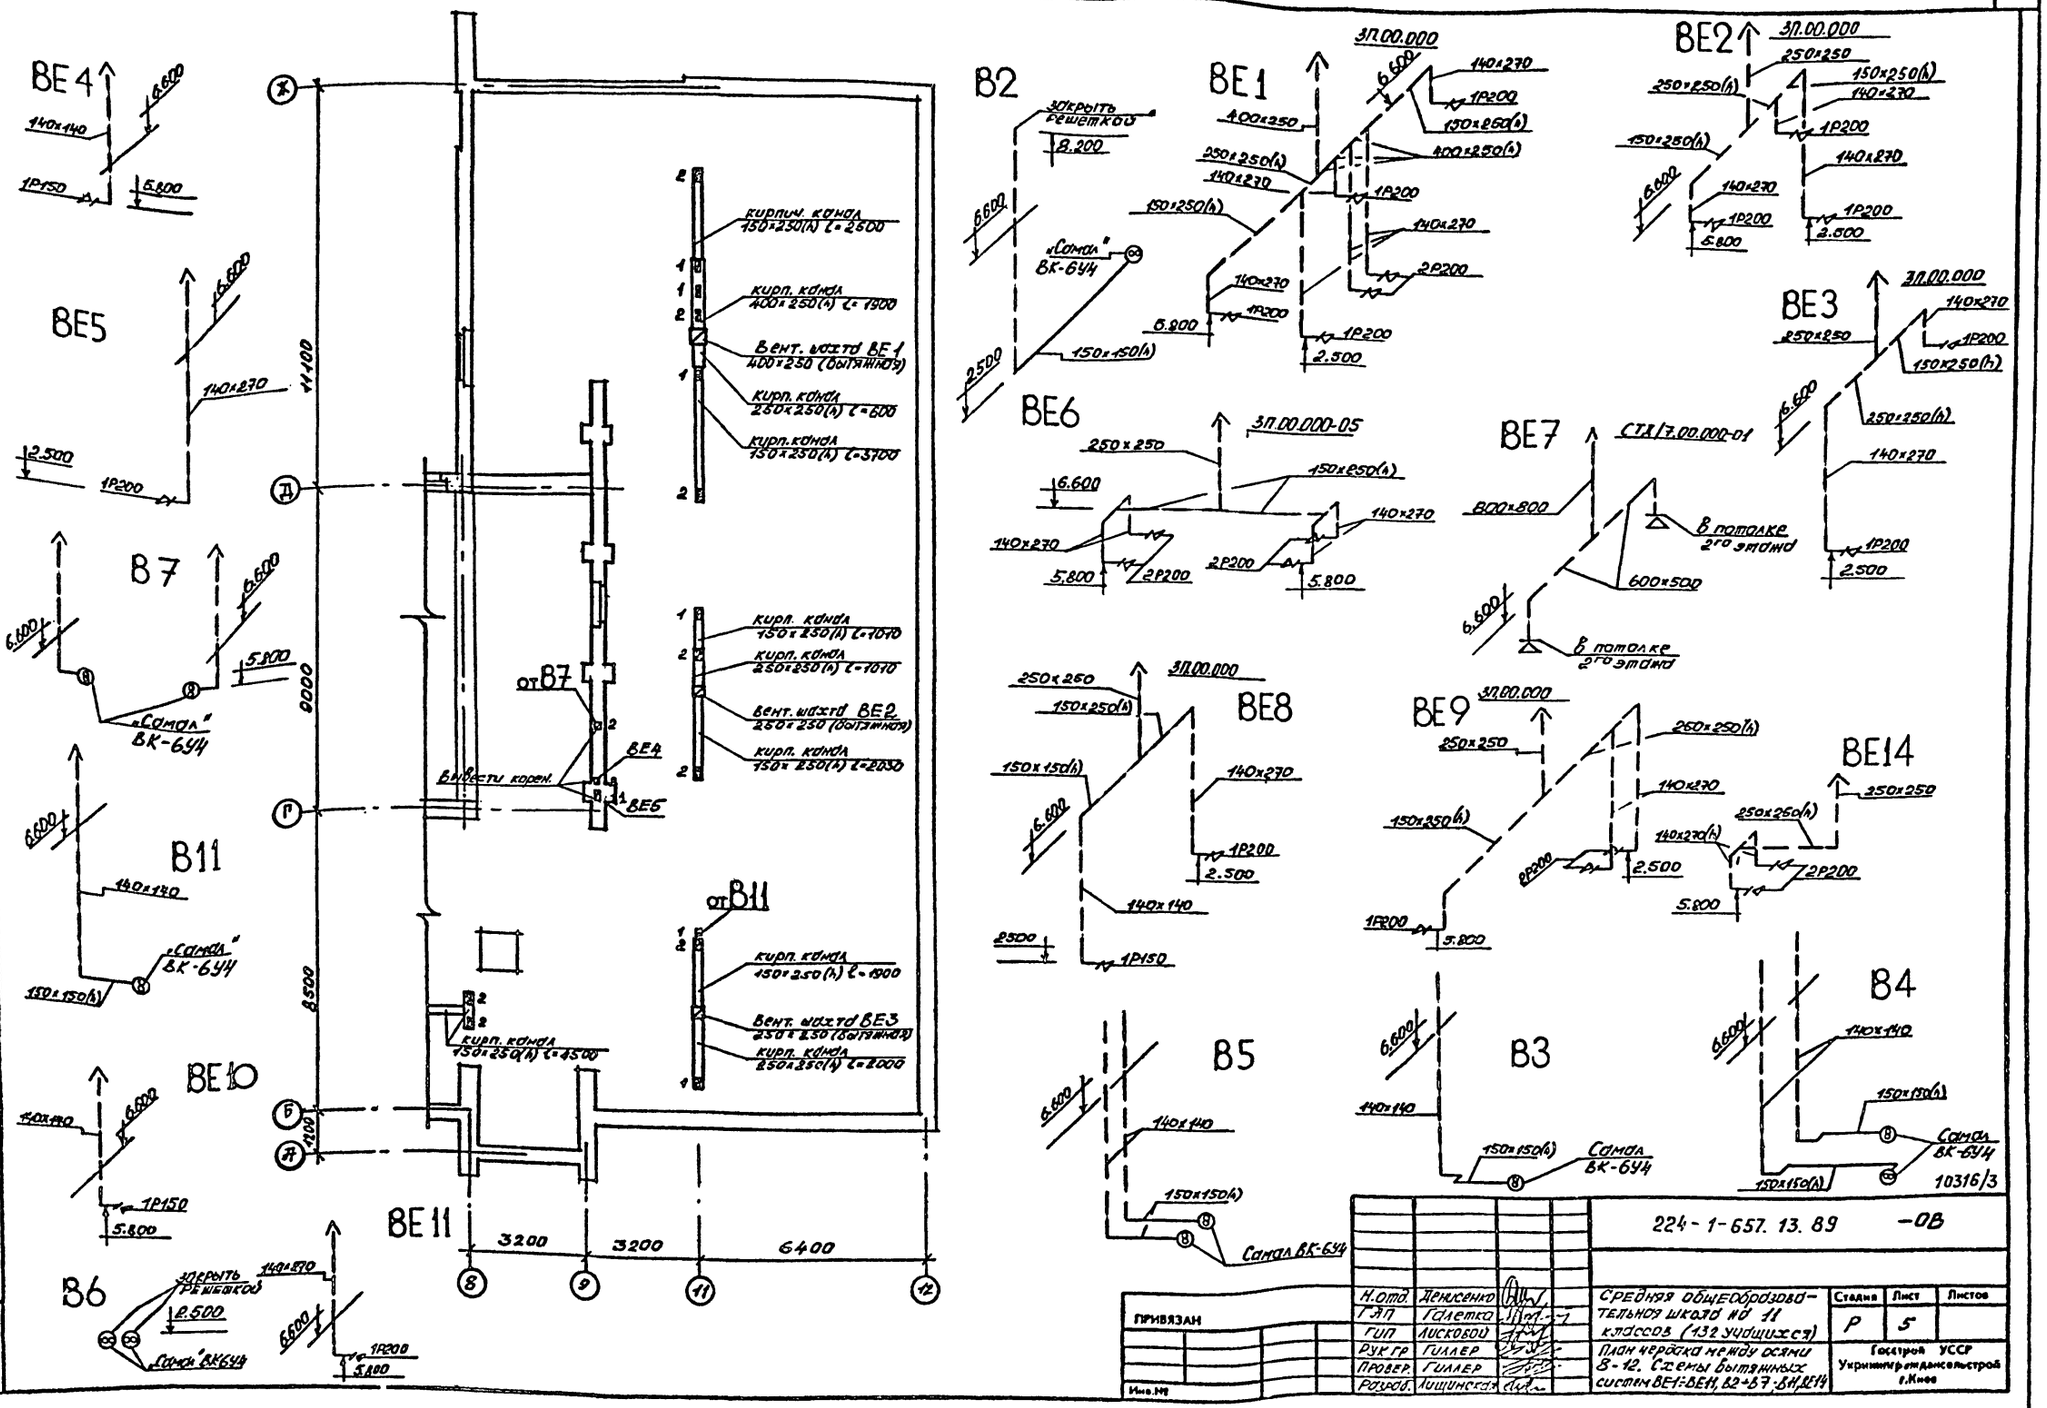


10316/3

224-1-657.13.89 -ОВ

| | | | |
|---|---|---|---|
| Н.отд. | Денисенко | | |
| ГАП | Голетко | | |
| ГИП | Лискобой | | |
| Рук.гр. | Гиллер | | |
| Провер. | Гиллер | | |
| Разраб. | Лищинская | | |

Средняя общеобразовательная школа на 11 классов (132 учащихся)

| Стадия | Лист | Листов |
|---|---|---|
| Р | 5 | |

План чердака между осями 8-12. Схемы бытяжных систем ВЕ1-ВЕ11, В2-В7, В4, ВЕ14


Госстрой УССР Укрпромстройпроект г.Киев

ПРИВЯЗАН

Инв.№

Инв.№ подл. | Подпись и дата | Взам.инв.№

Рук.гр. ВК | ГАП | Рук.отд. | ГИП | Н.контр. | Н.отд. | Разраб. | Проверил | Гиллер | Голетко | Лищинская | Лискобой | Денисенко | - | - | -

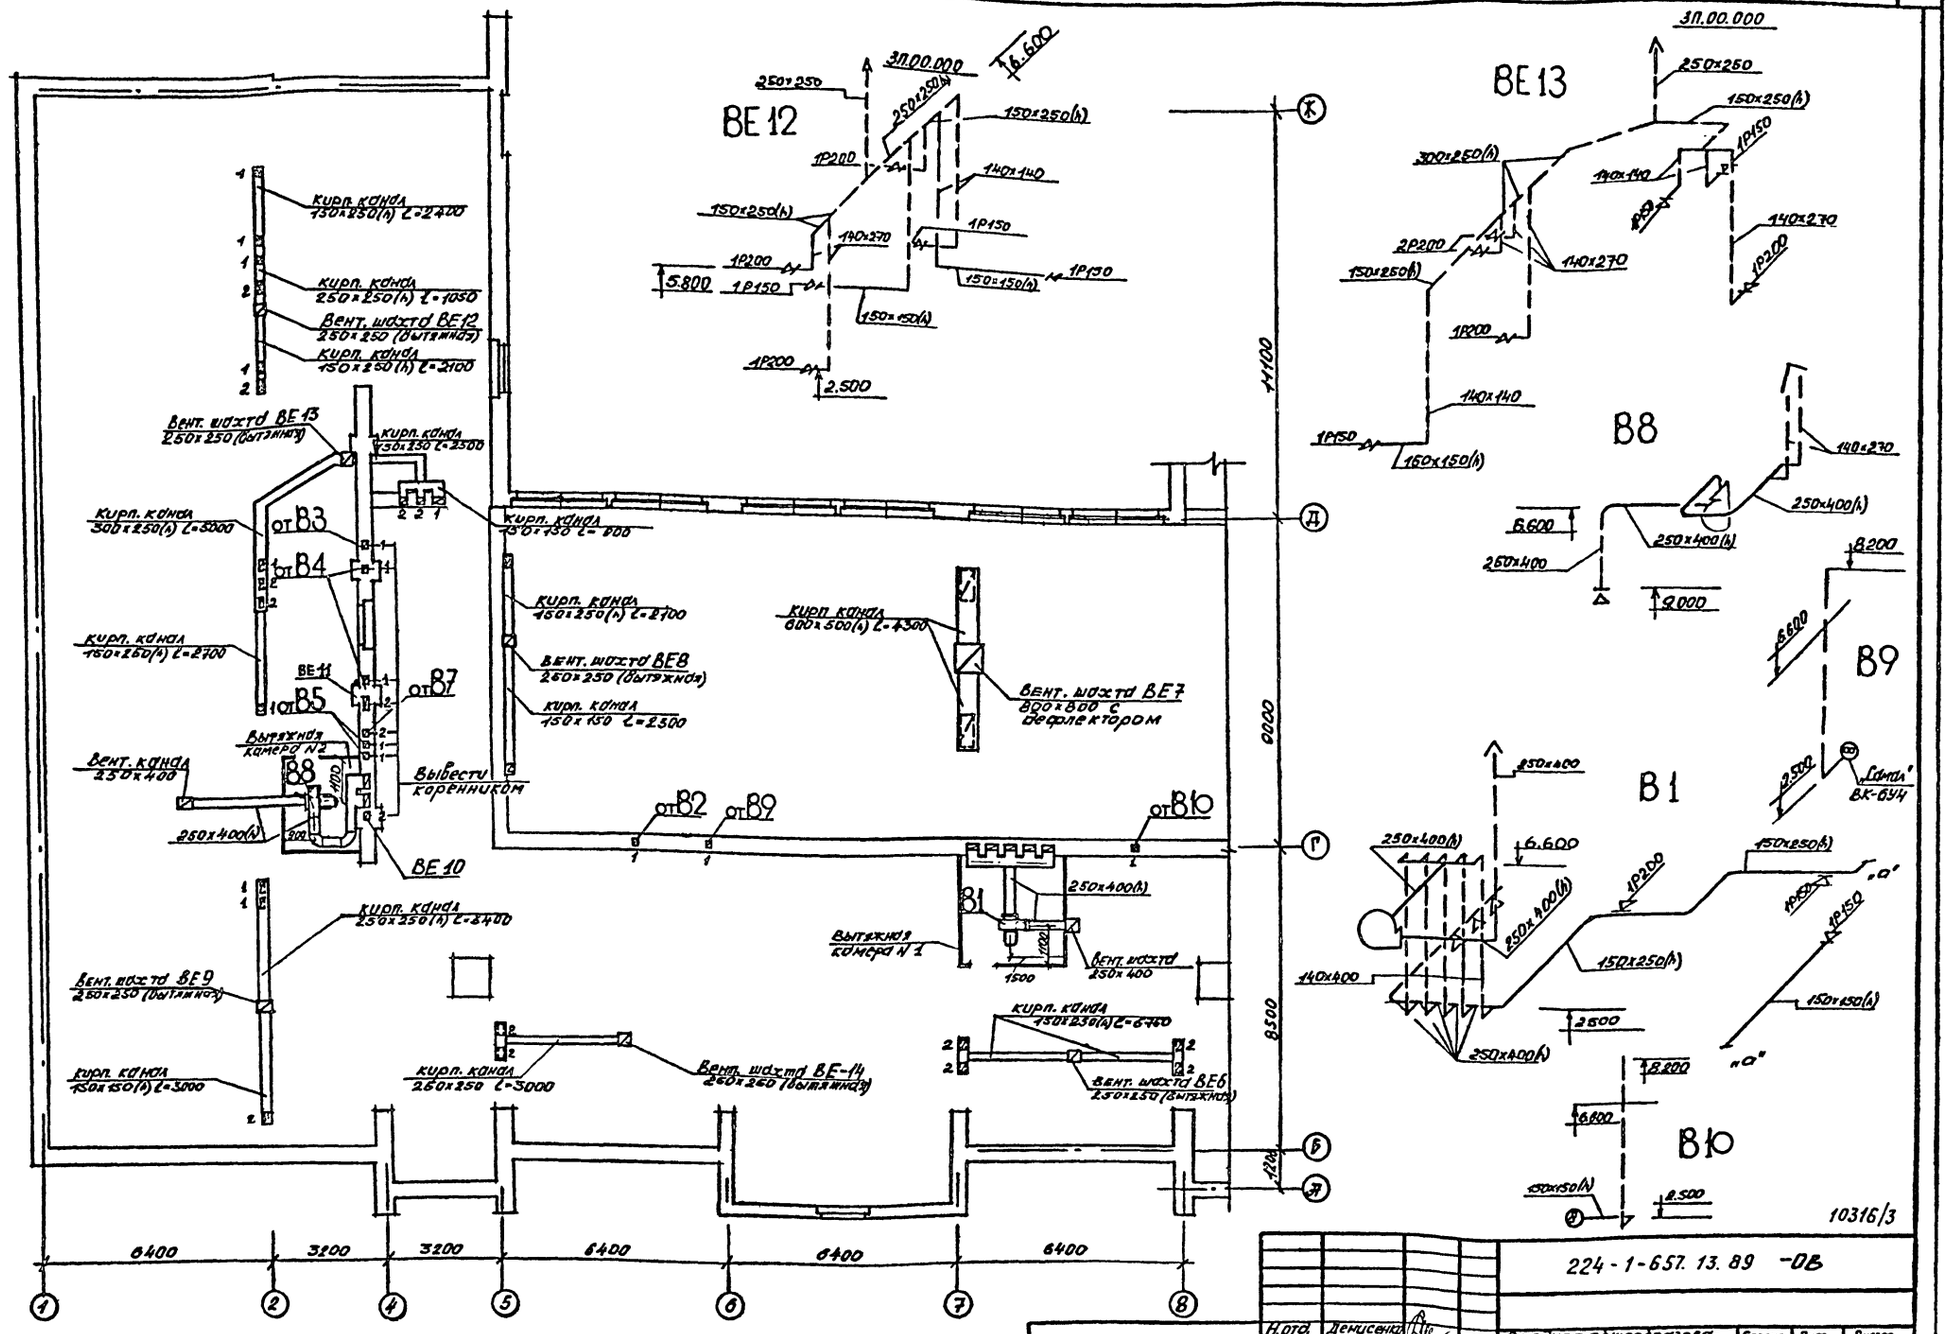


1. Развертки вентиляционных каналов разработаны на листах АС-16; АС-17.
2. Развязка вентиляционных каналов и размещение вытяжных шахт разработаны на листах АС-12, АС-13.

| | | | |
|---|---|---|---|
| Н.отд. | Денисенко | | |
| ГАП | Галетко | | |
| ГИП | Лисковой | | |
| Рук.гр. | Гиллер | | |
| Провер. | Гиллер | | |
| Разраб. | Лищинская | | |

224-1-657.13.89 -ОВ

Средняя общеобразовательная школа на 11 классов /132 учащихся/. План чердака между осями 1-8. Схемы вытяжных систем В1; В8÷В10, ВЕ12, ВЕ13


| Стадия | Лист | Листов |
|---|---|---|
| Р | 6 | |

Госстрой УССР Укрмежгражданвельстрой г.Киев


Привязан:

Инв.№


Инв.№ подл. | Подпись и дата | Взам.инв.№ | Рук.гр. | Гиллер | Гиллер | Разраб. | Лищинская | Н.отд. | Денисенко | ГАП | Галетко | ГИП | Лисковой

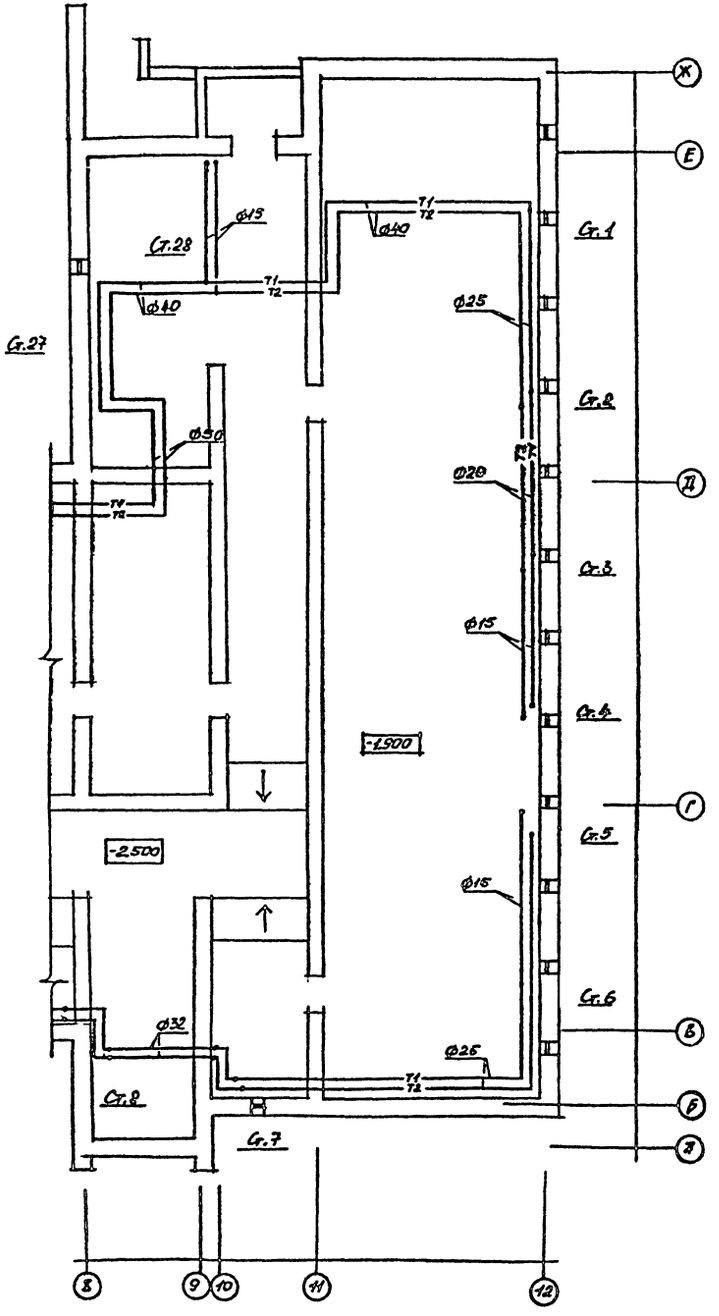


П1

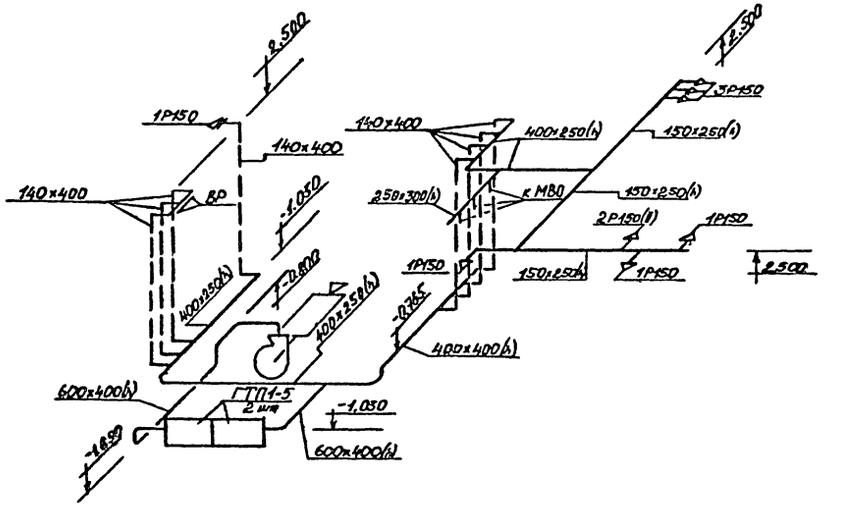


П2

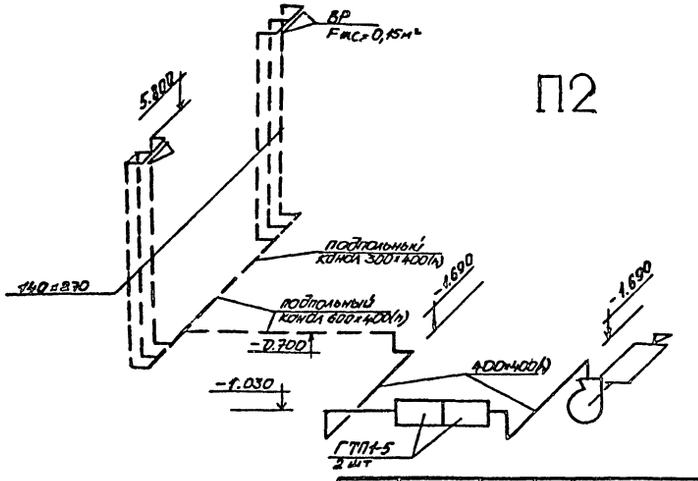


10316/3

| | | | | | | | |
|---|---|---|---|---|---|---|---|
| Изм. | Кол.уч. | Лист | № док. | Подпись | Дата | 224-1-657.13.89 ОВ | |
| Рук.гр.дк. | | | | | | | |
| Рук.проект. | Грохина | | | | | | |
| ГИП | Лисковой | | | | | | |
| Н.отд. | Дрнисенко | | | | | | |
| ГАП | Галетко | | | | | | |
| Рук.гр. | Гиллер | | | | | | |
| Провер. | Гиллер | | | | | | |
| Разраб. | Хицинская | | | | | | |

ПРИВЯЗАН

Инв.№


Средняя общеобразовательная школа на 11 классов (1132 учащихся)

| Стадия | Лист | Листов |
|---|---|---|
| Р | 4 | |

План технического этажа между осями 8-12 (захватки) с сетями приточных систем П1, П2

Госстрой УССР Укрпромгражданстрой г.Киев

Инв.№ подл. | Подпись и дата | Взам.инв.№

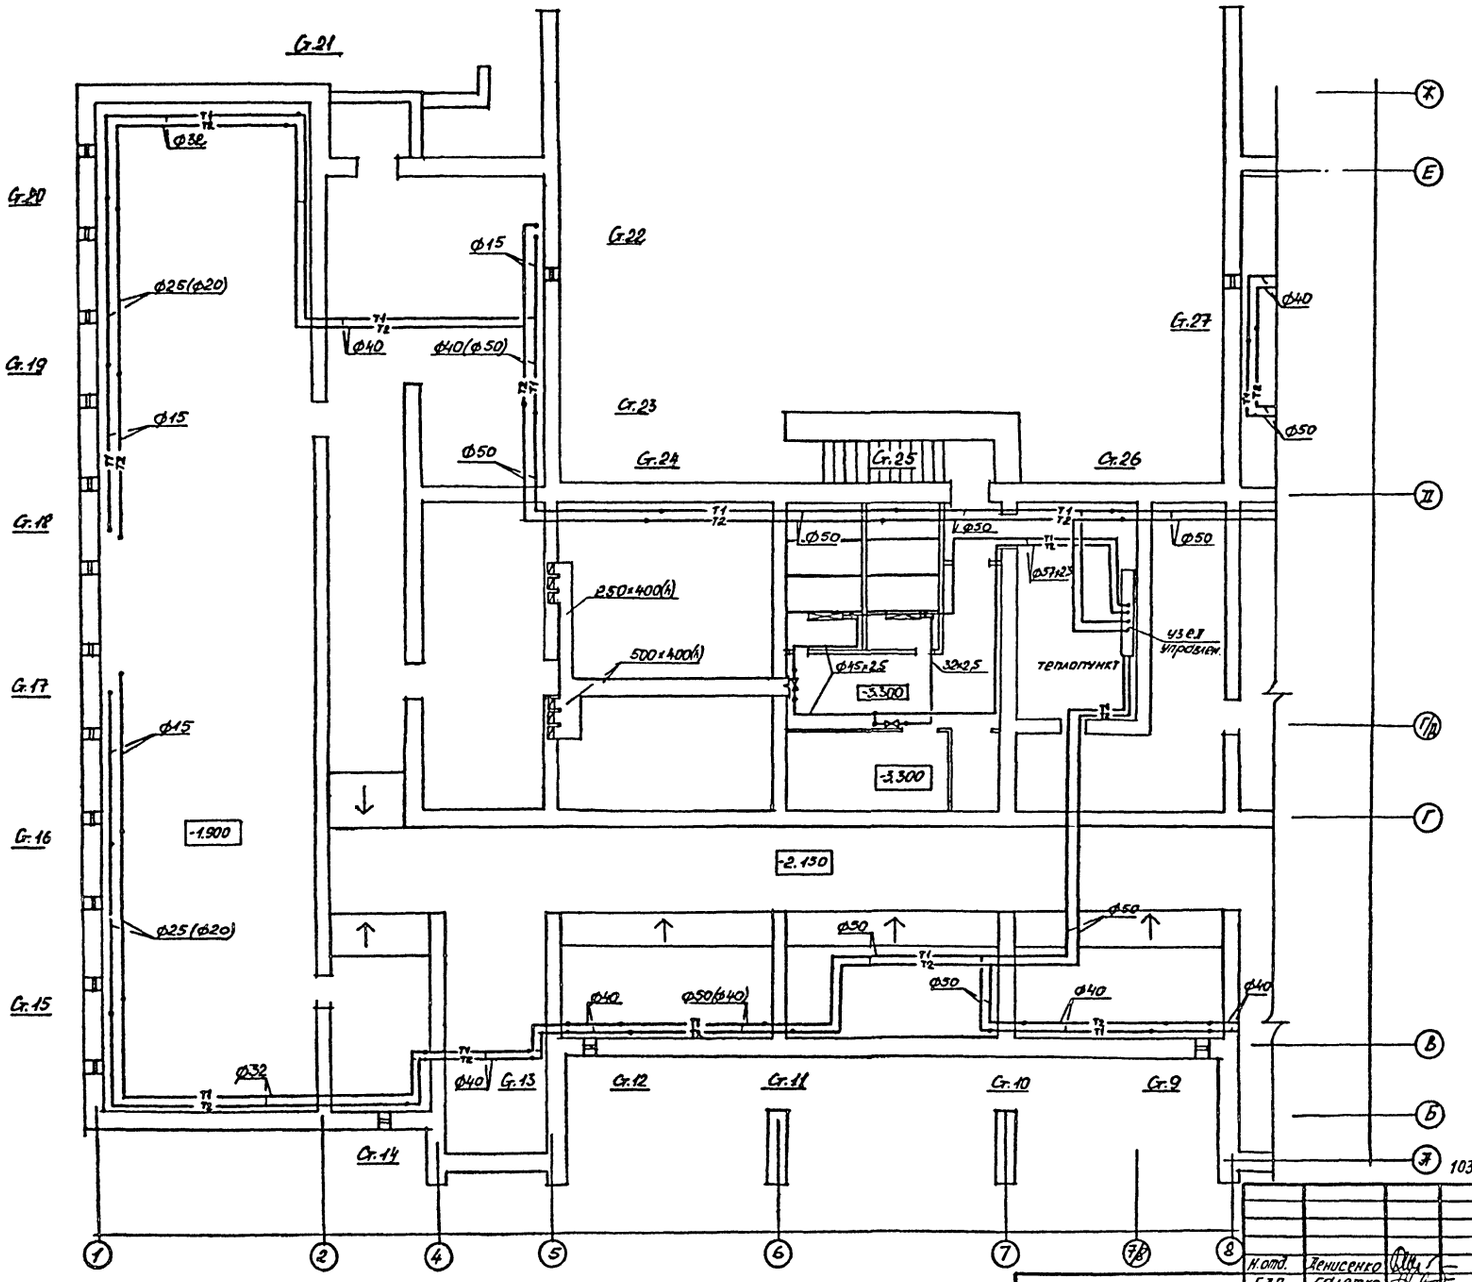


1. В скобках указаны диаметры при $t_н = -20°C$.
2. При применении проекта без техподполья на настоящем листе привязать план подвала между осями 6-7/В и Г-Д.
3. Размещение вент. установок в подвале см. лист ОВ-9.

10316/3

| | | | |
|---|---|---|---|
| Н.отд. | Женисенко | | |
| ГАП | Голятко | | |
| ГИП | Лисковой | | |
| Рук.гр. | Гиллер | | |
| Провер. | Гиллер | | |
| Разраб. | Лищинская | | |

224-1-657.13.89 ОВ

Средняя общеобразовательная школа на 11 классов 1432 учащихся/ План техподполья и подвала между осями 1-8. (вариант)

| Стадия | Лист | Листов |
|---|---|---|
| Р | 8 | |


Госстрой УССР Укрмежгражданстрой г.Киев

ПРИВЯЗАН


Инв.№

Инв.№ подл. | Подпись и дата | Взам.инв.№ | Инв.№ дубл. | Подпись и дата


## Разрез 1-1

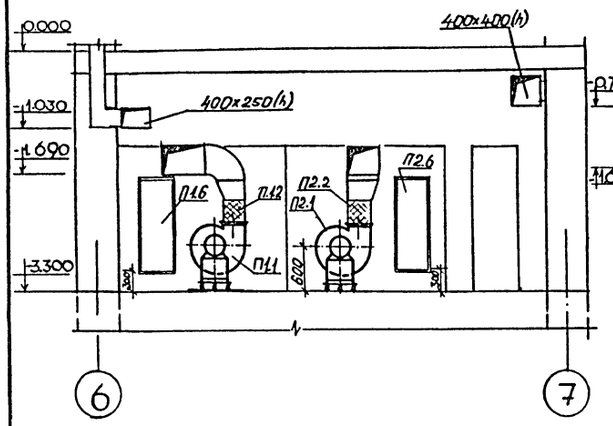



## Разрез 2-2

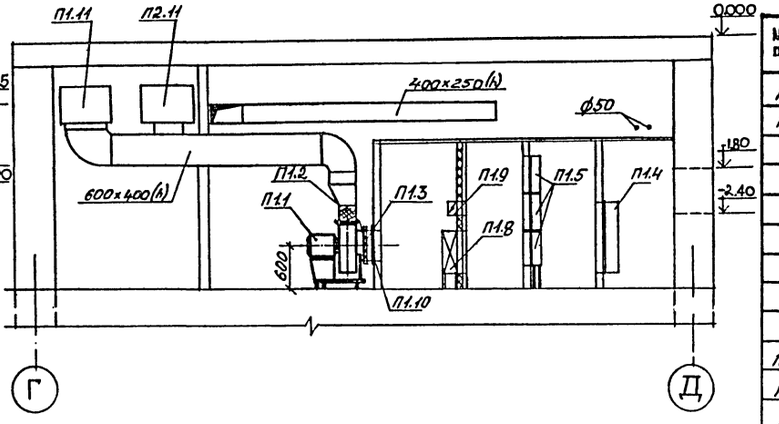


## План 1-2

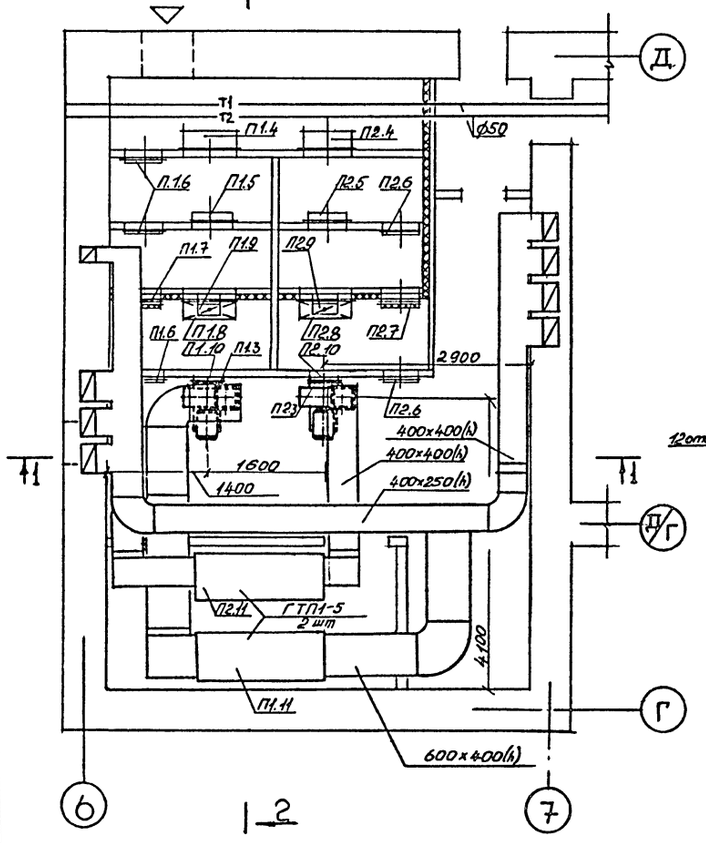


## Диафрагма из листовой стали

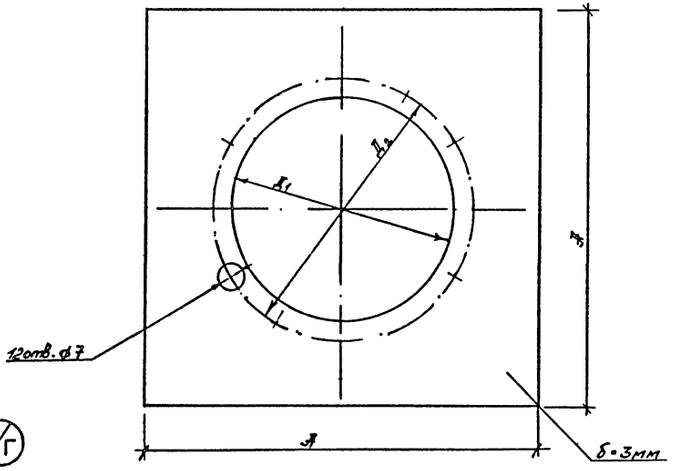


| N N систем | П1 | П2 |
|---|---|---|
| Ж | 550 | 550 |
| Д1 | 315 | 315 |
| Д2 | 365 | 365 |

## СПЕЦИФИКАЦИЯ

| Марка поз. | Обозначение | Наименование | К-во | Масса един. кг | Примечание |
|---|---|---|---|---|---|
| П1.1 | Е4110-2 | Агрегат вентиляционный: | | | |
| П2.1 | | а) вентилятор центробежный В.Ц4-75 №4 | 2 | | |
| | | с колесом Ажом. исп.1 | | | |
| | | Пр.0° | | | |
| | | б) электродвигатель | | | |
| | | 4А80А4, N=1,1 кВт | | | |
| | | n=1420 об/мин | | | |
| П1.2 | Серия 5.904-38 | Вставка гибкая | | | |
| П2.2 | | В.00.000-08 шт | 2 | | |
| П1.3 | Серия 5.904-38 | Вставка гибкая | | | |
| П2.3 | | В.00.000-08 шт | 2 | | |
| П1.4 | | Заслонка воздушная | | | |
| П2.4 | | утепленная КВУ | | | |
| | | 600х1000, шт | 2 | | |
| П1.5 | ФЯР | Фильтр воздушный | 3 | | |
| П2.5 | ФЯР | Фильтр воздушный | 2 | | |
| П1.6 | Серия 5.904-4 | Дверь герметическая | | | |
| П2.6 | | неутепленная Ас=1,25х0,5 | 5 | | |
| П1.7 | Серия 5.904-4 | Дверь герметическая | | | |
| П2.7 | | утепленная Ау=1,25х0,5 | 2 | | |
| П1.8 | | Калорифер КВБ 7 | 1 | | -20°С<br>-25°С |
| П2.8 | | Калорифер КВБ 6 | 1 | | -20°С<br>-25°С |
| П1.9 | Серия 5.904-13 | Заслонка воздушная | | | |
| П2.9 | | унифицированная | | | |
| | | Р200х400 Р | 2 | | |
| П1.10 | | Диафрагма 550х550 | | | |
| П2.10 | | из листовой стали | 0,13 | | |
| П1.11<br>П2.11 | | Шумоглушитель ГГП1-5 400х400 | 4 | | |


10316/3

| | | | | | | |
|---|---|---|---|---|---|---|
| | | | | 224-1-657.13.89 ОВ | | |
| Н.отд. | Денисенко | | | | | |
| ГАП | Галетко | | | средняя общеобразовательная школа на 11 классов (132 учащихся) | Стадия: Р | Лист: 9 | Листов: |
| ГИП | Лисковой | | | | | |
| Рук.гр. | Гиллер | | | | | |
| Провер. | Гиллер | | | приточные установки П1; П2. разрезы 1-1, 2-2. План. | Госстрой УССР Укрниипгражданстрой г.Киев | |
| Разраб. | Лущинская | | | | | |

ПРИВЯЗАН

Инв.№

Инв.№ подл. | Подпись и дата | Взам.инв.№

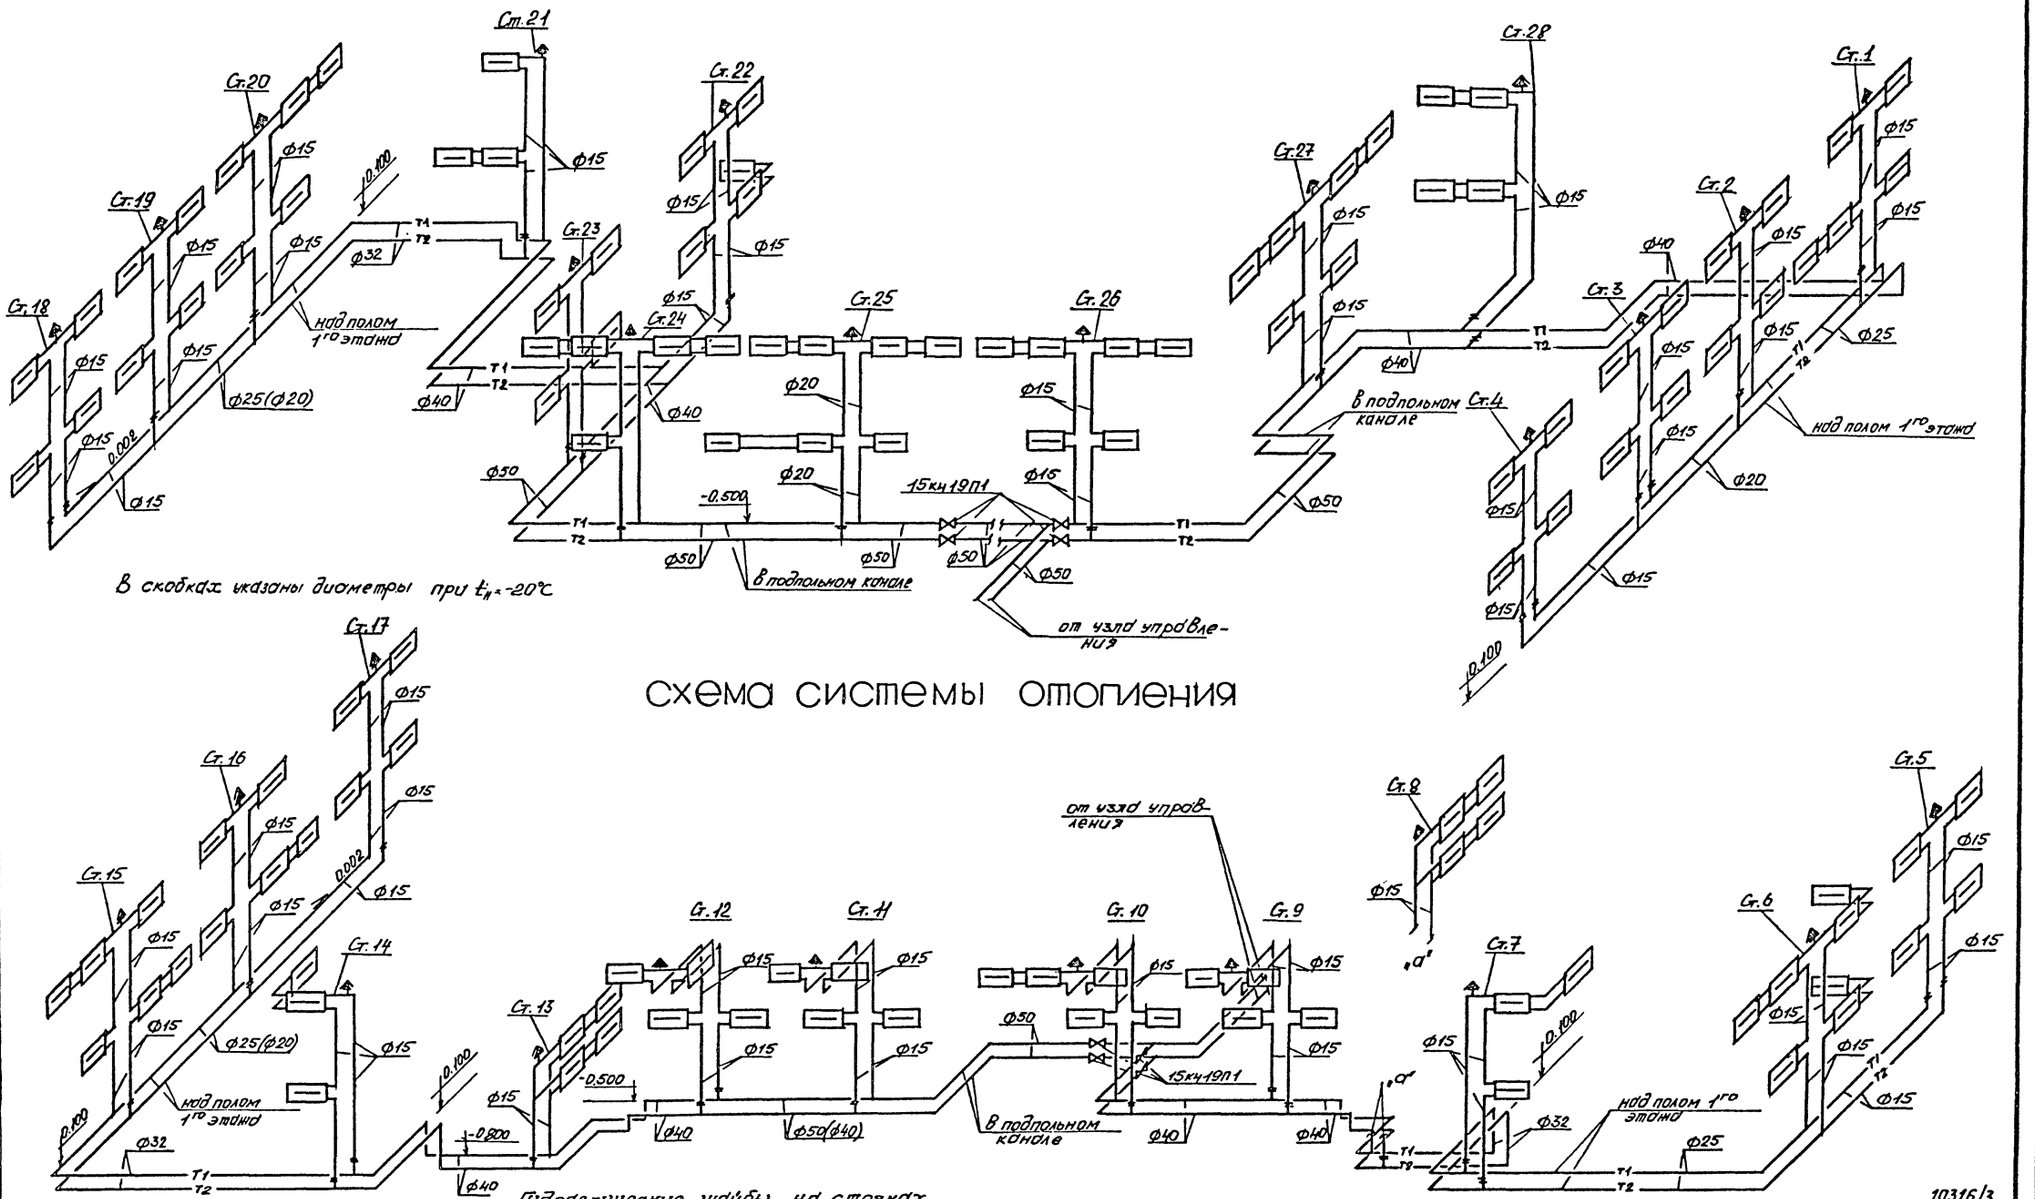


В скобках указаны диаметры при $t_н = -20°C$

# Схема системы отопления

Гидравлические шайбы на стояках

| NN стояков | $t_н = -26°C$ | | $t_н = -20°C$ | |
|---|---|---|---|---|
| | диам. шайбы | кол-во шайб | диам. шайбы | кол-во шайб |
| Ст.1 | 6.9 | 1 | 7.1 | 1 |
| Ст.2 | 5.6 | 1 | 5.6 | 1 |
| Ст.3 | 5.5 | 2 | 5.5 | 2 |
| Ст.4 | 5.7 | 2 | 5.7 | 2 |
| Ст.5 | 5.8 | 2 | 5.1 | 1 |
| Ст.6 | 9.7 | 1 | — | — |
| Ст.7 | 5.6 | 2 | 5.7 | 2 |
| Ст.8 | 6.2 | 1 | 6.3 | 1 |
| 1 | 2 | 3 | 4 | 5 |

| 1 | 2 | 3 | 4 | 5 |
|---|---|---|---|---|
| Ст.9 | 5.0 | 2 | 5.1 | 2 |
| Ст.10 | 6.1 | 1 | 6.2 | 1 |
| Ст.11 | 5.3 | 1 | 5.3 | 1 |
| Ст.12 | 5.0 | 2 | 5.1 | 2 |
| Ст.13 | 6.3 | 1 | 6.3 | 1 |
| Ст.14 | 5.6 | 2 | 5.7 | 2 |
| Ст.15 | 6.9 | 1 | 6.8 | 1 |
| Ст.16 | 5.2 | 1 | 5.2 | 1 |
| Ст.17 | 5.3 | 1 | 5.4 | 1 |
| Ст.18 | 5.3 | 2 | 5.4 | 2 |

| 1 | 2 | 3 | 4 | 5 |
|---|---|---|---|---|
| Ст.19 | 5.0 | 1 | 5.1 | 1 |
| Ст.20 | 6.7 | 1 | 7.0 | 1 |
| Ст.21 | 6.3 | 1 | 6.2 | 1 |
| Ст.22 | 6.1 | 1 | 6.0 | 1 |
| Ст.23 | 5.7 | 2 | 5.7 | 2 |
| Ст.24 | 8.0 | 1 | 7.7 | 1 |
| Ст.25 | 8.2 | 1 | 8.0 | 1 |
| Ст.26 | 8.4 | 1 | — | — |
| Ст.27 | 5.9 | 1 | 5.9 | 1 |
| Ст.28 | 5.0 | 2 | 5.0 | 2 |

Привязан

Инв.№

| | | |
|---|---|---|
| Н.отд. | Денисенко | |
| ГАП | Голетков | |
| ГИП | Лисковой | |
| Рук.гр. | Гиллер | |
| Провер. | Гиллер | |
| Разраб. | Лищинская | |

224-1-657.13.89 ОВ

Средняя общеобразовательная школа на 11 классов (132 учащихся)

| Стадия | Лист | Листов |
|---|---|---|
| Р | 10 | |


Схема системы отопления.

Госстрой УССР Укрнииграждансельстрой г.Киев


10316/3

Инв.№ подл. | Подпись и дата | Взам.инв.№


# Узел управления.

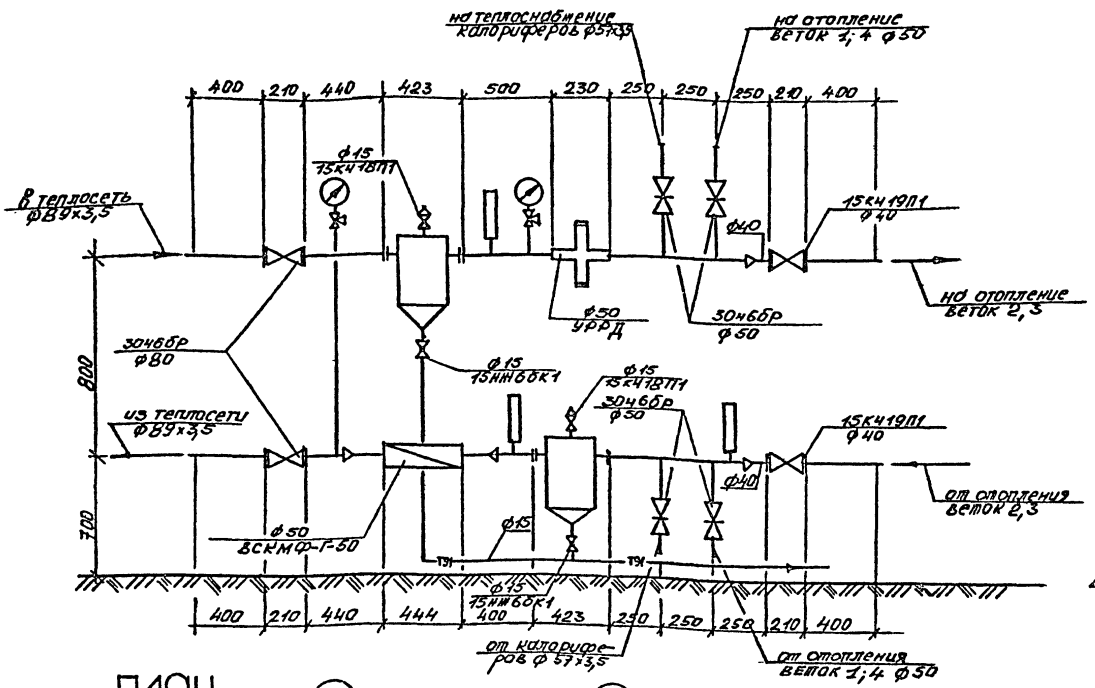



# План теплопункта

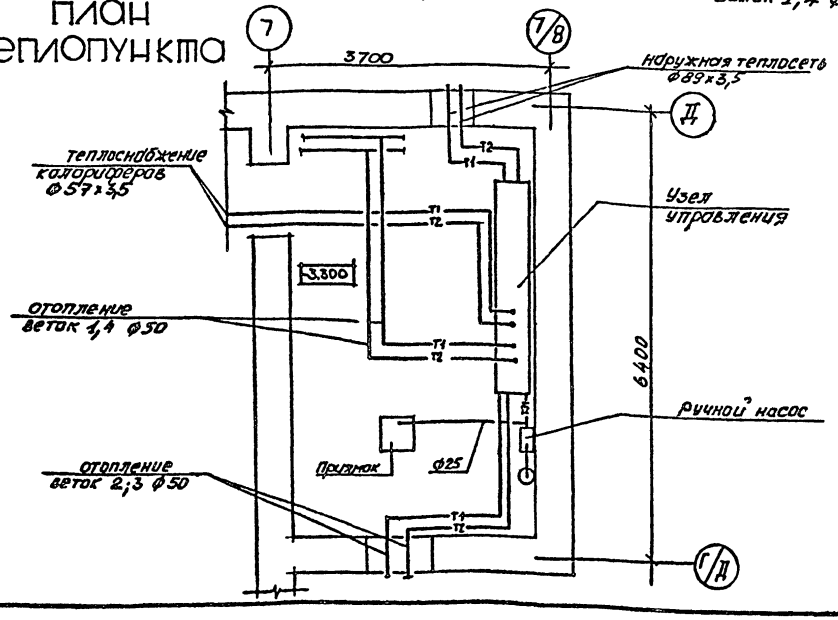


# Схема теплоснабжения калориферов

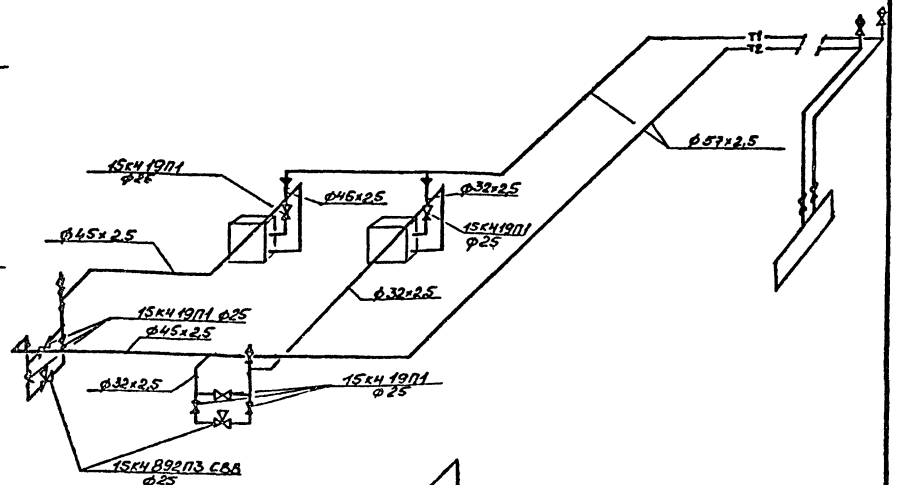


# Обвязка ручного насоса

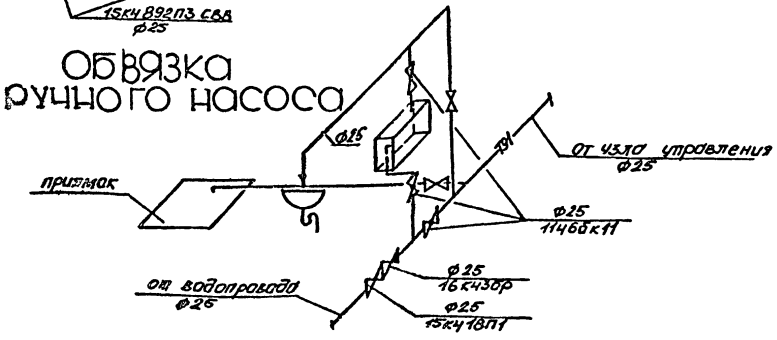


10316/3

| | | | | | | | |
|---|---|---|---|---|---|---|---|
| | | | | | 224-1-657.13.89 ОВ | | |
| | | Н. отд. | Денисенко | | | | |
| Привязан | | ГИП | Голенко | | Средняя общеобразовательная школа на 11 классов /132 учащихся/ Узел управления. Схема теплоснабжения калориферов. План теплопункта. Обвязка ручного насоса. | Стадия Р | Лист 11 | Листов |
| | | ГИП | Лисовой | | | | | |
| | | Рук. гр. | Гиллер | | | Госстрой УССР Укрпромгражданстройпроект г. Киев | | |
| | | Провер. | Гиллер | | | | | |
| | | Разраб. | Лищинская | | | | | |

Инв. № подл. | Подпись и дата | Взам. инв. №

## ВЕДОМОСТЬ РАБОЧИХ ЧЕРТЕЖЕЙ ОСНОВНОГО КОМПЛЕКТА ВК

| ЛИСТ | НАИМЕНОВАНИЕ | ПРИМЕЧАНИЕ |
|---|---|---|
| ВК-1 | Общие данные | |
| ВК-2 | План ниже отм 0.00 | |
| ВК-3 | План 1 этажа | |
| ВК-4 | План 2 этажа | |
| ВК-5 | План технического подполья (вариант) | |
| ВК-6 | Схемы В1, Т3, Т4 | |
| ВК-7 | Схемы К1, К3 | |

## ВЕДОМОСТЬ ССЫЛОЧНЫХ И ПРИЛАГАЕМЫХ ДОКУМЕНТОВ

| ОБОЗНАЧЕНИЕ | НАИМЕНОВАНИЕ | ПРИМЕЧАНИЕ |
|---|---|---|
| | Ссылочные | |
| Серия 2.190-1/72, вып. III разработан ЦНИИЭПгражданстрой г. Москва | Узлы и детали инженерного оборудования жилых и общественных зданий для сельского строительства | |
| Серия 4.900-10, вып 1÷5 разработан ГПИ „Сантехпроект" г. Москва | Альбом оборудования, фасонных частей и арматуры для сетей и сооружений водопровода и канализации | |
| Серия 4.904.69 разработан институтом „Проектпромвентиляция" | Детали крепления санитарно-технических приборов и трубопроводов | |
| Комплекс 7373-3 | Типовые детали, уплотнения вводов инженерных сетей в гражданские здания | Распространяет ЗНИИЭП г. Киев |
| | Прилагаемые | |
| Альбом V | Ведомость потребности материалов | |
| Альбом III | Сборник спецификаций оборудования | |

Типовой проект разработан в соответствии с действующими нормами и правилами и предусматривает мероприятия, обеспечивающие взрывную, взрывопожарную и пожарную безопасность при эксплуатации здания.

Гл. инж. проекта /Козленко И.И/

Инв.№ подл. | Подпись и дата | Взам.инв.№

## Общие указания

Исходные данные для разработки рабочих чертежей и нормативные документы, по которым произведен расчет систем водопровода и канализации:

1. Задание на разработку типовых проектов общеобразовательных школ со стенами из кирпича для сельского строительства.
2. СНиП 2.04.01-85 Внутренний водопровод и канализация зданий.
3. СНиП 2.08.02-85 Общественные здания и сооружения
4. ВСН 50-86 Общеобразовательные школы и школы-интернаты.
5. СНиП II-л.8-71 Предприятия общественного питания.

## Водоснабжение

Источником водоснабжения школы являются наружные сети. Система водоснабжения - хозяйственно-питьевая. Система горячего водоснабжения - централизованная от внешнего источника с циркуляцией воды по магистралям. Трубопроводы холодного и горячего водоснабжения, прокладываемые в подпольных каналах, а также техническом подполье и подвале изолируются: матами минераловатными прошивными по ГОСТ 21880-86, покровный слой - стеклопластик рулонный РСТ-Х-Н ТУ6-11-145-80 с последующей оклейкой миткалем смоченным в жидком стекле или огнеупорной глине. В подпольных каналах покровный слой-стеклопластик рулонный РСТ-Х-Н по ТУ6-11-145-80, с выполнением через 50 м вставок с покровным слоем из асбестоцементной штукатурки покрытой металлической сеткой.

Сети горячего и холодного водопровода монтируются из водогазопроводных оцинкованных труб легкого типа по ГОСТ 3262-75*, подводки к смывным бачкам унитазов - из пластмассовых труб.

Наружное пожаротушение при кольцевых водопроводных сетях предусматривается от пожарных гидрантов, при тупиковых сетях от двух резервуаров по согласованию с территориальными органами Государственного пожарного надзора при привязке проекта. Расход воды для целей наружного пожаротушения (табл. 6 СНиП 2.04.02-84) составляет 15 л/с. Емкость резервуаров принимается из расчета трехчасового тушения пожара и составляет 162 м³ предусматривается установка двух пожарных резервуаров по 100 м³ каждый по типовому проекту 901-4-63.83

В местах расположения резервуаров или пожарных гидрантов предусматривается установка флуоресцентных указателей.

## Канализация

Система канализации - раздельная:

а) бытовая - от сантехоборудования классных помещений и санузлов;

б) производственная - от сантехприборов и технологического оборудования столовой.

Отвод сточных вод предусматривается в наружную сеть.

Канализационные трубопроводы монтируются из пластмассовых канализационных труб и фасонных частей к ним из ПВХ по ГОСТ 22689.0-77 - ГОСТ 22689.20-77.

При привязке проекта уточняется длина и уклон канализационных выпусков.

Места прохода стояков через перекрытия должны быть заделаны цементным раствором на всю толщину перекрытия.

Участок стояка выше перекрытия на 8-10см (до горизонтального отводного трубопровода) следует защищать цементным раствором толщиной 2-3 см.

Перед заделкой стояка раствором, трубы должны обертываться без зазора рулонным гидроизоляционным материалом.

### ОСНОВНЫЕ ПОКАЗАТЕЛИ ПО ЧЕРТЕЖАМ ВОДОПРОВОДА И КАНАЛИЗАЦИИ

| Наименование системы | Потребный напор на вводе, м.вод.ст | Расчетный расход м³/сут | м³/ч | л/с | при пожаре, л/с | Установленная мощность электродвигателей, квт | Примечание |
|---|---|---|---|---|---|---|---|
| В1 | 16 | 4,6 | 2,43 | 1,2 | | | |
| Т3 | 16 | 2,2 | 1,54 | 0,81 | | | |
| К1 | | 6,8 | 3,66 | 3,3 | | | |
| | | | | | | | |
| | | | | | | | |

### УДЕЛЬНЫЙ РАСХОД МЕТАЛЛА

| НАИМЕНОВАНИЕ СИСТЕМЫ | Удельный расход металла на 1 м² общей площади, кг | ПРИМЕЧАНИЕ |
|---|---|---|
| Водоснабжение (сталь) | 0.6 | |

10316/3

Привязан


Инв.№:

224-1-657.13.89 ВК

| | | | |
|---|---|---|---|
| Н.контр | Лев | | Средняя общеобразовательная школа на 11 классов /132 учащихся/ |
| Нач.отд | Денисенко | | |
| ГИП | Козленко | | |
| Рук.гр. | Лев | | Общие данные |
| Проверил | Лев | | |

| Стадия | Лист | Листов |
|---|---|---|
| Р | 1 | 7 |

Госстрой УССР Укрпромгражданстрой г. Киев

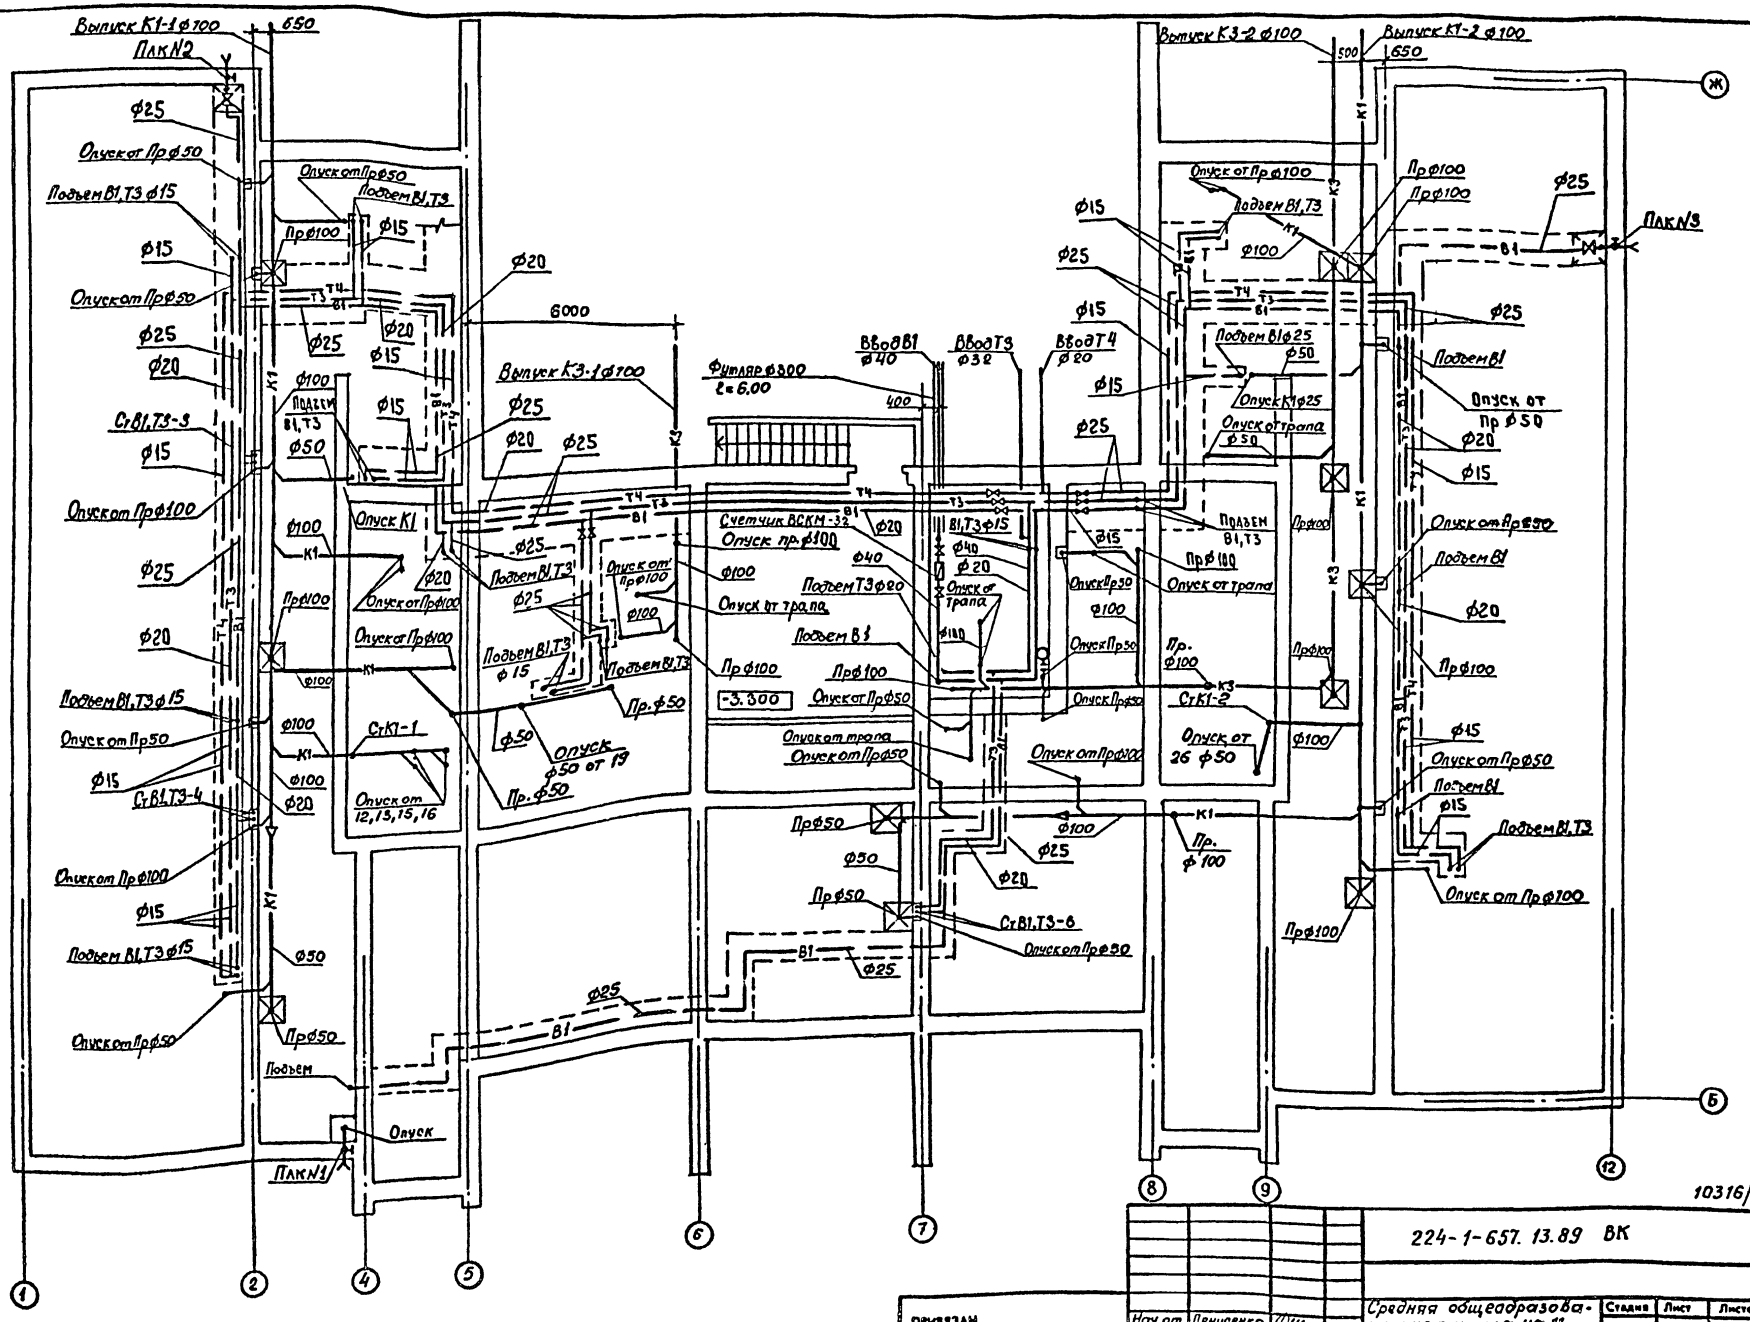


10316/3

224-1-657.13.89 ВК

| | | | |
|---|---|---|---|
| Привязан | | | |
| Нач. от | Пенисенко | | |
| ГИП | Козленко | | |
| Рук. гр | Лаб | | |
| Провер. | Нивей | | |
| Разраб. | Гребенченко | | |


Средняя общеобразовательная школа на 11 классов (132 учащихся)

План ниже отм. 0.00

| Стадия | Лист | Листов |
|---|---|---|
| Р | 2 | |

Госстрой УССР Укринтигражданстрой г. Киев

Инв. № подл. | Подпись и дата | Взам. инв. № | Рук. гр. ОВ | Гилар | Рук. гр. ар. | Ерохина | Рук. гр. констр. | Инешов

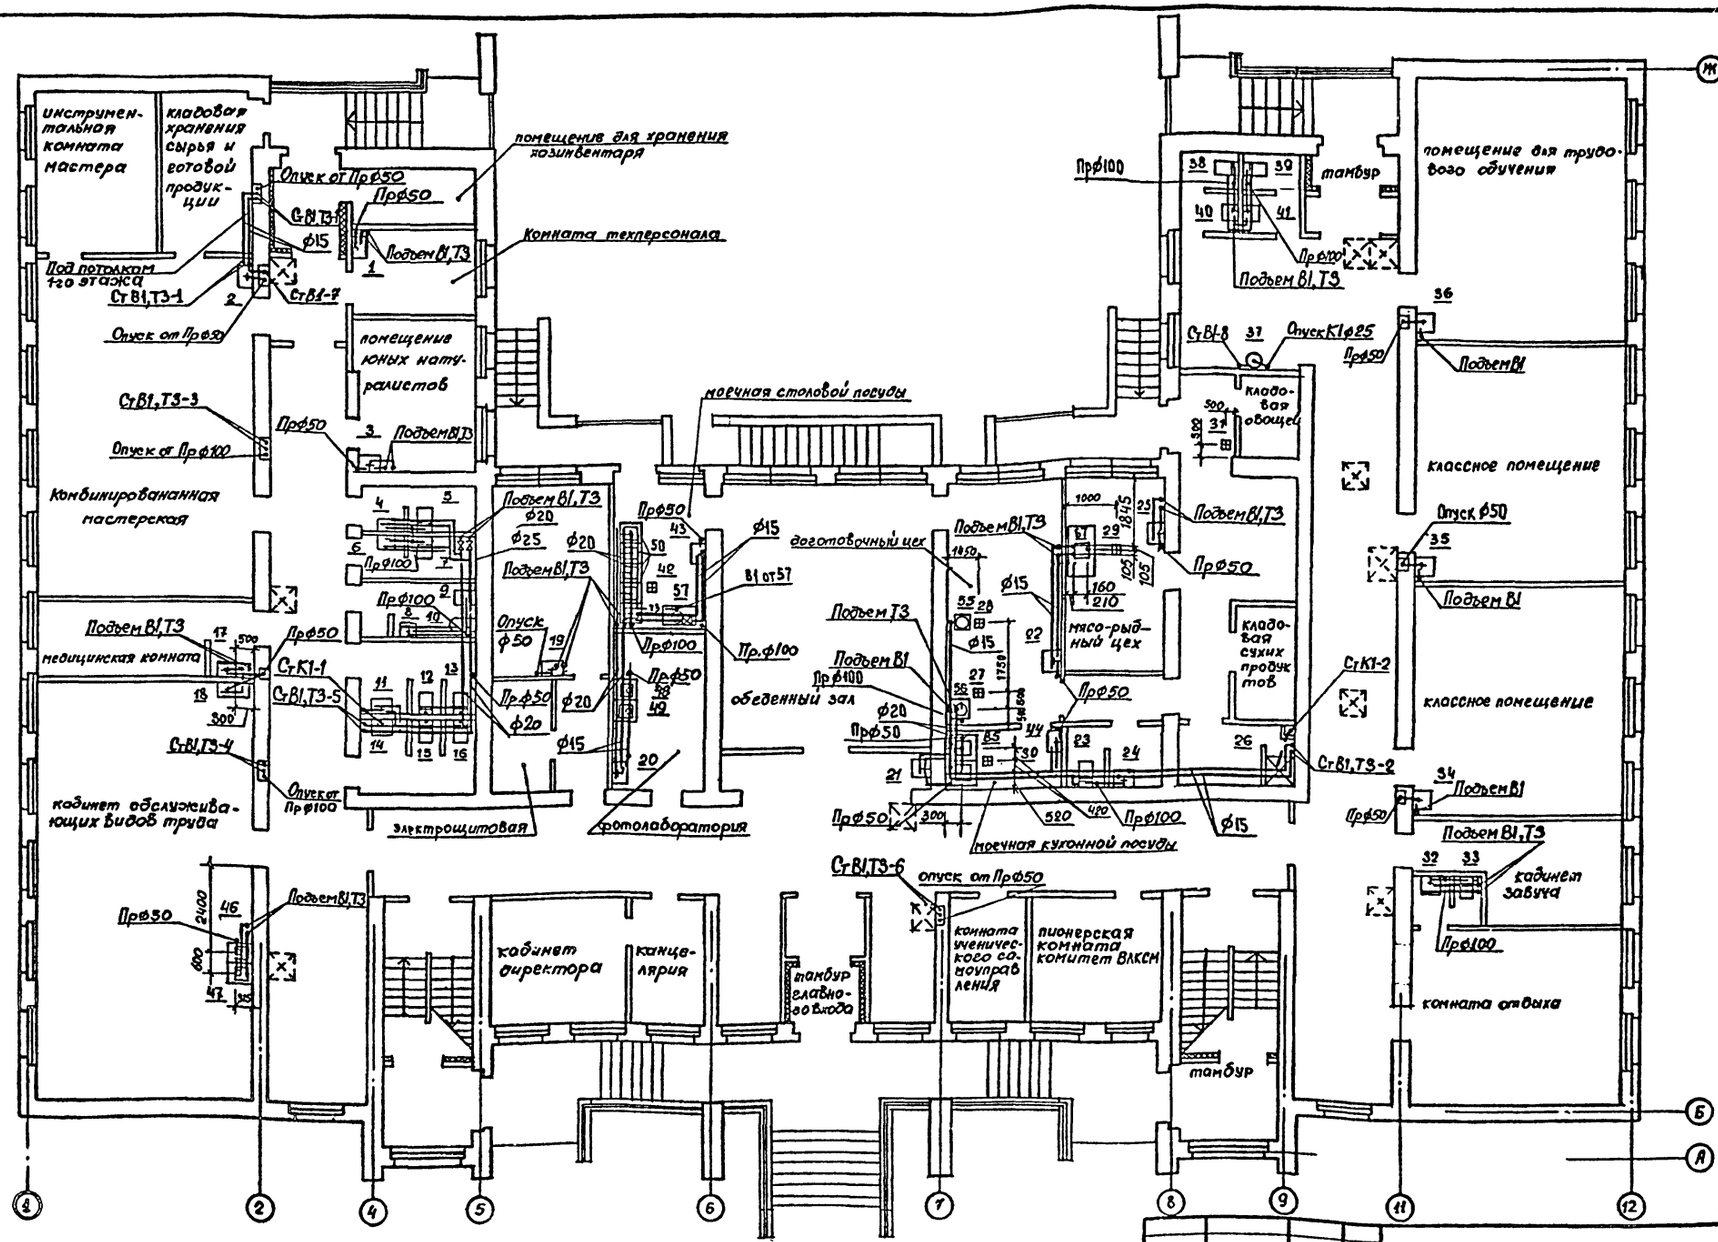


| | | | |
|---|---|---|---|
| Рук.гр.ов | Гиллер | | |
| Рук.гр.арх | Ерохина | | |
| Рук.гр.констр | Лисицков | | |
| Взамен инв.№ | | | |
| Подпись и дата | | | |
| Инв.№ подл. | | | |

ПРИВЯЗАН

Инв.№

| | | |
|---|---|---|
| Нач.отд | Денисенко | |
| ГИП | Козленко | |
| Рук.гр | Лев | |
| Провер | Лев | |
| Разраб. | Хрестинина | |


224-1-657.13.89 ·ВК

Средняя общеобразовательная школа на 11 классов /132 учащихся/

План 1 этажа.

| Стадия | Лист | Листов |
|---|---|---|
| Р | 3 | |

Госстрой УССР Укрпингражданстрой г.Киев

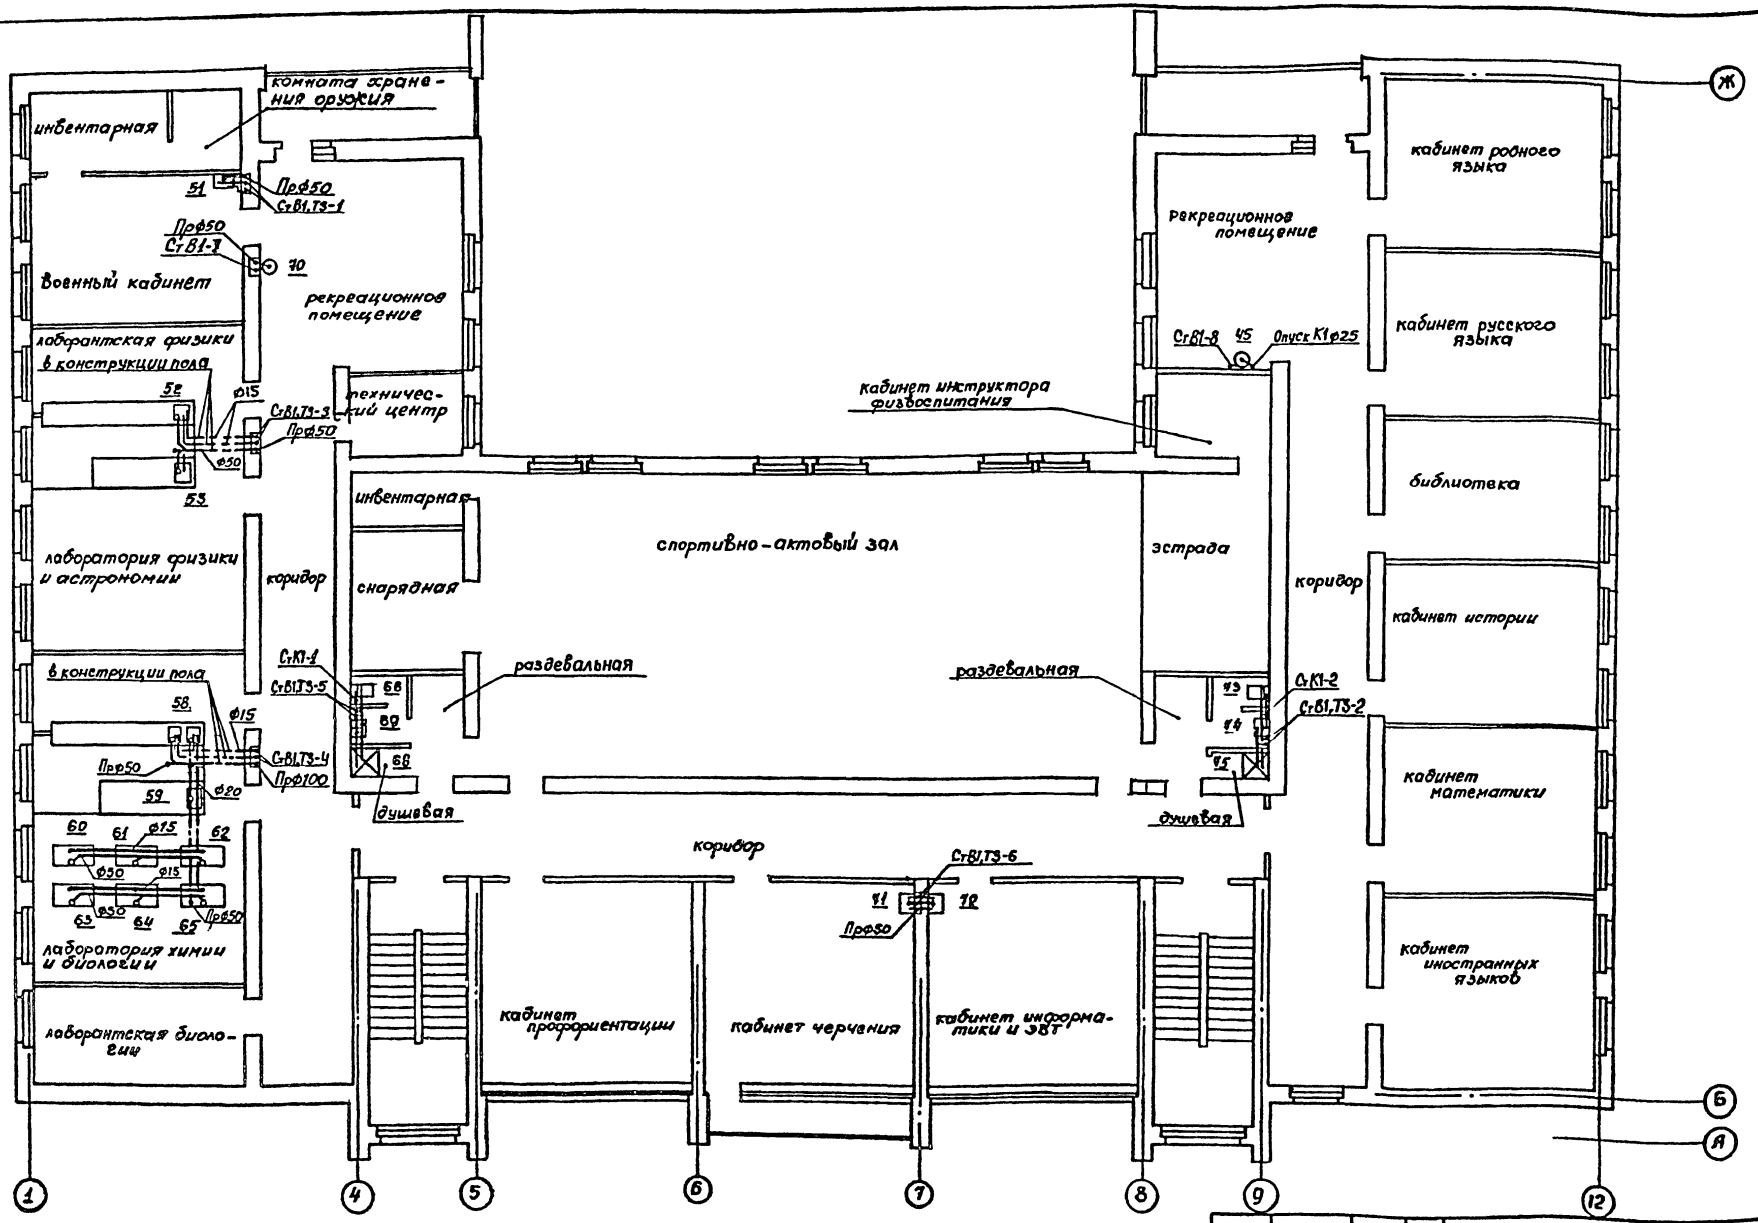



10316/3

224-1-657.13.89 ВК

| | | | | | | | |
|---|---|---|---|---|---|---|---|
| ПРИВЯЗАН | | Нач. от | Денисенко | | Средняя общеобразовательная школа на 11 классов /132 учащихся/ | Стадия | Лист | Листов |
| | | ГИП | Козленко | | | Р | 4 | |
| | | Рук. гр. | Лев | | План 2 этажа | Госстрой УССР Укрпромгражданстрой г. Киев | | |
| Инв.№ | | Пробер | Лев | | | | | |
| | | Разраб | Гребенченко | | | | | |

Рук. гр. ОВ Гиллер
Рук. гр. арх. Ерохина
Рук. гр. констр. Лысиков

Инв.№ подл. | Подпись и дата | Взам. инв.№

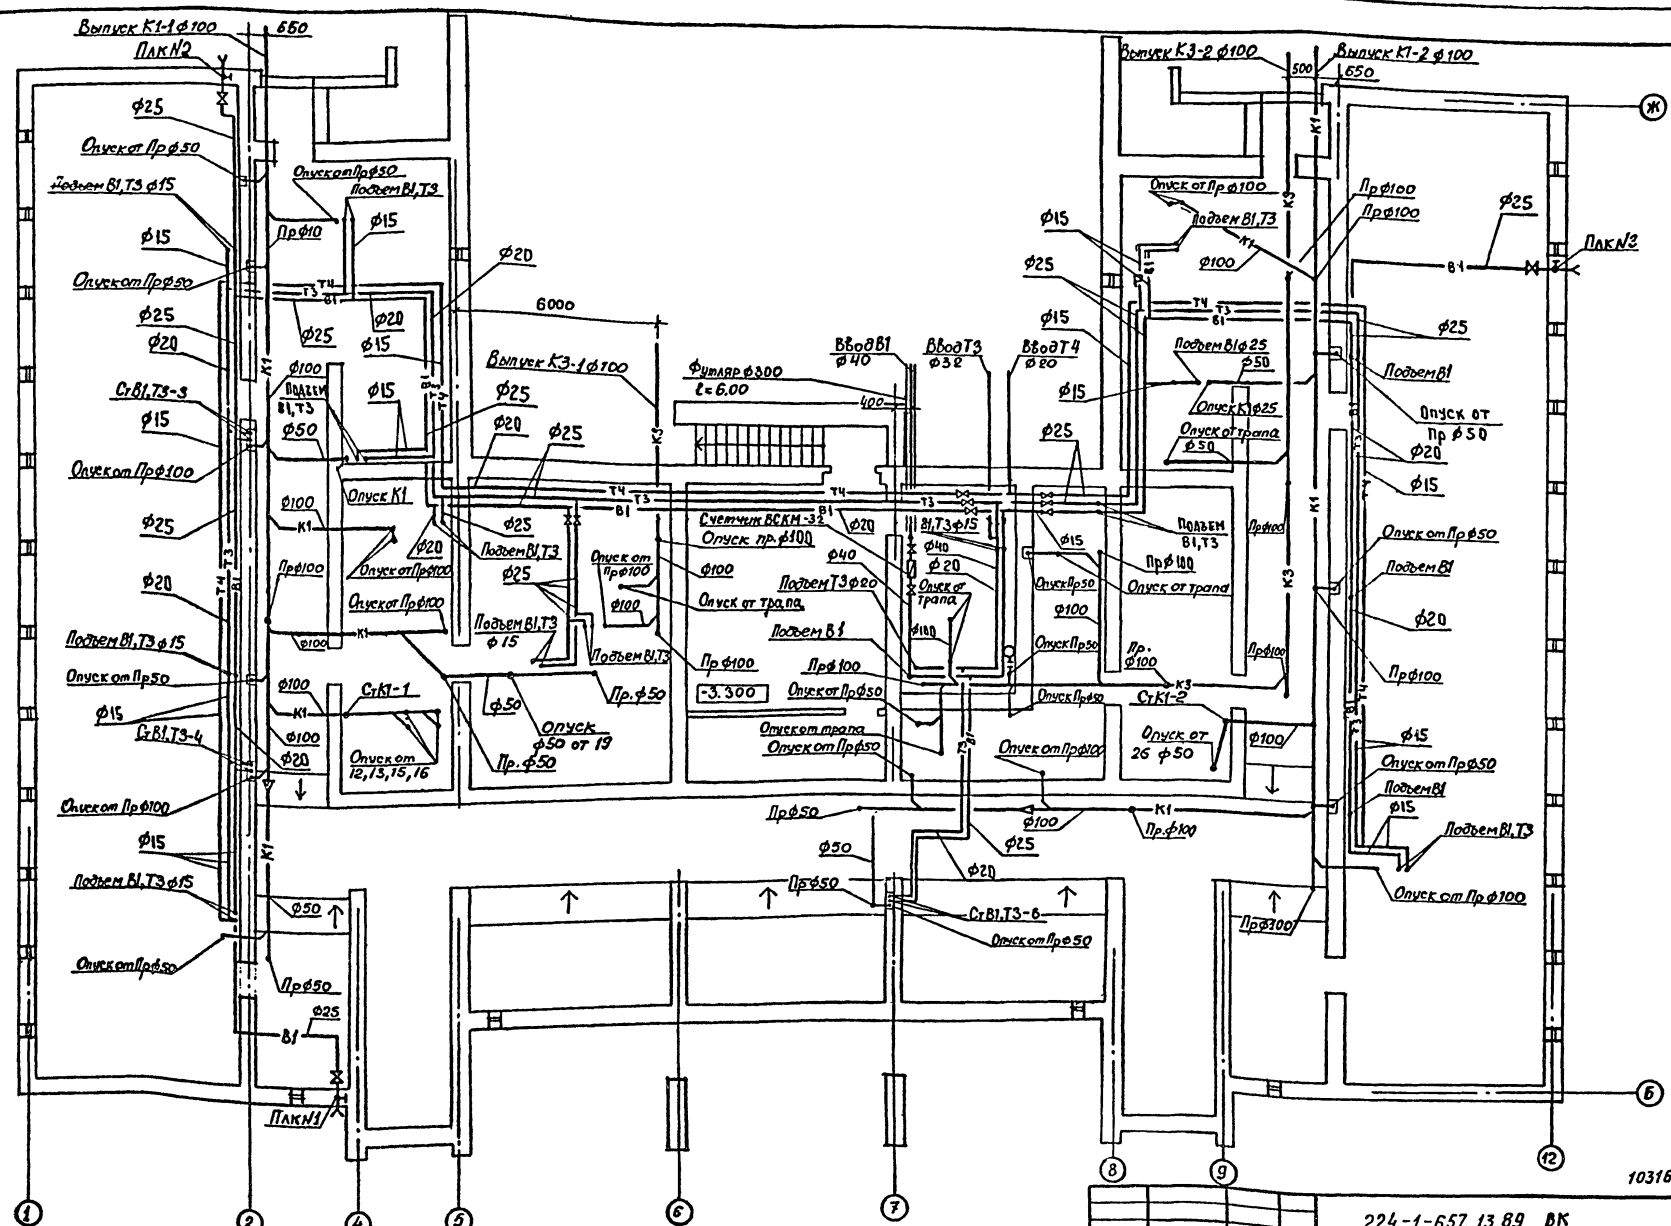


| | | | |
|---|---|---|---|
| Рук. гр. ОВ | Гилляр | | |
| Рук. гр. ВК | Ерохина | | |
| Рук. гр. констр. | Лукашов | | |

Взамен инв. №

Подпись и дата

Инв. № подл.

ПРИВЯЗАН

Инв. №

224-1-657.13.89 ВК


| | | | |
|---|---|---|---|
| Нач. от | Денисенко | | |
| ГИП | Козленко | | |
| Рук. гр | Лев | | |
| Провер. | Ниверей | | |
| Разраб | Уребмичева | | |

Средняя общеобразовательная школа на 11 классов (132 учащихся)

План технического подполья. (Вариант)

| Стадия | Лист | Листов |
|---|---|---|
| Р | 5 | |


Госстрой УССР Укринпромгражданвельстрой г. Киев

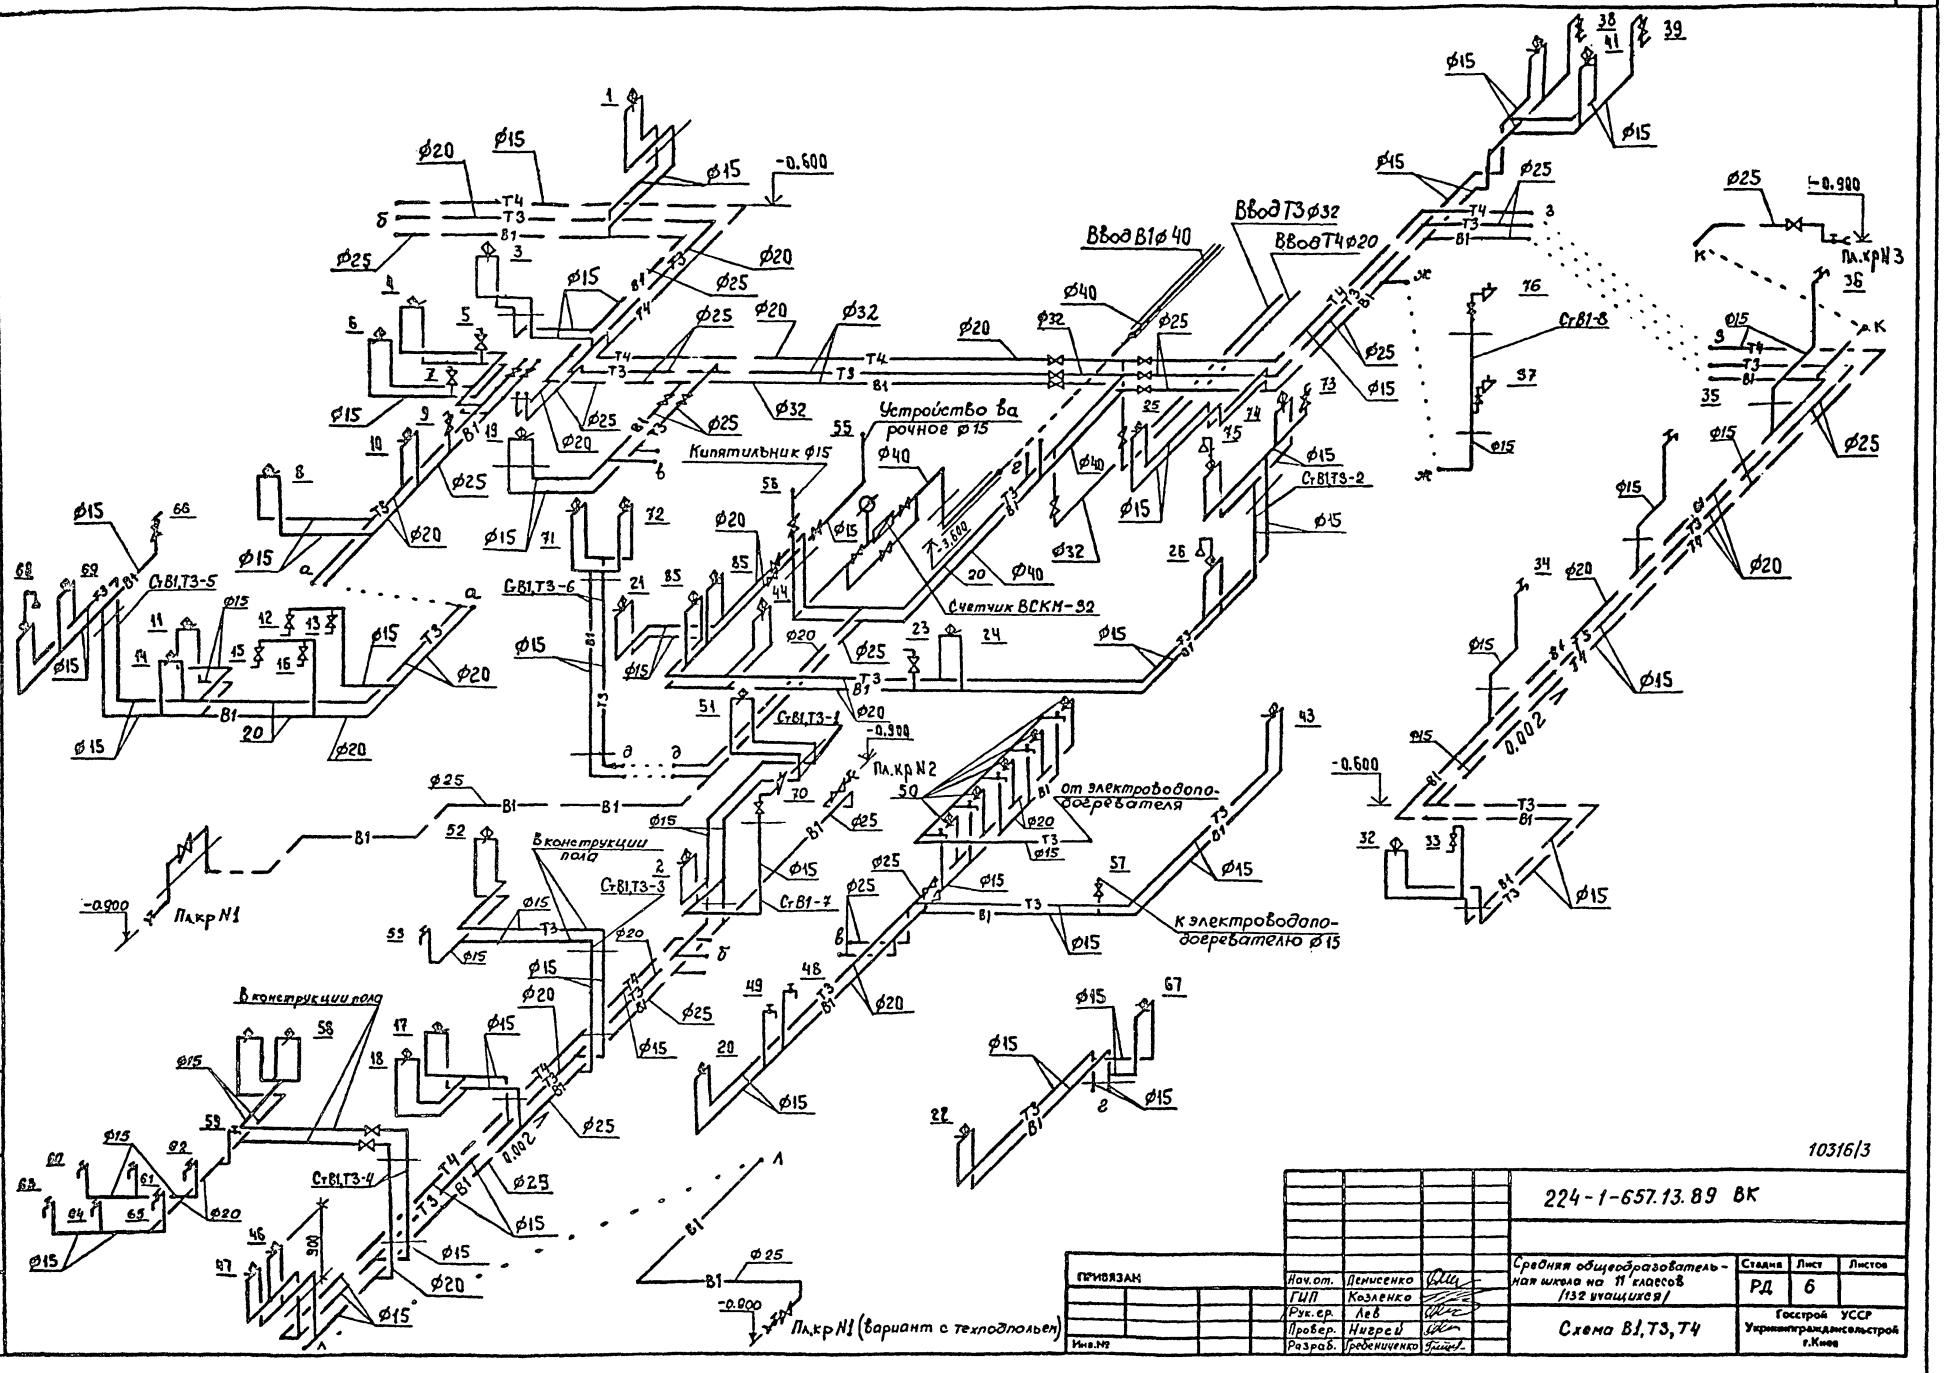


10316/3

| | | | | | |
|---|---|---|---|---|---|
| | | | | 224-1-657.13.89 ВК | |
| Привязан | | | | Средняя общеобразовательная школа на 11 классов (132 учащихся) | Стадия: РД; Лист: 6; Листов: |
| | Нач.от. | Денисенко | | Схема В1, Т3, Т4 | Госстрой УССР Укрпромгражданжелстрой г.Киев |
| | ГИП | Козленко | | | |
| | Рук.гр. | Лев | | | |
| | Провер. | Нигрей | | | |
| Инв.№ | Разраб. | Гребенниченко | | | |

Инв.№ подл. | Подпись и дата | Взам.инв.№

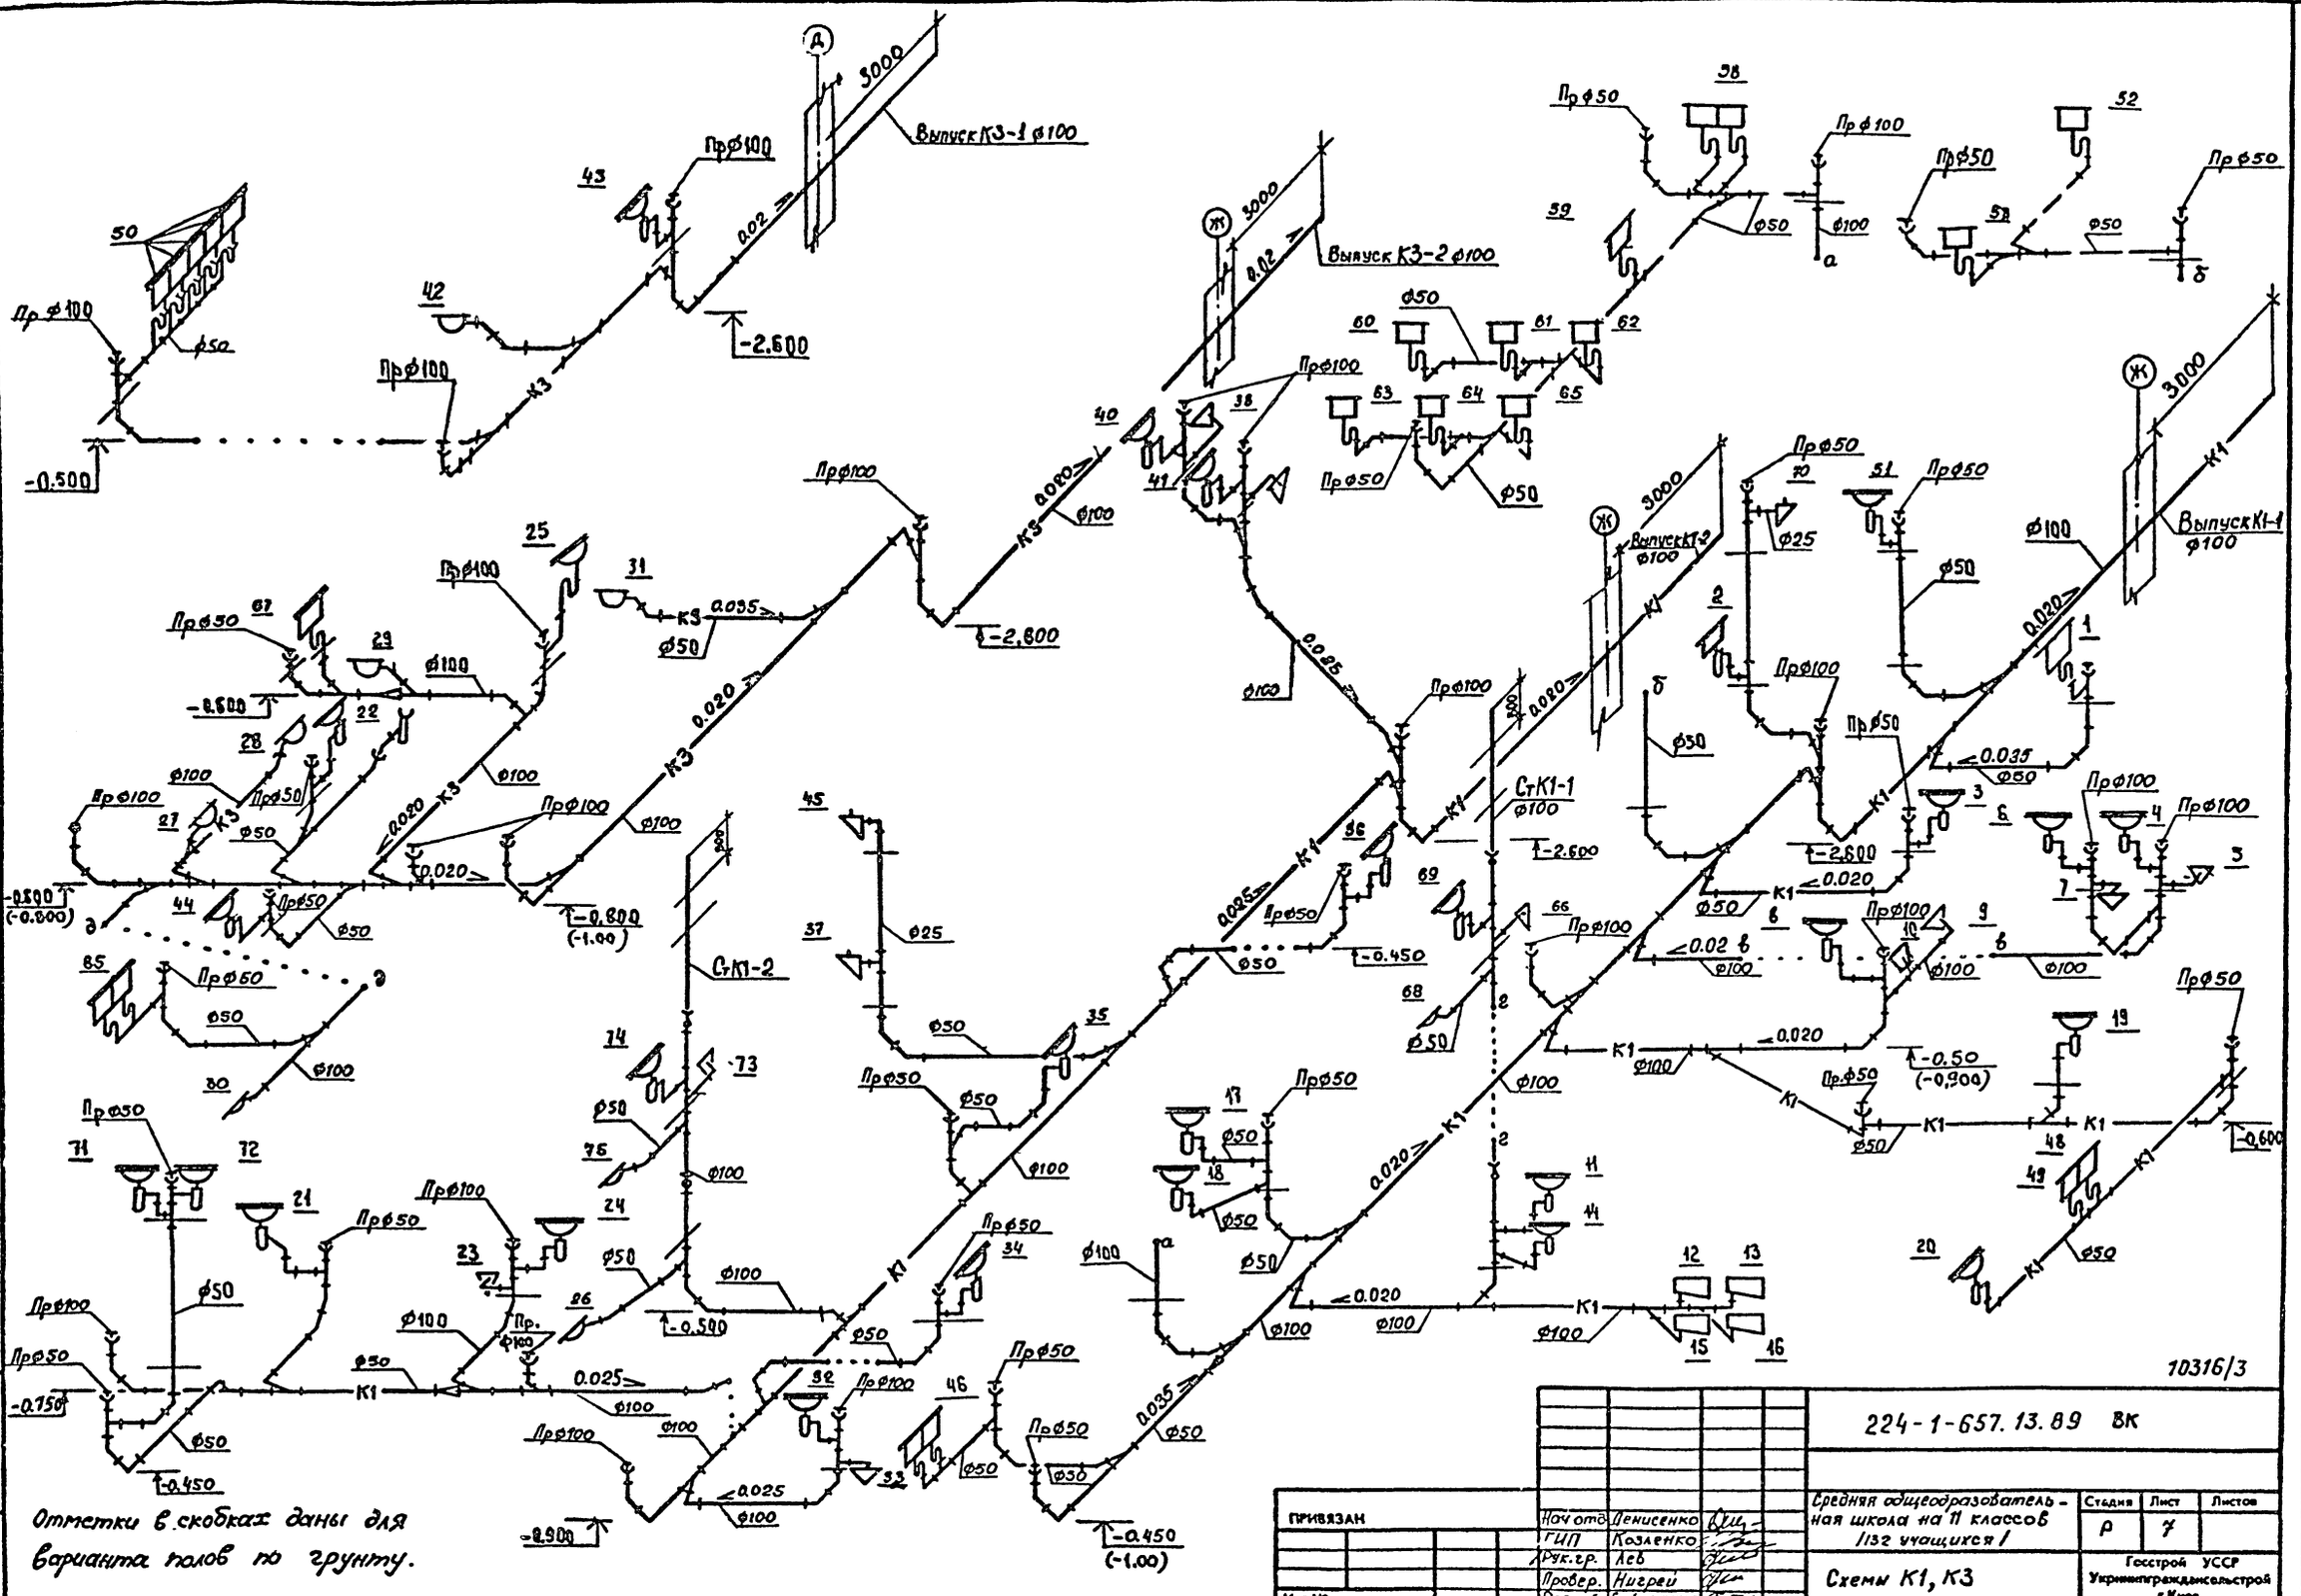


Отметки в скобках даны для варианта полов по грунту.

10316/3

| | | | | | |
|---|---|---|---|---|---|
| | | | | 224-1-657.13.89 ВК | |
| ПРИВЯЗАН | Нач.отд. | Денисенко | | Средняя общеобразователь-ная школа на 11 классов /132 учащихся/ | Стадия: Р; Лист: 7; Листов: |
| | ГИП | Козленко | | | |
| | Рук.гр. | Лев | | Схемы К1, К3 | Госстрой УССР Укринпгражданстрой г.Киев |
| | Провер. | Нигрей | | | |
| Инв.№ | Разраб | Гребенниченко | | | |

Взам.инв.№ | Подпись и дата | Инв.№ подл.

## Ведомость чертежей основного комплекта ЭО

| Лист | Наименование | Примечание |
|---|---|---|
| 1 | Общие данные (начало) | |
| 2 | Общие данные (окончание) | |
| 3 | Принципиальная схема питающих сетей | |
| 4 | План осветительных сетей 1-го этажа | |
| 5 | План осветительных сетей 2-го этажа и подвала | |
| 6 | План осветительных сетей техподполья | |
| 7 | План питающих и силовых сетей 1- этажа | |
| 8 | План питающих и силовых сетей 2- этажа | |
| 9 | План силовых сетей чердака и подвала. Расчетная схема силовых сетей. Щит ЩС-5 | |
| 10 | Расчетная схема силовых сетей щита ЩС1 ÷ ЩС4 | |
| 11 | Опросный лист на ВРУ1-11-10УХЛ4; ВРУ1-48-00УХЛ4 и ВРУ1-43-00УХЛ4 | |
| 12 | Эскиз поста управления кнопочного ПКУ 15.19.131 - 40У3 | |
| | | |

## Ведомость ссылочных и прилагаемых документов

| Обозначение | Наименование | Примечание |
|---|---|---|
| | Ссылочные документы | |
| 4.407-129 | Установка осветительных щитов | |
| 4.407-236 | Установка светильников с люминесцентными лампами на ж/б фермах и перекрытиях | |
| 4.407-249 | Установка комплектов из ящиков с рубильниками, автоматов, кнопок ПКЕ, ПКУ и токоподводы | |
| 5.407-11 | Заземление и зануление электроустановок | |
| 5.407-19 | Установка одиночных светильников с лампами накаливания | |
| 5.407-22 вып.0,1 | Прокладка проводов и кабелей в стальных трубах | |
| 5.407-47 вып.0,1 | Установка распределительных шкафов серии ПР.11 | |
| 5.407-62 выпуск 0.1 | Прокладка проводов поливинилхлоридных (ПВХ) трубах в производственных помещениях | |
| ПУЭ | Правила устройств электроустановок | |
| СН 543-82 | Инструкция по проектированию электрооборудования общественных зданий | |
| СНИП II-4-79 часть II, глава 4 | Строительные нормы и правила. Нормы проектирования. Естественное и искусственное освещение | |
| ВСН 50-86 | Общеобразовательные школы и школы-интернаты. Нормы проектирования | |
| СН 305-77 | Инструкция по проектированию и устройству молниезащиты здания и сооружений | |
| | Прилагаемые документы | |
| 30.СО | Спецификация оборудования | |
| ВМ | Ведомость потребности в материалах | |

## Определение расчетных нагрузок

| N | Наименование нагрузки | Ру, кВт | Кс | Рр, кВт | Примечание |
|---|---|---|---|---|---|
| | I Электроосвещение | | | | |
| 1 | Электроосвещение | 40.2 | 0.8 | 32.2 | |
| 2 | Штепсельные розетки (0.05*72) | | 0.1 | 3.6 | |
| 3 | Общая расчетная мощность | — | — | 35.8 | |
| | II Силовое оборудование | | | | |
| 1 | Оборудование пищеблока | 51.2 | 0.75 | 38.4 | |
| 2 | Сантехническое оборудование | 3.2 | 0.9 | 2.9 | |
| 3 | Технологическое оборудование | 36.1 | 0.8 | 28.9 | |
| 4 | Холодильное оборудование | | | | |
| | Охранная сигнализация | 0.2 | 1 | 0.2 | |
| | Общая установленная мощность | 91.8 | — | — | |
| | Общая расчетная мощность | — | — | 70.4 | |
| | Расчетная мощность силового оборудования с учетом несовпадения максимумов нагрузок | — | 0.9 | 63.4 | |
| | III Суммарная нагрузка | | | | |
| 1 | Общая расчетная мощность на вводе в здание (35,8+63,4) | — | 1.0 | 99.2 | |
| 2 | Расчетный ток на вводе - 152А | | | | |

Значение, указанное в числителе, относится к основному варианту; в знаменателе - к варианту с техподпольем.

## Данные о групповых щитках с автоматическими выключателями

| Номер щитка | Тип | Установленная мощность кВт | Номера автоматических выключателей | | | | Ток расцепителя, А | |
|---|---|---|---|---|---|---|---|---|
| | | | Однополюсные | | Трехполюсные | | На вводе | На линиях |
| | | | Занятые | Резервные | Занятые | Резервные | | |
| ЩО1 | ЩА-1202УХЛ4 | 9.0 | 1÷8 | 9÷12 | — | — | — | 16 |
| ЩО2 | ЩА-1202УХЛ4 | 7.9 | 1÷7 | 8÷12 | — | — | — | 16 |
| ЩО3 | ЩА-1202УХЛ4 | 8.82 | 1÷8 | 9÷12 | — | — | — | 16 |
| ЩО4 | ЩА-602УХЛ4 | 8.1 | 1÷5 | 6 | — | — | — | 16 |
| ПУ | ЩА-602УХЛ4 | 4.0 | 1÷4 | 5;6 | — | — | — | 16 |

## Итоговые данные

| №№ п/п | Наименование | К-во |
|---|---|---|
| 1 | Полезная площадь освещаемых помещений, м² | 1774.28 |
| 2 | Установленная мощность освещения, кВт | 40.2 |
| 3 | Установленная мощность силовой сети, кВт | 91.8 |
| 4 | Расчетная нагрузка освещения, кВт | 35.8 |
| 5 | Расчетная нагрузка силовой сети, кВт | 63.4 |
| 6 | Общая суммарная нагрузка, кВт | 99.2 |
| 7 | Количество светильников, шт | 462/476 |
| | | |

Типовой проект разработан в соответствии с действующими нормами и правилами и предусматривает мероприятия, обеспечивающие взрывную, взрывопожарную и пожарную безопасность при эксплуатации зданий и сооружений

Гл. инж. проекта /Самойленко/

Инв. № подл. | Подпись и дата | Взам. инв. №

10316/3

Привязан

Инв. №

224-1-657.13.89 -ЭО

| | | | | |
|---|---|---|---|---|
| Нач. отд | Рудь | 1989 | Средняя общеобразовательная школа на 11 классов (132 учащихся) | Стадия: Р; Лист: 1; Листов: 12 |
| Гл. спец. | Самойленко | | | |
| Провер. | Мельничук | | | |
| Разраб. | Кобзева | | Общие данные (начало) | Госстрой УССР Укрниитражданселькора г. Киев |
| Н. контр. | Самойленко | | | |

## Общие указания.

1. Настоящий проект разработан на основании: архитектурно-строительного раздела проекта, технологической и сантехнической части проекта, ВСН 50-86. Общеобразовательные школы и школы-интернаты. Нормы проектирования; СНиП II-4-79, ч. II, гл. 4 „Естественное и искусственное освещение", инструкции СН-543-82, ПУЭ.
2. Проект наружных сетей 10кВ и 0,4кВ решается при привязке объекта к конкретной местности согласно техническим условиям на точки подключения, выданным местным районом электрических сетей.
3. Напряжение сети 380/220В при глухозаземленной нейтрали трансформаторной подстанции.
4. Согласно ПУЭ проектируемое здание относится ко II категории по степени обеспечения надежности электроснабжения.
5. Электроснабжение школы производится по двум фидерам; применяемое вводно-распределительное устройство ВРУ1 устанавливается в щитовой на 1-ом этаже и позволяет взаимное резервирование фидеров в аварийном режиме. Ввод кабелей выполняется в осях 5-Г для чего архитектурно-строительной частью проекта предусматривается: устройство отверстия в фундаменте 350×300 на отметке 0,7м от планировочной отметки земли, закладка 4-х асбестоцементных труб ф100мм и устройство приямка (650×440×800h) в щитовой под ВРУ1.
6. Учет потребляемой электроэнергии производится на вводном устройстве, для пищеблока - обособленный учет.

### Силовое электрооборудование.

1. Силовые щиты приняты типа ПР11.
2. Силовыми токоприемниками являются: электродвигатели сантехнического и технологического оборудования, аппараты охранной сигнализации. Управление электродвигателями приточной и вытяж систем осуществляется дистанционно с мест, заданных сантехнической частью проекта; в качестве пусковой аппаратуры приняты пускатели. Для отключения на время ремонта электродвигателей крышных вентиляторов под колпаком на раме устанавливаются герметический пакетный выключатель.

   Проектом предусмотрено ручное отключение вентиляции при пожаре вводным автоматом на щите ЩС-5.

   Аппараты управления технологическим оборудованием поставляются комплектно с ним.
3. Питающая и распределительная силовая сеть выполняются проводом АПВ расчетного сечения, проложенным в винипластовых трубах в подготовке пола.

   На сцене проводка предусматривается проводом ПВ в стальных трубах. Выпуски к технологическому оборудованию выполнить в стальных трубах.

   Заделка швов вертикальных и горизонтальных участков сети выполняется после прокладки электросетей. Сеть, прокладываемая открыто, выполняется в стальных трубах.

   Проводка от магнитного пускателя приточной системы и пакетного выключателя вытяжной системы к электродвигателям вентиляторов выполняется проводом ПВ в стальных трубах. Сеть к вентиляторам „Самал" предусматривается проводом АППВ скрыто в пустотах плит перекрытий.
4. Все металлические нетоковедущие части электрооборудования должны быть заземлены. Для заземления используются нулевые провода сети, стальные трубы электропроводки.
5. Весь монтаж вести согласно ПУЭ и СНиП.

### Электроосвещение.

1. Проектом предусмотрено рабочее, аварийное и эвакуационное освещение.
2. Величины освещенностей приняты в соответствии с нормами искусственного освещения.
3. Напряжение на лампах общего освещения принято 220В; местное освещение в щитовой и венткамере - 36В; аварийное освещение в электрощитовой, эвакуационно - в мастерских, коридорах, рекреациях, спортзале, обеденном зале, на лестничных клетках.
4. Светильники аварийного освещения выделяются из числа светильников общего освещения и помечаются специальными знаками „А" Световые указатели „Выход" устанавливаются над входными дверями, на лестничных клетках, в спортзале, обеденном зале по пути эвакуации. Питание световых указателей предусмотрено от сети аварийного освещения.
5. Управление освещением предусмотрено индивидуальными выключателями по месту; коридоров, лестничных клеток - централизованное с ВРУ1; рабочее освещение управляется по заданной программе; аварийное - в зависимости от естественной освещенности.
6. Щитки освещения приняты типа ЩЯ.
7. Питающая сеть освещения выполняется аналогично силовым сетям.

   Групповая сеть освещения выполняется проводом марки АППВ скрыто в пустотах плит перекрытий, бороздах кирпичных стен, под слоем штукатурки, кабелем марки АВВГ в подвале (техподполье), электрощитовой.
8. Светильники приняты с люминесцентными лампами и частично с лампами накаливания. Типы светильников выбраны соответственно назначению помещения и условиям среды.
9. Штепсельные розетки в помещениях пребывания детей устанавливаются на высоте 1,5м от пола, выключатели - 1,8 м от пола, щиты - 1,5м от пола.
10. Монтаж вести согласно ПУЭ.
11. Прокладка электрических сетей выполняется после монтажа сантехнических коммуникаций над ними не ближе 100мм.

### Молниезащита.


В связи с тем, что здание школы относится ко II степени огнестойкости, проектом молниезащита не предусматривается (согласно СН 305-77).

10316/3

| | | | | | | | |
|---|---|---|---|---|---|---|---|
| | | | | | | 224-1-657.13.89 -30 | |
| Привязан | | Нач.отд. | Рудь | | 1989г. | Средняя общеобразовательная школа на 11 классов (132 учащихся) | Стадия: Р; Лист: 2; Листов: |
| | | Гл.спец. | Самойленко | | | | |
| | | Провер. | Мельничук | | | | |
| | | Разраб. | Кобзева | | | Общие данные (окончание) | Госстрой УССР Укрниигражданстрой г. Киев |
| Инв.№ | | | | | | | |

Инв.№ подл. | Подпись и дата | Взам.инв.№

# Блок автоматического управления освещением на 14 групп

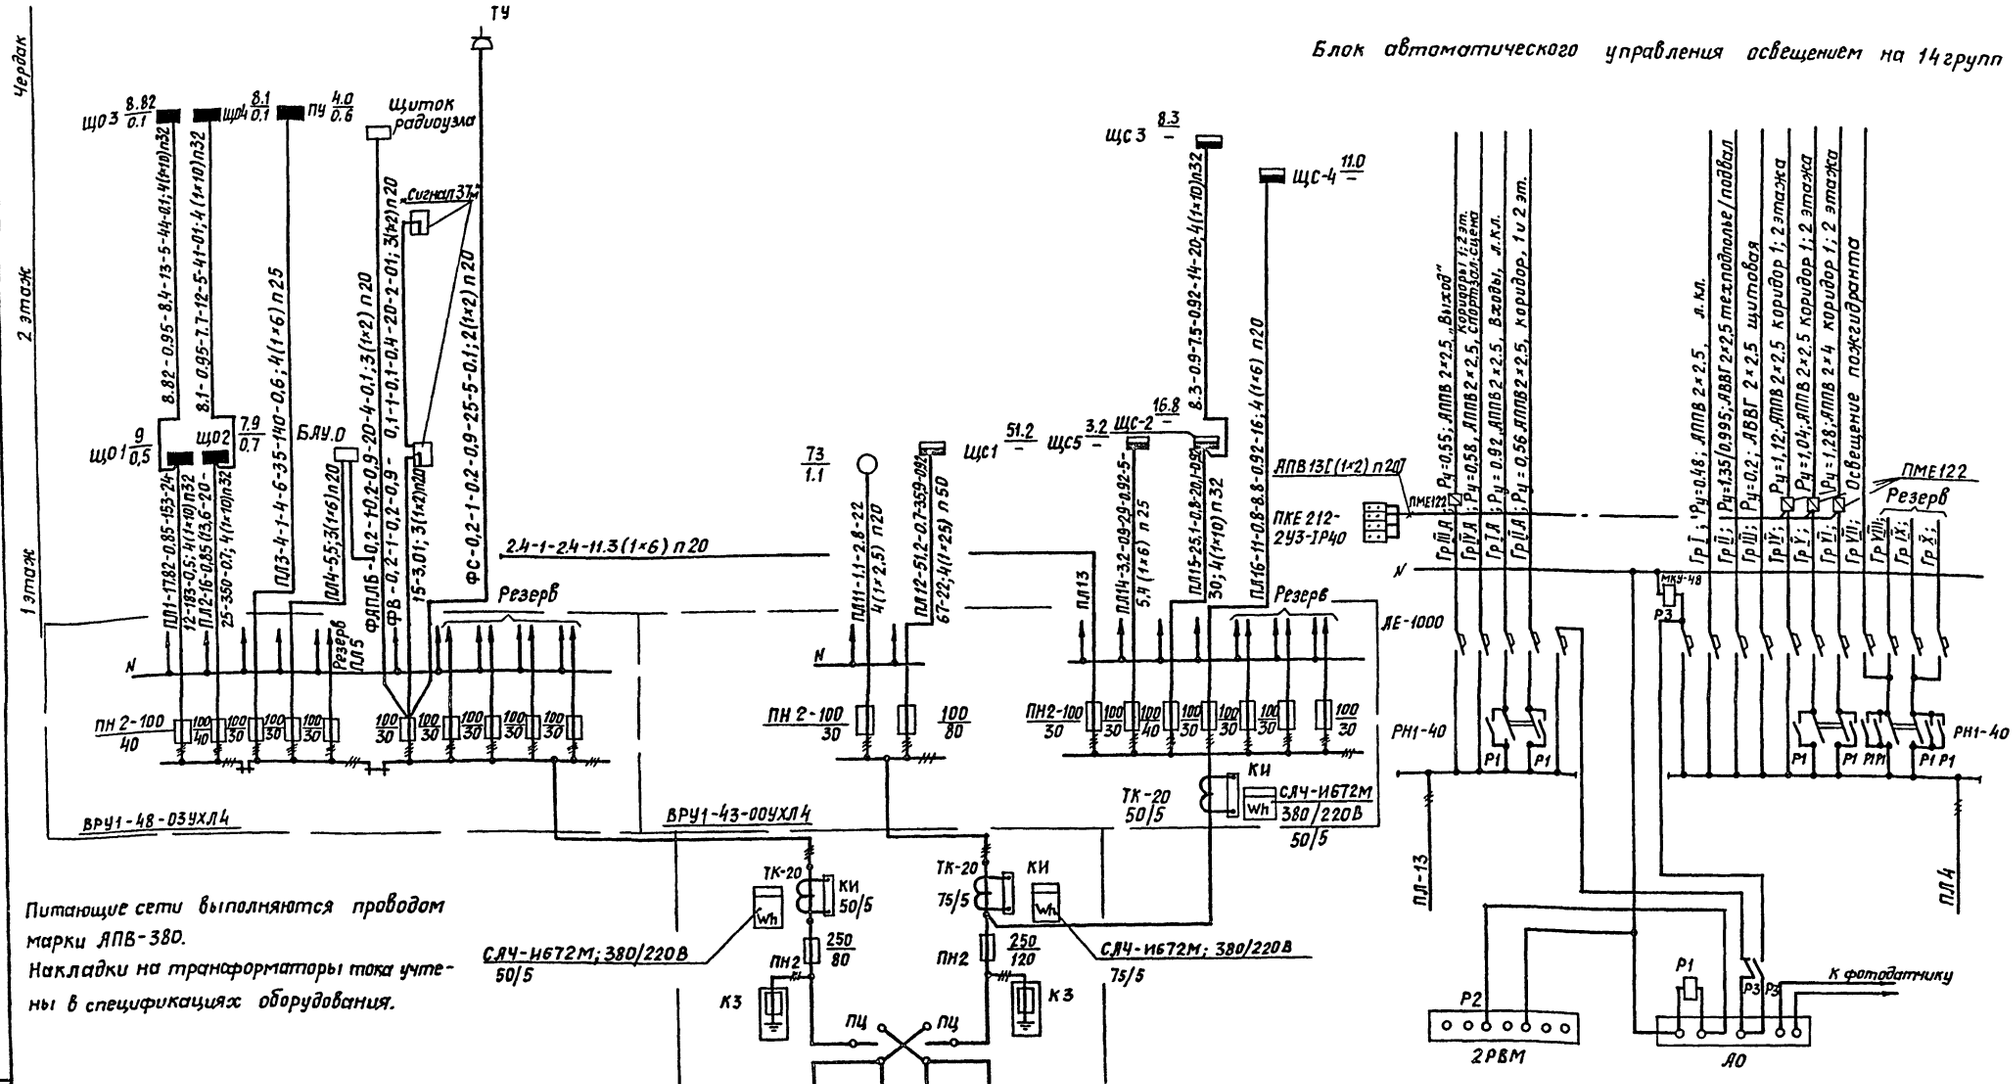


Питающие сети выполняются проводом марки АПВ-380.

Накладки на транформаторы тока учтены в спецификациях оборудования.

Осветительный ввод Ру=402кВт, Рр=358кВт, Iр=53А

Силовой ввод Ру=91,8кВт, Рр=63,4кВт, Iр=120А

**Питающие линии освещения**

| № питающих линий | Устан. мощн. кВт | Коэф. спроса | Расч. мощн. кВт | Расчетн. ток А | Длина м | Марка кВт/м | Потеря напряжения |
|---|---|---|---|---|---|---|---|
| | | | Число и сечение проводов | | Способ прокладки и труб | | |

**Групповые щитки**

| № щитка | Устан. мощность, кВт |
|---|---|
| | Потеря напряжения |

**Силовые питающие линии**

| № питающих линий | Устан. мощн. кВт | Коэф. спроса | Расчетн. мощн. кВт | cosφ | Расч. ток, А | Длина м |
|---|---|---|---|---|---|---|
| Марка провода | | Число и сечение проводов | | Способ прокладки и ф труб | | |

Инв. № подл. | Подпись и дата | Взам. инв. №

| | | | |
|---|---|---|---|
| Привязан | | | |
| Инв. № | | | |

| | | | |
|---|---|---|---|
| Н. контр. | Рудь | | 1989 |
| Гл. спец. | Самойленко | | |
| Провер. | Мельничук | | |
| Разраб. | Кобзева | | |

10316/3


224-1-657.13.89 90

Средняя общеобразовательная школа на 11 классов (132 учащихся)

Принципиальная схема питающих сетей

| Стадия | Лист | Листов |
|---|---|---|
| Р | 3 | |

Госстрой УССР Укрпилгражданстрой г. Киев

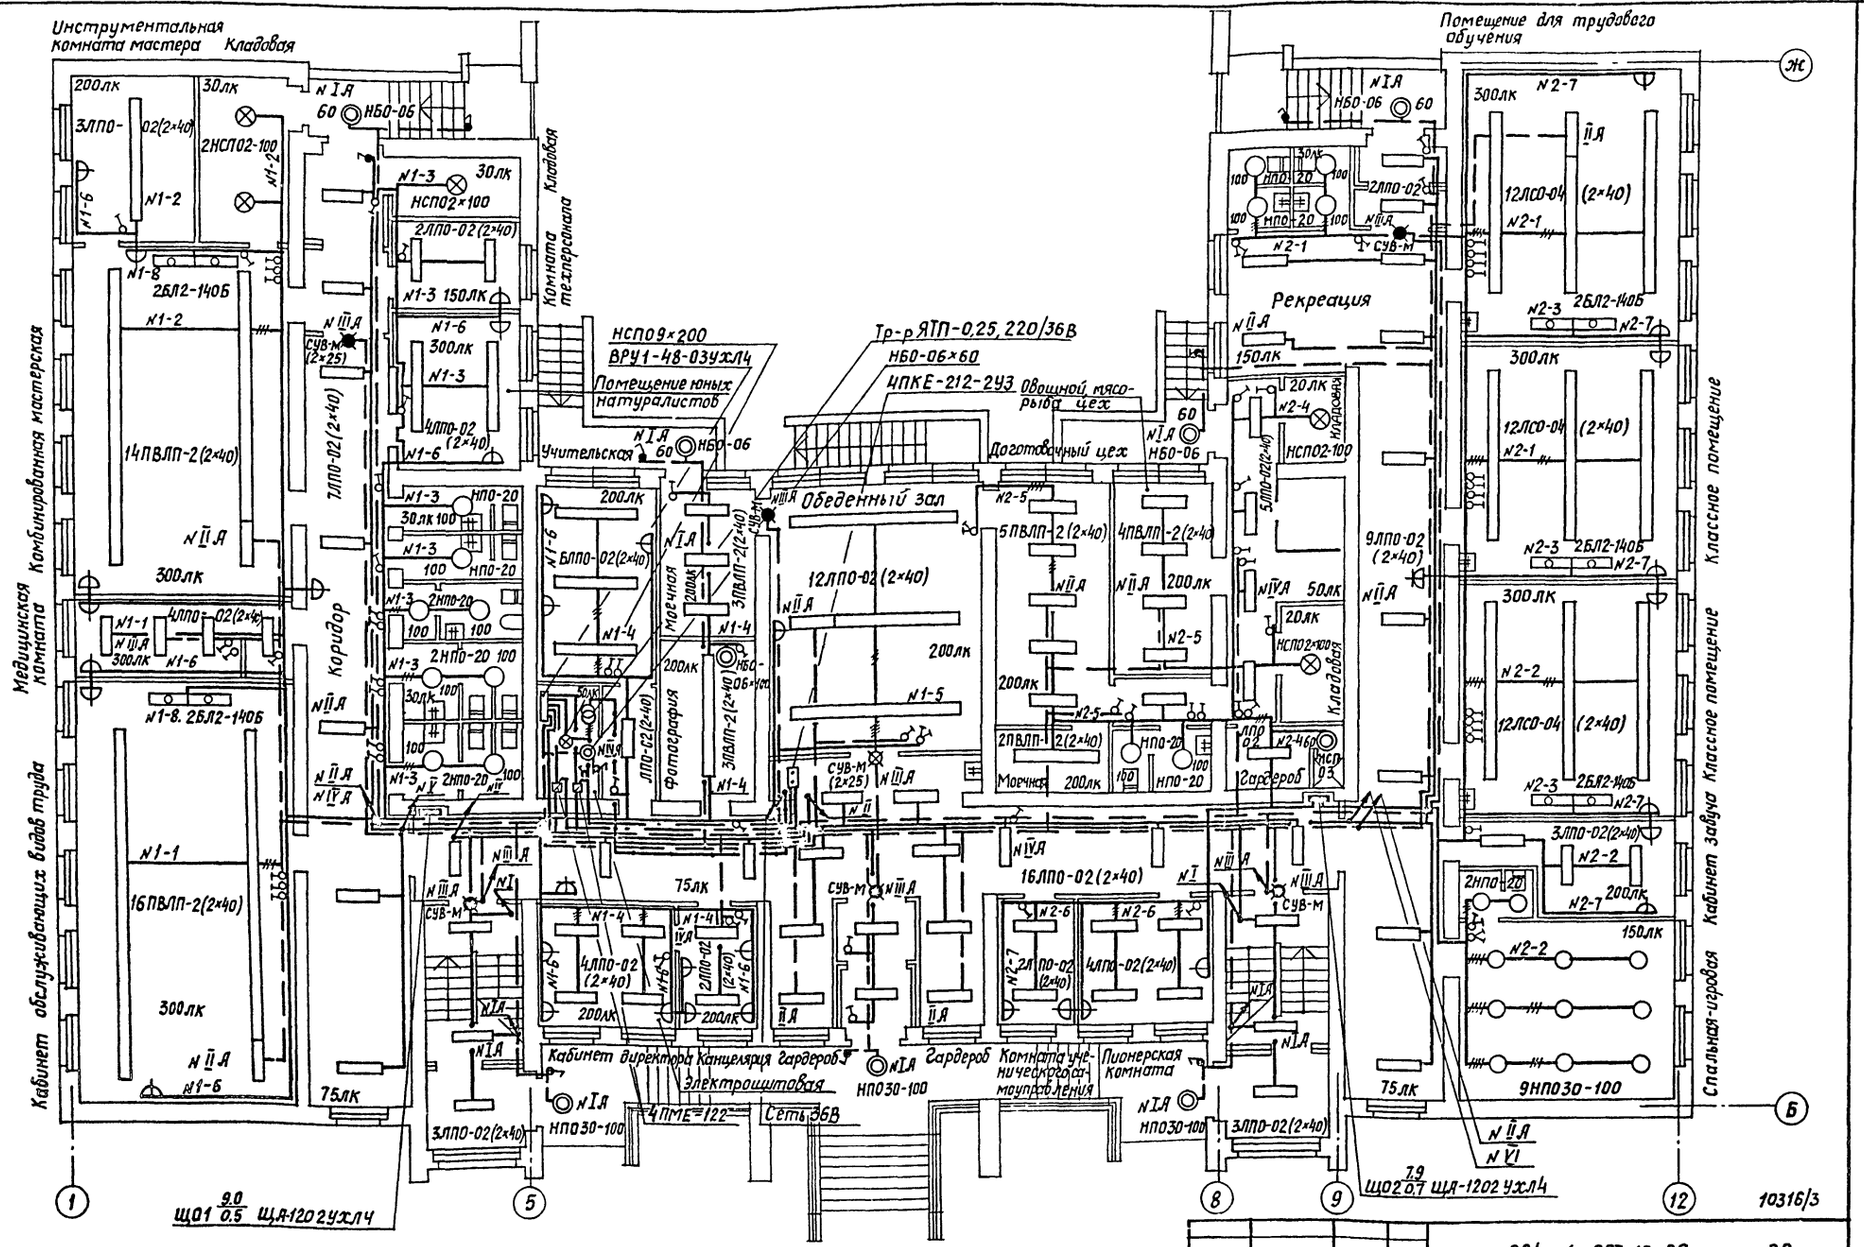


| | | | |
|---|---|---|---|
| Рук. гр. | Гиллер | | |
| Гл. спец. | Берман | | |
| Инженер | | | |
| Нач. отд. | Рудь | | 1989 |
| Гл. спец. | Самойленко | | |
| Провер. | Мельничук | | |
| Разраб. | Кобзева | | |

Привязан

Инв. № подл. | Подпись и дата | Взам. инв. №

224-1-657.13.89 ЭО


Средняя общеобразовательная школа на 11 классов (132 учащихся)

План осветительных сетей 1 этажа

| Стадия | Лист | Листов |
|---|---|---|
| Р | 4 | |

Госстрой УССР Укрпилгражданстельстрой г. Киев

10316/3

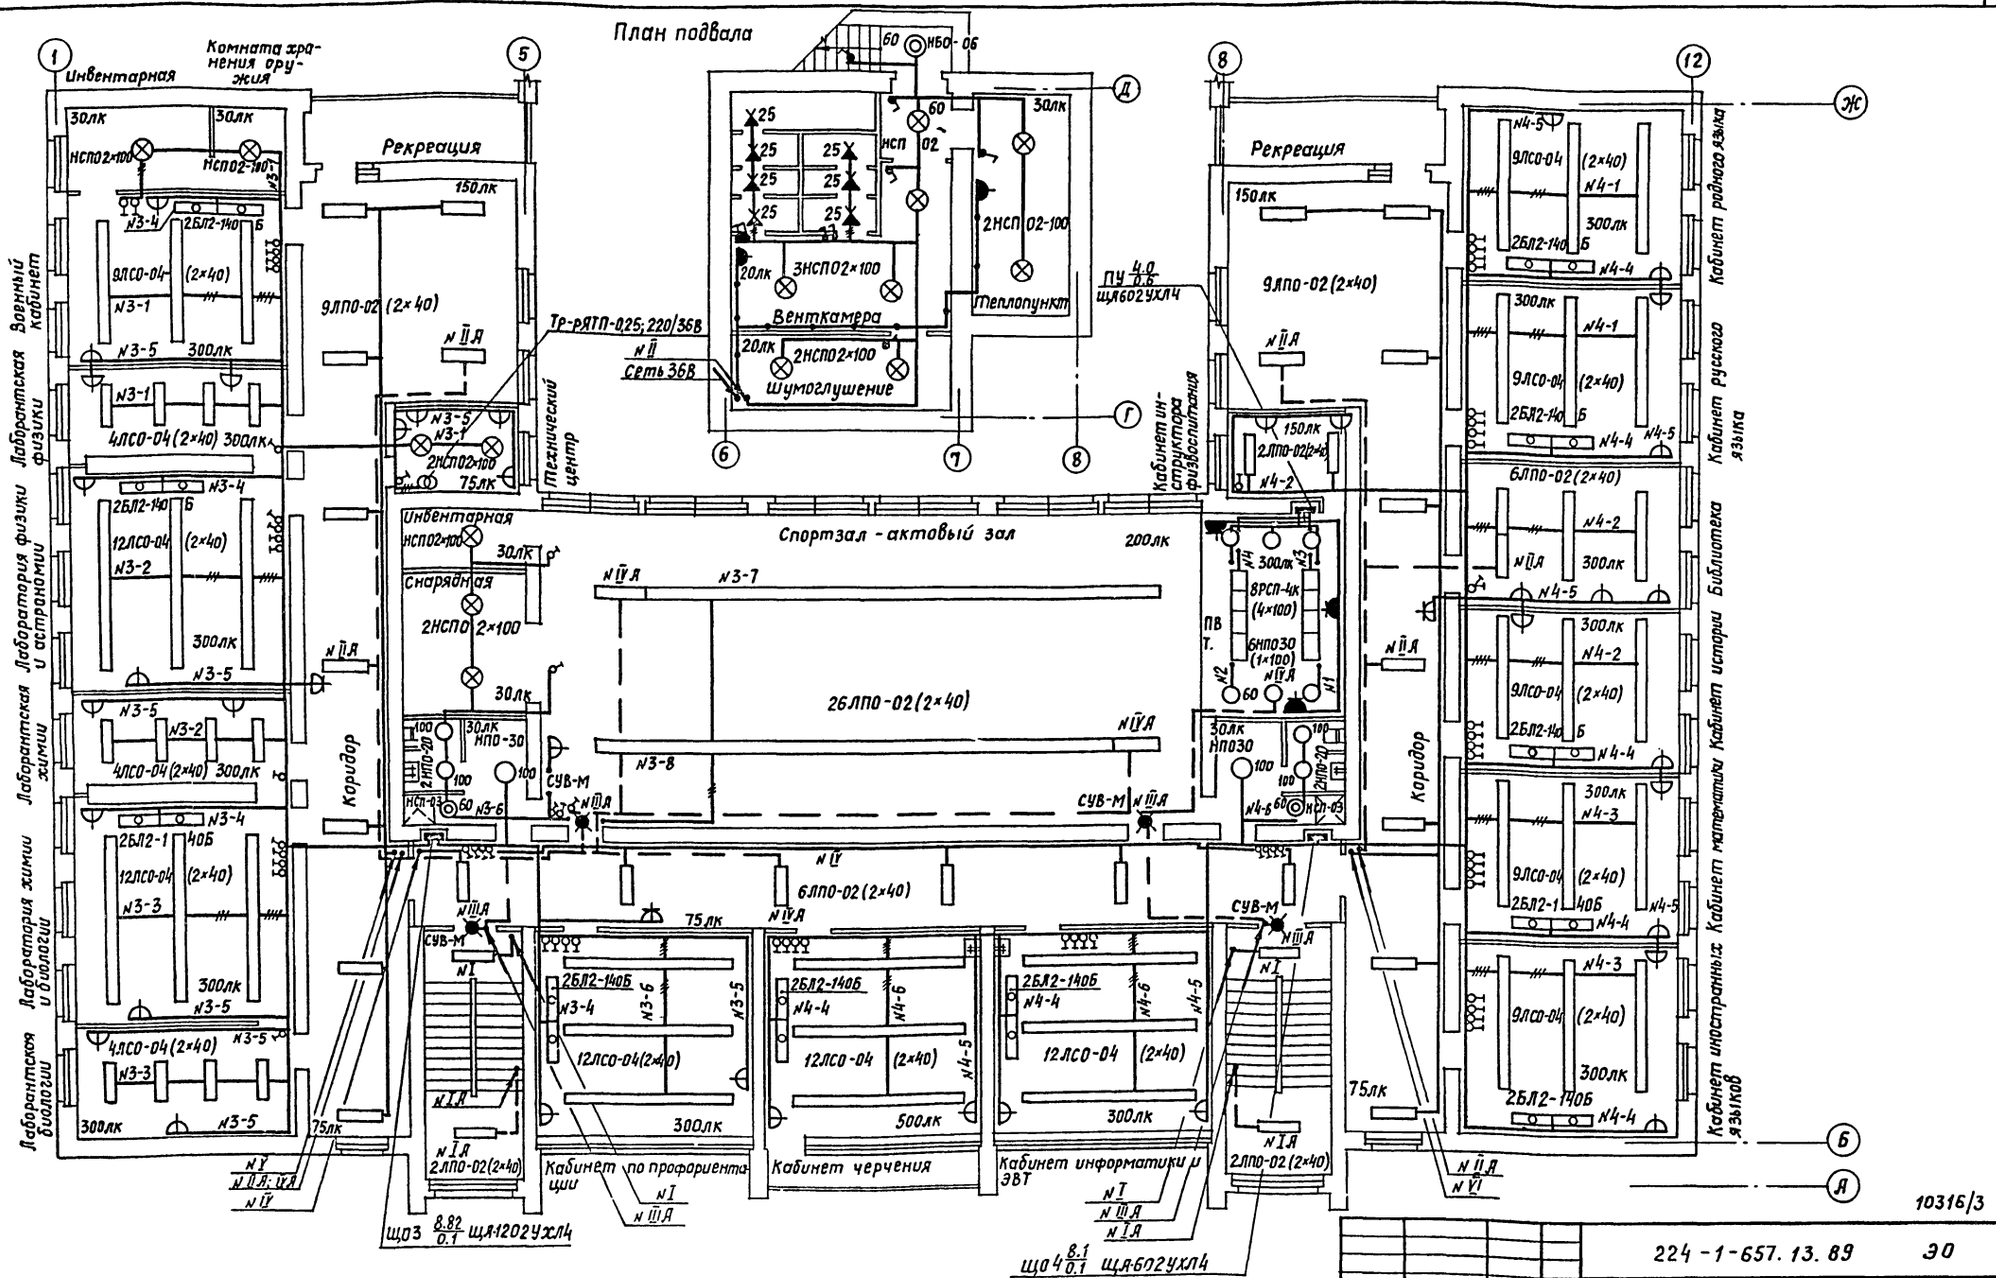


Крепление светильников и устройство защитной сетки светильников спортзала см. лист АС-27.

| | | | |
|---|---|---|---|
| Рук гр ов | Гилер | | |
| ГИП | Беркман | | |
| Гл. спец. сс | | | |
| Инженер вк | | | |

| | | | |
|---|---|---|---|
| Инв. № подл. | Подпись и дата | Взам. инв. № | |

| | | | |
|---|---|---|---|
| Привязан | | | |
| Инв. № | | | |

| | | | |
|---|---|---|---|
| Нач. отд. | Рудь | | 1989 г. |
| Гл. спец. | Самойленко | | |
| Провер. | Мельничук | | |
| Разраб. | Кобзева | | |


224-1-657.13.89 ЭО

Средняя общеобразовательная школа на 11 классов (132 учащихся)

| Стадия | Лист | Листов |
|---|---|---|
| Р | 5 | |


План осветительных сетей 2-го этажа и подвала.

Госстрой УССР Укрнииграждансельстрой г. Киев

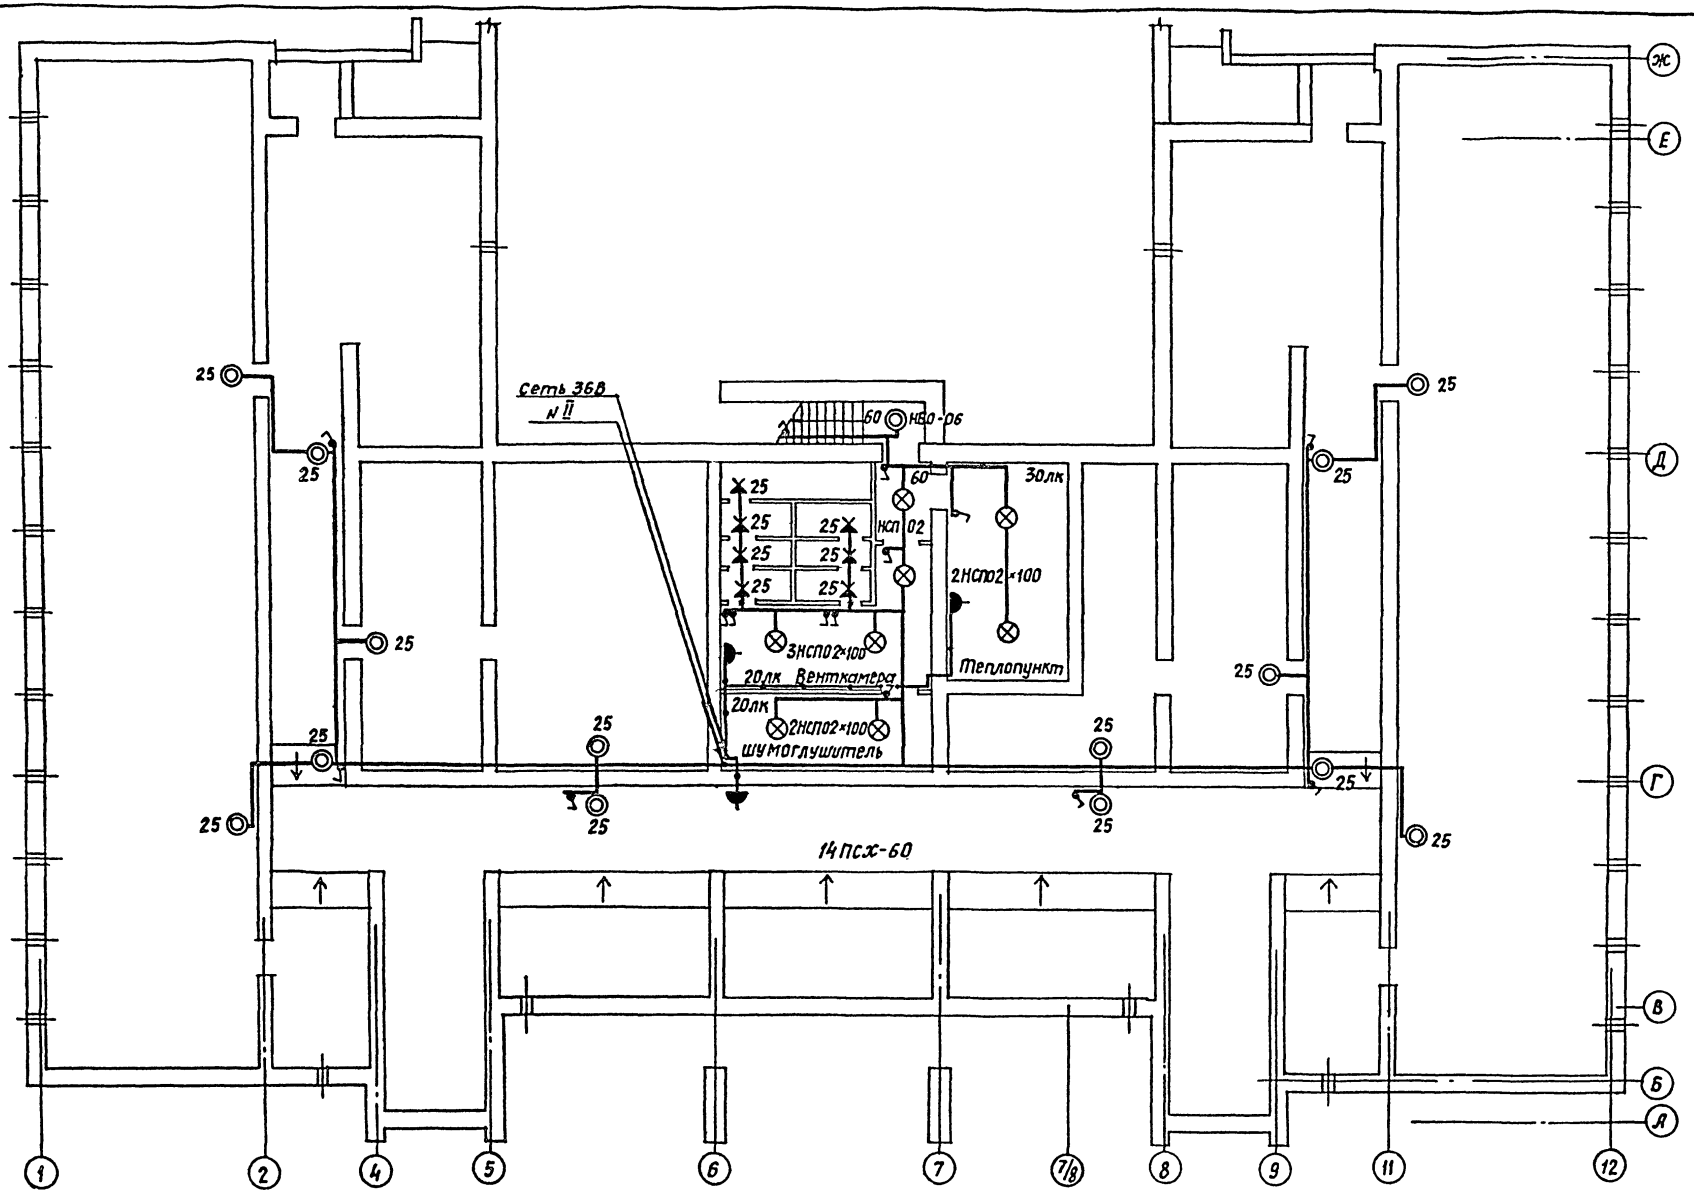


10316/3


| | | | | | | | |
|---|---|---|---|---|---|---|---|
| Рук.гр.ОВ | Гилер | | | | 224-1-657.13.89 | | |
| Инженер ВК | Гольцман | | | | | -ЭО | |
| Гл.спец.СС | Берман | | | | | | |
| Взам.инв.№ | | | | | | | |
| Подпись и дата | | | | | | | |
| Инв.№ подл. | | | | | | | |
| Привязан | Нач.отд. | Рудь | | 1989 | Средняя общеобразовательная школа на 11 классов (132 учащихся) | Стадия | Лист | Листов |
| | Гл.спец. | Самойленко | | | | Р | 6 | |
| | Провер. | Мельничук | | | План осветительных сетей техподполья | Госстрой УССР Укрмлитгражданстрой г.Киев | | |
| | Разраб. | Кобзева | | | | | | |
| Инв.№ | | | | | | | | |

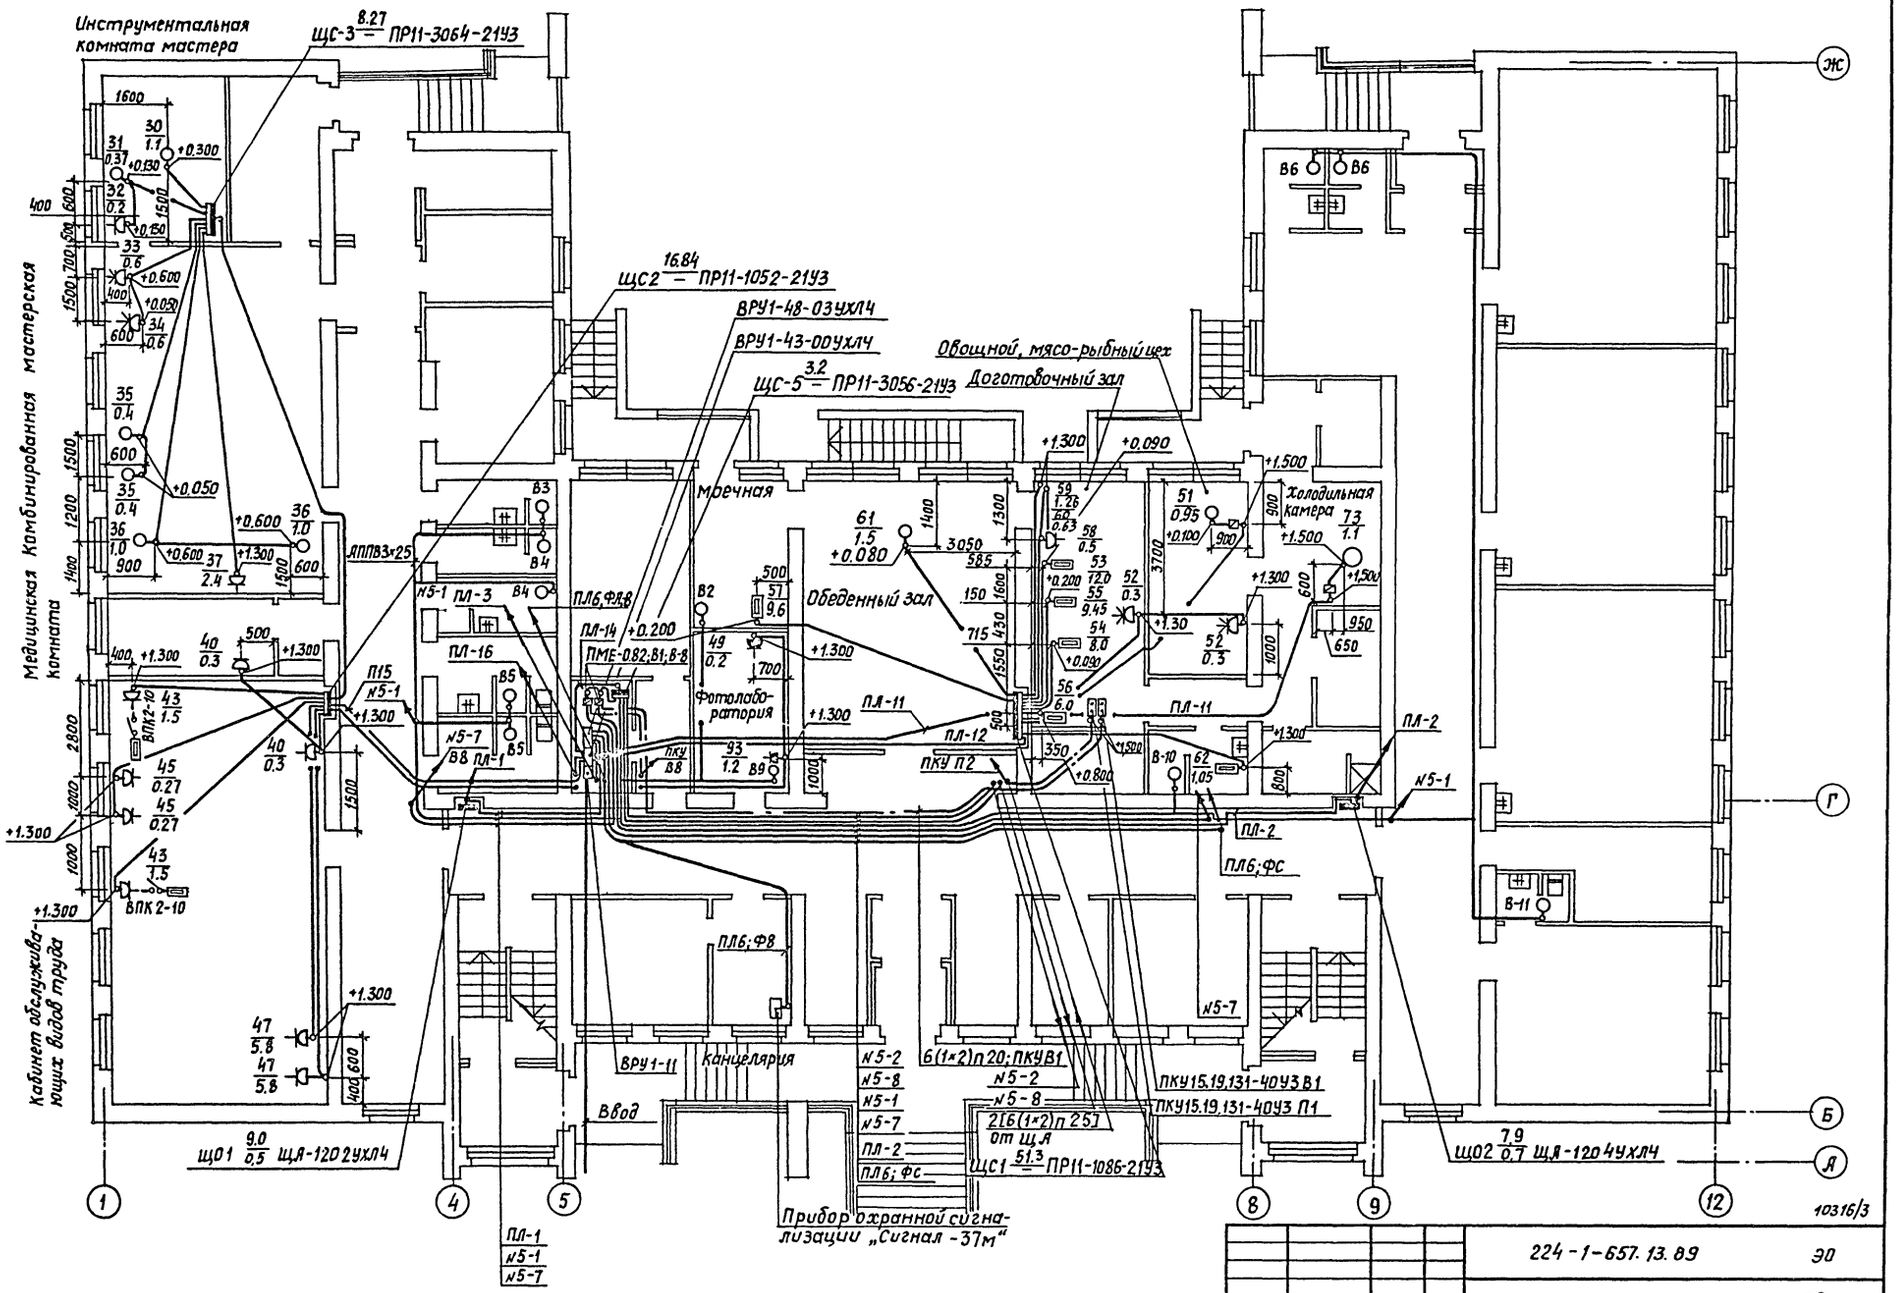


| | | | | | |
|---|---|---|---|---|---|
| Рук. гр. ОВ | Гилдер | | | | |
| Инженер ВК | Берман | | | | |
| Гл. спец. СС | | | | | |
| Инв. № подл. | Подпись и дата | Взам. инв. № | | | |

| | | | | | |
|---|---|---|---|---|---|
| | | | | 224-1-657.13.89 | ЭО |
| | | | | | -ЭО |
| Привязан | | | | | |
| | Нач. отд. | Рудь | | Средняя общеобразовательная школа на 11 классов (132 учащихся) | Стадия: Р; Лист: 7; Листов: |
| | Гл. спец. | Самойленко | 1989 | | |
| | Провер. | Мельничук | | План питающих и силовых сетей 1 этажа | Госстрой УССР Укрмптраждорспецстрой г. Киев |
| Инв. № | Разраб. | Кобзева | | | |

10316/3

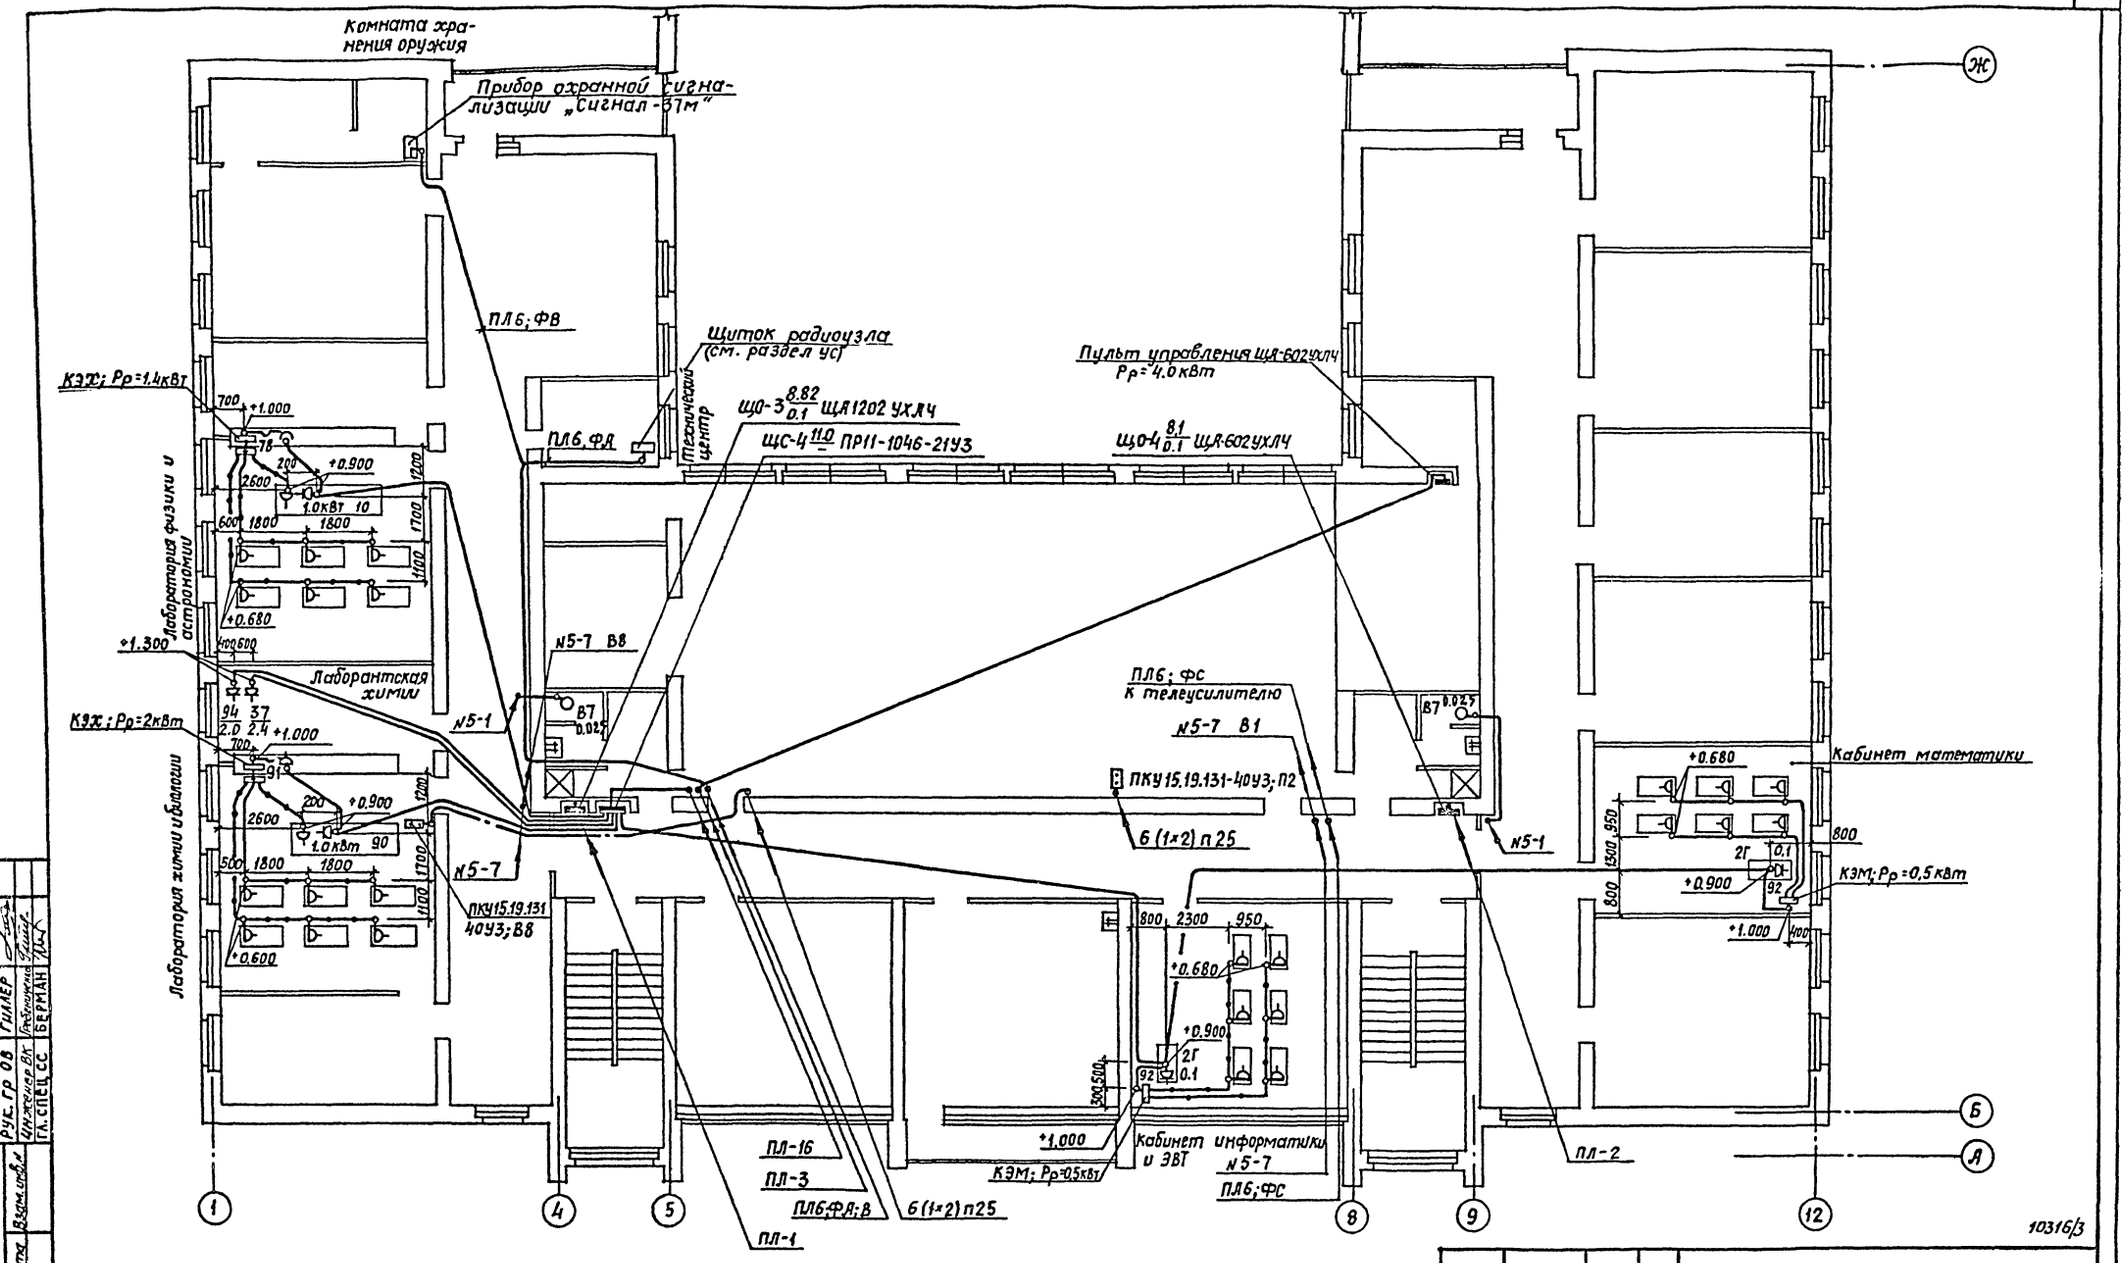



10316/3


| | | | | | | | | |
|---|---|---|---|---|---|---|---|---|
| Рус. гр 08 | ГИЛЕР | | | | | 224-1-657.13.89 ЭО | | |
| | Инженер ВК | | | | | -ЭО | | |
| | Гл. спец. СС | БЕРМАН | | | | | | |
| Инв. № подл. | Подпись и дата | Взам. инв. № | Привязан | Нач. отд. | Рудь | 1989г. | Средняя общеобразовательная школа на 11 классов (132 учащихся) | Стадия: Р; Лист: 8; Листов: |
| | | | | Гл. спец. | Самойленко | | | |
| | | | | Провер. | Мельничук | | | |
| | | | Инв. № | Разраб. | Кобзева | | План питающих и силовых сетей 2 этажа | Госстрой УССР Укрниигражданстрой г. Киев |

| Распределительное устройство | Аппарат отходящей линии (ввода). Обозначение. Тип. Iном, А. Расцепитель или плавкая вставка, А | Участок сети 1 | Пусковой аппарат. Обозначение. Тип. Iном, А. Расцепитель или плавкая вставка, А. Уставка теплового реле, А | Участок сети 2 | Кабель, провод: Обозначение | Марка | Количество, число жил и сечение | Длина м | Труба: Обозначение на плане | Длина м | Электроприемник: Обозначение | Рном. кат. | Iном Спуск А | Наименование. Тип. Обозначение чертежа |
|---|---|---|---|---|---|---|---|---|---|---|---|---|---|---|
| 1 | 2 | 3 | 4 | 5 | 6 | 7 | 8 | 9 | 10 | 11 | 12 | 13 | 14 | 15 | 16 |
| ЩС-5 ПР11-3056 21У3 Ру=3,2 кВт Рр=2,9 кВт Ip=5А | АЕ 2044 63/16 | | | | 1 | 5-1 | АППВ | 3×2,5 | 100 | скрыто | | В2÷В7; В9÷В11 | 0,025 ×13 | 10,5 | Вентилятор „Самал" |
| | | | ШЯ П1; П2 (см. проект автоматизации) | | 1 | 5-2 | АПВ | 3(1×2) | 75 | П20 | 25 | ПКУ15. 19.131 П1; П2 | | | Кнопочный пост (кухня, спортзал) |
| | АЕ 2044 63/16 | | | | 2 | | АПВ | 6(1×2) | 150 | П25 | 25 | | | | |
| | АЕ 2044 63/16 | | | | | 5-3÷6 | | | | | | | | | резерв |
| | АЕ 2046 63/16 | | ПМЕ-0,82; В1 Iн.э.=3,2 А | | 1 | 5-7 | АПВ | 4(1×2,5) | 12 | П20 | 3 | | | | |
| | | | | | 2 | | АПВ | 4(1×2,5) | 132 | П20/Т20 | 30/3 | | | | ГПВМ3-10 |
| | | | ПМЕ 0,82; В-8 Iн.э.=12,5 А | | | | ПВ | 4(1×1,2) | 24 | Т20/МР | 5/0,5 | В-1 | 0,55 | 1,74 | Вентилятор 4А71В6 |
| | | | | | | | АПВ | 6(1×2,0) | 150 | П25 | 25 | ПКУ15.19. 131-4093 | | | Кухня |
| | | | | | 1 | | АПВ | 4(1×2,5) | 4 | П20 | 1 | | | | |
| | | | | | 2 | | АПВ | 4(1×2,5) | 72 | П20/Т20 | 15/3 | | | | ГПВМ3-10 |
| | | | | | | | ПВ | 4(1×1,2) | 24 | Т20/МР | 5/0,5 | В-8 | 0,18 | 0,8 | Вентилятор 4АА56В4 |
| | | | | | | | АПВ | 6(1×2) | 120 | П25 | 20 | ПКУ15.19. 131-4093 | | | Кабинет химии |
| | | | ПМЕ-0,82; П1 Iн.э.=3,2 А | | 1 | 5-8 | АПВ | 4(1×2,5) | 80 | П20 | 20 | | | | Вентилятор 4А80А4 |
| | АЕ 2046 63/16 | | | | 2 | | ПВ | 4(1×1,2) | 32 | П20/МР | 7/0,5 | П-1 | 1,1 | 2,8 | |
| | | | ПМЕ-0,82; П2 Iн.э.=3,2 А | | 1 | | АПВ | 4(1×2,5) | 84 | П20 | 21 | | | | Вентилятор 4А80А4 |
| | | | | | 2 | | ПВ | 4(1×1,2) | 28 | П20/МР | 6/0,5 | П-2 | 1,1 | 2,8 | |


ПЛ16; 4(1×6) П25 — А3720 250А

## Выкопировки из плана чердака

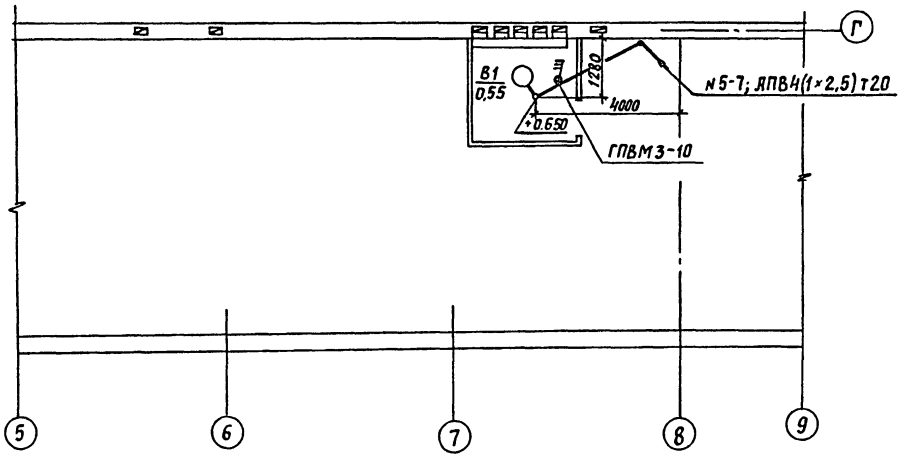

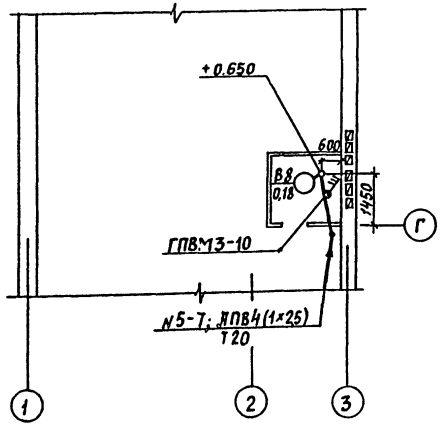
## План подвала

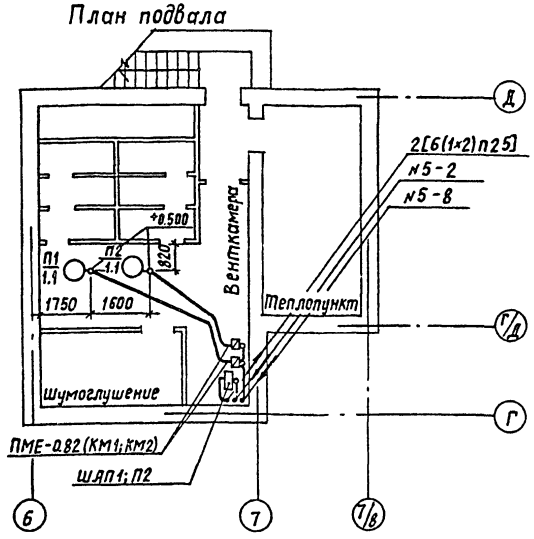


10316/3

224-1-657.13.89 ЭО

| | | | | | |
|---|---|---|---|---|---|
| Привязан | Нач. отд. | Рудь | 1989 | Средняя общеобразовательная школа на 11 классов (132 учащихся) | Стадия: Р; Лист: 9; Листов: |
| | Гл. спец. | Самойленко | | | |
| | Провер. | Мельничук | | План силовых сетей чердака и подвала. Расчетная схема силовых сетей. Щит ЩС-5 | Госстрой УССР Укрпингражданстрой г. Киев |
| Инв. № | Разраб. | Кобзева | | | |

Рук. гр. ОВ Гиллер; Инженер ЭМ Берман; Гл. спец. СС; Инв. № подл. | Подпись и дата | Взам. инв. №

| Распределительное устройство | Аппарат отходящей линии (ввода). Обозначение. Тип Iном, А Расцепитель или плавкая вставка, А | Участок сети 1 | Пусковой аппарат обозначение Тип Iном, А Расцепитель или плавкая вставка, А уставка теплового реле, А | Участок сети 2 | Участок сети | Кабель, провод: Обозначение | Марка | Количество, число жил и сечение | Длина, м | Труба: Обозначение на плане | Длина, м | Электроприемник: Обозначение | Рном кВт | Iном. Iпуск А | Наименование обозначение чертежа. Тип |
|---|---|---|---|---|---|---|---|---|---|---|---|---|---|---|---|
| 1 | 2 | 3 | 4 | 5 | 6 | 7 | 8 | 9 | 10 | 11 | 12 | 13 | 14 | 15 | 16 |
| ЩС-2 | АЕ 2044 63/16 | | | | 1 | 2-1 | АПВ | 3(1×2.5) | 21 | п20/т20 | 5/1.3 | 40 | 0.3 | 3.0 | холодильник |
| ПР11-1052-2193 | | | | | | / | АПВ | 3(1×2.5) | 17 | п20/т20 | 4/1.3 | 40 | 0.3 | 3.0 | холодильник |
| Ру=16,8кВт | АЕ 2044 63/16 | | | | 1 | 2-2 | АПВ | 3(1×2.5) | 30 | п20/т20 | 8/1.3 | 43 | 1.5 | — | Утюг |
| Рр=13,5кВт | АЕ 2044 63/16 | | | | 1 | 2-3 | АПВ | 3(1×2.5) | 31 | п20/т20 | 9/1.3 | 45 | 0.27 | 0.83 | машина швейная |
| Iр=25А | | | | | | / | АПВ | 3(1×2.5) | 15 | п20/т20 | 3/1.3 | 45 | 0.27 | 0.83 | машина швейная |
| | АЕ 2044 63/16 | | | | 1 | 2-4 | АПВ | 3(1×2.5) | 36 | п20/т20 | 10/1.3 | 43 | 1.5 | — | Утюг |
| А3720Ф 250А | АЕ 2044 63/25 | | | | 1 | 2-5 | АПВ | 3(1×4) | 39 | п20/т20 | 11/1.3 | 47 | 5.8 | 25 | Эл. плита |
| ПЛ15; 4(1×10) п32 | АЕ 2044 63/25 | | | | 1 | 2-6 | АПВ | 3(1×4) | 42 | п20/т20 | 12/1.3 | 47 | 5.8 | 25 | Эл. плита |
| 4(1×10) п32 | АЕ 2044 63/16 | | | | 1 | 2-7 | АПВ | 3(1×2.5) | 51 | п20/т20 | 15/1.3 | 93 | 1.2 | 4.5 | Сушильный шкаф |
| | | | | | | / | АПВ | 3(1×2.5) | 21 | п20/т20 | 5/1.3 | 49 | 0.2 | 0.9 | Фотоувеличитель |
| | АЕ 2044 63/16 | | | | | 2-8-12 | | | | | | | | | Резерв |
| | АЕ 2044 63/16 | | | | 1 | 3-1 | АПВ | 3(1×2.5) | 19 | п20/т20 | 6/0.13 | 31 | 0.37 | 1.2 | Станок заточный |
| | АЕ 2044 63/16 | | | | | / | АПВ | 3(1×2.5) | 8 | п20/т20 | 2/0.13 | 32 | 0.2 | 3.0 | Эл. точило |
| | | | | | | 3-2 | АПВ | 3(1×2.5) | 33 | п20/т20 | 10/1.3 | 37 | 24 | 10 | Печь муфельная |
| | АЕ 2044 63/16 | | | | | 3-3÷6 | | | | | | | | | Резерв |
| | АЕ 2046 63/16 | | | | | 3-7 | АПВ | 4(1×2.5) | 24 | п20/т20 | 5/0.3 | 30 | 1.1 | 3.0 | Станок фиговально-пильный |
| | | | | | | 3-8 | АПВ | 4(1×2.5) | 28 | п20/т20 | 6/0.6 | 33 | 0.6 | 1.9 | Станок сверлильный |
| | АЕ 2046 63/16 | | | | | / | АПВ | 4(1×2.5) | 12 | п20/т20 | 2/0.05 | 34 | 0.6 | 1.8 | Станок горизонт. фрезерный |
| | | | | | | 3-9 | АПВ | 4(1×2.5) | 40 | п20/т20 | 9/0.05 | 35 | 0.4 | 1.2 | Станок токарный по дереву |
| | АЕ 2046 63/16 | | | | | / | АПВ | 4(1×2.5) | 12 | п20/т20 | 2/0.05 | 35 | 0.4 | 1.2 | —"— |
| | | | | | | 3-10 | АПВ | 4(1×2.5) | 44 | п20/т20 | 10/0.6 | 36 | 1.0 | 2.1 | Станок токарный по металлу |
| | АЕ 2046 63/16 | | | | | / | АПВ | 4(1×2.5) | 28 | п20/т20 | 6/0.6 | 36 | 1.0 | 2.1 | —"— |
| ЩС-3 | | | | | | | | | | | | | | | |
| ПР11-3064-2193 | | | | | | | | | | | | | | | |
| Ру=83кВт | | | | | | | | | | | | | | | |
| Рр=7,5кВт | | | | | | | | | | | | | | | |
| Iр=14А | | | | | | | | | | | | | | | |

| 1 | 2 | 3 | 4 | 5 | 6 | 7 | 8 | 9 | 10 | 11 | 12 | 13 | 14 | 15 | 16 |
|---|---|---|---|---|---|---|---|---|---|---|---|---|---|---|---|
| | АЕ 2044 63/16 | | | | 1 | 1-1 | АПВ | 3(1×2.5) | 24 | п20/т20 | 7/1.3 | 58 | 0.5 | 2.3 | Термостат |
| ЩС-1 | | | | | 1 | 1-2 | АПВ | 3(1×2.5) | 33 | п20/т20 | 10/1.3 | 59 | 1.26 | 6 | Шкаф тепловой передвижной |
| ПР11-1086-2193 | АЕ 2044 63/16 | | | | | / | АПВ | 3(1×2.5) | 6 | п20/т20 | 1/1.3 | 60 | 0.63 | 3 | Мармит передвижной |
| Ру=513кВт | АЕ 2044 63/16 | | | | 1 | 1-3 | АПВ | 3(1×2.5) | 30 | п20/т20 | 9/0.08 | 61 | 1.5 | 7.1 | Стойка тепловая |
| Рр=384кВт | АЕ 2044 63/16 | | | | 1 | 1-4 | АПВ | 3(1×2.5) | 30 | п20/т20 | 8/1.3 | 63 | 1.05 | 4.9 | Рукосушитель |
| Iр=67А | АЕ 2044 63/16 | | | | | 1-5÷6 | | | | | | | | | Резерв |
| А3720 250А | АЕ 2046 63/16 | | Магнит. пуск комплект | | 1 | 1-7 | АПВ | 4(1×2.5) | 48 | п20/т20 | 10/1.3 | | | | Привод |
| ПЛ12; 4(1×25) п50 | | | | | | / | АПВ | 7(1×2.5) | 21 | п20/т20 | 2/0.1 | 51 | 0.95 | 2.6 | универсальный |
| | АЕ 2046 63/16 | | | | 1 | 1-8 | АПВ | 4(1×2.5) | 36 | п20/т20 | 7/1.3 | 52 | 0.3 | 1.0 | Шкаф холодильный |
| | | | | | | / | АПВ | 4(1×2.5) | 32 | п20/т20 | 6/1.3 | 52 | 0,3 | 1.0 | Шкаф холодильный |
| | АЕ 2046 63/31.5 | | | | 1 | 1-9 | АПВ | 5(1×10) | 40 | п32/т32 | 7/0.09 | 53 | 12.0 | 27.8 | Эл. плита |
| | АЕ 2046 63/25 | | | | 1 | 1-10 | АПВ | 5(1×4) | 35 | п20/т20 | 6/0.09 | 54 | 8.0 | 20.1 | Шкаф жарочный |
| | АЕ 2046 63/25 | | | | 1 | 1-11 | АПВ | 5(1×6) | 50 | п20/т20 | 9/0.2 | 55 | 9.45 | 22.4 | Варочное устройство |
| | АЕ 2046 63/16 | | | | 1 | 1-12 | АПВ | 5(1×2.5) | 20 | п20/т20 | 3/0.8 | 56 | 6.0 | 9.3 | Кипятильник |
| | АЕ 2046 63/20 | | | | 1 | 1-13 | АПВ | 5(1×4) | 55 | п20/т20 | 10/0.2 | 57 | 9.6 | 1.6 | Эл.водонагрев. |
| | АЕ 2046 63/16 | | | | | 1-14 | | | | | | | | | Резерв |
| ЩС-4 | АЕ 2044 63/16 | | | | 1 | 4-1 | АПВ | 3(1×2.0) | 63 | п20/т20 | 20/0.9 | 10 | 1.0 | 4.5 | Демонстрстал физический |
| ПРН-1046-2193 | | | | | | / | АПВ | 2(1×2.0) | 12 | п20/т20 | 5/1.0 | 78 | 1.4 | 6.0 | КЭФ-10 |
| Ру=11кВт | | | | | | / | АПВ | 2(1×2.0) | 70 | п20/т20 | 30/4.1 | | | | Розетки на столах |
| Рр=8,8кВт | АЕ 2044 63/16 | | | | 1 | 4-2 | АПВ | 3(1×2.0) | 39 | п20/т20 | 12/0.9 | 90 | 1.0 | 4.5 | Демонстрстал химический |
| Iр=16А | | | | | | / | АПВ | 2(1×2.0) | 14 | п20/т20 | 6/1.0 | 91 | 2.0 | 9.0 | КЭХ-10 |
| | | | | | | / | АПВ | 2(1×2.0) | 68 | п20/т20 | 30/3.6 | | | | Розетки на столах |
| | АЕ 2044 63/16 | | | | 1 | 4-3 | АПВ | 3(1×2.0) | 51 | п20/т20 | 15/1.3 | 94 | 2.0 | 9.0 | Сушильный шкаф |
| АЕ 2056 100А | АЕ 2044 63/16 | | | | 1 | 4-4 | АПВ | 3(1×2.0) | 51 | п20/т20 | 15/1.3 | 37 | 2.4 | 10 | Муфельная печь |
| ПЛ16; 4(1×6) п25 | АЕ 2044 63/16 | | | | 1 | 4-5 | АПВ | 3(1×2.0) | 63 | п20/т20 | 20/0.9 | 2Г | 0.1 | 0.4 | Демонстрстал математическ |
| | | | | | | / | АПВ | 3(1×2.0) | 12 | п20/т20 | 3/1.0 | 92 | 0.5 | 2.0 | КЭМ-10 |
| | | | | | | / | АПВ | 2(1×2.0) | 70 | п20/т20 | 30/4.1 | | | | Розетки на столах |
| | | | | | 1 | | АПВ | 3(1×2.0) | 78 | п20/т20 | 25/0.9 | 2Г | 0.1 | 0.4 | Демонстрстал математич. |
| | | | | | | / | АПВ | 3(1×2.0) | 9 | п20/т20 | 2/1.0 | 92 | 0.5 | 2.0 | КЭМ-10 |
| | | | | | | / | АПВ | 2(1×2.0) | 70 | п20/т20 | 30/4.1 | | | | Розетки на столах |
| | АЕ 2044 63/16 | | | | | 4-6 | | | | | | | | | Резерв |

10316/3

Инв. № подл. | Подпись и дата | Взам. инв. №

Привязан

Инв. №

| | | | |
|---|---|---|---|
| Нач.отд | Рудь | | 1989 |
| Гл.спец. | Самойленко | | |
| Провер | Мельничук | | |
| Разраб | Ковзева | | |

224-1-657.13.89 ЭО

Средняя общеобразовательная школа на 11 классов (132 учащихся)


| Стадия | Лист | Листов |
|---|---|---|
| Р | 10 | |

Расчетная схема силовых сетей щита ЩС1÷ЩС4.

Госстрой УССР Укрниипроектсельстрой г. Киев

Схема межпанельных соединений

Схема ВРУ1

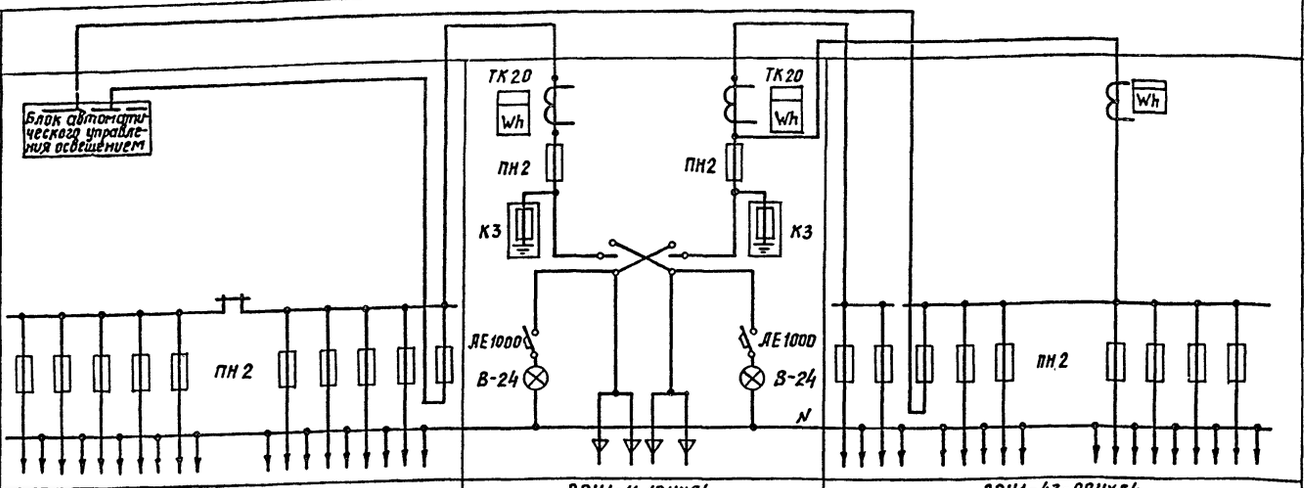



| | | | | | | | | | | | | | | | | | | | | | | | | | | |
|---|---|---|---|---|---|---|---|---|---|---|---|---|---|---|---|---|---|---|---|---|---|---|---|---|---|---|
| Тип панели | ВРУ1-48-03УХЛ4 | | | | | | | | | | | ВРУ1-11-10УХЛ4 | | ВРУ1-43-00УХЛ4 | | | | | | | | | | | | |
| №№ групп | 1 | 2 | 3 | 4 | 5 | | 6 | 7 | 8 | 9 | 10 | Ввод 1 | Ввод 2 | 11 | 12 | 13 | 14 | 15 | | 16 | 17 | 18 | 19 | | | |
| Iном.пл.вст. А | 40 | 40 | 30 | 30 | 30 | | 30 | 30 | 30 | 30 | 30 | 80 | 120 | 30 | 80 | 30 | 30 | 40 | | 30 | 30 | 30 | 30 | | | |
| Тип и тех. данные счетчика | | | | | | | | | | | | СА4 - И672М 380/220В; 50/5А | СА4 - И672М 380/220В; 75/5А | СА4Ч-И672М; 380/220В; 50/5А | | | | | | | | | | | | |
| Тип и тех. данные тран-ра тока | | | | | | | | | | | | ТК20 - 50/5А | ТК20 - 75/5А | ТК20 - 50/5А | | | | | | | | | | | | |

Взам.инв.№ | Подпись и дата | Инв.№ подл.

10316/3

| | | | | | | | |
|---|---|---|---|---|---|---|---|
| | | | | | | 224-1-657.13.89 | ЭО |
| | | | | | | | -ЭО |
| Привязан | | | Нач.отд | Рудь | 1989г | Средняя общеобразовательная школа на 11 классов (132 учащихся) | Стадия: Р; Лист: 11; Листов: |
| | | | Гл.сп.эл | Самойленко | | | |
| | | | Провер. | Мельничук | | | |
| | | | Разраб. | Кобзева | | Опросный лист на ВРУ1-11-10УХЛ4; ВРУ1-48-00УХЛ4 ВРУ1-43-00УХЛ4 | Госстрой УССР Укрпиптеражданстельстрой г.Киев |
| Инв.№ | | | | | | | |



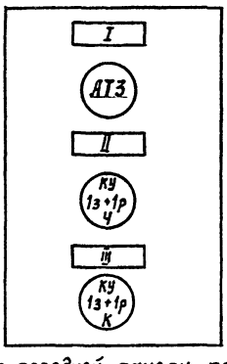


Эскиз передней панели поста

Эскиз соответствует посту ПКУ15.19.131.40УЗ, на котором установлены:

сигнальная арматура зеленого цвета с трансформатором 220В;

приводное устройство с цилиндрическим толкателем черного цвета; с одним замыкающим и одним размыкающим контактами;

приводное устройство с цилиндрическим толкателем красного цвета; с одним замыкающим и одним размыкающим контактами;

I -

II - Пуск

III - Стоп

По данному эскизу изготовить 2 поста.

Взам.инв.№ | Подпись и дата | Инв.№ подл.

10316/3

| | | | | | | | |
|---|---|---|---|---|---|---|---|
| | | | | | | 224-1-657.13.89 | -ЭО |
| Привязан | | | Нач.отд | Рудь | 1989 | Средняя общеобразовательная школа на 11 классов (132 учащихся) | Стадия: Р; Лист: 12; Листов: |
| | | | Гл.сп.эл | Самойленко | | | |
| | | | Провер. | Мельничук | | | |
| | | | Разраб. | Кобзева | | Эскиз поста управления кнопочного ПКУ15.19.131.40УЗ | Госстрой УССР Укрпиптеражданстельстрой г.Киев |
| Инв.№ | | | | | | | |

## Ведомость чертежей основного комплекта СС

| Лист | Наименование | Примечание |
|---|---|---|
| 1 | Общие данные (начало) | |
| 2 | Общие данные (окончание) | |
| 3 | Экспликация помещений. Фрагмент плана чердака. Условные обозначения. | |
| 4 | Схемы расположения сетей сигнализации и связи. | |
| 5 | Учебное радиовещание. Оповещение о пожаре. Схемы подключений. | |
| 6 | План расположения сетей 1-го этажа. | |
| 7 | План расположения сетей 2-го этажа. | |

## Ведомость ссылочных и прилагаемых документов

| Обозначение | Наименование | Примечание |
|---|---|---|
| | Ссылочные документы | |
| ВСН 600-81 | Инструкция по монтажу сооружений устройств связи радиовещания и телевидения | |
| Минсвязи СССР | | |
| ГОСТ 11216-83 | Сети распределительные приемных систем телевидения и радиовещания | |
| ОСТ 25329-81 | Установки охранно-пожарной сигнализации. Обозначения условные графические | |
| Минприбора СССР | | |
| 00-02-83 | Схемы и устройства охранной сигнализации оконных и дверных проемов. Типовые проектные решения | |
| ВСН 25-09.68-85 | Правила производства и приемки работ. Установки ОПС | |
| Минприбора СССР | | |
| | Прилагаемые документы | |
| -СС.СО | Спецификация оборудования | |
| -ВМ | Ведомость потребности в материалах | |

Проект разработан в соответствии с действующими нормами и правилами и предусматривает мероприятия, обеспечивающие взрывную, взрывопожарную и пожарную безопасность при эксплуатации здания.

Гл. инж. проекта /С.С. Рудь/

## Основные показатели

| Наименование | К-во |
|---|---|
| Телефонизация | |
| Емкость телефонного ввода, пар | 10 |
| Количество абонентов | 8 |
| Радиофикация | |
| Количество абонентских точек | 13 |
| Звукофикация | |
| Мощность усилителя, Вт | 100 |
| Количество абонентских точек | 2 |
| Учебное радиовещание | |
| Количество абонентских точек | 14 |
| Оповещение о пожаре | |
| Мощность усилителя, Вт | 100 |
| Количество абонентских точек | 50 |
| Сеть коллективного приема телевидения | |
| Количество телевизионных антенн | 2 |
| Количество телеприемников | 18 |
| Электрочасофикация | |
| Количество устанавливаемых вторичных часов | 5 |
| Звонковая сигнализация | |
| Количество устанавливаемых электрозвонков | 9 |
| Охранная сигнализация | |
| Емкость приемной станции, лучей | 1 |
| Охраняемая площадь, м² | 4 |

## Общие указания

### Телефонизация (ГТ)

Проектом предусматривается кабельный ввод в здание. Ввод кабеля ТПП 10×2 выполняется в асбестоцементной трубе. Отверстие для ввода предусмотрено строительной частью проекта.

Вводный телефонный кабель включается в распределительную коробку КРТП-10. От распределительной коробки к телефонным аппаратам прокладывается абонентский кабель ТРП 1×2×0,5.

Места установки телефонных аппаратов указаны на поэтажных планах.

### Радиофикация (РС)

Ввод радиосети в здание - воздушный через трубостойку устанавливаемую на крыше здания В стояках до разветвительных коробок прокладывается провод ПТПЖ 1×2×1,2 в винипластовых трубах.*

Абонентские сети выполняются проводом ПТПЖ 1×2×1,2 скрыто под плинтусами и в трубах, проложенных в подготовке приняты 3-х программные динамики. Места установки динамиков указаны на планах. Радиорозетки устанавливаются не далее 1м от розеток электросети.

### Звукофикация (ЗФ)

Для озвучивания спортивного зала в комнате инструктора устанавливается усилитель У-100У-101. Сеть к звуковым колонкам выполняется кабелем ПРППМ 2×0,8.

10316/3

Привязан

Инв. №

224-1-657.13.89 - СС

| | | | |
|---|---|---|---|
| Нач.отд. | Рудь | Средняя общеобразовательная школа на 11 классов (132 учащихся) | Стадия: Р; Лист: 1; Листов: 7 |
| Гл.спец. | Берман | | |
| Провер. | Берман | Общие данные (начало) | Госстрой УССР Укрниипроектспецстрой г. Киев |
| Исполн. | Гончаренко | | |
| Н.контр. | Берман | | |

Инв. № подл. | Подпись и дата | Взам. инв. №

### Учебное радиовещание (РУ)

В здании школы предусматривается школьный радиоузел с двухсторонней связью РУШ-1-15, устанавливаемый в помещении радиоузла.

В комплект РУШ-1-15 входят: пульт радиоузла, блок дополнительный, коробка распределительная, пульсвода абонентские и системы акустические.

Пульт и дополнительный блок устанавливается в радиоузле друг на друга, образуя единую конструкцию.

Пульт абонентский и система акустическая устанавливаются в классном помещении на стене и соединяются с распределительной коробкой проводом ТРП 1×2×0,5.

Акустические системы устанавливаются на высоте 2-2,5м от пола.

### Оповещение о пожаре (ООП)

Оповещение о пожаре передается во все помещения. В помещении канцелярии устанавливается усилитель мощности У-100У-101, микрофоны и магнитофон для передачи оповещения.

Сеть оповещения к громкоговорителям выполняется проводом ПТЛЖ 1×2×1,2 скрыто.

Микрофонная сеть прокладывается кабелем марки ПМПЭВ-2×0,5 в стальной трубе.

Регулятор громкости громкоговорителей демонтируется. Громкоговорители устанавливаются без разъемных устройств.

### Телевидение (ТВ)

Для приема телепередач на кровле здания предусматривается установка телеантенн коллективного пользования типа АТКГ. На II этаже устанавливаются усилители типа ОТТУ-6. От усилителя к устройству абонентскому распределительному УАР-6.1 прокладывается кабель РК-75-9-12.

От распределительного устройства к месту установки телеприемника прокладывается кабель РК-75-4-15 скрыто под плинтусами и в трубах, проложенных в подготовке пола.

Места установки телерозеток показаны на планах этажей.

### Электрочасофикация (ЭЧ)

Электрочасофикация здания осуществляется от электропервичных часов типа ПЧК3-2РУ-Р24-Р12, устанавливаемых в помещении канцелярии. Электропитание первичных часов осуществляется через понижающий трансформатор ОСОВ-250ВА

Сеть электрочасофикации выполняется кабелем ПРППМ 1×2×0,8 скрыто под плинтусами и в трубах, проложенных в подготовке пола. Места установки вторичных электрочасов показаны на планах этажей.

### Звонковая сигнализация (ЗВ)

Звонковая сигнализация выполняется электрическими звонками, установленными в вестибюле и рекреациях. Управление звонками осуществляется сигнальными вторичными электрочасами типа ЭВЧС-24, устанавливаемые в помещении канцелярии. Питание звонковой сигнализации - от сети переменного тока 220В.

Сети звонковой сигнализации выполняются скрыто проводом АППВ 2×2,5 мм².

### Молниезащита.

Для защиты от атмосферных перенапряжений телеантенны и трубостойка радиосети присоединяются к молниеотводу, который прокладывается по кровле здания и спускается по стене. Молниеотвод выполняется круглой сталью ф8мм. Спуск по стене защищается угловой сталью 25×25×3 на 25м от поверхности земли.

Молниеотвод присоединяется к контуру заземления из электродов круглой стали ф12мм длиной 5,0м, забиваемых в грунт.

Для проверки величины сопротивления растеканию тока заземлителя (оно должно быть не более 20 Ом) предусматривается разъемное соединение, которое выполняется на молниеотводе на высоте 3м от земли.

### Охранная сигнализация (ОС)

Проектом предусматривается оборудование охранной сигнализацией комнаты хранения оружия.

Блокировка дверей на открывание выполняется с применением двух магнитоконтактных сигнализаторов СМК-1.

Блокировка дверей и некапитальных стен на пролом осуществляется путем закладки провода НВ-0,2 мм² в паз глубиной 3-4мм и последующей шпаклевкой и покраской.

Инв.№подл. | Подпись и дата | Взам.инв.№

10316/3

| | | | | | | | | | |
|---|---|---|---|---|---|---|---|---|---|
| | | | | | | 224-1-657.13.89 - СС | | | |
| Привязан | | | Нач.отд. | Рудь | | Средняя общеобразовательная школа на 11 классов (132 учащихся) | Стадия | Лист | Листов |
| | | | Гл.спец. | Берман | | | Р | 2 | |
| | | | Провер. | Бермон | | | | | |
| | | | Исполн. | Табачникова | | Общие данные (окончание) | Госстрой УССР Укрниигражданстрой г. Киев | | |
| Инв.№ | | | | | | | | | |


## Экспликация помещений

| NN | Наименование | Площадь м² |
|---|---|---|
| 1 | 2 | 3 |
| | 1-й этаж | |
| 1 | Тамбур главного входа | 6.22 |
| 2 | Вестибюль с гардеробной | 37.92 |
| 3 | Канцелярия | 7.0 |
| 4 | Кабинет директора | 11.5 |
| 5 | Коридор | 174.8 |
| 6 | Тамбур | 24.32 |
| 7 | Кабинет обслуживающих видов труда | 68.37 |
| 8 | Медицинская комната | 10.0 |
| 9 | Комбинированная мастерская | 58.44 |
| 10 | Инструментальная - комната мастера | 15.40 |
| 11 | Кладовая хранения сырья и готовой продукции | 11.20 |
| 12 | Тамбур - шлюз | 5.42 |
| 13 | Помещение для хранения хозинвентаря | 5.62 |
| 14 | Комната техперсонала | 8.86 |
| 15 | Помещение юных натуралистов | 14.92 |
| 16 | Кабина личной гигиены женщин | 4.46 |
| 17 | Электрощитовая | 5.15 |
| 18 | Санузлы персонала | 13.11 |
| 19 | Санузлы учащихся | 23.08 |
| 20 | Учительская - методкабинет | 16.35 |
| 21 | Фотолаборатория | 11.18 |
| 22 | Моечная кухонной посуды | 6.18 |
| 23 | Обеденный зал | 43.65 |
| 24 | Доготовочный цех | 19.4 |
| 25 | Овощной, мясо-рыбный цех | 10.16 |
| 26 | Душевая | 1.45 |
| 27 | Гардеробная персонала, бельевая | 4.9 |
| 28 | Кладовая сухих продуктов | 5.62 |
| 29 | Место для установки холодильной камеры | 5.45 |
| 30 | Кладовая овощей | 4.64 |
| 31 | Рекреационное помещение | 13.69 |
| 32 | Помещение для трудового обучения | 44.60 |
| 33 | Классное помещение | 74.68 |

| 1 | 2 | 3 |
|---|---|---|
| 34 | Кабинет завуча | 14.14 |
| 35 | Комната отдых (спальная - игровая) | 26.13 |
| 36 | Пионерская комната, комитет ВЛКСМ | 11.8 |
| 37 | Комната ученического самоуправления | 7.8 |
| 38 | Моечная столовой посуды | 9.88 |
| | 2-й этаж | |
| 1 | Спортзал - актовый зал | 161.16 |
| 2 | Кабинет инструктора физвоспит | 8.4 |
| 3 | Эстрада | 19.91 |
| 4 | Раздевальная | 11.04 |
| 5 | Уборная | 5.6 |
| 6 | Душевая | 2.04 |
| 7 | Снарядная | 13.24 |
| 8 | Инвентарная | 5.55 |
| 9 | Технический центр | 8.4 |
| 10 | Рекреационное помещение | 36.66 |
| 11 | Комната хранения оружия | 4.5 |
| 12 | Инвентарная | 8.97 |
| 13 | Военный кабинет | 27.05 |
| 14 | Лаборантская физики | 14.86 |
| 15 | Лаборатория физики и астроном | 33.69 |
| 16 | Лаборантская химии | 15.28 |
| 17 | Лаборатория химии и биологии | 35.69 |
| 18 | Лаборантская биологии | 15.96 |
| 19 | Коридор | 160.32 |
| 20 | Кабинет черчения | 31.99 |
| 21 | Кабинет по профориентации | 31.94 |
| 22 | Кабинет информатики и ЭВТ | 31.94 |
| 23 | Кабинет иностранных языков | 27.69 |
| 24 | Кабинет математики | 28.17 |
| 25 | Кабинет истории | 27.66 |
| 26 | Библиотека | 21.40 |
| 27 | Кабинет русского языка | 29.72 |
| 28 | Кабинет родного языка | 27.64 |

Взам. инв. №
Подпись и дата
Инв. № подл.

## Фрагмент плана чердака

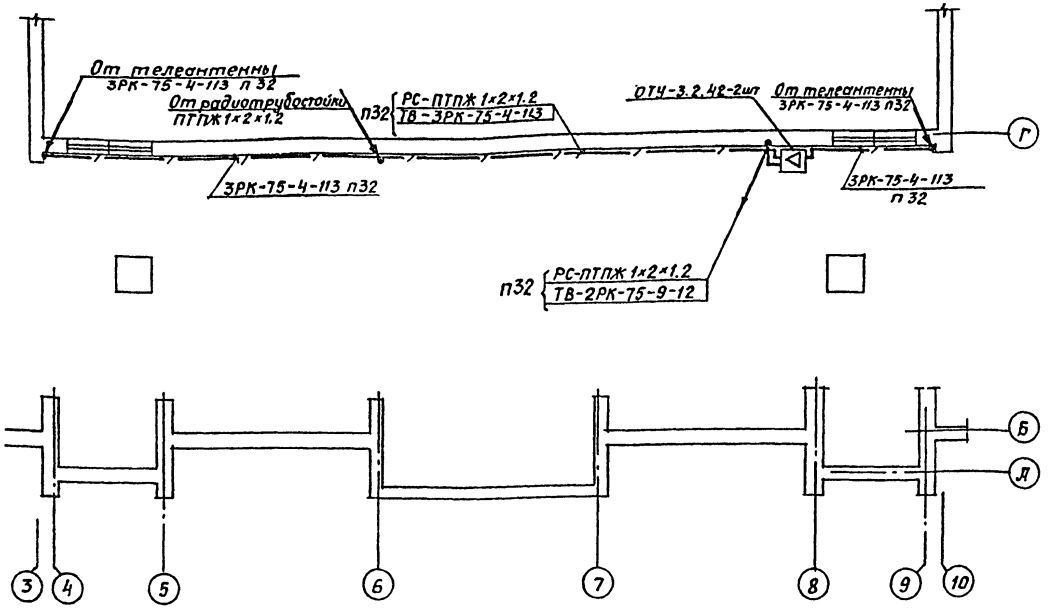


## Условные обозначения

- Коробка распределительная
- Телефонный аппарат
- Розетка радиофикации
- Громкоговоритель оповещения
- Переговорное устройство учебного радиовещания
- Коробка универсальная ограничительная
- То же, ответвительная
- Коробка подпольная
- Микрофон
- Усилитель
- Устройство абонентское распределительное
- Телеусилитель
- Абонентская телерозетка
- Звонок переменного тока
- Электропервичные часы
- Электровторичные часы
- Радиотрубостойка с абонентским трансформатором
- Телеантенна
- Колонка звукофикации
- Линия проводки
- То же, в трубах
- Прибор охранной сигнализации
- Свето-звуковое сигнальное устройство

10316/3

Привязан

Инв. N

| | | | |
|---|---|---|---|
| Нач.отд | Рудь | | |
| Гл.спец. | Берман | | |
| Провер. | Берман | | |
| Разраб. | Тайчинкова | | |

224-1-657.13.89 -СС


Средняя общеобразовательная школа на 11 классов (132 учащихся)

| Стадия | Лист | Листов |
|---|---|---|
| Р | 3 | |


Экспликация помещений. Фрагмент плана чердака. Условные обозначения

Госстрой УССР Укрниигражданстельстрой г. Киев


## Схема расположения сети радиофикации

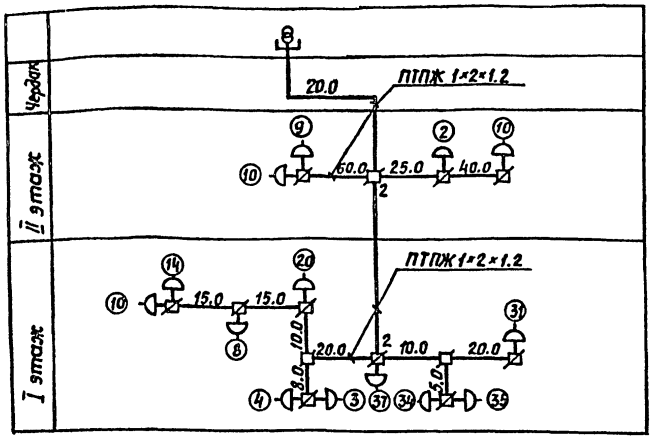



## Схема расположения сети телевидения

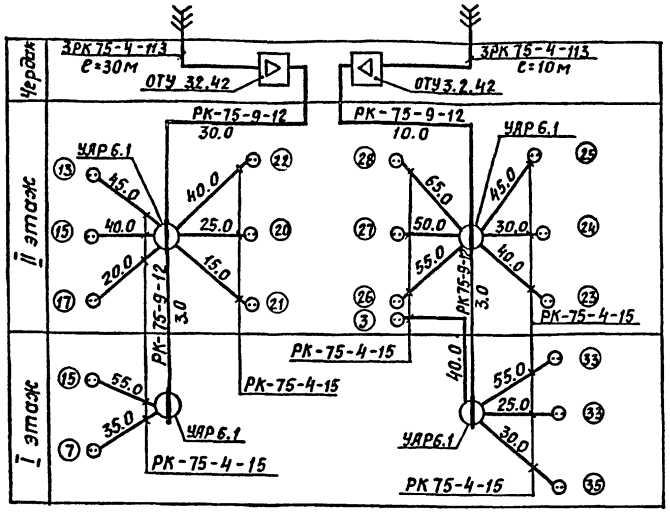



## Схема расположения сети телефонизации

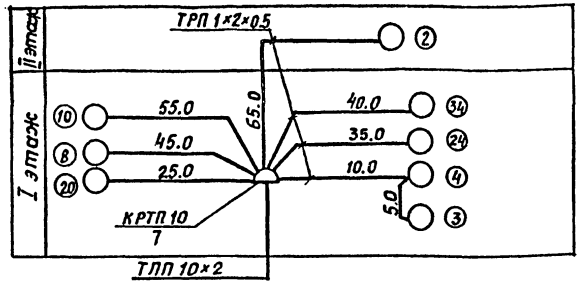



## Схема расположения сети охранной сигнализации

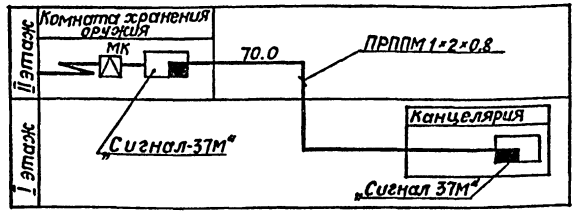



## Схема расположения сети оповещения о пожаре

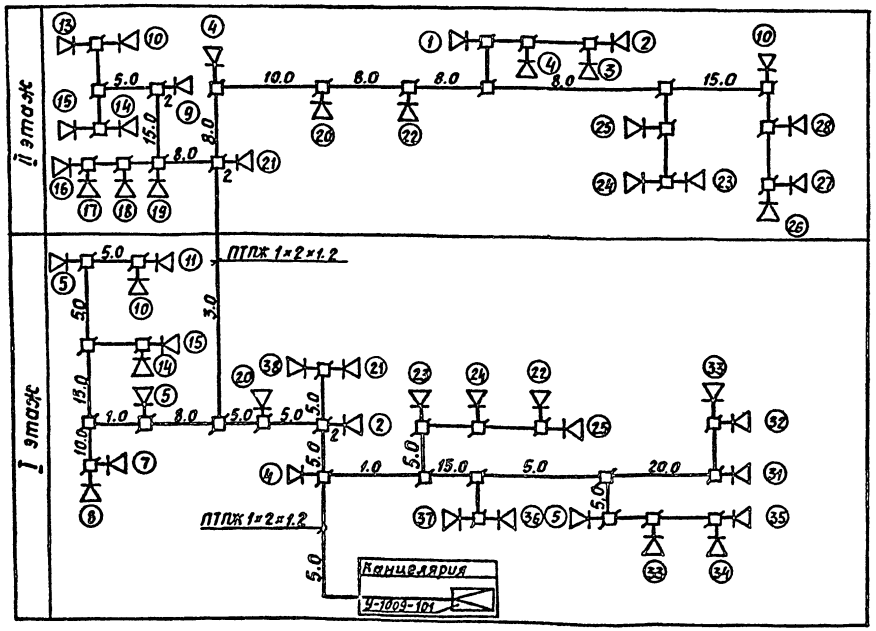


## Схема расположения сетей звонковой сигнализации и электрочасофикации

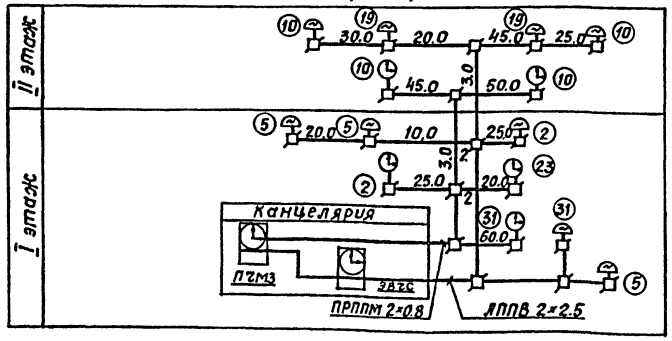


## Схема расположения сети звукофикации

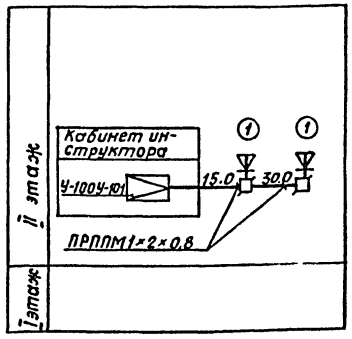



10316/3


| | | | | | | | |
|---|---|---|---|---|---|---|---|
| Привязан | | | | 224-1-657.13.89 - СС | | | |
| | | Нач.отд | Рудь | Средняя общеобразовательная школа на 11 классов (132 учащихся) | Стадия | Лист | Листов |
| | | Рук.гр. | Берман | | Р | 4 | |
| | | Провер. | Берман | Схемы расположения сетей сигнализации и связи | Госстрой УССР Укрниипроектспецстрой г.Киев | | |
| Инв. № | | Разраб | Табаны | | | | |

Инв. № подл. | Подпись и дата | Взам. инв. №

## Учебное радиовещание. Схема подключений

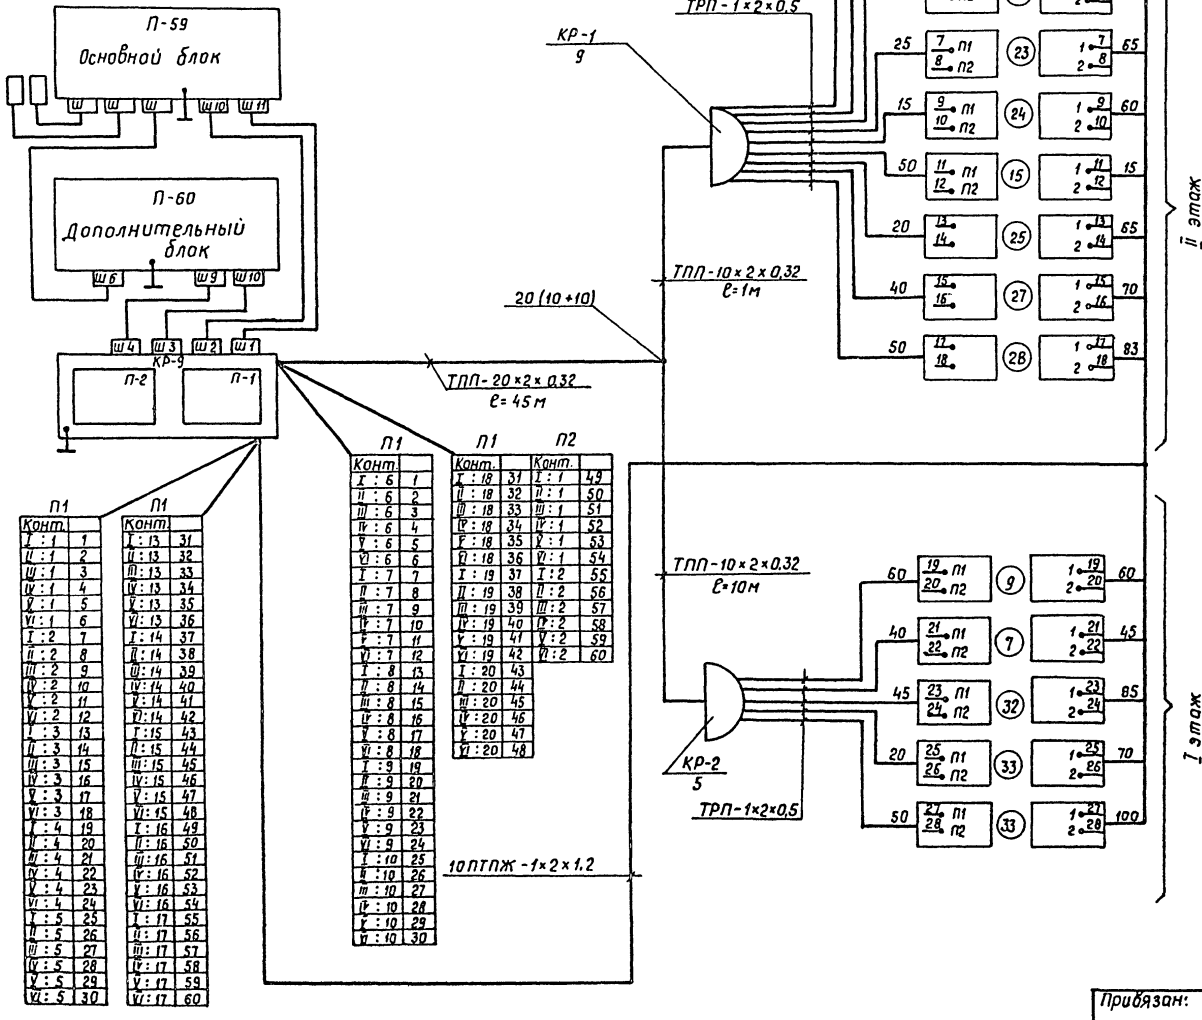


## Оповещение о пожаре. Схема подключений.

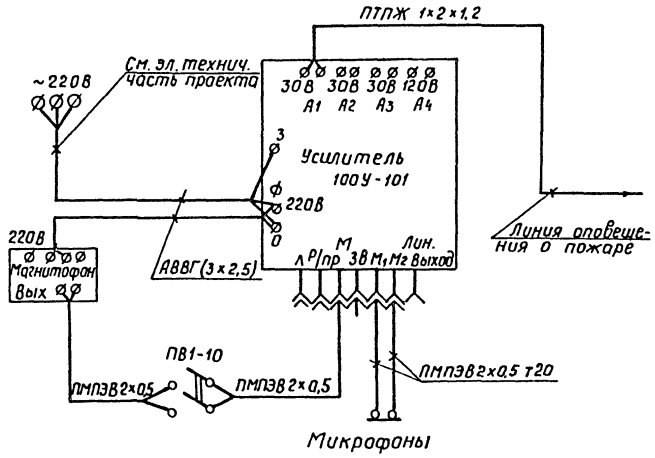



## Таблица нагрузок


| Наименование линии | Наименование нагрузки | Мощн. |
|---|---|---|
| Оповещение о пожаре | 50 Громкоговорителей по 0,25 ВА | 12,5 |

10316/3

| | | | | | | | |
|---|---|---|---|---|---|---|---|
| | | | | | | 224-1-657.13.89 | СС |
| Привязан: | | | Нач.отд. | Рудь | | Средняя общеобразовательная школа на 11 классов (132 учащихся) | Стадия: Р; Лист: 5; Листов: |
| | | | Гл.спец. | Берман | | | |
| | | | Провер. | Берман | | | |
| | | | Разраб. | Тайчникова | | Учебное радиовещание. Оповещение о пожаре. Схемы подключений | Госстрой УССР Укрниигражданстрой г. Киев |
| Инв. № | | | | | | | |

Инв. № подл. | Подпись и дата | Взам. инв. №

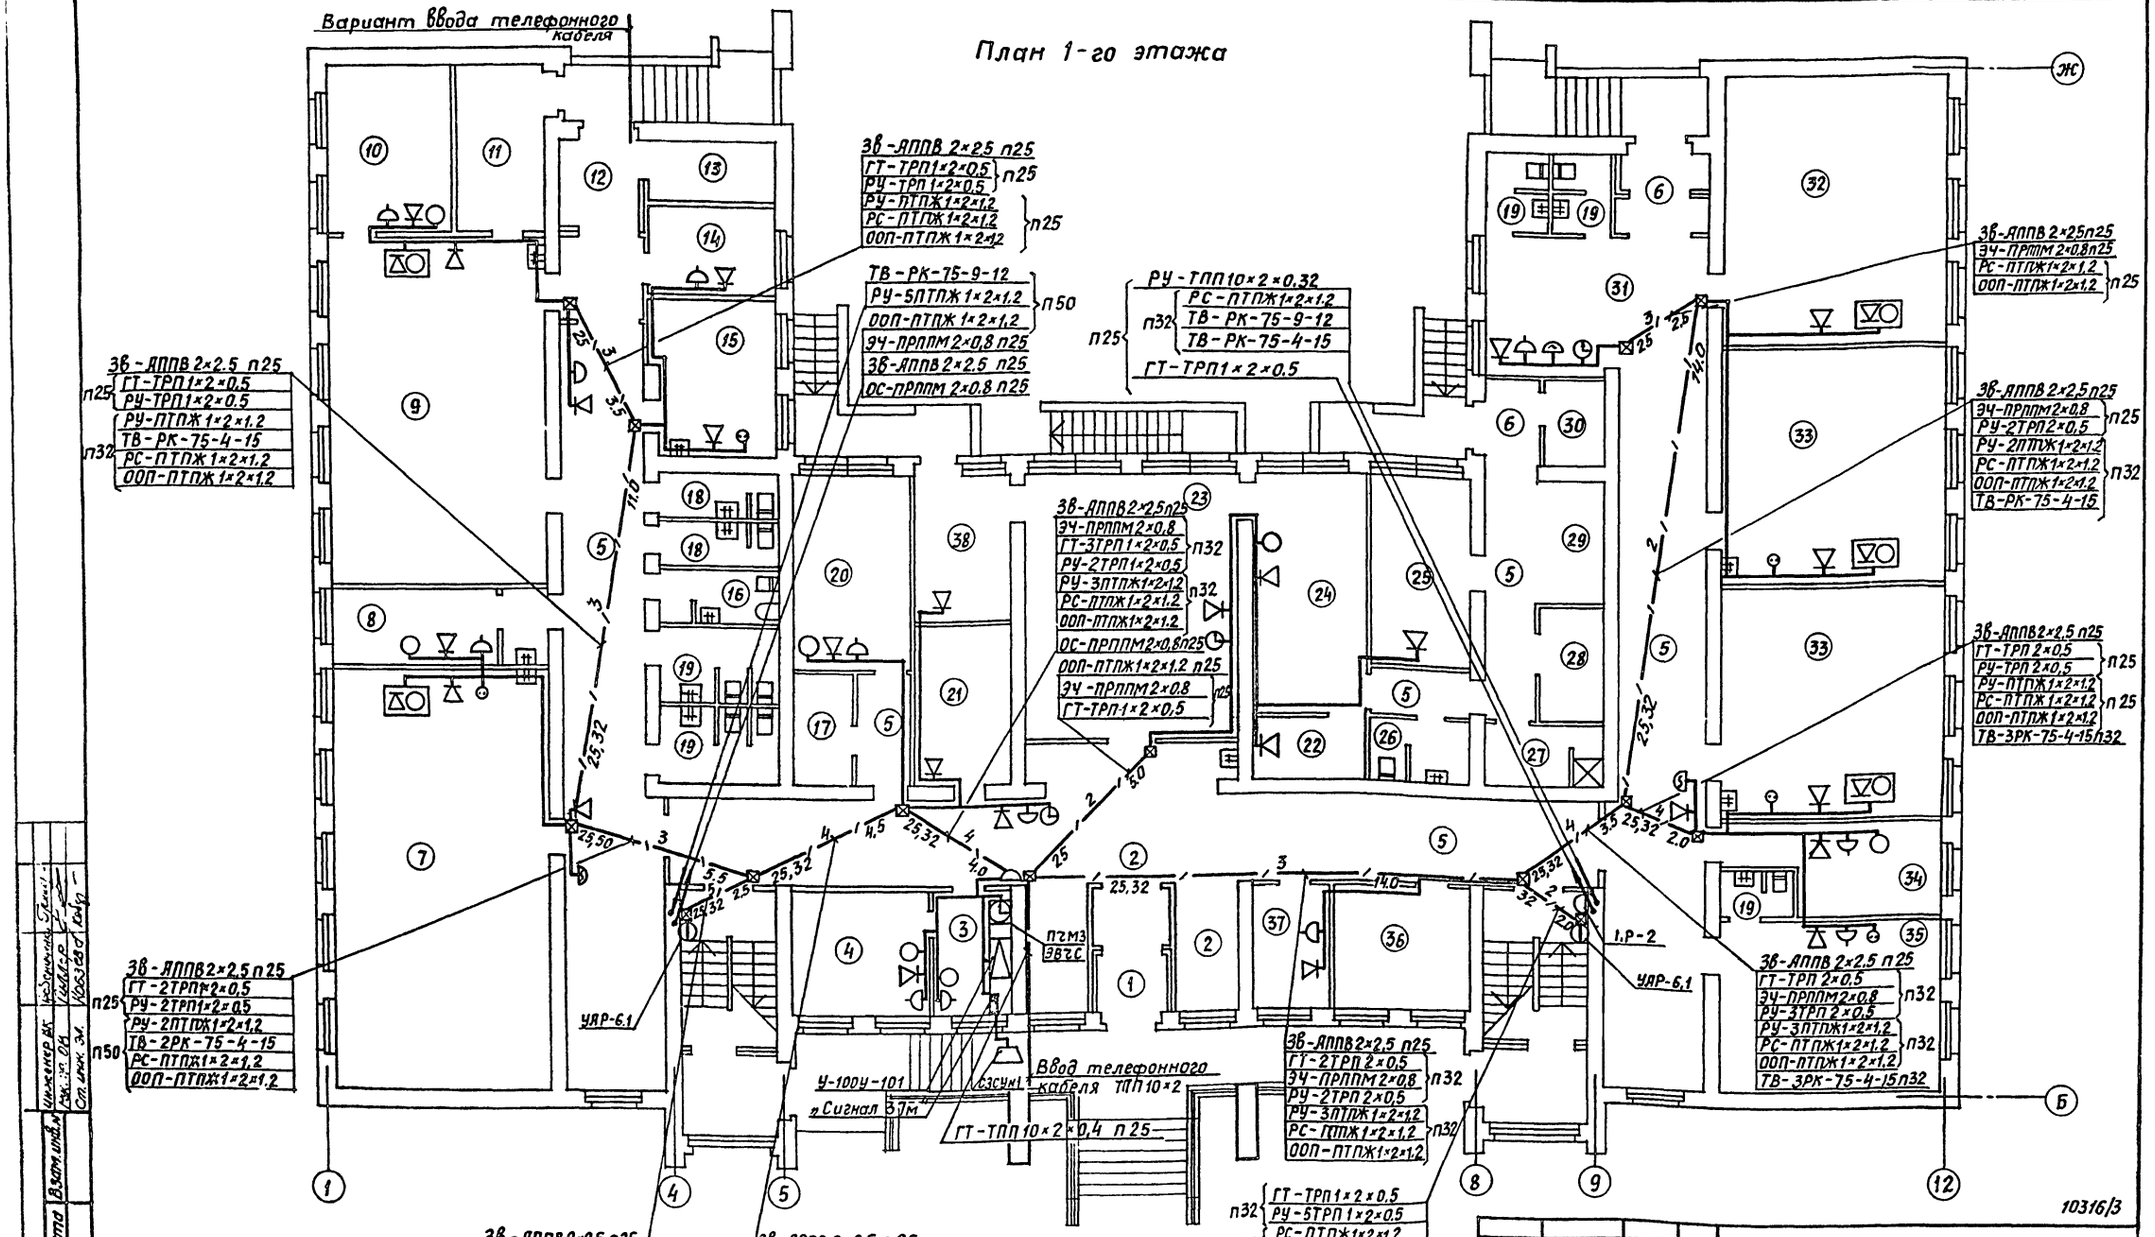
Вариант ввода телефонного кабеля
План 1-го этажа
ЗВ-АППВ 2×2,5 п25
ГТ-ТРП1×2×0,5
РУ-ТРП1×2×0,5
РУ-ПТПЖ1×2×1,2
ТВ-РК-75-4-15
РС-ПТПЖ1×2×1,2
ООП-ПТПЖ1×2×1,2
ЗВ-АППВ 2×2,5 п25
ГТ-2ТРП1×2×0,5
РУ-2ТРП1×2×0,5
РУ-2ПТПЖ1×2×1,2
ТВ-2РК-75-4-15
РС-ПТПЖ1×2×1,2
ООП-ПТПЖ1×2×1,2
ЗВ-АППВ 2×2,5 п25
ЭЧ-ПРППМ2×0,8п25
ТВ-2РК-75-4-15 п25
ООП-ПТПЖ1×2×1,2
РУ-5ПТПЖ1×2×1,2
ОС-ПРППМ2×0,8п25
ЗВ-АППВ 2×2,5 п25
ЭЧ-ПРППМ 2×0,8
ГТ-2ТРП 2×0,5
РУ-2ТРП 2×0,5
РУ-3ПТПЖ1×2×1,2
РС-ПТПЖ1×2×1,2
ООП-ПТПЖ1×2×1,2
ОС-ПРППМ2×0,8 п25
ЗВ-АППВ 2×2,5 п25
ГТ-ТРП1×2×0,5
РУ-ТРП 1×2×0,5
РУ-ПТПЖ1×2×1,2
РС-ПТПЖ1×2×1,2
ООП-ПТПЖ1×2×1,2
ТВ-РК-75-9-12
РУ-5ПТПЖ1×2×1,2
ООП-ПТПЖ1×2×1,2
ЭЧ-ПРППМ2×0,8 п25
ЗВ-АППВ 2×2,5 п25
ОС-ПРППМ 2×0,8 п25
РУ-ТПП10×2×0,32
РС-ПТПЖ1×2×1,2
ТВ-РК-75-9-12
ТВ-РК-75-4-15
ГТ-ТРП1×2×0,5
ЗВ-АППВ 2×2,5п25
ЭЧ-ПРППМ2×0,8
ГТ-3ТРП1×2×0,5
РУ-2ТРП1×2×0,5
РУ-3ПТПЖ1×2×1,2
РС-ПТПЖ1×2×1,2
ООП-ПТПЖ1×2×1,2
ОС-ПРППМ2×0,8п25
ООП-ПТПЖ1×2×1,2 п25
ЭЧ-ПРППМ2×0,8
ГТ-ТРП1×2×0,5
ЗВ-АППВ 2×2,5п25
ЭЧ-ПРППМ2×0,8п25
РС-ПТПЖ1×2×1,2
ООП-ПТПЖ1×2×1,2
ЗВ-АППВ 2×2,5п25
ЭЧ-ПРППМ2×0,8
РУ-2ТРП2×0,5
РУ-2ПТПЖ1×2×1,2
РС-ПТПЖ1×2×1,2
ООП-ПТПЖ1×2×1,2
ТВ-РК-75-4-15
ЗВ-АППВ 2×2,5 п25
ГТ-ТРП 2×0,5
РУ-ТРП 2×0,5
РУ-ПТПЖ1×2×1,2
РС-ПТПЖ1×2×1,2
ООП-ПТПЖ1×2×1,2
ТВ-3РК-75-4-15п32
ЗВ-АППВ 2×2,5 п25
ГТ-ТРП 2×0,5
ЭЧ-ПРППМ2×0,8
РУ-3ТРП 2×0,5
РУ-3ПТПЖ1×2×1,2
РС-ПТПЖ1×2×1,2
ООП-ПТПЖ1×2×1,2
ТВ-3РК-75-4-15п32
ЗВ-АППВ 2×2,5 п25
ГТ-2ТРП 2×0,5
ЭЧ-ПРППМ2×0,8
РУ-2ТРП 2×0,5
РУ-3ПТПЖ1×2×1,2
РС-ПТПЖ1×2×1,2
ООП-ПТПЖ1×2×1,2
ГТ-ТРП 1×2×0,5
РУ-5ТРП 1×2×0,5
РС-ПТПЖ1×2×1,2
ТВ-3РК-75-4-15
ГТ-ТПП10×2×0,4 п25
Ввод телефонного кабеля ТПП10×2
У-100У-101
«Сигнал 3,7м»
ПГМЗ ЭВГС
УЯР-6,1
1.Р-2
10316/3
224-1-657.13.89 -СС
Привязан
Инв.№
Нач.отд Рудь
Гл.спец. Берман
Провер. Берман
Исполн. Табачников
Средняя общеобразовательная школа на 11 классов (132 учащихся)
План расположения сетей 1-го этажа
Стадия Р
Лист 6
Листов
Госстрой УССР Укрниигражданстрой г.Киев
Инв.№подл. Подпись и дата Взам.инв.№ Инженер ВК Инж. ОВ Ст.инж. эл. Инженер СС Инженер ГС

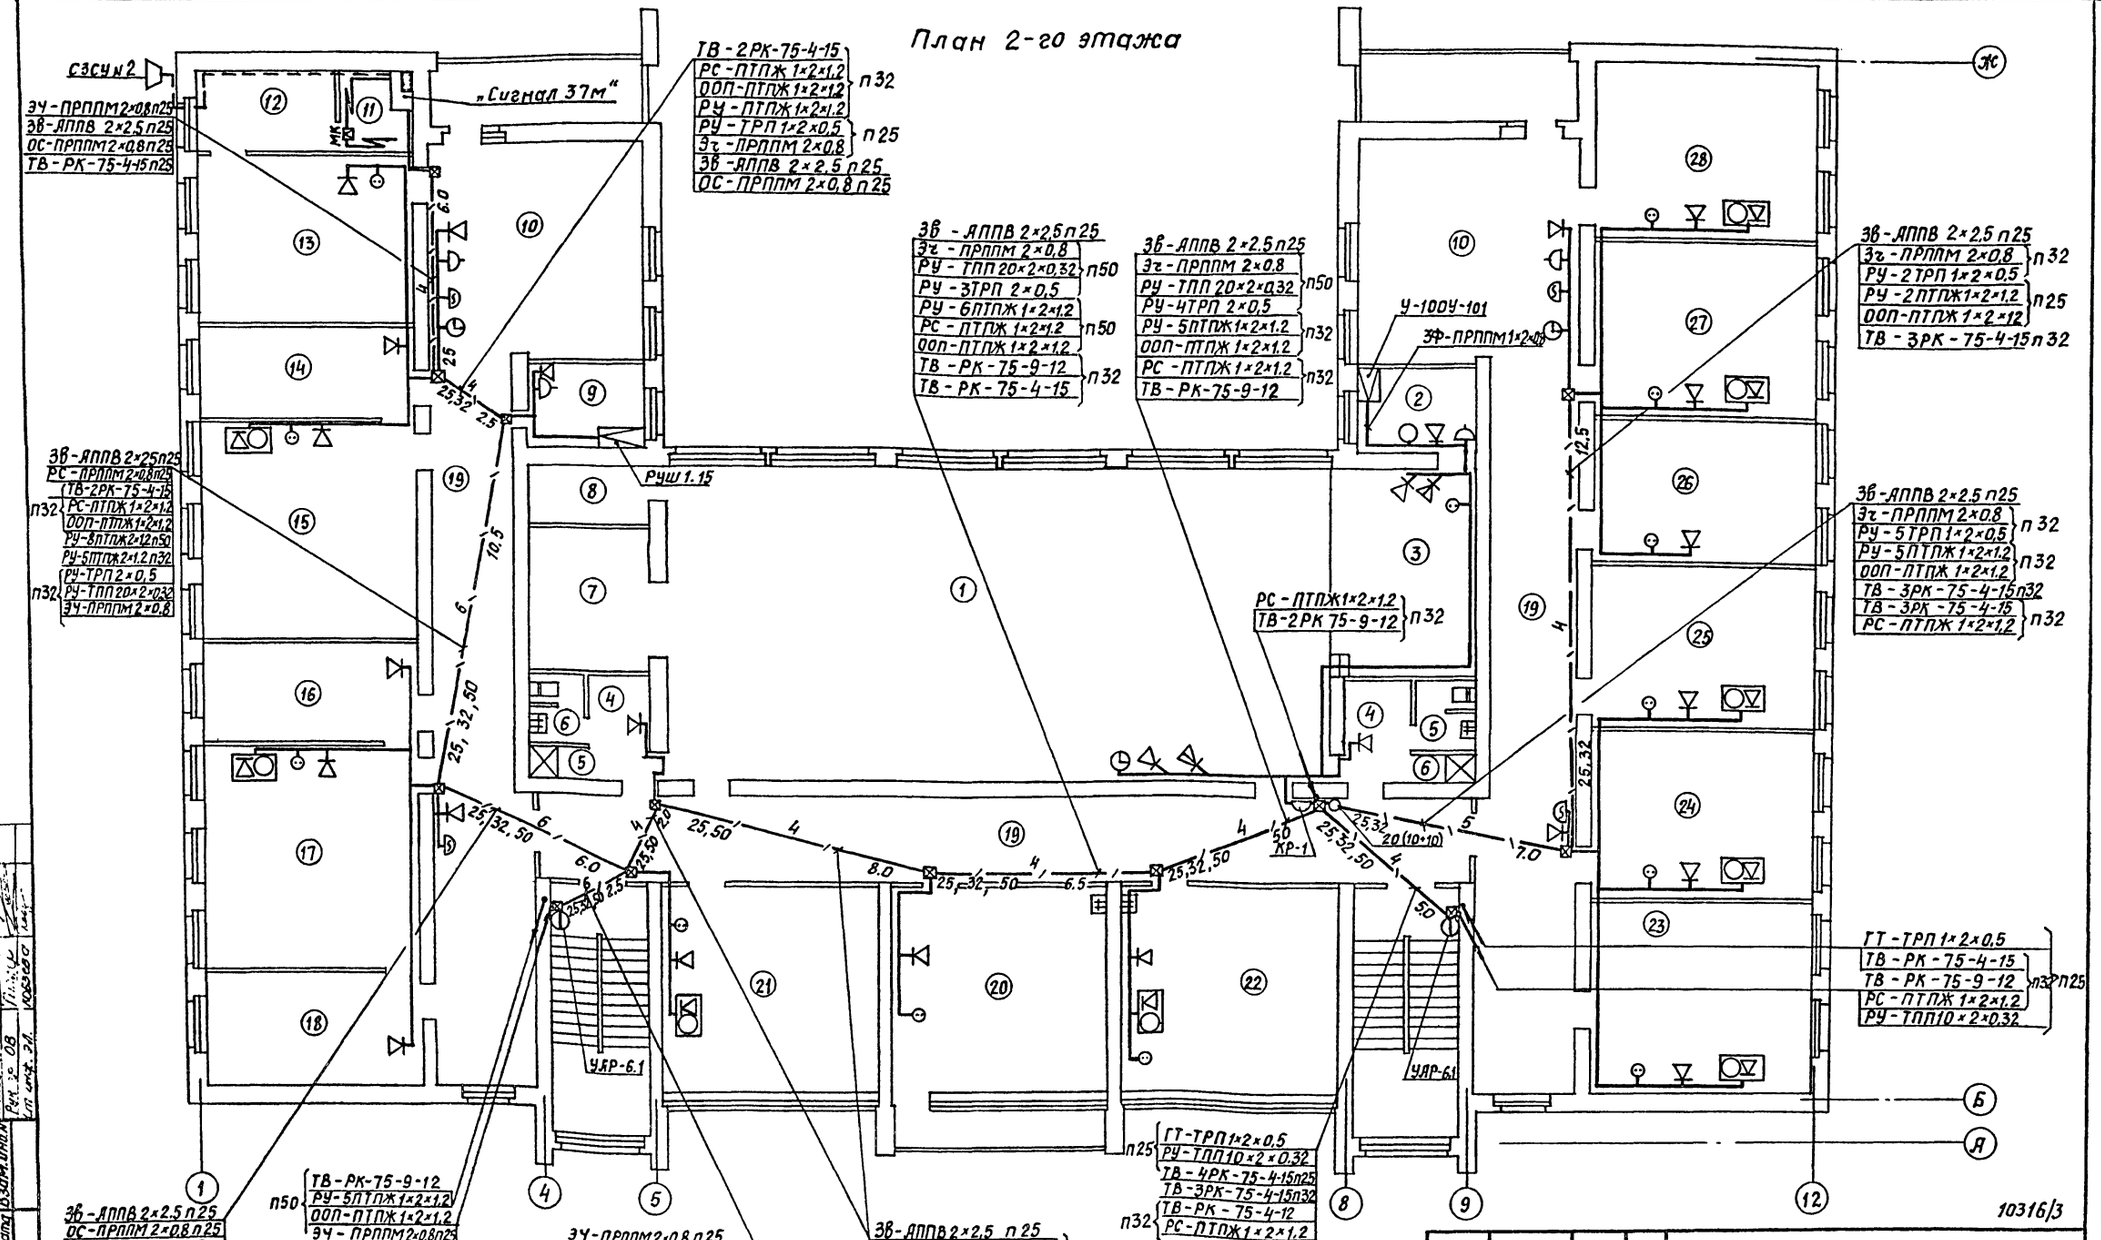


| | | | | | | |
|---|---|---|---|---|---|---|
| | | | | | 224-1-657.13.89 -СС | |
| Привязан | | | | | | |
| | | | Нач.отд | Рудь | Средняя общеобразовательная школа на 11 классов (132 учащихся) | Стадия: Р; Лист: 7; Листов: |
| | | | Гл.спец | Берман | | |
| | | | Провер | Берман | План расположения сетей 2-го этажа | Госстрой УССР Укрниипражданельстрой г.Киев |
| Инв.№ | | | Разраб | Табачников | | |

Инв.№ подл. | Подпись и дата | Взам.инв.№ | Инв.№ дубл. | Подпись и дата | Инв.№ подл. | Подпись и дата | Взам.инв.№ | Инв.№ дубл. | Подпись и дата

**Ведомость рабочих чертежей основного комплекта АОВ**

| Лист | Наименование | Примечание |
|---|---|---|
| 1 | Общие данные | |
| 2 | Функциональная схема автоматизации | |
| | приточных систем П-1; П-2 | |
| 3 | Принципиальная электрическая | |
| | схема управления приточными | на 6 листах |
| | системами П-1; П-2 | |
| 4 | Схема внешних соединений П-1; П-2 | на 2 листах |
| 5 | Фрагмент плана 1-го этажа. Сети | |
| | автоматизации | |
| 6 | Шкаф аппаратный ША-П-1; П-2 | |
| | Эскиз общего вида | на 5 листах |
| | | |

**Ведомость ссылочных и прилагаемых документов**

| Обозначение | Наименование | Примечание |
|---|---|---|
| | Прилагаемые документы | |
| -АОВ.СО | Спецификации оборудования | |
| -ВМ | Ведомость потребности в | |
| | материалах | |

Проект разработан в соответствии с действующими нормами и правилами и предусматривает мероприятия, обеспечивающие взрывную, взрывопожарную и пожарную безопасность при эксплуатации зданий и сооружений

Гл. спец. /Савицкий/

## Общие указания

Настоящим разделом предусматривается два режима работы приточных систем П-1 и П-2.

1. Местный - с помощью кнопок, установленных на шкафу аппаратной для вентиляторов, соленоидного вентиля, по месту - для заслонок наружного воздуха.
2. Дистанционный - (для П1 и П2) с помощью постов управления кнопочных (типа ПКУ15...), установленного в вентилируемом помещении.

Выбор режима работы вентсистем переключателем со шкафа аппаратного.

Автоматизация работы приточных вентсистем обеспечивает:

1. Открывание заслонки наружного воздуха при включении приточного вентилятора и закрывание ее при отключении последних.
2. Защиту калорифера от замораживания, как при работающей, так и при отключенной системе.
3. Трехминутный прогрев калорифера перед включением системы.
4. Прикрытие заслонки на 27% (сантехническая норма) при температуре наружного воздуха -10°С и ниже.

Сети управления и автоматизации выполнены проводом АПВ-380 и ПВ-380 в винипластовых трубах, прокладываемых по стенам на скобах и в полу в металлорукавах.

Заземление выполнить путем зануления согласно ПУЭ.

Согласно СНиП1.02.01-85 п. 3.1 проектом выполнен эскиз общего вида щита.

10316/3

Привязан

Инв. №


224-1-657.13.89 АОВ

| | | | |
|---|---|---|---|
| Нач.отд | Рудь | | Средняя общеобразовательная школа на 11 классов (132 учащихся) |
| Гл.спец. | Савицкий | | |
| Рук.гр. | | | |
| Провер. | Савицкий | | Общие данные |
| Исполн | Кисарчук | | |
| Н.контр. | | | |

| Стадия | Лист | Листов |
|---|---|---|
| Р | 1 | 6 |

Госстрой УССР Укрниипроагропромсельстрой г. Киев

Инв.№подл. | Подпись и дата | Взам.инв.№

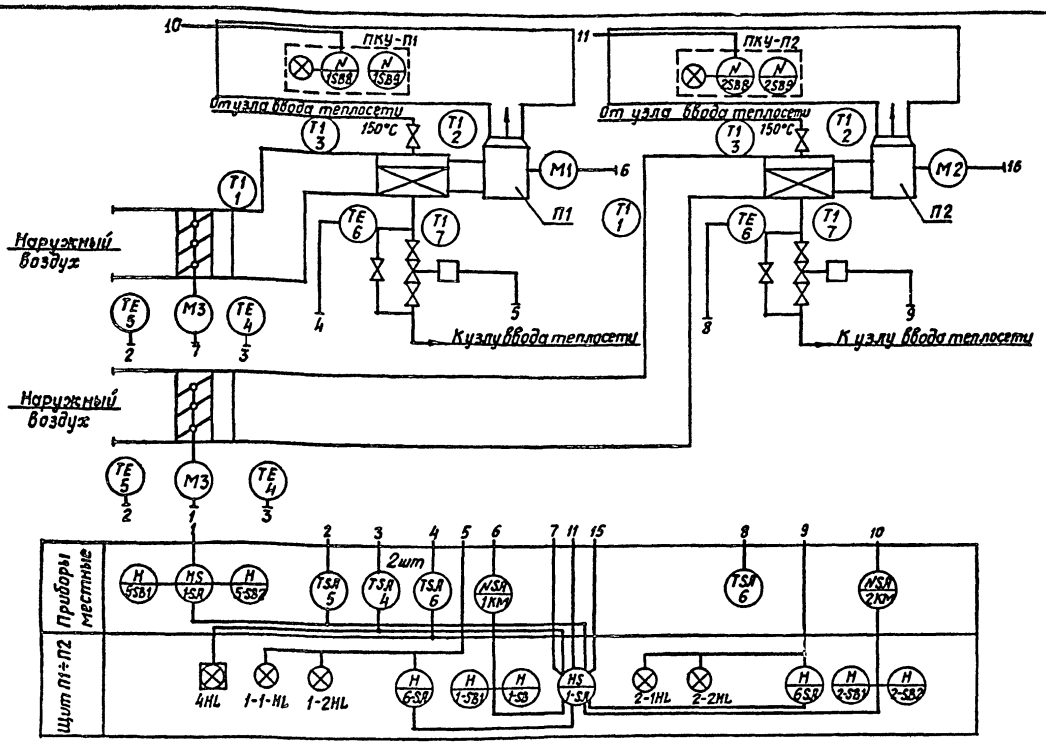



10316/3

При давлении воды в подающем трубопроводе теплосети более 8 кгс/см², регулирующий клапан устанавливать на подающей линии.

| | | | | | | | |
|---|---|---|---|---|---|---|---|
| | | | | | 224-1-657.13.89 -АОВ | | |
| Привязан | | Нач.отд. | Рудь | | Средняя общеобразовательная школа на 11 классов (132 учащихся) | Стадия | Лист | Листов |
| | | Гл.спец. | Савицкий | | | Р | 2 | |
| | | Рук.гр. | Кушкова | | | | | |
| | | Провер. | Савицкий | | Функциональная схема автоматизации приточных систем П1, П2 | Госстрой УССР Укргипрагражданельстрой г. Киев | | |
| | | Исполн. | Кухарчук | | | | | |
| Инв.№ | | | | | | | | |

Инв.№подл. | Подпись и дата | Взам.инв.№




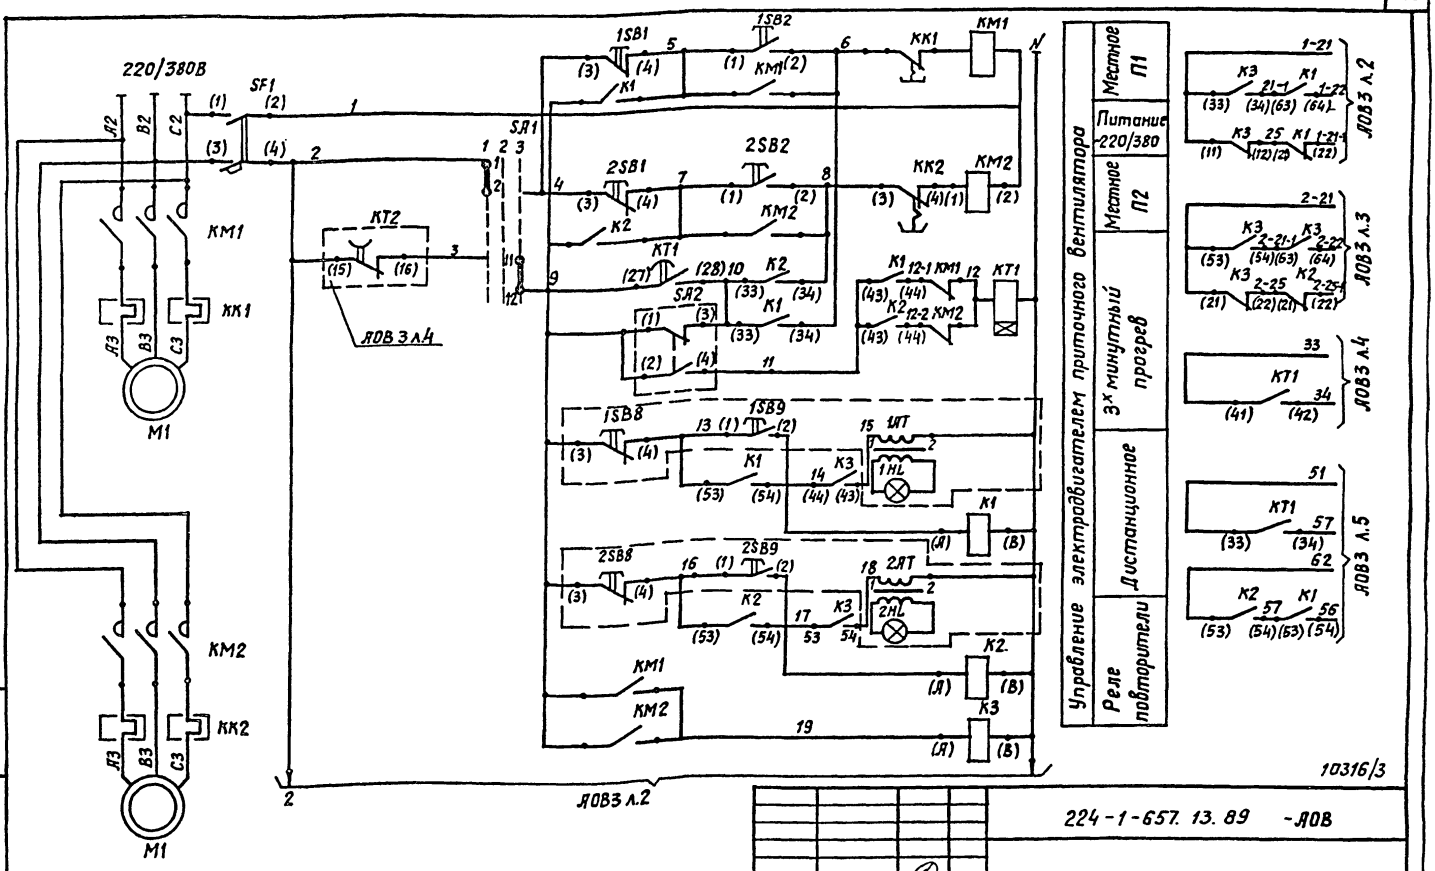


10316/3

| | | | | | | | |
|---|---|---|---|---|---|---|---|
| | | | | | 224-1-657.13.89 -АОВ | | |
| Привязан | | Нач.отд. | Рудь | | Средняя общеобразовательная школа на 11 классов (132 учащихся) | Стадия | Лист | Листов |
| | | Гл.спец. | Савицкий | | | Р | 3 | 6 |
| | | Рук.гр. | Кушкова | | | | | |
| | | Провер. | Савицкий | | Принципиальная электрическая схема управления приточными системами П1; П2 | Госстрой УССР Укргипрагражданельстрой г. Киев | | |
| | | Исполн. | Кухарчук | | | | | |
| Инв.№ | | | | | | | | |


Инв.№подл. | Подпись и дата | Взам.инв.№

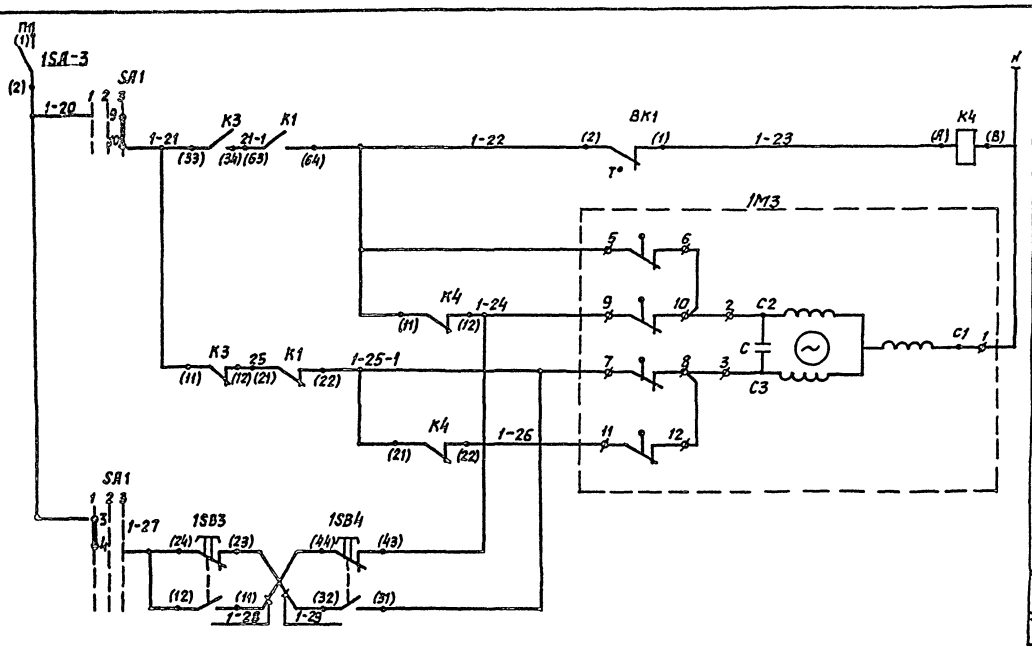


10316/3

224-1-657.13.89 АОВ-3 Лист 2



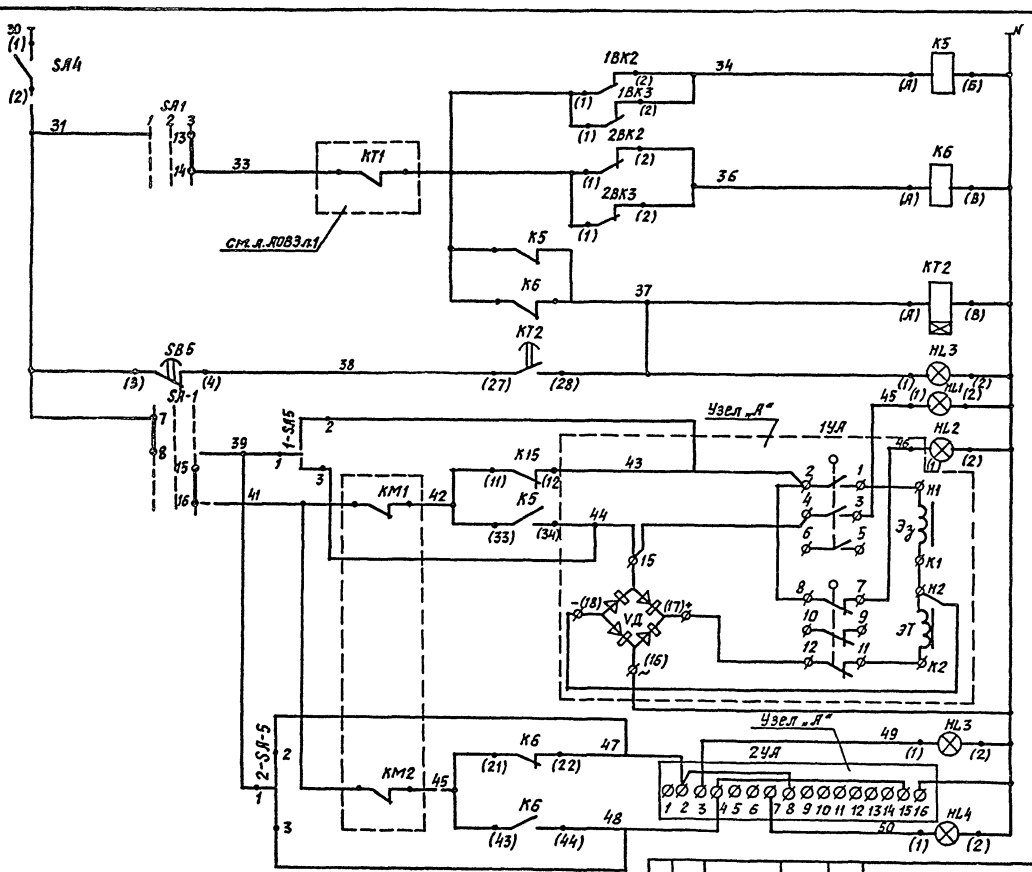



10316/3


224-1-657.13.89 АОВ-3 Лист 3

## Диаграммы замыкания контактов термометров


ВК1

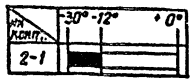


1-ВК2, 2-ВК2

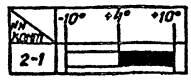


1-ВК3, 2-ВК3

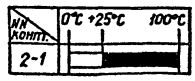



## Диаграммы замыкания контактов универсального переключателя SA1

УП5315-С243


| | Контакты | | Способ фиксации: С. Положение рукоятки | | | | | |
|---|---|---|---|---|---|---|---|---|
| | | | -45° | | 0° | | +45° | |
| | л | п | л | п | л | п | л | п |
| I | 1 | 2 | | | | | × | × |
| II | 3 | 4 | | | | | × | × |
| III | 5 | 6 | | | | | × | × |
| IV | 7 | 8 | | | | | × | × |
| V | 9 | 10 | | | | | × | × |
| VI | 11 | 12 | × | × | | | | |
| VII | 13 | 14 | × | × | | | | |
| VIII | 15 | 16 | × | × | | | | |
| IX | 17 | 18 | × | × | | | | |

## Диаграмма включения конечных выключателей МЭ

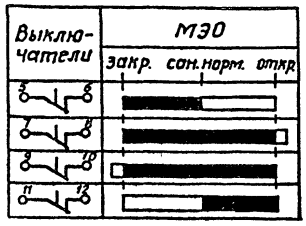



## Схемы выводов контактов и обмоток реле

К1 – К6
ПЭ-36-242УЗ

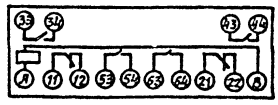


КТ1; КТ2

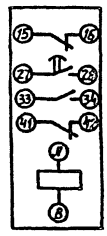


1. Местное -45°.
2. Отключено 0°.
3. Дистанционное +45°.

10316/3

| Изм. | Лист | № докум. | Подпись | Дата | 224-1-657.13.89 АОВ-3 | Лист 4 |
|---|---|---|---|---|---|---|

Инв. № подл. | Подпись и дата | Взам. инв. №



| Позиции обозначен. | Наименование | Кол. | Примечание |
|---|---|---|---|
| | Электроаппаратура на щите | | |
| SA1 | Универсальный переключатель | 1 | |
| | УП5315-С243 | | |
| HL5 | Табло одноламповое ТСМ | 1 | |
| HL1; HL2 HL3, HL4 | Арматура сигнальная АС-220 | 4 | |
| 1SB1; 1SB2; 2SB2; 2SB1, SB5 | Кнопка ВК14-21, исполнение 2 | 5 | |
| KT1 | Реле времени пневматическое | | |
| KT2 | РКВ11-43-122УХЛ4; | 2 | |
| | | | |
| | | | |
| K1÷K6 | Реле промежуточное ПЭ-36-242УЗ | 6 | |
| SA4 | Выключатель пакетный | 1 | |
| | ПВМ1-10 | | |
| | | | |
| SA2 | Тумблер, ТВ2-1 | | |
| | УСО.360.049ТУ | 1 | |
| SA5 | Переключатель тумблер ТП1-2 | 1 | |
| SF1 | Выключатель автоматический | | |
| | двухполюсный АЕ-2015-10 | | |
| | Iр=2А | 1 | |
| | ТУ16.522.064-75 | | |
| | | | |
| | | | |
| | | | |

10316/3

| Изм. | Лист | № докум. | Подпись | Дата | 224-1-657.13.89 АОВ-3 | Лист 5 |
|---|---|---|---|---|---|---|

Инв. № подл. | Подпись и дата | Взам. инв. №




| Позиции обозначен. | Наименование | Кол. | Примечание |
|---|---|---|---|
| | Аппаратура по месту | | |
| | | | |
| ВК1 | Датчик температуры камерный, | | |
| | биметаллический, -30÷0°С ДТКБ-43 | 1 | |
| 1-ВК2 | Датчик температуры, биметалли- | | |
| 2-ВК2 | ческий, шкала -10°÷+10°С ДТКБ-43 | 1 | |
| 1-ВК3 | Термометр дилатометрический | | |
| 2-ВК3 | шкала 0°÷+100°С ТУДЭ-2 | 2 | |
| 1-SB3; 1-SB4 2-SB3; 2-SB4 | Кнопка ПКЕ-212-2; ТУ16-525.216-71 | 2 | |
| 1SB8; 1SB9 2SB8; 2SB9 | Кнопочный пост управления | | по разделу ЭО |
| 1HL; 2HL | ПКУ15.19.131.40УЧ | 1 | |
| 1SA3 | Пакетный выключатель | 2 | |
| 2SA3 | ПВ1-10 | | |
| KM1 | Пукатель магнитный, катушка | - | по разделу ЭО |
| KM2 | 380В, 50Гц | 2 | |
| | | | |
| M1, M2 | Электродвигатель | 2 | Комплектно с вентилятором |
| | | | |
| 1M3 | Исполнительный механизм типа МЭО | | по сантехн. части проекта |
| 2M3 | Заслонки типа КВУ | 2 | |
| | | | |
| | | | |
| | | | |

10316/3

| Изм. | Лист | № докум. | Подпись | Дата | 224-1-657.13.89 АОВ-3 | Лист 6 |
|---|---|---|---|---|---|---|

Инв. № подл. | Подпись и дата | Взам. инв. №

| Место установки | Венткамера | Венткамера | Вентилируемое помещение | Вентилируемое помещение | Венткамера | | | Форкамера |
|---|---|---|---|---|---|---|---|---|
| Назначение | Управление электроприводом вентилятора | Управление электродвигателем вентилятора | Дистанционное управление вентсистемой | Дистанционное управление вентсистемой | Управление электроприводом заслонки наружного воздуха: Аппарат безопасности | Пост управления | Исполнительный механизм | Контроль температуры наружного воздуха |
| № МЗН или установочного чертежа: Первичных приборов | | | | | | | | |
| № МЗН или установочного чертежа: Отборочных устройств | | | | | | | | |
| Обозначение по электрической схеме | КМ1 | КМ2 | 2SB8; 2SB9; 2HL | 1SB8; 1SB9; 2HL | SA3 | 1SB3; 2SB4 | М2 | ВК-1 |

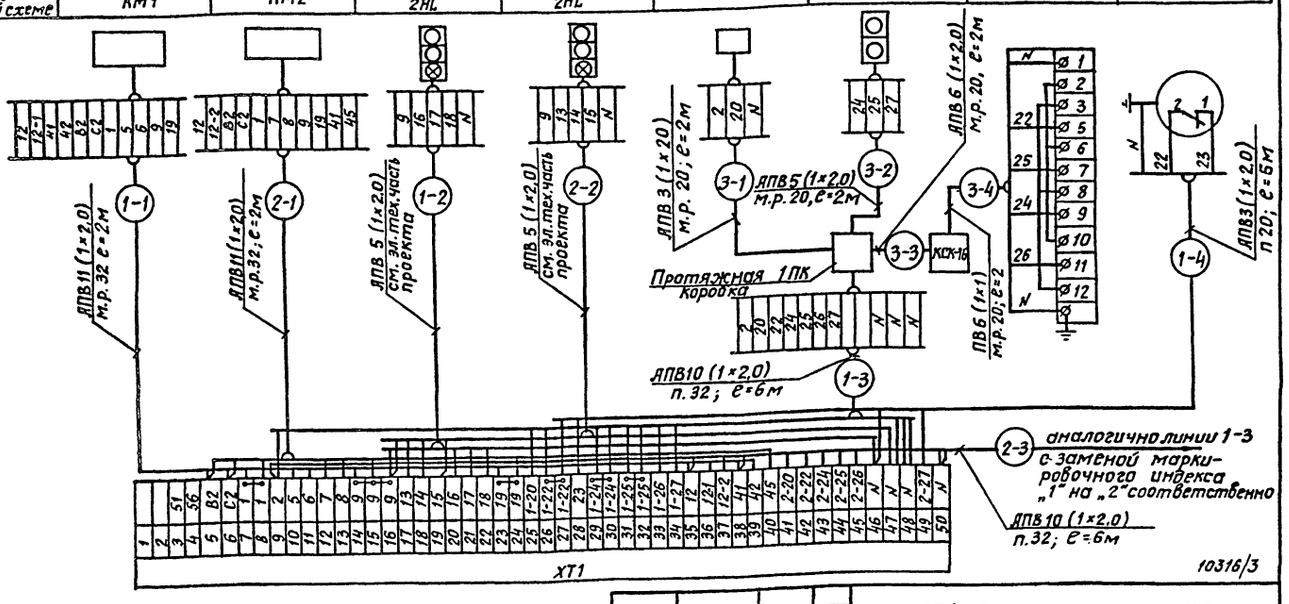


10316/3

224-1-657.13.89 -АОВ

Привязан

Инв. №

| | | | |
|---|---|---|---|
| Нач.отд | Рудь | | |
| Гл.спец | Савицкий | | |
| Рук.гр. | | | |
| Провер. | Савицкий | | |
| Исполн. | Кижарук | | |

Средняя общеобразовательная школа на 11 классов (132 учащихся)

| Стадия | Лист | Листов |
|---|---|---|
| Р | 4 | 2 |


Схема внешних соединений П-1; П-2

Госстрой УССР Укрниигражданэлектрострой г. Киев

Инв. № подл. | Подпись и дата | Взам. инв. №



| Место установки | Обратный трубопровод калорифера | | | | В зоне калорифера | | |
|---|---|---|---|---|---|---|---|
| Назначение | Управление подачей теплоносителя | | Контроль температуры | | Контроль температуры воздуха перед калорифером | | Питание электровентиля |
| № МЗН или установочного чертежа: Первичных приборов | | | ТМ4-172-45 | ТМ4-172-45 | ТМ4-172-45 | ТМ4-172-45 | |
| № МЗН или установочного чертежа: Отборных устройств | Я12539.00.С6 | Я12539.00.С6 | | | | | |
| Обозначение по электрической схеме | УЯ1 | УЯ2 | 1ВК3 | 2ВК3 | 1ВК2 | 2ВК2 | ~220В, 60Гц |

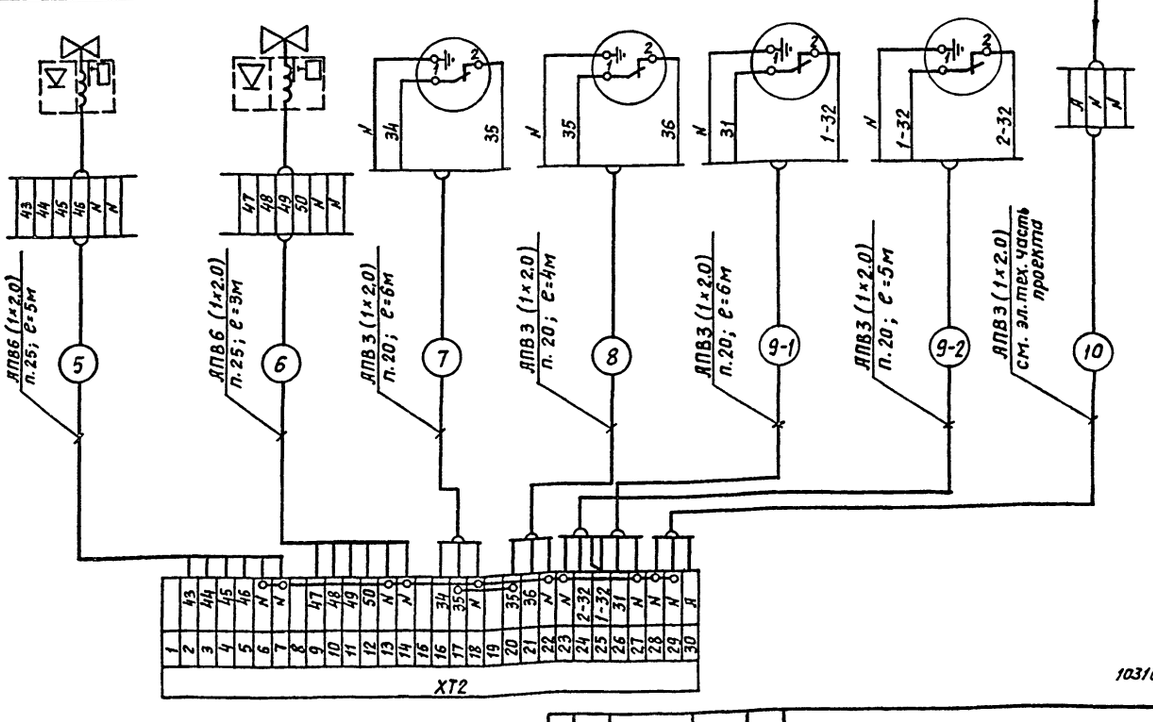


10316/3


224-1-657.13.89 АОВ-4 Лист 2

Изм. | Лист | № докум. | Подпись | Дата

Инв. № подл. | Подпись и дата | Взам. инв. №

## Фрагмент плана 1-го этажа

м 1:50

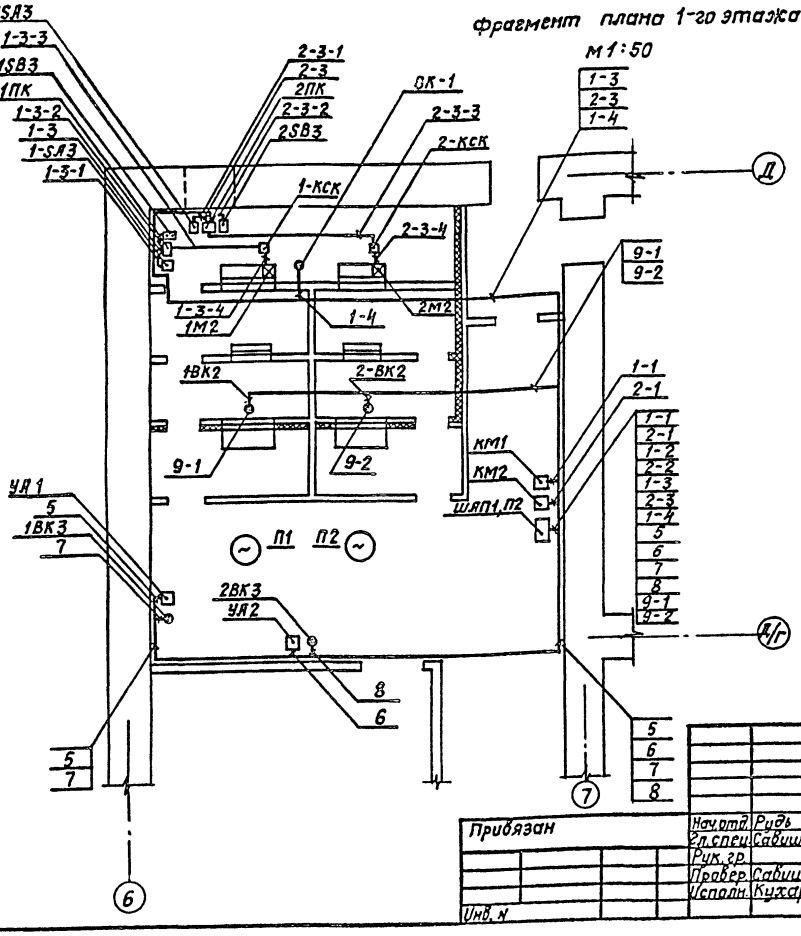


10316/3

224-1-657.13.89 -АОВ

| | | | |
|---|---|---|---|
| Привязан | Начотд. | Рудь | |
| | Гл.спец. | Савицкий | |
| | Рук.гр. | | |
| | Провер. | Савицкий | |
| | Исполн. | Кухарук | |
| Инв.№ | | | |

Средняя общеобразовательная школа на 11 классов (132 учащихся)

| Стадия | Лист | Листов |
|---|---|---|
| Р | 5 | |

Фрагмент плана 1го этажа. Сети автоматизации

Госстрой УССР Укрниипгражданселькстрой г. Киев

Инв.№ подл. | Подпись и дата | Взам.инв.№ | Гл.спец. Савицкий | Рук.гр. Юрченко



| Поз. | Обозначение | Наименование | Кол. | Примеч. |
|---|---|---|---|---|
| | | Детали | | |
| 1 | | Рейка | 8 | |
| 2 | | Рейка | 2 | |
| | | Стандартные изделия | | |
| 3 | | Щит ЩШМ 1000×600-500 ОСТ36 13-76 | 1 | |
| | | Прочие изделия | | |
| 4 | SA-1 | Универсальный переключатель УП5315-С243 | 1 | |
| 5 | SA2 | Тумблер ТВ2-1 УСО.360.040.ТУ | 1 | |
| 6 | SA5 | То же, ТП1-2 | 1 | |
| 7 | 1-SB2; 2-SB2 SB5 | Кнопка ВК14-21, исполнение 2 | 3 | черный толкатель |

10316/3

224-1-657.13.89 -АОВ

| | | | | | |
|---|---|---|---|---|---|
| Нач.отд. | Рудь | | Средняя общеобразовательная школа на 11 классов (132 учащихся) | Стадия | Лист | Листов |
| Гл.спец. | Савицкий | | | Р | 6 | 5 |
| Рук.гр. | | | | | | |
| Провер. | Савицкий | | Шкаф аппаратный ША-П1;П2 Эскиз общего вида | Госстрой УССР Укрниипгражданселькстрой г. Киев | | |
| Испол. | Кухарук | | | | | |

Инв.№ подл. | Подпись и дата | Взам.инв.№




| Поз. | Обозначение | Наименование | Кол. | Примеч. |
|---|---|---|---|---|
| 8 | 1-SB1; 2-SB1 | Кнопка ВК14-21 исполнение 2 | 2 | красный толкатель |
| 9 | HL5 | Табло одноламповое | 1 | |
| 10 | HL1; HL2 | Арматура сигнальная АС-220 | | |
| 11 | КТ2 КТ1 | Реле времени РКВ11-43-122УХЛ4; 220 | 2 | |
| | | | 2 | |
| 12 | К1÷К6 | Реле промежуточное ~220 ПЭ-36-242 УЗ; | 6 | |
| 13 | SF1 | Выключатель автоматический двухполюсный АЕ-2015-10 Трасс 2Я | 1 | |
| 14 | SA4 | Выключатель пакетный ПВМ1-10 | 1 | |
| 15 | | Набор зажимов БЗН24-10 | 8 | |
| 16 | | Упор ТУ361751-74 | 3 | |
| 17 | | Рамка 66×26, ТУ361130-74 | 5 | |
| | | Материалы | | |
| 18 | | Провод 380 ПВ1×1,0мм² | 55м | |

10316/3

| | | | | | | |
|---|---|---|---|---|---|---|
| Изм. | Лист | № докум. | Подпись | Дата | 224-1-657.13.89 АОВ-6 | Лист 2 |

Инв.№ подл. | Подпись и дата | Взам.инв.№

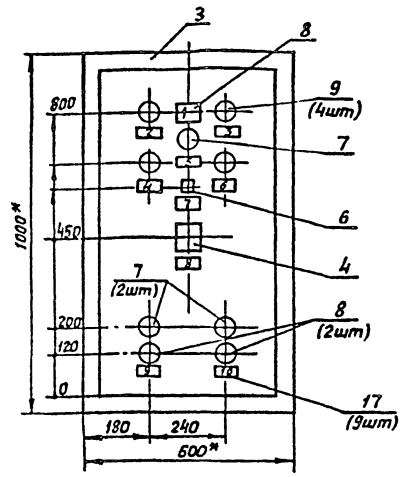


1.* Размеры для справок
2. По настоящему чертежу изготовить один щит.
3. Покрытие по СТП 36. УССР. 018. 2-77, т.7

10316/3



Таблица

| № надписи | Надпись | Кол. |
|---|---|---|
| | Табло ТСМ | |
| 1 | Защита от замораживания | 1 |
| | Рамка | |
| 2 | 1СВВ закрыт | 1 |
| 3 | 2СВВ закрыт | 1 |
| 4 | 1СВВ открыт | 1 |
| 5 | Съем сигнала аварии | 1 |
| 6 | 2СВВ открыт | 1 |
| 7 | 1СВВ / 2СВВ — Закрыть / Открыть | 1 |

Продолжение таблицы


| № надписи | Надпись | Кол. |
|---|---|---|
| 8 | Выбор режима работы (1, 2, 3): 1. Местное; 2. Отключено; 3. Дистанционное | 1 |
| 9 | Пуск / Стоп — Вентилятор П1 | 1 |
| 10 | Пуск / Стоп — Вентилятор П2 | 1 |
| 11 | П1; П2 ~380В | 1 |
| 12 | 1СВВ; 2СВВ; ~220В | 1 |
| 13 | Трехминутный прогрев — Вкл. / Откл. | 1 |

10316/3





## Вид на внутренние плоскости (развернуто)

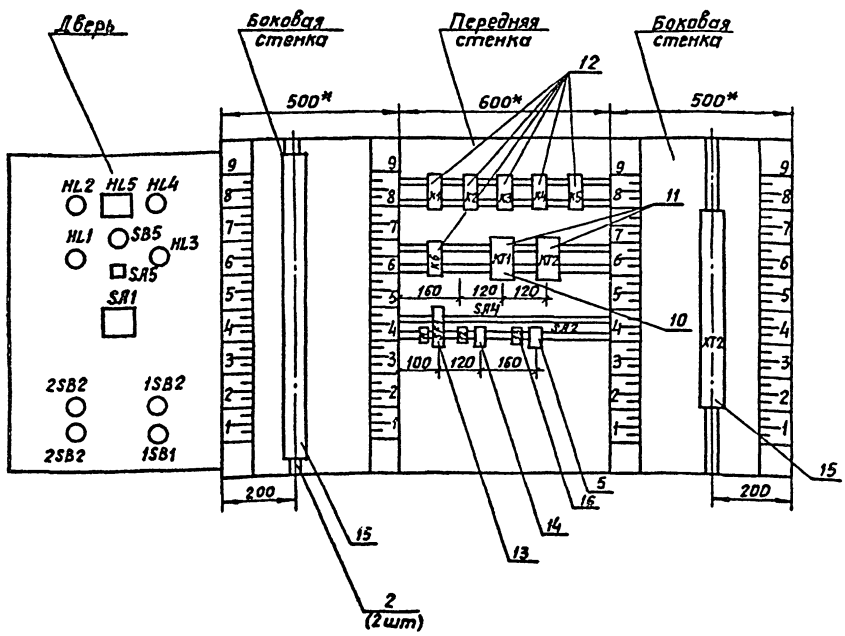


10316/3



gost.e-ecolog.ru