УНИФИЦИРОВАННЫЕ ИНЖЕНЕРНЫЕ СООРУЖЕНИЯ,РАЗМЕЩАЕМЫЕ В ЖИЛЫХ КВАРТАЛАХ (ТЕПЛОВЫЕ УЗЛЫ,ТРАНСФОРМАТОРНЫЕ ПОДСТАНЦИИ,НАСОСНЫЕ) ДЛЯ СТРОИТЕЛЬСТВА НА ТЕРРИТОРИИ БССР

СЕРИЯ

ТИПОВОЙ ПРОЕКТ
903-4-25

ЦТП ДЛЯ НУЖД ГОРЯЧЕГО ВОДОСНАБЖЕНИЯ И ОТОПЛЕНИЯ

СТЕНЫ ИЗ ПАНЕЛЕЙ

АЛЬБОМ I

АРХИТЕКТУРНО-СТРОИТЕЛЬНЫЕ РЕШЕНИЯ. ОТОПЛЕНИЕ И ВЕНТИЛЯЦИЯ. ВНУТРЕННИЕ ВОДОПРОВОД И КАНАЛИЗАЦИЯ. ТЕХНОЛОГИЧЕСКИЕ КОММУНИКАЦИИ. (ТРУБОПРОВОДЫ). ЭЛЕКТРООБОРУДОВАНИЕ . АВТОМАТИЗАЦИЯ.

Привязан:

Инв.№

Формат12

gost.e-ecolog.ru

УНИФИЦИРОВАННЫЕ ИНЖЕНЕРНЫЕ СООРУЖЕНИЯ,РАЗМЕЩАЕМЫЕ В ЖИЛЫХ КВАРТАЛАХ (ТЕПЛОВЫЕ УЗЛЫ,ТРАНСФОРМАТОРНЫЕ ПОДСТАНЦИИ,НАСОСНЫЕ) ДЛЯ СТРОИТЕЛЬСТВА НА ТЕРРИТОРИИ БССР

СЕРИЯ

ТИПОВОЙ ПРОЕКТ
903-4-25

ЦТП ДЛЯ НУЖД ГОРЯЧЕГО ВОДОСНАБЖЕНИЯ И ОТОПЛЕНИЯ

СТЕНЫ ИЗ ПАНЕЛЕЙ

АЛЬБОМ I

СОСТАВ ПРОЕКТА

АЛЬБОМ I	АС.	АРХИТЕКТУРНО-СТРОИТЕЛЬНЫЕ РЕШЕНИЯ
	ОВ.	ОТОПЛЕНИЕ И ВЕНТИЛЯЦИЯ
	ВК.	ВНУТРЕННИЕ ВОДОПРОВОД И КАНАЛИЗАЦИЯ
	ТК.	ТЕХНОЛОГИЧЕСКИЕ КОММУНИКАЦИИ (ТРУБОПРОВОДЫ)
	Э.	ЭЛЕКТРООБОРУДОВАНИЕ
	А.	АВТОМАТИЗАЦИЯ
АЛЬБОМ II		СМЕТЫ НА ОБЩЕСТРОИТЕЛЬНЫЕ И СПЕЦИАЛЬНЫЕ РАБОТЫ
АЛЬБОМ III		ЗАКАЗНЫЕ СПЕЦИФИКАЦИИ
АЛЬБОМ IV		ТОМ ЗАДАНИЯ ЗАВОДУ ИЗГОТОВИТЕЛЮ ЩИТОВ

ТЕХНИЧЕСКИЙ ПРОЕКТ
УТВЕРЖДЁН ГОССТРОЕМ БССР
ПРИКАЗ № 127 ОТ 17.09.1980Г.
РАБОЧИЕ ЧЕРТЕЖИ ВВЕДЕНЫ В
ДЕЙСТВИЕ ИН-ТОМ «БЕЛГОСПРОЕКТ»
ПРИКАЗ № 54 ОТ 30.03.1982Г.

РАЗРАБОТАН ПРОЕКТНЫМ ИНСТИТУТОМ «БЕЛГОСПРОЕКТ»
ДИРЕКТОР ИНСТИТУТА Г.И.ЛИОПО
ГЛАВНЫЙ ИНЖЕНЕР ПРОЕКТА М.Г.ИТКИН

Привязан:

Инв.№:

Список авторского коллектива:

Архитекторы: Браун В.Г. Куриленко В.В.

Инженеры-конструкторы: Иткин М.Г., Эрперт И.И., Дубатовка А.П.

Инженеры-технологи: Зубов Г.С., Дроздович Л.Я., Слесарев Л.С.

Инженеры-сантехники: Пташкова В.И., Блок И.Я., Вахромеева С.К., Маркина Г.Л.

Инженеры-электрики: Левин А.Л., Палерно И.И., Пикус Я.Ю., Гацихо О.Н., Калинин Ю.К., Баух Ф.Л., Сенькин Ю.И., Назо С.Д., Лобко А.Г.

Инженеры-сметчики: Харлач М.Б.

Ведомость основных комплектов рабочих чертежей

Обозначение		Наименование	Примечание
Альбом 1	АС	Архитектурно-строительные решения	
	ОВ	Отопление и вентиляция	
	ВК	Внутренний водопровод и канализация	
	ТК	Технологические коммуникации (трубопроводы)	
	Э	Электрооборудование	
	А	Автоматизация	
Альбом 2		Сметы на общестроительные и специальные работы	
Альбом 3		Заказные спецификации	
Альбом 4		ТЗМ задания заводу изготовителю щитов	

Подтверждаю соответствие привязанного типового проекта действующим нормам и правилам, а также безопасную эксплуатацию сооружения при соблюдении предусмотренных проектом мероприятий

Главный инженер проекта

Соответствие проекта действующим нормам и правилам, а также безопасную эксплуатацию сооружения при соблюдении предусмотренных проектом мероприятий удостоверяю.

Главный инженер проекта Иткин М.Г.

Главный архитектор проекта Браун В.Г.

Ведомость ссылочных и прилагаемых документов

Обозначение	Наименование	Примечание
ОСТ 20-3-78	Двери деревянные входные наружные, тамбурные и служебные	
ГОСТ 11214-78	Окна и балконные двери деревянные с двойным остеклением	
ГОСТ 6629-74*	Двери деревянные внутренние для жилых и общественных зданий	
КСИБ-81	Каталог столярных изделий для жилых и общественных зданий в Белорусской ССР	
ГОСТ 13579-78	Блоки бетонные для стен подвалов	
ИИ-04-1 вып. 6	Фундаментные блоки	
ИИ-04-3 вып. 5	Ригели	
1.138-10 вып. 1,2 1.225-2 вып. 5	Сборные железобетонные перемычки. Прогоны	
ИИ-04-2 вып. 7,8	Колонны	
3.006-2 вып. II-2; 1.243-2 ИИ-04-4 вып. 15; 1.141 вып. 10	Плиты перекрытий и покрытий	
ИИ-04-4 вып. 23	Фризовые камни	
1.494-24 вып. 1	Стакан вентилятора	
1.155-1 вып. 1	Ступени	
ИИ-04-5 вып. 5, 6, 16, 17, 12д	Стеновые панели	
1.256-1	Ограждение лестниц	
ИИ-04-8 вып. 3 ИИ-04-10 вып. 5, 6	Соединительные элементы	
ИИ-04-10 вып. 5, 6, 7; 3.006-2 вып. 1; ИИ-04-5 вып. 8, 4	Типовые узлы	
ИИ-04-2 вып. 12 ч. 1, вып. 10 ч. 2	Закладные детали	

Привязан

Инв. №

Гл. инженер	Телеш		29.09.88
Гл. инженер проекта	Потапов Ю.Ф.		29.09.88
Зам. нач. отд.	Гедройц Р.И.		29.09.88
Гл. конструктор	Герасимчик		29.09.88
Гл. специалист	Гулько М.Я.		29.09.88
Нач. сект.	Пирогова А.Х.		29.09.88
Гл. конструктор	Власов Е.Д.		29.09.88
ГАП	Браун В.Г.		29.09.88
ГИП	Иткин М.Г.		29.09.88
Техн. арх.	Куриленков В.В.		29.09.88

903-4-25 АС

Унифицированные инженерные сооружения, размещаемые в жилых кварталах (тепловые узлы т. п. насосные) для строительства на территории БССР

ЦТП для нужд горячего водоснабжения и отопления стены из панелей

Стадия	Лист	Листов
Р	1	43

Общие данные (начало)

Белгосспроект г. Минск

Копировал 1112-01 Формат А2

Ведомость рабочих чертежей основного комплекта

Лист	Наименование	Примечание
	Обложка	
	Титульный лист	
1	Общие данные (начало)	
2	Общие данные (продолжение)	
3	Общие данные (продолжение)	
4	Общие данные (продолжение)	
5	Общие данные (продолжение)	
6	Общие данные (окончание)	
7	Фасад Б-А, А-Б, 1-3, 3-1	
8	План на отм. -1.000. План на отм. 0.000 экспликация отверстий.	
9	Разрезы 1-1, 2-2	
10	Монтажная схема фундаментов. Сечения	
11	Схема фундаментов под оборудование. Фундаменты под оборудование Ф0-1 ÷ Ф0-3.	
12	Монтажная схема каркаса. Разрез 1-1(2-2) Узел 1.	
13	Схемы расположения панелей стен в осях 1-3, 3-1. Экспликация отверстий.	
14	Схемы расположения панелей стен в осях Б-А и А-Б. Развертки стен приямка.	
15	Сечения 1-1, 2-2, 3-3, 4-4	
16	Спецификации стеновых панелей для расчетных температур наружного воздуха -21° ; -26.	
17	Схема перекрытий на отм. -0.270, -0.600 сечения 1-1, 3-3. Узел 2	
18	Схема покрытия. Схема подкрановых путей.	
19	Спецификации соединительных элементов и плит покрытия.	
20	План кровли. Деталь устройства вентшахты	
21	Деталь установки железобетонного стакана сб 7.А-3	
22	Монтажная схема фрузовых камней	
23	Участки монолитные УМ-1, УМ-2, УМ-3. Сечения 5-5÷8-8.	
24	Монтажная схема перекрытия приямка. Сечения.	
25	КВ К-366-14-1 (К-1)	
26	КВК-366-14-1а (К-1а)	
27	КВР-366-14-1 (К-2)	
28	КВР-366-14-1а (К-2а)	
29	КВК-372-14-1 (К-3)	
30	КВК-372-14-1а (К-3а)	
31	Спецификация дополнительных закладных деталей на колонны. Ведомость расхода стали.	
32	Плита П-2	
33	Н-60-21-1	
34	Н-60-21-2	
35	Листы перекрытия приямка Л-1 ÷ Л-8 (Заготовки)	
36	Листы перекрытия приямка Л-1 ÷ Л-8.	
37	Спецификация листов Л-1 ÷ Л-5	
38	Спецификация листов Л-6 ÷ Л-8	
39	Каркас КР-1	
40	Сетка С-1	
41	ПП-1	
42	МК-1	
43	Декоративная решетка РМ-1	

Инв.№ подл. | Подпись и дата | Взам.инв.№

Привязан

Инв.№

Нач.маст.	Пирогов		
Гл.констр.	Власов		
ГАП	Браун		
ГИП	Иткин		
Ст.инж.	Эрперт.		
Технарх	Куриленко		

903-4-25 АС

Утепленные инженерные сооружения, размещаемые в жилых кварталах (тепловые узлы т.п., насосные) для строительства на территории БССР

УТП для нужд горячего водоснабжения и отопления стены из панелей

Общие данные (продолжение)

Стадия	Лист	Листов
Р	2	


БЕЛГОСПРОЕКТ г. Минск

Копировал А1-1112-01 Формат А2

Ведомость спецификаций

Лист	Наименование	Примечание
8	Спецификация стальных изделий. Спецификация металлических изделий	
10	Спецификация элементов фундаментов	
11	Спецификация фундаментов под оборудование	
12	Спецификация элементов каркаса	
16	Спецификации стеновых панелей для расчетных температур наружного воздуха -21°, -26	
17	Спецификация к схеме перекрытия на отм. -0,270, -0,600	
19	Спецификации соединительных элементов и плит покрытия	
21	Спецификация элементов вентшахты и установки стакана СВ 7А-3	
22	Спецификация элементов к схеме фризовых камней	
23	Спецификация на монолитные участки УМ-1, УМ-2, УМ-3	
24	Спецификация элементов перекрытия прямка	
31	Спецификация дополнительных закладных деталей на колонны	

Схема нагрузок на фундаменты

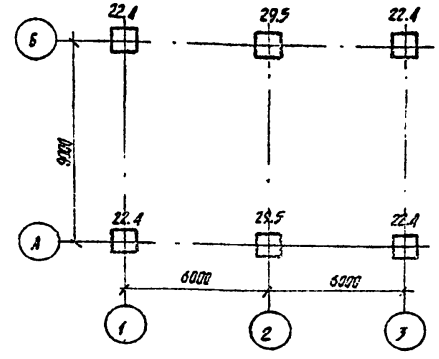

1. Нагрузки на фундамент даны в уровне верхнего обреза без учета собственного веса и веса грунта на обрезах.
2. Нагрузки нормативные в тс.

				903-4-25	АС	
				Унифицированные инженерные сооружения, размещаемые в жилых кварталах (тепловые узлы т.п. насосные) для строительства на территории БССР		
Привязан				ЦТП для нужд горячего водоснабжения и отопления стены из плит	Стадия	Лист	Листов
		Нач.маст.	Пугачев		Р	3	
		Гл.констр.	Власов	12.94			
		ГИП	Браун	12.94			
		ГИП	Ткачук	12.94			
		Ст.инж.	Эртерт	12.94	Общие данные (привязочные)	БЕЛГОСПРОЕКТ г.Минск	
Инв.№							

Копировал: Цапкалова 1112-01 Формат 12

1. Проект рабочих чертежей ЦТП для нужд горячего водоснабжения и отопления разработан на основании приказа N-127 Госстроя БССР от 17 сентября 1980г. "Об утверждении технического проекта унифицированных инженерных сооружений, размещаемых в жилых кварталах (ЦТП, ТП, насосные станции) для строительства на территории Белорусской ССР".

Область применения типового проекта - II В климатический подрайон для строительства на территории БССР с обычными геологическими условиями.

Расчетная температура наружного воздуха -21°С и -26°С. Масса снегового покрова -100кг/м². Скоростной напор ветра -27кг/м². Класс здания - II. Степень долговечности - II. Степень огнестойкости - II. Категория производства - Г.

2. Здание ЦТП - одноэтажное каркасное. Стены подземной части выполнены из керамзитобетонных панелей цоколя с объемной массой ρ = 1000кг/м³ и из бетонных блоков стен подвала по ГОСТ 13579-78 типа ФБС.

Бетонные блоки монтируются на цементно-песчаном растворе марки „50", разрывы между блоками заделываются бетоном марки „100". Указания по монтажу стеновых панелей даны в серии ИИ-04-10 вып.5.

Фундаменты под колонны запроектированы сборными по серии ИИ-04-1 вып. 6 из условия строительства на однородных непросадочных, непучинистых грунтах с условным давлением на основание не менее 2.0кгс/см².

Колонны каркаса двухэтажные с дополнительными закладными деталями для навески стеновых панелей. Общие указания по монтажу элементов каркаса приведены в серии ИИ-04-10 вып.5.

Ригели сборные железобетонные по серии ИИ-04-7 вып. 5 с дополнительными закладными деталями для приварки связевых плит покрытия.

Покрытие выполняется из сборных железобетонных панелей с круглыми пустотами по серии ИИ-04-4 вып. 24.

Для устройства вентшахты применена ребристая плита с дополнительными отверстиями.

Перекрытие приямка выполняется из плоских плит по серии 3.006-2 вып. II-2 и рассчитаны на нагрузку М-30, НХ-80 или на эквивалентную вертикальную нагрузку 2.0тс/м².

Горизонтальная гидроизоляция ГИ N1 выполняется из цементно песчаного раствора состава 1:2 толщиной 20мм.

Вертикальная гидроизоляция ГИ N2 выполняется окраской горячим битумом за 2 раза с толщиной каждого слоя 2мм.

Крыша плоская с внутренним водостоком.

Водоизоляционный ковер из 4х слоев рубероида на битуме строительном марки БН 90/10 ГОСТ 6617-76.

Утеплитель в покрытии принят:

а) основной вариант - гидрофобизированный газосиликат ρ = 400кг/м³, ГОСТ 5742-76;

б) дополнительный вариант - керамзитовый гравий ρ = 500кг/м³, ГОСТ 9759-75;

в) дополнительный вариант - битумоперлит МРТУ 21-17-69.

Кровельные и гидроизоляционные работы выполнять в соответствии со СНиП III-20-74 „Кровли, гидроизоляция, пароизоляция и теплоизоляция".

По периметру здания устраивается отмостка шириной 0,7м из асфальтобетона.

Указания по производству монтажных работ в зимнее время смотреть в серии ИИ-04-8 вып. 9 стр. 34 ÷ 39.

Привязан:

Инв.№

Нач.маст.	Пирогов		
Гл.констр.	Власов		
ГИП	Браун		
ГИП	Цыкин		
Техн.отд.	Куриленко		

903-4-25

Унифицированные инженерные сооружения, размещаемые в жилых кварталах (тепловые узлы т.п. насосные) для строительства на территории БССР

ЦТП для нужд горячего водоснабжения и отопления стены из панелей

Стадия	Лист	Листов
Р	4	

Общие данные (пояснительная)

БЕЛГОСПРОЕКТ г. МИНСК

Альбом: Усп... 1112-01 формат А4

Инв.№ подл. | Подпись и дата | Взамен инв.№

для создания уклона применять керамзит с объемной массой 500 кг/м³.
Водоизоляционный ковер покрытия правильно выполняется из 4х слоев рубероида на битуме ГОСТ 6617-76 и заводится на 1м поверхности стены.

Оконные блоки по ГОСТ 11214-78.

Дверные блоки по ОСТ 20-3-78, ГОСТ 6629-74*.

3. Внутренняя отделка.

В машинном зале на всю высоту стен выполнить известковую окраску с предварительной расшивкой швов панелей. В санузле стены окрасить масляной краской на высоту 1,8 м, выше известковая окраска, потолки-известковая окраска. Двери и окна окрасить масляной краской за 2раза.

Машинный зал-полы из бетона М-200, в санузле полы выполняются из керамической плитки.

4. Наружная отделка.

Панели облицевать керамической плиткой ГОСТ 13996-77 в заводских условиях. Цвет и размер плитки определить при привязке в зависимости от окружающей застройки.

Столярные изделия окрасить масляной краской за 2раза.

Технико-экономические показатели

Площадь застройки м²	-126.34 (для $t_н$ = -21°С) -128.62 (для $t_н$ = -26°С)
Строительный объем здания м3	-714.87 (для $t_н$ = -21°С) -726.99 (для $t_н$ = -26°С)
в том числе а) подземный м3	-206.99 (для $t_н$ = -21°С) -209.94 (для $t_н$ = -26°С)
б) надземный м3	-507.88 (для $t_н$ = -21°С) -517.05 (для $t_н$ = -26°С)
общая площадь м²	-123.94
Сметная стоимость тыс. руб.	33.82 - (для $t_н$ = -26°С)
в том числе: строит.-монтажных работ тыс. руб.	27,72 (для $t_н$ = -26°С)
оборудования тыс. руб.	6.10 (для $t_н$ = -26°С)

Привязан:					903-4-25 АС				
					Индивидуальные дымовые сооружения, размещаемые в жилых квартирах (тепловые узлы т.п. народные) для строительства на территории ВСЕХ				
					ЦТП для нужд горячего водоснабжения и отопления стены из панелей	Стадия	Лист	Листов	
						Р	5		
					Общие данные (привязанные)	БЕЛГОСПРОЕКТ г. Минск			
Инв.№ подл. | Подпись и дата | Взам. инв.№									
Инв.№									

Ведомость отделки помещений

№ помещения	Наименование	Пол			Потолок	Стены и перегородки	Окна	Двери
		Площадь м²	№ узлов по ТД 2.244-1,8-4 Тип пола	Покрытие				
1	Производственное помещение	122,9	245	Бетон марки 200	Известковая окраска	Расшивка швов и известковая окраска.	Масляная покраска за 2 раза	Масляная покраска за 2 раза
2	Санузел	3,15	122	Керамическая плитка ГОСТ 6787-69	Известковая окраска	Масляная окраска на высоту 2 м выше известковая окраска.	—	Масляная покраска за 2 раза.

Спецификация столярных изделий.

Марка поз.	Обозначение	Наименование	Кол-во на этаж 1	Всего	Масса ед.	Примечание
		Двери				
ДС20-4,8У	ОСТ 20-3-78	ДС 20-4,8У	1	1		
ДГ21-7	ГОСТ 6629-74*	ДГ 21-7	1	1		
ДГ21-7Л	ГОСТ 6629-74*	ДГ 21-7Л	1	1		
		Окна				
ОР12-12В	ГОСТ 11214-78	ОР 12-12В	2	2		
		Наличники				
	КСИБ-81	Тип 16	19,6 м	19,6 м		
ПК-1	КСИБ-81	ЗНЗ-М	1	1		

Спецификация металлических изделий.

Поз. обозначение	Обозначение	Наименование	Кол.	Масса ед. кг	Примечание
РМ-1	см. лист 4.3	Металлическая решетка РМ-1	2	36,52	
ОЛ-7,5-1	серия 1.256-1	Ограждение лестницы ОЛ-7,5-1	1	20	
ОПВ-12-1	серия 1.256-1	ОПВ-12-1	1	20	

Общие указания см. лист АС-4,5

Привязан:

Инв. N

Нач. маст.	Пирогов	
Гл. инж.	Власов	
Гл. арх.	Орлун	
Гип	Иткин	
Ген. арх.	Кириленко	

903-4-25 АС

Унифицированные инженерные сооружения, размещаемые в жилых квартальных тепловых узлах (т.п. насосные) для строительства на территории СССР.

ИТП для нужд горячего водоснабжения и отопления (стены из панелей)


Общие данные (окончание)

Стадия	Лист	Листов
Р	6	


БЕЛГОСПРОЕКТ г. Минск

1112-01 Копировал: Янушкая Формат 12


Фасад Б-А

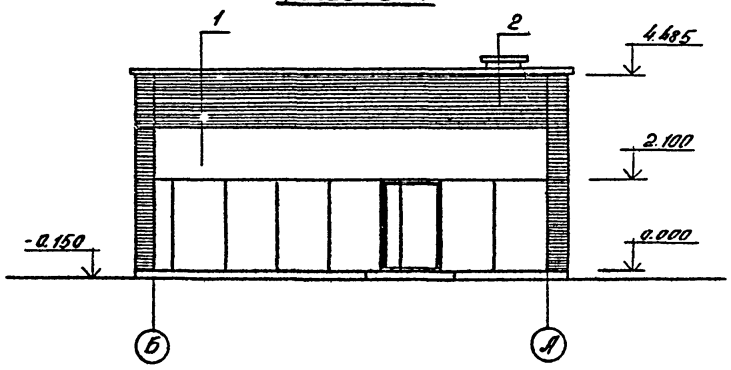


Фасад 1-3

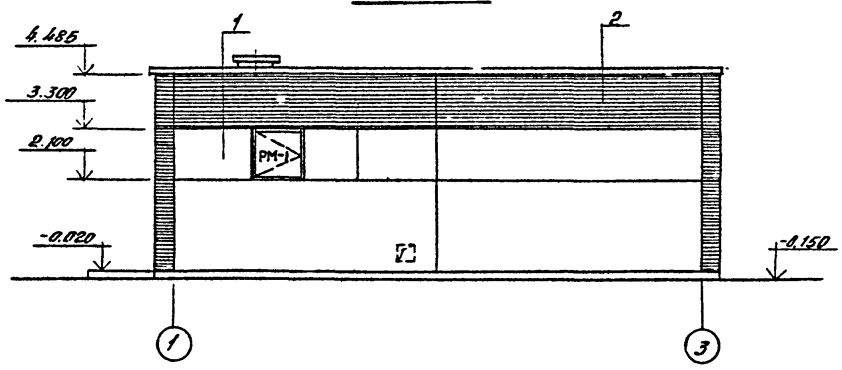

Фасад А-Б

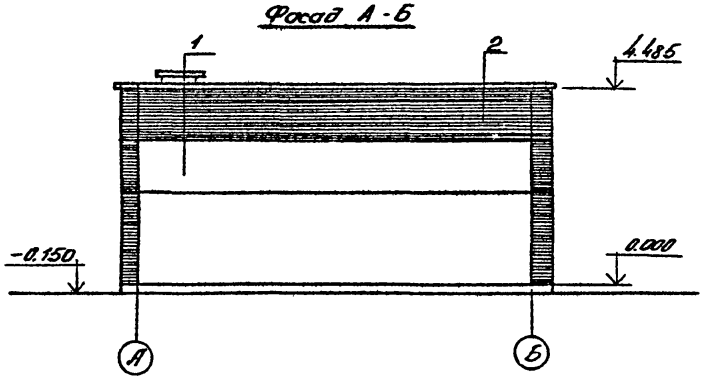

Фасад 3-1

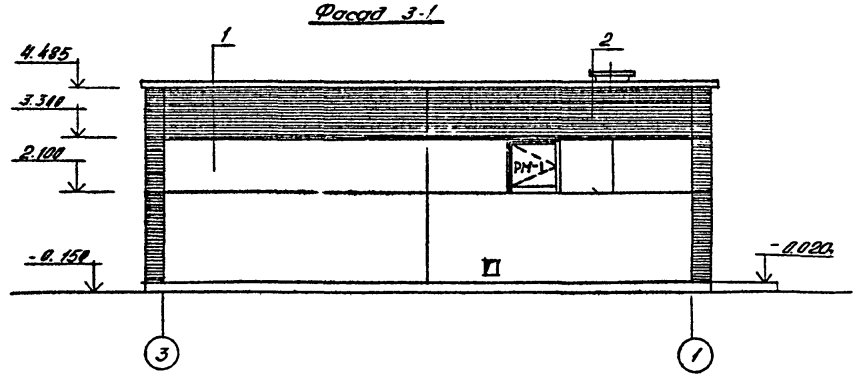

1 - керамическая плитка ГОСТ 13996-77 светлых тонов, неглазурованная

2 - керамическая плитка ГОСТ 13996-77 темных тонов, неглазурованная

Привязан			
Инв. №			
Нач. маст.	Пирогов		29.01.81
Гл. констр.	Власов		29.01.81
ГАП	Брунь		29.01.81
ГИП	Иткин		29.01.81
Техн. арх.	Куриленко		29.01.81

903-4-25 АС

Унифицированные инженерные сооружения, размещаемые в жилых кварталах (тепловые узлы, т.п. насосные) для строительства на территории БССР

ЦТП для нужд горячего водоснабжения и отопления стены из панелей


Фасад Б-А, А-Б, 1-3, 3-1


Стадия	Лист	Листов
Р	7	

БЕЛГОСПРОЕКТ г. Минск

Копировал: Лобинич 1112-01 Формат 12

Инв. № подл. | Подпись и дата | Взам. инв. №

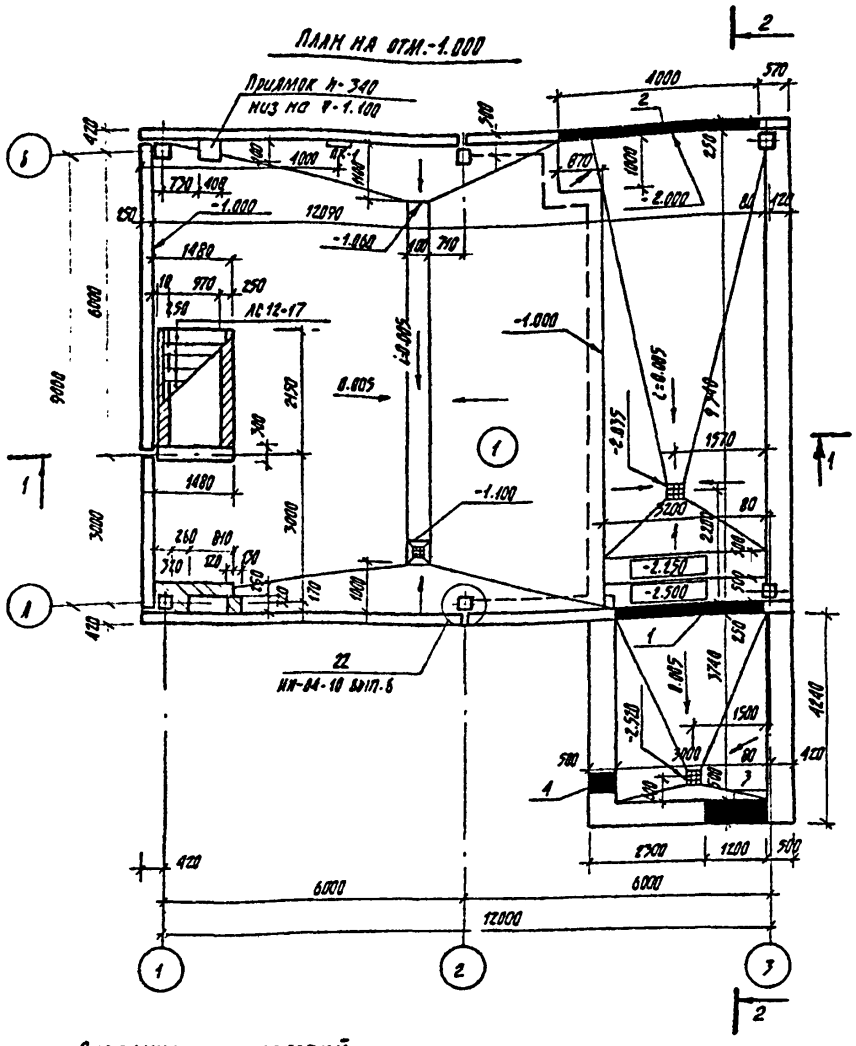

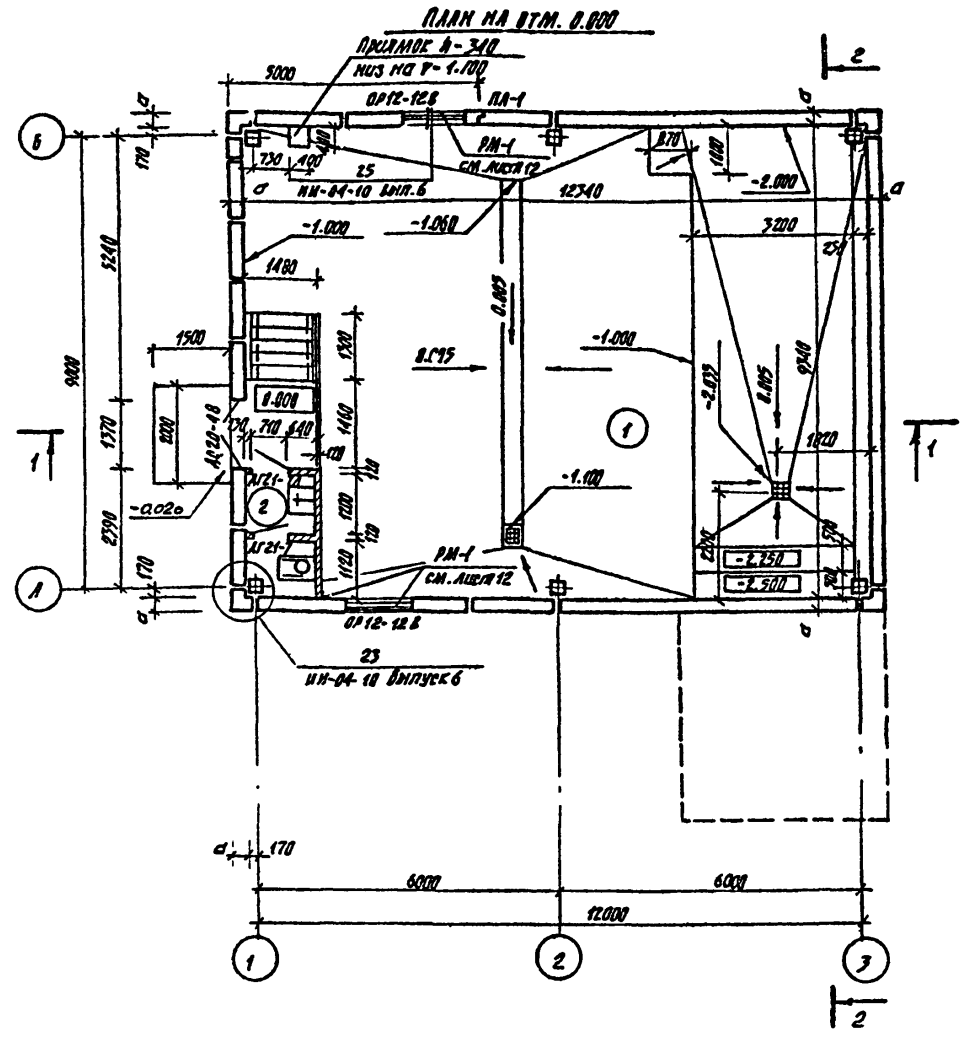

Экспликация отверстий

Тип отвер.	Размеры (мм) B	Размеры (мм) H	Отм. низа	Назначение
1	3000	1900	-2.500	Теплоснабжение
2	1000	800	-2.000	"
3	1500	820	-2.000	"
4	1000	400	-2.000	"

1. Общие указания см. лист 3
2. Толщина панелей:
   для $t_н = -26°C$, $\delta = 300$ мм
   для $t_н = -21°C$, $\delta = 250$ мм

Привязан:

Инв.№:

Нач. маст.	Пирогов		10.93
Гл. констр.	Власов		10.93
ГАП	Браун		10.93
ГИП	Иткин		10.93
Техн. спец.	Куриленко		10.93

903-4-25 АС

Унифицированные инженерные сооружения, размещаемые в жилых кварталах (тепловые узлы т.п. насосные) для строительства на территории СССР

ЦТП для нужд горячего водоснабжения и отопления стены из панелей

Стадия	Лист	Листов
Р	8	


План на отм. -1.000 План на отм. 0.000. Экспликация отверстий

БЕЛГОСПРОЕКТ г. Минск


Копировал: Цапкалова 1112-01 Формат 12

Инв.№ подл. | Подпись и дата | Взам. инв.№ | Инв.№ дубл. | Подпись и дата | Рук. гр. ОК | Рук. гр. 03

Разрез 1-1

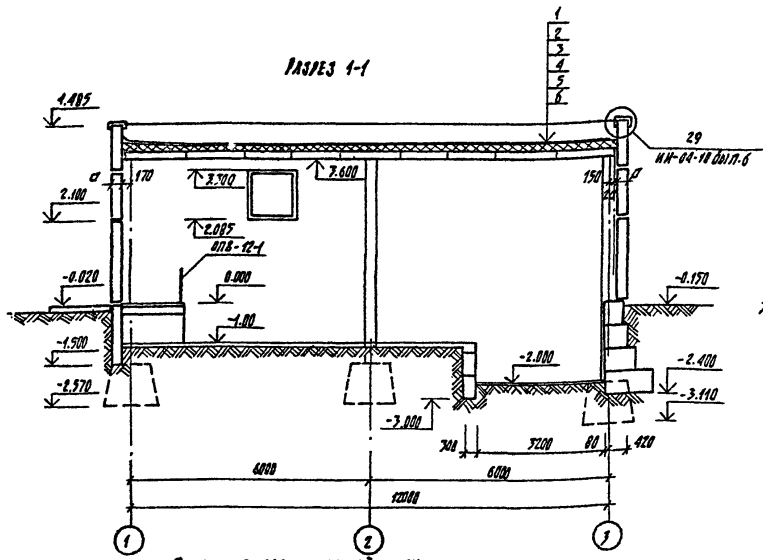

Разрез 2-2

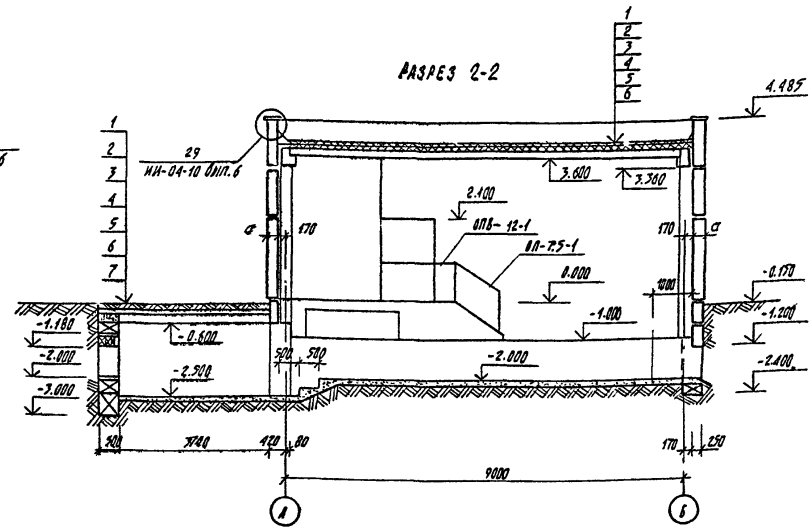

Покрытие над основной частью

1. Слой рубероида марки РКК-400А ГОСТ 10923-76 с гравийной засыпкой по битумной мастике марки МБК-Г-55 ГОСТ 2889-80.
2. 3 слоя рубероида марки РКМ-350, ГОСТ 10923-76 на битумной мастике марки МБК-Г-55 ГОСТ-2889-80.
3. Цементно-песчаная стяжка δ=15мм, для плитного утеплителя и 25мм для засыпного.
4. а) Основной вариант утеплителя - гидрофобизированный газосиликат γ=400кг/м³, для $t_н$=-21°С δ=80мм, для $t_н$=-26°С δ=90мм. Крошка газосиликатная ТУ21 БССР 60-80 по уклону δ_{min}=10мм.
   б) Дополнительный вариант - керамзитовый гравий γ=500кг/м³ ГОСТ 9759-76, для $t_н$=-21°С δ=90мм, для $t_н$=-26°С δ=110мм.
   в) Дополнительный вариант утеплителя - битумоперлит γ=180кг/м³, МРТУ21-13-65, для $t_н$=-21°С δ=70мм, для $t_н$=-26°С δ=80мм.
5. Пароизоляция из 1 слоя рубероида РКМ-350 насухо, ГОСТ 10923-76.
6. Сборные ж/б плиты

1. Общие указания см. лист 4

Покрытие над приямком

1. Грунт δ=100мм, γ=1600кг/м³
2. 4 слоя рубероида марки РКМ-350, ГОСТ 10923-76 на битуме нефтяном строительном марки БН 90/10 ГОСТ 6617-76.
3. Цементно-песчаная стяжка М-100, армированная сеткой ГОСТ 8478-68, 200/200/5/5 δ=30мм.
4. 1 слой водонепроницаемой бумаги насухо.
5. Утеплитель - керамзитовый гравий γ=500кг/м³ ГОСТ 9759-76, $t_н$=-26°С, δ=110мм; $t_н$=-21°С δ=80мм.
6. Пароизоляция из 1 слоя рубероида марки РКМ-350БГОСТ 10923-76
7. Ж/б плита перекрытия.


Привязан				903-4-25		АС	
				Унифицированные инженерные сооружения, размещаемые в жилых кварталах (тепловые узлы т.п. насосные) для строительства на территории БССР			
				ЦТП для нужд горячего водоснабжения и отопления стены из панелей	Стадия	Лист	Листов
					Р	9	
Инв.№				Разрезы 1-1, 2-2.	ВЕЛГОСПРОЕКТ г. МИНСК		


Нач.маст.	Пирогов	
Гл.констр.	Власов	
ГАП	Брагун	
ГИП	Ильин	
Техн.сек.	Кулибекко	


Копировал: цапкалов 1112-01 Формат 12


Инв.№ подл. | Подпись и дата | Взам.инв.№ | Инв.№ дубл. | Подпись | Дата


Монтажная схема фундаментов

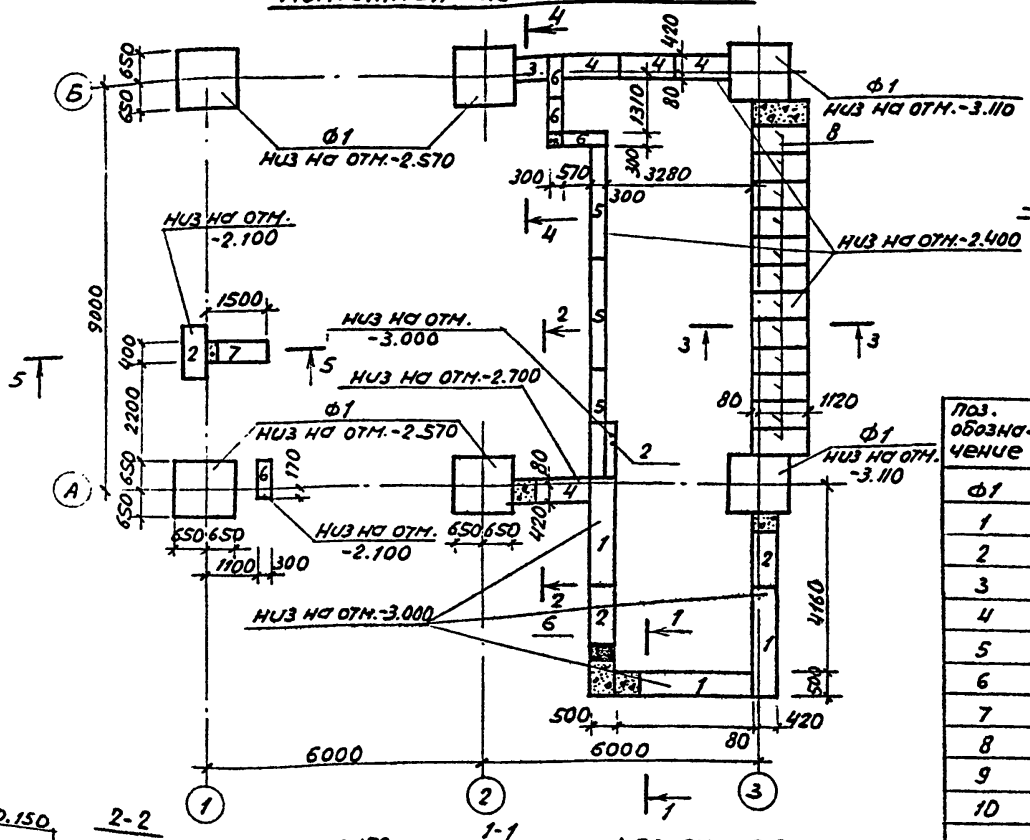

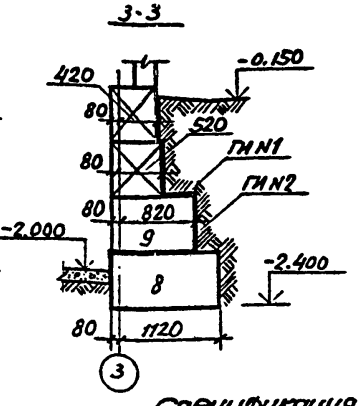

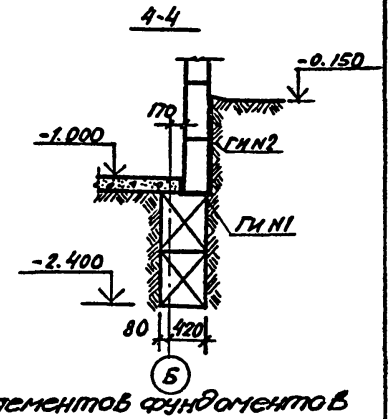

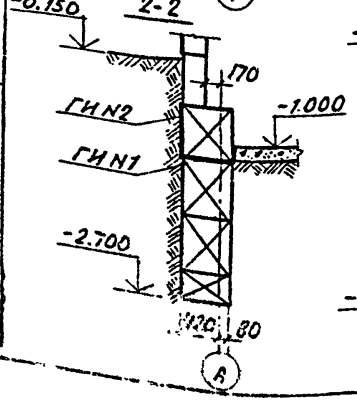

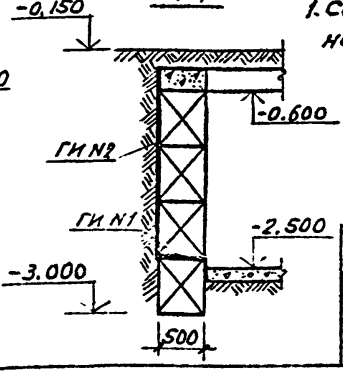

Спецификация элементов фундаментов

Поз. обозначение	Обозначение	Наименование	Кол.	Масса ед.т	Примечание
Ф1	ИИ-04-1 Вып. 6	Ф13-3	6	3,19	
1	ГОСТ 13579-78	ФБС-24.5.6-Т	15	1.63	
2	—"—	ФБС-12.5.6-Т	14	0,79	
3	—"—	ФБС-9.5.6-Т	6	0.59	
4	—"—	ФБС-12.5.3-Т	6	0.38	
5	—"—	ФБС-24.3.6-Т	5	0.97	
6	—"—	ФБС-9.3.6-Т	8	0.35	
7	—"—	ФБС-12.4.3-Т	1	0.31	
8	—"—	ФБС-12.6.6-Т	12	0.864	
9	—"—	ФБС-9.6.6	14	0.70	
10	—"—	ФБС-24.6.6	3	1.96	
	1.138-10 Вып.1	1ПР2-15.12.14	4	0.075	
		Бетон М100, $м^3$	7.3	—	
	ГОСТ 1839-80	Трубы цем. ф100, l=1000	3	—	

Нач. маст.	Пирогов		
Гл. констр.	Власов		
ГАП	Браун		
ГИП	Уткин		
Ст. инж.	Эрперт		
Техник	Дубатовка		

Привязан

Инв. №

903-4-25 АС

Унифицированные инженерные сооружения, размещаемые в жилых кварталах (тепловые узлы т.п. насосные) для строительства на территории БССР

ЦТП для нужд горячего водоснабжения и отопления стены из панелей


Стадия	Лист	Листов
Р	10	

Монтажная схема фундаментов. Сечения


Белгоспроект г. Минск

Копировал СН 112-01 Формат А2


Схема фундаментов под оборудование

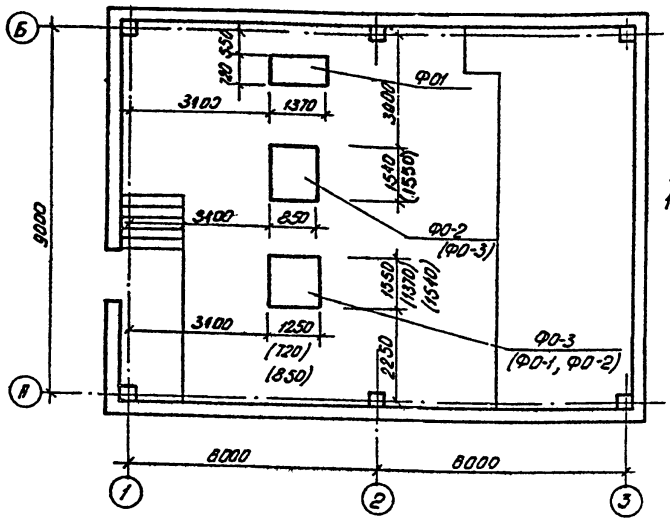

ФО-2

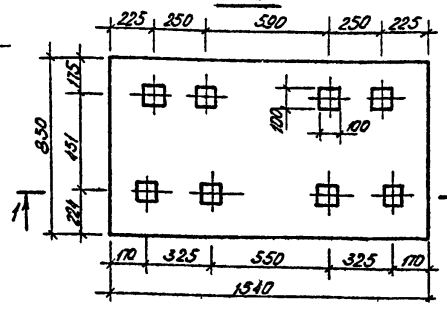

ФО-3

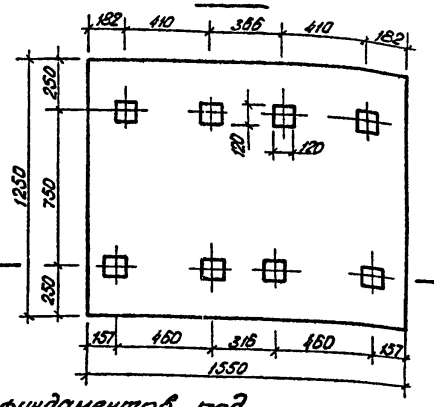


Спецификация фундаментов под оборудование.


Поз. обозначение	Обозначение	Наименование	Кол.	Масса ед.м.	Примечание
		ФО-1			2к20/30
		Бетон М150 м³	0.8		
		ФО-2			3к45/30
		Бетон М150	1.3		
		ФО-3			4К-12 (6К-8)
		Бетон М150	1,5		

1. В спецификации в графе „Примечания" даны марки насосов.

ФО-1

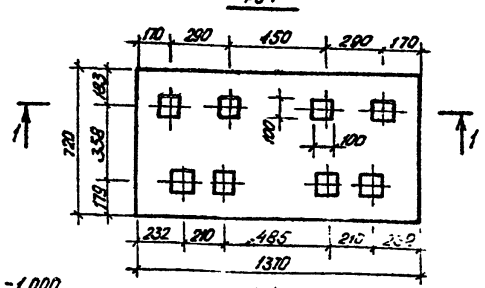

1-1

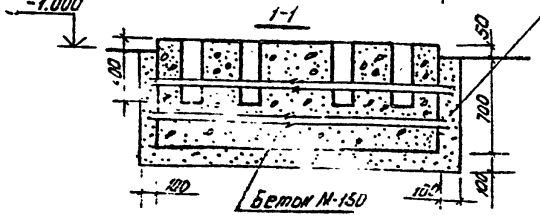

Привязан:

Инв.№

Нач.маст.	Лирогов		22.09.81
Гл.констр.	Власов		22.09.81
ГИП	Брауш		22.09.81
ГИП	Откин		24.09.81
Ст.инж.	Зрпетр		24.09.81
Техник	Дубоплова		22.09.81

903-4-25 АС

Унифицированные инженерные сооружения размещаемые в жилых кварталах (тепловые узлы т.п. насосные) для строительства на территории БССР

УТП для нужд горячего водоснабжения и отопления с тепловыделением

Стадия	Лист	Листов
Р	11	


Схема фундаментов под оборудование. Фундаменты под оборудование ФО-1 ÷ ФО-3

БЕЛГОСПРОЕКТ г. Минск


Копировал: Кедрова 1112-01 Формат А2


Инв.№ подл. | Подпись и дата | Взам.инв.№ | Рук.гр. инж. | Н.контр. | ГИП | 12.84

Монтажная схема каркаса

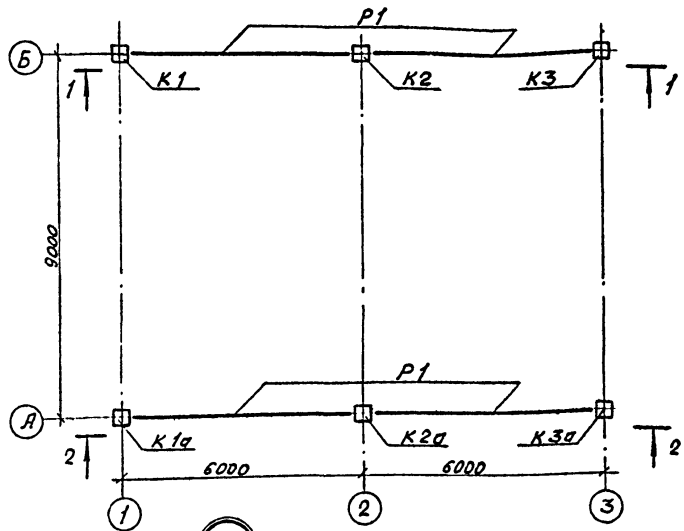

1-1 (2-2)

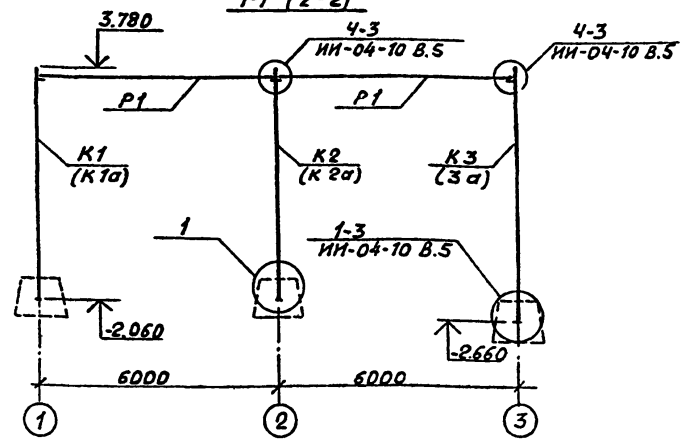

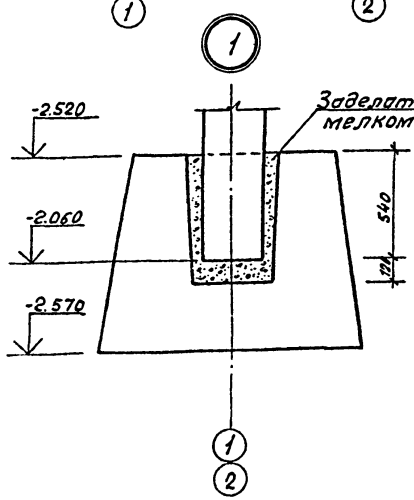

1. Колонна устанавливается по риском фундамента центрированным по разбивочным осям


Спецификация элементов каркаса.


Марка поз.	Обозначение	Наименование	Кол.	Масса ед. кг.	Примечание
К1	Лист 25 АС	КВК-366-14-1	1	1350	
К2	Лист 27 АС	КВР-366-14-1	1	1370	
К3	Лист 29 АС	КВК-372-14-1	1	1510	
К1а	Лист 26 АС	КВК-366-14-1а	1	1350	
К3а	Лист 30 АС	КВК-372-14-1а	1	1510	
Р1	ИИ-04-3 Вып. 5	Р-40-57т	4	1610	
К2а	Лист 28 АС	КВР-366-14-1а	1	1370	

		903-4-25	АС
		Унифицированные инженерные сооружения размещаемые в жилых кварталах (тепловые узлы т.п. насосные) для строительства на территории БССР	
Привязан		ЦТП для нужд горячего водоснабжения и отопления стены из панелей	Стадия: Р; Лист: 12; Листов:
Нач.маст.	Пирогов		
Гл.констр.	Власов		
Г.А.П.	Браун	Монтажная схема каркаса. Разрез 1-1 (2-2) Узел 1	БЕЛГОСПРОЕКТ г. Минск
ГИП	Иткин		
Ст. инж.	Эрлерт		
Техник	Дубатовка		
Инв. №			

Копировал: Федоненко 1112-И Формат 12

Схемы расположения панелей стен:

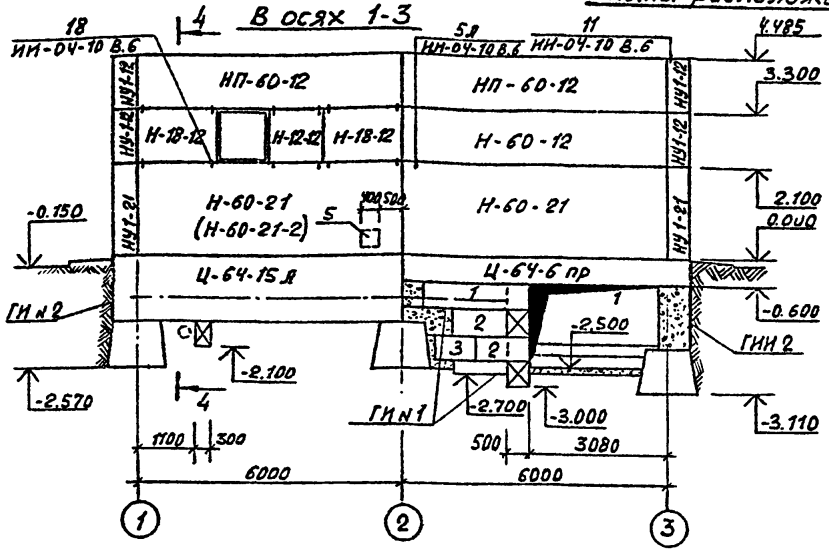

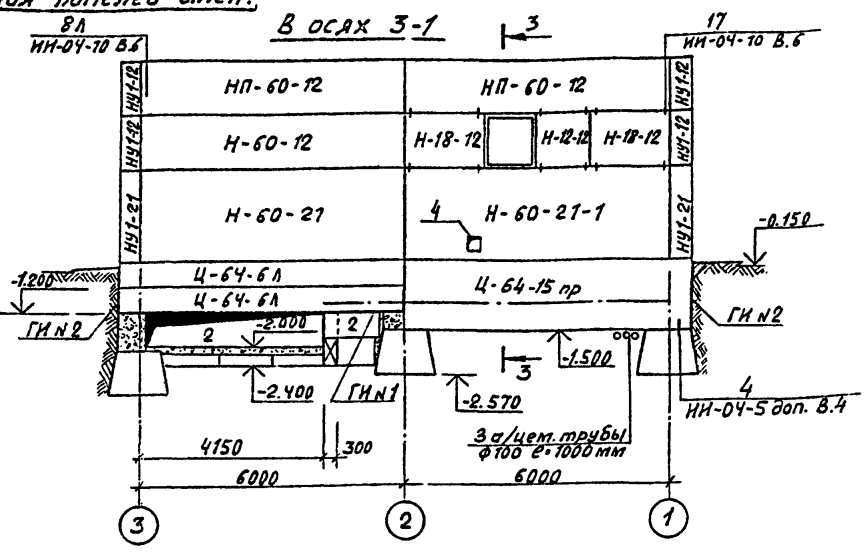

Экспликация отверстий

Тип отвер.	Размеры, мм В	Размеры, мм Н	Отм. низа м	Назначение
1	2930	1.900	-2.500	ТС
2	4000	800	-2.000	ТС
3	1200	800	-2.000	ТС
4	270	355	с.200	ВК
5	400	400	0.200	ВК (вариант 2)
6	400	600	-3.000	ВК

6. Допускается вместо блоков марки НУ применять перлитобетон марки 50 с объемной массой 400 кг/м³.

1. Данный лист рассматривать совместно с листами 14,15
2. Общие указания по монтажу стеновых панелей смотреть серию ИИ-04-10 В.6 и лист 3,4.
3. Сечения 1-1 ÷ 4-4 даны на листе 15.
4. Указания по типам гидроизоляции смотреть на листе 4.
5. Отверстия после монтажа оборудования заделать бетоном М100.

Нач.маст.	Пирогов		29.07.91
Гл.констр.	Власов		29.07.91
ГАП	Браун		29.07.91
ГИП	Ст.кин		29.07.91
Ст.инж.	Эрперт		29.07.91

Привязан

Инв. №

903-4-25 АС

Унифицированные инженерные сооружения размещаемые в жилых кварталах (тепловые узлы т.п. Насосные) для строительства на территории БССР

ЦТП для нужд горячего водоснабжения и отопления стены из панелей

Стадия	Лист	Листов
Р	13	

Схемы расположения панели стен в осях 1-3; 3-1. Экспликация отверстий


БЕЛГОСПРОЕКТ г. Минск


Копировал Федотечко 1112-0 Формат 12

Инв. № подл. | Подпись и дата | Взам. инв. № | Инв. № дубл. | Подпись и дата | Взам. инв. №


Рук. гр. ОИС Ярославцев 12.88
Рук. гр. ВК Вахрох 12.88
Рук. гр. ОВ Лукус 12.88


Схемы расположения панелей стен

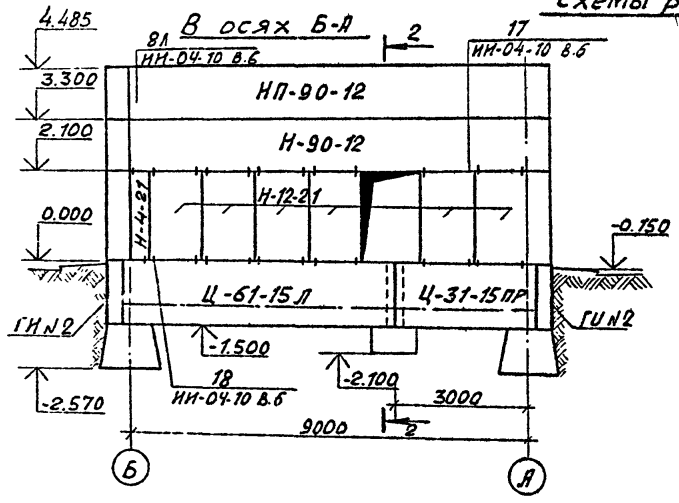

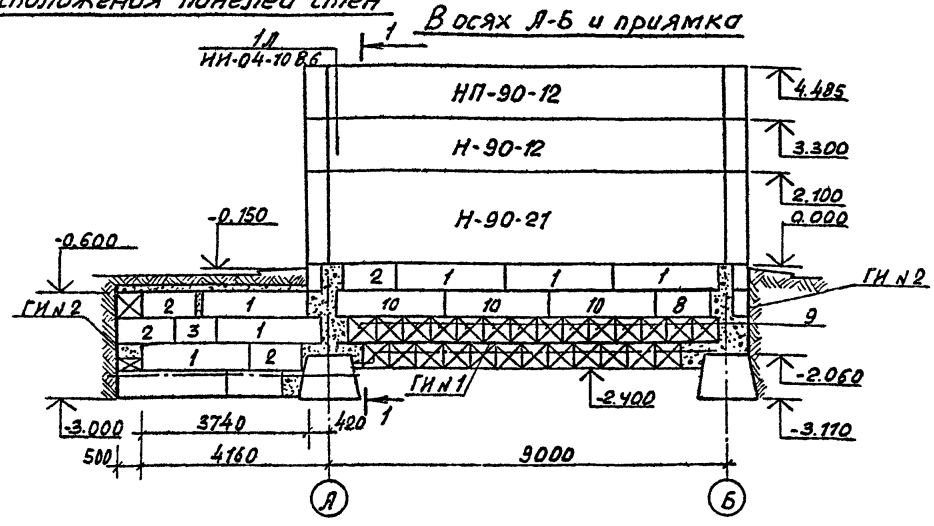


Развертки стен приямка

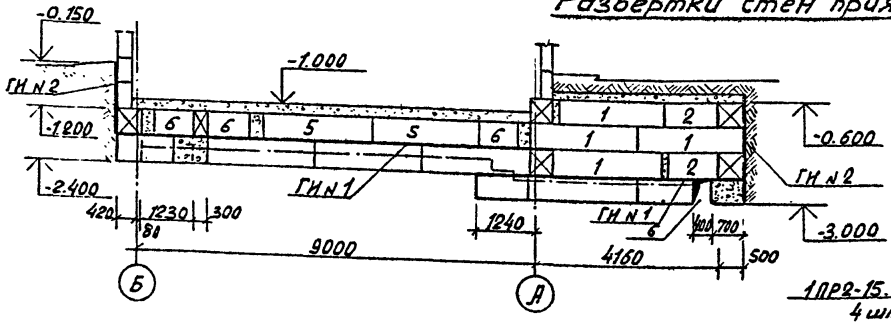

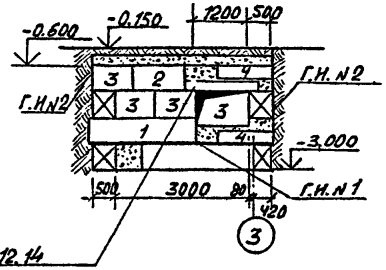

1 ПР2-15.12.14
4 шт

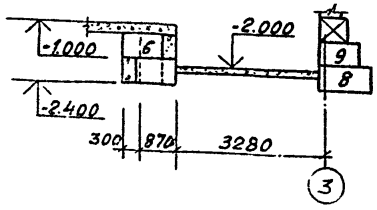

1. Данный лист рассматривать совместно с листами 15, 16.

Привязан				
Инв. №				
Нач.маст.	Пирогов		18.09.91	
Гл.констр.	Власов		18.9.91	
ГАП	Браун		19.09.91	
ГИП	Аткин		21.09.91	
Ст.инж.	Эрлерт		16.09.91	

903-4-25 АС

Унифицированные инженерные сооружения размещаемые в жилых кварталах (тепловые узлы т.п. Насосные) для строительства на территории БССР

ЦТП для нужд горячего водоснабжения и отопления стены из панелей


Схемы расположения панелей стен в осях Б-А и А-Б
Развертки стен приямка

Стадия	Лист	Листов
Р	14	

БЕЛГОСПРОЕКТ г.Минск

Копировал Федоткина 1112-01 Формат 12

Ц-2 КЖ подвал | Подпись и дата | Взам.инв.№ | Инв.№ подл. | Подпись и дата | Взам.инв.№
Рук.гр. ВК | Рук.гр. ОВ | Воскресенский | Низов | Вл.гр.ВК | Инв.№

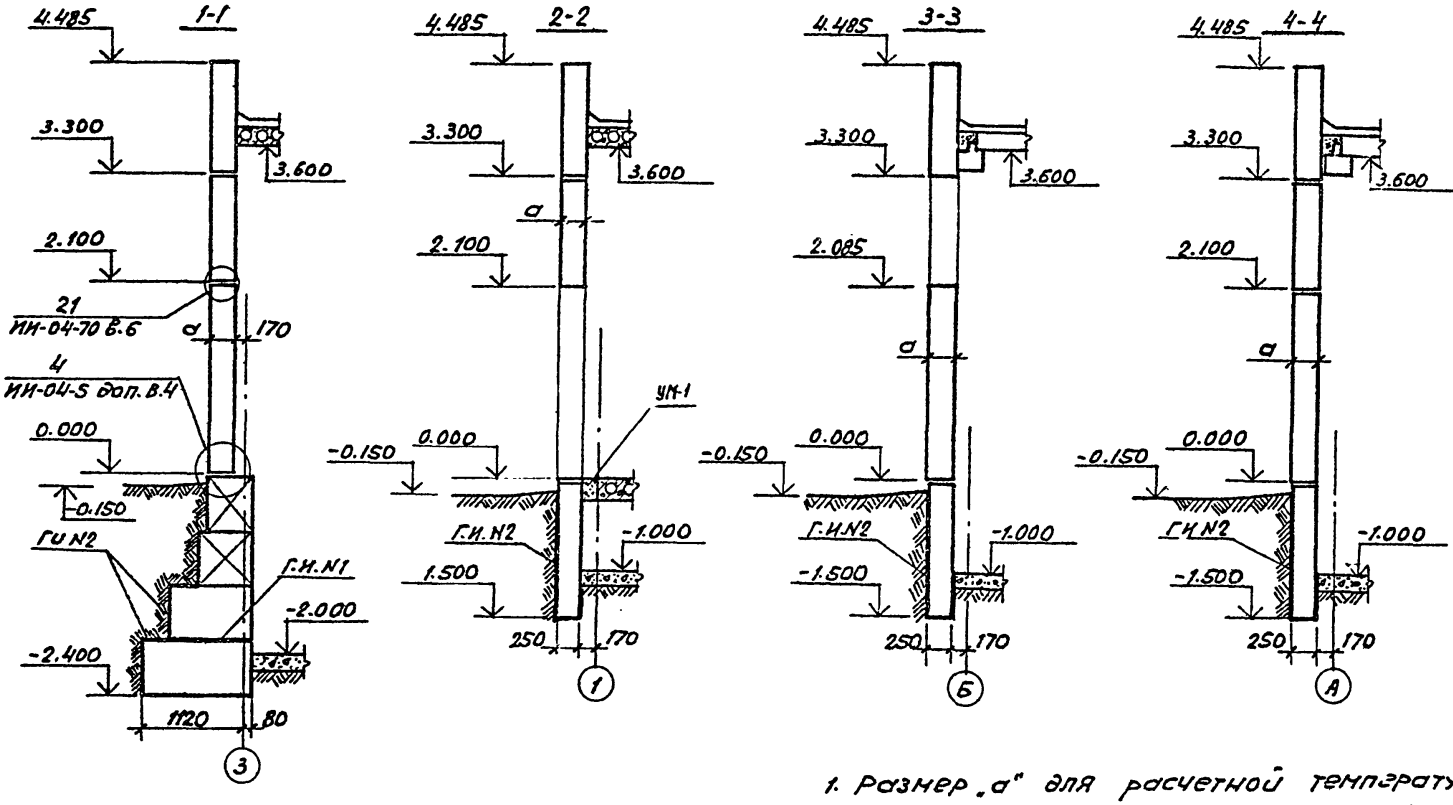

1. Размер „а" для расчетной температуры наружного воздуха $t^н$=-21°С равен 250 мм, для $t^н$=-26°С - а=300 мм.

				903-4-25 АС		
				Унифицированные инженерные сооружения размещаемые в жилых кварталах (тепловые узлы т.п. насосные) для строительства на территории БССР		
Привязан				УТП для нужд горячего водоснабжения и отопления стены из панелей	Стадия	Лист	Листов
	Нач. нас.	Пирогов			Р	15	
	Гл. констр.	Власов					
	ГАП	Браун		Сечения 1-1, 2-2, 3-3, 4-4	БЕЛГОСПРОЕКТ г. Минск		
	Гип	Ткин					
	Ст. инж.	Эрлерт					
Инв. №	Техник	Дубатовка					

Копировал: СА, 1112-01 Формат А2

Инв. № подл. | Подпись и дата | Взам. инв. №

Спецификации стеновых панелей

для расчетной температуры наружного воздуха -21°С

Поз. обозначение	Обозначение	Наименование	Кол	Масса ед. кг	Примечание
	ИИ-04-5 вып 5	НУ1-12	8	210	
	—— " ——	Н-4-21	1	270	
	—— " ——	Н-12-21	6	700	
	—— " ——	НП-60-12	4	2030	
	—— " ——	Н-18-12	4	690	
	—— " ——	Н-12-12	2	400	
	—— " ——	Н-60-21	1	3560	
	ИИ-04-5 вып.16	НП-90-12	2	3090	
	—— " ——	Н-90-12	2	3090	
	—— " ——	Н-90-21	1	5440	
	ИИ-04-5 вып 12А	Ц-64-15пр	1	3240	
	ИИ-04-5 вып 12А	Ц-64-15Л	1	3240	
	—— " ——	Ц-64-6Л	2	1210	
	—— " ——	Ц-64-6пр	1	1210	
	—— " ——	Ц-61-15Л	1	3000	
	—— " ——	Ц-31-15пр	1	1590	
	Лист 33	Н-60-21-1	1	3560	
	Лист 34	Н-60-21-2	1	3560	прим. при привязке
	ИИ 04-5 Вып 5	НУ-1-21	4	350	

для расчетной температуры наружного воздуха -26°С

Поз. обозначение	Обозначение	Наименование	Кол	Масса ед. кг	Примечание
	ИИ-04-5 Вып. 6	НУ1-12	8	270	
	—— " ——	Н-4-21	1	300	
	—— " ——	Н-12-21	6	820	
	—— " ——	НП-60-12	4	2390	
	—— " ——	Н-18-12	4	710	
	—— " ——	Н-12-12	2	470	
	—— " ——	Н-60-21	3	4200	
	ИИ-04-5 Вып 17	НП-90-12	2	3650	
	—— " ——	Н-90-12	2	3650	
	—— " ——	Н-90-21	1	6430	
	ИИ-04-5 Вып. 12А	Ц-64-15пр	1	3240	
	—— " ——	Ц-64-15Л	1	3240	
	—— " ——	Ц-64-6Л	2	1210	
	—— " ——	Ц-64-6пр	1	1210	
	—— " ——	Ц-61-15Л	1	3000	
	—— " ——	Ц-31-15пр	1	1590	
	Лист 33	Н-60-21-1	1	4200	
	Лист 34	Н-60-21-2	1	4200	Прим. при прив.
	ИИ-04-5 Вып.6	НУ-1-21	4	470	

Привязан

Инв. №

Нач. маст.	Пирогов		20.09.91
Гл. констр.	Власов		11.11
ГАП	Брагун		11.09.91
ГИП	Иткин		24.09.91
Ст. инж.	Эрперт		11.09.91

903-4-25 АС

Унифицированные инженерные сооружения, размещаемые в ми...х кварталах (тепловые узлы т.п (насосные) для строительства на территории БССР

ЦТП для нужд горячего водоснабжения и отопления стены из панелей


Стадия	Лист	Листов
Р	16	

Спецификации стеновых панелей для расчетных температур наружного воздуха -21° -26°


БЕЛГОСПРОЕКТ г. Минск

Копировал Лавшин 1112-01 Формат 12


Схема перекрытия на отм -0.270, -0.600

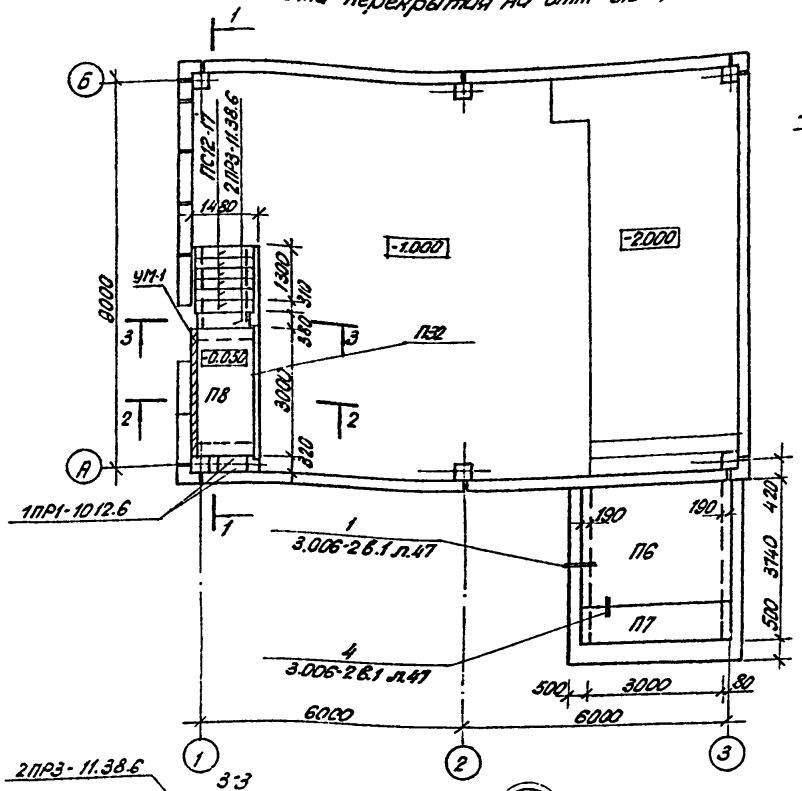

1-1

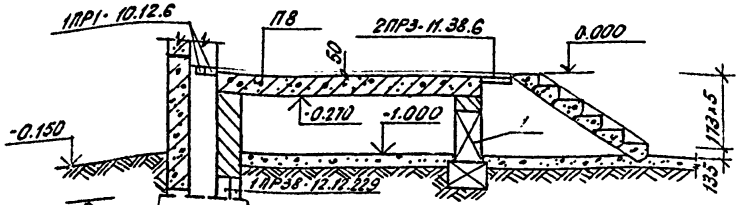


2-2

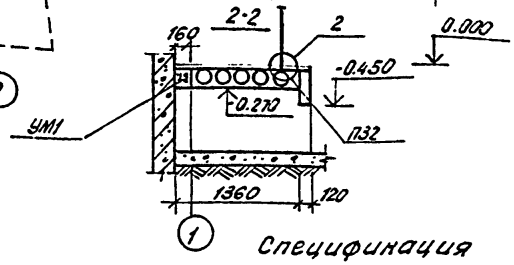


Спецификация

Поз. обозначение	Обозначение	Наименование	Кол	Масса ед.м.	Примечание
УМ1	лист 23	Монолитный уч. УМ-1	1	-	
ПБ	серия 3.006-2в.II-2	Плита П27-8	1	6.32	
П7	"	П27д-8	1	1.56	
ПВ	Серия 1.141-1 в 10	Плита ПС30-12	1	1.080	
1	ГОСТ 13579-78	ФБС-12.В 3-Т	1	0.46	
	серия 1.138-10 в.1	1ПР1-10.12.в	2	0.025	
	серия 1.138-10 в.2	2ПРЗ-11.38.в	1	0.072	
	серия 1.225-2 в.5	прогон П32	1	0.380	
	серия 1.155-1.6.1	ступени ПС12-17	6	0.130	

3-3

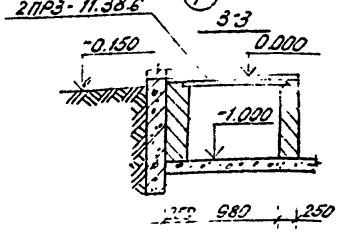

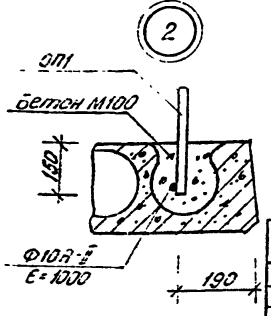

Привязан:

Инв.N

Нач.маст.	Пирогов		2.09.91
Гл.конст.	Власов		2.09.91
Гап	Браун		2.09.91
Гип	Ипнин		24.09.91
Ст.инж.	Эрнерт		16.09.91
Техник	Дубатовка		20.09.91

903-4-25 АС-

Унифицированные инженерные сооружения размещаемые в жилых кварталах (типовые узлы, т.н. насосные) для строительства на территории СССР

ЦТП для нужд горячего водоснабжения и отопления стены из панелей.


Стадия	Лист	Листов
Р	17	


Схема перекрытия на отм -0.270, -0.600 Сечения 1-1; 3-3 Узел 2.


БЕЛГОССПРОЕКТ г. Минск


1112-01 Копировал: Яницкая Формат 12

Инв.№ подл. | Подпись и дата | Взам.инв.№

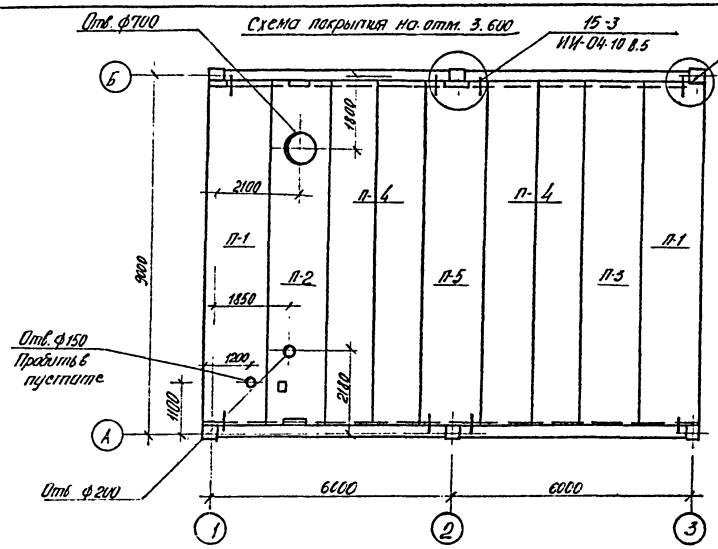

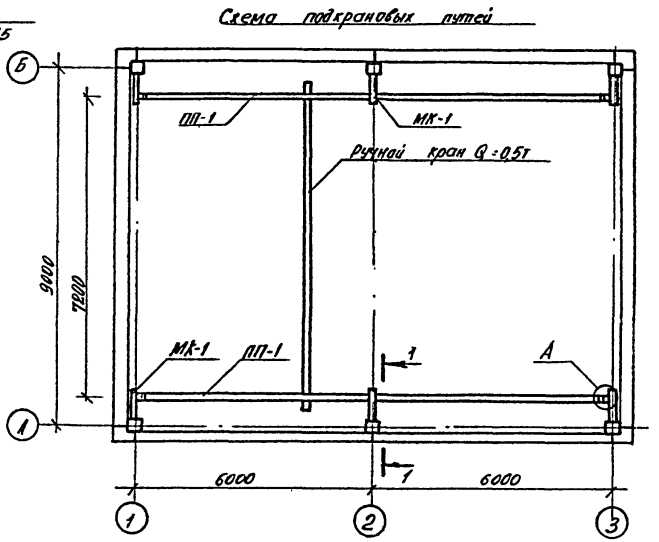

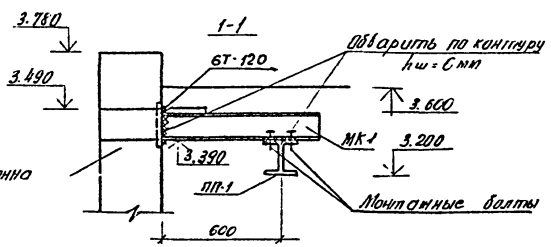

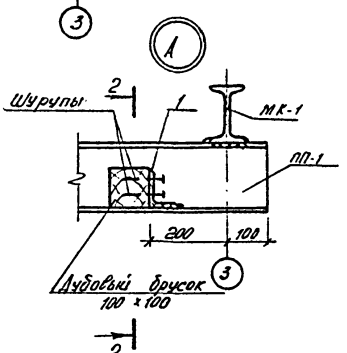

1. Сварка ручная электродуговая по ГОСТ 5264-69 и ГОСТ 11534-75 Электроды Э-42А ГОСТ 9467-75.
2. Балки ПП-1 и МК-1 установить до монтажа плит покрытия.
3. Металлоизделия окрасить за 2 раза эмалями типа ПФ-120 грунтовка ГФ-020.
4. Элементы включены в спецификацию на листе 19АС.
5. Для обслуживания кран-балки использовать переносную лестницу-стремянку.

2-2



				903-4-25	АС
Нач. отд.	Пухов			Унифицированные инженерные сооружения, размещаемые в жилых кварталах (тепловые узлы т.п. насосные) для строительства на территории БССР	
Гл. констр.	Власов			ЦТП для нужд горячего водоснабжения и отопления Стены из панелей	Стадия: Р; Лист: 18; Листов:
ГАП	Браун				
ГИП	Иткин				
Ст. инж.	Эрлерт			Схема покрытия. Схема подкрановых путей	БЕЛГОСПРОЕКТ г. Минск
Техник	Дубатовка				

Привязан

Инв. №

1112-01 формат 12

Инв. № подл. | Подпись и дата | Взам. инв. №

Гл. ар. ОПС Арзамасов 12.2.88
Нач. ар. ОВК Науменко 11.3.88
Рук. гр. ВК Войтенкова 21.9.88

Спецификация соединительных элементов

Поз. обозначение	Обозначение	Наименование	Кол.	Масса ед.кг	Примечание
ММД 27	ИИ-04-10 В.5	Монтажная деталь ММД 27	2	0.386	
ММД 25	——— " ———	——— " ——— ММД 25	4	0.722	
ММД 26	——— " ———	——— " ——— ММД 26	4	0.095	
ММД 28	——— " ———	——— " ——— ММД 28	1	1.22	
ММД 30	——— " ———	——— " ——— ММД 30	4	3.78	
ММН-14	ИИ-04-10 В.6	ММН-14	50	0.24	
ММН-7	——— " ———	——— " ——— ММН-7	20	2.06	
ММН-10	——— " ———	——— " ——— ММН-10	8	13.40	
ММН-17	——— " ———	——— " ——— ММН-17	4	1.57	
ММН-4	——— " ———	——— " ——— ММН-4	64	0.47	
ММН-3	——— " ———	——— " ——— ММН-3	44	0.46	
ММН-6	——— " ———	——— " ——— ММН-6	12	0.67	
ММН-1	——— " ———	——— " ——— ММН-1	26	1.68	
ММД-4	ИИ-04-8 Вып.7	ММД-4	6	8.50	
Г1.	ГОСТ 8570-72*	Уголок ∠100×63×7 ГОСТ 8510-72 ℓ=640 В Ст 3кп ГОСТ 535-79	4	0.3	
МК-1	лист 42 АС	МК-1	6	11.0	
	ГОСТ 5781-75	ф10 А-II ℓ=1000	1	0.8	
ГП-1	лист 41 АС	ГП-1	2	224.5	
	ГОСТ 7798-70*	Болт М10×45	12		

Спецификация плит перекрытия и покрытия

Поз. обозначение	Обозначение	Наименование	Кол.	Масса ед.т.	Примечание
П1	ИИ-04-4 В.24	ПК4,5-88.15П	2	4.88	
П2	лист 32 АС	плита П-2	1	4.30	
П3	ИИ-04-4 В.24	ПК4,5-88.15	1	4.10	
П4	——— " ———	ПК4,5-88.12	1	3.10	
П5	——— " ———	ПК4,5-88.17с	1	4.08	

Привязан:

Инв.№:

Нач.маст.	Пирогов		7.84
Гл.инж.стр.	Власов		4.84
ГАП	Браун		11.84
ГИП	Аткин		11.84
Ст.инж.	Эрперт		11.84
Техник	Дубатовка		2.85

903-4-25 АС

Унифицированные инженерные сооружения размещаемые в жилых кварталах (тепловые узлы т.п. насосные) для строительства на территории БССР

ЦТП для нужд горячего водоснабжения и отопления стены из панелей

Стадия	Лист	Листов
Р	19	


Спецификации соединительных элементов и плит покрытия.

БЕЛГОССТРОЙПРОЕКТ г.Минск


Копировал: Цапкалова 1112-01 Формат А2

Инв.№ подл. | Подпись и дата | Взам.инв.№


План кровли

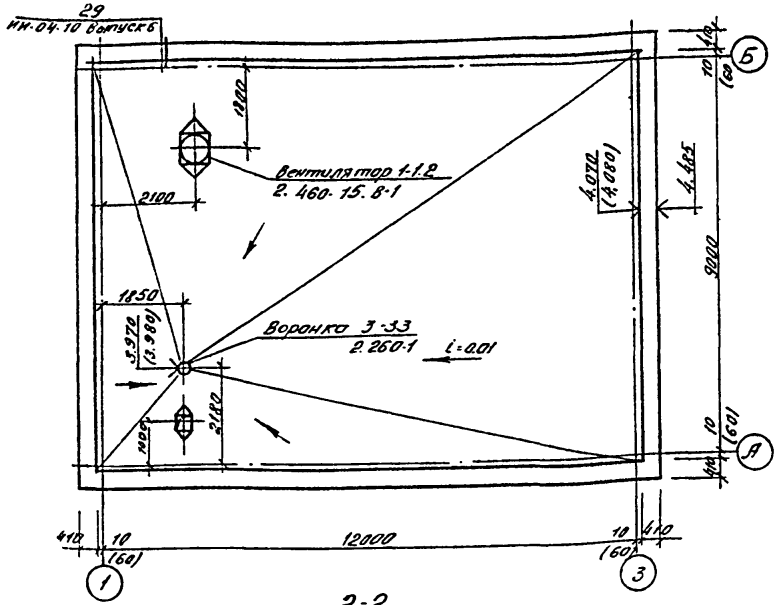


Деталь устройства вентшахты

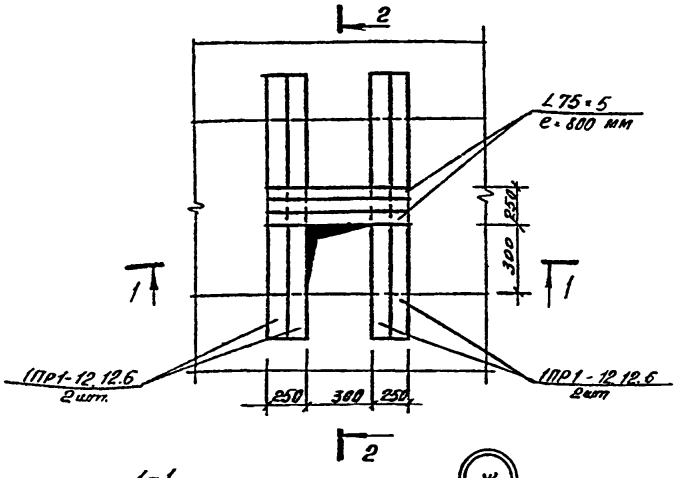


1-1

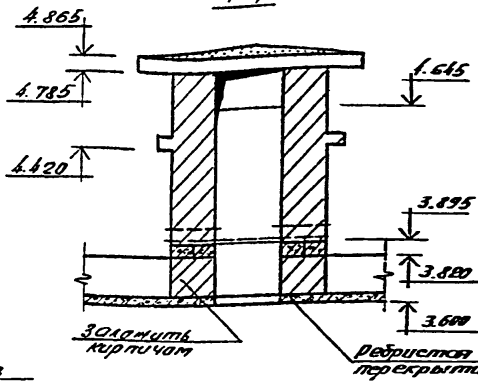

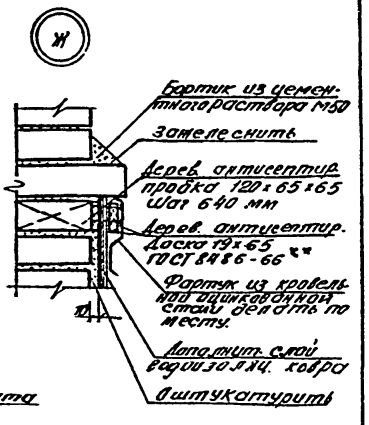

2-2

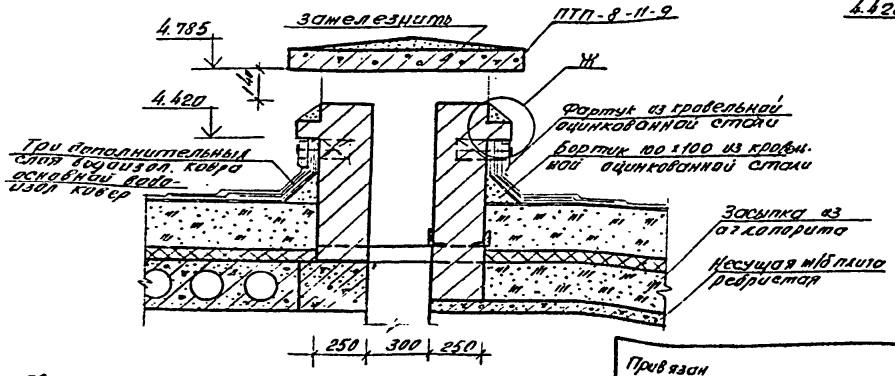

1. Общие указания см. лист -4
2. Деталь установки м/б стаканов под вентилятор см. лист -21
3. Размеры отметки взяты по высоким осям для tн. -26°С

Привязан

Инв №

Нач. тех.	Пирогов		
Гл. констр.	Власов		
ГАП	Брохн		
ГИП	Ильин		
Техн. арх.	Кириленко		

903-4-25 АС

Электрифицированные санитарные сооружения размещаемые в жилых кварталах (тепловые узлы т.п. котельные) для строительства на территории БССР

ЦТП для зимней отопительной водоснабжения и отопления стены из панелей


Стадия	Лист	Листов
Р	20	


План кровли. Деталь устройства вентшахты.

БЕЛГОСПРОЕКТ г. Минск

Копировал: Лебедич 1112-01 Формат 12

Деталь установки железобетонного стакана СБ7А-3

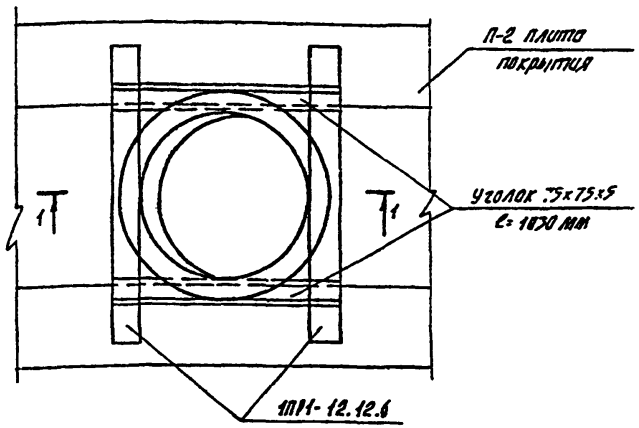

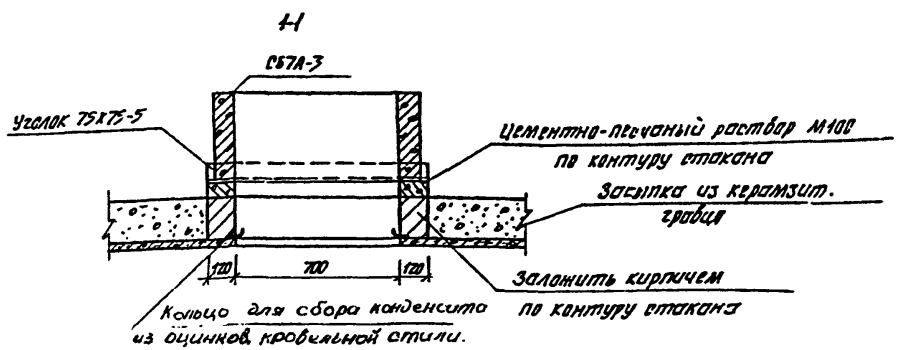

Спецификация элементов вентшахты и установки стакана СБ7А-3

Поз. обозначение	Обозначение	Наименование	Кол.	Масса ед. кг	Примечание
СБ7А-3	1.494-24 в.1	СБ7А-3	1	310	
1ПР1-12.12.6	1.138-10 в.1	1ПР1-12.12.6	6	25	
Уголок 75х75х5	ГОСТ 8509-72*	Уголок $\frac{\text{б-75х75х5 ℓ=1830мм}}{\text{Ст.3кп ГОСТ 535-79}}$	2	6.0	
L75х5	——— " ———	——— " ——— ℓ=800мм	2	5.0	
ПТП8-11-9	1.243-2	ПТП8-11-9	1	198	

1. Данный лист рассматривать совместно с листом 20

Инв. № подл. | Подпись и дата | Взам. инв. №

Привязан

Инв. №

Нач. маст.	Поросов	
Гл. констр.	Власов	
ГАП	Брачун	
ГАП	Ипкин	
Ст. инж.	Эрлих	

903-4-25 АС

Унифицированные санитарные сооружения размещаемые в жилых кварталах (тепловые узлы т.п. насосные) для строительства на территории БССР

ЦТП для нужд горячего водоснабжения и отопления отдельно из панелей


Стадия	Лист	Листов
Р	21	

Деталь установки железобетонного стакана СБ7А-3.

БЕЛГОСПРОЕКТ г. Минск

Копировал Цапкалева 1112-01 Формат А2

Монтажная схема фризовых камней

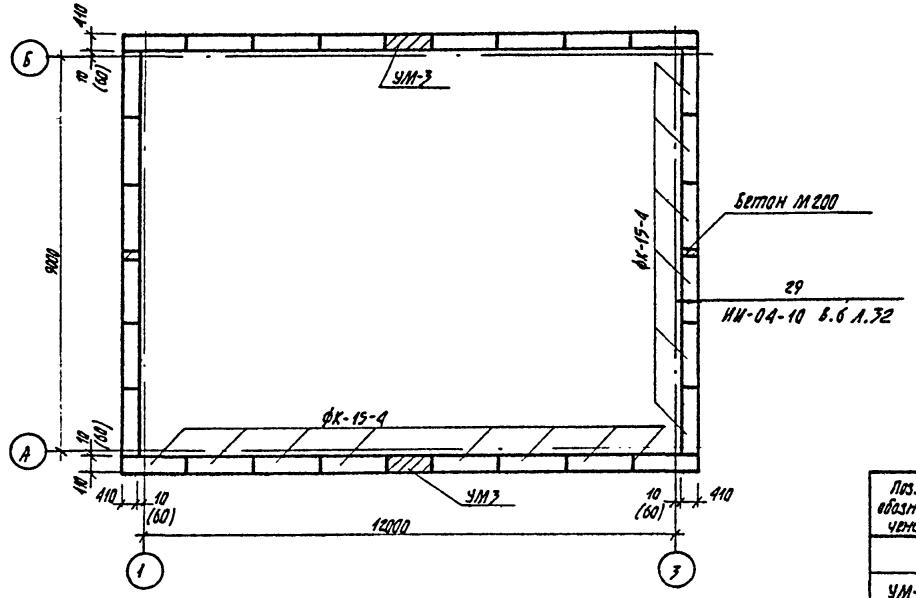

Спецификация элементов

Поз. обозначение	Обозначение	Наименование	Кол.	Масса ед.	Примечание
	ИИ-04-4. Вып. 4	ФК-15-4	29	0.100	
УМ-3	Лист 23	Монолитный участок УМ3	2		
		Бетон М200, м³	0.01		


1. Размеры в скобках даны для стен толщиной 300 мм.


				903-4-25 АС		
				Унифицированные инженерные сооружения размещаемые в жилых кварталах (тепловые узлы т.п. насосные) для строительства на территории БССР		
Привязан				ЦТП для нужд горячего водоснабжения и отопления стены из панелей	Стадия	Лист	Листов
					Р	22	
				Монтажная схема фризовых камней	БЕЛГОСПРОЕКТ г. Минск		


Инв. №


Нач. маст. Пирогов 28.09.87
Гл. конст. Власов 19.10.87
ГАП Браун 19.09.87
ГИП Ильин 24.09.87
Ст. инж. Эрперт 20.10.87
Техник Дубатовка 20.10.87


Копировал Цаткалюк 1112-01 формат А2

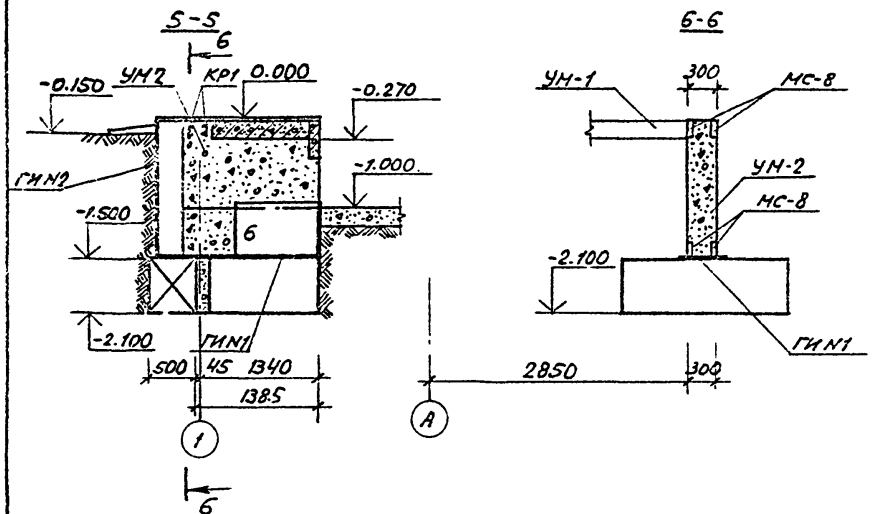

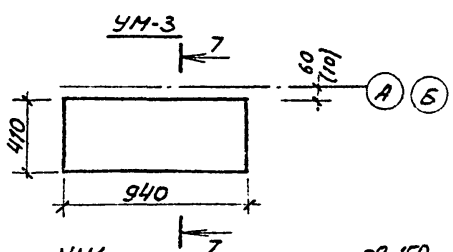

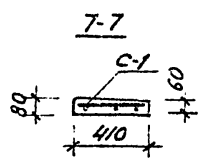

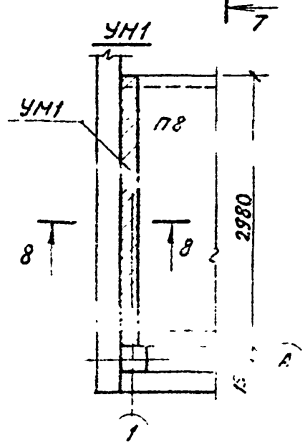

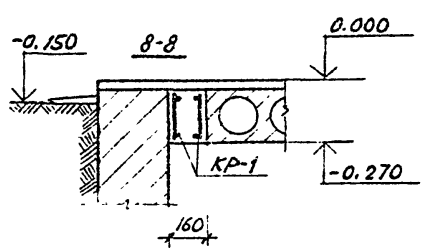

Спецификация на монолитные участки УМ-1; УМ-2; УМ-3

Поз. обозначение	Обозначение	Наименование	Кол.	Масса ед., кг	Примечание
		УМ-1	1	—	
	Лист 39	КР1	2		
		Бетон М 200 м³	0.1	11.3	
		УМ-2	1	—	
	ИИ-04-2 в. 12 4.1	МС-8	4	2.65	
		Бетон М200 м³	0.5	—	
		УМ-3	2		
	Лист 40	С-1	1	0.4	
		Бетон М 200	0.04	—	

1. Монолитный участок УМ-1 бетонировать после установки стеновых цокольных панелей.
2. Сечение 5-5 обозначено на схеме фундаментов см. лист 10
3. Блоки стен подвала включены в спецификацию на листе 10
4. Размеры в скобках даны для стеновых панелей толщ. 250.

Взам. инв. № | Подпись и дата | Инв. № подл.

Привязан			
Инв. №			
Нач. маст.	Пирогов		
Гл. констр.	Власов		
ГАП	Браун		
Гип	Ткин		
Ст. инж.	Эпперт		

903-4-25 АС

Унифицированные инженерные сооружения размещаемые в жилых кварталах (тепловые узлы т. п. насосные) для строительства на территории БССР

ЦТП для нужд горячего в[одоснабжения] и отопления ... панелей


Участки монолитные УМ-1, УМ-2, УМ-3. Сечения 5-5 ÷ 8-8

Стадия	Лист	Листов
Р	23	


Белгоспроект г. Минск

Формат А2


Монтажная схема балок перекрытия приямка

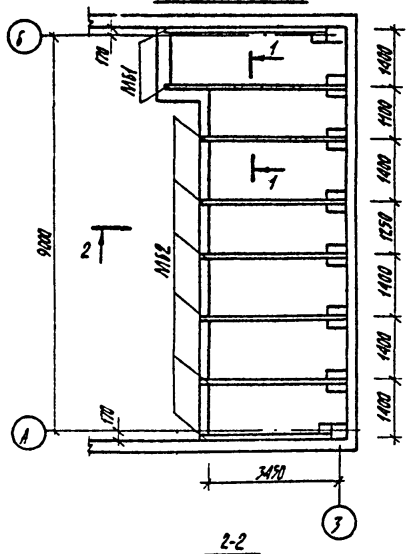


Монтажная схема перекрытия приямка

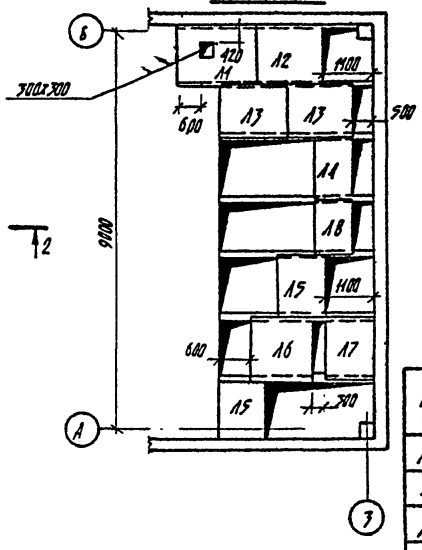

1-1

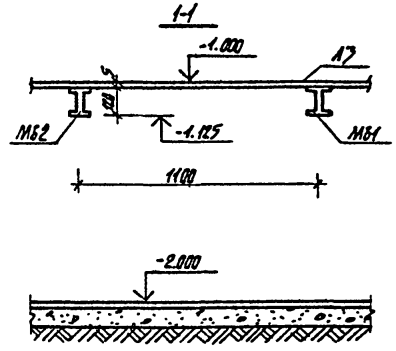

2-2

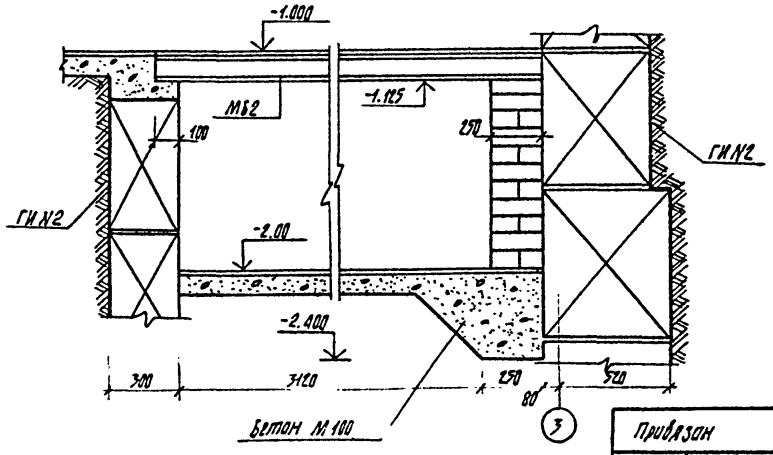

Спецификация элементов перекрытия приямка

Поз. обозначение	Обозначение	Наименование	Кол.	Масса ед. кг	Примечание
М61	ГОСТ 8239-72	Двутавр 12 ГОСТ 8239-72 Сталь 3 ГОСТ 535-79	2	50.8	l=4340
М62	——"——	——"——	6	39.9	l=3470
А1	Лист 36	металлич. лист А1	1	73.9	
А2	——"——	——"—— А2	1	73.9	
А3	——"——	——"—— А3	2	62.2	
А4	——"——	——"—— А4	1	42.6	
А5	——"——	——"—— А5	2	47.3	
А6	——"——	——"—— А6	1	64.6	
А7	——"——	——"—— А7	1	51.9	
А8	——"——	——"—— А8	1	38.1	
		Бетон М100, м³	0.8		

Привязан

Инв. №

Нач. маст.	Пирогов		22.09.91
Гл. конст.	Власов		13.09.91
ГАП	Браун		19.09.91
ГИП	Иткин		19.09.91
Ст. инж.	Эрлерт		19.09.91
Техник	Лабатова		20.09.91

903-4-25 АС

Унифицированные инженерные сооружения размещаемые в малых кварталах (тепловые узлы т.п. насосные) для районов строительства на территории БССР


ЦТП для нужд горячего водоснабжения и отопления стены из панелей	Стадия	Лист	Листов
	Р	24	

Монтажная схема перекрытия приямка. Сечения.

БЕЛГОСПРОЕКТ г. Минск

Копировал Исаков 1112-01 Формат А2

КВК-366-14-1 (К-1)

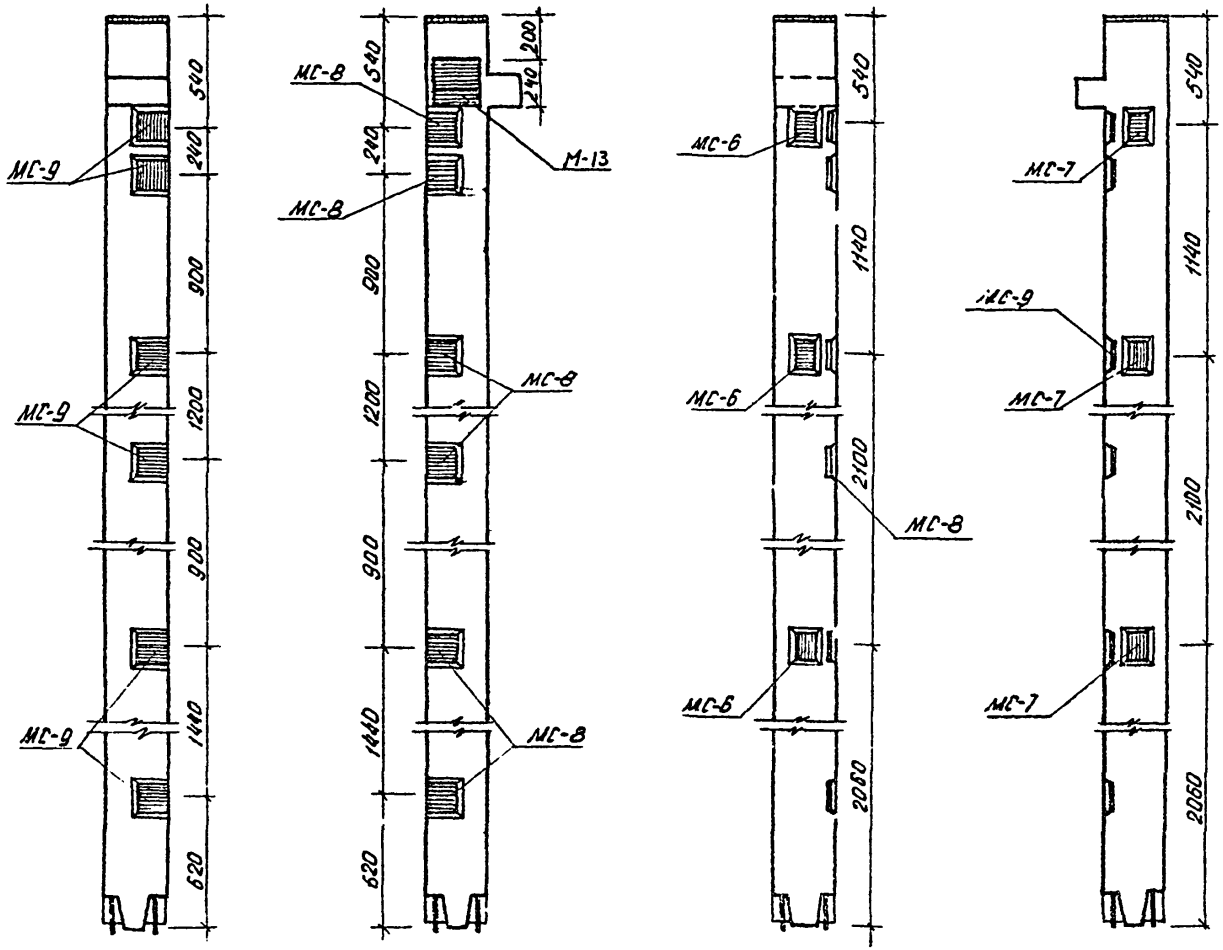

1. Спецификацию дополнительных закладных деталей и выборку стали смотреть на листе 31

Привязан:

Инв. №

Нач. маст.	Пирогов		
Гл. конст.	Власов		
ГАП	Брицун		
ГИП	Иткин		
Ст. инж.	Эрлерт		
Техник	Дубстодола		

903-4-25 АС

Унифицированные инженерные сооружения размещаемые в жилых кварталах (тепловые узлы т.п. насосные) для строительства на территории БССР

УТП для нужд горячего водоснабжения и отопления стеновых панелей

Стадия	Лист	Листов
Р	25	


КВК-366-14-1 (К-1)

БЕЛГОСПРОЕКТ г. Минск

Копировал: Кедрова 1112-01 Формат 12

Инв. № подл. | Подпись и дата | Взам. инв. №

КВК-366-14-1а (К-1а)

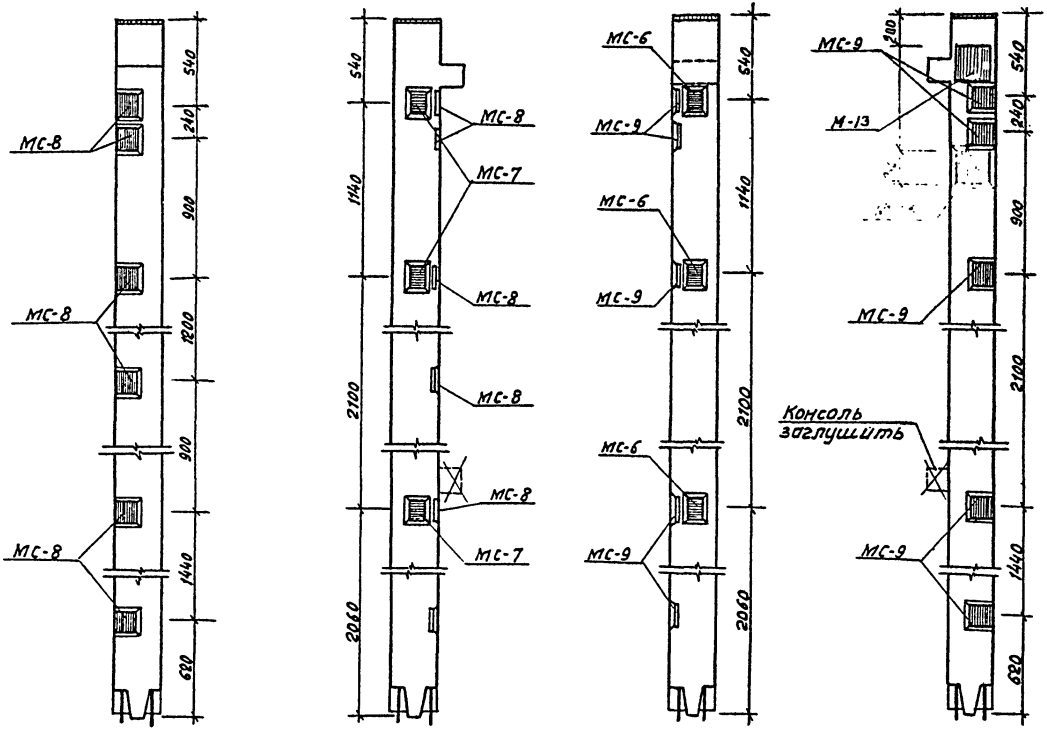



1 Спецификацию дополнительных закладных деталей и выборку стали смотреть на листе 31.


Привязан				903-4-25	АС	
				Унифицированные инженерные сооружения размещаемые в жилых кварталах (тепловые узлы т.п. насосные) для строительства на территории БССР		
				ЦТП для нужд горячего водоснабжения и отопления стены из панелей	Стадия	Лист	Листов
					Р	26	
Инв.№				КВК-366-14-1а (К-1а)	БЕЛГОСПРОЕКТ г.Минск		


Нач.маст.	Пирогов	23.09.93
Гл.констр.	Власов	1.12.1.94
ГАП	Браун	17.09.93
ГИП	Иткин	21.09.93
Ст.инж.	Эрлерт	6.09.94
Техник	Лубатовска	20.05.94

Копировал Федтенко 1112-01 Формат 12

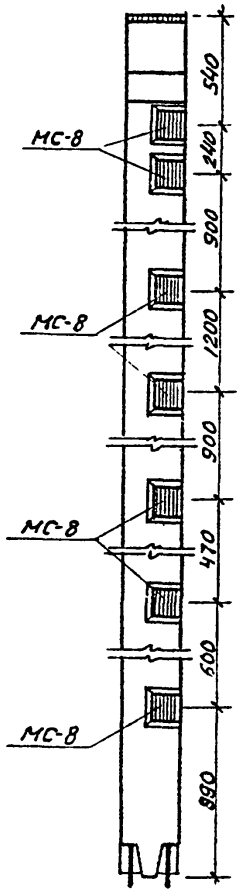

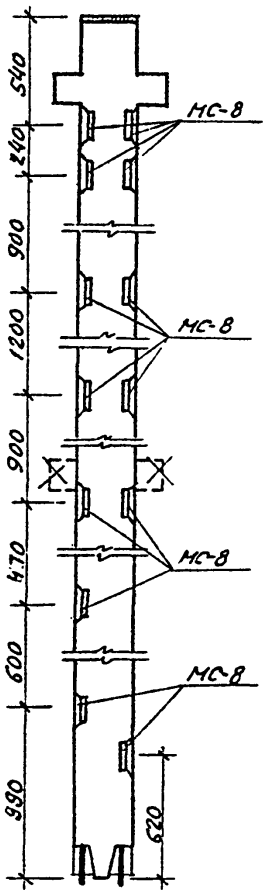

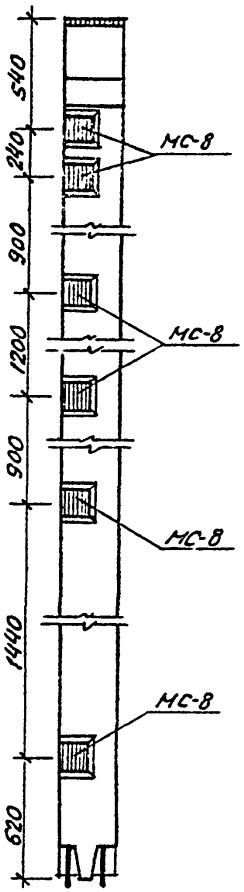

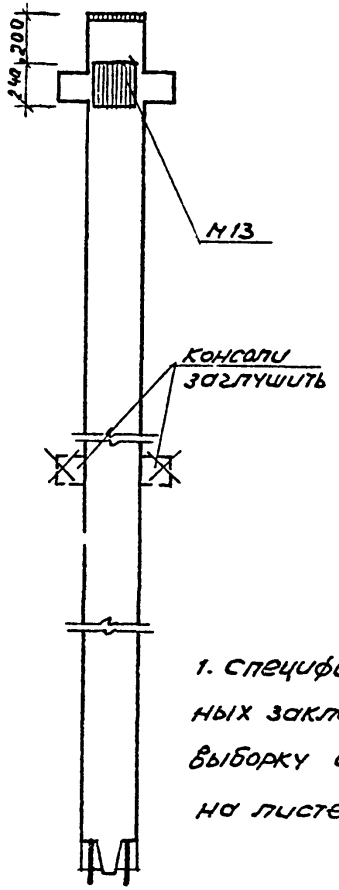



1. Спецификацию дополнительных закладных деталей и выборку стали смотреть на листе 31


					903-4-25 АС		
					Унифицированные инженерные сооружения размещаемые в жилых кварталах (тепловые узлы т.п. насосные) для строительства на территории БССР		
Привязан				Нач.маст.	Пирогов	12.09.91	ЦТП для нужд горячего водоснабжения и отопления стены из панелей	Стадия	Лист	Листов
				Гл.констр.	Власов	14.09.91		Р	27	
				ГАП	Браун	14.09.91				
				ГИП	Ткин	14.09.91	КВР-366-14-1 (К-2)	БЕЛГОСПРОЕКТ г. Минск		
				Ст.инж.	Эрперт					
Инв.№				Техник	Дубатовка					
							Копировал Сх. 1112-01	Формат А2		


Инв.№ подл. | Подпись и дата | Взам.инв.№

КВР-366-14-1а) (К-2а)

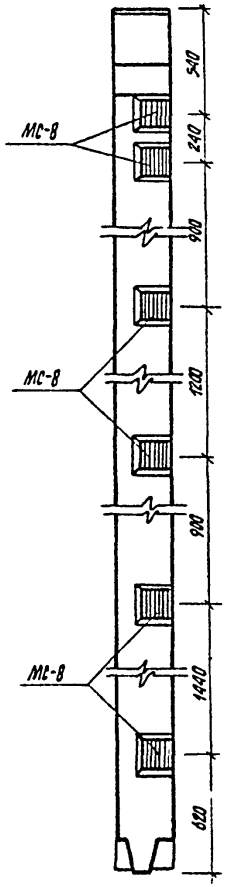

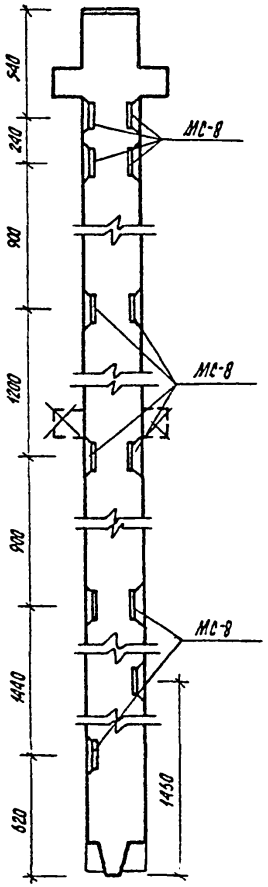

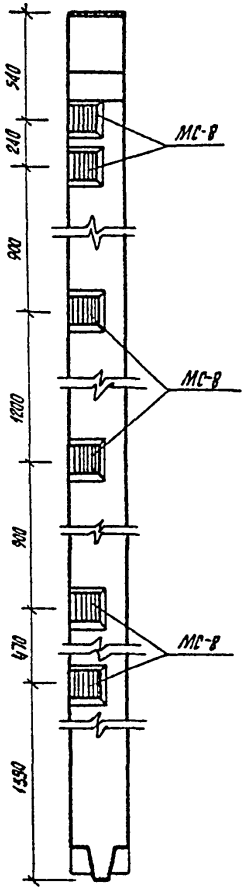

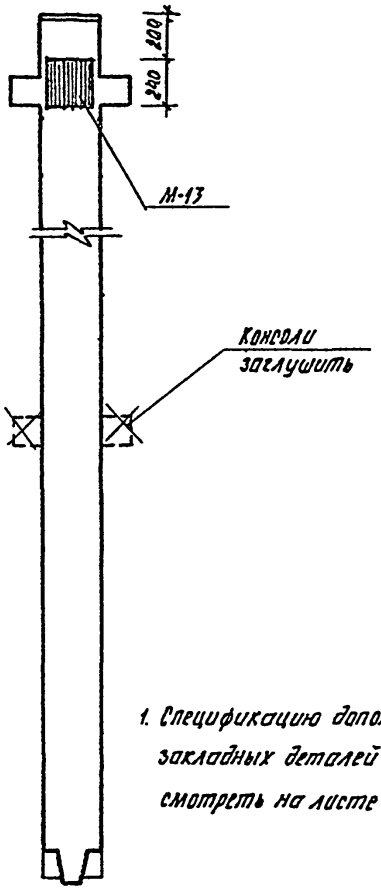


1. Спецификацию дополнительных закладных деталей и выборку стали смотреть на листе 31.

					903-У-25 АС		
					Унифицированные инженерные сооружения размещаемые в шаговых кварталах (тепловые узлы т.п. насосные) для строительства на территории БССР			
Привязан :				Нач.маст	Дорогов		3.08	ЦТП для нужд горячего водоснабжения и отопления	Стадия	Листа	Листов
				Гл.констр.	Власов		11.9.91		Р	28	
				ГАП	Брацун		11.9.91				
				ГИП	Иткин		11.9.91	КВР-366-14-1а (К-2а)	БЕЛГОСПРОЕКТ г. Минск		
Инв. №				Спец.инж.	Эрперт		11.9.91				
				Техник	Хубатова		11.9.91				

Копировал: Шкалова 1112-01 Формат 12

Инв. № подл. | Подпись и дата | Взам. инв. №

НВН-372-14-1 (К-3)

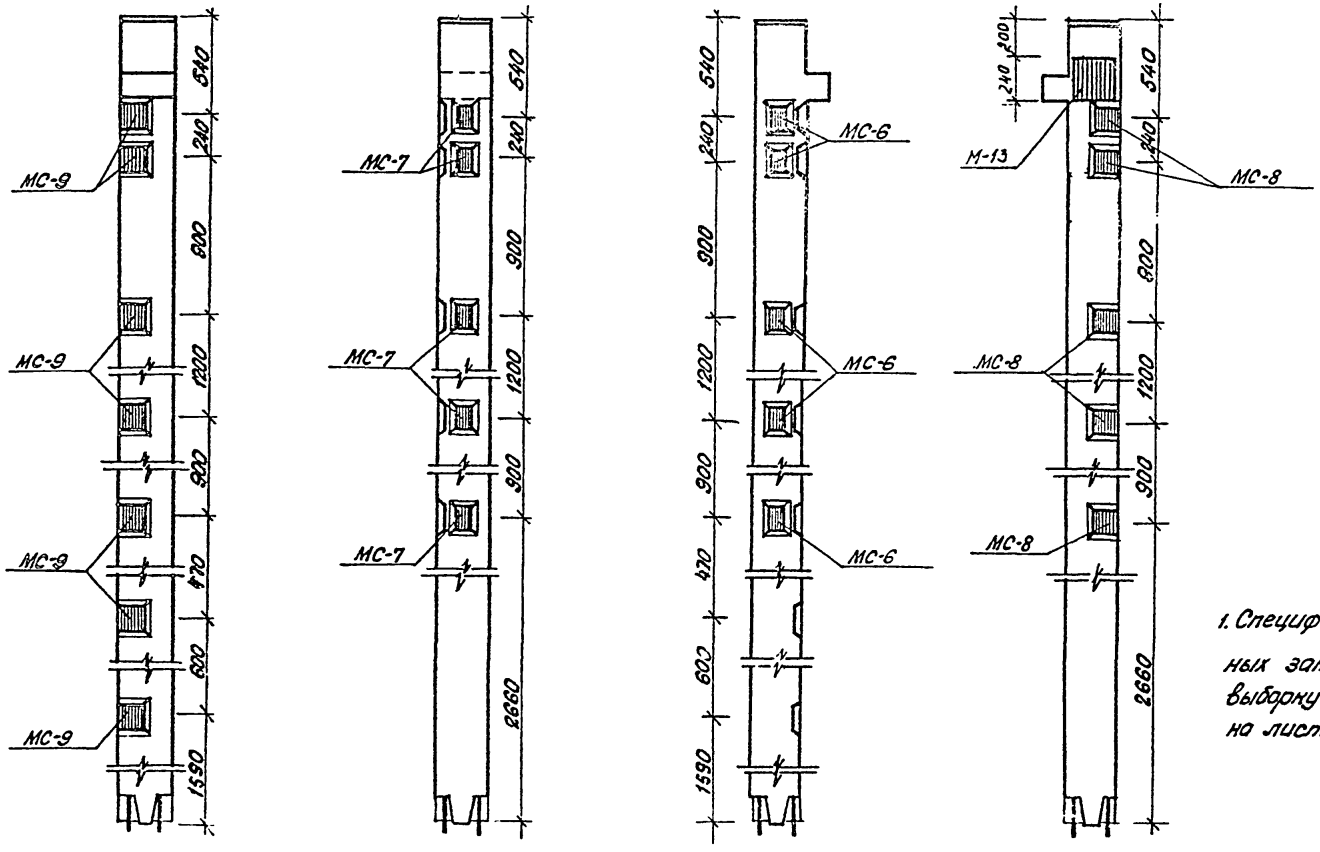


1. Спецификацию дополнительных закладных деталей и выборку стали смотреть на листе. 31

					903-4-25 АС-		
					Унифицированные инженерные сооружения размещаемые в жилых кварталах (тепловые узлы, п.п. насосные) для строительства на территории БССР.			
Привязан					ЦТП для нужд горячего водоснабжения и отопления. Стены из панелей.	Стадия	Лист	Листов
		Нач.маст	Пирогов			Р	29	
		Гл.инж.	Власов					
		Гап	Брсун					
		Гип	Утнин		НВ.Н-372-14-1 (К-3)	БЕЛГОСПРОЕКТ г. Минск		
		Ст.инж.	Эрнерт					
Инв.N		Техник	Дубатовка					

1112-01 Копировал: Яницкая Формат 12

КВК-372-14-1а К-3а

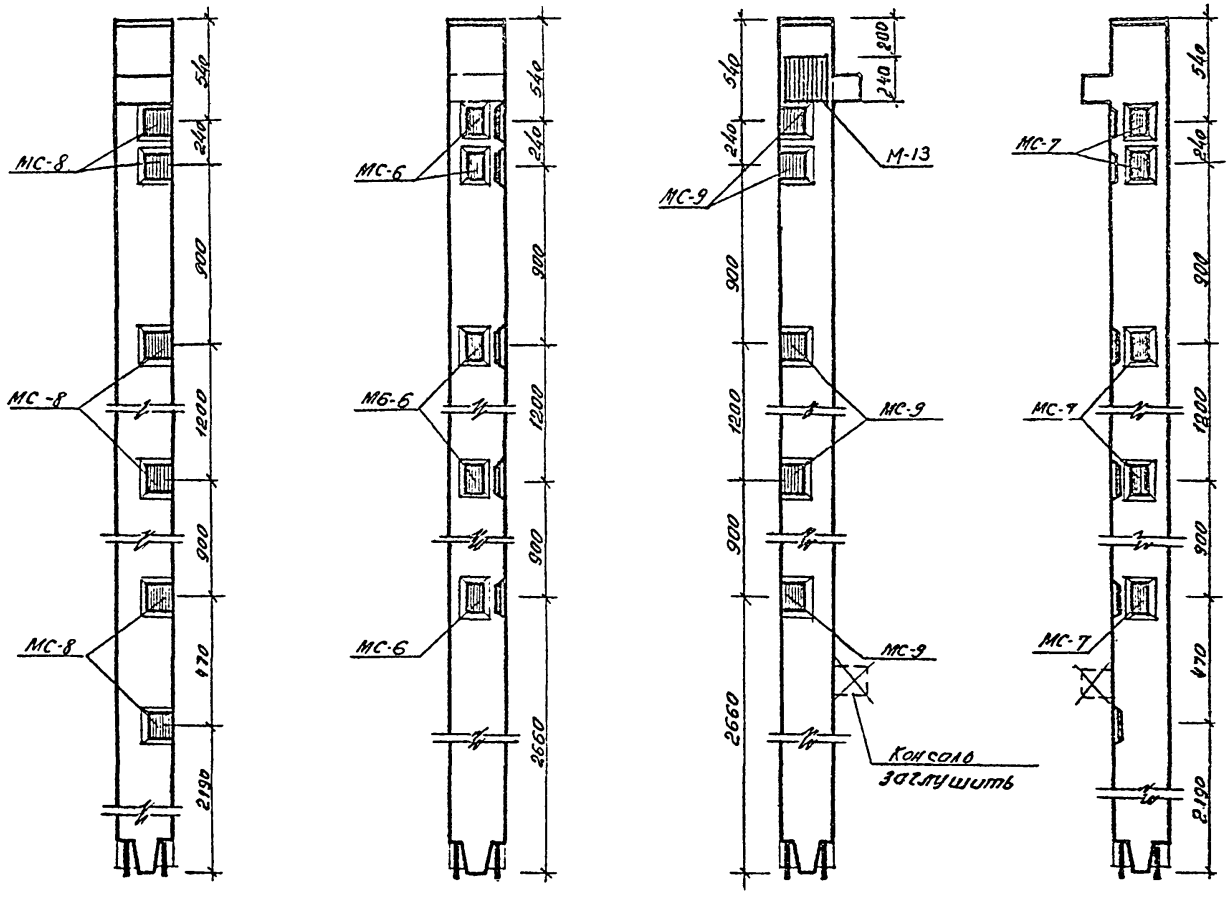

1. Спецификацию дополнительных закладных деталей и выборку стали смотреть на листе. 31.

				903-4-25 АС		
				Унифицированные инженерные сооружения, размещаемые в жилых кварталах (тепловые узлы т.п. насосные) для строительства на территории БССР		
Привязан				ЦТП для нужд горячего водоснабжения и отопления стены из панелей	Стадия: Р	Лист: 30	Листов:
				КВК-372-14-1а (К-3а)	БЕЛГОСПРОЕКТ г. Минск		
Инв. №							
	Нач. отд.	Пирогов					
	Гл. констр.	Власов					
	ГАП	Браун					
	ГИП	Иткин					
	Ст. инж.	Эрперт					
	Техник	Дубатовка					

Копировал Либинин 1112-01 Формат 12

Спецификация дополнительных закладных деталей на колонны К-1, К-2, К-3, К-1а, К-2а, К-3а

Эрмаз	Зона	Позиция	Обозначение	Наименование	Кол.	Примечание
1	2	3	4	5	6	7
				КВК-366-14-1 (К-1)		
			ИИ-04-2 в.7	КВК-366-14	1	1350кг
			ИИ-04-2 в.10 ч.2	М-13	1	6.85кг
			ИИ-04-2 в.12 ч.1	МС-6	3	2.07кг
			"	МС-7	3	2.07кг
			"	МС-8	6	2.65кг
			"	МС-9	9	2.65кг
				КВК-366-14-10 (К-10)		
			ИИ-04-2 в.7	КВК-366-14	1	1350кг
			ИИ-04-2 в.12 ч.1	МС-6	8	2.07кг
			"	МС-7	3	2.07кг
			"	МС-8	6	2.65кг
			"	МС-9	6	2.65кг
			ИИ-04-2 в.10 ч.2	М-13	1	6.85кг
				КВР-366-14-1 (К-2)		
			ИИ-04-2 в.7	КВР-366-14	1	1370кг
			ИИ-04-2 в.12 ч.1	МС-8	13	2.65кг
			ИИ-04-2 в.10 ч.2	М-13	1	6.85кг
				КВР-366-14-1а (К-2а)		
			ИИ-04-2 в.7	КВР-366-14	1	1370кг
			ИИ-04-2 в.12 ч.1	МС-8	12	2.65кг
			ИИ-04-2 в.10 ч.2	М-13	1	6.85кг
				КВК-372-14-1 (К-3)		
			ИИ-04-2 в.8	КВК-372-14	1	1510кг
			ИИ-04-2 в.10 ч.2	М-13	1	6.85кг
			ИИ-04-2 в.12 ч.1	МС-6	5	2.07кг
			"	МС-7	5	2.07кг
			"	МС-8	5	2.65кг
			"	МС-9	7	2.65кг
				КВК-372-14-1а (К-3а)		
			ИИ-04-2 в.8	КВК-372-14	1	1510кг
			ИИ-04-2 в.10 ч.2	М-13	1	6.85кг
			ИИ-04-2 в.12 ч.1	МС-6	5	2.07кг
			"	МС-7	5	2.07кг
			"	МС-8	6	2.65кг
			"	МС-9	5	2.65кг

Ведомость расхода стали на элемент, кг

Марка элемента	Изделия закладные									Всего
	Арматура класса					Прокат марки				
	AIII					ВСт3кл.2				
	ГОСТ 5.1459-72*					ГОСТ 103-76				
	Ф10	Ф12	Ф16	Ф18	Итого	10х120	10х180	12х200	Итого	
К-1	3.12	2.16	9.6	0.178	15.06	9.3	30.15	4.51	43.96	59.02
К-1а	3.12	2.16	7.68	0.178	13.14	9.3	24.12	4.51	37.93	51.07
К-2	—	2.16	8.32	0.178	10.66	—	26.13	4.51	30.64	41.30
К-2а	—	2.16	7.68	0.178	10.02	—	24.12	4.51	28.63	38.65
К-3	5.2	2.16	7.68	0.178	15.22	15.5	24.12	4.51	44.13	59.35
К-3а	5.2	2.16	7.04	0.178	14.68	15.5	22.11	4.51	42.12	56.7

Привязан

Инв.N

Нач.маст.	Пирогов		
Гл.конст.	Власов		
Гол.	Браун		
Гип	Уткин		
Стинж.	Эпперт		
Техник	Л. Затовло		

303-4-25 АС

Унифицированные электрические сооружения различные (в т.ч. котлотельные, тепловые узлы, т.п. морозные) для строительства на территории СССР


ЦТП для нужд горячего водоснабжения и отопления здания из панелей

Спецификация дополнительных закладных деталей на колонны. Ведомость расхода стали.


Стадия	Лист	Листов
Р	31	

БЕЛГОСПРОЕКТ г. Минск

1112-01 Копировал: Яницкая Формат А2

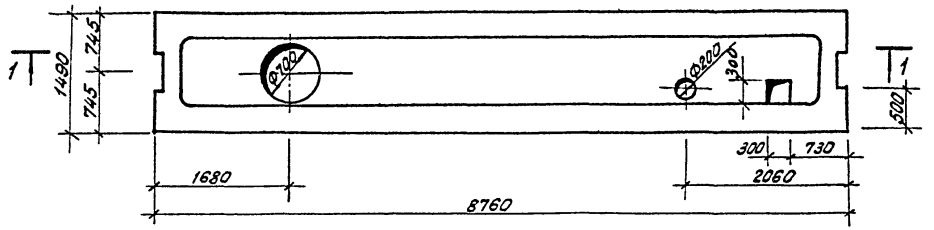

1-1

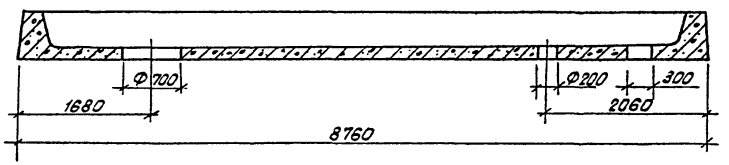


1. Плита П-2 выполняется аналогично плите ПРВ-88.15с по серии ИИ-04-4 в.24 и отличается от нее наличием отверстий.

					903-4-25 АС		
					Унифицированные инженерные сооружения, размещаемые в жилых кварталах (тепловые узлы, ТП, насосные) для строительства на территории СССР		
Привязан:			Нач.маст.	Тирагов		ЦТП для нужд горячего водоснабжения и отопления стены из панелей.	Стадия: Р	Лист: 32	Листов:
			Гл.инж.пр.	Власов					
			Гап	Браун					
			Гип	Ильин		Плита П-2	БЕЛГОСПРОЕКТ г. Минск		
			Ст.инж.	Эпперт					
Инв.N			Техник	Дубоставка					

Инв.№подл. | Подпись и дата | Взам.инв.№

1112-01 Копировал: Яницкая Формат 12

Н-60-21-1

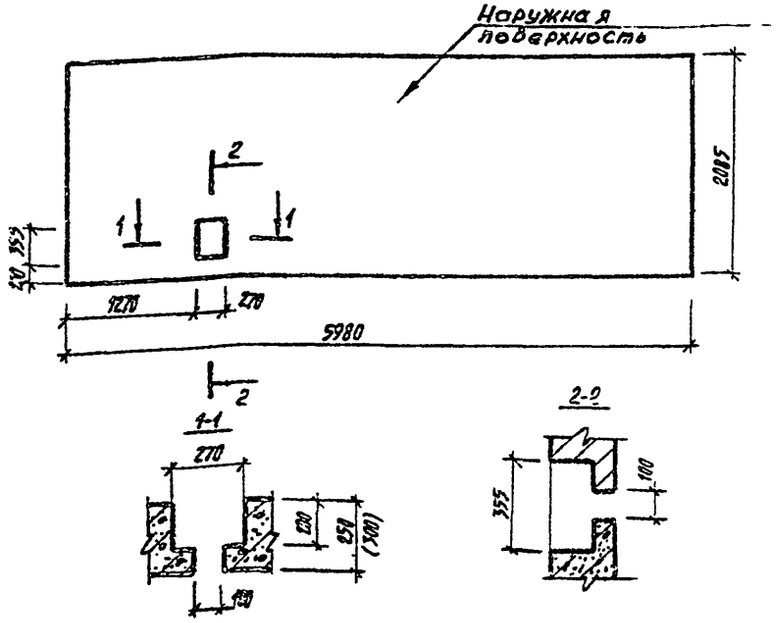

1. Панель Н-60-21-1 отличается от типовой панели по серии ИИ-04-4 в. 5,6 наличием отверстий


Привязан

Инв. №

		903-4-25		АС	
		Унифицированные инженерные сооружения размещаемые в жилых кварталах (тепловые узлы т.п. насосные) для строительства на территории БССР			
Нач. маст.	Гирогозов				
Гл. констр.	Блосов	ЦТП для нужд горячего водоснабжения и отопления стены из панелей	Стадия	Лист	Листов
ГАП	Броун		Р	33	
ГИП	Ихкин				
Ст. инж.	Эргерт	Н-60-21-1	БЕЛГОСПРОЕКТ г. Минск		
Техник	Дубатовка				

Копировал Цопкалова Формат А4

Н-60-21-2

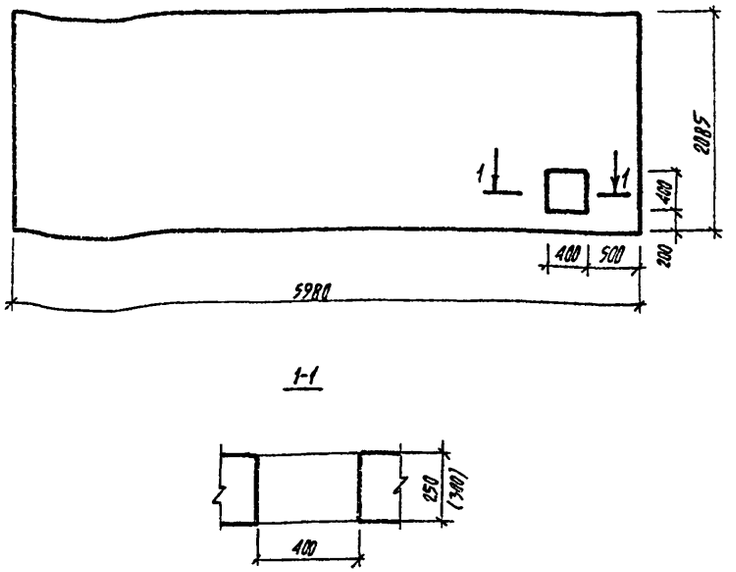


1. Панель Н-60-21-2 отличается от типовой панели по серии ИИ-04-4 в. 5,6 наличием отверстий

Привязан

Инв. №

		903-4-25		АС	
		Унифицированные инженерные сооружения размещаемые в жилых кварталах (тепловые узлы т.п. насосные) для строительства на территории БССР			
Нач. маст.	Пирогов				
Гл. констр.	Блосов	ЦТП для нужд горячего водоснабжения и отопления стены из панелей	Стадия	Лист	Листов
ГАП	Броун		Р	34	
ГИП	Ихкин				
Ст. инж.	Эргерт	Н-60-21-2	БЕЛГОСПРОЕКТ г. Минск		
Техник	Дубатовка				

Копировал Цопкалова 1112-01 Формат А4

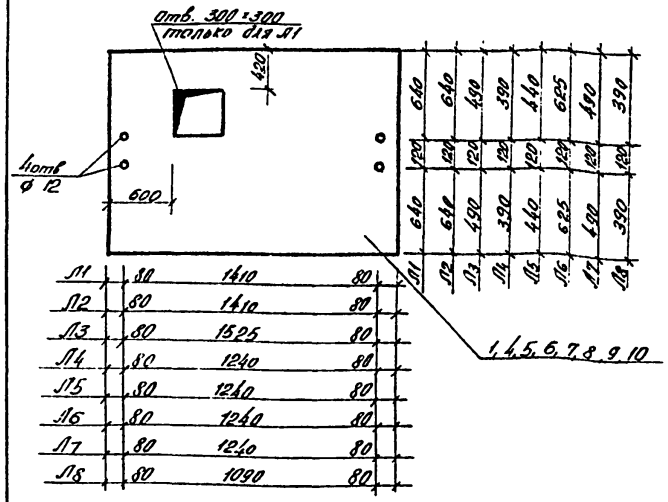

Л1	80	1410	80
Л2	80	1410	80
Л3	80	1525	80
Л4	80	1240	80
Л5	80	1240	80
Л6	80	1240	80
Л7	80	1240	80
Л8	80	1090	80

Привязан

Инв. №

Взам. инв. №

Подпись и дата

Инв. № подл.

903-4-25 АС

Унифицированные инженерные сооружения, размещаемые в жилых кварталах (тепловые узлы т/п надземные) для строительства на территории БССР

Нач. маст.	Гирсов		8.09.81
Гл. констр.	Власов		8.09.81
ГИП	Браун		7.09.81
ГИП	Минин		7.09.81
Ст. инж.	Эрнсдт		11.09.81
Техник	Лубоцкова		14.09.81

ЦТП для нужд горячего водоснабжения и отопления стены из панелей


Стадия	Лист	Листов
Р	35	

Листы перекрытия прямо. Л-1 ÷ Л-8 (заготовки)


БЕЛГОСПРОЕКТ г. Минск

Копировал Либшиц

Формат 11

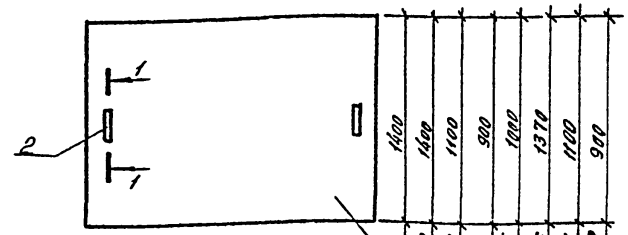

Л1	1570
Л2	1570
Л3	1685
Л4	1400
Л5	1400
Л6	1400
Л7	1400
Л8	1250

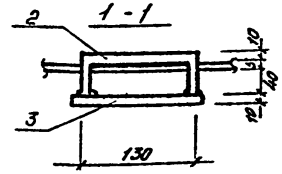

Привязан

Инв. №

Взам. инв. №

Подпись и дата

Инв. № подл.

903-4-25 АС

Унифицированные инженерные сооружения, размещаемые в жилых кварталах (тепловые узлы т/п надземные) для строительства на территории БССР

Нач. маст.	Пирогов		8.09.81
Гл. констр.	Власов		8.09.81
ГИП	Браун		7.09.81
ГИП	Минин		7.09.81
Ст. инж.	Эрнсдт		11.09.81
Техник	Лубоцкова		14.09.81

ЦТП для нужд горячего водоснабжения и отопления стены из панелей

Стадия	Лист	Листов
Р	36	

Листы перекрытия прямо. Л-1 ÷ Л-8

БЕЛГОСПРОЕКТ г. Минск

Копировал: Либшиц 1112-С1 Формат 11

Формат	Зона	Поз.	Обозначение	Наименование	Кол.	Примечание
				Лист Л1		
		1	ГОСТ 8568-77*	Сталь рифленая б=5мм	1	73,4 кг
		2	ГОСТ 5781-75	ф10 AI ℓ=260	2	0,32 кг
		3	"	ф10 AI ℓ=140	2	0,172 кг
				Лист Л2		
		4	ГОСТ 8568-77*	Сталь рифленая б=5мм	1	73,4 кг
		2	ГОСТ 5781-75	ф10 AI ℓ=260	2	0,32 кг
		3	"	ф10 AI ℓ=140	2	0,172 кг
				Лист Л3		
		5	ГОСТ 8568-77*	Сталь рифленая б=5мм	1	64,7 кг
		2	ГОСТ 5781-75	ф10 AI ℓ=260	2	0,32 кг
		3	"	ф10 AI ℓ=140	2	0,172 кг
				Лист Л4		
		6	ГОСТ 8568-77*	Сталь рифленая б=5мм	1	48,1 кг
		2	ГОСТ 5781-75	ф10 AI ℓ=260	2	0,32 кг
		3	"	ф10 AI ℓ=140	2	0,172 кг
				Лист Л5		
		7	ГОСТ 8568-77*	Сталь рифленая б=5мм	1	46,8 кг
		2	ГОСТ 5781-75	ф10 AI ℓ=260	2	0,32 кг
		3		ф10 AI ℓ=140	2	0,172 кг

Привязан

Инв.№

Взам. инв.№

Подпись и дата

Инв.№ подл.

903-4-25 АС

Унифицированные инженерные сооружения размещаемые в жилых кварталах (тепловые узлы т.п. насосные) для строительства на территории БССР

Нач. маст.	Пирогов				
Гл. констр.	Власов				
ГИП	Брадик				
ГАП	Ипкин				
Ст. инж.	Эргарт				
Техник	Амбатовка				

ЦТП для нужд горячего водоснабжения и отопления стены из панелей

Стадия	Лист	Листов
Р	37	

Спецификация листов Л-1 ÷ Л-5

БЕЛГОСПРОЕКТ г. Минск

Копировал Цапкалова формат 11

Формат	Зона	Поз.	Обозначение	Наименование	Кол.	Примечание
				Лист Л6		
		8	ГОСТ 8568-77*	Сталь рифленая б=5мм	1	64,1 кг
		2	ГОСТ 5781-75	ф10 AI ℓ=260	2	0,32 кг
		7		ф10 AI ℓ=140	2	0,112 кг
				Лист Л7		
		9	ГОСТ 8568-77*	Сталь рифленая б=5мм	1	51,4 кг
		2	ГОСТ 5781-75	ф10 AI ℓ=260	2	0,32 кг
		3		ф10 AI ℓ=140	2	0,172 кг
				Лист Л8		
		10	ГОСТ 8568-77*	Сталь рифленая б=5мм	1	37,6 кг
		2	ГОСТ 5781-75	ф10 AI ℓ=260	2	0,32 кг
		3		ф10 AI ℓ=140	2	0,172 кг

Привязан

Инв.№

Взам. инв.№

Подпись и дата

Инв.№ подл.

903-4-25 АС

Унифицированные инженерные сооружения размещаемые в жилых кварталах (тепловые узлы т.п. насосные) для строительства на территории БССР

Нач. маст.	Пирогов				
Гл. констр.	Власов				
ГИП	Брадик				
ГАП	Ипкин				
Ст. инж.	Эргарт				
Техник	Амбатовка				

ЦТП для нужд горячего водоснабжения и отопления стены из панелей


Стадия	Лист	Листов
Р	38	

Спецификация листов Л6 ÷ Л-8

БЕЛГОСПРОЕКТ г. Минск

Копировал Цапкалова 1112-01 формат 11

КР1

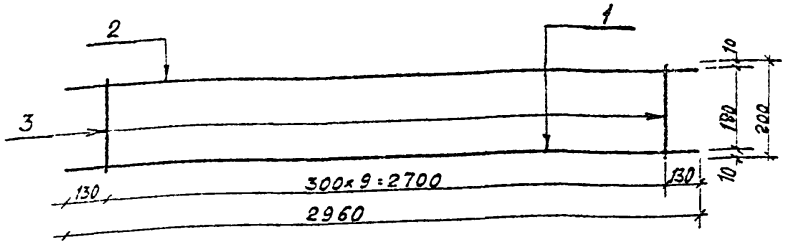

Спецификация

Формат	Зона	Позиц.	Обозначение	Наименование	Кол	Примечание
		1	ГОСТ 5.1459-72*	ф16 AIII ℓ=2960	1	4.67 кг
		2	ГОСТ 5781-75	ф12 AI ℓ=2960	1	2.63 кг
		3	ГОСТ 6727-53*	ф5 BI ℓ=200	10	0.46 кг

1. В графе „Примечание" даны массы одной позиции.

Привязан


Инв. №

903-4-25 АС			
Унифицированные инженерные сооружения размещаемые в жилых кварталах (тепловые узлы т.п. насосные) для строительства на территории БССР			
Нач.маст. Пирогов	ЦТП для нужд горячего водоснабжения и отопления стены из панелей	Стадия	Лист	Листов
Гл.конст. Власов		Р	39	
ГАП	Каркас КР-1	БЕЛГОСПРОЕКТ г. Минск		
ГИП				
Ст.инж. Эрлерт				
Техник Лубатовка				

Взамен инв.№ | Подпись и дата | Инв.№ подл.

Копир. Формат 11

С-1

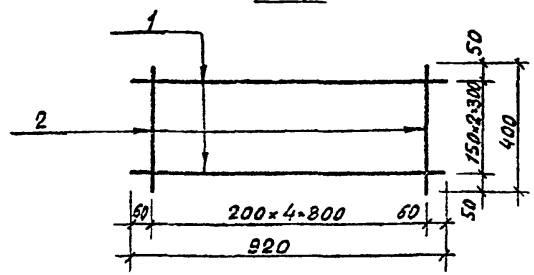

Спецификация

Формат	Зона	Позиц.	Обозначение	Наименование	Кол.	Примечание
		1	ГОСТ 6727-53*	ф4 BI ℓ=920	3	0.09 кг
		2	——— " ———	ф4 BI ℓ=400	5	0.04 кг

1. В графе „Примечания" даны массы одной позиции


Привязан

Инв. №

903-4-25 АС			
Унифицированные инженерные сооружения размещаемые в жилых кварталах (тепловые узлы т.п. насосные) для строительства на территории БССР			
Нач.маст. Пирогов	ЦТП для нужд горячего водоснабжения и отопления стены из панелей	Стадия	Лист	Листов
Гл.конст. Власов		Р	40	
ГАП Браун	Сетка С-1	БЕЛГОСПРОЕКТ г. Минск		
ГИП Иткин				
Ст.инж. Эрлерт				
Техник Лубатовка				


Взамен инв.№ | Подпись и дата | Инв.№ подл.

Копировал Федотенко 1112-01 Формат 11

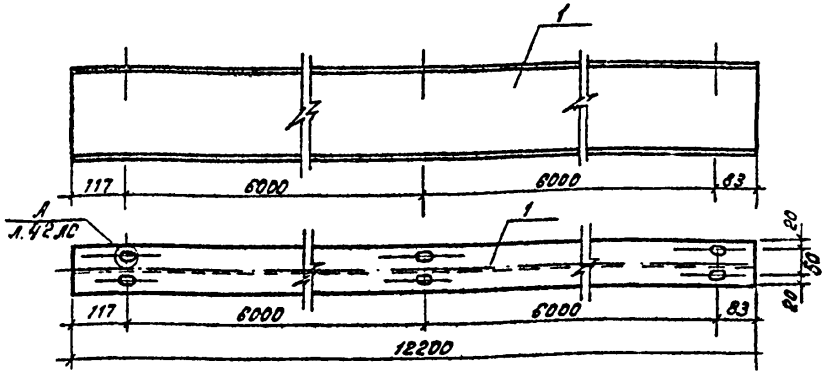


Спецификация

Формат	Зона	Поз	Обозначение	Наименование	Кол.	Примечание
		1	ГОСТ 8239-72	Двутавр 18 ГОСТ 8239-72 / Вст3 сп5 ГОСТ 380-71*	1.	224.5 кг

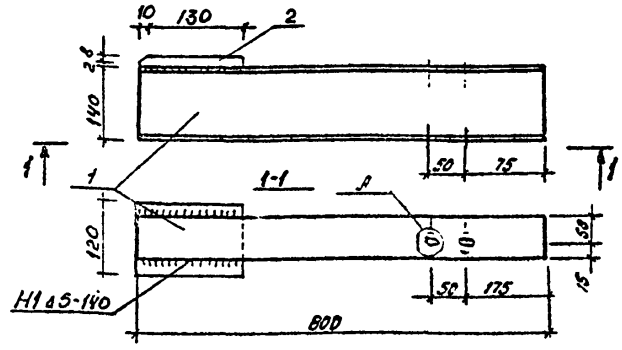

Спецификация

Формат	Зона	Поз	Обозначение	Наименование	Кол.	Примечание
		1	ГОСТ 8239-72	Двутавр 14 ГОСТ 8239-72 / Вст3 сп5 ГОСТ 380-71*	1	11.0 кг
		2	ГОСТ 103-76	Полоса б·2 10×120 L=140 / в.ст.3сп5 ГОСТ 380-71*	1	1.3 кг

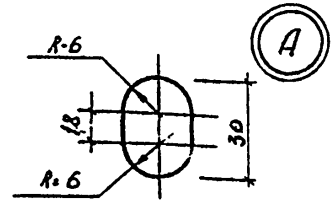

Привязан:

Инв. №

Инв. № подл. | Подпись и дата | Взам. инв. №

Нач. маст.	Пиворов		22.04.81
Гл. констр.	Власов		22.04.81
ГАП	Браун		22.04.81
ГИП	Ткачук		20.04.81
Ст. инж.	Эрперт		20.04.81
Техник	Субботина		20.04.81

903-4-25 АС-

Унифицированные инженерные сооружения размещаемые в жилых кварталах (тепловые узлы т.п. насосные) для строительства на территории БССР

ЦТП для нужд горячего водоснабжения и отопления. Стены из панелей

Стадия	Лист	Листов
Р	41	

ПП-1

БЕЛГОСПРОЕКТ г. Минск

Привязан:

Инв. №

Инв. № подл. | Подпись и дата | Взам. инв. №

Нач. маст.	Пиворов		22.04.81
Гл. констр.	Власов		22.04.81
ГАП	Браун		22.04.81
ГИП	Ткачук		22.04.81
Ст. инж.	Эрперт		22.04.81

903-4-25 АС

Унифицированные инженерные сооружения размещаемые в жилых кварталах (тепловые узлы т.п. насосные) для строительства на территории БССР

ЦТП для нужд горячего водоснабжения и отопления. Стены из панелей


Стадия	Лист	Листов
Р	42	


МК-1

БЕЛГОСПРОЕКТ г. Минск

Копировал: Круглова 1112-01 Формат А1

РМ-1

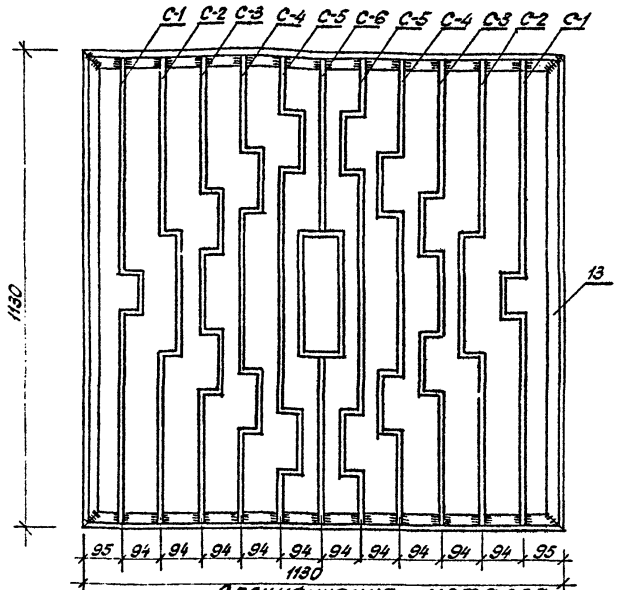

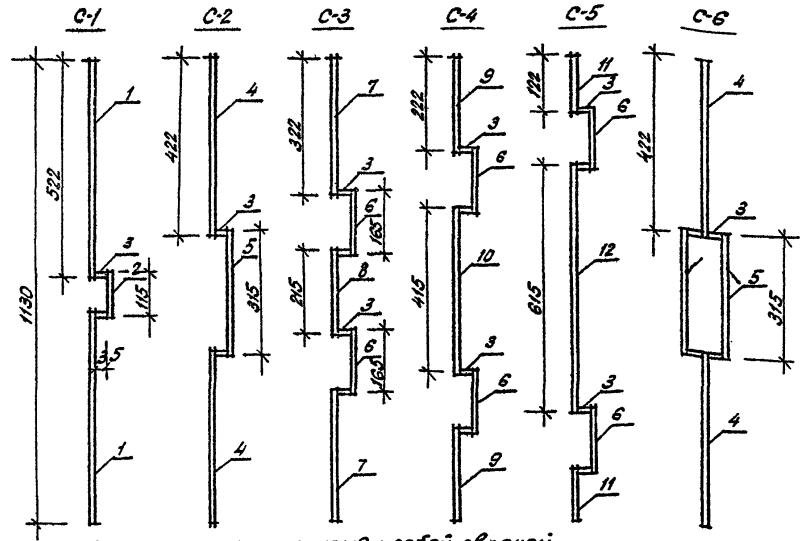

Крепить элементы между собой сварной

Спецификация металла

Формат	Зона	Поз.	Обозначение	Наименование	Кол	Примеч.
		1	ГОСТ 2591-71*	квадрат 60 ГОСТ 2591-71* ст.3 ГОСТ 535-79 L=522	4	3.70кг
		2	"	" L=115	2	0.40кг
		3	"	" L=35	36	2.23кг
		4	"	" L=422	6	4.47
		5	"	" L=315	4	2.22
		6	"	" L=165	12	3.50
		7	"	" L=322	4	2.28
		8	ГОСТ 2591-71*	квадрат 60 ГОСТ 2591-71* ст.3 ГОСТ 535-79 L=245	2	0.76
		9	"	" L=222	4	1.56
		10	"	" L=415	2	1.46
		11	"	" L=122	4	0.86
		12	"	" L=615	2	2.18
		13	ГОСТ 8609-72*	уголок 5-80х50х3 ГОСТ 8609-72* ст.3 сп ГОСТ 535-79 L=1130	4	10.9

1. Решетку крепить к оконному блоку предварительно окрасив нитроэмалью за 2 раза, цвет уточнить при привязке.
2. Общий вес решетки - 36.52 кг.
3. Всего РМ-1 две штуки.

Привязан:

Инв.N

Нач.маст.	Пирогов	
Гл.конст.	Власов	
Гип	Брагин	
Гип	Пугин	
Архит.	Пахорова	

903-4-25 АС

Унифицированные типовые сооружения размещения с учетом квартальных тепловых узлов (в т.ч. модульные) для строительства на территории ВСЕГ

ЦТП для нужд горячего водоснабжения и отопления спены из панелей

Стадия	Лист	Листов
Р	43	

Декоративная решетка РМ-1

БЕЛГОСПРОЕКТ г. Минск

1112-01 Копировал: Яницкая Формат 12

Инв.N подл. | Подпись и дата | Взам.инв.N

Ведомость рабочих чертежей основного комплекта

Лист	Наименование	Примеч.
1	Общие данные (начало)	
2	Общие данные (окончание)	
3	План. Схема системы отопления	

Основные показатели по чертежам отопления и вентиляции

Наименование здания (сооружения), помещения	Объем, м³	Периоды года при $t_н$, °С	Расход тепла, ккал/ч: на отопление	на вентиляцию	на горячее водоснабжение	Общий	Расход холода, ккал/ч	Установленная мощность электродвигателей, квт
ЦТП для нужд горячего водоснабжения и отопления	714.87	−21	14900	—	3000	14900	—	0.75
	726.99	−26	12740	—	3000	15740	—	0.75

Расход металла

Наименование здания (сооружения), помещения	Наименование системы	Всего, т: Сталь (трубы)	Сталь (воздуховоды)	Сталь (нагревательные приборы)	Чугун (нагревательные приборы)	кг на 1м² общей площади: Сталь (трубы)	Сталь (воздуховоды)	Сталь (нагревательные приборы)	Чугун (нагревательные приборы)
ЦТП для нужд горячего водоснабжения и отопления	Отопление $t_н$=-21°	0.049	—	—	0.40	0.40	—	—	3.2
	Отопление $t_н$=-26°	0.049	—	—	0.42	0.40	—	—	3.4

Подтверждаю соответствие привязанного типового проекта действующим нормам и правилам, а также безопасную эксплуатацию сооружения при соблюдении предусмотренных проектом мероприятий.

Главный инженер проекта

Соответствие проекта действующим нормам и правилам, а также безопасную эксплуатацию сооружения при соблюдении предусмотренных проектом мероприятий удостоверяю

Главный инженер проекта Уткин М.Г.

Гл. спец. сект. ОВ Блок И.Я.

Основные данные по чертежам отопления и вентиляции

Наименование здания (сооружения), помещения	Общая площадь здания м²	Удельный расход тепла на 1м² общей площади при $t_{н.-21°C}$ / $t_{н.-26°C}$ ккал/ч	Температура теплоносителя источника °С	Расчетная температура теплоносителя в °С: в системе отопления	в системе теплоснабжения калориферов	Расчетные потери давления в системе отопления кгс/м²
ЦТП для нужд горячего водоснабжения и отопления	126.05	96 / 101	150-70	150-70	—	500

Условные обозначения

Наименование	Обозначение
Подающий трубопровод горячей воды с параметрами t=150	—T1—
Обратный трубопровод горячей воды с параметрами t=70	—T2—
Разтеры воздуховода, материал / количество воздуха	200×200с / 150

Комплектовочные ведомости радиаторов

$t_н$=-21 °С	Количество секций в радиаторах: 4	5	10	23	Всего секций
	Количество радиаторов, шт				
	1	1	2	1	52

$t_н$=-26 °С	Количество секций в радиаторах: 5	5	10	25	Всего секций
	Количество радиаторов, шт				
	1	1	2	1	55

Привязан

Инв. №

Зам. гл. инж.	Янкорчик		25.09.81
Гл. спец. по с.п.	Гулько		25.09.81
ГАП	Браун		25.09.81
ГИП	Уткин		25.09.81
Гл. сант.	Кирзнер		25.09.81
Нач. СТО	Брановицкий		27.09.81
Гл. спец. СТО	Козлов		27.09.81
Гл. спец. ОВ	Блок		27.09.81
Рук. гр.	Наумович		27.09.81
Инженер	Шинкевич		25.09.81

903-4-25 ОВ

Унифицированные инженерные сооружения, размещаемые в жилых кварталах (тепловые узлы, т.п., насосные) для строительства на территории БССР

ЦТП для нужд горячего водоснабжения и отопления (стены из панелей)

Стадия	Лист	Листов
Р	1	3

Общие данные (начало)

БЕЛГОСПРОЕКТ г. Минск

Копировал Совченко 1112-01 Формат 12

Инв. № подл. | Подпись и дата | Взам. инв. №

Спецификация систем отопления и вентиляции

Поз. обозначение	Обозначение	Наименование	Кол	Масса ед. т	Примечание
		Отопление			
1		Трубы стальные водогазопроводные легкие по			
		ГОСТ 3262-75* ф15/ф25	48,0 / 1,0		м
3		Вентили запорные муфтовые 15кч 18п1 ф15	1		
4	NN чертежа СТД 7073 Б	Краны для спуска воздуха конструкции „Маевского"	4		
5		Краны пробковые проходные сальниковые муфтовые латунные 11Б6 БК по ГОСТ 2704-77 ф15	1		
6		Краны пробковые проходные, сальниковые, муфтовые с чугунной заглушкой для спуска воды по ГОСТ 16549-71 ф15	2		
7	ГОСТ 8690-75	Радиаторы отопительные чугунные М140-АО			
		при $t_н$ = -21°С	18,2 / 52		3КМ секц.
		при $t_н$ = -26°С	19,25 / 55		3КМ секц.
		Вентиляция			
1		Вентилятор крышный			
		КЦ3-90 N5	1		компл.
2	1.494-10	решетка щелевая Р150	1		
3		воздуховод металлический 200×200	1		м

Общая часть

Настоящим проектом решаются системы отопления и вентиляции ЦТП. Проект разработан в соответствии с заданием на проектирование. Источником теплоснабжения являются тепловые сети, теплоноситель - вода с параметрами 150°С -70°С.

Проект разработан в соответствии со СНиП II-33-75 „Отопление, вентиляция и кондиционирование воздуха", СНиП II-3-79 „Строительная теплотехника", СНиП II-92-76 „Вспомогательные здания и помещения промышленных предприятий"

Отопление.

Проект разработан для расчетных температур наружного воздуха $t_н$ = -21°С и $t_н$ = -26°С, за основную принята $t_н$ = -26°С

Расчетная внутренняя температура в помещении ЦТП принята +5°С, в санузле +16°С.

Система отопления запроектирована однотрубная, горизонтальная. Трубопроводы отопления прокладываются над полом.

Для отключения системы на подающем трубопроводе устанавливается вентиль, на обратном - пробковый кран.

Удаление воздуха из системы отопления осуществляется воздушными кранами, типа „Маевского".

Опорожнение системы осуществляется спускными кранами, установленными в нижних точках системы отопления.

В качестве нагревательных приборов приняты радиаторы М140-АО

Система отопления монтируется из стальных водогазопроводных легких труб по ГОСТ 3262-75*

Вентиляция.

Вентиляция машинного зала ЦТП - естественная за счет сквозного проветривания через открывающиеся фрамуги.

Для расчета вентиляции приняты параметры наружного воздуха „А"

Для аварийного проветривания машинного зала запроектирован крышный вентилятор КЦ3-90 №5.

Вытяжка из санузла естественная.

Привязан

Инв. №

				904-3-25	08	
				Унифицированные инженерные сооружения, размещаемые в жилых кварталах (тепловые узлы, п. п.), рассчитанные для строительства на территории СССР		
Гл. сант. ин.	Кирзнер		15.9.81	ЦТП для нужд горячего водоснабжения и отопления (стены из панелей)	Стадия	Лист	Листов
Нач. СТО	Вранковицкий		27.8.81		Р	2	
Гл. спец. СТО	Козлов		27.8.81				
Гл. спец. ОВ	Блок		27.8.81				
Рук. гр.	Наумович		27.8.81	Общие данные (окончание)	БЕЛГОСПРОЕКТ г. Минск		
Инженер	Шинкевич		27.8.81				

Копировал 1112-01 Формат А2

План на отм. 0.000


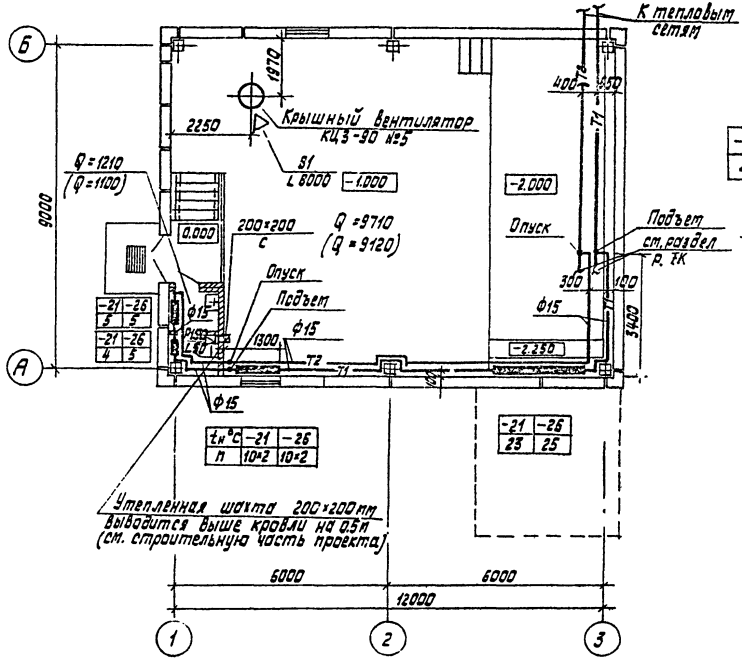


Схема системы отопления

$T_г$ = 150°С $T_о$ = 70°С

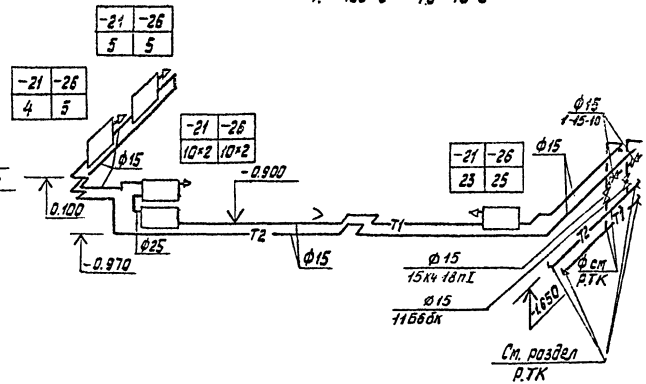

1. Пояснительную записку см. лист 2.
2. Крепление вентилятора к строительной конструкции см. серию 1.494-24.
3. В скобках указаны теплопотери для $t_н$=-21°С.

					903-У-25	ОВ	
					Унифицированные инженерные сооружения, размещаемые в жилых кварталах (тепловые узлы, т.п., насосные) для строительства на территории СССР		
Привязан			Гл.спец.	Кирзнер	ЦТП для нужд горячего водоснабжения и отопления (стены из панелей)	Стадия	Лист	Листов
			Нач.СТО	Бронвицкий		Р	3	
			Гл.спец.сто	Козлов				
			Гл.спец.ОВ	Блок	План. Схема системы отопления.	БЕЛГОСПРОЕКТ г.Минск		
			Рук.гр.	Наумович				
Инв.№			Инженер	Шинкевич				

Копировал Савченко 1112-01 формат А2

Инв.№подл. | Подпись и дата | Взам.инв.№ | ГИП Бобун | ГИП Шинкевич | Гл.спец. Зубов | Гл.спец. Шкус | Гл.спец. Попов | Гл.спец. Сметанин | Гл.спец. Сметанин | Гл.спец. Сметанин

Ведомость чертежей

Лист	Наименование	Стр.	Примечание
1	Общие данные (начало)		
2	Общие данные (продолжение)		
3	Общие данные (продолжение)		
4	Общие данные (окончание)		
5	План на отм. 0.000. Выпуск К1 на ось 1		
	Вариант выпуска К1 на ось А		
6	Разрезы К2. Схемы систем В1, Т3.		
7	План на отм. 0.000. Выпуск К1 на ось 1		
	Вариант выпуска К1 на ось А		
8	Разрезы К3. Схемы систем В1, Т3		
9	Разрезы К2		
10	Автоматический клапан типа „Захлопка" на дренажном выпуске		

Ведомость примененных документов

Обозначение	Наименование	Примечание
4.904-69	Детали крепления санитарно	
	технических приборов и	
	трубопроводов	

Подтверждаю соответствие привязанного типового проекта действующим нормам и правилам, а также безопасную эксплуатацию сооружения при соблюдении предусмотренных проектом мероприятий.

Главный инженер проекта

Соответствие проекта действующим нормам и правилам, а также безопасную эксплуатацию сооружения при соблюдении предусмотренных проектом мероприятий удостоверяю

Главный инженер проекта Ткин М.Г

Начальник сектора „ВК" Пташкова

Основные показатели по чертежам водопровода и канализации

Наименование системы	Потребный напор на вводе м. вод. ст.	Расчетный расход м³/сут.	м³/ч	л/с	при скорости м/с	Установленная мощность электроприемников, кВт	Примечание
В1		0.036	0.01	0.114	2.614	—	
Т3		0.014	0.004	0.078	—	—	

Показатели расхода черных металлов и полиэтилена

Наименование здания (сооружения) помещения	Общая площадь здания м²	Наименование системы	Всего, т			К2 на 1м² общей площади		
			Сталь (трубы)	Чугун (трубы)	Полиэтилен (трубы)	Сталь (трубы)	Чугун (трубы)	Полиэтилен (трубы)
ЦТП	126.05	Хозяйственно-питьевое и горячее водоснабжение В1, Т3	0.183	—	—	1.45	—	—
		Канализация К1	—	0.143	0.021	—	1.13	0.16
		Водостоки К2	—	0.482	—	—	3.82	—

Привязан

Инв. №

Зам. гл. инж.	Вигоручик		14.09.81
Гл. спец. по О.М.	Гулько		14.09.81
ГАП	Браун		14.9.81
ГИП	Ткин		14.09.81
Гл. сант.	Кирзнер		14.9.81
Нач. СТО	Броневицкий		14.9.81
Ст. спец. отд.	Козлов		14.9.81
Гл. спец. эк.	Пташкова		18.9.81
Рук. гр.	Захаретева		18.9.81

903-4-25 ВК

Унифицированные инженерные сооружения, размещаемые в жилых кварталах (тепловые узлы, т.п., насосные) для строительства на территории БССР

ЦТП для нужд горячего водоснабжения и отопления (стены из панелей)

Стадия	Лист	Листов
Р	1	10

Общие данные (начало)

БЕЛГОСПРОЕКТ г. Минск

Копировал Савченко 1112-01 Формат 12

Инв. № подл. | Подпись и дата | Взам. инв. №

Холодное водоснабжение

Снабжение санитарно-технических приборов холодной водой осуществляется от водомерного узла (см. раздел ТК).

Внутренняя водопроводная сеть монтируется из стальных легких оцинкованных водогазопроводных труб по ГОСТ 3262-75*.

Разводящая сеть водопровода прокладывается под потолком на отм. 2.600. Магистральный водопровод ф50мм изолируется:

1. Теплоизоляционная сборная конструкция на основе минераловатных полос с вертикальной слоистостью (ВС) δ=60мм по слою рубероида.
2. Покровный слой из стеклопластика рулонированного несгораемого марки РСТ-Б по ТУ 6-11-145-74

Для поливки территории устанавливается поливочный кран ф15, выключаемый на зиму.

Проект водопровода разработан в соответствии со СНиП II-30-76 „Внутренний водопровод и канализация зданий"

Горячее водоснабжение.

Горячее водоснабжение предусматривается централизованное от водоподогревательной установки.

Внутренняя сеть горячего водоснабжения монтируется из стальных легких оцинкованных водогазопроводных труб по ГОСТ 3262-75*. Трубопровод горячего водоснабжения к умывальнику проклады[illegible] на отм. 2.600.

Канализация.

В здании запроектировано 2 варианта выпусков канализации на ось А и на ось [illegible]. Внутренняя канализация монтируется из чугунных канализационных труб по ГОСТ 6[illegible]-80. Выпускная часть стояка выполнена из безнапорных полиэтиленовых труб по ГОСТ 22689-77

Проект канализации разработан в соответствии со СНиП II-30-76 „Внутренний водопровод и канализация зданий"

Внутренние водостоки.

Отвод дождевых и талых вод с кровли здания предусматривается системой внутренних водостоков в наружную сеть дождевой канализации и на отмостку (вариант).

В наружную сеть дождевой канализации отводятся воды из приямка аварийного и из лотка (для дренажа бойлеров). Для приема дождевых вод на кровле устанавливается водосточная воронка В1.

Выпуски и стояки внутренних водостоков выполняются из чугунных канализационных труб по ГОСТ 6942.3-80, выпуска при варианте на отмостку выполняются из стальных электросварных. труб ф108×4 по ГОСТ 10704-76.

Монтаж сантехустройств производить в соответствии со СНиП III-28-75 „Правила производства и приемки работ."

Привязан

Инв.№

Гл.инж.пр.	Кирзнер		4.88
Нач. СТО	Брановицкий		12.88
Гл.спец.СТО	Козлов		12.88
Гл.спец.сект.	Тишкова		12.88
Рук.гр.	Вакрачева		12.88
Инженер	Маркина		12.88

903-4-25 ВК

Унифицированные сантехнические сооружения, размещаемые в жилых зданиях (тепловые узлы, насосные) для строительства на территории ГДР

УТП для нужд горячего водоснабжения и отопления (отопительная газовая)

Общие данные (продолжение)

Стадия	Лист	Листов
Р	2	

БЕЛГОСПРОЕКТ г.Минск

Копировал Савченко 1112-01 Формат А2

Инв.№подл. | Подпись и дата | Взам.инв.№

Поз. обозначение	Обозначение	Наименование	Кол.	Масса ед. т.	Примечание
		Оборудование			
1	ГОСТ 23759-79*	Умывальники керамические тип I прямоугольные			
		550×420 комплектно со			
		смесителем настольным			
	ТУ 21448-76	с нижней кобрей смешения			
		бутылочным сифоном	1		
2	ГОСТ 22847-77	Унитазы керамические			
		с косым выпуском тарельчатые с высокорасполо-			
		женным смывным бачком	1		
		В1			
1		Трубопровод из стальных			
		водогазопроводных легких			
		оцинкованных труб			
		ГОСТ 3262-75* ф15	25/22		
2		То же, ф50	26/26		
3		Задвижки параллельные			
		с выдвижным шпинделем			
		фланцевые чугунные			
		ГОСТ 8437-75* 30ч6бр. ф50	1		
4		Вентили запорные муфтовые			
		из ковкого чугуна ГОСТ 9164-72			
		15кч18р ф15	3		
5		Кран пожарный ф50	1		
		а) Вентили запорные пожар-			
		ные с муфтой и цапкой			
		ГОСТ 5761-74* 16-1р ф50	1		

В числителе указана общая длина труб
В знаменателе - длина изолируемых труб
Длины выпусков учитываются при привязке.

Поз. обозначение	Обозначение	Наименование	Кол	Масса ед.т	Примечание
		б) Соединительная головка			
		рукавная ГОСТ 2217-76 ГР-50	2		
		в) Соединительная головка			
		цапковая ГОСТ 2217-76 ГЦ-50	1		
		2) Рукава пожарные напорные			
		льняные ГОСТ 472-75 ℓ=20 м	1		
		д) Ствол ручной пожарный			
		ф50 ГОСТ 9923-80Е	1		
6		Кран поливочный ф15 с			
		вентилем из ковкого чугуна			
		ГОСТ 5761-74*	1		
7		Рукав резинотканевый на-			
		порный, с текстильным кар-			
		касом ф15 ℓ 30 м ГОСТ 18698-79*	1		
		Т3			
1		Трубопровод из стальных			
		водогазопроводных легких			
		оцинкованных труб			
		ГОСТ 3262-75* ф15	38/35		
2		Вентили запорные латунные			
		муфтовые ф15 ГОСТ 9086-79*			
		15б1бк	1		
		К1 на ось 1			
		Трубопровод из чугунных			
		канализационных труб			
		ГОСТ 6942.3-80 ф100			Выпуск
2		То же ф100	5		
3		То же ф50	1.5		

Привязан

Инв.№

Гл.сант.ин.	Кирзнер		
Нач. СТО	Красновидский		18.8.81
Гл.спец.СТО	Козлов		18.8.81
Гл.спец. ОВ	Пташкова		18.8.81
Рук. гр.	Захромеева		18.8.81
Инженер	Маркина		18.8.81

903-4-25 ВК

Унифицированные инженерные сооружения, размещаемые в жилых кварталах (тепловые узлы, т.п.), насосные) для строительства на территории СССР

УТП для нужд горячего водоснабжения и отопления (стены из панелей)

Стадия	Лист	Листов
Р	3	

Общие данные (продолжение)

БЕЛГОСПРОЕКТ г. Минск

Копировал Сафенко 1112-01 Формат А2

Инв.№ подл. | Подпись и дата | Взам.инв.№

Поз. обозначение	Обозначение	Наименование	Кол	Масса ед. т.	Примечание
4		Трубопровод из полиэтиленовых труб низкой плотности ГОСТ 22689-77 ф100	6		
5		Ревизия чугунная канализационная ГОСТ 6942.30 ВС ф100	1		
6		Сифон ревизия чугунная ГОСТ 6924-73	1		
7		Прочистка ф100	1		
		К1 на ось А			
		Трубопровод из чугунных канализационных труб ГОСТ 6942.3-80 ф100			Выпуск
2		То же ф100	45		
3		То же ф50	5		
4		Трубопровод из полиэтилена низкой плотности по ГОСТ 22689-77 ф100	6		
5		Ревизия чугунная канализационная ГОСТ 6942.30-80 ф100	1		
6					
		К2 (в сеть)			
1		Трубопровод из чугунных канализационных труб ГОСТ 6942.3-80 ф100			Выпуск
2		То же ф100	20		
3		Трапы чугунные ГОСТ 1811-73 ф100	3		

Поз. обозначение	Обозначение	Наименование	Кол	Масса ед. т	Примечание
4		Прочистка ф100	2		
5		Водосточная воронка В1	1		
6		Ревизия чугунная ф100 ГОСТ 6942.30-80	1		
7		Автоматический клапан „заклопка"	2		
		К2 (на отмостку)			
1		Трубопровод из чугунных канализационных труб по ГОСТ 6942.3-80 ф100	9		
2		Водосточная воронка В1	1		
3		Ревизия чугунная ГОСТ 6942.30-80 ф100	1		
4		Гидрозатвор стальной	1	0.0103	
		К3 (при варианте К2 на отмостку)			
1		Трубопровод из чугунных канализационных труб по ГОСТ 6942.3-80 ф100			Выпуск
2		То же ф100	95		
3		Трапы чугунные ф100 ГОСТ 1811-73 шт	3		
4		Прочистка ф100	2		
5		Автоматический клапан „заклопка"	2		

Привязан

Инв. №

Гл. спец.	Кирзнер		19.8.81
Нач. СТО	Бронвицкий		19.8.81
Гл. спец. СТО	Козлов		19.8.81
Гл. спец. сек.	Плошкова		18.8.81
Рук. гр.	Вахрушева		18.8.81
Инженер	Каркина		18.8.81

903-4-25 ВК

Унифицированные инженерные сооружения, размещаемые в жилых кварталах (тепловые узлы, т.п., насосные) для строительства на территории БССР

Стадия	Лист	Листов
Р	4	


ЦТП для нужд горячего водоснабжения и отопления (стены из [illegible])

Общие данные (окончание)


БЕЛГОСПРОЕКТ г. Минск

Копировал собченко 1112-01 Формат А2

План на отм. 0.000

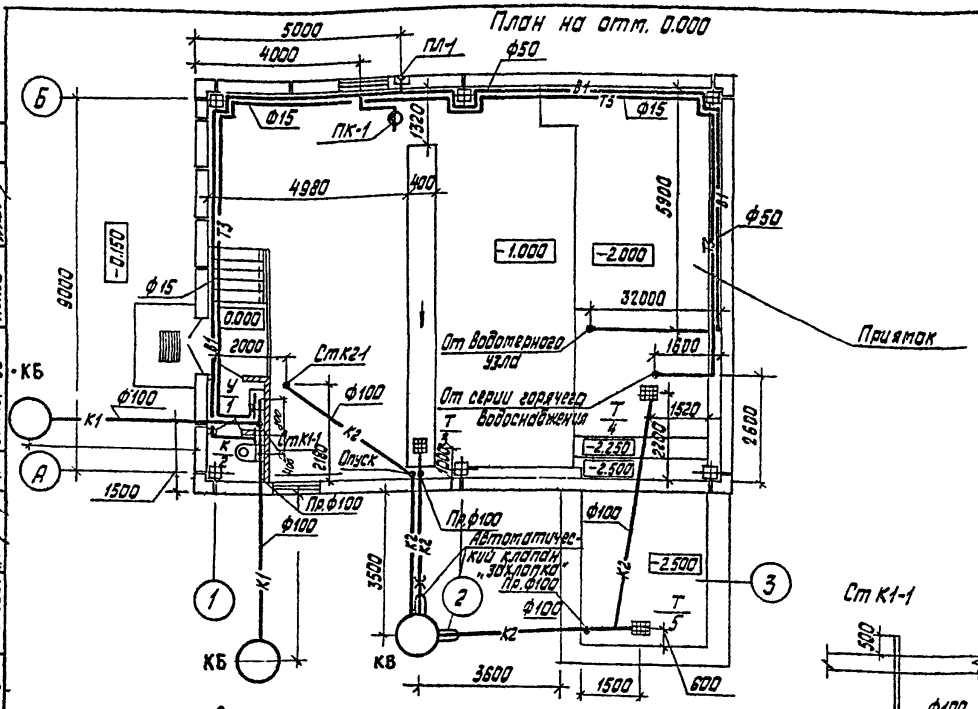


Ст К1-1

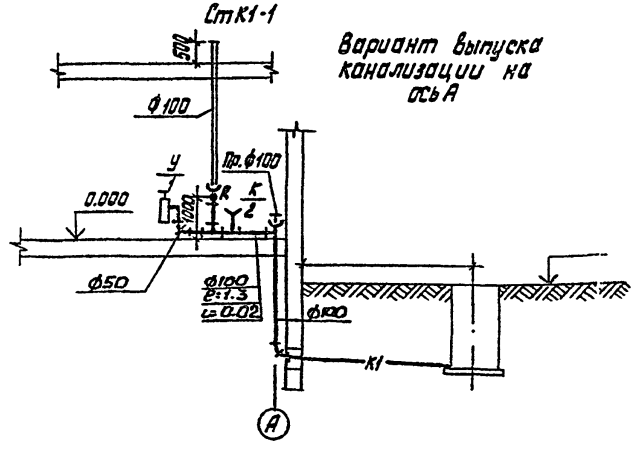


Вариант выпуска канализации на ось А

Выпуск		
	Отметка планировки земли	
	Отметка лотка трубы	
	№ колодца, ф, ℓ, i, вып.	ф100 ℓ i — КБ
	Глубина колодца	h

Выпуск канализации на ось 1

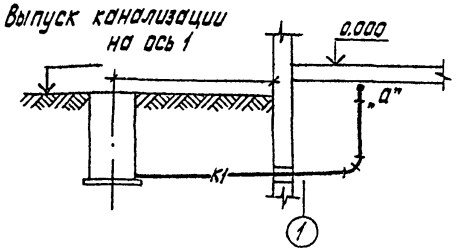

Ст К1-1

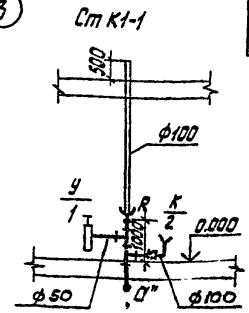

Выпуск		
	Отметка планировки земли	
	Отметка лотка трубы	
	№ колодца, ф, ℓ, i, вып.	ф100 ℓ i — КБ
	Глубина колодца	h

Привязан

Инв. №

Гл.сантин.	Кирзнер		2.88
Нач. СТО	Броновицкий		10.88
Гл.спец.отд	Козлов		10.88
Гл.спец.сект	Пташкова		10.88
Рук.гр.	Захарчева	Захар	10.88
Инженер	Маркина	Маркина	10.88

903-4-25 ВК

Унифицированные инженерные сооружения, размещаемые в жилых кварталах (тепловые узлы, т.п., насосные) для строительства на территории БССР

ЦТП для нужд горячего водоснабжения и отопления (стены из панелей)


План на отм. 0.000
Выпуск К1 на ось 1
Вариант выпуска К1 на ось А

Стадия	Лист	Листов
Р	5	


БЕЛГОСПРОЕКТ г. Минск

Копировал Савченко 1112-01 Формат 12


ГИП Сектор 08 | Откин Наумович | Сектор АП Сектор 30 | Тозо Пинус | Инв.№подл. | Подпись и дата | Взам.инв.№

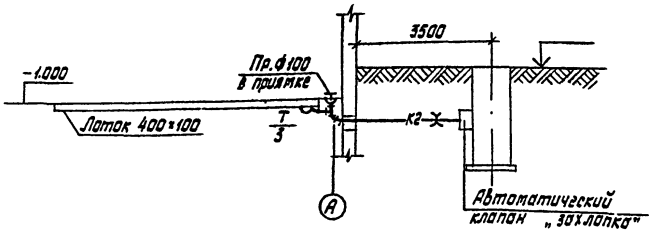


Выпуск	Отметка планировки земли		
	Отметка лотка трубы		
	№колодца, ф, ℓ, i, Вып	ф100 ℓ4.2 i 0.02	КВ
	Глубина колодца		h=

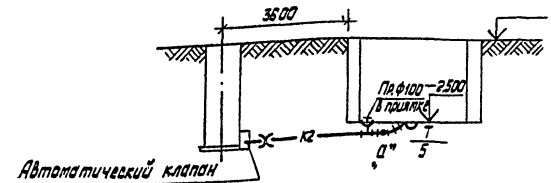

Выпуск	Отметка планировки земли		-2.50
	Отметка лотка трубы		-2.88
	№колодца, ф, ℓ, i, Вып.	КВ	ф100 ℓ5.3 i 0.02
	Глубина колодца	h	

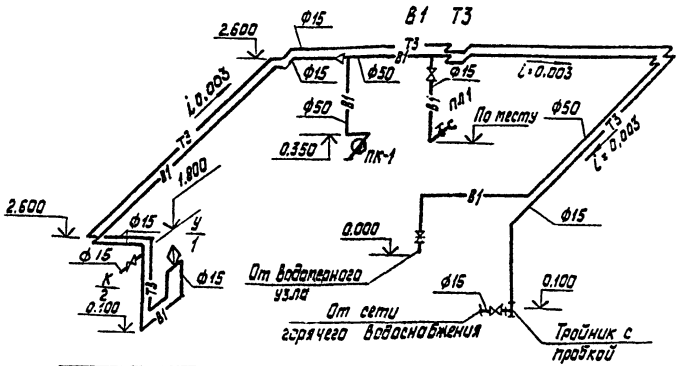

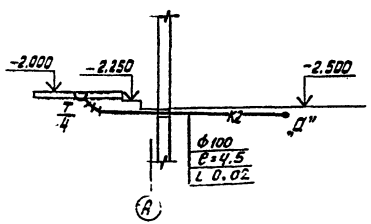


Отметка планировки земли	-2.50	-2.50
Отметка лотка трубы	-2.88	-2.88


Привязан		Гл.констр.	Кирзнер	21.12
		Нач. СТО	Бромовицкий	18.12
		Гл.спец.сто	Козлов	18.12
		Гл.спец.сек.	Аташкова	18.12
		Рук. гр.	Захарова	18.12
Инв.№		Инженер	Маркина	18.12

903-У-25		ВК	
Микрорайонные инженерные сооружения, размещаемые в жилых кварталах (тепловые узлы, т.п., насосные) для строительства на территории БССР			
ЦТП для нижй горячего водоснабжен.? - отопления (стены из панелей)	Стадия	Лист	Листов
	Р	6	
Разрезы К2 Схемы систем В1, Т3	БЕЛГОСПРОЕКТ г.Минск		

Копировал Савченко 1112-01 Форма п12

Инв.№подл. | Подпись и дата | Взам.инв.№

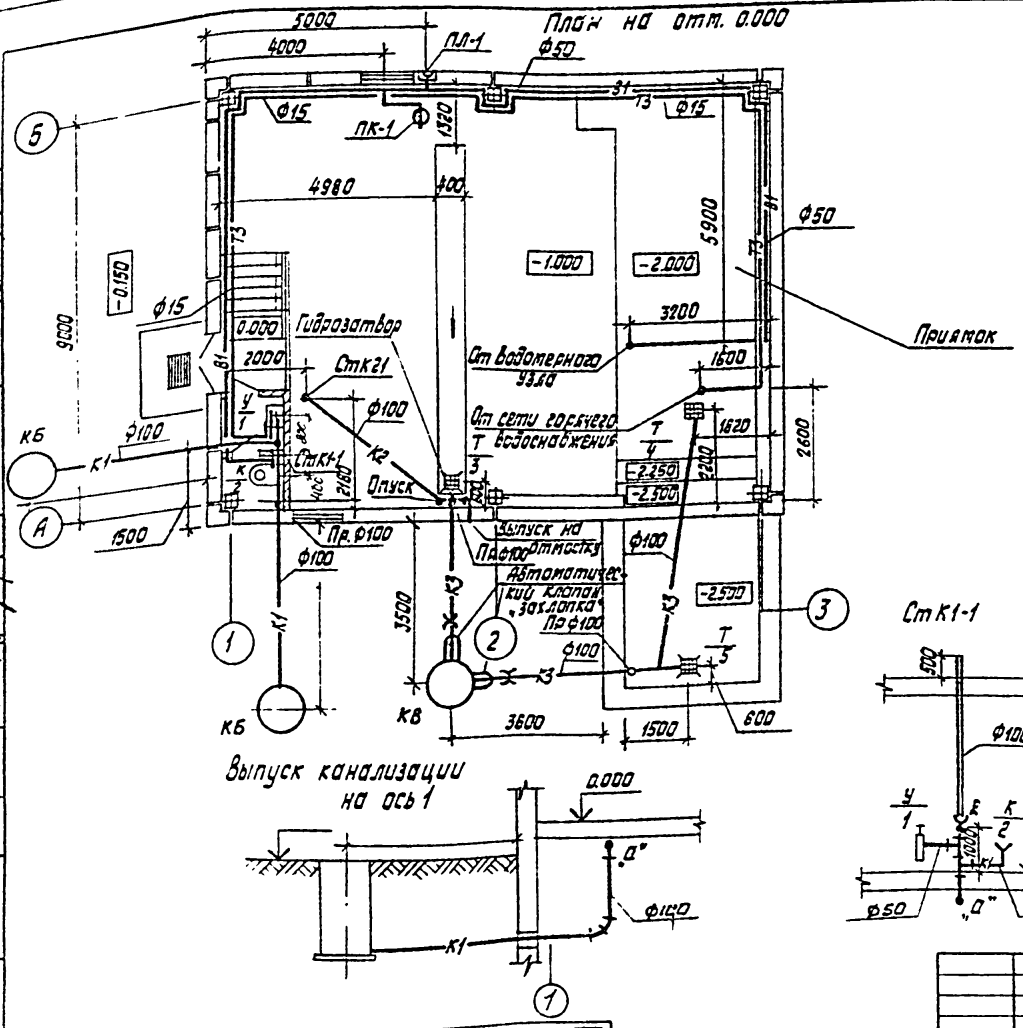

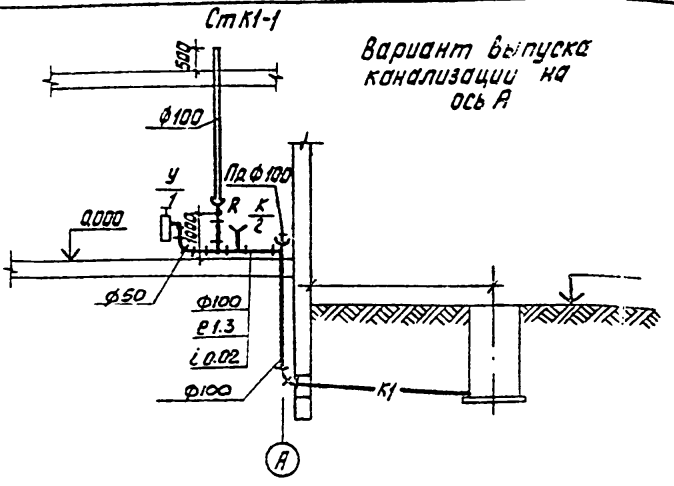

Выпуск			
	Отметка планировки земли		
	Отметка лотка трубы		
	№ колодца, ф, ℓ, i, Вып.	Ф100 ℓ i	КБ
	Глубина колодца		h

	Отметка планировки земли	
	Отметка лотка трубы	
	№ колодца, ф, ℓ, i, Вып.	КБ Ф100 ℓ i
	Глубина колодца	h

Привязан

Инв. №

Гл.сант.ин.	Кирзнер		11.84
Нач. СТО	Брановицкий		11.84
Гл.спец.СТО	Козлов		11.84
Гл.спец.сект	Пашкова		11.84
Рук.гр.	Захаренкова		18.84
Инженер	Каркина		

90В-4-25 ВК

Унифицированные инженерные сооружения, размещаемые в жилых кварталах (тепловые узлы, т.п., насосные) для строительства на территории всех

ЦТП для нужд горячего водоснабжения и отопления (стены из панелей)


Стадия	Лист	Листов
Р	7	

План на отм. 0.000
Выпуск К1 на ось 1
Вариант выпуска К1 на ось А


БЕЛГОСПРОЕКТ г.Минск

Копировал собачко 1112-01 Формат А2


Жилые здания. Гип Ильин Надлович. Сектор 08. Сектор АП Жидкин. Сектор 30 Усов. Сектор 10 Ливкус. Т.810

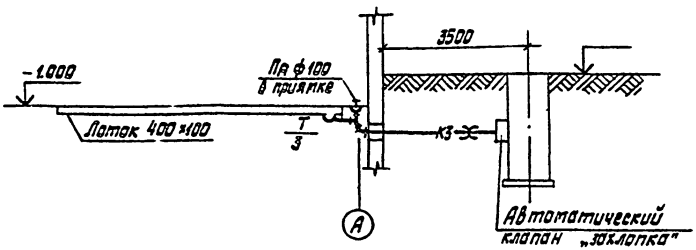


Выпуск 1	Отметка планировки земли		
	Отметка лотка трубы		
	№колодца, ф, l, i, Вып.	ф100 l 4.2 i 0.02	КВ
	Глубина колодца		h=

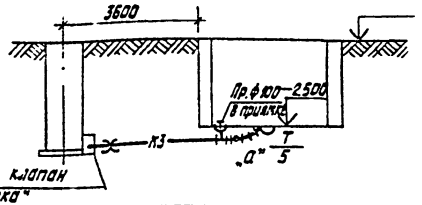

Выпуск	Отметка планировки земли		-2.50
	Отметка лотка трубы		-2.69
	№колодца, ф, b, l, Вып.	КВ	ф100 l 3.3 i 0.02
	Глубина колодца	h	

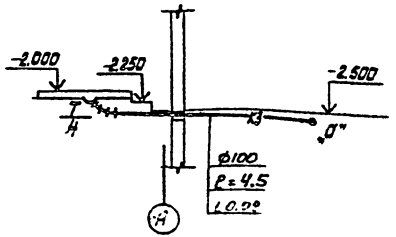

Отметка планировки земли	-2.50	-2.50
Отметка лотка трубы	-2.80	-2.69

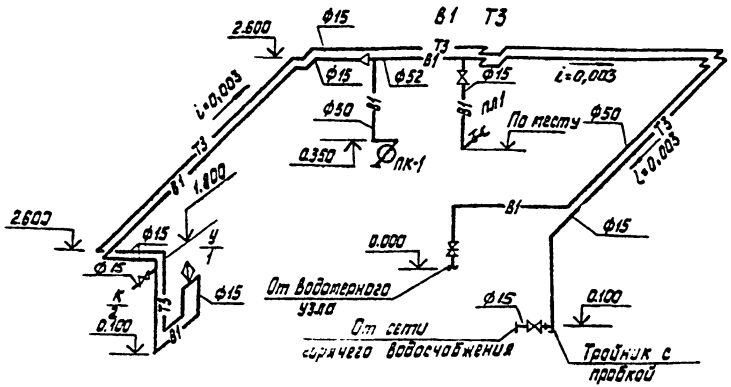

Привязан						
Инв.№						

Гл.констр.пр.	Кирзнер		
Нач.СТО	Брановицкий		
Гл.спец.отд.	Козлов		
Ук.спец.сек.	Пташкова		
Рук.гр.	Добролеева		
Инженер	Маркина		

903-4-25 ВК

Унифицированные инженерные сооружения, размещаемые в жилых кварталах (тепловые узлы, т.п., насосные) для строительства на территории БССР


ЦТП для нужд горячего водоснабжения и отопления (стены из панелей)


Разрезы К3
Схема систем В1, Т3

Стадия	Лист	Листов
Р	8	


БЕЛГОСПРОЕКТ г.Минск


Копировал Собченко 4112-01 Формат 12

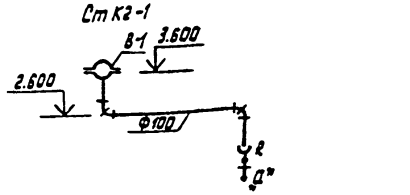

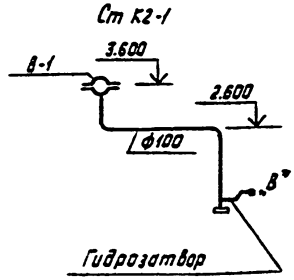


Вариант выпуска водостока на отмостку

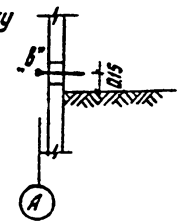

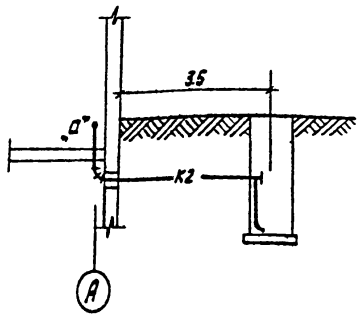


Выпуск	Отметка планировки земли		
	Отметка лотка трубы		
	№ колодца, ℓ, ℓ₁, ℓ₂, ℓ₃, ℓ₄, ℓ₅, ℓ₆	ф100 ℓ 4,2 i	кв
	Глубина колодца		h=

Деталь гидрозатвора

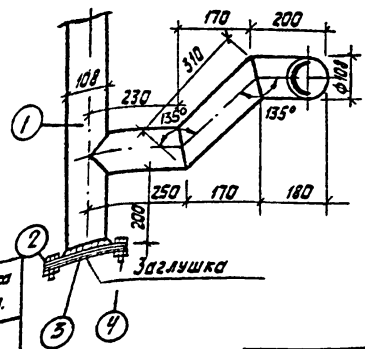

Деталь выпуска на отмостку

Утеплить минеральным вайлоком или минеральной ватой и оштукатурить с двух сторон по металлической сетке цементным раствором

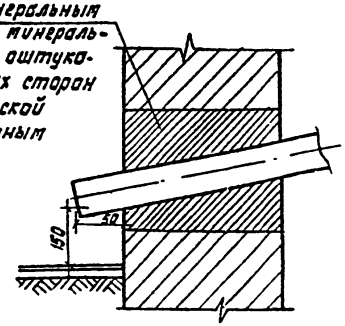

Спецификация гидрозатвора.

поз. обозн.	Обозначение	Наименование	Кол.	масса ед. т.
1		Трубы стальные электросварные ... ровка		
		ГОСТ 10704-76 м	1,70	0,017
2		Фланец приварной ГОСТ 12903-74 шт	1	0,002
3		Фланец глухой ГОСТ 12903-74 шт	1	0,0029
4		Болты с гайками М8 ℓ=40 ГОСТ 7798-70*	1	0,0003

Привязан


Инв. №

Гл. спец.	Киршев		12.84
Нач. СТО	Бронковицкий		12.84
Гл. спец.	Козлов		12.84
Гл. спец.	Ташкова		12.84
Рук. гр.	Захаркевич		12.84
Инженер	Маркина		12.84

903-4-25		ВК
Унифицированные инженерные сооружения, являющиеся частью жилых кварталов (тепловые узлы т.п., насосные) для строительства на территории СССР		
ЦТП для нужд горячего водоснабжения и отопления. (стены из панелей)	Стадия: Р	Лист: 9
		Листов:
Разрезы К2	БЕЛГОСПРОЕКТ г. Минск	


Копировал [illegible] Формат А2

Разрез по 1-1
м 1:10

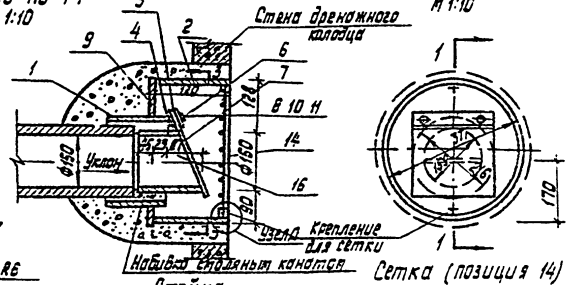


Вид по 3-3
м 1:10


Узел А"

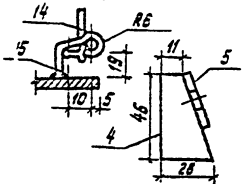


Стойка
м 1:2

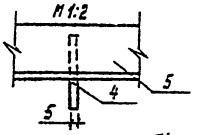

Сетка (позиция 14)
м 1:10

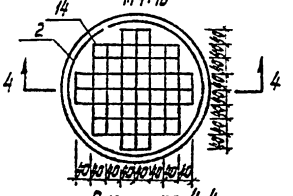


Нижняя пластинка (позиция 5)
м 1:2

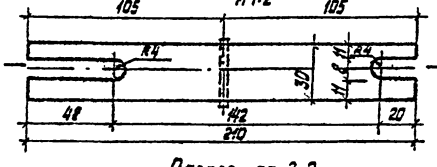

Разрез по 4-4
м 1:10



Позиция 7
м 1:5
План

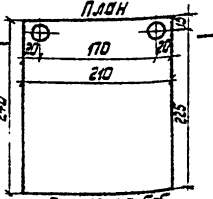


Разрез по 2-2




Верхняя пластинка (позиция 6) м 1:2

Разрез 7-7

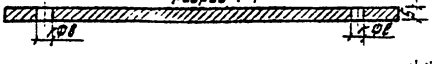

Разрез по 5-5
м 1:5

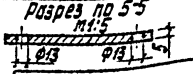

1. Высота сварных швов 6 мм.
2. Сварку выполнить электродами Э-42.
3. Все стальные детали покрыть Кузбасслаком.
4. Резина теплостойкая, мягкая должна отвечать техническим условиям.

№ позиции	ГОСТ или чертеж	Наименование элементов и размер	Един. изм.	К-во	Марка	ГОСТ или ОСТ	Вес в кг: един	Вес в кг: общ.
16 15	ГОСТ 2590-71*	Опора из круглой стали ф5	п/м	0.30	Ст.3	380-71	0.154	0.04
14	ГОСТ 2590-71*	Сетка из прутков ф5	п/м	4.16	Ст.3	380-71*	0.154	0.64
13		Стальной канат	кг	1.30	—	—	—	1.30
12		Цементный раствор 1:4	м3	0.05	—	—	—	—
11		Гайка М6	шт	2	Ст.3	380-71*	0.003	0.01
10	ГОСТ 7798-70	Болт М6×25	шт	2	Ст.4	380-71*	0.008	0.02
9	ГОСТ 103-76	Дно ф420/219 (полоса 6×420)	п/м	0.42	Ст.3	—	18.78	8.31
8	ГОСТ 6958-78	Шайба 6	шт	2	Ст.3	380-71*	0.001	0.002
7	См. прим. п.4	Резина теплостойкая мягкая 5×240×210	шт	1	—	7338-77*	—	—
6	ГОСТ 103-76*	Верхняя пластинка (полоса 5×30)	п/м	0.21	Ст.3	380-71*	1.18	0.25
5	ГОСТ 103-76*	Нижняя пластинка (полоса 5×30)	п/м	0.21	Ст.3	380-71*	1.18	0.25
4	ГОСТ 103-76*	Стойка (полоса 5×30)	п/м	0.05	Ст.3	380-71*	1.18	0.06
3	ГОСТ 8732-78	Труба бесшовная ф159×4.5	п/м	0.16	Ст.3	380-71*	17.15	2.74
2	ГОСТ 8732-78	Труба бесшовная ф377×9	п/м	0.18	Ст.3	380-71*	81.66	14.70
1	ГОСТ 8732-78	Труба бесшовная ф219×6	п/м	0.15	Ст.3	380-71*	31.52	4.73

Спецификация

Чертеж применен с типового проекта № 53575-с разработанного Рижским отделением ОКП-7с за № 130600

ТЭП типовой № 53575-с

Гл. констр.	Кирзнер		01.84
Нач. сто	Брянсбицкий		1984
Гл. спец.	Козлов		1984
Ст. инж. сект.	Пташкова		18.5.84
Рук. гр.	Захарчева		18.5.84

Привязан

Инв. №

903-4-25 ВК

Унифицированные инженерные сооружения, размещаемые в жилых кварталах (тепловые узлы, т.п. насосные) для строительства на территории СССР

ЦТП для нужд горячего водоснабжения и отопления (стены ... -нелей)

Стадия	Лист	Листов
Р	10	

Автоматический клапан типа „захлопка" на дренажной выпуске

БЕЛГОСПРОЕКТ г. Минск

Копировал Бабченко 1112-01 Формат А2

Ведомость чертежей основного комплекта (начало)

Лист	Наименование	Примечание
1	Общие данные (начало)	
2	Общие данные (продолжение)	
3	Общие данные (продолжение)	
4	Общие данные (продолжение)	
5	Общие данные (продолжение)	
6	Общие данные (продолжение)	
7	Общие данные (окончание)	
8	Варианты присоединения систем отопления и вентиляции зданий к тепловым сетям	
9	Техническая характеристика (начало)	
10	Техническая характеристика (окончание)	
11	План с размещением оборудования ЦТП	
12	План, разрез 1-1	
13	Разрез 2-2, 3-3	
14	Разрезы 4-4, 5-5	
15	Принципиальная схема трубопроводов (Вариант 1)	
16	Принципиальная схема трубопроводов (Вариант 1 и 2)	

Ведомость ссылочных и примененных документов

Обозначение	Наименование	Примечание
	Ссылочные документы	
Серия 4.903-10 выпуск 3	Установка контрольно-измерительных приборов	
Серия 4.903-10 выпуск 3	Грязевики	
Серия 903-04-13	Водоохладитель	
Серия 3.903-5/73	Изоляция трубопроводов	
Выпуск 0.1	надземной и подземной канальной прокладки водяных тепловых сетей	
Серия 4.903-10 выпуск 1	Детали трубопроводов	

Подтверждаю - соответствие привязанного типового проекта действующим нормам и правилам, а также безопасную эксплуатацию здания при соблюдении предусмотренных проектом мероприятий.

Главный инженер проекта

Соответствие проекта действующим нормам и правилам, а также безопасную эксплуатацию здания при соблюдении предусмотренных проектом мероприятий удостоверяю.

Гл. инженер проекта /Иткин И.Е./

Гл. спец. 37-5 /Зубов Г.С./

Привязан

Инв. №

Зам.гл.инж.	Виндорчик		10.83
Гл.спец.т.о.	Гулько		10.83
ГАП	Браун		10.83
ГИП	Иткин		10.83
Нач.отд.	Стойка		10.83
Гл.спец.	Зубов	37-5	10.83
Рук.гр.	Дроздович		10.83

903-4-25 ТК

Унифицированные инженерные сооружения размещаемые в жилых кварталах (тепловые узлы для насосные) для строительства на территории БССР

ЦТП для нужд горячего водоснабжения и отопления (стены из панелей)

Стадия	Лист	Листов
Р	1	37

Общие данные (начало)

БЕЛГОСПРОЕКТ г. Минск

1112-01

Инв. № подл. | Подпись и дата | Взам. инв. № | Инв. № дубл. | Подпись и дата | Ст. инж. | Ст. техник

Ведомость чертежей основного комплекта (окончание)

Лист	Наименование	Примечание
17	Принципиальная схема трубопроводов (вариант 2)	
18	Обвязка насосов. Схема автоматизации расхода тепла на отопление	
19	Блоки водоподогревателей ВВГ	
20	Блоки водоподогревателей ВВО	
21	Таблица закладных конструкций для приборов автоматики и КИП. Таблица диаметров трубопроводов	
22	Таблица выбора оборудования (начало)	
23	Таблица выбора оборудования (продолжение)	
24	Таблица выбора оборудования (окончание)	
25	Спецификация оборудования (начало)	
26	Спецификация оборудования (продолжение)	
27	Спецификация оборудования (продолжение)	
28	Спецификация оборудования (продолжение)	
29	Спецификация оборудования (окончание)	
30	Гидропневматический демпфер	
31	Опоры под блоки водоподогревателей ВВГ	
32	Спецификация стали на опоры под блоки водоподогревателей ВВГ (начало)	
33	Спецификация стали на опоры под блоки водоподогревателей ВВГ (окончание)	
34	Опоры под блоки водоподогревателей ВВО	
35	Спецификация стали опор под блоки водоподогревателей ВВО (начало)	
36	Спецификация стали опор под блоки водоподогревателей ВВО (окончание)	
37	Ведомость тепловой изоляции и антикоррозийного покрытия	

Ведомость спецификаций

Лист	Наименование	Примечание
25,26,27, 28,29	Спецификация оборудования	
32,33	Спецификация стали на опоры под блоки водоподогревателей ВВГ	
35,36	Спецификация стали опор под блоки водоподогревателей ВВО	

Инв.№ подл. | Подпись и дата | Взам.инв.№

Привязан:

Инв.№

Нач.отд.	Стойко		
Гл.спец.	Зубов		
Рук.гр.	Давлодович		

903-4-25 ТК

Унифицированные инженерные сооружения, размещаемые в жилых кварталах (тепловые ЦТП, насосные) для строительства на территории БССР

ЦТП для нужд горячего водоснабжения и отопления стен из панелей

Стадия	Лист	Листов
Р	2	

Общие данные (продолжение)

БЕЛГОСПРОЕКТ г. Минск

Копировал: Цапкалова 1112-01 формат 12

1. Общая часть

1.1 Центральный тепловой пункт (ЦТП-2) сооружается при вводе магистральных (распределительных) тепловых сетей на территорию жилых кварталов общественных сооружений, больниц ГПТУ и т.п. для учета отпускаемого тепла обеспечения горячей водой зданий высотой до 16-ти этажей включительно, подключения зданий по независимой схеме, подключения зданий по зависимой схеме, контроля и регулирования параметров теплоносителя и организации дополнительного регулирования отпуска тепла.

1.2 В ЦТП-2 устанавливается следующее основное оборудование

1.2.1 Водоподогревательная установка горячего водоснабжения

1.2.2 Циркуляционные насосы горячего водоснабжения

1.2.3 Водоподогревательная установка отопления

1.2.4 Циркуляционные насосы отопления

1.2.5 Подпиточные насосы - отопления

1.2.6 Приборы учета автоматизации и КИП

1.3 Проектом предусматривается возможность блочного монтажа водоподогревательных установок и насосов

1.4 Режим помещения - Влажный.

2. Технологическая часть

2.1 ЦТП-2 разработана в 4^х вариантах для горячего водоснабжения и пяти вариантах для отопления в зависимости от номинальных тепловых нагрузок. Номинальные нагрузки по вариантам приведены в таблице №2.

2.2 Имеется возможность вариантной компановки водоподогревательных установок горячего водоснабжения и отопления по нагрузкам (см. таблицу 1).

2.3 ЦТП-2 предусматривает возможность присоединения по зависимой схеме систем отопления и вентиляции зданий высотой до 12-ти этажей, присоединение зданий по независимой схеме систем отопления и вентиляции зданий высотой более 12 этажей и при неблагоприятных пьезометрических условиях, однозонное снабжение горячей водой зданий высотой до 16 этажей.

2.4 Для учета расхода тепла на подающей и обратной магистрали первичного теплоносителя устанавливаются измерительные шайбы, самопишущие расходомеры и самопишущие термометры.

2.5 Подпитка вторичного контура теплосети предусматривается из обратного трубопровода первичного теплоносителя по двум вариантам.

2.5.1 При достаточном давлении в обратной магистрали теплосети (варианты 1 и 2 лист 8) подпитка осуществляется вентилем с эл. приводом поз. 26.

Привязан:

Инв. №

Нач. отд.	Стойко			
Гл. спец.	Зубов			
Рук. гр.	Дроздович			

903-4-25 ТК

Унифицированные инженерные сооружения, размещаемые в жилых кварталах (тепловые узлы т.п. насосные) для строительства на территории ССР

ЦТП для нужд горячего водоснабжения и отопления стены из панелей

Стадия	Лист	Листов
Р	3	

Общие данные (продолжение)

БЕЛГОСПРОЕКТ г. Минск

Копировал: Цапкалова 1112-01 формат 12

2.5.2 При недостаточном давлении в обратной магистрали теплосети (вариант 3, 4 лист 8) подпитка осуществляется подпиточными насосами поз. 14 с установкой вентиля с эл. приводом поз. 26.

2.6 Проектом предусматривается устройство схем отопления зданий подключаемых независимо с установкой расширительного сосуда.

При подключении зданий по варианту 1 лист 8 установка расширительного сосуда обязательна.

При невозможности установки расширительного сосуда и подключении зданий по вариантам 2,3 и 4 лист 8 подпиточные насосы должны работать постоянно.

2.7 При подключении местных систем отдельных зданий к тепловым сетям при вариантах пьезометрического графика 2,3 и 4 лист 8, возможны случаи подсоединения по зависимой схеме с установкой насосов в узле управления зданий. Конкретно это решается при привязке здания.

2.8 При установке расширительного сосуда от него в ЦТП заводятся в общем канале тепловой сети соединительный, циркуляционный и сигнальный трубопроводы.

Соединительный и циркуляционный трубопроводы присоединяются к обратной магистрали отопления на расстоянии 2м друг от друга.

Необходимость установки регулятора давления на обратном трубопроводе первичного теплоносителя определяется при привязке ЦТП в зависимости от пьезометрических давлений в сети.

2.9 Обвязка циркуляционных насосов горячего водоснабжения запроектирована в двух вариантах.

2.9.1 Схема с насосами на циркуляционной линии. Вариант 1.

					903-У-25 ТК		
					Унифицированные инженерные сооружения размещаемые в жилых кварталах тепловые узлы т.п. насосные для строительства на территории БССР		
Привязан					ЦТП для нужд горячего водоснабжения и отопления (стены 19 осне. ей)	Стадия: Р	Лист: 4	Листов:
		Нач. отд.	Стойко					
		Гл. спец.	Зубов		Общие данные (продолжение)	БЕЛГОСПРОЕКТ г. Минск		
Инв. №		Рук. гр.	Прозорович					

1112-Ci Копировал Федотенко Формат 12

2.9 2. Схема с напорным циркуляционным трубопроводом (предложение Минскпроекта). Вариант 2.

2.10. Схема с напорным циркуляционным трубопроводом имеет следующие преимущества перед схемой с насосом на циркуляционной линии:

2.10.1 Меньшее гидравлическое сопротивление подогревателей второй ступени в период максимального водоразбора.

2.10.2. Стабильную циркуляцию горячей воды по стоякам во всех режимах работы системы горячего водоснабжения.

2.10.3. Использование двух магистралей для подачи горячей воды к потребителям в период максимального водоразбора.

2.10.4. Сокращение металлоемкости квартальных сетей горячего водоснабжения за счет уменьшения диаметров горячеводной магистрали.

2.11. При применении схемы с напорным циркуляционным трубопроводом следует руководствоваться следующим:

2.11.1. Циркуляционный трубопровод является трубопроводом постоянного режима, в котором горячая вода подается от ЦТП к потребителям.

2.11.2. Трубопровод горячей воды является трубопроводам переменного режима, в котором при водоразборе, превышающем циркуляционный расход, вода поступает от ЦТП к потребителям, а при водоразборе меньше циркуляционного расхода-от потребителей к ЦТП.

При проектировании внутридомовых систем горячего водоснабжения запорная арматура на стояках горячей и циркуляционной воды устанавливается с учетом пропуска воды к водоразборной арматуре, что должно быть оговорено в проекте горячего водоснабжения зданий.

2.12. В зависимости от фактического расхода горячей воды предусматривается наличие нескольких вставок водомерных узлов, устанавливаемых в зависимости от фактического расхода горячей воды.

3. Конструкции трубопроводов и арматуры

3.1. Трубопроводы системы горячего водоснабжения выполняются из стальных водогазопроводных оцинкованных труб по ГОСТ 3262-75.

3.2. Трубопроводы перегретой воды выполняются из стальных электросварных труб по ГОСТ 10704-76 (см. таблицу в изменение и дополнение главы СНиП II-36-73)

3.3. Запорная арматура принята стальная для первичного и вторичного контура теплосети и чугунная для вторичного контура водоснабжения.

4. Тепловая изоляция

4.1. Трубопроводы холодной воды окрашиваются битумным лаком БТ-577 за два раза, затем покрываются рубероидом в один слой, изолируются конструкциями сборными теплоизоляционными минераловатными с вертикальной слоистостью ТУ36 БССР 26-75 на фольгоизоле (металлопласте).

4.2. Трубопроводы горячей воды окрашиваются битумным лаком БТ-577 за два раза изолируются конструкциями сборными теплоизоляционными минераловатными с вертикальной

Привязан:

Инв. №

Нач. отд.	Стойко		16.09
Гл. спец.	Зубов		16.09
Рук. гр.	Дроздович		15.09

903-4-25 ТК

Унифицированные инженерные сооружения размещаемые в жилых кварталах (тепловые узлы т.п. насосные) для строительства на территории БССР

ЦТП для нужд горячего водоснабжения и отопления стены из панелей

Стадия	Лист	Листов
Р	5	

Общие данные (продолжение)

Белгоспроект г. Минск

Копировал Гасевич 7.12-01 Формат 12

Инв. № подл. | Подпись и дата | Взам. инв. №

слоистостью ТУ36 БССР 26-75 на фольгоизоле (металлопласте).

4.3. Водоподогреватели изолируются конструкциями сборными теплоизоляционными минераловатными с вертикальной слоистостью ТУ36 БССР 26-75 на фольгоизоле (металлопласте).

4.4. Вся запорная арматура, отводы и фланцевые соединения изолируются матами минераловатными прошивными в обкладке из стеклоткани Н150 ГОСТ 21880-76, покровный слой фольгоизол (металлопласт).

4.5. На всех трубопроводах должны быть установлены маркировочные щитки и надписи в соответствии с ГОСТ 14202-69.

5. Регулирование отпуска тепла на отопление и вентиляцию зданий в переходный осенне-весенний период.

5.1. В целях исключения перегрева зданий и снижения расхода тепла при температуре наружного воздуха выше +3°С проектом предусматривается регулирование отпуска тепла:

5.1.1. Для зданий, подключаемым к тепловым сетям по зависимой схеме по варианту 1. Этот вариант предусматривает регулирование отпуска тепла при наружной температуре воздуха от +3°С до +10°С электронным регулятором температуры Т.48-1. В зависимости от температуры наружного воздуха регулируется разность температур подающей и обратной магистрали внутриквартальных сетей путем изменения расхода теплоносителя регулирующим клапаном с электрическим исполнительным механизмом с обводной линией. По обводной линии проходит 30% от максимального расхода сетевой воды. Этот расход регулируется при наладке с помощью вентиля или путем установки дроссельной шайбы.

5.1.2. Для зданий подключаемых к тепловым сетям по независимой схеме по варианту 2. Этот вариант предусматривает регулирование отпуска тепла при наружной температуре воздуха от +3 до +10°С электронным регулятором температуры Т48-1 в зависимости от температуры наружного воздуха регулируется разность температур вторичного теплоносителя путем изменения расхода первичного теплоносителя регулирующим клапаном с электрическим исполнительным механизмом с обводной линией. По обводной линии проходит 30% от максимального расхода сетевой воды. Этот расход регулируется при наладке с помощью вентиля или путем установки дроссельной шайбы.

6. Автоматика и КИП

6.1. Проектом предусматривается автоматизация работы насосных установок.

6.2. Выдача сигналов на ОДС о неисправности работы насосной установки, об отключении от норм основных параметров первичного и вторичного теплоносителей.

6.3. Подробно автоматики и КИП см. раздел автоматизации.

7. Указания по привязке

7.1. В таблице №1 выбирается вариант ЦТП в зависимости от фактических нагрузок отопления и горячего водоснабжения.

7.2. При необходимости уточняются марки насосов отопления и насосов горячего водоснабжения.

7.3. Решается вопрос о необходимости установки регулирующего клапана на подающем и обратном трубопроводе.

Инв.№ подл. | Подпись и дата | Взам.инв.№

Привязан					
Нач.отд.	Стойко			16.09	
Гл.спец.	Зубов			11.88	
Рук.гр.	Драздович			15.88	
Инв.№					

903-4-25 ТК

Унифицированные инженерные сооружения размещаемые в жилых кварталах (тепловые узлы и т.п. насосные) для строительства на территории БССР

ЦТП для нужд горячего водоснабжения и отопления стены из панелей

стадия	лист	листов
Р	6	

Общие данные (продолжение)

БЕЛГОСПРОЕКТ г. Минск

1.112-01 Копировал: Сектебо Формат А2

7.4. По фактическим нагрузкам принимаются регуляторы расхода, водомер.

7.5 Решается вопрос о применении схемы подключения системы отопления зданий с независимым подключением (с расширительным баком или без него).

7.6. Если принят вариант с расширительным баком, определяется место и помещение для его установки с разработкой соответствующих чертежей и выдачи заданий смежным отделам.

Таблица №1




N п/п	Блоки подогревателей	Производительность МВт					Примечание
		до 1.0	1.0-1.8	1.8-3.2	3.2-5		
	БВГ-1	X					
	БВГ-2		X				
	БВГ-3			X			
	БВГ-4				X		
		до 0.7	0.7-1.0	1.0-2.0	2.0÷4.0	4.0÷5.0	
	БВО-1	X					
	БВО-2		X				
	БВО-3			X			
	БВО-4				X		
	БВО-5					X	

После освоения Могилевским заводом сантехзаготовок водоподогревателей ТВ ОСТ 34-588-68 рекомендуется применять их для нагрузок свыше 4.2 МВт.



				903-4-25	ТК
				Унифицированные инженерные сооружения, размещаемые в жилых кварталах (тепловые ИТП, т.п. насосные) для строительства на территории БССР	
				ЦТП для нужд горячего водоснабжения и отопления стены из панелей	Стадия: Р; Лист: 7; Листов:
				Общие данные (окончание)	БЕЛГОСПРОЕКТ г. Минск
Привязан					
	Нач. отд.	Стовко		14.09	
	Гл. спец.	Зудов		10.84	
Инв. №	Рук. гр.	Дроздович		15.84	

Копировал Лившиц 1112-01 Формат 12

Варианты применения независимой схемы присоединения систем отопления и вентиляции зданий

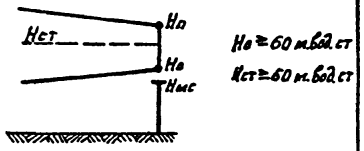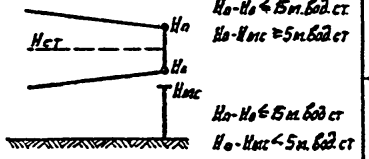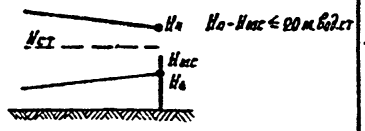№ п/п	Графики давления	Варианты подпитки
1	 Но ≥ 60 м.вод.ст Нст ≥ 60 м.вод.ст	С установкой на подпиточной линии вентиля с эл. приводом поз.
2	 Но-Но ≤ 15 м.вод.ст Но-Нмс ≥ 5 м.вод.ст	С установкой на подпиточной линии вентиля с эл. приводом поз. 26
3	Но-Но ≤ 15 м.вод.ст Но-Нмс < 5 м.вод.ст	С установкой на подпиточной линии вентиля с эл. приводом и подпиточных насосов поз. 34
4	 Но-Нмс ≤ 20 м.вод.ст	С установкой на подпиточной линии вентиля с эл. приводом поз. 26 и подпиточных насосов поз. 34.

Варианты применения зависимой схемы присоединения систем отопления и вентиляции зданий

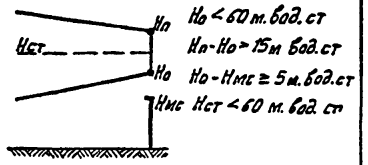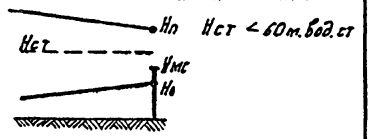№ п/п	Графики давления	Установка РД поз. 28
	 Но < 60 м.вод.ст Нп-Но > 15 м вод.ст Но-Нмс ≥ 5 м.вод.ст Нст < 60 м.вод.ст	—
2	 Нп-Нмс > 20 м.вод.ст Нст < 60 м.вод.ст	С установкой в узле ввода с учетом расхода тепла на обратном трубопроводе регулятора давления поз 28.

Условные обозначения

Нп - давление в подающей магистрали теплосети
Но - давление в обратной магистрали теплосети
Нст - давление в тепловых сетях при статическом режиме
Нмс - высота местной системы отопления

Привязан

Инв. № подл. | Подпись и дата | Взам. инв. №

Нач. отд.	Стойко		12.09.91
Гл. спец.	Зубов		12.09.91
Рук. гр.	Проздович		12.09.91

Инв. №

903-4-25 ТК

Унифицированные инженерные сооружения размещаемые в жилых кварталах (тепловые узлы, т.п. насосные) для строительства на территории БССР

ЦТП для нужд горячего водоснабжения и отопления стены и панелей

Стадия	Лист	Листов
Р	8	

Варианты присоединения систем отопления и вентиляции зданий к тепловым сетям

БЕЛГОСПРОЕКТ г. Минск

Копировал Федотенко 1112-01 Формат А2

ТЕХНИЧЕСКАЯ ХАРАКТЕРИСТИКА

Таблица №2

№№ п/п	Наименование	ед. изм.	Варианты ЦТП А	Б	В	Г	Д	Е	Ж	З	И	К
1	Расчетный максимальный расход тепла на	мВт										
	Узел учета		3.15	3.54	7.4	9.45	14.2	13.2	9.8	8.0	7.7	11.2
	Отопление и вентиляцию зданий (зависимая схема)		1.45	0.74	2.5	1.45	4.2	4.2	2.9	4.2	2.7	4.2
	Отопление и вентиляция зданий (независимая схема)		0.7	1.0	2.0	4.0	5	5	4.0	2.0	1.0	2.8
	Горячее водоснабжение		1.0	1.8	2.9	4.0	5	4	2.9	1.8	4.0	5.0
2	Расчетный расход	т/ч										
	На узел учета тепла (150-70°С)		49.1	60.0	118.5	150	220	199	145	118.5	135	187.0
	На отопление и вентиляцию (Зависимая схема 150-70°С)		20	10.2	35	20	58	58	40	58.0	37.2	58.0
	На отопление и вентиляцию (независимая схема 150-70°С)		7.5	10.8	21.5	43	54	54	43	21.5	18.8	21.5
	(независимая схема 105-70°С)		17.2	25	49.4	98.5	123	123	98.5	49.4	25.0	49.4
	На горячее водоснабжение (150-70°С)		21.6	39	6.2	87	108	87	62	39	870	108
	На горячее водоснабжение (60-5°С)		15.7	28.2	45.5	630	784	63.0	45.5	28.2	63.0	78.4
3	Гидравлическое сопротивление подогревателей горячего водоснабжения	кгс/см²										
	Первичного контура		0.56	0.97	0.5	0.36	0.76	1.59	0.74	1.11	0.29	0.52
	Вторичного контура		0.36	0.37	0.35	0.39	0.54	0.35	0.35	0.37	0.35	
4	Гидравлическое сопротивление подогревателей отопления	кгс/см²										
	Первичного контура		0.012	0.01	0.01	0.018	0.014	0.014	0.018	0.01	0.01	0.01
	Вторичного контура		0.20	0.11	0.145	0.22	0.17	0.17	0.22	0.14	0.11	0.14

Привязан:

Инв.№

Нач.отд.	Стойко		
Гл.спец.	Зубов		
Рук.гр.	Дроздович		

903-4-25 ТК

Унифицированные инженерные сооружения, размещаемые в малых кварталах (тепловые узлы т.п. внеуличные) для строительства на территории Белоруссии

ЦТП для нужд горячего водоснабжения и отопления стены из панелей

Стадия	Лист	Листов
Р	9	

Техническая характеристика (начало)

БЕЛГОСПРОЕКТ г.Минск

Копировал: Цапкалова 1112 – 01 формат 12


Техническая характеристика

№№ п/п	Наименование	ед. изм.	Варианты ЦТП									
			А	Б	В	Г	Д	Е	Ж	З	И	К
5	Расчетный перепад давления на выходе из ЦТП во вторичном контуре (независимая схема)	кгс/см²	3.3	3.4	3.86	3.0	3.53	3.53	3.0	3.86	3.4	3.86

Привязочные данные

№№ п/п	Наименование	ед. изм.	к-во
1	Расчетный расход тепла на отопление } зависимая вентиляцию } схема горячее водоснабжение отопление } независимая вентиляцию } схема	мвт	
2	Пьезометрическая данные располагаемый напор Отметка обратного трубопровода Отметка линии статического давления	м	
	Давление в системе горячего водоснабжения на выходе из ЦТП	кгс/см²	

Вставки водомерных узлов

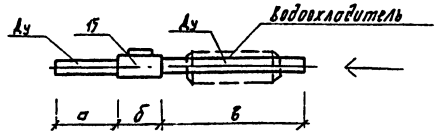

№№ п/п	Наименование	Ду	а	б	в
1	Водомер ВТ80	80	240	205	710
2	То же ВТ 100	100	300	215	800
3	То же ВТ 150	150	390	262	1200

Инв. № подл. | Подпись и дата | Взам. инв. №

Привязан:

Инв. №

Нач. отд.	Стасюк		
Гл. спец.	Зубов		
Рук. гр.	Ярославич		

903-4-25 ТК

Унифицированные инженерные сооружения, размещаемые в жилых кварталах (тепловые узлы) т.п. насосные) для строительства на территории СССР


ЦТП для нужд горячего водоснабжения и отопления стены из панелей

Стадия	Лист	Листов
Р	10	

Техническая характеристика (окончание)

БЕЛГОСПРОЕКТ г. Минск

Копировал: Цапкалова 1112-01 формат 12

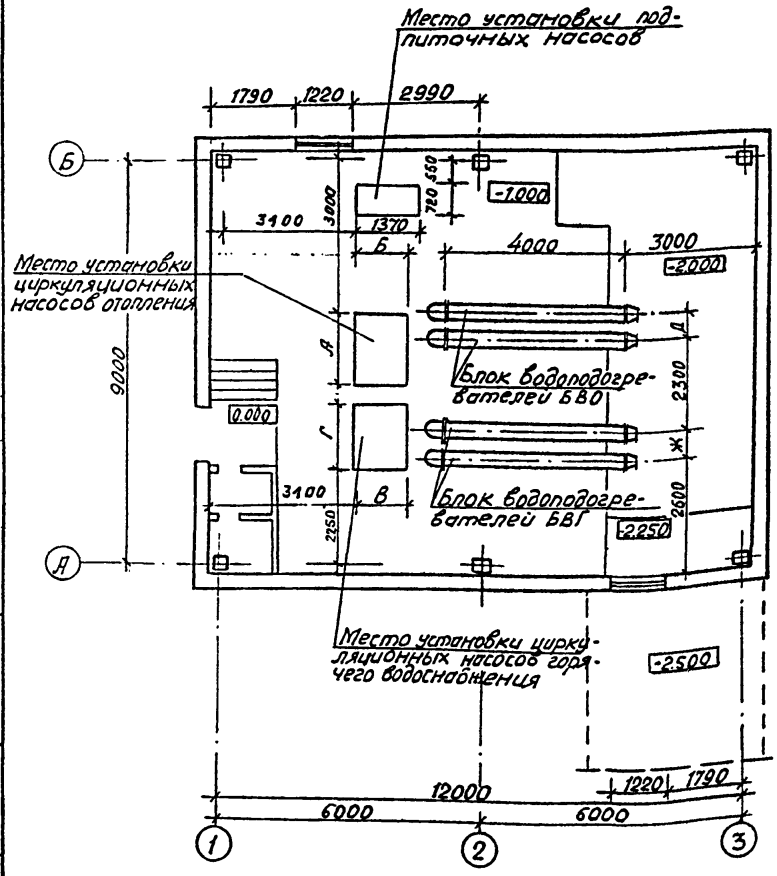

N п/п	Наименование	А	Б	В	Г	Д	Ж
1	Водоподогреватель 80СТ34-588-68	—	—	—	—	640	—
2	То же 100СТ-34-588-68	—	—	—	—	640	640
3	То же 120СТ-34-588-68	—	—	—	—	660	660
4	То же 140СТ-34-588-68	—	—	—	—	760	760
5	То же 160СТ-34-588-68	—	—	—	—	800	800
6	Насос 2К-20/30	—	—	720	1370	—	—
7	То же 3К-45/30	1540	830	850	1540	—	—
8	То же 4К-12	1550	1250	1250	1550	—	—
9	То же 6К-8	1550	1250	—	—	—	—

Привязан

Инв. №

Нач. отд.	Стойко		
Гл. спец.	Зубов		10.84
Рук. груп.	Дроздович		15.12.84

903-4-25 ТК

Унифицированные инженерные сооружения размещаемые в жилых кварталах (тепловые узлы т.п. насосные) для строительства на территории БССР

ЦТП для нужд горячего водоснабжения и отопления/ стены из панелей


Стадия	Лист	Листов
Р	11	

План с размещением оборудования ЦТП


БЕЛГОСПРОЕКТ г. Минск

1112-01 Копировал: Фёдотенко Формат А2

Инв. № подл. | Подпись и дата | Взамен инв. №

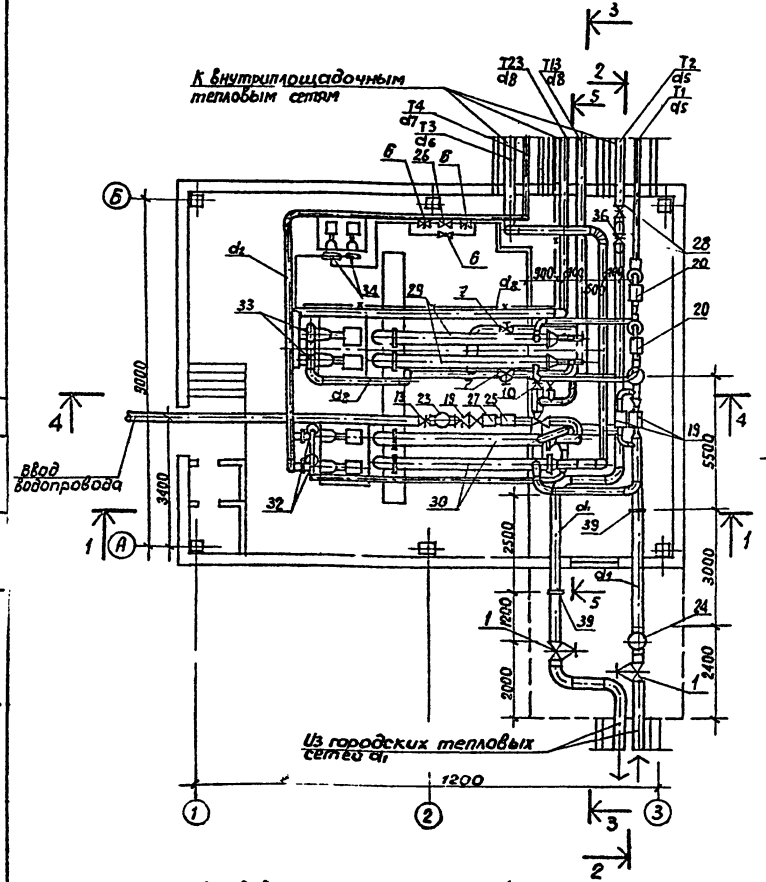

Разрез 1-1

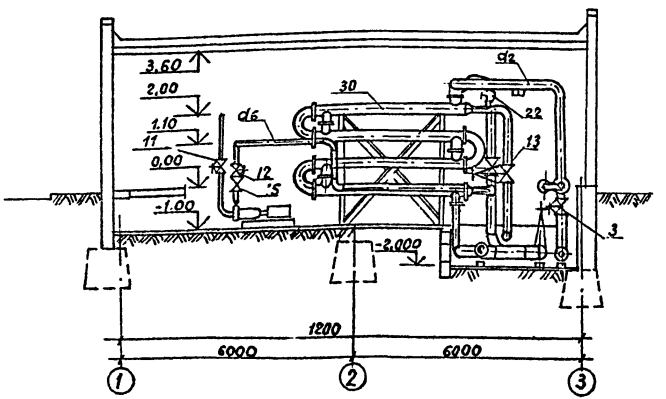

1. Экспликацию оборудования см. листы 22, 23, 24.

Привязан:

Инв. №

Нач. отд.	Стойка		
Гл. спец.	Зубов		
Рук. гр.	Дроздович		

903-4-25 ТК

Унифицированные инженерные сооружения размещаемые в жилых кварталах (тепловые узлы т.п. насосные) для строительства на территории БССР

ЦТП для нужд горячего водоснабжения и отопления стены [illegible] панелей

Стадия	Лист	Листов
Р	12	

План. Разрез 1-1

Белгазпроект г. Минск


Копировал Савич 1112-01 Формат 12

Инв. № подл. | Подпись и дата | Взам. инв. №


Тип

Откоп

Разрез 2-2

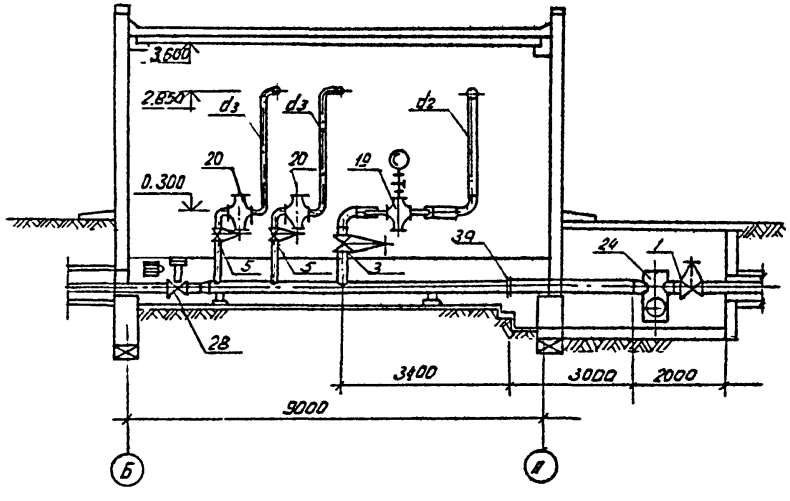

Разрез 3-3

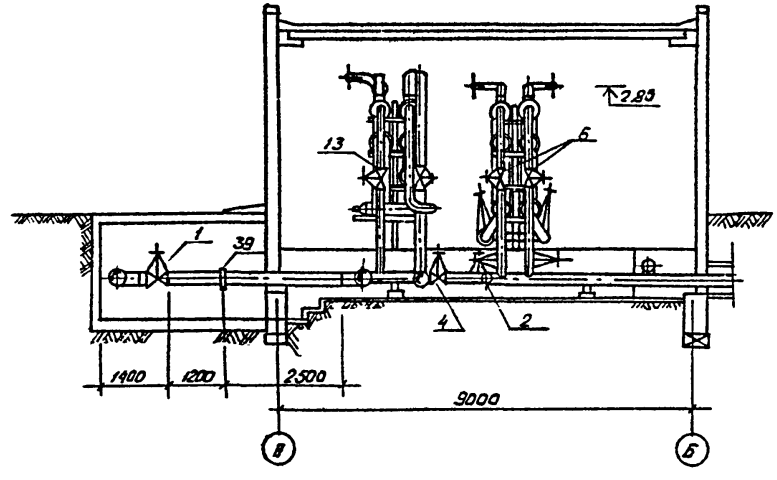


1. Экспликацию оборудования см. листы 22, 23, 24


					903-4-25 ТК	
					Унифицированные инженерные сооружения размещаемые в жилых квартатах (тепловые узлы т.п. насосные) для строительства на территории БССР	
Привязан					ЦТП для нужд горячего водоснабжения и отопления стены из панелей	Стадия: Р; Лист: 13; Листов:
		Нач.отд.	Стойко		Разрезы 2-2, 3-3	БЕЛГОСПРОЕКТ г. Минск
		Гл.спец.	Зубов			
Инв.№		Рук.гр.	Прозоров			

Копировал: Кедрова 1112-01 Формат 12

Разрез 4-4

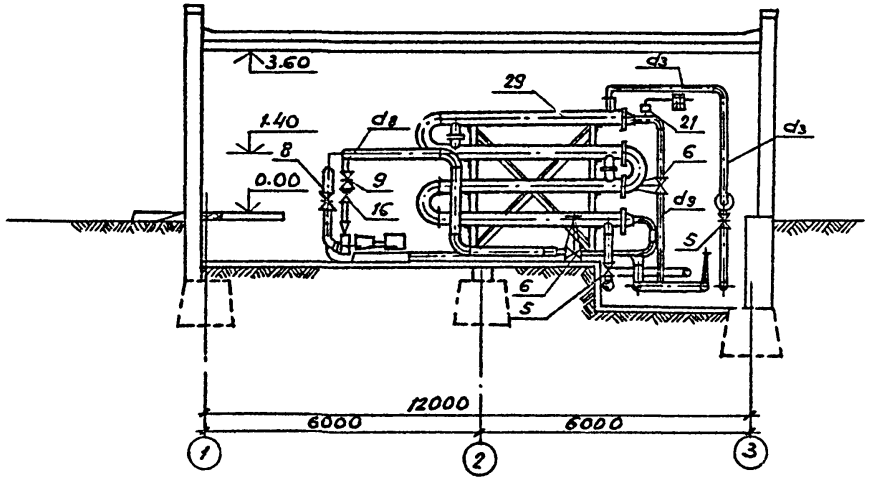

Разрез 5-5

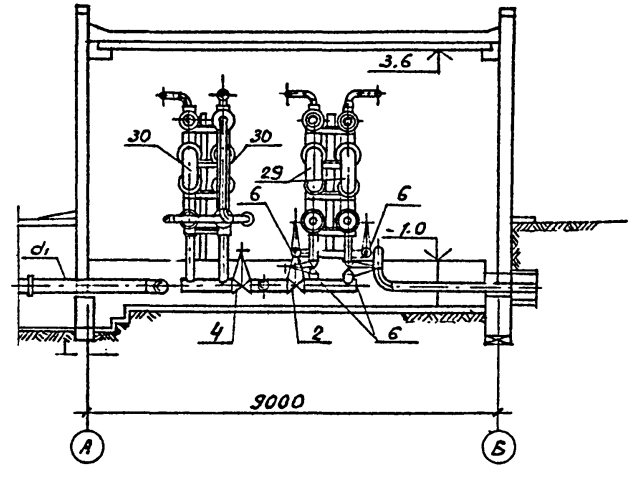


1. Экспликацию оборудования см. листы 22, 23, 24.

					903-4-25 ТК		
					Унифицированные инженерные сооружения размещаемые в жилых кварталах (тепловые узлы т.п. насосные) для строительства в территории БССР		
					УТП для нужд горячего водоснабжения и отопления стены из панелей	Стадия: Р	Лист: 14	Листов:
Привязан								
				Нач.отд.	Стойко		14.09	Разрезы 4-4, 5-5	БЕЛГОСПРОЕКТ г. Минск		
				Гл.спец.	Зубов		10.87				
Инв.№				Рук.гр.	Дроздович		15.09				

1112-01 Копировал Сентебова Формат А2

Инв.№ подл. | Подпись и дата | Взам.инв.№

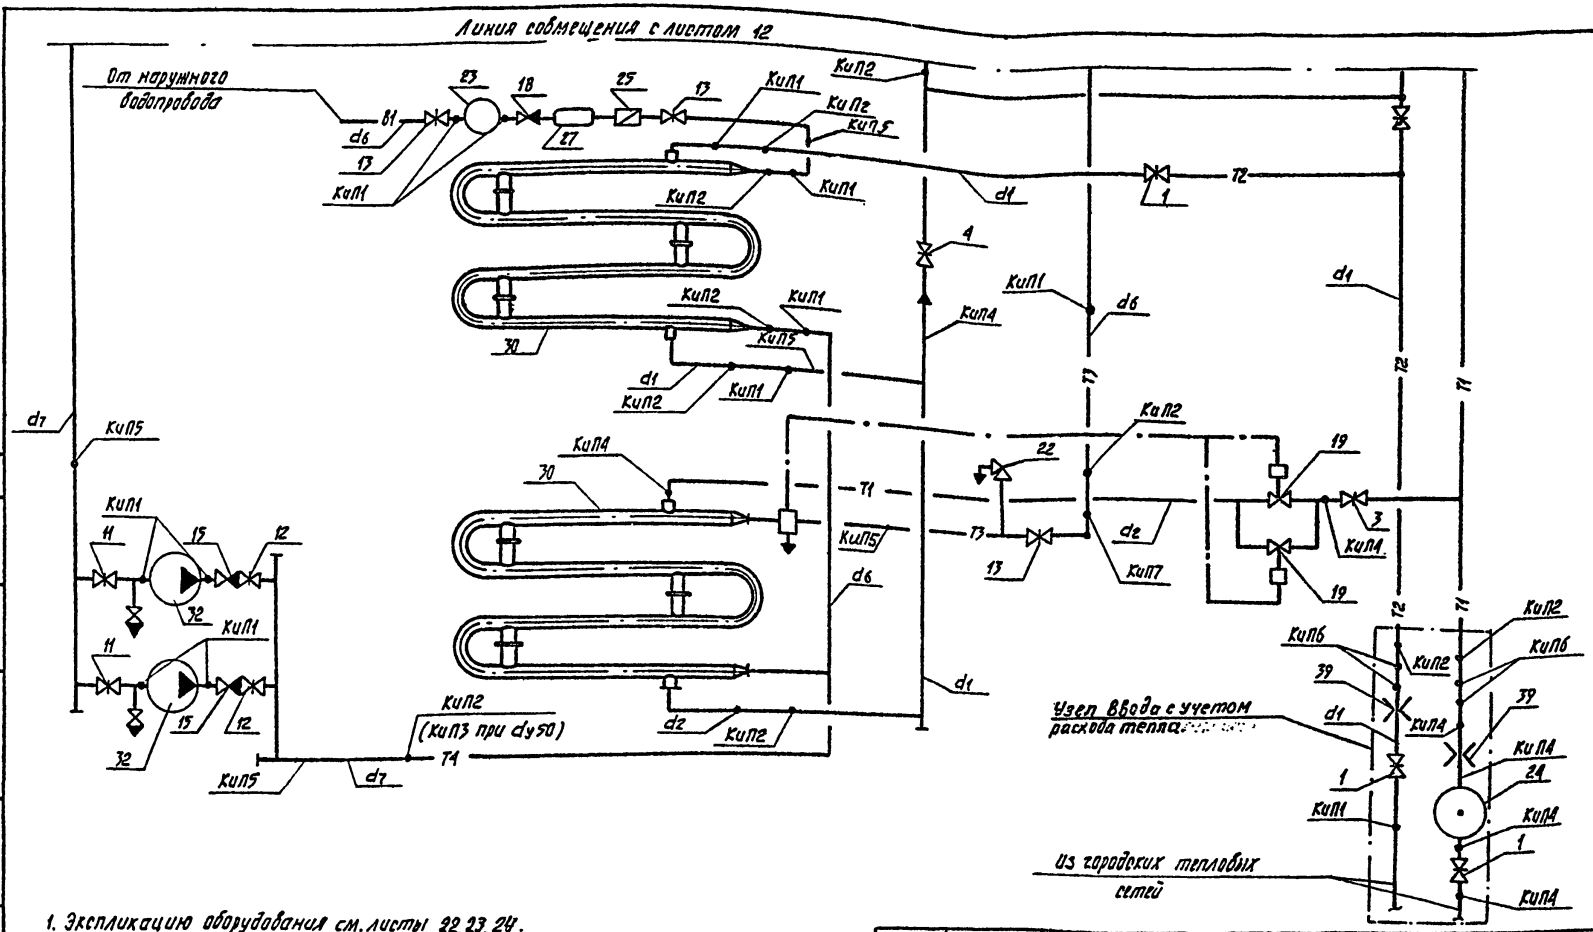

1. Экспликацию оборудования см. листы 22, 23, 24.
2. Из низших точек трубопроводов, дренам осуществить в дренажный канал.
3. От ТРБ-2 и предохранительных клапанов дренаж осуществить отдельными трубопроводами в дренажный канал.

Привязан:

Инв. №:

Нач. отд.	Стойко		16.09
Гл. спец.	Зубов		10.09
Рук. гр.	Арзамасцев		15.8.81

903-4-25 ТК

Унифицированные инженерные сооружения размещаемые в жилых кварталах (тепловые узлы т.п. насосные) для строительства на территории ССР


ЦТП для нужд горячего водоснабжения и отопления стены из панелей

Стадия	Лист	Листов
Р	15	

Принципиальная схема трубопроводов (вариант 1)

БЕЛГОСПРОЕКТ г. Минск

Копировал Цапкевича 1112-01 формат 12

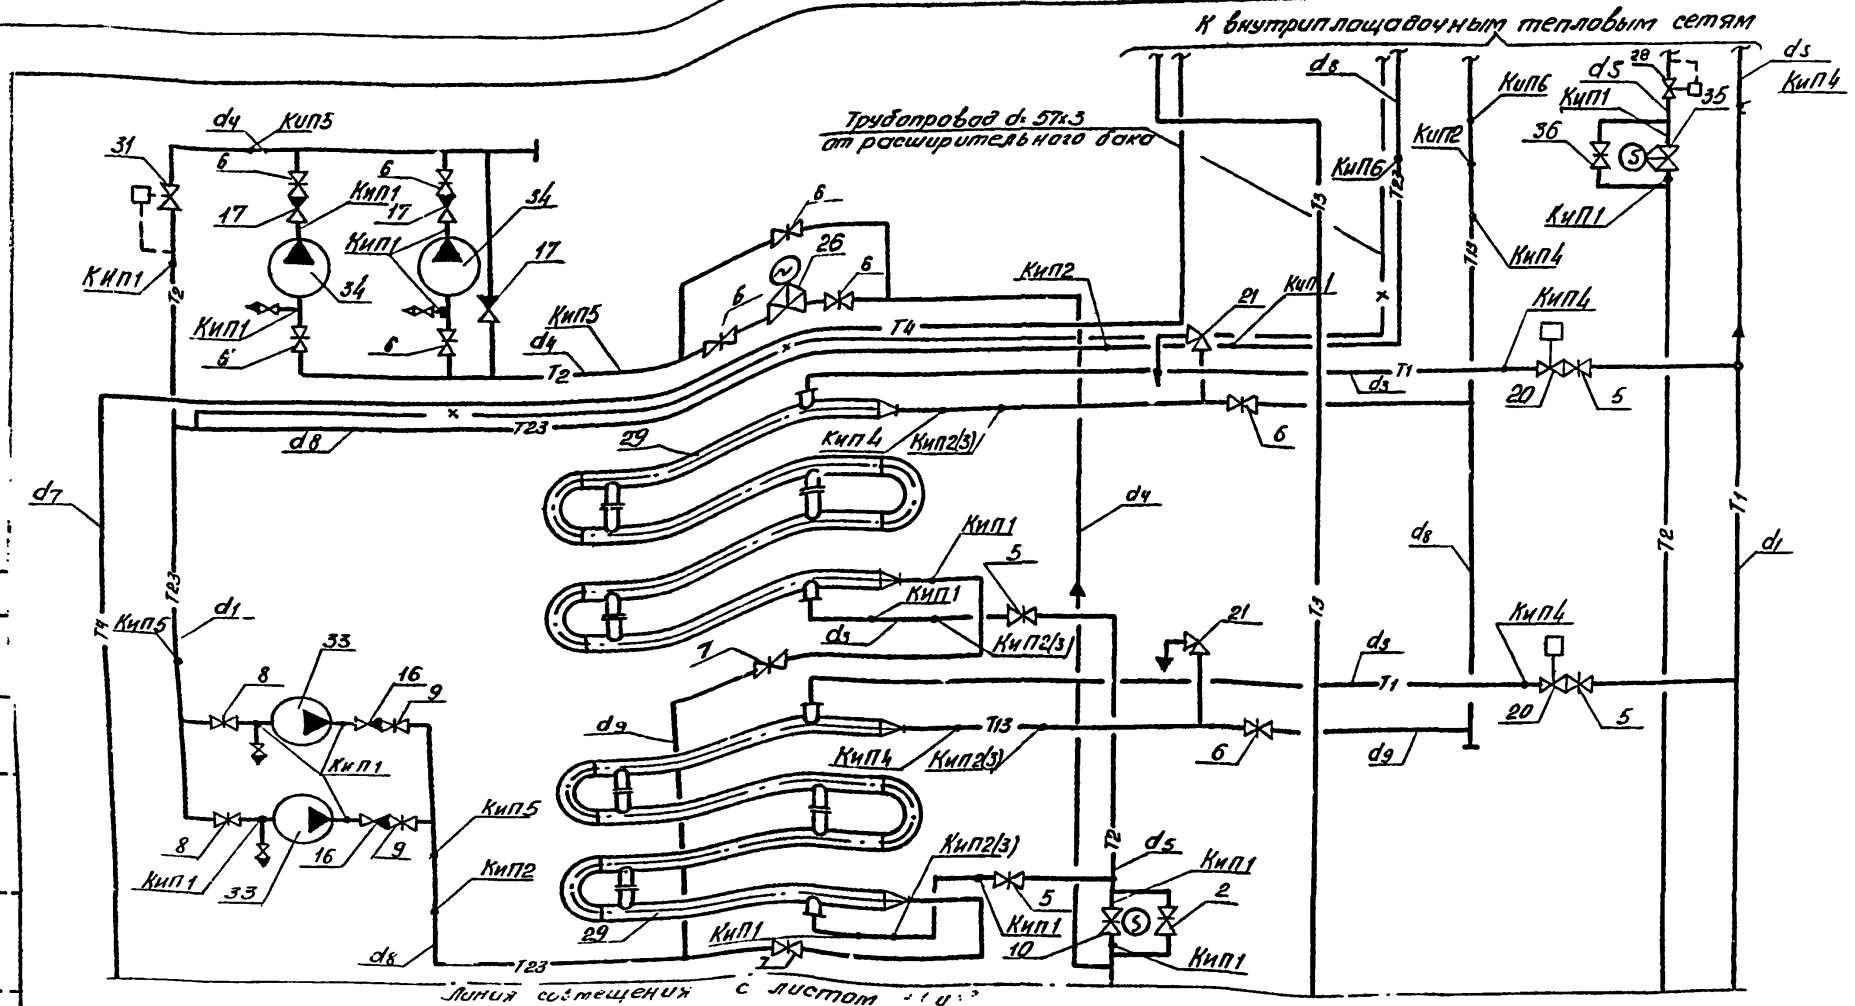

1. Экспликацию оборудования см. листы 22,23,24
2. Врезки закладных конструкций для приборов КИП и автоматики производить на расстоянии не менее 100 мм друг от друга
3. Указанное в скобках КИП3 устанавливаются на ... трубопроводах при dy=50.
4. Схему автоматич... регулирования отпуска тепла см. лист 18.

Инв. № подл.	Подпись и дата	Взам. инв. №	Инв. № дубл.	Подпись и дата	

Привязан

Инв. №

Начотд.	Стойко		16.88
Гл.спец.	Зубов		12.88
Рук.гр.	Дроздович		12.88

903-4-25 ТК

Унифицированные инженерные сооружения, размещаемые в жилых кварталах (тепловые узлы, т.п. насосные) для строительства на территории БССР


ЦТП для нужд горячего водоснабжения и отопления стены из панелей

Стадия	Лист	Листов
Р	16	

Принципиальная схема трубопроводов (вариант 1и2)

БЕЛГОСПРОЕКТ г. Минск

Копировал Лившиц 1112-01 Формат 12

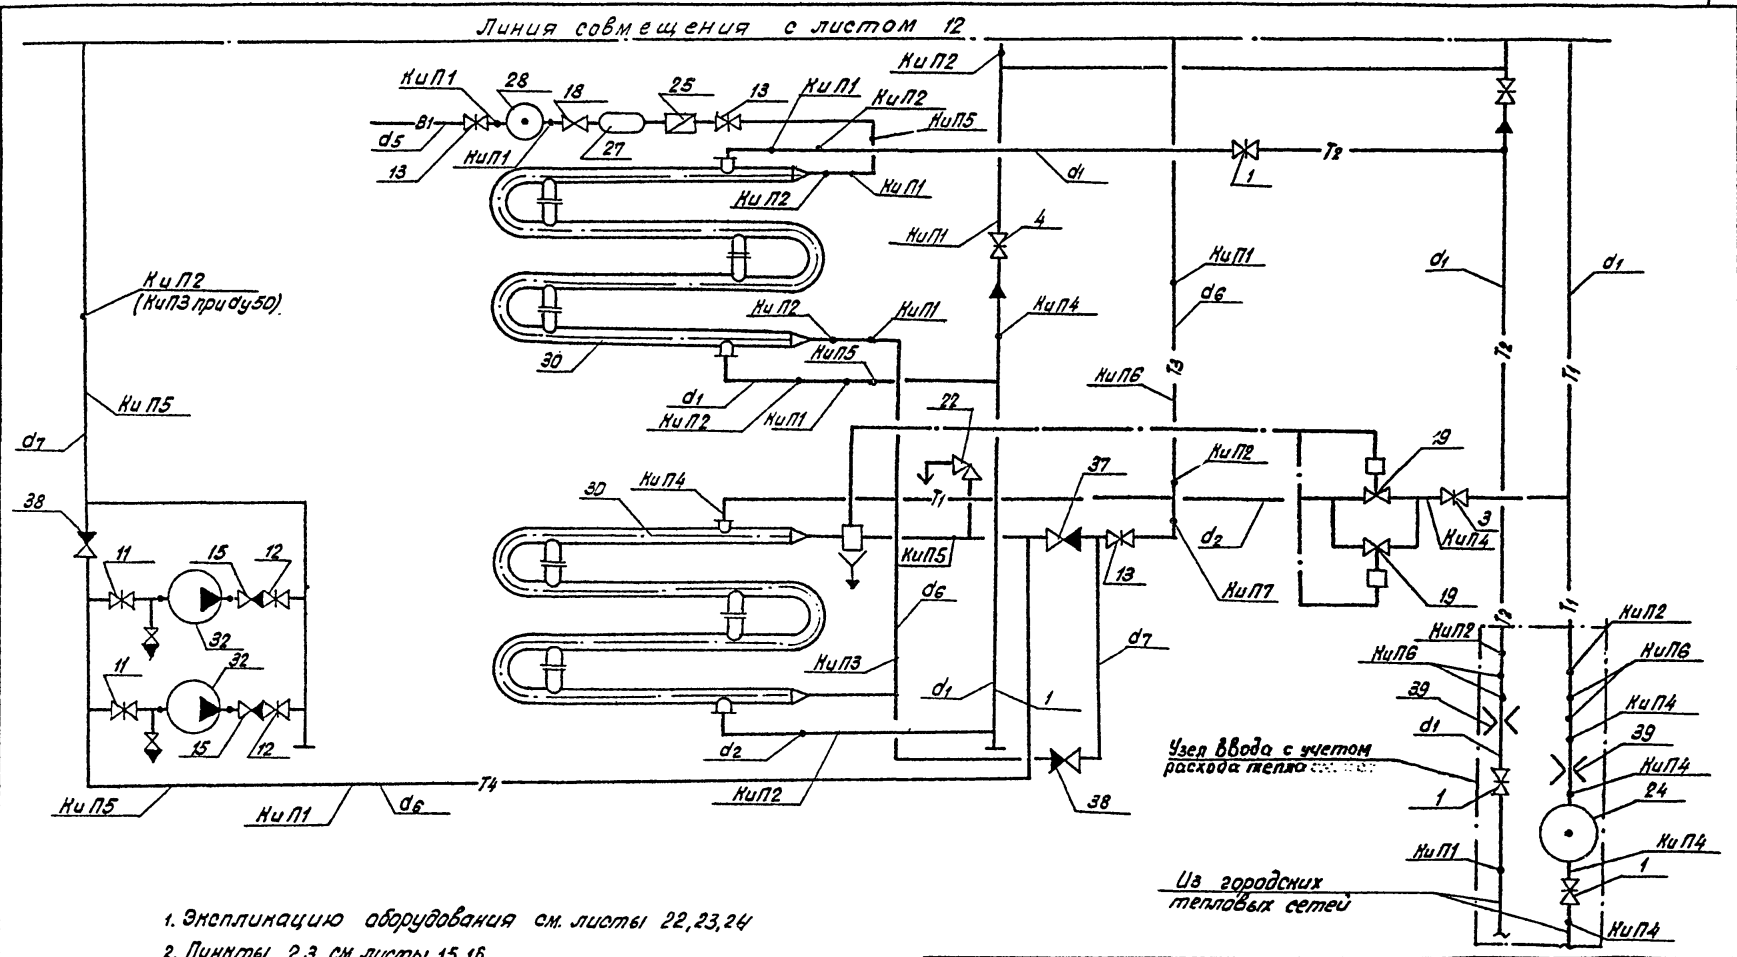


1. Экспликацию оборудования см. листы 22,23,24
2. Пункты 2,3 см. листы 15,16.


					903-4-25 ТК		
					Унифицированные инженерные сооружения размещаемые в жилых кварталах (тепловые узлы, т.п. насосные) для строительства на территории СССР.		
Привязан					ЦТП для нужд горячего водоснабжения и отопления стены из панелей.	Стадия	Лист	Листов
						Р	17	
			Нач.отд.	Стойко				
			Гл.спец.	Зубов				
			Рук.арсп.	Проздовичи	Принципиальная схема трубопроводов (Зариант 2)	БЕЛГОСПРОЕКТ г. Минск		
Инв.№								

1112-С1 Чертил: Яницкая Формат 12


№ п/п	Наименование	Электродвигатель	Напор м вод.ст	Q м³/ч	d_1	d_2	a	в
1	2К 20/30	А02-32-2	345÷24	10÷30	50	50	337	695
2	3К 45/30	А02-42-2	348÷27	30÷54	80	50	350	840
3	4К-12	А02-62-2	40÷27,5	65÷112	100	80	387	776
4	6К-8	А02-72-4	365÷28	112÷118	150	100	387	776

Схема автоматизации расхода тепла на отопление зданий

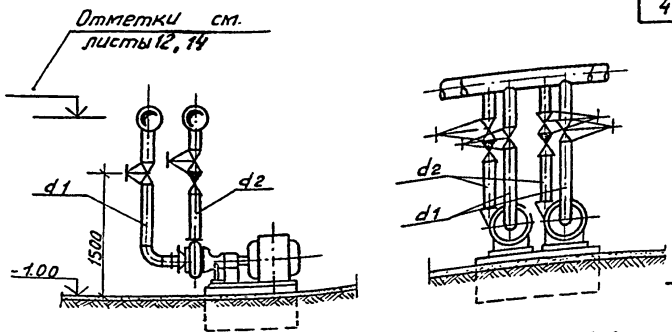

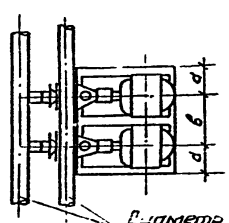

Диаметр нагнетательного и всасывающего трубопроводов см. лист 27

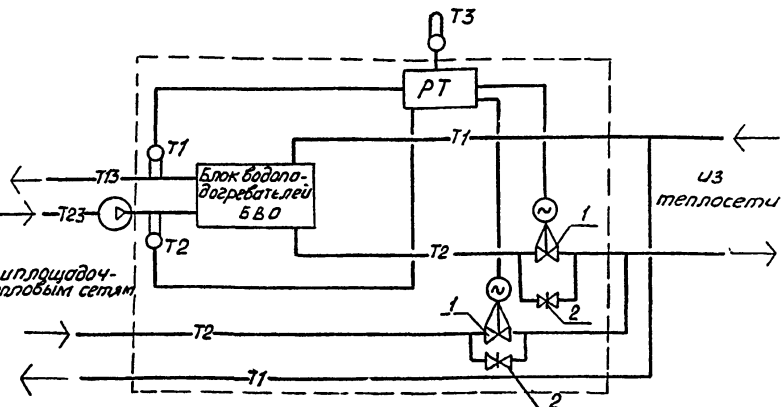


РТ - Регулятор температуры
1 - Регулирующий клапан 25ч 931 нж м
2 - Задвижка с дроссельной шайбой
Т2, Т1 - Датчики температуры на теплоносителе.
Т3 - Датчик температуры наружного воздуха.

						903-4-25 ТК		
						Унифицированные инженерные сооружения размещаемые в жилых кварталах (тепловые узлы т.п. насосные) для строительства на территории СССР		
Привязан						УТП для нужд горячего водоснабжения и отопления стены и панелей	Стадия: Р	Лист: 18	Листов:
			Нач.отд.	Стойко				
			Гл.спец.	Зубов		1281	Обвязка насосов. Схема автоматизации расхода тепла на отопление.	БЕЛГОСПРОЕКТ г. Минск
			Рук.груп.	Прудович		1581		
Инв. №								


Инв. № подл. | Подпись и дата | Взам. инв. №


Копировал Федотенко 1112-01 Формат 12


1-1

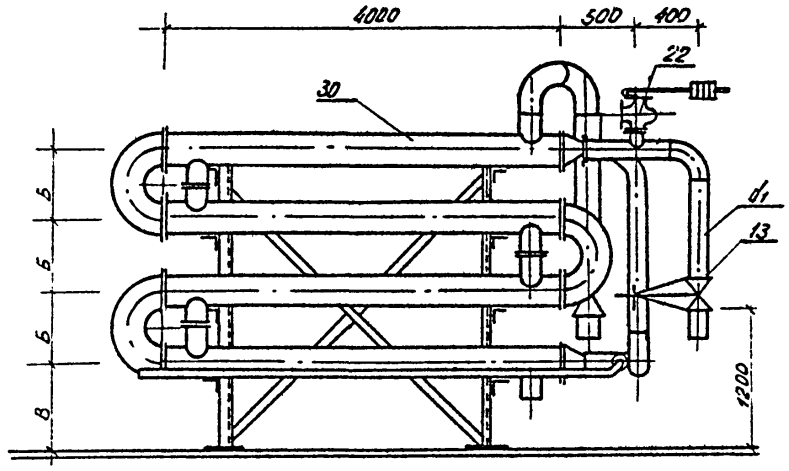

2-2

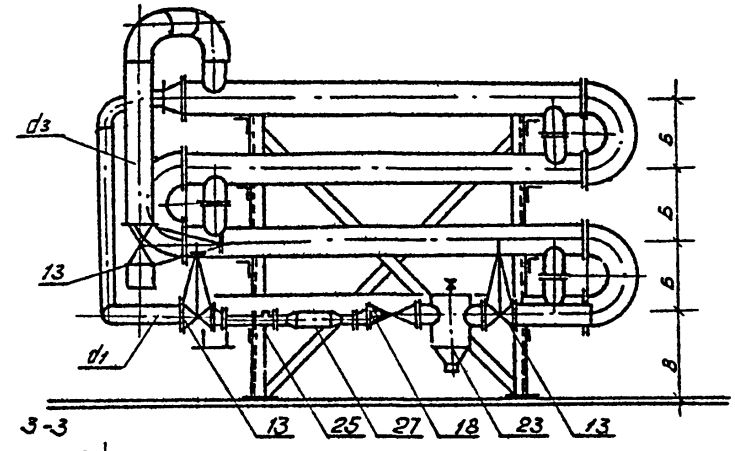

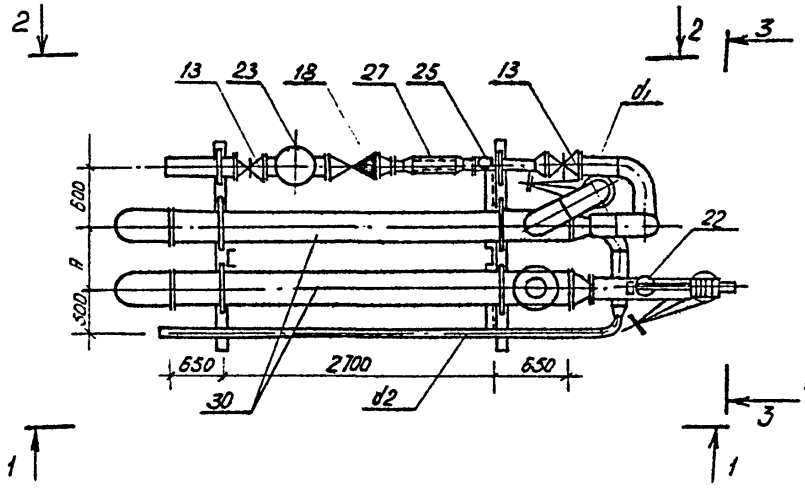

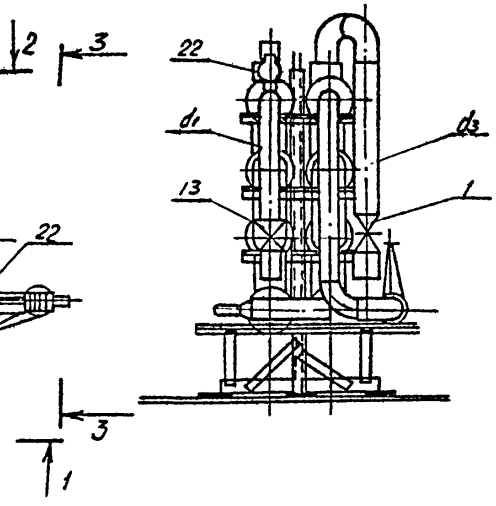


N п/п	Наименование		H	Б	В	d1	d2	d3
1	БВГ-1	Водоподогреватель 10 ОСТ 34-588-68	600	400	784	80	50	159×4,5
2	БВГ-2	То же 12 ОСТ 34-588-68	600	500	809	100	65	159×4,5
3	БВГ-3	То же 14 ОСТ 34-588-68	700	600	836	125	80	219×5
4	БВГ-4	То же 16 ОСТ 34-588-68	760	700	862	150	100	273×5

1. Спецификацию оборудования см. листы 22.23.24


					903-4-25	ТК	
					Унифицированные инженерные сооружения размещаемые в жилых кварталах (тепловые узлы м.п. насосные) для строительства на территории БССР		
Привязан					ЦТП для нужд горячего водоснабжения и отопления стены из панелей	Стадия	Лист	Листов
						Р	19	
	Нач.отд.	Стойко		16.03				
	Гл.спец.	Зубов		10.03.82	Блоки водоподогревателей БВГ	БЕЛГОСПРОЕКТ г. Минск		
Инв.№	Рук.гр.	Дроздович		15.03.82				


Калировал: Кедрова 1112-01 Формат 12

1-1

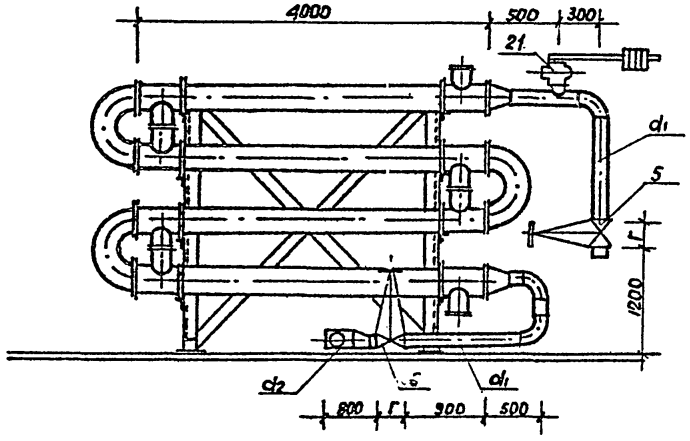

2-2

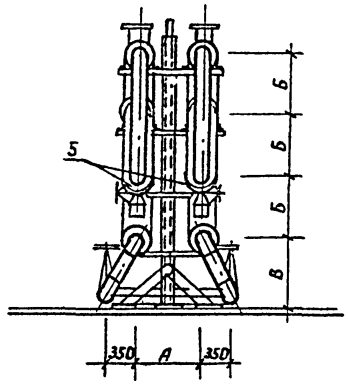

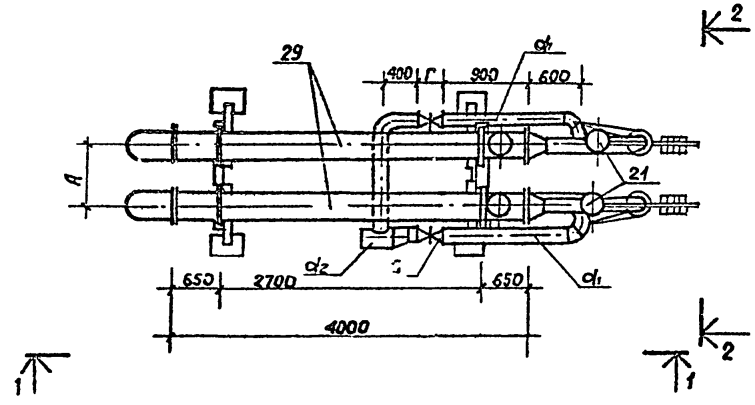

№№ п.п	Наименование		А	Б	В	г	d_1	d_2
1	БВО-1	Водоподогреватель 8 ОСТ 34-588-68	600	300	744	210	89х3	108х3,5
2	БВО-2	То же 10 ОСТ 34-588-68	600	400	784	210	89х3,0	108х3,5
3	БВО-3	То же 12 ОСТ 34-588-68	600	500	809	230	108х3,5	159х4,5
4	БВО-4	То же 14 ОСТ 34-588-68	700	600	836	230	133х3,5	219х5
5	БВО-5	То же 16 ОСТ 34-588-68	760	700	862	280	159х4,5	219х5

1. Спецификацию оборудования см. листы 22,23,24

Привязан:

Инв. № подл. | Подпись и дата | Взам. инв. №

Нач. отд.	Стойко		16.05
Гл. спец.	Зубов		
Рук. гр.	Дроздович		15.1.86

903-4-25 ТК

Унифицированные инженерные сооружения размещаемые в жилых кварталах (тепловые узлы т.п. насосные) для строительства на территории БССР

ЦТП для нужд горячего водоснабжения и отопления стены из панелей

Стадия	Лист	Листов
Р	20	

Блоки водоподогревателей БВО

Белгоспроект г. Минск

Копировал Саевич 1112-01 Формат А2

Таблица закладных конструкций для приборов автоматики и КИП.

N п/п	Наименование	N КИП	Закладная деталь	Установочный чертеж	Тип закладной детали
1	Установка манометра t до 80°С	КИП1	Штуцер М20×1,5 ℓ=50мм	ЗК4-45-70	
2	Установка термометра нат-де Ф>76мм	КИП2	Бобышка М27×2 ℓ=50мм	ЗК4-1-75	БП1-М27-55 ОСТ36.7-74
3	То же нат-де Ф 50мм	КИП3	Бобышка М27×2 ℓ=50мм Расширитель Ф76, ℓ=300	ЗК4-3-75	
4	Установка манометра t > 80°С	КИП4	Штуцер М20×1,5 ℓ=100мм	ЗК4-45-70	
5	Отбор импульса для сигнализации давления	КИП5	Штуцер М27×1,5 ℓ=100мм	ЗК4-47-70	БП1-М20-55 ОСТ36.7-74
6	Сигнализация измерения температуры	КИП6	Бобышка М20×1,5 ℓ=50мм	ЗК4-1-75	
7	Установка эжм	КИП7	Гидравлический демпфер		

Таблица диаметров трубопроводов.

N п/п		Наименование	ГОСТ	Варианты, d мм									
				А	Б	В	Г	Д	Е	Ж	З	И	К
1	d_1	Трубы стальные электросварные	10704-76	159×4,5	159×4,5	219×5,0	219×5,0	273×5,0	273×5,0	219×5,0	219×5,0	219×5,0	273×5,0
2	d_2	То же	10704-76	108×3,5	133×3,5	133×3,5	159×4,5	219×5,0	159×4,5	133×3,5	133×3,5	159×4,5	219×5,0
3	d_3	То же	10704-76	57×3,0	76×3,0	89×3,0	89×3,0	108×3,5	108×3,5	89×3,0	89×3,0	76×3,0	89×3,0
4	d_4	То же	10704-76	57×3,0	57×3,0	57×3,0	57×3,0	57×3,0	57×3,0	57×3,0	57×3,0	57×3,0	57×3,0
5	d_5	То же	10704-76	108×3,5	108×3,5	133×3,5	133×3,5	159×4,5	159×4,5	159×4,5	159×4,5	159×4,5	159×4,5
6	d_6	Трубы водогазопроводные оцинкованные легкие	3262-75*	80	100	125	125	150	125	125	100	125	150
7	d_7	То же	3262-75*	50	65	80	80	100	80	80	65	80	100
8	d_8	Трубы стальные электросварные	10704-76	108×3,5	133×3,5	159×4,5	219×5,0	219×5,0	219×5,0	219×5,0	159×4,5	133×3,5	159×4,5
9	d_9	То же	10704-76	89×3,0	89×3,0	108×3,5	133×3,5	159×4,5	159×4,5	133×3,5	108×3,5	89×3,0	108×3,5

Привязан:

Инв.N

Нач.отд.	Стайко		16.09
Гл.спец.	Зубов		10.88
Рук.арх.гр.	Прозорович		10.88

903-4-25 ТК-

Унифицированные инженерные сооружения размещаемые в тепловых (квартальных тепловых узлах тп насосные) для строительства в сейсмических районах

ЦТП для нужд горячего водоснабжения и отопления стены из панелей.

Стадия	Лист	Листов
Р	21	

Таблица закладных конструкций для приборов автоматики и КИП. Таблица диаметров трубопроводов.

БЕЛГОСПРОЕКТ г. Минск

1112-01 Копировал: Жницкая Формат 12

№ позиц.	Наименование	ГОСТ	Кол-во	Варианты, dмм									
				А	Б	В	Г	Д	Е	Ж	З	И	К
1	Задвижка стальная 3КЛ2-16	10194-78	3	150	150	200	200	250	250	200	20	200	250
2	То же	10194-78	1	100	100	150	150	150	150	150	150	150	150
3	То же	10194-78	1	50	80	80	80	100	100	80	80	80	80
4	То же	10194-78	2	100	100	150	150	150	150	150	150	150	150
5	То же	10194-78	4	50	80	80	80	100	100	80	80	80	80
6	То же	10194-78	7	50	50	50	50	50	50	50	50	50	50
7	Задвижка чугунная 30ч6бр	8437-75*	1	80	80	100	150	150	150	150	100	80	100
8	То же	8437-75*	2	80	80	100	100	150	150	100	100	80	100
9	То же	8437-75*	2	50	50	80	80	100	100	80	80	50	80
10	Регулирующий клапан 25ч931нж М01	16559-71	1	40	40	50	80	80	80	80	50	40	50
11	Задвижка чугунная 30ч6бр	8437-75*	2	50	50	80	80	100	80	80	50	80	100
12	То же	"	2	50	50	50	50	80	50	50	50	50	80
13	То же	"	3	80	100	125	125	150	125	125	100	125	150
14	Задвижка стальная 3КЛ2-16	10194-78	1	50	80	80	80	100	100	80	80	80	80
15	Обратный клапан 19ч16бр	19827-74*	2	50	50	50	50	80	50	50	50	50	80
16	То же	"	2	50	50	80	80	100	80	80	50	80	100
17	То же	"	3	50	50	50	50	50	50	50	50	50	50
18	То же	"	1	80	100	150	150	150	150	150	100	150	150
19	Регулятор рр		1/2	80/–	100/–	–/100	–/100	–/100	–/100	–/100	100/–	–/100	–/100
20	То же рр		2	50	50	80	80	80	80	80	80	80	80
21	Клапан предохранительный 17ч3бр	5335-75*	2	50	50	50	80	100	100	80	50	50	50
22	То же 17ч3бр	5335-75*	1	50	50	80	80	100	80	80	50	80	100

Инв. № подл. | Подпись и дата | Взам. инв. №

Привязан:

Инв. №

Нач. отд.	Стойко		16.9.81
Гл. спец.	Зубов		16.9.81
Рук. груп.	Дрозийович		16.9.81

903-4-25 ТХ-1

Унифицированные инженерные сооружения размещаемые в жилых кварталах (тепловые узлы т.п. насосные) для строительства на территории БССР

ИТП для нужд горячего водоснабжения и отопления стены из панелей

Стадия	Лист	Листов
Р	22	

Таблица выбора оборудования (начало)

БЕЛГОСПРОЕКТ г. Минск

Копировал Кедрова 1112-01 Формат 12

№ позиц.	Наименование	ГОСТ	Кол-во	Варианты, d мм									
				А	Б	В	Г	Д	Е	Ж	З	И	К
23	Грязевик		1	80	100	125	125	150	125	125	100	125	150
24	То же		1	125	150	200	200	250	250	200	200	200	250
25	Водомер ВТ		1	80	80	100	100	150	100	100	80	100	150
26	Вентиль 15нч 877бр с88		1	50	50	50	50	50	50	50	50	50	50
27	Водоохладитель Е-600												
28	Регулятор давления прямого												
	действия 21ч 10 нж	13542-68*	1	100	100	150	150	150	150	150	150	150	150
29	Блок водоподогревателей ВВО-1	ОСТ 34-53808	1	///									
29	То же ВВО-2	"	1		///							///	
29	То же ВВО-3	"	1			///					///		///
29	То же ВВО-4	"	1				///			///			
29	То же ВВО-5	"	1					///	///				
30	То же ВВГ-1	"	1	///									
30	То же ВВГ-2	"	1		///						///		
30	То же ВВГ-3	"	1			///				///			
30	То же ВВГ-4	"	1				///	///	///			///	///
31	Регулятор давления 21ч 10 нж	13542-68	1	50	50	50	50	50	50	50	50	50	50
32	Насос циркуляционный												
	горячего водоснабжения 2К 20/30	22247-76Е	2	///	///						///		
32	То же 3К-45/30	"	2			///	///		///	///		///	
32	То же 4К-12	"	2					///					///
33	Насос циркуляционный												
	отопления 3К-45/30	"	2	///	///							///	

Привязан

Инв. №

Нач. отд.	Стойко		18.09
Гл. спец.	Зубов		10.81
Рук. гр.	Лозадовкин		16.81

903-4-25 ТК

Унифицированные инженерные сооружения, размещаемые в типовых кварталах. Тепловые узлы тупиковые для строительства на территории БССР

УТП для нужд горячего водоснабжения и отопления. Стены из панелей

Стадия	Лист	Листов
Р	23	

Таблица выбора оборудования (продолжение)

БЕЛГОСПРОЕКТ г. Минск

Альбом 1112-01 Формат 12

№ позиц.	Наименование	ГОСТ	Кол-во	Варианты, Dмм									
				А	Б	В	Г	Д	Е	Ж	З	И	К
33	То же 4К-12	22247-16Е	2										
33	То же 6К-8	"	2										
34	Насос подпиточный 2К 20/30	"	2										
35	Регулирующий клапан 25ч 931нж	16559-71	1	50	50	50	50	80	50	50	50	50	80
36	Задвижка стальная 3кл 2-16	10194-78	1	80	80	80	80	100	80	80	80	80	100
37	Обратный клапан 19ч.16бр.	19827-74	1	80	100	150	150	150	150	150	100	150	150
38	Обратный клапан 19ч 16бр	"	2	50	80	80	80	100	80	80	80	80	100
39	Фланцы для установки												
	измерительной диафрагмы		4	150	150	200	200	250	250	200	200	200	250

№ п/п	Наименование	Блоки водоподогревателей								
		БВГ-1	БВГ-2	БВГ-3	БВГ-4	БВО-1	БВО-2	БВО-3	БВО-4	БВО-5
1	Водоподогреватель из 8 секции 8 ОСТ 34-588-68									
2	То же 10 ОСТ 34-588-68									
3	То же 12 ОСТ 34-588-68									
4	То же 14 ОСТ 34-588-68									
5	То же 16 ОСТ 34-588-68									

Привязан:

Инв. №

Нач.отд.	Стойко		18.09
Гл.спец.	Зубов		
Рук.гр.	Дроздович		

903-4-25 ТК

Унифицированные инженерные сооружения размещаемые в жилых кварталах (тепловые узлы т.п. насосные) для строительства на территории БССР

ЦТП для нужд горячего водоснабжения и отопления стены из панелей

Стадия	Лист	Листов
Р	24	

Таблица выбора оборудования (окончание)

Белгоспроект г. Минск

Копировал Саевич 1112-01 формат 12

Поз. обознач.	Обозначение		Количество. Вариант ЦТП А	Б	В	Г	Д	Е	Ж	З	И	К
		Блок водоподогревателей										
		БВГ-1	1									
		То же БВГ-2		1						1		
		То же БВГ-3			1				1			
		То же БВГ-4				1	1	1			1	1
		Блок водоподогревателей БВО-1	1									
		То же БВО-2		1							1	
		То же БВО-3			1					1		1
		То же БВО-4				1			1			
		То же БВО-5					1	1				
	Ереванский насосный	Насос 2К-20/30										
	завод	с электродвигателем										
		АО 2-32-2 компл.	4	4	2	2	2	2	2	1	2	2
	То же	Насос 3К-45/30 с эл.										
		двигателем АО2-42-2										
		компл.	2	2	2	2		2	2		1	
	Катойский насосный	Насос 4К-12 с электродви-										
	завод	гателем АО262-2 компл.			2	2	2		2	2		4
	То же	Насос 6К-8 с эл.										
		двигателем АО2-72-4					2	2				

Инв.№ подл. | Подпись и дата | Взам.инв.№

Привязан:

Инв.№:

Нач.отд.	Стайко		16.09
Гл.спец.	Зубов		16.09
Рук.гр.	Дрозд ович		16.09

903-4-25 ТК

Унифицированные инженерные сооружения размещаемые в жилых кварталах (тепловые узлы т.п. насосные) для строительства на территории БССР.

ЦТП для нужд горячего водоснабжения и отопления стены из панелей

Стадия	Лист	Листов
Р	25	

Спецификация оборудования (начало)

БЕЛГОСПРОЕКТ г. Минск

Копировал Цепкалова 1112-01 Формат А2

Поз. обозн.	Обозначение		Количество. Вариант ЦТП А	Б	В	Г	Д	Е	Ж	З	И	К
	ГОСТ 10194-78	Задвижка 3кл 2-16 dy50	13	7	7	7	7	7	7	7	7	7
	То же	То же dy80	1	7	7	7	—	1	7	7	7	6
	"	" dy100	3	3	—	—	7	6	—	—	—	1
	"	" dy150	3	3	3	3	3	3	3	3	3	3
	"	" dy200	—	—	3	3	—	—	3	3	3	—
	"	" dy250	—	—	—	—	3	3	—	—	—	3
	ГОСТ 19827-74*	Клапан обратный										
		поворотный 19кч6бр dy50	7	7	5	5	3	5	5	7	5	3
	То же	То же dy80	1	—	2	2	2	2	2	—	2	2
	"	" dy100	—	1	—	—	2	—	—	1	—	2
	"	" 19кч6р dy150	—	—	1	1	1	1	1	—	1	1
	ГОСТ 8437-75*	Задвижка 30ч6бр dy50	6	4	2	2	—	2	2	4	4	—
	То же	dy80	9	6	5	4	2	2	4	2	8	4
	"	dy100	—	3	6	2	4	2	2	9	—	8
	"	dy125	—	—	3	3	—	3	3	—	3	—
	"	dy150	—	—	—	4	9	6	4	—	—	3
	21ч10нж	Регулятор давления										
		прямого действия dy50	1	1	1	1	1	1	1	1	1	1
	25ч931нжм	регулирующий										
		клапан dy40	1	1	—	—	—	—	—	—	1	—
	25ч931нмм	То же dy50	1	1	2	1	—	1	1	2	1	1
	25ч931нжм	То же dy80	—	—	—	1	2	1	1	—	—	1

Инв.№ подл. | Подпись и дата | Взам.инв.№

			903-4-25	ТК
			Унифицированные инженерные сооружения размещаемые в жилых кварталах (тепловые узлы т. п. насосные) для строительства на территории БССР	
Привязан			ЦТП для нужд горячего водоснабжения и отопления спены из панелей	Стадия: Р; Лист: 26; Листов:
	Нач.отд.	Стойко	Спецификация оборудования (продолжение)	БЕЛГОСПРОЕКТ г. Минск
Инв.№	Рук.гр.	Прозорович		

1112-01 Копировал Сенчевой Формат А2

Поз. обозн.	Обозначение		Количество вариант ЦТП А	Б	В	Г	Д	Е	Ж	З	И	К	Прим.
	17ч 3бр	Клапан пр. дохранительный dy=50	3	3	1	—	—	—	—	2	2	2	
	"	То же dy=80	—	—	1	3	—	1	3	—	1	—	
	"	То же dy=100	—	—	—	—	3	2	—	—	—	1	
		Водомер ВТ-150	—	—	—	—	1	—	—	—	—	1	
		То же ВТ-100	—	—	1	1	—	1	1	—	1	—	
		То же ВТ-80	1	1	—	—	—	—	—	1	—	—	
	15кч 877бр СВВ	Вентиль с эл. магнитным прибором dy=50	1	1	1	1	1	1	1	1	1	1	
	Т34-04	Грязевик d=80	1	—	—	—	—	—	—	—	—	—	
	Т34-05	То же d=100	—	1	—	—	—	—	—	1	—	—	
	Т34-06	То же d=125	1	—	1	1	—	1	1	—	1	—	
	Т34-07	То же d=150	—	1	—	—	1	—	—	—	—	1	
	Т34-01	То же d=200	—	—	1	1	—	—	1	1	1	—	
	Т34-02	То же d=250	—	—	—	—	1	1	—	—	—	1	
	21ч 10 нж	Регулятор давления прямого действия d=150	—	—	1	1	1	1	1	1	1	1	
	21ч 10 нж	То же d=100	1	1	—	—	—	—	—	—	—	—	
	15кч 18п	Вентиль запорный муфтовый для спуска воды d=25, d=15	7	7	7	7	7	7	7	7	7	7	
	15кч 18п	То же для выпуска воздуха d=15	8	8	8	8	8	8	8	8	8	8	

Взам. инв. №

Подпись и дата

Инв. № подл.

Привязан:

Инв. №

Нач.отд.	Стайко	Сентябрь	16.09
Гл.спец.	Зубов		№ 284
Рук.гр.	Дроздович		11.88

903-4-25 ТК

Унифицированные инженерные сооружения размещаемые в жилых кварталах (тепловые узлы т.п. насосные) для строительства на территории БССР

ЦТП для нужд горячего водоснабжения и отопления стены из панелей

Стадия	Лист	Листов
Р	27	

Спецификация оборудования (продолжение)

БЕЛГОСПРОЕКТ г. Минск

1112-01 Копировал Кедрова

Формат 12

Обозначение		Количество. Вариант ЦТП									
		А	Б	В	Г	Д	Е	Ж	З	И	К
ГОСТ 10704-76	Трубы стальные электросварные d=273×5.0	—	—	—	—	28.5	28.5	—	—	—	28.5
ГОСТ 10704-76	То же d=219×5.0	—	—	28.5	55.0	40.5	27.5	56.0	28.5	28.5	13.0
"	То же d=159×4,5	28.5	28.5	27.5	13.0	33.5	46.5	11.0	38.5	27.0	36.5
"	То же d=133×3.5	—	40.5	26.0	29.5	—	—	31.5	13.0	27.5	—
"	То же d=108×3.5	51.5	11.0	22.5	4	51.0	42	4	22.5	—	31.5
"	То же d=89×3.0	22.5	22.5	33	51.0	—	9.0	51.0	27.0	31.5	24.0
"	То же d=75×3.0	—	20.0	—	—	—	—	—	—	20.0	—
"	То же d=57×3.0	73.5	53.0	40.0	22.0	22.0	22.0	22.0	53.0	44.0	40.0
"	То же d=32×2,5	18	18	18	18	18	18	18	18	18	18
"	То же d=18×2.0	16	16	16	16	16	16	16	16	16	16
ГОСТ 3262-75*	Трубы водогазопроводные оцинкованные d=150	—	—	—	—	25.5	—	—	—	—	25.5
"	То же d=125	—	—	25.5	25.5	—	25.5	25.5	—	25.5	—
"	То же d=100	—	25.0	—	—	29.0	—		25.5	—	29.0
"	То же d=80	25.5	—	29.0	29.0	4	29.0	29.0	—	29.0	4
"	То же d=65	—	25.0	—	—	—	—	—	25.0	—	—
"	То же d=50	33.0	8	4	4	—	4	4	8	4	—
ГОСТ 10704-76	Водосборник из труб d=273×5 l=600мм	—	—	—	—	1	—	—	—	—	1
	То же d=159×4.5	—	—	1	1	—	1	1	...	1	—

Привязан

Инв. N

Нач.отд.	Стойко		10.89
Гл.спец.	Зубов		10.89
Рук.группы	Дроздовы		10.89

903-4-25 ТК

Унифицированные инженерные сооружения, размещаемые в жилых кварталах (тепловые узлы, т.п., насосные) для строительства на территории БССР.

ЦТП для нужд горячего водоснабжения. Отопления стен[illegible] эл.

Стадия	Лист	Листов
Р	28	

Спецификация оборудования (продолжение)

БЕЛГОСПРОЕКТ г.Минск

1.112-01 Копировал: Яницкая Формат 12

Инв.N подл. | Подпись и дата | Взам.инв.N

Обозначение		Количество. Вариант А	Б	В	Г	Д	Е	Ж	З	И	К
ГОСТ 10704-76	Водоохладитель										
	из труб d=133×3,5 ℓ=600мм	1	1						1		
	Биметаллическое										
	реле ТРБ-2	1	1	1	1	1	1	1	1	1	1
ГОСТ 12831-67	фланец с впади-										
	ной dy=250					2	2				2
То же	То же dy=200			2	2			2	2	2	
То же	То же dy=150	2	2								
	Воронка d=100	7	7	7	7	7	7	7	7	7	7
ГОСТ 7413-80Е	Кран ручной подвесной										
	однобалочный Q=0,5тс										
	длиной 8,1 м	1	1	1	1	1	1	1	1	1	1
	Металлоконструк-										
	ции, т	0,480	0,549	0,607	0,647	0,667	0,667	0,623	0,589	0,591	0,631
19416 Бр	Обратный клапан dy 50	2	—	—	—	—	—	—	—	—	—
19416 Бр	То же dy 80	1	2	2	2		2	2	2	2	
19416 Бр	То же dy 100	—	1	—	—	2	—	—	1	—	2
19416 Бр	То же dy 150	—	—	1	1	1	1	1	—	1	1

Инв. № подл. | Подпись и дата | Взам. инв. №

Привязан

Инв. №

Нач. отд.	Стойко	Сентябрь	16.09
Гл. спец.	Зубов		16.09
Рук. гр.	Праздович		16.09

903-4-25 ТК

Унифицированные инженерные сооружения размещаемые в жилых кварталах (тепловые узлы т.п. насосные) для строительства на территории БССР

ЦТП для нужд горячего водоснабжения и отопления стены из панелей

Стадия	Лист	Листов
Р	29	


Спецификация оборудования (окончание)

БЕЛГОСПРОЕКТ г. Минск

1112-01

Копировал Федотенко

Формат А2

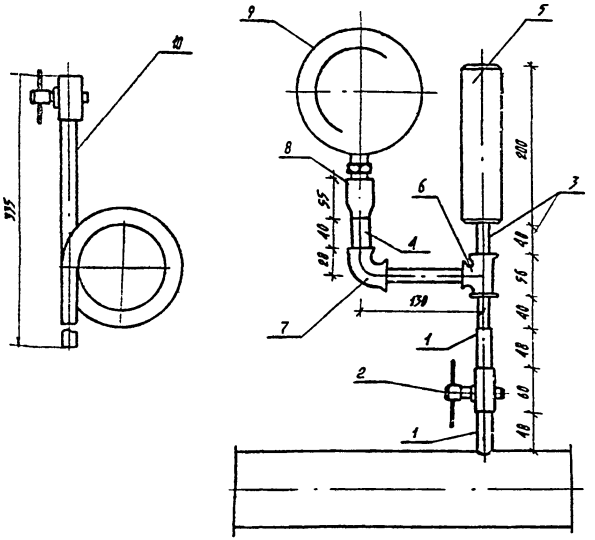

Поз. обозначение	Обозначение	Наименование	Кол.	Масса ед.т.	Примечание
1	М 20х1.5 - 100	Штуцер шт.	2		ГОСТ 3262-75*
2	14 МТ - 16	Кран трехходовой для			ГОСТ
		манометров с контроль-			6520-69
		ным фланцем,			
		шт.	1		
3	В ст 3 сп5	Труба стальная			
	ГОСТ 10704-76	электросварная			
		ду 15, п.м.	0.2		
4	В ст 3 сп 5 ГОСТ 10704-76	То же ду 25, п.м.	0.04		
5	Труба 53х2	Пневматическая			
	12х18 Н10Т ГОСТ 11068-74	камера, шт.	1		
6		Тройник ду 15, шт	1		ГОСТ 8948-75
7		Угольник 25х1.5, шт.	1		ГОСТ 8946-75
8	ЗКЧ- 1-75	Бобышка 5, шт.	1		
9		Манометр, шт.	1		
10	ТКЧ- 130- 67	Отборное устройство давления	1		

Гидропневматический демпфер служит для выравнивания (демпфирования) пульсации давления на контрольно-измерительных приборах (манометрах). Демпфер представляет собой цилиндр (отрезок трубы) из нержавеющей стали объемом примерно 1 дм³, одно из оснований которого заглушено, а другое имеет штуцер с резьбой. При работе нижняя часть демпфера заполнена водой в верхней остается воздух. Быстрые скачки давления (с периодом до 3-х секунд) гаснут за счет упругости воздуха и на манометр не передаются.

Применение демпферов в схемах автоматики предотвращает дребезжание и искрение контактов ЭКМ.

На трубопроводе перегретой воды вместо детали поз. 2 установить деталь поз. 10

Привязан:				
Инв.№				
Нач. отд.	Етойка		16.05	
Гл. спец.	Зубко			
Рук. гр.	Дроздович		16.05	
Инженер	Питкевич		16.05	

903-4-25 ТК

Унифицированные инженерные сооружения, размещаемые в жилых кварталах (тепловые узлы т.п. насосные) для строительства на территории БССР


ЦТП для нужд горячего водоснабжения и отопления [illegible] из панелей


Гидропневматический демпфер


Стадия	Лист	Листов
Р	30	


БЕЛГОСПРОЕКТ г. Минск


Копировал Цапкалова 1112-01 формат А2

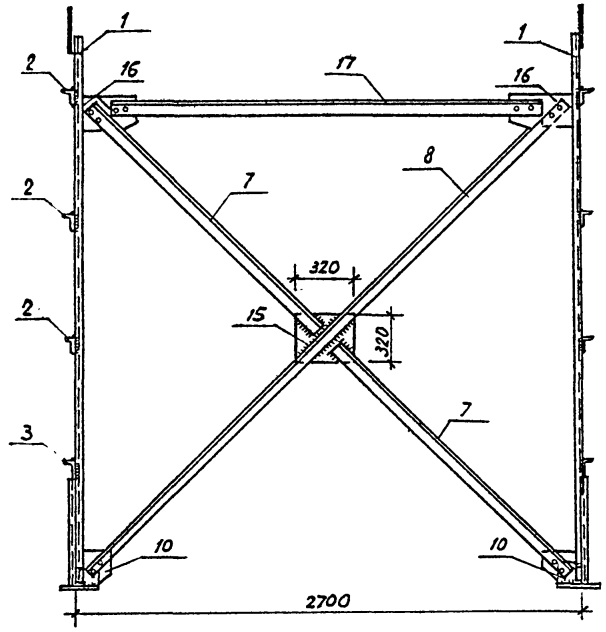


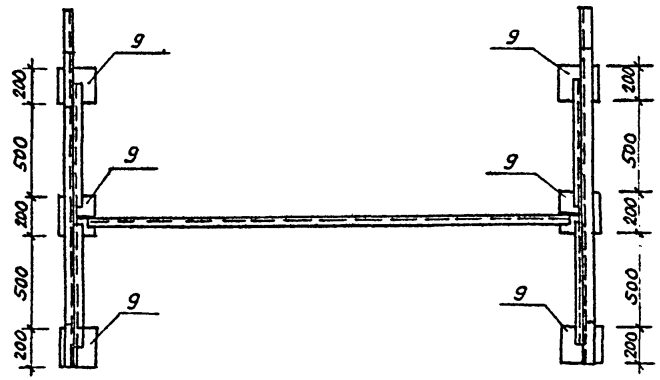

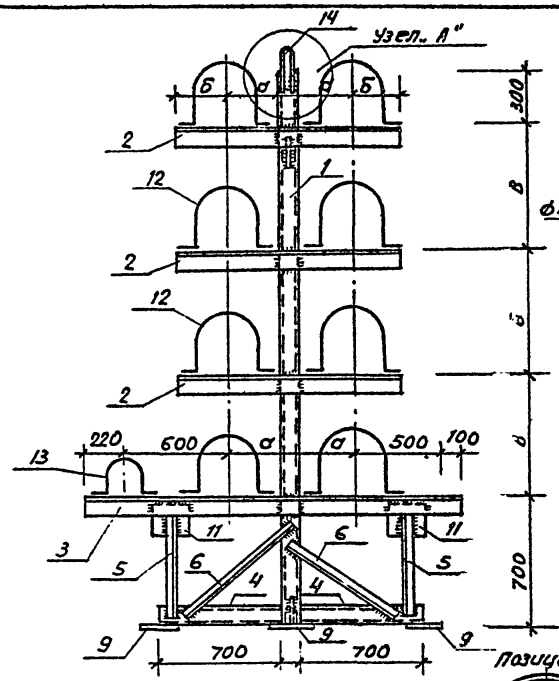

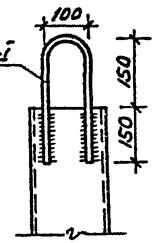

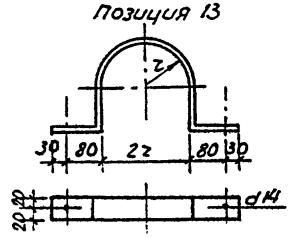

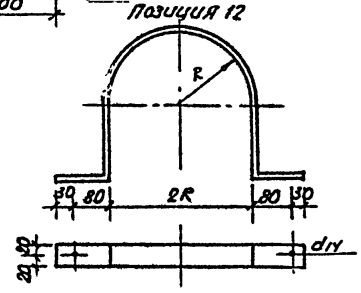

1. Спецификацию элементов см. листы 32, 33
2. В элементах поз. 7, 8, 10, 16, 17 отверстия сверлить под болты М16.

Привязан

Инв. №

Нач. отд.	Стойко		15.09
Гл. спец.	Зубов		10.88
Рук. гр.	Дроздович		

903-4-25 ТК

Унифицированные инженерные сооружения размещаемые внутри кварталов (тепловые узлы т. п. насосные) для строительства на территории БССР

ЦТП для нужд горячего водоснабжения и отопления стены из панелей

Опоры под блоки водоподогревателей БВГ










Стадия	Лист	Листов
Р	31	

БЕЛГОСПРОЕКТ г. Минск

Копировал

Инв. № подл. | Подпись и дата | Взам. инв. №

Серия 1112-01 Формат 12

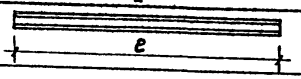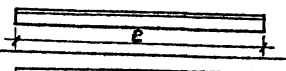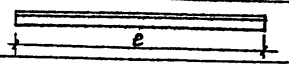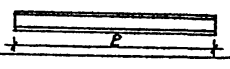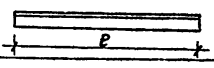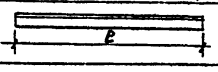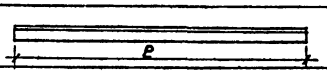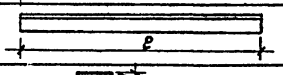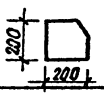№ поз.	Эскиз	Блоки водоподогревателей															
		БВГ-1				БВГ-2				БВГ-3				БВГ-4			
		⌀ мм	Длина мм	Кол.	Масса общая кг	⌀ мм	Длина мм	Кол	Масса общая кг	⌀ мм	Длина мм	Кол.	Масса общая кг	⌀ мм	Длина мм	Кол	Масса общая кг
1	2	3	4	5	6	7	8	9	10	11	12	13	14	15	16	17	18
1		С14	2200	2	54.0	С16	2500	2	71.0	С16	2800	2	74.0	С16	3100	2	88,0
2		L90x56x6	1040	6	40.2	L60x56x6	1120	6	42.6	L90x56x6	1280	6	49	L100x63x6	1360	6	51
3		L90x56x6	2040	2	27	L90x56x6	2060	2	27	L90x56x6	2160	2	28.4	L100x63x6	2200	2	32.7
4		С10	700	4	24	С14	700	4	35	С16	700	4	40	С16	700	4	40
5		L45x4	560	4	6,2	L75x50x5	560	4	10.8	L75x50x5	560	4	10.8	L75x50x5	560	4	10.8
6		L45x4	820	4	9.1	L75x50x5	820	4	15.7	L75x50x5	820	4	15.7	L75x50x5	820	4	15.7
7		L75x50x5	1465	2	14	L75x50x5	1588	2	15,2	L75x50x5	1655	2	15.8	L75x50x5	1850	2	17.7
8		L75x50x5	3051	1	14.2	L75x50x5	3295	1	15.6	L75x50x5	3429	1	16.1	L75x50x5	3800	1	18
9		-200x12	200	6	22,5	-200x12	200	6	22.5	-200x12	200	6	22.5	-200x12	200	6	22.5
10		-200x8	200	2	5	-200x8	200	2	5	-200x8	200	2	5	-200x3	200	2	5

Инв. № подл. | Подпись и дата | Взам. инв. №

Привязан:

Инв. №

Нач. отд.	Стойко		
Гл. спец.	Зубов		
Рук. гр.	Дроздович		

903-4-25 ТК

Унифицированные инженерные сооружения, размещаемые в жилых кварталах (тепловые узлы т.п. насосные) для строительства на территории БССР




ЦТП для нужд горячего водоснабжения и отопления стены из панелей.

Стадия	Лист	Листов
Р	32	

Спецификация стали на опоры под блоки водоподогревателей БВГ (начало)

Белгоспроект г. Минск

Копировал Саевич 1112-01 формат 12

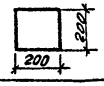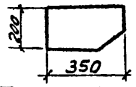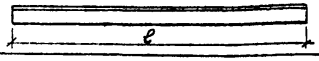1	2	3	4	5	6	7	8	9	10	11	12	13	14	15	16	17	18
11		-200×8	200	4	10	-200×8	200	4	10	-200×8	200	4	10	-200×8	200	4	10
12		-40×4	660	16	12.7	-40×4	800	16	20	-40×4	800	16	20	-40×4	800	16	20
13		-40×4	500	2	1.2	-40×4	550	2	1.4	-40×4	620	2	1.6	-40×4	700	2	1.7
14		ф 16	350	2	1.1	ф 16	350	2	1.1	ф 16	350	2	1.1	ф 16	350	2	1.1
15		-320×8	320	1	6.4	-320×8	320	1	8.4	-320×8	320	1	6.4	-320×8	320	1	6.4
16		-200×8	350	2	8.8	-200×8	350	2	8.8	-200×8	350	2	6.8	-200×8	350	2	8.8
17		L75×50×5	2500	1	11.8	L75×50×5	2500	1	11.8	L75×50×5	2500	1	11.8	L75×50×5	2500	1	11.8
	Общий вес кг				268.2				318.8				337.0				361.2


N п/п	Блоки водоподогревателей	а	б	в	R	г
1	БВГ-1	250	200	400	80	45
2	БВГ-2	250	230	500	109	52
3	БВГ-3	300	260	600	163	66
4	БВГ-4	320	280	700	163	79


1. Материал конструкций - сталь марки ст. 3
2. Сварку производить электродами типа Э-42.
3. Толщину швов принимать равной 8 мм.
4. Крепление хомутов поз 12; 13 производить на черных болтах диаметром 12 мм


					903-4-25 ТК	
					Унифицированные инженерные сооружения размещаемые в жилых кварталах (тепловые узлы т.п. насосные) для строительства на территории БССР	
Привязан					ЦТП для нужд горячего водоснабжения и отопления стены из панелей	Стадия: Р; Лист: 33; Листов:
	Начотд.	Стойко		16.09		
	Гл. спец	Зубов		10.91	Спецификация стали опор под блоки водоподогревателей БВГ (окончание)	БЕЛГОСПРОЕКТ г. Минск
Инв. №	Рук. гр.	Драздович		11.91		


Копировал: Федотенко 1112-0 Формат 12


Инв. № подл. | Подпись и дата | Взам. инв. №

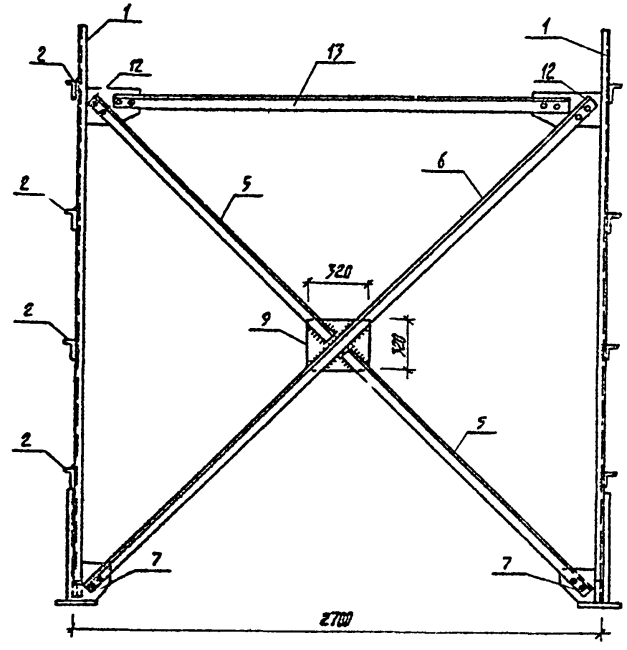

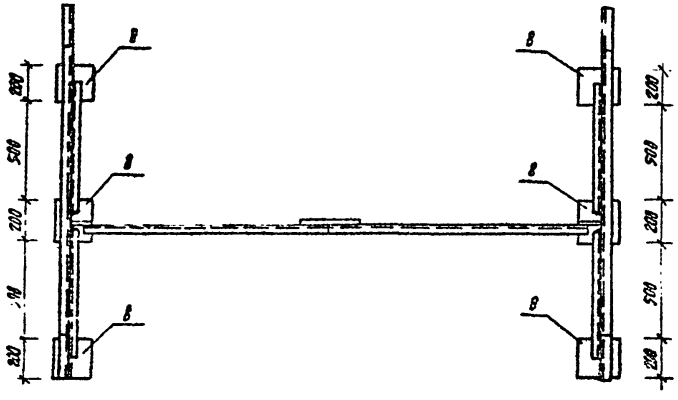

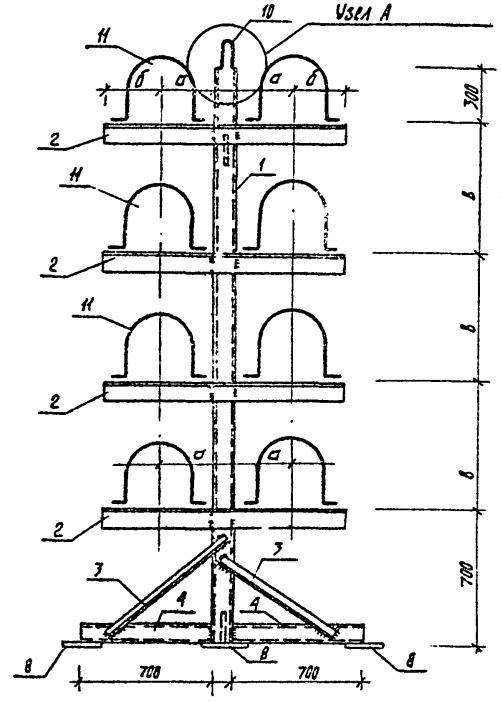

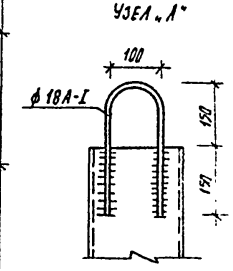

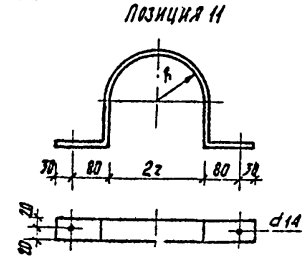

1. Спецификацию элементов см. листы 35,36.
2. В элементах поз. 5,6,7,12,13 отверстия сверлить под болты М 16

Привязан

Инв. №

Нач. отд.	Стойко		16.09
Гл. спец.	Зубов		
Рук. гр.	Арзобович		

903-4-25 ТК

Унифицированные инженерные сооружения разлещаемые в жилых кварталах (тепловые (узлы т.п. насосные) для строительства на территории БССР

ЦТП для нужд горячего водоснабжения и отопления стены из панелей










Опоры под блоки водоподогревателей 6В0

Стадия	Лист	Листов
Р	34	

БЕЛГОСПРОЕКТ г. Минск

Копировал Цапкалова 1112-01 формат 12

Инв. № подл. | Подпись и дата | Взам. инв. №

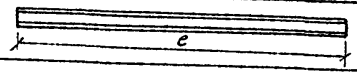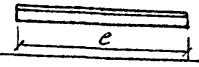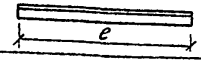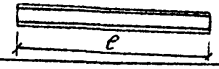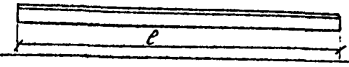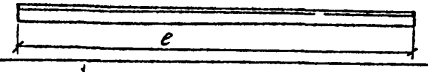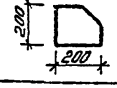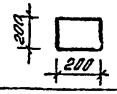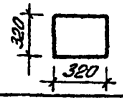№ поз.	Эскиз	Блоки водоподогревателей БВО-1 ф мм	БВО-1 Длина мм	БВО-1 Кол	БВО-1 Масса общая кг	БВО-2 ф мм	БВО-2 Длина мм	БВО-2 Кол	БВО-2 Масса общая кг	БВО-3 ф мм	БВО-3 Длина мм	БВО-3 Кол	БВО-3 Масса общая кг	БВО-4 ф мм	БВО-4 Длина мм	БВО-4 Кол	БВО-4 Масса общая кг	БВО-5 ф мм	БВО-5 Длина мм	БВО-5 Кол	БВО-5 Масса общая кг
1	2	3	4	5	6	7	8	9	10	11	12	13	14	15	16	17	18	19	20	21	22
1		[14	1900	2	47	[14	2200	2	54	[16	2500	2	71	[16	2800	2	74.0	[16	3100	2	88
2		L90×56×5	960	6	39	L90×56×6	1040	6	40.2	L90×56×6	1120	6	42.6	L90×56×6	1280	6	49	L100×63×6	1360	6	51
3		L45×4	820	4	9.1	L75×50×5	820	4	15.7	L75×50×6	820	4	15.7	L75×50×5	820	4	15.7	L75×50×5	820	4	15.7
4		[10	700	4	24	[10	700	4	24	[14	700	4	35	[16	700	4	40	[16	700	4	40
5		L75×50×5	1375	2	13.2	L75×50×5	1465	2	14	L75×50×5	1588	2	15.2	L75×50×5	1655	2	15.8	L75×50×5	1850	2	17.7
6		L75×50×5	2850	1	13.6	L75×50×5	3051	1	14.2	L75×50×5	3296	1	15.6	L75×50×5	3429	1	16.1	L75×50×5	3800	1	18
7		-200×8	200	2	5	-200×8	200	2	5	-200×8	200	2	5	-200×8	200	2	5	-200×8	200	2	5
8		-200×12	200	6	22.5	-200×12	200	6	22.5	-200×12	200	6	22.5	-200×12	200	6	22.5	-200×12	200	6	22.5
9		-320×8	320	1	6.4	-320×8	320	1	6.4	-320×8	320	1	6.4	-320×8	320	1	6.4	-320×8	320	1	6.4

Инв. № подл. | Подпись и дата | Взам. инв. №

привязан

Инв. № подл.

Нач. отд.	Стойко		15.09
Гл. спец.	Зубов		15.09
Рук. гр.	Драздович		15.09

903-4-25 ТК

Унифицированные инженерные сооружения, размещаемые в жилых кварталах (тепловые узлы, т.п. насосные) для строительства на территории БССР

ЦТП для нужд горячего водоснабжения и отопления стены из панелей

Спецификация стали опор под блоки водоподогревателей БВО (к типовому)

Стадия	Лист	Листов
Р	35	

БЕЛГОСПРОЕКТ г. Минск

Разработал: Лившиц 1112-01 Формат А2

Блоки водоподогревателей

N поз.	Эскиз	БВО-1 Ф мм	БВО-1 Длина мм	БВО-1 Кол.	БВО-1 масса общая кг	БВО-2 Ф мм	БВО-2 Длина мм	БВО-2 Кол.	БВО-2 масса общая кг	БВО-3 Ф мм	БВО-3 Длина мм	БВО-3 Кол.	БВО-3 масса общая кг	БВО-4 Ф мм	БВО-4 Длина мм	БВО-4 Кол.	БВО-4 масса общая кг	БВО-5 Ф мм	БВО-5 Длина мм	БВО-5 Кол.	БВО-5 масса общая кг
1	2	3	4	5	6	7	8	9	10	11	12	13	14	15	16	17	18	19	20	21	22
10		-40х4	530	16	11,1	-40х4	660	16	12.7	-40х4	800	16	20	-40х4	800	16	20	-40х4	800	16	20
11		Ф18	350	2	1,1	Ф18	350	2	1,1	Ф18	350	2	1,1	Ф18	350	2	1,1	Ф18	350	2	1,1
12	200, 350	-200х8	350	2	8,8	-200х8	350	2	8,8	-200х8	350	2	8,8	-200х8	350	2	8,8	-200х8	350	2	6,8
13	ℓ	L75х50х5	2500	1	11,8	L75х50х5	2500	1	11,8	L75х50х5	2500	1	11,8	L75х50х5	2500	1	11,8	L75х50х5	2500	1	11,8
	Общий вес, кг				212.6				230,4				270,7				286,2				306.0

N п/п	Блоки водоподогревателей	а	б	в	А
1	БВО-1	250	180	300	50
2	БВО-2	250	200	400	80
3	БВО-3	250	230	500	109
4	БВО-4	300	260	600	163
5	БВО-5	320	280	700	163

1. Материал конструкций - сталь марки ст.3.
2. Сварку производить электродами типа Э42.
3. Толщину швов принимать равной 8 мм.
4. Крепление хомутов поз 12.13. производить на черных болтах диаметром 12 мм.

Привязан:

Инв.N

Нач.отд.	Стойло		
Гл.спец.	Зубов		
Рук.груп.	Дроздович		

903-4-25 ТМ

Унифицированные инженерные сооружения размещаемые в жилых кварталах (тепловые узлы, т.п. газовые) для строительства на территории БССР

УТП для нужд горячего водоснабжения и отопления стены из панелей

Стадия	Лист	Листов
Р	36	

Спецификация стали сборной зпаки водоподогревателей БВО (окончание)

БЕЛГОСПРОЕКТ г. Минск

Инв.№ подл. | Подпись и дата | Взам.инв.№

1110 А Копировал: Янцикая Формат 12

№ п/п	Наименование работ	Ед. измер.	Количество по вариантам									
			А	Б	В	Г	Д	Е	Ж	З	И	К
1	Антикоррозийная окраска изолируемых поверхностей труб битумным лаком БТ-177 за 2 раза	100 м²	0,78	1.04	0,79	1.41	0,61	1,59	1,35	1.34	1.01	1,14
2	Изоляция трубопроводов D до 50 мм плитами мягкими минераловатными (ПМ) на синтетическом связующем М-75 толщиной 40 мм	м³	0,32	0,32	0,32	0,32	0,32	0,32	0,32	0,32	0,32	0,32
3	Изоляция трубопроводов D-50 мм и более минераловатными полосами с вертикальной слоистостью толщиной 50 мм на рубероиде	м³	6,01	7.85	5,92	10.18	11.31	10.96	10.76	9.35	8,87	9,87
4	Устройство каркасов из плетеной сетки	м²	12,29	12,29	12,29	12,29	12,29	12,29	12,29	12,29	12,29	12,29
5	Покровный слой из стеклопластика рулонированного марки РСТ по ТУ 6-11-145-74	м²	174,38	215,88	140,43	258,84	264,05	267,75	253,44	247,18	226,34	257,55
6	Окраска трубопроводов D до 50 мм масляной краской за 2 раза	100 м²	—	—	—	—	—	—	—	—	—	—
7	Окраска трубопроводов по изоляции	м²	174,38	215,88	140,43	258,84	264,05	267,75	253,44	247,18	226,34	257,55

Привязан

Инв. №

Нач. отд.	Стойко		6.9.81
Гл. спец.	Зубов		11.9.81
Рук. груп.	Дроздович		15.9.81

903-4-25 ТК

Унифицированные инженерные сооружения размещаемые в жилых кварталах (тепловые узлы т.п. насосные) для строительства на территории БССР

ЦТП для нужд горячего водоснабжения и отопления (стены из панелей)

Стадия	Лист	Листов
Р	37	

Ведомость теплоизоляции и антикоррозийного покрытия

БЕЛГОСПРОЕКТ г. Минск

Копировал Федотенко 1112-0 Формат 12

Ведомость рабочих чертежей основного комплекта

Лист	Наименование	Примечание
1	Общие данные (начало)	
2	Общие данные (продолжение)	
3	Общие данные (окончание)	
4	Схема принципиальная питающих сетей	
5	План питающих и распределительных сетей План осветительных сетей.	
6	Шкаф учета ШУ с активным и реактивным счетчиками. Схема принципиальная. Общий вид	
7	Шкаф учета ШУ с активным и реактивным счетчиками. Схема соединений	
8	Сводная спецификация (начало)	
9	Сводная спецификация (продолжение)	
10	Сводная спецификация (продолжение)	
11	Сводная спецификация (окончание)	

Подтверждаю соответствие привязанного типового проекта действующим нормам и правилам, а также безопасную эксплуатацию сооружения при соблюдении предусмотренных проектом мероприятий

Главный инженер проекта

Соответствие проекта действующим нормам и правилам, а также безопасную эксплуатацию сооружения при соблюдении предусмотренных проектом мероприятий удостоверяю

Главный инженер проекта Шкин
Рук. сектора Левин

Общие указания

1. Общая часть

В объем раздела проекта „Электрооборудование" входит разработка силового электрооборудования, электрического освещения и защитного заземления.

Данная часть проекта выполнена в соответствии с действующими нормами и правилами.

Исходными данными при проектировании послужили чертежи архитектурно-строительной части и инженерных разделов проекта.

По степени надежности электроснабжения центральный тепловой пункт для нужд горячего водоснабжения и отопления (ЦТП) относится ко II категории.

Электрические нагрузки ЦТП в зависимости от его производительности указаны на листе 3.

Вводное устройство ВУ состоит из переключателя на два направления и трех трансформаторов тока, установленных в шкафу. Запитывается ВУ от разных секций шин подстанции. Чертежи вводного устройства выполнены в соответствии с ОСТ 160.800.485-77 для изготовления на заводах электротехнической промышленности и включены в альбом 4.

Проектом предусмотрен активно-реактивный учет и контроль напряжения с помощью реле контроля фаз.

2. Силовое электрооборудование

Тип распределительного устройства и защитно-коммутационной аппаратуры приведен на листах 3, 4.

Привязан

Инв. №

903-4-25			Э
Гл.эл.инж.	Цемстров		11.9.81
Нач.отд.	Коханевский		11.9.81
Гл.специал.	Коршун		11.09.81
Рук.сект.	Карпинин		11.09.81
Рук.сект.	Левин		11.09.81
Зат.рук.с.	Паперно		11.9.81
Рук.гр.гп.	Пикус		11.9.81
Ст.инж.	Галихо		11.9.81

Унифицированные инженерные сооружения, размещаемые в жилых кварталах (тепловые узлы, т.п., насосные), для строительства на территории БССР

ЦТП для нужд горячего водоснабжения и отопления стены из бетона

Стадия	Лист	Листов
Р	1	11

Общие данные (начало)

БЕЛГОСПРОЕКТ г.Минск

Копировал Федотенко 1112-01 Формат 12

3. Управление

Управление насосными установками решено в разделе „Автоматизация". Для защиты цепей управления двигателей циркуляционных насосов горячего водоснабжения и отопления мощностью 17 кВт и 30 кВт предусмотрены предохранители ПРС-6-П, устанавливаемые на магнитном пускателе. Для защиты цепей управления остальных токоприемников используются предохранители, защищающие силовую сеть.

4. Сети

Распределительная сеть выполняется частично кабелем АВРГ-660, прокладываемым открыто по стенам с креплением скобками на высоте 2,5м и частично проводом АПВ-660 в винипластовых трубах, прокладываемых скрыто в полу.

5. Электрическое освещение

Электрическое освещение выполнено в соответствии с требованиями СНиП II-4-79.

Проектом предусмотрены системы освещения следующих видов: рабочее и аварийное на напряжении 220В и ремонтное на напряжении 36В. Рабочее и аварийное освещение осуществляется светильниками с лампами накаливания. Для питания сетей ремонтного освещения используется ящик ЯТП-0,25/36.

Групповая осветительная сеть выполнена кабелем марки АВВГ, прокладываемым по стенам с креплением скобками на высоте 2,5м.

6. Молниезащита и защитное заземление

В соответствии с „Указаниями СН 305-77" ЦТП молниезащите не подлежит (как здание I, II степени огнестойкости, не относящееся по ПУЭ к классам взрыво- и пожароопасным- табл. 1, п. 6)

Для защитного заземления используются нулевые провода и жилы кабелей питающей и распределительной сети. Технологические трубопроводы на вводе в здание насосной присоединяются к нулевым жилам вводных кабелей.

7. Указания по привязке

При привязке проекта необходимо:

1. В соответствии с выбранным вариантом исключить ненужные графы в таблице выбора электрооборудования и материалов на листе 4, в таблице вывода вводно-распределительного устройства на листе 3 и в сводной спецификации на листах 8÷10.
2. В соответствии с выбранным вариантом заполнить блоки на листах 4, 5, 6.
3. Привязать чертежи задания заводу-изготовителю в альбоме 4.
4. В соответствии с выбранным вариантом исключить ненужные позиции в заказной спецификации ЗК-1.
5. На листе 5 аннулировать ненужный вариант ввода и откорректировать ввод А.

8. Условные обозначения, не вошедшие в ГОСТы.

○ $\frac{а}{б}$	Электродвигатель — а - порядковый номер, б - мощность, кВт
	Выключатель герметический однополюсный
	Пускатель магнитный
	Розетка штепсельная герметическая
—|—	Проводки, прокладываемые в трубах в полу
———	Кабель, прокладываемый открыто по стене с креплением скобками.

		903-4-25	3
ГИП. эл. ин.	Исматов		11.84
Нач. отд.	Казановский		10.9.81
Гл. спец.	Корчун		10.9.81
Рук. сект.	Калинин		10.9.81
Рук. сект.	Леонин		10.9.81
Зам. рук.	Полеено		11.9.81
Рук. гр.	Пикус		11.9.81
Ст. инж.	Гацкка		10.9.81

Унифицированные инженерные сооружения, размещаемые в типовых зданиях (тепловые узлы, т.п. насосные), для строительства на территории всех районов СССР

ЦТП для нужд горячего водоснабжения и отопления стены из панелей

Стадия	Лист	Листов
Р	2	

Общие данные (продолжение)

БЕЛГОСПРОЕКТ г. Минск

Привязан

Инв. №

Копировал [illegible] Формат А2

1112-01

Таблица выбора вводно-распределительного устройства

Варианты	Вводное устройство ВУ: Общая нагрузка Расч. кВт	Общая нагрузка Iрасч. А	Тр-р тока Кофф тр-ции	Переключатель Тип / Iном	Насос горячего водоснабжения 4.0кВт	7.5кВт	17кВт	Циркуляционный насос отопления 7.5кВт	11кВт	30кВт	Подпит. насос 4.0кВт	Распределит. устройство ЩР Тип	Линия от ВУ до ЩР Марка и сечение кабеля
1.I	20,25	38,5	50/5	ПБ-31 / 100А	НЛМ2-60 / 25А			НЛМ2-60 / 40А			НЛМ2-60 / 25А	ШР11-73504-22У3	АВРГ-3х10+1х6
1.II	29,75	57,5	100/5	ПБ-31 / 100А	ПМ2-100 / 70А				ПМ2-100 / 100А		НЛМ2-60 / 25А	ШР11-73509-22У3	АВРГ-3х16+1х10
2.I	23,75	44,7	50/5	ПБ-31 / 100А		НЛМ2-60 / 40А		НЛМ2-60 / 40А			НЛМ2-60 / 25А	ШР11-73504-22У3	АВРГ-3х16+1х10
2.II	33,25	63,7	100/5	ПБ-31 / 100А		ПМ2-100 / 40А			ПМ2-100 / 100А		НЛМ2-60 / 25А	ШР11-73509-22У3	АВРГ-3х25+1х16
3.I	42,75	82,7	100/5	ПБ-31 / 100А			ПМ2-100 / 100А		ПМ2-100 / 100А		НЛМ2-60 / 25А	ШР11-73509 22У3	АВРГ-3х35+1х16
3.II	46,25	85,7	100/5	ПБ-31 / 100А		ПМ2-100 / 40А				ПМ2-250 / 200А	ПМ2-100 / 70А	ШР11-73510-22У3	АВРГ-3х35+1х16
3.III	55,75	104,7	150/5	ПБ-3Х? / 250А			ПМ2-100 / 100А			ПМ2-250 / 200А	ПМ2-100 / 70А	ШР11-73510 22У3	АВРГ-3х50+1х25

1. Величины нагрузок однофазных электроприемников учтены в составе Ррасч. по формуле:

$P_{н.у.} = 3P_{н.м.ф.}$, где

$P_{н.у.}$ – условная трехфазная номинальная мощность, кВт;

$P_{н.м.ф.}$ – номинальная мощность максимально загруженной фазы, кВт.

Привязан

Инв. №

Гл. эл. инж.	Исматов		14.9.81
Нач. отд.	Коганайский		14.9.81
Гл. спец.	Корнун		14.09.81
Рук. сект.	Левин		14.9.81
Зам. рук. с.	Патерно		14.9.81
Рук. гр.	Пикус		14.9.81
Ст. инж.	Гоцихо		1.05 м

903-4-25 9

Унифицированные инженерные сооружения, размещаемые в малых кварталах (тепловые заводы, т.п., насосные), для строительства на территории БССР


Стадия	Лист	Листов
Р	3	

ЦТП для нужд горячего водоснабжения и отопления стены 3 панели

Общие данные (окончание)

БЕЛГОСПРОЕКТ г. Минск

Копировал Цапкалова 112-01 формат А2

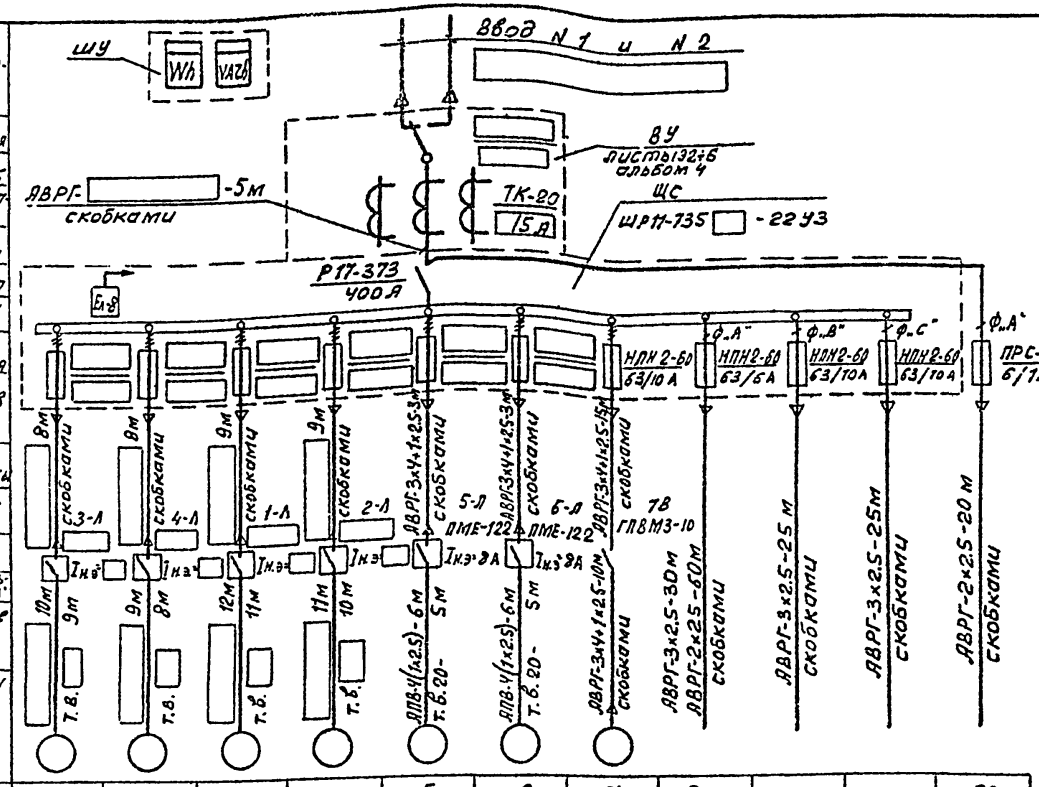

Обозначение токоприемника	3	4	1	2	5	6	7	Р0			Я0
Тип	□	□	□	□	А02-32-2	А02-32-2	ЧАВОЛБУ2	—	—	—	—
Установленная мощность, квт					4.0	4.0	0.75	0.78	1.3У	1.3У	0.2
Ток, А — Iном					8.0	8.0	2.24	3.55	6.1	6.1	0.91
Ток, А — Iпуск					56	56	9.12	—	—	—	—
Наименование токоприемника	Циркуляционный насос отопления		Циркуляционный насос горячего водос		Подпиточный насос		Вентилятор крышный	Рабочее освещение	Щит автоматики	Щит автоматики	Аварийное освещение
	№1	№2	№1	№2	№1	№2					

Таблица выбора электрооборудования и материалов

Варианты		1	2	3	I	II	III
Токоприемник	Наименование	Циркуляционный насос горячего водоснабжения			Циркуляционный насос отопления		
	Тип двигателя	А02-32-2	А02-42-2	А02-62-2	А02-42-2	А02-62-2	А02-72-4
	Рном, квт	4	7.5	17	7.5	17	30
	Iном, А	8.0	14.2	33.2	14.2	33.2	56.2
	Iпуск, А	56	99.4	232	99.4	232	386.4
Магнитный пускатель	Тип	ПМЕ-122	ПМЕ-222	ПАЕ-322	ПМЕ-222	ПАЕ-322	ПАЕ-422
	Iн.э., А	8	16	32	16	32	60
Линия от ВУ до щита ЩС	Марка и сечение кабеля	АВРГ-3х4+1х2.5	АВРГ-3х4+1х2.5	АВРГ-3х10+1х6	АВРГ-3х4+1х25	АВРГ-3х10+1х6	АВРГ-3х16+1х10
Линия от щита до токоприемника	Марка и сечение провода	АПВ-4(1х2.5)	АПВ-4(1х2.5)	АПВ-3(1х10)+1х6	АПВ-4(1х2.5)	АПВ-3(1х10)+1х6	АПВ-3(1х16)+1х10
	Способ прокладки	Т.В.20	Т.В.20	Т.В.25	Т.В.20	Т.В.25	Т.В.25

1. Предохранитель для аварийного освещения ПРС-6-П установить на наружной, а реле контроля напряжения на внутренней боковой стенке распределительного устройства щ С.
2. Предохранители ПРС-6-П (2 шт) с током плавкой вставки 2А для вариантов 3, II, III устанавливаются на боковой стенке кожуха магнитного пускателя (для защиты цепей управления насосов).

Привязан

Инв. №

Нач. отд.	Кохановский		14.09.31
Гл. спец. отд.	Коршун		14.09.81
Рук. сект.	Левин		14.09.81
Зам. рук. с.	Паперно		14.9.81
Рук. гр.	Пикус		14.9.81
Ст. инж.	Гацихо		1.09.81

903-4-25 Э

Унифицированные инженерные сооружения, размещаемые в жилых кварталах (теплообменные узлы, т.п., насосные), для строительства на территории БССР

ЦТП для нужд горячего водоснабжения и отопления стены из панелей

Стадия	Лист	Листов
Р	4	


Схема принципиальная питающих сетей

БЕЛГОСПРОЕКТ г. Минск


Копировал: Федотенко 1112-0. Формат 12

Инв. № подл. | Подпись и дата | Взам. инв. № | Отдел СТО | Нач. | Гектор | Маз

План питающих и распределительных сетей

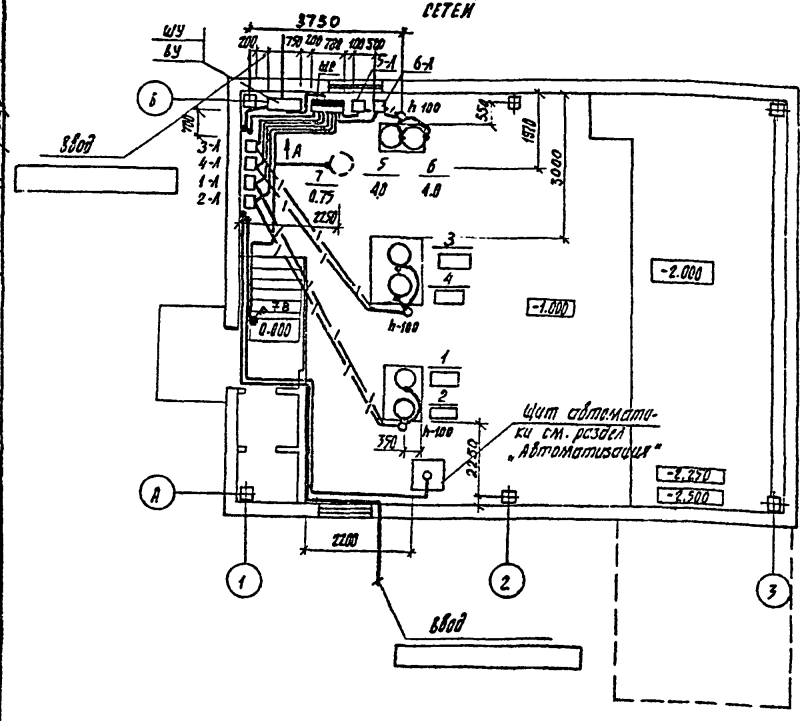


План осветительных сетей

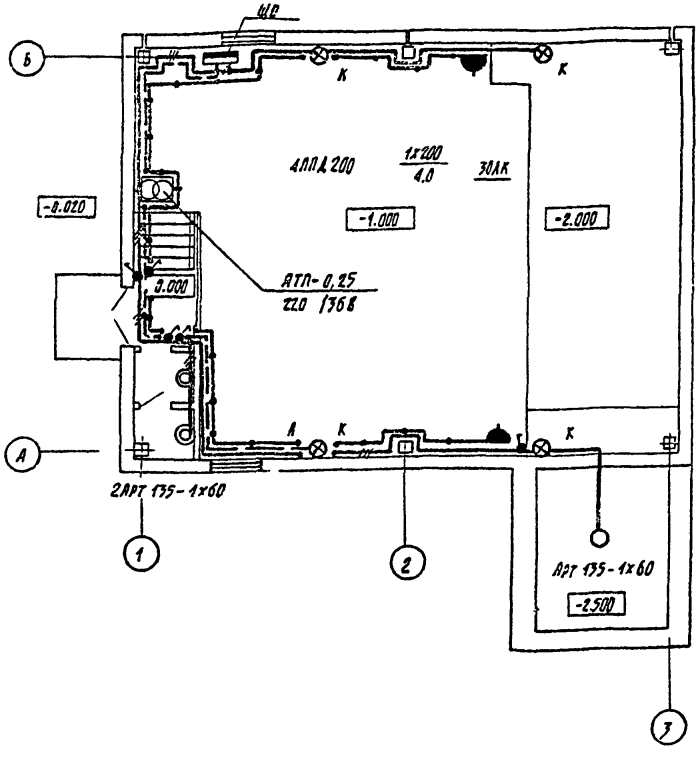

1. Высота установки над полом
   а) магнитных пускателей - 1,5 м
   б) выключателей - 1,5 м
   в) розеток штепсельных - 0,8 м
2. Проводки освещения выполнить кабелем АВРГ сечением 2,5 кв. мм.
3. В скобках указаны привязки вводного устройства для варианта 3, III
4. Магнитные пускатели установить на конструкции из профиля монтажного К225.

Вид А

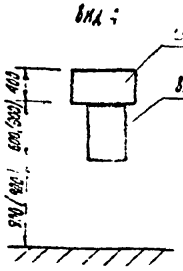

Привязан

Инв. №

Нач. отд.	Кочановский		10.09.81
Гл. спец.	Корнюк		10.09.81
Рук. сект.	Колкин		10.09.81
Рук. сект.	Левин		10.09.81
Зам. рук. гр.	Полерно		10.9.81
Рук. гр.	Пикуз		10.9.81
Ст. инж.	Гецихо		10.09.81

903-4-25 9

Унифицированные инженерные сооружения, размещаемые в жилых кварталах (тепловые узлы, т.п., насосные), для строительства на территории БССР

ЦТП для нужд горячего водоснабжения и отопления стены из панелей

Стадия	Лист	Листов
Р	5	


План питающих и распределительных сетей. План осветительных сетей.

БЕЛГОСПРОЕКТ г. Минск


Типовой проект Шапкалова 1112-01 Формат 12

Инв. № подл. | Подпись и дата | Взам. инв. №

Схема принципиальная

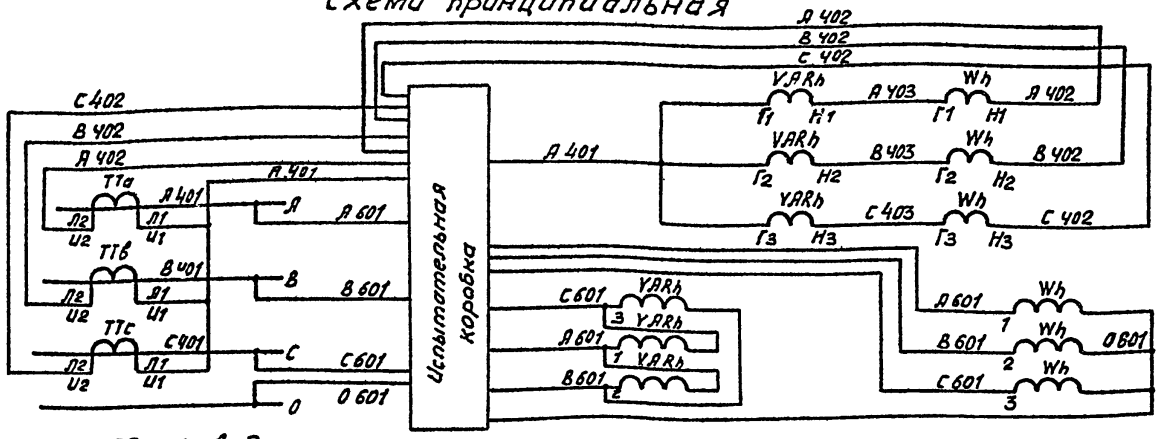

Общий вид
дверь не показана М 1:5

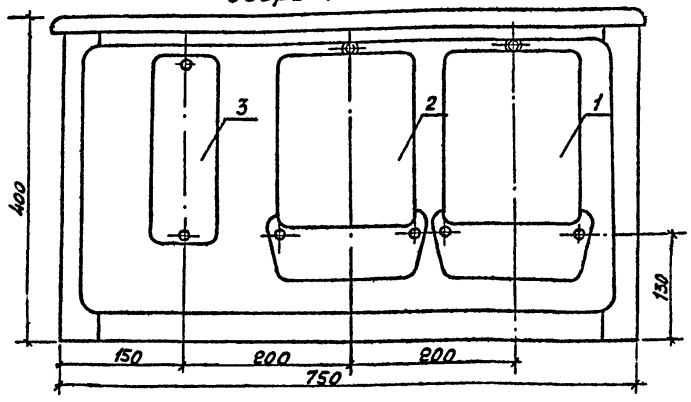

Перечень аппаратуры

Поз.	Обозначение	Наименование	ГИП	Технические данные	Кол-во	Примечан.
1	Wh	Счетчик активной энергии	СА4У-И672м	380 В. 5А; для подключения к трансформаторам тока 15А	1	
2	VARh	Счетчик реактивной энергии	СР4У-И673м		1	
3	ИК	Коробка испытательная переходная	ТУ-ВП-0868-86		1	


1. Электроаппаратура устанавливается в шкафу ШУ-III Минского з-да Электромонтажных изделий. Глубина шкафа - 350 мм.
2. Трансформаторы тока установлены в ВУ.
3. Схема соединений - лист 7.

Изготовить 1 компл.

				903-4-25	Э		
				Унифицированные инженерные сооружения размещаемые в типых кварталах (тепловые узлы, п.п., насосные) для строительства на территории СССР			
Привязан				ЦТП для нужд горячего водоснабжения и отопления стены из панелей	Стадия	Лист	Листов
					Р	6	
Инв. №				Шкаф учета ШУ с активным и реактивным счетчиками	БЕЛГОСПРОЕКТ г. Минск		
				Схема принципиальная. Общий вид			

Нач. отд.	Кохановский		14.09.88
Гл. спец.	Коршун		14.09.88
Рук. сект.	Левин		14.09.88
Зам. рук.	Паперно		14.09.88
Рук. груп.	Пикус		14.09.88
Ст. инж.	Гацихо		14.09.88

Копировал Федотенко 1112 Формат 12

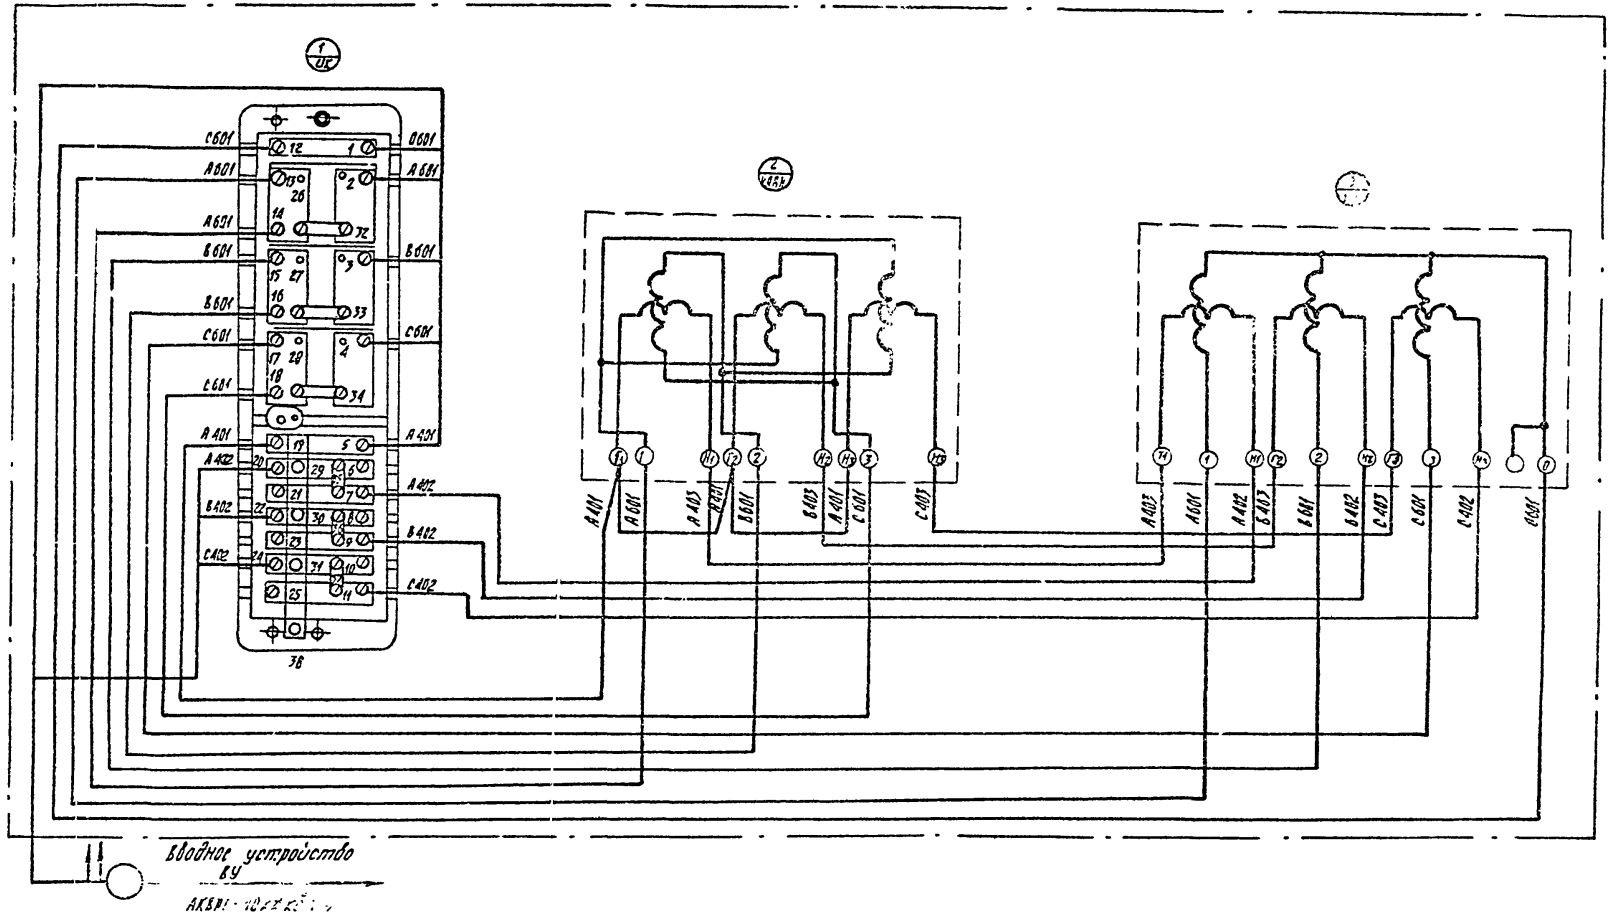

Монтаж производится проводом ПРА-660 сечением 1х2,5 мм².
Общий расход провода на шкаф учета - 10 м.

Привязан:

Инв.№

Нач. отд.	Колонодский		11.89
Гл. спец.	Корыун		11.89
Рук. сект.	Левин		11.89
Зам. рук. с.	Полторо		11.89
Рук. гр.	Пикчс		11.89
Ст. инж.	Гецкко		11.89

903-4-25 9

Унифицированные инженерные сооружения, размещаемые в жилых кварталах (тепловые узлы, т.п., насосные), для строительства на территории БССР

ЦТП для нужд горячего водоснабжения и отопления сборы из панелей

Стадия: Р | Листа: 7 | Листов:

Щит учета шунтовыми и реактивными счетчиками. Схема соединений

БЕЛГОСПРОЕКТ г. МИНСК

Копировал Цопкалова 1112-01 формат 12

Марка поз	Обозначение	Наименование	Количество по вариантам 1,I	1,II	2,I	2,II	3,II	2,III	3,III	Примечание
		Силовое электрооборудование								
		1. Устройства комплектные ввода, преобразования и распределения электроэнергии								
ВУ		Вводное устройство ВУ								
		(заказ по черт. 3-2-6 см. альбом 4)	1	1	1	1	1	1	—	
ВУ		Вводное устройство ВУ								
		(заказ по черт 3-3-6, см. альбом 4)	—	—	—	—	—	—	1	
		2. Аппараты низкого напряжения								
		Пускатель магнитный								
	ТУ16-522.066-70	ПМЕ-122, 380В, Iтр = 8А	4	4	2	2	2	2	2	
	ТУ16-522.066-70	ПМЕ-222, 380В, Iтр = 16А	2	—	4	2	—	2	—	
	ТУ16-522.066-70	ПАЕ-322, 380В, Iтр = 32А	—	2	—	2	4	—	2	
	ТУ16-522.066-70	ПАЕ-422, 380В Iтр = 60А	—	—	—	—	—	2	2	
		Выключатель пакетный ГПВМ3-10	1	1	1	1	1	1	1	
		Предохранитель ПРС-6-П								
		Iп.в = 1А	1	1	1	1	1	1	1	
		Iп.в = 2А	—	4	—	4	8	4	8	
	ТУ16.523.489-75	Реле контроля фаз ЕЛ-8У3								
		380В, 50Гц	1	1	1	1	1	1	1	
	ГОСТ 6570-75	Счетчик активной энергии								для подключения к тр-рам тока
		380/220 В, САЧУ-И672М	1	1	1	1	1	1	1	5А
	ГОСТ 6570-75	Счетчик реактивной энергии								
		380/220В. СРЧУ-И673М	1	1	1	1	1	1	1	

Инв. № подл. | Подпись и дата | Взам. инв. №

				903-4-25 Э
				Унифицированные инженерные сооружения, размещаемые в жилых кварталах (тепловые узлы, т.п. Насосные) для строительства на территории БССР
Привязан	Нач. отд.	Кононовский	14.09.81	ЦТП для нужд горячего водоснабжения и отопления стены из панелей
	Гл. спец. от.	Кашин	17.09.81	Стадия: Р; Лист: 8; Листов:
	Рук. сект.	Левин	14.9.81	
	Зам. рук. с.	Паперно	14.9.81	Сводная спецификация (начало)
Инв. №	Рук. гр.	Пикус	14.9.81	БЕЛГОСПРОЕКТ г. Минск
	Ст. инж.	Гацико	1.09.81	

Копировал Формат 1112-01 Формат 12

Марка, поз.	Обозначение	Наименование	Количество по вариантам 1,I	1,II	2,I	2,II	3,II	2,IV	3,IV	Примечание
	ТУ-04-068-66	Коробка испытательная, переходная	1	1	1	1	1	1	1	
		3. Пункты, щитки, ящики силовые								
		Шкаф силовой распределительный								
	ТУ16-536, 506-76	ШР11-73504-22У3	1	–	1	–	–	–	–	Плафоны вставки
	ТУ16-536.506-76	ШР11-73509-22У3	–	1	–	1	1	–	–	предохранителей
	ТУ16-536-506-76	ШР11-73510-22У3	–	–	–	–	–	1	1	см. листы 3,4
		4. Провода и кабели								
	ГОСТ 6323-79	Провод АПВ-660, сеч. 2,5 мм², м	220	145	220	145	55	145	55	
		6 мм², м	–	19	–	19	42	–	23	
		10 мм², м	–	57	–	57	126	19	88	
		16 мм², м	–	–	–	–	–	57	57	
	ГОСТ 433-73*	Кабель АВРГ-660, сеч. 3х2,5 мм², м	50	50	50	50	50	50	50	
		3х4+1х2,5 мм², м	65	49	65	49	31	49	31	
		3х10+1х6 мм², м	5	16	–	16	34	–	18	
		3х16+1х10 мм², м	–	5	5	–	–	16	16	
		3х25+1х16 мм², м	–	–	–	5	–	–	–	
		3х35+1х16 мм², м	–	–	–	–	5	5	–	
		3х50+1х25 мм², м	–	–	–	–	–	–	5	
	ГОСТ 20520-75	Провод ПРА-660, сеч. 2,5 мм², м	20	20	20	20	20	20	20	
	ГОСТ 1508-78Е	Кабель АКВРГ-660, сеч. 10х4 мм², м	5	5	5	5	5	5	5	
		5. Изделия завода ГЗМА								
	МЭЗМИ	Шкаф учета ШУ-1Р	1	1	1	1	1	1	1	

Привязан

Инв. №

Нач. отд.	Калабовский		14.09.84
Гл. спец.	Корнун		11.09.84
Рук. сект.	Левин		11.09.84
Зам. рук.	Поперчо		11.9.84
Рук. гр.	Пикус		11.09.84
Ст. инж.	Гоцко		11.09.84

903-4-25 9

Энергоцентрализованные инженерные сооружения, размещаемые в жилых кварталах (тепловые узлы, т.п., насосные), для строительства на территории СССР

ЦТП для нужд горячего водоснабжения и отопления стены из панелей

Стадия	Лист	Листов
Р	9	

Сводная спецификация (продолжение)

БЕЛГОСПРОЕКТ г. Минск

Копировал Цапкалова 1112-01 Формат А2

Марка поз.	Обозначение	Наименование	Количество по вариантам 1,I	1,II	2,I	2,II	3,II	2,III	3,III	Примечание
		6. Трубы								
	ТУ6-19-051-249-78	Трубы винипластовые с								
		условным проходом 20 мм, м/кг	48/0,85	3/1,55	48/0,85	3/1,55	10/2,0	3/1,55	10/2,0	
		25 мм, м/кг	–	17/4,5	–	17/4,5	38/10	17/4,5	38/10	
		Металлорукав РЗ-ЦХ-20, м	6	4	6	4	2	4	2	
		Металлорукав РЗ-ЦХ-25, м	–	2	–	2	4	2	4	
		7. Материалы прочие								
		Металлоконструкции разные, кг	20	20	20	20	20	20	20	
		Электрическое освещение								
		1. Оборудование светотехническое								
	ГОСТ 22758-77Е	Светильники с лампами накаливания:								
		ППД-200, 200 Вт	4	4	4	4	4	4	4	
		Ярт, 135, 60 Вт	3	3	3	3	3	3	3	
	ГОСТ 2235-79	Лампы накаливания								
		Б220-60	3	3	3	3	3	3	3	
		Б220-200	4	4	4	4	4	4	4	
		2. Провода и кабели								
	ГОСТ 433-73*	Кабель АВРГ-660, сеч 2×2,5 мм², м	80	80	80	80	80	80	80	
		3×2,5 мм², м	30	30	30	30	30	30	30	
		3. Изделия завода ГЭМа								
	ТУ36-631.71	Ящик с понижающим трансформатором ЯТП-0,25, 220/36В, 250 В.А	1	1	1	1	1	1	1	

Инв. № подл. | Подпись и дата | Взам. инв. №

Привязан

Инв. №

Начальник	Хохановский		14.09.81
Гл. спец.	Коршун		1.09.81
Рук. сект.	Калинин		1.09.81
Рук. сект.	Левин		
Зам. рук.	Паперно		11.9.81
Рук. гр.	Пикус		14.9.81
Ст. инж.	Гацихо		1.09.81

903-4-25 Э

Специализированные инженерные сооружения, размещаемые в жилых кварталах, тепловые узлы, в кабельные, для строительства на территории БССР

ЦТП для нужд горячего водоснабжения и отопления. Стены из панелей

Стадия	Лист	Листов
Р	10	

Сводная спецификация (продолжение)

БЕЛГОСПРОЕКТ г. Минск

Копировал Бум-1112-0 Формат 12

Марка, поз.	Обозначение	Наименование	Количество по вариантам 1.I	1.II	2.I	2.II	3.II	2.III	3.III	Примечание
		Кронштейн У114	4	4	4	4	4	4	4	
		4. Изделия установочные								
	ГОСТ 7397-76	Выключатель однополюсный								
		для открытой установки								
		250В, 6А. индекс 02640	5	5	5	5	5	5	5	
	ГОСТ 7396-76	Розетка штепсельная								
		двухполюсная, для открытой								
		установки, 36В, 10А,								
		индекс 03730	2	2	2	2	2	2	2	
		Вилка штепсельная								
		двухполюсная. 36В, 10А,								
		индекс 03530	1	1	1	1	1	1	1	

Инв.№ подл. | Подпись и дата | Взам.инв.№

Привязан

Инв.№

Нач.отд.	Кохановский		14.09.81
Гл.спец.	Коршун		14.09.81
Рук.сект.	Калинин		14.09.81
Рук.сект.	Левин		14.09.81
Зам.рук.гр.	Палерно		14.9.81
Рук.гр.	Пикус		14.9.81
Ст.инж.	Гацухо		14.09.81

903-4-25 Э

Унифицированные инженерные сооружения, размещаемые в жилых кварталах (тепловые узлы, т.п., насосные), для строительства на территории БССР

ЦТП для нужд горячего водоснабжения и отопления стены из 3 панелей

Стадия	Лист	Листов
Р	11	

Сводная спецификация (окончание)

БЕЛГОСПРОЕКТ г. Минск

Копировал Сп 1112-01 формат 12

Ведомость рабочих чертежей основного комплекта

Лист	Наименование	Примечание
1	Общие данные (начало)	
2	Общие данные (продолжение)	
3	Общие данные (продолжение)	
4	Общие данные (продолжение)	
5	Общие данные (окончание)	
6	Сводная спецификация (начало)	
7	Сводная спецификация (продолжение)	
8	Сводная спецификация (продолжение)	
9	Сводная спецификация (продолжение)	
10	Сводная спецификация (окончание)	
11	Узел ввода с учетом тепла. Схема функциональная.	
12	ГВС. Схема функциональная. Вариант 1	
13	ГВС. Схема функциональная. Вариант 2	
14	Отопление. Схема функциональная.	
15	Насос циркуляционный ГВС №1 (№2). Схема электрическая принципиальная.	
16	Насос циркуляционный отопления №3 (№4). Схема электрическая принципиальная.	
17	Подпиточный насос №5 (№6). Схема электрическая принципиальная (начало).	
18	Подпиточный насос №5 (№6). Схема электрическая принципиальная (окончание).	
19	Электропитание. Схема электрическая принципиальная.	
20	Аварийная сигнализация. Схема электрическая принципиальная.	
21	Предупредительная сигнализация. Схема электрическая принципиальная.	
22	Регулятор отпуска тепла. Схема подключения.	
23	Схема внешних проводок (начало).	
24	Схема внешних проводок (продолжение).	
25	Схема внешних проводок (продолжение).	
26	Схема внешних проводок (продолжение).	
27	Схема внешних проводок (продолжение).	
28	Схема внешних проводок (окончание).	
29	План сетей. М 1:50.	
30	Установка реле уровня РУ-1М.	
31	Установка электроконтактного манометра ЭКМ-1У.	

Подтверждаю соответствие привязанного типового проекта действующим нормам и правилам, а также безопасную эксплуатацию здания при соблюдении предусмотренных проектом мероприятий.

Гл. инженер проекта

Соответствие проекта действующим нормам и правилам, а также безопасную эксплуатацию здания при соблюдении предусмотренных проектом мероприятий удостоверяю.

Гл. инженер проекта Иткин

Рук. отдела автоматизации Баух

Привязан

Инв. №

Зам.гл.инж.	Вигдорчик			99.84
Гл.спец.	Гулька			99.84
Гл.эл.инж.	Игнатов			99.84
Нач.отд.	Когановский			99.84
Гл.спец.	Коршун			99.84
Рук.сект.	Баух			99.84
Зам.рук.гр.	Семькин			99.84
Рук.гр.	Мазо			99.84

903-4-25 А

Унифицированные инженерные сооружения, размещаемые в жилых кварталах (тепловые узлы, т.п., насосные) для строительства на территории СССР

ЦТП для нужд горячего водоснабжения и отопления стены из панелей

Стадия	Лист	Листов
Р	1	31

Общие данные (начало)

БЕЛГОСПРОЕКТ г. Минск

Копировал Солтысева 1112-01 Формат 12

Инв.№ подл. | Подпись и дата | Взам.инв.№ | Гл.спец. отд. Инженер | Гл.спец. ОИС Зубов | Гл.спец. ВК Ивлев | Нач.отд. Шумец | Подпись и дата

Общие указания

Часть проекта „Автоматизация" выполнена на основании:
- технологического задания;
- материалов смежных частей проекта;
- утвержденного технического проекта, с учетом сделанных замечаний.

Заказные спецификации и сметы выполнены для 2х вариантов:
- без учета приборов диспетчеризации;
- с учетом приборов диспетчеризации.

В последнем варианте дополнительно учтены устанавливаемые в ЦТП приборы диспетчеризации и электрические проводки к ним.

Проектом предусматривается:
- автоматизация системы горячего водоснабжения (ГВС) запроектирована в 2-х технологических вариантах;
  вариант 1 - схема с насосами на циркуляционной линии;
  вариант 2 - схема с кольцевым циркуляционным трубопроводом;
- автоматизация системы отопления;
- регулирование отпуска тепла во внутриквартальные тепловые сети в переходный период (при наружной температуре воздуха от +3°С до +10°С);
- учет расхода тепла на вводе в ЦТП;
- аварийная и предупредительная сигнализация отклонения от нормы технологических параметров и неисправности оборудования.

Схемами автоматизации предусматривается:
для циркуляционных насосов системы ГВС:
- автоматическое управление по временной программе и по перепаду давления на водоподогревателе;
- ручное управление со щита автоматики;
  автоматическое включение резервного насоса при аварии с рабочим (АВР);

для циркуляционных насосов системы отопления:
- ручное управление со щита автоматики с включением АВР;
- ручное управление со щита автоматики;

для подпиточных насосов системы отопления:
- автоматическое управление по уровню в расширительном баке и дистанционное с включением насоса открытие соленоидного вентиля на обводящем трубопроводе;
- ручное управление насосами и соленоидным вентилем со щита автоматики;
- технологическая сигнализация уровней в расширительном баке на щите;
- регулирование разности температур подающей и обратной магистрали вторичного теплоносителя внутриквартальных сетей в зависимости от температуры наружного воздуха.
  При этом регулятор температуры, воздействуя на исполнительные механизмы регулирующих клапанов, изменяет расходы теплоносителя во внутриквартальные тепловые сети. Закон регулирования - пропорционально интегральный;
- учет расхода тепла на вводе в ЦТП осуществляется самопишущими приборами расхода и температуры, измеряющими параметры прямой и обратной сетевой воды.

Объемы диспетчеризации приняты по типовым решениям Т-1024, разработанным ЦНИИЭП инженерного оборудования, г. Москва. Предусмотрена возможность передачи на ДП общего аварийного и общего предупредительного сигналов, с расшифровкой их на щите автоматики в ЦТП.

Проектом предусмотрен минимально необходимый объем местных приборов температуры и давления, требуемых для наладки и эксплуатации ЦТП (см. схемы функциональные листы 11... 14).

Электропитание щита автоматики и щита учета тепла осуществляется напряжение ~220В (см. часть „Э").

Привязан

Инв.№

Нач.отд.	Кохановский		9.98
Гл.спец.отд	Корицун		9.98
Рук.сект	Брух		9.98
Зам.рук.гр.	Сенькин		9.98
Рук.гр.	Мазо		9.98

903-4-25 А

Унифицированные инженерные сооружения, размещаемые в жилых кварталах (тепловые узлы, т.п., насосные) для строительства на территории СССР

ЦТП для нужд горячего водоснабжения и отопления стены из панелей

Стадия	Лист	Листов
Р	2	

Общие данные (продолжение)

БЕЛГОСПРОЕКТ г.Минск

Копир. зал Солтыкова 1112-01 Формат 12

Инв.№ подл. | Подпись и дата | Взам.инв.№ | Инв.№ дубл. | Подпись и дата

Аппаратура управления и регулирования размещается в щите автоматики, самопишущие приборы учета расхода тепла устанавливаются в щите учета тепла. Щиты приняты по ОСТ 36.13-76.


Для электропроводок принят в основном открытый способ прокладки кабелем по стенам с креплением скобами и по лоткам.

Монтаж приборов КиП и трубных проводок производится в соответствии с требованиями СН и П III-37-74 по чертежам типовых конструкций, разработанных Главмонтажавтоматикой. Врезка закладных конструкций для приборов контроля на трубопроводах выполняется по чертежам технологической части проекта и учитывается сметами той части.

Согласно требованиям МСН 205-69 / ММСС СССР заземлению подлежат щиты, металлические корпуса приборов и аппаратов, коробки и т.п.

При привязке ЦТП разной производительности в заказной спецификации необходимо проставлять длины и шифры термометров в соответствии с приведенными в таблице 1; на чертежах заполнить графы, отмеченные знаком ▭; выбрать вариант технологической схемы ГВС; объем диспетчеризации уточнить в соответствии с техническими условиями на диспетчеризацию; место установки датчика температуры наружного воздуха выбрать на северном фасаде здания; заполнить опросные листы для заказа приборов поз. УТ-1а, УТ-1б, УТ-1в, УТ-2а, УТ-2б по форме УОЛ-1-74.

Условные обозначения

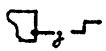Обозначение	Наименование
Ø ( )	Заводской номер зажима приборов, исполнительных механизмов
●	Отборное устройство, первичный измерительный прибор или датчик, встраиваемый в технологическое оборудование
▬	Прибор, регулятор, исполнительный механизм, электроаппаратура и другое оборудование, устанавливаемое вне щитов
	Жила провода, используемая для заземления электроустановок
▬▬	Контакт замкнут
* *	Контакт не используется
—/—/—	Проводка выполнена открыто
—//—//—	Импульсная проводка
—×—×—	Демонтировать перемычку

Инв.№ подл. | Подп. и дата | Взам. инв.№ | Инв.№ дубл. | Подп. и дата

Привязан

Нач. отд.	Кохановский		9.9.81
Гл.спец.орг	Коршун		9.9.81
Рук.сект	Баух		9.9.81
Зам.рук.с	Сенькин		9.9.81
Рук.гр.	Мазо		9.9.81

903-4-25 А

Унифицированные инженерные сооружения, размещаемые в жилых и общественных зданиях (тепловые узлы, т.п., насосные) для строительства на территории БССР

ЦТП для нужд горячего водоснабжения и отопления стены из панелей

Стадия	Лист	Листов
Р	3	

Общие данные (продолжение)

БЕЛГОСПРОЕКТ г. Минск

Копировал Салтыкова 1112-01 Формат А2

Таблица 1

№ п/п	Позиция прибора / Вариант		А	Б	В	Г	Д	Е	Ж	З	И	К
1	УТ-1а, УТ-1б	dу, мм	150		200		250		200			250
2	УТ-3а	ℓ ниж. част.	120		160		200		160			200
	УТ-3б	шифр	5Ц2.821.310-02		5Ц2.821.310-02		5Ц2.821.310-22		5Ц2.821.310-12			5Ц2.821.310-22
3	УТ-4	ℓ ниж. част.	103		163							
		шифр	55310 11727		55310 11743							
4	УТ-5	ℓ ниж. част.	103		163							
	Г-12	шифр	55190 11006		55190 11022							
5	Г-2	ℓ ниж. част.	103				163		103			163
		шифр	55190 11006				55190 11022		55190 01006			55190 11022
6	Г-10	ℓ ниж. част.	103	66			103		66			
		шифр	55250 11362	55250 11346			55250 11362		55250 11346			
7	Г-11	ℓ ниж. част.	103				163		103			163
		шифр	55250 11362				55250 11388		55250 11362			55250 11388
8	О-1а	ℓ ниж. част.	120		160				120			
	О-1б	шифр	542. 821. 310-02		5Ц2. 821. 310-12				542. 821. 310-02			
9	О-2	ℓ ниж. част.	103	66			103		66			
		шифр	55190 11006	55190 10984			55190 11006		55190 10984			
10	О-3	ℓ ниж. част.	66		103						66	103
		шифр	55250 11346		55250 11362						55250 11346	55250 11362
11	О-4	ℓ ниж. част.	103		163				103			
		шифр	55190 11006		55190 11022				55190 11006			
12	О-5	ℓ ниж. част.	103		163				103			
		шифр	55250 11362		55250 11388				55250 11362			

13	Позиция прибора / Давление в трубопроводе	$P \leq 6 \frac{кгс}{см^2}$	$6 \frac{кгс}{см^2} < P \leq 8 \frac{кгс}{см^2}$	$P > 8 \frac{кгс}{см^2}$
	Г-20, Г-21 О-16, О-17	РКС-1	РКС-1-ОМ5-01	РКС-1-ОМ5-03

Привязан

Инв. №

Нач. отд.	Кожановский		9981
Гл. специал.	Коршун		9981
Рук. сект.	Баух		9981
Зам. рук.	Сенькин		9981
Рук. гр.	Мазо		9981

903-4-25 А

Унифицированные инженерные сооружения, размещаемые в жилых кварталах (тепловые узлы т.п. наземные) для строительства на территории БССР

ЦТП для нужд горячего водоснабжения и отопления ... и панелей

Стадия	Лист	Листов
Р	4	

Общие данные (продолжение)

БЕЛГОСПРОЕКТ г. Минск

Копировал: Полтисова 1112-01 Формат 12

Инв. № подл. | Подпись и дата | Взам. инв. №

Ведомость ссылочных и прилагаемых документов

Обозначение	Наименование	Примечание
	Ссылочные документы	
ТМ4-42-73	Термометр сопротивления ТСМ. Установка на стене.	
ТМ4-49-73	Термометр манометрический показывающий ТПГ и ТПЖ. Установка на стене.	
ТМ4-132-74	Блок сигнализатора уровня. Установка на стене.	
ТМ4-142-75	Термометр технический ртутный в оправе. Установка на трубопроводе D 76 мм или металлической стенке.	
ТМ4-143-75	Термометр технический ртутный в оправе. Установка на трубопроводе D 45,57 мм.	
ТМ4-172-75	Термометр манометрический. Установка на трубопроводе D 89 мм или металлической стенке.	
ТМ4-157-75	Термометр сопротивления, термометр термоэлектрический. Установка на трубопроводе D 76 мм или металлической стенке.	

Обозначение	Наименование	Примечание
ТК4-3044-69	Дифманометры типа ДМ. Установка на полу. Подвод импульсных труб снизу.	
ТК4-3153-70	Отборное устройство для измерения давления. Установка на трубопроводе Ру до 64 кгс/см², t до 200 °С.	
ТК4-3136-70	Манометры в корпусе диаметром до 250 мм с радиальным штуцером М20×1,5. Установка на трубопроводе (горизонтальном) Ру до 16 кгс/см², t до 80 °С.	
ТКУ-3138-70	Манометры в корпусе диаметром до 250 мм с радиальным штуцером М20×1,5. Установка на трубопроводе (горизонтальном) Ру до 16 кгс/см², t до 225 °С.	

Привязан

Инв. №

Гл. инж. отд.	Колановский		1981
Гл. спец. от.	Коршун		1981
Рук. сект.	Боух		1981
Зам. рук. с.	Сенькин		1981
Рук. гр.	Мазо		1981

903-4-25 А

Унифицированные инженерные сооружения, размещаемые в жилых кварталах (тепловые узлы, т.п., насосные) для строительства на территории Бел ССР

ЦТП для нужд горячего водоснабжения и отопления стены из панелей

Стадия	Лист	Листов
Р	5	

Общие данные (окончание)

БЕЛГОСПРОЕКТ г. Минск

Копировал Солнышова 1112-01 Формат А2

Альбом 1

Марка, поз.	Обозначение	Наименование	Кол.	Примеч.
А. Оборудование и материалы, поставляемые заказчиком				
1. Приборы и средства автоматизации				
УТ-3а	Приборостроительный з-д г. Луцк	Термометр сопротивления медный гр. 23. Материал защитной арматуры 0х13. Монтажная длина [ ] мм ТСМ 5071	1	
УТ-3б	Приборостроительный з-д г. Луцк	Термометр сопротивления медный гр. 23. Материал защитной арматуры 0х13. Монтажная длина [ ] мм. ТСМ 5071	1	
УТ-3в	З-д. Львовприбор	Мост малогабаритный показывающий самопишущий на 3 точки, измерения гр. 23. Пределы измерений 0-100°С КСМ 2-021	1	
УТ-4	Клинский термометровый з-д	Термометр ртутный технический прямой цена деления 2°С, длина верхней части 240мм, нижней- [ ] мм, в оправе. Пределы измерений 0-200°С. Пб. шифр [ ]	1	
УТ-5	Клинский термометровый з-д	Термометр ртутный технический прямой, цена деления 1°С, длина верхней части 240мм, нижней- [ ] мм, в оправе. Пределы измерений 0-160°С. П1. шифр [ ]	1	
Г-2	Клинский термометровый з-д	Термометр ртутный технический прямой, цена деления 1°С, длина верхней части 240мм, нижней- [ ] мм, в оправе Пределы измерений 0-100°С. П-4. шифр [ ]	1	
Г-10	Клинский термометровый з-д	Термометр ртутный технический прямой. Цена деления 2°С, длина верхней части 240мм, нижней- [ ] мм, в оправе. Пределы измерений 0-160°С. П-5 шифр [ ]	1	
Г-11	Клинский термометровый з-д	Термометр ртутный технический прямой цена деления 2°С, длина верхней части 240мм, нижней- [ ] мм, в оправе Пределы измерений 0-160°С, П5 шифр [ ]	1	
Г-12	Клинский термометровый з-д	Термометр ртутный технический прямой. Цена деления 1°С, длина верхней части 240мм, нижней- [ ] мм, в оправе Пределы измерений 0-100°С. П-4 шифр [ ]	1	
Г-13	Клинский термометровый з-д	Термометр ртутный технический прямой, цена деления 1°С, длина верхней части 240мм, нижней - 103мм, в оправе. Пределы измерений -30- +50°С. П2 шифр 5507010567	1	
Г-16	Клинский термометровый з-д	Термометр ртутный технический прямой, цена деления 1°С, длина верхней части 240мм, нижней - 103мм, в оправе. Пределы измерений 0-100°С П-4 шифр 5519011006	1	
Г-17	Клинский термометровый з-д	Термометр ртутный технический прямой, цена деления 1°С, длина верхней части 240мм, нижней - 103мм, в оправе. Пределы измерений 0-100°С. П-4 шифр 5519011006	1	
Г-18	Клинский термометровый з-д	Термометр ртутный технический прямой, цена деления 1°С, длина верхней части 240мм, нижней - 103мм, в оправе. Пределы измерений 0-100°С, П4 шифр 5519011006	1	
Д-4	Теплоприбор г. Казань	Термометр манометрический показывающий электроконтактный. Пределы измерений 0-100°С. Длина капилляра 6м. Глубина погружения термобаллона 125мм. Допустимое давление измеряемой среды 64 кгс/см² ТПП-СК	(1)	

Привязан

Инв. №

Нач. отд.	Калиновский		9.98
Гл. спец. отд.	Корнун		9.98
Рук. сект.	Баух		9.98
Зам. рук. с.	Семькин		9.98
Рук. гр.	Мазо		9.98
Ст. инж.	Лобко		9.98

903-4-25 А

Унифицированные инженерные сооружения, размещаемые в жилых кварталах (тепловые узлы, т.п., насосные) для строительства на территории БССР

ЦТП для нужд горячего водоснабжения и отопления стены из панелей

Стадия	Лист	Листов
Р	6	

Сводная спецификация (начала)

БЕЛГОСПРОЕКТ г. Минск

Копировал Цапкавова 1112-01 формат 12

Инв. № подл. | Подпись и дата | Взам. инв. №

Марка, поз.	Обозначение	Наименование	Кол.	Примеч.
О 10	Приборостроительный з-д г. Луцк	Термометр сопротивления медный гр. 23. Материал защитной арматуры 0Х13. Монтажная длина [ ] мм ТСМ-5071	1	
О 15	Приборостроительный з-д г. Луцк	Термометр сопротивления медный гр. 23. Материал защитной арматуры 0Х13 Монтажная длина [ ] мм ТСМ-5071	1	
О 18	Приборостроительный з-д г. Луцк	Термометр сопротивления медный гр. 23 ТСМ 5114	1	
О-12	Могилев-Подольский приборостроительный завод	Прибор регулирующий для систем отопления ТУ 8-1	1	
О 2	Клинский термометровый з-д	Термометр ртутный технический прямой, цена деления 1°С, длина верхней части 240 мм, нижней — [ ] мм, в оправе. Пределы измерений 0-100°С, П-4 шифр [ ]	1	
О 3	Клинский термометровый з-д	Термометр ртутный технический прямой, цена деления 2°С, длина верхней части 240 мм, нижней — [ ] мм, в оправе. Пределы измерений 0-160°С. П-5 шифр [ ]	1	
О-4	Клинский термометровый з-д	Термометр ртутный технический прямой, цена деления 1°С, длина верхней части 240 мм, нижней — [ ] мм, в оправе Пределы измерений 0-100°С П-4 шифр [ ]	1	
О 5	Клинский термометровый з-д	Термометр ртутный технический прямой, цена деления 2°С, длина верхней части 240 мм, нижней — [ ] мм, в оправе Пределы измерений 0-160°С. П-5 шифр [ ]	1	

Марка, поз.	Обозначение	Наименование	Кол.	Примеч.
О-6	Манометровый з-д г. Томск	Манометр показывающий Пределы измерений 0- [ ] кгс/см² ОБМТ-100	1	
О-7	Манометровый з-д г. Томск	Манометр показывающий Пределы измерений 0- [ ] кгс/см² ОБМТ-100	2	
О-8	Манометровый з-д г. Томск	Манометр показывающий Пределы измерений 0- [ ] кгс/см² ОБМТ-100	2	
О-9	Манометровый з-д г. Томск	Манометр показывающий Пределы измерений 0- [ ] кгс/см² ОБМТ-100	2	
О-10	Манометровый з-д г. Томск	Манометр показывающий пределы измерений 0- [ ] кгс/см² ОБМТ-100	3	
О-12	Манометровый з-д г. Томск	Манометр показывающий пределы измерений 0- [ ] кгс/см² ОБМТ-100	2	
О-13	Манометровый з-д г. Томск	Манометр, показывающий Пределы измерений 0- [ ] кгс/см² ОБМТ-100	2	
О-14	Манометровый з-д г. Томск	Манометр показывающий Пределы измерений 0- [ ] кгс/см² ОБМТ-100	1	
УТ-6	Манометровый з-д г. Томск	Манометр показывающий Пределы измерений 0- [ ] кгс/см² ОБМТ-100	1	
УТ-7	Манометровый з-д г. Томск	Манометр, показывающий пределы измерений 0- [ ] кгс/см² ОБМТ-100	1	
УТ-8	Манометровый з-д г. Томск	Манометр, показывающий Пределы измерений 0- [ ] кгс/см² ОБМТ-100	1	

Инв. № подл. | Подпись и дата | Взам. инв. №

привязан

Инв. №

Нач. отд.	Колановский		9.9.81
Гл. спец.	Корнич		9.9.81
Рук. сект.	Бачи		9.9.81
Зам. рук. с	Сенькин		9.9.81
Рук. гр.	Мазо		9.9.81
Ст. инж.	Лобко		9.9.81

903-4-25 А

Унифицированные инженерные сооружения, размещаемые в жилых кварталах (тепловые узлы, т.п. насосные) для строительства на территории БССР

УТП для нужд горячего водоснабжения и отопления Стены из панелей

Стадия	Лист	Листов
Р	7	

Сводная спецификация (продолжение)

БЕЛГОСПРОЕКТ г. Минск

1112-01 Формат 12

Марка поз.	Обозначение	Наименование	Кол.	Примеч.
Д-1	Манометровый з-д г. Томск	Манометр показывающий электроконтактный. Пределы измерений 0-[ ] кгс/см². ЭКМ-1у	(1)	
Д-2	Манометровый з-д г. Томск	Манометр показывающий электроконтактный. Пределы измерений 0-[ ] кгс/см² ЭКМ-1у	(1)	
Д-3	Манометровый з-д г. Томск	Манометр показывающий электроконтактный. Пределы измерений 0-[ ] кгс/см² ЭКМ-1у	(1)	
Г-3	Манометровый з-д г. Томск	Манометр показывающий. Пределы измерений 0-[ ] кгс/см² ОБМ1-100	1	
Г-4	Манометровый з-д г. Томск	Манометр показывающий. Пределы измерений 0-[ ] кгс/см² ОБМ1-100	1	
Г-5	Манометровый з-д г. Томск	Манометр показывающий Пределы измерений 0-[ ] кгс/см² ОБМ1-100	1	
Г-6	Манометровый з-д г. Томск	Манометр показывающий. Пределы измерений 0-[ ] кгс/см² ОБМ1-100	1	
Г-7	Манометровый з-д г. Томск	Манометр показывающий. Пределы измерений 0-[ ] кгс/см² ОБМ1-100	1	
Г-8	Манометровый з-д г. Томск	Манометр показывающий. Пределы измерений 0-[ ] кгс/см² ОБМ1-100	1	
Г-9	Манометровый з-д г. Томск	Манометр показывающий Пределы измерений 0-[ ] кгс/см² ОБМ1-100	1	
Г-14	Манометровый з-д г. Томск	Манометр показывающий. Пределы измерений 0-[ ] кгс/см² ОБМ1-100	1	
Г-15	Манометровый з-д г. Томск	Манометр показывающий. Пределы измерений 0-[ ] кгс/см² ОБМ1-100	1	
Г-19	Манометровый з-д г. Томск	Манометр показывающий Пределы измерений 0-[ ] кгс/см² ОБМ1-100	1	
Г-22	Манометровый з-д г. Томск	Манометр показывающий Пределы измерений 0-[ ] кгс/см² ОБМ1-100	2	переносной

Марка поз.	Обозначение	Наименование	Кол.	Примеч.
Г-20 Г-21	Орловский з-д приборов	Датчик-реле разности давлений Диапазон настройки перепада давлений [ ] кгс/см² РКС-[ ]	2	
0-16 0-17	Орловский з-д приборов	Датчик-реле разности давлений. Диапазон настройки перепада давлений [ ] кгс/см² РКС-[ ]	2	
УТ-1а	З-д "Манометр" г. Москва	Диафрагма камерная Ду=[ ] мм ДК [ ] [ ]-II-а/г-11 ГОСТ 14321-73	1	
УТ-1б	З-д "Манометр" г. Москва	Сосуды уравнительные	2	
УТ-1в	З-д "Манометр" г. Москва	Дифманометр мембранный. Класс точности 1.0 ДМ-2357З	1	
УТ-1г	З-д "Теплоприбор" г. Челябинск	Прибор вторичный дифференциально-трансформаторный показывающий самопишущий. Характеристика сигнала квадратичная. Входной сигнал 10 мГн. Пределы измерений 0-[ ] м³/ч. КСД3-1000	1	
УТ-2а	З-д "Манометр" г. Москва	Диафрагма камерная Ду=[ ] мм ДК [ ] [ ]-II-а/г-2 ГОСТ 14321-73	1	
УТ-2б	З-д "Манометр" г. Москва	Дифманометр мембранный Класс точности 1.0 ДМ-2357З	1	

Привязан

Инв. №

Нач. отд.	Хохановский		9.9.84
Гл. спец. пр.	Коршун		9.9.84
Рук. сект.	Баух		9.9.84
Зам. рук. г.	Серькин		9.9.84
Рук. гр.	Мазо		9.9.84
Ст. инж.	Лобко		9.9.84

903-4-25 А

Унифицированные инженерные сооружения, размещаемые в жилых кварталах (тепловые узлы, т.п., насосные) для строительства на территории БССР

ЦТП для нужд горячего водоснабжения и отопления стеклянных панелей

Стадия	Лист	Листов
Р	8	

Сводная спецификация (продолжение)

БЕЛГОСПРОЕКТ г. Минск

1112-01

Копировал Федотенко

Формат А2

Инв. № подл. | Подпись и дата | Взам. инв. №

Марка, поз	Обозначение	Наименование	Кол.	Примеч.
УТ-2б	3-д "Теплоприбор" г. Челябинск	Прибор вторичный дифференциально-трансформаторный показывающий самопишущий, характеристика расхода квадратичная. Входной сигнал 10 мгн. Пределы измерений 0- ☐ м³/ч. КСД3-1000	1	
0-18	3-д "Теплоприбор" г. Рязань. 3-д "Старорусприбор" г. Старая Русса	Регулятор сигнализатор уровня 2РСУ-3	1	
Д-5		Датчик-реле уровня жидкости РУ-1М	(1)	

Марка, поз.	Обозначение	Наименование	Кол.	Примеч.
		2. Электроаппаратура		
		Реле указательное РУ 21у1 0.05	12	
	ТУ25-02-183-69	Реле времени программное 2РВМ	1	
	ГОСТ 6940-74	Лампа накаливания Б-220-40	2	
		3. Трубопроводная арматура		
		Вентиль запорный Ду=15мм КУС-0000	4	
		Кран трехходовой для манометра Ду=3мм, 14М1-16	30 (32)	
		4. Кабели и провода		
	ГОСТ 1508-78Е	Кабель контрольный КВВГ 4х0.75 м	☐	
	ГОСТ 1508-78Е	Кабель контрольный АКВВГ 4х2,5 м	20 (25)	
	ГОСТ 1508-78Е	Кабель контрольный АКВВГ 7х2,5 м	5 (15)	
	ГОСТ 1508-78Е	Кабель контрольный АКВВГ 14х2,5 м	30	
	ГОСТ 1508-78Е	Кабель контрольный АКВВГ 19х2,5 м	25	
	ГОСТ 6323-79	Провод установочный ПВ3 1 380 м	210 (240)	

Привязан

Инв. №

Нач. отд.	В. Кагановский		9.9.81
Гл. специал.	Коршун		9.9.81
Рук. сект.	Базу		9.9.81
Зач. рук. с.	Сенокин		9.9.81
Рук. гр.	Мазо		9.9.81
Ст. инж.	Лобко		9.9.81

903-4-25 А

Унифицированные инженерные сооружения, размещаемые в тепловых камерах (тепловые узлы, т.п., насосные) для строительства на территории БССР

ЦТП для нужд горячего водоснабжения и отопления отапливаемых из панелей

Стадия	Лист	Листов
Р	9	

Свободная спецификация (продолжение)

БЕЛГОСПРОЕКТ г. Минск

Копировал 1112-01 Формат А2

Инв. № подл. | Подпись и дата | Взам. инв. №

Марка поз.	Обозначение	Наименование	Кол.	Примеч
		5. Монтажные материалы		
	ГОСТ 8734-75*	Труба стальная бесшовная 14×2×6000, м	75	
	ТУ22-2173-71	Металлорукав гибкий Р3-Ц-Х-Ш-15, м	15	
		Б. Щиты и пульты		
	ОСТ 36.13-76	Щит шкафной ЩШ-3Д-I-600×600-У4 1Р30	1	
	ОСТ 36.13-76	Щит шкафной ЩШ-3Д-I-800×600-У4 1Р30	1	
		В. Основные монтажные изделия и материалы, поставляемые подрядчиком		
	ГОСТ 10704-76	Труба электросварная 20×1,6, м	10	
	ТУ 6-05-1791-76	Труба винипластовая средняя 25×1,5 СВ, м	20 (25)	
	ГОСТ 18599-73*	Труба полиэтиленовая низкой плотности 32×2,0 ЛПНП, м	25	
		Металлоконструкции, кг	120 (170)	
	ТУ36.1753-75	Коробка соединительная КСК-8	(1)	
	ТУ36.1753-75	Коробка соединительная КСК-16	2	
	ТУ36.1753-75	Коробка соединительная КСК-32	1	

Марка, поз	Обозначение	Наименование	Кол.	Примеч.
	ТУ36.1073-75	Солянок прибортной пластмассовый С-1.2	(1)	
	ТУ36.1496-71	Полка кабельная К1160	6	
	ТУ36.1496-71	Основание одиночной полки К1155	6	
	ТУ36.1113-75	Лоток перфорированный ЛП 14.5	5	
	ТКУ-126-68	Отборное устройство давления БЧ-200П	8	
	ТКЧ-130-67	Отборное устройство давления 16-225П	17 (18)	

Цифры в скобках относятся к варианту автоматизации с учетом приборов диспетчеризации / в случае, когда по обоим вариантам количества совпадают, скобки не ставятся./

Инв.№ подл. | Подпись и дата | Взам. инв.№

Привязан

Инв.№

Нач. отд.	Кожиновский		9.94
Гл.специалист	Коршун		9.94
Рук. сект.	Бацук		9.94
Зам. рук. с	Сенькин		9.94
Рук. гр.	Мазо		9.94
Стажир.	Лобко		9.94

903-4-25 ВЛ

Унифицированные индивидуальные сооружения, размещаемые в жилых кварталах (теплопункты, узлы ввода, насосные) для строительства на территории БССР


ЦТП для нужд горячего водоснабжения и отопления отдельных районов из панелей

Сводная спецификация (окончание)

Стадия	Лист	Листов
Р	10	


БЕЛГОСПРОЕКТ г. Минск

Копировал: 1112-01 Формат А2

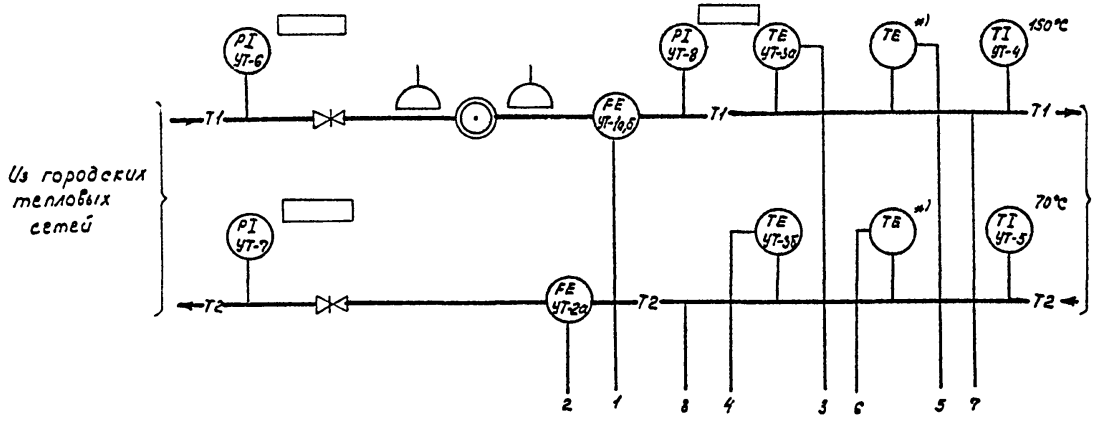

См. листы 12, 13.

1. Приборы, отмеченные знаком *), данным проектом не учитываются. Необходимость их установки определяется при привязке.
2. При отсутствии диспетчеризации приборы с позицией „Д-... " исключаются.

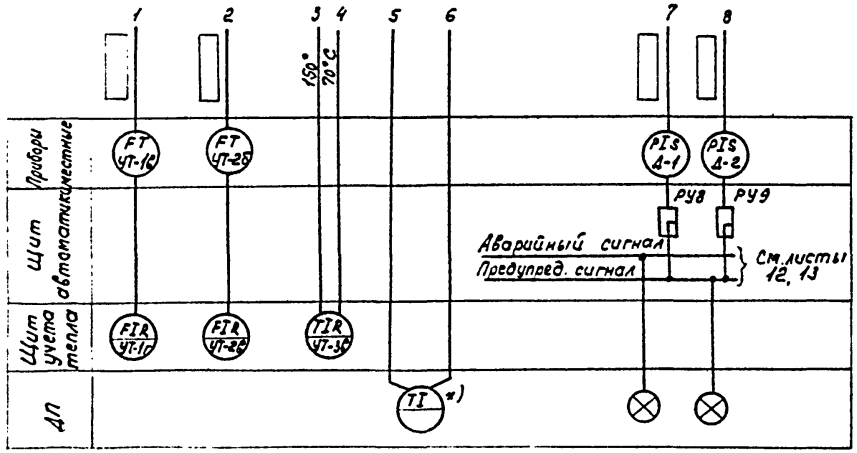

Привязан

Инв. N°

Нач. отд.	Кокановский		9.98
Гл. спец. отд.	Коршун		9.98
Рук. сект.	Баух		9.98
Зам. рук. сект.	Семкин		9.98
Рук. груп.	Мазо		9.98
Стинж.	Лавко		9.98

903-4-25 А

Унифицированные инженерные сооружения размещаемые в жилых кварталах (тепловые узлы, т.п., насосные) для строительства на территории БССР


ЦТП для зд. 3 горячего водоснабжения и отопления стены из панелей


Стадия	Лист	Листов
Р	11	

Узел ввода с учетом тепла. Схема функциональная.

БЕЛГОСПРОЕКТ г. Минск

Копировал Салтыкова 112-01 Формат А2

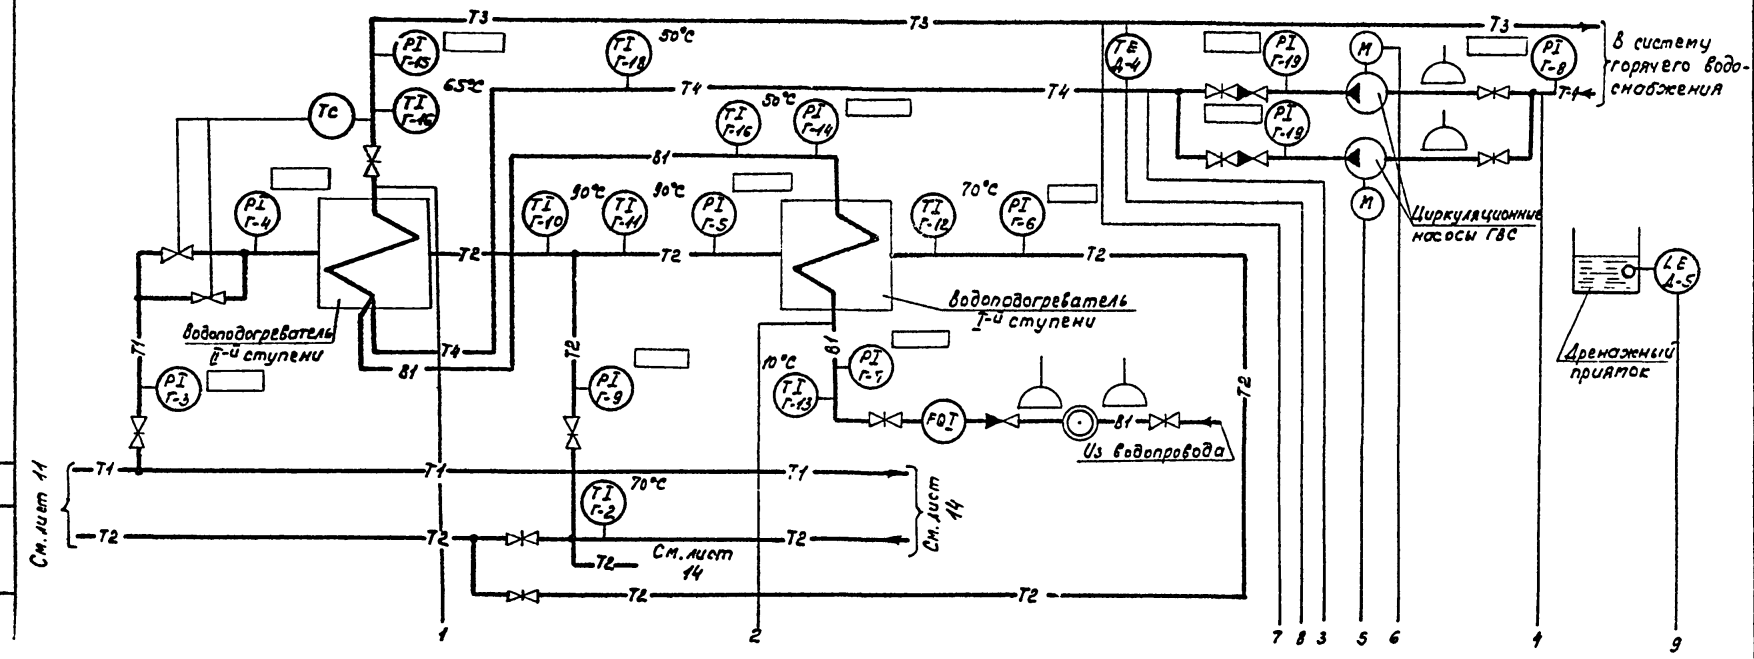

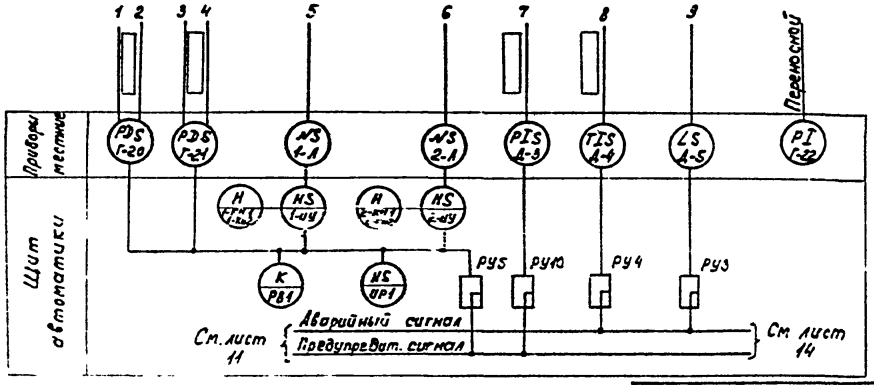

1. При отсутствии диспетчеризации приборы с позицией „А-..." исключаются.
2. Приборы, позиции которых не указаны, заказываются в технологической части.


Нач. отд.	Коханковский		9.9.84	903-4-25 А
Гл. спец. отд	Коршун		9.9.84	Унифицированные инженерные сооружения, размещаемые в жилых кварталах (тепловые узлы, т.п., насосные) для строительства на территории БССР
Рук. ект.	Баул		9.9.84	ЦТП для нужд горячего водоснабжения и отопления сп. сны из панелей
Зам. рук. ект	Семькин		9.9.84	Стадия: Р; Лист: 12; Листов:
Рук. гр.	Мазо		9.9.84	ГВС. Схема функциональная. Вариант 1.
Стинж.	Лобко		9.9.84	БЕЛГОСПРОЕКТ г. Минск


Привязан

Инв. №

Инв. № подл. | Подпись и дата | Взам. инв. № | Гл. спец. ОИС | Зуйов | Зг...5 | Изм.

Копировал Солтысова 1112-01 Формат А2

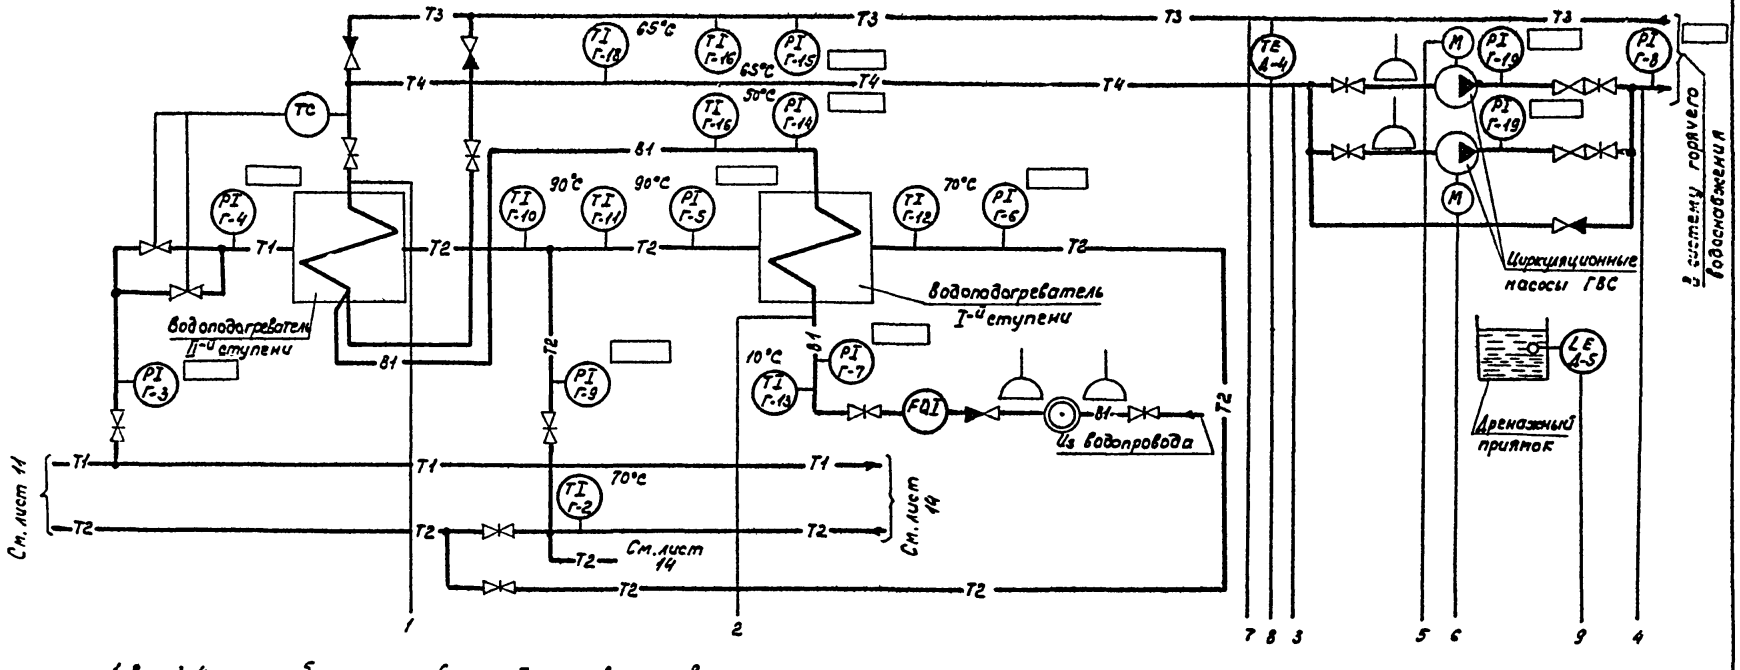


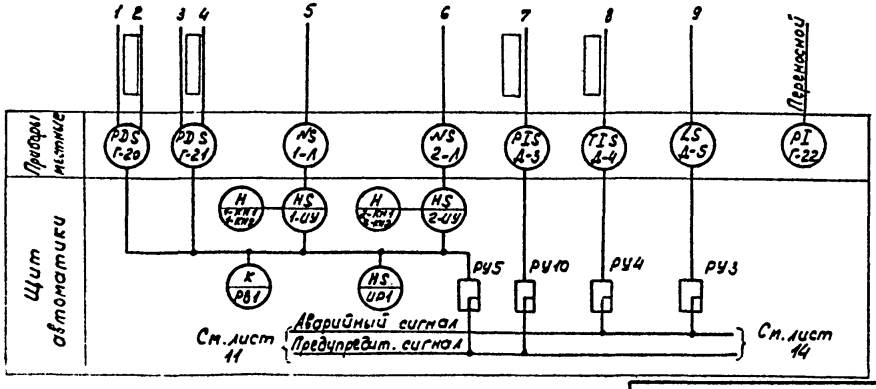

1. При отсутствии диспетчеризации приборы с позицией „А-..." исключаются.
2. Приборы, позиции которых не указаны, заказываются в технологической части проекта.

Привязан				903-4-25 А			
				Унифицированные инженерные сооружения, размещаемые в жилых кварталах (тепловые узлы, т.п., насосные) для строительства на территории БССР			
Инв.№					Стадия	Лист	Листов
Нач.отд.	Кононовский		9.98	ЦТП для нужд горячего водоснабжения и отопления стены из панелей	Р	13	
Гл.спец.отд	Коршун		9.98				
Рук.сект.	Баух		9.98				
Зав.сект.	Семыкин		9.98	ГВС. Схема функциональная. Вариант 2.	БЕЛГОСПРОЕКТ г. Минск		
Рук.гр.	Мазо		9.98				
Ст.инж.	Лобко		9.98				

Копировал Салтыкова 1112-01 Формат 12

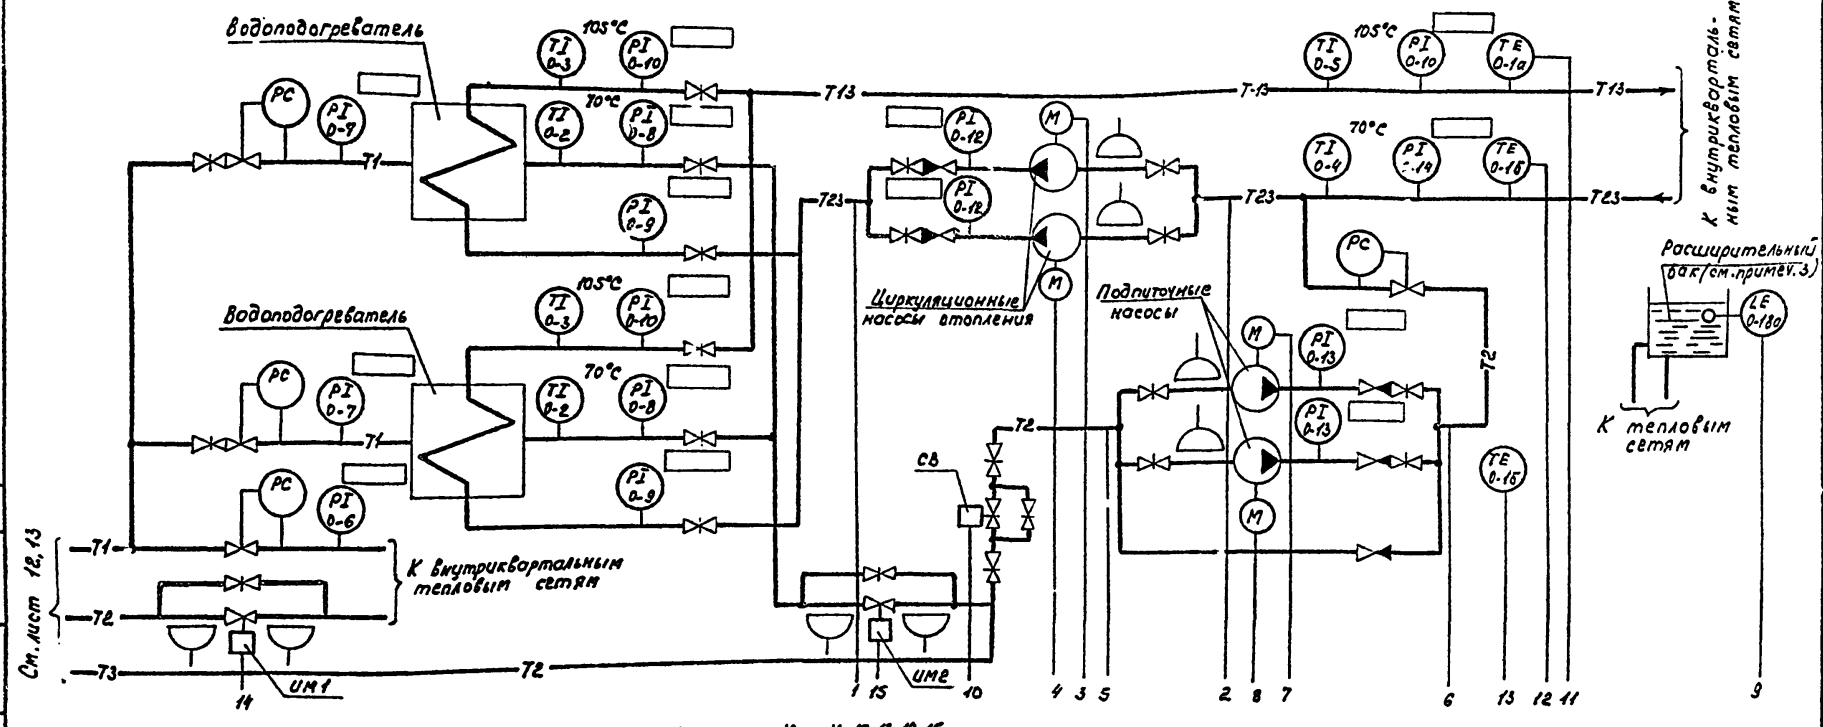


1. При отсутствии диспетчеризации приборы с позицией «Д-...» исключаются.
2. Приборы, позиции которых не указаны, заказываются в технологической части проекта.
3. Установка объектах на жилом доме.


				903-4-25	Л
				Унифицированные инженерные сооружения, размещаемые в жилых кварталах (тепловые узлы, т.п., насосные) для строительства на территории БССР	
Нач.отд	Кахановский		9.9.81	ЦТП для нужд горячего водоснабжения и отопления стены из панелей	Стадия: Р; Лист: 14; Листов:
Гл.спец.отд	Корнцун		9.9.81		
Рук.сект.	Баух		9.9.81		
Зам.рук.сект	Семькин		9.9.81		
Рук.гр.	Мазо		9.9.81		
Ст.инж.	Лобко		9.9.81	Схема функциональная	БЕЛГОСПРОЕКТ г. Минск


Привязан

Инв.№

Копировал Солтысова 1112-01 Формат 12

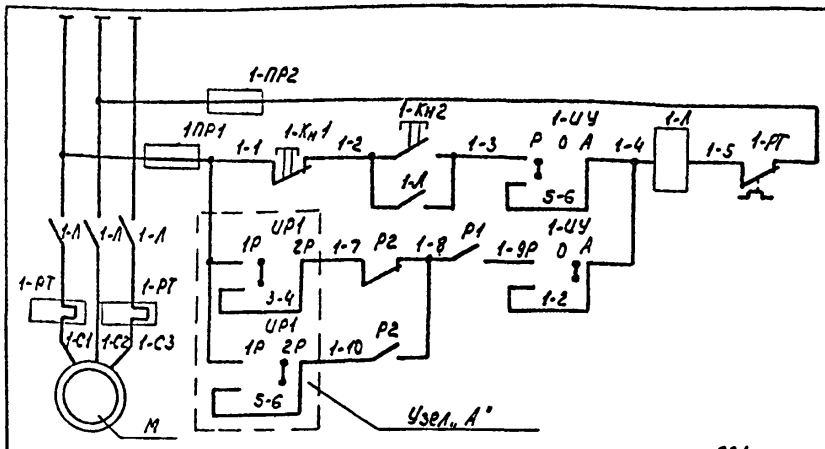

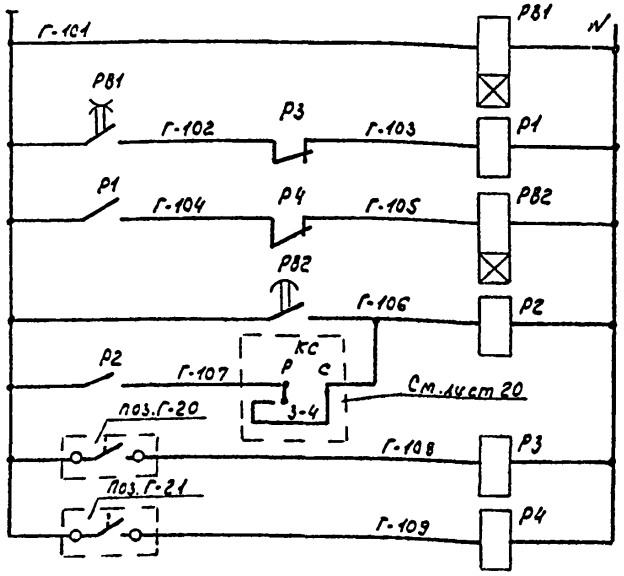

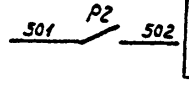

Эл. питание ~380В/220В		
Ручное	Управление	Циркуляц. насосы
Автоматическое		

Эл. питание ~220В см. лист 19
Реле суточной программы
Реле управления насосами
Временная задержка срабатывания АВР
Авария с насосами
Контроль перепада давления на водоподогр.
Контроль перепада давления на насосах

Диаграмма замыкания контактов переключателей 1-УУ, 2-УУ

УП5312-С29				
№ секции	№ контактов / Положение рукоятки	Местн. -45°	0	Автом. +45°
I	1-2	—	—	✕ **
II	3-4	—	—	✕
III	5-6	✕	—	—
IV	7-8	✕	—	— **


Диаграмма замыкания контактов переключателя УР1

УП5312-У43			
№ сек-ции	№ контактов / Положение рукоятки	1 раб. 0°	2 раб. -45°
I	1-2	✕	—
II	3-4	✕	—
III	5-6	—	✕
IV	7-8	—	✕

1. Схема управления насосом №2 аналогична приведенной для насоса №1 с заменой индекса „1" в маркировке цепей и аппаратуры на индекс „2" и узла „А".

Поз. обозначен	Наименование	Кол.	Примечание
	Щит автоматики		
1-УУ, 2-УУ	Переключатель универсальный УП5312-С29 ~500В, 50Гц, 20А, ТУ16-524.074-75	2	
УР1	Переключатель универсальный УП5312-У43 ~500В, 50Гц, 20А, ТУ16-524.074-75	1	
1-Кн1, 2-Кн2	Кнопка управления КЕ-011У3, исп. 5, ~500В, 50Гц, 6А толк. красный, 1р, ТУ16-526.407-71	2	
2-Кн1, 2Кн2	Кнопка управления КЕ-011У3, исп. 4, ~500В, 50Гц, 6А, толк. черный, 1з, ТУ16-526-407-71	2	
РВ2	Реле времени пневматическое РВП72-2121-00У4 ~220В, 50 Гц, 2,5А, 1з+1р ТУ16-523.472-74	1	
Р1, Р2	Реле промежуточное электромагнитное РПУ2-362223, ~220В, 2з+2р+2п, ТУ16-523.331-71	2	
РВ1	Реле времени программное 2РВМ, ~220В, 50Гц, 4Вт ТУ25-09-183-69	1	
Р3, Р4	Реле промежуточное электромагнитное РПУ0-961, ~220В, 3п, ТУ16-523.295-75	2	
	Приборы и аппаратура местные		
1-Пр1, 1-Пр2 2-Пр1, 2-Пр2	Предохранитель	4	См. часть „Электрооборудование" Только для обогрев. грядки
1-Л, 1-РТ 2-Л, 2-РТ	Пускатель магнитный	2	
Г-20 Г-21	Датчик-реле разности давления РКС-	2	

Узел „А" (для насоса №2)

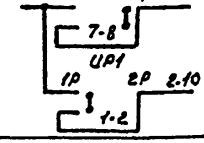

Диаграммы замыкания контактов приборов

поз. Г-20

РКС-			
Обознач. контакта	Давление (кгс/см²)		Назначение цепи
			Контроль Δр на водоподогрев.

поз. Г-21


РКС-			
Обознач. контакта	Давление (кгс/см²)		Назначение цепи
			Контроль Δр на насосах


Привязан:

Инв. № подл. | Подпись и дата | Взам. инв. №

Нач. отд.	Кохановский		9.9.91	903-4-25 А
Гл. сп. отд.	Коршун		9.9.91	Унифицированные инженерные сооружения, размещаемые в жилых кварталах (тепловые узлы, т.п. насосные) для строительства на территории БССР
Рук. сект	Баух		9.9.91	ЦТП для нужд горячего водоснабжения и отопления стены из панелей
Зам. р.с.	Семыкин		9.9.91	Стадия: Р; Лист: 15; Листов:
Рук. гр.	Мазо		9.9.91	Насос циркуляционный ГВСН1(N2) Схема электрическая принципиальная
Ст. инж.	Лобко		9.9.91	БЕЛГОСПРОЕКТ г. Минск

Копировал Семыкин 112-01 Формат 12

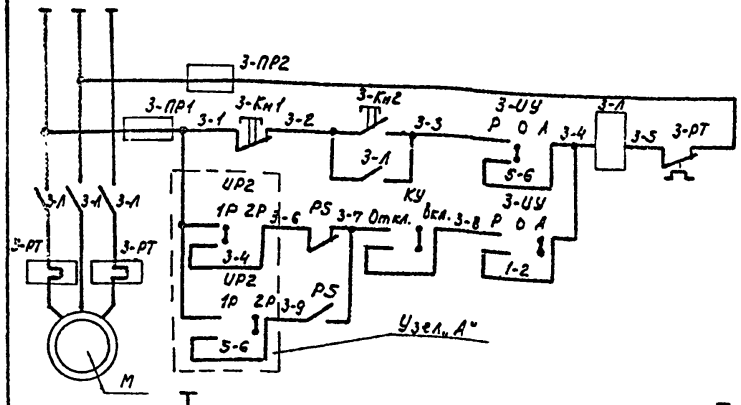

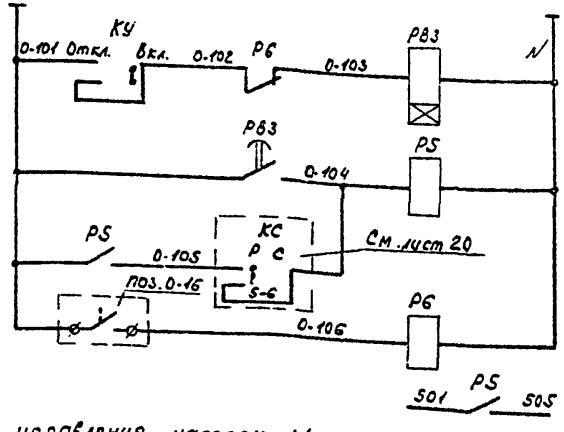

1. Схема управления насосом N 4 аналогична приведенной для насоса N 3 с заменой индекса „3" в маркировке цепей и аппаратуры на индекс „4" и узла „А"

Эл. питание ~380/220 В

Управление насосами отопления

Ручное

Ручное с АВР

Эл. питание ~220 В см. лист 19

Временная задержка срабатывания АВР

Авария с насосами

Контроль перепада давления

В схему предупредительной сигнал. См. лист 21

Узел „А" (для насоса N 4)

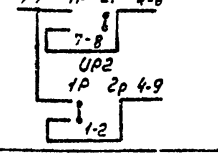


Диаграмма замыкания контактов переключателей 3-УУ, 4-УУ


№ секции	Положение рукоятки / № контактов	УП 5312-С29 Ручн. -45°	0	Ручное с АВР +45°
I	1-2	—	—	✕
II	3-4	—	—	✕
III	5-6	✕	—	—
IV	7-8	✕	—	—

Диаграмма замыкания контактов переключателя УР2

№ секции	Положение рукоятки / № контактов	УП 5312-У43 1раб. 0°	2раб. +45°
I	1-2	✕	—
II	3-4	✕	—
III	5-6	—	✕
IV	7-8	—	✕

Поз. обозначение	Наименование	Кол.	Примечание
	Щит автоматики		
3-УУ, 4-УУ	Переключатель универсальный УП5312-С29 ~500 В, 50 Гц, 20 А, ТУ16-524.074-75	2	
УР2	Переключатель универсальный УП5312-У43 ~500 В, 50 Гц, 20 А, ТУ16-524.074-75	1	
КУ	Переключатель типа „Тумблер" ТВ-1-4 ~220 В, 5 А, УСО. 360. 049 ТУ16-526.407-76	1	
3-Кн1, 4-Кн1	Кнопка управления КЕ-011У3, исп. 5, ~500 В, 50 Гц, 6 А, толк. красный 1р. ТУ16.526.407-76	2	
3-Кн2, 4-Кн2	Кнопка управления КЕ-011У3, исп. 4, ~500 В, 50 Гц, 6 А, толк. черный, 1з, ТУ16.526.407-75	2	
РВ3	Реле времени пневматическое РВП 72-2121-00У4, ~220 В, 50 Гц, 2,5 А, 1з+1р ТУ16-523.472-74	1	
РS	Реле промежуточное электромагнитное РПУ-2-362223 ~220 В, 2з+2р+2п ТУ. 16-523.331-71	1	
РБ	Реле промежуточное электромагнитное РПУО-961, ~220 В 3п, ТУ16-523.295-75	1	
	Приборы и аппаратура местные		
3-Пр1, 3-Пр2, 4-Пр1, 4-Пр2	Предохранитель	4	См. часть „Электрооборудование" Только для обогревателей 17 кВ 30 кВт
3-Л, 3-РТ, 4-Л, 4-РТ	Пускатель магнитный	2	
0-16	Датчик-реле разности давлений РКС-[ ]	1	

Диаграмма замыкания контактов прибора поз. 0-16

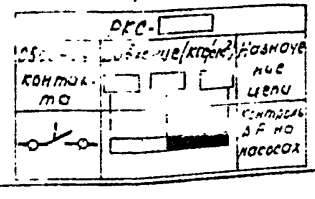

Привязан

Инв. N

Инв. N подл. | Подпись и дата | Взам. инв. N

Нач. отд.	Кохановский		9.84
Гл. спец. отд.	Коршун		9.84
Рук. сект.	Баух		9.84
Зам. р.с.	Семыкин		9.84
Рук. гр.	Мазо		9.84
Ст. инж.	[illegible]		9.84

903-4-25 А


Унифицированные инженерные сооружения, размещаемые в жилых кварталах (тепловые узлы, т.п., насосные) для строительства на территории БССР

ЦТП для нужд горячего водоснабжения и отопления [illegible] циркуляционный отопления N 3 (N 4). Схема электрическая принципиальная

Стадия	Лист	Листов
Р	16	

БЕЛГОСПРОЕКТ г. Минск


Копировал Солтысова 1112-01 Формат 12

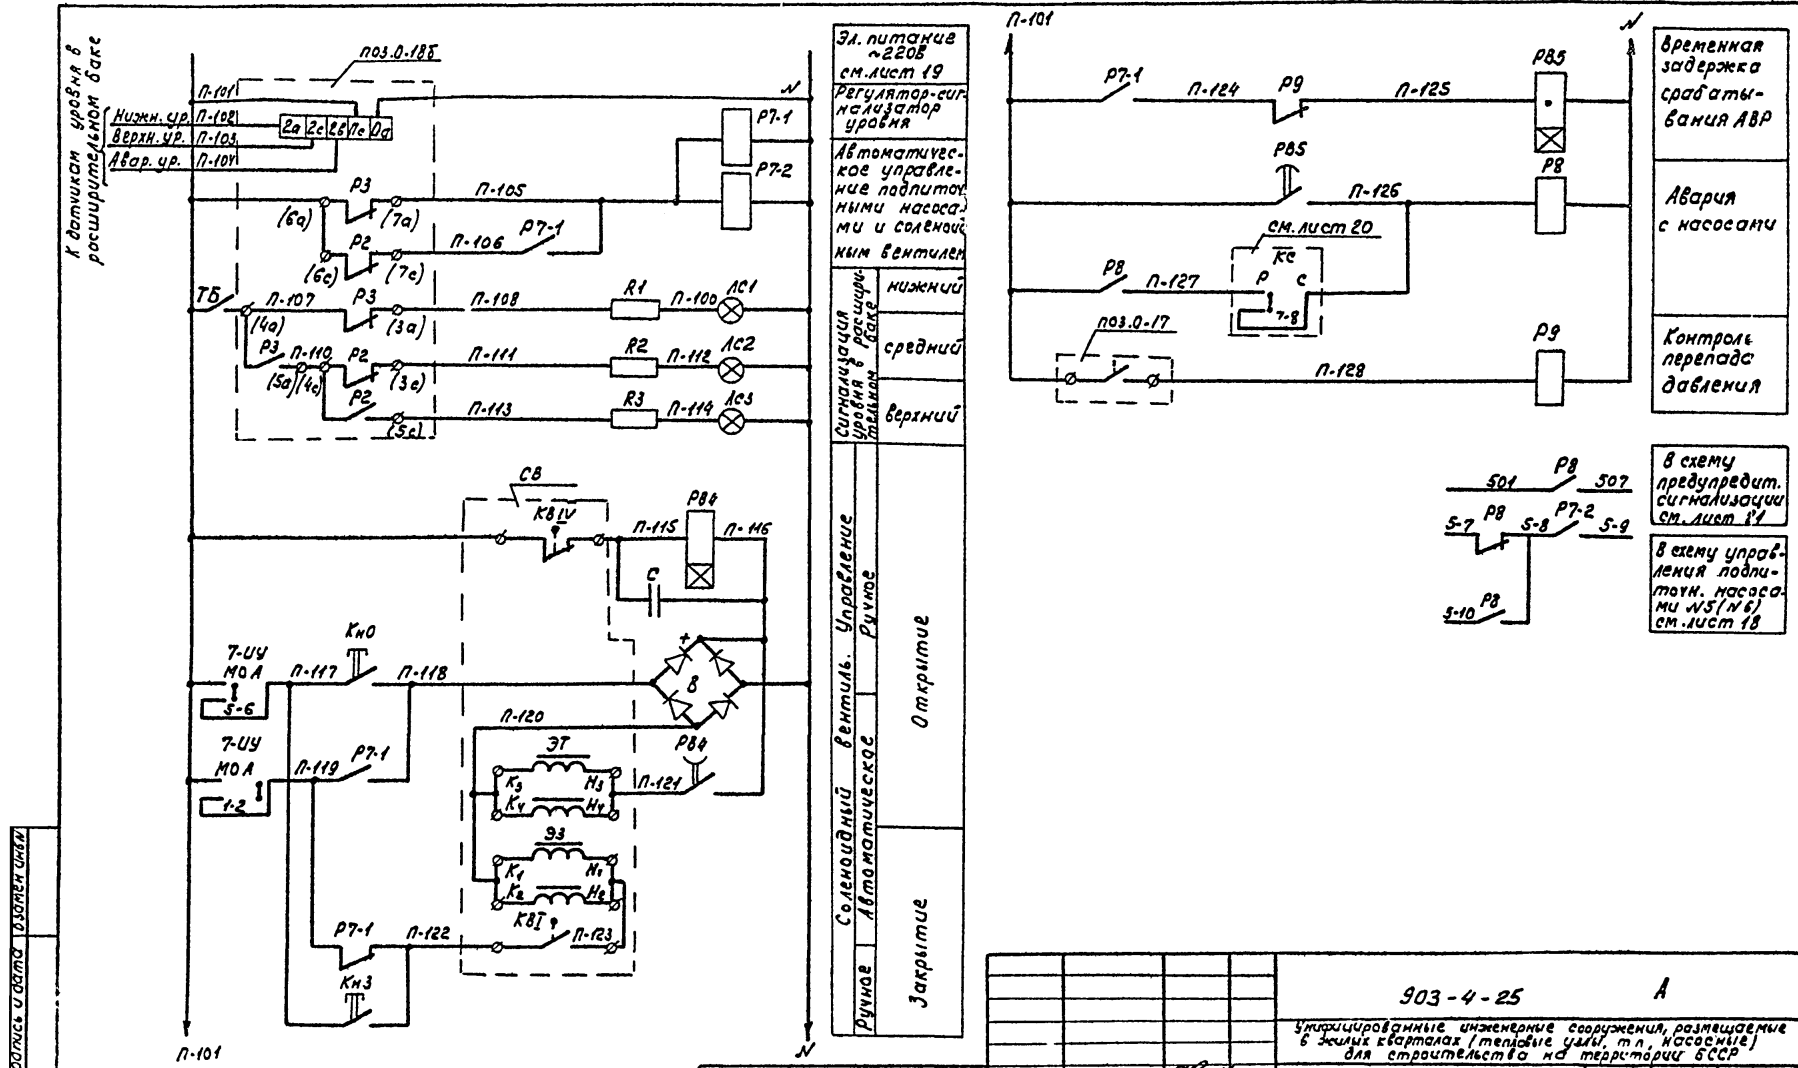

Привязан					903-4-25 А		
					Унифицированные инженерные сооружения, размещаемые в жилых кварталах (тепловые узлы, т.п., насосные) для строительства на территории БССР			
				Нач.отд.	Когановский		ЦТП для нужд горячего водоснабжения и отопления стены из панелей	Стадия	Лист	Листов
				Гл.спец.отд	Корнкун			Р	17	
				Рук.сект.	Баух					
				Зам.р.с.	Семькин		Подпиточный насос N5 (N6). Схема электрическая принципиальная (начало).	БЕЛГОСПРОЕКТ г.Минск		
				Рук.гр.	Мазо					
Инв.N°				Ст.инж.	Лобко					

Копировал Солнцева 1112-01 Формат 12

Инв.N° подл. | Подпись и дата | Взам.инв.N°

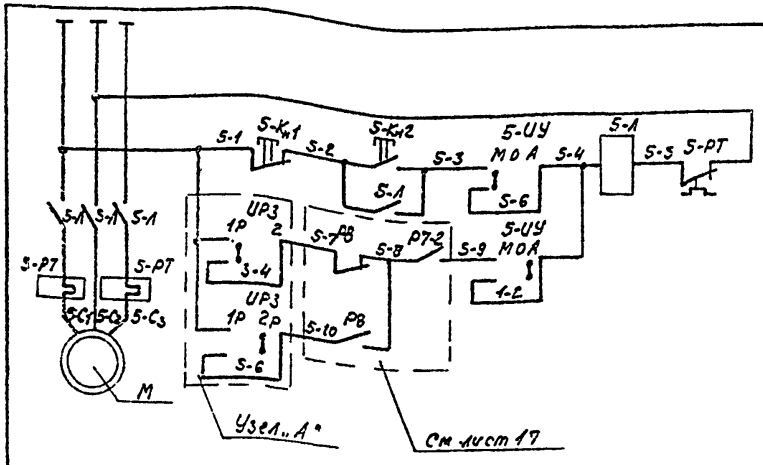

Электропитание ~380/220В		
Местное	Управление насосами	
Автоматическое с АВР		

Поз. обозначение	Наименование	Кол.	Примечание
	Щит автоматики		
5-УУ, 6-УУ, 7-УУ	Переключатель универсальный УП5312-С29 ~500В, 50Гц, 20А, ТУ16-524.074-75	3	
UP3	Переключатель универсальный УП5312-И43 ~500В, 50Гц, 20А, ТУ16-524.074-75	1	
ТБ	Переключатель типа „Тумблер" ТВ-1-4 ~220В, 5А, УС0.360.049ТУ	1	
5-Кн1, 6-Кн1	Кнопка управления КЕ-011У3, исп.5 ~500В 50Гц, 6А, толк. красный 1р, ТУ16-526.407-71	2	
5-Кн2, 6-Кн2, Кн0	Кнопка управления КЕ-011У3, исп.4 ~500В, 50Гц, 6А, толк. черный, 1р, ТУ16-526.407-71	3	
Кн3	Кнопка управления КЕ-011У3, исп.4, ~500В, 50Гц, 6А, толк. красный, 1р, ТУ16-526.407-71	1	
Р7-1, Р7-2, РВ	Реле промежуточное электромагнитное РПУ-2-32223 ~220В, 2з+2р+2п, ТУ16-523.331-71	3	
РВ4	Реле времени РЭВ-812, =110В, 1з+1р, ТУ16-523.455-74	1	
РВ5	Реле времени пневматическое РВП72-2121-0004 ~220В, 50Гц, 2,5А, 1з+1р, ТУ16-523.472-74	1	
R1... R3	Резистор ПЭВ-25, 25Вт, 2,4кОм	3	
ЛС1 ... ЛС3	Лампа коммутаторная КМ 24-80, 24В, 90мА, ГОСТ 6940-74	3	Комплект: АСКМ
С	Конденсатор МБГО-2, 4мкф, 600В, Ожо.462.023ТУ	1	
Р9	Реле промежуточное электромагнитное РПУ0-361, ~220В, 3п, ТУ16-523.295-75	1	
	Приборы и аппаратура местные		
5-Л, 5-РТ 6Л, 6-РТ	Пускатель магнитный	2	См. часть „Электрооборудование"
0.17	Датчик-реле разности давлений РКС-□	1	
0-18	Регулятор-сигнализатор уровня ЭРСУ-3г-220В,15ВА	1	
СВ	Вентиль с электромагнитным приводом СВВ	1	Комплект клапана 25ч931нжМ
В	Выпрямитель	1	Комплект СВВ

Диаграмма замыкания контактов переключателя UP3

УП 5312-И 43			
№ секции	Положение рукоятки / № контактов	1 раб.	2 раб.
		0	+45°
I	1-2		—
II	3-4		—
III	5-6	—	
IV	7-8	—	

Диаграмма замыкания контактов переключателей 5-УУ, 6-УУ, 7-УУ

УП 5312-С29					
№ секции	Положение рукоятки / № контактов	Местн.	0	Автом.	
		-45°	0	+45°	
I	1-2	—	—		
II	3-4	—	—		**
III	5-6		—	—	
IV	7-8		—	—	**

Диаграмма замыкания конечных выключателей соленоидного вентиля СВ



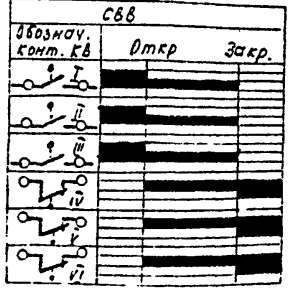


Диаграмма замыкания контактов прибора поз. 0-17

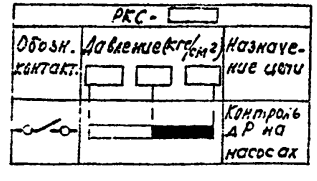

Узел „А" (для насоса N°6)

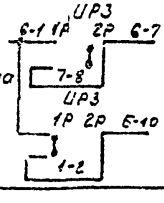

1. Схема управления насосом N°6 аналогична приведенной для насоса N°5 с заменой в индексах „5" в маркировке цепей и аппаратуры на индексы „6" и узла „А"


Привязан

Инв.N° подл. | Подпись и дата | Взам.инв.N°


Инв.N°

				903-4-25 А.			
				Унифицированные инженерные сооружения, размещаемые в жилых кварталах (тепловые узлы, т.п., насосные) для строительства на территории СССР			
Нач.отд.	Кохановский		9.9.81	ЦТП для нужд горячего водоснабжения и отопления стены из панелей	Стадия	Лист	Листов
Гл.спец.от.	Коршун		9.9.81		Р	13	
Рук.сект.	Баух		9.9.81				
Зам.р.с.	Сенькин		9.9.81	Работочный насос N5(N6) Схема электрическая принципиальная (окончание)	БЕЛГОСПРОЕКТ г. Минск		
Рук.гр.	Мазо		9.9.81				
Ст.инж.	Лобко		9.9.81				

Копировал Селтысова 1112-0 Формат 12

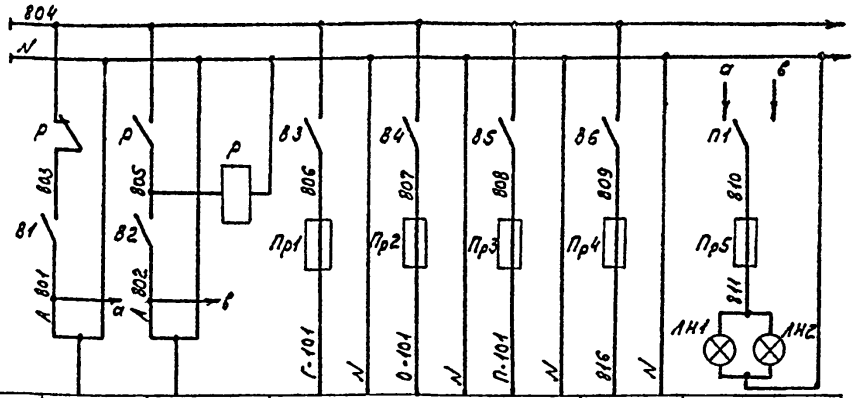

Характер-ка электроприем.	Поз.	Ввод питания №1	Ввод питания №2	Схема управления			Резерв	Освещение	
	Тип			Циркуляцион. насосы ГВС	Циркуляц. насосы ОТО	Подпиточ. насосы		Щит автоматики	Щит учета тепла
	Ном. напр. (В)	~220	~220	~220	~220	~220	—	~220	
	Потребл. мощн. (Ва) (Вт)	Р=1335Вт	Р=1335Вт	110	110	750	—	40	40
	Место установки	U=220В	U=220В	Щит автоматики					

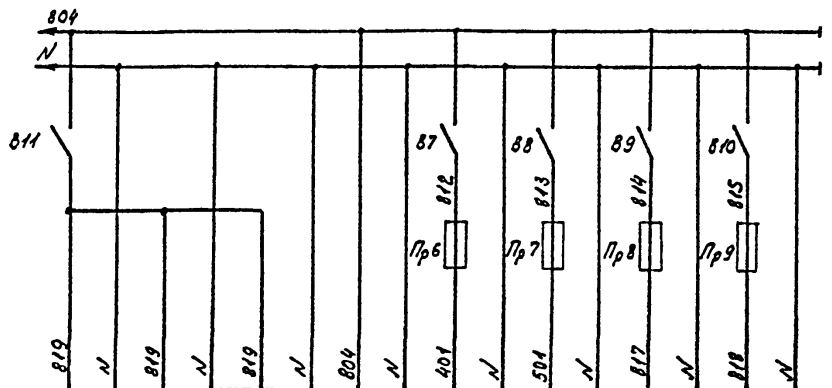

УТ-1г	УТ-2б	УТ-3б	О-1г	Схема аварийн. сигнализ.	Схема предупред. сигнализ.	Резерв	Резерв
КСД3-1000	КСД3-1000	КСМ2-021	Т 48-1				
~220	~220	~220	~220	~220	~220	~220	~220
35	35	30	35	75	75	—	—
Щит учета тепла			Щит автоматики				

Поз. обозначение	Наименование	Кол.	Примечание
	Щит автоматики		
Р	Пускатель магнитный ПМЕ-121 ~220В, 5З+2р к-та	1	
П1	Переключатель пакетный ПП2-10/Н2, ~220В, 10А ОСТ 16.0526.001-77	1	
ЛН1	Лампа накаливания, Б-220-40, ~220В, 40Вт	1	
В3...В6	Выключатель пакетный ПВ2-10, ~220В, 10А	4	Щиток электропитания ЭЩП-4 ТУ 36.1270-73
Пр1, Пр2, Пр4	Предохранитель трубчатый ПТ, ~220В, Iпл.вст=0,5А	3	
Пр3	Предохранитель трубчатый ПТ, ~220В, Iпл.вст=4А	1	
В7...В10	Выключатель пакетный ПВ2-10, ~220В, 10А	4	Щиток электропитания ЭЩП-4 ТУ 36.1270-73
Пр6...Пр9	Предохранитель трубчатый ПТ ~220В, Iпл.вст=0,5А	4	
Пр5	Предохранитель трубчатый ПТ ~220В, Iпл.вст=0,5А, ТУ36.1101-71	1	
В1, В2	Выключатель пакетный ПВМ1-10, ~220В, 6,3А ОСТ 16.0526.001-77	2	
	Щит учета тепла		
ЛН2	Лампа накаливания Б-220-40 ~220В, 40Вт	1	
В11	Выключатель пакетный ПВМ1-10, ~220В, 6,3А, ОСТ 16.0526.001-77	1	

Привязан

Инв.№

Нач.отд.	Кохановский		9.9.81
Гл.сп.отд.	Коршун		9.9.81
Рук.сект.	Баух		9.9.81
Зам.р.с.	Сенькин		9.9.81
Рук.гр.	Маза		9.9.81
Ст.инж.	Лобко		9.9.81

903-4-25 А

Унифицированные инженерные сооружения, размещаемые в жилых кварталах (тепловые узлы, т.п., насосные) для строительства на территории БССР


ЦТП для нужд горячего водоснабжения и отопления. стены из панелей

Электропитание. Схема электрическая принципиальная

Стадия	Лист	Листов
Р	19	


БЕЛГОСПРОЕКТ г. Минск

1112-01 Копировал Солтысова Формат 12

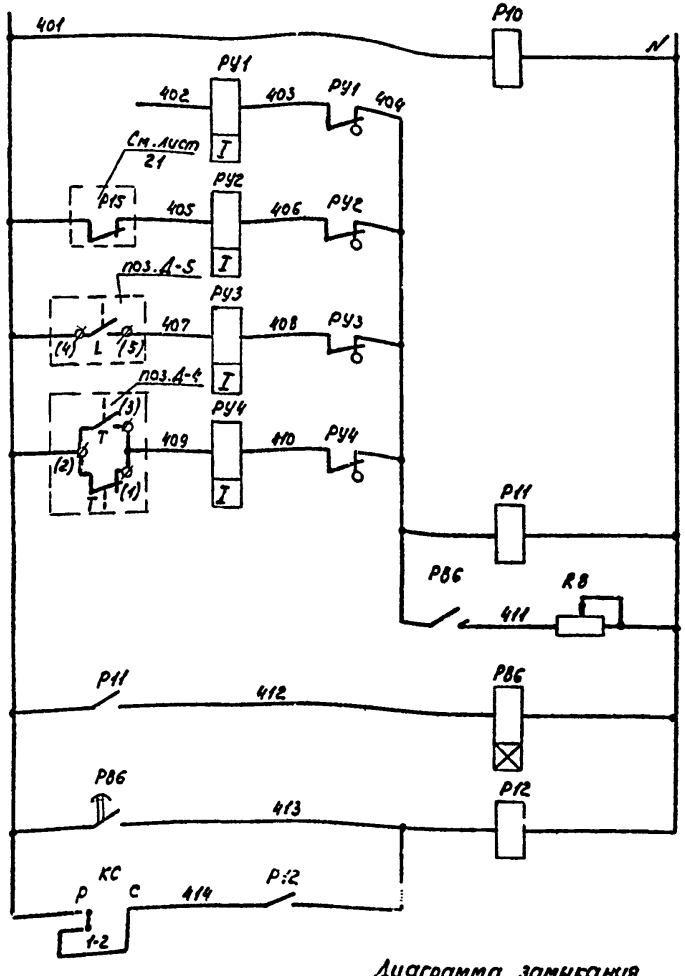

Питание ~220В см. лист 19
Контроль напряжения
Резерв
Нет напряжения в схеме предупредительной сигнализации
Затопление ЦТП
Отклонение от нормы температуры воды в системе ГВС
Временная задержка срабатывания сигнализации
Общее реле аварии
Съем аварийного сигнала

Аварийная сигнализация

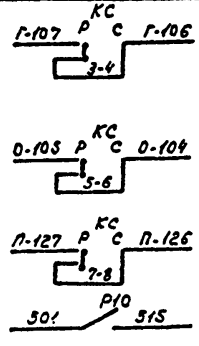


В схему управления циркуляционными насосами ГВС см. лист 15
В схему управления циркуляционными насосами отопления см. лист 16
В схему управления насосами подпитки см. лист 17
В схему предупредительной сигнализации см. лист 21

Диаграмма замыкания контактов переключателя КС


УП 5314-Б53			
Номер секции	Соединение контактов	Рабочий режим	Съем сигнала
		0	+45
		Р	С
I	1-2	X	—
II	3-4	X	—
III	5-6	X	—
IV	7-8	X	—
V	9-10	X	—
VI	11-12	X	— *
VII	13-14	X	— *
VIII	15-16	X	— *

Поз. обозначение	Наименование	Кол.	Примечание
	Щит автоматики		
Р12, Р10	Реле промежуточное электромагнитное РПУ2-362223, ~220В, $2_з+2_р$=2п. ТУ16-523.331-71	2	
РВ6	Реле времени ЭВ-248, ~220В, 6/6,1--20с, 1п.МГН+1з 6/6+1врем.замык. ТУ16-523.158-75	1	
РУ1...РУ4	Указательное реле РУ-21у/0.05, Iср = 0.05А $1_з$+1р	4	
КС	Переключатель универсальный УП5314-Б53 ~500В, 50Гц, 20А, ТУ16-524.074-75	1	
R8	Резистор ПЭВР-50, 50Вт, 4,7ком.	1	
Р11	Реле промежуточное электромагнитное РПУО-961, ~220В, 3П, ТУ16-523.295-75	1	
	Приборы местные		
Д-4	Термометр манометрический показывающий ТПП-СК, ~220В, 10 ВА, 0-100°С	1	
Д-5	Датчик реле уровня РУ-1м, ~220В 10А, 50Гц	1	

Диаграмма замыкания контактов прибора поз.Д-4

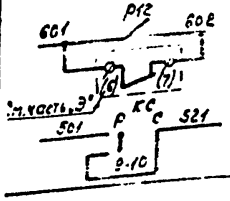

Общий сигнал "Авария"
Нет напряжения на шинах
В схему предупредительной сигнализации см. лист 21
На ... лт

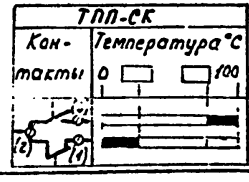

Привязан

Инв.№

Инв.№ подл. | Подпись и дата | Взам. инв.№

Нач.отд	Колановский			9.84
Гл.сп.отд	Коршун			9.84
Рук.сект	Бачк			9.84
Зам.р.с.	Семьян			9.84
Рук.гр.	Мазо			9.84
Ст.инж.	Ловец			9.84

903-4-25 А

Унифицированные инженерные сооружения, размещаемые в жилых кварталах (тепловые узлы, т.п., насосные) для строительства на территории БССР


ЦТП для нужд горячего водоснабжения и отопления [illegible] из панелей

Стадия	Лист	Листов
Р	20	

Аварийная сигнализация. Схема электрическая [illegible]


БЕЛГОСПРОЕКТ г.Минск

Копировал Солтысова 1112-01 Формат 12

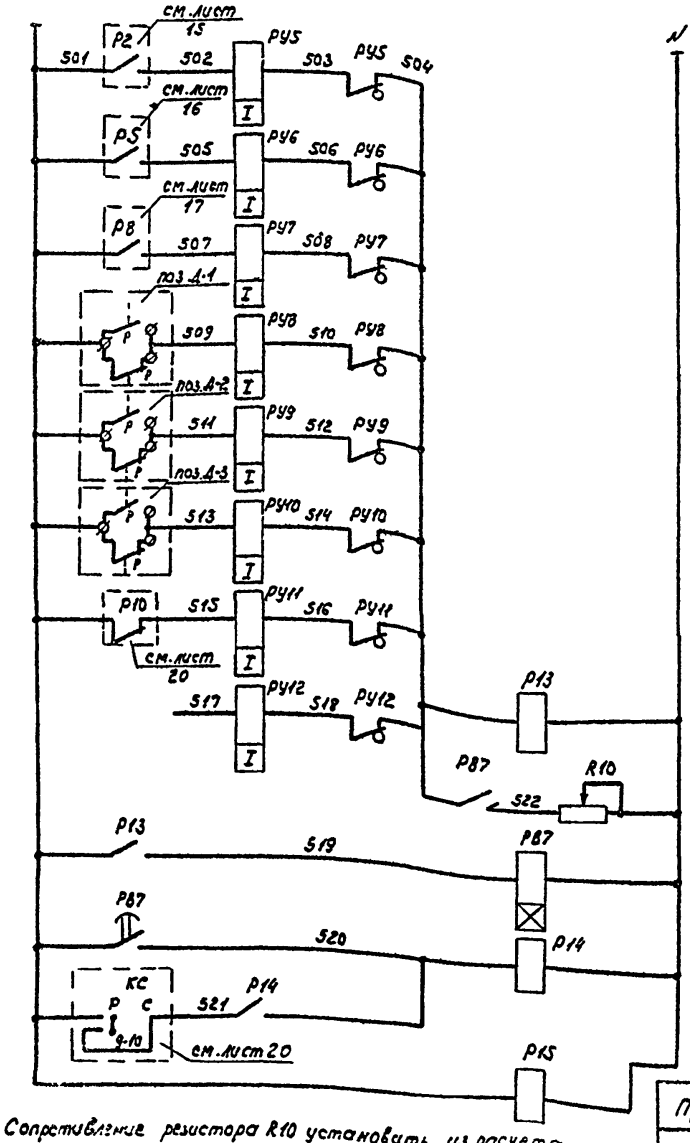


Сопротивление резистора R10 установить из расчета одновременного приема 3[х] сигналов.

Питание ~220В см.лист 19	
Циркуляц. насосы ГВС	Срабатывание АВР
Циркуляц. насосы отопления	
Подпиточные насосы.	
Прямая сетевая вода	Отклонение от нормы давления.
Обратная сетевая вода	
Система ГВС	
Нет напряжения в схеме аварийной сигнализации	Предупредительная сигнализация
Резерв	
Временная задержка срабатывания сигнализации	
Общее реле аварии	
Съем аварийного сигнала	
Контроль напряжения	

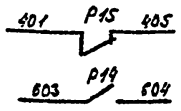

В схему аварийной сигнализации см.лист 20	
На ДП см. проект „Диспетчеризация"	

Диаграммы замыкания контактов приборов

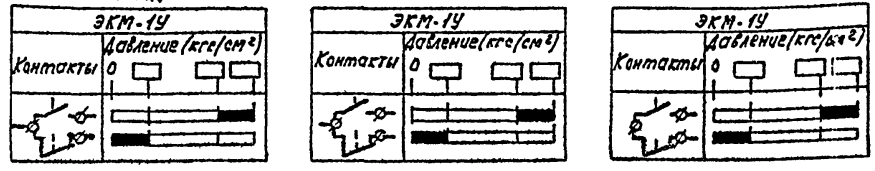

Поз. обозначение	Наименование	Кол.	Примечание
	Щит автоматики		
Р14, Р15	Реле промежуточное электромагнитное РПУГ-362223 ~220В, 2з+2р+2п ТУ16-523.331-71	2	
РВ7	Реле времени ЭВ-248 ~220В, 6/6 1...20с 1п+1з 6/3+1 врем. замык. ТУ16-523.158-75	1	
РУ5...РУ12	Указательное реле РУ21у/0.05, Iсраб.=0.05А, 1з+1р	8	
Р13	Реле промежуточное электромагнитное РПУ0-961 ~220В, 3п ТУ16-523.295-75	1	
R10	Резистор ПЭВР-50, 50Вт, 4,7кОм ГОСТ 6513-75	1	
	Приборы местные		
Д-1, Д-2 Д-3	Манометр показывающий электроконтактный ЭКМ-1У, ~220В, 0-□ кгс/см²	3	

Привязан			
Инв.№			

Нач.отд.	Коханавский		9.98
Гл.спец.	Коршун		9.98
Рук.сект.	Баук		9.98
Зам.р.с.	Сенькин		9.98
Рук.гр.	Мазо		9.98
Ст.инж.	Лобко		9.98

903-4-25 А

Унифицированные инженерные сооружения, размещаемые в жилых кварталах (тепловые узлы, т.п., насосные) для строительства на территории БССР

ЦТП для нужд горячего водоснабжения и отопления стены из панелей

Предупредительная сигнализация. Схема электрическая принципиальная

Стадия	Лист	Листов
Р	21	

БЕЛГОСПРОЕКТ г. Минск

Копировал Свитисова

1112-01 Формат А2

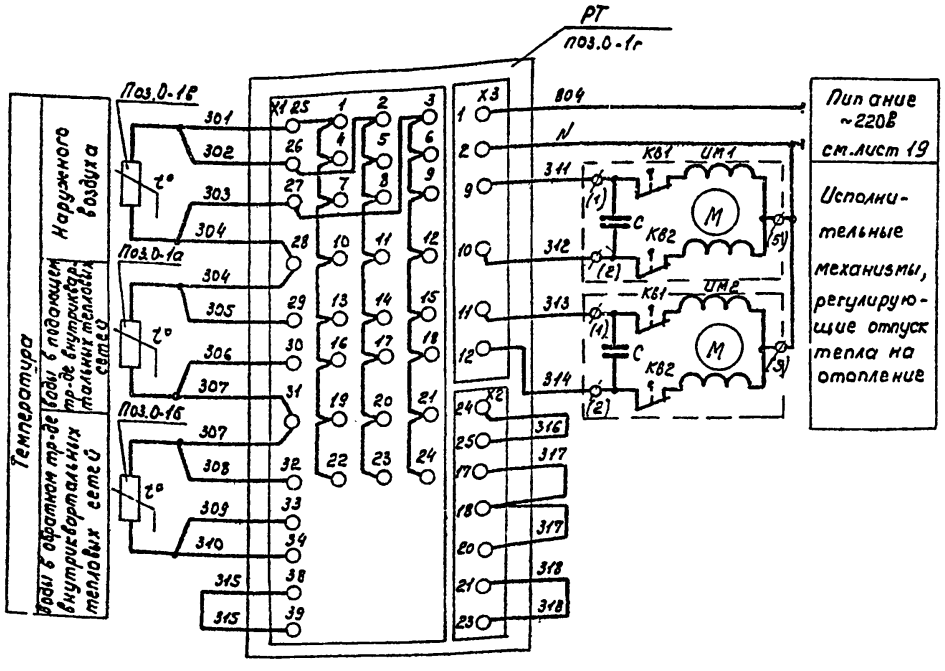


Диаграмма замыкания контактов конечных выключателей исполнительного механизма ИМ

Контакты	Полож. Хол. Закр.	Назначение цепи
КВ1		Открытие
КВ2		Закрытие

Поз. обознач.	Наименование	Кол.	Примечание
	Щит автоматики		
РТ поз.0-1г	Прибор регулирующий для систем отопления Т,8-1, ~220В, 50Гц, 35Вт	1	
	Приборы и аппаратура местные		
ИМ1, ИМ2	Механизм исполнительный ПР-1М, ~220В, 60Вт	2	
0-1а, 0-1б	Термометр сопротивления ТСМ-5071 градуировка 23	2	
0-1б	Термометр сопротивления ТСМ-6114 градуировка 23	1	

Привязан


Инв.№

Нач.отд.	Кононовский		9.9.81
Гл.спец.отд.	Коршун		9.9.81
Рук.сект.	Бачх		9.9.81
Зам.р.с.	Сенькин		9.9.81
Рук.груп.	Мазо		9.9.81
Стинж.	Лабко		9.9.81

003-4-25	А
Унифицированные инженерные сооружения, размещаемые в жилых кварталах (тепловые узлы, т.п., насосные) для строительства на территории СССР	
ЦТП для нужд горячего водоснабжения и отопления стены из панелей	Стадия: Р; Лист: 22; Листов:
Регулятор отпуска тепла. Схема подключения.	БЕЛГОСПРОЕКТ г. Минск

Копировал Солтысик 1112-01 Формат А2

Наименование параметра и место отбора импульса		Температура		Расход		Температура		Давление					Давление		Уровень
		обратной сет. воды	Прямая сетевая вода	Обратная сетевая вода		Прямая сетевая вода		до вводн. задвижки	до грязевика	после грязевика	к потребителю	Обр. сет. вода до вводной задвижки	Прямая сет. вода после диафрагмы	Обратная сет. вода до диафрагмы	Дренажный приямок
		от потребителей	после диафрагмы	после грязевика		после диафрагмы									
Номер установочного чертежа	отборных устройств	ТМ4-142-75	ТМ4-142-75	См. технологическую часть		ТМ4-157-75		ТКЧ-3138-70				ТКЧ-3136-70	см. лист 31		см. лист 30
	первичных приборов			ТКЧ-3044-69 исп.2	ТКЧ-3044-69 исп.2										
				см. примечание 1											
N° поз. по специфик.		УТ-5	УТ-4	УТ-1а, УТ-1б, УТ-1в	УТ-2а, УТ-2б	УТ-3б	УТ-3а	УТ-6	Г-22	Г-22	УТ-8	УТ-7	Д-1	Д-2	Д-5
Обознач. по эл. схеме		—	—	—	—	—	—	—	—	—	—	—	—	—	

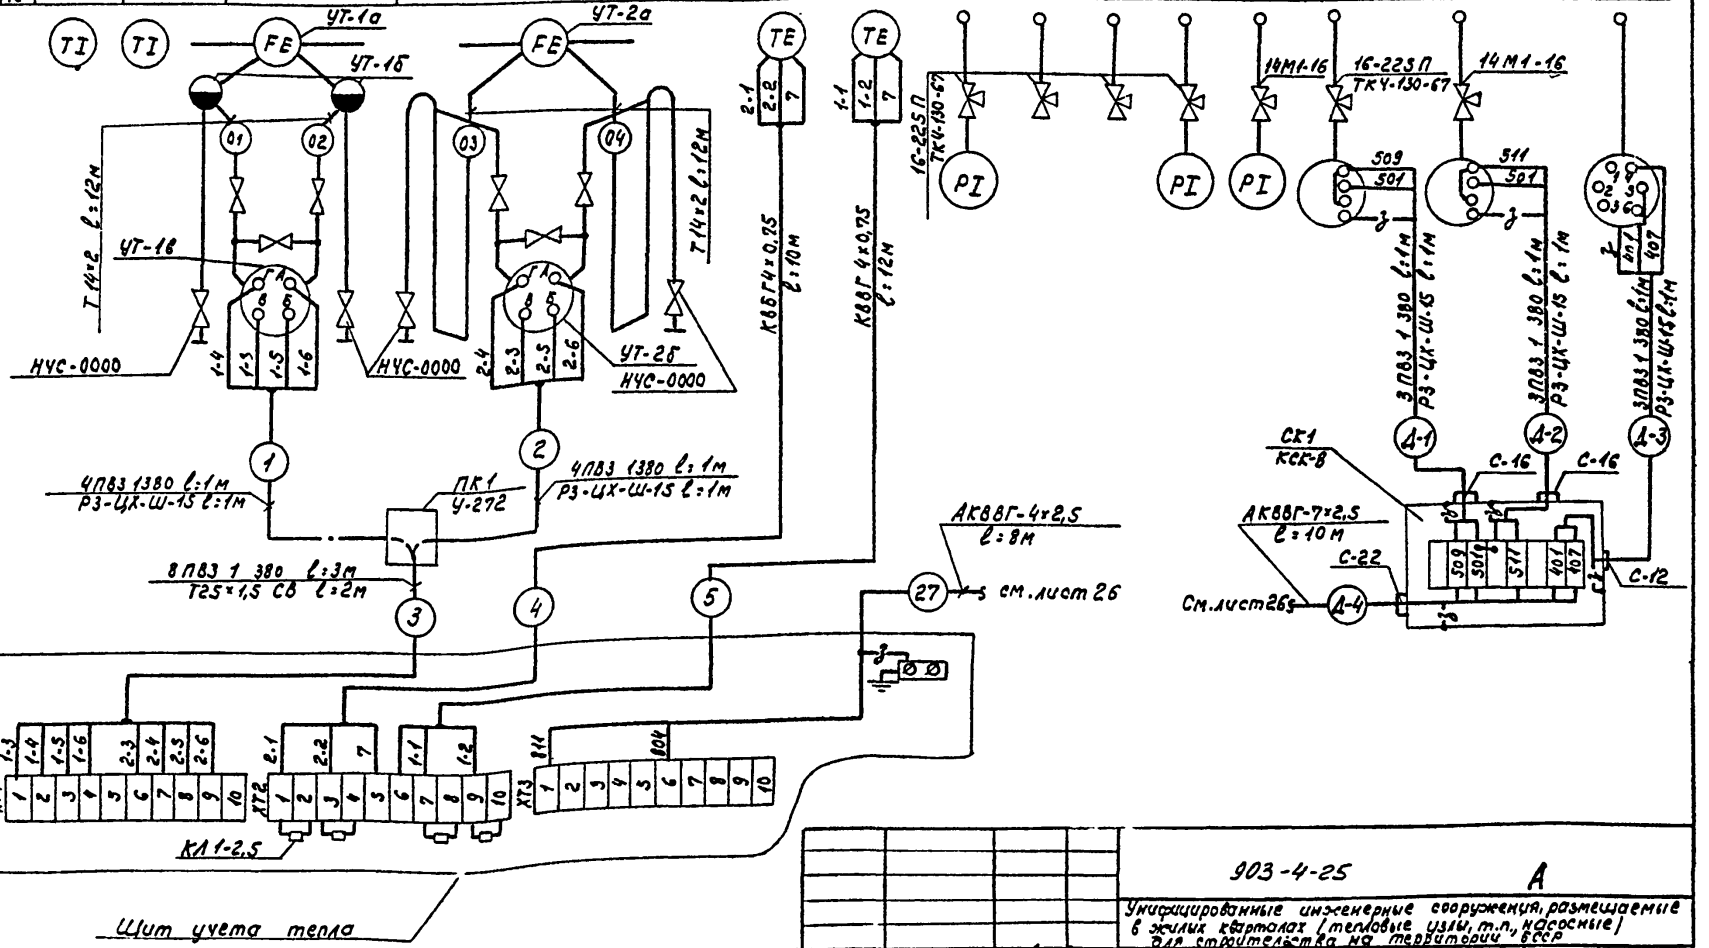

1. Приборы поз. УТ-1б, УТ-1в установить на раме 700 ТКЧ-498-69, крепление узлов по ТКЧ-516-69 исп.3.

Привязан

Инв.N°

Нач.отд.	Кахановский		9.9.81г.
Гл.спец.от	Коршун		9.9.81г.
Рук.сект	Баух		9.9.81г.
Зам.рук.с	Семыкин		9.9.81г.
Рук.гр.	Мазо		9.9.81г.
Ст.инж.	Лобко		9.9.81г.

903-4-25 А

Унифицированные инженерные сооружения, размещаемые в жилых кварталах (тепловые узлы, т.п., насосные) для строительства на территории СССР

Стадия	Лист	Листов
Р	23	

ЦТП для нужд горячего водоснабжения и отопления стены из панелей


Схема внешних проводок (начало)


БЕЛГОСПРОЕКТ г.Минск

Копировал Солтисова 1112-01 Формат 12

Инв.N° подл. | Подпись и дата | Взам.инв.N°

Наименование параметра и место отбора импульса		Давление		Температура		Давление	Температура		Давление		Температура		Давление	Температура		Давление
		Прямая сетевая вода на подогреватели		Сетевая вода после I ой ступени подогрева		Сетевая вода после точки смешения	Сетевая вода после II ой ступени подог.		Обратная сетевая вода	Трубопровод горячей воды после I-ой ступени подогрева	Обратная сетевая вода		Трубопровод горячей воды к потребителю			
Номер установ. чертежа	Отборных устройств / первичных приборов	ТКУ-3138-70		ТКУ-3138-70	ТМ4-142-75	ТКУ-3138-70	ТМУ-142-75		ТКУ-3138-70	ТКУ-3136-70	ТМУ-142-75	ТМУ-142-75	ТКУ-3136-70	ТМ4-142-75	ТМ4-172-75 / ТМУ-49-73	См. лист 31
N° поз. по специфик.		Г-3	Г-4	Г-6	Г-12	Г-5	Г-11	Г-10	Г-9	Г-14	Г-16	Г-2	Г-15	Г-17	Д-4	Д-3
Обознач. по эл. схеме		—	—	—	—	—	—	—	—	—	—	—	—	—	—	—

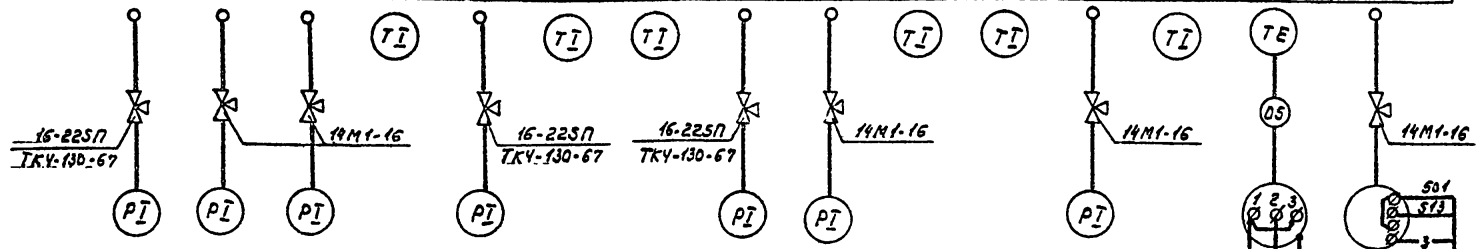

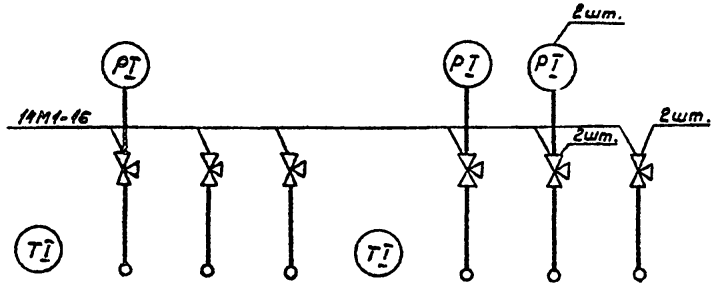

Обознач. по эл. схеме		—	—	—	—	—	—	—	—
N° поз. по специф.		Г-13	Г-21	Г-22	Г-22	Г-18	Г-8	Г-19	Г-22
Номер установ. чертежа	Первичных приборов / отборных устройств	ТМ4-142-75	ТКУ-3136-70			ТМ4-143-75 (вариант А,б) / ТМ4-142-75 (вариант в,г,д)	ТКУ-3136-70		
Наименование параметра и место отбора импульса		Трубопровод холодной воды на ГВС				Циркуляционный трубопровод ГВС		Нагнет. патрубок / Циркуляц. насосы	Всасывающ. патрубок
		Температ.	Давление			Температ.	Давление		

Привязан

Инв. №

Нач. отд.	Кононовский		9.9.81	
Гл. инж. отд.	Коршун		9.9.81	
Рук. сект.	Баух		9.9.81	
Зам. рук. с	Семыкин		9.9.81	
Рук. гр.	Маза		9.9.81	
Ст. инж.	Лобко		9.9.81	

903-4-25 А

Унифицированные инженерные сооружения, размещаемые в жилых кварталах (тепловые узлы, т.п., насосные) для строительства на территории БССР

ЦТП для нужд горячего водоснабжения и отопления [illegible] панелей

Схема внешних проводок (продолжение)


Стадия	Лист	Листов
Р	24	

БЕЛГОСПРОЕКТ г. Минск

Копировал Солтысова 1112-01 Формат А2

Инв. № подл. | Подпись и дата | Взам. инв. №

Наименование параметра и место отбора импульса		Давление						Температ.	Давление	Перепад давления		Регулирующий клапан на обратном тр-де системы отопления	Регулирующий клапан на обратном тр-де первичного теплоносителя системы отопления	Соленоидный вентиль на всасывающем тр-де подпиточных насосов
		Прямая сетевая вода	Обратная сетевая вода				Прямая сет. вода		Подающ. тр-в отопл. после водоподогрев.	На циркуляционных насосах отопления	На подпиточных насосах			
Номер установ. чертежа	отборных устройств	ТК4-3138-70	ТК4-3136-70				ТК4-3138-70	ТМ4-142-75 ТМ4-143-75 (только для в.п.)	ТК4-3138-70	ТК4-3133-70		См. технологическую часть		
	первичных приборов									см. примечание 1				
N° поз. по специфик.		0-6	Г-22	Г-22	Г-22	Г-22	0-7	0-8	0-2	0-10	0-16	0-17	—	—	—
Обознач. по эл. схеме		—	—	—	—	—	—	—	—	—	—	—	УИ1	УИ2	СВ

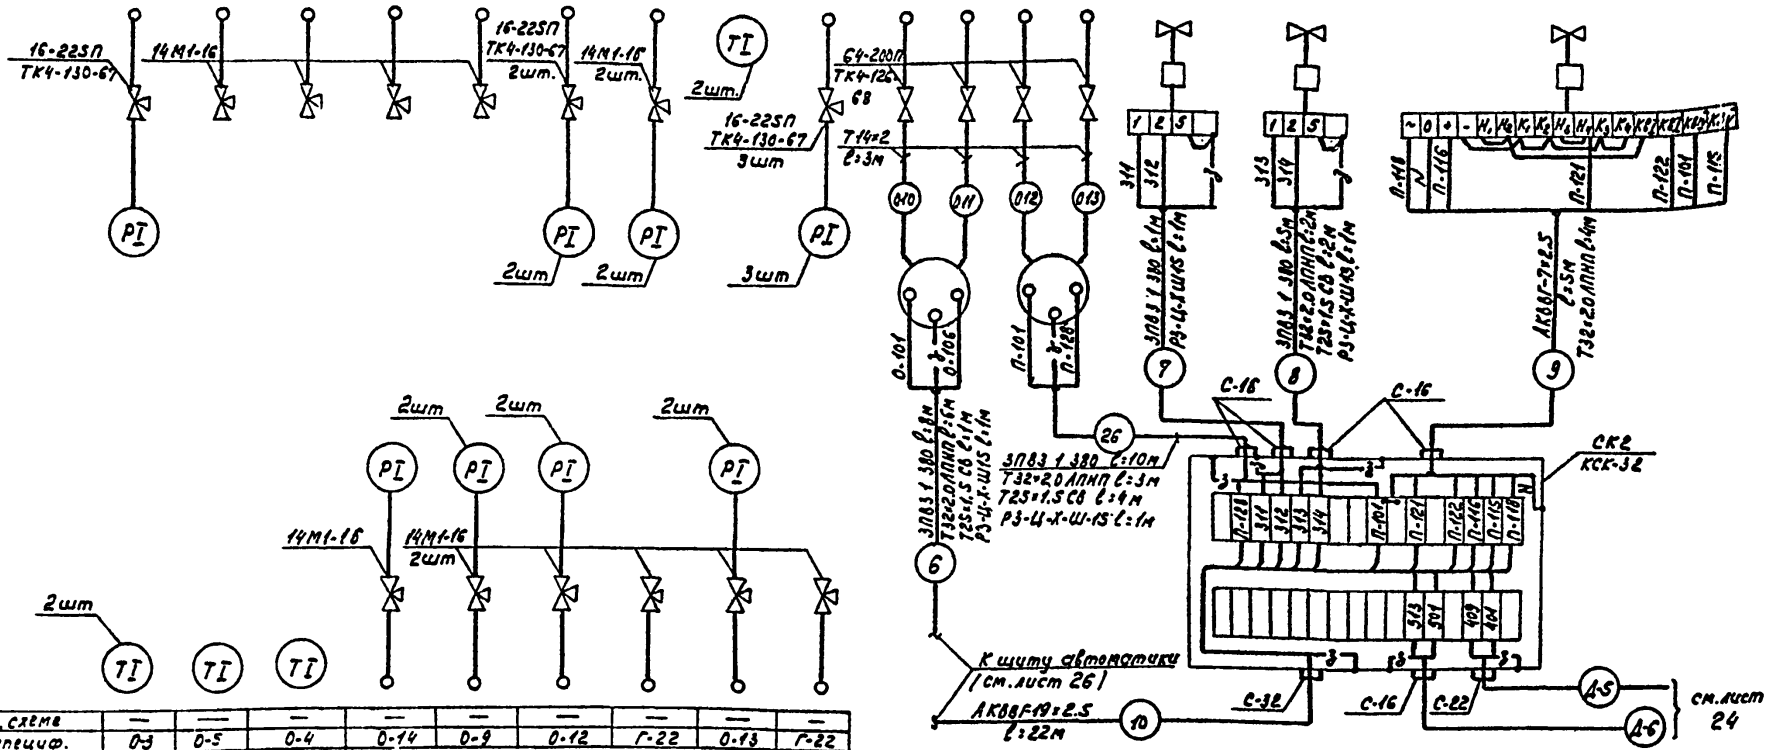

Обозн. по эл. схеме		—	—	—	—	—	—	—	—	—
N° поз. по специф.		0-3	0-5	0-4	0-14	0-9	0-12	Г-22	0-13	Г-22
Номер установ. чертежа	отборных устройств	ТМ4-142-75			ТК4-3136-70					
	первичных приборов									
Наименование параметра и место отбора импульса		Подающий трубопровод внутриквартальных тепл. сетей	Обратный трубопровод внутриквартальных тепловых сетей			Нагнет. патрубок	всасыв. патрубок	Нагнет. патрубок	всасыв. патруб.
		Температура	Давление			Циркуляц. насосы		Подпиточн. насосы	


1. Приборы поз. 0-16 установить на стойке, поз. 0-17 - на стене.

Привязан						903-У-25	А
						Унифицированные инженерные сооружения, размещаемые в жилых кварталах (тепловые узлы, т.п., насосные) для строительства на территории БССР	
Инв. N°							
		Нач. отд.	Колтановский		9.98	ЦТП для нужд горячего водоснабжения и отопления стены из панелей	Стадия: Р; Лист: 25; Листов:
		Гл. спец. отд.	Коршун		9.98		
		Рук. сект.	Баух		9.98		
		Зам. рук. г.	Семыкин		9.98	Схема внешних проводок (продолжение)	БЕЛГОСПРОЕКТ г. Минск
		Рук. гр.	Мазо		9.98		
		Ст. инж.	Лобко		9.98		

Копировал Селиванова 1112-01 Формат 12


Инв. N подл. | Подпись и дата | Взам. инв. N

Наименование параметра и место отбора импульса		Перепад давления		Температура			—	—	Уровень
		На водоподогревател.	На циркуляц. насосах ГВС	обратной в внутриквартальных тепловых сетях	подающей в внутриквар. тепловых сетях	наружного воздуха			Расширительный бак
Номер установ. чертежа	отборных устройств	ТКЧ-3153-70		ТМ4-157-75		ТМ4-42-73	См. часть „Э"	См. часть „Э"	—
	первичных приборов	см. примечание 1							ТМ4-132-74 уст.2
№ поз. по специф.		Г-20	Г-21	0-16	0-16	0-16	—	—	0-18а / 0-18б
Обознач. по эл. схеме		—	—	—	—	—	1-Л / 3-Л / 5-Л	2-Л / 4-Л / 6-Л / Реле конт. рол фаз	—

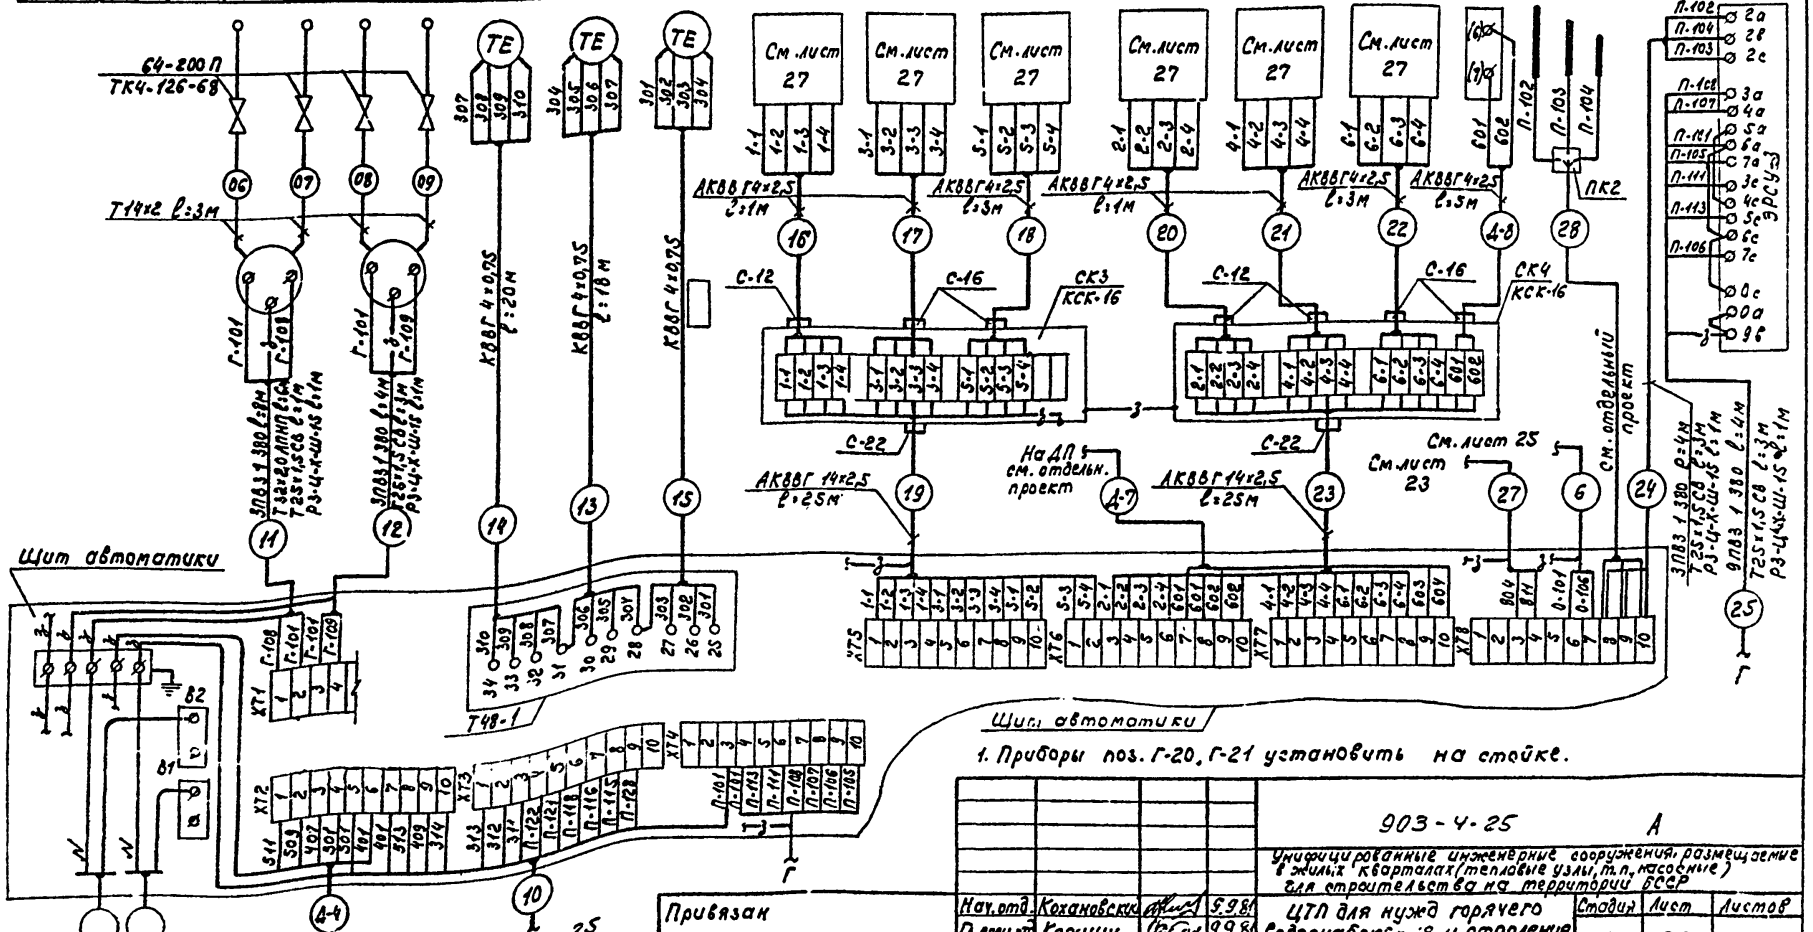


				903-4-25 А		
				Унифицированные инженерные сооружения, размещаемые в жилых кварталах (тепловые узлы, т.н., насосные) для строительства на территории БССР		
Нач.отд.	Кохановский		5.98	ЦТП для нужд горячего водоснабжения и отопления [illegible] из панелей	Стадия	Лист	Листов
Гл.специал.	Коршун		9.98		Р	26	
Рук.сект.	Баух		9.98				
Зам.рук.с	Сенькин		9.98	Схема внешних проводок (продолжение)	БЕЛГОСПРОЕКТ г. Минск		
Рук.гр.	Мазо		9.98				
Ст.инж.	Лобко		9.98				

Узел 1
ПМЕ-122

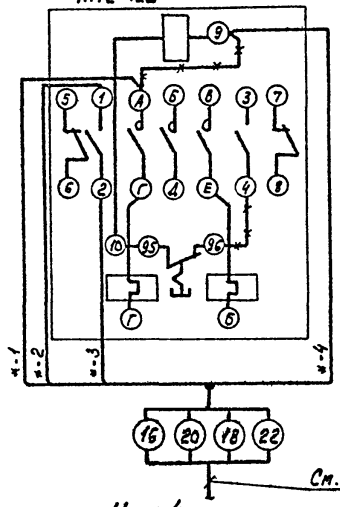


См. лист 26

Узел 2
ПМЕ-222

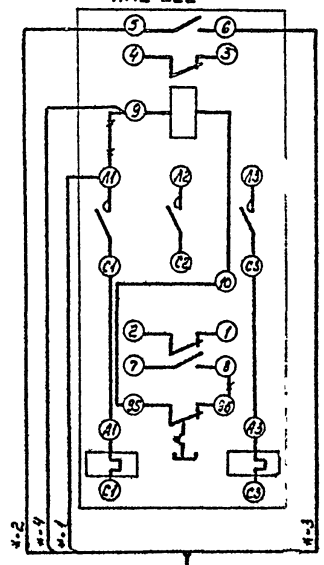


См. лист 26

Узел 3
ПАЕ-322

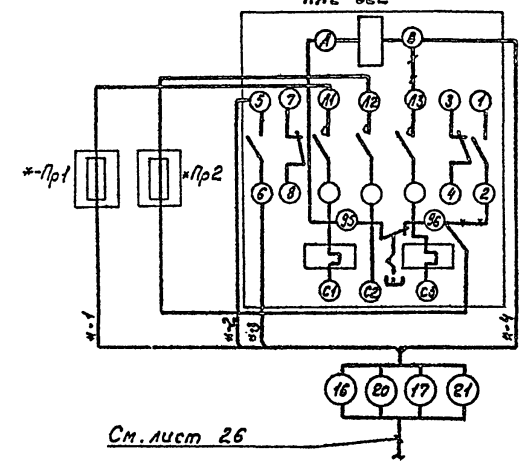

См. лист 26

Узел 4
ПАЕ-422

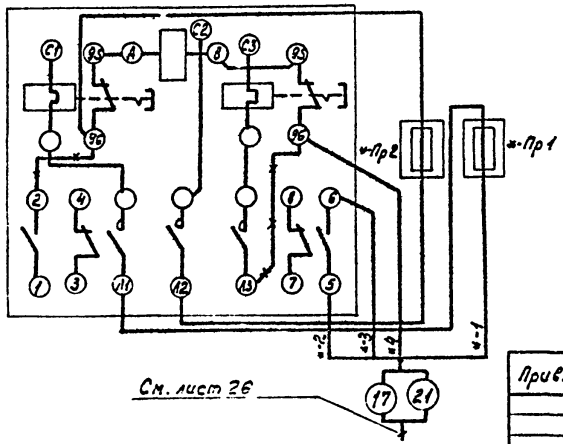

См. лист 26

1. Обозначение * соответствует номеру привода 1...6.

					903-4-25	А	
					Унифицированные инженерные сооружения, размещаемые в жилых кварталах (тепловые узлы, т.п., насосные) для строительства на территории СССР		
Привязан				Нач.отд.	Коханавский		9.9.81
				Гл.ср.отд.	Коршун		9.9.81
				Рук.сект.	Баух		9.9.81
				Зам.р.е.	Сенькин		9.9.81
				Рук.гр.	Мазо		9.9.81
Инв.№				Ст.инж.	Ловко		9.9.81
				ЦТП для нужд горячего водоснабжения и отопления стены из панелей		Стадия: Р	Лист: 27	Листов:
				Схема внешних проводок (продолжение)		БЕЛГОСПРОЕКТ г.Минск	

Копировал Силькова 1112-01 Формат А2

Таблица 1

Наименование	Марка и размер	Ед. изм.	Кол-во	Примечание
Кабель контрольный	КВВГ 4х0.75 ГОСТ 1508-78Е	м		
Кабель контрольный	АКВВГ 4х2.5 ГОСТ 1508-78Е	м	20	
Кабель контрольный	АКВВГ 7х2.5 ГОСТ 1508-78Е	м	5	
Кабель контрольный	АКВВГ 14х2.5 ГОСТ 1508-78Е	м	50	
Кабель контрольный	АКВВГ 19х2.5 ГОСТ 1508-78Е	м	25	
Провод установочный	ПВ3 1 380 ГОСТ 6323-79	м	210	
Труба стальная бесшовная	14х2.0х6000 ГОСТ 8734-75*	м	75	
Труба винипластовая средняя ПХВ-60	25х1.5 СВ ТУ6-05-1791-76	м	20	
Труба полиэтиленовая низкой плотности	32х2.0 ЛПНП ГОСТ 18599-73*	м	25	
Металлорукав	РЗ-Ц-Х-Ш-15 ТУ 22-2173-77	м	15	
Коробка соединительная	КСК-16 ТУ36-1753-75	шт	2	
Коробка соединительная	КСК-32 ТУ36-1753-75	шт	1	
Коробка протяжная	У-272 ГОСТ 14254-69	шт	1	
Вентиль запорный	НЧС-000 тип III Ду=15мм	шт	4	
Отборное устройство давления	БУ-200П ТКУ-126-68	шт	8	
Отборное устройство давления	16-225П ТКУ-130 67	шт	17	
Кран трехходовой для манометров	14М1-16 Ду=3мм	шт	30	
Труба электросварная	20х1.6 ГОСТ 10104-76	м	10	Для защиты кабеля

Таблица 2

Наименование	Марка и размер	Ед. изм.	Кол-во	Примечание
Кабель контрольный	КВВГ 4х0.75 ГОСТ 1508-78Е	м		
Кабель контрольный	АКВВГ 4х2.5 ГОСТ 1508-78Е	м	25	
Кабель контрольный	АКВВГ 7х2.5 ГОСТ 1508-78Е	м	15	
Кабель контрольный	АКВВГ 14х2.5 ГОСТ 1508-78Е	м	50	
Кабель контрольный	АКВВГ 19х2.5 ГОСТ 1508-78Е	м	25	
Провод установочный	ПВ 3 1380 ГОСТ 6323-79	м	240	
Труба стальная бесшовная	14х2.0х6000 ГОСТ 8734-75*	м	75	
Труба винипластовая средняя ПХВ-60	25х1.5 СВ ТУ6-05-1791-76	м	25	
Труба полиэтиленовая низкой плотности	32х2.0 ЛПНП ГОСТ 18599-73*	м	25	
Металлорукав	РЗ-Ц-Х-Ш-15 ТУ22-2173-77	м	15	
Коробка соединительная	КСК-8 ТУ36-1753-75	шт	1	
Коробка соединительная	КСК-16 ТУ36-1753-75	шт	2	
Коробка соединительная	КСК-32 ТУ36-1753-75	шт	1	
Коробка протяжная	У-272 ГОСТ 14254-69	шт	1	
Вентиль запорный	НЧС-000 тип III Ду=15 мм	шт	4	
Отборное устройство давления	БУ-200 П ТКУ-126-68	шт	8	
Отборное устройство давления	16-225П ТКУ-130-67	шт	18	
Кран трехходовой для манометров	14М1-16 Ду=3 мм	шт	32	
Сальник привертной пластмассовый	С12 ТУ36-1073-75	шт	1	
Трубы электросварная	20х1.6 ГОСТ 10704-76	м	10	Для защиты кабеля

1. Таблица 1 приведена для варианта без учета провидок диспетчеризации, таблица 2 — с учетом проводок диспетчеризации

Инв. № подл. | Подпись и дата | Взам. инв. №

Привязан

Инв. №

Нач. отд.	Кожановский		9.98
Гл. спец. от	Коршун		9.98
Рук. сект	Бсух		9.98
Зам. рук.	Семьянин		9.98
Рук. гр.	Мозо		9.98
Ст. инж.	Зайко		9.98

903-4-25 А

Унифицированные инженерные сооружения, размещаемые в жилых кварталах (тепловые узлы, т.п., насосные) для строительства на территории БССР


ЦТП для нужд горячего водоснабжения и отопления. Стены из панелей


Схема внешних проводок (окончание)

Стадия	Лист	Листов
Р	28	

БЕЛГОСПРОЕКТ г. Минск

1112-01 Формат 12

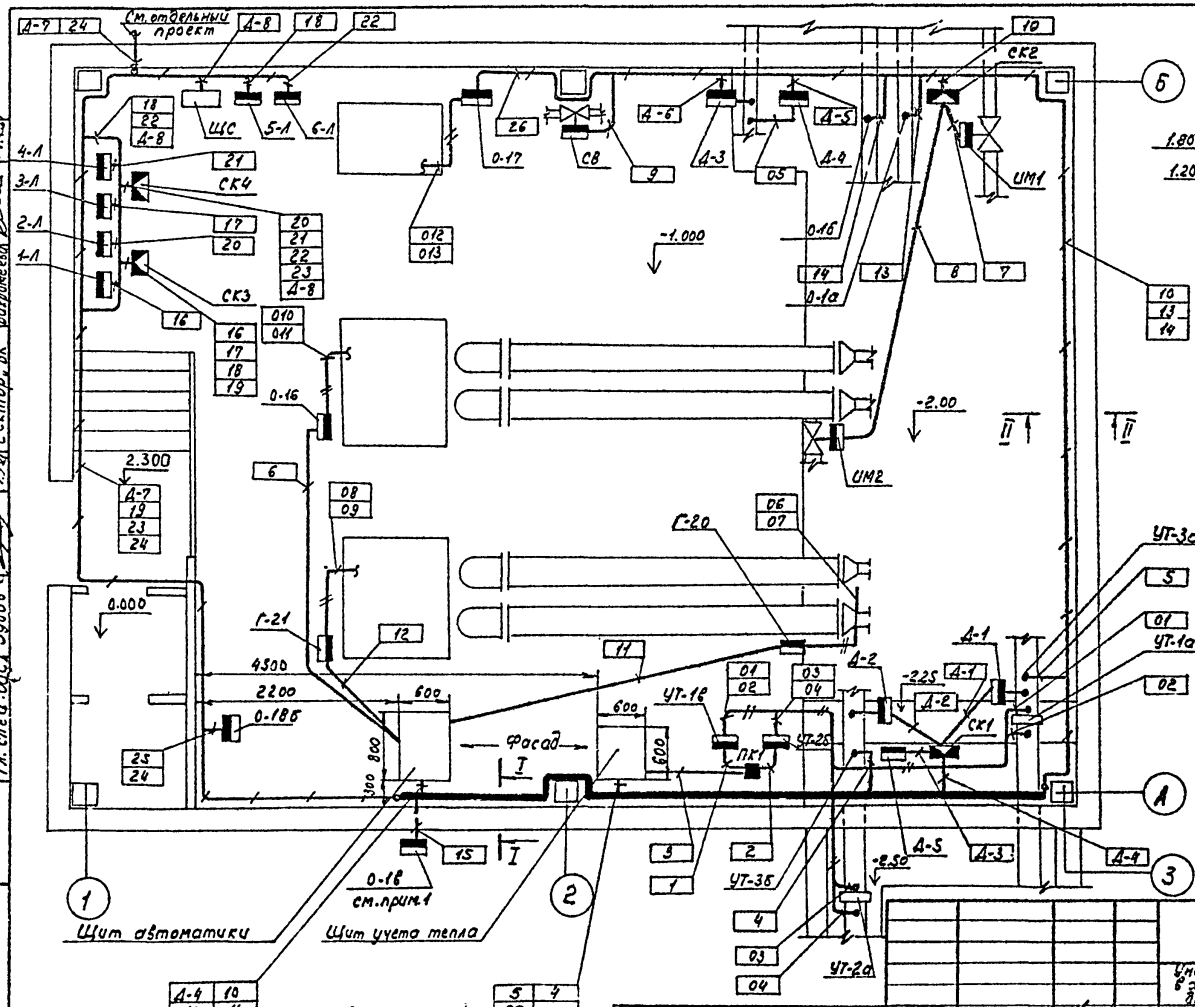

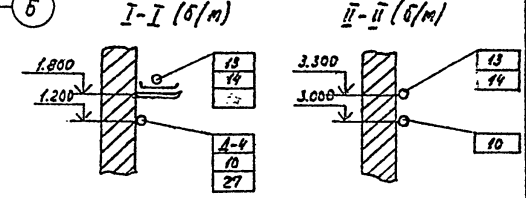

1. Место установки показано условно. При привязке установить на северном фасаде здания.
2. Размещение электрических проводок уточнить при монтаже.
3. Ввод выполнить через крышку щита. Участок кабелей № 4,5,13,14,15 с измерительными цепями от лотка до клеммника (прибора) в щите защитить стальной трубой.
4. Ввод кабелей в здание выполнить в асбестоцементной трубе ф100мм (учтена в части „ЭС").
5. Открытые электропроводки, проложенные на высоте ниже 2-х метров от пола, защитить уголком.

Нач.отд.	Кокановский		9.98
Гл.специал.	Коршун		9.98
Рук.сект.	Баух		9.98
Зам.рук.с.	Сенькин		9.98
Рук.гр.	Мазо		9.98
Ст.инж.	Лобко		9.98

Привязан

Инв.№

903-4-25 А

Унифицированные инженерные сооружения, размещаемые в жилых кварталах (тепловые узлы, т.п., насосные) для строительства на территории СССР

ЦТП для нужд горячего водоснабжения и отопления стены из панелей


Стадия	Лист	Листов
Р	29	

План сетей М1:50

БЕЛГОСПРОЕКТ г.Минск

Копировал Солтысова 1112-01 Формат 12

Установка реле уровня РУ-1м

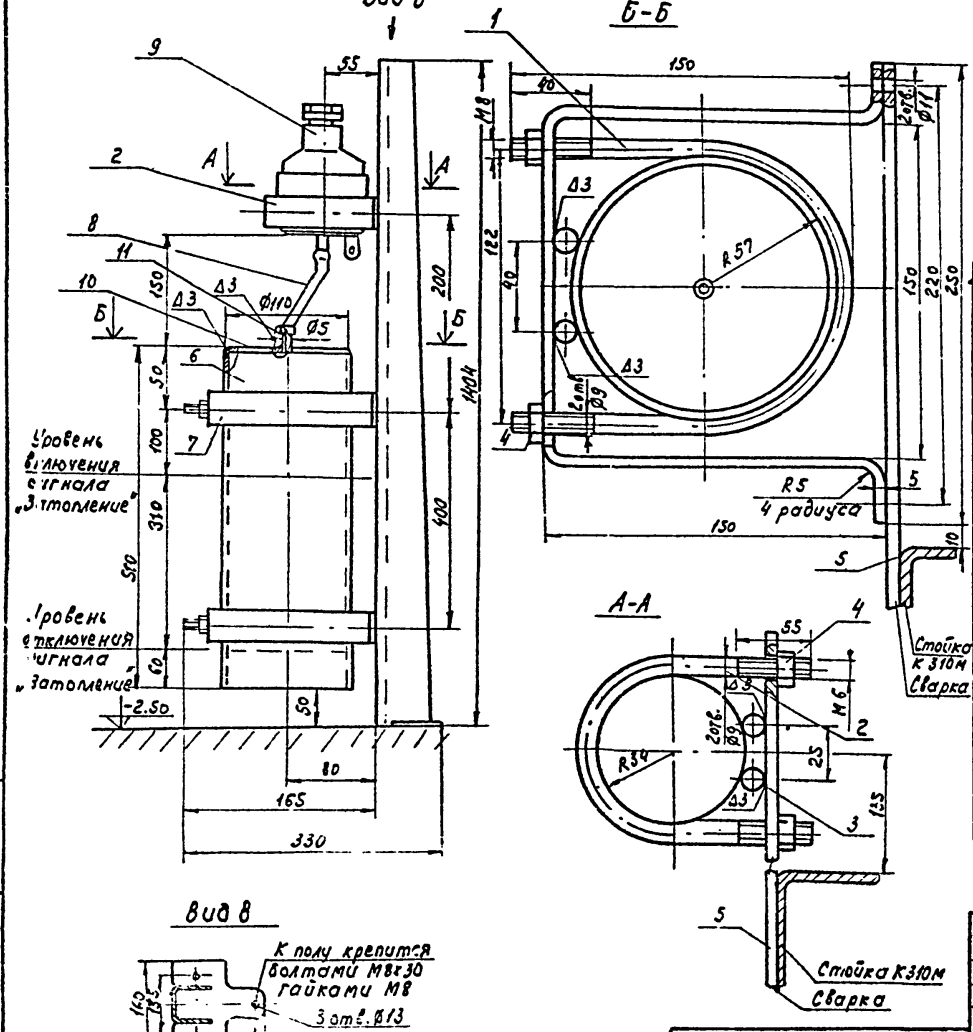

Поз.	Обозначение	Наименование	Кол.	Материал	Прим.
1		Хомут	2	Круг ст.3 ГОСТ 380-71*	ℓ=30мм
2		Хомут	1	Круг ст.3 ГОСТ 380-71*	ℓ=30мм
3		Круг ст.3 ГОСТ 380-71*	6		ℓ=30мм
4		Гайка М8 ГОСТ 5915-70*	9		
5		Планка	3	Полоса 30х5 ГОСТ 103-76 ст.3 ГОСТ 380-71*	
6		Труба 100 ГОСТ 3262-75*	1		ℓ=450мм
7		Кронштейн	2	Полоса 30х5 ГОСТ 103-76 ст.3 ГОСТ 380-71*	
8		Трубка типа I 4,5х1,25 ГОСТ 5496-73*	1	Резина	ℓ=150мм
9		Датчик-реле уровня РУ-1М	1		
10		Крышка	1	Лист 4 ст.3 ГОСТ 380-71*	
11		Труба 5х1 ГОСТ 8734-75*-А ст.3 ГОСТ 380-71*			ℓ=20мм
12		Болт М8х30 ГОСТ 7798-70*	3		
13		Стойка К310М	1		

Нач.отд.	Коханевский		9.9.81
Гл.сп.отд.	Коршун		9.9.81
Рук.сект.	Баук		9.9.81
Зам.р.с.	Сенькин		9.9.81
Рук.гр.	Мазо		9.9.81
Ст.инж.	Лобко		9.9.81

Привязан

Инв.№

903-4-25

Унифицированные инженерные сооружения, размещаемые в жилых кварталах (тепловые узлы, т.п., насосные) для строительства на территории БССР

ЦТП для нужд горячего водоснабжения и отопления стены из панелей


Стадия	Лист	Листов
Р	30	

Установка реле уровня РУ-1м

БЕЛГОСПРОЕКТ г. Минск

Инв.№ подл. | Подпись и дата | Взам.инв.№

Копировал Солтисова 1112-01 Формат 12

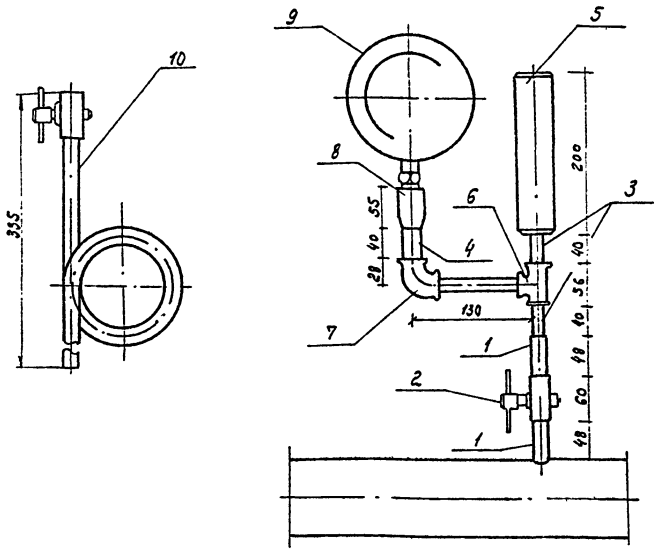

Поз. обозначение	Обозначение	Наименование	Кол.	Масса ед. т.	Примечание
1	М20×1,5-100	Штуцер	2		ГОСТ 3262-75*
2	14МТ-16	Кран трехходовой для манометров с контрольным фланцем	1		
3	Ст3сп5	Труба стальная электросварная ду15, п.м.	0,2		
4	Ст3сп5 ГОСТ 10704-76	То же ду25, п.м.	0,04		
5	Труба 53×2	Пневматическая камера	1		
	12×18Н 107 ГОСТ 11068-64*				
6		Тройник ду15	1		ГОСТ 8948-75
7		Угольник 25×1,5	1		ГОСТ 8946-75
8	ЗКЧ-1-75	Бобышка	1		
9		Манометр	1		
10	ТКЧ-130-67	Отборное устройство давления	1		

Гидропневматический демпфер служит для выравнивания (демпфирования) пульсации давления на контрольно-измерительных приборах (манометрах). Демпфер представляет собой цилиндр (отрезок трубы) из нержавеющей стали объемом примерно 1 дм³, одно из оснований которого заглушено, а другое имеет штуцер с резьбой. При работе нижняя часть демпфера заполнена водой, в верхней остается воздух. Быстрые скачки давления (с периодом до 3-х секунд) гаснут за счет упругости воздуха и на манометр не передаются. Применение демпферов в схемах автоматики предотвращает дребезжание и искрение контактов ЭКМ.

На трубопроводе прямой сетевой воды вместо детали поз.2 установить деталь поз.10. Детали поз. 1, 3...8 учтены в технологической части проекта.

Привязан

Инв.№

Нач.отд.	Кожановский		9.9.81
Гл.спец.	Коршун		9.9.81
Рук.сект.	Баух		9.9.81
Ст.инж.с.	Санькин		9.9.81
Рук.гр.	Мазо		9.9.81
Ст.инж.	Лойко		9.9.81

903-4-25 А

Унифицированные инженерные сооружения, размещаемые в жилых кварталах (тепловые узлы, т.п., насосные) для строительства на территории СССР

ЦТП для нужд горячего водоснабжения и отопления стены из панелей

Установка электроконтактного манометра ЭКМ-1У

Стадия	Лист	Листов
Р	31	

БЕЛГОСПРОЕКТ г.Минск

Копировал Солтысова 1112-01 Формат А2

ЦЕНТРАЛЬНЫЙ ИНСТИТУТ
ТИПОВОГО ПРОЕКТИРОВАНИЯ ГОССТРОЯ СССР
МИНСКИЙ ФИЛИАЛ

г. Минск 220600 ул. К. Маркса 32
Сдано в печать 21.10 1991 г.
Заказ № 314 тираж 70 экз.
Инв. № 1112/11 цена 5-06

gost.e-ecolog.ru