ТИПОВОЙ ПРОЕКТ
503-9-12.86

ДИАГНОСТИЧЕСКАЯ СТАНЦИЯ ГАИ ПРОПУСКНОЙ СПОСОБНОСТЬЮ 60 тыс. АВТОМОБИЛЕЙ В ГОД

АЛЬБОМ I

ЧАСТЬ 2

ОВ ОТОПЛЕНИЕ И ВЕНТИЛЯЦИЯ
ВК ВНУТРЕННИЕ ВОДОПРОВОД И КАНАЛИЗАЦИЯ

gost.e-ecolog.ru

Отпечатано
в Новосибирском филиале ЦИТП
630064 г. Новосибирск пр. Карла Маркса 1
Выдано в печать 1 VIII 1986 г.
Заказ 2015 тираж 300

Альбом I

Типовой проект

Ведомость рабочих чертежей основного комплекта

Лист	Наименование	Примечание
1	Общие данные (начало)	
2	Общие данные (окончание). Таблица местных отсосов от технологического оборудования	
3	Отопление, теплоснабжение и вентиляция. План. Разрез 1-1. Фрагмент 1	
4	Схемы систем отопления узла управления и теплоснабжения установок У1...У8.	
5	Узлы 1...3 системы теплоснабжения	
6	Узлы 4...7 системы теплоснабжения	
7	Схемы систем вентиляции П1, В1...В5, У1...У8, ВЕ1, ВЕ2, Р1	
8	Установки систем П1, В5	

Ведомость ссылочных и прилагаемых документов (начало)

Обозначение	Наименование	Примечание
	Ссылочные документы	
5.904-10	Узлы прохода вентиляционных вытяжных шахт через покрытия промышленных зданий. Узлы прохода общего назначения	
1.494-38 вып. 0,1	Воздухораспределители эжекционные панельные штампованные. Тип ВЭПШ.	
1.494-2, вып. 12	Воздушно-тепловые завесы для ворот промышленных зданий.	
1.494-10	Решетки щелевые регулирующие, тип Р	
5.903-1	Узлы обвязки регулирующих клапанов на трубопроводах теплоснабжения калориферных установок	
5.904-13, вып 0,1-2	Заслонки воздушные унифицированные для систем вентиляции	

(окончание)

Обозначение	Наименование	Примечание
1.494-32	Зонты и дефлекторы вентиляционных систем	
5.904-4	Двери и люки для вентиляционных камер.	
5.904-5	Гибкие вставки к центробежным вентиляторам.	
5.903-2 вып. 0,1	Воздухосборники для систем отопления и теплоснабжения вентиляционных установок.	
5.904-3	Ограждения нагревательных приборов для помещений категорий А, Б, В и Е.	
4.904-69	Детали крепления санитарно-технических приборов и трубопроводов.	
5.904-1, вып. 0,1 т 1и2	Детали крепления воздуховодов.	
5.904-12 вып. 0,1-4, 1-18, 1-31, 1-35	Приточные вентиляционные камеры производительностью от 3,5 до 125 тыс. м³/ч.	
3КУ-1-75. 3КУ-2-75 группа 7, сборник 30	Приборы для измерения и регулирования температуры, давления. Установка закладных конструкций на технологических трубопроводах и оборудовании, узлы и детали	
3КУ-46-76 группа 8 сборник 25 Главмонтажавтоматика. Монтажные чертежи.		
	Прилагаемые документы	
ТП503-9-12.86-ОВН1	Поддон к стакану ф 700 мм. для крышного вентилятора.	
ТП503-9-12.86 ОВН3	Конструкция изоляции трубопроводов диаметром от 15 мм. до 50 мм.	
ТП503-9-12.86 ОВН4	Конструкция изоляции трубопроводов диаметром от 50 мм. до 150 мм.	
ТП503-9-12.86 ОВН10	Распределительный и сборный коллекторы К1, К2	
ТП503-9-12.86 ОВ1СО	Спецификация оборудования	
ТП503-9-12.86 ОВ1ВМ	Ведомость потребности в материалах	

Общие указания

1. Проект отопления и вентиляции выполнен на основании технологического и строительного разделов проекта и в соответствии со СНиП II-3-79*, СНиП II-33-75*, СНиП II-92-76, СНиП II-93-74
2. Проект предусмотрен для условий строительства в климатических районах с расчетной зимней температурой минус 20°С, минус 30°С, минус 40°С
3. Расчетная температура внутреннего воздуха в холодный период года принята по СНиП II-92-76, СНиП II-33-74
4. Для систем отопления и теплоснабжения в качестве теплоносителя принята вода с параметрами 150-70°С, поступающая из теплового пункта, расположенного в административно-бытовой части здания станции, располагаемое давление на коллекторах составляет 110 кПа (1,1 кгс/см²)
5. Воздуховоды изготовить из листовой стали по ГОСТ 19904-74* Толщину стали принять по СНиП II-33-75*
6. Воздуховоды покрыть: изнутри грунтом ГФ-021 по ГОСТ 25129-82 в один слой, снаружи лаком БТ-577 по ГОСТ 5631-79 в два слоя по масляной грунтовке на железном сурике в один слой.
7. Трубопроводы систем отопления и теплоснабжения приняты из труб по ГОСТ 10704-76* и ГОСТ 3262-75*.
8. Трубопроводы, кроме подводок к нагревательным приборам, изолировать изделиями из минваты на синтетическом связующем δ=30мм. с покровным слоем из лакостеклоткани. Перед изоляцией трубопроводы окрашиваются масляной краской за 2 раза по грунтовке ГФ-0119 по ГОСТ 23343-78*
9. Неизолируемые трубопроводы и нагревательные приборы окрасить масляной краской по ГОСТ 5631-79 за 2 раза.
10. Монтаж отопительно-вентиляционных установок производить согласно СНиП III-28-75
11. Расчеты по охране атмосферы должны проводиться при привязке проекта с учетом фоновых концентраций площадки строительства.

Типовой проект разработан в соответствии с действующими нормами и правилами и предусматривает мероприятия, обеспечивающие взрывную, взрывопожарную и пожарную безопасность при эксплуатации здания

Главный инженер проекта /А.В. Трушин/

Инв. № подл. | Подпись и дата | Взам. инв. №

Привязан

Инв. №

ТП 503-9-12.86 ОВ1

Диагностическая станция ГАИ пропускной способностью 60 тыс. автомобилей в год

				Стадия	Лист	Листов
ГИП	Трушин		Здание станции Производственная часть между осями 1-6 и А-Д	Р	1	8
Н. контр.	Рослунова					
Нач. отд.	Лошакова					
Рук. гр.	Низгимаев		Общие данные (начало)	ГИПРОАВТОТРАНС г. Москва		
Инж.	Пульчинская					


Альбом I

Типовой проект

Характеристика отопительно-вентиляционных систем

Обозначение системы	Кол. систем	Наименование обслуживаемого помещения (технологического оборудования)	Тип установки	Вентилятор: Тип, исполнение по взрывозащите	Вентилятор: N	Вентилятор: Схема исполнения	Вентилятор: Расположение	Вентилятор: L, м³/ч	Вентилятор: Pi Па (кгс/м²)	Вентилятор: n, об/мин	Электродвигатель: Тип, исполнение по взрывозащите	Электродвигатель: N, кВт	Электродвигатель: n, об/мин	Воздухонагреватель: Тип	Воздухонагреватель: №	Воздухонагреватель: Кол	Воздухонагреватель: Tра нагрева °С от	Воздухонагреватель: Tра нагрева °С до	Воздухонагреватель: Расход тепла, Вт (ккал/ч)	Воздухонагреватель: ΔPi Па (кгс/м²)	Примечание
П1	1	Участок предварительного контроля	А11,5-4	В-Ц4-70	10,3	6	Л0°	40450	810 (80)	600	4А160М6	15,0	970	КВБ-П	12,1	1	-10	92	567965 (489080)	44 (4,4)	
															11,1	1					
														КВБ-П	12,1	1	-30	84	749730 (649080)	59 (5,9)	
															11,1	1					
														КВБ-П	12,1	1	-40	86	894850 (768870)	59 (5,9)	
															11,1	1					
Ц1-Ц8	10	Участок предварительного контроля	А6,3 100 Ø0	В-Ц4-70	6,3	1	Пр 90° Л 180°	10490	1150 (115)	1450	4А132S4	7,5	1450	КВБ-П	8,1	2	10	40,5	98020 (84300)	94 (9,6)	-90°С
			А6,3 100-Ø0	В-Ц4-70	6,3	1	Пр 90° Л 180°	11700	1150 (115)	1450	4А132S4	7,5	1450	КВБ-П	8,1	4	10	40,5	167785 (144350)	170 (17,0)	-90°С
			А6,3 105-Ø	В-Ц4-70	6,3	1	Пр 180° Л 180°	11000	1400 (140)	1450	4А132S4	7,5	1450	КВБ-П	8,1	4	10	58,5	201959 (174100)	235 (23,5)	-60°С
А1-В4	4	Участок предварительного контроля		Крышный вентилятор	6,3	1	-	12300		1410	4А80А4	1,1	1410								
В3	1	Мастерская	А3,15100-1	В-Ц4-70	3,15	1	ПР0°	1060	300	1370	4АА63А4	0,25	1370								
ВЕ1	1	Санузел						50													СТД 210.17 00.000
ВЕ2	1	Комната госавто-инспекторов						100													
Р1	1	Мастерская	Пыле улавливающий агрегат																		
			ЗЦЛ-900М					600			4АХ80В2	0,8	2880								

План-схема

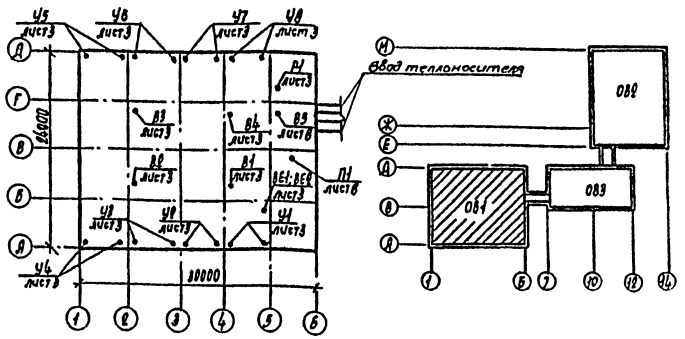

Основные показатели по чертежам отопления и вентиляции

Наименование здания (сооружения) помещения	Объем м³	Периоды года при tн, °С	Расход тепла, Вт (ккал/ч): на отопление	на вентиляцию	на горячее водоснабжение	Общий	Расход холода, Вт (ккал/ч)	Установленная мощность электродвигателей, кВт
Здание станции								
		-20	64255	1455220	5117	1426592		138,55
Производственная часть			(55250)	(1165980)	(4400)	(1224930)		
		-30	85719	1911850	5117	1882286		138,55
между осями			(73580)	(1643880)	(4400)	(1704260)		
1-6 и А-Д	4745	-40	87372	2314020	5117	2536509		138,55
			(57930)	(2161670)	(4400)	(2224000)		

Расход тепла на завесы принят с учетом 50% полной теплопроизводительности

Местные отсосы от технологического оборудования

Технологическое оборудование: Поз	Наименование	Кол.	Характеристика выделяющихся вредностей	Объем вытяжки м³/ч: на ед. оборуд.	Всего	Характеристика местного отсоса: Обозначение	Применяемые документы	Обозначение системы	Примечание
	Мастерская								
13	Станок точильно-шлифовальный в круге ф150мм 3К634	1	Абразивно-металлическая пыль	600	600	отсос от кожуха	Встроенный отсос	Р1	

Привязан

ГИП	Трушин		
Н. контр.	Обступнева		
Нач. отд.	Лойкова		
Рук. гр.	Никонова		

ТП 503-9-12.86 ОВ1

Диагностическая станция (ДЦ) пропускной способностью 60 тыс. автомобилей в год


Здание станции. Производственная часть между осями 1-6 и А-Д


Стадия	Лист	Листов
Р	2	


Общие данные (окончание). Таблица местных отсосов от технологического оборудования

ГИПРОАВТОТРАНС г. Москва

Инв. № подл. | Подпись и дата | Взам. инв. №

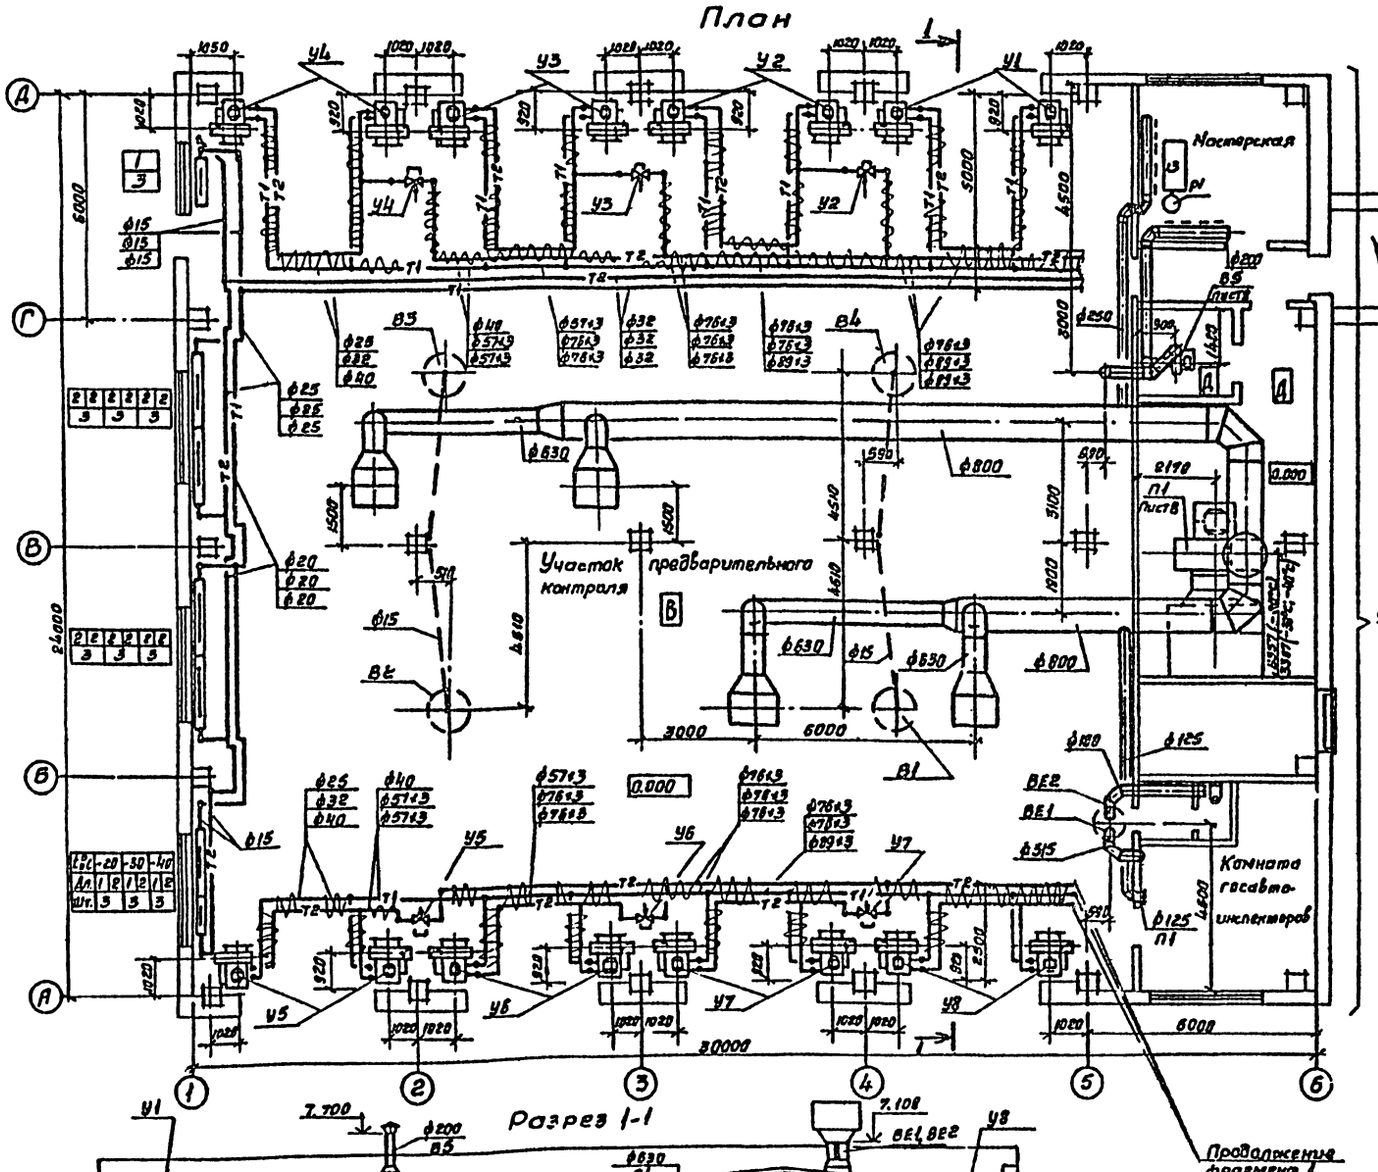

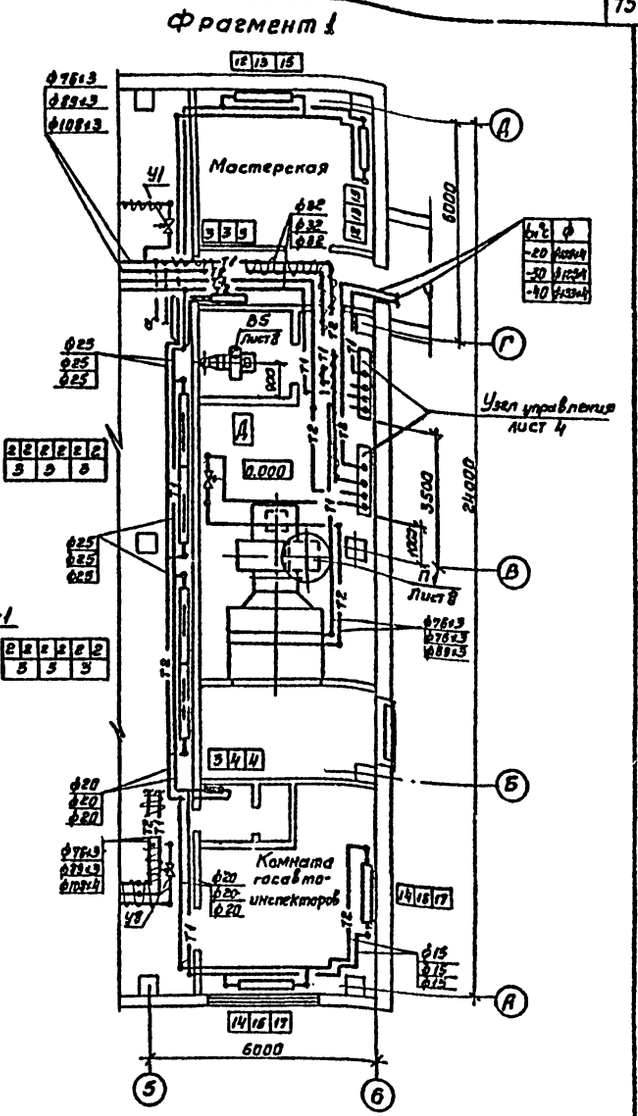

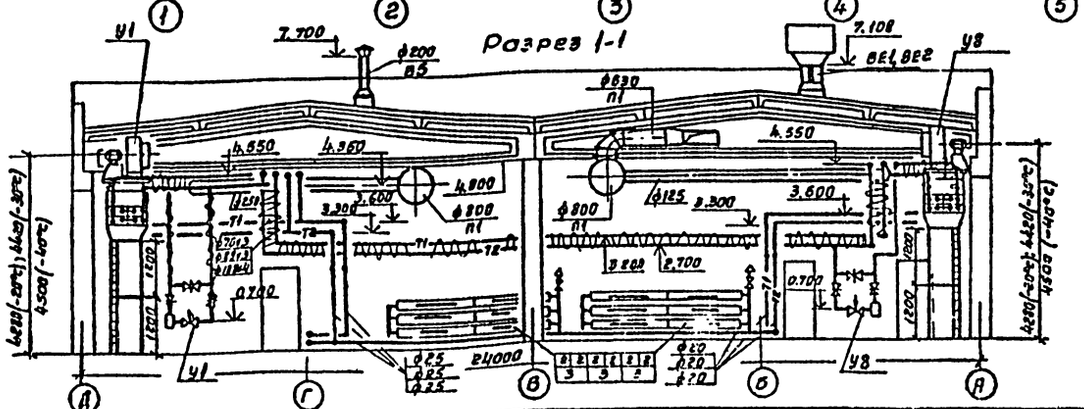

Альбом I

Типовой проект

Согласовано

Инв. № подл. | Подпись и дата | Взам. инв. №

Нач. ТХ	Пичин	
Нач. АСО	Комаров	
Нач. ЭО	Опимов	
Нач. ВК	Рамилов	

ГИП	Грушин		
Нач.отд.	Лошакова		
Н.контр.	Лошакова		
Рук.гр.	Муратова		
Инж.	Гуйчинская		

Привязан

Инв. №

ТП 503-9-12.86 ОВ1

Диагностическая станция ГАИ пропускной способностью 6 тыс. автомобилей в год


Здание станции. Производственная часть между осями 1-6 и А-Д.

Стадия	Лист	Листов
Р	3	

Отопление, теплоснабжение и вентиляция. План. Ростверк. Фрагмент 1

ГИПРОАВТОТРАНС г. Москва

Система отопления

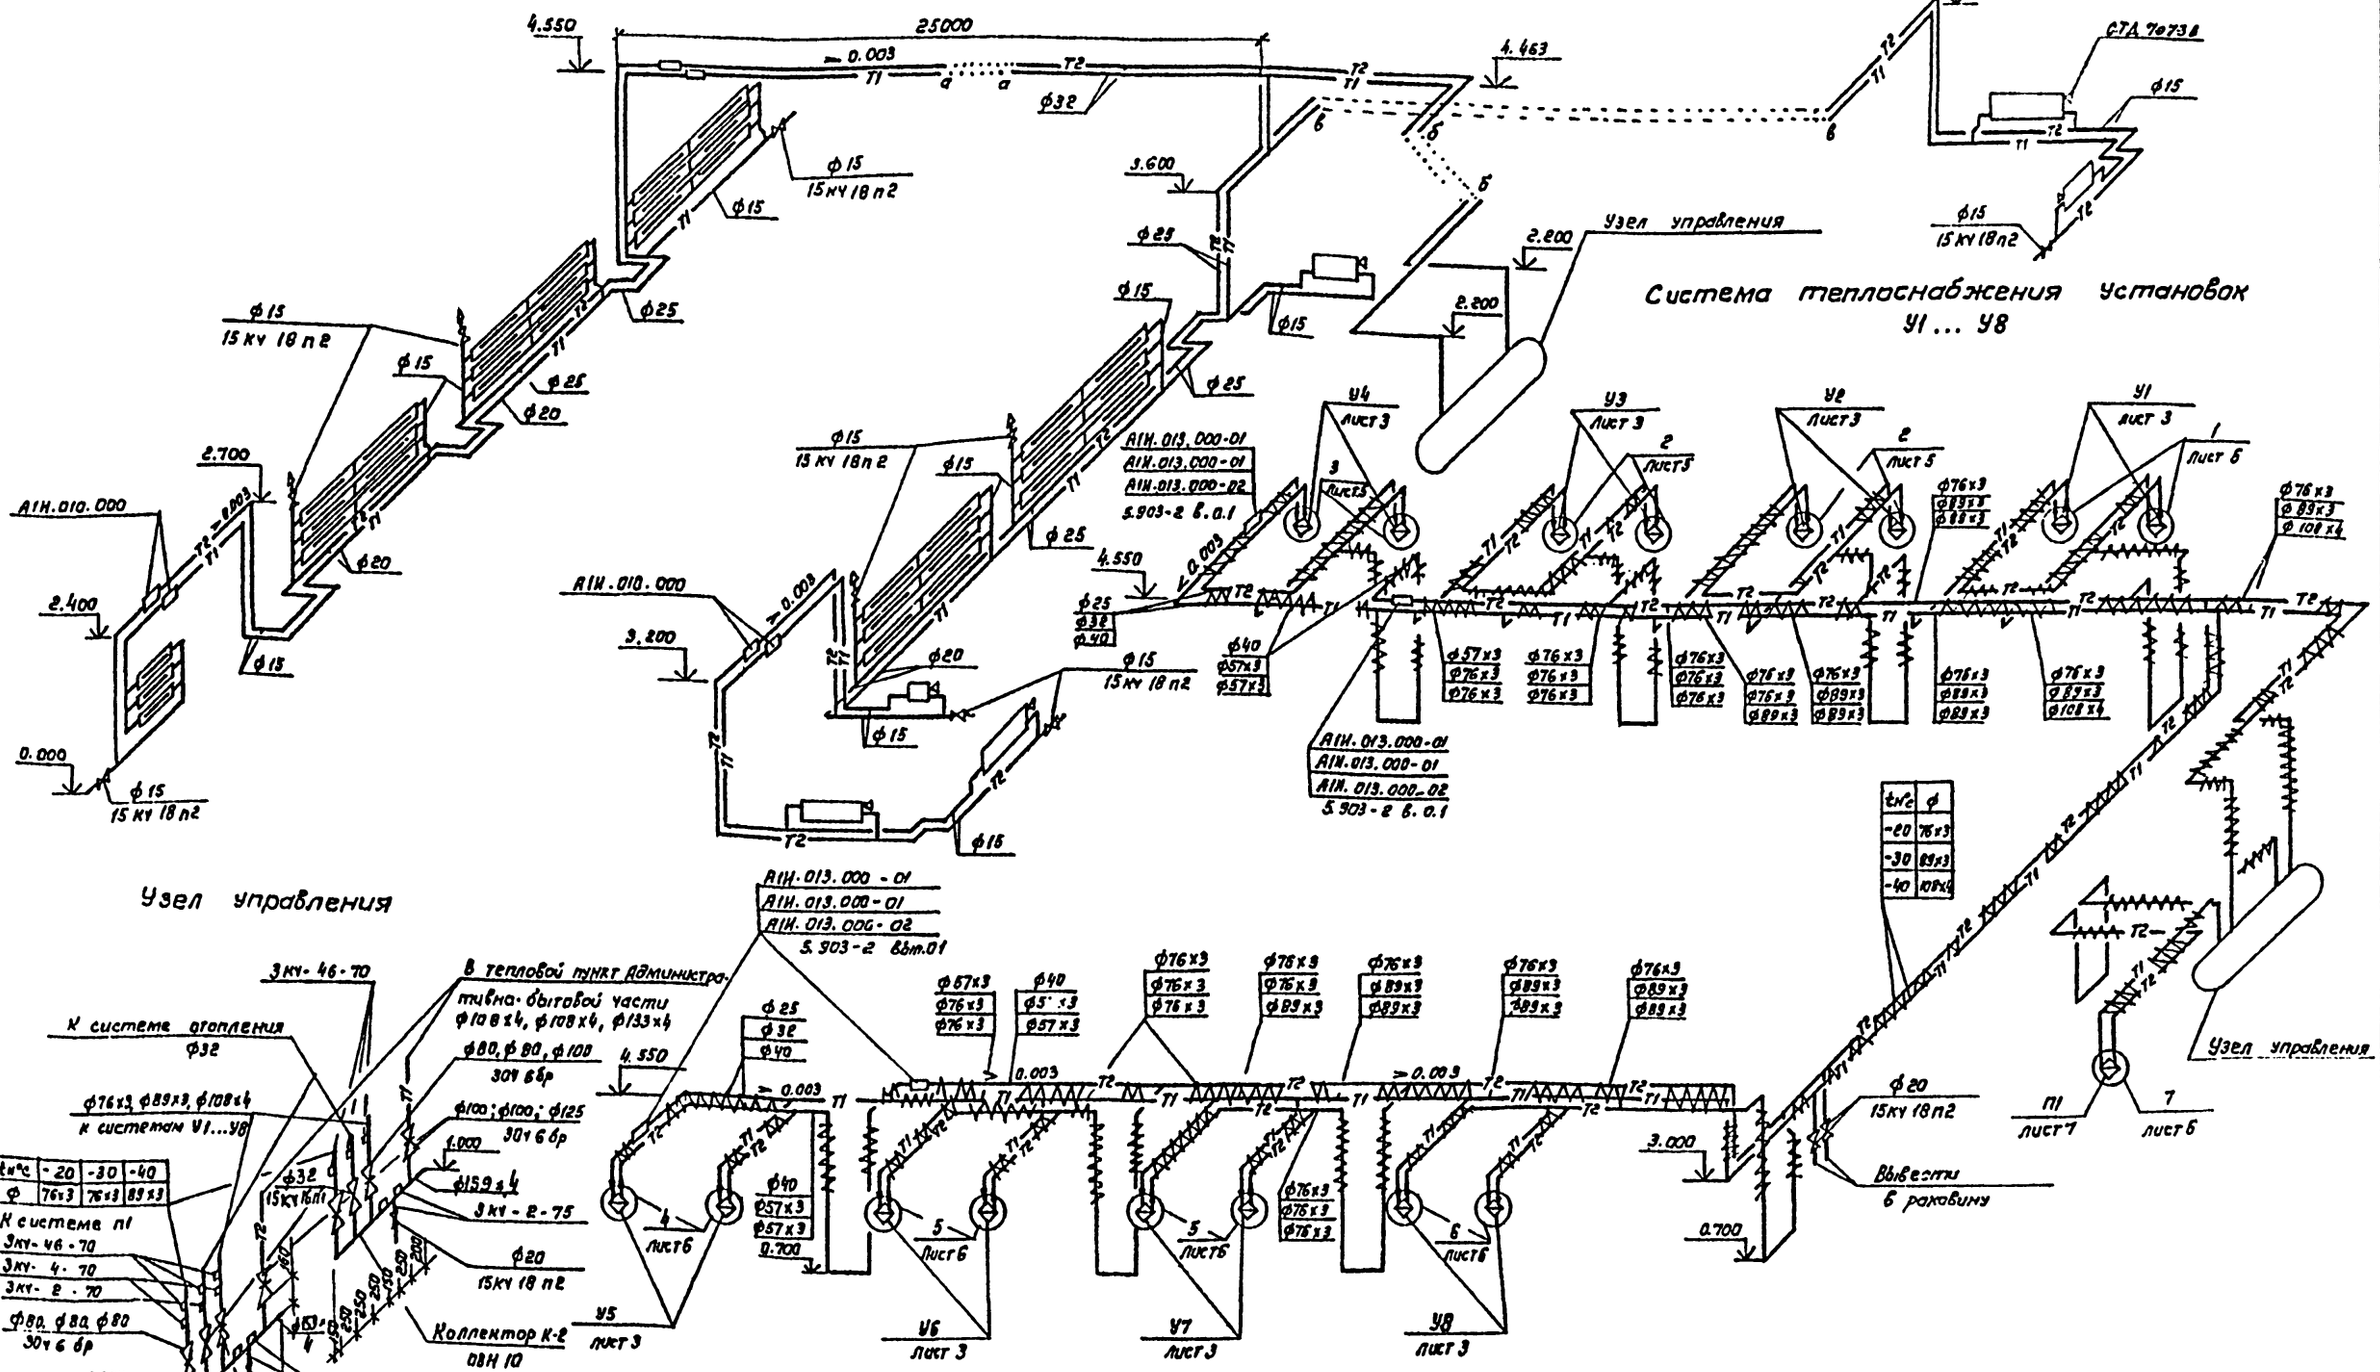

t н°с	ф
-20	76х3
-30	89х3
-40	108х4

t н°с	-20	-30	-40
ф	76х3	76х3	89х3

Привязан

Инв. №

ГИП	Трушин	
Нач. отд.	Лошакова	
Н. контр.	Лошакова	
Рук. гр.	Низамова	
Исполн.	Тульчинская	

ТП 503-9-12.86 ОВ1

Диагностическая станция ГАИ пропускной способностью 60 тыс. автомобилей в год.

Здание станции. Производственная часть между осями 1-6 и А-Д

Стадия	Лист	Листов
Р	4	

Схемы систем отопления узла управления и теплоснабжения установок У1...У8


ГИПРОАВТОТРАНС г. Москва

Типовой проект

Инв. № подл. | Подпись и дата | Взам. инв. №

Альбом I

Типовой проект

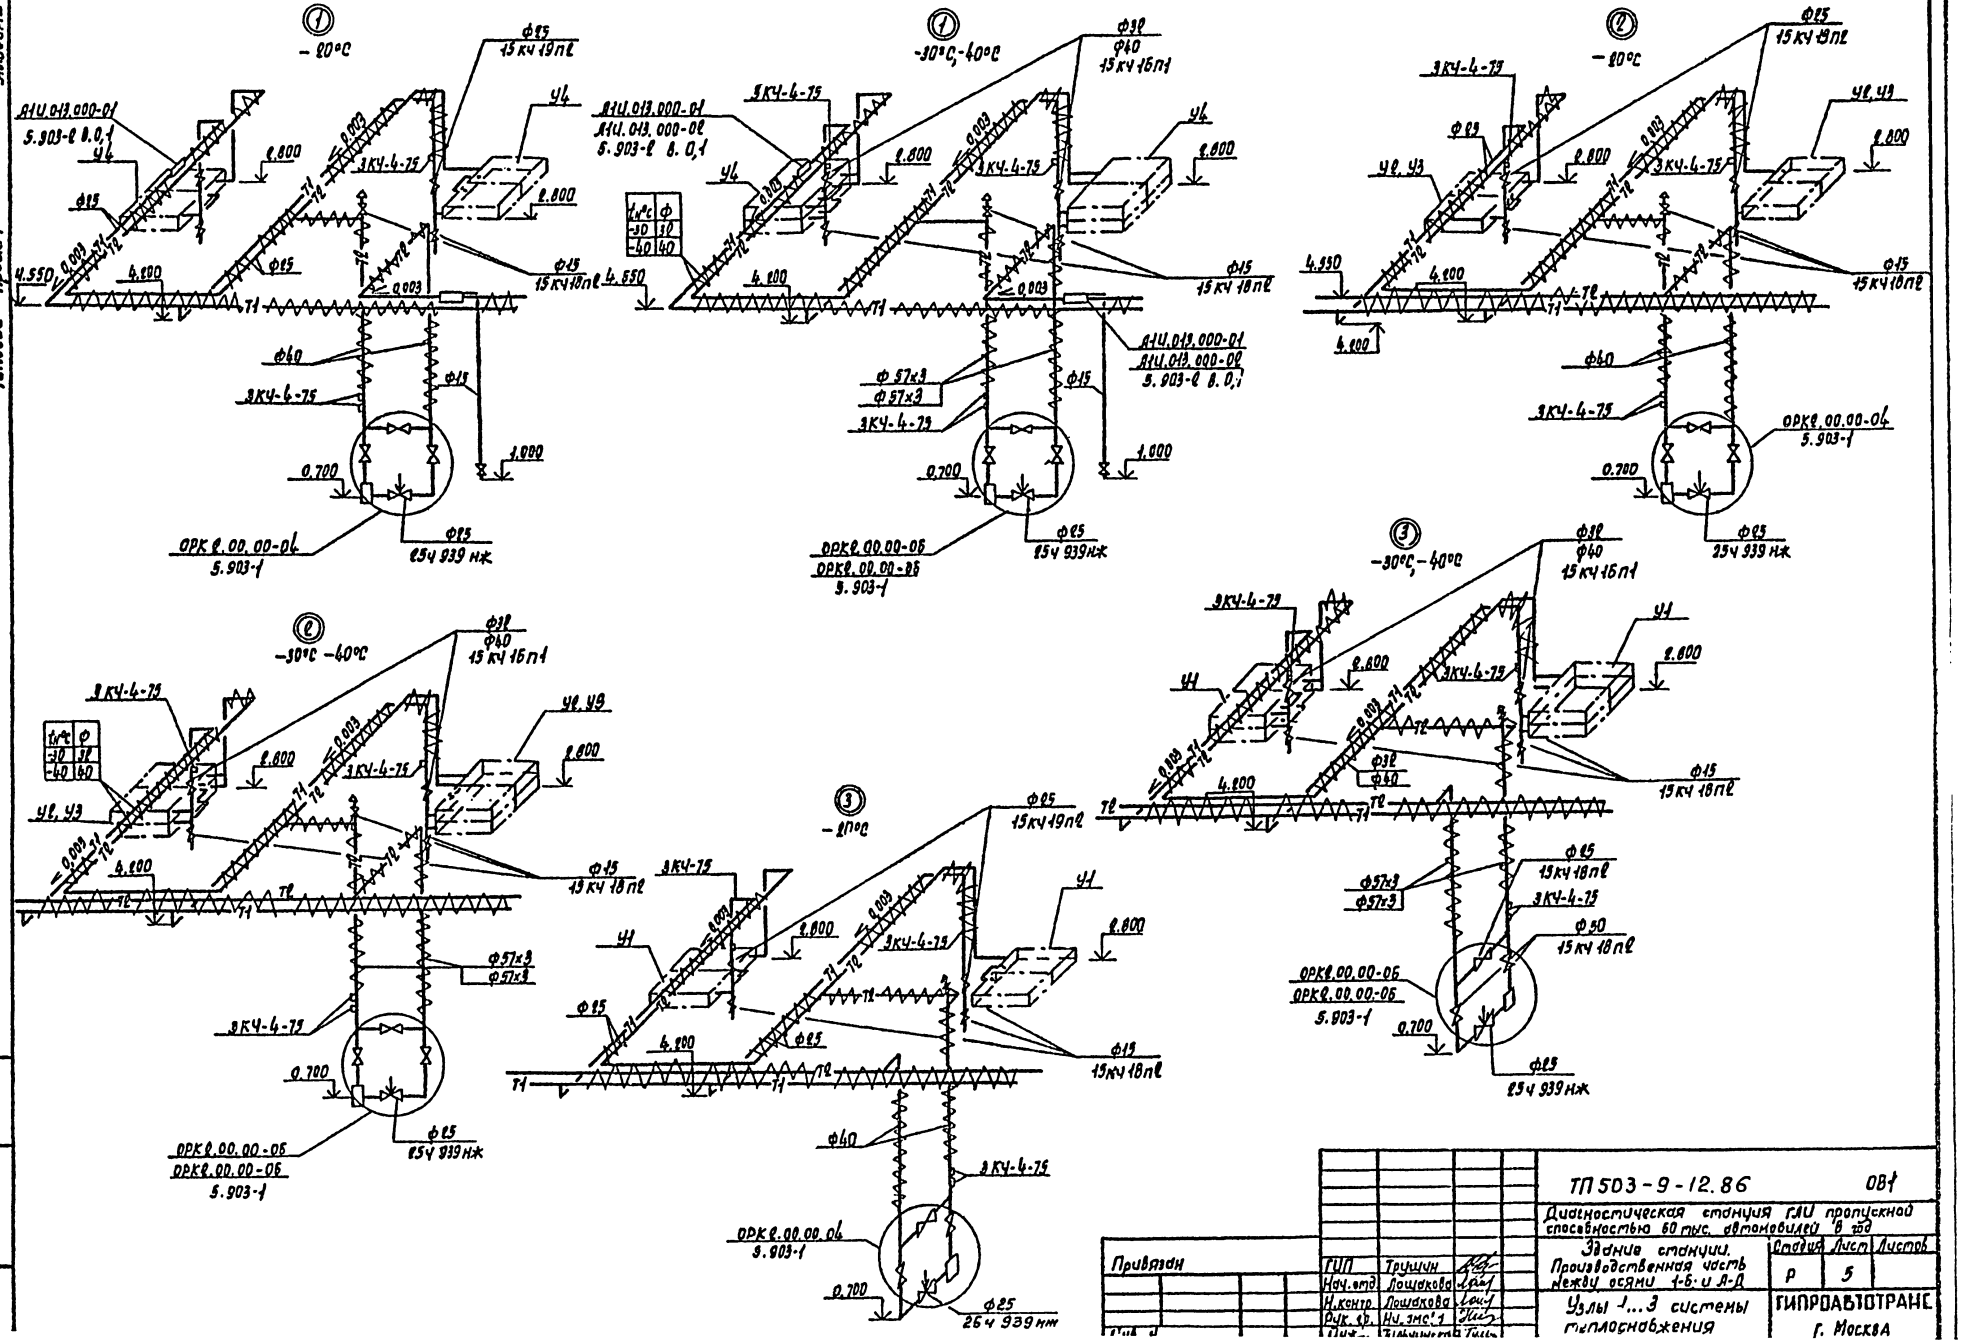

Привязан				ГИП	Трунин	
				Нач. отд	Лошкова	
				Н. контр	Лошкова	
				Рук. гр.	Нач. эпс. 1	

ТП 503-9-12.86 ОВ1

Диагностическая станция ГАИ пропускной способностью 60 тыс. автомобилей в год

Здание станции. Производственная часть между осями 1-6 и А-В

Узлы 1...3 системы теплоснабжения


Стадия	Лист	Листов
Р	5	

ГИПРОАВТОТРАНС г. Москва

Инв. № подл. | Подп. и дата | Взам. инв. №

Альбом I

Типовой проект

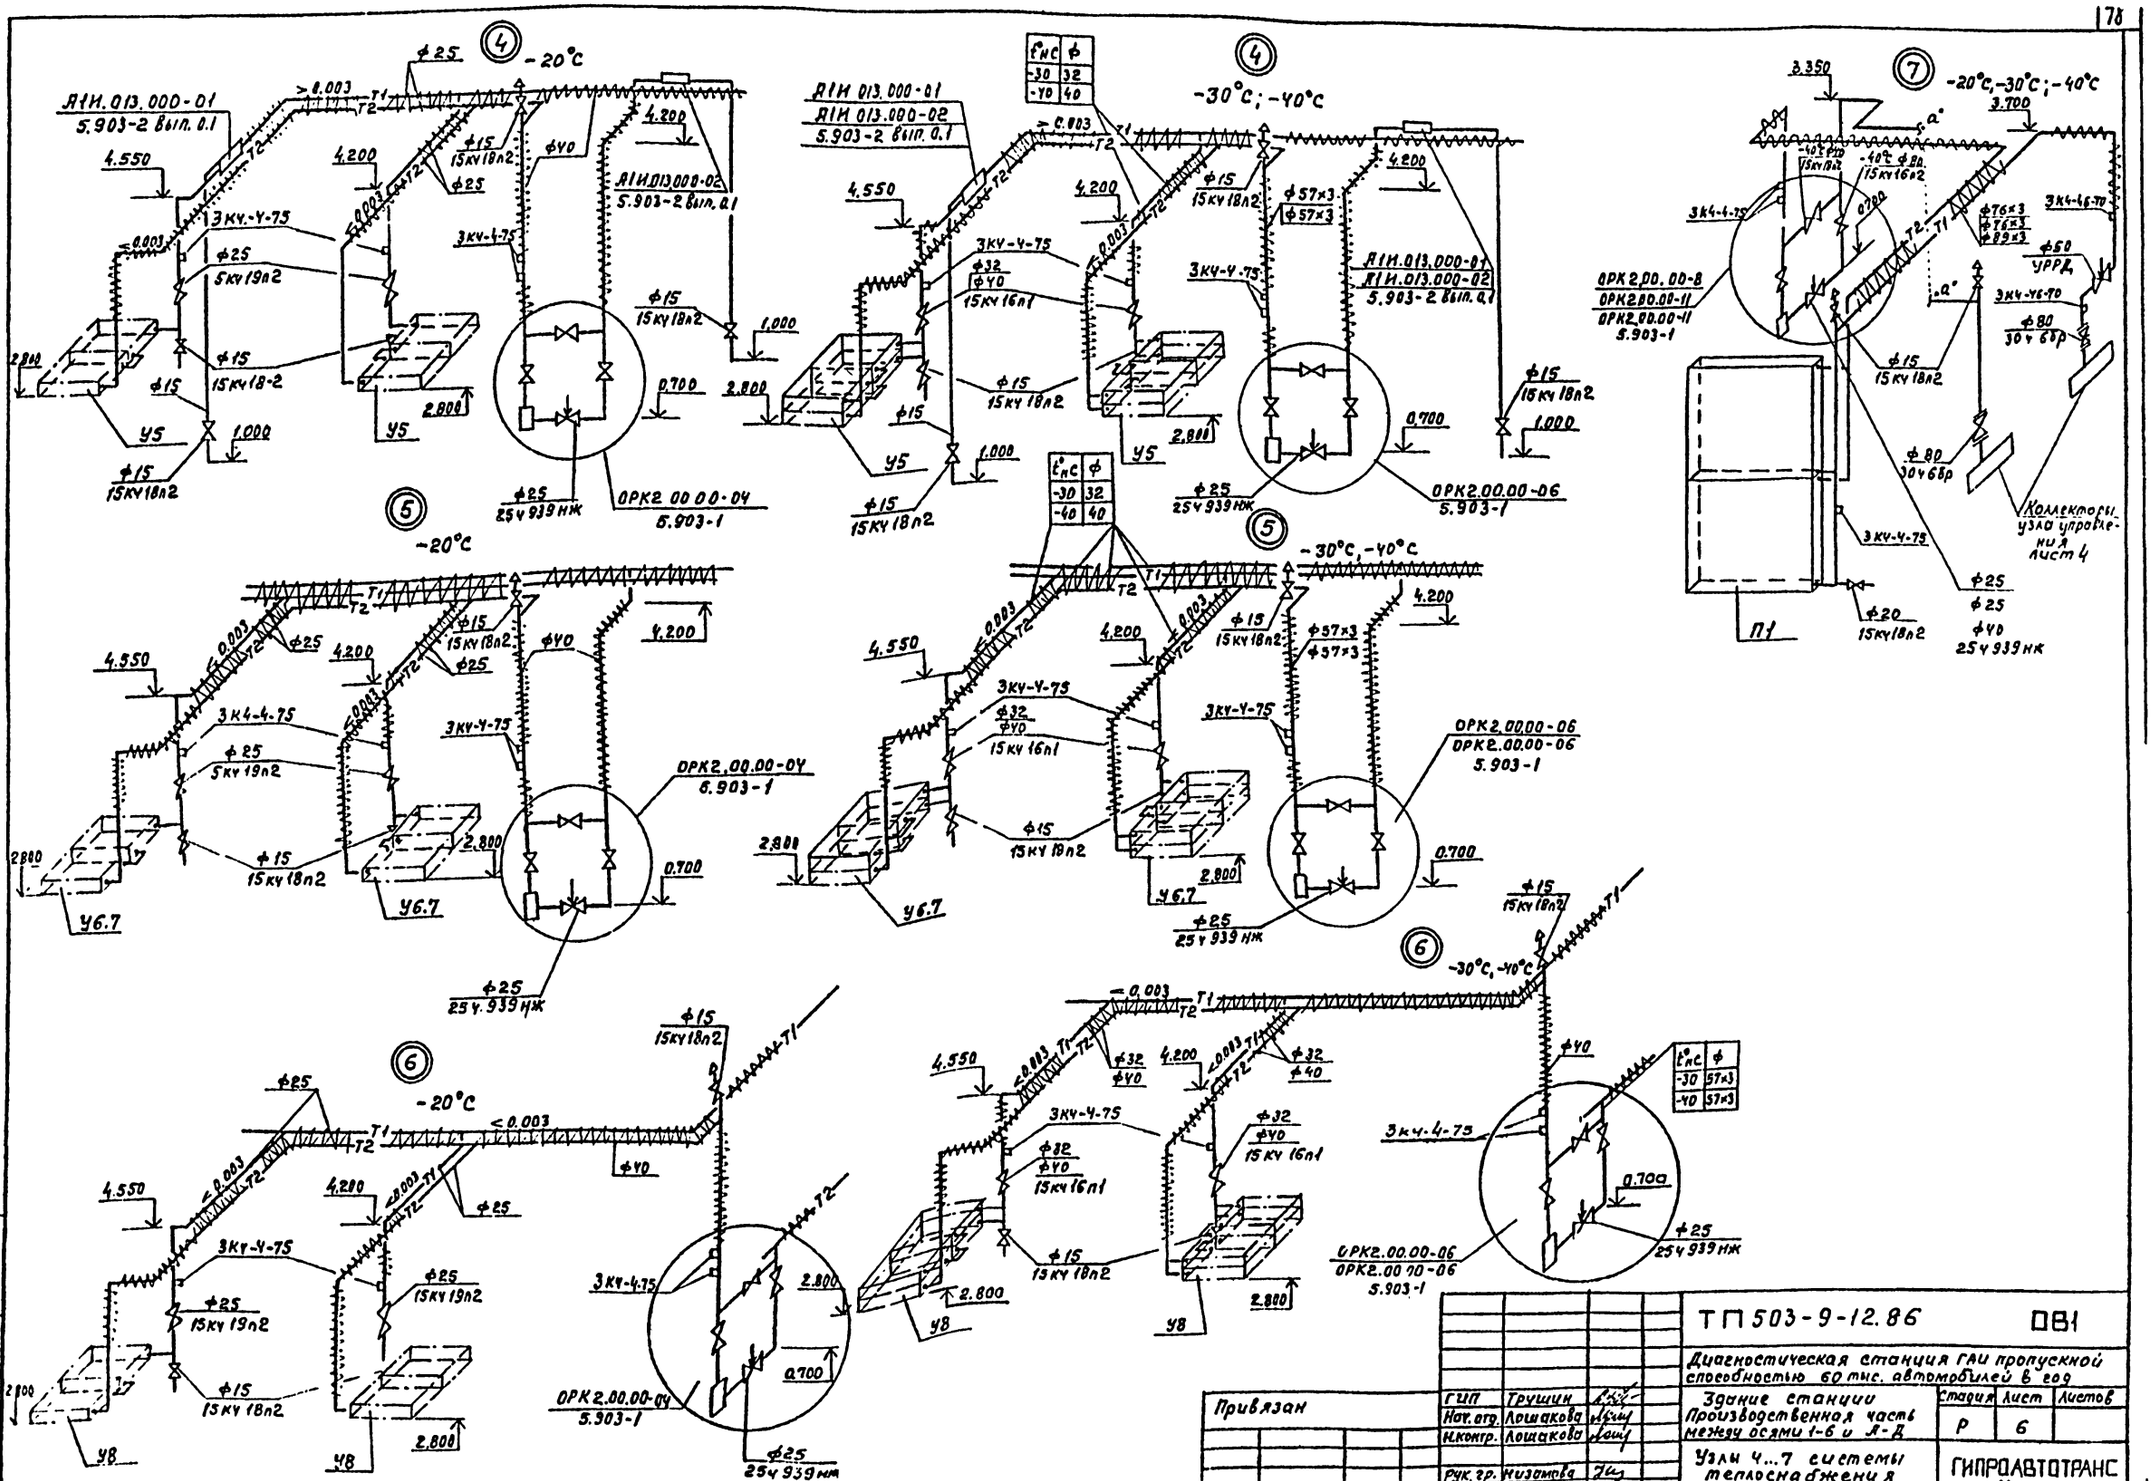


Альбом I


Типовой проект

Инв. № подл. | Подп. и дата | Взам. инв. №


П1

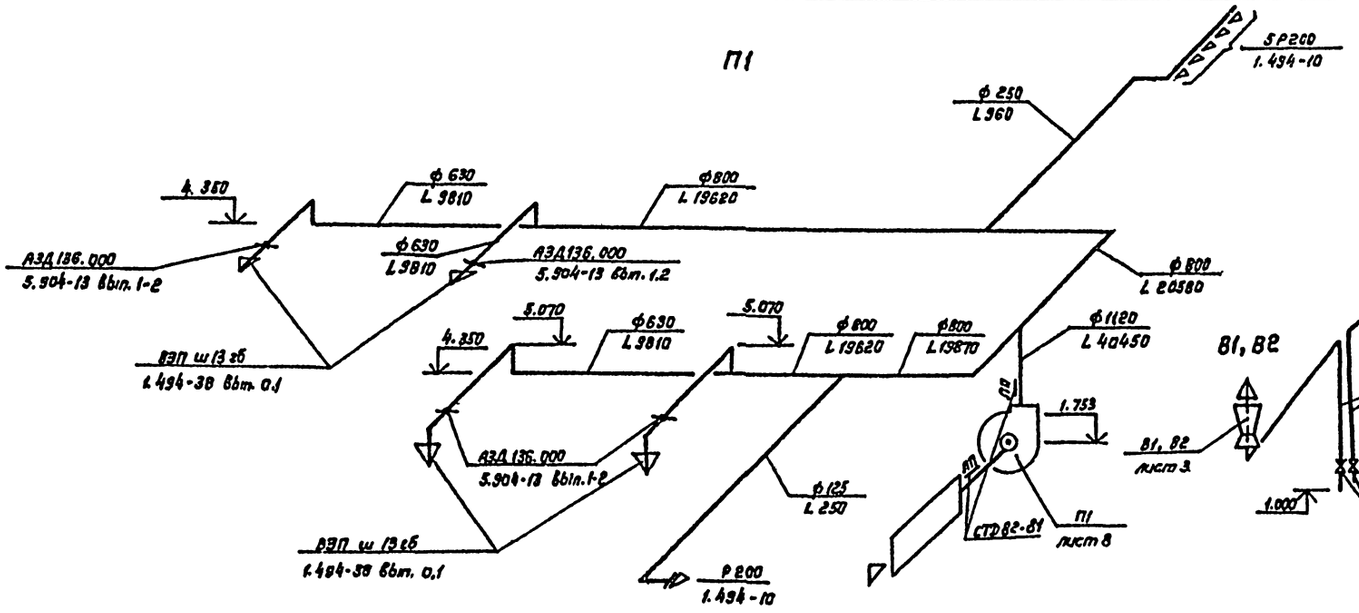

В3, В4

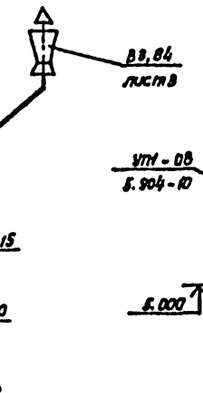


ВЕ1, ВЕ2

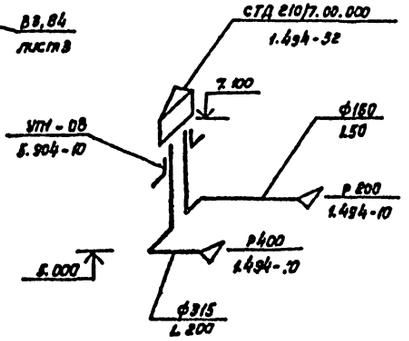


В1, В2


У1... У3, У6... У8

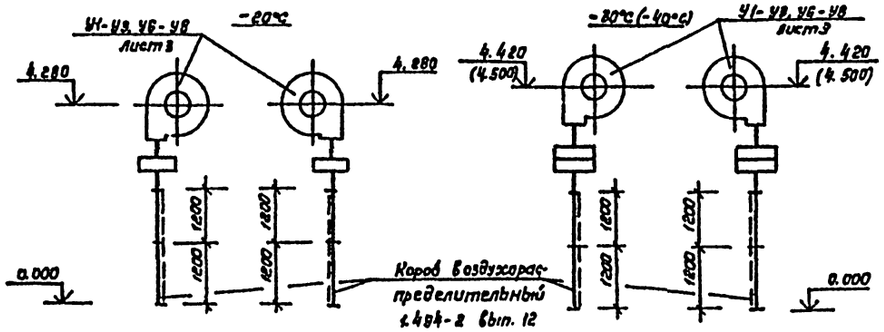


У4, У5

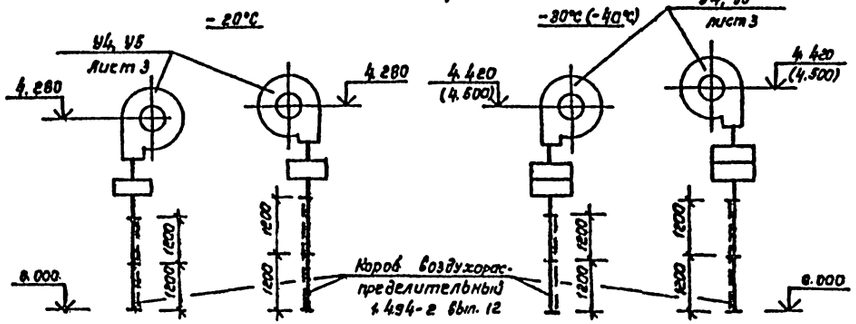

Р1

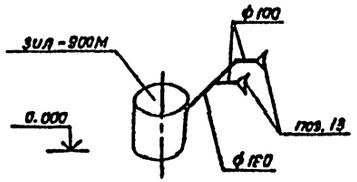

В5

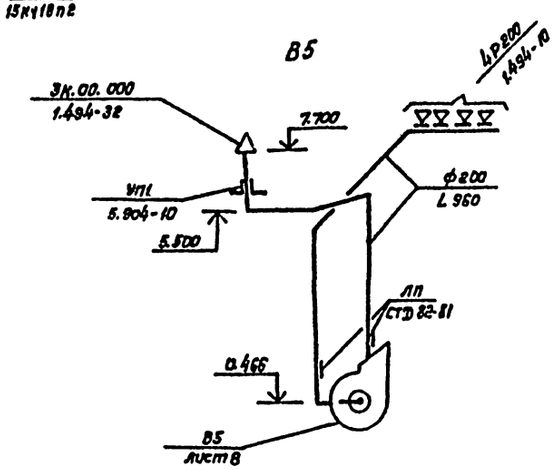

				ТП 503-9-12.86	ОВ1
				Диагностическая станция ГАИ пропускной способностью 60 тыс. автомобилей в год	
Привязан				Здание станции Производственная часть между осями 1-6 и А-Д	Стадия: Р; Лист: 7; Листов:
	ГИП	Трушин		Схемы систем вентиляции П1, В1...В6, У1...У8, ВЕ1, ВЕ2, Р1.	ГИПРОАВТОТРАНС г. Москва
	Нач. отд.	Лошкева			
	Н. контр.	Лошкева			
	Рук. гр.	Низамова			
	Ст. инж.	Хлебутина			
	Инж.	Прудникова			

Альбом Т

Типовой проект

Спецификация отопительно-вентиляционных установок


Начало

Марка, поз.	Обозначение	Наименование	Кол.	Масса ед. кг.	Примечание
		П1 (2 ПК 40 правого исполнения)			
П1.1	5.904-18 вып. 1-4	Секция соединительная 818.183.000 с вентиляторной установкой компл.	1	1586	
		Агрегат вентиляторный 818.5-4 с вентилятором В-Ц4-70 №12,5, исполнение 6, положение кожуха 10° с электродвигателем 4А160М6, 970об/мин, 15кВт			


Окончание

Марка, поз.	Обозначение	Наименование	Кол.	Масса ед. кг	Примечание
П1.2	5.904-18 вып. 1-11	Секция калориферная 818.191.000-08 однорядная с калориферами КВС-18-П и КВС-18-П (-30°С)	1	900	
		818.191.000-03 однорядная с калориферами КВБ-18-П и КВБ-18-П (-30°С, -40°С)	1	985	
П1.3	5.904-18 вып. 1-31	Секция приемная 818.888.000	1	944,5	
П1.4		Заслонка утепленная КВУ 1800х1000 АУ0 с электроприводом с исполнительным механизмом МЭО 16/25-0,25-63	1		
П1.5	5.904-18 вып. 1-35	Установка привода утепленной заслонки, вынесенного в отапливаемое помещение 814.М038.000-09 (tн ≤ -30°С)	1	112	
П1.6	5.904-5	Вставка гибкая ВВ-24	1	27,06	
П1.7	5.904-5	Вставка гибкая ВН-17	1	23,88	
П1.8	5.904-4	Дверь герметическая утепленная Ду 1,25х0,9	1	33,6	
		В5			
В5.1	ТУ22-4208-76	Агрегат вентиляторный А3.15100-4 компл: а. Вентилятор центробежный В-Ц4-70 №3,15, исполнение 1, положение пр0° б Электродвигатель 4АА63А4, 1370об/мин, 0,25кВт	1	40	
В5.2	5.904-5	Вставка гибкая ВВ-18	1	3,45	
В5.3	5.904-5	Вставка гибкая ВН-11	1	3,3	

Разрез 1-1

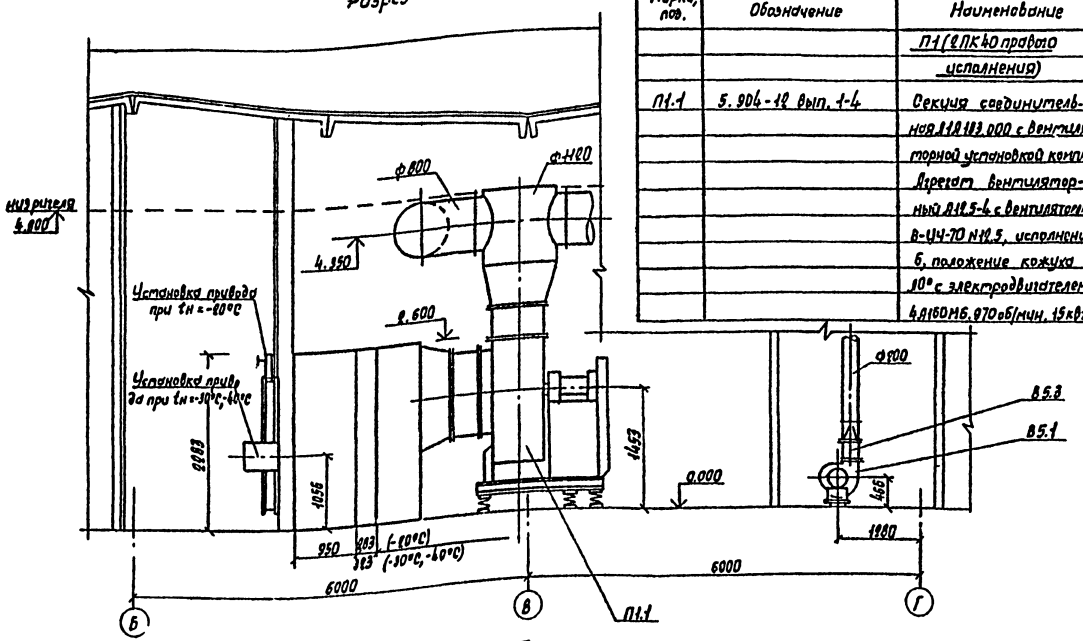

План

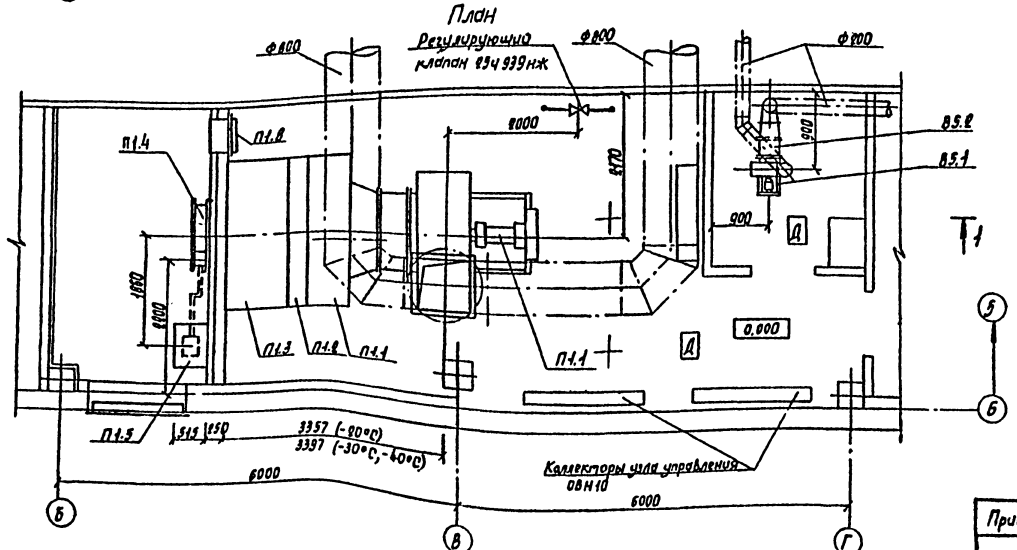

Привязан

Инв. N

ГИП	Трушин		
Нач. отд	Лошакова		
Н. контр	Лошакова		
Рук. гр.	Низамова		
Инж.	Кувичинская		

ТП 503-9-12.86 ОВ1

Диагностическая станция ГАИ пропускной способностью 60 тыс. автомобилей в год

Здание станции. Производственная часть между осями 1-6 и 8-Д	Стадия	Лист	Листов
	Р	8	
Установки систем П1, В5	ГИПРОАВТОТРАНС г. Москва		

Согласовано

Инв. № подл. | Подп. и дата | Взам. инв. №

Альбом I

Типовой проект

Ведомость рабочих чертежей основного комплекта

Лист	Наименование	Примечание
1	Общие данные (начало)	
2	Общие данные (окончание). Таблица местных отсосов от технологического оборудования	
3	Отопление, теплоснабжение и вентиляция. План на отм. 0.000. Разрез 1-1. Фрагмент 1	
4	Схемы систем отопления и теплоснабжения установок У1... У8. Узел управления	
5	Узлы 1...3 системы теплоснабжения	
6	Узлы 4...7 системы теплоснабжения	
7	Схемы систем вентиляции П1, В1...В5, У1...У8, ВЕ1... ВЕ5	
8	Установки систем: П1, В5	
9	Спецификация отопительно-вентиляционных установок	

Ведомость ссылочных и прилагаемых документов

Начало

Обозначение	Наименование	Примечание
	Ссылочные документы	
5.904-10	Узлы прохода вентиляционных вытяжных шахт через покрытия промышленных зданий. Узлы прохода общего назначения	
1.494-38 вып. 0.1	Воздухораспределители эжекционные панельные штампованные. Тип ВЭП ш.	
1.494-2. вып. 12	Воздушно-тепловые завесы для ворот промышленных зданий.	
1.494-10	Решетки шлицевые регулирующие. Тип Р	
5.903-1	Узли обвязки регулирующих клапанов на трубопроводах теплоснабжения калориферных установок.	
5.904-13 вып. 0, 1-2	Заслонки воздушные унифицированные для систем вентиляции	

Окончание

Обозначение	Наименование	Примечание
1.494-8	Решетки воздухоприточные. Тип Р	
1.494-32	Зонты и дефлекторы вентиляционных систем	
5.904-4	Двери и люки для вентиляционных камер	
5.904-5	Гибкие вставки к центробежным вентиляторам	
5.903-2 вып. 0.1	Воздухосборники для систем отопления и теплоснабжения вентиляционных установок.	
5.904-3	Ограждения нагревательных приборов для помещений категорий А, Б, В и Е	
4.904-69	Детали крепления санитарно-технических приборов и трубопроводов	
5.904-1, вып. 0.1 и 1 и 2	Детали крепления воздуховодов	
5.904-12. вып. 0.1-5, 1-19, 1-32, 1-35	Приточные вентиляционные камеры производительностью от 3,5 до 125 тыс. м³/ч	
ЗК4-1-75, ЗКУ-2-75 группа 7 сборник 50	Приборы для измерения и регулирования температуры,	
ЗКУ-46-76 группа 8 сборник 25	давления. Установка закладных конструкций на технологических трубопроводах и оборудовании	
Главмонтажавтоматика, монтажные чертежи	Узлы и детали	
	Прилагаемые документы.	
ТП 503-9-12.86- ОВН1	Поддон к стакану h 700 мм для крышного вентилятора.	
ТП 503-9-12.86- ОВН3	Конструкция изоляции трубопроводов диаметром от 15 мм. до 50 мм.	
ТП 503-9-12.86- ОВН4	Конструкция изоляции трубопроводов диаметром от 50 мм. до 150 мм.	
ТП 503-9-12.86 ОВН10	Распределительный и сборный коллекторы К1, К2	
ТП 503-9-12.86 ОВ2.СО	Спецификация оборудования	
ТП 503-9-12.86 ОВ2.ВМ	Ведомость потребности в материалах	

Общие указания

1. Проект отопления и вентиляции выполнен на основании технологического и строительного разделов проекта и в соответствии со СНиП II-3-79, СНиП II-33-75*, СНиП II-92-76, СНиП II-93-74.
2. Проект предусмотрен для условий строительства в климатических районах с расчетной зимней температурой минус 20°С, минус 30°С, минус 40°С.
3. Расчетная температура внутреннего воздуха в холодный период года принята по СНиП II-92-76, СНиП II-93-74.
4. Для систем отопления и теплоснабжения в качестве теплоносителя принята вода с параметрами 150-70°, поступающая из теплового пункта расположенного в административно-бытовой части здания станции, располагаемое давление на коллекторах составляет 40 кПа (0,4 кгс/см²)
5. Воздуховоды изготовить из листовой стали по ГОСТ 19904-74*. Толщину стали принять по СНиП II-33-75*
6. Воздуховоды покрыть изнутри грунтом ГФ-021 по ГОСТ 25129-82 в один слой, снаружи лаком БТ-577 по ГОСТ 5631-79 в два слоя по масляной грунтовке на железном сурике в один слой.
7. Трубопроводы систем отопления и теплоснабжения приняты из труб по ГОСТ 10704-76* и ГОСТ 3262-75*.
8. Трубопроводы, кроме подводок к нагревательным приборам, изолировать изделиями из минваты на синтетическом связующем δ = 30 мм, с покровным слоем из стеклоткани. Перед изоляцией трубопроводы окрашиваются масляной краской за 2 раза на грунтовке ГФ-ОН9 по ГОСТ 23343-78*
9. Неизолируемые трубопроводы и нагревательные приборы окрасить масляной краской по ГОСТ 5631-79 за 2 раза.
10. Монтаж отопительно-вентиляционных установок производить согласно СНиП III-28-75.
11. Расчеты по охране атмосферы должны проводиться при привязке проекта с учетом фоновых концентраций площадки строительства.
12. Вентилятор системы В-5 подобран с учетом коэффициента одновременности работы технологического оборудования равным 0,5

Типовой проект разработан в соответствии с действующими нормами и правилами и предусматривает мероприятия, обеспечивающие взрывную, взрывопожарную и пожарную безопасность при эксплуатации здания

Главный инженер проекта /Л.В. Трушин/

Инв. № подл. | Подпись и дата | Взам. инв. №

				Привязан
Инв. №				
				ТП 503-9-12.86 ОВ2
				Диагностическая станция ГАИ пропускной способностью 60 тыс. автомобилей в год
ГИП	Трушин			Здание станции. Производственная часть между осями 10-14 и Е-М
Н. контр.	Ростунова			Стадия Р; Лист 1; Листов 9
Нач. отд.	Лэшакова			
Рук. гр.	Низамова			Общие данные (начало)
Инженер	Гулиматова			ГИПРОАВТОТРАНС г. Москва


Альбом I

Типовой проект

Характеристика отопительно-вентиляционных систем.

Обозначение системы	Кол. систем	Наименование обслуживаемого помещения (технологического оборудования)	Тип установки	Вентилятор: Тип, исполнение по взрывозащите	Вентилятор: №	Вентилятор: Схема исполнения	Вентилятор: Положение	Вентилятор: L, м³/ч	Вентилятор: P, Па (кгс/м²)	Вентилятор: n, об/мин	Электродвигатель: Тип, исполнение по взрывозащите	Электродвигатель: N, кВт	Электродвигатель: n, об/мин	Воздухонагреватель: Тип	Воздухонагреватель: №	Воздухонагреватель: Кол.	Воздухонагреватель: Т-ры нагрева, °С от	Воздухонагреватель: Т-ры нагрева, °С до	Воздухонагреватель: Расход тепла, ВТ (ккал/ч)	Воздухонагреватель: ΔP Па (кгс/м²)	Примечание
П1	1	Участок диагности-																			
		ки автомобилей,																			
		комната госавто-																			
		инспекторов	А12,5-3	В-Ц4-70	12,5	6	Пр0°	49450	980	670	4А 200 М6	22,0	980	КВС-П	12А	2	-20	21	677835	44	
									(98)										(5839-10)	(4,4)	
														КВБ-П	12А	2	-30	22	859060	59	
																			(740570)	(5,9)	
														КВБ-П	12А	2	-40	23	1040775	59	
																			(897220)	(5,9)	
У1...У8	16	Участок диагностики	А6,3К9-2а	В-Ц4-70	6,3	1	Пр90°	40280	1250	1450	4А 132 S4	7,5	1450	КВБ-П	9А	2	-12	10,5	930 20	94	-20°С
		автомобилей					Л180°		(125)										(224500)	(9,4)	
			А6,3К9-2а	В-Ц4-70	6,3	1	Пр90°	41790	1450	1450	4А 132 S4	7,5	1450	КВС-П	8А	4	12	19,5	447725	172	-30°С
							Л180°		(145)										(1527350)	(17,2)	
			А6,3 105-2	В-Ц4-70	6,3	1	Пр90°	43000	1400	1450	4А 132 S4	7,5	1450	КВБ-П	8А	4	12	58,5	201955	235	-40°С
							Л180°		(140)										(1741100)	(235)	
В1...В4	4	Участок диагностики	крышный	осевой	6,3	1	—	12300		1420	4А80А4	1,1	1420								
		автомобилей																			
В5	1	Участок диагностики																			
		автомобилей	А4100-2	В-Ц4-70	4	1	Л0°	2420	470	1370	4А71В4	0,75	1370								
		(поз. 6)							(47)												
ВЕ1	1	Санузел						50													
ВЕ2	1	Комната госав-																			ГТП 210.17 00.000
		тоинспекторов						200													
ВЕ3	2	Участок диагностики																			
ВЕ4		автомобилей (поз.7)						500													ГТП 210.00
ВЕ5	1	Венткамера						80													000

План-схема

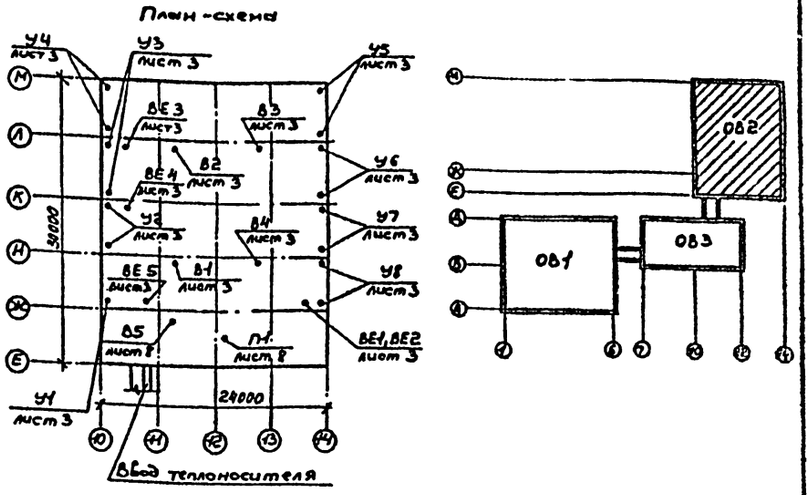

Основные показатели по чертежам отопления и вентиляции.

Наименование здания (сооружения), помещения	Объем м³	Параметры воды при t°С	Расход тепла, ВТ (ккал/ч): на отопление	на вентиляцию	на горячее водоснабжение	общий	Расход воды, ВТ (ккал/ч)	Установленная мощность электродвигателей, кВт
Здание станции								
Производственная часть		-20	59450 (51120)	1485260 (1259910)	8117 (4400)	1529827 (1315430)		147,15
		-30	60429	2041485	5117	2107031		147,15
между осями 10-14 и Е-М	4745		(51960)	(1755370)	(4400)	(1811730)		
		-40	61054	2583283	5117	2729444		147,15
			(52480)	(2290020)	(4400)	(2346980)		

Расход тепла на завесы принят с учетом 50% полной теплопроизводительности.

Местные отсосы от технологического оборудования

Технологическое оборудование: Поз.	Наименование	Кол.	Характеристики выделяющихся вредностей	Объем выброса, м³/ч: На ед. оборуд.	Всего	Характеристики местного отсоса: Обозначение	Примененные документы	Обозначение системы	Примечание
6	Отсос напольный через								
	приемник в полу с					модель 9254			
	открывающейся крышкой	4	Выхлопные газы	1100	2200	Гипролавтотранс	Встроенный отсос	В5	
7	Отсос напольный с уби-					модель 8253			
	рающимся в пол шлангом	2	Выхлопные газы	500	1000	Гипролавтотранс	Встроенный отсос	ВЕ3,ВЕ4	

Согласовано:

Нач. ЭО	Ольнов	
Нач. ТХ	Пугин	

Инв. № подл. | Подп. и дата | Взам. инв. №

Привязан

Инв. №

ГИП	Трушин		
Н. контр.	Ростунова		
Нач. отд.	Лошакова		
Рук. гр.	Нисс		
Инж.	Пушинская		

ТП 503-9-12.86 ОВ2

Диагностическая станция ГАИ пропускной способностью 60 мас. автомобилей в год.

Здание станции производственная часть между осями 10-14 и Е-М.

Стадия	Лист	Листов
Р	2	


Общие данные (окончание) Таблицы местных отсосов от технологического оборудования.

ГИПРОЛВТОТРАНС г. МОСКВА


Альбом I

Типовой проект


План

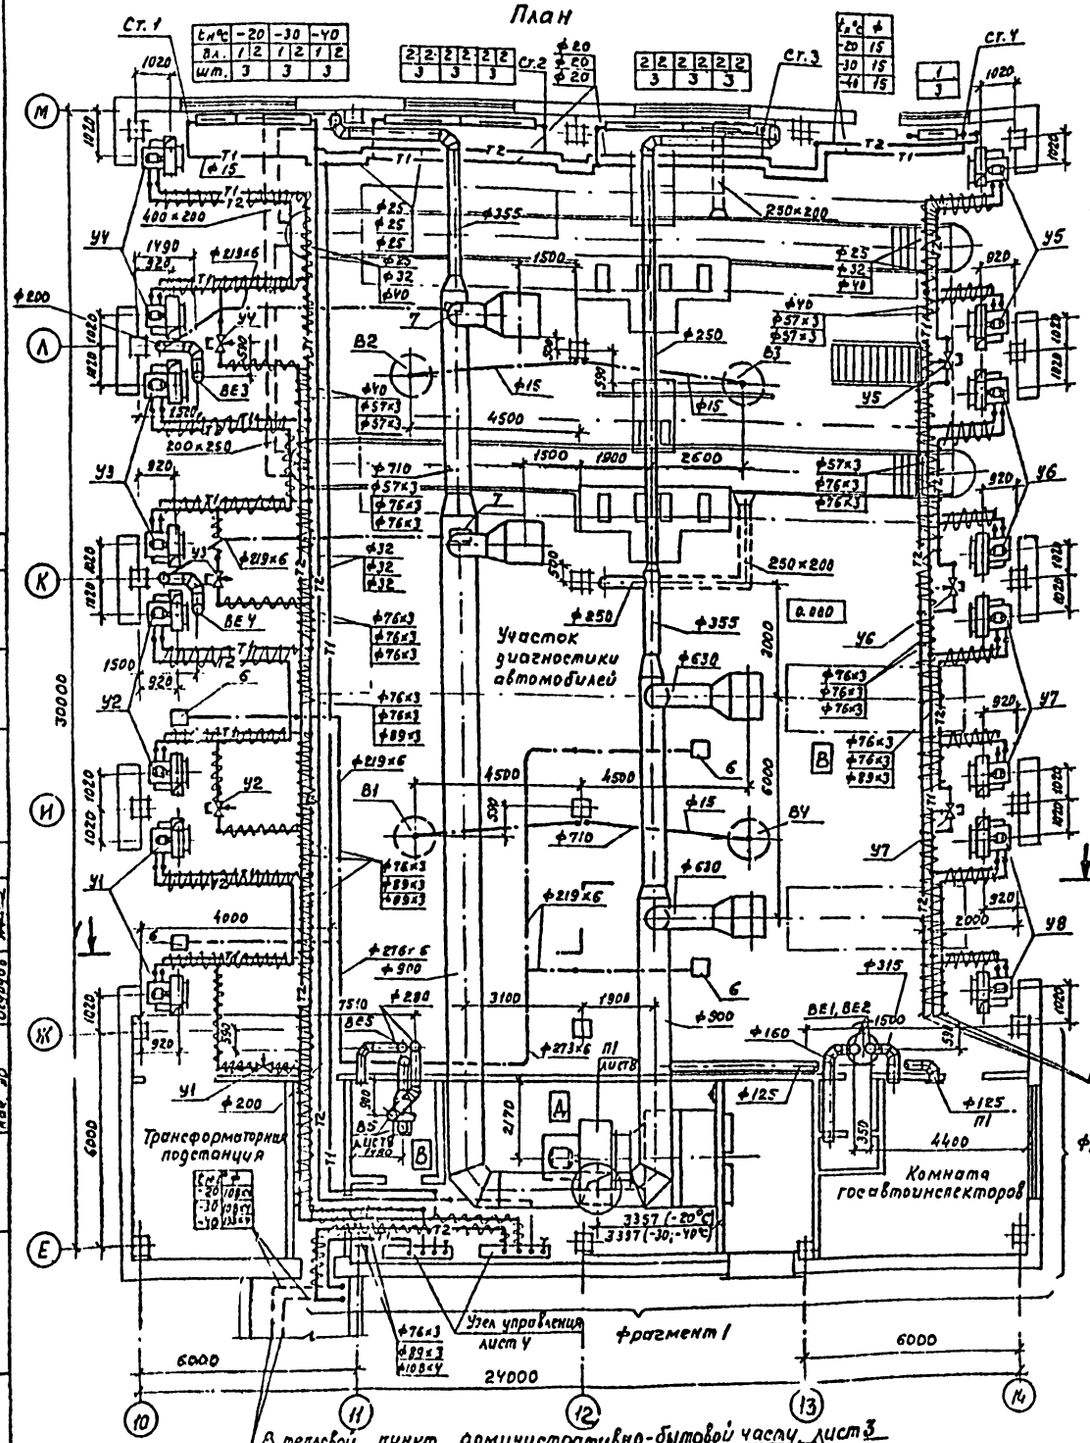

Разрез 1-1

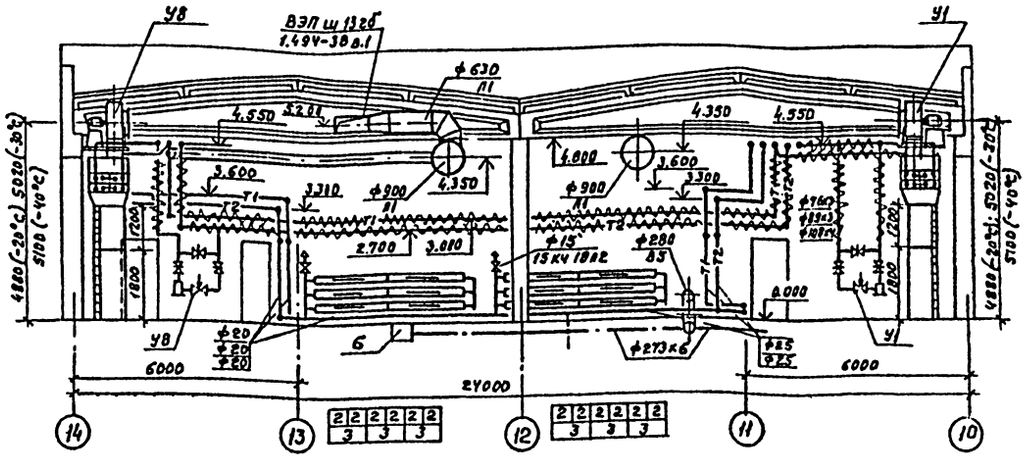

Фрагмент 1

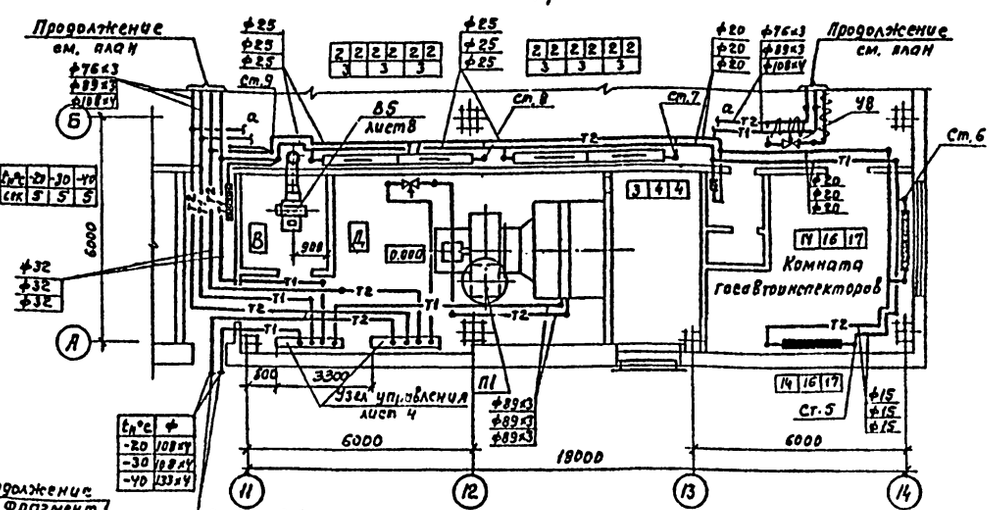

				ТП 503-9-12.86	ОВ2
				Диагностическая станция ГАИ пропускной способностью 60 тыс. автомобилей в год	
Привязан				Здание станции Производственная часть между осями 10-14 и Е-М	Стадия: Р; Лист: 3; Листов:
	ГИП	Грушин		Отопление, теплоснабжение и вентиляция План на отм.	ГИПРОАВТОТРАНС
	Нач.отд	Лошакова			
	Н.контр	Лошакова			
	Рук.гр	Рыжкова			

Согласовано

Инв. № подл. | Подпись и дата | Взам. инв. №

Альбом I

Типовой проект

Система отопления

Система теплоснабжения установок У1... У8

Узел управления

Воздушные трубы ф 15 с вентилем 15 кч 19 п2 от воздухосборников вывести на отм. 1.000.

					ТП 503-9-12.86		082
					Диагностическая станция ГАИ пропускной способностью 60 тыс. автомобилей в год		
					Здание станции. Производственная часть между осями 10-14 и Е-М.	Стадия: Р; Лист: 4; Листов:	
ГИП	Трушин				Схема систем отопления и теплоснабжения. Установок У1...У8. Узел управления.	ГИПРОАВТОТРАНС г. Москва	
Нач. отд.	Лошакова						
Н. контр.	Лошакова						
Рук. гр.	Новичёва						
Инж.	Гудвинская						


Привязан:

Инв. №

Инв. № подл. | Подпись и дата | Взам. инв. №

Альбом I

Типовой проект

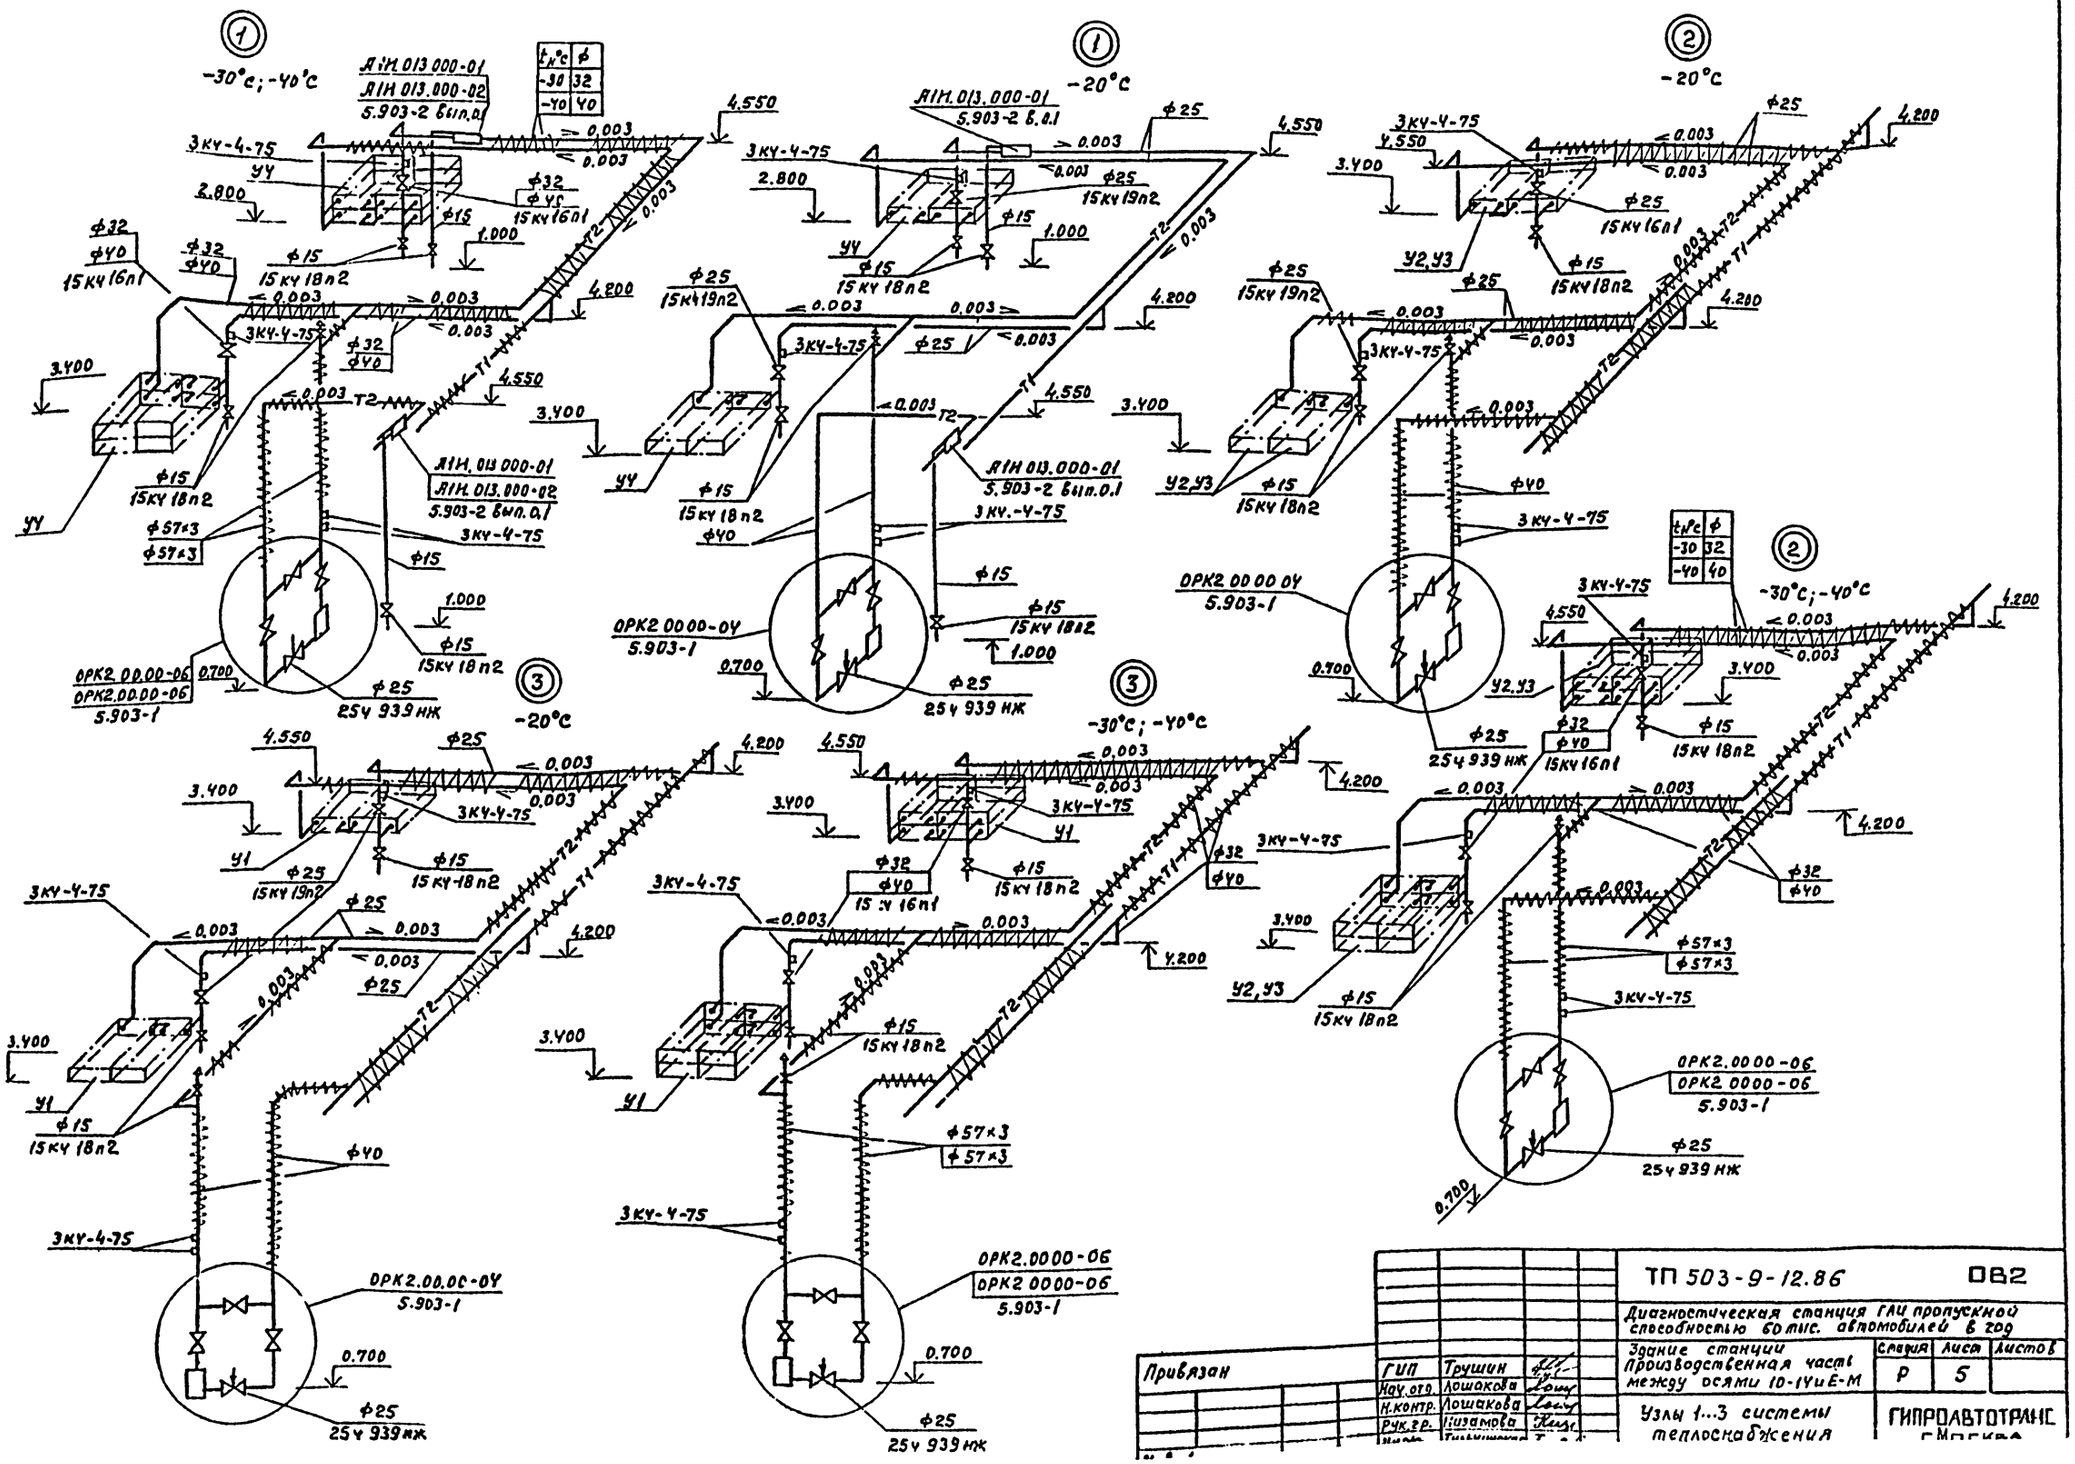


				ТП 503-9-12.86	ОВ2
				Диагностическая станция ГАИ пропускной способностью 60 мас. автомобилей в год	
				Здание станции Производственная часть между осями 10-1Ч и Е-М	Стадия: Р; Лист: 5; Листов:
				Узлы 1...3 системы теплоснабжения	ГИПРОАВТОТРАНС г. Москва
Привязан					
	ГИП	Трушин			
	Нач. отд.	Лошкова			
	Н. контр.	Лошакова			
	Рук. гр.	Гизатова			

Инв. № подл. | Подпись и дата | Взам. инв. №

Альбом I


Типовой проект

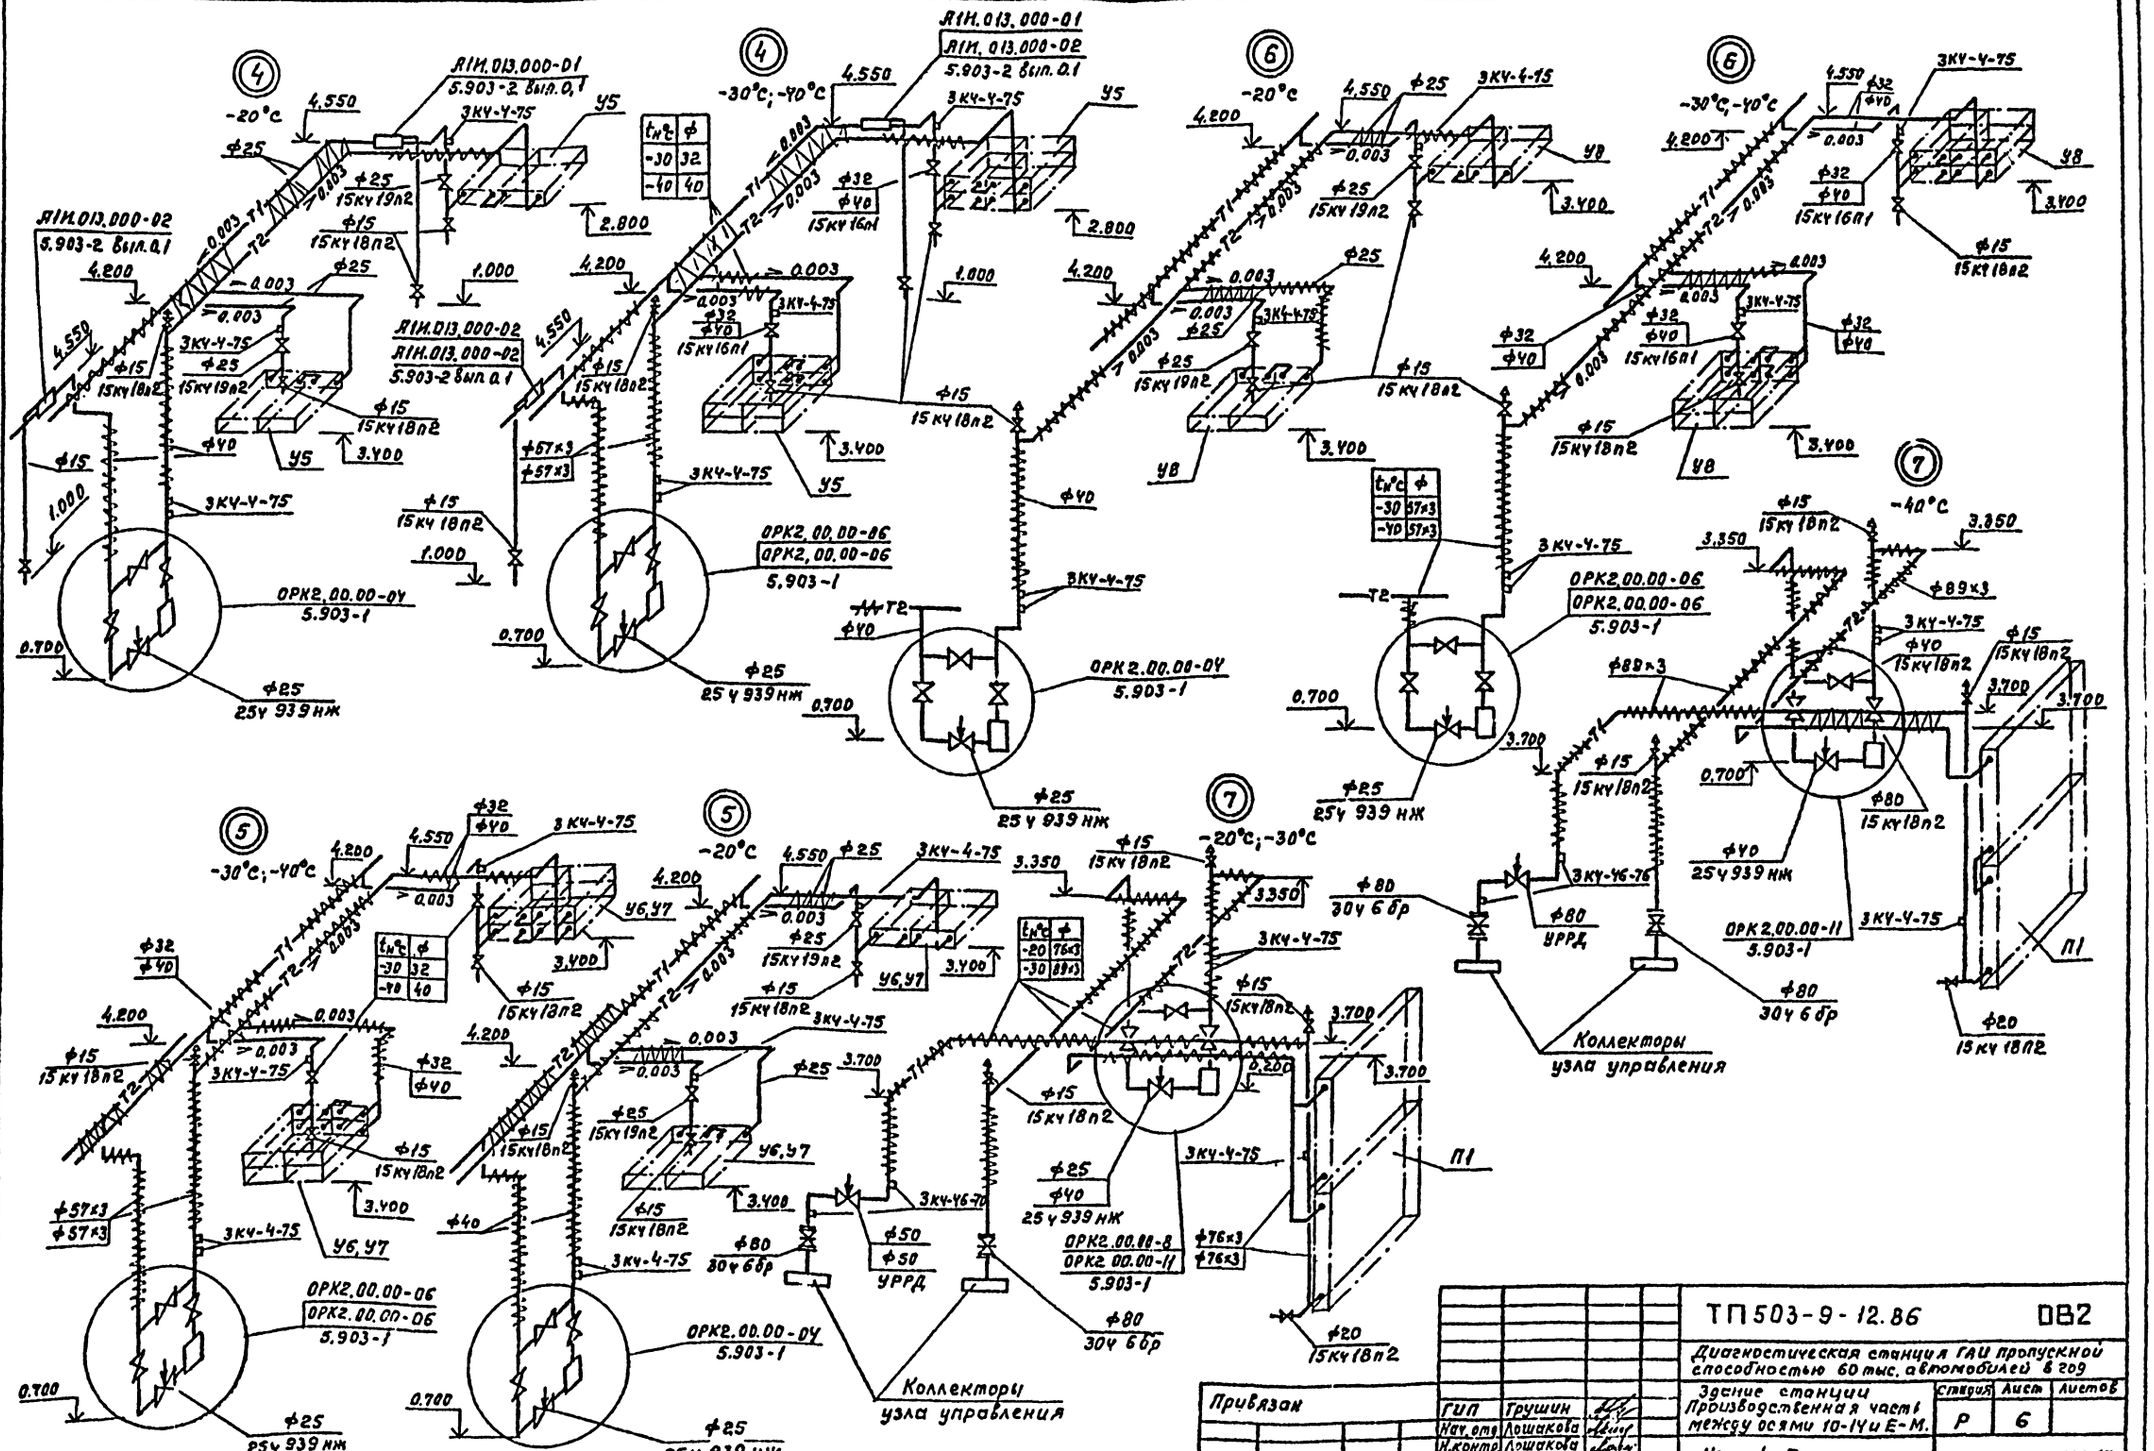

Альбом I

Типовой проект

Инв. № подл. | Подпись и дата | Взам. инв. №

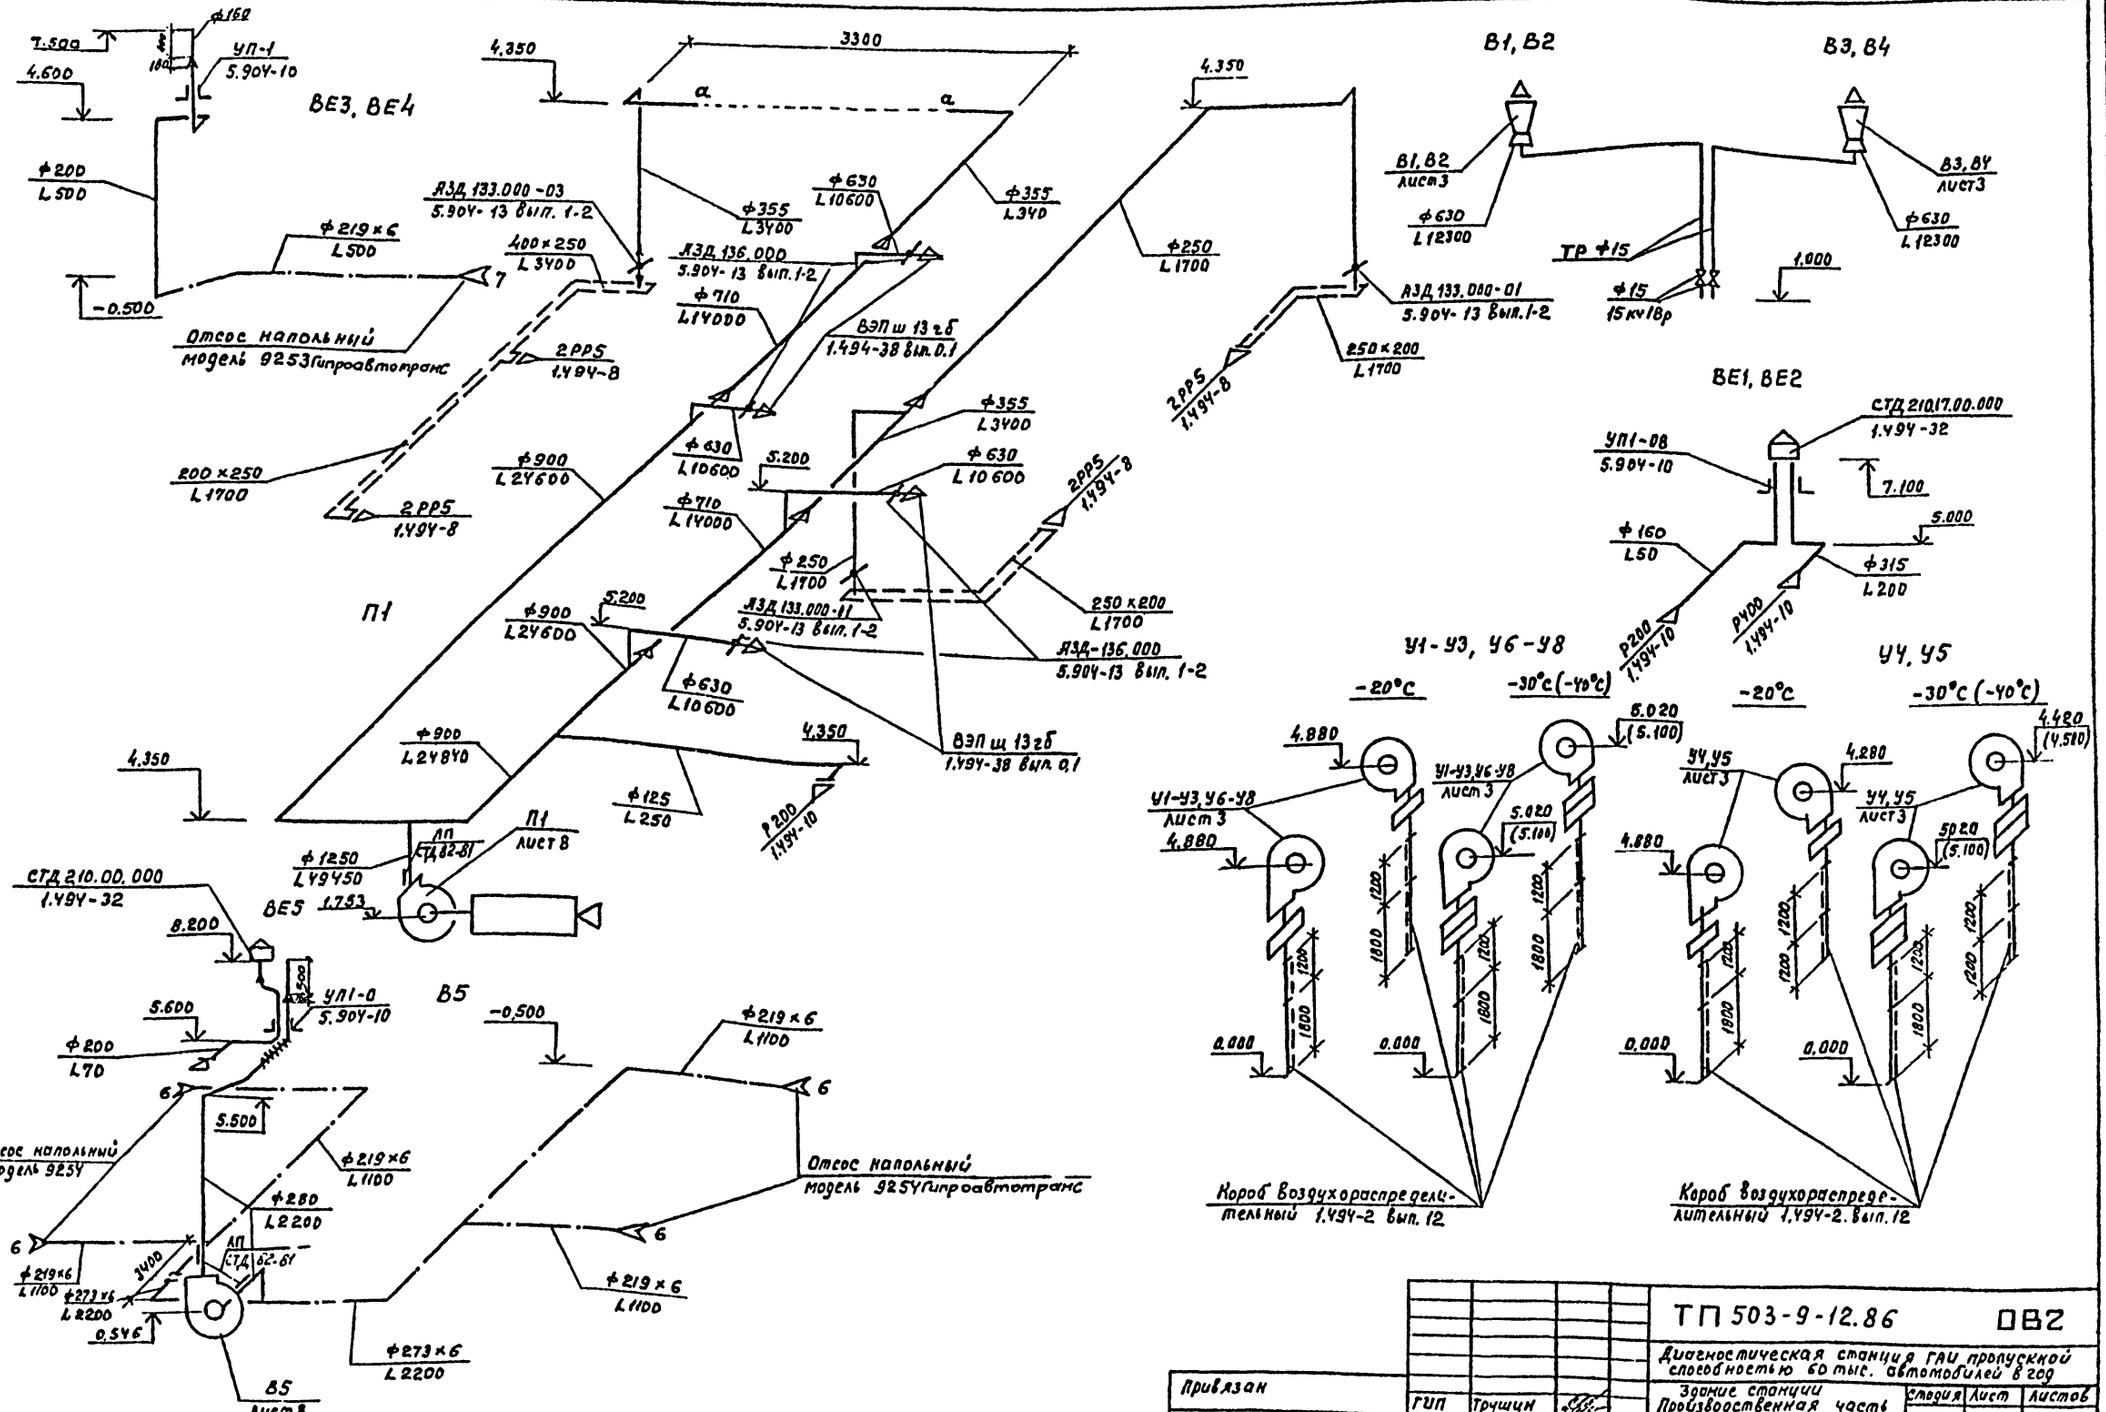

					ТП 503-9-12.86	ОВ2
					Диагностическая станция ГАИ пропускной способностью 60 тыс. автомобилей в год	
					Здание станции Производственная часть между осями 10-14 и Е-М	Стадия: Р; Лист: 7; Листов:
					Схемы систем вентиляции П1, В1...В5, У1...У8, ВЕ1...ВЕ5	ГИПРОАВТОТРАНС г. Москва
Привязан			ГИП	Трущин		
			Нач. отд	Лошакова		
			Н. контр	Лошакова		
Инв. №			Рук. гр.	Назамова		
			Инж.	Тульчинская		


Копировал Максимова

Формат А2


Альбом I

Типовой проект


Разрез 1-1

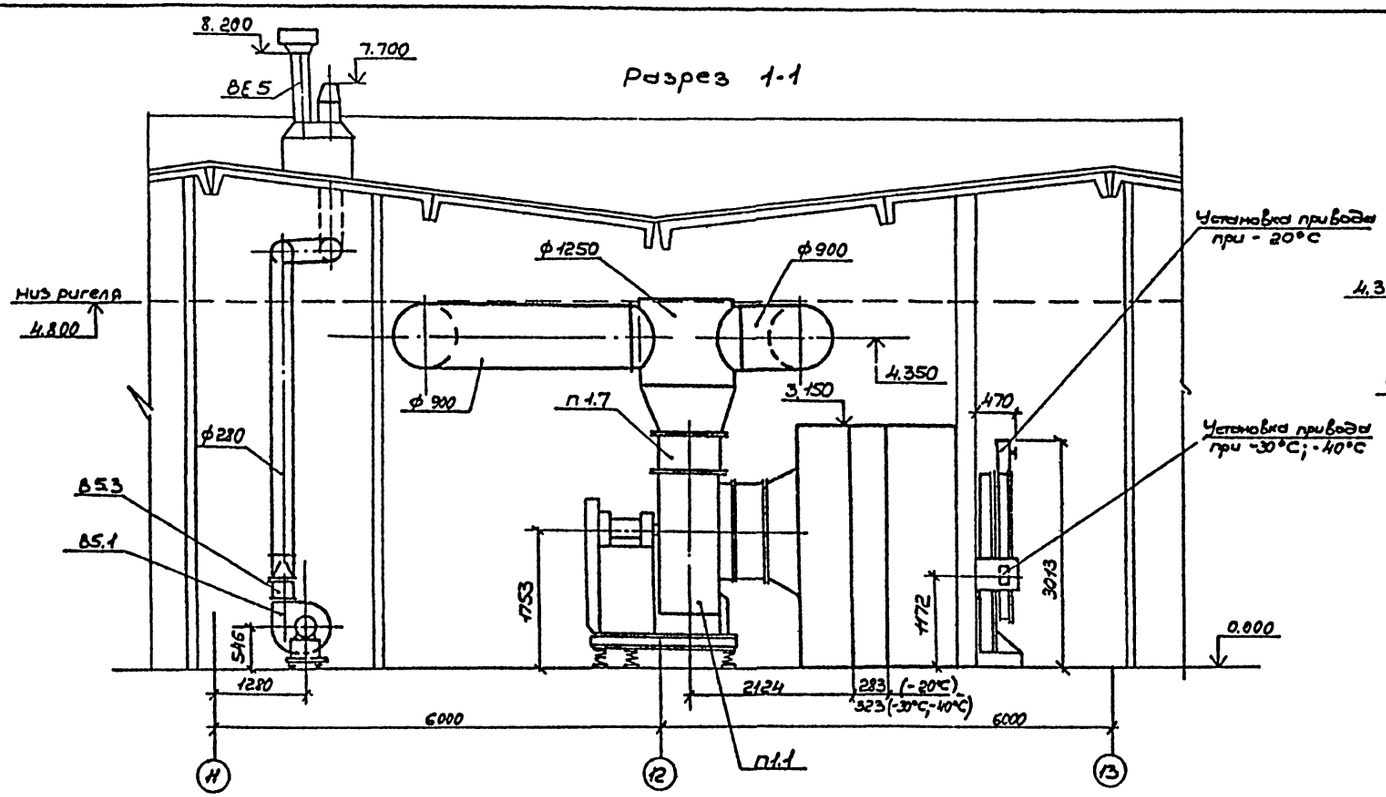

Разрез 2-2

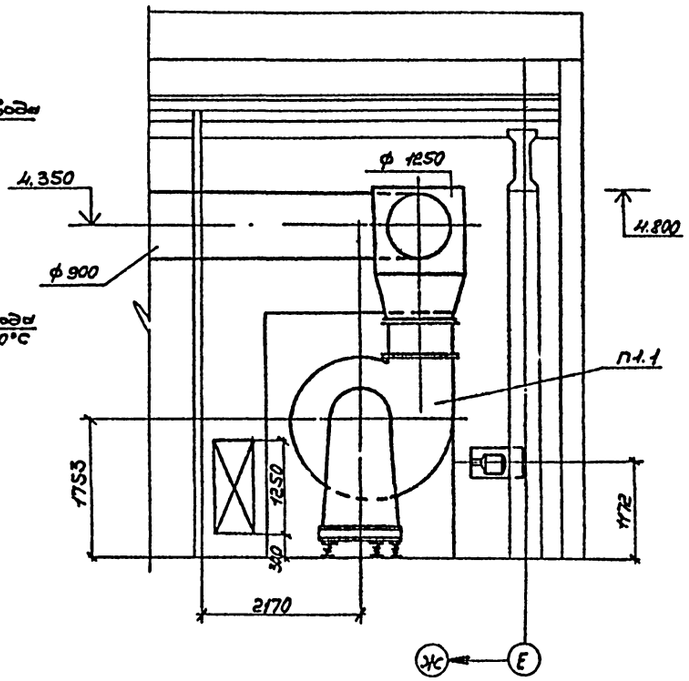

План.

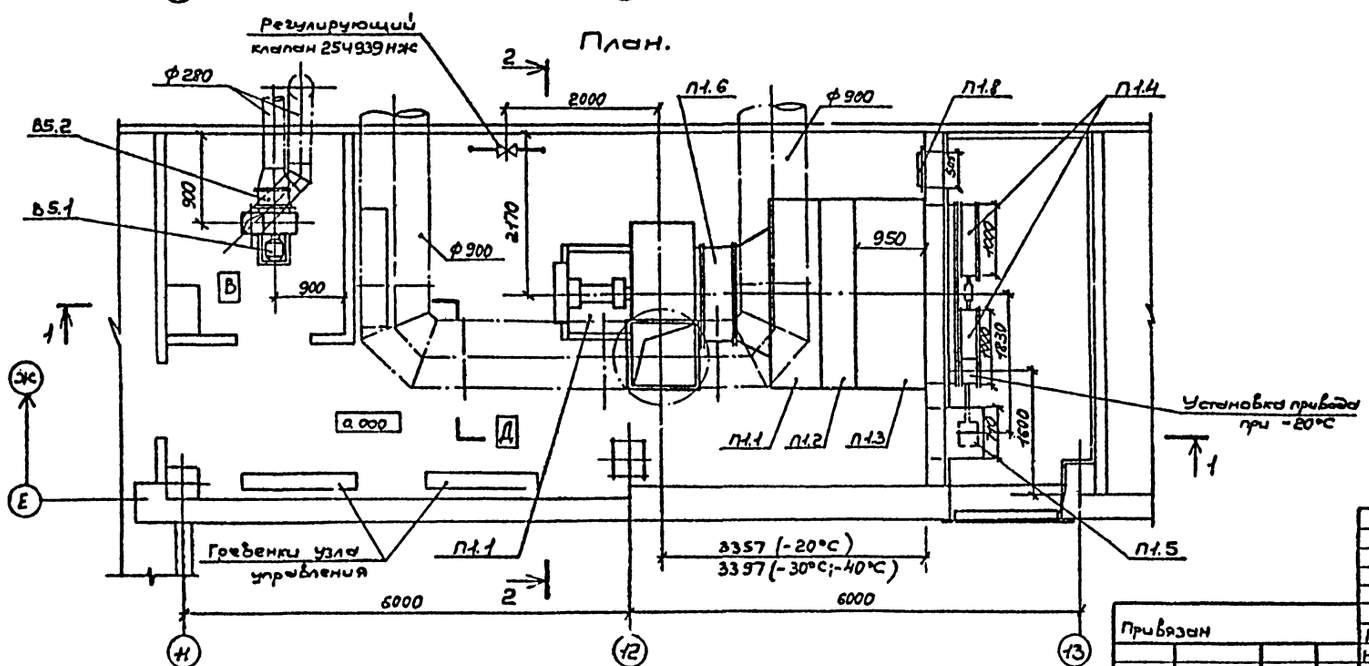

Привязан			ГИП	Трушин		
			Нач. отд.	Лощакова		
			Н. контр.	Лашукова		
			Рук. ГА	Нванова		

ТП 503-9-12.86 ОВ2

Диагностическая станция ГАИ пропускной способностью 60 тыс. автомобилей в год.

Здание станции. Производственная часть между осями 10-14 и Б-М.

Установки систем П1, Б5.

Стадия	Лист	Листов
Р	8	

ГИПРОАВТОТРАНС г. МОСКВА

Инв. № подл. | Подп. и дата | Взам. инв. №

Нач. ЗО Осипов

Типовой проект

Начало

Марка, поз.	Обозначение	Наименование	Кол.	Масса ед.,кг	Приме-чание
		П1 (ВЛК63 левого			
		исполнения)			
П1.1	5.904-12 Вып. 1-5	Секция соединитель-			
		ная А1А184.000 с вен-			
		тиляторной установ-			
		кой, компл.:	1	1823	
		Агрегат вентилятор-			
		ный Л12,5-5 с вен-			
		тилятором В-Ц4-70			
		№12,5, исполнение 6,			
		положение конуха П90°			
		с электродвигателем			
		4А200М6, 980 об/мин,			
		22 кВт.			
П1.2	5.904-12 Вып. 1-19	Секция калориферная			
		А1А192.000-02 однорядная			
		с калориферами КВС12А-П			
		(-20°С)	1	1060	
		А1А192.000-03 однорядная			
		с калориферами КВБ12А-П			
		(-30°С, -40°)	1	1330	
П1.3	5.904-12 Вып. 1-32	Сикция приемная			
		А1А229.000	1	280	
П1.4		Заслонка утепленная			
		КВУ 1800×1000 АУ2 с элек-			
		тробогревом с исполни-			
		тельным механизмом			
		МЭО-10/25-0,25-68	2		

Окончание

Марка, поз.	Обозначение	Наименование	Кол.	Масса ед. кг	Приме-чание
П1.5	5.904-12 Вып. 1-35	Установка привода			
		утепленной заслонки,			
		вынесенного в отапли-			
		ваемое помещение			
		А1НО37.000-01 (tн-30°С)	1	127	
П1.6	5.904-5	Вставка гибкая ВБ-24	1	27.06	
П1.7	5.904-5	Вставка гибкая ВН-17	1	23.98	
П1.8	5.904-4	Дверь герметическая			
		утепленная Ду 1,25×0,5	1	33.6	
		В5			
В5.1		Агрегат вентиля-			
		торный А4100-2,			
		компл.:	1	89	
		а. Вентилятор цен-			
		тробежный В-Ц4-70			
		№4, исполнение 1,			
		положение Л0°			
		б. Электродвигатель			
		4А71В4, 1370 об/мин,			
		0,75 кВт			
В5.2	5.904-5	Вставка гибкая			
		ВБ-19	1	5,13	
В5.3	5.904-5	Вставка гибкая			
		ВН-12	1	4.12	

Инв.№ подл. | Подпись и дата | Взам. инв.№

Привязан

Инв.№

ГИП	Трушин		
Нач.отд.	Лошакова		
Н.контр.	Лошакова		
Рук.гр.	Низамова		
Инж.	Тумынская		

ТП 503-9-12.86 ОВ2

Диагностическая станция ГАИ пропускной способностью 60 тыс. автомобилей в год.

Задние станции. Производственная часть между осями 10-14 и Б-М

Стадия Р | Листа 9 | Листов

Спецификация отопительно-вентиляционных установок.

ГИПРОАВТОТРАНС г. Москва

Альбом I

Типовой проект

Ведомость рабочих чертежей основного комплекта

Лист	Наименование	Примечание
1	Общие данные (начало)	
2	Общие данные (окончание)	
3	Отопление, теплоснабжение и вентиляция	
	Планы на отметке 0.000, 3.000. Фрагменты 1...3	
4	Тепловой пункт. Фрагмент 4. План. Разрезы 1-1... 4-4	
	Фрагмент плана кровли	
5	Схемы систем отопления, узла управления и	
	теплоснабжения установок П1.	
6	Схемы систем П1, В1...В3, ВЕ1, ВЕ2	
7	Установки систем П1, В1, В2	

Ведомость ссылочных и прилагаемых документов

Начало

Обозначение	Наименование	Примечание
	Ссылочные документы	
1.494-32	Зонты и дефлекторы вентиляционных систем	
5.904-12.Вып.1-35	Приточные вентиляционные камеры производительностью от 3,5 до 125 тыс. м³/ч	
4.904-69	Детали креплений санитарно технических приборов и трубопроводов	
4.904-25	Подставки под калориферы	
5.903-1	Узлы обвязки регулирующих клапанов на трубопроводах теплоснабжения калориферных установок	
5.904-4	Двери и люки для вентиляционных камер	
5.904-5	Гибкие вставки к центробежным вентиляторам	
5.904-1 Вып.0,1ч, 1и2	Детали крепления воздуховодов	
1.494-25	Подставки под калориферы	

Ведомость ссылочных и прилагаемых документов

Окончание


Обозначение	Наименование	Примечание
5.904-10	Узлы прохода вентиляционных вытяжных шахт через покрытия промышленных зданий. Узлы прохода общего назначения	
1.494-10	Решетки щелевые регулирующие тип Р	
4.903-10. Вып. 8	Изделия и детали трубопроводов для тепловых сетей	
5.903-2 Вып. 0.1	Воздухосборники для систем отопления и теплоснабжения вентиляционных установок	
ЗКЧ-1-75, ЗКЧ-2-75 группа 7, сборник 50	Приборы для измерения и регулирования температуры	
ЗКЧ-46-76 группа В, сборник 25 Главмонтажавтоматика. Монтажные чертежи	Установка закладных конструкций на технологических трубопроводах и оборудовании. Узлы и детали	
	Прилагаемые документы	
ТП 503-9-12.86-ОВН3	Конструкция изоляции трубопроводов диаметром от 19мм до 50мм	
ТП 503-9-12.86 ОВН4	Конструкция изоляции трубопроводов диаметром от 50мм до 180мм	
ТП 503-9-12.86-ОВН5	Переходы П2-1и П2-2	
ТП 503-9-12.86-ОВН6	Переходы П1-1 и П1-2	
ТП 503-9-12.86-ОВН7	Воздуховод из асбестоцементных листов	
ТП 503-9-12.86-ОВН8	Отвод воздуховода из асбестоцементных листов	
ТП 503-9-12.86-ОВН9	Металлический короб	
ТП 503-9-12.86-ОВН10	Распределительный и сборный коллекторы К1, К2	
ТП 503-9-12.86-ОВЗСО	Спецификация оборудования	
ТП 503-9-12.86 ОВЗ.ВМ	Ведомость потребности в материалах	

Типовой проект разработан в соответствии с действующими нормами и правилами и предусматривает мероприятия, обеспечивающие взрывную, взрывопожарную и пожарную безопасность при эксплуатации здания

Главный инженер проекта /А.В.Трушин/


Инв.№ подл. | Подпись и дата | Взам.инв.№

План-схема

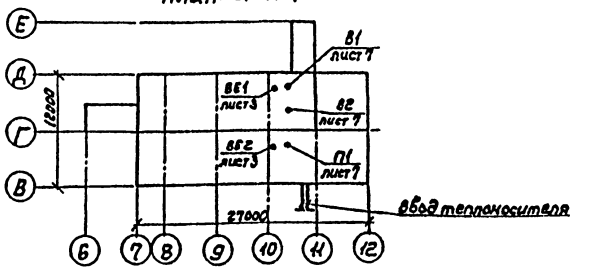

Основные показатели по чертежам отопления и вентиляции

Наименование здания (сооружения) помещения	Объем м³	Периоды года при $t_н$ °С	Расход тепла, Вт (ккал/ч) на отопление	на вентиляцию	на горячее водоснабжение	Общий	Расход холода, Вт (ккал/ч)	Установленная мощность электродвигателей, кВт
Здание станции								
Административно-бытовая часть	2690	-20	50195 (43160)	27447 (23600)	93390 (80300)	171032 (147060)		1,995
		-30	60988 (52440)	36925 (31750)	93390 (80300)	191303 (164490)		1,995
		-40	64116 (55130)	45915 (39480)	93390 (80300)	203421 (174910)		1,895

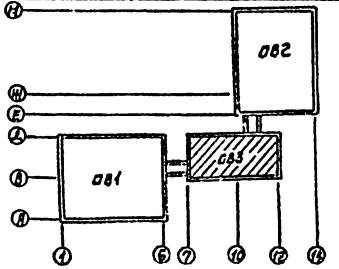

Привязан

Инв.№

ТП 503-9-12.86 ОВЗ

Диагностическая станция ГАИ пропускной способностью 6отыс. автомобилей в год

Здание станции административно-бытовая часть

			Стадия	Лист	Листов
ГИП	Трушин		Р	1	7
Н.контр.	Ростунова				
Нач.отд.	Ашкарова				
Рук.гр.	Нина				
Испол.	Пилипенко				

Общие данные (начало)

ГИПРОАВТОТРАНС г. Москва

Альбом I

Типовой проект

Характеристика отопительно-вентиляционных систем.

Обозначение системы	Кол. систем	Наименование обслуживаемого помещения (технологического оборудования)	Тип установки	Вентилятор: Тип, исполнение по взрывозащите	№	Схема исполнения	Положение	L, м³/ч	P, Па (кгс/м²)	n, об/мин	Электродвигатель: Тип, исполнение по взрывозащите	N, кВт	n, об/мин	Воздухонагреватель: Тип	№	Кол.	Температура нагрева, °С от	до	Расход тепла Вт (ккал/ч)	ΔP, Па (кгс/м²)	Примечание
П1	1	Административно-																			
		Бытовые помещения на отм. 0.000 и																			
		3.000	АИ105-2	В-Ц4-70	4	1	№8Л	2980	550	1400	4А80А4	1,1	1400	КВС-П	7А	1	-9,5	18	27380	36	
									(55)										(23600)	(3,6)	
														КВБ-П	7А	1	-19	18	36830	36	
																			(31750)	(3,6)	
														КВБ-П	8А	1	-28	18	45800	37	
																			(39480)	(3,7)	
В1	1	Санузлы, души	АВ5100-1	В-Ц4-70	2,5	1	№6	445	190	1370	4АА56А4	0,12	1370								
									(19)												
В2	1	Клиентская, рабочие помещения, класс, комната																			
		отдыха	АИ100-2	В-Ц4-70	4	1	10°	2115	1180	1370	4А71В4	0,75	1370								
									(118)												
В3	1	Комната приема пищи		ВК-6У4 ОАМАЛ		1		250				0025									
ВЕ1	1	Гардероб автомехани-																			
		заторов						30													ХТД 210.08.004
ВЕ2	1	Тепловой пункт						100													

Производительность систем П1, В1-В3 увеличена на 10%.

Условные обозначения и изображения

Т1, Т2 – подающий и обратный трубопроводы с водой 150-70°С.

Т11, Т21 – подающий и обратный трубопроводы с водой 95-70°С.

– узел прохода воздуховодов через покрытия промышленных зданий.

– Подпольный канал в плане, схеме

– Воздуховоды в строительных конструкциях, в плане

– Воздуховоды из асбестоцементных коробов в плане, схеме

– Изоляция перехода от заслонки к калориферу.

Общие указания

1. Проект отопления и вентиляции выполнен на основании технологического и строительного разделов проекта и в соответствии со СНиП II-3-79*, СНиП II-33-75*, СНиП II-92-76, СНиП II-93-74.
2. Проект предусмотрен для условий строительства в климатических районах с расчетной зимней температурой минус 2°С, минус 30°С, минус 40°С.
3. Расчетная температура внутреннего воздуха в холодный период года принята по СНиП II-92-76, СНиП II-93-74.
4. По заданию на проектирование источником теплоснабжения и горячего водоснабжения являются городские тепловые сети с температурой теплоносителя в подающем трубопроводе (T_1) 150°С, в обратном (T_2) 70°С – для горячего водоснабжения температура воды (T_3) 60°С.
5. Для системы теплоснабжения принята вода 150-70°С в качестве теплоносителя, располагаемое давление на вводе принята 12000 Па (1200 кгс/м²).
6. Для системы отопления в качестве теплоносителя принята вода 95-70°С получаемый в элеваторном узле, расположенном в тепловом пункте данного здания, располагаемое давление составляет при наружной температуре минус 20°С – 5200 Па (520 кгс/см²) минус 30°С – 7700 Па (770 кгс/м²) минус 40°С – 8500 Па (850 кгс/м²).
7. Металлические воздуховоды изготовить в пределах венткамеры из листовой стали по ГОСТ 19904-74*. Толщину стали принять по СНиП II-33-75*.
8. Металлические воздуховоды покрыть: изнутри грунтом ГФ-021 по ГОСТ 25129-82 в один слой, снаружи краской БТ-577 по ГОСТ 5631-79 в два слоя по масляной грунтовке на железном сурике в один слой.
9. В качестве вертикальных воздуховодов используются каналы вентиляционных блоков. Горизонтальные воздуховоды выполняются из асбестоцементных коробов.
10. В системе П1 переход перед калорифером изолировать матами минераловатными мягкими на синтетическом связующем δ=60мм с пароизоляционным слоем из рубероида и покровным слоем из лакоткани клеткани.
11. Трубопроводы систем отопления и теплоснабжения приняты из труб по ГОСТ 10704-76* и ГОСТ 3262-75*.
12. Трубопроводы систем теплоснабжения для производственных участков здания станции и калорифера системы П1, отопления, проходящие в коридоре и в подпольных каналах, и трубопроводы теплового пункта изолировать матами минераловатными толщиной 30мм с покровным слоем из лакоткани. Перед изоляцией трубопроводы окрашиваются масляной краской за 2 раза по грунтовке ГФ-0119 по ГОСТ 2.343-78*.
13. Основной слой изоляции для труб диаметром до 50мм – пухшнур, диаметром более 50мм – маты минераловатные на синтетическом связующем.
14. Неизолируемые трубопроводы и нагревательные приборы окрасить масляной краской по ГОСТ 5631-79* за 2 раза.
15. Монтаж отопительно-вентиляционных установок производить согласно СНиП III-28-75
16. Разводка трубопроводов (Т3) горячего водоснабжения предусмотрена в чертежах раздела ВК.


Согласовано:

Инв. № подл. | Подпись и дата | Взам. инв. №

Привязан			ТП 503-9-12.86	ОВЗ
	ГИП	Трушин	Диагностическая станция ГАИ пропускной способностью 60 тыс. автомашин в год.	
	Н. контр.	Растунова	Здание станции Административно-бытовая часть.	Стадия: Р; Лист: 2; Листов:
	Нач. сект.	Лошакова	Общие данные (начало)	ГИПРОАВТОТРАНС
	Рук. гр.	Кузнецова		


Альбом I

Типовой проект

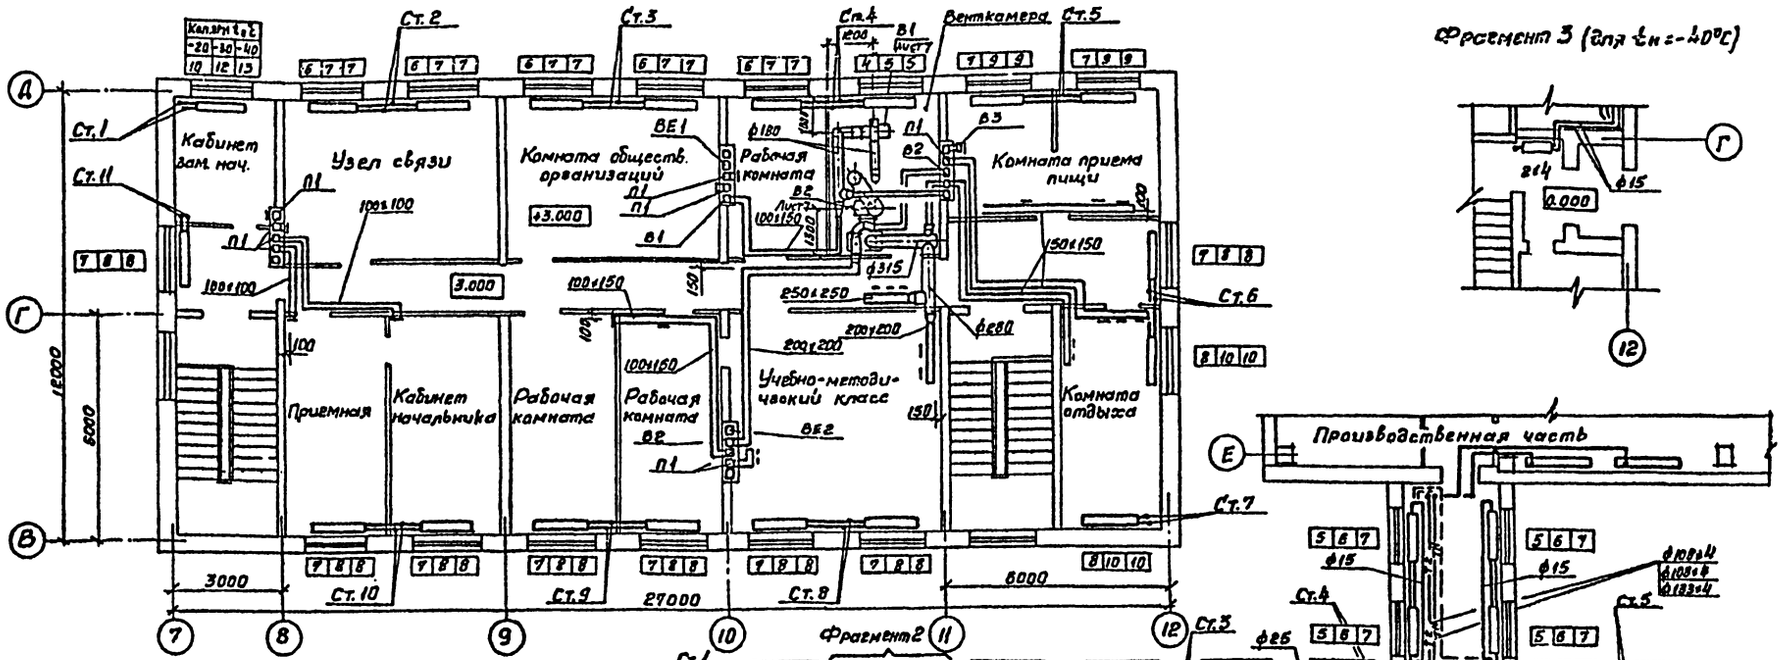


Фрагмент 3 (для $t_н$=-40°С)

Фрагмент 2 (для $t_н$=-40°С)

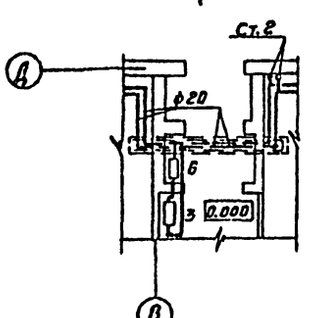

Фрагмент 1 (для $t_н$=-40°С)

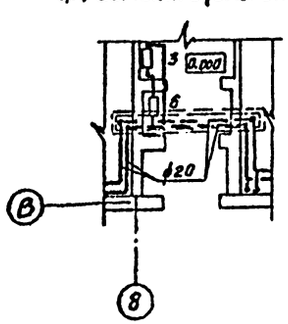

Согласовано:

Нач. АСО	Хотяев
Нач. ВГ	Романов
Нач. ЭО	Окунев

Инв.№подл. | Подпись и дата | Взам.инв.№

Привязан			
ГИП	Трушин		
Нач.отд.	Лошакова		
Н.контр.	Лошакова		
Рук.гр.	Нузат		
Инж.	Тульчинская		

Инв.№ подл.

ТП 503-9-12.86 ОВЭ

Диагностическая станция ГАИ пропускной способностью 80тыс. автомобилей в год

Здание станции Административно-бытовая часть

Стадия	Листа	Листов
Р	3	

Отопление, теплоснабжение и вентиляция. Планы на отм. 0.000, 3.000. Фрагменты 1...3.

ГИПРОАВТОТРАНС г. Москва

Альбом I

Типовой проект

Разрез 1-1

Разрез 2-2

Разрез 3-3

Фрагмент 4

Фрагмент плана кровли

Разрез 4-4

$t_н$ °С	ф
-20	108×4
-30	108×4
-40	133×4

Согласовано		
Нач. АСО	Урусов	
Нач. В.К.	Ратников	
Нач. ЭО	Сгущев	
Нач. ТМ		
Нач. ОВ		
Гл. спец. по ОТ		

Привязан

Инв. №

ГИП	Трушин	
Нач. отд.	Лошакова	
Ч. констр.	Лошакова	
Рук. гр.	Низамова	
Инж.	Тульчинская	

ТП 503-9-12.86 ОВ3

Диагностическая станция ГАИ пропускной способностью 60 тыс. автомобилей в год

Здание станции административно-бытовая часть

Стадия	Лист	Листов
Р	4	

Тепловой пункт. Фрагмент плана. Разрезы 1-1 ... 4-4. Фрагмент плана кровли

ГИПРОАВТОТРАНС г. Москва

Альбом I

Типовой проект

Система отопления

Система теплоснабжения установки П1

Узел управления

Ввод горячего водоснабжения

Узел управления

Тепловой пункт

Привязан:

Инв. № подл. | Подпись и дата | Взам. инв. №

ГИП	Трушин			
Нач. отд.	Лошакова			
Н. контр.	Лошакова			
Рук. гр.	Низамова			
Инж.	Гуличенкова			

ТП 503-9-12.86 ОВЗ

Диагностическая станция ГАИ пропускной способностью 60 тыс. автомобилей в год


Здание станции. Административно-бытовая часть

Стадия	Лист	Листов
Р	5	

Схемы систем отопления, узла управления и теплоснабжения установки П1

ГИПРОАВТОТРАНС г. Москва

1. Регулировочный вентиль по узлу 4 установить на стояках 2-5.8, 12-14 системы отопления
2. Неуказанные диаметры принять ф 15 мм.

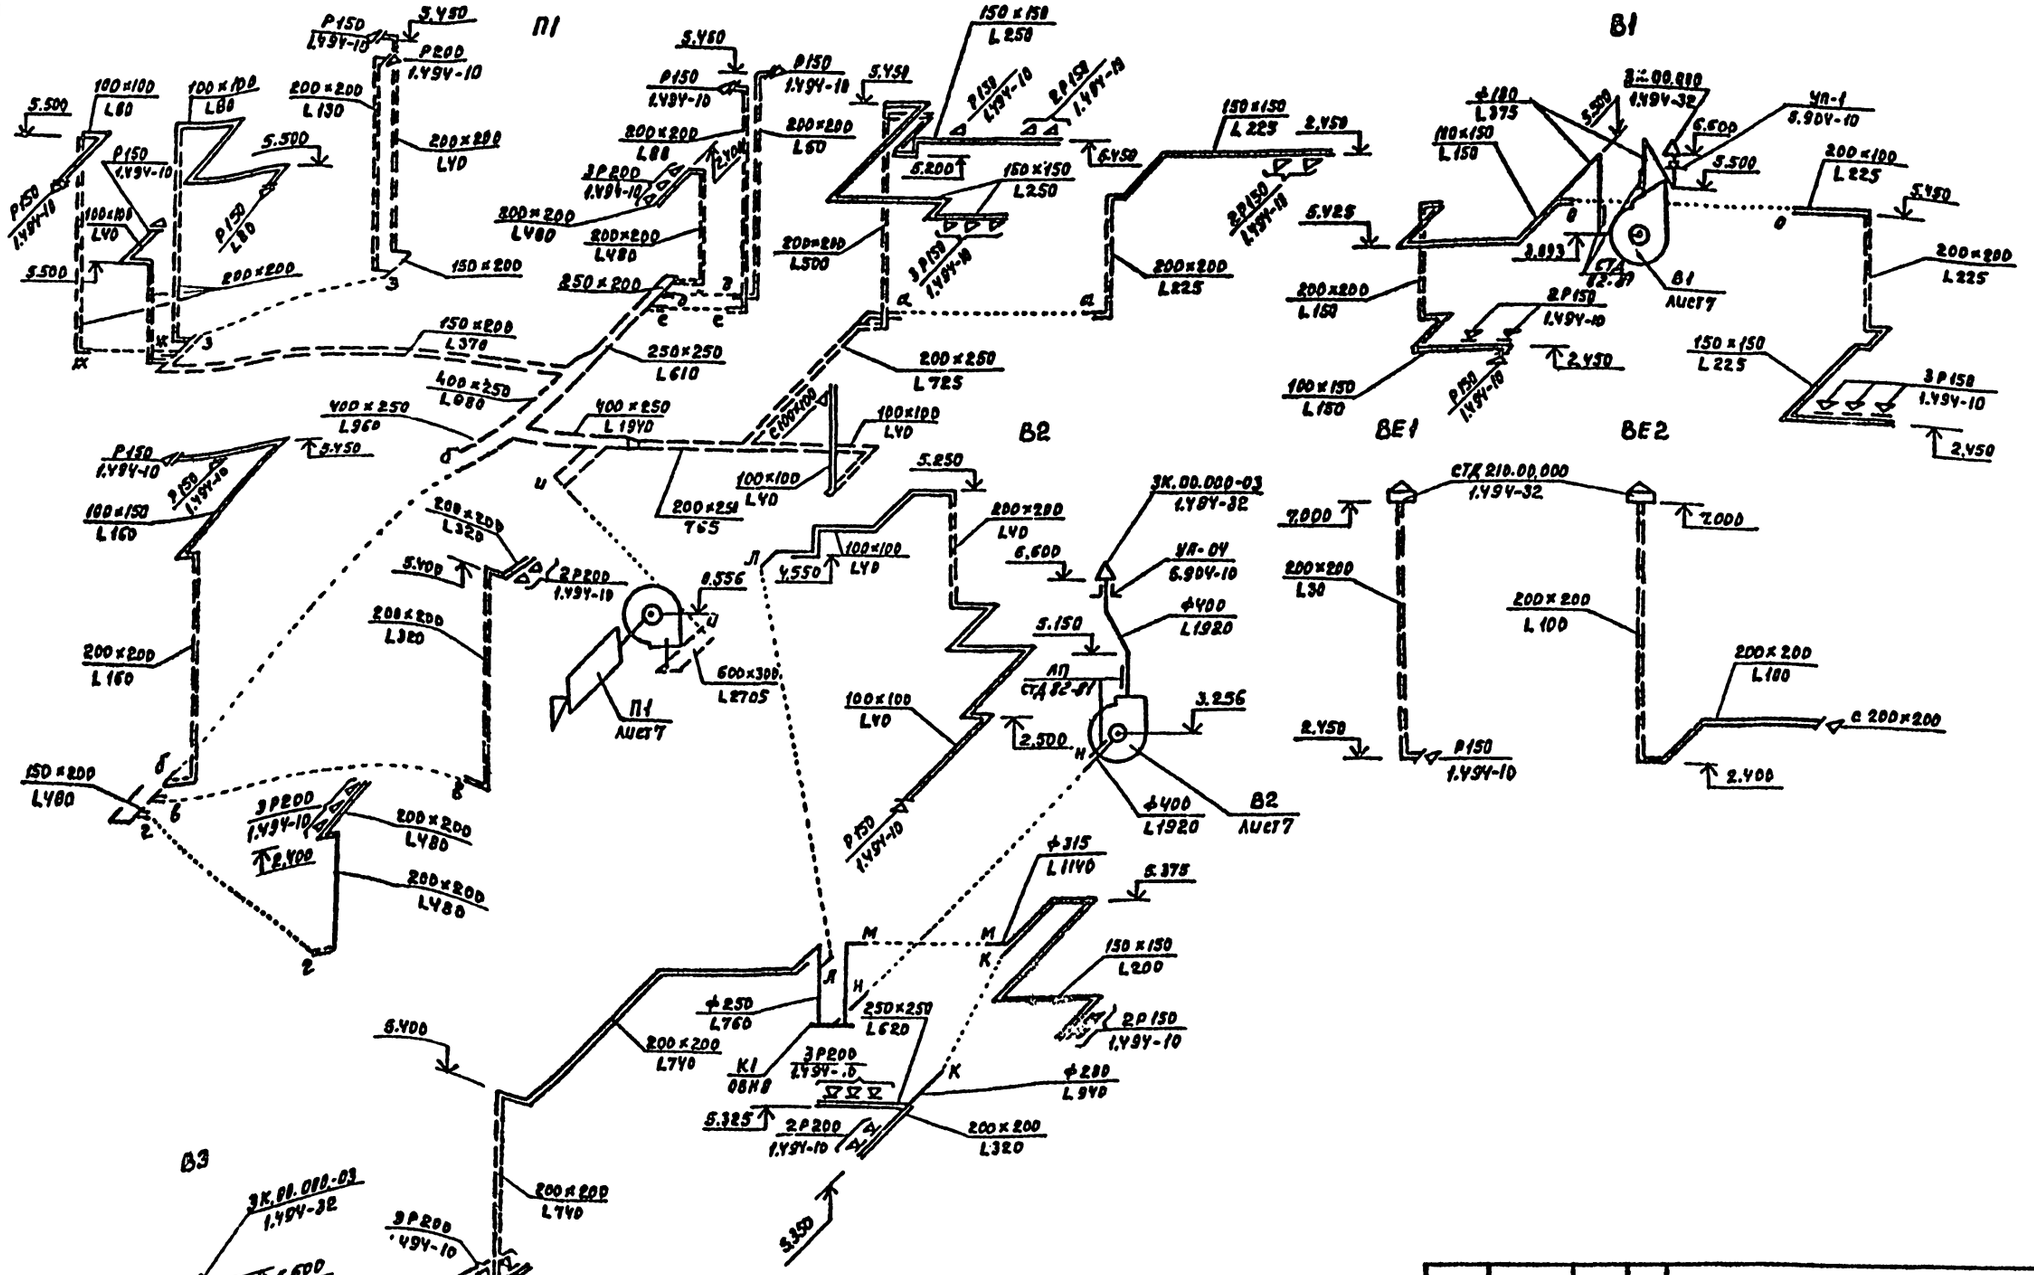



					ТП503-9-12.86 ОВЗ	
					Диагностическая станция ГАИ пропускной способностью 60 тыс. автомобилей в год	
Привязан					Здание станции. Административно-бытовая часть	Стадия: Р; Лист: 6; Листов:
	ГИП	Трушин			Схемы систем П1,	ГИПРОАВТОТРАНС
	Нач. отд.	Лошакова				
	Н. контр.	Лошакова				
	Рук. гр.	Низамова				

Инв. № подл. | Подпись и дата | Взам. инв. №


Типовой проект

Разрез 1-1

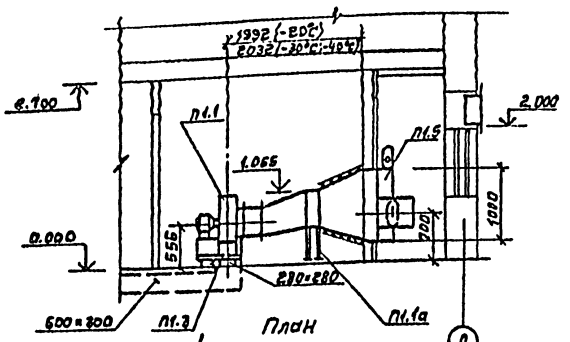


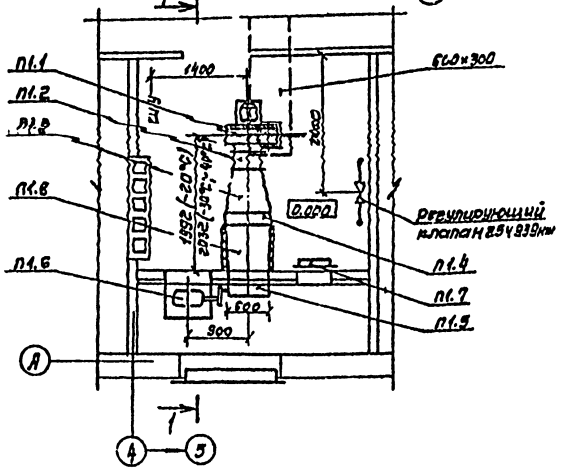

Разрез 2-2

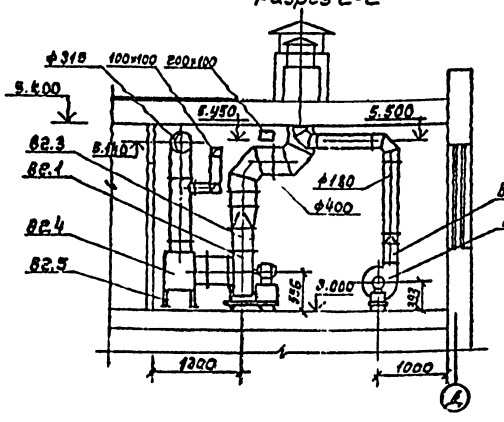

План

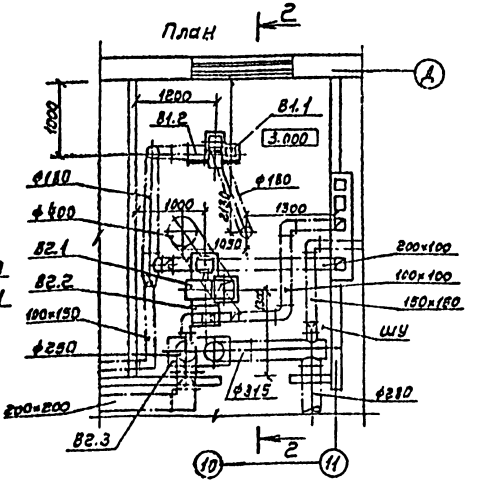

Спецификация отопительно-вентиляционных установок (начало)

Марка поз.	Обозначение	Наименование	Кол.	Масса ед. кг	Примечание
		П1			
П1.1	ТУ 22-4208-78	Агрегат вентиляторный Я4105-2, компл.:	1	83	
		а. Вентилятор центробежный В-Ц4-70 №4 исполнение 1, положение пр 180°			
		б. Электродвигатель 4АР80А4, 1400 об/мин, 1,1 кВт			
П1.2	5.904-5	Вставка гибкая В8-19	1	5,13	
П1.3	5.904-5	Вставка гибкая ВН-12	1	4,12	
П1.4	ТУ 22-4439-79	Калориферы КВСП-П (-20°С)	1	65,6	
		КВБП-П (-30°С)	1	84	
		КВБВ-П (-40°С)	1	96,6	
П1.5		Заслонка воздушная утепленная КВУ600×1000 с исполнительным механизмом МЗО-1,6/25-0,29И	1	53,7	
П1.6	5.904-12 Вып. 1-85	Привод утепленной заслонки Я14М036.000 вынесенный в отапливаемое помещение ($t_н$ = -30°С; -40°С)	1	112	

(окончание)

Марка поз.	Обозначение	Наименование	Кол.	Масса ед. кг	Примечание
П1.7	5.904.4	Дверь вентиляционная утепленная Ду1,25×0,5	1	33,6	
П1.8	ТП503-9-12.86-08НБ	Переход П1-1 (-20°С; -30°С)	1		
		Переход П1-2 (-40°С)	1		
П1.9	ТП503-9-12.86 08НБ	Переход П2-1 (-20°С; -30°С)	1		
		Переход П2-2 (-40°С)	1		
П1.10	4.904-29	Подставка под калорифер	4	20	
		В1			
В1.1	ТУ 22.4208-78	Агрегат вентиляторный АР5100-1, компл.	1	26	
		а. Вентилятор центробежный В-Ц4-70 №2,5 исполнение 1, положение П0°			
		б. Электродвигатель 4А71А4У3, 1370 об/мин, 0,12 кВт			
В1.2	5.904-5	Вставка гибкая В8-19	1	2,82	
В1.3	5.904-5	Вставка гибкая ВН-10	1	2,66	
		В2			
В2.1	ТУ 22-4208-78	Агрегат вентиляторный Я4100-2, компл.	1	89	
		а. Вентилятор центробежный В-Ц4-70 №4 исполнение 1 положение Л0°			
		б. Электродвигатель 4А71В4, 1370 об/мин, 0,75 кВт			
В2.2	5.904-5	Вставка гибкая В8-19	1	8,13	
В2.3	5.904-6	Вставка гибкая ВК-15	1	4,15	
В2.4	ТП503-9-12.86 08НЭ	Металлический короб	1		
В2.5	1.494-25	Подставка типа	4	149	

Привязан

Инв. №

ГИП	Трущин		
Нач. отд.	Лошкарев		
Н. контр.	Лошкарев		
Рук. гр.	Низамов		
Инж.	Тульчинская		

ТП 503-9-12.86 ОВЗ

Диагностическая станция ГАИ пропускной способностью 60 тыс. автомобилей в год

Здание станции Административно-бытовая часть

Стадия	Лист	Листов
Р	7	

Установки систем П1, В1, В2

ГИПРОАВТОТРАНС г. Москва

Согласовано

Инв. № подл. | Подпись и дата | Взам. инв. №

Инв. № дубл.

Альбом I

Типовой проект

Ведомость рабочих чертежей основного комплекта

Лист	Наименование	Примечание
1	Общие данные	
2	План на отм. 0.000. Фрагменты 1 и 2.	
	План кровли. Схемы систем В0; Т3; К1; К2	

Основные показатели по чертежам водопровода и канализации

Наименование системы	Потребный напор на вводе, м	Расчетный расход м³/сут	м³/ч	л/с	при пожаре л/с	Установленная мощность электродвигателей, кВт	Примечание
Водопровод хозяйственно-противопожарный	20,2	0,19	0,18	0,17	5,17	0,5	
В т.ч. хозяйственно-							
-питьевые нужды	10,0	0,19	0,18	0,17	—	0,5	
Внутреннее пожаротушение	20,2	—	—	—	5,0	—	
Горячее водоснабжение							
	10	0,08	0,08	0,07	—	—	
Канализация							
Бытовая	—	0,26	0,26	1,84	—	—	
Канализация							
Выгребная	—	—	—	5,76	—	—	

Общие указания

1. Расчет систем водопровода и канализации выполнен на основании СНиП II-30-76, СНиП II-34-76.
2. Монтаж трубопроводов производить по СНиП III-28-75.
3. Стальные трубопроводы после монтажа окрашиваются масляной краской за 2 раза.
4. Крепление трубопроводов систем В0, К1 и К2 выполнить по серии 4.904-69.
5. Во время пожара вода в сеть водопровода поступает по обводной линии через электрифицированную задвижку, минуя водомерный узел. Открытие электрифицированной задвижки осуществляется от кнопок, установленных у пожарных кранов. Водомерный узел установлен в административно-бытовой части здания.
6. Горячее водоснабжение диагностической станции проектируется централизованным.
7. Водопроводные трубы, располагаемые над электрощитами, прокладываются в гильзах.


Ведомость ссылочных и прилагаемых документов

Обозначение	Наименование	Примечание
	Ссылочные документы	
серия 4.904-69	Детали крепления санитарно-	
	технических приборов и	
	трубопроводов	
	Прилагаемые документы	
ТП 503-9-12.86-ВК1СО	Спецификация оборудования	
ТП 503-9-12.86-ВК1ВМ	Ведомость потребности в	
	материалах	
ТП 503-9-12.86-ВКН2	Гидрозатвор	

Условные обозначения и изображения

В0 — Водопровод хозяйственно-противопожарный

Заполняется при привязке проекта

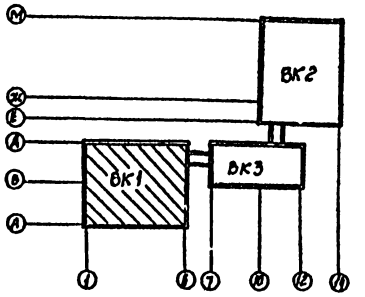

Типовой проект разработан в соответствии с действующими нормами и правилами и предусматривает мероприятия, обеспечивающие взрывную, взрывопожарную и пожарную безопасность при эксплуатации здания.

Главный инженер проекта /А.В. Трушин/

Согласовано:

Инв. № подл. | Подпись и дата | Взам. инв. №

Техник отд. | Копировал | Формат А1

Привязан

Инв. №

ТП 503-9-12.86 -ВК1


Диагностическая станция: ГАИ пропускной способностью 60 тыс. автомобилей в год

				Стадия	Лист	Листов
ГИП	Трушин		Здание станции. Производственная часть в осях 1-6 и А-Д	Р	1	2
Н. контр.	Ростунова					
Нач. отд.	Ратников					
Гл. спец.	Мариенков					
Рук. гр.	Каптун		Общие данные	ГИПРОАВТОТРАНС г. Москва		
Инженер	Тугова					


Альбом I

Типовой проект

План на отм. 0.000

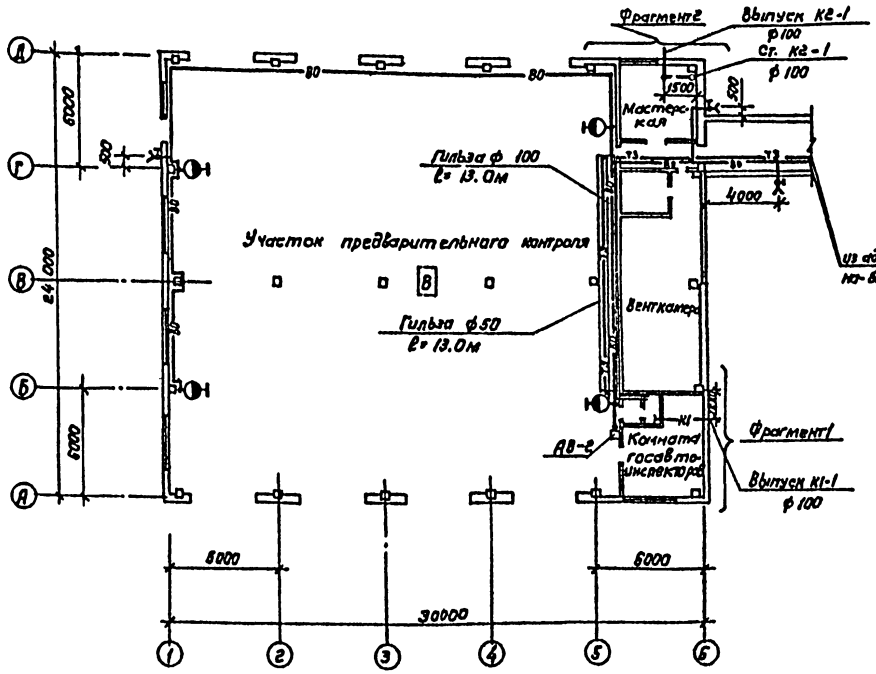


Фрагмент 1

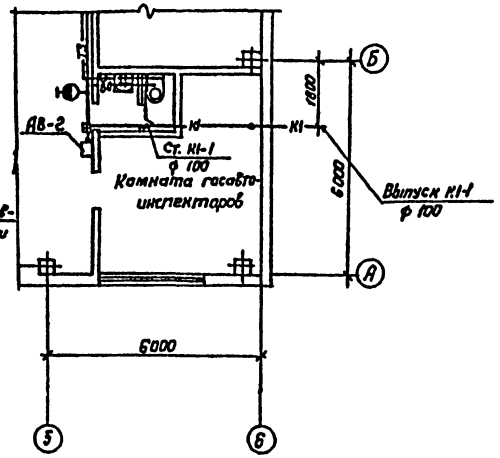


Фрагмент Выпуска водостока на рельеф

Фрагмент 2

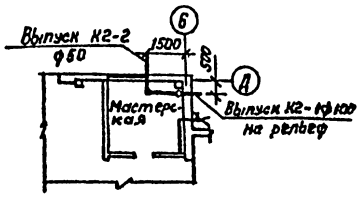


К2


Вариант выпуска водостока в дождевую сеть

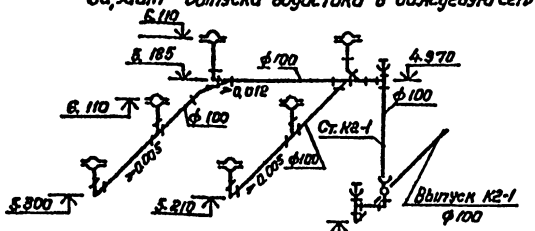


План кровли

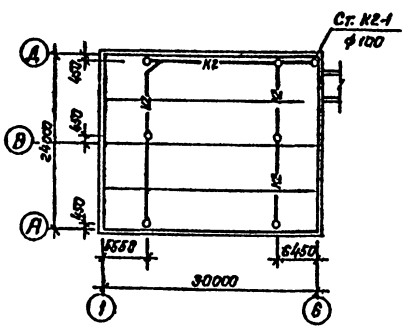

ВО, Т3

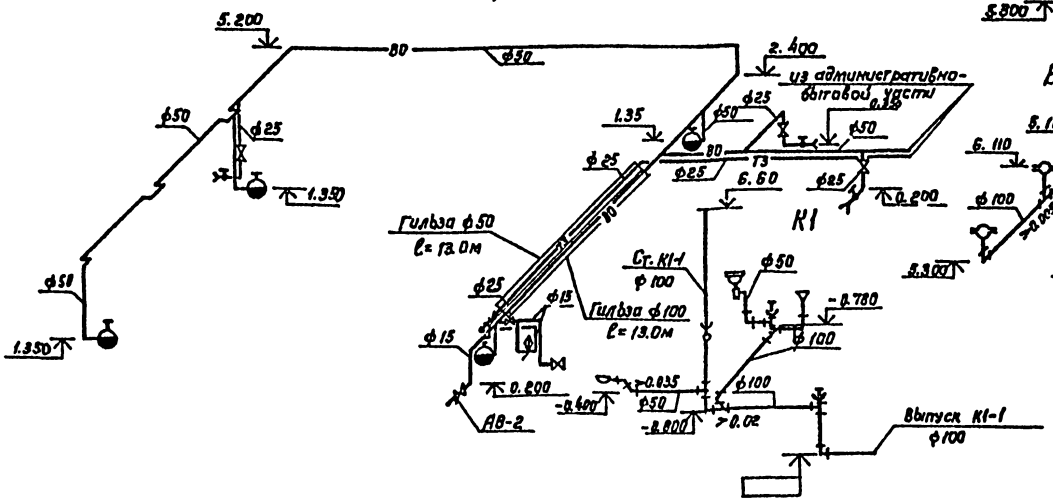

Вариант выпуска водостока на рельеф

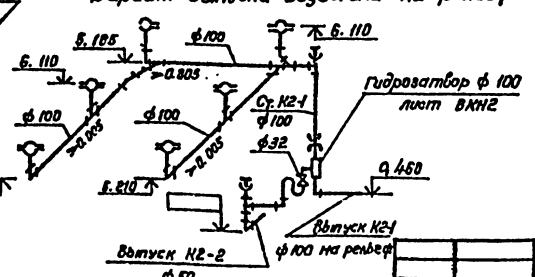

ГИП	Трушин		
Н.контр.	Марионков		
Нач.отд	Ратников		
Гл.спец	Марионков		
Рук.гр.	Каб.тун		
Инженер	Тимофеев		

ТП 503-9-12.86 -ВК1

Диагностическая станция ГАИ пропускной способностью 60 тыс. автомобилей в год

Здание станции. Производственная часть в осях 1-6 и А-Д

Стадия	Лист	Листов
Р	2	

План на отм. 0.000, фрагменты 1и2. План кровли. Схемы систем ВО; Т3; К1; К2.

ГИПРОАВТОТРАНС

Привязан

Инв.№ подл. | Подпись и дата | Взам.инв.№ | Инв.№ дубл. | Подпись и дата

Согласовано:
Гл.инж.отд. Филатов
Нач.отд. АСО Уткина
Нач.отд ВВ Алешина
Нач.отд ТТ Лук
Нач.ПСО и сбыт Чапаров
Нач.отд ОВиК

Альбом I

Типовой проект

Ведомость рабочих чертежей основного комплекта

Лист	Наименование	Примечание
1	Общие данные	
2	План на отм. 0.000. Фрагменты 1 и 2.	
	План кровли. Схемы систем В0; Т3; К1; К2	

Ведомость ссылочных и прилагаемых документов

Обозначение	Наименование	Примечание
	Ссылочные документы	
серия 4.904-69	Детали крепления санитарно-технических приборов и трубопроводов	
	Прилагаемые документы	
ТП 503-9-12.86 ВК2СО	Спецификация оборудования	
ТП 503-9-12.86 ВК2ВМ	Ведомость потребности в материалах	
ТП 503-9-12.86 ВКН2	Гидрозатвор	

Основные показатели по чертежам водопровода и канализации

Наименование системы	Потребный напор на вводе, м	Расчетный расход м³/сут	м³/ч	л/с	при петлях №	Установленная мощность электродвигателей кВт	Примечание
Водопровод хозяйственно-противопожарный							
в т.ч. хозяйственно-питьевые нужды	18.0	0.18	0.18	0.17	5.17	0.5	
Внутреннее пожаротушение	12.0	0.18	0.18	0.17	—	0.5	
Горячее водоснабжение	18.0	—	—	—	5.0	—	
Канализация бытовая	10.0	0.08	0.08	0.07	—	—	
Канализация производственная	—	0.26	0.26	1.84	—	—	
	—	—	—	5.76	—	—	


Общие указания

1. Расчет систем водопровода и канализации выполнен на основании СНиП II-30-76, СНиП II-34-76.
2. Монтаж трубопроводов производить по СНиП III-28-75.
3. Стальные трубопроводы после монтажа окрашиваются масляной краской за 2 раза.
4. Крепление трубопроводов систем В0, К1 и К2 выполнить по серии 4.904-69.
5. Во время пожара вода в сеть водопровода поступает по обводной линии через электрифицированную задвижку минуя водомерный узел. Открытие электрифицированной задвижки осуществляется от кнопок, установленных у пожарных кранов. Водомерный узел установлен в административно-бытовой части здания.
6. Горячее водоснабжение диагностической станции проектируется централизованным.
7. Водопроводные трубы, располагаемые над электрощитами прокладываются в гильзах.

Условные обозначения и изображения

—В0— Водопровод хозяйственно-противопожарный

Заполняется при привязке проекта

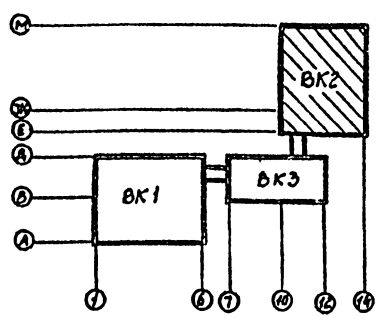

Типовой проект разработан в соответствии с действующими нормами и правилами и предусматривает мероприятия, обеспечивающие взрывную, взрывопожарную и пожарную безопасность при эксплуатации здания.

Главный инженер проекта /А.В.Трушин/

Согласовано: Гл. технолог Филатова

Инв. № подл. | Подпись и дата | Взам. инв. №

Привязан

Инв. №

ТП 503-9-12.86 - ВК2

Диагностическая станция 1.7Н пропускной способностью 60 тыс. автомобилей в год

Здание станции производственная часть в осях 10-14/Е-М.

Стадия	Лист	Листов
Р	1	2

Общие данные


ГИПРОАВТОТРАНС

ГИП	Трушин	
Н. контр.	Ростунова	
Нач. отд.	Рытников	
Гл. спец.	Мартынова	
Рук. гр.	Кабанин	


Альбом I

Типовой проект

План на отм. 0.000

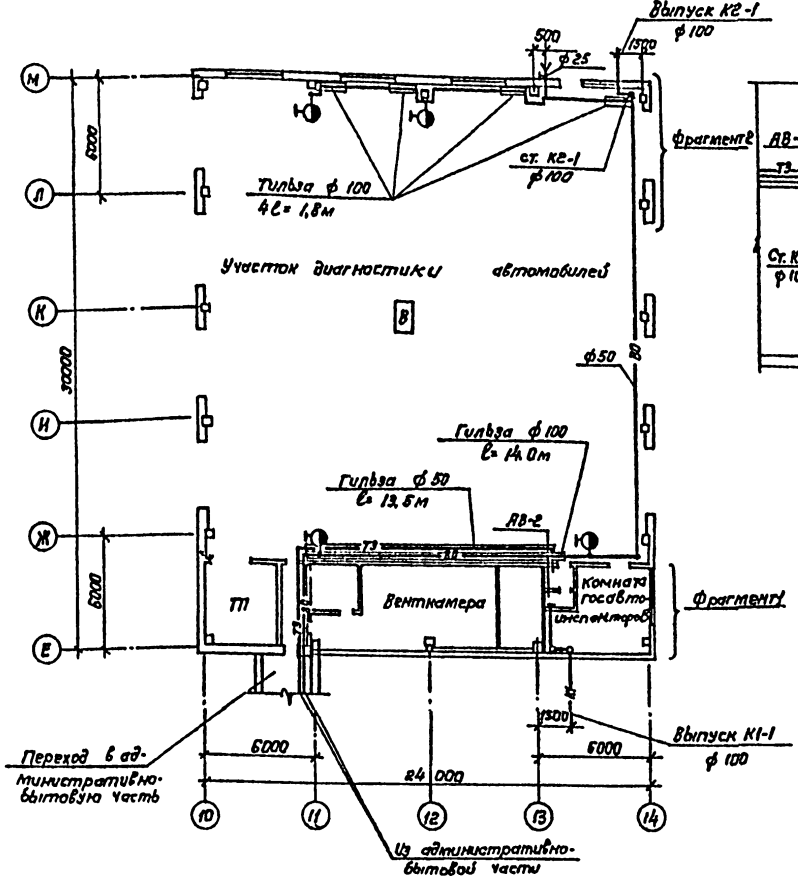


Фрагмент 1

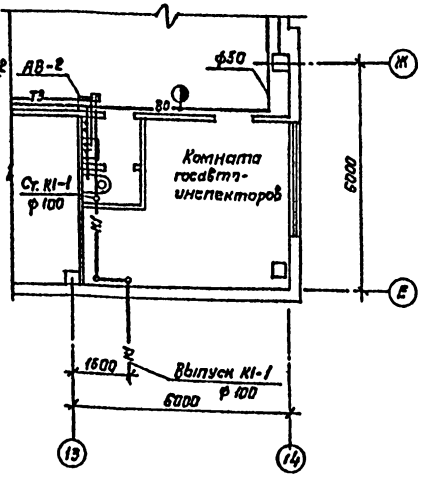


Фрагмент выпуска водостока на рельеф


Фрагмент 2

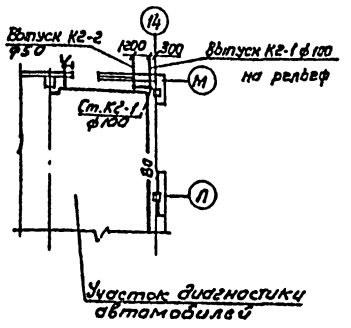


План кровли

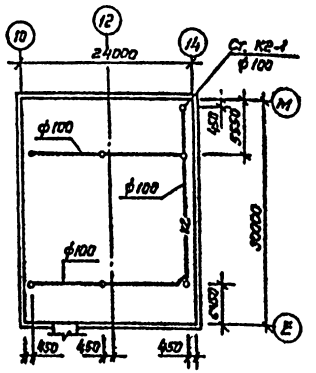

К1

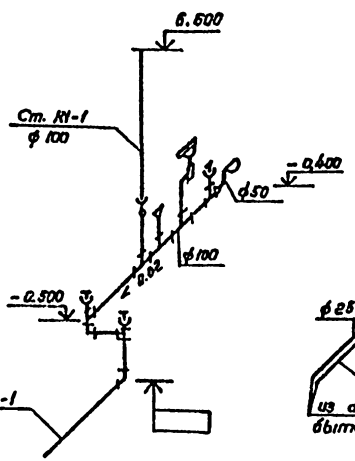


К2

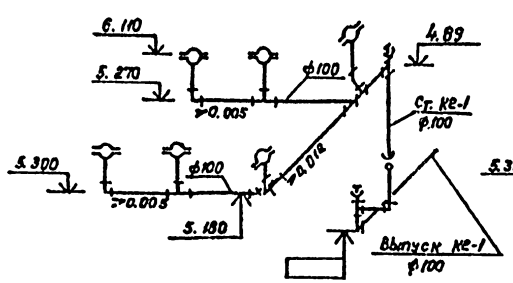



Вариант выпуска водостока в дождевую сеть

Вариант выпуска водостока на рельеф

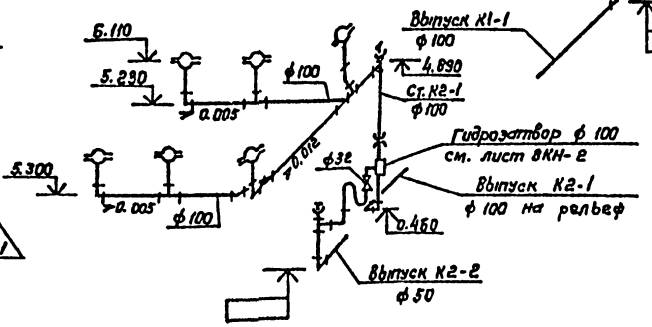

ВО; ТЗ

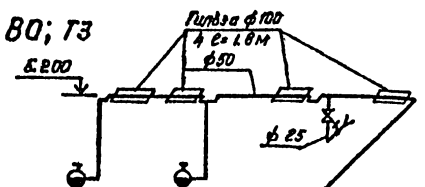

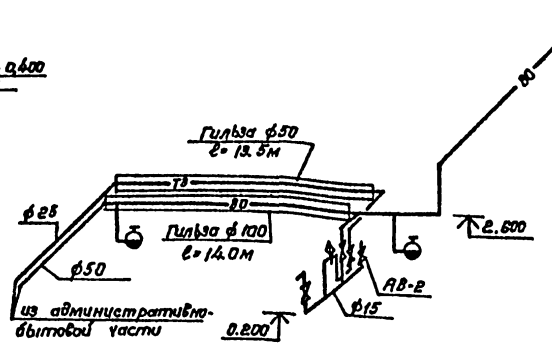

Согласовано

Инв. № подл. | Подпись и дата | Взам. инв. №

Нач. отд. ТХ Пугин
Нач. отд. ВО Отрадов
Нач. ЛСУ и ВК Чаплыгина

Инв. № 4818

Нач. отд. ЛОО Хрупало
Нач. отд. ОВ Комаев
Гл. инж. отд. Ананьева
Гл. спец. ОВК Филиппов

Привязан

Инв. №

ГИП	Трушин	
Н. контр.	Мариомов	
Нач. отд.	Ратников	
Гл. спец.	Мариенков	
Рук. гр.	Кавтун	
Инжен.	Тугаева	

ТП 503-9-12.86 - ВК2

Диагностическая станция ГАИ грузовой способностью 60 тыс. автомобилей в год

Здание станции. Производственная часть в осях 10-14/Е-М

Стадия	Лист	Листов
Р	2	

План на отм. 0.000. Фрагменты 1 и 2. План кровли. Схемы систем ВО; ТЗ; К1; К2

ГИПРОАВТОТРАНС г. Москва

Альбом I

Типовой проект

Ведомость рабочих чертежей основного комплекта

Лист	Наименование	Примечание
1	Общие данные.	
2	План на отм. 0.000. Фрагменты 1 и 2. План кровли. Схемы системы К2.	
3	План на отм. 3.000. Водомерный узел. Схемы систем В0; Т3; К1	

Основные показатели по чертежам водопровода и канализации

Наименование системы	Потребный напор на вводе, м	Расчетный расход				Установленная мощность электродвигателей, кВт	Примечание
		м³/сут	м³/ч	л/с	при пожаре, л/с		
Водопровод хозяйственно-противопожарный	18	1.54	1.02	1.04	—	0.68	
Горячее водоснабжение	18	1.21	1.00	0.84	—	—	
Канализация бытовая	—	2.75	2.02	3.48	—	—	
Канализация дождевая	—	—	—	2.59	—	—	

Общие указания

1. Расчет систем водопровода и канализации выполнен на основании СНиП II-30-76, СНиП II-34-76.
2. Монтаж трубопроводов производить по СНиП III-28-75.
3. Стальные трубопроводы после монтажа окрашиваются масляной краской за 2 раза.
4. Крепление трубопроводов систем В0, К1 и К2 выполнить по серии 4.904-69.
5. Ввод водопровода проектируется единым для здания диагностической станции с учетом производственной части.
   На вводе предусматривается водомерный узел с обводной линией. На обводной линии устанавливается задвижка с электроприводом для пропуска противопожарного расхода воды к пожарным кранам.
   Открытие задвижки с электроприводом производится от кнопок, установленных у пожарных кранов, расположенных в производственных участках здания станции.
6. Горячее водоснабжение диагностической станции проектируется централизованным.

Ведомость ссылочных и прилагаемых документов


Обозначение	Наименование	Примечание
	Ссылочные документы	
серия 4.904-69	1. Детали крепления санитарно-технических приборов и трубопроводов	
	Прилагаемые документы	
ТП 503-9-12.86-ВКЗСО	Спецификация оборудования	
ТП 503-9-12.86-ВКЗВМ	Ведомость потребности в материалах.	
ТП 503-9-12.86 ВКН1	Опора под водомерный узел	
ТП 503-9-12.86 ВКН2	Гидрозатвор	

Условные обозначения и изображения

—В0— Водопровод хозяйственно-противопожарный

Заполняется при привязке проекта

Счетчик холодной воды

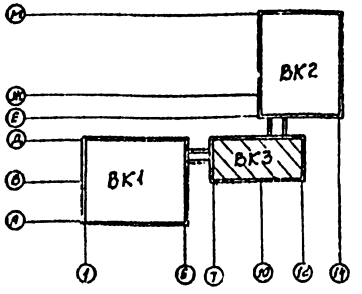

Типовой проект разработан в соответствии с действующими нормами и правилами и предусматривает мероприятия, обеспечивающие взрывную, взрывопожарную и пожарную безопасность при эксплуатации здания.


Главный инженер проекта /

Согласовано

Инв. № подл. | Подпись и дата | Взам. инв. №


Привязан			
Инв. №			
ТП 503-9-12.86 - ВКЗ			
Диагностическая станция ГАИ, пропускной способностью 60 тыс. автомобилей в год			
ГИП Трушин			
Н. контр. Ростунова			
Нач. отд. Калников			
Гл. спец. Марионов			
Рук. гр. Хетун			
Здание станции. Административно-бытовая часть.	Стадия: Р	Лист: 1	Листов: 3
Общие данные.	ГИПРОАВТОТРАНС г. Москва		

План на отм. 0.000

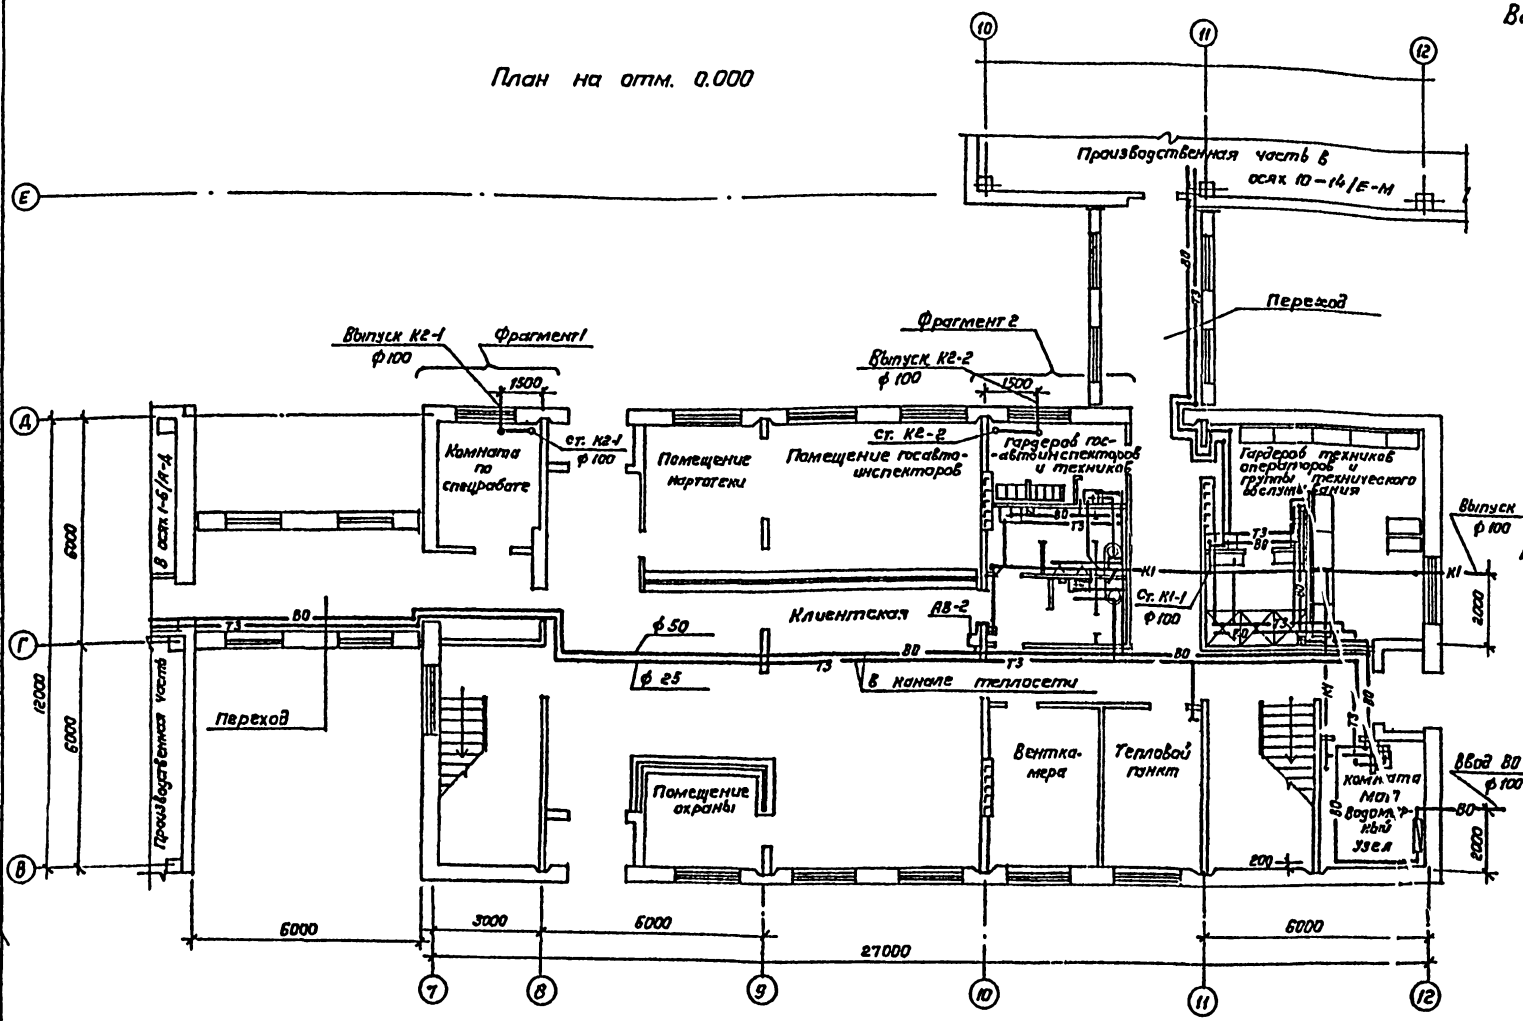


К2

Вариант выпуска водостока на рельеф

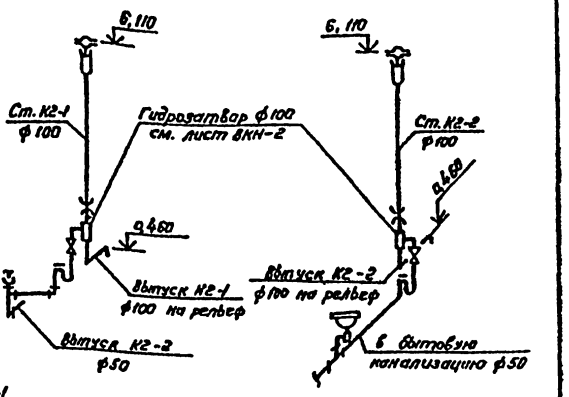


Вариант выпуска водостока в дождевую сеть

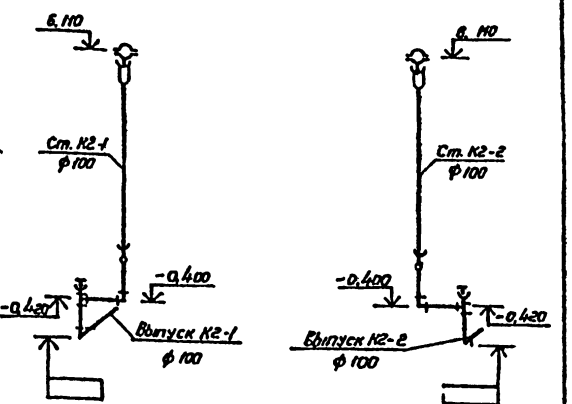


Фрагменты 1 и 2 с вариантом выпуска водостока на рельеф


Фрагмент 1

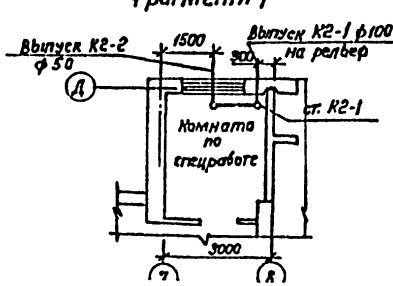

Фрагмент 2

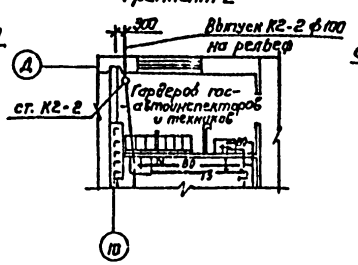

План кровли

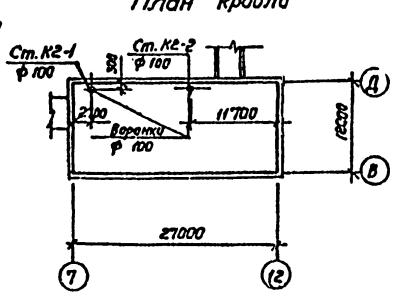

ГИП	Трушкин		
Н. контр.	Марченков		
Нач. отд.	Рутников		
Гл. спец.	Марченков		
Рук. гр.	Кавтун		
Инжен.	Тилова		

Привязан

Инв. №

ТП 503-9-12.86 - ВК3

Диагностическая станция ГАИ пропускной способностью 60 тыс. автомобилей в год

Здание станции Административно-бытовая часть

Стадия	Лист	Листов
Р	2	

План на отм. 0.000, фрагменты 1 и 2. План кровли. Схема системы К2.

ГИПРОАВТОТРАНС г. Москва

Согласовано


Гл. инж. отд.	Филатов	
Нач. отд. АВ	Крутало	
Нач. отд. ОВ	Данилов	
Нач. отд. ЭОМ	Шаповал	
Нач. отд. ОТ	Шульгов	
Нач. отд. АСУ и связь	Уваткин	

Заказ № 44818

Инв. № подл. | Подпись и дата | Взам. инв. №

Типовой проект

План на отм. 3.000

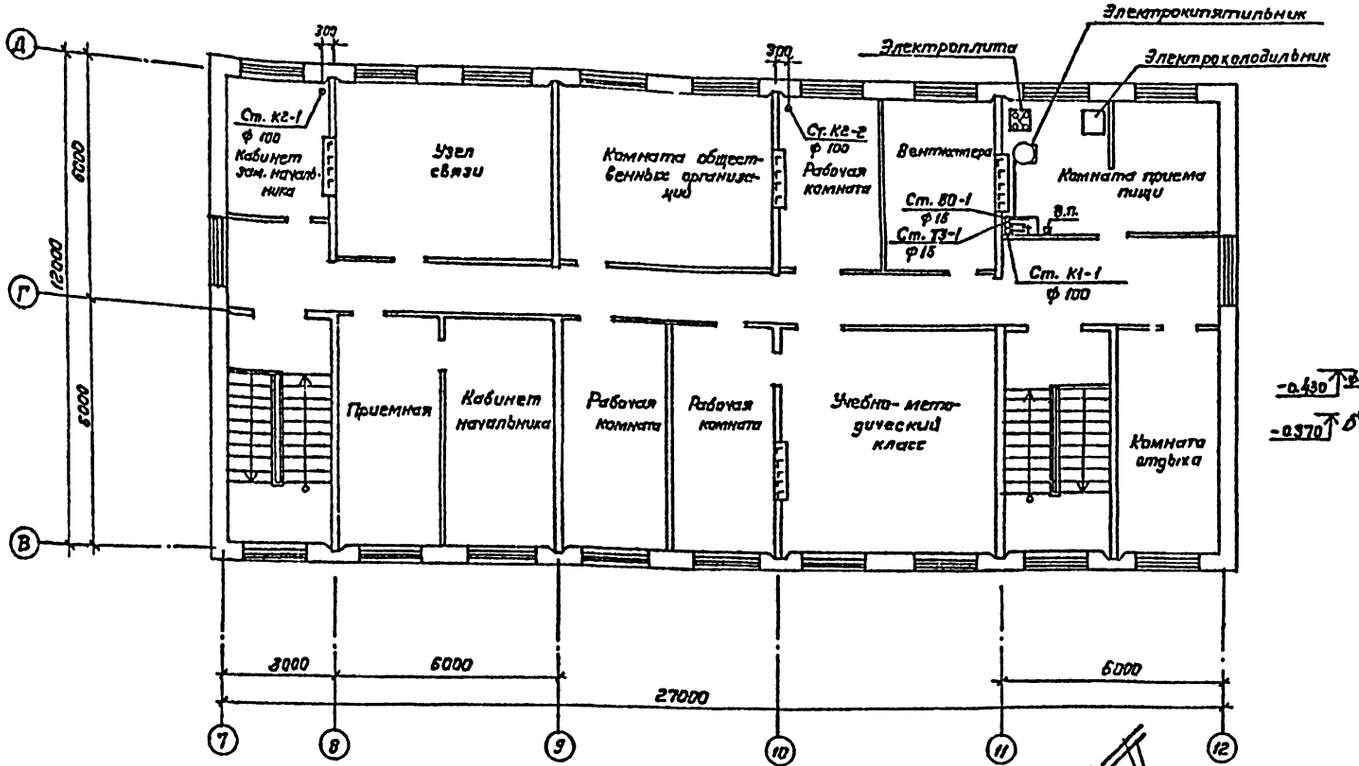

К1



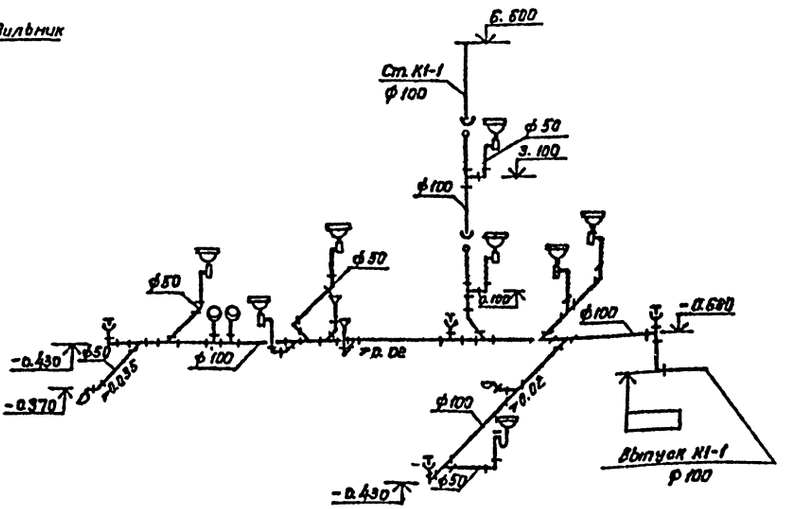


Схема Водомерного узла

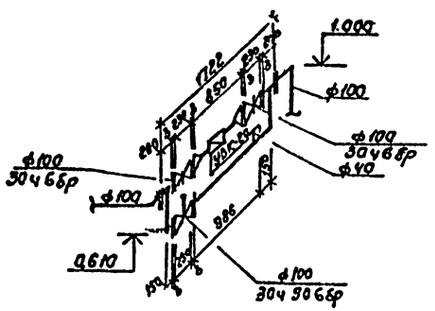

В0; Т3

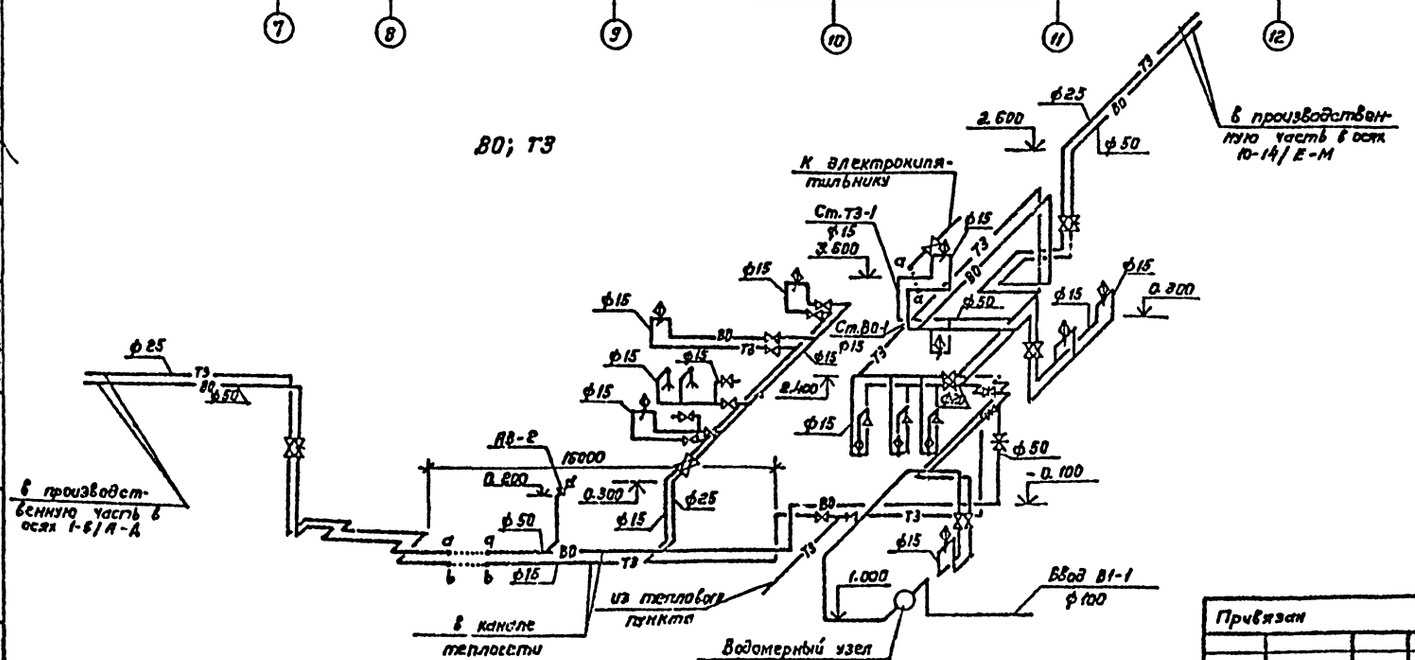

				ТП 503-9-12.86	-ВК3
				Диагностическая станция ГАИ, пропускной способностью 60 тыс. автомобилей в год	
Привязан	ГИП	Трушин		Здание станции. Административно-бытовая часть	Стадия: Р; Лист: 3; Листов:
	Н. контр.	Марионков			
	Нач. отд.	Ратников			
	Гл. спец.	Марионков			
	Рук. гр.	Кастуг		План на отм. 3.000. Схемы систем В0; Т3; К1.	ГИПРОАВТОТРАНС г. Москва
	Инжен.	Титова			

Инв. № подл. | Подпись и дата | Взам. инв. № | Инв. № дубл. | Подпись и дата | Инв. № подл. 4818

Согласовано: Нач. отд. ЭО Огурцов; Нач. отд. АОУ и связь Чалина; Гл. инж. Фигатов; Гл. инж. проекта Хунгало; Нач. отд. ВК Кошелев; Нач. отд. ОВ Дунаев

Альбом I

ТИПОВОЙ ПРОЕКТ
503-9-12.86

Диагностическая станция ГАИ пропускной способностью 60 тыс автомобилей в год.

АЛЬБОМ

Эскизные чертежи общих видов нетиповых конструкций систем отопления и вентиляции


			Привязан:	
Инв.№				

Формат А4

Обозначение	Наименование	Примечание
ТП503-9-12.86-ОВН 1	Поддон к стакану ф 700 для крышного вентилятора	
ТП503-9-12.86- ОВН 2	Конструкция изоляции переходов П1-1, П1-2	
ТП503-9-12.86 ОВН3	Конструкция изоляции трубопроводов диаметром от 15 мм до 50 мм.	
ТП503-9-12.86 ОВН4	Конструкция изоляции трубопроводов диаметром от 50мм до 150мм	
ТП503-9-12.86 ОВН5	Переходы П2-1, П2-2	
ТП503-9-12.86 ОВН6	Переходы П1-1, П1-2	
ТП503-9-12.86 ОВН7	Воздуховод из асбестоцементных листов	
ТП503-9-12.86 ОВН8	Отвод воздуховода из асбестоцементных листов	
ТП503-9-12.86 ОВН9	Металлический короб	
ТП503-9-12.86 ОВН10	Распределительный и сборный	
ТП503-9-12.86	Коллекторы К-1, К-2	

			Привязан:	
Инв.№				
ГИП	Трушин		ТП 503-9-12.86 ОВН	
Нач.сто.	Лошакова		Содержание	Стадия: Р; Лист: ; Листов: 1
Н.контр.	Лошакова			ГИПРОАВТОТРАНС г. Москва
Рук.гр.	Кавтун			
Рук.гр.	Низамова			
Инж.	Тульчинская			

Копировал Формат А4

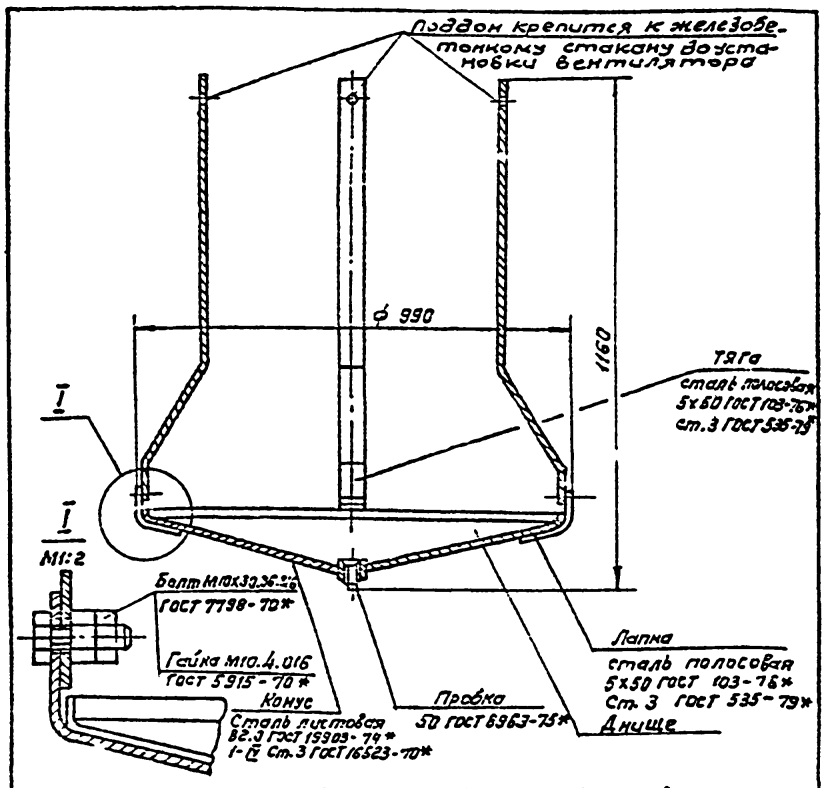


Поддоны после соответствующей подготовки поверхности подвергаются покрытию грунтом ГФ021, затем окраске в 2 слоя эмалью марки ИФ 115 серого цвета по ГОСТ 6465-76* Грунт и эмаль могут быть заменены атмосферостойкими покрытиями других марок.

Масса изделия 22,2 кг

			Привязан	
Инв.№				

			ТП503-9-12.86 ОВН 1	
ГИП	Трушин		Поддон к стакану ф700 для крышного вентилятора	Стадия: Р; Лист: ; Листов: 1
Нач.сто.	Лошакова			ГИПРОАВТОТРАНС г. Москва
Н.контр.	Лошакова			
Рук.гр.	Кавтун			
Рук.гр.	Низамова			
Инж.	Тульчинская			

Копировал Формат А4

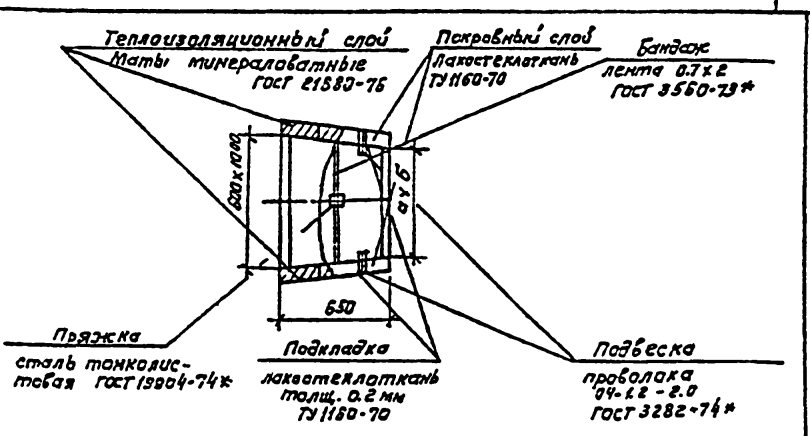

Температура воздуха проходящего через диффузор минус 20°С, минус 30°С, минус 40°С.
Переход расположен в помещении с температурой 10°С


Маты минераловатные в обкладках укладываются в один или два слоя толщиной равной 60мм


Маты закрепляют подвесками из проволоки диаметром 1,2 мм.
Подвески прокладываются через мат и укрепляют по поверхности перехода через 250мм с таким расчетом, чтобы предотвратить провисание матов в нижней части.
По наружной поверхности маты закрепляют бандажами из упаковочной ленты через 500 мм.
По поверхности матов спирально укладывают лакостеклоткань.
Швы лакостеклоткани проклеивают лаком ХВ-784 ГОСТ 7313-75

переход	а,мм	б,мм	Масса кг.
П1-1	655	503	22.6
П1-2	780	503	25.9

			Привязан:	
Инв.№				
ГИП	Трушин		ТП503-9-12.86 ОВН 2	
Нач.сто.	Лошакова		Конструкция изоляции переходов П1-1, П1-2	Стадия: Р; Лист: ; Листов: 1
Н.контр.	Лошакова			ГИПРОАВТОТРАНС г. Москва
Рук.гр.	Низамова			
Инж.	Тульчинская			

Копировал Коптова Формат

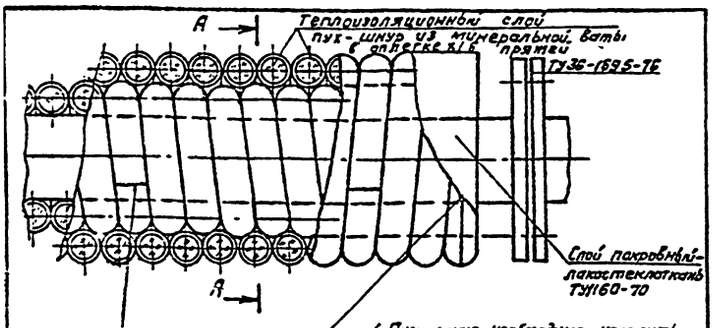

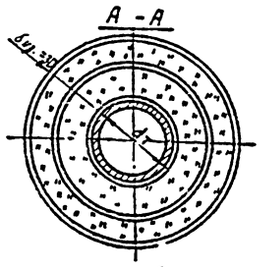

1. Пух-шнур необходима уложить в один или несколько слоев до толщины изоляции, равной 30 мм и закрепить проволочными кольцами в начале и в конце трубопровода. Концы отдельных изделий в оплетках сшить проволокой или стеклотканью, а при отсутствии оплетки, закрепить проволочными кольцами
По поверхности пух-шнура укладывают лакостеклоткань.
Лакостеклоткань укладывают спиралью.
Швы лакостеклоткани проклеивают лаком КБ-784 ГОСТ 7313-75
2. Параметры теплоносителя $T_1 = 150$ °С, $T_2 = 70$ °С.
3. Прокладка трубопроводов в помещении в подпольных каналах и по строительным конструкциям.
4. Изолируются подающие и обратные трубопроводы при прокладке в подпольных каналах и над воротами.
5. Температура в подпольных каналах и над воротами +5°С, а в помещениях +16°С.
6. Изолируются трубопроводы диаметром 20, 25, 32, 40, 57×3.


Привязан


Инв. №

ТП 503-9-12.86 ОВН3

ГИП	Трушин		Конструкция изоляции трубопроводов диаметром от 15 до 50 мм.	Стадия	Лист	Листов
Н. контр.	Лошакова			Р		1
Гл. спец.	Лошакова			ГИПРОАВТОТРАНС г. Москва		
Рук. гр.	Низамова					
Инж.	Гульчинская					

Формат А4

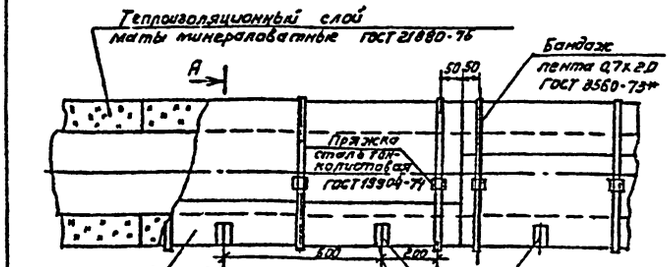

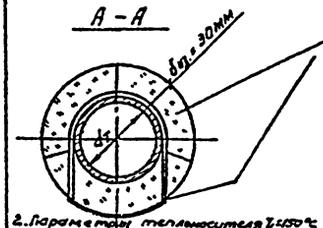

Маты минераловатные в обкладках укладываются в один или два слоя толщиной равной 30 мм
Маты на трубопроводе закрепляют подвесками из проволоки диаметром 1,2 мм.
Подвески прокладываются через мат и укрепляют по поверхности трубопровода через 500 мм с таким расчетом, чтобы предотвратить провисание матов в нижней части. По наружной поверхности маты закрепляют бандажами из упаковочной ленты через 500 мм.
По поверхности матов спирально укладывают лакостеклоткань. Швы лакостеклоткани проклеивают лаком КБ-784 ГОСТ 7313-75

2. Параметры теплоносителя $T_1 = 150$ °С, $T_2 = 70$ °С.
3. Прокладка трубопроводов в помещении в подпольных каналах и по строительным конструкциям.
4. Изолируются подающие и обратные трубопроводы при прокладке над воротами и в подпольных каналах.
5. Температура в подпольных каналах и над воротами +5°С, а в помещениях 16°С.
6. Изолируются трубопроводы диаметром 76×3, 89×3, 108×4, 133×4, 159×4,5


Привязан

Инв. №

ТП 503-9-12.86 ОВН4

ГИП	Трушин		Конструкция изоляции трубопроводов диаметром от 50 до 150 мм.	Стадия	Лист	Листов
Н. контр.	Лошакова			Р		1
Гл. спец.	Лошакова			ГИПРОАВТОТРАНС г. Москва		
Рук. гр.	Низамова					
Инж.	Гульчинская					

Формат А4

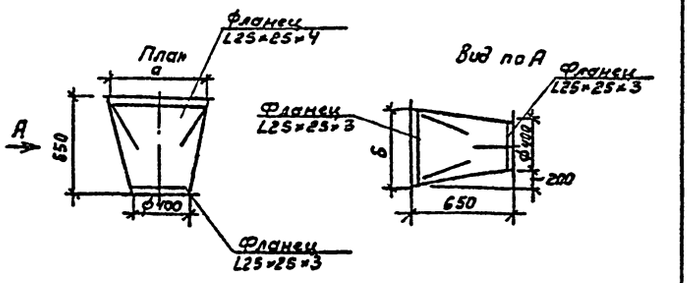

1. Переход выполняется из листовой стали δ=1мм по ГОСТ 19904-74*
2. Отверстия во фланцах для крепления калориферов и гибких вставок сверлить при монтаже.
3. Переход окрасить масляной краской за 2 раза

d мм	δ мм	Переход	масса ед кг
655	503	П2-1	10
780	503	П2-2	11


Привязан

Инв. №

ТП 503-9-12.86 ОВН5

ГИП	Трушин		Переходы П2-1, П2-2	Стадия	Лист	Листов
Н. контр.	Лошакова			Р		1
Гл. спец.	Лошакова			ГИПРОАВТОТРАНС г. Москва		
Рук. гр.	Низамова					
Инж.	Гульчинская					

Формат А4

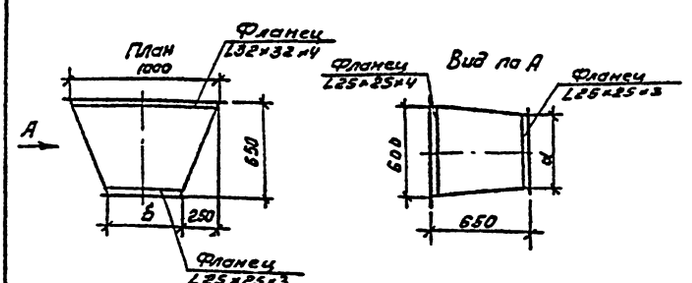

1. Переход выполняется вой стали δ = 1мм по ГОСТ 19904-
2. Отверстия во фланцах для крепления калориферов сверлить при монтаже.
3. Переход окрасить масляной краской за 2 раза.

d мм	δ мм	Переход	Масса ед. кг
655	503	П1-1	14,2
780	503	П1-2	15,4

Привязан


Инв. №

ТП 503-9-12.86 ОВН6

ГИП	Трушин		Переходы П1-1, П1-2	Стадия	Лист	Листов
Н. контр.	Лошакова			Р		1
Гл. спец.	Лошакова			ГИПРОАВТОТРАНС г. Москва		
Рук. гр.	Низамова					
Инж.	Гульчинская					

Калировал Комнова

Формат

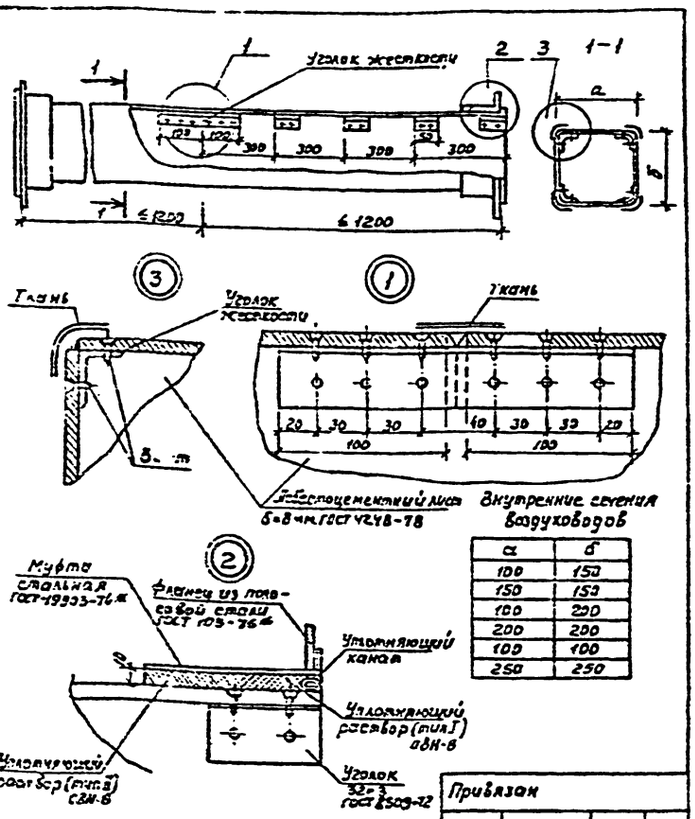

a	δ
100	150
150	150
100	200
200	200
100	100
250	250

Привязан

Инв. №

ГИП	Трушин		
Н.контр.	Лошакова		
Гл.спец.	Лошакова		
Рук.гр.	Низамова		
Инж.	Тульчинская		


ТП 503-9-12.86 ОВН7

Воздуховод из асбестоцементных листов

Стадия	Лист	Листов
Р		1

ГИПРОАВТОТРАНС г. Москва

Формат А4

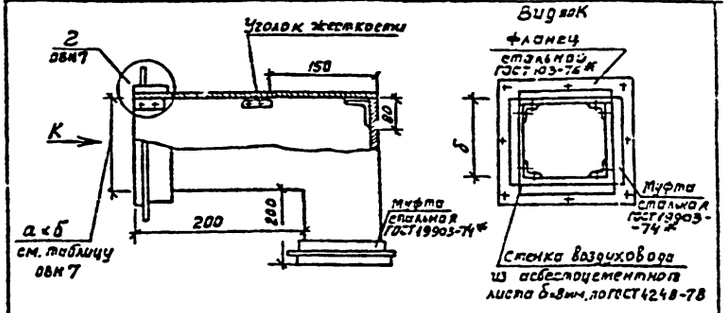

1. Продольные и поперечные швы промазываются мастикой из асбестоцементного раствора с добавлением казеинового клея густой консистенции с последующей проклейкой двумя слоями ткани
2. Муфта перед ее установкой, оклеивается тканью на водонепроницаемом клее. Закрепление муфты на воздуховоде производится путем уплотнения зазора между муфтой и воздуховодом пеньковым канатом, смоченным в казеиновом клее, а затем асбестоцементным раствором с добавлением в него казеинового клея (тип I) с последующим заполнением зазора асбестоцементным раствором более густой консистенции замешанным на расширяющемся цементе с добавлением казеинового клея (тип II)
3. Муфты и фланцы перед установкой на воздуховод окрашиваются масляной краской, а воздуховод грунтуется под масляную краску
4. Фланцевые соединения на болтах с установкой резиновых прокладок, количество болтов принимается в технологическим условиям на изготовление металлических воздуховодов
5. Уголки жесткости рекомендуется выполнять из алюминия
6. Смонтированные воздуховоды подвергаются испытанию на плотность

Привязан

Инв. №

Взам. инв. №

Подпись и дата

Инв. № подл.


ТП 503-9-12.86 ОВН8

Отвод воздуховода из асбестоцементных листов

Стадия	Лист	Листов
Р		1

ГИПРОАВТОТРАНС г. Москва

Формат А4

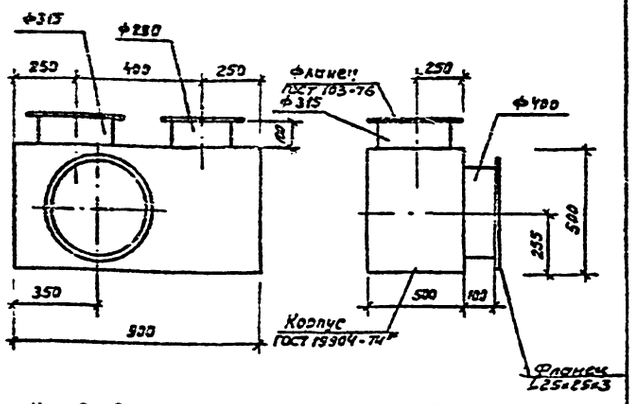

1. Короб выполняется из тонколистовой стали δ=1мм по ГОСТ 19904-74* на сварке
2. Фланцы изготовить по техническим требованиям на изготовление воздуховодов
3. Короб окрасить изнутри и снаружи масляной краской за 2 раза по ГОСТ 10503-71*
4. Масса изделия 32 кг

Привязан

Инв. №

Взам. инв. №

Подпись и дата

Инв. № подл.

ТП 503-9-12.86 ОВН9


Металлический короб

Стадия	Лист	Листов
Р		1

ГИПРОАВТОТРАНС г. Москва

Копировал Максимова

Формат А4

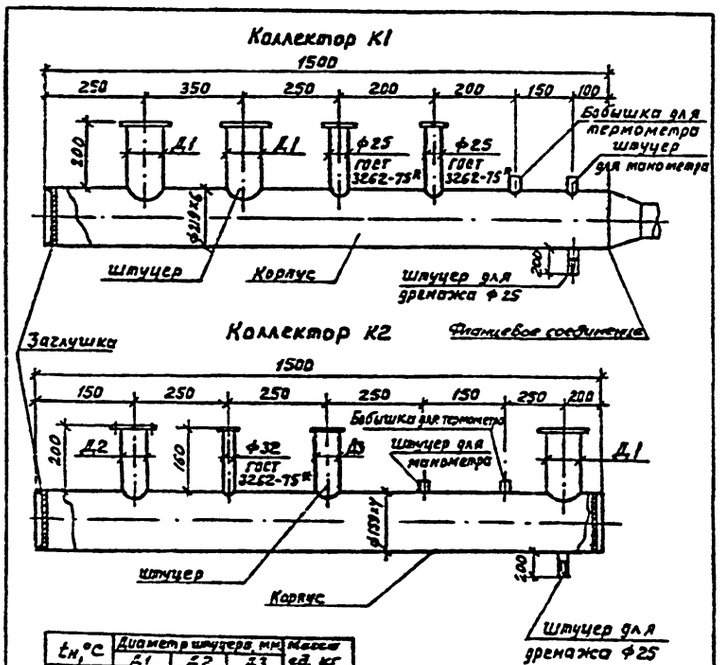

$t_н$, °С	Диаметр штуцера, мм			Масса ед. кг
	Д1	Д2	Д3	
-20	108×4	76×3	76×3	51,2
-30	108×4	89×3	89×3	51,60
-40	133×4	89×3	108×4	52,8

1. Корпусы и штуцеры Д >50мм изготовить из труб по ГОСТ 10704-76*
2. Сварку деталей выполнять сварным швом по контуру их примыкания

Привязан

Инв. №

Взам. инв. №

Подпись и дата

Инв. № подл.

ТП 503-9-12.86 ОВН10

Распределительный и сборный коллекторы К1, К2

Стадия	Лист	Листов
Р		1

ГИПРОАВТОТРАНС г. Москва

Копировал Максимова

Формат А4

Альбом I

ТИПОВОЙ ПРОЕКТ
503-9-12.86

Диагностическая станция ГАИ пропускной способностью 60 тыс. автомобилей в год.

АЛЬБОМ I

Эскизные чертежи общих видов нетиповых конструкций систем водопровода и канализации

Привязан:

Инв.№ подл. | Подпись и дата | Взам. инв.№

Формат А4

Обозначение	Наименование	Примечание
ТП 503-9-12.86 ВКН1	Опора под водомерный узел	
ТП 503-9-12.86 ВКН2	Гидрозатвор	

Привязан:

Инв.№

ТП 503-9-12.86 ВКН

ГИП	Грушин	
Начотд.	Чартыков	
Н.контр.	Нэрсиков	
Рук.гр.	Кавтун	
Инж.	Титова	


Содержание

Стадия	Лист	Листов
Р		1

ГИПРОАВТОТРАНС г. Москва

Копировал Коннова

Формат А4

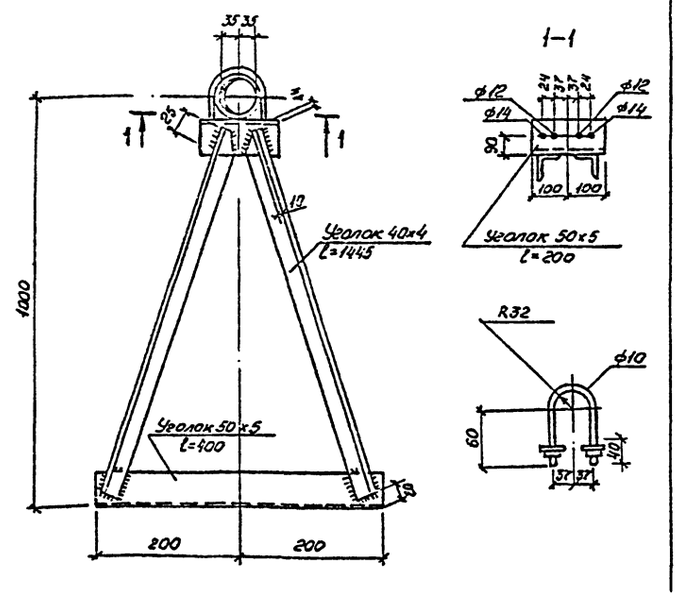

1. Опору изготовить из угловой стали. ГОСТ 8509-72*
2. Опору окрасить масляной краской за 2 раза. ГОСТ 10503-71
3. Масса изделия 5,2 кг

Привязан

Инв.№

ТП 503-9-12.86 - ВКН1


Опора под водомерный узел

Стадия	Лист	Листов
Р	1	1

ГИПРОАВТОТРАНС г. Москва

Копировал Коннова

Формат А4

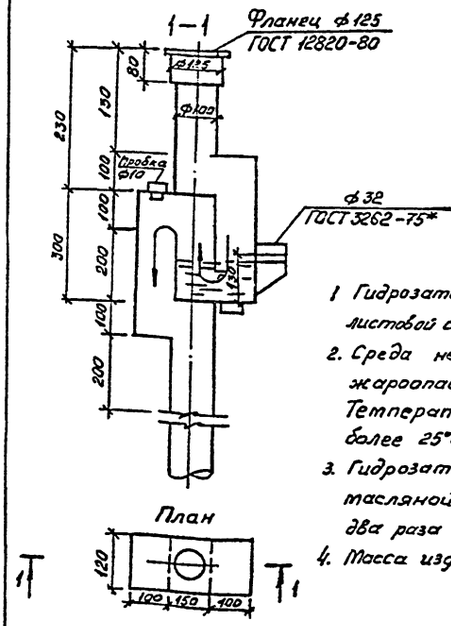

1. Гидрозатвор изготовить из листовой стали δ=3мм. ГОСТ 19903-74*
2. Среда нейтральная, непожароопасная. Температура стоков не более 25°С.
3. Гидрозатвор окрасить масляной красной за два раза ГОСТ 10503-71
4. Масса изделия 13,5 кг

Привязан

Инв.№

ТП 503-9-12.86 - ВКН2

Гидрозатвор

Стадия	Лист	Листов
Р	1	1

ГИПРОАВТОТРАНС г. Москва

Копировал Коннова

Формат А4

gost.e-ecolog.ru