ТИПОВОЕ ПРОЕКТНОЕ РЕШЕНИЕ
903-1-0255.8.87
УСТАНОВКА КОНТАКТНЫХ ТЕПЛООБМЕННИКОВ ДЛЯ УТИЛИЗАЦИИ ТЕПЛОТЫ ДЫМОВЫХ ГАЗОВ (ТИПА КТАН) В КОТЕЛЬНЫХ С КОТЛАМИ ДЕ-10-14 ГМ

АЛЬБОМ 1

СОСТАВ ПРОЕКТА

АЛЬБОМ 0	ПЗ	Пояснительная записка (из ТПР 903-1-0255.1.87).
АЛЬБОМ 1	ТМ, А, СО, ВМ	Решения тепломеханические. Автоматизация. Спецификации оборудования. Ведомости потребности в материалах.
АЛЬБОМ 2	С	Сметы.

ПРИМЕНЕННЫЕ ТИПОВЫЕ МАТЕРИАЛЫ

Серия 5.903-9 выпуск 5	Теплообменник контактный КТАН-0,8 УГ (распространяет ЦИТП г. Москва)
Типовые материалы для проектирования 903-01-258.87 Ал. 1	Рекомендации для проектирования котельных и промышленных ТЭЦ с применением КТАНов-утилизаторов (распространяет ЦИТП г. Москва)

Разработан проектным институтом
„ЛАТГИПРОПРОМ"

Главный инженер института В. Овчаров
Главный инженер проекта Н. Кириллова

Утверждено Госстроем Латв ССР
приказ от 22.01.88 № 11.
Введено в действие Латгипропромом,
приказ от 22.01.88 № 18.

© ЦИТП Госстроя СССР, 1988

Привязан

Инв. №

gost.e-ecolog.ru

Содержание альбома

Лист	Наименование	Примечание (стр.)
	Теплотехническая часть	
	Основной комплект рабочих чертежей марки ТМ.	
1	Общие данные (начало).	3
2	Общие данные (продолжение).	4
3	Общие данные (продолжение).	5
4	Общие данные (окончание).	6
5	Тепловая схема подключения утилизационного оборудования.	7
6	Компоновка оборудования. План. Разрез А-А.	8
7	Компоновка оборудования. Разрез Б-Б.	9
8	Газоходы котла. План. Разрез В-В.	10
9	Газоходы котла. Разрез А-А. Фланцы.	11
10	Газоходы котла. Разрез Б-Б. Фланцы.	12
11	Воздуховоды котла. Вид сбоку. Разрез А-А.	13
12	Воздуховоды котла. Разрез Б-Б. Фланцы.	14
13	Трубопроводы. План на отм. 0,000.	
	Вид сверху. Разрезы А-А; Б-Б.	15
14	Трубопроводы. Разрез В-В.	16

Лист	Наименование	Примечание (стр.)
	Прилагаемые документы	
ТМ.Н1	Задание строительному отделу.	17,18
ТМ.Н2	Воздухоподогреватель КТМО-10ПДВ. Общий вид.	
	Разрезы А-А; Б-Б. Виды В; Г; Д.	19
ТМ.Н3	Клапан поплавковый Ду50. Общий вид.	
	Вид А. Разрез Б-Б.	20
ТМ.Н4	Изоляция теплоутилизаторов, газовоздухопроводов и бакового оборудования.	21
ТМ.СО	Спецификация оборудования.	22÷26
ТМ.ВМ	Ведомость потребности в материалах.	27
	Автоматизация.	
	Основной комплект рабочих чертежей марки АТМ.	
1	Общие данные.	28
2	Схема автоматизации.	29
3	Схема соединений внешних проводок.	30
	Прилагаемые документы	
АТМ.СО	Спецификация оборудования.	31÷33

Альбом I

Ведомость рабочих чертежей основного комплекта

Лист	Наименование	Примечание
1	Общие данные (начало).	3
2	Общие данные (продолжение).	4
3	Общие данные (продолжение).	5
4	Общие данные (окончание).	6
5	Тепловая схема подключения утилизационного оборудования.	7
6	Компановка оборудования. План. Разрез А-А.	8
7	Компановка оборудования. Разрез Б-Б.	9
8	Газоходы котла. План. Разрез В-В.	10
9	Газоходы котла. Разрез А-А; Б-Б. Фланцы.	11
10	Газоходы котла. Разрез Б-Б. Фланцы.	12
11	Воздуховоды котла. Вид сбоку. Разрез А-А.	13
12	Воздуховоды котла. Разрез Б-Б. Фланцы.	14
13	Трубопроводы. План на отм. 0,000. Вид сверху. Разрезы А-А; Б-Б.	15
14	Трубопроводы. Разрез В-В.	16

Типовой проект разработан в соответствии с действующими нормами и правилами и предусматривает мероприятия, обеспечивающие взрывную, взрывопожарную и пожарную безопасность при эксплуатации здания.

Главный инженер проекта: [подпись] (Н.Кириллова)

Ведомость ссылочных и прилагаемых документов

Обозначение	Наименование	Примечание
	Ссылочные документы	
ОСТ 34-42.603-83	Приводы колонковые для пылегазовоздухопроводов.	
ОСТ 34-42-605-83	Редукторы червячные для пылегазовоздухопроводов.	
ОСТ 34-42-598-83	Компенсаторы	
ОСТ 34-42-559-82	Баки прямоугольные вместимостью от 1 до 2,5 м³	
ОСТ 34-42-595-83	Муфта шарнирная	
ОСТ 34-42-602-83	Привод червячный местный	
ОСТ 108.812-03-82	Клапаны предохранительные	
ПГВУ 296-80	Клапаны пылегазовоздухопроводов тепловых электростанций	
ПГВУ 297-80	Клапаны пылегазовоздухопроводов тепловых электростанций	
ПГВУ 246-76	Прямоугольные компенсаторы	
ПГВУ 247-76	для пылегазовоздухопроводов тепловых электростанций	
ТК4-127-70	Отборное устройство разрежения	
ТК4-118-74	Бобышка (патрубок) для датчика сигнализатора уровня. Установка на резервуаре.	
ЗК4-1-75	Бобышка. Установка на трубопроводе Д ≥ 76мм или на металлической стенке	
ЗК4-3-75	Расширитель. Установка на трубопроводе Д 45; 57мм.	
ЗК4-45-70	Штуцер. Установка на трубопроводе.	
Серия 7.903.9-2	Тепловая изоляция трубопроводов с положительными температурами	

Обозначение	Наименование	Примечание
	Прилагаемые документы	
ТМ.СО	Спецификация оборудования	
ТМ.ВМ	Ведомость потребности в материалах	
ТМ.Н1	Задание строительному отделу	
ТМ.Н2	Воздухоподогреватель КТМО-10 ПДВ. Общий вид. Разрезы А-А, Б-Б. Виды В, Г, Д.	
ТМ.Н3	Клапан поплавковый Ду 50. Общий вид. Вид А. Разрез Б-Б.	
	Изоляция теплоутилизаторов, газовоздухопроводов и бакового оборудования.	

Ведомость спецификаций

Лист	Наименование	Примечание
8	Газоходы котла. Спецификация.	
12	Спецификация на воздуховоды.	
14	Спецификация на трубопроводы.	

Распространители.

ЗК4, ТК4 – „Главмонтажавтоматика" Минмонтажспецстроя СССР г. Москва, ул. Садовая, 8².

ОСТ, ПГВУ – „ЛенЦИНТИ" 191011, г. Ленинград, ул. Садовая, 2.

Серия 7.903.9-2 – Тбилисский филиал ЦИТП – 380053, г. Тбилиси, 53, Авчальское ш., 86².

Привязан

Инв. №

ТПР 903-1-0255.8.87 ТМ

Установка контактных теплообменников для утилизации теплоты дымовых газов водогрейных котлов паровых с котлами ДЕ-10-14 ГМ.

Система утилизации теплоты дымовых газов котла ДЕ-10-14 ГМ

Стадия	Лист	Листов
Р.	1	14

Общие данные (начало)

ЛАТГИПРОПРОМ

ГИП	Кириллова	
Нач. отд.	Попов	
Н. контр.	Шкапенко	
Гл. спец.	Сумманен	
Рук. гр.	Бондаренко	

Копировал Бубнова 23011-01 4 Формат А2

Инв. № подл. | Подпись и дата | Взам. инв. №

Общие указания

Указания по антикоррозионной защите

Наименование технологического аппарата, газохода трубопровода, габаритные размеры, мм; номер позиции; номер чертежа заказчика или типового проекта	Условия эксплуатации (состав среды; температура °С; давление, МПа; коэффициент заполнения; место установки и пр.)	Конструкция антикоррозионного покрытия	Технические требования по производству работ
Воздуховоды котла; воздухоподогреватель КТМО 10 ПДВ; бак орошающей воды V=10м³; КТАН-0,8 УГ; газопровод котла (наружная поверхность)	Температура окружающей среды	Грунт ФЛ-086 ГОСТ 16302-79 с последующей окраской краской БТ-177 (ОСТ 6-10-426-79)	Перед покрытием производится тщательная пескоструйная обработка поверхности и ее обезжиривание. Покрытие наносится на сухую поверхность.

Наименование технологического аппарата, газохода трубопровода; габаритные размеры, мм; номер позиции; номер чертежа заказчика или типового проекта	Условия эксплуатации (состав среды: температура °С; давление, МПа; коэффициент заполнения; место установки и др.)	Конструкция антикоррозионного покрытия	Технические требования по производству работ
КТАН-0,8 УГ; газопровод котла (внутренняя поверхность)	Температура перемещаемой среды	Эмаль ПФ-837 (ТУ-6-10-1309-82) в два слоя	Перед покрытием производится тщательная пескоструйная обработка поверхности и ее обезжиривание. Покрытие наносится на сухую поверхность.
Воздуховоды котла; воздухоподогреватель КТМО 10 ПДВ; бак орошающей воды V=10м³ (внутренняя поверхность)		Эмаль ВЛ-515 в 6 слоев. Толщина покрытия 100÷140мк. Отверждение горячим воздухом	

Технические требования на трубы

1. Труба стальная бесшовная холоднодеформируемая ГОСТ 8734-75 (поставка по группе В ГОСТ 8733-74 с обязательным испытанием на загиб по п. 1.10) из стали 20 ГОСТ 1050-74 с механическими свойствами по табл. 1 ГОСТ 8733-74.
2. Труба стальная электросварная прямошовная ГОСТ 10704-76 (поставка по группе В ГОСТ 10706-76) для расчетных температур наружного воздуха:
   минус 20°С – из стали В Ст3 сп3;
   минус 30°С – из стали В Ст3 сп4;
   минус 40°С – из стали В Ст3 сп5
   по ГОСТ 380-71 группы В, соответствующая требованиям табл. 2 „Правил устройства и безопасной эксплуатации трубопроводов пара и горячей воды." (Утверждено Госгортехнадзором СССР 10 марта 1970 г.).
3. Труба стальная водогазопроводная ГОСТ 3262-75 для расчетных температур наружного воздуха:
   минус 20°С – из стали В Ст3 сп2;
   минус 30°С – из стали В Ст3 сп3;
   минус 40°С – из стали В Ст3 сп4 по ГОСТ 380-71 группы В.
4. Обработку кромок и сварку стыковых соединений производить согласно ГОСТ 16037-80.
5. После монтажа трубопроводов провести гидравлическое испытание пробным давлением $P = 1{,}25\ P_{раб}$.

Инв. № подл. | Подпись и дата | Взам. инв. №

Привязан

Инв. №

				ТПР 903-1-0255.8.87 ТМ		
				Установка компактных теплообменников для утилизации теплоты дымовых газов типа КТАН для котельных с котлами ДЕ-10 ГМ		
Гип	Утилова			Система утилизации теплоты дымовых газов котла ДЕ-10-14 ГМ	Стадия: Р	Лист: 2	Листов:
Нач. отд.	Попов						
Исполн.	Шнитко						
Гл. спец.	Чурмакин			Общие данные (продолжение)	ЛАТГИПРОПРОМ		
Рук. гр.	Бондаренко						

Копировал Дуткова 23011-01 5 Формат А2

Альбом 1

Требования к тепловой изоляции трубопроводов и оборудования

Объект									Основной теплоизоляционный слой						Покровный слой			Обозначение применяемых чертежей	Отделка
Наименование	Обозначение чертежа	Размеры: Диаметр, сечение мм	Длина, Высота м	Поверхность м²/м	Количество объектов	Общая поверхность м²	Температура теплоносителя °С	Тип антикоррозийного покрытия: Наружной поверхности	Тип антикоррозийного покрытия: Внутренней поверхности	Тип	Толщина слоя (минимальная) мм	Объем слоя м³/м	Объем слоя м³	Поверхность слоя м²/м	Поверхность слоя м²	Неплотность прилегания	Тип	Поверхность слоя м²/м	Поверхность слоя м²		
Воздуховод котла ДЕ-10-14 ГМ (Вне помещения)		—	—	7,0	1	7,0	30	См. лист 2	См. лист 2	Маты минватные прошивные в оболочке из сетки металлической ГОСТ 21880-86 в один слой толщиной 100 мм	80		0,55		9,1	1,2	Сталь тонколистовая оцинкованная толщиной 0,8 мм ГОСТ 14918-80		9,1	ТМ.Н4	—
Воздуховод котла ДЕ-10-14 ГМ (В помещении)		—	—	24,5	1	24,5	30	—	См. лист 2		80		1,9		32	1,2			32		
Воздухоподогреватель КТМО 10 ПДВ (Вне помещения)		—	—	12,6	1	12,6	30	См. лист 2	См. лист 2		80		1,0		16	1,2			16		
Бак орошающей воды V= 1,0 м³ (В помещении)		—	—	7,3	1	7,3	30	См. лист 2	См. лист 2	———	—	—	—	—	—	—	———	—	—		
Газопровод котла ДЕ-10-14 ГМ (Вне помещения)		—	—	7,6	1	7,6	93	См. лист 2	См. лист 2	Маты минватные прошивные в оболочке из сетки металлической ГОСТ 21880-86 в один слой толщиной 70 мм	60		0,46		9,9	1,2	Сталь тонколистовая оцинкованная толщиной 0,8 мм ГОСТ 14918-80		9,9		
Газопровод котла ДЕ-10-14 ГМ в помещении до экономайзера		—	—	5,65	1	5,65	273	—	См. лист 2	Маты минватные прошивные в оболочке из сетки металлической ГОСТ 21880-86 в один слой толщиной 100 мм	80		0,3		7,34	1,2			7,34		
Газопровод котла ДЕ-10-14 ГМ в помещении после экономайзера		—	—	43	1	43	93	—	См. лист 2	Маты минватные прошивные в оболочке из сетки металлической ГОСТ 21880-86 в один слой толщиной 70 мм	60		2,8		54	1,2			54		
КТАН-0,8 УГ (Вне помещения)		—	—	17,15	1	17,15	150	См. лист 2	См. лист 2		60		1,12		21,5	1,2			21,5		
Трубопровод ф159×4,5 (Вне помещения)		159	7,5	0,5	1	3,75	5	См. лист 2	—	Цилиндры теплоизоляционные из минеральной ваты на синтетическом связующем ГОСТ 23208-83 в один слой толщиной 60 мм	60	0,041	0,31	0,88	6,6	1,0	Сталь тонколистовая оцинкованная толщиной 0,5 мм ГОСТ 14918-80	0,88	6,6	7.903.9-21-17	—
Трубопровод ф89×3 (Вне помещения)		89	8,5	0,28	1	2,38		См. лист 2	—		60	0,028	0,24	0,66	5,61	1,0		0,66	5,61		
Трубопровод ф159×4,5 (В помещении)		159	9,5	0,5	1	4,75	÷	—	—		60	0,041	0,39	0,88	8,36	1,0		0,88	8,36	7.903.9-21-18 Выпуск 1	
Трубопровод ф108×3,5		108	2,4	0,34	1	0,82		—	—		60	0,032	0,08	0,72	1,73	1,0		0,72	1,73		
Трубопровод ф89×3		89	20	0,28	1	5,8	50	—	—		60	0,026	0,56	0,66	13,2	1,0		0,88	13,2		
Трубопровод ф57×3		57	5,5	0,18	1	1,0		—	—		60	0,022	0,12	0,56	3,1	1,0		0,56	3,1		
Трубопровод ф45×25		45	21	0,14	1	2,94		—	—	Цилиндры теплоизоляционные из минеральной ваты на синтетическом связующем ГОСТ 23208-83 в один слой толщиной 40 мм	40	0,01	0,21	0,38	8,0	1,0		0,38	8,0		
Трубопровод ф32×2		32	2	0,1	1	0,2		—	—		40	0,009	0,018	0,36	0,72	1,0		0,36	0,72		

1. Тепловая изоляция утилизационного оборудования газовоздухопроводов, бака орошающей воды выполняется по чертежу ТМ.Н4
2. Тепловая изоляция трубопроводов комплектными конструкциями производится согласно серии 7.903.9-2 : Выпуск 1,2
3. Для крепления защитного покрытия бандажами применяется сталь тонколистовая оцинкованная толщиной 0,8 мм ГОСТ 14918-80 общей поверхностью 9,75 м².

Привязан

Инв. №

ГИП	Кириллова	
Нач. отд.	Попов	
Н. контр.	Шнитко	
Гл. спец.	Сумонин	
Рук. гр.	Бондаренко	
Инж.	Харченко	

ТПР 903-1-0255.8.87 ТМ

Установка контактных теплообменников для утилизации теплоты дымовых газов типа ТАН котельных с котлами ДЕ-10-14 ГМ

Система утилизации теплоты дымовых газов котла ДЕ-10-14 ГМ

Стадия	Лист	Листов
Р	3	

Общие данные (продолжение)

ЛАТГИПРОПРОМ

Копировал 33 1304-01 6 формат А2

Инв. № подл. | Подп. и дата | Взам. инв. №

Альбом 1

Таблица 1

Результаты теплового расчета КТАНа

№	Наименование	Обозначение	Размерность	Величина
1	Объем дымовых газов на входе в КТАН.	$V_г$	$\frac{м^3}{с}$	3,2
2	Температура дымовых газов на входе в КТАН.	$t'_г$	°С	146
3	Температура дымовых газов на выходе из КТАНа.	$t''_г$	°С	40
4	Температура воды на входе в КТАН:			
	орошающей воздухоподогреватель.	$t'_{ор}$	°С	30
	циркуляционной	$t'_х$	°С	30
	исходной	$t'_{исх}$	°С	5
5	Температура воды на выходе из КТАНа:			
	орошающей воздухоподогреватель	$t''_{ор}$	°С	50
	циркуляционной	$t''_х$	°С	50
	исходной	$t''_{исх}$	°С	20
6	Расход воды:			
	орошающей воздухоподогреватель	$V_{ор}$	$\frac{м^3}{ч}$	12,1
	циркуляционной	$V_х$	$\frac{м^3}{ч}$	60
	исходной	$V_{исх}$	$\frac{м^3}{ч}$	60
7	Теплопроизводительность КТАНа	Q	МВт (Гкал/ч)	0,73 (0,63)
8	Марка КТАН'а.	—	—	0,84Г

Таблица 2

Результаты динамического расчета газового тракта котла

№	Наименование	Обозначение	Размерность	Величина
1	Сопротивление котла.	$\Delta h_к$	Па (кгс/м²)	1445 (144,5)
2	Сопротивление участка от котла до КТАНа.	Δh_1	Па (кгс/м²)	609 (60,9)
3	Сопротивление КТАНа	$\Delta h_{кт}$	Па (кгс/м²)	460 (46)
4	Сопротивление участка от КТАНа до дымососа.	Δh_2	Па (кгс/м²)	32 (3,2)
5	Сопротивление участка от дымососа до борова.	Δh_3	Па (кгс/м²)	56 (5,6)
6	Сопротивление участка от борова до дымовой трубы.	Δh_4	Па (кгс/м²)	71 (7,1)
7	Сопротивление участка: дымовая труба.	$\Delta h_{дт}$	Па (кгс/м²)	-207 (-20,7)
8	Суммарное сопротивление газового тракта.	H	Па (кгс/м²)	2482 (248,2)
9	Расчетный напор газового тракта.	$H^р$	Па (кгс/м²)	3740 (374)
10	Расход дымовых газов.	Q	$\frac{м^3}{ч}$	14214
11	Расчетный расход дымовых газов.	$Q^р$	$\frac{м^3}{ч}$	15635

Таблица 3

Результаты аэродинамического расчета воздушного тракта котла

№	Наименование	Обозначение	Размерность	Величина
1	Температура дутьевого воздуха.	$t'_в$	°С	0
2	Сопротивление всасывающего участка до воздухоподогревателя.	Δh_1	Па (кгс/м²)	13 (1,3)
3	Сопротивление воздухоподогревателя.	$\Delta h_в$	Па (кгс/м²)	200 (200
4	Температура воздуха на выходе из воздухоподогревателя.	$t''_в$	°С	30
5	Сопротивление всасывающего участка от воздухоподогревателя до вентилятора.	Δh_2	Па (кгс/м²)	59 (5,9)
6	Сопротивление напорного участка воздуховода.	Δh_3	Па (кгс/м²)	53 (5,3)
7	Сопротивление горелок.	$\Delta h_г$	Па (кгс/м²)	1100 (110)
8	Суммарное сопротивление воздушного тракта.	H	Па (кгс/м²)	1450 (145)
9	Расчетный напор воздушного тракта.	$H^р$	Па (кгс/м²)	1750 (175)
10	Расход воздуха.	Q	$\frac{м^3}{ч}$	8815
11	Расчетный расход воздуха.	$Q_р$	$\frac{м^3}{ч}$	9697

Таблица 4

Результаты теплового расчета воздухоподогревателя

№	Наименование	Обозначение	Размерность	Величина
1	Расход воздуха, проходящего через воздухоподогреватель.	$V_в$	$\frac{м^3}{ч}$	8815
2	Температура воздуха на входе в воздухоподогреватель.	$t'_в$	°С	0
3	Температура воздуха на выходе из воздухоподогревателя.	$t''_в$	°С	30
4	Теплопроизводительность воздухоподогревателя.	Q	МВт (Гкал/ч)	0,28 (0,24)
5	Марка воздухоподогревателя.	—	—	КТМО-10ПДВ

Инв.№ подл. | Подпись и дата | Взам. инв.№


Привязан

Инв.№

			ТПР 903-1-0255.8.87	ТМ	
			Установка котлоагрегатов теплообменников для утилизации теплоты дымовых газов (типа КТАН) в котельных с котлами ДЕ-10-14ГМ		
ГИП	Кириллова		Система утилизации теплоты дымовых газов котла ДЕ-10-14ГМ	Стадия: Р	Лист: 4	Листов:
Нач.отд.	Попов				
Гл.констр.	Шилова				
Гл.спец.	Гуманюк		Общие данные (окончание)	ЛАТГИПРОПРОМ	
Нач.гр.	Бондаренко				

Копировал Жуткова 23011-01 7 Формат А2

Альбом 1

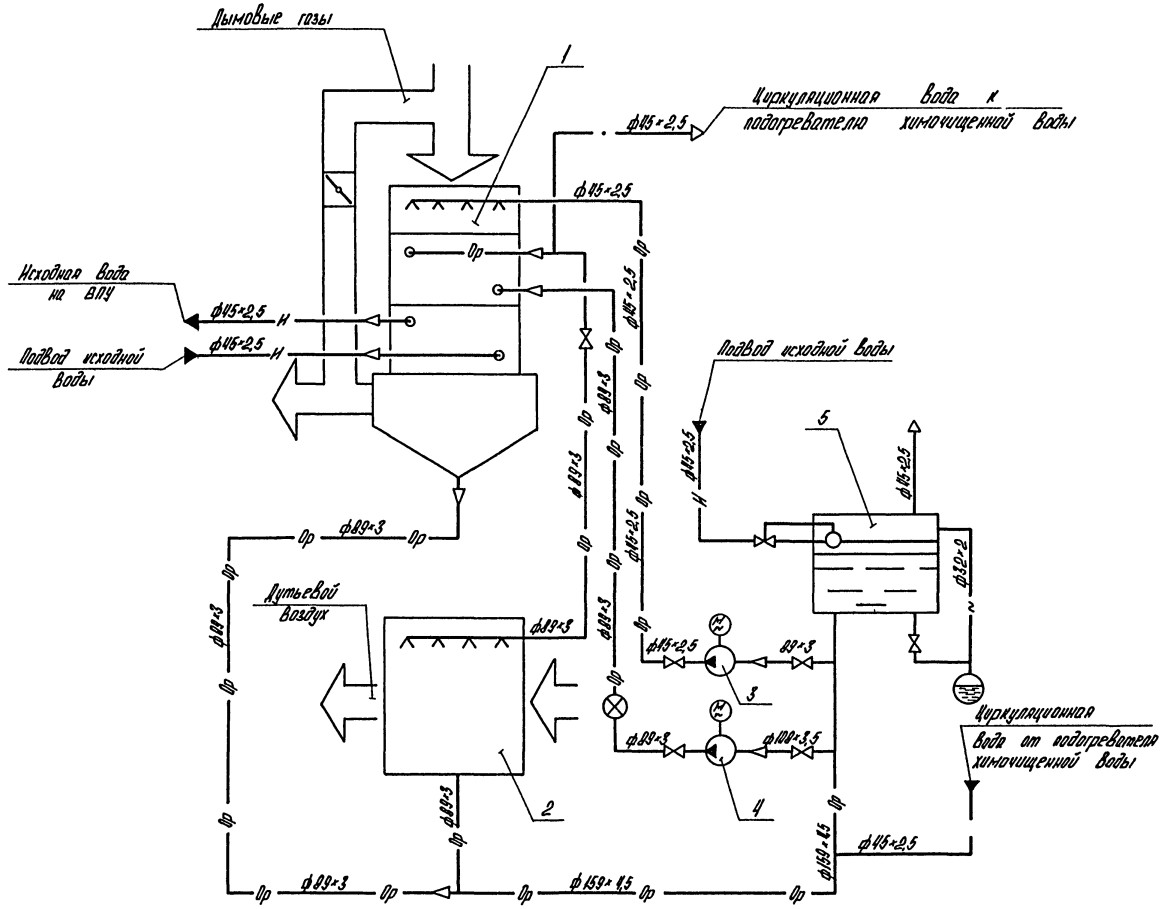

Условные обозначения

- Н — Вода исходная
- · — Вода циркуляционная
- Ор — Вода орошающая
- Регулятор уровня, поплавковый
- Затвор поворотный с электроприводом
- Слив в канализацию
- Дренаж

Перечень оборудования

Поз.	Наименование	Кол.	Примечание
1.	КТАН - 0,8 ГГ утилизатор - газовый	1	Q=0,8 МВт (0,69 Гкал/ч)
2	Воздухоподогреватель КТМО - 10 ПВВ	1	G= 10000 м³/ч
3	Насос орошающей Воды ВК- 2/26	1	Q=2 л/с (7,2 м³/ч) H= 26 м
4	Насос орошающей Воды К- 20/30	1	Q=5,6 5 л/с (20 м³/ч) H= 30 м
5	Бак орошающей Воды	1	V= 1 м³

Согласовано:

Инв. № подл. | Подпись и дата | Взам. инв. № | Инв. № дубл. | Подпись и дата

Привязан

Инв. №


				ТПР 903-1-0255.8.87 ТМ	
				Установка котельных теплообменников для утилизации тепла дымовых газов (типа КТАН) в котельных с котлами ДЕ-10-14ГМ	
ГИП	Кириллова			Система утилизации тепла дымовых газов котла ДЕ-10-14ГМ	Стадия: Р; Лист: 5; Листов:
Нач.отд.	Волов				
Н.контр.	Шматко				
Гл.спец.	Сорокина			Тепловая схема подключения утилизационного оборудования	ЛАТГИПРОПРОМ
Рук.гр.	Бондаренко				
Ст.техн.	Кауза				


Копировал

23011-01 8 Формат А2

Альбом 1

ПЛАН

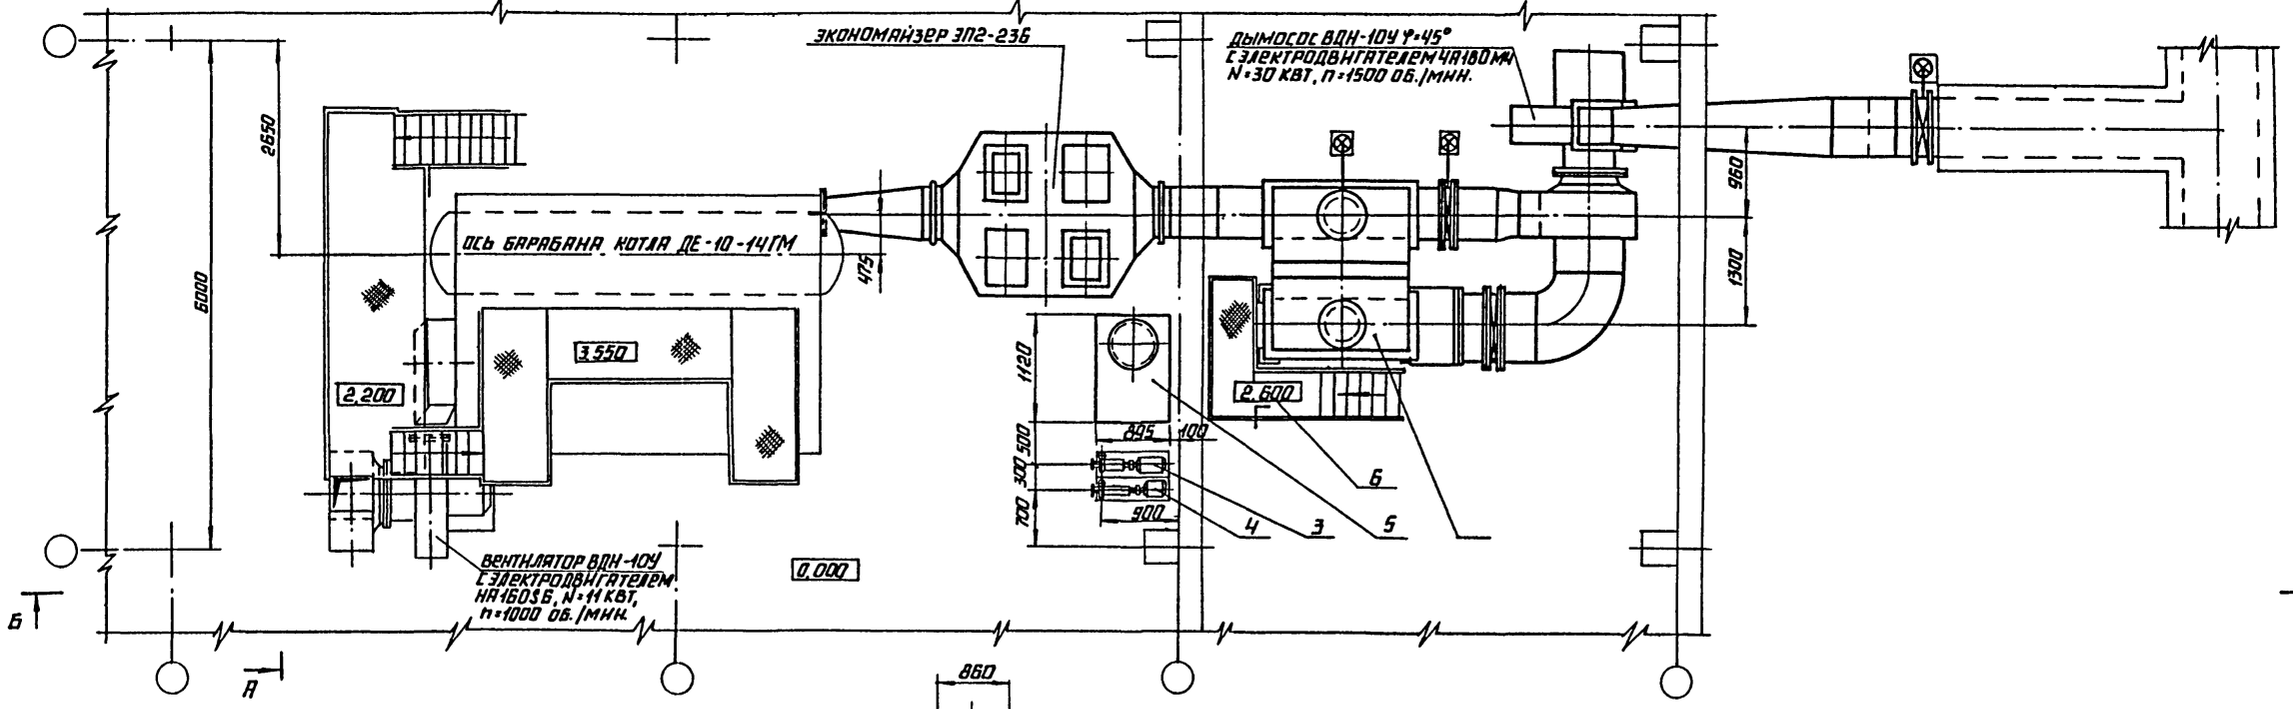

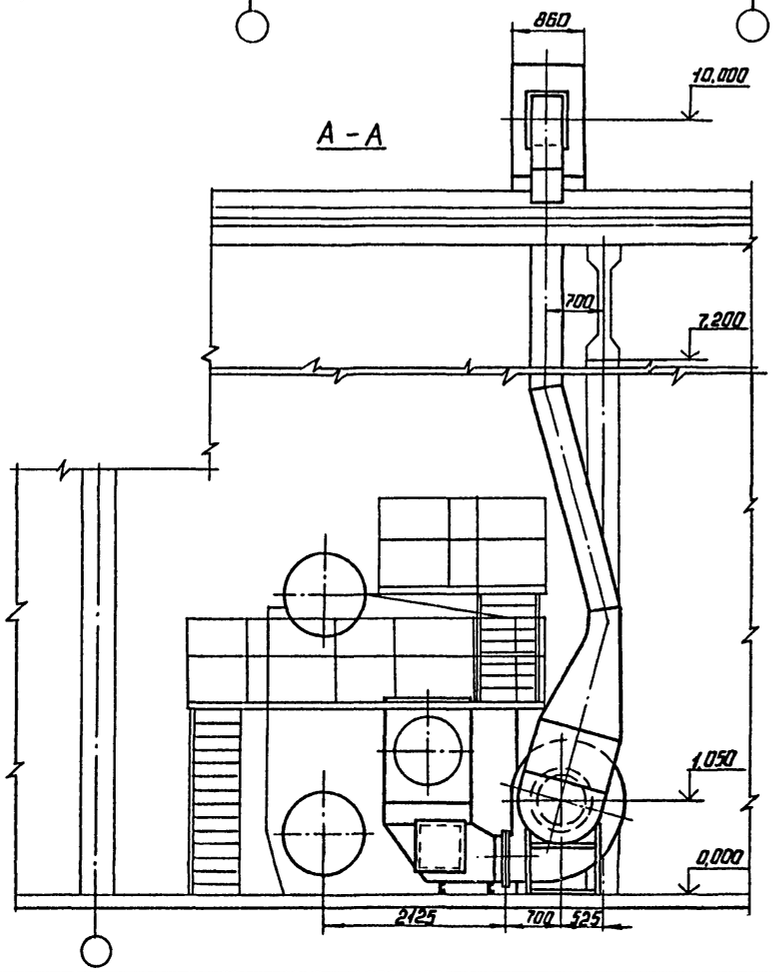

ГИП	Юрилова		ТПР 903-1-0255.8.87 ТМ
НАЧ. ОТД.	ПОПОВ		УСТАНОВКА КОНТАКТНЫХ ТЕПЛООБМЕННИКОВ ДЛЯ УТИЛИЗАЦИИ ТЕПЛОТЫ ДЫМОВЫХ ГАЗОВ (ТИПА КТАН) В КОТЕЛЬНЫХ С КОТЛАМИ ДЕ-10-14ГМ
Н.КОНТР	ШИНТКО		СИСТЕМЫ УТИЛИЗАЦИИ ТЕПЛОТЫ ДЫМОВЫХ ГАЗОВ КОТЛА ДЕ-10-14ГМ
ГА.СПЕЦ.	СУРМОНИН		КОМПОНОВКА ОБОРУДОВАНИЯ ПЛАН. РАЗРЕЗ А-А.
РУК. ГР.	БОНДАРЕНКО		
СТ. ТЕХН	ЯНКЕЛОВИЧ		

СТАДИЯ	ЛИСТ	ЛИСТОВ
Р	6	

ЛАТГИПРОПРОМ

ПРИВЯЗАН


ИНВ.№

ИНВ.№ ПОДЛ. | ПОДПИСЬ И ДАТА | ВЗАМ.ИНВ.№

КОПИРОВАЛ АЛ-23011-01 9 ФОРМАТ А2

Альбом 1

Б - Б

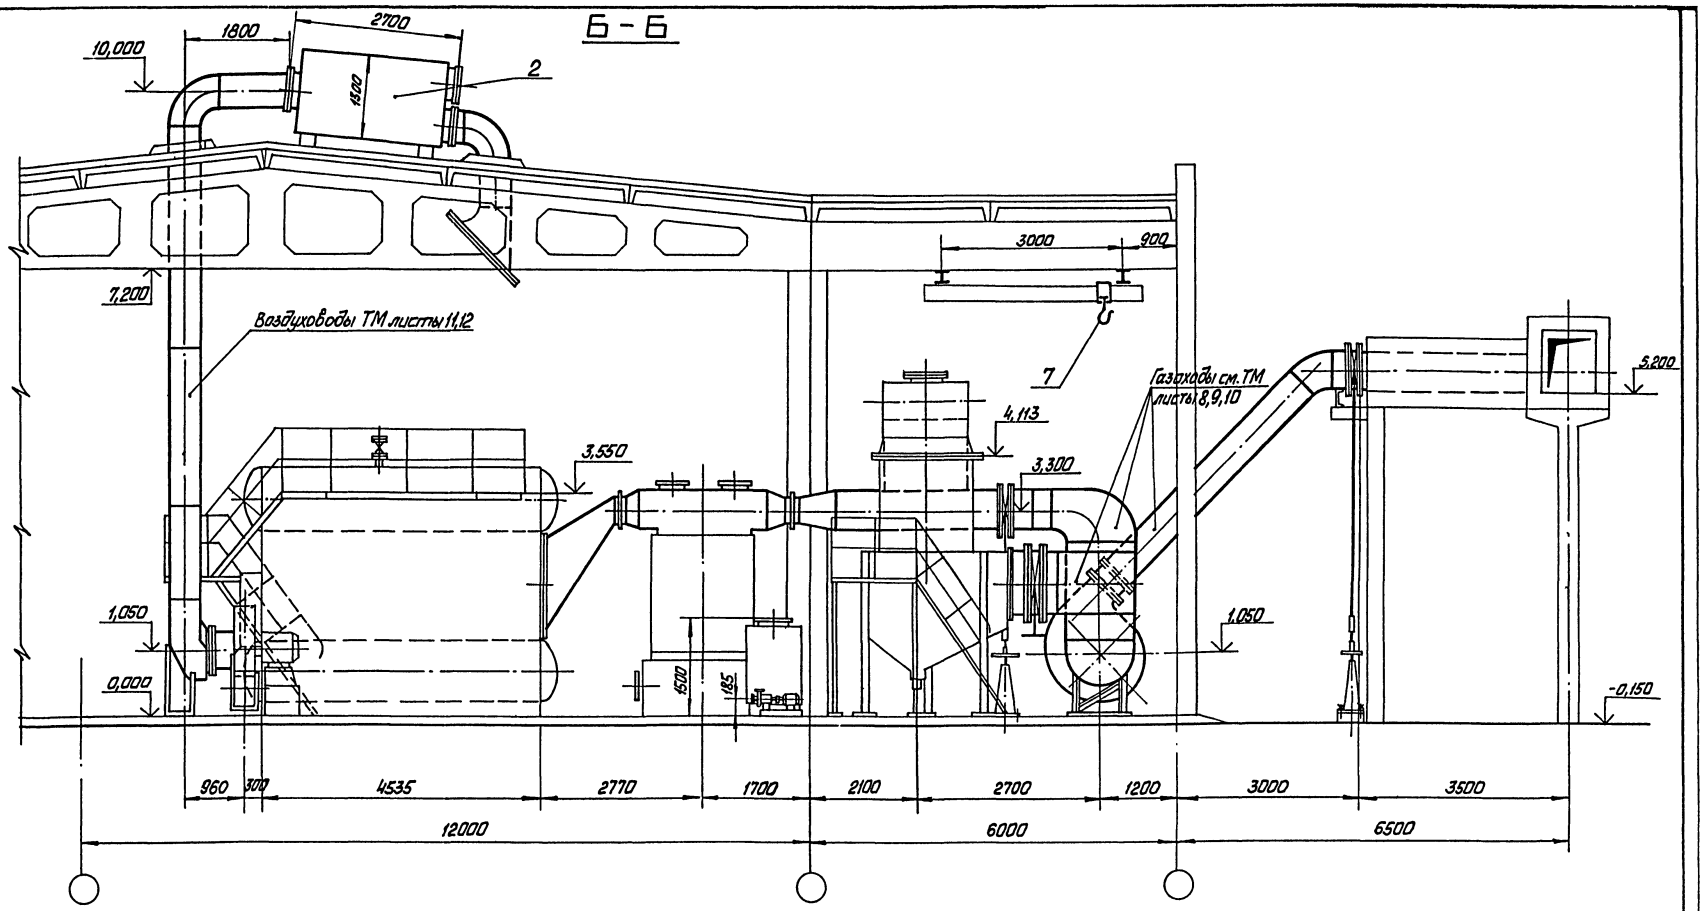

Инв. № подл. | Подп. и дата | Взам. инв. №


Привязан

Инв. №

ГИП	Кириллова		ТПР 903-1-0255.8.87 ТМ		
Нач. отд.	Попов		Установки контактных теплообменников для утилизации теплоты дымовых газов (типа КТАН) в котельных с котлами ДЕ-10-14ГМ		
Н. контр.	Шмитько		Система утилизации теплоты дымовых газов котла ДЕ-10-14ГМ	Стадия	Лист	Листов
Гл. спец.	Сурмонина			Р	7	
Рук. гр.	Бондаренко		Компановка оборудования. Разрез Б-Б	ЛАТГИПРОПРОМ		
Ст. техн.	Янкелович					

Копировал Макс 23011-01 10 Формат А2

Альбом 1

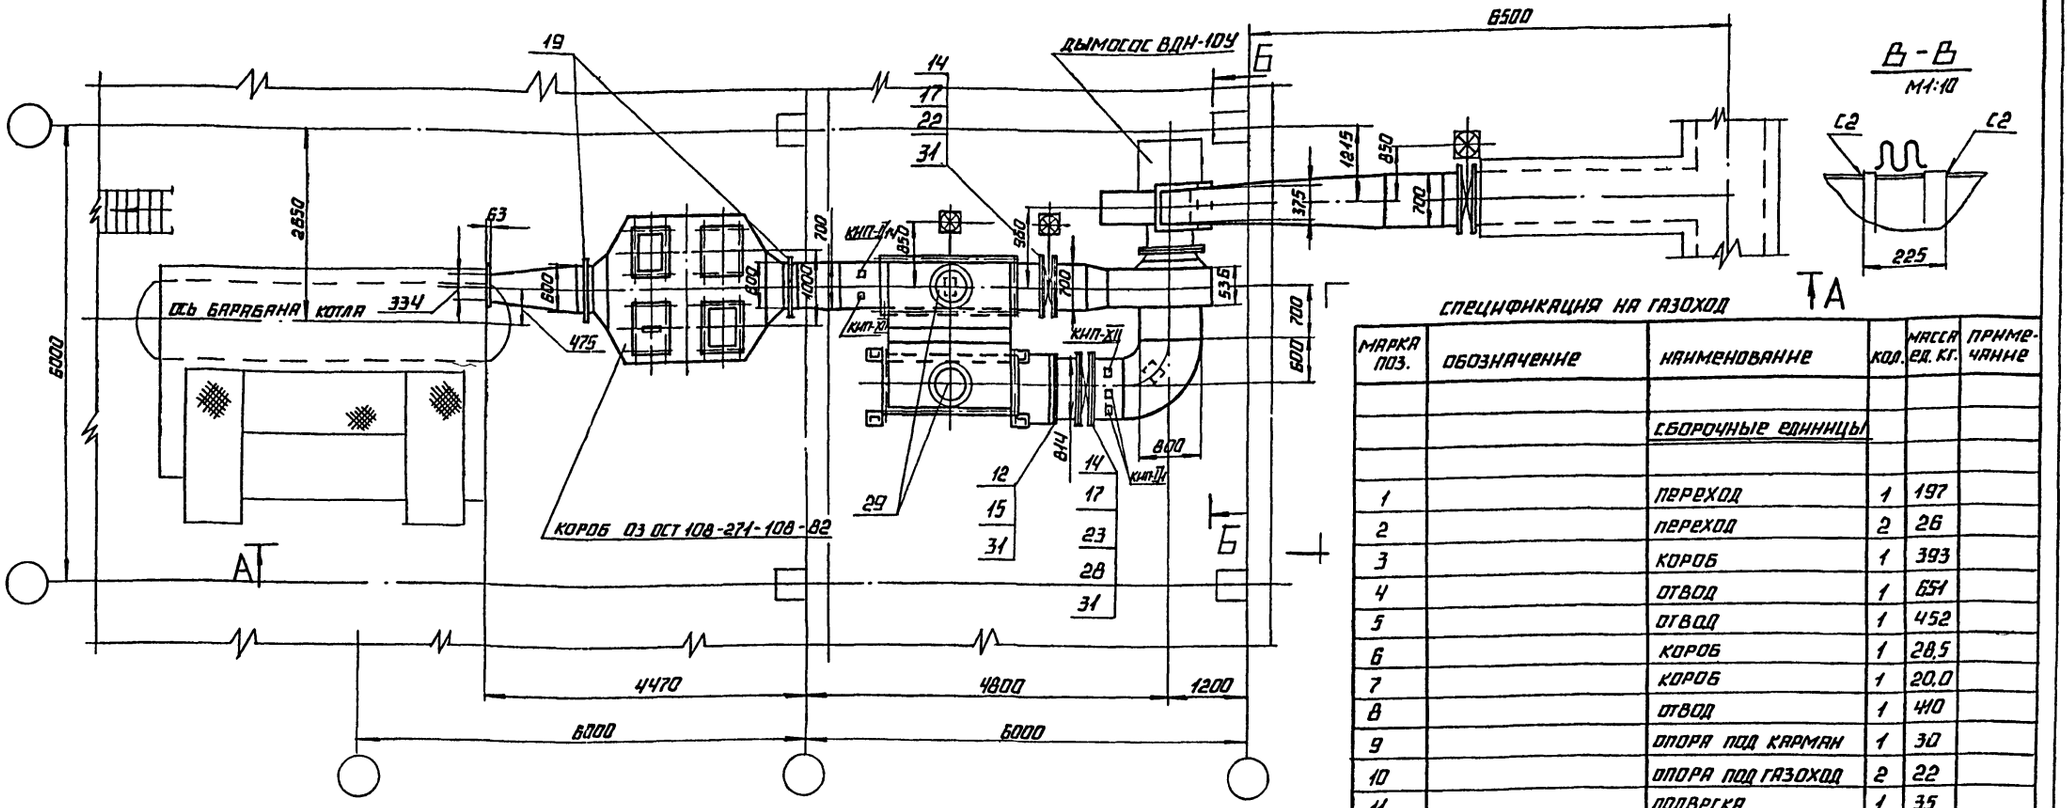

Спецификация на газоход

Марка поз.	Обозначение	Наименование	Кол.	Масса ед. кг.	Примечание
		Сборочные единицы			
1		переход	1	197	
2		переход	2	26	
3		короб	1	393	
4		отвод	1	651	
5		отвод	1	452	
6		короб	1	28,5	
7		короб	1	20,0	
8		отвод	1	410	
9		опора под карман	1	30	
10		опора под газоход	2	22	
11		подвеска	1	35	
		Стандартные изделия			
		Болты ГОСТ 7798-70			
12		М 10×45.46	76	0,040	
13		М 12×45.46	28	0,057	
14		М 12×55.46	256	0,066	
		Гайки ГОСТ 5915-70			
15		М 10,5	76	0,011	
16		М 12,4	8	0,015	
17		М 12,5	284	0,015	

Марка поз.	Обозначение	Наименование	Кол.	Масса ед. кг.	Примечание
27		редуктор червячный			
		ОСТ 34-42-605-83	3	4,2	
28		привод червячный			
		местный ОСТ 34-42-602-83	1	6,7	
29		клапан I Ду 500-1			
		ОСТ 108.812.03-82	2	56,0	
		Материалы			
30	см. Т.Т. п.3 ТМ лист 2	труба 25×3,2	14	1,63	м
31		шнур асбестовый			
		ШАТ-10 ГОСТ 1779-83	60	0,09	м
32		электроды Э-46 ГОСТ 9467-75	35	–	кг
		Закладные КИП и А			
КИП-I/14		бобышка БПН-М33-55; ЗК4-1-75	1	0,92	
КИП-I/1		бобышка БПН-М20-55; ЗК4-1-75	2	0,36	
КИП-XII		отборное устройство ТК4-127-76	2	8,2	

Марка поз.	Обозначение	Наименование	Кол.	Масса ед. кг.	Примечание
18		муфта шарнирная			
		ОСТ 34-42-595-83	6	1,0	
19		компенсатор 400×600			
		1-05 ПГВУ 246-76	2	15,8	
20		компенсатор 400×500			
		1-04 ПГВУ 247-76	1	21,9	
21		клапан 600×700			
		01 ПГВУ 296-80	1	115,5	
22		клапан 700×700			
		05 ПГВУ 296-80	1	121,0	
23		клапан 1000×800			
		16 ПГВУ 296-80	1	187,0	
24		клапан 1400×700			
		08 ПГВУ 297-80	1	231,0	
25		компенсатор			
		ОСТ 34-42-598-83	3	1,5	
26		привод колонковый			
		ОСТ 34-42-603-83	3	34,2	

Согласовано

Инв. № подл. | Подпись и дата | Взам. инв. №

Привязан


Инв. №

ГИП	Куприянов		ТПР 903-1-0255.8.87 ТМ (КМ)
Нач. отд.	Попов		Установка контактных теплообменников для утилизации теплоты дымовых газов (типа КТАН) в котельных с котлами ДЕ-10-14ГМ
Н. контр.	Шнитко		Система утилизации теплоты дымовых газов котла ДЕ-10-14ГМ
Гл. спец.	Сурмонин		Стадия: Р; Лист: 8; Листов:
Рук. гр.	Бондаренко		Газоходы котла. План. Разрез В-В.
Инж.	Харченко		ЛАТГИПРОПРОМ

23011-01 11 Копировал А2 Формат А2


Альбом 1

А—А

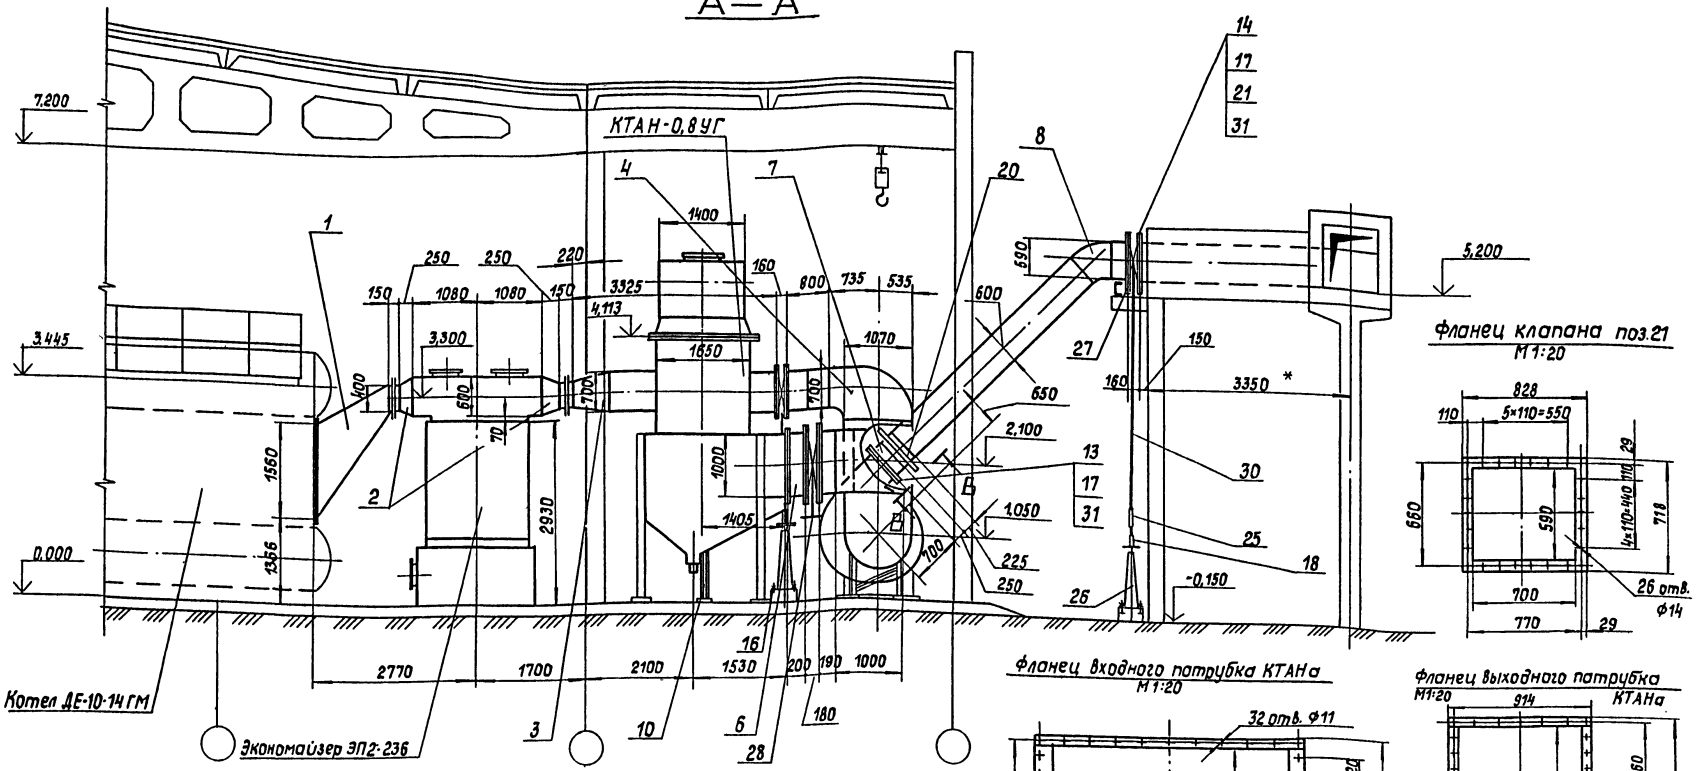


Фланец клапана поз.21
М1:20


Фланец входного патрубка КТАНа
М1:20

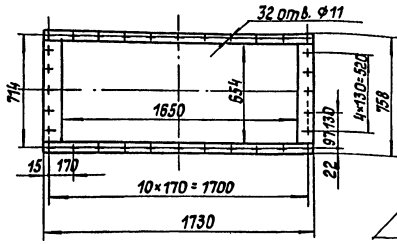


Фланец выходного патрубка КТАНа
М1:20

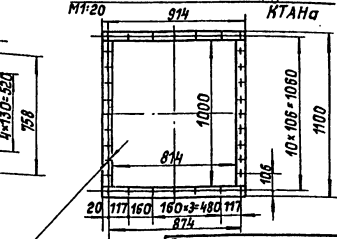


Фланец выхода газов из котла

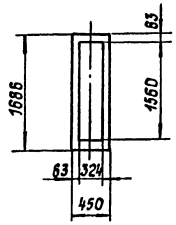

Фланец всасывающего патрубка дымососа
М1:20

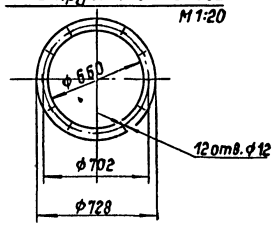

Фланец напорного патрубка дымососа
М1:20

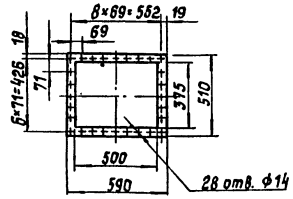

Привязан

Инв.№


Инв.№ подл. | Подпись и дата | Взам.инв.№

			ТПР903-1-0255.8.87 ТМ(КМ)		
			Установка контактных теплообменников для утилизации теплоты дымовых газов (типа КТАН) на котельных с котлами ДЕ-10-14 ГМ		
ГИП	Кириллова		Система утилизации теплоты дымовых газов котла ДЕ-10-14 ГМ	Стадия	Лист	Листов
Нач.отд.	Попов			Р	9	
Н.контр.	Шнитко					
Гл.спец.	Сурманин		Газоходы котла Разрез А-А; фланцы	ЛАТГИПРОПРОМ		
Рук.гр.	Бондаренко					
Инж.	Харченко					

Копировал 23011-01 12 Формат А2


Альбом 1

Б — Б

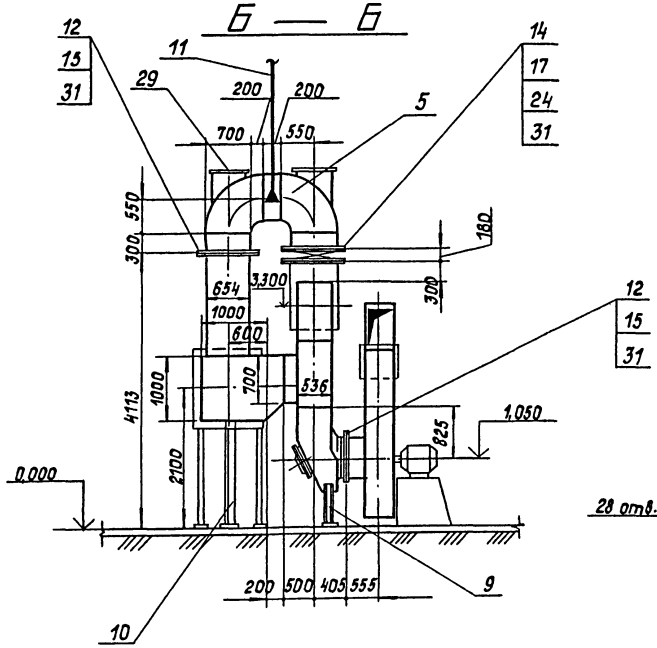


Фланец клапана поз. 22

М 1:10

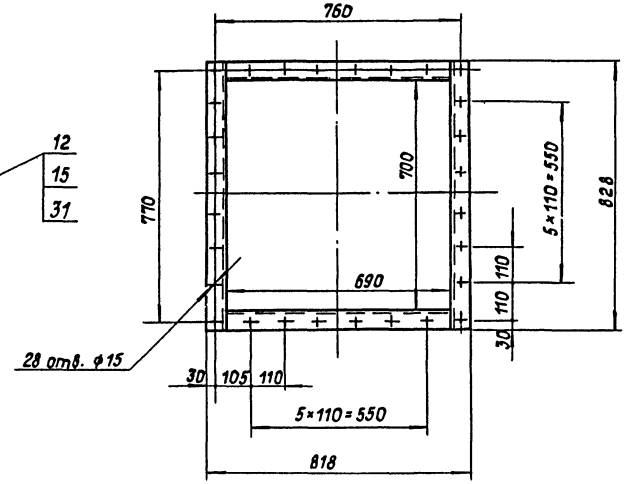


Фланец клапана поз. 24

М 1:20

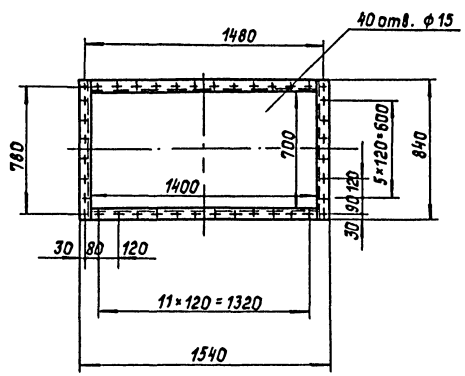

Фланец клапана поз. 23

М 1:20

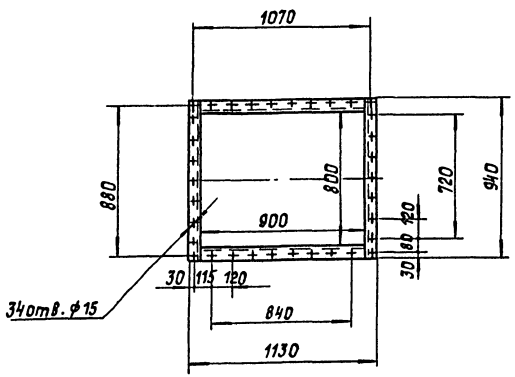

1. Присоединительные размеры к котлу приняты на основании черт. 00.8022.408 ДМ Бийского котельного завода.
2. Размеры коробов внутренние.
3. Газоходы изготовить из листовой стали S=5 мм.
4. Для жесткости газохода предусмотреть ребра из полосовой стали 5×50.
5. Антикоррозийное покрытие и изоляцию газоходов см. черт. ТМ листы 2,3.
6. Сварные швы по ГОСТу 5264-80.

Привязан


Инв. №

ТМП	Кириллова		ТПР 903-1-0255.8.87 ТМ(КМ)
Нач.отд	Попов		Установка контактных теплообменников для утилизации теплоты дымовых газов (типа КТАН) в котельных с котлами ДЕ-10-14 ГМ
Н.контр	Шнитко		Система утилизации теплоты дымовых газов котла ДЕ-10-14 ГМ
Гл.спец.	Сурманин		Стадия: Р; Лист: 10; Листов:
Рук.гр.	Бондаренко		Газоходы котла. Разрез Б-Б; фланцы.
Инж.	Харченко		ЛАТГИПРОПРОМ


Инв.№ подл. | Подпись и дата | Взам.инв.№

Альбом 1

Вид сбоку

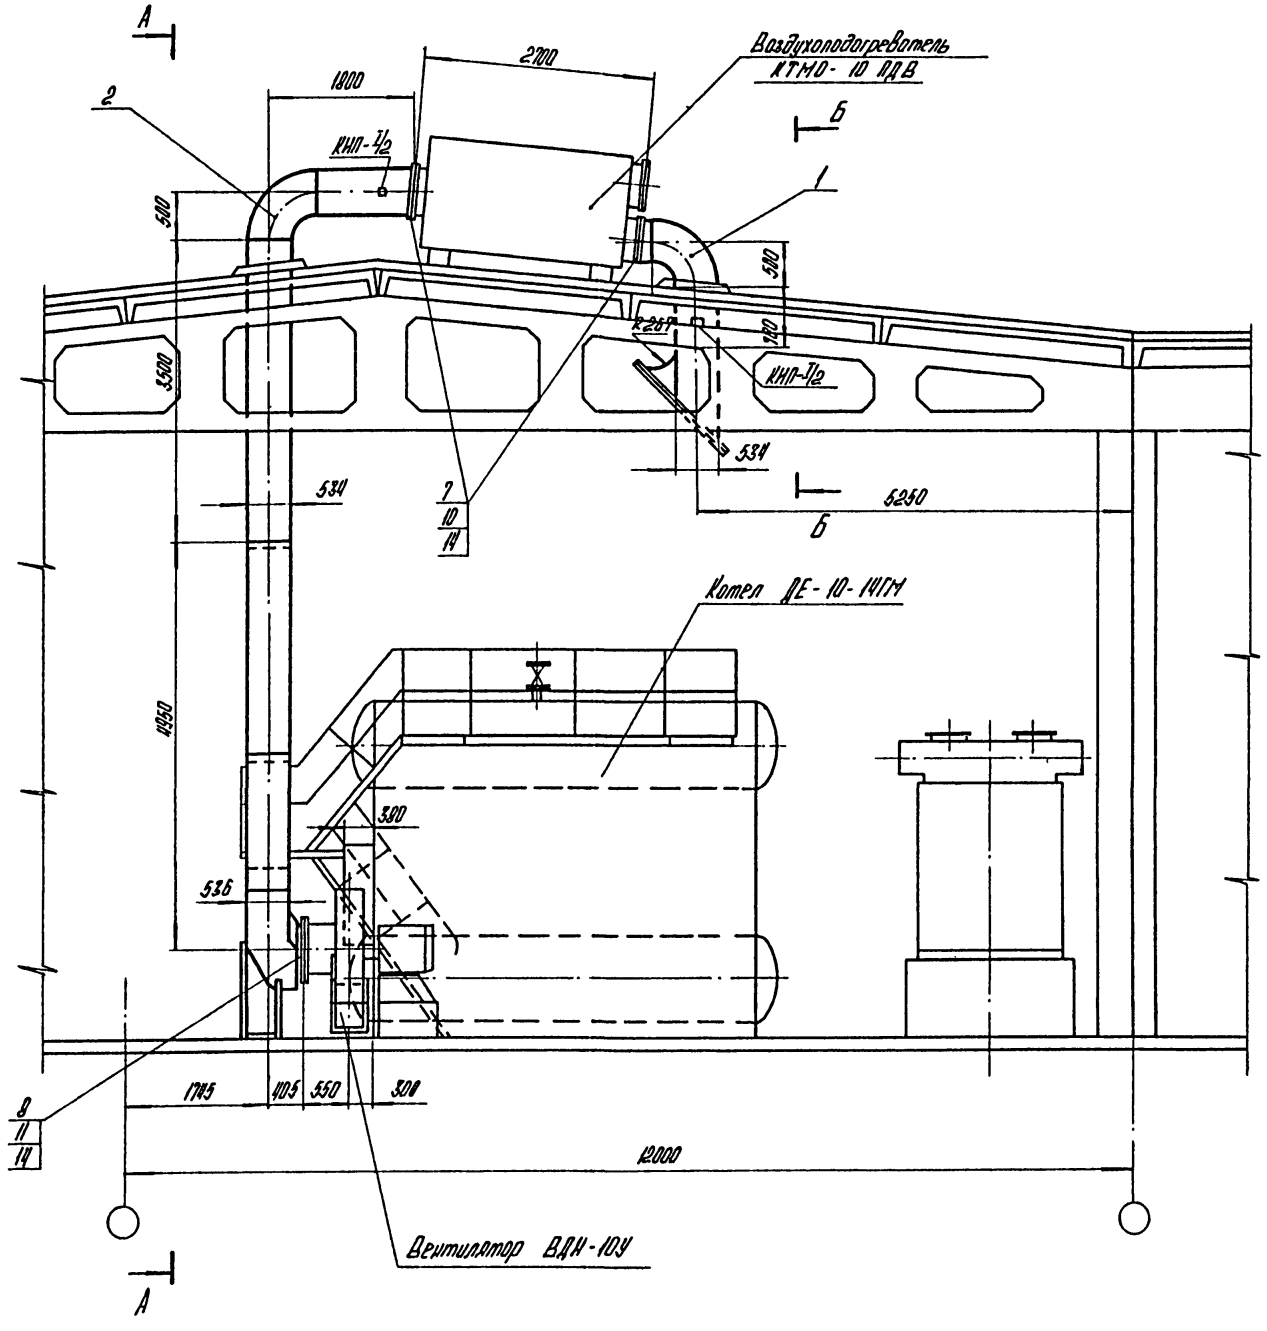

А-А

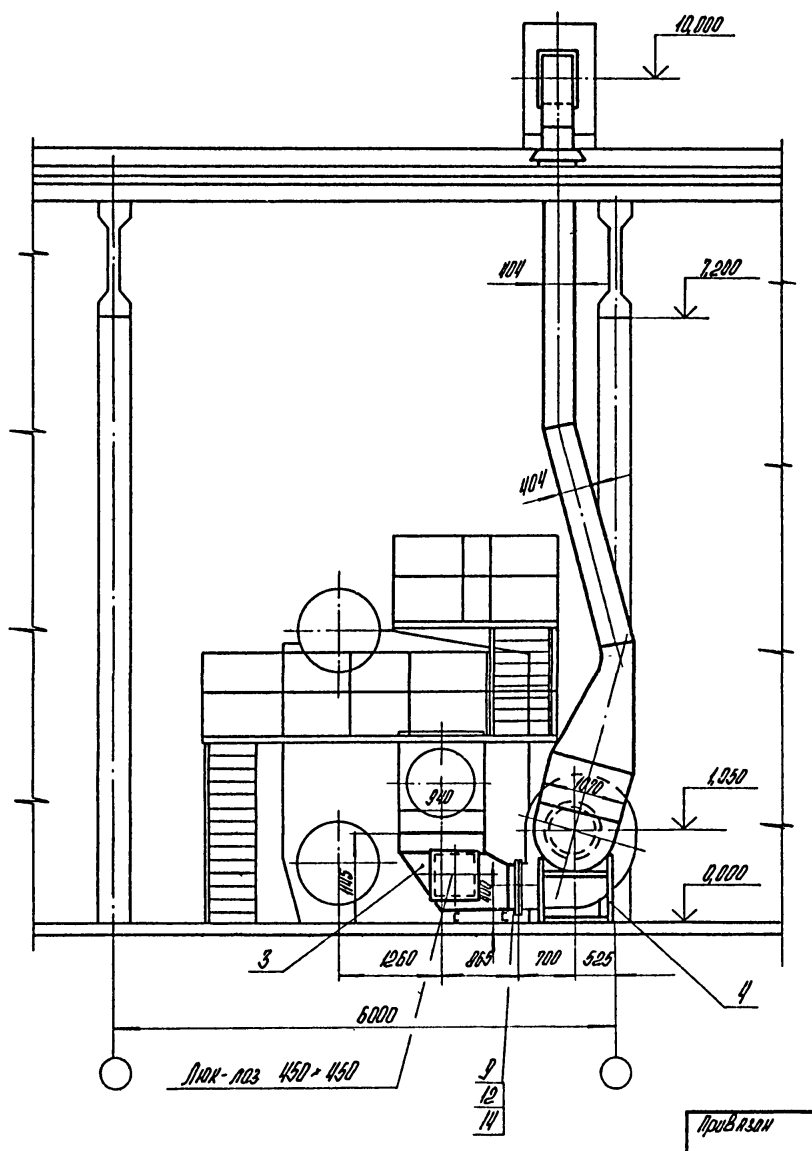

Привязан

Инв. №

				ТПР 903-1-0255.87 ТМ(КМ)			
				Установка контактных теплообменников для утилизации теплоты дымовых газов (типа КТАН)В котельных с котлами ДЕ-10-14ГМ			
ГИП	Кириллова			Системы утилизации теплоты дымовых газов котла ДЕ-10-14ГМ	Стадия	Лист	Листов
Нач. отд.	Попов				Р	11	
Н. контр.	Шнитко			Воздуховоды котла. Вид сбоку. Разрез А-А.	ЛАТГИПРОПРОМ		
Гл. спец.	Сурмонин						
Рук. гр.	Бондаренко						
Ст. техн.	Ангелович						

Копировал


23011-01 14 формат А2

Согласовано


Инв. № подл. | Подпись и дата | Взам. инв. №

Альбом 1


Б – Б

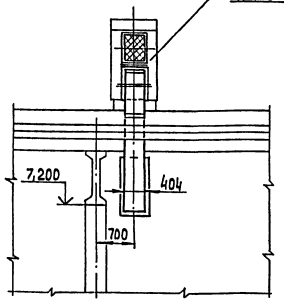


Фланец всасывающего патрубка Вентилятора
М 1:10

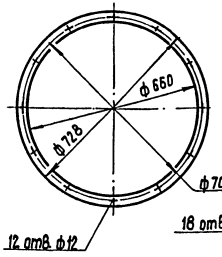


Фланец воздухоподогревателя на входе
М 1:10

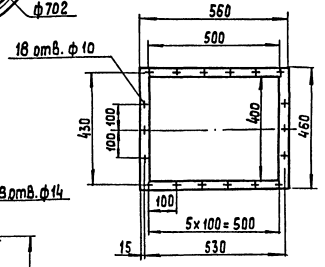

Фланец Воздухоподогревателя на выходе М 1:10

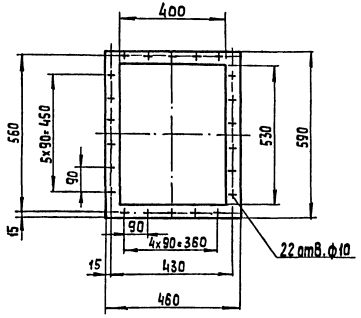

Фланец напорного патрубка Вентилятора
М 1:10

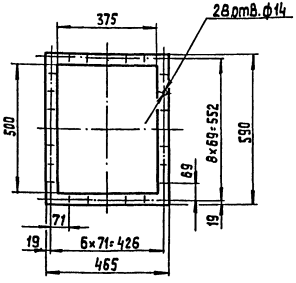

Спецификация на воздуховоды

Марка, поз.	Обозначение	Наименование	Кол.	Масса ед., кг	Примечание
		Сборочные единицы			
1		Воздухозаборник	1	80,0	
2		Всасывающий короб	1	362,0	
3		Напорный короб	1	74,0	
4		Опора	1	26,0	
		Стандартные изделия			
		Болты ГОСТ 7798-70			
7		М8 х 30.46	40	0,017	
8		М10 х 40.46	40	0,037	
9		М 12 х 45.46	28	0,058	
		Гайки ГОСТ 5915-70			
10		М 8.5	40	0,010	
11		М 10.5	12	0,012	
12		М 12.5	28	0,017	
		Материалы			
14		Картон асбестовый			
		КАОН3 ГОСТ 2850-80	1,5	3,9	м²
15		Электроды Э46			
		ГОСТ 9467-75	10	—	кг
		Закладные КИП и А			
КИП-I/2		Бобышка БП1-М27-55; 3К4-575	2	0,6	

1. Присоединительные размеры к котлу приняты на основании черт. 00.8022.408 ДМ Бийского котельного завода.
2. Размеры коробов наружные.
3. Всасывающие короба воздуховода изготовить из листа S=2мм, напорный короб - из листа S=3мм ГОСТ 19903-74
4. Сварные швы по ГОСТ 5264-80.
5. Для жесткости воздуховодов предусмотреть ребра из полосовой стали 50х5 ГОСТ 103-76.
6. Антикоррозионное покрытие и изоляцию воздуховодов см ТМ листы 2, 3


Привязан

Инв. №

Инв. № подл. | Подп. и дата | Взам. инв. №


				ТПР 903-1-0255.8.87 ТМ (КМ)	
				Установка контактных теплообменников для утилизации дымовых газов типа КТАН) в котельных с котлами ДЕ-10-14ГМ	
ГИП				Системы утилизации теплоты дымовых газов котла ДЕ-10-14ГМ	Стадия: Р; Лист: 12; Листов:
Нач. отд.	Попов	Копирова			
Н. контр.	Шмитко				
Гл. спец.	Сафронин			Воздуховоды котла Разрез Б-Б. фланцы	ЛАТГИПРОПРОМ
Рук. гр.	Бондаренко				
Ст. техн.	Янкелович				

Копировал 30 23014-01 15 Формат А2

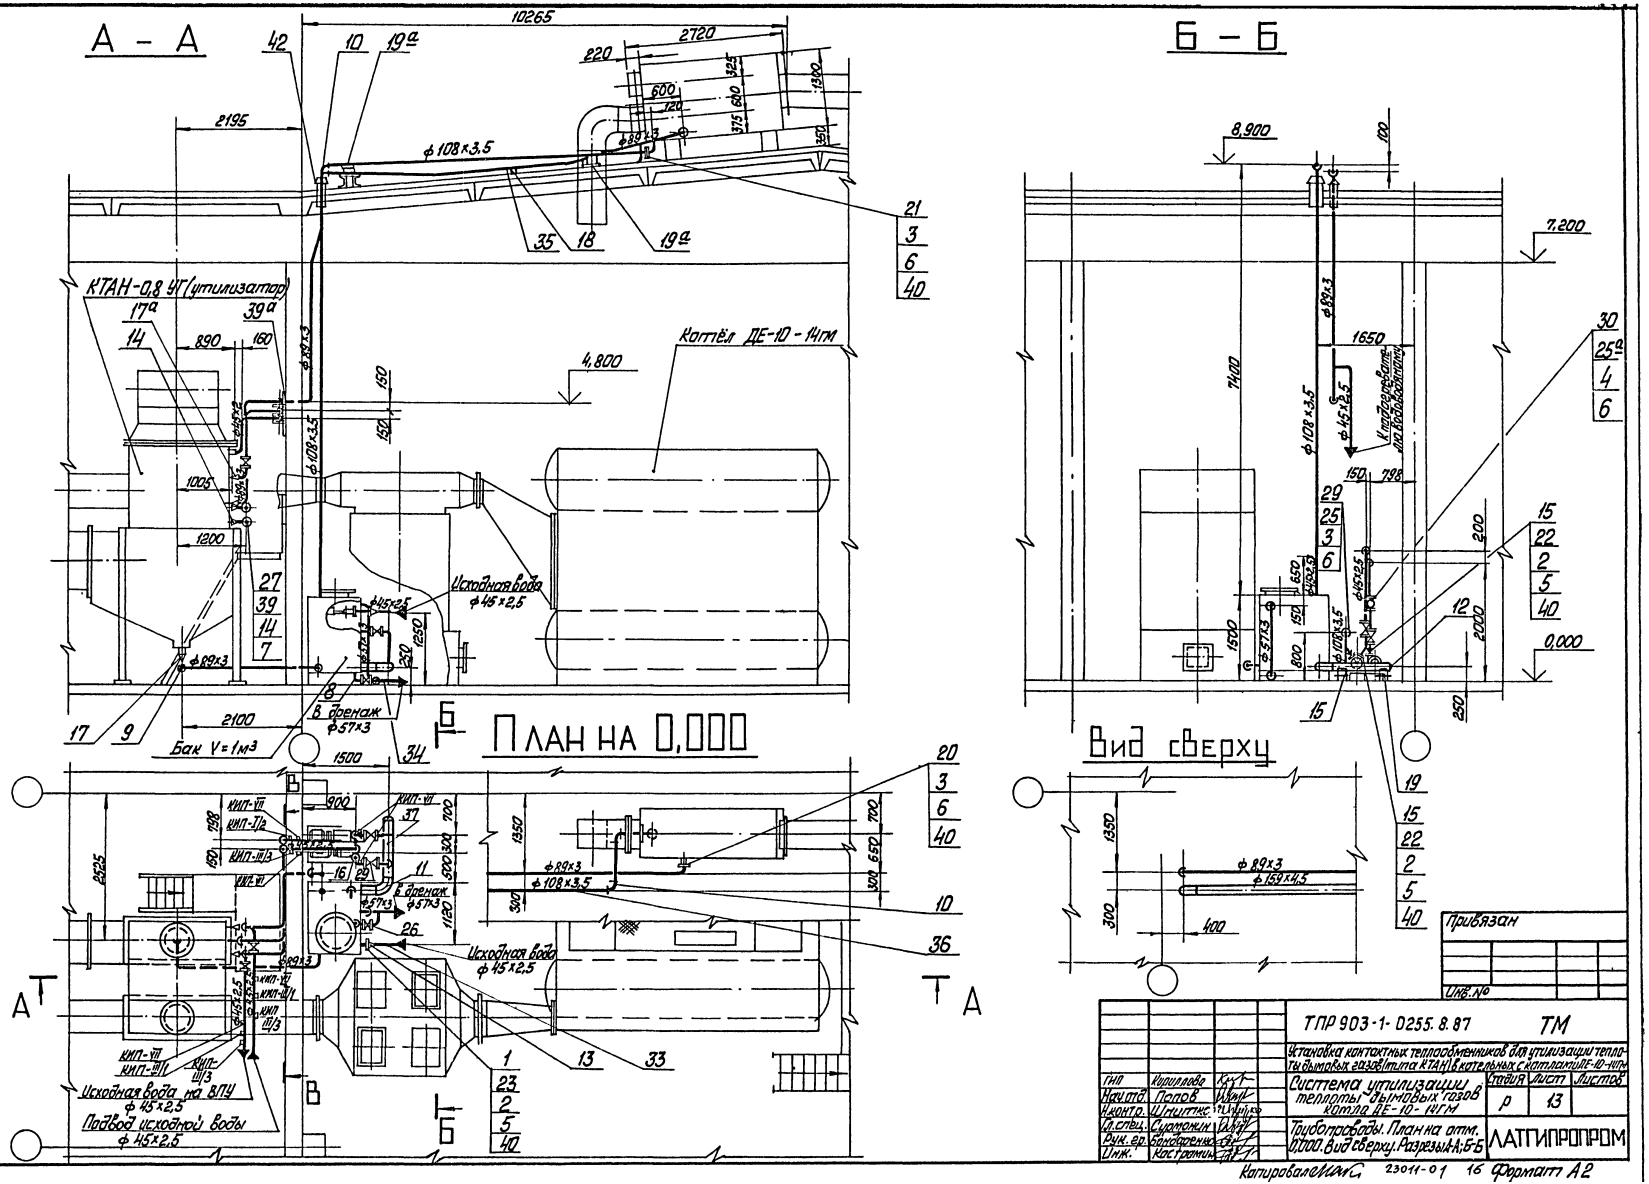
А – А
Б – Б
План на 0,000
Вид сверху
КТАН-0,8 УГ (утилизатор)
Котёл ДЕ-10-14ГМ
Исходная вода ф 45×2,5
Бак V=1м³
В дренаж ф57×3
Подвод исходной воды ф 45×2,5
Исходная вода на ВПУ ф 45×2,5
КИП-VII
КИП-III/1
КИП-III/2
КИП-III/3
КИП-VI
КИП-III/4
КИП-III/5
10265
2720
2195
1005
1200
2100
1500
2525
8,900
7,200
7400
1650
0,000
4,800
ф 108×3,5
ф 89×3
ф 45×2,5
ф 57×3
ф 159×4,5
Альбом 1
Согласовано
Инв.№ подл.
Подп. и дата
Взам. инв.№
Инв.№ дубл.
Подп. и дата
Привязан
Инв.№
ТПР 903-1-0255.8.87 ТМ
Установка контактных теплообменников для утилизации теплоты дымовых газов типа КТАН-В котельных с котлами КЕ-10-14ГМ
Система утилизации теплоты дымовых газов котла ДЕ-10-14ГМ
Трубопроводы. План на отм. 0,000. Вид сверху. Разрезы А-А; Б-Б
Стадия Р
Лист 13
Листов
ЛАТГИПРОПРОМ
Копировал
Формат А2

Альбом 1

В — В

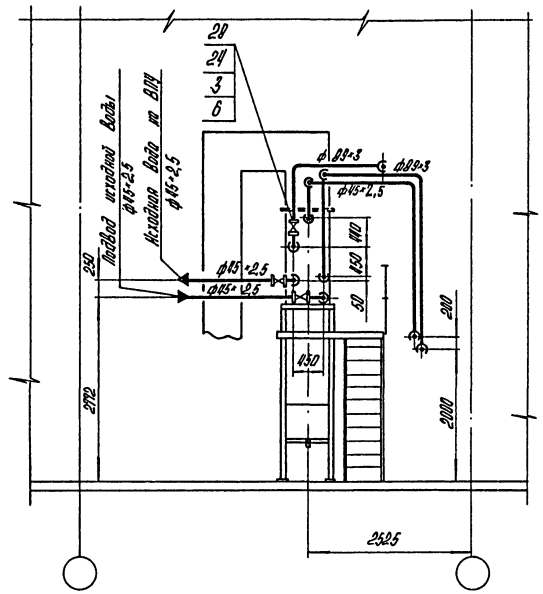

Спецификация на трубопроводы

Марка поз.	Обозначение	Наименование	Кол.	Масса ед.кг	Примечание
		Опоры ГОСТ 14911-82			
18		ОПП2. 100.89	3	1,51	
19		ОПП2. 150.159	2	3,00	
19а		ОПП2. 150.108	2	2,1	
		фланцы ГОСТ 12820-80			
20		1-80-6	2	2,44	
21		1-100-6	2	2,85	
22		1-40-6	3	1,71	
23		1-50-6	1	1,33	
24		1-80-10	6	3,19	
25		1-100-10	2	3,96	
25а		1-80-16	2	3,71	
		Арматура			
		Вентили 15ч 8р			
26		Ру 16 Ду 25	1	1,75	
27		Ру 16 Ду 40	3	4,15	
		Заб.Винки 30ч 6 бр			
28		Ру 10 Ду 80	3	29,0	
29		Ру 10 Ду 100	1	32,5	
30		Счетчик турбинный			
		СТВ-80	1	14,7	
		ТУ25-02.33.00.87-81			
		Материалы			
32	см. ТТ п.2 ТМ лист 2	Труба 32×2	40	1,48	м
33	см. ТТ п.1 ТМ лист 2	Труба 45×2,5	20	2,12	м
34	см. ТТ п.2 ТМ лист 2	Труба 57×3	5	4,00	м
35	см. ТТ п.2 ТМ лист 2	Труба 89×3	25	6,36	м
36	см. ТТ п.2 ТМ лист 2	Труба 108×3,5	16	9,02	м
37	см. ТТ п.2 ТМ лист 2	Труба 159×4,5	15	17,15	м
38	см. ТТ п.3 ТМ лист 2	Труба 25×4	0,5	2,91	м
39	см. ТТ п.3 ТМ лист 2	Труба 40×4	0,5	4,34	м
39а		Уголок 50×50×5-Б-1 ГОСТ 8509-72			
		Вст3сп3-1 ГОСТ 535-79	5	3,77	
40		Порошок ПОН2			
		ГОСТ 481-80	0,8	4,0	м²
41		Электроды Э-46			
		ГОСТ 9467-75	12,0	—	кг
42		Лист 2 ГОСТ 19903-74			
		Вст3кп2 ГОСТ 16523-70	0,2	15,7	м²

Марка поз.	Обозначение	Наименование	Кол.	Масса ед.кг	Примечание
		Сборочные единицы			
1	ТМ43	Клапан поплавко-			
		вый Ду 50	1	7,0	
		Стандартные изделия			
		Болты ГОСТ 7798-70			
2		М12×50.46	16	0,059	
3		М16×65.46	56	0,133	
4		М16×75.46	16	0,148	
		Гайки ГОСТ 5915-70			
5		М12.5	16	0,017	
6		М16.5	72	0,031	
		Отводы ГОСТ 17375-83			
7		П90° 45×2,5	9	0,3	
8		П90° 57×3	2	0,5	
9		П90° 89×3,5	16	1,4	
10		П90° 108×4	5	2,5	
11		П90° 159×4,5	1	6,1	
12		Заглушки ГОСТ 17379-83			
		П159×4,5	1	1,5	
		Переход ГОСТ 17375-83			
13		П57×4-45×2,5	3	0,2	
14		П76×3,5-45×2,5	2	0,4	
15		П89×3,5-45×2,5	2	0,6	
16		П108×4-57×3	1	0,9	
17		П108×4-89×3,5	1	0,9	
17а		П89×3,5-76×3,5	2	0,6	

Марка поз.	Обозначение	Наименование	Кол.	Масса ед кг	Примечание
		Закладные КИП и А			
КИП-VII		Штуцер М20×1,5-50; 3.К4-45-70	6	0,16	
КИП-III/1		Расширитель 1; 3.К4-3-75	2	2,26	
КИП-III/3		Расширитель 5; 3.К4-3-75	3	2,20	
КИП-I/2		Бобышка БП1-М27×2-55; 3.К4-1-75	1	0,5	
КИП-XII		Бобышка М27×2-50; 3.К4-111-74	1	0,6	

Привязан

Инв. № подл. | Подпись и дата | Взам.инв.№


			ТПР 903-1-0255.8.87 ТМ
			Установка контактных теплообменников для утилизации теплоты дымовых газов типа КТАНВ котельных с котлами ДЕ-10-14ГМ
ГИП	Кириллова		Система утилизации теплоты дымовых газов котла ДЕ-10-14ГМ
Нач.отд.	Попов		Стадия: Р; Лист: 14; Листов:
Н.контр.	Ананьев		Трубопроводы Разрез В-В.
Гл.спец.	Гармонин		ЛАТГИПРОПРОМ
Рук.гр.	Бондаренко		
Инж.	Костромин		

Копировал

23011-01 17 Формат А2


Альбом 1

План на отм. 0,000

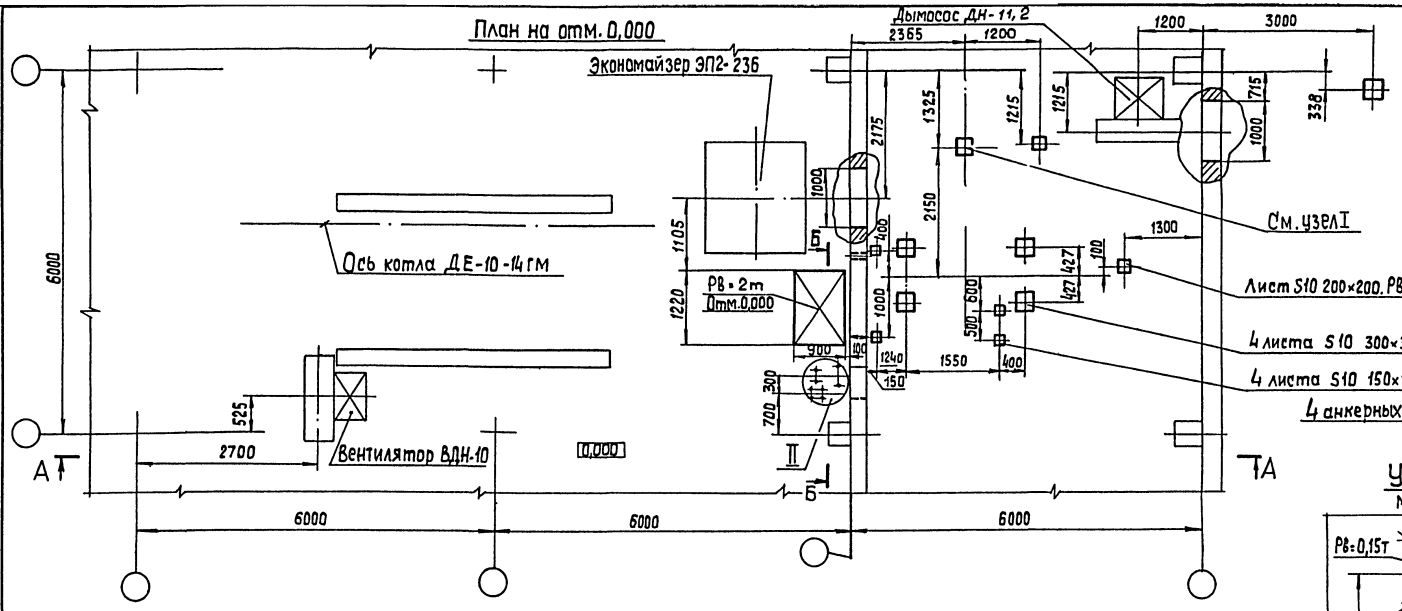


Д - Д

М1:5

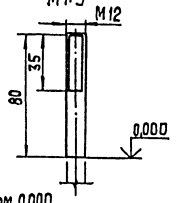


Узел II

М 1: 10

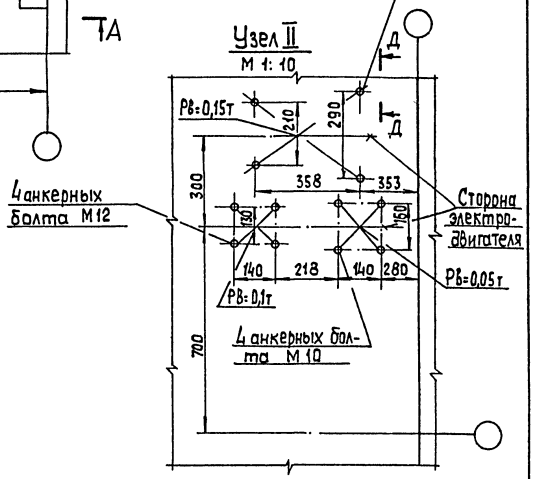

Закладные элементы на крыше

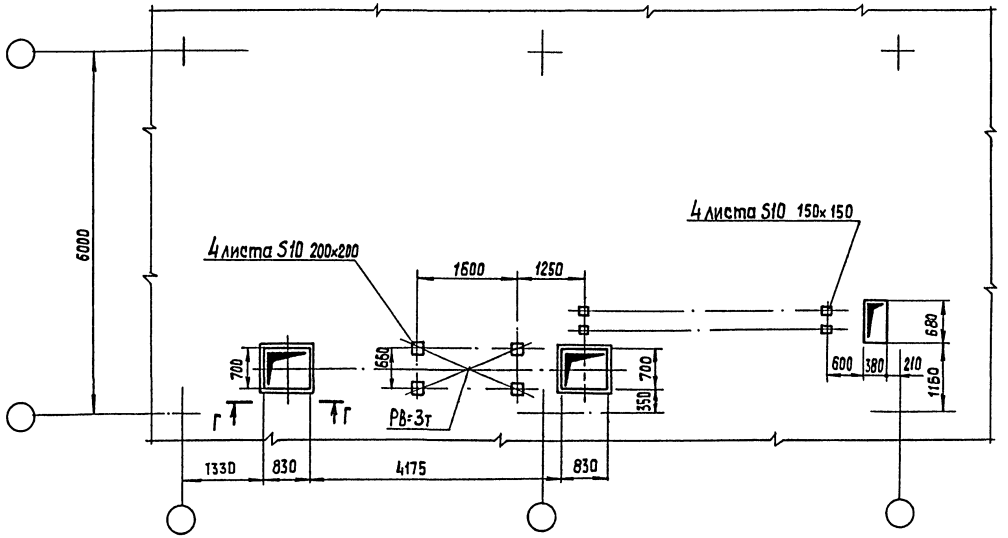


ГИП	Кириллова		ТПР 903-1-0255.8.87 ТМН 1		
Нач. отд.	Попов		Задание строительному отделу	Стадия	Лист	Листов
Н. контр.	Шмитько			Р	1	
Гл. спец.	Сырмонин			ЛАТГИПРОПРОМ		
Рук. гр.	Бабаленко					
Ст. инж.	Казакова					

Инв. № подл. | Подп. и дата | Взам. инв. №


23011-01 18 Копировал 38 Формат А2

Альбом 1

А—А

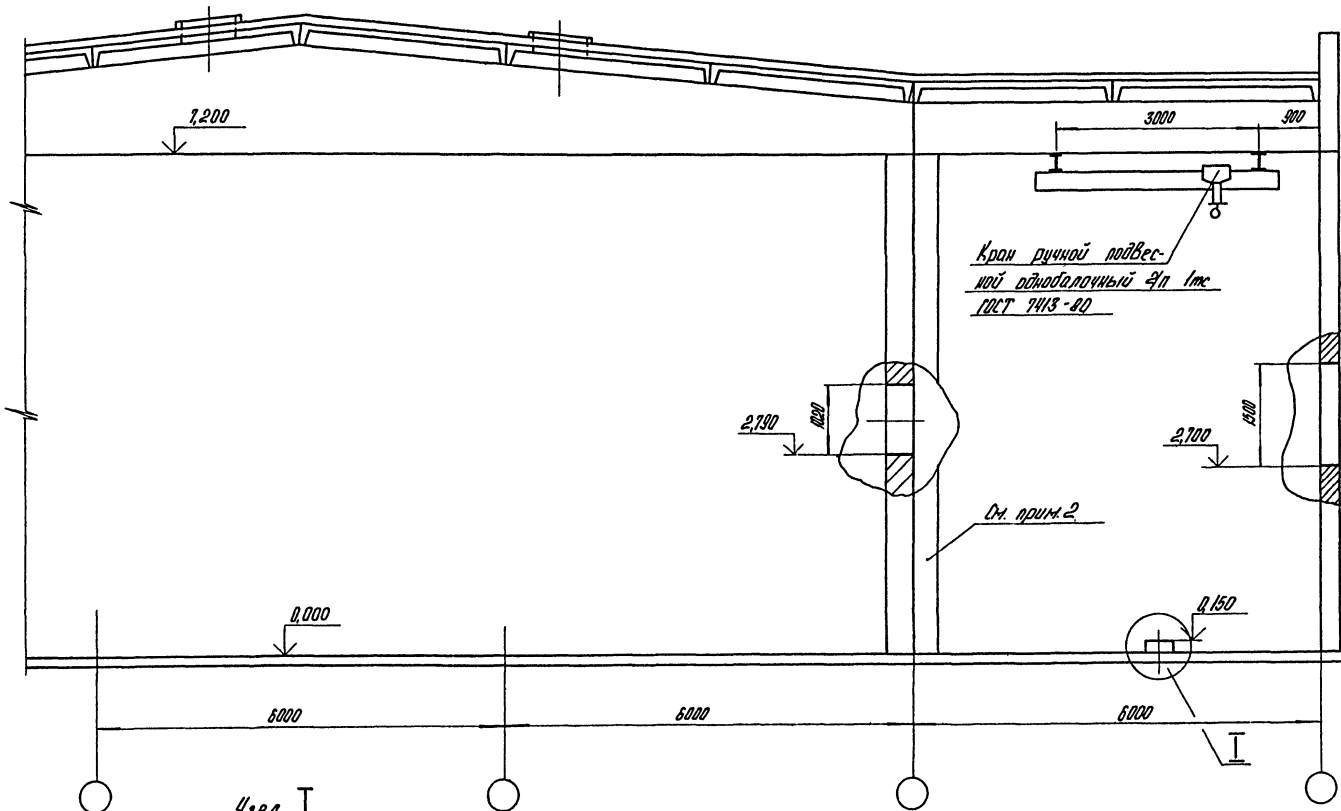


Б—Б

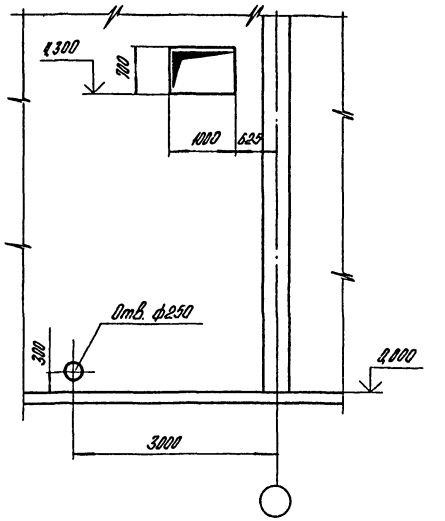


Узел I

М 1:10

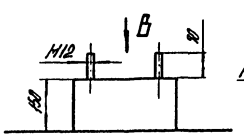


Вид В

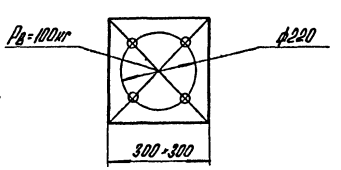

Г—Г

М1:50

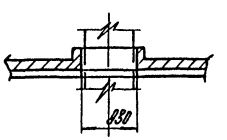

1. При разработке конкретного объекта допускается внесение изменений в настоящее задание или разработка нового.
2. При закрытой установке КТАНа стену допускается не сооружать.


Инв.№ подл.	Подпись и дата	Взам.инв.№	


ТПР903-1-0255.8.87 ТИИ

Лист 2

Копировал А4 23011-01 19 формат А2

Альбом 1

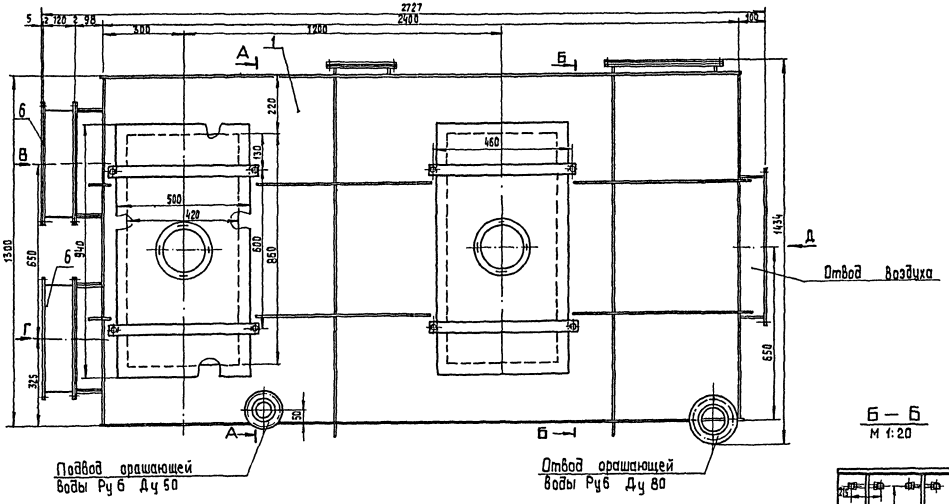


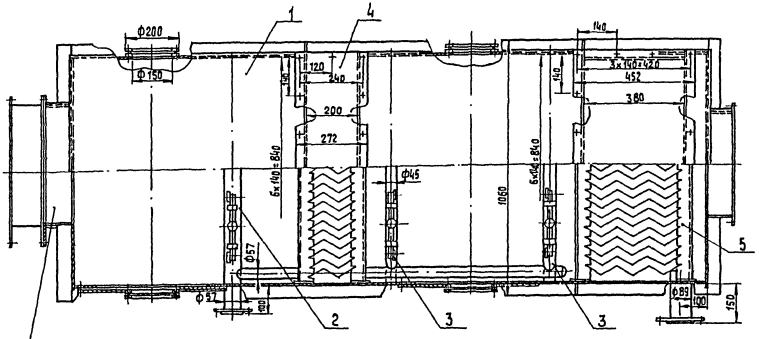


Спецификация на Воздухоподогреватель КТМО-10 ПДВ

Марка, поз.	Обозначение	Наименование	Кол.	Масса ед.,кг	Примечание
		Сборочные единицы			
1		Короб	1		
2		Блок форсунок №1	1		
3		Блок форсунок №2	2		
4		Сепаратор с1	1		
5		Сепаратор с2	1		
		Прочие изделия			
6		Клапан 400×500 Серия 5.904-13 Вып. 1-1	2		


Б – Б
М 1:20

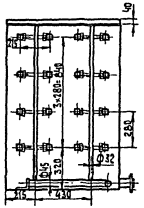


А – А
М 1:20

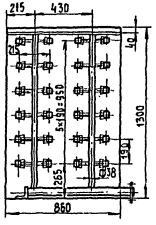


Вид В
М 1:10

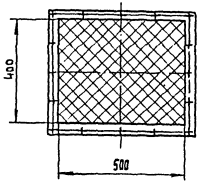

Вид Г
М 1:10

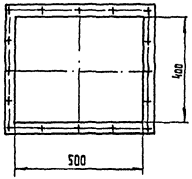

Вид Д
М 1:10

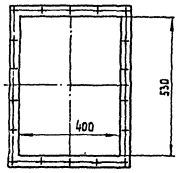


				ТПр 903-1-0255.8.87 ТМН 2	
ГИП	Кипнерова			КТМО-10/ПДВ Воздухоподогрев. Общий вид Разрезы: А-А; Б-Б Виды: В, Г, Д.	Стадия Р / Лист / Листов
Нач.отд.	Лукин				
Гл.спец.	Шкрибин				ЛАТГИПРОПРОМ
Рук.гр.	Михайлов				
Ст.инж.	Маслобоев				


Копировал 3g 23014-01 20 формат А2

Инв. № подл. | Подп. и дата | Взам. инв. №


Альбом 1

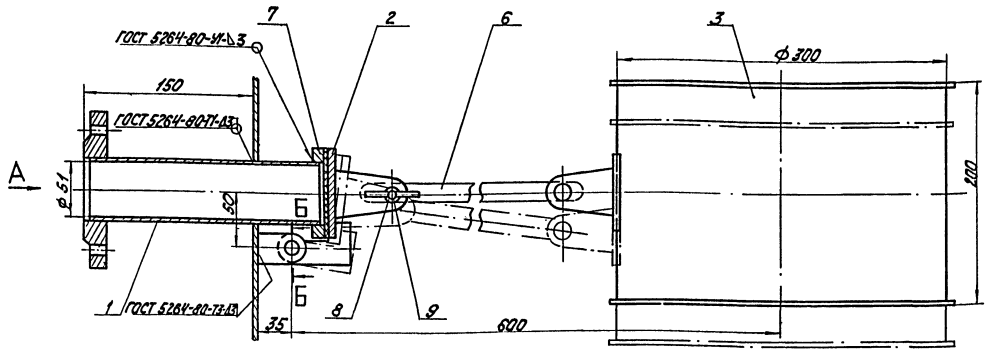

Вид А

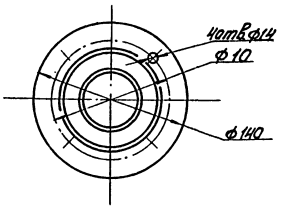

Б-Б
М2:1

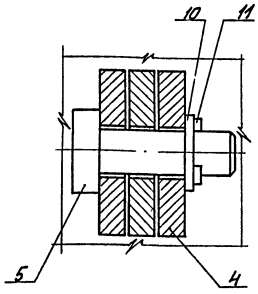

Спецификация на клапан поплавковый Ду 50

Марка, поз.	Обозначение	Наименование	Кол.	Масса ед. кг	Примечание
		Сборочные единицы			
1		Патрубок с фланцем	1		
2		Заглушка	1		
3		Поплавок	1		
		Детали			
4		Подвеска	2		
5		Ось	2		
6		Тяга	1		
7		Фланец	1		
		Стандартные изделия			
8		Болт М8х35.36 ГОСТ 7798-70	1		
9		Гайка М8.4 ГОСТ 3032-76	1		
10		Шайба 8.02 ГОСТ 11371-78	3		
11		Шплинт 1,6х12 ГОСТ 397-79	2		


Принцип действия и назначение.

Поплавковый клапан предназначен для закрытия трубопровода, подающего воду в бак. Клапан представляет собой сварную конструкцию и состоит из следующих узлов: патрубка с фланцем, поплавка, тяги и фланца. Закрытие подающего трубопровода осуществляется под действием выталкивающей силы, действующей на поплавок, представляющий собой барабан, свободно висящий на металлической тяге, к противоположному концу которой прикреплена заглушка. Уплотнение при закрытии достигается с помощью резиновой прокладки, приклеенной к заглушке. Клапан рассчитан на давление жидкости Ру=2,5 кгс/см². Присоединительные размеры фланца поплавкового клапана выполнены по ГОСТ 12820-80.


Гип	Кириллова		ТПР903-1-0255.8.87 ТМН3		
Нач.отд.	Попов		Клапан поплавковый Ду 50. Общий вид. Вид А. Разрез Б-Б.	Стадия Р	Лист 1	Листов 1
Н.контр.	Никитко			ЛАТГИПРОПРОМ	
Гл.спец.	Скуратник				
Рук.гр.	Григоренко				
Ст.тех.	Клуза				


Инв.№ подл. | Подпись и дата | Взам.инв.№


23011-01 21 Копировал Кл – Формат А2

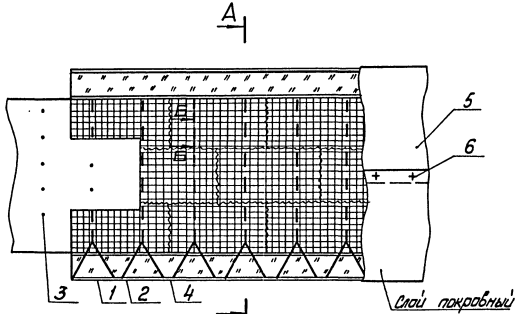


Крепление изоляции на нижней поверхности

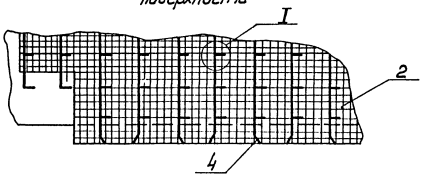

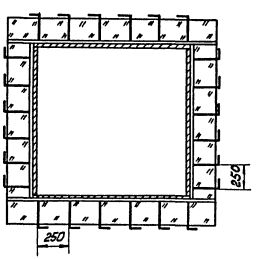

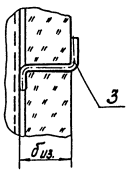

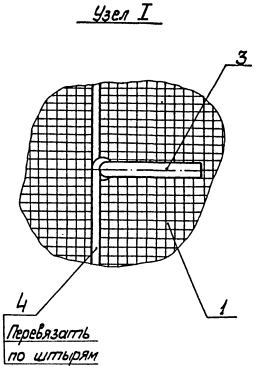

Марка, поз.	Наименование	Материал по ГОСТ	Примечание
1	Маты минераловатные прошивные ГОСТ 21880-86	—	—
2	Сшивка (проволока 0,8 - ГОСТ 3282 - 74)	Ст.0 ГОСТ 380-71	3,3 м
3	Штырь (проволока 5,0 - ГОСТ 3282 - 74)	Ст.0 ГОСТ 380-71	1,3 м
4	Струна (проволока 2,0 - ГОСТ 3282 - 74)	Ст.0 ГОСТ 380-71	2,2 м
5	Слой покровный (сталь тонколистовая оцинкованная)	ГОСТ 14918-80	1,1 м²
6	Винт самонарезающий 4×12.С1 ГОСТ 10621-80	—	15 шт

1. Характеристики изолируемых поверхностей оборудования прямоугольного сечения см. ТМ лист 3
2. В графе „Примечание" даны расходы материалов на 1м² изолируемой конструкции.
3. Толщину изоляционного слоя δиз. см. ТМ лист 3.

Привязан

Инв. №

ГИП	Куршпова		ТПР 903-1-0255.8.87 ТМ. Н4			
Начотд.	Погов			Стадия	Лист	Листов
Н. контр.	Шилкко		Изоляция теплоустановок газоходов газобухопроводов и бокового оборудования	Р		1
Гл. спец.	Сурженкин			ЛАТГИПРОПРОМ		
Рук. гр.	Оранжевый					
Стажир.	Липерт					

Копировал Формат А2

Инв. № подл. | Подп. и дата | Взам. инв. №

Позиция	Наименование и техническая характеристика оборудования и материалов. Завод-изготовитель (для импортного оборудования-страна, фирма).	Тип, марка оборудования. Обозначение документа и № опросного листа	Единица измерения: Наименование	Единица измерения: Код	Код завода-изготовителя	Код оборудования материала	Цена единицы тыс. руб.	Количество	Масса единицы оборудования, кг
лист 8	Короб		шт.	796				1	28,5
поз. 6									
лист 8	Короб		шт.	796				1	20
поз. 7									
лист 8	Отвод		шт.	796				1	410
поз. 8									
лист 8	Опора под карман		шт.	796				1	30
поз. 9									
лист 8	Опора под газоход		шт.	796				2	22
поз. 10									
лист 8	Подвеска		шт.	796				1	35
поз. 11									
лист 12	Воздухозаборник		шт.	796				1	80
поз. 1									
лист 12	Всасывающий короб		шт.	796				1	362
поз. 2									
лист 12	Напорный короб		шт.	796				1	74
поз. 3									
лист 12	Опора		шт.	796				1	26
поз. 4									

Привязан

Инв. №

ТПР 903-1-0255.8.87 ТМ СО

Лист 2

Копировал — формат А3

Позиция	Наименование и техническая характеристика оборудования и материалов. Завод-изготовитель (для импортного оборудования - страна, фирма).	Тип, марка оборудования. Обозначение документа и № опросного листа	Единица измерения: Наименование	Единица измерения: Код	Код завода-изготовителя	Код оборудования материала	Цена единицы тыс. руб.	Количество	Масса единицы оборудования, кг
	Оборудование и материалы, поставляемые заказчиком								
Ал.		Серия 5.903.9 Вып. 5							
лист 6	КТАН утилизатор	КТАН-0,8УГ	шт.	796				1	1458
поз. 1	Ленинградский завод газовой аппаратуры								
лист 6	Воздухоподогреватель (контактный	КТМО-10ПА8	шт.	796				1	400
поз. 2	тепломассообменник)								
лист 6	Насос орашения Q=20 м³/ч (5,6 л/с), H=30 м с электродвига-								
поз. 3	телем 4А 100S2 N=4 кВт, n=2900 об/мин	К 20/30	К-т	671		36 3111 0071		1	109
лист 6	Насос Q=7,2 м³/ч (2 л/с), H=26 м с электродвигателем								
поз. 4	4А 100L4, N=1,5 кВт, n=2900 об/мин	ВК 2/26	К-т	671		36 3191 1157		1	64
лист 6	Бак орошающей воды V=1,0 м³	ОСТ34-42-553-86	шт.	796				1	190
поз. 5									
лист 8	Переход		шт.	796				1	197
поз. 1									
лист 8	Переход		шт.	796				2	26
поз. 2									
лист 8	Короб		шт.	796				1	393
поз. 3									
лист 8	Отвод		шт.	796				1	651
поз. 4									
лист	Отвод		шт.	796				1	452
поз. 5									

Альбом 7

2314-04 23

Инв. № подл. | Подпись и дата | Взам. инв. №

Привязан

Инв. №

ГИП	Кириллова	
Начальник	Попов	
Н. контр.	Шнитко	
Гл. спец.	Куртанин	
Рук. гр.	Бондаренко	
Ст. техн.	Кочко	

ТПР 903-1-0255.8.87 ТМ СО

Спецификация оборудования

Стадия	Лист	Листов
Р	1	10

ЛАТГИПРОПРОМ

Копировал — формат А3

Позиция	Наименование и техническая характеристика оборудования и материалов. Завод-изготовитель (для импортного оборудования - страна, фирма)	Тип, марка оборудования. Обозначение документа и № опросного листа	Единица измерения: Наименование	Единица измерения: Код	Код завода-изготовителя	Код оборудования материала	Цена единицы, тыс. руб.	Количество	Масса единицы оборудования, кг
лист 8	Компенсатор 400 х 600	1-06 ПГ 8У							
поз. 19		246-76	шт.	796				2	15,8
лист 8	Компенсатор 400 х 500	1-04 ПГ 8У							
поз. 20		247-76	шт.	796				1	21,9
лист 8	Компенсатор	ОСТ 34-42-							
поз. 25		598-83	шт.	796				3	45
лист 8	Клапан 600 х 700	01 ПГ 8У							
поз. 21		296-80	шт.	796				1	115,5
лист 8	Клапан 700 х 700	05 ПГ 8У							
поз. 22		296-80	шт.	796				1	121
лист 8	Клапан 1000 х 800	16 ПГ 8У							
поз. 23		296-80	шт.	796				1	187
лист 8	Клапан 1400 х 700	06 ПГ 8У							
поз. 24		297-80	шт.	796				1	231
лист 8	Клапан I Ду 500	01 ОСТ 108.							
поз. 29		812.03-82	шт.	796				2	56
лист 8	Привод колонковый	ОСТ 34-42-							
поз. 26		-603-83	шт.	796				3	34,2
лист 8	Редуктор червячный	ОСТ 34-42-							
поз. 27		-602-83	шт.	796				3	42

Привязан

Инв. №

ТПР 903-1-0255.8.87 ТМ СО

Лист 4

Копировал Кр. - формат А3

Альбом 1

Позиция	Наименование и техническая характеристика оборудования и материалов. Завод-изготовитель (для импортного оборудования - страна, фирма)	Тип, марка оборудования. Обозначение документа и № опросного листа	Единица измерения: Наименование	Единица измерения: Код	Код завода-изготовителя	Код оборудования материала	Цена единицы, тыс. руб.	Количество	Масса единицы оборудования, кг
лист 14	Клапан поплавковый Ду 50		шт.	796				1	7,0
поз. 1									
лист 14	Фланцы Вст 3 сп 3	ГОСТ 12820-80							
поз. 20	1-80-6		шт.	796				2	2,44
поз. 21	1-100-6		шт.	796				2	2,85
поз. 22	1-40-6		шт.	796				3	1,21
поз. 23	1-50-6		шт.	796				1	1,33
поз. 24	1-80-10		шт.	796				6	3,19
поз. 25	1-100-10		шт.	796				2	3,96
поз. 25*	1-80-16		шт.	796				2	3,71
лист 14	Вентили	15ч8р							
поз. 26	Ру 16 Ду 25		шт.	796		37 2212 100606		1	1,75
поз. 27	Ру 16 Ду 40		шт.	796		37 2213 100600		3	4,15
лист 14	Задвижки	30ч6бр							
поз. 28	Ру 10 Ду 80		шт.	796		37 2115 100608		3	29
поз. 29	Ру 10 Ду 100		шт.	796		37 2115 100707		1	39,5
лист 14	Счетчик турбинный	СТВ-80							
поз. 30		ТУ 25.02.33.00-87-81	шт.	796				1	18,7

Привязан

Инв. №

ТПР 903-1-0255.8.87 ТМ СО

Лист 3

Копировал Кр. - формат А3

Инв. № подл. | Подпись и дата | Взам. инв. №

23011-01 24

Позиция	Наименование и техническая характеристика оборудования и материалов. Завод-изготовитель (для импортного оборудования-страна, фирма)	Тип, марка оборудования. Обозначение документа и № опросного листа	Единица измерения: Наименование	Единица измерения: Код	Код завода-изготовителя	Код оборудования, материала	Цена единицы, тыс. руб.	Количество	Масса единицы оборудования, кг
	Оборудование и изделия, поставляемые подрядчиком								
лист 8	Болты	ГОСТ 7798-70							
поз. 13	М10×45.46		шт.	796				96	0,04
поз. 15	М12×55.46		шт.	796				256	0,066
лист 8,12									
поз. 14,9	М12×45.46		шт.	796				56	0,057
лист 12									
поз. 7	М18×80.46		шт.	796				40	0,017
поз. 8	М10×40.46		шт.	796				36	0,037
лист 14									
поз. 2	М12×50.46		шт.	796				16	0,059
поз. 3	М16×65.46		шт.	796				56	0,133
поз. 4	М16×75.46		шт.	796				16	0,148
лист 8,12	Гайки	ГОСТ 5915-70							
поз. 10,11	М10.5		шт.	796				88	0,011
лист 8,12,14									
поз. 11,12,5	М12.5		шт.	796				328	0,017

Привязан

Инв. №

ТПР 903-1-0255.8.87 ТМ СО

Лист 6

Копировал

Формат А3

Альбом 1

Позиция	Наименование и техническая характеристика оборудования и материалов. Завод-изготовитель (для импортного оборудования-страна, фирма).	Тип, марка оборудования. Обозначение документа и № опросного листа	Единица измерения: Наименование	Единица измерения: Код	Код завода-изготовителя	Код оборудования, материала	Цена единицы тыс. руб.	Количество	Масса единицы оборудования, кг
лист 8	Привод червячный местный	ОСТ 34-42-							
поз. 29		-602-83	шт.	796				1	6,7
лист 6	Лестницы и площадки для обслуживания КТАНа								
поз. 6			к-т	671				1	302
лист 7									
поз. 7	Кран г/п-1т	ГОСТ 7413-80	шт.	796				1	270
лист 8									
поз. 18	Муфта шарнирная	ОСТ 34-42-505-83	шт.	796				6	10

2504-01 25

Взам. инв. №

Подпись и дата

Инв. № подл.

Привязан

Инв. №

ТПР 903-1-0255.8.87 ТМ СО

Лист 5

Копировал

Формат А4

Позиция	Наименование и техническая характеристика оборудования и материалов. Завод-изготовитель (для импортного оборудования-страна, фирма)	Тип, марка оборудования. Обозначение документа и № опросного листа	Единица измерения: Наименование	Единица измерения: Код	Код завода-изготовителя	Код оборудования, материала	Цена единицы, тыс. руб.	Количество	Масса единицы оборудования, кг
лист 19	Опоры	ГОСТ 19914-82							
поз. 18	ОПП2. 100. 89		шт.	796				3	1,51
поз. 19	ОПП2. 150. 159		шт.	796				2	3,0
лист 14	Трубопровод из труб см. Т.Т. п.1 ТМ лист 2	ГОСТ 8734-75							
поз. 33	45×2,5		м	006				20	2,12
лист 8	Трубопровод из труб см. Т.Т. п.2 ТМ лист 2	ГОСТ 10704-76							
поз. 30	25×2		м	006				14	1,63
лист 14									
поз. 32	32×2		м	006				10	1,40
поз. 34	57×3		м	006				5	4,0
поз. 35	89×3		м	006				25	6,36
поз. 36	108×3,5		м	006				16	9,02
поз. 37	159×4,5		м	006				15	17,15
лист 14	Трубопровод из труб см. Т.Т. п.3 ТМ лист 2	ГОСТ 8732-75							
поз. 38	25×4		м	006				0,5	2,31
поз. 39	40×4		м	006				0,5	4,31
лист 14									
поз. 42	Лист 2 ВСт 3 кп 4 ГОСТ 16523-70	ГОСТ 19903-74	м²	055				0,2	15,7
лист 14									
поз. 39а	Уголок 50×50×5-Б ВСт 3 сп 3-1 ГОСТ 535-79	ГОСТ 8509-72	м	006				5	3,77
лист 14 поз. 18	Опора ОПП2. 150. 108	ГОСТ 14911-82	шт.	796				2	2,1

Привязан

Инв. №

ТПР 903-1-0255.8.87 ТМ СО

Лист 8

Копировал

Формат А3

Альбом 1

Позиция	Наименование и техническая характеристика оборудования и материалов. Завод-изготовитель (для импортного оборудования-страна, фирма)	Тип, марка оборудования. Обозначение документа и № опросного листа	Единица измерения: Наименование	Единица измерения: Код	Код завода-изготовителя	Код оборудования материала	Цена единицы тыс. руб.	Количество	Масса единицы оборудования кг
лист 8	Гайки	ГОСТ 5915-70							
поз. 17	М12.4		шт.	796				8	0,015
лист 12									
поз. 10	М8.5		шт.	796				40	0,01
лист 14									
поз. 6	М16.5		шт.	796				12	0,034
лист 14	Отводы	ГОСТ 17375-83							
поз. 7	П 90° 45×2,5		шт.	796				9	0,3
поз. 8	П 90° 57×3		шт.	796				2	0,5
поз. 9	П 90° 89×3,5		шт.	796				16	0,1
поз. 10	П 90° 108×4		шт.	796				5	2,5
поз. 11	П 90° 159×4,5		шт.	796				1	6,1
лист 14									
поз. 12	Заглушка П 159×4,5	ГОСТ 17379-83	шт.	796				1	1,5
лист 14	Переходы	ГОСТ 17375-83							
поз. 13	П 57×4-45×2,5		шт.	796				3	0,2
поз. 14	П 76×3,5-45×2,5		шт.	796				2	0,1
поз. 15	П 89×3,5-45×2,5		шт.	796				2	0,5
поз. 16	П 108×4-57×3		шт.	796				1	0,9
поз. 17	П 108×4-89×3,5		шт.	796				1	0,9
поз. 17а	089×3,5-76×3,5		шт.	796				2	0,5

Инв. № подл. | Подпись и дата | Взам. инв. №

Привязан

Инв. №

ТПР 903-1-0255.8.87 ТМ СО

Лист 7

Копировал

Формат А3

Позиция	Наименование и техническая характеристика оборудования и материалов. Завод-изготовитель (для импортного оборудования - страна, фирма)	Тип, марка оборудования. Обозначение документа и опросного листа	Единица измерения: Наименование	Единица измерения: код	Код завода-изготовителя	Код оборудования материала	Цена единицы, тыс. руб.	Количество	Масса единицы оборудования, кг
	КИП - III/1 Расширитель 1	3К4-3-75	шт.	796				2	2,25
	КИП - III/3 Расширитель 5	3К4-3-75	шт.	796				3	2,28
	КИП - VII Штуцер М20×1,5-50	3К4-45-70	шт.	796				6	0,16
	КИП - XII Отборное устройство	ТК4-127-70	шт.	796				2	8,2
	КИП - XVI Бобышка М27×1,5-50	3К4-118-74	шт.	796				1	0,6

Привязан

Инв. №

ТПР 903-1-0255.8.87 ТМ СО

Лист 10

Копировал Формат А3

Позиция	Наименование, техническая характеристика оборудования и материалов. Завод-изготовитель (для импортного оборудования - страна, фирма)	Тип, марка оборудования. Обозначение документа и опросного листа	Единица измерения: Наименование	Единица измерения: код	Код завода-изготовителя	Код оборудования материала	Цена единицы, тыс. руб.	Количество	Масса единицы оборудования, кг
лист 14									
поз. 40	Паронит ПОН 2	ГОСТ 481-80	м²	055				0,8	4,0
лист 8									
поз. 31	Шнур асбестовый ШАТ-10	ГОСТ 1779-72	м	006				60	0,09
лист 12									
поз. 14	Картон асбестовый КАОН 3	ГОСТ 2850-80	м²	055				1,5	3,9
лист 8, 12, 14									
поз. 32, 50, 51	Электроды Э 46	ГОСТ 9467-75	кг	166				57	—
	Конструкции теплоизоляционные:								
лист 3	Маты минватные прошивные в оболочке из сетки металлической	ГОСТ 21880-76	м²	113				7,5	—
	Цилиндры теплоизоляционные из минеральной ваты на синтетическом связующем	ГОСТ 23208-83	м³	113				2,0	—
	Сталь тонколистовая оцинкованная толщиной 0,5 мм	ГОСТ 14918-82	м²	055				47,3	—
	Сталь тонколистовая оцинкованная толщиной 0,8 мм	ГОСТ 14918-82	м²	055				147,7	—
	КИП - I/1 Бобышка БП1-М20-55	3К4-1-75	шт	796				2	0,36
	КИП - I/2 Бобышка БП1-М27-55	3К4-1-75	шт	796				3	0,6
	КИП - I/14 Бобышка БП1-М33-55	3К4-1-75	шт	796				1	0,92

Альбом 1

2004-01 27

Инв. № подл. | Подп. и дата | Взам. инв. №

Привязан

Инв. №

ТПР 903-1-0255.8.87 ТМ. СО

Лист 9

Копировал Формат А3

№ строки	Наименование материала и единица измерения	Код материала	Код ед. изм.	Кол.	Примечание
1	57×3,0 т	1373000000	168	0,022	
2	89×3,0 т	1373000000	168	0,181	
3	108×3,5 т	1373000000	168	0,022	
4	трубы стальные электросварные	1383000000	168	0,289	
5	прямошовные * ГОСТ 10704-76				
6	9430 т				
7	159×4,5 т	1383000000	168	0,289	
8	трубы стальные водогазопровод	1385000000	168	0,004	
9	ные (газовые)* ГОСТ 3262-75				
10	9400 т				
11	25×4,0 т	1385000000	168	0,001	
12	40×4,0 т	1385000000	168	0,002	
13	шнур асбестовый кг	2574430000	166	60,00	
14	паронит кг	2575110000	166	3,200	
15	картон асбестовый общего	2576310000	166	5,850	
16	назначения кг				
17	изделия минераловатные теп-	5762000000	113	9,500	
18	лозвукоизоляционные м³				

ТПР903-1-0255.8-87 ТМ. ВМ Лист 4

Копировал Формат А4

Альбом 1

№ строки	Наименование материала и единица измерения	Код материала	Код ед. изм.	Кол.	Примечание
1	32×2,0 м	1373000000	006	1,000	
2	57×3,0 м	1373000000	006	5,420	
3	89×3,0 м	1373000000	006	28,48	
4	108×3,5 м	1373000000	006	2,400	
5	трубы стальные электросварные	1383000000	006	16,87	
6	прямошовные * ГОСТ 10704-76				
7	(диам. от 114 мм до 480 мм)				
8	м				
9	159×4,5 м	1383000000	006	16,87	
10	трубы стальные водогазопро-	1385000000	006	1,000	
11	водные (газовые)* ГОСТ 3262-75				
12	м				
13	25×4,0 м	1385000000	006	0,500	
14	40×4,0 м	1385000000	006	0,500	
15	трубы стальные т	1300000000	168	0,601	
16	трубы стальные бесшовные хо-	1344000000	168	0,005	
17	лодно-деформированные* ГОСТ 8734-75				
18	9130 т				
19	18×2,0 т	1344000000	168	0,005	
20	трубы стальные бесшовные холод	1351000000	168	0,055	
21	нодеформированные* ГОСТ 8734-75				
22	9140 т				
23	45×2,5 т	1351000000	168	0,055	
24	трубы стальные электросварные	1373000000	168	0,249	
25	прямошовные* ГОСТ 10704-76				
26	9430 т				
27	25×2,0 т	1373000000	168	0,023	
28	32×2,0 т	1373000000	168	0,001	

Инв. № подл. | Подпись и дата | Взам. инв. №

ТПР903-1-0255.8-87 ТМ. ВМ Лист 3

Копировал Формат А4

Альбом 1

№ строки	Наименование материала и единица измерения	Код материала	Код ед. изм.	Кол.	Примечание
1	итого стали сортовой конструк-		168	4,265	
2	ционной в натуральной массе				
3	т				
4	балки и швеллеры т	0925000000	168	0,136	
5	сталь крупносортная т	0931000000	168	0,070	
6	сталь среднесортная т	0932000000	168	0,149	
7	сталь толстолистовая т	0971000000	168	2,290	
8	сталь тонколистовая толщиной	0972000000	168	0,495	
9	от 1,9 до 3,9 мм т				
10	итого стали сортовой конструк-		168	4,265	
11	ционной, приведенной к стали				
12	класса СТ3 т				
13	электроды сварочные т	1270010000	168	0,057	
14	изделия крепежные (машиност-	1280000000	168	0,048	
15	роительные) т				
16	трубы стальные м	1300000000	006	102,02	
17	трубы стальные бесшовные хо-	1344000000	006	6,000	
18	лодноде формированные* ГОСТ 8734-75				
19	м				
20	18×2,0 м	1344000000	006	6,000	
21	трубы стальные бесшовные хо-	1351000000	006	20,85	
22	лодноде формированные* ГОСТ 8734-75				
23	м				
24	45×2,5 м	1351000000	006	20,85	
25	труба стальные электросварные	1373000000	006	57,30	
26	прямошовные* ГОСТ 10704-76				
27	м				
28	25×2,0 м	1373000000	006	20,00	

Альбом 1

2.904-1-01 82

Инв. № подл. | Подпись и дата | Взам. инв. №

ТПР903-1-0255.8-87 ТМ. ВМ Лист 2

Копировал Формат А4

№ строки	Наименование материала и единица измерения	Код материала	Код ед. изм.	Кол.	Примечание
1	металлоизделия промышленно-				
2	го назначения (метизы)				
3	сталь сортовая конструкционная				
4	швеллеры с уклоном внутренних	0925000000	168	0,136	
5	граней полок * ГОСТ 8240-72				
6	26108 т				
7	сталь прокатная угловая равно	0930000000	168	0,019	
8	полочная * ГОСТ 8509-72				
9	21113 т				
10	сталь прокатная полосовая	0930000000	168	0,181	
11	* ГОСТ 103-76				
12	13110 т				
13	сталь горячекатаная круглая	0930000000	168	0,020	
14	* ГОСТ 2590-71				
15	11002 т				
16	сталь листовая горячекатаная	0970000000	168	2,636	
17	* ГОСТ 19903-74 т				
18	листы стальные с ромбическим	0970000000	168	0,148	
19	рифлением * ГОСТ 8568-77				
20	71315				
21	сталь листовая оцинкованная	1111000000	168	1,124	
22	× ГОСТ 7118-78 т				

Альбом 1

Инв. № подл. | Подпись и дата | Взам. инв. №

Привязан

Инв. №

ГИП	Кирилова	
Нач. отд.	Попов	
Н. контр.	Шнитко	
Гл. спец.	Сурмонин	
Рук. гр.	Бондаренко	
Инж.	Харченко	

ТПР903-1-0255.8-87 ТМ. ВМ

Ведомость материалов

Стадия	Лист	Листов
Р	1	4

ЛАТГИПРОПРОМ

Копировал Формат А4

Альбом 1

Таблица №1

Ведомость чертежей основного комплекта АТМ

Лист	Наименование	Примечание
1	Общие данные	
2	Схема автоматизации	
3	Схема соединений внешних проводок	

Таблица №2

Ведомость прилагаемых и ссылочных документов

Обозначение	Наименование	Примечание
	Прилагаемые документы	
АТМ. С01	Спецификация оборудования	
	Ссылочные документы	
ВСН 281-75	Временные указания по проектиро-	
	ванию систем автоматизации	
	технологических процессов.	
ТМ4-122-74	Датчик сигнализатора уровня.	
	Установка на резервуаре.	

Продолжение таблицы №2

Обозначение	Наименование	Примечание
ТМ4-142-75	Термометр технический ртутный	
	в оправе. Установка на трубопроводе	
	Д>76мм или металлической стенке,	
ТМ4-143-75	Термометр технический ртутный	
	в оправе. Установка на трубопроводе	
	Д45; 57 мм	
ТМ4-147-75	Термометр сопротивления. Термометр	
	термоэлектрический. Установка на тру-	
	бопроводе Д>89мм или металлической стенке	
ТМ4-171-75	Термометр манометрический. Установка	
	на трубопроводе Д45... 76 или	
	металлической стенке	
ТК4-3136-75	Манометры в корпусе диаметром до	
	250мм с радиальным штуцером М20×1,5	
	Установка на трубопроводе (горизон-	
	тальном) Ру до 16 кгс/см² Т до 80°С	
ТК4-3137-75	Манометры в корпусе диаметром до	
	250мм с радиальным штуцером М20×1,5	
	Установка на трубопроводе (вертикаль	
	ном Ру до 16 кгс/см² Т до 80°С	
ТК4-127-70	Отборное устройство разрежения,	

Типовой проект разработан в соответствии с действующими нормами и правилами и предусматривает мероприятия, обеспечивающие взрывную, взрывопожарную и пожарную безопасность при эксплуатации здания.

Главный инженер проекта (Кириллова)

Инв. № подл. | Подпись и дата | Взам. инв. №

Привязан

Инв. №

ТПР 903-1-0255.8.87 АТМ

Установка контактных теплообменников для утилизации теплоты дымовых газов (типа КТАН) в котельных с котлами ДЕ-10-14ГМ

ГИП	Кириллова		
Нач.отд	Мейман		
К.контр	Кушель		
Гл.спец	Дружинина		
Рук.гр.	Индане		
Ст.инж.	Мирченко		

Система утилизации теплоты дымовых газов котла ДЕ-10-14ГМ


Стадия	Лист	Листов
Р	1	3

Общие данные

ЛАТГИПРОПРОМ

Копировал 23011-01 29 Формат А2

Альбом 1

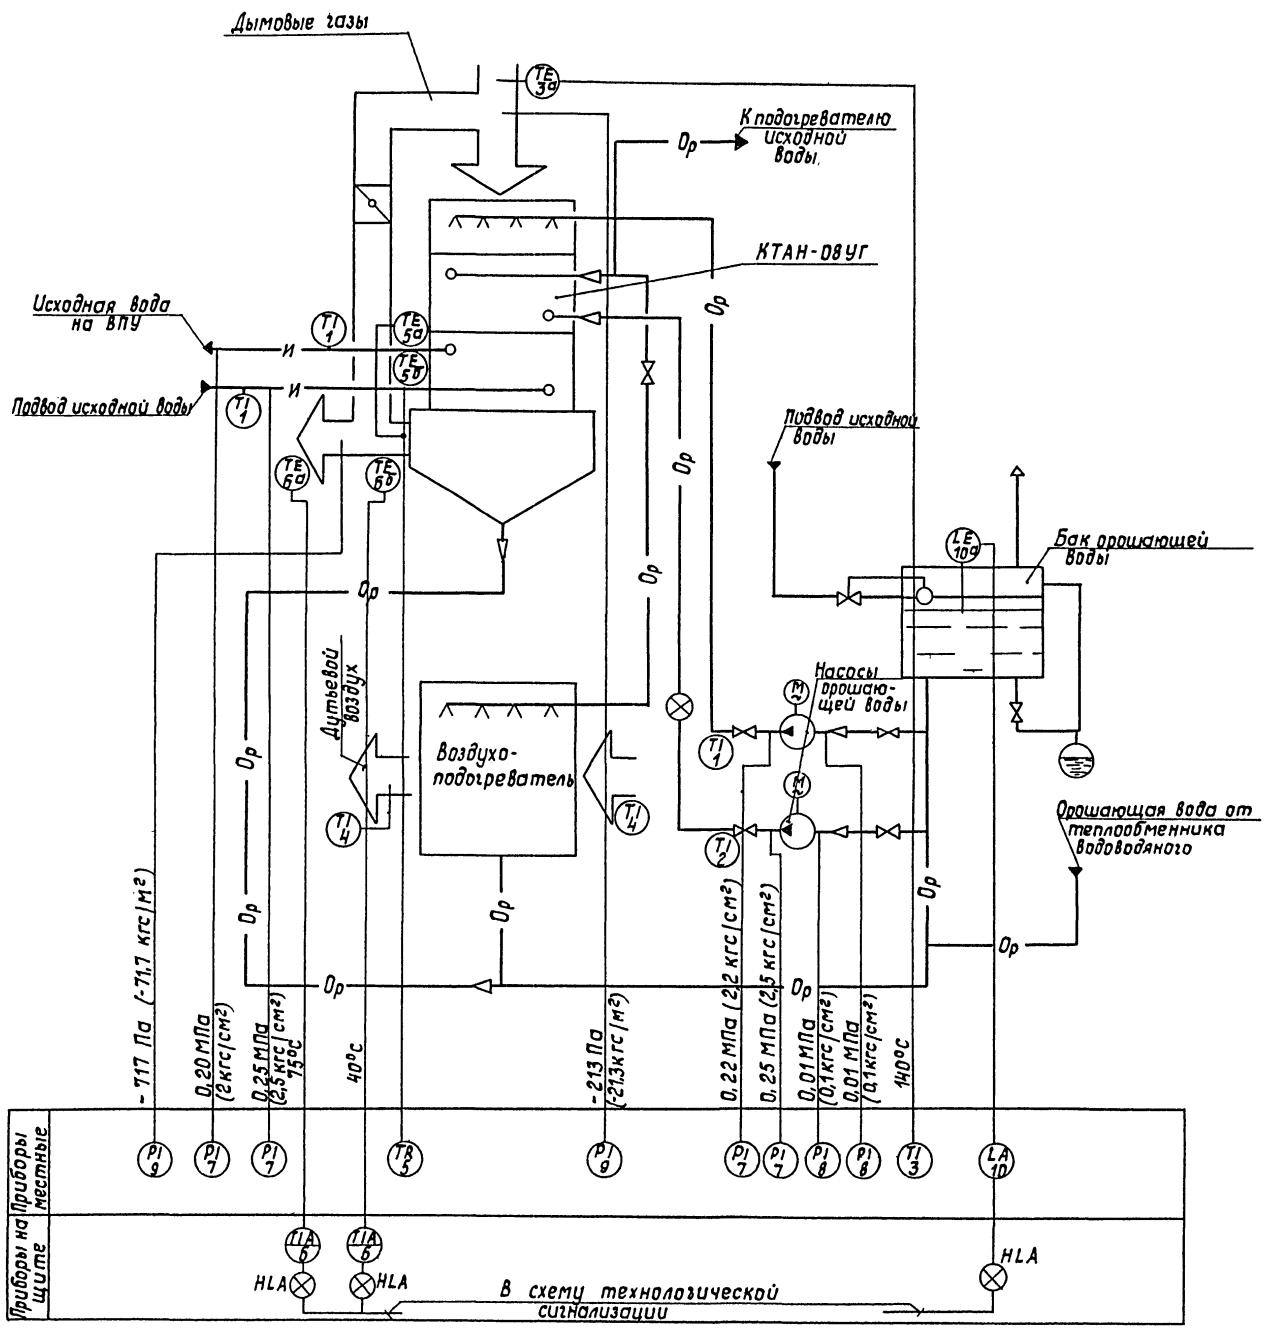

Согласовано:
Отдел ТМ

Инв. № подл. | Подпись и дата | Взам. инв. №

Привязан


Инв. №

			ТПР903-1-0255.8.87 АТМ
			Установка контактных теплообменников для утилизации теплоты дымовых газов (типа КТАНТВ котельных с котлами ДЕ-10-14ГМ
ГИП	Кириллова		Система утилизации теплоты дымовых газов котла ДЕ-10-14ГМ. Стадия Р; Лист 2; Листов
Нач.отд	Мейман		
Н.контр	Кушель		
Гл.спец.	Дружинина		
Рук.гр.	Иванне		Схема автоматизации ЛАТГИПРОПРОМ
Ст.инж.	Ефимова		

Копировал 23011-01 30 Формат А2

Альбом 1

Наименование параметра и место отбора импульса	Дымовые газы		Дымовые газы	Исходная вода		Исходная вода		Орошающая вода			Воздух	
	Температура		Давление			Температура		Давление		Уровень	Температура	
	Газоход		Газоход	Трубопровод		Трубопровод		Трубопровод				
	К КТАНу	От КТАНа	К КТАНу	К КТАНу	От КТАНа	К КТАНу	От КТАНа	До насосов орошающей воды	После насосов орошающей воды	Бак орошающей воды	Трубопровод после насосов орошения	До и после воздухоподогревателя
Категория трубной проводки	—	—	IV	V		—	—	V	V	—	—	—
№ установочного чертежа	ТМ4-172-75	ТМ4-147-75	ТК4-127-70	ТК4-3136-70		ТМ4-143-75	ТМ4-171-75	ТМ4-142-75	ТК4-3136-70	ТК4-3137-70	ТМ4-122-74	ТМ4-143-75	ТМ4-142-75
Позиция	3	6а 6б	9 9	7 7		1	5а 5б 1		8 8	7 7	10а	1 2	4 4

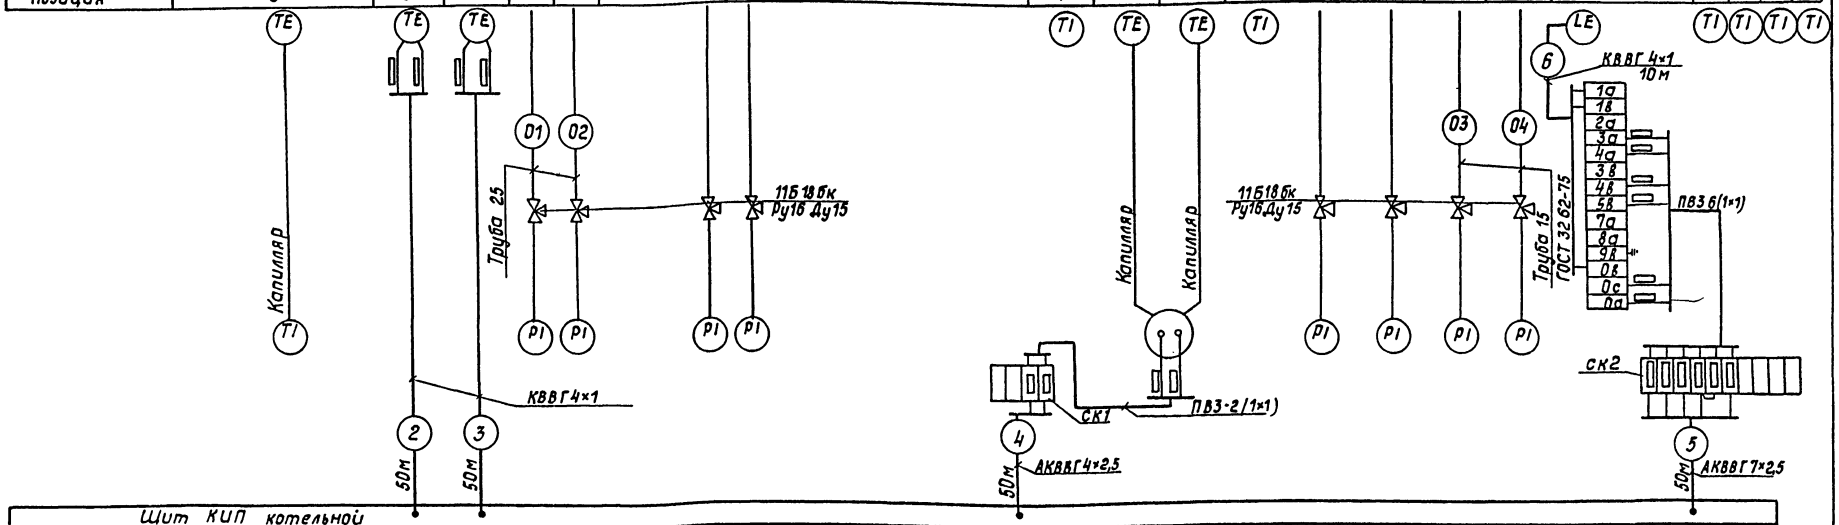

Поз. обозначение	Наименование	Кол.	Примечание
1	Кран натяжной муфтовый 11Б18бк	10	
	Ру16 Ду15 ТУ26.07-1061-73		
2	Коробка соединительная КС-10	2	
	ТУ36.1763-78		
	Кабель ГОСТ 1508-78		
3	АКВВГ 4×2,5	50	м
4	АКВВГ 7×2,5	50	То же
5	КВВГ 4×1	110	—"—
6	Провод ПВ3 сеч. 1мм² ГОСТ 6323-79	12	—"—
7	Труба 25 ГОСТ 3262-75	2	—"—
8	Труба 15 ГОСТ 3262-75	2	—"—
9	Металлорукав РЗ-Ц-Х-ф25 ТУ22.3988-77	3	—"—

1. Соединительные коробки и щит заземлить.
2. Провод ПВ3 проложить в металлорукаве РЗ-Ц-Х-ф25.
3. ▭ Заполняется при привязке проекта.

Привязан

Инв. №

		ТПР 903-1-0255.8.87	АТМ
		Установка контактных теплообменников для утилизации теплоты дымовых газов котла ДЕ-10-14ГМ	
ГИП	Кириллова	Система утилизации теплоты дымовых газов котла ДЕ-10-14ГМ	Стадия Р; Лист 3; Листов
Нач.отд.	Мейман		
Н.контр.	Кушель		
Гл.спец.	Дружинина	Схема соединений внешних проводок.	ЛАТГИПРОПРОМ
Рук.гр.	Индаков		
Ст.инж.	Ефимова		

Копировал 23011-01 31 Формат А2

Инв.№подл. | Подпись и дата | Взам.инв.№

Позиция	Наименование и техническая характеристика оборудования и материалов, завод- изготовитель (для импортного оборудования - страна, фирма)	Тип, марка оборудования. Обозначение документа и № опросного листа	Единица измерения: Наименование	Единица измерения: Код	Код завода изготовителя	Код оборудования, материала	Цена единицы, тыс. руб.	Количество	Масса единицы оборудования кг
	Оправа защитная прямая с длиной верхней части 285 мм	2П-285-63-64-50	шт	796				1	
	и нижней части 63 мм для температуры 50°С.	ГОСТ 3029-75							
	Температура дымовых газов до КТАНа 140°С.								
3	Термометр показывающий газовый. Длина дистан-	ТГП-100	шт.	796				1	
	ционного капилляра 4 м. Глубина погружения терма-	ТУ25-02.100377							
	баллона 250 мм. Пределы измерения от 0 до 150°С	-84							
	Температура воздуха до и после воздухоподогревателя 20°С 30°С	П-2-1°240-253	шт	796				2	
4	Термометр ртутный прямой с ценой деления 1°С с длиной верх-	ГОСТ 2823-73							
	ней части 240 мм и нижней части 253 мм. Пределы измерения от -30 до 50°С								
	Оправа защитная прямая с длиной верхней части 285 мм	2П-285-250-64-50	шт	796				2	
	и глубиной погружения 250 мм для температуры 50°С	ГОСТ 3029-75							
	Температура исходной воды до и после КТАНа 5°С 20°С								
5	Термометр манометрический самопишущий газовый	ТГ2С-711	шт	796				2	
	двухзаписной, привод диаграммы от синхронного	ТУ 25.02							
	микродвигателя. Длина дистанционного капилляра 10 м	101565-79							

привязан

Инв. №

ТПР 903-1-0255.8.87	АТМ.С01	Лист 2	

Копировал — формат А4

Позиция	Наименование и техническая характеристика оборудования и материалов. Завод- изготовитель (для импортного оборудования - страна, фирма).	Тип, марка оборудования. Обозначение документа и № опросного листа	Единица измерения: Наименование	Единица измерения: Код	Код завода изготовителя	Код оборудования, материала	Цена единицы, тыс. руб.	Количество	Масса единицы оборудования кг
	1. Оборудование и материалы, поставляемые заказчиком								
	1.1 Приборы и средства автоматизации								
	Температура орошающей воды 35°С, исходной								
	воды до и после КТАНа 5° и 20°С								
1	Термометр ртутный прямой с ценой деления 1°С с длиной	П-2-1°-240-103	шт	796				3	
	верхней части 240 мм и нижней части 103 мм.	ГОСТ 2823-73							
	Предель измерения от -30 до +50°С								
	Оправа защитная прямая с длиной верхней части 285 мм	2П-285-100-64-50	шт	796				3	
	и глубиной погружения 100 мм для температуры 50°С	ГОСТ 3029-75							
	Температура орошающей воды 35°С								
2	Термометр ртутный прямой с ценой деления 1°С с длиной	П-2-1°-240-66	шт.	796				1	
	верхней части 240 мм и нижней части 66 мм	ГОСТ 2823-73							
	Пределы измерения от -30 до 50°С								

Инв. № подл. | Подпись и дата | Взам. инв. №

ГИП	Кириллов		
Нач. отд.	Мейман		
К. контр.	Кушель		
Аспир.	Кружинина		
Рук. гр.	Индаков		
Ст. инж.	Ефимова		

ТПР 903-1-0255.8.87 АТМ.С01

Спецификация оборудования

Стадия	Лист	Листов
Р	1	6

ЛАТГИПРОПРОМ

Копировал — формат А3

2301-1-01 32

Альбом

Позиция	Наименование и техническая характеристика оборудования, материалов. завод изготовитель (для импортного оборудования – страна, фирма).	Тип, марка оборудования. Обозначение документа и № опросного листа	Единица измерения: Наименование	Единица измерения: Код	Код завода изготовителя	Код оборудования, материала	Цена единицы, тыс. руб.	Количество	Масса единицы оборудования кг
8	Мановакуумметр показывающий.	МВТП-160х0,6	шт	796				2	
	Шкала от -0,1÷0,06 МПа (-1÷0,6 кгс/см²)	ТУ 25.02							
		181071-78							
	Разрежение перед КТАНа от -213 Па (21,3 кгс/м²)								
	после КТАНа -717 Па (-71,7 кгс/м²)								
9	Тягонапоромер дифференциальный	ТДЖ 1х1600	шт	796				1	
	жидкостный на 1 точку измерения.	ТУ 25. 11.							
	Пределы измерения от 0 до 1600 Па	933-81							
	Уровень в баке орошающей воды.								
10	Регулятор сигнализатор уровня. В комплект входят:	ЭРСУ-4	шт	796				1	
	Блок релейный – 1 шт. Датчик стержневой 0,6 м	ТУ25-2408-0001-							
	сталь 12Х18Н10Т-2 шт. Среда-вода; давление-атм. t=35°С	-86							

Привязан

Инв. №

ТПР 903-1-0255.8.87 АТМ.С01 Лист 4

Копировал Формат А3

Позиция	Наименование и техническая характеристика оборудования и материалов. завод-изготовитель (для импортного оборудования-страна, фирма).	Тип, марка оборудования. Обозначение документа и № опросного листа	Единица измерения: Наименование	Единица измерения: Код	Код завода изготовителя	Код оборудования материала	Цена единицы тыс. руб.	Количество	Масса единицы оборудования кг
	Глубина погружения термобаллона 250 мм								
	Пределы измерения от -50 до +50°С								
	Температура дымовых газов 40°С 75°С								
6а,6б	Термопреобразователь сопротивления медный	ТСМ-0879	шт	796				2	
	с неподвижным штуцером. Градуировка „50М"	426-18							
	Защитная арматура – сталь 08Х13	ТУ25.02-							
	Монтажная длина 320 мм	-792288-80							
6	Логометр регулирующий двухпозиционный. Градуировка	ШЛ.9006	шт	796				2	
	„50М". Пределы измерения от 0 до 100°С	ТУ25.04-248080							
	Давление за насосами орошающей воды								
	0,22 МПа (2,2 кгс/см²); 0,25 МПа (2,5 кгс/см²)								
	исходной воды до КТАНа 0,25 МПа (2,5 кгс/см²)								
	после КТАНа 0,20 МПа (2 кгс/см²)								
7	Манометр показывающий. Пределы	МТП-160х4	шт	796				4	
	измерения от 0 до 0,4 МПа (0 до 4 кгс/см²)	ТУ25-02							
		181071-78							
	Давление до насосов орошающей воды								
	0,01 МПа (0,1 кгс/см²)								

Инв. № подл. | Подпись и дата | Взам. инв. №

Привязан

Инв. №

ТПР 903-1-0255.8.87 АТМ.С01 Лист 3

Копировал Формат А3

23011-01 33

Позиция	Наименование и техническая характеристика оборудования и материалов. Завод-изготовитель (для импортного оборудования - страна, фирма)	Тип, марка оборудования. Обозначение документа и № опросного листа	Единица измерения: Наименование	Единица измерения: Код	Код завода изготовителя	Код оборудования материала	Цена единицы тыс. руб.	Количество	Масса единицы оборудования, кг
	1.5 Монтажные материалы								
	Трубы для трубных проводок								
	Трубы водогазопроводные ГОСТ 3262-75								
	1. Труба 25		м	006				2	
	2. Труба 15		м	006				2	
	1.6 Монтажные изделия.								
	1. Металлорукав	РЗ-Ц-Х-Ф25	м	006				3	
		ТУ22.3988-77							
	2. Оборудование, поставляемое подрядчиком.								
	1. Коробка соединительная	КС-10	шт	796				2	
		ТУ36.1763-78							
	2. Проводник заземляющий	П-550	шт	796				5	
		ТУ36.1276-76							

Привязан

Инв. №

ТПР 903-1-0255.8.87 Лист 6

Копировал Формат А3

Позиция	Наименование и техническая характеристика оборудования и материалов. Завод-изготовитель (для импортного оборудования - страна, фирма)	Тип, марка оборудования. Обозначение документа и № опросного листа	Единица измерения: Наименование	Единица измерения: Код	Код завода изготовителя	Код оборудования, материала	Цена единицы тыс. руб.	Количество	Масса единицы оборудования, кг
	1.3 Трубопроводная арматура								
	1. Кран натяжной муфтовый Ру16 Ду15	11Б18бк	шт	796					
		ТУ26.07-1061-73							
	1.4 Кабели и провода								
	1. Кабель контрольный с медными жилами в поливинилхлоридной оболочке с поливинилхлоридной изоляцией.	АВВГ 4×1	км	008				0,11	
		ГОСТ 1508-78							
	2 Кабель контрольный с алюминиевыми жилами в поливинилхлоридной оболочке с поливинилхлоридной изоляцией.	АКВВГ 4×2,5	км	008				0,05	
		ГОСТ 1508-78							
	3. Кабель контрольный с алюминиевыми жилами в поливинилхлоридной оболочке с поливинилхлоридной изоляцией.	АКВВГ 7×2,5	км	008				0,05	
		ГОСТ 1508-78							
	4. Провод с гибкой медной жилой с поливинилхлоридной изоляцией повышенной гибкости.	ПВ3 сеч. 1мм²	м	006				12	
		ГОСТ 6323-79							

Привязан

Инв. №

ТПР 903-1-0255.8.87 АТМ.С01 Лист 5

Копировал Формат А3

Инв. № подл. | Подпись и дата | Взам. инв. №

2001-01 (4)

gost.e-ecolog.ru