# ТИПОВОЙ ПРОЕКТ
# 901-1-91.88

# ВОДОЗАБОРНЫЕ СООРУЖЕНИЯ ПРОИЗВОДИТЕЛЬНОСТЬЮ ОТ 0,2 ДО 0,5 $м^3/с$ ДЛЯ АМПЛИТУДЫ КОЛЕБАНИЯ УРОВНЯ ВОДЫ 6,0 м

/ПОДЗЕМНАЯ ЧАСТЬ ИЗ МОНОЛИТНОГО ЖЕЛЕЗОБЕТОНА/

## АЛЬБОМ VI

ЭЛЕКТРОТЕХНИЧЕСКАЯ ЧАСТЬ

Инв.№подл. | Подпись и дата | Взам.инв.№

25562-06

gost.e-ecolog.ru

Привязан

Инв.№

Формат А2

# ТИПОВОЙ ПРОЕКТ

# 901-1-91.88

# ВОДОЗАБОРНЫЕ СООРУЖЕНИЯ ПРОИЗВОДИТЕЛЬНОСТЬЮ ОТ 0,2 ДО 0,5 $м^3/с$ ДЛЯ АМПЛИТУДЫ КОЛЕБАНИЯ УРОВНЯ ВОДЫ 6,0м

## /ПОДЗЕМНАЯ ЧАСТЬ ИЗ МОНОЛИТНОГО ЖЕЛЕЗОБЕТОНА/

# АЛЬБОМ VI

## СОСТАВ ПРОЕКТА:


АЛЬБОМ I - ТЕХНОЛОГИЧЕСКИЕ РЕШЕНИЯ
АЛЬБОМ II - АРХИТЕКТУРНО-СТРОИТЕЛЬНЫЕ РЕШЕНИЯ/НАДЗЕМНАЯ ЧАСТЬ/. ОТОПЛЕНИЕ, ВЕНТИЛЯЦИЯ, ВОДОПРОВОД, КАНАЛИЗАЦИЯ
АЛЬБОМ III - АРХИТЕКТУРНО-СТРОИТЕЛЬНЫЕ РЕШЕНИЯ/ПОДЗЕМНАЯ ЧАСТЬ/. УКАЗАНИЯ ПО ПРОИЗВОДСТВУ СТРОИТЕЛЬНЫХ РАБОТ
АЛЬБОМ IV - СТРОИТЕЛЬНЫЕ ИЗДЕЛИЯ /НАДЗЕМНАЯ ЧАСТЬ/
АЛЬБОМ V - СТРОИТЕЛЬНЫЕ ИЗДЕЛИЯ /ПОДЗЕМНАЯ ЧАСТЬ/
АЛЬБОМ VI - ЭЛЕКТРОТЕХНИЧЕСКАЯ ЧАСТЬ
АЛЬБОМ VII.1 - ЗАДАНИЯ ЗАВОДАМ ИЗГОТОВИТЕЛЯМ НА КОМПЛЕКТНЫЕ ЭЛЕКТРОТЕХНИЧЕСКИЕ УСТРОЙСТВА
АЛЬБОМ VII.2 - ЗАДАНИЕ ЗАВОДАМ ГЛАВМОНТАЖАВТОМАТИКИ НА ИЗГОТОВЛЕНИЕ ЩИТА
АЛЬБОМ VIII.1 - СПЕЦИФИКАЦИИ ОБОРУДОВАНИЯ
АЛЬБОМ VIII.2 - СПЕЦИФИКАЦИИ ОБОРУДОВАНИЯ
АЛЬБОМ IX - ВЕДОМОСТИ ПОТРЕБНОСТИ В МАТЕРИАЛАХ
АЛЬБОМ X.1 - СМЕТНАЯ ДОКУМЕНТАЦИЯ. ЧАСТЬ 1/СТР. 1-54/
АЛЬБОМ X.1 - СМЕТНАЯ ДОКУМЕНТАЦИЯ. ЧАСТЬ 2/СТР. 55-115/
АЛЬБОМ X.2 - СМЕТНАЯ ДОКУМЕНТАЦИЯ
АЛЬБОМ X.3 - СМЕТНАЯ ДОКУМЕНТАЦИЯ. ЧАСТЬ 1/СТР. 1-105/
АЛЬБОМ X.3 - СМЕТНАЯ ДОКУМЕНТАЦИЯ. ЧАСТЬ 2/СТР. 106-195/



РАЗРАБОТАН
ГОСУДАРСТВЕННЫМ ПРОЕКТНЫМ ИНСТИТУТОМ
ЛЕНИНГРАДСКИЙ ВОДОКАНАЛПРОЕКТ
ГЛАВНЫЙ ИНЖЕНЕР ИНСТИТУТА Г.А.КОНДРАТЕНКО
ГЛАВНЫЙ ИНЖЕНЕР ПРОЕКТА Ю.В.БЕЛЯЕВ

УТВЕРЖДЕН ГОССТРОЕМ СССР
Протокол от 06.04.1988 г. № 25
ВВЕДЕН В ДЕЙСТВИЕ
В/О „Союзводоканалниипроект" ПРИКАЗ №201
от 05.07.88


Инв. № подл. | Подпись и дата | Взам. инв. №

Привязан

Инв. №

# Содержание альбома VI


| Обозначение | Наименование | Стр. |
|---|---|---|
| | Основной комплект марки ЭМ | |
| 901-1-91.88-ЭМ-1 | Общие данные (начало) | 3 |
| ЭМ-2 | Общие данные (продолжение) | 4 |
| ЭМ-3 | Общие данные (окончание) | 5 |
| ЭМ-4 | Гидромеханическая схема и | 6 |
| | ведомость электроприводов | |
| ЭМ-5 | Подстанция. Щит станций | 7 |
| | управления 1Щ. Принципиальная | |
| | однолинейная схема (начало) | |
| ЭМ-6 | Подстанция. Щит станций | 8 |
| | управления 1Щ. Принципиальная | |
| | однолинейная схема (окончание) | |
| ЭМ-7 | Насос 1(2..6). Принципиальная схема. | 9 |
| ЭМ-8 | Вакуум-насос 7(8). Клапан 15(16). | 10 |
| | Принципиальная схема (начало) | |
| ЭМ-9 | Вакуум-насос 7(8). Клапан 15(16). | 11 |
| | Принципиальная схема (окончание) | |
| ЭМ-10 | Задвижка 10(11). Насос 12(13). | 12 |
| | Принципиальная схема. | |
| ЭМ-11 | Задвижка 10(11). Принципиальная схема | 13 |
| ЭМ-12 | Сигнализация. | 14 |
| | Принципиальная схема | |
| ЭМ-13 | Электропривода. РУ-6(10) кВ. | 15 |
| | Схема подключений (начало) | |
| ЭМ-14 | Электропривода. РУ-6(10) кВ. | 16 |
| | Схема подключений (окончание) | |
| ЭМ-15 | Щит станций управления 1Щ. | 17 |
| | Щит сигнализации 2Щ. | |
| | Схема подключения (начало) | |
| ЭМ-16 | Щит станций управления 1Щ. | 18 |
| | Щит сигнализации 2Щ. | |
| | Схема подключения (окончание) | |
| ЭМ-17 | Кабельный журнал (начало) | 19 |
| ЭМ-18 | Кабельный журнал (окончание) | 20 |
| ЭМ-19 | План расположения электро- | 21 |
| | оборудования и прокладка кабелей | |
| | (начало) | |
| ЭМ-20 | План расположения электро- | 22 |
| | оборудования и прокладка кабелей | |
| | (окончание) | |

| Обозначение | Наименование | Стр. |
|---|---|---|
| ЭМ-21 | Сеть заземления и зануления. План | 23 |
| ЭМ-22 | РУ и камеры трансформаторов. | 24 |
| | Подвод шин 6(10) кВ к трансфор- | |
| | маторам (начало) | |
| ЭМ-23 | РУ и камеры трансформаторов. | 25 |
| | Подвод шин 6(10) кВ к трансфор- | |
| | маторам (окончание) | |
| | | |
| | | |
| | Основной комплект марки ЭО | |
| 901-1-91.88-ЭО-1 | Общие данные | 26 |
| ЭО-2 | Электрическое освещение. План | 27 |
| ЭОИ-СБ | Установка светильников | 28 |
| | РСП11-400 и ПВЛМ-2×40 | |
| | на кронштейне, на стене | |
| | | |
| | Основной комплект марки АТХ | |
| 901-1-91.88-АТХ-1 | Общие данные | 29 |
| АТХ-2 | Схема автоматизации | 30 |
| АТХ-3 | Схема электрическая принципиальная | 31 |
| | распределительной сети | |
| АТХ-4 | Схема электрическая принципиальная | 32 |
| | измерения уровня и перепада | |
| | на сетках | |
| АТХ-5 | Схема соединений внешних | 33 |
| | проводок (начало) | |
| АТХ-6 | Схема соединений внешних | 34 |
| | проводок (окончание) | |
| АТХ-7 | Схема подключения внешних | 35 |
| | проводок | |
| АТХ-8 | Щитовая. План расположения | 35 |
| АТХ-9 | Машзал. План расположения | 36 |


Альбом VI ТП 901-1-91.88

Инв. № подл. | Подпись и дата | Взам. инв. №

Альбом VII

ТП 901-1-91.88

## Ведомость основных комплектов чертежей

| Обозначение | Наименование | Примечание |
|---|---|---|
| 901-1-91.88 - ЭМ | Силовое электрооборудование | |
| | | |
| ЭО | Электрическое освещение | |
| АТХ | Автоматизация технологических процессов | |

## Ведомость чертежей основного комплекта "ЭМ"

| Лист | Наименование | Примечание |
|---|---|---|
| 1 | Общие данные (начало) | |
| 2 | Общие данные (продолжение) | |
| 3 | Общие данные (окончание) | |
| 4 | Гидромеханическая схема и | |
| | ведомость электроприводов | |
| 5 | Подстанция. Щит станций управления 1Щ. | |
| | Принципиальная однолинейная схема (начало) | |
| 6 | Подстанция. Щит станций управления 1Щ. | |
| | Принципиальная однолинейная схема (окончание) | |
| 7 | Насос 1 (2...6). Принципиальная схема. | |
| 8 | Вакуум-насос 7(8). Клапан 15(16). | |
| | Принципиальная схема (начало) | |
| 9 | Вакуум-насос 7(8). Клапан 15(16). | |
| | Принципиальная схема (окончание) | |
| 10 | Задвижка 10(11). Насос 12(13). | |
| | Принципиальная схема | |
| 11 | Задвижка 10(11). Принципиальная схема. | |
| 12 | Сигнализация. Принципиальная схема | |
| 13 | Электропривода. РУ-6(10) кВ. | |
| | Схема подключений (начало) | |
| 14 | Электропривода. РУ-6(10) кВ. | |
| | Схема подключений (окончание) | |
| 15 | Щит станций управления 1Щ. Щит сигнализации 2Щ. | |
| | Схема подключения (начало) | |
| 16 | Щит станций управления 1Щ. Щит сигнализации 2Щ. | |
| | Схема подключения (окончание) | |
| 17 | Кабельный журнал (начало) | |
| 18 | Кабельный журнал (окончание) | |
| 19 | План расположения электрооборудования и | |
| | прокладка кабелей (начало) | |
| 20 | План расположения электрооборудования и | |
| | прокладки кабелей (окончание) | |
| 21 | Сеть заземления и зануления. План | |
| 22 | РУ и камеры трансформаторов. Подвод | |
| | шин 6(10) кВ к трансформаторам (начало) | |
| 23 | РУ и камеры трансформаторов. Подвод | |
| | шин 6(10) кВ к трансформаторам (окончание) | |

## Ведомость ссылочных и прилагаемых документов

| Обозначение | Наименование | Примечание |
|---|---|---|
| | Ссылочные документы | |
| 5.407-69 | Установка высоковольтных распределительных устройств КСО-385, 1985 | |
| 5.407-42 | Установка щитов низковольтных комплектных устройств в шкафах высотой 2200мм, 1983 | |
| А 164 | Типовые требования к строительным заданиям на электротехнические установки и кабельные сооружения, 1980 | |
| 5.407-11 | Заземление и зануление электроустановок, 1980 | |
| 5.407-7 | Устройство комплектных гибких токопроводов к электроталям 1980 | |
| 4.407-260 | Прокладка кабелей на конструкциях, 1979 | |
| 4-407-255 | Узлы и детали для прокладки кабелей 1979 | |
| 5.407-22 | Прокладка проводов и кабелей в стальных трубах, 1981 | |
| 5.407-63 | Прокладка проводов и кабелей в полиэтиленовых трубах в производственных помещениях, 1985 | |
| А 172 | Прокладка кабелей в каналах, 1980 | |
| 5.407-49 | Прокладка кабелей и проводов на лотках типа НЛ, 1983 | |
| 5.407-55 | Установка одиночных ящиков с рубильниками и предохранителями, 1984 | |
| 5.407-20 | Плиты для проходных изоляторов типа ИП для внутренних установок на напряжение 10кВ, 1981 | |
| 5.407-48 | Установка опорных изоляторов на напряжение 6-10кВ для внутренней установки на конструкциях, 1983 | |
| 5.407-64 | Установка одиночных навесных и протяжных ящиков, коробок с зажимами и щитков освещения и токопроводы, 1985 | |
| | Прилагаемые документы | |
| 901-1-91.88 - ЭМ | Задания заводам изготовителям на комплектные электротехнические устройства | |
| Альбом VIII.1 | | |
| 901-1-91.88-ЭМ.СО Альбом VIII.2 | Спецификации оборудования | |
| 901-1-91.88-ЭМ.ВМ Альбом IX | Ведомости потребности в материалах | |
| 901-1-91.88-ЭМ.МК Альбом VI | Ведомость электромонтажных конструкций, подлежащих изготовлению МЗЗ. | |
| 901-1-91.88-ЭМ.ВР Альбом VI | Ведомость объёмов электромонтажных и строительных работ. | |

Рабочие чертежи основного комплекта марки ЭМ выполнены в соответствии с действующими строительными нормами и правилами и предусматривают технические решения, обеспечивающие безопасность при соблюдении установленных правил безопасности эксплуатации здания.

Главный инженер проекта Ю.В. Беляев

Инв. № подл. | Подпись и дата | Взам. инв. №

Привязан

Инв. №

ТП 901-1-91.88-ЭМ

| | | | | | | |
|---|---|---|---|---|---|---|
| ГИП | Беляев | | | | | |
| Нач. отд. | Фабричник | | 03.88 | Водозаборные сооружения производительностью от 0,2 до 0,5 м³/с для амплитуды колебания уровня воды 6,0 м | Стадия | Лист | Листов |
| Гл. спец. | Виноградов | | | | Р | 1 | 3 |
| Н. контр. | Виноградов | | | | | | |
| Рук. гр. | Кудрявцев | | | Общие данные (начало) | Госстрой СССР ГПИ Ленинградский Водоканалпроект | | |
| Ст. инж. | Ан | | | | | | |



Формат А2

# Общие указания.

Электротехническая часть (альбомы VI, VII типового проекта) выполнена для скважинных насосов типа ЭЦВ.

Проект применяется при проектировании производственного и хозяйственно-питьевого водоснабжения промышленных предприятий и населенных пунктов.

Подача воды от водоприемного оголовка к насосной станции осуществляется по самотечно-сифонным линиям. Зарядка этих линий производится вакуумной установкой.

В насосной станции устанавливаются шесть скважинных насосов с асинхронными погружными электродвигателями 22,32,45 или 65 кВт, 380 В – 5 рабочих, 1 резервный.

Пуск насосов осуществляется на открытую напорную задвижку. При промывке самотечных линий и оголовка возможна одновременная работа шести насосов.

Опорожнение водоприемно-всасывающих камер и удаление осадков из водоприемных камер осуществляется насосом ГНОМ 100-25.

Насосная станция запроектирована для работы без постоянного пребывания (с периодическим посещением) обслуживающего персонала. Проектом предусмотрены помещения для обслуживающего персонала на период наладки оборудования.

Типовой проект выполнен для водяного отопления станции.

## Электроснабжение и силовое электрооборудование.

По степени надежности электроснабжения насосная станция относится к потребителям второй категории.

Электроснабжение должно осуществляться по двум рабочим вводам на напряжении 6(10) кВ.

Вводы кабельные.

При воздушных питающих линиях вводы осуществляются кабельными вставками с установкой разрядников на концевых опорах. Допускается питание насосной станции по одной воздушной линии, в том числе с кабельной вставкой и одному трансформатору, если обеспечена возможность восстановления воздушной линии и замена трансформатори за время не более 6 час. (по СНиП 2.04.02-84 п. 4.4).

Питание нагрузок насосной станции проектируется от трансформаторной подстанции, состоящей из камер ввода КСО-386 и двух трансформаторов 160 или 250 кВА, 6(10)/0,4 кВ, установленных в специальных помещениях насосной станции.

Каждый из вводов рассчитывается на максимальную нагрузку. Расчет нагрузок произведен в соответствии с указаниями по определению электрических нагрузок промышленных установок ГПИ ТПЭП.

Итоговые данные расчетов приведены в таблице:

| Тип насоса | Мощность электродвигателя, кВт | Установленная мощность, кВт | Максимально потребляемая мощность на стороне 380 В, кВт | Естественный cosφ на шинах ~380 В | Количество и мощность конденсаторных установок шт × кВАр | Количество и мощность трансформаторов, шт × кВА | Максимально потребляемая мощность на стороне 6(10) кВ, кВт | cosφ на шинах 6(10) кВ |
|---|---|---|---|---|---|---|---|---|
| ЭЦВ10-160-35г<br>13ЦВ12-210-25 | 22 | 171 | 123 | 0,81 | — | 2×160 | 127,5 | 0,73 |
| ЭЦВ10-120-60<br>23ЦВ12-255-30г | 32 | 231 | 173 | 0,81 | 2×50 | 2×160 | 178,5 | 0,95 |
| 13ЦВ12-160-65<br>23ЦВ12-210-55<br>3ЦВ12-375-30г | 45 | 309 | 238 | 0,8 | 2×75 | 2×160 | 244,5 | 0,97 |
| 13ЦВ12-160-100 | 65 | 429 | 338 | 0,8 | 2×100 | 2×250 | 346,5 | 0,96 |

Мощность трансформаторов принята из условия работы трех двигателей 65 и 45 кВт и четырех двигателей 32 и 22 кВт при аварийном графике работы насосной станции.

Для ввода и распределения электроэнергии между потребителями насосной станции используются автоматические выключатели и блоки управления асинхронными двигателями речного исполнения, комплектуемые в крупноблочный щит станций управления 1Щ шкафного исполнения, а также комплектные устройства управления насосным агрегатом (КАСКАД), поставляемые комплектно с насосами.

В нормальном режиме предусматривается раздельная работа каждого трансформатора на свою секцию шин. В аварийном режиме осуществляется ручное включение секционного рубильника.

Проектом предусматривается учет электроэнергии, измерение тока и напряжения на шинах, осуществляемые счетчиками активной и реактивной энергии, амперметрами и вольтметрами, установленными на дверцах щита 1Щ.

Задание заводу-изготовителю на щиты и опросный лист на камеры КСО-386 представлены в альбоме VII настоящего проекта.

Установка щита станций управления 1Щ предусматривается в машинном зале, щита сигнализации 2Щ-в щитовой.

Кроме того, в машинном зале устанавливаются посты серии ПКУ-15 для управления вакуум-установкой и магнитные пускатели с кнопкой для управления циркуляционными насосами (при варианте отопления от котельной) непосредственно у обслуживаемых механизмов.

Шкафы КАСКАД устанавливаются на месте монтажа по три шкафа слева и справа от щита станций управления 1Щ.

Распределительная сеть выполняется в основном кабелем марки АВВГ в каналах, открыто по стенам и в трубах.

| | | | | | | |
|---|---|---|---|---|---|---|
| | | | | | ТП 901-4-91.88-ЗМ | |
| Привязан | | | | | | |
| | Нач.отд. | Фабричник | | 03.88 | Водозаборные сооружения производительностью от 0,2 до 0,5 м³/с для амплитуды колебания уровня воды 6,0 м | Стадия: Р; Лист: 2; Листов: |
| | Гл.спец. | Виноградов | | | | |
| | Н.конто. | Виноградов | | | | |
| | Рук.гр. | Кудрявцева | | | | |
| Инв.№ | Ст.инж. | Ан | | | Общие данные (продолжение) | Госстрой СССР ГПИ Ленинградский водоканалпроект |



Инв.№ подл. | Подпись и дата | Взам.инв.№

Формат А2

## Управление, автоматизация и телемеханизация.

Проектом предусматривается:

1. Телеуправление скважинными насосами из диспетчерского пункта узла водоснабжения и опробование со шкафа КАСКАД. Поочередный самозапуск насосов после кратковременного перерыва электроснабжения (≤ 7с).

2. Автоматическая работа вакуумной установки в зависимости от уровня воды в стояках самотечно-сифонных линий и опробование с поста управления. Автоматическое включение резервного вакуум-насоса при аварийном уровне в любом стояке.

3. Телеуправление задвижками на напорных водоводах из диспетчерского пункта, местное управление со щита 1Щ.

4. АВР оперативного тока ~220В.

5. Местное управление циркуляционными насосами.

6. Аварийно-предупреждающая сигнализация. Все сигналы фиксируются указательными реле на щите сигнализации 2Щ.

7. Телесигнализация положения скважинных насосов, задвижек на напорных водоводах, неисправности или аварии в насосной станции, засорения сеток, аварийного снижения вакуума в вакуум-колонках и отсутствия напряжения на цепях сигнализации.

8. Телеизмерение основных технологических параметров.

Приведенный объем телесигнализации уточняется в проекте телемеханики, необходимость выполнения которого должна решаться в каждом отдельном случае при привязке проекта. Предлагаемый объем телеизмерений приведен в разделе „Автоматизация технологических процессов" ТМ.

## Заземление и зануление.

Для защиты от поражения электрическим током персонала в случае нарушения изоляции все металловедущие части электрооборудования зануляются.

Заземляющее устройство выполняется общим для электроустановок 6(10)кВ и 380/220В.

Сопротивление заземляющего устройства должно быть не более величины $\frac{125}{I}$ (для установок с малыми токами замыкания на землю), где I-расчетный ток замыкания на землю в сети 6(10)кВ и не должно превышать 10Ом.

Заземляющее устройство состоит из внутреннего контура зануления, выполняемого из полосовой стали сечением 25×4мм, наружного контура заземления, выполняемого с использованием арматуры железобетонных фундаментов и свай здания.

Для выполнения заземления подстанции при большом удельном сопротивлении земли и при наличии агрессивных грунтов необходимо сооружение искусственных заземлителей (в соответствии с ПУЭ-85 пункты 1.7.66, 1.7.67).

Зануление корпусов электродвигателей и электрооборудования осуществляется присоединением их к внутреннему контуру зануления.

## Указания по привязке.

При привязке проекта к конкретным условиям необходимо выполнить следующее:

1. В соответствии с технологической частью проекта (альбом I) и разделом „Отопление и вентиляция" (альбом II) определить типы электродвигателей насосов подачи воды и систему отопления насосной станции.

2. Внести изменения в таблицу электрооборудования приводов в соответствии с принятым вариантом насосов и системой отопления на всех листах, имеющих переменные величины, проставить необходимые данные в соответствии с таблицами или примечаниями на этих листах.

3. Разработать проекты внешнего электроснабжения и устройств связи в соответствии с полученными техническими условиями.

4. Определить в соответствии с техническими условиями на электроснабжение необходимость компенсации реактивной мощности.

5. Разработать проект телемеханизации (диспетчеризации) сооружений.

6. Выполнить, при необходимости, телесигнализацию открытия дверей.

Ведомость электромонтажных конструкций, подлежащих изготовлению по ТМ 3.(ЭМИ.СБ)

| Обозначение чертежа | Наименование | К-во | Примеч. |
|---|---|---|---|
| 4.407-255-047 исп. 6 | Кожух для защиты кабелей | 2 | |
| 5.407-7 д.13 исп. 6 | Гибкий токоподвод к электротолям | 1 | |
| 5.407-48 д.7 исп. I | Конструкция с тремя изоляторами И0-10-750У3 | 4 | |

Ведомость объемов электромонтажных и строительных работ (ЭМ, ВР)

| № строки | Наименование вида работ | Един. изм. | Код вида работ | Код един. изм. | К-во |
|---|---|---|---|---|---|
| | Распределительные устройства 6(10)кВ | | | | |
| | Распределительное устройство, состоящее из 2-камер КСО-386. | компл. | | | 1 |
| | Трансформаторы силовые | | | | |
| | Трансформаторы силовые до 250кВА, 6(10)кВ | шт. | | | 2 |
| | Конденсаторные установки | | | | |
| | Конденсаторная установка до 100кВАр | шт. | | | 2 |
| | Комплектные устройства управления до 1000В | | | | |
| | Щит станций управления 1Щ глубиной 600мм | шкаф. | | | 2 |
| | Щит сигнализации 2Щ глубиной 600мм | шкаф. | | | 1 |
| | Ящик управления навесной 1ШУ...6ШУ | шт | | | 6 |
| | Ящик однофидерный | шт. | | | 2 |
| | Пост управления | шт. | | | 4 |
| | Пускатель магнитный | шт. | | | 3 |
| | Трубы | | | | |
| | Трубы металлические | км | | | 0.09 |
| | Трубы полиэтиленовые | км | | | 0.025 |
| | Металлорукава | м | | | 25 |
| | Кабели силовые, контрольные, провода | | | | |
| | Кабели, прокладываемые на конструкциях в каналах, сечением в кв. мм до 16 | км | | | 0,18 |
| | до 120 | км | | | 0,004 |
| | Кабели прокладываемые на конструкциях на стенах, сечением в кв. мм до 16 | км | | | 0,120 |
| | до 120 | км | | | 0,004 |
| | Кабели прокладываемые в трубах, сечением в кв. мм до 16 | км | | | 0,50 |
| | Кабели контрольные | км | | | 0,57 |
| | Провода сечением в кв.мм до 16 | км | | | 0,113 |
| | до 95 | км | | | 0,21 |
| | Шины | | | | |
| | Подвод шин 6(10)кВ от РУ к трансформаторам | шт. | | | 2 |

| | | | | | |
|---|---|---|---|---|---|
| Привязан | | | ТП 901-1-91.88-ЭМ | | |
| Нач. отд. | Фабричный | | 03.88 | Водозаборные сооружения производительностью от 2 до 85 м³/с для амплитуды колебания уровня воды 6,0м | Стадия: Р; Лист: 3; Листов: |
| Гл. спец. | Виноградов | | | | |
| Н. контр. | Виноградов | | | | |
| Рук. гр. | Кудрявцева | | | Общие данные (окончание) | Госстрой СССР ГПИ Ленинградский водоканалпроект |
| Ст. инж. | Ан | | | | |
| Инв. № | | | | | |


Инв. № подл. | Подпись и дата | Взам. инв. №

25562-06 6

Формат А2

ТП 901-1-91.88 Альбом VI

## Гидромеханическая схема

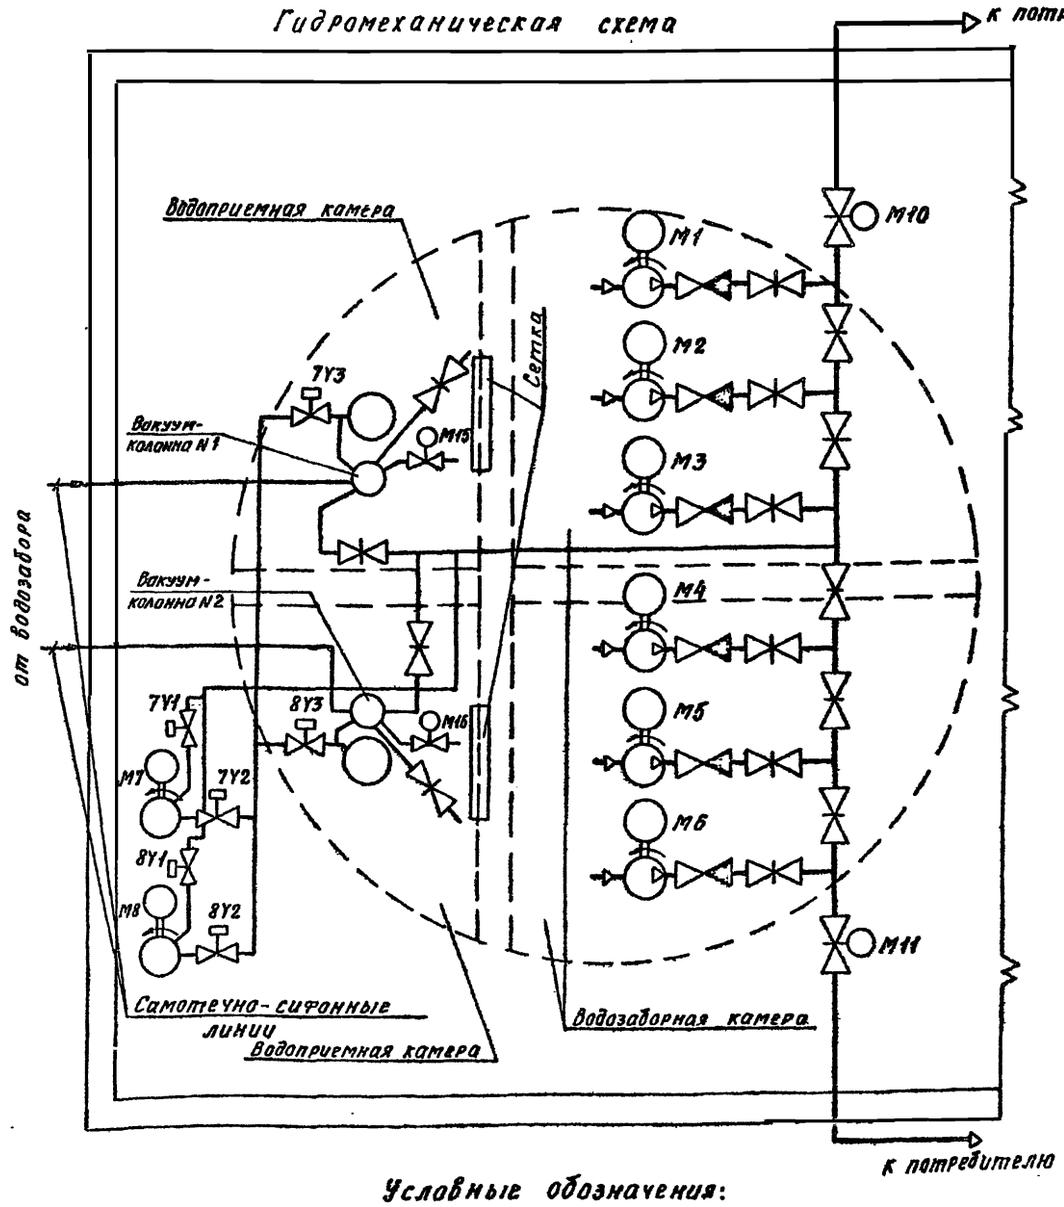


### Условные обозначения:

- М1 — Насос с электродвигателем
- М10 — Задвижка с электроприводом
- — Задвижка ручная
- — Обратный клапан
- 7У3 М15 — Вентиль с электромагнитным приводом
- — Клапан с электроприводом

## Ведомость электроприводов

| № механизма по технологическому плану | № привода по проекту электрооборудования | Механизм: Наименование | Механизм: Количество | Двигатель и прочие электроприемники: Количество на 1 механизм | Тип | Напряжение, В | Мощность, кВт | Ток, А | Частота вращения об/мин | ПВ % | Возбуждение, исполнение ротора | Дополнительные данные | Примечание |
|---|---|---|---|---|---|---|---|---|---|---|---|---|---|
| 1 | М1... М6 | Насос подачи воды потребителю: ЭЦВ10-160-35Г; Q=45 л/с; H=35м | 6 | 1 | ПЭДВ-22-219Г | 380 | 22 | 47 | 2920 | | К.З | 5 раб. 1 рез | Укомплектованы комплектно с насосами: Каскад 22-0-У2 |
| | | ЭЦВ12-210-25, Q=58 л/с; H=25м | | | БПЭДВ-22-219 | 380 | 22 | 47 | 2920 | | К.З. | | Каскад 22-0-У2 |
| | | ЭЦВ10-120-60; Q=33 л/с; H=60 м | | | ПЭДВ-32-219 | 380 | 32 | 66 | 2920 | | К.З | | Каскад 32-0-У2 |
| | | 2ЭЦВ12-255-30Г; Q=71 л/с; H=30м | | | 2ПЭДВ 32-219Г | 380 | 32 | 66 | 2920 | | К.З | | Каскад 32-0-У2 |
| | | ЭЦВ12-160-65, Q=45 л/с; H=65м | | | БПЭДВ-45-270 | 380 | 45 | 93 | 2920 | | К.З | | Каскад 45-0-У2 |
| | | ЭЦВ12-210-55; Q=58 л/с; H=55м | | | 2ПЭДВ-45-270 | 380 | 45 | 93 | 2920 | | К.З. | | Каскад 45-0-У2 |
| | | ЭЦВ12-375-30Г; Q=104 л/с; H=30м | | | ПЭДВ-65-219 | 380 | 45 | 92 | 2920 | | К.З | | Каскад 45-0-У2 |
| | | ЭЦВ12-160-100; Q=45 л/с; H=100м | | | БПЭДВ-65-270 | 380 | 65 | 130 | 2920 | | К.З | | Каскад 65-0-У2 |
| 2 | М7, М8 | Вакуум-насос: ВВН1-1,5м, Q=1,5 м³/мин | 2 | 1 | 4АИ112М4У3 | 380 | 5,5 | 11,5 | 1445 | | К.З | 1 раб. 1 рез | |
| 3 | М9 | Насос опорожнения камер: ГНОМ 100-25, Q=100 м³/ч, H=25 м | 1 | 1 | | 380 | 15 | 29 | 2940 | | К.З. | | |
| 8 | М10, М11 | Задвижка на напорном водоводе: 30ч 906 бр, Dy 250 с электроприводом 6.099 098-03м | 2 | 1 | 4АИС80А4У3 | 380 | 1,3 | 3,5 | 1360 | | К.З | | Для насосов ЭЦВ10-120-60 |
| | | 30ч 906 бр, Dy 300 с электроприводом 6.099 098-03м | 2 | | | | | | | | | | Для насосов ЭЦВ10-160-35Г 1ЭЦВ12-160-65 1ЭЦВ12-160-100 |
| | | ЗКЛПЭ-16, Dy 350 с электроприводом ЭВ-25м исп. V | 2 | 1 | 80А4У3 | 380 | 1,1 | 2,65 | 1500 | | К.З | | Для насосов 1ЭЦВ12-210-25 1ЭЦВ12-210-55 2ЭЦВ12-255-30Г ЭЦВ12-375-30Г |
| | | | | | | | | | | | | | |
| 14 | 7У1, 8У1 | Вентиль подачи воды на вакуум-насос: 13с 810г, Dy 15 с электромагнитным приводом | 2 | 1 | | ~220 | 0,04 | | | | | | |
| 13 | М15, М16 | Клапан срыва вакуума: КВЭ-100, Dy 100 с электромеханическим приводом | 2 | 1 | 4А50А4У3 | 380 | 0,06 | 0,31 | 1380 | | К3. | | |
| 15 | 7У2, 8У2 | Вентиль вакуум-насоса | 2 | 1 | | ~220 | 0,04 | | | | | | |
| | 7У3, 8У3 | Вентиль самотечно-сифонной линии: 15кч 883р, Dy 50 с электромагнитным приводом | 2 | | | | | | | | | | |
| | М12, М13 | Циркуляционный насос: ЦВИ 6,3-35 | 2 | 1 | | 380 | 0,235 | 0,5 | 3000 | | К.З | 1 рад. 1 рез. | при варианте отопления от котельной |
| 4 | М14 | Кран электрический г/п 3,2 т | 1 | 4 | | 380 | 4,5+ 3х0,4 | 9,4 1,14 | | | К3. | | |

| | | | | | | | | |
|---|---|---|---|---|---|---|---|---|
| | | | | | | | ТП901-1-91.88-ЭМ | |
| Привязан | | | | | | | | |
| | | | | Нач.отд. | Фабричник | 03.88 | Водозаборные сооружения производительностью от 0,2 до 0,5 м³/с для амплитуды колебания уровня воды 6,0м | Стадия: Р; Лист: 4; Листов: |
| | | | | Гл.спец. | Виноградов | | | |
| | | | | Н.контр. | Виноградов | | | |
| | | | | Рук.гр. | Кудрявцева | | Гидромеханическая схема и ведомость электроприводов | Госстрой СССР ГПИ Ленинградский Водоканалпроект |
| | | | | Ст.инж. | Ан | | | |
| Инв.№ | | | | Инж. | Сологуб | | | |

25562-06 7

Формат А2

Инв.№подл. | Подпись и дата | Взам.инв.№

ТП 901-1-91.88 Альбом VI


Подстанция

Таблица 1.

Технические данные насосных агрегатов 1...6 и задвижек 10, 11.

| Насос | Электродвигатель насоса | | | | | | Электродвигатель задвижки | | | | | | |
|---|---|---|---|---|---|---|---|---|---|---|---|---|---|
| Тип | Тип | Мощность, кВт | Ток, А Iн | Ток, А Iп | Тип комплектного устройства | Марка и сечение кабеля | Тип | Мощность, кВт | Ток, А Iн | Ток, А Iп | Блок управления Тип | Блок управления Iнр.А | Блок управления Iпр, А | Сечение кабеля АКВВГ |
| 13ЦВ12-160-100 | 6ПЭДВ-65-270 | 65 | 130 | 910 | КАСКАД65-0-У2 | ВПВ(ВПП)-3(1х50) | 4АХС80А4 | 1,3 | 3,5 | 17,5 | 65437-3074Г | 10 | — | 14х2,5 |
| 13ЦВ12-160-65 | 6ПЭДВ-45-270 | 45 | 93 | 651 | КАСКАД 45-0-У2 | ВПВ(ВПП)-3(1х35) | 4АХС80А4 | 1,3 | 3,5 | 17,5 | 65437-3074Г | 10 | — | 14х2,5 |
| 13ЦВ12-210-55 | 2ПЭДВ-45-270 | | | | | | В80А4 | 1,1 | 2,65 | 13,5 | 65430-2674Г | 5 | 2,4-4 | 10х2,5 |
| 3ЦВ12-315-30г | ПЭДВ-45-219 | | | | | | | | | | | | | |
| 3ЦВ10-120-60 | ПЭДВ-32-219 | 32 | 66 | 462 | КАСКАД 32-0-У2 | ВПВ(ВПП)-3(1х25) | 4АХС80А4 | 1,3 | 3,5 | 17,5 | 65437-3074Г | 10 | — | 14х2,5 |
| 23ЦВ12-255-30г | 2ПЭДВ-32-219г | | | | | | В80А4 | 1,1 | 2,65 | 13,5 | 65430-2674Г | 5 | 2,4-4 | 10х2,5 |
| 3ЦВ10-160-35г | ПЭДВ-22-219г | 22 | 47 | 329 | КАСКАД 22-0-У2 | ВПВ(ВПП)-3(1х10) | 4АХС80А4 | 1,3 | 3,5 | 17,5 | 65437-3074Г | 10 | — | 10х2,5 |
| 13ЦВ12-210-25 | 6ПЭДВ-22-219 | | | | | | В80А4 | 1,1 | 2,65 | 13,5 | 65430-2674Г | 5 | 2,4-4 | 10х2,5 |

Ру = ☐ кВт  Iр = ☐ А

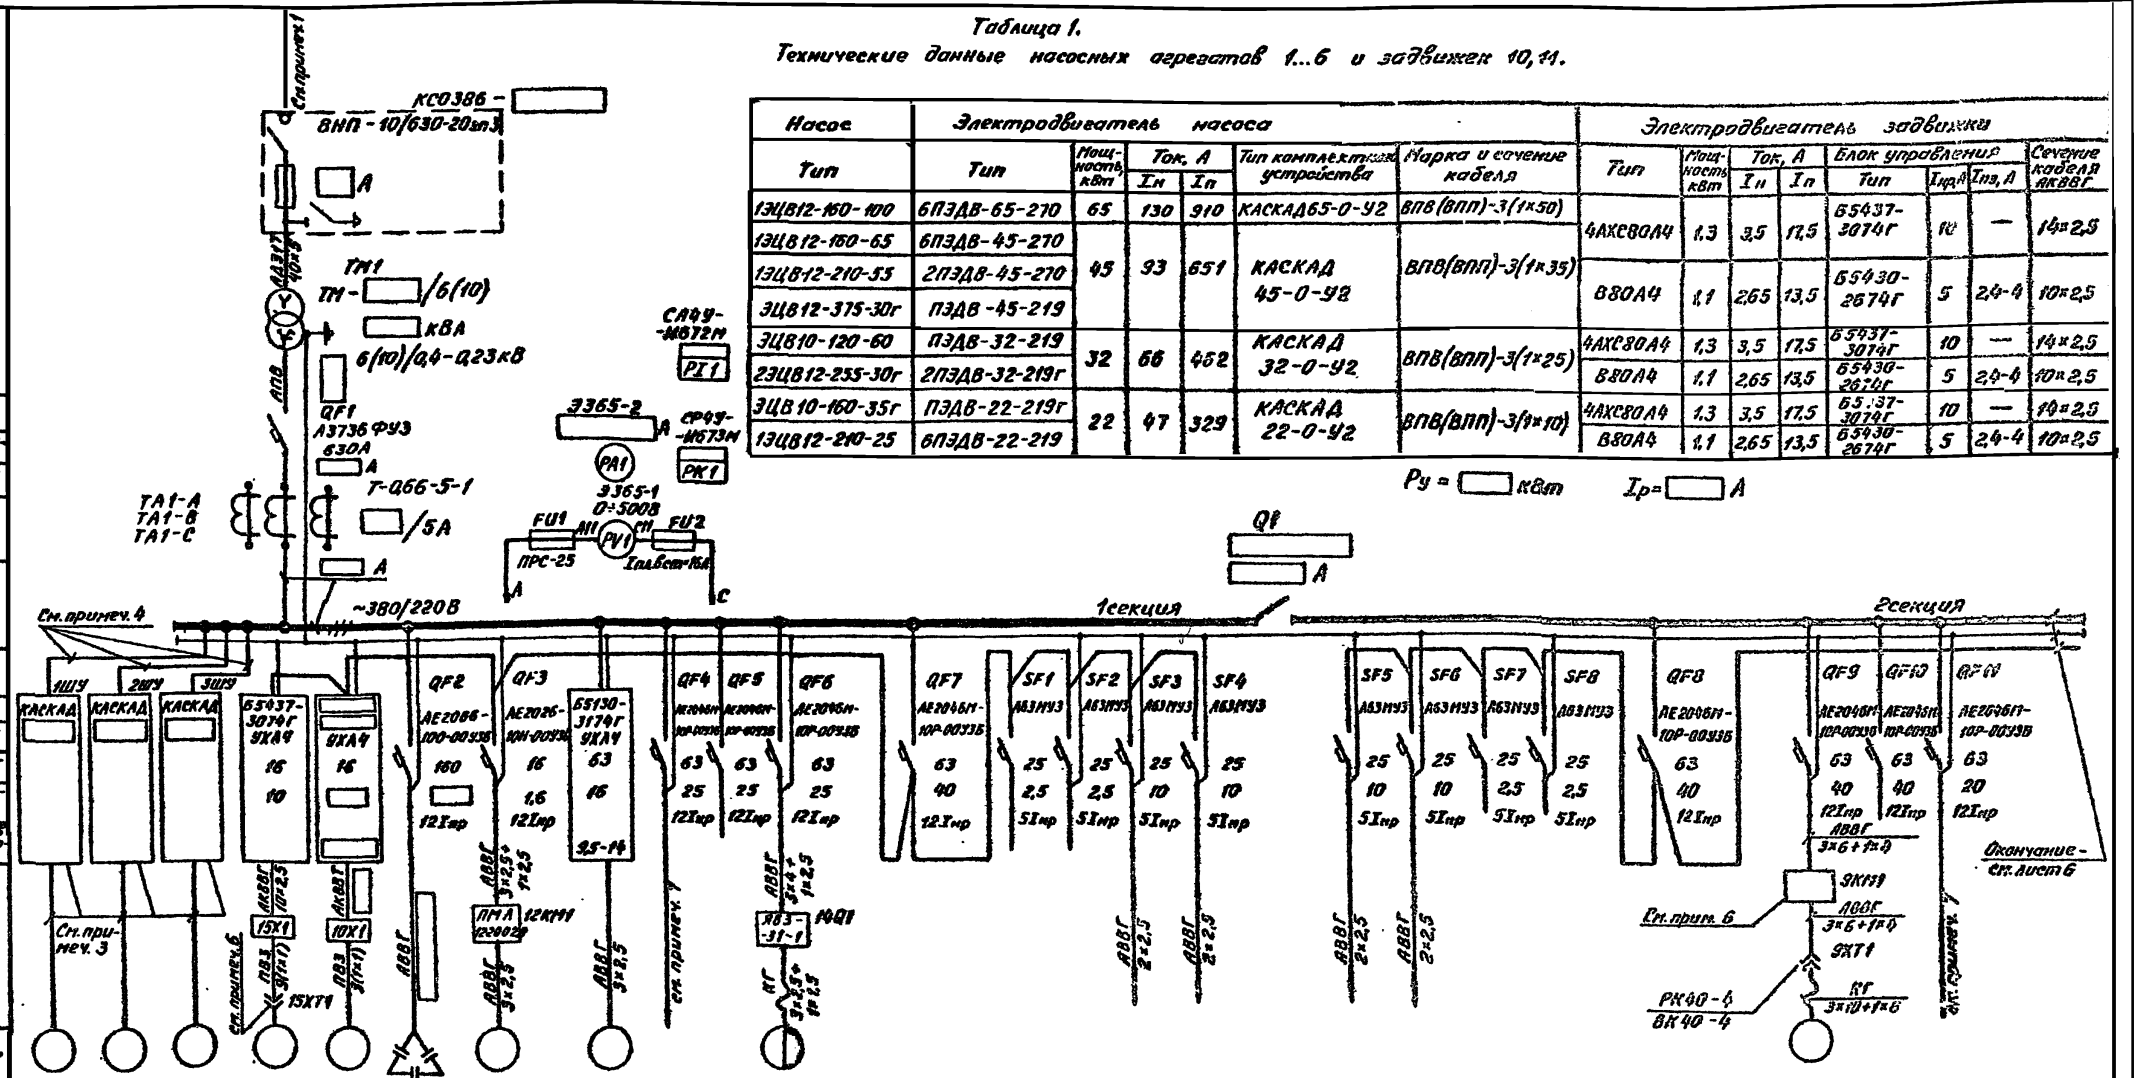


| | | | | | | | | | | | | | | | | | | | | | | | | | | | | | |
|---|---|---|---|---|---|---|---|---|---|---|---|---|---|---|---|---|---|---|---|---|---|---|---|---|---|---|---|---|---|
| Электрооборудование шкафов | Условное графическое изображение | | | | | | | | | | | | | | | | | | | | | | | | | | | | |
| | № по плану | М1 | М2 | М3 | М15 | М10 | 1КУ | М12 | М7 | | | М14 | | | | 2Ш | | 2Щ | | | | | М9 | | | | | | |
| | Тип | ПЭДВ-☐ | | | 4А50А4 | ☐ | ☐ | | 4А112М4 | | | | | | | | | | | | | | | | | | | | | |
| | Номинальная мощность, кВт | ☐ | | | 0,06 | ☐ | ☐ | 0,235 | 5,5 | 4 | | 4,5+0,4+3 | | | | | | | | | | | 15 | | 1,9 | | | | |
| | Ток, А Номинальный Iн | ☐ | | | 0,31 | ☐ | ☐ | 0,5 | 11,5 | 8 | | 12,7 | | | | | | | | | | | 29 | | 3 | | | | |
| | Ток, А Пусковой, Iп | ☐ | | | 0,8 | ☐ | | | 80,5 | | | | | | | | | | | | | | 150 | | | | | | |
| | Наименование механизма | Насос подачи воды | | | Клапан срыва вакуума | Задвижка | Конденсаторная установка | Насос | Вакуум-насос | Рабочее освещение | Резерв | Кран | Групповой выключатель | Резерв | Общие цепи вакуум-насосов 2,3. Аварийное питание | РУ-6(10) кВ. Цепи прижинного привода ввода 2 | Щит сигнализации. Нормальное питание | Секционный разъединитель | Щит сигнализации Аварийное питание | РУ-6(10) кВ цепи прижинного привода ввода 1 | Резерв | Общие цепи вакуум-насосов 1,8 Нормальное питание | Групповой выключатель | Насос опорожнения камер | Резерв | Аварийное освещение | | | |
| | № шкафа щита 1Щ | См. примеч. 2 | | | 1 | | | | | | | | | | | | | | | | | | 2 | | | | | | |

| | | | | | | | | | | | | | | | | | | | | | | | | | | | | | |
|---|---|---|---|---|---|---|---|---|---|---|---|---|---|---|---|---|---|---|---|---|---|---|---|---|---|---|---|---|---|
| Инв. № подл. | Подпись и дата | Взам. инв. № | | | | | | | | | | | | | | | | | | | | | | | | | | | |

Привязан

Инв. №

ТП 901-1-91.88-ЭМ

| | | | | | | | |
|---|---|---|---|---|---|---|---|
| Нач. отд. | Фабричкин | | 03.89 | Водозаборные сооружения производительностью от 0,2 до 0,5 м³/с для амплитуды колебания уровня воды 6,0 м | Стадия | Лист | Листов |
| Гл. спец. | Виноградов | | | | Р | 5 | |
| Н. контр. | Виноградов | | | Подстанция. Щит станций управления 1Щ. Принципиальная однолинейная схема (начало) | Госстрой СССР ГПИ Ленинградский Водоканалпроект | | |
| Рук. гр. | Кудрявцева | | | | | | |
| Ст. инж. | Ал | | | | | | |

25562-06 8

Формат А2

Альбом VII

ТП 901-1-91.88


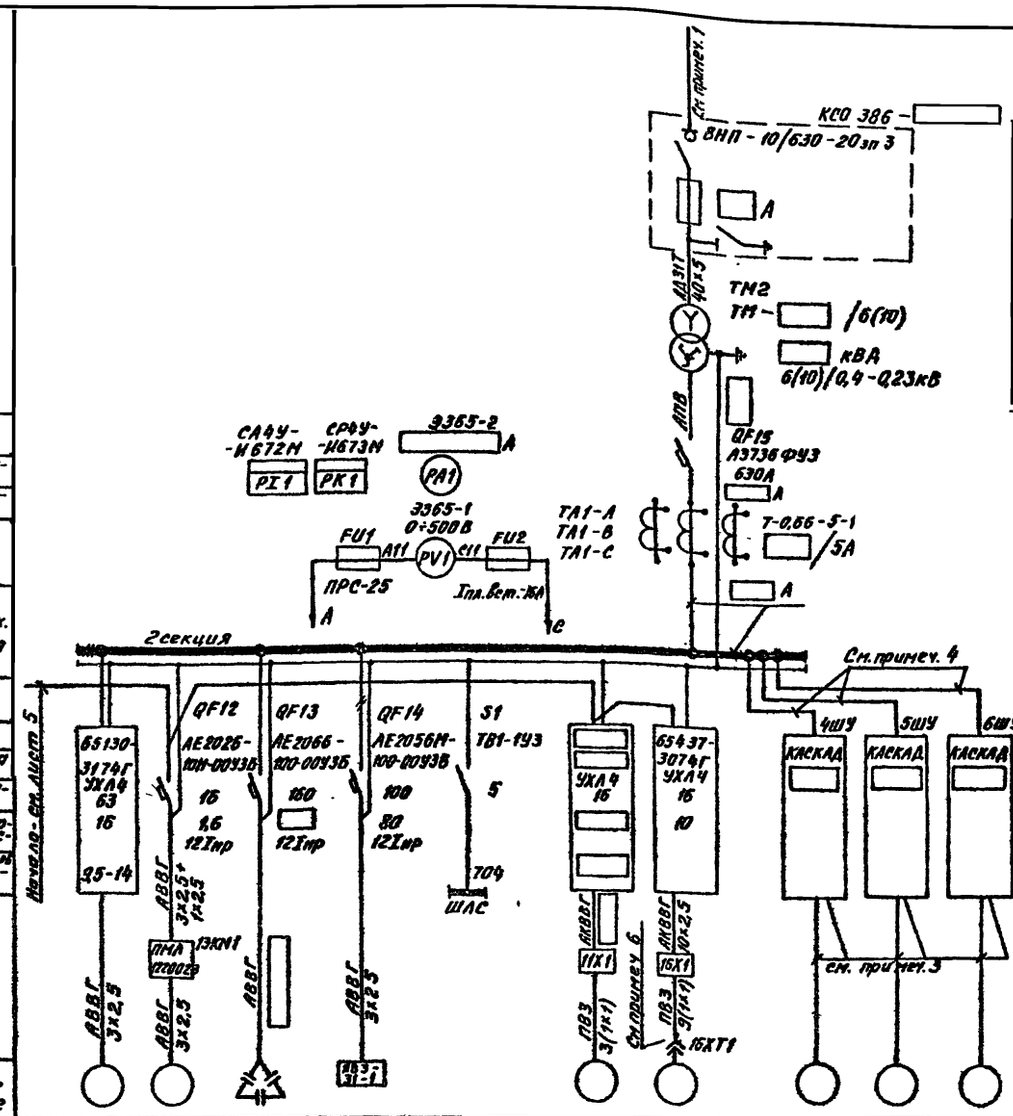



Таблица 2

Технические данные электрооборудования


| Мощность электродвигателя насоса, кВт | Ру, кВт | Iр, А | Ввод: Тип ячейки КСО386- | Ток плавкой вставки, А 6кВ | Ток плавкой вставки, А 10кВ | Мощность трансформатора, кВА | Сечение проводов АПВ, мм² | Автомат Iр, А | Автомат Уставка | Трансформатор тока Тип, пров. А | Амперметр Предел измер., А | Секционный рубильник Тип | Ток, А | Ток шин щита и провода, А | Конденсаторная установка Тип | Мощность, кВАр | Ток, А | Автомат Iпр, А | Сечение кабеля мм² |
|---|---|---|---|---|---|---|---|---|---|---|---|---|---|---|---|---|---|---|---|
| 65 | 429 | 330 | 040621 | 31,5 | 20 | 250 | 7(1х95) | 400 | 4000 | 400 | 400-2000 | Р11-37320 | 400 | 400 | УК4-0,38-100У3 | 100 | 152,1 | 160 | 3х95+1х35 |
| 45 | 309 | 235 | 040611 | 20 | 20 | 160 | 7(1х70) | 320 | 3200 | 300 | 300-1500 | | | 320 | УК3-0,38-75У3 | 75 | 114,3 | 125 | 3х70+1х25 |
| 32 | 231 | 215 | 041011 | 20 | 20 | 160 | 7(1х50) | 250 | 2500 | 300 | 300-1500 | Р11-33320 | 250 | 250 | УК2-0,38-50У3 | 50 | 76 | 100 | 3х35+1х16 |
| 22 | 171 | 190 | | 20 | 20 | 160 | 7(1х50) | 250 | 2500 | 300 | 300-1500 | | | 250 | — | — | — | — | — |

Цепи трансформаторов тока ввода 1(2)

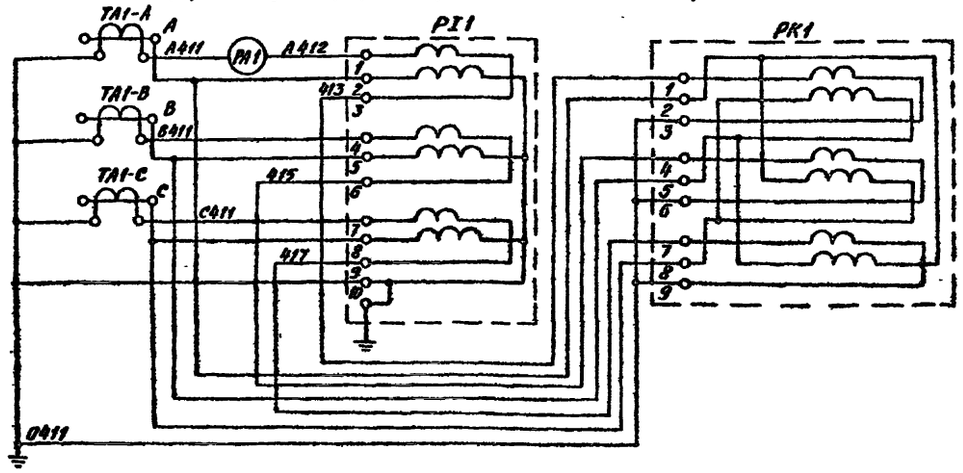


| Условное графическое изображение | | | | | | | | | | | |
|---|---|---|---|---|---|---|---|---|---|---|---|
| № по плану | М3 | М13 | 2ККУ | Q1 | | М11 | М16 | М4 | М5 | М6 |
| Тип | 4АМ12М4 | | | | | | 4А50А4 | ПЭДВ- | | |
| Номинальная мощность, квт | 5,5 | 0,235 | | | | | 0,06 | | | |
| Ток, А Номинальный Iн | 11,5 | 0,5 | | | | | 0,31 | | | |
| Ток, А Пусковой Iп | 80,5 | | | | | | 0,8 | | | |
| Наименование механизма | Вакуум-насос | Насос | Конденсаторная установка | Подключательный пункт сварочного трансформатора | Питание шинки ШЛС | Задвижка | Клапан срыва вакуума | Насос подачи воды | | |
| Чертеж щита 1Щ | 2 | | | | | | | см. примечание 2 | | |

Цепи управления приводом выключателя нагрузки ввода 1(2) камеры КСО-386

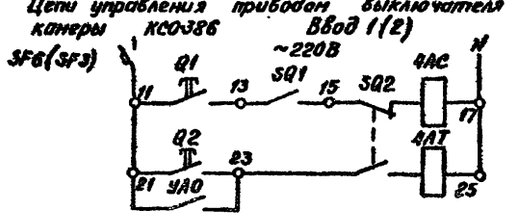


Примечания:


1. Кабели выбираются и учитываются в проекте внешнего электроснабжения.
2. Комплектные устройства 1ШУ...6ШУ устанавливаются рядом со щитом 1Щ.
3. Комплектное устройство и провод поставляются комплектно с насосом.
4. Подключение комплектных устройств осуществляется проводом, входящим в комплект поставки насосов.
5. Тепловые реле отрегулировать в соответствии с номинальным током электродвигателей.
6. Оборудование поставляется комплектно с механизмами.
7. Кабель учитывается в комплекте ЭО.
8. В таблице 1 пусковые токи электродвигателей насосов приняты 7-кратными по ОСТ 26-06-1161-79.
9. Таблица 2 составлена из условия работы трех электродвигателей 65 и 45 квт и четырех электродвигателей 32 и 22 квт при аварийном графике работы насосной станции.
10. Насосы 12,13 предусмотрены для варианта отопления насосной станции от котельной. Для варианта отопления от тепловой сети, автоматические выключатели QF3, QF12 являются резервными, электрооборудование приводов исключается.

Инв. № подл. | Подпись и дата | Взам. инв. №

| | | | | | | |
|---|---|---|---|---|---|---|
| Привязан | | | | | | ТП 901-1-91.88-ЭМ |
| | Нач. отд | Фабричник | | 03.88 | Водозаборные сооружения производительностью от 0,2 до 0,5 м³/с для амплитуды колебания уровня воды 6,0 м | Стадия: Р; Лист: 6; Листов: |
| | Гл. спец. | Виноградов | | | | |
| | Н. контр. | Виноградов | | | | |
| | Рук. гр. | Кудрявцева | | | Подстанция. Щит станций управления 1Щ. Принципиальная однолинейная схема (окончание) | Госстрой СССР ГПИ Ленинградский ВОДОКАНАЛПРОЕКТ |
| Инв. № | Ст. инж. | Ан | | | | |


25562-06 9

Формат А2

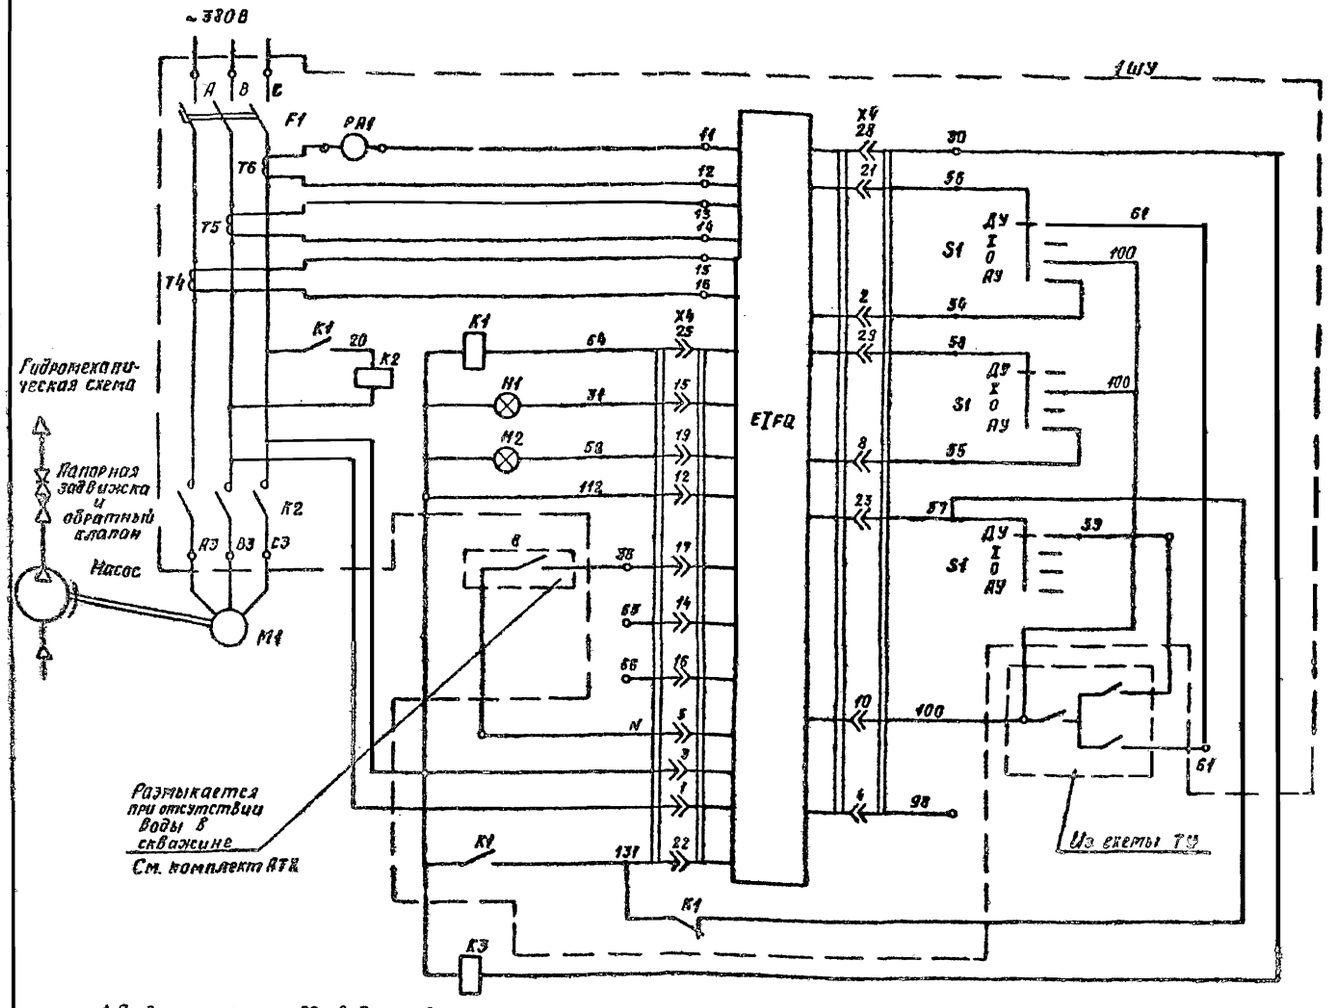


| Поз. обозначение | Наименование | Кол. | Примечание |
|---|---|---|---|
| | *У механизма* | | |
| M1 | Электродвигатель ____ кВт | 1 | |
| 8 | Датчик сухого хода | 1 | Поставляется комплектно с двигателем |
| | *Комплектное устройства 1ШУ (2ШУ...6ШУ) (каскад ____)* | | |
| H1 H2 | Лампа | 2 | |
| EIFQ | Блок управления | 1 | |
| S1 | Переключатель | 1 | |
| K2 | Контактор | 1 | Ящик управления ЯЛ 5102-____ 198 |
| K1 | Реле | 1 | |
| TA...TB | Трансформатор тока | 3 | |
| PA1 | Амперметр | 1 | |
| F1 | Выключатель | 1 | |
| | *Щит станций управления 1Щ* | | |
| K3 | Реле РП21-200 УХЛ4 с розеткой типа Э И~128 | 1 | |

1. Предусматривается два вида управления:
   1- местное (Д) с комплектного устройства 1ШУ.
   2- телеуправление (ДУ) из диспетчерского пункта.
   Выбор вида управления осуществляется переключателем S1, установленным на комплектном устройстве 1ШУ.
   В местном режиме при восстановлении напряжения после кратковременного исчезновения (≤ 7с) осуществляется самозапуск насоса.
   Для исключения резкого падения напряжения в сети при самозапуске насосов произвести настройку автоматического селективного запуска устройства ШУ всех насосов с интервалом 1с.
2. Пуск и остановка насоса производятся при открытой напорной задвижке.
3. Схема выполнена для насоса 1, для насосов 2...6 схема аналогична.
4. Схема выполнена на основании паспорта ИЖТП 656357.001 ПС Луцкого электромеханического завода на комплектное устройство КАСКАД.

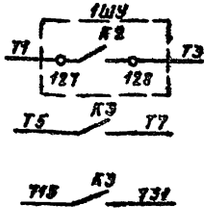


| | |
|---|---|
| Насос включен | В схему сигнализации диспетчеру |
| Аварийное отключение насоса | В схему сигнализации ЭМ-12 |

*Таблица.*
*Технические данные комплектного устройства КАСКАД.*

| Электродвигатель | | Тип комплектного устройства 1ШУ | Ящик управления |
|---|---|---|---|
| Тип | Мощность кВт | | тип |
| ПЭДВ-22-219Г<br>БЛЭДВ-22-219 | 22 | КАСКАД 22-0-У2 | ЗДУ5 |
| ПЭДВ-32-219<br>2ПЭДВ-32-219Г | 32 | КАСКАД 32-0-У2 | ЭЕУ5 |
| БЛЭДВ-45-270<br>2ПЭДВ-45-270<br>ПЭДВ-45-219 | 45 | КАСКАД 45-0-У2 | ЭЗУ5 |
| БЛЭДВ-65-270 | 65 | КАСКАД 65-0-У2 | 4БУ5 |

| | | | | | |
|---|---|---|---|---|---|
| | | | | ТП 901-1-91.88-ЭМ1 | |
| Нач. отд. | Фабричин | | 03.88 | Водозаборные сооружения производительностью от 0,2 до 0,5 м³/с для амплитуды колебания уровня воды 6,0 м | Стадия: Р; Лист: 7; Листов: |
| Гл. спец. | Виноградов | | | | |
| Н. контр. | Виноградов | | | | |
| Рук. гр. | Кудрявцева | | | | |
| Ст. инж. | Ан | | | Насос 1 (2... 6) Принципиальная схема | Госстрой СССР ГПИ Ленинградский Водоканалпроект |

Привязан

Инв. № подл. | Подпись и дата | Взам. инв. №




Формат А2


Копия верна

ТП 901-1-91.88 Альбом VII


## Вакуум-насос 7(8)

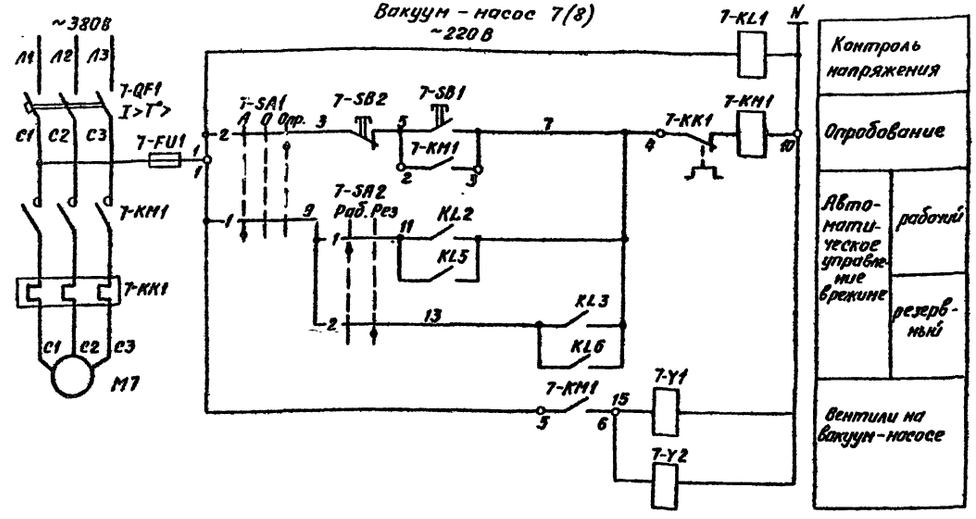



## Гидромеханическая схема

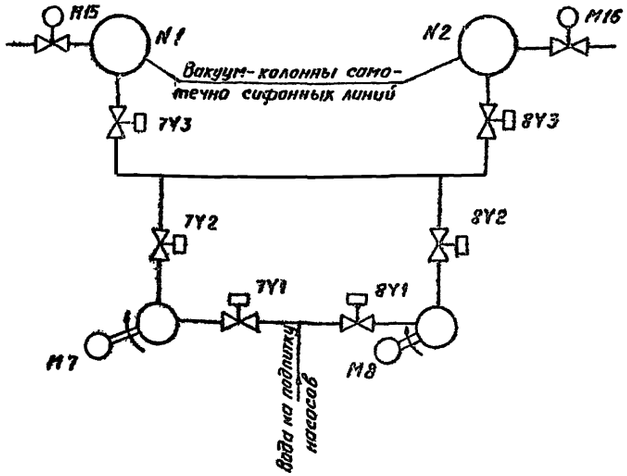


## Клапан 15(16)

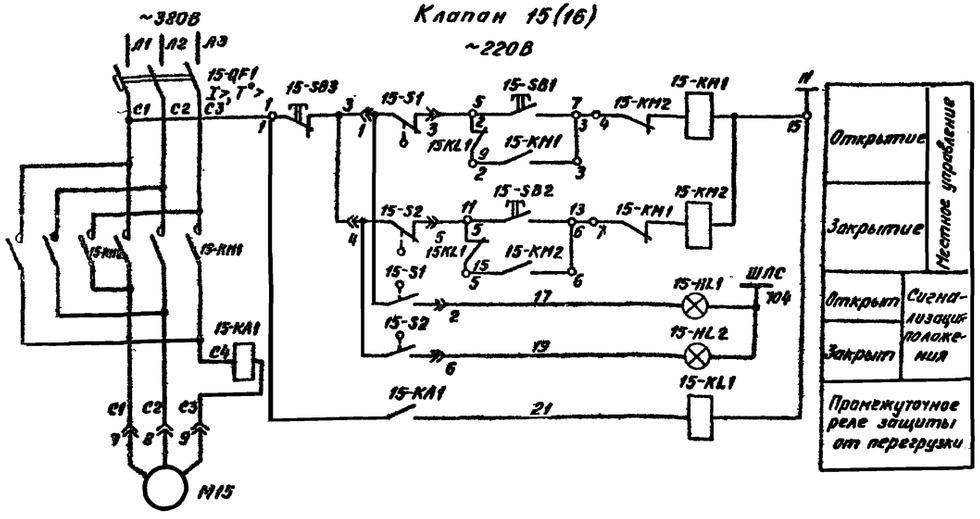


## Регуляторы-сигнализаторы уровня

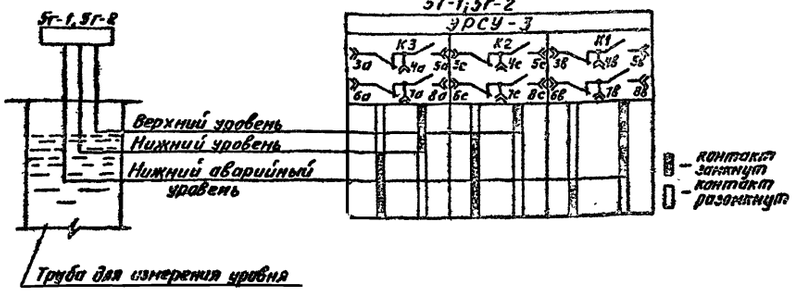


## Конечные выключатели клапана

| Обозначение цепи | | Клапан: Откр. | Промежуточ. | Закр. | Назначение цепи |
|---|---|---|---|---|---|
| 15-S1 | 1-2 | | | | Сигнализация |
| | 1-3 | | | | Отключение двигателя |
| 15-S2 | 4-5 | | | | |
| | 4-6 | | | | Сигнализация |

## Избиратели управления 7SA1

| Номер конт. | Авт. | Откл. | Опр. |
|---|---|---|---|
| 1 | X | | |
| 2 | | | X |

## Избиратели режима 7SA2

| Номер конт. | Раб. | Рез. |
|---|---|---|
| 1 | X | |
| 2 | | X |


| | | | | | | |
|---|---|---|---|---|---|---|
| | | | | | ТП 901-1-91.88 -ЭМ | |
| Привязан | Нач. отд | Фабричин | | 03.88 | Водозаборные сооружения производительностью от 0,25 м³/с для амплитуды колебания уровня воды 6,0 м | Стадия: Р; Лист: 8; Листов: |
| | Гл. спец | Виноградов | | | | |
| | Н. контр | Виноградов | | | | |
| | Рук. гр. | Кубрявцева | | | Вакуум-насос 7(8). Клапан 15(16). Принципиальная схема | Госстрой СССР ГПИ Ленинградский Водоканалпроект |
| Инв. № | Ст. инж. | Акимова | | | | |
| | Ст. инж. | Ап | | | | |

Инв. № подл. | Подпись и дата | Взам. инв. №

25562-06 11

Формат А2


## Общие цепи вакуум-насосов 7,8

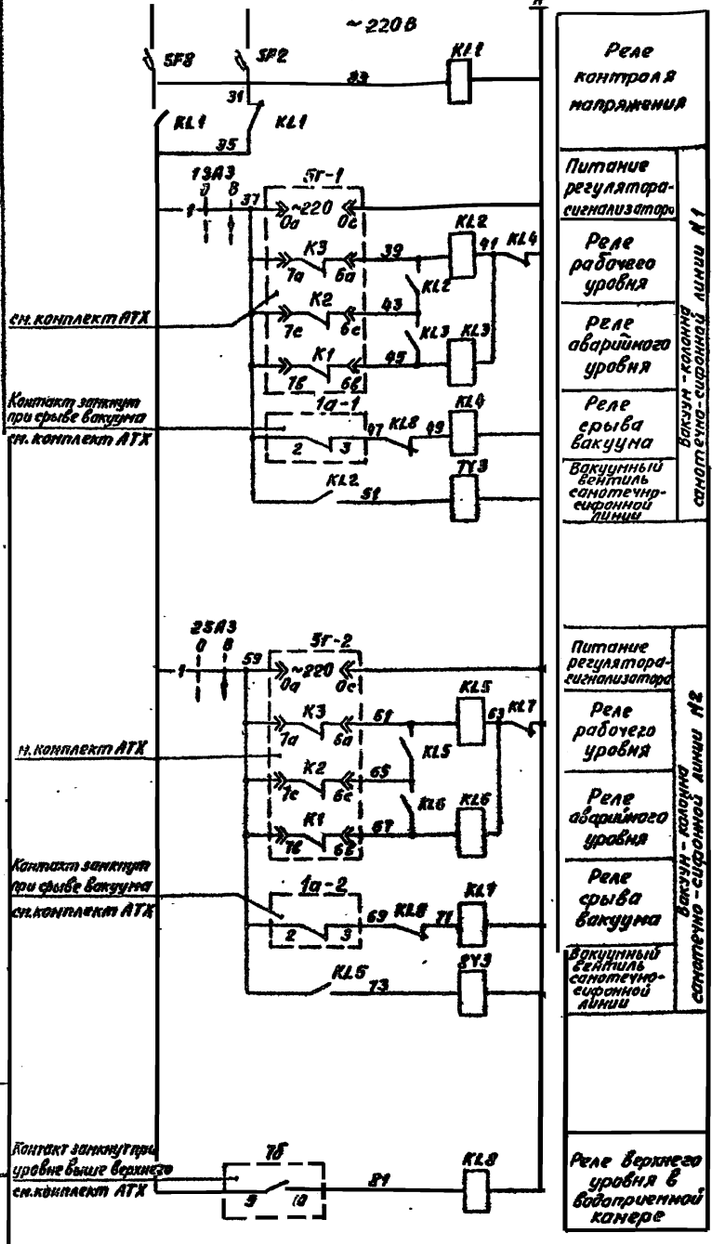


1. Схема составлена для насоса 7 и клапана 15 и действительна для насоса 8 и клапана 16 с соответствующим изменением индекса в обозначении аппаратов.
2. Каждый из насосов может быть рабочим и резервным.
3. Предусматривается два вида управления: - опробование с постов 7SB1, 8SB1 и автоматическое - по уровню в вакуум-колонне в двух режимах: „рабочий" - включение при нижнем уровне и отключение при верхнем и „резервный" - включение при нижнем аварийном уровне отключение при верхнем.
4. Выбор вида управления осуществляется избирателем SA1, режима управления SA2.
5. При срыве вакуума в линии работающей в сифонном режиме отключается соответствующая вакуум-колонна (закрываются вентили 7Y3 или 8Y3) и отключается рабочий и резервный насос.
6. Импульсная промывка самотечно-сифонной линии производится при работе насоса на одну вакуум-колонну путем срыва вакуума (открытие клапана 15 или 16) при разрежении 0,5кгс/см² по показаниям вакуумметра.
   В режиме импульсной промывки переключатели SA1 и SA3 установить в положение опробование и отключено.

**Выключатели питания регуляторов-сигнализаторов уровня 7SA3, 2SA3**

| Номер конт. | Откл. | Вкл. |
|---|---|---|
| 1 | | ⊠ |
| 2 | | ⊠ |

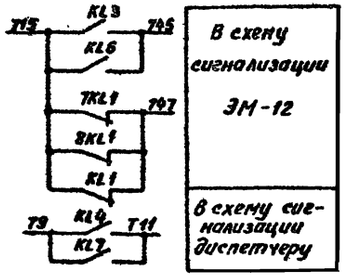


| Поз. обозначения | Наименование | Кол. | Примечание |
|---|---|---|---|
| | **У механизма** | | |
| M7 | Электродвигатель 4А112М4У3, 5.5кВт, 380В | 1 | |
| 7Y1 | Вентиль 13с810р, 0.04кВт, ~220В | 1 | |
| 7Y2 7Y3 8Y3 | Вентиль 15кч883р, 0.04кВт, ~220В | 3 | |
| M15 | Электродвигатель 4АА50В4, 0,06кВт, 380В | 1 | Комплектно с электроприводом клапана |
| 15-S1 S-S2 | Выключатель конечный | 2 | |
| 1а-1 1а-2 | Вакуумметр ЭКВ-1У | 2 | Учтены в комплекте АТХ |
| 5Г-1 5Г-2 | Регулятор-сигнализатор уровня ЭРСУ-3 | 2 | |
| 1Б | Прибор УСП-1М | 1 | |
| | | | |
| | **Щит станций управления 1Щ** | | |
| 7-QF1 | Выключатель АЕ2046М-10РУЗ-Б Iр=16А | 1 | Блок управления Б5430-3174ГУХЛ4 |
| 7-KM1 | Пускатель ПМЛ 2100№ 48 с приставкой ПКЛ 200№4 | 1 | |
| 7-KK1 | Реле РТЛ-10160№ 4С Iнэ=11.5А | 1 | |
| 7-FU1 | Предохранитель ППТ10У3 Iплвст=6А | 1 | |
| 15-QF1 | Выключатель АЕ2026-10НУЗ-Б Iр=10А | 1 | Блок управления Б5437-3074ГУХЛ4 |
| 15-KM1 15-KM2 | Пускатель ПМЛ 15010№ 48 с приставкой ПКЛ 200№4 | 1 | |
| 15-KA1 | Реле РТ40/Ф6УХЛ4 Iср=0,3А | 1 | Параллельное соединение катушек |
| 15-KL1 | Реле РП21-002УХЛ4 с розеткой типа 3 U~220В | 1 | |
| 7-KL1 | Реле РП21-010УХЛ4 с розеткой типа 3 U~220В | 1 | |
| SF2, SF8 | Выключатель А63-4У3 Iр=25А | 2 | |
| KL1, KL4, KL7, KL3 | Реле РП21-002УХЛ4 с розеткой типа 3 U~220В | 4 | |
| KL2, KL3, KL5, KL6 | Реле ПЭ-37-42У3 U~220В | 4 | |
| | | | |
| | | | |
| | **По месту** | | |
| 7-SA1 | Переключатель ПЕ031 исп.1 | 1 | Пост управления 7SB1 (8SB1) ПКУ15-21.141--40У3 |
| 7-SA2 | Переключатель ПЕ021 исп.2 | 1 | |
| 7-SB1 | Кнопка КЕ011 исп.4 черный | 1 | |
| 7-SB2 | Кнопка КЕ011 исп.5 красный | 1 | |
| 1SA3 | Переключатель ПЕ021 исп.1 | 1 | Пост управления SB1 ПКУ15-21.231--40У3 |
| 15-SB1, 15-SB2 | Кнопка КЕ011 исп.4 черный | 2 | |
| 15-SB3 | Кнопка КЕ011 исп.5 красный | 1 | |
| 15-HL1 | Арматура АСТК U~220В | 1 | |
| 15-HL2 | Арматура АСТЗ U~220В | 1 | |
| 2SA3 | Переключатель ПЕ021 исп.1 | 1 | Пост управления SB2 ПКУ15-21.231--40У3 |
| 16-SB1, 16-SB2 | Кнопка КЕ011 исп.4 черный | 2 | |
| 16-SB3 | Кнопка КЕ011 исп.5 красный | 1 | |
| 16-HL1 | Арматура АСТК U~220В | 1 | |
| 16-HL2 | Арматура АСТЗ U~220В | 1 | |

Привязан

Инв.№

| | | | |
|---|---|---|---|
| Нач.отд. | Фабричник | | 03.88 |
| Гл.спец. | Виноградов | | |
| Нко ГР | Виноградов | | |
| Рук.гр. | Рудорвцева | | |
| Ст.инж. | Акинова | | |
| Ст.и ж. | Ал | | |

ТП 901-1-91.88-ЭМ


Водозаборные сооружения производительностью от 0,2 до 0,5м³/с для амплитуды колебания уровня воды 6,0 м

Вакуум-насос 7(8). Клапан 15(16). Принципиальная схема (окончание)

| Стадия | Лист | Листов |
|---|---|---|
| Р | 3 | |

Госстрой СССР ГПИ Ленинградский водоканалпроект

Взамен инв.№ | Подпись и дата | Инв.№ подл.

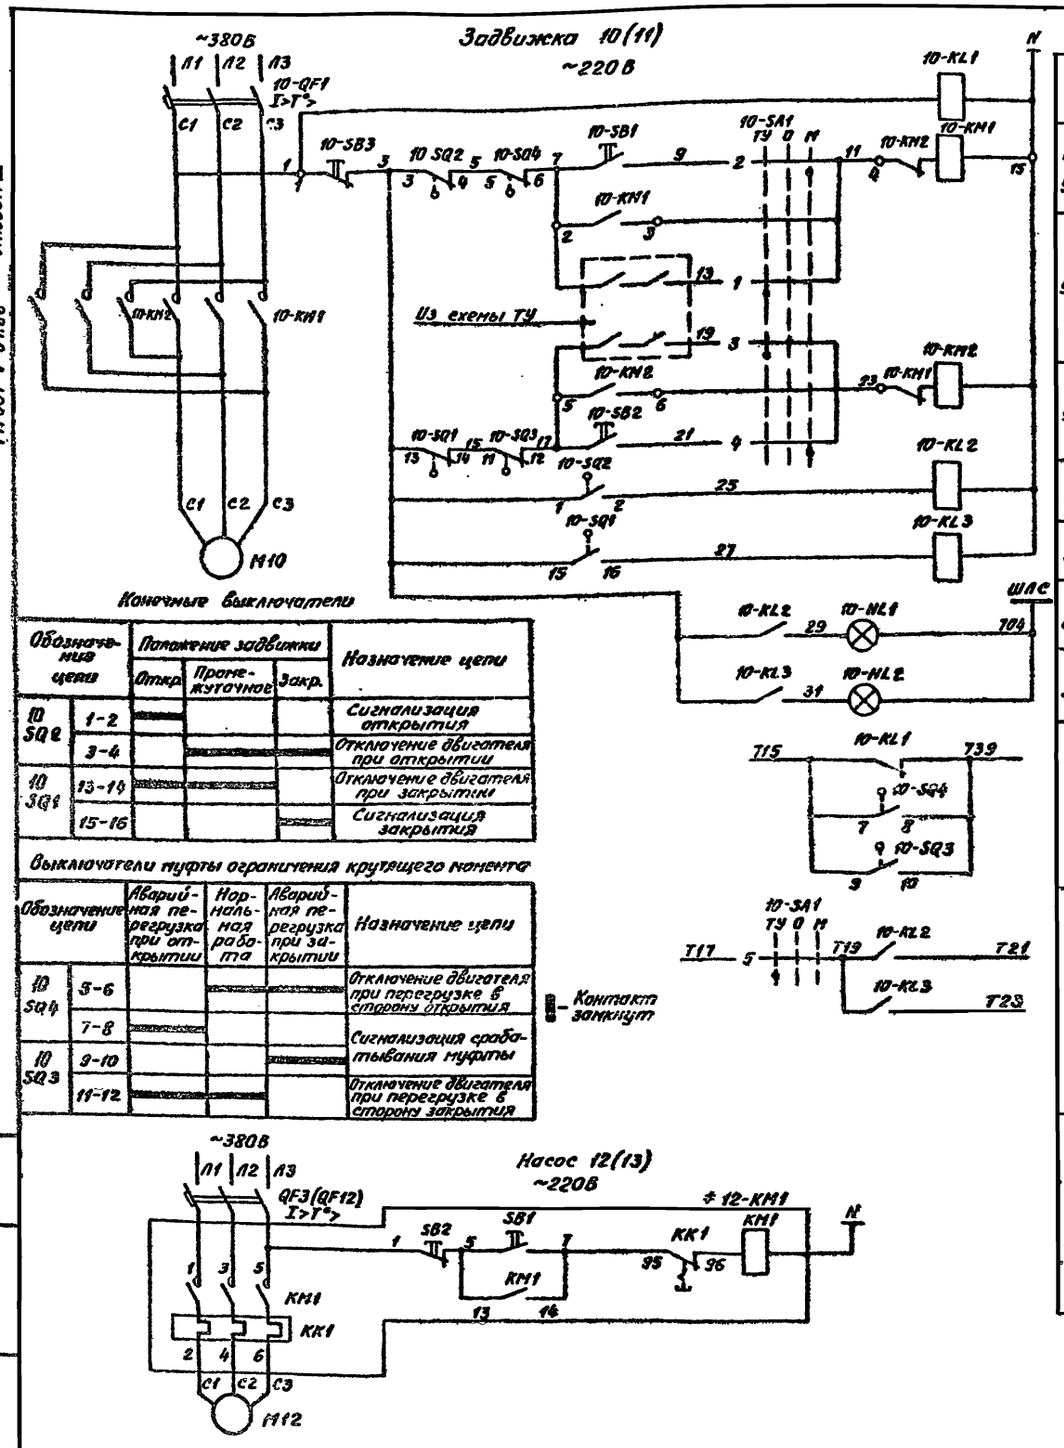


| Обозначение цепи | | Положение задвижки: Откр. | Промежуточное | Закр. | Назначение цепи |
|---|---|---|---|---|---|
| 10 SQ2 | 1-2 | | | | Сигнализация открытия |
| | 3-4 | | | | Отключение двигателя при открытии |
| 10 SQ1 | 13-14 | | | | Отключение двигателя при закрытии |
| | 15-16 | | | | Сигнализация закрытия |

Выключатели муфты ограничения крутящего момента

| Обозначение цепи | | Аварийная перегрузка при открытии | Нормальная работа | Аварийная перегрузка при закрытии | Назначение цепи |
|---|---|---|---|---|---|
| 10 SQ4 | 5-6 | | | | Отключение двигателя при перегрузке в сторону открытия |
| | 7-8 | | | | Сигнализация срабатывания муфты |
| 10 SQ3 | 9-10 | | | | |
| | 11-12 | | | | Отключение двигателя при перегрузке в сторону закрытия |

■ - Контакт замкнут




| Поз. обозначение | Наименование | Кол. | Примечание |
|---|---|---|---|
| | **У механизма** | | |
| М10 | Электродвигатель 4АХС80А4У, 1,3кВт, 380В | 1 | Комплектно с электроприводом задвижки |
| 10-SQ1 10-SQ2 | Выключатель конечный | 2 | |
| 10-SQ3 10-SQ4 | Выключатель муфты | 2 | |
| М12 | Электродвигатель, 0,235кВт, 380В | 1 | |
| 12-KM1 | Пускатель ПМЛ-1220028 U~220В | 1 | |
| КМ1,КК1, SB1, SB2 | Iн.э 0,5А | | |
| | **Щит станций управления 1Щ** | | |
| 10-QF1 | Выключатель АЕ2026-10НУ3-Б Iр=10А | 1 | Блок управления 65437-3074ГУХЛ4 |
| 10-KM1, 10-KM2 | Пускатель ПМЛ15010н-48 с 2-мя ПКЛ200н4, U~220В | 1 | |
| 10-KL1 | Реле РП21-0100УХЛ4 с розеткой типа3 U~220В | 1 | |
| 10-KL2, 10-KL3 | Реле РП21-2000УХЛ4 с розеткой типа3 U~220В | 2 | |
| 10-SA1 | Переключатель УП5312-С86У3 | 1 | |
| 10-SB1 10-SB2 | Кнопка КЕ011У3 исп.4, толк. черный | 2 | |
| 10-SB3 | Кнопка КЕ011У3 исп.5, толк. красный | 1 | |
| 10-HL1 | Арматура АС1201ЧУ2 U~220В | 1 | |
| 10-HL2 | Арматура АС1201ЗУ2 U~220В | 1 | |
| | | | |
| F3(QF12) | Выключатель АЕ2026-10НУ3Б Iр=1,6А | 1 | |

Избиратель управления SA1

| УП5312-С86 | | | | | | | | |
|---|---|---|---|---|---|---|---|---|
| № секции | № контакта | ТУ -45° | | О 0 | | Местн. +45° | | |
| | | Л | П | Л | П | Л | П | Л | П |
| I | 1 | 2 | ✕ | | | | | ✕ | |
| II | 3 | 4 | ✕ | | | | | ✕ | |
| III | 5 | 6 | ✕ | | | | | ✕ | |
| IV | 7 | 8 | ✕ | | | | | ✕ | * |

* - контакт не используется

1. Схема составлена для задвижки 10 с электроприводом 6099.038-03М и насоса 12 и действительна для задвижки 11 и насоса 13 с соответствующим изменением индекса в обозначении аппаратов. Схема для задвижек 10, 11 с электроприводом ЭВ-25М исп II - см. лист 11.
2. Схемой предусматривается два вида управления задвижкой
   - местное со щита станций управления 1Щ,
   - телеуправление из диспетчерского пункта.
3. Для варианта отопления водозаборных сооружений от теплового ввода схему насоса 12(13) исключить.

ТП 901-1-91.88 Альбом III

Инв.№ подл. | Подпись и дата | Взам. инв.№

Привязан

Инв.№

ТП 901-1-91.88-ЭМ

| | | | |
|---|---|---|---|
| Нач.отд. | Фабричник | | 03.88 |
| Гл.спец | Виноградов | | |
| Н.контр | Виноградов | | |
| Рук.гр | Кудрявцева | | |
| Ст.инж | Жило | | |
| Ст.инж. | Ан | | |

Водозаборные сооружения производительностью от 0,2 до 0,5 м³/с для амплитуды колебания уровня воды 6,0 м


Задвижка 10(11). Насос 12(13). Принципиальная схема.

| Стадия | Лист | Листов |
|---|---|---|
| Р | 10 | |

Госстрой СССР ГПИ Ленинградский Водоканалпроект

25562-06 13

Формат А2

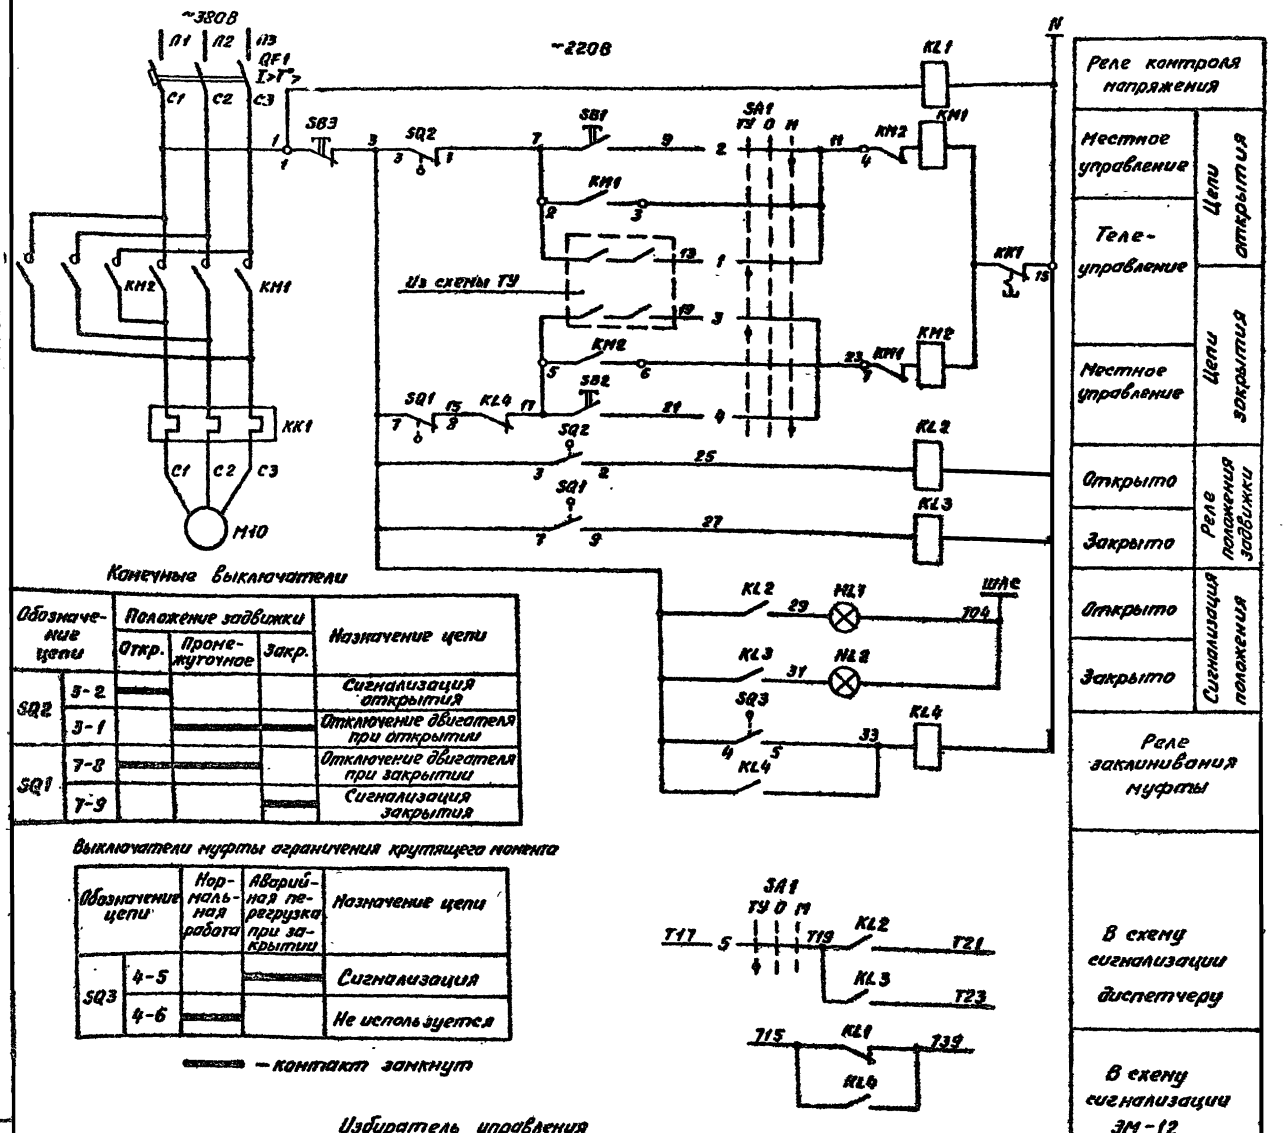


Конечные выключатели

| Обозначение цепи | | Положение задвижки: Откр. | Промежуточное | Закр. | Назначение цепи |
|---|---|---|---|---|---|
| SQ2 | 3-2 | — | | | Сигнализация открытия |
| | 3-1 | — | — | — | Отключение двигателя при открытии |
| SQ1 | 7-8 | — | — | | Отключение двигателя при закрытии |
| | 7-9 | | | — | Сигнализация закрытия |

Выключатели муфты ограничения крутящего момента

| Обозначение цепи | | Нормальная работа | Аварийная перегрузка при закрытии | Назначение цепи |
|---|---|---|---|---|
| SQ3 | 4-5 | | — | Сигнализация |
| | 4-6 | — | | Не используется |

— — контакт замкнут

Избиратель управления SA1

| УП5312-С86 | | | | | | | | |
|---|---|---|---|---|---|---|---|---|
| № секции | № контакта | ТУ -45° | | О 0 | | М +45° | |
| | | Л | П | Л | П | Л | П |
| I | 1 | 2 | ✕ | | | | | ✕ |
| II | 3 | 4 | ✕ | | | | | ✕ |
| III | 5 | 6 | ✕ | | | | | ✕ |
| IV | 7 | 8 | ✕ | | | | | ✕ |

✕ — контакт не используется

| Поз. обозначение | Наименование | Кол. | Примечание |
|---|---|---|---|
| | **У механизма** | | |
| М10 | Электродвигатель 4АХС80А4 1,3кВт 380В | 1 | Комплектно с электроприводом задвижки |
| SQ1 SQ2 | Выключатель конечный | 2 | |
| SQ3 | Выключатель муфты | 1 | |
| | **Щит станций управления ЩУ** | | |
| QF1 | Выключатель АЕ2026-10НУЗ-6 Iр=5А | 1 | Блок управления 65430-2674ГУХЛ4 |
| КМ1, КМ2 | Пускатель ПМЛ 15010* 48 с 2-мя ПКЛ 200* 4; U~220В | 1 | |
| КК1 | Реле РТА-10080* 48 Iнэ=2,65А | 1 | |
| KL1 | Реле РП21-0100УХЛ4 с розеткой типа 3 U~220В | 1 | |
| KL2, KL3 | Реле РП21-2000УХЛ4 с розеткой типа 3 U~220В | 2 | |
| KL4 | Реле РП21-2100УХЛ4 с розеткой типа 3 U~220В | 1 | |
| SA1 | Переключатель УП5312-С86У3 | 1 | |
| SB1, SB2 | Кнопка КЕ011У3 исп. 4 толк. черный | 2 | |
| SB3 | Кнопка КЕ011У3 исп. 5 толк. красный | 1 | |
| HL1 | Арматура АС1201ЛУ2 U~220В | 1 | |
| HL2 | Арматура АС1201ЗУ3 U~220В | 1 | |

1. Схема составлена для задвижки 10 с электроприводом ЗВ-25М исп. II и действительна для задвижки 11 с соответствующим изменением индекса в обозначении аппаратов.
2. Схемой предусматривается два вида управления задвижкой:
   - местное со щита станций управления ЩУ,
   - телеуправление из диспетчерского пункта.

| | | | | | |
|---|---|---|---|---|---|
| | | | | | ТП901-1-91.88-ЭМ |
| Нач.отд. | Фабричник | | | 03.88 | |
| Гл.спец. | Виноградов | | | | Водозаборные сооружения производительностью от 0,2 до 0,5 м³/с для амплитуды колебания уровня воды 6,0 м |
| Н.контр. | Виноградов | | | | Задвижка 10(11) Принципиальная схема |
| Рук.гр | Кудряв ева | | | | |
| Ст.инж. | Ан | | | | |

| Стадия | Лист | Листов |
|---|---|---|
| Р | 11 | |


Госстрой СССР ГПИ Ленинградский ВОДОКАНАЛПРОЕКТ

Привязан

Инв.№

Инв.№ подл. | Подпись и дата | Взам.инв.№

ТП901-1-91.88 Альбом VI

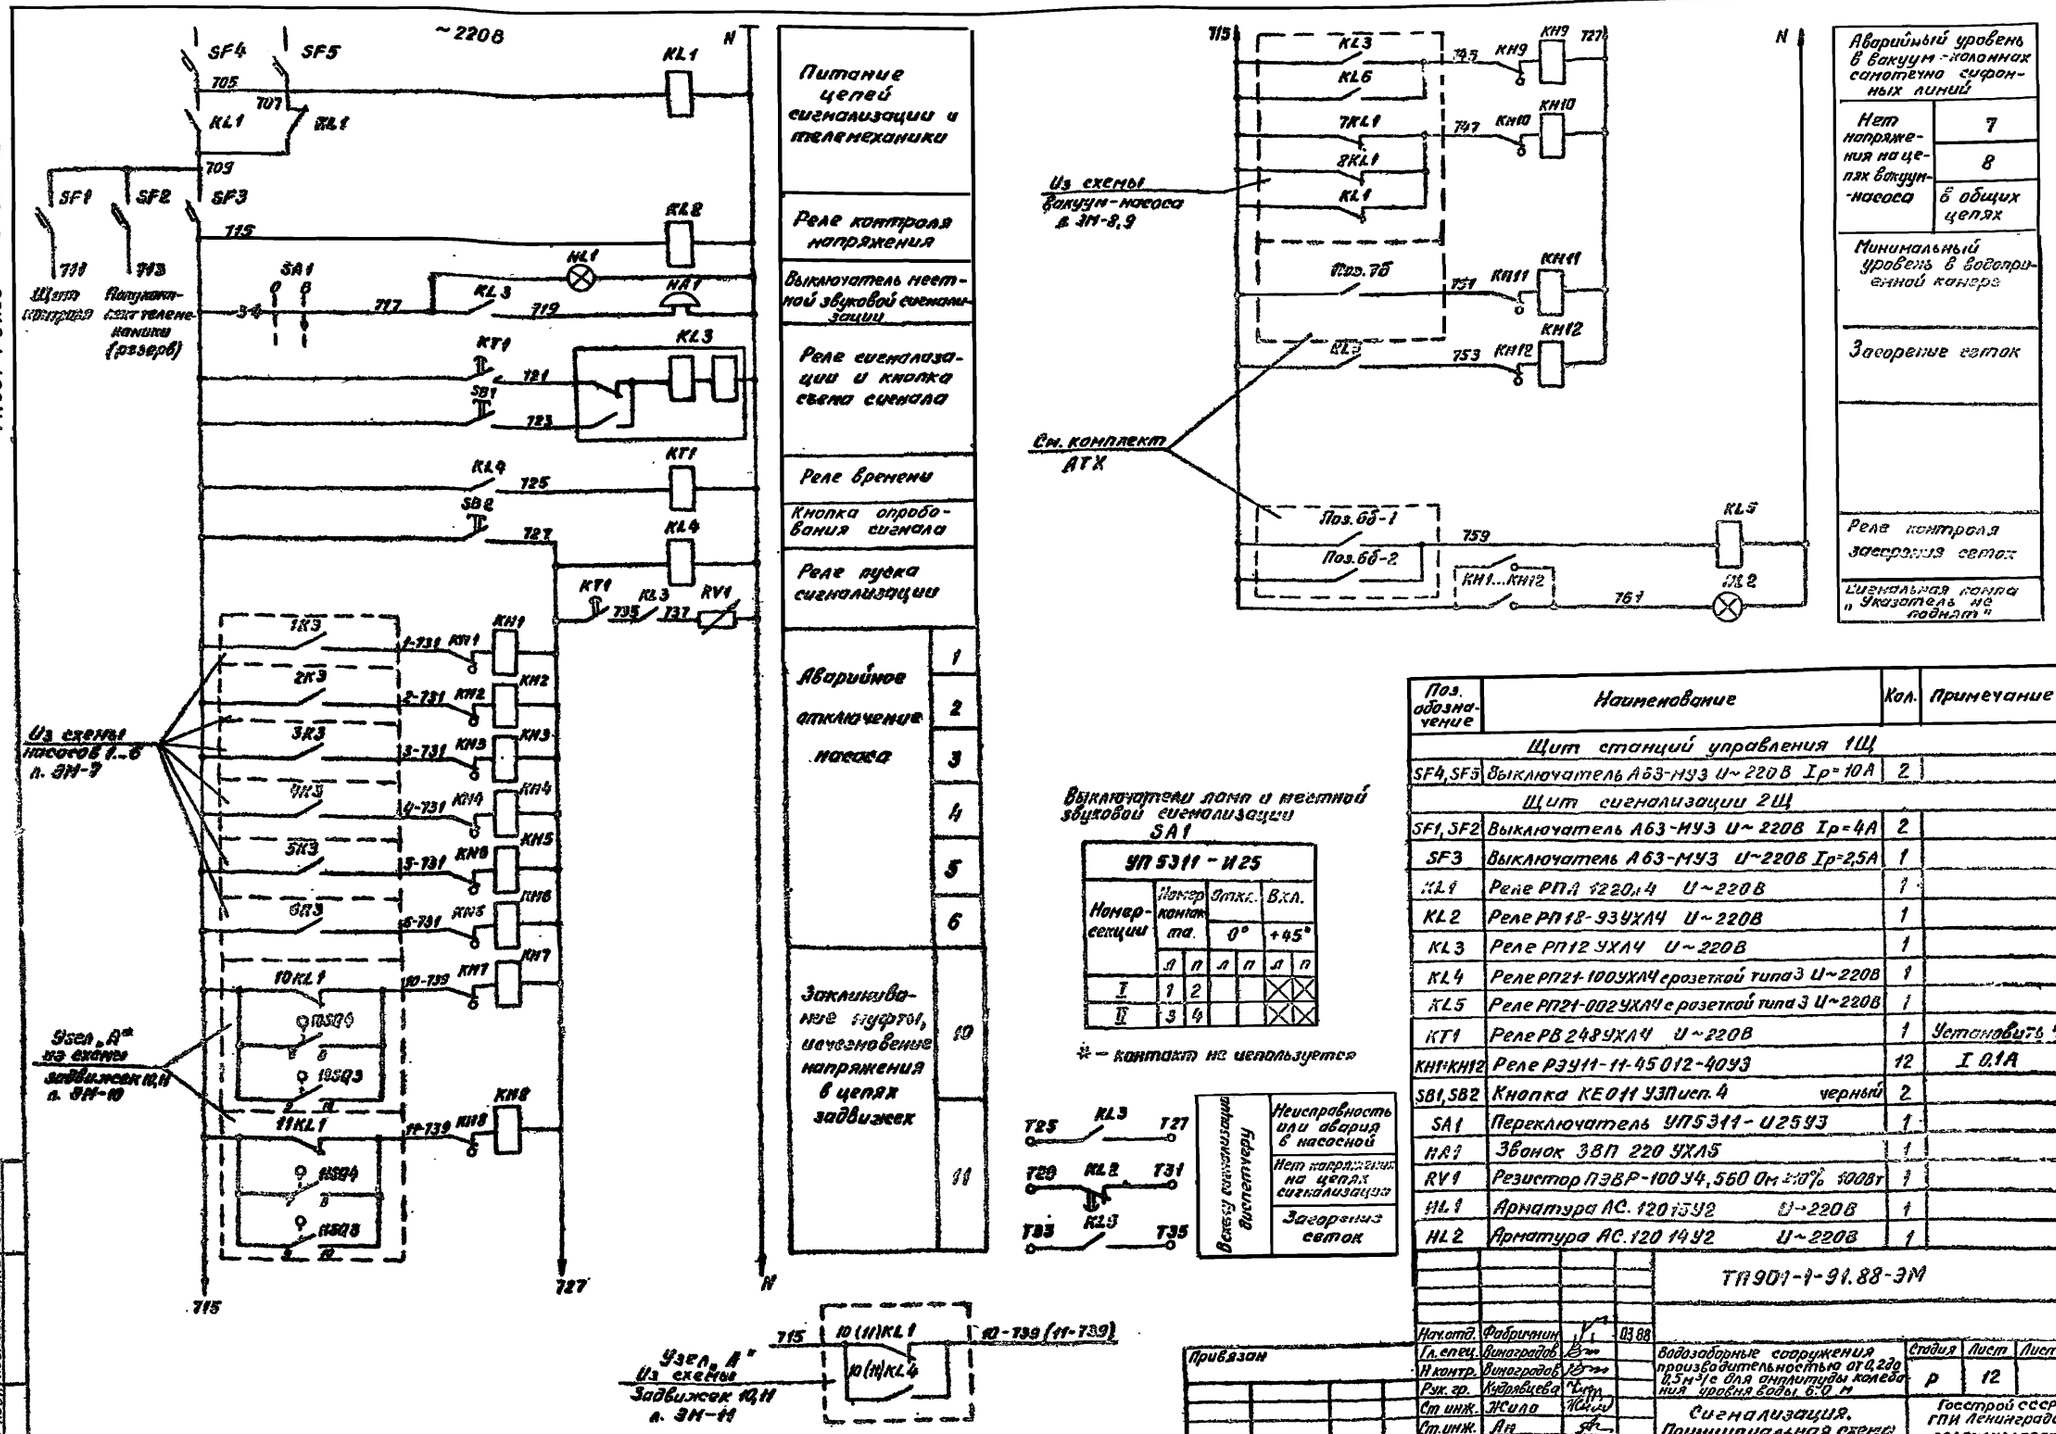


| Поз. обозначение | Наименование | Кол. | Примечание |
|---|---|---|---|
| | Щит станций управления 1Щ | | |
| SF4, SF5 | Выключатель А63-МУЗ U~ 220В Iр=10А | 2 | |
| | Щит сигнализации 2Щ | | |
| SF1, SF2 | Выключатель А63-МУЗ U~ 220В Iр=4А | 2 | |
| SF3 | Выключатель А63-МУЗ U~220В Iр=2,5А | 1 | |
| KL1 | Реле РПА 1220,4 U~220В | 1 | |
| KL2 | Реле РП18-93УХЛ4 U~220В | 1 | |
| KL3 | Реле РП12 УХЛ4 U~220В | 1 | |
| KL4 | Реле РП21-100УХЛ4 с розеткой типа 3 U~220В | 1 | |
| KL5 | Реле РП21-002УХЛ4 с розеткой типа 3 U~220В | 1 | |
| KT1 | Реле РВ 248УХЛ4 U~220В | 1 | Установить 5с |
| KH1÷KH12 | Реле РЭУ11-11-45012-4093 | 12 | I 0,1А |
| SB1, SB2 | Кнопка КЕ011 УЗ Исп. 4 черный | 2 | |
| SA1 | Переключатель УП5311-И25УЗ | 1 | |
| HA1 | Звонок ЗВП 220 УХЛ5 | 1 | |
| RV1 | Резистор ПЭВР-100 У4, 560 Ом ±10% 300Вт | 1 | |
| HL1 | Арматура АС.120 15УЗ U~220В | 1 | |
| HL2 | Арматура АС.120 14УЗ U~220В | 1 | |

ТП 901-1-91.88-ЭМ

| | | | |
|---|---|---|---|
| Нач. отд. | Фабричник | | 03.88 |
| Гл. спец. | Виноградов | | |
| Н. контр. | Виноградов | | |
| Рук. гр. | Кудрявцева | | |
| Ст. инж. | Жила | | |
| Ст. инж. | Ан | | |

Водозаборные сооружения производительностью от 0,2 до 0,5 м³/с для амплитуды колебания уровня воды 6,0 м

Стадия: Р | Лист: 12 | Листов:

Сигнализация. Принципиальная схема

Госстрой СССР ГПИ Ленинградский водоканалпроект

25562-06 15

Формат А2

ТП 901-1-91.88 Альбом VII

РУ-6(10)кВ
КСО-386

Камера 1

Камера 2

Вакуум-насос 7(8)
7SB1(8SB1)
ПКУ15-21.191-4043

Клапан 15(16)

Клапан 15

SB1
ПКУ 15-21.231-4043

Клапан 16

SB2
ПКУ 15-21.231-4043

15XT1(16XT1)

7X1(8X1)
У615АУ2

АКВВГ
7х2,5

15X1(16X1)
У615АУ2

ПВЗ 9(1х10)
РЗ-Ц-Х-Ш-22

АКВВГ
4х2,5

КСN4
см. комплект АТХ

КСN5
см. комплект АТХ

| | | | | | |
|---|---|---|---|---|---|
| | | | | ТП 901-1-91.88-ЭМ | |
| Нач. отд. | Фабричнин | | 03.88 | | |
| Гл. спец. | Виноградов | | | Водозаборные сооружения производительностью от 0,2 до 0,5 м³/с для амплитуды колебания уровня воды 6,0 м | Стадия: Р; Лист: 13; Листов: |
| Н. контр. | Виноградов | | | | |
| Рук. гр. | Кудрявцева | | | | |
| Ст. инж. | Ан | | | Электропривода. РУ-6(10)кВ. Схема подключений (начало) | Госстрой СССР ГПИ Ленинградский Водоканалпроект |
| Инж. | Кашеварова | | | | |

Привязан

Инв. №

Инв. № подл. | Подпись и дата | Взам. инв. №

25562-06 16


Формат А2

ТП901-1-91.88 Альбом III

Инв.№ подл. | Подпись и дата | Взам.инв.№


## Задвижка 10(11)

Электропривод Б 099.098-03М

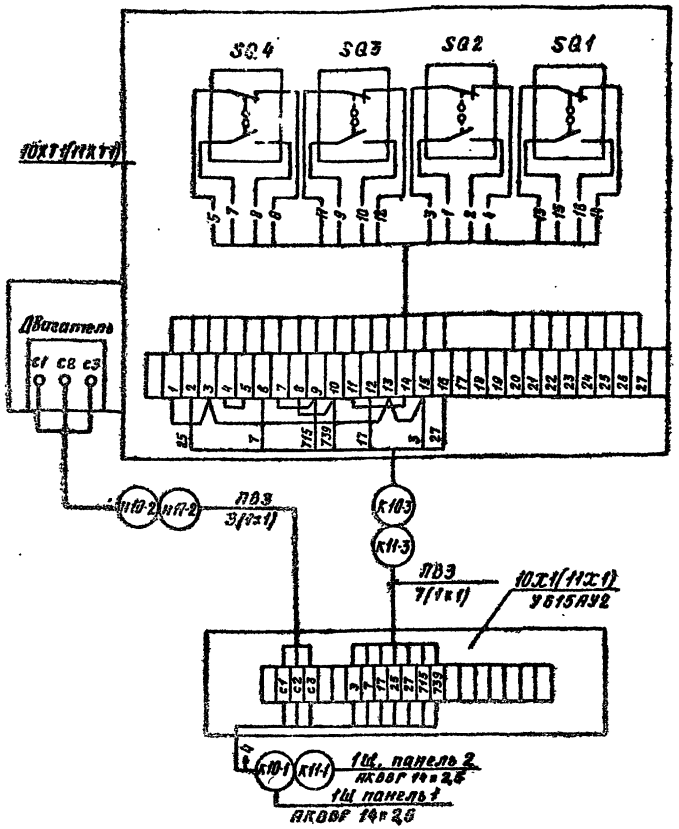


## Задвижка 10(11)


Электропривод ЭВ-25М исп.II

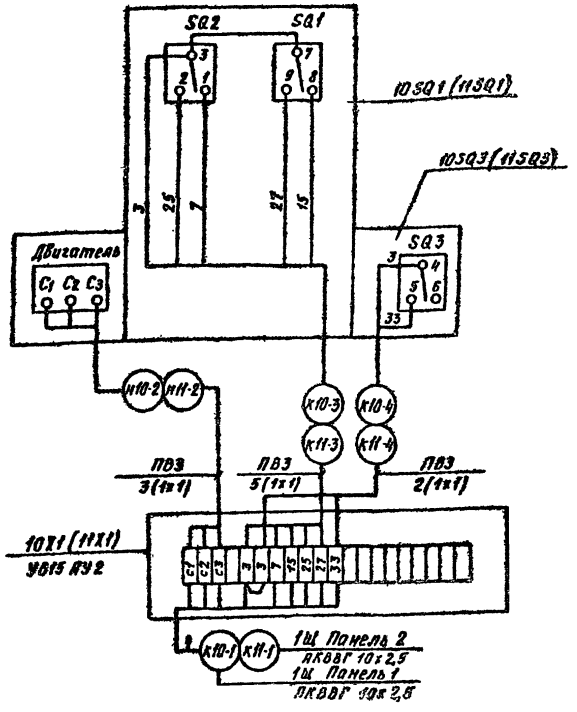


## Насосы 12(13)


12КМ1 (13КМ1)

ПМЛ-122002В

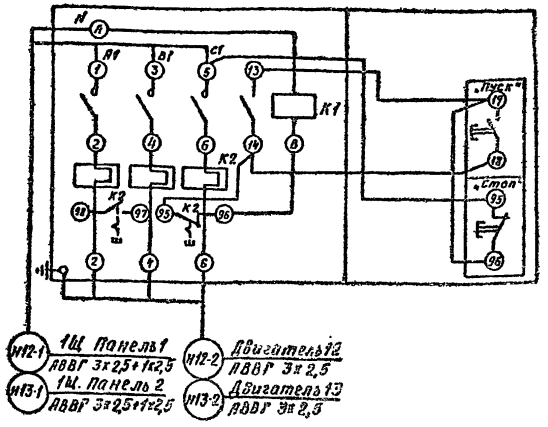


## Насосы 1(2...6)

1ШУ (2ШУ... 6ШУ)

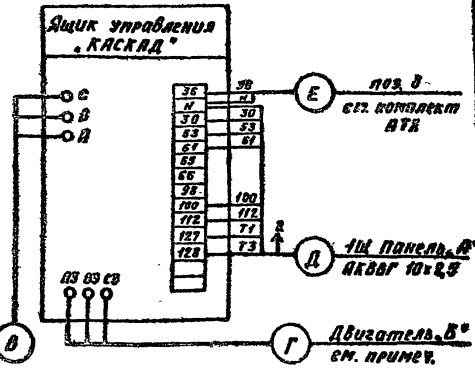



| Ящик управления | Адрес отправки кабелей | | Маркировка кабелей | | | |
|---|---|---|---|---|---|---|
| | А | Б | В | Г | Д | Е |
| 1ШУ | 1 | М1 | Н1-1 | Н1-2 | К1-3 | 1-232 |
| 2ШУ | 1 | М2 | Н2-1 | Н2-2 | К2-3 | 2-232 |
| 3ШУ | 1 | М3 | Н3-1 | Н3-2 | К3-3 | 3-232 |
| 4ШУ | 2 | М4 | Н4-1 | Н4-2 | К4-3 | 4-232 |
| 5ШУ | 2 | М5 | Н5-1 | Н5-2 | К5-3 | 5-232 |
| 6ШУ | 2 | М6 | Н6-1 | Н6-2 | К6-3 | 6-232 |

## Насос 9

9КМ1

Поставляется комплектно с насосом

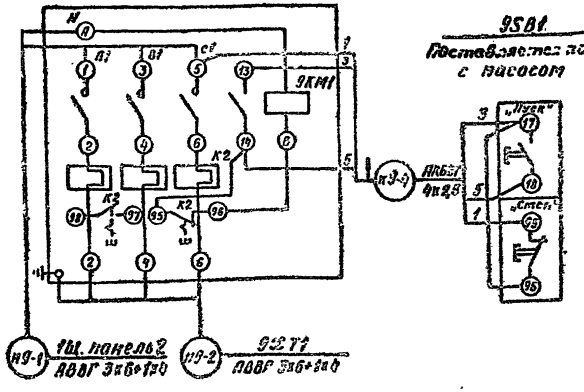


Кабели поставляются комплектно с ящиком управления «КАСКАД».

Привязан

Инв.№

| | | | |
|---|---|---|---|
| Нач.отд. | Фабричнин | | 03.88 |
| Гл.спец. | Виноградов | | |
| Н.контр. | Виноградов | | |
| Рук.гр. | Кудрявцева | | |
| Ст.инж. | Ян | | |
| Инж. | Кашеварова | | |

ТП901-1-91.88-ЭМ

Водозаборные сооружения производительностью от 12 до 63 м³/с для амплитуды колебания уровня воды 6,0 м

Электропривода РУ-6(10)кВ. Схема подключений (окончание)


| Стадия | Лист | Листов |
|---|---|---|
| Р | 16 | |

Госстрой СССР ГПИ Ленинградский Водоканалпроект

25562-06 17

Формат А2

Шкаф 1 — Щит станций управления 1Щ — Шкаф 2

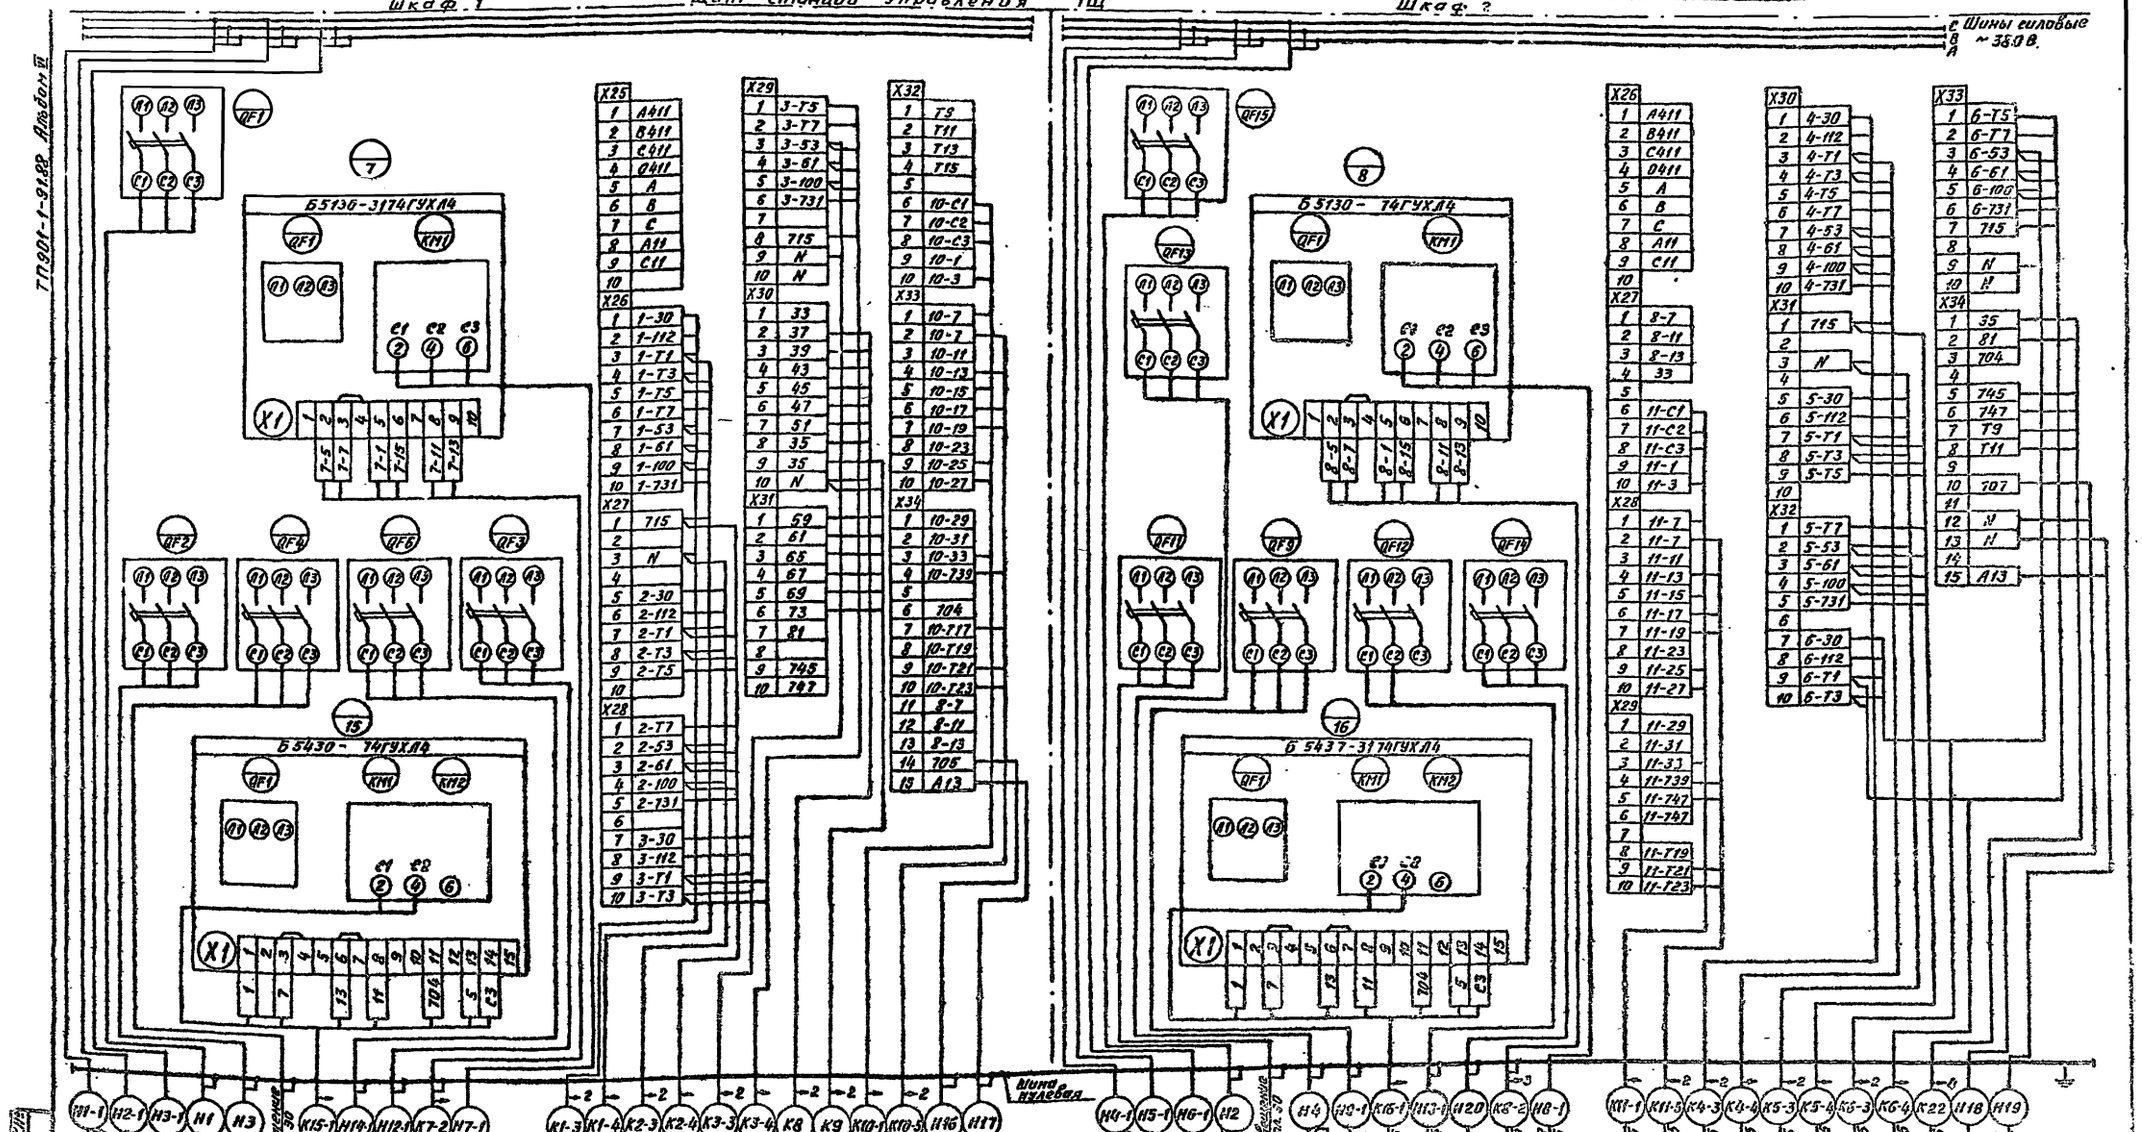


ТП 901-1-91.88-ЭМ

| | | | |
|---|---|---|---|
| Нач.отд. | Фабричнин | | 03.88 |
| Гл.спец. | Виноградов | | |
| Н.контр. | Виноградов | | |
| Рук.гр. | Кудрявцева | | |
| Ст.инж. | Ан | | |
| Инж. | Кошелькова | | |

Привязан

Инв.№

Водозаборные сооружения производительностью от 0,2 до 0,5 м³/с для амплитуды колебания уровня воды 6,0 м

| Стадия | Лист | Листов |
|---|---|---|
| Р | 15 | |

Щит станций управления 1Щ. Щит сигнализации 2Щ. Схема подключения (начало).


Госстрой СССР ГПИ Ленинградский водоканалпроект

25562-06 18


Формат А2

## Щит станций управления 1Щ


### Шкаф 1

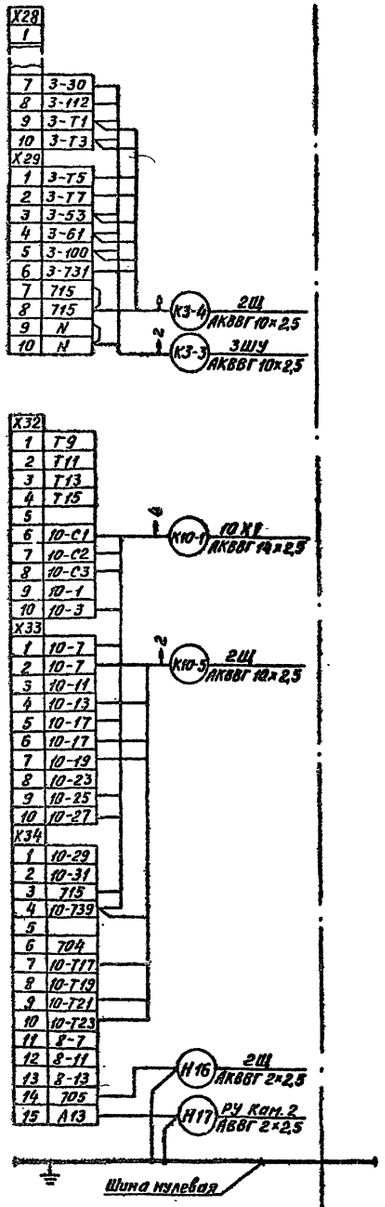


### Шкаф 2

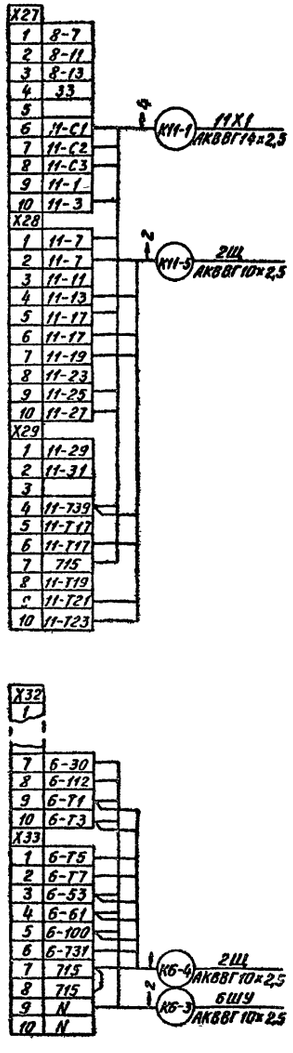


## Щит сигнализации 2Щ

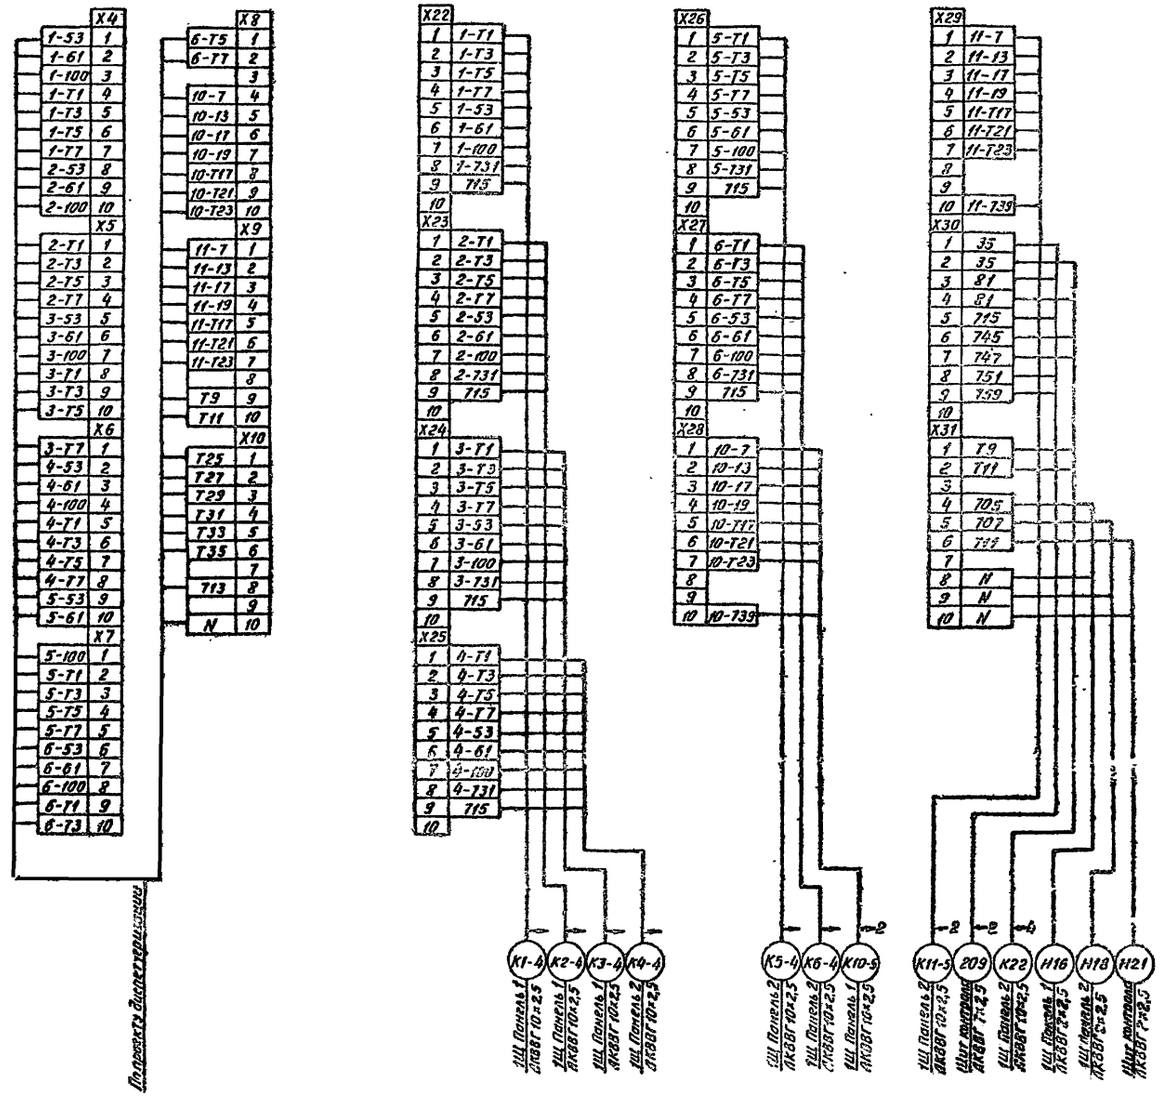


*Данный лист рассматривать совместно с листом ЭМ-15.*

| | | | | | | | |
|---|---|---|---|---|---|---|---|
| | | | | | ТП 901-1-91.88-ЭМ | | |
| Привязан | Нач.отд. | Фабричник | | 03.88 | Водозаборные сооружения производительностью от 0,2 до 0,5 м³/с для амплитуды колебания уровня воды 6,0 м | Стадия: Р | Лист: 16 | Листов: |
| | Гл.спец. | Виноградов | | | | | | |
| | Н.контр. | Виноградов | | | | | | |
| | Рук.гр. | Кубрякцева | | | Щит станций управления 1Щ. Щит сигнализации 2Щ. Схема подключения (окончание) | Госстрой СССР ГПИ Ленинградский ВОДОКАНАЛПРОЕКТ | |
| Инв.№ | Ст.инж. | Ан | | | | | |
| | Инж. | Кашеварова | | | | | |

Инв.№ подл. | Подпись и дата | Взам.инв.№

ТП 901-1-91.88 Альбом III

25562-06 19

Формат А2

Копия верна



Альбом III

| Обозначение кабеля | Трасса: Начало | Трасса: Конец | Проход через трубу: Обозначение | Проход через трубу: Диаметр по стандарту | Проход через трубу: Длина, м | Проход через трубу: Протяжной ящик № | Кабель по проекту: Марка | Кабель по проекту: Количество кабелей, число и сечение жил, напряжение | Кабель по проекту: Длина, м | Кабель проложен: Марка | Кабель проложен: Количество кабелей, число и сечение жил, напряжение | Кабель проложен: Длина, м |
|---|---|---|---|---|---|---|---|---|---|---|---|---|
| 01-В1 | Ввод N 1 | РУ Камера 1 | | | | | | | | По проекту внешнего электроснабжения | | |
| 01-В2 | Ввод N 2 | РУ Камера 2 | | | | | | | | | | |
| н1 | Трансформатор ТМ1 | 1Щ Панель 1 | н1 | 90С* | 10 | | АПВ | | | | | |
| н2 | Трансформатор ТМ2 | 1Щ Панель 2 | н2 | 90С* | 10 | | АПВ | | | | | |
| н3 | 1Щ Панель 1 | 1ККУ | н3 | 89 | 2 | | АВВГ | | 16 | | | |
| н4 | 1Щ Панель 2 | 2ККУ | н4 | 89 | 2 | | АВВГ | | 15 | | | |
| | | Насос 1 | | | | | | | | | | |
| н1-1 | 1Щ Панель 1 | 1ШУ | н1-1 | | 1 | | см. примеч. | | 12 | | | |
| н1-2 | 1ШУ | Двигатель М1 | н1-2 | 90С* 89 | 4/2 | | | | 12 | | | |
| к1-3 | 1Щ Панель 1 | 1ШУ | к1-3 | | 1 | | АКВВГ | 10×2,5 | 12 | | | |
| к1-4 | 1Щ Панель 1 | 2Ш | | | | | АКВВГ | 10×2,5 | 24 | | | |
| | | Насос 2 | | | | | | | | | | |
| н2-1 | 1Щ Панель 1 | 2ШУ | н2-1 | | 1 | | см. примеч. | | 11 | | | |
| н2-2 | 2ШУ | Двигатель М2 | н2-2 | 90С* 89 | 4/2 | | | | 12 | | | |
| к2-3 | 1Щ Панель 1 | 2ШУ | к2-3 | | 1 | | АКВВГ | 10×2,5 | 11 | | | |
| к2-4 | 1Щ Панель 1 | 2Щ | | | | | АКВВГ | 10×2,5 | 24 | | | |
| | | Насос 3 | | | | | | | | | | |
| н3-1 | 1Щ Панель 1 | 3ШУ | н3-1 | | 1 | | см. примеч. | | 10 | | | |
| н3-2 | 3ШУ | Двигатель М3 | н3-2 | 90С* 89 | 5/2 | | | | 12 | | | |
| к3-3 | 1Щ Панель 1 | 3ШУ | к3-3 | | 1 | | АКВВГ | 10×2,5 | 10 | | | |
| к3-4 | 1Щ Панель 1 | 2Щ | | | | | АКВВГ | 10×2,5 | 24 | | | |
| | | Насос 4 | | | | | | | | | | |
| н4-1 | 1Щ Панель 2 | 4ШУ | н4-1 | | 1 | | см. примеч. | | 10 | | | |
| н4-2 | 4ШУ | Двигатель М4 | н4-2 | 90С* 89 | 4/2 | | | | 12 | | | |
| к4-3 | 1Щ Панель 2 | 4ШУ | к4-3 | | 1 | | АКВВГ | 10×2,5 | 10 | | | |
| к4-4 | 1Щ Панель 2 | 2Щ | | | | | АКВВГ | 10×2,5 | 23 | | | |
| | | Насос 5 | | | | | | | | | | |
| н5-1 | 1Щ Панель 2 | 5ШУ | н5-1 | | 1 | | см. примеч. | | 11 | | | |
| н5-2 | 5ШУ | Двигатель М5 | н5-2 | 90С* 89 | 4/2 | | | | 12 | | | |
| к5-3 | 1Щ Панель 2 | 5ШУ | к5-3 | | 1 | | АКВВГ | 10×2,5 | 11 | | | |
| к5-4 | 1Щ Панель 2 | 2Щ | | | | | АКВВГ | 10×2,5 | 23 | | | |
| | | Насос 6 | | | | | | | | | | |
| н6-1 | 1Щ Панель 2 | 6ШУ | н6-1 | | 1 | | см. примеч. | | 12 | | | |
| н6-2 | 6ШУ | Двигатель М6 | н6-2 | 90С* 89 | 5/2 | | | | 12 | | | |
| к6-3 | 1Щ Панель 2 | 6ШУ | к6-3 | | 1 | | АКВВГ | 10×2,5 | 12 | | | |
| к6-4 | 1Щ Панель 2 | 2Щ | | | | | АКВВГ | 10×2,5 | 23 | | | |
| | | Вакуум-насос 7 | | | | | | | | | | |
| н7-1 | 1Щ Панель 1 | Двигатель М7 | н7-1 | 25 | 3 | | АВВГ | 3×2,5 | 40 | | | |
| к7-2 | 1Щ Панель 1 | 7Х1 | к7-2 | 48 | 2 | | АКВВГ | 10×2,5 | 36 | | | |
| н7-3 | 7Х1 | 7У1 | н7-3 | 25 | 3 | | АВВГ | 2×2,5 | 6 | | | |
| н7-4 | 7Х1 | 7У2 | н7-4 | 25С/25 | 1/2 | | АВВГ | 2×2,5 | 7 | | | |
| к7-5 | 7Х1 | 7SB1 | к7-5 | 33 | 1 | | АКВВГ | 7×2,5 | 2 | | | |
| | | Вакуум-насос 8 | | | | | | | | | | |
| н8-1 | 1Щ Панель 2 | Двигатель М8 | н8-1 | 25 | 3 | | АВВГ | 3×2,5 | 42 | | | |
| к8-2 | 1Щ Панель 2 | 8Х1 | к8-2 | 48 | 2 | | АКВВГ | 10×2,5 | 37 | | | |
| н8-3 | 8Х1 | 8У1 | н8-3 | 25 | 5 | | АВВГ | 2×2,5 | 10 | | | |
| н8-4 | 8Х1 | 8У2 | н8-4 | 25С/25 | 1/4 | | АВВГ | 2×2,5 | 11 | | | |
| к8-5 | 8Х1 | 8SB1 | к8-5 | 33 | 1 | | АКВВГ | 7×2,5 | 2 | | | |

| Обозначение кабеля | Трасса: Начало | Трасса: Конец | Проход через трубу: Обозначение | Проход через трубу: Диаметр по стандарту | Проход через трубу: Длина, м | Проход через трубу: Протяжной ящик № | Кабель по проекту: Марка | Кабель по проекту: Количество кабелей, число и сечение жил, напряжение | Кабель по проекту: Длина, м | Кабель проложен: Марка | Кабель проложен: Количество кабелей, число и сечение жил, напряжение | Кабель проложен: Длина, м |
|---|---|---|---|---|---|---|---|---|---|---|---|---|
| к8 | 1Щ Панель 1 | КС N 4 | к8 | 48 | 2 | | АКВВГ | 10×2,5 | 35 | | | |
| к9 | 1Щ Панель 1 | КС N 5 | к9 | 48 | 2 | | АКВВГ | 10×2,5 | 35 | | | |
| н10 | КС N 4 | 7У3 | н10 | 25С/25 | 2/3 | | АВВГ | 2×2,5 | 6 | | | |
| н12 | КС N 5 | 8У3 | н12 | 25С/25 | 2/3 | | АВВГ | 2×2,5 | 6 | | | |
| к14 | КС N 4 | SB1 | к14 | 25С/25 | 2/3 | | АКВВГ | 4×2,5 | 6 | | | |
| к15 | КС N 5 | SB2 | к15 | 25С/25 | 2/3 | | АКВВГ | 4×2,5 | 6 | | | |
| | | Насос 9 | | | | | | | | | | |
| н9-1 | 1Щ Панель 2 | 9КМ1 | н9-1 | 33 | 1 | | АВВГ | 3×6+1×4 | 21 | | | |
| н9-2 | 9КМ1 | 9ХТ1 | н9-2 | 33 | 1 | | АВВГ | 3×6+1×4 | 2 | | | |
| н9-3 | 9ХТ1 | Двигатель М9 | | | | | КГ | 3×10+1×6 | – | поставляется комплектно | | |
| к9-4 | 9КМ1 | 9SB1 | к9-4 | 33 | 1 | | АКВВГ | 4×2,5 | 2 | | | |
| | | Задвижка 10 | | | | | | | | | | |
| к10-1 | 1Щ Панель 1 | 10Х1 | к10-1 | 50С/48 | 2/3 | | АКВВГ | 14×2,5 | 22 | для электропривода 4А100S4УЗ | | |
| н10-2 | 10Х1 | Двигатель М10 | | РЗ-Ц-Х-Ш-18 | 3 | | ПВ3 | 3(1×1) | 9 | | | |
| к10-3 | 10Х1 | 10ХТ1 | | РЗ-Ц-Х-Ш-22 | 3 | | ПВ3 | 7(1×1) | 21 | | | |
| к10-4 | 1Щ Панель 1 | 2Щ | | | | | АКВВГ | 10×2,5 | 24 | | | |
| | | Задвижка 11 | | | | | | | | | | |
| к11-1 | 1Щ Панель 2 | 11Х1 | к11-1 | 50С/48 | 2/5 | | АКВВГ | 14×2,5 | 27 | | | |
| н11-2 | 11Х1 | Двигатель М11 | | РЗ-Ц-Х-Ш-18 | 3 | | ПВ3 | 3(1×1) | 9 | | | |
| к11-3 | 11Х1 | 11ХТ1 | | РЗ-Ц-Х-Ш-22 | 3 | | ПВ3 | 7(1×1) | 21 | | | |
| к11-4 | 1Щ Панель 2 | 2Щ | | | | | АКВВГ | 10×2,5 | 23 | | | |
| | | Задвижка 10 | | | | | | | | | | |
| к10-1 | 1Щ Панель 1 | 10Х1 | к10-1 | 40С/48 | 2/3 | | АКВВГ | 10×2,5 | 22 | для электропривода 4А132S4УЗ | | |
| н10-2 | 10Х1 | Двигатель М10 | | РЗ-Ц-Х-Ш-18 | 3 | | ПВ3 | 3(1×1) | 9 | | | |
| к10-3 | 10Х1 | 10SQ1 | | РЗ-Ц-Х-Ш-18 | 3 | | ПВ3 | 5(1×1) | 15 | | | |
| к10-4 | 10Х1 | 10SQ3 | | РЗ-Ц-Х-Ш-18 | 3 | | ПВ3 | 2(1×1) | 6 | | | |
| к10-5 | 1Щ Панель 1 | 2Щ | | | | | АКВВГ | 10×2,5 | 24 | | | |
| | | Задвижка 11 | | | | | | | | | | |
| к11-1 | 1Щ Панель 2 | 11Х1 | к11-1 | 40С/48 | 2/5 | | АКВВГ | 10×2,5 | 27 | | | |
| н11-2 | 11Х1 | Двигатель М11 | | РЗ-Ц-Х-Ш-18 | 3 | | ПВ3 | 3(1×1) | 9 | | | |
| к11-3 | 11Х1 | 11SQ1 | | РЗ-Ц-Х-Ш-18 | 3 | | ПВ3 | 5(1×1) | 15 | | | |
| к11-4 | 11Х1 | 11SQ3 | | РЗ-Ц-Х-Ш-18 | 3 | | ПВ3 | 2(1×1) | 6 | | | |
| к11-5 | 1Щ Панель 2 | 2Щ | | | | | АКВВГ | 10×2,5 | 23 | | | |
| | | Насос 12 | | | | | | | | | | |
| н12-1 | 1Щ Панель 1 | 12КМ1 | н12-1 | 33 | 1 | | АВВГ | 3×2,5+1×2,5 | 22 | | | |
| н12-2 | 12КМ1 | Двигатель М12 | н12-2 | 33 | 2 | | АВВГ | 3×2,5 | 3 | | | |
| | | Насос 13 | | | | | | | | | | |
| н13-1 | 1Щ Панель 2 | 13КМ1 | н13-1 | 33 | 1 | | АВВГ | 3×2,5+1×2,5 | 23 | | | |
| н13-2 | 13КМ1 | Двигатель М13 | н13-2 | 33 | 2 | | АВВГ | 3×2,5 | 3 | | | |

Кабели (провода) к насосам 1...6 входят в комплект поставки насосов (см. л. 5, табл. 1).

Привязан

Инв.№

| | | | |
|---|---|---|---|
| Нач.отд | Фабричнин | | 03.86 |
| Гл.спец. | Виноградов | | |
| Н.контр. | Виноградов | | |
| Рук.гр. | Кудрявцев | | |
| Ст.инж. | Ан | | |
| Инж. | Салагуб | | |

ТП 901-1-91.88-ЭМ

Водозаборные сооружения производительностью от 12 до 0,5 м³/с для амплитуды колебания уровня воды 6,0 м

| Стадия | Лист | Листов |
|---|---|---|
| Р | 17 | |

Кабельный журнал (начало)

Госстрой СССР ГПИ Ленинградский Водоканалпроект

Инв.№подл. | Подпись и дата | Взам.инв.№

25562-06 20

Формат А2

| Обозначение кабеля | Трасса: Начало | Трасса: Конец | Проход через: трубу: Обозначение | Диаметр по стандарту | Длина, м | Протяжной ящик № | Кабель: по проекту: Марка | Количество кабелей, число и сечение жил, напряжение | Длина, м | Кабель: проложен: Марка | Количество кабелей, число и сечение жил, напряжение | Длина, м |
|---|---|---|---|---|---|---|---|---|---|---|---|---|
| п.14-1 | 1Щ Панель 1 | Кран 14 | | | | | | | | | | |
| п.14-2 | 14Q1 | Двигатель №14 | к14-1 | 33 | 2 | | АВВГ | 3×4+1×2,5 | 40 | | | |
| | | Клапан 15 | | | | | КГ | 3×2,5+1×1,5 | 15 | | | |
| к15-1 | 1Щ Панель 1 | 15Х1 | к15-1 | 40с/48 | 2/5 | | АКВВГ | 10×2,5 | 39 | | | |
| к15-2 | 15Х1 | 15ХТ1 | к15-2 | Р3-Ц-Х-Ш-22 | 3 | | ПВ3 | 9(1×1) | 27 | | | |
| к15-3 | 15Х1 | 3В1 | к15-3 | 48 | 1 | | АКВВГ | 10×2,5 | 2 | | | |
| | | Клапан 16 | | | | | | | | | | |
| к16-1 | 1Щ Панель 2 | 16Х1 | к16-1 | 40с/48 | 2/5 | | АКВВГ | 10×2,5 | 40 | | | |
| к16-2 | 16Х1 | 16ХТ1 | к16-2 | Р3-Ц-Х-Ш-22 | 3 | | ПВ3 | 9(1×1) | 27 | | | |
| к16-3 | 16Х1 | 3В2 | к16-3 | 48 | 1 | | АКВВГ | 10×2,5 | 2 | | | |
| п16 | 1Щ Панель 1 | 2Щ | | | | | АВВГ | 2×2,5 | 24 | | | |
| п17 | 1Щ Панель 1 | РУ Камера 2 | | | | | АВВГ | 2×2,5 | 24 | | | |
| п18 | 1Щ Панель 2 | 2Щ | | | | | АВВГ | 2×2,5 | 23 | | | |
| п19 | 1Щ Панель 2 | РУ Камера 1 | | | | | АВВГ | 2×2,5 | 22 | | | |
| п20 | 1Щ Панель 2 | Q1 | п20 | 48 | 2 | | АВВГ | 3×25 | 20 | | | |
| п21 | 2Щ | Щит контроля | | | | | АВБГ | 2×2,5 | 6 | | | |
| к22 | 1Щ Панель 2 | 2Щ | | | | | АКВВГ | 10×2,5 | 23 | | | |

## Таблица к кабельному журналу

| Мощность эл. двигателя насоса, кВт | Маркировка кабеля: №1 (К2): Число и сечение жил | №1 (К2): Длина, м | №3 (№4): Число и сечение жил |
|---|---|---|---|
| 22 | 7(1×50) | 105 | — |
| 32 | 7(1×50) | 105 | 3×35+1×16 |
| 45 | 7(1×70) | 105 | 3×70+1×25 |
| 65 | 7(1×95) | 105 | 3×95+1×35 |

## Условные обозначения:

РУ – распределительное устройство
ТМ – трансформатор силовой
1Щ – щит станций управления
2Щ – щит сигнализации
ККУ – комплектная конденсаторная установка
ШУ – комплектное устройство КАСКАД
Q – ящик с рубильником
ЗВ – пост управления, кнопка управления
КМ – пускатель
Х – клеммная коробка
КС – соединительная клеммная коробка
ХТ – штепсельный разъем
Y – вентиль
SQ1 – конечный (путевой) выключатель
SQ3 – выключатель муфты

▭ – Заполнить в соответствии с таблицей

* – трубы заложены в чертежах марки КЖ.

## Таблица к сводке труб и металлорукавов

| Обозначение по сортаменту / Длина, м | Вариант отопления: Котельная: Привод задвижки: 5.099.098-03М | Котельная: 3В-25М исп. II | Тепловой ввод: 5.099.098-03М | Тепловой ввод: 3В-25М исп II |
|---|---|---|---|---|
| Трубы стальные | | | | |
| 48×2 | 30 | | | |
| 33×2 | 13 | 13 | 7 | 7 |
| Трубы полиэтиленовые | | | | |
| 50С | 4 | — | 4 | — |
| 40С | 4 | 8 | 4 | 8 |
| Металлорукав | | | | |
| РЗ-Ц-Х-Ш-22 | 12 | 15 | 12 | 15 |
| РЗ-Ц-Х-Ш-18 | 6 | 9 | 6 | 9 |

## Сводка кабелей и проводов, длина в м

| Число жил, сечение, напряжение | Марка: АВВГ | КГ | АПВ | ПВ3 | АКВВГ |
|---|---|---|---|---|---|
| -10 | 30 | | | | |
| 3×6+1×4 -0,66 | 23 | | | | |
| 3×4+1×2,5 -0,66 | 15 | | | | |
| 3×25 -0,66 | 20 | | | | |
| 3×2,5 -0,66 | ▭ | | | | |
| 2×2,5 -0,66 | 145 | | | | |
| 3×2,5+1×2,5 -0,66 | ▭ | 40 | | | |
| 3×2,5+1×1,5 -0,66 | | | | | |
| -0,38 | | | 210 | | |
| 1×1 -0,38 | | | | ▭ | |
| 14×2,5 -0,66 | | | | | ▭ |
| 10×2,5 -0,66 | | | | | ▭ |
| 7×2,5 -0,66 | | | | | 4 |
| 4×2,5 -0,66 | | | | | 14 |

## Таблица к сводке кабелей и проводов

| Марка и сечение кабеля / Длина, м. | Вариант отопления: Котельная: Привод задвижки: 5.099.098-03М | Котельная: 3В-25М исп. II | Тепловой ввод: 5.099.098-03М | Тепловой ввод: 3В-25М исп. II |
|---|---|---|---|---|
| АВВГ 3×2,5 | 88 | | 82 | |
| АВВГ 3×2,5+1×2,5 | 45 | | — | |
| ПВ3 1×1 | 114 | | | |
| АКВВГ 14×2,5 | 49 | — | 49 | — |
| АКВВГ 10×2,5 | 503 | 552 | 503 | 552 |


## Сводка труб и металлорукавов

| Наименование | Обозначение по стандарту | Длина, м | Наименование | Обозначение по стандарту | Длина, м |
|---|---|---|---|---|---|
| Трубы стальные сварные ГОСТ 10704-76 | 89×2,5 | 12 | Металлорукав ТУ22-3388-77 | РЗ-Ц-Х-Ш-22 | ▭ |
| | 48×2 | ▭ | | РЗ-Ц-Х-Ш-18 | ▭ |
| | 33×2 | ▭ | | | |
| | 25×1,6 | 32 | | | |
| Трубы полиэтиленовые ГОСТ 18599-83 | 50С | ▭ | | | |
| | 40С | ▭ | | | |
| | 25С | 10 | | | |

## Указания по привязке:

1. Кабели насосов 12, 13 для варианта отопления водозаборных сооружений от теплового ввода исключить.
2. При привязке кабелей задвижек 10, 11 принять вариант электропривода задвижки в соответствии с типом насоса по ведомости электроприводов см. лист ЭМ-4.

| | | | | | |
|---|---|---|---|---|---|
| Привязан | | | | | ТП 901-1-91.88-ЭМ |
| Инв.№ | Нач.отд | Фабричнин | | 03.88 | Водозаборные сооружения производительностью от 0,28 до 0,5 м³/с для амплитуды колебания уровня воды 6,0 м. Кабельный журнал (окончание) |
| | Гл.спец | Виноградов | | | Стадия: Р; Лист: 18; Листов: |
| | Н.контр | Виноградов | | | Госстрой СССР ГПИ Ленинградский Водоканалпроект |
| | Рук.гр | Кубоянцева | | | |
| | Ст.инж. | Ан | | | |
| | Инж. | Сологуб | | | |

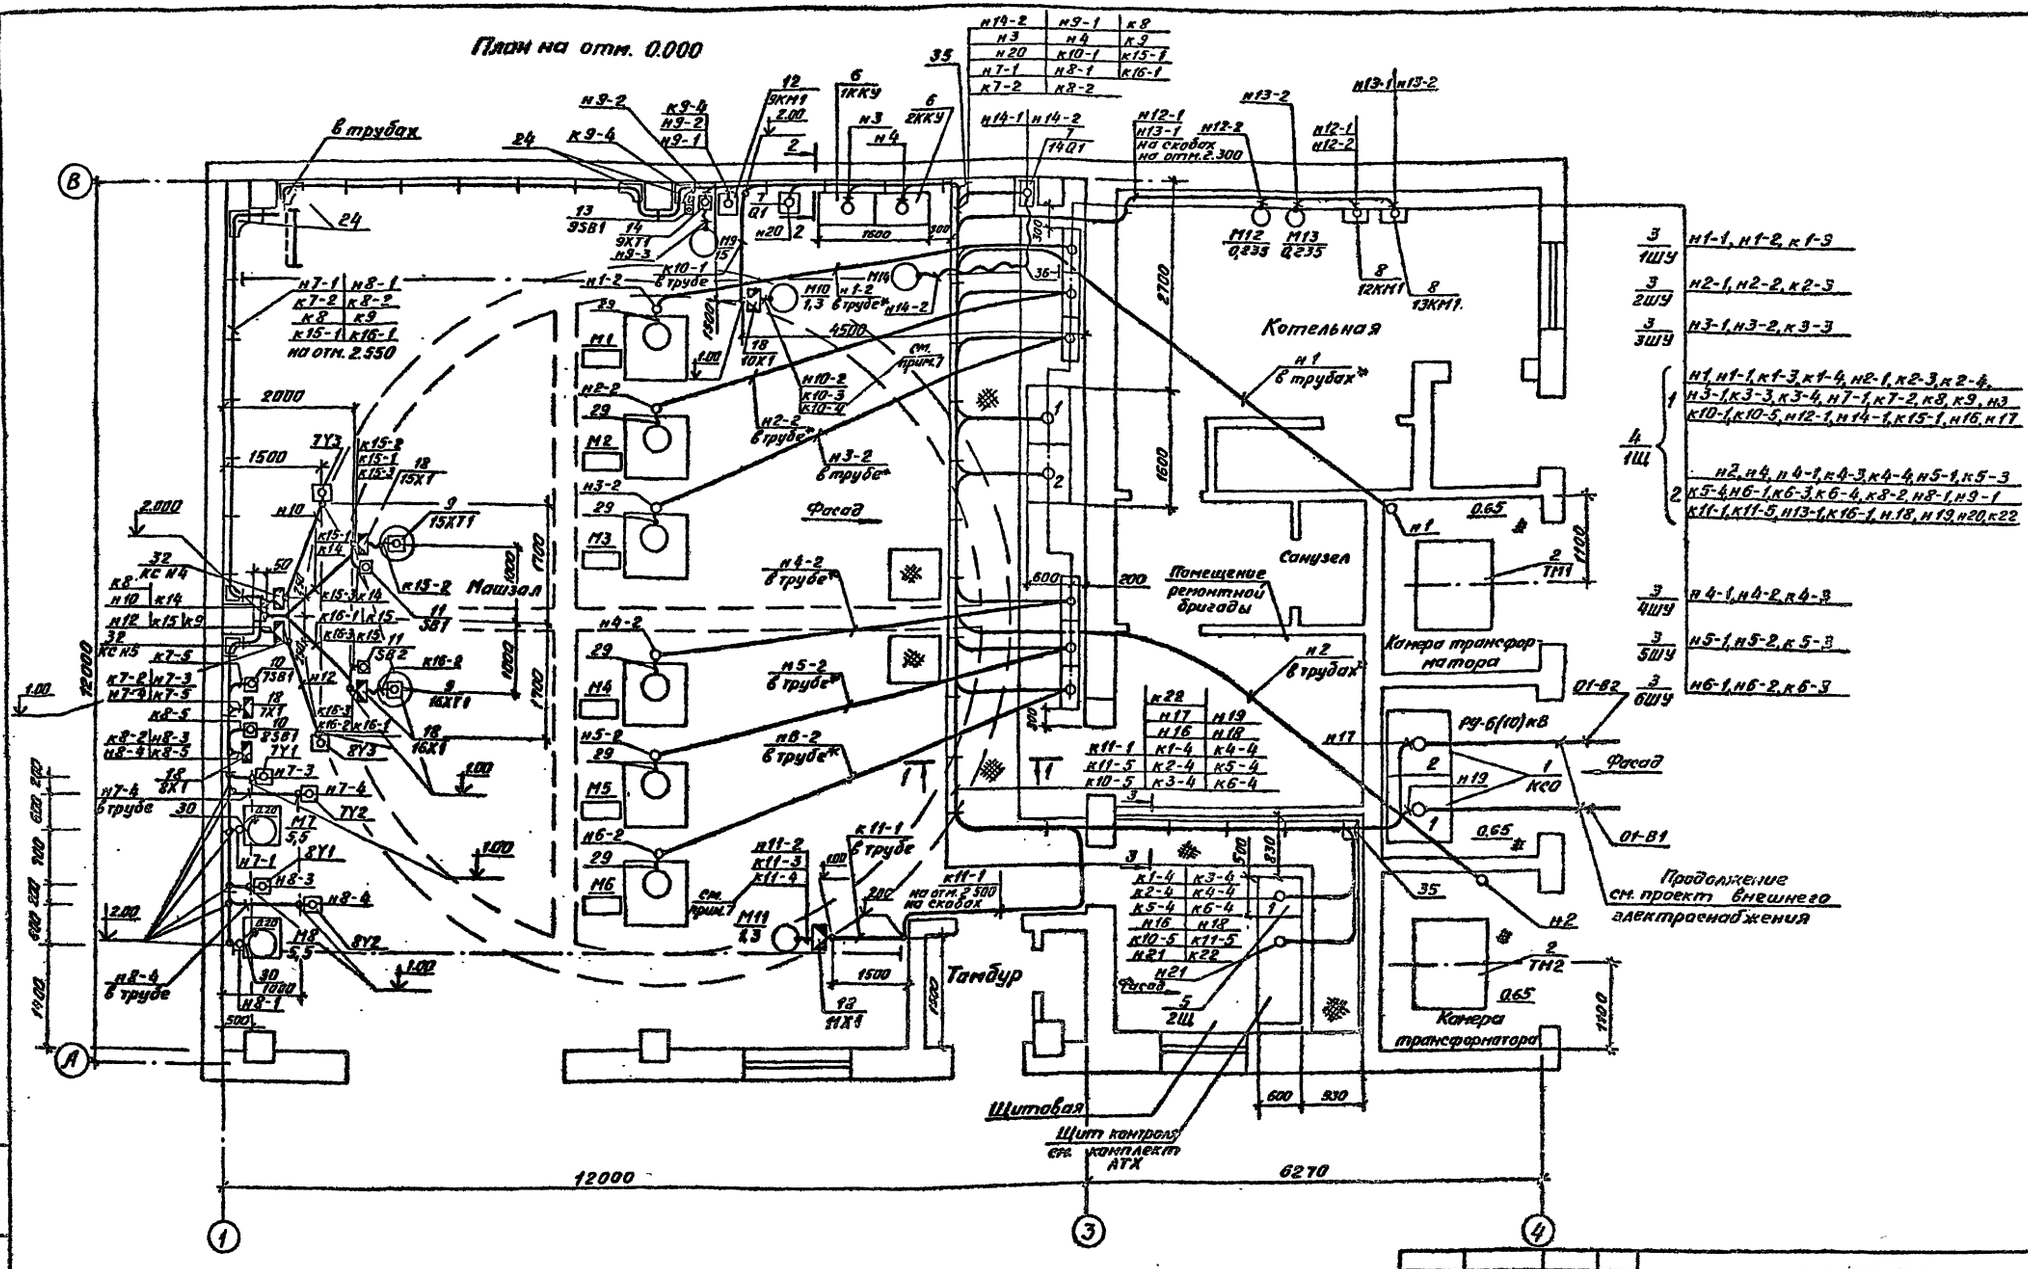


| | | | | | | | |
|---|---|---|---|---|---|---|---|
| | | | | | | ТП 901-1-91.88-ЭМ | |
| Привязан | | | | | | | |
| | Нач.отд. | Фабричник | | 03.88 | Водозаборные сооружения производительностью от 0,2 до 0,3 м³/с для амплитуды колебания уровня воды 8,0 м | Стадия: Р | Лист: 19 | Листов: |
| | Гл.спец. | Виноградов | | | | | | |
| | Н.контр. | Виноградов | | | | | | |
| | Рук.гр. | Куприянцева | | | План расположения электрооборудования и прокладка кабелей (начало). | Госстрой СССР ГПИ Ленинградский Водоканалпроект | | |
| | Ст.инж. | Ян | | | | | | |
| Инв.№ | Инж. | Солодуб | | | | | | |


25562-06 22

Формат А2


Инв.№ подл. | Подпись и дата | Взам.инв.№

ТП 901-1-91.88 Альбом III


1-1

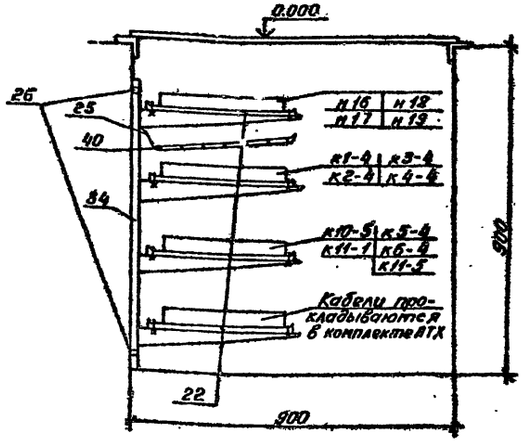


2-2

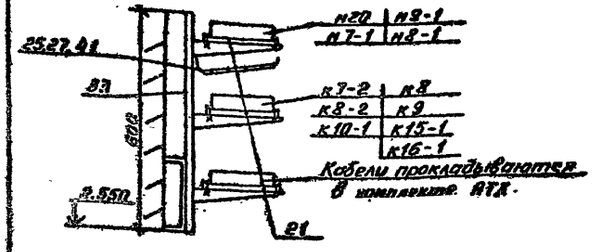


3-3

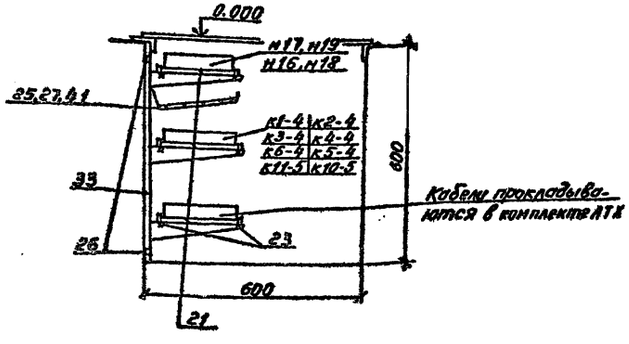


| Марка, поз. | Обозначение | Наименование | Кол. | Масса ед.кг | Примечание |
|---|---|---|---|---|---|
| 23 | НЛ ПРУЗ | Прижим | 300 | | |
| 24 | НЛ-У45УЗ | Угловой лоток | 18 | | |
| 25 | НЛ-ДУЗ | Держатель | 47 | | |
| 26 | К115ТУЗ | Скоба | 44 | | |
| 27 | К168УЗ | Соединитель перегородок | 52 | | |
| 28 | К1156УЗ | Ключ | 3 | | |
| 29 | К108ВУЗ | Гибкий ввод | 6 | | |
| 30 | К108ГУЗ | Гибкий ввод | 12 | | |
| 31 | К238УЗ | Z-образный профиль | 4 | | для 1ШУ..6ШУ |
| | | Изделие заводов ГМА | | | |
| 32 | КС 20 | Коробка соединительная КС N4, КС N5 | 2 | | разд.АТХ |
| | | Изделия по чертежам | | | |
| 33 | 4.407-255-002 исп. 4 | Настенная одиночная кабельная конструкция H=600 | 35 | | |
| 34 | 4.407-255-003 исп. 13 | То же H=800 | 12 | | |
| 35 | 4.407-255-047 исп. 6 | Кожух для защиты кабелей | 2 | 19.2 | |
| 36 | 5.407-7 А 13 исп. 6 | Гибкий токоподвод к электроталям | 1 | | |
| 37 | 5.407-64.250.М4 | Коробка У615 АУЗ | | | |
| | | Монтажный чертеж | 2 | | |
| 38 | 5.407-55.1.180-01 | Ящики серии ЯВЗ | | | |
| | | Монтажный чертеж | 2 | | |
| | | Материалы | | | |
| 39 | | Швеллер 10 | | | |
| | | ГОСТ 8240-72 | 25.90 | 8.69 | для 1Щ, 2Щ |
| 40 | | Лист асбестоцементный | | | |
| | | АП-II-400×1200-8 | | | |
| | | ГОСТ 18124-75 | 8 | | |
| 41 | | Тоже АП-II-220×1200-8 | 20 | | |

1. Данный чертеж рассматривать совместно с чертежом ЭМ 19.
2. Чертеж выполнен на основании строительных и технологических чертежей типового проекта.
3. Кабельный журнал ЭМ 17, 18.
4. Шаг крепления кабельных конструкций ~800мм.
5. Шкафы управления, клеммные коробки 7Х1, 8Х1, посты управления и пускатели установить на стене на 1.200м от уровня пола по чертежам типовых проектов.
6. ▭ - данные проставить по листам ЭМ5...ЭМ17 в соответствии с напряжением питающей сети и принятым типом насосов.
7. Кабель проложить только для задвижек 10, 11с электроприводом ЭВ-25М исп. II.
8. Трубы заложены в чертежах марки КЖ

| Марка, поз. | Обозначение | Наименование | Кол. | Масса ед.кг | Примечание |
|---|---|---|---|---|---|
| | | Электрооборудование | | | |
| 1 | Альбом VII.1 ЭМ33ШI-1 | | | | |
| | КСО 386-▭ УЗ | Камера КСО | 2 | | см.прим.6 |
| 2 | ТМ-▭/▭ У1 | Трансформатор силовой ТМ1, ТМ2 | 2 | | см.прим.6 |
| 3 | КАСКАД ▭ | Комплектное устройство КАСКАД | | | |
| | | 1ШУ... 6ШУ | 6 | | см.прим.6 |
| 4 | Альбом VII.1 ЭМ33ШI2-3 | Щит станций управления 1Щ | 1 | | |
| 5 | Альбом VII.1 ЭМ33ШI2-7 | Щит сигнализации и контроля 2Щ | 1 | | |
| 6 | УК▭-038-▭ УЗ | Конденсаторная установка 1ККУ, 2ККУ | 2 | | см.прим.6 |
| 7 | ЯВЗ-31-192 | Ящик с рубильником 1АО1, А1 | 2 | | |
| 8 | ПМА 1220028 | Пускатель магнитный 12КН1, 13КН1 | 2 | | |
| 9 | —— | Штепсельный разъем 15ХТ1, 16ХТ1 | 2 | | поставл. комплта. с каб. 10-16 |
| 10 | ПКУ15-21.141-40УЗ | Пост управления 7SB1, 8SB1 | 2 | | |
| 11 | ПКУ15-21.231-40УЗ | Пост управления SB1, SB2 | 2 | | |
| 12 | —— | Пускатель магнитный 9КМ1 | 1 | | поставл. комплект. по с насосом 9 |
| 13 | —— | Кнопка управления 9SB1 | 1 | | |
| 13 | РК 40-4,ВК 40-4 | Штепсельный разъем 9ХТ1 | 1 | | |
| | Изделия | заводов ГЭМ | | | |
| 15 | К310МУХЛ2 | Стойка | 4 | | |
| 16 | К101/1У2 | Профиль С-образный | 4 | | |
| 17 | К605УХЛ2 | Закладная гайка | 16 | | |
| 18 | У615АУ2 | Клеммная коробка 7Х1, 8Х1, 15Х1, 16Х1, 10Х1, 11Х1 | 6 | | |
| 19 | К482УЗ | Установочная заземляющая гайка | 2 | | |
| 20 | К486УЗ | То же | 6 | | |
| 21 | НЛ20-П2УЗ | Лоток | 36 | | |
| 22 | НЛ40-П2УЗ | То же | 40 | | |

ТП 901-1-91.88-ЭМ

| | | | | | | | |
|---|---|---|---|---|---|---|---|
| Привязан | | | | Нач.отд. | Фабричный | | 03.03 |
| | | | | Гл.спец. | Виноградов | | |
| | | | | Н.контр. | Виноградов | | |
| | | | | Рук.гр. | Кудрявцева | | |
| | | | | Ст.инж. | Ан | | |
| Инв.№ | | | | Инж. | Сологуб | | |

Водозаборные сооружения производительностью от 0,2 до 0,5 м³/с для амплитуды колебания уровня воды 6,0 м

| Стадия | Лист | Листов |
|---|---|---|
| Р | 20 | |

План расположения электрооборудования и прокладка кабелей (окончание)

Госстрой СССР ГПИ Ленинградский Водоканалпроект

25562-06 23


Формат А2

Инв.№ подл. | Подпись и дата | Взам.инв.№

ТП 901-1-91.88 Альбом III

ТП 901-1-91.88 Альбом VI

## План на отм. 0.000

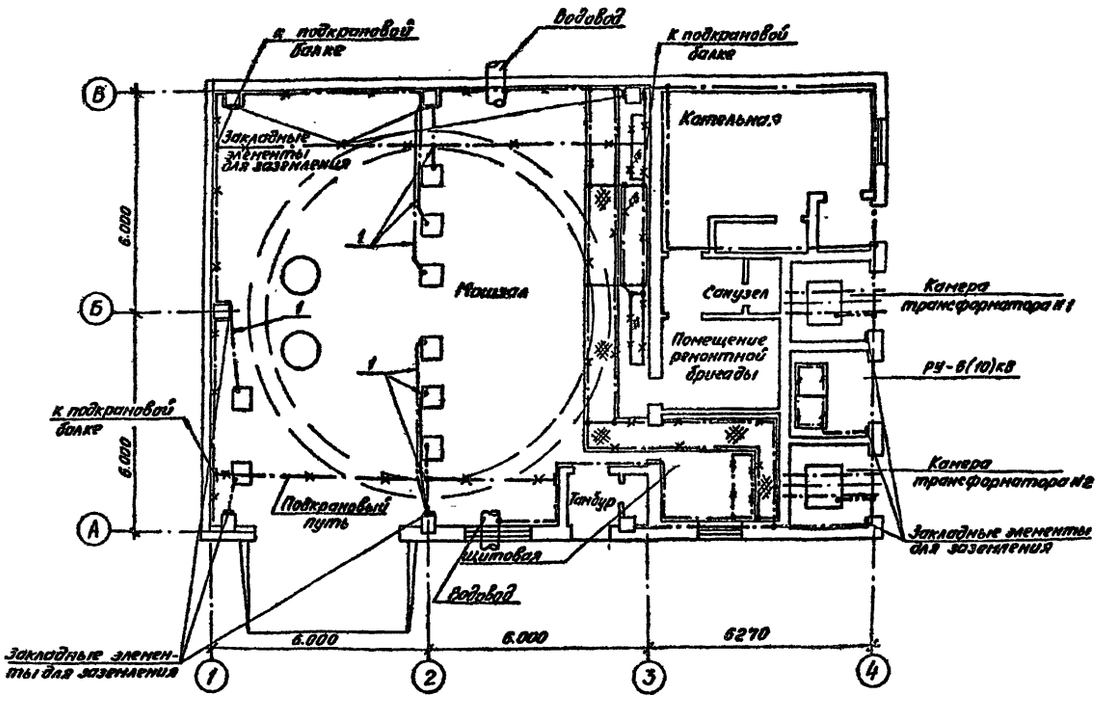


### Условные обозначения:


— — — —

Копия верна






1 – 1

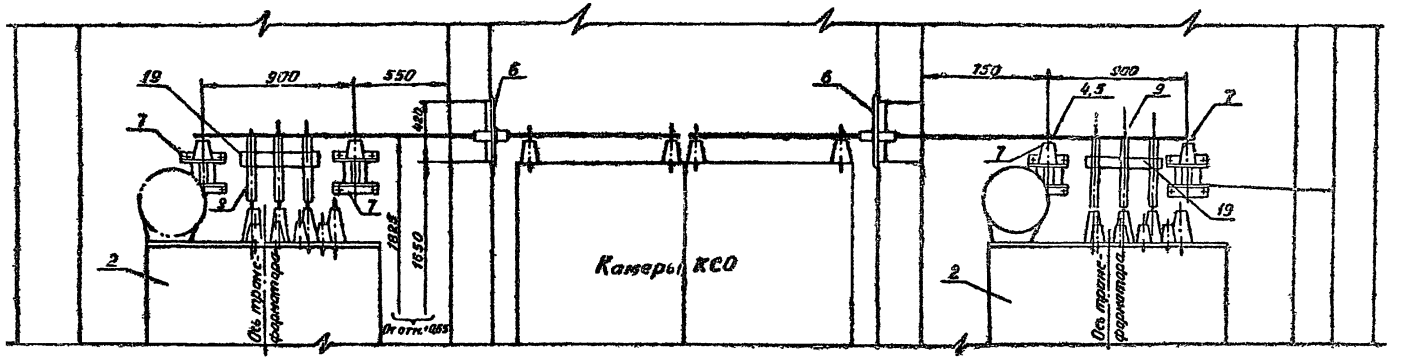


План на отм. +0,65

М 1:20

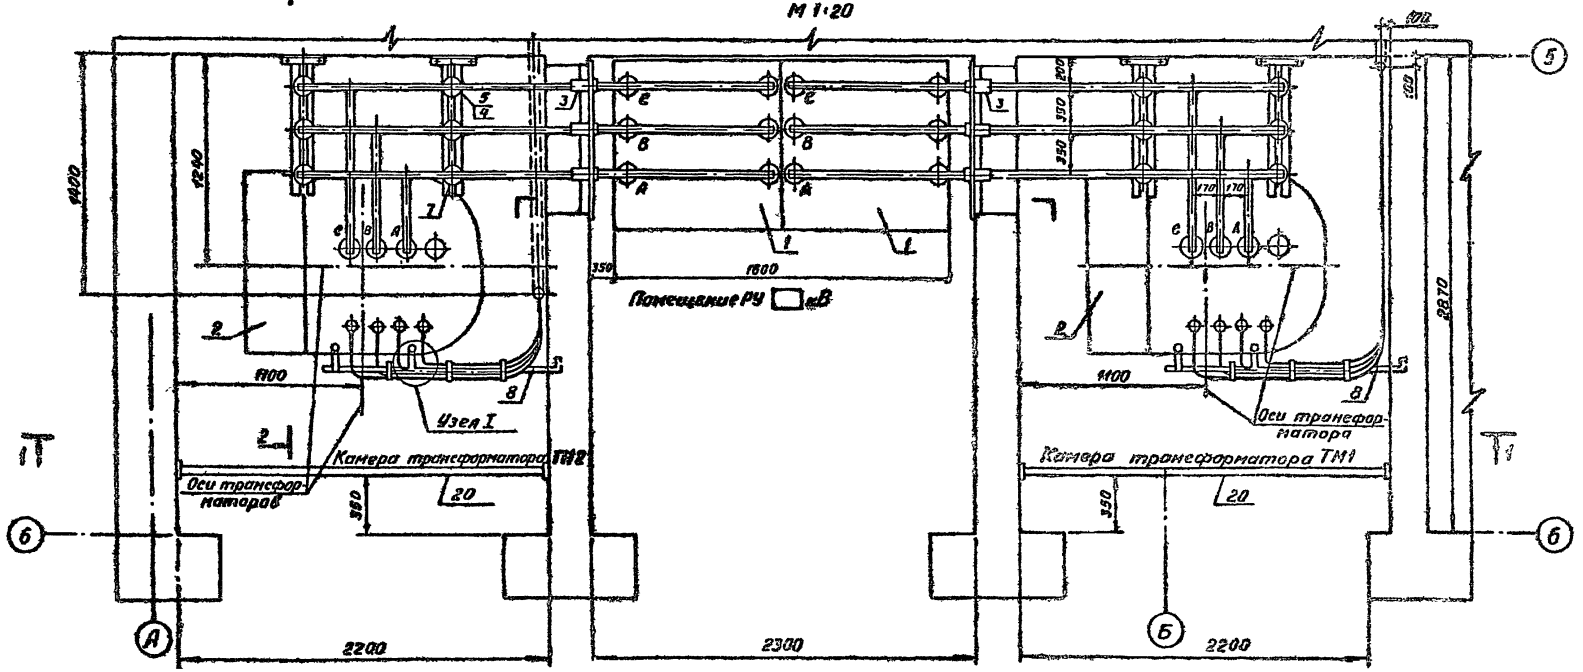


Рассматривается совместно с листом ЭМ-23

| | | | | | | | | | |
|---|---|---|---|---|---|---|---|---|---|
| | | | | | | ТП 901-1-91.88-ЭМ | | | |
| Привязан | | | | | | | | | |
| | Начотд | Фабричная | | 03.88 | Водозаборные сооружения производительностью от 2 до 0,5 м³/с для амплитуды колебания уровня воды 6,0 м | Отдадм | Лист | Листов |
| | Гл спец | Виноградов | | | | Р | 22 | |
| | Н контр | Виноградов | | | | | | |
| | Рук гр | Кудрявцева | | | РУ и камеры трансформаторов. Подвод или 6(10) кВ к трансформаторам (начало) | Госстрой СССР ГПИ Ленинградский ВОДОКАНАЛПРОЕКТ | | |
| | Ст инж | Ли | | | | | | |
| Инв.№ | Инженер | Сологуб | | | | | | |

25562-06 25

Формат А2


Инв.№ подл. | Подпись и дата | Взам.инв.№

Копия верна







2-2

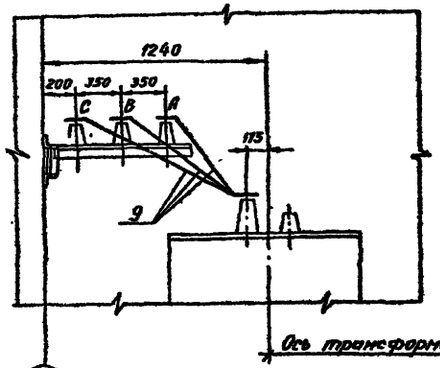



Узел I

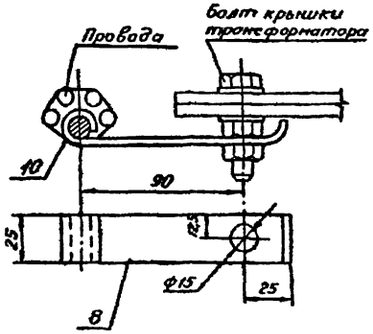




Барьер

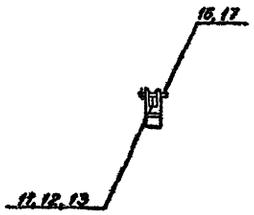


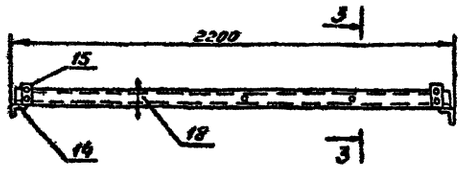
3-3

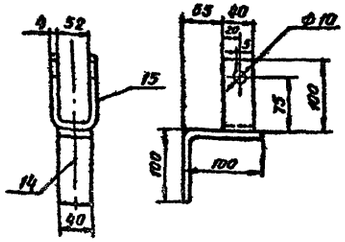


1. Поручень покрыть два раза красной краской.
2. Отверстия под шурупы сверлить в собранном виде. Шурупы утопить заподлицо с наружной поверхностью поручня.
3. [ ] -данные проставить в соответствии с напряжением питающей сети и принятым типом насосов.
4. Рассматривается совместно с листом ЭМ-22.
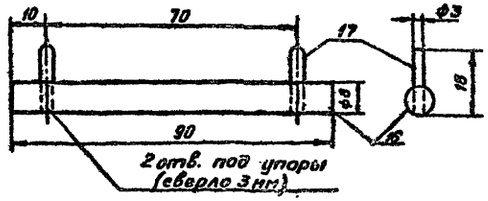
| Марка, поз. | Обозначение | Наименование | Кол | Масса ед., кг | Примечание |
|---|---|---|---|---|---|
| | | Электрооборудование | | | |
| 1 | КСО 386 - [ ] У3 | Комплектное распределительное устройство | 1 | | |
| 2 | ТМ- [ ]/[ ] У1 | Трансформатор силовой ТМ1, ТМ2 | 2 | | |
| 3 | ИП-10/630-750УХЛ1 | Изолятор проходной | 6 | | |
| 4 | ИО- [ ] -7,5 ОУ3 | Изолятор опорный | 12 | | |
| | Изделие заводов ГЭМ | | | | |
| 5 | ШП-1-750 У1 | Шинодержатель | 12 | | |
| | Изделие по чертежам | | | | |
| 6 | 5.407-20 л. 11 | Установка проходных изоляторов | 2 | | |
| 7 | 5.407-48 л. 7 вып. 1 | Конструкция с 3-мя изоляторами ИО-10-7,5 ОУ3 | 4 | | |
| | Материалы | | | | |
| 8 | | Сталь полосовая 25×4 ГОСТ 103-76 | 3м | 0,79 | |
| 9 | | Шина алюминиевая 40×5 АД31Т ГОСТ 15176-84 | 25 | | |
| 10 | | Пруток стальной Ø10 ℓ=1500 мм ГОСТ 2590-71 | 2 | Упр. 0,62 | |
| 11 | | Брус хвойный 25×60 ℓ=2110 без паза | 2 | | |
| 12 | | То же с пазом | 2 | | |
| 13 | | Полоса жесткости Сталь полосовая 25×4 ℓ=2110 ГОСТ 103-76 | 2 | 0,79 | |
| 14 | | Скоба. Сталь полосовая 40×4 ГОСТ 103-76 ℓ=200 | 4 | 1,26 | |
| 15 | | То же ℓ=250 | 4 | 1,26 | |
| 16 | | Стержень. Проволока Ø8 ℓ=90 ГОСТ 3282-74 | 4 | | |
| 17 | | То же Ø3 ℓ=18 | 8 | | |
| 18 | | Шуруп с потайной головкой ГОСТ 1145-80 | 9 | | |
| 19 | | Клица | 2 | | |
| 20 | | Барьер | 2 | | |
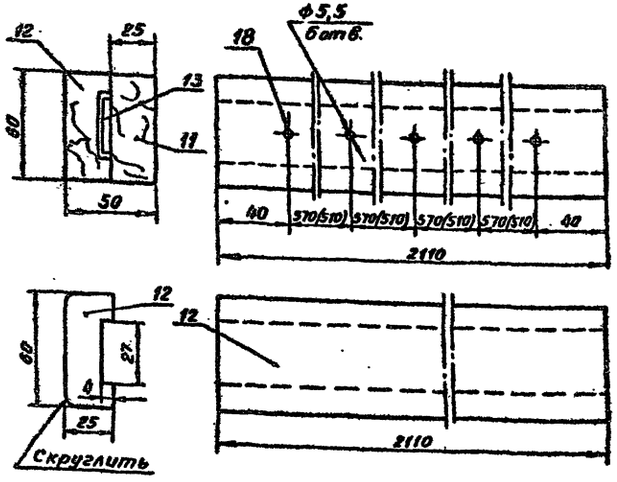
| | | | | | |
|---|---|---|---|---|---|
| Нач.отд. | Фабричнин | | 03.88 | ТП 901-1-91.88-ЭМ | |
| Гл.спец. | Виноградов | | | Водозаборные сооружения производительностью от 12 до 85 тыс. м³/сут. Для оплитуры колебания уровня воды 6,0 м | Лит. Р; Лист 23; Листов |
| Н.контр. | Виноградов | | | | |
| Рук.гр. | Кудрявцева | | | РУ и камеры трансформаторов. Подвод шин 6(10) кВ к трансформаторам (окончание) | Госстрой СССР ГПИ Ленинградский ВОДОКАНАЛПРОЕКТ |
| Ст.инж. | Ян | | | | |
| Инж | Сологуб | | | | |

Привязан

Инв.№

Инв.№ подл. | Подпись и дата | Взам.инв.№

25562-06 26

Копия верна





## Ведомость рабочих чертежей основного комплекта ЭО

| Лист | Наименование | Примечание |
|---|---|---|
| 1 | Общие данные | |
| 2 | План | |
| | | |

## Ведомость ссылочных и прилагаемых документов

| Обозначение | Наименование | Примечание |
|---|---|---|
| | Ссылочные документы | |
| 4.407-237 | Установка светильников с люминесцентными лампами на металлических фермах. | |
| | Прилагаемые документы | |
| ТП901-1-91.88-ЭО.СО Альбом VIII. 2 | Спецификация оборудования | |
| ТП901-1-91.88-ЭО.ВМ Альбом IX | Ведомость потребности в материалах | |
| ТП901-1-91.88-ЭОИ.СБ | Установка светильников РСП11-400 и ПВЛМ-2×40 на кронштейне на стене | |
| ТП901-1-91.88-ЭО.ВР | Ведомость объемов электромонтажных и строительных работ | |
| ТП901-1-91.88-ЭОИ.ВБ | Ведомость электромонтажных конструкций и деталей, подлежащих изготовлению в МЭЗ | |

Рабочие чертежи основного комплекта марки ЭО выполнены в соответствии с действующими строительными нормами и правилами и предусматривают технические решения, обеспечивающие безопасность при соблюдении установленных правил безопасности эксплуатации здания.

Главный инженер проекта /Ю.В. Беляев/

## Общие указания

1. Основные показатели осветительной установки:
   а) освещаемая площадь – 250 м²
   б) установленная мощность освещения:
   - рабочего – 3,9 кВт
   - аварийного – 1,9 кВт
   в) число светильников – 49 шт
   г) число штепсельных розеток – 13 шт.
2. Напряжение сети освещения:
   - общего – 380/220 В, напряжение ламп – 220 В
   - переносного – 36 В.
3. Групповая сеть выполняется кабелем АВВГ сечением:
   - 2,5 кв. мм – сеть 380/220 В
   - 4 кв. мм – сеть 36 В.
4. При установке светильников ПВЛМ на коробах КЛ1 или на кронштейнах сеть к светильникам выполняется проводом АПВ сечением 2,0 кв. мм, с прокладкой в коробе КЛ1 или в корпусах светильников, установленных на кронштейне.
5. Кабели по строительному основанию прокладываются на полосе 20×2, с креплением полосками-пряжками.
6. Кабели на высоте 2 м от пола защищаются профилем К 235.
7. Выключатели и штепсельные розетки со степенью защиты IP43 и IP44 устанавливаются на стенах с помощью скоб К 130.
8. Во всех помещениях выполняется заземление осветительной установки 380/220 В, согласно ПУЭ.
9. Величины освещенности приняты в соответствии с главой СНиП 2-4-79 „Естественное и искусственное освещение. Нормы проектирования".
10. Условные обозначения по ГОСТ 21.608-84.

## Ведомость объемов электромонтажных и строительных работ (ЭО.ВР)

| №№ п.п. | Наименование вида работ | Ед. изм. | Код вида | Код единицы измерения | Количество |
|---|---|---|---|---|---|
| | Светильники | | | | |
| 1 | с лампами накаливания | шт. | | | 17 |
| 2 | с люминесцентными лампами | шт | | | 28 |
| 3 | с газоразрядными лампами | шт | | | 4 |
| 4 | Штепсельные разъемы, выключатели | шт | | | 42 |
| 5 | Трансформаторы понижающие | шт | | | 1 |
| 6 | Кабель силовой | км | | | 0,45 |
| 7 | Провод изолированный | км | | | 0,07 |
| 8 | Трубы металлические | км | | | 0,015 |
| | | | | | |
| | | | | | |

## Ведомость электромонтажных конструкций и деталей, подлежащих изготовлению в МЭЗ (ЭОИ.ВБ)

| Поз. | Обозначение чертежа | Наименование | Кол. | Примечание |
|---|---|---|---|---|
| 1 | ТП901-1-91.88-ЭОИ.СБ | Кронштейн со светильником РСП 11-400-001 | 4 | |
| 2 | ТП901-1-91.88-ЭОИ.СБ | Кронштейн со светильником ПВЛМ-Р-2×40 | 7 | |
| 3 | 4.407-237-020 исп. 2<br>4.407-237-036 исп. 2 | Линия из светильников на коробе КЛ-1 с В(ПВЛМ-Р-2×40), длина линии-10,5 м, падвес 0,5 м | 1 | |

Привязан

Инв. №

ТП 901-1-91.88-ЭО

| | | | |
|---|---|---|---|
| ГИП | Беляев | | 05.91 |
| Нач. отд. | Рафаилин | | |
| Гл. спец. | Виноградов | | 05.88 |
| Н. контр. | Виноградов | | |
| Рук. гр. | Холоденко | | 05.91 |
| Инженер | Боцюва | | |
| Техник | Толкунова | | |

Водозаборные сооружения производительностью от 0,2 до 0,6 м³/с для орошения каледина уровня воды 6,0 м

| Стадия | Лист | Листов |
|---|---|---|
| Р | 1 | 3 |

Общие данные

Госстрой СССР ГПИ Ленинградский Водоканалпроект


25562-06 27

Копировал


Формат А2

ТП 901-1-91.88 Альбом III

## План на отм. ± 0.00

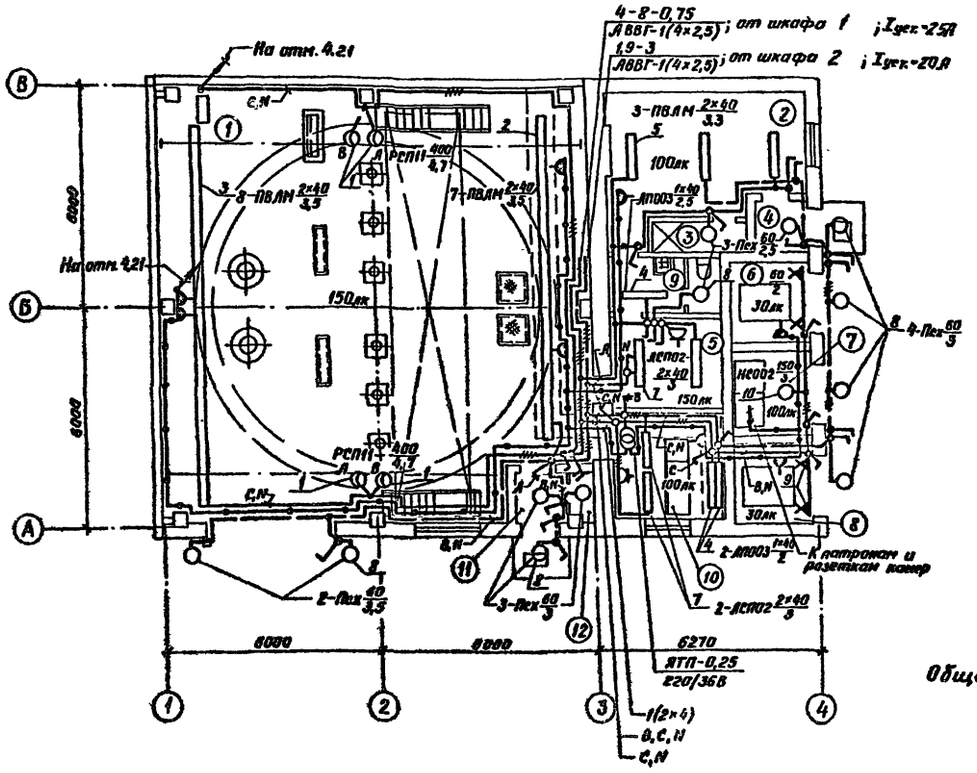


## При варианте от тепловых сетей

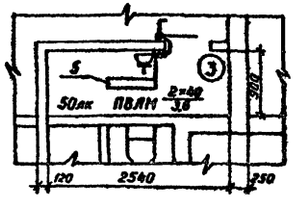



## Общие указания - лист 1

## Ведомость узлов установки электрического оборудования

| Поз. | Обозначение | Наименование | Кол. | Примечание |
|---|---|---|---|---|
| 1 | ТП901-1-91.88-ЭОИ.СБ | Светильник на кронштейне РСП11-400-001 | 4 | |
| 2 | ТП901-1-91.88-ЭОИ.СБ | Светильник на кронштейне ПВЛМ-Р-2×40 | 7 | |
| 3 | 4.407-237-036 исп.2<br>4.407-237-003 исп.2 | Линия из светильников на кронштейне 8(ПВЛМ-Р-2×40) | 1 | Длина-10,3м Нагрев.кабель-6,8м |
| 4 | | Светильник на стене ЛП003-1×40 | 3 | |
| 5 | | Светильник на крюке на штанге ПВЛМ-Р-2×40 | 4 | |
| 6 | | Светильник на конструкции на стене ПВЛМ-Р-2×40 | 2 | |
| 7 | | Светильник на крюке на штанге1м ЛСП02-2×40 | 4 | |
| 8 | | Светильник на стене Пех-60м | 12 | |
| 9 | | Патрон стенной | 4 | |
| 10 | | Светильник на крюке НСО02-150 | 1 | |
| | | Розетка штепсельная: | | |
| | | РШ-П-20-0-03-10/220 | 3 | |
| | | РШ-П-2-0-IP43-01-10/42 | 10 | |
| | | Выключатель: | | |
| | | 0-1-04-6/220 | 8 | |
| | | 0-1-IP44-17-6/220 | 20 | |
| | | ПВ-2-25-54 | 1 | |
| | | Трансформатор ЯТП-0,25; 220/36В | 1 | |
| | | Кабель АВВГ: | | |
| | | 2×2,5 | 250 | |
| | | 3×2,5 | 60 | |
| | | 4×2,5 | 60 | |
| | | 2×4 | 80 | |
| | | Провод АПВ | | |
| | | 1×2 | 70 | |

## План ремонтной площадки на отм. 4.210

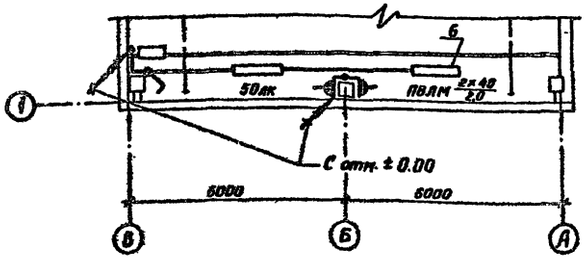


| Номер на плане | Наименование | Категория производства по взрывной, взрыво-пожарной и пожарной опасности |
|---|---|---|
| 1 | Машинный зал с монтажной площадкой | А |
| 2 | Котельная (теплоцентр) | Г |
| 3 | Душевая (кладовая) | — |
| 4 | Тамбур | — |
| 5 | Помещение ремонтной бригады | А |
| 6 | Камера трансформатора №1 | А |
| 7 | РУ-6(10)кВ | А |
| 8 | Камера трансформатора №2 | А |
| 9 | Санузел | — |
| 10 | Щитовая | А |
| 11 | Тамбур | — |
| 12 | Кладовая | — |

Привязан

Инв.№

| | | | |
|---|---|---|---|
| Нач.отд | Фабричник | | |
| Гл.спец. | Виноградов | | |
| Н.контр. | Виноградов | | |
| Рук.гр. | Холоденко | | 45.81 |
| Инженер | Бойцова | | |

ТП 901-1-91.88 - ЭО

Водозаборные сооружения производительностью от 0,2 до 0,5 тыс.м³/сут для районов с расчетной температурой наружного воздуха -40°С и ниже

Стадия Р | Лист 2 | Листов

Электрическое освещение. План

Госстрой СССР ГПИ Ленинградский ВОДОКАНАЛПРОЕКТ


Инв.№ подл. | Подпись и дата | Взам.инв.№

25562-06 28


Формат А2

## Установка светильника РСП11-400-001 на кронштейне на стене


Общий вид М1:10

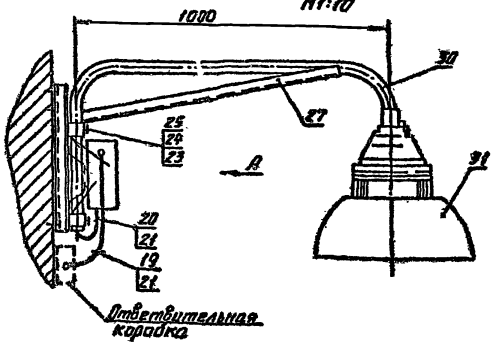



Вид А М1:10

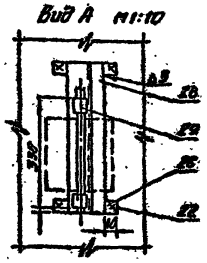



Поз. 27, 30

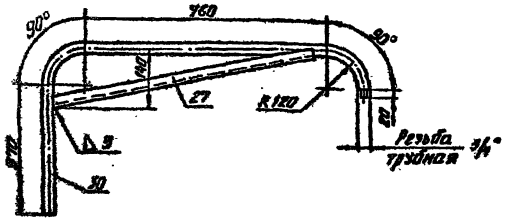



Поз. 29; 25; 24; 23 М1:2

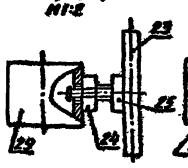



Поз. 27 М1:2

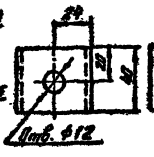


Поз. 29; 24 М1:2

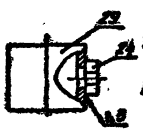



Поз. 25; 23 М1:2

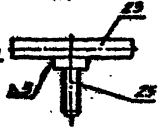


### Схема подключения светильника




## Установка светильника ПВЛМ-2×40 на кронштейне на стене

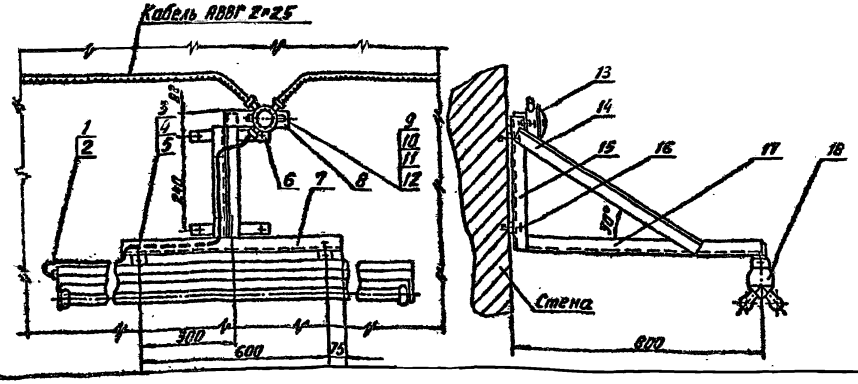


| Поз. | Обозначение (или тип изделия) | Наименование | | Кол. | Примечание |
|---|---|---|---|---|---|
| | | **Установка светильника ПВЛМ-2×40 на кронштейне на стене** | | | |
| 1 | АПВ-1×2 | Провод | L=2200 | 2 | |
| 2 | ХВТ-14 | Трубка поливинилхлоридная | L=1800 | 1 | |
| 3 | М6×20 | Болт ГОСТ 7798-70 | | 2 | |
| 4 | М6 | Гайка ГОСТ 5915-70 | | 2 | |
| 5 | 6 | Шайба ГОСТ 11371-78 | | 2 | |
| 6 | 30×3 | Лента ГОСТ 6009-74 | L=250 | 2 | |
| 7 | К237 | Уголок монтажный | L=750 | 1 | |
| 8 | | | L=200 | 1 | |
| 9 | К209 | Полоса монтажная | L=190 | 1 | |
| 10 | М4×16 | Винт ГОСТ 17473-80 | | 2 | |
| 11 | М4 | Гайка ГОСТ 5915-70 | | 2 | |
| 12 | 4 | Шайба ГОСТ 11371-78 | | 2 | |
| 13 | КОР-73 | Коробка ответвительная | | 1 | |
| 14 | К237 | Уголок монтажный | L=660 | 1 | |
| 15 | | | L=400 | 1 | |
| 16 | ДГП 35×30 | Дюбель | | 4 | |
| 17 | К237 | Уголок монтажный | L=800 | 1 | |
| 18 | ПВЛМ-2×40 | Светильник с люминесцентной лампой | | 1 | |
| | | **Установка светильника РСП11-400-001 на поворотном кронштейне** | | | |
| 19 | АПВ-1×2 | Провод | L=500 | 2 | |
| 20 | ПВ3-1×1 | | L=2000 | 3 | |
| 21 | ХВТ-14 | Трубка поливинилхлоридная | L=2500 | 1 | |
| 22 | ДГПШ 45×50 | Дюбель | | 4 | |
| 23 | Ф10 | Круг | L=80 | 2 | |
| 24 | М10 | Гайка ГОСТ 5915-70 | | 2 | |
| 25 | М10×30 | Болт ГОСТ 7798-70 | | 2 | |
| 26 | 30×3 | Лента ГОСТ 6009-74 | L=190 | 2 | |
| 27 | К237 | Уголок монтажный | L=850 | 1 | |
| 28 | К120 | Стойка | L=450 | 1 | |
| 29 | 40×3,5 | Труба ГОСТ 3262-75 | L=40 | 2 | |
| 30 | 20×2,8 | | L=1530 | 1 | |
| 31 | РСП11-400-001 | Светильник с лампой ДРЛ. | | 1 | |

1. Конструкции сварные.
2. Конструкции окрасить серой эмалью.
3. Крепление конструкций выполняется пристрелкой или сваркой в зависимости от строительного основания.

Альбом VII

ТП901-1-91.88

Инв. № подл. | Подпись и дата | Взам. инв. №

Привязан

Инв. №

ТП901-1-91.88-ЭОИ.СБ

| | | | | | |
|---|---|---|---|---|---|
| Нач. отд. | Фабричная | | | Водозаборные сооружения производительностью от 0,2 до 0,5 м³/сек для амплитуды колебания уровня воды 6 м. | Стадия: Р | Лист: 3 | Листов: |
| Гл. спец. | Виноградов | | | | | | |
| Н. контр. | Виноградов | | | | | | |
| Рук. гр. | Холоденко | | | Установка светильников РСП11-400 и ПВЛМ-2×40 на кронштейне на стене. | Госстрой СССР ГПИ Ленинградский Водоканалпроект | | |
| Инженер | Байцова | | | | | | |

25562-06 29

Копировал

Формат А2

ТП 901-1-91.88 Альбом VII

Ведомость рабочих чертежей основного комплекта марки АТХ

| Лист | Наименование | Примечание |
|---|---|---|
| 1 | Общие данные | |
| 2 | Схема автоматизации | |
| 3 | Схема электрическая принципиальная распределительной сети | |
| 4 | Схема электрическая принципиальная измерения уровня и перепада на сетках | |
| 5 | Схема соединений внешних проводок (начало) | |
| 6 | Схема соединений внешних проводок (окончание) | |
| 7 | Схема подключения внешних проводок | |
| 8 | Щитовое помещение. План расположения | |
| 9 | Машзал. План расположения | |

Ведомость ссылочных и прилагаемых документов

| Обозначение | Наименование | Примечание |
|---|---|---|
| | Ссылочные документы | |
| ГОСТ 21.404-85 | Обозначения условные приборов и средств автоматизации в схемах | |
| ТМ4-122-74 | Датчик сигнализатора уровня. Установка на резервуаре | |
| ТМ4-3151-70 | Отборное устройство для измерения давления. Установка на трубопроводе Ру до 1кгс/см², Т до 60°С | |
| ТМ4-132-74 | Блок сигнализатора уровня. Установка на стене | |
| ТМ4-118-74 | Датчик ДСУ измерителя уровня УМ2-30-ОНБТ-01 Установка на водомере | |
| ТК4-3450-81 | Стойки СП | |
| ТМ4-423-86 | Преобразователь измерительный Сапфир 22ДИ. Установка на полу | |
| ТМ4-421-86 | Преобразователь измерительный Сапфир 22 ДД. Установка на полу и стене | |
| ТМ4-416-86 | Коробка соединительная КС Установка на конструкциях | |
| ТМ4-413-86 | Манометр, мановакуумметр Установка групповая на полу | |
| | Прилагаемые документы | |
| АТХ.С01 | Спецификация оборудования | |
| АТХ.С02 | Спецификация щитов | |

Типовой проект разработан в соответствии с действующими нормами и правилами и предусматривает мероприятия, обеспечивающие взрывобезопасность и пожаробезопасность при эксплуатации сооружения.

Главный инженер проекта Беляев Ю.В.

Инв. № подл. | Подпись и дата | Взам. инв. №

## Общие указания

Раздел „Автоматизация технологических процессов" разработан в соответствии с технологической частью проекта.

Организация автоматического контроля технологических параметров и выбор приборов осуществлены по следующему принципу:

а) параметры, требующие периодического наблюдения или наблюдения во время предпусковых и пусковых операций, контролируются приборами, установленными у мест измерений;

б) параметры, отклонение которых от норм может привести к выходу из строя оборудования или нарушению технологического процесса, контролируются сигнализирующими приборами (уровень в вакуум-стояках, приемной камере);

в) измерения, необходимые для анализа работы оборудования и сооружения в целом, а также для хозяйственных расчетов, производятся показывающими, регистрирующими и суммирующими приборами, установленными на щите контроля.

В проекте предусмотрен контроль следующих технологических параметров:

- давление в напорных патрубках насосов и напорных водоводах;
- вакуум в самотечно-сифонных линиях;
- уровень в стояках самотечно-сифонных линий;
- уровень воды в водоприемной камере;
- перепад уровней на сетках;
- расход воды в напорных водоводах.

Объем автоматического контроля приведен на схеме автоматизации.

Конструкция щита принята стандартной по ОСТ 36.13-76. Щиты изготавливаются заводами „Главмонтажавтоматики".

Питание приборов технологического контроля осуществляется напряжением ~220В, 50Гц от автоматического выключателя, установленного на щите управления 2Щ.

В проекте применены приборы серийно выпускаемые отечественной промышленностью.

В проекте предусмотрена возможность дистанционной передачи параметров расхода и давления в напорных водоводах на диспетчерский пункт.

Установка приборов выполняется по типовым чертежам, указанным в ведомости применяемых и ссылочных документов.

В связи с отсутствием необходимых прямых участков на напорных водоводах измерительные диафрагмы устанавливаются за пределами насосной станции, в колодцах.

Заказ приборов, монтажных материалов и изделий осуществляется по спецификациям оборудования (альбом VIII).

Опросные листы заполняются и прикладываются к проекту при привязке типового проекта

## Указания по привязке

1. В зависимости от типа насосов и амплитуды колебания уровня, принятых в технологической части проекта, определяются измеряемые параметры (давление, расход уровень) и пределы измерений приборов, которые проставляются в схему автоматизации, спецификацию оборудования.

2. В технологической части проекта напорных водоводов предусмотреть колодцы для установки диафрагм.


Привязан

Инв. №

ТП 901-1-91.88-АТХ

| | | | | | | |
|---|---|---|---|---|---|---|
| Н.контр. | Бортошевич | | Водозаборные сооружения производительностью от 0,2 до 0,5 м³/с для амплитуды колебания уровня воды 6,0м | Стадия | Лист | Листов |
| Разраб. | Храпанова | | | Р | 1 | |
| Пров. | Бортошевич | | | | | |
| Гл.спец. | Васильев | | Общие данные | Госстрой СССР ГПИ Ленинградский Водоканалпроект | | |
| Нач.отд. | Фабричник | | | | | |
| ГИП | Беляев | | | | | |


ТП901-1-91.88 Альбом III

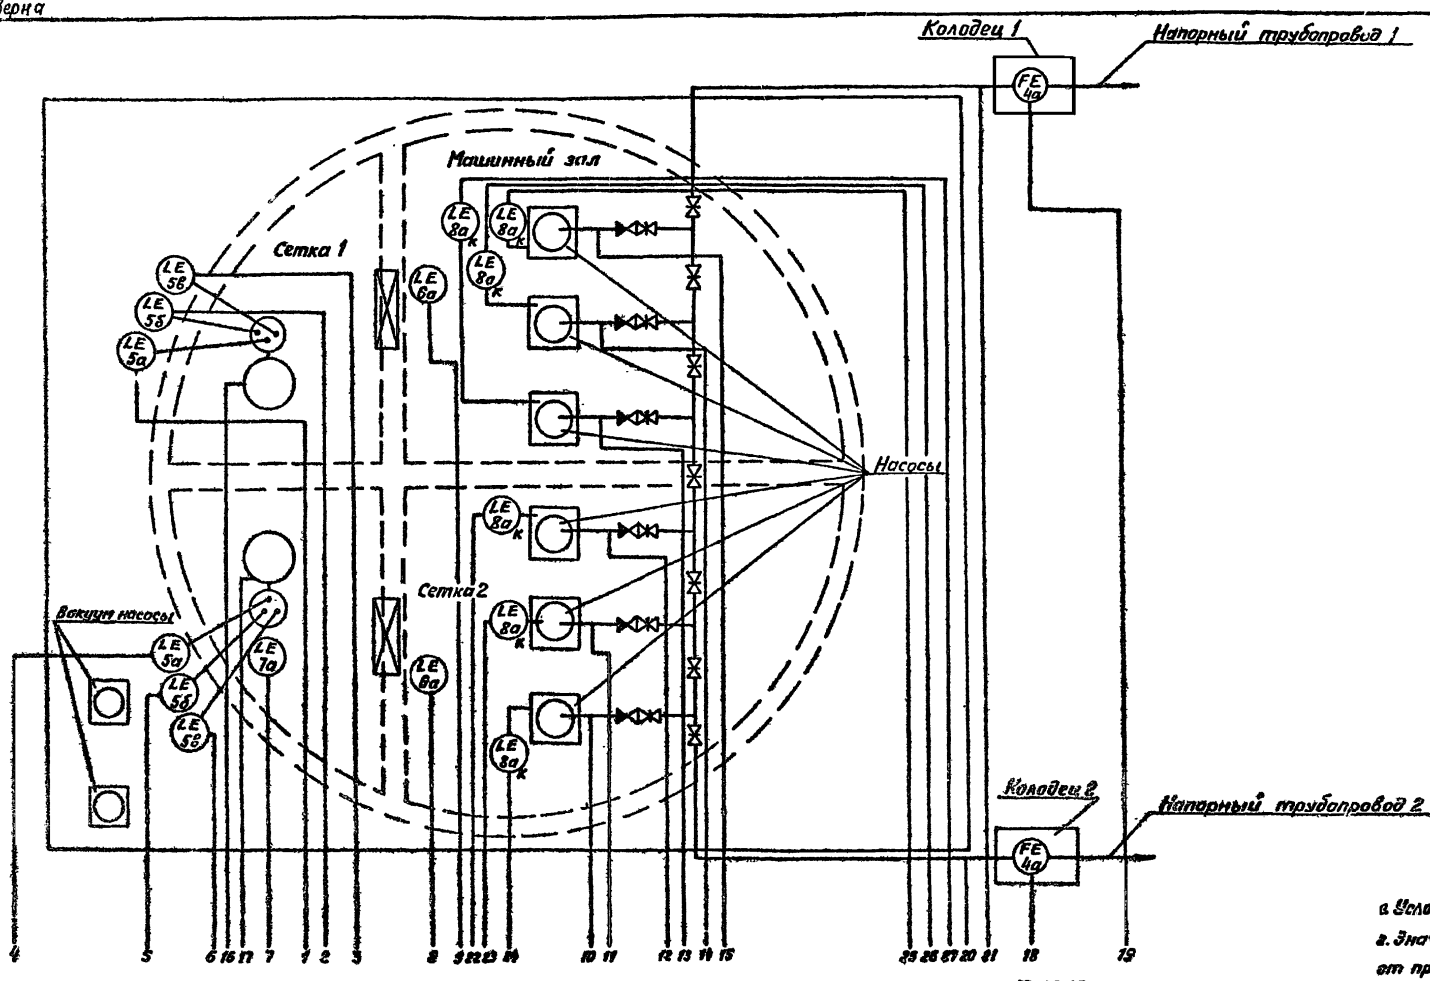



а. Условные обозначения выполнены по ГОСТ 21.404-85.

в. Значения параметров определяются в зависимости от производительности насосов и амплитуды колебания уровня при привязке проекта.


э. "К" - прибор поставляется комплектно с оборудованием.

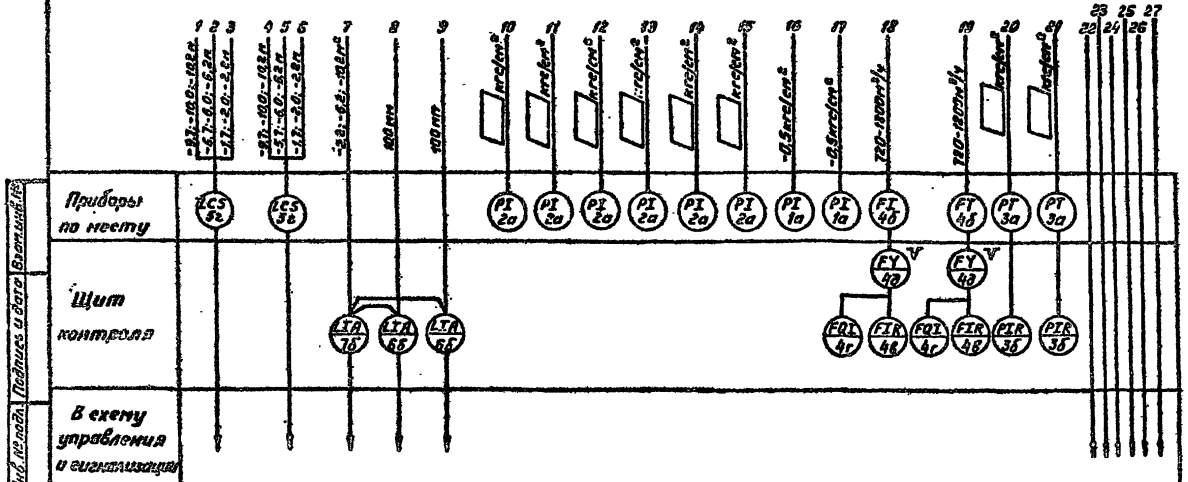


| | | | | | |
|---|---|---|---|---|---|
| | | | | ТП901-1-91.88-АТХ | |
| Привязан | Н.контр. | Барташевич | | Водозаборные сооружения производительностью от 0,2 до 0,5 м³/с для амплитуды колебания уровня воды 6,0 м | Стадия: Р; Лист: 2; Листов: |
| | Разраб. | Степник | | | |
| | Провер. | Барташевич | | | |
| | Гл.спец. | Васильев | | Схема автоматизации | Госстрой СССР ГПИ Ленинградский водоканалпроект |
| Инв.№ | Нач.отд. | Фабричнов | | | |

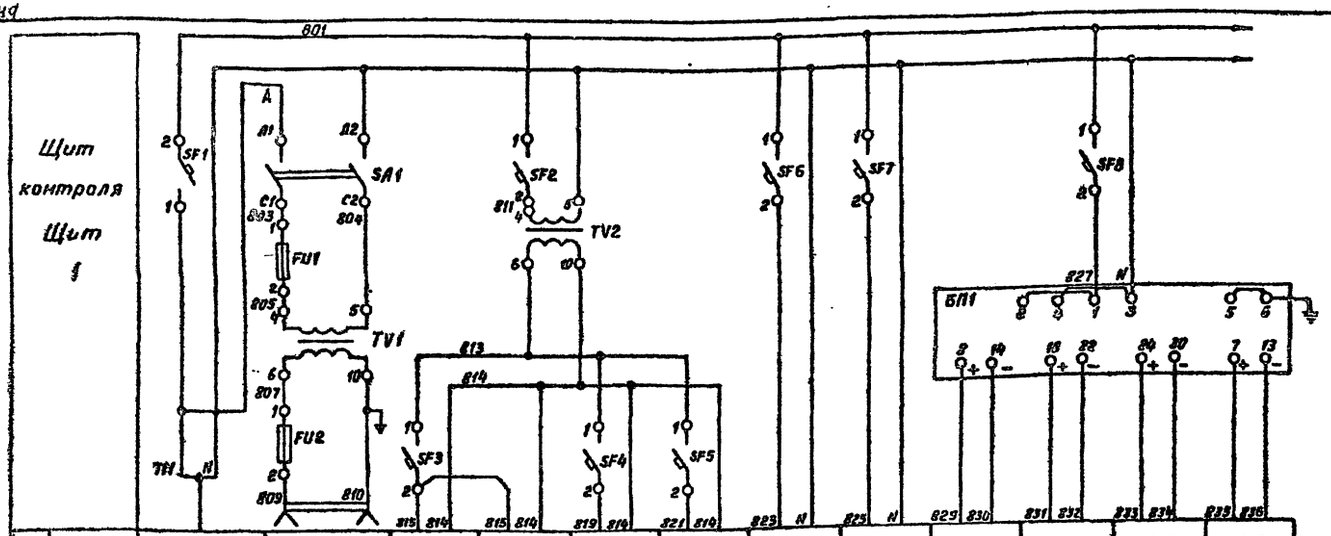


| Характеристика электрооборудования | Поз. | | XS1 | 7а | 7б | 6а | 6а | 4г | 4г | 3а | 3а | 4б | 4б |
|---|---|---|---|---|---|---|---|---|---|---|---|---|---|
| | Тип | Ввод питания Р=675ВА U=~220В от щита Щ | Электроинструмент и переносное освещение Р=100ВА U=36В | ДСУ-1М | УСП1-М | ДСУ-1М | ДСУ-1М | ПВИ-7 | ПВИ-7 | Сапфир 22ДИ, 22ДД | | | |
| | Напряжение В | | | ~110В | | | | ~220В | | =36В | | | |
| | Мощность ВА(ВТ) | | | 150 | | 100 | 100 | 10 | 10 | 0,5 | 0,5 | 0,5 | 0,5 |
| | Место установки | | | по месту | щит 1 | по месту | | щит 1 | | по месту | | | |

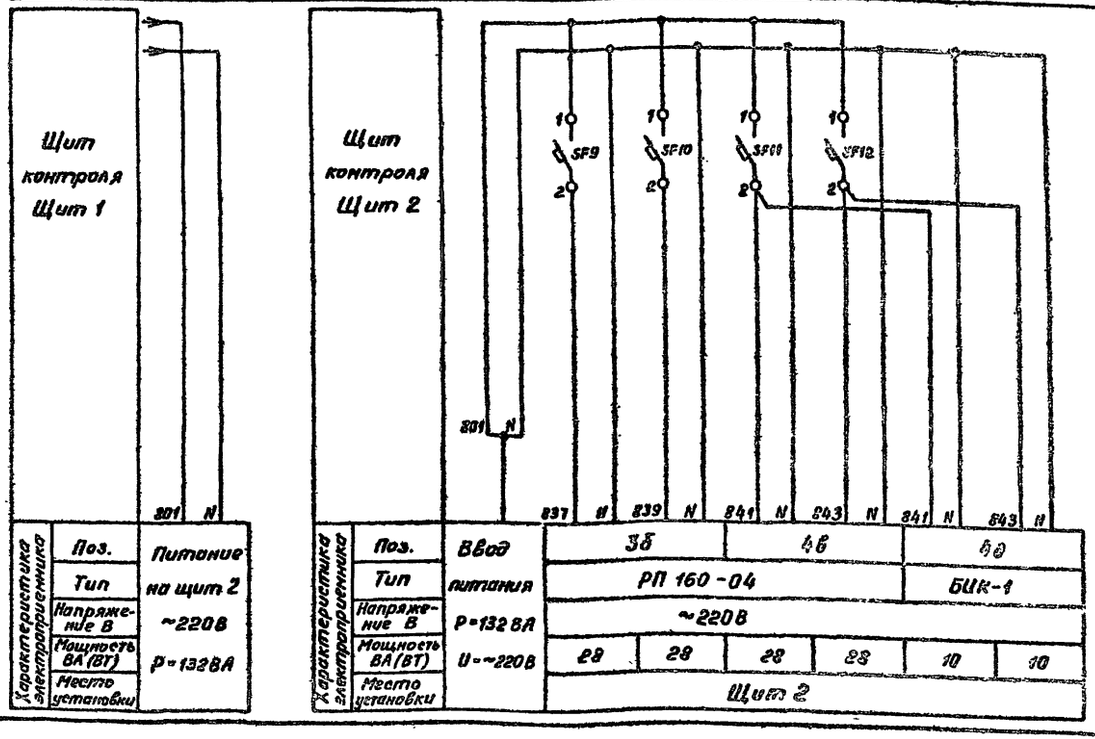


| Характеристика электрооборудования | Поз. | | Питание на щит 2 ~220В Р=132ВА | 3б | 4б | 6б |
|---|---|---|---|---|---|---|
| | Тип | Ввод питания Р=132ВА U=~220В | | РП 160-04 | | ВИК-1 |
| | Напряжение В | | | ~220В | | |
| | Мощность ВА(ВТ) | | | 28 | 28 | 28 | 28 | 10 | 10 |
| | Место установки | | | Щит 2 | | | | | |

| Поз. обозначение | Наименование | Кол. | Примечание |
|---|---|---|---|
| | Щит контроля. Щит 1 | | |
| | Вставки плавкие ВП26-1 АГО.481.304ТУ | | Держатель ДВП-26 АГО.481.301ТУ 2шт. |
| FU1 | 1А | 1 | |
| FU2 | 4А | 1 | |
| SA1 | Выключатель пакетный ПВ2-10 ОСТ16-0526.001-77 | 1 | |
| | Выключатель автоматический А63-4У3 220В; 50Гц ТУ16-522.110-74 | | |
| SF1 | Iрасц.-3,2А Iотс.=10Iн | 1 | |
| SF2 | Iрасц.-2,5А Iотс.=2Iн | 1 | |
| SF3 | Iрасц.-1,25А Iотс.=2Iн | 1 | |
| SF4;SF5 | Iрасц.-1,25А Iотс.=2Iн | 2 | |
| SF6..SF8 | Iрасц.-0,6А Iотс.=2Iн | 3 | |
| TV1 | Трансформатор ОСМ1-0,16У3 220/36-5 ТУ16-717.137-83 | 1 | |
| TV2 | Трансформатор ОСМ1-0,4У3 220/110-5 ТУ16-717.137-83 | 1 | |
| XS1 | Розетка штепсельная РШ-Ц-2-0-18-6/220 ГОСТ 7396-76 | 1 | |
| БП1 | Блок питания ГСП-22БП-36-2 УХЛ4-1 ТУ 25-027.20.159-81 | 1 | |
| | Щит контроля. Щит 2 | | |
| SF9... | Выключатель автоматический А63-4У3 | | |
| SF12 | 220В; 50Гц Iрасц.-0,6А Iотс.=2Iн ТУ 16-522.110-74 | 6 | |

Отличающаяся схема АТХ2

Привязан

Инв. №


Инв. № подл. | Подпись и дата | Взам. инв. №

ТП 901-1-91.88 Альбом III

| | | | | | |
|---|---|---|---|---|---|
| | | | | ТП 901-1-91.88-АТХ | |
| Н.контр. | Бартошевич | | | Водозаборные сооружения производительностью от 0,2 до 0,5 м³/с для амплитуды колебаний уровня воды 6,0 м | Стадия: Р; Лист: 3; Листов: |
| Разраб. | Вельмиская | | | | |
| Пров. | Бартошевич | | | | |
| Гл.спец. | Васильев | | | Схема электрическая принципиальная распределительной сети | Госстрой СССР ТПИ Ленинградский Водоканалпроект |
| Нач.отд. | Фабричник | | | | |

ТП 901-1-91.88 Альбом III

| Поз. обозначение | Наименование | Кол | Примечание |
|---|---|---|---|
| | Щит управления и контроля Щит 2 | | |
| УСП-1М | Приемник | 1 | поз. 7б |
| УСП-2М | Приемник | 2 | поз. 6б |
| SF3 | Выключатель автоматический А63-МУ3 | | |
| SF4 | ~220В, 50Гц ТУ16-522.110-74 | | |
| SF5 | Iрасц-125а Iотс=2,7Iн | 3 | |
| | | | |
| | | | |
| | По месту | | |
| ДСУ-1М | Датчик | 3 | поз. 6а, 7а |
| | | | |

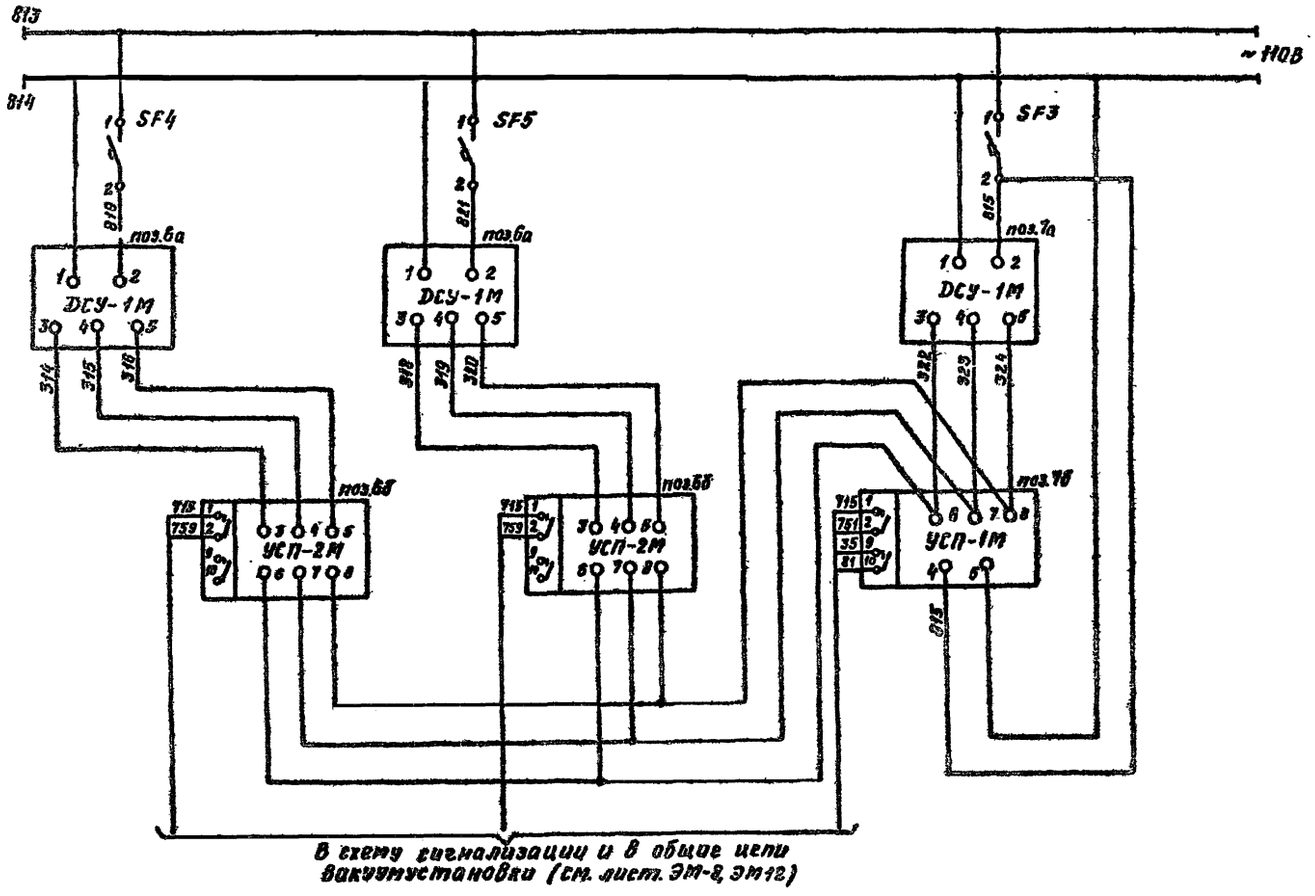


Относящиеся черт. АТХ 2, АТХ 3.

| | | | | | |
|---|---|---|---|---|---|
| Привязан | | | | ТП 901-1-91.88-АТХ | |
| | | | Н. контр. | Барташевич | |
| | | | Разраб. | Свиридов | |
| | | | Провер. | Барташевич | |
| | | | Гл. спец. | Васильев | |
| | | | Нач. отд. | Фабричник | |
| Инв. № | | | | Водозаборные сооружения производительностью от 0,2 до 0,5 м³/с для амплитуды колебания уровня воды 6,0 м | Стадия: Р; Лист: 4; Листов: |
| | | | | Схема электрическая принципиальная измерения уровня и перепада на сетках | Госстрой СССР ГПИ Ленинградский водоканалпроект |


25562-06 33

Инв. № подл. | Подпись и дата | Взам. инв. №

Формат А2

ТП 901-1-91.88 Альбом III

| Наименование параметра и место отбора импульса | Напорный трубопровод 1 | | Напорный трубопровод 2 | | Перепад уровней воды | | Уровень в водоприемной камере |
|---|---|---|---|---|---|---|---|
| | Давление | Расход | Давление | Расход | Всасывающая камера сетки 1 | Всасывающая камера сетки 2 | |
| Обозначение установочного чертежа | ТМ4-226-76 Уст. 1 | По чертежам марки ТМ | ТМ4-226-76 Уст. 1 | По чертежам марки ТМ | ТМ4-118-74 | | |
| Позиция | 3а | 4в | 3 | 4а | 6а | | 7а |

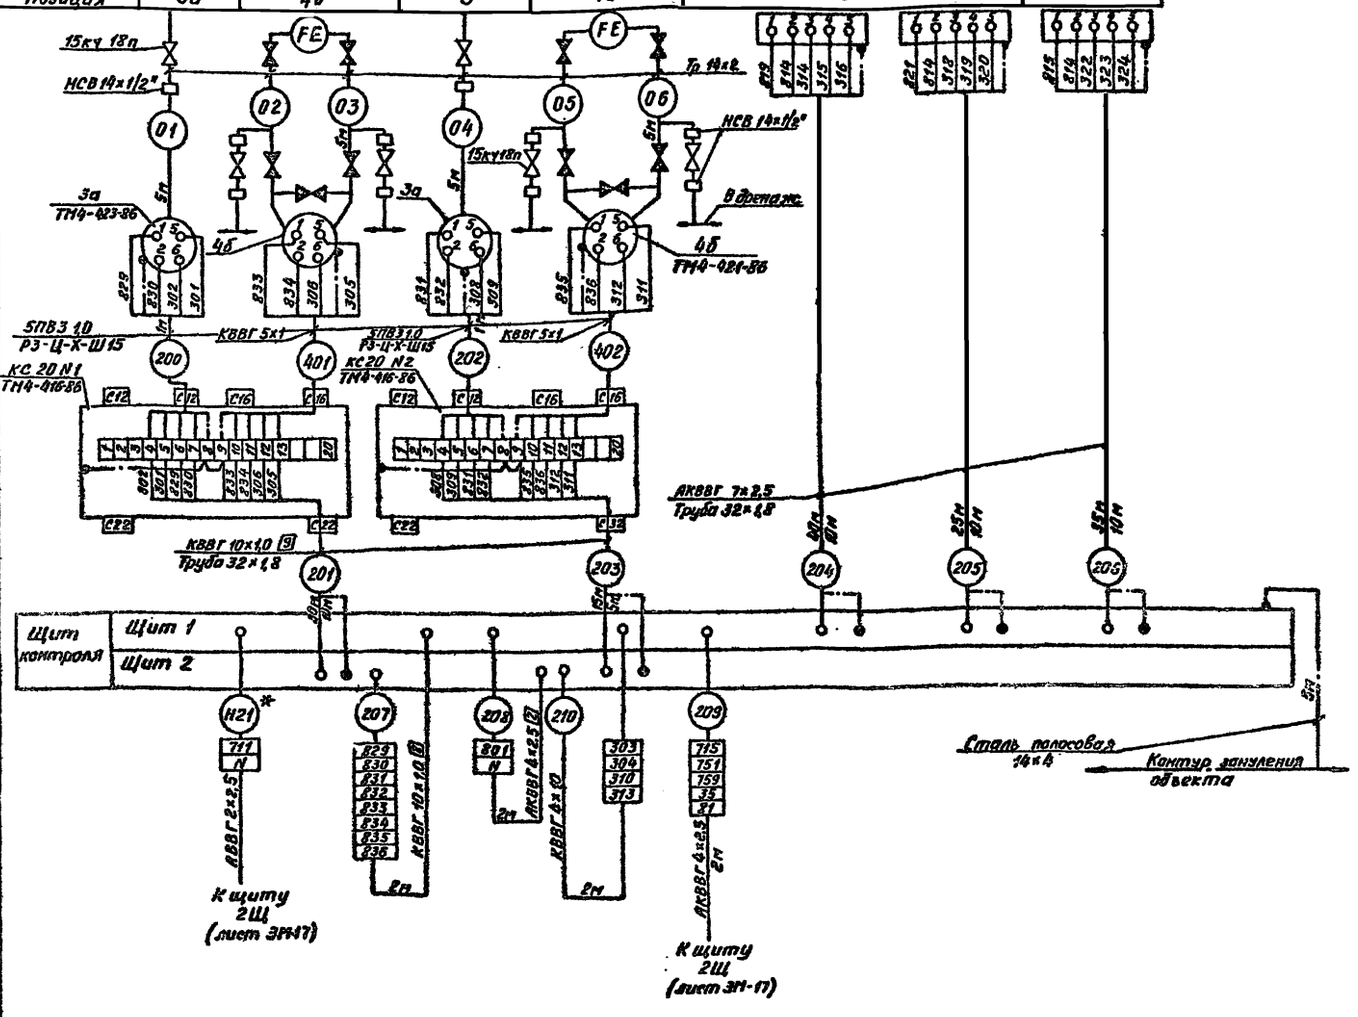


| Поз. обозначение | Наименование | Кол. | Примечание |
|---|---|---|---|
| | Вентиль 15кч 18п | 12 | |
| | Вентиль запорный вакуумный 15Б50Р-3м | 2 | |
| | Кран трёхходовой 11Б18бк | 8 | |
| | Соединитель НСВ 14×1/2" | 8 | |
| | Соединитель СНП-М20-труб 1/2" | 2 | |
| | Коробка соединительная КС20 ТУ36.2568-83 | 5 | |
| | Кабели контрольные ГОСТ 1508-78Е | | |
| | КВВГ 4×1,0 | 2 | м |
| | КВВГ 5×1,0 | | м |
| | КВВГ 10×1,0 | 47 | м |
| | АКВВГ 4×2,5 | 14 | м |
| | АКВВГ 7×2,5 | 100 | м |
| | | | |
| | Провод ПВ3 1×1-380 ГОСТ 6323-79 | 45 | м |
| | Трубы винипластовые ТУ6-19-051-249-79 | | |
| | 20×1,5 | 10 | м |
| | 32×1,8 | 45 | м |
| | Труба 14×2 ГОСТ 8734-75 | 20 | м |
| | Труба водогазопроводная ОЦ-15 ГОСТ 3262-75 | 10 | м |
| | Металлорукав Р3 ЦХШ-15 ТУ22-5570-83 | 12 | м |
| | Сталь полосовая 14×4 | 5 | м |

| Обозначение | Наименование |
|---|---|
| | Жила кабеля или провода, используемая для заземления электроустановки |
| | Защитный проводник, присоединяемый к корпусу электрооборудования. |

1. Позиции приборов указаны по спецификации оборудования.
2. Монтаж защитного зануления выполнить согласно инструкции по монтажу защитного заземления и зануления ВСН 296-81 ММСС СССР.
3. Вентили, затушеванные на схеме, поставляются комплектно с оборудованием.
4. Длины кабелей даны с учетом 6% надбавки на изгибы, повороты и отходы согласно письму ГОССтроя СССР от 17.12.1979г. N89-Д.
5. Длина кабелей 401,402 определяется при привязке проекта.
6. ** Провода 1-232... 6-232 поставляются комплектно с насосами.
7. * Кабели учтены в электротехнической части проекта.


| | | | | | |
|---|---|---|---|---|---|
| | | | | ТП 901-1-91.88 - АТХ | |
| Привязан | Н.контр. | Барташевич | | Водозаборные сооружения производительностью от 0,2 до 0,3 м³/с для амплитуды колебания уровня воды 6,0 м | Стадия: Р; Лист: 5; Листов: |
| | Разраб. | Вельницкая | | | |
| | Пров. | Барташевич | | | |
| | Гл.спец. | Васильев | | Схема соединений внешних проводок (Начало) | Госстрой СССР ГПИ Ленинградский Водоканалпроект |
| Инв. № | Нач.отд. | Фабричнин | | | |

Инв. № подл. | Подпись и дата | Взам. инв. №

Копия верна

Альбом VI

| Наименование параметра и место отбора импульса | Разрежение в вакуум-линиях | | Уровень воды в стояках сифонных линий | | | | | | Давление в напорных патрубках насосов | | | | | |
|---|---|---|---|---|---|---|---|---|---|---|---|---|---|---|
| | | | Стояк 1 | | | Стояк 2 | | | | | | | | |
| | Стояк 1 | Стояк 2 | Верхний уровень | Нижний уровень | Аварийный нижний уровень | Верхний уровень | Нижний уровень | Аварийный нижний уровень | 1 | 2 | 3 | 4 | 5 | 6 |
| Обозначение чертежа установки | ТК4-3151-70 | | ТМ4-122-74 Уст 4 | | | | | | ТМ4-226-76 | | | | | |
| Позиция | 1а | | 5а | 5б | 5в | 5а | 5б | 5в | 2а | | | | | |

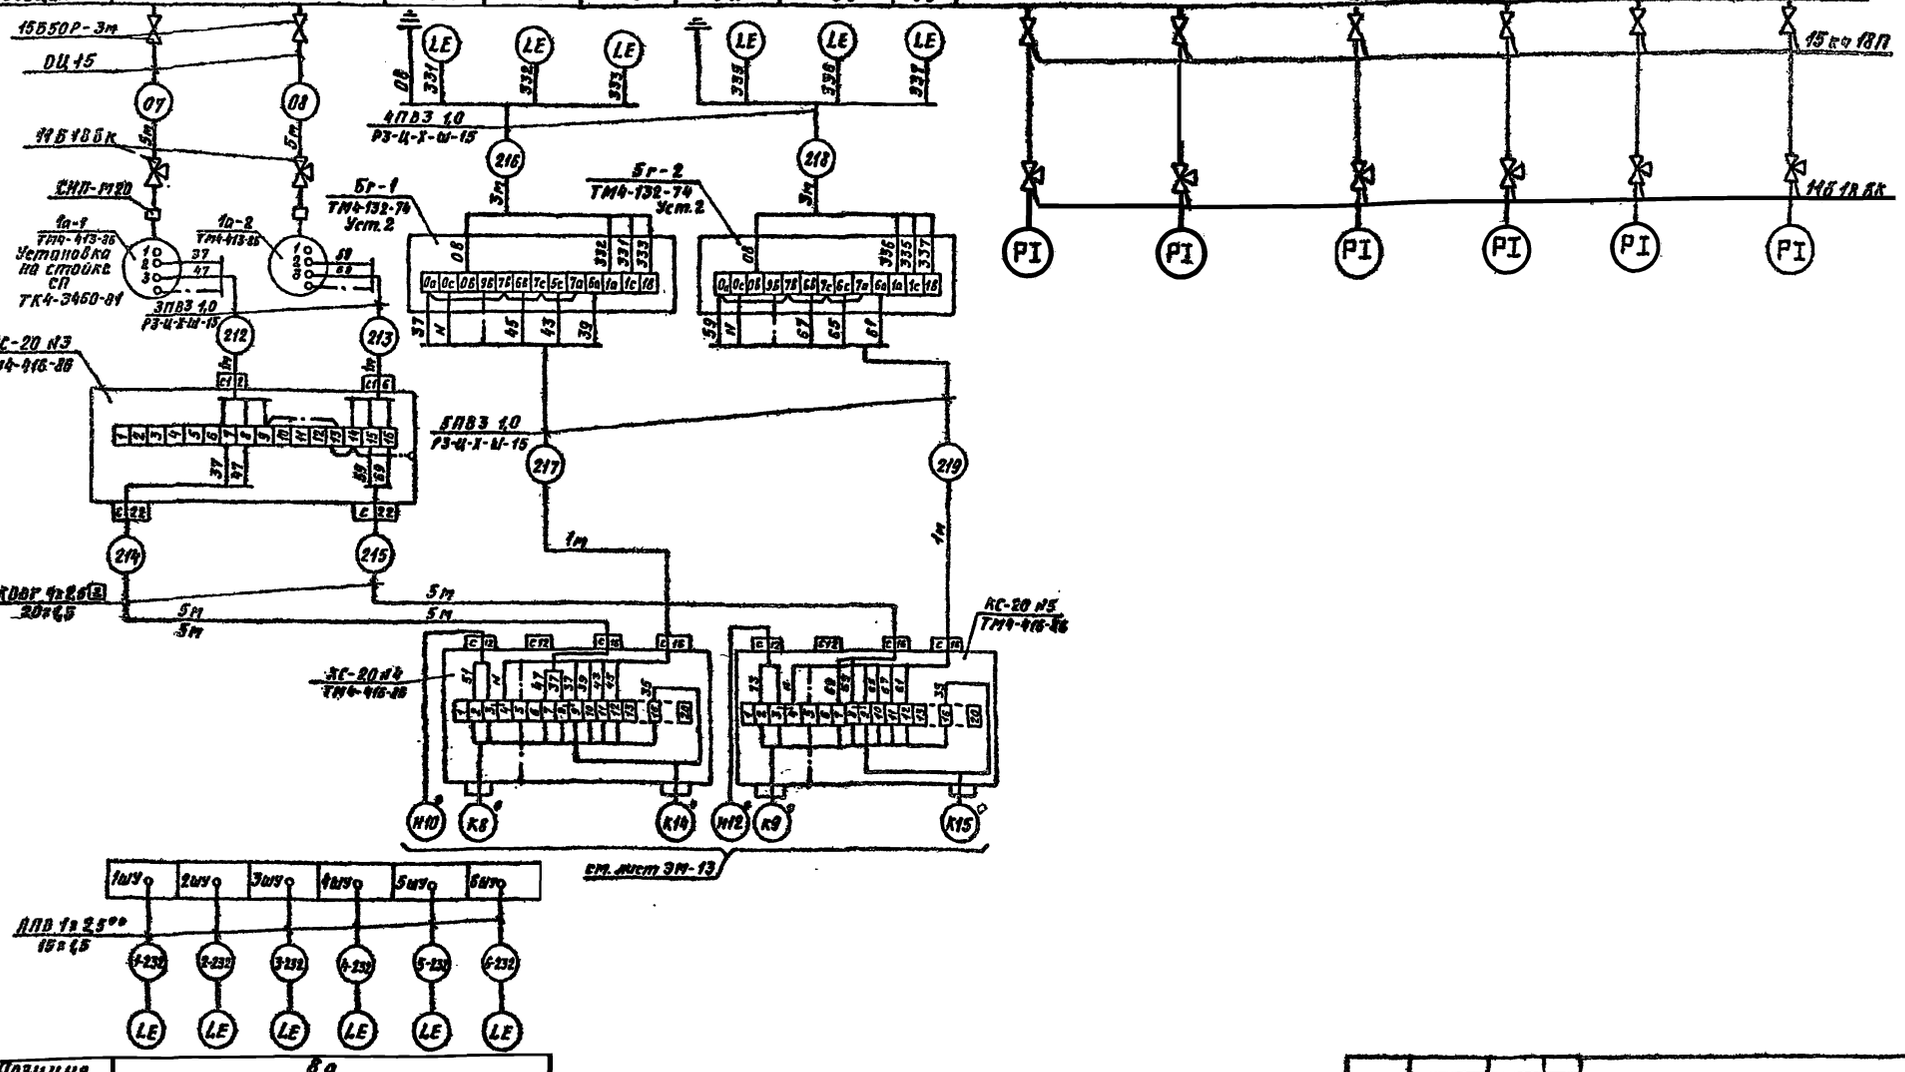


| Позиция | 8а |
|---|---|
| Обозначение чертежа установки | Согласно заводской инструкции на насос |
| Наименование параметра и место отбора импульса | Уровень воды в водозаборных колодцах насосов |
| | 1 \| 2 \| 3 \| 4 \| 5 \| 6 |


| | | | | | |
|---|---|---|---|---|---|
| Привязан | | | | ТП901-1-91.88-АТХ | |
| | Н.контр. | Бортневич | | Водозаборные сооружения производительностью от 0,2 до 0,5 м³/с для арматуры колодцев уровня воды 6,0 м | Стадия: Р; Лист: 6; Листов: |
| | Разраб. | Лебедева | | Схема соединений внешних проводок (окончание) | Госстрой СССР ГПИ Ленинградский Водоканалпроект |
| | Пров. | Бортневич | | | |
| | Гл.спец. | Васильев | | | |
| Инв.№ | Нач.отд. | Фабричник | | | |

Инв.№подл. | Подпись и дата | Взам.инв.№




Формат А2

## Щит контроля. Щит 1

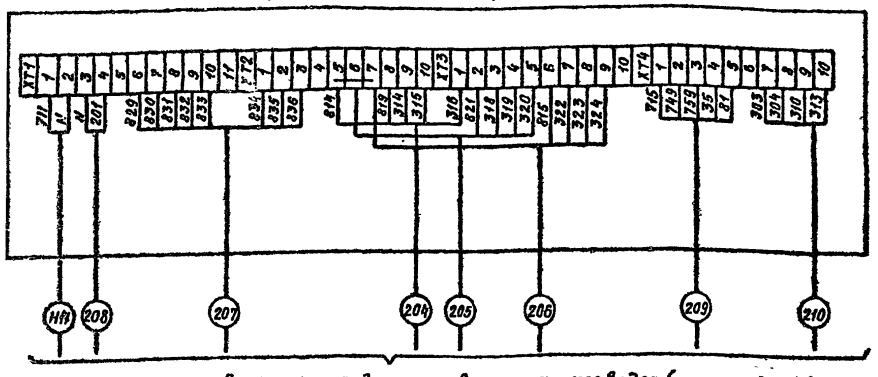


В схему соединения внешних проводок (см. лист АТХ5)

## Щит контроля. Щит 2

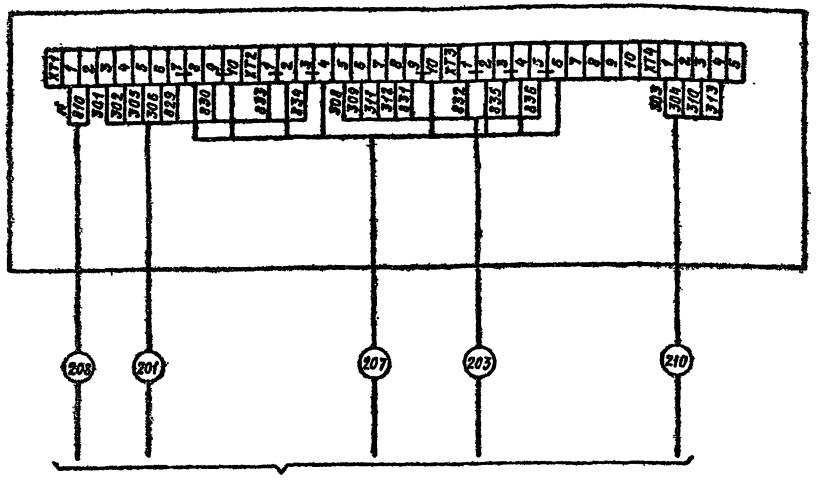


В схему соединения внешних проводок (см. лист АТХ5)


| | | | | | | | |
|---|---|---|---|---|---|---|---|
| Привязан | | Н.контр. | Бортошевич | | ТП901-1-91.88-АТХ | | |
| | | Разраб. | Стенник | | | | |
| | | Провер. | Бортошевич | | Водозаборные сооружения производительностью от 0,2 до 0,5 м³/с для амплитуды колебания уровня воды 6 м | Стадия: Р | Лист: 7 | Листов: |
| | | Гл.спец. | Васильев | | Схема подключения внешних проводок | Госстрой СССР ГПИ Ленинградский Водоканалпроект | | |
| | | Нач.отд. | Фабричник | | | | | |
| Инв.№ | | | | | | | | |

Инв.№ подл. | Подпись и дата | Взам.инв.№






## План на отм. 0.00

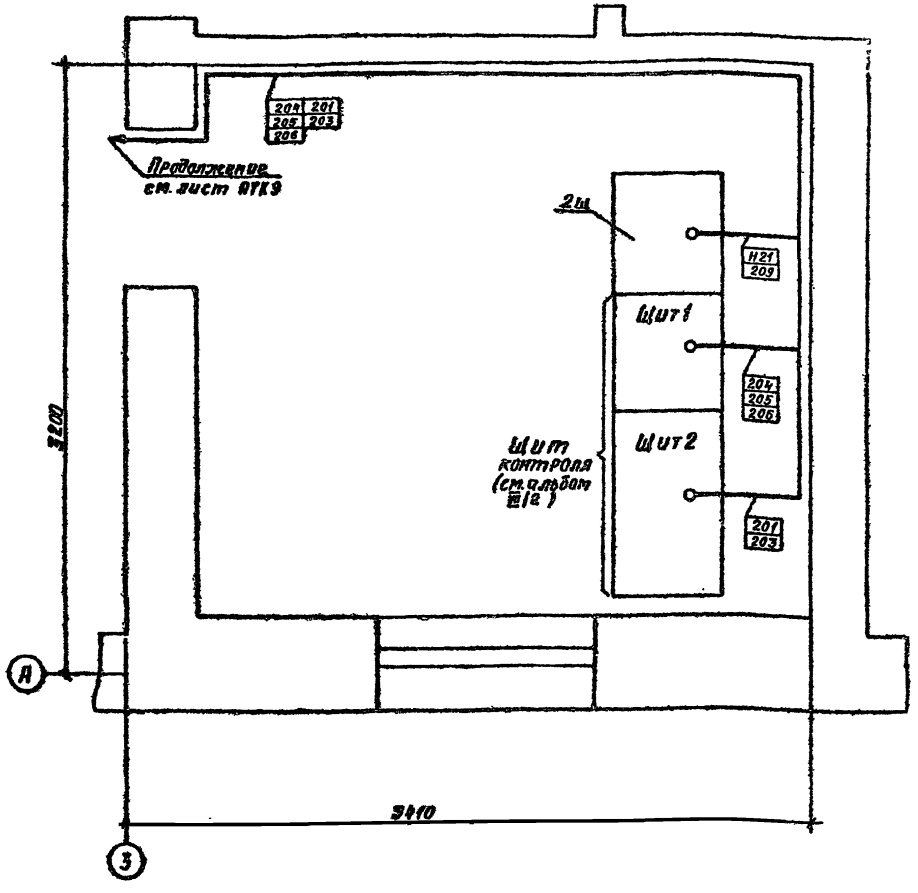


| | | | | | | | |
|---|---|---|---|---|---|---|---|
| Привязан | | Н.контр. | Бортошевич | | ТП901-1-91.88-АТХ | | |
| | | Разраб. | Стенник | | | | |
| | | Провер. | Бортошевич | | Водозаборные сооружения производительностью от 0,2 до 0,5 м³/с для амплитуды колебания уровня воды 6 м | Стадия: Р | Лист: 8 | Листов: |
| | | Гл.спец. | Васильев | | Щитовое помещение План расположения | Госстрой СССР ГПИ Ленинградский Водоканалпроект | | |
| | | Нач.отд. | Фабричник | | | | | |
| Инв.№ | | | | | | | | |

Инв.№ подл. | Подпись и дата | Взам.инв.№

ТП 901-1-91.88 Альбом VI

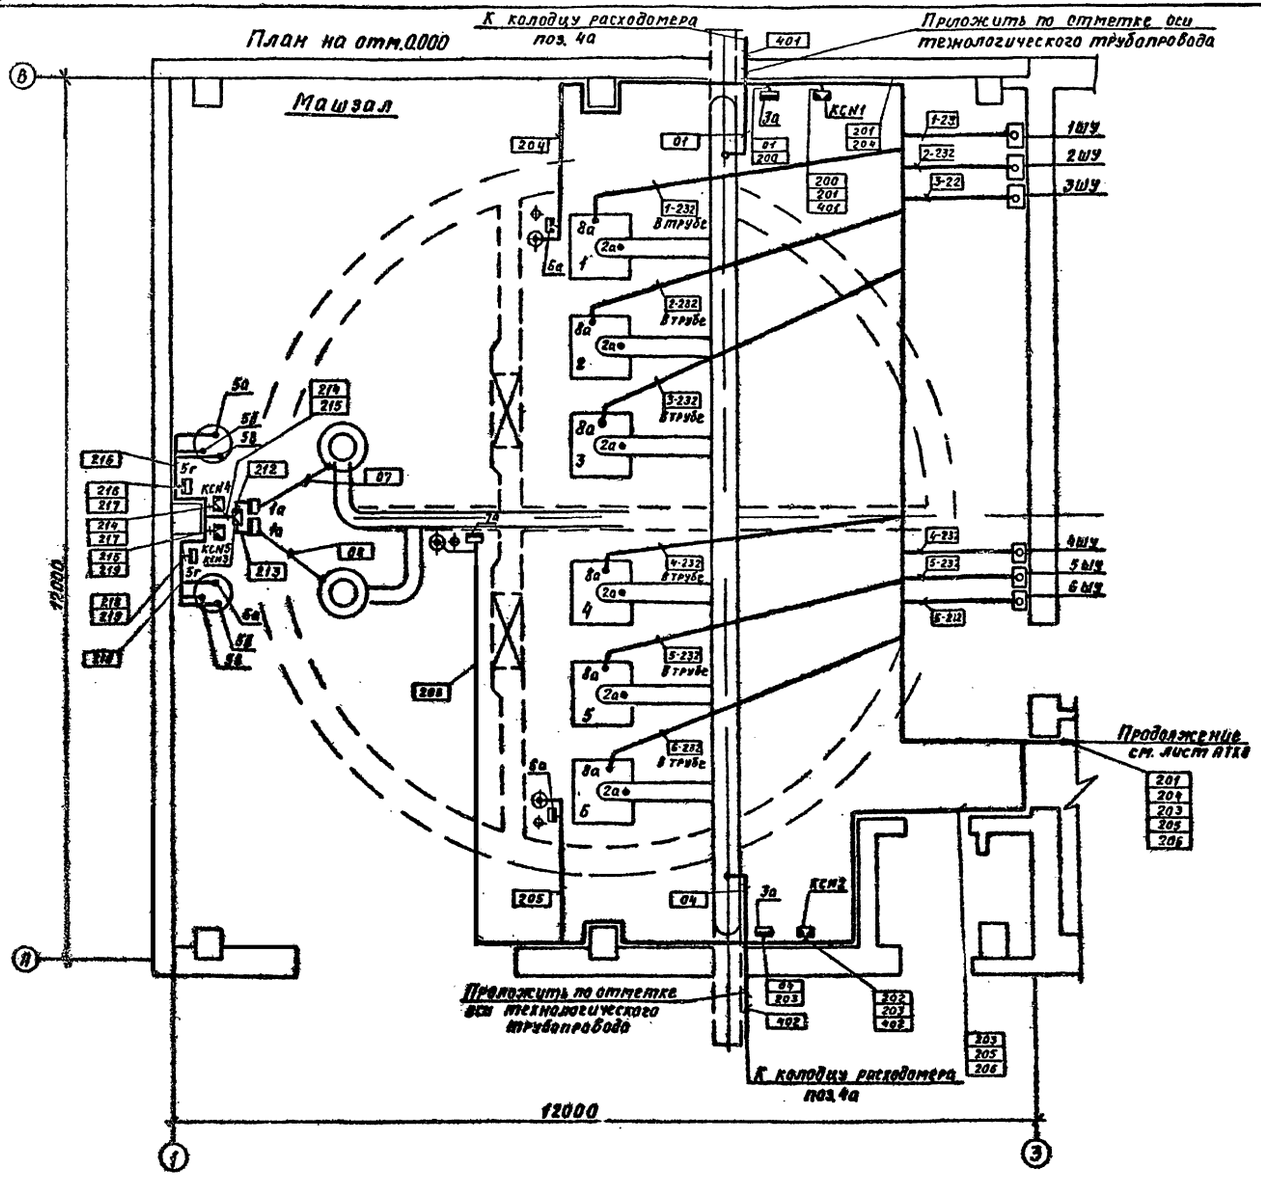


| Обозначение | Наименование |
|---|---|
| • | Отборное устройство первичный измерительный прибор или датчик, встраиваемый в технологическое оборудование или трубопровод |
| ▭ | Прибор, регулятор, исполнительный механизм, электроаппаратура и другое оборудование, устанавливаемое вне щитов |
| ▭ | Коробка соединительная |

1. Позиции монтируемых приборов и аппаратуры, а также нумерация и типы кабелей и труб соответствуют схеме соединений внешних проводок.
2. В прямоугольниках указаны номера кабелей и труб.
3. Монтаж приборов и средств автоматизации выполнить согласно строительным нормам и правилам СНиП 3.05.07-85 Госстроя СССР.
4. Строительная и технологическая часть выполнены на основании чертежей комплекта КЖ и НВ.
5. Наружная прокладка кабелей 401, 402 дана схематично и уточняется при привязке проекта.
6. Конструкции для прокладки кабелей учтены в разделе ЭМ

| | | | | | | | |
|---|---|---|---|---|---|---|---|
| Привязан | | | | ТП901-1-91.88-АТХ | | | |
| | | | | | | | |
| | | | | Н.контр. | Борташевич | | |
| | | | | Разраб. | Стенник | | |
| | | | | Пров. | Борташевич | | |
| | | | | Гл.спец. | Васильев | | |
| | | | | Нач.отд. | Рабочинин | | |
| Инв.№ | | | | Водозаборные сооружения производительностью от 28 до 45 м³/с для амплитуды колебания уровня воды 10м | | Стадия | Лист | Листов |
| | | | | | | Р | 9 | |
| | | | | Машзал План расположения | | Госстрой СССР ГПИ Ленинградский Водоканалпроект | |

25562-06 (37)

15.6.93

Формат А2

gost.e-ecolog.ru