ТИПОВОЙ ПРОЕКТ
409 - 14 - 55.87

Здание наружной мойки и окраски строительных машин (кирпичные стены)

Альбом I

Технологические решения, отопление и вентиляция, водопровод и канализация, электроснабжение, автоматика, автоматическое пожаротушение, связь и сигнализация.

9746/1
Ц. 8-59

КФ ЦИТП ин.№ 9746/1

gost.e-ecolog.ru

ЦЕНТРАЛЬНЫЙ ИНСТИТУТ ТИПОВОГО ПРОЕКТИРОВАНИЯ
ГОССТРОЯ СССР
КИЕВСКИЙ ФИЛИАЛ
г. Киев 57 ул Эжена Потье № 12

62/11
Заказ № 1097 Инв № 9746/1 Тираж 300

Сдано в печать 8/9 1988 Цена 8·59

ТИПОВОЙ ПРОЕКТ

409-14-5587

ЗДАНИЕ НАРУЖНОЙ МОЙКИ И ОКРАСКИ СТРОИТЕЛЬНЫХ МАШИН

/КИРПИЧНЫЕ СТЕНЫ/

Альбом I

СОСТАВ ПРОЕКТА

Альбом I Технологические решения, отопление и вентиляция, водопровод и канализация, электроснабжение, автоматика, автоматическое пожаротушение, связь и сигнализация.
Альбом II Архитектурно-строительные решения.
Альбом IV Спецификации оборудования
Альбом V Сметы.
Альбом VII Ведомости потребности в материалах.
Альбом IX Нестандартизированное оборудование. Оборудование участка мойки.
Альбом X Нестандартизированное оборудование. части 1, 2, 3 Оборудование участка окраски.

Типовые проектные решения 904-02-4 „Автоматизация, управление и силовое электрооборудование приточных вентиляционных камер типа 1ПК10÷1ПК150. Автоматизация." ГПИ „Сантехпроект" Альбомы: О; I ч.1; III ч.1,2; XXI ч.1.

Применённые типовые проектные решения:
Типовые проектные решения 904-02-5 „Автоматизация, управление и силовое электрооборудование приточных вентиляционных камер типа 1ПК10÷1ПК150. Управление и силовое электрооборудование" ГПИ „Электропроект". Альбомы. О, II, V, VI, XIV
распространяет Киевский филиал ЦИТП.

Типовые проектные решения 904-02-8 „Воздушно-тепловые завесы с центробежными вентиляторами. Автоматическое управление и силовое электрооборудование" ГПИ „Электропроект", „Сантехпроект" Альбомы: О, I.

Разработан
Проектным институтом N3

Утвержден Госстроем СССР протокол NA4-50 от 18.08.1986г. Введен в действие Проектным институтом N3 приказ N 38 от 29.08 1986г.

Главный инженер института В. Мирошниченко.
Главный инженер проекта У. Булавин

КФ ЦИТП инв N 9746/1

Привязан:
Инв. N

Альбом I

Типовой проект

МАРКА	НАИМЕНОВАНИЕ	СТР
	Технико-экономические показатели.	4-5
	Технологические решения.	
ПЗ.1	Пояснительная записка (начало).	6
ПЗ.2..3	Пояснительная записка (продолжение).	7-8
ПЗ.4	Пояснительная записка (окончание).	9
ТХ.1	План расположения технологического оборудования. Общие данные	10
	Противопожарные.	
ПП.1	Общие данные. Узлы.	11
ПП.2	План на отм. 0.000 с разводкой трубопроводов сжатого воздуха. Аксонометрическая схема.	12
	Отопление и вентиляция.	
ПЗ.1	Пояснительная записка (начало)	13
ПЗ.2...6	Пояснительная записка (продолжение).	14-18
ПЗ.7	Пояснительная записка (окончание)	19
ОВ.1	Общие данные (начало).	20
ОВ.2	Общие данные (продолжение)	21
ОВ.3	Общие данные (окончание)	22
ОВ.4	Отопление и теплоснабжение. План на отм. 0.000 и 3.620.	23
ОВ.5	Схемы систем отопления №1 и №2	24
ОВ.6	Схема трубопроводов промежуточного теплоносителя. Схемы утилизации тепла. Схема теплоснабжения приточных котлов и воздушных завес.	25
ОВ.7	Узлы обвязок калориферов П1; П2; П3; П4; П5; П6; ПА1; У1; У2.	26
ОВ.8	Вентиляция. План на отм. 0.000. План покрытия в осях 2-5; В-А.	27
ОВ.9	Вентиляция. План на отм. 3.620. Установки систем П1; П2	28
ОВ.10	Вентиляция. Разрез 1-1, 2-2. Установки систем П2; П3.	29
ОВ.11	Вентиляция. Установки систем П4; П5; П6.	30
ОВ.12	Вентиляция. Установки систем ПА1; У1; У2; Т1÷Т6; В8; В9; В10; М1.	31
ОВ.13	Вентиляция. Установки систем В1; В2; В3; В6; В7.	32
ОВ.14	Вентиляция. Схемы систем П1; П2; П3; П4; П5; П6; ПА1; В1.	33
ОВ.15	Вентиляция. Схемы систем В2; В3; В4; В6; В7; В8; В9; В10. Опора под водоподогреватель 4-11 ост 34-588-68.	34
ОВ.16	Вентиляция. Схемы систем У1; У2; Т1÷Т6; ВЕ1; ВЕ2; ВЕ3. Местные отсосы от оборудования.	35
ОВ.17	Узел ввода. План. Разрез 1-1. Спецификация.	36
ОВ.18	Вентиляция. План на отм. 0.000; 3.620. Установки систем П1; П2; У1; У2.	
	Схемы У1; У2 (панельный вариант).	37
	Внутренний водопровод и канализация.	
ПЗ.1	Пояснительная записка.	38
ВК.1	Общие данные (начало).	39
ВК.2	Общие данные (окончание).	40
ВК.3	План на отм. 0.000. План на отм. 3.820. (Вариант-железобетонный каркас).	41
ВК.4	Схемы систем В7; Т3; К1; В10; В11; К2; (Вариант-железобетонный каркас).	42
ВК.5	Схемы систем В13; В14; К6; К3 (Вариант-железобетонный каркас).	43
ВК.6	План на отм. 0.000. План на отм. 3.620 (Вариант-кирпичные стены).	44
ВК.7	Схемы систем В1; Т3; К1; В10; В11; К2 (Вариант-кирпичные стены).	45
ВК.8	Схемы систем В13; В14; К6; К3. (Вариант-кирпичные стены).	46
	Автоматическое пожаротушение (технологическая часть).	
ПЗ.1	Пояснительная записка.	47
ППА.1	Общие данные	48
ППА.2	План системы на отм. 0.000. Муфты для оросителей.	49
ППА.3	Разрез 1-1. Детали.	50
ППА.4	Узел управления спринклерной установкой ВС-100.	51
ППА.5	Узел управления дренчерной установкой с гидравлическим пуском ГД-65.	52
	Электрооборудование.	
ПЗ.1...2	Пояснительная записка.	53-54
ПЗ.3...7	Указания по привязке.	55-59
ЭЛ.1	Общие данные. Принципиальная схема.	60
ЭЛ.2...3	Силовое электрооборудование. Принципиальная электрическая схема распределительной сети.	61-62
ЭЛ.4	Силовое электрооборудование. Схемы подключения 1ВУ; 3ВУ; 7ВУ; 8ВУ	63
ЭЛ.5	Силовое электрооборудование. Схемы подключения 2ВУ; 5ВУ.	64
ЭЛ.6	Силовое электрооборудование. План распределительной сети на отм. 0.000.	65

9746/1 2

Инв.№ подл. | Подпись и дата | Взам.инв.№

привязан

Гл.инж. Билибин
Гл.спец. Лелбасин
Нач.отд. Фарер
Рук.гр. Кравчук
Ст.инж. Ратутова
Инж. Пилипенко

т.п. 409-14-55.87

Здание наружной мойки и окраски строительных машин

Вадим	Лист	Листов
Р	1	2

Содержание альбома

Минпромстройсоюз СССР Проектный институт в Одессе

Альбом I

Типовой проект

МАРКА	НАИМЕНОВАНИЕ	СТР.
ЭЛ.7	Силовое электрооборудование. Планы распределительной сети на отм. 3,320	66
ЭЛ.8	Силовое электрооборудование. Спецификация к планам распределительной сети.	67
ЭЛ.9	Силовое электрооборудование. Узел подключения вентилятора, установленного на виброосновании.	68
ЭЛ.10	Силовое электрооборудование. Переходная клеммная коробка. Тип 1.	68
ЭЛ.11	Силовое электрооборудование. Переходная клеммная коробка. Тип 2.	69
ЭЛ.12	Силовое электрооборудование. Опросный лист заказа постов ПКУ15.	69
ЭЛ.13	Электрическое освещение. План на отм. 3,320 комплектные узлы.	70
ЭЛ.14	Электрическое освещение. План на отм. 3,320 Расчетная таблица групповой сети. Питающая сеть. Принципиальная схема.	71
ЭЛ.15	Электрическое освещение. Спецификация	72
ЭЛ.16	Электрическое освещение. Принципиальная схема управления освещением.	73
ЭЛ.17	Электрическое освещение. Ящик 1Я. Схема подключения. Эскиз общего вида.	73
	Автоматизация	
ПЗ.1...3	Пояснительная записка.	74-76
ПЗ.4...6	Указания по привязке.	77-79
ЭЛ.1	Общие данные.	80
ЭЛ.2	Приточная система П1. Схема внешних проводок.	81
ЭЛ.3	Приточная система П3. Схема внешних проводок.	82
ЭЛ.4	Приточная система П4. Схема внешних проводок.	83
ЭЛ.5	Приточная система П5. Схема внешних проводок.	84
ЭЛ.6	Приточная система П6. Схема внешних проводок.	85
ЭЛ.7	Приточный агрегат ПЛ1. Схема внешних проводок.	86
ЭЛ.8	Система утилизации. Схема функциональная.	87
ЭЛ.9...10	Система утилизации. Схема электрическая принципиальная.	88-89
ЭЛ.11	Система утилизации. Щит автоматизации 1ЩА. Эскиз общего вида.	90
ЭЛ.12	Система утилизации. Схема внешних проводок.	91
ЭЛ.13	Вытяжная система В2. Схема электрическая принципиальная.	92
ЭЛ.14	Вытяжная система В2; В3. Ящик 1Я (2Я) Эскиз общего вида.	93
ЭЛ.15	Вытяжная система В2. Схема внешних проводок.	94
ЭЛ.16	Вытяжная система В3. Схема электрическая принципиальная.	95
ЭЛ.17	Вытяжная система В3. Ящик 3Я. Эскиз общего вида.	96
ЭЛ.18	Вытяжная система В3. Схема внешних проводок.	97
ЭЛ.19.	Участок окраски. Схема электрическая принципиальная.	98
ЭЛ.20	Участок окраски. Схема электрическая принципиальная.	94
ЭЛ.21	Участок окраски. Щит автоматизации 2ЩА. Эскиз общего вида.	99
ЭЛ.22	Участок окраски. Схема внешних проводок.	100
ЭЛ.23	Тяговая цепь поз.9. Схема электрическая принципиальная управления.	101
ЭЛ.24	Тяговая цепь поз.9. Ящик 4Я. Эскиз общего вида.	101
ЭЛ.25	Тяговая цепь поз.9. Схема внешних проводок.	102
ЭЛ.26	Компрессор. Схема электрическая принципиальная.	103
ЭЛ.27	Компрессор. Схема внешних проводок.	103
ЭЛ.28..29	План расположения.	104/105
	Автоматическое пожаротушение (электротехническая часть)	
ПЗ.1	Пояснительная записка.	106
ЭАП.1	Общие данные.	107
ЭАП.2	Схема электрическая принципиальная.	108
ЭАП.3	Ящик 1Я. Эскиз общего вида.	109
ЭАП.4	Схема внешних проводок.	110
ЭАП.5	План расположения.	110
	Устройства связи и сигнализации.	
УСС.1	План на отм. 0,000 с сетями связи и радио. Общие данные.	111

9746/1 3

			Привязан
Инв.№			
Гл.инж.пр.	Федоров		
Нач.отд.	Лейбтон		т.п. 409-14-55.87
Гл.спец.	Фурер		
Рук.гр.р.	Кравчик		Здание наружной мойки и окраски строительных машин.
Ст.инж.	Рапутова		
Инж.	Ушаченко		Стадия / Лист / Листов: Р / 2 /
			Содержание альбома. Минтяжстрой СССР Проектный институт Гипростанок

Инв.№ подл. | Подпись и дата | Взам.инв.№

Альбом I

Типовой проект

NN п/п	Наименование показателей	Ед.изм.	Показатели		
			Варианты		проекта аналога ТП503-316
			кирпичный	ж-детонный	
1	Пропускная способность участков				
	- при туалетной мойке	маш/ч	15-20	15-20	10-15
	- при углублённой мойке	маш/ч	3-4	3-4	2-3
	- при окраске	маш/ч	500	500	135
	- усреднённое количество моек в год.	шт.	40150	40150	32436
2	Уровень механизации и автоматизации производственных процессов.	%	66	66	-
3	Производительность труда на одного рабочего	усред. моек	6692	6692	5406
4	Численность	чел.	6	6	6
5	Площадь застройки	м²	713	708,8	1292
6	Общая площадь	м²	910,6	950,2	1207
7	Строительный объём	м³	6571	6684,5	9330
8	Годовые эксплуатационные расходы	тыс.руб.	54	56,8	50,33
	То же, на расчётную единицу	руб.	1,34	1,41	1,55
9	Сметная стоимость строительства общая	тыс.руб.	230,92	252,15	318,91
	в том числе:				
	- строительно-монтажных работ	тыс.руб.	167,16	188,39	264,68
	- то же, на 1 м² общей площади	руб.	183,57	198,26	219,29
	- то же, на 1 м³ строительного объёма	руб.	25,44	28,18	28,37
	- оборудования	тыс.руб	63,19	63,19	53,80
	Сметная стоимость строительства общая на расчётную единицу	руб.	5,75	6,28	9,83
10.	Сметная стоимость строительства общая с учетом затрат на привязку	тыс.руб.	266,48	291	368,0
	То же, на расчётную единицу	руб.	6,64	7,25	11,34

NN п/п	Наименование показателей	Ед.изм.	Показатели		
			Варианты		проекта аналога ТП503-316
			кирпичный	ж-детонный	
11	Построечные трудозатраты	чел.-ч	22509	23487	20670
	- то же, на расчётную единицу	чел.-ч	0-56	0-58	0-64
	- то же, на 1 млн.руб. строительно-монтажных работ	чел.-ч	134655	124672	78094
12	Расход строительных материалов.				
12.1	Цемент, приведённый к марке М-400	т	177,8	258,6	370
	- то же, на расчётную единицу	т	0,0044	0,0064	0,0114
	- то же, на 1 млн.руб. строительно-монтажных работ	т	1064	1373	1398
12.2	Сталь, приведённая к классам AI и Ст3/23	т	22,46	50,73	77,0
	- то же, на расчётную единицу	т	0,0006	0,0013	0,0024
	- то же, на 1 млн.руб. строительно-монтажных работ	т	134	269	291
12.3	Бетон и железобетон	м³	337,04	818,54	1188,5
	- то же, на 1 млн.руб. строительно-монтожных работ	м³	2016	4345	4490
12.4	Лесоматериалы, приведённые к круглому лесу:	м³	42,2	43,52	126,02
	- то же, на расчётную единицу	м³	0,001	0,001	0,004
	- то же, на 1 млн.руб. строительно-монтажных работ	м³	252,5	231,01	476,12

9746/1 4

Инв. № подл. | Подпись и дата | Взам. инв. №

Инв. №

Гл.инж.пр.	Мухомяченко	
Гл.инж.пр.	Булавин	
Нач.ТО-1	Киселев	
Нач.ТО-2	Леддман	
Нач.СПроп	Данилюк	
Нач.от.ОВ	Зеленковский	
Нач.от.ВК	Ватан	
Нач. ЭТО	Альбеналат	
Нач.от.СМ	Стеселда	

Привязан.

Т.п. 409-14-55.87

Здание наружной мойки и окраски строительных машин.

Стадия	Лист	Листов
1	1	2

Технико-экономические показатели

Минпромстрой СССР ПРОЕКТНЫЙ ИНСТИТУТ №3 г. Одесса

Копировал: Рогожина Формат А2

NN п/п	Наименование показателей	Ед. изм.	Показатели		
			Варианты		Проекта аналога ТП503-316
			кирпичный	ж.-бетонный	
12.3	Кирпич	тыс. шт.	257.31	64.14	113.09
	- то же, на расчётную единицу	тыс. шт.	0.0064	0.0016	0.0035
	- то же, на 1 млн. руб. строительно-монтажных работ	тыс. шт.	1539,3	340,46	427,27
12.6	Стекло	м²	166,0	154	250,6
	- то же, на расчётную единицу	м²	0,004	0,0038	0.0077
	- то же, на 1 млн. руб. строительно-монтажных работ	м²	993,06	817,5	946,8
12.7	Мягкие кровельные материалы	м²	3572	3654	5294
	- то же, на расчётную единицу	м²	0,089	0.091	0.163
	- то же, на 1 млн. руб. строительно-монтажных работ	м²	21369	19396	20001
13	Расходы энергоресурсов:				
13.1	Расход воды холодной	м³/сут.	46,41	46,41	149,25
	- то же, годовой	м³	11741,03	11741,03	37760,0
	- то же, на расчётную единицу	м³	0,292	0,292	1,16
13.2	Расход тепла годовой	МВт / Гкал	2482,54 / 2134,6	2466,56 / 2120,86	4276,69 / 3677,29
	- то же, на расчётную единицу	МВт.	0,062	0,061	0,132
13.3	Расход электроэнергии годовой	МВт. ч.	627	627	685,54
	- то же, на расчётную единицу	КВт.	15,62	15,62	21,13
13.4	Потребная электрическая мощность	КВт.	235	235	287,71

Примечание:

Расчётная единица - одна усреднённая мойка.

Сравнение удельных показателей настоящего проекта с показателями проекта-аналога произведено по сопоставимому варианту - „Железобетонный каркас".

Показатели проекта-аналога приведены в сопоставимый вид.

Инв. № подл. | Подпись и дата | Взам. инв. №

Привязан:

Инв. №

Гл. инж.	Мирошниченко	
Гл. инж. пр.	Булавин	
Нач. ТО-1	Киселёв	
Нач. ТО-2	Гейдман	
Нач. СО	Даниляк	
Нач. ОВ	Збаразский	
Нач. ВК	Ватан	
Нач. ЭТО	Альтенблат	
Н. отд. см.	Стесева	

9746/1 5

Т.П. 409-14-55.87

Здание наружной мойки и окраски строительных машин.

Стадия	Лист	Листов
Р	2	

Технико-экономические показатели

Минпромстрой СССР ПРОЕКТНЫЙ ИНСТИТУТ №3 г. Одесса

Копировал: Рогожина

Формат А2

Альбом I

Типовой проект

Ведомость основных комплектов

Обозначение	Наименование	Примечание
ПЗ	Пояснительная записка	
ТХ	Технологические решения	
ЛП	Промпроводки	
АС	Архитектурные решения	
КМ	Конструкции металлические	
ОВ	Отопление и вентиляция	
ВК	Внутренний водопровод и канализация	
ППА	Автоматическое пожаротушение (технологическая часть)	
ЭЛ	Электрооборудование	
ЭА	Автоматизация	
ЭАП	Автоматическое пожаротушение/электротехническая часть/	
УСС	Устройства связи и сигнализации	

Пояснительная записка

1. Введение

Типовой проект „Здание наружной мойки и окраски строительных машин" разработан по заданию, утвержденному Госстроем СССР 14 июля 1982г.

Здание наружной мойки и окраски строительных машин предназначается для строительства на действующих базах технического обслуживания и ремонта строительных машин, в составе которых указанные службы отсутствуют, а также для использования при разработке типовых и индивидуальных проектов баз.

Проектом предусматривается:

- возможность мойки и окраски строительных машин на базе автомобилей ЗИЛ, ГАЗ, КрАЗ и МАЗ, а также экскаваторов и кранов на гусеничном и пневмоколесном ходу, проходящих техническое обслуживание и ремонт на базах;
- возможность выполнения туалетной мойки строительных машин, ежедневно возвращающихся на базу, углубленной мойки машин перед выполнением технических обслуживаний и ремонтов, окраски машин.

Пропускная способность моечного участка принята из условия обеспечения мойки 8-10 условных строительных машин в час.

Туалетная мойка машин выполняется механизированной моечной машиной струйного типа.

Углубленная мойка машин выполняется высоконапорной (мониторной) установкой.

Окраска машин и агрегатов выполняется на бескамерной установке с нижним отсосом воздуха окрасочным агрегатом.

Проект разработан в соответствии с „Рекомендациями по выполнению моечно-очистных, дефектовочных, комплектовочных и окрасочных работ при капитальном ремонте строительных машин" разработанным УНИИОМТП Госстроя СССР, 1982г. и „Правилами и нормами техники безопасности, пожарной безопасности и производственной санитарии для окрасочных цехов," разработанными Всесоюзным центральным научно-исследовательским институтом охраны труда ВЦСПС совместно с научно-производственным объединением „Лакокрасокрытие."

В здании предусматривается закрытая отапливаемая стоянка передвижных средств технического обслуживания и ремонта машин на местах их эксплуатации в зимнее время года.

2. Состав и площади участков

Наружная мойка и окраска строительных машин размещается в здании размерами в плане 24×27м и высотой до низа строительных конструкций 8,4м

Состав и площади участков приведены в таблице 1.

Таблица 1

№№ п/п	Наименование участков	Площадь в осях, м²
1	2	3
1	Участок мойки	144
2	Стоянка передвижных средств ТО	72
3	Операторская	24
4	Узел управления автоматической установкой пожаротушения	18
5	Участок окраски	162
6	Участок приготовления и хранения красок	18
7	Участок очистки стоков	76
8	УТП	24
9	Щитовая	10
10	Бытовые и С.У.	12
11	Кладовая	8
12	Венткамера	18
13	Прочие вспомогательные площади	62
	Итого:	648

Типовой проект разработан в соответствии с действующими нормами, правилами, инструкциями и государственными стандартами и предусматривает мероприятия, обеспечивающие взрывобезопасность и пожаробезопасность при эксплуатации зданий и сооружений.

Главный инженер проекта У. Булавин

Инв.№ подл. | Подп. и дата | Взам. инв.№

6

Изм.	Кол.уч.	Лист	№ док.	Подп.
Гл.инж.	Булавин			
Нач.отд.	Гелбман			
Гл.спец.	Фурер			
Гл.конст.	Гойхман			
Гл.спец.	Тайчер			
Рук.гр.	Кравчук			
Рук.гр.	Большин			
Ст.инж.	Шевчук			
Инжен.	Кравченко			

привязан:

9746/1

т.п. 409-14-55.87 ПЗ

Здание наружной мойки и окраски строительных машин

Стадия	Лист	Листов
Р	1	4

Пояснительная записка (начало)

Минпромстрой СССР ПРОЕКТНЫЙ ИНСТИТУТ N3 г. Одесса

3. Краткое описание технологического процесса.

Машины, подлежащие мойке, подаются на участок наружной мойки тяговой цепью перемещающейся вдоль участка и устанавливаются на пост против пульта управления.

Мойка машин осуществляется моечной установкой струйного типа, конструкцией которой предусматривается возвратно-поступательное перемещение моющей рамки. Ход моющей рамки в заданном интервале регулируется оператором с пульта управления в зависимости от длины машины. Путь рамки ограничивается конечными выключателями установленными на монорельсе.

Системой автоматики на участке мойки предусматривается:

- блокировка, исключающая возможность включения тяговой цепи при закрытых воротах;
- звуковая и световая сигнализация при открывании и закрывании ворот, а также пуске тяговой цепи;
- возможность отключения блокировки тяговой цепи и открывания (закрывания) ворот, при необходимости проверки работы тяговой цепи;
- переключение управления механизмами открывания ворот с пульта на управление непосредственно у самих ворот (снаружи и внутри);
- дистанционное управление с пульта электроприводами и насосами.

В зависимости от степени загрязнения пропускная способность участка мойки составляет:

при тупиковой мойке – 15-20 машин в час
при углубленной мойке – 3-4 машины в час.

Машины подлежащие окраске подаются на участок окраски тяговой цепью во взрывобезопасном исполнении и устанавливаются на решетку бескатерной установки.

Окраска машин осуществляется окрасочным агрегатом. Для удобства окраски верхней части машины проектом предусмотрены две велосипедные тележки установленные на высоте двух метров от уровня пола и передвигающиеся вдоль окрашиваемой машины. Для окраски узлов и агрегатов в окрасочном участке установлен подвесной кран грузоподъемностью 3,2 т во взрывобезопасном исполнении.

Системой автоматики на участке окраски предусматривается:

- блокировка, обеспечивающая включение подачи сжатого воздуха к окрасочному агрегату только после начала работы вытяжной вентиляции;
- блокировка, исключающая работу окрасочного агрегата при неработающих вентиляторах гидрофильтров;
- блокировка, обеспечивающая отключение вытяжной вентиляции не ранее, чем через 3 минуты после отключения окрасочного агрегата;
- автоматическая подпитка ванн гидрофильтров и поддержание постоянного уровня воды.

4. Режим работы и фонды времени.

Режим работы принят двухсменный при двух выходных днях в неделю.

Фонды времени приведены в таблице 2.

Таблица 2

№№ п/п	Наименование	количество часов работы в смену час.	действительный годовой фонд времени в часах: оборудования	рабочего места	рабочего
1	2	3	4	5	6
1	Участок мойки	8,2	4015	4140	
	мойщик				1840
	оператор				1860
2	Участок окраски	8,2	4015	4140	
	маляр				1610

5. Состав и численность работающих

Состав и численность рабочих приведены в таблице 3.

Таблица 3

№№ п/п	Наименование участков	Профессия	количество работающих по сменам I	II	всего
1	2	3	4	5	6
1	Участок	мойщик	1	1	2
	мойки	оператор	1	1	2
	Итого:		2	2	4
2	Участок				
	окраски	маляр	2	–	2
	Итого:		2	–	2
	Всего		4	2	6

6. Оборудование

Участки мойки и окраски укомплектованы необходимым оборудованием, перечень и характеристики которого приведены в сборнике спецификаций технологического оборудования.

7. Механизация транспорта.

Механизация транспорта решена исходя из масштаба и характера производства, напряженности грузопотоков и ритма выполнения раб-т.

Подъемно-транспортные операции на участке окраски осуществляются ручным подвесным краном во взрывобезопасном исполнении.

Перемещение строительных машин вдоль участков мойки и окраски производится тяговыми цепями.

Гл. инж. пр.	Федотков		т.п. 409-14-55.87 ПЗ
Нач. отд.	Дрейчан		Здание наружной мойки и окраски строительных машин.
Гл. спец.	Сугер		
Н. конст.	Пикман		
Гл. спец.	Тачер		Стадия Р, Лист 2, Листов
Рук. гр.	Кравчук		
Рук. гр.	Ольшин		Пояснительная записка (продолжение)
Ст. инж.	Шевчук		Минпромстрой СССР ПРОЕКТНЫЙ ИНСТИТУТ №3 г. Одесса
Инжен.	Кравченко		

Привязан.

Инв. №

Альбом I

Типовой проект

Инв. № подл. | Подпись и дата | Взам. инв. №

8. Воздухоснабжение

Для подачи сжатого воздуха к потребителям предусматривается устройство сети воздухопроводов от внутриплощадочных сетей сжатого воздуха.

Воздухопроводы монтируются вдоль стен по колоннам здания с уклоном 0,003 в сторону движения среды. Воздухопроводы запроектированы из стальных водогазопроводных труб.

Для питания датчиков сигнализатора запроектирована самостоятельная линия сжатого воздуха от компрессора ГП-0,15/10 модель 5Ч12 и воздухосборники емкостью по 1м³ обеспечивающие запас сжатого воздуха для работы датчиков в течение 1часа.

Линия воздухопроводов к сигнализаторам запроектирована из труб по ГОСТ 8732-78.

Запорная арматура располагается в местах, удобных для обслуживания. Присоединение потребителей к сети осуществляется гибкими шлангами.

9. Техника безопасности, производственная санитария и охрана окружающей среды.

Проектом предусмотрены мероприятия, направленные на соблюдение требований безопасности при выполнении производственных процессов в соответствии с ГОСТ 12.3.002-75.*

Нормальные санитарно-гигиенические условия труда обеспечиваются приточно-вытяжной вентиляцией, поддерживающей нормальную температуру и влажность.

Проектом предусотрены все необходимые противопожарные мероприятия в соответствии с категориями пожарной опасности каждого производственного участка, а также участки оснащены средствами пожарной техники по ГОСТ 12.4.009-75. Электрооборудование окрасочного участка выполнено во взрывобезопасном исполнении, все электрооборудование, установленное в здании наружной мойки и окраски имеет надежную изоляцию и заземление токоведущих элементов.

Масса краскораспылителей не превышает значений, указанных в ГОСТ 20223-74

Между оборудованием, на участке окраски, и окрашиваемой машиной выдержаны необходимые расстояния в соответствии с нормами технологического проектирования.

Для хранения и приготовления суточных запасов лакокрасочных материалов в проекте предусмотрен соответствующий участок, оборудованный принудительной вытяжной вентиляцией и средствами пожарной техники.

В проекте предусмотрена очистка сточных вод и система оборотного водоснабжения с многократным использованием.

Техника безопасности также обеспечивается блокировкой механизмов открывания (закрывания) ворот, пуска тяговой цепи, световой и звуковой сигнализацией.

Клиноременные передачи оборудования ограждаются кожухами.

Техникой безопасности при работе на участках предусматривается систематический подробный технический инструктаж работающих.

Окрашиваемые машины и их агрегаты следует размещать в центре решетки, но не ближе 300мм от её краев.

10. Научная организация труда.

Основные направления НОТ по организации трудовых процессов.

Проектирование организации труда выполнено с учетом межотраслевых нормативных материалов НОТ, разработанных НИИ труда Государственного комитета Совета Министров по труду и социальным вопросам.

Проект содержит решения по следующим основным направлениям научной организации труда: рациональные формы разделения и кооперации труда, организация и обслуживание рабочих мест, условия труда; организация труда рабочих.

В основу организации и обслуживания рабочих мест участков мойки и окраски положены следующие принципы:

- поточность производства;
- использование прогрессивного технологического оборудования;
- специализация рабочих мест и централизованное снабжение энергоресурсами и инструментом.

Управление работой оборудования поточного участка, механизмов открывания (закрывания) ворот и тяговой цепи осуществляется централизованно с пульта управления.

Контроль работы указанного оборудования осуществляется посредством звуковой и световой сигнализации.

Научная организация труда предусматривает создание в здании наружной мойки и окраски строительных машин оптимальных санитарно-гигиенических условий труда, отвечающих психофизиологическим и эстетическим требованиям.

9746/1

8

Гл. инж. пр.	Федорков		т.п. 409-14-55.87 ПЗ			
Нач. отд.	Романов		Здание наружной мойки и окраски строительных машин			
Гл. спец.	Сырцев			Стадия	Лист	Листов
Гл. конст.	Дихтяр			Р	3	
Гл. спец.	Гончев		Пояснительная записка (продолжение)	МинпромстройсссР Проектный институт №2 г. Одесса		
Рук. гр.	Грабчук					
Рук. гр.	Кольчин					
Ст. инж.	Иванчук					
Инженер	Грабчук					

Привязан:

Инв. №

Альбом I

Типовой проект

Инв. № подл. | Подп. и дата | Взам. инв. №

Разделение и кооперация труда.

В основу организации рациональных трудовых процессов положены следующие основные принципы:
- специализация рабочих мест мойки и окраски машин;
- максимальная механизация транспортировки машин на мойку и окраску.
- централизованное обеспечение рабочих мест электроэнергией, водой;
- централизация технического обслуживания и ремонта оборудования.

Численность и профессионально-квалификационный состав работающих.

В соответствии с принятой в технологической части специализацией участков и рабочих мест, общая численность производственных рабочих составляет 6 человек.

Организация и обслуживание рабочих мест.

Организация рабочих мест соответствует передовым методам и приемам труда с учетом рациональной планировки, обеспечивающей:
- соответствие основным требованиям охраны труда и техники безопасности;
- оптимальную зону досягаемости;
- рационализацию приемов и методов труда.

В здании мойки и окраски строительных машин предусмотрено 3 рабочих места, общее количество основного установленного технологического и подъемно-транспортного оборудования составляет 7 единиц.

План расположения технологического и подъемно-транспортного оборудования приведены на листе ТХ-1 технологической части проекта, а спецификация технологического оборудования приведена в альбоме IV.

Системой обслуживания рабочих мест предусмотрено:
- своевременная наладка, подналадка и переналадка моечного и окрасочного оборудования, уход за ним, технический надзор за его эксплуатацией и ремонтом.
- проведение производственного инструктажа;
- технадзор за ходом технологического процесса мойки и окраски, и контроль их качества;
- обеспечение энергоносителями;
- поддержание чистоты и порядка на рабочих местах и в производственных подразделениях.

Условия труда.

Санитарно-гигиенические и психофизиологические требования обеспечены за счет следующих мероприятий: рациональной цветовой отделки поверхностей производственных помещений и технологического оборудования, общеобменной вентиляции.

Для рабочих, занятых на участках мойки и окраски предусмотрены коллективные и индивидуальные средства защиты от воздействия неблагоприятных элементов производственной среды.

Для рабочих созданы санитарно-бытовые помещения, отвечающие требованиям СНиП II-92-76 „Вспомогательные здания и помещения промышленных предприятий. Нормы проектирования."

Организация рациональной окраски оборудования, транспортных средств и оргтехоснастки соответствует указаниям по проектированию цветовой отделки интерьеров производственных зданий промышленных предприятий (СН 181-70).

В здании наружной мойки и окраски для работающих предусмотрены регламентированные перерывы на отдых, длительность которых определена с учетом изменения работоспособности в течение рабочего дня по профессиям и видам работ.

Годовой режим труда и отдыха регулируется графиком отпусков, в котором учитываются длительность и периодичность предоставления очередных отпусков.

Альбом I

Типовой проект

Инв. № подл. | Подп. и дата | Взам. инв. №

привязан:


Инв. №

9746/1 9


Гл. инженер	Рабков		т.п. 409-14-55.87	ПЗ
Нач. отд.	Лопатина			
Гл. спец.	Сурова		Здание наружной мойки и окраски строительных машин.	
Гл. спец.	Гаврилов			
Ст. спец.	Таранов			
Рук. гр.	Рабков			Стадия Лист Листов
Рук. гр.	Ольшин			Р 4
Ст. инж.	Шевчук		Пояснительная записка (окончание)	Минпромстрой СССР ПРОЕКТНЫЙ ИНСТИТУТ г. Одесса
Инженер	Кравченко			

Альбом Т

Типовой проект

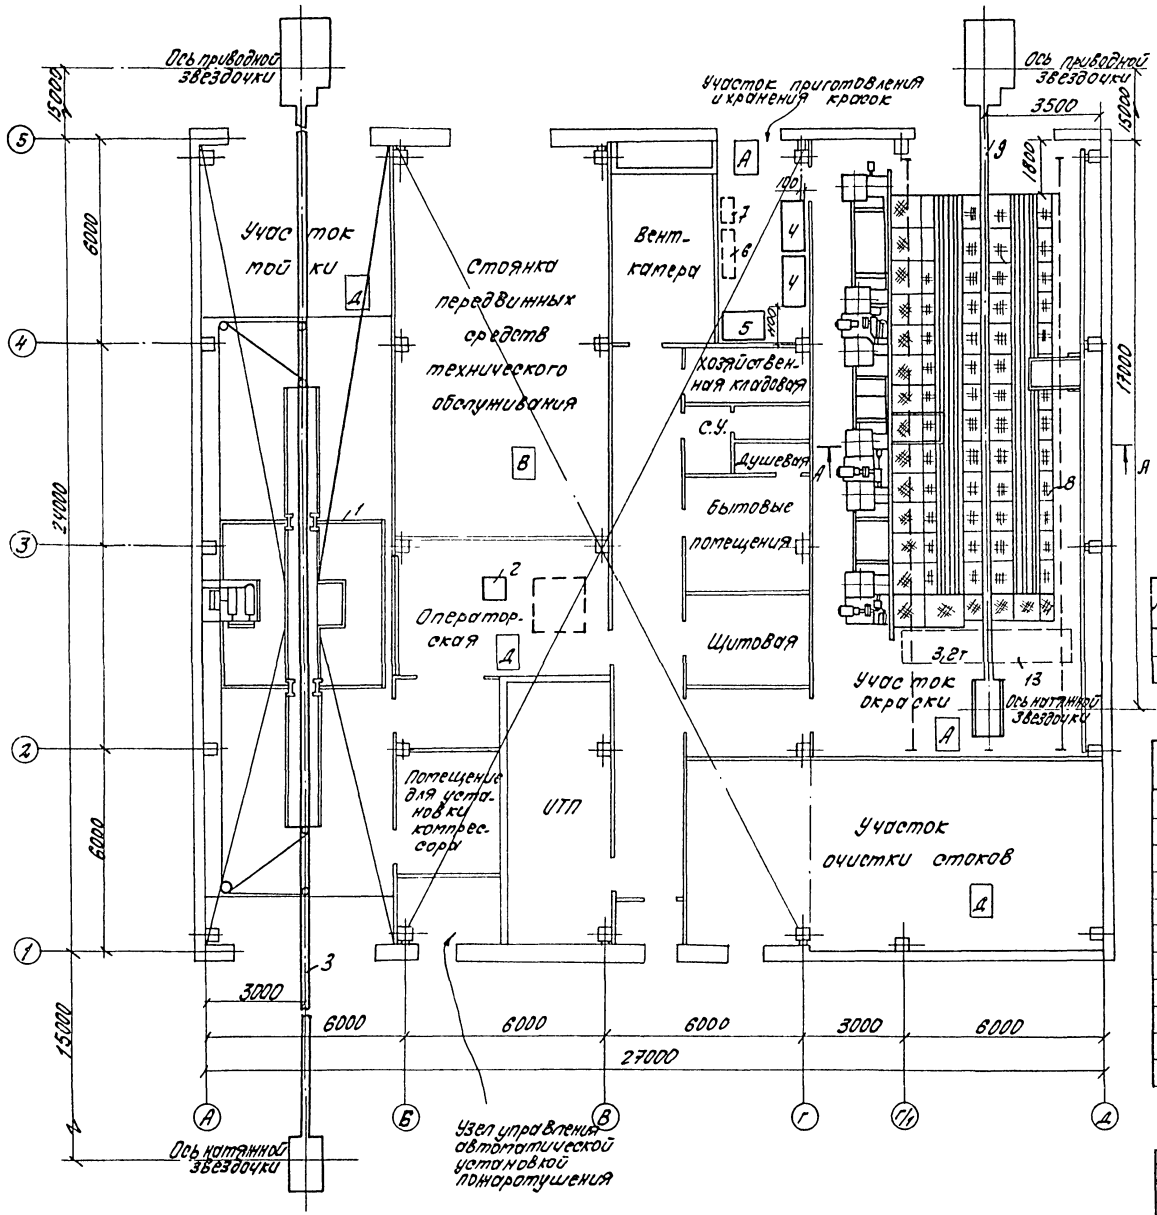

А-А

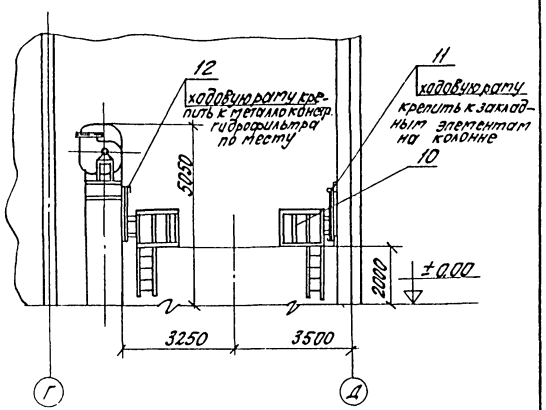

Ведомость чертежей основного комплекта

Лист	Наименование	Примечание
ТХ.1	План расположения технологического оборудования. Общие данные.	

Ведомость ссылочных и прилагаемых документов

Обозначение	Наименование	Примечание
	Прилагаемые документы	
ТХ.СО.	Спецификация оборудования	Альбом IV
ВАК-00-00-00	Машина для наружной мойки	Альбом IX
ВДА-00-00-00	Цепь тяговая	Альбом IX
ВАМ-00-00-00	Бескамерная установка с нижним	
	отсосом воздуха для окраски	Альбом X
ВГБ-00-00-00	Цепь тяговая Во взрывобезопасном	
	исполнении	Альбом X
ВЕЖ-00-00-00	Велошпедная тележка	Альбом X
ВЕС-00-00-00	Рама ходовая	Альбом X
ВНУ-00-00-00	Рама ходовая	Альбом X

9746/1 10

Гл. инж.	Хорошенко		т.п. 409-14-55.87 ТХ	
Гл. ин. пр.	Федорков			
Нач. отд.	Лейбман		Здание наружной мойки и окраски строительных машин.	
Гл. спец.	Фурер			
Гл. конст.	Гойхман			
Рук. гр.	Кравчук			Стадия: Р; Лист: ; Листов: 1
Рук. гр.	Игненко			
Ст. инж.	Капаровская		План расположения технологического оборудования. Общие данные.	Минпромстройсервис ПРОЕКТНЫЙ ИНСТИТУТ № 3 г. Одесса
Инж.	Палиенко			

Привязан:

Инв. №

Инв. № подл. | Подпись и дата | Взам. инв. №

Альбом V

Типовой проект


Ведомость рабочих чертежей основного комплекта марки ПП

Лист	Наименование	Примечание
1	Общие данные. Узлы	
2	План на отм. 0.000 с разводкой трубопроводов сжатого воздуха	
	Аксонометрическая схема	
	Спецификация оборудования	на 6 листах


Ведомость ссылочных документов

Обозначение	Наименование	Примечание
Серия 2.400-4 Вып. 1	Детали тепловой изоляции промышленных объектов с положительными температурами	

Водоотводчик

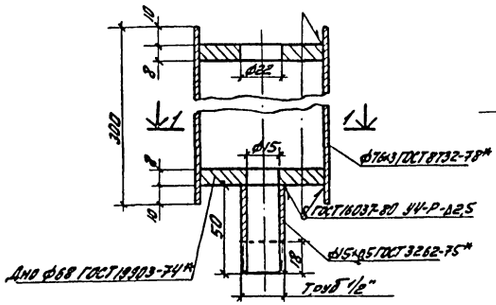


Разрез 1-1

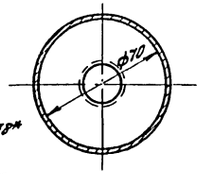

Экспликация потребителей сжатого воздуха

N поз.	N поз. по технологической спецификации	Наименование потребителя	Колич.	Давление МПа (кгс/см²)	Расход м³/мин Ед	Расход м³/мин Общ.	Прим.
		Участок окраски					
1	-	Агрегат окрасочный СО-5А	2	0,3 (3)	0,3	0,6	
		Участок очистки стоков					
2		Флататор	1	0,2 (2)	0,5	0,5	
3		Приточная вентиляционная система П1 (С1)	1	0,35÷0,6 (3,5÷6)	0,5	0,5	
4		Приточная вентиляционная система П2 (С1)	1	0,35÷0,6 (3,5÷6)	0,5	0,5	
5		Приточная вентиляционная система П2 (С1)	1	0,35÷0,6 (3,5÷6)	0,5	0,5	

Присоединение ответвления к магистральному трубопроводу сжатого воздуха

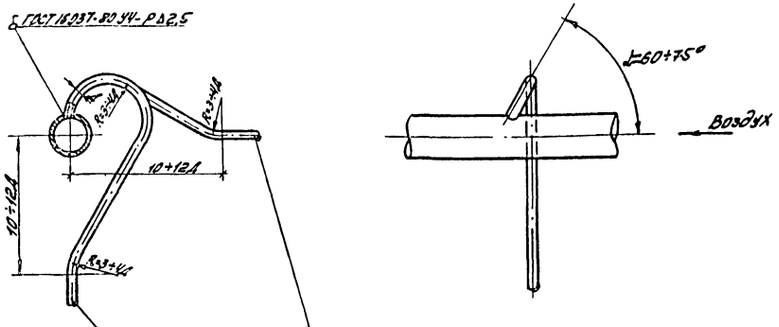

1. Монтаж и испытание воздухопроводов произвести в соответствии с „Правилами устройства и безопасной эксплуатации стационарных компрессорных установок, воздухопроводов и газопроводов," утвержденными Госгортехнадзором СССР 7.12.1971г и СНиП III-31-78 „Технологическое оборудование."
Воздухопроводы принять V категории, гр. В.
2. Монтаж воздухопроводов производить на сварке, которая должна выполняться квалифицированными сварщиками качественными электродами Э-42 по ОСТ 9467-75.
3. Максимальный шаг опор под воздухопроводы -3м
4. Воздухопроводы проложить с уклоном 0,003 в сторону движения среды.
5. После монтажа и испытаний воздухопроводы окрасить масляной краской за 2 раза.
6. Воздухосборники и трубопроводы, ведущие к ним и от них (к приборам автоматики) - вне здания теплоизолировать во избежание переохлаждения. Приварка элементов крепления изоляции к воздухосборнику запрещается.
7. Опознавательная окраска трубопроводов по ГОСТ 14202-69.
8. Подключение воздухопроводов к оборудованию выполнить по месту.

9746/1

11

Гл. инж. пр.	Федорков		т.п. 409-14-55.87 ПП
Нач. отд.	Киселев		Здание наружной мойки и окраски строительных машин
Гл. спец.	Тайчер		
Рук. гр.	Кальницкий		
Ст. инж.	Шевчук		
Н. контр.	Тайчер		Стадия Р; Лист 1; Листов 2
			Общие данные. Узлы
			Минпромстрой СССР ПРОЕКТНЫЙ ИНСТИТУТ N3 г. Одесса

Привязан


Инв. N

Инв. N подл. | Подп. и дата | Взам. инв. N


Альбом I

Типовой проект

План на отм. 0.000 с разводкой трубопроводов сжатого воздуха

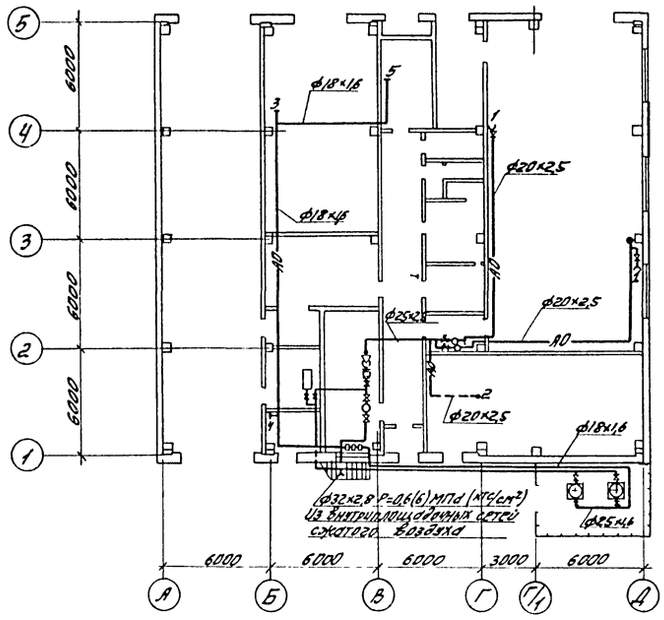

Аксонометрическая схема

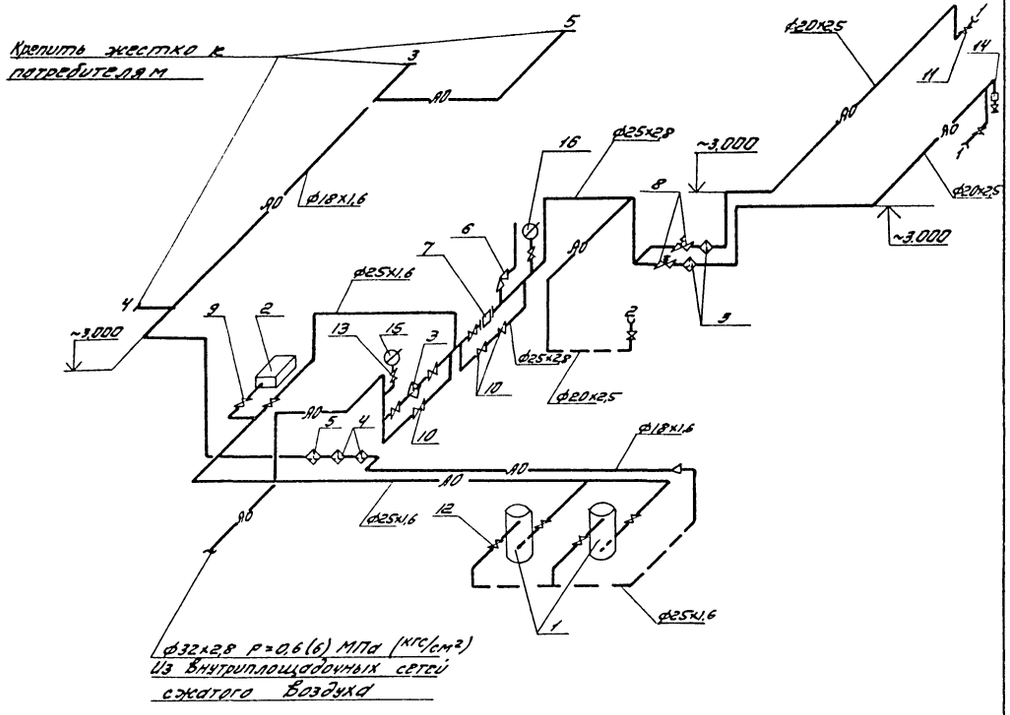

9746/1 12

Гл.инж.пр.	Федорков			т.п. 409-14-55.87 ПП	
Нач.отд.	Киселев			Здание наружной мойки и окраски строительных машин	
Гл.спец.	Тайчер				
Рук.гр.	Кальницкий				
Ст.инж.	Шевчук				
Н.контр.	Тайчер				Стадия: Р; Лист: 2; Листов:
Привязан				План на отм. 0.000 с разводкой трубопроводов сжатого воздуха. Аксонометрическая схема	Минпромстрой СССР ПРОЕКТНЫЙ ИНСТИТУТ N3 г. Одесса
Инв.№					

Инв.№подл. | Подп. и дата | Взам.инв.№

Добавить

Альбом I

Типовой проект 409-14-55.87

Ведомость основных комплектов

Обозначение	Наименование	Примечан.
ПЗ	Пояснительная записка	Альбом I, II, III, IV, V
ТХ	Технологические решения	Альбом I
МТ	Механизация транспорта	Альбом I
ПП	Промпроводки	Альбом I
АС	Архитектурные решения	Альбом II, III
КМ	Конструкции металлические	Альбом II, III
ОВ	Отопление и вентиляция	Альбом I
ВК	Внутренний водопровод и канализация	Альбом I
ППА	Автоматическое пожаротушение (технологическая часть)	Альбом I
ЭЛ	Электрооборудование	Альбом I
ЭА	Автоматизация	Альбом I
ЭАП	Автоматическое пожаротушение (электротехническая часть)	Альбом I
УСС	Устройство связи и сигнализации	Альбом I

Пояснительная записка

1. Общие данные

Проект разработан для строительства в климатическом районе с расчетными параметрами наружного воздуха $t_н = -30°C$.

Источником теплоснабжения для нужд отопления, вентиляции и бытового горячего водоснабжения приняты ЦТП, размещаемый на территории предприятия при привязке проекта, районная котельная или узловая бойлерная промузла.

Расчет ограждающих конструкций выполнен в соответствии с главой СНиП II-3.79 и письмом Госстроя СССР от 25.08.80г. №89-Д.

Ремонт вентоборудования производится централизованно штатом службы эксплуатации базы техобслуживания, материалами которой размещается здание наружной мойки и окраски.

Типовой проект разработан в соответствии с действующими нормами и правилами, инструкциями и государственными стандартами и предусматривает мероприятия, обеспечивающие взрывобезопасность и пожаробезопасность при эксплуатации зданий и сооружений.

Гл. инженер проекта /У.Н. Буловин/

Коэффициенты теплопередачи ограждающих конструкций, Вт/м²°С (ккал/м²ч°С)

№№ п/п	Наименование помещений	Параметры воздуха в помещении	Наружные стены: кирпич обыкновенный γ=1800 кг/м³	Наружные стены: керамзитобетон δ=300 кг/м³ т.030.1-1	Покрытие: ребристый железобетон γ=900 кг/м³
1	Участок окраски, участок приготовления и хранения красок, участок мойки	18°С 50-60%	1,279 (1,1)	1,08 (0,93)	0,849 (0,73)
2	Участок очистки стоков	16°С 50-60%	1,279 (1,1)	1,08 (0,93)	0,849 (0,73)
3	Остальные помещения	17°С ≤50%	1,279 (1,1)	1,242 (1,12)	0,987 (0,89)

г. Отопление.

Отопление участка мойки в рабочий период-воздушное, в нерабочий период-воздушное за счет переключения установки ПУ на рециркуляцию.

Отопление стоянки передвижных средств ТО в рабочий и нерабочий период местными нагревательными приборами, участка очистки местными нагревательными приборами, установленными по нагрузке не рабочего периода.

Отопление участка окраски и участка приготовления и хранения красок в рабочий период-воздушное за счет перегрева приточного воздуха, в нерабочий период местными нагревательными приборами.

Отопление венткамер и остальных помещений-местными нагревательными приборами.

Система отопления принята двухтрубной тупиковой с верхней разводкой подающей.

На участках с категориями производства А и Б по пожарной опасности предусмотрены радиаторы.

М140, в остальных участках предусмотрены радиаторы М140АО. В помещении стоянки передвижных средств ТО предусмотрено ограждение нагревательных приборов в экранами из несгораемых материалов по серии 5.904-3.

3. Вентиляция.

Участок мойки.

Воздухообмен в зимний период определяется по переходному периоду из условий ассимиляции влаговыделений. Влаговыделения в помещении составляют 23,2 кг/ч. Тепловлажностное отношение для кирпичного варианта $Е_з = -72906$ ккал/кг (-17410 ккал/кг) для панельного $Е_з = -69401$ ккал/кг (-16601 ккал/кг). Приток в верхнюю зону помещения рассредоточено. У наружных ворот предусмотрены тепловоздушные завесы. В летний период предусмотрена дополнительная вытяжка из верхней зоны. Приток в рабочую зону через нижние фрамуги окон.

Участок окраски.

Производственные вредности: пары растворителя Р-4. Предусмотрены технологические отсосы и общеобменная вытяжка из верхней зоны. Приточный воздух поступает в верхнюю зону цеха рассредоточенно. В летний период дополнительного воздухообмена не требуется. Приток через нижние фрамуги окон. В тамбур-шлюзе участка предусмотрен гарантированный подпор за счет притока подогретого наружного воздуха.

Участок приготовления и хранения красок.

Производственные вредности: пары растворителя Р-4. Предусмотрены местные отсосы и общеобменная вытяжка из верхней зоны помещения. Приток в верхнюю зону рассредоточено. В летний период дополнительного воздухообмена не предусматривается. Приток через окно.

Участок очистки стоков.

Производственные вредности: пары растворителя Р4, поступающие в помещение из канализационных стоков. Предусмотрена общеобменная вытяжка из верхней и рабочей зон помещения. Приток в верхнюю зону помещения. В летний период дополнительного воздухообмена не предусматривается. Приток через фрамуги окон.

Влаговыделения в помещении составляют 2,06 кг/ч. Тепловлажностное отношение $Е_з = -11860$ ккал/кг (-2830 ккал/кг) для кирпичного варианта, $Е_з = -10050$ ккал/кг (-2400 ккал/кг) для панельного варианта.

9746/1 13

Инв. №		Привязан:	
Гл. инж. пр.	Жирошниченко		
ГИП	Буловин	т.п. 409-14-55.87	ПЗ
Нач. отд.	Вешнякова	Здание наружной мойки и окраски строительных машин	
		Стадия: Р	Лист: 1 / Листов: 7
		Пояснительная записка (начало)	Минпромстрой СССР ПРОЕКТНЫЙ ИНСТИТУТ г. Одесса

Инв. № подл. | Подп. и дата | Взам. инв. №

Тепловоздушные балансы (при $t_н$=-30°С)

NN п/п	Наименование помещений	Кубатура м³	Период года	Теплопотери Вт (ккал/час): через ограждающие конструкции	Теплопотери Вт (ккал/час): за счет инфильтрации	Теплопотери Вт (ккал/час): за счет дебаланса	Теплопотери Вт (ккал/час): Итого	Тепло поступления Вт (ккал/час)	Баланс тепла Вт (ккал/час)	Вытяжка м³/час: Механическая общеобменная	Вытяжка м³/час: Местными отсосами	Вытяжка м³/час: Естественная	Вытяжка м³/час: Технологическая	Вытяжка м³/час: Всего	Приток м³/час: Механический	Приток м³/час: Естественный	Приток м³/час: Подсос из смежного помещения	Приток м³/час: Всего	Кратность	Kt	$t_{ух}$	$t_{пр}$	Расходы тепла Вт (ккал/час): Отопление	Расходы тепла Вт (ккал/час): Вентиляция	Примечание
						Кирпичный вариант																			
1	Участок мойки	1300	зима	-36300 (-31200)	-11100 (-9400)	—	-47400 (-40600)	+95 (+80)	-47305 (-40520)	—	—	2500	—	2500	8150	—	—	8150	6,25	—	18	35,8	(47305 / 40520) —	129191 (111084)	Расчет по полному теплу
			переходный период	-6050 (-5200)	-1850 (-1570)	—	-7900 (-6770)	+95 (+80)	-7805 (-6690)	8150	—	—	—	8150	8150	—	—	8150	1,9	—	18	27,2	(7805 / 6690) —	39190 (33700)	Расчет по полному теплу
			лето	—	—	—	—	+5450 (+4670)	+5450 (+4670)	12650	—	—	—	12650	—	12650	—	12650	9,75	—	19,6	22	—	—	Расчет по полному теплу
2	Участок окраски	1460	зима	-34200 (-29300)	—	23800 (-20200)	-58000 (-49500)	+5200 (+4350)	-52800 (-45150)	2980	—	—	97800	100780	98820	1460	500	100780	68,5	0,8	18,4	20	53800 (45150) —	1620000 (1377800)	
			лето	—	—	—	—	+14100 (+12100)	+14100 (+12100)	2980	—	—	97800	100780	—	100280	500	100780	68,5	—	25	22	—	—	Зимний воздухообмен удовлетворяет летний режим
3	Участок приготовления и хранения красок	65	зима	-2675 (-2300)	815 (-700)	—	-3490 (-3000)	—	-3490 (-3000)	450	800	—	—	1250	1250	—	—	1250	19,3	0,8	20,1	28,4	3490 (3000) —	20100 (17300)	
			лето	—	—	—	—	+715 (+610)	+715 (+610)	450	800	—	—	1250	—	1250	—	1250	19,3	—	25	22	—	—	Зимний воздухообмен удовлетворяет летний режим
4	Участок очистки стоков	550	зима	-14200 (-12100)	-4300 (-3700)	—	-18500 (-15800)	—	-18500 (-15800)	3800	—	—	—	3800	3800	—	—	3800	6,9	—	18	22	67270 / 53820 / 18510 / 9380	59870 (51480)	
			лето	—	—	—	—	+1050 (+900)	+1050 (+900)	3800	—	—	—	3800	—	3800	—	3800	6,9	—	25	22	—	—	Зимний воздухообмен удовлетворяет летний режим
						Панельный вариант																			
1	Участок мойки	1300	зима	-34700 (-29780)	-10150 (-8720)	—	-44850 (-38500)	+95 (+80)	-44955 (-38420)	—	—	2500	—	2500	8150	—	—	8150	6,25	—	18	35	44755 / 38420 / 7445 / 6370	129191 (111084)	Расчет по полному теплу
			переходный период	-5800 (-4980)	-1740 (-1490)	—	-7540 (-6470)	+95 (+80)	-7445 (-6370)	8150	—	—	—	8150	8150	—	—	8150	1,9	—	18	26	— / 6370	38270 (31780)	Расчет по полному теплу
			лето	—	—	—	—	+3450 (+4670)	+3450 (+4670)	12650	—	—	—	12650	—	12650	—	12650	9,75	—	19,6	22	—	—	Расчет по полному теплу
2	Участок окраски	1460	зима	-32800 (-28170)	—	23600 (-20200)	-56400 (-48370)	5200 (+4350)	-51200 (-44020)	2980	—	—	97800	100780	98820	1460	500	100980	68,5	0,8	18,4	20	51200 (44020) —	1603150 (1378980)	
			лето	—	—	—	—	+14100 (+12100)	+14100 (+12100)	2980	—	—	97800	100780	—	100280	500	100980	68,5	—	26	22	—	—	Зимний воздухообмен удовлетворяет летний режим
3	Участок приготовления и хранения красок	65	зима	-2500 (-2140)	-750 (-640)	—	-3250 (-2780)	—	-3250 (-2780)	450	800	—	—	1250	1250	—	—	1250	19,3	0,8	19,9	27,6	3250 (2780) —	20100 (17300)	
			лето	—	—	—	—	+715 (+610)	+715 (+610)	450	800	—	—	1250	—	1250	—	1250	19,3	—	25	22	—	—	Зимний воздухообмен удовлетворяет летний режим
4	Участок очистки стоков	550	зима	-12200 (-10450)	-3705 (-3150)	-15900 (-13600)	-15900 (-13600)	—	-15900 (-13600)	3800	—	—	—	3800	3800	—	—	3800	6,9	—	18	21	57230 / 49140 / 10070 / 8660	59620 (51260)	
			лето	—	—	—	—	+1050 (+900)	+1050 (+900)	3800	—	—	—	3800	—	3800	—	3800	6,9	—	25	22	—	—	Зимний воздухообмен удовлетворяет летний режим

Типовой проект

Инв.№ подл. | Подпись и дата | Взам.инв.№

47305 / 40520 — в числителе расход тепла на воздушное отопление

— / 18500 (15900) — в знаменателе тепло, возмещаемое местными нагревательными приборами.

9746/1

Привязан

Инв.№

Гл.инженер	Мухаметова	
ГИП	Булавин	
Нач.отд.	Звенигородский	

т.п. 409-14-55.87 ПЗ

Здание наружной мойки и окраски строительных машин

Стадия	Лист	Листов
Р	2	

Пояснительная записка (продолжение)

Минмонтажстрой СССР ПРОЕКТНЫЙ ИНСТИТУТ ТК№3 г. Одесса

Альбом I

Типовой проект

5. Использование тепловых вторичных энергетических ресурсов (ВЭР)

В проекте предусмотрено использование тепловых ВЭР, содержащихся в воздухе, удаляемом системами Т1÷Т6. Система утилизации тепла удаляемого воздуха принята с промежуточным теплоносителем и подогревом этого теплоносителя в скоростном водоводяном подогревателе ОСТ 34-588-68.

В соответствии с п. 28 „Временных рекомендаций по проектированию систем утилизации тепла удаляемого воздуха (системы с промежуточным теплоносителем)" 904-02-10 в качестве промежуточного теплоносителя принят 28%-ный раствор нитрита натрия.

Приготовление раствора предусмотрено в отдельной вентилируемом помещении венткамеры в осях В-Г, 2-3, на отм. 3.600.

Для приготовления раствора принят бак А 16 В 042000 по серии 3.904-10, емкостью 300 л. Раствор приготавливается по весовому соотношению.

Контроль за концентрацией раствора производится 2 раза в течение отопительного периода.

Система утилизации тепла обеспечивает частичный нагрев приточного воздуха в системах П1 и П2.

В соответствии с технологическим процессом и проектом „ОВ" параметры удаляемого воздуха (перед теплоутилизаторами) приняты.

NN п/п	Наименование системы	$t_{в_н}$ °С	$\varphi_{в_н} \leq$ %
1	Т1 ÷ Т6	18	≤ 50

В качестве теплообменников в системе утилизации применены калориферы биметаллические с накатным оребрением типа КСк 4.

Параметры и расходы промежуточного теплоносителя и воздуха в расчетном режиме (при $t_н$ = -30°С) сведены в таблицу.

Наименование системы	Водяной эквивалент W_2	Расход промежуточного теплоносителя $G_{ж_2}$ кг/час	Температура воздуха: начальная $t_{в_{н_2}}$ °С	Температура воздуха: конечная $t_{в_{к_2}}$ °С	Температура промежуточного теплоносителя: начальная $t_{ж_{н_2}}$ °С	Температура промежуточного теплоносителя: конечная $t_{ж_{к_2}}$ °С	Температурная эффективность Θt_2
П1, П2	1	17400 17400	-30	20	57,8	7,8	0,57
Всего		34800					

Наименование системы	Водяной эквивалент W_1	Расход промежуточного теплоносителя $G_{ж}$ кг/час	Температура промежуточного теплоносителя: Начальная $t_{ж_{н_1}}$ °С	Температура промежуточного теплоносителя: Конечная $t_{ж_{к_1}}$ °С	Температура воздуха: Конечная $t_{в_{к_1}}$ °С	Температурная эффективность Θt_1	Количество утилизируемого тепла: Вт (ккал/час)
Т1÷Т6	1,03	34800	7,8	13,8	11,85	0,605	203000 (174500)
Всего		34800					203000 (174500)

Температура промежуточного теплоносителя, поступающая на водоподогреватель $t_{ж_{к_1}}$ = 13,8°

Расчетная производительность водоводяного подогревателя: $\frac{1490\,000 \text{ Вт}}{1278\,000 \text{ ккал/час}}$

Ориентировочная годовая экономия тепла в системе утилизации: $\frac{320 \text{ МВт}}{275 \text{ Гкал/год}}$

Условия привязки.

- При привязке проекта для конкретного географического района определить экономический эффект от внедрения системы утилизации и срок окупаемости. Если срок окупаемости более 8-ми лет и экономический эффект отсутствует, следует в схемах систем Т1÷Т6 исключить калориферы, в системах П1, П2 количество рядов калориферов уточнить расчетом при теплоносителе вода с параметрами 150-70°С, схему системы утилизации исключить из проекта, в схеме теплоснабжения приточных камер перегретой водой, дополнительно учесть системы П1, П2.
- При расчете рассеивания вредных выбросов в атмосфере в районе строительства завода, учесть фоновые концентрации вредностей.

Условия привязки панельного и кирпичного вариантов см. лист ПЗ-4.

15
9746/1

Гл.инж.инд.	Мирошниченко		т.п. 409-14-55.87 ПЗ
ГИП	Бутавин		Здание наружной мойки и окраски строительных машин
Нач. отд.	Уселимовский		Стадия Р; Лист 3; Листов
			Пояснительная записка (продолжение)
			Минпромстрой СССР ПРОЕКТНЫЙ ИНСТИТУТ 3 г. Одесса

Привязан

Инв. N

Инв. № подл. | Подпись и дата | Взам. инв. №

Альбом I

Типовой проект

Условия привязки

Наименование изменения	Для кирпичного варианта	Для панельного варианта
1	2	3
- на листе ПЗ-1 в таблице	наружные стены:	
коэффициентов теплопередачи	керамзитобетон	—
исключить колонку	γ = 900 кг/м³	
	серия 1.432-14/80	
- на листе ПЗ-2 таблицу		
тепловоздушных балансов исклю-	панельного	кирпичного
чить для	варианта	варианта
- на листе ОВ-1 в таблице		
„Ведомость чертежей основного		
комплекта" исключить	поз. 18	—
- на листе ОВ-2 в таблице		
„Основные показатели по черте-		
жам отопления и вентиляции"	панельного	кирпичного
исключить строки	варианта	варианта
- на листе ОВ-3 в таблице		
„Характеристика отопительно-		
вентиляционных систем" для	панельного	кирпичного
систем ПЗ÷П5 исключить строки	варианта	варианта
- на листе ОВ-4 исключить	панельного	кирпичного
количество секций для	варианта	варианта

1	2	3
- на листе ОВ-8 воздуховоды		
систем У1 в осях А-Б,1 и У2 в		на плане отм. 0.000
осях А-Б,5	—	исключить
- на листе ОВ-9 исключить	отметки,	отметки,
	указанные в	указанные без
	скобках	скобок
- на листе ОВ-10 исключить	в знаменателе	в числителе
отметки		
- на листе ОВ-14 в		
системах П1, П2, П4÷П6, ПА1		
и примечаниях исключить		
отметки	в знаменателе	в числителе
- на листе ОВ-15 в		
системах В8, В9, В10 и		
примечаниях исключить		
отметки	в знаменателе	в числителе
- на листе ОВ-16 системы		
У1 и У2	—	исключить
на листе ОВ-16 в системах		
Т1÷Т6 исключить отметки	в знаменателе	в числителе
- лист ОВ-18	исключить	—

Инв. № подл. | Подпись и дата | Взам. инв. №

16
9746/1

Гл. инж. ин.	Мирошниченко		т.п. 409-14-55.87 ПЗ
ГИП	Бухавин		Здание наружной мойки и окраски строительных машин
Нач. отд.	Звенигородский		
Привязан			Стадия: Р; Лист: 4; Листов:
Инв. №			Пояснительная записка (продолжение)
			Минпромстрой СССР ПРОЕКТНЫЙ ИНСТИТУТ N3 г. Одесса

Альбом I

Типовой проект

Характеристика точечных источников выбросов

N здания	NN вытяжных систем	NN точек выбросов	Координаты (м) X	Координаты (м) Y	H (м)	D (м)	L м³/с	T °C	F	Количество вредностей в выбросе мг/с 1	2	3	4	5	6	7	8	9	10	11	12	13	14	15
	В2	1	55	38	19	0,63	2,86	25	1	1,5	0,25	1,09	0	0	0	0	0	0	0	0	0	0	0	0
	В1	2	50	38	19	0,4	0,918	25	1	41,4	4,14	29,8	0	0	0	0	0	0	0	0	0	0	0	0
	Т1	3	46	38	19	0,5	1,44	25	1	0	0	0	3	0	0	0	0	0	0	0	0	0	0	0
	В4	4	43	38	13	0,25	0,38	25	1	0	0	0	0	2,08	0	0	0	0	0	0	0	0	0	0
	В9	5	63	56	13	0,315	0,7	25	1	0	0	0	0	10,4	0	0	0	0	0	0	0	0	0	0
	В5	6	58	71	19	0,5	2,4	25	1	1,53	2,7	1,1	0,167	0,348	0	0	0	0	0	0	0	0	0	0
	В26	7	40	101	15,8	0,355	0,556	25	1	0	0	0	0	0	0	0	0	0	0,204	0	0	0	0	0
	В25	8	50	98	16	0,4	1,11	25	1	0	0	0	0	0	0,00418	0	0	0	0,418	0	0	0	0	0
	В3	9	46	101	19	0,71	1,4	25	1	69	69	49,8	0	0	0	0	0	0	0	0	0	0	0	0
	В22	10	50	101	13	0,2	0,15	25	1	0	0	0	0	0	0,00139	0	0	1,53	0,417	0	0	0	0	0
1	В23	11	55	101	19	0,25	0,375	25	1	0	0	0	0	0	0	0	0	4,6	0	0	0	0	0	0
	В21	12	55	98	16	0,2	0,228	25	1	0	0	0	0	0	0	0	0	0	0	11,1	0	0	0	0
	В20	13	61	101	19	0,355	0,755	25	1	0	0	0	0	1,04	0	0	0	0	0	0	0	0	0	0
	В6	14	58	96	19	0,5	2,4	25	1	1,53	2,7	1,1	0,167	0,348	0	0	0	0	0	0	0	0	0	0
	В11	15	66	71	19	0,8	4,07	25	1	0,61	0,111	0,445	0	3,48	0,00348	1,5	0,194	0	0	0	0	0	0	0
	В12	16	63	69	13	0,4	1,06	25	1	0	0	0	0	2,8	0	0	0	0	0	0	0	0	0	0
	В13	17	61	65	13	0,355	0,825	25	2,5	0	0	0	0	0	0	0	0	0	0	0	0	2,8	0	
	В10	18	61	59	16	0,5	2,24	25	1	0	0	0	0	0	0,0104	4,5	0,584	0	0	0	0	0	0	0
	В27	19	43	101	14,4	0,225	0,278	25	1	0	0	0	0	0	0	0	0	0	0,0827	0	0	0	0	0
	В2	20	113	101	18,5	0,25	0,245	25	1	0	0	0	0	0	0	0	0	0	0	0	35	7,5	0	7,5
	В3	21	113	98	18,5	0,2	0,138	25	1	0	0	0	0	0	0	0	0	0	0	0	3,88	0,835	0	0,835
	В1	22	117	97	18,5	0,4	0,91	25	1	0	0	0	0	0	0	0	0	0	0	0	68	14,6	0	14,6
2	Т1	23	113	95	18,5	1,25	13,7	25	1	0	0	0	0	0	0	0	0	0	0	0	306	65,4	0	65,4
	Т2	24	113	92	18,5	1,25	13,7	25	1	0	0	0	0	0	0	0	0	0	0	0	306	65,4	0	65,4
	В6	25	119	86	18,5	0,45	1,16	25	1	0	0	0	0	0	0	0	0	0	0	0	29	6,25	0	6,25
1	В19	26	55	92	13	0,25	0,232	25	1	0	0	0	0	0,348	0	0	0	0	0	0	0	0	0	0

Инв. № подл. | Подпись и дата | Взам. инв. №

Гл.инж.пр.	Трошниченко		т.п. 409-14-55.87 ПЗ
ГИП	Булавин		Здание наружной мойки и окраски строительных машин
Нач.отд.	Зеленковский		Стадия: Р; Лист: 5; Листов:
Привязан:			Пояснительная записка (продолжение)
Инв. №			Минпромстрой СССР ПРОЕКТНЫЙ ИНСТИТУТ №3 г. Одесса

№ вред. веществ	Наименование вредного вещества	30% ПДК в воздухе рабочей зоны мг/м³	ПДК населенных мест мг/м³	Расчетные точки 1	2	3	4	5	6	7	8	9	10	11	12	13	14	15	16	17	18	19	20
				Концентрации вредных веществ мг/м³																			
1	Окись углерода	6	5	0	0,00723 0	0,00596 0	0,00713 0	0,000132 0	0,000106 0	0,000597 0	0,00066 0	0,000885 0	0,000837 0	0,0005 0	0,00047 0	0,00049 0	0 0	0 0	0 0	0 0	0 0	0 0	0 0
2	Окислы азота	0,6	—	0	0,000874 0	0,000803 0	0,000095 0	0,00013 0	0,0000109 0	0,000711 0	0,000057 0	0,000165 0	0,00015 0	0,00012 0	0,000113 0	0,000105 0	0 0	0 0	0 0	0 0	0 0	0 0	0 0
3	Формальдегид	0,15	0,035	0	0,00521 0	0,00429 0	0,00574 0	0,0000885 0	0,000076 0	0,000502 0	0,00047 0	0,00059 0	0,00064 0	0,00036 0	0,00034 0	0,00035 0	0 0	0 0	0 0	0 0	0 0	0 0	0 0
4	Аэрозоль цёлочи	0,15	0,05	0	0,000354 0	0,000217 0	0,00015 0	0,0000083 0	0,0000006 0	0,000049 0	0,00004 0	0,000013 0	0,000014 0	0,0000014 0	0,0000015 0	0,0000018 0	0 0	0 0	0 0	0 0	0 0	0 0	0 0
5	Аэрозоль масла	1,5	0,5	0	0,0498 0	0,0877 0	0,0486 0	0,0000238 0	0,0000024 0	0,000108 0	0,000143 0	0,01205 0	0,01343 0	0,021775 0	0,02582 0	0,02898 0	0 0	0 0	0 0	0 0	0 0	0 0	0 0
6	Аэрозоль свинца	0,0021	0,0003	0	0,0000005 0	0,0000006 0	0,0000006 0	0,00000025 0	0,00000007 0	0,00000033 0	0,0000003 0	0,000049 0	0,000018 0	0,0000211 0	0,000002 0	0,0000025 0	0 0	0 0	0 0	0 0	0 0	0 0	0 0
7	Окись железа	1,8	0,5	0	0,000138 0	0,000188 0	0,000145 0	0,0000167 0	0,0000020 0	0,0000764 0	0,000106 0	0,00334 0	0,00366 0	0,00687 0	0,00849 0	0,00949 0	0 0	0 0	0 0	0 0	0 0	0 0	0 0
8	Окись марганца	0,015	0,01	0	0,0000179 0	0,0000124 0	0,000018 0	0,0000021 0	0,0000027 0	0,0000098 0	0,0000138 0	0,00043 0	0,00047 0	0,00089 0	0,00110 0	0,00123 0	0 0	0 0	0 0	0 0	0 0	0 0	0 0
9	Пары уайт-спиритта	90	1	0	0,000163 0	0,000178 0	0,000272 0	0,000032 0	0,000026 0	0,000171 0	0,00016 0	0,00326 0	0,00275 0	0,00137 0	0,00122 0	0,00116 0	0 0	0 0	0 0	0 0	0 0	0 0	0 0
10	Пары серной кислоты	0,3	0,3	0	0,000115 0	0,000119 0	0,000142 0	0,000009 0	0,0000007 0	0,00005 0	0,000046 0	0,001759 0	0,00158 0	0,00079 0	0,000688 0	0,000964 0	0 0	0 0	0 0	0 0	0 0	0 0	0 0
11	Пары керосина	90	—	0	0,000988 0	0,00037 0	0,000576 0	0 0	0 0	0 0	0 0	0,0223 0	0,02136 0	0,0106 0	0,00912 0	0,00839 0	0 0	0 0	0 0	0 0	0 0	0 0	0 0
12	Толуол	15	0,6	0	0,000838 0	0,000838 0	0,000838 0	0 0	0 0	0 0	0 0	0 0	0 0	0 0	0 0	0 0	0 0	0,0264 0	0,147 0	0,134 0	0,1348 0	0,1483 0	0,0237 0
13	Ацетон	60	0,35	0	0,000847 0	0,000847 0	0,000847 0	0 0	0 0	0 0	0 0	0 0	0 0	0 0	0 0	0 0	0 0	0,00566 0	0,0316 0	0,0287 0	0,0288 0	0,0317 0	0,00508 0
14	Пыль текстильная	0,6	0,5	0	0,007039 0	0,0187 0	0,01339 0	0,0000016 0	0,0000075 0	0,000021 0	0,00002 0	0,00211 0	0,0026 0	0,0052 0	0,00534 0	0,00562 0	0 0	0 0	0 0	0 0	0 0	0 0	0 0
15	Ксилол	15	0,2	0	0,000059 0	0,000059 0	0,000059 0	0 0	0 0	0 0	0 0	0 0	0 0	0 0	0 0	0 0	0 0	0,00566 0	0,0316 0	0,0287 0	0,0288 0	0,0317 0	0,00508 0

Гип бой проект

Альбом I

Инв. № подл. | Подпись и дата | Взам. инв. №

Гл. инж. пр.			т.п. 409-14-55.87 ПЗ
ГИП	Мурашинченко		Здание наружной мойки и окраски строительных машин
Нач. отд.	Булавин		
	Земляровский		Стадия Р; Лист 6; Листов
Привязан:			Пояснительная записка (продолжение)
Инв. №			Минпромстрой СССР ПРОЕКТНЫЙ ИНСТИТУТ №3 г. Одесса

9746/1

Альбом I

Типовой проект

Инв.№ подл. | Подпись и дата | Взам.инв.№

ПОЯСНИТЕЛЬНАЯ ЗАПИСКА

Расчет загрязнения атмосферы выбросами промышленного предприятия произведен на ЭВМ „Наири-3-1" по программе ОПН-50, разработанной в СПКИ (г.Одесса).

Алгоритм программы составлен на основе разработанных ВЦНИИОТ ВЦСПС „Методических указаний по расчету концентраций примесей в атмосфере промплощадок предприятий МТСХМ, застраиваемых разновысокими зданиями" и СН3 69-74.

„Методические указания..." и программа согласованы Минздравом СССР письмом N 122-5/1118-4 от 14.11.79 г. и утвержденным МТСХМ.

Программа осуществляет расчет концентраций примесей в атмосфере промплощадок, застроенных смежными и отдельно стоящими зданиями одинаковой и разной высоты. Алгоритм программы учитывает размеры циркуляционных зон, изменяющиеся при продольном и поперечном обтекании разновысоких зданий ветром в более широком диапазоне, чем в случае зданий одинаковой высоты, а также сложную форму границ межкорпусных циркуляционных зон.

Расчет выполняется только для межкорпусных пространств при 4-х направлениях ветра, перпендикулярных продольной и поперечной осям здания.

Выбросы от высоких источников рассчитываются по СН3 69-74 и в расчетных точках учитываются как фон.


1 Главный корпус - производственная часть.


2 Главный корпус - административно-бытовые помещения.

3 Здание мойки и окраски.

В2/1 Точка выброса.

1 Расчетная точка.

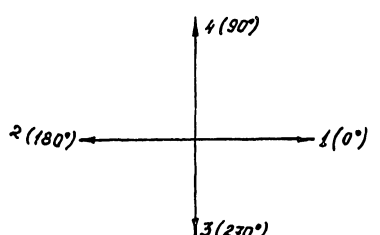

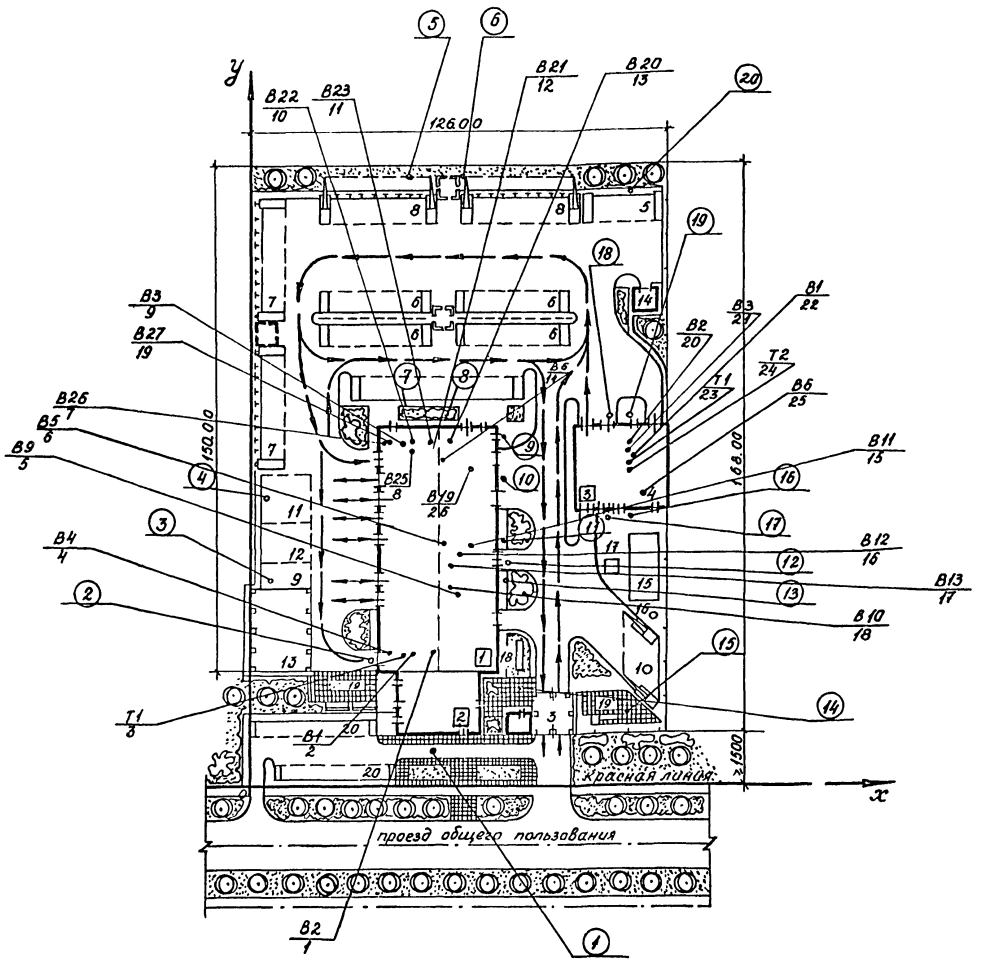

9746/1

19

Гл.инж.инст.	Мирошниченко			Т.п. 409-14-55.87	ПЗ
Гл.инж.пр.	Булкавин			Здание наружной мойки и окраски строительных машин.	
Нач.отд.	Звелинбоденд				Стадия / Лист / Листов
					/ 7 / 7
Привязан				Пояснительная записка (окончание)	Минпроектстрой СССР ПРОЕКТНЫЙ ИНСТИТУТ г. Одесса
Инв.N					

Альбом I

Типовой проект


Ведомость чертежей основного комплекта

Лист	Наименование	Примечание
1	Общие данные (начало)	
2	Общие данные (продолжение)	
3	Общие данные (окончание)	
4	Отопление и теплоснабжение. План на отм. 0,000 и 3,620	
5	Схемы систем отопления №1 и №2	
6	Схема трубопроводов промежуточного теплоносителя системы утилизации тепла. Схема теплоснабжения приточных камер и воздушных завес	
7	Узлы обвязок калориферов П1, П2, П3, П4, П5, П6, П7, У1, У2	
8	Вентиляция. План на отм. 0,000. План покрытия в осях 2-5, В-Д	
	Вентиляция. План на отм. 3,620. Установки систем П1, П2	
10	Вентиляция. Разрез 1-1, 2-2. Установки систем П2, П3.	
11	Вентиляция. Установки систем П4, П5, П6	
12	Вентиляция. Установки систем П7, У1, У2, Т1-Т6, В8, В9, В10, Н1	
13	Вентиляция. Установки систем В1, В2, В3, В6, В7	
14	Вентиляция. Схемы систем П1, П2, П3, П4, П5, П6, П7, В1	
15	Вентиляция. Схемы систем В2, В3, В4, В6, В7, В8, В9, В10	
	Опора под водонагреватель 4-11 ОСТ 34-588-68	
16	Вентиляция. Схемы систем У1, У2, Т1-Т6, ВЕ-1, ВЕ-2, ВЕ-3	
	Местные отсосы от оборудования	
17	Узел ввода. План. Разрез 1-1. Спецификация	
18	Вентиляция. План на отм. 0,000, 3,620. Установки систем П1, П2. Схемы У1, У2 (панельный вариант)	

Ведомость ссылочных и прилагаемых документов

Обозначение	Наименование	Примечание
	Ссылочные чертежи	
903-04-13	Автоматизированные индивидуальные тепловые пункты (ИТП) зданий жилищно-гражданского и производственного назначения	
5.904-3	Разработки нагревательных приборов для помещений категорий А, Б, В и Е	
5.903-2	Воздухосборники для систем теплоснабжения вентиляционных установок	
3-903-10	Баки расширительные емкостью от 100 до 4500 л	
4.904-69	Детали крепления санитарно-технических приборов и трубопроводов	
5.903-1	Узлы обвязки регулирующих клапанов на трубопроводах теплоснабжения калориферных установок	
7.902-1	Детали тепловой изоляции промышленных объектов с отрицательными температурами	
4.903-10 В.1	Изделия и детали трубопроводов для тепловых сетей	
5.904-12 В1-1, 1-15, 1-25, 1-35, 1-36	Приточные вентиляционные камеры производительностью от 35 до 125 тыс. м³/час	
5.904-13	Заслонки воздушные унифицированные для систем вентиляции	
1.494-28	Клапаны обратные общего назначения	
3.904-18 В.1, В.2	Клапаны и заслонки для вентиляционных систем взрывоопасных производств	
5.904-10	Узлы прохода вентиляционных вытяжных шахт через покрытия производственных зданий. Узлы прохода общего назначения	
5.904-11	Узлы прохода вентиляционных вытяжных шахт через покрытие производственных зданий с клапанами в искрозащищенном исполнении	
904-02-12	Системы вентиляции производственных с применением теплоутилизационного оборудования	
1.494-32	Зонты и дефлекторы вентиляционных систем	
1.494-38 В.0,1	Воздухораспределители эжекционные панельные штампованные типа ВЭПш	
1.494-25	Подставки под калориферы	
5.904-25	Гибкие вставки к центробежным вентиляторам	
5.904-4	Двери и люки для вентиляционных камер	
904-02-4	Автоматизация, управление и силовое электрооборудование приточных вентиляционных камер типа 1ПК-10-1ПК150. Автоматизация	
1.469-7 В.2, В.3, В.5	Покрытия зданий с крышными вентиляторами для бесфонарных зданий и зданий с зенитными фонарями	
5.904-1 В.9, В.1	Детали крепления воздуховодов	
1.494-26 В1, В2	Унифицированные конструкции приточных вентиляционных установок	
1.494-27 В.9	Воздухоприемные устройства с подвижными утепленными клапанами	
1.494-8	Решетки воздухоприточные Тип РР	
1.494-10	Решетки щелевые регулирующие Тип Р	
1.494-34	Короба всасывающие к центробежным вентиляторам	
3.904-16	Виброизолирующие основания и гибкие вставки для центробежных насосов типа К, КМ и ЦНИ.	
	Прилагаемые документы	
Альбом IV	Спецификации оборудования и материалов поставляемых заказчиком.	
Альбом V	Спецификации оборудования и материалов, поставляемых подрядчиком.	

План - схема

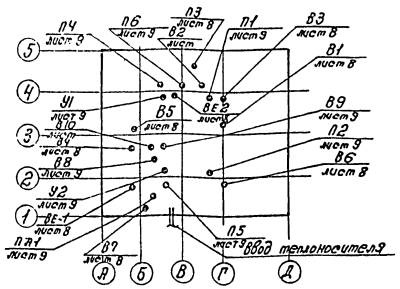

Привязан

Инв. №:

Нач. отд.	Зеленский		
Гл. спец.	Сергеевич		
Рук. гр.	Мартынюк		
Гл. инж.	Егорова		
Провер.	Мартынюк		
Н. контр.	Мартынюк		

9746/1 20

т.п. 409-14-55.87 ОВ

Здание наружной мойки и окраски строительных машин.

Стадия	Лист	Листов
Р	1	18

Общие данные (начало)

Гипрокоммунстрой СССР ПРОЕКТНЫЙ ИНСТИТУТ №3 г. Одесса

Инв. № подл. | Подп. и дата | Взам. инв. № | Инв. № дубл. | Подп. и дата

Согласовано:
Отд. отопл. ОВ
Отд. ТС
Отд. ВК
Отд. ЭМ
Отд. ГСК
Отд. ПЗ
Отд. ТМ
Отд. ГМ
Отд. ГП
Отд. ГПР
Отд. ГПС
Отд. ГПЗ
Отд. ГПТ
Отд. ГПЭ
Отд. ГПЭМ
Отд. ГПЭК
Отд. ГПЭС
Отд. ГПЭТ
Отд. ГПЭВ
Отд. ГПЭН
Отд. ГПЭО
Отд. ГПЭП
Отд. ГПЭР
Отд. ГПЭС
Отд. ГПЭТ
Отд. ГПЭУ
Отд. ГПЭФ
Отд. ГПЭХ
Отд. ГПЭЦ
Отд. ГПЭЧ
Отд. ГПЭШ
Отд. ГПЭЩ
Отд. ГПЭЭ
Отд. ГПЭЮ
Отд. ГПЭЯ

Основные показатели по чертежам отопления и вентиляции.

Наименование здания (сооружения), помещения	Объем, м³	Периоды года при $t_н$, °С	Расход тепла, Вт (ккал/ч) на отопление	на вентиляцию	на горячее водоснабжение	Общий	Расход холода, Вт ккал/ч	Установ. мощн. эл. двигат. кВт	Удельные показатели тепла Вт/м³ °С (ккал/м³ час) отопление контрольный	отопление проектный	вентиляция контрольный	вентиляция проектный
Здание наружной мойки и окраски												
кирпичный вариант	6571	зимний	801850 (689000)	1805918* (1380840)	30000 (25800)	2137230 (2095640)	—	90,4	отсут-	2,34 (2,184)	отсут-	3,7 (3,93)
		т.ч. на завесы	$P^{в}$ 41/1970 (552000)									
сборный вариант	6500	-30	784250 (674250)	1801255* (1378050)	30000 (25800)	2113510 (2078250)	—	90,4	сводят	2,343 (2,183)	сводят	3,78 (3,98)
		т.ч. на завесы	$P^{в}$ 41/1970 (552000)									

*расход тепла на вентиляцию указан с учетом утилизируемого тепла удаляемого воздуха.

Проект разработан на основании:

- технологических и архитектурно-строительных чертежей, разработанных ПО-3
- глав СНиП II 33-75*, СНиП III 32-76, санитарных норм СН 245-71, ГОСТ 21602-76 (СТСЭВ 32/16-81).
- действующих строительных норм и указаний.

Проект разработан для строительства в климатических районах с расчетными параметрами наружного воздуха:

- для проектирования отопления $t_н$=-30°С, φ=75%.
- для проектирования вентиляции в зимний период $t_н$=-18°С, φ=75%
- для проектирования вентиляции в летний период $t_н$=22°С, φ=55%.

Параметры внутреннего воздуха:

Наименование помещений	Зимний период t°с	Зимний период φ%	Летний период t°с	Летний период φ%
Участок мойки, Участок окраски, Участок приготовления и хранения красок	18	50-60	25	55
Участок очистки стоков	16	50-60	25	55
Остальные помещения	17	∠50	25	55
Душевые	25	≤75	25	≤75

Теплоносителем для калорифер вентиляции, подогрева противоточного теплоносителя системы утилизации тепла удаляемого воздуха, отопления стоянки передвижных средств то, узла управления автоматической установкой поворотничения и венткамер принята перегретая вода с параметрами $t_г$=150°С, $t_о$=70°С, а для отопления остальных помещений принята вода с параметрами $t_г$=110°С, $t_о$=70°С.

В качестве противоточного теплоносителя в системе утилизации тепла удаляемого воздуха принят 28% раствор нитрита натрия (см. пояснительную записку ПЗ).

Трубопроводы систем отопления, теплоснабжения калориферов и системы утилизации тепла удаляемого воздуха приняты из труб электросварных по ГОСТ 10704-76* Стыковые сварные соединения и участки соединений с арматурой и отопительными приборами на резьбе для трубопроводов $d_у$ до 50мм приняты по ГОСТ 3262-75* водогазопроводные легкие. Трубопроводы, проложенные в подвальных каналах, приняты по ГОСТ 3262-75* стальные бесшовные. Трубы электросварные по ГОСТ 10704-76* предназначенные для гнутых элементов трубопроводов, должны быть термообработаны.

Воздуховоды систем П1, П2, П3, В1, В2, В3, В6, В9, Т1÷Т6 выполнить из тонколистовой оцинкованной стали по ГОСТ 19903-74.

Воздуховоды систем П4, П5, У1, У2, В4, В5, П6, П11, В7, В8, В10 выполнить из тонколистовой кровельной стали по ГОСТ 19903-74.*

Толщину стали воздуховодов перечисленных выше систем принять в соответствии с главой СНиП III 33-75*, приложение 19 примечание 2. Монтаж отопительно-вентиляционных систем выполнить в соответствии с главой СНиП III 28-75. Все воздуховоды выполнить в соответствии с „Инструкцией по применению и расчету воздуховодов из унифицированных деталей ВСН-353-75 Минмонтажспецстроя".

Нагревательные приборы, неизолированные подающие трубопроводы систем отопления, теплоснабжения и теплового пункта окрасить лаком ГФ-95 за 2 раза. Обратные трубопроводы систем отопления и теплоснабжения калориферов, обратный трубопровод теплоутилизаторов систем Т1÷Т6 до водоподогревателя и воздуховоды систем, выполненные из оцинкованной стали окрасить масляной краской снаружи за 2 раза а воздуховоды систем, выполненные из тонколистовой кровельной стали, окрасить масляной краской изнутри и снаружи за 2 раза под цвет интерьеров. Главный стояк системы отопления трубопроводы и оборудование теплового пункта, трубопроводы систем отопления, проложенные в подвальных каналах всех помещений, кроме участков окраски, приготовления и хранения красок, очистки стоков, подающие трубопроводы систем теплоснабжения калориферов подающие и обратные трубопроводы калориферов приточных систем, включенных в систему утилизации тепла, трубопроводы теплоутилизаторов Т1÷Т6 теплоизолировать

- условным проходом до 20мм - ровинг (жгут) из стеклянных комплексных нитей ГОСТ 17139-79*
- условным проходом более 20мм - полуцилиндрами минераловатными на синтетическом связующем Б=40мм.

До тепловой изоляции трубопроводы покрыть битумным лаком.

Покровный слой стеклопластик рулонный для теплоизоляции марки РСТ-Р.

Трубопроводы системы отопления проложенные в подвальных каналах, участков окраски, приготовления и хранения красок, очистки стоков теплоизолировать насыпным керамзитовым гравием γ=600 кг/м³. Участки воздуховодов систем Т1÷Т6, В2, В3, В6, В9, В10, П4, В7 в местах, указанных на схемах, выполнить с пропайкой швов или на сварке и покрыть огнезащитной перлитовой штукатурной γ=900 кг/м³ Б=20мм. В соответствии с пособием по проектированию огнестойких воздуховодов к СНиП II 33-75*. Для систем отопления предусмотрена установка чугунных радиаторов М140М1000 с уплотнителями между секциями, выдерживающими температуру теплоносителя 150°С. Вентиляторы систем В1, В2, В3, В6 выполнить с повышенной защитой от искрообразования исполнение У1 с маркировкой электродвигателей выше перечисленных систем принятой по НЭЗ-76 раздел VII глава VII-3.

Оборудование, воздуховоды и трубопроводы, предназначенные для помещений категории „А" и „Б" тщательно заземлить. Люки в воздуховодах для замера давлений и чистки располагаются в местах, указанных на схемах. Условные обозначения в проекте приняты по ГОСТ 2.785-70, ГОСТ 2.786-70.* Отверстия в стенах и перекрытиях после прокладки воздуховодов тщательно заделать. Вращающиеся части вентиляторов должны быть тщательно ограждены. При работе с нитритом натрия при приготовлении промежуточного теплоносителя необходимо применять средства личной защиты: халат, перчатки, респиратор; для работы с 28%-ным раствором нитрита натрия-халат, перчатки. При попадании нитрита натрия на кожу или в глаза необходимо смыть его большим количеством воды. Автоматическое централизованное отключение вентиляционных систем см. листы марки ЭМС-2 эл. альбом IV раздел 7. КИП приведены в спецификации проекта ЭТ.

21
9746/1

Нач. отд.	Заславский		т.п. 409-14-55.87 08
Гл. спец.	Сурвейч		Здание наружной мойки и окраски строительных машин.
Рук. гр.	Протичкова		
Ведущ.	Егорова		Стадия Р; Лист 2; Листов
Прибор.	Протичкова		
Н. контр.	Протичкова		Общие данные (продолжение)
			Минпроектстрой СССР ПРОЕКТНЫЙ ИНСТИТУТ ТИЗ г. Одесса

Привязан:

Инв. №:

Альбом 7

Типовой проект

Взам. инв. № | Подпись и дата | Инв. № подл.

Коп. Пролупка 9 — Формат А2

Характеристика отопительно-вентиляционных систем

Обозначение системы	Кол. систем	Наименование обслуживаемого помещения, технологического оборудования	Тип установки, агрегата	Вентилятор: Тип, исполн. Взрывозащите	№	Схема исполнения	Положение	L, м³/ч	P_{10} (кгс/м²)	n, об/мин	Электродвигатель: Тип, исполнение по взрывозащите	N, кВт	n об/мин	Воздухонагреватель: Тип	№	Кол.	Т-ра нагрева °С от	до	Расход тепла, Вт (ккал/ч)	ΔP на (кгс/м²)	Воздухоохладитель: Тип	№	Кол.	Т-ра охлажд. °С от	до	Расход холода Вт (ккал/ч)	Кол. фреона кг на 1 м²	ф сала, мм	ΔP на (кгс/м²)	Примечание
П1	1	Участок окраски	А164	ВЦ4-70	16	6 / 1	ЛО°	49410	850 / 87	450	4А180S4	22	1470	КСк-4	12	4	-30	20	836400 [711500]	69										2ПК63
П2	1	Участок окраски	А164	ВЦ4-70	16	6 / 1	ЛО°	49410	850 / 89	450	4А180S4	22	1470	КСк-4	12	4	-30	20	836400 [711500]	69										2ПК63
П3	1	Участок приготовления и хранения красок	А2.5035-2а	ВЦ4-70	2,5	1 / 1	ЛО°	1495	570 / 55	2800	4АА63В2	0,55	2740	КСк-4	7	1	-30	284	29050 [24980]	285 / 23										курпачный вариант
																	-30	276	28650 [24650]	276 / 23										кавалерный вариант
П4	1	Участок мойки	А63105-1	ВЦ4-90	6,3	1 / 2	ЛО° ПрО°	9000	540 / 55	950	4А100L6	2,2	950	КСк3	10	2	-30	358	200589 [171738]	785 / 0,8										курпачный вариант 1ПК10
П4	1	Участок мойки	А63105-1	ВЦ4-90	6,3	1 / 2	ЛО° ПрО°	9000	540 / 55	950	4А100L6	2,2	950	КСк3	10	2	-30	350	197303 [169650]	785 / 0,8										кавалерный вариант 1ПК10
П5	1	Участок очистки стоков	А2.035-2а	ВЦ4-70	5	1 / 1	ПрО°	4180	685 / 90	1425	4А90L4У4	2,2	1425	КСк3	10	2	-30	22	73320 [63000]	334 / 3,4										курпачный вариант 1ПК10
																	-30	21	71900 [61800]	334 / 3,4										панельный вариант 2ПК10
П6	1	Кладовая оператора УТП	А2.035-2а	ВЦ4-70	5	1 / 2	ЛО° ПрО°	4260	635 / 65	1425	4А90L4У4	2,2	1425	КСк3	10	2	-30	18	68500 [59000]	103 / 10,5										2ПК10
П11	1	Тамбуры-шлюзы	А2.5035-2а	ВЦ4-90	2,5	1 / 2	ПрО°	1100	585 / 60	2740	4АА63В2	0,55	2740	КСк3	6	1	-30	17	17500 [15000]	128 / 13										
У1	1	Участок мойки	А10-6	ВЦ4-70	10	6 / 1	ЛО°	34200	880 / 80	845	4А160М6	15	975	КСк4	12	1	17	595	430000 [368000]	100 / 103										
У2	1	Участок мойки	А10-6	ВЦ4-90	10	6 / 1	ПрО°	34200	893 / 80	845	4А160М6	15	975	КСк4	12	1	17	595	430000 [368000]	100 / 103										
В1	1	Участок окраски	7922-4942-81АК-АН	ВЦ4-90 Ц1	4	1 / 1	Пр90° Л90°	3280	635 / 65	905	4А71А6 2ExdIIAT1	0,37	905																		
В2	1	Участок приготовления и хранения красок	7922-4942-81АК-АН	ВЦ4-90 Ц1	2,5	1 / 2	Пр90° Л90°	880	635 / 65	1370	4БЗА4У 2ExdIIAT1	0,25	1370																		
В3	1	———	7922-4942-81АК-АН	ВЦ4-70 Ц1	2,5	1 / 2	ЛО° Пр90°	495	159 / 16	1370	4БЗА4У 2ExdIIAT1	0,25	1370																		переходный период летний период
В4	1	Участок мойки	ВКР63.025 СО1	КРЦ4М	6,3	—	—	9000	300 / 10,4	935	4А90L6У2	1,5	935																		
В5	1	———	ВКР5.00. 45 СО1	КРЦ4М	5	—	—	9030	146 / 9	915	4А80А6У2	0,75	915																		
В6	1	Участок очистки стоков	7922-4942-81АК-АН	ВЦ4-70 Ц1	5	1 / 1	Пр90°	4180	735 / 75	1400	4А90L4У4 2ExdIIAT1	2,2	1400																		
В7	1	Узел управления автоматической установкой пожаротушения	А2.5105-1	ВЦ4-70	2,5	1 / 1	ЛО°	450	216 / 22	1375	4АА56А4	0,12	1375																		
В8	1	Кладовая оперторская УТП	А2.5105-1	ВЦ4-70	2,5	1 / 2	ЛО° ПрО°	530	216 / 22	1375	4АА56А4	0,12	1375																		
В9	1	Уборная душевая	А2.5105-1	ВЦ4-70	2,5	1 / 1	ПрО°	420	216 / 22	1375	4АА56А4	0,12	1375																		
В10	1	Гардероб	А2.5105-1	ВЦ4-90	2,5	1 / 1	ЛО°	420	216 / 22	1375	4АА56А4	0,12	1375																		
П1÷16	6	Участок окраски						16300														КСк4	12	12	18	11,85			338 / 396	203200 * 174500 *	

* количество утилизируемого тепла удаляемого воздуха, $\left(\frac{Вт}{ккал/час}\right)$ при расчетной температуре $t_н$ = -30 °С дано на все технологические отсосы.

9746/1 22

Нач. отд.	Земнадовский		т.п. 409-14-55.87	08
Гл. спец.	Гуревич		Здание наружной мойки и окраски строительных машин.	
Рук. гр.	Плотникова			Стадия: Р; Лист: 3; Листов:
Вед. инж.	Егорова		Общие данные (окончание)	Минтяжстроя СССР ПРОЕКТНЫЙ ИНСТИТУТ ТУТИЗ г. Одесса
Провер.	Плотникова			
Н. контр.	Плотникова			

Привязан

Инв. №

Альбом I

Типовой проект


Инв. № подл. | Подпись и дата | Взам. инв. №

Копировал привязка 4 Формат А2


Альбом I

Типовой проект

План на отм. 0,000

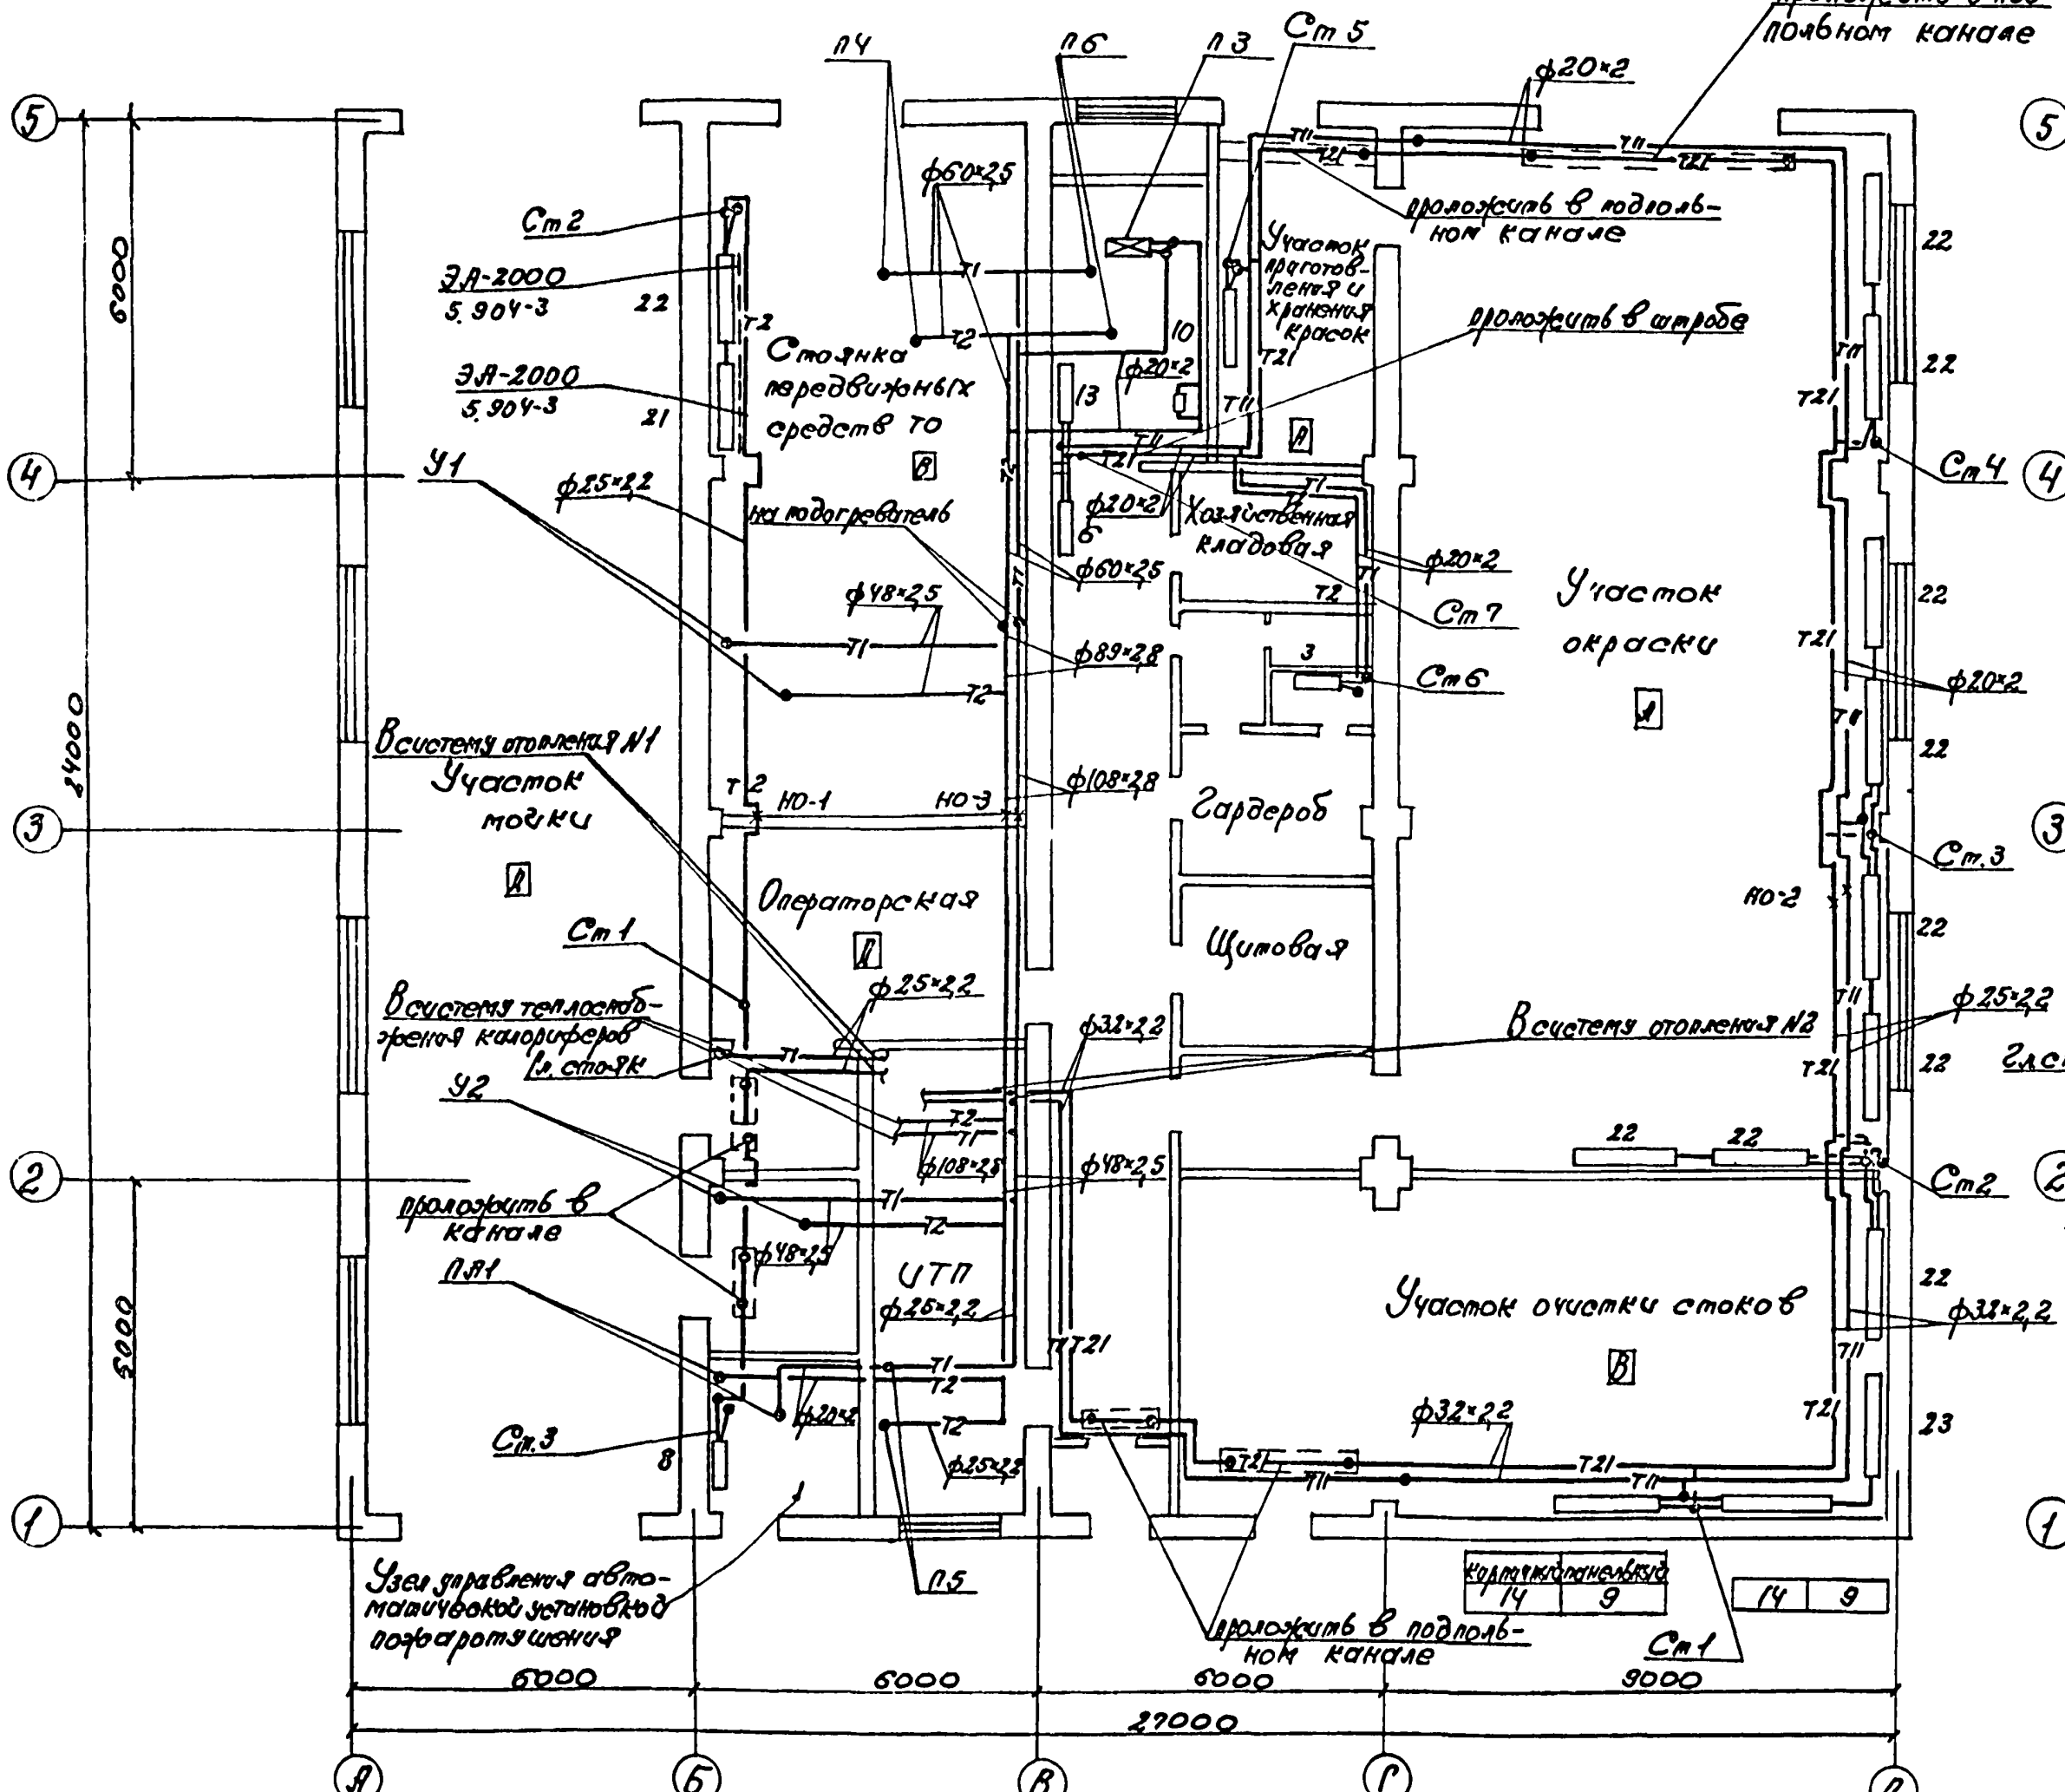

План на отм. 3.620 между осями 1-5, Б-Г

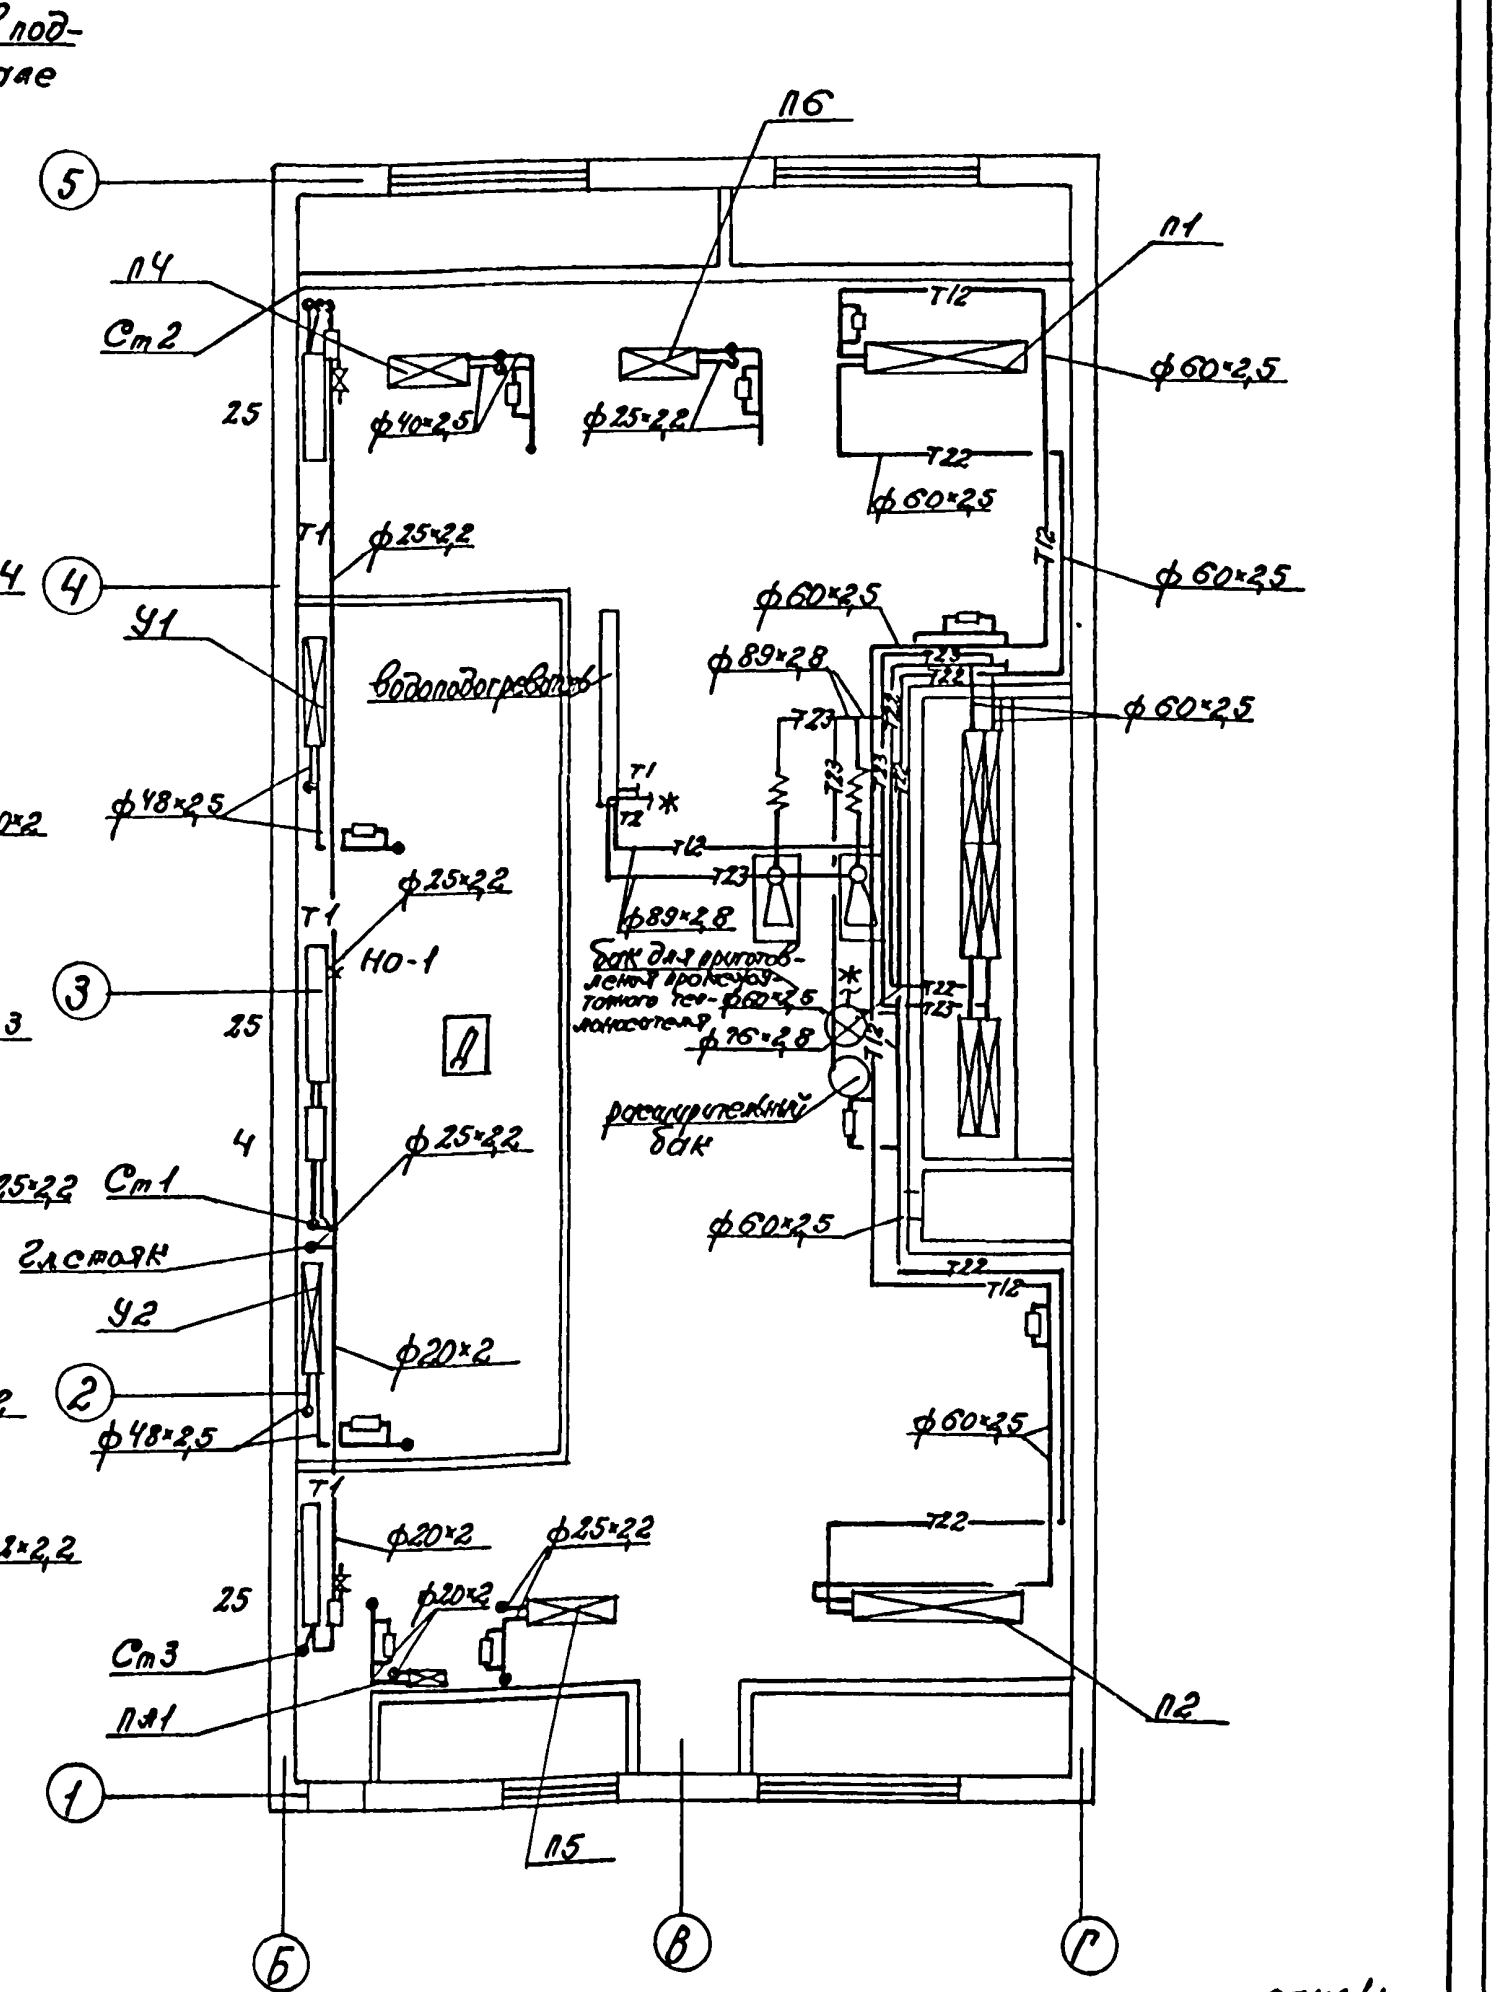

Радиатор М140-АО с экраном	
—Т1—	Трубопроводы отопления и теплоснабжения подающий и обратный с теплоносителем Т=150-70°С
—Т2—	
—Т11—	Трубопроводы отопления подающий и обратный с теплоносителем Т=110-70°С
—Т21—	
—Т12—	Трубопровод подающий с температурой теплоносителя Т=57,5°С
—Т22—	Трубопровод промежуточного теплоносителя tср=78°С
—Т23—	Трубопровод промежуточного теплоносителя tср=138°С

9746/1 23

Нач.отд.	Звенигородский		тп 409-14-55.87 ОВ
Гл.спец.	Гуревич		Здание наружной мойки и окраски строительных машин.
Рук.гр.	Плотникова		Стадия / Лист 4 / Листов
Вед.инж.	Егорова		
Провер.	Плотникова		Отопление и теплоснабжение. План на отм. 0,000 и 3,620.
Н.контр.	Плотникова		Минпромстрой СССР ПРОЕКТНЫЙ ИНСТИТУТ №3 г. Одесса

Привязан:

Инв.N:

Инв.N подл. | Подп. и дата | Взам. инв. N

Коп. Прилуцкая   Формат А2

Альбом I

Типовой проект

Схема системы отопления N1


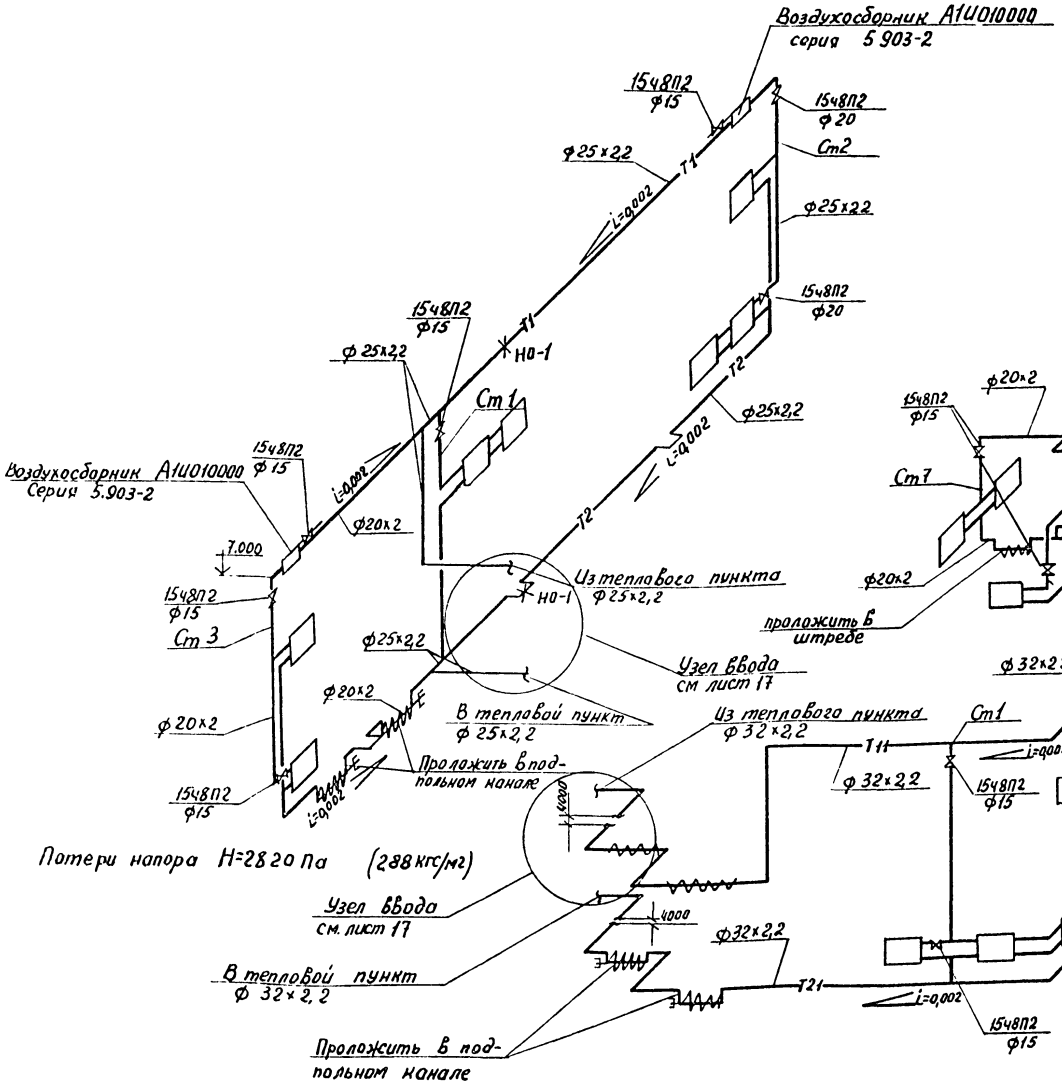


Схема системы отопления N2

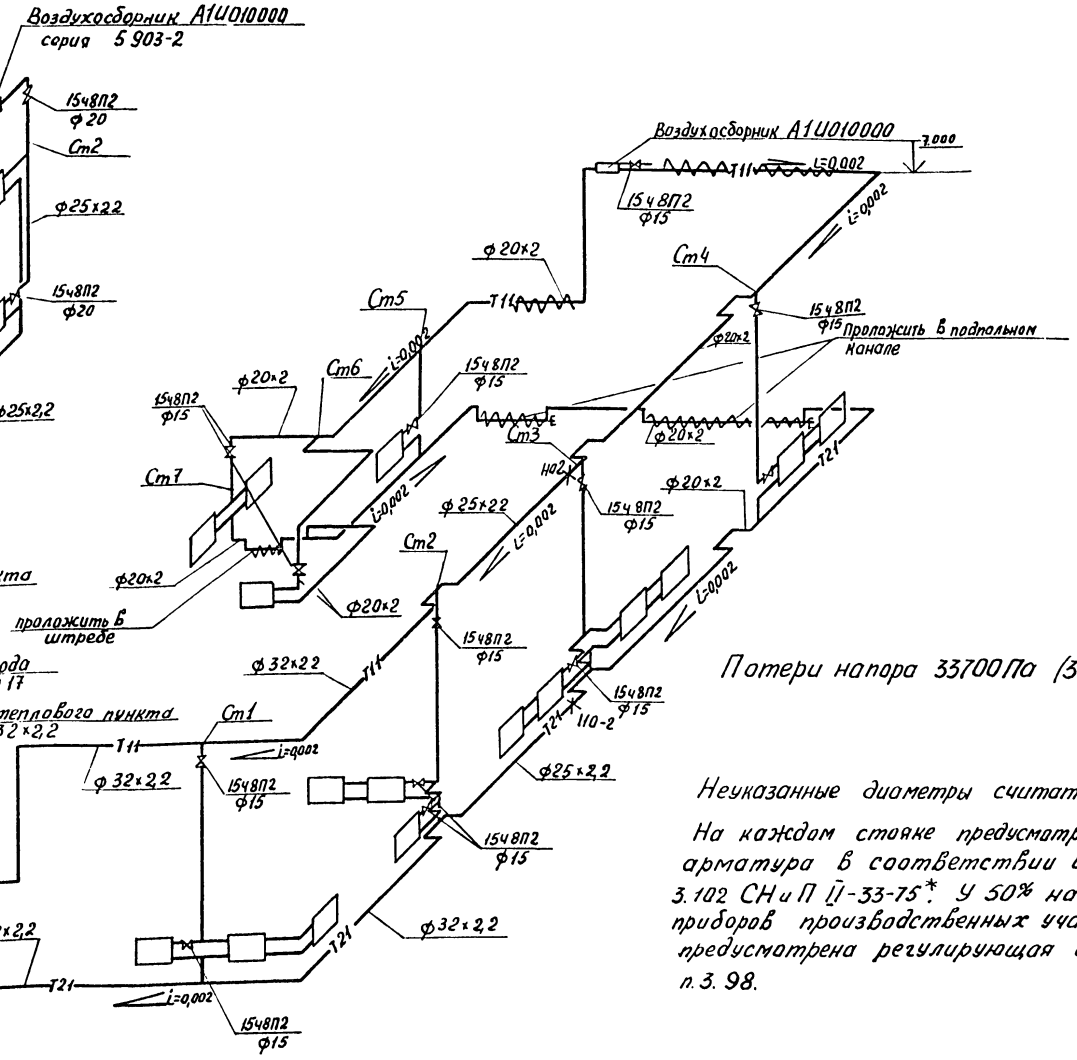

Потери напора 33700Па (3439 кгс/м²)

Неуказанные диаметры считать ф15 мм

На каждом стояке предусмотрена запорная арматура в соответствии с пунктом 3.102 СНиП II-33-75*. У 50% нагревательных приборов производственных участков предусмотрена регулирующая арматура п. 3.98.

0746/1 24

Нач.отд	Зеленковский		т.п. 409-14-55.87 ОВ		
Гл.спец	Гуребин		Здание наружной мойки и окраски строительных машин.		
Рук. гр.	Плотникова				
Вед.инж	Егорова				
Провер.	Плотникова			Стадия	Лист	Листов
Н.контр.	Плотникова			Р	5	
Привязан			Схемы систем отопления N1 и N2	Минпромстрой СССР ПРОЕКТНЫЙ ИНСТИТУТ N3 г. Одесса	
Инв.N					


Инв.№ подл. | Подпись и дата | Взам.инв.№

Альбом I

Типовой проект

Схема трубопроводов промежуточного теплоносителя системы утилизации тепла

Схема теплоснабжения приточных камер и воздушных завес

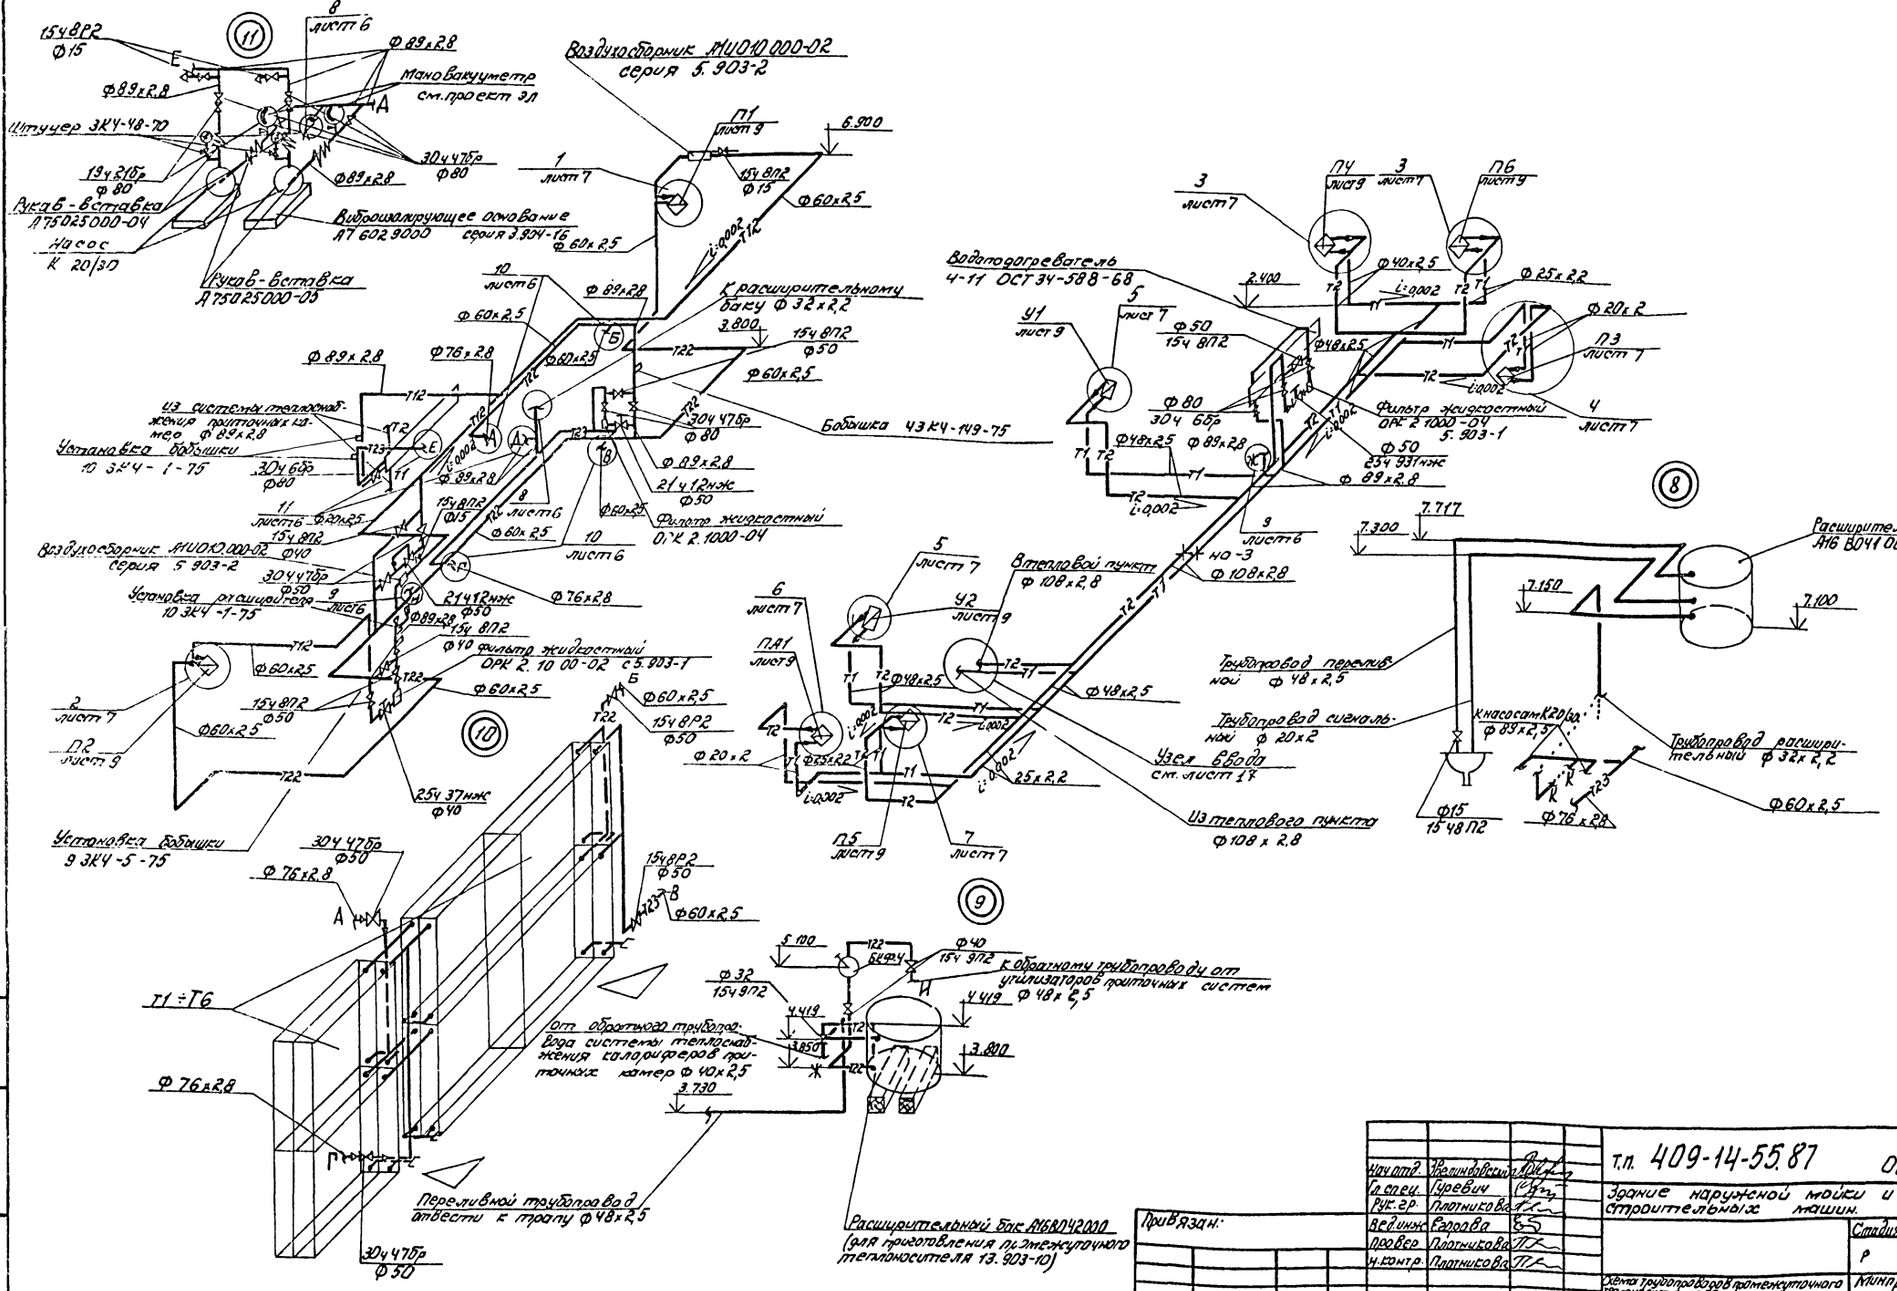

9746/1 25

Нач.отд.	Велиховский		т.п. 409-14-55.87 ОВ		
Гл.спец.	Гуревич		Здание наружной мойки и окраски строительных машин.		
Рук.гр.	Плотникова				
Ведущ.	Егорова			Стадия	Лист	Листов
Провер.	Плотникова			Р	6	
Н.контр.	Плотникова		Схема трубопроводов промежуточного теплоносителя. Схемы утилизации тепла. Схема теплоснабжения приточных камер и воздушных завес	Минпромстрой СССР ПРОЕКТНЫЙ ИНСТИТУТ N3 г. Одесса	


Привязан:


Инв. №


Инв. № подл. | Подпись и дата | Взам. инв. №


Альбом I


Типовой проект

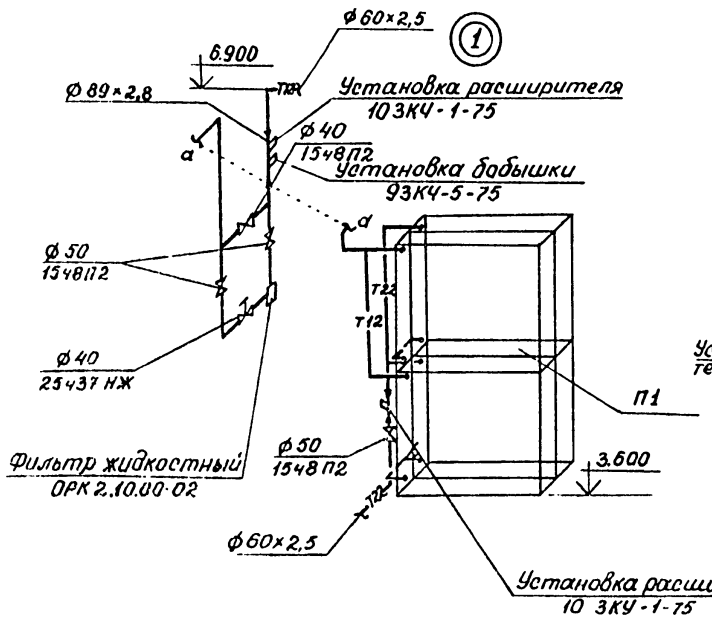


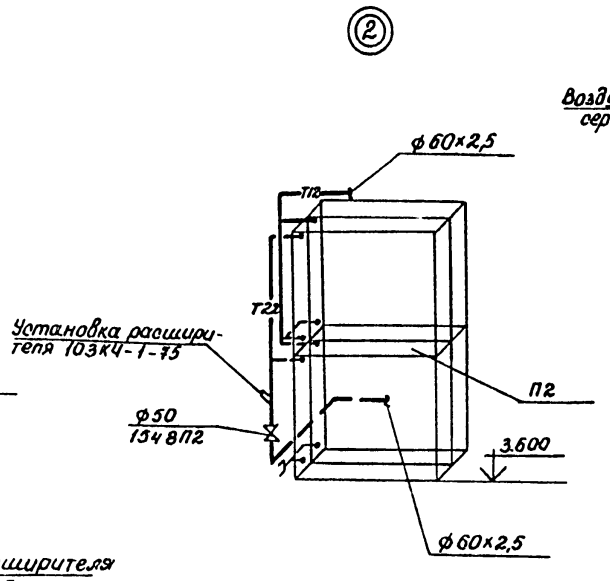

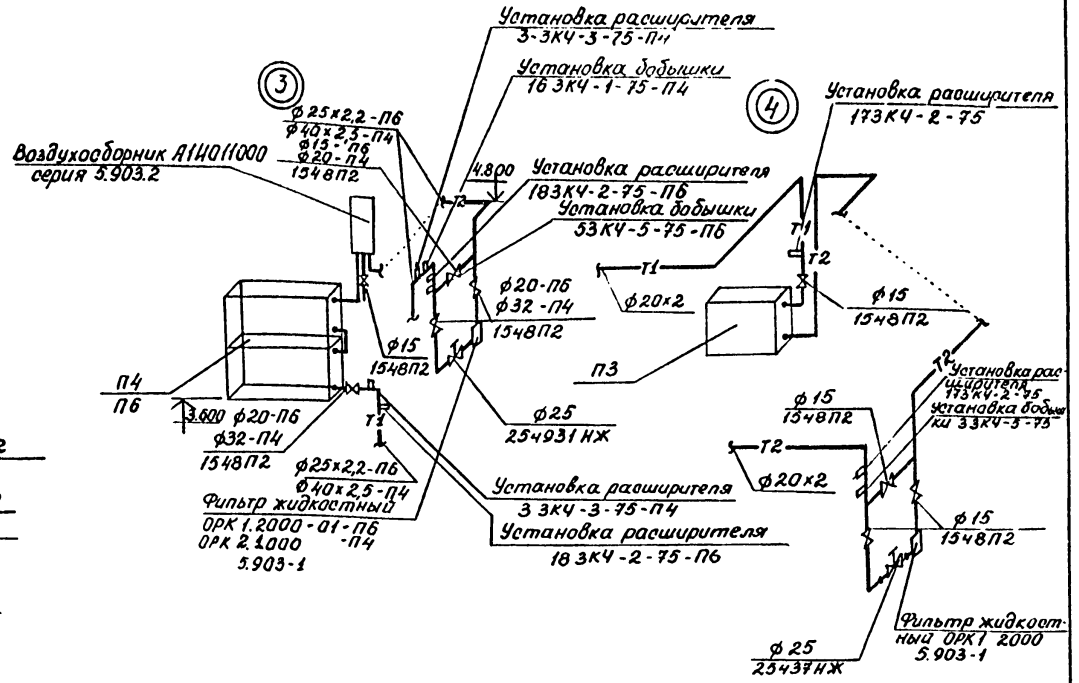

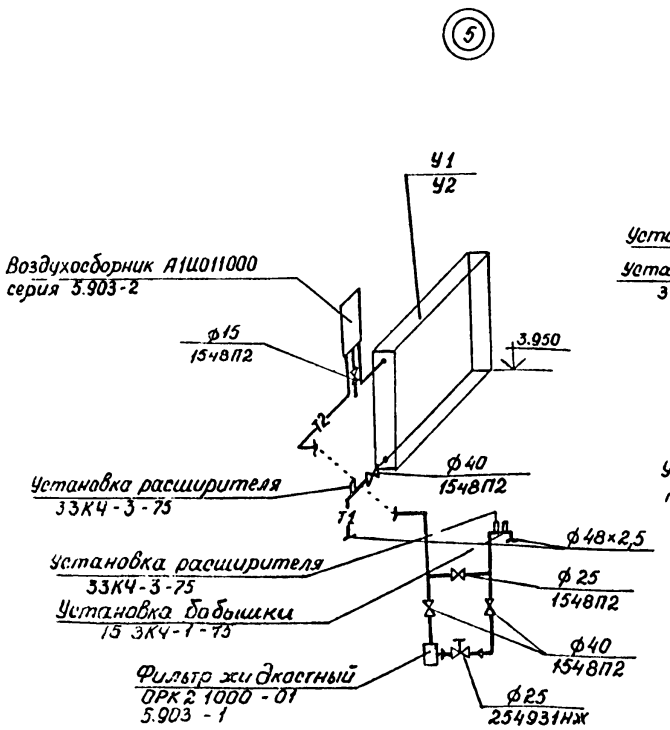

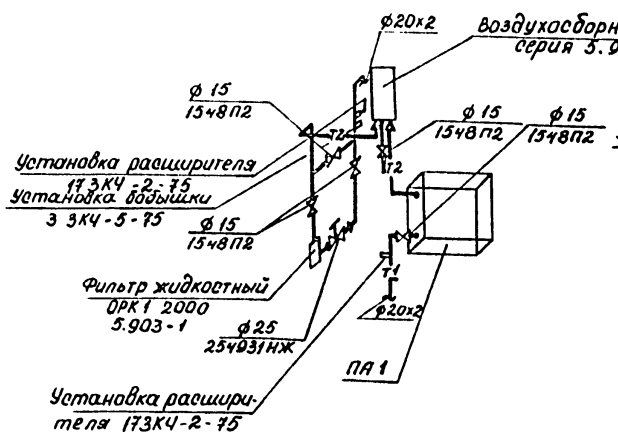

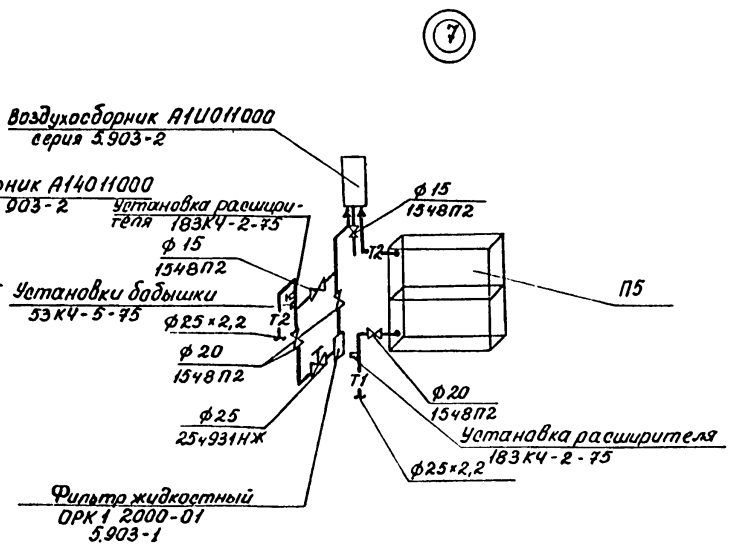

9746/1 26


Нач.отд	Зеленодовский		т.п. 409-14-55.87	ОВ
Гл.спец.	Гуревич		Здание наружной мойки и окраски строительных машин.	
Рук.гр.	Плотникова			Стадия: Р; Лист: 7; Листов:
Вед.инж.	Егорава		Узлы обвязок калориферов П1; П2; П3; П4; П5; П6; ПА1; У1; У2.	Минпромстройсссср Проектный институт г.Одесса
Проверил	Плотникова			
Н.контр.	Плотникова			

Привязан


Инв.№

Инв.№ подл. | Подпись и дата | Взам.инв.№

План на отм. 0,000

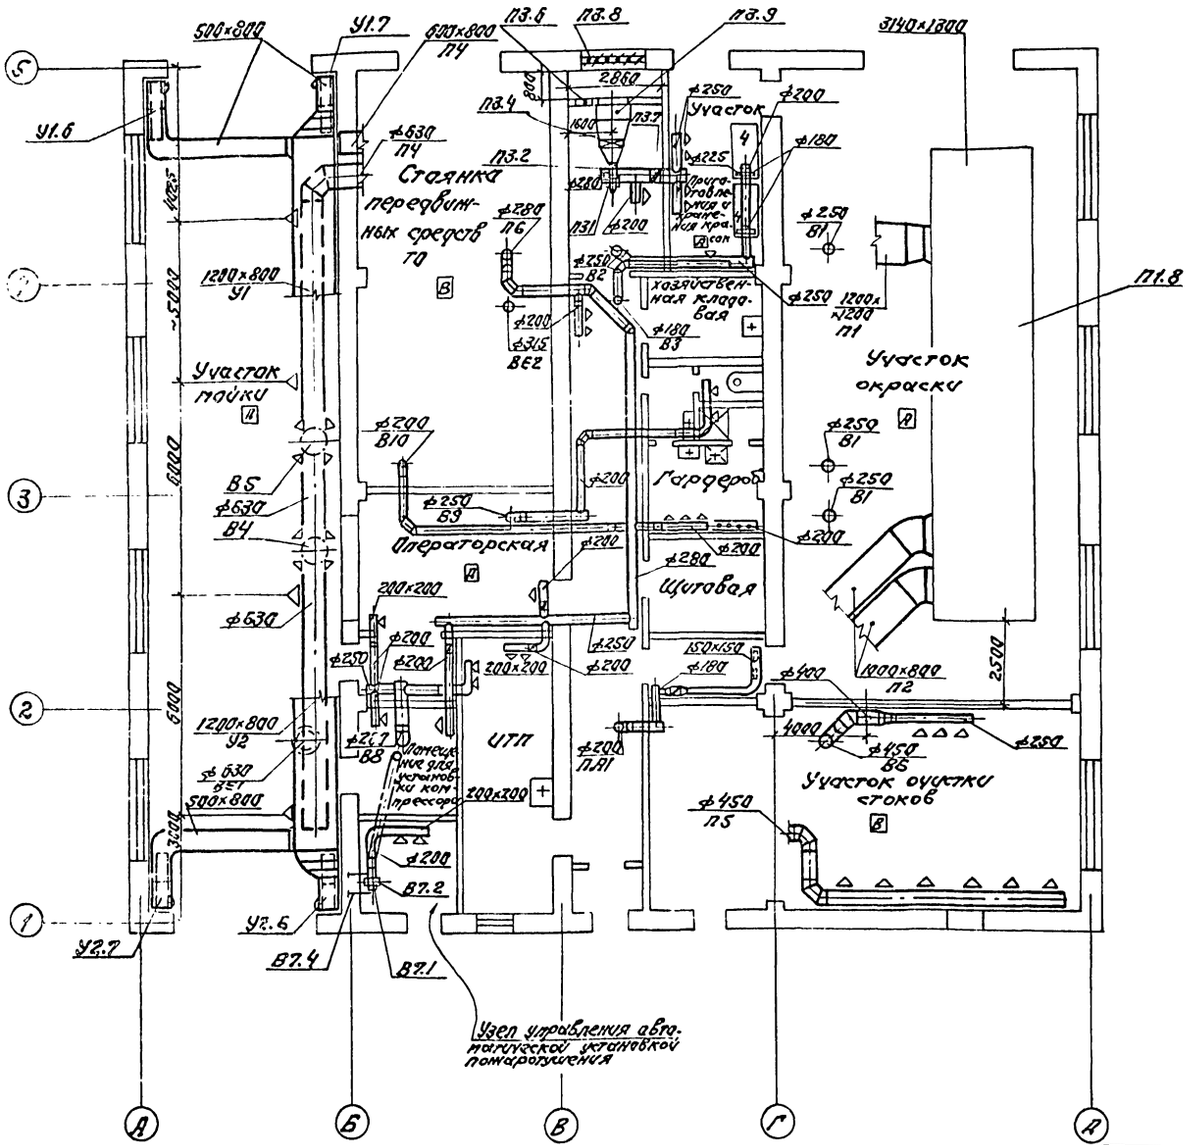

План покрытия в осях 2÷5, В-Д

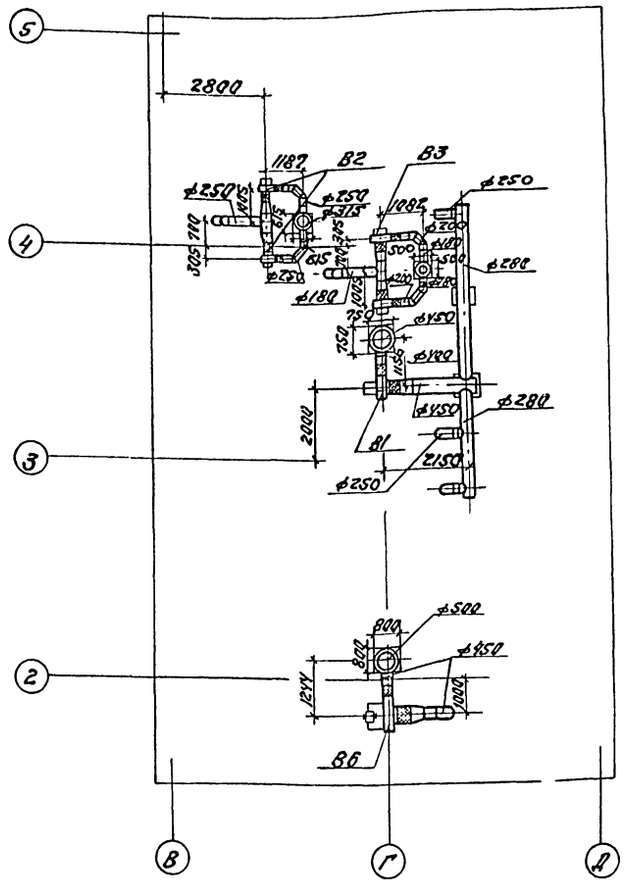

9746/1 87

Нач. отд.	Величковский		т.п 409-14-55.87 ОВ		
Гл. спец.	Куревич		Здание наружной пайки и окраски строительных машин		
Рук. гр.	Плотникова				
Вед. инж.	Егорова			Стадия	Лист	Листов
Пробер.	Плотникова			Р	8	
Н. контр.	Плотникова		Вентиляция. План на отм. 0,000. План покрытия в осях 2÷5; В-Д.	Минпромстрой СССР ПРОЕКТНЫЙ ИНСТИТУТ №5 г. Одесса	

Привязан:

Инв. №:


Формат А2

Инв. № подл. | Подп. и дата | Взам. инв. №

Альбом I

Типовой проект

План на отм. $\frac{3.620}{3.820}$ между осями 1-5, Б-Г

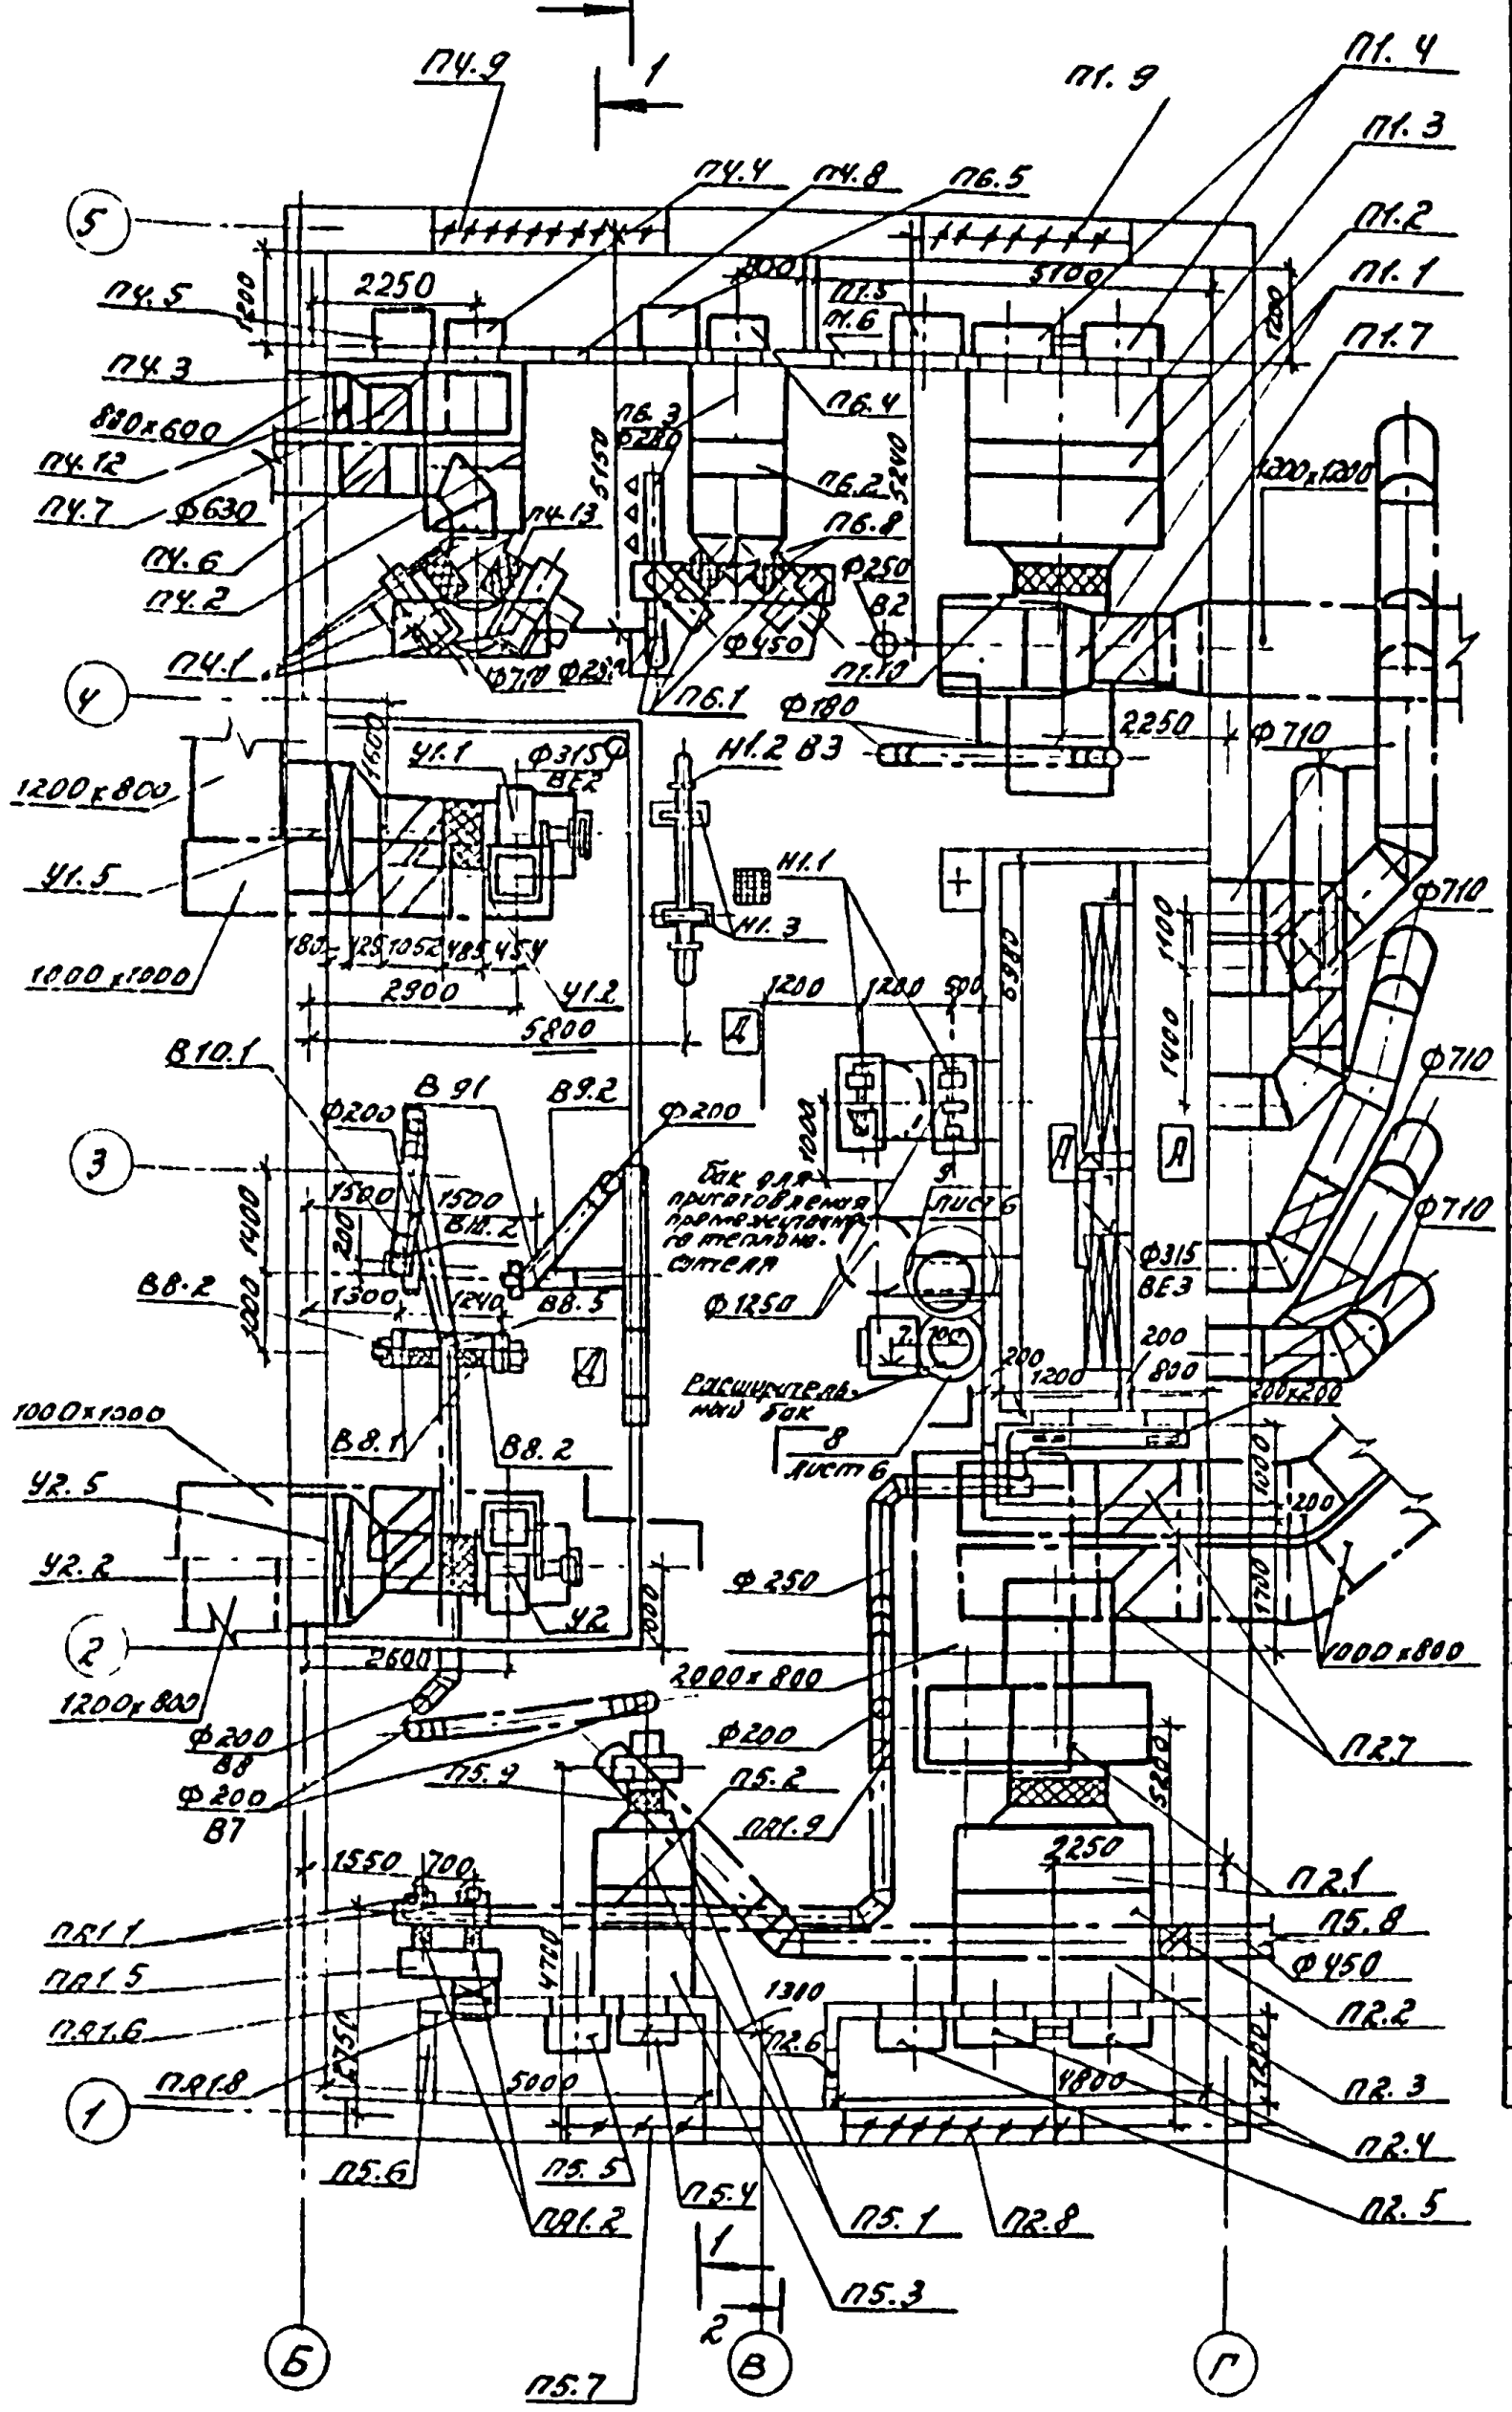

Спецификация
отопительно-вентиляционных установок

Марка, поз.	Обозначение	Наименование	кол.	масса ед. кг.	Примечание
	П1/2	ПК6 3 правое исполнение)			
П1.1	Серия 5.904-12	Секция соединитель-			
	В 1-5	ная А1А209.000 с			
		Вентиляторным агрега-			
		том А16-4, комплект	1	3525	
		В том числе:			
		а) вентилятор центробеж-			
		ной ВЦ4-70 №16 шт	1	2565	
		исполнение 6, положение			
		кожуха Л0°, n: 450 об/мин			
		б) электродвигатель	1	175	
		4А 180 S4 N:22кВт			
		n: 1470 об/мин			
		в) Виброизоляторы			
П1.2	Серия 5.904-12	Секция калориферная	1	2390	
	В.1-19	А1А192.000-01 с двухряд-			
		ной установкой калори-			
		феров КСк4-12 - шт	4		
П1.3	Серия 5.904-12	Секция приемная без-	1	280	
	В.1-32	фильтра и рециркуля-			
		ционной заслонки			
		А1А229.000			
П1.4	Серия 5.904-12	Установка утепленной	1	427	
	В1-35	заслонки А14М037.000-01			
		заслонка КВУ 1800х1000 АУ2			
		правая с электроподогрев.			
		и электроприводом МЭО 4/63-0.63			
П1.5	Серия 5.904-12	Установка привода	1	127	
	В 1-35	А3Д121.000-01			
П1.6	Серия 5.904-4	Дверь герметическая			
		утепленная Ду 0,5х1,25	1	33,6	
П1.7	Серия 3.904-18	Клапан обратный искро-			
		безопасный А3Е028.000-12	1	77,5	

Марка поз.	Обозначение	Наименование	кол.	масса ед. кг.	Примечание
П1.8	ВЕЯ-00-00-00 а.XI	Короб воздухораздаточный	1	1898	
П1.9	Серия 1.494-27	Неподвижные жалюзийн.			
		решетки тип I разм. 150х490	28	1,0	
		тип II разм. 150х580	28	1,2	
П1.10	Серия 5.904-5	Вставка гибкая ВВ-30	1	47,5	
П1.11	Серия 5.904-5	Вставка гибкая ВН-23	1	36,84	
	П2/2П	К6 3 левое исполнение)			
П2.1	Серия 5.904-12	Секция соединитель-			
	В 1-5	ная А1А209.000 с			
		Вентиляторным агре-			
		гатом А16-4, комплект	1	3525	
		В том числе:			
		а) вентилятор центро-			
		бежный ВЦ4-70 №16 шт	1	2565	
		исполнение 6, положе-			
		ние кожуха Пр0°, n: 450 об/мин			
		б) электродвигатель 4А180S4			
		N: 22 кВт, n: 1470 об/мин.			
		в) Виброизоляторы			
П2.2	Серия 5.904-12	Секция калориферная	1	2390	
	В.1-19	А1А192.000-01 с двухряд-			
		ной установкой калори-			
		феров КСК4-12 шт.	4		
П2.3	Серия 5.904-12	Секция приемная без			
	В1-32	фильтра и рециркуля-			
		ционной заслонки			
		А1А229.000			
П2.4	Серия 5.904-12	Установка утепленной	1	427	
	В.1-35	заслонки А14М037.000-01			
		заслонка КВУ 1800х1000 АУ2			
		левая с электроподогревом			
		и электроприводом МЭО 4/63-0.63			
П2.5	Серия 5.904-12	Установка привода	1	127	
	В.1-35	А3Д121.000-01			
П2.6	Серия 5.904-4	Дверь герметическая	1	33,6	
		утепленная Ду 0,5х1,25			

28

Нач. отд.	Звелиндовский	
Гл. спец.	Гуревич	
Рук. гр.	Плотникова	
Вед. инж.	Егорова	
Провер.	Плотникова	
Н. контр.	Плотникова	

Привязан:

Инв. №

т.п. 409-14-55.87 ОВ

Здание наружной мойки и окраски строительных машин

Стадия	Лист	Листов
Р	9	

Вентиляция. План на отм. 3.620. Установки систем П1, П2

Минпромстрой СССР ПРОЕКТНЫЙ ИНСТИТУТ ПЗ г. Одесса

Копировал: Сердюк

Формат А2


9746/1

Инв. № подл. | Подп. и дата | Взам. инв. №


Альбом I

Типовые проектные решения

Разрез 1-1

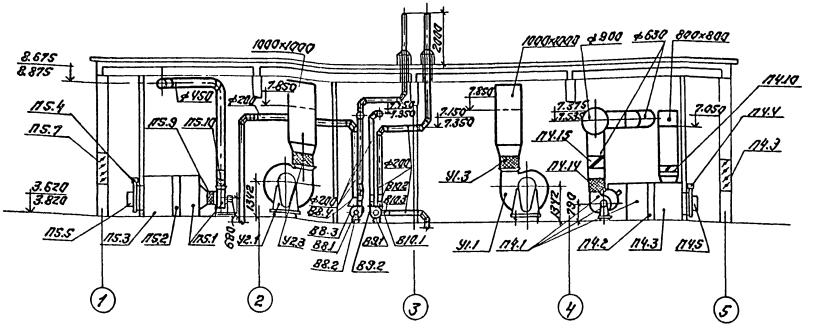

Разрез 2-2

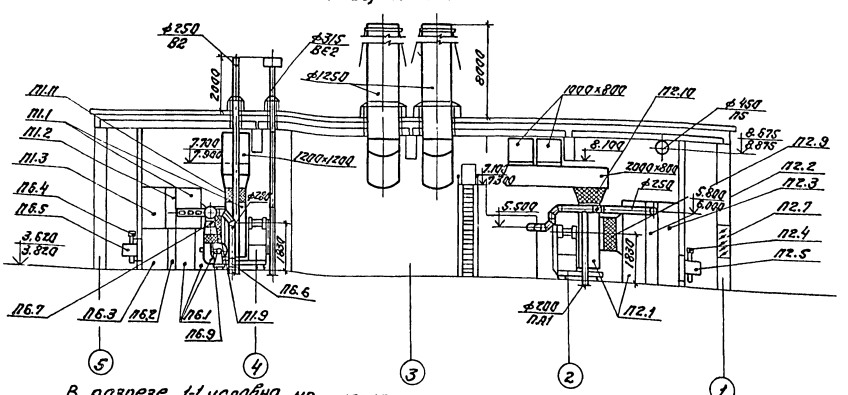

В разрезе 1-1 условно не учтена перегородка в осях 2-4, Б—В.

7.700 / 7.900 — отметка воздуховода в кирпичном варианте / отметка воздуховода в панельном варианте

Спецификация отопительно-вентиляционных установок

Марка, поз.	Обозначение	Наименование	Кол.	Масса ед. кг	Примечание
П2.7	Серия 3.904-18	Клапан обратный искробезопасный 13Е028.000-12	2	77.5	
П2.8	Серия 1.494-27	Неутепленные пластинчатые решетки тип Празм.150×490	28	1.0	
		тип Празм.150×580	28	1.2	
П2.9	Серия 5.904-5	Вставка гибкая В8-30	1	47.5	
П2.10	Серия 5.904-5 по типу	Гибкая вставка-переход по типу ВЦ-23	1	36.84	
		П3			
П3.1		Агрегат вентиляторный 4Е5095-2а, комплектно: а) вентилятор центробежный ВЦ4-70 №2,5 исп. 1, исполнение1, положен. конуса Л0°, Дк=0,95Дм б) электродвигатель 4А63В2У1-0,55кВ, n=2800 об/мин в) виброизолятор ДО-61	1	27	
П3.2	Серия 5.904-5	Вставка гибкая ВВ-15	1	2.14	
П3.3	Серия 5.904-5	Вставка гибкая ВЦ-10	1	2.66	
П3.4		Калориферы пластинчатые двухсекционные КСк 4-7	1	46.1	
П3.5	Серия 1.494-25	Подставки под калориферы	4	1.49	
П3.6	Серия 5.904-4	Дверь герметическая утепленная ДУ 0,8×1,25	1	33.6	
П3.7	Серия 3.904-18	Клапан обратный искробезопасный 13Е028.000-01	1	7.7	
П3.8	Серия 1.494-27	Неутепленные пластинчатые решетки тип Празм.150×580	10	1.0	
		тип Празм.150×580	20	1.2	
П3.9	Серия 5.904-12 в.1-35	Клапан воздушный утепленный КВУ 050-100 А 92 правый с электроподогревом и электроприводом ПЭО 16/25-0,25 У1	1	79.3	
					29

Нач. отд.	Звеленровская		т.п. 409-14-55.87		08
Гл. спец.	Гуревич		Здание ремонтной мойки и окраски строительных машин		
Рук. гр.	Протасов			Стадия	Лист	Листов
Вед. инж.	Егоров			Р	10	
Проверил	Протасов		Вентиляция. Разрез 1-1, 2-2. Установки систем П2, П3.	Копировал	
Н. контр.	Протасов			ПРОЕКТНЫЙ ИНСТИТУТ г. Одесса	

Привязан:

Инв. №

9746/1

Формат А2

Спецификация отопительно - вентиляционных установок

Альбом 7

Типовой проект

Марка поз.	Обозначение	Наименование	Кол.	Масса ед.кг	Примечание
		П4 (2ПК10 левое исполнение)			
П4.1	Серия 5.904-12	Секция соединительная А1А180000-01 с	1	660	
	В1-1	вентиляторным агрегатом			
		А1А3105-1 (комплект, в том числе:			
		а) вентилятор центробежный	2		
		ВЦ4-70 N6,3 исполнение 1			
		положение Л0°, Пр0°			
		б) электродвигатель 4А100L6			
		n=22 кВт, n=950 об/мин			
		в) виброизоляторы			
П4.2	Серия 5.904-12	Секция калориферная	1	282	
	В1-15	А1А188000-02 с однорядной			
		установкой калориферов			
		КСк 3-10 шт	2	74,2	
П4.3	Серия 5.904-12	Секция приемная без фильтра	1	157,5	
	В1-28	и с рециркуляционной за-			
		слонкой А1А223000-06			
П4.4	Серия 5.904-12	Установка утепленной за-	1	79,3	
	В1-35	слонки А14М036000-01			
		заслонка КВУ600К1000 А У2			
		правая с электроподогревом и элек-			
		троприводом МЭО-0,63/25-0,25			
П4.5	Серия 5.904-12	Установка электропривода	1	112	
	В1-35	АЗД121000			
П4.6	Серия 3.904-18	Клапан обратный искробе-			
		зопасный АЗЕ028000-0,8	1	37,1	
П4.7	Серия 3.904-18	Клапан обратный искробе-			
		зопасный АЗЕ026000-02	1	21,6	
П4.8	Серия 5.904-4	Дверь герметическая			
		утепленная Ду 0,5×1,25	1	33,6	
П4.9	Серия 1.494-27	Неподвижные жалюзийные			
		решетки тип I разм 150×490	14	1,0	
		тип II разм 150×580	14	1,2	
П4.10	Серия 5.904-13	Заслонка воздушная прямо-			
		угольного сечения 800×800 Р	1	26,2	
П4.11		Переход L=350мм с сечения	1	9	
		800×800 на сечение 735×835			
П4.12	Серия 5.904-12	Заслонка воздушная ре-	1	158	
	В.1-36	циркуляционная Ц 600×800 Р			

Марка поз.	Обозначение	Наименование	Кол.	Масса ед.кг	Примечание
П4.13	Серия 5.904-5	Вставка гибкая ВВ-21	2	9,95	
П4.14	Серия 5.904-5	Вставка гибкая ВН-14	2	6,26	
П4.15	Серия 1.494-28	Клапан обратный обще-			
		го назначения КОг 3	2	20,5	
		П5 (2ПК10 правое исполнение)			
П5.1	Серия 5.904-12	Секция соединительная	1	2.37	
	В1-1	А1А180000 с вентилятор-			
		ным агрегатом А5095-2а			
		комплект, в том числе:			
		а) вентилятор центро-			
		бежный ВЦ4-70 N5, шт	1		
		исполнение 1, положение Л0° Пр0°			
		б) электродвигатель			
		4А90 L4У N=22 кВт, n=1420 об/мин			
		в) виброизоляторы			
П5.2	Серия 5.904-12	Секция калориферная			
	В1-15	А1А188000-02 с однорядной	1	282	
		установкой калорифе-			
		ров КСк 3-10 шт	2	74,2	
П5.3	Серия 5.904-12	Секция приемная без	1	130,5	
	В1-28	фильтра и рециркуляцион-			
		ной заслонки А1А223000			
П5.4	Серия 5.904-12	Установка утепленной заслон-	1	79,3	
	В1-35	ки А14М036000-01			
		заслонка КВУ600×1000 А У2			
		левая с электроподогревом и элек-			
		троприводом МЭО-0,63/25-0,25			
П5.5	Серия 5.904-12	Установка электроприво-	1	112	
	В1-35	да АЗД121000			
П5.6	Серия 5.904-4	Дверь герметическая			
		утепленная Ду 0,5×1,25	1	33,6	
П5.7	Серия 1.494-27	Неподвижные жалюзийные			
		решетки тип I разм 150×490	7	1,0	
		тип II разм. 150×580	7	1,2	
П5.8	Серия 3.904-18	Клапан обратный искро-			

Марка поз.	Обозначение	Наименование	Кол.	Масса ед.кг	Примечание
		безопасный АЗЕ028000-05	1	17,5	
П5.9	Серия 5.904-5	Вставка гибкая ВВБ-18	1	5,03	
П5.10	Серия 5.904-5	Вставка гибкая ВН-13	1	5,02	
		П6 (2ПК10 правое исполнение)			
П6.1	Серия 5.904-12	Секция соединительная	1	351	
	В1-1	А1А180000-01 с вентилятор-			
		ным агрегатом А5095-2d,			
		комплект, в том числе:			
		а) вентилятор центробеж-			
		ный ВЦ4-70 N5, шт	2		
		исполнение 1, положение Л0° Пр0°			
		б) электродвигатель			
		4А90 L4У N=22 кВт, n=1420 об/мин			
		в) виброизоляторы			
П6.2	Серия 5.904-12	Секция калориферная	1	282	
	В1-15	А1А188000-02 с однорядной			
		установкой калорифе-			
		ров КСк 3-10 шт	2	74,2	
П6.3	Серия 5.904-12	Секция приемная без	1	130,5	
	В1-28	фильтра и рециркуляцион-			
		ной заслонки А1А223000			
П6.4	Серия 5.904-12	Установка утепленной	1	79,3	
	В1-35	заслонки А14М036000-01			
		заслонка КВУ600×1000 А У2			
		правая с электроподогревом и элек-			
		троприводом МЭО-0,63/25-0,25			
П6.5	Серия 5.904-12	Установка электроприво-	1	112	
		да АЗД121000			
П6.6	Серия 3.904-18	Клапан обратный искро-			
		безопасный АЗЕ028000-01	1	7,7	
П6.7	Серия 1.494-28	Клапан обратный обще-			
		го назначения КОг 1	2	8,6	
П6.8	Серия 5.904-5	Вставка гибкая ВВБ-18	1	5,03	
П6.9	Серия 5.904-5	Вставка гибкая ВН-13	1	5,02	

Инв. № подл. | Подп. и дата | Взам. инв. №

30

Нач. отд.	Звенигородский		
Гл. спец.	Гуревич		
Рук. гр.	Плотников		
Вед. инж.	Егорева		
Пров.	Плотникова		
Н. контр.	Плотникова		

т.п. 409-14-55.87 09

Здание наружной мойки и окраски строительных машин

Стадия	Лист	Листов
Р	11	

Вентиляция установки систем П4; П5, П6.

Минпромстрой СССР ПРОЕКТНЫЙ ИНСТИТУТ г. Одесса

Привязан

Инв. №

9746/1

Спецификация отопительно - вентиляционных установок

Марка, поз	Обозначение	Наименование	Кол.	Масса ед.кг	Примечание
		ПА 1			
ПА1.1		Агрегат вентиляторный А2.5095-2г, комплектно:	2	27	
		а) вентилятор центробежный ВЦ4-70 №2,5	шт 2		
		исполнение 1, положение кожуха ЛО° ПрО° Дк=0,95 Дн			
		б) электродвигатель 4А63В2 N=0,55кВт, n=2800 об/мин			
		в) виброизоляторы			
ПА1.2	Серия 5.904-5	Вставка гибкая ВВБ-15	2	2,14	
ПА1.3	Серия 5.904-5	Вставка гибкая ВН-10	2	2,66	
ПА1.4	Серия 3.904-18	Клапан обратный искробезопасный АЗЕ025.000	2	8,0	
ПА1.5	Серия 1.494-26 В.1	Коробка воздухораспределительная К1	1	52,13	
ПА1.6		Калориферы пластинчатые биметаллические КСх3-6	1	39,9	
ПА1.7	Серия 1.494-25	Подставки под калорифер	4	1,49	
ПА1.8	Серия 1.494-26 В.2	Установка створного клапана Кр-1	1	16,0	
ПА1.9	Серия 3.904-18	Клапан обратный искробезопасный АЗЕ028000	1	6,9	
		У1, У2			
У1.1		Агрегат вентиляторный А10-6, комплектно	1	838	
У2.1		а) вентилятор центробежный ВЦ4-70 №10, шт	1		
		исполнение 6, положение кожуха ЛО° ПрО° n=845 об/мин			
		б) электродвигатель 4А180М6 N=15кВт, n=970 об/мин			
		в) виброизоляторы			
У1.2, У2.2	Серия 5.904-5	Вставка гибкая ВВ-23	1	1,18	
У1.3, У2.3	Серия 5.904-5	Вставка гибкая ВН-16	1	17,46	
У1.4, У2.4	Серия 1.494-25	Подставки под калорифер	4	1,49	

Марка поз.	Обозначение	Наименование	Кол.	Масса ед.кг	Примечание
У1.5, У2.5		Калориферы пластинчатые биметаллические КГх4-12	1	340,6	
У1.6, У2.6	ВЕУ-00-00-00 д.Х	Короб воздухораздаточный левый	1	243	
У1.7, У2.7	ВЕУ-00-00-00 д.Х	Короб воздухораздаточный правый	1	243	
		*спецификация дана на одну систему Т1÷Т6			
Т1÷Т6.1		Калориферы пластинчатые биметаллические КСх4-12	12	340,6	
Т1÷Т6.2	Серия 1.494-25	Подставки под калориферы	18	1,49	
Т1÷Т6.3	Серия 3.904-18	Клапан обратный искробезопасный АЗЕ028000-09 В8	6	40,6	
В8.1		Агрегат вентиляторный А25.105-1, комплектно: а) вентилятор центробежный ВЦ4-70 №2,5 шт	2	26	
		исполнение 1, положение кожуха ЛО°, ПрО° Дк=1,05 Дн			
		б) электродвигатель 4А56А4У3 N=0,12 кВт, n=1375 об/мин			
		в) виброизоляторы			
В8.2	Серия 5.904-5	Вставка гибкая ВВБ-15	2	2,14	
В8.3	Серия 5.904-5	Вставка гибкая ВН-10	2	2,66	
В8.4	Серия 1.494-28	Клапан обратный общего назначения К01-1	2	8,6	
В8.5	1.494-34	Короб всасывающий КВ10000	1	24,23	
В9.1		В9 Агрегат вентиляторный А2.5105-1, комплектно: а) вентилятор центробежный ВЦ4-70 №2,5 шт	1	26	

Марка, поз	Обозначение	Наименование	Кол.	Масса ед.кг	Примечание
		исполнение 1, положение кожуха ПрО° Дк=1,05 Дн			
		б) электродвигатель 4А56А4У3 N=0,12 кВт, n=1375 об/мин			
		в) виброизоляторы			
В9.2	Серия 5.904-5	Вставка гибкая ВВБ-15	1	2,14	
В9.3	Серия 5.904-5	Вставка гибкая ВН-10 В10	1	2,66	
В10.1		Агрегат вентиляторный А25.105-1, комплектно: а) вентилятор центробежный ВЦ4-70 №2,5 шт	1	26	
		исполнение 1, положение кожуха ЛО° Дк=1,05 Дн			
		б) электродвигатель 4А56А4У3 N=0,12 кВт, n=1375 об/мин			
		в) виброизоляторы			
В10.2	Серия 5.904-5	Вставка гибкая ВВБ-15	1	2,14	
В10.3	Серия 5.904-5	Вставка гибкая ВН-10 Н1	1	2,66	
Н1.1		Насос центробежный консольный типа К20/30 производительность G=28 л/с, напор H=238 кПа (24 кгс/см²)			
		а) электродвигатель А2 100S2 N=4 кВт n=2880 об/мин			
Н1.2		Водоподогреватель водо-водяной У8 секционный 4-11 ОСТ 34-588-68	1	88	
Н1.3		Опоры под подогреватель и связи	2	64,7	листы
			2	8,4	

Альбом I

Типовой проект

Инв. № подл. | Подпись и дата | Взам. инв. №

Привязан

Инв. №

9746/1

Нач. отд.	Яковлевский		т.п 409-14-55.87 ОВ
Гл. спец.	Гуревич		Здание наружной мойки и окраски строительных машин
Рук. гр.	Плотникова		
Вед. инж.	Егорова		стадия Р; лист 12; листов
Пробер	Плотникова		
Н. контр.	Плотникова		Вентиляция. Установки систем ПА1, У1, У2, Т1÷Т6, В8, В9, В10, М1
			Минпромстрой СССР ПРОЕКТНЫЙ ИНСТИТУТ №3 г. Одесса

Спецификация отопительно – вентиляционных установок

Альбом I

Типовой проект

Марка, поз.	Обозначение	Наименование	Кол.	Масса ед.кг	Примечание
		В1			
В1.1		а)Вентилятор центробежный ВЦ4-70 №4			
		комплектно:	1	40,0	
		исполнение 1, положение кожуха Пр 90°,			
		исполнение по искрозащите U1			
		б) электродвигатель	1	22,5	
		В71А6 N=0,37 кВт			
		n=915 об/мин			
		исполнение по			
		Взрывозащите			
		2Exd[ib]IIA/T1			
В1.2	Серия 5.904-5	Вставка гибкая ВВБ-17	1	3,7	
В1.3	Серия 5.904-5	Вставка гибкая ВН-12	1	4,12	
		В2			
В2.1		а)Вентилятор центробежный ВЦ4-70			
		№2,5, комплектно:	1	12,0	
		исполнение 1, положение кожуха Л 90°,			
		Пр 90°, исполнение			
		по искрозащите			
		U1			
		б) электродвигатель	1	18,5	
		В63А4 N=0,25 кВт			
		n=1370 об/мин			
		исполнение по			
		Взрывозащите			
		2Exd[ib]IIA/T1			
В2.2	Серия 5.904-5	Вставка гибкая ВВБ-15	1	2,14	
В2.3	Серия 5.904-5	Вставка гибкая ВН-10	1	2,66	

* Спецификация дана на одну систему

Марка, поз.	Обозначение	Наименование	Кол.	Масса ед.кг	Примечание
		В3			
В3.1		а) Вентилятор центробежный ВЦ4-70			
		№2,5, комплектно:	1	18,0	
		исполнение 1, положение кожуха Л 90°, Пр 90°, исполнение по искрозащите U1			
		б) электродвигатель	1	18,5	
		В 63А4 N=0,25 кВт			
		n=1370 об/мин			
		исполнение по			
		Взрывозащите			
		2Exd[ib]IIA/T1			
В3.2	Серия 5.904-5	Вставка гибкая ВВБ-15	1	2,14	
В3.3	Серия 5.904-5	Вставка гибкая ВН-10	1	2,66	
		* спецификация дана на одну систему			
		В6			
В6.1		а)Вентилятор центробежный ВЦ4-70			
		№5, комплектно	1	58,0	
		исполнение 1, положение кожуха Пр 90°			
		исполнение по искрозащите U1			
		б) электродвигатель В 90L4	1	62,0	
		N=22 кВт, n=1400 об/мин			
		исполнение по			
		Взрывозащите			
		2Exd[ib]IIA/T1			
В6.2	Серия 5.904-5	Вставка гибкая ВВБ-18	1	5,03	
В6.3	Серия 5.904-5	Вставка гибкая ВН-13	1	5,02	
		В7			
В7.1		Агрегат вентиляторный А 2,5.105-1,			
		комплектно	1	26	
		а) Вентилятор центробежный ВЦ4-70			
		№2,5, шт	1		
		исполнение 1, положение кожуха Л0°, Дх = 1,05 Ан			
		б) электродвигатель 4АА 56А4			
		N=0,12 кВт, n=1400 об/мин			
		в) Виброизоляторы			
В7.2	Серия 5.904-5	Вставка гибкая ВВБ-15	1	2,14	
В7.3	Серия 5.904-5	Вставка гибкая ВН-10	1	2,66	
В7.4	Серия 1.494-30	Кронштейн для установки вентиляторного агрегата на кирпичной стене. Тип I	1	16,2	

9746/1

32

Нач. отд.	Эйлинский		
Гл. спец.	Гуревич		
Рук. гр.	Плотников		
Вед. инж.	Егорова		
Пров.	Плотников		
Н. контр.	Плотников		

т.п. 409-14-55.87 ОВ

Здание наружной мойки и окраски строительных машин

стадия	лист	листов
Р	13	

Вентиляция установки систем В1, В2, В3, В6; В7.

минтрансстрой СССР Проектный институт г3 г.Одесса

Привязан


Инв. №

Инв. № подл. | Подпись и дата | Взам. инв. №


Альбом I

Типовой проект


П1

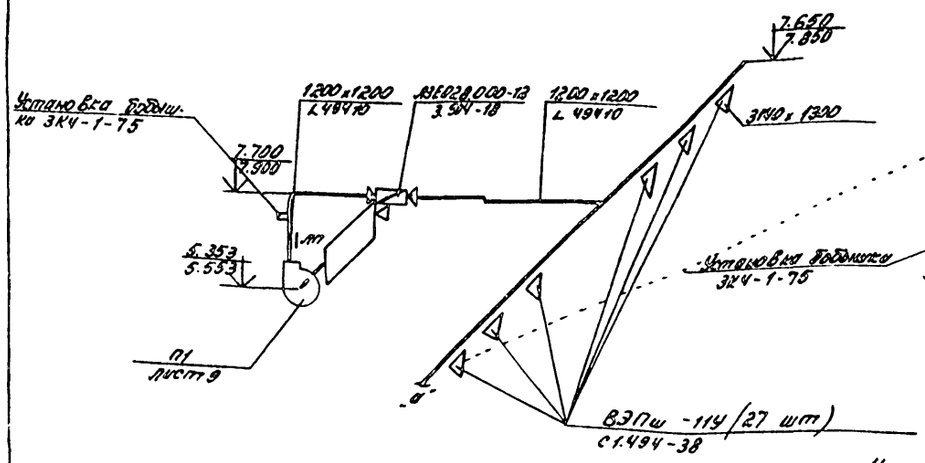


П2

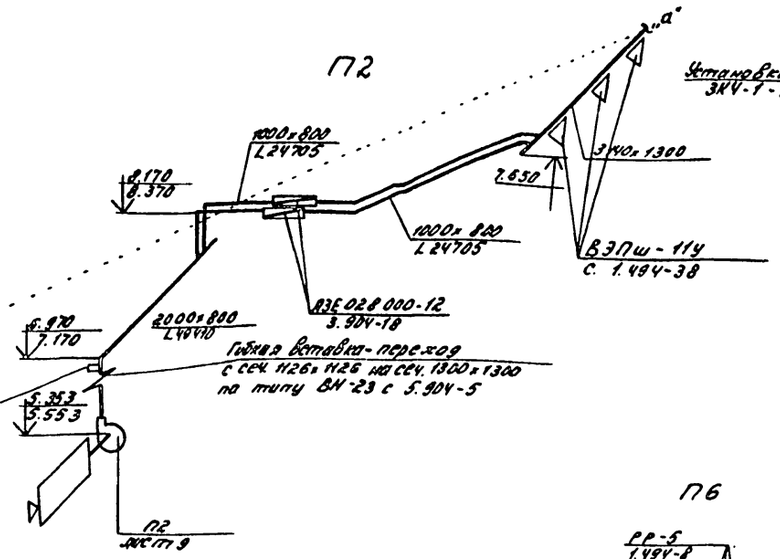


П3

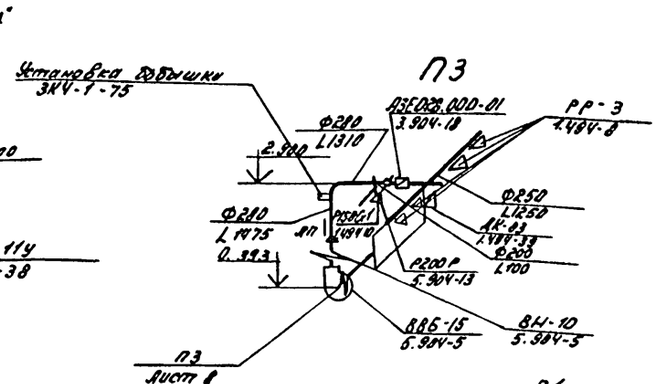


П4

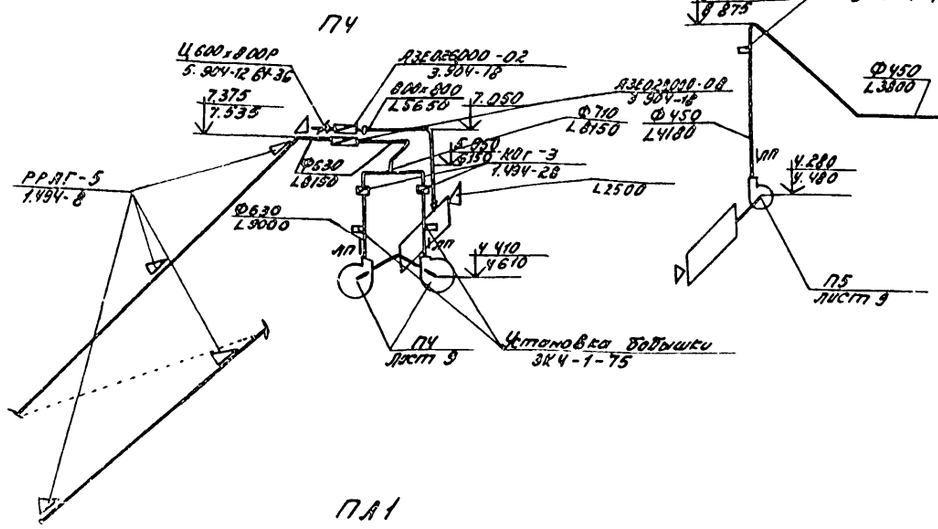


П5

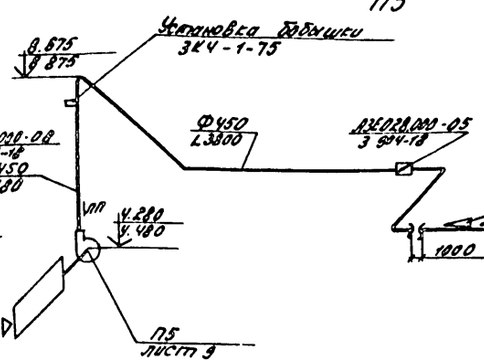


П6

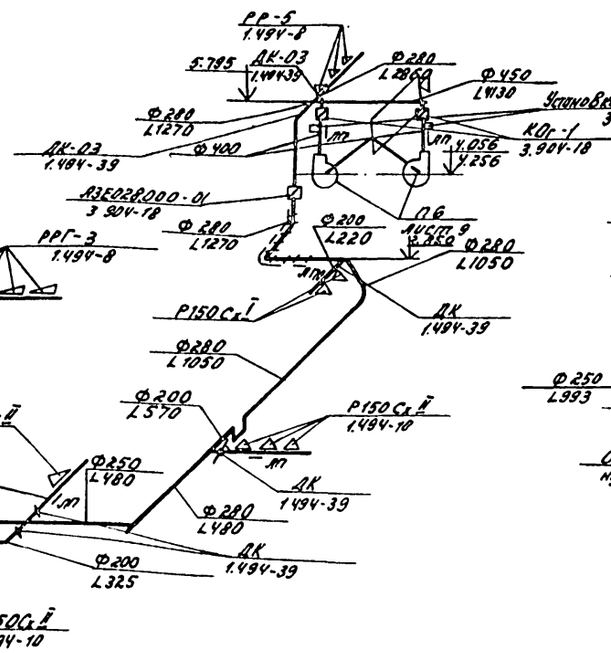

В1

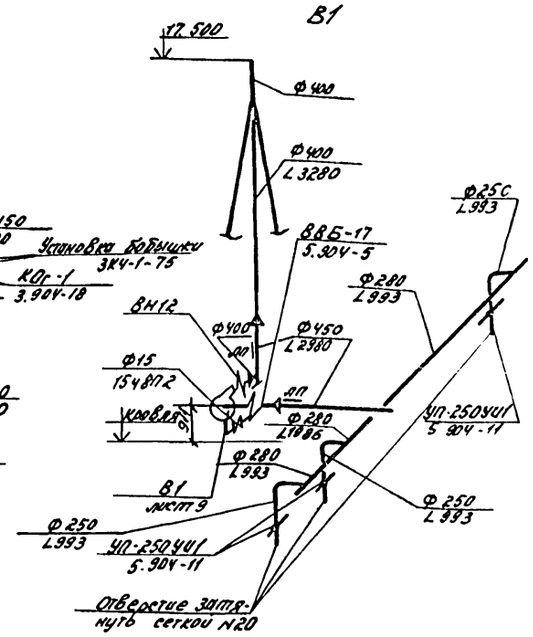

ПА1

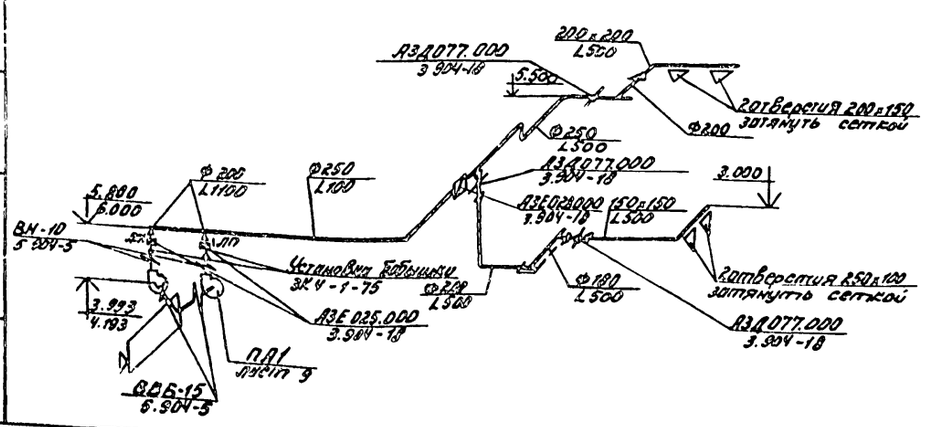

7.700 / 7.900 отметка воздуховода в кирпичном варианте / отметка воздуховода в панельном варианте

Опора под выбросную шахту системы В1 разработана в листах КЖС

Привязан:

Инв. №:

Взам. инв. №

Подп. и дата

Инв. № подл.

Нач. отд.	Вентиляционная		
Гл. спец.	Пуревич		
Рук. гр.	Плотникова		
Вед. инж.	Егорова		
Провер.	Плотникова		
Н. контр.	Плотникова		

9746/1 33

т.п. 409-14-55.87 ОВ

Здание наружной мойки и окраски строительных машин

Стадия	Лист	Листов
Р	14	

Вентиляция
Схемы систем П1, П2, П3, П4, П5, П6, ПА1, В1.

Госстрой СССР ПРОЕКТНЫЙ ИНСТИТУТ №3 г. Одесса


Копировал: Сердюк

Формат А2


Альбом I

Типовой 1.120 сер.


В2

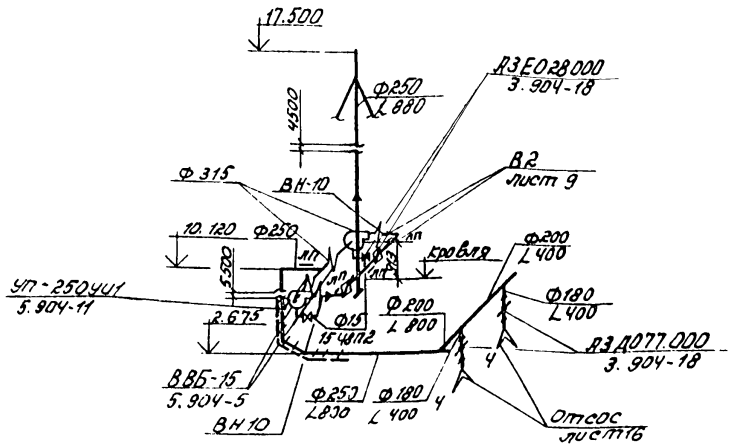


В3

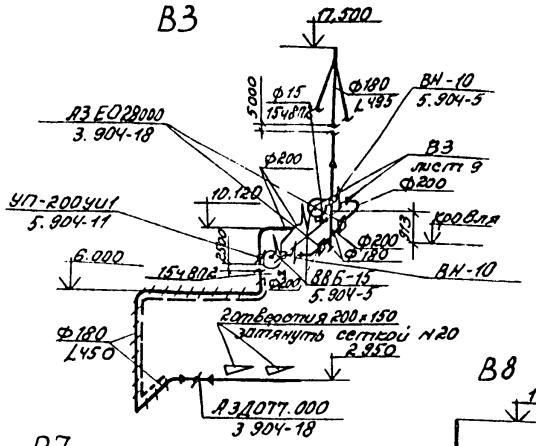


В6

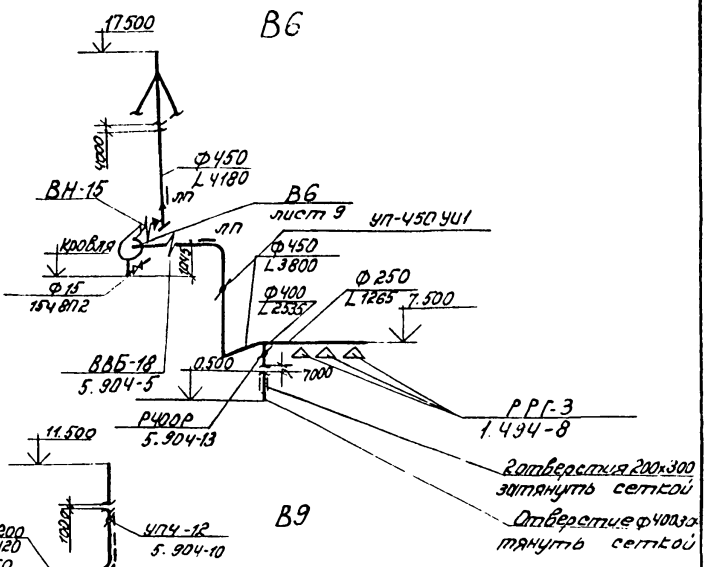


В4

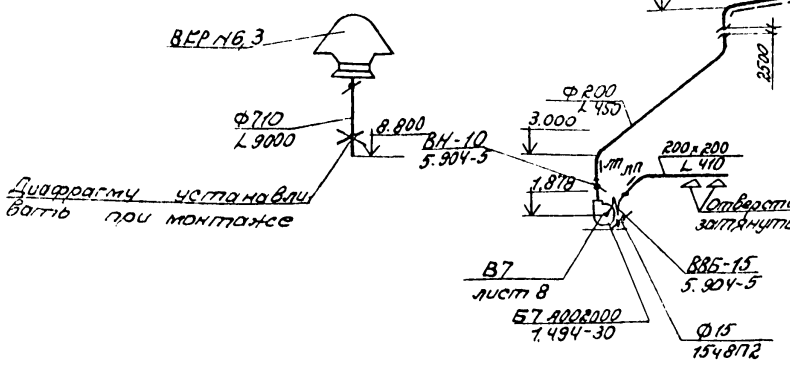


В7

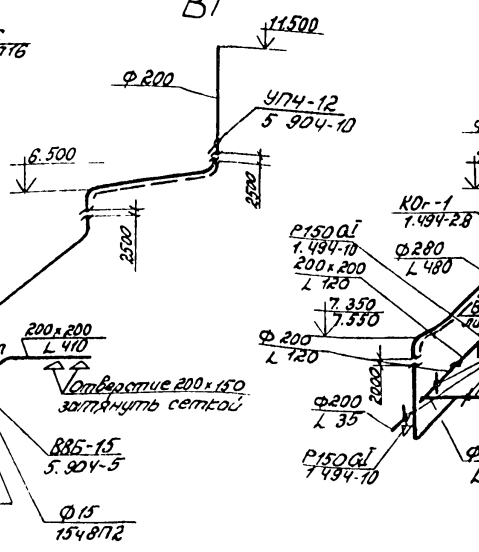


В8

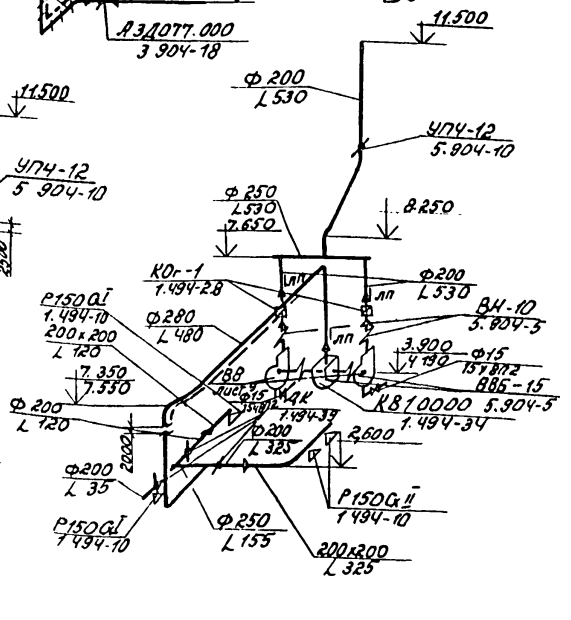

В9

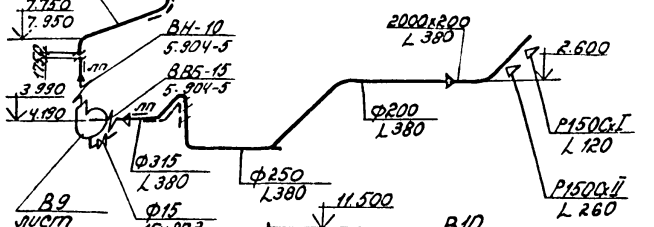


В10

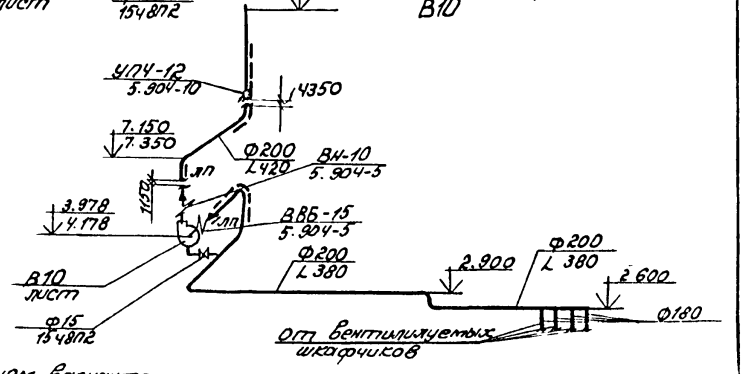

Опора под водоподогреватель 4-11 ОСТ 34-588-68

м 1:50

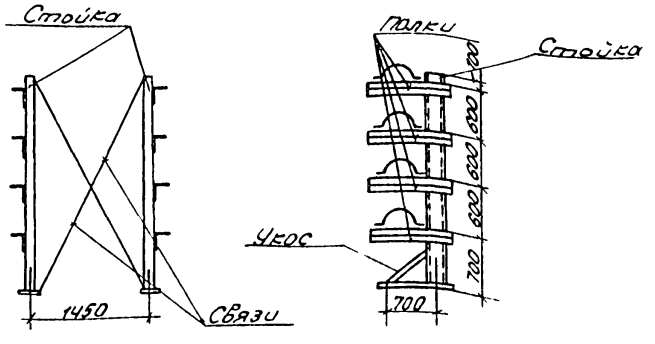

7.500 отметка воздуховода в кирпичном варианте
7.700 отметка воздуховода в панельном варианте

Опоры под выбросные шахты систем В2÷В6 разработаны в листах КЖС.

9746/1 34

Инв. № подл.	Подпись и дата	Взам. инв. №				

Привязан:

Инв. №:

Нач.отд	Великовский		
Гл.спец.	Гуревич		
Рук.гр.	Плотникова		
Ведущ.инж.	Егорова		
Провер	Плотникова		
Н.контр	Плотникова		

т.п. 409-14-55.87 ОВ

Здание наружной мойки и окраски строительных машин

Стадия	Лист	Листов
Р	15	

Вентиляция. Схемы систем В2, В3, В4, В6, В7, В8, В9, В10. Опора под водоподогреватель У-11 ОСТ 34-588-68.


Минпромстрой СССР ПРОЕКТНЫЙ ИНСТИТУТ №3 г. Одесса

Альбом I

Типо вой проект

Местные отсосы от оборудования

Технологическое оборудование			Характеристика выделяющихся вредностей	Объем вытяжки м³/ч		Характеристика местного отсоса		Обозначение системы	Примененные
Поз.	Наименование	кол.		на ед. оборуд.	Всего	Обозначение	Применяемые документы		
			Участок окраски						
3	Бескамерная установка с нижним отсосом воздуха для окраски	1	растворитель Р-4	97800	97800	технологическая вытяжка с сос	паспортные данные	Т1÷Т6	
			Участок приготовления и хранения ко						
4	Шкаф для хранения лакокрасочных материалов	2	растворитель Р-4	400	8	верхний отсос	паспортные данные	В2	

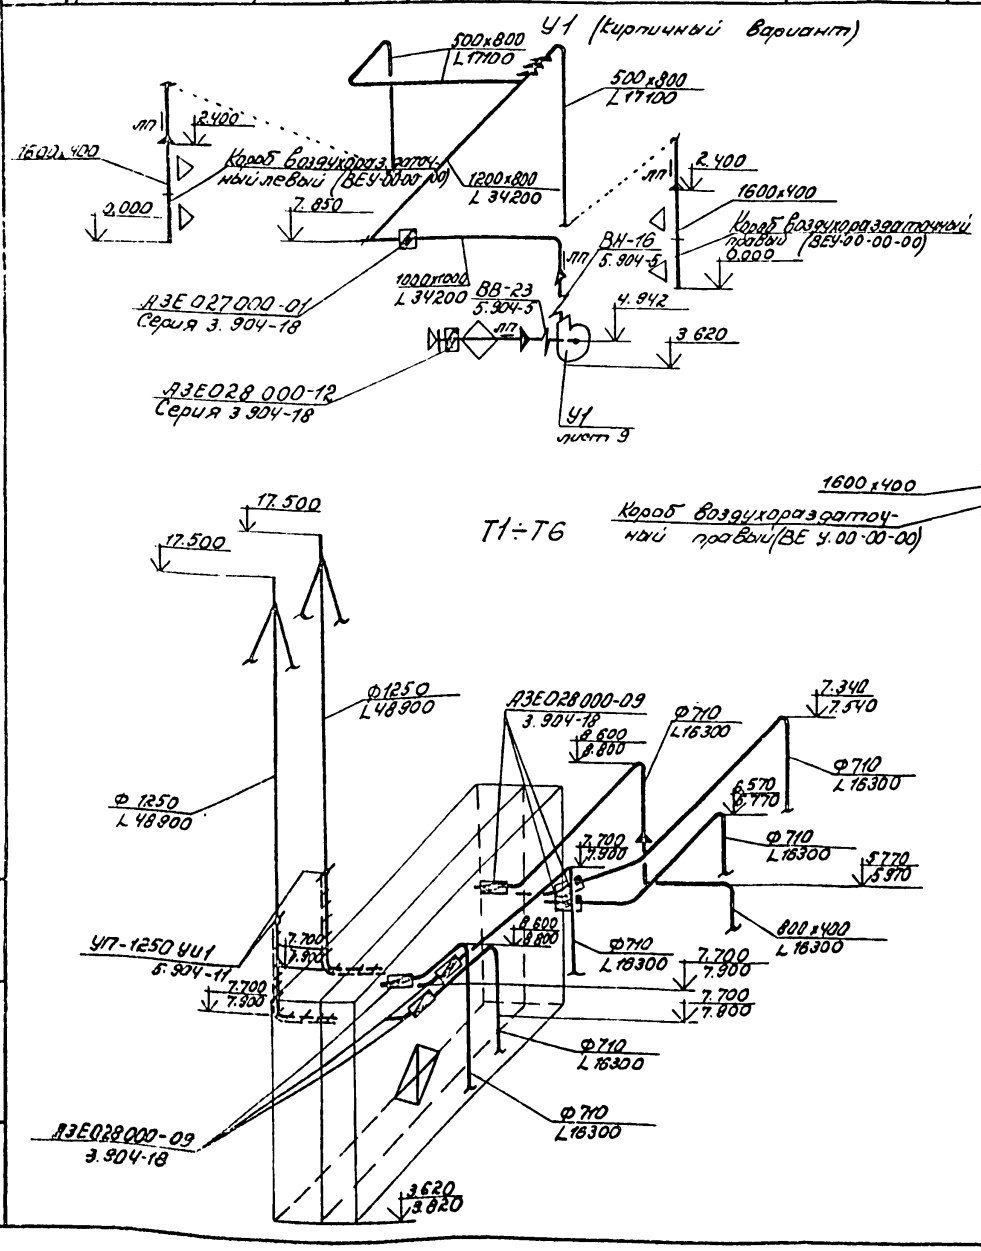

Схемы У1, У2 (панельный вариант) см. лист 18.

7.340 отметка воздуховода в кирпичном варианте

7.540 отметка воздуховода в панельном варианте

9746/1 35

Нач.отд	Жемчужников		Т.П. 409-14-55.87 ОВ
Гл.спец.	Гревич		Здание наружной мойки и окраски строительных машин
Рук.гр	Плотникова		
Ведущ.	Егорова		Стадия Р; Лист 16; Листов
Пров.ф	Плотникова		
Н.контр	Плотникова		Вентиляция. Схемы систем У1, У2, Т1÷Т6, ВЕ1, ВЕ2, ВЕ3. Местные отсосы от оборудования
			Минпромстрой СССР ПРОЕКТНЫЙ ИНСТИТУТ№3 г. Одесса

Привязан:


Инв. №

Инв. № подл. | Подп. и дата | Взам. инв. №


Альбом I

Типовой проект

План на отм. 0.000

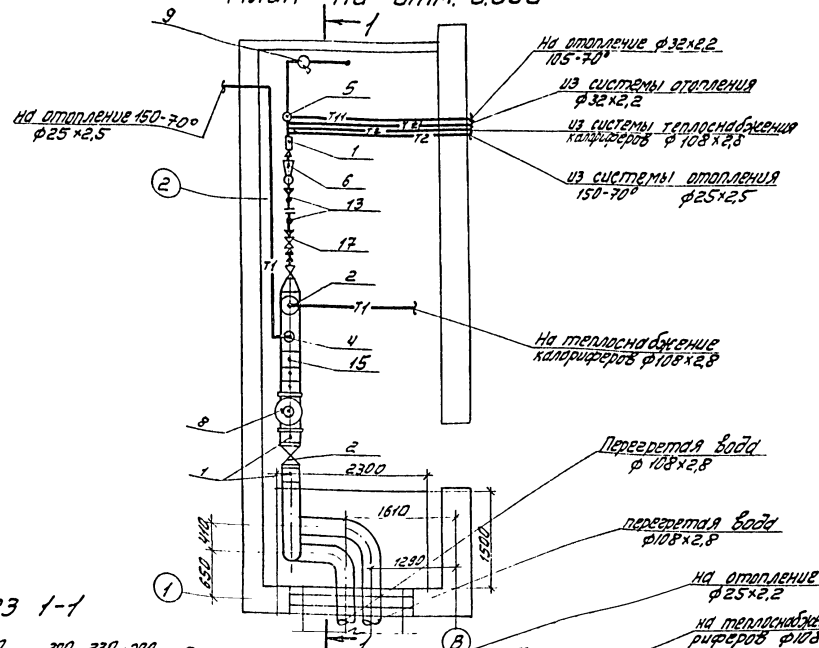

Разрез 1-1

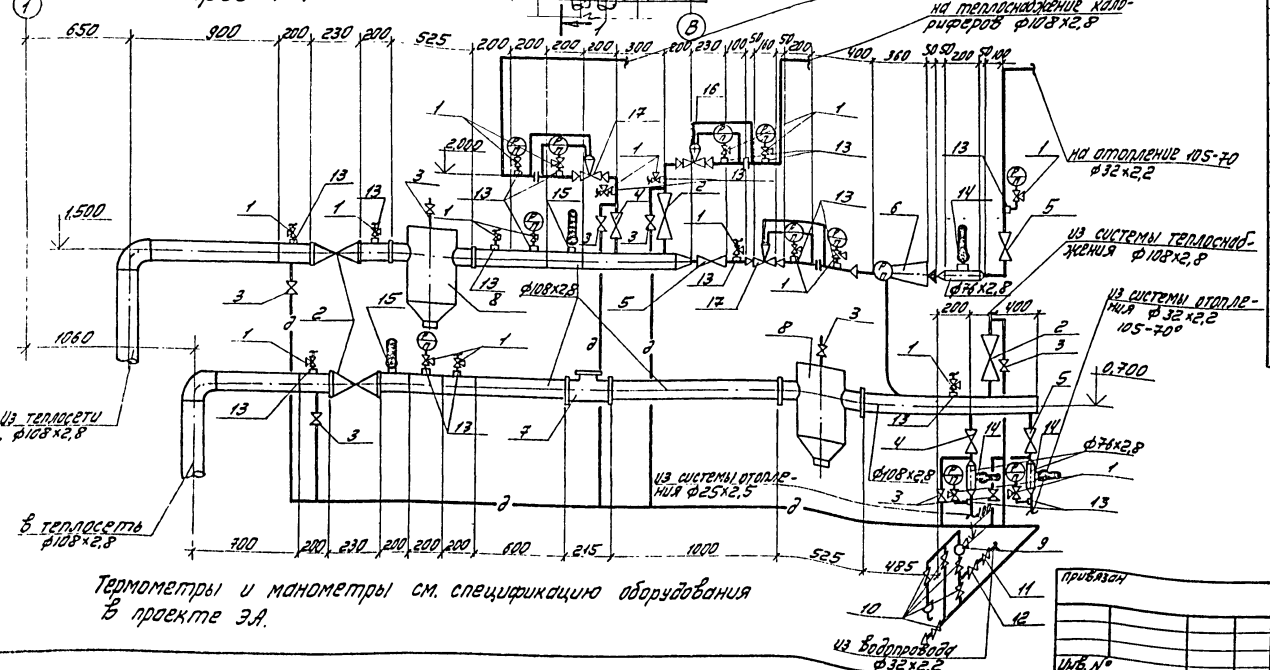

Термометры и манометры см. спецификацию оборудования в проекте ЭА.

Спецификация узла ввода

Марка поз.	Наименование	Обозначение	Кол-во	Масса ед.кг	Примечание
1	14М1-00-00	Кран трехходовой, натяжной, муфтовый, ф15	19	0,16	
2	30ч6бр	Задвижка параллельная Ру 1,0МПа t° до 25°С			
		ф100	4	39,5	
3	15ч8ПЗ	Вентиль запорный муфтовый			
		Ру 1,6МПа t до 225°С ф15	9	0,75	
4		То же ф20	2	0,9	
5		То же ф25	3	1,75	
6	40с10бк	Элеватор №1, водоструйный, фланцевый Р1,6МПа t 130°С $d_г$=4,3	1	8,3	
		$d_г$=9,9			
7	ВТГ-100	Водосчетчик турбинный			
		Ру до 1,0МПа t до 90°С ф100	1	18,2	
8	4.903-10	Грязевик абонентский 15-100			
		Т3ч.05	2	53,2	
9	БКФ-4	Ручной насос поршневой			
		с металлическим клапаном	1	27	
10	11б6бк	Кран пробковый проходной			
		сальниковый муфтовый			
		В 1,0МПа t ≤ 100° ф25	5	1,0	
11	16б1бк	Клапан обратный на Ру 1,6МПа			
		t до 225°С ф25	1	0,58	
12	15ч8р2	Вентиль запорный муфтовый Ру 1,6МПа t до 50°С ф25	1	1,75	
13	3КЧ-48-70	Штуцер $\frac{1}{2}$"-50	19	0,23	
14	33КЧ-3-75	Расширитель для установки термометра с оправой			
		ф25	3	2,2	
15	103КЧ-1-75	То же ф100	2	0,6	
16		Универсальный регулятор расхода и дробления			
	УРРД-М-50	ния ф50	1	14,7	
17	УРРД-М-25	ф25	2	14,2	

9746/1
36

Нач.отд.	Зеленовский		т.п. 409-14-55.87	ОВ
Гл.спец.	Гуревич		Здание наружной мойки и окраски строительных машин	
Рук.гр.	Плотникова			Стадия Р; Лист 17; Листов
Вед.инж.	Егорова		Узел ввода План. Разрез 1-1. Спецификация	Минпромстрой СССР Проектный институт №3 г. Одесса
Провер.	Плотникова			
Н.контр.	Плотникова			

Привязан


Инв. №

Инв.№ подл. | Подп. и дата | Взам. инв.№


Альбом I

Типовой проект


План на отм. 3.620 между осями 4-5, Б-Г

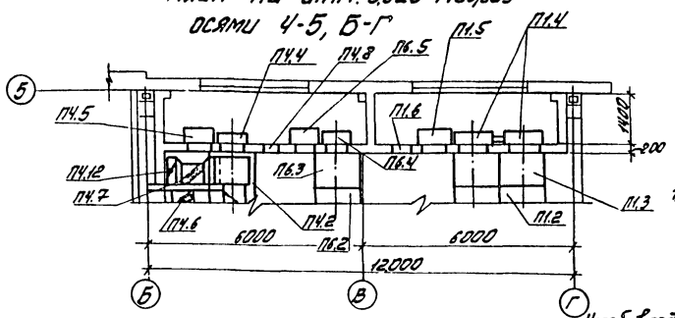


У1

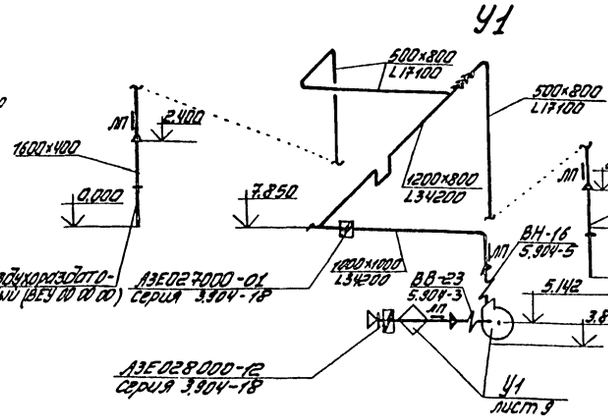


У2

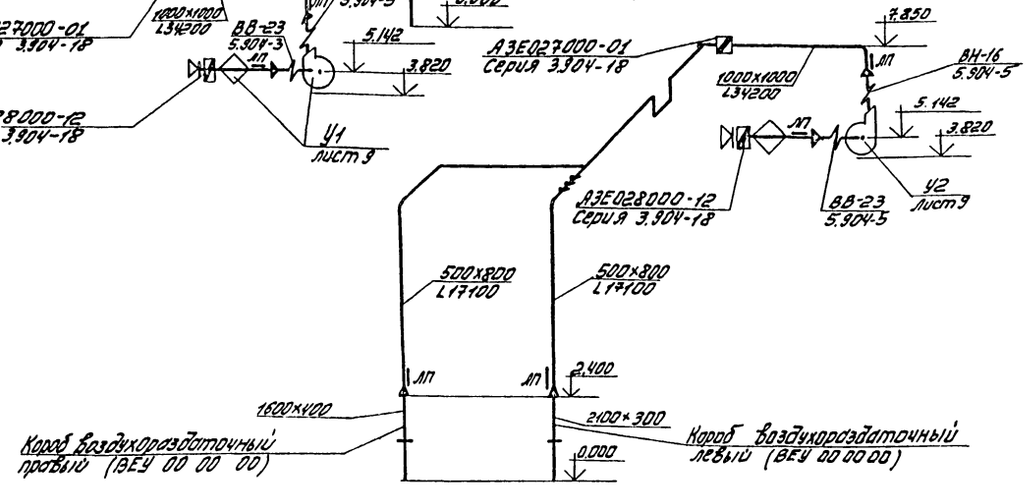


План на отм. 3.620 между осями 1-2, Б-Г.

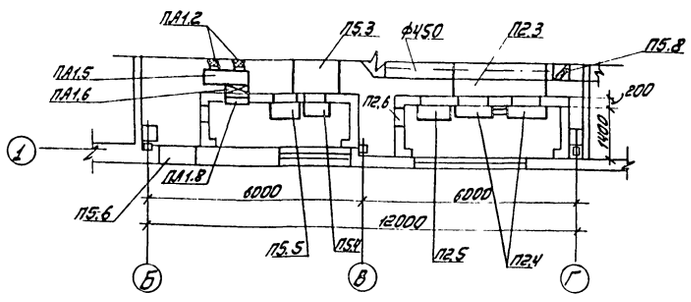

План на отм. 0.000

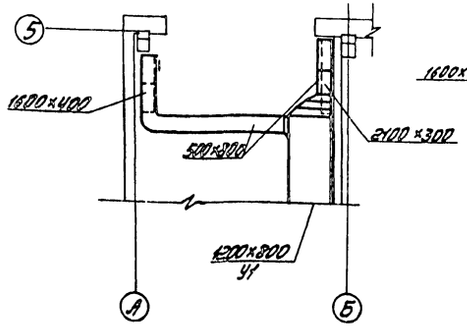

План на отм. 0.000

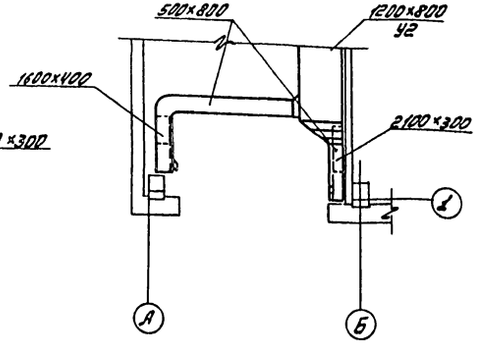

Планы, разрезы и спецификация отопительно-вентиляционных установок систем П1÷П6, ПА1, В1÷В10, У1, У2 смотри в листах ОВ-8÷ОВ 16 с изменениями на данном листе.

9746/1

37

Инв.№ подл.	Подп. и дата	Взам.инв.№			
Инв.№					

Привязан

Нач. отд.	Жедилевская			т.п. 409-14-55.87	ОВ
Гл.спец.	Гуревич			Здание наружной мойки и окраски строительных машин	
Рук. гр.	Плотникова				
Зав.маж.	Егорова				Стадия / Лист / Листов
Провер.	Плотникова				Р / 18 /
Н. контр.	Плотникова				
Инв.№				Вентиляция. План на отм. 0.000 и 3.620. Установки систем П(1,2,3,4), У2. Схемы У1, У2 (тепловлажный вариант)	Минпромстрой СССР ПРОЕКТНЫЙ ИНСТИТУТ №3 г. Одесса

Альбом I

Типовой проект

Источником водоснабжения здания мойки и окраски строительных машин принимается одноименная система водоснабжения предприятия.

Необходимый напор на вводе в здание для производственных и питьевых нужд составляет – 20м. вод. ст.

Расчетный расход воды на наружное пожаротушение определен по СНиП II-37-74 и принят равным 10 л/сек.

Здание мойки и окраски строительных машин II степени огнестойкости, с категориями производства „Г" и „А" и частично „А" и „В".

Общий объем закрытых помещений составляет более 50 тыс. м³, при этом наибольший объем помещения категорией „А" составляет 1500 м³.

Наружное пожаротушение осуществляется от принятой системы пожаротушения предприятия и решается при привязке проекта.

Расчетный расход воды на внутреннее пожаротушение в соответствии со СНиП 2.04.01-85 составляет 10 л/с (2×5 л/с).

В здании предусмотрены оборотные системы загрязненных стоков от мойки машин и стоков окрасочного участка.

Проектирование очистных сооружений для очистки стоков, поступающих от мойки машин, решается в проекте привязки в зависимости от конкретных условий.

Рекомендуемые очистные сооружения могут быть приняты по ТП 902-2-403.86 и ТП 902-2-404.86 „Очистные сооружения для сточных вод от мойки автомобилей с безнапорными гидроциклонами Q=20 л/сек."

Проектом также предусмотрена установка очистки красководержащих стоков, которая выполнена на основании решений ГПИ Сантехпроект, приведенных в ТП 409-15-61, согласно рекомендациям ВНИИ ВОДГЕО, письма ВНИИ НКС № 729-18 от 10.02.82 г. и письма Тбилисского ЭВРЗ № 5412-ГТ от 14.01.81 г. с паспортом флотатора ЦНИИ-5.

Проектируемая установка предназначена для очистки стоков окрасочного отделения, содержащих сольвент 1,87 г/л, грунт ГФ-0,20-0,8 г/л.

Схема работы установки: сточная вода подается в отстойник технологическими насосами. Из отстойника жидкость через поплавковый дозатор направляется во флотатор ЦНИИ-5 производительностью до 10 м³/час, где применен принцип напорной флотации с добавлением реагента сернокислого железа. Доза реагента = 100 г/м³ (в пересчете на Fe) уточняется в процессе эксплуатации.

После флотации содержание загрязнений в очищенной жидкости до 20 мг/л.

После очистки стоки возвращаются к оборудованию окрасочного участка.

Шлам из флотатора поступает в приямок, откуда насосом перекачивается в автомашину, этим же насосом удаляется осадок из отстойника.

В растворный бак флотатора для перемешивания реагента подается сжатый воздух. Подвод трубопровода сжатого воздуха см. технологические чертежи.

За 1 час до начала работы установки по очистке окрасочных стоков должна быть включена система вентиляции. Перед пуском установки, индикатором взрывоопасности типа ИВП-1 должно быть определено отсутствие взрывоопасной концентрации паров растворителя в помещении. В процессе работы установки каждые 30 минут должны производиться замеры концентрации паров.

При превышении их содержания более 5% от объема воздуха в помещении, установка выключается.

Дождевые воды из наружной и приводной станции отводятся в систему дождевой канализации предприятия, при ее отсутствии отвод стоков решается при привязке проекта. Расчетный расход дождевых вод принят по площади канала тяговой цепи, выступающей за наружные стены здания и составляет 0,04 л/сек.

Строительные конструкции приямков наружной, приводной станции и канала тяговой цепи выступают над уровнем земли на 150мм, что предотвращает попадание дождевых вод с окружающей территории.

Условия привязки.

Глубины заложения вводов водопровода и выпусков канализации следует принимать в зависимости от климатических условий и опыта эксплуатации сетей в районе строительства данного корпуса.

Установить состав и необходимость проектирования очистных сооружений.

Инв. № подл. | Подпись и дата | Взам. инв. №

Привязан:				
				9746/1
Нач. п.	Бунасвин		т.п 409-14-55.87	ПЗ
Нач. отд.	Катан			
Гл. ар.	Малинов			
Ст. инж.	Воронина		Здание наружной мойки и окраски строительных машин	
Провер.	Малинов			Стадия: Р; Лист: 1; Листов:
Н. контр.	Бондаренко		Пояснительная записка.	Минаронгорой ССР ПРОЕКТНЫЙ ИНСТИТУТ ТИЗ г. Одесса.

Альбом I

Типовой проект

Ведомость основных комплектов

Обозначение	Наименование	Примечание
ПЗ	Пояснительная записка	Альбомы I, II, III, V, VII
ТХ	Технологические решения	Альбом I
ПП	Промпроводки	Альбом I
АС	Архитектурные решения	Альбом II, III
КМ	Конструкции металлические	Альбом II, III
ОВ	Отопление и вентиляция	Альбом I
ВК	Внутренний водопровод и канализация	Альбом I
ПЛА	Автоматическое пожаротушение (технологическая часть)	Альбом I
ЭА	Электрооборудование	Альбом I
ЭМ	Автоматизация	Альбом I
ЭАП	Автоматическое пожаротушение (электротехническая часть)	Альбом I
УСС	Устройства связи и сигнализации	Альбом I

Ведомость сопроводительных и прилагаемых документов

Обозначение	Наименование	Примечание
	Прилагаемые документы	
ВК.СО	Спецификация оборудования	
	Сопроводительные документы	
902-2-403.86	Типовой проект „Очистные сооружения для сточных вод от мойки автомобилей с безнапорными гидрофикционалами Q=20 м³/час (в железобетонных конструкциях)."	
902-2-404.86	Типовой проект „Очистные сооружения для сточных вод от мойки автомобилей с безнапорными гидрофикционалами Q=20 м³/час в кассетных кирпичных стенках)."	

Типовой проект разработан в соответствии с действующими нормами, правилами, инструкциями и государственными стандартами и предусматривает мероприятия, обеспечивающие взрывобезопасность и пожаробезопасность при эксплуатации зданий и сооружений.

Гл. инж. пр-та /Булавин/

Условные обозначения

Наименование	Буквенно-цифровые обозначения
Водопровод	
Производственно-хоз-противопожарный водопровод	— В1 —
Оборотное водоснабжение загрязненных стоков (подающая сеть)	— В10 —
Оборотное водоснабжение загрязненных стоков (обратная сеть)	— В11 —
Оборотное водоснабжение окрасочного участка (подающая сеть)	— В13 —
Оборотное водоснабжение окрасочного участка (обратная сеть)	— В14 —
Горячее водоснабжение	
Подающая сеть	Т3
Канализация	
Бытовая	К1
Производственная	К3
Шламосодержащих стоков	К6
Дождевая	К2

Основные показатели по чертежам водопровода и канализации

Наименование системы	Потребный напор на вводе, м вод.ст.	Расчетный расход м³/сут.	м³/ч.	л/с.	при пожаре л/с	Установленная мощность электродвигателей, кВт	Примечание
Производственно-противопожарный, хоз-питьевой		46,41	5,86	2,72	10,29		
в том числе:	20,0						
п/хоз-питьевые, душевые:		0,51	0,46	0,57	—		
Производственно-противопожарные нужды		45,9	5,4	2,15	2×5,14		
Оборотного водоснабжения загрязненных стоков		408,51	29,79	18,29	—		
Оборотного водоснабжения окрасочного участка		30,0	5,0	1,38	—	10,5	
Канализации							
Бытовой		0,51	0,46	0,57			
Горячего водоснабжения		0,65	0,46	0,56			

Ведомость рабочих чертежей основного комплекта

Лист	Наименование	Примечание
ВК-1	Общие данные (начало)	
ВК-2	Общие данные (окончание)	
ВК-3	План на отм. 0.000. План на отм. 3.620	Обозначение условное на корпуса
ВК-4	Схемы систем В1, Т3, К1, В10, В11, К2	— —
ВК-5	Схемы систем В13, В14, К6, К3	— —
ВК-6	План на отм. 0.000. План на отм. 3.620	Обозначение окрасочные стены
ВК-7	Схемы систем В1, Т3, К1, В10, В11, К2	— —
ВК-8	Схемы систем В13, В14, К6, К3	— —

Перечень проектируемых сетей приведен в ведомости марок систем; материал труб – в спецификации.

Монтаж внутренних сетей водопровода и канализации выполнять в соответствии с правилами производства и приемки по СНиП'у III-28-75 ч. III.

Монтаж пластмассовых трубопроводов соединения с приборами и арматурой, типы и расстановку креплений производить по СН 478-80.

Места подвода и отвода стоков от технологического оборудования уточняются по месту.

При прокладке трубопроводов над эл. шкафами проложить труба в трубе.

Отметки выпусков канализации и вводов водопровода, а также их длины назначаются в проекте привязки.

За условную отметку 0.000 принята отметка пола 1-го этажа, соответствующая абсолютной отметке ☐

9746/1 39

Привязан:

Инв. №:

ГИП	Булавин	
Нач. отд.	Датан	
Рук. гр.	Малышев	
Стинж.	Воронина	
Провер.	Малышев	
Н. контр.	Бондаренко	

т.п 409-14-55.87 ВК

Здание наружной мойки и окраски строительных машин.

Стадия	Лист	Листов
Р	1	8

Общие данные (начало)

Минпромстрой СССР ПРОЕКТНЫЙ ИНСТИТУТ г. Одесса

Данные по производственному водопотреблению и водоотведению

№ позиций по плану	Наименование потребителя	Количество потребителей	Количество часов работы в сутки	Водопотребление: Требования к качеству воды	Потребный напор у потребителя м вод. ст.	Режим водопотребления	Расход воды на одного потребителя м³/ч	Из производственно-хоз.-противопожарного водопровода м³/сут.	м³/ч	л/с	Из системы оборотного водоснабжения загрязненных стоков м³/сут.	м³/ч	л/с	Из системы оборотного водоснабжения окрасочного участка м³/сут.	м³/ч	л/с	Водоотведение: Характеристика сточных вод	Режим водоотведения	В систему оборотного водоснабжения загрязненных стоков м³/сут.	м³/ч	л/сек.	В систему оборотного водоснабжения окрасочного участка м³/сут.	м³/ч	л/сек.	В бытовую канализацию м³/сут.	м³/ч	л/сек.	Концентрация загрязнений сточных вод после локальных очистных сооружений мг/л	Примечание
	Участок мойки																												
1	Установка для наружной мойки	1	14		98																								
	а) мойка			ГОСТ 2874-82		периодического 1 раз в час по 3 мин.	29,16	—	—	—	408	29,16	18,0	—	—	—	периодического 1 раз в час по 3 мин.	408	29,16	18,0	—	—	—				технологические сточные воды - нефтепродукты - 10 мг/л	
	б) донный (вручную из шланга)			ГОСТ 2874-82		— " —	1,8	25,2	1,8	1,11	—	—	—	—	—	—	периодического 1 раз в час по 1 мин.	25,2	1,8	3,33	—	—	—					На площадке имеется система водоотведения загрязненных стоков
	Операторская																												
2	Моечная установка	1	24	—		периодического 1 раз в час по 1 мин.	0,63	—	—	—	15,1	0,63	0,29	—	—	—	периодического 1 раз в час по 1 мин.	15,1	0,63	0,29	—	—	—				— " —	
	Участок окраски																												
3	Бескамерная установка с нижним отсосом воздуха для окраски	1																											
	а) наливные емкости			ГОСТ 2874-82		1 раз в 3 недели за 30 мин.								30,0	69,0	33,0	растворитель 197/л грунт 0,22 г/л	1 раз в 3 недели за 6 час				30,0	5,0	1,38				20,0 мг/л	
	б) подпитка		2	ГОСТ 2874-82		равномерный	2,4	4,8	2,4	0,67	—	—	—	—	—	—			—	—	—	—	—	—	—	—	—		
	Участок приготовления и хранения красок																												
5	Стол для лабораторных работ	1		— " —		периодического	0,1	0,1	0,1	0,07	—	—	—	—	—	—		периодического	—	—	—	—	—	—	0,1	0,1	0,07		
	Пополнение системы оборотного водоснабжения загрязненных стоков (10%)			— " —				4,8	1,1	0,3																			
	Итого							45,9	5,4	2,15	40,51	29,79	18,29	30,0	69,0	33,0			40,51	29,79	18,29	30,0	5,0	1,38	0,1	0,1	0,07		

Альб. № 7

Типовой проект

Инв. № подл. | Подпись и дата | Взам. инв. №

9746/1 40

ГИП	Булгавин	
Нач. отд.	Батан	
Рук. гр.	Маевцев	
Ст. инж.	Воронина	
Проверил	Маевцев	
Н. контр.	Бондаренко	

Привязан:

Инв. №


т.п. 409-14-55.87 ВК

Здание наружной мойки и окраски строительных машин

Общие данные (окончание)

Стадия	Лист	Листов
Р	2	8

Минпромстрой СССР ПРОЕКТНЫЙ ИНСТИТУТ ТИЗ г. Одесса

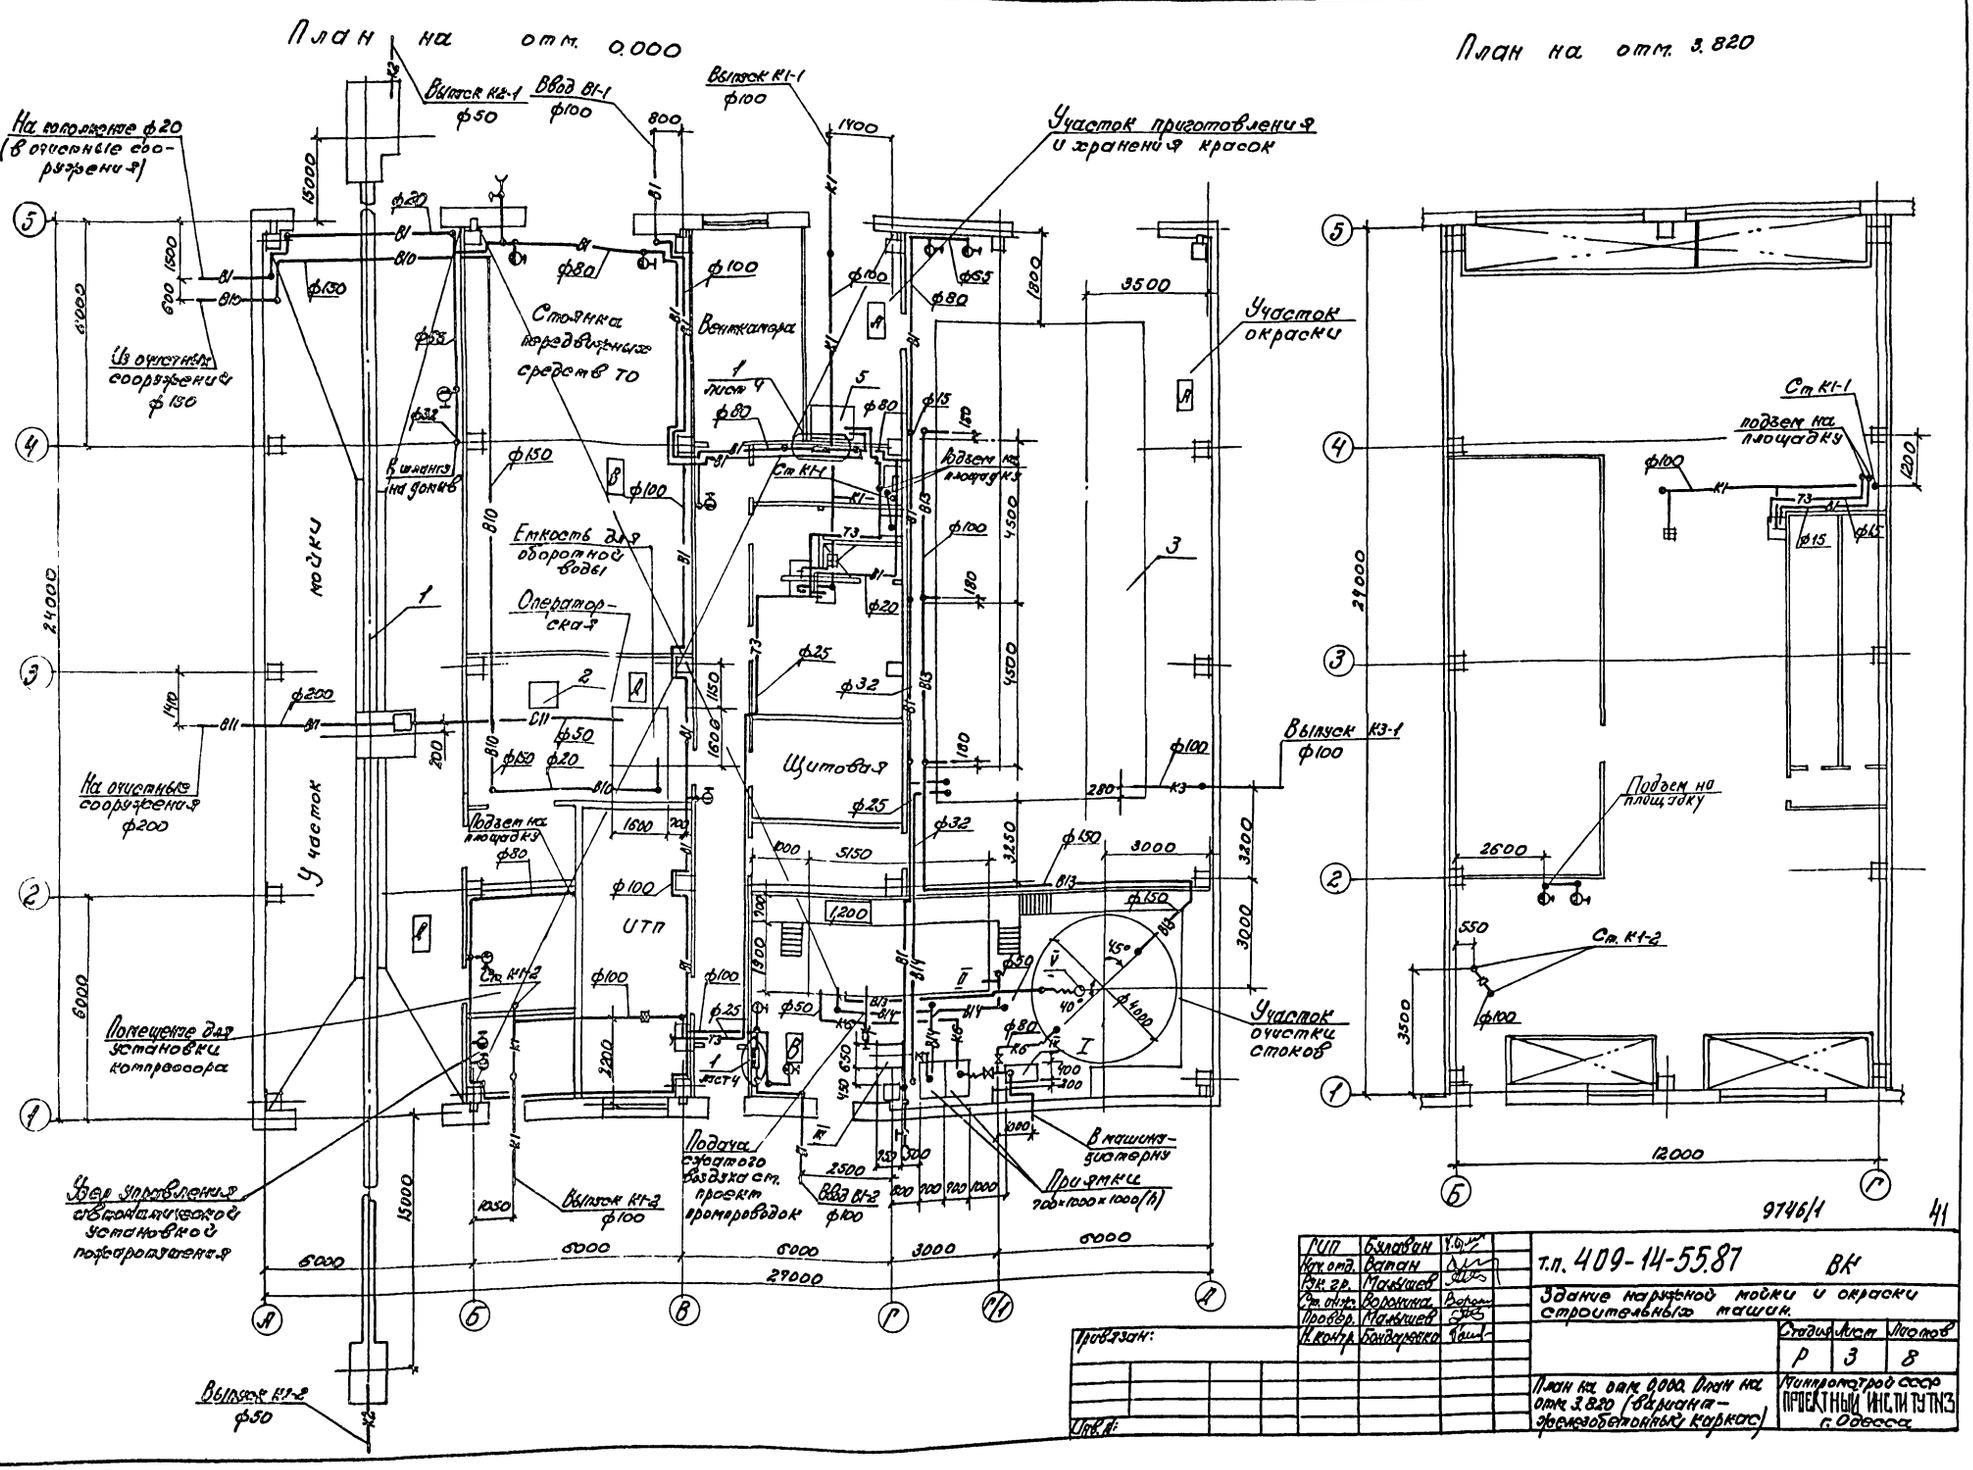

ГИП	Булавин		т.п. 409-14-55.87 ВК
Нач. отд.	Ватан		Здание наружной мойки и окраски строительных машин.
Рук. гр.	Малышев		
Ст. инж.	Воронина		Стадия Р, Лист 3, Листов 8
Провер.	Малышев		План на отм. 0.000. План на отм. 3.820 (Вариант – железобетонный каркас)
Н. контр.	Бондаренко		Минпромстрой СССР ПРОЕКТНЫЙ ИНСТИТУТ ТУТЭП г. Одесса

Привязан:

Инв. №:

Альбом 7


Типовой проект

Взам. инв. № | Подпись и дата | Инв. № подл.

9746/1

Альбом 7

Типовой проект

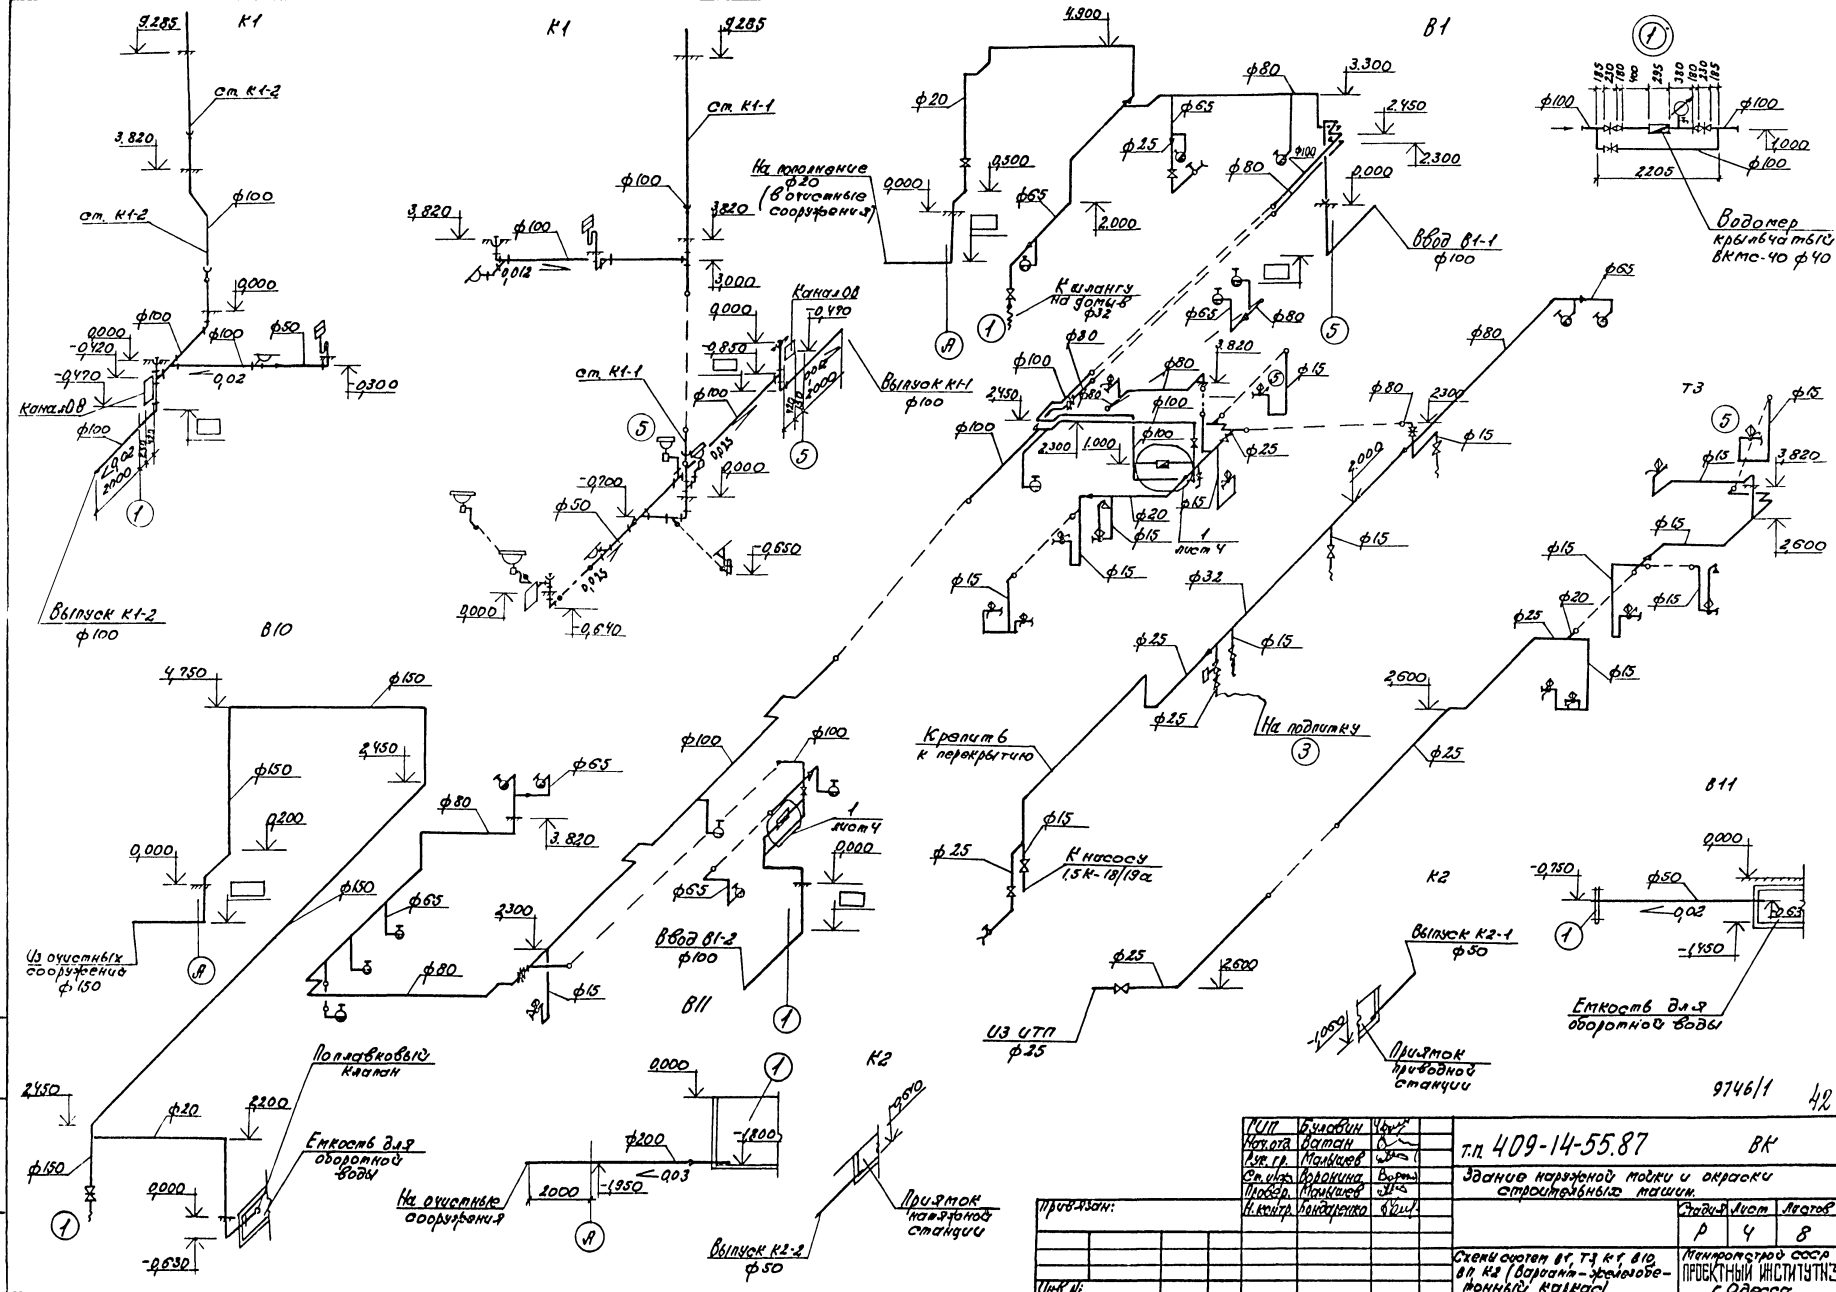


ГИП	Буханкин		т.п 409-14-55.87 ВК
Нач.отд.	Ватан		
Рук.гр.	Малыков		Здание наружной мойки и окраски строительных машин.
Ст.инж.	Воронина		Стадия Р, Лист 4, Листов 8
Провер.	Малыков		
Н.контр.	Бондаренко		Схемы сборок В1, Т3 К1, В10, В11 К2 (Варианты - железобетонный каркас)
Привязан:			Монтажстрой ССР ПРОЕКТНЫЙ ИНСТИТУТ №3 г. Одесса
Инв.№:			


9746/1


42


Альбом I


Типовой проект

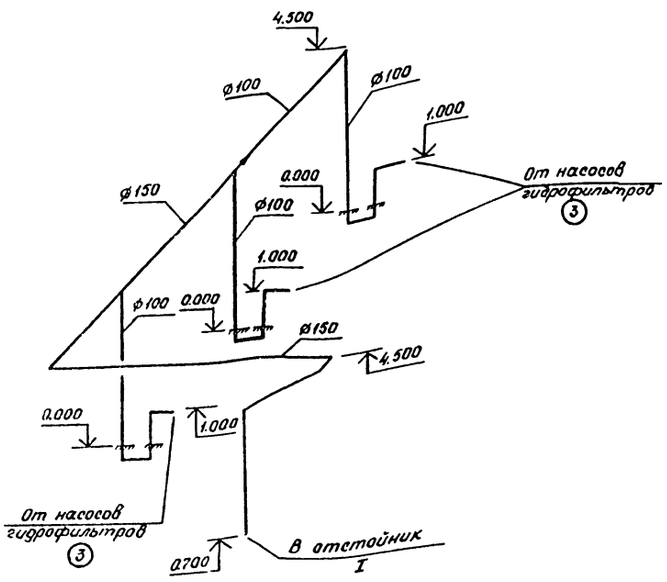


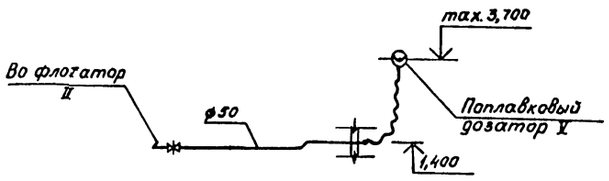


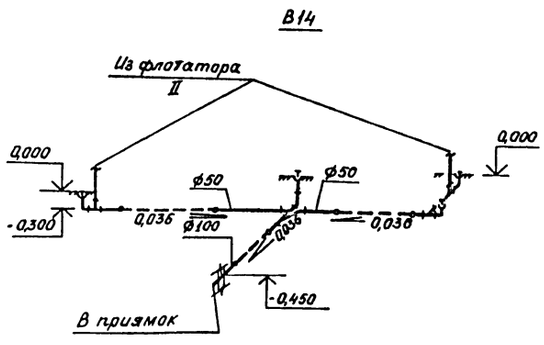

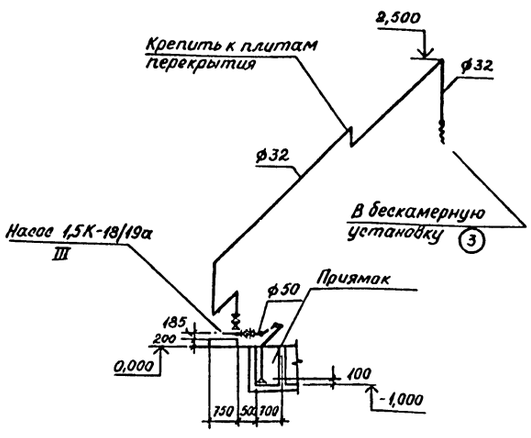

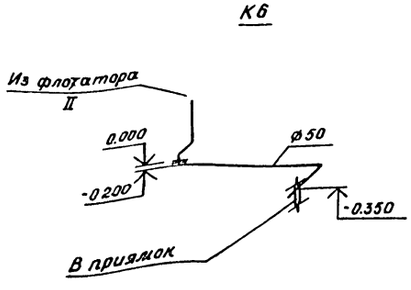

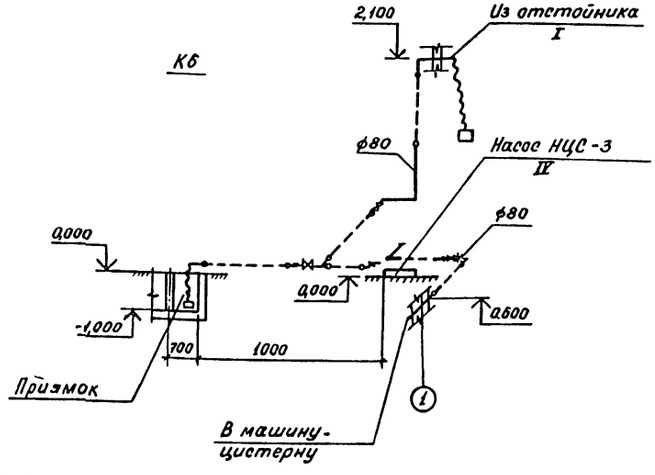

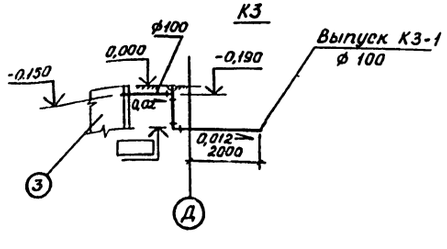

Экспликация оборудования.

NN поз	Наименование	Ед. изм.	Кол.	Примечание
I	Сборник-отстойник железобе-			Строительные
	тонный Д=4,0 м	шт.	1	конструкции
II	Флотатор ЦНИИ-5 Q=5 м³/час			Тбилисский элек
	с взрывозащищенным электро-			троваганный з-д
	двигателем.	компл.	1	
III	Насос 1,5к-18/19а Q=5 м³/час,			
	H=16 м с электродвигателем			Ереванский насос-
	АОЛ2-21-2 N=1,5 квт, n=2900 об/мин	компл.	1	ный завод
IV	Насос НЦС-3 Q=3,0 м³/час,			Кусинский ма-
	H=21,7 м с электродвигателем			шиностроитель
	4А 100 S2 N=4 квт	компл	1	ный завод
V	Поплавковый дозатор ПДВ-63	шт.	1	4,901-9 Выпуск 2

9746/1 43

Гип	Булавин		т.п. 409-14-55.87 ВК
Нач.отд	Ватан		
Рук.гр.	Малышев		Здание наружной мойки и окраски строительных машин
Ст.инж.	Воронина		
Проверил	Малышев		Стадия Р; Лист 5; Листов 8
Н.контр.	Бондаренко		Схемы систем В13, В14, К6, К3 (вариант-железобетонный каркас)
			Минпромстрой СССР ПРОЕКТНЫЙ ИНСТИТУТ №3 г. Одесса

Привязан


Инв. N

Инв. № подл. | Подпись и дата | Взам. инв. №


Альбом

Типовой проект

План на отм. 0.000

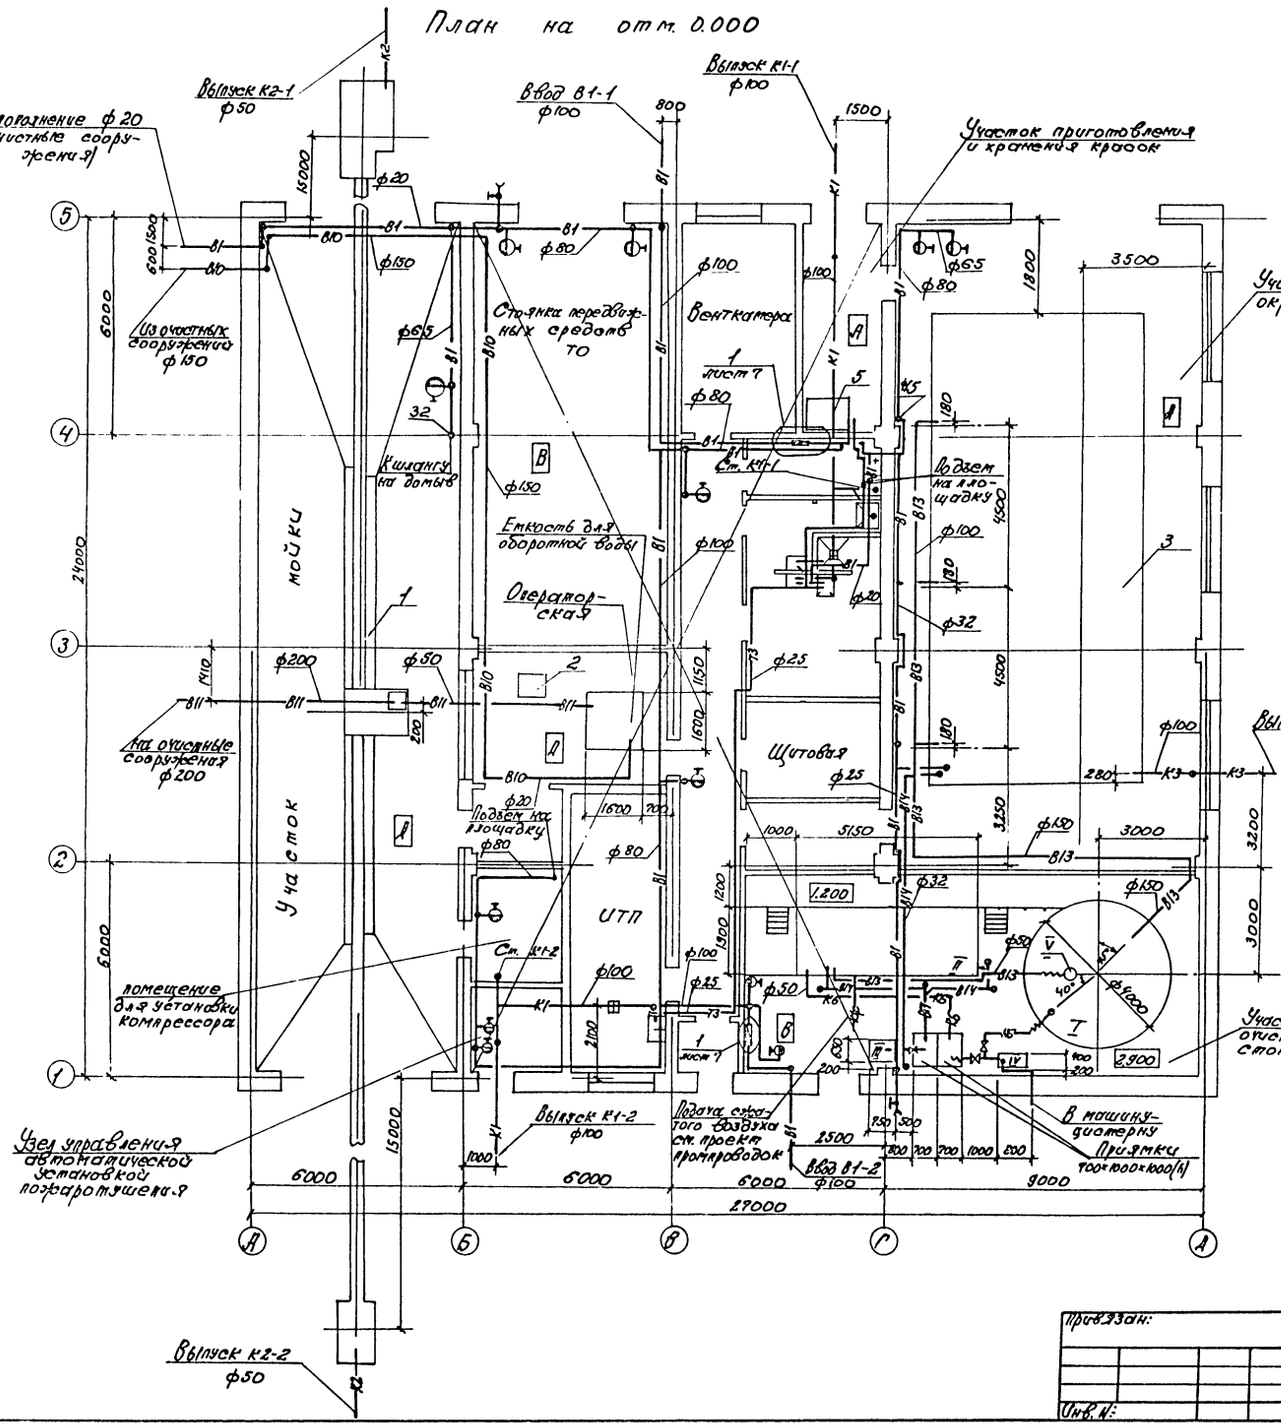


План на отм. 3.620

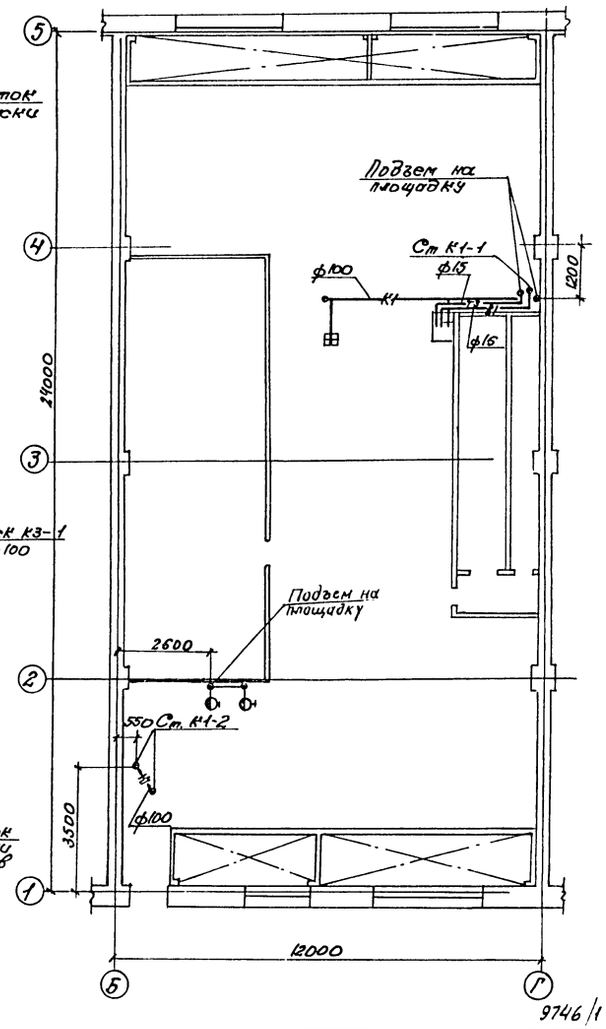

9746/1 44

ГИП	Быховин		тп 409-14-55.87 ВК		
Нач. отд.	Ватан		Здание наружной мойки и окраски строительных машин.		
Рук. гр.	Малышев				
Ст. инж.	Воронина				
Провер.	Малышев				
Н. контр.	Бондаренко				
Привязан:				Стадия	Лист	Листов
				Р	6	8
Инв. №:			План на отм. 0.000. План на отм. 3.620 (вариант — кирпичные стены)	Минпромстрой СССР ПРОЕКТНЫЙ ИНСТИТУТ ТУТИЗ г. Одесса		

Инв. № подл. | Подпись и дата | Взам. инв. №

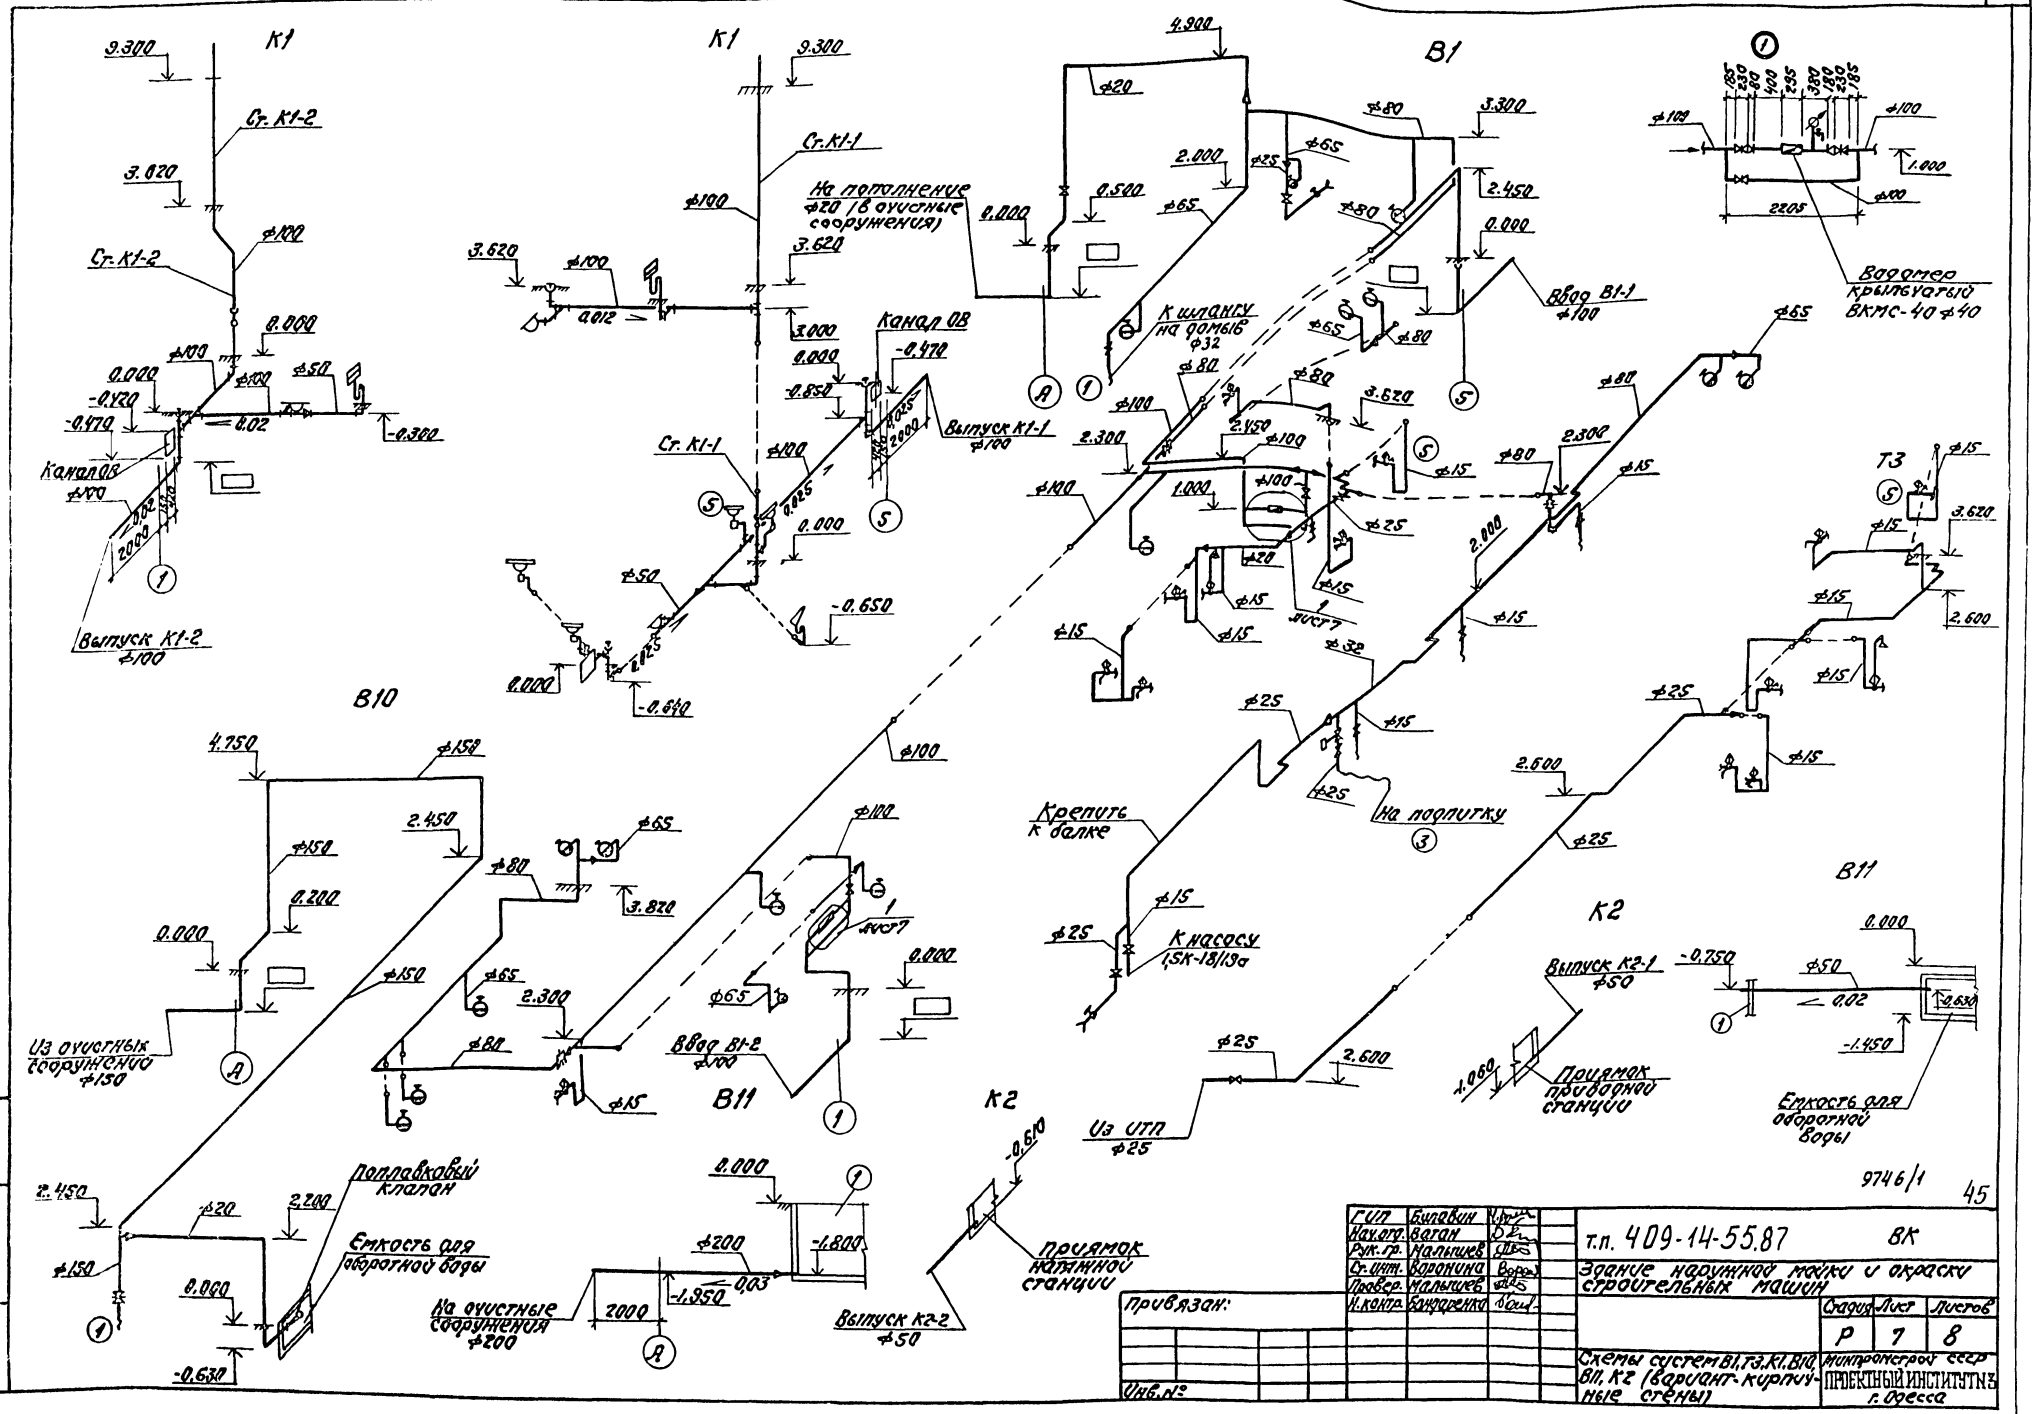

ГИП	Билавин		т.п. 409-14-55.87 ВК		
Нач.отд.	Ваган		Здание наружной мойки и окраски строительных машин		
Рук.гр.	Мальцев				
Ст.инж.	Воронина			Стадия	Лист	Листов
Провер.	Мальцев			Р	7	8
Н.контр.	Бондаренко		Схемы систем В1, Т3, К1, В10, В11, К2 (вариант-кирпичные стены)	Минтяжстрой СССР ПРОЕКТНЫЙ ИНСТИТУТ № г. Одесса	

Привязан:

Инв.№

Инв.№ подл. | Подпись и дата | Взам.инв.№


9746/1


Альбом I


Типовой проект


Инв.№ подл. | Подпись и дата | Взам.инв.№


В13

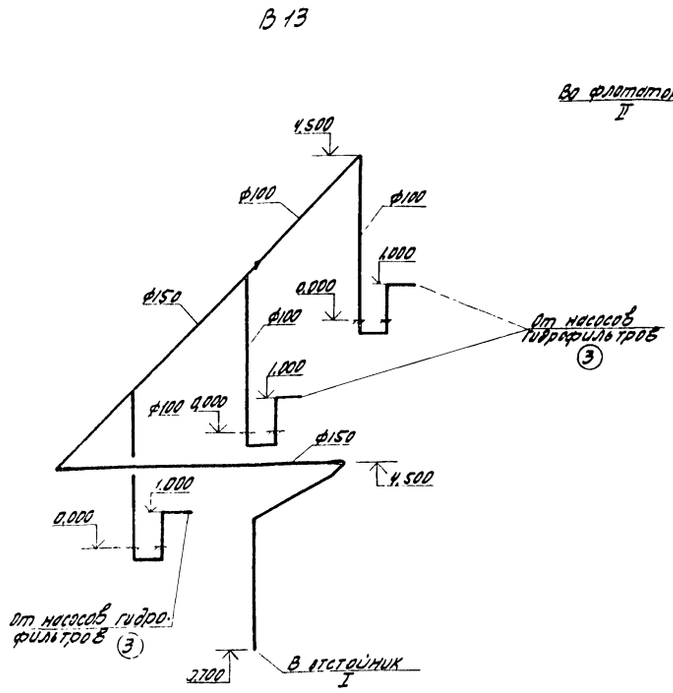


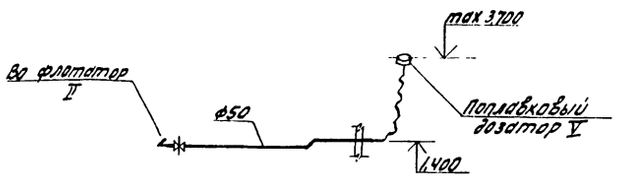


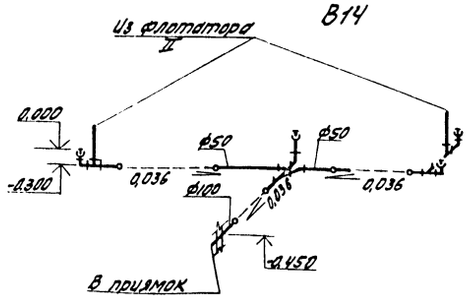

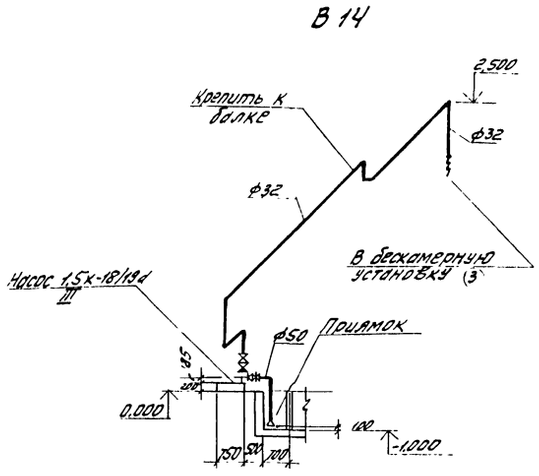

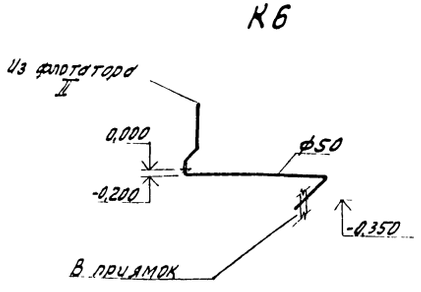

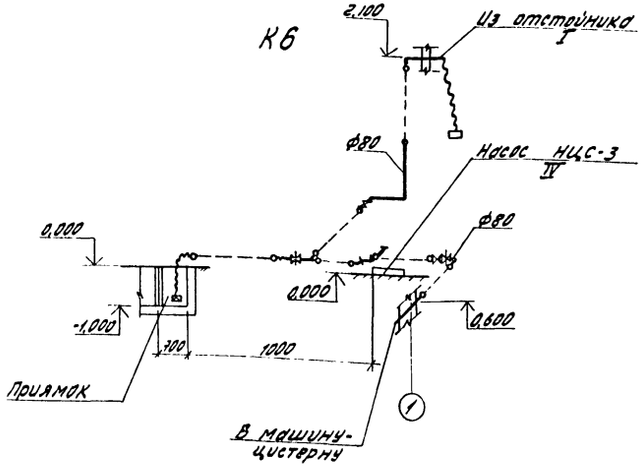

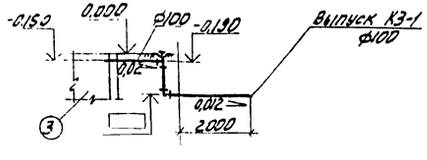

Экспликация оборудования

NN поз.	Наименование	Ед. изм.	Кол.	Примечание
I	Сборник-отстойник железо-			Строительные
	бетонный Д=4,0 м	шт.	1	конструкции
II	Флотатор ЦНИИ-5 Q=5 м³/час			Тбилисский
	с взрывозащищенным электро-			электровагонный
	двигателем	компл.	1	ремонтный завод
III	Насос 1,5К-18/19а Q=5 м³/час, H=16 м			
	с электродвигателем А0Л2-21-2.			Ереванский
	N=1,5 кВт. n=2900 об/мин	компл.	1	насосный завод
IV	Насос НЦС-3, Q=8,0 м³/час, H=21,7 м			
	с электродвигателем			Кусинский маши-
	4А100S2 N=4 кВт	компл.	1	ностроительный завод
V	Поплавковый дозатор ПДВ-63	шт.	1	4.901-9 Выпуск 2

9746/1 46

ГИП	Будавин		т.п. 409-14-55.87 ВК
Нач.отд.	Ватан		Здание наружной мойки и окраски строительных машин
Рук.гр.	Малышев		
Ст.инж.	Воремина		Стадия Р; Лист 8; Листов 8
Провер.	Малышев		
Н.контр.	Бондаренко		Схемы систем В13, В14, К6, К3 (Вариант - кирпичные стены)
			Минпромстрой СССР ПРОЕКТНЫЙ ИНСТИТУТ №3 г. Одесса

Привязан

Инв.№

Альбом I

Типовой проект

Автоматическое пожаротушение

1. Перечень и характеристика защищаемых помещений

Автоматической противопожарной защите подлежат два помещения – участок окраски, в котором размещена бескамерная установка для окраски, и участок приготовления и хранения красок.

Перечисленные помещения размещаются в одноэтажном здании наружной мойки и окраски строительных машин, отапливаются и оборудованы приточной вентиляцией.

Защищаемые помещения по ОНТП 24-86 относятся к категории Я по пожароопасности, а по ПУЭ-к классу В-1а по взрывоопасности.

2. Основные решения, принятые в проекте

В качестве огнетушащего вещества принята воздушно-механическая пена на основе 3% водного раствора пенообразователя ПО-3АИ. Пожаротушение участка окраски осуществляется по всей площади низкократной пеной с помощью оросителей пенных спринклерных типа ОПСР-15, имеющих температуру плавления замка легкоплавкого 72°С. Пожаротушение участка приготовления и хранения красок запроектировано методом орошения низкократной пеной с помощью стационарно установленных оросителей пенных дренчерных типа ОПДР-15. Для предотвращения распространения пожара из помещения участка окраски в смежное помещение – участок приготовления и хранения красок проектом предусмотрена дренчерная завеса дверного проема водой со смачивателем. В качестве оросителей применены дренчера типа АПО-10.

Спринклерная установка состоит из одной секции, представляющей собой систему магистральных и распределительных трубопроводов с оросителями. Секция управляется контрольно-сигнальным клапаном (КСК) типа 80-100.

Дренчерная пенная установка запроектирована тоже из одной секции, управляемой одним клапаном группового действия (КГД) типа 17-65. От клапана группового действия к помещению приготовления и хранения красок идет побудительный трубопровод, на котором, внутри помещения, устанавливаются оросители водяные спринклерные типа СВ30-10, имеющие температуру плавления припоя легкоплавкого замка 72°С.

Спринклеры являются тепловыми датчиками для автоматического включения установки пожаротушения. Кроме автоматического включения предусматривается дистанционное включение установки с помощью пробно-спускного крана, установленного на побудительной сети.

Включение дренчерной завесы принято вручную вентилем, проектируемым у входной двери.

Для обеспечения подачи раствора пенообразователя при привязке проекта к местным условиям необходимо предусмотреть автоматическую насосную станцию, размещаемую вблизи с зданием наружной мойки и окраски строительных машин. Для хранения раствора пенообразователя рядом с насосной станцией проектируются два резервуара.

3. Расчет установки

Расчет произведен для определения расхода раствора пенообразователя и напора на вводе в помещение узла управления установкой автоматического пожаротушения. Расчетный расход раствора пенообразователя составляет 13 л/с. Расчетный напор составляет 52 м. Для обеспечения необходимого расхода раствора пенообразователя и напора при привязке проекта к местным условиям должна быть обеспечена подача раствора пенообразователя с требуемыми параметрами на вводе в здание мойки гарантировано и круглосуточно.

Емкость резервуаров для хранения раствора пенообразователя определяется из условия двукратного пожаротушения участка окраски. Время работы установки – 15 мин. Запас раствора пенообразователя рассчитывается, исходя из времени тушения 30 мин. При этом, емкость и тип резервуаров принимается при привязке проекта к местным условиям.

Для обеспечения расчетного давления в установке пожаротушения до включения насоса в трубопроводах спринклерной сети и подводящих трубопроводах дренчерной сети должен быть предусмотрено импульсное устройство-гидропневмобак емкостью 1,0 м³.

4. Схема работы установки

В нормальных эксплуатационных условиях трубопроводы спринклерной сети, трубопроводы до КГД и побудительная сеть заполнены раствором пенообразователя и находятся под давлением, создаваемым гидропневмобаком. При возникновении пожара вскрываются спринклера типа ОПСР-15 или СВ30-10 и давление в сети падает. При этом от сигнализатора давления универсального типа СДУ установленного на КСК и КГД, подается импульс на включение рабочего насоса в насосной станции. В случае невключения или аварии рабочего насоса от ЭКМ на напорной линии рабочего насоса в насосной станции автоматически включается резервный насос.

После ликвидации пожара закрывается задвижка узла КСК (КГД), заменяются сработавшие спринклеры, производится зарядка клапана, открывается задвижка и система приводится в первоначальное состояние готовности к работе.

5. Сети

Трубопроводы проектируются из стальных электросварных труб по ГОСТ 10704-76 в зоне управления – из водогазопроводных труб по ГОСТ 3262-75.

9746/1 47

						Привязан:	
						тп 409-14-55.87	
ГИП	Мирошников						
Нач. отд.	Давыдов					113	
Разраб.	Давыдов					Здание наружной мойки и окраски строительных машин	
						Стадия: Р; Лист: 1; Листов:	
						Пояснительная записка	Минпромстрой СССР ПРОЕКТНЫЙ ИНСТИТУТ ТИЗ г. Одесса

Инв.№ подл. | Подпись и дата | Взам.инв.№

Копировал Формат А2

Альбом I

Типовой проект

Ведомость основных комплектов

Обозначение	Наименование	Примеч.
ПЗ	Пояснительная записка	Альбомы I, II, III, V, VI
ТХ	Технологические решения	Альбом I
ПП	Промпроводки	Альбом I
АС	Архитектурные решения	Альбом II, III
КМ	Конструкции металлические	Альбом II, III
ОВ	Отопление и вентиляция	Альбом I
ВК	Внутренний водопровод и канализация	Альбом I
ППЗ	Автоматическое пожаротушение (технологическая часть)	Альбом I
ЭЛ	Электрооборудование	Альбом I
ЭЛ	Автоматизация	Альбом I
ЭЗП	Автоматическое пожаротушение (электротехническая часть)	Альбом I
УСС	Устройства связи и сигнализации	Альбом I

Ведомость чертежей основного комплекта ППЗ

Лист	Наименование	Примечание
1	Общие данные	
2	План системы на отм. 0,000. Муфты для оросителей	
3	Разрез 1-1. Детали	
4	Узел управления спринклерной установкой ВС-100	
5	Узел управления дренчерной установкой с гидравлическим пуском ГД-65	

Ведомость ссылочных и прилагаемых документов

Обозначение	Наименование	Примечание
	Ссылочные документы	
ОСТ 25 329-81	Установки пожаротушения автоматические и установки пожарной, охранной и охранно-пожарной сигнализации. Обозначения условные графические элементов установок	
	Прилагаемые документы	
-ППЗ.СО	Спецификация оборудования	см. альбом IV

Основные показатели проекта

Номер направления	Наименование защищаемого помещения	Защищаемая площадь, м²	Система пожаротушения	Оросители		Побудители		Средняя площадь, защищаемая одним оросителем, м²	Примечание
				Тип	Кол.	Тип	Кол.		
1	Участок окраски	162	Пенная спринклерная	Спринклерный 15 (72)	26	-	-	6,2	Дренчерная завеса дверного проема
2	Участок приготовления и хранения красок	15	Пенная дренчерная	Дождевой 15	2	СВЭ 10/12	2	7,5	

1. Настоящий проект выполнен на основании задания на проектирование, выданного технологическим отделом №2, а также технологических, сантехнических и строительных чертежей.
2. Трубопроводы пожаротушения окрашиваются масляной краской за два раза.
3. Трубопроводы пожаротушения выполняются из стальных электросварных труб по ГОСТ 10704-76 и стальных водогазопроводных труб по ГОСТ 3262-75.
4. Расстояние между опорами трубопроводов принимать при ф15-50 мм - 2,5 ÷ 4 м при ф 65-100 мм - 6 м.
5. Пробно-спускной кран установить на высоте 1,35 м от пола. Для него изготовить шильдик и установить под краном. На шильдике выполнить надпись „Пуск установки автоматического пожаротушения. Участок приготовления и хранения красок. Направление 2."

Типовой проект разработан в соответствии с действующими нормами, правилами, инструкциями и государственными стандартами и предусматривает мероприятия, обеспечивающие взрывобезопасность и пожаробезопасность при эксплуатации здания и сооружений.

Главный инженер проекта Булавин

ГИП	Булавин			т.п. 409-14-55.87	-ППЗ
Нач. отд.	Датан				
Гл. спец.	Шапиро		13.01.88	Здание наружной мойки и окраски строительных машин	
Рук. гр.	Бродский		13.01.88		
Н. контр.	Шапиро				
Привязан				Стадия: Р; Лист: 1; Листов: 5	
Инв. №				Общие данные	Минмонтажспецстрой СССР ПРОЕКТНЫЙ ИНСТИТУТ №3 г. Одесса

Согласовано

Инв. № подл. | Подпись и дата | Взам. инв. №

Копировал Примачка


Формат А2

9746/1 48


Альбом I

Типовой проект


План системы на отм. 0.000

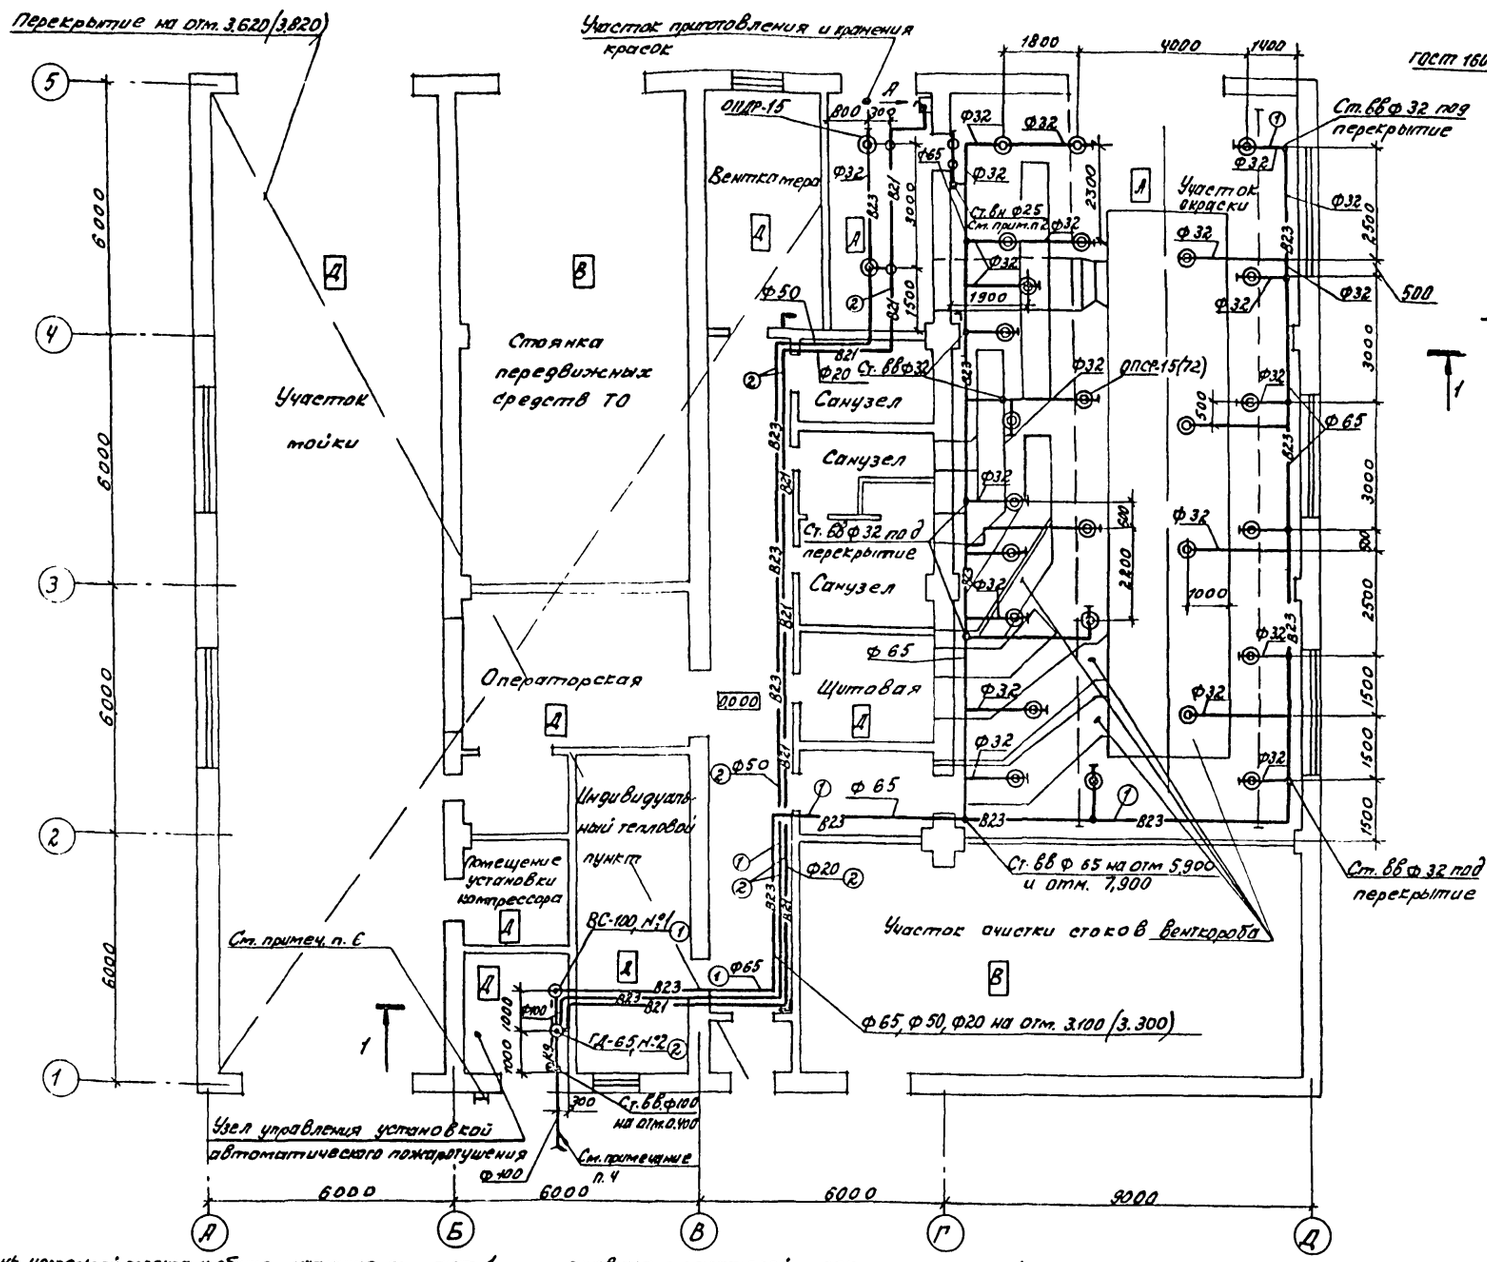

Муфта для водяных оросителей

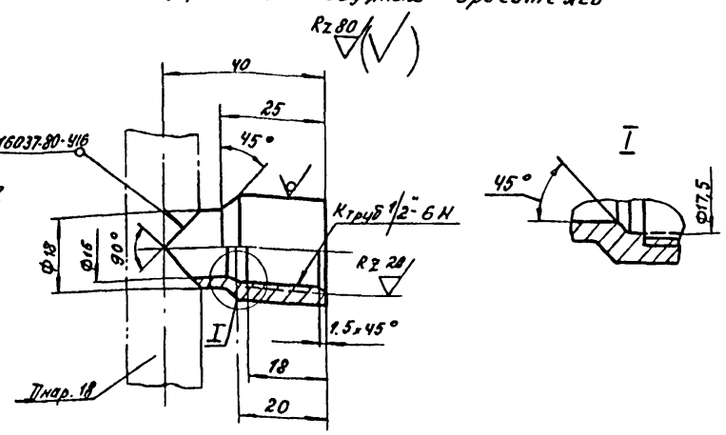

Муфта для пенных оросителей

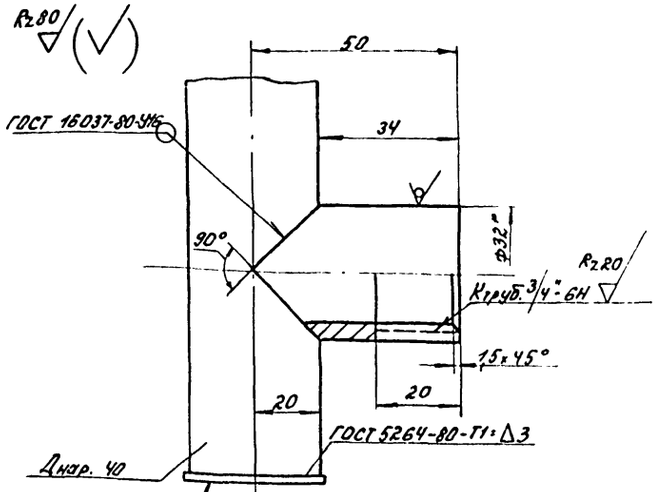

Заглушка (только для концевых участков распределительных трубопроводов)

1. Перечень чертежей проекта и общие указания см. лист 1.
2. Разрез 1-1 Вид А и схему дренчерной завесы см. лист 3.
3. Трубопроводы и оросители под вентпробками показаны условно видимыми.
4. Клапаны узла управления установкой автоматического пожаротушения подключаются к наружным сетям с гарантированным напором и расходом раствора пенообразователя (см. пояснительную записку).
5. Цифры в кружках, стоящие у трубопроводов и клапанов, соответствуют номерам защищаемых направлений согласно таблице основных показателей проекта на листе 1.
6. Над входом в помещение узла управления установить световой указатель с надписью „Узел управления установкой автоматического пожаротушения."
7. Предельные отклонения размеров отверстий h^{14} валов h^{14} остальных $\pm \frac{IT14}{2}$.
8. Схему узла управления установкой автоматического пожаротушения см. лист 3.
9. В скобках указаны отметки для варианта здания в железобетонном каркасе.

Гл. инж. пр.	Булавин		
Нач. отд.	Волтан		
Гл. спец.	Шапиро		
Рук. гр.	Бродский		
Н. контр.	Шапиро		

Т.п. 409-14-55.87 -ППА

Здание наружной мойки и окраски строительных машин

Стадия	Лист	Листов
Р	2	

План системы на отм. 0.000
Муфты для оросителей

Минпромстрой СССР
ПРОЕКТНЫЙ ИНСТИТУТ ХК3
г. Одесса

Копировал: Сердюк

Формат А2

Привязан:

Инв. №

Инв. № подл. | Подп. и дата | Взам. инв. №


9746/1 49

Альбом I

Типовой проект

Инв. № подл. | Подп. и дата | Взам. инв. №

Разрез 1-1

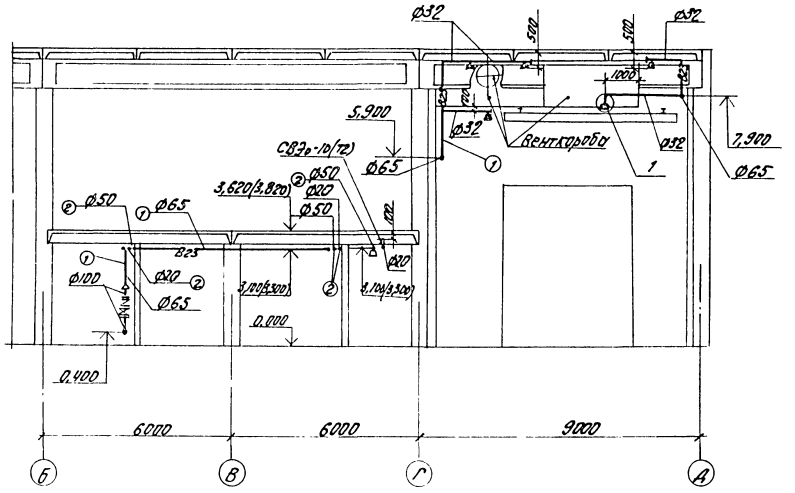
Ø32
5.900
СВ2в-10(12)
Ø65
Ø50
Ø20
3.620(3.820)
Ø100
Ø65
3.10(3.300)
0.000
0.400
6000
6000
9000
Венткороба
7.900
1000
Ø32
Ø65
Ø50
Ø63
Ø23
Ø15
Ø25
Ø32
Ø20
Ø100
Ø65
Ø50
Ø20
Ø50
Ø32
Ø20
Ø65
Ø100
Ø20
Ø65
3.10(3.300)
3.10(3.300)
0.000
0.400
Ø200
Ø400
35
50
30
Ø32
Ø15
Ø25
Ø20
Ø400
Ø200
Ø100
Ø100
Ø65
Ø25
Ø25
Ø65
5.900
Ø50
Ø20
Ø50
Ø20
Ø100
Ø100
Ø50
Ø20
Ø100
Ø50
Ø20
Ø15
Ø15
Ø20
Ø15
Ø15
Ø20
Ø15
Ø15

Альбом I

Типовой проект


Подготовка и проверка работы контрольно-сигнального клапана

А. При подготовке клапана к работе необходимо:

1. Закрыть 6 кран 6 и оба вентиля комбинированного крана 3.
2. Медленно открыть задвижку 2 и заполнить спринклерную сеть. После заполнения спринклерной сети раствором пенообразователя показания двух манометров должны быть одинаковы.
3. Проверить плотность посадки тарельчатого клапана КСК поз.1 открытием кранов 4 и 6 (при плотной посадке тарельчатого клапана раствор не должен поступать в сливную воронку. Появление раствора в спускном трубопроводе свидетельствует о неплотной посадке тарельчатого клапана). После проверки кран 6 оставить в открытом положении, а кран 4 закрыть. Клапан подготовлен к действию.

Б. При проверке работы клапана необходимо:

1. Открыть малый вентиль комбинированного крана 3. При этом давление в верхней камере контрольно-сигнального клапана понизится, тарельчатый клапан под давлением раствора водопитателя поднимется, пропустит раствор в спринклерную сеть. Одновременно раствор пойдет к сигнальному устройству и приведет его в действие.
2. Закрыть малый вентиль комбинированного крана 3. При этом тарельчатый клапан КСК поз.1 опустится и резиновым диском перекроет сигнальный канал, прекратив поступление в сигнальное устройство.
3. После проверки работы клапана убедиться в плотности посадки тарельчатого клапана КСК поз.1.

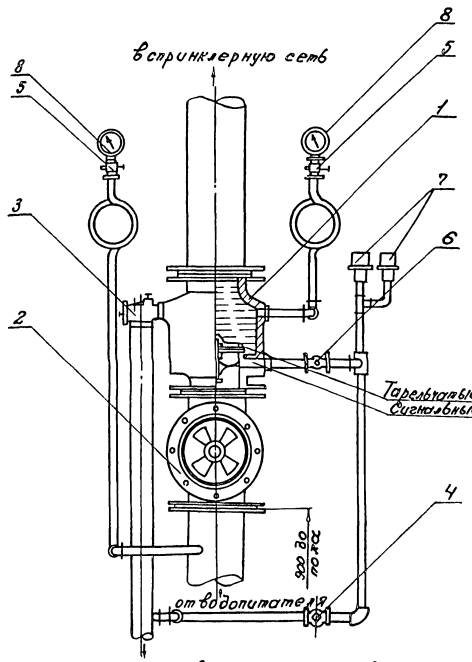

Спуск раствора пенообразователя из системы

Экспликация


1. Водяной контрольно-сигнальный клапан ВС-100.
2. Задвижка параллельная с выдвижным шпинделем 30ч6бр ф100
3. Вентиль комбинированный КВ 50×13
4. Кран пробковый (кран с малым отверстием это)
5. Кран натяжной муфтовый с фланцем для контрольного манометра 1МП-00-00 ф15
6. Кран пробковый муфтовый 11б6бк ф15
7. Сигнализатор давления универсальный СДУ
8. Манометр показывающий ОБМП-100.

1. Обвязка клапана может быть выполнена зеркально показанной на чертеже.
2. При установке на одной гребенке нескольких клапанов (КСК и КГД) манометр поз.8 (слева) устанавливается один на каждую группу клапанов между разделительными задвижками.

Гл. инженер	Осадчий			9746/1			51
Нач. отд.	Ватан			т.п. 409-14-55.87 -ПЛ			
Гл. спец.	Шапиро			Здание наружной мойки и окраски строительных машин			
Рук. гр.	Бродский				Стадия	Лист	Листов
Н. контр.	Шапиро				Р	4	
Привязан				Узел управления спринклерной установкой ВС-100	Минмонтажспецстрой СССР ПРОЕКТНЫЙ ИНСТИТУТ N3 г. Одесса		
Инв. №							

Копировал Прилуцкая Формат А2

Инв. № подл. | Подпись и дата | Взам. инв. №

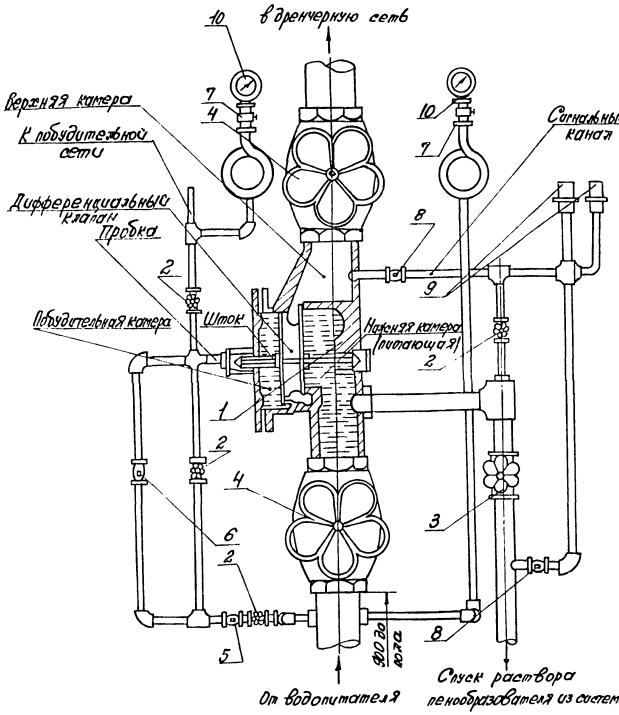

1. Обвязка клапана может быть выполнена зеркально показанной на чертеже
2. При установке на одной гребенке нескольких КГД манометр 10 (справа) устанавливается один на каждую группу клапанов между разделительными задвижками.
3. Клапан группового действия условно повернут на 90°.

Зарядка и проверка работы клапана группового действия

А. При зарядке клапана необходимо:

1. Закрыть вентиль 4.
2. Закрыть вентили 2, а также кран 6 с малым отверстием, закрыть вентиль 3.
3. Отвернуть пробку на крышке клапана и через отверстие в крышке нажатием на шток дифференциального клапана досылать клапан до упора в седло.
4. Завернуть пробку в крышку клапана.
5. Открыть вентили 2 ниже крестовины для заполнения побудительной камеры и проверить плотность посадки клапана через слуковой трубопровод, появление раствора пенообразователя свидетельствует о неплотной посадке клапана.
6. Медленно приоткрыть вентиль 2 на побудительном трубопроводе (выше крестовины) и заполнить его раствором. После заполнения трубопровода раствором показания манометров 10 должны быть одинаковы.
7. Удалить воздух из побудительного трубопровода путем постепенного открытия всех кранов ручного включения.
8. Закрыть вентиль 2 на вертикальном побудительном трубопроводе (ниже крестовины) и вентиль 3.
9. Полностью открыть вентиль 2 (выше крестовины) на побудительном трубопроводе и краны 6 и 8.
10. Открыть вентиль 4. Клапан подготовлен к действию.

Б. При проверке работы клапана необходимо:

1. Закрыть вентиль 4 над клапаном.
2. Открыть один из кранов ручного включения на побудительном трубопроводе. После открытия крана давление раствора в побудительной камере упадет, дифференциальный клапан сместится вниз и пропустит раствор в верхнюю камеру. Из верхней камеры раствор поступит в дренчерную сеть и одновременно через пробковый кран 8 по трубопроводу к сигнальному устройству. После проверки клапан должен быть вновь заряжен согласно указаниям раздела А.

В. При проверке работы сигнальных устройств необходимо:

1. Закрыть пробковый кран 8 на сигнальном канале.
2. Открыть вентиль 2, установленный на трубопроводе, соединяющем сигнальный со спускным. При этом раствор из нижней питающей камеры по слуковому трубопроводу через вентиль 2 по сигнальному трубопроводу пройдет к сигнальному устройству и приведет его в действие.

После проверки работы сигнальных устройств вентиль 2 должен быть закрыт, а пробковый кран 8 – открыт.

Экспликация

1. Клапан группового действия ГД-65
2. Вентиль запорный муфтовый 15б1бк ф15
3. Вентиль запорный муфтовый 15б1бк ф50
4. Вентиль запорный муфтовый 15ч8п ф65
5. Клапан обратный подъёмный муфтовый 16кч11р ф15
6. Кран пробковый (кран с малым отверстием 3мо)
7. Кран натяжной муфтовый с фланцем для контрольного манометра 14м1-00-00 ф15
8. Кран пробковый муфтовый 11б6бк ф15
9. Сигнализатор давления универсальный СДУ
10. Манометр показывающий ОБМ1-100

Привязан							
Инв. №:							
Изм.	Кол. уч.	Лист	№ док.	Подпись	Дата		
Нач. отд.	Капан						
Гл. спец.	Шапиро						
Рук. гр.	Бродский						
Н. контр.	Шапиро						

9746/1 52

т.п. 409-14-55.87 -ПЗ

Здание наружной мойки и окраски строительных машин

Стадия	Лист	Листов
Р	5	

Узел управления дренчерной установкой с гидравлическим пуском ГА-65

Минпромстрой СССР ПРОЕКТНЫЙ ИНСТИТУТ ТУПИ г. Одесса

Копировал Н. Прилипко Формат А2

Альбом I

Согласовано

Инв. № подл. | Подп. и дата | Взам. инв. №

Ведомость основных комплектов

Обозначение	Наименование	Примечание
ПЗ	Пояснительная записка	Альбомы I, II, III, IV, VII
ТХ	Технологические решения	Альбом I
ПП	Промпроводки	Альбом I
АС	Архитектурные решения	Альбом II, III
КМ	Конструкции металлические	Альбом II, III
ОВ	Отопление и вентиляция	Альбом I
ВК	Внутренний водопровод и канализация	Альбом I
ППА	Автоматическое пожаротушение (технологическая часть)	Альбом I
ЭЛ	Электрооборудование	Альбом I
ЭА	Автоматизация	Альбом I
ЗАП	Автоматическое пожаротушение (электротехническая часть)	Альбом I
УСС	Устройства связи и сигнализации	Альбом I

I Общая часть

Настоящий проект разработан на основании заданий смежных отделов Проектного института №3.

В объем проекта входит силовое электрооборудование и электрическое освещение.

Потребителями электроэнергии являются асинхронные электродвигатели с короткозамкнутым ротором приводов технологических механизмов, насосов и сантехнических вентиляторов.

Типовой проект разработан в соответствии с действующими нормами, правилами, инструкциями и государственными стандартами и предусматривает мероприятия, обеспечивающие взрывобезопасность и пожаробезопасность при эксплуатации здания.

Главный инженер проекта Федорков

Электроприемники здания в части обеспечения надежности электроснабжения относятся к третьей категории, за исключением аварийного освещения окрасочного отделения, относящегося ко второй категории.

Питание здания выполняется от сетей 0,4 кВ предприятия, на территории которого осуществляется строительство. Силовые и осветительные потребители подключаются по двум независимым кабельным вводам. Аварийное и эвакуационное освещение подключаются к силовому распределительному пункту.

Основные показатели проекта

Показатели	Ед. изм.	Колич.
Напряжение сети	кВ	0,4/0,23
Установленная мощность	кВт	409
в том числе силовые потребители	кВт	388
электрическое освещение	кВт	21
Максимальная нагрузка	кВт	235
Среднесменная нагрузка	кВт	228
Максимальная потребляемая реактивная мощность с учетом компенсации	квар.	39
Установленная мощность конденсаторных батарей	квар	108
Число часов работы предприятия в год	ч/год	4000
Годовой расход активной электроэнергии	мвт.ч.	627

II Силовое электрооборудование.

Проект силового электрооборудования выполнен в соответствии с "Инструкцией по проектированию силового и осветительного электрооборудования промышленных предприятий" СН357-77.

Распределение электроэнергии выполняется по радиальной схеме от главного распределительного пункта МШ, установленного в щитовой, к распределительным шкафам ШР, расположенным непосредственно у потребителей.

В качестве распределительных пунктов приняты шкафы типа ШР11 с плавкими предохранителями на отходящих линиях и один шкаф типа ПР24 с автоматическими выключателями на вводе и на отходящих линиях.

Для управления автоматизированным электрооборудованием приняты ящики управления ЯУ-5000 и стандартные щиты управления приточными вентсистемами типа ЩУП, изготовляемые Ангарским электромеханическим заводом.

Для управления неавтоматизированным электрооборудованием используются магнитные пускатели типа ПМЛ, ПМА и пакетные выключатели типа ПВ.

В проекте предусматривается подключение щитов управления установки окраски (поз. 3) и моечной установки (поз. 2), электрооборудование которых разрабатывается при привязке нестандартизированного оборудования.

Распределительные сети в помещениях с нормальной средой выполняются проводом марки АПВ и кабелем марки АВВГ. Провода прокладываются в полиэтиленовых трубах в цементной подготовке пола. Кабели прокладываются по стенам и под перекрытиями на скобах. Во взрывоопасных зонах класса В-Iа окрасочного отделения распределительные сети выполняются проводом с медными жилами марки ПВ1, прокладываемым в стальных водогазопроводных трубах.

Привязан			
			9746/1
ГИП	Федорков		т.п. 409-14-55.87 ПЗ
Нач. отд.	Альбедиль		
Гл. спец.	Могшаяжский		Здание наружной мойки и окраски строительных машин
Рук. гр.	Спектор		
Ст. инж.	Филатовская		Стадия Р; Лист 1; Листов 7
Провер.	Спектор		
Н. контр.	Гончман		Пояснительная записка лист 1.
			Минтрансстрой СССР Проектный институт №3 г. Одесса

Инв. № подл. | Подп. и дата | Взам. инв. № | Инв. № дубл. | Подп. и дата

Согласовано

Альбом I

Альбом I

Альбом I

Проектом предусматривается автоматическое отключение электрооборудования и сантехнических вентиляторов, расположенных и обслуживающих помещения с взрывоопасными зонами. Для чего перед соответствующими распределительными пунктами установлены магнитные пускатели, а вводной выключатель щита управления окрасочной установкой принят с независимым расцепителем.

Электрическое освещение.

Основные показатели проекта электрического освещения

Освещаемая площадь, м²	936
Установленная мощность, кВт	19,3
Коэффициент мощности	1,0
Количество светильников, шт.	150
Наибольшее падение напряжения от ящика с рубильником до самой дальней лампы, %	2,9

Проект электрического освещения здания наружной мойки и окраски строительных машин разработан на основании ПУЭ, СН 357-77 и заданий смежных отделов.

I Светотехническая часть

Величины освещенностей приняты согласно СН и П II-4-79. Разряды и подразряды зрительных работ определены совместно с технологическим отделом института.

Для освещения мойки и окраски принята система общего освещения.

Проектом предусмотрено два вида освещения: а) рабочее б) эвакуационное и аварийное.

Для увеличения освещенности во время выполнения ремонтных работ предусмотрено переносное освещение.

Расчет освещения производился методом удельной мощности.

Выбор типа светильников производился в соответствии с назначением помещений, характером окружающей среды, и высотой подвеса светильников над полом. Для освещения мойки и окраски приняты, в основном, светильники с лампами накаливания. Типы светильников - см. на планах.

Светильники эвакуационного освещения, выделенные из числа светильников рабочего освещения, должны отличаться специально нанесенными знаками.

Крепление светильников выполняется: с помощью кронштейнов, установленных на стенах и на металлических конструкциях гидрофильтров, крюков, штырей - по стенам и перекрытиям.

Обслуживание светильников с лестниц-стремянок.

Электротехническая часть.

Напряжение сети рабочего освещения - 380/220В при заземленной нейтрали трансформатора. Напряжение ламп 220В. Напряжение ламп переносного освещения - 36В

Питание щитка рабочего освещения решается и учитывается в проекте внутриплощадочных сетей. Питание аварийного и эвакуационного освещения осуществляется группой от щита ЩЦ см. лист ЭЛ-1

В качестве щитка рабочего освещения принят распределительный пункт типа ПР 11.

Проектом предусмотрено автоматическое управление освещением - ящиком 1Я с реле времени; и ручное - выключателями, установленными у входов в отдельные помещения.

Питающая сеть от ящика ЯРПН с рубильником до распределительного щитка ЯРП выполняется кабелем АВВГ.

Групповая сеть выполняется кабелями АВВГ, ВВГ, прокладываемыми на скобах и проводом ПВ, прокладываемым в водогазопроводных трубах по металлическим конструкциям гидрофильтров и в полу. Кабель, проложенный в стояках, защищается трубой на высоту 2м. от пола.

Осветительная установка во взрывоопасных помещениях выполнена согласно „инструкции по монтажу электрооборудования, силовых и осветительных сетей взрывоопасных зон." ВСН 332-74 ММСС СССР.

Условные обозначения приняты по ГОСТ 2.754-72

Зануление

Для защиты обслуживающего персонала от поражения электрическим током при повреждении изоляции в проекте предусматривается зануление.

В качестве нулевых защитных проводников используются стальные трубы электропроводки, специально проложенные проводники, нулевые жилы силовых кабелей и нулевой рабочий проводник осветительной сети.

Молниезащита.

В соответствии с „Инструкцией по проектированию и устройству молниезащиты зданий и сооружений" СН 305-77 здание наружной мойки и окраски строительных машин относится к III категории по выполнению мероприятий по молниезащите.

Защита от прямых ударов молнии выполняется путем наложения молниеприемной сетки с ячейкой площадью не более 150м². При этом, все подземные и наземные коммуникации, находящиеся внутри здания, у вводов в помещения с взрывоопасными зонами присоединяются к специальному заземлителю с сопротивлением растеканию тока не более 100м.

Возможность использования железобетонных конструкций здания в качестве заземляющего устройства определяется при привязке проекта в зависимости от характеристики грунта.

Настоящим проектом предусматривается заземление молние приемной сетки путем присоединения к 6-ти заземлителям, выполненным из двух стальных электродов каждый. Длина каждого электрода 3м. С молниеприемной сеткой заземлители соединяются через арматуру железобетонных колонн для зданий с железобетонным каркасом или стальной проволокой ф6мм. для зданий с кирпичными стенами.

После окончания монтажа все заземлители подлежат проверке и, в случае отсутствия требуемой величины сопротивления, забиваются дополнительные стержни.

9746/1 54

ГИП	Булавин		т.п. 409-14-55.87 ПЭ
Нач. отд.	Гальперин		
Гл. инж.	Мацапская		Здание наружной мойки и окраски строительных машин
Рук. гр.	Спектор		
Ст. инж.	Шишковская		
Провер.	Спектор		Стадия Р; Лист 2; Листов
Н. контр.	Годжман		Пояснительная записка Лист 2
			Минтрансстрой СССР ПРОЕКТНЫЙ ИНСТИТУТ г. Одесса

Привязан:

Инв. №

Типовой проект

Альбом I

Инв. № подл. | Подпись и дата | Взам. инв. №

Альбом I

Типовой проект

Исходные данные

№№ приточной вентокамеры	№№ схем (альбомов) по типовым проектным решениям Сантехпроекта и электропроекта: Регулирования 904-02-4	Управления 904-02-5	№№ системы утилизации в кот. входит данная вентокамера	№№ черт. индивидуальных схем управления систем утилизации	Тип щита управления (по опросному листу): п.6	п.7
П1	3.1 (а III ч.2)	2П (а.II)	—	ЭА-	ЩУП 1- 0 4 1 0 0 0 0 0 2 1 2	X 2 3 4 5 6 7 8 9 10
П2					ЩУП-1 0 4 1 0 0 0 0 0 2 1 2	X 2 3 4 5 6 7 8 9 10
П3			—	—	ЩУП 1- 0 3 0 1 0 0 0 0 2 1 2	X 2 3 4 5 6 7 8 9 10
П4	21.2 (а XXI ч.1)	22П (а XIV)	—	—	ЩУП-1 6 3 0 2 0 2 0 0 2 1 2	1 X 3 4 X 6 X 8 9 10
П5	3.1 (а III ч.1)	2П (а.II)	—	—	ЩУП 1- 0 3 0 2 0 0 0 0 2 1 2	X 2 3 4 5 6 X 8 9 10
П6	1.2 (а I ч.1)	6П (а VI)	—	—	ЩУП1- 1 3 0 2 0 2 0 0 2 1 2	X 2 3 4 X 6 X 8 9 10
ПД1		5П (а.V)			ЩУП1- 1 3 0 1 0 1 0 0 0 1 2	X X 3 4 X 6 X 8 9 10

Для любой комбинации требований, предъявляемых к проекту управления и силового электрооборудования, проектирование ограничивается привязкой принципиальных электрических схем и заполнением опросного листа на щит управления (без их разработки). Прикрепление на изготовление упомянутых щитов выдается Союзгловэлектроаппаратом при Госснабе СССР на Ангорский электромеханический завод (Письмо Союзгловэлектроаппарата при Госснабе СССР №177-06/3 от 10.09.80 года и №177-10м-127 от 07.04.82 года).

Организация, выполняющая привязку настоящего типового проекта для автоматизации приточных вентокамер должно получить в ЦИТП необходимое количество экземпляров альбомов типовых проектных решений соблюсно раздела „Исходные данные указаний по привязке."

Управление механизмами приточной вентокамеры (ТПР 904-02-5)

1. Проставить обозначение приточной вентокамеры П1... П.Д1 по технологической части проекта на штампе каждого листа принципиальной схемы управления и диаграммы замыканий контактов реле времени РВП.
2. Перед буквенными обозначениями электроприемников и аппаратов для опробования проставить цифровое обозначение для конкретного объекта.
3. В штампе чертежей общего вида и клеммника щита управления на верхнем обрамлении щита и в п. 8 опросного листа проставить обозначение щита управления 1ЩУП ... 7ЩУП.

Привязка схем по ТПР 904-02-8.

1. В таблице применения вычеркнуть неиспользуемые мощности 7,5 кВт и 11 кВт.
2. В символ ~ ▭ вписать „380В", а маркировку № в цепях управления вычеркнуть.
3. В прямоугольнике проставить обозначение ящиков завес У1 и У2 – 6 ЯУ, 4 ЯУ.
4. В прямоугольнике у кабеля №1 указать адрес подключения ящиков к сети ~380В, 6 ЯУ-3 шт, 4 ЯУ- 2 шт.

Условия по выбору источника питания и способу заземления.

При привязке проекта к конкретным условиям, в соответствии с техническими условиями на электроснабжение, необходимо уточнить данные об источнике электроснабжения, о напряжении высоковольтной сети, значениях ТКЗ, удельного сопротивления грунта, а также тока однополюсного замыкания на землю. В соответствии с конкретными значениями этих величин уточняются сечения питающих кабелей и величина сопротивления контура заземления. Определяется возможность использования железобетонных конструкций здания в качестве заземляющего устройства, в зависимости от характеристики грунта. Питание насосов ИТП и ЦТП, размещенных в качестве сооружениях осуществляется от распределительного шкафа ИТП. Кабельные линии к ним прокладываемые вне здания определяются по конкретному генплану.

Исходные данные для привязки схем воздушно-тепловых завес.

№№ воздухонагревателей завес.	№№ альбома по ТПР 904-02-8	№№ функциональной схемы	№№ принципиальной электрической схемы	№№ схемы подключений	№№ схемы внешних проводок	Тип ящика управления
У1; У2	а.I	1ТФ	1ТЭ	1	1СВП.	ЯУ4-4232

9746/1

55

Привязан				Гл.инженер	Булавин		т.п. 409-14-55.87 ПЗ
				Нач.отд	Голубовский		
				Гл.спец	Черепанова		Здание наружной стойки и склады строительных машин
				Рук.гр.	Спектор		
				Рук.гр.	Котлинский		Стадия / Лист / Листов: Р / 3 /
				Разраб.	Кирсанов		
				Ст.инж.	Шишковский		
				Н.контр.	Гольдштейн		Указания по привязке (лист 1)
Инв.№							Минпромстрой СССР ПРОЕКТНЫЙ ИНСТИТУТ ТЭП г. Одесса

Инв.№ подл. | Подпись и дата | Взам.инв.№

Альбом I. Типовой проект

Привязка типовых проектных решений по силовому электрооборудованию

№ приточных камер	Содержание этапа привязки.	Заполнение опросного листа на изготовление щита управления ЩУП1
П1	В таблице 5 все зачеркнуть, кроме строк, соответствующих данным вентилятора 22 кВт и нагревателя 4,1 кВт (альбом V).	Заполнить цифры 04100000212
П2	В таблице 5 все зачеркнуть, кроме строк, соответствующих данным вентилятора 11 кВт и нагревателя 4,1 кВт (альбом V).	Заполнить цифры 0410 0000 212
П3	В таблице 5 все зачеркнуть, кроме строк, соответствующих данным вентилятора 4,5 кВт и нагревателя 0,8 кВт (альбом V)	Заполнить цифры 030100 00 0212
П4	В таблице 5 все зачеркнуть, кроме строк, соответствующих данным вентилятора (рабочего и резервного) 2,2 кВт и нагревателя 0,8 кВт (альбом XIV).	Заполнить цифры 63020200 212
П5	В таблице 5 все зачеркнуть, кроме строк, соответствующих данным вентилятора 2,2 кВт нагревателя 0,8 кВт (альбом V).	Заполнить цифры 0302 00 00 212
П6	В таблице 5 все зачеркнуть, кроме строк, соответствующих данным вентилятора (рабочего и резервного) 22 кВт и нагревателя 0,8 кВт (альбом V).	Заполнить цифры 130202002 12
ПД1	В таблице 5 все зачеркнуть, кроме строк, соответствующих данным вентилятора (рабочего и резервного) 1,5 кВт (альбом V).	Заполнить цифры 13 0101 00 012

Для всех вентсистем (во всех альбомах) в перечень элементов принципиальной схемы внести:

	Посты управления у механизма	Тип	Кол.	Примеч.
КПВ КСВ	Кнопка управления у механизма	ПКЕ 112-2У3	1	Ещё для П4, П6
	помещение, обслуживаемое венткамерой.			
	(указать помещение)			
	Пост управления	ПКУ15	1	
	Лампа сигнальная	ЛС	1	

На общих видах указать типы выбранных блоков.

Привязан:

Инв.№

ГИП	Быкадоров	
Нач.отд	Гольдентал	
Гл.спец	Черепенский	
Рук.гр	Спектор	
Ст.инж.	Ивинковская	
Провер	Сапожников	
Н.контр	Гофман	

9746/1 56

т.п. 409-14-55.87 ПЗ

Задание нагруженной полки и окраска строительных машин.

Стадия	Лист	Листов
Р	4	

Указания по привязке (лист 2)

Минпромстроя СССР ЛЕНГРАЖПРОМСТРОЙ ПРОЕКТНЫЙ ИНСТИТУТ г. Одесса

Альбом I

Типовой проект

Привязка принципиальной электрической схемы управления по ТПР 904-02-5

NN приточных венткамер	Содержание этапа привязки	Заполнение опросного листа на изготовление щита управления ЩУП 1
П1...П3, П5, П6, ПА1	Зачеркивается узел IV (см. табл. 1)	Зачеркивается цифра 1 в п.7
П4	Выполнение операций не требуется	Зачеркивается цифра 2 в п.7
П1... П3, П5, П6, ПА1	В связи с отсутствием ограничения наружного воздуха показывается перемычка Номер венткамеры: П1, П2, П3, П6 — Место нахождения контакта: 23; Номер цепи, номера зажимов перемычки: 49; 35 Номер венткамеры: П6, ПА1 — Место нахождения контакта: 48; Номер цепи, номера зажимов перемычки: 47; 39	Выполнение операций не требуется
П1... П3 П5	Показывается перемычка, шунтирующая контакт С Номер венткамеры: П1, П2, П3, П5 — Место нахождения контакта: 13; Номер цепи, номера зажимов перемычки: 22; 23	Выполнение операций не требуется
П4, П6, ПА1	Выполнение операций не требуется	Зачеркивается цифра 5 в п.7
П3 ..., П6, ПА1	Показывается перемычка, шунтирующая контакт А Номер венткамеры: П3, П5 — Место нахождения контакта: 8; Номер цепи, номера зажимов перемычки: 13; 14 Номер венткамеры: П6, ПА1 — Место нахождения контакта: 6; Номер цепи, номера зажимов перемычки: 13-1; 14 Номер венткамеры: П4 — Место нахождения контакта: 16; Номер цепи, номера зажимов перемычки: 26-1; 27	Выполнение операций не требуется
П1, П2	В пояснениях работы контактов для датчика А читать: „Замкнут при работающем насосе системы утилизации"	Зачеркивается цифра 6 в п. 7

9746/1 57

Инв. N подл. | Подп. и дата | Взам. инв. N

ГИП	Булавин		т.п. 409-14-55.87 ПЗ
Нач. отд.	Гольденблат		
Гл. спец.	Могилянская		Здание наружной мойки и окраски строительных машин
Рук. гр.	Маймескул		
Рук. гр.	Спектор		Стадия Р; Лист 5; Листов
Вед. инж.	Маркиш		
Ст. инж.	Ивашковская		Указания по привязке (Лист 3)
Пров.	Спектор		Минпромстрой СССР ПРОЕКТНЫЙ ИНСТИТУТ N3 г. Одесса
Н. контр.	Гейхман		

Привязан

Инв. N

Привязка принципиальной электрической схемы управления по ТПР 904-02-5


NN приточных венткамер	Содержание этапа привязки	Заполнение опросного листа на изготовление щита управления ЩУП1
П4 ... П6, ПА1	Выполнение операций не требуется	Зачеркивается цифра 7 в п.7
П1 ... П3	Показывается перемычка А2-301	Выполнение операций не требуется
П1 ... П5, ПА1	1. В табл. 2 принципиальной схемы: - зачеркивается п. 1. - проставляется в п.2 буквенно-цифровое обозначение контактов кнопки 2. Показывается лампа сигнализации работы приточной венткамеры, размещенная в обслуживаемом помещении Номер венткамеры: П1, П2, П3, П5 | ПА1 | П4 Место нахождения лампы: Номер цепи / номер зажима: 13 / 24; N | 14 / 27; N | 23 / 45; N Рядом с обозначением лампы выполняется поясняющая надпись: „Обслуживаемое помещение." 3. В перечне элементов указывается лампа по п. 2	Зачеркивается цифра 10 в п.7
П1 ... П5	1. Зачеркивается узел II (см. табл. 1) 2. В табл. 3 принципиальной схемы: - зачеркивается п. 1 - проставляется в п.2 буквенно-цифровое обозначение контактов кнопки 3. Показывается лампа сигнализации включения электронагревателя, размещенная в обслуживаемом помещении Рядом с обозначением лампы выполняется поясняющая надпись: „Обслуживаемое помещение" Номер венткамеры: П1, П2, П3 | П4 Место нахождения лампы: Номер цепи / номер зажима: 32 / 54; N | 69 / 92; N 4. В перечне элементов указывается лампа по п.6	
П6	Показывается перемычка, шунтирующая контакт в цепи N55 между зажимами 60, 61	Выполнение операций не требуется

Гип	Бушмин		т.п. 409-14-55.87 ПЗ		
Нач. отд.	Трайгенгал				
Гл. спец.	Мигалинский		Здание наружной мойки и окраски строительных машин		
Рук. гр.	Уткинская				
Рук. гр.	Спектор				
Вед. инж.	Маркиш			Стадия	Лист	Листов
Ст. инж.	Цвилинский			Р	6	
Пр. вер.	Спектор					
Н. контр.	Гойхман		Указания по привязке (лист 4)	Минпромстрой СССР ПРОЕКТНЫЙ ИНСТИТУТ N3 г. Одесса		

Привязан:

Инв. N

Привязка принципиальной электрической схемы управления по ТПР 904-02-5

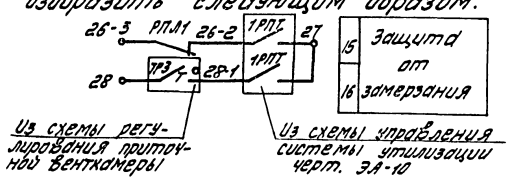NN приточных венткамер	Содержание работы
П1... П6, ПА1	Блокировка вытяжных вентиляторов с венткамерой 1. Для ПЭ в принципиальной схеме (узел I) проставить буквенно-цифровое обозначение контактов из схемы управления вытяжными вентиляторами с ссылкой на соответствующий чертеж: -из схем управления вентиляторами В2, В3 (см. черт. ЭА-13) 2. Остальные контакты (для П1, П2, П4... П6, ПА1- все контакты) в узле I принципиальной схемы шунтируются перемычкой. 3. На чертеже клеммника наносится линия (в соответствии с перемычкой, упомянутой в п. 2) и дается указание: „Провод АПВ 1×2. проложить на объекте."
П1, П2	Участок схемы „Защита от замерзания" изобразить следующим образом: 

Типовой проект 4.407-...

Альбом I

Инв. № подл. | Подп. и дата | Взам. инв. №

9746/1 59

ГИП	Бялобан		т.п. 409-14-55.87 ПЗ		
Нач. отд.	Альбанат				
Гл. спец.	Мацлявская		здание наружной мойки и окраски строительных машин		
Рук. гр.	Мойсекил				
Рук. гр.	Спектор			Стадия	Лист	Листов
Вед. ин.	Маркиш			Р	7	
Ст. инж.	Цвилиховский					
Провер.	Спектор		Указания по привязке (лист 5)	Минпромстрой СССР Проектный институт №3 г. Одесса	
Н. контр.	Гольман				

Привязан

Инв. №

Альбом I

Типовой проект


Ведомость чертежей основного комплекта

Лист	Наименование	Примечание
1	Общие данные. Принципиальная схема. Силовое электрооборудование	
2	Принципиальная электрическая схема распределительной сети. Лист 1	
3	Принципиальная электрическая схема распределительной сети. Лист 2	
4	Схемы подключения 1ЯУ; 3ЯУ; 7ЯУ; 8ЯУ.	
5	Схемы подключения 2ЯУ; 5ЯУ.	
6	План распределительной сети на отм. 0.000	
7	План распределительной сети на отм. 3.820	
8	Спецификация к планам распределительной сети.	
9	Узел подключения вентилятора, установленного на виброосновании.	
10	Переходная клеммная коробка. Тип 1.	
11	Переходная клеммная коробка. Тип 2.	
12	Опросный лист заказа листов ЛКУ 15. Электрическое освещение	
13	План на отм. 0.000. Комплектные узлы	
14	План на отм. 3.820. Расчетная таблица групповой сети 380/220 В. Питающая сеть. Принципиальная схема	
15	Спецификация	
16	Принципиальная схема управления освещением.	
17	Ящик 1Я. Схема подключения. Эскиз общего вида.	

Ведомость примененных типовых проектов

Обозначение	Наименование	Организация разработчик	Дата выпуска	Примечание
4.407-208 Я.131	Установка аппаратуры и подвод питания к крышным вентиляторам.	ГПИ ТПЭП	20/12 1976	
4.407-233	Прокладка осветительных электропроводок и установка светильников с лампами накаливания и ДРЛ на кронштейнах.	ГПИ ТПЭП	1977	

Принципиальная схема

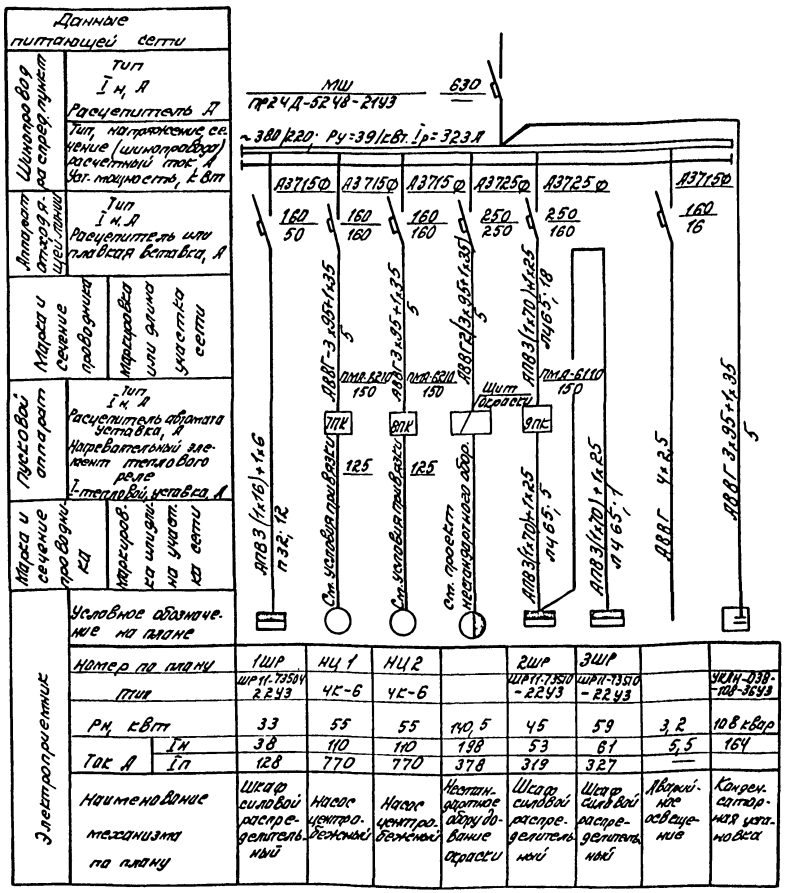


Гл. инж. пр.	Булдавин			9746/1 60
Нач. отд.	Полдевинская			
Гл. спец.	Натальинская			
Рук. гр.	Спектор			т.п. 409-14-55.87 ЭЛ
Ст. инж.	Ивашковец			Здание наружной моечной строительных машин и обрасцы
Провер.	Спектор			Стадия: Р; Листов: 17
Н. контр.	Пайкан			Общие данные. Принципиальная схема


Привязан:

Инв. №

Минтрансстрой СССР ПРОЕКТНЫЙ ИНСТИТУТ г. Одесса

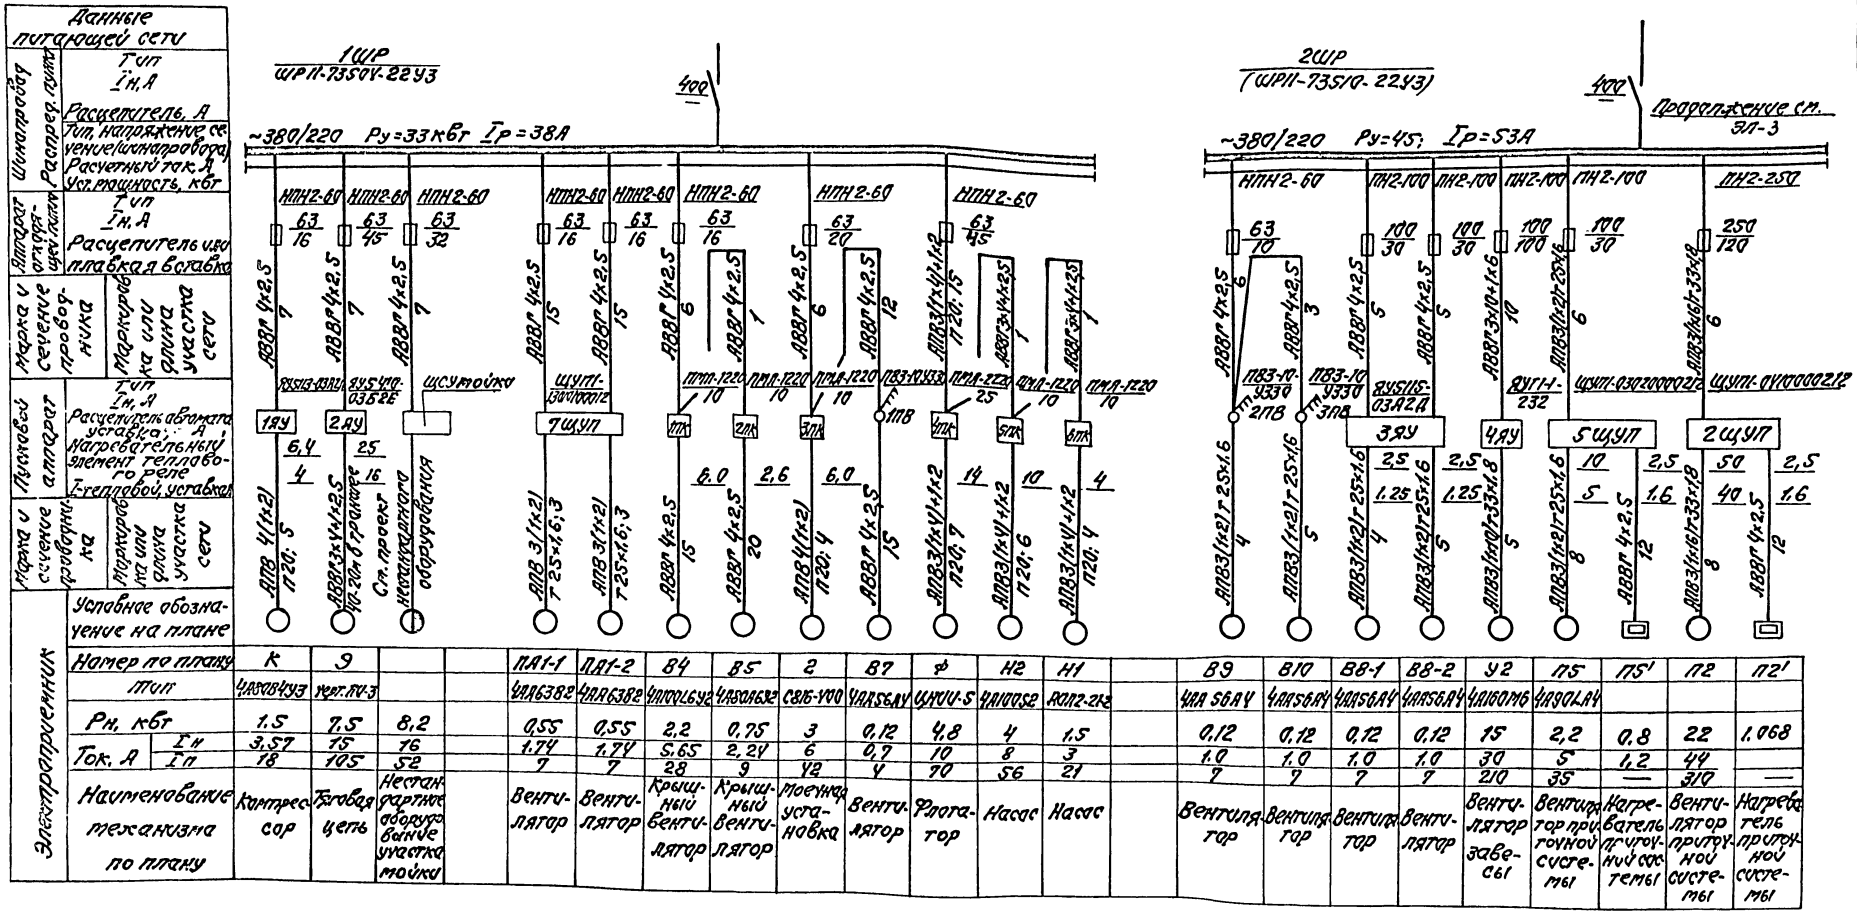

| Данные питающей сети | | |

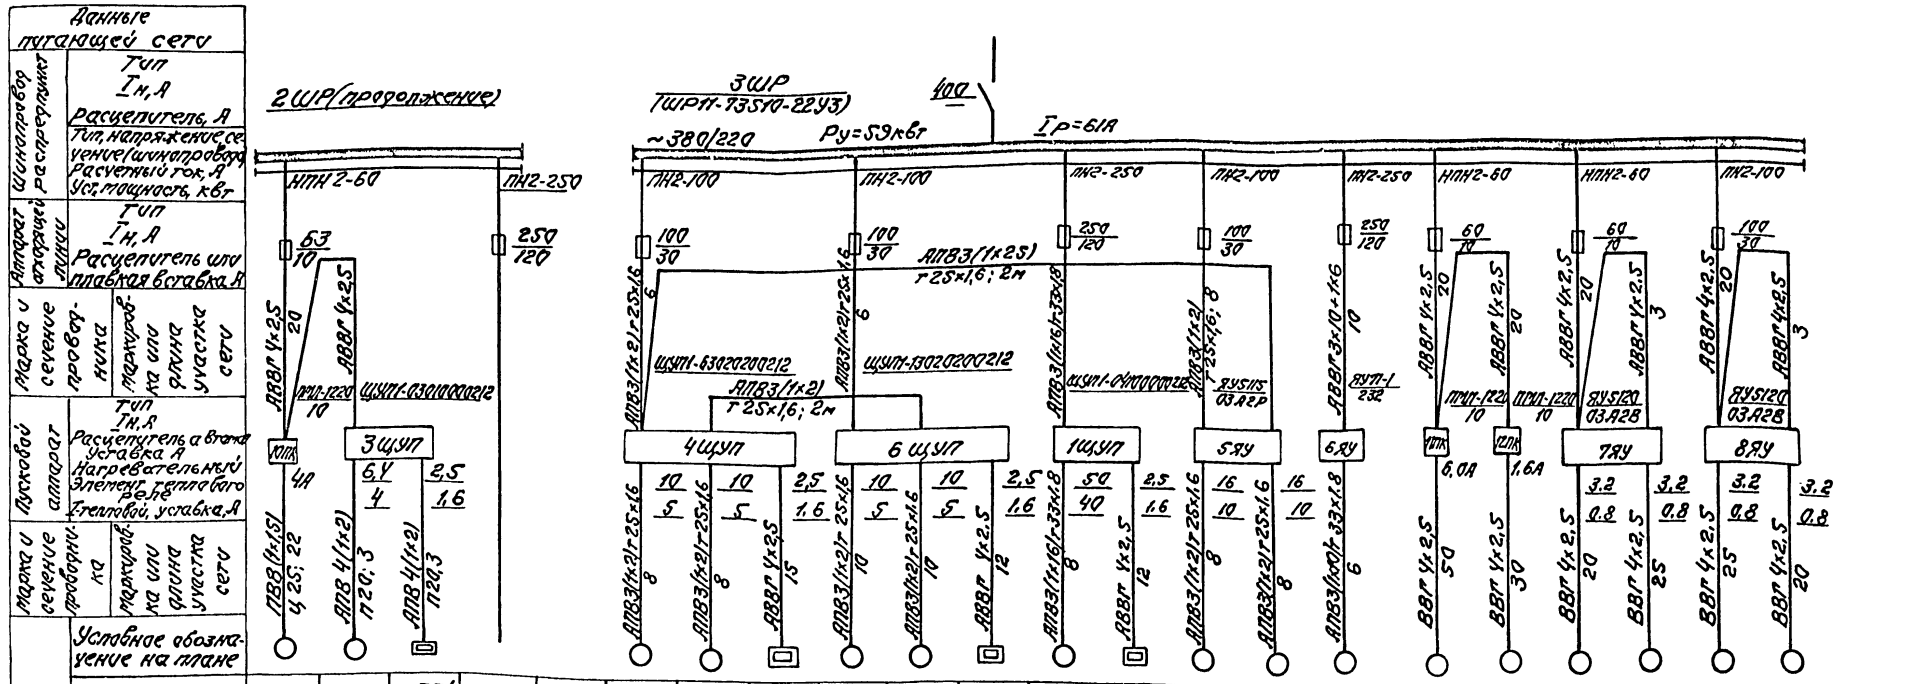

Данные питающей сети																								
Электроприемники	Тип, Iн, А; Расцепитель, А; Тип, напряжение сечение (жил, проводов), расчетный ток, А; Уст. мощность, кВт																							
Защитная аппаратура	Тип, Iн, А; Расцепитель или плавкая вставка, А																							
Марка и сечение проводов	Марка																							
	Способ прокладки																							
Щиток, откуда питается	Тип, Iн, А; Расцепитель, а вводного устройства, А; Нагревательный элемент теплового реле, А; тепловой, уставка, А																							
Марка и сечение питающих проводов	Марка																							
	Способ прокладки																							
	От щита или шкафа, участка сети																							
Условное обозначение на плане																								
Номер по плану		поз. 6	П3	П3'			П4-1	П4-2	П4'	П6-1	П6-2	П6'	П1	П1'	Н1-1	Н1-2	У1	В6	В1	В22	В3-2	В3-1	В2-1	
Тип																		ВВГ4	ВПАБ	АВБЗА4	АВБЗА4	АВБЗА4	АВБЗА4	
Рн, кВт		1,7	0,55	0,8			2,2	2,2	0,8	2,2	2,2	0,8	22	1,068	40	40	15	2,2	0,37	0,25	0,25	0,25	0,25	
Ток, А	Iн	3,5	1,5	1,2			5	5	1,2	5	6	1,2	44	1,6	8	8	30	5	1	0,75	0,75	0,75	0,75	
	Iп	22	10,5	—			35	35	—	35	35	—	310	—	56	56	210	35	7	5,2	5,2	5,2	5,2	
Наименование механизма по плану		Установка для переме-шивания лакокра-сочных материа-лов	Вентиля-тор приточ-ной системы	Нагрева-тель при-точной систе-мы	Резерв		Вентиля-тор при-точной системы	Вентиля-тор при-точной системы	Нагрева-тель при-точной систе-мы	Вентиля-тор при-точной системы	Вентиля-тор при-точной системы	Нагрева-тель при-точной систе-мы	Вентиля-тор при-точной системы	Нагре-ватель при-точной сис-темы	Насос	Насос	Вентиля-тор ЗВ-Весы	Венти-лятор	Венти-лятор	Венти-лятор	Венти-лятор	Венти-лятор	Венти-лятор	

ГИП	Булавин		т.п. 409-14-55.87	ЭЛ
Нач. отд.	Кальченко		Здание наружной мойки и окраски строительных машин	
Гл. спец.	Могилянская			
Рук. гр.	Спектор			
Ст. инж.	Новикова			
Провер.	Спектор			
Н. контр.	Гоухман			

Стадия	Лист	Листов
Р	3	

Привязан:

Инв. №


Силовое электрооборудование. Принципиальная схема распределительной сети. Лист 2


Минпромстрой СССР ПРОЕКТНЫЙ ИНСТИТУТ №3 г. Одесса

Инв. № подл. | Подпись и дата | Взам. инв. №

Инв. № подл. | Подпись и дата

9746/1 62

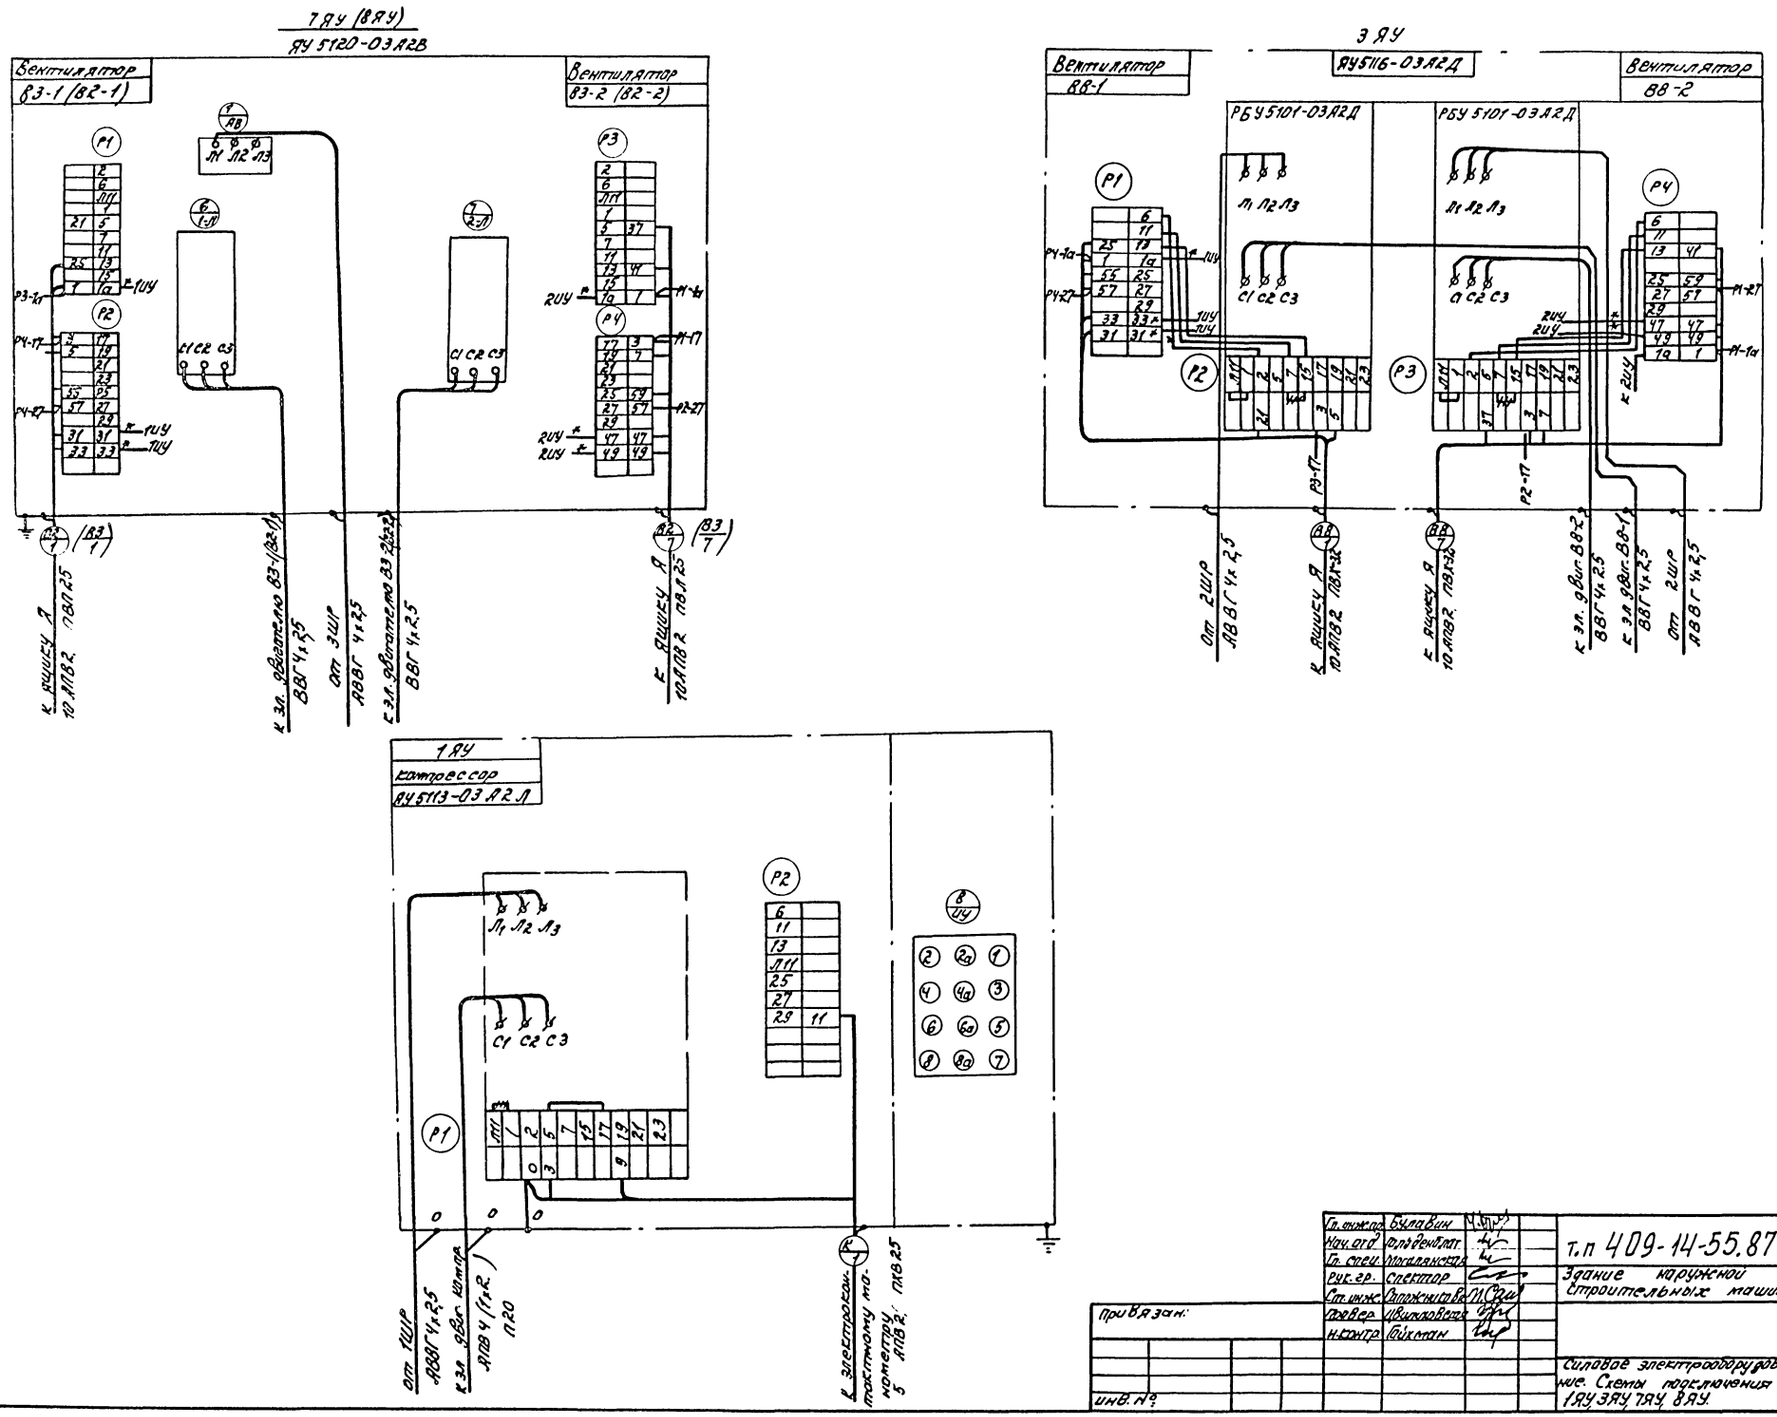
7 ЯУ (8 ЯУ)
ЯУ 5120-03 А2В
Вентилятор В3-1 (В2-1)
Вентилятор В3-2 (В2-2)
3 ЯУ
ВЯ 5116-03 А2Д
Вентилятор В8-1
Вентилятор В8-2
РБУ 5101-03 А2Д
РБУ 5101-03 А2Д
1 ЯУ
компрессор
ВЯ 5113-03 А2 Л
Р1
Р2
Р3
Р4
Л1 Л2 Л3
С1 С2 С3
к ящику А
к ящику Б
от 2ШР
к эл. двиг. В8-2
к эл. двиг. В8-1
от ГЩР
к эл. двиг. В3-1 (В2-1)
от ЗШР
к эл. двиг. В3-2 (В2-2)
к электрокон-тактному ма-нометру
ПВ 2,5
ПВ 4
ПВ 1,5
ПВ 2
ПВ 2,5
ПВ 4
ПВ 2,5
ПВ 2,5
ПВ 2,5

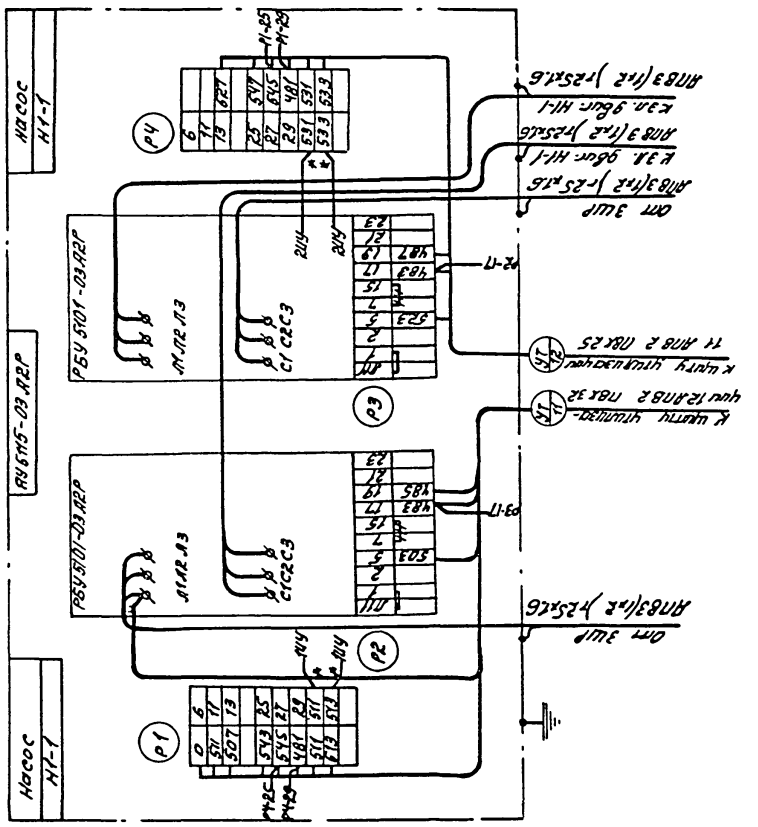
Насос НУ-1
РБУ 5101-03 Н2Р
Ящик Я3
Ящик Я2
Ящик Я1
5 Я У
от ЗШР
АПВ3(Нг)2,5х6
Ящик Я4
Ящик Я5
Ящик Я6
Ящик Я7
Ящик Я8
Ящик Я9
Ящик Я10
Ящик Я11
Ящик Я12
Ящик Я13
Ящик Я14
Ящик Я15
Ящик Я16
Ящик Я17
Ящик Я18
Ящик Я19
Ящик Я20
Ящик Я21
Ящик Я22
Ящик Я23
2 Я У
Газовая сеть (ввод 1)
РУСУГО-03621
от ЗШР
АПВ 9х4 +7х2,5
К вводу ЗШР
АПВ 3х4 +7х2,5
К вводу ЗШР
АПВ 3х4 +7х2,5
К вводу ЗШР
АПВ 3

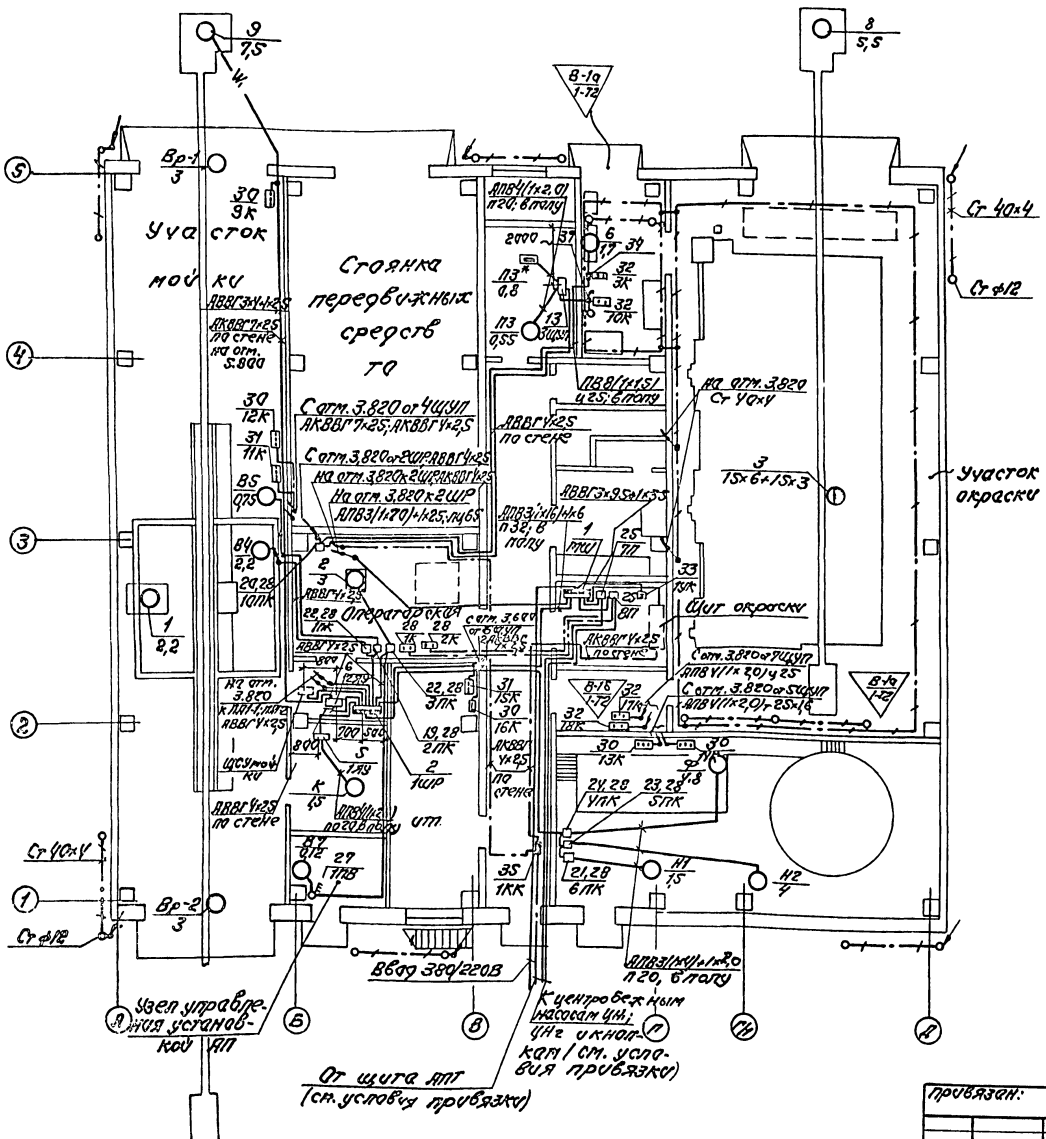


Схема противопожарной блокировки с установкой АПТ

9746/1

65

ГИП	Сытавин		
Нач.отд.	Мальцевская		
Гл.спец.	Кирилинская		
Рук.гр.	Спектор		
Гл.инж.	Шмидеберг		
Провер.	Спектор		
Н.контр.	Гохман		

Т.п. 409-14-55.87 ЭЛ

Здание наружной мойки и окраски строительных машин

Стадия	Лист	Листов
Р	6	


Силовое электрооборудование. План распределительной сети на отм. 0,000

Минпромстройпроект. Проектный институт г. Одесса


Привязан:

Инв. №


План на отм. 3.820

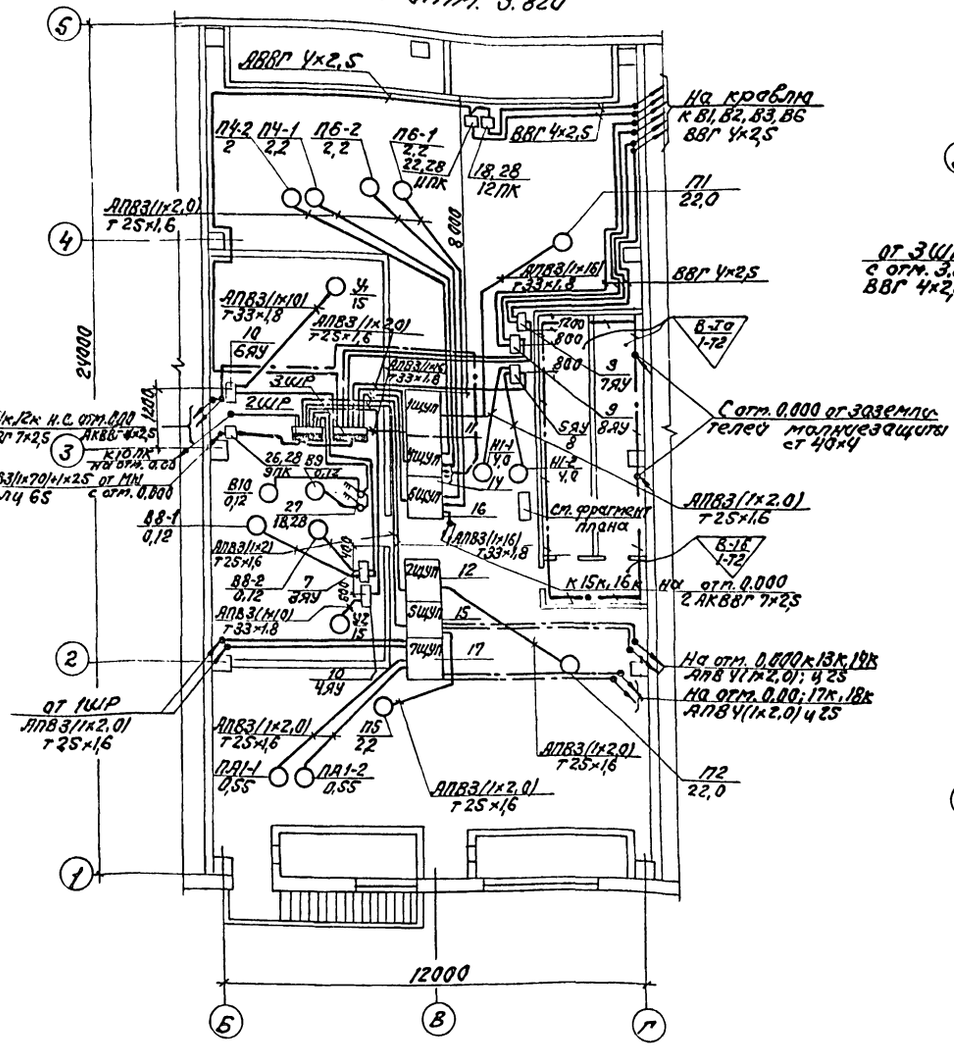

План кровли

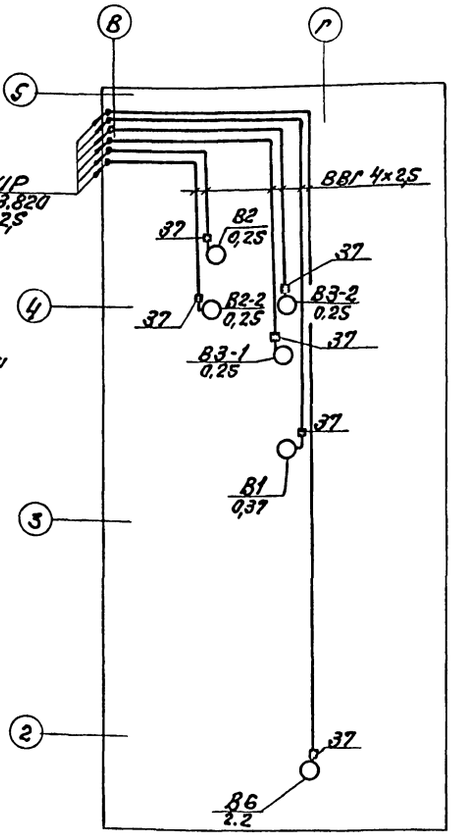

Фрагмент плана на отм. 3.820

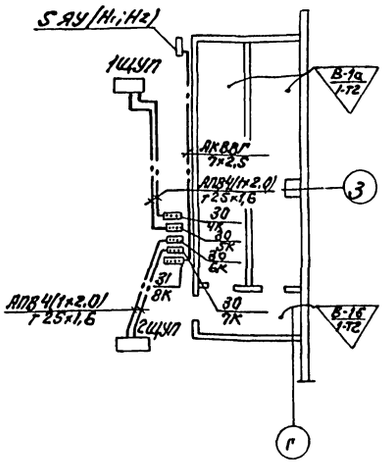

9746/1 66

ГИП	Билавин		т.п. 409-14-55.87	ЭЛ
Нач. отд.	Гальперштат		Здание наружной мойки и окраски строительных машин	
Гл. спец.	Могилянская			
Рук. гр.	Спектор			
Ст. инж.	Салоткина			
Провер.	Цвилиховская			
Н. контр.	Гойхман			

Привязан:	Стадия	Лист	Листов
	Р	7	
Инв. №	Силовое электрооборудование. Планы распределительной сети на отм. 3.820	Минпромстрой СССР ПРОЕКТНЫЙ ИНСТИТУТ№3 г. Одесса	

Инв. № подл. | Подпись и дата | Взам. инв. №

Типовой проект

Поз.	Обозначение или тип изделия	Наименование	Кол.	Примечание
		I Электрооборудование		
1	ПР21УЗ-5515-21У3	Шкаф силовой распределительный	1	ШМ
		№6+1×50+3×60+1×250А (Л37116Б, Л37125Б)		
2	ШРН-735011-22У3	Шкаф силовой распределительный		
		4×16+1×20+1×45+1×32+1×У5 (ПН2-60)	1	1ШР
3	ШРН-735110-22У3	Шкаф силовой распределительный		
		2×10+3×30+1×100+У+120 (ПН2-60, ПК100, ПК250)	1	2ШР
4	ШР-735110-22У3	Шкаф силовой распределительный		
		2×10+У+30+1×120 (ПН2-60, ПН2-100, ПК2-250)	1	3ШР
5	ЯУ5113-03А21	Ящик управления, $I_н$=4А	1	1ЯУ
6	ЯУ5110-0362Е	Ящик управления, $I_н$=16А	1	2ЯУ
7	ЯУ5115-03А21	Ящик управления, $I_н$=1.25А	1	3ЯУ
8	ЯУ5115-03А21	Ящик управления, $I_н$=10А	1	5ЯУ
9	ЯУ5120-03А21	Ящик управления, $I_н$=0.8А	2	7,8ЯУ
10	ЯУ71-1-232	Ящик управления, $I_н$=32А	2	4,6ЯУ
11	ШУП1-0У10000212	Щит управления приточной системой П1	1	1ЩУП
12	ШУП1-0У10000212	Щит управления приточной системой П2	1	2ЩУП
13	ШУП1-0301000212	Щит управления приточной системой П3	1	3ЩУП
14	ШУП1-0302020212	Щит управления приточной системой П4	1	4ЩУП
15	ШУП1-0302000212	Щит управления приточной системой П5	1	5ЩУП
16	ШУП1-1302020212	Щит управления приточной системой П6	1	6ЩУП
17	ШУП1-1301010012	Щит управления приточной системой П7	1	7ЩУП
18	ПМЛ-1220	Пускатель магнитный, $I_{нэ}$=16А	1	12ПК
19	ПМЛ-1220	Пускатель магнитный, $I_{нэ}$=25А	1	2ПК
20	ПМЛ-1220	Пускатель магнитный, $I_{нэ}$=4А	1	10ПК
21	ПМЛ-1220	Пускатель магнитный, $I_{нэ}$=9А	1	6ПК
22	ПМЛ-1220	Пускатель магнитный, $I_{нэ}$=6А	3	4,3ПК

Поз.	Обозначение или тип изделия	Наименование	Кол.	Примечание
23	ПМЛ-1220	Пускатель магнитный, $I_{нэ}$=10А	1	5ПК
24	ПМЛ-2220	Пускатель магнитный, $I_{нэ}$=14А	1	4ПК
25	ПМЛ-6210	Пускатель магнитный, $I_{нэ}$=125А	2	7,8ПК
26	ПМЛ-6110	Пускатель магнитный	1	9ПК
27	ПВ3-10У330	Пакетный выключатель	3	1÷3ПВ
28	ПКЕ712-2У3	Кнопочный пост управления	20	
29	ПКУ15-10.121-У0У3	Кнопочный пост управления	10	
30	ПКУ15-10.131-У0У3	Кнопочный пост управления	7	4,5,6,7,9,12,15К
31	ПКУ15-10.1У1-У0У3	Кнопочный пост управления	3	8,11,13К
32	КУ92 В3Г	Кнопочный пост управления	4	3,10,14ПК
33	УК038-108-36У3	Конденсаторная установка	1	КУК
		II Изделия заводов ГДМ		
34	КТО-25	Тройниковая ответвительная коробка	1	
35	КК-8	Клеммная коробка	1	1КК
36	К101	Профиль монтажный	20	
37	КПП-25	Проходная прямая коробка	6	
		III Изделия по чертежам		
38	4.407-208	Установка аппаратуры и проводников к крышному вентилятору	2	
39	ЭЛ-9	Узел подключения двигателя вентилятора, установленного на виброосновании	16	
		IV Материалы		
40	П20	Труба полиэтиленовая ПВД20С ГОСТ18599-73	50	м
41	П32	То же, ПВД32С	15	м
42	Т25×1,6	Труба стальная, Т25×1,6, ГОСТ10704-76*	130	м
43	Т33×1,8	То же, Т33×1,8	50	м

Поз.	Обозначение или тип изделия	Наименование	Кол.	Примечание
44	ЛЦ65	Труба стальная 65×3,2, ГОСТ3262-75	25	м
45	Ц25	Труба стальная 25×3,2, ГОСТ3262-75	25	м
46	АВВГ-660	Кабель, ГОСТ16442-80, У×2,5	350	м
47	АВВГ-660	То же, 3×У+1×2,5	50	м
48	АВВГ-660	То же, 3×10+1×6	30	м
49	АВВГ-660	То же, 3×95+1×35	30	м
50	ВВГ-660	То же, 4×2,5	200	м
51	АПВ-380	Провод ГОСТ 6323-79,* 1×2	550	м
52	АПВ-380	То же, 1×У	100	м
53	АПВ-380	То же, 1×6	20	м
54	АПВ-380	То же, 1×10	40	м
55	АПВ-380	То же, 1×16	140	м
56	АПВ-380	То же, 1×25	30	м
57	АПВ-380	То же, 1×70	100	м
58	ПВ1-380	То же, 1×15	200	м
59	АКВВГ	Кабель ГОСТ1508-78Е,* У×2,5	50	м
60	АКВВГ	То же, 7×2,5	50	м
61		Круг 12, ГОСТ 2590-71*	60	м
62		Полоса У0×У, ГОСТ 103-76	100	м
63		Круг 6, ГОСТ 2590-71*	40	м

Альбом I

Типовой проект 409-14-55.87

Инв. № подл. | Подпись и дата | Взам. инв. №

9746/1 67

ГИП	Булавкин		т.п. 409-14-55.87 ЭЛ
Нач. отд.	Гельгардт		
Гл. спец.	Магдинкина		Здание мойки-ангара и окраски строительных машин
Рук. гр.	Спектор		
Ст. инж.	Ивановская		
Разраб.	Спектор		
Н. контр.	Гойхман		


Привязан:

Инв. №

Стадия	Лист	Листов
Р	8	

Силовое электрооборудование. Спецификация к плановой распределительной сети

Минпроектстроя СССР ПРОЕКТНЫЙ ИНСТИТУТ г. Одесса

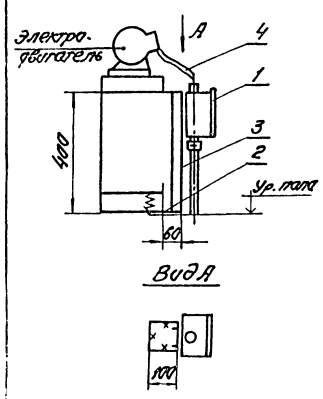

Вид А

Обозначение электродвигателей	Поз. 1 тип клеммной колодки	Поз. 4 сечение провода	Кол-во
П3, П4, П5, П6, П8-1, В7, В8, В9, В10	тип I	ПВ2 4(1х2)	3
		К-1082	
П1, П2	тип II	ПВ2 4(1х6)	2
		К 1083	

1. Переходные клеммные коробки выполняются по чертежам ЭП-10, ЭП-11.
2. Все соединения выполняются сваркой.
3. Стойка, состоящая из листа (поз. 2) и профиля (поз. 3), крепится к полу на закладных болтах. Сверление отверстий и установка болтов выполняется по месту при монтаже.

Спецификация

Поз.	Обозначение или тип изделия	Наименование	Кол.	Примечание
1	См. таблицу	Переходная клеммная коробка	1	См. прим. пер. п. 1
2		Лист 10 ГОСТ 19903-74, 100×100	1	
3	К 235	Профиль монтажный, ℓ=100 мм	1	
4	ПВ2	Провод с медной жилой с поливинилхлоридной изоляцией, ГОСТ 6323-79	1200	мм

9746/1

ГИП	Булавин		
Нач. отд.	Гольденблат		
Гл. спец.	Магилянская		
Рук. гр.	Спектор		
Ст. инж.	Овинковская		
Провер.	Спектор		
Н. контр.	Гойхман		

т.п. 409-14-55.87 ЭЛ

Здание наружной мойки и окраски строительных машин


Стадия	Лист	Листов
Р	9	

Силовое электрооборудование. Узел подключения электродвигателя установленного на виброосновании.

Минпромстрой СССР Проектный институт №3 г. Одесса

Привязан:

Инв. №

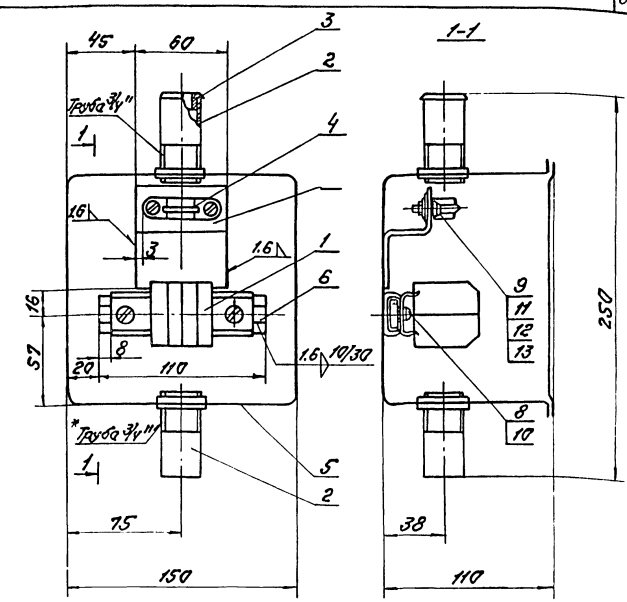

Спецификация

Поз.	Обозначение или тип изделия	Наименование	Кол.	Примечание
1	6ЗН18-2П2120П00У2	Блок зажимов	1	
2	У 476	Патрубок вводной ⌀ 20 мм	2	
3	В 22.(У4У3)	Втулка	1	
4	К 730	Скоба	1	
5	У 995	Коробка	1	
6	К 101	Профиль монтажный С-образный перфорированный ℓ=110 мм	1	
7	К 238	Профиль монтажный Z-образный перфорированный ℓ=60 мм	1	
8	К 609	Гайка закладная М6	2	
9		Винт 2М5×14 ГОСТ 17473-80*	2	
10		Винт 2М6×8 ГОСТ 17473-80*	2	
11		Гайка М5 ГОСТ 5916-70*	2	
12		Шайба 5.65Г.02.9 ГОСТ 6402-70*	2	
13		Шайба 1.5.02 ГОСТ 6958-78	2	

Техническая характеристика
1. Номинальный ток 32 А
2. Сечение присоединяемых проводников
медных 2,5; 4
алюминиевых 2,5; 4; 6
Степень защиты IP42 ГОСТ 14254-80.

1. *Размеры для справок.
2. На виде спереди крышка коробки поз. 5 условно не показана.

9746/1

ГИП	Булавин		
Нач. отд.	Гольденблат		
Гл. спец.	Магилянская		
Рук. гр.	Спектор		
Ст. инж.	Овинковская		
Провер.	Спектор		
Н. контр.	Гойхман		

т.п. 409-14-55.87 ЭЛ

Здание наружной мойки и окраски строительных машин

Стадия	Лист	Листов
Р	10	

Силовое электрооборудование. Переходная клеммная коробка. тип I


Минпромстрой СССР Проектный институт №3 г. Одесса

Привязан:

Инв. №

Альбом I

Типовой проект

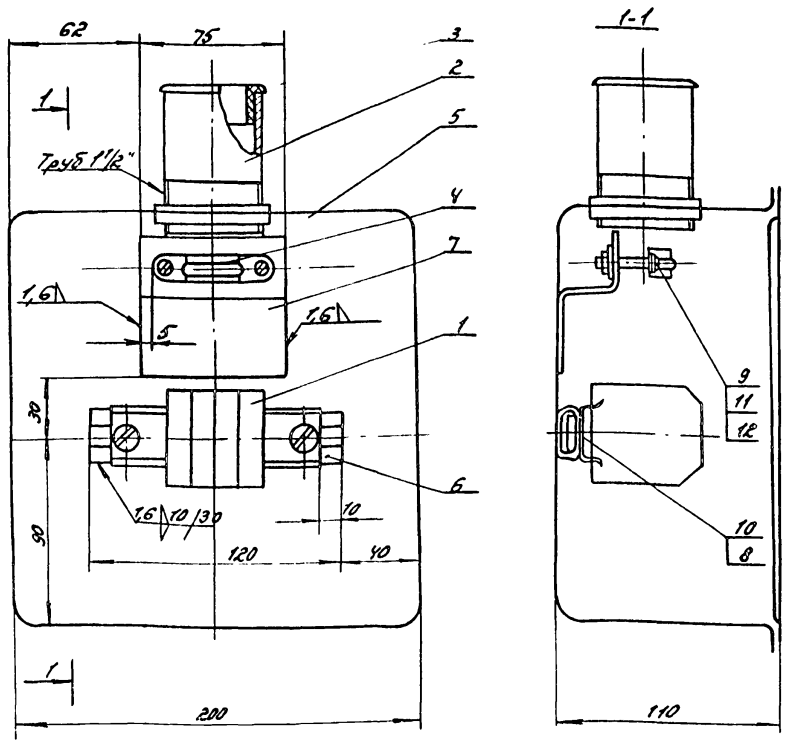

Спецификация

Техническая характеристика

1. Номинальный ток 60 А
2. Сечение присоединяемых проводников: медных 4; 6; 10; 16 алюминиевых 4; 6; 10; 16
3. Степень защиты IP44 ГОСТ 14254-80

Примечание

1. *Размеры для справок
2. На виде спереди крышка коробки поз. 5 условно не показана

поз.	Обозначение или тип изделия	Наименование	кол	Примечание
1	63Н18-3021209100У2	Блок зажимов	1	
2	У478	Патрубок вводной ф40мм	1	
3	В42 (У445)	Втулка	1	
4	К733	Скоба	1	
5	У996	Коробка	1	
6	К101	Профиль монтажный С-образный перфорированный L = 120мм	1	
7	К238	Профиль монтажный L-образный перфорированный L = 75мм	1	
8	К609	Гайка закладная М6	2	
9		Винт 2М5х30 ГОСТ 17473-80*	2	
10		Винт 2М6х8 ГОСТ 17473-80*	2	
11		Гайка М5 ГОСТ 5916-70*	2	
12		Шайба Л5.02 ГОСТ 6958-78	2	

Гл. инж. пр.	Булгавин		
Нач. отд.	Рамбенбах		
Гл. спец.	Мотиенская		
Рук. гр.	Спектор		
Ст. инж.	Цвилиховский		
Пров.	Спектор		
Н. контр.	Гойхман		

Здание наружной мойки и окраски строительных машин

Стадия	Лист	Листов
Р	11	


Силовое электрооборудование Переходная Клеммная коробка. Тип К2

Минтрансстрой СССР ПРОЕКТНЫЙ ИНСТИТУТ №3 г. Одесса

Привязан.

Инв. №

Взам. инв. № | Подп. и дата | Инв. № подл.

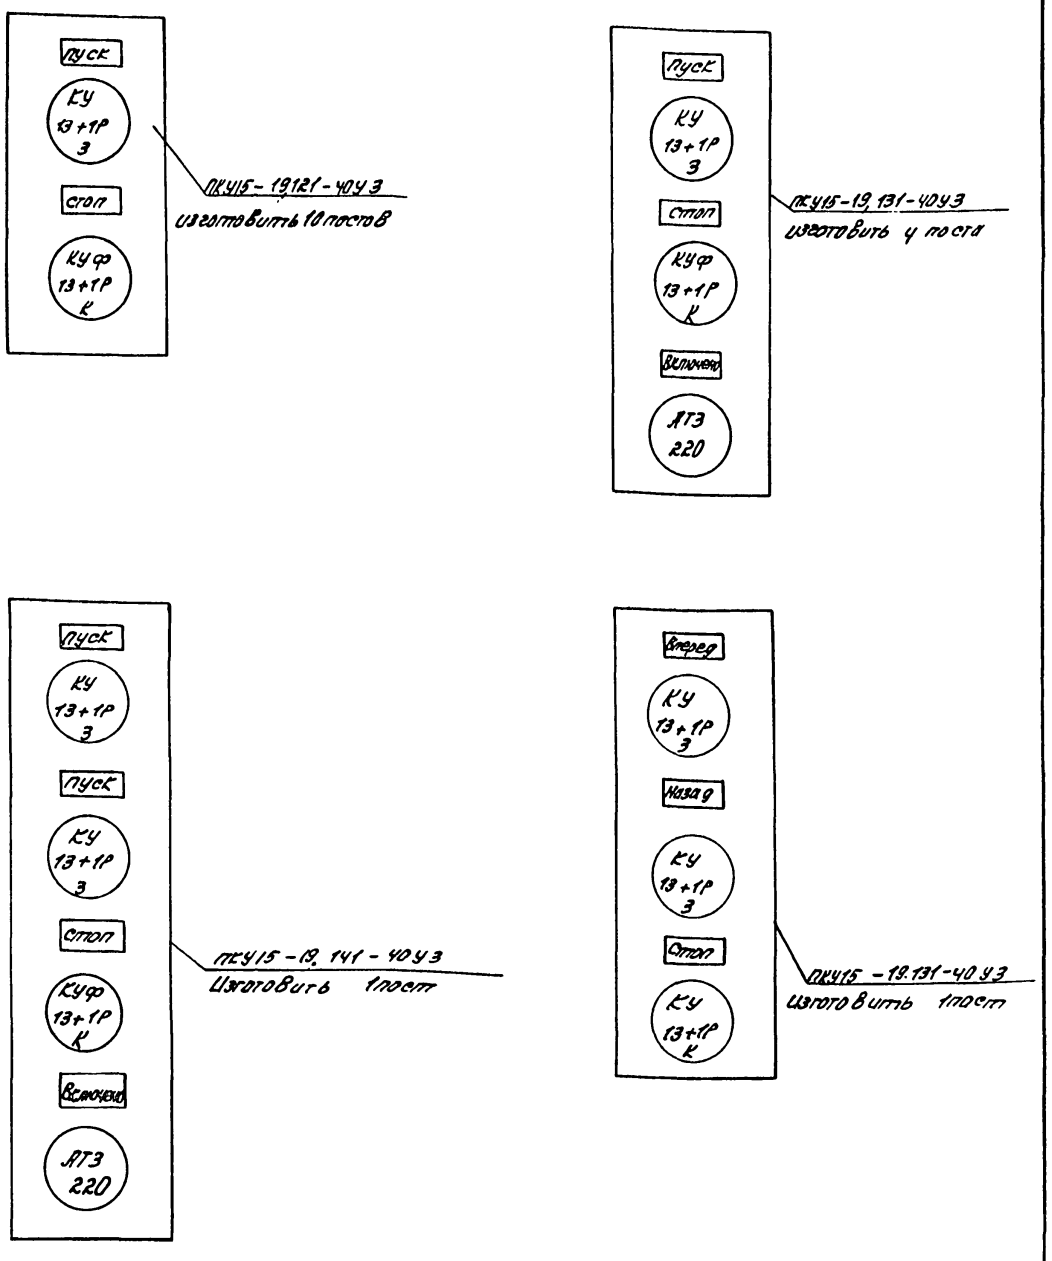

9746/1 69

Гл. инж. пр.	Булгавин		
Нач. отд.	Рамбенбах		
Гл. спец.	Мотиенская		
Рук. гр.	Спектор		
Ст. инж.	Цвилиховский		
Пров.	Спектор		
Н. контр.	Гойхман		

т.п. 409-14-55.87 ЭЛ

Здание наружной мойки и окраски строительных машин

Стадия	Лист	Листов
Р	12	


Силовое электрооборудование Опросный лист заказа постов ПКУ 15.

Минтрансстрой СССР ПРОЕКТНЫЙ ИНСТИТУТ №3 г. Одесса

Привязан.

Инв. №

План на отм. 0,000

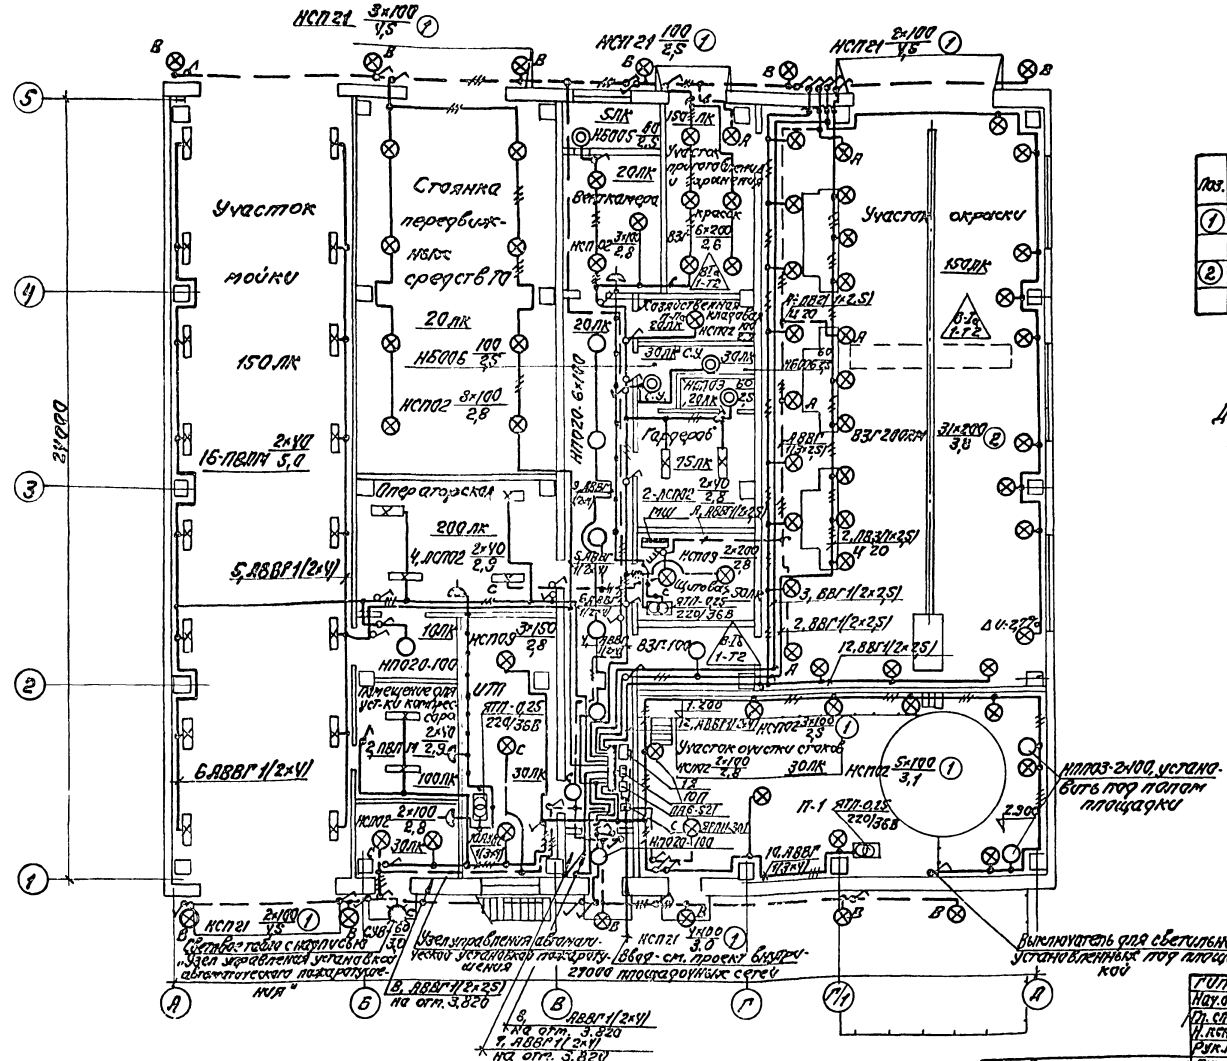
Участок мойки
150 лк
Стоянка передвиж-ных средств
20 лк
Участок окраски
150 лк
Операторская
200 лк
Помещение для уст-ки компрес-сора
100 лк
Участок очистки стоков
30 лк
Гардероб
75 лк
Щитовая 30 лк
НСП21 3×100/1,5 ①
НСП21 100/2,5 ①
НСП21 2×100/1,5 ①
НСП21 2×100/1,5 ①
НСП21 2×100/3,0 ①
НСП02 3×100/2,8
НСП02 2×100/2,8
НСП02 5×100/3,1 ①
НСП09 3×150/2,8
НСП09 2×200/2,8
НБ006 60/2,5
НБ005 60/2,5
НП020-100
НПЛ03-2×100, устанавливать под полами площадки
Выключатель для светильников установленных под площадкой
Узел управления автомати-ческой установкой пожарной сигнализации (АВОП - см. проект ВОВ) и дымо-удаления 27000 площадочных серей
Светильники с индивидуальной установкой автоматического пожаротуше-ния
Узел управления установкой автоматического пожаротуше-ния
6 АВВГ 1/2×У
5 АВВГ 1/2×У
16 ПВЛП 2×У0 5,0
4 ПСП2 2×У0 2,9
2 ПВЛП 2×У0 2,9
2 ПВЛП 2×У0 2,9
4 АВВГ 1/2×У
3 АВВГ 1/2×У
2 АВВГ 1/2×У
12 АВВГ 1/2×У
10 АВВГ 1/2×У
ВЗГ 200 ГСМ
ВЗГ 100
ВЗГ 100
ВЗГ 100

Альбом I

Типовой проект

Расчетная таблица групповой сети 380/220В

Обозначение щитка	ЩП-ПР11-3009-21У3												
Наименование групп	1	2	3	4	5	6	7	8	9	10	11	12	Ввод
Фаза	A	B	C	A	B	C	A	B	C	A	B	C	ABC
Ток расцепителя, А	16	16	16	16	16	16	16	16	16	16	16	16	—
Устан. мощность, кВт	Питание цепей управления автоматами	1.7	1.8	2,33	1.6	1.1	1.46	1.39	0.5	22	Резерв	2.0	16.1
Расчетный ток, А		7.8	8.2	10.5	7.3	5.0	6.7	6.4	2.3	1.0		9.1	25.0
Расчетная длина, м		40	45	30	30	30	40	45	15	25		35	3
Момент, кВт, м		68	81	90	48	33	59	63	7,5	55		70	48
Выбранная марка провода (кабеля)		1(2х4)+АВВГ; 1(2х2,5)+ВВГ; 2(1х6)+ПВ1,т	1(2х4)+АВВГ; 1(3х2,5)+ВВГ	1(2х4)+АВВГ	1(2х4)+АВВГ	1(2х4)+АВВГ	1(2х4)+АВВГ	1(3х4)+АВВГ	1(2х4)+АВВГ	1(2х4)+АВВГ		1(2х4)+АВВГ; 1(3х2,5)+ВВГ	1(4х6)+АВВГ
Сечение, кв. мм		1(2х4)	1(2х4)	1(2х4)	1(2х4)	1(2х4)	1(2х4)	1(3х4)	1(2х4)	1(2х4)		1(2х4); 1(3х2,5)	1(4х6)
Падение напряжения %		2.3	2.7	2.4	1.6	1.1	2.0	2.2	0.3	1.9		2.3	0.2

Питающая сеть. Принципиальная схема

Источник питания: Ввод-ст. проект внутриплощадочных сетей

Маркировка, расчетная нагрузка, кВ; Коэффициент мощности; Расчетный ток, А; Длина участка, м; Момент кВт, потеря напряжения в линии, %; Марка проводника; Сечение проводника; Способ прокладки; Маркировка трубы

Автомат ввода: Тип; Iн, А расцепителя, А

Нагрузка по плану: Автомат ввода: Тип; Iн, I расцепителя, А

Пускатель: Автомат: Маркировка; Тип

Групповой щиток: Автомат ввода: Тип; Iн, А; Расцепитель

№ по плану: ЩП

Тип: ЩП-ПР11-3010-21У3

Ру, кВт: 16.1


Потеря напряжения до щитка: 0.2

Ввод: 100/40 ЯРП11-301-32У3; 16,1-ВВ9-25,0-3; 48-0,2-АВВГ1(4х6); ПКЕ-7112-2У3; 1А; ПАЕ-521; 100

Магистраль: МШ 160/16; ПВЗ-10/РЗО; 3,2-0,99-50-30; 96-0,9-АВВГ1(4х25)

	АВСО	
	А	—
	3.2	
	0.9	

План на отм. 3.820

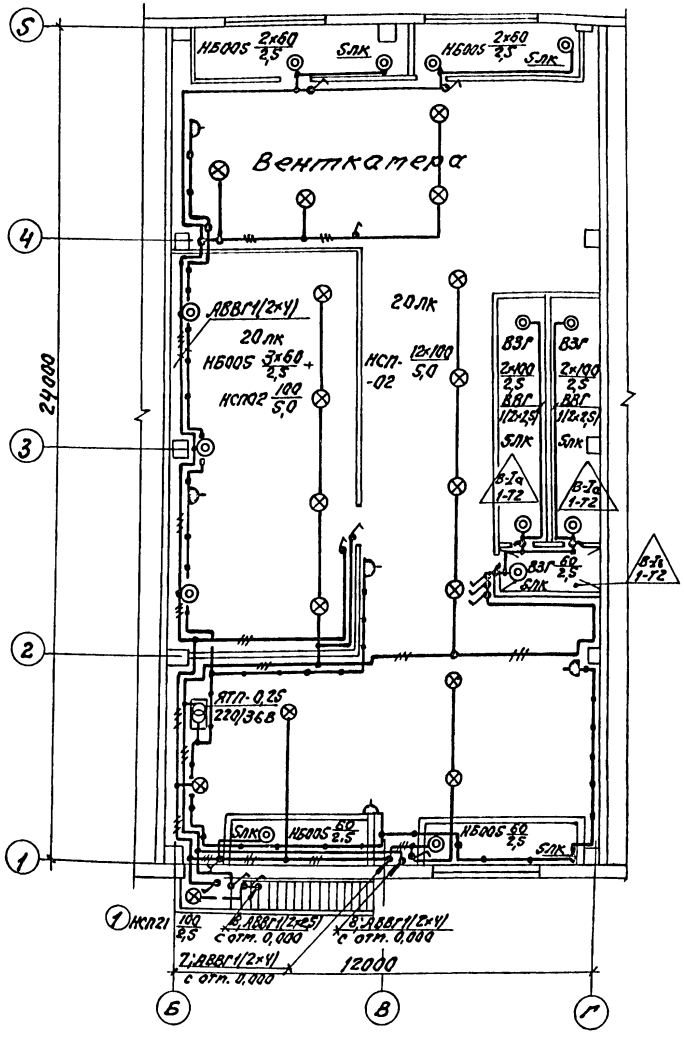

Данный лист рассматривать совместно с листом ЭП-13.

9746/1

ГИП	Булавин		т.п. 409-14-55.87 ЭП
Нач. отд.	Ольденбург		Здание наружной мойки и окраски строительных машин
Гл. спец.	Могилянский		
Н. контр.	Гойхман		
Рук. гр.	Спектор		
Рук. гр.	Сотникова		

Привязан:

Инв. №

Стадия	Лист	Листов
Р	14	

Электрическое освещение. План на отм. 3,820. Расчетная таблица групповой сети. Питающая сеть. Принципиальная схема.

Минпромстрой СССР ПРОЕКТНЫЙ ИНСТИТУТ г. Одесса

Формат А2

Спецификация

Поз.	Обозначение или тип изделия	Наименование	Кол.	Примечание
		I. Электрооборудование		
1	1Я	Ящик управления освещением	1	см. лист 28-16
2	ЯРП-3010-21У3	Ящик распределительный навесной на 60А переменного тока с рубильником и предохранителями АЕ2056 на ток 100А, с 12 фидерными выключателями АЕ 2038 на ток 25А с током расцепителей 16А		
3	НСП 09-200/250-01У2	Светильник с лампой накаливания подвесной	5	
4	НСП02-100/251-01-У5	То же	40	
5	НСП21-200-005-У3	То же	13	
6	НПО05×60/Р20-01У3	Светильник с лампой накаливания настенный	11	
7	НБО06×100/Р20-01У4	То же	1	
8	НПО20×100/Р20-03У4	То же, потолочный	8	
9	НПП03×100-УР53-01	Светильник с лампой накаливания потолочный	3	
10	ВЗГ-200 ЛИ	Светильник с лампой накаливания, взрывозащищенный	37	
11	ВЗГ-100.А У3	То же	6	
12	ПВЛМ 2×40-02	Светильник с люминесцентными лампами	18	
13	ЛСП02-2×40 Д 20-01	Светильник с люминесцентными лампами	6	
14	СУВ-14У3	Световой указатель „Выход"	1	
15	ЛБ 40	Лампа люминесцентная белого света мощностью 40Вт	50	
16	Б 220-230-60	Лампа накаливания общего назначения 220В; 60Вт	15	
17	Б220-230-100	То же, 100Вт	74	
18	Г220-230-150	То же, 150Вт	4	
19	Г 220-230-200	То же, 200Вт	37	
20	РВО-У2УХЛ2Т	Светильник переносной	3	
21	М036-60	Лампа накаливания на 60Вт	4	
22	СК-220	Стартер	16	
23	ПАЕ-521	Пускатель магнитный 220В	1	
24	ПКБ-712-2У3	Пост управления „Пуск-стоп"	1	
25	ЯРП11-301-32У3	Ящик с рубильником и предохранителями на ток 40А	1	
26	ПВЗ-25Б-УР30У1	Выключатель пакетный трехполюсный 380В, 10А	1	
27	О-1-0У-6/220	Выключатель однополюсный, защищенный 6,3А, 220В	15	
28	О-1-1РШ-17-6/220	Выключатель однополюсный 6,3А 220В брызгозащищенный	40	
29	РШ-1-2-0-1РУ3-01-10/У2	Розетка штепсельная 10А, У2, брызгозащищенная с пластмассовыми контактами	9	
		Изделия заводов ГЗМ		
30	ЯТП-0,25 13У3	Ящик с понижающим трансформатором 250ВА, 220/36В	4	
31	У116 У3	Кронштейн для установки светильников	21	
32	К 986 У3	Кронштейн для установки светильников	31	
33	УУ09/У1	Коробка ответвительная	38	
34	КПП-20У1	Коробка проходная	11	
35	К106 У2	Полоса перфорированная	8	
36	К 236 У2	Уголок перфорированный	8	
		Материалы		
37	ГОСТ 3262-75	Труба стальная, водогазопроводная, обыкновенная ц 20×2,8	70	м
38	АВВГ-660	Кабель, 2×2,5кв.мм	200	м
39	АВВГ-660	То же, 3×2,5кв.мм	70	м
40	АВВГп-660	То же, 4×2,5кв.мм	20	м
41	АВВГ-660	То же, 2×4кв.мм	700	м
42	АВВГ-660	То же 3×4кв.мм	200	м
43	АВВГп-660	То же 4×6кв.мм	5	м
44	ВВГ-660	Кабель, сечением 2×2,5кв.мм	140	м
45	ВВГ-660	То же, 3×2,5кв.мм	60	м
46	ПВ-1-380	Провод, сечением 1×2,5кв.мм	150	м

Условные обозначения не вошедшие в ГОСТ 2.754-72

Поз.	Обознач.	Наименование
1	а×б-в×г	Маркировка светильников с люминесцентными лампами: а-количество светильников, шт; б-тип светильника; в-количество ламп, шт; г-мощность лампы, Вт
2	б-а×г/д	Маркировка светильников с лампами накаливания: б-тип светильника; а-количество светильников, шт; г-мощность лампы, Вт; д-высота подвеса, м
3	—н—	Количество этой линии, отличное от двух
4	①	Комплектный узел

Привязан:

Инв.№

ГИП	Булавин	
Нач.отд.	Бондаренко	
Гл.спец.	Могилянский	
Н.контр.	Гейхман	
Рук.гр.	Спектор	
Рук.гр.	Сапунцова	

9746/1 72

т.п. 409-14-55.87 ЭЛ

Здание наружной мойки и окраски строительных машин

Стадия	Лист	Листов
Р	15	


Электрическое освещение. Спецификация.

Минтрансстрой СССР ПЕРЕБОЙНЫЙ ИНСТИТУТ г. Одесса

Альбом

Типовой проект

Инв.№ подл. | Подпись и дата | Взам.инв.№

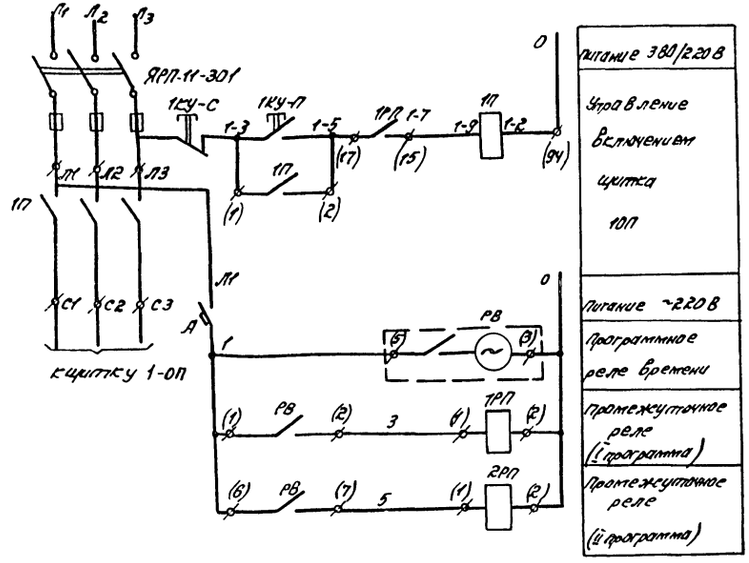

Поз. обозначение	Наименование	Кол	Примечание
А	Автоматический выключатель А-63М Расцепитель 16 А. Отсечка 13 $I_н$.	1	Устанавливается в ящике ЯРП
РВ	Реле времени программное 2РВМ, 220В	1	то же
1РП 2РП	Реле электромагнитное универсальное РПУ-2-366203 ~220В, 6з+2р конт	2	то же
ЯРП-11	Ящик с рубильником и предохранителями с током ящика 100А, с током плавкой вставки 40А	1	Устанавливается на стене коридора
1П	Пускатель магнитный ПАЕ-521 катушка 220В	1	
1КУ-С 1КУ-П	Пост управления „Пуск-Стоп" ПКЕ-712-2У3.	1	


1 В скобках указана заводская маркировка зажимов аппаратов.

2. Программа реле времени устанавливается в зависимости от графика работы мойки.

9746/1

Гл.инж.	Быкадоров		т.п. 409-14-55.87		ЭЛ
Нач.отд.	Тельпиллат				
Гл.спец.	Мотылянская		Здание наружной мойки и окраски строительных машин.		
Рук.гр.	Спектор				
Инжен.	Гаврилова				
Чертеж	Сотникова			Стадия	Лист	Листов
Н.контр.	Гуйжман			Р	16	
Привязан:			Электрическое освещение. Принципиальная схема управления освещением.	Минпромстрой СССР ПРОЕКТНЫЙ ИНСТИТУТ №3 г. Одесса	
Инв.№					

Ящик 1Я Схема подключения

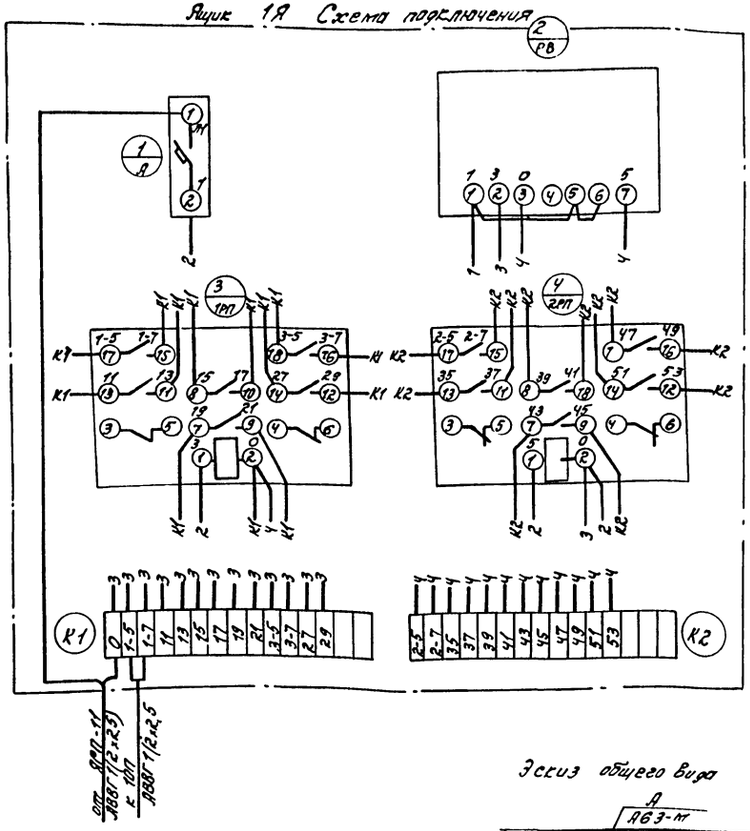
2 РВ
1 А
3 1РП
4 2РП
1 3 0 5
1 3 4 4
1-5 1-7 3-5 3-7
2-5 2-7 4-7 4-9
3-1 3-3 4-1 4-3
5-1 5-3
К1
К2
К1 К2
К1 К2
К1

Альбом I

Типовой проект

Ведомость основных комплектов

Обозначение	Наименование	Примеч.
ПЗ	Пояснительная записка	Альбомы I, II, III, VI, VII
ТХ	Технологические решения	Альбом I
ПП	Промпроводки	Альбом I
АС	Архитектурно-строительные решения	Альбомы II, III
КМ	Конструкции металлические	Альбомы II, III
ОВ	Отопление и вентиляция	Альбом I
ВК	Внутренний водопровод и канализация	Альбом I
ППЯ	Автоматическое пожаротушение (технологическая часть)	Альбом I
ЭЛ	Электрооборудование	Альбом I
ЭЯ	Автоматизация	Альбом I
ЭЛП	Автоматическое пожаротушение (электротехническая часть)	Альбом I
УСС	Устройства связи и сигнализации	Альбом I

Инв.№ подл. | Подпись и дата | Взам. инв.№

Рабочая документация разработана в соответствии с действующими нормами и правилами, инструкциями и государственными стандартами и предусматривает мероприятия, обеспечивающие взрывобезопасность и пожаробезопасность при эксплуатации здания.

Гл. инже пр. /Буловин/

Автоматика.

Общая часть

На данной стадии проектирования разработана техническая документация, необходимая для:
- заказа оборудования, монтажных материалов и изделий;
- монтажа установок автоматизации;
- разработки задания заводу-изготовителю щитов по эскизным чертежам.

Щиты управления и регулирования приточных венткамер изготовляются по технической документации типовых проектных решений 904-02-4, 904-02-5 согласно приведенных указаний по привязке (см. стр. 52÷56, 74, 75).

Для остальных автоматизируемых установок в соответствии с СН 202-81* и письмом Госстроя СССР от 10 февраля 1983 г. N ПА-264-2/4 в настоящем проекте выполнены эскизные чертежи общих видов НКУ и щитов автоматизации. Технические задания для заводов-изготовителей на изготовление щитов и пультов, как правило, должны разрабатываться конструкторскими или другими специализированными организациями на основании договоров, заключаемых с заводами-изготовителями НКУ, либо силами конструкторских подразделений этих заводов. Затраты по разработке заданий должны включаться в стоимость устройств и возмещаться заказчиком при оплате за их комплектную поставку.

Автоматизацией охвачены следующие системы и установки:
- приточно-вентиляционные системы,
- система утилизации тепла,
- приточный агрегат,
- вытяжные системы,
- воздушно-тепловые завесы,
- компрессор питания вентсистем,
- окрасочный участок,
- тяговая цепь.

Рабочая документация по автоматизации выполнена в соответствии с требованиями "Временных указаний по проектированию систем автоматизации технологических процессов" (ВСН 281-75), строительных норм и правил СН и П III-34-74. Примененные в проекте контрольно-измерительные приборы, регуляторы, исполнительные механизмы, приборы и аппараты общего назначения серийно выпускаются отечественной промышленностью.

При разработке проекта использованы материалы типовых проектных решений 904-02-4 и 904-02-8, разработанные ГПИ „Сантехпроект", 904-02-5, разработанные ГПИ „Электропроект."

Основные решения по автоматизации.

Схемы автоматизации приточно-вентиляционных камер состоят из узлов управления и регулирования. Для автоматического регулирования заданных параметров принята электрическая и пневматическая (для систем П1, П2, П3) системы регулирования. Задачей регулирования является поддержание на заданном значении температуры приточного воздуха либо воздуха в помещении.

Схемами автоматизации приточных венткамер предусматривается:
- местное управление электродвигателем приточного вентилятора, дистанционно-сблокированное со щита управления и дистанционное управление для венткамер, входящих в систему утилизации (П1 и П2), дистанционное управление осуществляется с пункта дистанционного управления, для остальных венткамер из обслуживаемого помещения; венткамера П6 дистанционного управления не имеет;
- местное управление электронагревателем, дистанционно-сблокированное управление со щита управления и дистанционное управление;
- автоматическое отключение электрообогрева заслонки наружного воздуха при включении приточного вентилятора;
- регулирование температуры воздуха в помещении изменением количества наружного и рециркуляционного воздуха и теплопроизводительности воздухонагревателя (для П4); в нерабочее время

9746/1 74

Привязан:			
Инв.№			
ГИП	Буловин		т.п. 409-14-55.87 ПЗ
Нач.отд.	Гольденфарб		
Гл.спец.	Конович		Здание наружной мойки и окраски строительных машин
Рук.гр.	Малевская		
Провер.	Малевская		Стадия Р / Лист 1 / Листов 6
Разраб.	Маркуш		
Контр.	Конович		Пояснительная записка (лист 1)
			Минпромстрой СССР ПЛЕКТНЫЙ АВТОМАТИЗИРОВАННЫЙ г. Одесса

Альбом 7

Типовой проект

Инв.№ подл. | Подпись и дата | Взам.инв.№

Система работает как отопительный агрегат:
- регулирование температуры приточного воздуха либо воздуха в помещении воздействием на исполнительный механизм клапана на теплоносителе (для П1, П2, П3, П5, П6, ПАУ);
- блокировка клапанов наружного и рециркуляционного воздуха и клапана на теплоносителе с электродвигателем вентилятора: при включении вентилятора ПУ все клапаны подключаются к регулятору, при включении остальных вентиляторов клапан наружного воздуха открывается, а клапан на теплоносителе подключается к регулятору; при отключении вентилятора все клапаны закрываются;
- защита воздухоподогревателя при работающей и неработающей венткамере и автоматический 3-х минутный прогрев воздухоподогревателя при пуске системы;
- аварийное отключение приточного вентилятора при срабатывании защиты от замораживания;
- ограничение по минимуму температуры приточного воздуха (только для ПУ);
- контроль параметров воздуха и теплоносителя;
- возможность включения приточных венткамер П1 и П2 участвующих в системе утилизации тепла, только при условии работы циркуляционного насоса, подающего промежуточный теплоноситель к воздухоподогревателю;
- сигнализация нормальной работы приточной венткамеры, включения электроподогревателя и замораживания воздухоподогревателя;
- автоматическое включение резервного вентилятора при аварийной остановке рабочего (ПУ, П6, ПАУ);
- взаимозаменяемость вентиляторов.

Приточная венткамера П3 сблокирована с вытяжными вентиляторами В2 и В3. Включение вытяжных вентиляторов возможно только при условии работы приточного вентилятора.

В проекте разработана система утилизации тепла в теплоутилизаторах типа „вода-воздух" с подогревом промежуточного теплоносителя. Система состоит из теплоутилизаторов, расположенных в конце удаляемого и приточного воздуха, соединенных замкнутым циркуляционным контуром с промежуточным теплоносителем. Циркуляция теплоносителя осуществляется с помощью насоса. В теплоутилизаторах удаляемый воздух передает свое тепло промежуточному теплоносителю, частично нагревающему наружный воздух. Так как данная система утилизации тепла не может обеспечить требуемый подогрев наружного воздуха с отрицательными начальными температурами предусматривается дополнительный подогрев промежуточного теплоносителя в водоподогревателе горячей водой от централизованного источника тепла.

Схемой управления системы утилизации тепла предусматривается:
- местное и дистанционное - с пункта дистанционного управления - управление циркуляционными насосами;
- подключение узла регулирования температуры промежуточного теплоносителя при включении насоса;
- регулирование температуры промежуточного теплоносителя с коррекцией по температуре наружного воздуха путем воздействия на исполнительный механизм клапана на обратном трубопроводе тепловой сети;
- автоматическое включение рабочего циркуляционного насоса и открытие клапана на обратном трубопроводе тепловой сети при срабатывании защиты от замерзания приточных венткамер;
- автоматическое включение резервного насоса при аварийной остановке рабочего;
- взаимозаменяемость насосов;
- защита теплоутилизатора в конце удаляемого воздуха технологических вентиляторов окрасочного участка от обледенения по давлению воздуха после теплоутилизатора: при понижении давления клапан на обводе теплоутилизатора открывается, при повышении закрывается;
- световзуковая сигнализация работы циркуляционных насосов.

Схемой управления вытяжными системами предусматривается:
- местное управление электродвигателями вентиляторов и дистанционное - из обслуживаемого помещения;
- автоматическое включение резервного вентилятора при аварийной остановке рабочего;
- взаимозаменяемость вентиляторов;
- светозвуковая сигнализация работы вентиляторов.

Схемой управления воздушно-тепловыми завесами предусматривается:
- автоматическое включение завесы при открытии ворот либо при понижении температуры воздуха в помещении в зоне ворот ниже заданной;
- автоматическое отключение завесы при закрытии ворот, если температура воздуха в помещении в зоне ворот не ниже заданной, либо при восстановлении температуры в зоне ворот до заданной;
- автоматическое открытие клапана на теплоносителе при включении вентилятора завесы и автоматическое закрытие при его отключении;
- местное управление воздушно-тепловой завесой.

Техническая документация на управление механизмами участка окраски моечной установки, тяговой цепи поз. 8 распашных ворот разрабатывается в проекте нестандартного оборудования.

Настоящим проектом предусматривается управление соленоидными вентилями на линии подачи сжатого воздуха к краскораспылителям участка окраски, совета которого допускает возможность включения вентилей только при условии работы всех сблокированных с ними механизмов.

Для участка окраски схемой предусматривается:
- контроль концентрации взрывоопасных веществ с помощью автоматических газоанализаторов в 2-х характерных точках участка окраски и в участке приготовления и хранения красок;
- автоматическая подпитка ванны гидрофильтра с целью поддержания заданного уровня воды.

Гип	Русланин		т.п. 409-14-55.87 ПЗ
Нач.отд	Гальперин		
Исполн	Конович		Здание наружной мойки и окраски строительных машин
Рук.гр	Хитинский		
Провер.	Хитинский		Стадия: Р; Лист: 2; Листов:
Разраб.	Чаркун		
Н.контр.	Конович		Пояснительная записка (лист 2)

Привязан:

Инв.№

9746/4

ТИПТЯЖПРОМАРМАТУРА г. Одесса

воздействием на электромагнитный вентиль на подающей линии водопровода; значение контролируемого уровня определяется в проекте нестандартного оборудования;
-световзвуковая сигнализация аварийной концентрации взрывоопасных веществ и неисправности газоанализаторов;
-возможность включения электромагнитных вентилей на подаче сжатого воздуха к краскораспылителям при условии работы соответствующего технологического оборудования участка окраски (вытяжных вентиляторов и кожухов в гидрофильтрах).

Схемой управления компрессорной обеспечивающей питание сжатым воздухом пневматических приточных вентиляторов П1, П2, П3 предусматривается:
-местное управление электродвигателем компрессора;
-автоматическое включение компрессора при падении давления сжатого воздуха за фильтрами до 3,5 кгс/см² и отключение - при восстановлении давления до 5,5 кгс/см².

Схемой управления тяговой цепи поз. 9 предусматривается:
-местное управление электроприводом цепи;
-звуковая предупредительная сигнализация пуска цепи;
-аварийное отключение электропривода цепи кнопками, расположенными по трассе;
-ограничение движения в крайних положениях с помощью конечных выключателей.

Питание установок автоматизации.

Питание электроэнергией установок автоматизации осуществляется напряжением 220В переменного тока промышленной частоты 50Гц от щитков управления электродвигателей соответствующих автоматизируемых установок. В качестве органов управления и защиты электроприемников и цепей управления выбраны автоматические выключатели и предохранители.

Питание пневматических приборов приточных систем П1, П2, П3 осуществляется сжатым воздухом, качество которого должно удовлетворять требованиям ГОСТ 24484-80.

Монтажные чертежи установок автоматизации.

В проекте разработана техническая документация для монтажа внещитовых средств автоматизации и внешних электрических и трубных проводок.

Предусмотренные в проекте монтажные конструкции и изделия обеспечивают возможность осуществления полносборного монтажа установки.

В соответствии с принятой структурой автоматизации и управления для сантехнических и технологических установок предусмотрены индивидуальные щиты.

Установка средств автоматизации выполняется по нормализованным чертежам и инструкциям заводов-поставщиков, получаемым вместе с приборами и аппаратами.

Монтаж щитов, внещитовых средств автоматизации и внешних электрических и трубных проводок.

В проекте разработаны схемы внешних электрических и трубных проводок, на которых показано размещение щитов и внещитовых приборов и аппаратов, электрические и трубные проводки.

Размещение и координация отборных устройств, первичных приборов и регулирующих органов на сантехническом и технологическом оборудовании и трубопроводах выполняется в сантехнической и технологической частях проекта.

Установка щитов выполняется по нормализованным чертежам и предствляет собой крепление щитов к конструкциям и сооружениям.

Установка внещитовых средств автоматизации (отборных и приемных устройств датчиков), а также приборов и аппаратов выполняется по нормализованным чертежам.

Электрические проводки к приборам и щитам выполняются установочными проводами и контрольными кабелями, проложенными в пелистиновых винипластовых и стальных защитных трубах.

Для линий питания систем автоматизации сжатым воздухом используются стальные бесшовные трубы.

Прокладка электрических проводок по стенам выполняется на скобах.

Цепи управления во взрывоопасных помещениях и цепи напряжением ниже 42В выполняются медными проводами и контрольными кабелями с медными жилами.

Крепление конструкций для прокладки электрических и пневматических проводок систем автоматизации выполняется по нормализованным чертежам.

Техническая документация на монтаж внещитовых средств автоматизации и внешних проводок, а также на монтаж щитов управления и автоматизации помещена в настоящем проекте.

Альбом I

Типовой проект

Инв.№ подл. | Подпись и дата | Взам.инв.№

Привязан:

Инв.№

Нач.отд.	Хуторской		
Гл.спец.	Гольдентал		
Рук.гр.	Ростовская		
Гл.инж.	Ростовская		
Разраб.	Морской		
Н.контр.	Конторов		

9746/1 76

т.п. 409-14-55.87 ПЗ

Здание напряженной мойки и окраски строительных машин.

Стадия	Лист	Листов
Р	3	

Пояснительная записка (Лист 3).

Минтяжстроя СССР ПРОЕКТНЫЙ ИНСТИТУТ г. Ковров

Общая часть

Автоматизация приточно-вентиляционных камер выполнена с учетом привязки типовых проектных решений „Автоматизация управление и силовое электрооборудование приточных вентиляционных камер типа ПК 10 ÷ ПК 150" 904-02-4 (автоматизация) и 904-02-5 (управление), разработанных ГПИ „Сантехпроект" и „Электропроект" соответственно.

Указания по привязке типовых проектных решений ТПР 904-02-5 „Управление и силовое электрооборудование" приведены в пояснительной записке к разделу „Силовое электрооборудование" настоящего проекта. В пояснительной записке данного раздела приведены указания по привязке ТПР 904-02-4 „Автоматизация".

Автоматизация воздушно-тепловых завес выполнена с учетом привязки типовых проектных решений ТПР-904-02-8 „Воздушно-тепловые завесы с центробежными вентиляторами. Автоматическое управление и силовое электрооборудование", разработанных ГПИ „Сантехпроект" и „Электропроект" в 1981г.

Применение типовых проектных решений:

- исключает необходимость разработки принципиальных электрических схем и задания заводу на изготовление щитов управления и регулирования, уменьшает объем взаимных согласований между организациями, выполняющими различные части проекта;
- на заводе-изготовителе упрощает изготовление щитов. В результате их унификации и исключает работу по индивидуальному согласованию техдокументации на щиты управления;
- в процессе строительства облегчает наладку и эксплуатацию за счет использования унифицированных принципиальных схем и щитов управления и регулирования.

Прикрепление на изготовление щитов регулирования выполняется заказчиком в соответствии с „Временной инструкцией о порядке согласования техдокументации на изготовление щитов и пультов заводами-изготовителями Главмонтажавтоматики Минмонтажспецстроя СССР - 1979 года.

Организация, выполняющая привязку настоящего типового проекта, для автоматизации приточных венткамер и воздушно-тепловых завес должна получить в ЦИТП необходимое количество экземпляров соответствующих альбомов типовых проектных решений согласно раздела „Исходные данные" „Указаний по привязке" чертеж ПЭ-3 стр.52... ... черт. ПЭ-7 , стр.56.

Привязка схем регулирования по ТПР 904-02-4 (исходные данные см. черт. ПЭ-3 , стр. 52)

1. На листах функциональных схем автоматизации:
   а) указать в таблице принятые в сантехнической части проекта обозначения (номера) приточных камер, к которым относится функциональная схема, помещенная в соответствующем альбоме;
   б) указать заданные значения регулируемых и контролируемых параметров в соответствии с таблицей.

№ приточных венткамер	Температура регулируемого воздуха ТР1 в помещении	Температура регулируемого воздуха ТР1 приточного	Температура приточного воздуха ТР5	Температура воздуха в помещении ТР-7
П1	18° (ТР5)	—	20° (ТР1)	—
П2			25° (ТР1)	
П3				
П4	17°	—	38,5°	5°
П5			23°	—
П6	—	18°	—	—
ПА1				

   б) проставить у обозначений приборов номера позиций по спецификации оборудования, общей для всего проектируемого объекта.
2. На листах принципиальных электрических схем:
   а) указать в диаграммах замыкания контактов заданные значения регулируемых и контролируемых параметров (см. п. 1б).
3. На чертежах общих видов щитов указать:
   а) количество щитов (стативов), подлежащих изготовлению по данному чертежу;
   б) исполнение щита (I или II) в зависимости от способа установки.

9746/1

77

ГИП	Булевин		т.п. 409-14-55.87 ПЭ		
Нач. отд.	Гольденлит				
Гл. спец.	Конович		здание наружной мойки и окраски строительных машин		
Рук. гр.	Неимежич				
Провер.	Неимежич			стадия	лист	листов
Разраб.	Маркин			Р	4	
Н. контр.	Конович		Указания по привязке (лист 1)	Минпромстрой СССР ПРОЕКТНЫЙ ИНСТИТУТ ТЭП г. Одесса	

Привязан

Инв. №


Типовой проект 17

Альбом I

Инв. № подл. | Подпись и дата | Взам. инв. №

Альбом I

Привязка принципиальной электрической схемы регулирования по ТПР 904-02-4

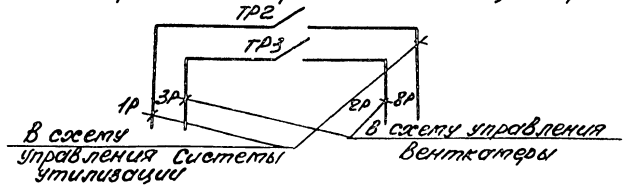№№ приточных Венткамер	Содержание работы
П1, П2	На схеме функциональной: 1. Датчик регулятора ТР2 перенести во Воздухонагреватель. 2. Регулирующий клапан теплоносителя перенести на подающий трубопровод. 3. Изменить настройку терморегуляторов ТР2 и ТР3 на -15°С.
П1, П2	На схеме электрической принципиальной: 1. Участок схемы „Защита воздухонагревателя от замерзания" изобразить следующим образом.  2. Вычеркнуть диограмму замыканий контактов датчика температуры ТР3 дописав его к диограмме замыканий контактов датчика температуры ТР2 3. В диограмме замыканий регулятора ТР2: а) исправить запись на „Температура воздуха после воздухонагревателя." б) дать указание со знаком *: „Для ТР3-температура обратного теплоносителя." в) указать настройку регуляторов -15°С. 4. В перечне элементов схемы тип терморегулирующего устройства ТР3 исправить на ТУДЗ-1-2.

Типовой проект

Инв.№ подл. | Подп. и дата | Взам.инв.№

9746/1 78

Гл.инж.пр.	Булгакова		т.п. 409-14-55.87		ПЗ
Нач.отд.	Гольденблат		здание наружной мойки и окраски строительных машин		
Гл.спец.	Ковалюк				
Рук.гр.	Колтеская				
Провер.	Колтеская				
Разраб.	Маркина			Стадия	Лист	Листов
Н.контр.	Ковалюк			Р	5	
Привязан			Указания по привязке (лист 2)	Минпроектстроя ССР ПРОЕКТНЫЙ ИНСТИТУТ №3 г. Одесса	
Инв.№					

Привязка схем по ТПР 904-02-8

Исходные данные для привязки схем воздушно-тепловых завес

№ воздушно-тепловых завес	№ альбома по ТПР 904-02-8	№ принципиальной схемы	№ принципиальной электрической схемы	№ схемы подключений	№ схемы внешних проводок	Тип ящика управления
У1, У2	а I	1ТФ	1ТЭ	1	1СВП	ЯУТ1-1-232

1. На всех чертежах необходимо в прямоугольнике над основной надписью вписать обозначения завес - У1, У2.
2. На функциональной схеме необходимо:
   а) на линии датчика температуры проставить заданную температуру +17 °С;
   б) вычеркнуть неиспользуемый исполнительный механизм (расположенный вверху);
   в) проставить у обозначений приборов номера позиций по спецификации оборудования, общей для всего проектируемого объекта;
3. На электрической принципиальной схеме необходимо:
   а) вычеркнуть неиспользуемые исполнительные механизмы ЕСПА-0,2ПВ и ЭВ-3М в узле [illegible] и в перечне элементов принципиальной схемы;
   б) вычеркнуть диаграмму замыканий контактов неиспользуемого исполнительного механизма;
   в) проставить заданное значение температуры +17 °С на диаграмме датчика температуры;
   г) аннулировать участки 10, 11 схемы (управление 2-м электродвигателем);
   д) в участках 5 и 7 вычеркнуть блок-контакты пускателя Л2, секции ключа КУ2, показать перемычку между контактами 14, 15;
   е) показать перемычку между контактами 2, 3;
   ж) в перечне элементов вычеркнуть запись „Ящик управления ЯУТ1-2" и перечень установленной в нем аппаратуры (Л2, П6; Л2, РТ2; КУ2),
   и) в перечне элементов вычеркнуть примечание против конечного выключателя КВ „поставляется по спецификации механической части проекта."
4. На схеме подключений необходимо:
   а) вычеркнуть ящик ЯУТ 2-го электродвигателя, а также кабели 6, 9, 10, 11 и 12;
   б) на клеммнике ящика показать перемычку между зажимами 2-3; 14-15.
5. На схеме внешних проводок необходимо:
   а) проставить позиции приборов по спецификации оборудования;
   б) исключить неиспользуемые исполнительные механизмы ЕСПА-0,2ПВ и ЭВ-3М;
   в) заменить марку провода ПТВ на ПВ3;
   г) для технических термометров вычеркнуть номер установочного чертежа ТМ-ИУ-95;

№ воздушно-тепловых завес	3	4	5
У1	4	22	23
У2	10	23	24

д) добавить таблицу применимости;
е) материалы в следующем количестве:
провод АПВ 2,5-365м
провод ПВ3-1 - 22м
труба ПВХ-ЭП25У-113м
Металлорукав РЗЦ-Х-Ш-22-2м -
Учтены в спецификации оборудования

9746/1

79

ГИП	Булавин		т.п. 409-14-55.87 ПЗ			
Нач. сект.	Лисовский					
Гл. спец.	Хохлова		Здание наружной мойки и окраски строительных машин			
Рук. гр.	Кайсинова					
Конс.	Кайсинова					
Разраб.	Марков			Стадия	Лист	Листов
Н. контр.	Копылов			Р	6	
Привязан:			Указания по привязке (1 лист)	Центральный республиканский проектный институт г. Одесса		
Инв. №						

Инв. № подл. | Подпись и дата | Взам. инв. №

Альбом I

Типовой проект

Ведомость чертежей основного комплекта.

Лист	Наименование	Примечание
1	Общие данные	
2	Приточная система П1. Схема внешних проводок.	
3	Приточная система П3. Схема внешних проводок.	
4	Приточная система П4. Схема внешних проводок.	
5	Приточная система П5. Схема внешних проводок.	
6	Приточная система П6. Схема внешних проводок.	
7	Приточный агрегат ПА1. Схема внешних проводок.	
8	Система утилизации. Схема функциональная.	
9	Система утилизации. Схема электрическая принципиальная (лист 1).	
10	Система утилизации. Схема электрическая принципиальная (лист 2)	
11	Система утилизации. Щит автоматизации 1ЩА. Эскиз общего вида.	
12	Система утилизации. Схема внешних проводок.	
13	Вытяжная система В2. Схема электрическая принципиальная.	

Лист	Наименование	Примечание
14	Вытяжная система В2(В3). Ящик 1Я(2Я). Эскиз общего вида	
15	Вытяжная система В2. Схема внешних проводок	
16	Вытяжная система В8. Схема электрическая принципиальная	
17	Вытяжная система В8. Ящик 3Я. Эскиз общего вида.	
18	Вытяжная система В8. Схема внешних проводок.	
19	Участок окраски. Схема электрическая принципиальная (лист 1)	
20	Участок окраски. Схема электрическая принципиальная (лист 2)	
21	Участок окраски. Щит автоматизации 2ЩА. Эскиз общего вида	
22	Участок окраски. Схема внешних проводок	
23	Тяговая цепь поз. 9. Схема электрическая принципиальная	
24	Тяговая цепь поз. 9. Ящик 4Я. Эскиз общего вида.	
25	Тяговая цепь поз. 9. Схема внешних проводок.	

Лист	Наименование	Примечание
26	Компрессор. Схема электрическая принципиальная.	
27	Компрессор. Схема внешних проводок.	
28	План расположения (лист 1).	
29	План расположения (лист 2)	

Инв.№ подл. | Подпись и дата | Взам.инв.№

Привязан:

Инв.№

Гип	Сытофин		
Нач.отд	Калюжный		
Гл.спец	Конович		
Рук.гр	Политевич		
Провер.	Политевич		
Разраб.	Маркин		
Нконтр.	Конович		

9746/1 80

т.п. 409-14-55.87 ЭМ

Здание нарушенной тепловой и сварочной строительных машин.

Общие данные

Стадия	Лист	Листов
Р	1	29

Минпромстройсервис
Проектный институт г. Одесса

Наименование параметра и место отбора импульса	Температура: Воздуха после воздухонагревателя	Обратного теплоносителя	приточного воздуха	Воздуха в помещении	Регулирующий клапан теплоносителя
Обозначение монтажного чертежа	ТМ4-151-25	ТМ4-147-75	ТМ4-151-75		
Позиция (условное обозначение)	6 (ТР2)	6 (ТР3)	8 (ТР1)	9 (ТР5)	-(1УМ1)

Наименование	Марка и размер	Ед. изм.	Кол.	Примечан.
Провод установочный	ПВ1-1 ГОСТ 6323-79*	м	335	
Провод установочный	ПВ3-1 ГОСТ 6323-79*	м	55	
Провод установочный	АПВ 20 ГОСТ 6323-79*	м	810	
Труба винипластовая	ПВХ-ЗП 25У ТУ6-19-051-249-79	м	23	количество с 6% запасом
Труба полиэтиленовая	ПВП-ЗП 25 С ГОСТ 18599-83*	м	68	
Труба полиэтиленовая	ПВП-ЗП 32 С ГОСТ 18599-83*	м	85	
Труба полиэтиленовая	ПНП-10Т ГОСТ 18599-83*	м	94	
Труба стальная бесшовная	Ду 6 ГОСТ 8734-75*	м	105	
Металлорукав	РЗЦ-Х-Ш-22	м	5	
Коробка клеммная	КК-16У4	шт.	2	
Коробка протяжная	У274	шт.	2	
Вентиль диафрагмов.	ВПДЧ Ду4 ТУ4807-1085-74	шт.	2	
Узел зануления		шт.	10	

Обозначение	Наименование
	Жила кабеля или провода, используемая для зануления электроустановок

Позиция (условное обозначение)	(1УМ6)	26 (КО-К3)
Обозначение монтажного чертежа		
Наименование параметра и место отбора импульса	Клапан наружного воздуха	Управление клапаном наружного воздуха

Номер жилы кабеля для импульса	Система П1	Система П2
	Длина, м	
1	13	14
2	5	6
3	3	3
4	16	12
5	17	13
6	2	2
7	2	2
8	14	23
9	8	13

Номер жилы кабеля для импульса	Система П1	Система П2
	Длина, м	
П1	16	12
П2	16	12
П3	22	27
П4	22	27
П5	14	17

1. Позиции приборов и аппаратов указаны по спецификации оборудования.
2. Данная схема составлена для приточной системы П1 и применима для приточной системы П2 с изменением индекса нумерации труб П1 на П2.
3. В спецификации учтены материалы и изделия для двух приточных систем.

Альбом I

Типовой проект

Инв. № подл. | Подп. и дата | Взам. инв. №

9746/1


81

ГИП	Булавин		т.п. 409-14-55.87 ЭЛ
Нач. отд.	Сальковский		
Гл. спец.	Ковович		Здание наружной мойки и окраски строительных машин.
Рук. гр.	Майлекян		
Провер.	Маркин		
Разраб.	Бушкова		Стадия Р; Лист 2; Листов
Н. контр.	Ковович		Приточная система П1 Схема внешних проводок
			Минпромстрой СССР ПРОЕКТНЫЙ ИНСТИТУТ№3 г. Одесса

Привязан:

Инв. №

Наименование параметра и место отбора импульса	Клапан наружного воздуха	Управление заслонкой наружного воздуха	Температура воздуха перед Воздухонагревателя	Температура обратного теплоносителя	Температура приточного воздуха	Температура воздуха в помещении	Регулирующий клапан обратного теплоносителя
Обозначение чертежной установки			ТМЧ-151-75	ТМЧ-147-75			
Позиция/обозначение по схеме	— (ИМ6)	26(КО-КЗ)	6(ТР2)	7(ТР3)	8(ТР1)	9(ТР5)	— (ИМ1)

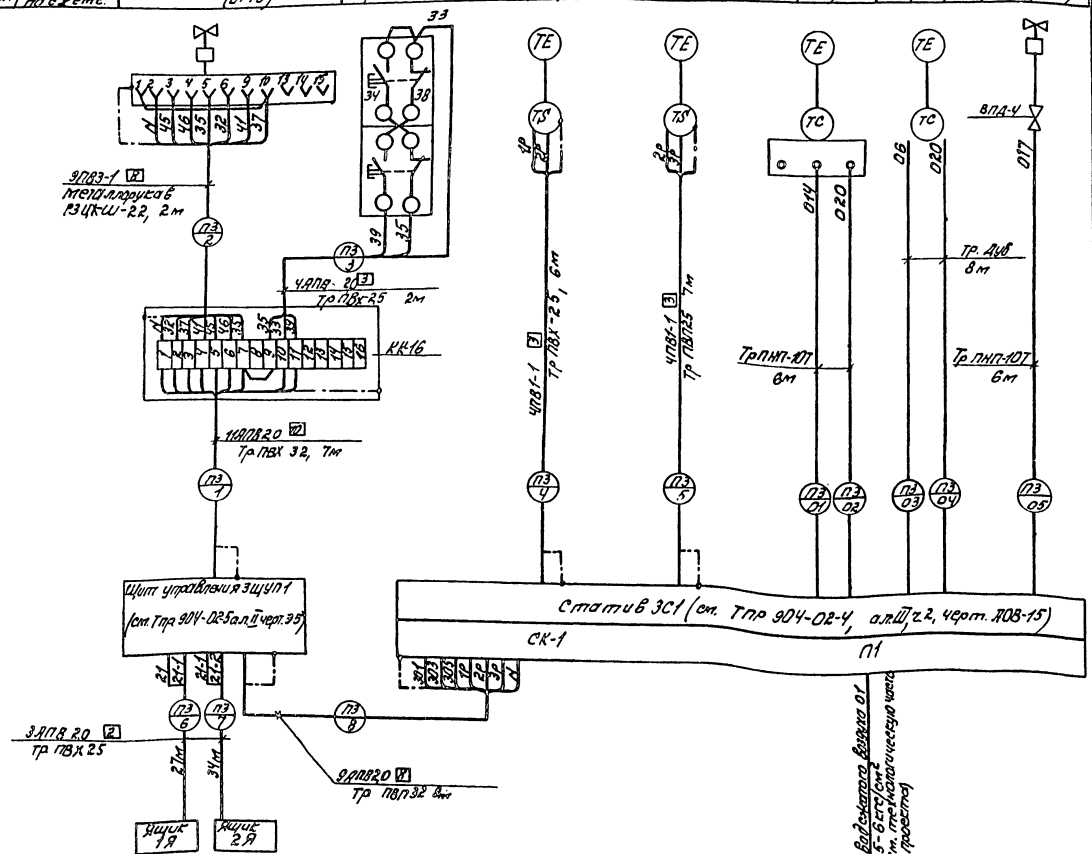

Наименование	Марка и размер	Ед. изм	Кол.	Примечан.
Провод установочный	ПВ1-1, ГОСТ 6323-79*	м	65	
Провод установочный	ПВ3-1, ГОСТ 6323-79*	м	30	
Провод установочный	АПВ2,0 ГОСТ 6323-79*	м	415	
Труба винипластовая	ПВХ-3ПВ25У ТУ6-19-051-249-79	м	75	количество сб% запасом
Труба винипластовая	ПВХ-3ПВ32У ТУ6-19-051-249-79	м	10	
Труба полиэтиленовая	ПНП-10Т ГОСТ 18599-83*	м	20	
Труба стальная бесшовная	Ду6 ГОСТ 8734-75*	м	20	
Металлорукав	РЗЦ-Х-Ш-22	м	3	
Коробка клеммная	КК-16У4	шт	1	
Вентиль диафрагмовый	ВПДЧ-Ду4 ТУ26-07-1085-74	шт	1	
Узел зануления		шт	5	

Обозначение	Наименование
	Жила кабеля или провода, используемая для зануления электроустановок

Позиции приборов и аппаратов указаны по спецификации оборудования.

9746/1 82

ГИП	Булгарин	
Нач. отд.	Альбедиль	
Гл. спец.	Кимович	
Рук. гр.	Мидмесич	
Провер.	Маркиш	
Разраб.	Гришкова	
Н. контр.	Конович	

Привязан

Инв. №

т.п. 409-14-55.87 ЭЛ

Эскиз кронштейна щита и вводов строительных машин

Стадия	Лист	Листов
Р	3	

Приточная система П3
Схема внешних проводок


Минпромстрой СССР ПРОЕКТНЫЙ ИНСТИТУТ №3 г. Одесса

Инв. № подл. | Подпись и дата | Взам. инв. №

Типовой проект

Альбом I

Наименование параметра и место отбора импульса	Регулирующий клапан обратного теплоносителя	Температура обратного теплоносителя	Клапан наружного воздуха	Рециркуляционный клапан	Напор воздуха за приточным вентилятором	
					N1	N2
Обозначение чертежа установки	По проекту ОВ	ТМ4-147-75	По проекту ОВ	По проекту ОВ		
Позиция (обозначение по схеме)	— (ИМ1)	7(ТР3)	— (ИМ6)	— (ИМ4)	24 (G1)	24 (G2)

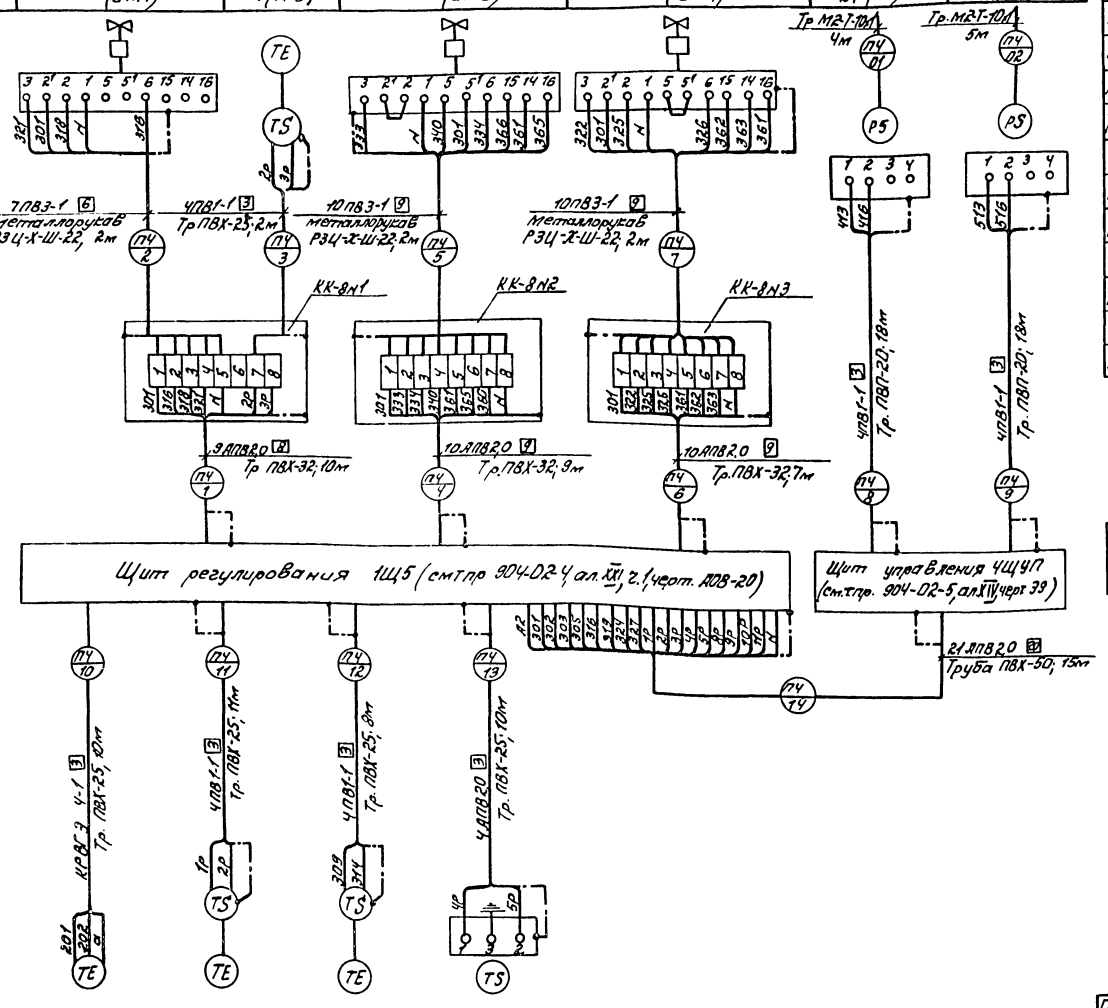

Наименование	Марка и размер	Ед. изм.	Кол-во	Примеч.
Кабель контрольный	КРВГЭ 4х1 ГОСТ 1508-78*	м	10	
Провод установочный	ПВ1-1 ГОСТ 6323-79*	м	270	
Провод установочный	ПВ3-1 ГОСТ 6323-79*	м	85	
Провод установочный	АПВ2,0 ГОСТ 6323-79*	м	695	Количество с 6% запасом
Труба винипластовая	ПВХ-ЭП25Ч ТУ6-19-051-249-79	м	45	
Труба винипластовая	ПВХ-ЭП32Ч ТУ6-19-051-249-79	м	28	
Труба винипластовая	ПВХ-ЭП50Ч ТУ6-19-051-249-79	м	16	
Труба полиэтиленовая	ПВП-25С; ГОСТ 18599-83*	м	38	
Труба медная	М2-Т-10х1 ГОСТ 617-72*	м	10	
Металлорукав	РЗЦ-Х-10-22 ТУ22-3988-77	м	6	
Коробка клеммная	КК-8И4	шт	3	
Узел зануления		шт	14	

Обозначение	Наименование
	Жила кабеля или провод используемый для зануления электроустановок

Позиции приборов указаны по спецификации оборудования

Позиция (обозначение по схеме)	4(ТР1)	6(ТР2)	6(ТР5)	10(ТР7)
Обозначение чертежа установки		ТМ4-151-75	ТМ4-151-75	ТМ4-44-73
Контролируемый параметр и место отбора импульса	Воздуха в помещении	Воздуха перед Воздухонагревателем	приточного воздуха	Температура воздуха в помещении в дежурном режиме
	температура			

ГИП	Бутвин	
Нач. отд.	Орловецкий	
Гл. спец.	Конович	
Рук. гр.	Маликин	
Пров.	Маркин	
Разраб.	Гаинкова	
Н. контр.	Конович	

Привязан

Инв. N

Инв. N подл. | Подпись и дата | Взам. инв. N

9746/1

83

Альбом I

Т.П. 409-14-55.87 ЭА


Здание наружной мойки и окраски строительных машин.

Стадия	Лист	Листов
Р	4	

Приточная система ПЧ
Схема внешних проводок

Минприборстрой СССР ПРОЕКТНЫЙ ИНСТИТУТ ТПЭ г. Одесса

Наименование параметра и место отбора импульса	Клапан наружного воздуха	Управление клапаном наружного воздуха	Регулирующий клапан обратного теплоносителя	Температура обратного теплоносителя	Температура воздуха перед воздухонагревателем	Температура приточного воздуха	Температура воздуха в помещении
Обозначение чертежа установки				ТМ4-147-75	ТМ4-15[-75	ТМ4-151-75	
Позиция (обозначение на схеме)	-(ИМ6)	26 (КО-К3)	-(ИМ1)	7 (ТР3)	6 (ТР2)	6 (ТР5)	5 (ТР1)

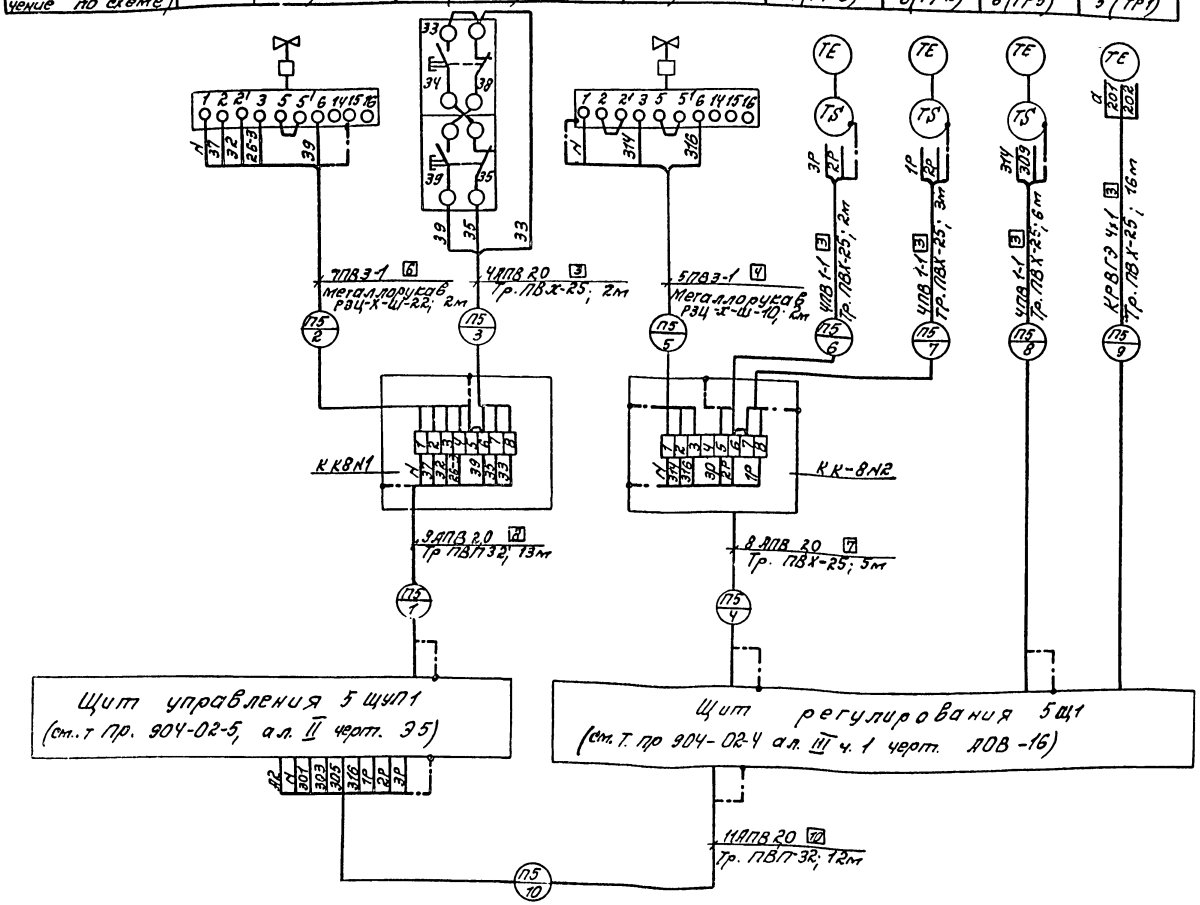

Наименование	Марка и размер	Ед. изм.	Кол.	Примеч.
Кабель контрольный	КРВГЭ4х1 ГОСТ1508-78*	м	17	
Провод установочный	ПВ 1-1 ГОСТ 6323-79*	м	60	
Провод установочный	ПВ 3-1 ГОСТ 6323-79*	м	45	количество с 6% запасом
Провод установочный	АПВ 20 ГОСТ 6323-79	м	350	
Труба винипластовая	ПВХ-3П 259 ТУ6-19-051-249-79	м	36	
Труба полиэтиленовая	ПВП-32С ГОСТ 18599-83*	м	26	
Металлорукав	РЗЦ-Х-Ш-10 ТУ22-3988-77	м	2	
Металлорукав	РЗЦ-Х-Ш-22 ТУ22-3988-77	м	2	
Коробка клеммная	КК-8ЧЗ	шт	2	
Узел заземления	—	шт	8	

Обозначение	Наименование
	Жила кабеля или провода, используемая для заземления электроустановок

Позиции приборов и аппаратов указаны по спецификации оборудования.

Альбом I

Типовой проект

Инв. № подл. | Подпись и дата | Взам. инв. №

Привязан:

Инв. №

ГИП	Быкадоров	
Нач.отд	Голденберг	
Гл.спец	Хандрич	
Рук.гр.	Матвеенко	
Проверил	Маркин	
Разраб.	Бикмаева	
Н.контр.	Комович	

9746/1 84

т.п. 409-14-55.87 ЭА


Здание наружной мойки и окраски строительных машин.

Стадия	Лист	Листов
Р	5	

Приточная система П5 Схема внешних проводок.

Минпромстрой СССР ПРОЕКТНЫЙ ИНСТИТУТ г. Одесса

Наименование параметра и место отбора импульса	клапан наружного воздуха	Управление клапаном наружного воздуха	Напор воздуха за приточным вентилятором №1	Напор воздуха за приточным вентилятором №2	Регулирующий клапан обратного теплоносителя	Температура обратного теплоносителя	Температура воздуха перед воздухонагревателем	Температура приточного воздуха
Обозначение тахожатого чертежа						ТМ4-147-75	ТМ4-151-75	ТМ4-151-75
Позиция (условное обозначение)	-(ИМ6)	26(КО-К3)	24(G-1)	24(G-2)	-(ИМ1)	7(ТР3)	6(ТР2)	3(ТР1)

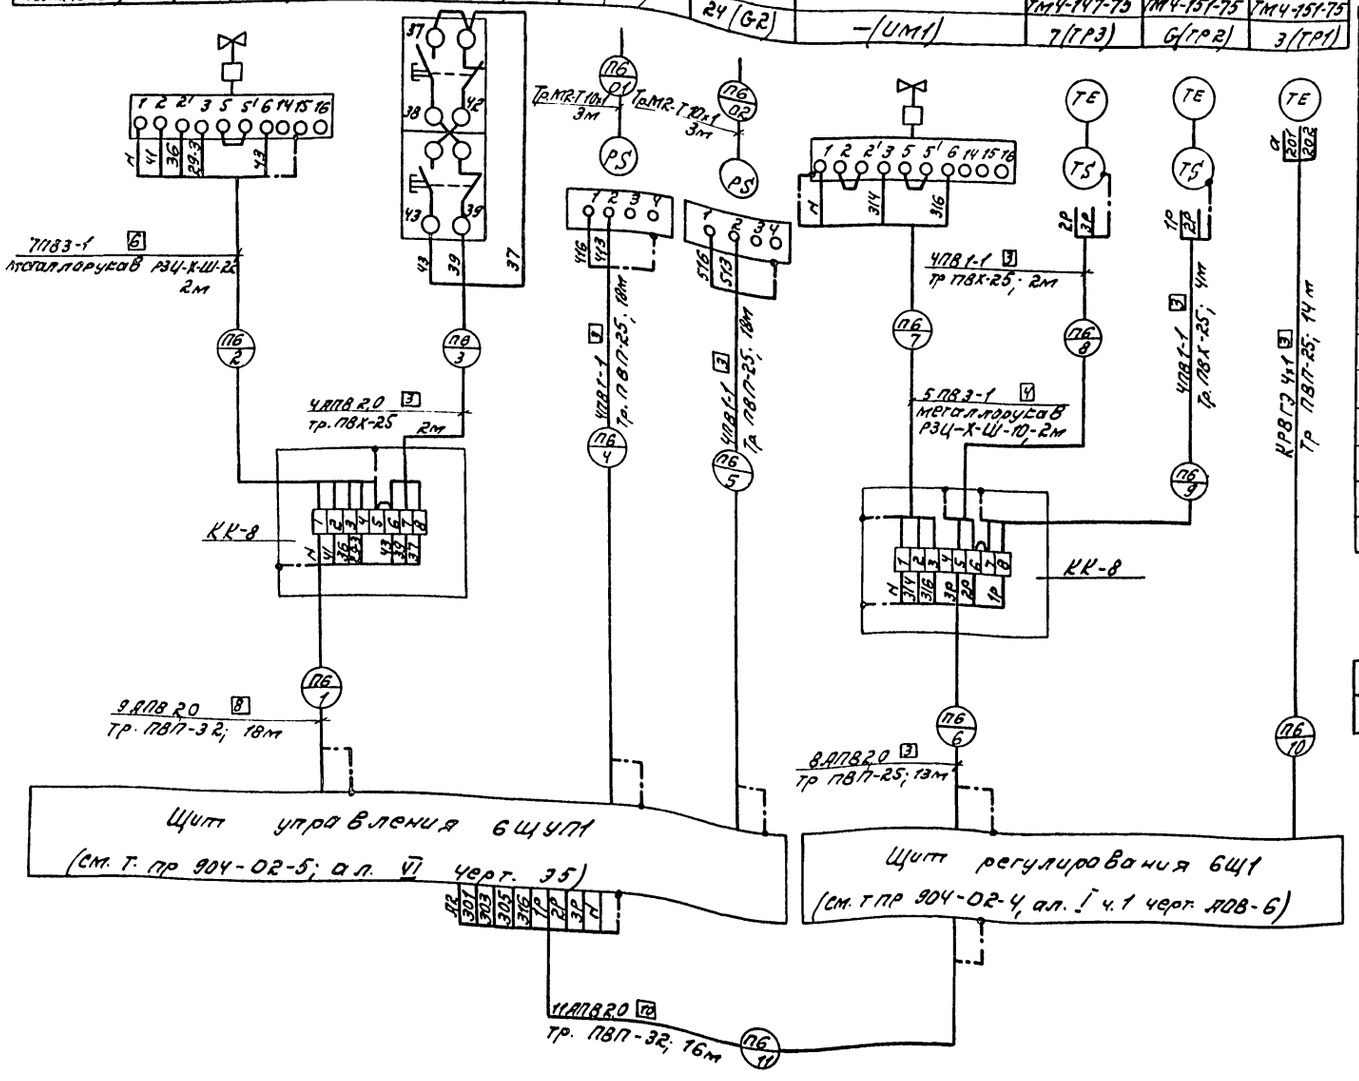

Наименование	Марка и размер	Ед. изм.	Кол.	Примеч.
Кабель контрольный	КРВГЭ 4х1, ГОСТ 15Д8-78Е	м	15	
Провод установочный	ПВ1-1 ГОСТ 6323-79*	м	195	
Провод установочный	ПВ3-1 ГОСТ 6323-79*	м	40	
Провод установочный	АПВ 2,0 ГОСТ 6323-79*	м	510	кол-во
Труба винипластовая	ПВХ-ЗП25Э ТУ6-19-051-249-79	м	8	с 6%
Труба полиэтиленовая	ПВП-ЗП25С ГОСТ 18599-83*	м	66	запасом
Труба полиэтиленовая	ПВП-ЗП32С ГОСТ 18599-73	м	36	
Металлорукав	РЗЦ-Х-Ш-10 ТУ22-3988-77	м	2	
Металлорукав	РЗЦ-Х-Ш-22 ТУ22-3988-77	м	2	
Коробка клеммная	КК-894	шт	2	
Узел зануления	——	шт	10	

Обозначение	Наименование
	Жила кабеля или провода, используемая для зануления электроустановок

Позиции приборов и аппаратов указаны по спецификации оборудования.

9746/1

85

ГИП	Булдавин	
Нач. отд	Гольдентрат	
Гл. спец.	Конович	
Рук. гр.	Чиликевич	
Провер	Чиликевич	
Разраб	Гришкова	
Н. контр	Конович	

Привязан:

Инв. №

т.п. 409-14-55.87 ЗА

Здание наружной мойки и окраски строительных машин

Стадия	Лист	Листов
Р	6	

Приточная система ПБ
Схема внешних проводок

Минтрансстрой СССР
ПРОЕКТНЫЙ ИНСТИТУТ №3
г. Одесса

Альбом I


Типовой проект

Инв. № подл. | Подп. и дата | Взам. инв. №

Альбом I

Типовой проект


Наименование трактора и места отбора импульса	Напор воздуха за приточным вентилятором		Регулирующий клапан обратного теплоносителя	Температура		
				обратного теплоносителя	воздуха перед воздухонагревателем	приточного воздуха
обозначение монтажного чертежа				ТМ4-147-75	ТМ4-151-75	ТМ4-151-75
позиция (условное обозначение)	Н1	Н2	— (ИМ1)	7 (ТР3)	6 (ТР2)	3 (ТР1)
	24 (G1)	24 (G2)				

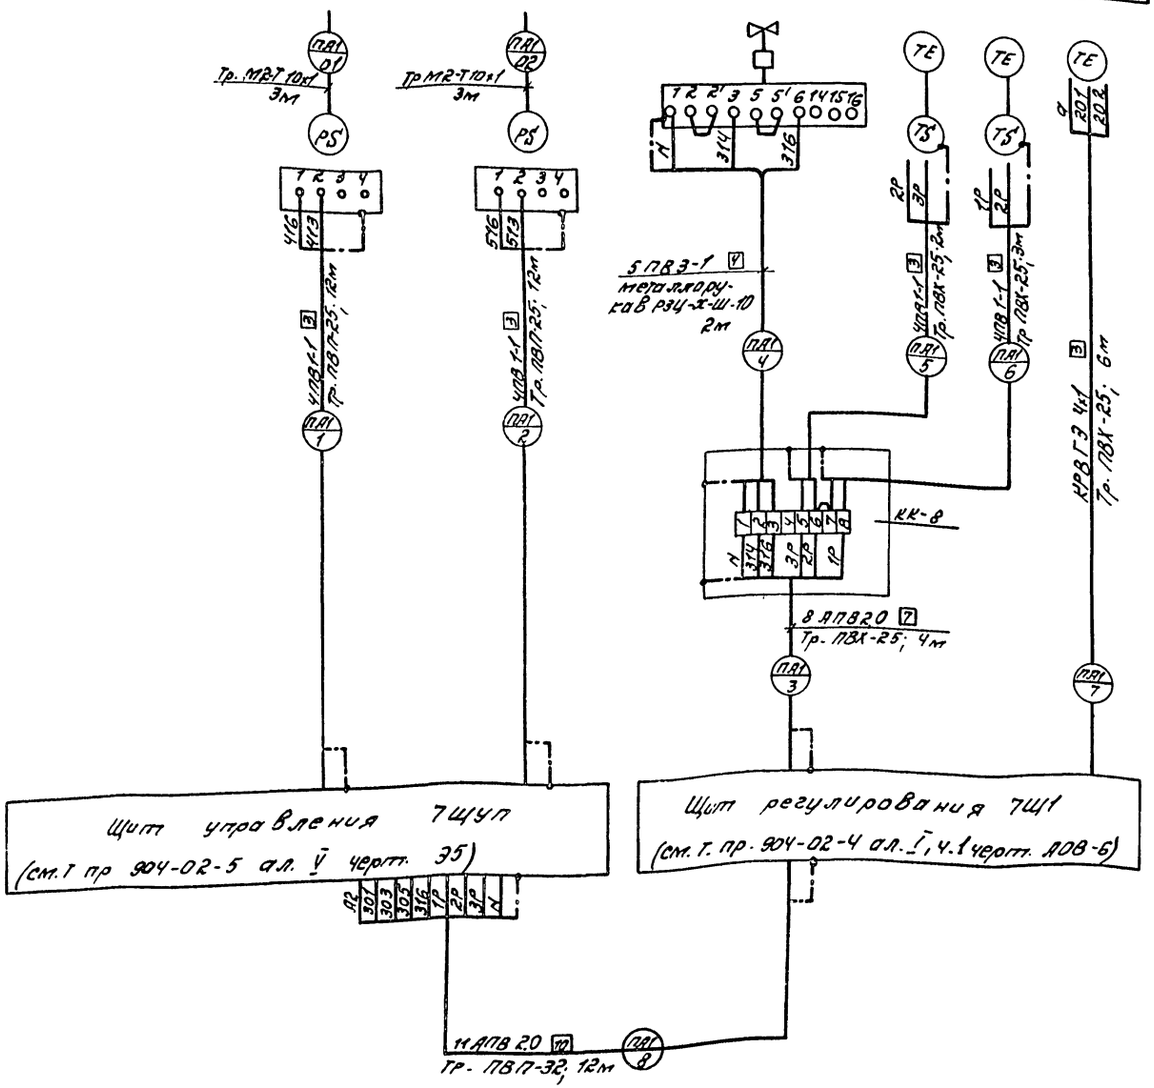
ПАГ 01
Тр. М12-Т10х1 3м
PS
1 2 3 4
4Т6
4Т3
УПВ1-1
Тр. ПВП-25; 12м
ПАГ 1
ПАГ 02
Тр М12-Т10х1 3м
PS
1 2 3 4
5Т6
5Т3
УПВ1-1
Тр. ПВП-25; 12м
ПАГ 2
1 2 2' 3 5 5' 6 14 15 16
1Т
311
316
5 ПВ3-1
металлорукав РЗЦ-Х-Ш-10
2м
ПАГ 4
ТЕ
ТЕ
ТЕ

Альбом I

Типовой проект 416-2-60

Технологическая схема вытяжных вентустановок Т1÷Т6

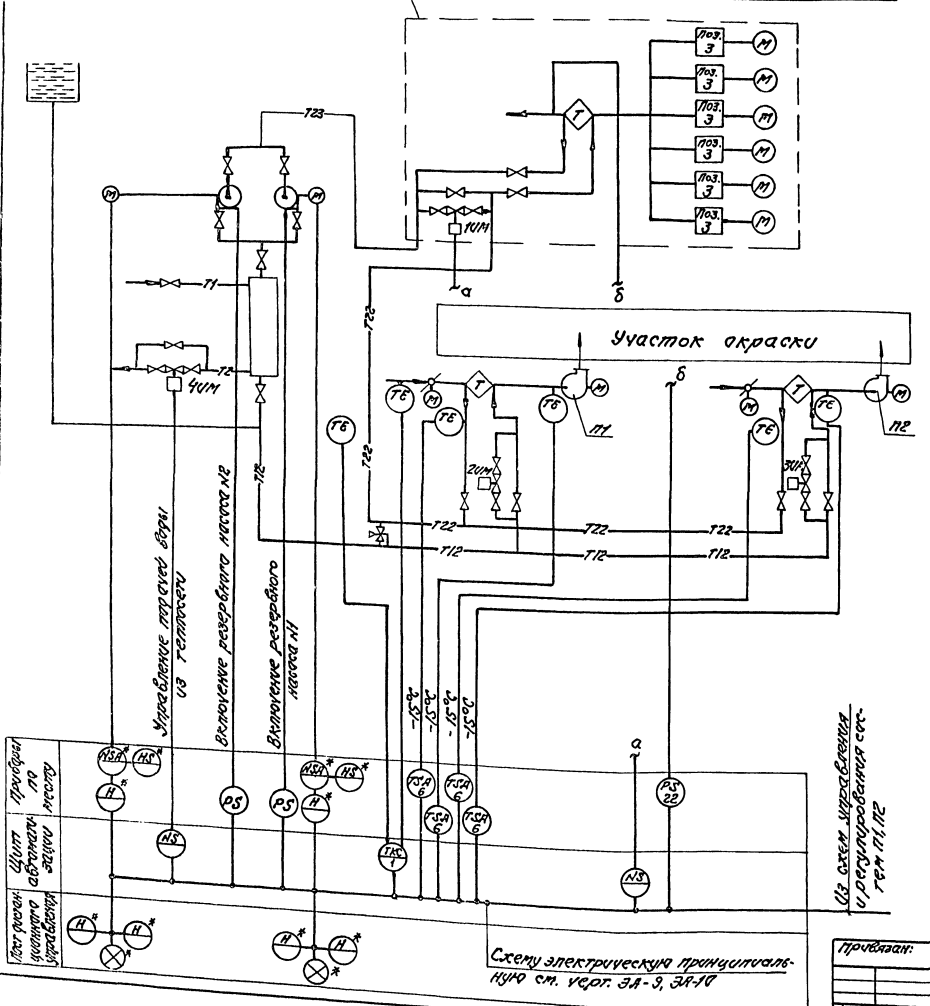

Условные обозначения

Т23 - р-р нитрита натрия $t = 13,8°C$
Т22 - р-р нитрита натрия $t = 11,8°C$
Т12 - р-р нитрита натрия $t = 51,8°C$
Т1 - вода $t = 150°C$
Т2 - вода $t = 70°C$
(Т) - теплоутилизатор

1. Схема разработана на основании задания отдела эксплуата.
2. При составлении схемы использованы типовые проектные решения Тпр90У-02-2 альбом 1 "Системы вентиляции промышленных зданий и сооружений с применением теплоутилизационного оборудования."
3. Позиции приборов, средств автоматизации указаны по спецификации оборудования.
4. Электроаппаратура, изображенная на функциональной схеме со знаком * заказывается по проекту силового электрооборудования.
5. Функциональные схемы приточных систем П1, П2 приведенные в альбомах управления и регулирования типовых проектных решений 90У-02-5 и 90У-02-1, рассматривать совместно с данной схемой (номера альбомов см. по черт. ПЗ - 3 , стр. 52)


9746/1 87

ГИП	Булавин		т.п 409-14-55.87 ЭА		
Нач.отр.	Сапронов		Здание наружной мойки и окраски строительных машин		
Гл.спец.	Ковбий			Стадия	Лист	Листов
Рук.гр.	Мартинский			Р	8	
Провер.	Мартинский		Система утилизации. Схема функциональная	Минмонтажспецстроя СССР ПРОЕКТНЫЙ ИНСТИТУТ №3 г. Одесса	
Разраб.	Мартинский				
Н.контр.	Ковбий				

Привязан:

Инв.№


Взам.инв.№ | Подпись и дата | Инв.№ подл.

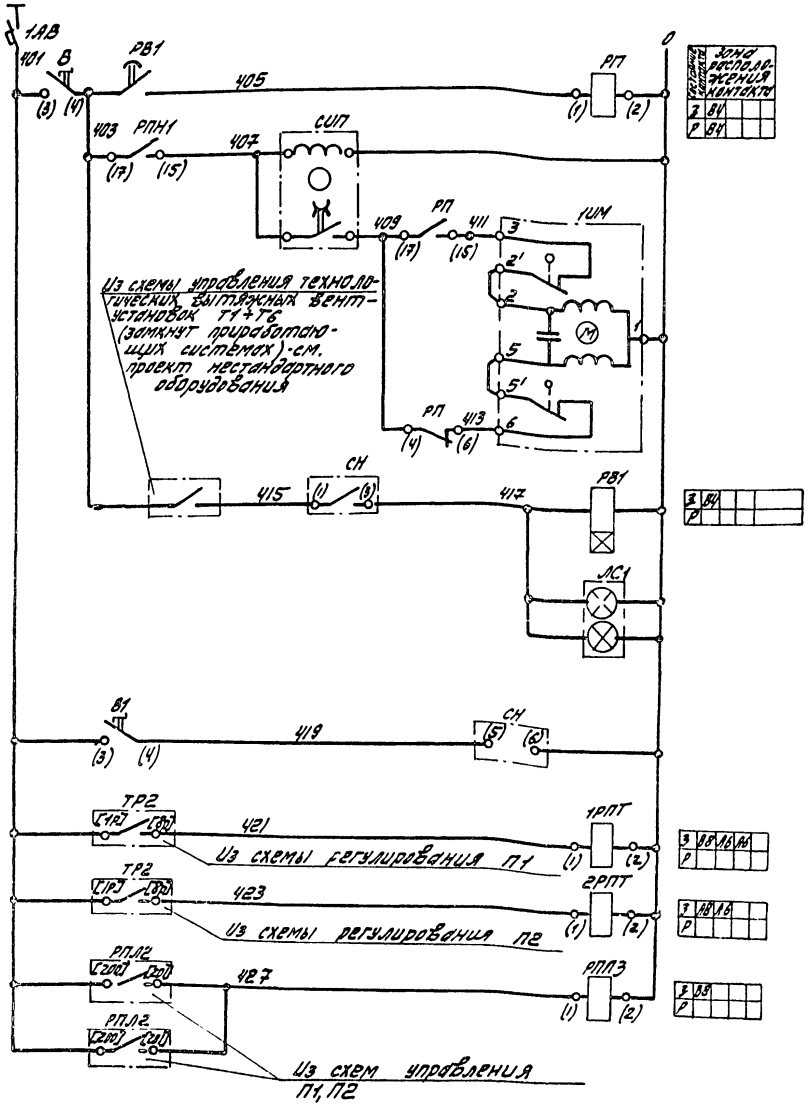

Питание ~220В

Открыть — Промежуточное реле — Контроль напора — Защита теплоутилизатора в конце забора воздуха от обледенения

Закрыть — Промежуточное реле — Работа противопожарных клапанов — Питание сигнализатора напора — П1, П2

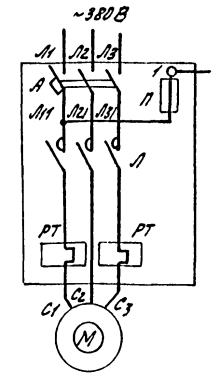

Электродвигатели насосов №1 и №2

Диаграмма замыканий контактов переключателей 1УУ, 2УУ, ВУ

УП 5312 - С86

Номер контакт.	Положение рукоятки -45° Л	-45° П	0 Л	0 П	+45° Л	+45° П
I	1	2				
II	3	4				
III	5	6				
IV	7	8				

Режим работы и условное обозначение	МЕСТН.	Откл.	АВТ.	
	М	0	А	1УУ, 2УУ
	Рабочий насос №1	Откл.	Рабочий насос №2	ВУ
	1	0	2	

Диаграмма замыканий контактов манометров 1Д, 2Д

ЭКМ-1У

Давление кгс/м² / Контакты	0	*

*определяется при наладке

Диаграмма замыканий контактов конечных выключателей 1УМ, ЧУМ

МЭО-0.63

Обозначение контактов	Открыть	Рабочий ход	Закрыть
ХВ1	3		
ХВ2	5		

Контакт замкнут

Поз. обозначение	Наименование	Кол.	Примечание
	Щит автоматизации	1 Щ.А	
1АВ...3АВ	Автоматический выключатель А63-М-У3		
	~220В, ТУ16-522.110-74	3	
РП, РБН,	Реле промежуточное РПУ-2-36620 1У3		
1РПТ, 2РПТ,	220В, 50Гц, ТУ16-523.331-78		
РПЛ3, РАН,			
РПН1, РПН2,			
РП1, РП2,			
РПВ, РСС		12	
1РВ, 2РВ	Реле РВП 72-3221-00 УЧ 220/50		
РВ, РВ1	ТУ16-523.472-79	4	
СИП	Ступенчатый импульсный прерыватель		
	СИП-01УМ ТУ 50.58-76	1	
ВС	Выключатель пакетный ПВ2-10 исп. I		
	ост. 16.0.526.001-77	1	
ВУ	Универсальный переключатель		
	УП 5312-С86 ТУ16-524.074-75	1	
КОЗ, КСЗ	Кнопка КЕ011У3 исп. 2 ТУ16-526.407-76	2	
ЛС1, ЛС4	Табло световое ТСБ У3 ТУ16-535.424-79	4	
Р, R1, R2	Прибор регулирующий Р25.2.2.		
С1, С2	ТУ25.02.1948-78	1	
В, В1	Тумблер-выключатель ТВ1-1 АГО.360.407 ТУ	2	Ред. 11.79
	Ящик управления 5.8У		
1А1П, 1А1РТ, 1УЧ, 1УП, 1КС, 2А1П, 2А1РТ, 2УЧ, 2УП, 2КС	Станция управления. Напряжение главной цепи 380В, напряжение цепей управления 220В	2	по проекту силового электрооборудования
	Аппаратура по месту		
1ТС, 2ТС	Термопреобразователь сопротивления ТСМ-5071 гр. 23 ТУ25-02.220.71б-78	2	
СН	Сигнализатор напора СНСВ 0.... 160 кгс/м²	1	
1УМ, ЧУМ	Исполнительный механизм МЭО-0.63	2	по проекту ОВ
КП-КС	Пост дистанционного управления		по проекту силового электрооборудования
1ЛС, 2ЛС			
С	Сирена сигнальная СС-1 ТУ25-05-1044-76	1	
1Д, 2Д	Манометр электроконтактный ЭКМ-1У ТУ25.02.31-75 исп. II	2	

1. Маркировка в круглых скобках соответствует заводской маркировке зажимов станций управления и аппаратов, в квадратных скобках - маркировке по принципиальным схемам приточных вентокамер (см. ТПР 904-02-5).
2. Данный чертеж рассматривать совместно с черт. ЭА-10.

ГИП	Кладкин	
Нач. отд.	Голубенцев	
Гл. спец.	Коновцев	
Рук. гр.	Новинский	
Провер.	Маркиш	
Разраб.	Гришкова	
Н. контр.	Храновин	

т.п. 409-14-55.87 ЭА

Здание наружной мойки и окраски строительных машин

Стадия	Лист	Листов
Р	9	


Система утилизации. Схема электрическая принципиальная (лист 1)

Минпромстрой СССР ПРОЕКТНЫЙ ИНСТИТУТ Г. Одесса

Инв. № подл. | Подпись и дата | Взам. инв. №


9746/1

Инв. №

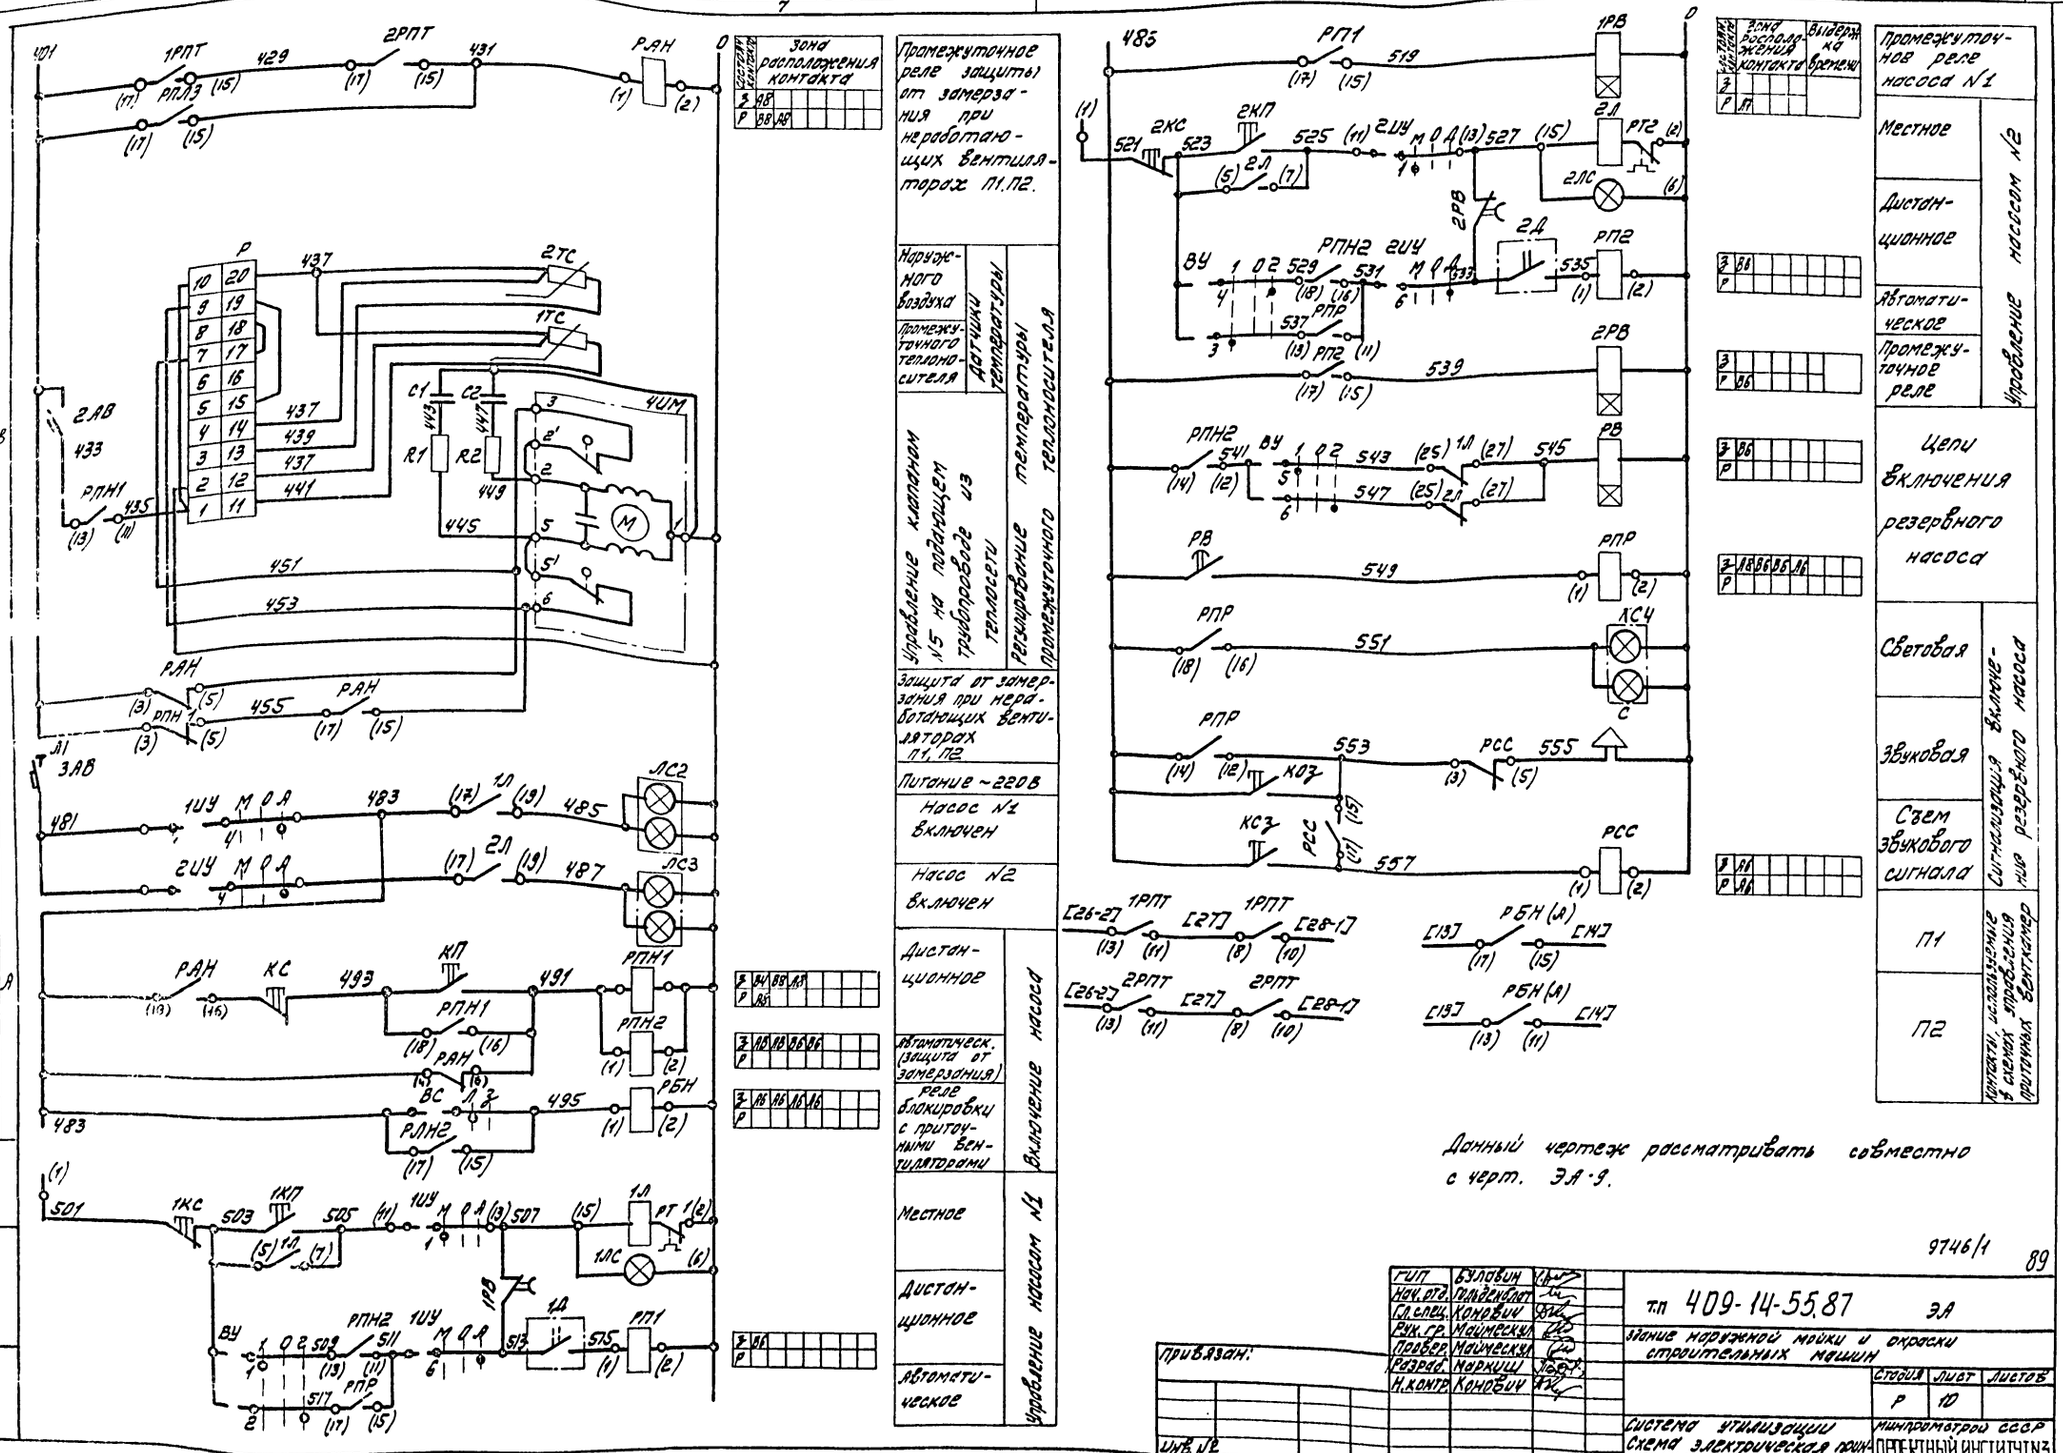

Промежуточное реле защиты от замерзания при неработающих вентиляторах П1, П2.
Наружного воздуха
Промежуточного теплоносителя
Датчики температуры
Регулирование температуры промежуточного теплоносителя
Управление клапаном КЛ на подающем трубопроводе из теплосети
Защита от замерзания при неработающих вентиляторах П1, П2
Питание ~220В
Насос №1 включен
Насос №2 включен
Дистанционное
Автоматическ. (защита от замерзания)
Реле блокировки с приточными вентиляторами
Включение насосов
Местное
Дистанционное
Автоматическое
Управление насосом №1
Промежуточное реле защиты от замерзания при неработающих вентиляторах П1, П2
Промежуточное реле насоса №1
Местное
Дистанционное
Автоматическое
Промежуточное реле
Управление насосом №2
Цепи включения резервного насоса
Световая
Звуковая
Съем звукового сигнала
Сигнализация включения резервного насоса
П1
П2
Контакты, используемые в схемах управления аварийной вентиляцией
Данный чертеж рассматривать совместно с черт. ЭА·9.
9746/1
89
ТП 409-14-55.87 ЭА
Здание наружной мойки и окраски строительных машин
Стадия Р
Лист 10
Листов
Система утилизации
Схема электрическая принципиальная (лист 2)
Минпромстрой СССР
Проектный институт №3 г. Одесса
ГИП Безловин
Нач. отд. Гайденблат
Гл. спец. Конобиц
Рук. гр. Майменская
Провер. Майменская
Разраб. Маркиш
Н. контр. Конобиц
Привязан:
Инв. №
Альбом I
Типовой проект
Инв. № подл. | Подп. и дата | Взам. инв. №

Альбом I

типовой проект

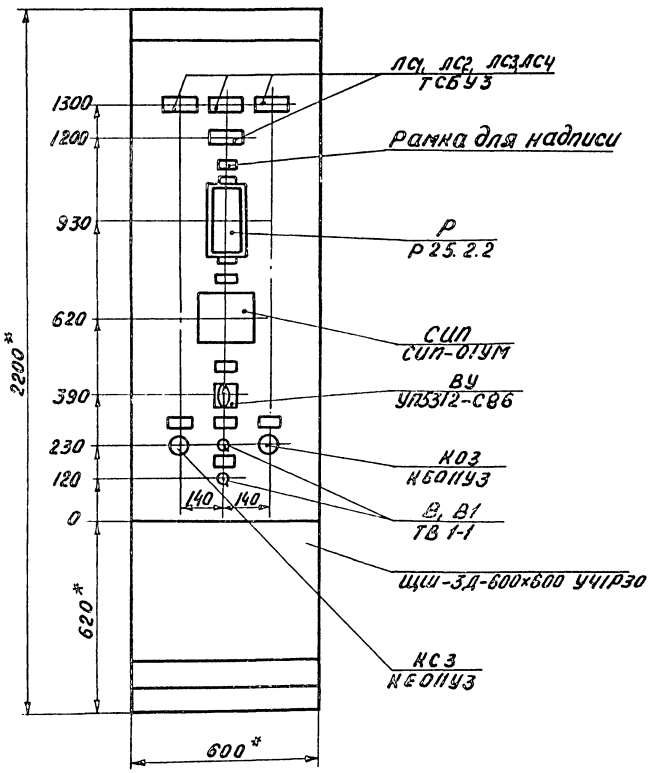

Вид на внутренние плоскости (развернуто)

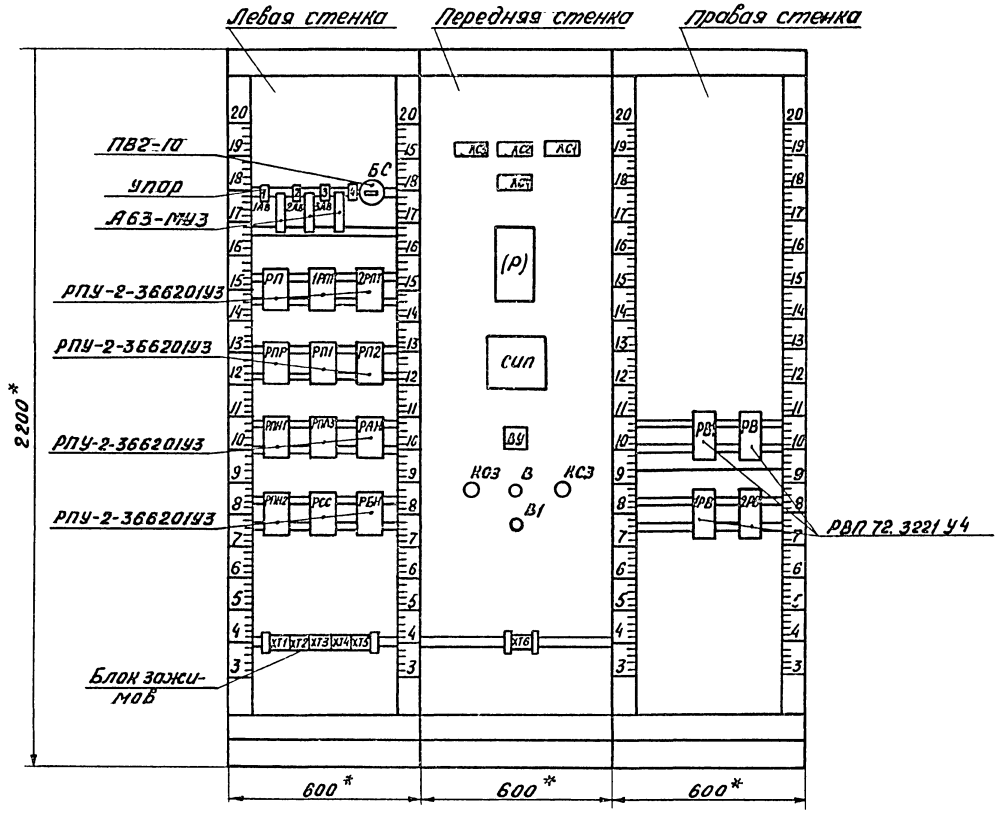

9746/1

90

ГИП	Булавин		т.п. 409-14-55.87 ЭА		
Нач.отд.	Гальденкат		Здание наружной мойки и окраски строительных машин		
Гл.спец.	Конович				
Рук.гр.	Майменский				
Провер.	Марчиш			Стадия	Лист	Листов
Разраб.	Гришкова			Р	11	
Н.контр.	Конович		Система утилизации Щит автоматизации ЩА Эскиз общего вида	Минпромстрой СССР ПРОЕКТНЫЙ ИНСТИТУТ N3 г. Одесса	

Привязан:

Инв.№

Инв.№ подл. | Подп. и дата | Взам.инв.№

Наименование параметра и место отбора импульса	Температура наружного воздуха	Температура прямого теплоносителя	Давление в напорных патрубках за насосом №1	Давление в напорных патрубках за насосом №2	Напор воздуха на воздуховоде после теплообменников вентиляторов 7Б	Звуковой сигнал "Авария насосов" на пост дежурного
Обозначение монтажного чертежа	ТМ4-151-75	ТМ4-151-75			—	
Позиция (условное обозначение)	3(1ТС)	3(2ТС)	17(1Д)	17(2Д)	22(СН)	32(С)

Наименование	Марка и размер	Ед. изм.	Кол.	Прим.
Провод установочный	АПВ 2,0 ГОСТ 6323-79*	м	485	
Провод установочный	ПВ1-1 ГОСТ 6323-79*	м	125	
Провод установочный	ПВ3-1 ГОСТ 6323-79*	м	25	Количество с 6% запасом
Труба винипластовая	ПВХ-Б-Р-ЭТТ 25-9 ТУ6-19-051-249-79	м	20	
Труба винипластовая	ПВХ-Б-Т-ЭТТ 32х3 ТУ6-19-051-249-79	м	18	
Труба полиэтиленовая	ПВЛ 25С ГОСТ 18599-83*	м	42	
Труба медная	М2-Т-14х3 ГОСТ 617-72*	2м	2	
Металлорукав	РЗЦ-Х-Ш-10	м	2	
Коробка клеммная	КК-8УУ	шт.	2	
Узел заземления		шт	17	

Обозначение	Наименование
	Жила кабеля или провода, используемая для заземления электрооборудования

Позиции приборов и аппаратов указаны по спецификации оборудования

Позиция (условное обозначение)	-(1UM)	-(5UM)
Обозначение монтажного чертежа		
Наименование параметра и место отбора импульса	Клапан на обводе теплоутилизатора в канале удаляемого воздуха вентиляторов 7Б	Клапан на обратном трубопроводе из теплосети

Привязан:

Инв. № подл. | Подпись и дата | Взам. инв. №

ГИП	Булавин	
Нач. отд.	Гаврилюк	
Гл. спец.	Коновал	
Рук. гр.	Майсеня	
Провер.	Маркина	
Разраб.	Рычкова	
Н. контр.	Коновал	

9746/1

91

т.п. 409-14-55.87 ЭА

Здание наружной мойки и окраски строительных машин

Стадия	Лист	Листов
Р	12	

Системе утилизации
Схема внешних проводок

Минтрансстроя СССР ПРОЕКТНЫЙ ИНСТИТУТ г. Одесса

Типовой проект

Электродвигатель вентилятора №1

Электродвигатель вентилятора №2

Диаграмма замыкания контактов переключателя КУ

УП 5313-С392								
№ сек.	Номер контак.	-45°		0°		+45°	
		Л	П	Л	П	Л	П
I	1	2	X					X
II	3	4	X					X
III	5	6	X					X
IV	7	8	X					X
V	9	10	X					X
VI	11	12	X					X
Режим работы		Вент. работ.		Откл.		Вент. №2 работ.		
Условное обозначение		1		2		3		

Диаграмма замыкания контактов переключателей 1КУ, 2КУ

УП 53/2-С86								
Номер секции	Номер контакта	Положение рукоятки						
		-45°		0°		+45°		
		Л	П	Л	П	Л	П	
I	1	2	X					X
II	3	4	X					X
III	5	6	X					X
IV	7	8	X					X
Режим работы		Пуск		Откл.		Пуск автомат.		
Условное обозначение		II		0		I		

Диаграмма замыкания контактов сигнализаторов напора 1СН, 2СН

СНСВ

Замкнут

Разомкнут

**-определяется при наладке

Питание ~220В

Вентилятор №1 включен

Вентилятор №2 включен

Дистанционное управление вентиляторами

Управление вентилятором №1

Местное

Дистанц. автоматическое

Управление вентилятором №2

Местное

Дистанц. автоматическое

Цепи включения резервного вентилятора

Сигнализация работы вентилятора

Световая

Звуковая

Отработание звукового сигнала

Съем звукового сигнала

Питание сигнализаторов напора

В схему управления приточной системой ПЗ

Для системы В3

Поз. обозначение	Наименование	Тип	Технические данные	Кол.	Примеч.
	Ящик 1Я				
А	Автоматический выключатель	А63-М	$I_{расц}$=1,6$I_н$; $I_{пик}$=1,3$I_р$	1	
РП1, РП2, РП3, РП4, РП5	Реле электромагнитное универсальное	РПУ-2-3БУУ03У3	~220В 4з-4р конт.	5	
РВ, РВ1, РВ2	Реле времени пневматическое	РВП 72-3221	~220В 50Гц	3	
КУ	Переключатель	УП 5313-С392	~220В	1	
КС3, КС	Кнопка управления	КЕ011У3	исп. 2 штырь черный „без надписи"	2	
1ЛС-3ЛС	Лампа сигнальная	ТСБ	~220В 10Вт	3	2 лампы в кадрах табло
1ТВ, 2ТВ	Выключатель	ТВ1-1	250В, 5А	2	
	Ящик управления ЯУ				
1А, 1П, 1Т, 1РТ, 1КУ, 2А, 2П, 2Т, 2РТ, 2КУ	Станция управления		~380В - напряжение главной цепи ~220В - напряжение цепи управления	2	По проекту силового электрооборудования
	По месту				
1СГ, 2СГ	Сигнализатор тяги взрывозащищенный	Ст СВ	0÷100 кгс/м^2 ~220В	2	
С	Сирена сигнальная	ВСС-3М	~220В	1	
КП-КС	Кнопка управления	КУ92-В3Г	~220В	1	
1КП-1КС 2КП-2КС	Кнопка управления			2	По проекту силового электрооборуд.

1. В скобках указана заводская маркировка зажимов станций управления аппаратов.
2. В квадратных скобках указана маркировка цепей приточной системы ПЗ.
3. Данная схема составлена для вытяжной системы В2 и применима для системы В3.

9746/1 92

ГИП	Булавин		т.п. 409-14-55.87 ЭА
Нач. отд.	Альперштат		Здание наружной мойки и окраски строительных машин
Гл. спец.	Коновец		Стадия: Р; Лист: 13; Листов:
Рук. гр.	Майстренко		Вытяжная система В2 Схема электрическая принципиальная
Провер.	Маркин		Минпромстрой СССР ПРОЕКТНЫЙ ИНСТИТУТ г. Одесса
Разраб.	Грушкова		
Н. контр.	Коновец		

Привязан:


Инв. №

Инв. № подл. | Подп. и дата | Взам. инв. №


Альбом I

Типовые проекты

Вид спереди
Дверь не показана

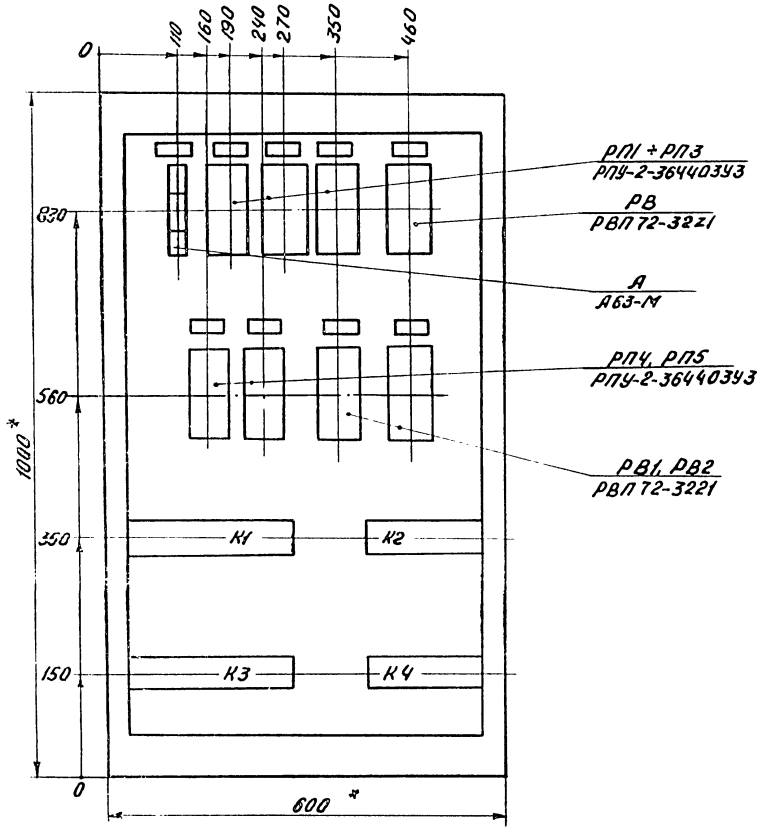

Дверь ящика
Вид спереди

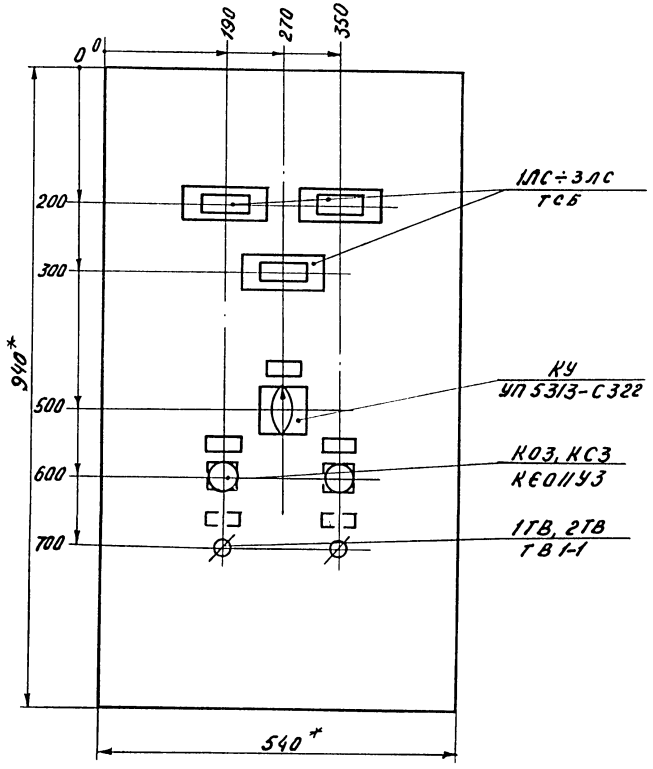

1.* Размеры для справок.
2. Глубина ящика 350мм.

9746/1


93

ГИП	Бурлавин			т.п. 409-14-55.87	ЭА
Нач.отд	Гольденблат			Здание наружной мойки и окраски строительных машин.	
Гл.спец	Конович				
Рук.гр.	Майменский				
Прибер.	Маркиш				
Разраб.	Гришкова			Стадия: Р; Лист: 14; Листов:	
Н.контр.	Конович			Вытяжная система В283 Ящик 19(2Я) Эскиз общего вида	Минпромстрой СССР ПРОЕКТНЫЙ ИНСТИТУТ№5 г. Одесса

Привязан:

Инв.№

Инв.№ подл. | Подп. и дата | Взам.инв.№

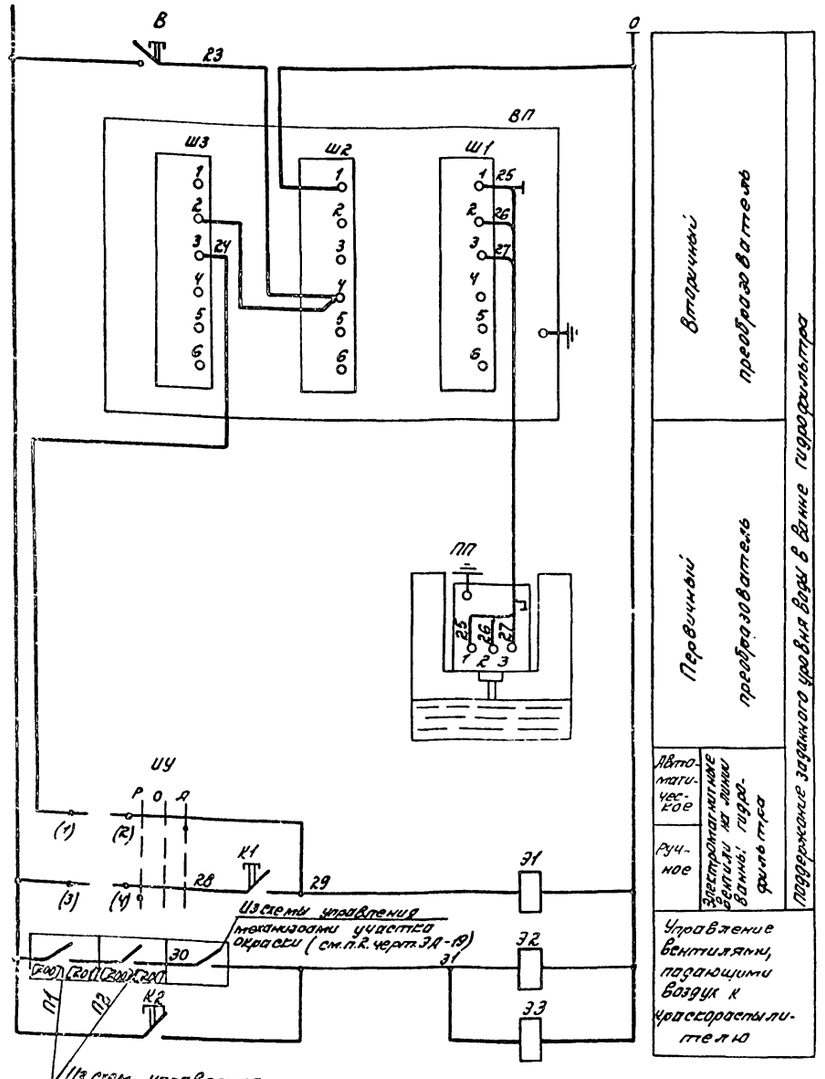

Данный чертеж рассматривать совместно с черт. ЭА-19.

9746/1

ГИП	Булавин		
Нач.отд.	Гальденблат		
Гл. спец.	Коновин		
Рук. гр.	Майтесьян		
Провер.	Маркин		
Разраб.	Грошкова		
Н.контр.	Коновин		

т.п. 409-14-55.87 ЭЛ

Здание наружной мойки и окраски строительных машин

Привязан:

Инв.№


Участок окраски
Схема электрическая принципиальная (лист 2)

Стадия	Лист	Листов
Р	20	

Минпромстрой СССР ПРОЕКТНЫЙ ИНСТИТУТ №3 г. Одесса

Инв.№ подл. | Подпись и дата | Взам.инв.№

Наименование параметра и место отбора импульса	Дистанционное управление вентиляторами	Сигнализация включения резервного вентилятора	тяга в воздуховоде до вентилятора	
			N1	N2
Обозначение монтажного чертежа	—	—	—	—
Позиция (условное обозначение)	29 (кл-кс)	33 (с)	23 (1с т)	23 (2ст)

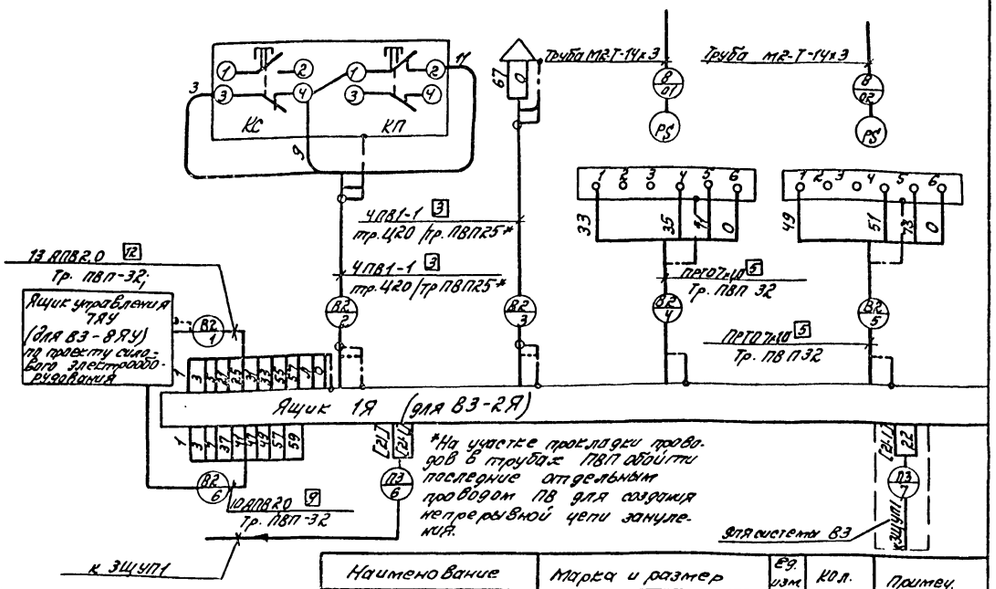

*На участке прокладки проводов в трубах ПВП обойти последние отдельным проводом ПВ для создания непрерывной цепи зануления.

1. Позиции приборов и аппаратов указаны по спецификациям оборудования.
2. Схема составлена для вытяжной системы В2и применима для системы В3 с изменением индекса нумерации труб соответственно на В3.
3. В спецификации учтены изделия и материалы для двух систем.

Наименование	Марка и размер	Ед. изм.	Кол.	Примеч.
Провод установочный	ПГО 7х10 ГОСТ 2050-80	м	85	
Провод установочный	ПВ1-1 ГОСТ 6323-79*	м	605	
Провод установочный	АПВ2.0 ГОСТ 6323-79*	м	940	
Труба полиэтиленовая	ПВП-ЭП 25 С ГОСТ 18599-83*	м	100	кол-во с 6% запасом
	ПВП-ЭП32 С, ГОСТ 18599-73	м	160	
Труба водогазопроводная обыкновенная	Ц20, ГОСТ 3262-75*	м	40	
Труба медная	М2-Т-14х3 ГОСТ 617-72*	м	38	
Проводник	П-500	шт	4	
Узел зануления		шт	8	

Номер ст. Ветвей или трубы	Система В2	Система В3
	Длина, м	
1	15	18
2	10/21	8/25
3	11/21	9/25
4	18	23
5	18	23

Номер ст. Ветвей или трубы	Система В2	Система В3
	Длина, м	
6	15	18
01	19	20
02	17	18

Обозначение	Наименование
	Жила кабеля или провода, используемая для зануления электроустановок
	Зануляющий проводник электроустановок, проложенный в оболочке кабеля или в защитной трубе.

9746/1 94

ГИП	Булавин		
Нач. отд.	Гальденблат		
Гл. спец.	Коновин		
Рук. гр.	Майтесьян		
Провер.	Маркин		
Разраб.	Грошкова		
Н.контр.	Коновин		

т.п. 409-14-55.87 ЭА

Здание наружной мойки и окраски строительных машин.

Привязан:

Инв.№

Вытяжная система В2 Схема внешних проводок

Стадия	Лист	Листов
Р	15	

Минпромстрой СССР ПРОЕКТНЫЙ ИНСТИТУТ №3 г. Одесса

Инв.№ подл. | Подпись и дата | Взам.инв.№

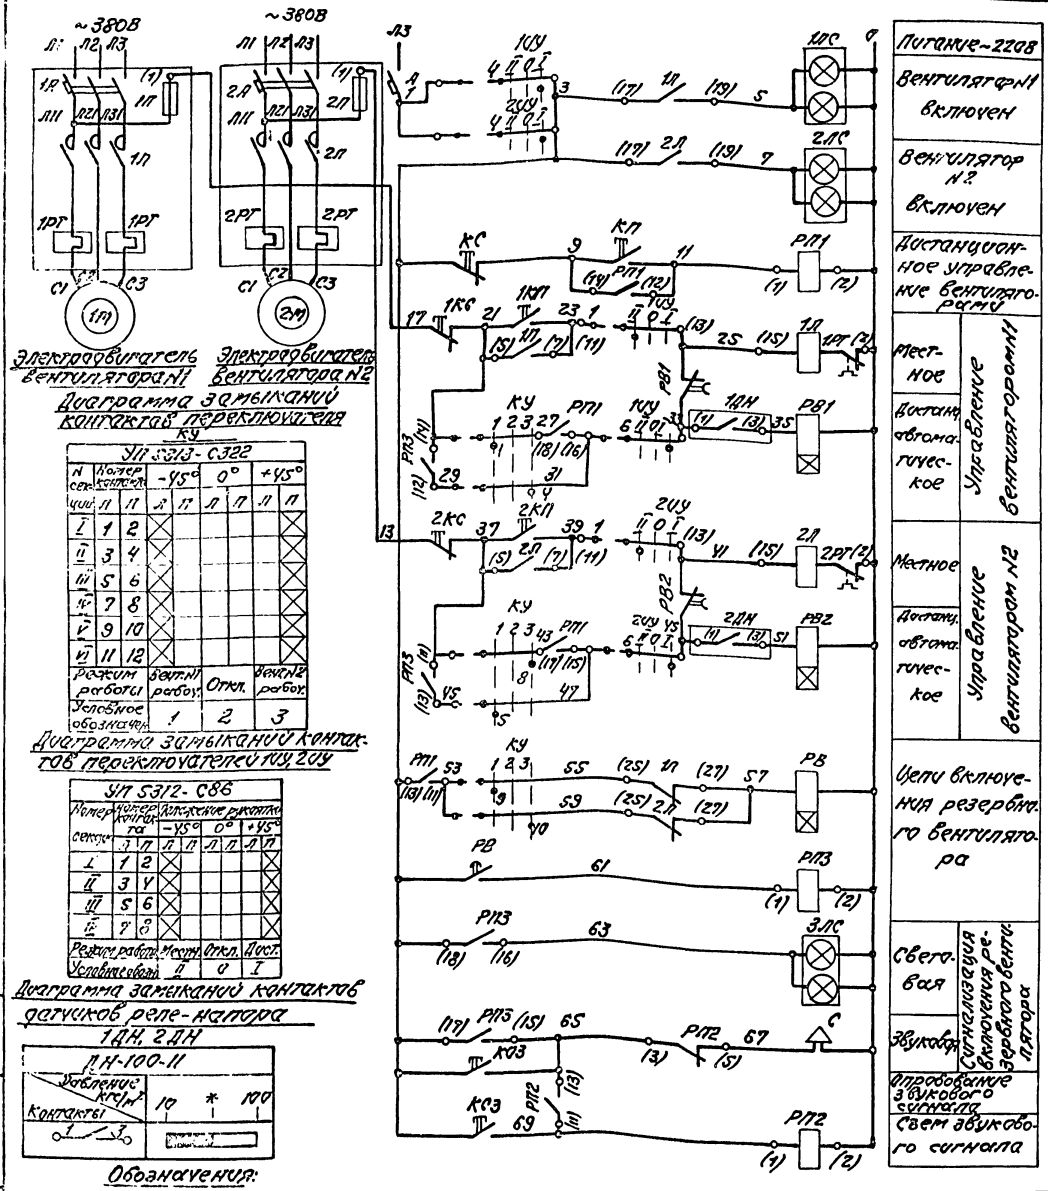


Диаграмма замыканий контактов переключателя

КУ

УП 5313-С322

№ секции	Номер контакта		-45°	0°	+45°
Цепь	Л	П	Л	П	Л	П	Л	П
I	1	2	X					X
II	3	4					X	
III	5	6	X					X
IV	7	8				X		
V	9	10	X					X
VI	11	12	X					X
Режим работы			Вент.№1 работ.		Откл.		Вент.№2 работ.	
Условное обозначение			1		2		3	

Диаграмма замыканий контактов переключателей КУ, 2КУ

УП 5312-С86

№ секции	Номер контакта		Положение рукоятки -45°		0°		+45°	
	Л	П	Л	П	Л	П	Л	П
I	1	2	X					X
II	3	4		X				X
III	5	6	X					X
IV	7	8	X					X
Режим работы			Насос		Откл.		Дист.	
Условное обозн.			II		0		I	

Диаграмма замыканий контактов датчиков реле-напора 1ДН, 2ДН

ДН-100-11

Давление кГс/см²	10	*	100
Контакты			

Обозначения:

- – контакт замкнут
- – контакт разомкнут
- * – определяется при наладке

Поз. обозначение	Наименование	Тип	Технические данные	Кол.	Примеч.
	Ящик ЗЯ				
А	Автоматический выключатель	А63-М	Iрасц=16А; Iотс=1,3Iрасц.	1	
РП1, РП2, РП3	Реле электромагнитное универсальное	РПУ-2 -3544034У3	~220В 4з-4р конт.	3	
РВ, РВ1, РВ2	Реле времени пневматическое	РВП72-3221	~220В 50Гц	3	
КУ	Переключатель	УП5313-С322	~220В	1	
КС3, КС3	Кнопка управлен.	КЕ 011У3	исп. 2, шток черный, без надписи	2	
1ЛС÷3ЛС	Табло световое	ТСБ	~220В, 10Вт	3	2 лампы в каждом
	Ящик управления ЗЯУ				
1А, 1П, 1РТ, 1КУ, 1КП-1КС, 2А, 2П, 2РТ, 2КУ, 2КП-2КС	Станция управления		~380В-напряжение главной цепи, ~220В-напряжение цепи управления	2	По проекту силового электрооборудования
	По месту				
1ДН, 2ДН	Датчик реле напора	ДН-100-11	10÷100 кгс/см², ~220В	2	
КП, КС	Пост управления кнопочный	ПКП12-2У3	~220В	1	
С	Сирена сигнальная	СС-1	~220В	1	

В скобках указана заводская маркировка зажимов станций управления и аппаратов

9746/1

95

ГИП	Булавин		т.п. 409-14-55.87 ЭА
Нач. отд.	Гольденгорн		
Гл. спец.	Коновин		Здание наружной мойки и окраски строительных машин
Рук. гр.	Маликин		
Пробер	Маркин		Стадия: Р; Лист: 16; Листов:
Разраб.	Гришкова		
Н. контр.	Коновин		Вытяжная система В8 Схема электрическая принципиальная
			Минтяжстрой СССР Проектный институт 3 г. Одесса

Привязан:

Инв. №

Типовой проект

Альбом I


Инв. № подл. | Подпись и дата | Взам. инв. №

Альбом I


Типовой проект

Инв.№ подл. | Подп. и дата | Взам. инв.№

Вид спереди
Дверь не показана

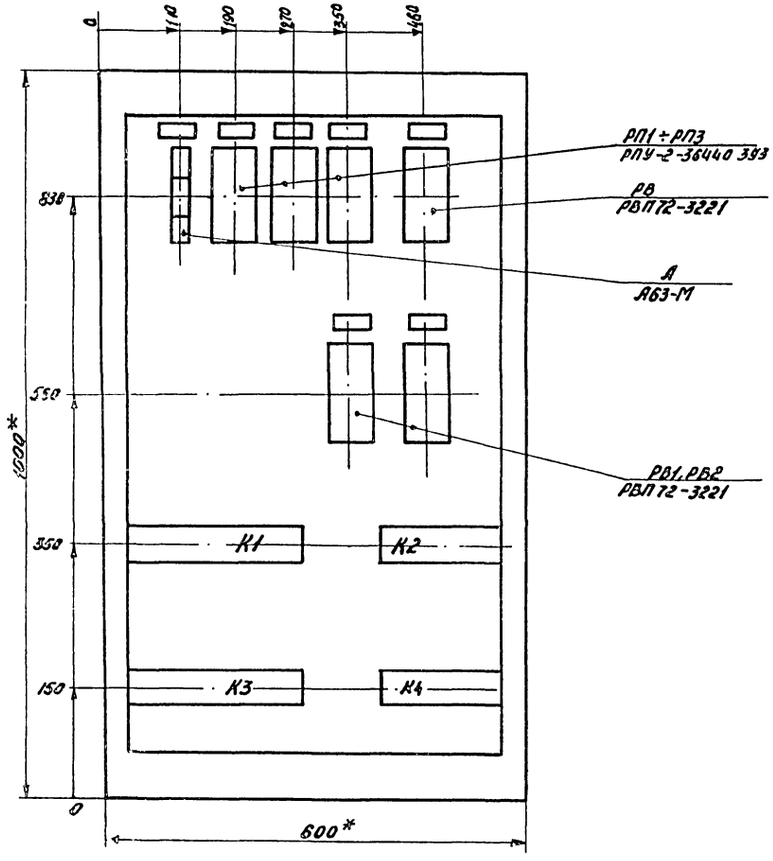

Дверь ящика
Вид спереди

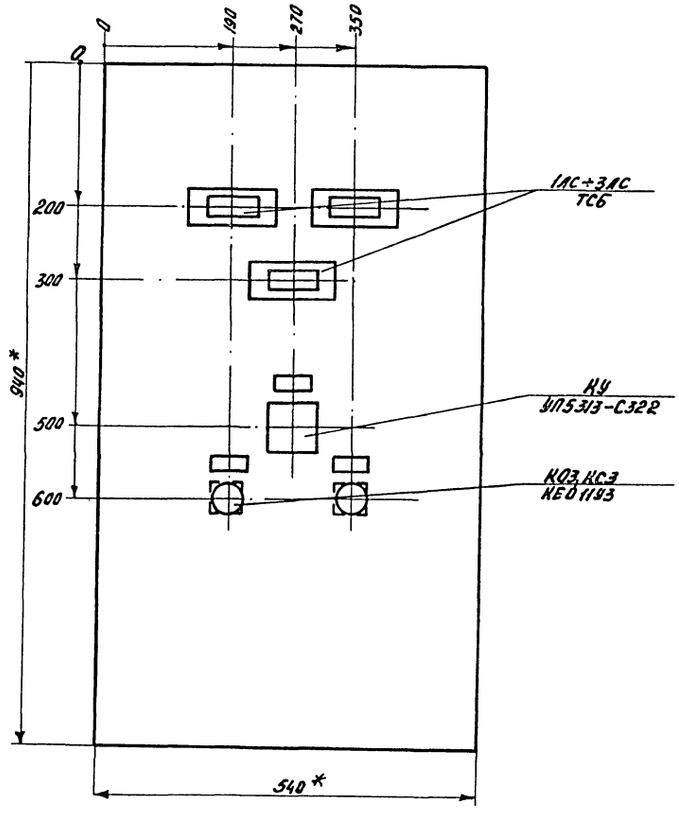


1.* Размеры для справок
2. Глубина ящика 350 мм

9746/1

96

ГИП	Буловин		т.п. 409-14-55.87		ЭА
Нач. отд.	Гольденблат		Здание наружной мойки и окраски строительных машин.		
Гл. спец.	Конович				
Рук. гр.	Майнескул				
Провер.	Маркиш				
Привязан	Разраб.	Грищкова		Стадия	Лист	Листов
	Н. контр.	Конович		Р	17	
Инв. №			Вытяжная система ВВ ящик 3Э Эскиз общего вида	Минпромстрой СССР ПРОЕКТНЫЙ ИНСТИТУТ №3 г. Одесса	

Наименование параметра и место отбора импульса	Дистанционное управление вентилятором	Сигнализация включения резервного вентилятора	Напор в воздуховоде после вентилятора	
			№1	№2
Обозначение монтажного чертежа	—	—	—	—
Позиция (условное обозначение)	28(КП.КС)	32(С)	2У(1ДН)	2У(2ДН)

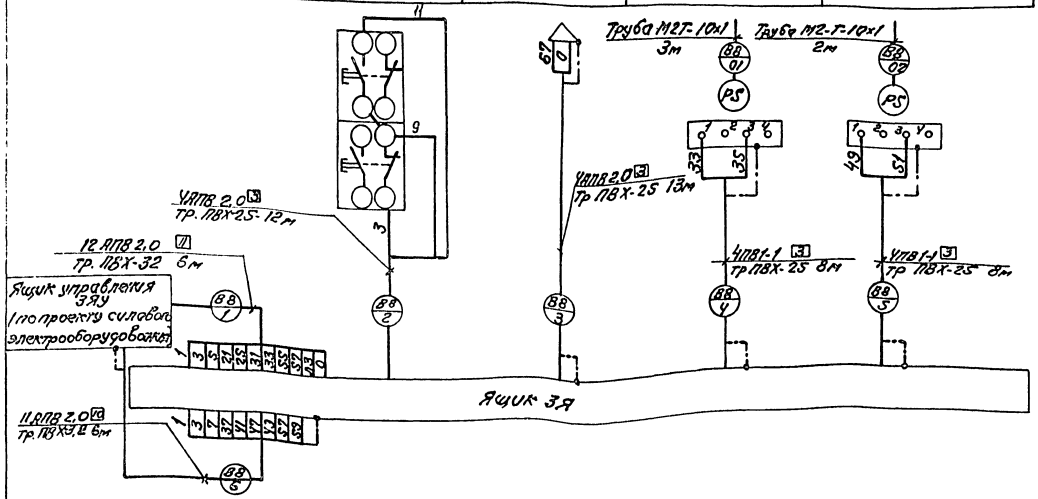

Наименование	Марка и размер	Ед. изм.	Кол.	Примеч.
Провод установочный	ПВ1-1 ГОСТ 6323-79*	м	80	
Провод установочный	АПВ 2,0 ГОСТ 6323-79*	м	365	Кол-во с 6% запасом
Труба винипластовая	ПВХ-3ТТ25У ТУ6-19-051-249-79	м	45	
Труба винипластовая	ПВХ-3ТТ32У ТУ6-19-051-249-79	м	15	
Труба медная	М2-Т-10Н ГОСТ 617-72*	м	6	
Узел зануления		шт	8	

Обозначение	Наименование
	Жила кабеля или провода, используемая для зануления электрооборудования
	Заземляющий проводник электроустановки, прокладываемый к оболочке кабеля или к защитной трубе

Позиции приборов и аппаратов указаны по спецификации оборудования

9746/1 97

Гип	Витавин		т.п. 409-14-55.87	ЗЯ
Нач.сек.	Сидоренко		Здание наружной мойки и окраски строительных машин	
Гл.спец.	Конович			Стадия: Р; Лист: 18; Листов:
Рук.гр.	Малинский		Вытяжная система В8. Схема внешних проводок	Минпромстрой СССР ОДЕССКИЙ ИНСТИТУТНЕФТЬ г. Одесса
Провер.	Маркич			
Рисовал	Гришкова			
Н.контр.	Конович			

Привязан:

Инв.№

Взам. инв.№ | Подпись и дата | Инв.№ подл.

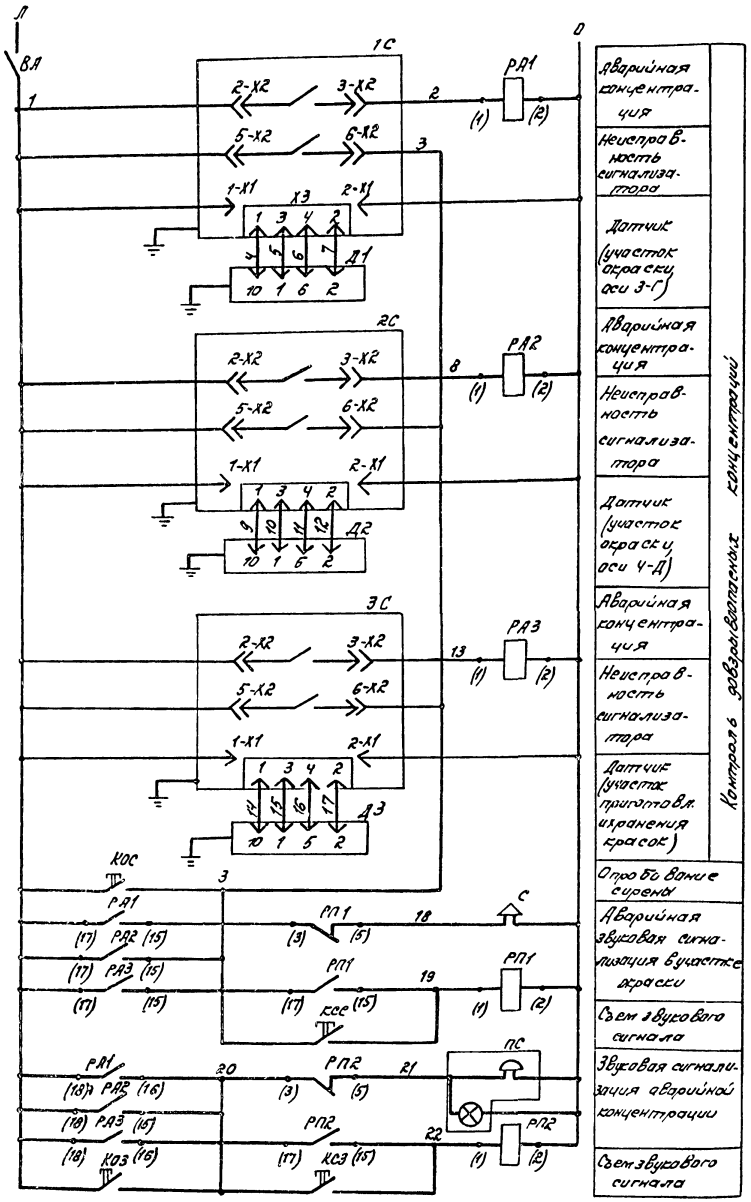


Диаграмма замыкания контактов переключателя УУ

УП 5311-С225								
Номер секции	Номер конт.		Положение рукоятки					
			-45°		0°		+45°	
	Л	П	Л	П	Л	П	Л	П
I	1	2	✕					✕
II	3	4	✕					✕
Регистрат.			РУЧН		0		АВТ	
Условн. обоз			Р		0		А	

1. Маркировка в скобках соответствует заводской маркировке зажимов аппарата В.
2. Схема управления механизмов (насосов и технологических вентиляторов) участка окраски разрабатывается в проекте нестандартного оборудования.
3. Данный чертеж рассматривать совместно с черт. ЭА-20.

Поз. обозначение	Наименование	кол.	Примечание
	Щит автоматизации 2ЩА		
ВА	Автоматический выключатель А63-м,		
	~220 В, ТУ16-522.110-74	1	
РА1...РА3	Реле РПУ-2У364Ю3У3 ~220В, 50 Гц, 4З-4р конт.		
РП1, РП2	ТУ16-523.331-78	5	
КОС, КС2, КС3	Кнопка управления КЕ011 исп. 2, штырьк. черный		
	Без надписи ТУ16-525.407-79	3	
1С...3С	Блок питания и сигнализации		В комплекте сигнализатора
	БПС-107У4 ТУ6-8 15 82.840.323 ТУ	3	СТХ-3У4
УУ	Универсальный переключатель		
	УП 5311-С225 ~220 В; ТУ16-524.074-75	1	
В	Тумблер ТВ1-1 АГО.360.407ТУ	1	
ВП	Преобразователь вторичный релейный		В комплекте сигнализатора СУС-13А
	ВПР-1, ~220В ТУ25.02.081.991-80	1	
	По месту		
Д1...Д3	Датчик ДТХ-107У4 ТУ6-815 В2.840.323. ТУ	3	В комплекте сигнализатора СТХ-3У4
ПС	Пост сигнальный созвонком ПС-1 ~220В	1	
С	Сирена сигнальная ВСС-3М ~220В; ТУ16 539.374-77	1	
К1, К2	Пост управления кнопочный КУ 94-Б3; ТУ16-526.20192	2	
ПП	Преобразователь первичный ПП-01 ТУ25.02.081.991-80	1	В комплекте сигнализатора СУС-13Н
У1	Вентиль электромагнитный 15К4888рСВМ	1	по проекту ВК
У2, У3		2	по проекту ПП

9746/1

98

ГИП	Бондарик		т.п. 409-14-55.87 ЭА
Нач. от.	Сапоженко		
Гл. спец.	Кононович		Здание наружной мойки и окраски строительных машин
Рук. гр.	Машинский		
Провер.	Марцин		
Разраб.	Гришкова		
Н. контр.	Кононович		

Стадия	Лист	Листов
Р	19	

Участок окраски. Схема электрическая принципиальная (лист 1)

Минпромстрой СССР ПРОЕКТНЫЙ ИНСТИТУТ №3 г. Одесса

Привязан:

Инв. №:

Типовой проект


Альбом I


Инв. № подл. | Подп. и дата | Взам. инв. №

Типовой проект

Инв. № подл. | Подпись и дата | Взам. инв. №

Вид на внутренние плоскости (развернуто)

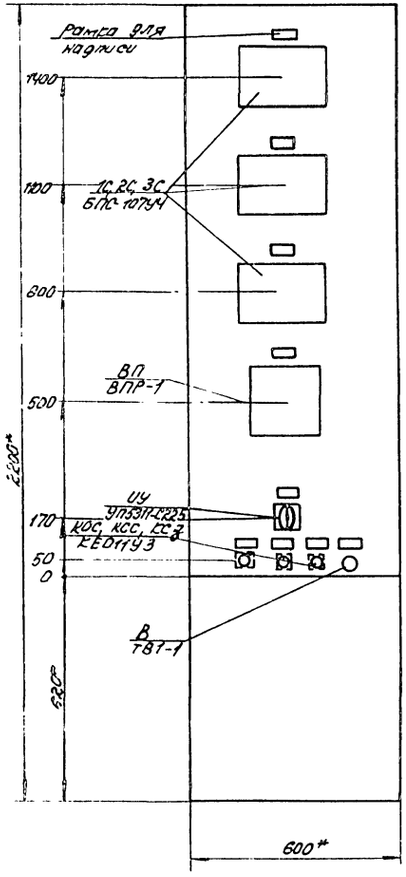

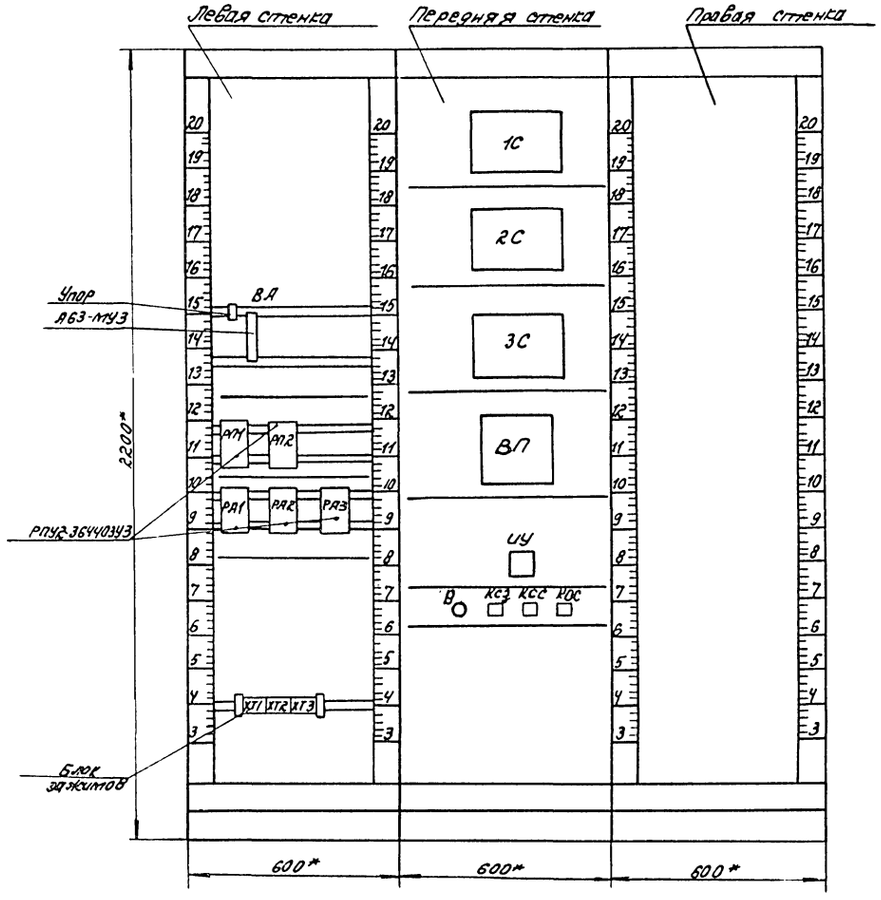


* Размеры для справок.

9746/1 99

ГИП	Буповин		Т.П. 409-14-55.87 ЭА	
Нач.отд.	Гальденблат		Здание наружной мойки и окраски строительных машин	
Гл. спец.	Кановичч			
Рук.гр.	Майтесян			
Проверил	Мартыш			
Разраб.	Грушкова			Стадия Р; Лист 21; Листов
Н.контр.	Кановичч			
Привязан:			Участок окраски. Щит автоматизации 2ЩА. Эскиз общего вида	Минпромстрой СССР ПРОЕКТНЫЙ ИНСТИТУТ №3 г. Одесса
Инв. №				

Наименование параметра и место отбора импульса	Датчик сигнализатора довзрывоопасных концентраций			Сигнализация довзрывоопасных концентраций и неисправности сигнализатора		Подпитка водой ванны гидрофильтра		Подача сжатого воздуха к краскораспылителю		
	окрасочное отделение		участок приготовления и хранения красок	в ПСО	окрасочное отделение	кнопка управления	вентиль	кнопка управления	вентили	
Обозначение монтажного чертежа							по проекту ВК		по технологической части проекта	
Позиция (условное обозначение)	21(1С)	21(2С)	21(3С)	34(ПС)	33(С)	30(К1)	(31)	30(К2)	(32)	(33)

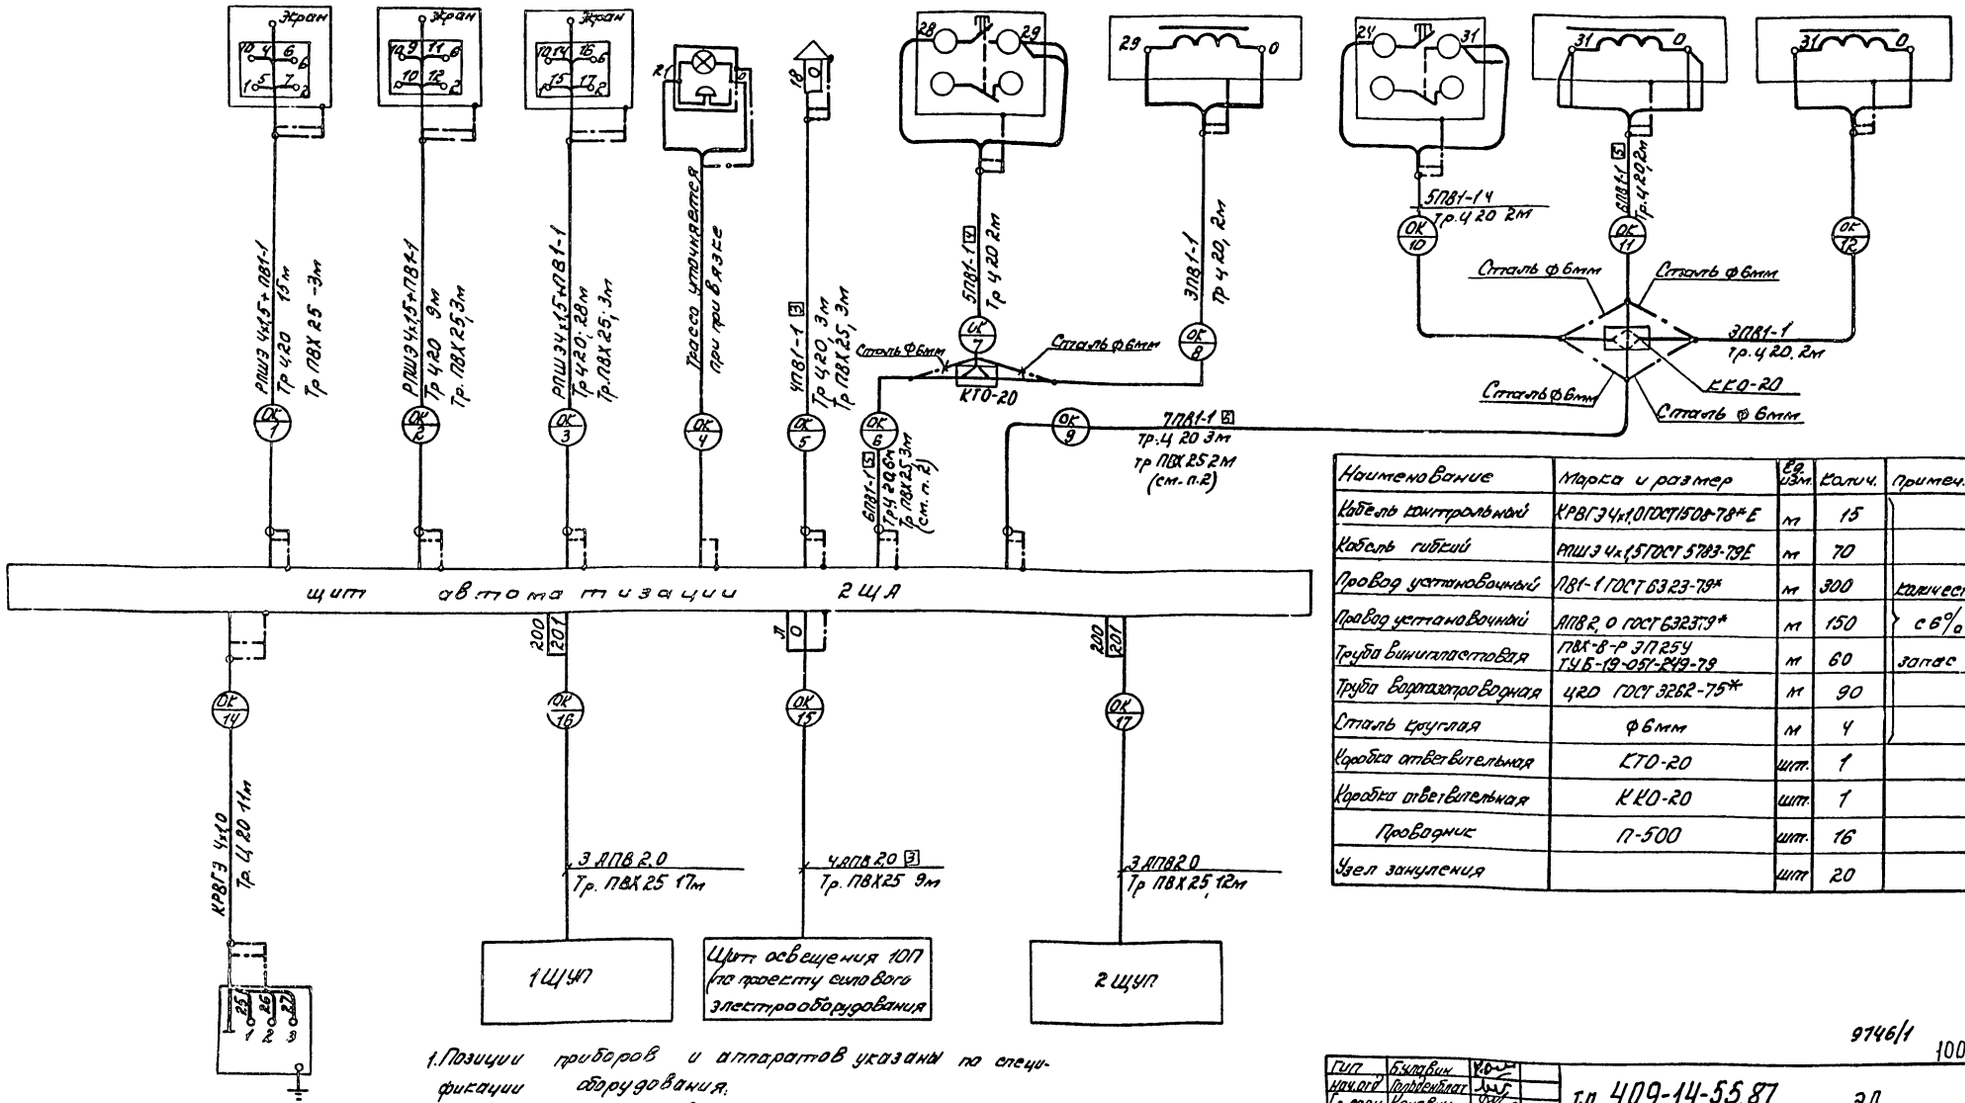

Наименование	Марка и размер	Ед. изм.	Колич.	Примеч.
Кабель контрольный	КРВГЭ 4х1,0 ГОСТ 1508-78* Е	м	15	
Кабель гибкий	РШЭ 4х1,5 ГОСТ 5783-79 Е	м	70	
Провод установочный	ПВ1-1 ГОСТ 6323-79*	м	300	количество с 6% запас
Провод установочный	АПВ2,0 ГОСТ 6323-79*	м	150	
Труба винипластовая	ПВХ-В-Р ЭП25У ТУ6-19-051-249-79	м	60	
Труба водогазопроводная	ц20 ГОСТ 3262-75*	м	90	
Сталь круглая	ф6мм	м	4	
Коробка ответвительная	КТО-20	шт.	1	
Коробка ответвительная	ККО-20	шт.	1	
Проводник	П-500	шт.	16	
Узел зануления		шт.	20	

1. Позиции приборов и аппаратов указаны по спецификации оборудования.
2. Для создания непрерывной цепи зануления необходимо на участках протяжки проводов в пластмассовых трубах обойти последние отдельным проводом, надежно присоединив его с двух сторон к металлическим трубам и аппаратам.

Позиция (условное обозначение)	20 (ПП)
Обозначение монтажного чертежа	
Наименование параметра и место отбора импульса	Первичный преобразователь

Привязан:

Инв. №

ГИП	Бутурин	
Нач. отд.	Горбенштат	
Гл. спец.	Конович	
Рук. гр.	Майоренул	
Проверил	Марсии	
Разраб.	Грушкова	
Н. контр.	Конович	

9746/1

100

т.п. 409-14-55.87 ЭД

Здание наружной мойки и окраски строительных машин

Стадия	Лист	Листов
Р	22	


Участок окраски. Схема внешних проводок.

Минпромстрой СССР ПРОЕКТНЫЙ ИНСТИТУТ №3 г. Одесса

Типовой проект

Альбом I

Инв. № подл. | Подпись и дата | Взам. инв. №

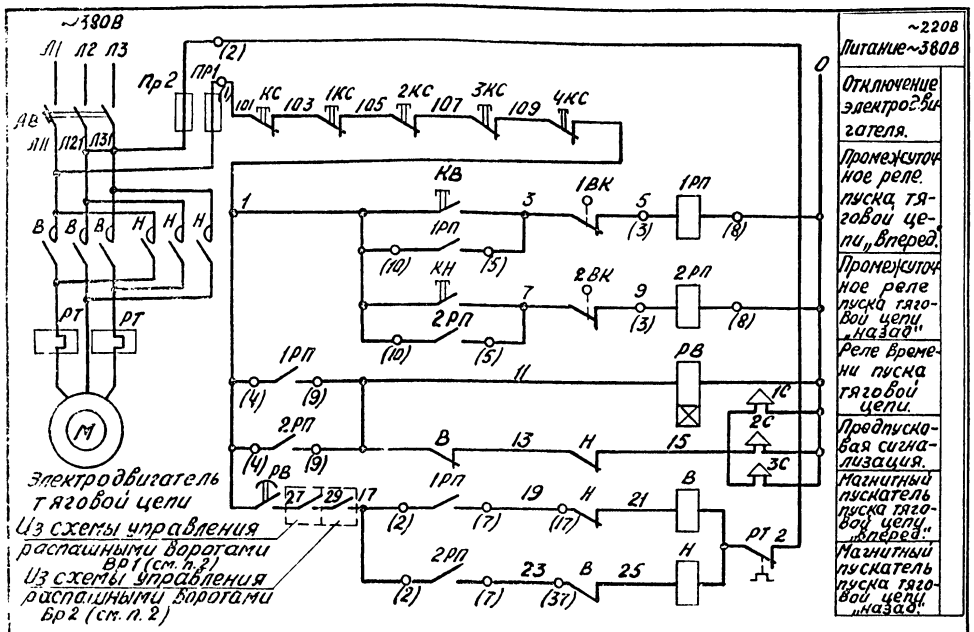

1. В скобках указана заводская маркировка зажимов аппаратов.
2. Схема управления распашными воротами разрабатывается в проекте нестандартного оборудования. Контакты замкнуты при открытых воротах.

Поз обознач.	Наименование	Тип	Технические данные	Кол.	Примеч.
	Ящик 4Я				
1РП, 2РП	Реле электромагнитное универсальное	РПУ-2-364003УЗ	~220В 4З конт.	2	
РВ	Реле времени пневматическое	РВП72.3221	~220В, 50Гц	1	
	Ящик управления 2ЯУ				
АВ; Пр1; Пр2; В, Н, РТ	Станция управления	—	~380В-напряжение главной цепи; ~220В-напряжение цепи управления	1	По проекту силового электрооборудования
	По месту				
КВ-КН-КС	Кнопка управления	—		1	По проекту силового электрооборудования
1ВК, 2ВК	Выключатель конечный	ВЛК-1111		2	По технологической части проекта
1КС÷4КС	Пост управления кнопочный	ПКЕ-212-4У2		4	
1С÷3С	Сирена сигнальная	СС-1		3	


9746/1

ГИП	Булавин		т.п. 409-14-55.87 ЭА		
Нач. отд.	Гольденблат				
Гл. спец.	Конович		Здание наружной мойки и окраски строительных машин.		
Рук. гр.	Майнеский				
Провер.	Маркин				
Разраб.	Полиновская			Стадия	Лист	Листов
Н. контр.	Конович			Р	23	
Привязан:			Тяговая цепь поз. 9 Схема электрическая принципиальная управления.	Нипромстрой СССР ПРОЕКТНЫЙ ИНСТИТУТ N3 г. Одесса	
Инв. №					

Альбом 1

Типовой

Инв. № подл. | Подпись и дата | Взам. инв. №

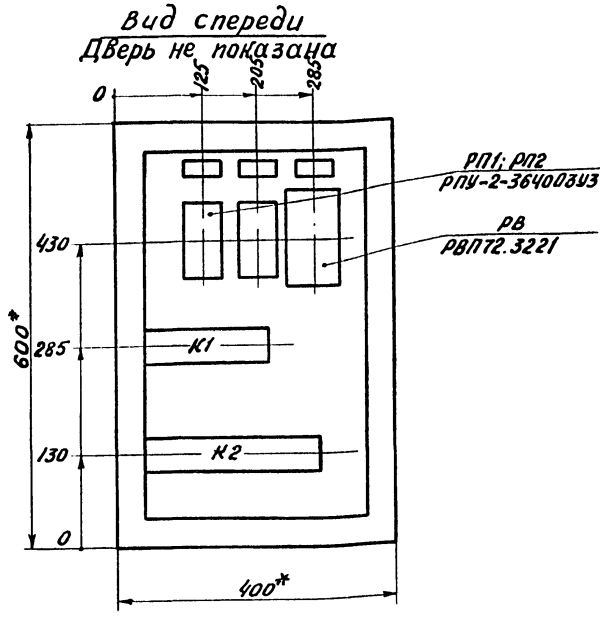

1.* Размеры для справок.
2. Глубина ящика 350 мм.


9746/1

101

ГИП	Булавин		т.п. 409-14-55.87 ЭА		
Нач. отд.	Гольденблат				
Гл. спец.	Конович		Здание наружной мойки и окраски строительных машин.		
Рук. гр.	Майнеский				
Провер.	Маркин				
Разраб.	Полиновская			Стадия	Лист	Листов
Н. контр.	Конович			Р	24	
Привязан:			Тяговая цепь поз. 9 Ящик 4Я Эскиз общего вида.	Нипромстрой СССР ПРОЕКТНЫЙ ИНСТИТУТ N3 г. Одесса	
Инв. №					

Инв. № подл. | Подпись и дата | Взам. инв. №

Наименование параметра и места отбора импульса	Аварийный останов	Предпусковая сигнализация	Аварийный останов	Предпусковая сигнализация	Ограничение хода сцепного устройства	Аварийный останов	Предпусковая сигнализация	Ограничение хода сцепного устройства	Аварийный останов
Обозначение монтажного чертежа	—		—		по технологической части проекта	—	—	по технологической части проекта	
Позиция (условное обозначение)	27 (1КС)	32 (1С)	27 (2КС)	32 (2С)	- (1ВК)	27 (3КС)	32 (3С)	(2ВК)	27 (4КС)

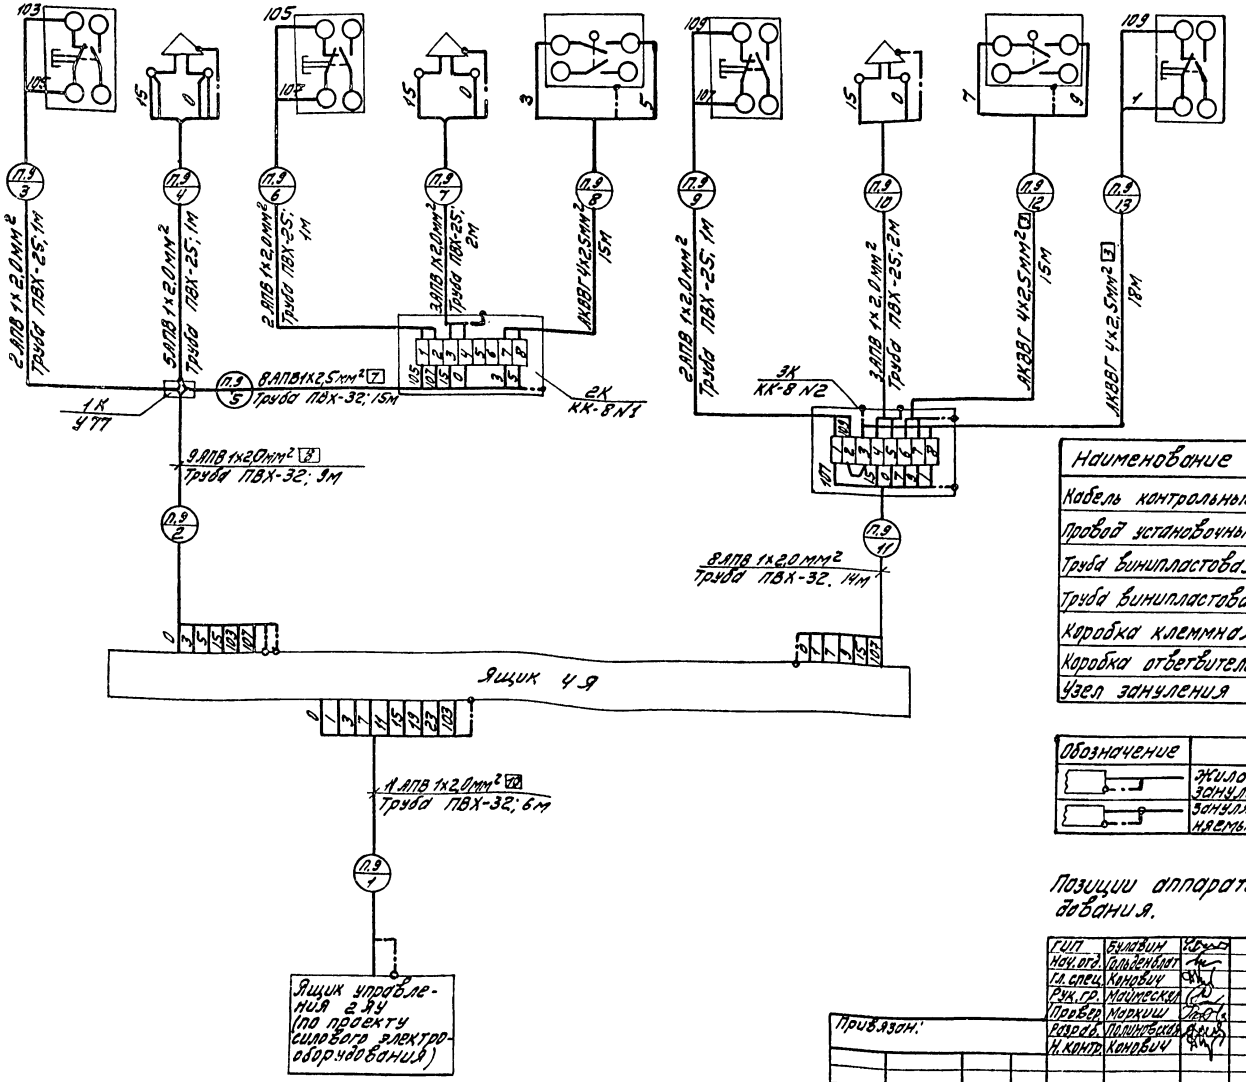

Наименование	Марка и размер	Ед. изм.	Кол.	Примеч.
Кабель контрольный	АКВВГ 4х2,5 мм²	м	50	
Провод установочный	АПВ 1х2,0 мм²	м	480	с 6% запасом
Труба винипластовая	ПВХ-ЭП 25Ч ТУ6-19-0571-249-79	м	10	
Труба винипластовая	ПВХ-ЭП 32Ч ТУ6-19-0571-249-79	м	50	
Коробка клеммная	КК-8УЧ	шт	2	
Коробка ответвительн.	У77	шт	1	
Узел зануления		шт	10	

Обозначение	Наименование
	Жила кабеля или провода используемая для зануления электроустановок
	Зануляющий проводник электроустановки присоединяемый к оболочке кабеля или защитной трубе

Позиции аппаратов указаны по спецификации оборудования.

9746/1

102

ГИП	Буловин	
Нач. отд.	Гольденблат	
Гл. спец.	Кунович	
Рук. гр.	Мойсеевский	
Пров.	Маркиш	
Разраб.	Пашинтевский	
Н. контр.	Кунович	

Привязан.

Инв. №

т.п. 409-14-55.87 ЭЛ

Здание наружной мойки и окраски строительных машин

Стадия	Лист	Листов
Р	25	


Тяговая цепь поз. 9 Схема внешних проводок

Минпромстрой СССР ПРОЕКТНЫЙ ИНСТИТУТ N3 г. Одесса

Альбом I

Типовой

Инв. № подл. | Подп. и дата | Взам. инв. №

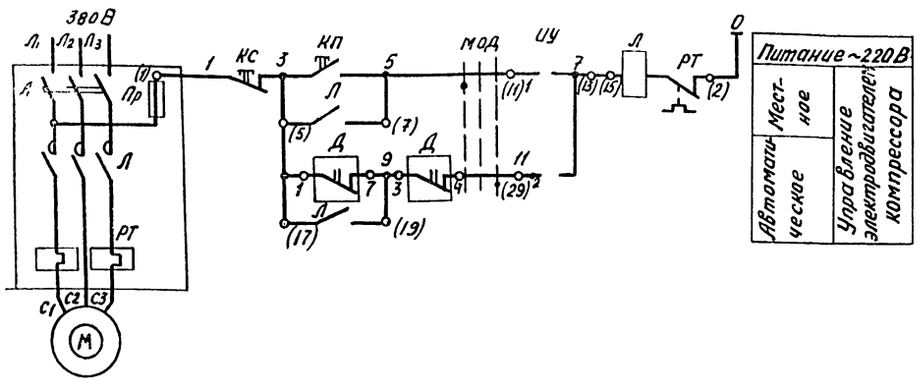

Электродвигатель компрессора

Диаграммы замыканий контактов манометра Д



поз. обозначение	Наименование	Тип	технические данные	кол.	Примеч.
	Ящик управления 1ЯУ				
А, Л, Пр, РТ, ИУ, КП, КС	Станция управления	—	~380В-напряжение главной цепи ~220В-напряжение цепей управл.	1	По проекту силового электрооборудов.
	По месту				
Д	Электроконтактный манометр	ЭКМ-1У	0...10кгс/см², исп.III	1	

Диаграмма замыканий контактов переключателя ИУ

Номер секции	Номер контакта Л	Номер контакта П	положение рукоятки -45° Л	-45° П	0 Л	0 П	+45° Л	+45° П
I	1	2	X					X
II	3	4	X					X
III	5	6	X					X
IV	7	8	X					X
режим работы			Местн. М		Откл. О		АВт. А	

9746/1


ГИП	Булавин		т.п. 409-14-55.87 ЭА
Нач. отд.	Ольденблот		Здание наружной мойки и окраски строительных машин
Гл. спец.	Конович		
Рук. гр.	Майнеский		
Провер.	Маркиш		Стадия Р; Лист 26; Листов
Разраб.	Грушкова		Компрессор. Схема электрическая принципиальная
Н. контр.	Конович		Минпромстрой СССР ПРОЕКТНЫЙ ИНСТИТУТ N3 г. Одесса

Привязан:

Инв. №

Инв. № подл. | Подп. и дата | Взам. инв. №

Наименование параметра и место отбора импульса	Контроль давления сжатого воздуха питания за фильтрами
Обозначение монтажного чертежа	ТК4-3162-70
Позиция (условное обозначение)	17 (Д)

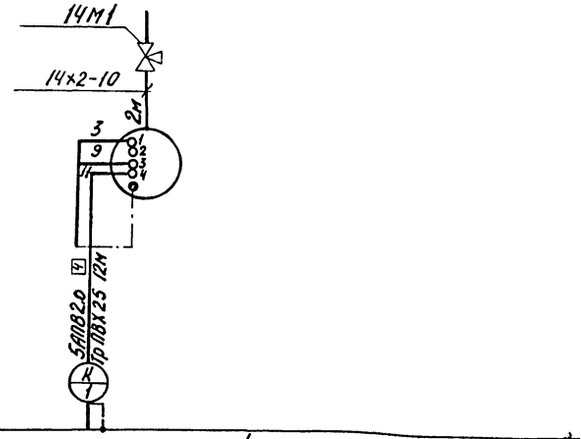

Ящик управления 1ЯУ (по проекту силового электрооборудования)

Наименование	Марка и размер	ед. изм.	Кол.	Примеч.
Провод установочный	АПВ2,0 ГОСТ6323-79*	м	70	количество с 6% запасом
Труба винипластовая	ТУ6-19-031-249-79 ПВХ-В-р ЭП25У	м	13	
Труба стальная бесшовная	14х2-10 ГОСТ 8734-75*	м	2	
Кран трехходовой	1ЧМ1	шт	1	
Узел зануления	—	шт	2	

Позиции приборов и аппаратов указаны по спецификации оборудования.


Обозначение	Наименование
	Жила кабеля или провода, используемая для зануления электроустановок

9746/1

ГИП	Булавин		т.п. 409-14-55.87 ЭА
Нач. отд.	Ольденблот		Здание наружной мойки и окраски строительных машин
Гл. спец.	Конович		
Рук. гр.	Майнеский		
Провер.	Маркиш		Стадия Р; Лист 27; Листов
Разраб.	Грушкова		Компрессор. Схема внешних проводок
Н. контр.	Конович		Минпромстрой СССР ПРОЕКТНЫЙ ИНСТИТУТ N3 г. Одесса

Привязан:

Инв. №

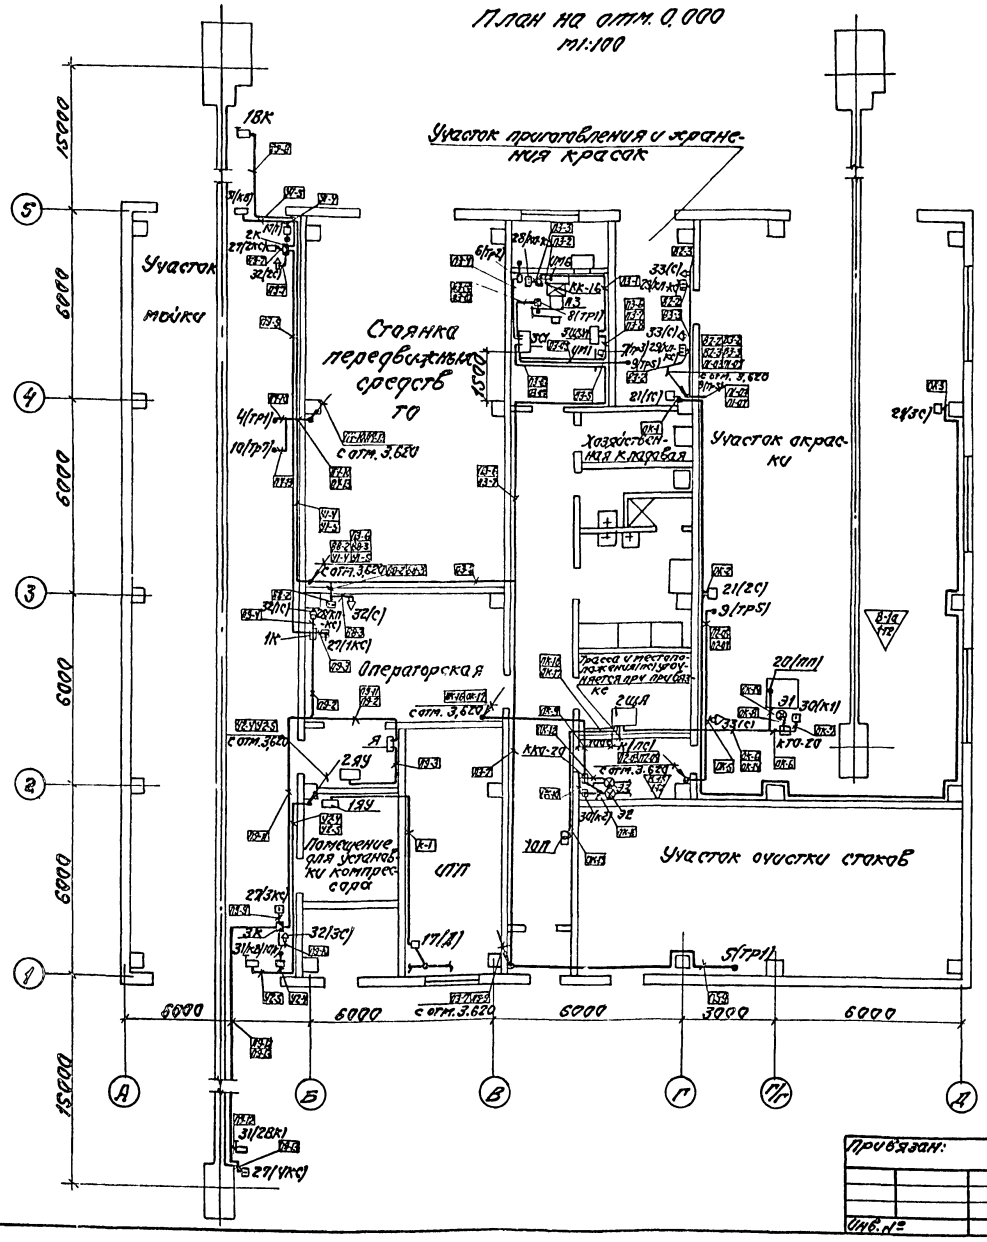

1. Позиции и условные обозначения монтируемых приборов и аппаратуры, а также нумерация и типы проводов, кабелей и труб соответствуют схемам внешних проводок черт. ЭА-2... ЭА-7, ЭА-12, ЭА-15, ЭА-18, ЭА-22, ЭА-25, ЭА-27.
2. Размещение электрических и трубных проводок уточнить при монтаже.
3. Монтаж приборов и средств автоматизации выполнить согласно СНиП III-34-74 Госстроя СССР.
4. Строительная и технологическая части выполнены на основании чертежей марки АР, ОВ и ТХ.
5. Данный чертеж рассматривать совместно с черт. ЭА-29.


9746/1 104

ГИП	Булавин		т.п. 409-14-55.87 ЭА		
Нач.отд.	Гальперина		Здание наружной мойки и окраски строительных машин		
Гл.спец.	Конович				
Гл.гр.	Малевская				
Провер.	Маркин				
Разраб.	Гришкова			Стадия	Лист	Листов
Н.контр.	Конович			Р	28	
Привязан:			План расположения (Лист 1)	Минтрансстрой СССР ПРОЕКТНЫЙ ИНСТИТУТ№3 г. Одесса	
Инв.№					


Альбом I

Типовой проект

План на отм. 3.620
М1:100

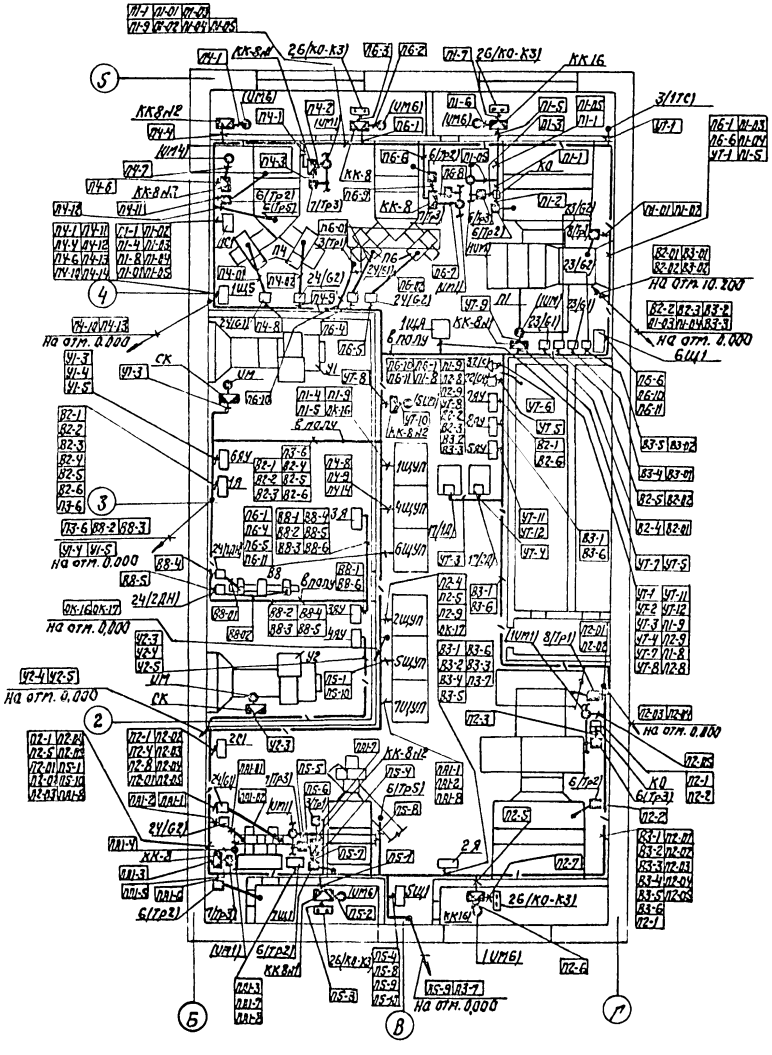

План кровли на отм. 10.200
М1:100

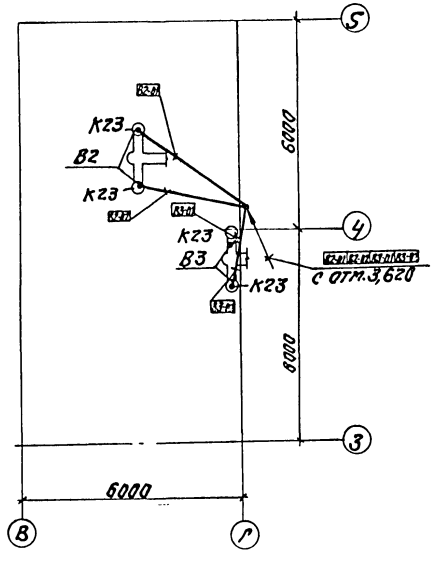

1. Данный чертеж рассматривать совместно с черт. ЭА-28

9746/1

105

ГИП	Булавин		т.п. 409-14-55.87 ЭА			
Нач. отд.	Сыкремлат		Здание наружной мойки и окраски строительных машин			
Гл. спец.	Конавин					
Рук. гр.	Майевский					
Провер.	Мирный			Стадия	Лист	Листов
Разраб.	Гришкова			Р	29	
Н. контр.	Конавин		План расположения (лист 2)	Минпромстрой СССР ПРОЕКТНЫЙ ИНСТИТУТ№3 г. Одесса		

Привязан:

Инв. №

Инв. № подл. | Подпись и дата | Взам. инв. №

Альбом I

Типовой проект

Ведомость основных комплектов

Обозначение	Наименование	Примеч.
ПЗ	Пояснительная записка	Альбомы I, II, III, IV, VII
ТХ	Технологические решения	Альбом I
ПЛ	Планировочные	Альбом I
АС	Архитектурно-строительные решения	Альбомы II, III
КМ	Конструкции металлические	Альбомы II, III
ОВ	Отопление и вентиляция	Альбом I
ВК	Внутренний водопровод и канализация	Альбом I
ТМ	Автоматическое пожаротушение (технологическая часть)	Альбом I
ЭЛ	Электрооборудование	Альбом I
ЭЛ	Автоматизация	Альбом I
ЭЛП	Автоматическое пожаротушение (электротехническая часть)	Альбом I
УСС	Устройство связи и сигнализации	Альбом I

Автоматическое пожаротушение

1. Общая часть.

Системой автоматического пожаротушения обеспечивается автоматическое управление насосной станцией пенного пожаротушения.

В проекте разработана техническая документация необходимая для:

- заказа оборудования, монтажных материалов и изделий;
- монтажа установки автоматического пожаротушения;
- разработки задания заводу-изготовителю щитов по эскизному чертежу.

Для ящика 1Я установки автоматического пожаротушения выполнен эскиз согласно указаниям, приведенным в пояснительной записке раздела „Автоматика" данного проекта.

Автоматическим пенным пожаротушением оборудуются помещения категории „А" (В-Та) группа взрывоопасной смеси „ IIТ2".

- направление №1- участок окраски;
- направление №2- участок приготовления и хранения красок.

Проект выполнен в соответствии с „Инструкцией по проектированию установок автоматического пожаротушения" (СН 75-76) и информационных документов ГУПО МВД СССР.

Примененные в проекте приборы и аппаратура серийно выпускаются отечественной промышленностью.

2. Основные решения, принятые в проекте.

Система автоматического пожаротушения состоит из 2х клапанов с установленными на них сигнализаторами давления, расположенными в помещении узла управления установкой автоматического пожаротушения.

Схемой автоматического пожаротушения предусматривается:

- подача импульса на включение пожарного насоса при пожаре в защищаемые помещения;
- контроль состояния системы пожаротушения;
- сигнализация о пожаре в защищаемых помещениях на щитке 1Я.

При срабатывании установки автоматического пожаротушения предусматривается подача импульса на автоматическое отключение электропитания технологического и сантехнического оборудования в защищаемых помещениях (см. проект силового электрооборудования).

3. Питание установок автоматического пожаротушения.

Питание электроэнергией установки автоматического пожаротушения осуществляется напряжением ~220В (фаза-нуль) промышленной частоты 50 Гц.

Установка является потребителем I категории и питается от 2х независимых источников с устройством АВР, выполняемым в проекте силового электрооборудования при привязке.

4. Монтаж щитов, внещитовых приборов и аппаратов, внешних электрических проводок.

В проекте разработана техническая документация для монтажа ящика, монтажные чертежи электрических проводок, на которых показано размещение внещитовых средств автоматического пожаротушения.

Монтаж линий связи системы автоматического пожаротушения производится по нормализованным чертежам проводок ПВ в винипластовых трубах по стенам.

Линия связи между щитом управления насосной станции автоматического пожаротушения привязываемого объекта, ящиком 1Я и коробкой КК-854 данного здания определяется и прокладывается при привязке проекта.

Ящик 1Я устанавливается в помещении пожарно-сторожевой охраны, щит управления в насосной станции автоматического пожаротушения предприятия, на территории которого разместится проектируемое здание.

5. Заземление.

Для защиты обслуживающего персонала от поражения электрическим током предусматривается заземление всех нормально неток оведущих частей электрооборудования путем присоединения к нейтрали трансформатора с помощью защитных проводников и зануляющих жил в соответствии с указаниями приведенными в электросиловой части настоящего проекта и в заводских инструкциях по приборам. Заземление должно быть выполнено в соответствии с требованиями, приведенными в СНиП-34-77 и СН 102-76.

6. Условные обозначения.

Условные обозначения в проекте приняты согласно ГОСТа 2.725-68**, 2.728-74*, 2.730-73*, 2.741-68*, 2.747-68**, 2.750-68, 2.751-73*.

Рабочая документация разработана в соответствии с действующими нормами и правилами, инструкциями и государственными стандартами и предусматривает все мероприятия, обеспечивающие взрывобезопасность и пожаробезопасность при эксплуатации здания.

гл. инж. проекта: Быповин /Быповин/

Инв.№ подл. | Подпись и дата | Взам. инв.№

Инв.№					привязан:	
Гипросп	Быповин					
Н.контр	Гальденбер					
Гл.спец	Ковалев					
Рук.гр	Чалиевец				т.п. 409-14-55.87	ПЗ
Провер	Чаркин					
Нач.отд	Чаркин				Здание наружной мойки и окраски строительных машин	
Н.контр	Ковалев					Стадия / Лист / Листов
						Р / / 1
					Пояснительная записка	Минпромстрой СССР ПРОЕКТНЫЙ КОНСАЛТИНГ в Одессе

9746/1 106

Альбом I

Типовой проект

Инв.№ подл. | Подп. и дата | Взам.инв.№

Ведомость чертежей основного комплекта

Лист	Наименование	Примеч.
1	Общие данные	
2	Схема электрическая принципиальная	
3	Ящик 1Я. Эскиз общего вида	
4	Схема внешних проводок	
5	План расположения	

9746/1

107

Инв.№ подл. | Подп. и дата | Взам.инв.№


ГИП	Буковин		т.п. 409-14-55.87 ЭАП
Нач.отд	Голубенко		
Отд.спец.	Хоновин		здание наружной пожки и окраски строительных машин.
Рук.гр.	Мотовская		
Провер.	Маркина		
Разраб.	Петрикова		Стадия: Р; Лист: 1; Листов: 5
Н.контр.	Хоновин		

Привязан:


Инв.№

Общие данные

Минпроторгссср ПРОЕКТНЫЙ ИНСТИТУТ №3 г. Одесса

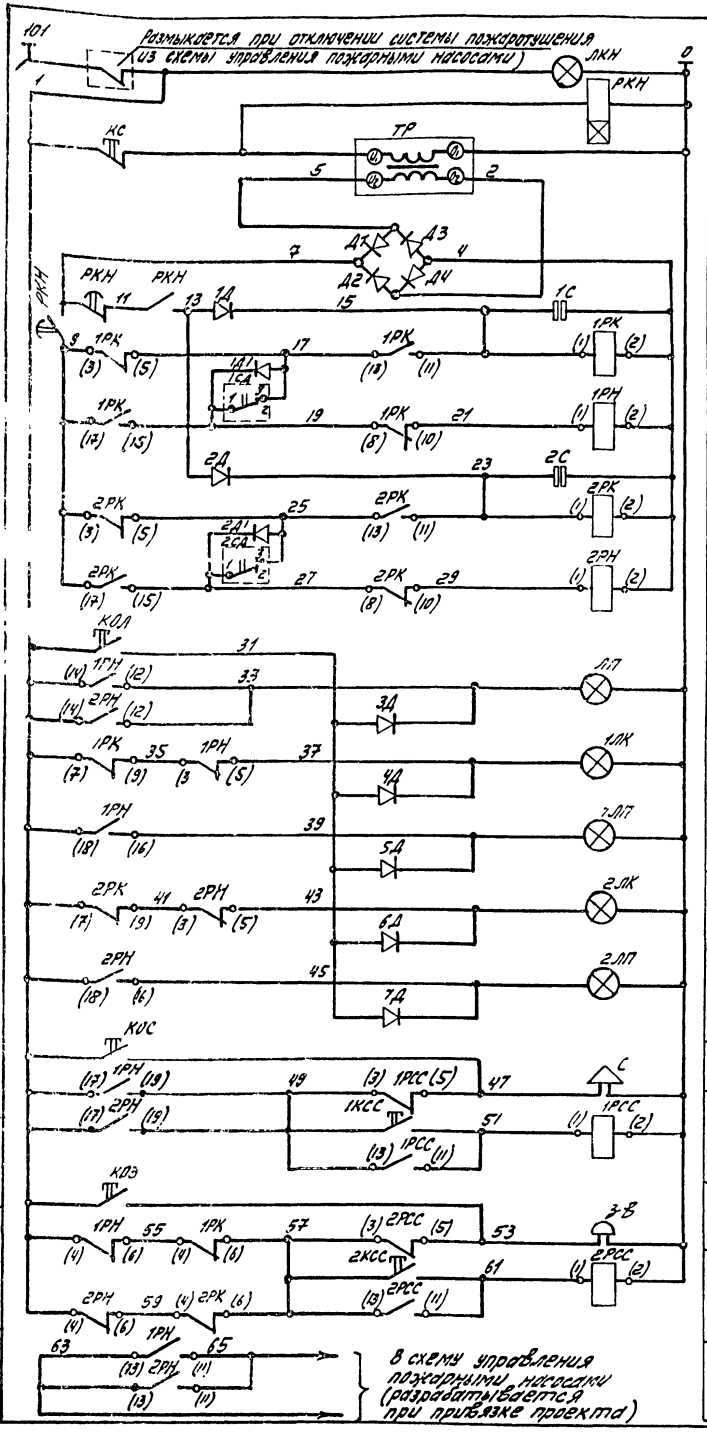

Питание ~220В			
Реле включения установки			
Напряжение ~220 / ~24В			
Напряжение ~24В / -24В			
Направление №1	Участок окраски		Автоматическое включение и отключение электродвигателей пожарных насосов, установленных в помещениях, в которых ведутся работы по нанесению лакокрасочных материалов, и контроль цепей СДУ по направлениям
Направление №2	Участок приготовления и хранения красок		
Опробование ламп			
Общий сигнал „пожар"			
Световая сигнализация	Обрыв	Участок окраски	
	Пожар		
	Обрыв	Участок приготовления и хранения красок	
	Пожар		
Звуковая сигнализация	Опробование звукового сигнала		
	„Пожар"		
	Опробование звукового сигнала		
	Обрыв в цепях СДУ		
Автоматический пуск пожарного насоса			

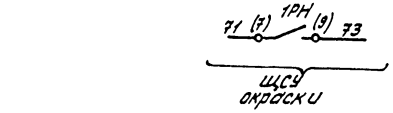

Контакты используемые для отключения технологического и сантехнического оборудования (см. проект силового электрооборудования)

Диаграмма работы сигнализаторов давления 1СД, 2СД

Место установки	СДУ	
Давл. в МПа / Контакты	Лежный трубопровод 0	0,05 10
1 3		
2 4		
Режим работы	Пожар	Дежурн.

*-не используется

Поз. обознач.	Наименование	Тип	Технические данные	Кол.	Примечание
Ящик 1Я					
РКН	Реле времени пневматическое	РВП72.3221	~220В, 50 Гц	1	
1РН, 1РК 2РН, 2РК	Реле электромагнитное универсальное	РПУ-2-3У4Т33У3	-24В, $U_з$, -Чр. конт.	4	
1РСС 2РСС		РПУ-2-3У4Т43У3	~220В, $U_р$, -Чр. конт.	2	
ТР	Трансформатор	ОСМ-0,1	~220В / ~24В	1	
КС, КОЛ 1КСС, КОС 2КСС, КОЭ	Кнопка управления	КЕ 011	исп. 2, $1_з$-1р. конт. штифт черный	6	
ЛКН	Арматура сигнальная	АЕ2232111У3	~220В с зеленой линзой	1	
1Л1, 2Л1, Л3, 4Л, 5Л, 6Л, 7Л		АЕ2212111У3	~220В с красной линзой	5	
1Д ÷ 7Д	Диод кремниевый	КД105Б	$I_{выпр.}$ = 0,3 А $U_{обр.}$ = 400В	7	
Д1 ÷ Д4		Д242А	$I_{выпр.}$ = 10 А $U_{обр.}$ = 100В	4	
1С, 2С	Конденсатор	КЭГ-2	30В, 50 мкФ	2	
С	Сирена	СС-1	~220В	1	
ЗЗ	Звонок	МЗ-1	~220В	1	
По месту					
1СД, 2СД	Сигнализатор давления	СДУ		2	По проекту ППА
1Д1, 2Д1	Диод кремниевый	КД105Б	$U_{обр.}$=400В, $I_{выпр.}$=0,3 А	2	

Маркировка в скобках соответствует заводской маркировке зажимов аппаратов.

9746/1

108

ГИП	Билевич		т.п. 409-14-55.87 ЭЛП
Нач. отд.	Подвейлат		Здание наружной мойки и окраски строительных машин
Гл. спец.	Конович		
Рук. гр.	Майевский		Стадия Р; Лист 2; Листов
Провер.	Маркиш		
Разраб.	Микрюкова		Схема электрическая принципиальная
Н. контр.	Конович		Минпромстрой СССР ПРОЕКТНЫЙ ИНСТИТУТ №3 г. Одесса

Привязан:


Инв. №

Инв. № подл. | Подп. и дата | Взам. инв. №


Альбом I

Типовой проект

Вид спереди
Дверь не показана

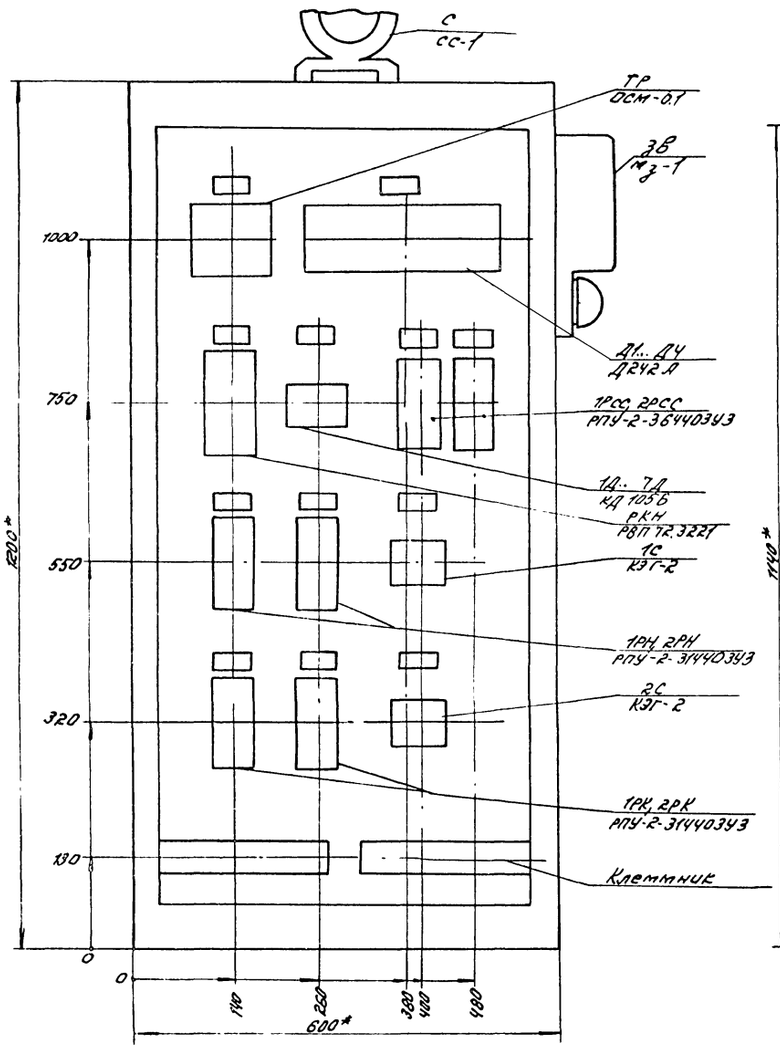

Дверь ящика
Вид спереди

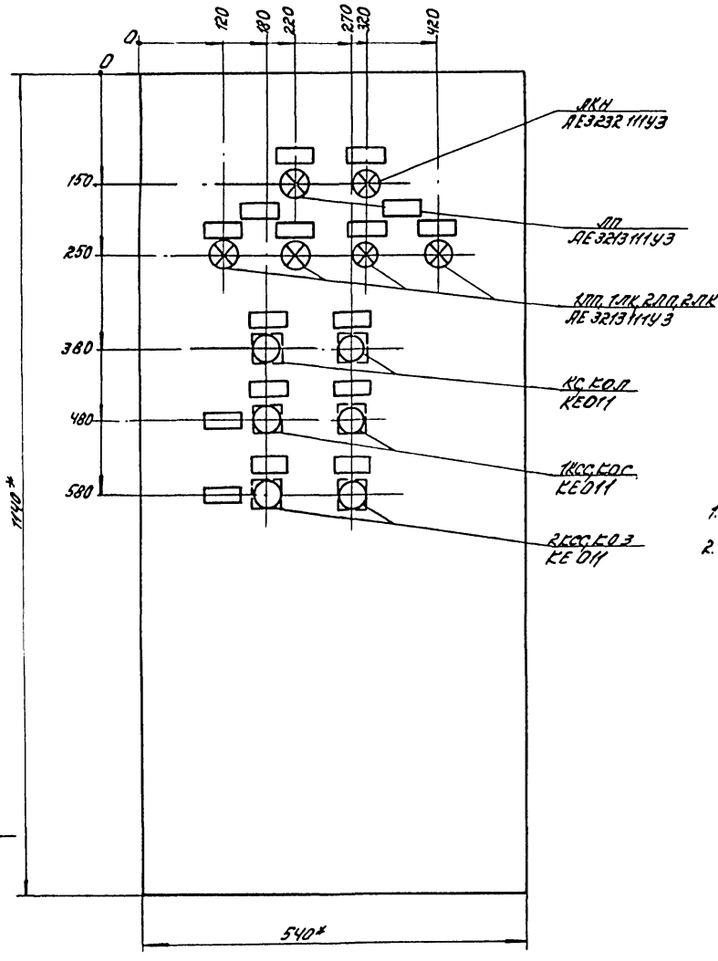

1.* Размеры для справок.
2. Глубина ящика 500 мм.

9746/1

109


ГИП	Буковин		т.п. 409-14-55.87 ЭАП		
Нач. отд.	Гольденман		Здание наружной мойки и окраски строительных машин		
Гл. спец.	Ковалевич				
Рук. гр.	Матвеева				
Проверил	Маркина				
Разраб.	Мирошкова			Стадия	Лист	Листов
Н. контр.	Ковалевич			Р	3	
Привязан:			Ящик ТЯ Эскиз общего вида	Минтяжстроя СССР ПРОЕКТНЫЙ ИНСТИТУТ №3 г. Одесса	
Инв. №					

Альбом I
Типовой проект
Инв. № подл. | Подпись и дата | Взам. инв. №

Альбом I

Типовой проект

Наименование параметра и место отбора импульса	Контроль срабатывания клапанов на подводящем трубопроводе	
	Направление №1	Направление №2
	Узел управления автоматической установкой пожаротушения	
	КСК-1	КГДГ
Обозначение монтажного чертежа	по проекту ППА	
Позиция (Обозначение по принципиальной схеме)	(1СД)	(2СД)

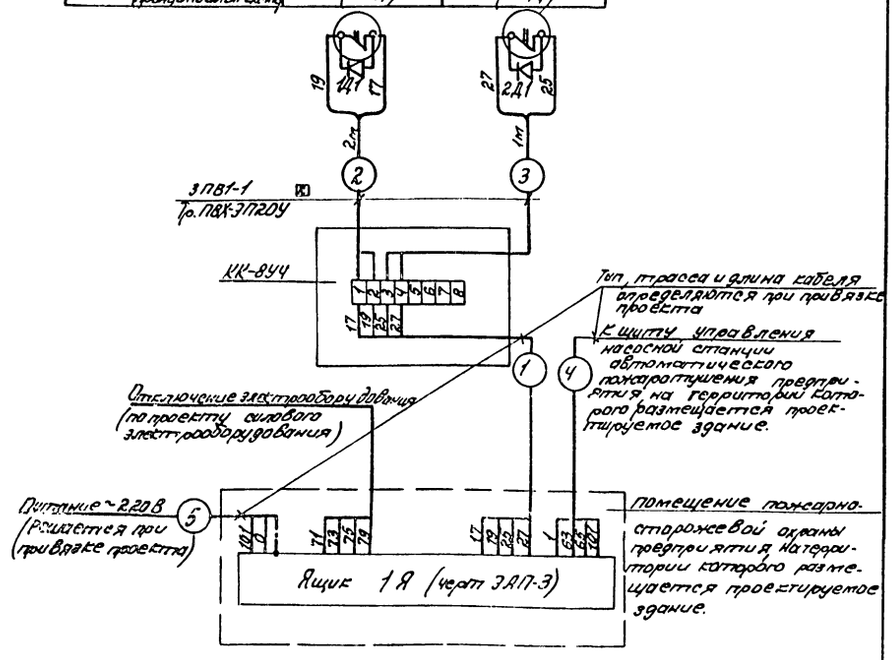

Наименование	Марка и размер	Ед. изм.	Кол-во	Примечан.
Провод	ПВ1-1	м	20	Кол-во с 6% запасом
Труба винипластовая	ТУ 6-19-051-249-79 ПВХ-ЗПГОУ	м	5	
Коробка клеммная	КК-8У4	шт.	1	

Обозначение	Наименование
	Жила провода или кабеля используемая для заземления электроустановки

Гл. инж. пр.	Былавин		т.п. 409-14-55.87 ЭАП		
Нач. отд.	Гольденблат				
Гл. спец.	Конович		Здание наружной мойки и окраски строительных машин		
Рук. гр.	Майтесян				
Провер.	Маркин				
Разраб.	Шипилова			Стадия	Лист	Листов
Н. контр.	Конович			Р	4	
Привязан.			Схема внешних проводок	Минпромстрой СССР ПРОЕКТНЫЙ ИНСТИТУТ №3 г. Одесса		


9746/1

Инв. № подл. | Подп. и дата | Взам. инв. №

Инв. № дубл. | Подп. и дата | Взам. инв. №

Инв. № подл. | Подп. и дата | Взам. инв. №

План на отм. 0,000
м1:100

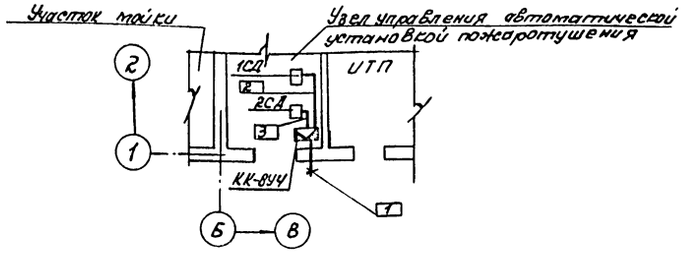

1. В прямоугольниках указана нумерация кабелей и труб.
2. Обозначение монтируемых приборов и аппаратуры, а также нумерация и тип кабелей и труб соответствуют схеме внешних проводок (черт. ЭАП-4).
3. Установка сигнализаторов давления СДУ производится по технологическим чертежам марки ППЯ.
4. Клеммная коробка устанавливается на высоте 0,5...1м от пола.
5. Монтаж средств автоматического пожаротушения, а также электрические проводки выполняются согласно строительным нормам и правилам СНиП III 34-74 Госстроя СССР
6. Трассы кабелей и труб дополнительно уточняются при монтаже.
7. Ящик 1Я и аппаратура подлежат занулению в соответствии с указаниями, приведенными в пояснительной записке электротехнической части данного проекта.
8. Разводку от ящика 1Я к клеммной коробке КК-8У4 установленной в здании наружной мойки и окраски, к щиту управления насосной станции, выполнить при привязке проекта по схеме внешних проводок ЭАП-4.

9746/1

110

Гл. инж. пр.	Былавин		т.п. 409-14-55.87 ЭАП		
Нач. отд.	Гольденблат				
Гл. спец.	Конович		Здание наружной мойки и окраски строительных машин.		
Рук. гр.	Майтесян				
Провер.	Маркин				
Разраб.	Шипилова			Стадия	Лист	Листов
Н. контр.	Конович			Р	5	
Привязан.			План расположения	Минпромстрой СССР ПРОЕКТНЫЙ ИНСТИТУТ №3 г. Одесса		

Инв. № подл. | Подп. и дата | Взам. инв. №

Инв. № дубл. | Подп. и дата | Взам. инв. №

Инв. № подл. | Подп. и дата | Взам. инв. №


Альбом I

Типовые проекты

Ведомость основных комплектов

Обозначение	Наименование	Примечан.
ПЗ	Пояснительная записка	Альбомы I, II, III, IV
ТХ	Технологические решения	Альбом I
ПП	Промпроводка	Альбом I
АС	Архитектурно-строительные решения	Альбомы II, III
КМ	Конструкции металлические	Альбомы II, III
ОВ	Отопление и вентиляция	Альбом I
ВК	Внутренний водопровод и канализация	Альбом I
ПЗА	Автоматическое пожаротушение (технологическая часть)	Альбом I
ЭЛ	Электрооборудование	Альбом I
ЭА	Автоматизация	Альбом I
ЭПЗ	Автоматическое пожаротушение (электротехническая часть)	Альбом I
УСС	Устройства связи и сигнализации	Альбом I

План на отм. 0.000

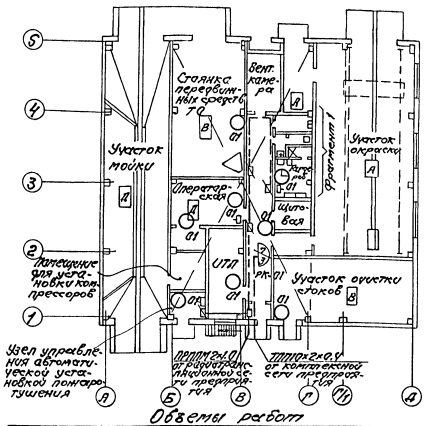

Условные обозначения

	Телефонный аппарат системы АТС
	Вторичные электрочасы
	Рупорный громкоговоритель
	Штепсельная розетка радиосети
	Распределительная кабельная коробка
	Ограничительная коробка радиосети
	Разветвительная коробка радиосети
——	Распределительный кабель по стене
- - - -	Кабель радиосети по стене

Таблица загрузки кабельной коробки

№ п.п.	Наименование помещений	Обозначение коробки	Телефонные аппараты		Вторичные электрочасы		Рупорные громкоговорители	
			Кол.	Нагр.	Кол.	Нагр.	Кол.	Нагр.
1	Участок очистки стоков	РК-01	1					
2	Узел управления установкой пожаротушен.	—"—	1					
3	УТП: операторская	—"—	2		1	1 Итого		
4	Щитовая	—"—	1					
5	Гардероб	—"—			3			
6	Стоянка средств ТО	—"—	1				7	30
	Итого		6	2	7		7	30

Объемы работ

№ п.п.	Наименование работ	Ед. изм.	Кол-во
1	Установка настольных телефонных аппаратов ТАН-70.1	шт	6
2	Установка вторичных электрочасов ВЧС1-М2.ПВ-2УР-200-326К	шт	2
3	Установка абонентских громкоговорителей „Искра"	шт	3
4	Установка рупорных громкоговорителей 10ГРД-ЦГ-5	шт	1
5	Прокладка распределительного кабеля по стене	км	0,01
6	Прокладка кабеля радиосети по стене	км	0,04
7	Прокладка абонентского кабеля по стене	км	0,12
8	Устройство ввода кабеля в здание из траншеи	шт	2
9	Установка ограничительных коробок УК-2Р	шт	4
10	Установка разветвительных коробок УК-2П	шт	1
11	Установка распределительных коробок КРТП-10	шт	1

Проектом предусматривается телефонизация, электрофикация и радиофикация здания мойки и окраски строительных машин.

Телефонные аппараты, вторичные электрочасы и громкоговорители подключаются к соответствующим станционным устройствам предприятия, на территории которого располагается мойка с окраской.

Телефонные аппараты и вторичные электрочасы через распределительную коробку РК-01 подключаются к комплексной сети предприятия.

Распределительная комплексная сеть выполняется кабелем ТППП 2×1,0; абонентские телефонные линии-проводом ТРП 1×2×0,4; сеть электрофикации-кабелем ПРППМ 2×0,8.

Радиотрансляционная сеть выполняется кабелем ПРППМ 2×1,0. Ввод радиотрансляционной сети выполняется кабелем ПРППМ 2×1,0.

Вводы телефонной и радиотрансляционной сети

И установлены приняты телефонные аппараты ТАН-70.1, вторичные электрочасы ВЧС1-М2.ПВ-2УР-200-326К, рупорные громкоговорители 10ГРД-ЦГ-5 и абонентские громкоговорители „Искра".

Спецификация на кабельные изделия

№ п.п.	Наименование	Ед. изм.	Кол-во	Ед. зап.	Всего
1	Кабель марки ТПП 10×2×0,4	км	0,01	0005	0,015
2	Кабель марки ПРППМ 2×1,0	км	0,04	0005	0,045
3	Провод марки ТРП 1×2×0,4	км	0,07	0005	0,075
4	Провод марки ПРППМ 2×0,8	км	0,05	0005	0,055

111
9745/1

Привязан:

Инв. №

т.п. 409-14-55.87 УСС

Здание наружной мойки и окраски строительных машин

ГИП	Булавин	
Нач.отд.	Ларионов	
Гл.спец.	Попов	
Рук.гр.	Бобровский	
Испол.	Ростунов	
Пробер.	Бобровский	
Н.контр.	Комовой	

План на отм. 0.000 сети связи и радио. Общие данные

Стадия: Р; Лист: 1; Листов:

Монтажпроектспецстрой ПРОЕКТНЫЙ ИНСТИТУТ №3 г. Одесса

Инв. № подл. | Подп. и дата | Взам. инв. №

gost.e-ecolog.ru