ТИПОВОЙ ПРОЕКТ
503-1-33.85

# ПРОИЗВОДСТВЕННЫЙ КОРПУС АВТОТРАНСПОРТНОГО ПРЕДПРИЯТИЯ НА 300 ГРУЗОВЫХ АВТОМОБИЛЕЙ С ОТКРЫТОЙ СТОЯНКОЙ

АЛЬБОМ III

## ЭЛЕКТРОТЕХНИЧЕСКИЕ ЧЕРТЕЖИ, ЧЕРТЕЖИ ПО АВТОМАТИЗАЦИИ САНИТАРНО-ТЕХНИЧЕСКИХ СИСТЕМ

Инв. №

Привязан:

Копировал

Формат А2

gost.e-ecolog.ru

Отпечатано
в Новосибирском филиале ЦИТП
630064 г. Новосибирск пр. Карла Маркса 1
Выдано в печать 15 I 1982 г.
Заказ 1-1050 Тираж 240

ТИПОВОЙ ПРОЕКТ
503-1-33.85

# ПРОИЗВОДСТВЕННЫЙ КОРПУС АВТОТРАНСПОРТНОГО ПРЕДПРИЯТИЯ НА 300 ГРУЗОВЫХ АВТОМОБИЛЕЙ С ОТКРЫТОЙ СТОЯНКОЙ

АЛЬБОМ III

СОСТАВ ПРОЕКТА:


АЛЬБОМ I. ТЕХНОЛОГИЧЕСКИЕ И АРХИТЕКТУРНО-СТРОИТЕЛЬНЫЕ ЧЕРТЕЖИ
АЛЬБОМ II. ЧЕРТЕЖИ ПО ОТОПЛЕНИЮ И ВЕНТИЛЯЦИИ, ЧЕРТЕЖИ ПО ВОДОПРОВОДУ И КАНАЛИЗАЦИИ
АЛЬБОМ III. ЭЛЕКТРОТЕХНИЧЕСКИЕ ЧЕРТЕЖИ, ЧЕРТЕЖИ ПО АВТОМАТИЗАЦИИ САНИТАРНО-ТЕХНИЧЕСКИХ СИСТЕМ
АЛЬБОМ IV. СТРОИТЕЛЬНЫЕ ИЗДЕЛИЯ
АЛЬБОМ V. СПЕЦИФИКАЦИИ ОБОРУДОВАНИЯ
АЛЬБОМ VI. ЗАДАНИЕ ЗАВОДУ-ИЗГОТОВИТЕЛЮ НА ЭЛЕКТРООБОРУДОВАНИЕ И АВТОМАТИЗАЦИЮ САНИТАРНО-ТЕХНИЧЕСКИХ СИСТЕМ
АЛЬБОМ VII. СМЕТЫ /КНИГА 1,2/
АЛЬБОМ VIII. ВЕДОМОСТЬ ПОТРЕБНОСТИ В МАТЕРИАЛАХ



РАЗРАБОТАН
НОВОСИБИРСКИМ
ФИЛИАЛОМ
„ГИПРОАВТОТРАНС"

ГЛАВНЫЙ ИНЖЕНЕР ФИЛИАЛА Я.И. ВИЛЬБЕРГЕР
ГЛАВНЫЙ ИНЖЕНЕР ПРОЕКТА Ю.В. НИКИТИН



УТВЕРЖДЕН И ВВЕДЕН В ДЕЙСТВИЕ
МИНАВТОТРАНСОМ РСФСР 10.07.84г.
ПРОТОКОЛ № 49


Привязан:

Инв. №

Альбом III

Типовой проект 503-1-33.85

(начало)


| Наименование | Марка листа | № страницы |
|---|---|---|
| Общие данные (начало) | ЭМ-1 | 4 |
| Общие данные (окончание) | ЭМ-2 | 5 |
| КТП - 400 кВА. Принципиальная однолинейная схема. Расчёт электрических нагрузок | ЭМ-3 | 6 |
| Опросный лист для заказа КТП-400 кВА | ЭМ-4 | 7 |
| 1РП, 2РП. Схема электрическая принципиальная ~ 380/220 В | ЭМ-5 | 8 |
| 1ШР, 2ШР. Схема электрическая принципиальная ~ 380/220В | ЭМ-6 | 9 |
| 3ШР, 4ШР (начало). Схема электрическая ~ 380/220В | ЭМ-7 | 10 |
| 4ШР (окончание), 5ШР, 6ШР (начало) Схема электрическая принципиального ~ 380/220 В | ЭМ-8 | 11 |
| 6 ШР (окончание), 7ШР. Схема электрическая принципиальная, ~380/220В | ЭМ-9 | 12 |
| 8 ШР, 9ШР. Схема электрическая принципиальная ~ 380/220В | ЭМ-10 | 13 |
| 10 ШР, 11ШР, Схема электрическая принципиальная, ~380/220 В | ЭМ-11 | 14 |
| 12 ШР. 13ШР. Схема электрическая принципиальная, ~ 380/220В | ЭМ-12 | 15 |
| 14 ШР, 15 ШР. Схема электрическая принципиальная, ~380/220В | ЭМ-13 | 16 |
| 16 ШР, 17ШР. (начало). Схема электрическая принципиальная ~380/220В | ЭМ-14 | 17 |
| 17 ШР (окончание), 18 ШР. Схема электрическая принципиальная ~380/220В | ЭМ-15 | 18 |
| 19 ШР. Схема электрическая принципиальная ~380/220В | ЭМ-16 | 19 |
| План КТП. Ведомость комплектных узлов | ЭМ-17 | 20 |
| План на отм. 0.000 в осях 1...7 и К...П | ЭМ-18 | 21 |
| План на отм. 0.000 в осях 7...13 и К...П | ЭМ-19 | 22 |
| План на отм. 0.000 в осях 1...7 и Д...К | ЭМ-20 | 23 |
| План на отм. 0.000 в осях 7...13 и Д...К | ЭМ-21 | 24 |
| План на отм. 0.000 в осях 1...7 и А...Д | ЭМ-22 | 25 |
| План на отм. 0.000 в осях 7...13 и А...Д | ЭМ-23 | 26 |
| План на отм. 4.800 в осях А...В и 1...3 | ЭМ-24 | 27 |
| План на отм. 4.800 в осях М...Н и 1...3 | ЭМ-25 | 28 |
| План на отм. 4.800 в осях А...Б, 11...13 | ЭМ-26 | 29 |
| План сетей на кровле в осях А...И, 1...13 | ЭМ-27 | 30 |
| План сетей на кровле в осях И...П, 1...13 | ЭМ-28 | 31 |
| Прокладка шинопроводов троллейных ШТМ-73 | ЭМ-29 | 32 |
| Молниезащита | ЭМ-30 | 33 |
| Кабельный журнал (начало) | ЭМ-31 | 34 |
| Кабельный журнал (продолжение) | ЭМ-32 | 35 |
| Кабельный журнал (продолжение) | ЭМ-33 | 36 |
| Кабельный журнал (продолжение) | ЭМ-34 | 37 |
| Кабельный журнал (продолжение) | ЭМ-35 | 38 |
| Кабельный журнал (продолжение) | ЭМ-36 | 39 |
| Кабельный журнал (продолжение) | ЭМ-37 | 40 |
| Кабельный журнал (окончание) | ЭМ-38 | 41 |
| Общие данные | ВО-1 | 42 |
| План на отм. 0.000 в осях 1...3, А...П | ЭО-2 | 43 |
| План на отм. 0.000 в осях 3...11, А...Д | ЭО-3 | 44 |
| План на отм. 0.000 в осях 3...11, Д...К | ЭО-4 | 45 |
| План на отм. 0.000 в осях 3...11, К...П | ЭО-5 | 46 |
| План на отм. 0.000 в осях 11...13, А...П | ЭО-6 | 47 |
| План венткамер на отм. 4.800. Ведомость комплектных узлов | ЭО-7 | 48 |
| План смотровых канав в осях 3...11, А...В; 11...12, В...Г | ЭО-8 | 49 |
| План смотровых канав в осях 3...7, Д...И; 1...10, Н...П | ЭО-9 | 50 |
| Общие данные (начало) | АОС-1 | 51 |
| Общие данные (окончание) | АОС-2 | 52 |
| Приточная система П1(П3, П4, П6, П9) Схема функциональная | АОС-3 | 53 |
| Приточная система П1 (П3, П4, П6, П9) Схема электрическая принципиальная управления | АОС-4 | 54 |
| приточная система П1 (П3, П4, П6, П9). Схема электрическая принципиальная регулирования | АОС-5 | 55 |
| Приточная система П1 (П3, П4, П6, П9). Схема электрическая подключений | АОС-6 | 56 |
| Приточная система П2. Схема функциональная | АОС-7 | 57 |


(продолжение)

(продолжение)

Инв.№ подл. | Подп. и дата | Взам. инв.№

Привязан

Инв.№

| | | | |
|---|---|---|---|
| ГИП | Никитин | | 503-1-33.85 |
| Нач. отд | Архипов | | Автотранспортное предприятие на 300 грузовых автомобилей с открытой стоянкой |
| Гл. спец | Богданов | | Производственный корпус — Стад. Р; Лист 1; Листов 2 |
| Рук. гр | Мирнова | | Содержание альбома (начало) — ГИПРОАВТОТРАНС Новосибирский филиал |

Типовой проект 503-1-33.85 Альбом VII

Продолжение

| Наименование | Чертеж листа | № страницы |
|---|---|---|
| Приточная система П2. Схема электрическая принципиальная управления | Асс-8 | 58 |
| Приточная система П2. Схема электрическая принципиальная регулирования | Асс-9 | 59 |
| Приточная система П2. Схема электрическая подключений | Асс-10 | 60 |
| Приточная система П5(п8). Схема функциональная | Асс-11 | 61 |
| Приточная система П5(п8). Схема электрическая управления | Асс-12 | 62 |
| Приточная система П5(п8). Схема электрическая принципиальная регулирования | Асс-13 | 63 |
| Приточная система П5(п8). Схема электрическая подключений | Асс-14 | 64 |
| Приточная система П7. Схема функциональная | Асс-15 | 65 |
| Система утилизации П7-В1Ч...В20. Схема функциональная | Асс-16 | 66 |
| Приточная система П7. Схема электрическая принципиальная управления | Асс-17 | 67 |
| Приточная система П7. Схема электрическая принципиальная регулирования | Асс-18 | 68 |
| Система утилизации П7-В1Ч...В20. Схема электрическая принципиальная регулирования | Асс-19 | 69 |
| Приточная система П7. Схема электрическая подключений (начало) | Асс-20 | 70 |
| Приточная система П7. Схема электрическая подключений (окончание) | Асс-21 | 71 |
| Схема электрическая блокировки вентсистемы В33(В34) со станком поз. 13/7) | Асс-22 | 72 |
| Схема электрическая подключений вентсистемы В33(В34) и станка поз. 13/7) | Асс-23 | 73 |
| Блокировка зарядных агрегатов с вентилятором. Схема электрическая управления | Асс-24 | 74 |
| Блокировка зарядных агрегатов с вентилятором. Схема электрическая подключений | Асс-25 | 75 |
| Воздушно-тепловая завеса У1, У2(У3...У8) Схема функциональная и схема управления | Асс-26 | 76 |
| Ворота. Схема электрическая управления | Асс-27 | 77 |
| Щит управления ЩУ1(ЩУ2, ЩУ3, ЩУ4). Схема электрическая подключений | Асс-28 | 78 |
| Ворота тамбурные. Схема электрическая управления | Асс-29 | 79 |
| Ворота тамбурные. Схема электрическая подключений | Асс-30 | 80 |
| Задвижка на обводной линии. Схема электрическая принципиальная управления | Асс-31 | 81 |
| Задвижка на обводной линии. Схема электрическая подключений | Асс-32 | 82 |
| Отключение вентиляции при пожаре. Схема управления и схема подключений | Асс-33 | 83 |
| Схема управления циркуляционными насосами в ЦТП и системе утилизации | Асс-34 | 84 |
| Дополнение к схеме управления конвейером модели П-537 | Асс-35 | 85 |
| Центральный тепловой пункт. Схема функциональная | Асс-36 | 86 |
| Центральный тепловой пункт. Схема подключений | Асс-37 | 87 |
| План на отм. 0.000 в осях 1...13 - А... У | Асс-38 | 88 |
| План на отм. 0.000 в осях 1...13 - У... П | Асс-39 | 89 |
| План на отм. 0.000 и 4.800 | Асс-40 | 90 |
| План на отм. 4.800 в осях 1...3 - А... В | Асс-41 | 91 |
| План на отм. 4.800 в осях 1...3 - М... Н | Асс-42 | 92 |
| Общие данные | СС-1 | 93 |
| Схема организации связи | СС-2 | 94 |
| План сетей комплексной связи и радиотрансляции на отм. 0.000 в осях А... У | СС-3 | 95 |
| План сетей комплексной связи и радиотрансляции на отм. 0.000 в осях У... П | СС-4 | 96 |
| Скелетная схема телефонизации | СС-5 | 97 |
| Скелетная схема радиотрансляционных сетей | СС-6 | 98 |
| План сетей пожарной сигнализации в осях А... У | СС-7 | 99 |
| План сетей пожарной сигнализации в осях У... П | СС-8 | 100 |
| Схема электрическая подключений | СС-9 | 101 |

Окончание

Привязан

Инв. №

Инв. № подл. | Подпись и дата | Взам. инв. №

| | | | |
|---|---|---|---|
| ГИП | Никитин | | 503-1-33.85 |
| Нач. отд. | Архипов | | Автотранспортное предприятие на 300 грузовых автомобилей с открытой стоянкой |
| Гл. спец. | Богданов | | |
| Рук. гр. | Смирнова | | Производственный корпус |

Стадия Р | Лист 2 | Листов

Содержание альбома (окончание)

ГИПРОАВТОТРАНС Новосибирский филиал

Копировал Филиал Формат А4

Типовой проект 503-1-33.85 Альб. III

## Ведомость рабочих чертежей основного комплекта ЭМ

(начало)

| Лист | Наименование | Примечание |
|---|---|---|
| ЭМ-1 | Общие данные (начало) | |
| ЭМ-2 | Общие данные (окончание) | |
| ЭМ-3 | КТП-400 кВА. Принципиальная однолинейная схема. Расчет электрических нагрузок. | |
| ЭМ-4 | Опросный лист для заказа КТП-400 кВА | |
| ЭМ-5 | 1РП, 2РП. Схема электрическая принципиальная ~380/220В. | |
| ЭМ-6 | 1шр. 2шр. Схема электрическая принципиальная ~ 380/220В. | |
| ЭМ-7 | 3шр. 4шр (начало) Схема электрическая принципиальная ~380/220В. | |
| ЭМ-8 | 4шр (окончание) 5шр. 6шр (начало) Схема электрическая принципиальная ~380/220В. | |
| ЭМ-9 | 6шр (окончание) 7шр. Схема электрическая принципиальная ~ 380/220В. | |
| ЭМ-10 | 8 шр. 9 шр. Схема электрическая принципиальная. ~380/220В. | |
| ЭМ-11 | 10 шр. 11 шр. Схема электрическая принципиальная. ~380/220В. | |
| ЭМ-12 | 12 шр. 13 шр. Схема электрическая принципиальная ~ 380/220В. | |
| ЭМ-13 | 14 шр. 15 шр. Схема электрическая принципиальная. ~380/220В. | |
| ЭМ-14 | 16 шр. 17 шр (начало) Схема электрическая принципиальная ~380/220В. | |
| ЭМ-15 | 17шр (окончание). 18 шр. Схема электрическая принципиальная ~380/220В. | |

(окончание)

| Лист | Наименование | Примечание |
|---|---|---|
| ЭМ-16 | 19 шр. Схема электрическая принципиальная ~380/220В. | |
| ЭМ-17 | План КТП. Ведомость комплектных узлов. | |
| ЭМ-18 | План на отм. 0.000 в осях 1...7 и К...П | |
| ЭМ-19 | План на отм. 0.000 в осях 7...17 и К...П | |
| ЭМ-20 | План на отм. 0.000 в осях 1...7 и А...К | |
| ЭМ-21 | План на отм. 0.000 в осях 7...13 и А...К | |
| ЭМ-22 | План на отм. 0.000 в осях 1...7 и А...А | |
| ЭМ-23 | План на отм. 0.000 в осях 7...13 и А...А | |
| ЭМ-24 | План на отм. 4.800 в осях А...В, 1...3 | |
| ЭМ-25 | План на отм. 4.800 в осях М...Н, 1...3 | |
| ЭМ-26 | План на отм. 4.800 в осях А...Б, 11...13 | |
| ЭМ-27 | План сетей на кровле в осях А...И, 1...13 | |
| ЭМ-28 | План сетей на кровле в осях И...П, 1...13 | |
| ЭМ-29 | Прокладка шинопроводов троллейных шттм-73 Прокладка лотков | |
| ЭМ-30 | Молниезащита | |
| ЭМ-31 | Кабельный журнал (начало) | |
| ЭМ-32 | Кабельный журнал (продолжение) | |
| ЭМ-33 | Кабельный журнал (продолжение) | |
| ЭМ-34 | Кабельный журнал (продолжение) | |
| ЭМ-35 | Кабельный журнал (продолжение) | |
| ЭМ-36 | Кабельный журнал (продолжение) | |
| ЭМ-37 | Кабельный журнал (продолжение) | |
| ЭМ-38 | Кабельный журнал (окончание) | |

Типовой проект разработан в соответствии с действующими нормами и правилами и предусматривает мероприятия, обеспечивающие взрывную, взрывопожарную и пожарную безопасность при эксплуатации здания.

Главный инженер проекта: Ю.В. Никитин

Привязан

Инв. №

| | | |
|---|---|---|
| ГИП | Никитин | |
| Нач. отд. | Архипов | |
| Гл. спец. | Богданов | |
| Рук. гр. | Смирнова | |
| Инж. | Шведова | |

503-1-33.85 ЭМ

Автотранспортное предприятие на 300 грузовых автомобилей с открытой стоянкой

Производственный корпус

| Стадия | Лист | Листов |
|---|---|---|
| РП | 1 | 38 |

Общие данные (начало)

ГИПРОАВТОТРАНС Новосибирский филиал

Инв. № подл. | Подпись и дата | Взам. инв. №

Копировал Старикова

Альбом III

Типовой проект 503-1-33.85

## Ведомость ссылочных и прилагаемых документов

| Обозначение | Наименование | Примечание |
|---|---|---|
| | Ссылочные документы | |
| 5.407-33 выпуск 1, 2 | Установка одиночных магнитных пускателей серии ПМЕ и токоподводы | |
| 4.407-208 | Установка аппаратуры и подвод питания к крышным вентиляторам | |
| 4.407-235 | Установка одиночных ящиков с рубильниками, автоматов, кнопок ПКЕ, ПКУ и сигнальных аппаратов | |
| 4.407-249 | Установка комплектов из ящиков с рубильниками, автоматов, кнопок ПКЕ, ПКУ и токоподводы | |
| 4.407-265 | Установка навесных и протяжных ящиков, клеммных коробок щитков освещения и токоподводы | |
| 4.407-219 | Установка комплектов из двух магнитных пускателей серии ПМЕ и токоподводы | |
| 4.407-185 | Установка распределительных щитов и шкафов | |
| 5.407-34 | Установка одиночных магнитных пускателей серии ПАЕ | |
| 4.407-252 | Прокладка троллейного шинопровода ШТМ-73 на 250А | |
| 5.407-49 | Прокладка кабелей и проводов на сварных лотках | |
| А60 | Молниезащита зданий и сооружений промышленных предприятий | |
| 5.407-11 | Заземление и зануление электроустановок | |
| | Прилагаемые документы | |
| Альбом V | Спецификация оборудования | |
| Альбом VIII | Ведомость потребности в материалах | |

## Основные показатели (начало)

| | | |
|---|---|---|
| Напряжение питающей сети | | 10 (6) кВ |
| Категория электроприемников | | III |
| Источник электроснабжения | | Встроенная комплектная однотрансформаторная подстанция мощностью 400 кВА |
| Учет электроэнергии | | На стороне 0,4 кВ в шкафах ввода КТП установлены счетчики активной и реактивной энергии |
| cos φ | до компенсации | 0,82 |
| | после компенсации | 0,96 |
| Годовое число часов использования | | 2500 |
| Годовой расход электроэнергии, тыс. квт. час | | 918 при t° расч. = -30°С<br>973 при t° расч. = -40°С |

## Окончание

| | | |
|---|---|---|
| Способ прокладки сети | | Кабель марки АВВГ по стенам, фермам и лоткам, провод марки АПВ в винипластовых трубах, провод марки ПВ1 в стальной трубе, провод марки ПВ2 в гибких вводах |
| Силовые шкафы | | Серии ШР11 |
| Пусковые аппараты | | Магнитные пускатели серии ПМЛ, ПМС, ящики управления ЯУ5100, шкафы управления комплектные |
| Защитное зануление | Части, подлежащие занулению | Металлические корпусы электрооборудования электродвигателей, распределительных шкафов, ящиков и т.д. вторичные обмотки понижающих трансформаторов. |
| | Зануляющие проводники | Четвертые жилы кабелей, специальный нулевой провод |
| | Особые указания при последовательном питании токоприемников (в цепочку) | Нулевые жилы кабелей до присоединения к заземляющему болту аппарата соединить между собой неразъемным соединением (сваркой, опрессовкой и т.п.) во избежание разрыва цепи заземления при выполнении ремонтных работ |

## Расчет токов короткого замыкания в сети до 1000 В

| N п/п | Наименование и позиция электроприемника | Марка и сечение кабеля или провода | Длина участка l, км | Удельное сопротивление $x_{уд}$, ом/км | Сопротивление участка $x_{уч} = l$, ом | Сопротивление цепи $x_{к.з}$ | Расчетный ток однофазного к.з. $I_{к.з} = \frac{220}{x_{к.з}}$ А | Требуемый $I_{к}$, мин А | Обеспечение отключения $I_{к.з} > 4 I_{мин.в}$ |
|---|---|---|---|---|---|---|---|---|---|
| | Машинная секция установки для безнапорной проверки карбюраторов | ПВ1-4(1×2) | 0,012 | 29,84 | 0,353 | 0,68 | 324 | 160 | 324 > 160 |

Привязан

Инв. №

| | | | |
|---|---|---|---|
| ГИП | Никитин | | 503-1-33.85 ЭМ |
| Нач. отд. | Архипов | | Автотранспортное предприятие на 300 грузовых автомобилей с открытой стоянкой |
| Гл. спец. | Богданов | | Производственный корпус |
| Рук. гр. | Смирнова | | Общие данные (окончание) |
| Инж. | Шведова | | Стадия: РП; Лист: 2; Листов: |
| | | | ГИПРОАВТОТРАНС Новосибирский филиал |

Копировал Формат

Инв. № подл. | Подпись и дата | Взам. инв. №

Альбом. Том III

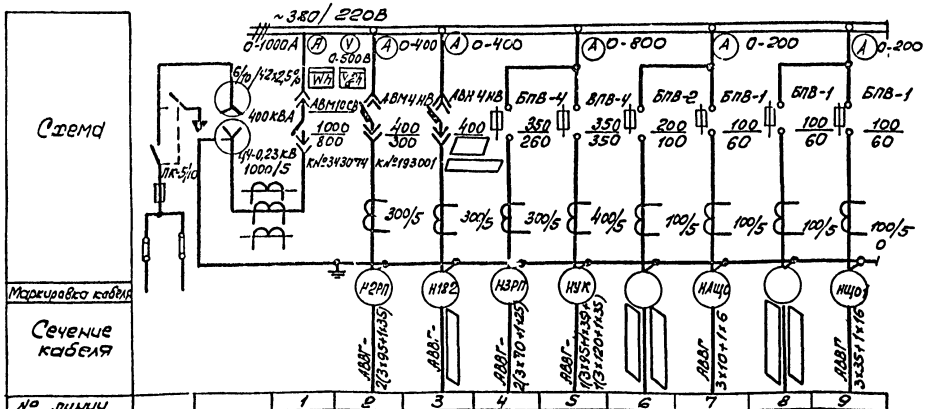
Типовой проект 503-1-33.85

## Расчёт электрических нагрузок в сети трёхфазного тока до 1000 В

| № | Наименование узлов питания и групп электроприемников | Количество электроприемников n | Установленная нагрузка: одного электроприемника (наименьшего и наибольшего) | Установленная нагрузка: общая $P_н$ | $P_{н\,макс}/P_{н\,мин}$ | Коэффициент использования $K_и$ | $\cos\varphi$ / $\operatorname{tg}\varphi$ | Средняя нагрузка за максимально загруженную смену: $P_{ср}=K_и P_н$, кВт | Средняя нагрузка за максимально загруженную смену: $Q_{ср}=P_{ср}\operatorname{tg}\varphi$, квар | Эффективное число электроприемников $n_э=2\Sigma P_н/P_{н\,макс}$ | Коэффициент максимума $K_м$ | Максимальная нагрузка: $P_м=K_м P_{ср}$, кВт | Максимальная нагрузка: $Q_м=K_м Q_{ср}$, квар | Максимальная нагрузка: $S_м=\sqrt{1+1^2}\,Q_{ср}$, кВА | Ток максимальный $I_м=S_м/\sqrt{3}U_н$, А | Температура наружного воздуха |
|---|---|---|---|---|---|---|---|---|---|---|---|---|---|---|---|---|
| | Производственный корпус | | | | | | | | | | | | | | | |
| | Силовое электрооборудование | 183 | 0,1-36 | 490,38 | >3 | 0,45 | 0,75 / 0,89 | 221 | 197,1 | | | | | | | -30°С |
| | | 183 | 0,1-36 | 532,78 | >3 | 0,45 | 0,75 / 0,88 | 242 | 213,1 | | | | | | | -40°С |
| | Электроосвещение | | | 75,3 | | 0,9 | 0,95 / 0,32 | 68 | 21,9 | | | | | | | |
| | Итого | 183 | 0,1-36 | 565,7 | >3 | 0,51 | 0,79 / 0,76 | 289 | 219 | | | | | | | -30°С |
| | | 183 | 0,1-36 | 608,1 | >3 | 0,51 | 0,79 / 0,76 | 310 | 235 | | | | | | | -40°С |
| | АБК | | | | | | | | | | | | | | | |
| | Силовое электрооборудование | 28 | 0,13-10 | 51,86 | >3 | 0,57 | 0,89 / 0,504 | 29,49 | 14,83 | | | | | | | |
| | Электроосвещение | | | 44,3 | | 0,9 | 0,92 / 0,43 | 39,7 | 21,4 | | | | | | | |
| | Итого | 28 | 0,13-10 | 96,16 | >3 | 0,72 | 0,88 / 0,52 | 69,19 | 36,23 | | | | | | | |
| | Итого по КТП | 211 | 0,13-36 | 661,86 | >3 | 0,54 | 0,82 / 0,712 | 358,19 | 255,23 | | | | | | | -30°С |
| | | 211 | 0,13-36 | 704,26 | >3 | 0,54 | 0,82 / 0,715 | 379,19 | 271,23 | | | | | | | -40°С |
| | Компенсация | | | | | | | | 216 | | | | | | | |
| | потери в трансформаторе | | | | | | | 9 | 31,9 | | | | | | | -30°С |
| | | | | | | | | 9,5 | 34 | | | | | | | -40°С |
| | Итого по КТП после компенсации | 211 | 0,13-36 | 661,86 | >3 | 0,55 | 0,98 / 0,113 | 367,16 | 71,13 | 37 | 1,12 | 412 | 71,13 | 417 | 632 | -30°С |
| | | 211 | 0,13-36 | 704,26 | >3 | 0,55 | 0,97 / 0,23 | 388,69 | 89,23 | 39 | 1,12 | 435 | 89,23 | 443 | 672 | -40°С |
| | К установке принята КТП мощностью 400 кВА с $K_з$ = 0,95 % (t = -20°С), $K_з$ = 0,99 % (t = -30°С) | | | | | | | | | | | | | | | |

Марка, сечение кабеля электроснабжения АБК выбираются при привязке проекта.

## Принципиальная однолинейная схема




| № линии | | 1 | 2 | 3 | 4 | 5 | 6 | 7 | 8 | 9 |
|---|---|---|---|---|---|---|---|---|---|---|
| Наименование линии | Ввод В/В | Ввод от трансформатора | 2РП 3оне КТП | 1РП 3оне КТП | 3РП 3оне КТП | Конденсаторная установка УКЛ-0,38-216 УЗ | АБК силовое электрооборуд. | ЩО Аварийное освещение корпуса | АБК освещение | Освещение корпуса |
| Расчетный ток линии | | 600 | 238 | | 239 | 327 | 295 | 14 | 39,7 | 50 |
| № шкафа | | | 1 | | | 2 | | | | |
| Тип шкафа | ВВ-2 | ТМ3-400 | КН-2 | | КН-17 | | | | | |
| № черт. заказной документации | | | | | | | | | | |

Данные для заполнения схемы (линия 3)

| Температура наружного воздуха | Расцепитель автомата, А | Каталожный номер | Расчетный ток линии, А | Количество, сечение жил, кабеля |
|---|---|---|---|---|
| -30°С | 250 | 190001 | 180 | 2(3х70+1х25) |
| -40°С | 300 | 193001 | 240 | 2(3х95+1х35) |

Привязан

Инв. №

| | | | |
|---|---|---|---|
| ГИП | Никитин | | 503-1-33.85 ЭМ |
| Нач.отд. | Нохупов | | |
| Гл.спец. | Богданов | | Автотранспортное предприятие на 300 грузовых автомобилей с открытой стоянкой |
| Рук.гр. | Смирнова | | Производственный корпус. Стадия: РП; Лист: 3; Листов: 6 |
| Инж. | Шведова | | КТП-400 кВА. Принципиальная однолинейная схема. Расчет электрических нагрузок. ГИПРОАВТОТРАНС Новосибирский филиал |

Инв. № подл. | Подпись и дата | Взам. инв. №

# Опросный лист №

## для заказа комплектной трансформаторной подстанции мощностью 630 кВА

Альбом III


503-1-33.85

Запрашиваемые данные

| | | |
|---|---|---|
| Наименование и адрес | Заказчика | |
| | проектной организации | Гипроавтотранс Минавтотранса РСФСР Новосибирский филиал, Каменская, 54 |
| | Объекта | Автотранспортное предприятие на 300 грузовых автомобилей с открытой стоянкой |
| Реквизиты заказчика | Платежные | |
| | Отгрузочные | |
| Установка подстанции (внутренняя или наружная) | | Внутренняя |
| Исполнение подстанции однорядное/двухрядное, правое/левое или правое/левое, только для внутрен. установки | | Однорядное, правое |
| Трансформатор силовой | Номинальная мощность (кВА) | 400 |
| | Номинальное напряжение выше стороны (кВ) | 10(6)±2×2.5% |
| Тип вводного устройства высокого напряжения | | ВВ-2 |
| Тип шкафа н.н | | КН-2, КН-17 |
| Помещение в котором будет установлена подстанция отапливаемое, с отоплением, вентилируемое или неотапливаемое | | Отапливаемое |
| Количество подстанций | | 1 |

Заполняется заказчиком

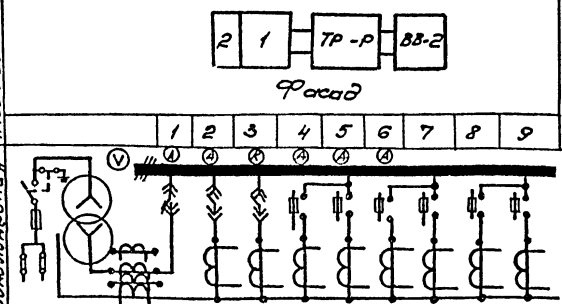Схема принципиальная однолинейная (порядок нумерации ячеек слева направо)




Подпись заказчика

| Порядковый номер ячейки | Аппарат: Тип | Аппарат: Каталожный ток или ток расцепителя в амперах | Возможная замена другим автоматом серии АВ: Тип | Возможная замена другим автоматом серии АВ: Каталожный номер | Номинальный ток трансформатора тока (А) | Шкала амперметра (А) |
|---|---|---|---|---|---|---|
| 1 | 2 | 3 | 4 | 5 | 6 | 7 |
| 1 | АВМ10СВ | 343074 | | | 1000/5 | 0-1000 |
| 2 | АВМ 4НВ | 178001 | | | 300/5 | 0-400 |
| 3 | АВМ 4НВ | | | | 300/5 | 0-400 |
| 4 | БПВ-4 | 260 | | | 300/5 | 0-800 |
| 5 | БПВ-4 | 350 | | | 400/5 | |
| 6 | БПВ-2 | 100 | | | 100/5 | |
| 7 | БПВ-1 | 60 | | | 100/5 | 0-200 |
| 8 | БПВ-1 | 60 | | | 100/5 | |
| 9 | БПВ-1 | 60 | | | 100/5 | 0-200 |

Заказ на изготовление подстанции типа КТП-400/6(10)/0,4 кВ, по наряду № от, 198 г.

Примечание: Опросный лист должен быть полностью заполнен, крепление, подписью и печатью и направлен в 2-х экз. заводу-изготовителю.

Данные для заполнения таблицы


| Температура наружного воздуха | Каталожный номер автомата № 3 |
|---|---|
| –30°С | 190 001 |
| –40°С | 193 001 |

| | | | |
|---|---|---|---|
| ГИП | Никитин | | 503-1-33.85 ЭМ |
| Нач.отд | Архипов | | Автотранспортное предприятие на 300 грузовых автомобилей с открытой стоянкой |
| Н.контр. | Богданов | | Производственный корпус |
| Рук.гр. | Смирнова | | Стадия: Р; Лист: 4; Листов: |
| Инж. | Шведова | | Опросный лист для заказа КТП-400 кВА |
| | | | Гипроавтотранс Новосибирский филиал |

Инв.№ подл. | Подп. и дата | Взам.инв.№

Альбом III

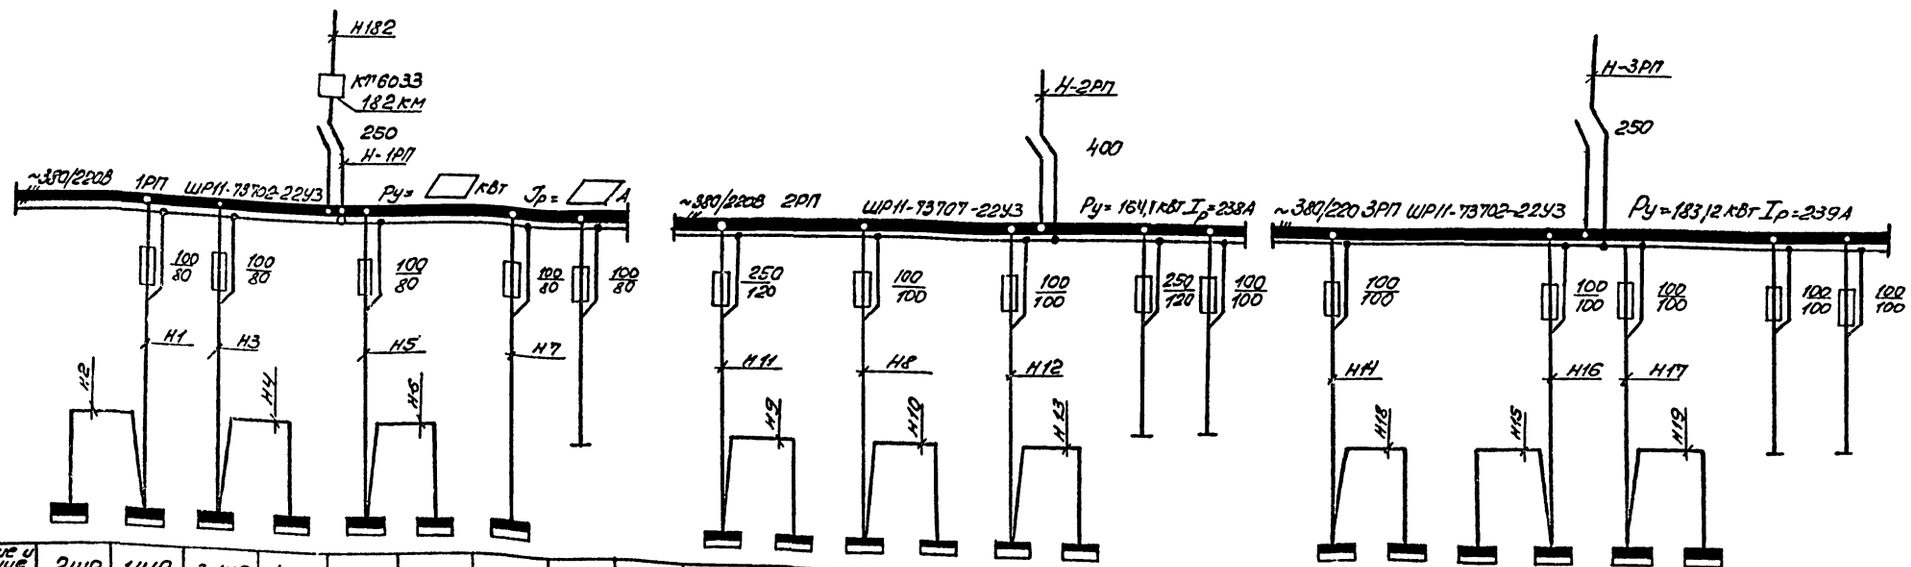Типовой проект 503-1-33.85




| Обозначение и наименование установки | 2ШР | 1ШР | 3 ШР | 4 ШР | 5 ШР | 6 ШР | 7 ШР | Резерв | | 11ШР | 9ШР | 8ШР | 10ШР | 12ШР | 13ШР | Резерв | Резерв | | 14ШР | 18ШР | 15ШР | 16 ШР | 17ШР | 19ШР | Резерв | Резерв |
|---|---|---|---|---|---|---|---|---|---|---|---|---|---|---|---|---|---|---|---|---|---|---|---|---|---|---|
| Установленная мощность, кВт | 14,7 | | | 25,14 | 29,7 | 15,9 | | | | 51,69 | 19,2 | 10,8 | 24,08 | 16,18 | 41,84 | | | | 17,1 | 41,7 | 20,14 | 53,3 | 38,8 | 12,5 | | |
| Расчетный т. ок, А | 20 | | | 35 | 42 | 23 | | | | 120 | 30 | 16 | 40 | 24 | 50 | | | | 23 | 68 | 27 | 95 | 52 | 23 | | |

Данные для заполнения схемы

| Расчетная температура воздуха, °С | Установленная мощность, кВт | | | | Расчетный ток, А | | | |
|---|---|---|---|---|---|---|---|---|
| | 1ШР | 3ШР | 7ШР | 1РП | 1ШР | 3 ШР | 7ШР | 1РП |
| -30° | 18,0 | 15,7 | 9,84 | 129 | 25 | 22 | 15 | 180 |
| -40° | 28,6 | 26,3 | 31,0 | 171 | 40 | 38 | 45 | 240 |

Привязан

Инв. №

| | | | |
|---|---|---|---|
| ГИП | Никитин | | 503-1-33.85 ЭМ |
| Нач.отд | Архипов | | Автотранспортное предприятие на 300 грузовых автомобилей с открытой стоянкой |
| Гл.спец | Богданов | | Производственный корпус |
| Рук.гр | Смирнова | | Стадия Р Лист 5 Листов |
| Инж. | Шведова | | 1РП, 2РП, 3РП. Схема электрическая принципиальная ~380/220В |
| Техник | Сенюк | | ГИПРОАВТОТРАНС Новосибирский филиал |


Инв.№ подл. | Подпись и дата | Взам. инв.№

Копировал

Формат А2

Альбом III

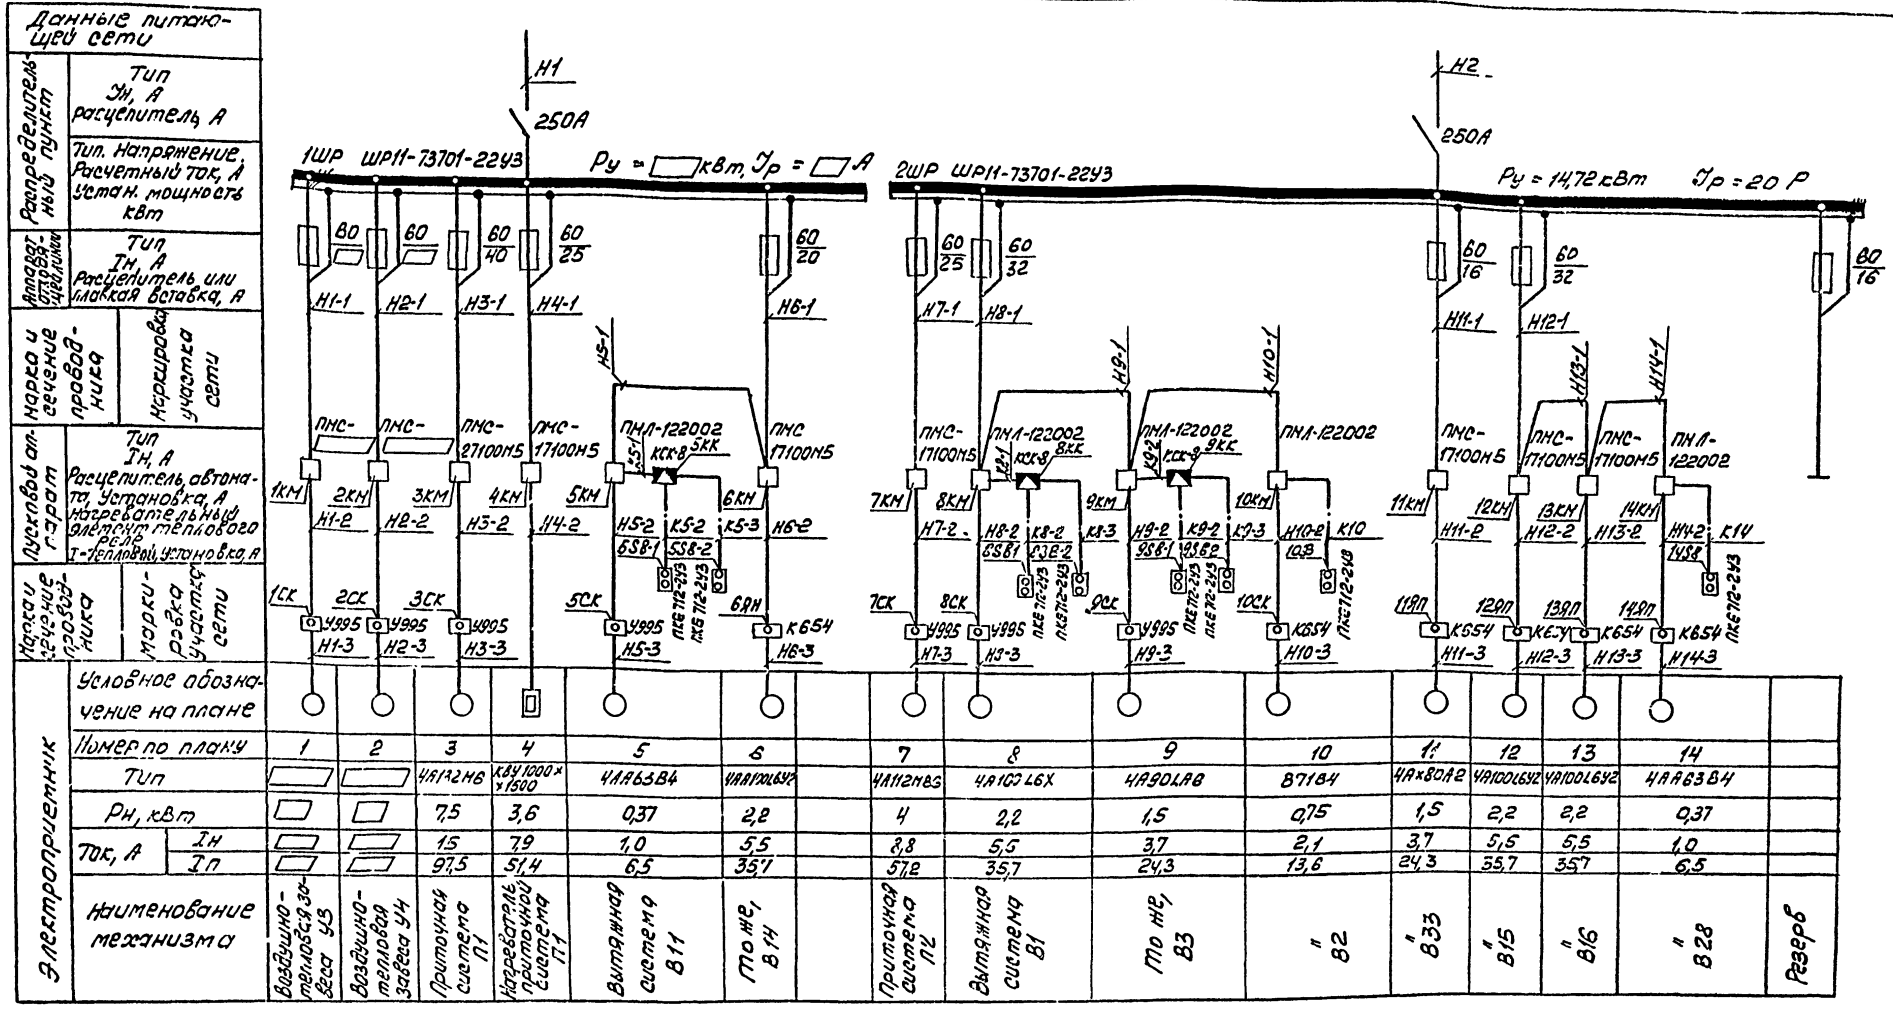Типовой проект 503-1-33.85




1. Схемы управления электрические принципиальные и схемы подключения электрических и трубных проводок для приточных систем П1, П2 - выполнены на листах АСС-4, АСС-6, АСС-8, АСС-10
для воздушно-тепловых завес У3, У4 - на листах АСС-26, АСС-28
для вентсистемы В33 - на листах АСС-22, АСС-23
2. Схемы управления электрические принципиальные электродвигателями вентсистем В1, В3, В11 выполнены на листе ЭМ-16.

Данные для заполнения схемы

| Расчетная температура воздуха, °С | Электродвигатель У3 | Электродвигатель У4 | Мощность, кВт | Ток Iн/Iп | Предохранитель, А | Пускатель/тепловое реле, А | Нагрузка на 1ГШР Ру, кВт | Нагрузка на 1ГШР Ур, А |
|---|---|---|---|---|---|---|---|---|
| -30 | 4АА63В4У | 4АА63В4У | 2,2 | 5,5/35,15 | 16 | ПМС 17100Н5 | 18,07 | 25 |
| -40 | 4А100L6У | 4А100L6У | 7,5 | 15/97,5 | 40 | ПМС 27100Н5 | 28,68 | 40 |

Привязан

Инв. №


| | | | |
|---|---|---|---|
| ГИП | Никипин | | 503-1-33.85 -ЭМ |
| Нач. отд. | Архипов | | Автотранспортное предприятие на 300 грузовых автомобилей с открытой стоянкой |
| Гл. спец. | Блиданов | | Производственный корпус |
| Рук. гр. | Смирнова | | Стадия: РП; Лист: 6; Листов: |
| Техник | Надонова | | 1ШР, 2ШР. Схема электрическая принципиальная 380/220В |
| | | | ГИПРОАВТОТРАНС Новосибирский филиал |

Формат А2

Инв. № подл. | Подпись и дата | Взам. инв. №

Альбом

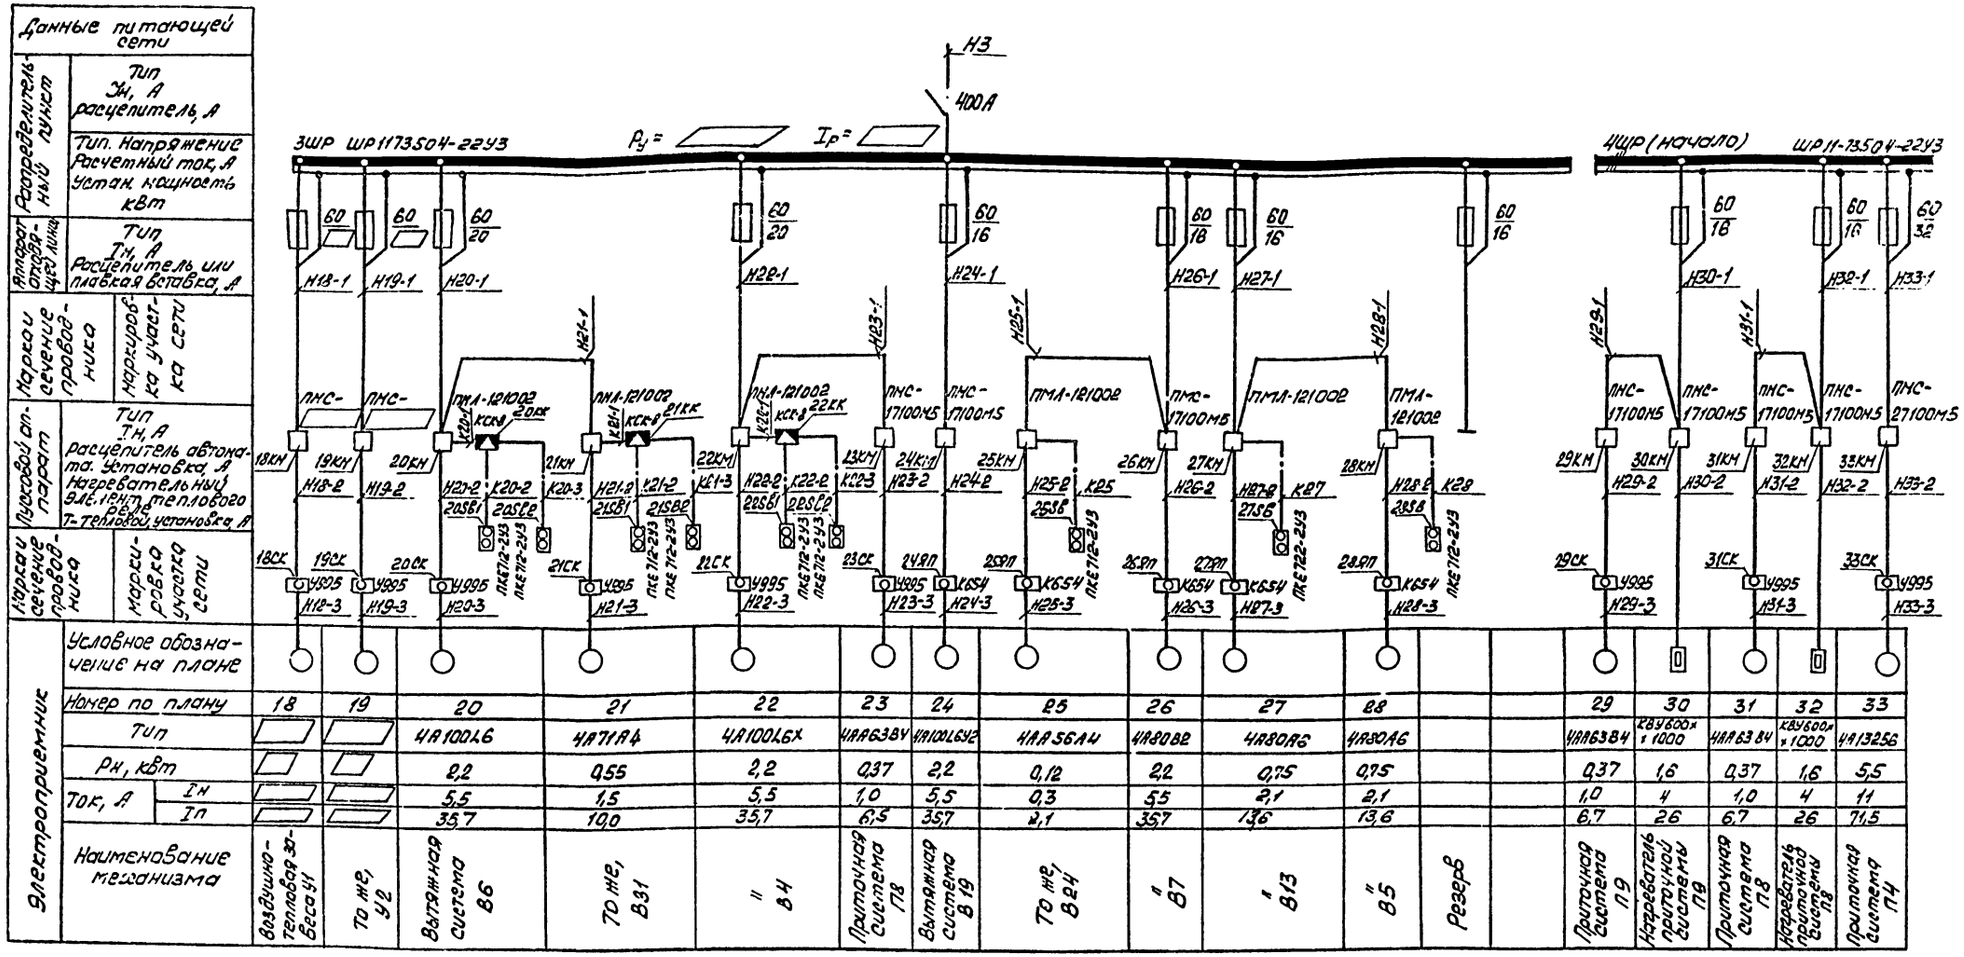Типовой проект 503-1-33.85




| | | | | | | | | | | | | | | | | | | | |
|---|---|---|---|---|---|---|---|---|---|---|---|---|---|---|---|---|---|---|---|
| Номер по плану | 18 | 19 | 20 | 21 | 22 | 23 | 24 | 25 | 26 | 27 | 28 | | | 29 | 30 | 31 | 32 | 33 |
| Тип | | | 4А100L6 | 4А71А4 | 4А100L6Х | 4АА63В4У | 4А100L6У2 | 4АА56А4У | 4А80В2 | 4А80А6 | 4А80А6 | | | 4АА63В4 | 4ВУ600Х×1000 | 4АА63В4 | 4ВУ600Х×1000 | 4А132S6 |
| Рн, кВт | | | 2,2 | 0,55 | 2,2 | 0,37 | 2,2 | 0,12 | 2,2 | 0,75 | 0,75 | | | 0,37 | 1,6 | 0,37 | 1,6 | 5,5 |
| Ток, А Iн | | | 5,5 | 1,5 | 5,5 | 1,0 | 5,5 | 0,3 | 5,5 | 2,1 | 2,1 | | | 1,0 | 4 | 1,0 | 4 | 11 |
| Ток, А Iп | | | 35,7 | 10,0 | 35,7 | 6,5 | 35,7 | 2,1 | 35,7 | 13,6 | 13,6 | | | 6,7 | 26 | 6,7 | 26 | 71,5 |
| Наименование механизма | Возд.-тепловой завесы У1 | То же, У2 | Вытяжная система В6 | То же, В31 | " В4 | Приточная система П8 | Вытяжная система В19 | То же, В24 | " В7 | " В13 | " В5 | Резерв | | Приточная система П9 | Нагреватель приточной системы П9 | Приточная система П8 | Нагреватель приточной системы П8 | Приточная система П4 |

1. Схемы управления электрические принципиальные и схемы подключения электрических и трубных проводок для приточных систем П4, П8, П9 выполнены на листах АСС-4, АСС-6, АСС-12, АСС-14, для воздушно-тепловых завес У1, У2 - на листах АСС-26, АСС-28
2. Схемы управления электрические принципиальные электродвигателями вентсистем В4, В6, В31 выполнены на листе ЭМ-16.

Данные для заполнения схемы

| Расчетная температура воздуха, °С | Электродвигатель У1 | Электродвигатель У2 | Мощность, кВт | Ток Iн/Iп | Предохранитель А | Пускатель тепловым реле, А | Нагрузка на 11 ШР Ру, кВт | Нагрузка на 11 ШР Iр, А |
|---|---|---|---|---|---|---|---|---|
| -30 | 4АА63В4У | 4АА63В4 | 2,2 | 5,5/35,75 | 16 | ПМС17100Н5 | 18,07 | 25 |
| -40 | 4А100L6У | 4А100L6 | 7,5 | 15/97,5 | 40 | ПМС27100Н5 | 28,68 | 40 |

Привязан

Инв. №

| | | | |
|---|---|---|---|
| ГИП | Никитин | | 503-1-33.85 ЭМ |
| Нач. отд. | Архипов | | Автотранспортное предприятие на 300 грузовых автомобилей с открытой стоянкой |
| Гл. спец. | Богданов | | Производственный корпус |
| Рук. гр. | Смирнова | | Стадия Р; Лист 7; Листов |
| Техник | Насонова | | 3 ШР, 4 ШР (начало) Схема электрическая принципиальная ~380/220 В |
| | | | ГИПРОАВТОТРАНС Новокузнецкий филиал |


Копировал

Формат А3

Инв. № подл. | Подпись и дата | Взам. инв. №

Альбом III

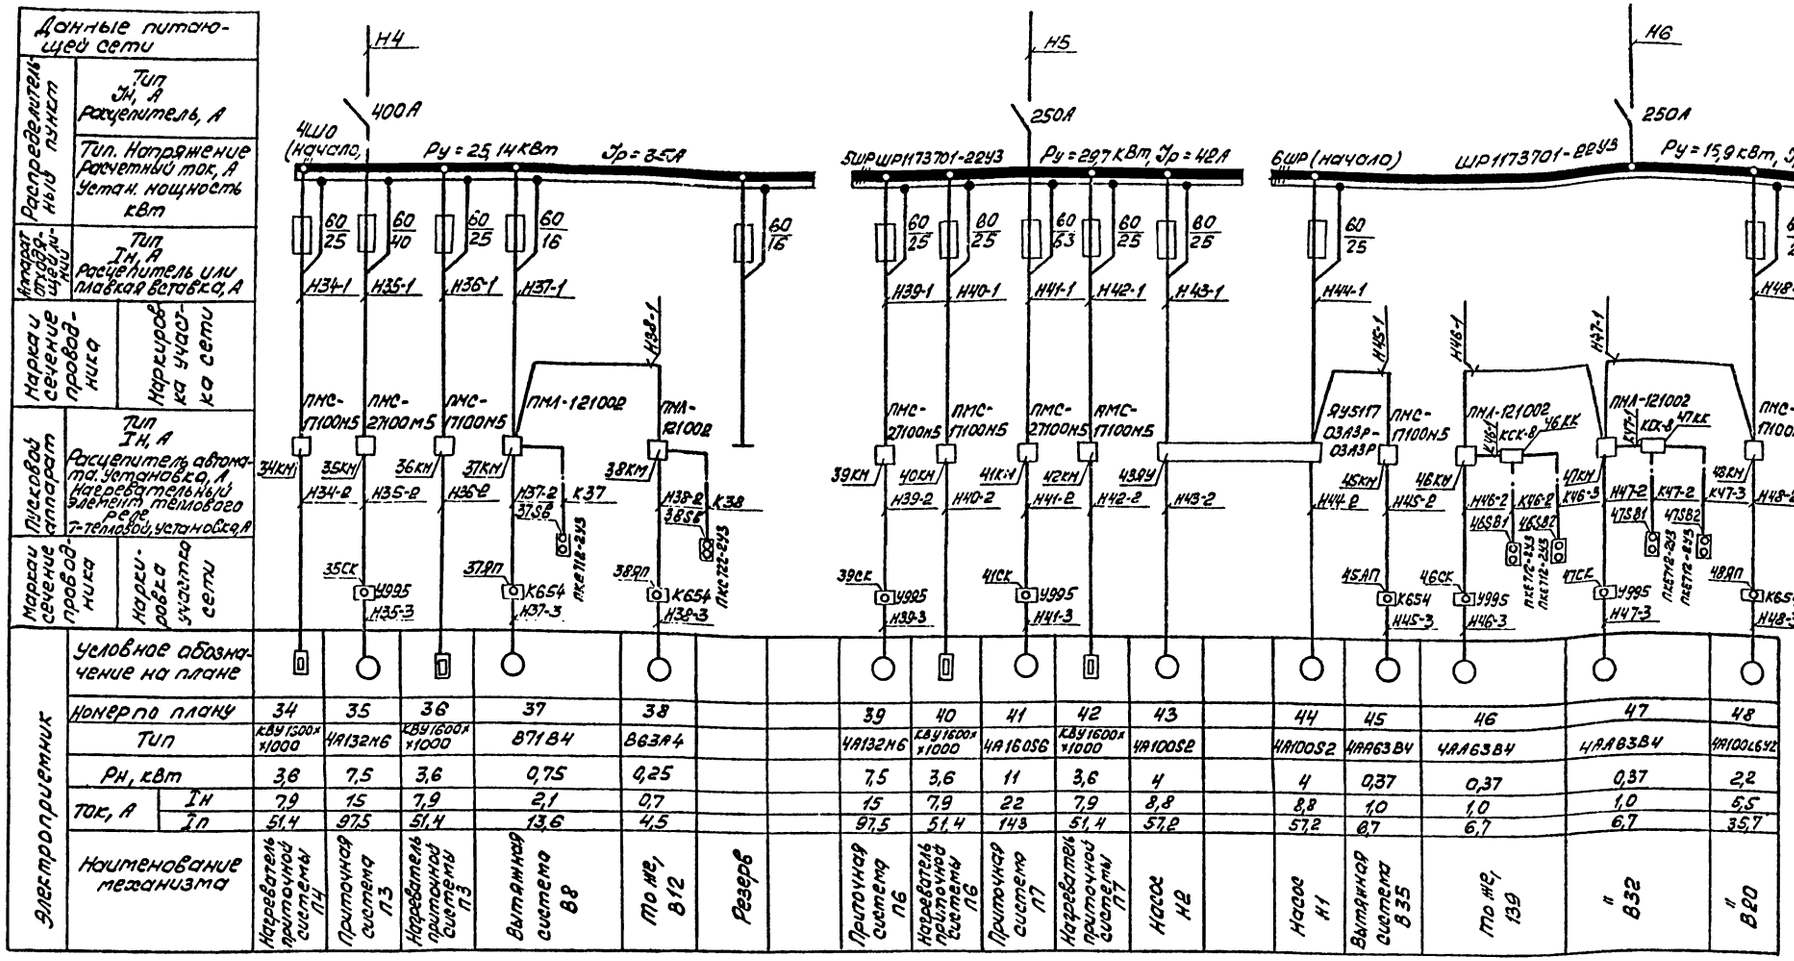Типовой проект 503-1-33.85




1. Схемы управления электрические принципиальные и схемы подключения электрических и трубных проводок для приточных систем П3, П4, П6, П7 выполнены на листах АСС-4, АСС-6, АСС-17, АСС-20, АСС-21 для оборудования поз. 43 на листе АСС-34.
2. Схемы управления электрические принципиальные электродвигателями систем В9, В32 выполнены на листе ЭМ16.


Привязан

Инв. №

| | | | |
|---|---|---|---|
| ГИП | Никитин | | 503-1-33.85 - ЭМ |
| Нач.отд. | Архипов | | Автотранспортное предприятие на 300 грузовых автомобилей с открытой стоянкой |
| Гл.спец. | Бобанов | | Производственный корпус |
| Рук.гр. | Смирнова | | Стадия Р Лист 1 Листов 8 |
| Техник | Насонова | | ШР(окончание), SШР, ВШР(начало) Схема электрическая принципиальная ~ 380/220В |
| | | | ГИПРОАВТОТРАНС Новосибирский филиал |

Копировал Брунь- Формат А2

Инв. № подл. | Подпись и дата | Взам. инв. №

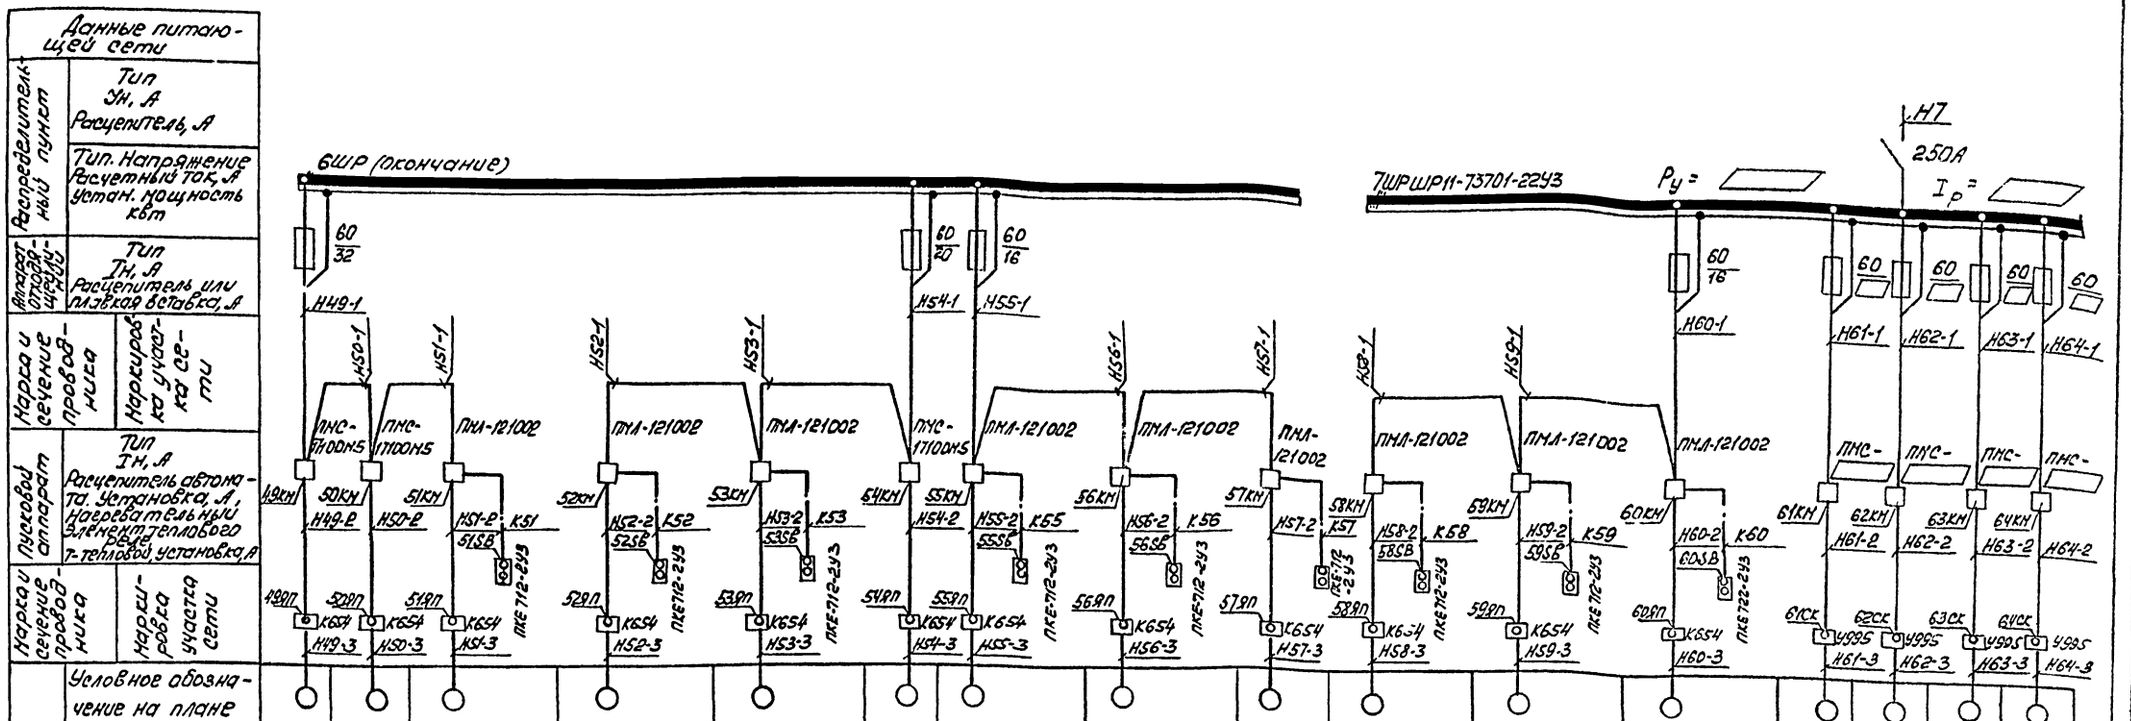


Данные для заполнения схемы

| Расчетная температура воздуха, °С | Электродвигатель | | | | Мощность кВт | Iн/Iп | Предохранитель А | Пускатель стеловым реле, А | Нагрузка | |
|---|---|---|---|---|---|---|---|---|---|---|
| | У6 | У5 | У7 | У8 | | | | | Ру, кВт | Iр, А |
| -30 | 4АА63В4У3 | 4АА63В4У3 | 4АА63В4У3 | 4АА63В4У3 | 2,2 | 5,5/35,7 | 16 | ПКС1711С00Н5 | 18,0 | 25 |
| -40 | 4А100L6У3 | 4А100L6У3 | 4А100L6У3 | 4А100L6У3 | 7,5 | 15/97,5 | 40 | ПКС2710С00Н5 | 28,6 | 40 |

Схемы управления электрические принципиальные и схеми подключения для воздушно-тепловых завес У5, У7, У8 выполнены на листах АСС-26, АСС-28 для вентсистемы В33 на листах АСС-22, АСС-23.


Привязан

Инв. №

| | | | |
|---|---|---|---|
| ГИП | Никитин | | 503-1-33.85 ЭМ |
| Нач. отд. | Красилов | | Автотранспортное предприятие на 300 грузовых автомобилей с открытой стоянкой |
| Гл. спец. | Богданов | | Производственный корпус |
| Рук. гр. | Сычкова | | Стадия: РП; Лист: 9; Листов: |
| Техник | Касокова | | 6ШР (окончание), 7ШР. Схема электрическая принципиальная ~380/220В |
| | | | ГИПРОАВТОТРАНС Новосибирский филиал |

Альбом III

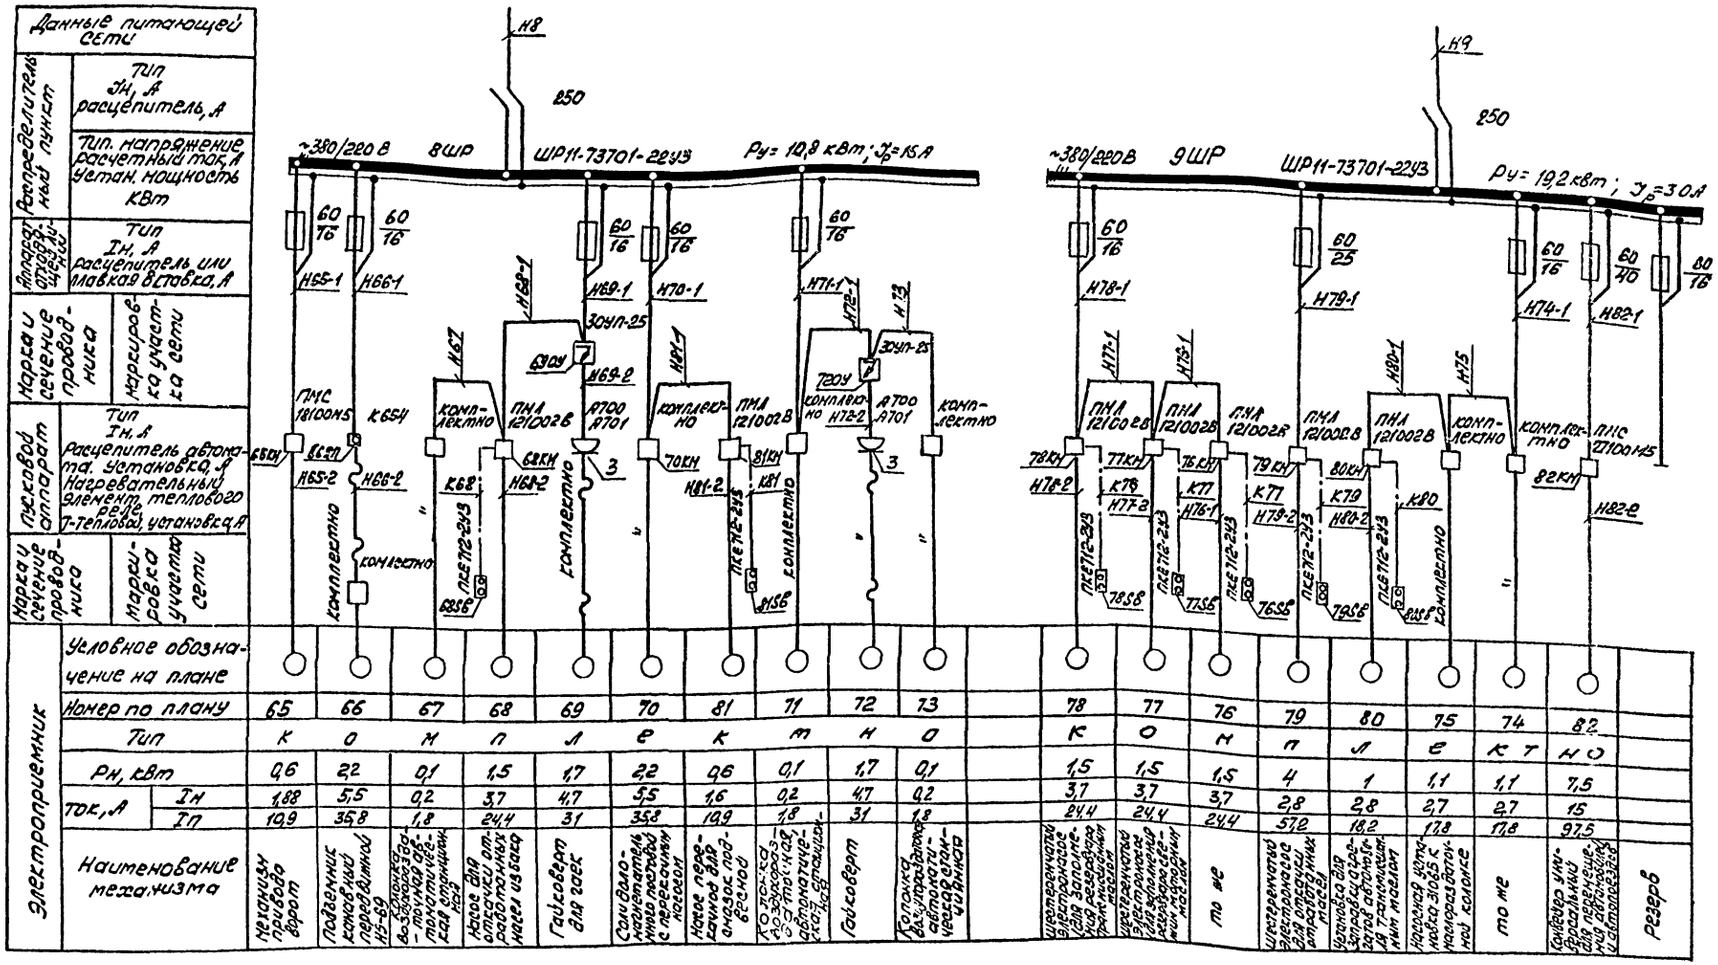Типовой проект 503-1-33.85




Привязан

Инв. №

| | | | |
|---|---|---|---|
| ГИП | Никитин | | 503-1-33.85 -ЭМ |
| Нач. отд. | Архипов | | Автотранспортное предприятие на 300 грузовых автомобилей с открытой стоянкой |
| Гл. спец. | Богданов | | Производственный корпус |
| Рук. гр. | Смирнова | | Стадия: Р; Лист: 10; Листов: |
| Инж. | Шведова | | 8 ШР, 9 ШР. Схема электрическая принципиальная, ~380/220 В |
| Техник | Сеник | | ГИПРОАВТОТРАНС (г. Новосибирск) |


Копировал Бурдз

Формат А2

Инв. № подл. | Подпись и дата | Взам. инв. №

Альбом III

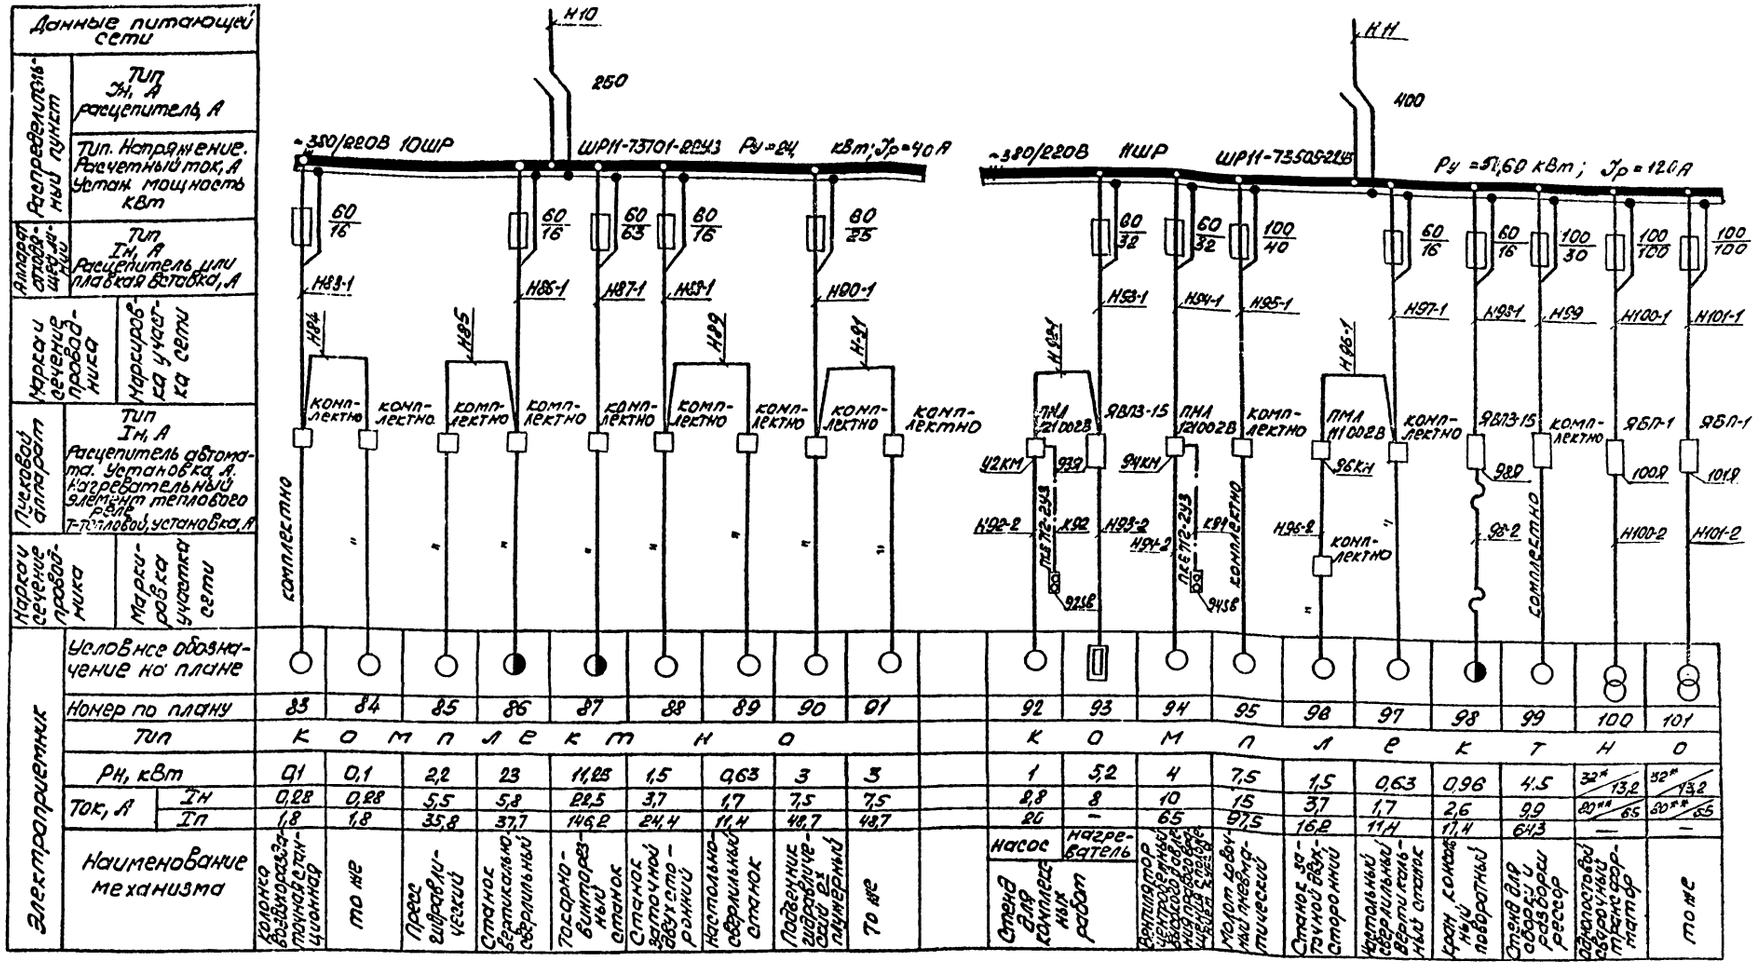Типовой проект 503-1-33.85




| Номер по плану | 83 | 84 | 85 | 86 | 87 | 88 | 89 | 90 | 91 | 92 | 93 | 94 | 95 | 96 | 97 | 98 | 99 | 100 | 101 |
|---|---|---|---|---|---|---|---|---|---|---|---|---|---|---|---|---|---|---|---|
| Тип | К | О | М | П | Л | Е | К | Т | О | К | О | М | П | Л | Е | К | Т | Н | О |
| Рн, кВт | 0,1 | 0,1 | 2,2 | 2,3 | 11,25 | 1,5 | 0,63 | 3 | 3 | 1 | 5,2 | 4 | 7,5 | 1,5 | 0,63 | 0,96 | 4,5 | 32*/13,2 | 32*/13,2 |
| Ток, А Iн | 0,28 | 0,28 | 5,5 | 5,8 | 28,5 | 3,7 | 1,7 | 7,5 | 7,5 | 2,8 | 8 | 10 | 15 | 3,7 | 1,7 | 2,6 | 9,9 | 80**/65 | 80**/65 |
| Ток, А Iп | 1,8 | 1,8 | 35,8 | 37,7 | 146,2 | 24,4 | 11,4 | 48,7 | 48,7 | 20 | — | 65 | 97,5 | 16,2 | 11,4 | 11,4 | 64,3 | — | — |

Схема управления электрическая принципиальная и схема подключения электрическая для оборудования поз. 88, 96 выполнена на листах АСС-22, АСС-23.

* Установленная мощность в кВА при ПВ=60 / Установленная мощность в кВТ при ПВ=100

** Расчетный ток при ПВ=60 / Расчетный ток при ПВ=100

Привязан

Инв. №


| | | | |
|---|---|---|---|
| ГИП | Никитин | | 503-1-33.85 ЭМ |
| Нач.отд. | Архипов | | Автотранспортное предприятие на 300 грузовых автомобилей с открытой стоянкой |
| Гл.спец. | Богданов | | |
| Рук.гр. | Стирнова | | Производственный корпус |
| Инж. | Шведова | | Стадия: РП; Лист: 11; Листов: |
| Техник | Сенюк | | 10ШР, 11ШР. Схема электрическая принципиальная. |

ГИПРОАВТОТРАНС

Инв.№ подл. | Подпись и дата | Взам.инв.№

Альбом III

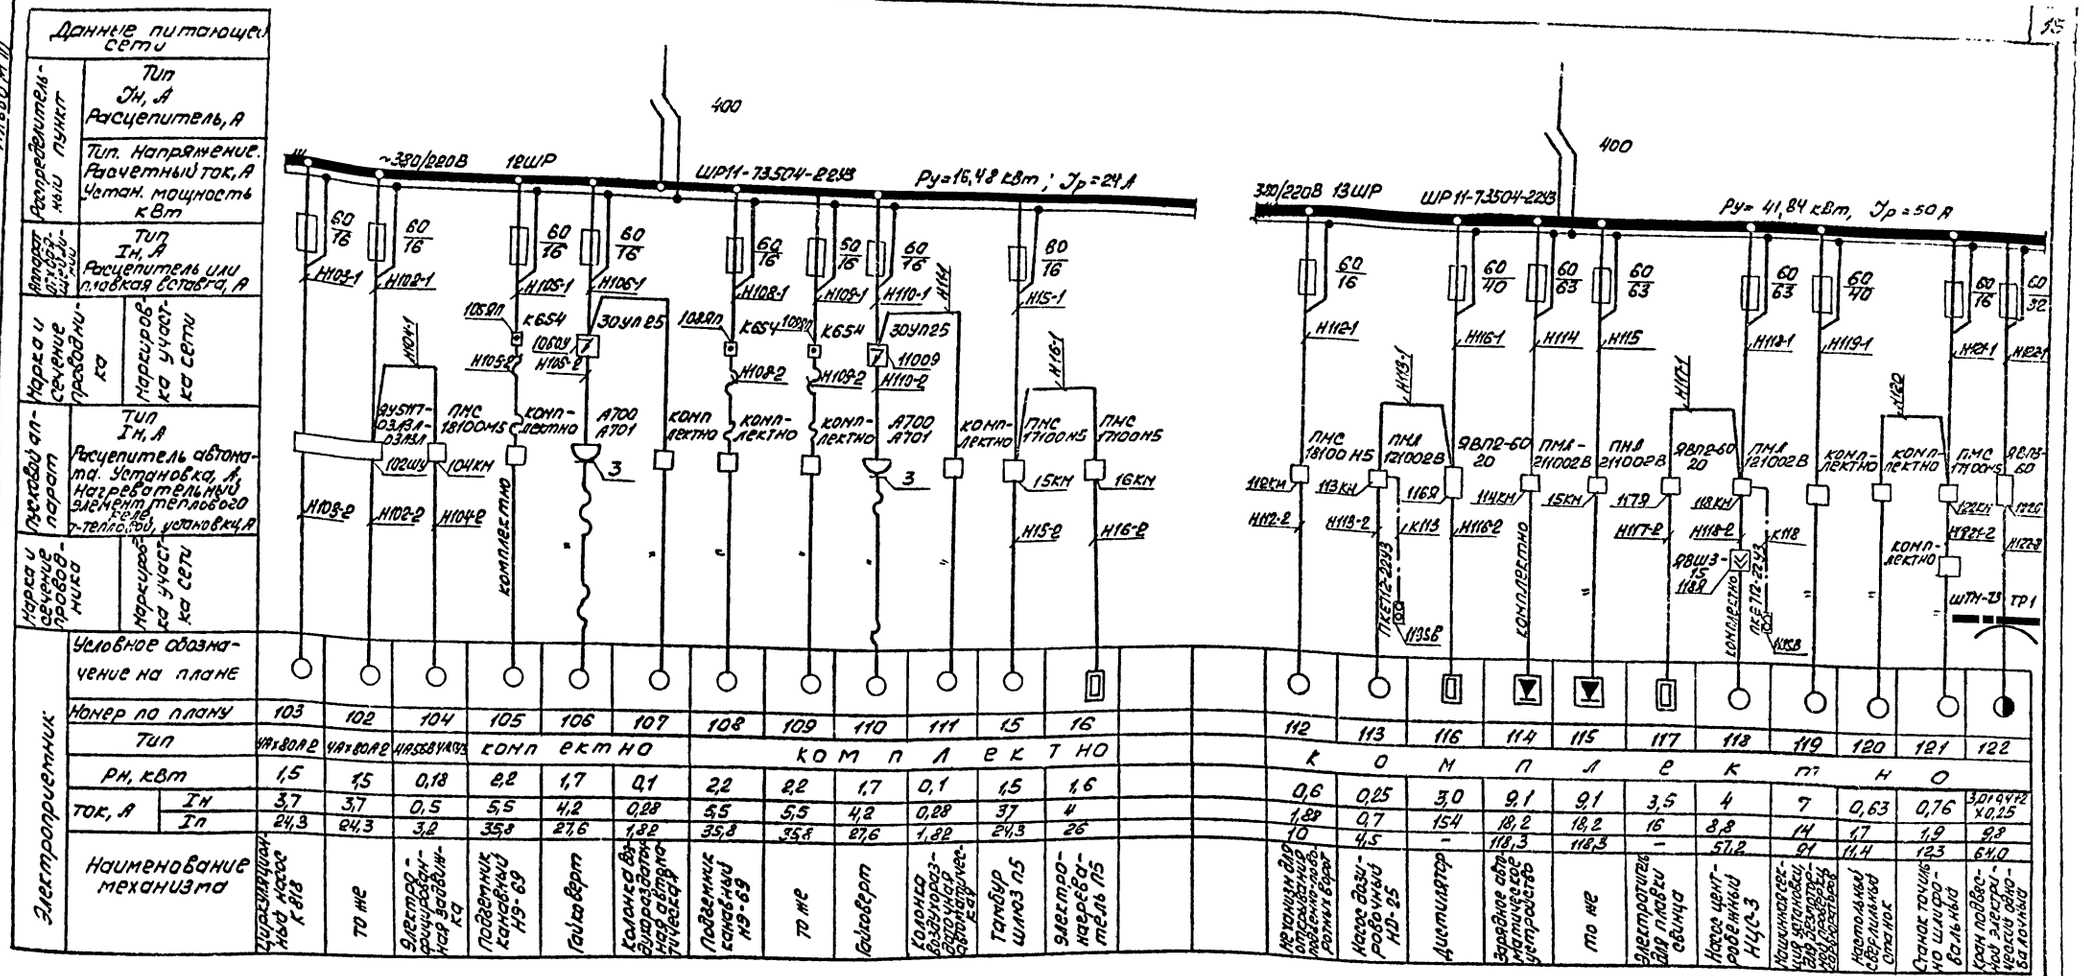Типовой проект 503-1-33.85




1. Схема управления электрическая принципиальная и схем подключения для приточной системы П5 выполнена на листах АСС-12, АСС-14, для оборудования поз. 112 на листах АСС-27, АСС-28 поз. 104 – на листах АСС-31, АСС-32, поз. 102, 103 на листах АСС-34, поз. 114, 115 на листах АСС-24, АСС-25, поз. 121 на листах АСС-22, АСС-23.

Привязан

Инв. №

| | | | |
|---|---|---|---|
| ГИП | Никитин | | |
| Нач. отд. | Архипов | | |
| Гл. спец. | Богданов | | |
| Рук. гр. | Смирнова | | |
| Инж. | Шведова | | |
| Техник | Сенин | | |

503-1-33.85 -ЭМ

Автотранспортное предприятие на 300 грузовых автомобилей с открытой стоянкой

Производственный корпус

| Стадия | Лист | Листов |
|---|---|---|
| РП | 12 | |

12ШР, 13ШР. Схема электрическая принципиальная ~380/220В


ГИПРОАВТОТРАНС Новосибирский филиал

Копировал Формат А2

Инв. № подл. | Подпись и дата | Взам. инв. №

Альбом III

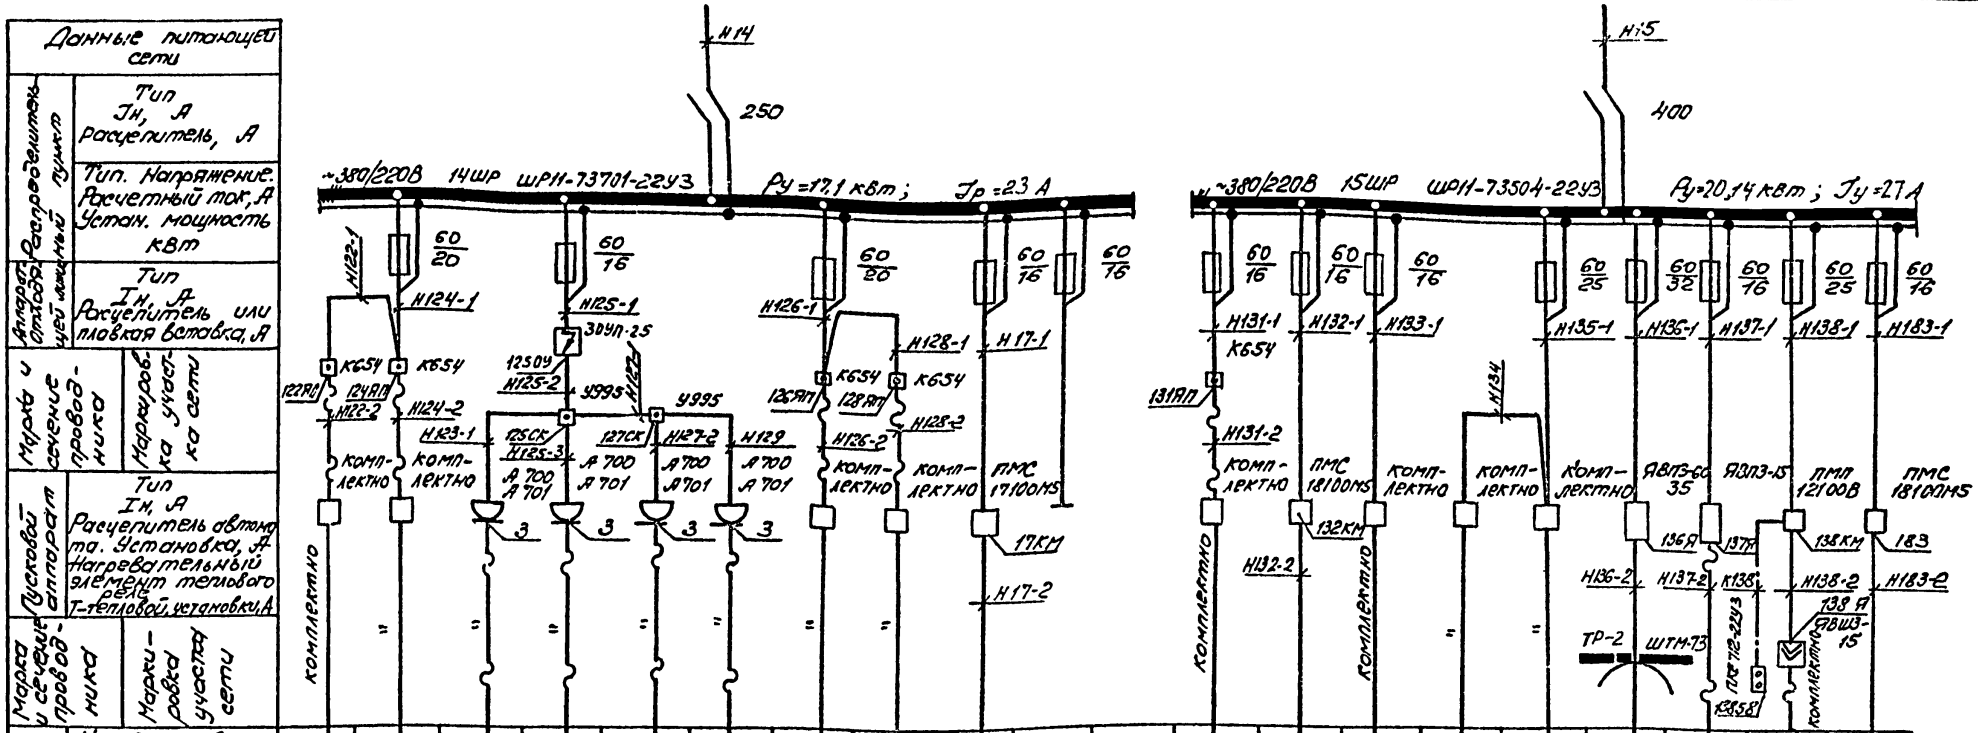Типовой проект 503-1-33.85





1. Схема управления электрическая принципиальная и схема подключения электрических и трубных проводок для приточной системы П5. Выполнена на листах АСС-12, АСС-14, для оборудования поз. 132, поз. 183 на листах АСС-27, АСС-28, АСС-29, АСС-30.

Привязан

Инв. №

| | | | |
|---|---|---|---|
| ГИП | Никитин | | 503-1-33.85 ЭМ |
| Нач. отд. | Архипов | | Автотранспортное предприятие на 300 грузовых автомобилей с открытой стоянкой |
| Гл. спец. | Богданов | | Производственный корпус — Стадия: РП; Лист: 13; Листов: |
| Рук. гр. | Смирнова | | 1Н ШР, 15 ШР. Схема электрическая принципиальная, ~380/220В |
| Инж. | Шведова | | ГИПРОАВТОТРАНС Новосибирский филиал |
| Техник | Сеник | | |

Инв. № подл. | Подпись и дата | Взам. инв. №

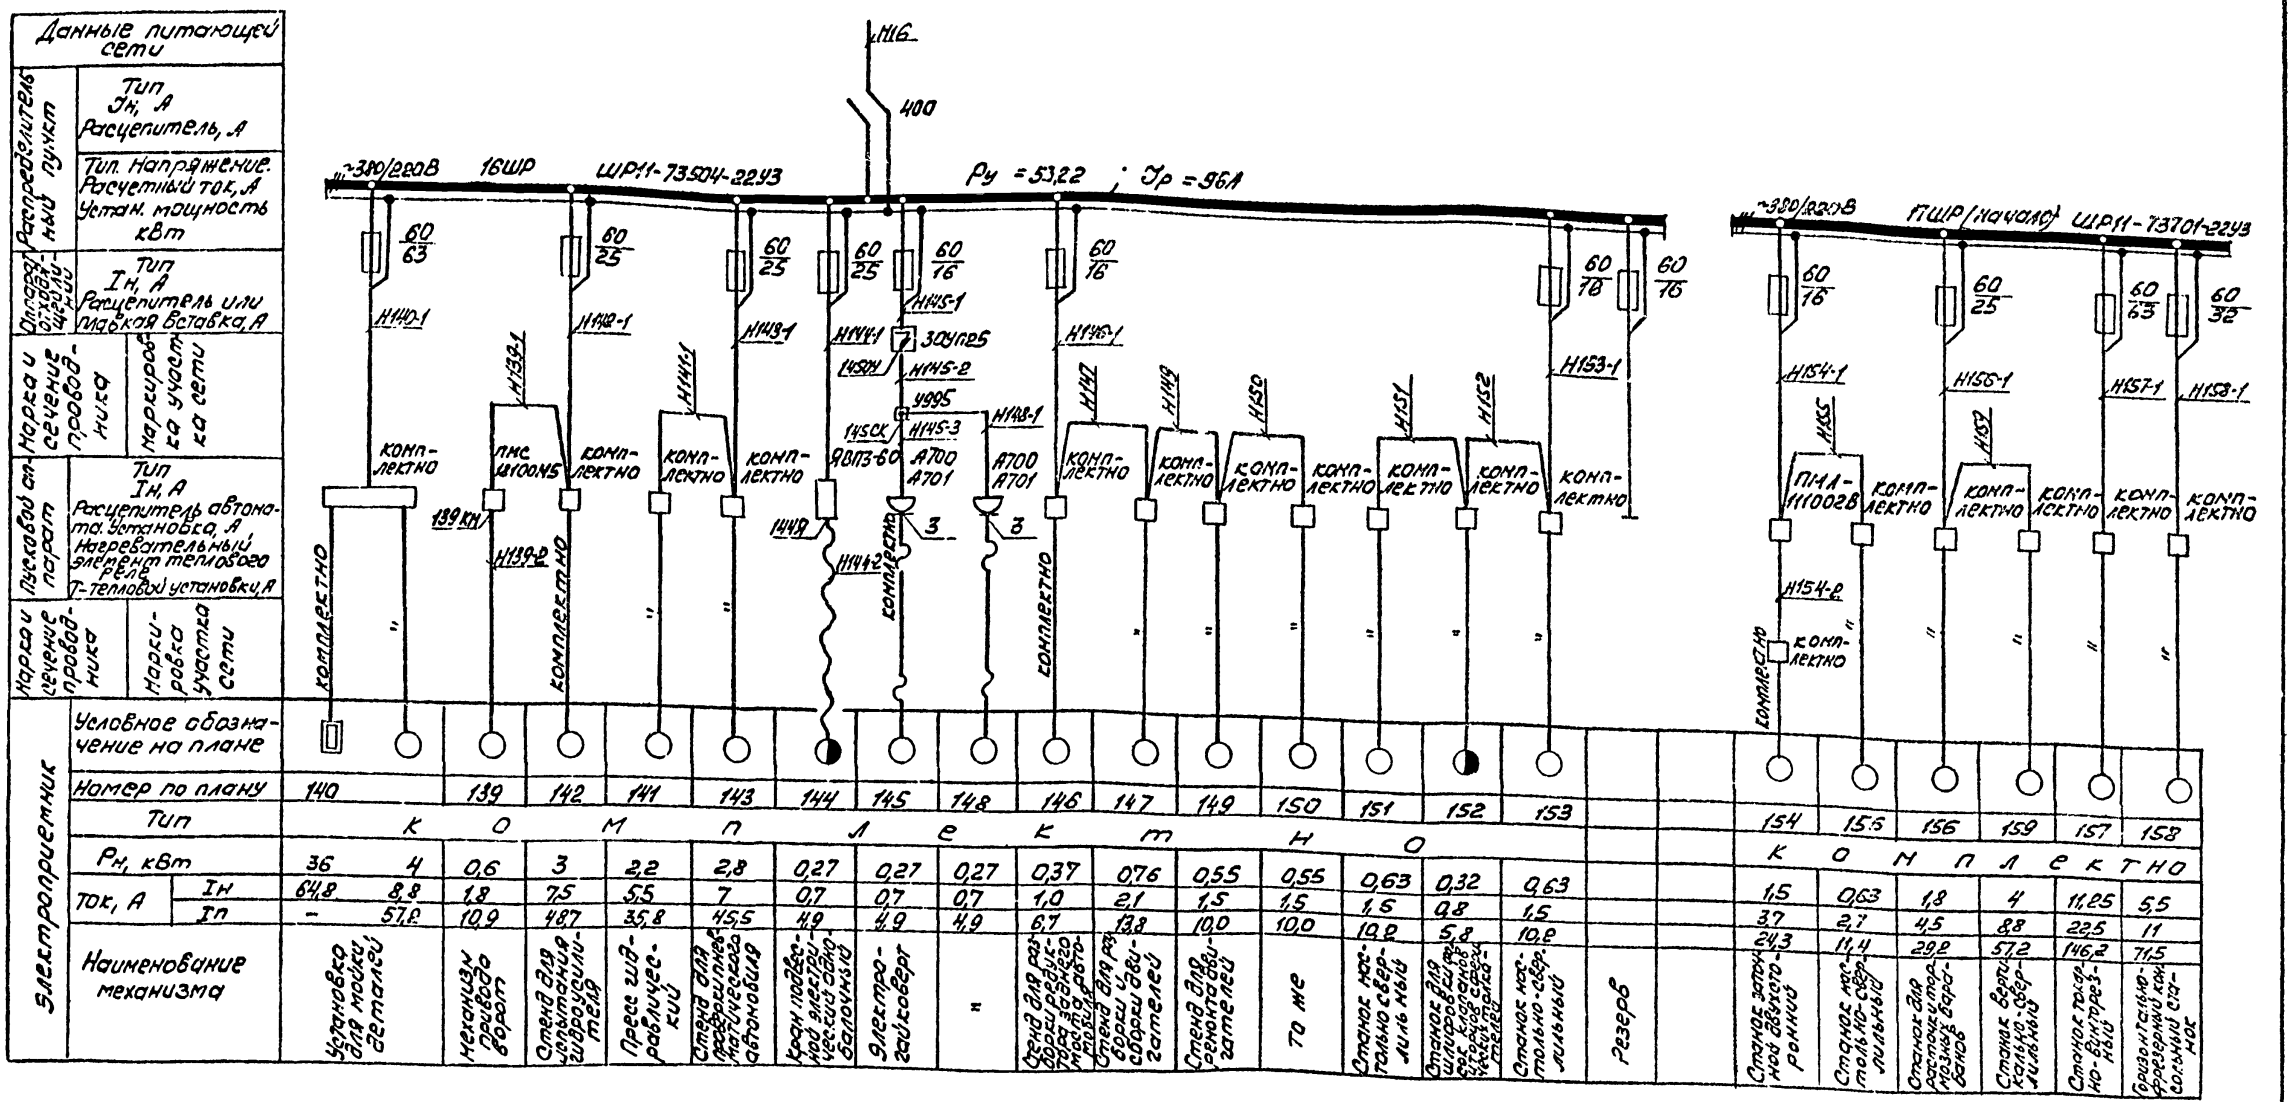


| Электроприемник | Установка для мойки деталей | Механизм привода ворот | Стенд для испытания гидроусилителя | Пресс гидравлический | Стенд для испытания электрического оборудования | Кран подвесной электрический однобалочный | Электротельфер | " | Стенд для разборки редуктора заднего моста автомобиля | Стенд для сборки дифференциалов | Стенд для ремонта двигателей | То же | Станок настольно-сверлильный | Станок для шлифовки тормозных колодок | Станок настольно-сверлильный | Резерв |
|---|---|---|---|---|---|---|---|---|---|---|---|---|---|---|---|---|
| Условное обозначение на плане | | | | | | | | | | | | | | | | |
| Номер по плану | 140 | 139 | 142 | 141 | 143 | 144 | 145 | 148 | 146 | 147 | 149 | 150 | 151 | 152 | 153 | |
| Тип | К | О | М | П | Л | Е | К | Т | О | Р | Н | О | | | | |
| Рн, кВт | 36 | 0,6 | 3 | 2,2 | 2,8 | 0,27 | 0,27 | 0,27 | 0,37 | 0,76 | 0,55 | 0,55 | 0,63 | 0,32 | 0,63 | |
| Ток, А Iн | 64,8 | 1,8 | 7,5 | 5,5 | 7 | 0,7 | 0,7 | 0,7 | 1,0 | 2,1 | 1,5 | 1,5 | 1,5 | 0,8 | 1,5 | |
| Ток, А Iп | – | 10,9 | 48,7 | 35,8 | 45,5 | 4,9 | 4,9 | 4,9 | 6,7 | 13,8 | 10,0 | 10,0 | 10,2 | 5,8 | 10,2 | |

| Электроприемник | Станок заточной двусторонний | Станок настольно-сверлильный | Станок для расточки тормозных барабанов | Станок вертикально-сверлильный | Станок точильно-шлифовальный | Грузонапорный фрикционный кран однобалочный подвесной |
|---|---|---|---|---|---|---|
| Условное обозначение на плане | | | | | | |
| Номер по плану | 154 | 155 | 156 | 159 | 157 | 158 |
| Тип | К | О | М | П | Л | Е К Т Н О |
| Рн, кВт | 1,5 | 0,63 | 1,8 | 4 | 11,25 | 5,5 |
| Ток, А Iн | 3,7 | 2,7 | 4,5 | 8,8 | 22,5 | 11 |
| Ток, А Iп | 24,3 | 14,4 | 29,2 | 57,2 | 146,2 | 71,5 |

Привязан

Инв.№

| | | | |
|---|---|---|---|
| ГИП | Никитин | | 503-1-33.85 -ЭМ |
| Нач.отд. | Архипов | | Автотранспортное предприятие на 300 грузовых автомобилей с открытой стоянкой |
| Гл.спец. | Богданов | | |
| Рук.гр. | Смирнов | | Производственный корпус — Стадия: РП; Лист: 1Н; Листов: |
| Инж. | Шведова | | 16ШР, 17ШР (начало) Схема электрическая принципиальная ~380/220 В |
| Техник | Сенюк | | ГИПРОАВТОТРАНС Новосибирский филиал |

Копировал Формат А2

Инв.№ подл. | Подпись и дата | Взам. инв.№

Альбом III

Типовой проект 503-1-33.85

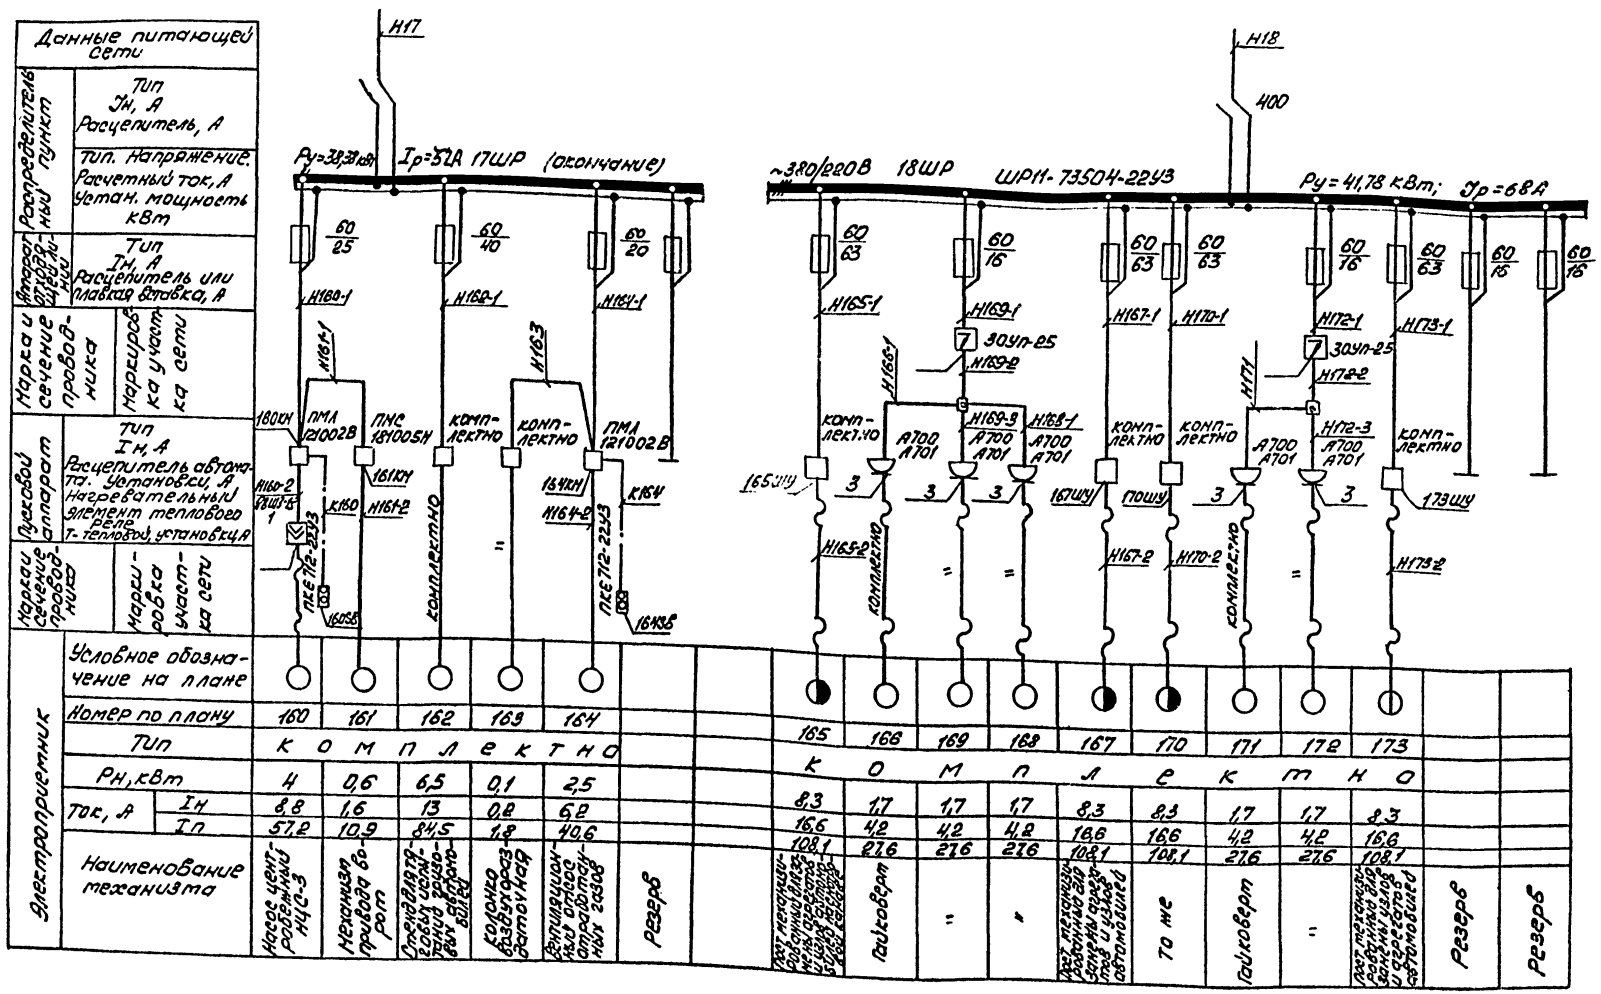



Схема управления электрическая принципиальная и схема подключения электрических проводок для оборудования поз. 161 выполнена на листах АСС-29, АСС-30.

Привязан

Инв. №

| | | | |
|---|---|---|---|
| ГИП | Никитин | | 503-1-33.85 -ЭМ |
| Нач.отд. | Архипов | | Автотранспортное предприятие на 300 грузовых автомобилей с открытой стоянкой |
| Гл.спец. | Богданов | | Производственный корпус |
| Рук.гр. | Смирнова | | Стадия РП; Лист 15; Листов |
| Инж. | Шведова | | ГШР (окончание). 18 ШР. Схема электрическая принципиальная, ~380/220В |
| Техник | Сенюк | | ГИПРОАВТОТРАНС Новосибирский филиал |

Копировал Груз-

Формат А2

Инв.№ подл. | Подпись и дата | Взам.инв.№

Типовой проект 503-1-33.85


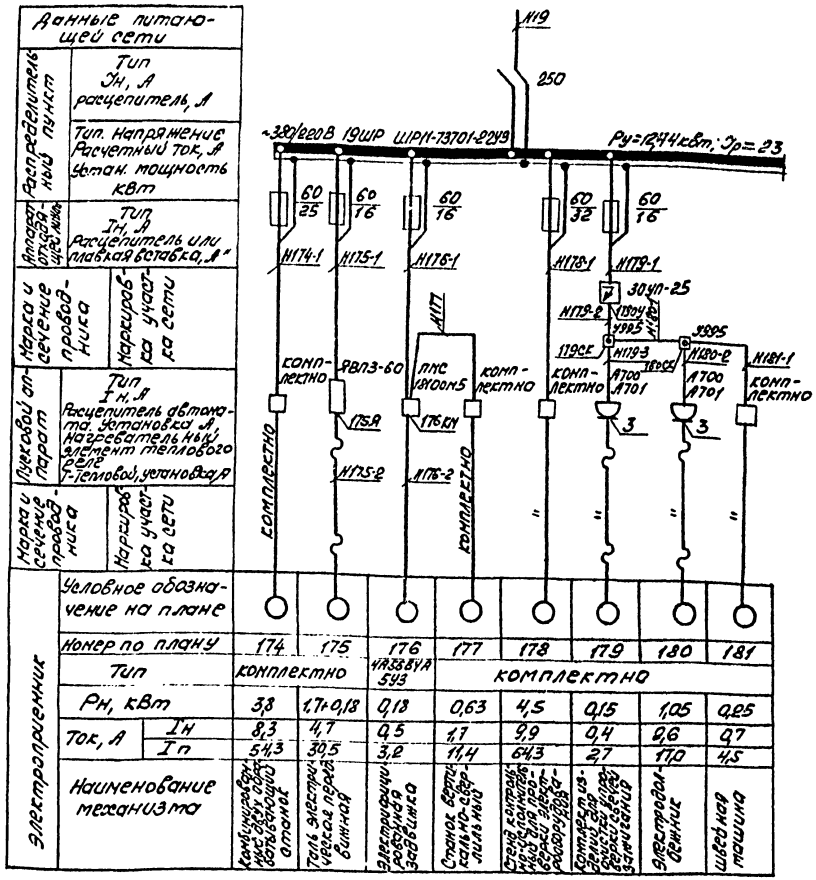



Схема электрическая принципиальная управление вентсистемой В1

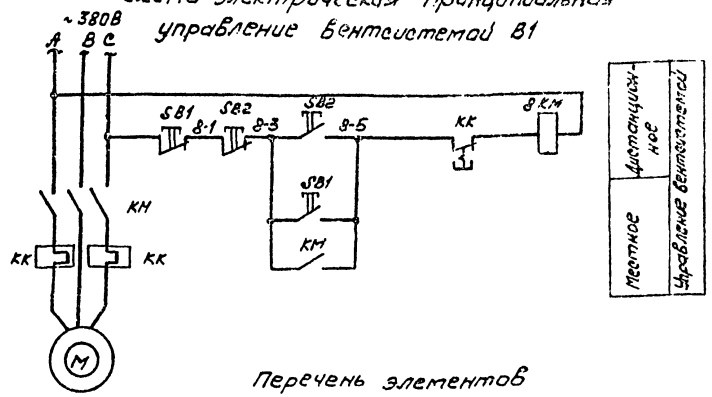


Перечень элементов

| Поз. обозначение | Наименование | Кол. | Примечание |
|---|---|---|---|
| | По месту | | |
| M | Эл. двигатель асинхронный | 1 | См. проект силового эл. оборудования |
| 8KM | Пускатель магнитный | 1 | |
| 8-SB1 | Пост управления кнопочный ПКЕ 712-2УЗ | 1 | |
| 8SB2 | Пост управления кнопочный | | |
| | ПКЕ 712-2УЗ | 1 | |

Схема подключений

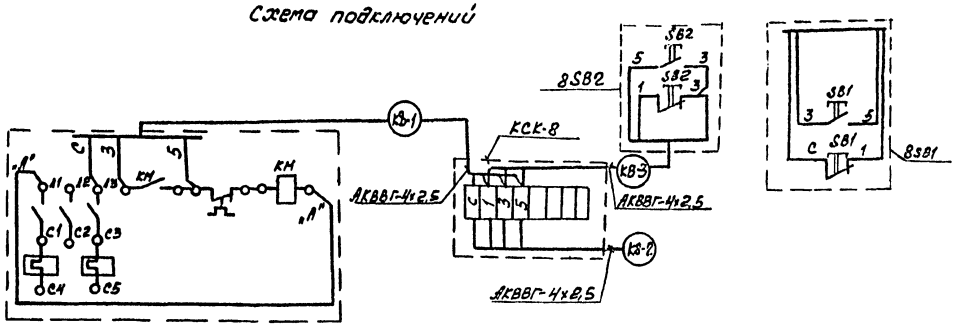



Схема управления и схема внешних проводок разработано для вентсистемы В1, для вентсистем В3, В4, В6, В9, В11, В31, В32 схемы аналогичны, с заменой в маркировке аппаратов и кабелей индекса „8".

Привязан

Инв. №

| | | | | |
|---|---|---|---|---|
| ГИП | Никитин | | 503-1-33.85 | ЭМ |
| Нач. отд. | Архипов | | Автотранспортное предприятие на 300 грузовых автомобилей с открытой стоянкой | |
| Гл. спец. | Бердников | | | |
| Рук. гр. | Смирнова | | Производственный корпус | Стадия: РП; Лист: 16; Листов: |
| Инж. | Шведова | | | |
| Техник | Сеник | | 19ШР. Схема электрическая принципиальная ~380/220В | ГИПРОАВТОТРАНС Новосибирский филиал |


Копировал

Формат А2

Инв. № подл. | Подп. и дата | Взам. инв. №

Альбом III

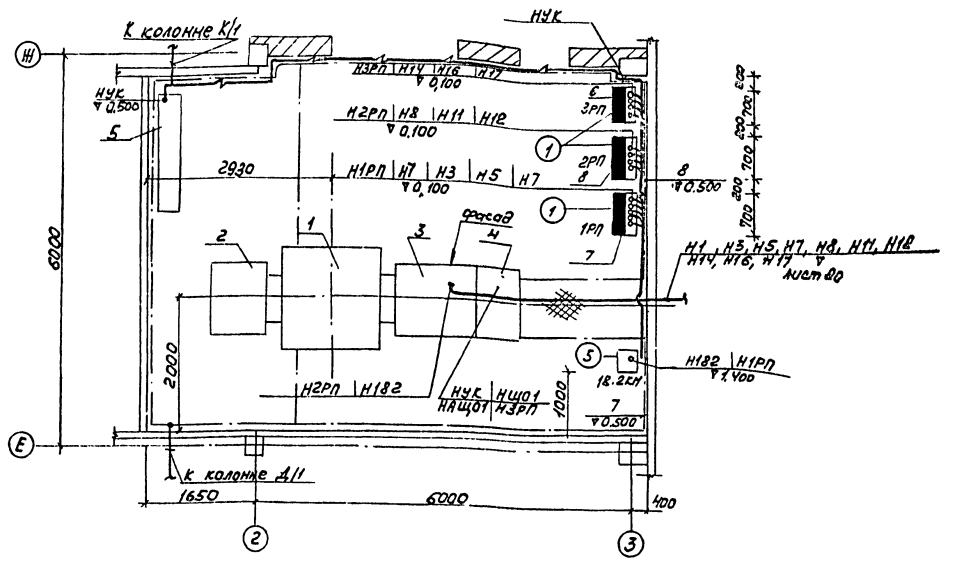Типовой проект 503-1-33.85




## Спецификация

| Поз. | Обозначение или тип изделия | Наименование | Кол. | Примечание |
|---|---|---|---|---|
| 1 | ТМЗ- 400/6/10 | Трансформатор масляный (правое исполнение) | 1 | |
| 2 | 88-2 | Шкаф ввода высокого напряжения (правое исполнение) | 1 | |
| 3 | КН-2 | Шкаф ввода низкого напряжения (правое исполнение) | 1 | |
| 4 | КН-17 | Шкаф отходящих линий низкого напряжения | 1 | |
| 5 | УКП-0.38 216 - У3 | Конденсаторная установка тощностью 216 квар | 1 | |
| | | Шкаф силовой распределительный с рубильником на вводе, с плавкими вставками | | |
| 6 | ШР11-73702-22У3 | 5×100 А | 1 | 3РП |
| 7 | ШР11-73702-22У3 | 5×80 А | 1 | 1РП |
| 8 | ШР11-73707-22У3 | 3×100 + 2×120 | 1 | 2РП |
| 9 | | Сталь полосовая для заземления 25×4 ГОСТ 103-76 | 30 | м |

## Ведомость комплектных узлов

| Поз. | Обозначение или тип изделия | Наименование | Кол. | Примечание |
|---|---|---|---|---|
| 1 | 4.407-185 | Установка одиночных шкафов на полу | 22 | |
| 2 | 4.407-235-009 исп. 1 (примен.) | Настенная установка силового ящика серии 8БЛВ | 13 | |
| 3 | 4.407-235-025 исп. 1 | Настенная установка кнопочного поста управления серии ПКЕ | 18 | |
| 4 | 4.407-249-029 исп. 1 | Настенная установка 2х кнопочных постов управления серии ПКЕ | 3 | |
| 5 | 5.407-34 л.36 исп. 1 (применительно) | Настенная установка магнитных пускателей типов ПАЕ-621...624 | 4 | |
| 6 | 5.407-33 выпуск 1 лист 19 | Настенная установка пускателей ПМЕ-122 | 40 | |
| 7 | 5.407-33 выпуск 1 лист 19 | Настенная установка пускателей ПМЕ-222 | 1 | |
| 8 | 4.407-219 л. 13 исп. 2 (прим.) | Настенная установка пускателей типа ПМЕ-122 | 19 | |
| 9 | 4.407-219 л. 9 исп. 4 (примен.) | Настенная установка пускателей типа ПМЕ-222 | | |
| 10 | 5.407-34 лист 2 (исп. 2 (примен.) | Напольная установка пускателей типа ПАЕ-322 | 1 | |
| 11 | 4.407-208 л. 21 | Установка аппаратуры и подвод питания к крышным вентиляторам | 9 | |
| 12 | 4.407-265-32 (притнительно) | Настенная установка клеммной коробки КК | 8 | |

Привязан

Инв. №

| | | | |
|---|---|---|---|
| ГИП | Никитин | | 503-1-33.85 ЭМ |
| Нач. отд. | Архипов | | Автотранспортное предприятие на 300 грузовых автомобилей с открытой стоянкой |
| Гл. спец. | Богданов | | |
| Рук. гр. | Смирнова | | Производственный корпус — Стадия: РП; Лист: 17; Листов: |
| Инж. | Шевцова | | План КТП. Ведомость комплектных узлов |
| | | | ГИПРОАВТОТРАНС Новосибирский филиал |

Копировал Арх. Формат А2

Инв. № подл. | Подпись и дата | Взам. инв. №

Типовой проект 503-1-33.85 Альбом III

Кладовая ОГМ

Инвентарная

Участок ОГМ

Промежуточная кладовая

Кладовая масел

Насосная

Кузнечно-сварочный участок

Участок ТО-2 и ТР

УРК

Схематический план

П
К
Д
А
1
7
13

ЭМ-19
ЭМ-20
ЭМ-21
ЭМ-22
ЭМ-23

Высота подвода трубных проводок 200 мм, за исключением указанных дополнительно.

Согласовано

Инв. № подл. | Подп. и дата | Взам. инв. №

Нач. АСО
Нач. СПО
Нач. ТО

Привязан

Инв. №

| | | |
|---|---|---|
| ГИП | Никитин | |
| Нач. отд. | Архипов | |
| Гл. спец. | Богданов | |
| Рук. гр. | Смирнова | |
| Инж. | Швецова | |

503-1-33.85 ЭМ

Автотранспортное предприятие на 300 грузовых автомобилей с открытой стоянкой

Производственный корпус


| Стадия | Лист | Листов |
|---|---|---|
| РП | 18 | |


План на отм. 0.000 в осях 1...7 и К...П

ГИПРОАВТОТРАНС Новосибирский филиал

Альбом III

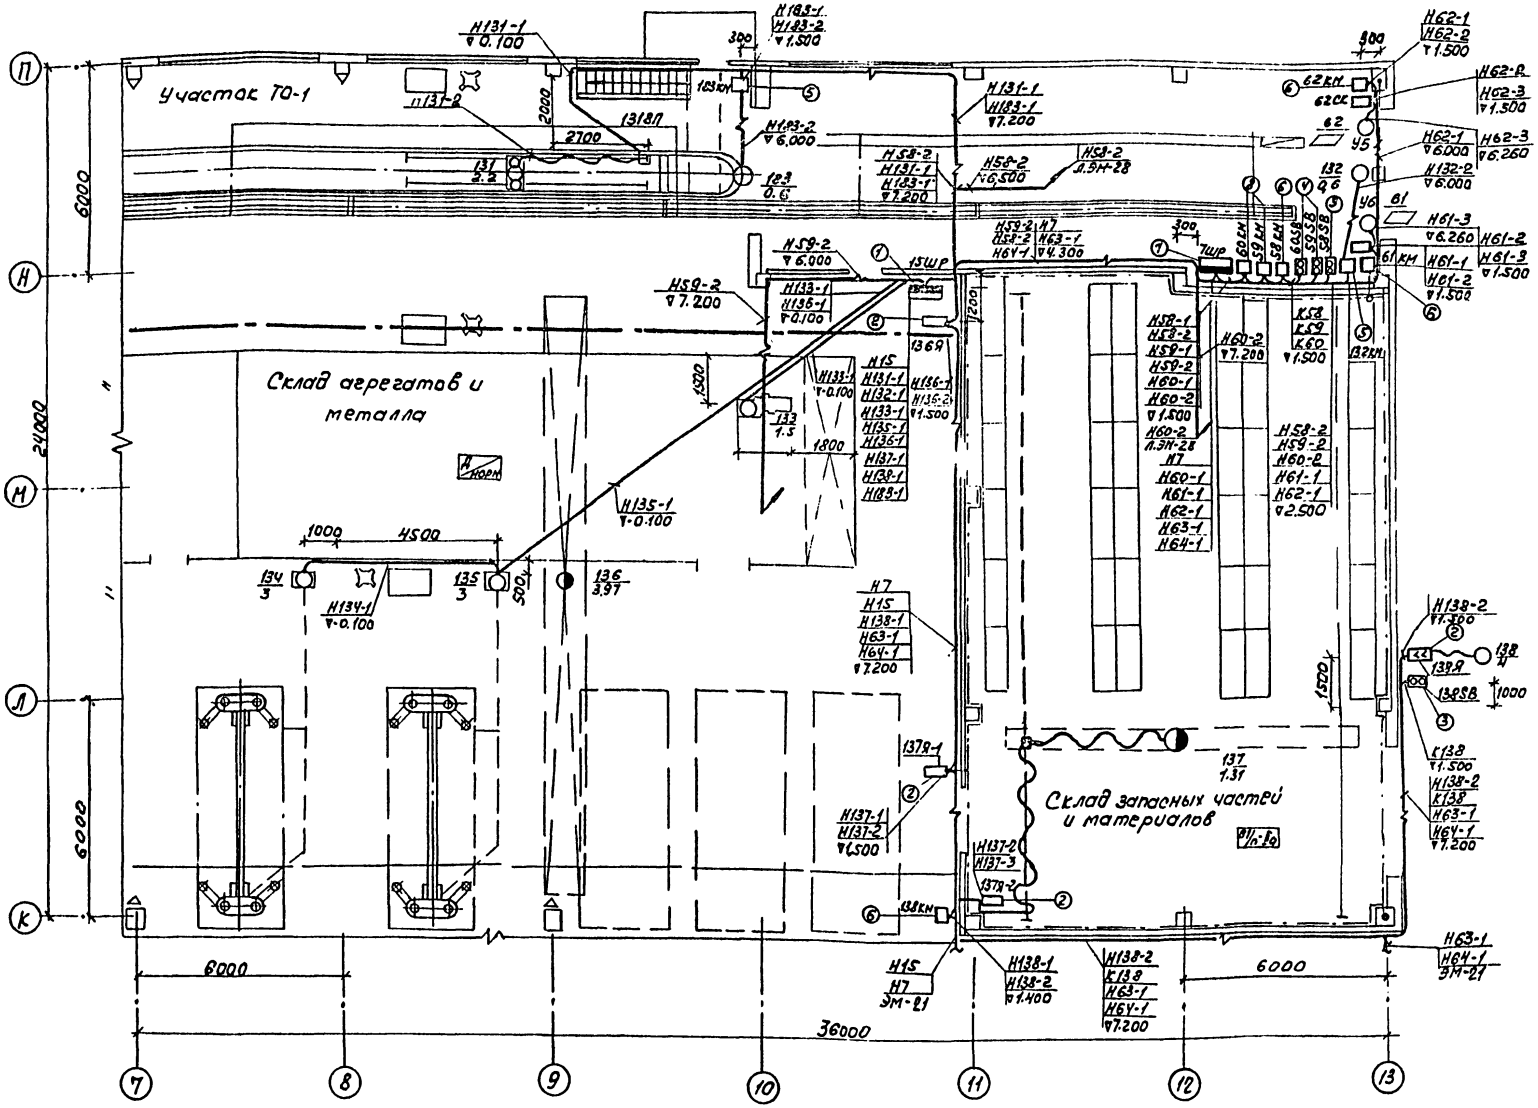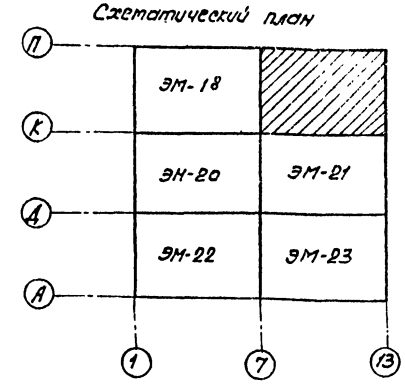Типовой проект 503-1-33.85




Высота подвода трубных подводок 200 мм за исключением указанных дополнительно.

Согласовано

| | |
|---|---|
| Нач. АСО | |
| Нач. СПО | |
| Нач. ТО | |

Инв.№ подл. | Подпись и дата | Взам. инв.№

| | | |
|---|---|---|
| ГИП | Никитин | |
| Нач. отд. | Урюпов | |
| Гл. спец. | Богданов | |
| Рук. гр. | Смирнова | |
| Инж. | Шебалова | |

503-1-33.85 ЭМ

Автотранспортное предприятие на 300 грузовых автомобилей с открытой стоянкой

Производственный корпус

| стадия | лист | листов |
|---|---|---|
| РП | 19 | |

План на отм. 0.000 в осях 7...13 - К...П

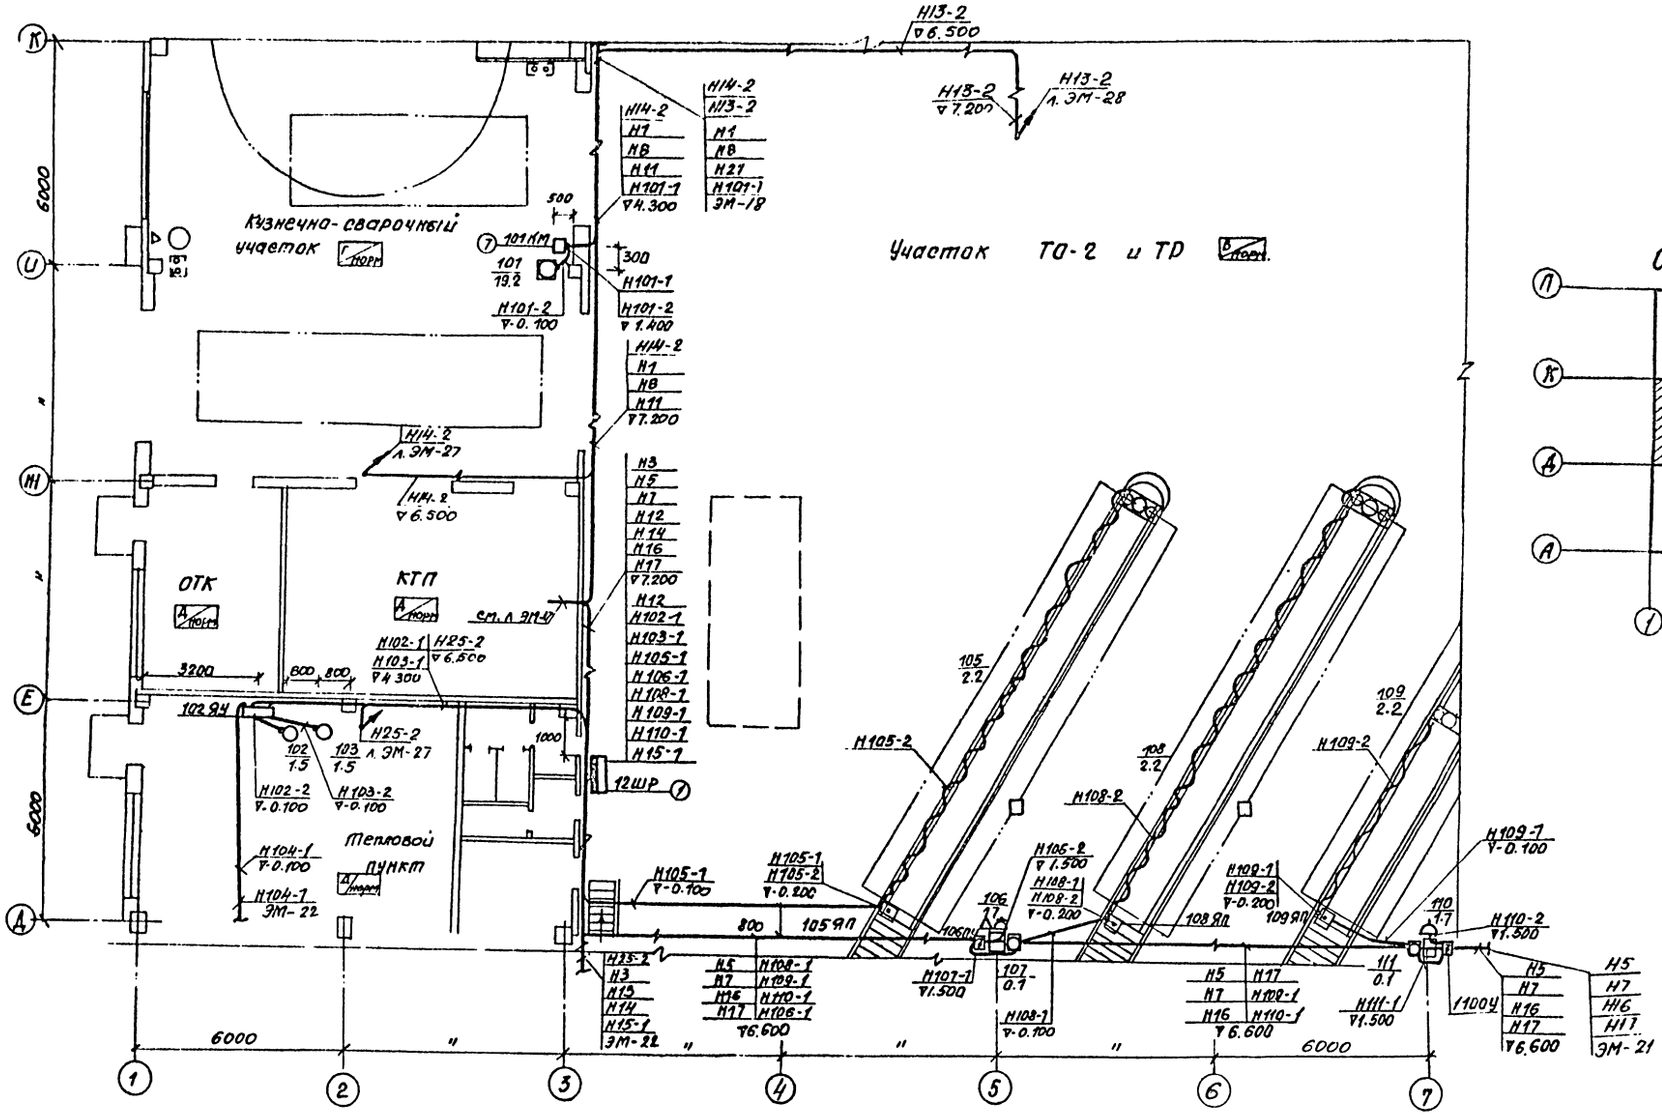
ГИПРОАВТОТРАНС Новосибирский филиал

Привязан

Инв.№

Копировал Груз. Формат А2

Типовой проект 503-1-33.85 Альбом III




Высота подвода трубных проводок 200мм, за исключением указанных дополнительно.

Согласовано
Нач. АСО Кирпонос
Нач. СТО Кизилов
Нач. ТО Бокарев

Инв. № подл. | Подпись и дата | Взам. инв. №

Привязан

Инв. №

| | | | | | |
|---|---|---|---|---|---|
| ГИП | Никитин | | | 503-1-33.85 | ЭМ |
| Нач. отд. | Архипов | | | Автотранспортное предприятие на 300 грузовых автомобилей с открытой стоянкой | |
| Гл. спец. | Богданов | | | Производственный корпус | Стадия: Р; Лист: 20; Листов: |
| Рук. гр. | Смирнова | | | План на отм. 0.000 в осях 1...7, А-К. | ГИПРОАВТОТРАНС Новосибирский филиал |
| Инж. | Шведова | | | | |

Типовой проект 503-1-33.85 Альбом III

Участок ТО-2 и ТР

Участок мойки агрегатов

Агрегатный участок

Схематический план

| | | | |
|---|---|---|---|
| П | ЭМ-18 | ЭМ-19 | |
| К | ЭМ-20 | | |
| Д | ЭМ-22 | ЭМ-23 | |
| А | | | |
| | 1 | 7 | 13 |

Высота подвода трубных проводок 200мм, за исключением указанных дополнительно.

Согласовано

| | | |
|---|---|---|
| Нач. ЛСО | Кабанова | |
| Нач. СТО | Шкловский | |
| Нач. ТО | Сорокина | |
| Гл. инж. проекта | Ларина | |
| Гл. конструктор | Шкловский | |

Привязан

Инв. №

| | | | |
|---|---|---|---|
| ГИП | Никитин | | |
| Нач. отд. | Архипов | | |
| Гл. спец. | Бобанов | | |
| Рук. гр. | Старкова | | |
| Инж. | Шведова | | |

503-1-3385 ЭМ

Автотранспортное предприятие на 300 грузовых автомобилей с открытой стоянкой

| Производственный корпус | Стадия | Лист | Листов |
|---|---|---|---|
| | РП | 21 | |

План на отм. 0.000 в осях 2..13 и Д...К

ГИПРОАВТОТРАНС Новосибирский филиал

Альбом III

Типовой проект 503-1-33.85

Комната мастеров

ОУП

Участок ТО2 и ТР

Зарядная

Кислотная

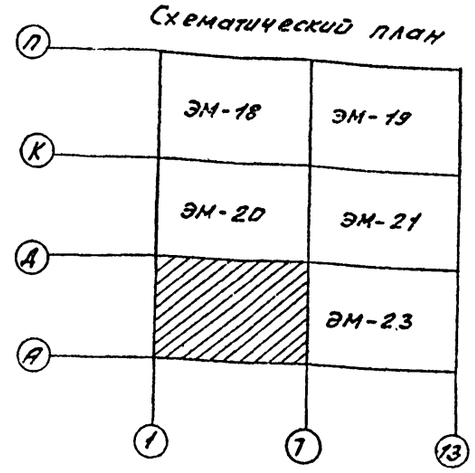
Аккумуляторная

Участок ремонта топливной аппаратуры

Машинная секция

Участок ремонта приборов питания

Схематический план




Высота подвода трубных проводок 200мм, за исключением указанных дополнительно.

Согласовано

Инв. № подл. | Подпись и дата | Взам. инв. №

Нач. ПСО

Нач. СТО

Нач. ТО

Привязан

Инв. №

| | | | |
|---|---|---|---|
| ГИП | Никитин | | |
| Нач. отд. | Архипов | | |
| Гл. спец. | Богданов | | |
| Рук. гр. | Смирнов | | |
| Инж. | Шведова | | |

503-1-33.85 ЭМ

Автотранспортное предприятие на 300 грузовых автомобилей с открытой стоянкой

Производственный корпус

| Стадия | Лист | Листов |
|---|---|---|
| РП | 22 | |

План на отм. 0.000 в осях 1...7, А...Д

ГИПРОАВТОТРАНС Новосибирский филиал

Участок ТО-2 и ТР

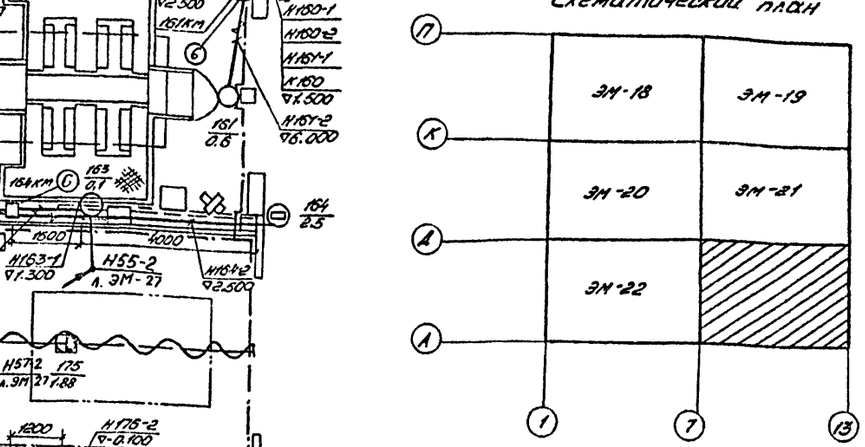
Участок углубленной диагностики

Слесарно-механический участок

Участок ремонта электрооборудования

Деревообрабатывающий и обойный участки

Схематический план




Высота подвода трубных проводок 200 мм, за исключением указанных дополнительно.

Типовой проект 503-1-33.85 Альбом III

Согласовано

Инв. № подл. | Подпись и дата | Взам. инв. № | Инв. № дубл. | Подпись и дата | Инв. № подл.


Привязан


Инв. №

| | | | |
|---|---|---|---|
| ГИП | Никитин | | 503-1-33.85 ЭМ |
| Нач. отд. | Архипов | | Автотранспортное предприятие на 300 грузовых автомобилей с открытой стоянкой |
| Гл. спец. | Богданов | | Производственный корпус — Стадия: РП; Лист: 23; Листов: |
| Рук. гр. | Смирнова | | План на отм. 0.000 в осях 7...13 и А...Д |
| Инженер | Шведова | | ГИПРОАВТОТРАНС Новосибирский филиал |

Типовой проект 503-1-33.85 Альбом №7

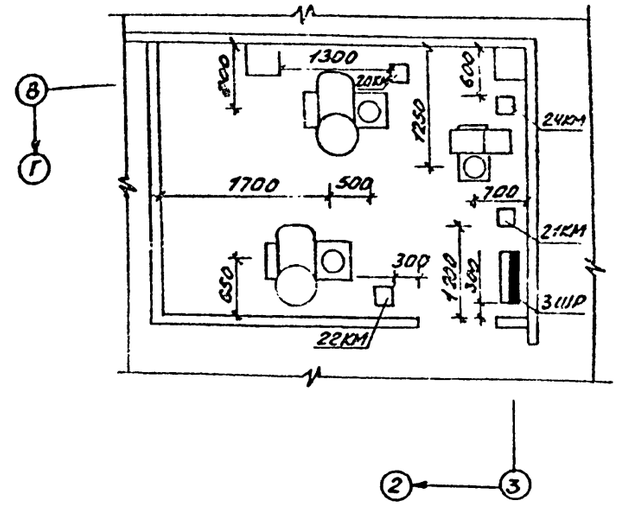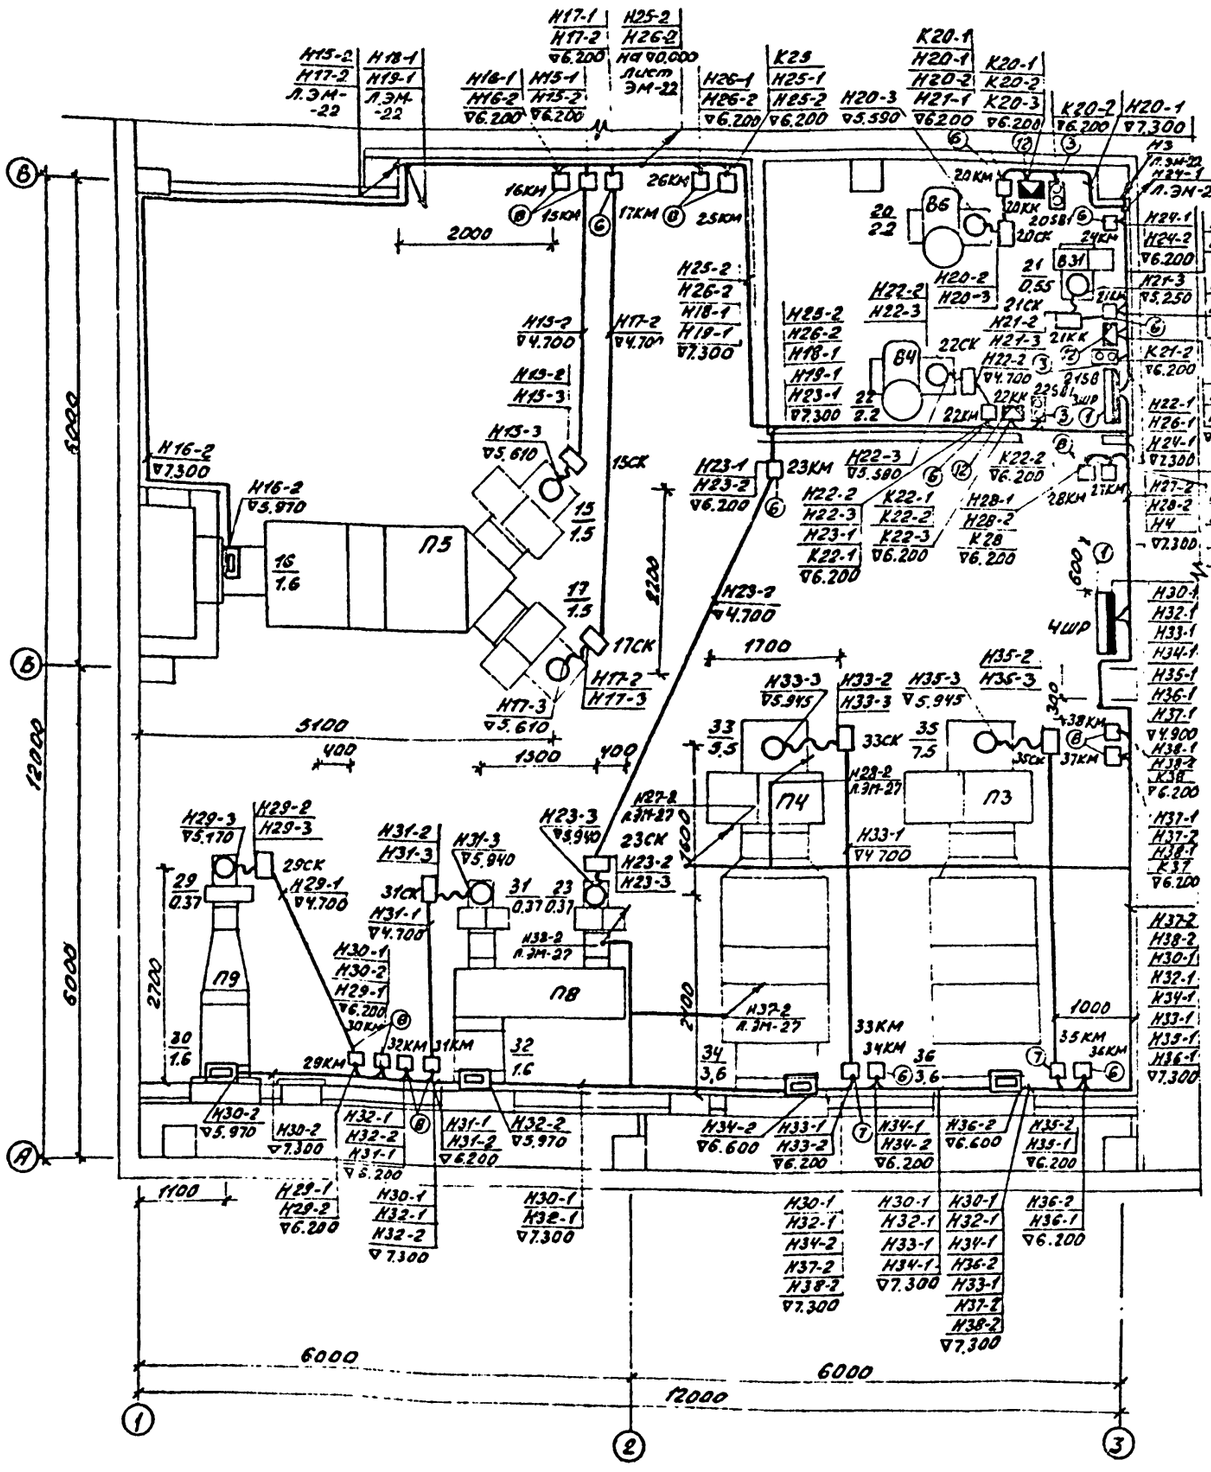Фрагмент плана
с растановкой оборудования




Согласовано

Инв.№ подл. | Подпись и дата | Взам.инв.№ | Инв.№ дубл. | Подпись и дата

Привязан

Инв.№

| | | | |
|---|---|---|---|
| ГИП | Никитин | | |
| Начотд | Архипов | | |
| Гл.спец | Богданов | | |
| Рук.гр. | Смирнова | | |
| Техник | Наконова | | |

503-1-33.85 ЭМ

Автотранспортное предприятие на 300 грузовых автомобилей с открытой стоянкой

Производственный корпус.


| Стадия | Лист | Листов |
|---|---|---|
| РП | 24 | |

План на отм. 4.800 в осях А...В, 1...3.

ГИПРОАВТОТРАНС Новосибирский филиал

Альбом №

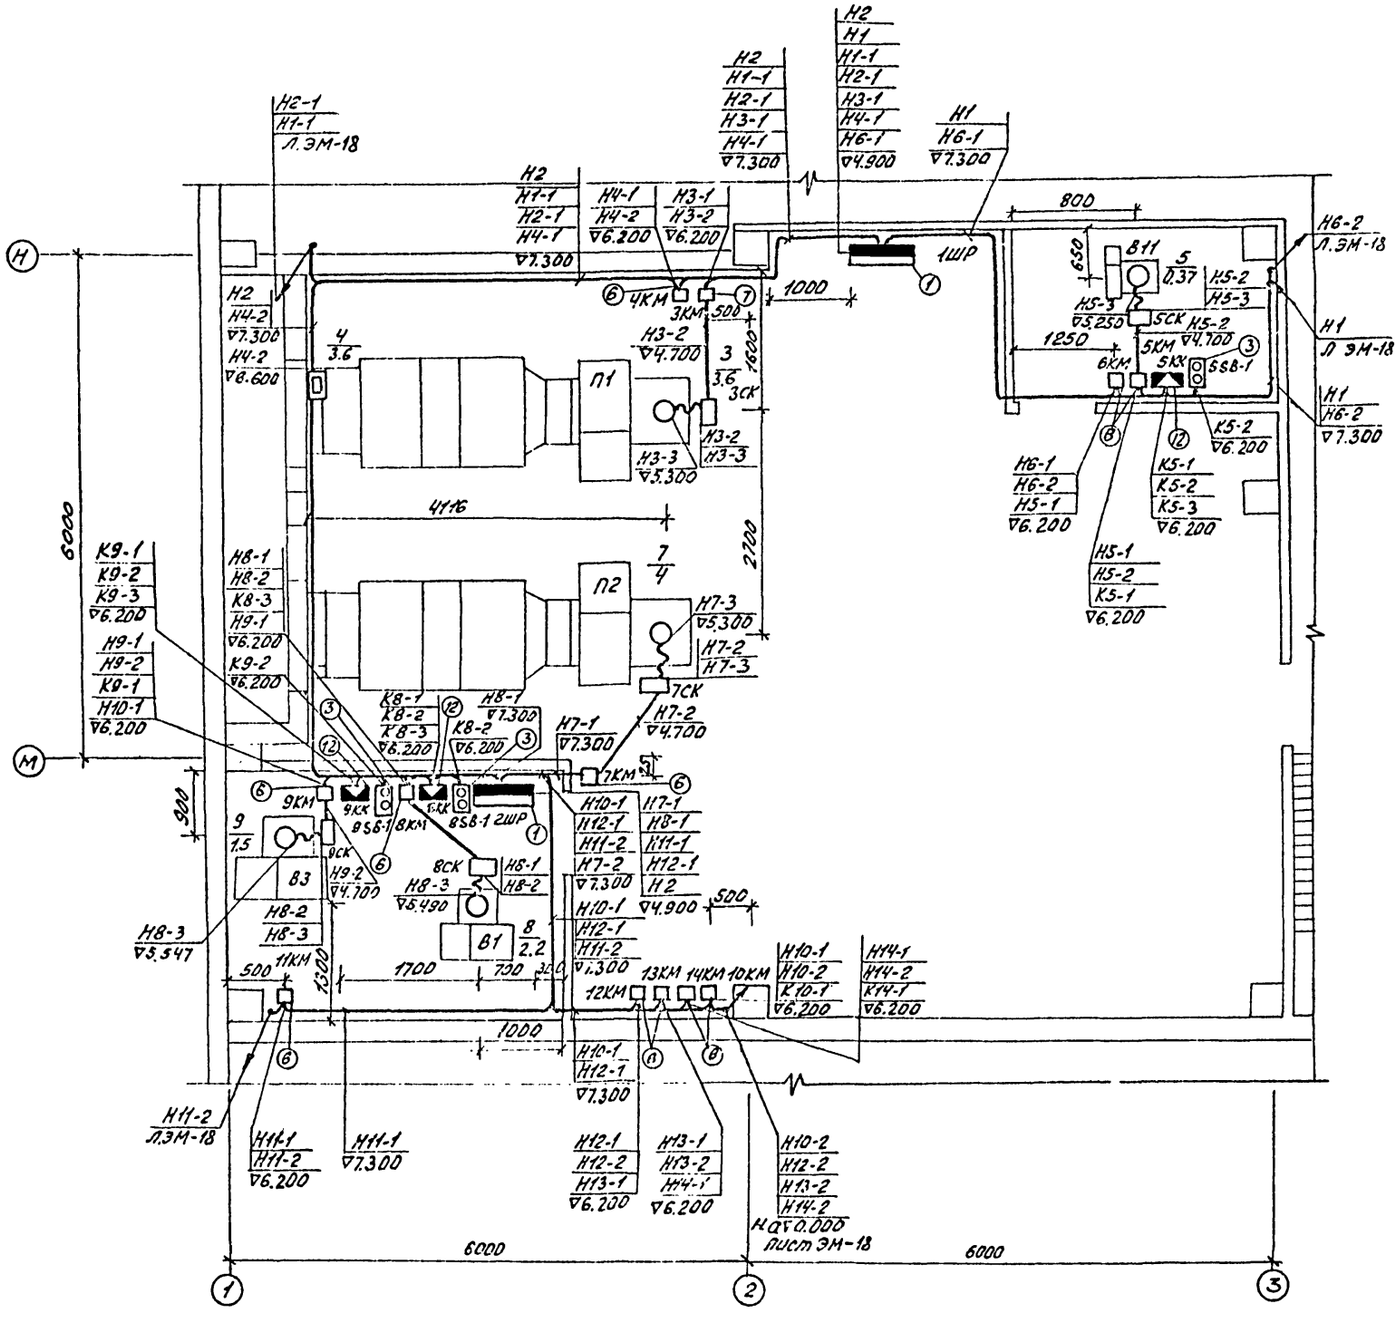Типовой проект 503-1-33.85




Привязан

Инв.№


| | | | |
|---|---|---|---|
| ГИП | Никитин | | 503-1-33.85 ЭМ |
| Нач.отд. | Архипов | | Автотранспортное предприятие на 300 грузовых автомобилей с открытой стоянкой |
| Гл.спец. | Богданов | | |
| Рук.гр | Смирнова | | Производственный корпус. — Стадия: РП; Лист: 25; Листов: |
| Техник | Насонова | | План на отм. 4.800 в осях М...Н, 1...3. — ГИПРОАВТОТРАНС, Новосибирский филиал |


Согласовано
Нач.отд. Гайдалей
Нач.сект. Жилкевич

Инв.№ подл. | Подпись и дата | Взам.инв.№ | Инв.№ дубл. | Подпись и дата

Альбом III

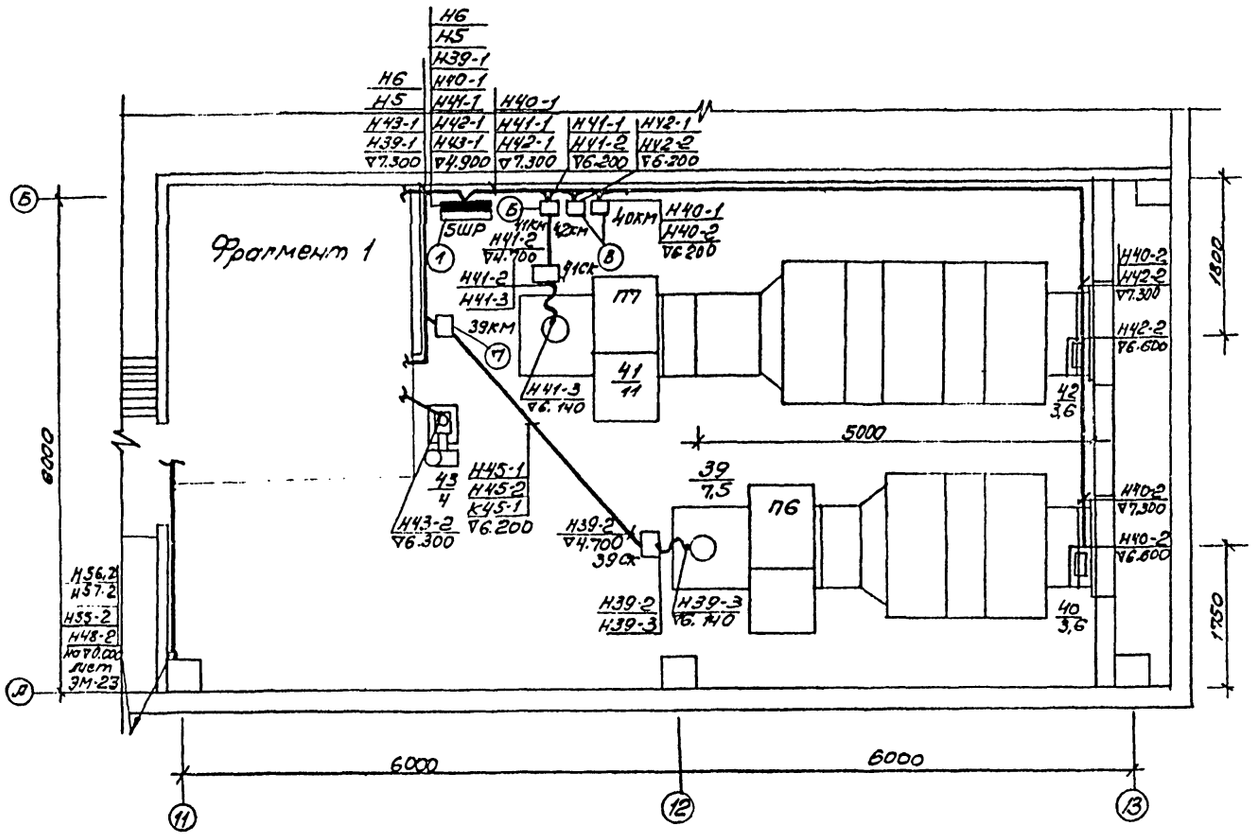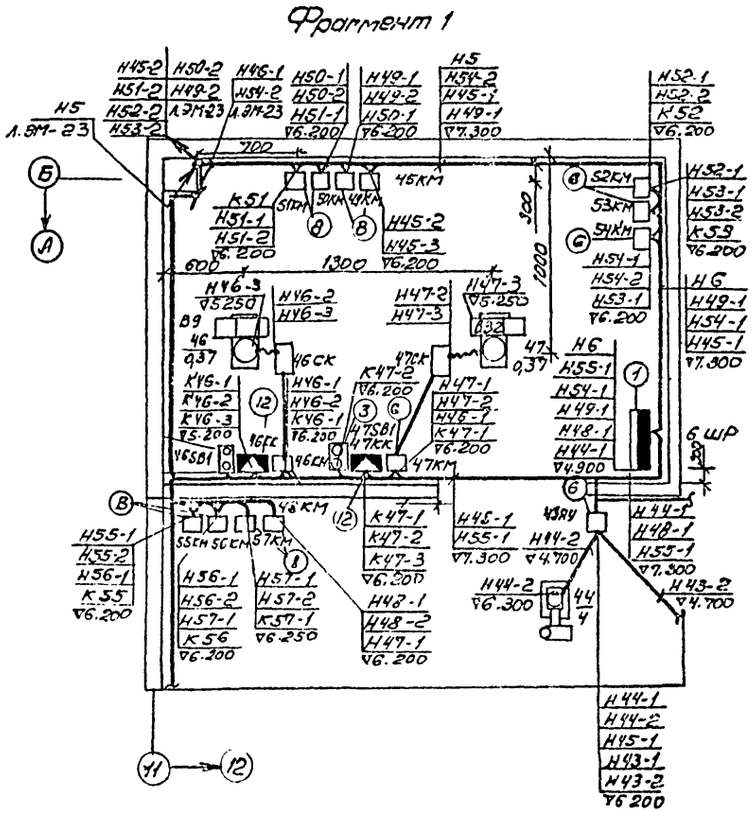Типовой проект 503-1-33.85




Согласовано

Инв.№ подл. | Подпись и дата | Взам.инв.№


| | | |
|---|---|---|
| Нач. ПСО | Сидорова | |
| ГИП СТО | Никитин | |
| Нач. ТО | Кошевая | |

Привязан


Инв.№

| | | | |
|---|---|---|---|
| ГИП | Никитин | | 503-1-33.85 ЭМ |
| Нач.отд | Архипов | | Автотракторное предприятие на 300 грузовых автомобилей с открытой стоянкой |
| Гл.спец. | Богданов | | |
| Рук.гр | Смирнова | | Производственный корпус |
| Техник | Насонова | | Стадия: РП; Лист: 26; Листов: |
| | | | План на отм. 4.800 в осях А...Б, 11-13. |
| | | | ГИПРОАВТОТРАНС Новокузнецкое отделение |

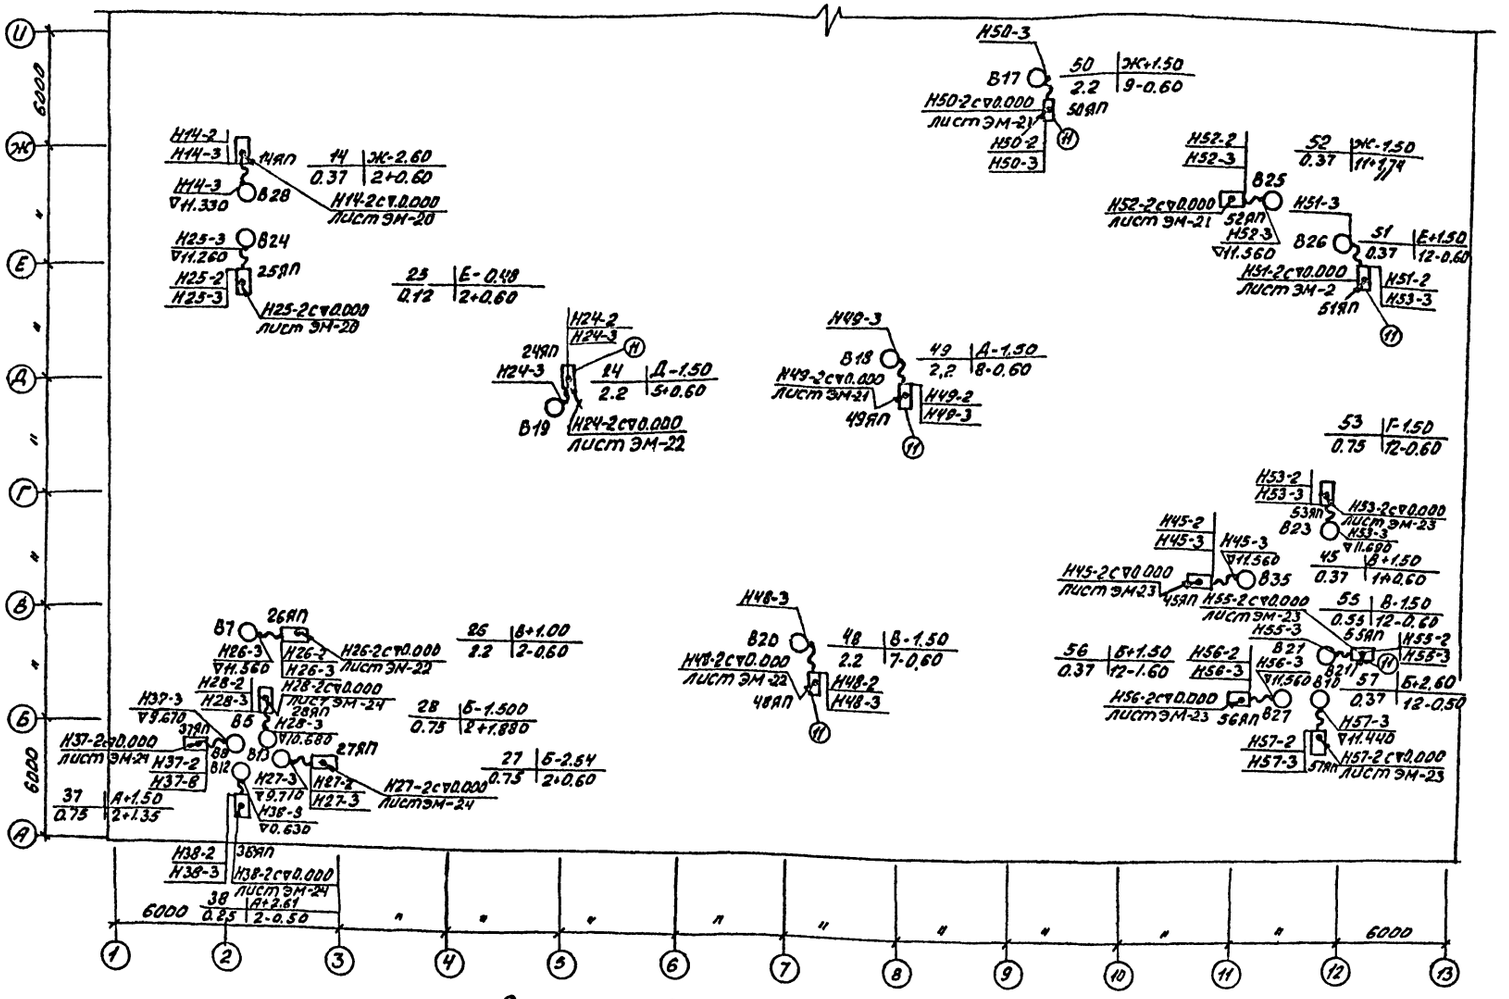Типовой проект 503-1-33.85 Альбом III




Схематический план

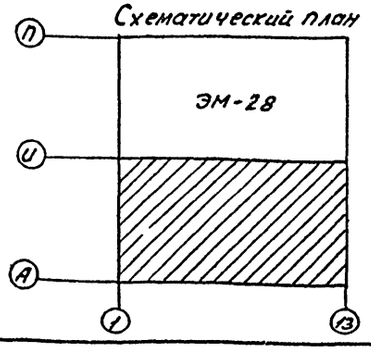


Согласовано


Инв.№ подл. | Подпись и дата | Взам.инв.№ | Инв.№ дубл. | Подпись и дата

Привязан

Инв.№

| | | | |
|---|---|---|---|
| ГИП | Никитин | | 503-1-33.85 ЭМ |
| Нач.отд. | Архипов | | Автотранспортное предприятие на 300 грузовых автомобилей с открытой стоянкой |
| Гл.спец. | Богданов | | |
| Рук.гр. | Смирнова | | Производственный корпус — Стадия: РП; Лист: 27; Листов: |
| Техник | Наконова | | План сетей на кровле в осях А Ц, 1...13. — ГИПРОАВТОТРАНС, Новосибирское отделение |

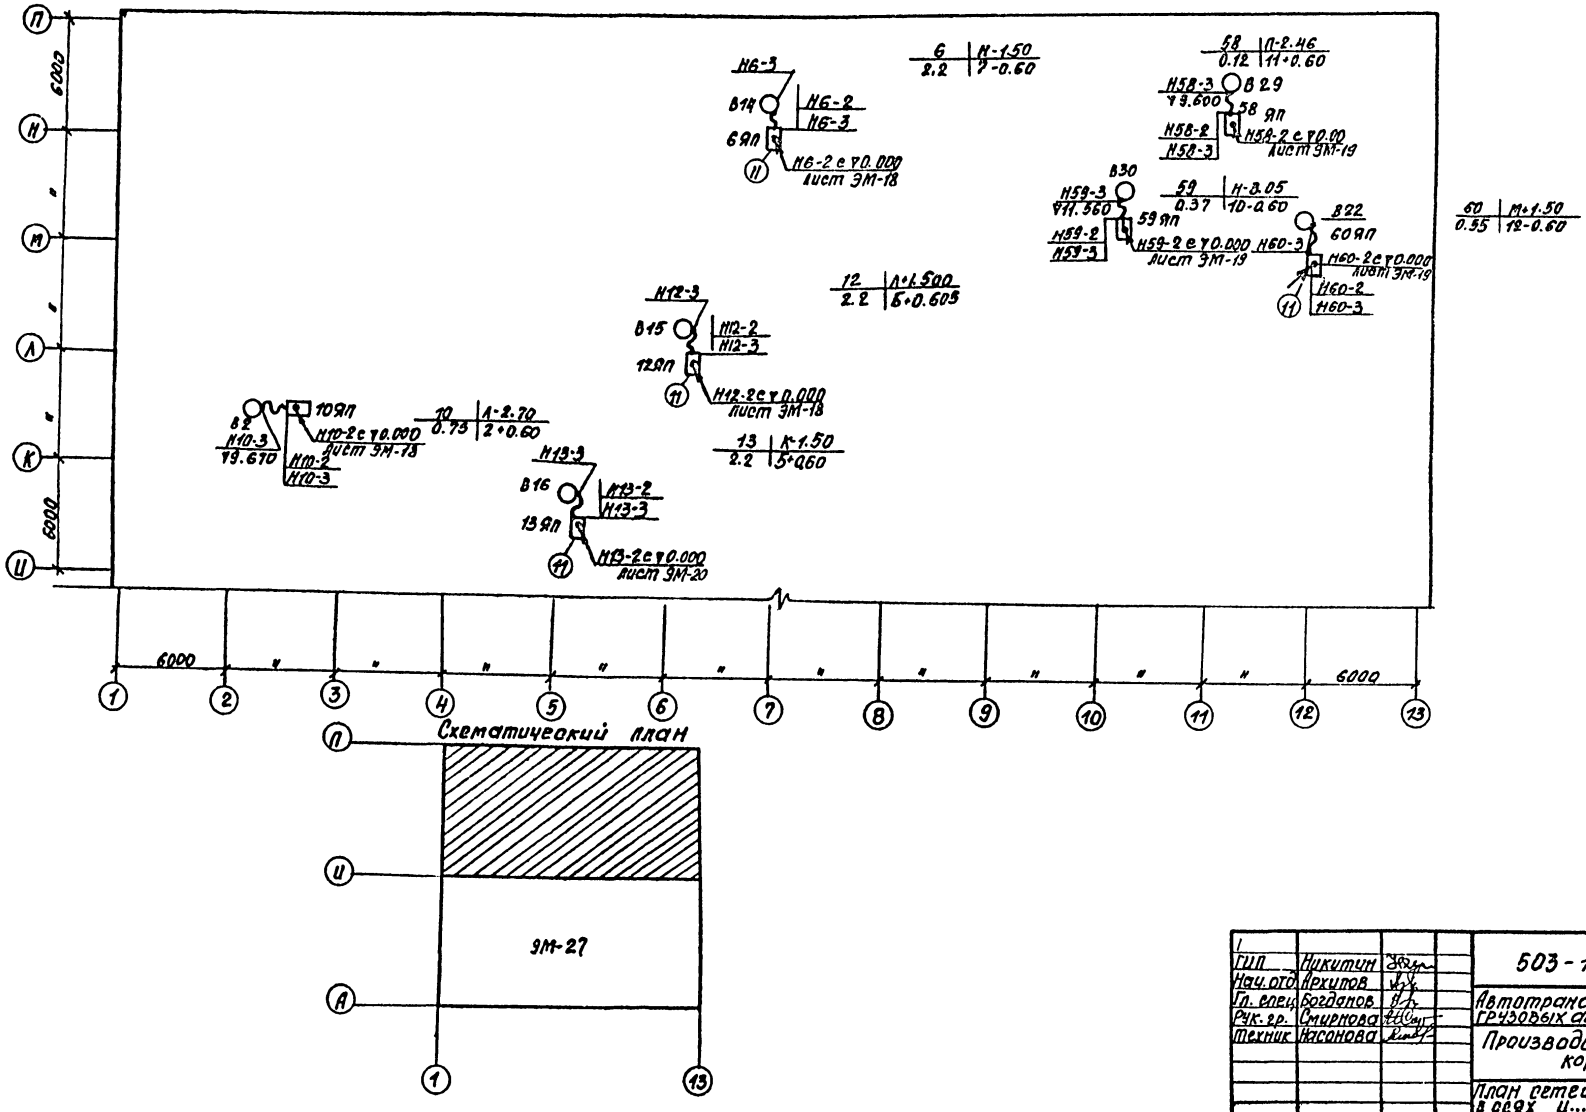Типовой проект 503-1-33.85 Альбом III




Схематический план




Согласовано
Нач. АСО
Нач. СТО

Инв. № подл. | Подпись и дата | Взам. инв. №


Привязан

Инв. №


| | | | |
|---|---|---|---|
| ГИП | Никитин | | 503-1-33.85 ЭМ |
| Нач. отд. | Архипов | | Автотранспортное предприятие на 300 грузовых автомобилей с открытой стоянкой |
| Гл. спец. | Богданов | | Производственный корпус |
| Рук. гр. | Смирнова | | Стадия: РП; Лист: 28; Листов: |
| Техник | Насонова | | План сетей на кровле в осях Ц—А, 1—13. |

ГИПРОАВТОТРАНС Новосибирский филиал

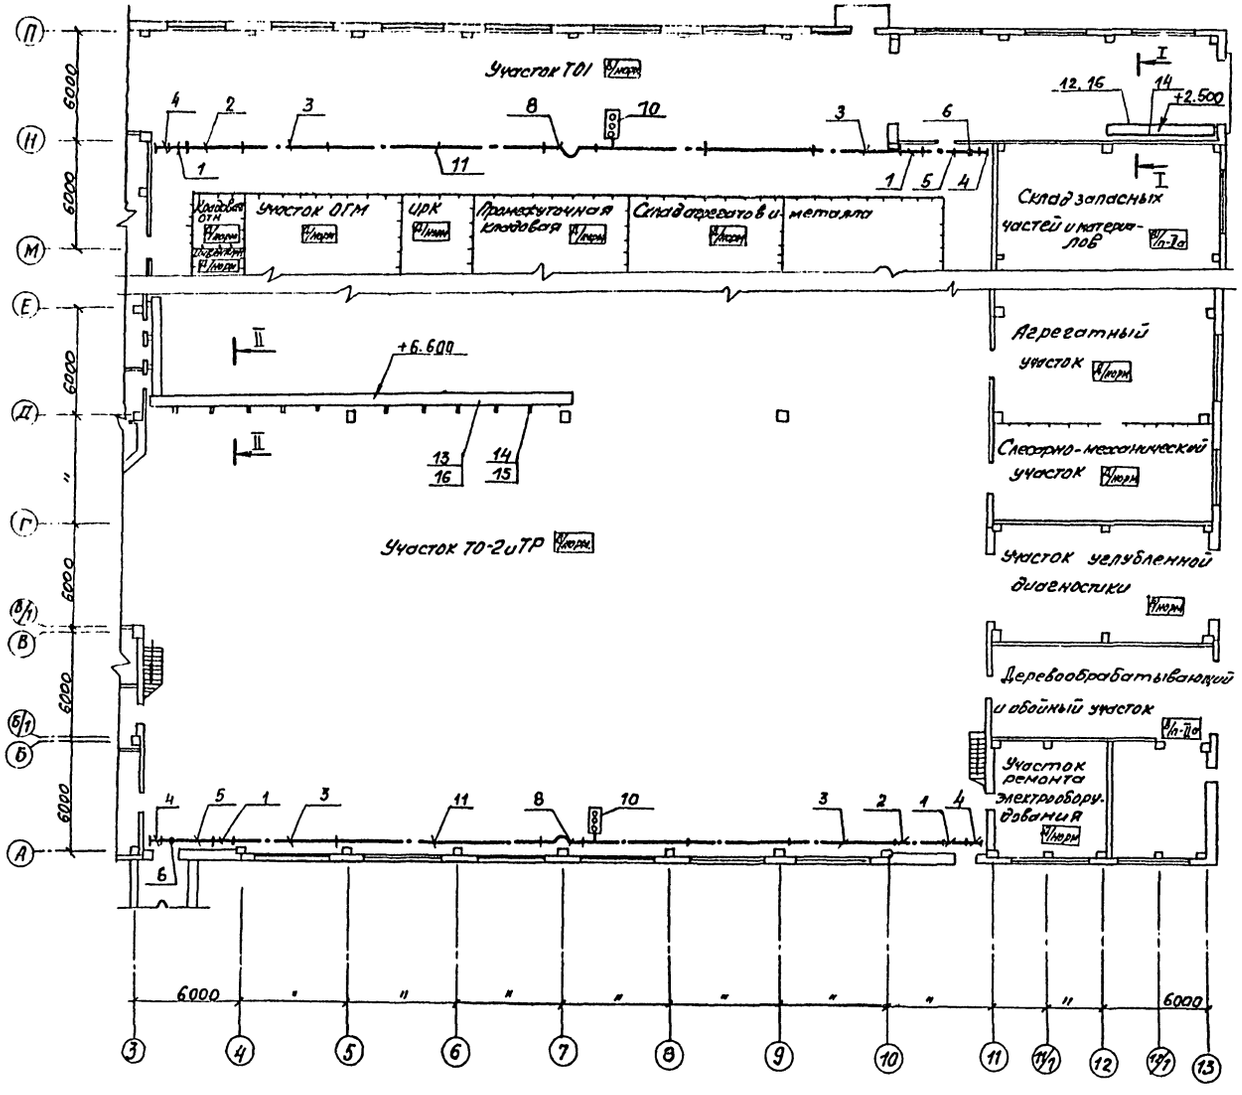
Типовой проект 503-1-33.85 Альбом III




I–I

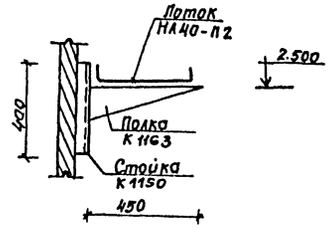


II–II

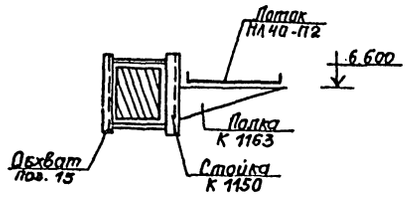


| Поз. | Обозначение или тип изделия | Наименование | Кол. | Примечание |
|---|---|---|---|---|
| | | Шинопровод троллейный ШТМ-73 | | |
| 1 | У2301У3 | Секция прямая 750 мм | 2/2 | |
| 2 | У2304 У3 | Секция прямая 3000 мм | 1/1 | |
| 3 | У2305 У3 | Секция прямая 6000 мм | 6/6 | |
| 4 | У2306 У3 | Секция концевая | 2/2 | |
| 5 | У2307 У3 | Секция для ввода каретки | 1/1 | |
| 6 | У2323 У3 | Клеммы присоединительные | 1/1 | |
| 7 | У2328 У3 | Каретка токосъемная | 1/1 | |
| 8 | У2326 У3 | Секция компенсационная | 1/1 | |
| 9 | У2321 У3 | Скоба ведущая | 1/1 | |
| 10 | У2329 У3 | Светофор троллейный | 1/1 | |
| 11 | К77543 | Кронштейн. | 17/17 | |
| | | Узлы прокладки лотков. | | |
| 12 | 4.407-263-003 | Прокладка лотков горизонтально по стене. | 6 м | |
| 13 | 4.407-263-004 (применит.) | Односторонняя прокладка лотков под перекрытием. | 30 м | |
| 14 | 4.407-263-040 | Конструкция | 21 | |
| 15 | 4.407-263-057 (применительно) | Обхват для колонн | 13 | |
| 16 | НЛ40-П2 | Лоток | 19 | |
| 17 | К1163 | Полка кабельная | 16 | |
| 18 | К1150 | Стойка кабельная | 16 | |

Привязан


Инв. №

Согласовано
Нач. ЛСО Зубарева
Нач. отд. Кашкова
Нач. Т.О. Бородатов

Инв. № подл. | Подпись и дата | Взам. инв. №

| | | | |
|---|---|---|---|
| ГИП | Никитин | | 503-1-33.85 ЭМ |
| Нач. отд. | Архипов | | Автотранспортное предприятие на 300 грузовых автомобилей с открытой стоянкой |
| Гл. спец. | Богданов | | Производственный корпус. |
| Рук. гр. | Смирнова | | Стадия: РП; Лист: 29; Листов: |
| Инж. | Шабдова | | Прокладка шинопроводов троллейных ШТМ-73 Прокладка лотков. |
| | | | ГИПРОАВТОТРАНС Новосибирский филиал |

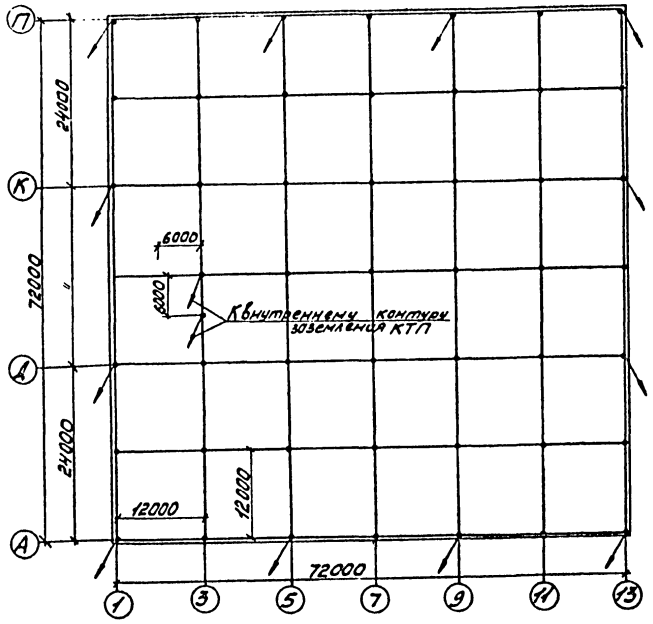Типовой проект 503-1-33.85 Альбом III




1. Молниезащитные мероприятия выполнить по СН-305-77.
2. Молниезащиту выполнить путем положения молниеприемной сетки на кровлю под слой гидроизоляции.
3. Молниеприемную сетку выполнить из стальной проволоки ф6 мм. Сетка должна иметь ячейки площадью не более 150 м².
4. В качестве заземлителей использовать железобетонные фундаменты здания.
5. Молниеприемную сетку соединить с заземлителями токоотводами, в качестве токоотводов использовать арматуру железобетонных конструкций. При этом должна быть обеспечена непрерывная электрическая связь в соединениях конструкций и арматуры, обеспечиваемая, как правило, сваркой.
6. Все выступающие на кровле вентсистемы должны быть соединены с молниеприемной сеткой.

Согласовано:
Нач. АСО Кибзова

Инв. № подл. | Подп. и дата | Взам. инв. №

Привязан

Инв. №

| | | | |
|---|---|---|---|
| ГИП | Никитин | | 503-1-33.85 ЭМ |
| Нач. отд. | Архипов | | Автотранспортное предприятие на 300 грузовых автомобилей с открытой стоянкой |
| Гл. спец. | Богданов | | |
| Рук. гр. | Смирнова | | Производственный корпус — Стадия: РП; Лист: 30; Листов: |
| Инж. | Шведова | | Молниезащита — ГИПРОАВТОТРАНС Новосибирский филиал |

Копировал: Морозова Формат: 2

Альбом III

Типовой проект 503-1-33.85

Начало

| Марка кабеля | Трасса: Начало | Трасса: Конец | Кабель: По проекту: Марка | Кабель: По проекту: Колич. кабелей число и сечение жил, напряжение | Кабель: По проекту: Длина, м | Кабель: Проложен: Марка | Кабель: Проложен: Колич. кабелей и сечение жил, напряжение | Кабель: Проложен: Длина м |
|---|---|---|---|---|---|---|---|---|
| Н182 | Шкаф N1 КТП | 182 КМ | АВВГ | | 6 | | | |
| Н1РП | 182 КМ | 1 РП | АВВГ | | 5 | | | |
| Н2РП | Шкаф N1 КТП | 2 РП | АВВГ | 2(3х95+1х35) | 9 | | | |
| НУК | Шкаф N2 КТП | Конденсаторная установка | АВВГ | 1(3х95+1х35)+ +1(3х120+1х35) | 10 | | | |
| Н1 | 1РП | 1ШР | АВВГ | 3х25+1х16 | 55 | | | |
| Н2 | 1ШР | 2ШР | АВВГ | 3х16+1х10 | 10 | | | |
| Н3 | 1РП | 3ШР | АВВГ | 3х25+1х16 | 55 | | | |
| Н4 | 3ШР | 4ШР | АВВГ | 3х16+1х10 | 10 | | | |
| Н5 | 1РП | 5ШР | АВВГ | 3х25+1х16 | 100 | | | |
| Н6 | 5ШР | 6ШР | АВВГ | 3х16+1х10 | 6 | | | |
| Н7 | 1РП | 7ШР | АВВГ | 3х25+1х16 | 115м | | | |
| Н8 | 2РП | 8ШР | АВВГ | 3х16+1х70 | 40 | | | |
| Н9 | 11ШР | 9ШР | АВВГ | 3х25+1х16 | 12 | | | |
| Н10 | 8ШР | 10ШР | АВВГ | 3х16+1х10 | 20 | | | |
| Н11 | 2РП | 11ШР | АВВГ | 3х70+1х25 | 30 | | | |
| Н12 | 2РП | 12ШР | АВВГ | 3х25+1х16 | 18 | | | |
| Н13 | 12ШР | 13ШР | АВВГ | 3х25+1х16 | 35 | | | |
| Н14 | 2РП | 14ШР | АВВГ | 3х25+1х16 | 60 | | | |
| Н15 | 15ШР | 15ШР | АВВГ | 3х25+1х16 | 50 | | | |
| Н16 | 2РП | 16ШР | АВВГ | 3х50+1х25 | 90 | | | |
| Н17 | 2РП | 17ШР | АВВГ | 3х50+1х25 | 90 | | | |
| Н18 | 14ШР | 18ШР | АВВГ | 3х25+1х16 | 87 | | | |
| Н19 | 17ШР | 19ШР | АВВГ | 3х25+1х16 | 15 | | | |
| Н1-1 | 1ШР | 1КМ | АВВГ | 4х2,5 | 13 | | | |
| Н1-2 | 1КМ | 1СК | АВВГ | 4х2,5 | 1 | | | |
| Н1-3 | 1СК | поз.1 | ПВ2 | 4(1х2,0) | 1 | | | |
| Н2-1 | 1ШР | 2КМ | АВВГ | 4х2,5 | 13 | | | |
| Н2-2 | 2КМ | 2СК | АВВГ | 4х2,5 | 1 | | | |
| Н2-3 | 2СК | поз.2 | ПВ2 | 4(1х2,0) | 1 | | | |
| Н3-1 | 1ШР | 3КМ | АВВГ | 4х2,5 | 5 | | | |
| Н3-2 | 3КМ | 3СК | АПВ | 4(1х2,0) | 3 | | | |
| | | | Винипласт | 25 | 3 | | | |
| Н3-3 | 3СК | поз.3 | ПВ2 | 4(1х2,0) | 1 | | | |
| Н4-1 | 1ШР | 4КМ | АВВГ | 4х2,5 | 6 | | | |
| Н4-2 | 1КМ | поз.4 | АВВГ | 4х2,5 | 6 | | | |
| Н5-1 | 6КМ | 5КМ | АВВГ | 4х2,5 | 1 | | | |
| Н5-2 | 5КМ | 5СК | АПВ | 4(1х2,0) | 3 | | | |
| | | | Винипласт | 25 | 3 | | | |
| Н5-3 | 5СК | поз.5 | ПВ2 | 4(1х2,0) | 1 | | | |
| Н6-1 | 1ШР | 6КМ | АВВГ | 4х2,5 | 9 | | | |
| Н6-2 | 6КМ | 6АП | АСВГ | 4х2,5 | 44 | | | |

Продолжение

| Марка кабеля | Трасса: Начало | Трасса: Конец | Кабель: По проекту: Марка | Кабель: По проекту: Колич. кабелей число и сечение жил, напряжение | Кабель: По проекту: Длина, м | Кабель: Проложен: Марка | Кабель: Проложен: Колич. кабелей и сечение жил, напряжение | Кабель: Проложен: Длина м |
|---|---|---|---|---|---|---|---|---|
| Н6-3 | 6 АП | поз.6 | ПВ2 | 4(1х2,0) | 1 | | | |
| Н7-1 | 2ШР | 7КМ | АВВГ | 4х2,5 | 5 | | | |
| Н7-2 | 7КМ | 7СК | АПВ | 4(1х2,0) | 3 | | | |
| | | | Винипласт | 25 | 3 | | | |
| Н7-3 | 7СК | поз.7 | ПВ2 | 4(1х2,0) | 1 | | | |
| Н8-1 | 2ШР | 8КМ | АВВГ | 4х2,5 | 6 | | | |
| Н8-2 | 8КМ | 8СК | АПВ | 4(1х2,0) | 4 | | | |
| | | | Винипласт | 25 | 4 | | | |
| Н8-3 | 8СК | поз.8 | ПВ2 | 4(1х2,0) | 1 | | | |
| Н9-1 | 8КМ | 9КМ | АВВГ | 4х25 | 1 | | | |
| Н9-2 | 9КМ | 9СК | АПВ | 4(1х2,0) | 3 | | | |
| | | | Винипласт | 25 | 3 | | | |
| Н9-3 | 9СК | поз.9 | ПВ2 | 4(1х2,0) | 1 | | | |
| Н10-1 | 9КМ | 10КМ | АВВГ | 4х2,5 | 8 | | | |
| Н10-2 | 10КМ | 10СК | АВВГ | 4х2,5 | 12 | | | |
| Н10-3 | 10СК | поз.10 | ПВ2 | 4(1х2,0) | 1 | | | |
| Н11-1 | 2ШР | 11КМ | АВВГ | 4х2,5 | 10 | | | |
| Н11-2 | 11КМ | Н АП | АВВГ | 4х2,5 | 25 | | | |
| Н11-3 | 11АП | поз.11 | ПВ2 | 4(1х2,0) | 1 | | | |
| Н12-1 | 2ШР | 12КМ | АВВГ | 4х2,5 | 11 | | | |
| Н12-2 | 12КМ | 12АП | АВВГ | 4х2,5 | 43 | | | |
| Н12-3 | 12АП | поз.12 | ПВ2 | 4(1х2,0) | 1 | | | |
| Н13-1 | 12КМ | 13КМ | АВВГ | 4х2,5 | 1 | | | |
| Н13х2 | 13КМ | 13АП | АВВГ | 4х2,5 | 22 | | | |
| Н13-3 | 13АП | поз.13 | ПВ2 | 4(1х2,0) | 1 | | | |
| Н14-1 | 13КМ | 14КМ | АВВГ | 4х2,5 | 1 | | | |

Данные для заполнения журнала

| Расчетная температура воздуха °С | Количество кабелей число и сечение жил, напряжение: Н182 | Количество кабелей число и сечение жил, напряжение: Н1РП |
|---|---|---|
| -30 | 1(3х120+1х35) | 1(3х70+1х25) |
| -40 | 2(3х120+1х35) | 2(3х95+1х35) |

Привязан

Инв.№

Инв.№ подл. | Подпись и дата | Взам.инв.№

| | | | |
|---|---|---|---|
| ГИП | Никитин | | 503-1-33.85 ЭМ |
| Нач.отд | Архипов | | |
| Дирпр | Богданов | | Автотранспортное предприятие на 300 грузовых автомобилей с открытой стоянкой |
| Рук.гр | Смирнов | | |
| Инж. | Шведов | | Производственный корпус |
| Техник | Исконный | | Кабельный журнал (начало) |

| Стадия | Лист | Листов |
|---|---|---|
| РП | 31 | |

ГИПРОАВТОТРАНС Новосибирский филиал

Продолжение

| Маркировка кабеля | Трасса: Начало | Трасса: Конец | Кабель: По проекту: Марка | Кабель: По проекту: Количество кабелей, число и сечение жил, напряжение | Кабель: По проекту: Длина, м | Кабель: Проложен: Марка | Кабель: Проложен: Количество кабелей и сечение жил, напряжение | Кабель: Проложен: Длина, м |
|---|---|---|---|---|---|---|---|---|
| Н14-2 | 14 КМ | 14 ЯП | АВВГ | 4х2,5 | 37 | | | |
| Н14-3 | 14 ЯП | поз. 14 | ПВ2 | 4(1х2,0) | 1 | | | |
| Н18-1 | 3 ШР | 18 КМ | АВВГ | 4х2,5 | 18 | | | |
| Н18-2 | 18 КМ | 18 СК | АВВГ | 4х2,5 | 1 | | | |
| Н18-3 | 18 СК | поз. 18 | ПВ2 | 4(1х2,0) | 1 | | | |
| Н19-1 | 3 ШР | 19 КМ | АВВГ | 4х2,5 | 18 | | | |
| Н19-2 | 19 КМ | 19 СК | АВВГ | 4х2,5 | 1 | | | |
| Н19-3 | 19 СК | поз. 19 | ПВ2 | 4(1х2,0) | 1 | | | |
| Н20-1 | 3 ШР | 20 КМ | АВВГ | 4х2,5 | 8 | | | |
| Н20-2 | 20 КМ | 20 СК | АПВ винипласт | 4(1х2,6) 25 | 3 3 | | | |
| Н20-3 | 20 СК | поз. 20 | ПВ2 | 4(1х2,0) | 1 | | | |
| Н21-1 | 20 КМ | 21 КМ | АВВГ | 4х2,5 | 7 | | | |
| Н21-2 | 21 КМ | 21 СК | АПВ винипласт | 4(1х2,0) 25 | 3 3 | | | |
| Н21-3 | 21 СК | поз. 21 | ПВ2 | 4(1х2,0) | 1 | | | |
| Н22-1 | 3 ШР | 22 КМ | АВВГ | 4х2,5 | 5 | | | |
| Н22-2 | 22 КМ | 22 СК | АПВ винипласт | 4(1х2,0) 25 | 3 3 | | | |
| Н22-3 | 22 СК | поз. 22 | ПВ2 | 4(1х2,0) | 1 | | | |
| Н23-1 | 22 КМ | 23 КМ | АВВГ | 4х2,5 | 7 | | | |
| Н23-2 | 23 КМ | 23 СК | АПВ винипласт | 4(1х2,0) 25 | 3 3 | | | |
| Н23-3 | 23 СК | поз. 23 | ПВ2 | 4(1х2,0) | 1 | | | |
| Н24-1 | 3 ШР | 24 КМ | АВВГ | 4х2,5 | 6 | | | |
| Н24-2 | 24 КМ | 24 ЯП | АВВГ | 4х2,5 | 30 | | | |
| Н24-3 | 24 ЯП | поз. 24 | ПВ2 | 4(1х2,0) | 1 | | | |
| Н25-1 | 26 КМ | 25 КМ | АВВГ | 4х2,5 | 1 | | | |
| Н25-2 | 25 КМ | 25 ЯП | АВВГ | 4х2,5 | 27 | | | |
| Н25-3 | 25 ЯП | поз. 25 | ПВ2 | 4(1х2,0) | 1 | | | |
| Н26-1 | 3 ШР | 26 КМ | АВВГ | 4х2,5 | 12 | | | |
| Н26-2 | 26 КМ | 26 ЯП | АВВГ | 4х2,5 | 10 | | | |
| Н26-3 | 26 ЯП | поз. 26 | ПВ2 | 4(1х2,0) | 1 | | | |
| Н27-1 | 3 ШР | 27 КМ | АВВГ | 4х2,5 | 6 | | | |
| Н27-2 | 27 КМ | 27 ЯП | АВВГ | 4х2,5 | 22 | | | |
| Н27-3 | 27 ЯП | поз. 27 | ПВ2 | 4(1х2,0) | 1 | | | |
| Н28-1 | 27 КМ | 28 КМ | АВВГ | 4х2,5 | 1 | | | |
| Н28-2 | 28 КМ | 28 ЯП | АВВГ | 4х2,5 | 16 | | | |
| Н28-3 | 28 ЯП | поз. 28 | ПВ2 | 4(1х2,0) | 1 | | | |
| Н29-1 | 30 КМ | 29 КМ | АВВГ | 4х2,5 | 1 | | | |

Продолжение

| Маркировка кабеля | Трасса: Начало | Трасса: Конец | Кабель: По проекту: Марка | Кабель: По проекту: Количество кабелей, число и сечение жил, напряжение | Кабель: По проекту: Длина, м | Кабель: Проложен: Марка | Кабель: Проложен: Количество кабелей и сечение жил, напряжение | Кабель: Проложен: Длина, м |
|---|---|---|---|---|---|---|---|---|
| Н29-2 | 29 КМ | 29 СК | АПВ винипласт | 4(1х2,5) 25 | 3 3 | | | |
| Н29-3 | 29 СК | поз. 29 | ПВ2 | 4(1х2,0) | 1 | | | |
| Н30-1 | 4 ШР | 30 КМ | АВВГ | 4х2,5 | 26 | | | |
| Н30-2 | 30 КМ | поз. 30 | АВВГ | 4х2,5 | 1 | | | |
| Н31-1 | 32 КМ | 31 КМ | АВВГ | 4х2,5 | 1 | | | |
| Н31-2 | 31 КМ | 31 СК | АПВ винипласт | 4(1х2,0 25 | 3 3 | | | |
| Н31-3 | 31 СК | поз. 31 | ПВ2 | 4(1х2,0) | 1 | | | |
| Н32-1 | 4 ШР | 32 КМ | АВВГ | 4х2,5 | 19 | | | |
| Н32-2 | 32 КМ | поз. 32 | АВВГ | 4х2,5 | 1 | | | |
| Н33-1 | 4 ШР | 33 КМ | АВВГ | 4х2,5 | 13 | | | |
| Н33-2 | 33 КМ | 33 СК | АПВ винипласт | 4 (1х2,0) 25 | 4 4 | | | |
| Н33-3 | 33 СК | поз. 33 | ПВ2 | 4(1х2,0) | 1 | | | |
| Н34-1 | 4 ШР | 34 КМ | АВВГ | 4х2,5 | 13 | | | |
| Н34-2 | 34 КМ | поз. 34 | АВВГ | 4х2,5 | 1 | | | |
| Н35-1 | 4 ШР | 35 КМ | АВВГ | 4х2,5 | 10 | | | |
| Н35-2 | 35 КМ | 35 СК | АПВ винипласт | 4(1х2,0) П 25 | 4 4 | | | |
| Н35-3 | 35 СК | поз. 35 | ПВ2 | 4(1х2,0) | 1 | | | |
| Н36-1 | 4 ШР | 36 КМ | АВВГ | 4х2,5 | 10 | | | |
| Н36-2 | 36 КМ | поз. 36 | АВВГ | 4х2,5 | 1 | | | |
| Н37-1 | 4 ШР | 37 КМ | АВВГ | 4х2,5 | 6 | | | |
| Н37-2 | 37 КМ | 37 ЯП | АВВГ | 4х2,5 | 19 | | | |
| Н37-3 | 37 ЯП | поз. 37 | ПВ2 | 4(1х2,0) | 1 | | | |
| Н38-1 | 37 КМ | 38 КМ | АВВГ | 4х2,5 | 1 | | | |
| Н38-2 | 38 КМ | 38 ЯП | АВВГ | 4х2,5 | 9 | | | |
| Н38-3 | 38 ЯП | поз. 38 | ПВ2 | 4(1х2,0) | 1 | | | |
| Н39-1 | 5 ШР | 39 КМ | АВВГ | 4х2,5 | 6 | | | |
| Н39-2 | 39 КМ | 39 СК | АП13 | 4(1х2,0) | 4 | | | |

Альбом III

Типовой проект 503-1-33.85

Инв. № подл. | Подпись и дата | Взам. инв. №

Привязан:

Инв. №

| | | | |
|---|---|---|---|
| ГИП | Никитин | | |
| Нач. отд. | Архипов | | |
| Гл. спец. | Богданов | | |
| Рук. гр. | Смирнова | | |
| Инж. | Шведова | | |
| Техник | Насонова | | |

503-1-33.85 ЭМ

Автотранспортное предприятие на 300 грузовых автомобилей с открытой стоянкой

Производственный корпус

Стадия: РП | Лист: 32 | Листов:

Кабельный журнал (продолжение)

ГИПРОАВТОТРАНС

Альбом III

Типовой проект 503-1-33.85

Продолжение

| Маркировка кабеля | Трасса: Начало | Трасса: Конец | Кабель: По проекту: Марка | Кол. кабелей число и сечение жил, напряжение | Длина, м | Кабель: Проложен: Марка | Кол. кабелей и сечение жил, напряжение | Длина, м |
|---|---|---|---|---|---|---|---|---|
| | | | винипласт | 25 | 4 | | | |
| Н39-3 | 39СК | поз.39 | ПВ2 | 4(1х2,0) | 1 | | | |
| Н40-1 | 5ШР | 40КМ | АВВГ | 4х2,5 | 7 | | | |
| Н40-2 | 40КМ | поз.40 | АВВГ | 4х2,5 | 11 | | | |
| Н41-1 | 5ШР | 41КМ | АВВГ | 3х4+1х2,5 | 7 | | | |
| Н41-2 | 41КМ | 41СК | АПВ | 3(1х4,0)+1х2,0 | 3 | | | |
| | | | винипласт | 25 | 1 | | | |
| Н41-3 | 41СК | поз.41 | ПВ2 | 4(1х2,0) | 1 | | | |
| Н42-1 | 5ШР | 42КМ | АВВГ | 4х2,5 | 6 | | | |
| Н42-2 | 42КМ | поз.42 | АВВГ | 4х2,5 | 9 | | | |
| Н43-1 | 5ШР | 43ЯУ | АВВГ | 4х2,5 | 7 | | | |
| Н43-2 | 43ЯУ | поз.43 | АПВ | 4(1х2,0) | 3 | | | |
| | | | винипласт | 25 | 3 | | | |
| Н44-1 | 5ШР | 43ЯУ | АВВГ | 4х2,5 | 7 | | | |
| Н44-2 | 43ЯУ | поз.44 | АПВ | 4(1х2,0) | 3 | | | |
| | | | винипласт | 25 | 3 | | | |
| Н45-1 | 43ЯУ | 45КМ | АВВГ | 4х2,5 | 4 | | | |
| Н45-2 | 45КМ | 45ЯП | АВВГ | 4х2,5 | 12 | | | |
| Н45-3 | 45ЯП | поз.45 | ПВ2 | 4(1х2,0) | 1 | | | |
| Н46-1 | 47КМ | 46КМ | АВВГ | 4х2,5 | 1 | | | |
| Н46-2 | 46КМ | 46СК | АПВ | 4(1х2,0) | 3 | | | |
| | | | винипласт | 25 | 3 | | | |
| Н46-3 | 46СК | поз.46 | ПВ2 | 4(1х2,0) | 1 | | | |
| Н47-1 | 48КМ | 47КМ | АВВГ | 4х2,5 | 2 | | | |
| Н47-2 | 47КМ | 47СК | АПВ | 4(1х2,0) | 3 | | | |
| | | | винипласт | 25 | 3 | | | |
| Н47-3 | 47СК | поз.47 | ПВ2 | 4(1х2,0) | 1 | | | |
| Н48-1 | 6ШР | 48КМ | АВВГ | 4х2,5 | 5 | | | |
| Н48-2 | 48КМ | 48ЯП | АВВГ | 4х2,5 | 48 | | | |
| Н48-3 | 48ЯП | поз.48 | ПВ2 | 4(1х2,0) | 1 | | | |
| Н49-1 | 6ШР | 49КМ | АВВГ | 4х2,5 | 6 | | | |
| Н49-2 | 49КМ | 49ЯП | АВВГ | 4х2,5 | 44 | | | |
| Н49-3 | 49ЯП | поз.49 | ПВ2 | 4(1х2,0) | 1 | | | |
| Н50-1 | 49КМ | 50КМ | АВВГ | 4х2,5 | 1 | | | |
| Н50-2 | 50КМ | 50ЯП | АВВГ | 4х2,5 | 46 | | | |
| Н50-3 | 50ЯП | поз.50 | ПВ2 | 4(1х2,0) | 1 | | | |
| Н51-1 | 50КМ | 51КМ | АВВГ | 4х2,5 | 2 | | | |
| Н51-2 | 51КМ | 51ЯП | АВВГ | 4х2,5 | 36 | | | |
| Н51-3 | 51ЯП | поз.51 | ПВ2 | 4(1х2,0) | 1 | | | |
| Н52-1 | 53КМ | 52КМ | АВВГ | 4х2,5 | 1 | | | |
| Н52-2 | 52КМ | 52ЯП | АВВГ | 4х2,5 | 38 | | | |

Продолжение

| Маркировка кабеля | Трасса: Начало | Трасса: Конец | Кабель: По проекту: Марка | Кол. кабелей число и сечение жил, напряжение | Длина, м | Кабель: Проложен: Марка | Кол. кабелей и сечение жил, напряжение | Длина, м |
|---|---|---|---|---|---|---|---|---|
| Н52-3 | 52ЯП | поз.52 | ПВ2 | 4(1х2,0) | 1 | | | |
| Н53-1 | 54КМ | 53КМ | АВВГ | 4х2,5 | 1 | | | |
| Н53-2 | 53КМ | 53ЯП | АВВГ | 4х2,5 | 23 | | | |
| Н53-3 | 53ЯП | поз.53 | ПВ2 | 4(1х2,0) | 1 | | | |
| Н54-1 | 6ШР | 54КМ | АВВГ | 4х2,5 | 8 | | | |
| Н54-2 | 54КМ | 54ЯП | АВВГ | 4х2,5 | 35 | | | |
| Н54-3 | 54ЯП | поз.54 | ПВ2 | 4(1х2,0) | 1 | | | |
| Н55-1 | 6ШР | 55КМ | АВВГ | 4х2,5 | 6 | | | |
| Н55-2 | 55КМ | 55ЯП | АВВГ | 4х2,5 | 15 | | | |
| Н55-3 | 55ЯП | поз.55 | ПВ2 | 4(1х2,0) | 1 | | | |
| Н56-1 | 55КМ | 56КМ | АВВГ | 4х2,5 | 1 | | | |
| Н56-2 | 56КМ | 56ЯП | АВВГ | 4х2,5 | 15 | | | |
| Н56-3 | 56ЯП | поз.56 | ПВ2 | 4(1х2,0) | 1 | | | |
| Н57-1 | 56КМ | 57КМ | АВВГ | 4х2,5 | 2 | | | |
| Н57-2 | 57КМ | 57ЯП | АВВГ | 4х2,5 | 16 | | | |
| Н57-3 | 57ЯП | поз.57 | ПВ2 | 4(1х2,0) | 1 | | | |
| Н58-1 | 59КМ | 58КМ | АВВГ | 4х2,5 | 1 | | | |
| Н58-2 | 58КМ | 58ЯП | АВВГ | 4х2,5 | 10 | | | |
| Н58-3 | 58ЯП | поз.58 | ПВ2 | 4(1х2,0) | 1 | | | |
| Н59-1 | 60КМ | 59КМ | АВВГ | 4х2,5 | 1 | | | |
| Н59-2 | 59КМ | 59ЯП | АВВГ | 4х2,5 | 16 | | | |
| Н59-3 | 59ЯП | поз.59 | ПВ2 | 4(1х2,0) | 1 | | | |
| Н60-1 | 7ШР | 60КМ | АВВГ | 4х2,5 | 5 | | | |
| Н60-2 | 60КМ | 60ЯП | АВВГ | 4х2,5 | 16 | | | |
| Н60-3 | 60ЯП | поз.60 | ПВ2 | 4(1х2,0) | 1 | | | |
| Н61-1 | 7ШР | 61КМ | АВВГ | 4х2,5 | 7 | | | |
| Н61-2 | 61КМ | 61СК | АВВГ | 4х2,5 | 13 | | | |
| Н61-3 | 61СК | поз.61 | ПВ2 | 4(1х2,0) | 1 | | | |
| Н62-1 | 7ШР | 62КМ | АВВГ | 4х2,5 | 14 | | | |
| Н62-2 | 62КМ | 62СК | АВВГ | 4х2,5 | 18 | | | |

Инв.№ подл. | Подпись и дата | Взам.инв.№

Привязан:

Инв.№

| | | | |
|---|---|---|---|
| ГИП | Никитин | | 503-1-33.85 ЭМ |
| Нач.отд | Архипов | | Автотранспортное предприятие на 300 грузовых автомобилей с открытой стоянкой |
| Гл.спец. | Богданов | | |
| Рук.гр. | Смирнов | | Производственный корпус |
| Инж. | Шварцкоп | | Стадия: Р; Лист: 33; Листов: |
| Техник | Наседкина | | Кабельный журнал (продолжение) |
| | | | ГИПРОАВТОТРАНС Новосибирский филиал |

Альбом III

Типовой проект 503-1-33.85

Продолжение

| Маркировка кабеля | Трасса: Начало | Трасса: Конец | Кабель по проекту: Марка | Кабель по проекту: Колич. кабелей, число и сечение жил, напряжение | Кабель по проекту: Длина, м | Кабель проложен: Марка | Кабель проложен: Колич. кабелей и сечение жил, напряжение | Кабель проложен: Длина, м |
|---|---|---|---|---|---|---|---|---|
| Н62-3 | 62СК | поз.62 | ПВ2 | 4(1х2,0) | 1 | | | |
| Н63-1 | 7ШР | 63КМ | АВВГ | 4х2,5 | 26 | | | |
| Н63-2 | 63КМ | 63СК | АВВГ | 4х2,5 | 26 | | | |
| Н63-3 | 63СК | поз.63 | ПВ2 | 4(1х2,0) | 1 | | | |
| Н64-1 | 7ШР | 64КМ | АВВГ | 4х2,5 | 32 | | | |
| Н64-2 | 64КМ | 64СК | АВВГ | 4х2,5 | 1 | | | |
| Н64-3 | 64СК | поз.64 | ПВ2 | 4(1х2,0) | 1 | | | |
| Н65-1 | 8ШР | 65КМ | АВВГ | 4х2,5 | 17 | | | |
| Н65-2 | 65КМ | поз.65 | АВВГ | 4х2,5 | 2 | | | |
| Н66-1 | 8ШР | 66АП | АПВ | 4(1х2,0) | 10 | | | |
| | | | винипласт | 25 | 10 | | | |
| Н66-2 | 66АП | поз.66 | КРПГ | 3х2,5+1х1,5 | 8 | | | |
| Н67-1 | 68КМ | поз.67 | АВВГ | 4х2,5 | 2 | | | |
| Н68-1 | 690У | 68КМ | АВВГ | 4х2,5 | 19 | | | |
| Н68-2 | 68КМ | поз.68 | АПВ | 4(1х2,0) | 5 | | | |
| | | | винипласт | 25 | 5 | | | |
| Н69-1 | 8ШР | 690У | АВВГ | 4х2,5 | 9 | | | |
| Н69-2 | 690У | поз.69 | АВВГ | 4х2,5 | 2 | | | |
| Н70-1 | 8ШР | поз.70 | АВВГ | 4х2,5 | 8 | | | |
| Н81-1 | поз.70 | 81КМ | АВВГ | 4х2,5 | 2 | | | |
| Н81-2 | 81КМ | поз.81 | АПВ | 4(1х2,0) | 6 | | | |
| | | | стальная | 20 | 6 | | | |
| Н71-1 | 8ШР | поз.71 | АВВГ | 4х2,5 | 19 | | | |
| Н72-1 | поз.71 | 720У | АВВГ | 4х2,5 | 9 | | | |
| Н72-2 | 720У | поз.72 | АВВГ | 4х2,5 | 2 | | | |
| Н73-1 | 720У | поз.73 | АВВГ | 4х2,5 | 4 | | | |
| Н78-1 | 9ШР | 78КМ | АВВГ | 4х2,5 | 14 | | | |
| Н78-2 | 78КМ | поз.78 | АПВ | 4(1х2,0) | 3 | | | |
| | | | винипласт | 25 | 3 | | | |
| Н77-1 | 78КМ | 77КМ | АВВГ | 4х2,5 | 1 | | | |
| Н77-2 | 77КМ | поз.77 | АПВ | 4(1х2,0) | 3 | | | |
| | | | винипласт | 25 | 3 | | | |
| Н76-1 | 77КМ | 76КМ | АВВГ | 4х2,5 | 1 | | | |
| Н76-2 | 76КМ | поз.76 | АПВ | 4(1х2,0) | 3 | | | |
| | | | винипласт | 25 | 3 | | | |
| Н79-1 | 9Ш0 | 79КМ | АВВГ | 4х2,5 | 12 | | | |
| Н79-2 | 79КМ | поз.79 | АПВ | 4(1х2,0) | 2 | | | |
| | | | винипласт | 25 | 2 | | | |
| Н80-1 | поз.75 | 80КМ | АВВГ | 4х2,5 | 1 | | | |
| Н80-2 | 80КМ | поз.80 | АПВ | 4(1х2,0) | 7 | | | |
| | | | винипласт | 25 | 7 | | | |

Продолжение

| Маркировка кабеля | Трасса: Начало | Трасса: Конец | Кабель по проекту: Марка | Кабель по проекту: Колич. кабелей, число и сечение жил, напряжение | Кабель по проекту: Длина, м | Кабель проложен: Марка | Кабель проложен: Колич. кабелей и сечение жил, напряжение | Кабель проложен: Длина, м |
|---|---|---|---|---|---|---|---|---|
| Н75-1 | поз.74 | поз.75 | АВВГ | 4х2,5 | 1 | | | |
| Н74-1 | 9Ш0 | поз.74 | АВВГ | 4х2,5 | 14 | | | |
| Н82-1 | 9Ш0 | 82КМ | АВВГ | 4х2,5 | 3 | | | |
| Н82-2 | 82КМ | поз.82 | АПВ | 4(1х2,0) | 8 | | | |
| | | | винипласт | 25 | 8 | | | |
| Н83-1 | 10ШР | поз.83 | АПВ | 4(1х2,0) | 6 | | | |
| | | | винипласт | 25 | 6 | | | |
| Н84-1 | поз.83 | поз.84 | АПВ | 4(1х2,0) | 10 | | | |
| | | | винипласт | 25 | 10 | | | |
| Н85-1 | поз.86 | поз.85 | АПВ | 4(1х2,0) | 3 | | | |
| | | | винипласт | 25 | 3 | | | |
| Н86-1 | 10ШР | поз.86 | АПВ | 4(1х2,0) | 7 | | | |
| | | | винипласт | 25 | 7 | | | |
| Н87-1 | 10ШР | поз.87 | АПВ | 4(1х2,0)+1х2,5 | 4 | | | |
| | | | винипласт | 25 | 4 | | | |
| Н88-1 | 10ШР | поз.88 | АВВГ | 4х2,5 | 4 | | | |
| Н89-1 | поз.88 | поз.89 | АПВ | 4(1х2,0) | 4 | | | |
| | | | винипласт | 25 | 4 | | | |
| Н90-1 | 10ШР | поз.90 | АПВ | 4(1х2,0) | 9 | | | |
| | | | винипласт | 25 | 9 | | | |
| Н91-1 | поз.90 | поз.91 | АПВ | 4(1х2,0) | 10 | | | |
| | | | винипласт | 25 | 10 | | | |
| Н92-1 | 93Я | 92КМ | АВВГ | 4х2,5 | 6 | | | |
| Н92-2 | 92КМ | поз.92 | АПВ | 4(1х2,0) | 3 | | | |
| | | | винипласт | 25 | 3 | | | |
| Н93-1 | 11ШР | 93Я | АВВГ | 4х2,5 | 17 | | | |
| Н93-2 | 93Я | поз.93 | АПВ | 4(1х2,0) | 3 | | | |
| | | | винипласт | 25 | 3 | | | |

Инв.№ подл. | Подпись и дата | Взам.инв.№

Привязан:

Инв.№

| | | | |
|---|---|---|---|
| СНП | Никитин | | 503-1-33.85 -ЭМ |
| Нач.отд. | Архипов | | Автотранспортное предприятие на 300 грузовых автомобилей с открытой стоянкой |
| Гл.спец. | Богданов | | |
| Рук.гр. | Смирнов | | Производственный корпус |
| Инж. | Цветков | | Стадия Р; Лист 34; Листов |
| Техник | Насонова | | Кабельный журнал (продолжение) |
| | | | ГИПРОАВТОТРАНС Новосибирский филиал |

Альбом III

Типовой проект 503-1-33.85

Продолжение

| Маркировка кабеля | Трасса: Начало | Трасса: Конец | Кабель: По проекту: Марка | Кол. кабелей, число и сечение жил, напряжение | Длина, м | Кабель: Проложен: Марка | Кол. кабелей, число и сечение жил, напряжение | Длина, м |
|---|---|---|---|---|---|---|---|---|
| Н94-1 | 11 ШР | 94 КМ | АВВГ | 4х2,5 | 7 | | | |
| Н94-2 | 94 КМ | поз. 94 | АПВ | 4(1х2,0) | 2 | | | |
| | | | Винипласт | 25 | 2 | | | |
| Н95-1 | 11 ШР | поз. 95 | АПВ | 4(1х2,0) | 9 | | | |
| | | | Винипласт | 25 | 9 | | | |
| Н96-1 | поз. 97 | 96 КМ | АПВ | 4(1х2,0) | 5 | | | |
| | | | Винипласт | 25 | 5 | | | |
| Н96-2 | 96 КМ | поз. 96 | АПВ | 4(1х2,0) | 2 | | | |
| | | | Винипласт | 25 | 2 | | | |
| Н97-1 | 11 ШР | поз. 97 | АПВ | 4(1х2,0) | 12 | | | |
| | | | Винипласт | 25 | 12 | | | |
| Н98-1 | 11 ШР | 98 Я | АПВ | 4(1х2,0) | 10 | | | |
| | | | Винипласт | 25 | 10 | | | |
| Н98-2 | 98 Я | поз. 98 | КГхл | 3х25+1х1,5 | 6 | | | |
| Н99-1 | 11 ШР | поз. 99 | АПВ | 4(1х2,0) | 10 | | | |
| | | | Винипласт | 25 | 10 | | | |
| Н100-1 | НШР | 100 Я | АВВГ | 3х25+1х16 | 4 | | | |
| Н100-2 | 100 Я | поз. 100 | АВВГ | 3х25+1х16 | 2 | | | |
| Н101-1 | 11 ШР | 101 Я | АВВГ | 3х25+1х16 | 10 | | | |
| Н101-2 | 101 Я | поз. 101 | АВВГ | 3х25+1х16 | 2 | | | |
| Н103-1 | 12 ШР | 102 ШЧ | АВВГ | 4х2,5 | 12 | | | |
| Н103-2 | 102 ШЧ | поз. 103 | АПВ | 4(1х2,0) | 4 | | | |
| | | | Винипласт | 25 | 4 | | | |
| Н102-1 | 12 ШР | 102 ШЧ | АВВГ | 4х2,5 | 12 | | | |
| Н102-2 | 102 ШЧ | поз. 12 | АПВ | 4(1х2,0) | 4 | | | |
| | | | Винипласт | 25 | 4 | | | |
| Н104-1 | поз. 102 | 104 КМ | АПВ | 4(1х2,0) | 7 | | | |
| | | | Винипласт | 25 | 7 | | | |
| Н104-2 | 104 КМ | поз. 104 | АПВ | 4(1х2,0) | 10 | | | |
| | | | Винипласт | 25 | 10 | | | |
| Н105-1 | 12 ШР | 105 ЯП | АПВ | 4(1х2,0) | 12 | | | |
| | | | Винипласт | 25 | 12 | | | |
| Н105-2 | 105 ЯП | поз. 105 | КГхл | 3х25+1х1,5 | 7 | | | |
| Н106-1 | 12 ЩО | 106 ОЧ | АВВГ | 4х2,5 | 33 | | | |
| Н106-2 | 106 ОЧ | поз. 106 | АВВГ | 4х2,5 | 1 | | | |
| Н107-1 | поз. 106 | поз. 107 | АВВГ | 4х2,5 | 1 | | | |
| Н108-1 | 12 ШР | 108 ЯП | АВВГ | 4х2,5 | 33 | | | |
| | | | АПВ | 4(1х2,0) | 5 | | | |
| | | | Винипласт | 25 | 5 | | | |
| Н108-2 | 108 ЯП | поз. 108 | КГхл | 3х25+1х1,5 | 7 | | | |
| Н109-1 | 12 ШР | 109 ЯП | АВВГ | 4х2,5 | 45 | | | |

Продолжение

| Маркировка кабеля | Трасса: Начало | Трасса: Конец | Кабель: По проекту: Марка | Кол. кабелей, число и сечение жил, напряжение | Длина, м | Кабель: Проложен: Марка | Кол. кабелей, число и сечение жил, напряжение | Длина, м |
|---|---|---|---|---|---|---|---|---|
| | | | АПВ | 4(1х8,0) | 5 | | | |
| | | | Винипласт | 25 | 5 | | | |
| Н109-2 | 109 ЯП | поз. 109 | КГхл | 3х25+1х1,5 | 7 | | | |
| Н110-1 | 12 ШР | 110 ОЧ | АВВГ | 4х2,5 | 45 | | | |
| Н110-2 | 110 ОЧ | поз. 110 | АВВГ | 4х2,5 | 1 | | | |
| Н111-1 | 110 ОЧ | поз. 111 | АВВГ | 4х2,5 | 1 | | | |
| Н15-1 | 12 ШР | 15 КМ | АВВГ | 4х2,5 | 40 | | | |
| Н15-2 | 15 КМ | поз. 15 | АПВ | 4(1х2,0) | 9 | | | |
| | | | Винипласт | 25 | 9 | | | |
| Н16-1 | 15 КМ | 16 КМ | АВВГ | 4х2,5 | 1 | | | |
| Н16-2 | 16 КМ | поз. 16 | АВВГ | 4х2,5 | 25 | | | |
| Н112-1 | 13 ШР | 112 КМ | АВВГ | 4х2,5 | 20 | | | |
| Н112-2 | 112 КМ | поз. 112 | АВВГ | 4х2,5 | 8 | | | |
| Н113-1 | 116 Я | 113 КМ | АВВГ | 4х2,5 | 5 | | | |
| Н113-2 | 113 КМ | поз. 113 | АПВ | 4(1х2,0) | 2 | | | |
| | | | Винипласт | 25 | 2 | | | |
| Н116-1 | 13 ШР | 116 Я | АВВГ | 4х2,5 | 6 | | | |
| Н116-2 | 16 Я | поз. 116 | АВВГ | 2х2,5 | 1 | | | |
| Н114-1 | 13 ШР | поз. 113 | АВВГ | 4х2,5 | 18 | | | |
| Н115-1 | 13 ШР | поз. 115 | АВВГ | 4х2,5 | 16 | | | |
| Н117-1 | 118 КМ | 117 Я | АВВГ | 4х2,5 | 2 | | | |
| Н117-2 | 117 Я | поз. 117 | АПВ | 4(1х2,0) | 3 | | | |
| | | | Винипласт | 25 | 3 | | | |
| Н118-1 | 13 ШР | 118 КМ | АВВГ | 4х25 | 15 | | | |
| Н118-2 | 118 КМ | поз. 188 | АВВГ | 4х25 | 2 | | | |
| Н119-1 | 13 ШР | 119 ОЧ | АВВГ | 4х25 | 12 | | | |
| Н119-2 | 119 ОЧ | 119 МЧ | ПВ-1 | 4(1х2,0) | 8 | | | |
| | | | Стальная | 20 | 2 | | | |
| Н119-2 | 119 МЧ | поз. 119 | ПВ1 | 4(1х2,0) | 10 | | | |
| | | | Стальная | 20 | 10 | | | |
| Н120-1 | 121 КМ | поз. 120 | АПВ | 4(1х2,0) | 6 | | | |
| | | | Винипласт | 25 | 6 | | | |
| Н121-1 | 13 ШР | 121 КМ | АВВГ | 4х2,5 | 2 | | | |
| Н121-2 | 121 КМ | поз. 121 | АПВ | 4(1х2,0) | 4 | | | |

Инв. № подл. | Подпись и дата | Взам. инв. №

Привязан

Инв. №

| | | | |
|---|---|---|---|
| ГИП | Никитин | | 503-1-33.85 ЭМ |
| Нач. отд. | Нахипов | | Автотранспортное предприятие на 500 грузовых автомобилей с открытой стоянкой |
| Гл. спец. | Богданов | | Производственный корпус |
| Рук. гр. | Смирнов | | Стадия: РП; Лист: 35; Листов: |
| Инж. | Шведов | | Кабельный журнал (продолжение) |
| | | | ГИПРОАВТОТРАНС Новосибирский филиал |

Альбом III

Типовой проект 503-1-33.85

Продолжение

| Марка-ровка кабеля | Трасса: Начало | Трасса: Конец | Кабель: По проекту: Марка | Кабель: По проекту: Колич. кабелей число и сечение жил. напряжение | Кабель: По проекту: Длина м | Кабель: Проложен: Марка | Кабель: Проложен: Колич. кабелей и сечение жил. напряжение | Кабель: Проложен: Длина м |
|---|---|---|---|---|---|---|---|---|
| | | | Винипласт | 25 | 4 | | | |
| Н130-1 | 13ШР | 130 Я | АВВГ | 4х2.5 | 7 | | | |
| Н130-2 | 130 Я | 1203.130 | АВВГ | 4х2.5 | 2 | | | |
| Н122-1 | 124ЯП | 122 ЯП | АПВ | 4(1х2.0) | 12 | | | |
| | | | Винипласт | 25 | 12 | | | |
| Н122-2 | 122 ЯП | ПОЗ. 122 | КРПТ | 3х2.5+1х1.5 | 11 | | | |
| Н124-1 | 14ШР | 124 ЯП | АПВ | 4(1х2.0) | 6 | | | |
| | | | Винипласт | 25 | 6 | | | |
| Н124-2 | 124ЯП | ПОЗ. 124 | КРПТ | 3х2.5+1х1.5 | 11 | | | |
| Н123-1 | 125СК | ПОЗ. 123 | АПВ | 4(1х2.0) | 12 | | | |
| | | | Винипласт | 25 | 12 | | | |
| Н125-1 | 14ШР | 125 ОЧ | АПВ | 4(1х2.0) | 1 | | | |
| | | | Винипласт | 25 | 1 | | | |
| Н125-2 | 125 ОЧ | 125СК | АПВ | 4(1х2.0) | 4 | | | |
| | | | Винипласт | 25 | 4 | | | |
| Н125-3 | 125СК | ПОЗ. 125 | АПВ | 4(1х2.0) | 2 | | | |
| | | | Винипласт | 25 | 2 | | | |
| Н127-1 | 125СК | 127СК | АПВ | 4(1х2.0) | 8 | | | |
| | | | Винипласт | 25 | 8 | | | |
| Н127-2 | 127СК | ПОЗ127 | АПВ | 4(1х2.0) | 1 | | | |
| | | | Винипласт | 25 | 1 | | | |
| Н129-1 | 127СК | ПОЗ 129 | АПВ | 4(1х2.0) | 9 | | | |
| | | | Винипласт | 25 | 9 | | | |
| Н126-1 | 14ШР | 126 ЯП | АПВ | 4(1х2.0) | 6 | | | |
| | | | Винипласт | 25 | 6 | | | |
| Н126-2 | 126 ЯП | ПОЗ. 126 | КРПТ | 3х2.5+1х1.5 | 11 | | | |
| Н128-1 | 128 ЯП | 128 ЯП | АПВ | 4(1х2.0) | 12 | | | |
| | | | Винипласт | 25 | 12 | | | |
| Н128-2 | 128 ЯП | ПОЗ. 128 | КРПТ | 3х2.5+1х1.5 | 11 | | | |
| Н17-1 | 14ШР | 14КМ | АВВГ | 4х2.5 | 45 | | | |
| Н17-2 | 14КМ | ПОЗ. 17 | АПВ | 4(1х2.0) | 14 | | | |
| | | | Винипласт | 25 | 14 | | | |
| Н131-1 | 15ШР | 131 ЯП | АВВГ | 4х2.5 | 24 | | | |
| | | | АПВ | 4(1х2.0) | 6 | | | |
| | | | Винипласт | 25 | 6 | | | |
| Н131-2 | 131 ЯП | ПОЗ. 131 | КРПТ | 3х2.5+1х1.5 | 8 | | | |
| Н132-1 | 15ШР | 132 КМ | АВВГ | 4х2.5 | 20 | | | |
| Н132-2 | 132 КМ | ПОЗ. 132 | АВВГ | 4х2.5 | 8 | | | |
| Н133-1 | 15ШР | ПОЗ. 133 | АПВ | 4(1х2.0) | 7 | | | |
| | | | Винипласт | 25 | 7 | | | |
| Н134-1 | ПОЗ. 135 | ПОЗ. 134 | АПВ | 4(1х2) | 7 | | | |

Продолжение

| Марка-ровка кабеля | Трасса: Начало | Трасса: Конец | Кабель: По проекту: Марка | Кабель: По проекту: Колич. кабелей число и сечение жил. напряжение | Кабель: По проекту: Длина м | Кабель: Проложен: Марка | Кабель: Проложен: Колич. кабелей и сечение жил. напряжение | Кабель: Проложен: Длина м |
|---|---|---|---|---|---|---|---|---|
| | | | Винипласт | 25 | 7 | | | |
| Н135-1 | 15ШР | ПОЗ. 135 | АПВ | 4(1х2.0) | 15 | | | |
| | | | Винипласт | 25 | 15 | | | |
| Н136-1 | 15ШР | 136 Я | АВВГ | 4х2.5 | 2 | | | |
| Н136-2 | 136 Я | ПОЗ. 136 | АВВГ | 4х2.5 | 2 | | | |
| Н137-1 | 15ШР | 137 Я | АВВГ | 4х2.5 | 8 | | | |
| Н137-2 | 137 Я | ПОЗ. 137 | КРПТ | 3х2.5+1х1.5 | 20 | | | |
| Н138-1 | 15ШР | 138 КМ | РВВГ | 4х2.5 | 24 | | | |
| Н138-2 | 138 КМ | ПОЗ 138 | АВВГ | 4х2.5 | 2 | | | |
| Н140-1 | 16ШР | ПОЗ. 140 | АВВГ | 4х2.5 | 20 | | | |
| Н139-1 | ПОЗ. 142 | 139КМ | АВВГ | 4х2.5 | 14 | | | |
| Н139-2 | 139КМ | ПОЗ. 139 | АВВГ | 4х2.5 | 8 | | | |
| Н142-1 | 16ШР | ПОЗ. 142 | АВВГ | 4х2.5 | 16 | | | |
| Н141-1 | ПОЗ. 143 | ПОЗ. 141 | АПВ | 4(1х2.0) | 4 | | | |
| | | | Винипласт | 25 | 4 | | | |
| Н143-1 | 16ШР | ПОЗ. 143 | АВВГ | 4х2.5 | 5 | | | |
| Н144-1 | 16ШР | 144Я | АВВГ | 4х2.5 | 12 | | | |
| Н 144-2 | 144Я | ПОЗ.144 | КРТП | 3(1х2.5)+1х1.5 | 2 | | | |
| Н145-1 | 16ШР | 145ОЧ | РВВГ | 4х2.5 | 2 | | | |
| Н145-2 | 145ОЧ | 145СК | АВВГ | 4х2.5 | 2 | | | |
| Н145-3 | 145СК | ПОЗ. 145 | АВВГ | 4х2.5 | 1 | | | |
| Н148-1 | 145СК | ПОЗ. 148 | АПВ | 4(1х2.0) | 13 | | | |
| | | | Винипласт | 25 | 13 | | | |
| Н146-1 | 16ШР | ПОЗ. 146 | АПВ | 4(1х2.0) | 4 | | | |
| | | | Винипласт | 25 | 4 | | | |
| Н147-1 | ПОЗ. 146 | ПОЗ. 147 | АПВ | 4(1х2.0) | 8 | | | |
| | | | Винипласт | 25 | 8 | | | |
| Н149-1 | ПОЗ. 147 | ПОЗ. 149 | АПВ | 4(1х2.0) | 4 | | | |
| | | | Винипласт | 25 | 4 | | | |
| Н150-1 | ПОЗ. 149 | ПОЗ. 150 | АПВ | 4(1х2.0) | 3 | | | |

Привязан

Инв. N

| | | | |
|---|---|---|---|
| ГИП | Никитин | | 503-1-33.85 ЭМ |
| Нач.отд | Архипов | | Автотранспортное предприятие на 300 грузовых автомобилей с открытой стоянкой |
| Гл.спец | Богданов | | |
| Рук.гр. | Смирнова | | Производственный корпус. Стадия: РП; Лист: 36; Листов: |
| Инж. | Шведова | | Кабельный журнал (продолжение) |
| | | | ГИПРОАВТОТРАНС Новосибирский филиал |

Инв. N подл. | Подпись и дата | Взам. инв. N

Альбом III

Типовой проект 503-1-33.85

Продолжение

| Маркировка кабеля | Трасса: Начало | Трасса: Конец | Кабель: По проекту: Марка | Кол. кабелей число и сечение жил, напряжение | Длина, м | Проложен: Марка | Кол. кабелей и сечение жил, напряжение | Длина м |
|---|---|---|---|---|---|---|---|---|
| | | | винипласт | 25 | 3 | | | |
| Н151-1 | поз. 152 | поз. 151 | АВВГ | 4х2,5 | 2 | | | |
| Н152-1 | поз. 153 | поз. 152 | АВВГ | 4х2,5 | 12 | | | |
| Н153-1 | 16ШР | поз. 153 | АВВГ | 4х2,5 | 10 | | | |
| Н154-1 | 17ШР | 154КМ | АВВГ | 4х2,5 | 5 | | | |
| Н154-2 | 154КМ | поз. 154 | АПВ винипласт | 4(1х2,0) | 7 | | | |
| | | | винипласт | 25 | 7 | | | |
| Н155-1 | поз. 154 | поз. 155 | АПВ винипласт | 4(1х2,0) | 4 | | | |
| | | | винипласт | 25 | 4 | | | |
| Н156-1 | 17ШР | поз. 156 | АПВ винипласт | 4(1х2,0) | 5 | | | |
| | | | винипласт | 25 | 5 | | | |
| Н150-1 | поз. 156 | поз. 150 | АПВ винипласт | 4(1х2,0) | 14 | | | |
| | | | винипласт | 25 | 14 | | | |
| Н157-1 | 17ШР | поз. 157 | АВВГ | 3х4+1х2,5 | 12 | | | |
| Н158-1 | 17ШР | поз. 158 | АВВГ | 4х2,5 | 14 | | | |
| Н160-1 | 17ШР | 160КМ | АВВГ | 4х2,5 | 16 | | | |
| Н160-2 | 160КМ | поз. 160 | АВВГ | 4х2,5 | 2 | | | |
| Н161-1 | 160КМ | 161КМ | АВВГ | 4х2,5 | 2 | | | |
| Н161-2 | 161КМ | поз. 161 | АВВГ | 4х2,5 | 8 | | | |
| Н162-1 | 17ШР | поз. 162 | АПВ винипласт | 4(1х2,0) | 12 | | | |
| | | | винипласт | 25 | 12 | | | |
| Н163-1 | 164КМ | поз. 163 | АВВГ | 4х2,5 | 4 | | | |
| Н164-1 | 17ШР | 164КМ | АВВГ | 4х2,5 | 6 | | | |
| Н164-2 | 164КМ | поз. 164 | АВВГ | 4х2,5 | 8 | | | |
| Н165-1 | 18ШР | 165ШУ | АПВ винипласт | 4(1х2,0) | 16 | | | |
| | | | винипласт | 25 | 16 | | | |
| Н165-2 | 165ШУ | поз. 165 | КРПТ | 3х4+1х2,5 | 14 | | | |
| Н166-1 | 169СК | поз. 166 | АПВ винипласт | 4(1х2,0) | 8 | | | |
| | | | винипласт | 25 | 8 | | | |
| Н169-1 | 18ШР | 169ОУ | АПВ винипласт | 4(1х2,0) | 2 | | | |
| | | | винипласт | 25 | 2 | | | |
| Н169-2 | 169ОУ | 169СК | АПВ винипласт | 4(1х2,0) | 4 | | | |
| | | | винипласт | 25 | 4 | | | |
| Н169-3 | 169СК | поз. 169 | АПВ винипласт | 4(1х2,0) | 2 | | | |
| | | | винипласт | 25 | 2 | | | |
| Н168-1 | 169СК | поз. 168 | АПВ винипласт | 4(1х2,0) | 5 | | | |
| | | | винипласт | 25 | 5 | | | |
| Н167-1 | 16ШР | 167ШУ | АПВ винипласт | 4(1х2,0) | 12 | | | |
| | | | винипласт | 25 | 12 | | | |
| Н167-2 | 167ШУ | поз. 167 | КРПТ | 3х4+1х2,5 | 14 | | | |
| Н170-1 | 18ШР | 170ШУ | АПВ | 4(1х2,0) | 6 | | | |

Продолжение

| Маркировка кабеля | Трасса: Начало | Трасса: Конец | Кабель: По проекту: Марка | Кол. кабелей число и сечение жил, напряжение | Длина, м | Проложен: Марка | Кол. кабелей и сечение жил, напряжение | Длина, м |
|---|---|---|---|---|---|---|---|---|
| | | | винипласт | 25 | 6 | | | |
| Н170-2 | 170ШУ | поз. 170 | КРПТ | 3х4+1х2,5 | 14 | | | |
| Н171-1 | 172СК | поз. 171 | АПВ | 4(1х2,0) | 4 | | | |
| | | | винипласт | 25 | 4 | | | |
| Н172-1 | 18ШР | 172ОУ | АПВ винипласт | 4(1х2,0) | 2 | | | |
| | | | винипласт | 25 | 2 | | | |
| Н172-2 | 172ОУ | 172СК | АПВ винипласт | 4(1х2,0) | 1 | | | |
| | | | винипласт | 25 | 1 | | | |
| Н172-3 | 172СК | поз. 172 | АПВ винипласт | 4(1х2,0) | 1 | | | |
| | | | винипласт | 25 | 1 | | | |
| Н173-1 | 18ШР | 173ШУ | АПВ винипласт | 4(1х2,0) | 7 | | | |
| | | | винипласт | 25 | 7 | | | |
| Н173-2 | 173ШУ | поз. 173 | КРПТ | 3х4+1х2,5 | 14 | | | |
| Н174-1 | 19ШР | поз. 174 | АПВ винипласт | 4(1х2,0) | 5 | | | |
| | | | винипласт | 25 | 5 | | | |
| Н175-1 | 19ШР | 175Я | АПВ винипласт | 4(1х20) | 2 | | | |
| | | | винипласт | 25 | 2 | | | |
| Н175-2 | 175Я | поз. 175 | КРПТ | 3х25+1х1,5 | 16 | | | |
| Н176-1 | 19ШР | 176КМ | АВВГ | 4х2,5 | 12 | | | |
| Н176-2 | 176КМ | поз. 176 | АПВ винипласт | 4(1х20) | 2 | | | |
| | | | винипласт | 25 | 2 | | | |
| Н177-1 | 176КМ | поз. 177 | АПВ винипласт | 4(1х20) | 4 | | | |
| | | | винипласт | 25 | 4 | | | |
| Н178-1 | 19ШР | поз. 178 | АПВ винипласт | 4(1х20) | 10 | | | |
| | | | винипласт | 25 | 10 | | | |
| Н179-1 | 19ШР | 179ОУ | АВВГ | 4х2,5 | 10 | | | |
| Н179-2 | 179ОУ | 179СК | АВВГ | 4х2,5 | 1 | | | |
| Н179-3 | 179СК | поз. 179 | АПВ винипласт | 4(1х2,0) | 2 | | | |
| | | | винипласт | 25 | 2 | | | |
| Н180-1 | 179СК | 180СК | АВВГ | 4х2,5 | 8 | | | |

Инв. № подл. | Подпись и дата | Взам. инв. №

Привязан

Инв. №

| | | | |
|---|---|---|---|
| ГИП | Никитин | | 503-1-33.85 -ЭМ |
| Нач. отд. | Архипов | | Автотранспортное предприятие на 300 грузовых автомобилей с открытой стоянкой |
| Гл. спец. | Боевская | | Производственный корпус — Стадия Р, Лист 37, Листов |
| Рук. гр. | Смирнова | | Кабельный журнал (продолжение) — ГИПРОАВТОТРАНС Новосибирский филиал |
| Инж. | Шведова | | |

Копировал Черезова

Формат А2

Альбом II

Типовой проект 503-1-33.85

Продолжение

| Маркировка кабеля | Трасса: Начало | Трасса: Конец | Кабель: По проекту: Марка | По проекту: Колич. кабелей число и сечение жил, напряжение | По проекту: Длина, м | Проложен: Марка | Проложен: Колич. кабелей и сечение жил, напряжение | Проложен: Длина, м |
|---|---|---|---|---|---|---|---|---|
| Н180-2 | 180СК | поз.180 | АПВ винипласт | 4(1х2) | 1 | | | |
| | | | | 2.5 | 1 | | | |
| Н181-1 | 180СК | поз.181 | АВВГ | 4х2,5 | 4 | | | |
| Н183-1 | 15ШР | 183КМ | АВВГ | 4х2,5 | 30 | | | |
| Н183-2 | 183КМ | поз.183 | АВВГ | 4х2,5 | 10 | | | |
| К5-1 | 5КМ | 5КК | АКВВГ | 4х2,5 | 1 | | | |
| К5-2 | 5КК | 5SB-1 | АКВВГ | 4х2,5 | 1 | | | |
| К5-3 | 5КК | 5SB-2 | АКВВГ | 4х2,5 | 4 | | | |
| К8-1 | 8КМ | 8КК | АКВВГ | 4х2,5 | 1 | | | |
| К8-2 | 8КК | 8SB-1 | АКВВГ | 4х2,5 | 1 | | | |
| К8-3 | 8КК | 8SB-2 | АКВВГ | 4х2,5 | 19 | | | |
| К9-1 | 9КМ | 9КК | АКВВГ | 4х2,5 | 1 | | | |
| К9-2 | 9КК | 9SB-1 | АКВВГ | 4х2,5 | 1 | | | |
| К9-3 | 9КК | 9SB-2 | АКВВГ | 4х2,5 | 19 | | | |
| К10 | 10КМ | 10SB | АКВВГ | 4х2,5 | 11 | | | |
| К14 | 14КМ | 14SB | АКВВГ | 4х2,5 | 36 | | | |
| К20-1 | 20КМ | 20КК | АКВВГ | 4х2,5 | 1 | | | |
| К20-2 | 20КК | 20SB-1 | АКВВГ | 4х2,5 | 1 | | | |
| К20-3 | 20КК | 20SB-2 | АКВВГ | 4х2,5 | 5 | | | |
| К21-1 | 21КМ | 21КК | АКВВГ | 4х2,5 | 1 | | | |
| К21-2 | 21КК | 21SB-1 | АКВВГ | 4х2,5 | 1 | | | |
| К27-3 | 21КК | 21SB-2 | АКВВГ | 4х2,5 | 18 | | | |
| К22-1 | 22КМ | 22КК | АКВВГ | 4х2,5 | 1 | | | |
| К22-2 | 22КК | 22SB-1 | АКВВГ | 4х2,5 | 1 | | | |
| К22-3 | 22КК | 22SB-2 | АКВВГ | 4х2,5 | 2 | | | |
| К25 | 25КМ | 25SB | АКВВГ | 4х2,5 | 18 | | | |
| К27 | 27КМ | 27SB | АКВВГ | 4х2,5 | 10 | | | |
| К28 | 28КМ | 28SB | АКВВГ | 4х2,5 | 7 | | | |
| К37 | 37КМ | 37SB | АКВВГ | 4х2,5 | 10 | | | |
| К38 | 38КМ | 38SB | АКВВГ | 4х2,5 | 10 | | | |
| К46-1 | 46КМ | 46КК | АКВВГ | 4х2,5 | 1 | | | |
| К46-2 | 46КК | 46SB-1 | АКВВГ | 4х2,5 | 1 | | | |
| К46-3 | 46КК | 46SB-2 | АКВВГ | 4х2,5 | 40 | | | |
| К47-1 | 47КМ | 47КК | АКВВГ | 4х2,5 | 1 | | | |
| К47-2 | 47КК | 47SB-1 | АКВВГ | 4х2,5 | 1 | | | |
| К47-3 | 47КК | 47SB-1 | АКВВГ | 4х2,5 | 15 | | | |
| К51 | 51КМ | 51SB | АКВВГ | 4х2,5 | 28 | | | |
| К52 | 52КМ | 52SB | АКВВГ | 4х2,5 | 28 | | | |
| К53 | 53КМ | 53SB | АКВВГ | 4х2,5 | 14 | | | |
| К55 | 55КМ | 55SB | АКВВГ | 4х2,5 | 3 | | | |
| К56 | 56КМ | 56SB | АКВВГ | 4х2,5 | 5 | | | |

Окончание

| Маркировка кабеля | Трасса: Начало | Трасса: Конец | Кабель: По проекту: Марка | По проекту: Колич. кабелей число и сечение жил, напряжение | По проекту: Длина, м | Проложен: Марка | Проложен: Колич. кабелей и сечение жил, напряжение | Проложен: Длина, м |
|---|---|---|---|---|---|---|---|---|
| К57 | 57КМ | 57SB | АКВВГ | 4х2,5 | 3 | | | |
| К58 | 58КМ | 58SB | АКВВГ | 4х2,5 | 10 | | | |
| К59 | 59КМ | 59SB | АКВВГ | 4х2,5 | 16 | | | |
| К60 | 60КМ | 60SB | АКВВГ | 4х2,5 | 16 | | | |
| К68 | 68КМ | 68SB | АКВВГ | 4х2,5 | 1 | | | |
| К81 | 81КМ | 81SB | АКВВГ | 4х2,5 | 1 | | | |
| К78 | 78КМ | 78SB | АКВВГ | 4х2,5 | 5 | | | |
| К77 | 77КМ | 77SB | АКВВГ | 4х2,5 | 6 | | | |
| К76 | 76КМ | 76SB | АКВВГ | 4х2,5 | 6 | | | |
| К79 | 79КМ | 79SB | АКВВГ | 4х2,5 | 2 | | | |
| К80 | 80КМ | 80SB | АКВВГ | 4х2,5 | 6 | | | |
| К92 | 92КМ | 92SB | АКВВГ | 4х2,5 | 1 | | | |
| К94 | 94КМ | 94SB | АКВВГ | 4х2,5 | 1 | | | |
| К113 | 113КМ | 113SB | АКВВГ | 4х2,5 | 1 | | | |
| К118 | 118КМ | 118SB | АКВВГ | 4х2,5 | 1 | | | |
| К138 | 138КМ | 138SB | АКВВГ | 4х2,5 | 1 | | | |
| К160 | 160КМ | 160SB | АКВВГ | 4х2,5 | 1 | | | |
| К164 | 164КМ | 164SB | АКВВГ | 4х2,5 | 1 | | | |

Сводка кабелей и проводов, учтенных кабельным журналом

| Число жил, сечение | Марка, напряжение: АВВГ | АПВ | ПВ2 | АКВВГ | КГХЛ | | |
|---|---|---|---|---|---|---|---|
| 4х2,5 | 2000 | | | 450 | | | |
| 1х2,0 | | 4800 | 250 | | | | |
| 1х4,0 | | 30 | | | | | |
| 3х4+1х2,5 | 50 | | | | 60 | | |
| 3х2,5+1х1,5 | | | | | 200 | | |
| 3х16+1х10 | 50 | | | | | | |
| 3х25+1х16 | 650 | | | | | | |
| 3х50+1х25 | 200 | | | | | | |
| 3х70+1х25 | 40 | | | | | | |
| 3х95+1х35 | 40 | | | | | | |
| 3х120+1х35 | 30 | | | | | | |

Инв.№ подл. | Подпись и дата | Взам.инв.№

Привязан

Инв.№

| | | | |
|---|---|---|---|
| ГИП | Никитин | | |
| Нач.отд. | Архипов | | |
| Гл.спец. | Богданов | | |
| Рук.гр. | Смирнов | | |
| Инж. | Шведова | | |

503-1-33.85 -ЭМ

Автотранспортное предприятие на 300 грузовых автомобилей с открытой стоянкой

Производственный корпус

| Стадия | Лист | Листов |
|---|---|---|
| РП | 38 | |

Кабельный журнал (окончание)

ГИПРОАВТОТРАНС Новосибирский филиал

Копировал Формат А2

Типовой проект 503-1-33.85

## Ведомость рабочих чертежей основного комплекта марки ЭО

| Лист | Наименование | Примечание |
|---|---|---|
| 1 | Общие данные | |
| 2 | План на отм. 0.000 в осях 1...3, А...П | |
| 3 | План на отм. 0.000 в осях 3...11, А...Д | |
| 4 | План на отм. 0.000 в осях 3...11, Д...К | |
| 5 | План на отм. 0.000 в осях 3...11, К...П | |
| 6 | План на отм. 0.000 в осях 11...13, А...П | |
| 7 | План венткамер на отм. 4.800. Ведомость комплектных узлов | |
| 8 | План смотровых канав в осях 3...11, А...В 11...12, В...Г | |
| 9 | План смотровых канав в осях 3...7, Д...М; 1...10; Н...П | |

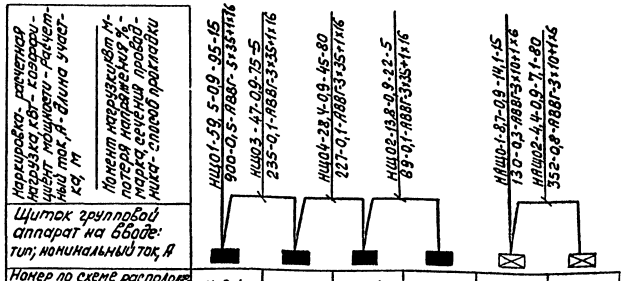
## Ведомость ссылочных и прилагаемых документов

| Обозначение | Наименование | Примечание |
|---|---|---|
| | *Ссылочные документы* | |
| 4.407-233 | Прокладка осветительных электропроводок и установка светильников с лампами накаливания и ДРЛ на кронштейнах | |
| 5.407-19 | Установка одиночных светильников с лампами накаливания | |
| 4.407-236 | Установка светильников с люминесцентными лампами на железобетонных фермах и перекрытиях | |
| | *Прилагаемые документы* | |
| 503- -90.СО | Спецификация оборудования | |
| 503- -90.ВМ | Ведомость потребности в материалах | |

## Основные показатели

| | | |
|---|---|---|
| Электрическое освещение | | |
| Установленная мощность | | Рабочее освещение - 665 кВт<br>Аварийное освещение - 8,7 кВт |
| Напряжение | Общего электроосвещения | ~380/220В |
| | Переносного освещения | ~36В |
| | Местного электроосвещения | ~220В |
| | У ламп | ~220В |
| Источник питания | | КТП, встроенная в корпус |
| Способ прокладки сетей | | Магистральные сети прокладываются кабелем АВВГ-660 по стенам, колоннам, фермам. Распределительные сети прокладываются кабелем АВВГ-660 по строительным конструкциям и в коробах комплектных линий, проводом АПВ-380 в коробах комплектных линий и винипластовых трубах в полу |
| Осветительные щитки | | ЩО41 |
| Типы светильников | | Типы светильников указаны на планах |
| Защитное заземление | | Металлические корпуса осветительных приборов, конструкции щитков, кронштейны, а так же один из выводов обмотки 36В понижающих трансформаторов присоединить к рабочему нулевому проводу |
| Организация эксплуатации | | Обслуживание светильников с высотой подвеса более 45м предусмотрено с платформы ГППА-5Д |

## Принципиальная схема питающей сети




Типовой проект разработан в соответствии с действующими нормами и правилами и предусматривает мероприятия, обеспечивающие взрывную, взрывопожарную и пожарную безопасность при эксплуатации здания.

Главный инженер проекта Ю.В. Никитин

Инв.№ подл. | Подпись и дата | Взам.инв.№

Привязан

Инв.№

| | | | |
|---|---|---|---|
| ГИП | Никитин | | 503-1-33.85 -ЭО |
| Нач.отд. | Архипов | | |
| Гл.спец. | Богданов | | Автотранспортное предприятие на 300 грузовых автомобилей с открытой стоянкой |
| Нач.гр. | Смирнова | | |
| Инж. | Акимсон | | Производственный корпус |

| Стадия | Лист | Листов |
|---|---|---|
| РП | 1 | 9 |

Общие данные

ГИПРОАВТОТРАНС Новосибирский филиал


Копировал Друг 1. Формат А2


Альбом II

Типовой проект 503-1-33.85


Согласовано
Нач. АСО
Нач. СТО

Инв. № подл. | Подпись и дата | Взам. инв. №

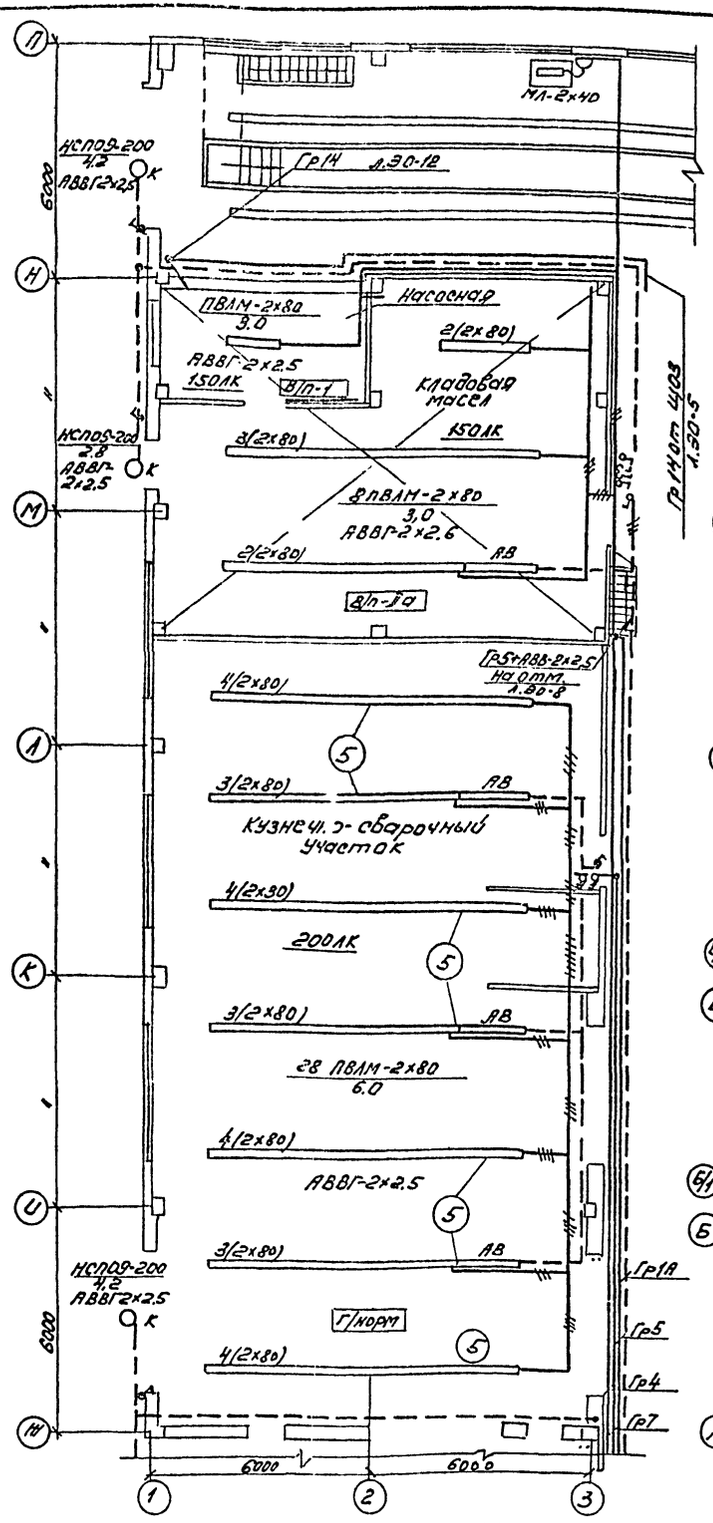

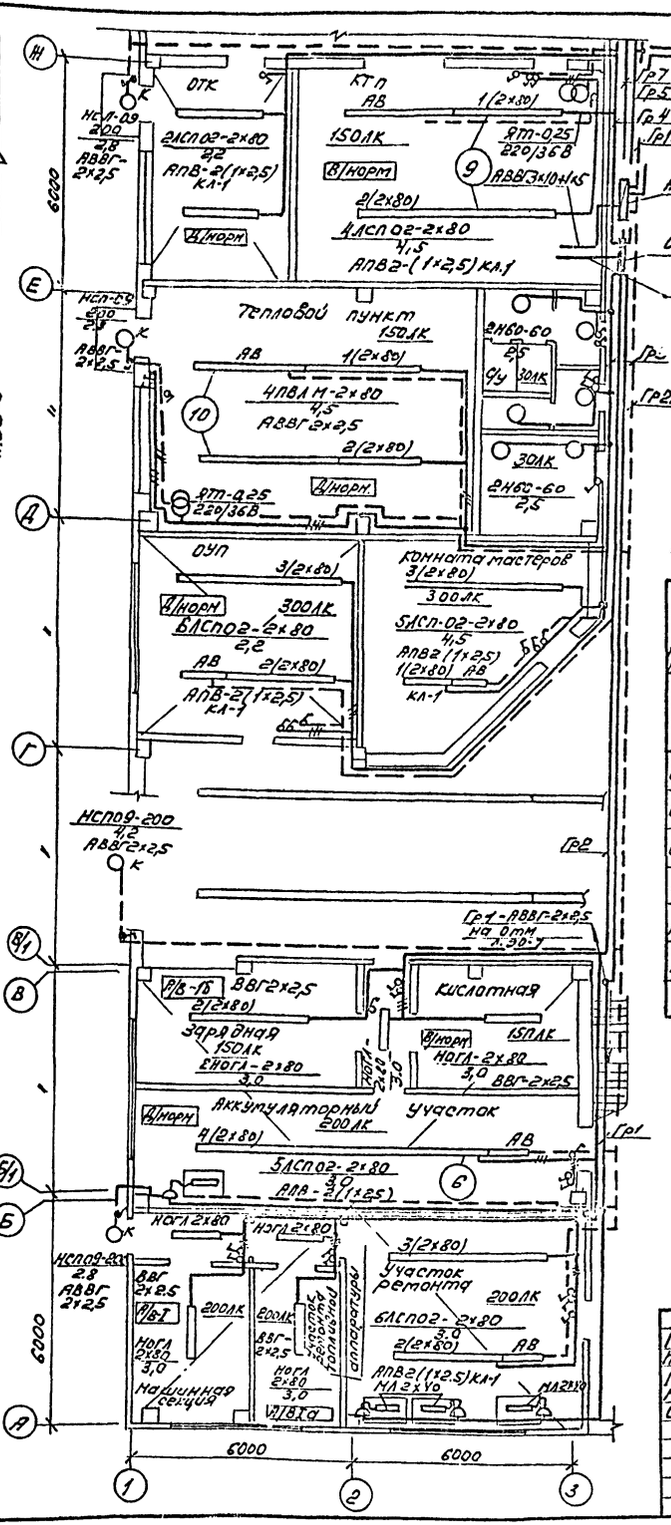
Схематический план

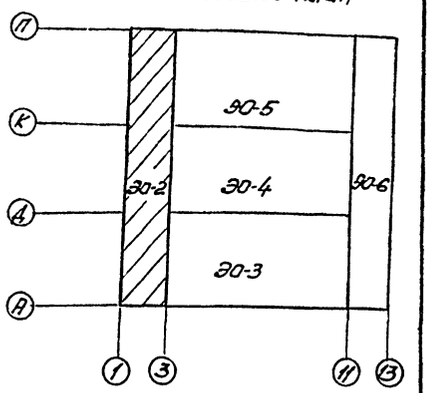


Данные о групповых щитках с автоматическими выключателями

| Номер щитка | Тип | Установленная мощность, кВт | Номера автоматических выключателей: Однополюсные — Занятые | Однополюсные — Резервные | Трехполюсные — Занятые | Трехполюсные — Резервные | Ток расцепителя, А: на вводе | Ток расцепителя, А: на линиях |
|---|---|---|---|---|---|---|---|---|
| Щ01 | Щ041-5202 | 14 | 1,2,3,4,5 | 6 | 7 | 8 | 15 | 15 |
| Щ02 | Щ041-5202 | 15,3 | 1,2,3,4,5,6 | - | - | 7,8 | 15 | 15 |
| Щ03 | Щ041-5203 | 21 | 1,2,3,4,5,6,7,8,9,10 | 12,14 | 13 | - | 15 | 15 |
| Щ04 | Щ041-5203 | 16,2 | 1,2,3,4,5,6,7,8 | 9,10,11 12 | - | 13,14 | 15 | 15 |
| АЩ01 | Щ041-5102 | 4,3 | 1,2,3,4 | 5,6 | - | 7,8 | 15 | 15 |
| АЩ02 | Щ041-5102 | 4,4 | 1,2,3,4 | 5,6 | - | 7,8 | 15 | 15 |

Привязан


Инв. №:

| | | | |
|---|---|---|---|
| ГИП | Никитин | | 503-1-33.85 ЭО |
| Нач.отд. | Архипов | | Автотранспортное предприятие на 300 грузовых автомобилей с открытой стоянкой |
| Гл.спец. | Богданов | | Производственный корпус — стадия: РП; лист: 2; листов: |
| Рук.гр. | Стирнов | | Электроосвещение пл.отм. 0,000 в осях 1...3; А...П — ГИПРОАВТОТРАНС, Новгородский филиал |
| Инж. | Дульфан | | |


Согласовано

Формат А3

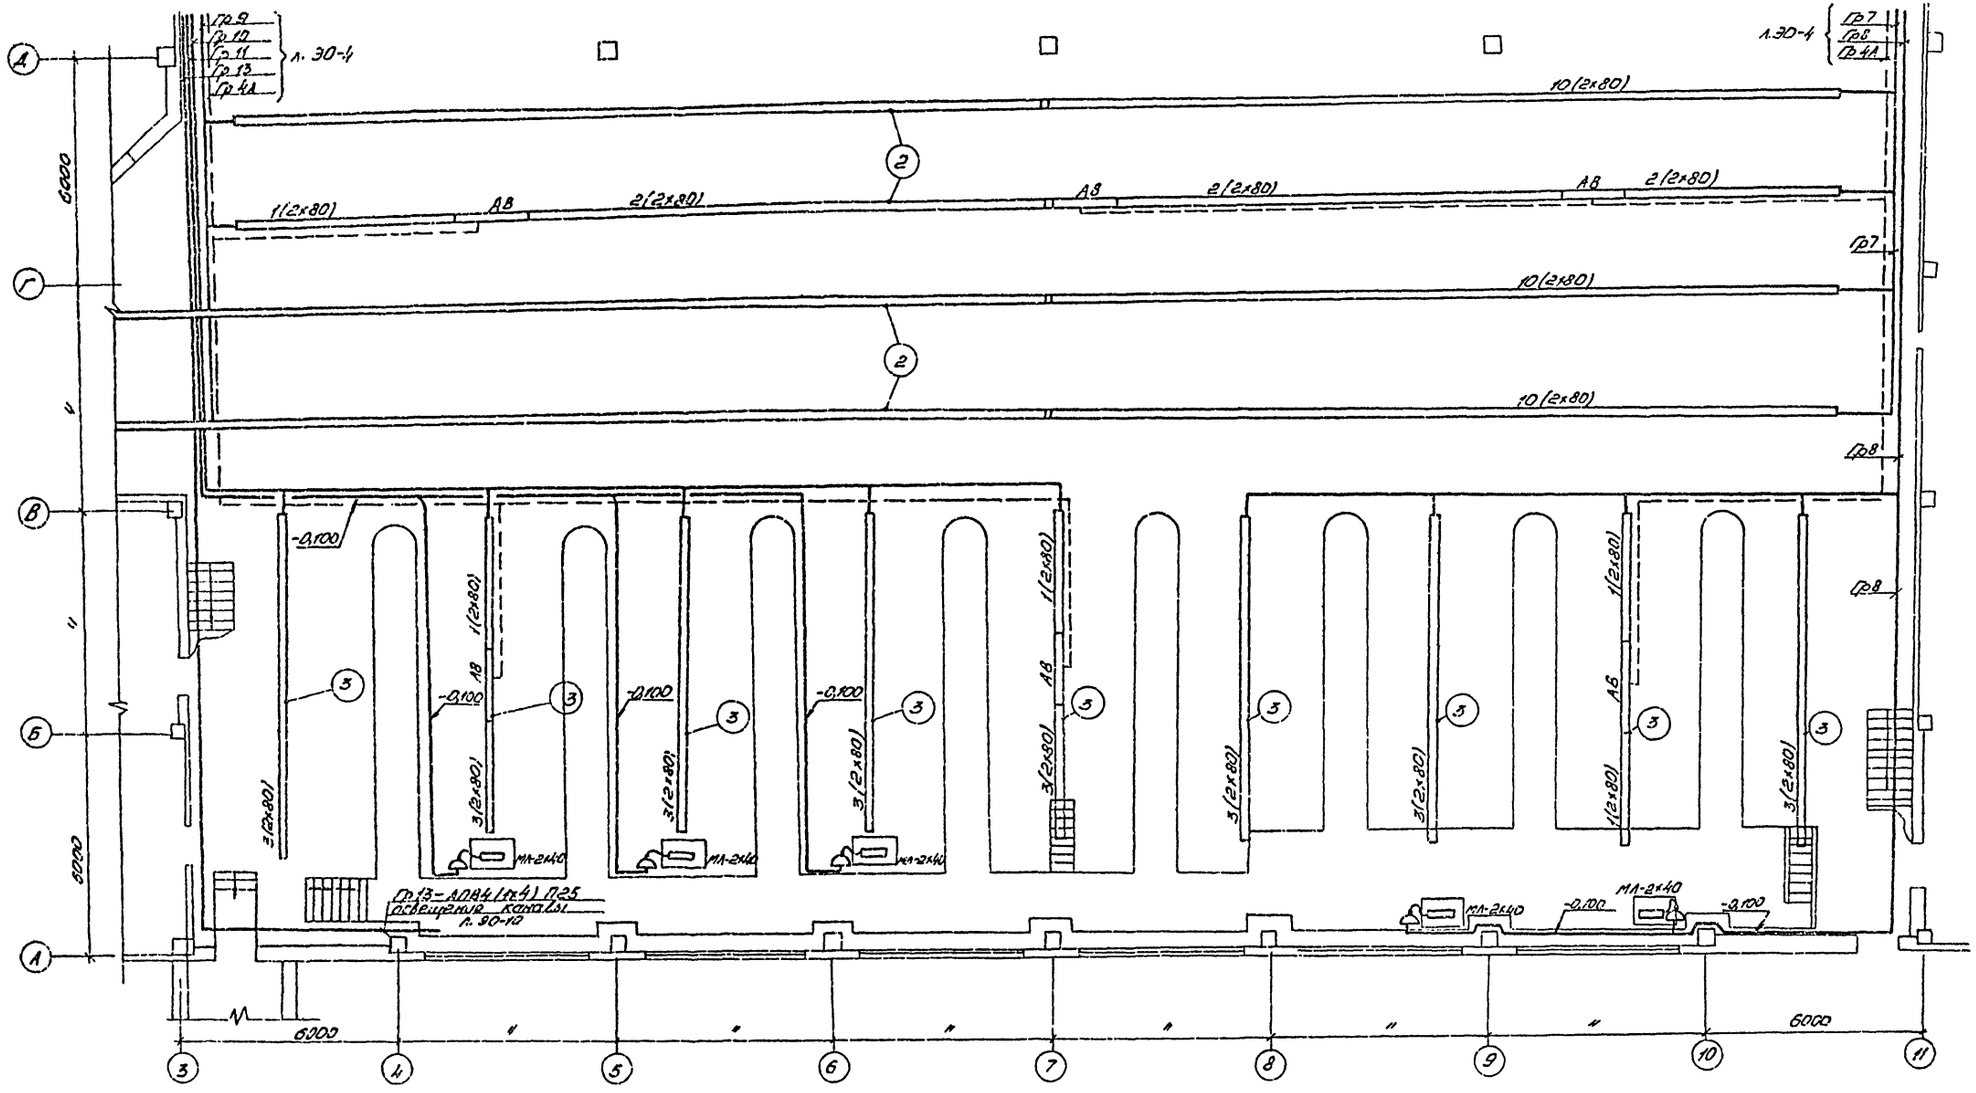Типовой проект 503-1-33.85 Альбом III




Схематический план

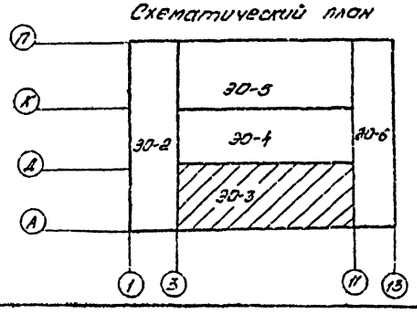



Согласовано
Инв. № подл. | Подпись и дата | Взам. инв. №
Нач. АСО
Нач. ОТО

Привязан
Инв. №

| | | | |
|---|---|---|---|
| ГИП | Никитин | | 503-1-33.85 ЭО |
| Нач. отд. | Аршилов | | Автотранспортное предприятие на 300 грузовых автомобилей с открытой стоянкой |
| Гл. спец. | Гладилов | | Производственный корпус — Стадия: РП; Лист: 3; Листов: |
| Рук. гр. | Очирова | | Электроосвещение. План на отм. 0.000 в осях 3...11/А...Д |
| Инж. | Аршуман | | ГИПРОАВТОТРАНС Новосибирский филиал |

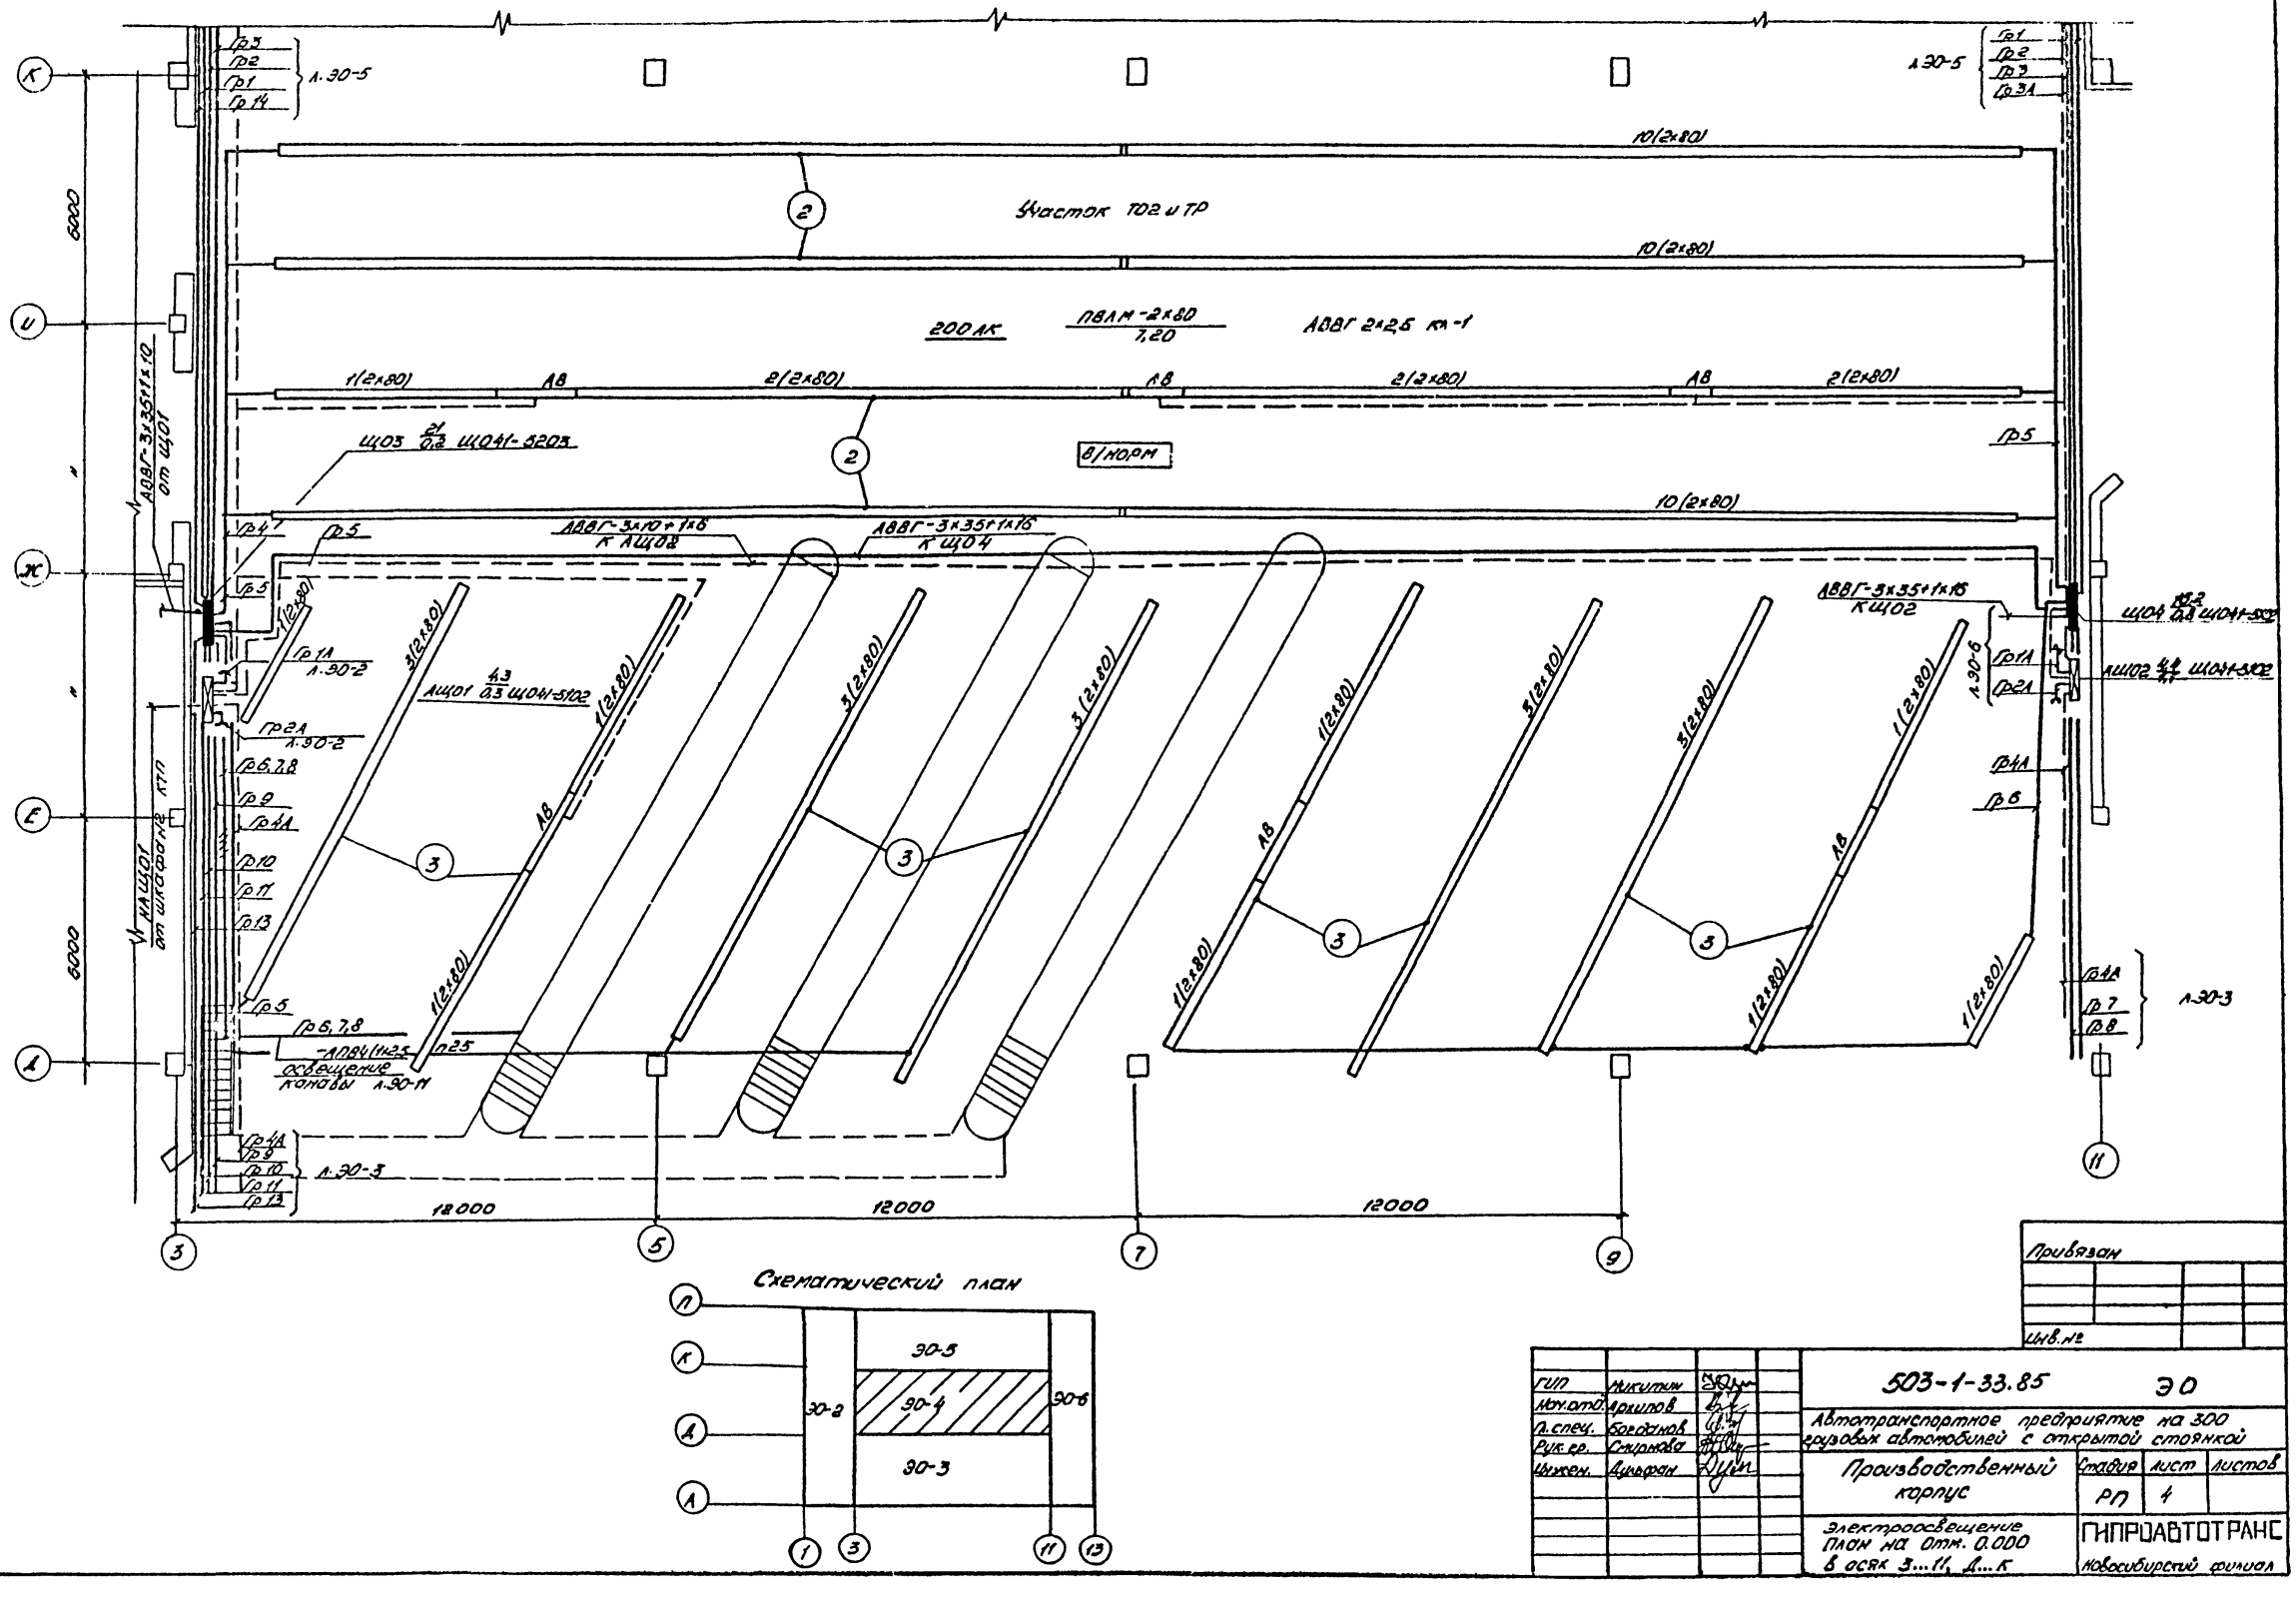Типовой проект 503-1-33.85 Альбом III




Схематический план




Привязан

Инв. №

| | | | |
|---|---|---|---|
| ГИП | Никитин | | |
| Нач. отд. | Архипов | | |
| Гл. спец. | Бородинов | | |
| Рук. гр. | Старкова | | |
| Инжен. | Дьяферон | | |

503-1-33.85 ЭО

Автотранспортное предприятие на 300 грузовых автомобилей с открытой стоянкой

Производственный корпус

| Стадия | Лист | Листов |
|---|---|---|
| РП | 4 | |

Электроосвещение. План на отм. 0.000 в осях 3...11, Д...К

ГИПРОАВТОТРАНС Новосибирский филиал


Согласовано

Нач. АСО Хохрова


Нач. СТО Шестова

Инв. № подл. | Подп. и дата | Взам. инв. №

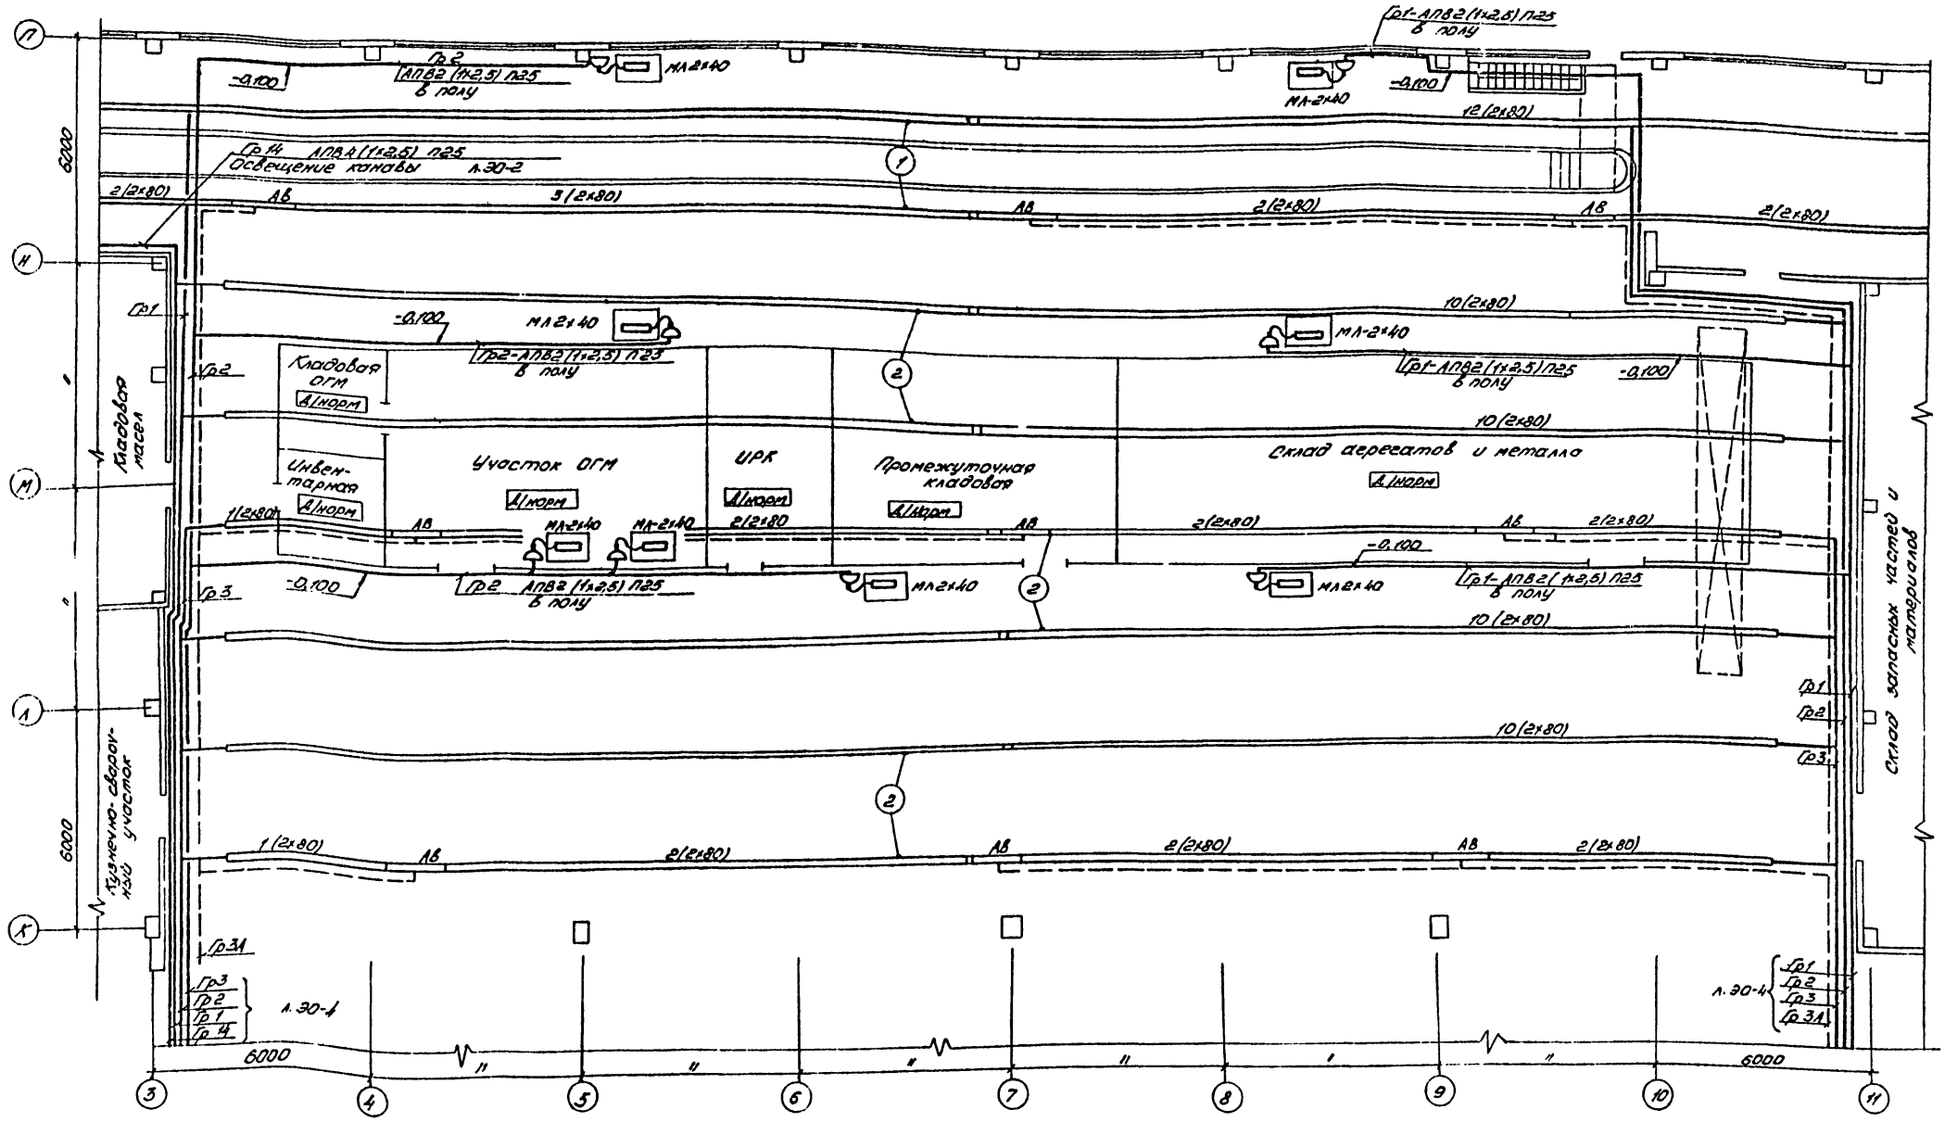Типовой проект 503-1-33.85 Альбом III




Схематический план

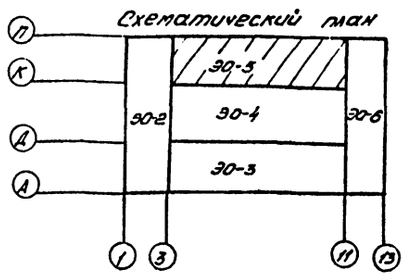


Согласовано

Инв.№ подл. | Подпись и дата | Взам.инв.№ | Инв.№ дубл. | Подпись и дата | Инв.№ орг.

| | | | |
|---|---|---|---|
| ГИП | Жилтин | | |
| Нач.отд. | Ломилов | | |
| Гл.спец. | Богданов | | |
| Рукгр. | Смирнова | | |
| Инженер | Альфонин | | |

503-1-33.85 ЭО

Автотранспортное предприятие на 300 грузовых автомобилей с открытой стоянкой

Производственный корпус

| Стадия | Лист | Листов |
|---|---|---|
| РП | 5 | |

Электроосвещение. План на отм. 0.000 в осях 5...11, К...П

ГИПРОАВТОТРАНС Новосибирский филиал

Привязан

Инв.№

Копировал Формат А3

Типовой проект 503-1-33.85 Альбом III

Склад запасных частей и материалов

Участок мойки агрегатов

Агрегатный участок

Деревообрабатывающий и обойный участки

Участок ремонта электрооборудования

Слесарно-механический участок

Схематический план

| | | | |
|---|---|---|---|
| ГИП | Жихитин | | 503-1-33.85 ЭО |
| Нач.отд. | Ермилов | | Автотранспортное предприятие на 300 грузовых автомобилей с открытой стоянкой |
| Гл.спец. | Богданов | | Производственный корпус — Стадия: РП; Лист: 6; Листов: |
| Рук.гр. | Смирнова | | Электроосвещение. План на отм. 0.000 в осях 11-13, А...П |
| Инж. | Цульман | | ГИПРОАВТОТРАНС Новосибирский филиал |

Привязан


Инв. №


Альбом VI


Типовой проект 503-1-33.85

## Ведомость комплектных узлов
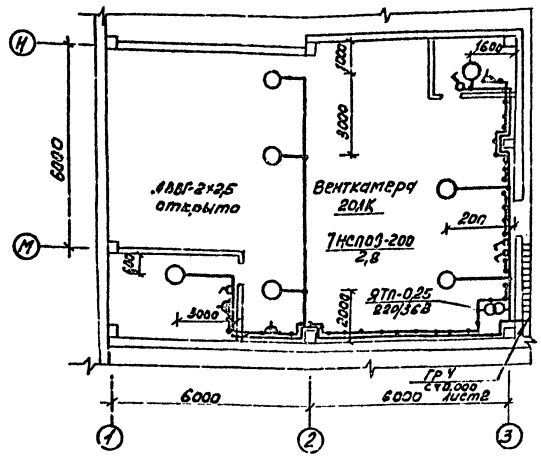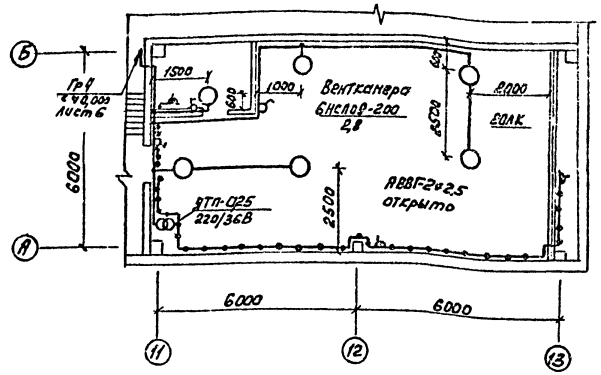
| Поз. | Обозначение или тип изделия | Наименование | Кол. | Примечание |
|---|---|---|---|---|
| 1 | ТП 4.407-236 | Комплектная линия из | | |
| | л.4.407-236-070 | 12 светильников ПВЛМ-2×80 | | |
| | исп.11 | кабель АВВГ 2×4 | | |
| | | Длина линии 66м | 4 | |
| 2 | ТП 4.407-236 | Комплектная линия из | | |
| | л.4.407-236-070 | 10 светильников ПВЛМ-2×80. | | |
| | исп.8 | кабель АВВГ-2×4 | | |
| | | Длина линии 48м | 14 | |
| 3 | ТП 4.407-236 | комплектная линия из 3Е | | |
| | л.4.407-236-070 | светильников ПВЛМ-2×80 | | |
| | исп.2 | кабель АВВГ-2×4 | | |
| | | Длина линии 12м | 17 | |
| 4 | ТП.4.407-236 | комплектная линия из 7 светиль- | | |
| | л.4.407-236-070 | ников ЛСП02-2×80. Провод АПВ- | | |
| | исп.3 | 2(1×2,5). Длина линии 18м | 3 | |
| 5 | ТП 4.407-236 | Комплектная линия из 4 светиль- | | |
| | л.4.407-236-070 | ников ПВЛМ-2×80. Кабель АВВГ | | |
| | исп.2 | 2×2,5. Длина линии 12м | 8 | |
| 6 | ТП 4.407-236 | Комплектная линия из 5 светиль- | | |
| | л.4.407-236-070 | ников ЛСП02-2×80. Провод АПВ- | | |
| | исп.2 | 2(1×2,5). Длина линии 12м | 7 | |
| 7 | ТП 4.407-236 | Комплектная линия из 6 светиль- | | |
| | л.4.407-236-070 | ников ПВЛМ-2×80. Кабель АВВГ- | | |
| | исп.2 | 2×2,5. Длина линии 12м | 2 | |
| 8 | ТП 4.407-236 | Комплектная линия из 5 светиль- | | |
| | л.4.407-236-070 | ников ПВЛМ-2×80. Кабель АВВГ- | | |
| | исп.2 | 2×2,5. Длина линии 12м | 2 | |
| 9 | ТП 4.407-236 | Комплектная линия из 3 светиль- | | |
| | л.4.407-236-070 | ников ЛСП-02×2×80. Провод АПВ- | | |
| | исп.3 | 2(1×2,5). Длина линии 9м | 2 | |
| 10 | ТП 4.407-236 | Комплектная линия из 2 светиль- | | |
| | л.4.407-236-070 | ников ЛСП02-2×80. Провод АПВ- | | |
| | исп.3 | 2(1×2,5). Длина линии 6м | 2 | |
| 11 | ТП 4.407-236 | Комплектная линия из 5 светиль- | | |
| | л.4.407-236-070 | ников ЛСП-02-2×80. Провод АПВ2- | | |
| | исп.2 | 2(1×2,5). Длина линии 12м | 1 | |




Привязан

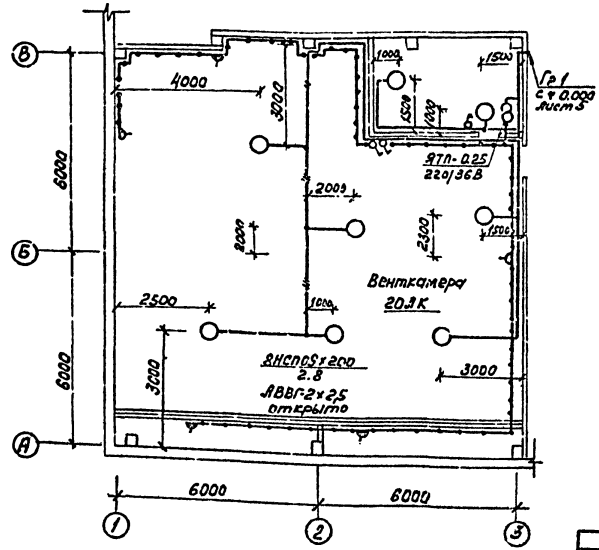Инв. №


| | | | |
|---|---|---|---|
| ГИП | Никитин | 503-1-33.85 -ЭО | |
| Нач.отд. | Архипов | Автотранспортное предприятие на 300 грузовых автомобилей с открытой стоянкой | |
| Гл.спец. | Богданов | Производственный корпус | Стадия: РП; Лист: 7; Листов: |
| Рук.гр. | Смирнова | План венткамер на отм. 4,800. Ведомость комплектных узлов | ГИПРОАВТОТРАНС Новосибирский филиал |
| Инж. | Ульфан | | |


Согласовано: Нач.ПКО, Нач.СТО

Инв.№подл. | Подпись и дата | Взам.инв.№

Копировал Ильина. Формат А2

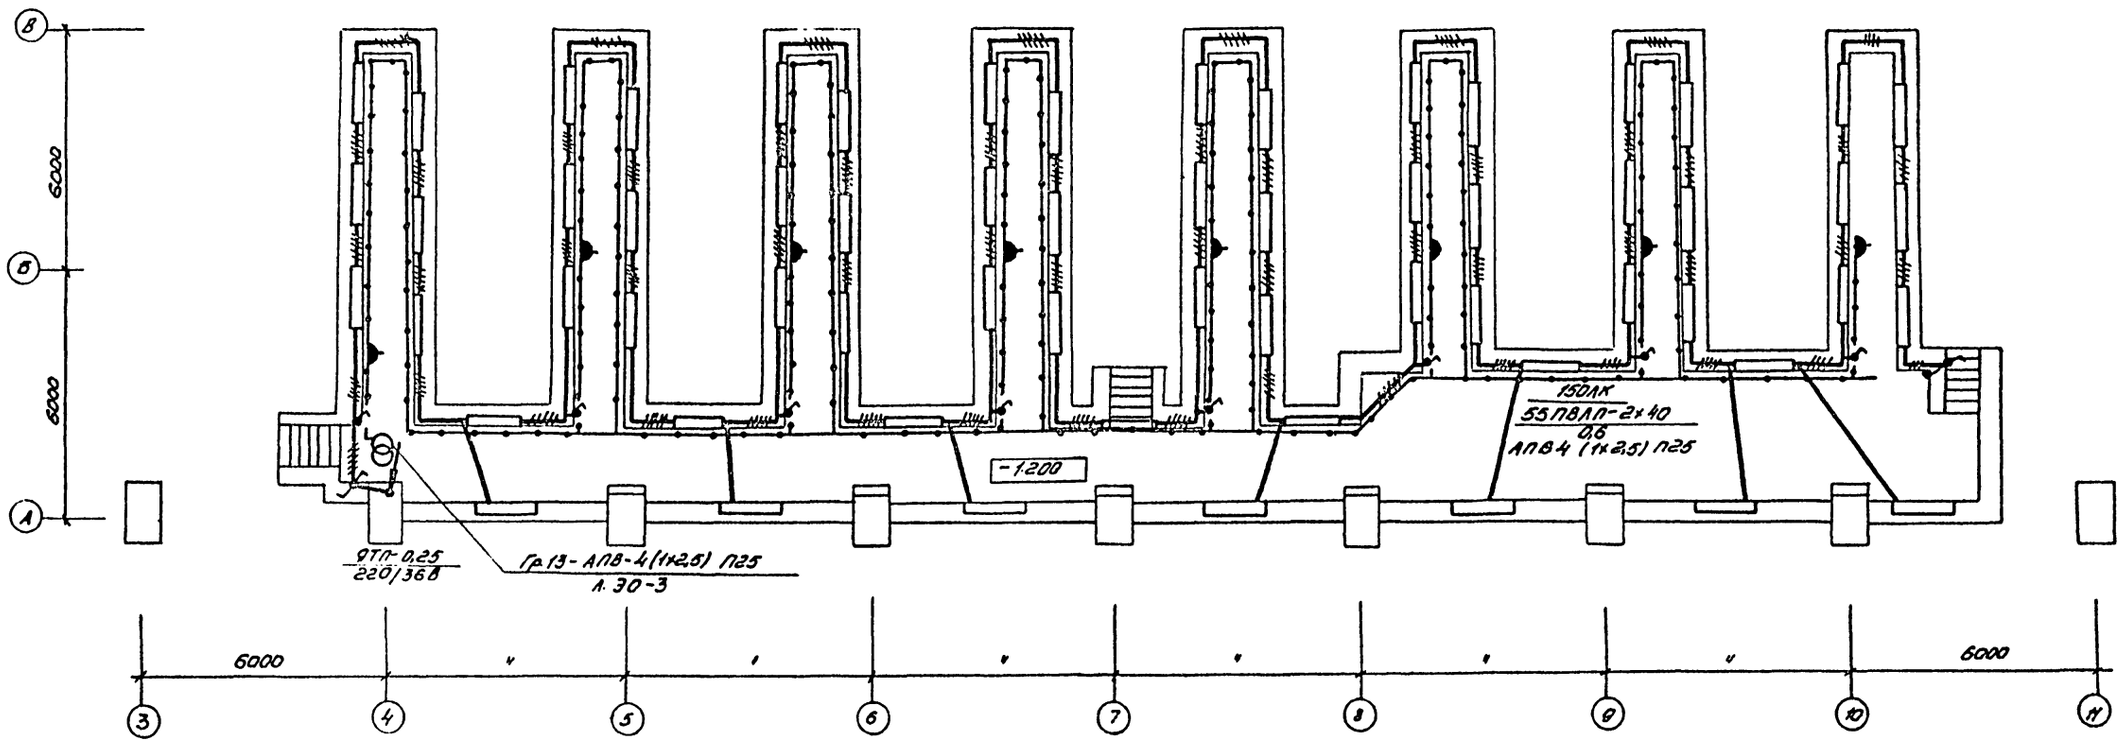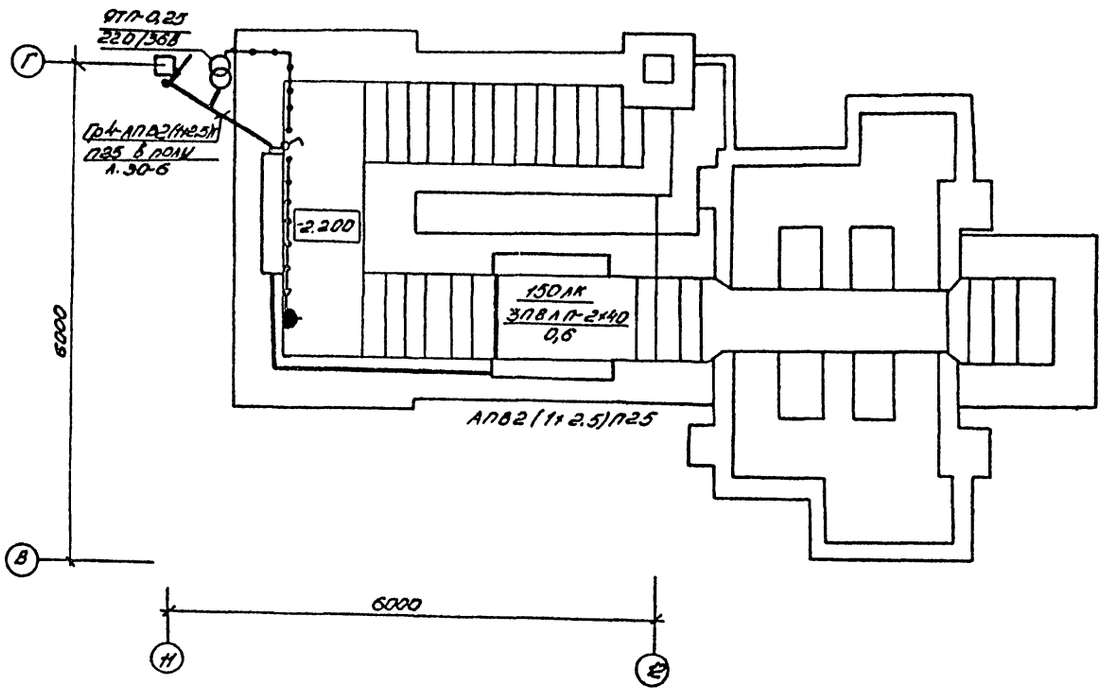Типовой проект 503-1-33.85 Альбом III




Согласовано
Инв.№ подл. | Подп. и дата | Взам.инв.№ | Инв.№ дубл. | Инв.№ отд. | Инв.№ стр.

| | | | |
|---|---|---|---|
| ГИП | Никитин | | |
| Нач.отд | Архипов | | |
| Гл.спец. | Богдатов | | |
| Рук.гр | Смирнова | | |
| Инжен | Пульман | | |

503-1-33.85 ЭО

Автотранспортное предприятие на 300 грузовых автомобилей с открытой стоянкой

Производственный корпус

Стадия: РП | Лист: 8 | Листов:

Электроосвещение. План смотровых каналов в осях 3...11, А...В; И...2, В...Г

ГИПРОАВТОТРАНС Новосибирский филиал

Привязан


Инв.№


Копировал Черезова

Формат А2


Альбом III

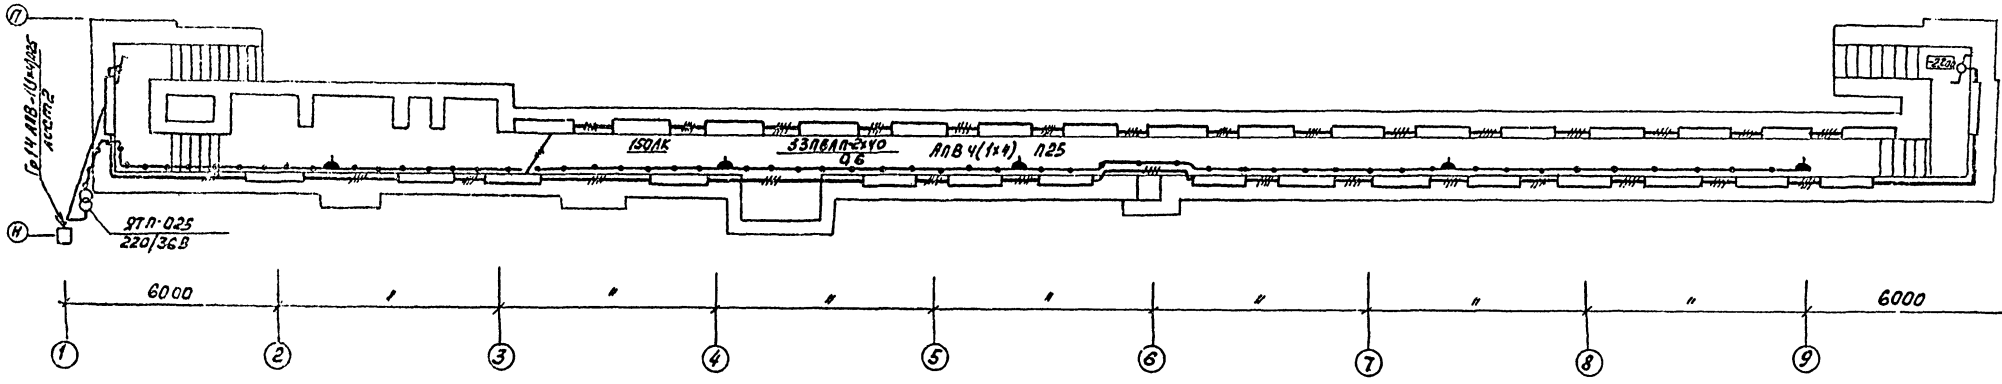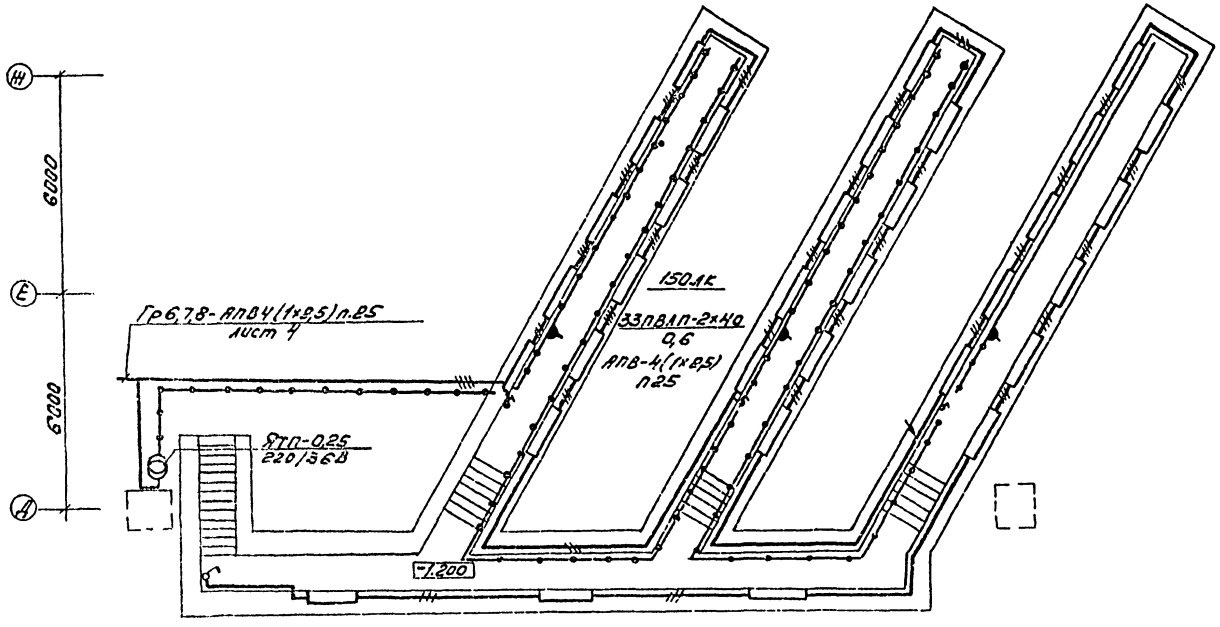
Типовой проект 503-1-33.85



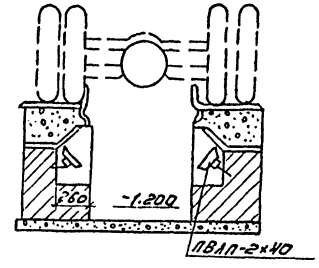
Установка светильника ПВЛП-2×40 в нише смотровой ямы




Согласовано
Нач. ПСО
Нач. СТО

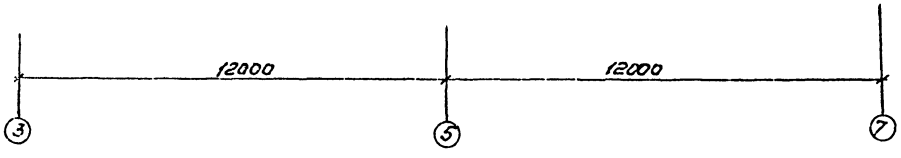Инв. № подл. | Подпись и дата | Взам. инв. №

Привязан

Инв. №

| | | | |
|---|---|---|---|
| ГИП | Никитин | | 503-1-33.85 -30 |
| Нач. отд. | Архипов | | Автотранспортное предприятие на 300 грузовых автомобилей с открытой стоянкой |
| Гл. спец. | Богданов | | |
| Рук. гр. | Стирнова | | Производственный корпус — Стадия: РП; Лист: 9; Листов: |
| Инж. | Дульфан | | План смотровых канав в осях 3...7, Д...Ж; 1...10, Н...П — ГИПРОАВТОТРАНС, Новосибирский филиал |

Копировал

Формат А2

Альбом III

Типовой проект 503-1-33.85

## Ведомость рабочих чертежей основного комплекта АСС

начало

| Лист | Наименование | Примечание |
|---|---|---|
| 1 | Общие данные (начало) | |
| 2 | Общие данные (окончание) | |
| 3 | Приточная система П1(П3, П4, П6, П9). Схема функциональная | |
| 4 | Приточная система П1(П3, П4, П6, П9). Схема электрическая принципиальная управления | |
| 5 | Приточная система П1 (П3, П4, П6, П9). Схема электрическая принципиальная регулирования. | |
| 6 | Приточная система П1 (П3, П4, П6, П9). Схема электрическая подключений | |
| 7 | Приточная система П2. Схема функциональная | |
| 8 | Приточная система П2. Схема электрическая принципиальная управления | |
| 9 | Приточная система П2. Схема электрическая принципиальная регулирования | |
| 10 | Приточная система П2. Схема электрическая подключений | |
| 11 | Приточная система П5(П8) Схема функциональная | |
| 12 | Приточная система П5(П8). Схема электрическая принципиальная управления | |
| 13 | Приточная система П5(П8) Схема электрическая принципиальная регулирования | |
| 14 | Приточная система П5(П8). Схема электрическая подключений | |
| 15 | Приточная система П7. Схема функциональная | |

продолжение

| Лист | Наименование | Примечание |
|---|---|---|
| 16 | Система утилизации П7-В14... В20. Схема функциональная | |
| 17 | Приточная система П7. Схема электрическая принципиальная управления | |
| 18 | Приточная система П7. Схема электрическая принципиальная регулирования | |
| 19 | Система утилизации П7-В14... В20. Схема электрическая принципиальная регулирования | |
| 20 | Приточная система П7. Схема электрическая подключений (начало) | |
| 21 | Приточная система П7. Схема электрическая подключений (окончание) | |
| 22 | Схема электрическая блокировки вентагрегата В33(В34) со станком поз. 13 (7) | |
| 23 | Схема электрическая подключений вентагрегаты В33(В34) и станка поз. 13(7). | |
| 24 | Блокировка зарядных агрегатов с вентилятором. Схема электрическая управления | |
| 25 | Блокировка зарядных агрегатов с вентилятором. Схема электрическая подключений. | |
| 26 | Воздушно-тепловая завеса У1, У2 (У3...У8) Схема функциональная и схема управления | |
| 27 | Ворота. Схема электрическая управления | |

окончание

| Лист | Наименование | Примечание |
|---|---|---|
| 28 | Щит управления ЩУ1 (ЩУ2, ЩУ3, ЩУ4). Схема электрическая подключений | |
| 29 | Ворота тамбурные. Схема электрическая управления | |
| 30 | Ворота тамбурные. Схема электрическая подключений | |
| 31 | Задвижка на обводной линии. Схема электрическая управления | |
| 32 | Задвижка на обводной линии. Схема электрическая подключений | |
| 33 | Отключение вентиляции при пожаре. Схема управления, схема подключений. | |
| 34 | Схема управления циркуляционными насосами в ЦТП и системе Утилизации | |
| 35 | Дополнение к схеме управления конвейером модели П-537 | |
| 36 | Центральный тепловой пункт. Схема функциональная | |
| 37 | Центральный тепловой пункт. Схема подключений | |
| 38 | План на отм. 0.000 в осях 1...13 - А... И | |
| 39 | План на отм. 0.000 в осях 1...13 - И... П | |
| 40 | План на отм. 0.000 и 4.800 | |
| 41 | План на отм. 4.800 в осях 1...3 - А...В | |
| 42 | План на отм. 4.800 в осях 1...3 - М...Н | |

Типовой проект разработан в соответствии с действующими нормами и правилами и предусматривает мероприятия, обеспечивающие взрывную, взрывопожарную и пожарную безопасность при эксплуатации здания.
Главный инженер проекта: Никитин Ю.В.

Привязан

Инв. №

| | | |
|---|---|---|
| ГИП | Никитин | |
| Нач.отд | Макунов | |
| Н.сект | Богданов | |
| Рук.гр | Смирнова | |
| Ст.инж | Суслов | |

503-1-33.85 АСС

Автотранспортное предприятие на 300 грузовых автомобилей с открытой стоянкой

| Производственный корпус | Стадия | Лист | Листов |
|---|---|---|---|
| | РП | 1 | 42 |

Общие данные (начало)

ГИПРОАВТОТРАНС Новосибирский филиал

Инв.№ подл. | Подпись и дата | Взам.инв.№ | Инв.№ дубл. | Подпись и дата

Альбом №7

Типовой проект 503-1-33.85

## Ведомость ссылочных и прилагаемых документов

| Обозначение | Наименование | Примечание |
|---|---|---|
| | Ссылочные документы | |
| ТМ4-142-75 | Термометр технический ртутный, установка на трубопроводе | |
| ТМ4-143-75 | | |
| ТКУ-608-71 | Термометр самопишущий, установка на стене | |
| ТКУ-3138-70 | Манометр в корпусе. Установка на трубопроводе | |
| ТКУ-3139-70 | | |
| ТМ4-698-79 | Манометр самопишущий. Установка на стене | |
| Сборник 49 | | |
| ТКУ-3531-81 | Установка щитов управления по ОСТ 16.0.684.116-74 | |
| ТКУ-3408-13 | Конструкции для установки приборов на стене | |
| ТКУ-3411-81 | | |
| ТКУ-3412-82 | | |
| ТКУ-3511-81 | | |
| ТМ3-36-78 | Вводы в щиты и пульты | |
| ТМ3-34-78 | | |
| ТМ3-40-78 | | |
| | Прилагаемые документы | |
| Альбом VII | Задание заводу-изготовителю на автоматизацию санитарно-технических систем | |
| Альбом V АСС.СО1 | Спецификация оборудования | |
| Альбом V АСС.СО2 | Спецификация щитов | |
| Альбом VIII АСС.ВП | Ведомость потребности в материалах | |

Проектом предусматривается:
- контроль расхода, параметров температуры и давления в центральном тепловом пункте;
- контроль параметров температуры в венткамерах и обслуживаемых помещениях;
- автоматическое управление приточными системами П1...П4, П6, П9 - прогрев воздухонагревателя перед включением вентилятора, защита воздухонагревателя от замораживания, управление со щита управления и из обслуживаемого помещения;
- автоматическое управление приточными системами П5, П8 - прогрев воздухонагревателя перед включением вентилятора, защита воздухонагревателя от замораживания, включение резервного вентилятора при выходе из строя рабочего, управление со щита управления и из обслуживаемого помещения;
- автоматическое управление приточной системой П7 прогрев воздухонагревателя перед включением вентилятора защита воздухонагревателя от замораживания, регулирование температуры приточного воздуха в рабочее время 16°С, в нерабочее время 5°С, предусматривается открывание обводной заслонки у калорифера первого подогрева при отсутствии перепада давления до и после калориферов вентсистем В1Н...В20 равным 18 кгс/м², управление со щита управления из обслуживаемого помещения;
- блокировка вентсистем В33 и В34 со станками поз. 1в17;
- блокировка вентсистемы В7 с зарядными агрегатами;
- автоматическое управление воздушно-тепловыми завесами У1...У8 - включение завес при температуре воздуха в помещении ниже 16°С и при открывании ворот;
- управление въездными и выездными воротами;
- отключение вентиляции при пожаре при получении сигнала от пульта пожарной сигнализации ППС-1, расположенного в административно-бытовом корпусе;
- автоматическое включение конвейера линии 70-1 при открытых въездных и тамбурных воротах при нажатии кнопок, расположенных на постах обслуживания;
- дистанционное управление задвижками на обводных линиях водомерных узлов 4 и 5 - открытие от кнопок, расположенных у пожарных кранов (сигнал поступает через пульт пожарной сигнализации ППС-1), закрытие - по месту (применяется при варианте 2 - раздельная система водопровода);
- автоматическое управление циркуляционными насосами в центральном тепловом пункте и системе утилизации - включение резервного насоса при выходе из строя рабочего.

Щиты управления приняты по ОСТ 16.0.684-116-74.

Монтажные символы электроаппаратуры приняты по РНУ-184-82 и ОИ.684.009-82, символы приборов - по ОСТ 36-27-77.

Кнопочные посты управления установить на высоте 1,4м от уровня пола, соединительные коробки на высоте - 2,5м.

Установку щитов и монтаж приборов и средств автоматизации выполнить согласно строительным нормам и правилам СНиП III-34-74.

Инв.№ подл. | Подп. и дата | Взам. инв.№

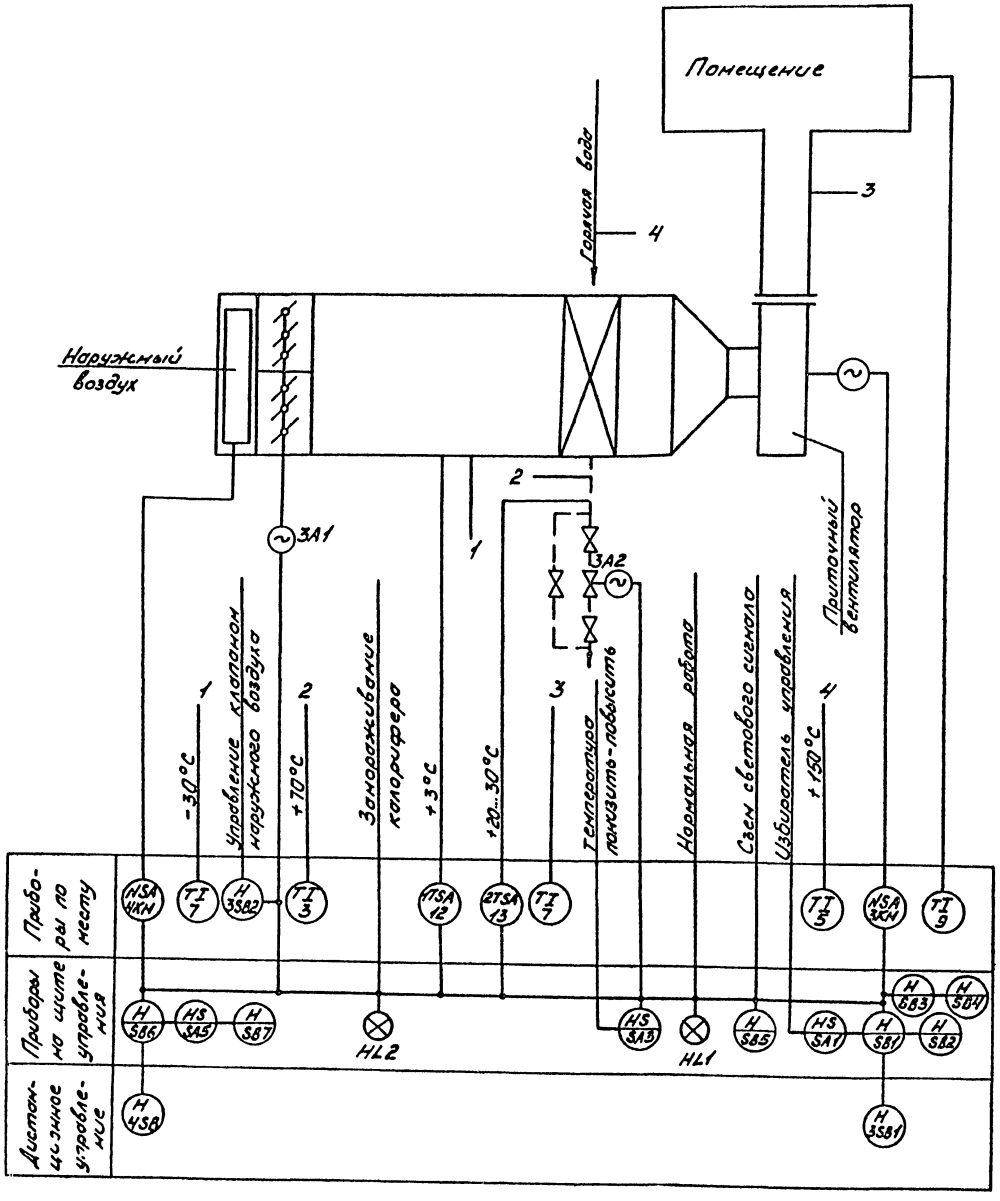
Привязан:

Инв.№

| | | | |
|---|---|---|---|
| ГИП | Никитин | | 503-1-33.85 АСС |
| Нач.отд. | Аркулов | | Автотранспортное предприятие на 300 грузовых автомобилей с открытой стоянкой |
| Д.отд. | Богданов | | |
| Сч.эт.р. | Стецюк | | Производственный корпус |
| Ст.инж. | Сидов | | Стадия: Р; Лист: 2; Листов: |
| | | | Общие данные (окончание) |
| | | | ГИПРОАВТОТРАНС Новосибирский филиал |

Копировал | Формат А3

Типовой проект 503-1-33.85 Альбом VII




Схемой предусматривается:

1. Местное управление электродвигателем приточного вентилятора и электронагревателем, и дистанционное управление из обслуживаемого помещения.
2. Сблокированное с электродвигателем приточного вентилятора управление клапаном наружного воздуха, опробование кнопками по месту;
3. Защита калорифера от замораживания при работающей и неработающей системе, автоматический 3-х минутный прогрев калорифера при пуске системы;
4. Аварийное отключение приточного вентилятора при срабатывании защиты от замораживания;
5. Сигнализация нормальной работы приточной системы на щите управления и сигнализация аварийного отключения приточной системы.

Схема выполнена для приточной системы П1, для систем П3, П4, П6, П9 она аналогична, за исключением индексов в обозначении электроаппаратуры, установленной по месту, они соответственно будут 35,36; 33,34; 39,40; 29,30.

Индексы соответствуют номерам электроприводов по расчетной схеме.

Привязан

Инв. №


Инв. № подл. | Подп. и дата | Взам. инв. №

| | | | |
|---|---|---|---|
| ГИП | Никитин | | 503-1-33.85 АСС |
| Нач. отд. | Архипов | | Автотранспортное предприятие на 300 грузовых автомобилей с открытыми стоянками |
| Гл. спец. | Богданов | | Производственный корпус |
| Рук. гр. | Смирнова | | Стадия: Р; Лист: 3; Листов: |
| Ст. инж. | Сучков | | Приточная система П1 (П3, П4, П6, П9). Схема функциональная |

ГИПРОАВТОТРАНС Новосибирский филиал

Альбом III

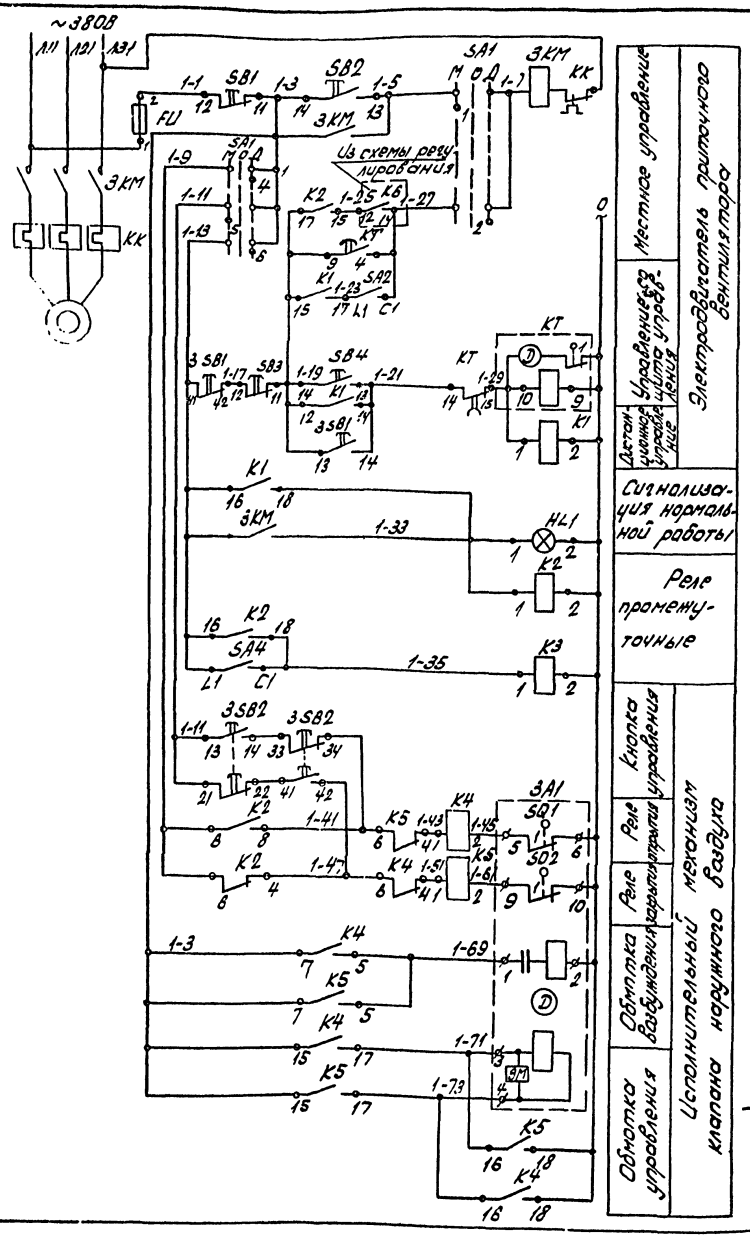Типовой проект 503-1-33.85




Диаграммы работы контактов

Переключатель SA1

| Функции | Кулачки | Пост 1/2 | 0° | Цепь |
|---|---|---|---|---|
| | | -15° | | 145° |
| I | 1 2 | | | |
| II | 3 4 | | | |
| III | 5 6 | | | |
| IV | 7 8 | | | |

УП5312-С86

*

Реле времени КТ

ВС-10-33


| № контакта | Обозначение контактов | Выдержка времени 3 сек. | 3 сек. | 5 сек. |
|---|---|---|---|---|
| 3-4 | | | | |
| 14-15 | | | | |

Исполнительный механизм ЗА1

МЭО-4/63

| Контакты выключателя | Положение клапана отр. | Положение клапана зак. |
|---|---|---|
| SQ1 5-6 | | |
| SQ1 7-8 | | |
| SQ2 9-10 | | |
| SQ2 11-12 | | |
| SQ3 19-20 | | |
| SQ3 20-21 | | |
| SQ4 23-24 | | |
| SQ4 25-26 | | |

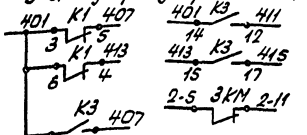В схему регулирования АСС-5




Перечень элементов

| Поз. обозначение | Наименование | Кол. | Примечание |
|---|---|---|---|
| | По месту | | |
| ЗА1 | Механизм исполнительный | | Учтено в раз- |
| | МЭО-4/63 | 1 | деле ОВ |
| 3КМ | Пускатель магнитный | 1 | Учтено в раз- |
| | | | деле ЭМ |
| 3SB1; | Пост управления кнопочный | | |
| 3SB2 | ПКЕ-212-2У3 ТУ16-526.216-78 | 2 | |
| | На щите управления | | |
| Fu | Предохранитель ПП Т-10, Iпл.в.= | | |
| | 6А ТУ16-521.037-75 | 1 | |
| HL1 | Арматура светосигнальная АСЛ1У2, | | |
| | зеленая | | |
| | ТУ16-535.681-76 | 1 | |
| K1...K5 | Реле РПУ2-364023У3 ~220В, | | |
| | 50Гц, ТУ16-523.331-78 | 5 | |
| KT | Реле ВС-10-33У4, ~220В, 50Гц | | |
| | ТУ16-523.476-78 | 1 | |
| SA1 | Переключатель УП5312-С86У3, | | |
| | ТУ16-524.074-75 | 1 | |
| SA2: | Выключатель пакетный | | |
| SA4 | ПВ1-10 У3 исп.1, ОСТ16-0526.001-77 | 2 | |
| SB1,SB3 | Кнопка КЕ011У3, исп.5, толкатель красный | | |
| | ТУ16.526.407-79 | 2 | |
| SB2,SB4 | Кнопка КЕ011У3, исп.4, толкатель черный | | |
| | ТУ 16.526.407-79 | 2 | |

* Контакты не используются
Схема выполнена для приточной системы П1, для систем П3, П4, П6, П9 она аналогична.

Привязан:


Инв. №

| | | | |
|---|---|---|---|
| ГИП | Никитин | | 503-1-33.85 АСС |
| Нач.отд. | Арчилов | | Автотранспортное предприятие на 300 грузовых автомобилей с открытой стоянкой |
| Гл.спец. | Богданов | | |
| Рук.гр. | Скирмонт | | |
| Ст.инж. | Суслов | | Производственный корпус |
| | | | Стадия: РП; Лист: 4; Листов: |
| | | | Приточная система П1, П3, П4, П6, П9. Схема электрическая принципиальная управления |
| | | | ГИПРОАВТОТРАНС Новосибирский филиал |

Инв. № подл. | Подп. и дата | Взам. инв. №


Альбом III

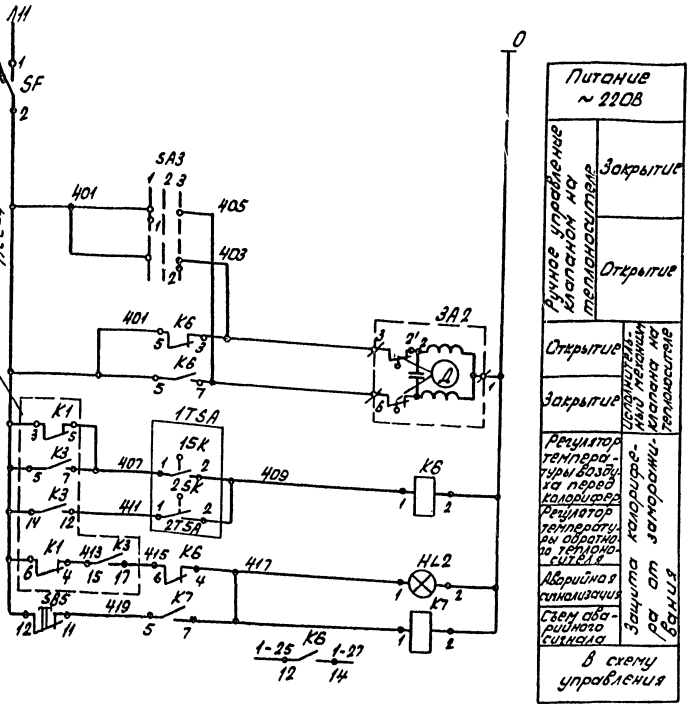Типовой проект 503-1-33.85




| Питание ~220В | | |
|---|---|---|
| Ручное управление клапаном на теплоносителе | Закрытие | |
| | Открытие | |
| Исполнительный механизм клапана на теплоносителе | Открытие | |
| | Закрытие | |
| Защита калорифера от замерзания | Регулятор температуры воздуха перед калорифером | |
| | Регулятор температуры обратной воды из теплообменника | |
| | Аварийная сигнализация | |
| | Съем аварийного сигнала | |
| В схему управления | | |

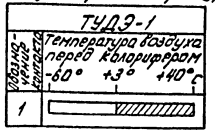Регулятор температуры 1TSA




Регулятор температуры 2TSA


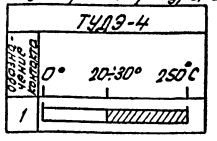



Диаграмма работы контактов переключателя SA3

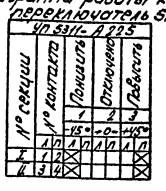



Перечень элементов

| Поз. обозначение | Наименование | Кол | Примечание |
|---|---|---|---|
| | По месту | | |
| 3A2 | Механизм исполнительный МЭО-063/63 | 1 | Учтена в разделе ОВ |
| EK | Электронагреватель | 1 | ОВ |
| 4KM | Пускатель магнитный | 1 | Учтена в разделе ЭМ |
| 1TSA | Устройство терморегулирующее | | |
| | ТУДЭ-1, шкала -60°С... +40°С | | |
| | ТУ25-02.281074-78 | 1 | |
| 2TSA | Устройство терморегулирующее | | |
| | ТУДЭ-4, шкала 0... 250°С | | |
| | ТУ25-02.281074-78 | 1 | |
| 4SB | Пост управления кнопочный ПКЕ-712-2У3 | | |
| | ТУ16-526.216-78 | 1 | |
| | На щите управления | | |
| SF | Выключатель А63-ПКУ3 2х10 | | |
| | ТУ16-522.110-74 | 1 | |
| HL2 | Арматура светосигнальная АСЛ11У2 оранжевый, ТУ16.535.681-76 | 1 | |
| K6, K7 | Реле РПУ2-3620У3У3 ~220В, 50Гц | | |
| | ТУ16.523.331-78 | 2 | |
| SA3 | Переключатель УП5311-А225У3 | | |
| | ТУ16.524.074-75 | 1 | |
| SA5 | Переключатель пакетный | | |
| | ПП2-10/Н2 У3 исп.1. ОСТ16.0.526.001-77 | 1 | |
| SB5, SB6 | Кнопка КЕ011У3 исп.5 толкатель красный ТУ16-526.407-79 | 2 | |
| SB7 | Кнопка КЕ011У3 исп.4 толкатель черный ТУ16-526.407-79 | 1 | |

Схема выполнена для приточной системы П1, для систем П3, П4, П6, П9 аналогично.

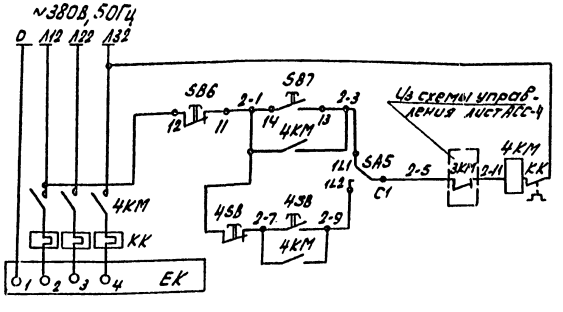~380В, 50Гц




| Местное управление со щита управления | |
|---|---|
| Дистанционное управление из обслуживаемого помещения | |

Привязан

Инв. №

| | | | |
|---|---|---|---|
| ГИП | Никитин | | |
| Нач.отд. | Дохлов | | |
| Гл.спец. | Балданов | | |
| Рук.гр. | Смирнова | | |
| Ст.инж. | Суслов | | |

503-1-33.85 АСС

Автотранспортное предприятие на 300 грузовых автомобилей с открытой стоянкой

Производственный корпус

| Стадия | Лист | Листов |
|---|---|---|
| РП | 5 | |

Приточная система П1, П3, П4, П6, П9. Схема электрическая принципиальная и регулирования

ГИПРОАВТОТРАНС

Г. Новосибирский филиал

Инв. № подл. | Подп. и дата | Взам. инв. №

| Агрегат или устройство | Пускатель магнитный | Пост, кнопочный | Пускатель магнитный | Электропривод заслонки | Электропривод клапана | Пост кнопочный | | Устройство терморегулирующее | | Термометр технический ртутный | | | | Термометр бытовой |
|---|---|---|---|---|---|---|---|---|---|---|---|---|---|---|
| Наименование параметра, место отбора импульса, место установки | Управление вентилятором По месту | По месту | Управление нагревателем По месту | По месту | Управление клапаном обратного теплоносителя По месту | По месту на стене в обслуживаемом помещении | | Регулирование температуры перед воздухоподогревателем | Регулирование температуры обратного теплоносителя | Температура в воздухопроводе перед воздухонагревателем | Температура в трубопроводе обратного теплоносителя | Температура в трубопроводе прямого теплоносителя | Температура приточного воздуха в помещение | Температура в помещении |
| Обозначение установочного чертежа | — | — | — | — | — | — | — | — | — | ТМ-142-75 | ТМ-143-75 | | ТМ-142-75 | — |
| Обозначение по принципиальной схеме | 3КМ | 3SB2 | 4КМ | 3А1 | 3А2 | 3SB1 | 4SB | 16К | 2SK | — | — | — | — | — |

Альбом III

Типовой проект 503-1-33.85

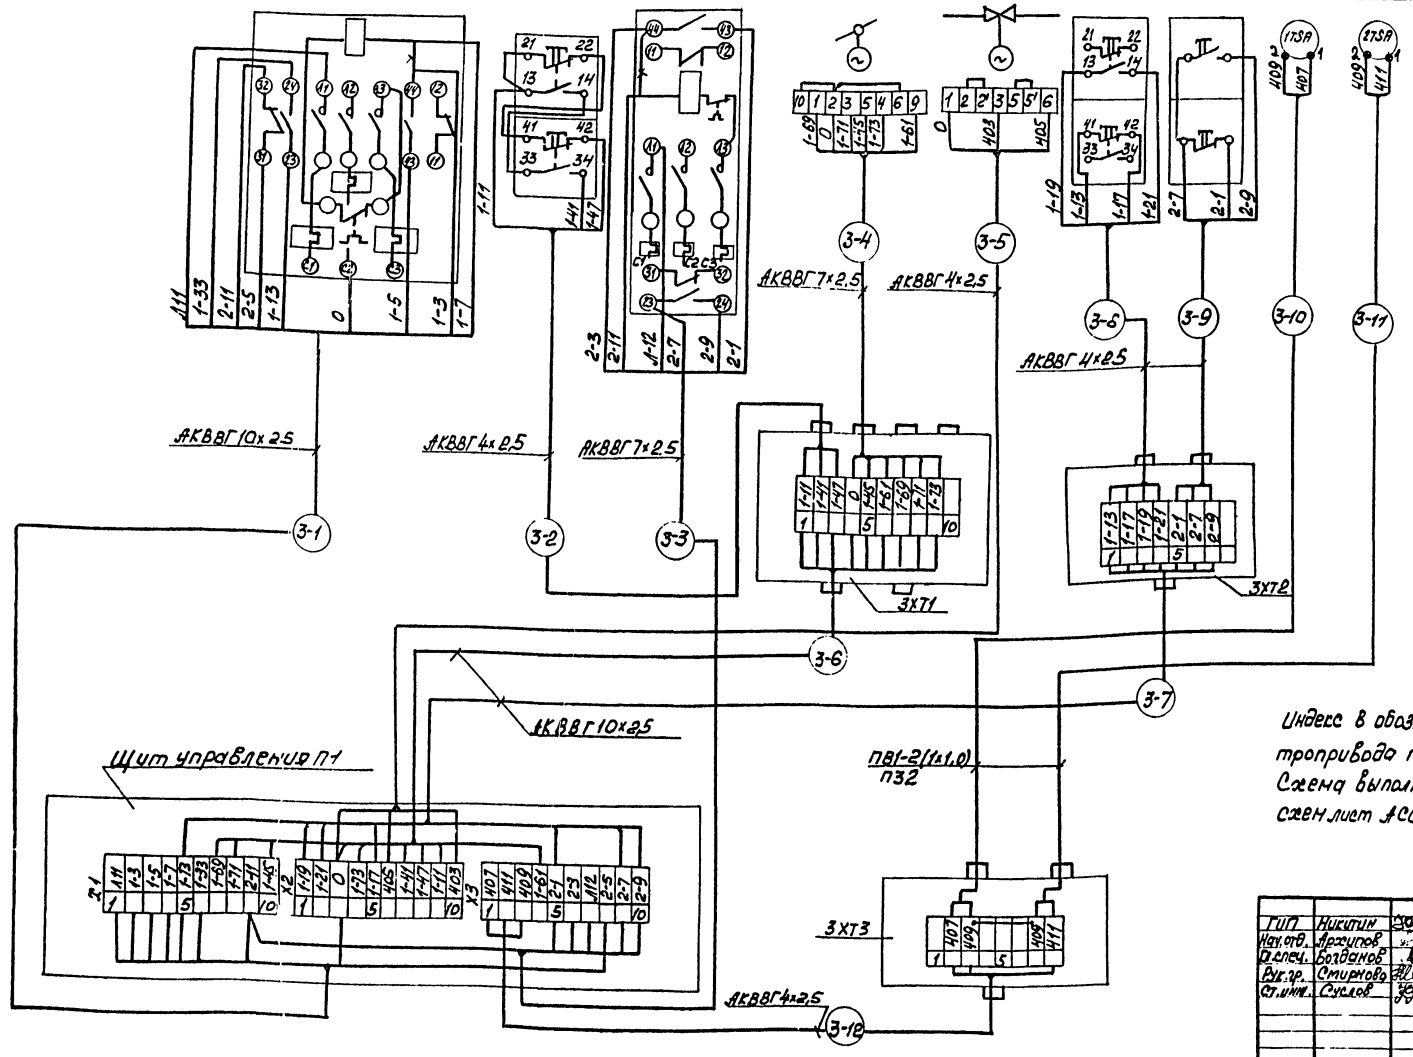



Таблица длин кабелей/труб

| № системы / № кабеля | Длина (м) | | | | |
|---|---|---|---|---|---|
| | П1 | П3 | П4 | П6 | П9 |
| -1 | 3 | 16 | 20 | 2 | 19/13 |
| -2 | 2 | 2 | 2 | 2 | 2 |
| -3 | 3 | 16 | 20 | 7 | 17/13 |
| -4 | 3 | 3 | 3 | 3 | 3 |
| -5 | 11 | 13 | 16 | 9/5 | 13/11 |
| -6 | 11 | 14 | 18 | 20 | 21/13 |
| -7 | 25 | 22 | 13 | 16 | 15/5 |
| -8 | 2 | 2 | 2 | 2 | 2 |
| -9 | 2 | 2 | 2 | 2 | 2 |
| -10 | 3/3 | 3/3 | 3/3 | 3/3 | 3/3 |
| -11 | 5/5 | 5/5 | 5/5 | 5/5 | 5/5 |
| -12 | 11 | 14 | 18 | 20 | 19/13 |

* Демонтировать

Схема выполнена для приточной системы П1, для систем П3, П4, П6, П9 она аналогична.

Индекс в обозначении кабеля соответствует номеру электропривода по расчетной схеме.

Схема выполнена на основании схем лист АСС-4 и АСС-5

Привязан


Инв. №

Инв. № подл. | Подпись и дата | Взам. инв. №

| | | | |
|---|---|---|---|
| ГИП | Никитин | | 503-1-33.85 АСС |
| Нач. отд. | Архипов | | Автотранспортное предприятие на 300 грузовых автомобилей с открытой стоянкой |
| Гл. спец. | Богданов | | Производственный корпус |
| Рук. гр. | Смирнова | | Стадия: РП; Лист: 6; Листов: |
| Ст. инж. | Суслов | | Приточная система П1, П3, П6, П4, П9. Схема электрическая подключений |
| | | | ГИПРОАВТОТРАНС Новосибирский филиал |

Копировал Жид - Формат А2

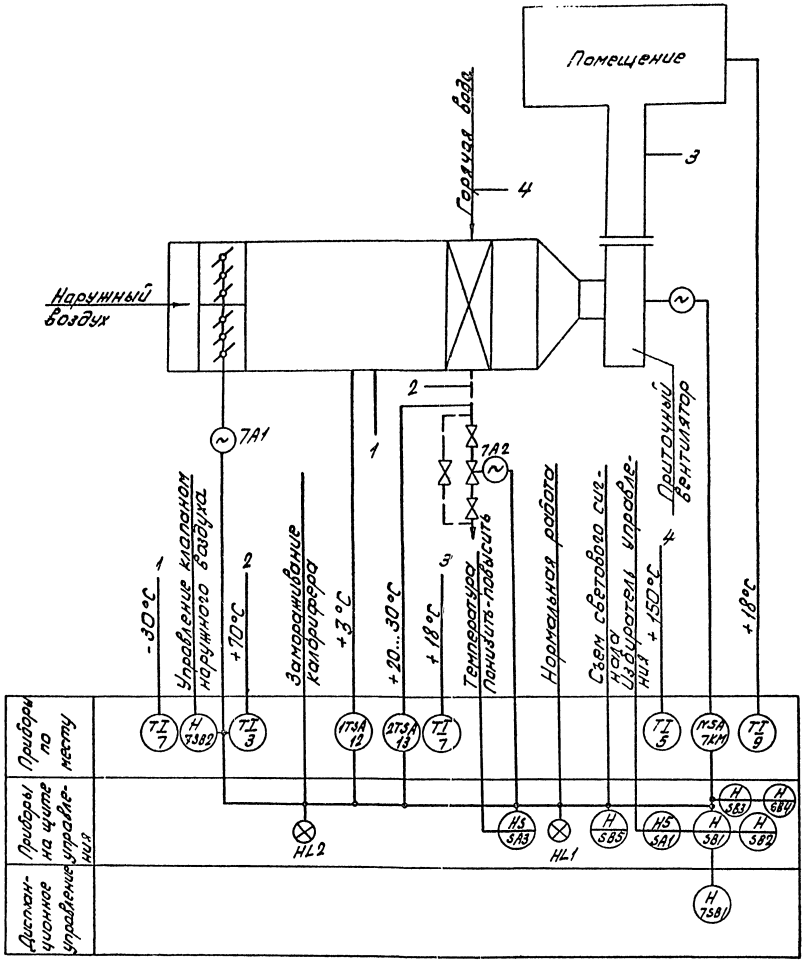Типовой проект 503-1-33.85 Альбом VII




Схемой предусматривается:

1. Местное управление электродвигателем приточного вентилятора и дистанционное управление обслуживаемого помещения.
2. Сблокированное с электродвигателем приточного вентилятора управление клапаном наружного воздуха, опробование кнопками по месту.
3. Защита калорифера от замораживания при работающей и неработающей системе, автоматический 3-х минутный прогрев калорифера при пуске системы;
4. Аварийное отключение приточного вентилятора при срабатывании защиты от замораживания;
5. Сигнализация нормальной работы приточной системы на щите управления и сигнализация аварийного отключения приточной системы.

Привязан:

Инв. №

| | | | |
|---|---|---|---|
| ГИП | Никитин | | 503-1-33.85 АСС |
| Нач. отд | Аркулов | | Автотранспортное предприятие на 400 грузовых автомобилей с открытой стоянкой |
| Гл. спец. | Богданов | | |
| Рук. гр. | Спиридонов | | |
| Ст. инж. | Суслов | | Производственный корпус |
| | | | Приточная система П2 |
| | | | Схема функциональная |


| Стадия | Лист | Листов |
|---|---|---|
| РП | 7 | |

ГИПРОАВТОТ Новосибирский

Инв. № подл. | Подп. и дата | Взам. инв. №

Альбом III

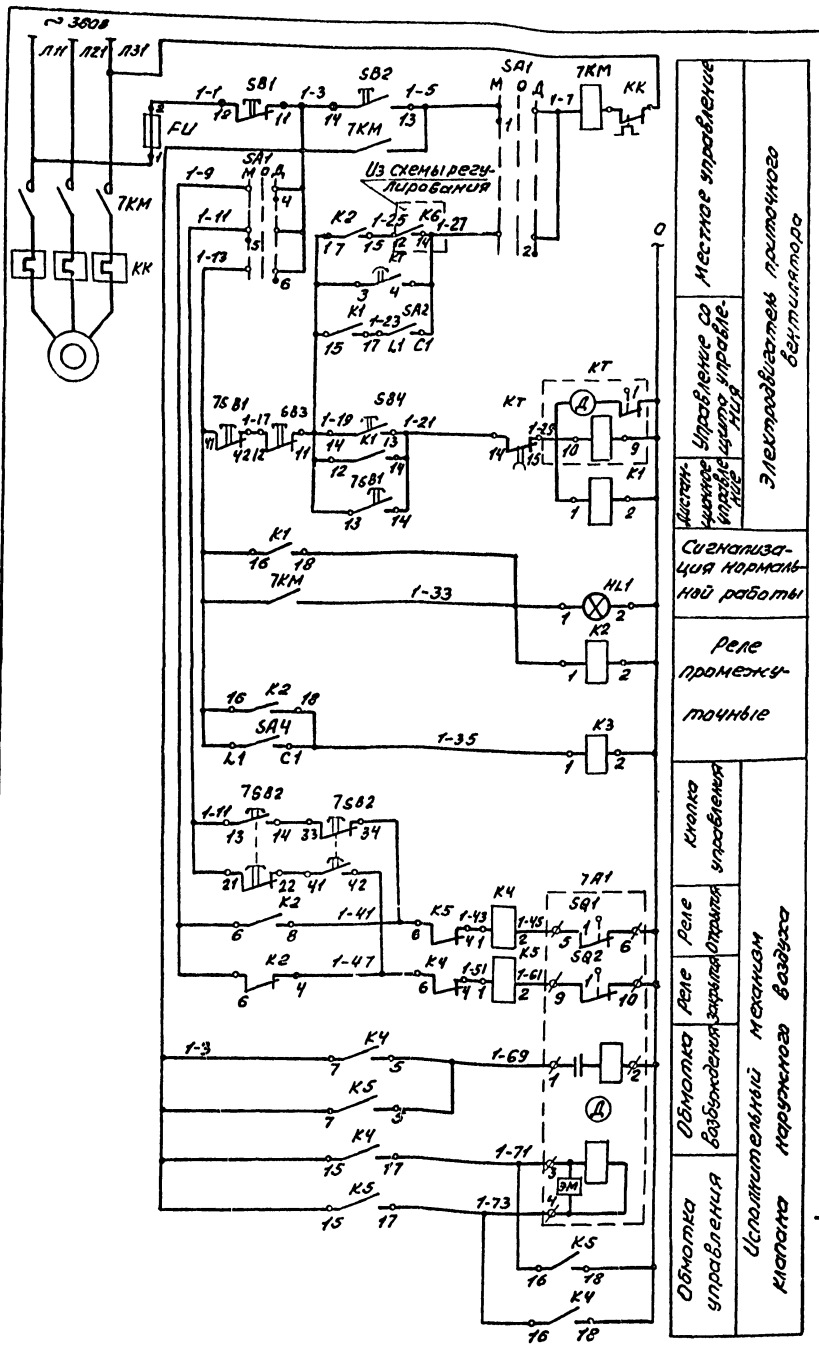Типовой проект 503-1-33.85




Диаграммы работы контактов

Переключатель SA1

УП 5312-СВ6

| № секции | № контакта | Угол поворота: -45° | 0° | +45° |
|---|---|---|---|---|
| I | 1 2 | | | |
| II | 3 4 | | | |
| III | 5 6 | | | |
| IV | 7 8 | | | |

*

Реле времени КТ

ВС-10-33


| № контактов | Обозначение контактов | Выдержка времени: 10 сек | 3 мин | 5 мин |
|---|---|---|---|---|
| 3-4 | | | | |
| 14-15 | | | | |

Исполнительный механизм 7А1

МЭО-4/63

| Конечные выключатели | № контактов | Положение клапана: Откр. | Закр. |
|---|---|---|---|
| - | 5-6 | | |
| SQ1 | 7-8 | | |
| SQ2 | 9-10 | | |
| | 11-12 | | |
| SQ3 | 19-20 | | * |
| | 20-21 | | * |
| SQ4 | 23-24 | | * |
| | 25-26 | | * |

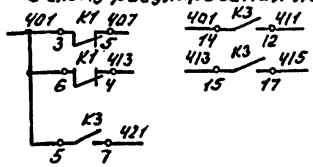В схему регулирования АСС-9




Перечень элементов

| Поз. обозначение | Наименование | Кол. | Примечание |
|---|---|---|---|
| | По месту | | |
| | | | |
| 7А1 | Механизм исполнительный | | Учтена в раз- |
| | МЭО-4/63 | 1 | деле ОВ |
| 7КМ | Пускатель магнитный | 1 | Учтена в раз- |
| | | | деле ЭМ |
| 7SB1; | Пост управления кнопочный | | |
| 7SB2 | ПКЕ-212-2У3, ТУ16-526.216-78 | 2 | |
| | | | |
| | На щите управления | | |
| | | | |
| FU | Предохранитель ПП Т-10, Упл.в= | | |
| | 6А, ТУ16-521.037-75 | 1 | |
| HL1 | Арматура светосигнальная АСЛ 11У2, | | |
| | зеленая. | | |
| | ТУ16-535.681-76 | 1 | |
| К1...К5 | Реле РПУ2-36402У3, ~220В, | | |
| | 50Гц, ТУ16-523.331-78 | 5 | |
| КТ | Реле ВС-10-33 УЧ, ~220В, 50Гц | | |
| | ТУ16-523.476-78 | 1 | |
| SA1 | Переключатель УП5312-СВ6У3 | | |
| | ТУ16-524.074-75 | 1 | |
| SA2; | Выключатель пакетный | | |
| SA4 | ПВ1-10 У3, исп. 1, ОСТ16-0526.001-77 | 2 | |
| SB1. | Кнопка КЕ011У3, исп. 5. толкатель | | |
| SB3 | Красный, ТУ16.526.407-79 | 2 | |
| SB2. | Кнопка КЕ011У3, исп. 4, толкатель чер- | | |
| SB4 | ный, ТУ 16.526.407-79 | 2 | |

* Контакты не используются.


Привязан

Инв. №

| | | | |
|---|---|---|---|
| ГИП | Никитин | | 503-1-33.85 АСС |
| Нач. отд. | Смирнов | | Автотранспортное предприятие на 300 грузовых автомобилей с открытой стоянкой |
| Гл. спец. | Богдасов | | |
| Рук. гр. | Смирнов | | Производственный корпус |
| Ст. инж. | Суслов | | Стадия: РП; Лист: 8; Листов: |
| | | | Приточная система П2. Схема электрическая принципиальная. Упр. с щита |
| | | | ГИПРОАВТОТРАНС, Новосибирский филиал |

Инв. № подл. | Подпись и дата | Взам. инв. №

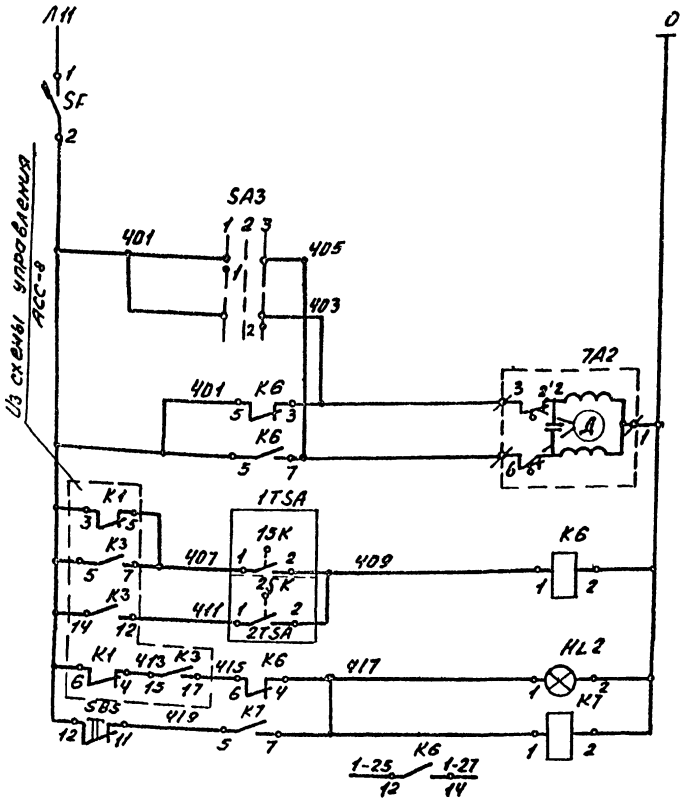Типовой проект 503-1-33.85 Альбом III




| Питание ~220В | | |
|---|---|---|
| Ручное управление клапаном на теплоносителе | Закрытие | |
| | Открытие | |
| Открытие | Исполнительный механизм клапана на теплоносителе | Защита калорифера от замораживания |
| Закрытие | | |
| Регулятор температуры воздуха перед калорифер. | | |
| Регулятор температуры обратного теплоносителя | | |
| Аварийная сигнализац. | | |
| Схема аварийного сигнала | | |
| В схему управления | | |

Регулятор температуры 1TSA

ТУДЭ-1

| Обозначение контакта | Температура воздуха перед калорифером |
|---|---|
| | -60° +3° +40°С |
| 1 | |

Регулятор температуры 2TSA

ТУДЭ-4

| Обозначение контакта | |
|---|---|
| | 0° 20÷30° 250°С |
| 1 | |

Диаграмма работы контактов переключателя SA3

УП5311-А225

| № секции | № контакта | Положения | | |
|---|---|---|---|---|
| | | 1 | 2 | 3 |
| | | -45° | 0° | +45° |
| | | Л П | Л П | Л П |
| I | 1 2 | ✕ | | ✕ |
| II | 3 4 | ✕ | | ✕ |

Перечень элементов

| Поз. обозначение | Наименование | Кол. | Примечание |
|---|---|---|---|
| | По месту | | |
| 7A2 | Исполнительный механизм МЭО-0,63/63 | 1 | Учтено в разделе ОВ |
| 1TSA | Устройство терморегулирующее | | |
| | ТУДЭ-1, шкала -60°С..+40°С | | |
| | ТУ25-02.231074-78. | 1 | |
| 2TSA | Устройство терморегулирующее | | |
| | ТУДЭ-4, шкала 0..250°С ТУ25-02.231074-78 | 1 | |
| | На щите управления | | |
| SF | Выключатель А63-МУ3, 2х10 | | |
| | ТУ16-522.110-74 | 1 | |
| HL2 | Арматура светосигнальная АСЛ 11У2 | | |
| | оранжевый ТУ16.535.681-76 | 1 | |
| К6, К7 | Реле РПУ2-362023У3, ~220В, | | |
| | ТУ16.523.331-78 | 2 | |
| SA3 | Переключатель УП5311-А225У3 | | |
| | ТУ16.524.074-75 | 1 | |
| SB5 | Кнопка КЕ 011У3, испол.5, толкатель | | |
| | Красный ТУ16-526.407-79 | 1 | |

Привязан

Инв. №


| | | | |
|---|---|---|---|
| ГИП | Никитин | | 503-1-33.85 АСС |
| Нач.отд. | Архипов | | Автотранспортное предприятие на 300 грузовых автомобилей с открытой стоянкой |
| Гл.спец. | Богданов | | |
| Рук.гр. | Смирнова | | Производственный корпус |
| Ст.инж. | Суслов | | Стадия: РП; Лист: 9; Листов: |
| | | | Приточная система П2. Схемы электрическая принципиальная регулирования. Автоматизация отопления |
| | | | ГИПРОАВТОТРАНС |

Инв.№ подл. | Подпись и дата | Взам.инв.№

Альбом III

Типовой проект 503-1-33.85

| Агрегат или устройство | Пускатель магнитный | Пост кнопочный | Электропривод заслонки | Электропривод клапана | Пост кнопочный | Устройство терморегулирующее | | Термометр технический ртутный | | | | Термометр бытовой |
|---|---|---|---|---|---|---|---|---|---|---|---|---|
| Наименование параметра, место отбора импульса, место установки | управление вентилятором по месту | По месту | По месту | управление клапаном обратного теплоносителя по месту | По месту на стене в обслуживаемом помещении | Регулирование температуры перед воздухонагревателем | Рег. температуры обратного теплоносителя | Температура в воздуховоде перед воздухонагревателем | Температура в трубопроводе обратного теплоносителя | Температура в трубопроводе прямого теплоносителя | Температура приточного воздуха в помещение | Температура в помещении |
| Обозначение установочного чертежа | — | — | — | — | — | — | — | ТМ4-142-75 | ТМ4-143-75 | | ТМ4-142-75 | — |
| Обозначение по принципиальной схеме | 7KM | 7SB2 | 7A1 | 7A2 | 7SB1 | 1SK | 2SK | — | — | — | — | — |

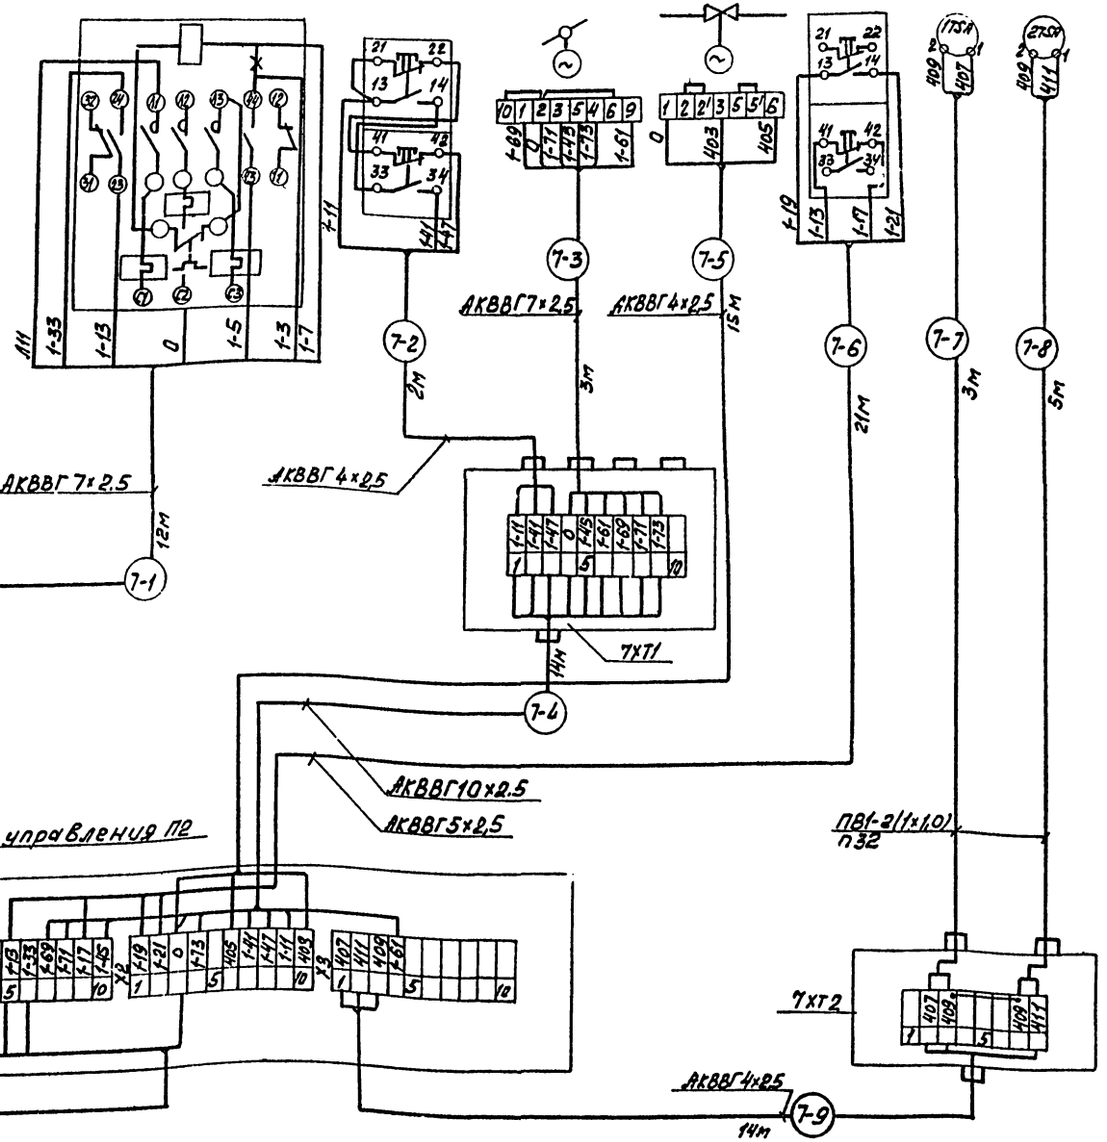


* Демонтировать

Индекс в обозначении кабеля соответствует номеру электропривода по расчетной схеме.

Схема выполнена на основании схем лист АСС-8 и АСС-9


Привязан

Инв.№

| | | | |
|---|---|---|---|
| ГИП | Никулин | | 503-1-33.85 АСС |
| Нач.отд | Аркулов | | Автотранспортное предприятие на 300 грузовых автомобилей с открытой стоянкой |
| Гл.спец. | Богданов | | Производственный корпус — Стадия: Р; Лист: 10; Листов: |
| Рук.гр. | Смирнова | | Приточная система П2. Схема электрическая подключения. |
| Ст.инж. | Суслов | | ГИПРОАВТОТРАНС Новосибирский филиал |

Инв.№ подл. | Подпись и дата | Взам.инв.№

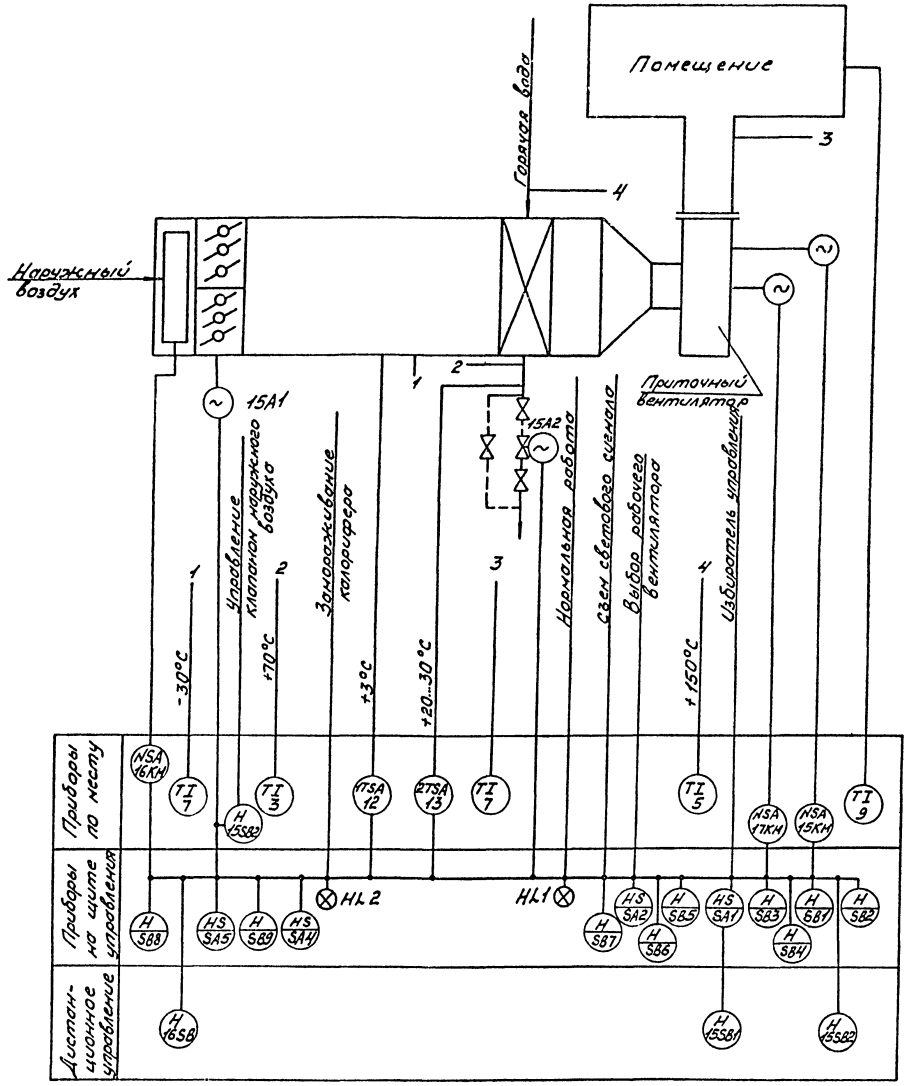Копировал Формат А2




Схемой предусматривается:

1. Местное управление и опробование электродвигателя приточного вентилятора со щита управления, дистанционное - из обслуживаемого помещения;
2. Сблокированное с электродвигателем приточного вентилятора управление клапаном наружного воздуха; опробование кнопками по месту;
3. Защита калорифера от замораживания при работающей и неработающей системе и автоматический 3-х минутный прогрев калорифера при пуске системы;
4. Аварийное отключение приточного вентилятора при срабатывании защиты от замораживания;
5. Сигнализация нормальной работы приточной системы на щите управления и сигнализация аварийного отключения приточной системы;
6. Выбор одного из вентиляторов рабочим и автоматическое включение резервного вентилятора при аварийном отключении рабочего.

Схема выполнена для приточной системы П5, для системы П8 она аналогична, за исключением индексов в обозначении электроаппаратуры установленной, они соответственно будут 23, 31, 32.

Индексы соответствуют номерам электроприводов по расчетной схеме.


Привязан

Инв. №

| | | | |
|---|---|---|---|
| ГИП | Никитин | | 503-1-33.85 АСС |
| Нач.отд. | Архипов | | Автотранспортное предприятие на 300 грузовых автомобилей с открытой стоянкой |
| Гл.спец. | Богданов | | |
| Рук.гр. | Смирнова | | Производственный корпус — стадия: РП; Лист: 11; Листов: |
| Ст.инж. | Суслов | | Приточная система П5/П8 Схема функциональная — ГИПРОАВТОТРАНС Новосибирский филиал |

Инв.№ подл. | Подп. и дата | Взам. инв.№

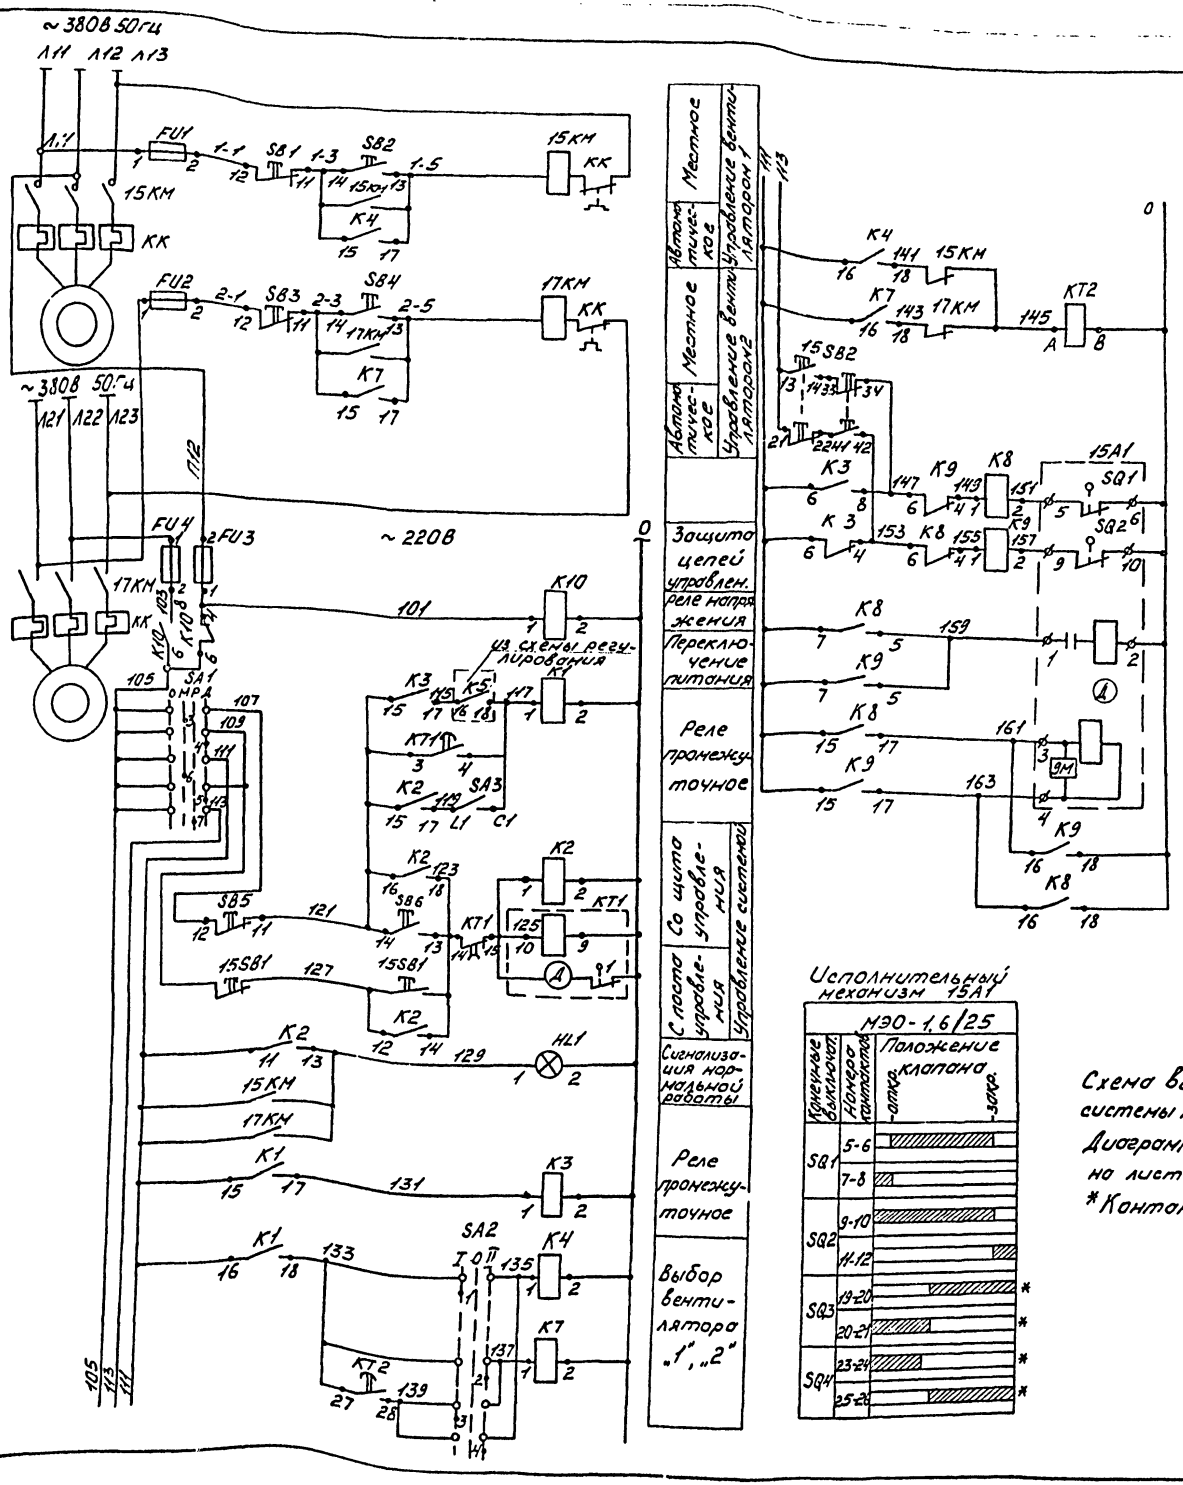Типовой проект 503-1-33.85 Альбом III




Исполнительный механизм 15А1

МЭО-1,6/25

| Конечные выключат. | Номера контактов | Положение клапана -откр. | -закр. |
|---|---|---|---|
| SQ1 | 5-6 | | |
| | 7-8 | | |
| SQ2 | 9-10 | | |
| | 11-12 | | |
| SQ3 | 19-20 | | * |
| | 20-21 | | * |
| SQ4 | 23-24 | | * |
| | 25-26 | | * |

Перечень элементов

| Поз. обозначение | Наименование | Кол. | Примечание |
|---|---|---|---|
| | По месту | | |
| 15КМ, 17КМ | Пускатель магнитный | 2 | Учтено в разделе ЭМ |
| 15А1 | Механизм электрический однооборотный МЭО-1,6/25 | 1 | Учтено в разделе 08 |
| 15SB1 | Пост управления кнопочный ПКЕ 712-2У3, ТУ16.526.216-78 | 1 | |
| 15SB2 | Пост управления кнопочный ПКЕ 212-2У3, ТУ16-526.216-78 | 1 | |
| | На щите управления | | |
| FU1... | Предохранитель ПП Т-10, Uпл. в. = 6А, | | |
| FU4 | ТУ 16-521.037-75 | 4 | |
| HL1 | Арматура светосигнальная АСЛ1НУ2, зеленая, ТУ16-535.681-76 | 1 | |
| К1...К4, | Реле РПУ2-364023У3 | | |
| К7...К10 | ~220В, 50Гц, ТУ16.523.334-78 | 8 | |
| КТ1 | Реле ВС-10-3344 | | |
| | ~220В, 50Гц, ТУ16.523.476-78 | 1 | |
| КТ2 | Реле времени РВП 72-3121-0044 | | |
| | ~220В 50Гц, ТУ16-523.472-79 | 1 | |
| SA1 | Переключатель УП 5312-Ф105 | | |
| | ТУ 16-524.074-75 | 1 | |
| SA2 | То же, УП 5311-С225, ТУ16-524.074-75 | 1 | |
| SA3 | Выключатель пакетный ПВ1-10У3 | | |
| | исп. 1, ОСТ16-0.526.001-77 | 1 | |
| SB1, SB3, | Кнопка КЕ 011У3, исп. 5, толкатель | | |
| SB5 | красный, ТУ16.526.407-79 | 3 | |
| SB2, SB4, | Кнопка КЕ 011У3, исп. 4, толкатель | | |
| SB6 | черный, ТУ16.526.407-79 | 3 | |

Схема выполнена для приточной системы П5, для системы П8 она аналогична.

Диаграммы работы переключателей SA1, SA2 и реле КТ1 на листе АСС-13

*Контакты не используются.

Привязан

Инв. №

Взам. инв. № | Подп. и дата | Инв. № подл.

| | | |
|---|---|---|
| ГИП | Никутин | |
| Нач. отд. | Акулов | |
| Гл. спец. | Богданов | |
| Рук. гр. | Смирнова | |
| Ст. инж. | Суслов | |

503-1-33.85 АСС

Автотранспортное предприятие на 300 грузовых автомобилей с открытой стоянкой

Производственный корпус

Приточная система П5/П8. Схема электрическая принципиальная управления


| Стадия | Лист | Листов |
|---|---|---|
| РП | 12 | |

ГИПРОАВТОТРАНС Новосибирский филиал

Альбом III

Типовой проект 503-1-33.85

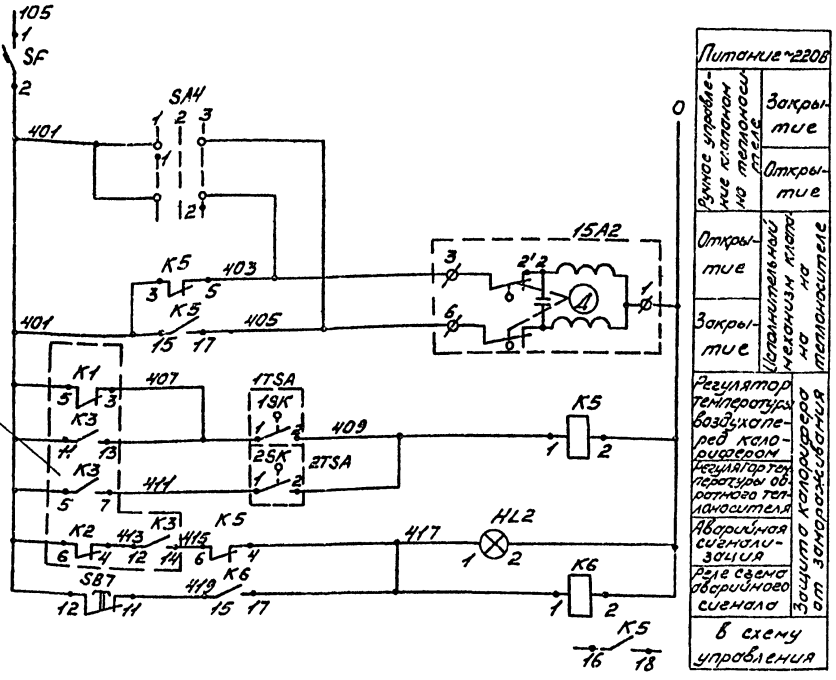Из схемы управления АСС-12




| | | |
|---|---|---|
| Питание ~220В | | |
| Ручное управление клапаном на теплоносителе | Закрытие | |
| | Открытие | |
| Открытие | Исполнительный механизм клапана на теплоносителе | |
| Закрытие | | |
| Регулятор температуры воздухаперед калорифером | Защита калорифера от замораживания | |
| Регулятор температуры обратного теплоносителя | | |
| Аварийная сигнализация | | |
| Реле схемы аварийного сигнала | | |
| В схему управления | | |

Регулятор температуры 1TSA

| ТУДЭ-1 | | |
|---|---|---|
| Обозначение контакта | Температура воздуха перед калорифером | |
| | -60°С | +3°С +40°С |
| 1 | | |

Регулятор температуры 2TSA

| ТУДЭ-4 | | |
|---|---|---|
| Обозначение контакта | Температура обратного теплоносителя | |
| | 20 | 30°С +250°С |
| 1 | | |

Переключатель SA2 (SA4)

| УП5311-С225 (А225) | | | | | | | | |
|---|---|---|---|---|---|---|---|---|
| N секции | N контакта | I | | Отключено | | II | | |
| | | 1 | | 2 | | 3 | | |
| | | -45° | | 0° | | +45° | | |
| | | Л | П | Л | П | Л | П | Л | П |
| I | 1 | 2 | | | | | | |
| II | 3 | 4 | | | | | | |

Переключатель SA1

| УП5312 ф105 | | | | | | | | | | | |
|---|---|---|---|---|---|---|---|---|---|---|---|
| N секции | N контакта | откл. | | местн. | | ручное | | Дист. | |
| | | -90° | | -45° | | 0° | | +45° | |
| | | Л | П | Л | П | Л | П | Л | П | Л | П |
| I | 1 | 2 | | | | | | | | | |
| II | 3 | 4 | | | | | | | | | |
| III | 5 | 6 | | | | | | | | | |
| IV | 7 | 8 | | | | | | | | | |

Реле времени КТ1


| ВС-10-33 | | |
|---|---|---|
| NN контактов | Обозначение контактов | Выдержка времени 5сек 3мин 5мин |
| 3-4 | | |
| 14-15 | | |

Перечень элементов

| Поз. обозначение | Наименование | Кол. | Примечание |
|---|---|---|---|
| | По месту | | |
| 16КМ | Пускатель магнитный | 1 | Учтено в разделе |
| 15А2 | Механизм исполнительный МЭО-0,63/63 | 1 | Учтено в разде |
| ЕК | Электронагреватель | 1 | ле 08 |
| 16SB | Пост управления кнопочный | | |
| | ПКЕ 712-2У3, ТУ16.526.216-78 | 1 | |
| 1TSA | Устройство терморегулирующее ТУДЭ-1 | | |
| | шкала -60°С...+40°С, ТУ25-02.231074-78 | 1 | |
| 2TSA | Устройство терморегулирующее ТУДЭ-4 | | |
| | шкала 0...250°С, ТУ25-02.231074-78 | 1 | |
| | На щите управления | | |
| SF | Выключатель А63-4У3, 2х10, | | |
| | ТУ16-522.110-74 | 1 | |
| HL2 | Арматура светосигнальная АСЛ1-У2, | | |
| | оранжевый, ТУ16.535.681-76 | 1 | |
| K5, K6 | Реле РПУ2-364023У3, ~220В, 50Гц, | | |
| | ТУ 16.523.331-78 | 2 | |
| SA4 | Переключатель УП5311-А225У3, | | |
| | ТУ16.524.074-75 | 1 | |
| SA5 | Переключатель пакетный, ПП2-10/12У3 | | |
| | исп. 1, ОСТ 16.0.526.001-77 | 1 | |
| SB7 | Кнопка КЕ011У3, исп.5, толкатель красный | | |
| SB8 | ТУ16.526.407-79 | 2 | |
| SB9 | Кнопка КЕ011У3, исп.4, толкатель черный | | |
| | ТУ16.526.407-79 | 1 | |

Схема, выполнена для приточной системы П5, для системы П8, она аналогична.

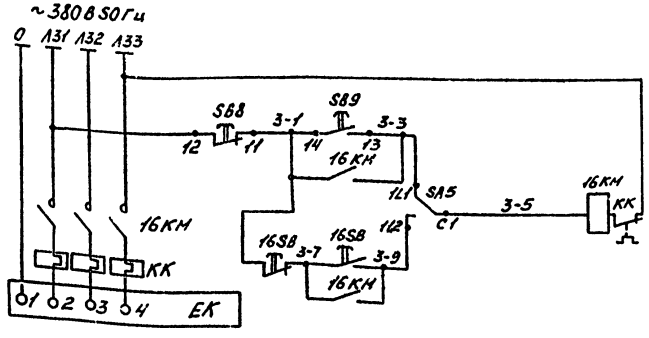~380В 50Гц




| | |
|---|---|
| Местное управление со щита управления | |
| Дистанционное управление из обслуживаемого помещения | |


Привязан

Инв. №

Инв. № подл. | Подп. и дата | Взам. инв. №

| | | | |
|---|---|---|---|
| ГИП | Никитин | | 503-1-33.85 АСС |
| Нач. отд. | Крылов | | Автотранспортное предприятие на 300 грузовых автомобилей с открытой стоянкой |
| Гл. спец. | Богданов | | Производственный корпус |
| Рук. гр. | Смирнова | | Стадия Р Лист 13 Листов |
| Ст. инж. | Суслов | | Приточная система П5 (П8) Схема электрическая принципиальная регулирования |
| | | | ГИПРОАВТОТРАНС Новосибирский филиал |

| Агрегат или устройство | Устройство терморегулирующее | | Пост кнопочный | Электропривод заслонки | Электропривод клапана | Пост кнопочный | | Термометр технический ртутный | | | | Термометр бытовой |
|---|---|---|---|---|---|---|---|---|---|---|---|---|
| Наименование параметра, место отбора импульса, место установки | Регулирование температуры обратного теплоносителя | Регулирование температуры воздуха перед воздухонагревателем | По месту | | Управление клапаном обратного теплоносителя | По месту на стене в обслуживаемом помещении | | Температура перед воздухонагревателем | Температура обратного теплоносителя | Температура прямого теплоносителя | Температура приточного воздуха | Температура в помещении |
| Обозначение установочного чертежа | — | — | — | — | По месту | — | — | ТМ4-1412-75 | ТМ4-143-75 | | ТМ4-1412-75 | — |
| Обозначение по принципиальной схеме | 2SK | 1SK | 15SB2 | 15A1 | 15A2 | 15SB1 | 16SB | — | — | — | — | — |

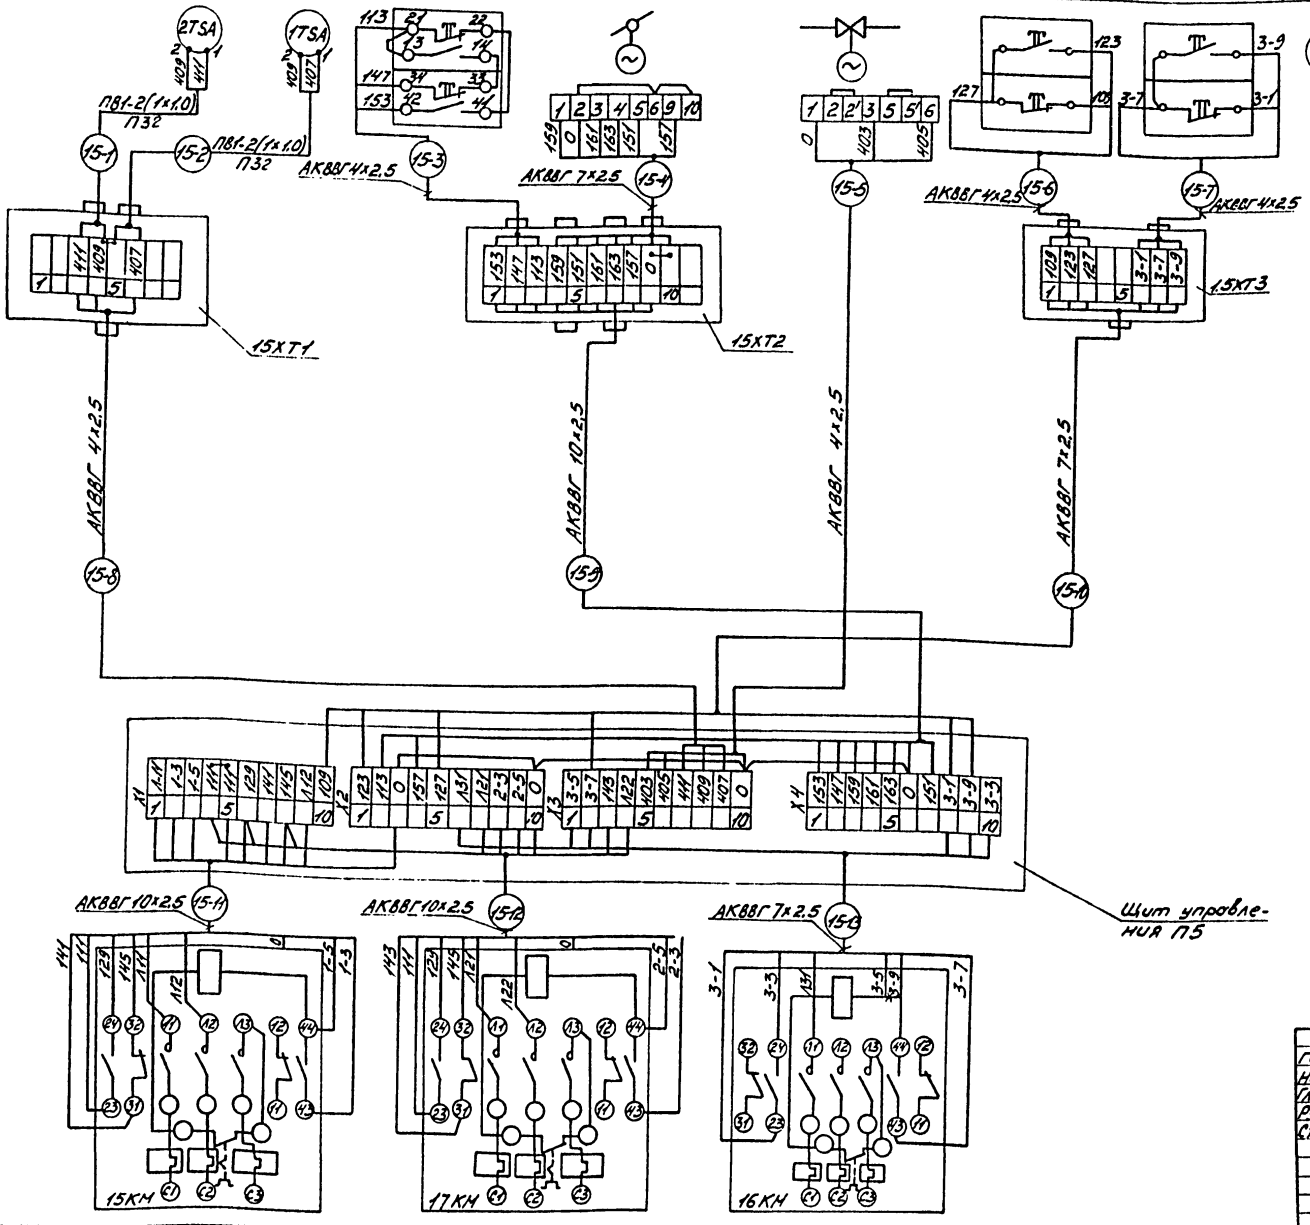


## Таблица длин кабелей / труб

| № кабеля / № системы | | -1 | -2 | -3 | -4 | -5 | -6 | -7 | -8 | -9 | -10 | -11 | -12 | -13 |
|---|---|---|---|---|---|---|---|---|---|---|---|---|---|---|
| Длина (м) | П5 | 6/6 | 4/4 | 2 | 2 | 12 | 2 | 2 | 12 | 13 | 10 | 2 | 2 | 2 |
| | П8 | 5/5 | 3/3 | 2 | 2 | 15/11 | 2 | 2 | 19/13 | 18/13 | 13/5 | 2 | 18/13 | 18/13 |

— Демонтировать

Схема выполнена для приточной системы П5, для системы П8 она аналогична.

Индекс в обозначении кабеля соответствует номеру электропривода по расчетной схеме.

Схема выполнена на основании схем лист АСС-12 и АСС-13

Привязан

Инв. №

| | | | |
|---|---|---|---|
| ГИП | Никитин | | 503-1-33.85 АСС |
| Нач. отд. | Архипов | | Автотранспортное предприятие на 300 грузовых автомобилей с открытой стоянкой |
| Гл. спец. | Богданов | | Производственный корпус — Стадия: РП; Лист: 14; Листов: |
| Рук. гр. | Смирнова | | Приточная система П5(П8). Схема электрическая подключений |
| Ст. инж. | Суслов | | ГИПРОАВТОТРАНС Новосибирский филиал |

Альбом III


Типовой проект 503-1-33.85

Инв. № подл. | Подп. и дата | Взам. инв. №

Альбом II

Типовой проект 503-1-33.85

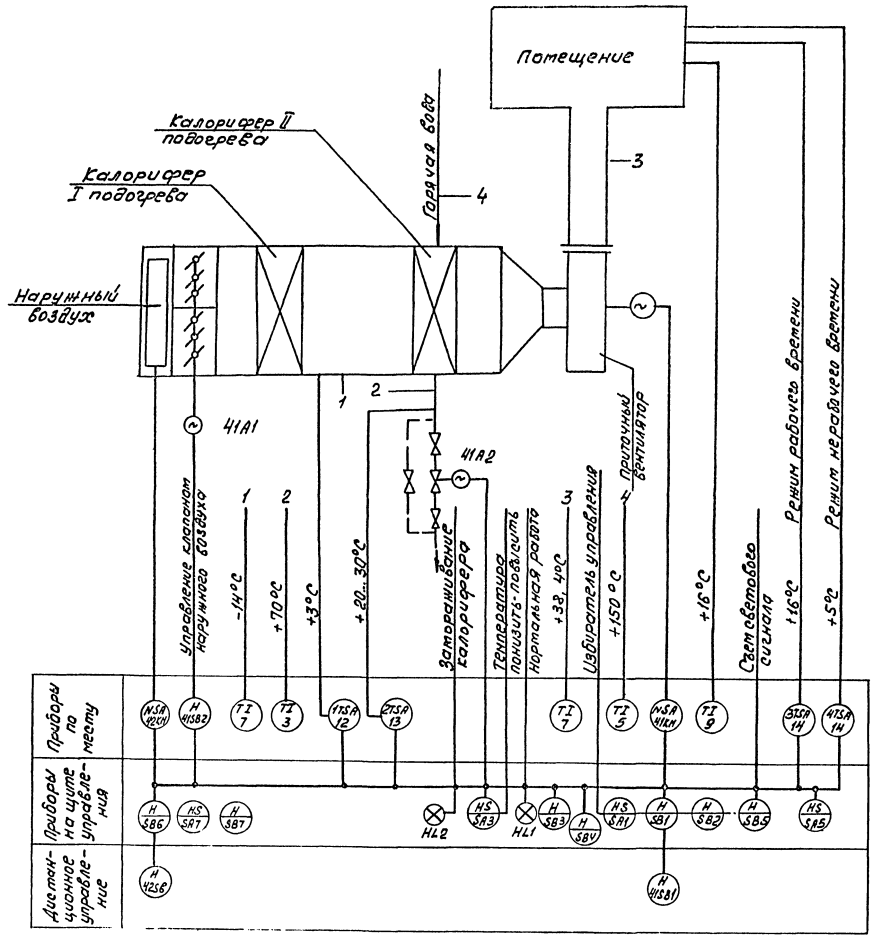Инв.№ подл. | Подпись и дата | Взам.инв.№




Схемой предусматривается


1. Местное управление электродвигателем приточного вентилятора, дистанционное управление вентилятором из обслуживаемого помещения.
2. Сблокированное с электродвигателем приточного вентилятора управление клапаном наружного воздуха, опробование кнопками по месту.
3. Защита калорифера от замораживания при работающей и неработающей системе, автоматический 3-х минутный прогрев калорифера при пуске системы.
4. Аварийное отключение приточного вентилятора при срабатывании защиты от замораживания.
5. Сигнализация нормальной работы приточной системы на щите автоматизации и сигнализация аварийного отключения приточной системы.
6. Регулирование температуры воздуха в обслуживаемом помещении в двух режимах - для рабочего времени и нерабочего времени.

Привязан

Инв.№

| | | | | | |
|---|---|---|---|---|---|
| ГИП | Никитин | | 503-1-33.85 -АОС | | |
| Нач.отд. | Архипов | | Автотранспортное предприятие на 300 грузовых автомобилей с открытой стоянкой | | |
| Гл.спец. | Богданов | | Производственный корпус | Стадия | Лист | Листов |
| Рук.гр. | Очиченко | | | РП | 15 | |
| Ст.инж. | Сычков | | Приточная система П7. Схема функциональная | ГИПРОАВТОТРАНС Челябинский филиал | | |

Копировал | Формат А3

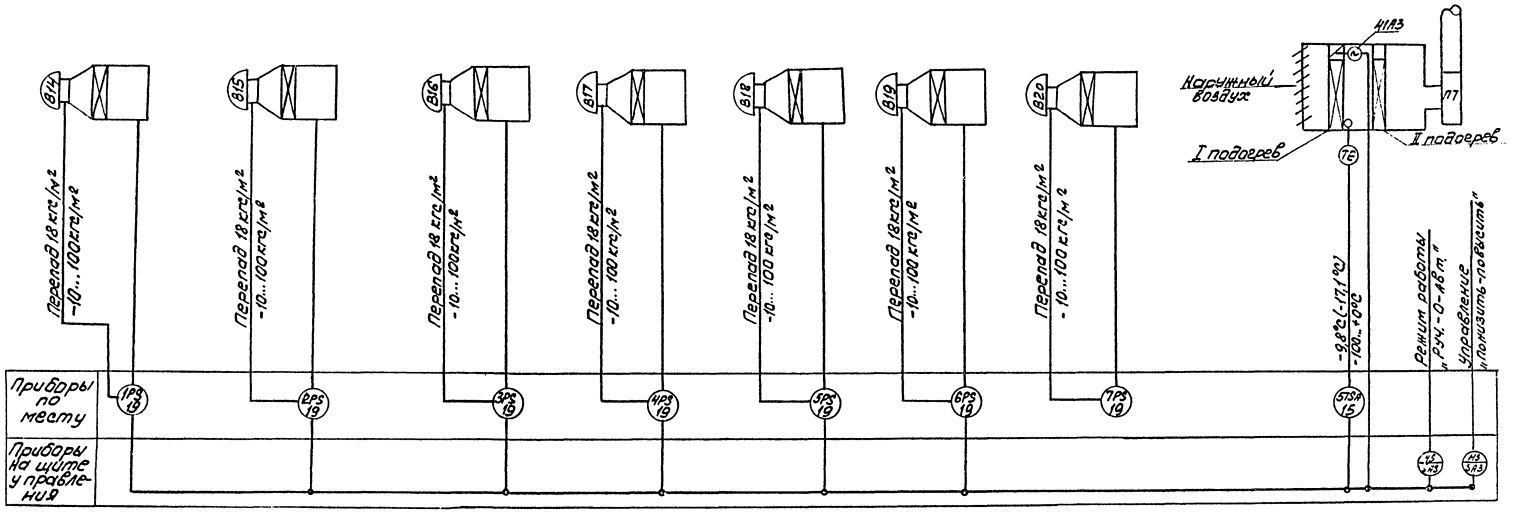


Данный лист читать совместно с листом АСС-15

Схемой предусматривается:

1. Местное опробование и автоматическое управление обводной заслонкой.
2. При достижении перепада давления до и после калорифера систем В14...В20 равном 18 кгс/м² заслонка открывается.
3. При достижении температуры воздуха за калорифером I подогрева выше -9,8°С(-17,1°С)- заслонка открывается

В скобках даны значения температуры для температуры наружного воздуха -40°С.


Привязан

Инв.№

| | | | |
|---|---|---|---|
| ГИП | Никитин | | 503-1-33.85 АСС- |
| Нач.отд. | Архипов | | Автотранспортное предприятие на 300 грузовых автомобилей с открытой стоянкой |
| Гл.спец. | Богданов | | Производственный корпус |
| Рук.гр. | Смирнова | | Стадия: РП; Лист: 15; Листов: |
| Ст.инж. | Суслов | | Система утилизации П7-В14, В20. Схема функциональная |
| | | | ГИПРОАВТОТРАНС, Новосибирский филиал |

Копировал [illegible] Формат А2

Инв.№подл. | Подпись и дата | Взам.инв.№

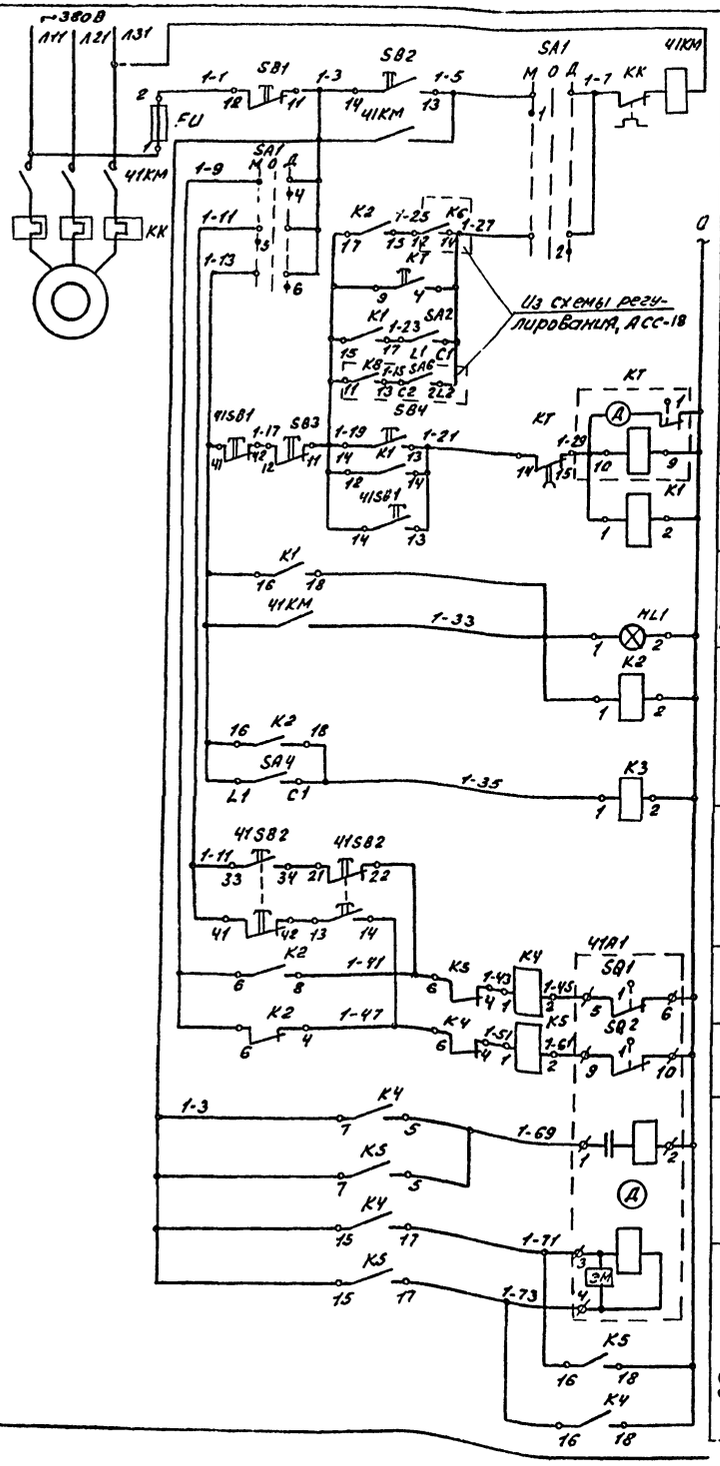


Электроприводящий приточного вентилятора

Местное управление

Дистанционное управление с щита управления

Сигнализация нормальной работы

Реле промежуточные

Кнопка управления

Реле открытия

Реле закрытия

Обмотка возбуждения

Исполнительный механизм наружного воздуха

Обмотка управления

## Диаграммы работы контактов

### Переключатель SA1

УП5312-С86

| № секции | № контакта | Исходное -45° | О° | +45° |
|---|---|---|---|---|
| I | 1 | | | |
| | 2 | X | | |
| II | 3 | | | |
| | 4 | X | | |
| III | 5 | | | |
| | 6 | X | | |
| IV | 7 | | | |
| | 8 | X | | |

*

### Реле времени КТ

ВС-10-33

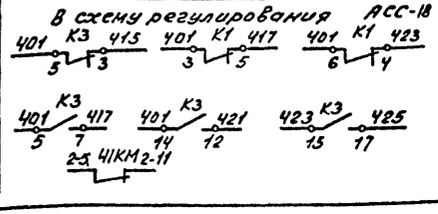
| № контактов | Обозначение контактов | Выдержка времени 25 сек | 3 мин | 5 мин | --- |
|---|---|---|---|---|---|
| 3-4 | | | | | |
| 14-15 | | | | | |

### Исполнительный механизм 41А1

МЭО-4/63

| Конечные выключатели | Номера контактов | Положение клапана: откр. | закр. |
|---|---|---|---|
| SQ1 | 5-6 | | |
| | 7-8 | | * |
| SQ2 | 9-10 | | |
| | 11-12 | * | |
| SQ3 | 19-20 | | * |
| | 20-21 | * | |
| SQ4 | 23-24 | | * |
| | 25-26 | * | |

### В схему регулирования АСС-18




## Перечень элементов

| Поз. обозначение | Наименование | Кол. | Примечание |
|---|---|---|---|
| | По месту | | |
| 41А1 | Механизм исполнительный МЭО-4/63 | 1 | Учтено в разделе ОВ |
| 41КМ | Пускатель магнитный | 1 | Учтено в разделе ЭМ |
| 41SB1, | Пост управления кнопочный | | |
| 41SB2 | ПКЕ 212-2У3, ТУ16-526.216-78 | 2 | |
| | На щите управления | | |
| FU | Предохранитель ПМТ-10, Iпл.вст. 6А, ТУ16-521.037-75 | 1 | |
| HL1 | Арматура светосигнальная, АСЛ11У2, зеленая ТУ16-535.681-76 | 1 | |
| К1...К5 | Реле РПУ2-36402У3, ~220В, 50Гц, ТУ16-523.331-78 | 5 | |
| КТ | Реле времени ВС-10-33У4, ~220В, 50Гц, ТУ16-523.476-78 | 1 | |
| SA1 | Переключатель УП5312-С86У3, ТУ16-524.074-76 | 1 | |
| SA2; | Выключатель ПВ1-10У3 | | |
| SA4 | исп.1, ОСТ16.0.526.001-77 | 2 | |
| SB1, | Кнопка КЕ011У3, исп.5, толкатель | | |
| SB3 | Красный, ТУ16.526.407-79 | 2 | |
| SB2, | Кнопка КЕ011У3, исп.4, толкатель | | |
| SB4 | Черный, ТУ16.526.407-79 | 2 | |

* Контакты не используются

Привязан

Инв.№

Инв.№ подл. | Подпись и дата | Взам.инв.№

| | | |
|---|---|---|
| ГИП | Никитин | |
| Нач.отд. | Архипов | |
| Гл.спец. | Богданов | |
| Рук.гр. | Смирнова | |
| Ст.инж. | Суслов | |

503-1-33.85 АСС

Автотранспортное предприятие на 300 грузовых автомобилей с открытой стоянкой

Производственный корпус.


| Стадия | Лист | Листов |
|---|---|---|
| РП | 17 | |

Приточная система П7. Схема электрическая принципиальная управления.

ГИПРОАВТОТРАНС г. Новосибирск

Альбом 17

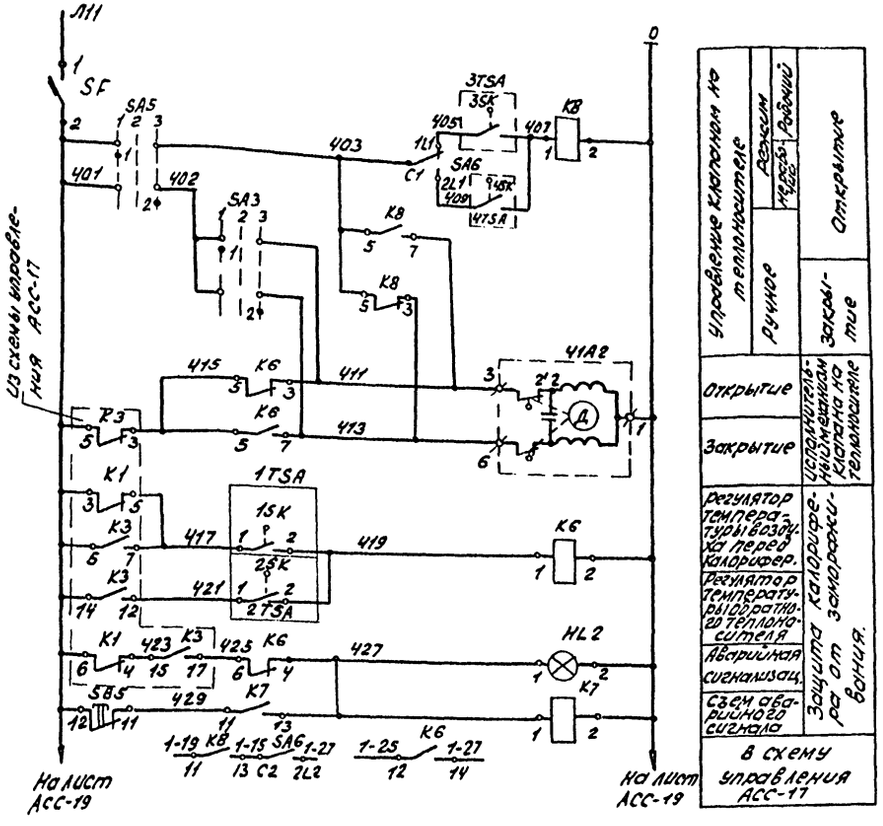Типовой проект 503-1-33.85




| Управление клапаном на теплоносителе | Режим | | Открытие |
|---|---|---|---|
| | Работа | Ручное | Закрытие |
| Открытие | Исполнительный механизм клапана на теплоносителе | | |
| Закрытие | | | |
| Регулятор температуры воздуха перед калорифер. | Защита калорифера от замораживания. | | |
| Регулятор температуры обратного теплоносителя | | | |
| Аварийная сигнализац. | | | |
| Съем аварийного сигнала | | | |
| В схему управления АСС-17 | | | |

Регулятор температуры 1TSA

| ТУДЭ-1 | | | |
|---|---|---|---|
| Обозначение контакта | Температура воздуха перед калорифером | | |
| | -60° | +3° | +40 °С |
| 1 | | | |

Регулятор температуры 2TSA

| ТУДЭ-4 | | | |
|---|---|---|---|
| Обозначение контакта | Температура обратного теплоносителя | | |
| | 0° | 20-30° | 250°С |
| 1 | | | |

Диаграмма работы контактов переключателя SA3

| УП5311-А225 | | | | |
|---|---|---|---|---|
| № секции | № контакта | Левый | Включено | Правый |
| | 1 | 2 | 3 | |
| | -45° | 0° | +45° | |
| | Л П | Л П | Л П | Л П |
| I | 1 2 | | | |
| II | 3 4 | | | |


Диаграмма работы контактов переключателя SA5

| УП5311-С225 | | | | |
|---|---|---|---|---|
| № секции | № контакта | Автомат | Включено | Ручное |
| | 1 | 2 | 3 | |
| | -45° | 0° | +45° | |
| | Л П | Л П | Л П | Л П |
| I | 1 2 | | | |
| II | 3 4 | | | |

Диаграмма работы датчиков температуры 3TSA (4TSA)

| ДТКБ-53 | | | |
|---|---|---|---|
| Обозначение контакта | Температура воздуха | | |
| | 0°С | Вставка 2,5 | 30°С |
| 3SK9 (4SK) | | | |

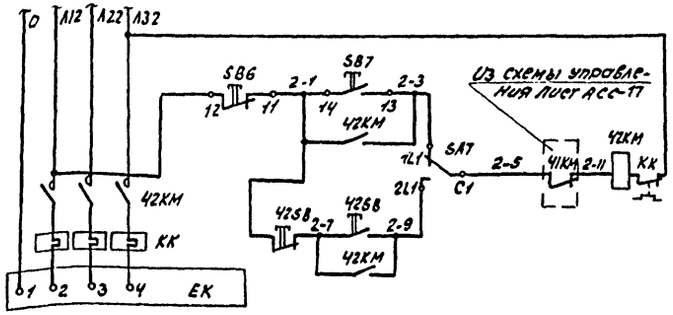~380В, 50Гц




| Местное управление со щита управления |
|---|
| Дистанционное управление из обслуживаемого помещения |

## Перечень элементов

| Поз. обозначение | Наименование | Кол. | Примечание |
|---|---|---|---|
| | По месту | | |
| Ч1А2 | Механизм исполнительный | | учтено в |
| | МЭО-0.63/63 | 1 | разделе ОВ |
| ЕК | Электронагреватель | 1 | Тоже |
| Ч2КМ | Пускатель магнитный | 1 | Учтено в разделе ЭМ |
| 1TSA | Устройство терморегулирующее ТУДЭ-1 | | |
| | шкала -60°С...+40°С, ТУ25-02.281074-78 | 1 | |
| 2TSA | Устройство терморегулирующее ТУДЭ-4 | | |
| | Шкала 0... 250°С, ТУ25-02.281074-78 | 1 | |
| 3TSA, | Датчик-реле температуры комнатный бе- | | |
| 4TSA | металлический ДТКБ-53, ТУ25-02.888-73 | 2 | |
| 42SB | Пост управления кнопочный ПКЕ 712-2У3 | | |
| | ТУ16-526.216-78 | 1 | |
| | На щите управления | | |
| SF | Выключатель А63-1У3, 2х10, ТУ16-522.110-74 | 1 | |
| HL2 | Арматура светосигнальная АСЛ1192, оран- | | |
| | жевый, ТУ16.535.681-76 | 1 | |
| К6; К7, | Реле РПУ2-3620Z3У3 ~220В, 50Гц. | | |
| КВ | ТУ16-523.331-78 | 3 | |
| SA3 | Переключатель УП5311-А225У3 | | |
| | ТУ16-524.074-75 | 1 | |
| SA5 | Переключатель УП5311-С225У3 | | |
| | ТУ16-524.074-75 | 1 | |
| SA6, | Переключатель пакетный ПП2-10/1Н2У3 | | |
| SA7 | Исп.1, ОСТ 16.0.526.001-77 | 2 | |
| SB5, | Кнопка КЕ 011У3, исп. 5, толкатель | | |
| SB6 | Красный, ТУ16-526. 407-79 | 2 | |
| SB7 | Кнопка КЕ 011У3, исп. 4, толкатель | | |
| | черный, ТУ16-526. 407-79 | 1 | |

Данный лист читать совместно с листом АСС-19

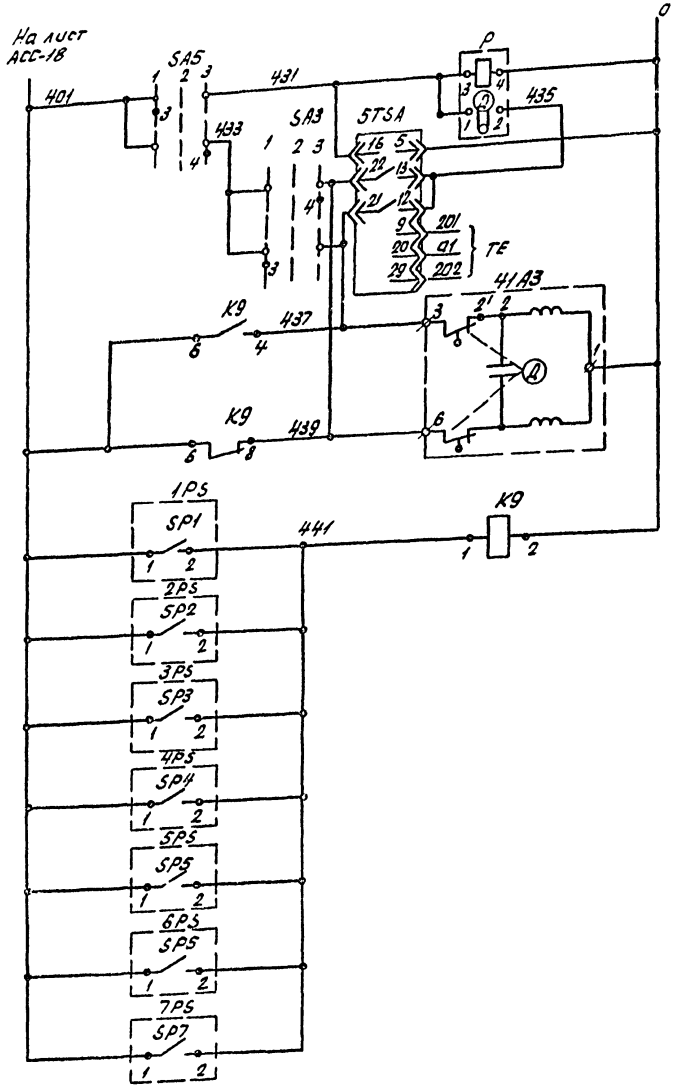
Привязан

Инв. №

Инв. № подл. | Подпись и дата | Взам. инв. №

| | | | |
|---|---|---|---|
| ГИП | Никитин | | 503-1-33.85 АСС |
| Нач. отд. | Архипов | | Автотранспортное предприятие на 300 грузовых автомобилей с открытой стоянкой |
| Гл. спец. | Богданов | | Производственный корпус |
| Рук. гр. | Смирнова | | Стадия: РП; Лист: 18; Листов: |
| Ст. инж. | Суслов | | Приточная система П7. Схема электрическая принципиальная регулирования |
| | | | ГИПРОАВТОТРАНС Новосибирский филиал |

Типовой проект 503-1-33.85 Альбом III




| Прерыватель им-г пульсный | | |
|---|---|---|
| Регулятор температуры после калорифера I подогрева | | |
| К термосистеме регулятора | | |
| Открытие | Заслонка общеобменная системы П7 | |
| Закрытие | | |
| Перепад давлений системы В14 | Промежуточное реле | |
| Перепад давления | Системы В15 | |
| | Системы В16 | |
| | Системы В17 | |
| | Системы В18 | |
| | Системы В19 | |
| | Системы В20 | |

Диаграмма работы контактов регулятора температуры 5TSA

РТ-2

| Обозначение цепи | Температура приточного воздуха °С | | | |
|---|---|---|---|---|
| | -100° | ниже задан. | выше задан. | +0° |
| 10-21 | | | | |
| 13-22 | | | | |

Диаграмма работы контактов датчиков перепада давления 1PS... 7PS

ДПН-100

| Обозначение цепи | Нечередование контактов | Давление δ кгс/м² | | |
|---|---|---|---|---|
| | | -10 | +18 | +100 |
| SP | 1-2 | | | |

Перечень элементов

| Позиционное обозначение | Наименование | Кол. | Примечание |
|---|---|---|---|
| | По месту | | |
| HA3 | Механизм исполнительный | | Учтено в |
| | МЭО-0,63/63 | 1 | разделе 08 |
| 1PS... | Датчик-реле перепада напора | | |
| ...7PS | ДПН-100, предел настройки | | |
| | -10... + 100 кгс/м2 | | |
| | ТУ 25-02.161384-78 | 7 | |
| 5TSA | Регулятор температуры электр- | | |
| | ронический двухпозиционный | | |
| | РТ-2У42 пр 23, пределы регу- | | |
| | лирования от - 100 до 0°С | | |
| | ТУ 25.02.20 2165-79 | 1 | |
| | На щите управления | | |
| K9 | Реле РПУ-2-36 20 03У3 ~ 220В, 50Гц | | |
| | ТУ16-523.331-78 | 1 | |
| P | Прерыватель импульсный | | |
| | СИП-01УМ, ~ 220В, 50Гц | | |
| | ТУ 50-58-80 | 1 | |

Привязан:

Инв.№


| | | | |
|---|---|---|---|
| ГИП | Никитин | | 503-1-33.85 АСС |
| Нач.отд | Лукинов | | Автотранспортное предприятие на 300 грузовых автомобилей с открытой стоянкой |
| Д.спец | Богданов | | Производственный корпус |
| Рук.гр | Смирнов | | Стадия Лист Листов |
| Ст.инж. | Суслов | | РП 19 |
| | | | Система утилизации П7-В14, В20. Схема электрическая принципиальная регулирова. |
| | | | ГИПРОАВТОТРАНС Новосибирский филиал |

Инв.№ подл. | Подпись и дата | Взам.инв.№

Альбом III

Типовой проект 503-1-33.85

| Агрегат или устройство | Устройство терморегулирующее | | Пост кнопочный | Электропривод заслонки | Электропривод клапана | Пост кнопочный | | Датчик-реле | | | | | | |
|---|---|---|---|---|---|---|---|---|---|---|---|---|---|---|
| Наименование параметра, место отбора импульса, место установки | Регулирование температуры обратного теплоносителя | Регулирование температуры воздуха перед воздухонагревателем | По месту | | Управление клапаном обратного теплоносителя | По месту в обслуживаемом помещении | | Перепад напора до и после калорифера | | | | | | |
| | | | | | По месту | | | B14 | B15 | B16 | B17 | B18 | B19 | B20 |
| Обозначение установочного чертежа | — | — | — | — | — | — | — | | | | | | | |
| Обозначение по принципиальной схеме | 2SK | 1SK | 41SB2 | 41A1 | 41A2 | 41SB1 | 42SB | SP1 | SP2 | SP3 | SP4 | SP5 | SP6 | SP7 |

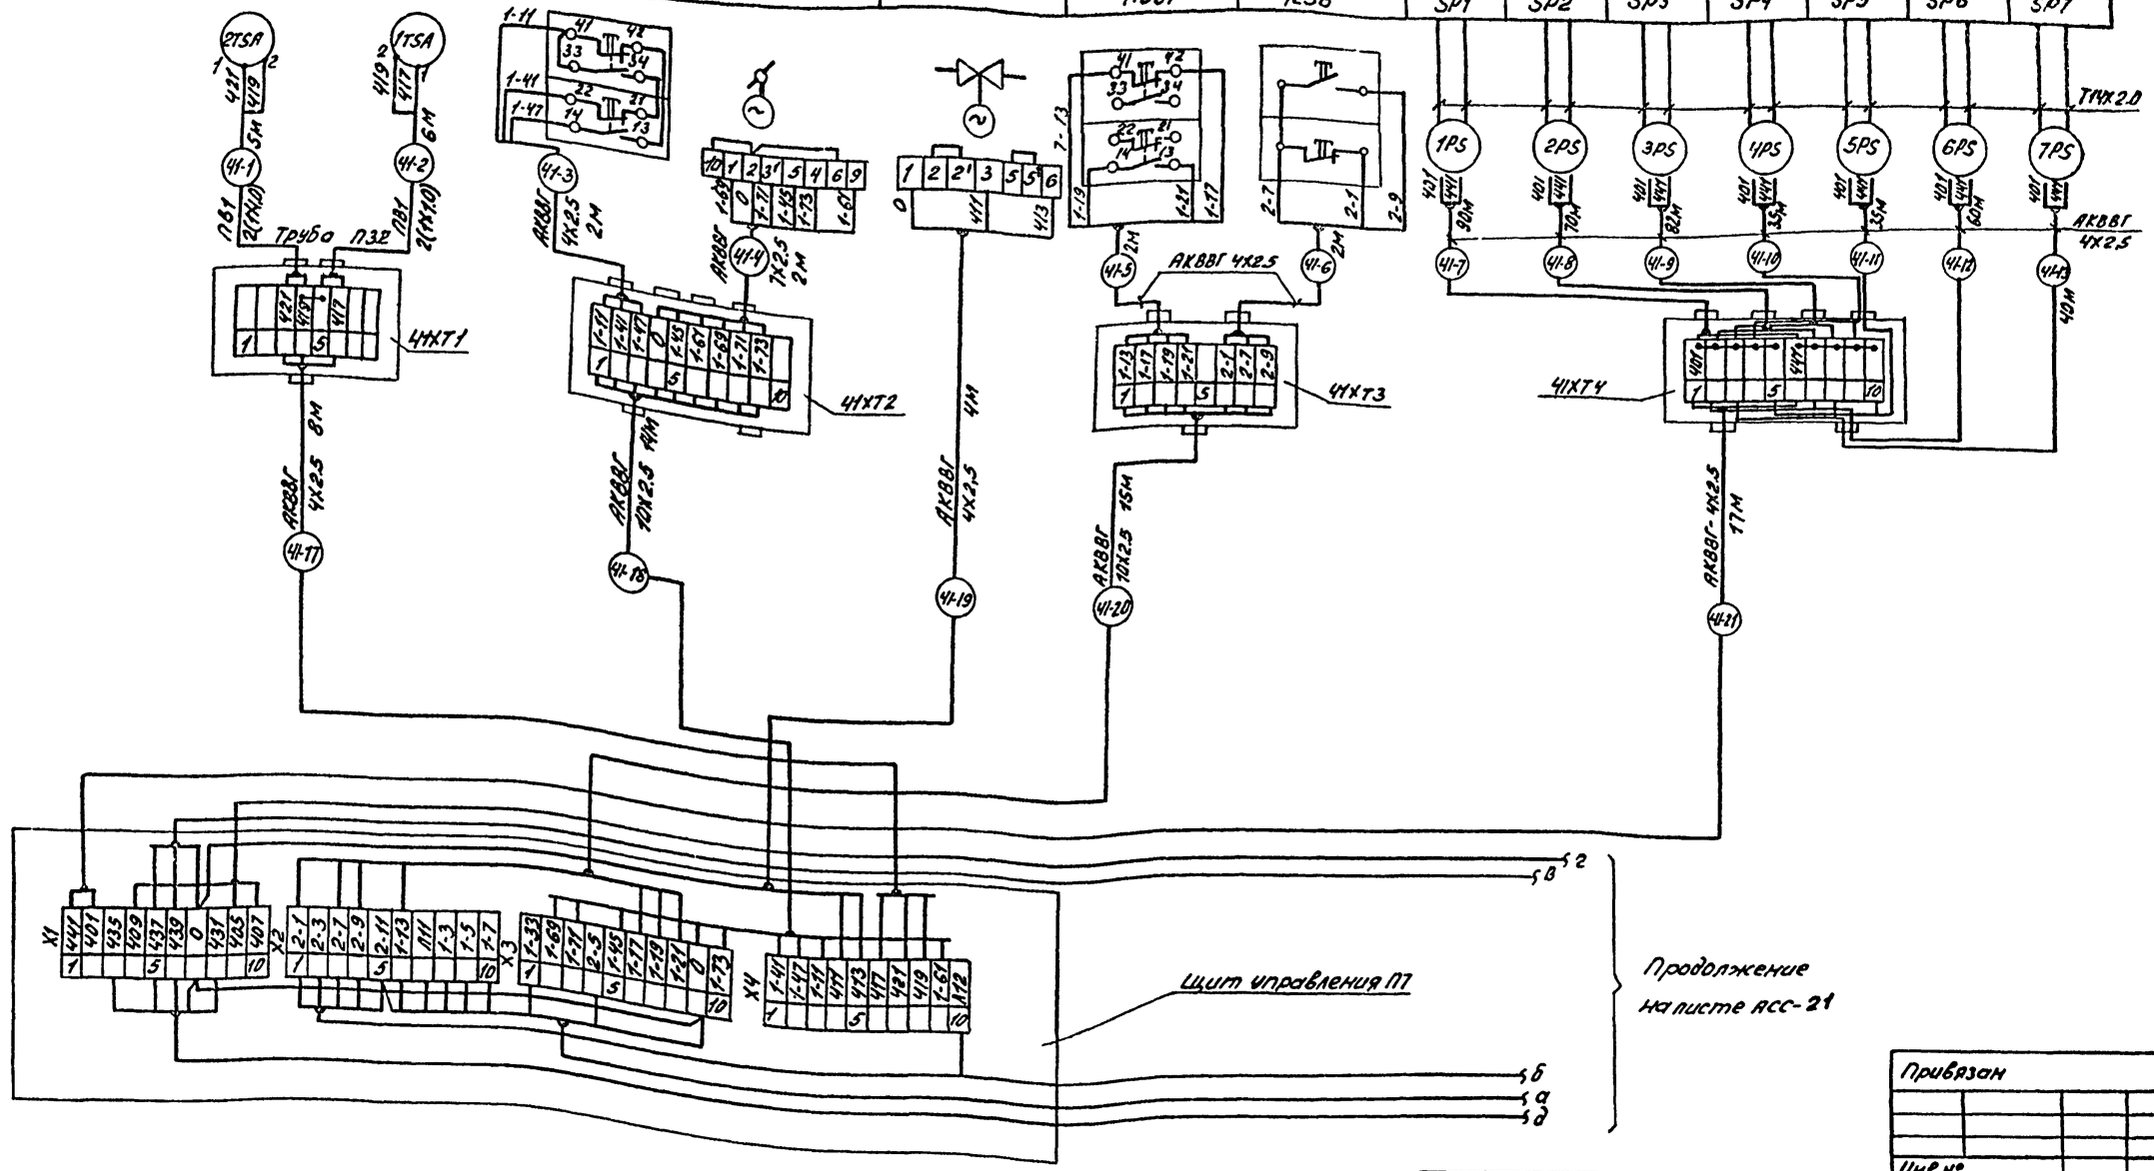


Привязан

Инв.№


| | | | |
|---|---|---|---|
| ГИП | Никитин | | 503-1-33.85 АСС |
| Нач.отд. | Архипов | | Автотранспортное предприятие на 300 грузовых автомобилей с открытой стоянкой |
| Гл.спец. | Богданов | | |
| Рук.гр. | Смирнова | | Производственный корпус. Стадия: РП; Лист: 20; Листов: |
| Ст.инж. | Суслов | | Приточная система П7. Схема электрическая подключений (начало). ГИПРОАВТОТРАНС Новосибирский филиал |

Инв.№ подл. | Подпись и дата | Взам.инв.№

Альбом II

Типовой проект 503-1-33.85

| Агрегат или устройство | Пускатель магнитный | | Электроприводов | Датчик температуры | | Регулятор температуры | | Термометр технический ртутный | | | | Термометр бытовой |
|---|---|---|---|---|---|---|---|---|---|---|---|---|
| Наименование параметра, место отбора импульса, место установки | По месту | | Обводная заслонка | По месту обслуживаемом помещении | | Температура воздуха после калорифера I подогрева | | Температура воздуха перед калорифером I подогрева | Температура обратного теплоносителя | Температура прямого теплоносителя | Температура наружного воздуха | Температура в помещении |
| Обозначение установочного чертежа | — | | — | | | | | ТН4-142-75 | ТМ4-143-75 | | ТН4-142-75 | — |
| Обозначение по принципиальной схеме | 41КМ | 42КМ | 41А3 | 3SK | 4SK | 5TSA | TE | — | — | — | — | — |

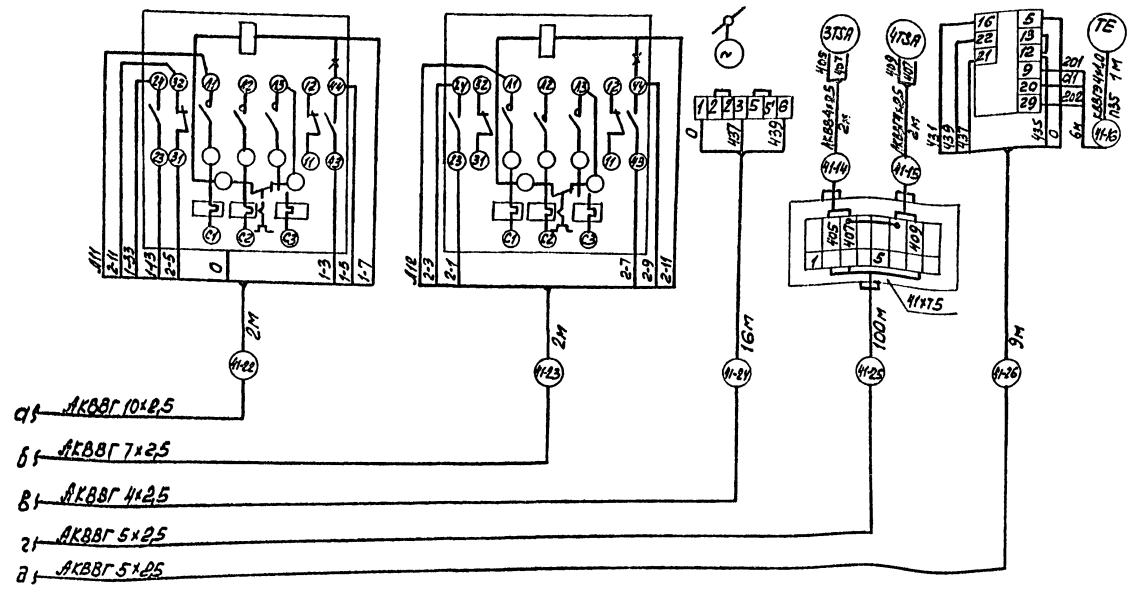


→ Демонтировать

Индекс в обозначении кабеля соответствует номеру электропривода по расчетной схеме.

Схема выполнена на основании схем лист АСС-17, АСС-18, АСС-19


Привязан

Инв. №

| | | | | |
|---|---|---|---|---|
| ГИП | Никитин | | 503-1-33.85 АСС | |
| Нач.отд. | Архипов | | | |
| Гл.спец. | Богданов | | Автотранспортное предприятие на 300 грузовых автомобилей с открытой стоянкой | |
| Рук.гр. | Смирнова | | Производственный корпус | Стадия: РП; Лист: 21; Листов: |
| Ст.инж. | Суслов | | Приточная система П7. Схема электрическая подключений (включение) | ГИПРОАВТОТРАНС, Новосибирский филиал |

Копировал Фрунз- Формат А2

Инв.№ подл. | Подпись и дата | Взам.инв.№

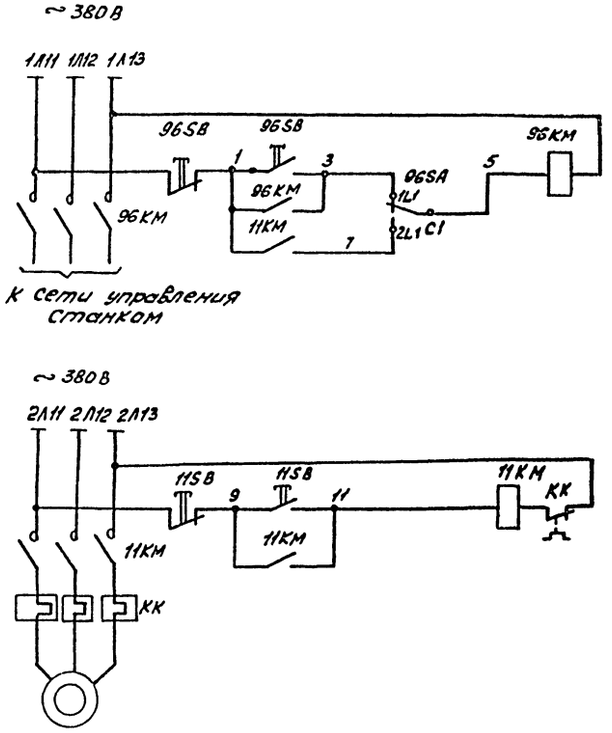


| | | |
|---|---|---|
| Питание | | |
| Опробование | Заточной объемный станок поз. 13 | Управление |
| Автоматическое | | |
| Питание | | |
| Местное | Вентилятор пылеулавливающего агрегата ЗИЛ-900М В33 | Управление |

## Перечень элементов

| Поз. обозначение | Наименование | Кол. | Примечание |
|---|---|---|---|
| 96КМ, 11КМ | Пускатель магнитный | 2 | Учтено в разделе ЭМ |
| 96SA | Переключатель пакетный, исп. IУ | | |
| | ПП2-10/Н2У3, ОСТ 16.0.526.001-77 | 1 | |
| 96SB, 11SB | Пост управления кнопочный | | |
| | ПКЕ 712-2У3, ТУ16-526.216-78 | 2 | |

Схема выполнена для блокировки вентсистемы В33 со станком поз. 13, для вентсистемы В34 и станка поз. 7 схема аналогична за исключением индексов в обозначении электроаппаратуры, они будут соответственно 54 и 154.

* Контакты не используются.

## Диаграмма работы переключателя 96SA

| Соединение контактов | Положение контактов | Рукоятки II | 0 | I | |
|---|---|---|---|---|---|
| С1-1Ц1 |  | — | — | + | |
| С1-2Ц1 | | + | — | — | |
| С2-1Ц2 | | — | — | + | * |
| С2-2Ц2 | | + | — | — | |



Привязан

Инв. №

Инв. № подл. | Подпись и дата | Взам. инв. №

| | | | |
|---|---|---|---|
| ГИП | Никитин | | 503-1-33.85 АСС |
| Нач. отд. | Архипов | | Автотранспортное предприятие на 300 грузовых автомобилей с открытой стоянкой |
| Гл. спец. | Богданов | | |
| Рук. гр. | Смирнова | | Производственный корпус |
| Стажир. | Суслов | | Стадия: РП; Лист: 22; Листов: |
| | | | Схема электрическая блокировки вентсистемы В33 (В34) со станком поз. 13 (7). |
| | | | ГИПРОАВТОТРАНС Новосибирский филиал |

Типовой проект 503-1-33.85 Альбом III

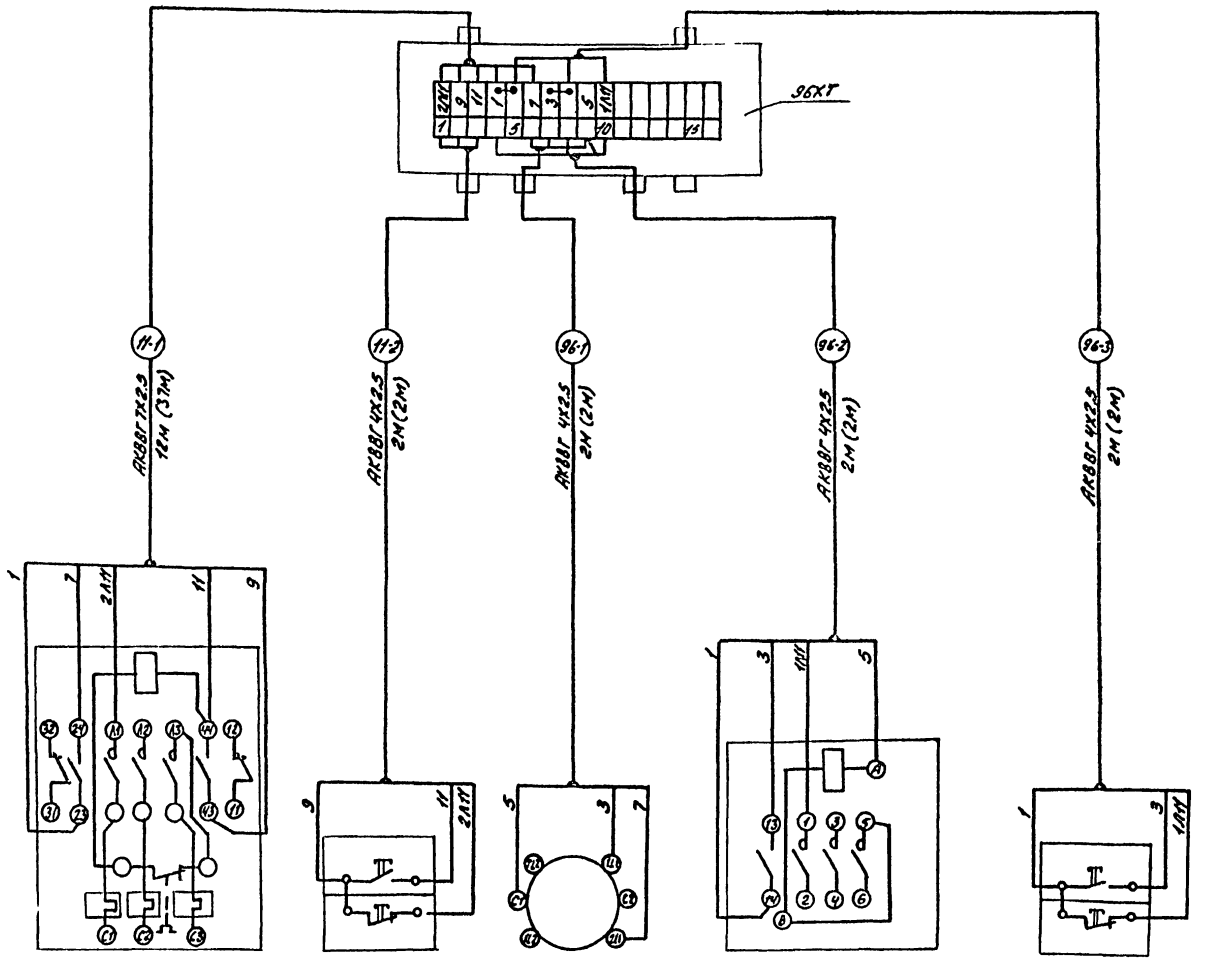



Схема выполнена для блокировки вентсистемы В33 со станком поз. 13, для вентсистемы В34 и станка поз. 7 схема аналогична за исключением индексов в обозначении электроаппаратуры и кабелей, они будут соответственно 54 и 154.
В скобках указаны значения для В34 и станка поз. 7.


| Обозначение по электрической схеме | 11КМ | 11SB | 96БА | 96КМ | 96SB |
|---|---|---|---|---|---|
| Наименование аппарата | Пускатель магнитный | Пост управления | Переключатель | пускатель магнитный | Пост управления. |
| Место установки. | в венткамере | По месту в обслуживаемом помещении. | | | |

Привязан

Инв. №


| | | | |
|---|---|---|---|
| ГИП | Никитин | | 503-1-33.85 АСС |
| Начотд | Архипов | | Автотранспортное предприятие на 300 грузовых автомобилей с открытой стоянкой. |
| Гл. спец. | Богданов | | Производственный корпус. Стадия РП, Лист 23, Листов |
| Рук. гр. | Смирнова | | Схема электрическая подключений вентсистемы В33 (В34) и станка поз. 13 (7). ГИПРОАВТОТРАНС Новосибирский филиал |
| Сконтр. | Суслов | | |

Инв. № подл. | Подпись и дата | Взам. инв. №

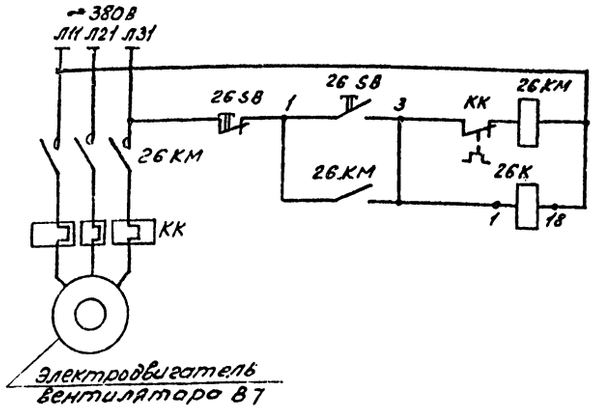


| Управление эл. двигателем вытяжного вентилятора | Опробование |
|---|---|
| | Сблокированное |

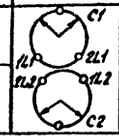
Диаграмма работы переключателя 114SA

| Соединение контактов | Положение контактов | Рукоятки | | | |
|---|---|---|---|---|---|
| | | I | 0 | II | |
| С1-1Л1 |  | – | – | + | |
| С1-2Л1 | | + | – | – | |
| С2-1Л2 | | – | – | + | |
| С2-2Л2 | | + | – | – | |




Перечень элементов

| Поз. обозначение | Наименование | Кол. | Примечание |
|---|---|---|---|
| 26КМ; | Пускатель магнитный | | |
| 114КМ; | | | учтено в |
| 115КМ | | 3 | разделе ЭМ |
| 26К | Реле промежуточное ПЭ-21- | | |
| | 8УЗ, ~380В, ТУ16-523.457-80 | 1 | |
| 115SA | Переключатель пакетный ПП2- | | |
| | 10/Н2 У1 исп. IV, 1Р54 | | |
| | ОСТ16.0526.001-77 | 1 | |
| 26SB; | Пост управления кнопочный | | |
| 114SB | ПКЕ712-2У3 | | |
| 115SB | ТУ16-526.216-78 | 3 | |

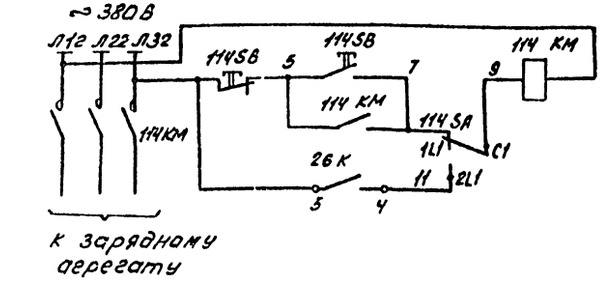


| Включение питания зарядного агрегата | Опробование |
|---|---|
| | Сблокированное |

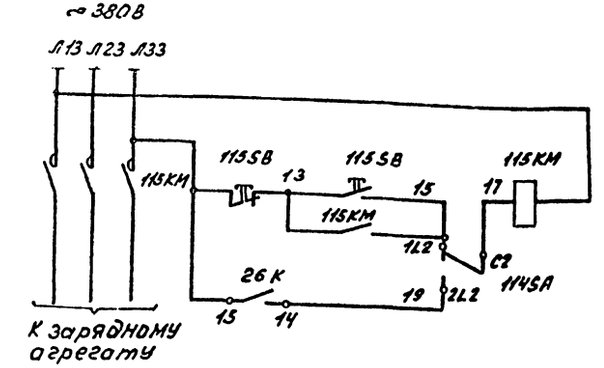


| Включение питания зарядного агрегата | Опробование |
|---|---|
| | Сблокированное |

Цифры перед обозначениями аппаратуры соответствуют номерам электродвигателей по разделу ЭМ.

Привязан


Инв.№

| | | | | |
|---|---|---|---|---|
| ГИП | Никитин | | 503-1-33.85 АСС | |
| Нач.отд. | Архипов | | Автотранспортное предприятие на 300 грузовых автомобилей с открытой стоянкой | |
| Гл.спец. | Богданов | | Производственный корпус | Стадия: Р/Д; Лист: 24; Листов: |
| Рук.гр. | Смирнова | | Блокировка зарядных агрегатов с вентилятором. Схема электрическая управления. | ГИПРОАВТОТРАНС Новосибирский филиал |
| Ст.инж. | Колобкова | | | |

Инв.№ подл. | Подпись и дата | Взам.инв.№

Альбом III

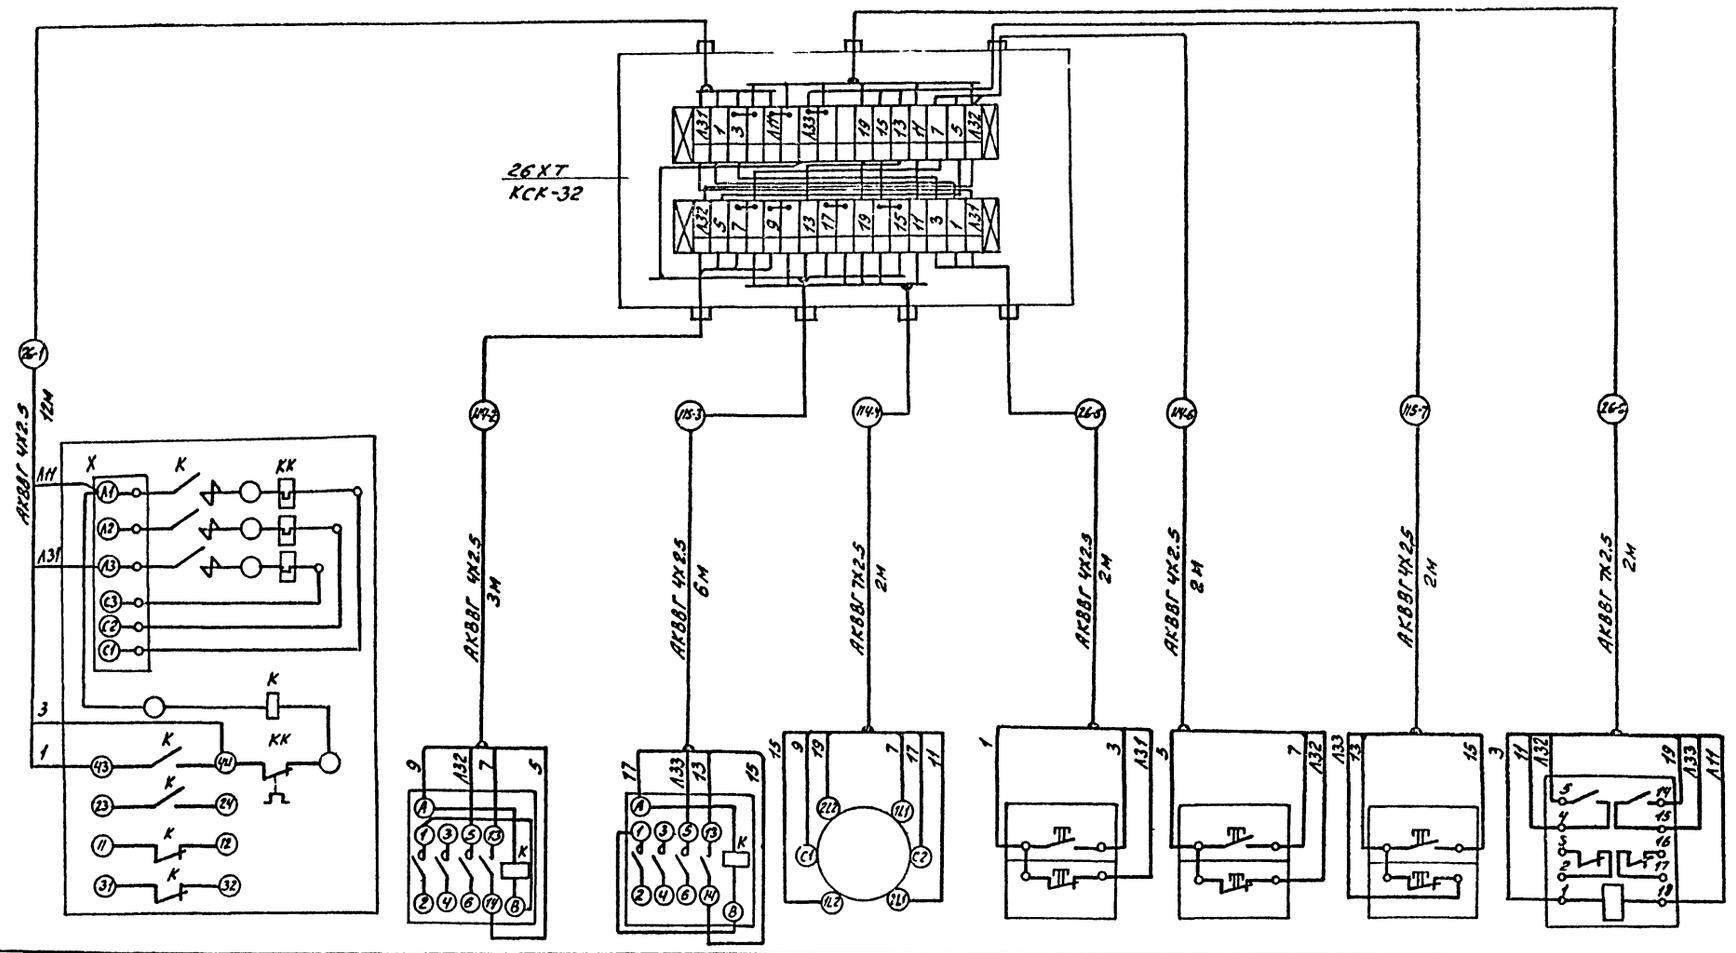Типовой проект 503-1-33.85




| Обозначение по электрической схеме | 26 КМ | 114 КМ | 113 КМ | 114 SA | 26 SB | 114 SB | 115 SB | 26 К |
|---|---|---|---|---|---|---|---|---|
| Наименование аппарата | Пускатель магнитный | | | Переключатель пакетный | Пост управления кнопочный | | | Реле промежуточное |
| Место установки | Венткамера | Аккумуляторный участок. | | | | | | |

Схема выполнена на основании схемы управления лист АСС-24.

Привязан


Инв.№

| | | | |
|---|---|---|---|
| ГИП | Никитин | | 503-1-33.85 АСС |
| Нач.отд. | Архипов | | Автотранспортное предприятие на 300 грузовых автомобилей с открытой стоянкой |
| Гл.спец. | Богданов | | Производственный корпус |
| Рук.гр. | Смирнова | | Стадия: РП; Лист: 25; Листов: |
| Ст.инж. | Уланова | | Блокировка зарядных агрегатов с вентилятором. Схема электрическая подключений |
| | | | ГИПРОАВТОТРАНС Новосибирский филиал |

Инв.№ подл. | Подпись и дата | Взам.инв.№

Типовой проект 503-1-33.85 Альбом II

## Схема функциональная

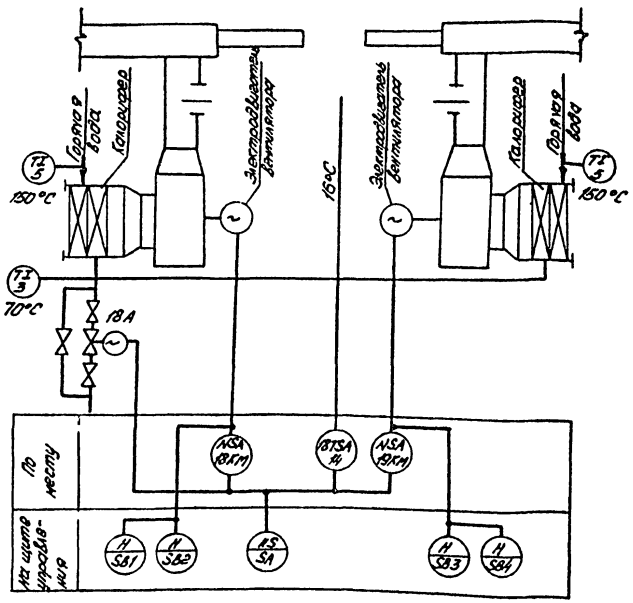


## Диаграмма работы датчика температуры 1BTSA

| ДТКБ-53 | |
|---|---|
| Обозначение контакта | Температура воздуха в зоне ворот 0°С 15°С 30° |
| SK 1 2 | |

## Диаграмма работы переключателя SA


| Соединение контактов | Положение контактов | Рукоятки I | 0 | II |
|---|---|---|---|---|
| C1-1L1 | C1 1L1 | – | – | + |
| C1-2L1 | | + | – | – |
| C2-1L2 | 2L2 1L2 C2 | – | – | + |
| C2-2L2 | | + | – | – |

## Перечень элементов

| Поз. обозначение | Наименование | Кол. | Примечание |
|---|---|---|---|
| | По месту | | |
| 1ВА | Механизм исполнительный | | Учтено в разделе ОВ |
| | М90-0,63/63 | 1 | |
| 1ВКМ, 19КМ | Пускатель магнитный | 2 | Учтено в разделе ЭМ |
| 1BTSA | Датчик-реле температуры камерный | | |
| | биметаллический ДТКБ-53, ТУ25-02.883-75 | 1 | |
| | На щите управления ЩУ1 | | |
| К | Реле РПУ2-364023 У3, ~220В, 50Гц. | | |
| | ТУ16-523.331-78 | 1 | |
| SA | Переключатель пакетный ПП2-10/12 У3, | | |
| | исп.1, ОСТ16.0.526.001-77 | 1 | |
| SB1, SB3 | Кнопка КЕ011 У3, исп.5, толкатель | | |
| | красный, ТУ16-526.407-79 | 2 | |
| SB2, SB4 | Кнопка КЕ011 У3, исп.4, толкатель | | |
| | черный, ТУ16-526.407-79 | 2 | |

Схема выполнена для воздушно-тепловой завесы У1, У2, для завес У3, У4; У5, У6; У7, У8 она аналогична, за исключением индекса в обозначении пускателей, датчиков и исполнительных механизмов, они будут соответственно 1,2; 3,61; 63,64, а номера щитов управления 2,3,4.
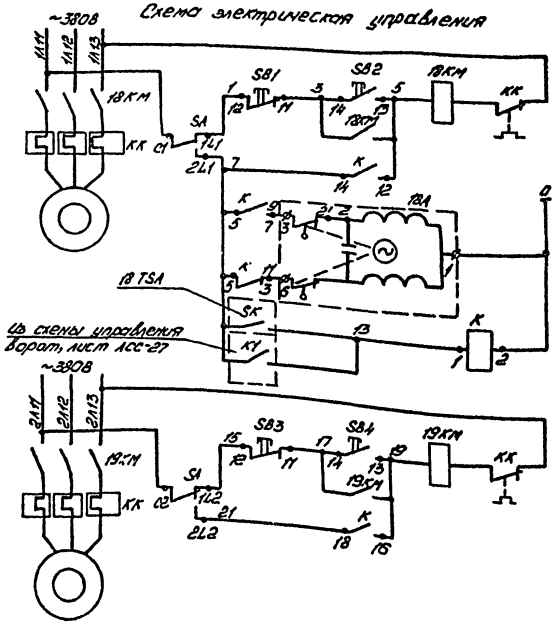
## Схема электрическая управления




| | | |
|---|---|---|
| По месту | Управление электродвигателя вентилятора | Исполнительный механизм |
| Автоматическое | | |
| Открыть | | |
| Закрыть | | |
| Автоматическое включение воздушно-тепловой завесы | | |
| По месту | Управление электродвигателя вентилятора | |
| Автоматическое | | |

Привязан

Инв. №


| | | | |
|---|---|---|---|
| ГИП | Никитин | | 503-1-33.85 АСС |
| Нач.отд. | Фомичев | | Автотранспортное предприятие на 300 грузовых автомобилей с открытой стоянкой |
| Гл.спец. | Богданов | | |
| Рук.гр. | Филимонов | | Производственный корпус |
| Стадия: РП | Лист: 25 | Листов: | |
| Стьюрс. | Орлов | | Воздушно-тепловая завеса У1, У2 (У3...У8). Схема функциональная и схема управления. |

ГИПРОАВТОТРАНС Новосибирский филиал

Инв.№ подл. | Подпись и дата | Взам.инв.№

Альбом III

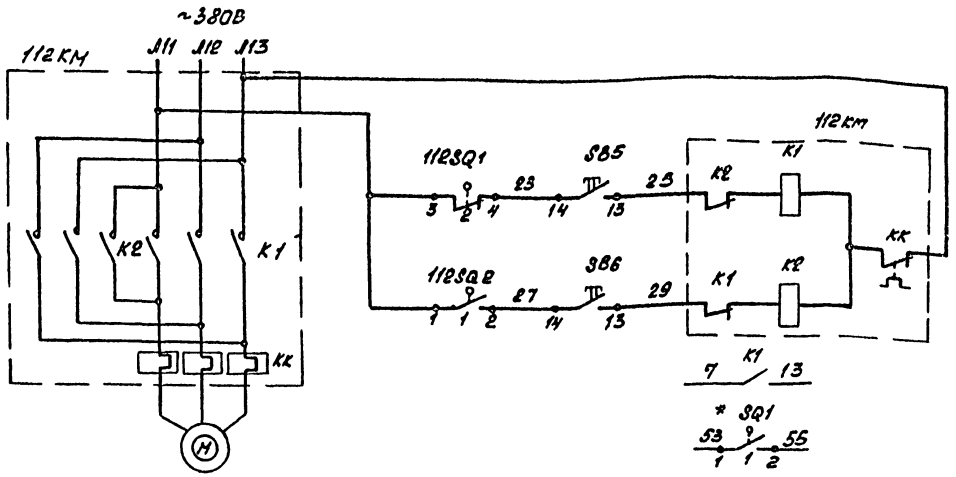Типовой проект 503-1-33.85




| Питание | |
|---|---|
| Открывание | Управление электроприводом ворот |
| Закрывание | |
| В схему управления ВТЗ АСС-26 | |
| В схему управления конвейером линии 70-1 АСС-35 | |

Диаграмма работы контактов конечных выключателей

| Обозначение контакта | Номер контакта | откр. | Промежуточное положение | закр. | Назначение цепи |
|---|---|---|---|---|---|
| SQ1 | 1 | | | | Вкл. конвейера при полностью открытых воротах |
| | 2 | | | | Откл. электропривода при полностью открытых воротах |
| SQ2 | 1 | | | | Откл. электропривода при полностью закрытых воротах |
| | 2 | | | | не используется |

## Перечень элементов

| Поз. обозначение | Наименование | Кол. | Примечание |
|---|---|---|---|
| | По месту | | |
| 112КМ | Пускатель магнитный | 1 | По разделу ЭМ |
| 112SQ1; | Выключатель конечный | | Комплектное |
| 112SQ2 | | 2 | воротами |
| | | | |
| | На щите управления ЩУ1 | | |
| SB5; | Кнопка КЕ 011У3 исп. 4 | | |
| SB6 | толк черный ТУ 16-526.407-79 | 2 | |

1. Схема выполнена для ворот с электроприводом №112 для ворот с электроприводами №65,132 и 139 схема аналогична за исключением индексов перед обозначением аппаратуры, они будут соответственно 65,132 и 139.
2. * контакт используется только для электропривода №65.

Привязан

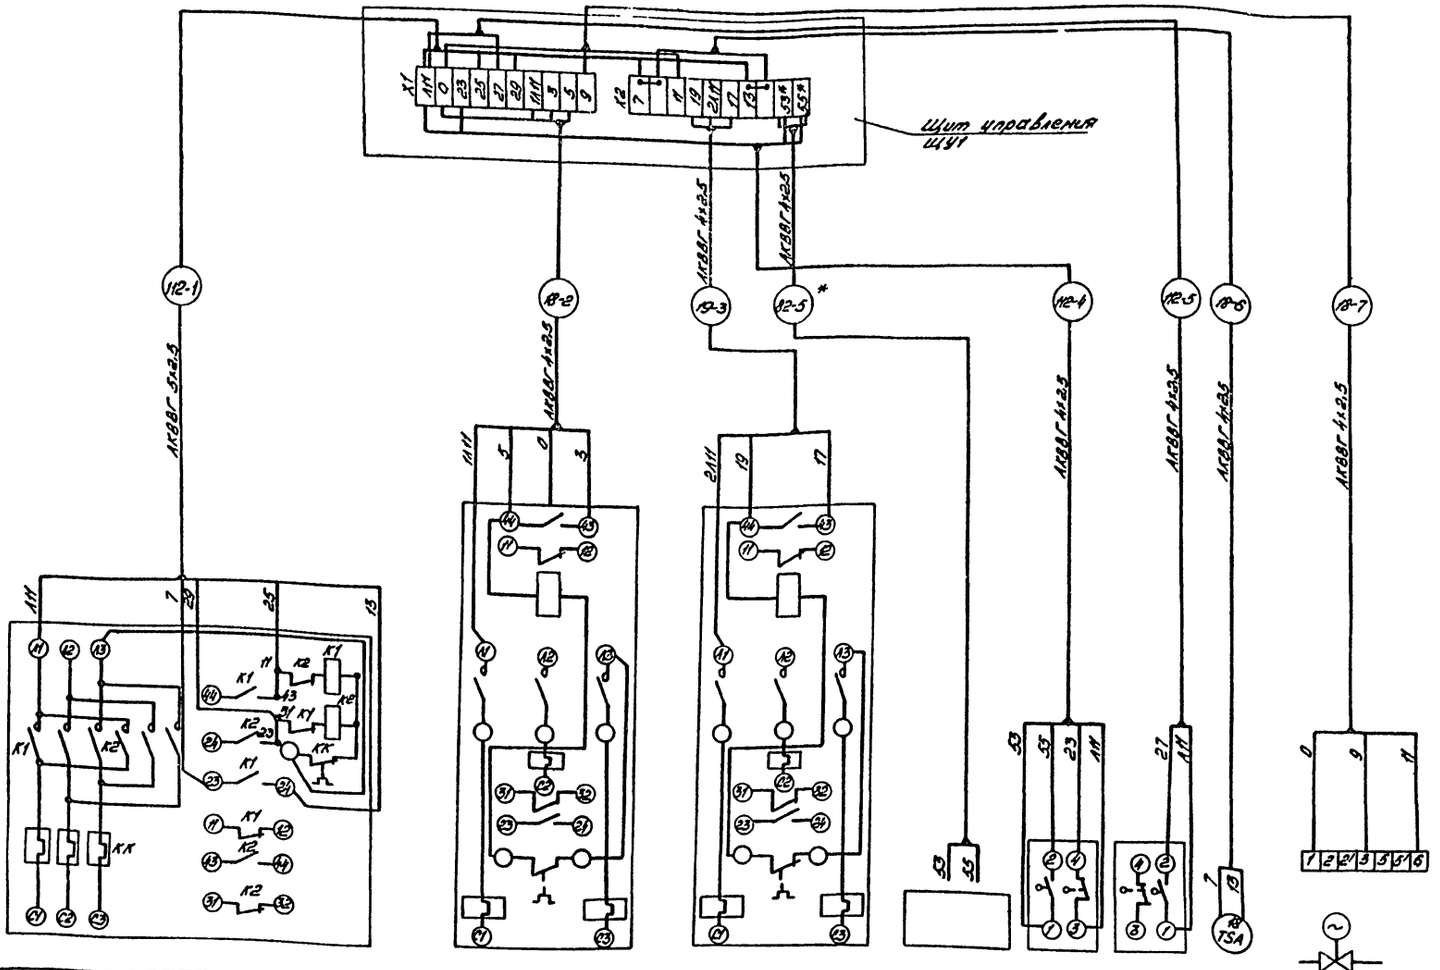
Инв. №

| | | | | |
|---|---|---|---|---|
| ГИП | Жилтин | | 503-1-33.85 АСС | |
| Нач. отд. | Архипов | | | |
| Гл. спец. | Богданов | | Автотранспортное предприятие на 300 грузовых автомобилей с открытой стоянкой | |
| Рук. гр. | Смирнов | | Производственный корпус | Стадия: РП; Лист: 27; Листов: |
| Ст. инж. | Конобеева | | Ворота. Схема электрическая управления | ГИПРОАВТОТРАНС, Новосибирский архив |

Копировал Друз

Формат А2

Инв. № подл. | Подпись и дата | Взам. инв. №




| № щита / № кабеля | 1 | 2 | 3 | 4 |
|---|---|---|---|---|
| | Длина (м) | | | |
| -1 | 19 | 3 | 3 | 3 |
| -2 | 19 | 3 | 13 | 13 |
| -3 | 2 | 19 | 3 | 3 |
| -4 | 8 | 14 | 14 | 14 |
| -5 | 14 | 9 | 9 | 9 |
| -6 | 12 | 12 | 12 | 12 |
| -7 | 3 | 3 | 3 | 3 |

| Обозначение по электрической схеме | 112КМ | 18КМ | 10КМ | Щит управления конвейером линии ТО-1 | SQ1 | SQ2 | SK | YA |
|---|---|---|---|---|---|---|---|---|
| Наименование аппарата | Пускатель магнитный | | | | Выключатель конечный | | Датчик температуры | электроприводной клапан |
| Место установки | По месту в зоне ворот | | | По месту | Комплектно с воротами | | В зоне ворот | трубопроводов |

Схема выполнена для щита управления ЩУ1, для щитов ЩУ2, ЩУ3, ЩУ4, схема аналогична, за исключением индексов в обозначении электроаппаратуры и кабелей, они соответственно будут 65, 1, 2; 132, 62, 61; 139, 63, 64.
Схема выполнена на основании схем управления листы АСС-26 и АСС-27

* Предназначено только для щита ЩУ2. Кабель 82-5 учтен на листе АСС-35

Привязан

Инв. №

| | | | |
|---|---|---|---|
| ГИП | Макитин | | |
| Нач.отд. | Арапов | | |
| Гл.спец. | Богданов | | |
| Рук.гр. | Скитова | | |
| Ст.инж. | Суслов | | |

503-1-33.85 АСС

Автотранспортное предприятие на 300 грузовых автомобилей с открытой стоянкой

Производственный корпус


| Стадия | Лист | Листов |
|---|---|---|
| РП | 28 | |

Щит управления ЩУ1 (ЩУ2, ЩУ3, ЩУ4). Схема электрических подключений.

ГИПРОАВТОТРАНС Новосибирский филиал

Копировал Черезова

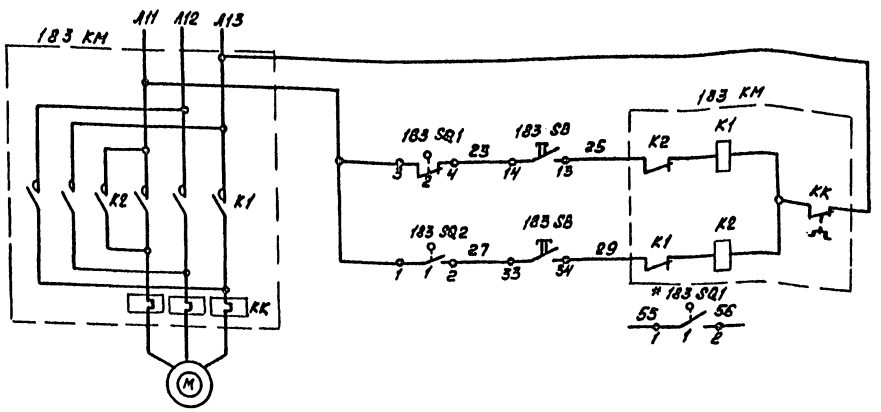Формат А2




| Питание | | |
|---|---|---|
| Открывание | Управление электроприводом ворот | |
| Закрывание | | |
| В схему управления конвейером линии ТО-1 АСС-35 | | |

## Перечень элементов

| Поз. обозначение | Наименование | Кол. | Примечание |
|---|---|---|---|
| 183 КМ | Пускатель магнитный | 1 | По разделу ЭМ |
| 183 SQ1, | Выключатель конечный | | Комплектно с |
| 183 SQ2 | | 2 | воротами |
| 183 SB | Пост управления кнопочный | | |
| | ПКЕ 212-2У3, ТУ16-526.216-78 | 1 | |

1. Схема выполнена для ворот с электроприводом № 183, для ворот с электроприводом № 161 схема аналогична за исключением индекса перед обозначением аппаратуры, он будет 161.
2.* Контакт для электропривода 161 не используется.

## Диаграмма работы контактов конечных выключателей

| Обозначение контакта | Номер контакта | Протягивание | Назначение цепи |
|---|---|---|---|
| SQ1 | 1 | замк. / разм. | Вкл. конвейера при полностью открытых воротах |
| | 2 | | Откл. электропривода при полностью открытых воротах |
| SQ2 | 1 | | Отключение электропривода при полностью закрытых воротах |
| | 2 | | не используется |

Инв. № подл. | Подп. и дата | Взам. инв. №

Привязан

Инв. №

| | | | |
|---|---|---|---|
| ГИП | Никулин | | 503-1-33.85 АСС |
| Нач. отд. | Архипов | | Автотранспортное предприятие на 300 грузовых автомобилей с открытой стоянкой |
| Гл. спец. | Богданов | | Производственный корпус. Ворота тамбурные. Схема электрическая управления |
| Рук. гр. | Старцева | | Стадия: РП; Лист: 29; Листов: |
| Ст. инж. | Кононова | | Гипроавтотранс, Ивановский филиал |

Копировал

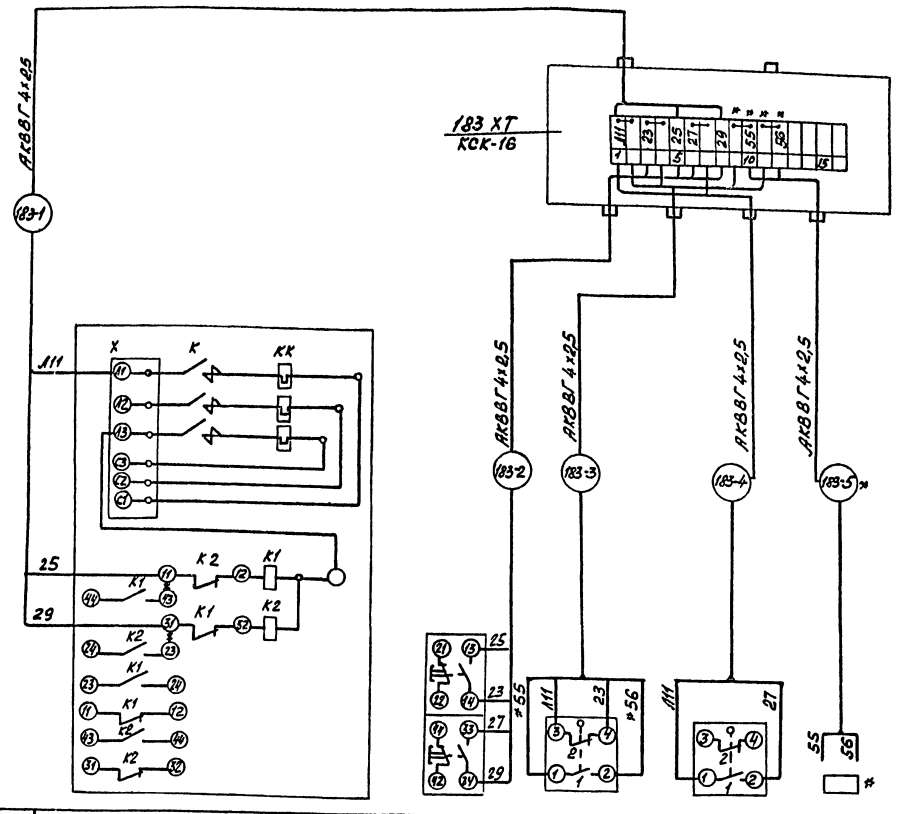
Формат А3

Альбом №

Типовой проект 503-1-33.85

Инв.№подл. | Подп. и дата | Взам.инв.№

| Номер поз. по ген. плану | Длина, м | | | | |
|---|---|---|---|---|---|
| | -1 | -2 | -3 | -4 | -5 |
| 183 | 2 | 2 | 6 | 11 | 42 |
| 161 | 2 | 2 | 6 | 11 | — |




1. Схема выполнена для ворот с электроприводом №183, для ворот с электроприводом №161 схема аналогична за исключением индекса в обозначении аппаратуры и кабелей, он будет 161.
2. * Для электропривода №161 исключается.

| Обозначение по схеме электрической управления | 183 КМ | 183 SB | 183 SQ1 | 183 SQ2 | — |
|---|---|---|---|---|---|
| Наименование | Пускатель магнитный | Пост управления | Выключатель конечный | | Щит управления |
| Место установки | По месту в зоне ворот | | На воротах | | У конвейера |


Привязан

Инв.№

| | | | |
|---|---|---|---|
| ГИП | Никитин | | 503-1-33.85 АОС |
| Нач.отд. | Архипов | | Автотранспортное предприятие на 300 грузовых автомобилей с открытой стоянкой |
| Гл.спец. | Богданов | | Производственный корпус |
| Рук.гр. | Смирнов | | Стадия: РП; Лист: 30; Листов: |
| Ст.инж. | Коновалов | | Ворота тамбурные. Схема электрическая пайключений |

ГИПРОАВТОТРАНС, Новосибирский филиал

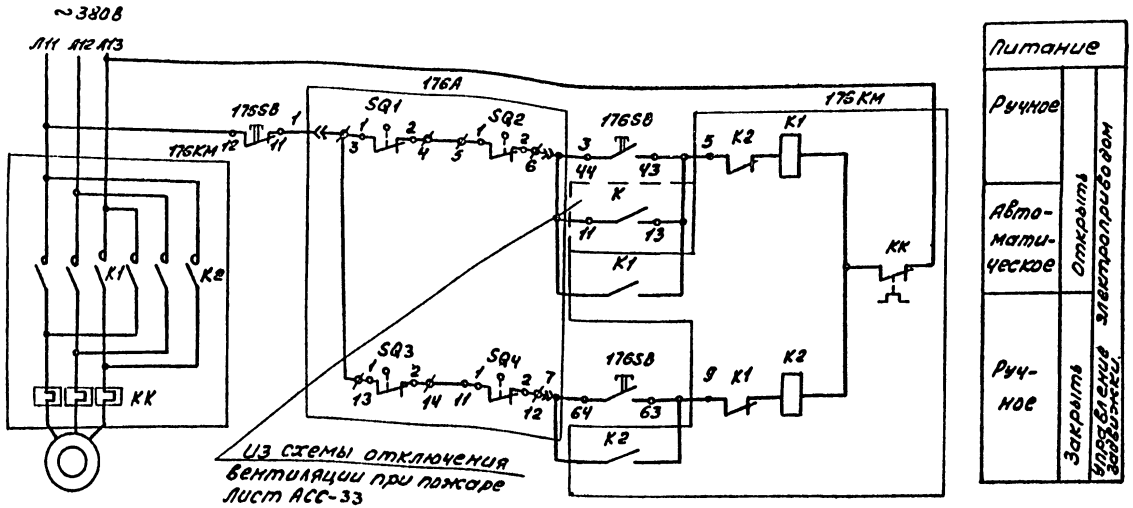Копировал [illegible] Формат А2




| Питание | | |
|---|---|---|
| Ручное | Открыть | Управление электроприводом задвижки |
| Автоматическое | | |
| Ручное | Закрыть | |

Перечень элементов

| Поз. обозначение | Наименование | Кол. | Примечание |
|---|---|---|---|
| 176КМ | Пускатель магнитный | 1 | Учтено в разделе ЭМ |
| 176А | Электропривод задвижки | 1 | Комплектно с задвижкой |
| 176СВ | Пост управления кнопочный ПКЕ212-3У3, ТУ16-526.216-78 | 1 | |

Маркировка зажимов, обозначенных ф соответствует маркировке на штепсельном разъеме электропривода задвижки.

Схема выполнена для задвижки расположенной на обводной линии водомерного узла 4, для задвижки, расположенной на обводной линии водомерного узла 5, схема аналогична, за исключением индекса в обозначении электроаппаратуры, он будет 104

Схема применяется при варианте 2- раздельная система водопровода.

Диаграмма работы контактов конечных выключателей SQ2, SQ4.

| Наименование | Контакт | Крутящий момент: Норма | Крутящий момент: Выше нормы |
|---|---|---|---|
| SQ2 | 1-2 | | |
| SQ4 | 1-2 | | |

Диаграмма работы контактов конечных выключателей SQ1, SQ3.

| Наименование | Контакт | Положение задвижки: Откр. | Положение задвижки: Закрыто |
|---|---|---|---|
| SQ1 | 1-2 | | |
| SQ3 | 1-2 | | |

Привязан

Инв.№

| | | | |
|---|---|---|---|
| ГИП | Никитин | | 503-1-33.85 АСС |
| Нач. отд. | Архипов | | Автотранспортное предприятие на 300 грузовых автомобилей с открытой стоянкой |
| Гл. спец. | Богданов | | |
| Рук. гр. | Смирнова | | Производственный корпус. Стадия: РП; Лист: 31; Листов: |
| Гл. инж. | Склад. | | Задвижка на обводной линии. Схема электрическая принципиальная управления |
| | | | ГИПРОАВТОТРАНС Ковровский филиал |

Инв.№ подл. | Подпись и дата | Взам.инв.№

Альбом III

Типовой проект 503-1-33.85

| Наименование аппарата | Пускатель магнитный | Пост кнопочный | Электропривод задвижки | Щит |
|---|---|---|---|---|
| Место установки | По месту на стене | | По месту на трубопроводе | По месту в КТП |
| Обозначение по электрической схеме | 176 КМ | 176 SB | 176 А | Щ45 |

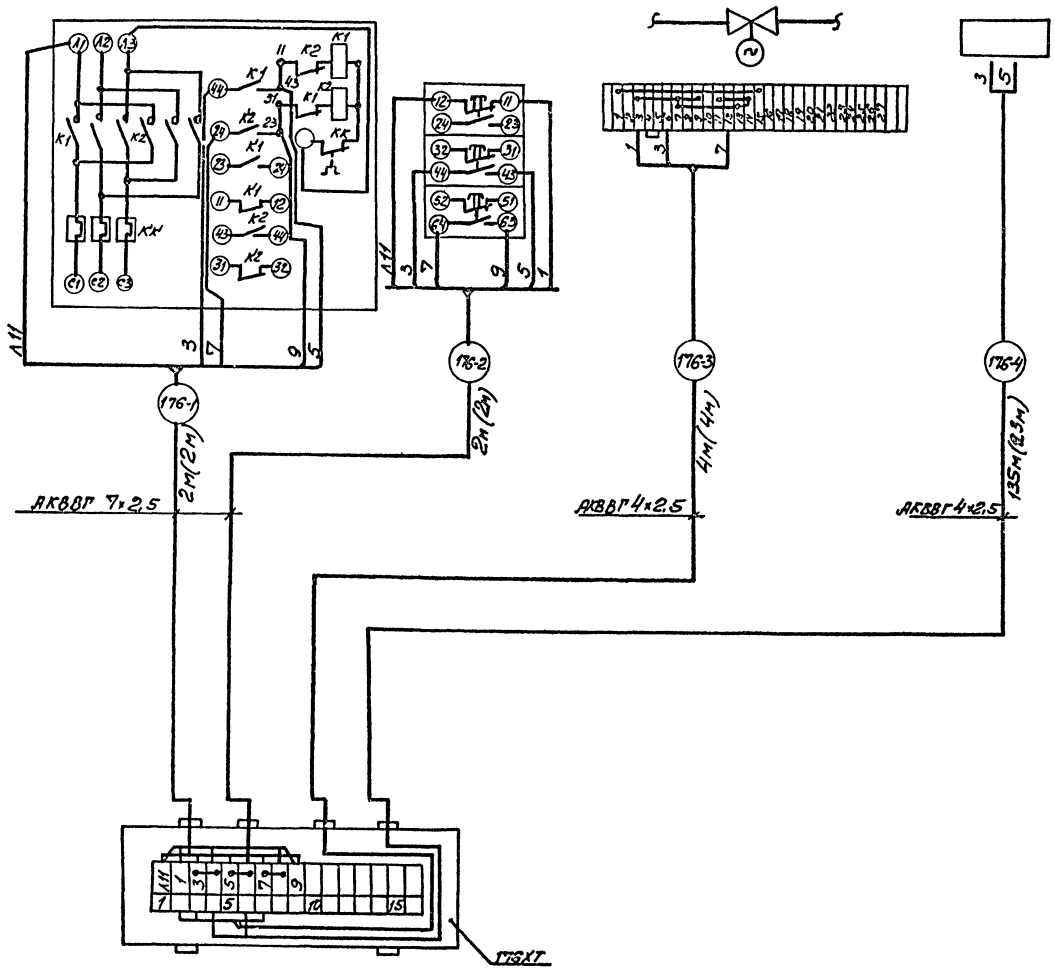



Схема выполнена для задвижки расположенной на обводной линии водомерного узла 4, для задвижки, расположенной на обводной линии водомерного узла 5, схема аналогична, за исключением индекса в обозначении электроаппаратуры и кабелей, он будет 104.

Схема выполнена на основании схемы управления лист АСС - 31

Схема применяется при варианте 2 - раздельная система водопровода.

В скобках указаны значения для задвижки водомерного узла 5.


| | | | | |
|---|---|---|---|---|
| ГИП | Никитин | | 503-1-33.85 АСС | |
| Нач.отд. | Архипов | | | |
| Гл.спец. | Богданов | | Автотранспортное предприятие на 300 грузовых автомобилей с открытой стоянкой | |
| Рук.гр. | Смирнова | | Производственный корпус | Стадия: Р; Лист: 32; Листов: |
| Сотрудн. | Суслов | | | РП 32 |
| | | | Задвижка на обводной линии. Схема электрическая подключений | ГИПРОАВТОТРАНС Новосибирский филиал |


Инв.№ подл. | Подпись и дата | Взам.инв.№

Альбом III

Типовой проект 503-1-33.85

## Схема электрическая управления

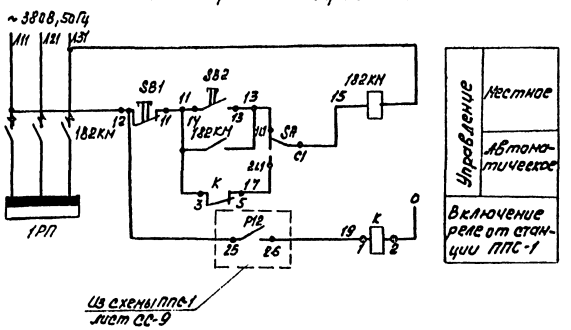


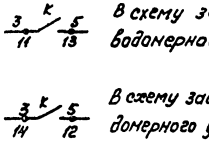
### Перечень элементов

| Поз. обозначение | Наименование | Кол. | Примечание |
|---|---|---|---|
| | По месту | | |
| 1РП | Шкаф силовой | 1 | Учтено в разделе ЭМ |
| 182КМ | Контактор | 1 | |
| | На щите управления ЩУ5 | | |
| K | Реле РПУ2-3624033У3, ~220В | | |
| | ТУ16-523.331-78 | 1 | |
| SA | Переключатель пакетный | | |
| | ПП2-10/Н2 У3, исп.1, ОСТ 16.0.526.001-77 | 1 | |
| SB1 | Кнопка КЕ011У3, исп.5, толкатель | | |
| | красный, ТУ16-526.407-79 | 1 | |
| SB2 | Кнопка КЕ011У3, исп.4, толкатель | | |
| | черный ТУ16-526.407-79 | 1 | |

## Схема электрическая повключений

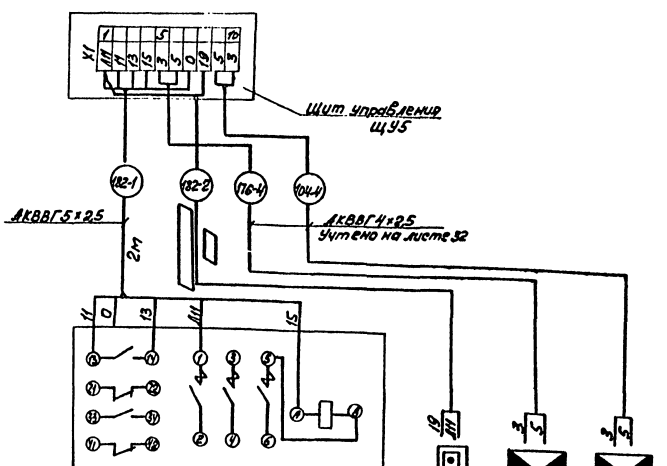


Заполняется при привязке проекта


| Обозначение по схеме управления | 182КМ | ППС-1 | 176 ХТ | 104 ХТ |
|---|---|---|---|---|
| Обозначение установочного чертежа | — | — | — | — |
| Наименование параметра, место отбора импульса, место установки | По месту в КТП | По месту в помещении охраны ЯВЕ | По месту (в обойном участке) | По месту (в ОУП) |
| Агрегат или устройство | Контактор | Станция сигнализации | Коробка соединительная | |

Привязан

Инв. № подл.

| | | | |
|---|---|---|---|
| ГИП | Никитин | | 503-1-33.85 АСС |
| Нач.отд. | Архипов | | Автотранспортное предприятие на 300 грузовых автомобилей с открытой стоянкой |
| Гл.спец. | Бойдаков | | Производственный корпус |
| Рук.гр. | Смирнов | | Стадия Лист Листов |
| Ст.инж. | Сычев | | РП 33 |
| | | | Отключение вентиляции при пожаре. Схема управления и схема подключений |
| | | | ГИПРОАВТОТРАНС Новосибирский филиал |

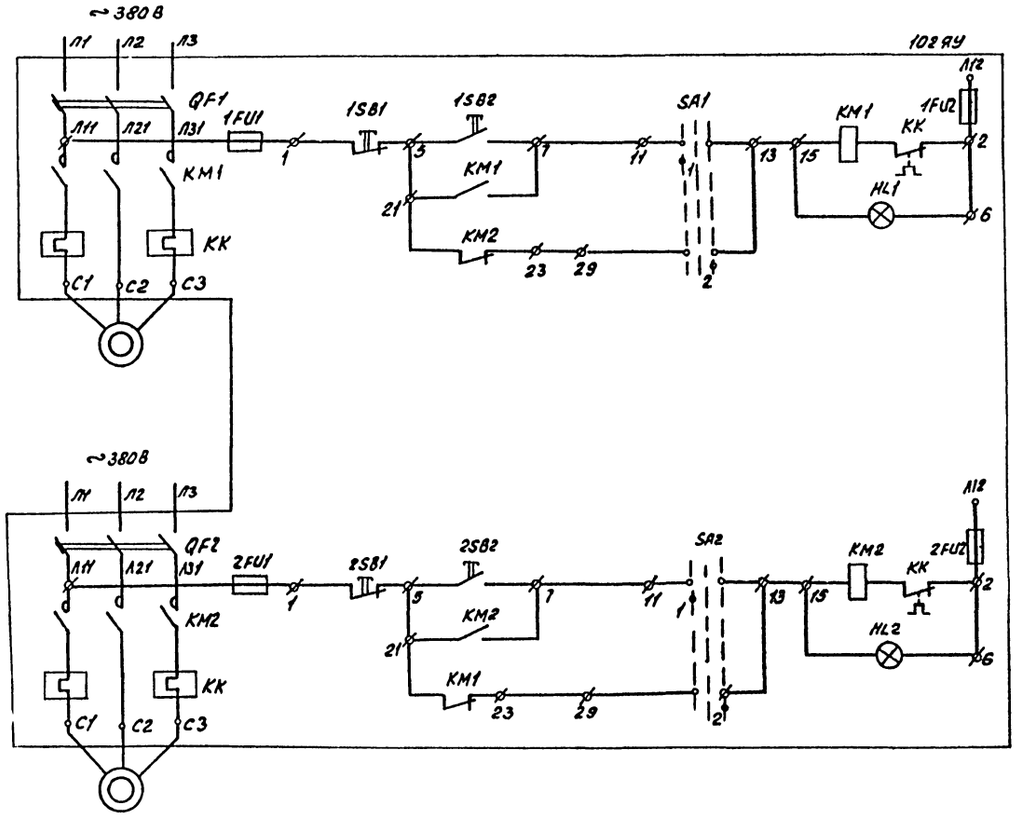Копировал Формат А3




| | |
|---|---|
| Управление насосом 1 | Насос 1 рабочий (Насос 2 резервный) |
| | Насос 1 резервный (Насос 2 рабочий) |
| Управление насосом 2 | Насос 2 рабочий (насос 1 резервный) |
| | Насос 2 резервный (насос 1 рабочий) |

## Перечень элементов

| Поз. обозначение | Наименование | Кол. | Примечание |
|---|---|---|---|
| 102ЯУ | Ящик управления ЯУ5117 | 1 | Учтено в разделе ЭМ. |
| | | | |
| | | | |

Схема выполнена для циркуляционных насосов, расположенных в ЦТП, для насосов работающих в системе утилизации схема аналогична, за исключением индекса в обозначении ЯУ, он будет 43.

Инв.№ подл. | Подпись и дата | Взам. инв.№

Привязан

Инв.№


| | | | |
|---|---|---|---|
| ГИП | Никитин | | 503-1-33.85 АСС |
| Нач.отд | Архипов | | Автотранспортное предприятие на 300 грузовых автомобилей с открытой стоянкой |
| Гл.спец. | Богданов | | Производственный корпус. |
| Рук.гр. | Смирнова | | Стадия: РП; Лист: 34; Листов: |
| Сконстр. | Суслов | | Схема управления циркуляционными насосами в ЦТП и системе утилизации. |

ГИПРОАВТОТРАНС Новосибирский филиал


Альбом III

Типовой проект 503-1-33.85

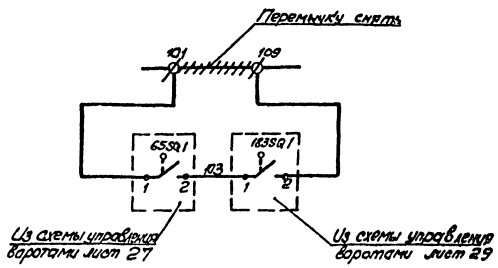Дополнение к схеме П587-00.00.00033




Дополнение к схеме П587-00.00.00035

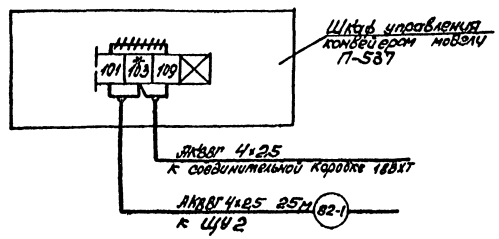


Предоставленные на данном чертеже дополнения к схеме управления конвейером модели П-587 вызваны необходимостью обеспечения блокировки работы конвейера с въездными и выездными воротами.

~~~~~~ - демонтировать

\* - демаркировать


Инв.№ подл. | Подпись и дата | Взам. инв.№

Привязан

Инв.№

| | | | | |
|---|---|---|---|---|
| ГИП | Никитин | | 503-1-33.85 АСС | |
| Нач.отд. | Дацюк | | | |
| Гл.спец. | Котельник | | Автотранспортное предприятие на 300 грузовых автомобилей с встроенной стоянкой | |
| Рук.гр. | Строкова | | | |
| Ст.инж. | Суслов | | Производственный корпус | Стадия: РП; Лист: 35; Листов: |
| | | | Дополнение к схеме управления конвейером модели П-587 | ГИПРОАЗТОТРАС Новосибирский филиал |
~~~~~~

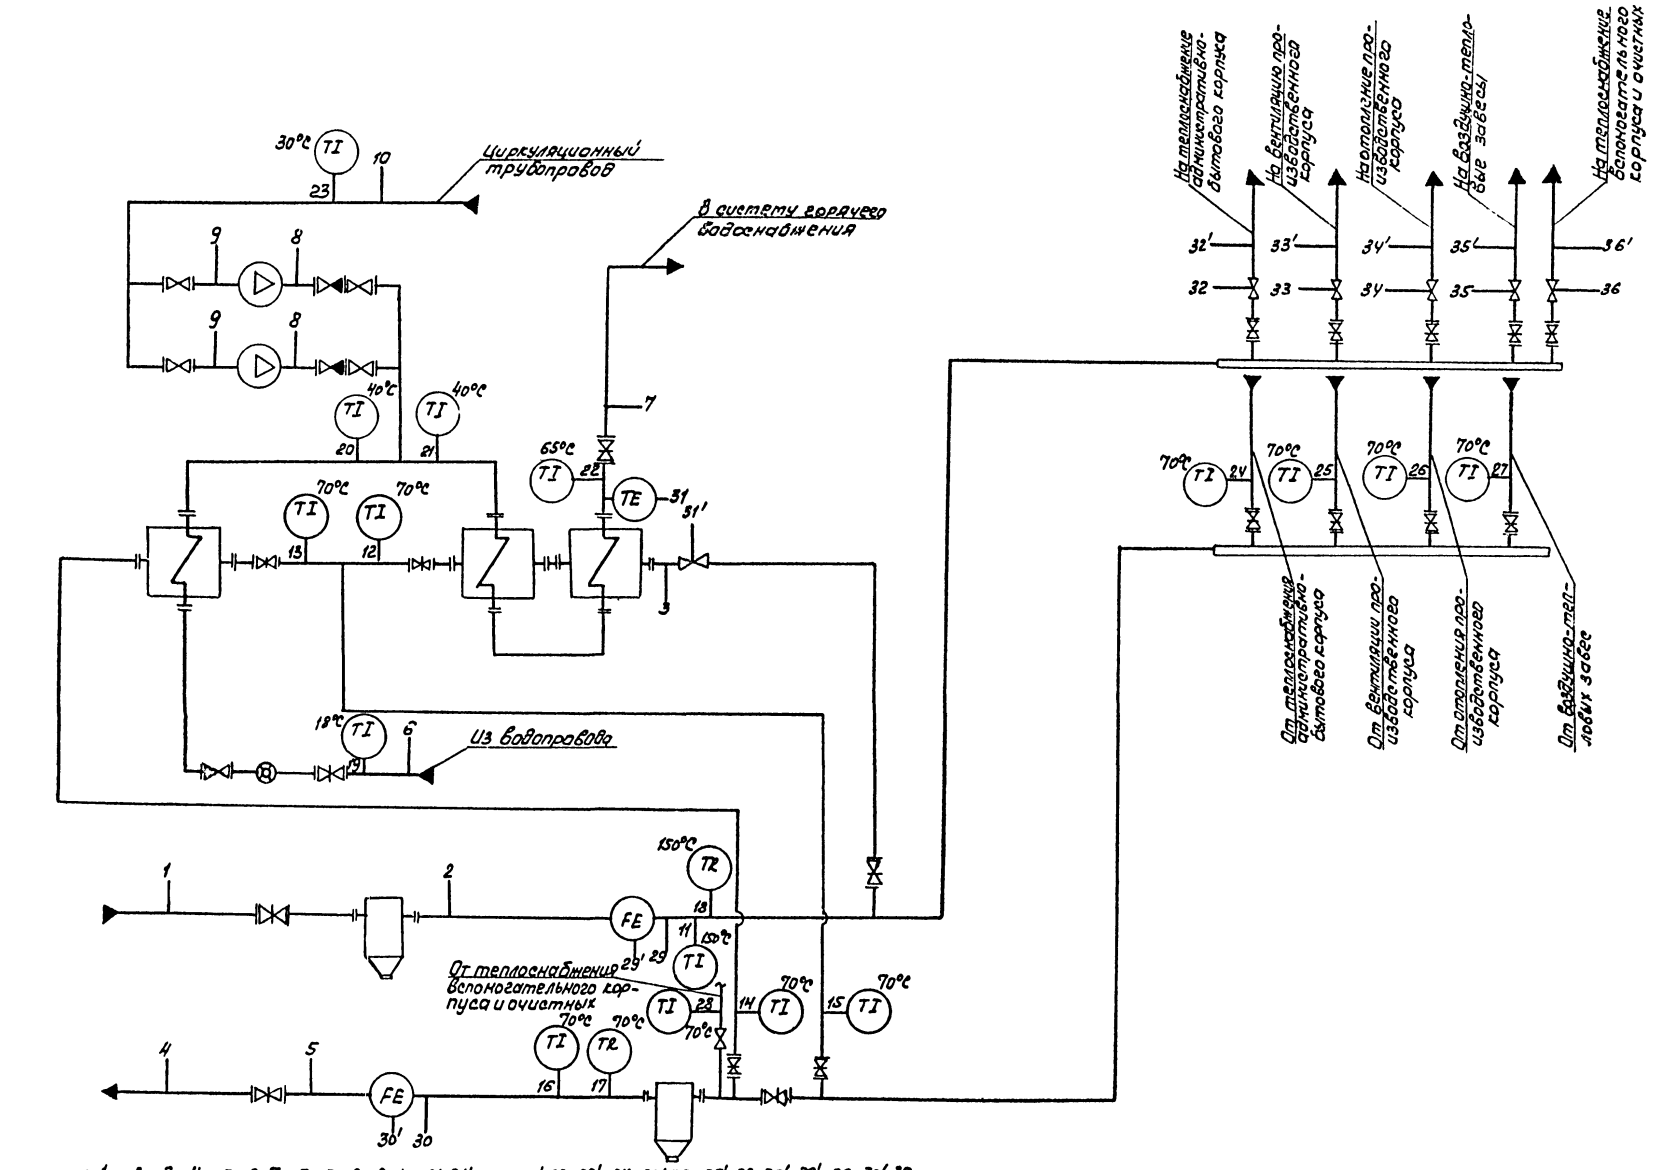Типовой проект 503-1-33.85 Альбом III




Согласовано
Нач. СТО
Инв.№ подл. | Подпись и дата | Взам.инв.№

привязан

Инв.№

| | | | |
|---|---|---|---|
| ГИП | Никитин | | |
| Нач. отд. | Архипов | | |
| Гл. спец. | Богданов | | |
| Рук. гр. | Смирнова | | |
| Ст. инж. | Суслов | | |

503-1-33.85 АОС

Автотранспортное предприятие на 300 грузовых автомобилей с открытой стоянкой

Производственный корпус

Стадия: РП | Лист: 36 | Листов:

Центральный тепловой пункт. Схема функциональная


ГИПРОАВТОТРАНС Новосибирский филиал


Копировал Формат А2

Альбом III

Типовой проект 503-1-33.85

| Наименование параметра и место отбора импульса | Давление ($t_н$=-30°С, $t_н$=-40°С) | | | | | | | | Давление ($t_н$=-30°С) | | Давление ($t_н$=-40°С) | |
|---|---|---|---|---|---|---|---|---|---|---|---|---|
| | Из теплосети | В теплосеть | Кто-догревателю | Из водопровода | На горячее водоснабжение | Циркуляционный трубопровод | На теплоснабжение административного корпуса | На отопление производственного корпуса | На воздушно-тепловые завесы | На вентиляцию производственного корпуса | На теплоснабжение вспомогательного корпуса и очистных | На вентиляцию производственного корпуса | На теплоснабжение вспомогательного корпуса и очистных |
| Типовая конструкция прибора | ТКЧ-3138-70 | ТМ4-698-79 | ТКЧ-3139-70 | ТКЧ-3138-70 | | ТКЧ-3139-70 | ТКЧ-3138-70 | — | | | | | |
| Типовая конструкция отборного устройства | ТКЧ-130-67 | | ТКЧ-131-67 | ТКЧ-130-67 | | ТКЧ-131-67 | ТКЧ-130-67 | — | | | | | |
| Тип прибора | ОБМ1-100х6 | МТС-712 | ОБМ1-100х4 | | | | УРРД-25 | УРРД-50 | | УРРД-80 | | РК-1 | |

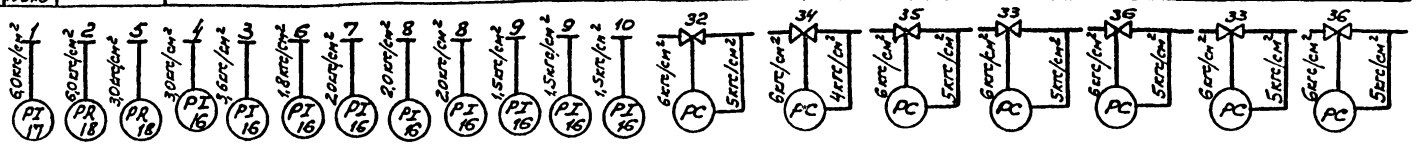

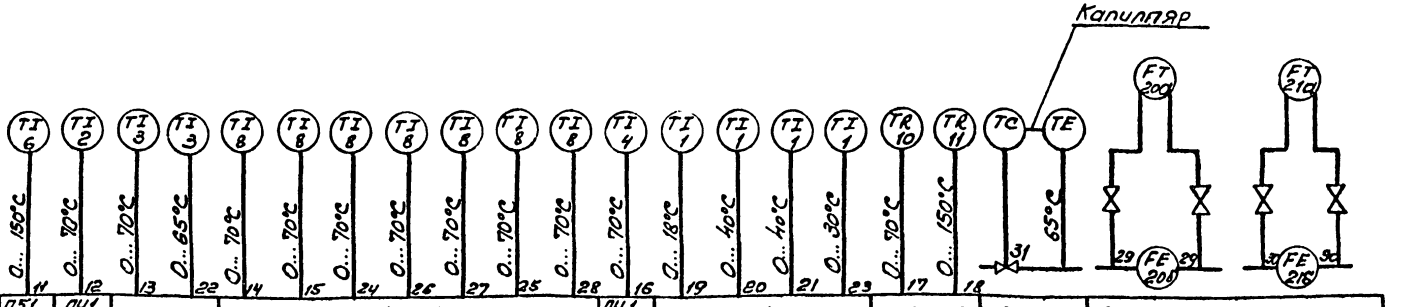
| Тип прибора | ПЛ51 240163 | ПЛ1 240166 | ПЧ1240103 | УЧ 1240 141 | | | ПЧ1 240163 | П2 1 240 103 | ТЖС-712 | РТ-50 | Дифманометр ДСС-7104 Н | |
|---|---|---|---|---|---|---|---|---|---|---|---|---|
| Тип оправы | 2П250 150Б4У160 | 2П250 63Б4У100 | 2П250100 6Ч100 | 2У 265 100 64 100 | | | 2П 250 150Б4У100 | 2П 250 100 6Б50 | — | — | Диафрагма ДК6-200-Т-ДБ-11 | Диафрагма ДК6-200-11-ДБ-2 |
| Типовая конструкция прибора | ТМ4-142-75 | | ТМ4-143-75 | ТМ4-142-75 | ТМ4-143-75 | ТМ4-142-75 | ТМ4-143-75. | | ТКЧ-608-71 | А12А0С30 00С6 | — | |
| Наименование параметра и место отбора импульса. | Из теплосети | К подогревателям | Нагорячее водоснабжение | От подогревателей | В теплосеть | | Из водопровода | Циркуляционный трубопровод | В теплосеть | Из теплосети | На горячее водоснабжение | Из теплосети | В теплосеть |
| | Температура ($t_н$=-30°С, $t_н$=-40°С) | | | | | | | | | | | Расход ($t_н$=-30°С, $t_н$=-40°С) | |

Схема выполнена на основании схемы функциональной лист АСС-36

Привязан


Инв. №

| | | | |
|---|---|---|---|
| ГИП | Никитин | | 503-1-33.85 АСС |
| Нач. отд | Надиров | | Автотранспортное предприятие на 300 грузовых автомобилей с открытой стоянкой |
| Гл. спец | Богданов | | |
| Рук. гр | Сиднев | | Производственный корпус. Стадия: РП; Лист: 57; Листов: |
| Ст. инж | Суслов | | Центральный тепловой пункт. Схема подключения. ПИ Промавтотранс новосибирский филиал |


Инв. № подл. | Подпись и дата | Взам. инв. №

Типовой проект 503-1-33.85 Альбом III

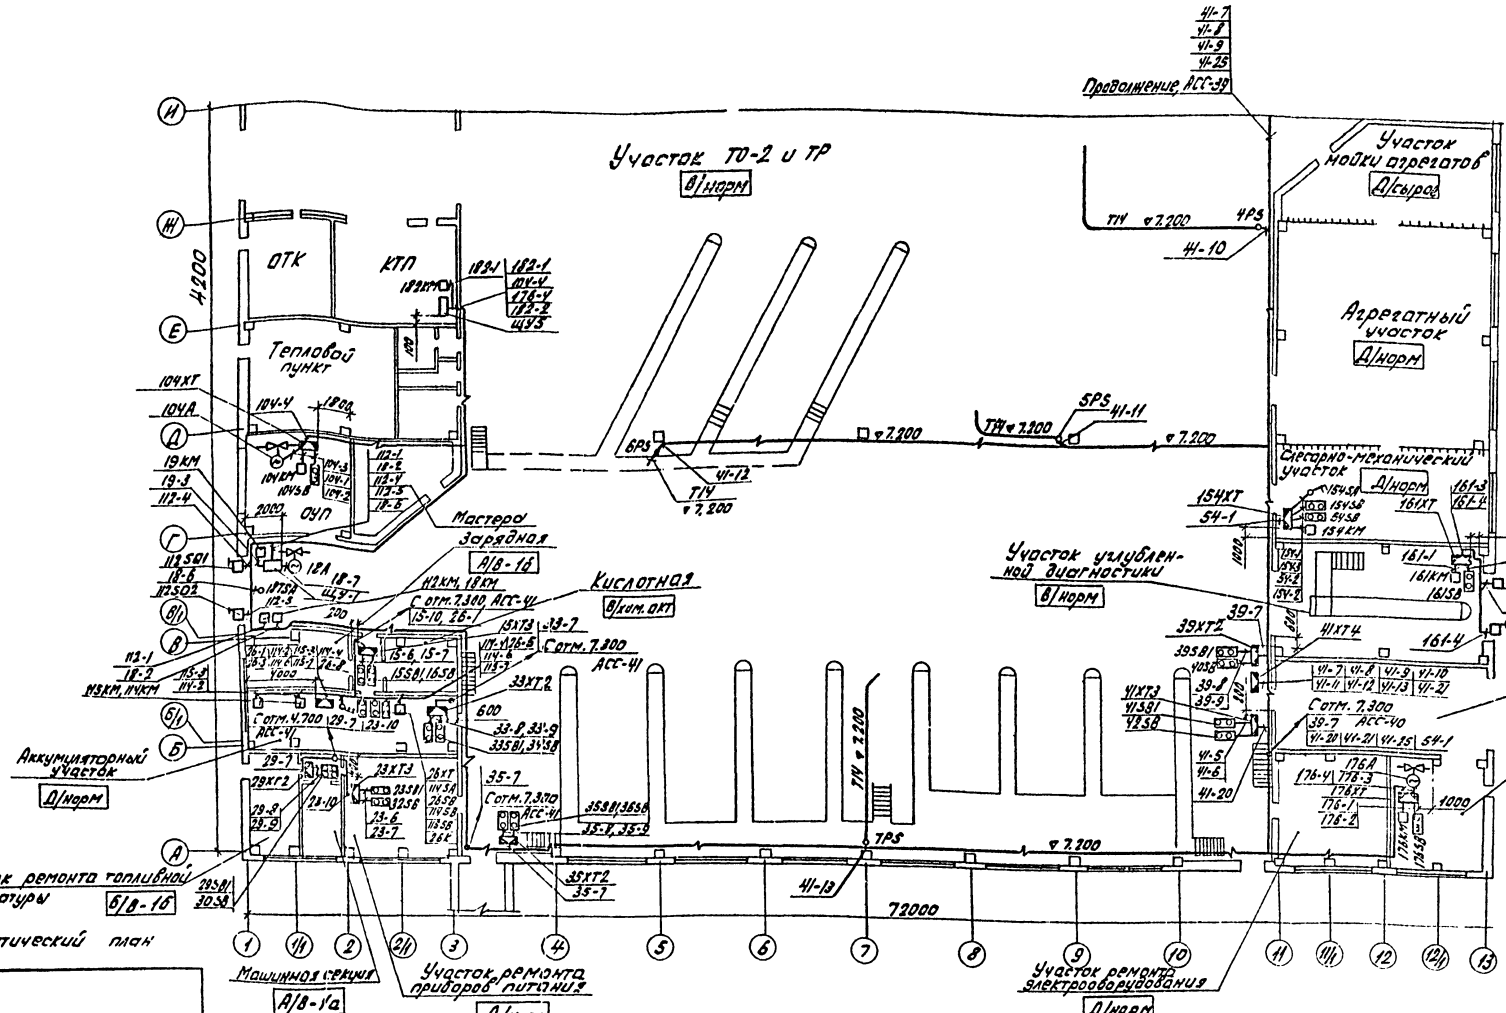Согласовано:




Схематический план

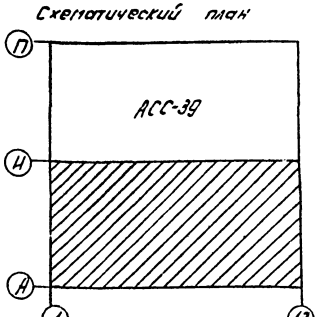


Разводка цепей управления выполнена на основании схем подключений листы - АСС-6, АСС-14, АСС-20, АСС-21, АСС-23, АСС-25, АСС-28, АСС-30, АСС-32, АСС-33.

Привязан:

Инв. №


| | | | | | |
|---|---|---|---|---|---|
| ГИП | Никитин | | 503-1-33.85 АСС | | |
| Нач. отд. | Архипов | | Автотранспортное предприятие на 300 грузовых автомобилей с открытой стоянкой | | |
| Гл. спец. | Богданов | | Производственный корпус | Стадия | Лист | Листов |
| Рук. гр. | Смирнова | | | РП | 38 | |
| Ст. инж. | Суслов | | План на отм. 0.000 осях 1...13 - А...И | ГИПРОАВТОТРАНС Новосибирский филиал | | |

Альбом III


Типовой проект 503-1-33.85

Согласовано

Инв. № подл. | Подпись и дата | Взам. инв. №

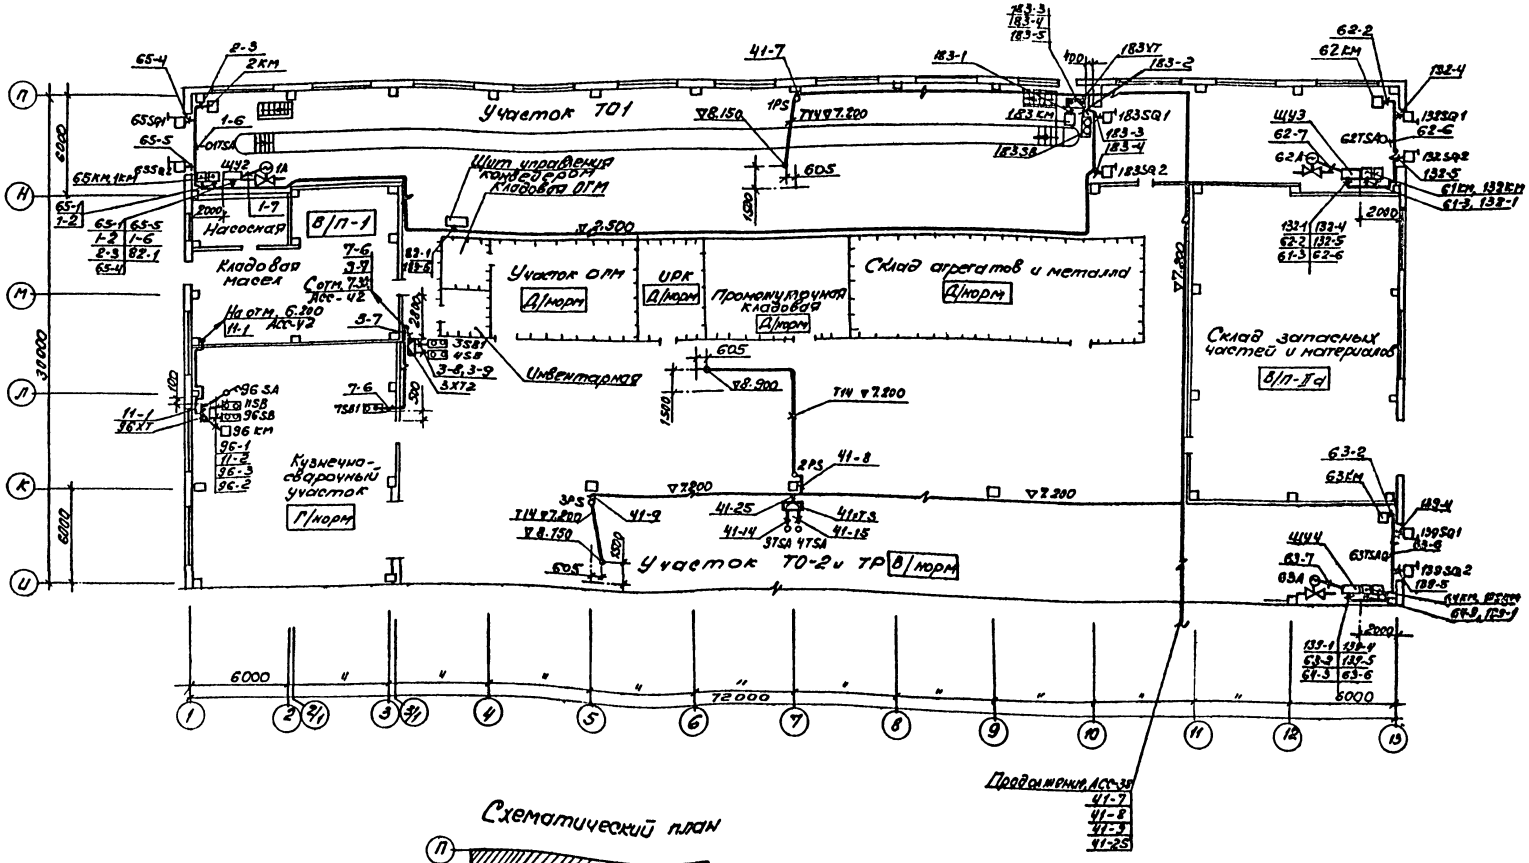


Схематический план

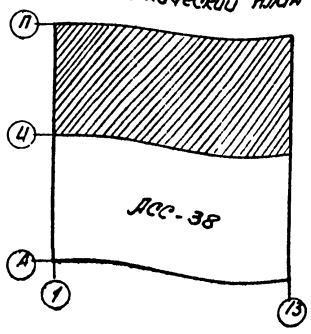



Разводка цепей управления выполнена на основании схем подключений листы: АСС-6, АСС-10, АСС-20, АСС-21, АСС-23, АСС-28, АСС-30.


| | | | | |
|---|---|---|---|---|
| ГИП | Никитин | | 503-1-33.85 АСС | |
| Нач. отд. | Лохипов | | Автотранспортное предприятие на 300 грузовых автомобилей с открытой стоянкой | |
| Гл. спец. | Богданов | | Производственный корпус | Стадия: РП; Лист: 39; Листов: |
| Рук. гр. | Сычкова | | План на отм. 0,000 в осях 1...13 - И...П | ГИПРОАВТОТРАНС Новосибирский филиал |
| Ст. инж. | Суслов | | | |

Типовой проект 503-1-33.85 Альбом VII

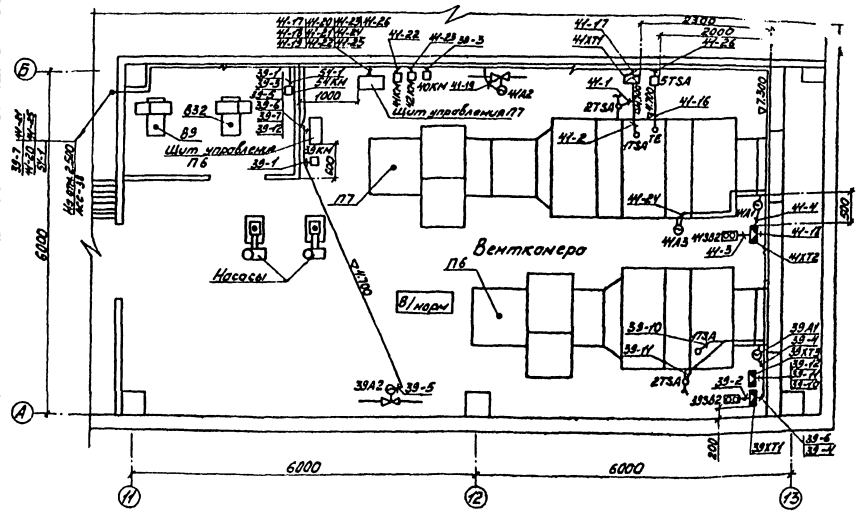Выкопировка плана на отм. 4.800




Выкопировка плана на отм. 0.000

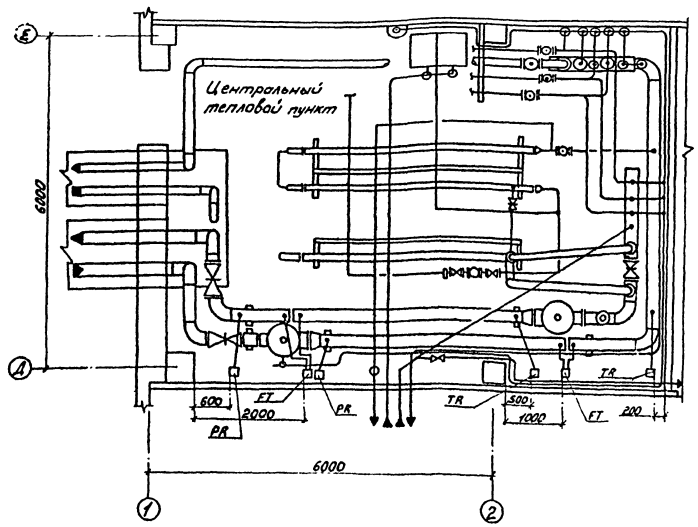


Разводка цепей управления выполнено на основании схем подключений листы - АСС-6, АСС-20, АСС-21, АСС-37.

| | | | |
|---|---|---|---|
| ГИП | Никитин | | 503-1-33.85 АСС |
| Нач. отд. | Архипов | | Автотранспортное предприятие на 300 грузовых автомобилей с открытой стоянкой |
| Гл. спец. | Бореданов | | Производственный корпус |
| Рук. гр. | Смирнов | | План на отм. 0.000 и 4.800 |
| Ст. инж. | Быков | | Стадия: РП; Лист: 40; Листов: |
| | | | ГИПРОАВТОТРАНС Новосибирский филиал |


Привязан

Инв. №

Согласовано

Инв. № подл. | Подп. и дата | Взам. инв. №

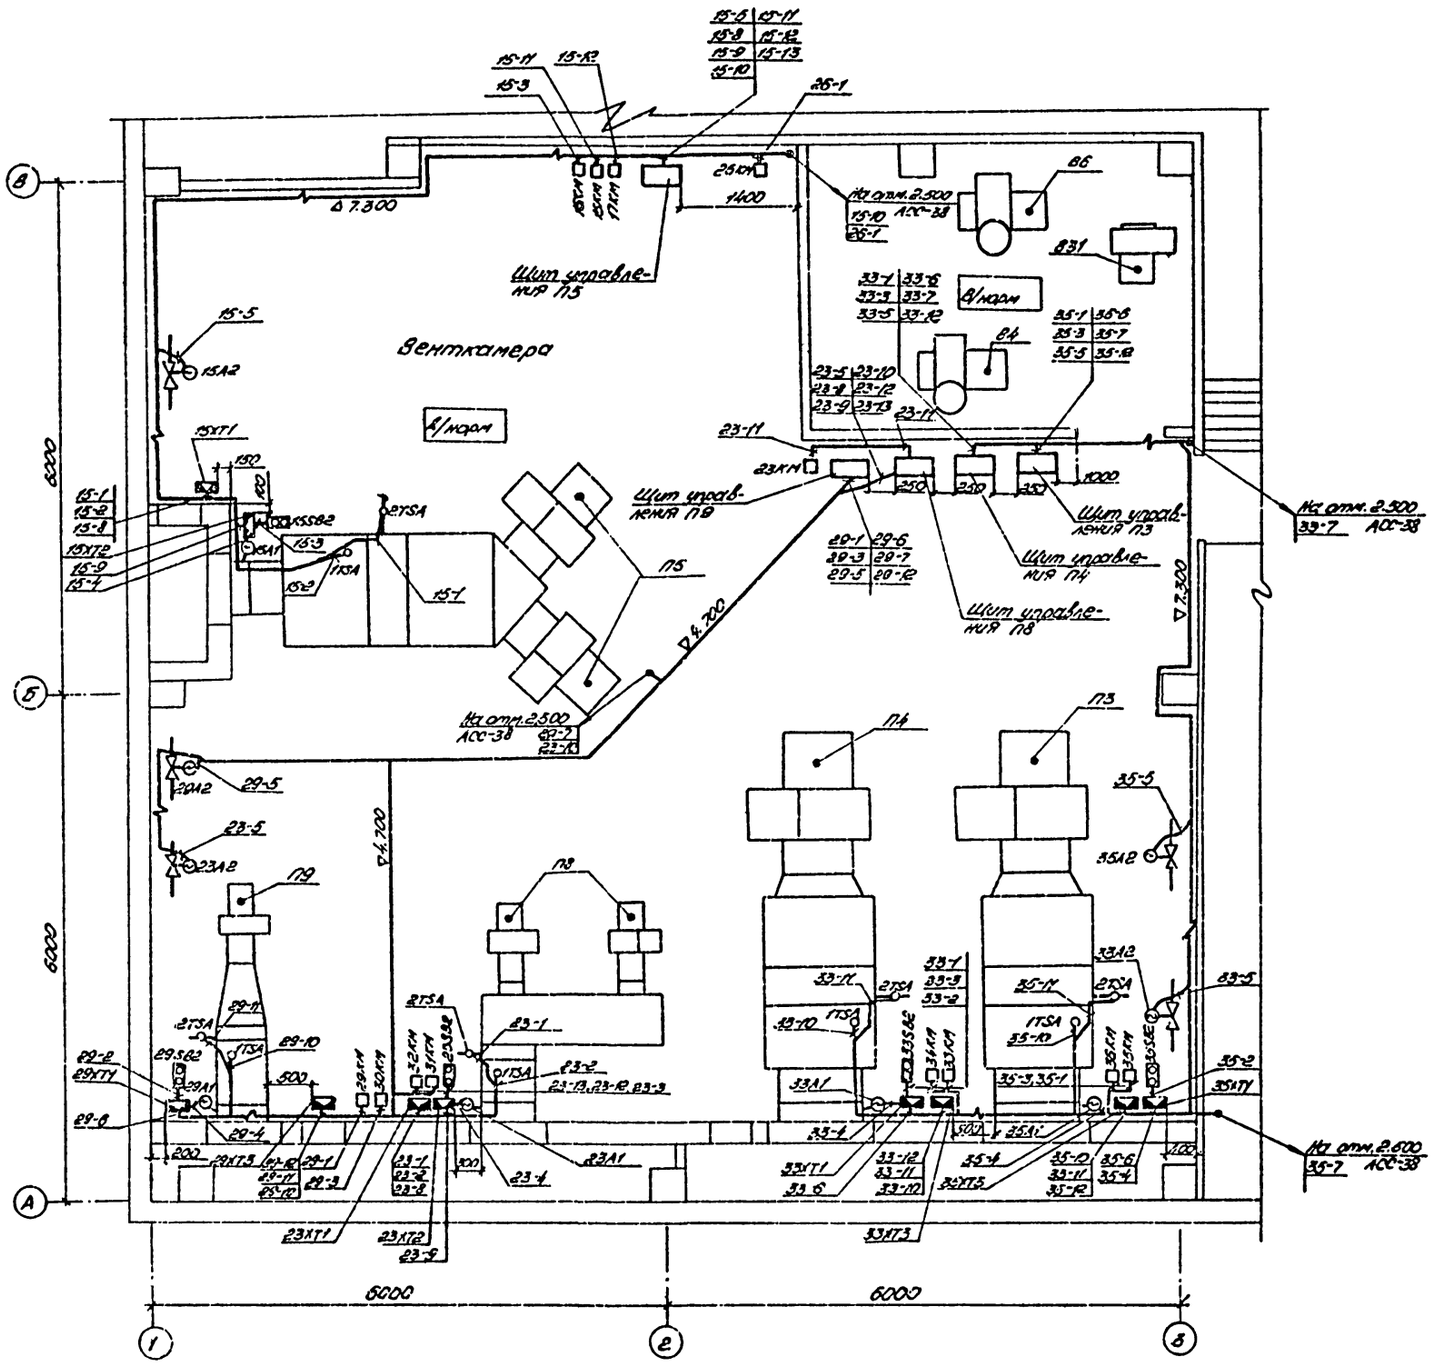Типовой проект 503-1-33.85 Альбом III




Развёвка цепей управления выполнена на основании схем подключений листы АСС-8, АСС-14, АСС-25.


Привязан

Инв. №

| | | | | | |
|---|---|---|---|---|---|
| ГИП | Никитин | | 503-1-33.85 АСС | | |
| Нач. отд. | Арапов | | Автотранспортное предприятие на 300 грузовых автомобилей с открытой стоянкой | | |
| Гл. спец. | Борбанов | | Производственный корпус | Стадия | Лист | Листов |
| Рук. гр. | Смирнова | | | РП | 11 | |
| Ст. инж. | Суслов | | План на отм. 4.800 в осях 1...3-1...8 | ГИПРОАВТОТРАНС Новосибирский филиал | | |

Согласовано

Инв. № подл. | Подпись и дата | Взам. инв. №

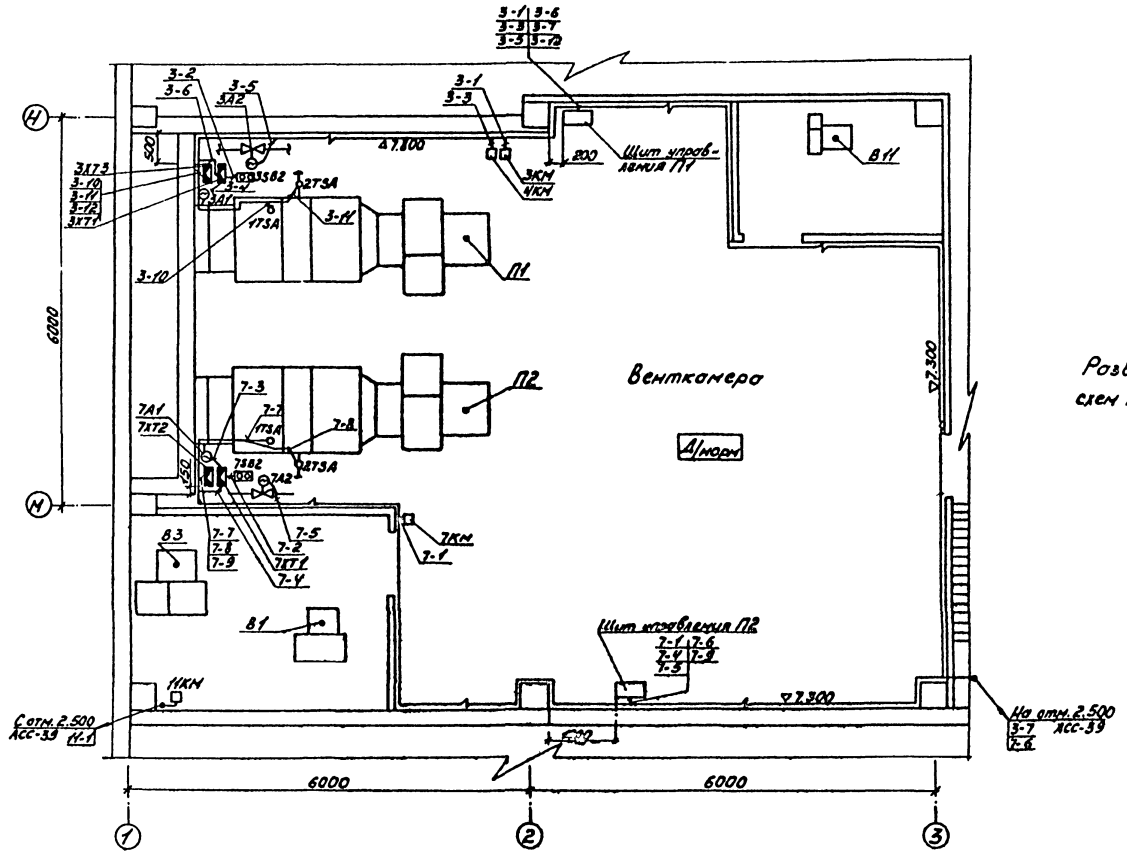


Розводка цепей управления выполнена на основании схем подключений листы - АСС-6, АСС-10, АСС-23.

Типовой проект 503-1-33.85 Альбом III

Инв. № подл. | Подп. и дата | Взам. инв. №

Согласовано
Инв. № СТО

Привязан

| | | | |
|---|---|---|---|
| ГИП | Нижутин | | 503-1-33.85 АСС |
| Нач. отд. | Акчулов | | Автотранспортное предприятие на 300 грузовых автомобилей с открытой стоянкой |
| Гл. спец. | Безденов | | |
| Рук. гр. | Синицов | | Производственный корпус |
| Ст. инж. | Суслов | | Стадия: РП; Лист: 42; Листов: |
| | | | План на отм. 11.800 в осях 1...3 - Н-Н |
| | | | ГИПРОАВТОТРАНС Новосибирский филиал |

Инв. № подл.

## Ведомость рабочих чертежей основного комплекта СС

| Лист | Наименование | Примечание |
|---|---|---|
| 1 | Общие данные | |
| 2 | Схема организации связи | |
| 3 | План сетей комплексной связи и радиотрансляции на отм. 0.000 в осях А...И | |
| 4 | План сетей комплексной связи и радиотрансляции на отм. 0.000 в осях И...П | |
| 5 | Скелетная схема телефонизации | |
| 6 | Скелетная схема радиотрансляционных сетей. | |
| 7 | План сетей пожарной сигнализации в осях А... И | |
| 8 | План сетей пожарной сигнализации в осях И... 17 | |
| 9 | Схема электрическая подключений | |
| | | |

## Ведомость ссылочных и прилагаемых документов.

| Обозначение | Наименование | Примечание |
|---|---|---|
| | Ссылочные документы | |
| | Правила по строительству линейных сооружений городских телефонных сетей. | |
| | Правила строительства и ремонта воздушных линий связи и радиотрансляционных сетей I÷IV | |
| | Ведомственные технические условия на монтаж испытания и сдачу в эксплуатацию установок охранной и пожарной сигнализации ВМСН-14-7.3 | |
| | Прилагаемые документы | |
| Альбом V | Спецификация оборудования | |
| | | |

Данным проектом предусматриваются следующие виды связи и сигнализации

– производственная автоматическая телефонная связь – путем установки телефонных аппаратов типа ТАН-70;

– связь главного инженера – путем установки телефонных аппаратов от коммутатора типа „Пеков-2", расположенного в административно-бытовом корпусе у главного инженера;

– оперативная связь диспетчера ОУП – путем установки коммутатора типа „Кристалл-70";

– оперативная громкоговорящая связь диспетчера – путем установки трансляционного усилителя типа ТУ-10.15У.4.2 с включением в него звуковых колонок типа 2К3-7;

– часофикация – путем установки вторичных электрочасов типа ВЧСГ-М2П24Р-400-323К и ВЧСГ-М2П24Р-300-323К, включенных в первичные электрочасы, расположенные в административно-бытовом корпусе в узле связи;

– радиофикация – путем установки абонентских громкоговорителей мощностью 0,5Вт;

– пожарная сигнализация – путем установки тепловых датчиков типа ДТЛ сигнализации о повышении температуры в защищаемых помещениях. Сигналы от датчиков передаются на ППС-1, который световым и звуковым сигналом оповещает дежурный персонал о возникновении пожара. Пульт ППС-1 устанавливается в помещении с постоянным пребыванием дежурного персонала. Емкость пульта ППС-1 составляет 10 лучей, в каждый из которых включается не менее двух пожарных извещателей. Электропитание ППС-1 от сети переменного тока напряжением 220В.

Монтаж указанных установок связи и сигнализации произвести в соответствии с технической документацией, поставляемой заводами – изготовителями в комплекте с оборудованием.

Распределительная сеть телефонной связи, оперативной связи диспетчера, главного инженера, часофикации и пожарной сигнализации предусмотрена комплексной и запроектирована кабелем ТПП различной ёмкости.

Абонентская сеть – предусмотрена проводом ТРП1×2×0,5 открыто по стенам.

Радиотрансляционную сеть предусмотрено выполнить проводом ПТПЖ 2×1,2, прокладываемый по стенам под слоем штукатурки.

Типовой проект разработан в соответствии с действующими нормами и правилами и предусматривает мероприятия, обеспечивающие взрывную, взрывопожарную и пожарную безопасность при эксплуатации здания.

Главный инженер проекта Никитин

Альбом III

503-1-33.85

Инв.№ подл. | Подпись и дата | Взам.инв.№

Копировал | Формат А3

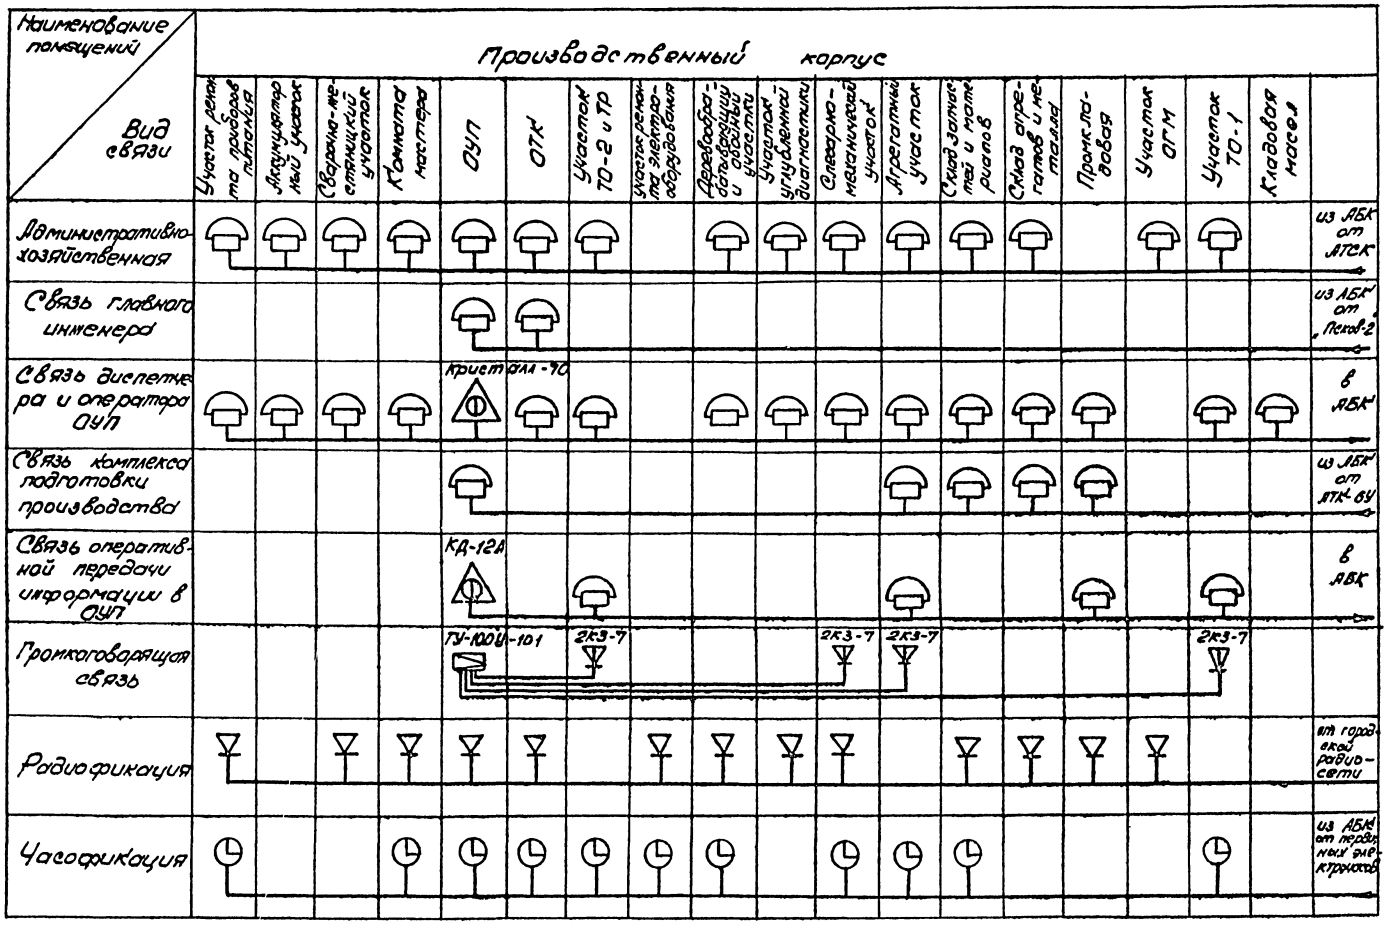
привязан.

Инв.№

| | | | |
|---|---|---|---|
| ГИП | Никитин | | 503-1-33.85 СС |
| Нач.отд. | Архипов | | Автотранспортное предприятие на 300 грузовых автомобилей с открытой стоянкой |
| Гл.спец. | Богданов | | |
| Рук.гр. | Смирнова | | Производственный корпус |
| Ст.инж. | Игнатьева | | Стадия: РП; Лист: 1; Листов: 9 |
| | | | Общие данные |

ГИПРОАВТОТРАНС Новосибирский филиал

Типовой проект 503-1-33.85 Альбом II




Привязан:


Инв. №

| | | | |
|---|---|---|---|
| ГИП | Никитин | | 503-1-33.85 СС |
| Нач.отд. | Архипов | | Автотранспортное предприятие на 300 грузовых автомобилей с отдельной стоянкой |
| Гл.спец. | Богданов | | Производственный корпус |
| Отк.пр. | Старикова | | Стадия: РП; Лист: 2; Листов: |
| Ст.инж. | Игнатьева | | Схема организации связи |


ГИПРОАВТОТРАНС Новосибирский филиал

Альбом III

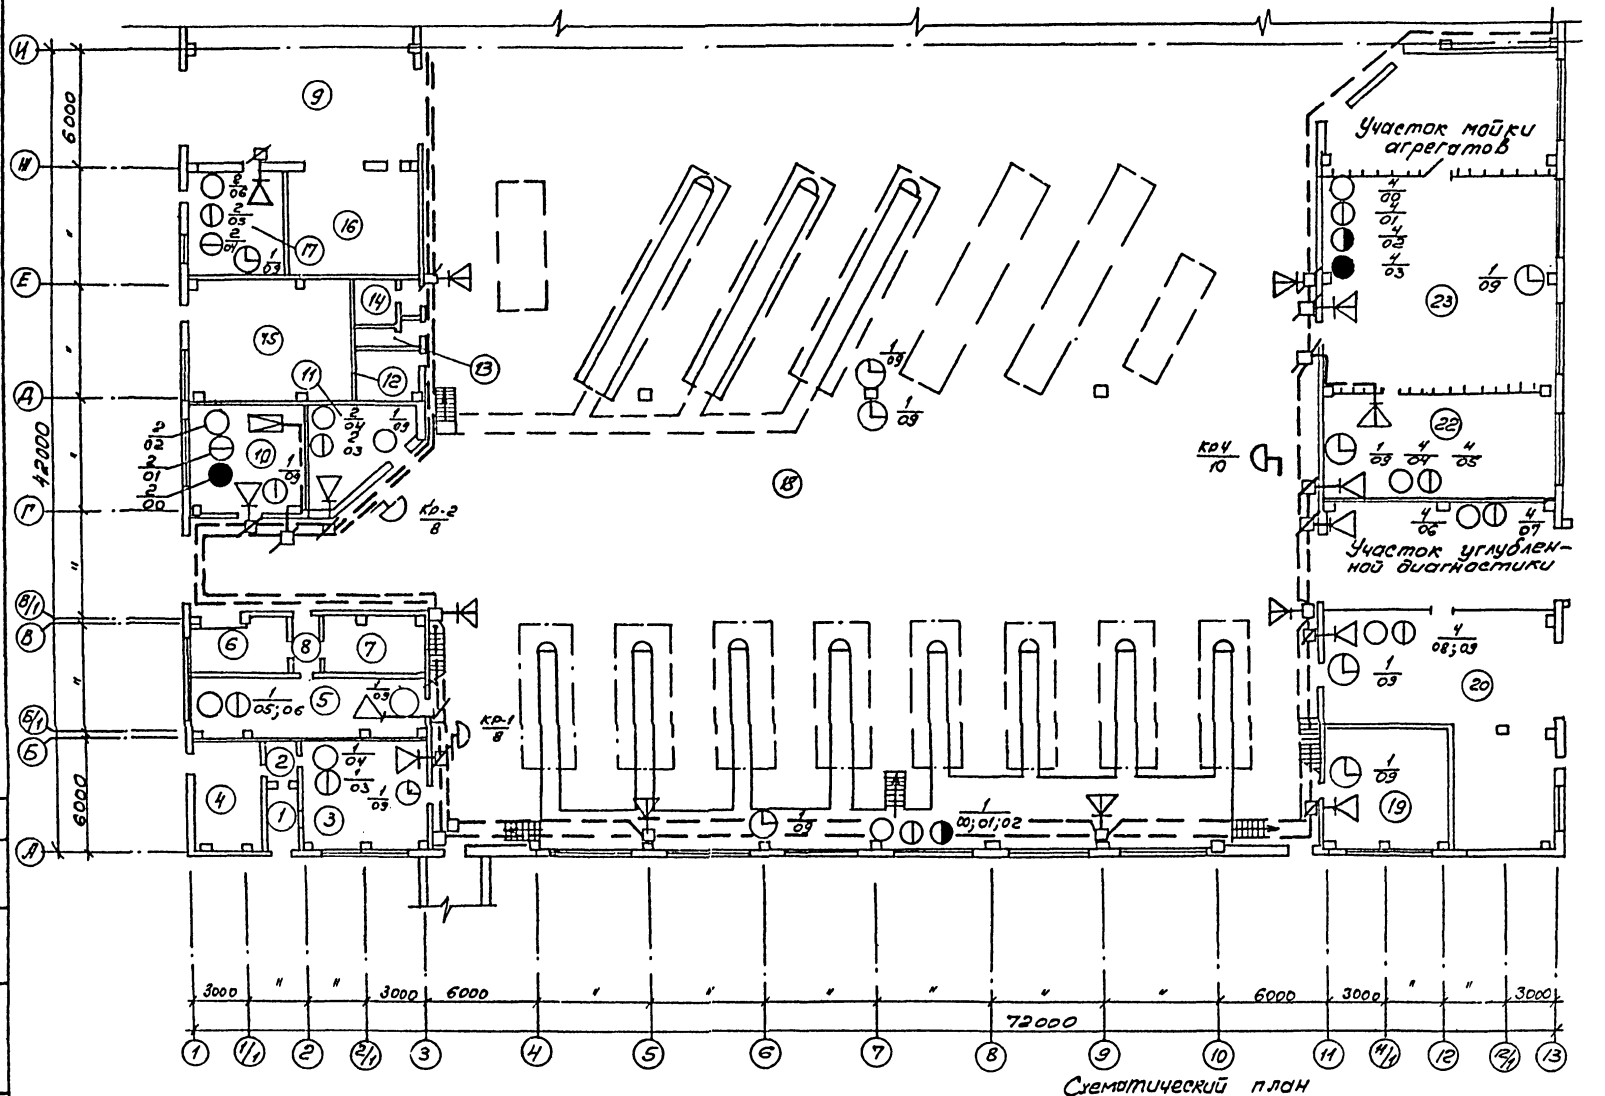Типовой проект 503-1-33.85




Схематический план

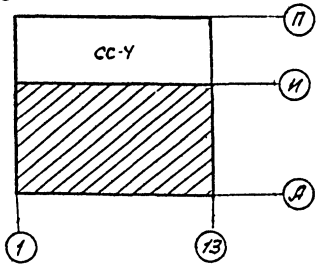


Экспликация помещений (начало)

| | Наименование | Площадь м² | Категория производства по взрывной, взрывопожарной и пожарной опасности |
|---|---|---|---|
| 1 | Машинная секция | 10.9 | А |
| 2 | Тамбур | 5,6 | — |
| 3 | Участок ремонта приборов питания | 41.0 | Д |
| 4 | Помещение для регулировки топливной аппаратуры | 19.6 | Б |
| 5 | Аккумуляторный участок | 31.7 | Д |
| 6 | Зарядная | 17.3 | А |
| 7 | Кислотная | 17.3 | Б |
| 8 | Тамбур | 4,0 | — |
| 9 | Сварочно-жестяницкий участок | 250,1 | Г |
| 10 | ОУП | 36,3 | — |
| 11 | Комната мастера | 26,0 | — |
| 12 | Курительная | 9.8 | — |
| 13 | Женская уборная | 4,4 | — |
| 14 | Мужская уборная | 7.4 | — |
| 15 | Тепловой пункт | 49.7 | Д |
| 16 | КТП | 44,3 | В |
| 17 | ОТК | 22.5 | — |
| 18 | Участок ТО-2 и ТР | 3361.9 | В |
| 19 | Участок ремонта электрооборудования | 39.7 | В |
| 20 | Деревообрабатывающий и обойный участок | 109.1 | В |
| 22 | Слесарно-механический участок | 69.8 | А |
| 23 | Агрегатный участок | 146.4 | Д |

Привязан


Инв. №

| | | | |
|---|---|---|---|
| ГИП | Никитин | | 503-1-33.85 СС |
| Нач.отд | Архипов | | Автотранспортное предприятие на 300 грузовых автомобилей открытой стоянкой |
| Гл.спец. | Богданов | | |
| Рук.гр. | Смирнова | | Производственный корпус — Стадия: РП; Лист: 3; Листов: |
| Ст.инж. | Игнатьева | | План комплексной связи и радиотрансляционной сети на отм. 0.300 в осях А–И — ГИПРОАВТОТРАНС Новосибирский филиал |

Согласовано: Нач. АСО Кашина; Гл. спец. Богданов; Рук. гр. Смирнова; Ст. инж. Игнатьева; Нач. отд. Архипов; ГИП Никитин

Альбом III

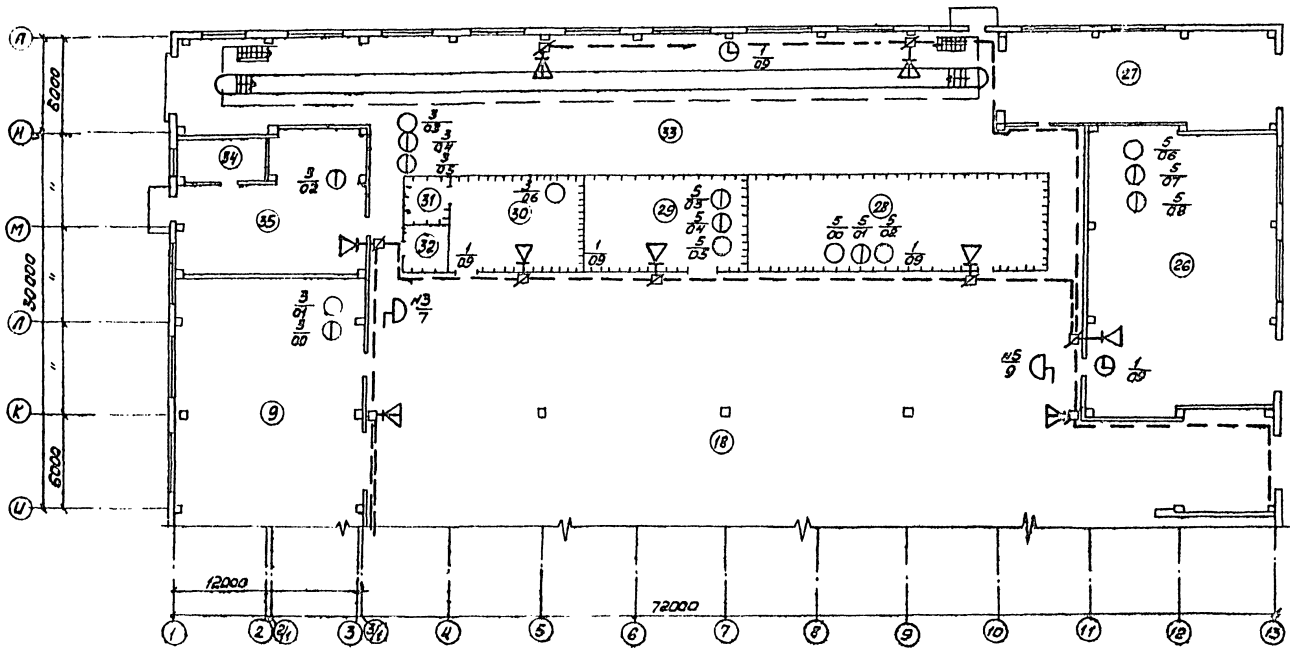
Типовой проект 503-1-33.85




Экспликация помещений (окончание)

| Номер по плану | Наименование | Площадь м² | Категория производства по взрывной, взрывопожарной и пожарной опасности |
|---|---|---|---|
| 26 | Склад запчастей и материалов | 227,9 | В |
| 27 | Место ожидания | 102,6 | – |
| 28 | Склад агрегатов и металла | 108,9 | Д |
| 29 | Прокладовая | 71,1 | Д |
| 30 | Участок ОГМ | 54,0 | Д |
| 31 | Кладовая ОГМ | 9,0 | – |
| 32 | Инвентарная | 9,0 | – |
| 33 | Участок ТО-1 | 540 | В |
| 34 | Насосная | 21,8 | В |
| 35 | Кладовая масел | 93,2 | В |

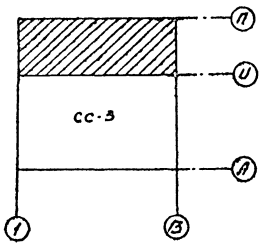Схематический план




Привязан


Инв. №

| | | | |
|---|---|---|---|
| ГИП | Никитин | | 503-1-33.85 СС |
| Нач. отд. | Архипов | | Автотранспортное предприятие на 300 грузовых автомобилей с открытой стоянкой |
| Гл. спец. | Колганов | | |
| Рук. гр. | Сапунов | | Производственный корпус. План комплексной сдачи и радиотрансляционной сети на отм. 0,000 в осях У÷П |
| Ст. инж. | Исмагилов | | Стадия: РП; Лист: 4; Листов: |
| | | | ГИПРОАВТОТРАНС, Новосибирский филиал |

Копировал Фомина Формат А2

Альбом III

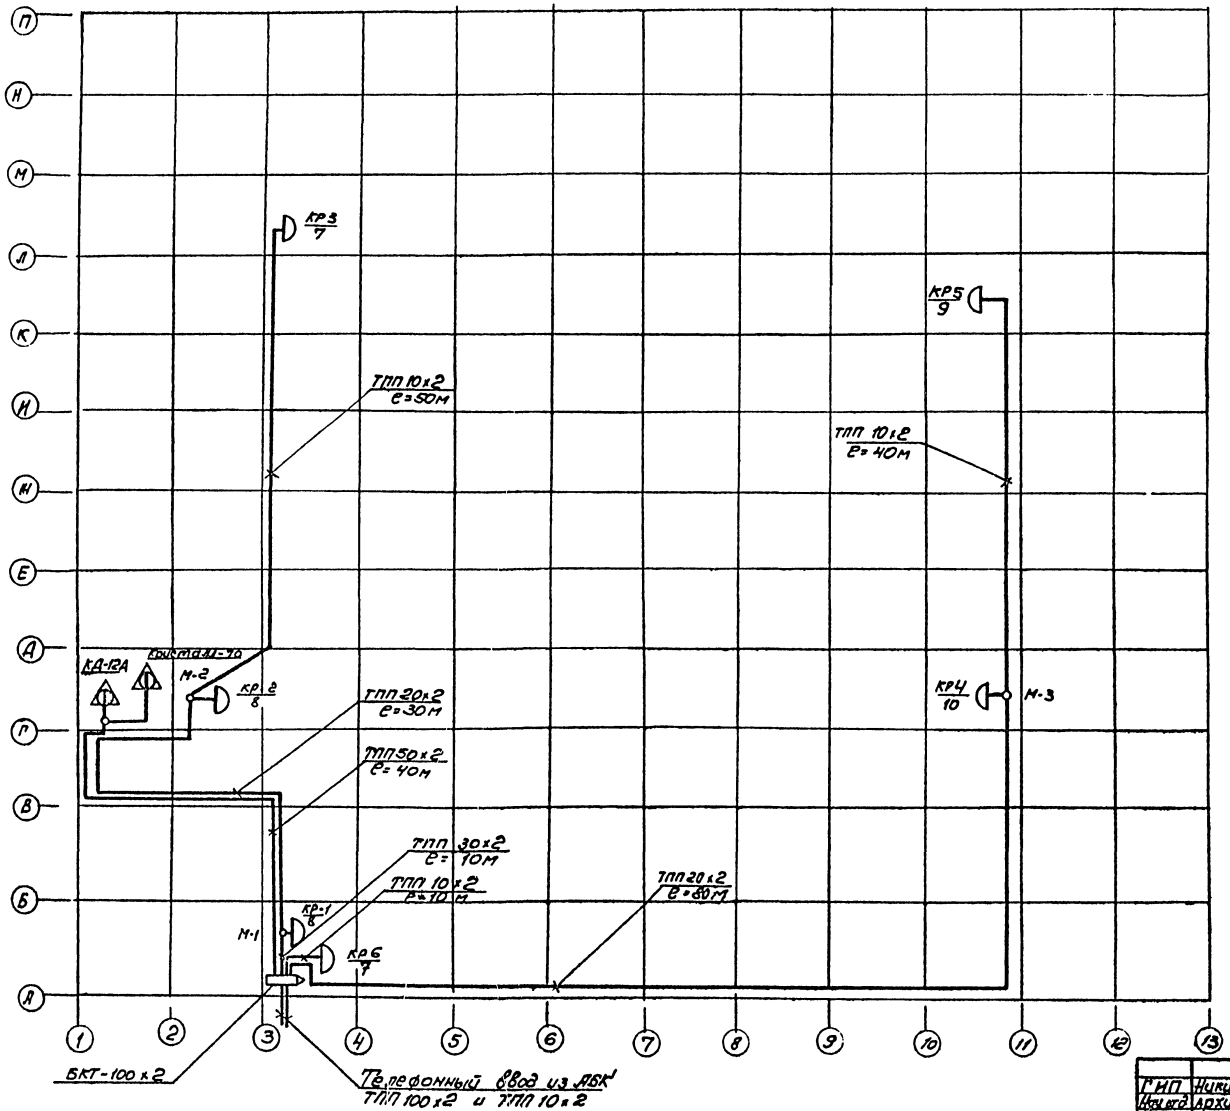Типовой проект 503-1-33.85





Инв.№ подл. | Подпись и дата | Взам.инв.№

Привязан

Инв.№

| | | | |
|---|---|---|---|
| ГИП | Никитин | | 503-1-33.85 СС |
| Нач.отд | Архипов | | Автотранспортное предприятие на 300 грузовых автомобилей с открытой стоянкой |
| Гл.спец | Богданов | | |
| Рук.гр | Стрижов | | |
| Ст.инж. | Игнатьева | | Производственный корпус — Стадия: РП; Лист: 5; Листов: 6 |
| | | | Скелетная схема телефонизации — ГИПРОАВТОТРАНС Новосибирский филиал |

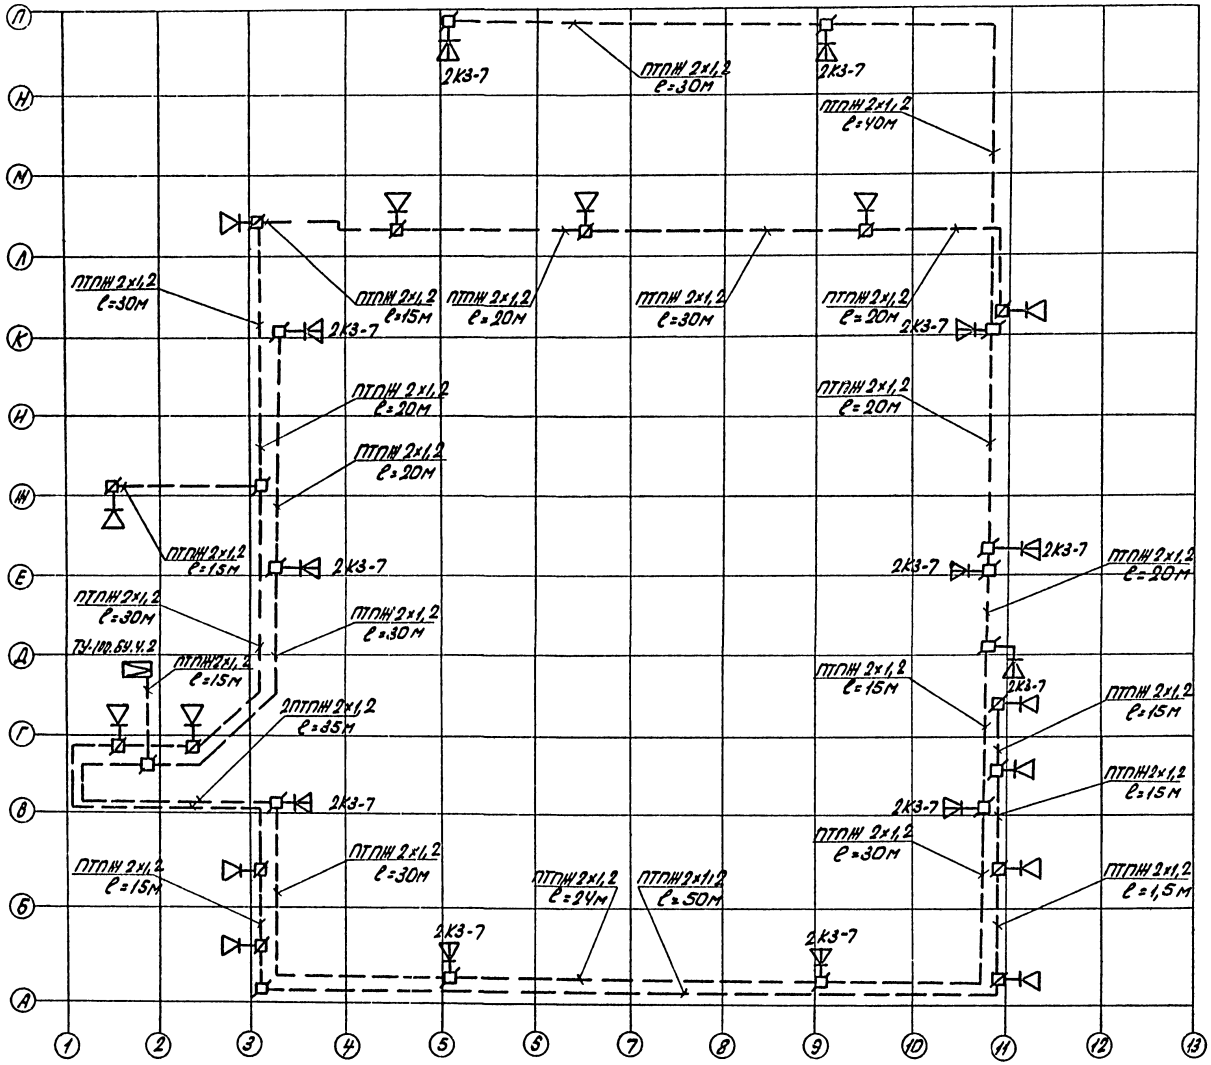


Типовой проект 503-1-33.85 Альбом III

Инв.№ подл. | Подпись и дата | Взам.инв.№

Привязан:

Инв.№

| | | | |
|---|---|---|---|
| ГИП | Никитин | | 503-1-33.85 СС |
| Нач.отд | Архипов | | Автотранспортное предприятие на 300 грузовых автомобилей с открытой стоянкой |
| Гл.спец | Баданов | | Производственный корпус |
| Рук.гр | Старинова | | Стадия: РП; Лист: 6; Листов: |
| Ст.инж | Игнатьева | | Скелетная схема радиотрансляционных сетей |
| | | | ГИПРОАВТОТРАНС Новосибирский филиал |

Альбом III


Типовой проект 503-1-33.85

Экспликация помещений (начало)

| Номер по плану | Наименование | Площадь м² | Категория производства по взрывной взрывопожарной и пожарной опасности |
|---|---|---|---|
| 1 | Машинная секция | 10,9 | Я |
| 2 | Тамбур | 5,6 | |
| 3 | Участок ремонта приборов питания | 41,0 | Д |
| 4 | Помещение для регулировки топливной аппаратуры | 19,6 | Б |
| 5 | Аккумуляторный участок | 31,7 | А |
| 6 | Зарядная | 17,3 | Р |
| 7 | Кислотная | 17,3 | В |
| 8 | Тамбур | 4,0 | |
| 9 | Сварочно-жестяницкий участок | 250,1 | Г |
| 10 | ОУП | 36,3 | — |
| 11 | Комната мастера | 26,0 | — |
| 12 | Курительная | 9,8 | — |
| 13 | Женская уборная | 4,4 | — |
| 14 | Мужская уборная | 7,4 | — |
| 15 | Тепловой пункт | 49,7 | Д |
| 16 | КТП | 44,3 | В |
| 17 | ОТК | 22,5 | |
| 18 | Участок ТО-2 и ТР | 336,9 | В |
| 19 | Участок ремонта электрооборудования | 39,7 | В |
| 20 | Деревообрабатывающий и обойный участок | 109,1 | В |
| 21 | Участок углубленной диагностики | 69,7 | В |
| 22 | Слесарно-механический участок | 69,8 | Д |
| 23 | Агрегатный участок | 146,4 | Д |
| 24 | Участок мойки агрегатов | 45,6 | Д |

1. Проходы провода через стены выполнить в трубке поз. 5
2. Параллельно извещателям поз. 1 установить резисторы поз. 2
3. Прокладку кабелей и проводов по стенам выполнить на отм. 2.700.

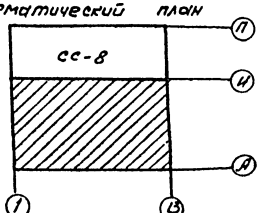Схематический план




Согласовано
Нач. АКО Алферова


Инв. № подл. | Подпись и дата | Взам. инв. №

Привязан

Инв. №

| | | | | |
|---|---|---|---|---|
| ГИП | Никитин | | 503-1-33.85 | СС |
| Нач.отд. | Орлова | | Автотранспортное предприятие на 300 грузовых автомобилей с открытой стоянкой | |
| Гл.спец. | Богданов | | Производственный корпус | Стадия: РП; Лист: 7; Листов: |
| Рук.гр. | Куценовата | | План сетей пожарной сигнализации в осях А–И | ГИПРОАВТОТРАНС Новосибирск |
| Т.контр. | Игнатьева | | | |

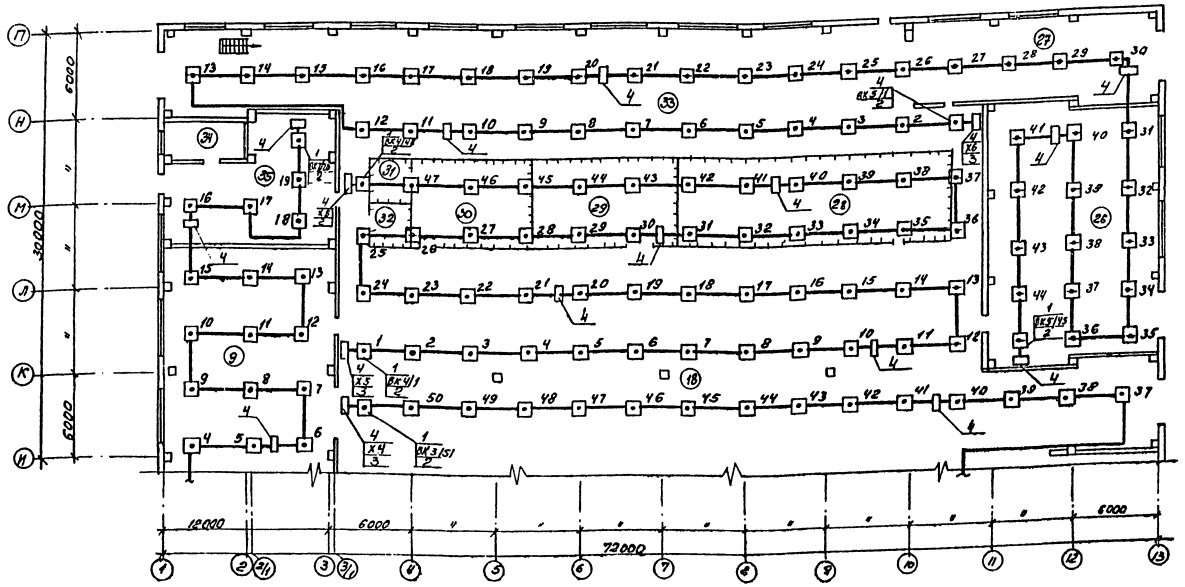Типовой проект 903-1-33.85 Альбом III




## Экспликация помещений (окончание)

| Номер по проекту | Наименование | Площадь м² | Категория производства по взрывной, взрывопожарной и пожарной опасности |
|---|---|---|---|
| 26 | Склад запчастей и материалов | 227.9 | А |
| 27 | Место ожидания | 102.6 | — |
| 28 | Склад агрегатов и металла | 108.9 | А |
| 29 | Промкладовая | 74.1 | А |
| 30 | Участок ОГМ | 54.0 | А |
| 31 | Кладовая ОГМ | 9.0 | — |
| 32 | Инвентарная | 9.0 | — |
| 33 | Участок ТО-1 | 540 | В |
| 34 | Насосная | 24.8 | В |
| 35 | Кладовая масел | 93.9 | В |

| Поз | Обозначение или тип изделия | Наименование | Кол | Примечание |
|---|---|---|---|---|
| 1 | АТЛ | Извещатель пожарный тепловой ТУ25-09-1-77 | 210 | |
| 2 | МЛТ-0.5 | Резистор МЛТ-0.5-8К±10% ГОСТ 7113-77Е | 210 | |
| 3 | МЛТ-0.5 | Резистор МЛТ-0.5-1.5К±10% ГОСТ 7113-77Е | 7 | |
| 4 | КОК-4 | Коробка соединительная ТУ25.09.045-80х2...Х8 | | |
| 5 | ХВТ-14 | Трубка поливинилхлоридная, м | 5 | |
| 6 | КРТ10х2 | Коробка распределительная ТУ36.1753-75, ГОСТ8525-78 Х1 | 1 | |

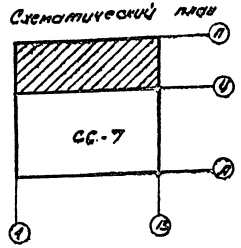Схематический план





Привязан

Инв. №

| | | | |
|---|---|---|---|
| ГИП | Никитин | | 903-1-33.85 СС |
| Нач.отд. | Кочулов | | Автотракторное предприятие на 300 грузовых автомобилей с открытой стоянкой |
| Гл.спец. | Васильев | | Производственный корпус |
| Рук.гр. | Семенова | | Стадия: Р Л; Листов: 8 |
| Ст.инж. | Пронягина | | План сетей наружной сигнализации в осях 1-13 |

ГИПРОАВТОТРАНС Новосибирский филиал

| Наименование защищаемых помещений | № шлейфа | Тип датчика | Количество датчиков |
|---|---|---|---|
| ТО-2 и ТР | 1 | АТЛ | 48 |
| ТО-2 и ТР | 2 | АТЛ | 48 |
| ТО-2 и ТР | 3 | АТЛ | 51 |
| ТО-2 и ТР | 4 | АТЛ | 48 |
| ТО-2 и ТР | 5 | АТЛ | 45 |
| Агрегатный участок, участок углубленной диагностики, дефектовочный участок | 6 | АТЛ | 18 |
| Склад запасных частей, склад двигателей | 7 | АТЛ | 20 |

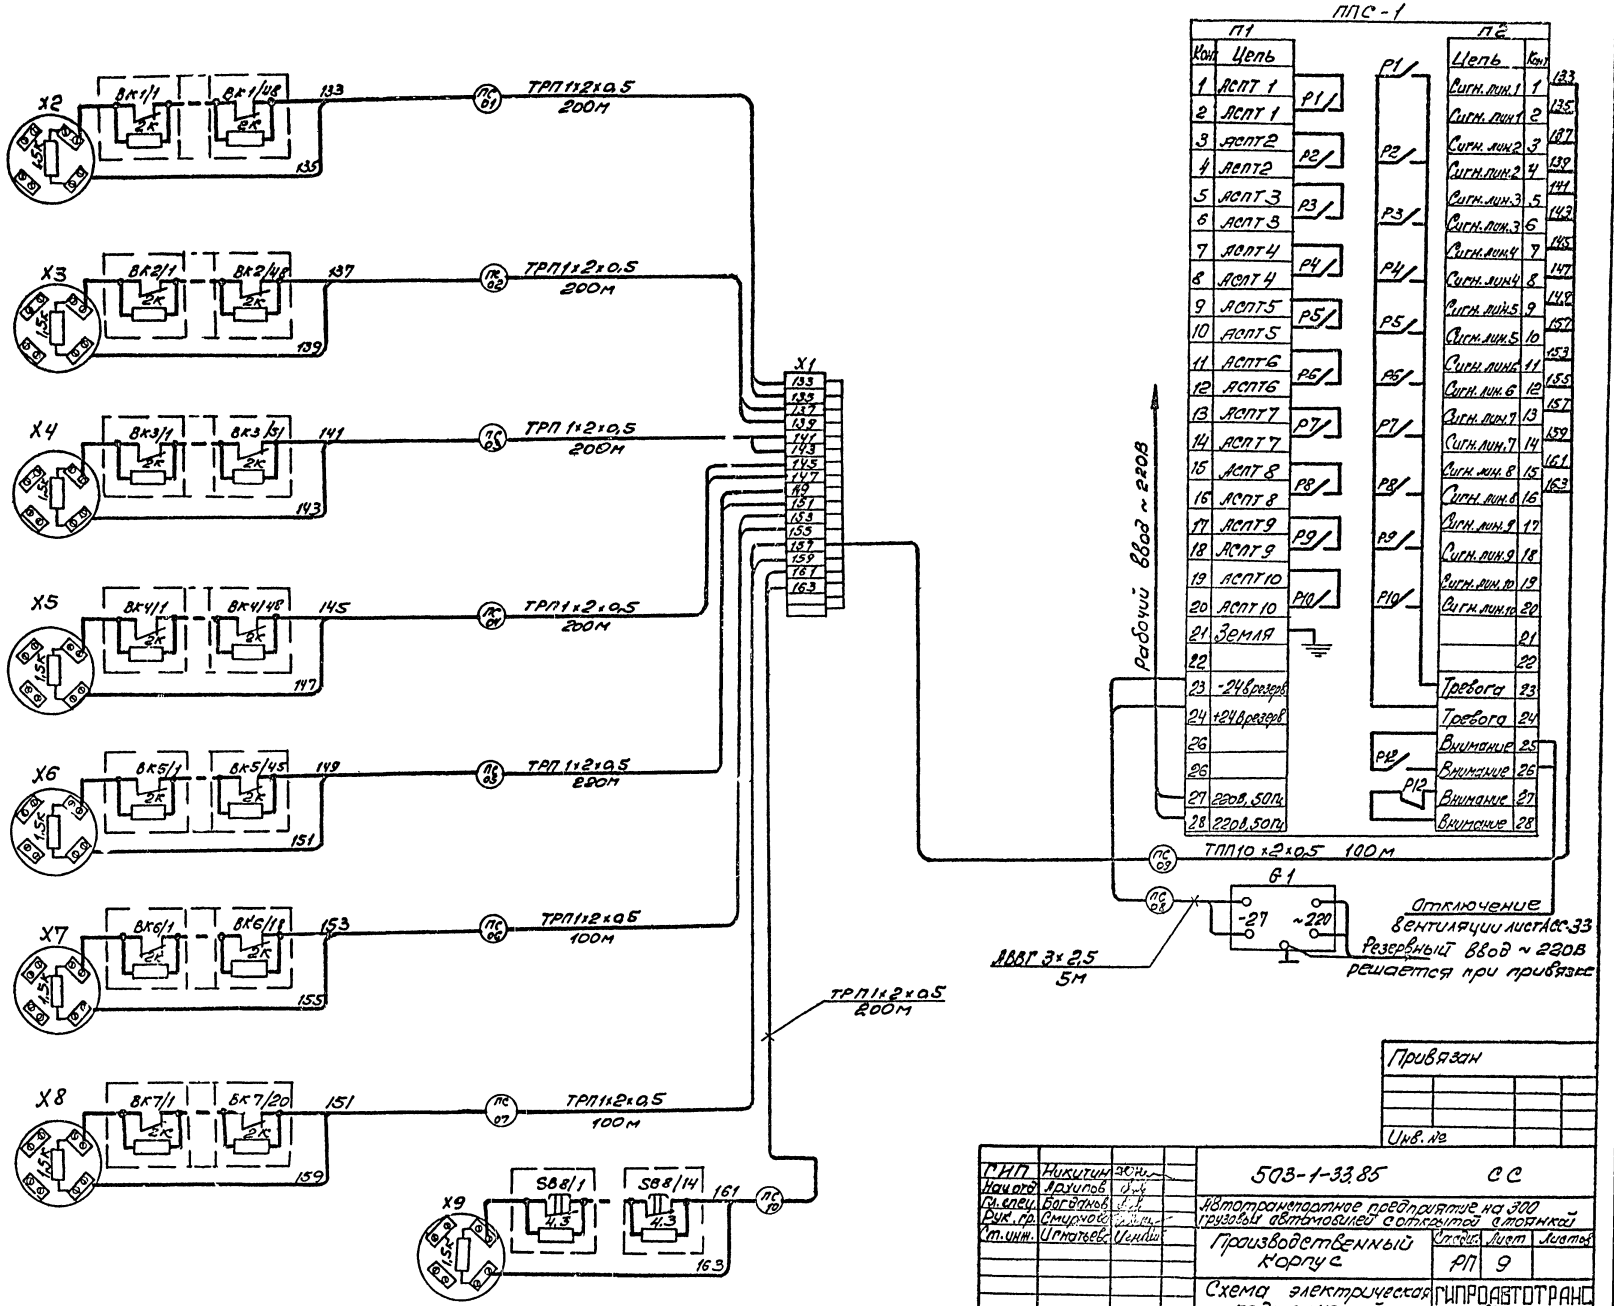


gost.e-ecolog.ru