ТИПОВОЙ ПРОЕКТ
903-2-23.85

УСТАНОВКА МАЗУТОСНАБЖЕНИЯ Q=16/80 м³/ч С РЕЗЕРВУАРАМИ 2×5000 м³

АЛЬБОМ 4.2 ЧАСТЬ 2

РЕЗЕРВУАРНЫЙ ПАРК С МЕТАЛЛИЧЕСКИМИ РЕЗЕРВУАРАМИ.

АВТОМАТИЧЕСКОЕ ПОЖАРОТУШЕНИЕ.

gost.e-ecolog.ru

Привязан

Инв. №

20950-07

ТИПОВОЙ ПРОЕКТ 903-2-23.85

УСТАНОВКА МАЗУТОСНАБЖЕНИЯ Q = 16/80 м³/ч

С РЕЗЕРВУАРАМИ 2×5000 м³

АЛЬБОМ 4.2 ЧАСТЬ 2

СОСТАВ ПРОЕКТА

АЛЬБОМ	0	Пояснительная записка.
АЛЬБОМ	1.1	Мазутонасосная. Части: тепломеханическая, автоматизация, электротехническая, связь и сигнализация.
АЛЬБОМ	1.2 часть 1	Мазутонасосная. Архитектурно-строительная часть. Каркасный вариант.
АЛЬБОМ	1.2 часть 2	Мазутонасосная. Архитектурно-строительная часть. Вариант с кирпичными стенами.
АЛЬБОМ	1.3	Мазутонасосная. Санитарно-техническая часть.
АЛЬБОМ	1.4	Мазутонасосная. Строительные изделия.
АЛЬБОМ	1.5	Блоки тепломеханического оборудования.
АЛЬБОМ	1.6	Задание на разработку конструкций тепловой изоляции.
АЛЬБОМ	2.1	Сооружения слива мазута, слив и хранение жидких присадок. Части: тепломеханическая, архитектурно-строительная, автоматизация, электротехническая.
АЛЬБОМ	3.1	Приемная емкость. Части: тепломеханическая, архитектурно-строительная, автоматизация.
АЛЬБОМ	3.2	Приемная емкость. Строительные изделия.
АЛЬБОМ	4.1 часть 1	Резервуарный парк с железобетонными резервуарами. Части: тепломеханическая, архитектурно-строительная, автоматизация, электротехническая, отопление и вентиляция.
АЛЬБОМ	4.1 часть 2	Резервуар мазута железобетонный V=5000 м³. Строительные изделия.
АЛЬБОМ	4.1 часть 3	Резервуарный парк с железобетонными резервуарами. Автоматическое пожаротушение.
АЛЬБОМ	4.2 часть 1	Резервуарный парк с металлическими резервуарами. Части: тепломеханическая, архитектурно-строительная, автоматизация, электротехническая, отопление и вентиляция.
АЛЬБОМ	4.2 часть 2	Резервуарный парк с металлическими резервуарами. Автоматическое пожаротушение.
АЛЬБОМ	5.1	Генеральный план. Инженерные сети (вариант с железобетонными резервуарами). Части: тепломеханическая, архитектурно-строительная, автоматизация, электротехническая, связь и сигнализация; водопровод и канализация, тепловые сети.
АЛЬБОМ	5.2	Генеральный план. Инженерные сети (вариант с металлическими резервуарами). Части: тепломеханическая, архитектурно-строительная, автоматизация, электротехническая, связь и сигнализация; водопровод и канализация, тепловые сети.
АЛЬБОМ	6.1	Задание заводу-изготовителю на щиты автоматики и КИП.
АЛЬБОМ	6.2	Задание заводу-изготовителю на низковольтные комплектные устройства.
АЛЬБОМ	7.1	Металлоконструкции вспомогательного оборудования и устройств мазутонасосной.
АЛЬБОМ	7.2	Металлоконструкции оборудования и устройств слива мазута, слива и хранения жидких присадок (из ТП 903-2-20.84).
АЛЬБОМ	7.3	Металлоконструкции оборудования и устройств приема и хранения мазута.
АЛЬБОМ	8.1 кн.1,2,3,4,5	Сметы. Мазутонасосная.
АЛЬБОМ	8.2	Сметы. Сооружения слива мазута, слив и хранение жидких присадок.
АЛЬБОМ	8.3	Сметы. Приемная емкость.
АЛЬБОМ	8.4	Сметы. Резервуарный парк с железобетонными резервуарами
АЛЬБОМ	8.5	Сметы. Резервуарный парк с металлическими резервуарами.
АЛЬБОМ	8.6 кн.1,2	Сметы. Генеральный план. Инженерные сети.
АЛЬБОМ	9.1	Спецификации оборудования. Мазутонасосная.
АЛЬБОМ	9.2	Спецификации оборудования. Сооружения слива мазута, слив и хранение жидких присадок.
АЛЬБОМ	9.3	Спецификации оборудования. Приемная емкость. Резервуарный парк.
АЛЬБОМ	9.4 кн.1	Спецификации оборудования. Инженерные сети. (Вариант с железобетонными резервуарами).
АЛЬБОМ	9.4 кн.2	Спецификации оборудования. Инженерные сети. (Вариант с металлическими резервуарами).
АЛЬБОМ	10.1	Ведомости потребности в материалах. Мазутонасосная (каркасный вариант).
АЛЬБОМ	10.2	Ведомости потребности в материалах. Мазутонасосная (вариант с кирпичными стенами).
АЛЬБОМ	10.3	Ведомости потребности в материалах. Сооружения слива мазута, слив и хранение жидких присадок. Приемная емкость.
АЛЬБОМ	10.4	Ведомости потребности в материалах. Резервуарный парк с железобетонными резервуарами. Генеральный план. Инженерные сети.
АЛЬБОМ	10.5	Ведомости потребности в материалах. Резервуарный парк с металлическими резервуарами. Генеральный план. Инженерные сети.
АЛЬБОМ	11	Прилагаемые материалы. Электротехническая часть. Связь и сигнализация.

ПРИМЕНЕННЫЕ МАТЕРИАЛЫ

Типовой проект	704-1-169.84	Ал. I, III, VI, VIII, X, XI
Типовой проект	704-1-161.83	Ал. I, III, VI, VII, VIII
Типовой проект	902-2-339	
Типовой проект	901-4-59.83	
Типовой проект	901-4-58.83	
Типовой проект	402-11-59/74	Ал. II, IV, V

Резервуар стальной вертикальный цилиндрический для нефти и нефтепродуктов емкостью 5000 м³ (распространяет Казахский филиал ЦИТП, г. Алма-Ата).
Резервуар стальной горизонтальный цилиндрический для хранения нефтепродуктов емкостью 25 м³ (распространяет Казахский филиал ЦИТП, г. Алма-Ата).
Очистные сооружения замазученных дождевых сточных вод производительностью 10 л/с для установок мазутоснабжения котельных (распространяет ЦИТП, г. Москва.
Резервуары для воды прямоугольные железобетонные сборные емкостью от 500 до 1200 м³ (распространяет Тбилисский филиал ЦИТП, г. Тбилиси).
Резервуары для воды прямоугольные железобетонные сборные емкостью от 100 до 250 м³ (распространяет Тбилисский филиал ЦИТП, г. Тбилиси).
Стационарная установка генераторов высокократной пены типа ГВПС-2000, ГВПС-600, ГВПС-200 на стальных вертикальных резервуарах для нефти и нефтепродуктов (распространяет Казахский филиал ЦИТП, г. Алма-Ата).

Разработан
проектным институтом
„ЛАТГИПРОПРОМ"

Главный инженер института (В. Овчаров)
Главный инженер проекта (А. Думан)

Утвержден и введен в действие
институтом „Латгипропром".
Приказ № 156 от 14 июня 1985 г.

Привязан

Инв. №

ЦЕНТРАЛЬНЫЙ ИНСТИТУТ ТИПОВОГО ПРОЕКТИРОВАНИЯ ГОССТРОЯ СССР
КАЗАХСКИЙ ФИЛИАЛ
Заказ № 3625 Тираж 500 экз. Цена 1,98 Инв № 303-2-23 Сдано в печать 21.8.86
Ал 4,2 т2

Типовой проект 903-2-23.85 Альбом 4.2 часть 2

Содержание альбома

Лист	Наименование	Примечание (стр.)
	Автоматическое пожаротушение.	
	Основной комплект рабочих чертежей марки ВКП3.	
1	Общие данные (начало).	3
2	Общие данные (окончание).	4
3	План на отм. 0,000.	5
4	Схема установки РП.	6
5	Схемы установок систем В2, А1	7
6	Разрез 1-1. Экспликация оборудования.	8
7	Бак металлический 1РП4; 1ПП4 куб. V=50м³	9

Лист	Наименование	Примечание (стр.)
8	Узел управления дренчерной установкой с клапаном БКМ.	10
	Основной комплект рабочих чертежей марки АП.	
1 лист1	Общие данные (начало).	11
лист2	Общие данные (окончание).	12
2	Схема функциональная.	13,14
3	Схемы электрические принципиальные управления насосами	15
4	Схема электрическая принципиальная общих цепей управления насосами.	16

Лист	Наименование	Примечание (стр.)
5	Схема электрическая принципиальная световой сигнализации.	17
6	Схемы электрические принципиальные питания и подключения к концентратору „Топаз".	18
7	Пожарная сигнализация. Схема внешних проводок.	19
8 лист 1,2,3	Схема внешних проводок.	20÷22
9	Схема подключения внешних проводок.	23
10	План расположения.	24

Альбом 4.2 часть 2

Типовой проект 903-2-23.85

Ведомость рабочих чертежей основного комплекта марки ВКПЗ

Лист	Наименование	Примечание
1	Общие данные (начало)	3
2	Общие данные (окончание)	4
3	План на отм. 0.000	5
4	Схема установки системы РП	6
5	Схемы установок систем В2, А1	7
6	Разрез 1-1. Экспликация оборудования	8
7	Бак металлический 1РП4, 1РП4а V=50 м³	9
8	Узел управления дренчерной установкой с клапаном БКМ.	10

Ведомость ссылочных и прилагаемых документов

Обозначение		Наименование	Примечание
		Ссылочные документы	
Серия 4.901-7		Упоры на кружевных напарных	
выпуск 1-1		трубопроводах водопровода	
		и канализации	
Серия 1.4у4-11		Баки для хранения холодной и	
		отепленной воды и рассола,	
		прямоугольные	
		Прилагаемые документы	
ТП903-2-	ВК.СО	Спецификация оборудования	
ТП903-2-	ВК.ВМ	Ведомость потребности в материалах	

Условные обозначения

—А1— Трубопровод сжатого воздуха
—РП— Трубопровод раствора пенообразователя
—РП-1— Трубопровод загрузки пенообразователя
—РП-2— Трубопровод циркуляции и заполнения баков пенообразователем
—РП-3— Трубопровод выгрузки раствора пенообразователя
—РП-4— Трубопровод перелива и опорожнения раствора пенообразователя.

Типовой проект разработан в соответствии с действующими нормами и правилами и предусматривает мероприятия, обеспечивающие взрывную, взрывопожарную и пожарную безопасность при эксплуатации зданий.

Главный инженер проекта (Думан)

Общие указания

Проект внутренних сетей водопровода и канализации насосной станции пенопожаротушения разработан согласно СНиП II-30-76; СНиП II-31-74 и СНиП II-106-79.

Стальные трубопроводы, прокладываемые выше отм. 0.000, покрыть масляной краской за 2 раза, а прокладываемые в земле покрыть битумной мастикой за 2 раза.

На чертеже даны относительные отметки 0.000 соответствует абсолютной отметке ____.

Установка пожаротушения

Установка автоматического пожаротушения разработана на основании СНиП II-106-79 и в соответствии с „Временными рекомендациями по проектированию стационарных систем автоматического тушения пожаров нефтей и нефтепродуктов в резервуарных парках и насосных станциях", разработанных ВНИИПО МВД СССР и утвержденных Миннефтепромом 29.01.73 г. и УПО МВД СССР 14.08.74 г., а также „Инструкциями по проектированию установок автоматического пожаротушения" СН-75-76.

Монтаж системы выполнить силами специализированной организации, согласно „Ведомственным техническим условиям на монтаж, испытания и сдачу в эксплуатацию установок водяного и пенного пожаротушения", ВМСН-13-74.

Проверку качества пенообразователей производить в соответствии с „Инструкцией по применению, транспортировке, хранению и проверке качества пенообразователей ПО-1, ПО-1А, ПО-1Д", Москва 1969 г.

Время тушения и интенсивности подачи воды и пены приняты согласно СНиП II-106-79 и составляют:

а) время тушения 3×10 мин.;
б) интенсивность подачи раствора пенообразователя 0,05 л/с на м²;
в) интенсивность орошения горящего резервуара водой 0,5 л/с на метр длины окружности резервуара;
г) интенсивность орошения соседнего резервуара водой 0,2 л/с на метр длины окружности резервуара;
д) время охлаждения 3 часа.

В проекте расчетная интенсивность орошения принята равной 0,5 л/с на метр длины окружности резервуаров, так как горящим может оказаться любой из охлаждаемых резервуаров.

Установка автоматического пожаротушения защищает наземные металлические резервуары V=5000 м³, мазутонасосную, резервуары жидких присадок, приемную емкость, железнодорожную эстакаду мазутослива.

Тушение эстакады мазутослива, приемной емкости и резервуаров жидких присадок осуществляется неавтоматически, ручными пеногенераторами, подключаемыми к напорным магистралям через гидранты.

Гл.инж.пр.	Думан		
Нач.отд.	Ганьев		
Н.контр.	Моргуль		
Гл.спец.	Скрагус		
Рук.гр.	Моргуль		
Вед.инж.	Лидерт		
Инж.	Демидова		

Привязан

Инв. №

ТП 903-2-23.8 ВКПЗ

Установка мазутонасосная. Qн 16/40 м³/ч
с резервуарами 2×5000 м³
Резервуарный парк (вертикальных с металлическими резервуарами) стационарное пожаротушение

Стадия	Лист	Листов
Р	1	8

Общие данные (начало)

ЛАТГИПРОПРОМ

Копировал Б/уч. Формат А2

Инв. № подл. | Подпись и дата | Взам. инв. №

Типовой проект 903-2-23.85 Альбом 4.2 Чертеж 5

Пожарный инвентарь хранится в помещении насосной пожаротушения.

На магистральных кольцевых сетях растворопровода и противопожарного водопровода установлены колодцы с гидрантами для тушения мазутного хозяйства ручными пеногенераторами и стволами

Фактический расход 6% раствора пенообразователя на 30 минут тушения пожара составит 66,6 м^3, а расход воды на 3 часа охлаждения горящего и одного соседнего резервуара - 639,0 м^3.

Устройство стационарной установки автоматического пожаротушения

Система состоит из:

а) автоматической насосной станции пожаротушения;

б) резервуаров воды V=2×500 м^3 для охлаждения резервуаров мазута;

в) магистральных кольцевых напорных трубопроводов сетей растворопровода ф 200 и охлаждающей воды ф 150;

г) узлов управления, размещенных в колодцах размером 2,5×2,0 (м) по периметру обвалования резервуаров с наружной стороны, а также в защищенных продуктовых насосных;

д) полуколец для охлаждения стенок резервуаров;

е) стационарных пеногенераторов типа ГВПС-2000, устанавливаемых на резервуарах согласно типовому проекту 402-11-59/74 альбом I;

ж) пневматической побудительной сети ф15 и головок СВ-12, устанавливаемых под крышей мазутных резервуаров на расстоянии не далее 2 м от стенок и не далее 25м друг от друга;

з) побудительной сети ф 15 и головок СВ-12, устанавливаемых под перекрытием продуктовых насосных на расстоянии не ближе 80 мм и не далее 400 мм от перекрытия.

Автоматическая насосная пожаротушения.

В насосной пожаротушения установлено следующее оборудование:

а) насосы пенораствора (рабочий, резервный) марки К 90/85, Q=90 м^3/ч, H=85 м с электродвигателями типа А2-81-2, N=55 кВт, n=2900 об/мин.;

б) насосы охлаждающей воды (рабочий, резервный) марки 1Д 250-95, Q=200 м^3/ч, H=64 м с электродвигателями типа 4А 250 S2, N=75 кВт, n=2950 об/мин.;

в) циркуляционный насос марки К 8/18, Q=8 м^3/ч, H=18 м с электродвигателем типа 4АХ 80 А2, N=1,5 кВт, n=2900 об/мин., предназначен для заполнения ПО-1 в баки, опорожнения баков, перемешивания раствора пенообразователя в баках;

г) компрессор модели ГП-0,15/10, Q=0,15 м^3/мин., P=10 кгс/см^2 с электродвигателем типа АОЛ2-21-2, N=1,5 кВт n=1450 об/мин, предназначен для подачи воздуха в пневмобак и побудительную сеть при обслуживании;

д) пневмобак V=3,2 м^3, Ру=10 кгс/см^2;

е) прямоугольные металлические баки для хранения 6% раствора пенообразователя V=2×50 м^3;

ж) таль ручная передвижная червячная грузоподъемностью 3,2 тс;

з) щиты управления и сигнализации (см часть КИП, альбом 1.1)

Работа установки автоматического пожаротушения.

В режиме ожидания пенораствор под давлением пневмобака заполняет кольцевую магистраль растворопровода на участке ниже клапана БКМ узлов управления. Клапаны надежно закрыты давлением сжатого воздуха побудительной сети. Вода для охлаждения заполняет кольцевой магистральный трубопровод до нормально закрытых задвижек узлов управления

При пожаре в одном из резервуаров спринклерные головки СВ-12 (t плавл.=141°С) вскрываются; клапаны, обслуживающие горящий резервуар, открываются; пенораствор под давлением пневмобака устремляется к пеногенераторам ГВПС-2000, устанавливаемым на резервуарах, также открытых температурой горящего мазута. Начинается тушение.

Одновременно со вскрытием клапана БКМ схема управления и сигнализации производит запуск двигателей насосов пенораствора. Пуск насосов охлаждающей воды осуществляется от кнопок у камер узлов управления, а также у колодцев с пожарными гидрантами вручную открывается соответствующая комбинация задвижек, допускающих воду в перфорированные полукольца, охватывающие горящий и соседний с ним резервуары. Схема также выдает необходимые сигналы, а при неудавшемся пуске рабочего насоса через 10 секунд осуществляется пуск соответствующего резервного. Остановка насосов осуществляется вручную в насосной пожаротушения.

Описание работы системы при пожаре в продуктовой насосной станции см. альбом 1.3, чертежи марки ВКП1.

Привязан


Инв. №

				ТП 903-2-23.85	ВКП3
Гл.инж.	Аруман			Установка мазутоснабжения Q=15/80 м^3/ч с резервуарами 2×5000 м^3	
Нач.отд.	Ганзе			Резервуарный парк (вариант с металлическими резервуарами) Автоматическое пожаротушение.	Стадия: Р; Лист: 2; Листов:
Н.контр.	Морозов				
Гл.спец.	Скворцов			Общие данные (окончание)	ЛАТГИПРОПРОМ
Рук.гр.	Морозов				
Вед.инж.	Лидер				
Инж.	Демихова				

Копировал В.Сум Формат А2

Инв.№ подл. | Подпись и дата | Взам.инв.№

План на отм. 0,000

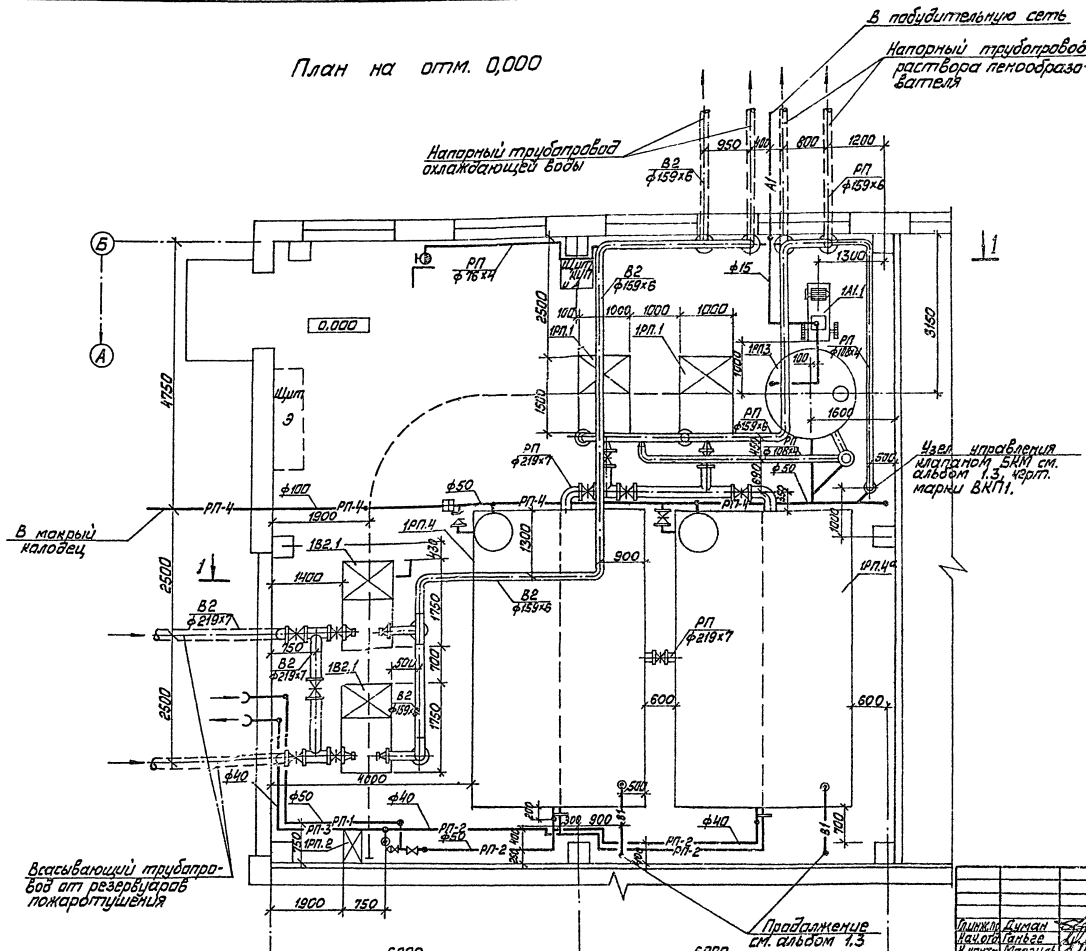

ГИП	Думан		ТП 903-2-23.85 ВКП3
Нач.отд.	Ганбге		Установка мазутоснабжения Q=16,80 м³/ч с резервуарами 2х5000 м³
Н.контр.	Моргиль		Резервуарный парк (вариант с наземными резервуарами). Вертикальное пожаротушение.
Гл.спец.	Сергиус		Стадия: Р; Лист: 3; Листов:
Рук.гр.	Моргиль		План на отм. 0,000
Ведущ.инж.	Лидерт		ЛАТГИПРОПРОМ
Инж.	Денисова		

Копировал Мала Формат А2

Привязан

Инв. № подл. | Подп. и дата | Взам. инв. №

Дата 01-1 Изменение 1 Изм. 3 Кол. уч. Лист № док. Подп. Дата

Согласовано


Типовой п

Инв. № подл.

Альбом 4.2 часть 2

Типовой проект 903-2-23.85

РП

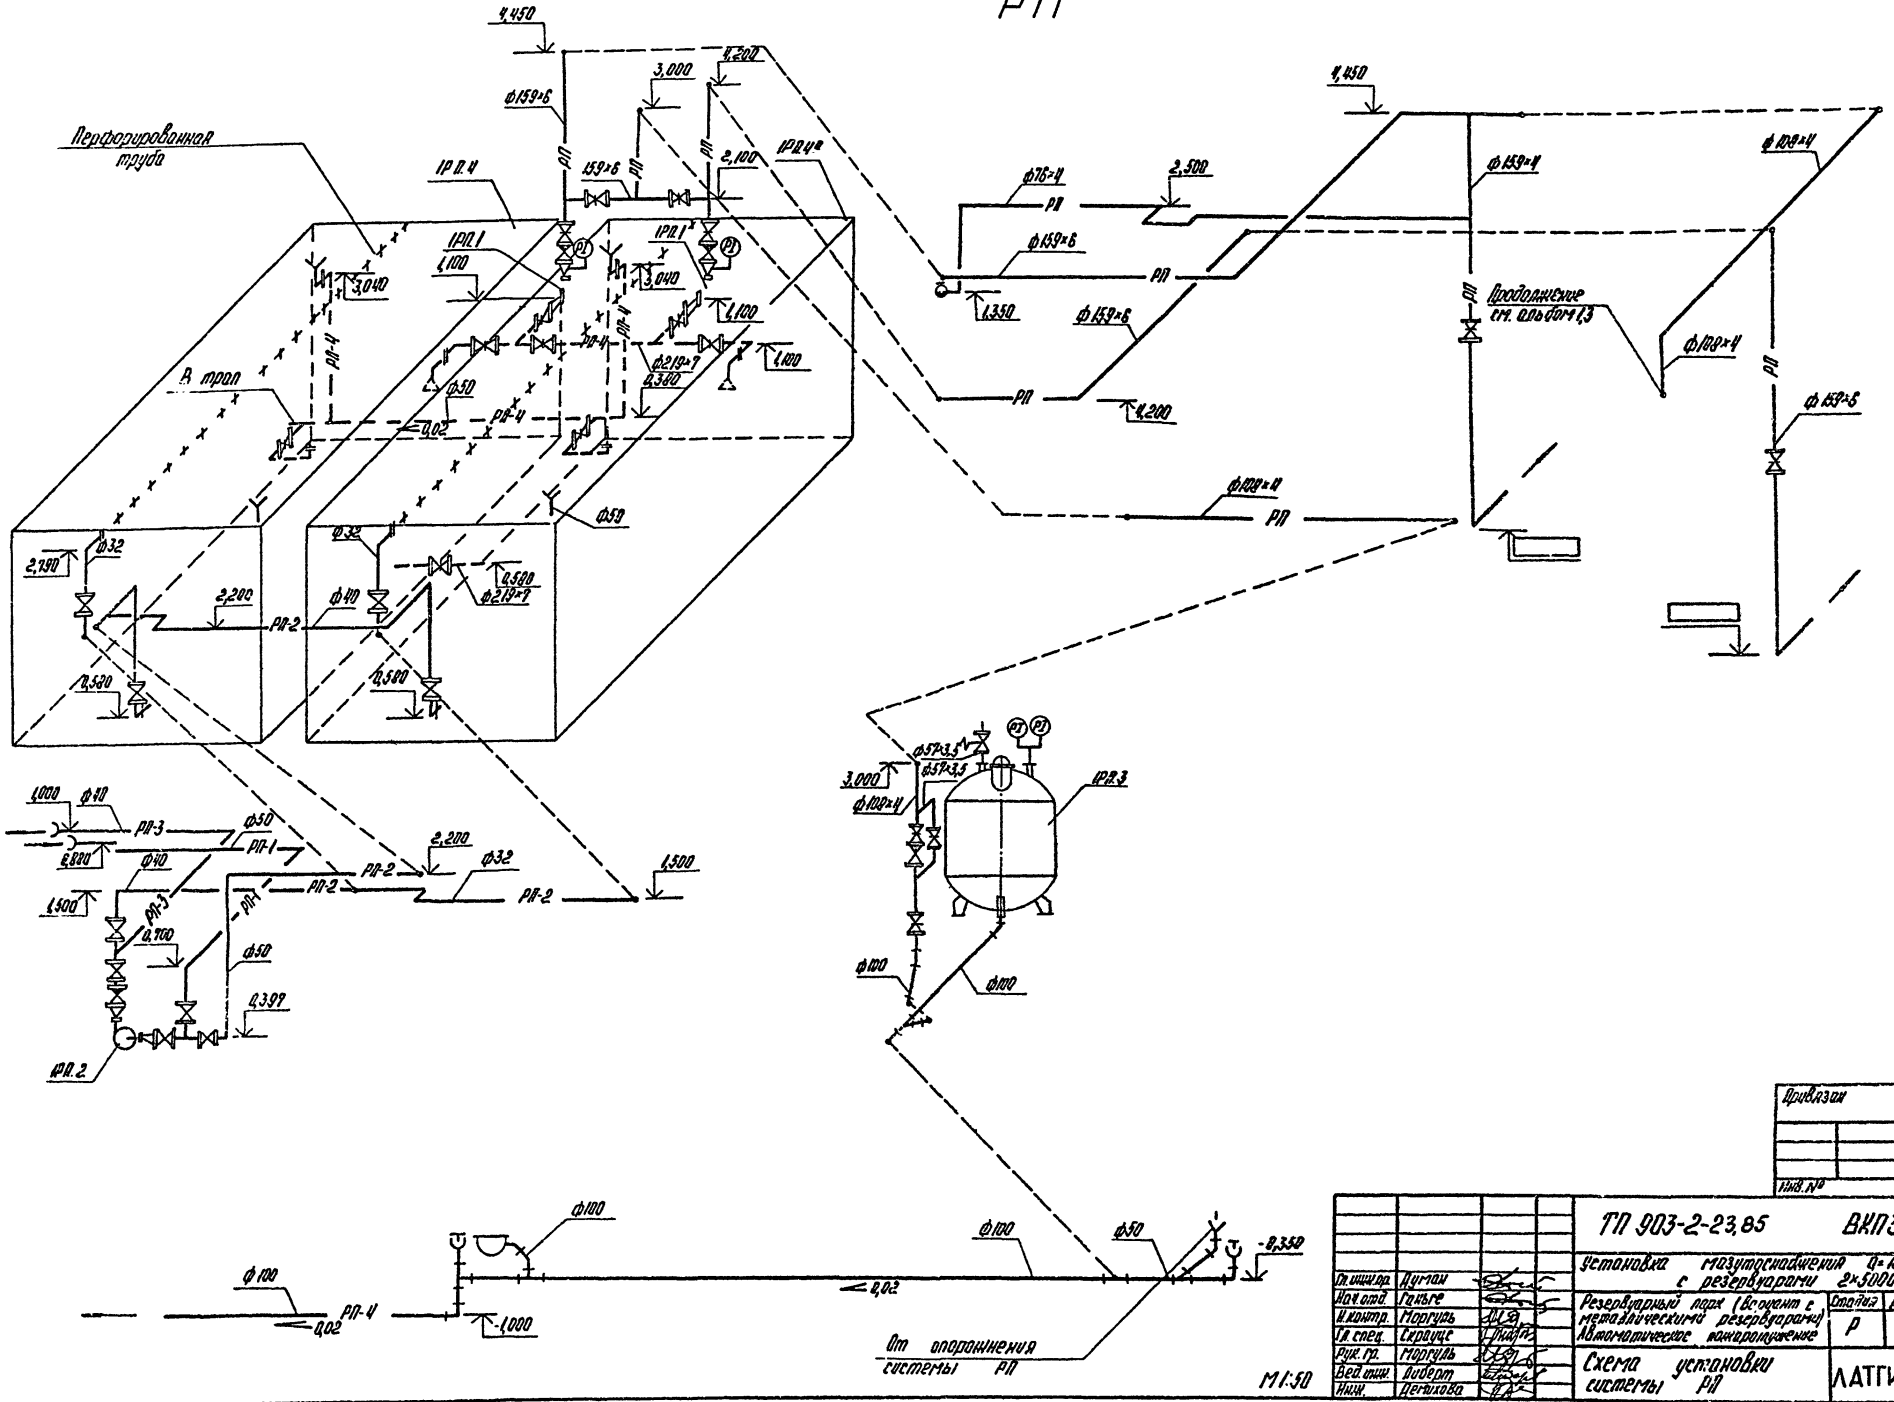

М1:50

Привязан

Инв. №

Инв.№ подл.	Подпись и дата	Взам.инв.№					

Гл.инженер	Дугин		
Нач.отд.	Гальге		
Н.контр.	Моргуль		
Гл.спец.	Серенце		
Рук.гр.	Моргуль		
Вед.инж.	Ливорт		
Инж.	Демехова		

ТП 903-2-23.85 ВКПЗ

Установка мазутоснабжения $Q_т = 167{,}00$ кг/ч с резервуарами 2×5000 м³

Резервуарный парк (вложение с металлического резервуара) Автоматическое контролирование

Стадия	Лист	Листов
Р	4	

Схема установки системы РП


ЛАТГИПРОПРОМ

Копировал Морозевич

Формат А2

Альбом 4.2 часть 2

Типовой проект 903-2-23.85

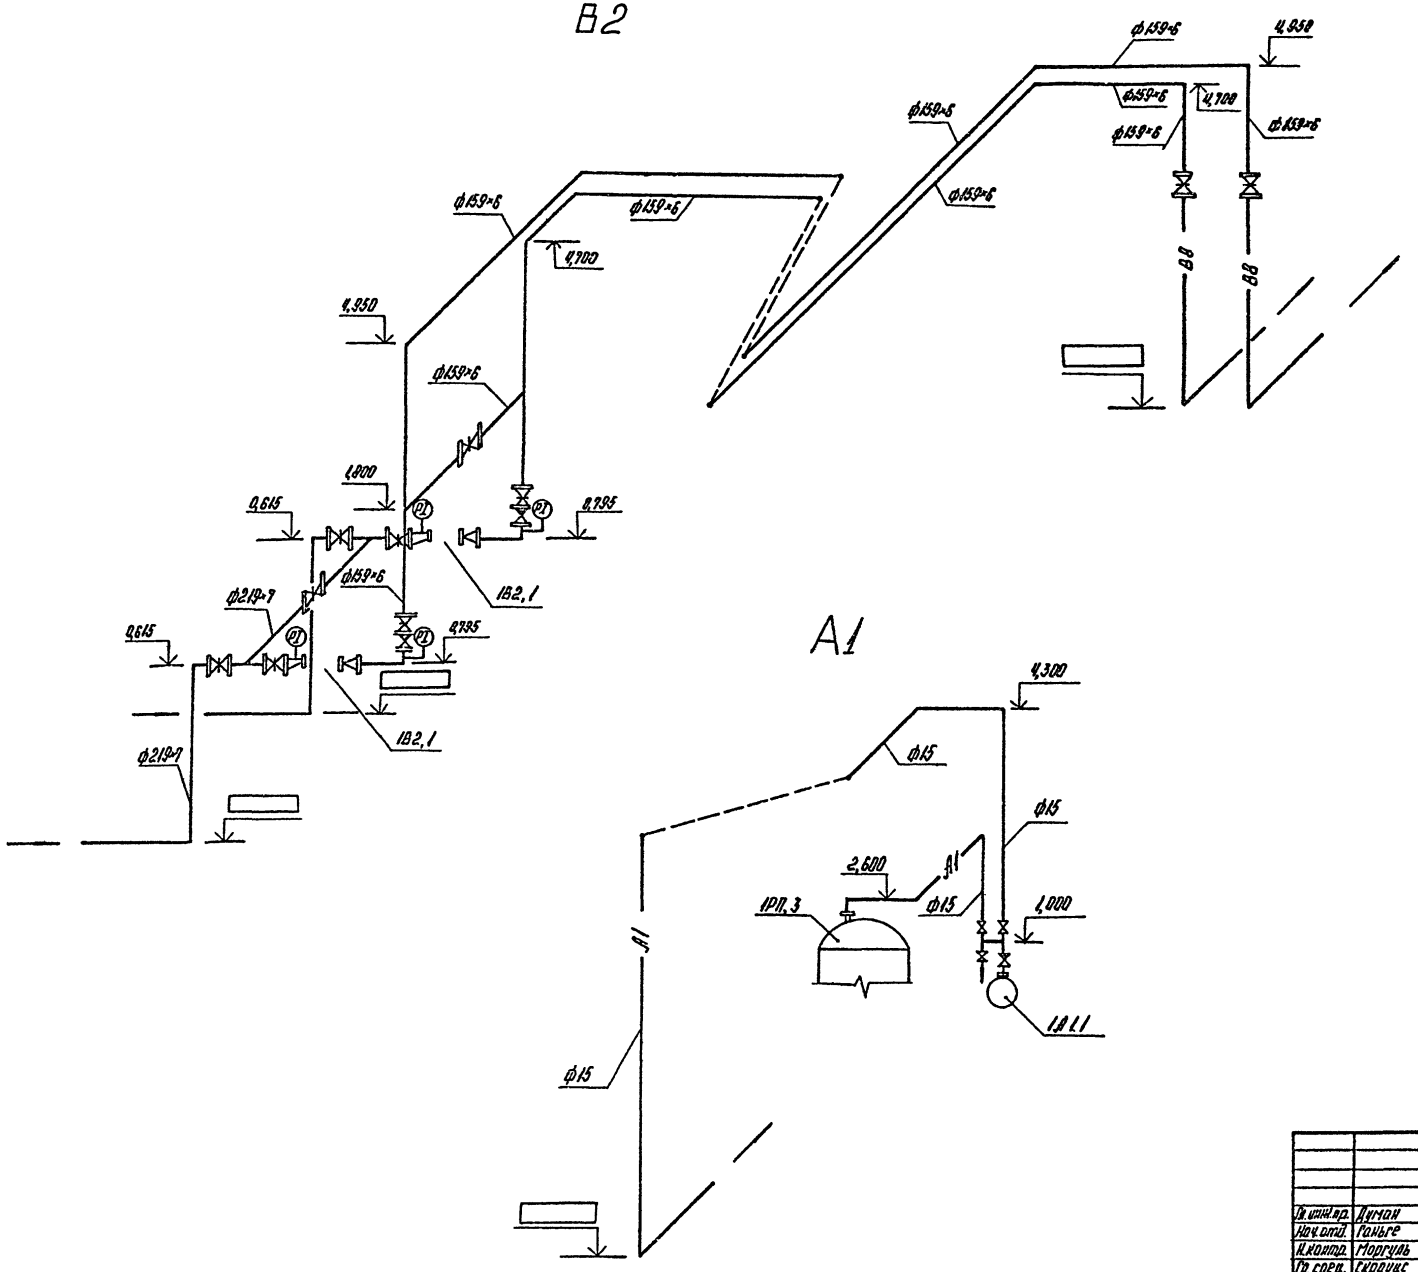

Инв.№ подл. | Подпись и дата | Взам.инв.№

Привязан

Инв.№

				ТП 903-2-23.85 ВКП3	
Гл.инж.пр.	Думан			Установка мазутоналивная R=16/80 м³/ч с резервуарами 2×5000 м³	
Нач.отд.	Ганьге			Резервуарный парк (Вариант с металлическими резервуарами) Автоматическое пожаротушение.	Стадия: Р; Лист: 5; Листов:
Н.контр.	Моргуль				
Гл.спец.	Скроцис			Схемы установок систем В2, А1	ЛАТГИПРОПРОМ
Рук.гр.	Моргуль				
Вед.инж.	Любетт				
Инж.	Денкова				

М1:50


Копировал Яковлева

Формат А2

Альбом 12 часть 2

Типовой проект 903-2-23.85

Разрез 1-1

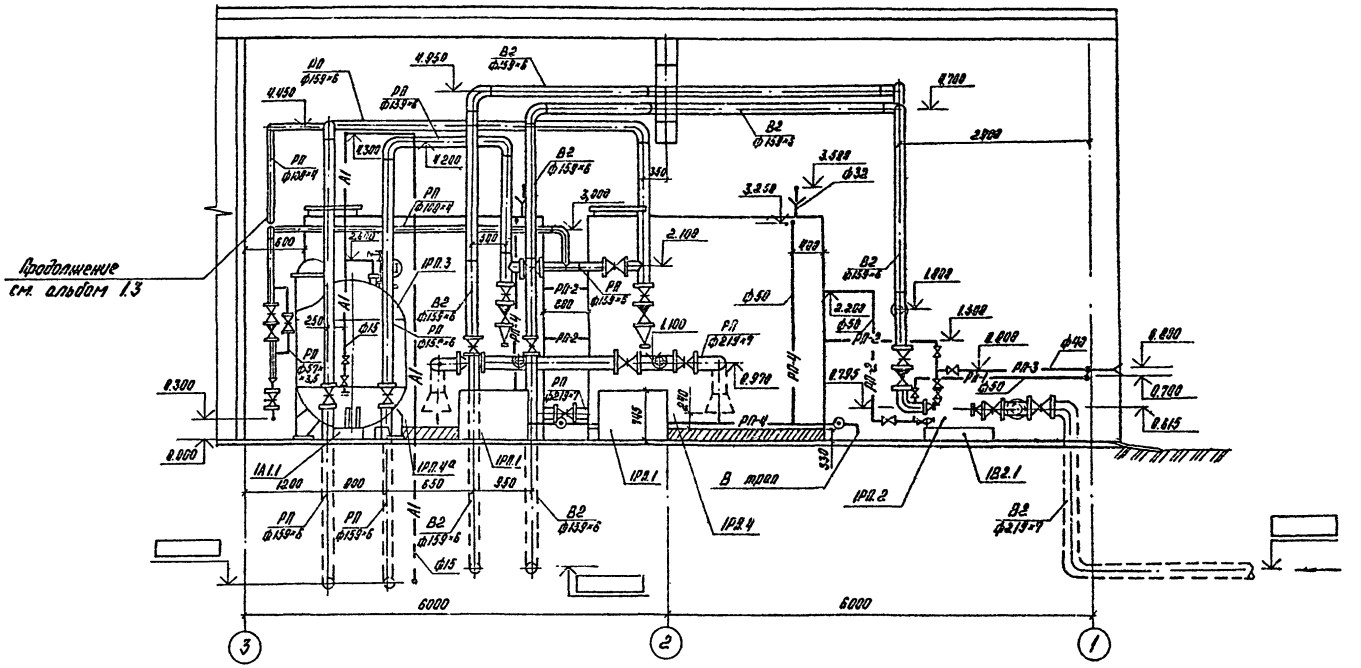

Экспликация оборудования

№ позиции	Наименование	Кол.	Примечание
1В2.1	Насос Д200-95а Q=200 м³/ч H=64 м с электродвигателем 4А250S2 N=75 кВт, n=2950 об/мин	2	
1П1.1	Насос К 90/85 Q=90 м³/ч H=85 м с электродвигателем А2-81-2 N=55 кВт, n=2900 об/мин	2	
1П1.3	Вертикальный цельносварной аппарат индекс 21.21.11 V=3,2 м³	1	
1А1.1	Компрессор (модель 1135 В2) ГП-0,15/10 Q=0,15 м³/мин с электродвигателем АОЛ2-21-2 N=1,3 кВт, n=1450 об/мин.	1	
1П1.2	Насос К 8/18 Q=8 м³/ч H=18 м с электродвигателем 4АХВ0 А2 N=1,5 кВт, n=2900 об/мин.		
1П1.4	Бак прямоугольный V=50 м³	2	

М1:50

Привязан

Инв. №

ТП 903-2-23.85 ВКПЗ			
Установка мазутоснабжения с резервуарами 2×3000 м³ Q=46,80 м³/ч			
Резервуарный парк (Барский с металлическими резервуарами). Автоматическое пожаротушение.	Стадия	Лист	Листов
	Р	6	
Разрез 1-1. Экспликация оборудования	ЛАТГИПРОПРОМ		

Гл. инж. пр.	Думан	
Нач. отд.	Ганьге	
Н. контр.	Моргуль	
Гл. спец.	Скрауле	
Рук. гр.	Моргуль	
Вед. инж.	Либерт	
Инж.	Демехова	

Копировал


Формат А2

Инв. № подл. | Подпись и дата | Взам. инв. №


Альбом 4.2 часть 2

Типовой проект 903-2-23.85


План бака 1РП.4 V=50 м³
М 1:50

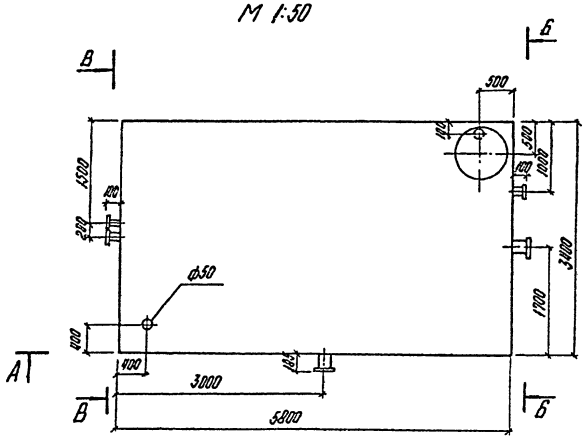


Вид Б-Б

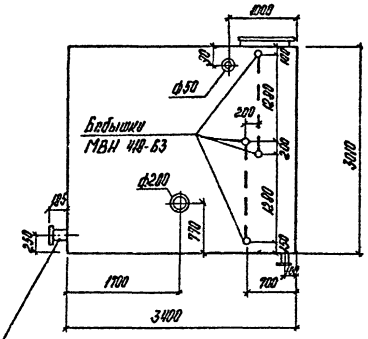

План бака 1РП.4а V=50 м³
М 1:50

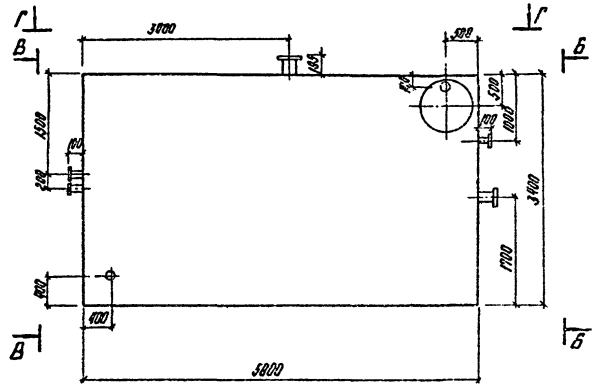


Вид А-А

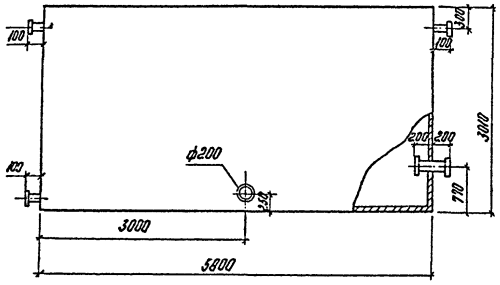


Для бака поз. 1РП.4 патрубок установить с противоположной стороны


Вид В-В

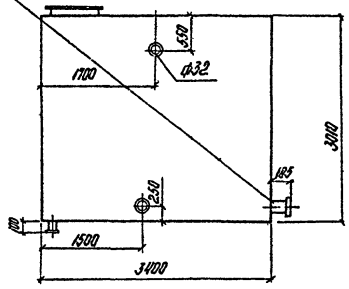


Вид Г-Г

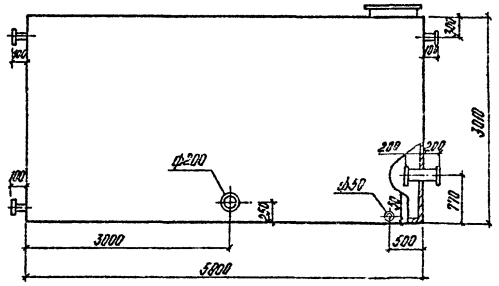

Перфорированная труба ф32
М 1:2

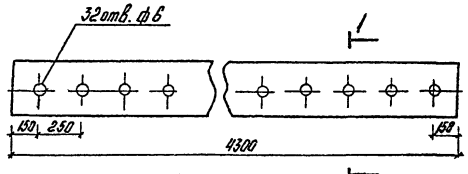

Разрез 1-1

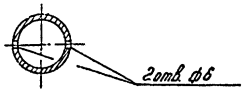

М1:50

Привязан

Инв. №


Гл.инж.пр.	Думан			ТП.903-2-23.85 ВКПЗ			
Нач.отд.	Ганьев			Установка мазутоснабжения с резервуарами 2×5000 м³			
Н.контр.	Моргуль			Резервуарный парк (Вариант с металлическими резервуарами). Автоматическое пожаротушение	Стадия	Лист	Листов
Гл.спец.	Серопус				Р	7	
Рук.гр.	Моргуль			Бак металлический 1РП, 1РП а V=50 м³	ЛАТГИПРОПРОМ		
Ведущ.	Либерт						
Инж.	Легихова						

Копировал Яворовский

Формат А2

Инв.№ подл. | Подпись и дата | Взам.инв.№

Узел управления дренчерной установкой с клапаном БКМ.

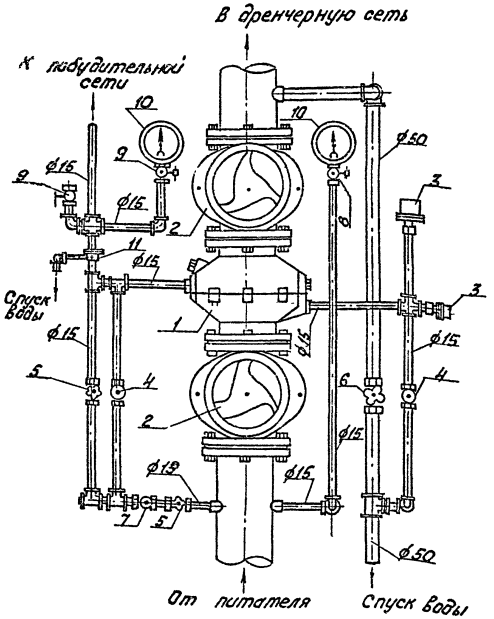

Быстродействующий клапан БКМ служит в качестве запорного устройства в автоматических установках водяного и пенного пожаротушения.
При падении давления в побудительной камере клапан открывается, обеспечивая доступ воды или раствора пенообразователя в распределительную сеть установки.
Принцип работы узла аналогичен работе узла с клапаном типа ГД.

Спецификация.

Марка	Обозначение	Наименование	Кол.	Масса ед. кг	Примечание
1		Клапан быстродействующий тип БКМ ф 150	1		
2	Каталог ЦКБА	Задвижка ф 150 30ч6бр	2	77.0	
3	Московский завод ППА	Сигнализатор давления СДУ	2	0.3	
4	Прилукский завод ППО	Кран с малым отверстием 3-МО	2	0.6	
5	Каталог ЦКБА	Вентиль 15ч8р ф 15	2	0.75	
6	—"—	То же ф 50	1	5.80	
7	—"—	Клапан обратный ф15 16кч11р	1	0.5	
8	—"—	Кран натяжной муфтовый ф15 11М1-16	2	0.36	
9	—"—	Кран пробно-спускной ф15 10б.8бк1	1	0.6	
10	Томский манометровый завод	Манометр ОБМ1-100 предел изм. 0-10 кгс/см² кл. точн. 1.6	2	0.63	
11	Московский завод ППА	Клапан побудительный тип КПВ	1		

Привязан

Инв. №

ГИП	Луман		ТП 903-2-23.85 ВКП3
Нач.отд.	Ганьге		Установка мазутоснабжения Q=72/80 м³/ч с резервуарами 2×5000 м³ резервуарный парк (вариант с металлическими резервуарами) автоматическое пожаротушение
Н.контр.	Могуль		
Гл.спец.	Скадис		
Рук.гр.	Могуль		
Разраб.	Либерт		Узел управления дренчерной установкой с клапаном БКМ.
Инж.	Дегтярева		

Стадия Р | Лист 8 | Листов

ЛАТГИПРОПРОМ

Копировал

Формат А2

Инв.№ подл. | Подпись и дата | Взам.инв.№

Альбом 4.2 часть 2

Типовой проект 903-2-23.85

Таблица 1

Ведомость рабочих чертежей основного комплекта

Лист	Наименование	Примечание
АП1	Общие данные (начало)	11
	Общие данные (окончание)	12
АП2	Схема функциональная	13,14
АП3	Схемы электрические принципиальные управления насосами	15
АП4	Схема электрическая принципиальная общих цепей управления насосами	16
АП5	Схема электрическая принципиальная световой сигнализации	17
АП6	Схемы электрические принципиальные питания и подключения к концентратору „Топаз"	18
АП7	Пожарная сигнализация	
	Схема внешних проводок	19
АП8	Схема внешних проводок	20÷22
Лист 1,2,3		
АП9	Схема подключения внешних проводок	23
АП10	План расположения	24

Таблица 2

Ведомость ссылочных и прилагаемых документов

Обозначение	Наименование	Примечание
	Прилагаемые документы	
АТМ. С01	Спецификация оборудования	Альбом 9.1
АТМ. ВП	Ведомость потребности	Альбом 10.1;10.2

Продолжение табл. 2

Обозначение	Наименование	Примечание
	в материалах	
	Задание заводу	Альбом 6.1
	изготовителю щитов	
	Ссылочные документы	
ГОСТ 2.105-79	ЕСКД. Общие требования	
	к текстовым документам	
ГОСТ 2.108-68	ЕСКД. Спецификация	
ГОСТ 2.109-73	ЕСКД. Основные требования	
	к чертежам.	
ГОСТ 2.702-75	ЕСКД. Правила выполнения	
	электрических схем	
ГОСТ 2.710-81	ЕСКД. Обозначения условные	
	буквенно-цифровые применяемые	
	на электрических схемах	
ГОСТ 21.101-79	СПДС. Основные требования	
	к рабочим чертежам	
ГОСТ 21.105-79	СПДС. Основные надписи	
ГОСТ 21.110-82	СПДС. Спецификация	
	оборудования	
ВСН 281-75	Временные указания	
Минприбор	по проектированию систем	
	автоматизации техноло-	
	гических процессов	
ОСТ 36.13-76	Щиты и пульты системы	
	автоматизации технологичес-	
	ких процессов. Общие	

Продолжение табл. 2

Обозначение	Наименование	Примечание
	технические условия	
ОСТ 36.27-77	Приборы и средства	
	автоматизации. Обозначения	
	условные в схемах	
	автоматизации технологи-	
	ческих процессов	
РМЧ-59-78	Системы автоматизации	
	технологических процессов	
	оформление и комплектование	
	документации проектов	

Типовой проект разработан в соответствии с действующими нормами и правилами и предусматривает мероприятия, обеспечивающие взрывную, взрывопожарную и пожарную безопасность при эксплуатации здания.

Главный инженер проекта (Думан)

Инв. № подл. | Подп. и дата | Взам. инв. №

Привязан

Инв. №

ТП 903-2-23.85 АП.1

Установка мазутоснабжения Q=16/80 м³/ч с резервуарами 2×5000 м³

Гл.инж.пр.	Думан		Резервуарный парк Автоматическое пожаротушение	Стадия	Лист	Листов
Нач.отд.	Мейман			Р	1	2
Н.контр.	Кушель					
Гл.техн.	Понтелеева		Общие данные (начало)	ЛАТГИПРОПРОМ		
Рук.гр.	Дружинина					
Ст.инж.	Евстигнеев					

Копировал Абдул- Формат А2

Продолжение табл. 2

Обозначение	Наименование	Примечан.
РМЗ-82-76 ч. I	Щиты и пульты систем автоматизации технологических процессов. Корпусы и каркасы Часть I щиты	
РМЗ-82-81 ч. II	Щиты и пульты систем автоматизации технологических процессов Корпусы и каркасы Часть II. Пульты	
РМЧ-106-77	Схемы электрические принципиальные систем автоматизации Требования к выполнению	
РМЧ-107-82	Системы автоматизации технологических процессов Требования к выполнению проектной документации на щиты и пульты	
ТМЗ-1-81	Рейка. Установка на каркасе щита (статива, рамы).	

Продолжение табл. 2

Обозначение	Наименование	Примеч.
	поворотной	
ТМЗ-13-81	Реле. Установка на рейке.	
ТМЗ-14-81	Аппаратура пусковая и коммутационная низковольтная Установка на рейке	
ТМЗ-16-81	Источники и преобразователи электропитания Усилители мощности Установка на рейке	
ТМЗ-18-81	Диод, конденсатор резистор Установка на рейке	
ТМЧ-122-74	Датчик сигнализатора уровня. Установка в резервуаре.	
ТМЧ-1117-83	Арматура для сигнальной лампы АС-220 Установка на панели	
ТМЧ-1123-83	Табло световое ТСМ	

Продолжение табл. 2

Обозначение	Наименование	Примечан.
	Установка на панели	
ТМЧ-1148-83	Кнопка КЕ011, КЕ011Т	
	Установка на панели	
ТМЧ-1212-83	Переключатель типа „Тумблер" ТВ-1, ТВ-1Т ТВ1-2, ТВ1-2Т, ТВ1-4 ТВ1-4Т.	
	Установка на панели	
ТМЧ-1215-83	Переключатель универсальный серии УП5300 УП-5300-Т	
	Установка на панели	
ТКЧ-3137-70	Манометры в корпусе диаметром до 250мм с радиальным штуцером М 20×1,5. Установка на трубопроводе (вертикальном) Ру до 16 кгс/см² tдо 80°С	
ТКЧ-3152-70	Отборное устройство для измерения давления. Установка на трубопроводе Ру до 10кгс/см²	
ОНЧ-347-65	Рамка для надписей	

Альбом 4.2 часть 2

Типовой проект 903-2-23.85

Инв.№ подл. | Подп. и дата | Взам.инв.№

Привязан

Инв.№

ТП 903-2-23.85 АТП

Установка газоснабжения Q=16/60 м³/ч с резервуарами 2×5000

Гл.инж.пр.	Думан		Резервуарный парк. Автоматическое пожаротушение.	Стадия	Лист	Листов
Начальн.	Мейтман			Р	2	
Н. контр.	Кушель					
Гл.техн.	Лапшелесева		Общие данные (окончание)	ЛАТГИПРОПРОМ		
Рук.гр.	Дружинина					
Ст.инж.	Ефимова					


Копировал Куф

Формат А2

20950-16

Типовой проект 903-2-23.85 Альбом 4.2 часть 2

Согласовано: Инв. № подл. | Подпись и дата | Взам. инв. №

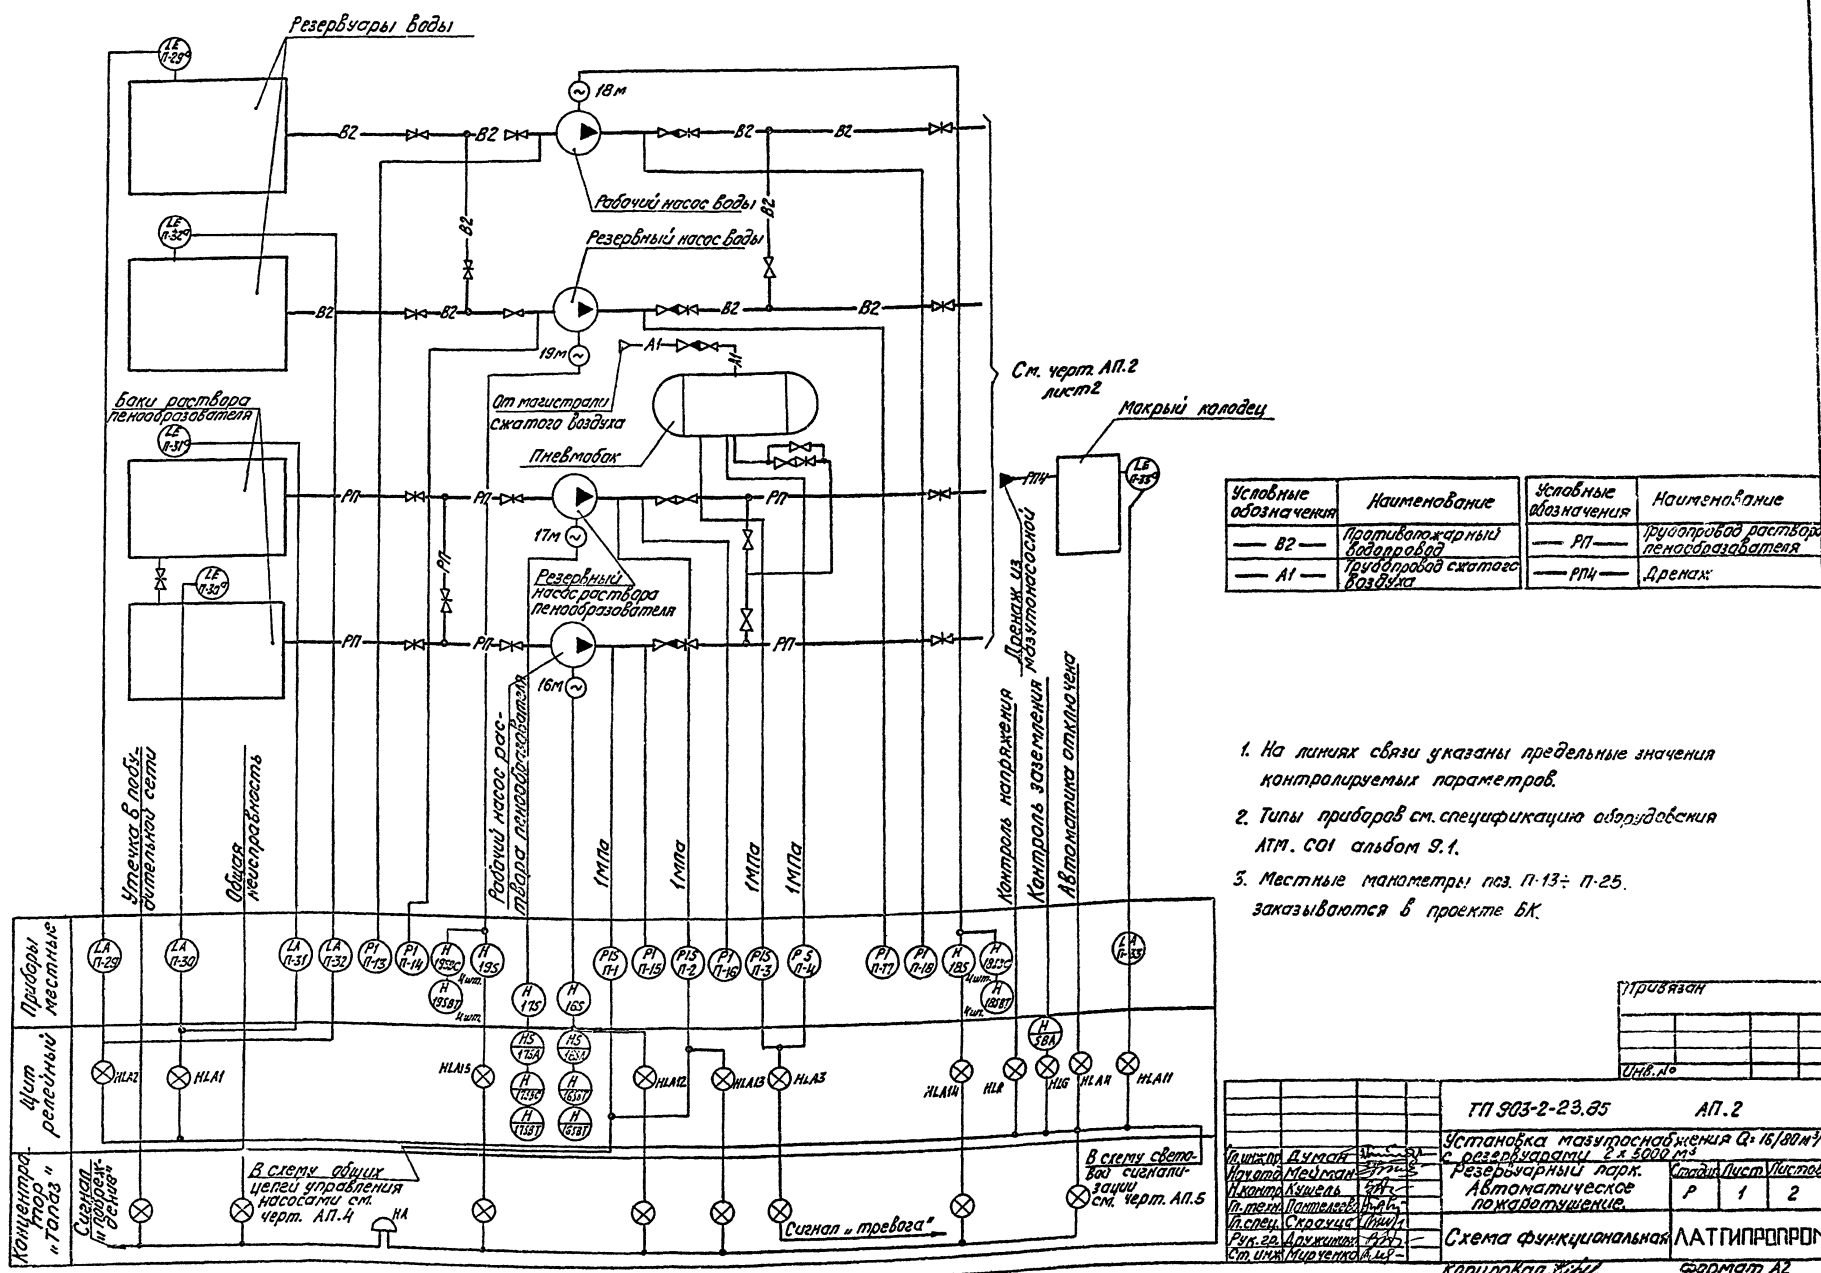

Условные обозначения	Наименование	Условные обозначения	Наименование
— В2 —	Противопожарный водопровод	— РП —	Трубопровод раствора пенообразователя
— А1 —	Трубопровод сжатого воздуха	— РПД —	Дренаж

1. На линиях связи указаны предельные значения контролируемых параметров.
2. Типы приборов см. спецификацию оборудования АТМ. С01 альбом 9.1.
3. Местные манометры поз. П-13÷П-25 заказываются в проекте БК.


Привязан

Инв. №

ГИП	Думан		ТП 903-2-23.85	АП.2	
Нач.отд.	Мейман		Установка газпоснабжения Q=16/80 м³/ч с резервуарами 2×5000 м³		
Н.контр.	Кушель		Резервуарный парк. Автоматическое пожаротушение.	Стадия: Р	Лист: 1 / Листов: 2
Гл.техн.	Пантелеева				
Гл.спец.	Скрагуса		Схема функциональная	ЛАТГИПРОПРОМ	
Рук.гр.	Дружинин				
Ст.инж.	Мирученко				

Копировал

Формат А2

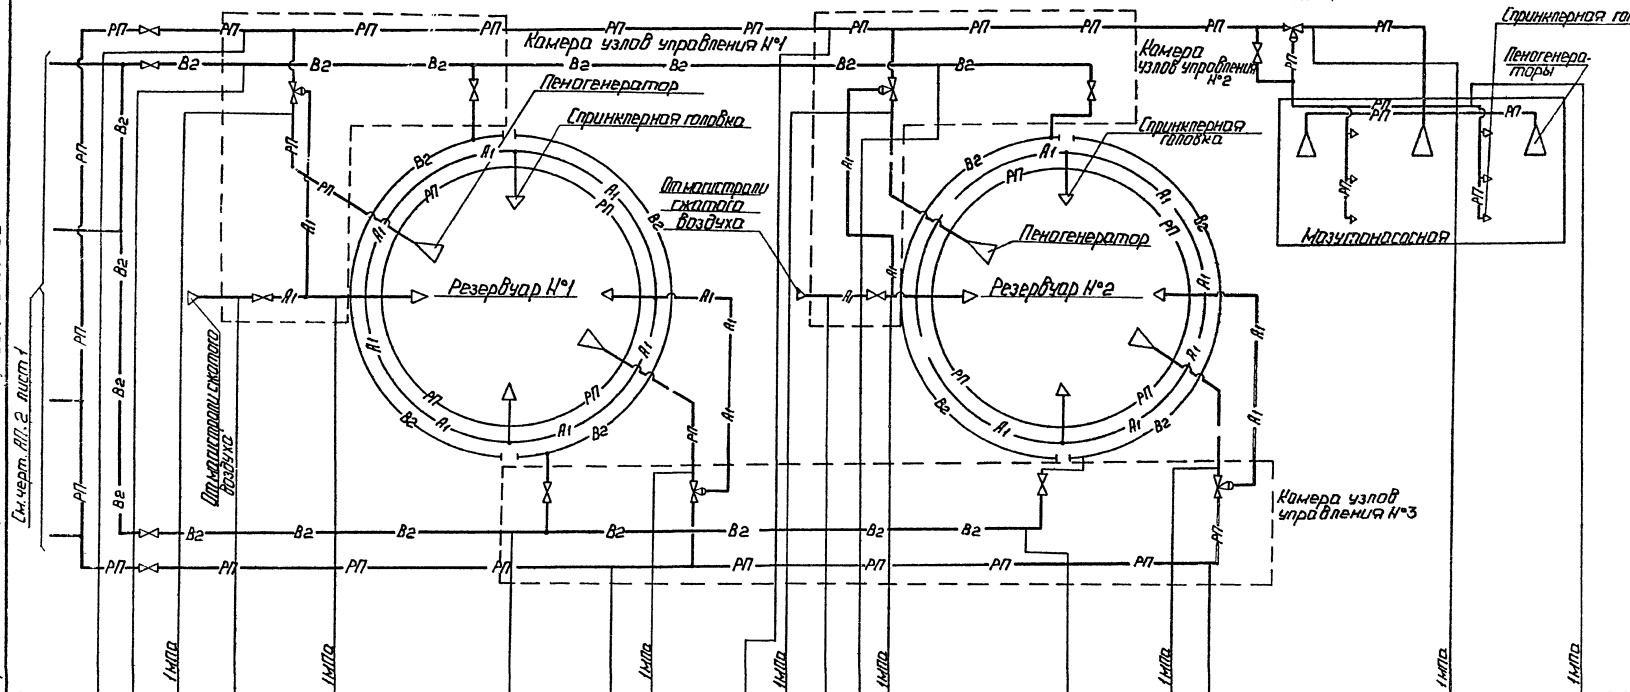

Типовой проект 903-2-23.85 Альбом 42 часть 2

См. черт. АП.2 лист 1

Привязан

Инв. №

Гл. инж. пр.	Дуцан		
Нач. отд.	Мелмон		
Н. контр.	Кучель		
Гл. техн.	Попитель		
Гл. спец.	Скрашис		
Рук. гр.	Вержинко		
Гл. инж.	Марченко		

ТП 903-2-23.85 АП.2

Установка мазутоснабжения Q=80/80 м³/ч с резервуарами 2×5000м³

Резервуарный парк. Автоматическое пожаротушение.

Стадия	Лист	Листов
Р	2	

Схема функциональная.


ЛАТГИПРОПРОМ

Копировал: Формат А2


20950-16

Типовой проект 903-2-23.85 Альбом 4.2 часть 2


Резервный насос раствора пенообразователя

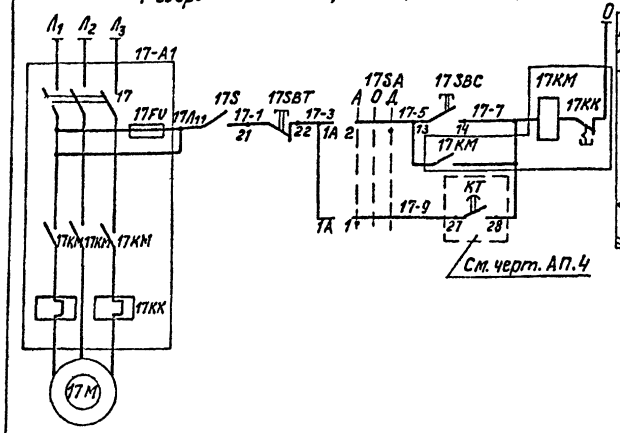


Резервный насос воды

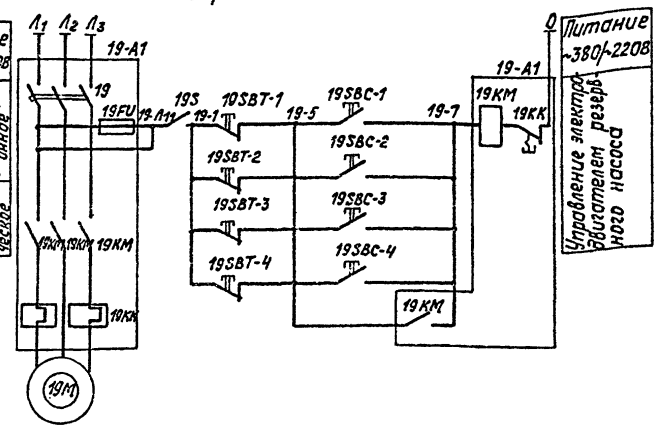


Рабочий насос раствора пенообразователя

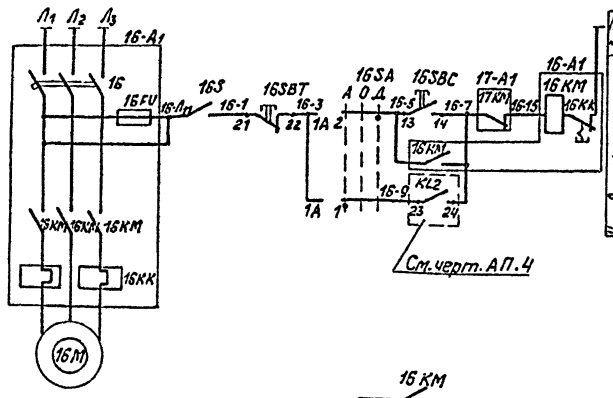


Рабочий насос воды

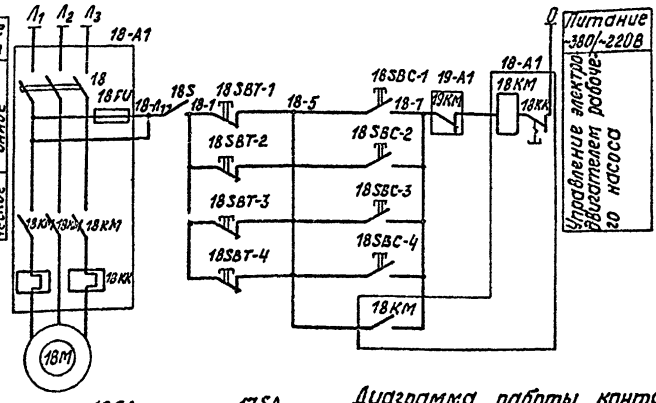

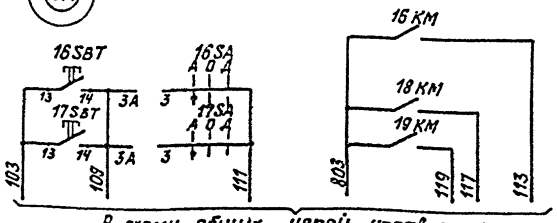

В схему общих цепей управления насосами, см. черт. АП.4

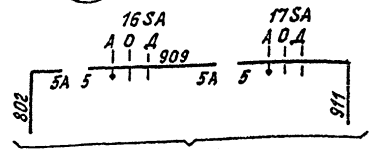

В схему световой сигнализации см. черт. АП.5

Диаграмма работы контактов переключателя 16SA, 17SA

УП 5312 - С86								
№ секций	№ контакта		Положение рукоятки					
			-45°		0		+45°	
	л	п	л	п	л	п	л	п
I	1	2	X					X
II	3	4	X					X
III	5	6	X					X
IV	7	8	X					X
Режим работы			Автоматически		Отключено		Дистанционно	

Поз. обозначение	Наименование	Кол.	Примечание
	Щит релейный		
	Кнопка КЕ011 ~380В исп.2		
	ТУ16.-526.407-79		
16SBT, 17SBT	Толкатель красный	2	
16SBC, 17SBC	Толкатель черный	2	
16SA, 17SA	Переключатель УП 5312-С86	2	
	ГОСТ 16708-77		
	Аппаратура на ЩИ		
16-А1÷19-А1	Блок управления	4	По проекту ЭМ
	Аппаратура по месту		
16S÷19S	Выключатель ВГП2-10	4	
	МРТУ16-526.010-66		
16SBT, 19SBT	Пост управления кнопочный	8	
	ПКЕ-222-2У3 ТУ16.526.216-78		
16М-19М	Электродвигатель	4	

Согласовано

Отдел 3 Ермакова 04-6

Гл. инж. проекта Кашкин


Привязан


Инв. №


Гл.инж.пр.	Думан		ТП 903-2-23.85		АП. 3
Нач.отд.	Мейман		Установка мазутоснабжения Q = 16/89 м³/ч с резервуарами 2×5000 м³		
Н.контр.	Кушель		Резервуарный парк, Автоматическое пожаротушение	Стадия	Лист	Листов
Гл.техн.	Хентелева			Р		1
Рук.гр.	Павил		Схемы электрические принципиальные управления насосами.	ЛАТГИПРОПРОМ		
Ст.инж.	Мирченко					
Инженер	Эйсак					


Копировал

Формат А2

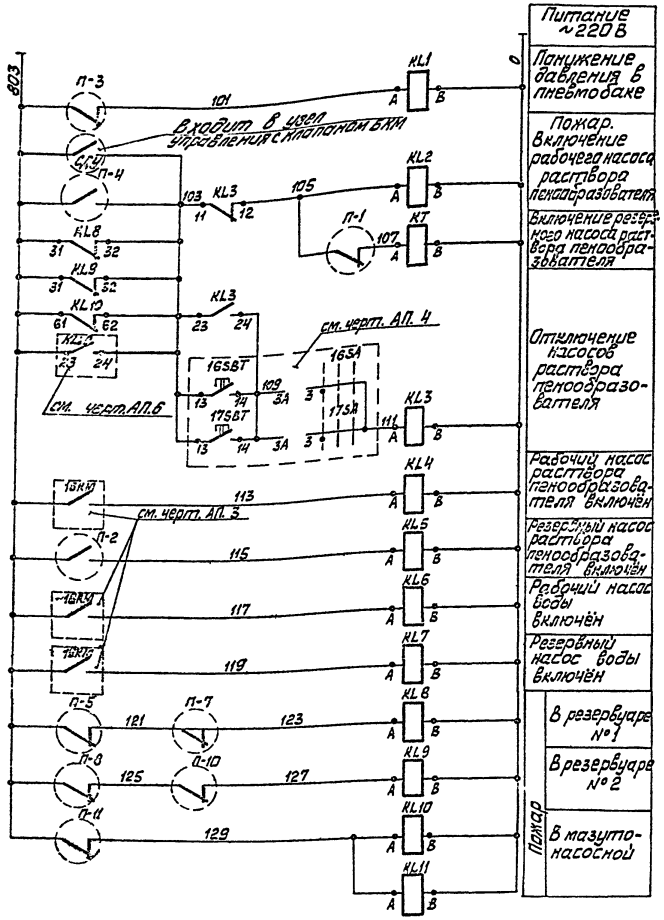

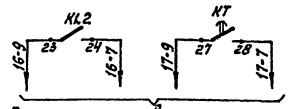

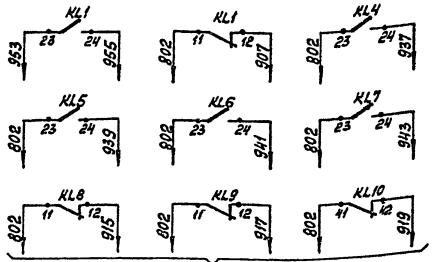

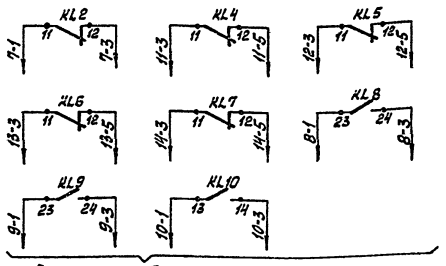


Поз. обознач.	Наименование	Кол.	Примечание
	Щит релейный		
	Реле промежуточное РПУ-2 ~220В		
	ТУ16.523.331-78		
KL1÷KL9	2з. 2р. 062203	9	
KL10, KL11	4з. 2р. 064203	2	
КТ	Реле времени РВП 72-3121 ~220В 04 180с	1	
	ТУ16.523.472-78		
	Аппаратура по месту		
П-4	Датчик давления ДД-1	1	
П1÷П5	Манометр электроконтактный	9	
П-7, П-8	ЭКМ-1У	4	
П-10, П-11	ТУ25.02.31-75		

Диаграмма работы контактов манометра ЭКМ-1У, ДД

Поз	Контакт	Давление МПа 0,1	0,65	0,7	0,75
П-3, П-4					
П-1					
П-2					
П-5, П-7, П-8, П-10, П-11					



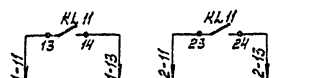



Альбом 4.2 часть 2

Типовой проект 903-2-23.85


Инв.№ подл. | Подп. и дата | Взам. инв.№

привязан

Инв.№

				ТП 903-2-23.85 АП. 4
Гл.инж.пр.	Думан			Установка мазутоснабжения Q=16/30 м³/ч с резервуарами 2х5000 м³
Нач.отд.	Мейман			Резервуарный парк. Автоматическое пожаротушение
Н.контр.	Кунгель			
Гл.техн.	Пантелеева			Стадия: Р; Лист: 1; Листов:
Гл.спец.	Сарсенис			Схема электрическая принципиальная общих цепей управления насосами
Рук.гр.	Дружинина			ЛАТГИПРОПРОМ
Ст.инж.	Мирченко			

Копировал Маис Формат А2

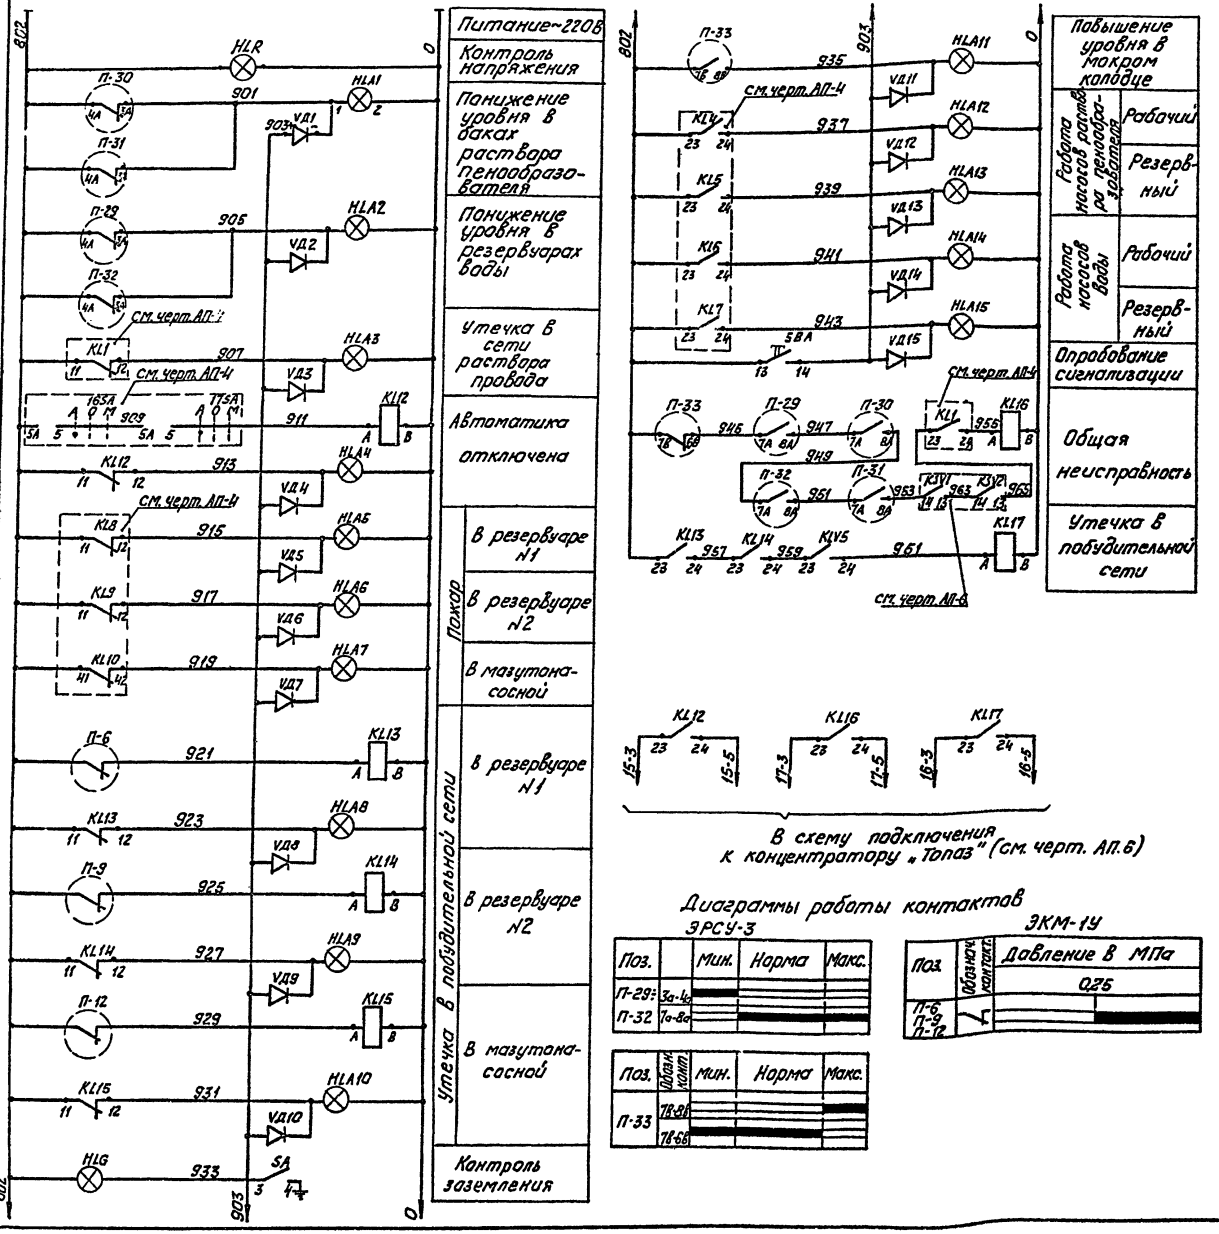

Диаграммы работы контактов

ЭРСУ-3

Поз.		Мин.	Норма	Макс.
П-29: П-32	3а-4а / 7а-8а			

Поз.	Обознач. контакт.	мин.	Норма	Макс.
П-33	7В-8В / 7В-6В			

ЭКМ-1У

Поз.	Обознач. контакт.	Давление в МПа 0,25
П-6, П-9, П-12	1	

Поз. обознач.	Наименование	Кол.	Примечание
	Релейный щит		
HLR, HLG	Арматура сигнальная АС-220	2	Лампа Ц-220-10
	линза молочного цвета ТУ 16-535.42670		ГОСТ 5011-77
HLA1÷ HLA15	Табло световое ТСМ ТУ 16-535.424-79	15	Лампа Ц-220-10 ГОСТ 5011-77
SBA	Кнопка КЕ011 исп. 2 толкатель черный ТУ16-526.407-79	1	
SA	Переключатель ТВ1-1 5А УС0.360.049ТУ	1	
VD1÷VD15	Диод Д-2266 400В 0,3А ШБ3.362.002 ТУ1	15	
KL12÷KL17	Реле промежуточное РПУ-2 06220З ~220В 2з.2р. ТУ16-523.331-75	6	
	Аппаратура по месту		
П-6,П-9,П-12	Манометр электроконтактный ЭКМ-1У ТУ25.02.31-75	3	
П-29÷П-33	Сигнализатор уровня ЭРСУ-3 ТУ 25.02.080678-76	5	

Типовой проект 903-2-23.85 Альбом 4.2 часть 2

Инв.№ подл. | Подпись и дата | Взам. инв.№

Привязан

Инв.№

			ТП 903-2-23.85	АП.5
Гл.инж.пр.	Дичман		Установка мазутонасосная $Q=16/80\ м^3/ч$ с резервуарами $2\times5000\ м^3$	
Нач.отд.	Мейман		Резервуарный парк. Автоматическое пожаротушение	Стадия Р; Лист 1; Листов
Н.контр.	Кушель			
Гл.технол.	Потапенко			
Гл.спец.	Скрагис		Схема электрическая принципиальная световой сигнализации	ЛАТГИПРОПРОМ
Рук.гр.	Дружинина			
Ст.инж.	Мирченко			

Копировал

Формат А2

Альбом 4.2 часть 2

Типовой проект 903-2-23.85

Согласовано

Инв.№ подл. | Подп. и дата | Взам.инв.№

Схема подключения к концентратору „Топаз"


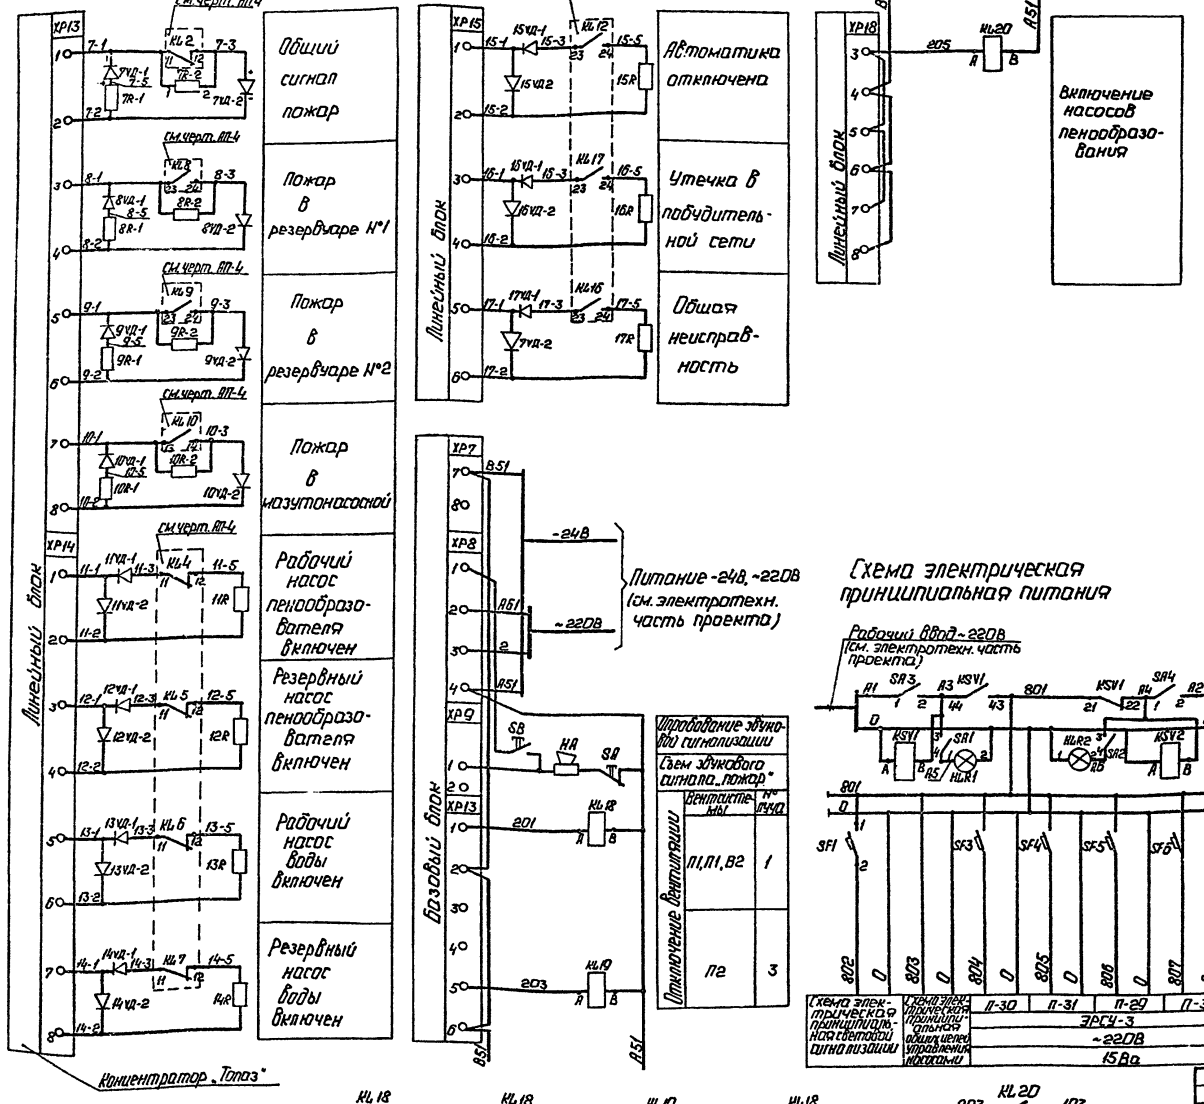


Схема электрическая принципиальная питания

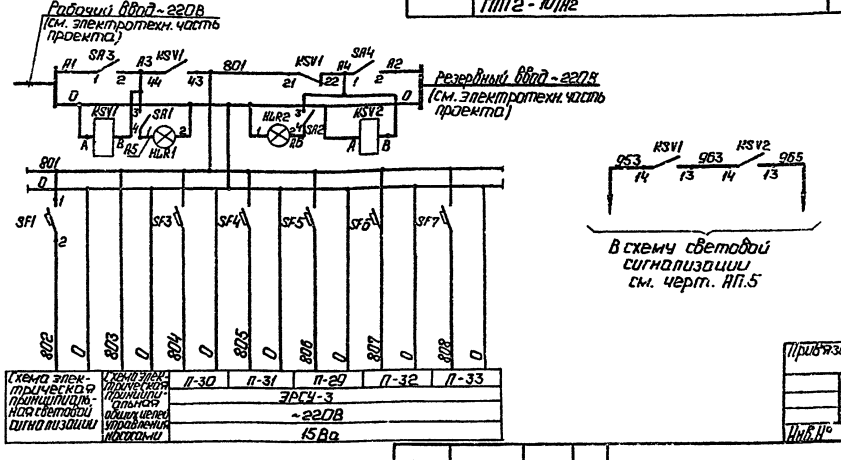

Поз. обознач.	Наименование	Кол.	Примечание
	Щит релейный		
1R1÷17R1	Резистор МЛТ-0,25 6,8 кОм, 0,25 Вт	15	
1R2÷17R2	ГОСТ 7113-77Е		
11R÷17R			
1VD1÷17VD1	Диод кремниевый Д105А	22	
1VD2÷17VD2	а. АО.336.499ТУ		
KL18, KL19	Реле промежуточное РПУ-2-0124.03	3	
KL20	-24В, 2э, 4р ТУ16.523.331-78		
KSV1, KSV2	Реле промежуточное РПУ-2-06.2203	2	
	~220В 2э, 2р. ТУ16.523.331-78		
	Выключатель автоматический		
	АБ3М ~220В $I_н$ = (3,7)А ТУ16-522.110-74		
SF3÷SF7	$I_н$ = 0,63А	5	
SF1	$I_н$ = 1,25А	1	
SA3, SA4	Выключатель однополюсный ПМ1-10; ~220В; 6А	2	
SA1; SA2	Переключатель ТВ1-1; УС0.360.049ТУ	2	
	Аппаратура по месту		
HA	Ревун РВФ24; ТУ16.759.059.76	1	
SB	Пост кнопочный ПКЕ-2Г2-1У3 ТУ16.526.216-78	1	
SA	Переключатель двухполюсный 6А	1	
	ГПП2-10/Н2		

Привязан

Инв.№

Гл.инж.пр.	Думан		
Нач.отд.	Мейман		
Н.контр.	Кияель		
Гл.техн.	Питерская		
Гл.спец.	Крачус		
Рук.гр.	Дружинина		
Гл.инж.	Мирченко		

ТП 903-2-23.85 АП.6

Установка мазутонасосная Q=16/80 м3/ч с резервуарами 2×5000 м³

Резервуарный парк. Автоматическое пожаротушение

Схемы электрические принципиальные питания и подключения „к концентратору „Топаз"


Стадия	Лист	Листов
Р		1


ЛАТГИПРОПРОМ

Копировал:

Формат А2

Наименование помещений	Мазутонасосная	Помещение КИП и электрощитовая	Клавовая уборочного инвентаря и комната отдыха с установкой для обогрева	Мазутное хозяйство	Камера управления резервуара N 1	Камера управления резервуара N 2
Тип извещателя	ИП-105-2.1			ИП-105-2.1, ПКЕ-222-2УЗ		
№ луча	1	2	3	4	5	6

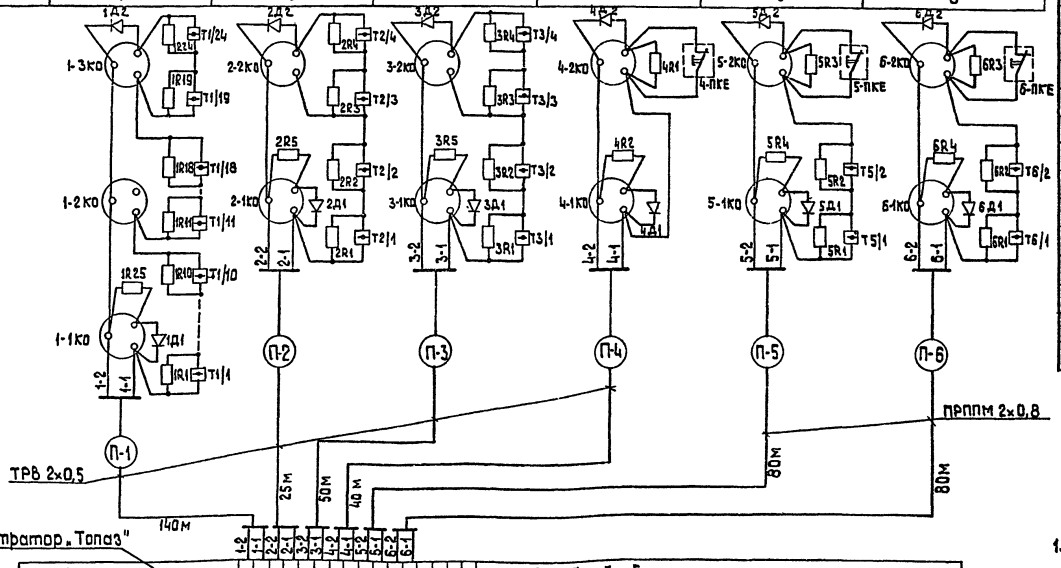

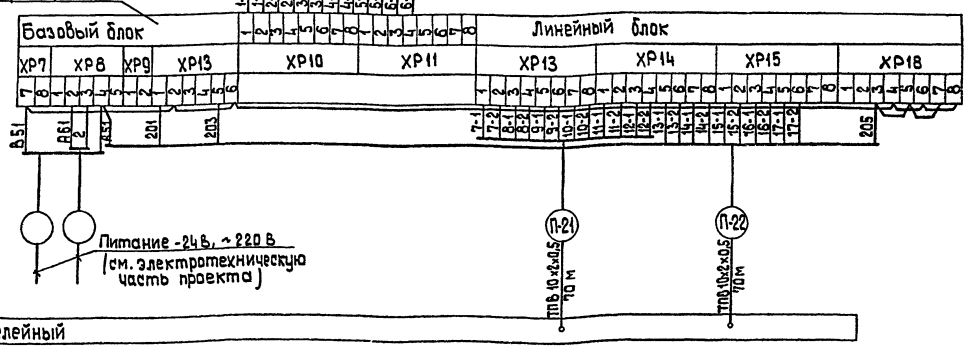

Поз. обозначение	Наименование	Кол.	Примечание
1	Извещатель тепловой ИП-105-2.1	36	
	12 МО.082.033ТУ		
2	Коробка универсальная УК-2П	13	
	ГОСТ 10040-75		
3	Резистор МЛТ-0,25 6,8 ком	45	
	ГОСТ 7113-77		
4	Диод полупроводниковый Д105А	12	
	а. АО.336.499.ТУ.		
5	Пост управления ПКЕ-222-2УЗ	3	
	ТУ 526.216-78		
6	Концентратор приемный "Топаз"	1	
	ТУ 25-05.2758-81		
7	Провод телефонный ТРВ 2×0,5	255	м
	ГОСТ 20575-75		
8	Кабель ПРППМ 2×0,8	160	То же
	ТУ 16.505.755-75		
9	Кабель телефонный ТПВ 10×2×0,5	140	То же
	ТУ 16.505.755-75		

1. Общий вид релейного щита см. черт. АТМ 6.18 альбом 6.1

Альбом 4.2 часть 2

Типовой проект 903-2-23.85

Инв. № подл. | Подпись и дата | Взам. инв. №

Привязан

Инв. №

Гл. инж. пр.	Думан		
Нач. отд.	Мейман		
Н. контр.	Кушель		
Гл. техн.	Пантелеев		
Гл. спец.	Скроцце		
Рук. гр.	Дружинин		
Ст. инж.	Мирченко		

ТП 903-2-23.85 АП.7

Установка мазутоснабжения Q= 16/30 м³/ч с резервуарами 2×5000 м³

Резервуарный парк. Автоматическое пожаротушение.

Стадия	Лист	Листов
Р		1

Пожарная сигнализация. Схема внешних проводок.


ЛАТГИПРОПРОМ

Копировал

Формат А2

Наименование параметра и место отбора импульса	Раствор пенообразователя		Управление		Раствор пенообразователя		Вода				Управление		Раствор пенообразователя	
	Давление		—		Давление						—		Давление	
	Напорные патрубки насосов		Насосы раствора пенообразователя		Напорные патрубки насосов		Всасывающие патрубки насосов		Напорные патрубки насосов		Насосы воды		Пневмобак	
Категория трубных проводок	V		—		V						—		IV	
Обозначение монтажного чертежа	ТМ4-226-76		—		ТК4-3137-70						—		ТМ4-226-76	
Позиция	П-1	П-2	16S	17S	П-15	П-16	П-13	П-14	П-17	П-18	18S	19S	П-3	П-4

Поз. обознач.	Наименование	Кол.	Примечание
1	Вентиль 15кч8бр Ру16 Ду15	14	
	ГОСТ 18722-78		
2	Кран 14м1-16 Ру16 Ду15	28	
	ГОСТ 21345-78		
	Коробка соединительная		
3	КСК-8 ТУ36.1753-75	5	
4	КСК-18 ТУ36.1753-75	2	
5	КСП-12 ТУ36.1756-75	4	
	Кабель ГОСТ 1508-78		
6	АКВВГ 4×2,5	65	м
7	АКВВГ 7×2,5	75	То же
8	АКВВГ 10×2,5	140	—"—
	Провод ГОСТ 6323-79		
9	ПВ3 1 380	30	—"—
10	АПВ-(1×2,5)	150	—"—
11	Труба 15 ГОСТ 3262-75	60	—"—
12	Труба 25×2 ГОСТ 10704-76	20	—"—

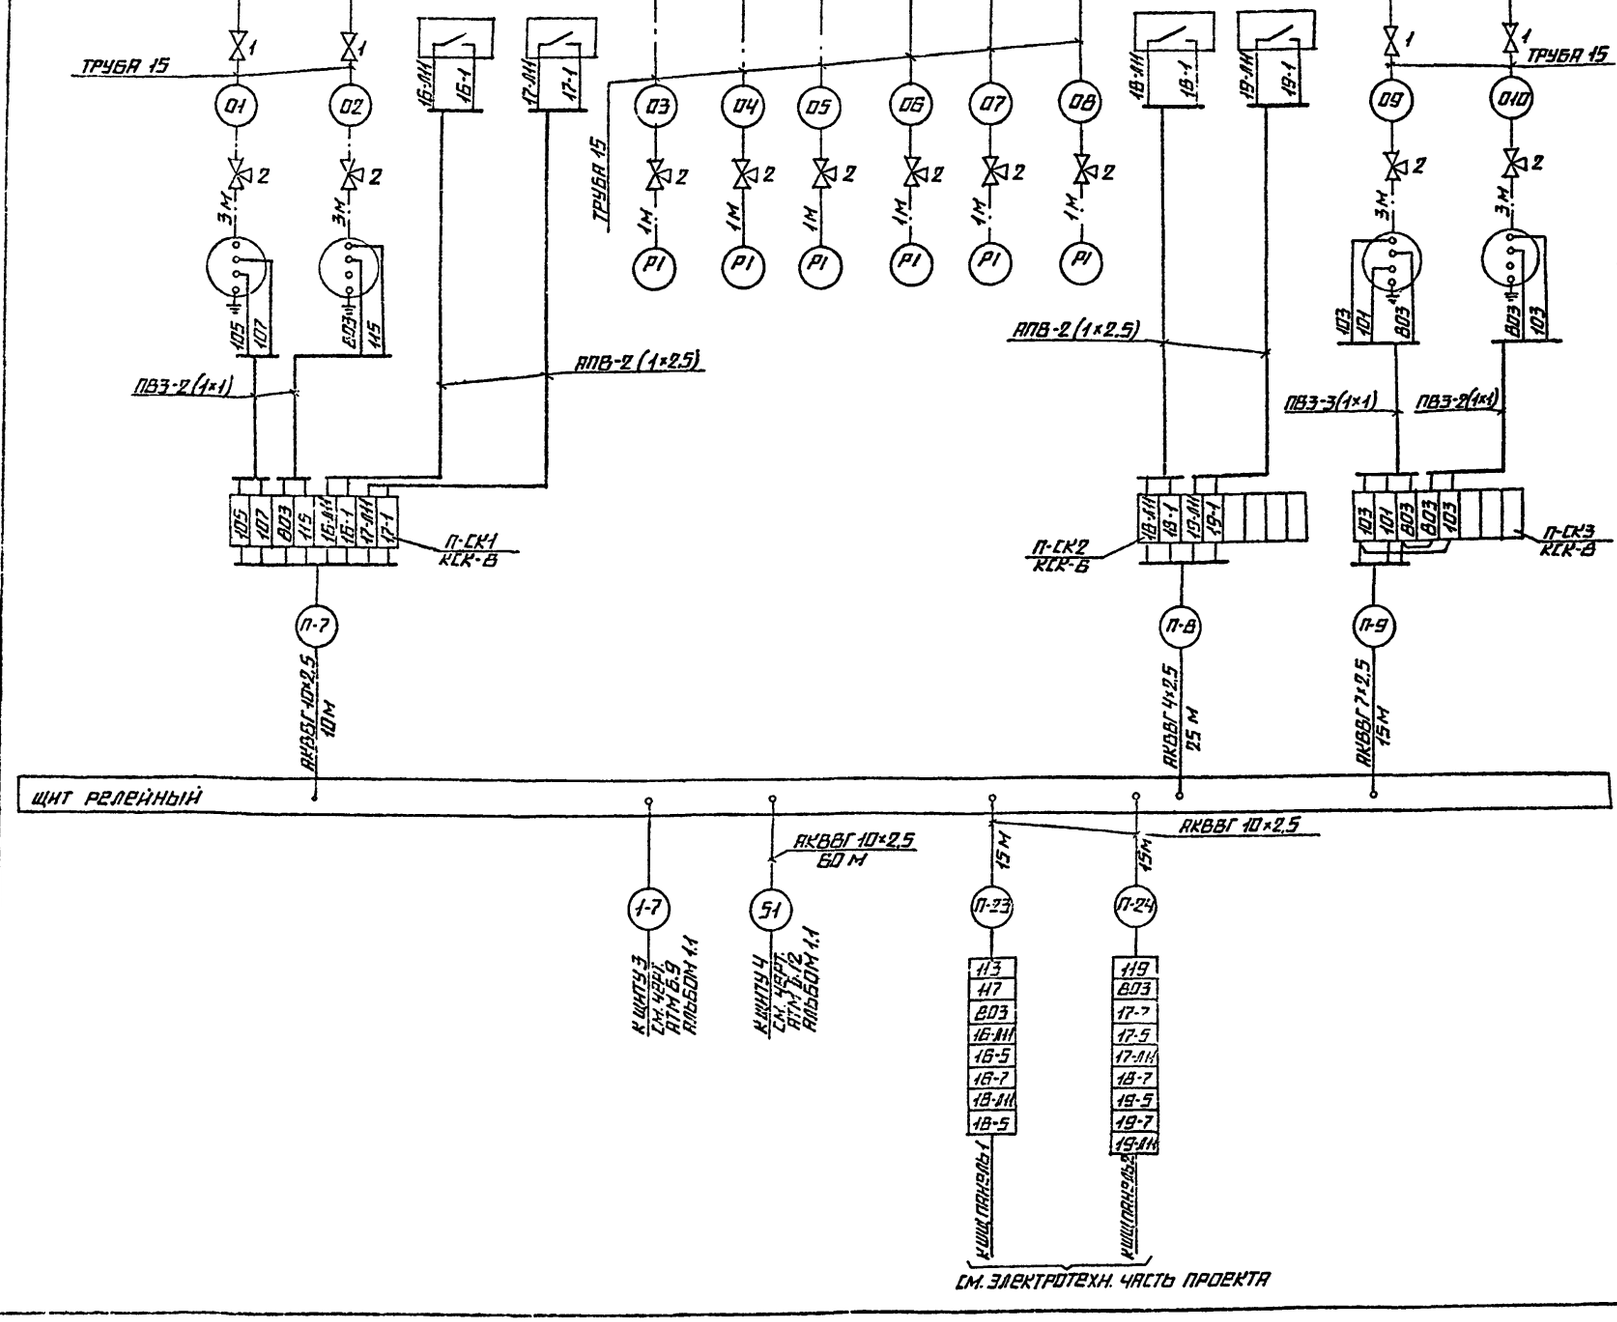

1. Местные электрические приборы и щит заземлить.
2. Разводку кабелей в плане см. черт. АП.10.
3. Общий вид релейного щита см. черт. АТМ 6.18 Альбом 6.1.

Альбом 4.2 часть 2

Типовой проект 903-2-23.85

Инв. № подл. | Подпись и дата | Взам. инв. №

Привязан


Инв. №

ТП 903-2-23.85			АП.8
Установка мазутоснабжения Q=16/80 м³/ч с резервуарами 2×5000 м³			
Гл. инж. пр.	Думан		
Нач. отд.	Змаман		
Н. контр.	Кушель		
Гл. техн.	Пантелеева		
Гл. спец.	Скрауце		
Рук. гр.	Дружинина		
Ст. инж.	Мырченко		
Резервуарный парк. Автоматическое пожаротушение.	Стадия	Лист	Листов
	Р	1	3
Схема внешних проводок	Латтипроцром		

Копировал

Формат А2

Наименование параметра и места отбора импульса	Сжатый воздух	Вода					Раствор пенообразователя			Сжатый воздух	—	Раствор пенообразователя	Сжатый воздух	—
	Давление										Управление насосами воды	Давление		Управление насосами воды
	Магистраль сжатого воздуха	Пожарный водопровод			Магистраль раствора пенообразователя					Клапан группового действия в мазутонасосной	Побудительная сеть мазутонасосной	Камера узлов управления №1		Камера узлов управления №2	
		Камера узлов управления												
		№1	№2	№3	№1	№2	№3							
Категория трубных проводок											—			—
Обозначение монтажного чертежа	ТК4-3152-70									ТМ4-226-76	—	ТМ4-226-76		—
Позиция	П-21	П-25	П-20	П-26	П-22	П-27	П-19	П-24	П-23	П-28	П-11	П-12	П-5	П-6	18ЭБТ-1, 18ЭБС-1	19ЭБТ-1, 19ЭБС-1	П-8	П-9	18ЭБТ-2, 18ЭБС-2	19ЭБТ-2, 19ЭБС-2

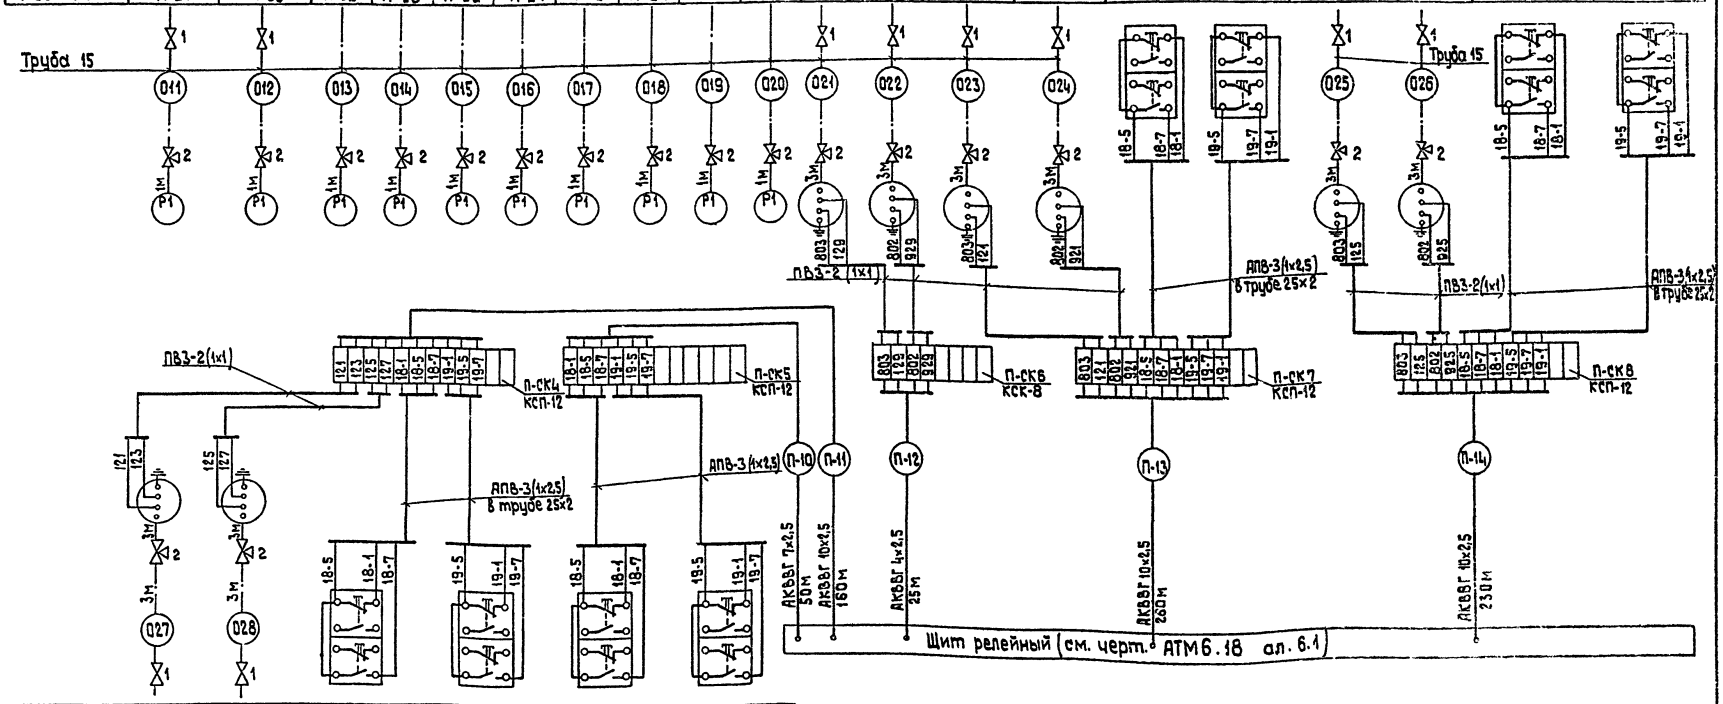

Позиция	П-7	П-10	18ЭБТ-3, 18ЭБС-3	19ЭБТ-3, 19ЭБС-3	18ЭБТ-4, 18ЭБС-4	19ЭБТ-4, 19ЭБС-4
Обозначение монтажного чертежа	ТМ4-226-76		—		—	
Категория трубных проводок			—		—	
Наименование параметра и места отбора импульса	Камера узлов управления №3				Мазутонасосная	
	Давление		Управление насосами воды		Управление насосами воды	
	Раствор пенообразователя		—		—	

Привязан

Инв.№

Гл.инж.пр.	Дымон	
Нач.отд.	Мейман	
Н.контр.	Кушель	
Гл.техн.	Пантелеева	
Гл.спец.	Скрыпс	
Рук.гр.	Шрыжикина	
Ст.инж.	Мирченко	

ТП 903-2-23,85 АП.8

Установка мазутоснабжения Ф=16/80 м³/ч с резервуарами 2×5000 м³

Резервуарный парк. Автоматическое пожаротушение.

Стадия	Лист	Листов
Р	2	

Схема внешних проводок

ЛАТГИПРОПРОМ


Копировал 35 Формат А2

Альбом 4.2 часть 2

Типовой проект 903-2-23,85

Инв.№ подл. | Подпись и дата | Взам.инв.№

Наименование параметра и место отбора импульса	Раствор пенообразователя		Вода		Дренаж
	Уровень				
	Баки раствора пенообразователя		Резервуары воды		Мокрый колодец
Категория арматуры по ГОСТ	—		—		—
Обозначение схемы автоматического чертежа	ТМ4-122-74		ТМ4-122-74		ТМ4-123-74
Позиция	П-30	П-31	П-29	П-32	П-33

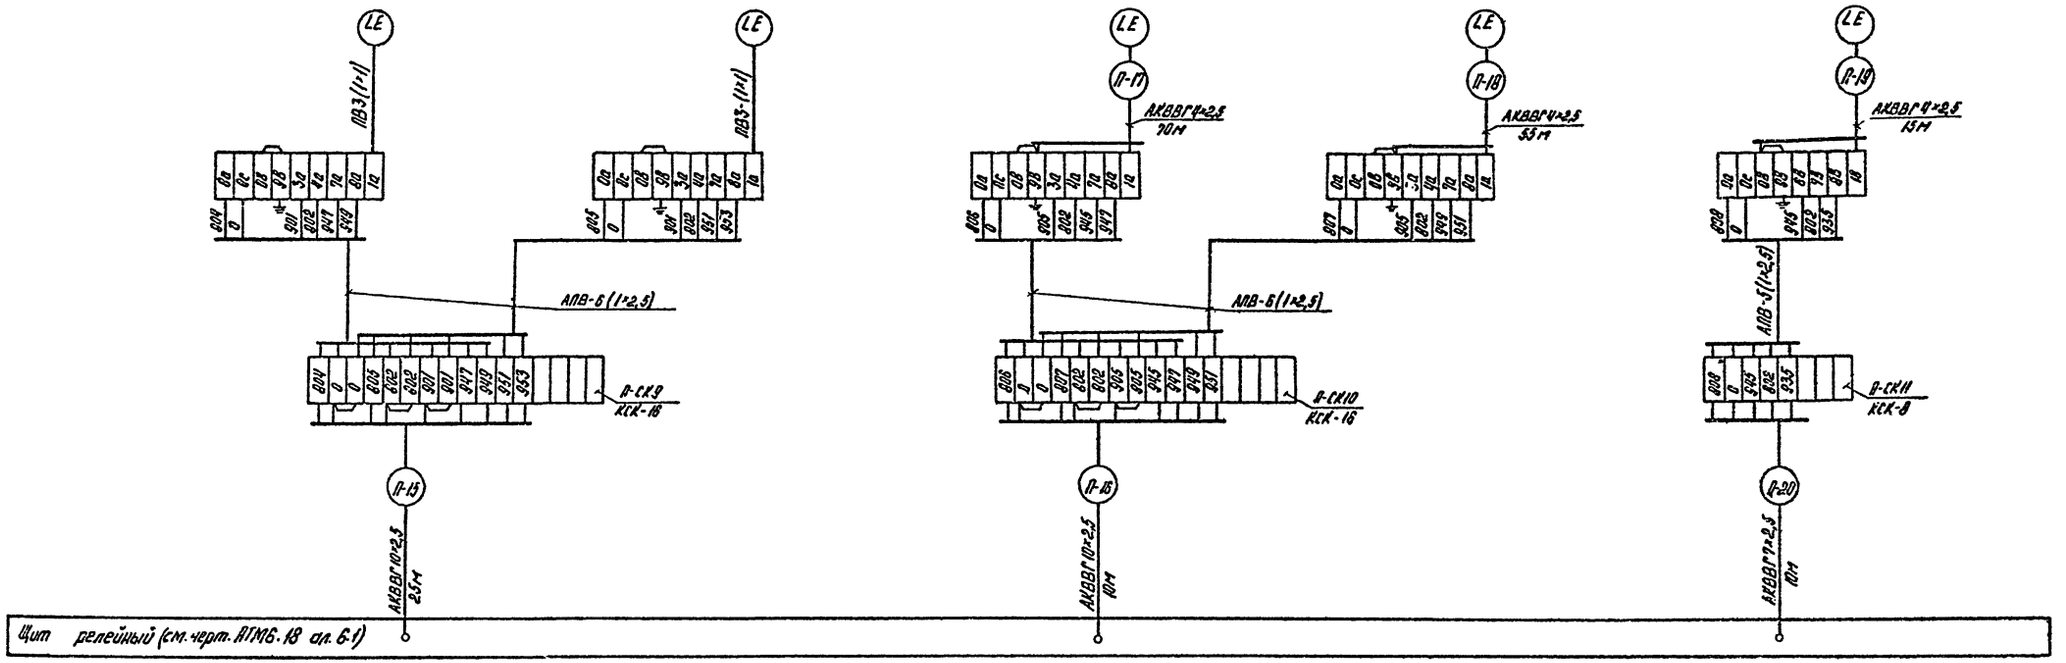

Типовой проект 903-2-23.85 Альбом 12 часть 2

Инв. № подл. | Подпись и дата | Взам. инв. №

Привязан

Инв. №


ТП 903-2-23.85			АП. 8
Установка мазутоснабжения с резервуарами 2×5000 м³		Q=16/80 м³/ч	
Гл. инж. пр. Думан	Резервуарный парк Автоматическое пожаротушение	Стадия: Р	Лист: 3	Листов:
Нач. отд. Мейман				
Н. контр. Кушель				
Гл. техн. Антелеева				
Гл. спец. Скрауле				
Рук. гр. Дрожжина	Схема внешних проводок	ЛАТГИПРОПРОМ	
Ст. инж. Мирченко			

Копировал

Формат А2

Типовой проект 903-2-23.85 Альбом Н.2 часть 2

Щит релейный

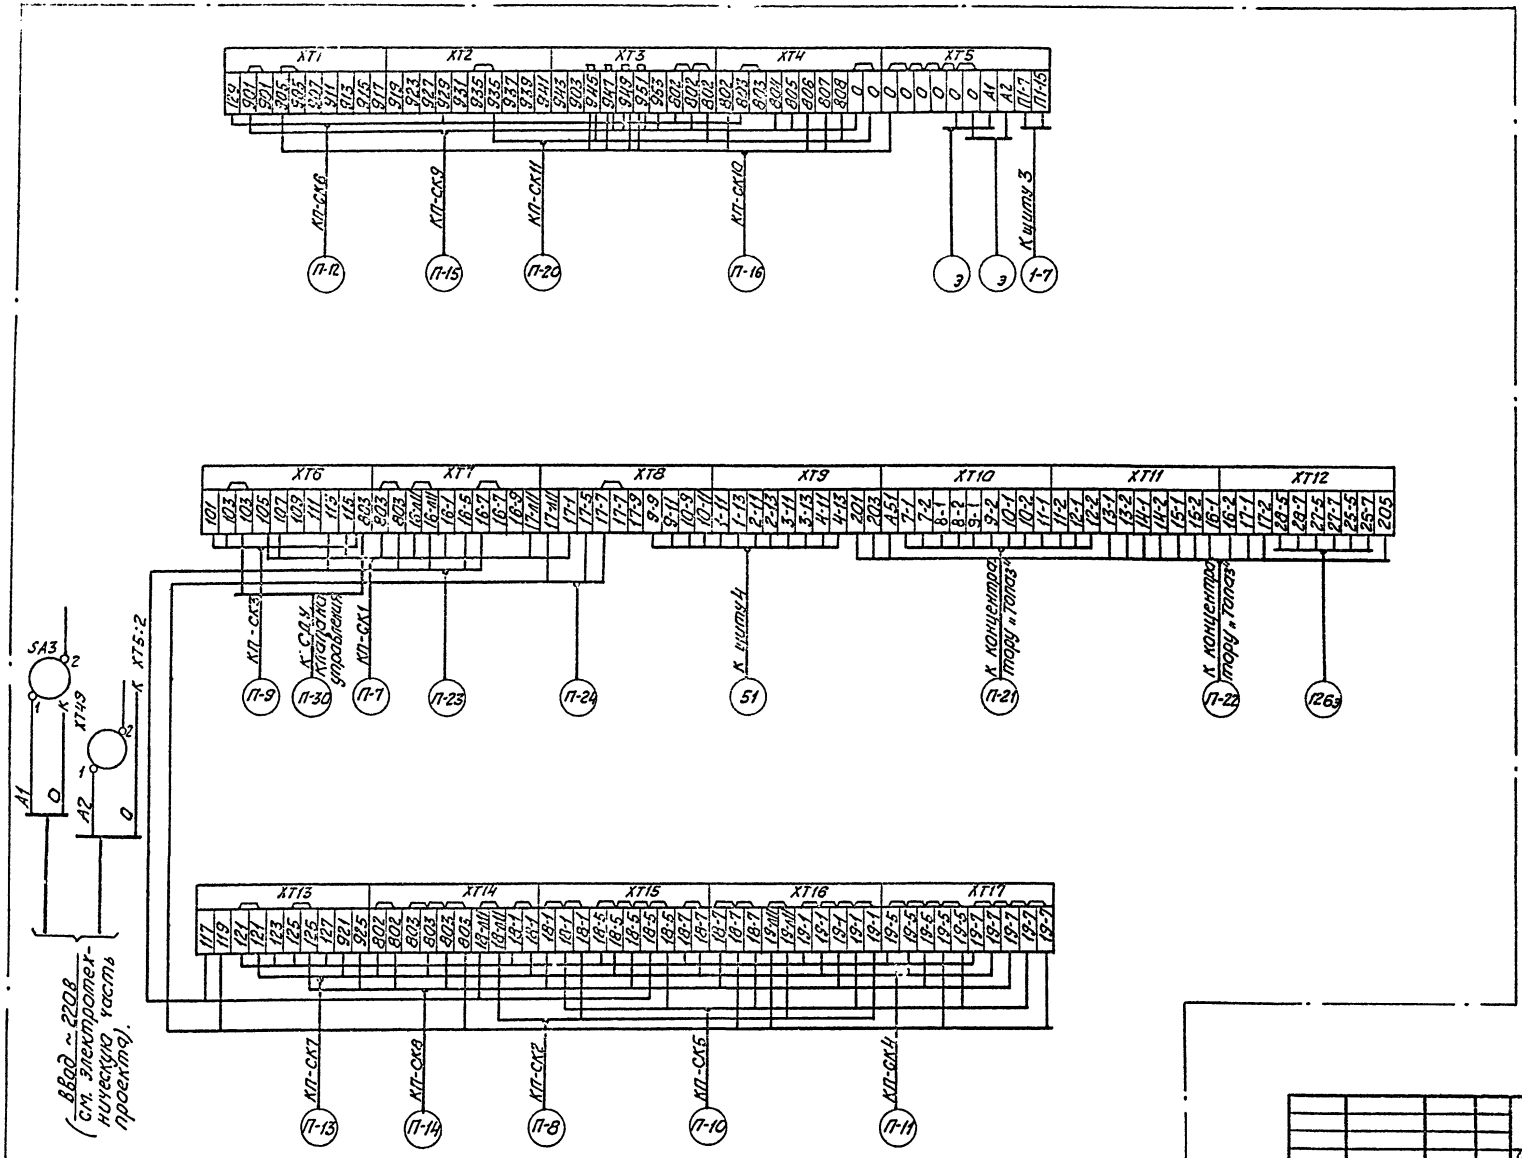

Привязан

Инв. №

				ТП 903-2-23.85	АП. 9
				Установка мазутоснабжения Q=16/60 м³/ч с резервуарами 2 х 5000 м³	
Гл. инж.	Думан			Резервуарный п.пр. Автоматическое пожаротушение. Схема подключения внешних проводок.	Стадия: Р; Лист: 1; Листов:
Нач. отд.	Мейман				
Н. контр.	Кушель				
Гл. техн.	Пантелеева				
Рук. гр.	Дожунтов				
Ст. инж.	Мирченко				ЛАТГИПРОПРОМ

Копировал

Формат А2

Инв. № подл. | Подпись и дата | Взам. инв. №

План на отм. 0.000
М1:100

Мазутонасосная

Насосная пожаротушения

Электрощитовая

КИП

Комната отдыха

Насосы пенораствора

Аккумулятор

Насосы воды

Баки пенораствора

П-30 к СДУ насосной управления

Щит вводный (см. черт. АТП5.18 альбом 8.1)

Колодец воды с поворотом (см. черт. АТП5.2 альбом 3.2)

Концентратор "Топаз"

Резервуары мазута металлические 2×5000 м³

Камеры управления

Примечания

1. Данный чертеж выполнен на основании чертежей марки АР.
2. Монтаж аппаратуры, кабельных трасс выполнить согласно ВМСН-14-73.
3. Установку пожарных извещателей произвести с учетом размещения осветительной аппаратуры.
4. Места прохода кабелей и проводов через стены защитить патронами из труб.

Привязан

Инв. №

				ТП 903-2-23.85	АП.10
				Установка мазутонасосная с резервуарами 2×5000 м³	Q=16/80 м³/ч
Гл.инж.пр.	Дунаан				
Нач.отд.	Мейман			Резервуарный парк Автоматическое пожаротушение	Стадия: Р; Лист: ; Листов: 1
Н.контр.	Кушель				
Гл.техн.	Вантелеева				
Гл.спец.	Сидорус				
Рук.гр.	Арутюнянц			План расположения	ЛАТГИПРОПРОМ
Ст.инж.	Мирченко				

Копировал

Формат А2

Типовой проект 903-2-23.85 Альбом 4.2 часть 2

Согласовано

Отдел ВК Мороз 86

Инв. № подл. | Подпись и дата | Взам. инв. №

gost.e-ecolog.ru