ТИПОВОЙ ПРОЕКТ

901-6-72.85

ГРАДИРНЯ

ТРЕХСЕКЦИОННАЯ С ВЕНТИЛЯТОРАМИ 2ВГ70
ПЛЕНОЧНАЯ С СЕКЦИЯМИ ПЛОЩАДЬЮ 144 КВ.М
СО СТАЛЬНЫМ КАРКАСОМ

Альбом VII

gost.e-ecolog.ru

ЦЕНТРАЛЬНЫЙ ИНСТИТУТ ТИПОВОГО ПРОЕКТИРОВАНИЯ
ГОССТРОЯ СССР

Москва, А-445, Семеновская ул., 22
Сдано в печать III 1986 г.
Заказ № 4220 Тираж 475 экз.

ТИПОВОЙ ПРОЕКТ
901-6-72.85

ГРАДИРНЯ ТРЕХСЕКЦИОННАЯ С ВЕНТИЛЯТОРАМИ 2ВГ.70 ПЛЕНОЧНАЯ С СЕКЦИЯМИ ПЛОЩАДЬЮ 144 кв.м СО СТАЛЬНЫМ КАРКАСОМ

СОСТАВ ПРОЕКТА:

Альбом I	Пояснительная записка. Показатели изменения сметной стоимости строительно-монтажных работ /из т.п. 901-6-71.85/
Альбом II	Технологические и архитектурно-строительные решения
Альбом III	Эскизные чертежи общих видов нетиповых конструкций /из т.п. 901-6-71.85/
Альбом IV	Строительные изделия /из т.п. 901-6-71.85/
Альбом V	Конструкции металлические
Альбом VI	Электрооборудование. Автоматизация. Электрическое освещение.
Альбом VII	Задание заводу-изготовителю на крупноблочное оборудование
Альбом VIII	Спецификации оборудования
Альбом IX	Ведомости потребности в материалах
Альбом X	Сметы

АЛЬБОМ VII

Разработан
Проектными институтами:
Союзводоканалпроект
Б.О. ЦНИИПпроектстальконструкция
Ростовский водоканалпроект

Главный инженер института /Заяц В.Н./
Главный инженер проекта /Никитина В.И./

Утвержден Госстроем СССР
протокол от 1.08 1985г. № АА-32
введен в действие
в/о Союзводоканалниипроект
приказ от 4.11 1985 г. № 280

Привязан

Инв. №

Инв. № подл. | Подпись и дата | Взам. инв. №

Наименование	Кол. НКУ		Обозначение чертежа общего вида	Примечание
Щит станций управления	1		ТП 901-6-72.85	
			АЭМ.33И-2	
Панель общих цепей управления вентиляторами (до 6Ч)	1		ТП 901-6-72.85 АЭМ.33И-5	
Панель общих цепей управления вентиляторами (до 12Ч)	1		ТП 901-6-72.85 АЭМ.33И-9	
Панель автоматики	1		ТП 901-6-72.85 АЭМ.33И-13	
Панель управления и сигнализации	1		ТП 901-6-72.85 АЭМ.33И-17	

Привязан

Инв. №

ТП 901-6-72.85 АЭМ.33И-ПК

Начотд.	Иваненко		
Н.контр.	Бреслов		
Рук.гр.	Бреслов		
Инженер	Егорова		

Градирня трехсекционная с вентиляторами 2В 70 пленочная с секциями площадью 144 кв.м со стальным каркасом

Стадия	Лист	Листов
РП		1

Перечень комплектных устройств

Госстрой СССР Союзводоканалниипроект ростовский ВОДОКАНАЛПРОЕКТ

Обозначение	Лист	Наименование	Кол-во	стр. альбома
АЭМ.33И	ПК	Перечень комплектных устройств		2
АЭМ.33И	1	Щит станций управления		3
		Технические данные аппаратов.	1	
АЭМ.33И	2	Щит станций управления		3
		Общий вид.	1	
АЭМ.33И	3	Щит станций управления		4
		Схема электрическая соединений	1	
АЭМ.33И	4	Панель общих цепей управления вентиляторами (до 6Ч)		3
		Технические данные аппаратов	1	

Привязан

Инв. №

ТП 901-6-72.85 АЭМ.33И-СА

Нач.отд.	Иваненко		
Н.контр.	Бреслов		
Рук.гр.	Бреслов		
Инженер	Егорова		

Градирня трехсекционная с вентиляторами 2В 70 пленочная с секциями площадью 144 кв.м со стальным каркасом

Стадия	Лист	Листов
РП	1	3

Содержание альбома

Госстрой СССР Союзводоканалниипроект ростовский ВОДОКАНАЛПРОЕКТ

Обозначение	Лист	Наименование	Кол-во	стр. альбома
АЭМ.33И	5	Панель общих цепей управления вентиляторами (до 6Ч)		3.5
		Общий вид.	2	
АЭМ.33И	6	Панель общих цепей управления вентиляторами (до 6Ч). Таблица перечня надписей.	1	5
АЭМ.33И	7	Панель общих цепей управления вентиляторами (до 6Ч). Схема электрическая соединений.	1	6
АЭМ.33И	8	Панель общих цепей управления вентиляторами (до 12Ч)		5
		Технические данные аппаратов.	1	
АЭМ.33И	9	Панель общих цепей управления вентиляторами (до 12Ч)		5,7
		Общий вид	2	
АЭМ.33И	10	Панель общих цепей управления вентиляторами (до 12Ч)		7
		Таблица перечня надписей	1	

Инв. № подл. | Подпись и дата | Взам. инв. №

ТП 901-6-72.85 АЭМ.33И-СА Лист 2

Обозначение	Лист	Наименование	Кол-во	стр. альбома
АЭМ.33И	11	Панель общих цепей управления вентиляторами (до 12Ч)		8
		Схема электрическая соединений	1	
АЭМ.33И	12	Панель автоматики		7
		Технические данные аппаратов.	1	
АЭМ.33И	13	Панель автоматики		7,9
		Общий вид	2	
АЭМ.33И	14	Панель автоматики		9
		Таблица перечня надписей	1	
АЭМ.33И	15	Панель автоматики. Схема электрическая соединений	1	10
АЭМ.33И	16	Панель управления и сигнализации. Технические данные аппаратов	1	9
АЭМ.33И	17	Панель управления и сигнализации. Общий вид.	1	11
АЭМ.33И	18	Панель управления и сигнализации. Таблица перечня надписей	1	9
АЭМ.33И	19	Панель управления и сигнализации. Схема электрическая. соединений.	1	12

Инв. № подл. | Подпись и дата | Взам. инв. №

ТП 901-6-72.85 АЭМ.33И-СА Лист 3

Инв. № подл. | Подпись и дата | Взам. инв. №

Альбом VII


Формат	Зона	Позиция	Обозначение	Наименование	Кол.	Примечание
				Документация		
А4			ТП 901-6-72.85-АЭМ.33И-2	Чертеж общего вида		
А2			ТП 901-6-72.85-АЭМ.33И-3	Схема электрическая соединений		
				Сборочные единицы		
		01		ПОУ5430-4374УХЛ4	03	

Привязан

Исполнит.			
Рук.гр.			
Должность	Фамилия	Подпись	Дата
Инв.№			

ТП 901-6-72.85 АЭМ.33И-1

Нач.отд	Иваненко		Щит станций управления Технические данные аппаратов	Стадия	Лист	Листов
Н.контр	Бреслов			РП		1
Инженер	Егорова			Госстрой СССР Союзводоканалниипроект Ростовский ВОДОКАНАЛПРОЕКТ		
Инженер	Бендик					

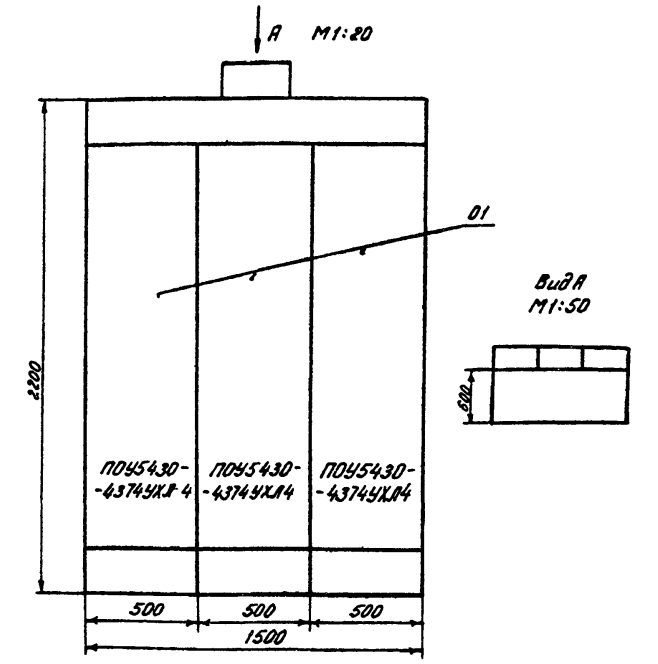

Строка	1-вентилятор	2-вентилятор	3-вентилятор
1			
2			
3			
4			
Панель			

Привязан

Исполнит.			
Рук.гр.			
Должность	Фамилия	Подпись	Дата
Инв.№			

ТП 901-6-72.85 АЭМ.33И-2

Нач.отд.	Иваненко		Градирня трехсекционная с вентиляторами 2В17.70 пленочная с секциями площадью 144 кв.м со стальным каркасом. Щит станций управления Общий вид	Стадия	Лист	Листов
Н.контр.	Чапны			РП		1
Рук.бр.	Бреслов			Госстрой СССР Союзводоканалниипроект Ростовский ВОДОКАНАЛПРОЕКТ		
Инженер	Егорова					
Инженер	Бендик					


Формат	Зона	Позиция	Обозначение	Наименование	Кол.	Примечание
				Документация		
А4			ТП 901-6-72.85-АЭМ.33И-5	Чертеж общего вида		
А2			ТП 901-6-72.85-АЭМ.33И-7	Схема электрическая соединений		
А4			ТП 901-6-72.85-АЭМ.33И-6	Таблица перечня надписей		
				Сборочные единицы		
				М1 01		
		01		Выключатель ВК-63-1М/3 Iр 10А	01	SF
		02		Реле РПЛ-122045 ~ 220В	06	К1;К3;К5÷К9
		03		Приставка ПКЛ-1104Б	01	К3
		04		Реле РПЛ-140045 ~ 220В	04	К2,К4,К5,К10
		05		Приставка ПКЛ-2004Б	01	К10
		06		Реле ВЛ-47УХЛ4 ~220В; 6В.01÷100сек	01	КТ2
		07		Реле ВЛ-47УХЛ4~220В;6В.01÷100сек	01	КТ3
		08		Реле ВС-44-24УХЛ4 ~220В	01	КТ3
				Колодка из 10 зажимов на ток 16А	11	

Привязан

Исполнит.			
Рук.гр.			
Должность	Фамилия	Подпись	Дата
Инв.№			

ТП 901-6-72.85 АЭМ.33И-4

Нач.отд.	Иваненко		Панель общих цепей управления вентиляторами (до 6 шт) Технические данные аппаратов	Стадия	Лист	Листов
Н.контр.	Бреслов			РП		1
Инженер	Егорова			Госстрой СССР Союзводоканалниипроект Ростовский ВОДОКАНАЛПРОЕКТ		
Инженер	Бендик					

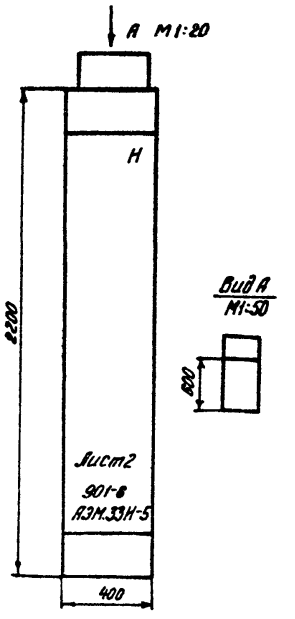

Строка	Общ. цепи вентиляторов 1÷6
1	
2	
3	
4	
Панель	


Привязан

Исполнит.			
Рук.гр.			
Должность	Фамилия	Подпись	Дата
Инв.№			

ТП 901-6-72.85 АЭМ.33И-5

Нач.отд.	Иваненко		Градирня трехсекционная с вентиляторами 2В17.70 пленочная с секциями площадью 144 кв.м со стальным каркасом Панель общих цепей управления вентиляторами (до 6 шт) Общий вид	Стадия	Лист	Листов
Н.контр.	Чапны			РП	1	2
Рук.бр	Бреслов			Госстрой СССР Союзводоканалниипроект Ростовский ВОДОКАНАЛПРОЕКТ		
Инженер	Егорова					
Инженер	Бендик					


20851-04 4

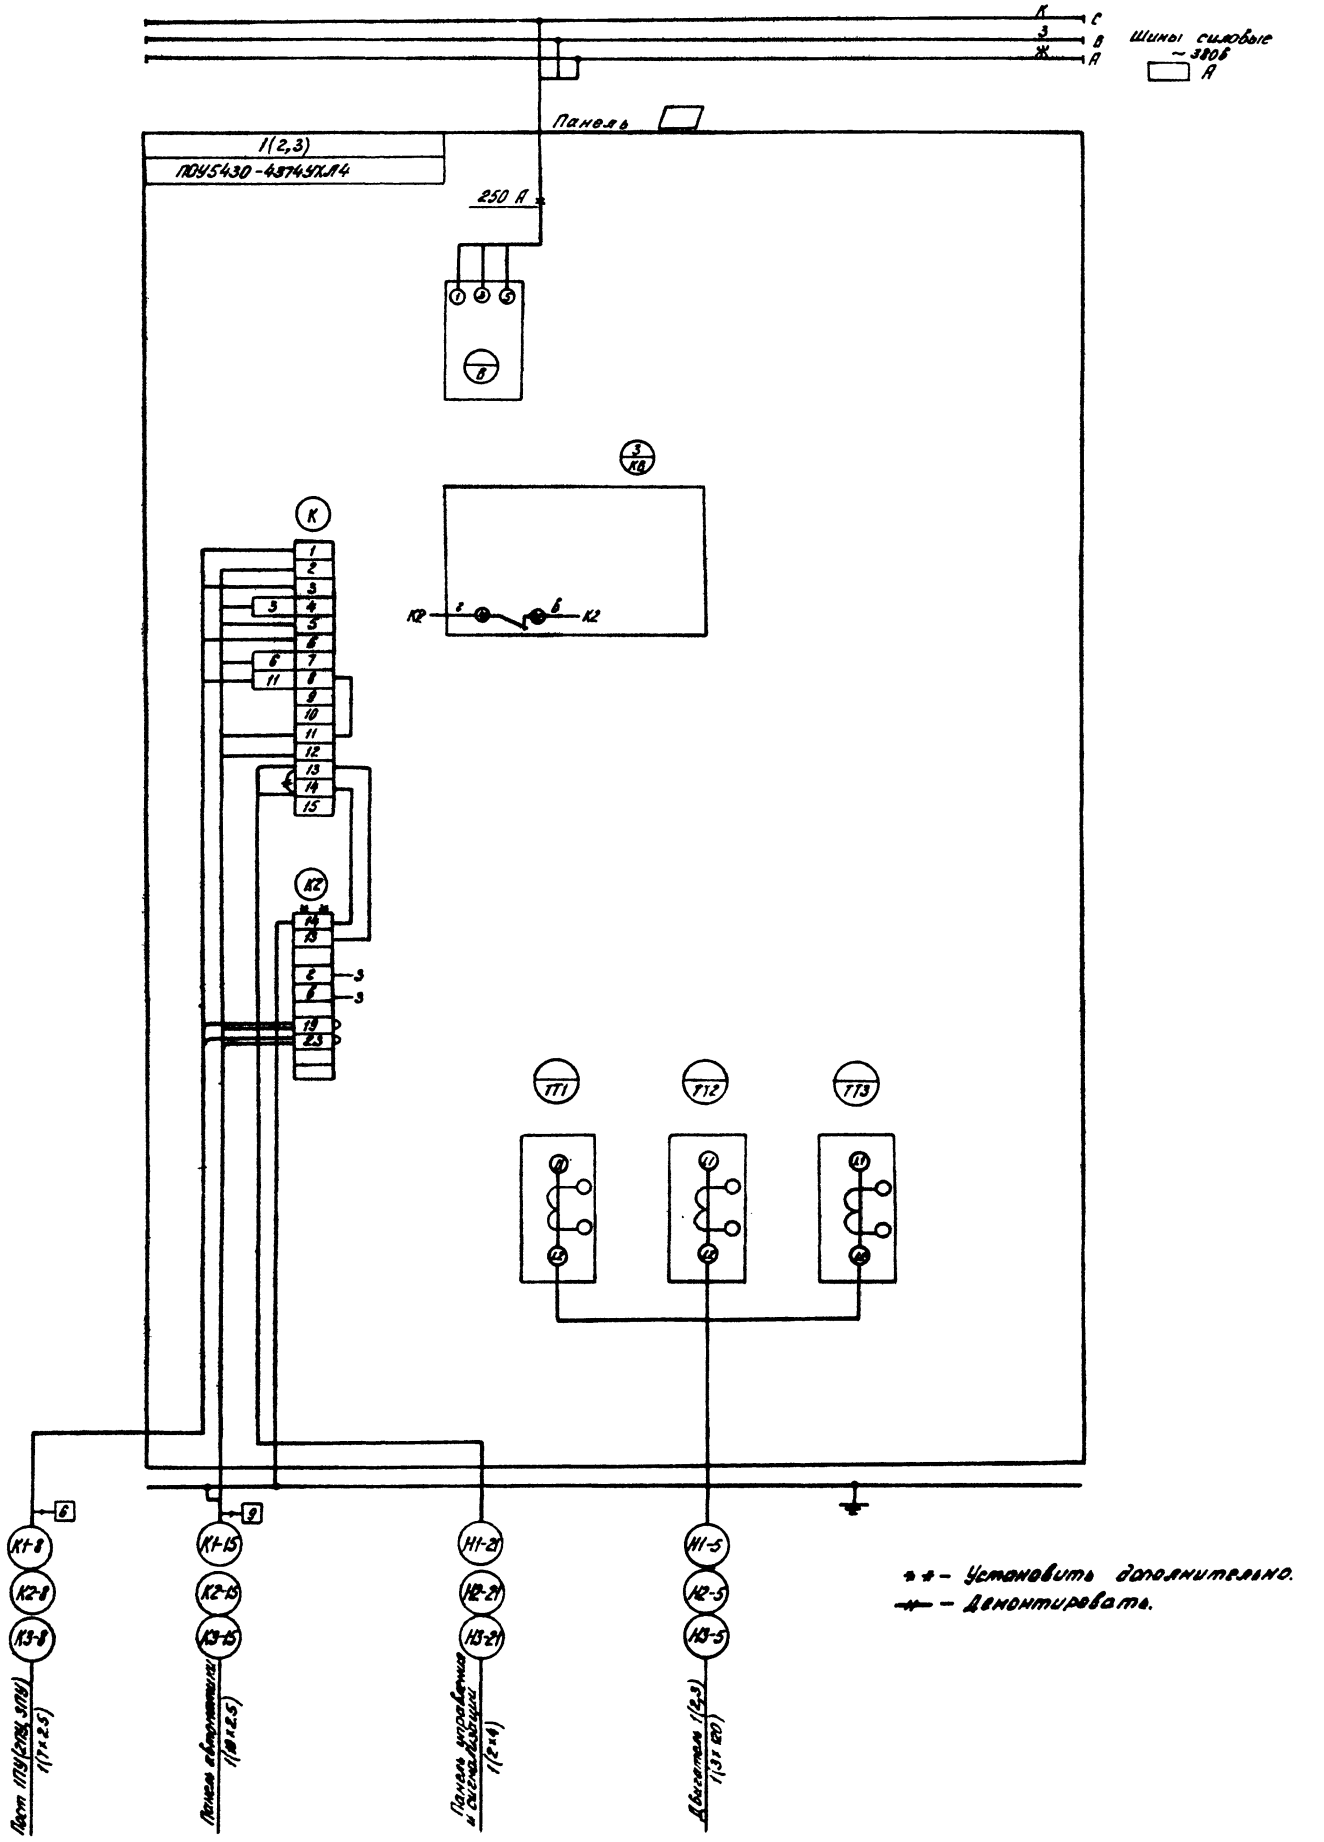

						ТП 901-6-72.85	АЗМ.33Н-3
Привязан			Нач. отд.	Жданенко		Трансформаторная трехсекционная с вводными выводами 2Л1,2Л2 для питания с секциями напряжением 10кВ с стальной перемычкой	Стадия: РП; Лист: ; Листов: 1
Исполнил.			Гл. констр.	Брусилов			
Рук. гр.			Рук. бр.	Брусилов			
Проверил	Фотиади		Инженер	Егорова		Щит станций управления. Схема электрическая соединений	Госстрой СССР Союзэлектромонтажпроект Ростовский Водоканалпроект
Инв. №		Подпись Дата	Инженер	Бондарева			

Инв. № подл. | Подпись и дата | Взам. инв. №

Альбом VII

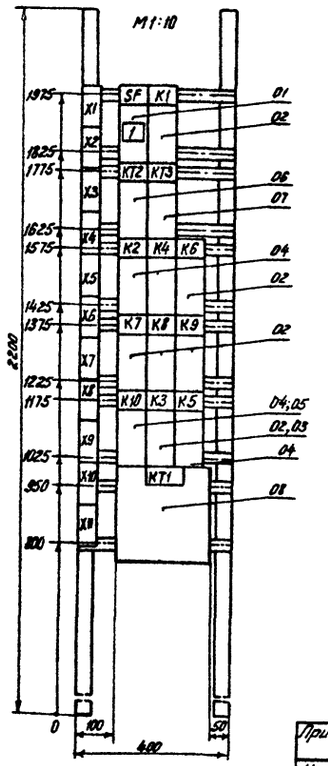

Привязан

Исполнил
Рук. гр.
Должность | Фамилия | Подпись | Дата
Инв. №

ТП 901-6-72.85 АЭМ. 33Н-5

Нач. отд.	Иваненко		
Н. контр.	Чапны		
Рук. бр.	Бреслов		
Инженер	Егорова		
Инженер	Бендик		

Градирня трехсекционная с вентиляторами 2ВГ 10 пленочная с секциями площадью 144 кв.м со стальным каркасом
Панель общих цепей управления вентиляторами (до 6 кВ)
Общий вид

Стадия	Лист	Листов
РП	2	

Госстрой СССР Союзводоканалниипроект Ростовский Водоканалпроект

Панель	Строка	Подпись	Поз. обозначение	Место надписи	Текст	Кол.	Вид шрифта	Заголовок кл.
		1	SF	Табличка	Общие цепи			
				То же	K1			
				—"—	KT2			
				—"—	KT3			
				—"—	K2			
				—"—	K4			
				—"—	K6			
				—"—	K7			
				—"—	K8			
				—"—	K9			
				—"—	K10			
				—"—	K3			
				—"—	K5			
				—"—	KT1			

Привязан

Исполнил
Рук. гр.
Должность | Фамилия | Подпись | Дата
Инв. №

ТП 901-6-72.85 АЭМ. 33Н-6

Нач. отд.	Иваненко		
Н. контр.	Бреслов		
Рук. бр.	Бреслов		
Инженер	Егорова		

Панель общих цепей управления вентиляторами (до 6 кВ)
Таблица перечня надписей

Стадия	Лист	Листов
РП	1	

Госстрой СССР Союзводоканалниипроект Ростовский Водоканалпроект

Формат	Зона	Позиция	Обозначение	Наименование	Кол.	Примечание
				Документация		
А4			ТП 901-6-72.85-АЭМ. 33Н-9	Чертеж общего вида		
А2			ТП 901-6-72.85-АЭМ. 33Н-11	Схема электрическая соединений		
А4			ТП 901-6-72.85-АЭМ. 33Н-10	Таблица перечня надписей		
				Сборочные единицы		
				H1 01		
		01		Выключатель АК-63-1М3 Iр 10А	01	SF
		02		Реле РПЛ-122046 ~ 220В	05	K1, K6÷K9
		03		Приставка ПКЛ-4004Б	04	K3, K5, K9, K10
		04		Реле РПЛ-1400Б ~ 220В	05	K2÷K5, K10
		05		Приставка ПКЛ-2004Б	02	K2, K4
		06		Реле ВЛ-47У4.Х4 ~ 220В; Б.В. 01÷100 сек	01	KT2
		07		Реле ВЛ-47У4.Х4 ~ 220В; Б.В. 1÷1000 сек	01	KT3
		08		Реле ВС-44-24У.Х4 ~ 220В	01	KT1
				Колодки из 10 зажимов на рейке 15П	14	

Привязан

Исполнил
Рук. гр.
Должность | Фамилия | Подпись | Дата
Инв. №


ТП 901-6-72.85 АЭМ. 33Н-8

Нач. отд.	Иваненко		
Н. контр.	Бреслов		
Инженер	Егорова		
Инженер	Бендик		

Панель общих цепей управления вентиляторами (до 12 кВ)
Технические данные аппаратов

Стадия	Лист	Листов
РП	1	

Госстрой СССР Союзводоканалниипроект Ростовский Водоканалпроект

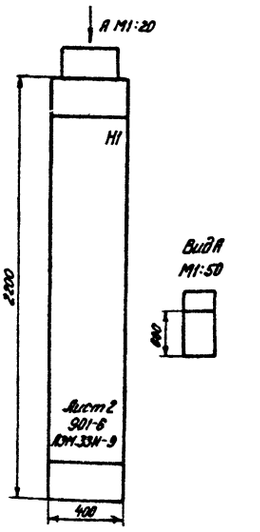

Строка	Общ. цепи вентиляторов 1:12
Панель	

Привязан

Исполнил
Рук. гр.
Должность | Фамилия | Подпись | Дата
Инв. №

ТП 901-6-72.85 АЭМ. 33Н-9

Нач. отд.	Иваненко		
Н. контр.	Чапны		
Рук. бр.	Бреслов		
Инженер	Егорова		
Инженер	Бендик		


Градирня трехсекционная с вентиляторами 2ВГ 10 пленочная с секциями площадью 144 кв.м со стальным каркасом
Панель общих цепей управления вентиляторами (до 12 кВ)
Общий вид


Стадия	Лист	Листов
РП	1	2

Госстрой СССР Союзводоканалниипроект Ростовский Водоканалпроект


20851-04 6

Инв. № подл. | Подпись и дата | Взам. инв. №

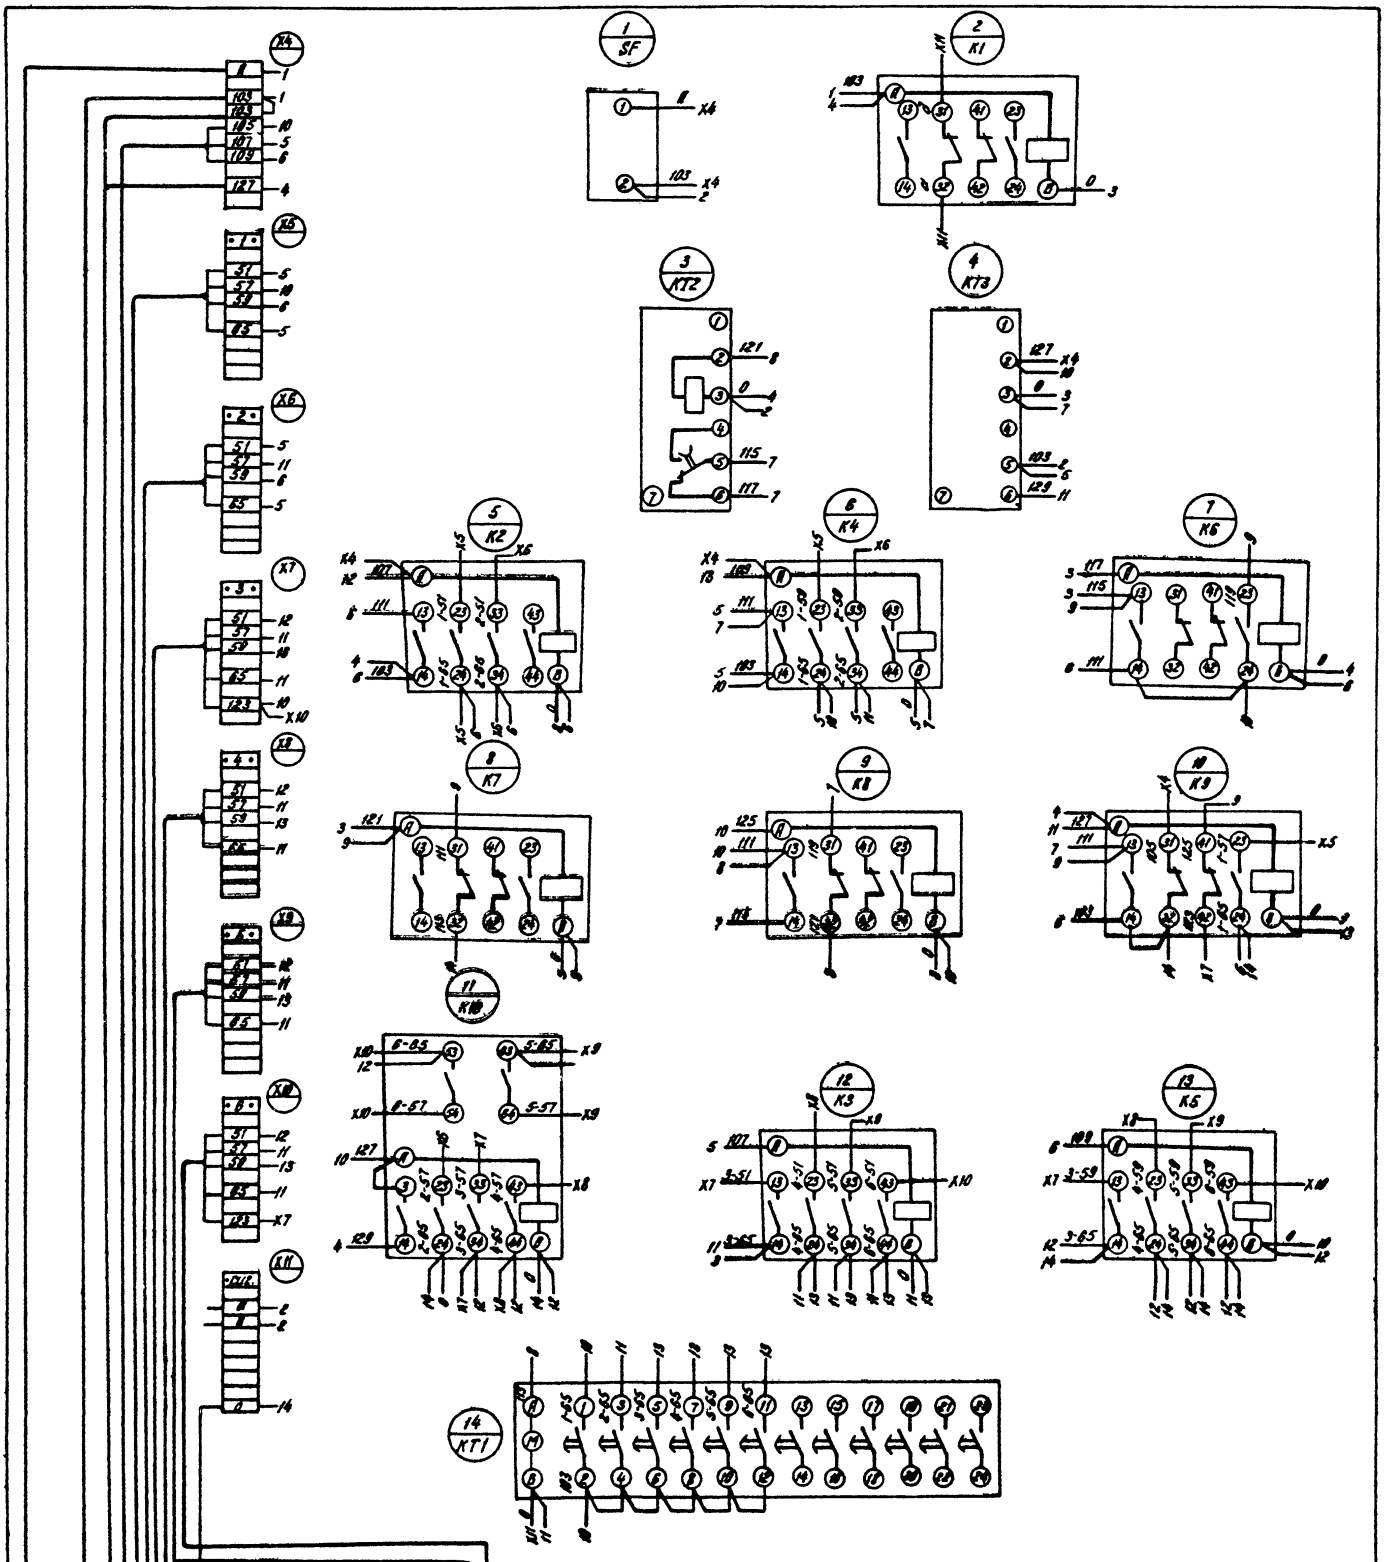

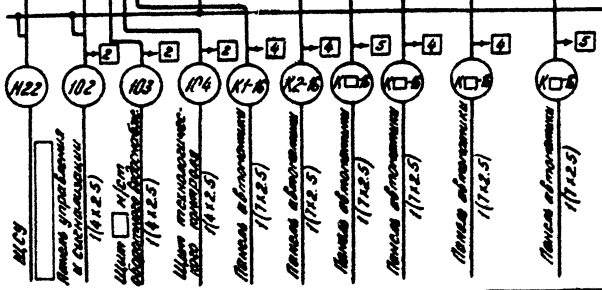

								ТП 901-6-72.85	АЭМ. ЭЗМ-7
Привязан				Нач.сект	Иванченко		Трехсекционная с вентиляторами 2ВР 10 вспомогательная с секциями подачи 14 кВт со стальным каркасом	Стадия	Лист	Листов
Исполнил				Н.контр.	Бреслав			РП		1
Рук.гр.				Рук.гр.	Бреслав		Панель общих цепей управления вентилятором (до 5 кВт) Схема электрическая принципиальная	Госстрой СССР Специализированный ростовский ВОДОКАНАЛПРОЕКТ		
Проверил	Фетильев			Инженер	Егорова					
Инв.№				Инженер	Бондарева					

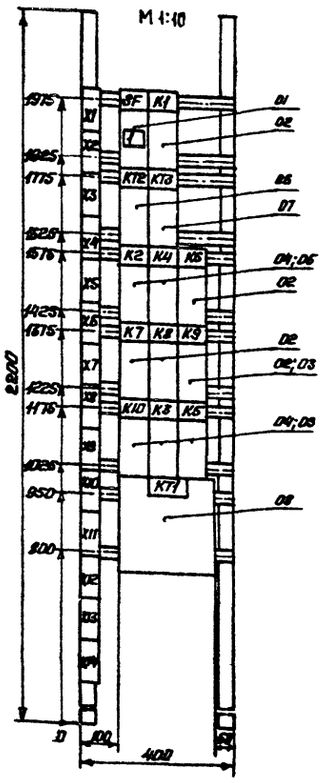

Панель	Сторона	Надпись	Поз. обозначение	Место надписи	Текст	Кол.	Вид цоколя	Водо-газопровод
		1	SF	Таблички	Общие цепи			
				То же	K1			
				—"—	KT2			
				—"—	KT3			
				—"—	K2			
				—"—	K4			
				—"—	K6			
				—"—	K7			
				—"—	K8			
				—"—	K9			
				—"—	K10			
				—"—	K3			
				—"—	K5			
				—II—	KT1			

Привязан

Исполнит.

Рук. вр.

Должность | Фамилия | Подпись | Дата

Инв. №

Взам. инв. № | Подпись и дата | Инв. № подл.

ТП 901-6-72.85 АЗМ.33И-8.

Нач. отд.	Иваненко		
Н. контр.	Чаплы		
Рук. бр.	Бреслов		
Инж.	Егоров		
Инж.	Бендик		

Трёхсекционная приточная вентиляционная камера с электрическим подогревом воздуха мощностью 144 кВт и со смесительным узлом

Панель общих цепей управления вентиляторами (вид со стороны обслуживания)

Стадия	Лист	Листов
РП	2	

Госстрой СССР Союзсантехмонтажпроект Ростовский Ростовский Водоканалпроект

ТП 901-6-72.85 АЗМ.33И-10

Нач. отд.	Иваненко		
Н. контр.	Брейдвей		
Рук. бр.	Бреслов		
Инж.	Егоров		

Панель общих цепей управления вентиляторами (до 12 кВт)

Таблица перечня надписей

Стадия	Лист	Листов
РП	1	

Госстрой СССР Союзсантехмонтажпроект Ростовский Ростовский Водоканалпроект

Формат	Зона	Позиция	Обозначение	Наименование	Кол.	Примеч.
				Документация		
А4			ТП 901-6-72.85 - АЗМ.33И-13	Чертеж общего вида		
А2			ТП 901-6-72.85 - АЗМ.33И-15	Схема электрическая соединений		
А4			ТП 901-6-72.85 - АЗМ.33И-14	Таблица перечня надписей		
				Сборочные единицы		
				Н1 01		
		01		Реле РЛ1-18-91У3.24 ~ 220В	03	1-К1÷3-К1
		02		Реле РЛ1-124У3.24 ~ 220В	03	1-К2÷3-К2
		08		Реле РЛП-140045 ~ 220В	03	1-К4÷3-К4
		04		Реле РЛП-130045 ~ 220В	03	1-К5-3-К5
		05		Реле РЛП-122045 ~ 220В	03	1-К3÷3-К8
		06		Приставка ПКЛ-140045	03	1-К3÷3-К3
				Катушка на 220 вольтов на ток 10А	11	

Привязан

Исполнит.

Рук. вр.

Должность | Фамилия | Подпись | Дата

Инв. №

Взам. инв. № | Подпись и дата | Инв. № подл.

ТП 901-6-72.85 АЗМ.33И-12


Нач. отд.	Иваненко		
Н. контр.	Бреслов		
Инж.	Егоров		
Инж.	Бендик		

Панель автоматики

Технические данные аппаратов

Стадия	Лист	Листов
РП	1	

Госстрой СССР Союзсантехмонтажпроект Ростовский Ростовский Водоканалпроект

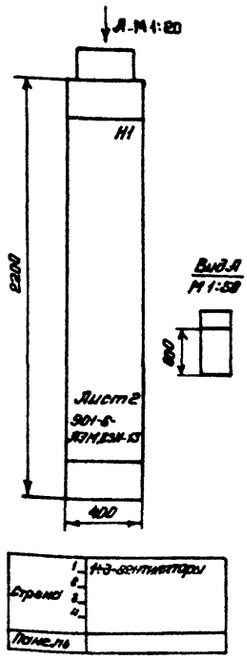

Привязан

Исполнит.

Рук. вр.

Должность | Фамилия | Подпись | Дата

Инв. №

Взам. инв. № | Подпись и дата | Инв. № подл.

ТП 901-6-72.85 АЗМ.33И-13


Нач. отд.	Иваненко		
Н. контр.	Чаплы		
Рук. бр.	Бреслов		
Инж.	Егоров		
Инж.	Бендик		


Трёхсекционная приточная вентиляционная камера с электрическим подогревом воздуха мощностью 144 кВт и со смесительным узлом

Панель автоматики Общий вид

Стадия	Лист	Листов
РП	1	2

Госстрой СССР Союзсантехмонтажпроект Ростовский Ростовский Водоканалпроект

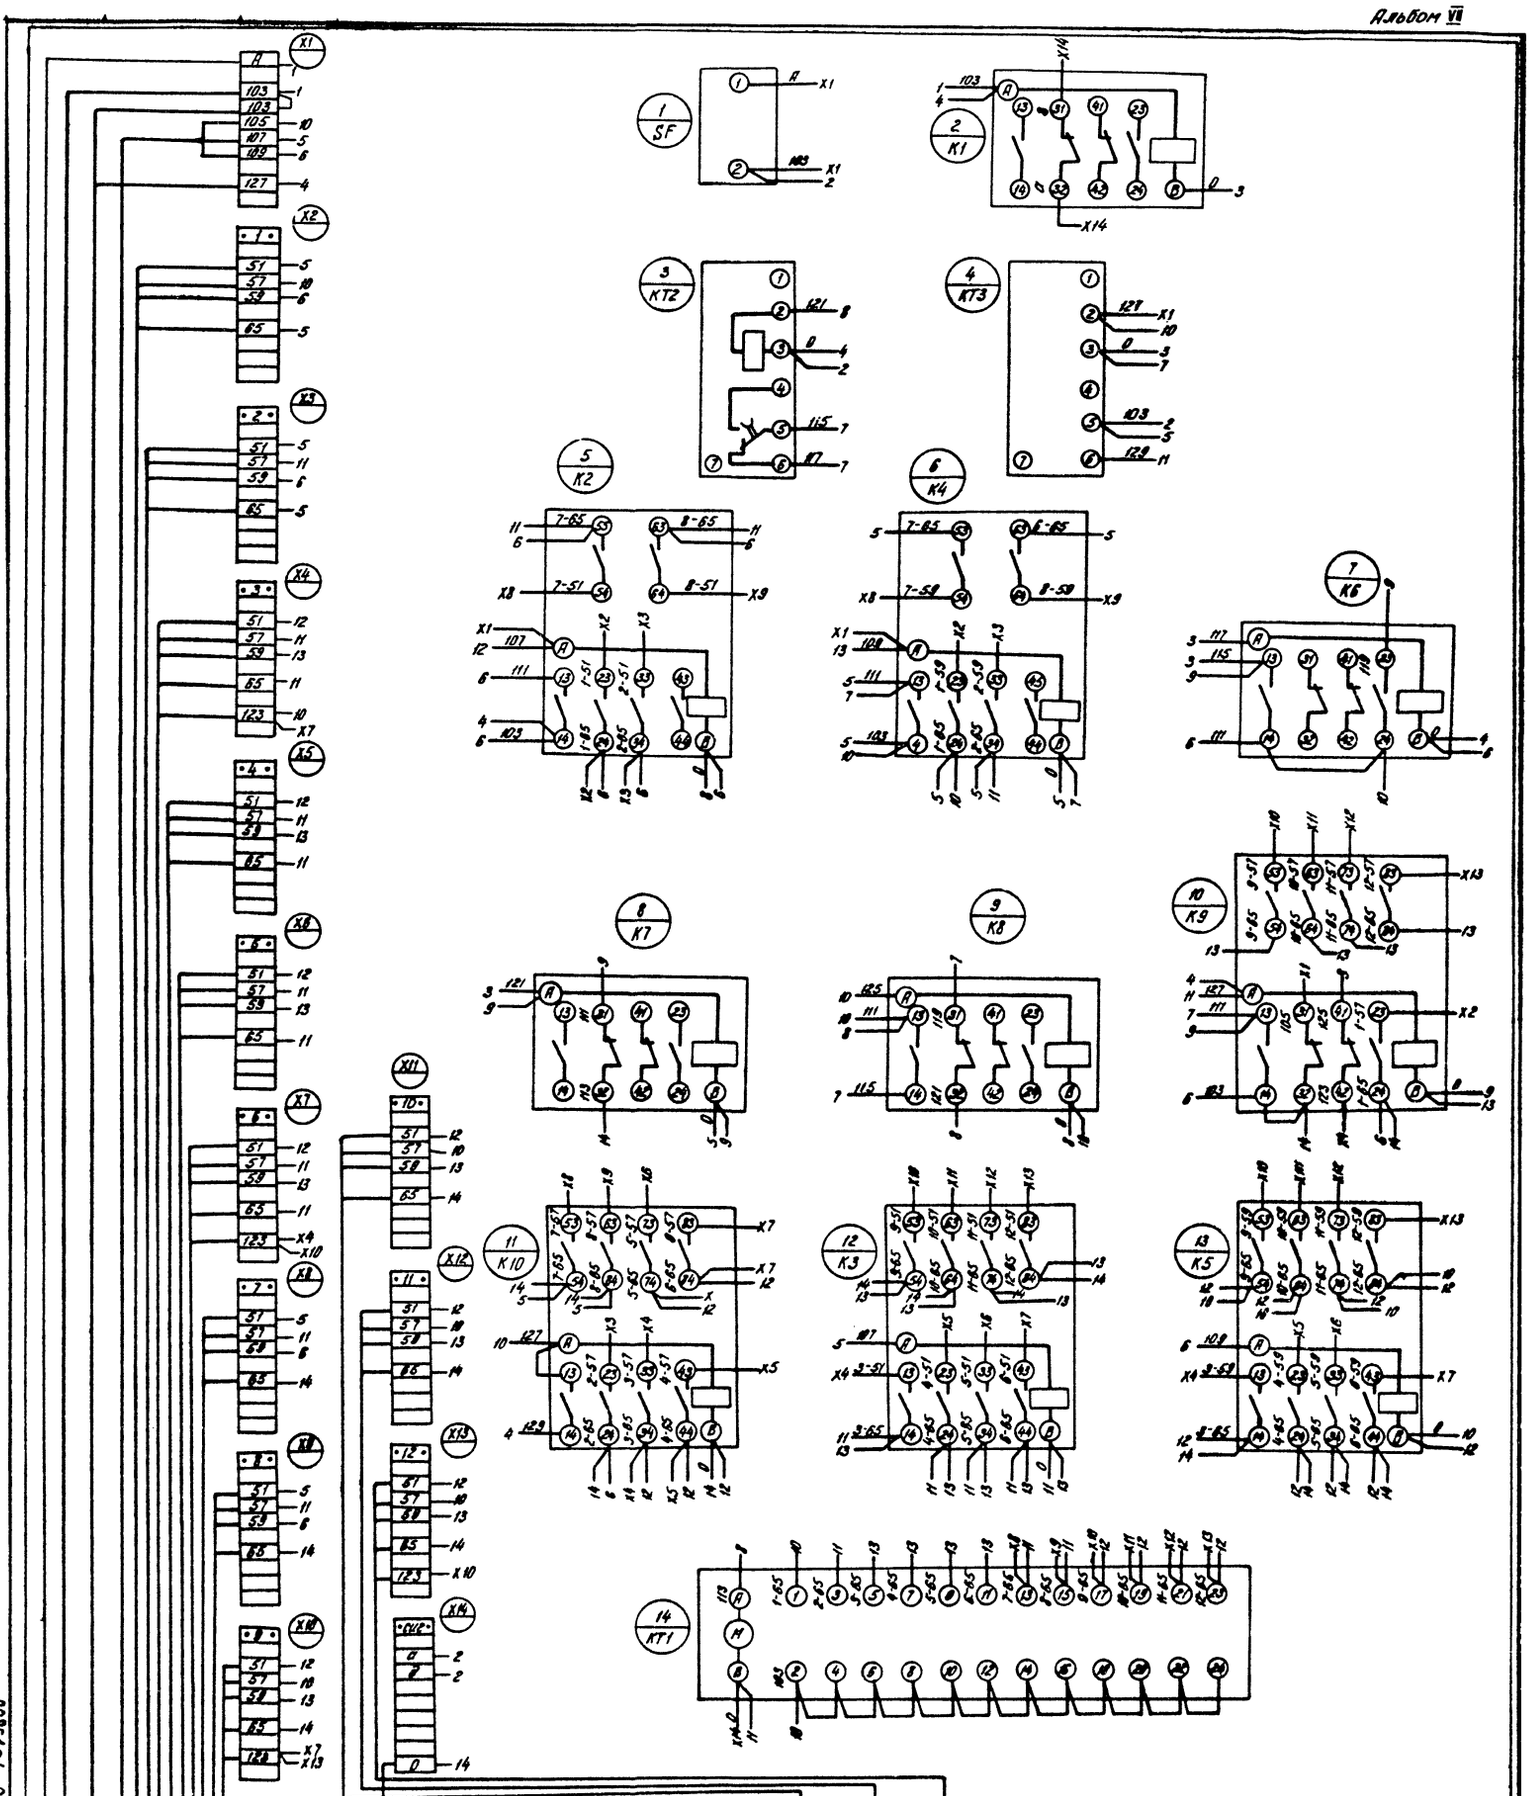

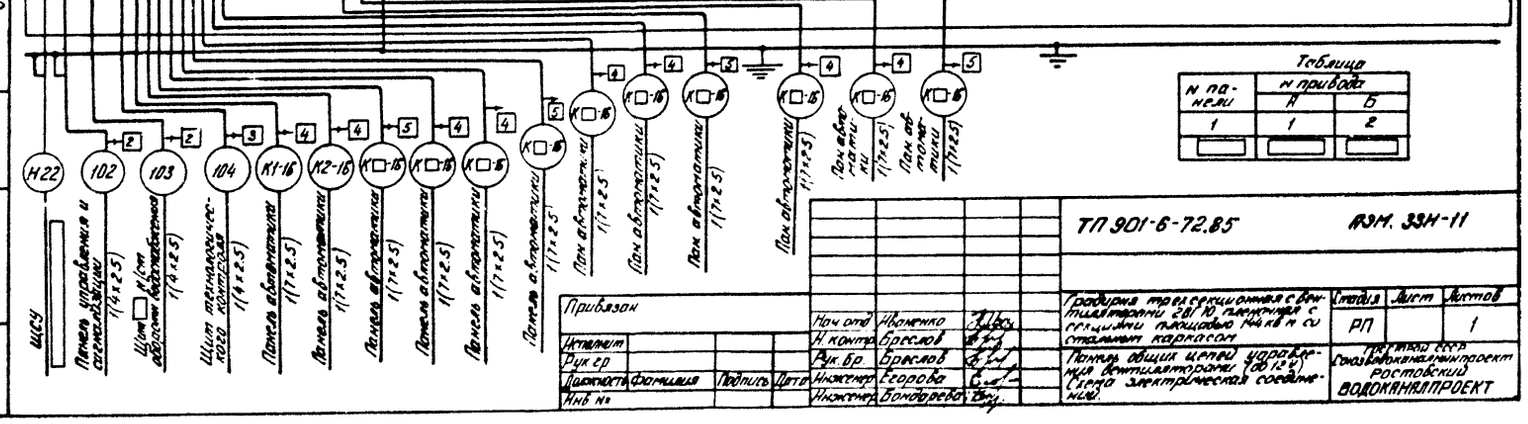

Таблица

№ панели	№ привода А	№ привода Б
1	1	2

Привязан

Инв № подл. | Подпись и дата | Взам. инв. №

Исполнил				
Рук гр				
Должность	Фамилия	Подпись	Дата	
Инв №				

Нач отд	Иванчико	
Н контр	Бреслов	
Рук. Бр	Бреслов	
Инженер	Егорова	
Инженер	Бочкарева	

ТП 901-6-72.85 АЭМ. ЭЗМ-11

Гидрант трехсекционный с вентилятором 2В1 10 панелями с решетками площадью 4м²/м² со стальным каркасом


Питер общих цепей управления вентиляторами (до 1 кВ) Схема электрических соединений

Стадия	Лист	Листов
РП		1

Государственный ордена Трудового Красного Знамени специализированный проектный институт РОСТОВСКИЙ ВОДОКАНАЛПРОЕКТ

2085-04 6

Альбом VII

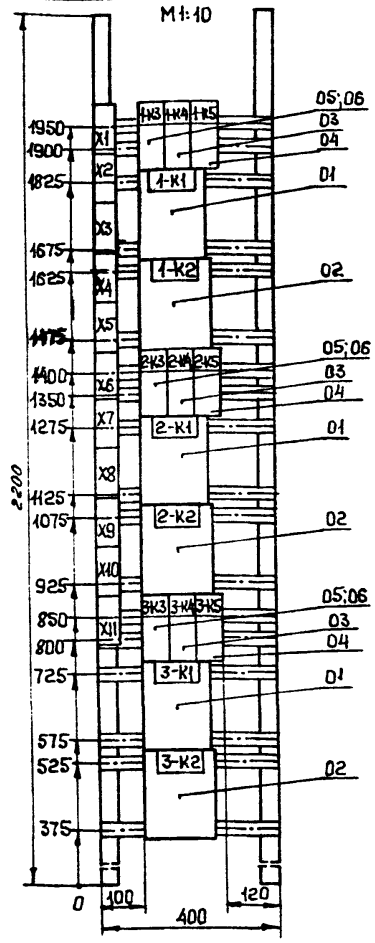

Панель	Строка	Надпись	Поз. обозначение	Место надписи	Текст	Кол.	Вид шрифта	Заготовка
				Табличка	1-К3			
				То же	1-К4			
				—"—	1-К5			
				—"—	1-К1			
				—"—	1-К2			
				—"—	2-К3			
				—"—	2-К4			
				—"—	2-К5			
				—"—	2-К1			
				—"—	2-К2			
				—"—	3-К3			
				—"—	3-К4			
				—"—	3-К5			
				—"—	3-К1			
				—"—	3-К2			

Привязан

Исполнит.			
Рук. гр.			
Должность	Фамилия	Подпись	Дата
Инв. №			

ТП 901-6-72.85 АЭМ.33И-13

Нач. отд.	Иваненко	
Н. контр.	Чапны	
Рук. Бр.	Бреслов	
Инж.	Егорова	
Инж.	Бендик	

Ячейка трехсекционная с вентиляторами ВО-70 пленочная с секциями площадью 144 кв. м во отдельным каркасом

Панель автоматики. Общий вид

Стадия	Лист	Листов
РП	2	

Госстрой СССР Союзводоканалниипроект Ростовский Водоканалпроект

Привязан

Исполнит.			
Рук. гр.			
Должность	Фамилия	Подпись	Дата
Инв. №			

ТП 901-6-72.85 АЭМ.33И-14

Нач. отд.	Иваненко	
Н. контр.	Бреслов	
Рук. Бр.	Бреслов	
Инж.	Егорова	

Панель автоматики. Таблица перечня надписей

Стадия	Лист	Листов
РП		1

Госстрой СССР Союзводоканалниипроект Ростовский Водоканалпроект

Формат	Зона	Позиция	Обозначение	Наименование	Кол.	Примеч.
				Документация		
А2			ТП 901-6-72.85-АЭМ.33И-17	Чертеж общего вида		
А2			ТП 901-6-72.85-АЭМ.33И-19	Схема электрическая соединений		
А4			ТП 901-6-72.85-АЭМ.33И-18	Таблица перечня надписей		
				Сборочные единицы		
	1			Н1 О1		
		01		Переключатель УП5316-Р52Б43	03	1SA÷3SA
		02		Кнопка КЕО 11Б3 исп. 4 грам. черный	06	1SB3÷3SB3; 1SB4÷3SB4
		03		Кнопка КЕО 11Б3 исп. 5 грам. красный	03	1SB2÷3SB2
		04		Предохранитель ПК45-3	01	FU
		05		Держатель ДПК1-2	01	
		06		Амперметр Э-365-2 изм. 0-30 А	03	1PA÷3PA
		07		Счетчик 2284П	03	1PT÷3PT
		08		Арматура АС120Н1У2 ~220В	03	1HL1÷3HL1
		09		Арматура АС1201БУ2 ~220В	03	1HL2÷3HL2
		10		Выпрямитель СВ24-3РУ1П4 ~220/24В	01	UZ
				Колодка из 20 зажимов ток 15 А	10	

2085-04 10

Привязан

Исполнит.			
Рук. гр.			
Должность	Фамилия	Подпись	Дата
Инв. №			

ТП 901-6-72.85 АЭМ.33И-16

Нач. отд.	Иваненко	
Н. контр.	Бреслов	
Инж.	Егорова	
Инж.	Бендик	

Панель управления и сигнализации. Технические данные аппаратов

Стадия	Лист	Листов
РП		1

Госстрой СССР Союзводоканалниипроект Ростовский Водоканалпроект

Панель	Строка	Надпись	Поз. обозначение	Место надписи	Текст	Кол.	Вид шрифта	Заготовка
		1	1-РА	Табличка	Вентилятор 1			
		2	2-РА	то же	Вентилятор 2			
		3	3-РА	—"—	Вентилятор 3			
		4	1-HL1, 2-HL1, 3-HL1	—"—	Включен вперед			
		5	1-HL2, 2-HL2, 3-HL2	—"—	Включен назад			
		6	1-SB3, 2-SB3 3-SB3	—"—	Пуск вперед			
		7	1-SB4, 2-SB4, 3-SB4	—"—	Пуск назад			
		8	1-SB2, 2-SB2, 3-SB2	—"—	Стоп			
		9	1-SA, 2-SA, 3-SA	—"—	Избиратель управления			
		10	1-SA, 2-SA, 3-SA	на ключе	А-Д-О-М			
				Табличка	UZ			
				то же	FU			

Привязан

Исполнит.			
Рук. гр.			
Должность	Фамилия	Подпись	Дата
Инв. №			


ТП 901-6-72.85 АЭМ.33И-18


Нач. отд.	Иваненко	
Н. контр.	Бреслов	
Рук. Бр.	Бреслов	
Инж.	Егорова	

Панель управления и сигнализации. Таблица перечня надписей

Стадия	Лист	Листов
РП		1

Госстрой СССР Союзводоканалниипроект Ростовский Водоканалпроект

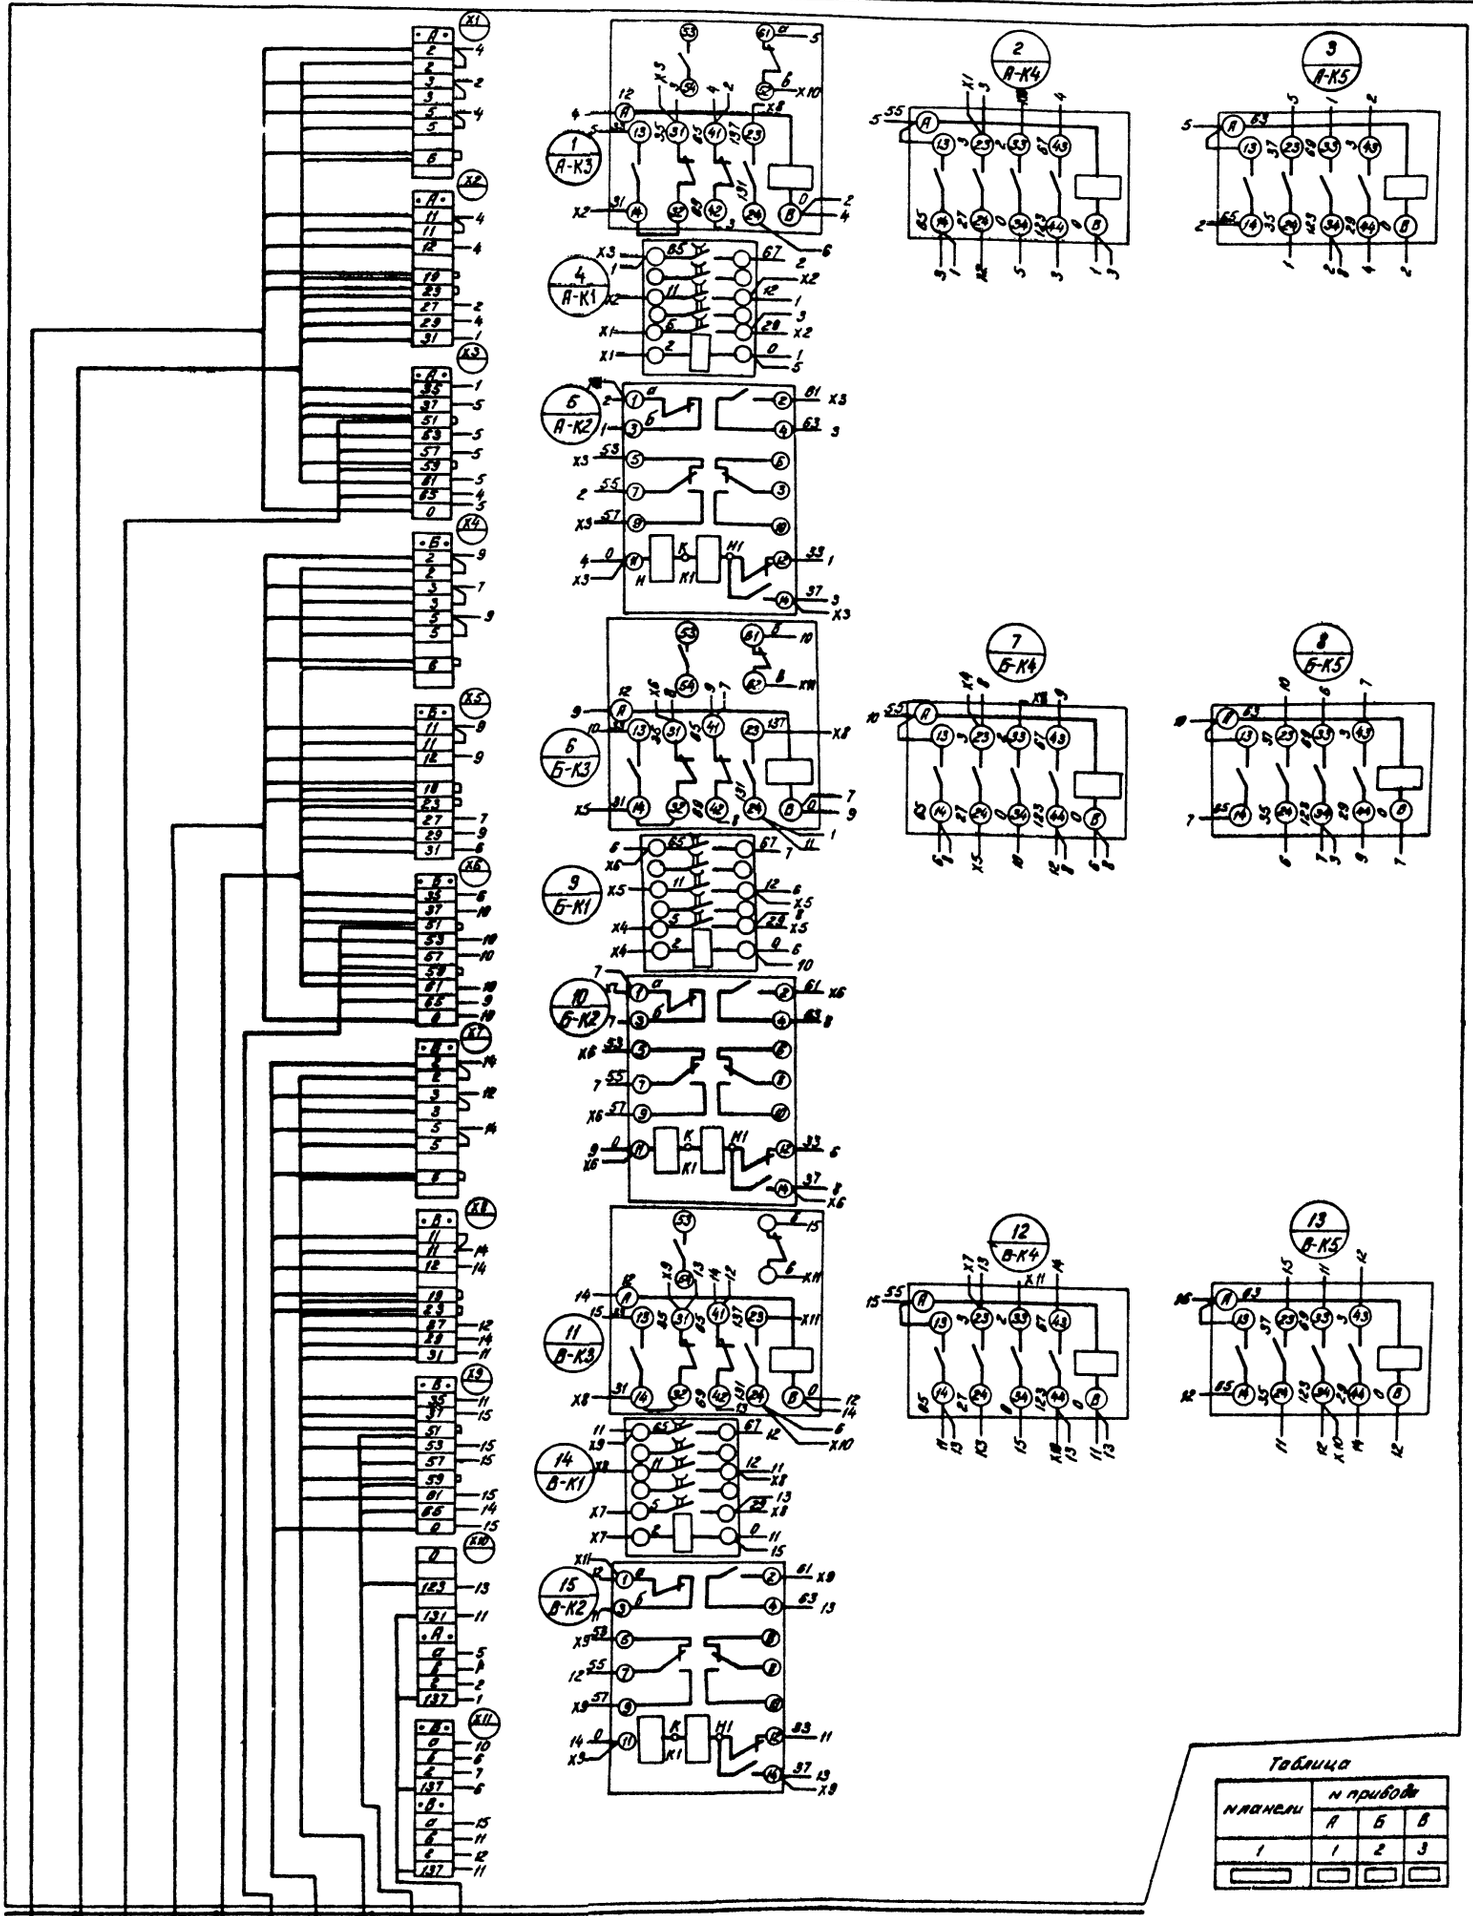


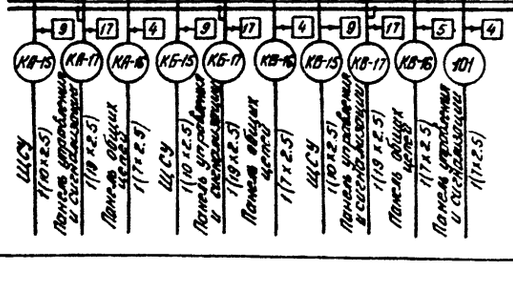

Таблица

Панели	№ привода		
	А	Б	В
1	1	2	3

Привязан			Начальник	Ивченко		ТП 901-6-72.85	АЗМ 39Н-15
Исполнил			Н.контр.	Брестов			
Рук. гр.			Рук. бр.	Брестов			
Должность	Фамилия	Подпись	Дата	Инженер	Егоровы	Гидроизоляция трансформаторной с вентиляторами АО1-70 с приточными с секциями площадью 4м² со стальным каркасом	Стадия: РП; Лист: ; Листов: 1
Инв. №				Инженер	Бомбарова	Панель автоматики. Схема электрическая соединений	Госстрой СССР Союзводоканалпроект Ростовский Водоканалпроект

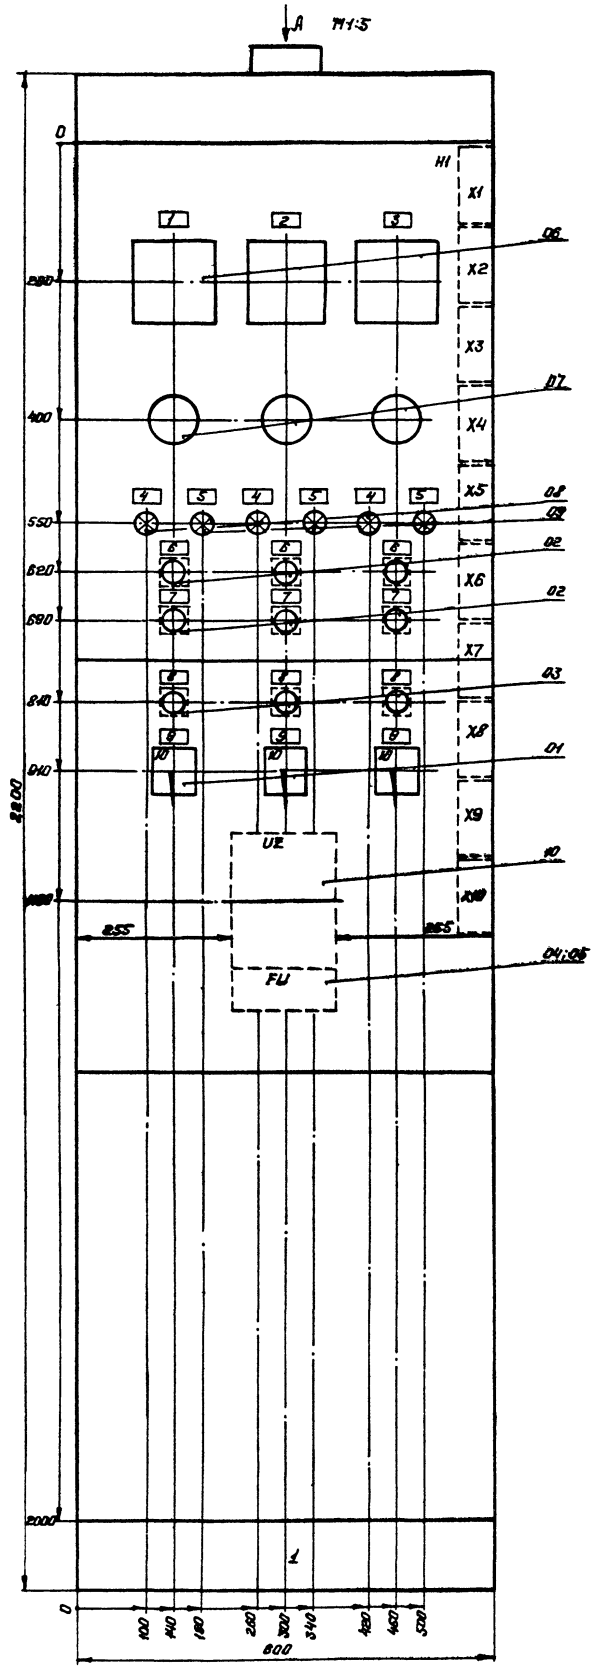

Панель (дон) щита окрасить светло-серой краской ВЕп БЛ-СМ

Вид А
М1:50




Стояк	1	1÷5-вентиляторы
	2	
	3	
	4	
Панель		1

						ТП 901-6-72.85	АЗМ.33И-17
Привязан				Нач.отд.	Иваненко		
				Гл.констр.	Чалых		
Исполн.				Рук.бр.	Бреслов		
Рук. гр.				Инженер	Егорова		
Должность	Фамилия	Подпись	Дата	Инженер	Бендык		
Инв. N						Трехсекционное РС вентиляторами 2,8/10 пластинчатой с фенилами ЛАО-щитовой УЗ.1 и светильником	Стадия: РП; Лист: 1; Листов: 1
						Панель управления и сигнализации. Общий вид	Госстрой СССР Союзводоканалпроект Ростовский Водоканалпроект

Альбом. Печать и дата. Взам.инв.№

20851-04 42

Вид сзади

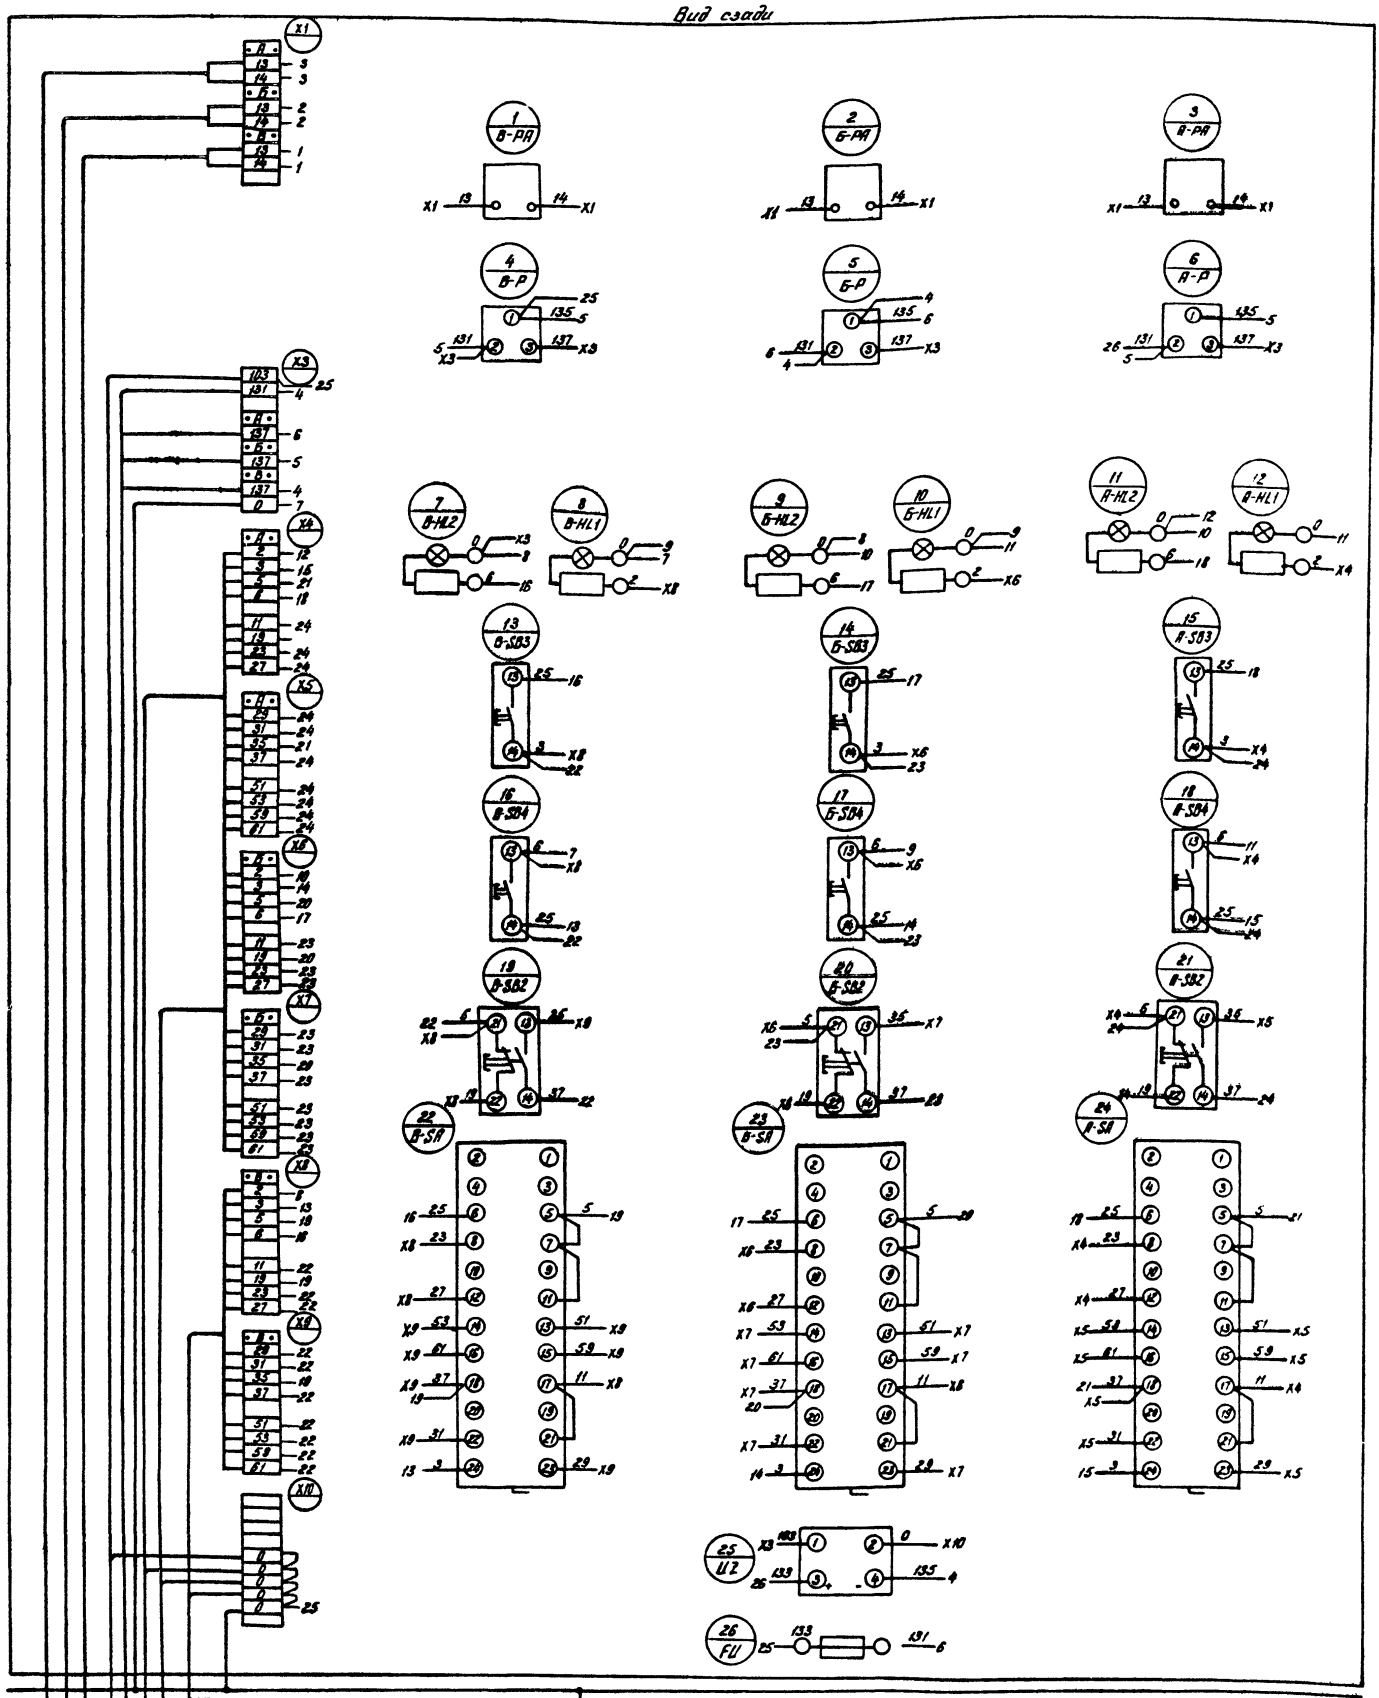

№ позиции	№ привода		
	А	Б	В
1	1	2	3

						ТП 901-6-72.85	АЭМ.33Н-19
Привязан				Начальник	Иванчко		
Исполнил				Н.контр.	Бресслав		
Рук.гр.				Рук.бр.	Бресслав		
Должность	Фамилия	Подпись	Дата	Инженер	Егорова		
Нив.№				Инженер	Бондарева		

Гидравлика трехсекционная с вентиляторами 2В.10 приточная со стальным каркасом

Панель управления и сигнализации. Схема электрическая соединений

Стадия	Лист	Листов
РП		1

Госстрой РСФСР Специализированный Ростовский ВОДОКАНАЛПРОЕКТ

ЩСУ 1(2×4, 1(2×4, ЩСУ 1(2×4, Панель общих датчиков 1(9×2.5), Пан. автомат. 1(7×2.5), Пан. автомат. 1(9×2.5), Пан. автомат. 1(9×2.5), Пан. автомат. 1(9×2.5)

gost.e-ecolog.ru