ТИПОВОЙ ПРОЕКТ

902-2-383.85

БЛОК-АЭРОТЕНКОВ И ФЛОТАТОРОВ

ДЛЯ СТАНЦИЙ БИОЛОГИЧЕСКОЙ ОЧИСТКИ СТОЧНЫХ ВОД С ФЛОТАЦИОННЫМ ИЛОРАЗДЕЛЕНИЕМ ПРОИЗВОДИТЕЛЬНОСТЬЮ 25-20 ТЫС. $м^3$/СУТ.

Альбом III

20311-03
ЦЕНА 2-89

gost.e-ecolog.ru

ЦЕНТРАЛЬНЫЙ ИНСТИТУТ ТИПОВОГО ПРОЕКТИРОВАНИЯ
ГОССТРОЯ СССР

Москва, А-445, Смольная ул., 22

Сдано в печать I 1986 г.

Заказ № 1053 Тираж 200 экз.

ТИПОВОЙ ПРОЕКТ

902-2-383.85

БЛОК АЭРОТЕНКОВ И ФЛОТАТОРОВ ДЛЯ СТАНЦИЙ БИОЛОГИЧЕСКОЙ ОЧИСТКИ СТОЧНЫХ ВОД С ФЛОТАЦИОННЫМ ИЛОРАЗДЕЛЕНИЕМ ПРОИЗВОДИТЕЛЬНОСТЬЮ 25-70 ТЫС. $М^3$/СУТ.

СОСТАВ ПРОЕКТА:

Альбом I – Пояснительная записка.
Альбом II – Технологическая часть. Нестандартизированное оборудование. Эскизные чертежи общего вида. Электротехническая часть.
Альбом III – Строительная часть. Конструкции железобетонные.
Альбом IV – Строительные изделия.
Альбом V – Спецификации оборудования.
Альбом VI – Ведомости потребности в материаах.
Альбом VII – Сметы.

АЛЬБОМ III

Разработан проектным институтом
ЦНИИЭП инженерного оборудования
Главный инженер института КЕТАОВ
Главный инженер проекта Марина

Утвержден Госгражданстроем
Приказ № 224 от 19 августа 1982 г.
Введен в действие
ЦНИИЭП инженерного оборудования
Приказ № 119 от 27.12.84г.

Альбом III

Типовой проект 902-2-383.85

Ведомость основных комплектов рабочих чертежей

Обозначение	Наименование	Примечан.
КГ	Технологическая часть	
КЖ	Конструкции железобетонные	
АТХ	Автоматизация	
ЭМ	Силовое электрооборудование	

Ведомость рабочих чертежей основного комплекта

Лист	Наименование	Примечан.
1	Общие данные	
2	Схемы компоновки зданий	
3	Схема расположения стеновых панелей и фильтросных лотков. Схема расположения лотков и балок. Разрез 1-1	
4	Схемы расположения мостиков и балок. Разрезы 2-2÷5-5	
5	Спецификация к схемам расположения стеновых панелей и фильтросных лотков, лотков и балок, мостиков и балок.	
6	Узел „1" Разрезы 1-1; 2-2. Сечения.	
7	Узел „2"; „3" Разрезы 3-3÷6-6. Деталь установки МП3.	
8	Узел „4" Разрезы 7-7; 8-8.	
9	Узел „5"	
10	Узел „5". Разрезы 9-9÷11-11.	
11	Узел „5". Разрезы 12-12÷15-15; 18-18÷22-22.	
12	Узел „6." разрезы 16-16; 17-17.	
13	Детали установки фильтросных лотков.	
14	Днище. Опалубочный чертеж. Разрезы.	
15	Днище. Опалубочный чертеж. Узлы.	
16	Днище. Армирование. Схема расположения нижних сеток.	
17	Днище. Армирование. Схема расположения верхних сеток.	
18	Днище. Армирование. Схема расположения каркасов. Разрезы 1-1÷4-4.	
19	Днище. Армирование. Спецификация.	
20	Днище. Армирование. Узлы 1,2, 4÷8.	
21	Днище. Армирование. Узлы 3, 9, 10, Д.	
22	Монолитные участки стен. Опалубочный чертеж.	
23	Монолитные участки стен. Опалубочный чертеж. Разрезы.	
24	Монолитные участки стен УМ1; УМ2; УМ8÷УМ11. Армирование.	
25	Монолитные участки стен УМ3; УМ4; УМ18; УМ19. Армирование. Узлы „А" и „Б". БМ1.	
26	Монолитные участки стен УМ5÷УМ7; УМ15. Армирование.	
27	Монолитные участки стен УМ12÷УМ14; УМ16; УМ17. Армирован.	
28	Монолитные участки стен. Спецификация. (Начало)	
29	Монолитные участки стен. Спецификация (Окончание)	
30	Монолитные участки лотков ЛТМ1÷ЛТМ4; ЛТМ10. Армирование.	
31	Монолитные участки лотков ЛТМ5÷ЛТМ9. Армирование.	
32	Монолитные участки лотков. Армирование. Спецификация.	
33	6 тм метровая вставка аэротенка.	
34	3 м метровая вставка флотатора	
35	6 тм метровая вставка аэротенка с деформационным швом	

Типовой проект разработан в соответствии с действующими нормами и правилами и предусматривает мероприятия в строительной части, обеспечивающие взрывную, взрывопожарную и пожарную безопасность при эксплуатации зданий.

Главный инженер проекта /Лоцкер/

Ведомость ссылочных и прилагаемых документов

Обозначение	Наименование	Примечан.
3.900-3 Вып. 3/82. 6.8.	Сборные железобетонные конструкции емкостных сооружений для водоснабжения и канализации.	
1.459-2 Вып. 1	Стальные лестницы, переходные площадки и ограждения.	
3.400-6/76	Унифицированные закладные детали сборных железобетонных конструкций, инженерных сооружений, промышленных предприятий.	
ГОСТ 13579-78	Блоки бетонные для стен подвалов	
ГОСТ 10704-76	Трубы сварные электросварные	
ГОСТ 23279-78	Сетки сварные из стержневой арматуры диаметром до 40 мм	
3.901-5	Сальники набивные ду=50÷400 мм для пропуска труб через стены. Рабочие чертежи.	
ГОСТ 23279-78	Сетки сварные из стержневой арматуры диаметром до 40 мм	
ГОСТ 5781-82	Сталь арматурная.	
1.400-15. Вып. 1	Унифицированные закладные изделия железобетонных конструкций для крепления технологических коммуникаций и устройств.	
3.006-2 Вып. II-2	Сборные железобетонные каналы и тоннели из лотковых элементов.	
ГОСТ 6368-82	Рельсы железнодорожные для дорог узкой колеи.	
ГОСТ 2076	Ленты конвейерные резино-тканевые.	
	Прилагаемые документы	
ТП902-2-383.85 КЖН	Строительные изделия	
ТП902-2-383.85 КЖН. ВМ.	Ведомость потребности в материалах	

Ведомость спецификаций

Лист	Наименование	Примечан.
5	Спецификация к схемам расположения стеновых панелей и фильтросных лотков, лотков и балок, мостиков и балок.	
13, 19, 33 34, 35	Спецификация к схемам расположения арматурных изделий.	
33, 34, 35	Спецификация элементов к схемам, расположенным на листе.	
28, 29, 32	Спецификация.	

Ведомость объемов сборных бетонных и железобетонных конструкций по рабочим чертежам основного комплекта КЖ

	Наименование группы элементов конструкции	Код	Кол-во м3	Примеч.
1	Панели стеновые емкостные	—	212.8	
2	Перегородки	—	63.0	
3	Блоки бетонные для стен подвалов	5811000000	80.3	
4	Лотки	—	90.0	
5	Плиты	5841000000	17.8	
6	Балки	—	6.4	

Материалы на изготовление сборных бетонных и железобетонных конструкций учтены в ведомости потребности в материалах и отдельно не учитываются.

Основные строительные показатели

Наименование	Единицы измерения	Количество
Площадь застройки	м2	1330 м2
Строительный объем	м3	6026.8 м3


Привязан		
Инв. №		
ТП 902-2-383.85		КЖ
Провер.	Лоцкер	
Ст. инж.	Кургамова	
ГИП	Лоцкер	
Гл. конст.	Шапиро	
Н. контр.	Лоцкер	
Нач. отд.	Красавин	
Блок аэротенков и флотаторов для станций с флотационным илоразделением производительностью 25-10 тыс. м3/сутки	Стадия: Р; Лист: 1; Листов: 35	
Общие данные	ЦНИИЭП инженерного оборудования	

Инв. № подл. | Подп. и дата | Взам. инв. №


2631/1603 3 Копировал Антипова Формат А2

Типовой проект 902-2-383.85 Альбом III


Производительность 25 тыс. м³/сут.

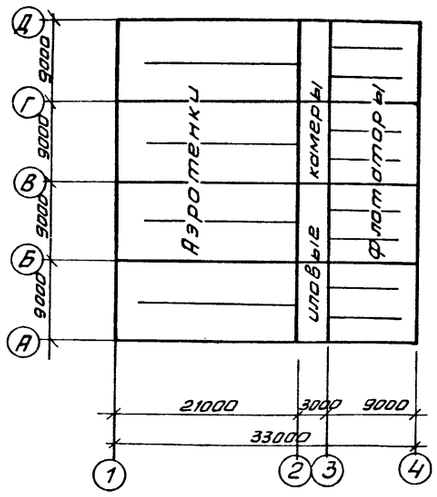


Производительность 35 тыс. м³/сут.

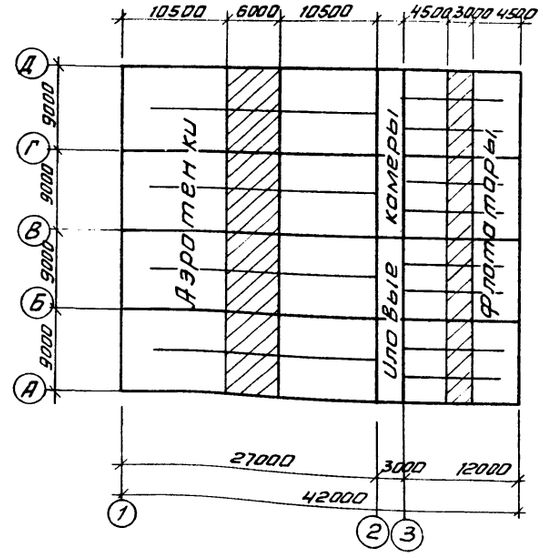


Производительность 50 тыс. м³/сут.

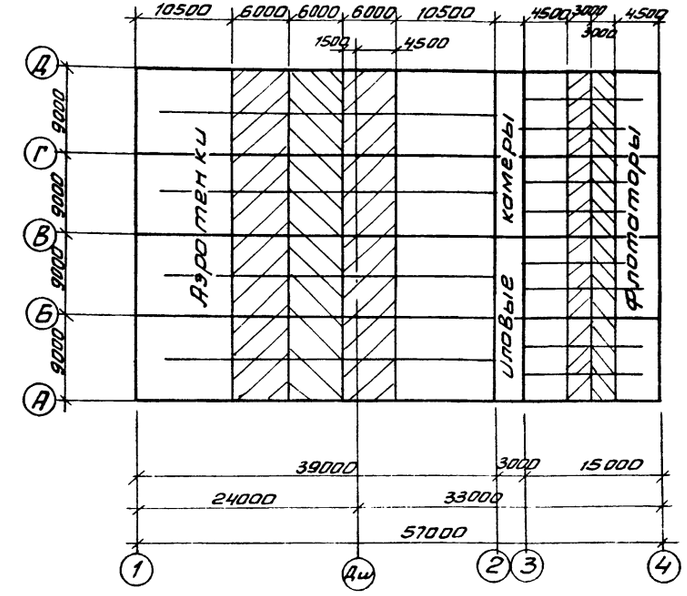

Производительность 70 тыс. м³/сут.

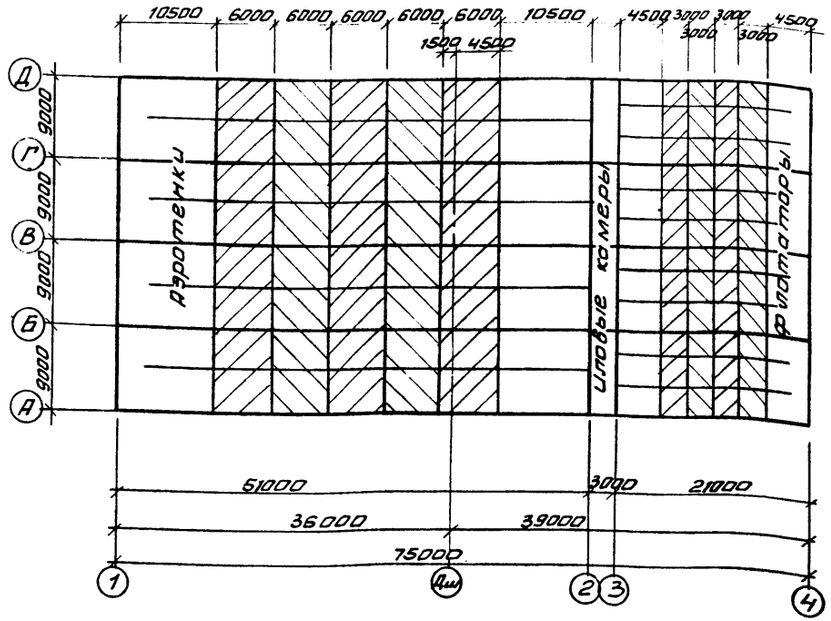

Условные обозначения

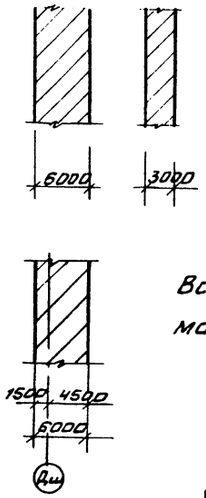

Вставка

Вставка с деформационным швом

Схема компоновки блока назначается при привязке проекта в зависимости от требуемого объема сооружения.

В проекте разработан блок длиной 33м, а так же три типоразмера вставок:

6 тип метровая-аэротенка

6 тип метровая-аэротенка с деформационным швом

3 тип метровая-флотатора.

Местоположения вставок обозначено на чертежах основного блока.

Длина сооружения между деформационными швами не должна превышать 48 м.

Привязан		ТП 902-2-383.85		КЖ	
	Провер.	Лоуцкер	Блок аэротенков и флотаторов для станций с флотационным илоразделением производительностью 25-70 тыс. м³/сут.	Стадия	Лист	Листов
	Ст. инж.	Кургамова		Р	2	
	ГИП	Лоуцкер				
	Гл. конст.	Шапиро	Схемы компоновки блоков	ЦНИИЭП инженерного оборудования г. Москва		
Инв. №	Н. контр.	Лоуцкер				
	Нач. отд	Красавин				

20314-03 4 Копировал Антипова Формат А2

Согласовано: Отдел КГ Марина

Инв. № подл. | Подпись и дата | Взам. инв. №

Альбом III

Типовой проект 902-2-383.85

Схема расположения стеновых панелей и фильтросных лотков



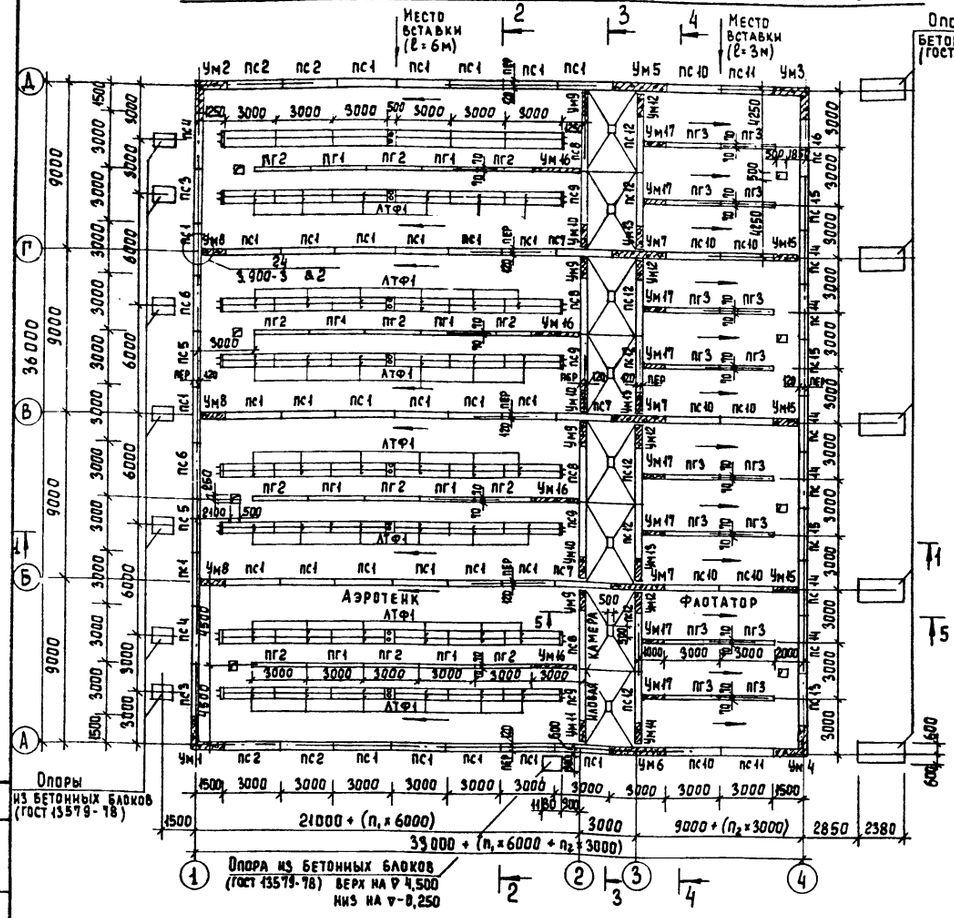


Схема расположения лотков и балок

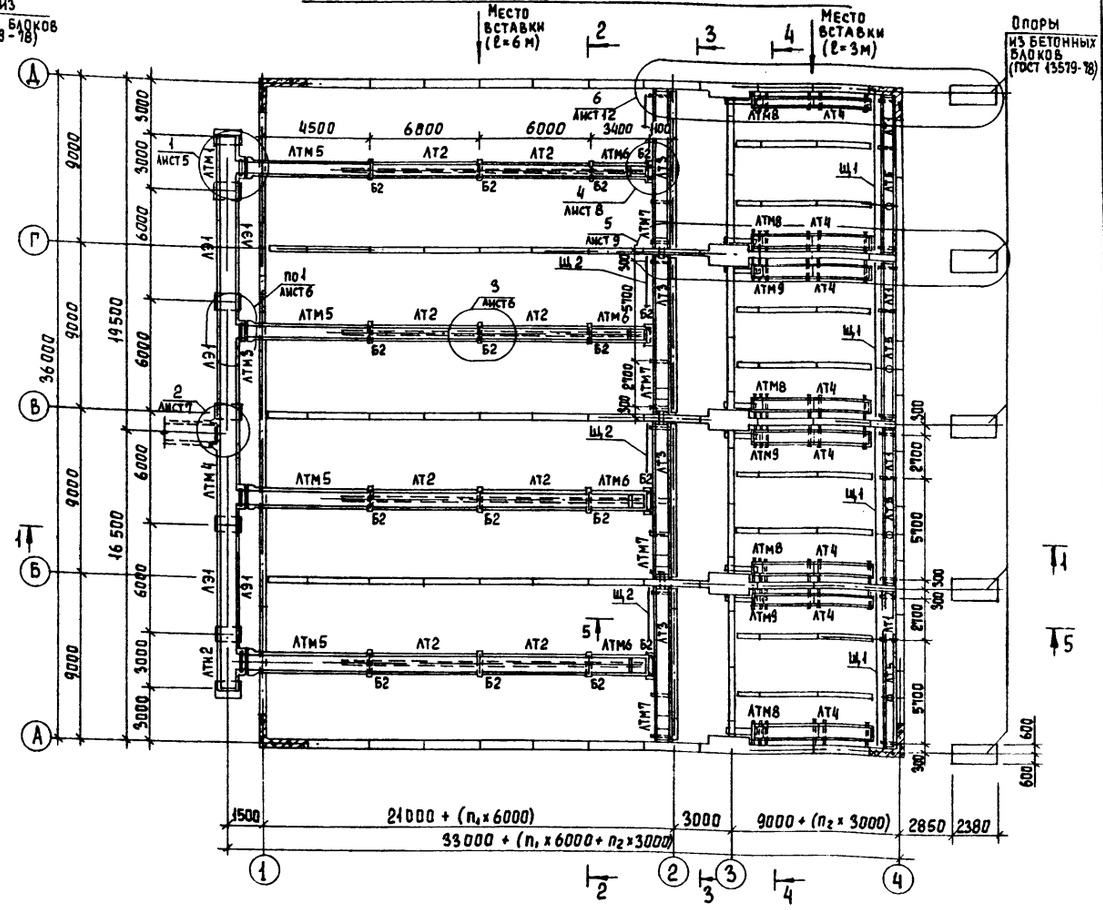

Разрез 1-1

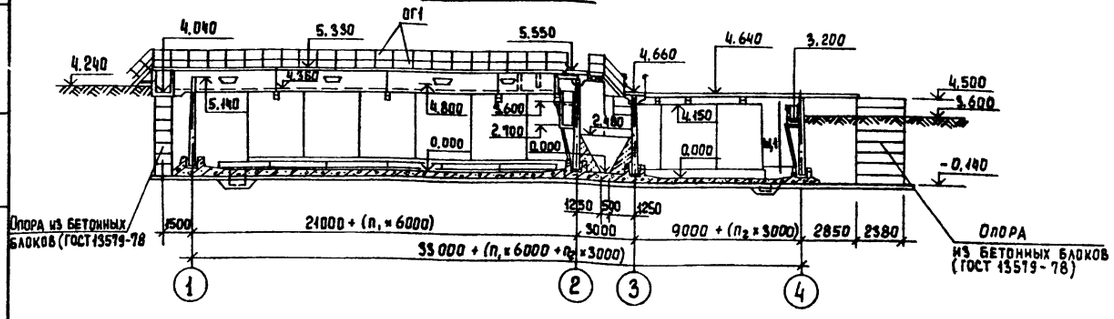

Согласовано
Отдел КГ Марина


Инв. № подл. | Подпись и дата | Взам. инв. №

Привязан		Проверил	Лоцкер	ТП 902-2-383.85 КЖ	
		Ст. инж.	Курганова	Блок аэротенков и флотаторов для станций с флотационным илоразделением производительностью 0,25-7 тыс. м³/сут.	Стадия: Р; Лист: 3; Листов:
		ГИП	Лоцкер	Схема расположения стеновых панелей и фильтросных лотков. Схема расположения лотков и балок. Разрез 1-1.	ЦНИИЭП инженерного оборудования г. Москва
		Гл. конст.	Шапиро		
		Н. контр.	Лоцкер		
Инв. №		Нач. отд.	Красавин		


Копировал Еремченко 20311-03 5 Формат А2

Типовой проект 902-2-383.85 Альбом III


Схема расположения мостиков и балок

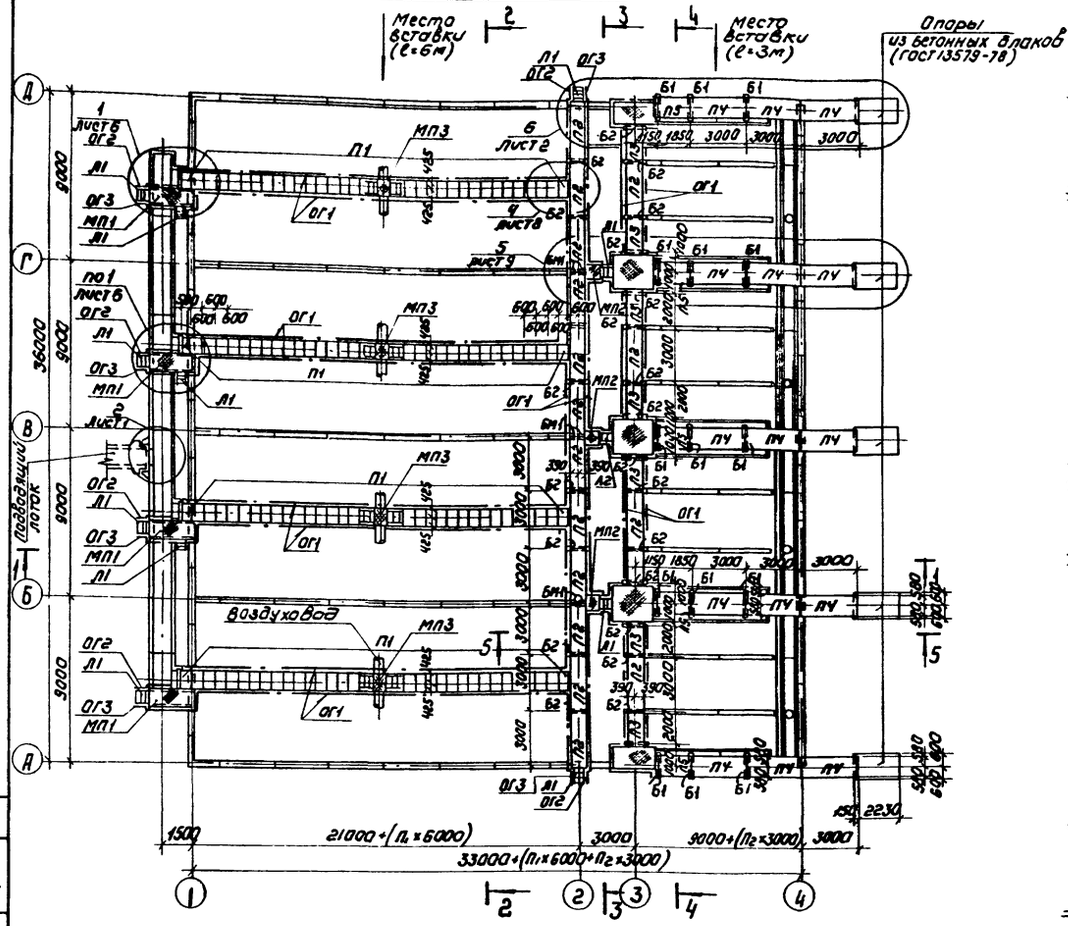


Разрез 2-2

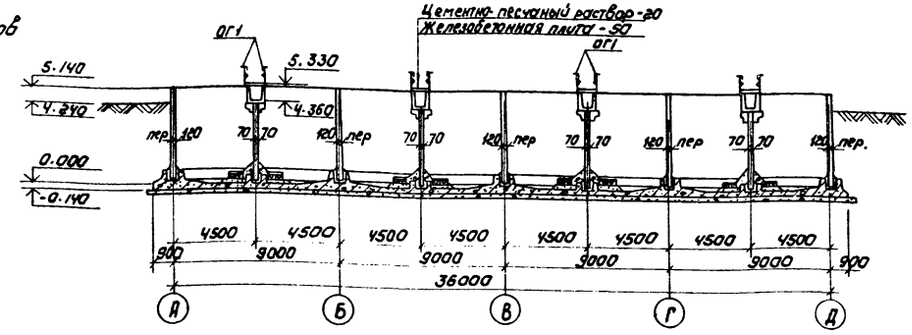


Разрез 3-3

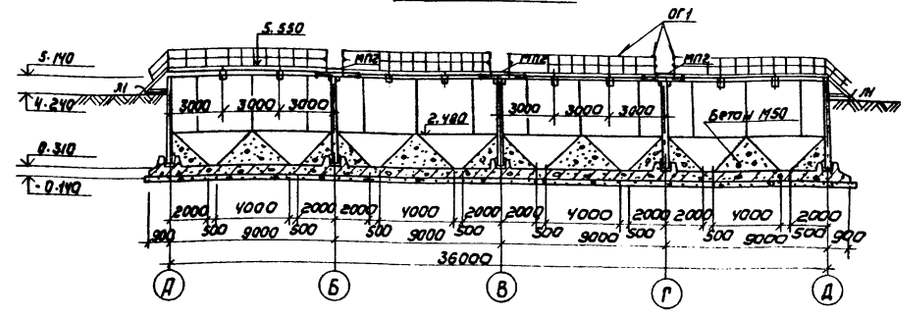

Разрез 4-4

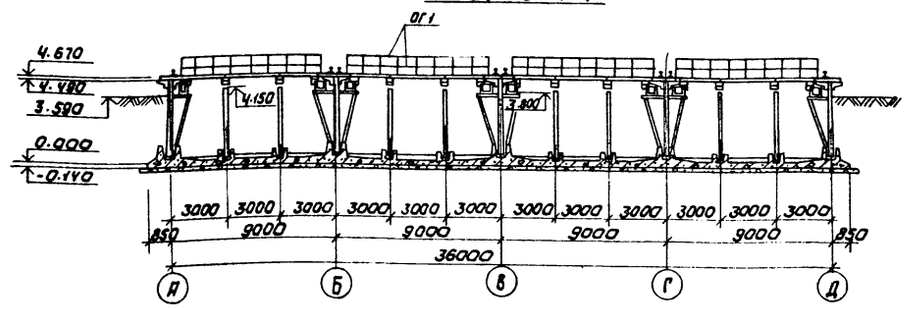

Разрез 5-5

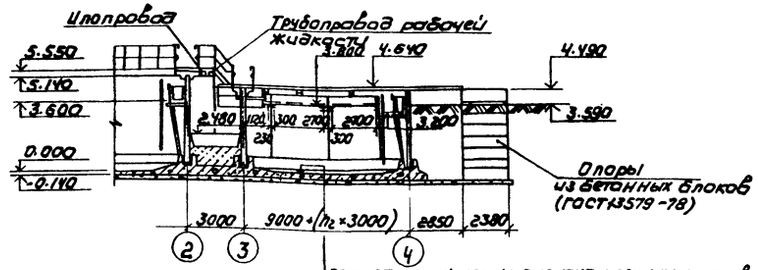

Торкрет-штукатурка цементно-песчаным раствором -20
Железобетонное днище -140
Асфальтовый раствор -6÷8
Бетонная подготовка из бетона М50-100
Щебень втрамбованный в грунт -40
Грунт основания

Согласовано: Гл. КГ Мафина; Гл. КО Шифрина

Инв. № подл. | Подпись и дата | Взам. инв. №

Привязан		ТП 902-2-383.85		КЖ
Инв. №	Провер. Лоцкер	Блок аэротенков и флотаторов для станции с флотационным илоразделением производительностью 2,5-70 тыс. м³/сутки	Стадия	Лист	Листов
	Ст. инж. Курганова		Р	4	
	ГИП Лоцкер	Схема расположения мостиков и балок. Разрезы 2-2 – 5-5.	ЦНИИЭП инженерного оборудования г. Москва		
	Гл. конст. Шапиро				
	Н. контр. Лоцкер				
	Нач. отд. Красавина				

Копировал: Коршунова 20311-03 6 Формат А2

Альбом III

Типовой проект 902-2-383.85

Марка	Обозначение	Наименование	Кол.	Масса кг	Примеч.
		Сборные железобетонные элементы			
		Панели			
ПС1	3.900-3. вып. 3/82	ПС2-48-К2	31	6750	
ПС2	3.900-3. вып. 3/82	ПС2-48-К12	4	6750	
ПС3	ТП902-2-383.85 КЖИ.ПС3	ПС3	2	6750	
ПС4	-01	ПС4	2	6750	
ПС5	ПС5	ПС5	2	6750	
ПС6	-01	ПС6	2	6750	
ПС7	ПС7	ПС7	3	6750	
ПС8	-01	ПС8	4	6750	
ПС9	ПС9	ПС9	4	6750	
ПС10	-01	ПС10	8	5780	
ПС11	ПС11	ПС11	2	5780	
ПС12	-01	ПС12	8	5780	
ПС13	ПС13	ПС13	1	5780	
ПС14	-01	ПС14	6	5780	
ПС15	ПС15	ПС15	3	5780	
ПС16	-01	ПС16	1	5780	
ПГ1	3.900-3. вып.6	ПГ1-42-2	8	4380	
ПГ2	ТП902-2-383.85 КЖИ. ПГ2	ПГ2	12	4380	
ПГ3	-01	ПГ3	16	4380	
		Плиты			
П1	3.900-3. вып.8	ПТ-6-6	140	60	
П2	ТП902-2-383.85 КЖИ. П2	П2	16	700	
П3	П3	П3	8	450	
П4	П4	П4	15	1040	
П5	П5	П5	5	700	
		Балки			
Б1	ТП902-2-383.85 КЖИ. Б1	Б1	15	300	
Б2	Б2	Б2	40	250	
		Лотки			
ЛТ1	ТП902-2-383.85 КЖИ. ЛТ1	ЛТ1	4	1850	
ЛТ2	ЛТ2	ЛТ2	8	3700	
ЛТ3	ЛТ3	ЛТ3	4	4130	
ЛТ4	ЛТ4	ЛТ4	16	700	
ЛТ5	ЛТ5	ЛТ5	4	4130	
ЛЭ1	3.900-3. вып. 8	ЛТ2-12	5	2350	
ЛТФ1	ТП902-2-383.85 КЖИ. ЛТФ1	ЛТФ1	96	350	
		Блоки			
		ФБС12.4.6-Т ГОСТ 13579-78	50	640	
		ФБС12.6.6-Т ГОСТ 13579-78	83	960	
		ФБС24.6.6-Т ГОСТ 13579-78	30	1400	
		ФБС9.6.6-Т ГОСТ 13579-78	42	700	
		Монолитные железобетонные элементы			
		Монолитные участки стен			
Ум1	Лист 22	Ум1	1		
Ум2	Лист 22	Ум2	1		
Ум3	Лист 22	Ум3	1		
Ум4	Лист 22	Ум4	1		
Ум5	Лист 22	Ум5	1		
Ум6	Лист 22	Ум6	1		
Ум7	Лист 22	Ум7	3		
Ум8	Лист 22	Ум8	3		
Ум9	Лист 22	Ум9	4		
Ум10	Лист 22	Ум10	3		
Ум11	Лист 22	Ум11	1		
Ум12	Лист 22	Ум12	4		
Ум13	Лист 22	Ум13	3		
Ум14	Лист 22	Ум14	1		
Ум15	Лист 22	Ум15	3		
Ум16	Лист 22	Ум16	4		
Ум17	Лист 22	Ум17	8		
		Балки			
Бм1	Лист 25	Бм1	6		
		Лотки			
АТм1	Лист 30	АТм1	1		
АТм2	Лист 30	АТм2	1		
АТм3	Лист 30	АТм3	1		
АТм4	Лист 30	АТм4	1		
АТм5	Лист 31	АТм5	4		
АТм6	Лист 31	АТм6	4		
АТм7	Лист 31	АТм7	4		
АТм8	Лист 31	АТм8	4		
АТм9	Лист 31	АТм9	4		
АТм10	Лист 30	АТм10	2		
		Стальные изделия			
		Элементы соединительные			
МС1	ТП902-2-383.85 КЖИ.МС1	МС1	24	21,3	
МС2		Патрубок d_y=600 ℓ=520	3	46,0	
МС10		Швеллер ГОСТ 8240-72 Ст3пс5-1 ГОСТ 14637-79 ℓ=1600	6	13,7	
МС4		Швеллер ГОСТ 8240-72 Ст3пс5-1 ГОСТ 14637-79 ℓ=1100	12	9,4	
МС5	ТП902-2-383.85 КЖИ.МС	МС5	24	26,6	
МС6		Двутавр 12 ГОСТ 8239-72 Ст3кп2 ГОСТ 380-71* ℓ=900	48	10,0	
МС7	ТП902-2-383.85 КЖИ.МС'	МС7	3	8,9	
МС8		Швеллер 14 ГОСТ 8240-72 Ст3пс5-1 ГОСТ 14637-79 ℓ=2258	10	27,7	
МС9		Швеллер 14 ГОСТ 8240-72 Ст3пс5-1 ГОСТ 14637-79 ℓ=2000	6	24,6	
МС11		Двутавр 12 ГОСТ 8239-72 Ст3пс5-1 ГОСТ 14637-79 ℓ=2550	12	27,0	
МС12		Двутавр 14 ГОСТ 8239-72 Ст3пс5-1 ГОСТ 14637-79 ℓ=3300	96	38,3	
МС13		Двутавр 12 ГОСТ 8239-72 Ст3пс5-1 ГОСТ 14637-79 ℓ=2350	12	24,0	
МС14	ТП902-2-383.85 КЖИ. МС14	МС14	8	23,4	
МС15		Швеллер 14 ГОСТ 8240-72 Ст3пс5-1 ГОСТ 14637-79 ℓ=1550	4	18,5	
		Лист ромб К-85-10 ℓ=1000×1000 ГОСТ 8568-77 Ст3сп	25м²	33,4	
МС16	ТП902-2-383.85 КЖИ. МС16	МС16	128	3,9	
МС17	-01	МС17	128	0,6	
МС18	-02	МС18	12,8	0,012	
		Площадки металлические			
МП1	ТП902-2-383.85 КЖИ.МП1	МП1	4	122,9	
МП2	МП2	МП2	3	52,1	
МП3	МП3	МП3	4	47,1	
		Лестницы и ограждения			
Л1	1.459-2. вып.1	Л5	12	67	
Л2	1.459-2. вып.1	Л1	8	28	
ОГ1	по типу 1.459-2 вып.1	Ограждение площадок ОГ1	470ям	12	
ОГ2	1.459-2 вып.1	ПЛ1	13	8	
ОГ3	1.459-2. вып.1	ПЛ2	13	8	
		Щиты струенаправляющие			
Щ1	КЖИ. Щ1	Щ1	4	377,4	
Щ2	Щ2	Щ2	4	72,9	

Марка	Обозначение	Наименование	Кол.	Масса кг	Примеч.
		Водосливы			
В1	ТП902-2-383.85 КЖИ. В1	В1	4		
В2	-01	В2	4		
В3	-02	В3	4		
		Рельсы			
Р24		Рельс Р24 ГОСТ 6368-82 ℓ=10680	8	271	
1		Болт М20×260.38 ГОСТ 7798-70*	128	0,61	
2		Гайка М20.5 ГОСТ 5915-70*	128	0,06	
3		Шайба 20.04.05 ГОСТ 10906-78	128	0,02	
4		Прокладка прорезиненная 210×10-ВК ГОСТ 20-76	84,8 п.м	12	
5		Прокладка прорезиненная 300×8 ℓ=400 ГОСТ 20-76	128	0,007	
6		Прокладка прорезиненная 100×8 ℓ=350 ГОСТ 20-76	128	0,05	

1. За условную отметку 0.000 принят верх железобетонного днища, что соответствует абсолютной отм.
2. Днище и внутренние (к воде) поверхности стыков и монолитных участков стен торкретируются цементно-песчаным раствором за 2 раза на толщину 25мм
3. Установка стеновых панелей производится с тщательной выверкой горизонтальных и вертикальных осей.
Между собой панели крепятся путем сварки закладных деталей арматурными накладками по узлам 2,3 серии 3.900-3 вып.2 с последующим замоноличиванием стыка цементно-песчаным раствором механизированным способом в соответствии с „рекомендациями по замоноличиванию цементно-песчаным раствором стыков шпоночного типа в сборных железобетонных емкостных сооружениях" (см. серию 3.900-3. вып.2/82)
Т-образные стыки стен - гибкие в виде шпонки, заполняемой тиоколовым герметиком „гидром II" по узлу 24 серии 3.900-3 вып. 2/82.
Подробнее о материалах и способах производства работ по выполнению стыков см. серию 3.900-3 и пояснительную записку.
4. Заделка стеновых панелей в паз днища производится по узлам 16,18 серии 3.900-3. вып. 2/82. Выравнивающий слой цементного раствора по дну паза принят 30мм.

Привязан

Инв.№

Инв.№ подл. | Подпись и дата | Взам.инв.№

				ТП 902-2-383.85	КЖ
Н.контр.	Лоуцкер		Блок аэротенков-флотаторов для станций с флотационным цавраздалением производительностью 25-70 тыс. м³/сутки	Стадия	Лист	Листов
Провер.	Лоуцкер			Р	5	
Ст.инж.	Курганова					
ГИП	Лоуцкер					
Гл.конст.	Шапиро					
Нач.отд.	Красавин		Спецификация к схемам расположения стеновых панелей и фильтровых лотков, лотков и балок, мостиков и балок.	ЦНИИЭП инженерного оборудования г. Москва		

26314-03 7 Копировал: Хюппенен Формат А2

Типовой проект 902-2-383.85 Альбом III

Схема расположения мостиков



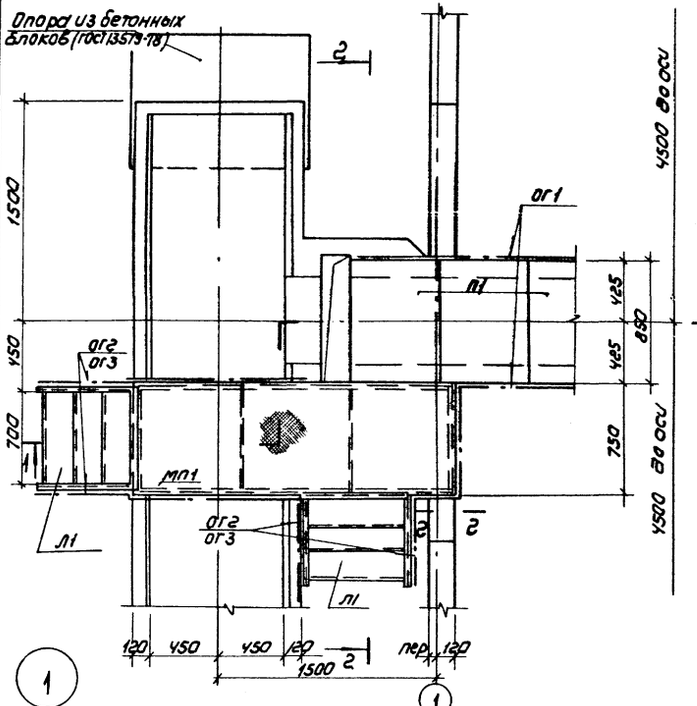



Схема расположения лотков

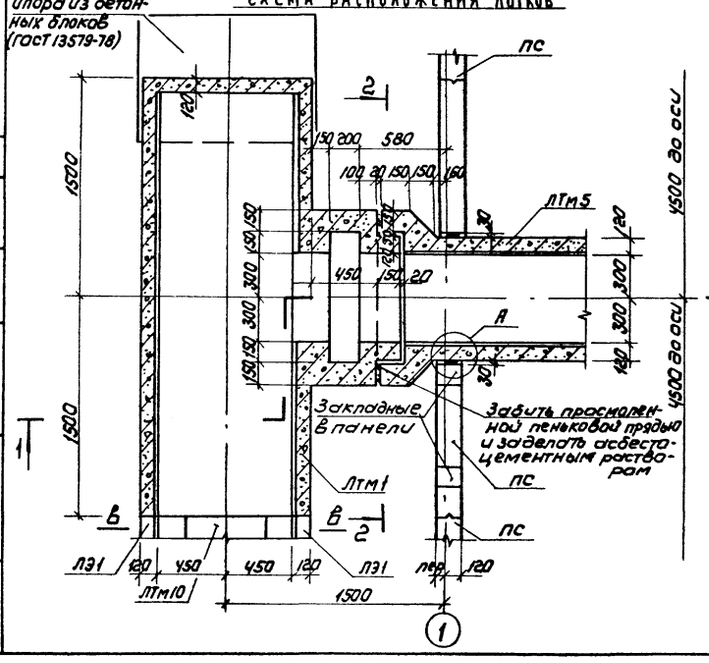


Разрез 1-1

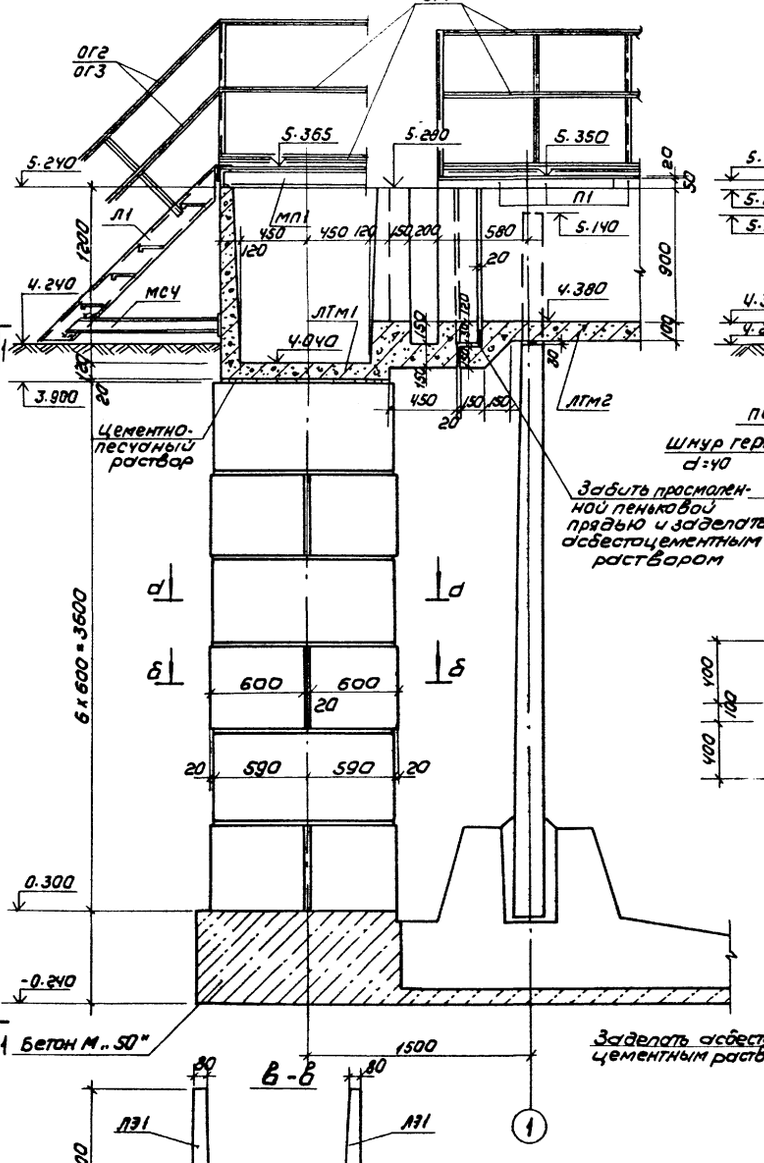


Разрез 2-2

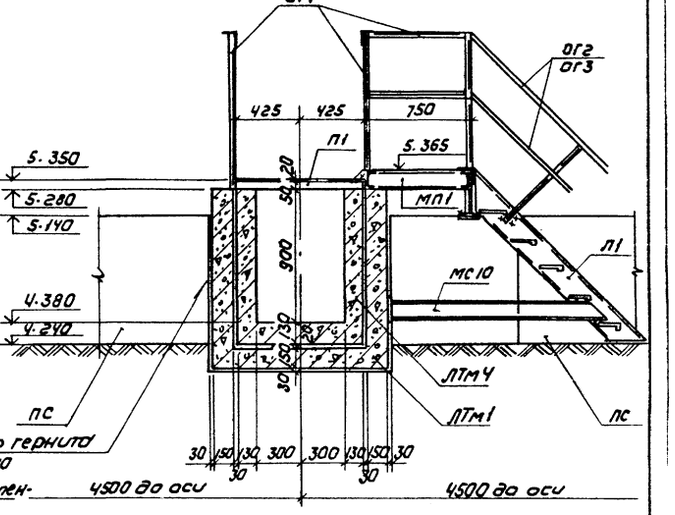


Узел А

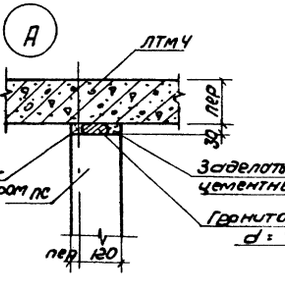


Сечение 2-2

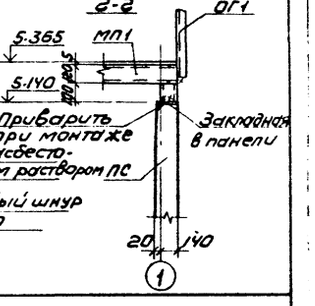


Сечение в-в

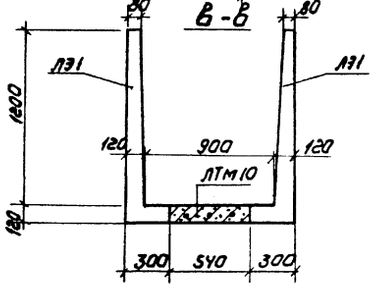

Сечение а-а

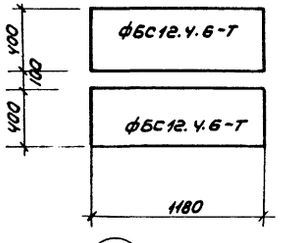

Сечение б-б

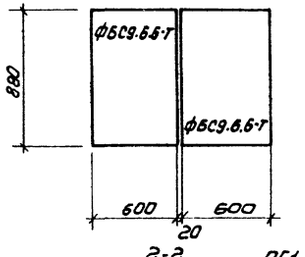

Согласовано: Инв.№ подл. | Подпись и дата | Инв.№

Привязан		
Инв.№		

Провер.	Лоуцкер	
Рт. инж.	Курганова	
ГИП	Лоуцкер	
Га. констр.	Шапиро	
Н. констр.	Лоуцкер	
Нач. отд.	Красавин	

ТП 902-2-383.85 КЖ

Блок аэрстенков и флотаторов для станций с флотационным илоразделением производительностью 2,5-20 тыс. м³/сут

Стадия	Лист	Листов
Р	6	


Узел „1". Разрезы 1-1; 2-2. Сечения.


ЦНИИЭП инженерного оборудования г. Москва

Копировал: Ковшунова 20311-03 в Формат А2


Альбом III

Типовой проект 902-2-383.85

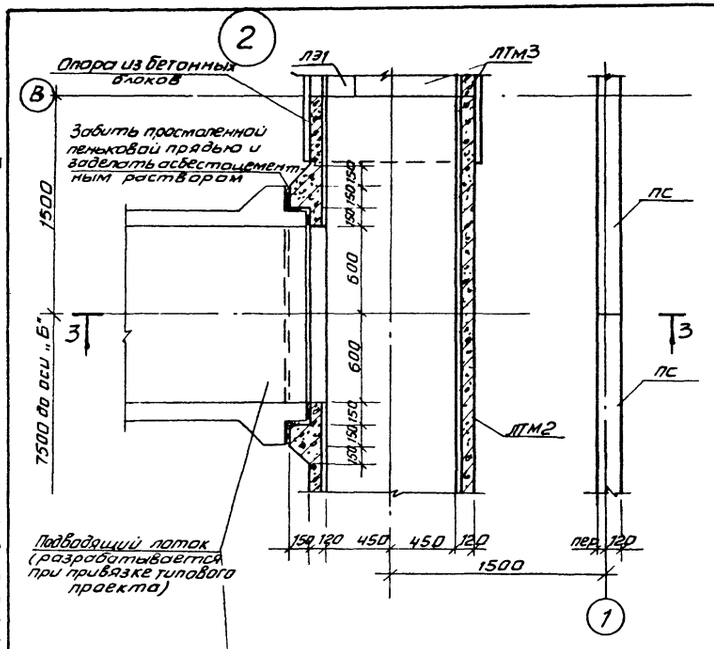


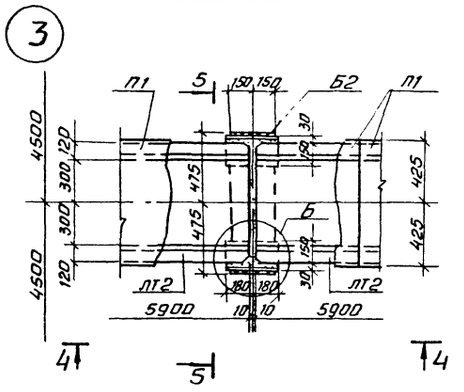


Деталь установки площадки МП3

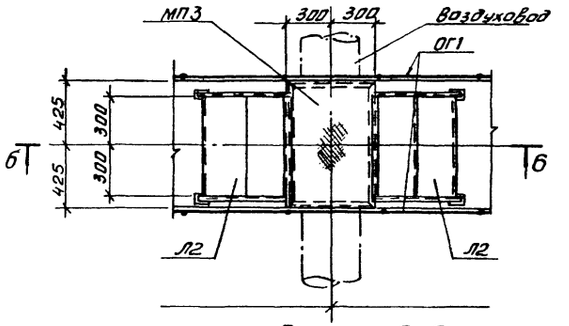


Разрез 3-3

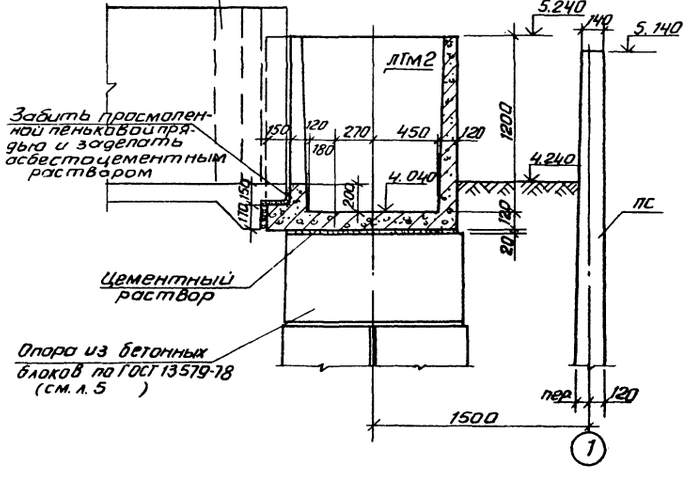


Разрез 4-4

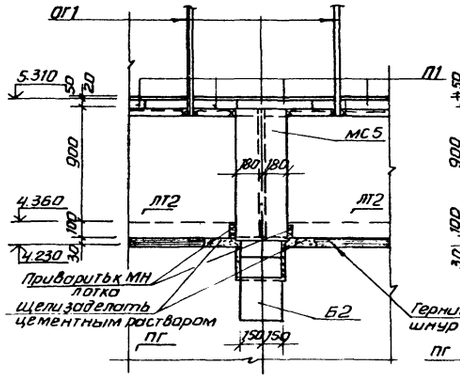


Разрез 5-5

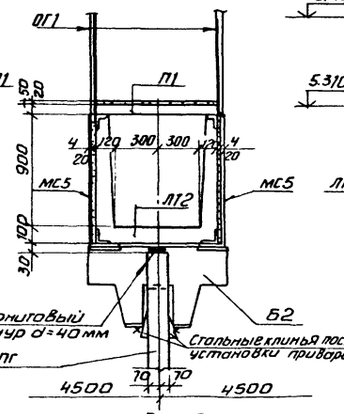


Разрез 6-6

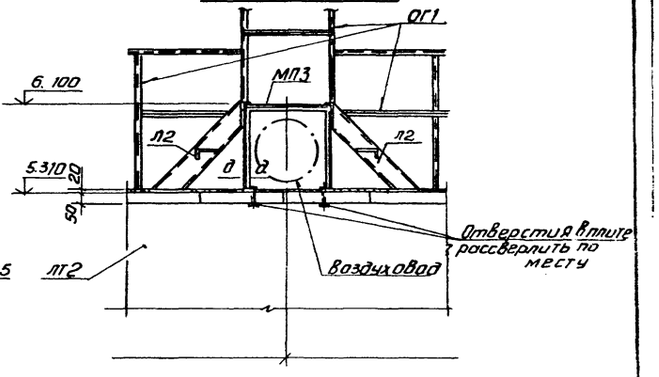

Б

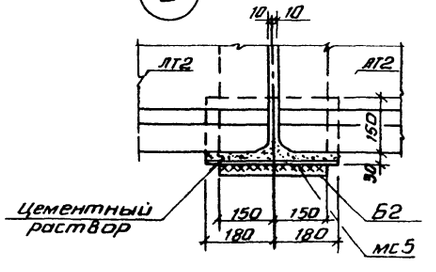

Д - Д

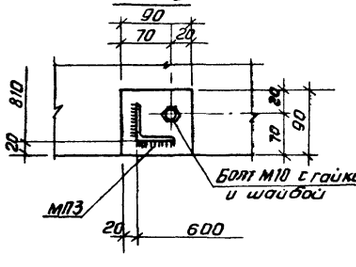

1. До установки лотков на перегородочные панели ПГ1 наклеивается гермитовый шнур d=40мм.
2. Марки МС5 привариваются к закладным деталям балки. Лотки через закладные детали привариваются к марке МС5.
3. После установки лотков пазухи между ними и маркой МС5 заполняются цементным раствором.
4. Допускаемые отклонения при монтаже лотков от разбивочной оси не должны превышать ± 5 мм.
5. Привязку площадки МП3 см. на чертежах марки ТХ.

СОГЛАСОВАНО
По КТ Марина

Инв. № подл. | Подпись и дата | Взам. инв. №

Привязан

Инв. №

Провер.	Лоуцкер	
Ст. инж.	Курганова	
ГИП	Лоуцкер	
Гл. конст	Шапиро	
Н. контр	Лоуцкер	
Нач. отд	Красавин	

ТП 902-2-383.85 КЖ

Блок аэротенков и флотаторов для станций с флотационным илоразделением производительностью 25-70 тыс. м³/сут

Стадия	Лист	Листов
Р	7	

Узел „2"; „3". Разрезы 3-3 ÷ 6-6. Деталь установки МП3.

ЦНИИЭП инженерного оборудования г. Москва


Копировал Ангипова 20311-03 9 Формат А2

Альбом III


Типовой проект 902-2-383.85

СОГЛАСОВАНО
по КГ Марина
Инв. № подл. | Подпись и дата | Взам. инв. №


Схема расположения мостиков и балок

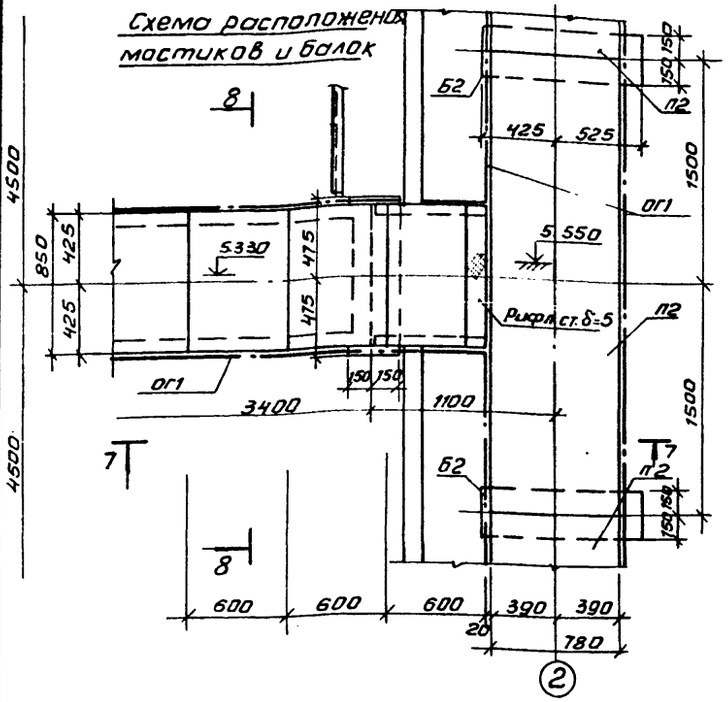


Разрез 7-7

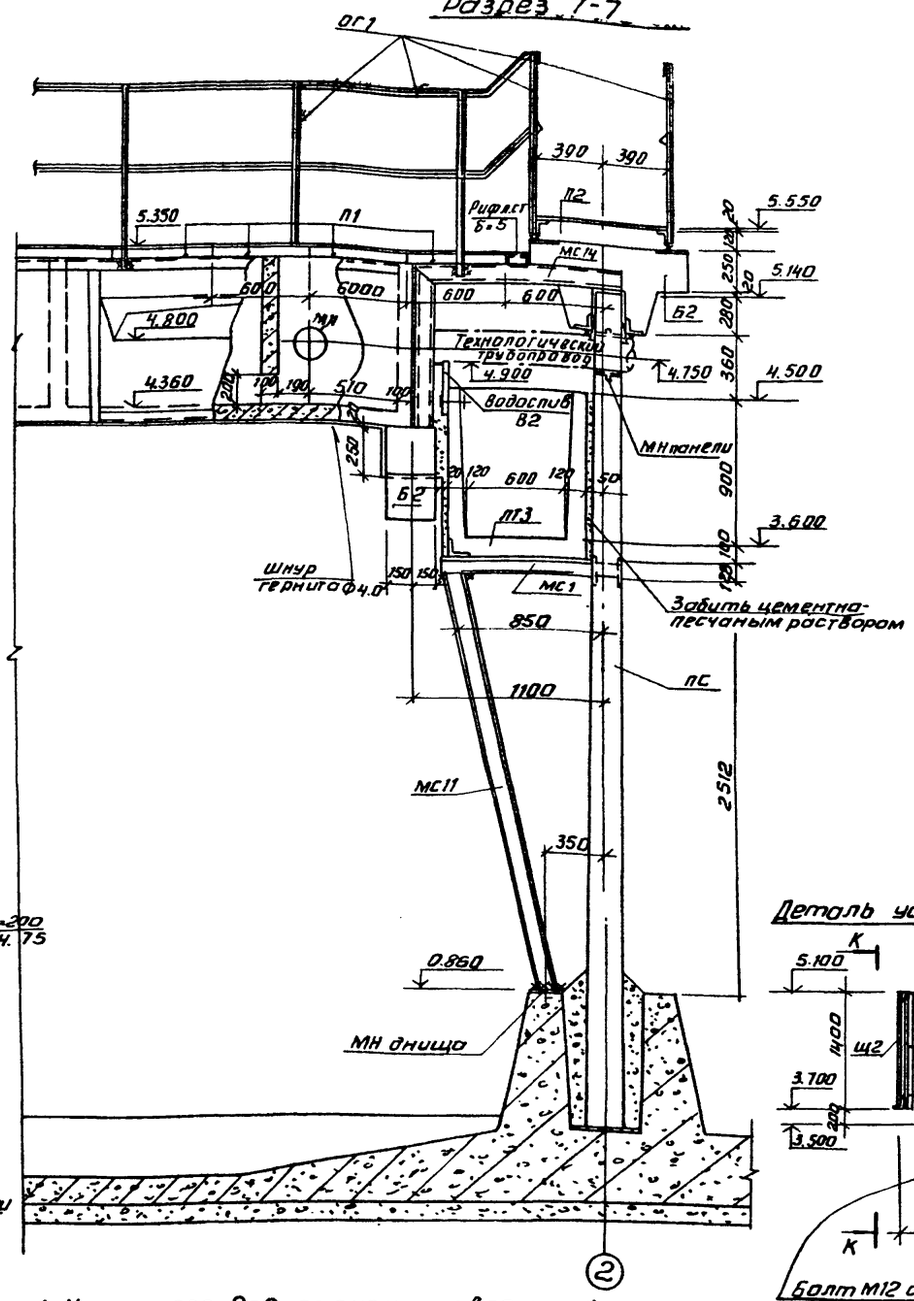


Разрез 8-8

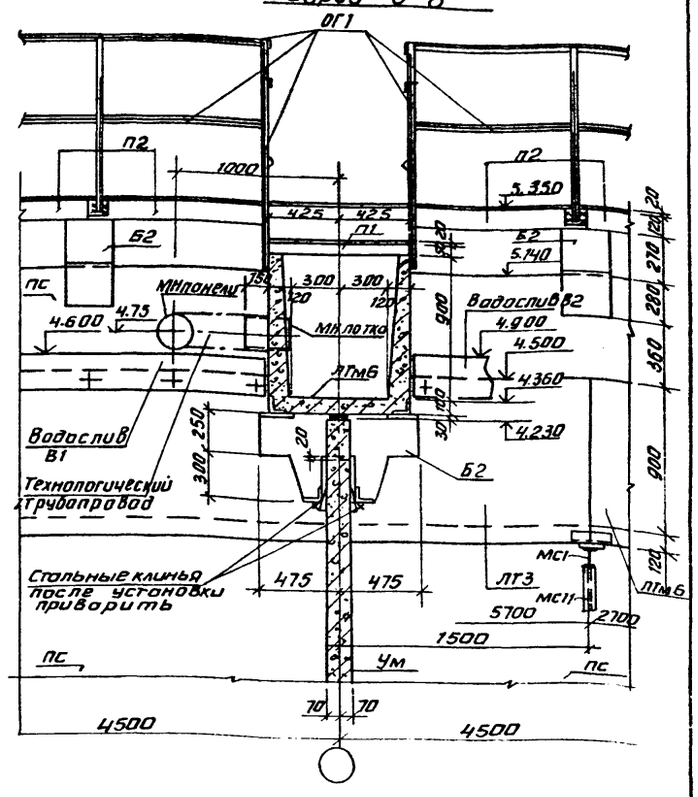

4 Схема расположения лотков

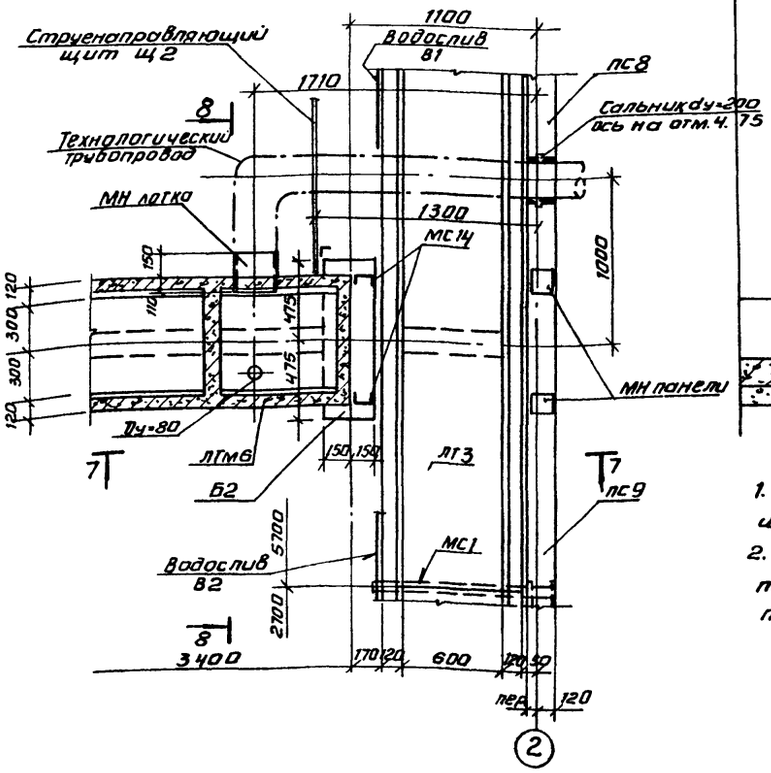


Деталь установки щита Щ2

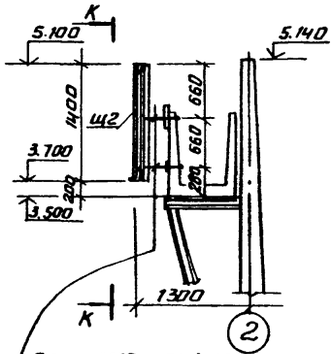

Болт М12 с гайкой и шайбой приварить к опорному ребру щита по месту

К - К

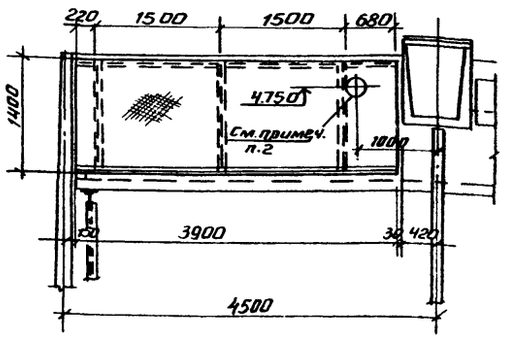

1. На разрезе 8-8 струенаправляющий щит Щ2 условно не показан
2. Отверстие в щите для пропуска технологического трубопровода прорезать по месту.


Привязан			ТП 902-2-383.85		КЖ
	Провер.	Лоуцкер	Блок аэротенков и флотаторов для станций с флотационным илоразделением производительностью 25-70 тыс. м³/сут.	Стадия	Лист	Листов
	Ст. инж.	Курганова		Р	8	
	ГИП	Лоуцкер		ЦНИИЭП инженерного оборудования г. Москва		
	Гл. конст.	Шапиро	Узел „4". Разрезы 7-7; 8-8.			
Инв. №	Н. контр.	Лоуцкер				
	Нач. отд.	Красавин				

Копировал Антипова 20311-03 10 Формат А2

Альбом III

Типовой проект 902-2-383.85

Схема расположения мостиков и балок

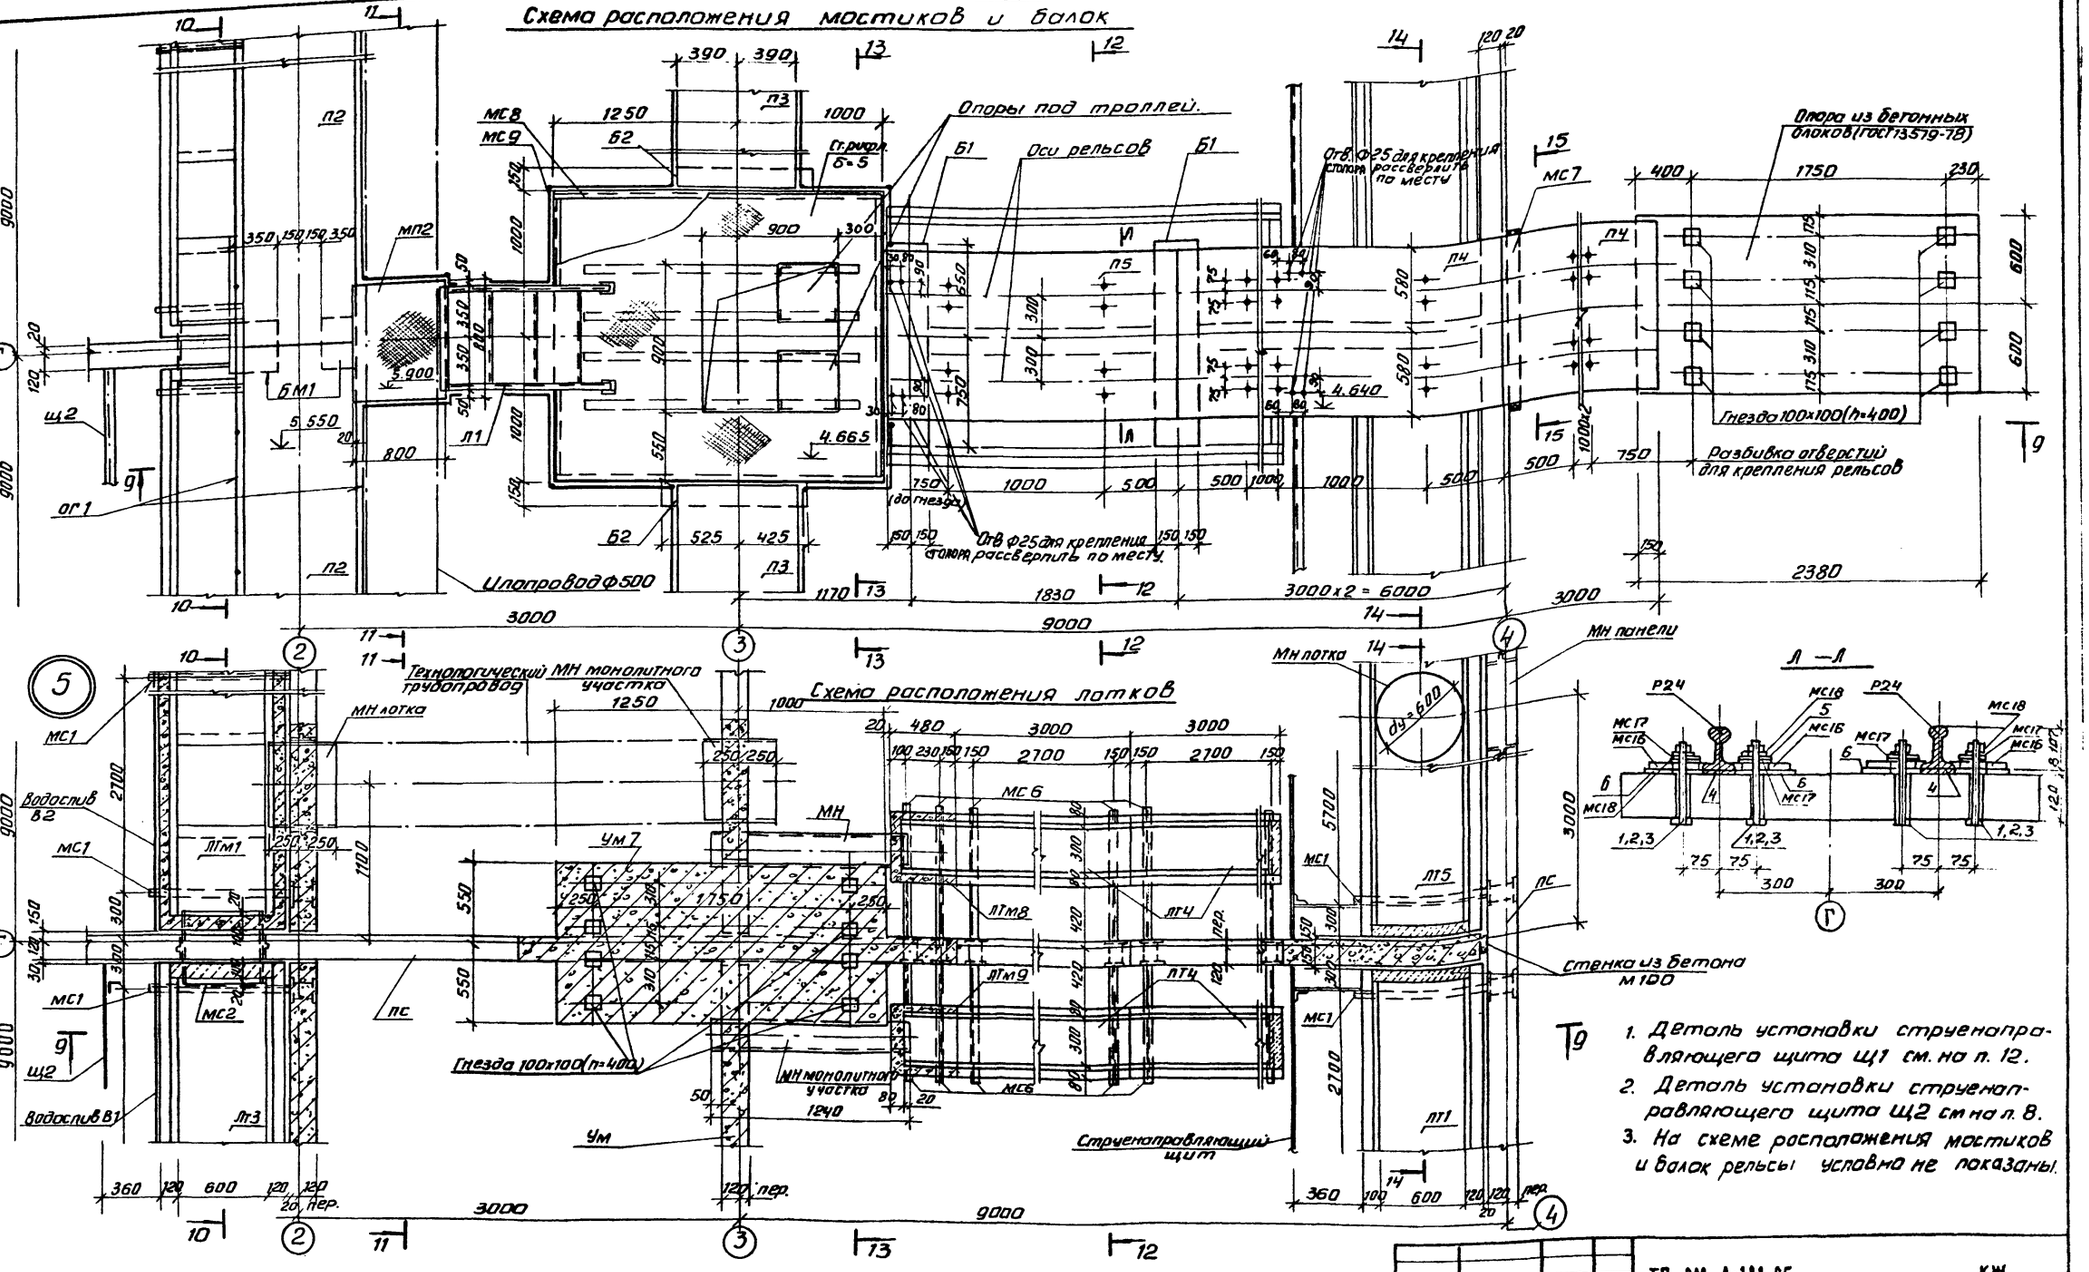

1. Деталь установки струенаправляющего щита Щ1 см. на л. 12.
2. Деталь установки струенаправляющего щита Щ2 см на л. 8.
3. На схеме расположения мостиков и балок рельсы условно не показаны.

Согласовано: ПО КГ Марина; По КО Шифрина

Инв. № подл. | Подпись и дата | Взам. инв. №


Привязан		Провер.	Лоуцкер	ТП 902-2-383.85	КЖ
		Ст. инж.	Кургамова	Блок аэротенков и флотаторов для станций с флотационным илоразделением производительностью 5-70 тыс. м³/сут.	Стадия: Р; Лист: 9; Листов:
		ГИП	Лоуцкер		
		Гл. конст.	Шапиро	Узел „5"	ЦНИИЭП инженерного оборудования г. Москва
Инв. №		Н. контр.	Лоуцкер		
		Нач. отд.	Красавин		

Копировал: Антипова 203И-03 11 Формат А2


Альбом III

Типовой проект 902-2-383.85


Разрез 9-9

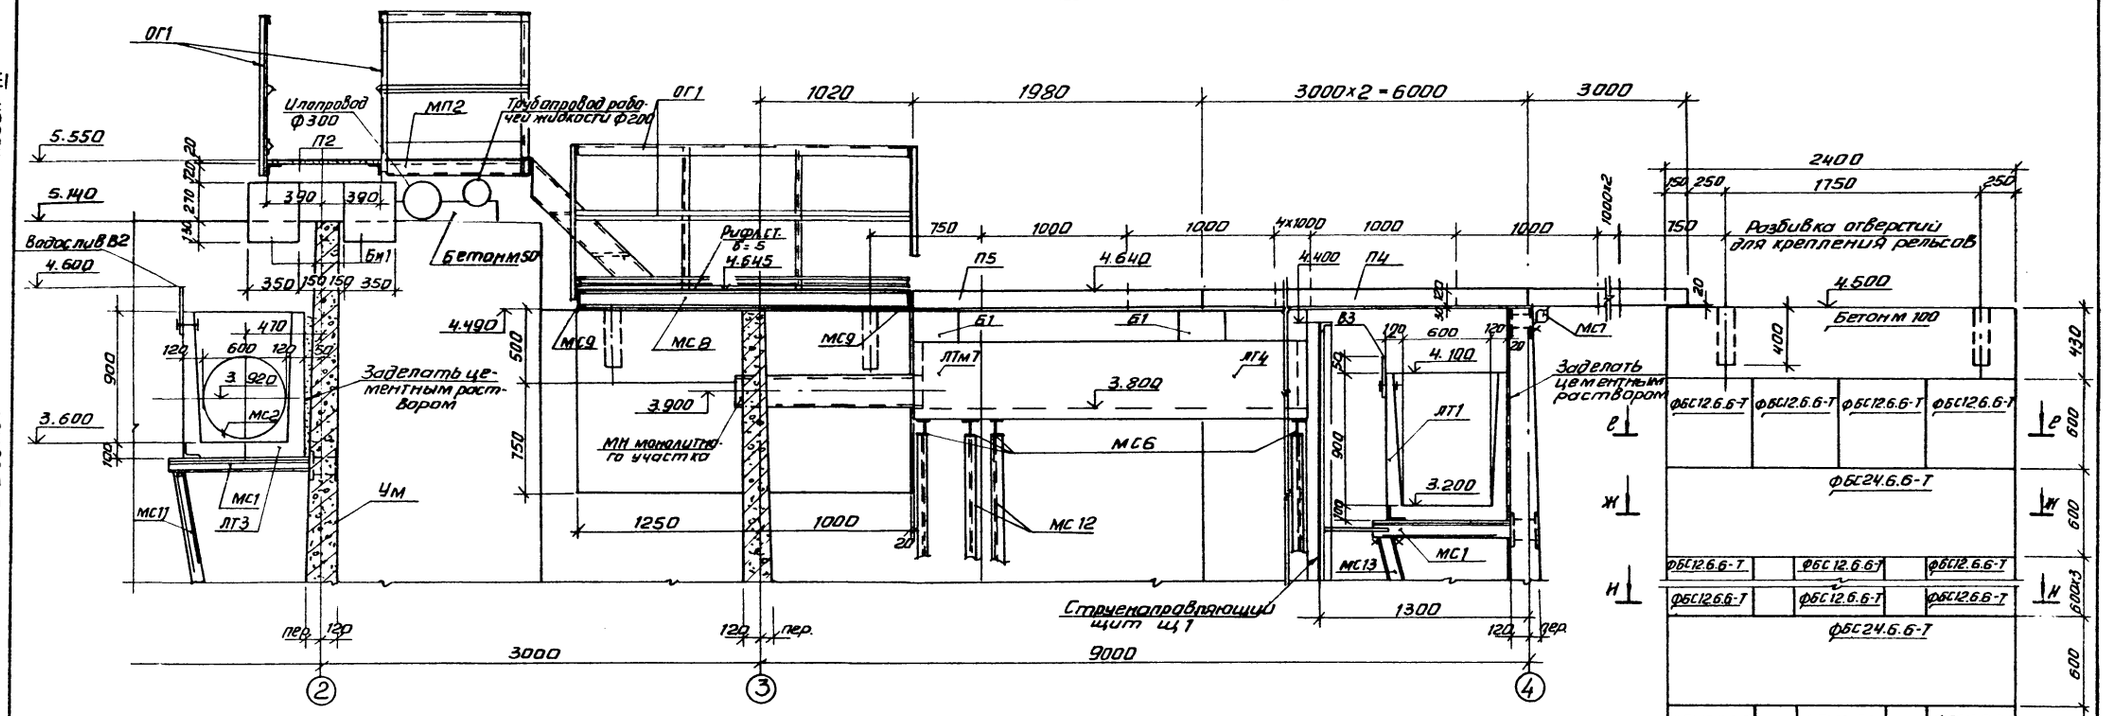


Разрез 10-10

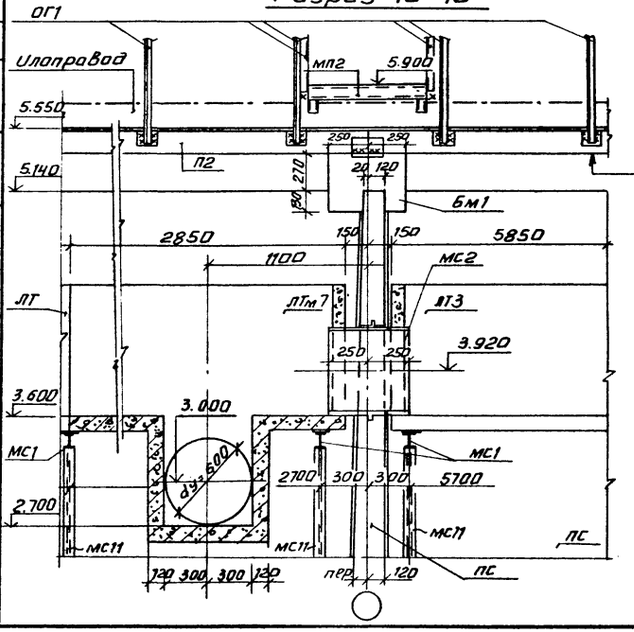


Разрез 11-11

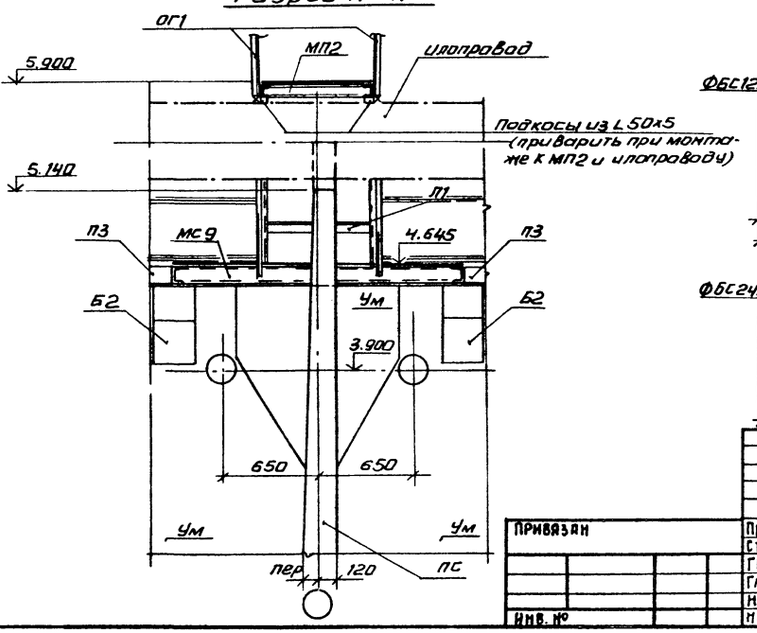


Е - Е

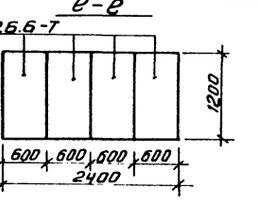

И - И

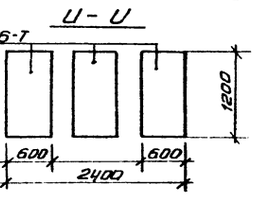

Ж - Ж

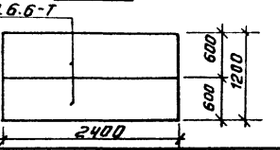

Бетонная подготовка М50

Согласовано

По КО	Ширина	
По КГ		

Инв. № подл. | Подпись и дата | Взам. инв. №

Привязан			
Инв. №			

Провер.	Лоуцкер	
Ст. инж.	Курганова	
ГИП	Лоуцкер	
Гл. конст.	Шапиро	
Н. контр.	Лоуцкер	
Нач. отд.	Красавин	

ТП 902-2-383.85 КЖ

Блок аэротенков и флотаторов для станций с флотационным илоразделением производительностью 25-70 тыс. м³/сут

Стадия	Лист	Листов
Р	10	

Узел 5". Разрезы 9-9 ÷ 11-11.


ЦНИИЭП инженерного оборудования г. Москва

Копировал Антипова 28311-03 12 Формат А2

Альбом III


Типовой проект 902-2-383.85

Разрез 12-12

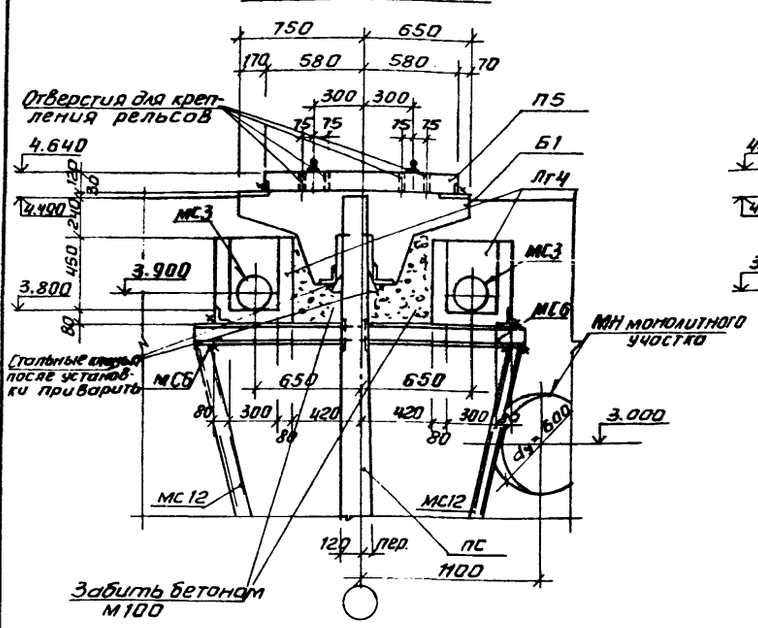


Разрез 13-13


(ограждение условно не показано)

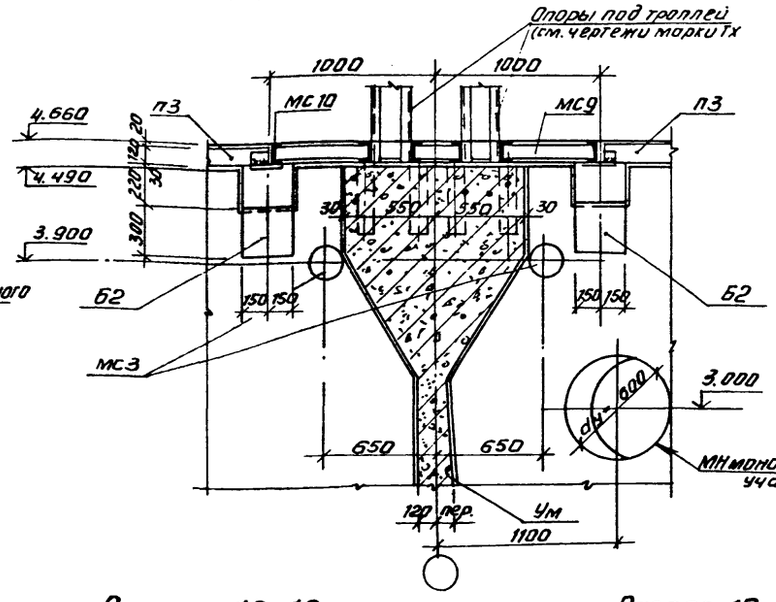


Разрез 14-14

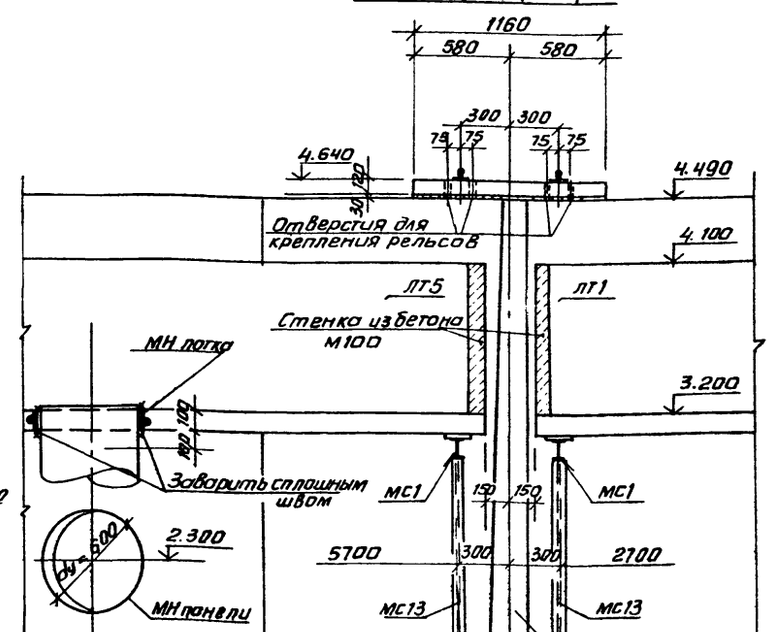

Разрез 15-15

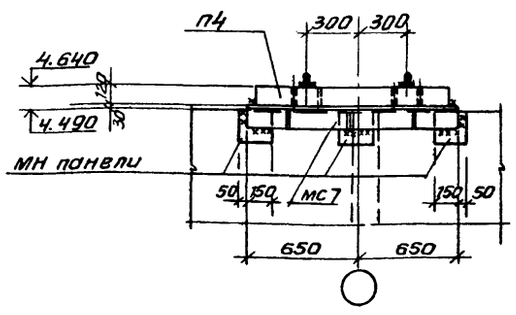


Разрез 18-18

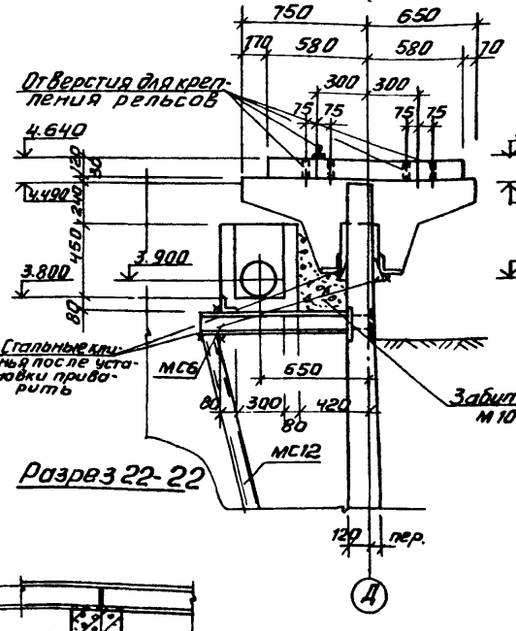


Разрез 19-19


(ограждение условно не показано)

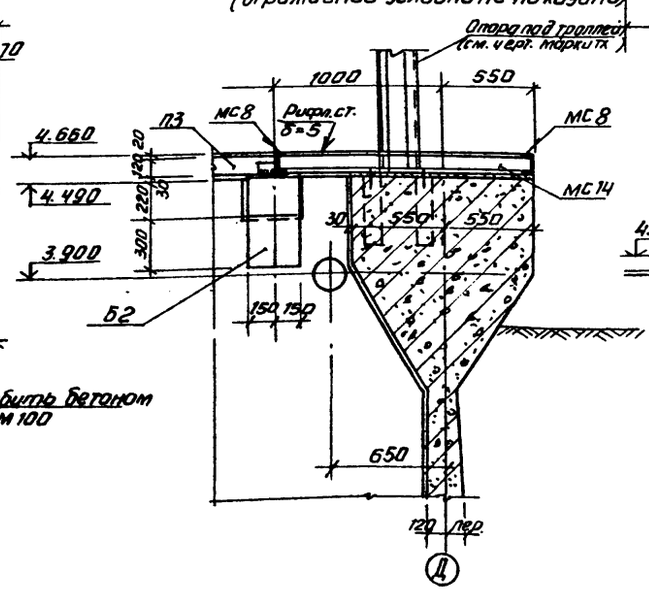


Разрез 20-20

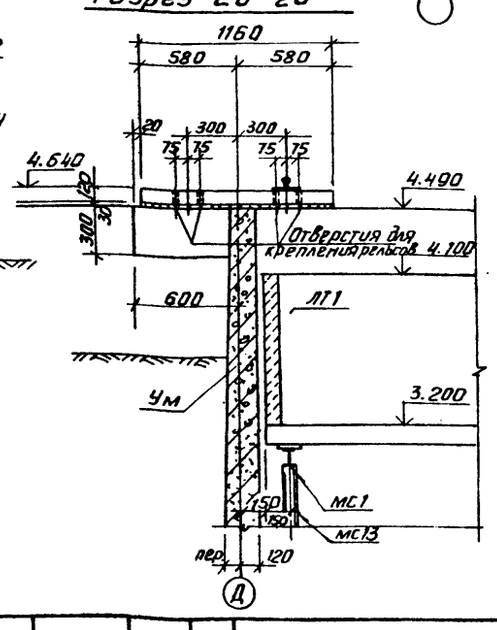

Разрез 21-21

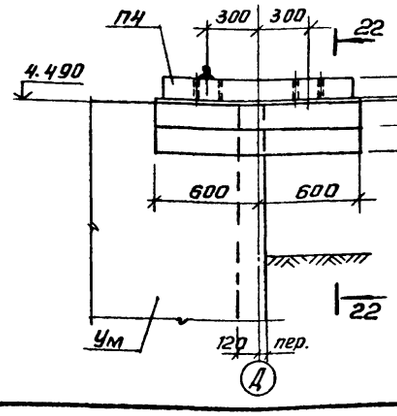

Разрез 22-22

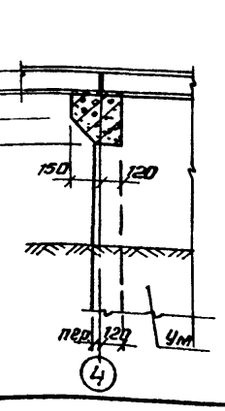

Сечения 18-18 ÷ 22-22 замаркированы на листе 11.

Привязан		ТП 902-2-383.85		КЖ
Инв.№	Провер.	Лоуцкер	Блок аэротенков и флотаторов для станций с флотационным илоразделением производительностью 25-70 тыс. м³/сут.	Стадия: Р; Лист: 11; Листов:
	Гл. инж.	Курганова		
	ГИП	Лоуцкер		
	Гл. конст.	Шапиро	Узел „5". Разрезы 12-12 ÷ 15-15; 18-18 ÷ 22-22.	ЦНИИЭП инженерного оборудования г. Москва
	Н. контр.	Лоуцкер		
	Нач. отд.	Красавин		

Согласовано: По КГ Шифрина

Инв. № подл. | Подпись и дата | Взам. инв. №

Копировал Антипова 20311-03 13 Формат А2

Типовой проект 902-2-383.85 Альбом III

Схема расположения мостиков и балок.



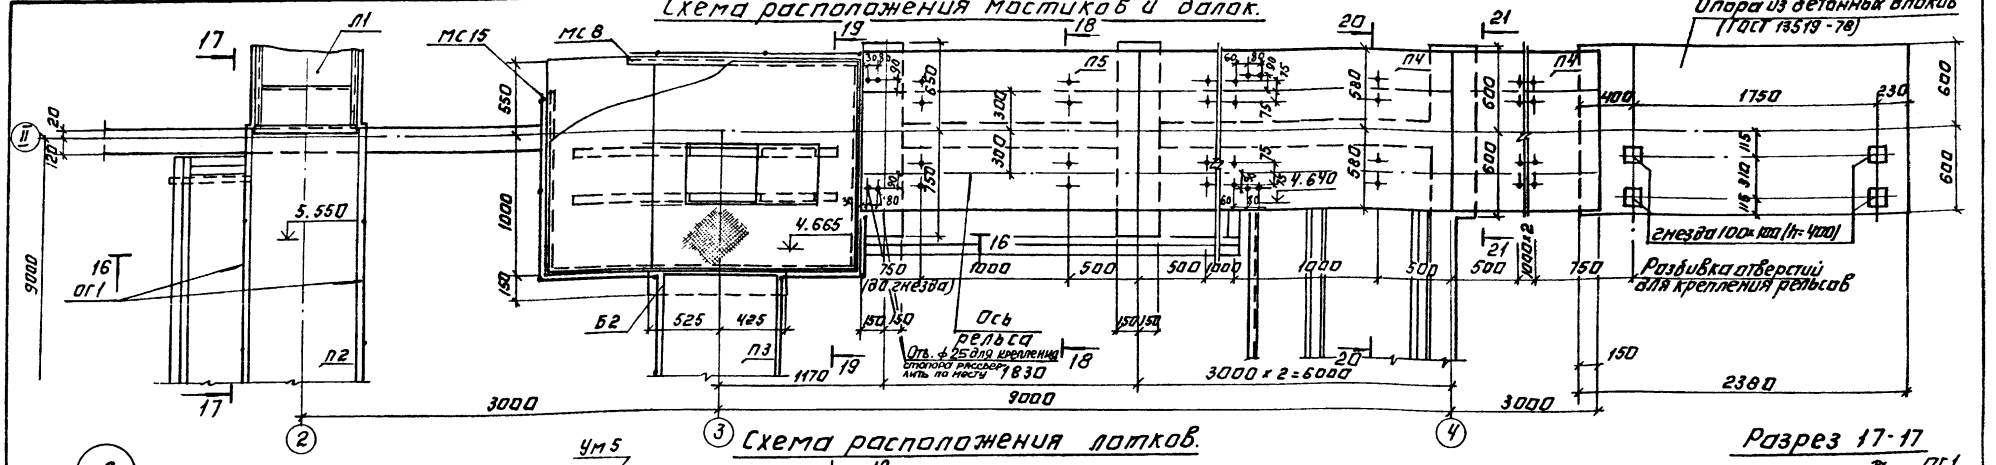



Схема расположения лотков.

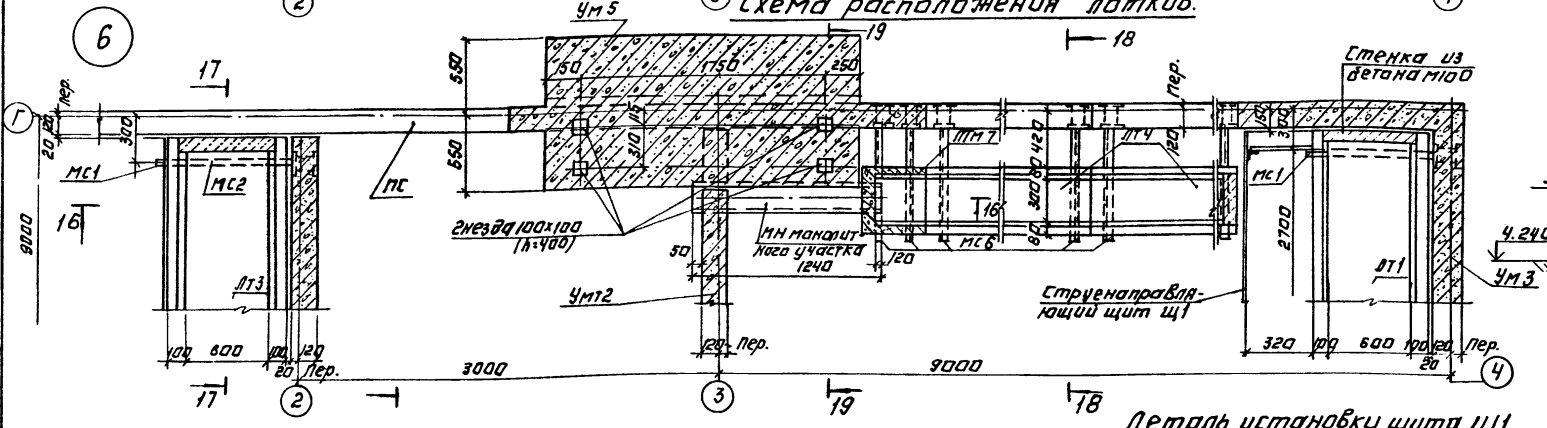


Разрез 17-17

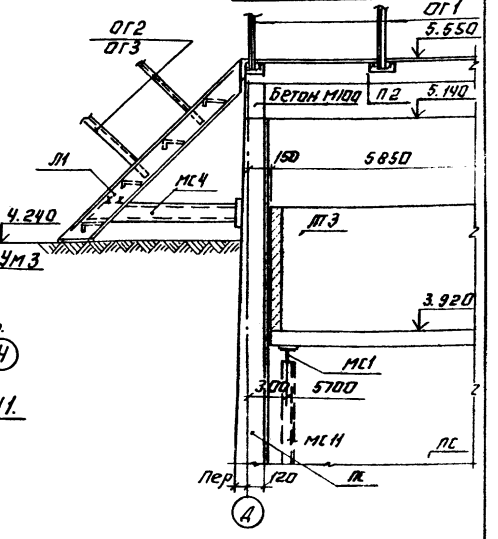

Разрез 16-16

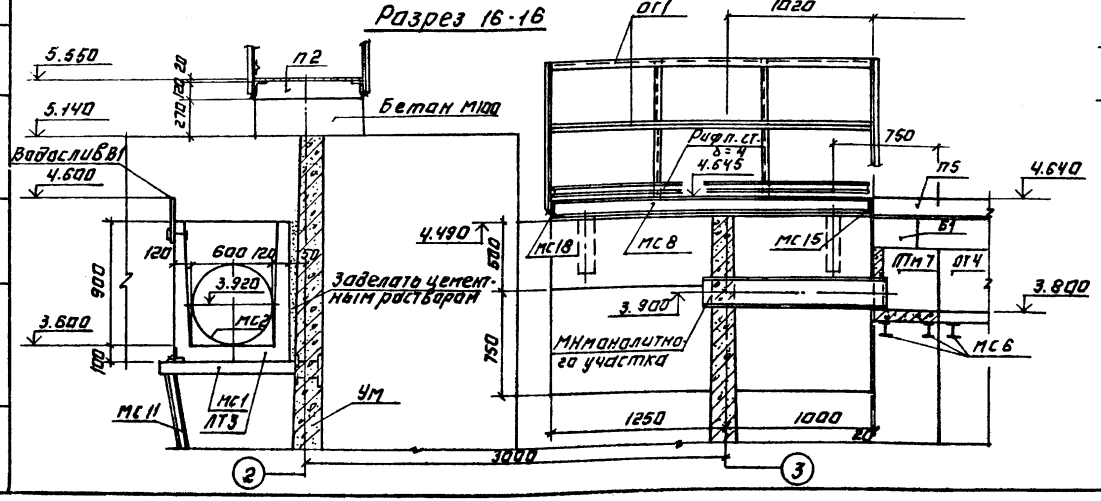

Деталь установки щита Щ1.

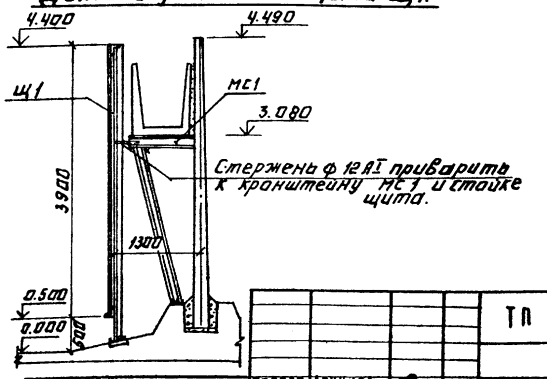

Провер.	Лоцкер		
Гл. инж.	Курганов		
ГИП	Лоцкер		
Гл. констр.	Шапиро		
Н. контр.	Лоцкер		
Нач. отд.	Красавина		

Привязан:

Инв. №

ТП 902-2-383.85 КЖ

Блок аэротенков и флотаторов для станций с флотационным илоразделением производительностью 2,5-10 тыс. м³/сут

Стадия Р | Лист 12 | Листов

Узел „б". Разрезы 16-16 ÷ 17-17.

ЦНИИЭП инженерного оборудования

2031-03 14

Копировал Антинова

Формат А2


Согласовано: ПО КО Шифрина

Инв. № подл. | Подпись и дата | Взам. инв. №


Альбом III

Типовой проект 902-2-383.85


Монтажная схема расположения труб для воздушных стояков

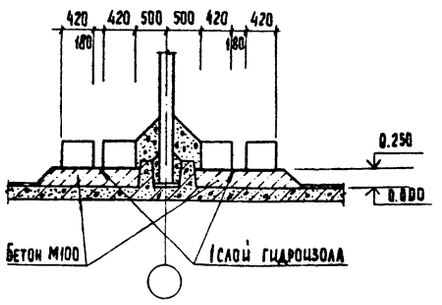


Армирование монолитной тумбы

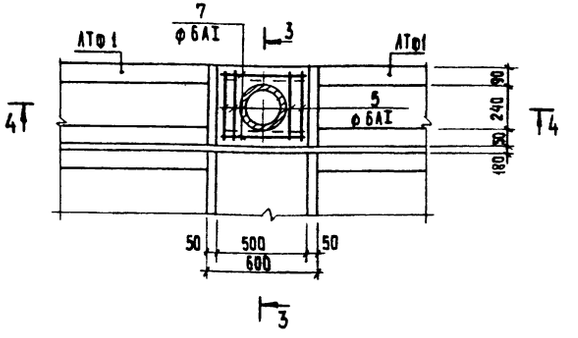

Разрез 3-3

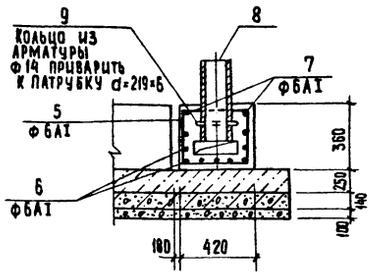


Разрез 4-4

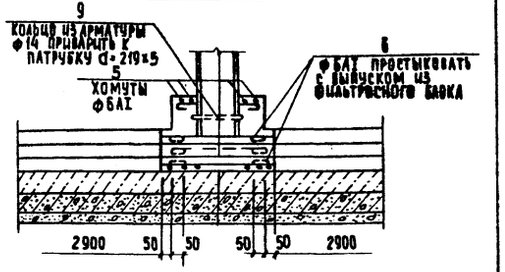


Спецификация к схемам расположения арматурных изделий

Формат	Зона	Поз.	Обозначение	Наименование	Кол.	Масса кг	Примеч.
				Заделка патрубка в канал			
				Детали			
		1		ф6АI ГОСТ 5781-75 ℓ=790	4	0,18	
		2		ф6АI ГОСТ 5781-75 ℓ=470	6	0,10	
		3		ф6АI ГОСТ 5781-75 ℓ=790	4	0,18	
		4		Труба d=50×3,5 ГОСТ 10704-76 ℓ=250	1	1,00	
				Материалы			
				Бетон М200	0,2	м³	
				Монолитная тумба			
				Детали			
		5		ф6АI ГОСТ 5781-75 ℓ=1680	4	0,21	
		6		ф6АI ГОСТ 5781-75 ℓ=650	9	0,14	
		7		ф6АI ГОСТ 5781-75 ℓ=550	2	0,12	
		8		Труба d=219×6 ГОСТ 10704-76 ℓ=440	1	0,88	
		9		ф14АI ГОСТ 5781-75 ℓ=730	1	0,88	
				Материалы			
				Бетон М200	0,09	м³	
		10		Труба d=152×3,5 ГОСТ 10704-76 ℓ=1200	8	15,4	


Армирование массива для заделки патрубка в канал.

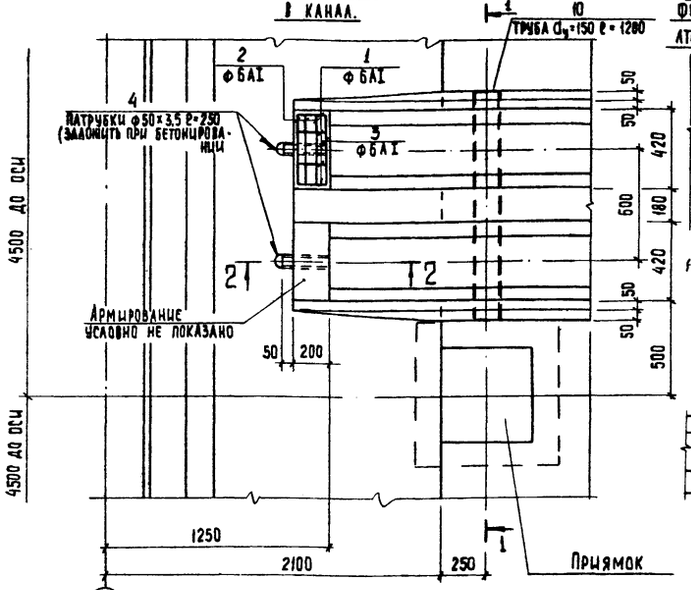


Деталь стыка фильтросных лотков

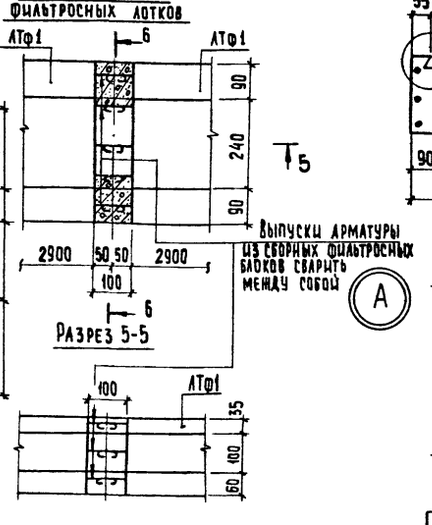

Разрез 6-6

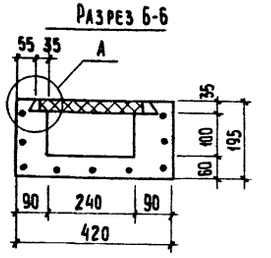

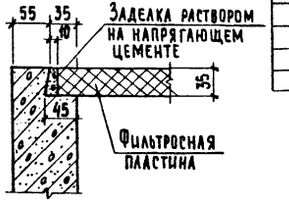


Ведомость стержней

Поз	Эскиз
1	230, 240, 160, 160
2	390
3	160, 380, 160
5	410, 470, 390, 320
6	500
7	480


Ведомость расхода стали на один элемент, кг

Марка элемента	Арматурные изделия: Арматурная сталь ГОСТ 5781-75, Класс AI: 6	14			Итого	Закладные изделия: Прокатная сталь ГОСТ 10704-75, d: 219×6	50×3,5		Итого	Всего
Заделка патрубка в канал	3	—			3	—	1		1	4
Тумба	2	1			3	14	—		14	17

Разрез 1-1

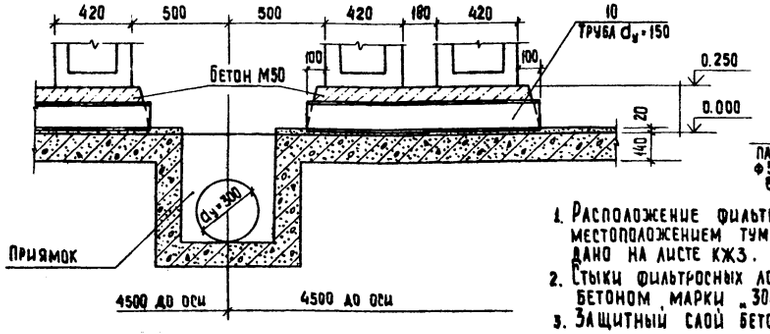

Разрез 2-2

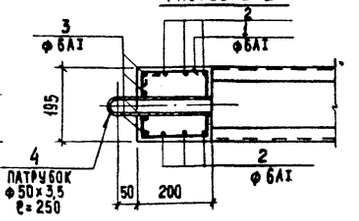

1. Расположение фильтросных лотков АТф1 с местоположением тумб и водовыбросных стояков дано на листе КЖ3.
2. Стыки фильтросных лотков замоноличиваются бетоном марки „300".
3. Защитный слой бетона - 20 мм.

4. Общее количество тумб для воздушных стояков -16, массивов для заделки патрубка в канал - 32.
5. Трубы d_y=150мм (поз.10) для пропуска воды в приямок (при опорожнении сооружения) заложить в набетонку под фильтросными блоками (см. разрез 1-1).

Привязан

Инв. №

Провер.	Доцкер		
Гл. инж.	Курганова		
ГИП	Доцкер		
Гл. конст.	Жаворо		
Н. контр.	Доцкер		
Нач. отд.	Красавин		

ТП 902-2-383.85 КЖ

Блок аэротенков и флотаторов для станций с флотационным илоразделением производительностью 25-70 тыс. м³/сут

Стадия	Лист	Листов
Р	13	

Детали установки фильтросных лотков.

ЦНИИЭП инженерного оборудования г. Москва

20311-03 15 Копировал: Хилленен Формат А2


Согласовано: Отдел КГ, Марина

Инв. № подл. | Подпись и дата | Взам. инв. №


Альбом III

Типовой проект 902-2-383.85


Днище. Опалубочный чертеж.

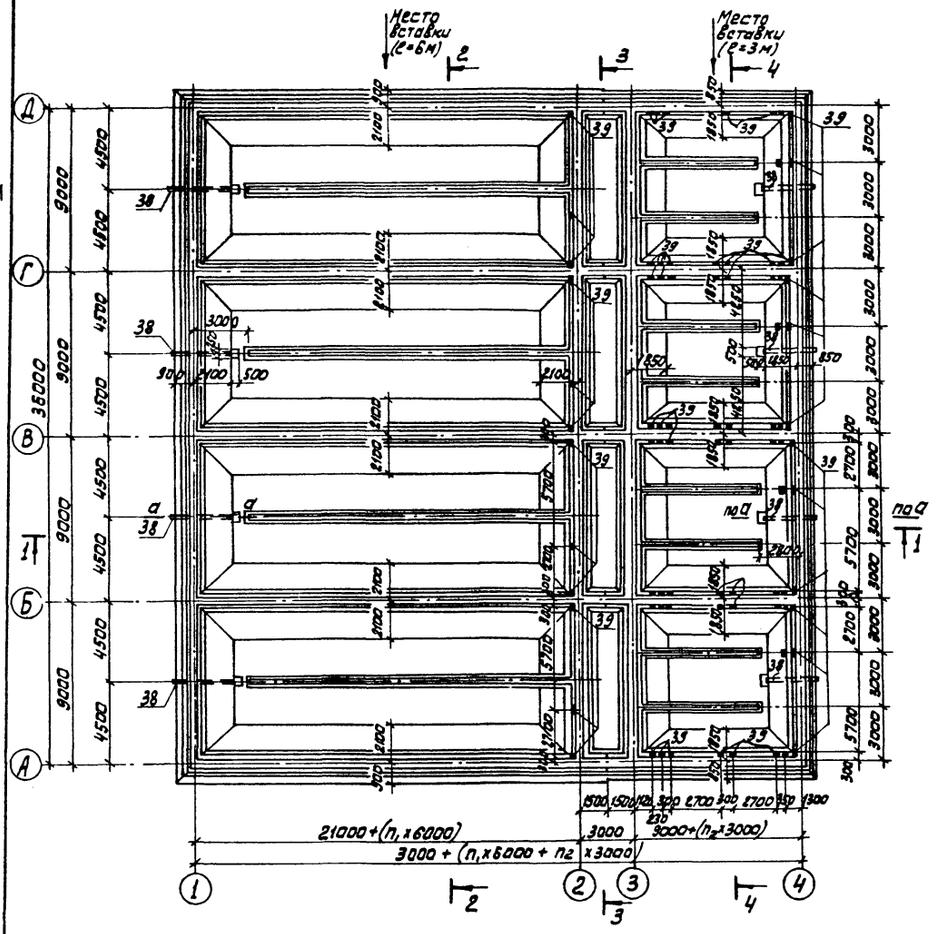


Разрез 1-1

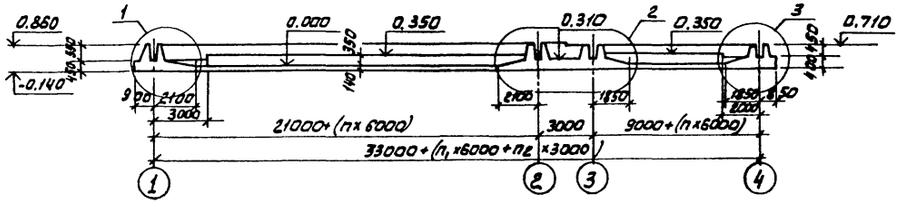


Разрез 2-2

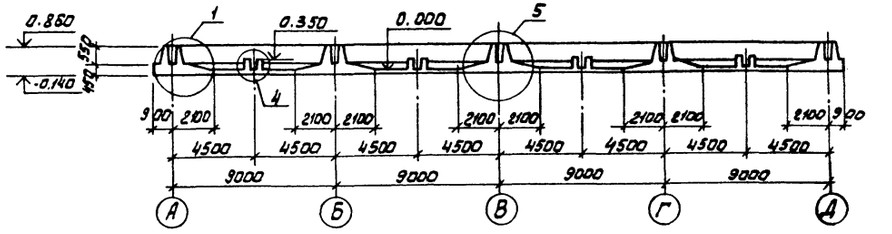

Разрез 3-3

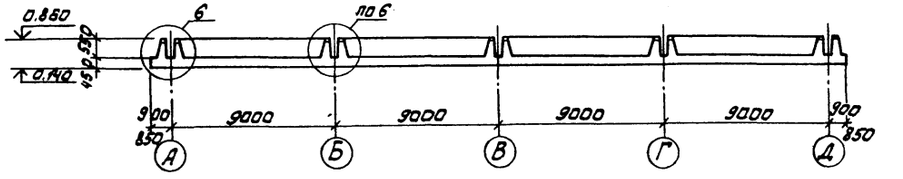

Разрез 4-4

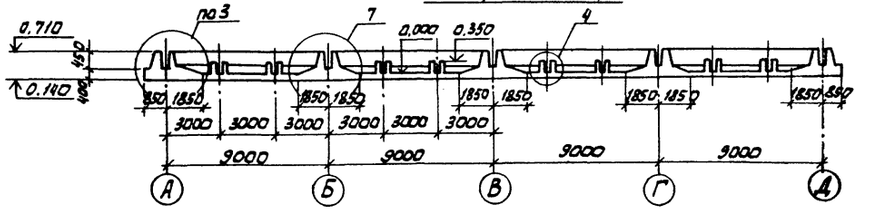


				ТП 902-2-383.85		КЖС	
Привязан		Провер.	Лоуцкер	Блок аэротенков и флотаторов для станций с флотационным надразделением производительностью 5-10 тыс. м³/сут	Стадия	Лист	Листов
		Ст. инж.	Курганова		Р	14	
		ГИП	Лоуцкер				
		Гл. конст.	Шапиро	Днище. Опалубочный чертеж. Разрезы.	ЦНИИЭП инженерного оборудования г. Москва.		
Инв. №		Н. контр.	Лоуцкер				
		Нач. отд.	Красавин				

20311-03 16

Инв. № подл. | Подп. и дата | Взам. инв. №

Альбом III

Типовой проект 902-2-383.85

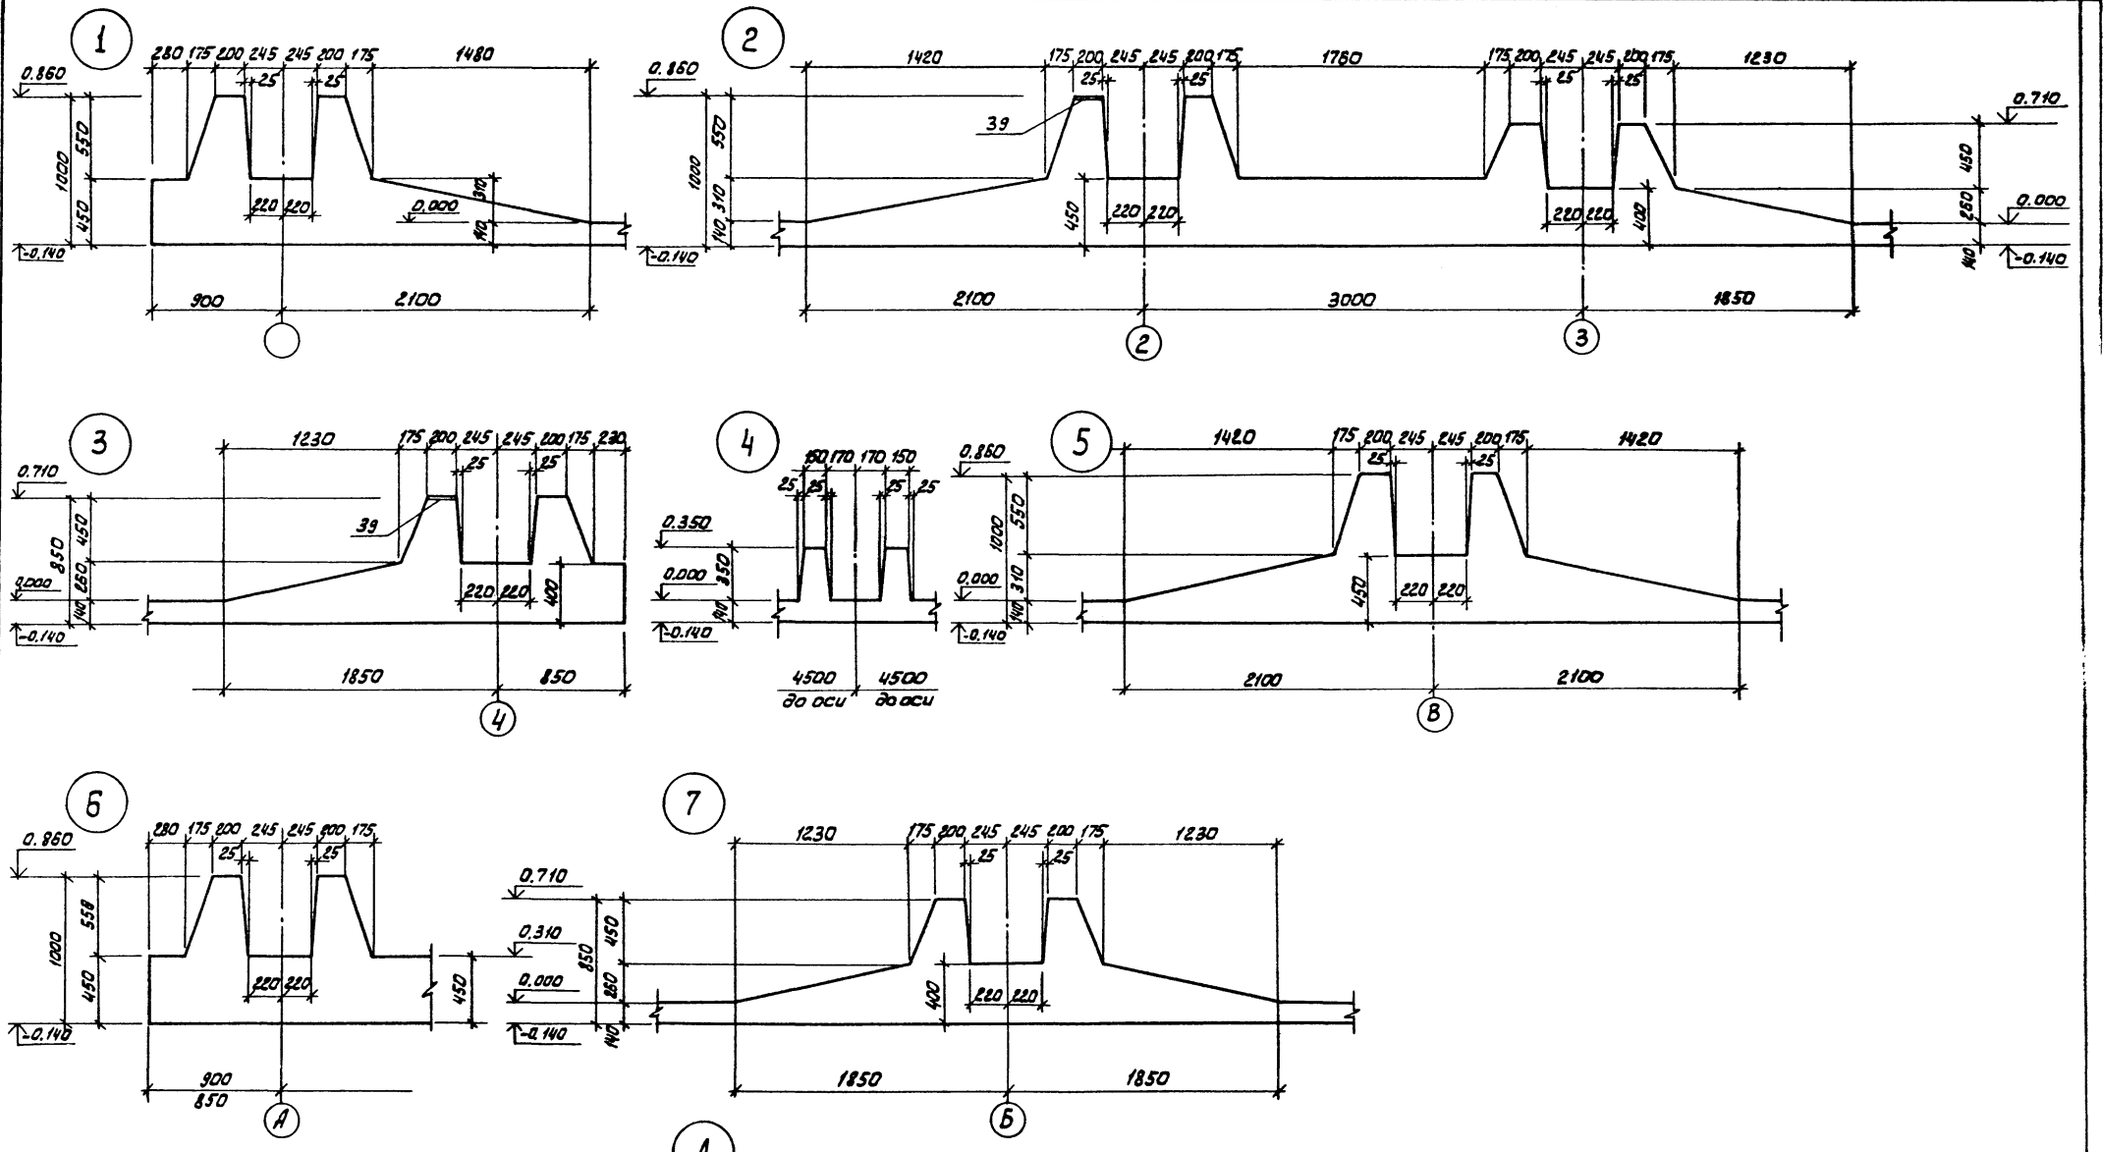

Привязан		Провер.	Лоуцкер	
		Ст. инж.	Курганова	
		ГИП	Лоуцкер	
		Гл. конст	Шапиро	
		Н. контр.	Лоуцкер	
Инв. №		Нач. отд.	Красавин	

ТП 902-2-383.85 КЭС

Блок аэротенков и флотаторов для станции с флотационным илоразделением производительностью 2,5-70 тыс. м³/сут

Стадия	Лист	Листов
Р	15	

Днище. Опалубочный чертеж. Узлы.


ЦНИИЭП инженерного оборудования г. Москва.

20311-03 17

Инв. № подл. | Подп. и дата | Взам. инв. №

Типовой проект 902-2-383.85 Альбом III

Схема расположения нижних сеток

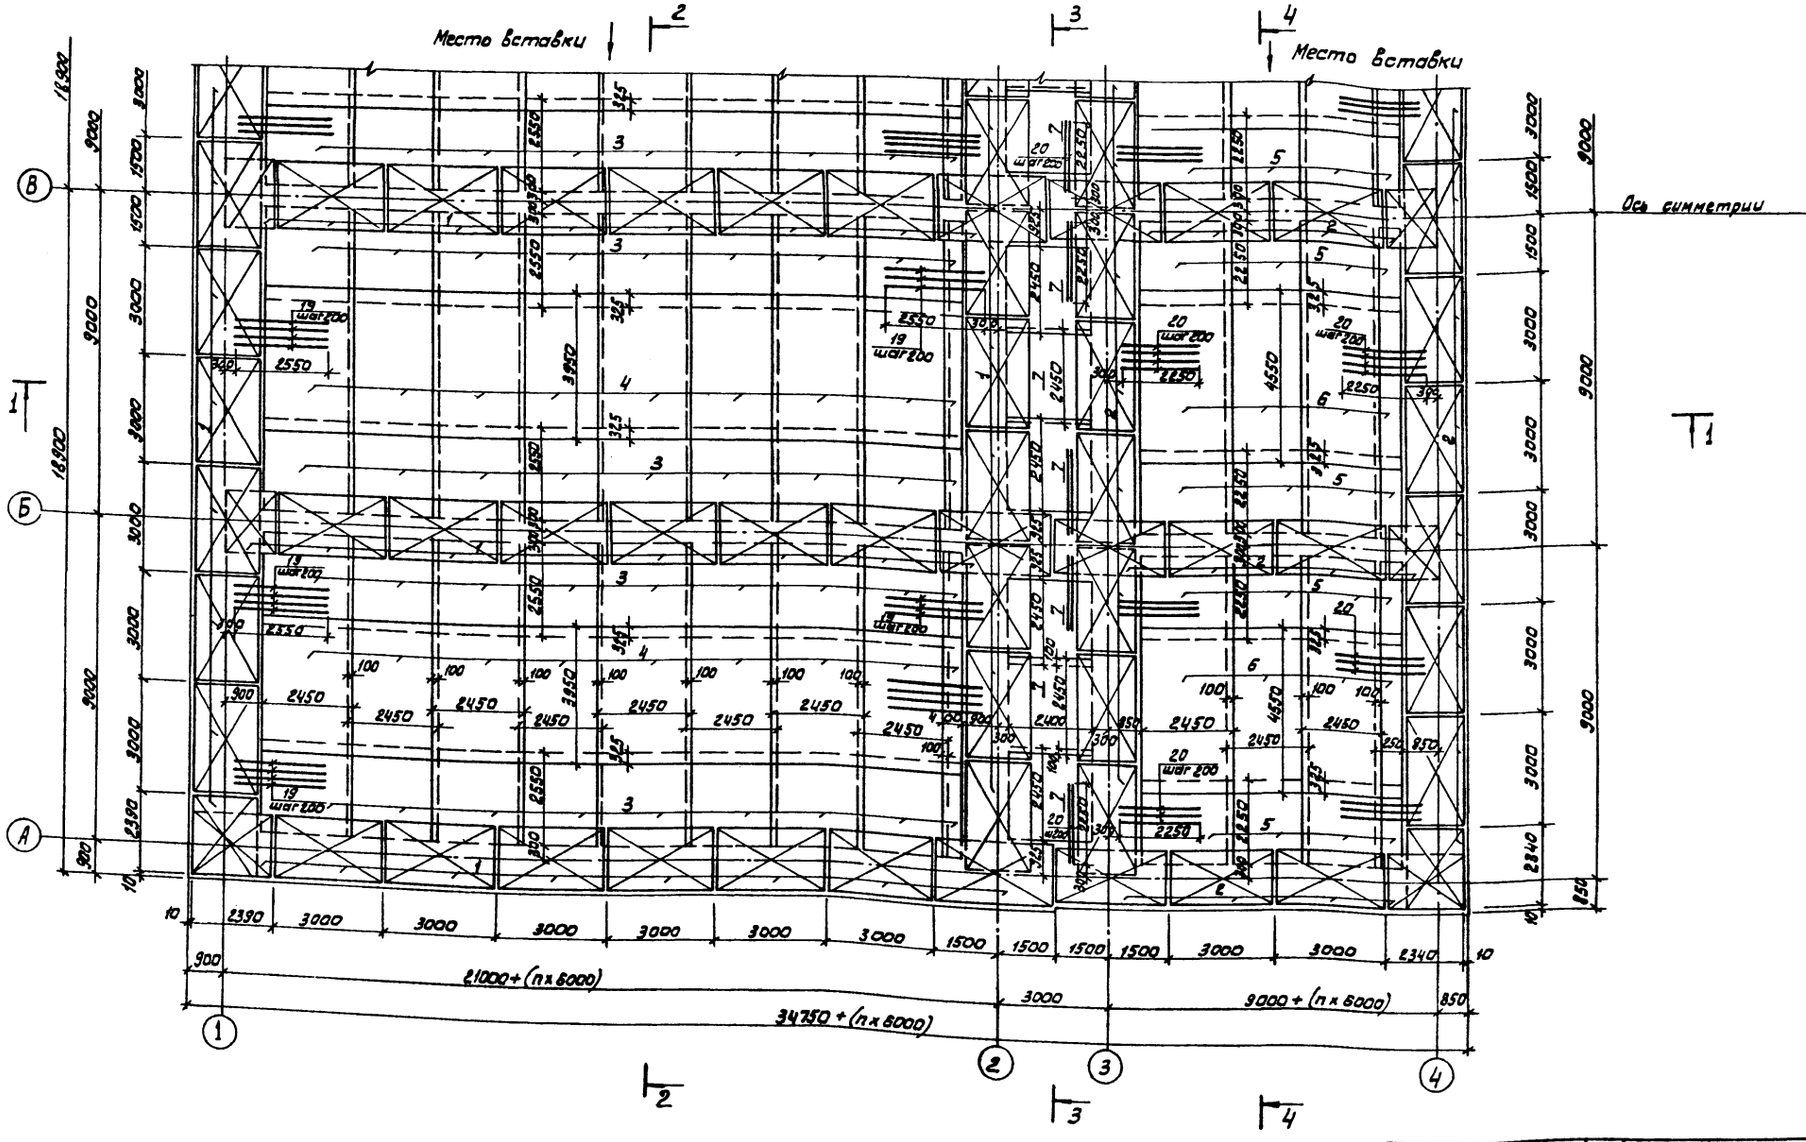

Привязан		ТП 902-2-383.85	КЖ
		Блок аэротенков и флотаторов ДАФ станции с флотационным илоразделением производительностью 25-70 тыс. м³/сут	Стадия Р; Лист 18; Листов
Инв.№		Днище. Армирование. Схема расположения нижних сеток.	ЦНИИЭП инженерного оборудования г. Москва.
	Провер. Лоуцкер; Ст.инж. Курганова; ГИП Лоуцкер; Гл.конс. Шапиро; Н.контр. Лоуцкер; Нач.отд. Красавин		


Инв.№ подл. | Подп. и дата | Взам. инв.№

20311-03 18

Альбом III

Типовой проект 902-2-383.85

Схема расположения верхних сеток

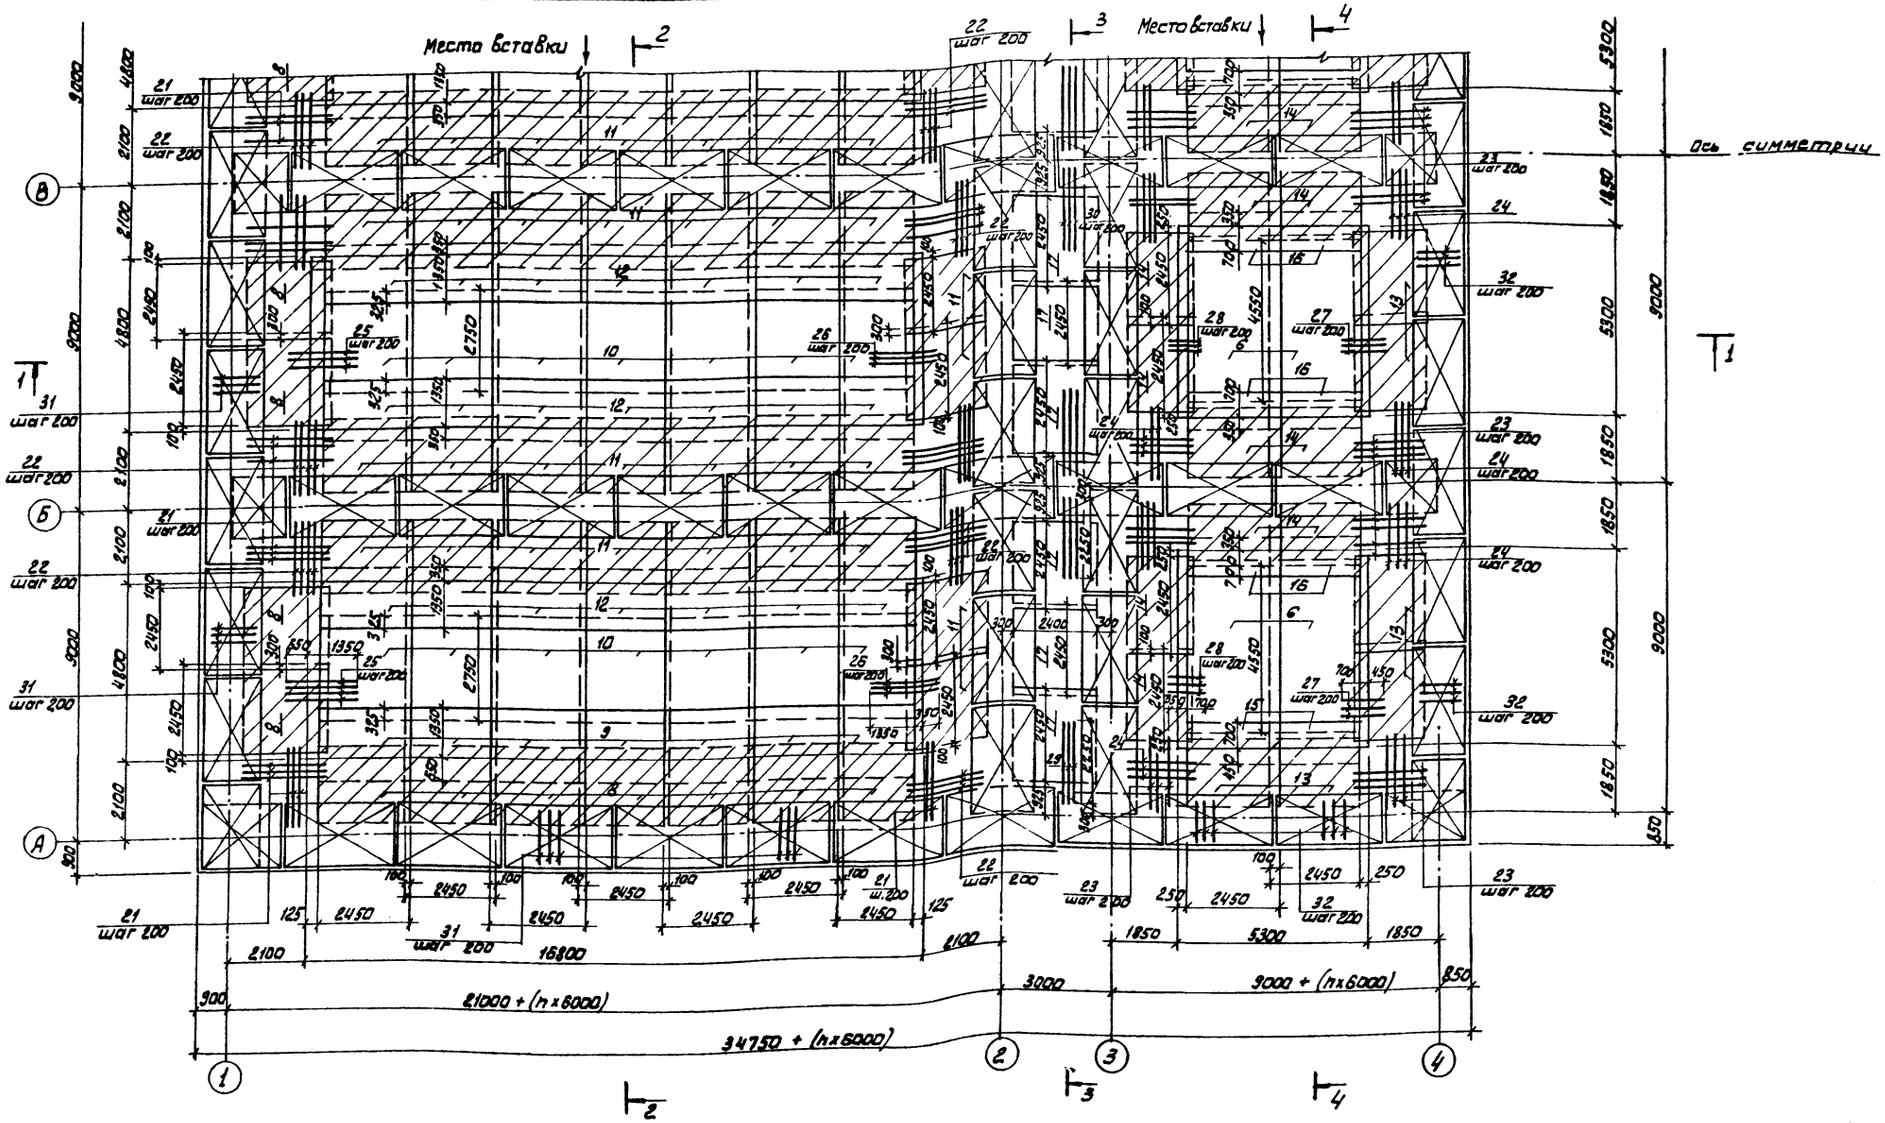

Условные обозначения.

Пространственные каркасы

Наклонные сетки.


ТП 902-2-383.85				КЖ	
ПРИВЯЗАН	ПРОВЕР	Лочшкер	Блок аэротенков и флотаторов для станций с флотационным илоразделением производительностью 25-70 тыс. м³/сут.	СТАДИЯ	ЛИСТ	ЛИСТОВ
	СТ. ИНЖ.	Киргизова		Р	17	
	ГИП	Лочшкер	Днище. Армирование. Схема расположения верхних сеток.	ЦНИИЭП инженерного оборудования г. Москва.		
	ГА. КОНСТ	Шапиро				
	Н. КОНТР	Лочшкер				
	НАЧ. ОТД.	Красавин				
ИНВ. №			20311-03 19			

ИНВ. № ПОДЛ. | ПОДП. И ДАТА | ВЗАМ. ИНВ. №


Альбом III

Типовой проект 902-2-383.85

Схема расположения каркасов

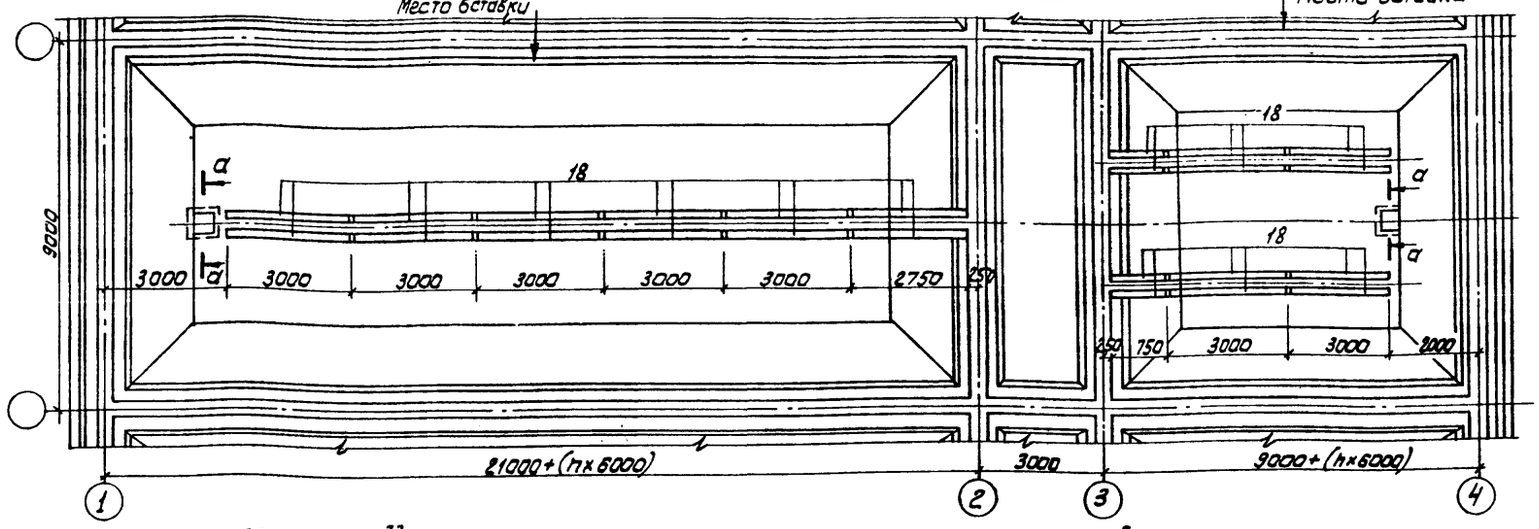


Разрез 3-3

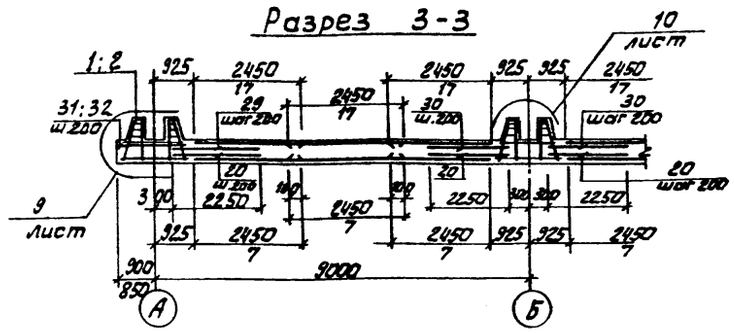


1. Размеры сеток даны по их габариту.
2. Укороченные сетки обрезать по месту.
3. Сетки, попадающие в приямки, обрезать и отогнуть по месту.
4. Защитный слой бетона для нижних сеток - 35 мм, для верхних сеток и каркасов - 25 мм.
5. В местах пересечения пространственных каркасов стержни, попадающие в паз зуба, обрезать и отогнуть по месту.


Разрез 1-1

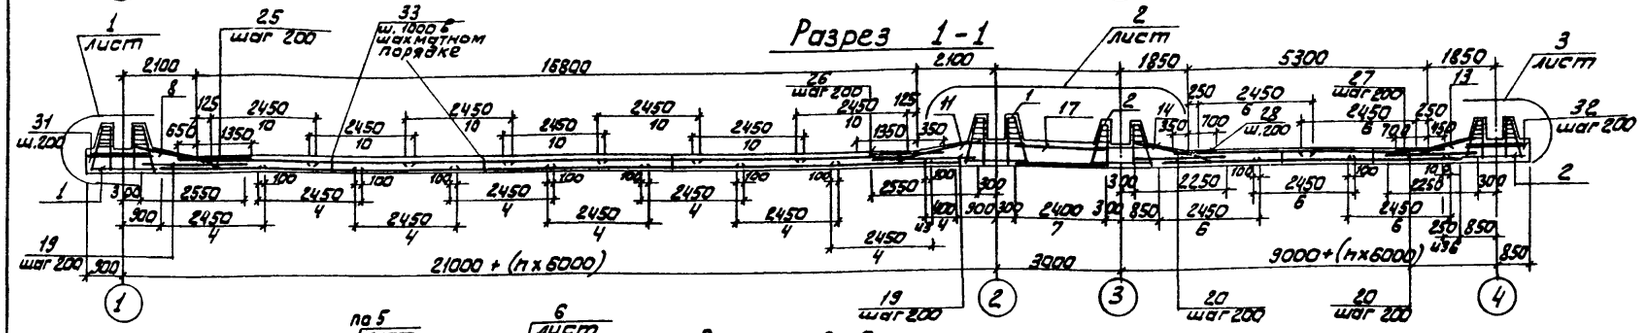

Разрез 2-2

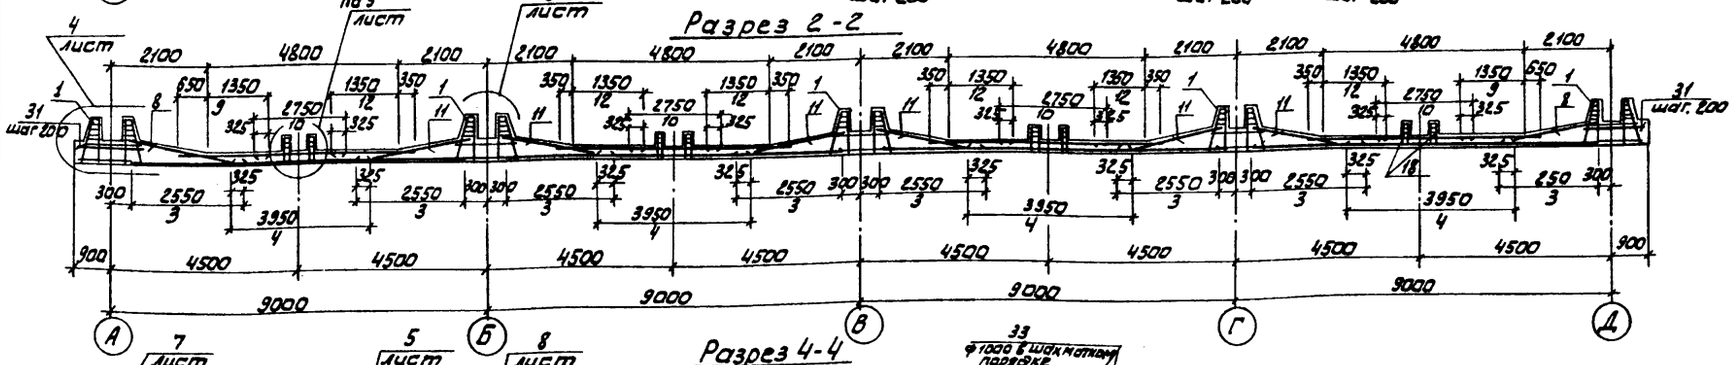

Разрез 4-4

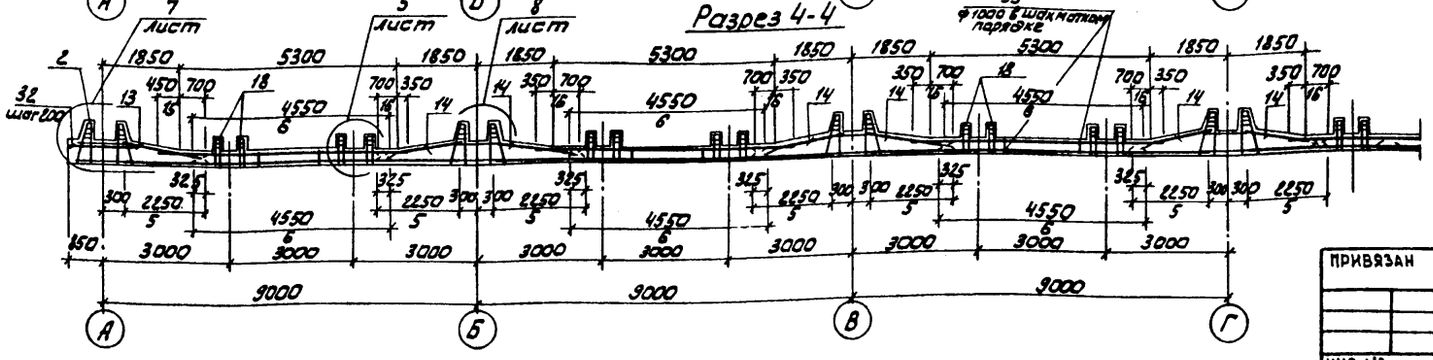

ТП 902-2-383.85				КЖС	
Привязан		Провер.	Лоуцкер	Блок аэротенков и флотаторов для станций с флотационным илоразделением производительностью 2,5-70 тыс. м³/сут	Стадия: Р; Лист: 18; Листов:
Инв.№		Гип	Лоуцкер	Днище. Армирование. Схема расположения каркасов. Разрезы 1-1 ÷ 4-4.	ЦНИИЭП инженерного оборудования г. Москва.
		Гл.конст	Шапиро		
		Н.контр	Лоуцкер		
		Нач.отд	Красавин		

20311-03 20

Инв.№ подл. | Подп. и дата | Взам. инв.№

Спецификация к схемам расположения арматурных изделий.

Формат	Зона	Позиц.	Обозначение	Наименование	Кол.	Примеч.
				Сборочные единицы		
				Каркасы пространственные		
		1	ТП902-2-383.85 КЖИ КП1	КП1	63	
		2	КП2	КП2	425	
		18	КП3	КП3	88	
				Сетки арматурные		
		3		С $\frac{\Phi14AIII-200}{\Phi6AI-300}$ 2450×2550 $\frac{75}{75}$	65	
		4		С $\frac{\Phi12AIII-200}{\Phi6AI-300}$ 2450×3950 $\frac{25}{25}$	32,5	
		5		С $\frac{\Phi12AIII-200}{\Phi6AI-300}$ 2450×2250 $\frac{75}{75}$	248	
		6		С $\frac{\Phi8AIII-200}{\Phi6AI-300}$ 2450×4550 $\frac{25}{25}$	248	
		7		С $\frac{\Phi14AIII-200}{\Phi6AI-300}$ 2450×2400 $\frac{150}{150}$	12	
		8	ТП902-2-383.85 КЖИ С1	С1	22	
		9	С2	С2	14	
		10		С $\frac{\Phi12AIII-200}{\Phi6AI-300}$ 2450×2150 $\frac{25}{25}$	28	
		11	ТП902-2-383.85 КЖИ С3	С3	50	
		12	С4	С4	42	
		13	С5	С5	12	
		14	С6	С6	20	
		15	С7	С7	4	
		16	С8	С8	12	
		17		С $\frac{\Phi18AIII-200}{\Phi6AI-300}$ 2450×2400 $\frac{300}{300}$	12	
				Детали		
		19		Ф14АIII ГОСТ 5781-82 ℓ=2550	360	
		20		Ф12АIII ГОСТ 5781-82 ℓ=2250	360	
		21		Ф18АIII ГОСТ 5781-82 ℓ=2350	54	
		22		Ф10АIII ГОСТ 5781-82 ℓ=2350	90	
		23		Ф16АIII ГОСТ 5781-82 ℓ=2150	48	
		24		Ф10АIII ГОСТ 5781-82 ℓ=2150	80	
		25		Ф18АIII ГОСТ 5781-82 ℓ=2000	100	
		26		Ф10АIII ГОСТ 5781-82 ℓ=1700	100	
		27		Ф16АIII ГОСТ 5781-82 ℓ=1150	100	
		28		Ф10АIII ГОСТ 5781-82 ℓ=1050	100	

Формат	Зона	Поз.	Обозначение	Наименование	Кол.	Примеч.
		29		Ф16АIII ГОСТ 5781-82 ℓ=2250	20	
		30		Ф10АIII ГОСТ 5781-82 ℓ=2250	60	
		31		Ф18АIII ГОСТ 6781-82 ℓ=1500	405	
		32		Ф16АIII ГОСТ 5781-82 ℓ=1450	285	
		33		Ф 6АI ГОСТ 5781-82 ℓ= 600	1000	
		34		Ф 8АIII ГОСТ 5781-82 ℓ=2380	96	
		35		Ф 8АIII ГОСТ 5781-82 ℓ= 980	160	
		36		Ф8АIII ГОСТ 5781-82 ℓ= 930	256	
		37		Ф8АIII ГОСТ 5781-82 ℓ=1040	160	
		38		Труба d=325×7 ГОСТ 10704-76 В3150	8	172.9
		39	3.400-6/76	МИ 1-23	84	3.8
				Материалы		
				Бетон М200 Мрз50 В4	484 м³	

Ведомость деталей

Поз.	Эскиз
33	240; 100; 100
34	150; 720; 150
35	180; 680; 180
36	100; 730; 100
37	740; 150; 150

Ведомость расхода стали на элемент, кг

Марка элемента	Изделия арматурные											Изделия закладные							
	Арматура класса											Арматура класса			Прокат марки				
	AI		AIII									AIII			Вст3 кп2				
	ГОСТ 5781-82		ГОСТ 5781-82								Всего	ГОСТ 5781-82			ГОСТ 10704-76	ГОСТ 103-76		Итого	Всего
	6	Итого	8	10	12	14	16	18	20	Итого		Ф12			Труба 325×7	∠ 8			
Днище	2668	2668	4385	4787	3737	4140	2776	6802	9640	35616	38344	93.0			1384	183		1660	40004

Арматурные сетки поз. 3÷7; 10; 17 выполнены по ГОСТу 23279-78.

Альбом III

Типовой проект 902-2-383.85


Инв. № подл. | Подпись и дата | Взам. инв. №


				ТП 902-2-383.85	КЖ
Привязан		Провер.	Лочшкер	Блок аэротенков и флотаторов для станций с флотационным илоуплотнением производительностью 2,5-20 тыс. м³/сут.	Стадия: Р; Лист: 19; Листов:
		Гл. инж.	Кургинова		
		ГИП	Лочшкер		
		Гл. конст.	Шлюпиро	Днище. Армирование. Спецификация.	ЦНИИЭП инженерного оборудования г. Мрева
Инв. №		Н. контр.	Лочшкер		
		Н. ач. отд.	Красавин		


20311-03 21 Копировал Антилова Формат А2


Альбом III


Типовой проект 902-2-383.85

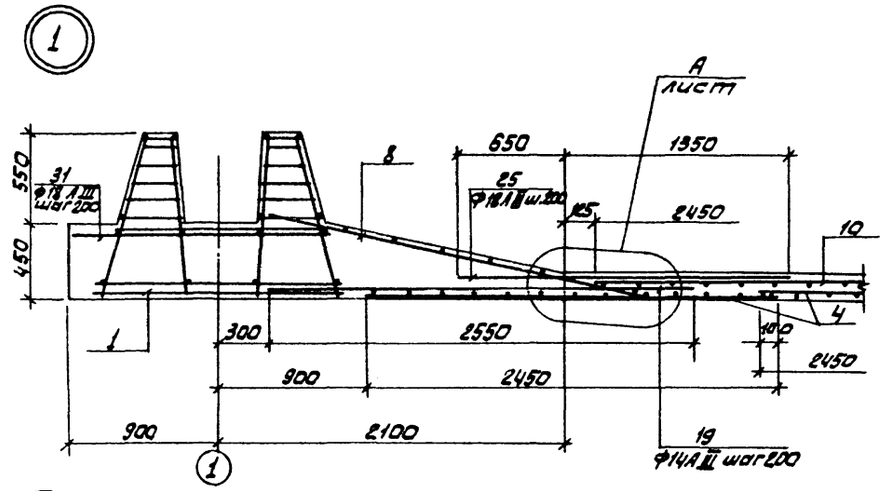


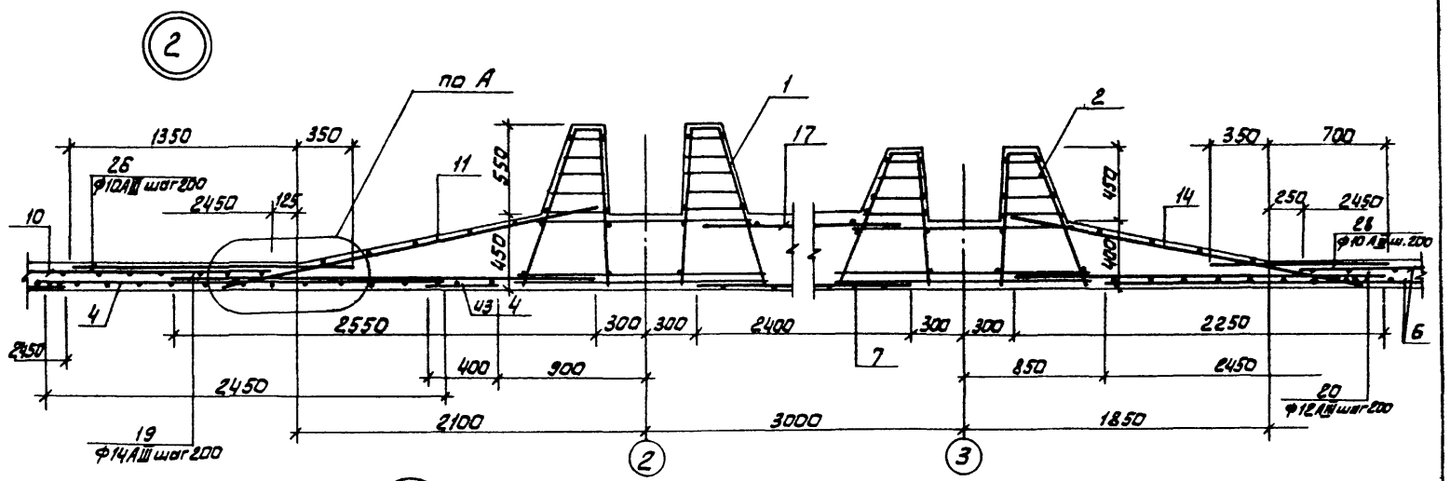

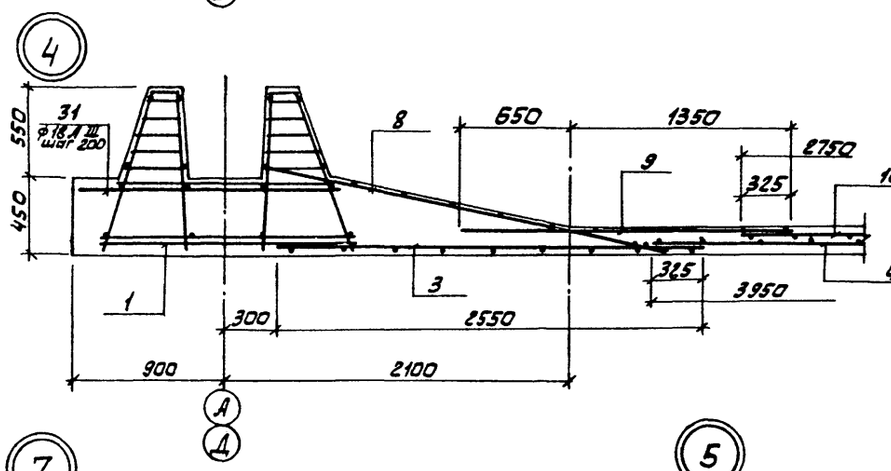

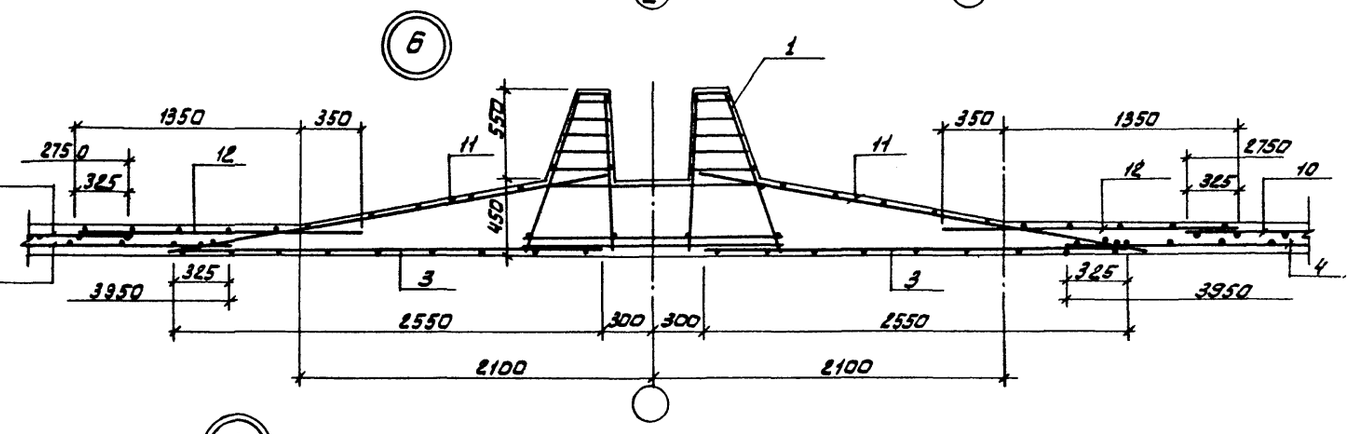

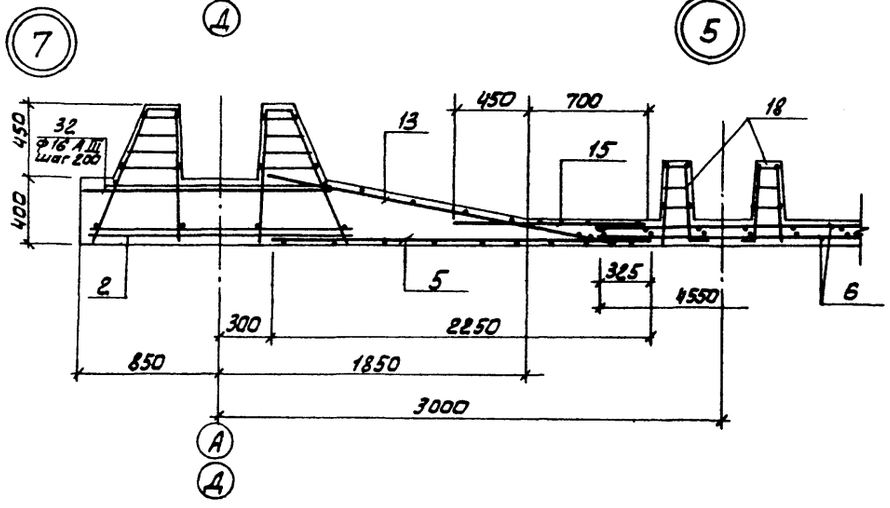

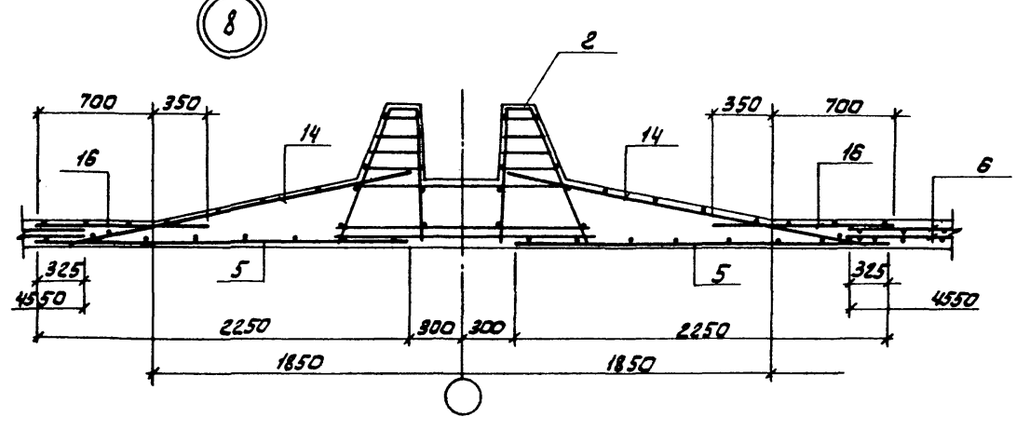


				ТП 902-2-383.85	КЖС
Привязан		Провер.	Лоуцкер	Блок аэротенков и флотаторов для станции с флотационным илоразделением производительностью 25-70 тыс. м³/сут.	Стадия: — Лист: 20 Листов: —
		Ст. инж.	Курганова		
		Гип	Лоуцкер		
		Гл. конст.	Шапиро	Днище. Армирование. Узлы 1, 2, 4 ÷ 8.	ЦНИИЭП инженерного оборудования г. Москва.
Инв. №		Н. контр.	Лоуцкер		
		Нач. отд.	Красавин		


Инв. № подл. | Подп. и дата | Взам. инв. №


Альбом III


Типовой проект 902-2-383.85

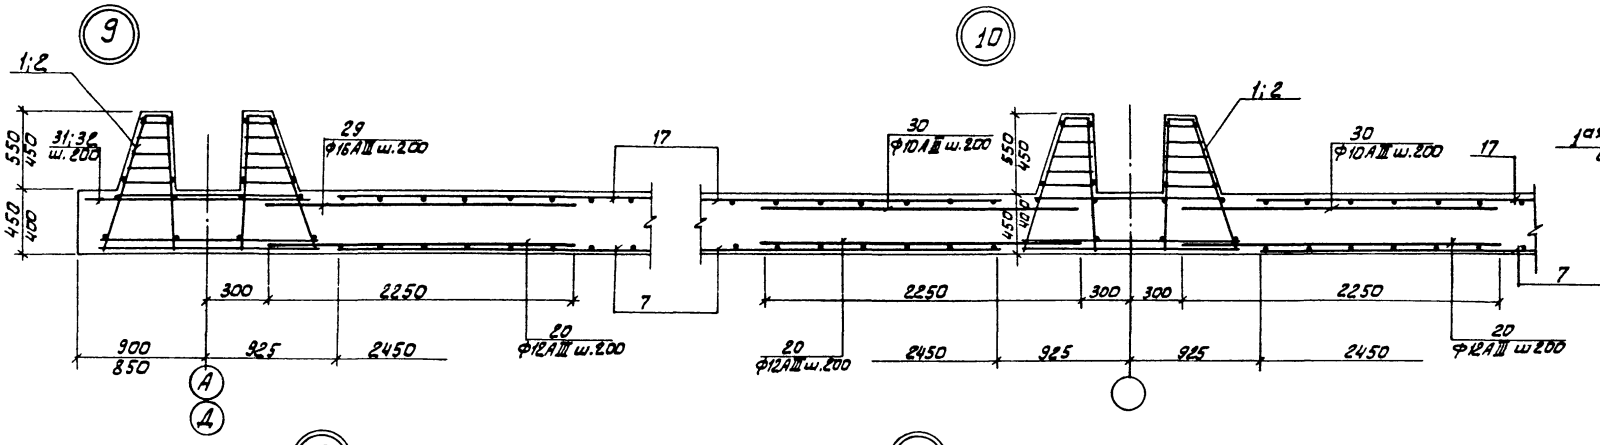


Деталь стыка сеток в нерабочем направлении

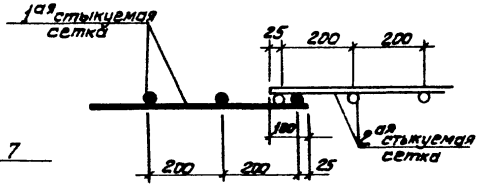

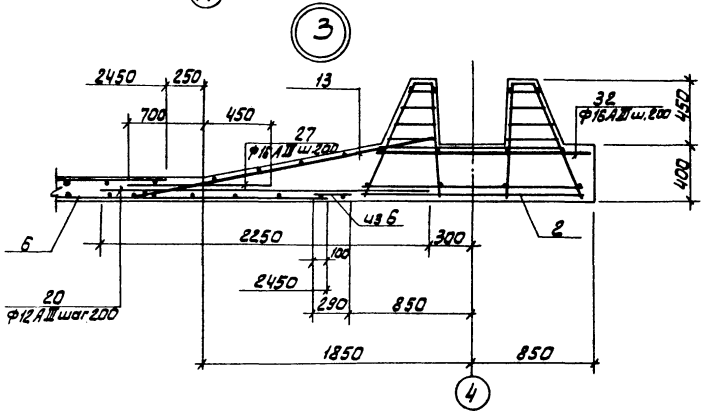

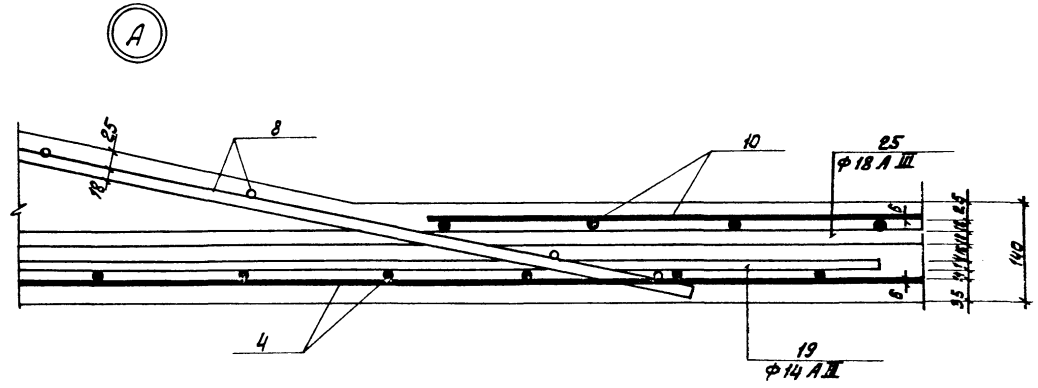

а - а

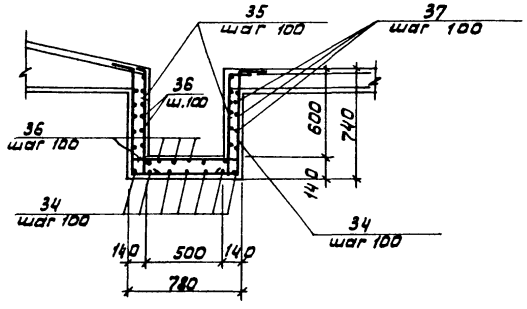

				ТП 902-2-383.85	КЖС
Привязан		Провер.	Ловцкер	Блок аэротенков и флотаторов для станций с флотационным илоразделением производительностью 25-70 тыс. м³/сут.	Стадия: Р; Лист: 21; Листов:
		Ст. инж.	Курганова		
		ГИП	Ловцкер		
		Гл. конст.	Шалиро	Днище. Армирование. Узлы 3, 9, 10, А.	ЦНИИЭП инженерного оборудования г. Москва.
Инв. №		Н. контр.	Ловцкер		
		Нач. отд.	Красавин		

20311-03 23


Инв. № подл. | Подп. и дата | Взам. инв. №

Альбом III


Типовой проект 902-2-385.85

Инв. № подл. | Подпись и дата | Взамен. инв. №


Ум1 (изображено)
Ум2 (зеркальное отражение)

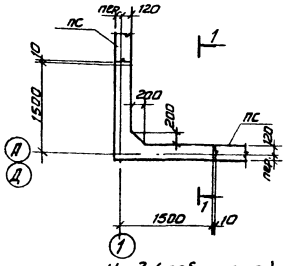


Ум8

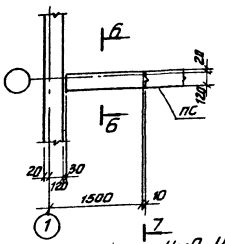


Ум15

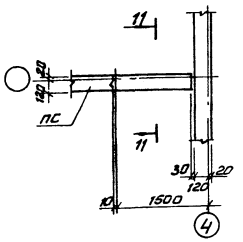


Ум18 (изображено)
Ум19 (зеркальное отражение)

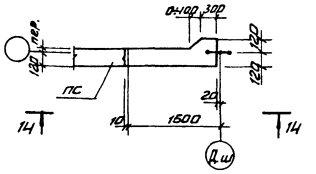


Ум3 (изображено)
Ум4 (зеркальное отражение)

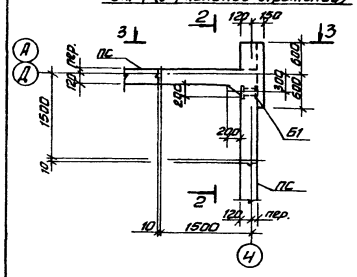


Ум9; Ум10

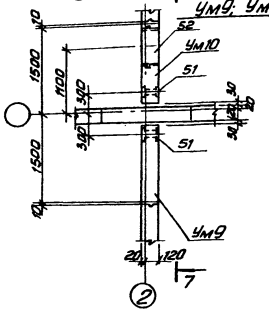


Ум16

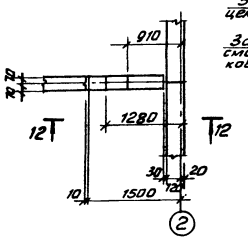

Деталь деформационного шва в днище

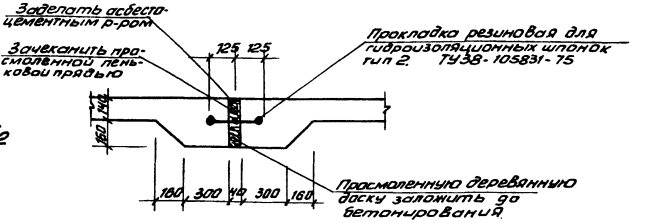


Деталь деформационного шва в стенах.

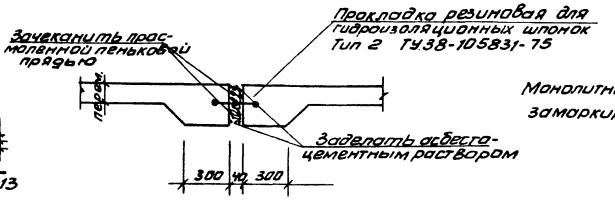


Монолитные участки Ум18; Ум19 замаркированы на листе КЖ35.


Ум5 (изображено)
Ум6 (зеркальное отражение)

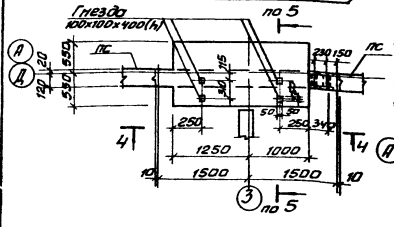


Ум11

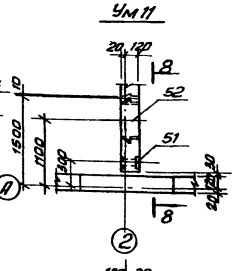


Ум17

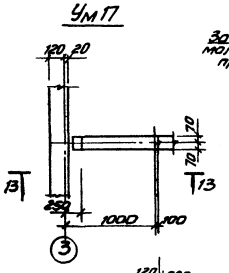


Деталь деформационного шва в перегородках

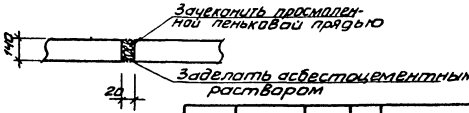


Ум7

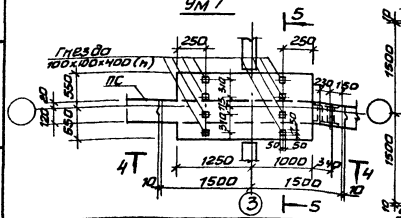

Ум12; Ум13

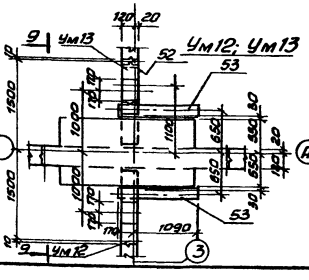

Ум14

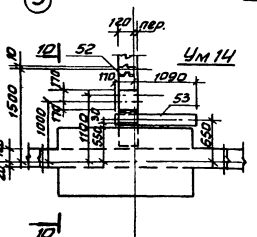

Привязан				ТП 902-2-385.85	КЖ
	Провер.	Лоцкер		Блок аэротенков-флотаторов для станций с флотационным мор. разделением производительностью 25-30 тыс. м3/сутки	Стадия: Р; Лист: 22; Листов:
	Ст. инж.	Курганова			
	ГИП	Лоцкер			
	Гл. конст.	Шапиро		Монолитные участки стен. Опалубочный чертеж.	ЦНИИЭП инженерного оборудования г. Москва
	Н. контр.	Лоцкер			
Инв. №	Нач. отд.	Красавин			


Копировал Антипова 2031-03 24 Формат А2

Альбом III


Типовой проект 902-2-383.85

Инв. № подл. | Подпись и дата | Взам. инв. №


Разрез 1-1

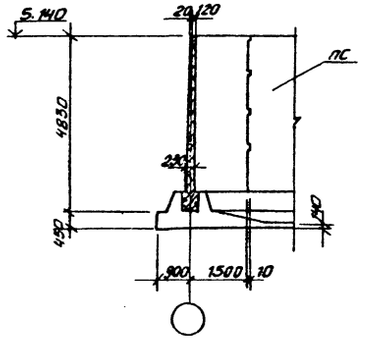


Вид 4-4

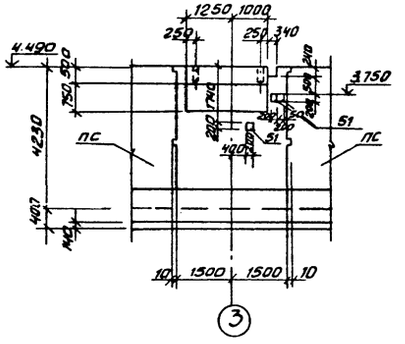


Вид 7-7

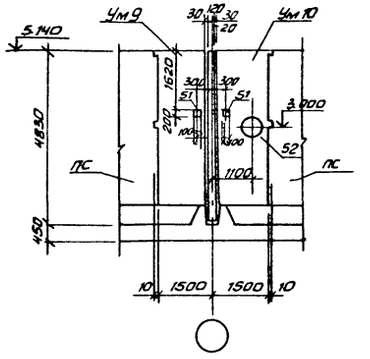


Разрез 8-8

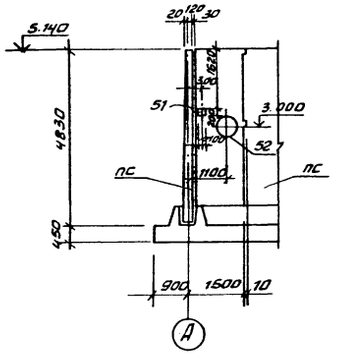


Разрез 9-9

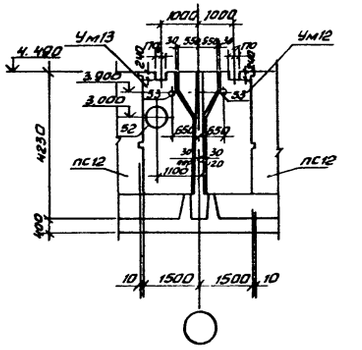


Разрез 2-2

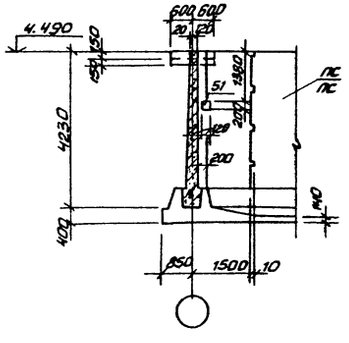


Разрез 5-5

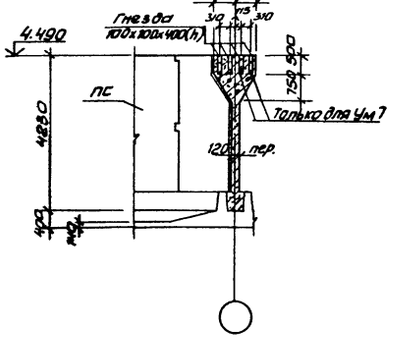


Разрез 10-10

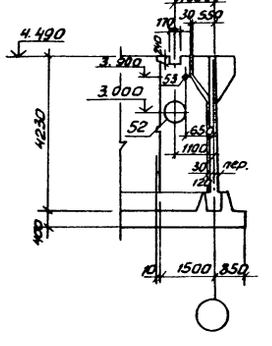


Разрез 11-11

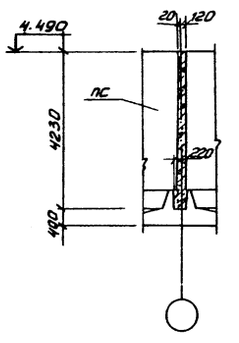


Вид 12-12

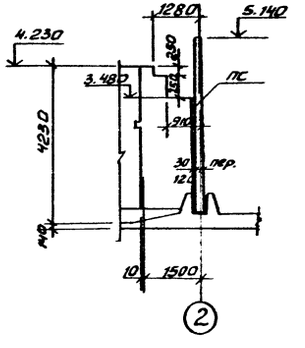


Вид 3-3

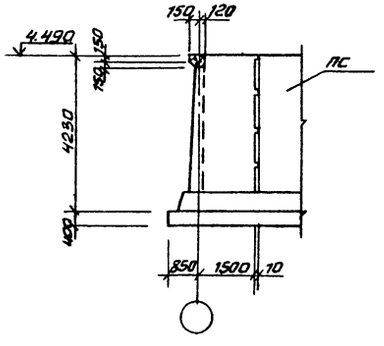


Разрез 6-6

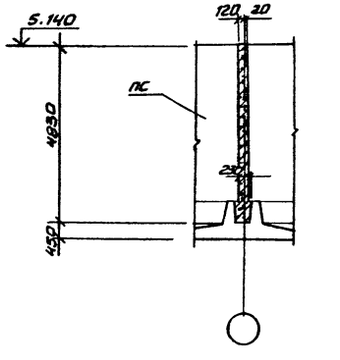

Разрез 13-13

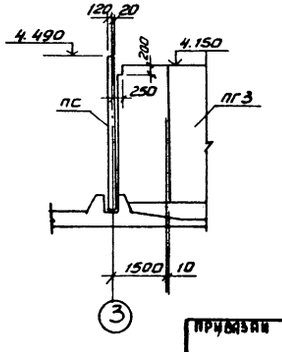

14 - 14

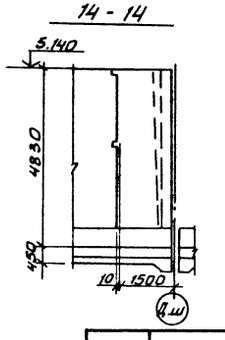

Привязан				ТП 902-2-383.85		КЖ	
				Блок взротенков-флотаторов для станции с флотационным выделением производительностью 25-70 тыс. м³/сутки	Стадия	Лист	Листов
Инв. №					Р	23	
				Монолитные участки стен. Опалубочный чертеж. Разрезы.	ЦНИИЭП инженерного оборудования г. Москва		
	Провер.	Лоуцкер					
	Ст. инж.	Кургамова					
	ГИП	Лоуцкер					
	Гл. конс	Шапиро					
	Н. контр.	Лоуцкер					
	Нач. отд.	Красавин					

20311-03 25 Формат А2

Копировал Антипова

Альбом III

Типовой проект 902-2-383.85

Инв.№подл. | Подпись и дата | Взамен инв.№

Вид 1-1

Ум 1 (изображено)
Ум 2 (зеркальное отражение)

Разрез 3-3


Вид 4-4

Ум 9; Ум 8; Ум 11


Ум 10

Ум 8; Ум 9;
Ум 10; Ум 11


Разрез 6-6

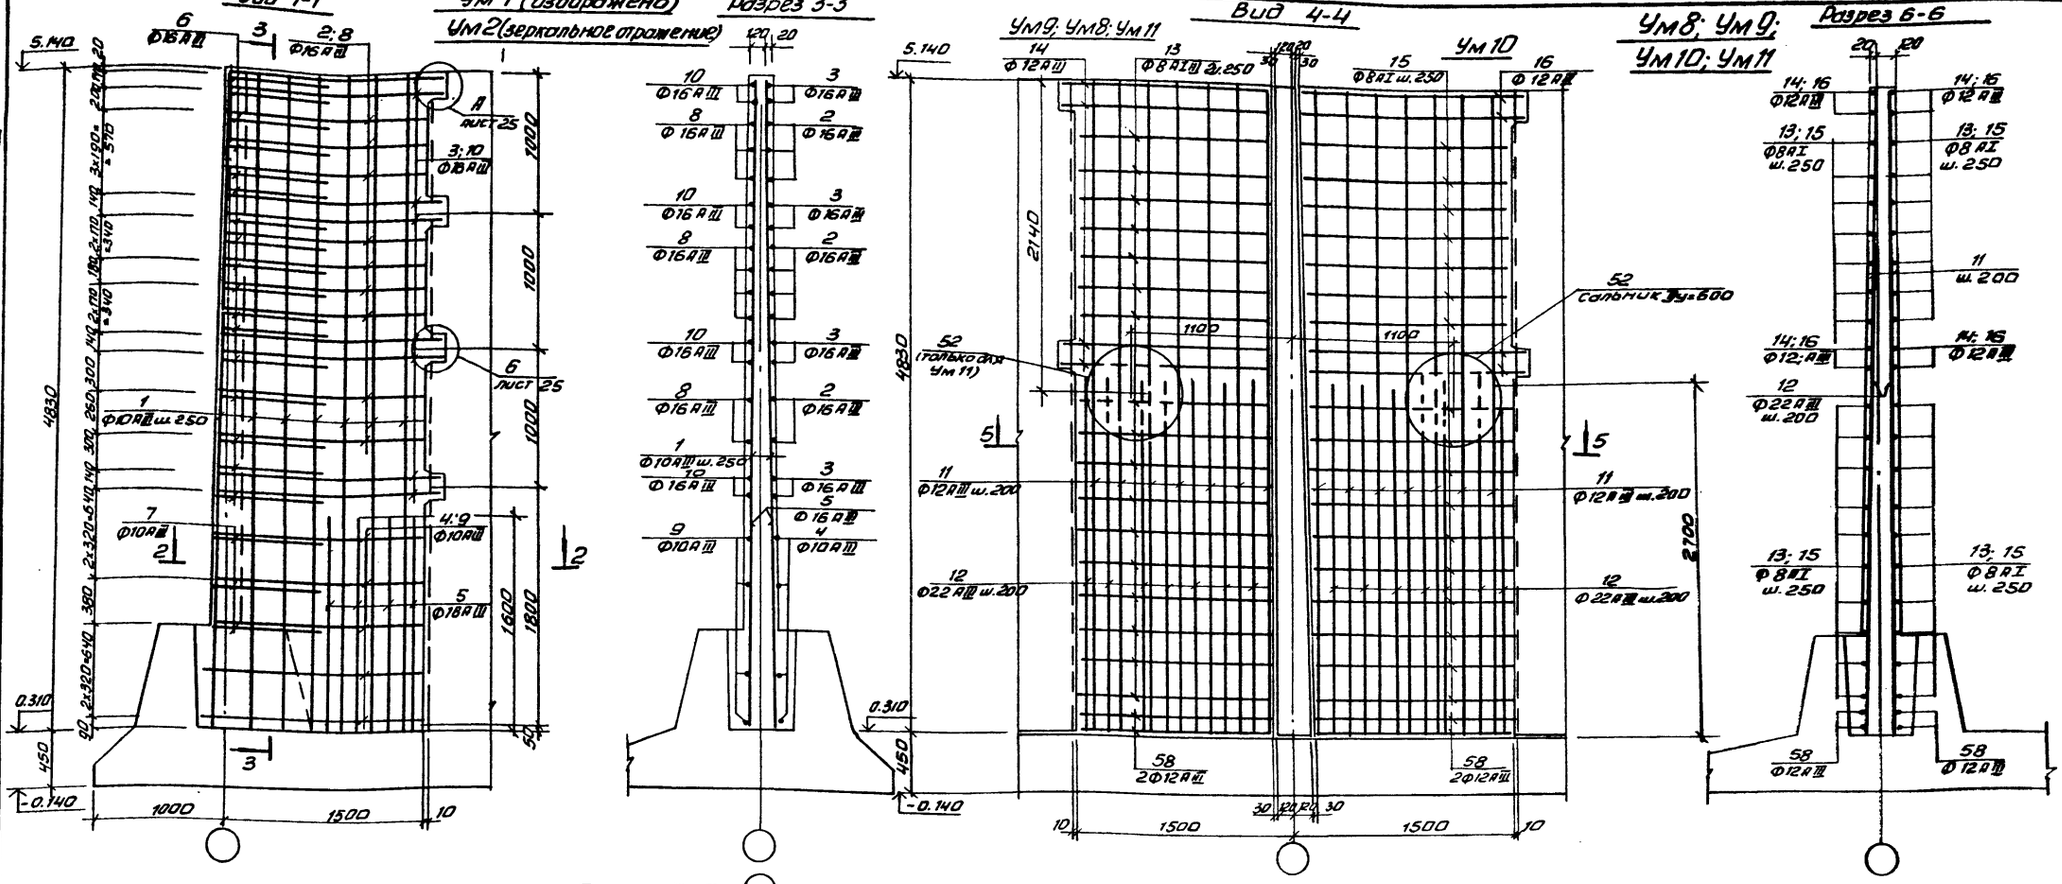

Разрез 2-2

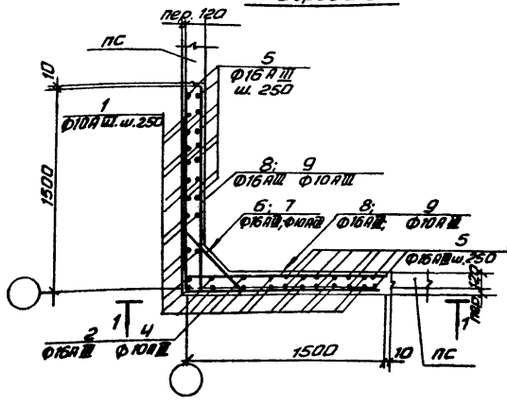

Разрез 5-5

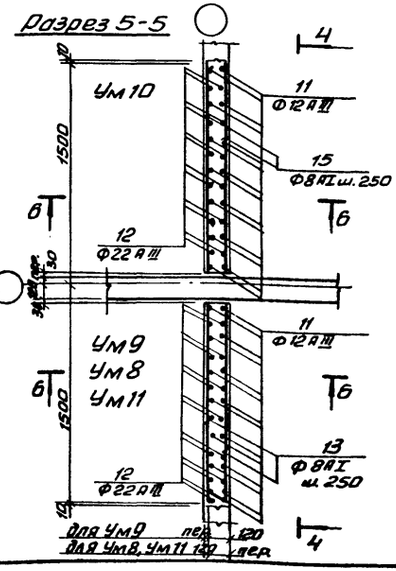

1. Стержни поз. 6 приварить к стержням поз. 23. Стержни поз. 7 приварить к стержням поз. 4. Остальные соединения вязаные.
2. Стержни, перерезанные сальниками, отогнуть по месту и приварить к корпусу сальника.

Привязан			ТП 902-2-383.85		КЖ
	Провер.	Лоуцкер	Блок аэротенков-флотаторов для станций с флотационным илоразделением производительностью 25-10 тыс. м³/сутки	Стадия	Лист	Листов
	Ст. инж.	Кургамова		Р	24	
	ГИП	Лоуцкер				
	Гл. констр.	Шапиро	Монолитные участки стен Ум 1; Ум 2; Ум 8 ÷ Ум 11. Армирование.	ЦНИИЭП инженерного оборудования г. Москва		
Инв.№	Нач. отд.	Красавин				

Копировал Антипова 28311-03 28 Формат А2

Альбом III

Типовой проект 902-2-383.85

Инв.№ подл. | Подпись и дата | Взам.инв.№

Армирование конструкции условно не показано

Вид 7-7

Ум 4 (изображено)
Ум 3 (зеркальное отражение)

Разрез 9-9

Ум 18 (изображено)
Ум 19 (зеркальное отражение)

Вид 13-13

Разрез б-б

Сварной шов (hшв=4, βшв=8, εшв=90)

Арматура монолитного участка

Разрез

Разрез в-в

Бм 1

Разрез 16-16

Вид 15-15

Разрез 8-8

Разрез 10-10

Разрез 14-14

Разрез 12-12

Разрез 11-11

Стержни поз. 6 приварить к стержням поз. 2,3; стержни поз. 7 приварить к стержням поз. 4. Остальные соединения вязаные

Провер.	Лоуцкер		
Гл.констр.	Шапиро		
Н.контр.	Лоуцкер		
Нач.отд.	Красавин		

Привязан

Инв.№

ТП 902-2-383.85 КЖ

Блок аэротенков-флотаторов для станций с флотационным хлораздел. производительностью 2,5-10 тыс. м³/сутки

Монолитные участки стен Ум3, Ум4, Ум18, Ум19. Армирование. Узлы «А» и «Б» бм1

Стадия	Лист	Листов
Р	25	

ЦНИИЭП инженерного оборудования г. Москва

0283Н-03 27 Копирова Антипова

Формат А2

Альбом III

Типовой проект 902-2-383.85

Вид 17-17

Ум5; Ум6; Ум7


Разрез 20-20

Разрез 21-21


Вид 23-23

Ум15


Разрез 24-24

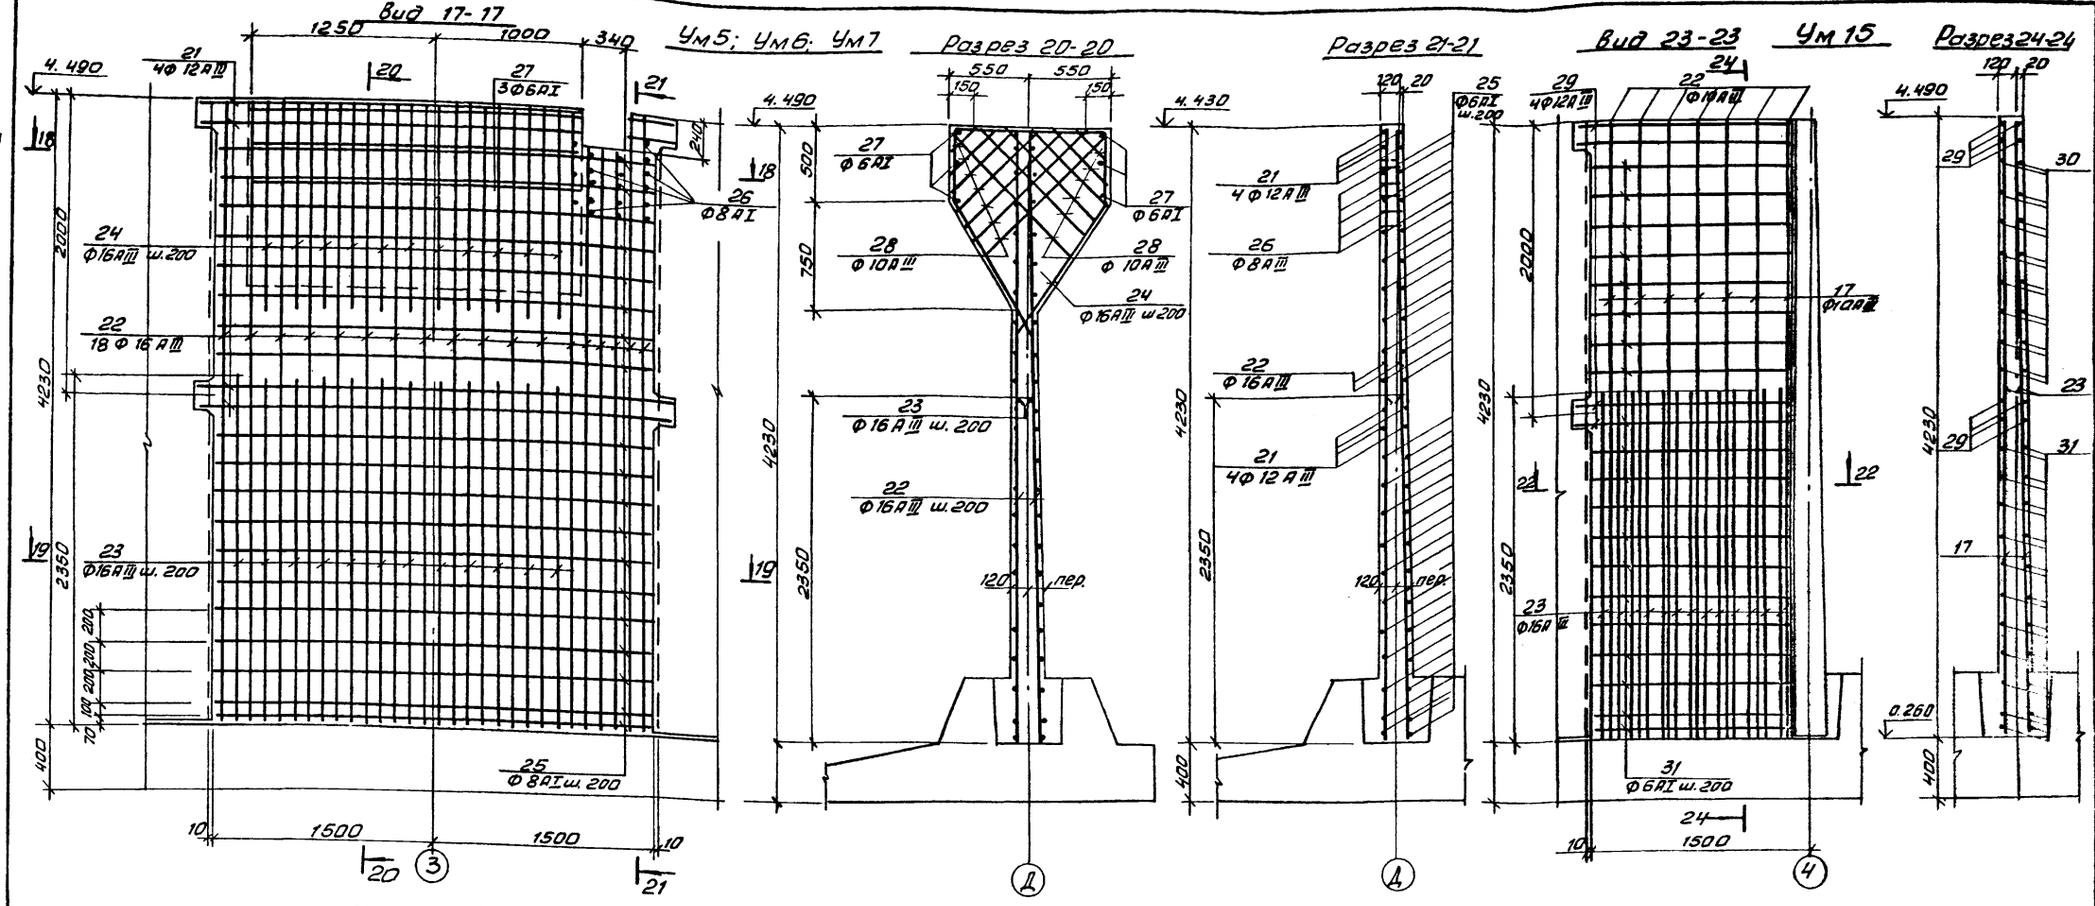


Разрез 18-18

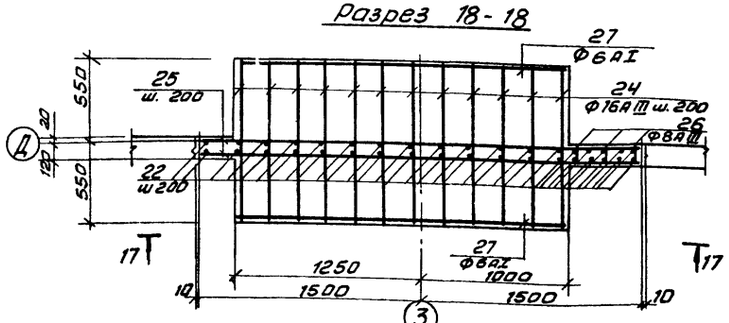

Разрез 19-19

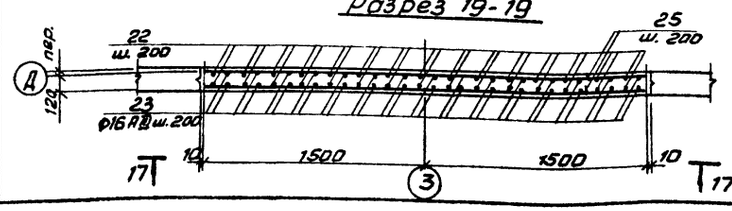


Разрез 22-22

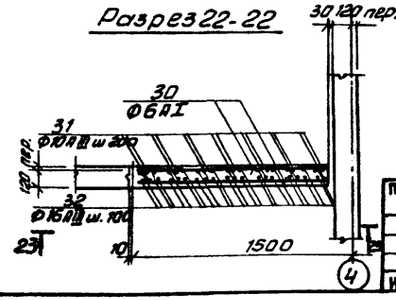

Арматурные стержни поз. 21, 22 в месте устройства гнезда под балку обрезать по месту.

Привязан		ТП 902-2-383.85		КЖ	
Инв. №					
Провер.	Лоцкер	Блок аэротенков-флотаторов для станций с флотационным разделением производительностью 25-70 тыс. м³/сутки	Стадия	Лист	Листов
Ст. инж.	Курганова		Р	26	
ГИП	Лоцкер				
Гл. конст.	Шапиро	Монолитные участки стен Ум5÷Ум7; Ум15. Армирование.	ЦНИИЭП инженерного оборудования г. Москва		
Н. контр.	Лоцкер				
Нач. отд.	Красавин				

Копировал Антипова

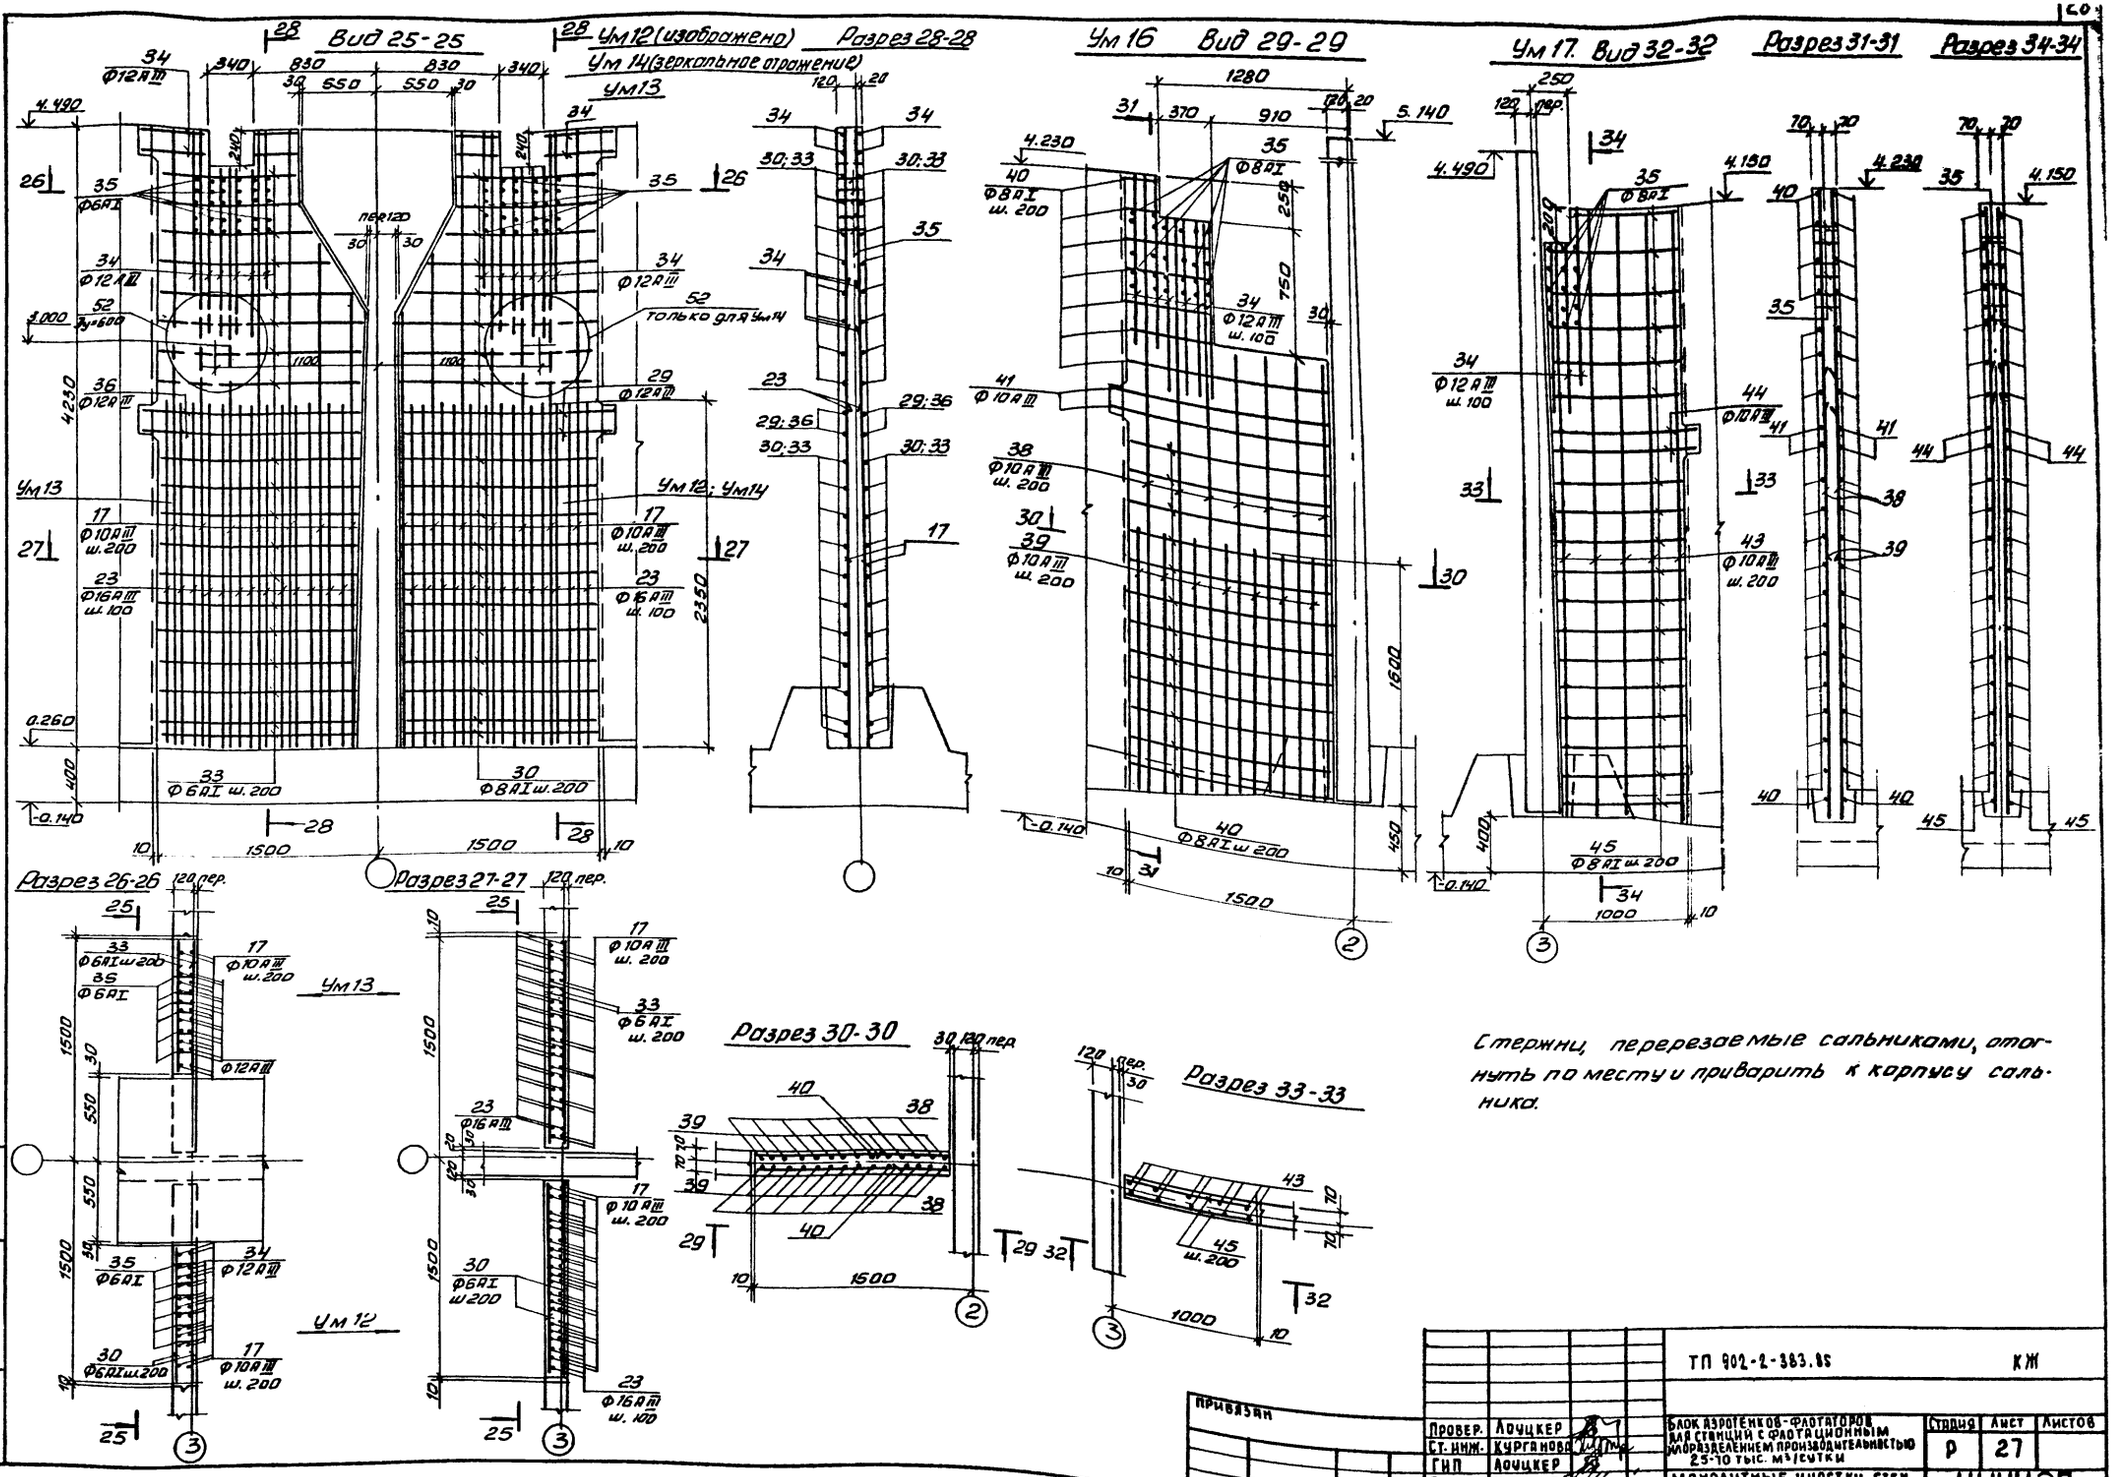

Стержни, перерезаемые сальниками, отогнуть по месту и приварить к корпусу сальника.

Альбом III

Типовой проект 902-2-383.85

Инв.№ подл. | Подпись и дата | Взам. инв.№

Привязан			
Инв.№			
Провер.	Лоцкер		
Ст. инж.	Курганова		
ГИП	Лоцкер		
Гл. конст	Шапиро		
Н. контр	Лоцкер		
Нач. отд	Красавин		

ТП 902-2-383.85 КЖ

Блок аэротенков-флотаторов для станций с флотационным илоразделением производительностью 25-10 тыс. м³/сутки

Монолитные участки стен Ум 12 ÷ Ум14; Ум16; Ум17. Армирование.

Стадия	Лист	Листов
Р	27	

ЦНИИЭП инженерного оборудования г. Москва

20311-03 29 Копировал Антипова

Формат А2

Альбом III

Типовой проект 902-2-383.85

Инв. № подл. | Подпись и дата | Взам. инв. №

Формат	Зона	Поз.	Обозначение	Наименование	Кол.	Прим.
				Ум 1; Ум 2		
				Детали		
64		1		Ф10 А III ГОСТ 5781-82 ℓ = 4810	24	2.8 кг
64		2		Ф 16 А III ГОСТ 5781-82 ℓср 3080	9	4.9 кг
64		3		Ф16 А III ГОСТ 5781-82 ℓср 3300	8	5.3 кг
64		4		Ф10 А III ГОСТ 5781-82 ℓ = 3180	5	2.0 кг
64		5		Ф 16 А III ГОСТ 5781-82 ℓ = 1600	16	2.6 кг
64		6		Ф 16 А III ГОСТ 5781-82 ℓср = 1020	17	1.2 кг
64		7		Ф10 А III ГОСТ 5781-82 ℓср = 940	3	0.5 кг
64		8		Ф16 А III ГОСТ 5781-82 ℓср = 1840	18	2.7 кг
64		9		Ф10 А III ГОСТ 5781-82 ℓ = 1590	10	1.0 кг
64		10		Ф 16 А III ГОСТ 5781-82 ℓср = 1950	16	2.8 кг
				Материалы:		
				Бетон М200 Мрз 150 В4	2.8 м³	
				Ум 3; Ум 4		
				Детали		
64		2		Ф16 А III ГОСТ 5781-82 ℓср 3080	9	4.9 кг
64		3		Ф16 А III ГОСТ 5781-82 ℓср = 3300	8	5.3 кг
64		4		Ф10 А III ГОСТ 5781-82 ℓ = 3180	4	2.0 кг
64		5		Ф16 А III ГОСТ 5781-82 ℓ = 1600	16	2.6 кг
64		6		Ф16 А III ГОСТ 5781-82 ℓср = 1020	17	1.2 кг
64		7		Ф 10 А III ГОСТ 5781-82 ℓср = 940	2	0.5 кг
64		8		Ф16 А III ГОСТ 5781-82 ℓср = 1840	18	2.7 кг
64		9		Ф 10 А III ГОСТ 5781-82 ℓ = 1590	8	1.0 кг
64		10		Ф16 А III ГОСТ 5781-82 ℓср = 1950	16	2.8 кг
64		11		Ф10 А III ГОСТ 5781-82 ℓ = 4210	24	2.8 кг
64		18		Ф6 А I ГОСТ 5781-82 ℓ = 960	3	0.2 кг
64		19		Ф16 А III ГОСТ 5781-82 ℓ = 1160	7	1.8 кг
64		20		Ф8 А I ГОСТ 5781-82 ℓ = 960	4	0.2 кг
64		51	т.п.902-2-383.85 КЖН. МН1	Изделие закладное МН1	1	6.72 кг
				Материалы		
				Бетон М200 Мрз 150 В4	2.4 м³	
				Ум 5; Ум 6; Ум 7		
				Детали		
64		21		Ф12 А III ГОСТ 5781-82 ℓ = 3180	8	2.8 кг
64		22		Ф 16 А III ГОСТ 5781-82 ℓ = 4210	36	6.8 кг
64		23		Ф16 А III ГОСТ 5781-82 ℓ = 2350	24	3.5 кг
64		24		Ф16 А III ГОСТ 5781-82 ℓ = 4780	11	7.0 кг
64		25		Ф8 А I ГОСТ 5781-82 ℓ = 2980	19	0.7 кг
64		26		Ф8 А I ГОСТ 5781-82 ℓср = 140	22	0.01 кг
64		27		Ф 8 А I ГОСТ 5781-82 ℓ = 2230	6	0.5 кг
64		28		Ф10 А III ГОСТ 5781-82 ℓср = 750	132	0.5 кг
64		51	т.п.902-2-383.85 КЖН. МН1	Изделие закладное МН1	3	6.72 кг
				Материалы:		
				Бетон М200 Мрз 150; В4	4.2 м³	
				Ум 8		
				Детали		
64		11		Ф12 А III ГОСТ 5781-82 ℓ = 4810	14	4.5 кг
64		12		Ф 22 А III ГОСТ 5781-82 ℓ = 2700	14	6.6 кг
64		13		Ф8 А I ГОСТ 5781-82 ℓ = 1300	34	0.6 кг
64		14		Ф 12 А III ГОСТ 5781-82 ℓ = 1450	8	1.4 кг
		58		Ф 12 А III ГОСТ 5781-82 ℓ = 1300	4	2.1 кг
				Материалы		
				Бетон М200 Мрз 150; В4	1.3 м³	
				Ум 9		
				Детали		
64			поз. 11÷14; 58 см Ум 8			
64		51	т.п.902-2-383.85 КЖН. МН1	Изделие закладное МН1	1	
				Материалы:		
				Бетон М200	1.3 м³	
				Ум 10		
				Детали		
64		11		Ф12 А III ГОСТ 5781-82 ℓ = 4810	14	4.5 кг
64		12		Ф 22 А III ГОСТ 5781-82 ℓ = 2700	26	6.6 кг
64		15		Ф8 А I ГОСТ 5781-82 ℓср = 1350	34	0.6 кг
64		16		Ф 12 А III ГОСТ 5781-82 ℓср = 1500	8	1.3 кг
64		51	т.п.902-2-383.85 КЖН. МН1	Изделие закладное МН1	1	6.72 кг
64		52	3.901-5	Сальник dy = 600 ℓ = 200	1	48.0 кг
64		58		Ф12 А III ГОСТ 5781-82 ℓ = 1300	4	2.1 кг
				Материалы		
				Бетон М200 Мрз 150; В4	1.3 м³	
				Ум 11		
				Детали		
64			Поз. 11÷14; 58 см. Ум 8			
64		51	т.п.902-2-383.85 КЖН. МН1	Изделие закладное МН1	1	6.72 кг
64		52	3.901-5	Сальник dy = 600 ℓ = 200	1	48.0 кг
				Материалы		
				Бетон М200; Мрз 150; В4	1.3 м³	
				Ум 12		
				Детали		
64		17		Ф10 А III ГОСТ 5781-82 ℓ = 4210	14	2.8 кг
64		23		Ф16 А III ГОСТ 5781-82 ℓ = 2350	26	3.5 кг
64		30		Ф8 А I ГОСТ 5781-82 ℓ = 1130	38	0.23 кг
64		34		Ф12 А III ГОСТ 5781-82 ℓ = 1010	16	0.9 кг
64		35		Ф8 А I ГОСТ 5781-82 ℓср = 150	30	0.03 кг
64		29		Ф12 А III ГОСТ 5781-82 ℓ = 1430	4	1.35 кг
64		53		Труба d=219х6 ГОСТ 8732-78 ℓ = 1260	1	39.7 кг
				Материалы:		
				Бетон М200 Мрз 150 В4	1.1 м³	
				Ум 13		
				Детали		
		36		Ф12 А III ГОСТ 5781-82 ℓ = 1530	4	1.3 кг
		33		Ф8 А I ГОСТ 5781-82 ℓср = 1125	38	0.23 кг
		17		Ф10 А III ГОСТ 5781-82 ℓ = 4210	14	2.8 кг
		23		Ф16 А III ГОСТ 5781-82 ℓ = 2350	26	3.5 кг
		34		Ф12 А III ГОСТ 5781-82 ℓ = 1010	16	0.9 кг
		35		Ф8 А I ГОСТ 5781-82 ℓср = 150	30	0.03 кг
		52	3.901-5	Сальник dy = 600 ℓ = 200	1	48.0 кг
		53		Труба d=219х6 ГОСТ 8732-78 ℓ = 1260	1	39.7 кг
				Материалы		
				Бетон М200 Мрз 150; В4	1.1 м³	
				Ум 14		
				Детали		
			поз. 17; 23; 29; 30; 34; 35 см.	Ум 12		
		52	3.901-5	Сальник dy = 600 ℓ = 200	1	48.0 кг
		53		Труба d=219х6 ГОСТ 8732-78 ℓ = 1260	1	39.7 кг
				Материалы		
				Бетон М200 Мрз 150; В4	1.1 м³	
				Ум 15		
				Детали		
		29		Ф12 А III ГОСТ 5781-82 ℓ = 1430	8	1.3 кг
		17		Ф10 А III ГОСТ 5781-82 ℓ = 4210	14	2.8 кг
		31		Ф 8 А I ГОСТ 5781-82 ℓ = 1330	38	0.3 кг
		23		Ф16 А III ГОСТ 5781-82 ℓ = 2350	26	3.5 кг
				Материалы:		
				Бетон М200 Мрз 150 В4	1.2 м³	
				Ум 16		
				Детали		
		34		Ф12 А III ГОСТ 5781-82 ℓ = 1010	12	0.19 кг
		38		Ф10 А III ГОСТ 5781-82 ℓср = 4060	14	2.5 кг
		39		Ф 10 А III ГОСТ 5781-82 ℓ ср = 1650	14	1.0 кг
		40		Ф 8 А I ГОСТ 5781-82 ℓ ср. = 760	38	0.2 кг
		41		Ф 10 А III ГОСТ 5781-82 ℓ = 1430	4	1.0 кг
		35		Ф 8 А I ГОСТ 5781-82 ℓ ср = 150	32	0,03 кг
				Материалы:		
				Бетон М200 Мрз 150; В4	0.85 м³	
				Ум 17		
		34		Ф 12 А III ГОСТ 5781-82 ℓ = 1010	6	0.9 кг
		35		Ф8 А I ГОСТ 5781-82 ℓср = 150	15	0,03 кг
		43		Ф 10 А III ГОСТ 5781-82 ℓср 4000	10	2.5 кг
		44		Ф 10 А III ГОСТ 5781-82 ℓ = 1000	4	0.62 кг
		45		Ф8 А I ГОСТ 5781-82 ℓср 780	36	0.2 кг
		52	3.901-5	Сальник dy = 600 ℓ = 200	1	48.0 кг
		54		Труба d=57х3,5 ГОСТ 8732-78 В 140	1	0.6 кг
				Материалы:		
				Бетон М200; Мрз 150; В4	0.7 м³	
				Ум 18; Ум 19		
				Детали		
		11		Ф12 А III ГОСТ 5781-82 ℓ = 4830	16	4.2 кг
		12		Ф 22 А III ГОСТ 5781-82 ℓ = 2700	14	7.7 кг
		46		Ф12 А III ГОСТ 5781-82 ℓ = 1570	8	1.4 кг
		47		Ф8 А I ГОСТ 5781-82 ℓ = 1250	34	0.5 кг
		48		Ф8 А I ГОСТ 5781-82 ℓ = 600	25	0.3 кг
		49		Ф8 А I ГОСТ 5781-82 ℓ = 1210	25	0.4 кг
		50		Ф 8 А I ГОСТ 5781-82 ℓ = 980	25	0.5 кг
		58		Ф12 А III ГОСТ 5781-82 ℓ = 1300	4	2.1 кг
				Материалы		
				Бетон М200 Мрз 150 В4	1.8 м³	
				БМ 1		
				Детали		
		55		Ф8 А I ГОСТ 5781-82 ℓ = 1960	3	0.7 кг
		56		Ф8 А I ГОСТ 5781-82 ℓ = 1480	4	0.6 кг
		57	3.400-6/76	Изделие закладное Ми1-20	2	4.5 кг
				Материалы:		
				Бетон М200	0.1 м³	

Привязан

Инв. №

Провер.	Лочкер		
Ст. инж.	Кургинова		
ГИП	Лочкер		
Гл. конст.	Шапиро		
Н. контр.	Лочкер		
Нач. отд.	Красавин		

ТП 902-2-383.85 КЖ

Блок аэротенков-флотаторов для станции с флотационным илоразделением производительностью 25-10 тыс. м³/сутки

Стадия	Лист	Листов
Р	28	

Монолитные участки стен. Спецификация (начало).

ЦНИИЭП инженерного оборудования г. Москва

Копировал Антилова 20311-03 30 Формат А2

Ведомость деталей

поз.	Эскиз
2	1500÷1580 через 8
3	1610÷1690 через 20 по 2 шт.
4	1590 — 1590
6	200 — 550÷680 через 9 — 280
7	100 — 710÷770 через 15 — 100
8	300 — 1500÷1580 через 8
10	300 — 1610÷1690 через 20 по 4 шт.
18	180 — 230 — 350 — 110
20	310 — 230 — 130 — 180 — 110

поз.	Эскиз
24	1060; 460; 1100; 1100; 460; 300; 300
48	150; 200; 150
49	270; 360; 400; 80
50	400; 400; 80
55	460; 360; 200; 200; 360; 90; 190
56	310; 360; 380; 440

Ведомость расхода стали на элемент, кг

Марка элемента	Изделия арматурные										Изделия закладные								
	Арматура класса										Арматура класса		Прокат марки						
	A I			A III							A III	A I							
	ГОСТ 5781-82			ГОСТ 5781-82							ГОСТ 5781-82		ГОСТ 103-76		ГОСТ 8732-78		ГОСТ 8732-78		
	Б	8	Итого	10	12	16	22		Итого	Всего	10	12	≠8	≠10	Труба 57×3,5	Труба 720×10	Труба 219×6	Итого	Всего
Ум1		—	—	89	—	241	—	—	330	330	—	—	—	—	—	—	—	—	330
Ум2		—	—	89	—	241	—	—	330	330	—	—	—	—	—	—	—	—	330
Ум3		2	2	84	—	253	—	—	337	339	0,5	—	—	6,3	—	—	—	6,8	345,8
Ум4		2	2	84	—	253	—	—	337	339	0,5	—	—	6,3	—	—	—	6,8	345,8
Ум5		17	17	66	22	406	—	—	494	511	1,5	—	—	19	—	—	—	20,5	514,5
Ум6		17	17	66	22	406	—	—	494	511	1,5	—	—	19	—	—	—	20,5	514,5
Ум7		17	17	66	22	406	—	—	494	511	1,5	—	—	19	—	—	—	20,5	514,5
Ум8	—	22	22	—	82	—	93	—	175	197	—	—	—	—	—	—	—	—	197
Ум9	—	22	22	—	82	—	93	—	175	197	0,5	—	—	6,3	—	—	—	6,8	203,8
Ум10	—	22	22	—	82	—	93	—	175	197	0,5	5,7	—	13,6	—	35	—	54,8	251,8
Ум11	—	22	22	—	82	—	93	—	175	197	0,5	5,7	—	13,6	—	35	—	54,8	251,8
Ум12		10	10	39	19	91	—	—	145	155	—	—	—	—	—	—	39,7	39,7	188,7
Ум13		10	10	39	19	91	—	—	145	155	—	5,7	—	7,3	—	35	39,7	87,7	242,7
Ум14		10	10	39	19	91	—	—	145	155	—	5,7	—	7,3	—	35	39,7	87,7	242,7
Ум15		11	11	39	10	91	—	—	140	151	—	—	—	—	—	—	—	—	151,0
Ум16		9	9	53	11	—	—	—	64	73	—	—	—	—	—	—	—	—	73
Ум17		8	8	28	6	—	—	—	34	42	—	5,7	—	7,3	0,6	35	—	48,6	90,6
Ум18	—	48	48	—	96	—	108	—	204	252	—	—	—	—	—	—	—	—	252
Ум19	—	48	48	—	96	—	108	—	204	252	—	—	—	—	—	—	—	—	252
Бм1	—	4,5	4,5	—	—	—	—	—	—	—	1,4	—	7,6	—	—	—	—	7,6	12,1

Инв. № подл. | Подпись и дата | Взам. инв. №

Привязан

Инв. №

Провер.	Доуцкер	
Ст. инж.	Курганова	
ГИП	Доуцкер	
Гл. конс.	Шапиро	
Н. контр.	Доуцкер	
Нач. отд.	Красавин	

ТП 902-2-383.85 КЖ

Блок аэротенков-флотаторов для станции с флотационным илоразделением производительностью 25÷70 тыс. м³/сутки

Стадия	Лист	Листов
Р	29	

Монолитные участки стен. Спецификация (окончание).


ЦНИИЭП инженерного оборудования г. Москва

20311-03 31 Копировал: Хлопенен Формат А2


Типовой проект 902-2-383.85 Альбом VIII

Инв.№ подл. | Подпись и дата | Взам. инв.№


Лтм1 (изображено)
Лтм2 (зеркальное отражение)

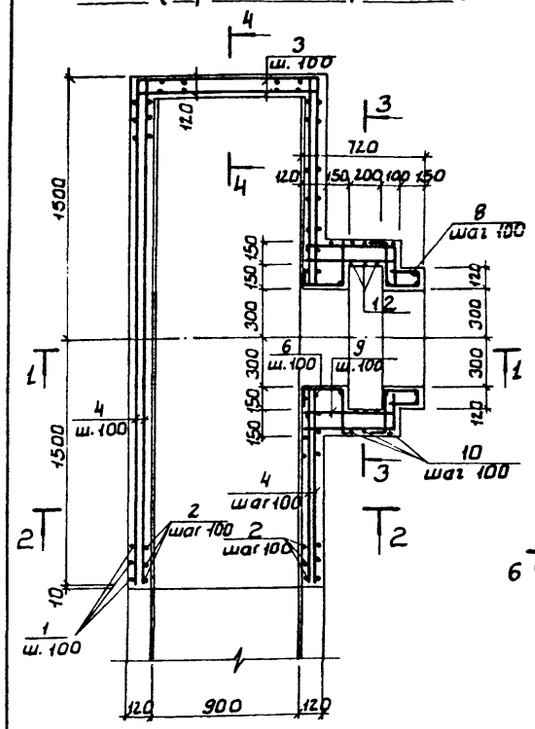


Лтм 3

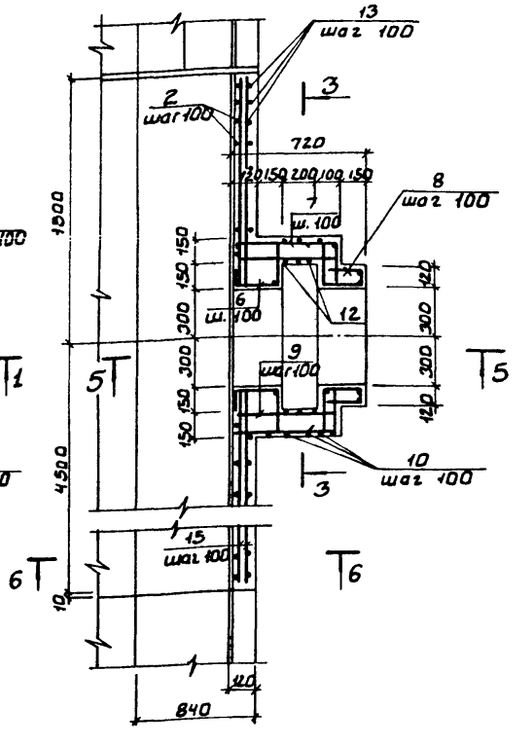


Лтм 4

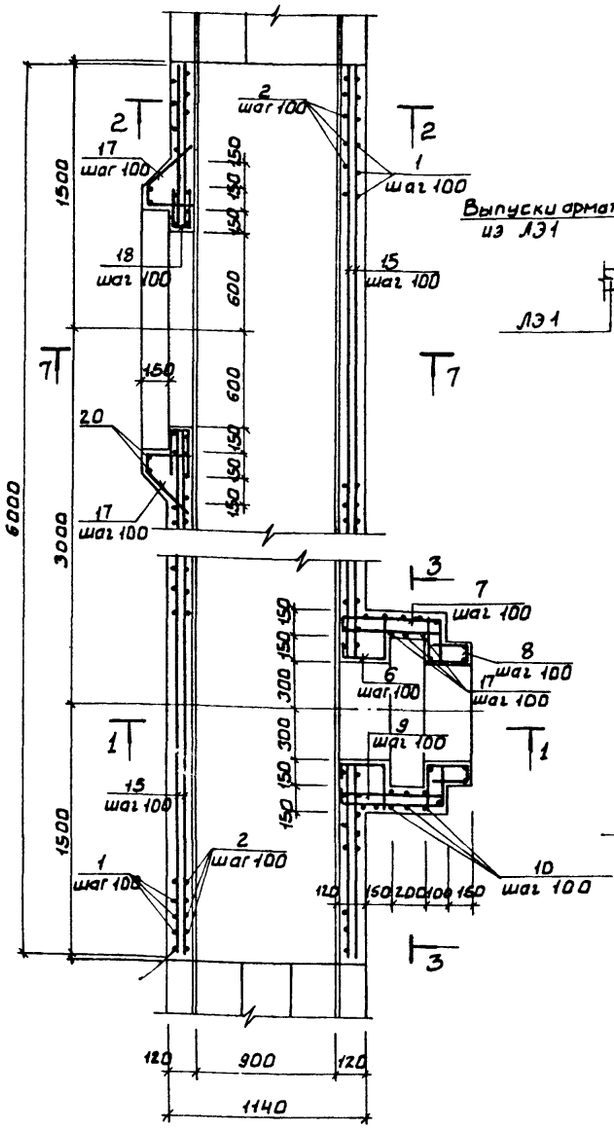


5 - 5

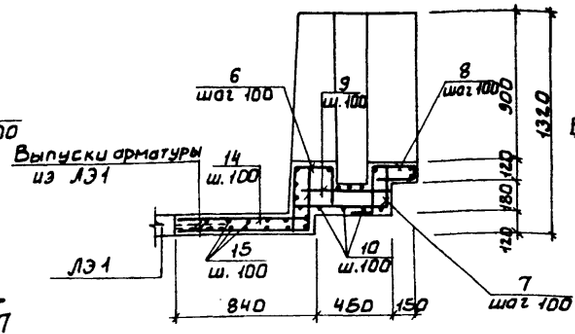


6 - 6

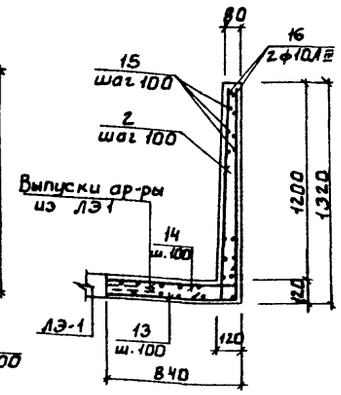


7 - 7

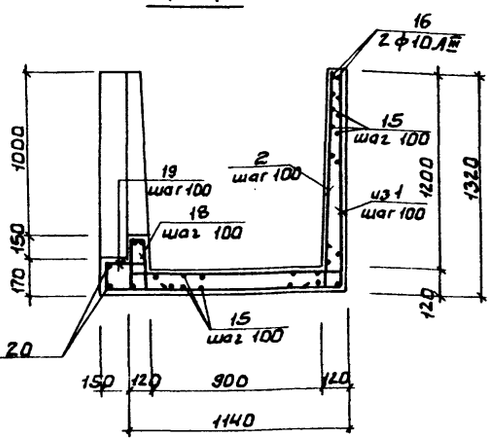


Лтм 10

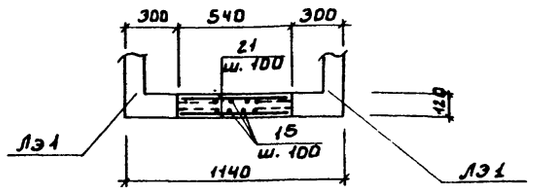


1 - 1

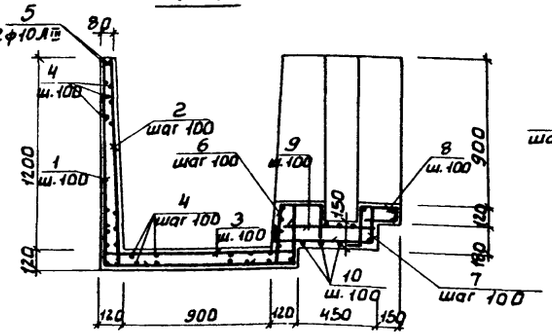


3 - 3

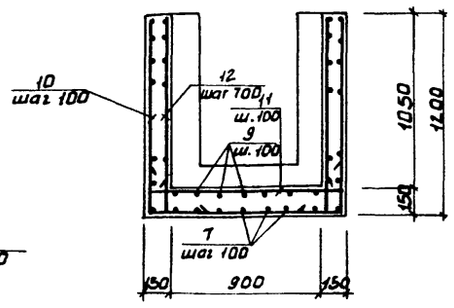

2 - 2

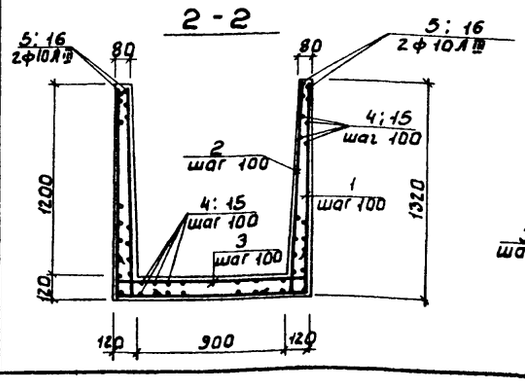


4 - 4

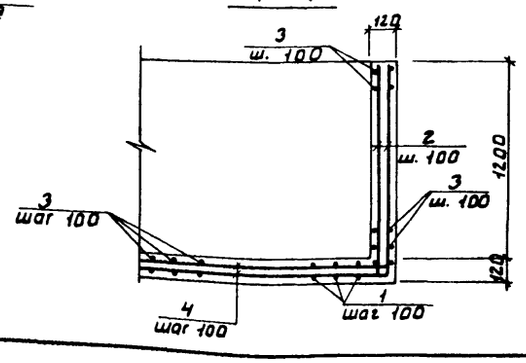


1. Защитный слой бетона 20мм
2. Арматурные стержни поз. 5, 16 смежных лотков сварить между собой с помощью накладок или приварить к закладным деталям лотковых элементов ЛЭ1

Привязан		ТП 902-2-383.85	КЖ
Инв.№	Провер. Лоуцкер Ст. инж Курганова ГИП Лоуцкер Гл. констр Шалиро Н. контр Лоуцкер Нач. отд. Красавин	Блок аэротенков и флотаторов для станций с флотационным илоразделением производительностью 2,5-20 тыс. м³/сут. Монолитные участки лотков Лтм 1 ÷ Лтм 4; Лтм 10.	Стадия Р; Лист 30; Листов ЦНИИЭП инженерного оборудования г. Москва


Лтм 5 (армирование)

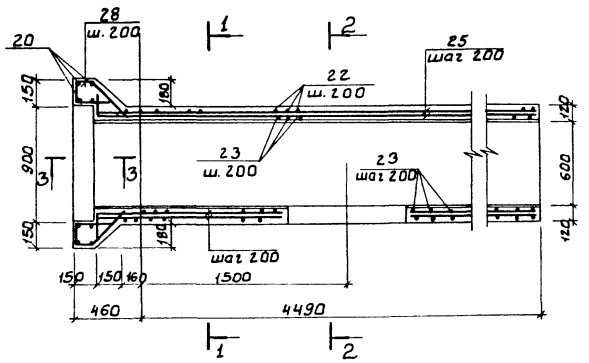


Лтм 6 (армирование)

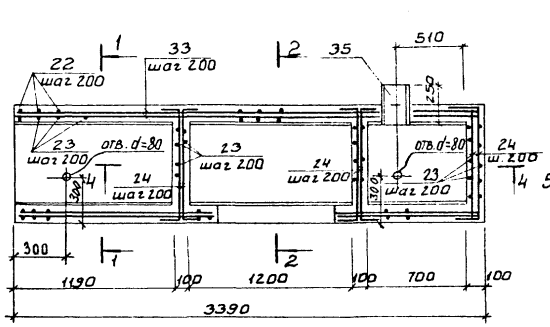



Лтм 7 (армирование)

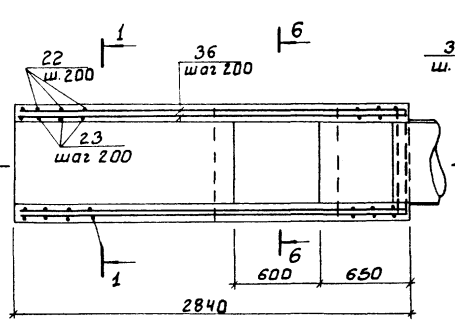



Лтм 8; Лтм 9 (армирование)

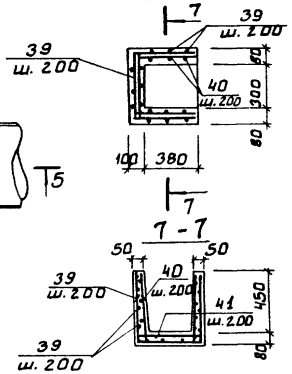

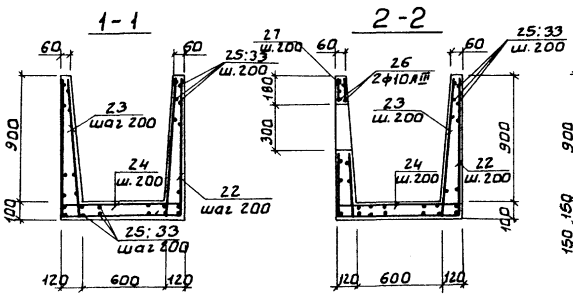


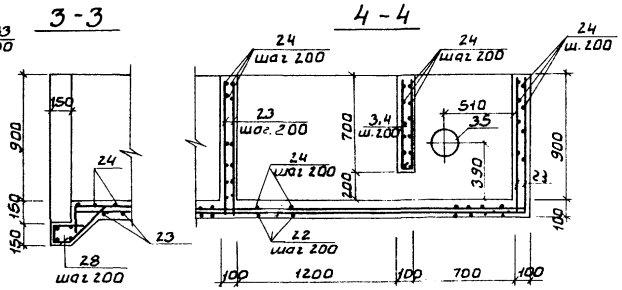

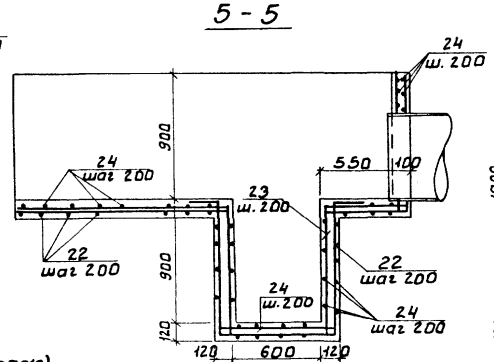


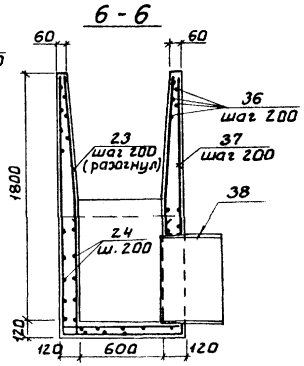


Лтм 5 (опалубочный чертеж)

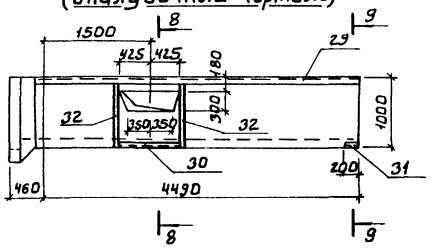



Лтм 6 (опалубочный чертеж)

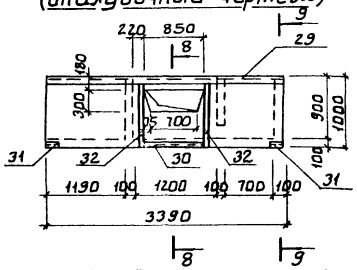


Лтм 7 (опалубочный чертеж)

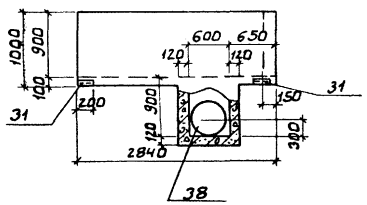

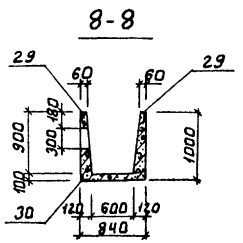

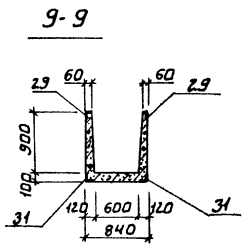

Лтм 8 (изображено)
Лтм 9 (зеркальное отражение)
(опалубочный чертеж)

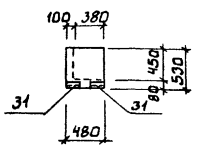

Привязан			ТП 902-2-383.85		КЖ
	Дровер.	Лоучкер	Блок аэротенков и флотаторов для станций с флотационным надразделением производительностью 2,5-70 тыс. м³/сут.	Стадия	Лист	Листов
	Ст. инж.	Курганова		Р	31	
	ГИП	Лоучкер				
	Гл. констр.	Шалимов	Монолитные участки лотков Атм5 ÷ Атм9. Армирование.	ЦНИИЭП инженерного оборудования г. Москва		
Инв.№	Н. контр.	Лоучкер				
	Нач. отд.	Красавин				

20311-03 33

Инв.№ подл. | Подпись и дата | Взам. инв.№

Альбом III

Типовой проект 902-2-383.85

Формат	Зона	Позиц.	Наименование	Обозначение	Кол.	Прим.
				Лтм 1 ; Лтм 2		
				Детали		
		1		ф5Вр1 ГОСТ 6727-80 ℓ = 3650	30	0.56 кг
		2		ℓ = 1430	74	0.22 кг
		3		ℓ = 1390	30	0.21 кг
		4		ℓ = 2990	66	0.5 кг
		5		ф10Ат-III ГОСТ 5781-82 ℓ = 2990	4	1.9 кг
		6		ф5Вр1 ГОСТ 6727-80 ℓ = 770	25	0.12 кг
		7		ℓ = 1070	39	0.16 кг
		8		ℓ = 920	25	0.14 кг
		9		ℓ = 700	26	0.11 кг
		10		ℓ = 3490	5	0.54 кг
		11		ℓ = 1450	3	0.22 кг
		12		ℓ = 1300	6	0.2 кг
				Материалы		
				Бетон М200 Мрз 200 В4	0.9 м³	
				Лтм 3		
				Детали		
			поз. 6 ÷ 12	см. Лтм 1		
		2		ф5Вр1 ГОСТ 6727-80 ℓ = 1430	60	0.22 кг
		13		ℓ = 2070	60	0.32 кг
		14		ℓ = 940	60	0.14 кг
		15		ℓ = 5990	40	0.92 кг
		16		ф10Ат-III ГОСТ 5781-82 ℓ = 5990	2	3.7 кг
				Материалы:		
				Бетон М200 Мрз 200. В4	1.0 м³	
				Лтм 4		
				Детали		
		1		ф5Вр1 ГОСТ 6727-80 ℓ = 3650	60	0.56 кг
		2		ℓ = 1430	100	0.22 кг
		3		ℓ = 1390	60	0.21 кг
		15		ℓ = 5990	66	0.92 кг
		16		ф10Ат-III ГОСТ 5781-82 ℓ = 5990	4	3.7 кг
		17		ф5Вр1 ГОСТ 6727-80 ℓ = 800	22	0.12 кг
		18		ℓ = 580	26	0.09 кг
		19		ℓ = 660	14	0.1 кг
		20		ℓ общ.	20 пм	3.1 кг
				Материалы		
				Бетон М200 Мрз 200 В4	1.9 м³	
				Лтм 10		
				Детали		
		15		ф5Вр1 ГОСТ 6727-80 ℓ = 5990	10	0.9 кг
		21		ℓ = 500	120	0.1 кг
				Материалы:		
				Бетон М200 Мрз 200 В4	0.4 м³	

Формат	Зона	Позиц.	Наименование	Обозначение	Кол.	Примеч.
				Лтм 5		
				Детали		
		20		ф5Вр1 ГОСТ 6727-80 ℓ общ.	14 пм	2.2 кг
		22		ℓ = 2710	22	0.4 кг
		23		ℓ = 1110	44	0.2 кг
		24		ℓ = 1090	22	0.2 кг
		25		ℓ = 4900	16	0.8 кг
		26		ф10Ат-III ГОСТ 5781-82 ℓ = 1400	2	0.9 кг
		27		ф5Вр1 ГОСТ 6727-80 ℓ = 320	5	0.05 кг
		28		ℓ = 700	16	0.1 кг
		29	1.400-15.В1.540-01	Закладная деталь МН 540	8 шт	
		30	1.400-15.В1.540-09	МН 548	10 шт	
		31	1.400-15.В1.540-03	МН 543	2	
		32	1.400-15.В1.110-11	МН 104-6	1.7 пм	
				Материалы:		
				Бетон М200 Мрз 200 В4	1.8 м³	
				Лтм 6		
				Детали		
		22		ф5Вр1 ГОСТ 6727-80 ℓ = 2740	18	0.42 кг
		23		ℓ = 1110	54	0.2 кг
		24		ℓ = 1090	22	0.2 кг
		29	1.400-15.В1.540-01	Закладная деталь МН 540	68 пм	
		30	1.400-15.В1.540-09	МН 548	10 пм	
		31	1.400-15.В1.540-03	МН 543	4	
		32	1.400-15.В1.110-11	МН 104-6	1.7 пм	
		33		ф5Вр1 ГОСТ 6727-80 ℓ = 3370	16	0.5 кг
		34		ℓ = 1360	4	0.2 кг
		35		Труба ф219-8 ГОСТ 10704-76 ℓ = 250	1	10.4 кг
				Материалы		
				Бетон М200 Мрз 200 В4	1.0 м³	
				Лтм 7		
				Детали		
		22		ф5Вр1 ГОСТ 6727-2 ℓ = 2740	10	0.4 кг
		23		ℓ = 1110	60	0.2 кг
		24		ℓ = 1090	60	0.2 кг
		36		ℓ = 2800	16	0.4 кг
		37		ℓ = 4850	6	0.8 кг
		31	1.400-15.В1 540-03	Закладная деталь МН 543	2	
		38		Труба ф 80×6 ГОСТ 10704-76 ℓ = 400	1	36.9 кг
				Материалы:		
				Бетон М200 Мрз 200 В4	1.1 м³	
				Лтм 8 ; Лтм 9		
				Детали		
		39		ф5Вр1 ГОСТ 6727-80 ℓ = 1270	8	0.20 кг
		40		ℓ = 580	12	0.1 кг
		41		ℓ = 710	8	0.1 кг
		31	1.400-15.В1 540-03	Закладная деталь МН 543	2	
				Материалы		
				Бетон М200 Мрз 200 В4	0.2 м³	

Поз.	Эскиз
1	1280 · 1090 · 1280
2	150 · 1280
3	150 · 1090 · 150
6	150 · 150 · 220 · 150
7	150 · 670 · 250
8	250 · 220 · 150 · 230 · 70
10	1170 · 1150 · 1170
11	150 · 1150 · 150
12	150 · 1150
13	790 · 1280
14	790 · 150
17	120 · 220 · 230 · 150

Поз.	Эскиз
18	80 · 250 · 250
19	120 · 240 · 300
22	960 · 790 · 960
23	150 · 960
24	150 · 790 · 150
27	40 · 140 · 140
28	100 · 100 · 200 · 300 · 650 · 650
34	60 · 650 · 650
37	1880 · 1090 · 1880
39	430 · 410 · 430
40	150 · 430
41	150 · 410 · 150

Выборка стали на один элемент, кг

Марка элемента	Изделия арматурные: Арматура класса A-III ГОСТ 5781-82 ф10	Итого	Проволока Вр1 ГОСТ 6727-80 ф5	Итого	Изделия закладные: Арматура класса A-III ГОСТ 5781-82 ф8	Итого	Прокат марки Вст3кп2 ГОСТ 103-76 ф6	ф8	Итого	ГОСТ 8509-72, ГОСТ 8510-72 ∠100×63×6	∠ 50×5	Труба ф 159×8	Труба ф 50×6	Итого	Всего	Общий расход
Лтм 1	7.4	7.4	92.7	92.7	—	—	—	—	—	—	—	—	—	—	—	100.1
Лтм 2	7.4	7.4	92.7	92.7	—	—	—	—	—	—	—	—	—	—	—	100.1
Лтм 3	7.4	7.4	98.4	98.4	—	—	—	—	—	—	—	—	—	—	—	105.8
Лтм 4	15.0	15.0	139.4	139.4	—	—	—	—	—	—	—	—	—	—	—	154.4
Лтм 5	1.8	1.8	37.3	37.3	10.1	10.1	4.8	0.1	4.9	67.5	5.4	—	—	72.9	87.9	127.0
Лтм 6	—	—	29.5	89.5	8.3	8.3	4.8	0.1	4.9	51.0	7.0	10.4		68.4	81.6	111.1
Лтм 7	—	—	40.0	40.0	0.4	0.4	—	—	—	—	1.6	—	36.9	38.5	38.9	78.9
Лтм 8	—	—	3.6	3.6	0.4	0.4	—	—	—	—	1.6	—	—	1.6	2.0	3.8
Лтм 9	—	—	3.6	3.6	0.4	0.4	—	—	—	—	1.6	—	—	1.6	2.0	3.8
Лтм 10	—	—	21.0	21.0	—	—	—	—	—	—	—	—	—	—	—	21.0

Взам. инв. №

Подп. и дата

Инв. № подл.

Привязан

Инв. №

Провер.	Лоучкер		
Ст. инж.	Курганова		
ГИП	Лоучкер		
Гл. конст.	Шапиро		
Н. контр.	Лоучкер		
Нач. отд.	Красавин		

ТП 902-2-383.85 КЖС

Блок аэротенков и флотаторов для станций с флотационным илоразделением производительностью 25-70 тыс. м³/сут.

Монолитные участки лотков. Армирование. Спецификация.

Стадия	Лист	Листов
	32	

ЦНИИЭП инженерного оборудования г. Москва.

20311-03 34

Типовой проект 902-2-383.85 Альбом III

Инв.№ подл. | Подпись и дата | Взам. инв.№

Схема расположения стеновых панелей.

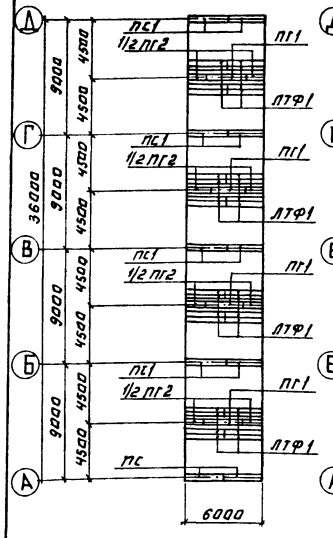


Схема расположения лотков и балок.



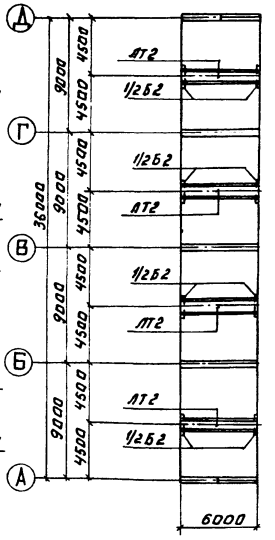


Схема расположения мостиков.

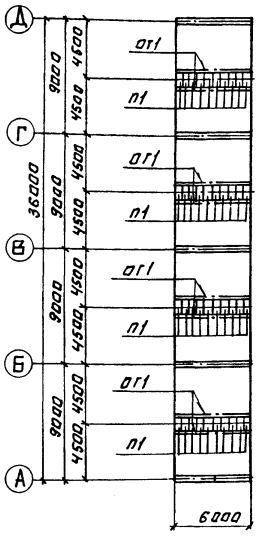

Днище. Опалубочный чертеж.

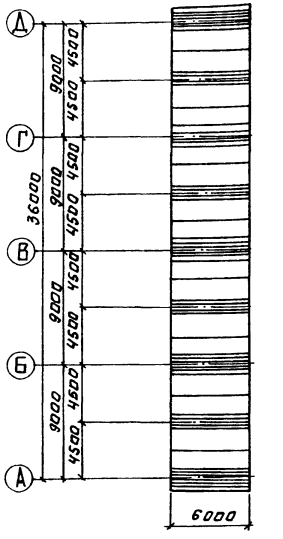

Спецификация элементов к схемам, расположенным на листе.

Марка	Обозначение	Наименование	Кол.	Масса кг	Примеч.
		Сборные железобетонные элементы:			
ПС1	3.900-3 Вып. 3/82	ПС2-48-К2	10	5000	
ПГ1	3.900-3 Вып. 6	ПГ-42-2	4	4380	
ПГ2	3.900-3 Вып. 6		4	4380	
Б2	ТП902-2-383.85-КЖИ. Б2	Б2	8	270	
ЛТ2	ТП902-2-383.85-КЖИ. ЛТ2	ЛТ2	4	3700	
ЛТФ1	ТП902-2-383.85-КЖИ	ЛТФ1	32	350	
П1	3.900-3 Вып. 8 ч.1	ПТ-6-6	40	60	
ОГ1	1.459-2 Вып. 2	ПП1	48 п.м.	12	

Спецификация к схемам расположения арматурных изделий.

Формат	Зона	Поз.	Обозначение	Наименование	Кол.	Примеч.
				Сборочные единицы		
		1	ТП902-2-383.85-КЖИ. КП1	КП1	10	
		18	КП3	КП3	16	
				Сетки арматурные		
		8	ТП902-2-383.85-КЖИ. С1	С1	5.2	
		9	С2	С2	5.2	
		10		С ФIIIАII-200 2450×2750 2.5/2.5; ФБАI-300	10.4	
		3		С ФIIIАII-200 2450×2550 7.5/7.5; ФБАI-300	20.8	
		4		С ФIIIАII-200 2450×3950 7.5/7.5; ФБАI-300	10.4	
		11	ТП902-2-383.85-КЖИ С3	С3	15.6	
		12	С4	С4	15.6	
				Детали		
		31		ФIIIАII ГОСТ 5781-82 ℓ=1500	6.2	3.0кг
			Материалы: Бетон М200 МРЗ50; В4		71м³	

Схема расположения верхних сеток.

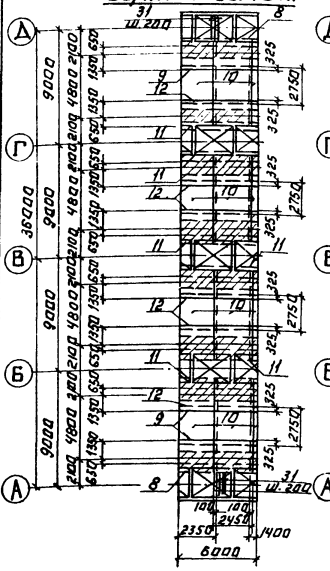


Схема расположения нижних сеток.


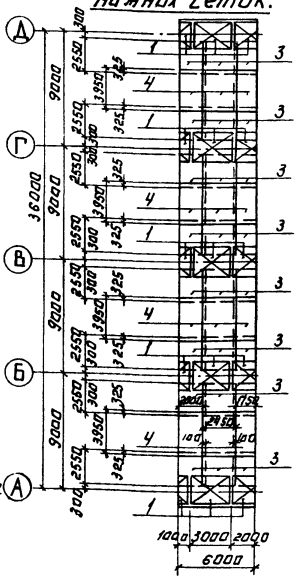


Схема расположения каркасов

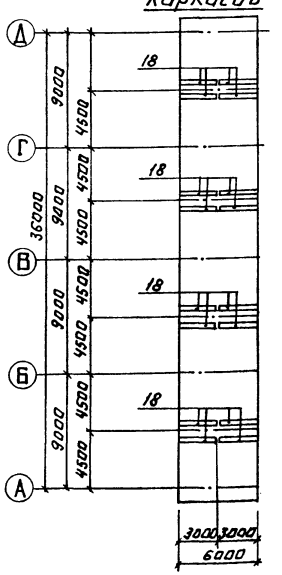

Выборка стали на 1 элемент, кг

Марка элемента	Изделия арматурные									Изделия закладные						Общий расход
	Арматура класса AIII ГОСТ 5781-82									Арматура класса AI ГОСТ 5781-82				Прокат марки Вст3кп2				
	ф8	ф10	ф12	ф14	ф18	ф20	—	—	Итого	ф6	—	—	Итого	—	—	—	—	Всего
Днище	992	625	906	345	1363	489	—	—	4534	2240	—	—	2240	—	—	—	—	6960

					ТП 902-2-383.85		КЖ
Привязан:		Провер.	Ловцкер		Блок аэротенков и флотаторов для станций с гравитационным илоразделением производительностью 35-70 тыс. м³/сут	Стадия	Лист	Листов
		Гл. инж.	Куманова			Р	33	
		Гип	Ловцкер					
Инв.№		Н. контр.	Шапиро		6 м метровая вставка аэротенка	ЦНИИЭП инженерного оборудования г. Москва		
		Н. контр.	Ловцкер					
		Нач. от.	Красавин					

Копировал: Аминова 20311-03 35 Формат А2

Альбом III

Типовой проект 902-2-383.85

Схема расположения стеновых панелей

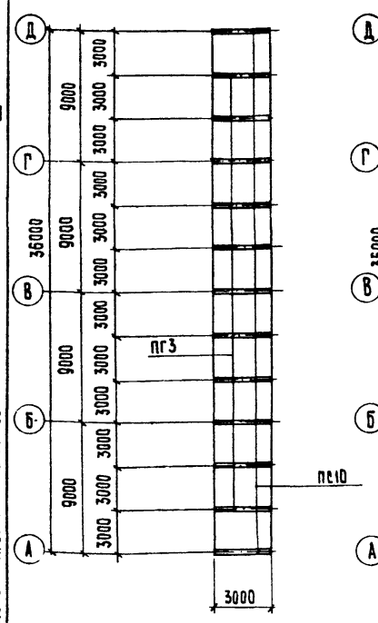


Схема расположения лотков


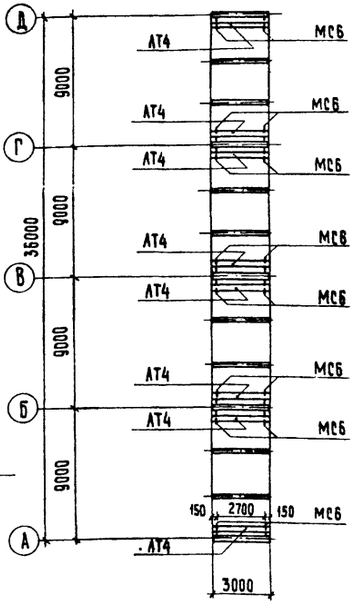


Схема расположения мостиков и балок

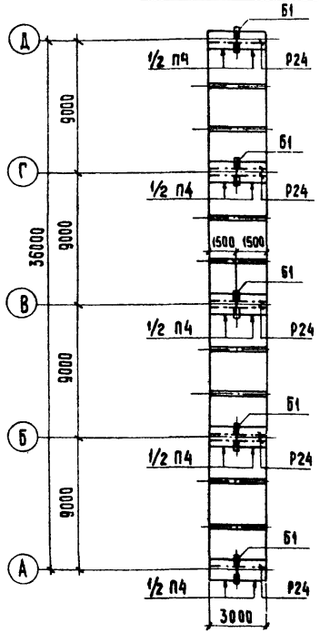

Днище
Опалубочный чертеж

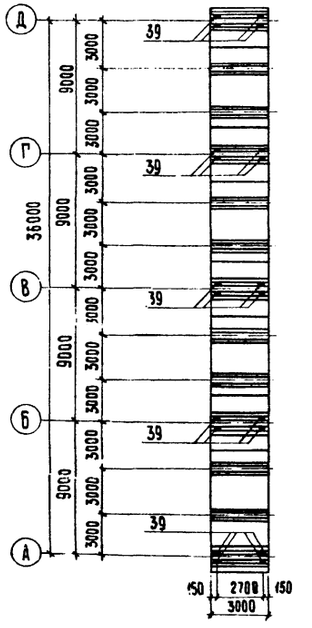


Схема расположения верхних сеток

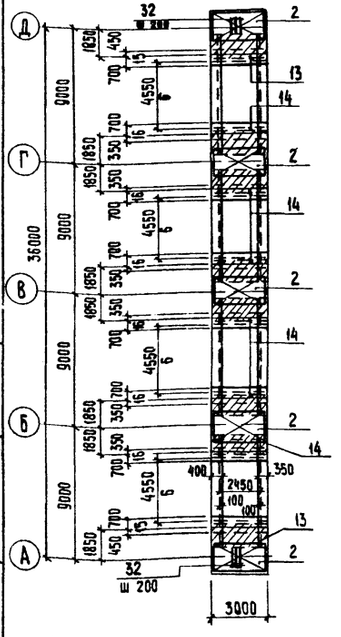


Схема расположения нижних сеток


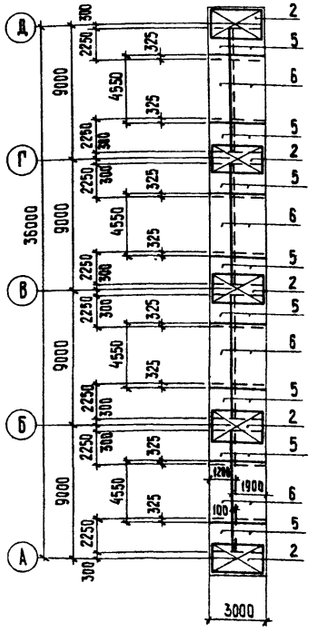


Схема расположения каркасов

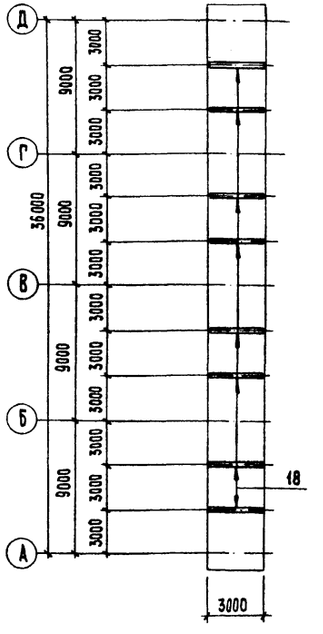

Спецификация элементов к схемам расположенным на листе

Марка	Обозначение	Наименование	Кол.	Масса кг	Примеч.
		Сборные железобетонные элементы			
ПС10	ТП902-2-383.85 - КЖСИ. ПС10-01	ПС10	5	5780	
ПГ3	ПГ3	ПГ3	8	4380	
АТ4	АТ4	АТ4	8	700	
П4	П4	П4	5	1040	
Б1	Б1	Б1	5	300	
		Изделия соединительные			
МС8		Двутавр 16 ГОСТ 8239-72 ℓ=900	16	10	
МС16	ТП902-2-383.85-КЖСИ. МС16	МС16	16	3,9	
МС17	МС16-01	МС17	16	0,6	
МС18	МС16-02	МС18	16	0,012	
Р24		Рельс Р24 ГОСТ 6368-82 ℓ=3000	8	76,8	
1		Болт М20х260.58 ГОСТ 7798-70*	16	0,61	
2		Гайка М20.5 ГОСТ 5915-70*	16	0,06	
3		Шайба 20.01.05 ГОСТ 10906-78	16	0,02	
4		Прокладка прорезиненная 120х8 ℓ=90 ГОСТ 20-76	24 пм	1,2	
5		Прокладка прорезиненная 90х100х8 ГОСТ 20-76	16	0,087	
6		Прокладка прорезиненная 70х90х8 ГОСТ 20-76	16	0,06	

Спецификация к схемам расположения арматурных изделий

Формат	Зона	Поз.	Обозначение	Наименование	Кол.	Прим.
				Сборные единицы		
		2	ТП902-2-383.85 - КЖСИ. КП2	КП2	5	
		18	КП3	КП3	8	
				Сетки арматурные		
		5		С $\frac{\phi 12AIII - 200}{\phi 6AI - 300}$ 2450х2250 $\frac{75}{75}$	10	
		6		С $\frac{\phi 8AI - 200}{\phi 6AI - 200}$ 2450х4550 $\frac{25}{25}$	10	
		14	ТП902-2-383.85 - КЖСИ. С6	С6	7,5	
		15	С7	С7	2,5	
		13	С5	С5	2,5	
		16	С8	С8	7,5	
				Детали		
		32		ф 16 А III ГОСТ 5781-82 ℓ=1450	32	
		39	3.400-6/76	МИ1-23	20	
				Материалы		
				Бетон М200 Мрз50 В Ч	34,5	м³

Ведомость расхода стали на элемент, кг

Марка элемента	Изделия арматурные													Изделия закладные				
	Арматура класса А III ГОСТ 5781-82									Арматура класса AI ГОСТ 5781-82				Арм. класса A III ГОСТ 5781-82	Прокат марки Вст3кп2 ГОСТ 103-76		Итого	Всего
	ф8	ф10	ф12	ф16	ф18	—	—	—	Итого	ф6	—	—	Итого	ф12	+8			
Днище	1122	325	293	223	126	—	—	—	2089	1036	—	—	1036	25	51		76	3201

Привязан

Инв. № подл. | Подпись и дата | Взам. инв. №

ТП 902-2-383.85		КЖ
Провер.	Лоцкер	
Ст. инж.	Курганова	
ГИП	Лоцкер	
Гл. конст.	Шапиро	
Н. контр.	Лоцкер	
Нач. отд.	Красавин	

Блок аэротенков-флотаторов для станции с флотационным илоразделением производительностью 2,5-70 тыс. м3/сутки

3х метровая вставка флотатора

Стадия	Лист	Листов
Р	34	

ЦНИИЭП инженерного оборудования г. Москва

20311-03 36 Копировал. Дюпенен

Формат А2

Типовой проект 902-2-383.85 Альбом III

Схема расположения стеновых панелей и фильтросных лотков

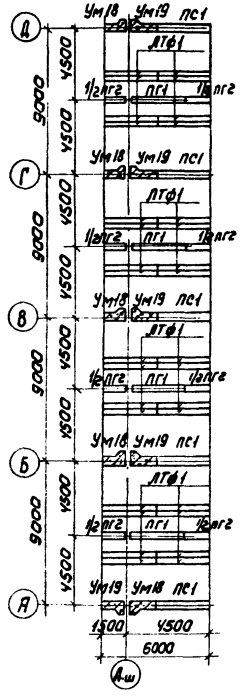


Схема расположения лотков и балок



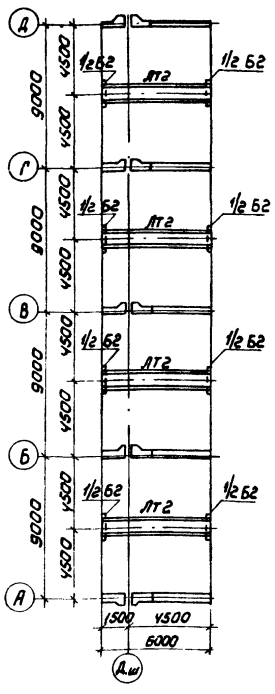



Схема расположения мостиков

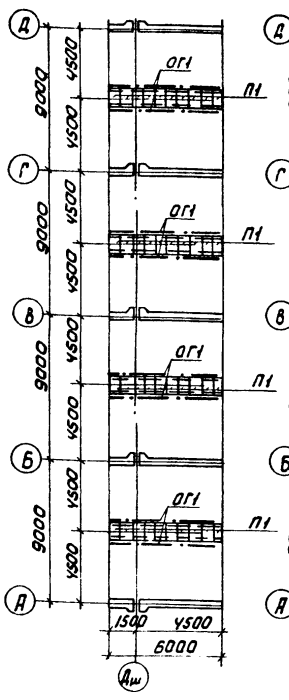

Днище (полубочный чертеж)

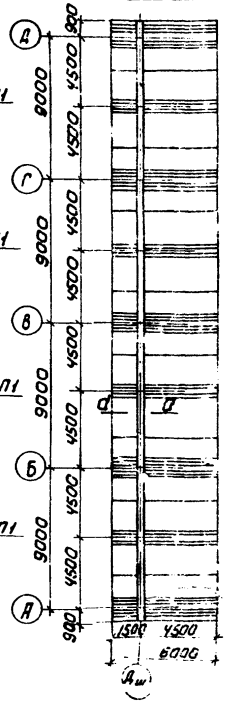

Днище (армирование)

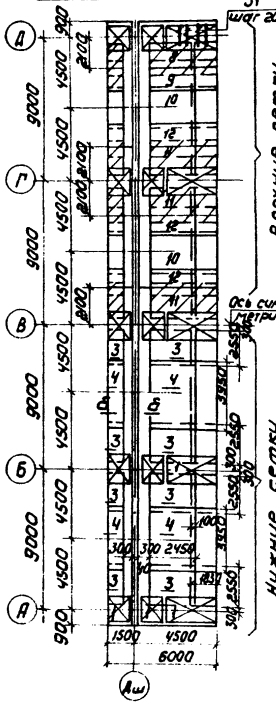


Спецификация к схемам расположения стеновых панелей, лотков, балок и мостиков

Марка	Обозначение	Наименование	Кол	Масса кг	Примеч.
		Сборные железобетонные элементы			
		Панели			
ПС1	3.900-3 Вып 3/82	ПС2-48-К2	5	6750	
ПГ1	3.900-3 Вып. 6	ПГ1-42-2	4	4380	
ПГ2	ТП902-2-383.85 КЖН. ПГ2	ПГ2	4	4380	
		Плиты			
П1	3.900-3 Вып.8	ПТ-6-6	40	140	
		Балки			
Б2	ТП902-2-383.85 КЖН. Б2	Б2	4	270	
		Лотки			
ЛТ2	ТП902-2-383.85 КЖН. ЛТ2	ЛТ2	4	3700	
ЛТФ1	ЛТФ1	ЛТФ1	32	350	
		Монолитные железобетонные элементы			
Ум18	Лист 22	Ум18	5		
Ум19	Лист 22	Ум19	5		
		Ограждения			
ОГ1	1.459-2 Вып 1		18	пм 12	


Спецификация к схеме расположения арматурных изделий

Формат	Зона	Поз.	Обозначение	Наименование	Кол	Примеч.
				Сборочные единицы		
		1	ТП902-2-383.85 КЖН. КП1	КП1	10	
		3		С ФIVАIII-200 2450×2550 25/13 ФбАI-300	18	
		4		С ФIVАIII-200 2450×3950 25/23 ФбАI-300	9	
		8	ТП902-2-383.85 КЖН. С1	С1	4.5	
		9	С2	С2	4.5	
		10		С ФIVАIII-200 2450×2750 25/25 ФбАI-300	9	
		11	ТП902-2-383.85 КЖН. С3	С3	13.5	
		12	С4	С4	13.5	
		18	КП3	КП3	16	
				Детали		
		39		ФIVАIII ГОСТ 5781-82 ℓ=1500	60	
		40		ФбАIII ГОСТ 5781-82 ℓср=1260	380	
		41		ℓ=1140	380	
		42		ℓ=450	380	
		43		ℓобщ	240пм	
				Материалы		
				Бетон М200 МРЗ 50 В4	81м³	

Д-Д

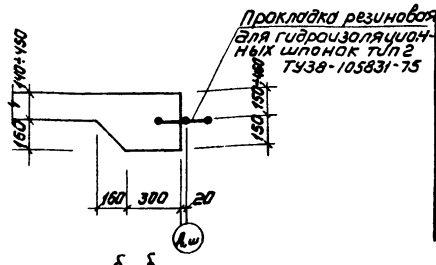

Б-Б

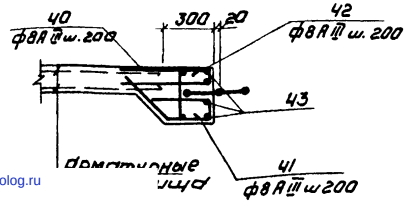

Ведомость расхода стали на днище, кг

Марка элемента	Изделия арматурные										
	Арматура класса										Всего
	AI		AIII								
	ГОСТ 5781-82		ГОСТ 5781-82								
	Б	Итого	8	10	12	14	16	18	20	Итого	
Днище	425	425	860	825	690	720	—	688	1200	4783	5208

Ведомость деталей

Поз	Эскиз
40	500, 500, 110÷410
41	350, 400, 280, 10
42	100, 100, 250

1. Место расположение вставки см. на листе 2
2. Детали устройства деформационного шва см. на листе 22.

				ТП 902-2-383.85		КЖ
Привязан						
Инв.№						
Провер.	Лозцкер			Блок аэротенков и флотаторов для станции с флотационным напорным производительностью 2,5-7,0 тыс м³/сутки	Стадия	Лист	Листов
Ст. инж.	Куроганова				Р	35	
ГИП	Лозцкер			6 тм метровая вставка с деформационным швом	ЦНИИЭП инженерного оборудования г. Москва		
Гл. конст.	Шапиро						
Н. контр.	Лозцкер						
Нач. отд.	Красавин						

Копировал Коршунова 2031-03 (37) Формат А2

Подпись и дата | Взам. инв.№ | Инв.№ подл.

gost.e-ecolog.ru