ТИПОВОЙ ПРОЕКТ
902-2-337

Усреднитель концентрации сточных вод объемом секции 5000 куб.м.

Альбом II

16710-02
ЦЕНА 3-42

gost.e-ecolog.ru

ЦЕНТРАЛЬНЫЙ ИНСТИТУТ ТИПОВОГО ПРОЕКТИРОВАНИЯ
ГОССТРОЯ СССР
Москва, А-445, Смольная ул., 22
Сдано в печать XI 1980г.
Заказ № 15273 Тираж 300 экз.

ТИПОВОЙ ПРОЕКТ
902-2-337

УСРЕДНИТЕЛЬ КОНЦЕНТРАЦИИ СТОЧНЫХ ВОД ОБЪЕМОМ СЕКЦИИ 5000 куб. м.

АЛЬБОМ II

СОСТАВ ПРОЕКТА

Альбом I Технологическая часть. Заказные спецификации.
Альбом II Конструкции железобетонные
Альбом III Изделия
Альбом IV Сметы

Разработан
институтом Союзводоканалпроект
Главный инженер института Самохин
Главный инженер проекта Мирончик

Утвержден
Протоколом технического совета
института Союзводоканалпроект
от 15 февраля 1980 г.

Введен в действие
в/о Союзводоканалниипроект
с 13 мая 1980 г.
Приказ № 126 от 13 мая 1980 г.

Привязан

Типовой проект 902-2-337 Альбом II

Ведомость чертежей основного комплекта

Лист	Наименование	Примечание
1	Общие данные (начало)	
2	Общие данные (продолжение)	
3	Общие данные (продолжение)	
4	Общие данные (продолжение)	
5	Общие данные (продолжение)	
6	Общие данные (продолжение)	
7	Общие данные (окончание)	
8	Компановочные планы на 2, 3, 4 секции.	
9	Компоновочные планы на 5, 6 секций.	
10	План, разрезы.	
11	Секция V. Днище. Опалубочный чертеж.	
12	Секции II, III а, б, в. Днище. Опалубочный чертеж.	
13	Секция IV. Днище. Опалубочный чертеж.	
14	Секции I, II, III а, б, в. IV. Днище. Опалубочный чертеж. Сечения.	
15	Секция I. Днище. Арматурный чертеж.	
16	Секции II, III а, б, в. Днище. Арматурный чертеж.	
17	Секция IV. Днище. Арматурный чертеж.	
18	Секции I, II, III а, б, в, IV. Днище. Арматурный чертеж. Сечения. Узлы 1, 2.	
19	Секции I, II, III а, б, в, IV. Днище. Ведомости стержней.	
20	Секция I. Монтажный чертеж стен.	
21	Секция II. Монтажный чертеж стен.	

Ведомость чертежей основного комплекта (продолжение)

22	Секции III а, б, в: Монтажный чертеж стен	
23	Секция IV. Монтажный чертеж стен.	
24	Секции I; II; III а, б, в; IV. Монтажный чертеж стен. Узлы, детали.	
25	Монолитные участки Ум-1, 3, 5, 9. Опалубочный чертеж.	
26	Монолитные участки Ум-2, 4, 6, 7. Опалубочный чертеж.	
27	Монолитный участок Ум-8. Опалубочный чертеж. Спецификация элементов.	
28	Монолитные участки Ум-1, 3, 5, 9. Арматурный чертеж.	
29	Монолитные участки Ум-2, 4, 6, 7 Арматурный чертеж.	
30	Монолитный участок Ум-8. Арматурный чертеж. Узлы, детали	
31	Монолитные участки. Спецификация одиночных стержней. Выборка арматуры.	
32	Монолитные участки Ум-10, 11. Арматурно-опалубочный чертеж.	
33	Секция I. Монтажный план лотков, балок, колонн.	
34	Секции II, IV. Монтажный план лотков, балок, колонн.	
35	Секции III а, б, в. Монтажный план лотков, балок, колонн.	
36	Узлы 1÷6, 14	
37	Узлы 7÷10	
38	Узлы 11÷13	
39	Секции I, IV. Монтажный план переходных мостиков.	
40	Секции II, III а, б, в. Монтажный план переходных мостиков.	
41	Секции I, II, IV. Монтажный план опор под барботеры.	
42	Секции III а, б, в. Монтажный план опор под барботеры. Узлы, сечения.	

Ведомость основных комплектов

Обозначение	Наименование	Примечание
ТП 902-2-337-НК	Технологическая часть	
ТП 902-2-337-КЖ	Конструкции железобетонные	
ТП 902-2-337-КЖИ	Изделия	

Ведомость ссылочных документов

Обозначение	Наименование	Примечание
Серия 3.900-3 Выпуск 3 часть 1, 2	Сборные железобетонные конструкции емкостных сооружений для водоснабжения и канализации.	
Серия 3.900-3 Выпуск 8 часть 1, 2		

Общие указания

1. Относительной отметке 0.000 соответствует абсолютная отметка [ ]
2. Отметки, размеры и обозначения в скобках относятся только к варианту распределительных лотков сечением 450×600 (h).

Типовой проект разработан в соответствии с действующими нормами и правилами.

Главный инженер проекта /Чирков/

Гл. специалист Любаров

Инв. № подл. | Подпись и дата | Взам. инв. №

Привязан

Инв. №

ТП 902-2-337-КЖ

Разраб.	Цветкова		
Провер.	Гарбуз		
Рук. гр.	Гарбуз		
Гл. инж. пр.	Чирков		
Нач. отд.	Андрианов		

Усреднитель концентрации сточных вод объемом секции 5000 куб. м.

Стадия	Лист	Листов
Р	1	

Общие данные (начало)

Госстрой СССР СОЮЗВОДОКАНАЛПРОЕКТ г. Москва

16710-02 3

Копировал: Гольденбаум

Формат А2Г

Сводная спецификация сборных железобетонных изделий

Марка	Обозначение	Наименование	Тип секций I к-во	II к-во	III а к-во	III б к-во	III в к-во	IV к-во	Масса 1 шт. т	Примеч. для сеч. лотка в х h
1	2	3	4	5	6	7	8	9	10	11
ПС1	КЖИ - ПС1 - СБ	Панель стеновая ПС1	8	2	7	7	7	2	6.38	
ПС1А	КЖИ - ПС1А - СБ	— " — ПС1А	6	2	6	6	6	2	6.33	
ПС2	КЖИ - ПС2 - СБ	— " — ПС2	3	1	2	2	2	1	6.38	
ПС2А	КЖИ - ПС2А - СБ	— " — ПС2А	3	1	2	2	2	1	6.33	
ПС3	КЖИ - ПС3 - СБ	— " — ПС2-54-К2[а]	11	4	4	4	4	12	8.80	
ПС4	КЖИ - ПС4 - СБ	— " — ПС2-54-К12[а]	5	2	2	2	2	4	8.80	
ПС5	КЖИ - ПС5,6 - СБ	— " — ПС2-54-К12[б]	1					1	8.80	600х900
ПС6	— " — " —	— " — ПС2-54-К12[в]	1					1	8.80	600х900
ПС7	КЖИ - ПС7 - СБ	— " — ПС2-54-К2[б]	1					1	8.80	600х900
ПС8	КЖИ - ПС8,9 - СБ	— " — ПС2-54-К12[г]	1					1	8.80	450х600
ПС9	— " — " —	— " — ПС2-54-К12[д]	1					1	8.80	450х600
ПС10	КЖИ - ПС10 - СБ	— " — ПС2-54-К2[б]	1					1	8.80	450х600
ПС11	КЖИ - ПС11,12 - СБ	— " — ПС2-54-К12[е]		1					8.80	600х900
ПС12	— " — " —	— " — ПС2-54-К12[ж]		1					8.80	600х900
ПС13	КЖИ - ПС13 - СБ	— " — ПС2-54-К2[д]		1					8.80	600х900
ПС14	КЖИ - ПС14,15 - СБ	— " — ПС2-54-К12[к]		1					8.80	450х600
ПС15	— " — " —	— " — ПС2-54-К12[м]		1					8.80	450х600
ПС16	КЖИ - ПС16 - СБ	— " — ПС2-54-К2[е]		1					8.80	450х600
ПС17	КЖИ - ПС17 - СБ	— " — ПС2-54-К12[л]	1		1	1	1		7.50	
ПС18	Серия 3.900-3 вып. 3ч.1	— " — ПС2-54-К12	1	2	1	1	1		8.80	
ПС19	— " — " —	— " — ПС2-54-К2		8					8.80	
К1	КЖИ - К1 - СБ	Колонна К1	9	9	9	9	9	9	1.04	600х900
К2	КЖИ - К2 - СБ	— " — " — К2	9	9	9	9	9	9	1.08	450х600
Ф1	КЖИ - Ф1 - СБ	Фундамент под колонну Ф1	9	9	9	9	9	9	2.05	
Б1	КЖИ - Б1 - СБ	Балки Б1	11	5	11	11	11	4	0.53	
Б01	КЖИ - Б01 - СБ	— " — " — Б01	109	89	100	111	100	84	0.025	
ЛТ1	КЖИ - ЛТ1 - СБ	Лоток ЛТ2-18[а]	9	4	9	10	10	3	3.50	
ЛТ2	КЖИ - ЛТ2 - СБ	— " — ЛТ2-18[б]	1		1	1	1		3.50	600х900
ЛТ3	КЖИ - ЛТ3 - СБ	— " — ЛТ2-18[в]	2		2	2	2		3.50	600х900
ЛТ4	КЖИ - ЛТ4 - СБ	— " — ЛТ2-18[г]	1		1	1	1		3.50	600х900
ЛТ5	КЖИ - ЛТ5 - СБ	— " — ЛТ2-18[е]	1		1	1	1		3.50	450х600
ЛТ6	КЖИ - ЛТ6 - СБ	— " — ЛТ2-18[ж]	2		2	2	2		3.50	450х600
ЛТ7	КЖИ - ЛТ7 - СБ	— " — ЛТ2-18[и]	1		1	1	1		3.50	450х600
ЛТ8	КЖИ - ЛТ8 - СБ	— " — ЛТ2-18[к]	1		1				3.50	

Типовой проект 902-2-337 Альбом II

Серия 3.900-3 Выпуск 3 ч.1 и проект л.л.

Серия 3.900-3 Выпуск 8 ч.1 и проект л.л.

Серия 3.900-3 Выпуск 8 ч.1 и проект л.л.

Инв. № подл. | Подпись и дата | Взам. инв. №

Продолжение сводной спецификации

1	2	3	4	5	6	7	8	9	10	11
ЛТ9	КЖИ - ЛТ9 - СБ	Лоток ЛТ2-18[л]	1	1	1	1	1		3.50	
ЛТ10	КЖИ - ЛТ10 - СБ	— " — ЛТ2-18[м]	3	3	3	3	3	3	2.83	
ЛТ11	КЖИ - ЛТ11,29 - СБ	— " — ЛТ2-18[н]	1						1.75	
ЛТ12	КЖИ - ЛТ12,30 - СБ	— " — ЛТ2-18[п]	1						1.83	
ЛТ13	КЖИ - ЛТ13 - СБ	— " — ЛТ1-9-6[а]	3		3		3		3.48	600х900
ЛТ14	КЖИ - ЛТ14 - СБ	— " — ЛТ1-9-6[б]	6	6	6	6	6	6	3.48	600х900
ЛТ15	КЖИ - ЛТ15 - СБ	— " — ЛТ1-9-6[в]	3		3		3		3.03	600х900
ЛТ16	КЖИ - ЛТ16 - СБ	— " — ЛТ1-6-4.5[а]	3		3		3		1.83	450х600
ЛТ17	КЖИ - ЛТ17 - СБ	— " — ЛТ1-6-4.5[б]	6	6	6	6	6	6	1.83	450х600
ЛТ18	КЖИ - ЛТ18 - СБ	— " — ЛТ1-6-4.5[в]	3		3		3		1.60	450х600
ЛТ19	КЖИ ЛТ19 - СБ	— " — ЛТ2-18[р]	1		1	1	1		3.50	600х900
ЛТ20	КЖИ - ЛТ20 - СБ	— " — ЛТ2-18[с]	1		1	1	1		3.50	600х900
ЛТ21	КЖИ - ЛТ21 - СБ	— " — ЛТ2-18[т]	1		1	1	1		3.50	450х600
ЛТ22	КЖИ - ЛТ22 - СБ	— " — ЛТ2-18[ф]	1		1	1	1		3.50	450х600
ЛТ23	КЖИ - ЛТ23 - СБ	— " — ЛТ1-9-6[г]		3		3		3	2.98	600х900
ЛТ24	КЖИ - ЛТ24 - СБ	— " — ЛТ1-9-6[д]				3			3.10	600х900
ЛТ25	КЖИ - ЛТ25 - СБ	— " — ЛТ1-6-4.5[г]		3		3		3	1.58	450х600
ЛТ26	КЖИ - ЛТ26 - СБ	— " — ЛТ1-6-4.5[д]				3			1.65	450х600
ЛТ27	КЖИ - ЛТ27 - СБ	— " — ЛТ1-9-6[е]		3				3	3.48	600х900
ЛТ28	КЖИ - ЛТ28 - СБ	— " — ЛТ1-6-4.5[е]		3				3	1.83	450х600
ЛТ29	КЖИ 11,29 - СБ	— " — ЛТ2-18[д]						1	1.73	
ЛТ30	КЖИ - ЛТ12,30 - СБ	— " — ЛТ2-18[ш]						1	1.75	
П1	КЖИ - П1 - СБ	Плита П1	2		2	2	2		0.63	
П2	Серия 3.900-3 Вып. 8 ч.1	— " — " — ПТ15-6	49		48	48	48	48	0.21	
П2[а]	КЖИ - П2[а] - СБ	— " — " — ПТ15-6[а]	5		6	6	6	6	0.21	

Совместно с данным см. л. КЖ-1.

Привязан

Инв. №

Разраб.	Цветкова		
Проверил	Гарбуз		
Рук. гр.	Гарбуз		
Гл. инж. пр.	Чиркоб		
Нач. отд.	Андрианов		

ТП 902-2-337-КЖ

Усреднитель концентрации сточных вод объемом секции 5000 куб. м.

Стадия Р | Лист 2 | Листов

Общие данные (продолжение)

Госстрой СССР Союзводоканалпроект г. Москва

16710-02 4 Копировал Формат А2

Сводная спецификация железобетонных и прочих изделий

Марка	Обозначение	Наименование		Тип секций I к-во	II к-во	III а к-во	III б к-во	III в к-во	IV к-во	Масса кг или объем 1 шт.	Примеч.
1	2	3		4	5	6	7	8	9	10	11
	Монолитные железобетонные конструкции										
	КЖ-11;12;13	Днище		324 м³	266 м³	266 м³	266 м³	266 м³	242 м³		
Ум-1	КЖ-25		Ум-1	1						4.23 м³	
Ум-2	КЖ-26		Ум-2	1						3.49 м³	
Ум-3	КЖ-25		Ум-3	1		1	1	1		7.46 м³	
Ум-4	КЖ-26	Монолитные участки стен	Ум-4	1	1	1	1	1		6.90 м³	
Ум-5	КЖ-25		Ум-5		1	1	1	1	1	2.60 м³	
Ум-6	КЖ-26		Ум-6		1	1	1	1	1	1.84 м³	
Ум-7	КЖ-26		Ум-7						1	3.49 м³	
Ум-8	КЖ-27		Ум-8		1					6.54 м³	
Ум-9	КЖ-25		Ум-9						1	4.23 м³	
Ум-10	КЖ-32	Монолитные участки лотков	Ум-10	п.м. 63.0	п.м. 24.0	п.м. 80.0	п.м. 30.0	п.м. 60.0	п.м. 21.0	1п.м. 0.12 м³	
Ум-11	КЖ-32		Ум-11	2		1	1	1	1	0.41 м³	
	Стальные изделия										
ЗДИ1	КЖИ-ЗДИ1	Днище. Изделия закладные	ЗДИ1	42	36	42	42	42	36	1.9 кг	
ЗДИ2	КЖИ-ЗДИ2		ЗДИ2	1	1	1	1	1	1	61.2 кг	
С1	КЖИ-С1		С1	37	18	18	18	18	33	190.6 кг	
С2	КЖИ-С2		С2	15	15	15	15	15		155.0 кг	
С3	КЖИ-С3		С3	120						77.4 кг	
С4	КЖИ-С4	Днище.	С4	9	9	9	9	9		41.6 кг	
С5	КЖИ-С5		С5	33	16	16	16	16	31	236.8 кг	
С6	КЖИ-С6	Сетки	С6	15	15	15	15	15		154.0 кг	
С7	КЖИ-С7	арматурные	С7	7	8	8	8	8		21.5 кг	
С8	КЖИ-С8		С8	8	7	7	7	7		29.4 кг	
С9	КЖИ-С9		С9		74	74	74	74		95.4 кг	
С10	КЖИ-С10		С10		16	16	16	16		88.2 кг	
С11	КЖИ-С11		С11						74	91.2 кг	
С12	КЖИ-С12		С12						16	83.4 кг	
КП1	КЖИ-КП1,2	Днище	КП1	80	52	52	52	52	52	85.0 кг	
КП2	—"—"—	Каркасы плоские	КП2	12	8	8	8	8	4	71.0 кг	
КР1	КЖИ-КР1	и пространственные	КР1	196	182	182	182	182	182	1.4 кг	
С1	КЖИ-Ум11-С1	Монолитные участки лотков. Сетки арматурные	С1	2		1	1	1	1	6.2 кг	

Продолжение сводной спецификации

1	2	3		4	5	6	7	8	9	10	11
ЗДИ3	КЖИ-ЗДИ3	Монолитные участки стен. Изделия закладные	ЗДИ3	8	6	4	4	4	6	1.1 кг	
ЗДИ4	КЖИ-ЗДИ4		ЗДИ4	1					1	1.1 кг	Для лотка 8×h
БМ1	КЖИ-БМ1;2	Переходные мостики. Балка	БМ1	24	24	24	24	24	24	11.0 кг	600×900
БМ2	—"—"—	Балка	БМ2	24	24	24	24	24	24	9.6 кг	450×800
ОС1	КЖИ-ОС1	Опорный столик	ОС1	6	6	6	6	6	6	4.8 кг	
МС1	КЖИ-МС1	Изделие соединительное	МС1	36	36	36	36	36	36	0.6 кг	
ЩП1	КЖИ-ЩП1, ЩП6	Щиты	ЩП1	3		3	3	3			
ЩП2	КЖИ-ЩП2		ЩП2	1		1	1	1		41.2 кг	
ЩП3	КЖИ-ЩП3, 4, 5		ЩП3	21	21	21	21	21	21	29.5 кг	
ЩП4	—"—"—		ЩП4	3	3	3		3	3	19.7 кг	
ЩП5	—"—"—		ЩП5				3			12.7 кг	
ЩП6	КЖИ-ЩП1, ЩП6		ЩП6	2		2	2	2			
	КЖ-39	Отдельные элементы	Г30	47.5 кг		57.0 кг	57.0 кг	57.0 кг			
	—"—"—		Г8	1004.0 кг	1004.0 кг	1004.0 кг	1004.0 кг	1004.0 кг	1004.0 кг		
	—"—"—		90×58×6	7.2 кг	5.4 кг	7.2 кг	7.2 кг	7.2 кг	5.4 кг		
	—"—"—		∠50×5		6.6 кг				6.6 кг		
	—"—"—		⌀25×3	255.0 кг	181.0 кг	255.0 кг	255.0 кг	255.0 кг	181.0 кг		
	—"—"—		δ=10	18.8 кг	14.1 кг	18.8 кг	18.8 кг	18.8 кг	14.1 кг		
	—"—"—		δ=8	43.0 кг		43.0 кг	43.0 кг	43.0 кг			
	—"—"—		∠50×40×12×2.5	1195.0 кг	713.0 кг	1048.0 кг	1048.0 кг	1048.0 кг	829.0 кг		
	—"—"—		490×30×25×3	894.0 кг	564.0 кг	894.0 кг	894.0 кг	894.0 кг	564.0 кг		
	—"—"—		Прочее	63.0 кг	63.0 кг	63.0 кг	63.0 кг	63.0 кг	63.0 кг		
Поз.1"	КЖ-20, 21, 22	Соединительные эл-ты стеновых панелей	10АIII	304	212	164	164	164	212	0.3 кг	
Поз.1'	КЖ-33, 34, 35	Соединительные элементы лотков	10АIII	36	12	32	32	32	12	0.1 кг	
	КЖ-19	Днище. Стержни одиночные		6.85 т	5.45 т	5.45 т	5.45 т	5.45 т	4.41 т		
	КЖ-31	Монолитные участки стен. стержни одиночные		2.3 т	1.9 т	1.9 т	1.9 т	1.9 т	1.2 т		
	КЖ-32	Монолитные участки лотков стержни одиночные		0.8 т	0.2 т	0.5 т	0.5 т	0.5 т	0.2 т		

Совместно с данным см. л. КЖ-1.

Типовой проект 902-2-337 Альбом II

Инв.№ подл. | Подпись и дата | Взам.инв.№

Привязан

Инв.№

Разраб.	Цветкова	
Проверил	Гарбуз	
Рук.гр.	Гарбуз	
Гл.инж.пр.	Чирков	
Нач.отд.	Андрианов	

ТП 902-2-337-КЖ

Усреднитель концентрации сточных вод объемом секции 3000 куб.м.

Стадия	Лист	Листов
Р	3	

Общие данные (окончание)

Госстрой СССР Союзводоканалпроект г. Москва

Копировал 16710-02 5 Формат 22г

Альбом II

Типовой проект 902-2-337

Инв. № подл. | Подпись и дата | Взам. инв. №

I. Общие сведения.

Рабочие чертежи типового проекта „Усреднитель концентрации сточных вод" разработаны в соответствии с инструкцией по типовому проектированию для промышленного строительства СН 227-70 и серией 3.900-3 для районов со следующими условиями строительства:

Сейсмичность района не выше 6 баллов;

расчетная зимняя температура воздуха -20°С-30°С;40°С.

территория без подработки горными выработками,

рельеф территории спокойный, грунтовые воды отсутствуют, грунты в основании непучинистые, непросадочные, неагрессивные к бетону и имеют следующие нормативные характеристики:

Угол внутреннего трения - $\varphi^н = 23°$

Модуль деформации - $E = 150$ кгс/см²

Объемный вес - $\gamma = 1{,}8$ тс/м³

Удельное сцепление грунта - $C^н = 0{,}00$


В проекте разработан усреднитель с числом секций от 2[х] до 6[и] (5 компоновок). Каждая компоновка усреднителя набирается из отдельных разработанных секций.

II. Основные расчетные положения.

Конструкции усреднителя концентрации сточных вод рассчитаны на прочность и на трещиностойкость согласно требованиям главы СНиП II-21-75. „Бетонные и железобетонные конструкции."

Конструкции усреднителя отнесены к 3[ей] категории по трещиностойкости.

Схема расчетных нагрузок

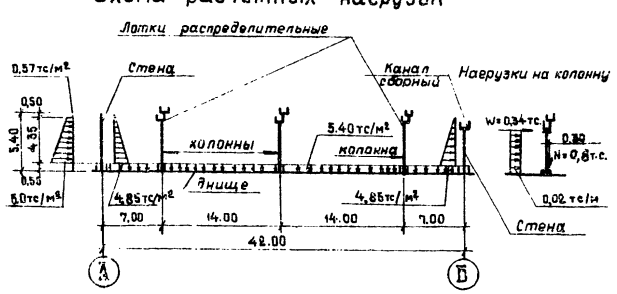

Нормативная нагрузка на поверхности грунта принята 0,5тс/м².

Ветровая нагрузка принята по III ветровому району СССР (СНиП II-6-74).

Днище рассчитано как плита на упругом основании с учетом вертикальных сил и изгибающих моментов от стеновых панелей и колонн.

Стены рассчитаны как консоли на 2-х сторонюю нагрузку при следующих условиях загружения:

1. Стена воспринимает давление от грунта при отсутствии нагрузки с другой стороны.

2. Стена воспринимае давление от воды при отсутствии нагрузки с другой стороны.

Колонны рассчитаны как внецентренно сжатые элементы на вертикальные нагрузки от лотков распределительных с водой, ходовых площадок и горизонтальную нагрузку от ветра.

Лотки распределительные в продольном направлении рассчитаны как балки на двух опорах на нагрузки от воды, заполняющей лоток, переходных мостиков и временной нагрузки. Стены лотков в поперечном направлении рассчитаны на давление жидкости с внутренней стороны по консольной схеме.

Каналы входные и сборные, состоящие каждый из двух „L" образных элементов, соединенных на монтаже между собой и опорной стеной монолитным железобетонным участком, рассчитаны на два случая:

1. Монтажный - только в продольном направлении как балки на двух опорах на монтажные нагрузки.

2. Эксплуатационный - только в поперечном направлении стены и днище каналов по консольной схеме на нагрузки от перекрытия, временной нагрузки и воды, заполняющей канал или грунта с наружной стороны.

Площадки рассчитаны на временную нагрузку 200 кгс/м² с коэффициентом перегрузки К=1,4, перила - на горизонтальную сосредоточенную нагрузку 30 кгс с коэффициентом перегрузки К=1,2.

III. Конструктивные решения.

Днище усреднителя запроектировано из монолитного железобетона.

Стены - из сборных железобетонных панелей консольного типа по серии 3.900-3 выпуск 3 „Сборные железобетонные конструкции емкостных сооружений для водоснабжения и канализации."

Угловые участки стен по 1,5 м в каждую сторону от угла запроектированы из монолитного железобетона, далее устанавливаются по две стеновые панели, имеющие усиленное горизонтальное армирование.

Лотки распределительные, каналы входные и сборные, плиты перекрытий запроектированы по серии 3.900-3 выпуск 8. Колонны с фундаментами и балки опорные запроектированы в соответствии с серией 3.900-3.

Лотки привариваются к закладным деталям балок и колонн.

Балки устанавливаются на стеновые панели, расклиниваются и замоноличиваются бетоном М-300.

Устройства деформационных швов стен и днища осуществляется с применением резиновой трехкулачковой шпонки.

Металлические ограждения запроектированы в соответствии с серией I.459-2 выпуск 2. „Стальные лестницы, переходные площадки и ограждения."

Днище и монолитные участки стен с внутренней стороны торкретировать цементно-песчаным раствором состава 1:2 в 2 слоя общей толщиной 25 мм.

Привязан

Инв. №

Разработ.	Петрова		
Проверил	Гарбуз		
Рук. гр.	Гарбуз		
Гл. инж. пр.	Чирков		
Нач. отд.	Андрианов		

ТП902-2-337-КЖ

Усреднитель концентрации сточных вод объемом секции 5000 куб. м.

Стадия	Лист	Листов
Р	4	

Общие данные (продолжение)

Госстрой СССР СОЮЗВОДОКАНАЛПРОЕКТ г. Москва

Копировал

16710-02 6

Формат А2г.

IV Материалы конструкций

Для сборных и монолитных железобетонных конструкций марку бетона по прочности на сжатие, по морозостойкости и водонепроницаемости принимать по таблице N1 в зависимости от расчетной средней температуры наиболее холодной пятидневки в районе строительства

Таблица N1

Расчетная температура	Наименование конструкций	Проектная марка бетона по прочности на сжатие не менее	Проектная марка бетона по морозостойкости	Проектная марка бетона по водонепроницаемости не менее
-20°С	Днище, фундаменты Стены, колонны балки, плиты, лотки, каналы	200	Мрз 50 Мрз 100 Мрз 150	В6
-30°С	Днище, фундаменты Стены, колонны балки, плиты, лотки, каналы	200	Мрз 75 Мрз 150 Мрз 200	В6
-40°С	Днище, фундаменты Стены, колонны балки, плиты, лотки, каналы	200	Мрз 100 Мрз 200 Мрз 300	В6

Арматура для железобетонных конструкций принята:

а) рабочая – сталь горячекатаная периодического профиля класса AIII Ф6 – 8мм ГОСТ 5781-75, Ф10-40мм ГОСТ 5.1459-72.

б) распределительная и монтажная – сталь горячекатаная круглая, гладкая класса AI ГОСТ 5781-75.

Конструкции металлических ограждений приняты из стали марки ВСт3кп2 по ГОСТ 380-71.

Вяжущие, инертные материалы и арматура, идущие на изготовление бетонных и железобетонных конструкций, должны отвечать требованиям СНиП III-15-76 и действующих ГОСТов.

V Мероприятия по защите от коррозии.

1. Все стальные закладные и накладные детали должны быть защищены от коррозии слоем алюминия толщиной 200мкм, наносимого методом металлизации в соответствии с требованием. ЗНиП III-28-73

2. Металлизация закладных и накладных деталей выполняется в заводских условиях на стационарных установках. Анкерные стержни закладных деталей могут иметь алюминиевое покрытие на длине до 40-50мм от тыльной плоскости пластинки.

3. При выполнении сварочных работ на стройплощадке, монтажные сварные швы не позже чем через 3 дня после их выполнения должны быть защищены слоем алюминия толщиной 200мкм. с помощью передвижной металлизационной установки. После этого лицевые поверхности закладных деталей и монтажные сварные швы покрыть тремя слоями ЭП-00-10.

4. Конструкции металлических ограждений окрасить эмалью ПФ-115 за 3раза по одному слою грунтовки ГФ-020.

VI Указания по привязке проекта

1. На основании данных инженерно-геологических изысканий и климатических условий места строительства устанавливается возможность возведения усреднителя по данному типовому проекту.

2. В соответствии с технологическим заданием принимается одна из компоновок (2,3,4,5 или 6 секций). При привязке проекта:

а) составляется перечень листов проекта

б) устанавливается абсолютная отметка верха днища.

в) принимается тип распределительного лотка 450×600(h) или 600×900(h)

г) проставляются цифровые оси принятой компоновки по листам КЖ-8,9.

3. Назначается марка бетона по морозостойкости в зависимости от расчетной температуры наружного воздуха согласно таблице N1, приведенной на данном листе.

4. В содержании альбома, листах общих данных, таблицах и спецификациях зачеркиваются данные, не относящиеся к заданным условиям.

5. При необходимости применения типового проекта на площадке с грунтовыми водами, привязка его может быть осуществлена при условии, что расчетный уровень грунтовых вод не превышает отметки 0.360 (за условную отметку 0.000 принят верх железобетонного днища).

В этом случае при привязке проекта следует предусмотреть по бетонной подготовке цементную стяжку из цементного раствора толщиной 20мм. состава 1:2.

6. При привязке проекта необходимо предусмотреть мероприятия по контролю за движением уровня грунтовых вод. Для этого следует заложить рядом с усреднителем в уровне днища металлические вертикальные трубы d=50мм с фильтрами в основании в количестве от двух до четырех в зависимости от грунтовых условий. При уровне воды в контрольных трубах выше 0.5м над верхом днища, выполненного по проекту, опорожнение усреднителя не допускать ниже уровня воды в трубах до принятия мер, обеспечивающих проектное положение уровня грунтовых вод.

7. С учетом всех изменений и уточнений при привязке корректируются объемы работ и смета, которая пересчитывается на ЕРЕР, утвержденные для площадки строительства.

Альбом II

Типовой проект 902-2-337

Инв.№ подл. | Подпись и дата | Взам. инв.№

Привязан

Инв.№

Разраб.	Петропавловская		
Проверил	Гарбуз		
Рук.гр.	Гарбуз		
Гл.инж.пр.	Чирков		
Нач.отд.	Андрианов		

ТП902-2-337-КЖ

Усреднитель концентрации сточных вод объемом секции 3000 куб.м.

Стадия	Лист	Листов
Р	5	

Общие данные (продолжение)

Госстрой СССР СОЮЗВОДОКАНАЛПРОЕКТ г. Москва

Кг.гиров. 16710-02 7 Формат А2г

VII Основные положения по производству работ.

В основных положениях приведены рекомендации по производству строительно-монтажных работ принципиального характера, на основании которых осуществляется разработка в дальнейшем строительной организацией проекта производства работ (ППР), в зависимости от конкретных условий осуществления данного строительства и оснащенности строительной организации материально-техническими ресурсами. Возведение усреднителей рекомендуется производить в следующей последовательности:

- подготовительные работы
- земляные работы
- бетонные и железобетонные работы
- монтаж сборных железобетонных элементов
- торкретные работы
- испытание усреднителей
- обратная засыпка котлована.

Общая продолжительность строительства и затраты труда на их выполнение приводятся в нижеследующей таблице:

Наименование	ед. измер.	Количество секций				
		2	3	4	5	6
Продолжительность строительства	мес	2.0	2,5	3.0	3,5	4,0
Трудоемкость	чел. дн.	2648,17	4001,64	4966,69	6322,16	7287,2

Все работы должны выполняться в строгом соответствии с требованиями техники безопасности, предусмотренными в СНиП III-4-79. Строительство в зимнее время не рекомендуется, т.к. экономически не выгодно, а технически не целесообразно. При необходимости такого строительства следует обеспечить защиту грунтового основания (пучинистого) от промерзания. Набор прочности бетонных и ж.б. конструкции в зимний период рекомендуется производить способами искусственного прогрева (пар, воздух и другие). К моменту замораживания ж.б. конструкции должны набрать 100% прочности.

VIII Подготовительные работы

До начала строительно-монтажных работ должны быть выполнены:

- подготовка территории
- временные дороги
- площадки для складирования материалов
- временные здания
- временное электроснабжение
- временное ограждение территории площадки

IX Земляные работы.

1. Бульдозером типа Д-271А снимается растительный грунт, грузится на автотранспорт и отвозится в отвал.

2. Разработка минерального грунта в котловане производится экскаватором-драглайн типа Э-652 с ковшом 0.8м³ на проектную глубину с оставлением недобора-20см. Грунт грузится на автосамосвалы и отвозится на расстояние до 1км. Целесообразно грунт в объеме, потребном для обратной засыпки, складировать непосредственно у котлована.

3. Недобор грунта 20см. разрабатывается вначале бульдозером типа Д-271А, а затем зачищается до проектных отметок тем же бульдозером, переоборудованным на обратный отвал.

4. Между цифровыми осями усреднителя тем же экскаватором-драглайном дорабатываются съезды в котлован и устраиваются проезды с дорожной одеждой.

5. В обратную засыпку грунт подается бульдозером типа Д-271А, послойно разравнивается и уплотняется. При устройстве обсыпки грунт для нее подается экскаватором-грейфером и послойно разравнивается с уплотнением. Обратная засыпка (или обсыпка) должна производиться только после проведения гидравлического испытания усреднителя.

X Бетонные и железобетонные работы.

1. Рекомендуется укладку бетонной смеси в бетонную подготовку производить при помощи автомобильного крана типа „К-161"г/п 16т и опрокидных бадей ёмк 0.4м³, загружаемых бетонной смесью непосредственно из автосамосвалов. Перемещение крана и подача автосамосвалов под его крюк осуществляется по временным автодорожным проездам.

2. Бетонная смесь укладывается в бетонную подготовку полосами параллельно цифровым осям шириной до 3м в зависимости от интенсивности её подачи к месту укладки. Полосы, отделенные друг от друга маячными досками, рекомендуется бетонировать через одну. Уплотнение бетонной смеси производится электровиброреёками И-52, передвигаемыми по маячным доскам.

3. После набора прочности бетонной подготовки не менее 15кгс/см² производится установка арматуры и опалубки днища усреднителя. Весь комплекс работ по установке арматурных конструкций, закладных частей и опалубки производится автомобильным краном типа К-161 г/п 16т.

4. Подача бетонной смеси в днище усреднителя производится способами описанными выше для бетонной подготовки.

Укладка бетонной смеси в днище рекомендуется осуществлять в каждой секции на двух участках (расположенных по обе стороны от автодорожного подъезда).

Каждый участок рекомендуется бетонировать непрерывно (без рабочих швов) полосами параллельными цифровым осям усреднителя.

Уплотнение бетонной смеси производится поверхностными и внутренними электровибраторами типов С-413 и И-116А.

XI Монтаж сборных железобетонных элементов.

1. Монтаж сборных железобетонных элементов усреднителя (стеновые панели, колонны, элементы лотков и пр.) рекомендуется производить с колес при помощи монтажного крана типа ЭСКГ-25, после того, как бетон днища наберет прочность не менее 70% от проектной. Далее на участках временных проездов выполняется бетонная подготовка, устанавливается арматура и укладывается бетонная смесь. Эти работы рекомендуется выполнять отступая двумя или тремя захватками.

2. Наружные стеновые панели по контуру усреднителя рекомендуется монтировать от середины к углам. При этом монтажный кран типа ЭСК-25 и автотранспортные средства перемещаются по бровке котлована и подъездной дороге к усреднителю.

После монтажа стеновых панелей устанавливается арматура, опалубка и производится укладка бетонной смеси в угловые участки стен.

3. Сборные стеновые панели устанавливаются в паз днища, закрепляются в проектном положении деревянными клиньями (твердых пород) и соединяется между собой арматурными накладками. Замоноличивание паза выполнять бетоном марки 300 на мелком заполнителе.

Привязан

Инв. №

Инженер	Бородина		ТП 902-2-337-КЖ		
Гл. спец.	Заяицкая		Усреднитель концентрации сточных вод объемом секции 5000 куб.м.	Стадия	Лист	Листов
Разраб.	Смирнова			Р	6	
Провер.	Полянская		Общие данные (продолжение)	Госстрой СССР СОЮЗВОДОКАНАЛПРОЕКТ г. Москва		
Гип	Тагер					
Нач. отд.	Лашев					

Инв. № подл. | Подпись и дата | Взам. инв. № | Гл. спец. т.с. Болдырев | ТП 902-2-337 КЖ Альбом II

кол. Доценко. 16710-02 8 Формат 22Г.

Вертикальные стыки между стеновыми панелями (шпоночного типа) замоноличиваются цементно-песчаным раствором механизированным способом. Раствор под давлением подается снизу в соответствии с „Рекомендациями по замоноличиванию стыков шпоночного типа в сборных железобетонных водосодержащих ёмкостях." (ЦНИИ Промзданий, 1967 г.)

XII Торкретные работы.

1. Бетонные поверхности, подлежащие торкретированию (монолитные участки стен и днища) предварительно очищаются от мусора, грязи и пр.

2. Вертикальные бетонные поверхности затем обрабатываются пескоструйным аппаратом для снятия цементной пленки. Снятие цементной пленки с горизонтальных бетонных поверхностей (днища) рекомендуется производить в раннем возрасте бетона струей воды из брандспойта или металлическими щетками.

3. Торкретирование бетонных поверхностей цементно-песчаным раствором (состава 1:2) производится при помощи цемент-пушки типа С-320 в два слоя с общей толщиной 25мм.

XIII Гидравлическое испытание.

Гидравлическое испытание рекомендуется производить по мере завершения строительных работ в каждой секции (или очередной), в соответствии с методикой изложенной для емкостных сооружений водоснабжения и канализации в СНиП III-30-74 раздел в „Испытание сооружений п.8.47".

Выбор способов и приемов при производстве земляных, бетонных, монтажных и других видов работ в зимних условиях производится при привязке настоящего типового проекта (для районов страны, где зимний период весьма значителен) с учетом местных условий и возможностей конкретной строительной организации.

Сводная ведомость объемов работ.

N п/п	Наименование работ	Ед. изм.	Количество 2х секционные	3х секционные	4х секционные	5и секционные	6и секционные
1	2	3	4	5	6	7	8
1	Земляные работы:						
	а) выемка грунта,	$м^3$	4690	6600	8510	10420	12330
	в т.ч. растительного грунта	"	1150	1650	2150	2650	3150
	б) насыпь и обратная засыпка	$м^3$	3050	4280	5510	6740	7970
2	Устройство монолитных конструкций:						
	а) железобетонных	"	612	904	1201	1494	1791
	б) бетонных	"	296	437	579	721	862
3	Монтаж сборных конструкций:						
	а) железобетонных	"	317	456	571	712	821
	б) стальных	т	18	26	34	42	49
	в) деревянных	$м^3$	0.7	1.0	1.5	1.8	2.0
4	Отделочные работы:						
	а) окраска стальных конструкций эмалью	$м^2$	246	375	482	611	718
5	Изоляционные работы:						
	а) торкретирование	"	2042	3109	4182	5249	6322
	б) обмазка битумом	"	1078	1356	1634	1912	2190

Ведомость потребности в строительных конструкциях изделиях и полуфабрикатах.

N п/п	Наименование работ	Ед. изм.	Количество: 2х секционные	3х секционные	4х секционные	5и секционные	6и секционные
1	2	3	4	5	6	7	8
1	Бетон товарный, всего	$м^3$	922	1356	1811	2253	2699
	в т.ч. а) на бетонные конструкции	"	301	486	590	735	879
	б) на железобетонные конструкции	"	821	920	1221	1518	1820
2	Сборные железобетонные конструкции, в т.ч. стеновые панели, колонны, лотки и прочие	"	317	456	570	711	820
3	Стальные конструкции	т	18	26	34	42	49
4	Раствор	$м^3$	9	13	17	21	24
5	Армоконструкции:						
	а) для монолитного железобетона	т	78	114	147	182	215
	б) для сборного железобетона	"	41	59	75	92	108
6	Битумная мастика	т	5	6	7	8	9
7	Опалубка	$м^2$	1170	1729	2296	2855	3422

Ведомость потребности в материалах

N п/п	Наименование работ	Ед. изм.	Количество 2х секционные	3х секционные	4х секционные	5и секционные	6и секционные
1	2	3	4	5	6	7	8
1	Щебень для бетона и железобетона						
	а) монолитного	$м^3$	774	1144	1519	1889	2203
	б) сборного	"	281	374	488	584	673
2	Песок:						
	а) для монолитного бетона	"	480	711	943	1173	1406
	б) для сборного бетона	"	140	201	251	313	361
	в) для раствора	"	78	119	160	200	241
3	Цемент:						
	а) для монолитных конструкций и раствора	т	309	458	609	759	910
	б) для сборных конструкций	"	106	152	190	237	273
4	Лес:						
	а) пиленый	$м^3$	140	207	275	342	410
	б) круглый	"	12	17	23	29	34
5	Металл:						
	а) арматура	т	123	176	226	279	329
	б) металлоконструкции	"	20	27	35	44	52
6	Битум	"	6	7	9	10	12
7	Лак	кг	99	150	193	245	287

Привязан

Инв. N

ТП 902-2-337 КЖ


Гинжен.	Бородина		Усреднитель концентрации сточных вод объемом секции 5000куб м.	Стадия	Лист	Листов
Рук. гр.	Зелецкая					
Разраб.	Поланская			Р	7	
Проверил	Смирнова		Общие данные (окончание)	Госстрой СССР СОЮЗВОДОКАНАЛПРОЕКТ г. Москва		
ГИП	Тогер					
Нач. отд.	Лашев					

Инв. N подл. | Подпись и дата | Взамен инв. N


ТП 902-2-337 - КЖ Альбом II

Кол. Доценко 16710-02 9 Формат А2


2 секции

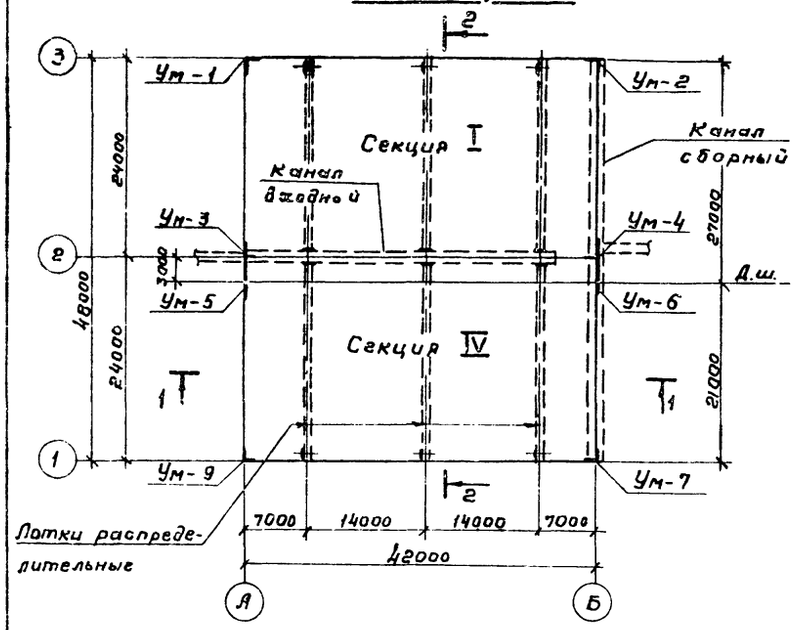

3 секции

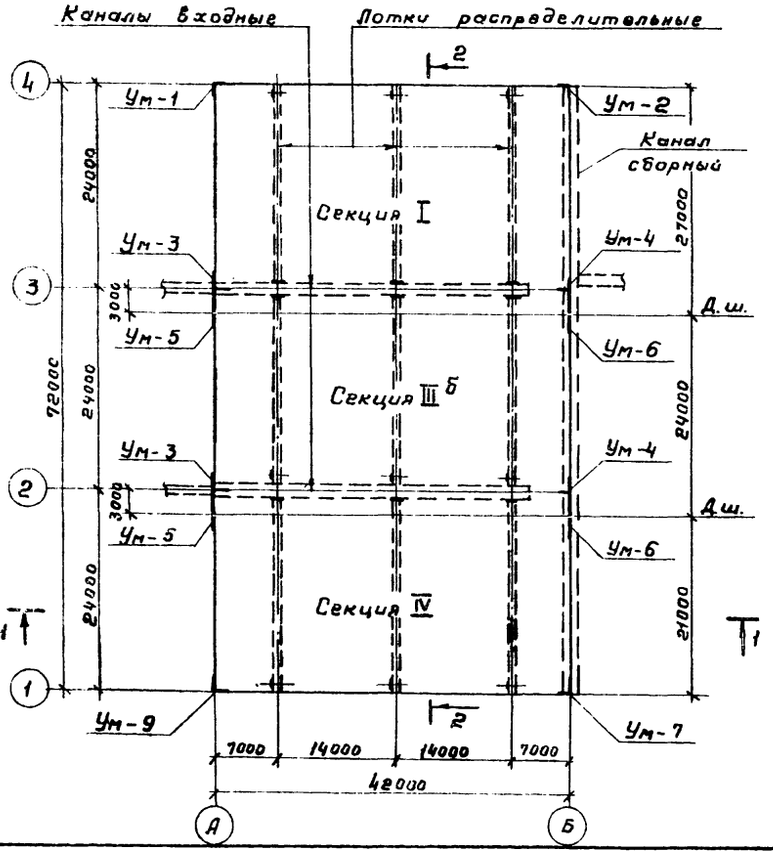

4 секции

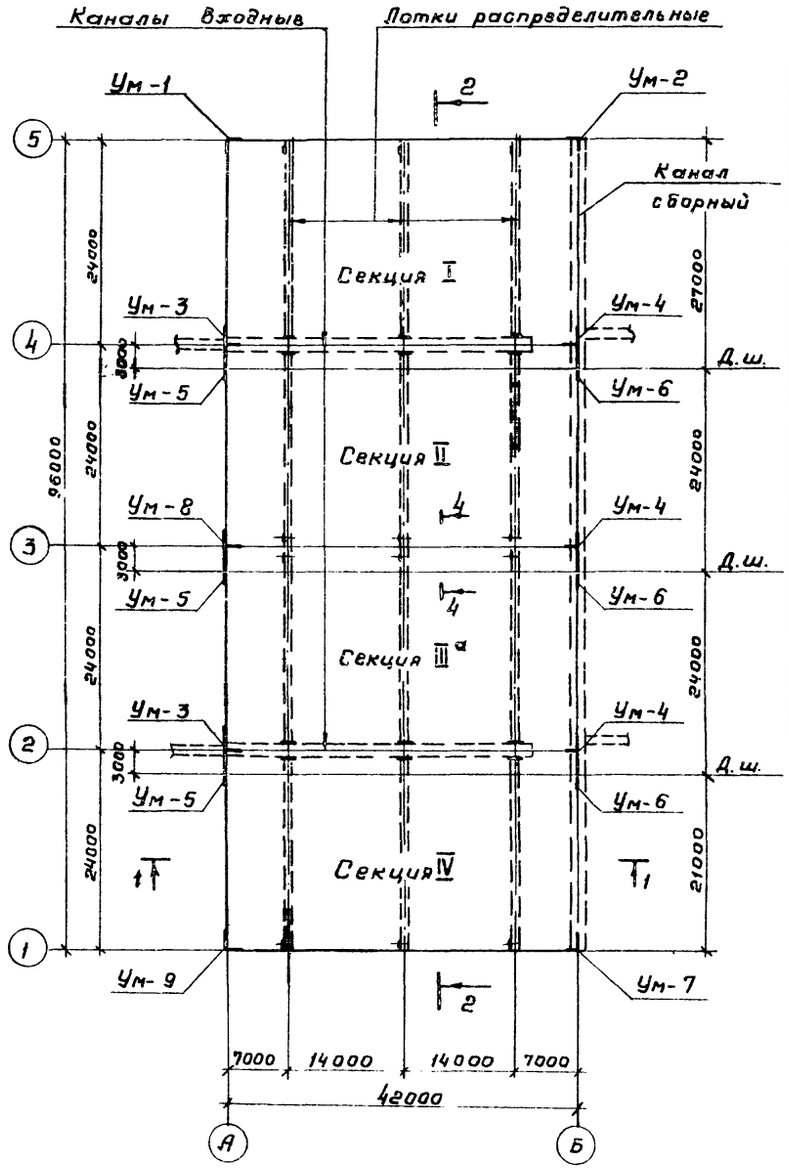

Сводная спецификация монолитных участков на компоновочную схему

Марка	Обозначение	Наименование	К-во	Примеч.
		на 2 секции		
Ум-1	КЖ-25,28	Ум-1	1	
Ум-2	КЖ-26,29	Ум-2	1	
Ум-3	КЖ-25,28	Ум-3	1	
Ум-4	КЖ-26,29	Ум-4	1	
Ум-5	КЖ-25,28	Ум-5	1	
Ум-6	КЖ-26,29	Ум-6	1	
Ум-7	КЖ-26,29	Ум-7	1	
Ум-9	КЖ-25,28	Ум-9	1	
		На 3 секции		
Ум-1	КЖ-25,28	Ум-1	1	
Ум-2	КЖ-26,29	Ум-2	1	
Ум-3	КЖ-25,28	Ум-3	2	
Ум-4	КЖ-26,29	Ум-4	2	
Ум-5	КЖ-25,28	Ум-5	2	
Ум-6	КЖ-26,29	Ум-6	2	
Ум-7	КЖ-26,29	Ум-7	1	
Ум-9	КЖ-25,28	Ум-9	1	
		На 4 секции		
Ум-1	КЖ-25,28	Ум-1	1	
Ум-2	КЖ-26,29	Ум-2	1	
Ум-3	КЖ-25,28	Ум-3	2	
Ум-4	КЖ-26,29	Ум-4	3	
Ум-5	КЖ-25,28	Ум-5	3	
Ум-6	КЖ-25,28	Ум-6	3	
Ум-7	КЖ-26,29	Ум-7	1	
Ум-8	КЖ-27,30	Ум-8	1	
Ум-9	КЖ-25,28	Ум-9	1	

Совместно с данным см. л.л. КЖ-10

Типовой проект 902-2-337 Альбом II

Инв. № подл. | Подпись и дата | Взам. инв. №

Отв. кс. 12 Ульянова

Привязан

Инв. №

Разраб.	Цветкова		
Проверил	Ларионов		
Рук. гр.	Горбуз		
Гл. инж. пр.	Чирков		
Нач. отд.	Андрианов		

ТП 902-2-337-КЖ

Усреднитель концентрации сточных вод объемом секции 5000 куб.м

Стадия	Лист	Листов
Р	8	


Компоновочные планы на 2, 3, 4 секции.

Госстрой СССР СОЮЗВОДОКАНАЛПРОЕКТ г. Москва


16710-02 10

Копировал Гольдвенбаум Формат А2г

6 секций

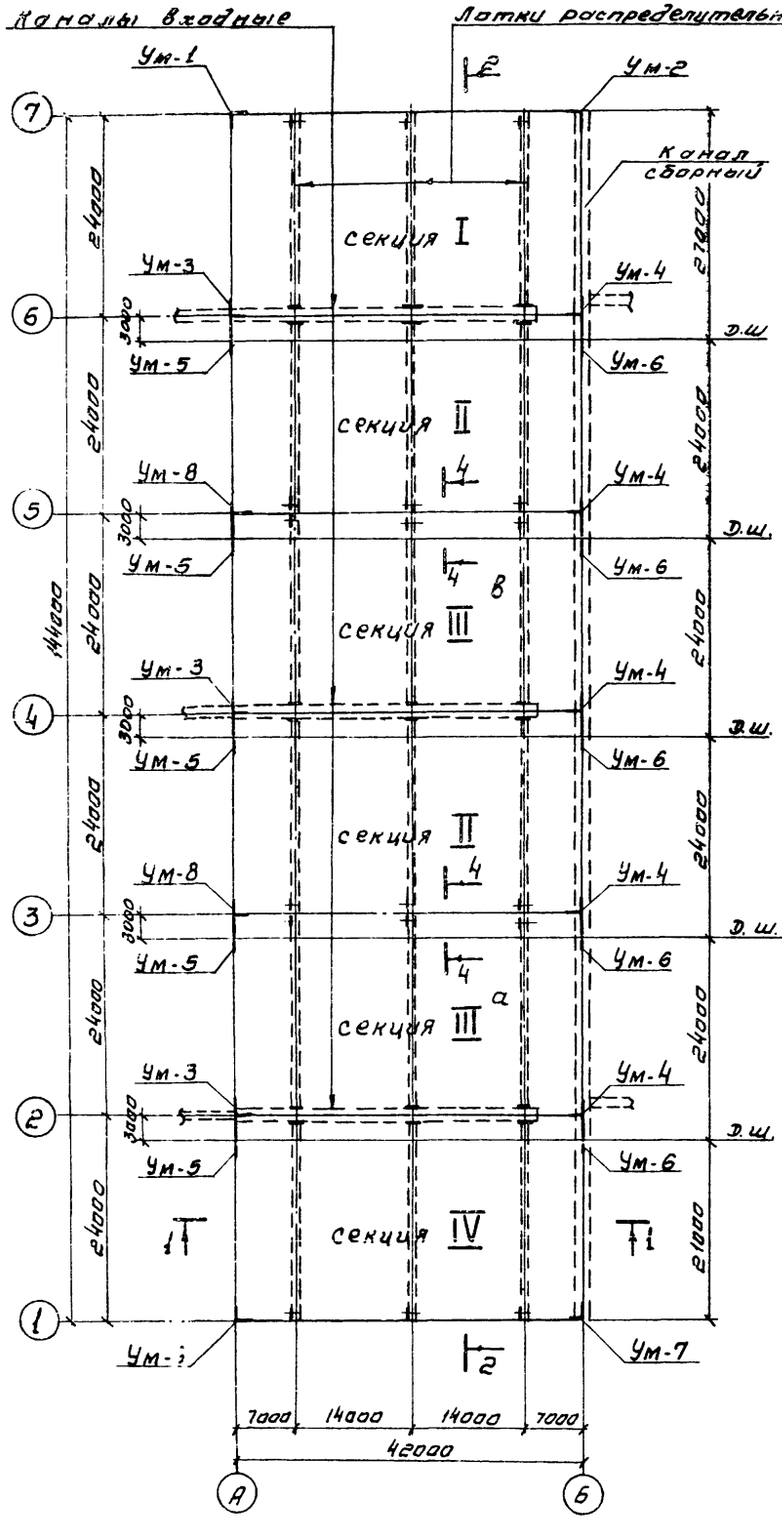

5 секций

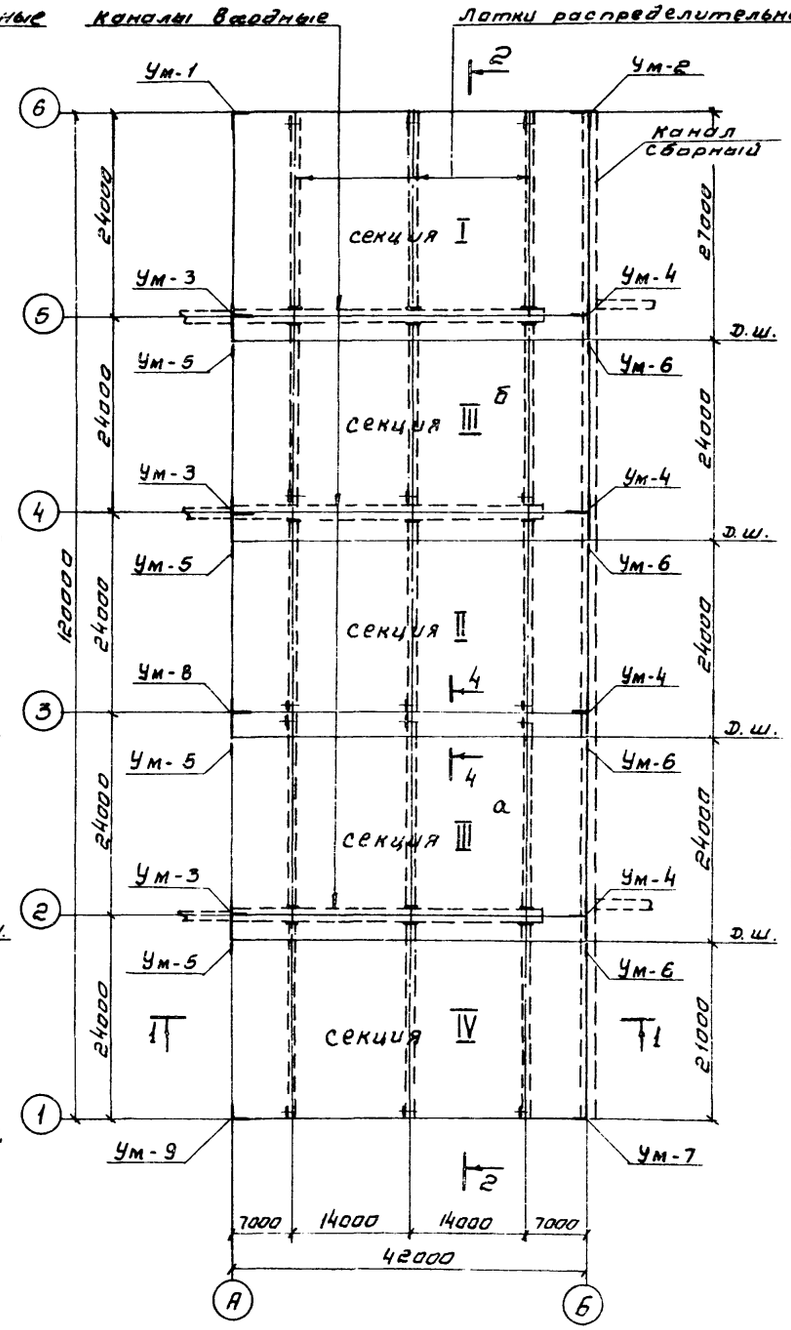

Сводная спецификация монолитных участков на компоновочную схему

Марка	Обозначение	Наименование	к-во	Примеч.
		на 5 секций		
Ум-1	КЖ-25, 28	Ум-1	1	
Ум-2	КЖ-26, 29	Ум-2	1	
Ум-3	КЖ-25, 28	Ум-3	3	
Ум-4	КЖ-26, 29	Ум-4	4	
Ум-5	КЖ-25, 28	Ум-5	4	
Ум-6	КЖ-26, 29	Ум-6	4	
Ум-7	КЖ-26, 29	Ум-7	1	
Ум-8	КЖ-27, 30	Ум-8	1	
Ум-9	КЖ-25, 28	Ум-8	1	
		на 6 секций		
Ум-1	КЖ-25, 28	Ум-1	1	
Ум-2	КЖ-26, 29	Ум-2	1	
Ум-3	КЖ-25, 28	Ум-3	3	
Ум-4	КЖ-26, 29	Ум-4	5	
Ум-5	КЖ-25, 28	Ум-5	5	
Ум-6	КЖ-26, 29	Ум-6	5	
Ум-7	КЖ-26, 29	Ум-7	1	
Ум-8	КЖ-27, 30	Ум-8	2	
Ум-9	КЖ-25, 28	Ум-9	1	

Совместно с данным см. л КЖ-10

Альбом II

Типовой проект 902-2-337

Разработано впервые

Отд. N 12 Сантехпроект

Взам. инв. N

Подпись и дата

Инв. N подл.

Привязан:

Инв. N

Разраб.	Цветкова		
Провер.	Петрова		
Рук. гр.	Горбуз		
Гл. инж. пр	Чирков		
Нач. отд.	Андрианов		

ТП 902-2-337-КЖ

Усреднитель концентрации сточных вод объемом секции 5000 куб. м.

Компоновочные планы на 5, 6 секций.

Стадия	Лист	Листов
Р	9	


Госстрой СССР Союзводоканалпроект г. Москва

6710-02 11 Копировал: Синицына


Формат А2г

Типовой проект 902-2-337 Альбом II

1-1

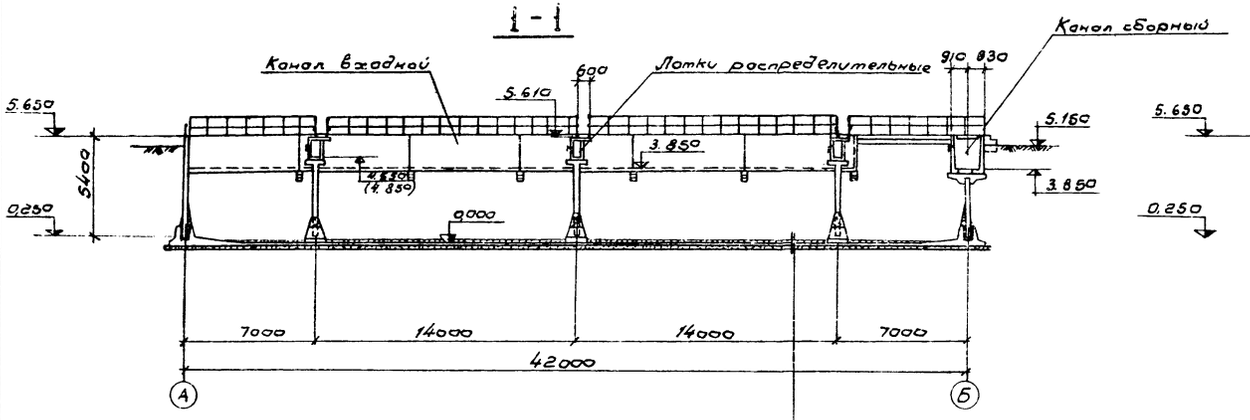


2-2

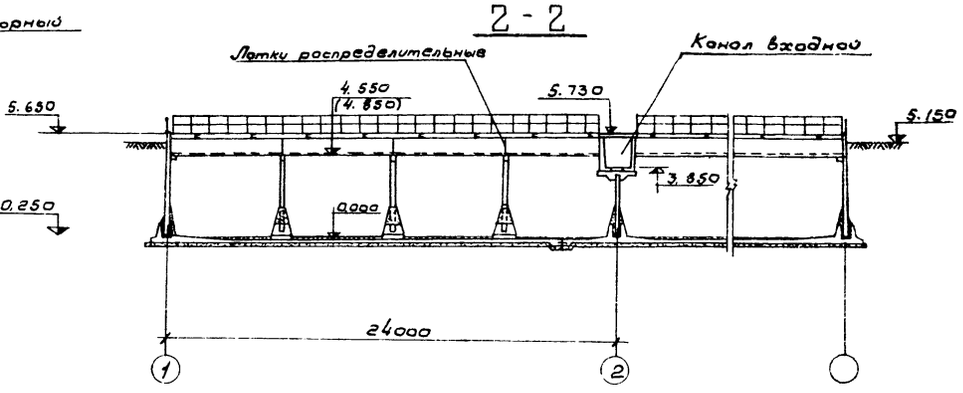


Набетонка из бетона М150 с уклоном
Торкретштукатурка - 25мм цемент. раствором состава 1:3
Жел. бет днище - 160мм
Бетонная подготовка - 100мм, М-50


3-3

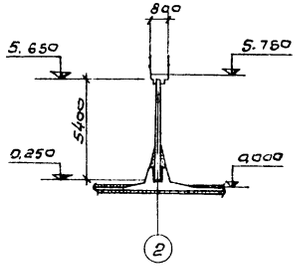

4-4

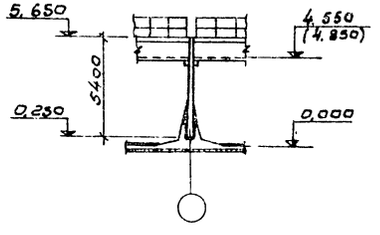

План

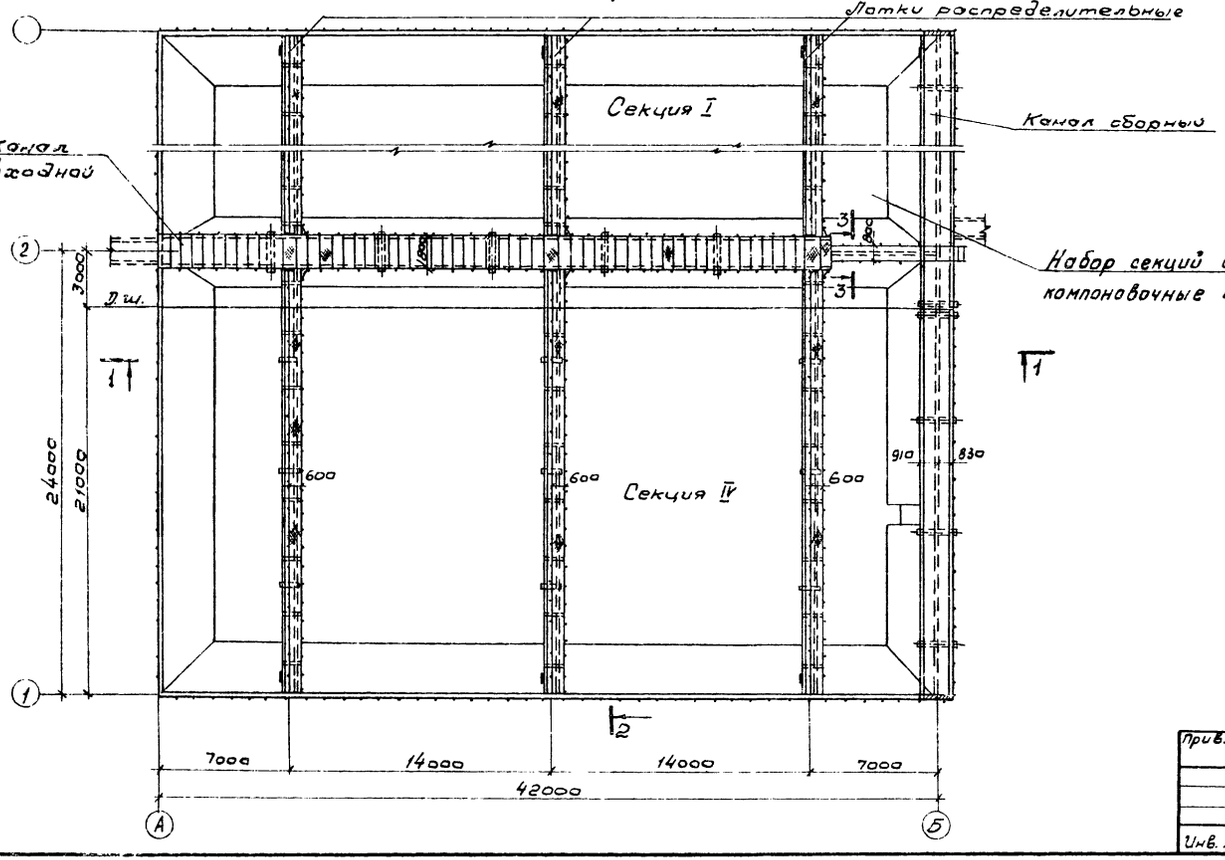

Совместно с донным см. л.л. КЖ-1, 8, 9.

Согласовано:
Инв. № подл. | Подпись и дата | Взам. инв. №
Отд. № 12 | Сборочный СК

Привязан.			ТП 902-2-337-КЖ
Инв. №	Разраб. Петрухнавская		Усреднитель концентрации сточных вод объемом секции 5000 куб. м.
	Провер. Цветкова		Стадия Р; Лист 10; Листов
	Рук. гр. Гарбуз		План. Разрезы.
	Гл. инж. пр. Чирков		Госстрой СССР Союзводоканалпроект г. Москва
	Нач. отд. Андрианов		


16710-02 12 коп. Филиппова.

Формат 22Г


Альбом II

Типовой проект 902-2-337


2 - 2

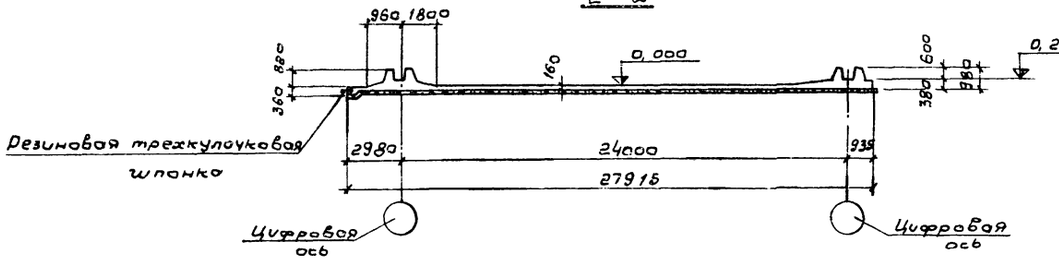


А - А

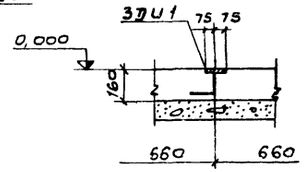

1 - 1

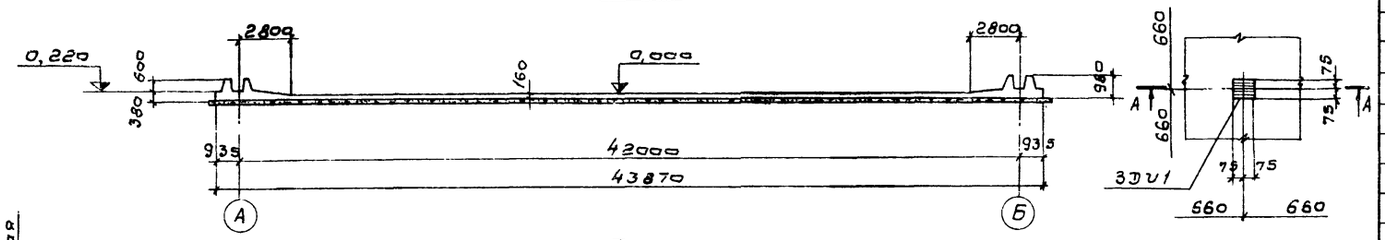

План

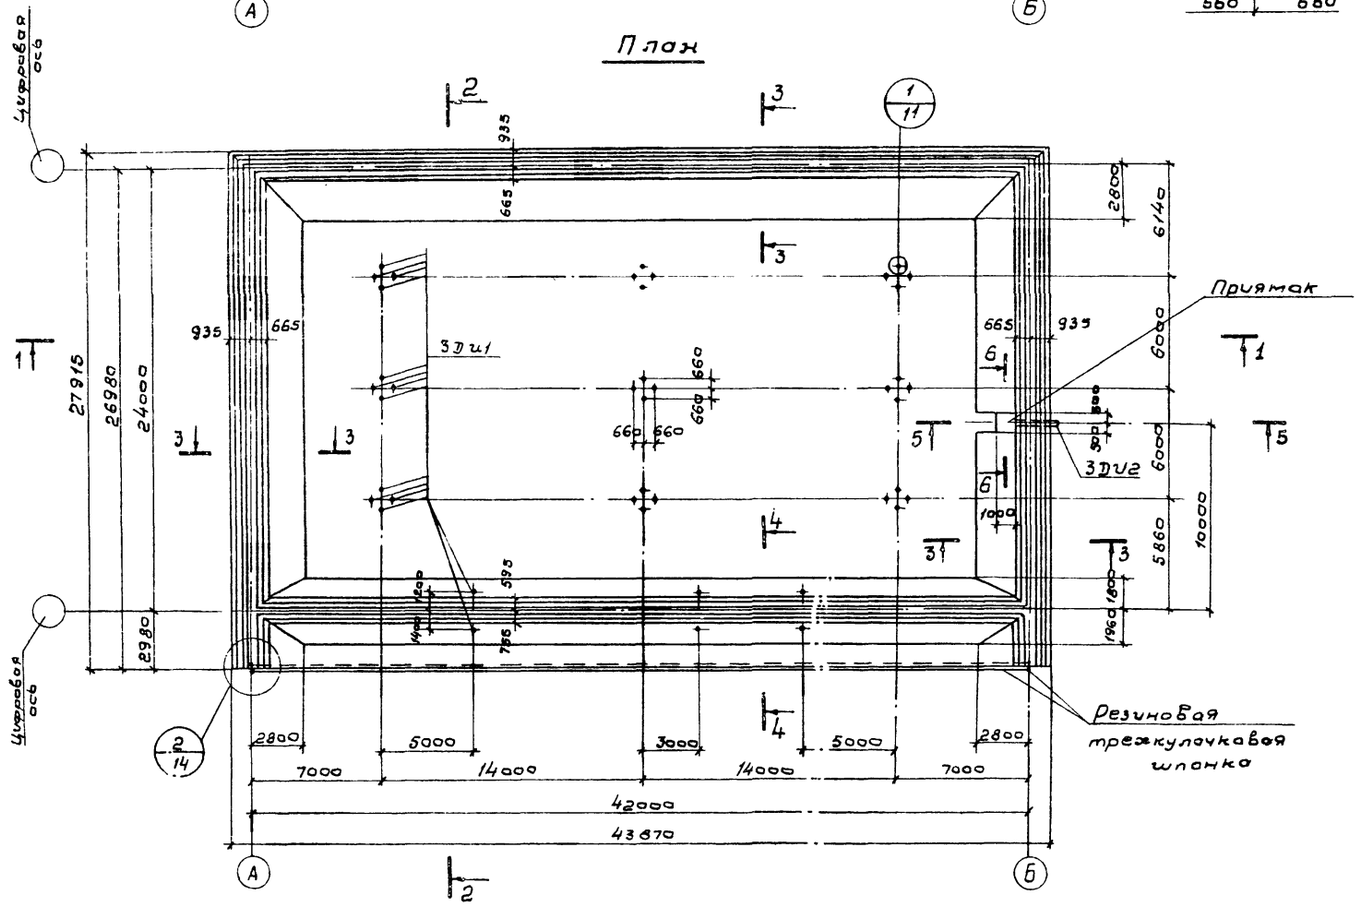

Спецификация элементов монолитной конструкции

Формат	Зона	Поз	Обозначение	Наименование	кол	Примеч.
				Документация		
22			КЖ-11	Сборочный чертеж		
				Сборочные единицы и детали		
12			КЖ-КП1.2	Каркас пространственный КП1	80	
12			" "	—"— КП2	12	
11			КЖИ-С1	Сетка арматурная С1	37	
11			КЖИ-С2	—"— С2	15	
11			КЖИ-С3	—"— С3	120	
11			КЖИ-С4	—"— С4	9	
11			КЖИ-С5	—"— С5	33	
11			КЖИ-С6	—"— С6	15	
11			КЖИ-С7	—"— С7	7	
11			КЖИ-С8	—"— С8	8	
22		1÷25	КЖ-19	Стержни одиночные	-	
11			КЖ-ЗДИ1	Изделие закладное ЗДИ1	42	
11			КЖИ-ЗДИ2	—"— ЗДИ2	1	
11			КЖИ-КР1	Каркас плоский КР1	196	
				Материалы		
				Бетон марки М-200	м³	
				Мрз ☐ В6	324	

Совместно с данным см. л.л. КЖ-14; 15

Привязан

Инв.№

Отв. к-ла | Сверялов | Взам. инв.№ | Подпись и дата | Инв.№ подл.

Разраб.	Петропавловский		
Провер.	Семенова		
Рук. гр.	Горбуз		
Гл. инж. пр.	Чуркав		
Нач. отд.	Андрианов		

ТП 902-2-337 - КЖ

Уреднитель концентрации сточных вод объемом секции 3000 куб. м

Стадия	Лист	Листов
Р	11	

Секция I
Днище
Опалубочный чертеж

Госстрой СССР
СОЮЗВОДОКАНАЛПРОЕКТ
г. Москва

16710-02 13 Копировал: В. Филиппова

Формат А2Г


Альбом II

Типовой проект 902-2-337


Инв. № подл. | Подпись и дата | Взам. инв. №

Отд. №12 Филиппова


2-2

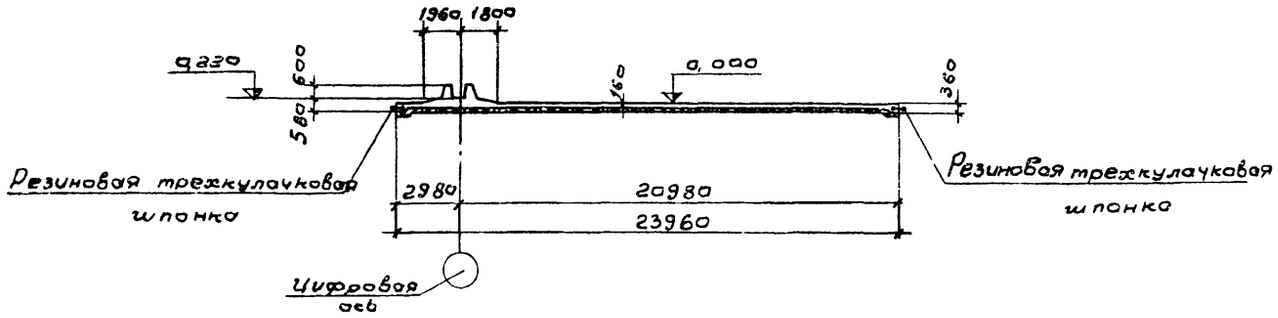

1-1

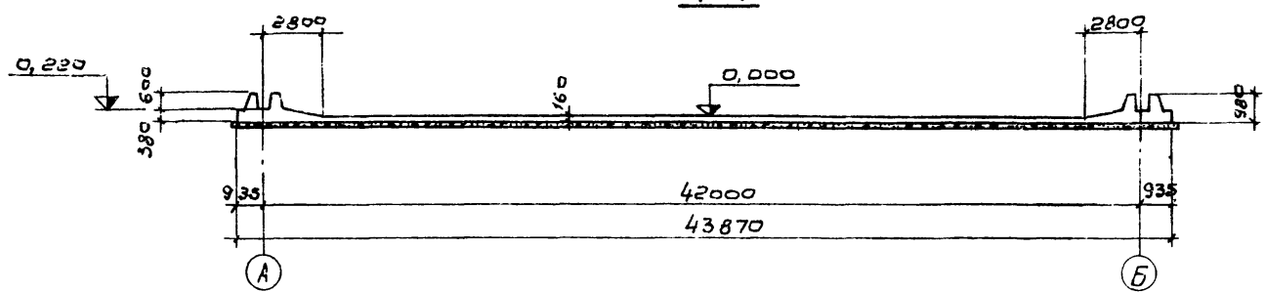

План

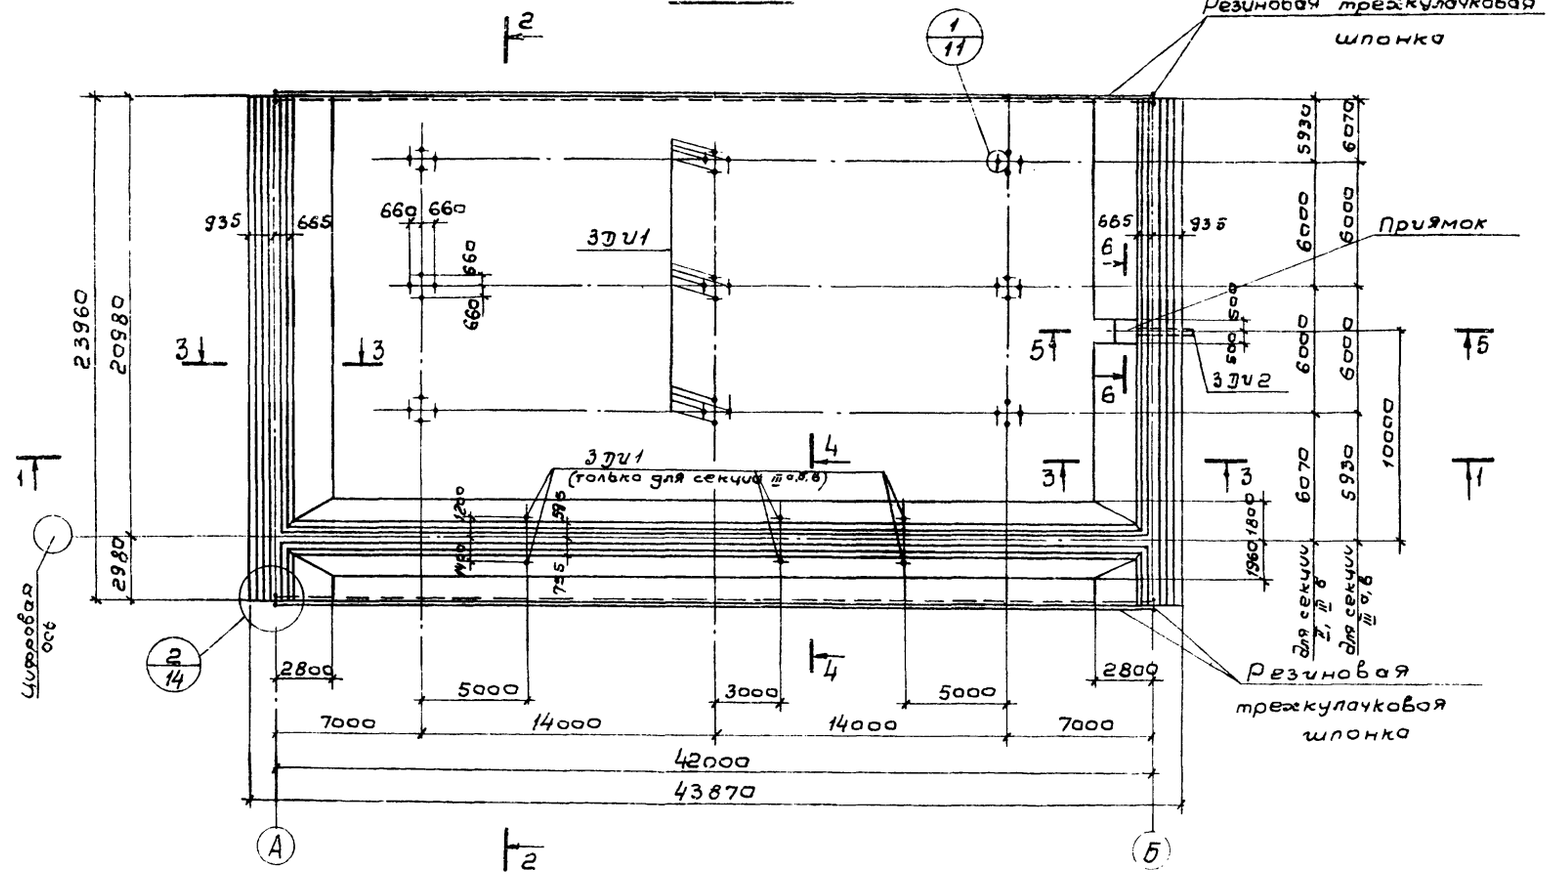

Спецификация элементов монолитной конструкции

Формат	Зона	Поз.	Обозначение	Наименование	Кол.	Приме-чание
				Документация		
22			КЖ-12	Сборочные чертежи		
				Сборочные единицы и детали		
12			КЖИ-КП1,2	Каркас пространственный КП1	52	
12			—"— —"—	—"— —"— КП2	8	
11			КЖИ-КР1	Каркас плоский КР1	182	
11			КЖИ-С1	Сетка арматурная С1	18	
11			КЖИ-С2	—"— —"— С2	15	
11			КЖИ-С4	—"— —"— С4	9	
11			КЖИ-С5	—"— —"— С5	16	
11			КЖ-С6	—"— —"— С6	15	
11			КЖИ-С7	—"— —"— С7	8	
11			КЖИ-С8	—"— —"— С8	7	
11			КЖИ-С9	—"— —"— С9	74	
11			КЖ-С10	—"— —"— С10	16	
22		1÷4 7÷20 23÷26	КЖ-19	Стержни одиночные	-	
11			КЖИ-ЗДУ1	Изделие закладное ЗДУ1	36 42	Для секции с 2 по 5 Для секции 6
11			КЖИ-ЗДУ2	—"— ЗДУ2	1	
				Материалы		
				Бетон марки М-200 Мрз ☐ 86	м³ 266	

Совместно с данным см. лл. КЖ-14,16

Привязан

Инв. №

				ТП 902-2-337 - КЖ			
Разраб.	Петропавловская			Усреднитель концентрации сточных вод объемом секции 5000 куб м	Стадия	Лист	Листов
Провер.	Семенова				Р	12	
Рук. гр.	Горбуз			Секции II, III а, б, в Днище Опалубочный чертеж	Росстрой СССР СОЮЗВОДОКАНАЛПРОЕКТ г. Москва		
Гл. инж. пр.	Чурков						
Нач. отд.	Андрианов						

16710-02 14


Копировал: В. Филиппова

Формат А1


Альбом II

Типовой проект 902-2-337


2-2

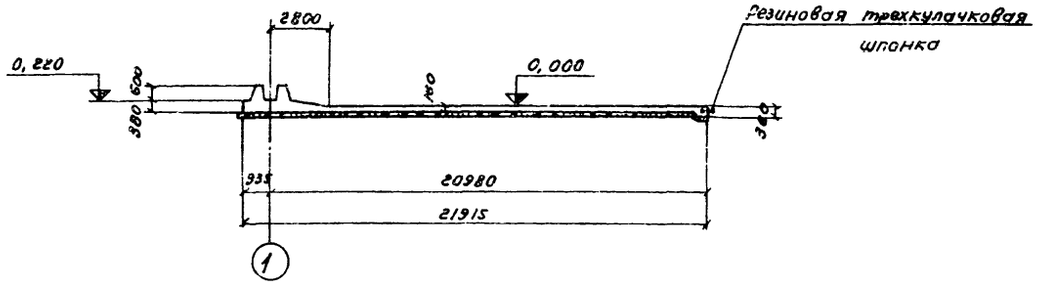


Профиль резиновой трехкулачковой шпонки

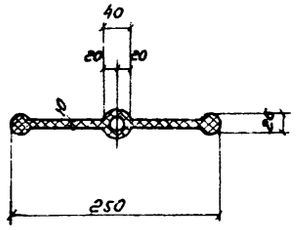

1-1

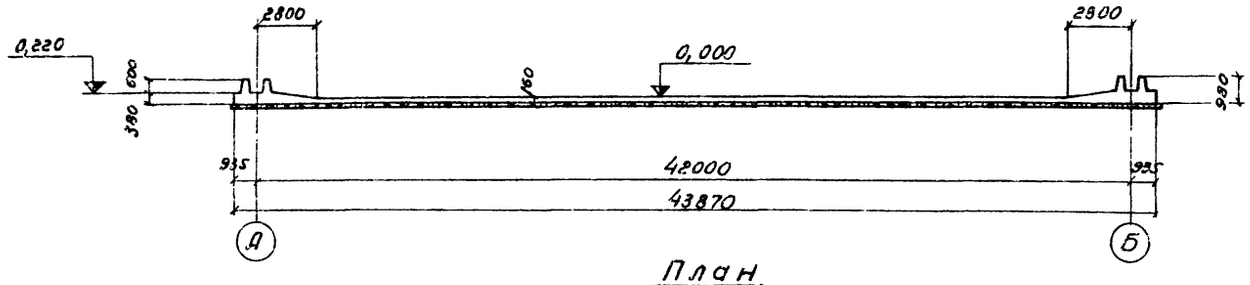

План

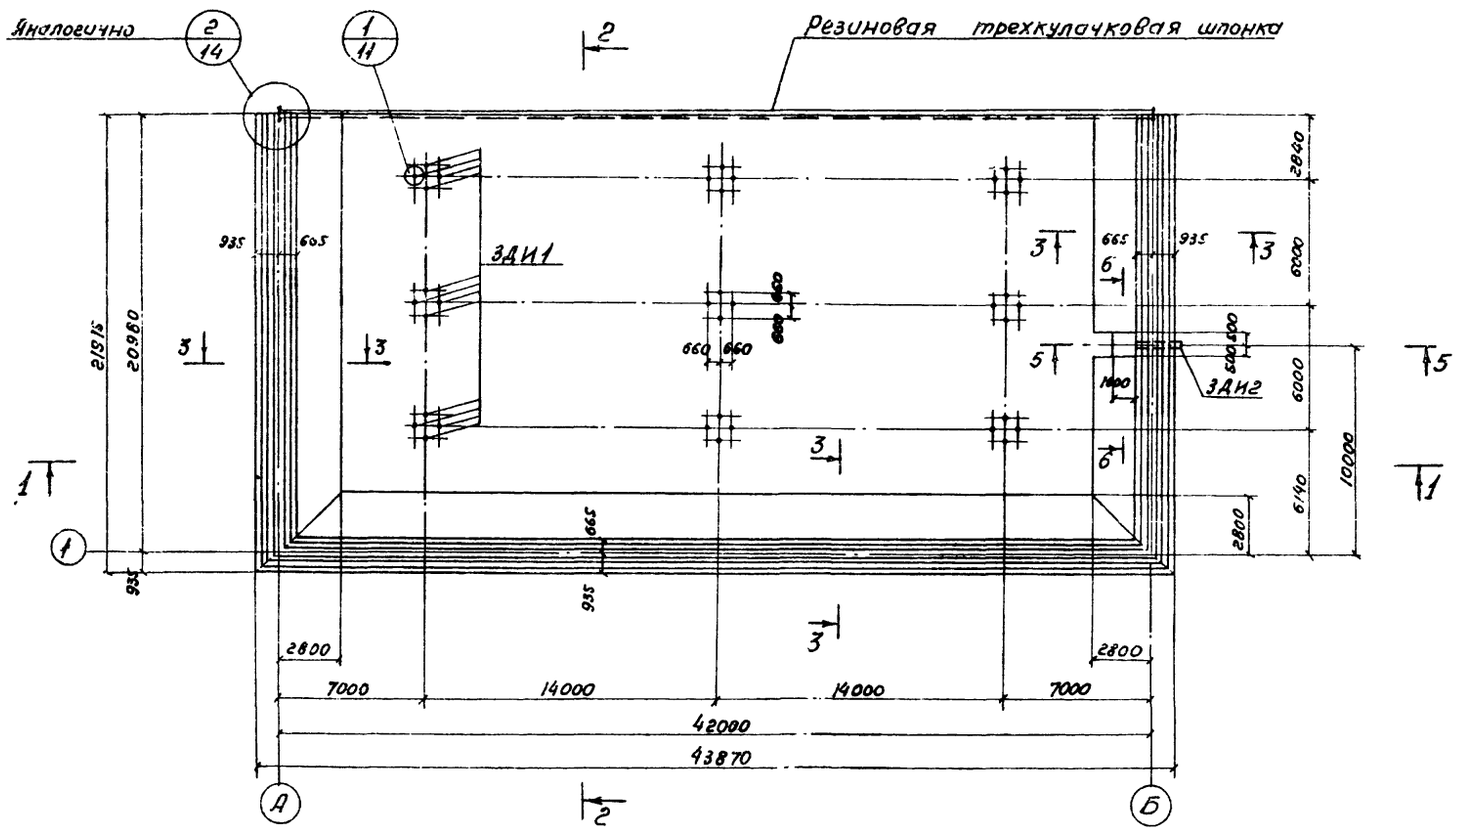

Спецификация элементов монолитной конструкции

Формат	Зона	Поз.	Обозначение	Наименование	Кол.	Примеч.
				Документация		
22			КЖ-13	Сборочный чертеж		
				Сборочные единицы и детали		
12			КЖН-КП 1, 2	Каркас пространственный КП1	52	
12			— " — " —	— " — " — КП2	4	
			КЖИ-КР1	Каркас плоский КР1	182	
11			КЖИ-С1	Сетка арматурная С1	33	
11			КЖИ-С5	— " — " — С5	31	
11			КЖИ-С11	— " — " — С11	74	
11			КЖИ-С12	— " — " — С12	16	
22		2,4,5 7,11,18 15÷24 14,26	КЖ-19	Стержни одиночные		
11			КЖИ-ЗДИ1	Изделие закладное ЗДИ1	36	
11			КЖИ-ЗДИ2	— " — " — ЗДИ2	1	
				Материалы		
				Бетон марки М-200 Мрз ☐ В6	м³ 242	

Совместно с данным см. л.л. КЖ-14, 17

Привязан

Инв. №

Согласовано

Инв. № подл. | Подпись и дата | Взам. инв. № | Отв. № 12 сверлить

ТП 902-2-337-КЖ

Разраб.	Петропавловский		Уереднитель концентрации сточных вод объемом секции 5000 куб. м. Секция IV. Днище Опалубочный чертеж
Проверил	Семенова		
Рук. гр.	Гарбуз		
Гл. инж. пр.	Чирков		
Нач. отд.	Андрианов		

Стадия	Лист	Листов
Р	13	

Госстрой СССР ОРГЭНЕРГОСТРОЙКАНАЛПРОЕКТ г. Москва


16710-02 15

Копировал


Формат А2

Типовой проект 902-2-337 Альбом II


3-3

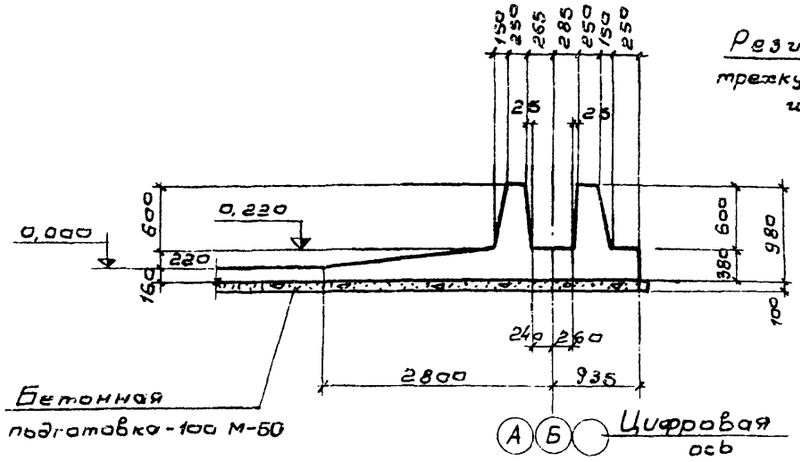


4-4

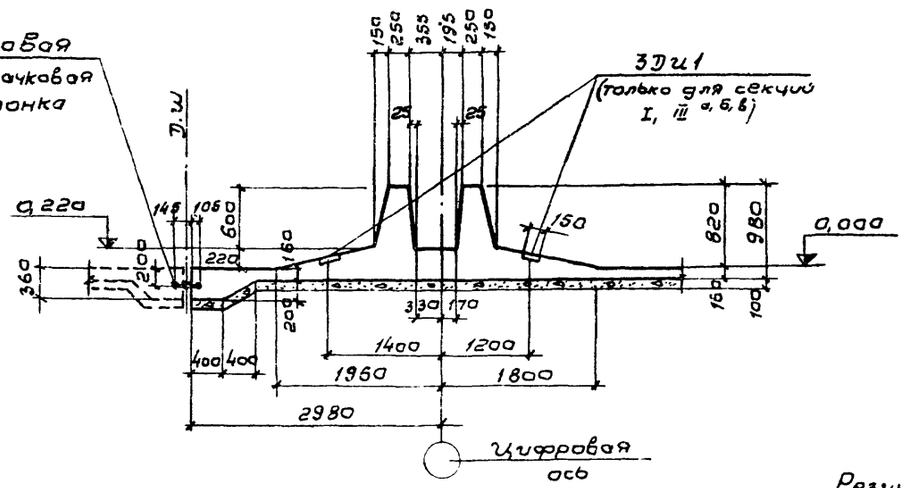


8-8

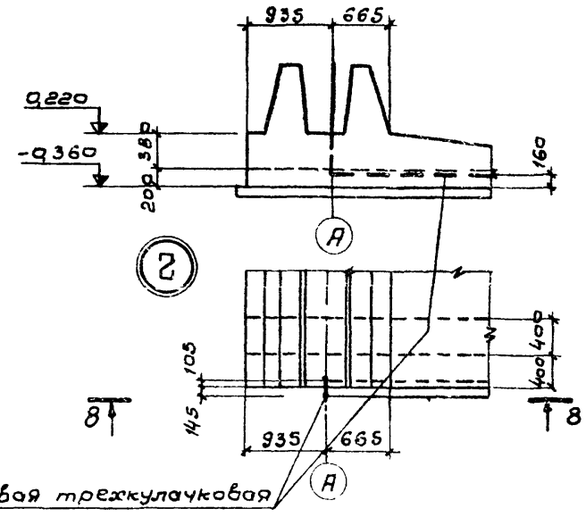


5-5

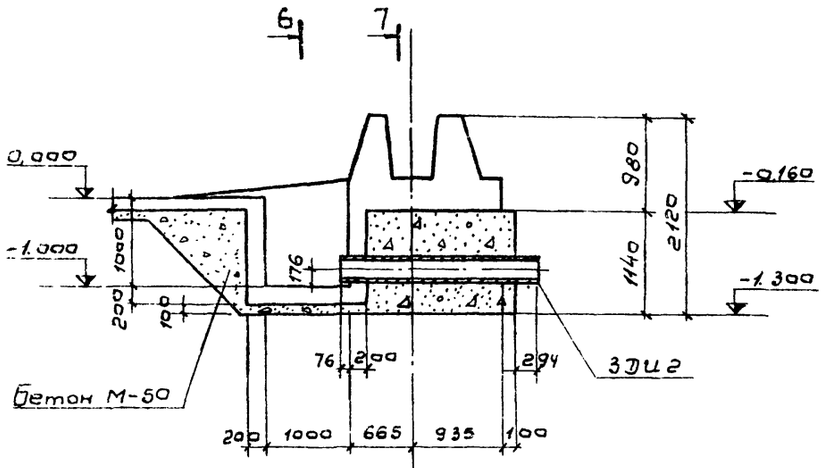


6-6

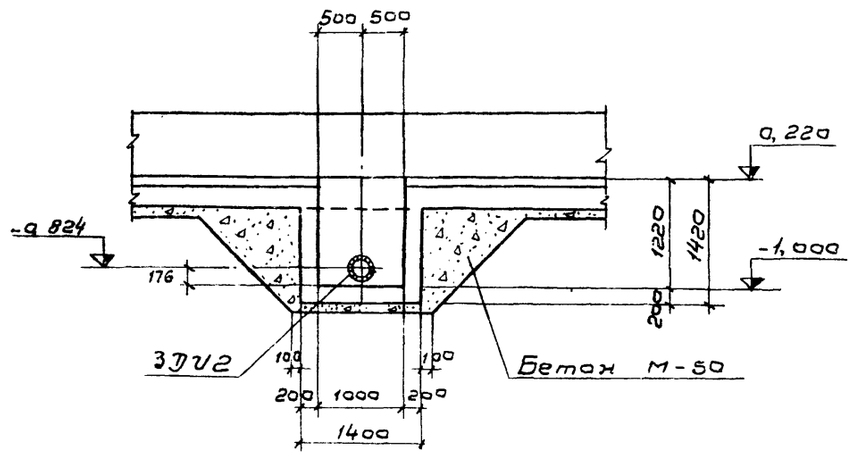

7-7

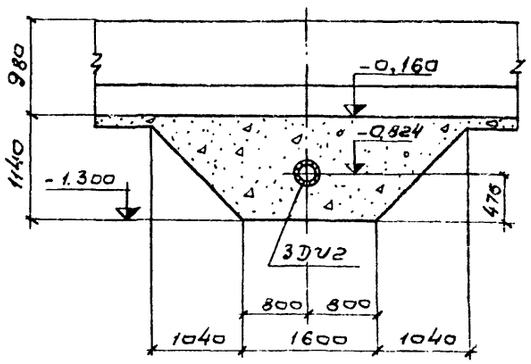

6 7 (Б) Деталь деформационного шва

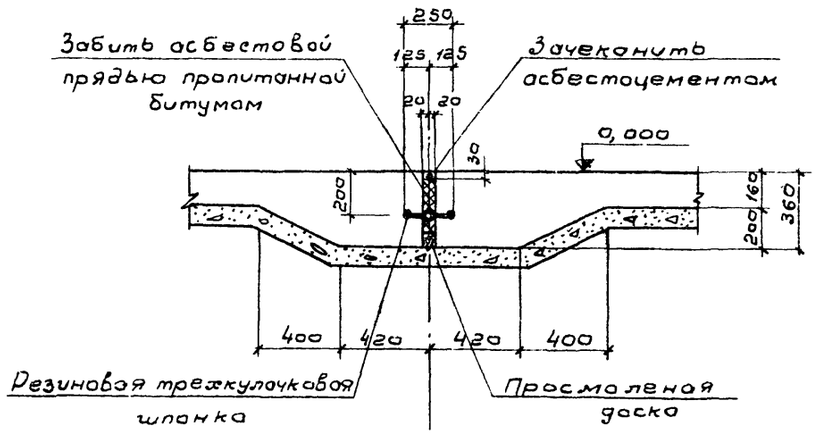

1. Совместно с данным см. л.л. КЖ-11, 12, 13.

Согласовано
Инв. № подл. | Подпись и дата | Взам. инв. №
Отд. гл. инж. проекта

Привязан

Инв. №

Разраб.	Петрославовский	
Провер.	Семенова	
Рук. бр.	Горбуз	
Гл. инж. пр.	Чирков	
Нач. отд.	Андрианов	

ТП 902-2-337-КЖ

Усреднитель концентрации стачных вод объемом секции 5000 куб. м.

Лит	Лист	Листов
Р	14	

Секции I, II, III а,б,в IV Днище. Опалубочный чертеж. Сечения.

Госстрой СССР СОЮЗВОДОКАНАЛПРОЕКТ г. Москва

16710-02 16


Копировал В. Филиппова Формат А1

Альбом X


ТП 902-2-337

Типовой проект


Раскладка верхних арматурных сеток

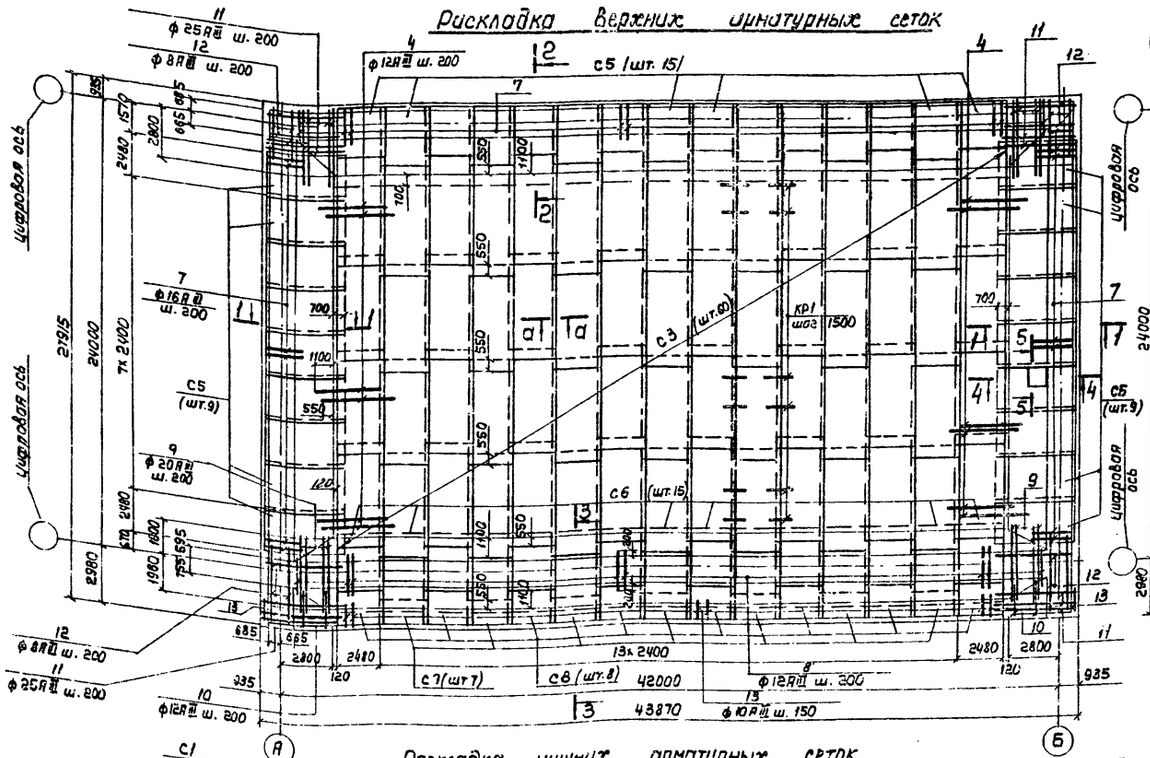

Раскладка каркасов

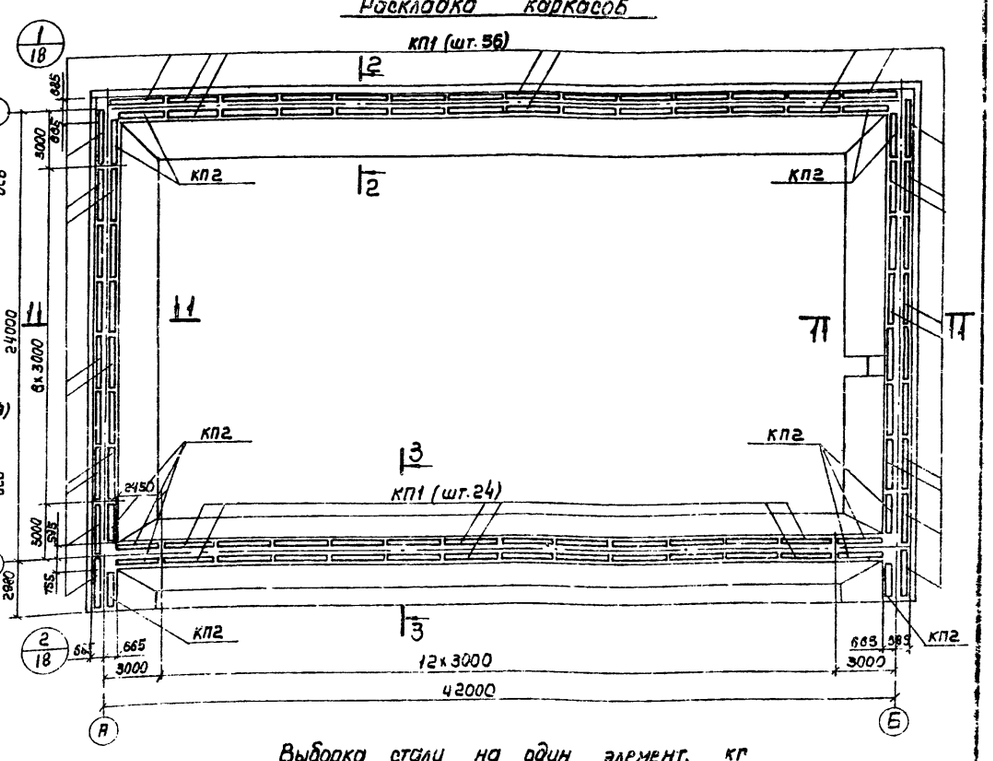

Раскладка нижних арматурных сеток

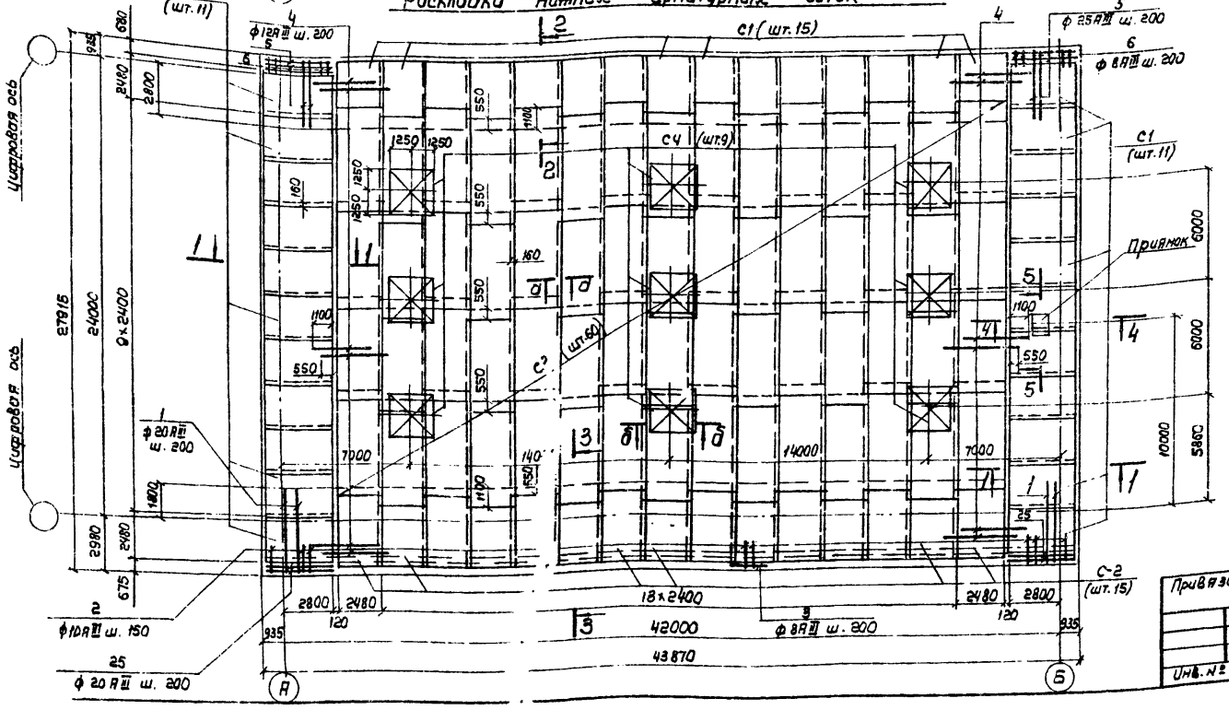

Выборка стали на один элемент, кг

Марка эл-та	Арматурные изделия: Арматурная сталь ГОСТ 5781-75 класс AI ф мм 6	8	Итого	ГОСТ 5781-75 класс AIII ф мм 6	8	10	12	14	16	20	25	Итого	Закладные изделия: Прокатная сталь ГОСТ 27772-88* -Б-4	-Б-8	Труба ГОСТ 10704-91 ф мм 29х5	Арм. сталь ГОСТ 5781-75 кл AIII ф мм 8	Итого	Всего
Днище	274.4	1350.0	1624.4	2174.1	3246.8	2714.3	9402.6	3582.1	1249.9	1794.6	1555.8	21105.6	11.6	75.6	49.6	4.2	141.0	44471.0

1. Совместно с данным см. л.л. КЖ-18, 19, 16.
2. Защитный слой бетона для нижней арматуры - 35мм для верхней арматуры - 25мм.
3. Ширина сеток дана в осях рабочих стержней.
4. В местах приямка арматуру сеток обрезать по месту

Разраб.	Петрозаводская		Усреднитель концентрации сточных вод объемом секции 5000 куб.м	Стадия	Лист	Листов
Провер.	Семенова			Р	15	
Рук. груп.	Горбуз		Секция I. Днище. Арматурный чертеж	Госстрой СССР СОЮЗВОДОКАНАЛПРОЕКТ г. Москва		
Гл. инж. пр.	Чирков					
Нач. отд.	Аврамчев					

ТП 902-2-337-КЖ

Привязан

Инв. №


16710-02 17

Копировал Лаврушина


Формат А2 Г

Типовой проект 902-2-337 Альбом II


Раскладка верхних арматурных сеток

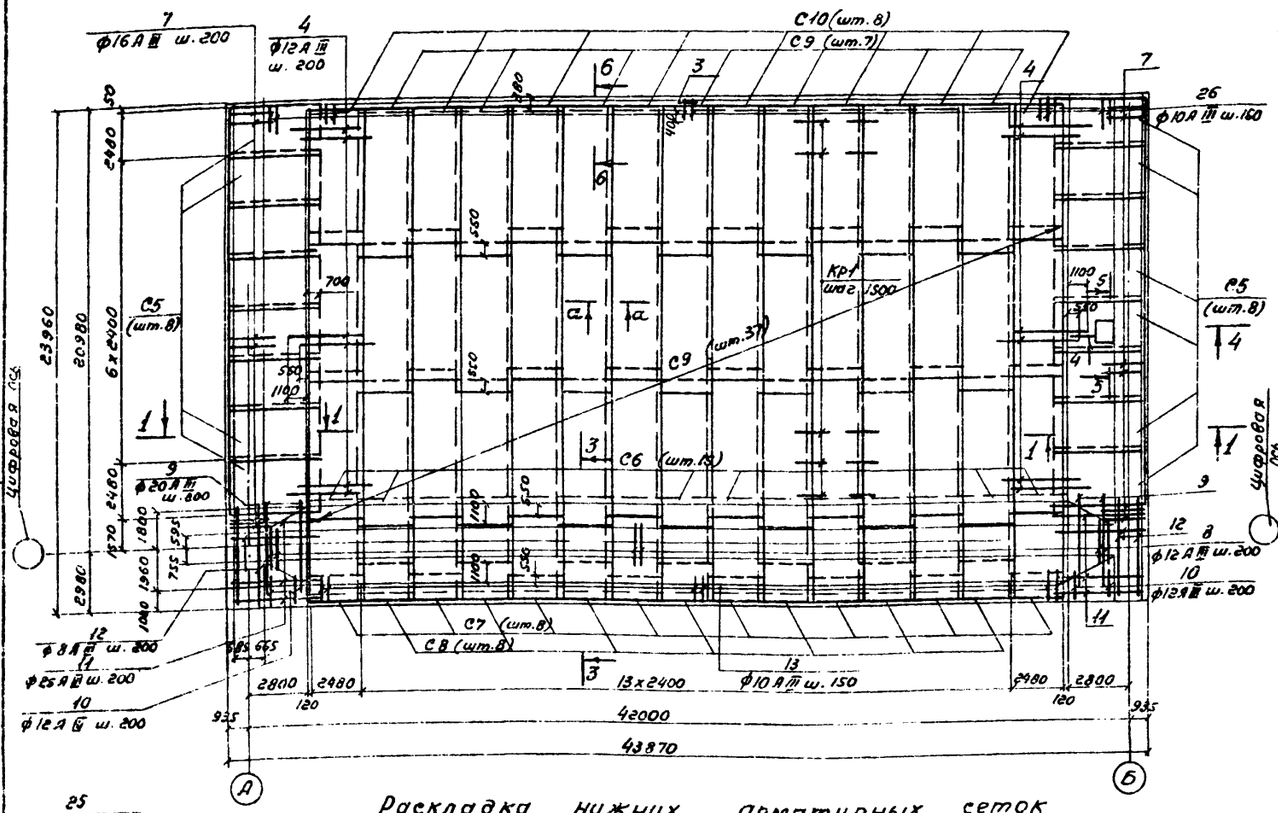


Раскладка каркасов

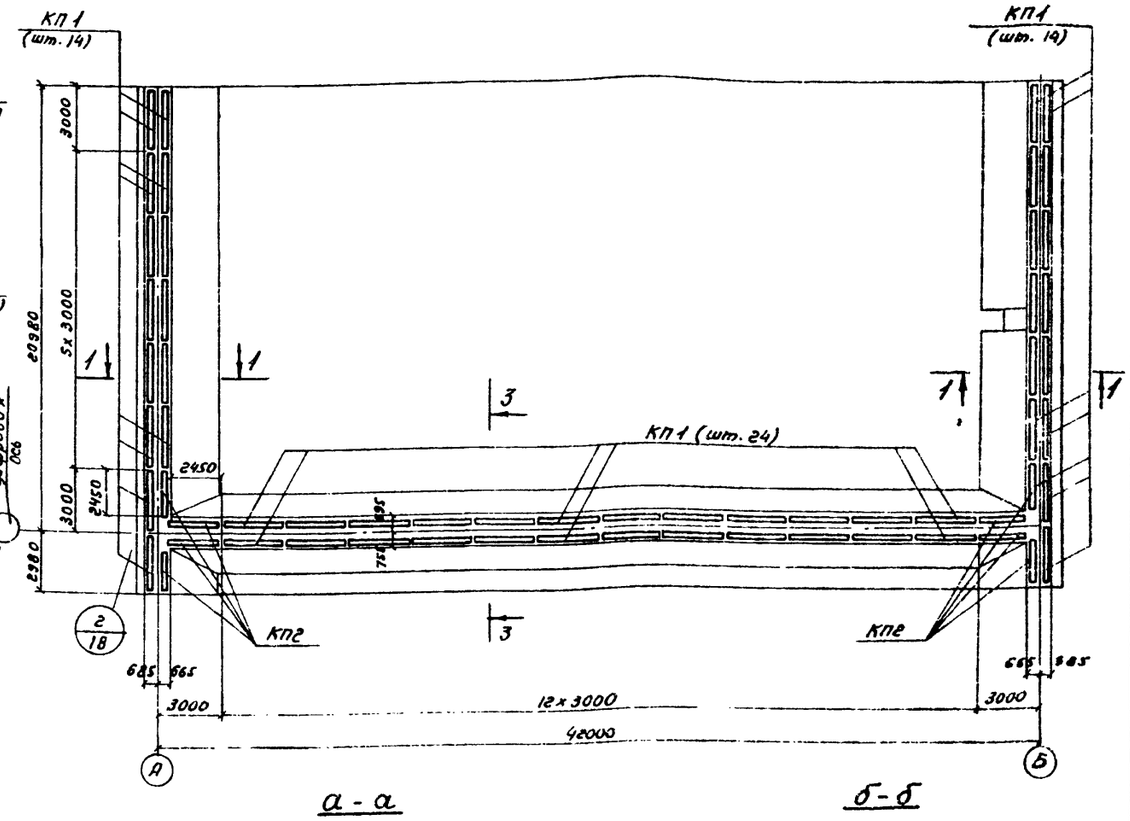


Раскладка нижних арматурных сеток

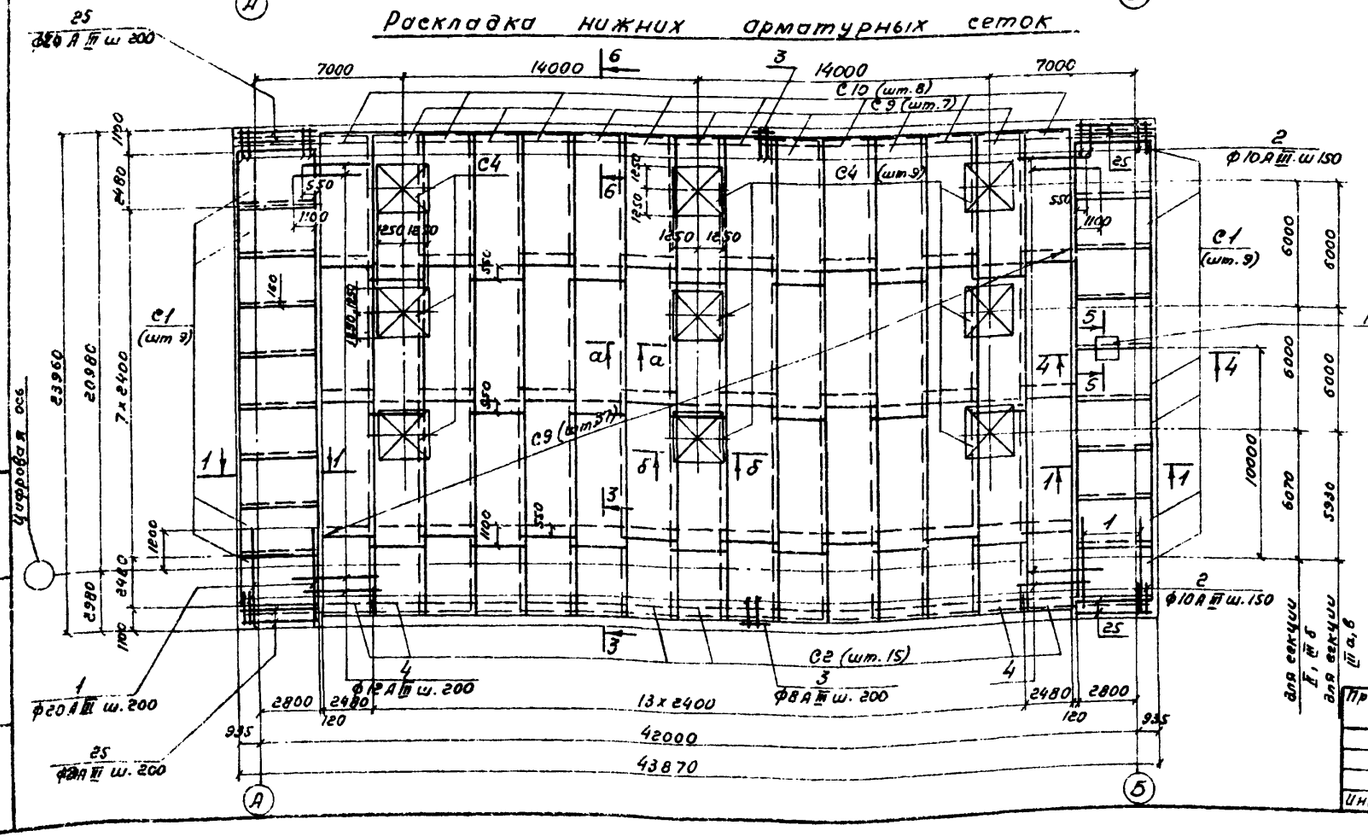

а - а

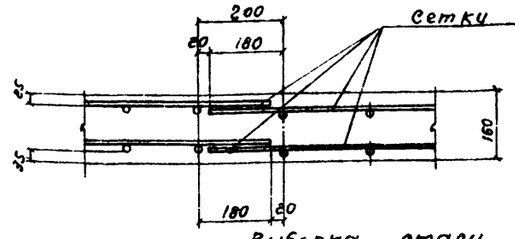

б - б

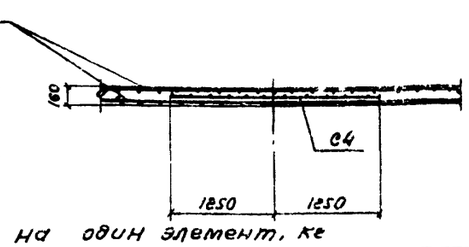

Выборка стали на один элемент, кг

Марка эл-та		Арматурные изделия: Арматурная сталь ГОСТ 5781-75 Класс AI, ф мм 6	8	Итого	Класс A III, ф мм 6	8	10	12	14	16	20	25	Итого	Закладные изделия: Профильная сталь ГОСТ 27772-88	Трубы ГОСТ 10704-76	Ан. ст. ГОСТ 5781-75 Кл. AIII ф мм 6	Итого	Всего
Днище	секции II	254,8	880,0	1134,8	1955,4	2330,9	2680,6	8643,0	2288,0	594,8	4941,8	7202,4	30636,9	11,6	64,8	49,6	3,6	129,6	31903,3
	секции I а, б, в	254,8	880,0	1134,8	1955,4	2330,9	2680,6	8643,0	2288,0	594,8	4941,8	7202,4	30636,9	11,6	75,6	49,6	4,2	141,0	31914,7

1. Совместно с данным см. л.л. КЖ-18, 19.
2. Защитный слой бетона для нижней арматуры-35мм, для верхней арматуры-25мм.
3. Ширина сеток дана в осях рабочих стержней.
4. В местах приямка арматуру сеток обрезать по месту.


					ТП 902-2-337 -КЖ		
Привязан							
			Разраб.	Петропавловская	Усреднитель концентрации сточных вод объемом секции 5000 куб. м	Стадия: Р	Лист: 16	Листов: *
			Провер.	Семенова				
			Рук. гр.	Горбуз	Секции II, III а, б, в. Днище. Арматурный чертеж.	Госстрой СССР СОЮЗВОДОКАНАЛПРОЕКТ г. Москва		
Инв №			Нач. отд.	Андрианов				

16710-02 18 Копировала: стуц Г. Гурьянов Формат А2


Альбом III

Типовой проект 902-2-337


Раскладка верхних арматурных сеток

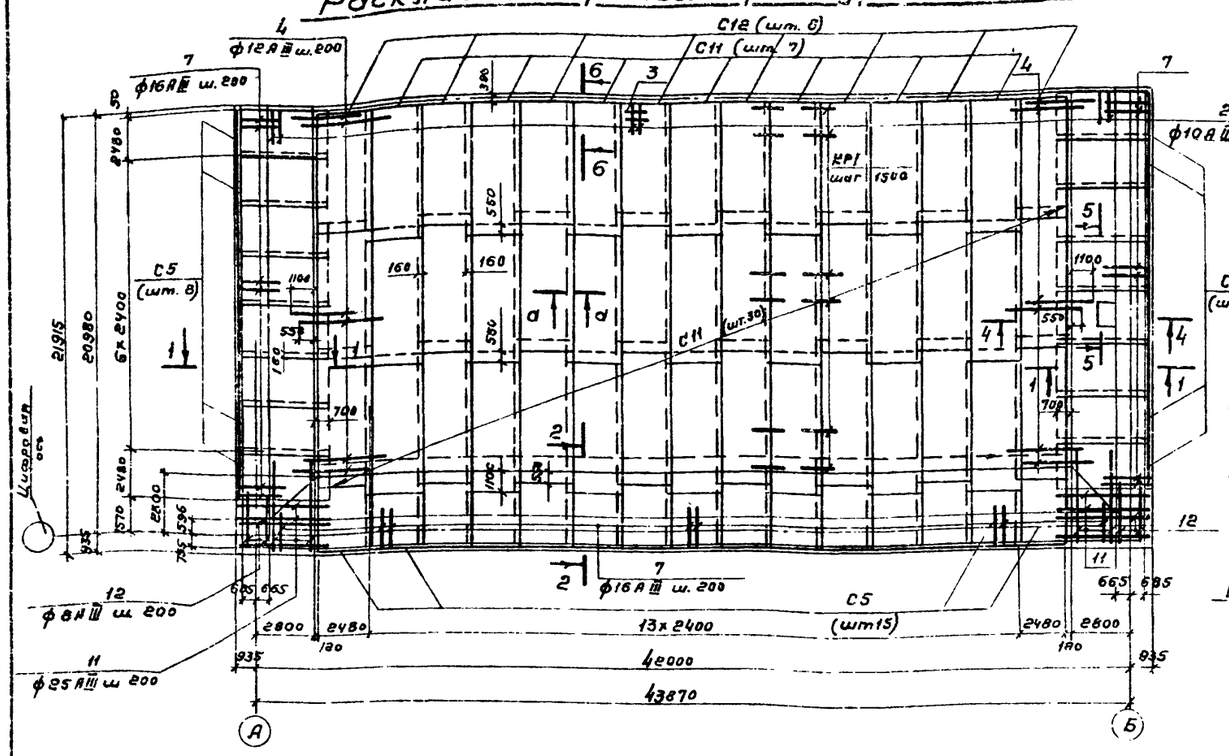

Раскладка каркасов

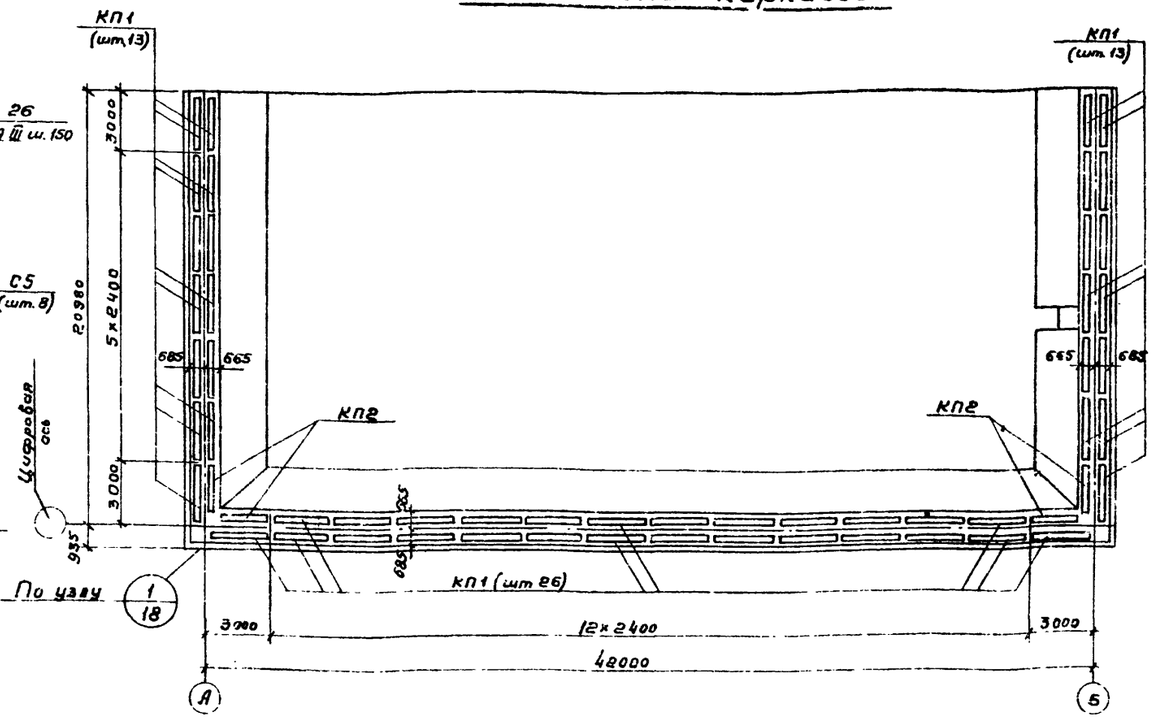

Раскладка нижних арматурных сеток

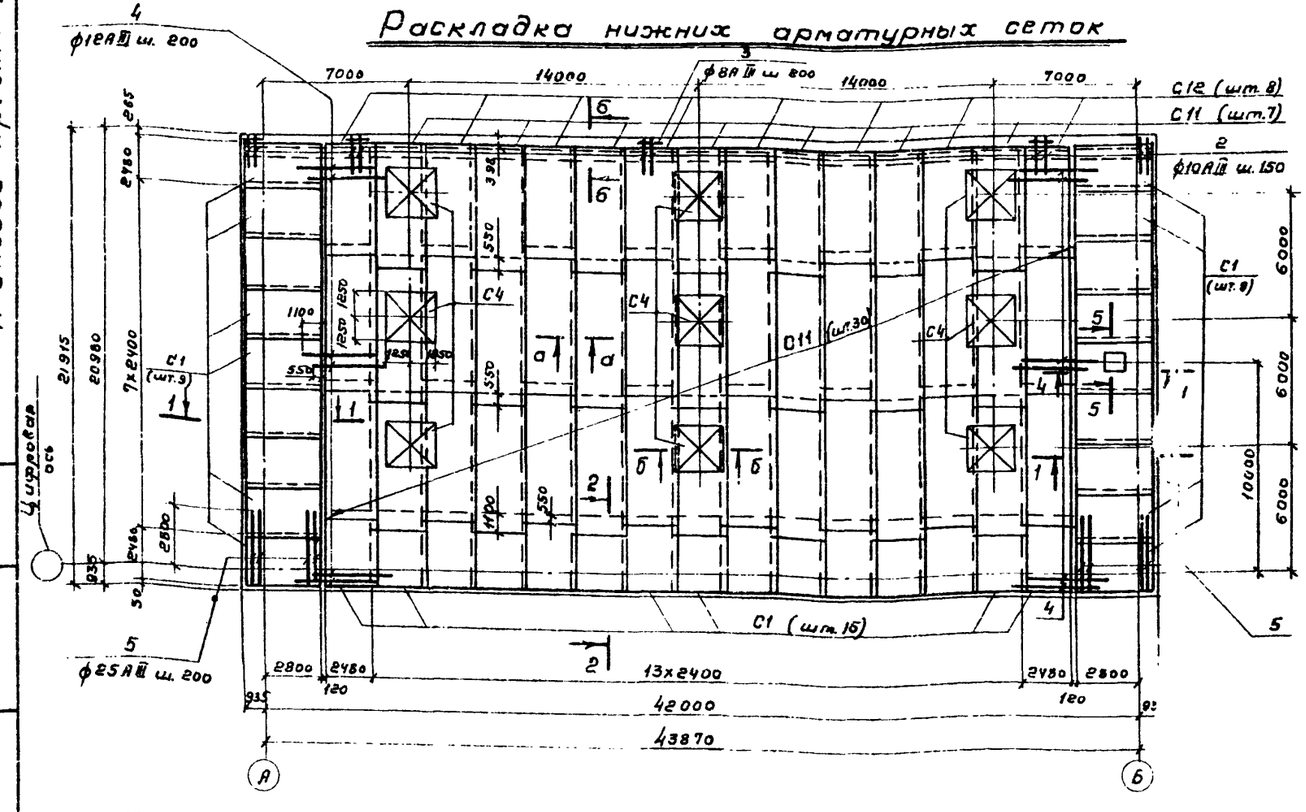

Выборка стали на один элемент, кг

Марка эл-та	Арматурные изделия												Закладные изделия				Итого	Всего
	Арматурная сталь												Профильная сталь		Труба ГОСТ 10704-76	Арм. сталь ГОСТ 5781-75 кл. AII		
	ГОСТ 5781-75 Класс AI				ГОСТ 5.1459-72 Класс AIII													
	ф мм				ф мм											ф мм		
	6	8		Итого	6	8	10	12	16	25	14	Итого	8-4	8-8	2016-5	8		
Днище	258,8	839,0		1097,8	1807,2	1933,7	1764,1	7555,0	1488,0	3598,6	2158,6	20305,2	11,6	64,0	42,5	3,6	129,6	31215,6

1. Совместно с данным см. л. л. 18, 19, 16.
2. Защитный слой бетона для нижней арматуры – 35 мм для верхней арматуры – 25 мм.
3. Ширина сеток дана в осях рабочих стержней.
4. В местах привязки арматуру сеток обрезать по месту.

Привязан

Инв. №

Разраб.	Петрожицкая		
Провер.	Семенова		
Рук. гр.	Гарбуз		
Гл. инж. пр.	Чирков		
Нач. отд.	Рындина		

ТП 902-2-337-КЖ

Усреднитель концентрации сточных вод объемом секции 5000 куб. м.

Стадия	Лист	Листов
Р	17	

Секция IV. Днище. Арматурный чертеж


Госстрой СССР СОЮЗВОДОКАНАЛПРОЕКТ г. Москва

16710-02 19


Копировал Гольденвайн Формат А2Г

Типовой проект 902-2-337 Альбом III


1-1

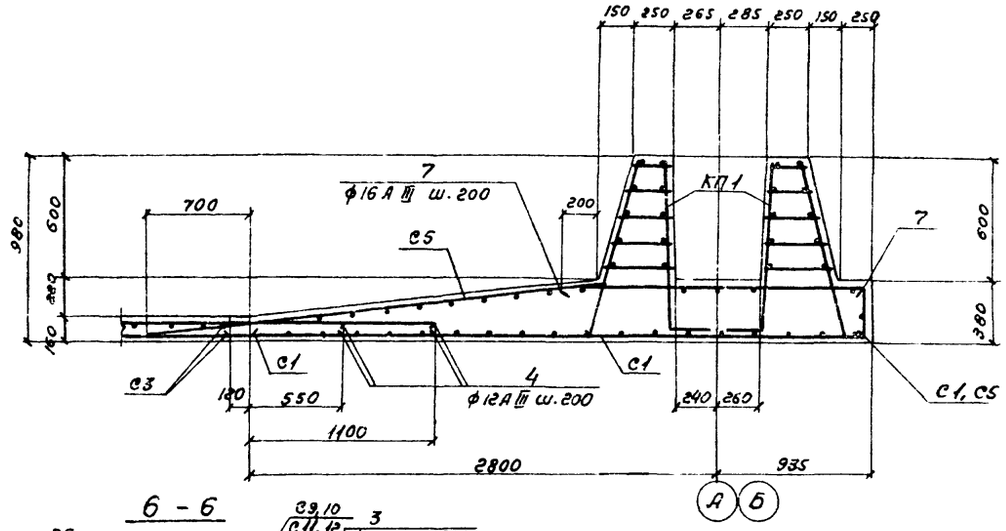


3-3

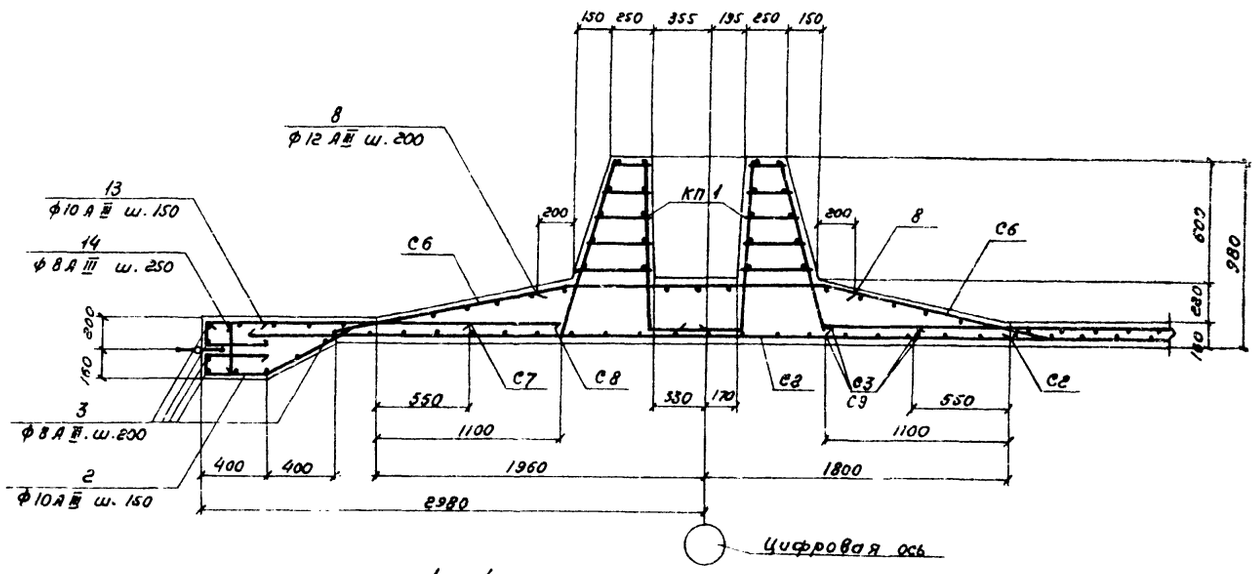


6-6

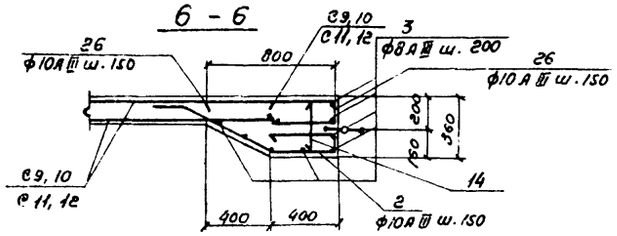


2-2

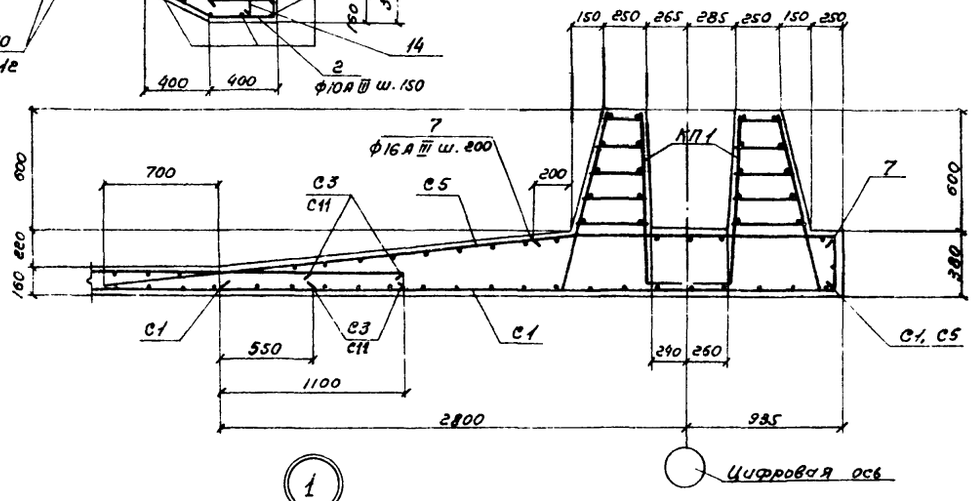



4-4

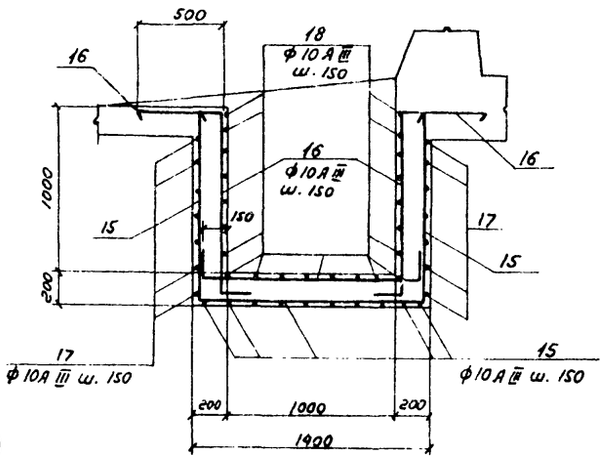

5-5

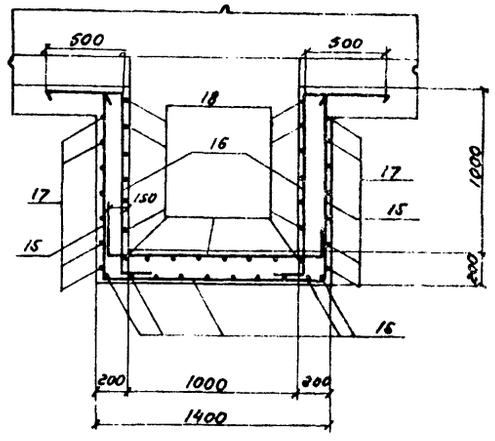

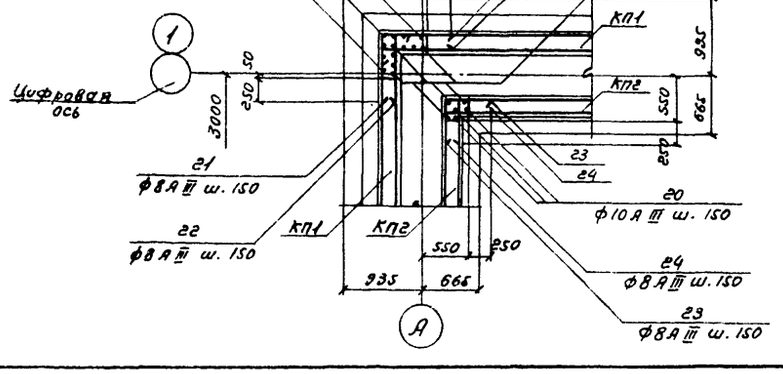

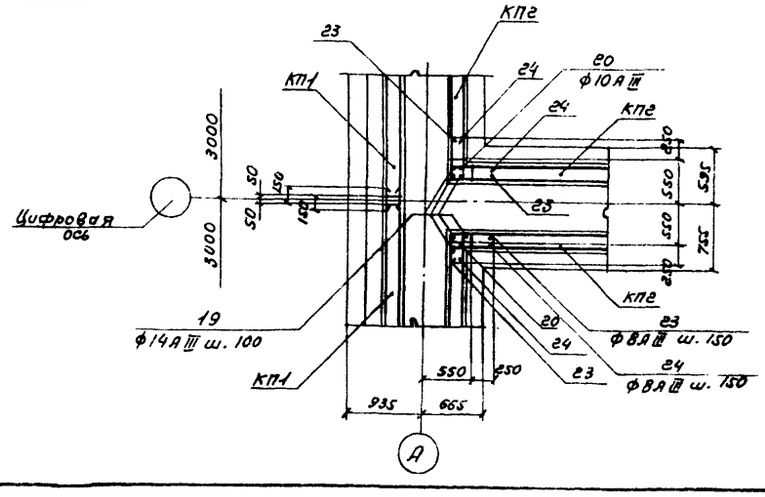

1. Совместно с данным см. л.л. КЖ-15,16,17,19.
2. Защитный слой бетона для нижней арматуры - 35 мм, для верхней арматуры - 25 мм

Привязан

Инв. №

				ТП 902-2-337 -КЖ		
Разраб.	Петроковская			Успокоитель концентрации сточных вод объемом секции 5000 куб м	Стадия: Р	Лист: 18	Листов:
Провер.	Семенова						
Рук.гр.	Горбуз			Секции I, II, III а,б,в, IV Днище. Арматурный чертеж. Сведения. Узлы 1,2.	Построен СССР	
Гл.инж.пр.	Чурков				Союзводоканалпроект г. Москва	
Нач.отд.	Андрианов					

16710-02 20

Копировали. сфу

Формат А2Г

Инв.№ подл. | Подпись и дата | Взам.инв.№

Альбом II

Типовой проект 902 - 2-337

Ведомость стержней на 1 элемент. (секция I)

Марка элемента	поз.	эскиз или сечение	ф мм	длина мм	к-во	Вес кг 1шт.	Вес кг всех
Днище	1	4480	20 AIII	4480	38	11.0	418.0
	2	380, 690, 150, 310, 110, 380, 620	10 AIII	1710	293	1,1	322.3
	3	общая длина	8 AIII	п. м. 350	—	—	138.3
	4	3550	12 AIII	3550	480	3,2	1536.0
	5	3720	25 AIII	3720	46	14,3	657.8
	6	1000	8 AIII	1000	38	0,4	15.2
	7	40, 200, 1600	16 AIII	1800	431	2.9	1249.9
	8	40, 200, 1350, 200	12 AIII	1750	203	1.6	324.8
	9	300, 1585, 1350, 1735	20 AIII	4670	22	11.5	253.0
	10	2100	12 AIII	2100	22	1.9	41.8
	11	300, 2865, 1375, 340	25 AIII	4780	74	18.4	1265.4
	12	4000	8 AIII	4000	36	1.6	57.6
	13	60, 380	10 AIII	910	293	0,6	175.8
	14	330	8 AIII	330	175	0,1	17.5
	15	1150, 1330, 1150	10 AIII	3630	40	2,2	88.0
	16	500, 1150, 200	10 AIII	1850	32	1.1	35.2
	17	500, 1350, 500	10 AIII	2350	28	1,5	42.0
	18	200, 1300, 200	10 AIII	1700	42	1,1	46.2
	19	910, 40, 170	14 AIII	1080	36	1,4	50.4
	20	970	10 AIII	970	24	0,6	14.4
	21	970÷770, 970 ÷ 770	8 AIII	Ср.: 1740	10	0,7	7.0
	22	100, 800	8 AIII	900	20	0,3	6.0
	23	600, 600	8 AIII	1200	10	0,5	5.0
	24	100, 500	8 AIII	600	60	0,2	12.0
	25	3720	20 AIII	3720	8	9,2	73.6

Ведомость стержней на 1 элемент (секции II, III а,б,в)

Марка элемента	поз	Эскиз или сечение	ф мм	Длина мм	к-во	Вес кг 1шт	Вес кг всех
Днище	1	4480	20 AIII	4480	38	11.0	418.0
	2	380, 690, 150, 310, 110, 380, 620	10 AIII	1710	586	1.1	644.6
	3	общая длина	8 AIII	п. м 700	—	—	276.5
	4	3550	12 AIII	3550	432	3,2	1382.4
	7	40, 200, 1600	16 AIII	1800	200	2.9	580.0
	8	40, 200, 1350, 200	12 AIII	1750	203	1.6	324.8
	9	300, 1585, 1350, 1735	20 AIII	4670	22	11.5	253.0
	10	2100	12 AIII	2100	22	1.9	41.8
	11	300, 2865, 1375, 340	25 AIII	4780	34	18.4	581.4
	12	4000	8 AIII	4000	34	1.6	54.4
	13	60, 380	10 AIII	910	293	0.6	175.8
	14	330	8 AIII	330	350	0,1	35,0
	15	1150, 1330, 1150	10 AIII	3630	40	2.2	88.0
	16	500, 1150, 200	10 AIII	1850	32	1.1	35.2
	17	500, 1350, 500	10 AIII	2350	28	1.5	42.0
	18	200, 1300, 200	10 AIII	1700	42	1.1	46.2
	19	910, 40, 170	16 AIII	1080	12	1,4	16.8
	20	970	10 AIII	970	4	0,6	2,4
	23	600, 600	8 AIII	1200	20	0,5	10.0
	24	100, 500	8 AIII	600	40	0,2	8.0
	25	3720	20 AIII	3720	24	9.2	220.8
	26	800, 380, 150	10 AIII	1330	270	0.8	216.0

Ведомость стержней на 1 элемент (секция IV)

Марка элемента	поз	Эскиз или сечение	ф мм	Длина мм	к-во	Вес кг 1шт	Вес кг всех
Днище	4	3550	12 AIII	3550	400	3,2	1280.0
	5	3720	25 AIII	3720	38	14.3	543.4
	7	40, 200, 1600	16 AIII	1800	400	2.9	1160.0
	11	300, 2865, 1375, 340	25 AIII	4780	32	18.4	547.2
	12	4000	8 AIII	4000	32	1.6	51.2
	2	380, 690, 150, 310, 110, 380, 620	10 AIII	1710	293	1.1	322.3
	26	800, 380, 150	10 AIII	1330	270	0.8	216.0
	15	1150, 1330, 1150	10 AIII	3630	40	2.2	88.0
	16	500, 1150, 200	10 AIII	1850	32	1.1	35,2
	17	500, 1350, 500	10 AIII	2350	28	1.5	42.0
	18	200, 1300, 200	10 AIII	1700	42	1.1	46.2
	19	910, 40, 170	16 AIII	1080	20	1,4	28.0
	20	970	10 AIII	970	24	0.6	14.4
	21	970÷770, 970 ÷ 770	8 AIII	Ср. = 1740	10	0,7	7.0
	22	100, 800	8 AIII	900	20	0,3	6.0
	23	600, 500	8 AIII	1200	10	0,5	5.0
	24	100, 500	8 AIII	600	20	0.2	4,0
	14	330	8 AIII	330	175	0,1	17.5
	3	Общая длина	8 AIII	п. м 350	—	—	138.3

Совместно с данным см. л. л.: кж - 13 ÷ 18

Привязан

Инв. № подл. | Подпись и дата | Взам. инв. №

Инв. № | Подпись | Дата

Разраб.	Петропавловский		
Провер.	Семенова		
Рук. бр.	Гарбуз		
Гл. инж. пр.	Чирков		
Нач. отд.	Андрианов		

ТП 902-2-337 - КЖ

Усреднитель концентрации сточных вод объемом секции 5000 куб.м

Секции I, II, III а,б,в, IV

Днище

Ведомости стержней


Стадия	Лист	Листов
Р	19	

Госстрой СССР Союзводоканалпроект г. Москва


16710-02 21 Копировал Синицына Формат А2

Типовой проект 902-2-337 Альбом II


1-1

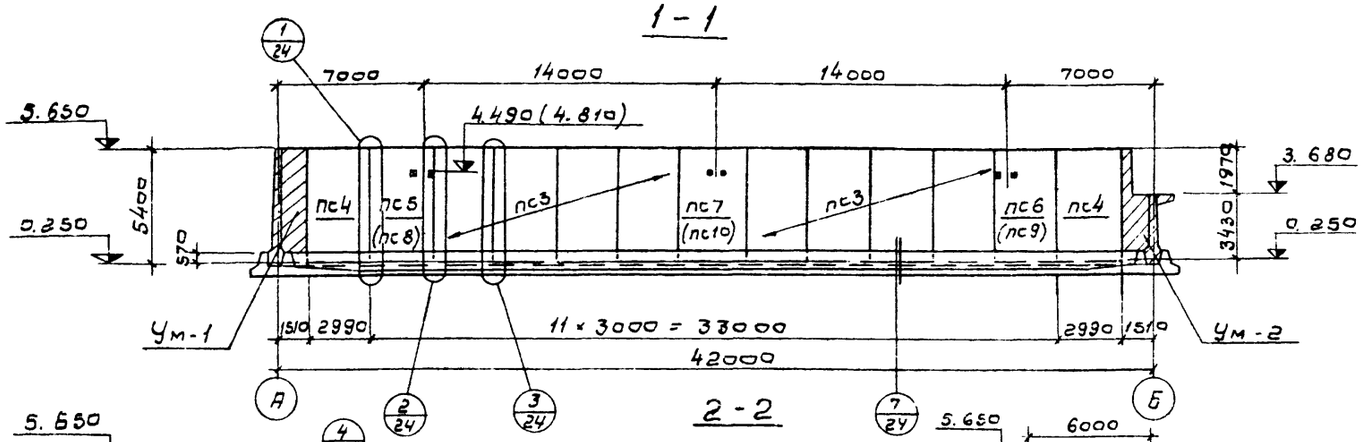


2-2

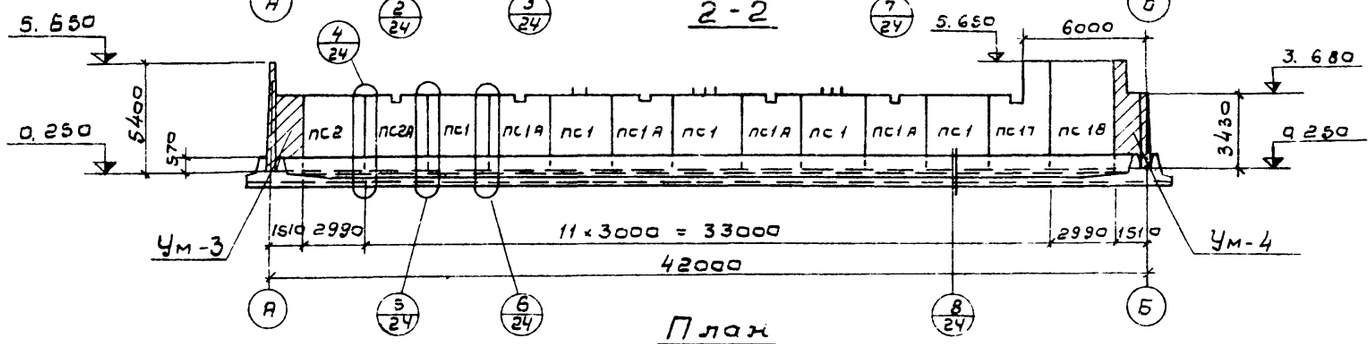


3-3

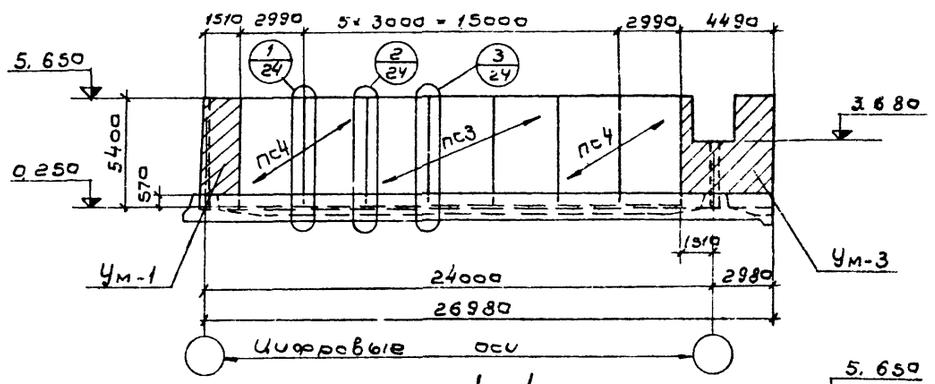

4-4

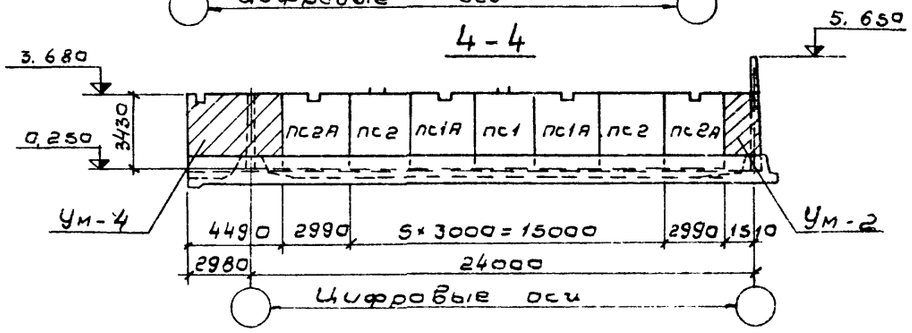

План

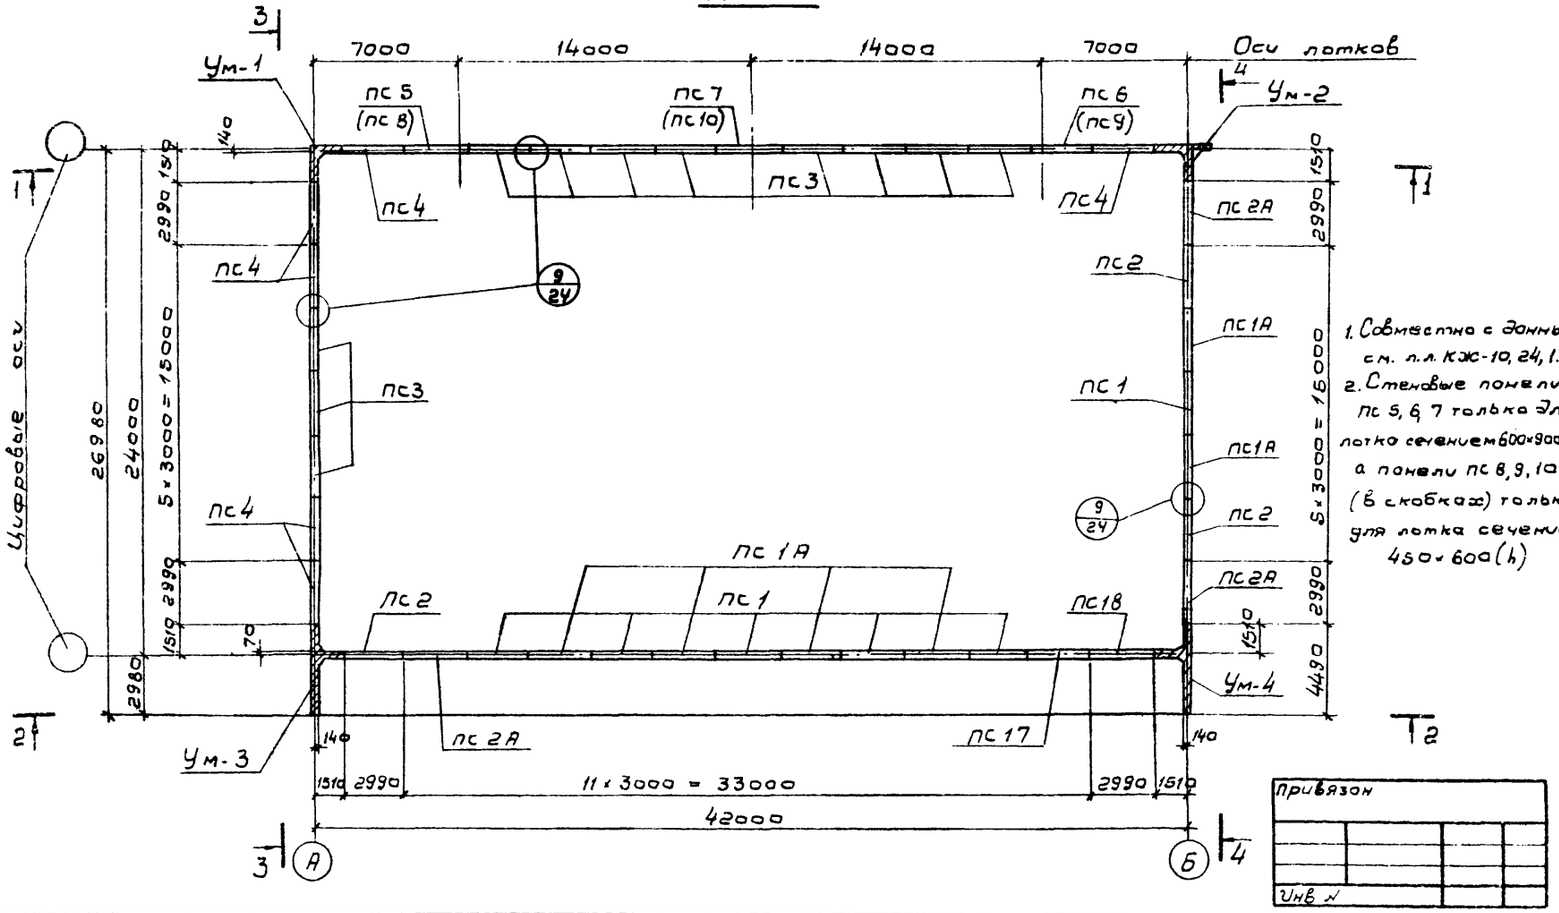

1. Совместно с данным см. л.л. КЖ-10, 24, 1.
2. Стеновые панели пс 5, 6, 7 только для лотка сечением 600×900(h), а панели пс 8, 9, 10 (в скобках) только для лотка сечением 450×600(h)

Спецификация элементов к маркировочной схеме

Марка	Обозначение	Наименование	К-во	Примеч.
		Стеновые панели		
пс1	КЖУ-пс1-СБ	пс1	6	6,38т
пс2	КЖУ-пс2-СБ	пс2	3	6,38т
пс3	КЖУ-пс3-СБ	пс2-5У-К12а	11	8,80т
пс4	КЖУ-пс4-СБ	пс2-5У-К12а	6	8,80т
пс5	КЖУ-пс5,6-СБ	пс2-5У-К12б	1	8,80т
пс6	КЖУ-пс5,6-СБ	пс2-5У-К12б	1	8,80т
пс7	КЖУ-пс7-СБ	пс2-5У-К2б	1	8,80т
(пс8)	КЖУ-пс8,9-СБ	пс2-5У-К12г	1	8,80т
(пс9)	КЖУ-пс8,9-СБ	пс2-5У-К12в	1	8,80т
(пс10)	КЖУ-пс10-СБ	пс2-5У-К2б	1	8,80т
пс17	КЖУ-пс17-СБ	пс2-5У-К12л	1	7,50т
пс1А	КЖУ-пс1А-СБ	пс1А	6	6,33т
пс2А	КЖУ-пс2А-СБ	пс2А	3	6,38т
пс18	Серия 3.900-3 Вып. 3ч.1	пс2-5У-К12	1	
		Монолитные участки		
Ум1; 3	КЖ-25, 28	Ум-1; Ум-3	1+1	
Ум-2,4	КЖ-26, 29	Ум-2; Ум-4	1+1	
		Детали		Масса (шт. кг)
Поз. „1"	КЖ-20	ф14АII ГОСТ 5.1464-72, l=2.80	30У	0,3

Серия 3.900-3 в.3ч. 1 проект для КЖУ

Привязан

Инв. №

Разраб.	Цветкова		
Провер.	Петрапавлова		
Рук. гр.	Гарбуз		
Гл. инж. пр.	Чирков		
Нач. отд.	Андрианов		

ТП 902-2-337-КЖ

Укрепление концентрации сточных вод объемом секции 5000 куб. м

Стадия Р | Лист 20 | Листов

Секция 1.

Монтажный чертеж отм.

Госстрой СССР
СОЮЗВОДОКАНАЛПРОЕКТ
г. Москва

16710-02 22


Копировал: В. Филиппова

Формат А2Г

Согласовано
Отд. № 12 Сборник СК

Инв. № подл. | Подпись и дата | Взам. инв. №

Альбом II
Типовой проект 902-2-337

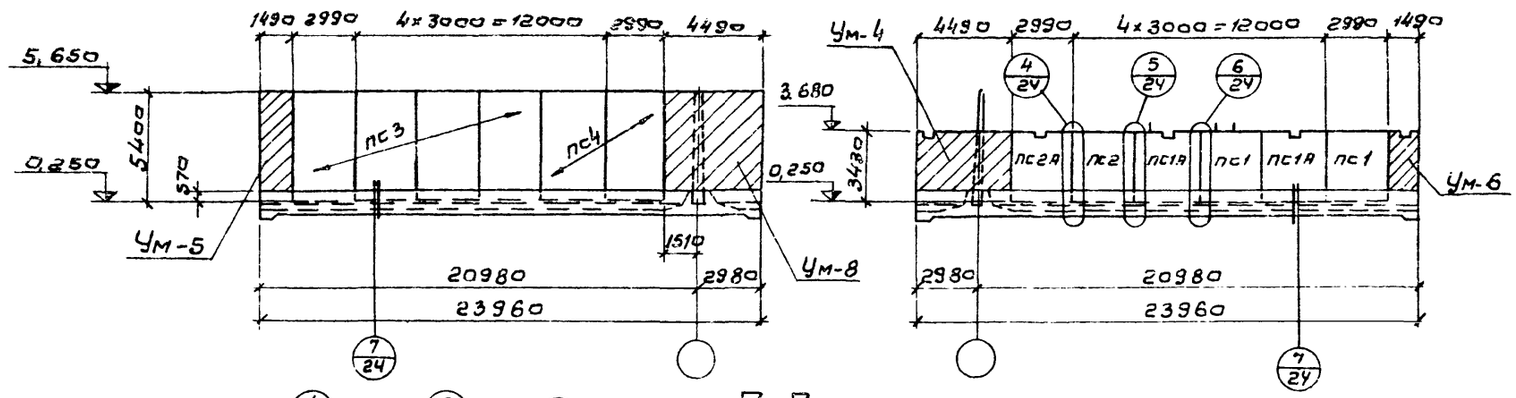

Спецификация элементов к маркировочной схеме

Марка	Обозначение	Наименование	К-во	Масса 1 шт. кг	Примеч.
		Стеновые панели			
пс1	КЖВ - пс1 - СБ	пс1	2	6,38т	
пс2	КЖВ-пс2 - СБ	пс2	1	6,38т	
пс3	КЖВ-пс3 - СБ	пс2 - 54 - к2 а	4	8,80т	
пс4	КЖВ - пс4 - СБ	пс2 - 54 - к12 а	2	8,80т	
пс11	КЖВ - пс11, 12 - СБ	пс2 - 54 - к12 е	1	8,80т	
пс12	КЖВ - пс11, 12 - СБ	пс2 - 54 - к12 и	1	8,80т	
пс13	КЖВ - пс13 - СБ	пс2 - 54 - к2 з	1	8,80т	
(пс14)	КЖВ - пс14, 15 - СБ	пс2 - 54 - к12 к	1	8,80т	
(пс15)	КЖВ - пс14, 15 - СБ	пс2 - 54 - к12 м	1	8,80т	
(пс16)	КЖВ - пс16 - СБ	пс2 - 54 - к2 е	1	8,80т	
пс1А	КЖВ - пс1А - СБ	пс1А	2	6,33т	
пс2А	КЖВ - пс2 - СБ	пс2А	1	6,33т	
пс18	Серия 3.900-3 вып. 3.4.1	пс2 - 54 - к12	2	8,80т	
пс19	—"—	пс2 - 54 - к2	8	8,80т	
		Монолитные участки			
Ум-4	КЖ - 26, 29	Ум-4	1		
Ум-5	КЖ - 25, 28	Ум-5	1		
Ум-6	КЖ - 26, 29	Ум-6	1		
Ум-8	КЖ - 27, 30	Ум-8	1		
		Детали			
Поз. "1"	КЖ - 21	ф14АIII, ГОСТ 5.1459-72, ℓ=250	212	0,3	

Серия 3.900-3 в. 3.4.1 у проект п. п. КЖВ

1. Совместно с донным см. л. л. КЖ-10, 24, 1.
2. Стеновые панели пс11, 12, 13 только для лотка сечением 600×900(h), а панели пс14, 15, 16 (в скобках) только для лотка сечением 450×600(h).

Привязан

Инв. №

Разраб.	Цветкова		
Провер.	Петропавловская		
Рук. гр.	Горбунов		
Гл. инж. пр.	Чуев		
Нач. отд.	Данилова		

Усреднитель концентрации сточных вод объемом секции 5000 куб. м

Секция II

Монтажный чертеж стен.

ТП-902-2-337-КЖ

Стадия	Лист	Листов
Р	21	

Госстрой СССР
СОЮЗВОДОКАНАЛПРОЕКТ
г. Москва


Инв. № подл. | Подпись и дата | Взам. инв. №

Копировал В. Филиппова Формат А2г


Типовой проект 902-2-337 Альбом II

Инв.№ подл. | Подпись и дата | Взам. инв.№ | Инв.№ дубл. | Подпись и дата


1-1

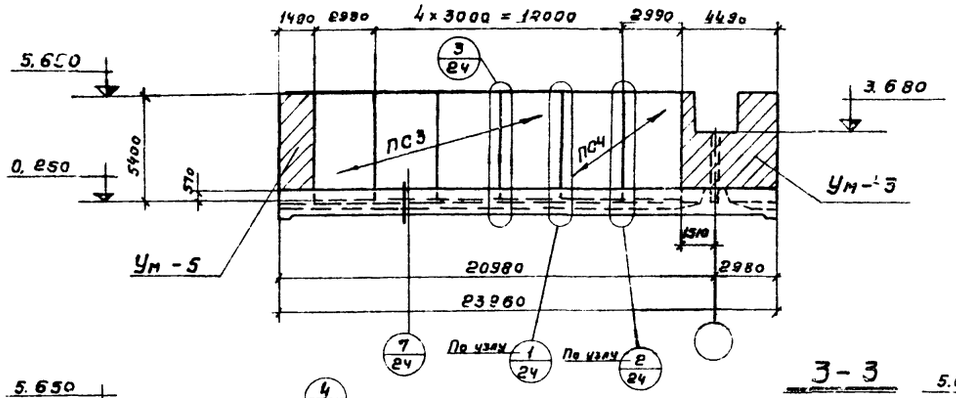


2-2

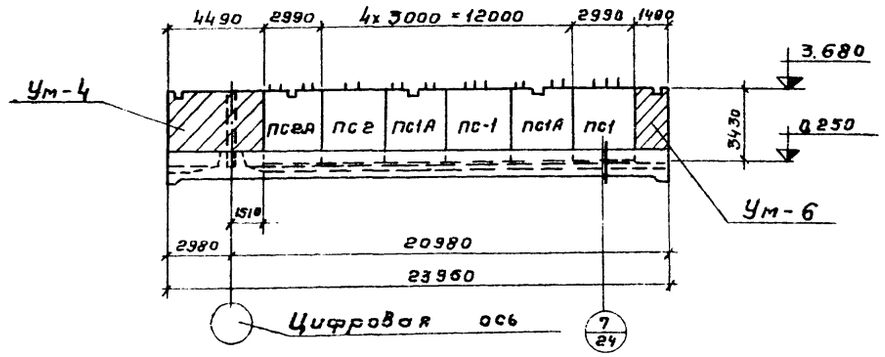

3-3

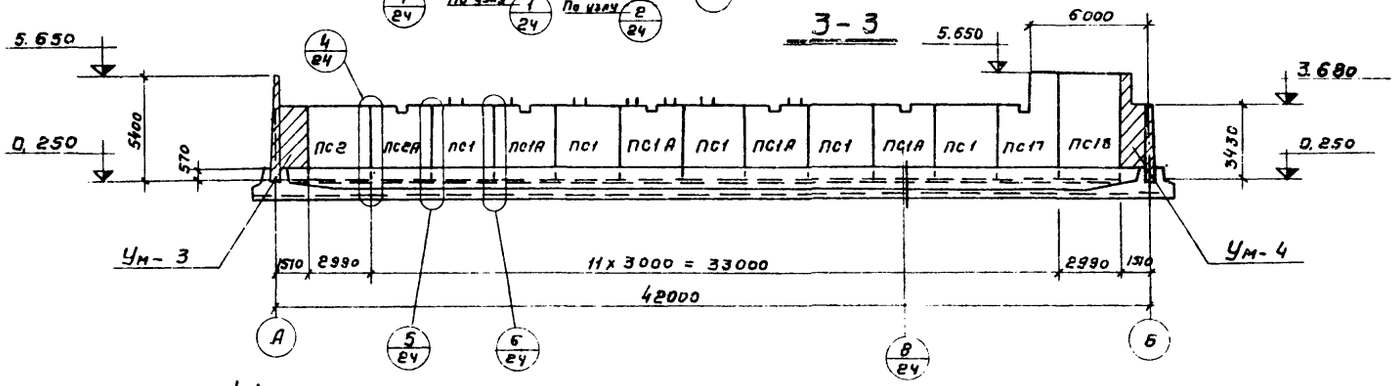

План

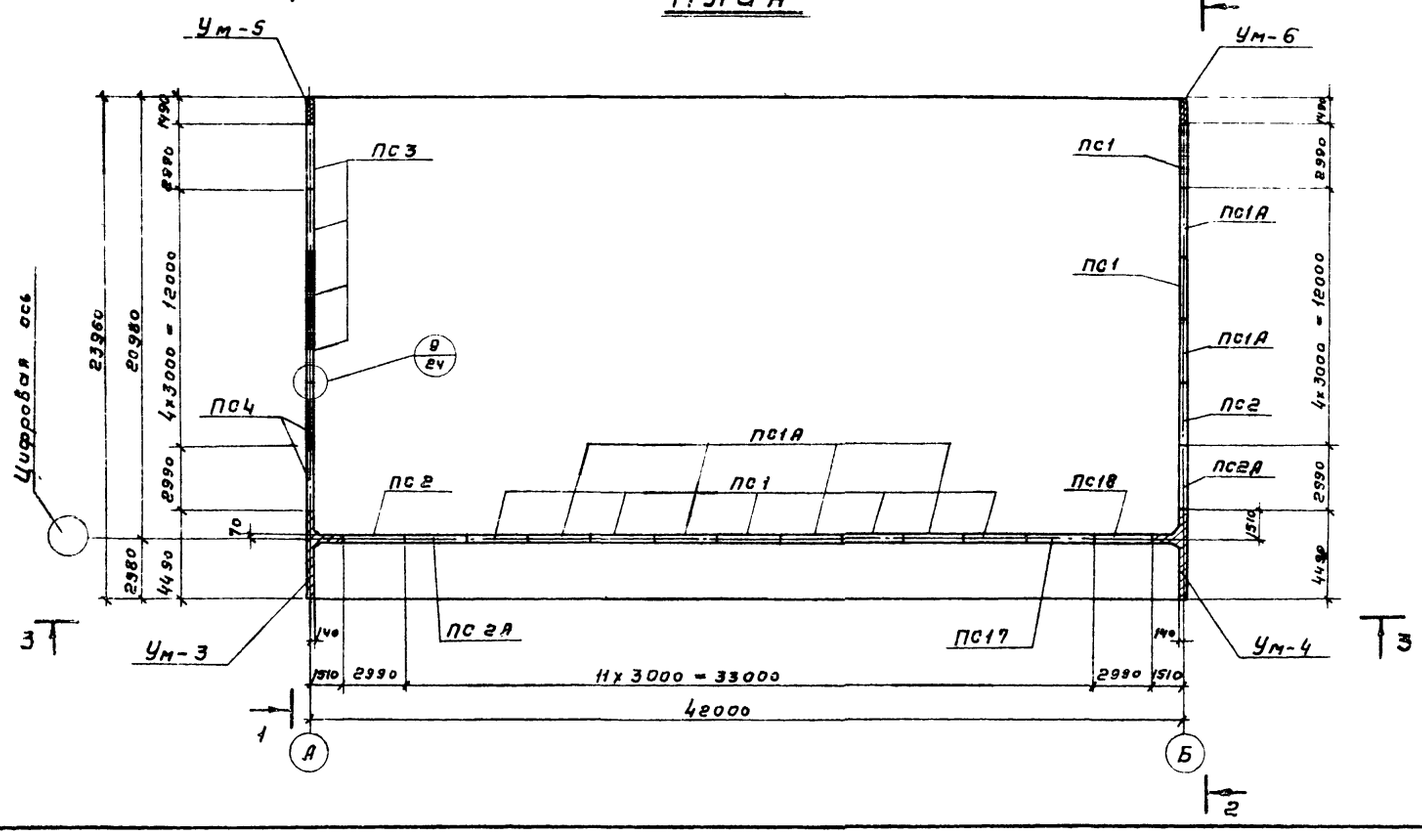

Спецификация элементов к маркировочной схеме

Марка	Обозначение	Наименование	К-во	Примеч.
		Стеновые панели		
ПС1	КЖИ-ПС1-СБ	ПС1	7	6.38т
ПС2	КЖИ-ПС2-СБ	ПС2	2	6.38т
ПС1А	КЖИ-ПС1А-СБ	ПС1А	6	6.33т
ПС2А	КЖИ-ПС2А-СБ	ПС2А	2	6.33т
ПС3	Серия 3.900-3 в.3 ч.1 и пр-т л. КЖИ-ПС3-СБ	ПС2-54-К2^{ст}	4	8.80т
ПС4	Серия 3.900-3 в.3 ч.1 и пр-т л. КЖИ-ПС4-СБ	ПС2-54-К12^{ст}	2	8.80т
ПС17	Серия 3.900-3 в.3 ч.1 и пр-т л. КЖИ-ПС17-СБ	ПС2-54-К12^{А}	1	7.50т
ПС18	Серия 3.900-3 вып. 3 ч.1	ПС2-54-К12	1	8.80т
		Монолитные участки		
Ум-3	КЖ-25, 28	Ум-3	1	
Ум-4	КЖ-26, 29	Ум-4	1	
Ум-5	КЖ-25, 28	Ум-5	1	
Ум-6	КЖ-26, 29	Ум-6	1	
		Детали		Масса ед. кг
Поз. 1*	КЖ-22	ф14АII, ГОСТ 5.1459-72 l=250	164	0.3

Привязан

Инв. №

Совместно с данным см. л. КЖ-10, 24.

Разраб.	Цветков		
Провер.	Петропавловская		
Рук. гр.	Гарбуз		
Гл. инж. пр.	Чурков		
Нач. отд.	Андрианов		

ТП 902-2-337-КЖ

Усреднитель концентрации сточных вод объемом секции 5000 куб.м

Стадия	Лист	Листов
Р	28	

Секции III а, б, в.

Монтажный чертеж стен.

Госстрой СССР СОЮЗВОДОКАНАЛПРОЕКТ г. Москва

16710-02 24

Копировал Гольденбаум Формат А4Г


Типовой проект 902-2-337 Альбом V

Согласовано


Отд. № 12 Кисенов

Инв.№ подл. | Подпись и дата | Взам. инв.№


1 - 1

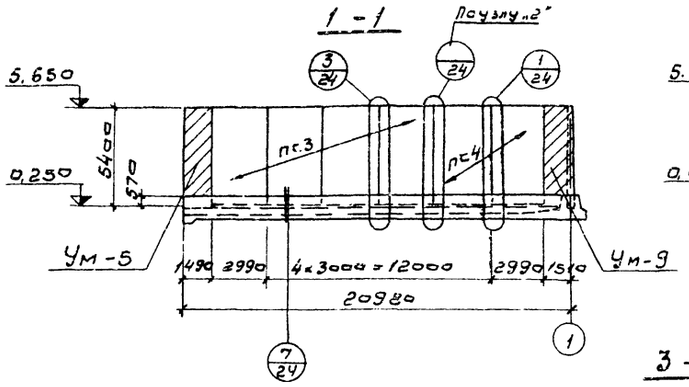


2 - 2

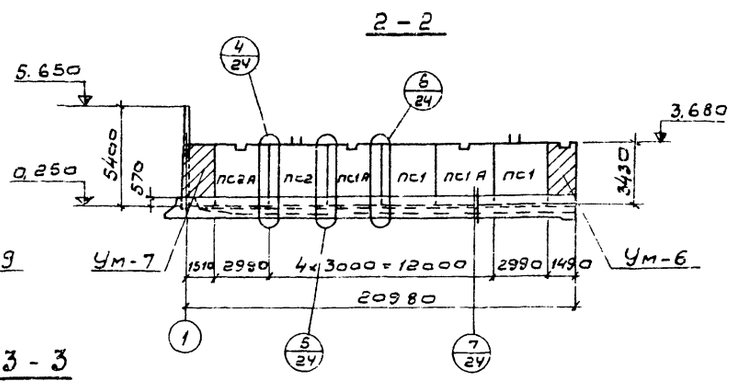

3 - 3

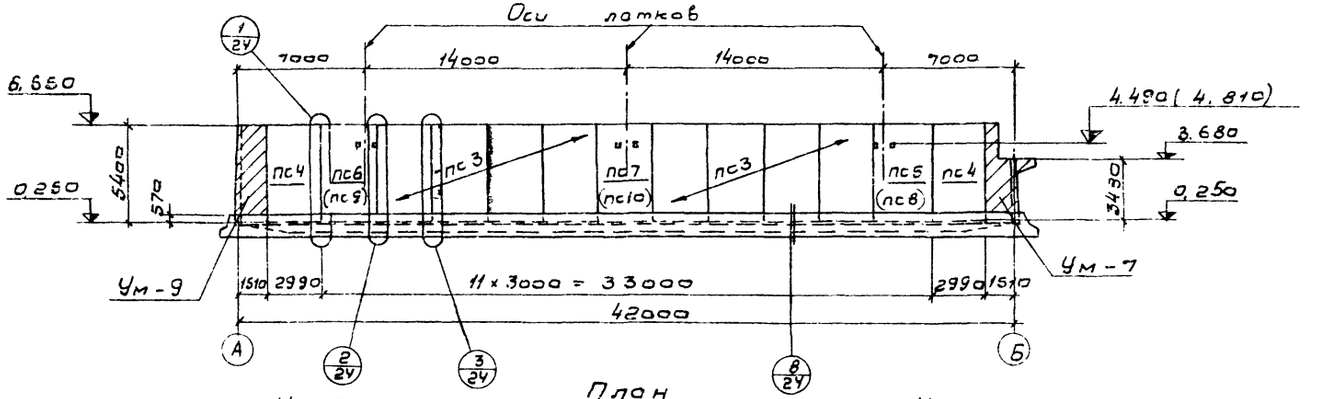

План

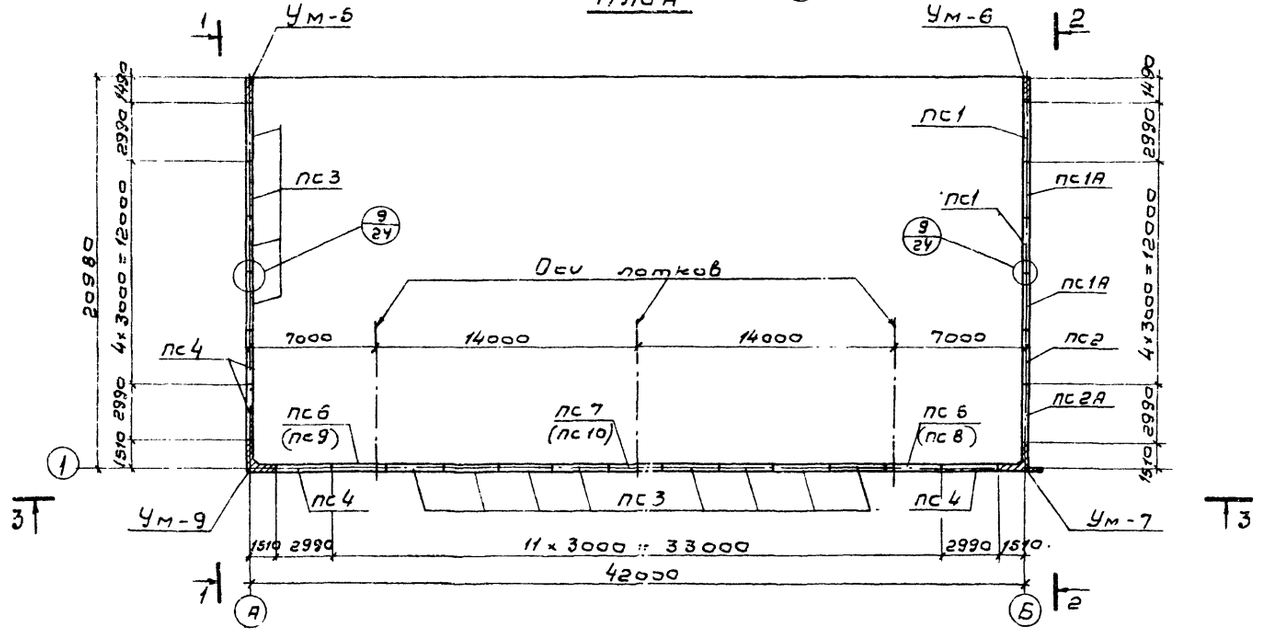

Спецификация элементов к маркировочной схеме

Марка	Обозначение	Наименование	К-во	Примеч.
		Стеновые панели		
ПС1	КЖИ-ПС1-СБ	ПС1	2	6,38т
ПС2	КЖИ-ПС2-СБ	ПС2	1	6,38т
ПС3	КЖИ-ПС3-СБ	ПС2-54-К2[а]	12	8,80т
ПС4	КЖИ-ПС4-СБ	ПС2-54-К12	4	8,80т
ПС5	КЖИ-ПС5,6-СБ	ПС2-54-К12[а]	1	8,80т
ПС6	КЖИ-ПС5,6-СБ	ПС2-54-К12[б]	1	8,80т
ПС7	КЖИ-ПС7-СБ	ПС2-54-К2[б]	1	8,80т
(ПС8)	КЖИ-ПС8,9-СБ	ПС2-54-К12[в]	1	8,80т
(ПС9)	КЖИ-ПС8,9-СБ	ПС2-54-К12[г]	1	8,80т
(ПС10)	КЖИ-ПС10-СБ	ПС2-54-К2[в]	1	8,80т
ПС1А	КЖИ-ПС1А-СБ	ПС1А	2	6,33т
ПС2А	КЖИ-ПС2А-СБ	ПС2А	1	6,33т
		Монолитные участки		
Ум-5	КЖ-25, 28	Ум-5	1	
Ум-6	КЖ-26, 29	Ум-6	1	
Ум-7	КЖ-26, 29	Ум-7	1	
Ум-9	КЖ-25, 28	Ум-9	1	
		Детали		Масса 1 шт. кг.
Поз „1"	КЖ-23	ф14АII, ГОСТ 5.1459-72, ℓ=28[б]	212	43

Серия 3.900-3 в. 5 у.1 применительно к КЖИ

1. Совместно с данным см. л.л. КЖ-7, 21.
2. Стеновые панели ПС5,6,7 только для лотка сечением 600×900(h), а панели ПС8,9,10(в скобках) только для лотка сечением 450×600(h).

Привязан

Инв.№

ТП 902-2-337-КЖ

Разраб.	Цветкова		
Провер.	Петропавловская		
Рук. гр.	Горбуз		
Гл. инж.	Чурков		
Нач. отд.	Андрианов		

Укрупнитель концентрационные бак объемом секции 5000 куб. м.

Стадия: Р | Лист: 23 | Листов:

Секция IV. Монтажный чертеж стен.


Госстрой СССР СОЮЗВОДОКАНАЛПРОЕКТ г. Москва


16710-02 25


Копировал. В. Филиппова


Формат 22Г


Типовой проект 902-2-337 Альбом III

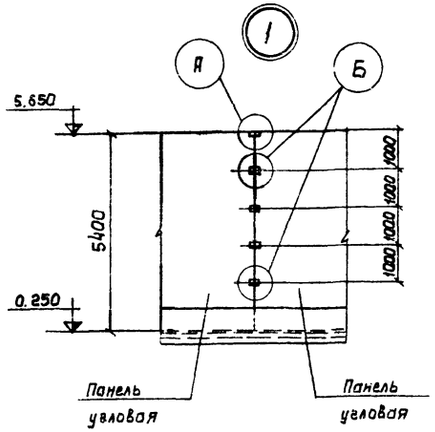


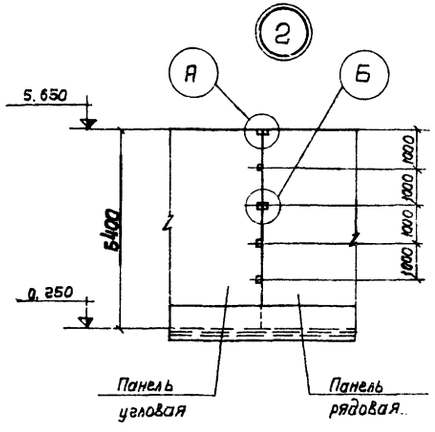


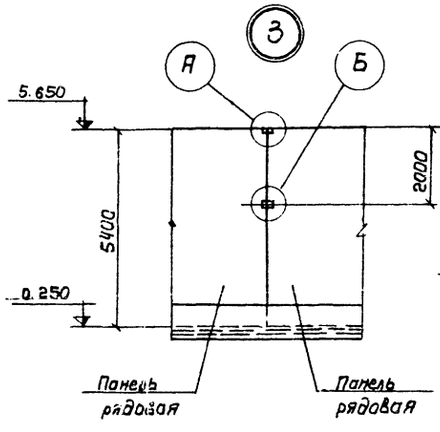


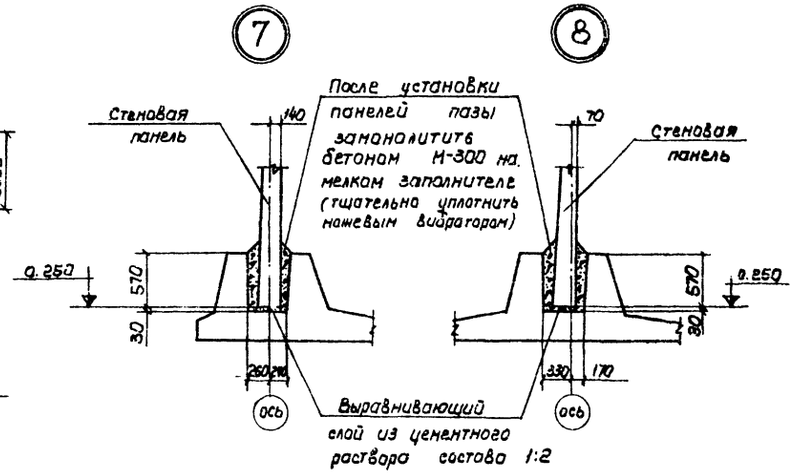


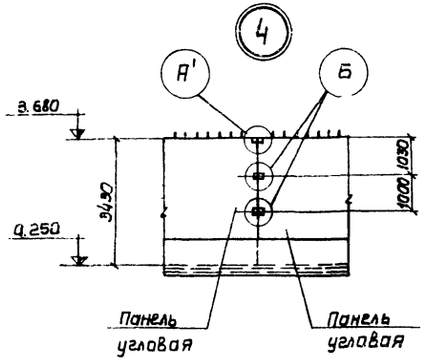


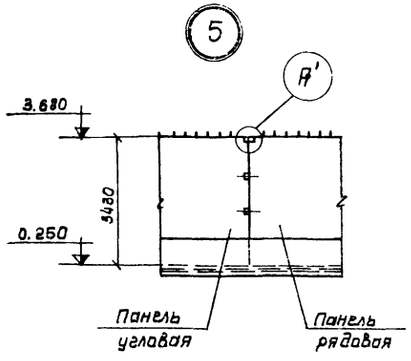

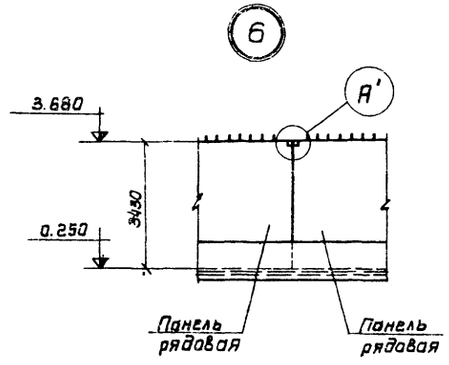

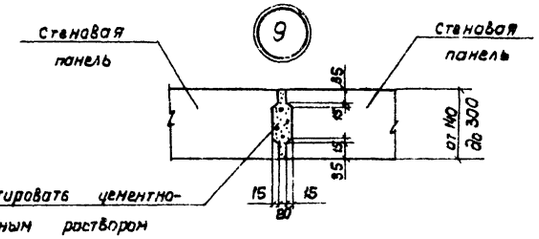

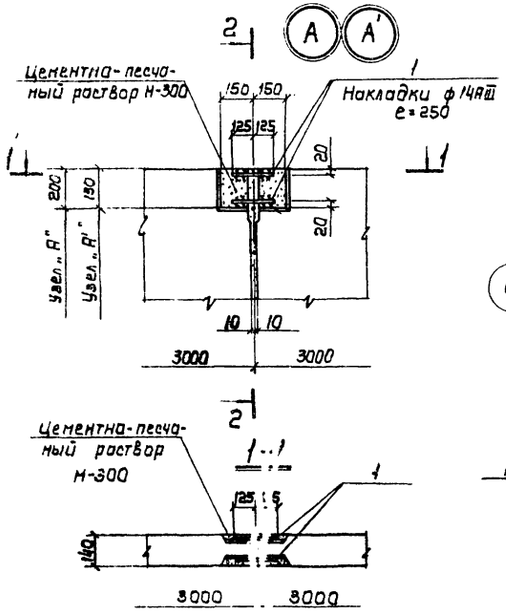

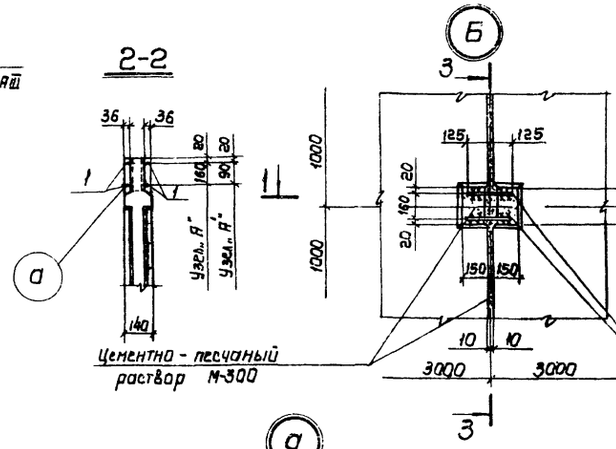

Совместно с данным см. л.л. КЖ-20÷23.

Привязан			
Инв. №			

				ТП 902-2-337-КЖ	
Разраб	Цветкова			Усреднитель концентрации сточных вод объемом секции 5000 куб.м	Стадия: Р; Лист: 24; Листов:
Проверил	Петрашкевич				
Рук. гр.	Горбуз			Секции I, II, IIIа, б, IV. Монтажный чертеж стен. Узлы, детали.	Госстрой СССР Союзводоканалпроект г. Москва
Гл. инж. пр	Чирков				
Нач. отд.	Андрианов				

Инв. № подл. | Подпись и дата | Взам. инв. №

16710-02 26

Копировал: Левушкина


Формат А2Г

Альбом II


Типовой проект 902-2-337

Инв. № подл. | Подпись и дата | Взам. инв. №


1-1

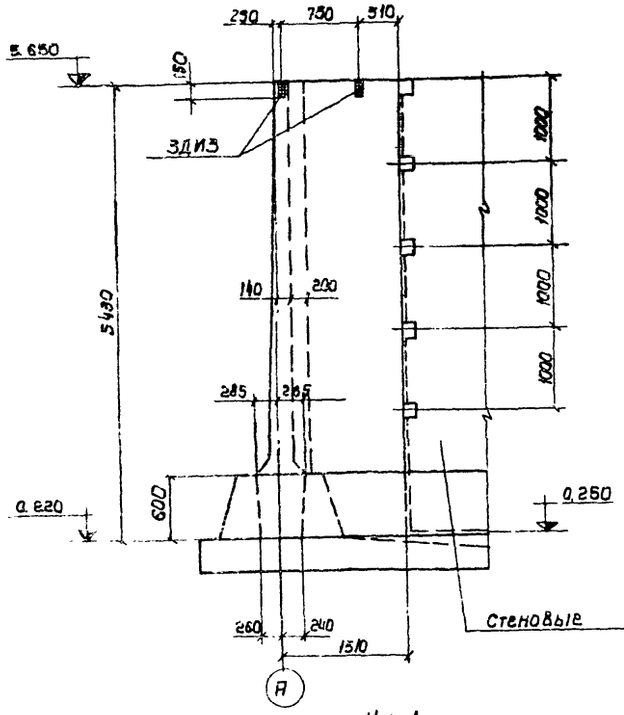


4-4

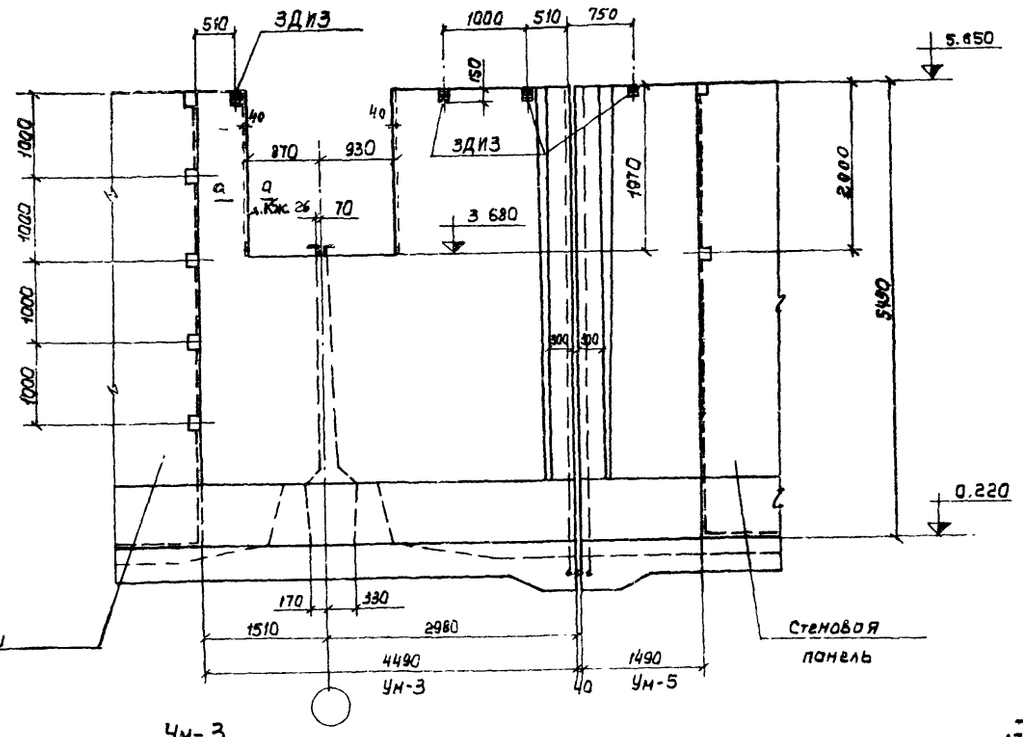


5-5

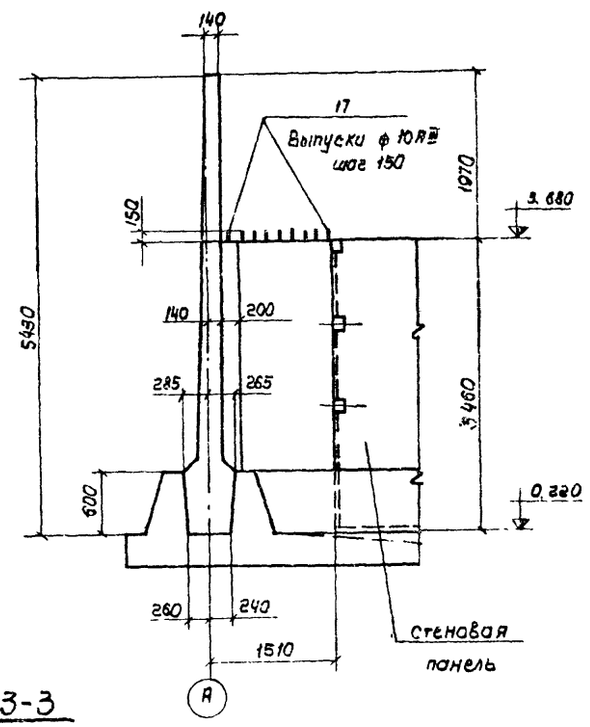


Ум-1 План

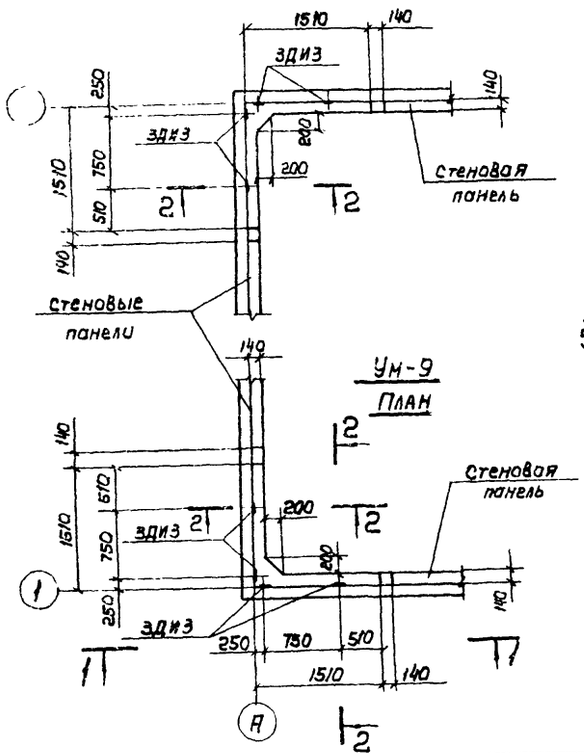


Ум-3 План

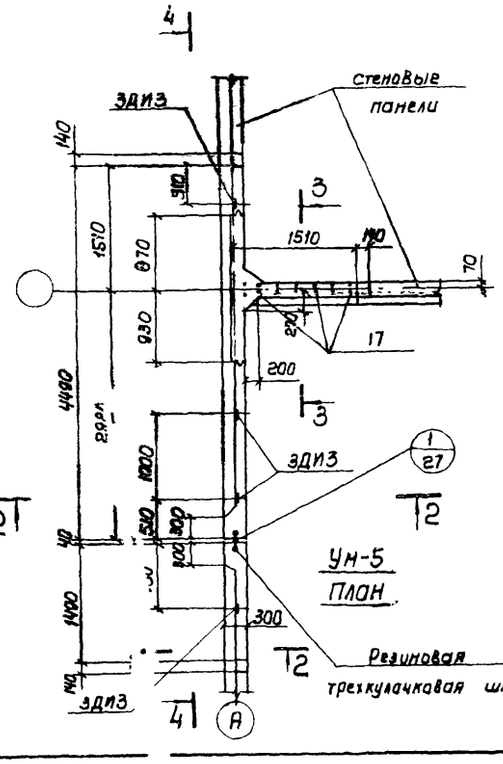

2-2

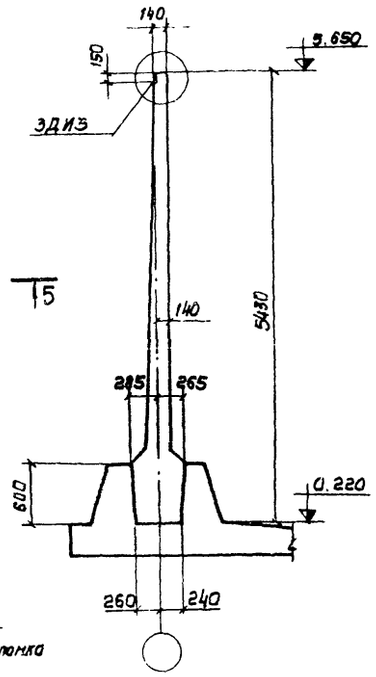

3-3

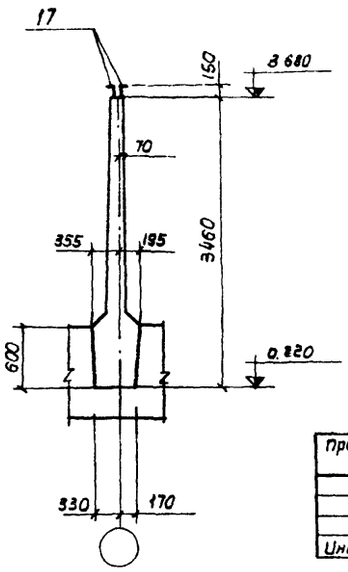

Совместно с данным см. л. КЖ-27

Привязан			
Инв. №			

Разраб.	Цветкова		
Проверил	Петропавловская		
Рук. гр.	Горбуз		
Гл. инж. пр.	Цирков		
Нач. отд.	Андрианов		

ТП 902-2-337-КЖ

Усреднитель концентрации сточных вод объемом секции 5000 куб м	Стадия	Лист	Листов
	Р	25	
Монолитные участки Ум-1, 3, 5, 9 Опалубочный чертеж	Госстрой СССР ЦИОЗВОДОКАНАЛПРОЕКТ г. Москва		


16710-02 27

Копировал: Лаврухина

Формат А2


Типовой проект 902-2-337 Альбом II

1-1

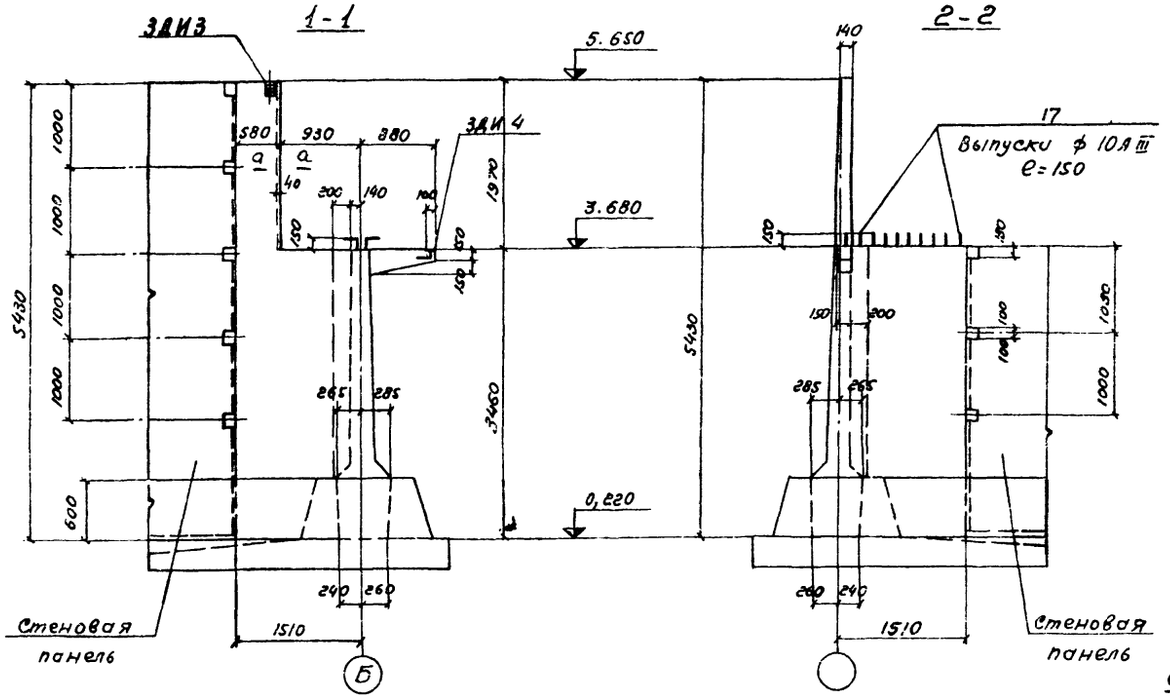


2-2


3-3

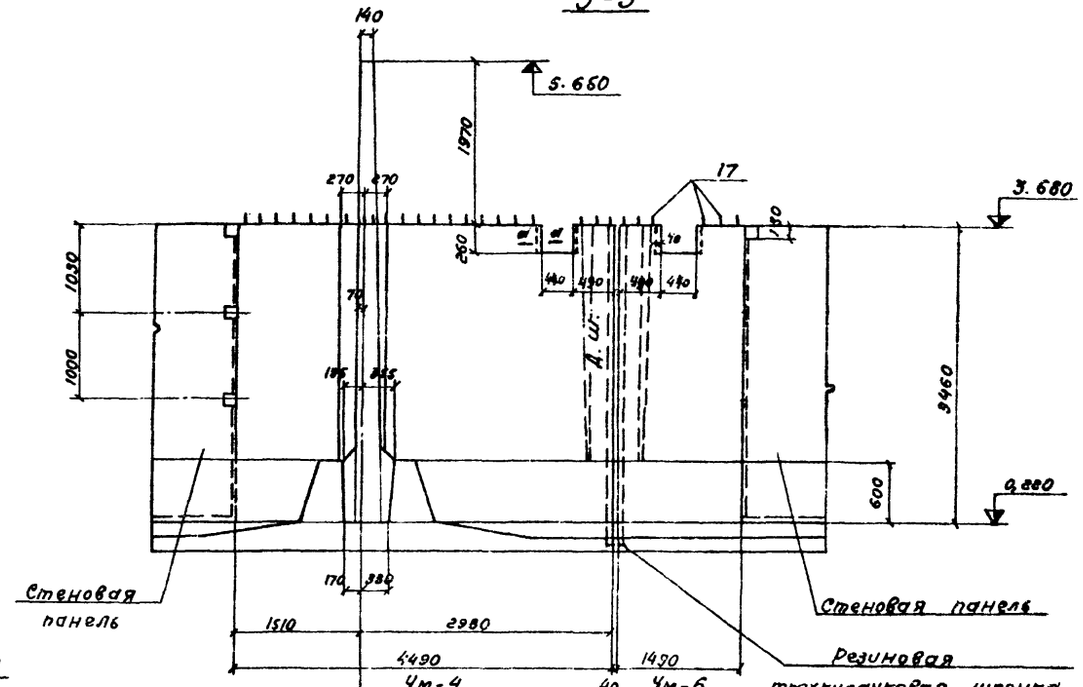


Ум-2 План

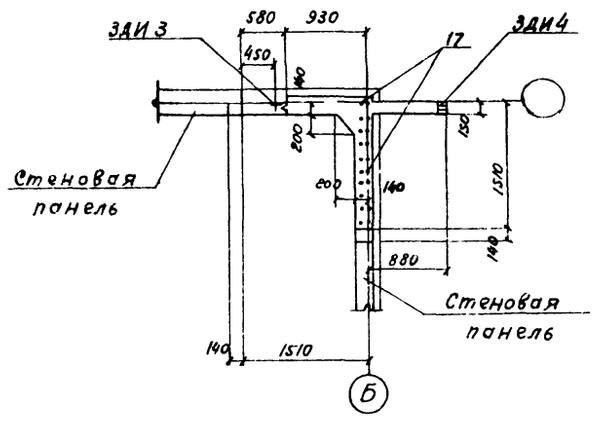


Ум-7 План

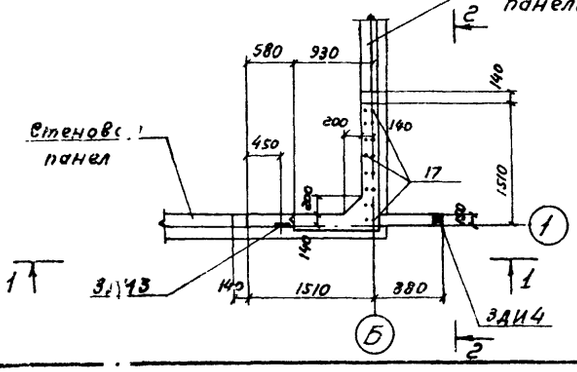


Ум-4 План

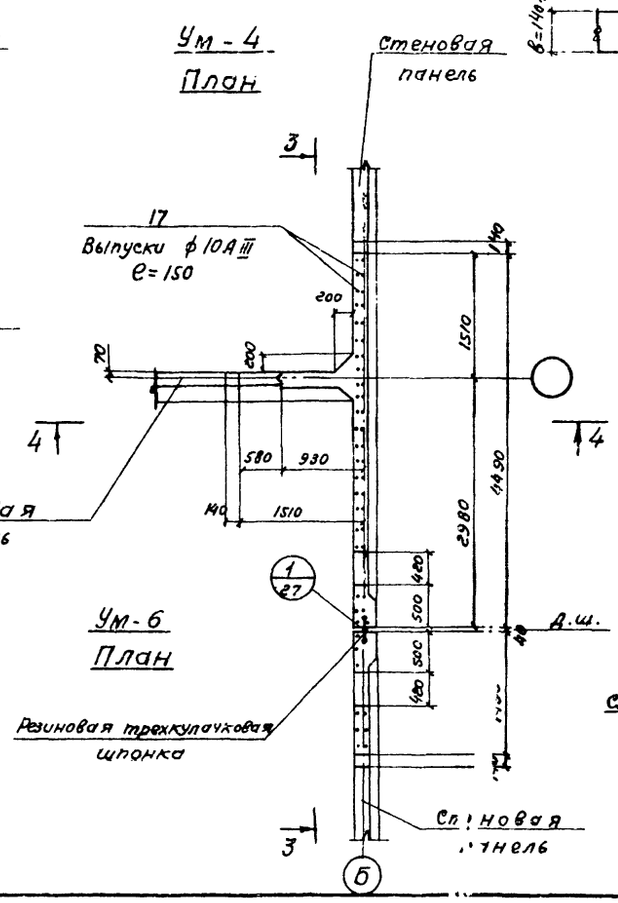

а-а

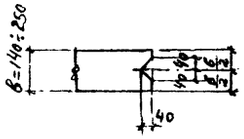

4-4

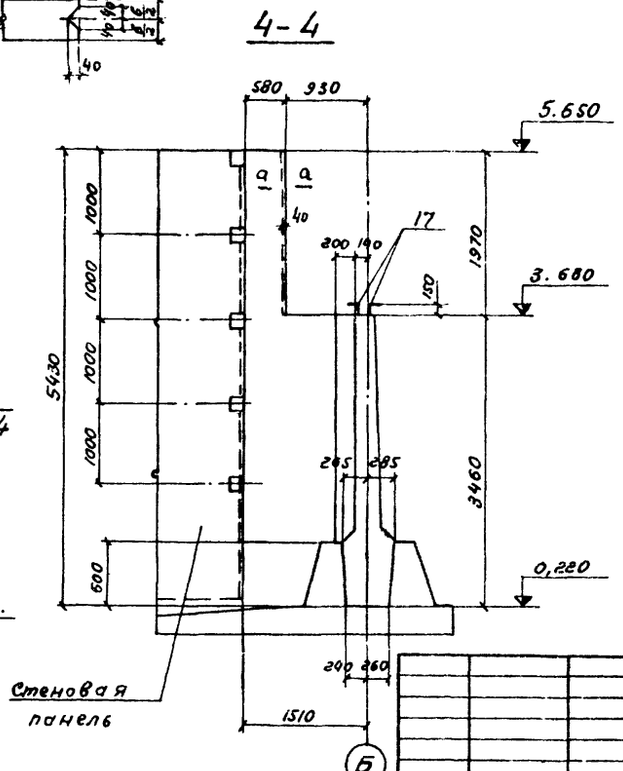

Совместно с данным см. л. КЖ-27.

Привязан

Инв.№

Разраб.	Цветкова			ТП 902-2-337-КЖ	
Проверил	Петрашковский			Ухеднитель концентрации сточных вод объемом секции 5000 куб.м.	Стадия Р; Лист 26; Листов
Рук. гр.	Гарбуз			Монолитные упоры Ум.2,4,6,7. Опалубочный чертеж.	Госстрой СССР Союзводоканалпроект г. Москва
Гл. инж. пр.	Чирков				
Нач. отд.	Андрианов				


16710-02 28

Копировал: efys-1/публик/ формат А2Г


Инв.№ подл. | Подпись и дата | Взам. инв.№


Типовой проект 902-2-337

1-1

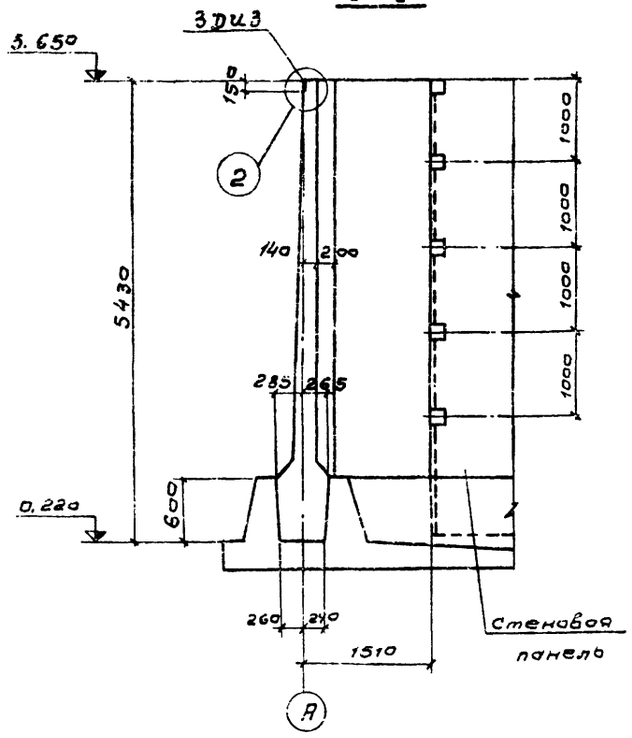


2-2

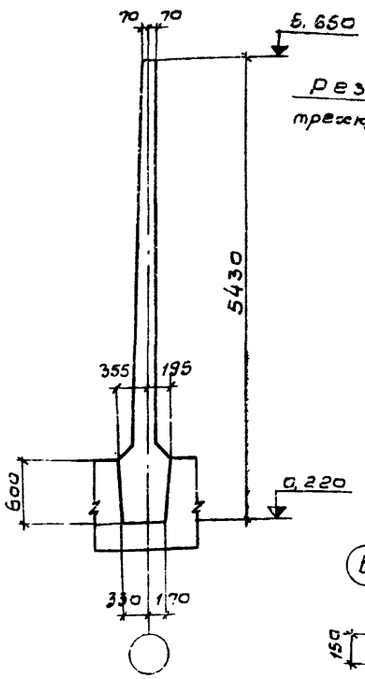

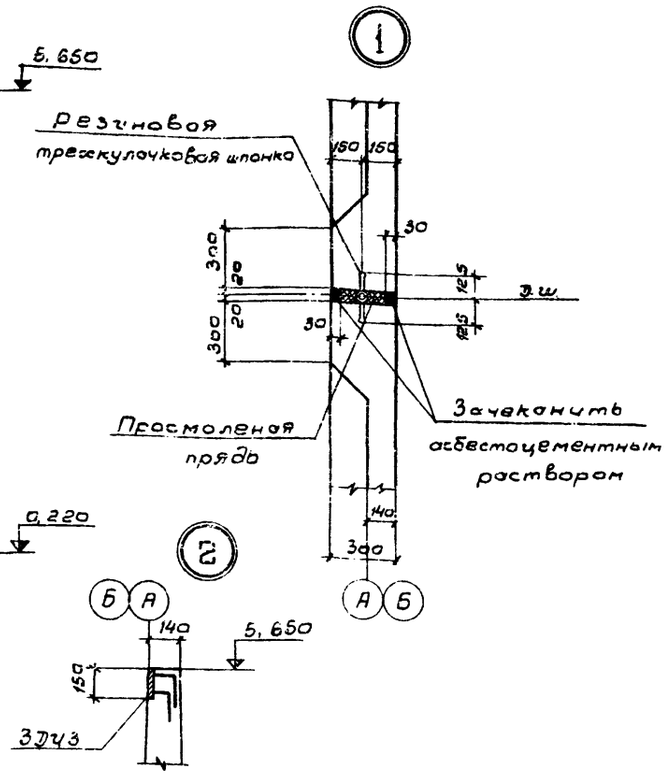

Ум-8

План

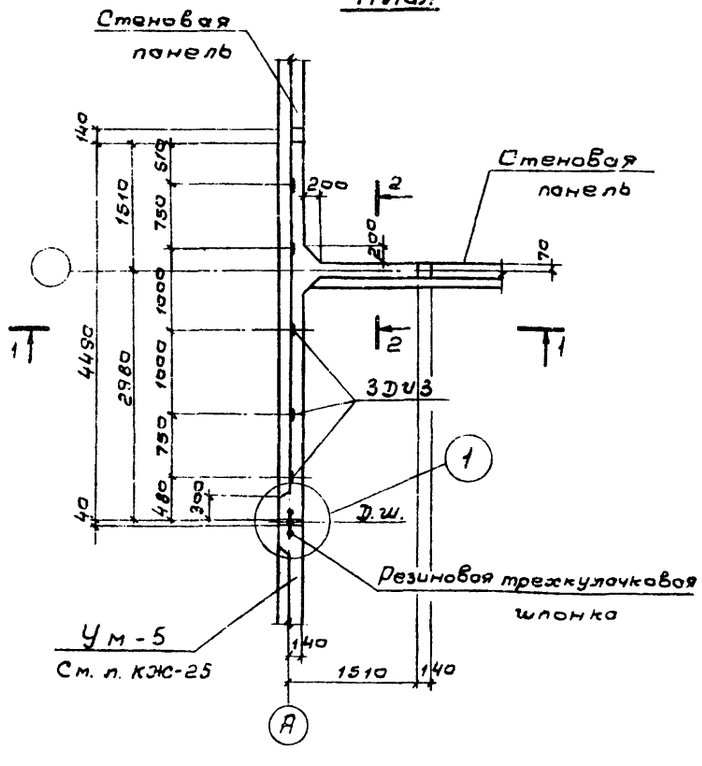

Спецификация элементов монолитной конструкции

Формат	Зона	Поз	Обозначение	Наименование	К-во	Примеч.
				Ум-1; Ум-9		
				Сборочные единицы и детали		
22		1÷2	КЖС-31	Стержни одиночные		
11			КЖИ-3ДИ3	Изделие закладное 3ДИ3	4	
				Материалы	м³	
				Бетон М-200, Мрз □, В6	4,23	
				Ум-2; Ум-7		
22		1÷11 26÷36	КЖС-31	Стержни одиночные		
11			КЖИ-3ДИ3	Изделие закладное 3ДИ3	1	
11			КЖИ-3ДИ4	—"— —"— 3ДИ4	1	
				Материалы	м³	
				Бетон М-200, Мрз □, В6	3,49	
				Ум-3		
22		1÷4	КЖ1-31	Стержни одиночные		
22		9÷12	—"—	—"—		
22		14÷ 27	—"—	—"—		
11			КЖИ-3ДИ3	Изделие закладное 3ДИ3	3	
				Материалы	м³	
				Бетон М-200, Мрз □, В6	7,46	

Продолжение спецификации

				Ум-4		
				Сборочные единицы и детали		
22		1÷4	КЖС-31	Стержни одиночные		
22		8÷17	—"—	—"—		
22		20÷ 22	—"—	—"—		
22		24÷ 26	—"—	—"—		
22		35	—"—	—"—		
				Материалы	м³	
				Бетон М-200, Мрз □, В6	6,90	
				Ум-5		
				Сборочные единицы и детали		
22		24,25	КЖС-31	Стержни одиночные		
22		26, 27	—"—	—"—		
22		34÷ 37	—"—	—"—		
11			КЖИ-3ДИ3	Изделие закладное 3ДИ3	1	
				Материалы	м³	
				Бетон М-200, Мрз □, В6	2,60	
				Ум-6		
				Сборочные единицы и детали		
22		35, 36	КЖС-31	Стержни одиночные		
22		24÷ 26	—"—	—"—		
		31÷33	—"—	—"—		
				Материалы	м³	
				Бетон М-200, Мрз □, В6	1,84	
				Ум-8		
				Сборочные единицы и детали		
22		1÷4	КЖС-31	Стержни одиночные		
22		9÷12	—"—	—"—		
22		19÷ 27	—"—	—"—		
11			КЖИ-3ДИ3	Изделие закладное 3ДИ3	5	
				Материалы	м³	
				Бетон М-200, Мрз □, В6	8,54	

Привязан

Инв.№

Совместно с данным ом. л.л. КЖ-26, 26.

Инв.№ подл. | Подпись и дата | Взам.инв.№


Разраб.	Цветкова		
Провер.	Петрашевская		
Рук. гр.	Гарбуз		
Гл.инж.пр.	Чирков		
Нач. отд.	Андрианов		

ТП 902-2-337-КЖ

Усреднитель концентрации стоков вод объемом секции 5000 куб. м	Стадия	Лист	Листов
	Р	27	
Монолитный участок Ум-8. Опалубочный чертеж. Спецификация элементов.	Госстрой СССР СОЮЗВОДОКАНАЛПРОЕКТ г. Москва		


Копировал: В. Филиппова Формат А2г

1-1

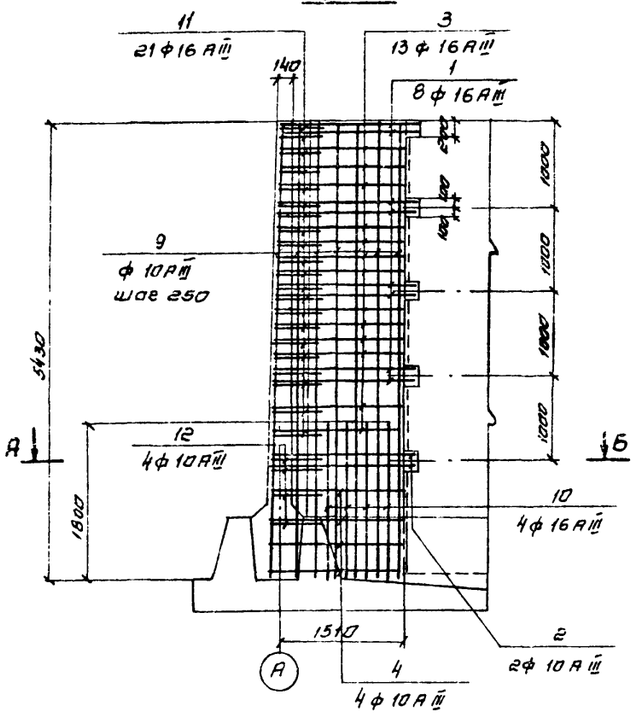


Ум-1 План А-Б

2-2

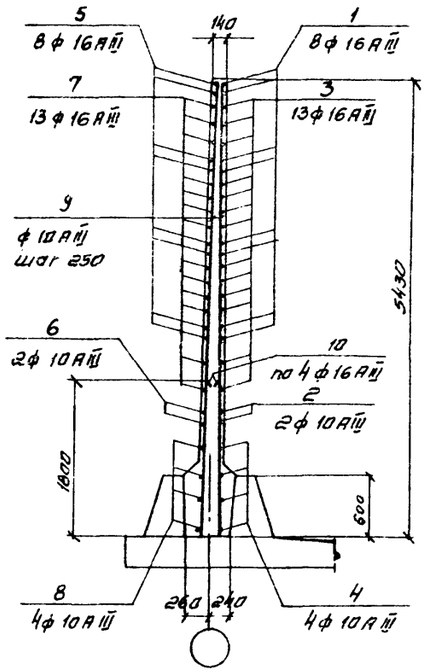


5-5

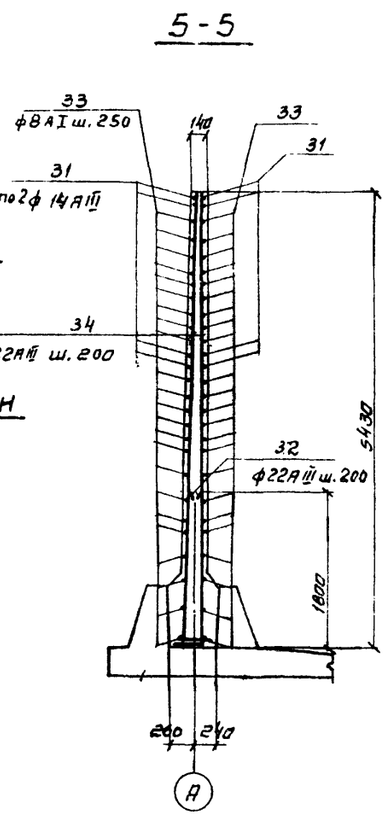


Ум-9 План

3-3

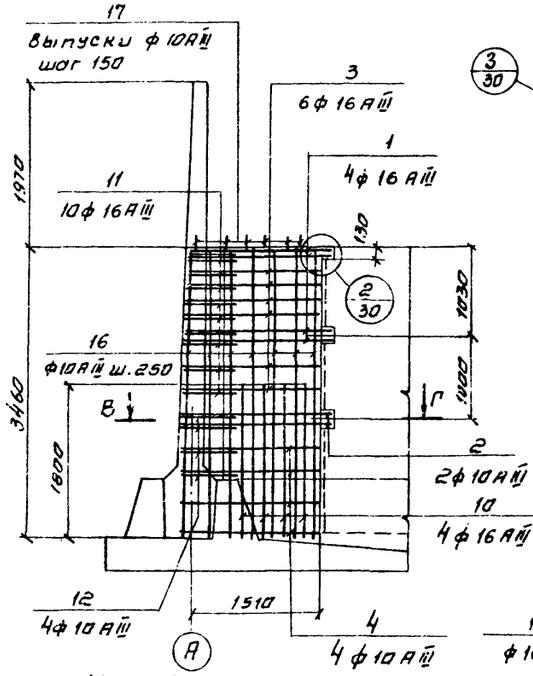


Ум-3 План В-Г

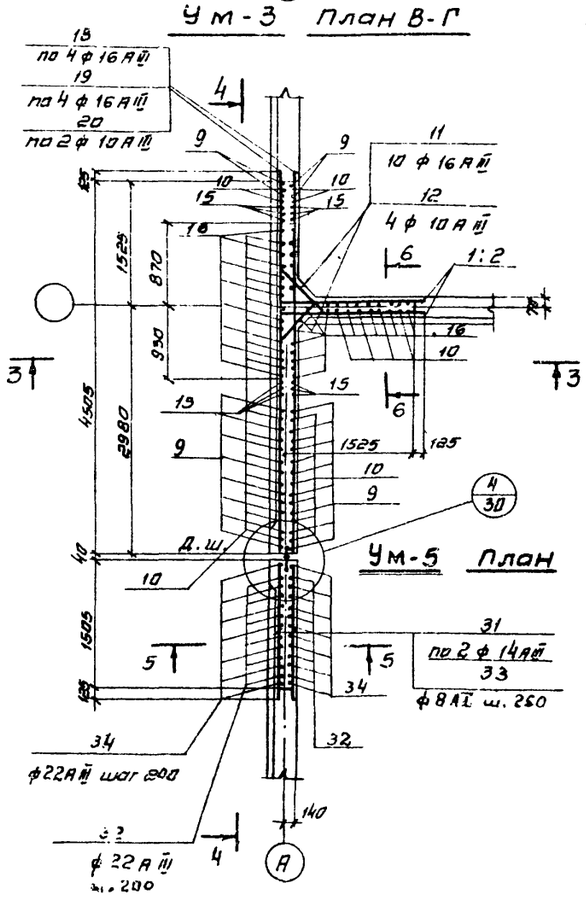


Ум-5 План

4-4

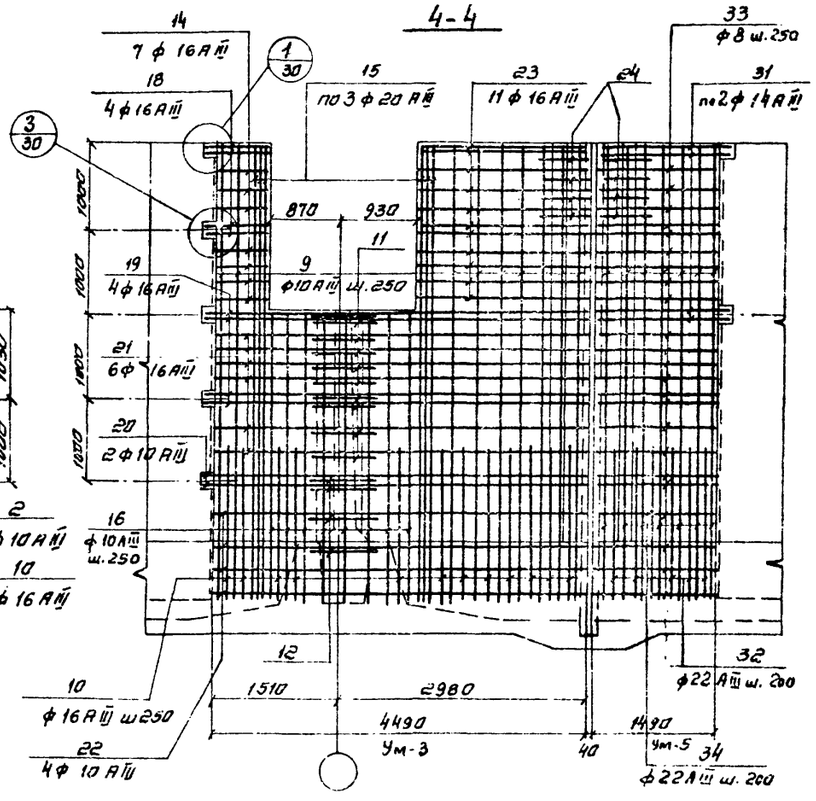

6-6

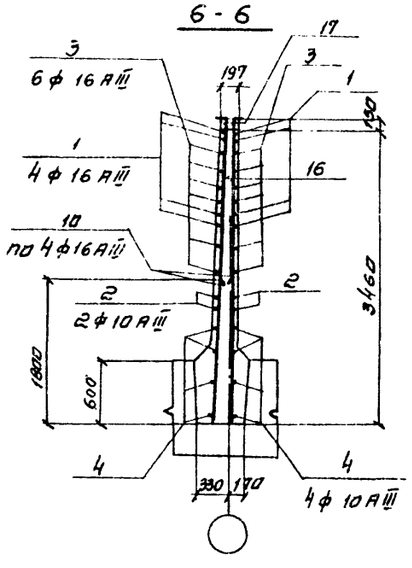

1. Совместно с данным см. л.л. как - 29, 30, 31.
2. Позиции „11" приваривать к поз „5;7", позиции „12" приварить к поз „6;8", остальные соединения вязаные.
3. Защитный слой бетона - 25 мм.

привязан			
инв. №			

Разраб.	Цветкова		
Проверил	Петровалевский		
Рук. гр.	Гарбуз		
Гл. инж-пр	Чиркав		
Нач. отд.	Андрианов		

ТП 902-2-337-КЖ

Усреднитель концентрации сточных вод объемом секции 6000 куб. м.	стадия	лист	листов
	Р	28	
Монолитные участки Ум-1,3,5,9. Арматурный чертеж.	Госстрой СССР Союзводоканалпроект г. Москва		

16710-02 30

Копировал Сафонычева Формат А2Г

Альбом III


902-2-337 Типовой проект

Инв. № подл. | Подпись и дата | Взам. инв. №


Типовой проект 902-2-337

Инв. № подл. | Подп. и дата | Взам. инв. №


1-1

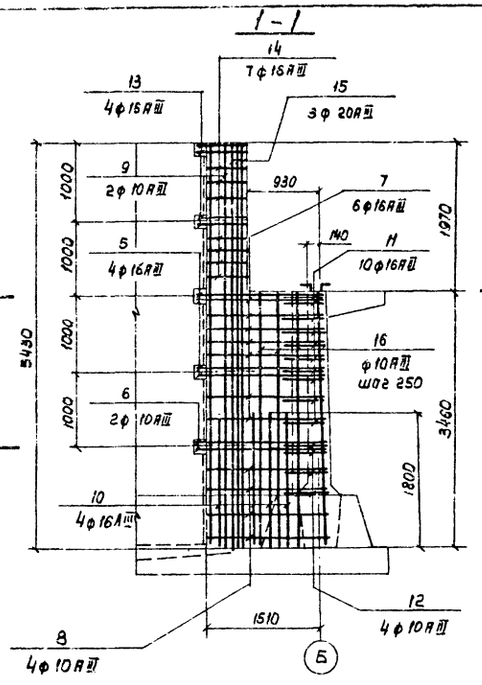

3-3

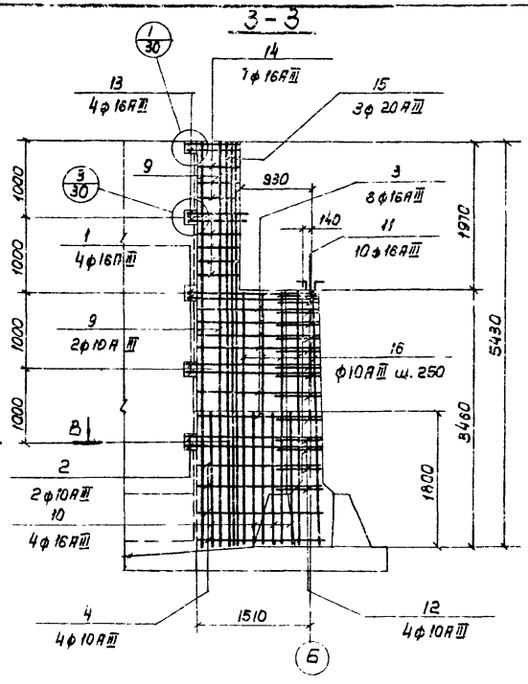


4-4

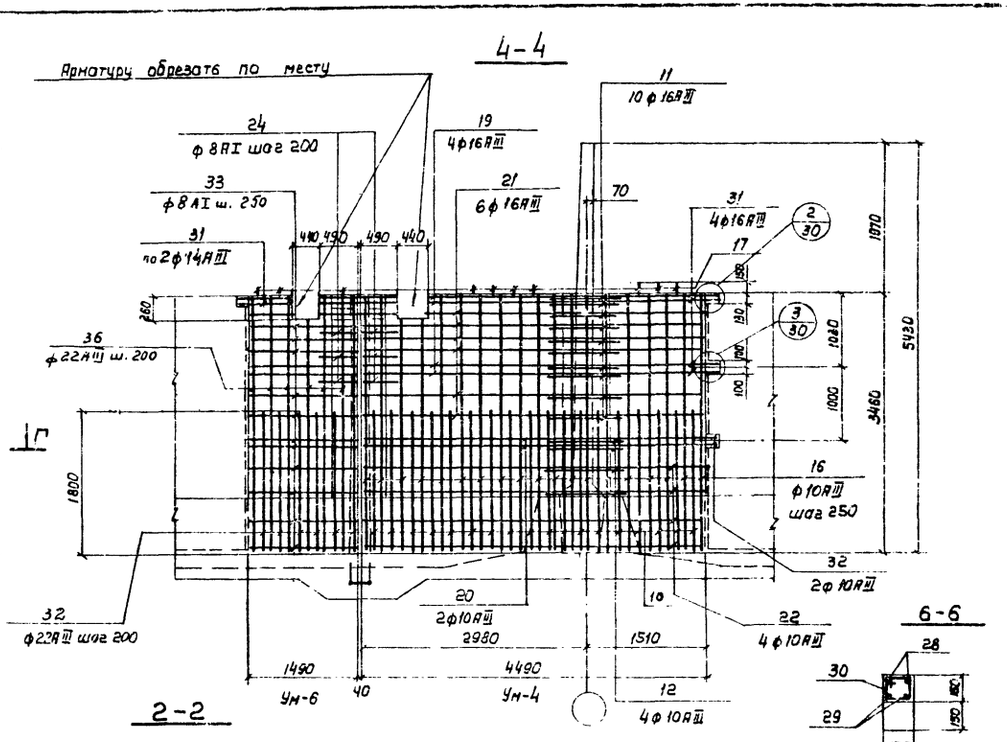


2-2

6-6


Ум-2 План А-Б

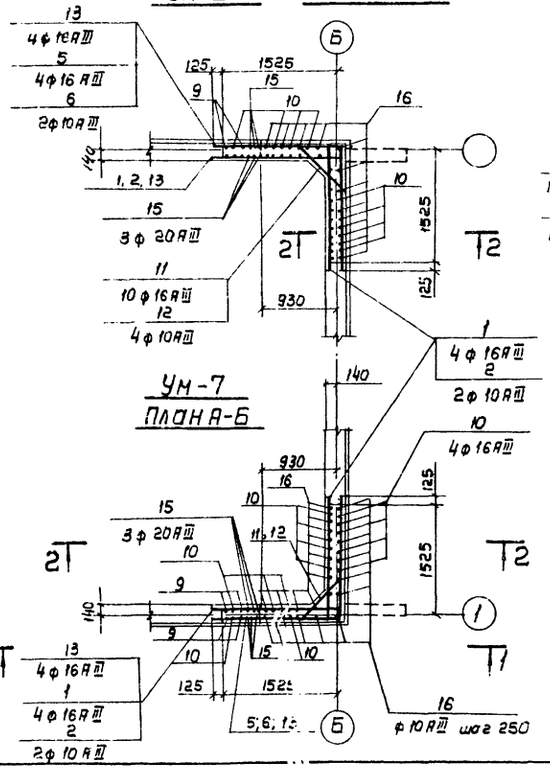


Ум-4 План В-Г

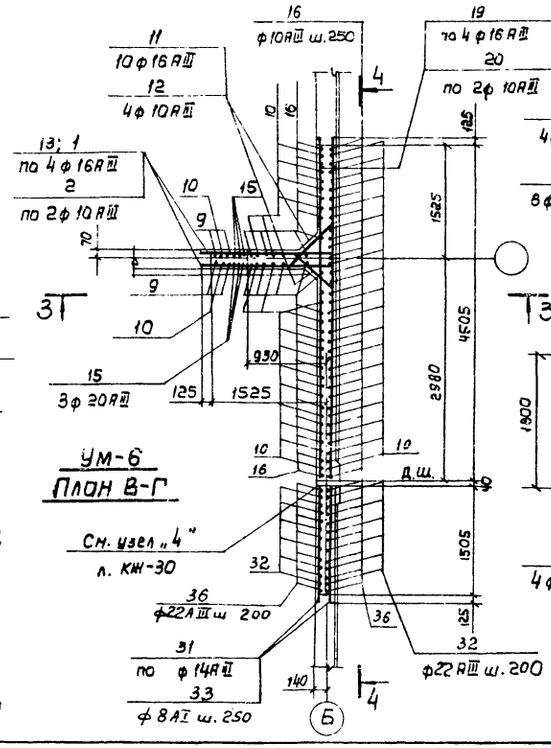

План Д-Е

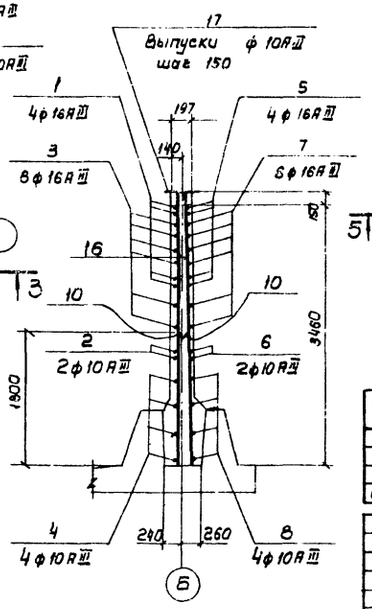

5-5

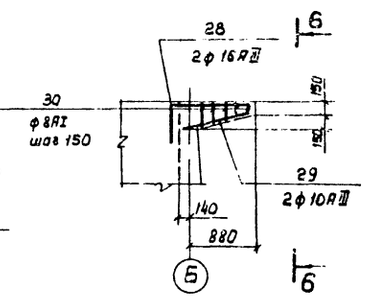

1. Совместно с данным см. л. л. КЖ-26, 30, 31.
2. Защитный слой бетона - 25 мм.
3. Позиции „11" приварить к поз. „5, 7", позиции „12" приварить к поз. „6, 8", остальные соединения вязаные

Привязан

Инв. №

Разраб.	Цветкова		
Проверил	Петропавловский		
Рук. гр.	Гарбуз		
Гл. инж. пр.	Чураков		
Нач. отд.	Андрианов		

ТП 902-2-337-КЖ

Усреднитель концентрации сточных вод объемом секции 5000 куб. м

Стадия	Лист	Листов
Р	29	

Монолитные участки Ум-2, 4, 6, 7. Арматурный чертеж.


Госстрой СССР
СОЮЗВОДОКАНАЛПРОЕКТ
г. Москва


16710-02 31


Копировал: Лаврухина


Формат А2Г


Типовой проект 902-2-337 Альбом II

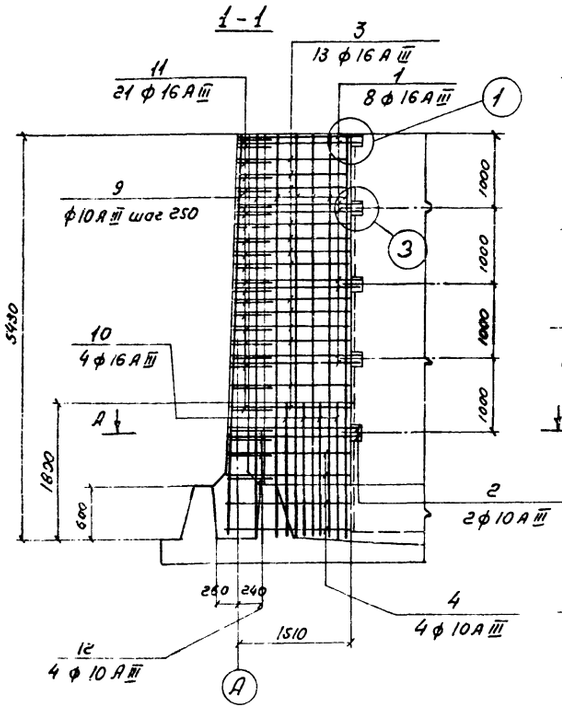


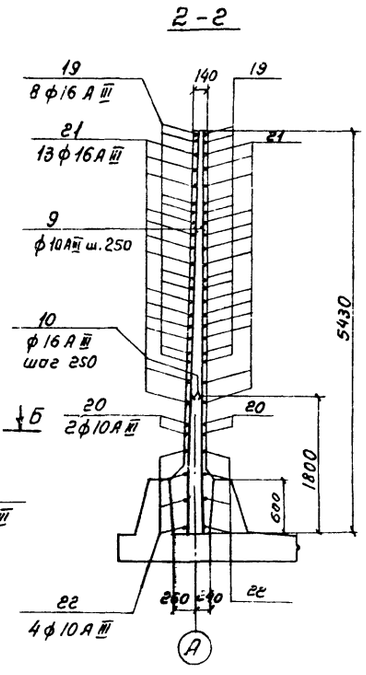


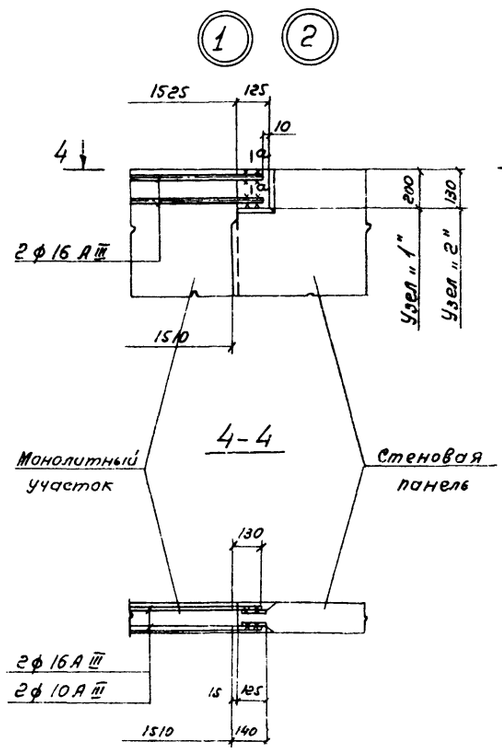

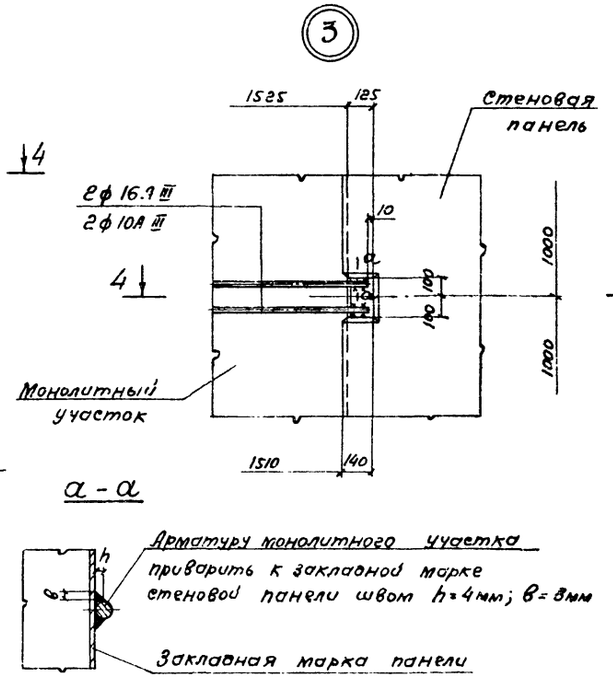

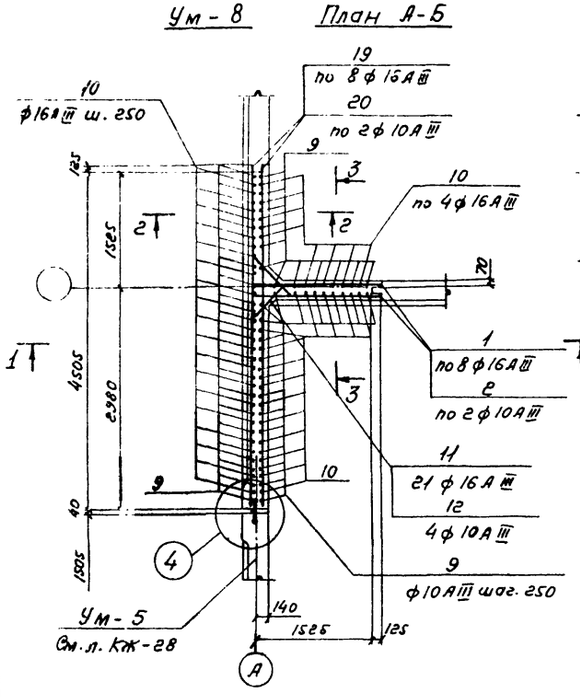

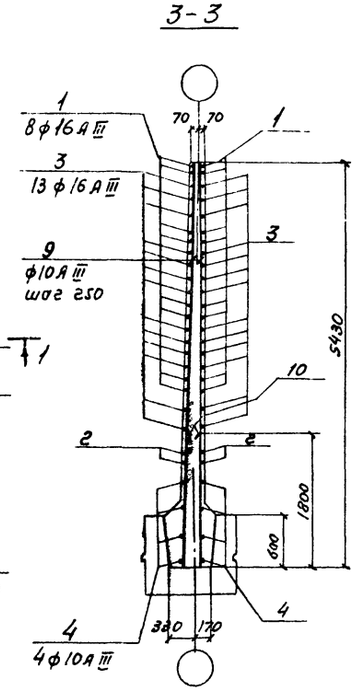

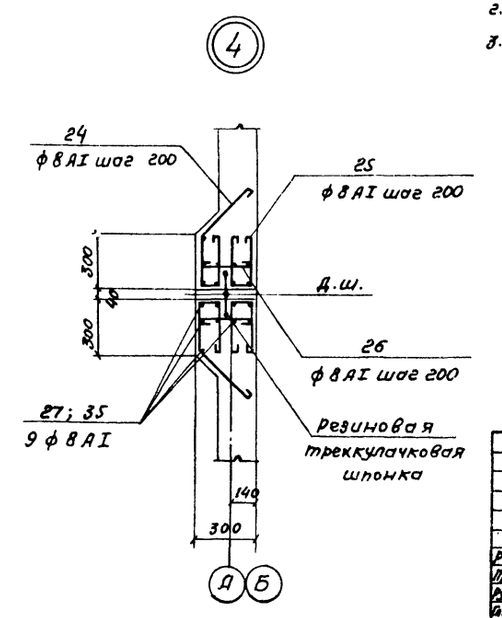

1. Совместно с данным см. л. л. КЖ-27, 28, 29, 31.
2. Защитный слой бетона – 25 мм.
3. Позиции "11" приварить к поз. "1; 3; 19; 21", позиции "12" приварить к поз. "2; 4; 20; 22", остальные соединения вязаные.

Привязан

Инв. №

Разраб.	Цветкова		Усреднитель концентрации сточных вод объемом секции 5000 куб. м.	Стадия	Лист	Листов
Проверил	Петрожицкая			Р	30	
Рук. гр.	Гарбуз		Монолитный участок Ум-8. Арматурный чертеж. Узлы, детали.	Госстрой СССР СОЮЗВОДОКАНАЛПРОЕКТ г. Москва		
Гл. инж. пр.	Чирков					
Нач. отд.	Андрианов					

ТП 902-2-337-НЖ

16710-09 30

Инв. № подл. | Подпись и дата | Взам. инв. №

Ведомость стержней на 1 элемент

Марка эл-та	Поз	Эскиз или сечение	ф мм	Длина мм	К-во	Вес кг: 1 шт	Вес кг: Всех
1	2	3	4	5	6	7	8
Ум-1; Ум-9	1	1600÷1700 | 300	16АIII	ест 1950	16	3.1	49.6
	2	1730 | 100	10АIII	1830	4	1.1	4.4
	3	1970÷1570 | 300	16АIII	ест 1820	26	2.9	75.4
	4	1750 | 100	10АIII	1850	8	1.2	9.6
	5	1610÷1710; 1610÷1710; 1740	16АIII	ест 3320	8	5.2	41.6
	6	1740; 1480÷1580; 1480÷1580	10АIII	3480	2	2.2	4.4
	7	1740; 1740	16АIII	ест 3060	13	4.9	63.7
	8		10АIII	3480	4	2.2	8.8
	9	5400	10АIII	5400	24	3.4	81.6
	10	1800	16АIII	1800	16	2.8	44.8
	11	550÷650 45°; 200; 650÷750 45°; 100	16АIII	ест 1100	21	1.8	37.8
	12		10АIII	ест 1110	4	0.7	2.8
Ум-2; Ум-7	1	Эскизы см. выше	16АIII	ест 1950	8	3.1	24.8
	2		10АIII	1830	4	1.1	4.4
	3		16АIII	ест 1820	12	2.9	34.8
	4		10АIII	1850	8	1.2	9.6
	5		16АIII	ест 3320	4	5.2	20.8
	6		10АIII	3480	2	2.2	4.4
	7		16АIII	ест 3060	6	4.9	29.4
	8		10АIII	3480	4	2.2	8.8
	9		10АIII	5400	4	3.4	13.6
	10		16АIII	1800	16	2.8	44.8
	11		16АIII	ест 1100	10	1.8	18.0
	12		10АIII	ест 1110	4	0.7	2.8
	13	700	16АII	700	8	1.1	8.8
	14	500	16АIII	500	14	0.8	11.2
	15	5400	20АIII	5400	6	13.4	80.4
	16	3430	10АIII	3430	21	2.2	46.2
	17	200 | 550	10АIII	750	22	0.5	11.0
	28	1000; 500	16АII	1500	2	2.4	4.8
	29	1000	10АIII	1000	2	0.6	1.2
	30	170; 100÷250; 180÷330; 100	8АI	ест 700	6	0.3	1.8
Ум-3	14	Эскизы см. выше	16АIII	500	14	0.8	11.2
	15		20АIII	5400	12	13.4	160.8
	16		10АIII	3430	28	2.2	61.6
	17		10АIII	750	22	0.5	11.0
	18	660	16АIII	660	8	1.1	8.8
	19	4600	16АIII	4600	8	7.3	58.4
	20	4600	10АIII	4600	4	2.8	11.2
	21	4470	16АIII	4470	12	7.0	84.0
	22	4470	10АIII	4470	8	2.8	22.4
	23	2050	16АIII	2050	22	3.3	72.6
	24	100 | 250 350 45° 250	8АI	1050	24	0.4	9.6
	25	100 | 250 250	8АI	700	24	0.3	7.2
	26	280	8АI	380	24	0.2	4.8
	27	4800	8АI	4800	9	1.9	17.1
Ум-4	1	Эскизы см. выше	16АIII	ест 1950	8	3.1	24.8
	2		10АIII	1830	4	1.1	4.4
	3		16АIII	ест 1820	12	2.9	34.8
	4		10АIII	1850	8	1.2	9.6
	9		10АIII	5400	20	3.4	68.0
	10		16АIII	1800	36	2.8	100.8
	11		16АIII	ест 1100	20	1.8	36.0
	12		10АIII	ест 1110	8	0.7	5.6
	12	Эскизы см. выше	10АIII	ест 1110	8	0.7	5.6
	13		16АII	700	8	1.1	8.8
	14		16АIII	500	14	0.8	11.2
	15		20АIII	5400	6	13.4	80.4
	16		10АIII	3430	46	2.2	101.2
	17		10АIII	750	60	0.5	30.0
	19		16АIII	4600	8	7.3	58.4
	20		10АIII	4600	4	2.8	11.2
	21		16АIII	4470	12	7.0	84.0
	22		10АIII	4470	8	2.8	22.4
	24		8АI	1050	14	0.4	5.6
	25		8АI	700	14	0.3	4.2
	26		8АI	380	14	0.2	2.8
	35	2720	8АI	2720	9	1.1	9.9
	1	Эскизы см. выше	16АIII	ест 1950	8	3.1	24.8
	2		10АIII	1830	4	1.1	4.4
	3		16АIII	ест 1820	12	2.9	34.8
	4		10АIII	1850	8	1.2	9.6
	9		10АIII	5400	4	3.4	13.6
	10		16АIII	1800	44	2.8	123.2
	11		16АIII	ест 1100	20	1.8	36.0
Ум-5	24	Эскизы см. выше	8АI	1050	24	0.4	9.6
	25		8АI	700	24	0.3	7.2
	26		8АI	380	24	0.2	4.8
	27		8АI	4800	9	1.9	17.1
	31	1600	14АIII	1600	8	1.9	15.2
	32	1800 | 250	22АIII	2050	16	5.4	86.4
	33	1470	8АII	1470	46	0.6	27.6
	34	5400 | 250	22АIII	5650	16	16.2	259.2
Ум-6	24	Эскизы см. выше	8АI	1050	14	0.4	5.6
	25		8АI	700	14	0.3	4.2
	26		8АI	380	14	0.2	2.8
	35		8АI	2720	9	1.1	9.9
	31		14АIII	1600	4	1.9	7.6
	32		22АIII	2050	16	5.4	86.4
	33		8АI	1470	30	0.6	18.0
	36	3430 | 250	22АIII	3680	16	10.6	169.6
Ум-8	1	Эскизы см. выше	16АIII	ест 1950	16	3.1	49.6
	2		10АIII	1830	4	1.1	4.4
	3		16АIII	ест 1820	26	2.9	75.4
	4		10АIII	1950	8	1.2	9.6
	9		10АIII	5400	48	3.4	163.2
	10		16АII	1800	34	2.8	95.2
	11		16АIII	ест 1100	42	1.8	75.6
	12		10АIII	ест 1110	8	0.7	5.6
	19		16АIII	4600	16	7.3	116.8
	20		10АIII	4600	4	2.8	11.2
	21		16АIII	4470	26	7.0	182.0
	22		10АIII	4470	8	2.8	22.4
	24		8АI	1050	24	0.4	9.6
	25		8АI	700	24	0.3	7.2
	26		8АI	380	24	0.2	4.8
	27		8АI	4800	9	1.9	17.1

Выборка стали на один элемент, кг

Марка эл-та	Арматурные изделия: Арматурная сталь ГОСТ 3781-75, Класс АI, ф мм: 8			Итого	Арматурная сталь ГОСТ 5.1459-72, Класс АII, ф мм: 10	16	20	14	22	Итого	Итого	Закладные изделия: Профильная сталь: -8×8						Арматурная сталь ГОСТ 5781-75, Класс АIII, ф мм: 8						Итого	Всего
Ум-1					111.6	312.9				424.5	424.5	3.6						0.8						4.4	428.9
Ум-2	1.8			1.8	102.0	197.4	80.4			379.8	381.6	1.8						0.4						2.2	383.8
Ум-3	38.7			38.7	193.8	431.4	160.8			786.0	824.7	2.7						0.6						3.3	828.0
Ум-4	22.5			22.5	196.0	381.2	80.4			659.6	682.1														682.1
Ум-5	66.3			66.3				15.2	345.6	360.8	427.1	0.9						0.2						1.1	428.2
Ум-6	40.5			40.5				7.6	256.0	263.6	304.1														304.1
Ум-7	1.8			1.8	102.0	197.4	80.4			379.8	381.6	1.8						0.4						2.2	383.8
Ум-8	38.7			38.7	216.4	594.6				811.0	849.7	4.8						1.0						5.8	855.2
Ум-9					111.6	312.9				424.5	424.5	3.6						0.8						4.4	428.9

1. Совместно с данным см. л.л. КЖ-28, 29, 30.
2. Длина поз. 1÷8 уточняется по месту.

Привязан

Инв. №

Типовой проект 902-2-337
Альбом III
Ум-1; Ум-9
Ум-2; Ум-7
Ум-3
Ум-4
Ум-5
Ум-6
Ум-8

Инв. № подл. | Подпись и дата | Взам. инв. №

ТП 902-2-337-КЖ

Разраб.	Цветкова		
Провериц.	Петропавловский		
Рук. гр.	Гарбуз		
Гл. инж. пр.	Чирков		
Нач. отд.	Андрианов		

Усреднитель концентрации сточных вод объемом секции 5000 куб. м.

Монолитные участки. Спецификация одиночных стержней. Выборки арматуры.

Стадия	Лист	Листов
Р	31	

Госстрой СССР СОЮЗВОДОКАНАЛПРОЕКТ г. Москва


16710-02 33

Копировал Гольденбаум


Формат А2г

Типовой проект 902-2-337 Альбом II


1-1

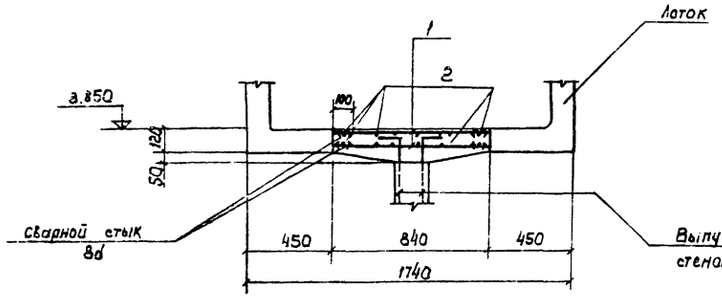


2-2

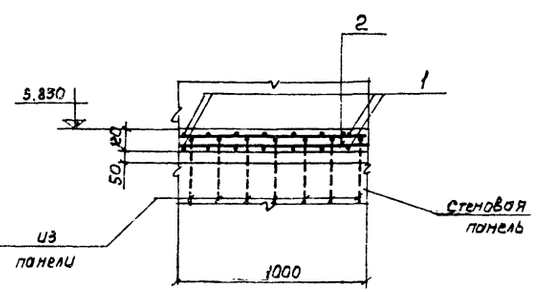


Ум-10
План

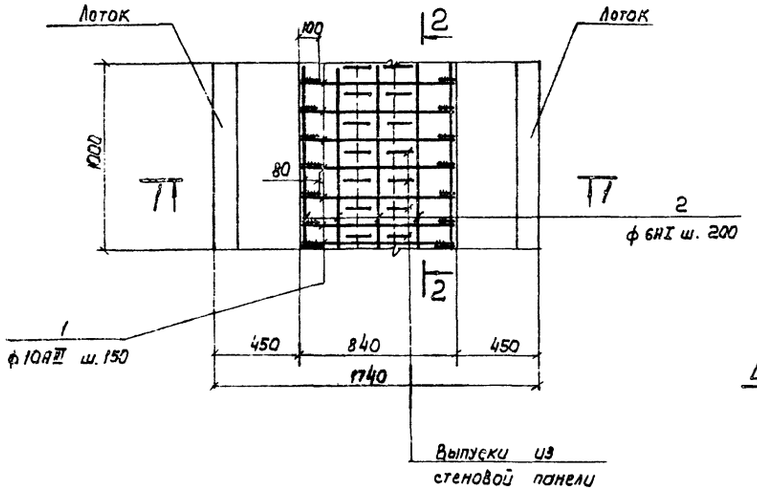


3-3

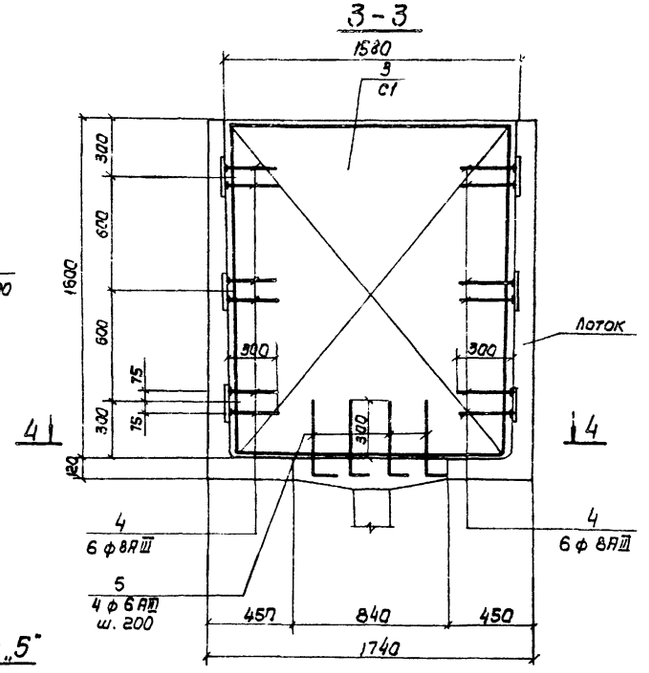


4-4

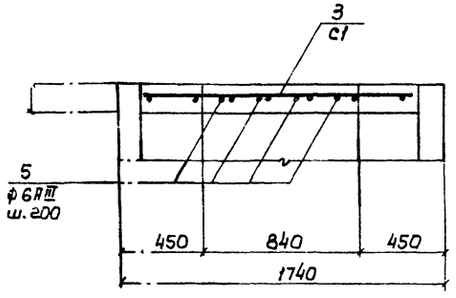

Позиция „5"

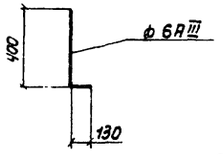

Ум-11
План

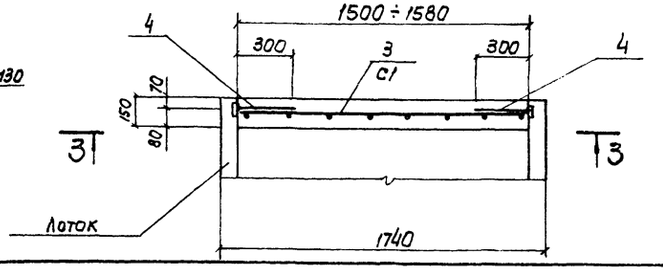

Спецификация элементов монолитной конструкции

Формат	Зона	Поз.	Обозначение	Наименование	Кол.	Примеч. Масса 1 шт. кг
				Документация		
			КЖС-32	Сборочный чертеж		
				Ум-10	1п.м	
				Сборочные единицы и детали		
Б/4		1	—	ф 10AIII, ГОСТ 5.1459-72, ℓ=800	14	0.5
Б/4		2	—	ф 6AI, ГОСТ 5781-75, ℓ=1000	10	0.2
				Материалы	1п.м	
				Бетон М200, Мрз [ ], В6	0.12	м³
				Ум-11		
11		3	КЖИ-Ум 11-С1	Сетка арматурная С1	1	
Б/4		4	—	ф 8AIII, ГОСТ 5781-75, ℓ=300	12	0.1
Б/4		5	—	ф 6AIII —"— ℓ=530	4	0.1
				Материалы		
				Бетон М200, Мрз [ ] В6	0.41	м³

Выборка стали на один элемент, кг

Марка эл-та	Арматурные изделия: Арматурная сталь ГОСТ 5781-75 класс А1 ф мм 8	Итого	ГОСТ 5.1459-72 класс АIII ф мм 6	8	10	Итого	Всего
Ум-10	2.0	2.0	—	—	7.0	7.0	9.0
Ум-11	—	—	6.6	1.2		7.8	7.8

1. Совместно с данным см. л. л. КЖ-33, 34, 35.
2. Защитный слой бетона - 20 мм.
3. Позицию „4" приварить к закладным изделиям лотка.

Привязан

Инв. №

ТП 902-2-337 -КЖ

Разраб.	Петлюковская		
Провер.	Цветкова		
Рук. бр.	Гарбуз		
Гл. инж. пр.	Чирков		
Нач. отд.	Андрианов		

Усреднитель концентрации сточных вод объемом секции 5000 куб. м.

Монолитные участки Ум 10, 11. Арматурно-опалубочный чертеж.

Стадия	Лист	Листов
Р	32	

Госстрой СССР СОЮЗГИПРОКАНАЛПРОЕКТ г. Москва


16710-02 34

Копировал: Лаврухина


Формат А2 Г

Типовой проект 902-2-337 Альбом II

Секция I План

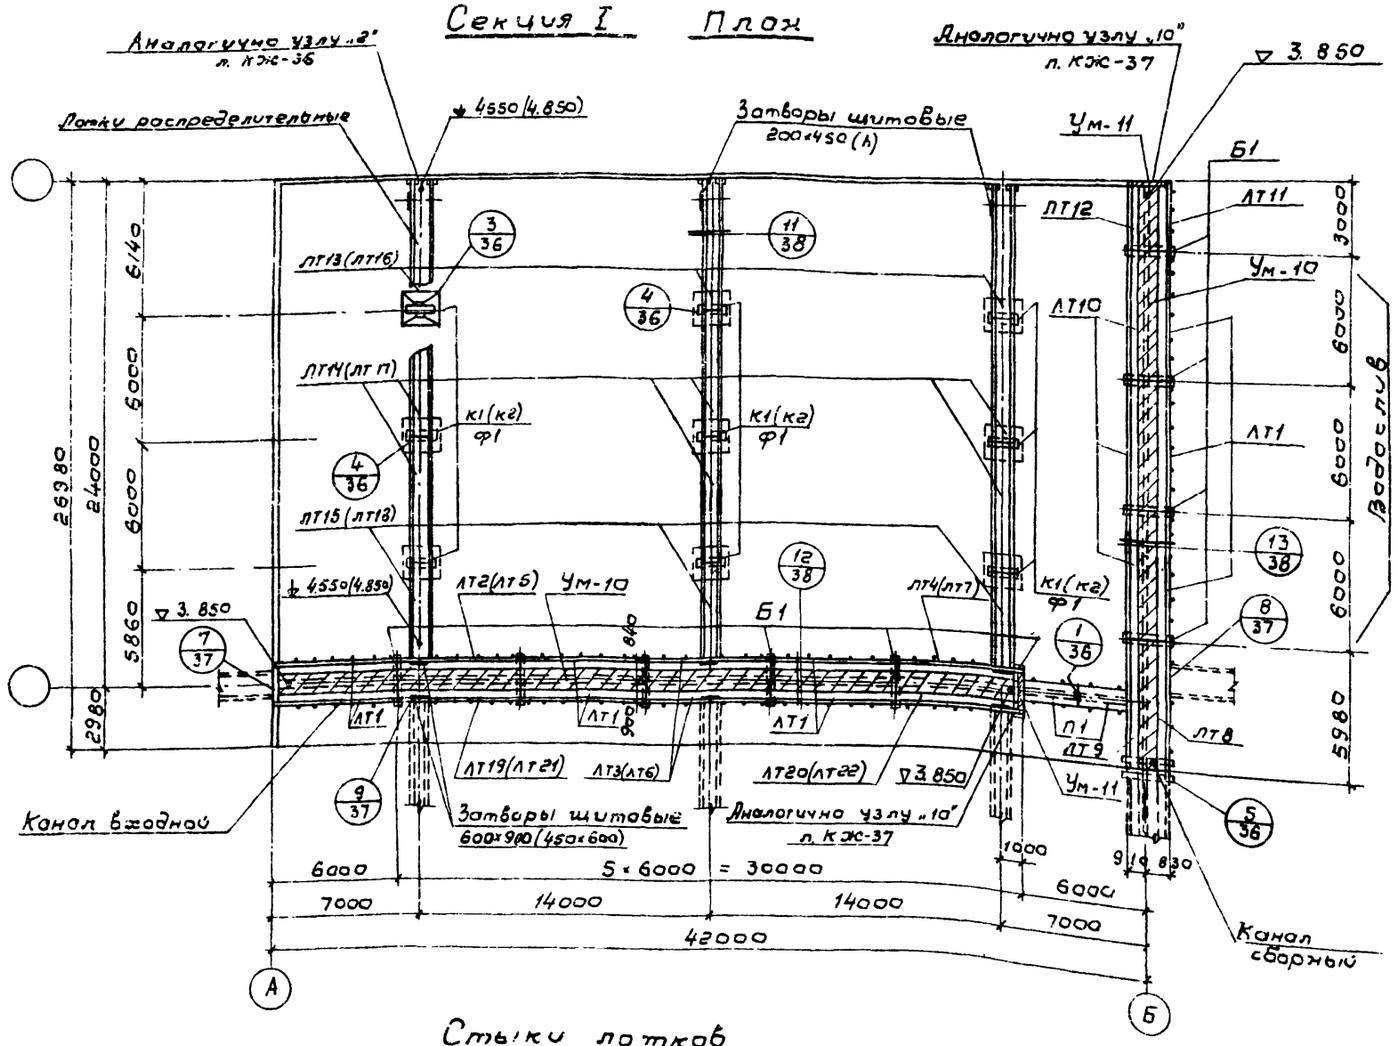

Стыки лотков

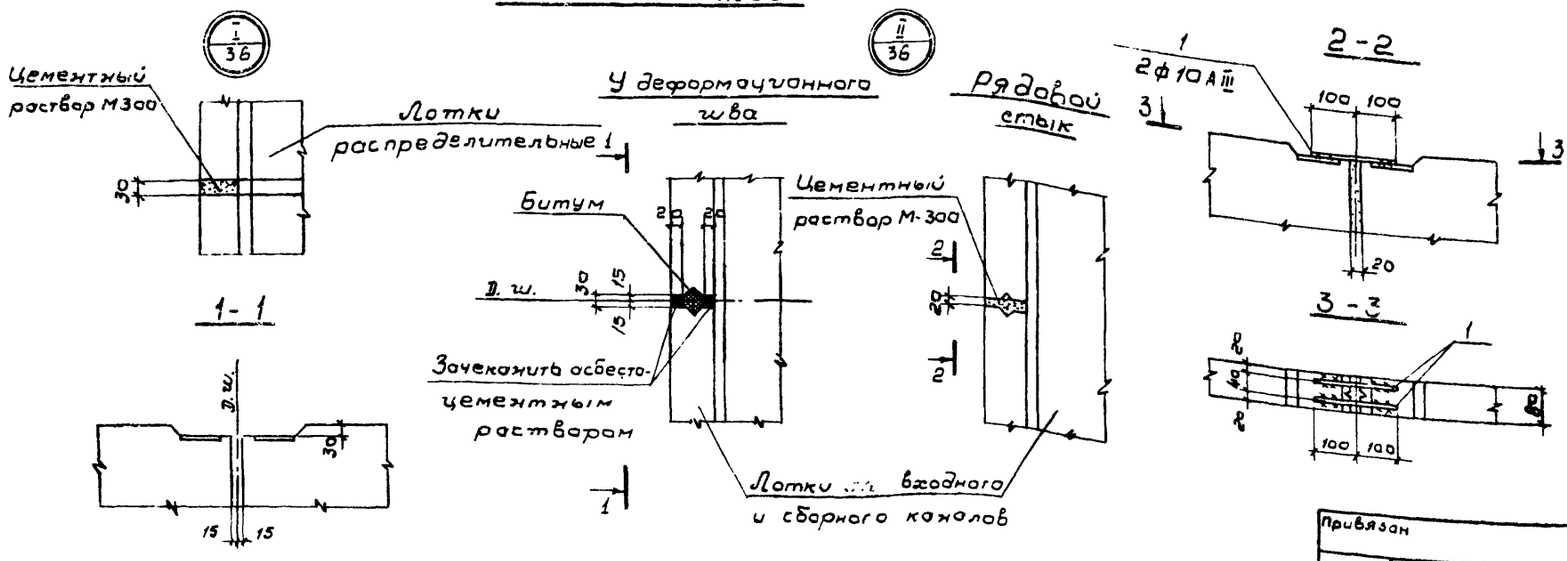

Спецификация элементов к маркировочной схеме

Марка	Обозначение	Наименование	К-во	Масса 1 шт т	Примеч. для леч. лотка б×h
		Колонны			
К1	КЖИ-К1-СБ	К1	9	1,04	600×900
(К2)	КЖИ-К2-СБ	К2	9	1,08	450×600
		Фундамент под колонны			
Ф1	КЖИ-Ф1-СБ	Ф1	9	2,05	
		Балки			
Б1	КЖИ-Б1-СБ	Б1	11	9,53	
		Плиты			
П1	КЖИ-П1-СБ	П1	2	0,63	
		Лотки			
ЛТ1	КЖИ-ЛТ1-СБ	ЛТ2-18а	9	3.50	
ЛТ2	КЖИ-ЛТ2-СБ	ЛТ2-18б	1	3.50	600×900
ЛТ3	КЖИ-ЛТ3-СБ	ЛТ2-18б	2	3.50	600×900
ЛТ4	КЖИ-ЛТ4-СБ	ЛТ2-18г	1	3.50	600×900
(ЛТ5)	КЖИ-ЛТ5-СБ	ЛТ2-18е	1	3.50	450×600
(ЛТ6)	КЖИ-ЛТ6-СБ	ЛТ2-18ж	2	3.50	450×600
(ЛТ7)	КЖИ-ЛТ7-СБ	ЛТ2-18и	1	3.50	450×600
ЛТ8	КЖИ-ЛТ8-СБ	ЛТ2-18к	1	3.50	
ЛТ9	КЖИ-ЛТ9-СБ	ЛТ2-18л	1	3.50	
ЛТ10	КЖИ-ЛТ10-СБ	ЛТ2-18м	3	2.83	
ЛТ11	КЖИ-ЛТ11,29-СБ	ЛТ2-18н	1	1.75	
ЛТ12	КЖИ-ЛТ12,30-СБ	ЛТ2-18п	1	1.63	
ЛТ13	КЖИ-ЛТ13-СБ	ЛТ1-9-6а	3	3.48	600×900
ЛТ14	КЖИ-ЛТ14-СБ	ЛТ1-9-6б	6	3.48	600×900
ЛТ15	КЖИ-ЛТ15-СБ	ЛТ1-9-6в	3	3.03	600×900
(ЛТ16)	КЖИ-ЛТ16-СБ	ЛТ1-6-4,5а	3	1.83	450×600
(ЛТ17)	КЖИ-ЛТ17-СБ	ЛТ1-6-4,5б	6	1.83	450×600
(ЛТ18)	КЖИ-ЛТ18-СБ	ЛТ1-6-4,5в	3	1.60	450×600
ЛТ19	КЖИ-ЛТ19-СБ	ЛТ2-18р	1	3.50	600×900
ЛТ20	КЖИ-ЛТ20-СБ	ЛТ2-18с	1	3.50	600×900
(ЛТ21)	КЖИ-ЛТ21-СБ	ЛТ2-18т	1	3.50	450×600
(ЛТ22)	КЖИ-ЛТ22-СБ	ЛТ2-18ф	1	3.50	450×600
		Монолитные участки			
Ум-10	КЖ-32	Ум-10	п.м. 63.0	-	
Ум-11	—"—	Ум-11	2	-	
		Детали			
Поз. „1"	КЖ-33	ф10 AIII, ГОСТ 5781-82, l=200	36	0,1кг	

Серия 3.900-3 вып. 8 и проект п.л.

1. Совместно с данным см. л.л КЖ-1, 8, 9, 36 ÷ 38
2. Для распределительных лотков, пересекающих Д.Ш., опора на колоннах выполняется подвижной по узлу „б" лист КЖ-36.

Привязан

Инв.№

Разраб	Цветкова		
Провер	Полякова		
Рук. гр.	Гарбуз		
Гл. инж. пр	Чурков		
Нач. отд	Андрианов		

ТП 902-2-337-КЖ

Усреднитель концентрации сточных вод объемом секции 5000 куб. м

Секция I. Монтажный план лотков балок, колонн.


Стадия	Лист	Листов
Р	33	

Госстрой СССР СОЮЗВОДОКАНАЛПРОЕКТ г. Москва


Подпись и дата | Инв.№ подл.

Типовой проект 902-2-337 Альбом III

Секция II План

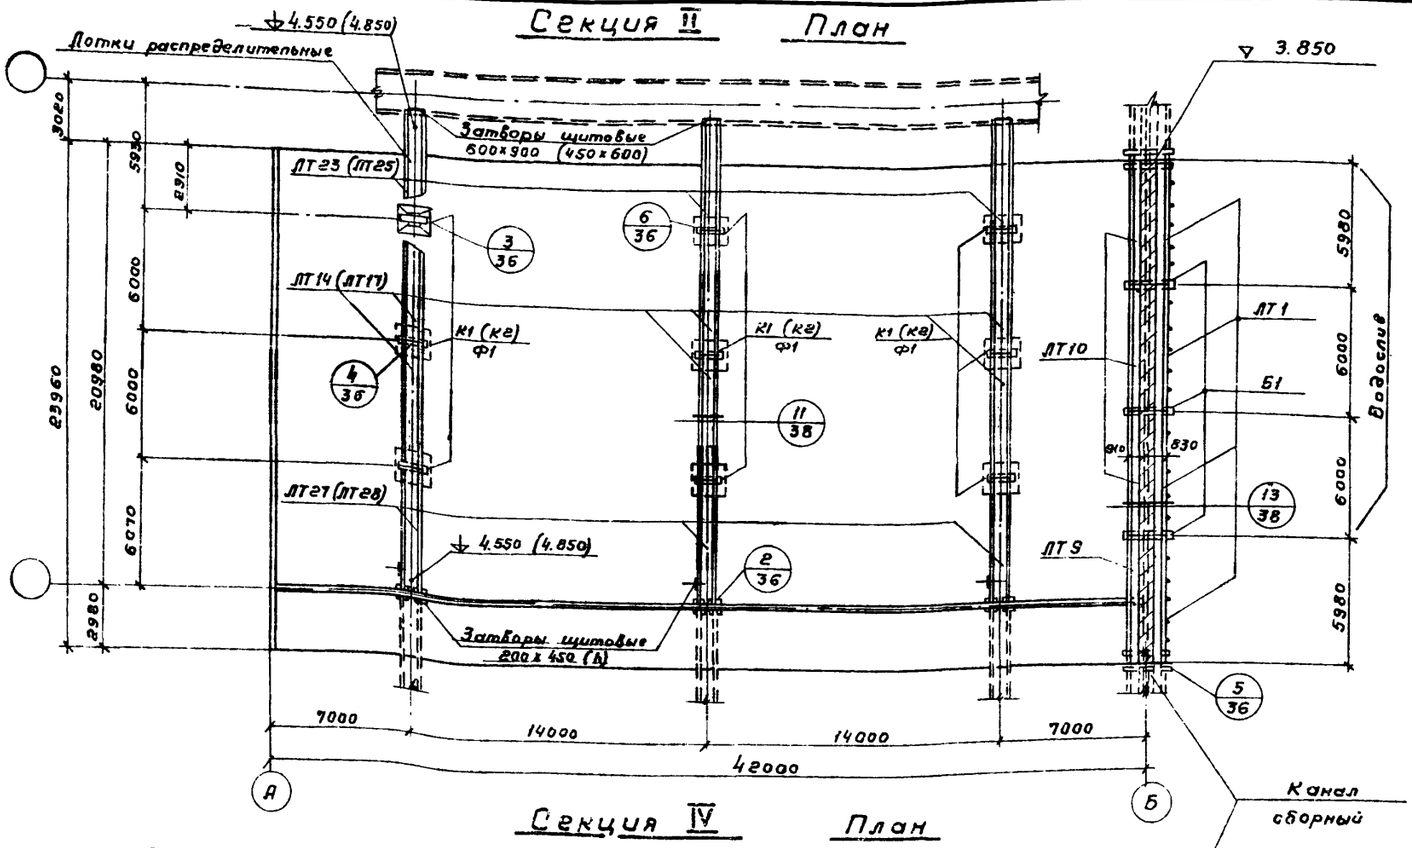

Секция IV План

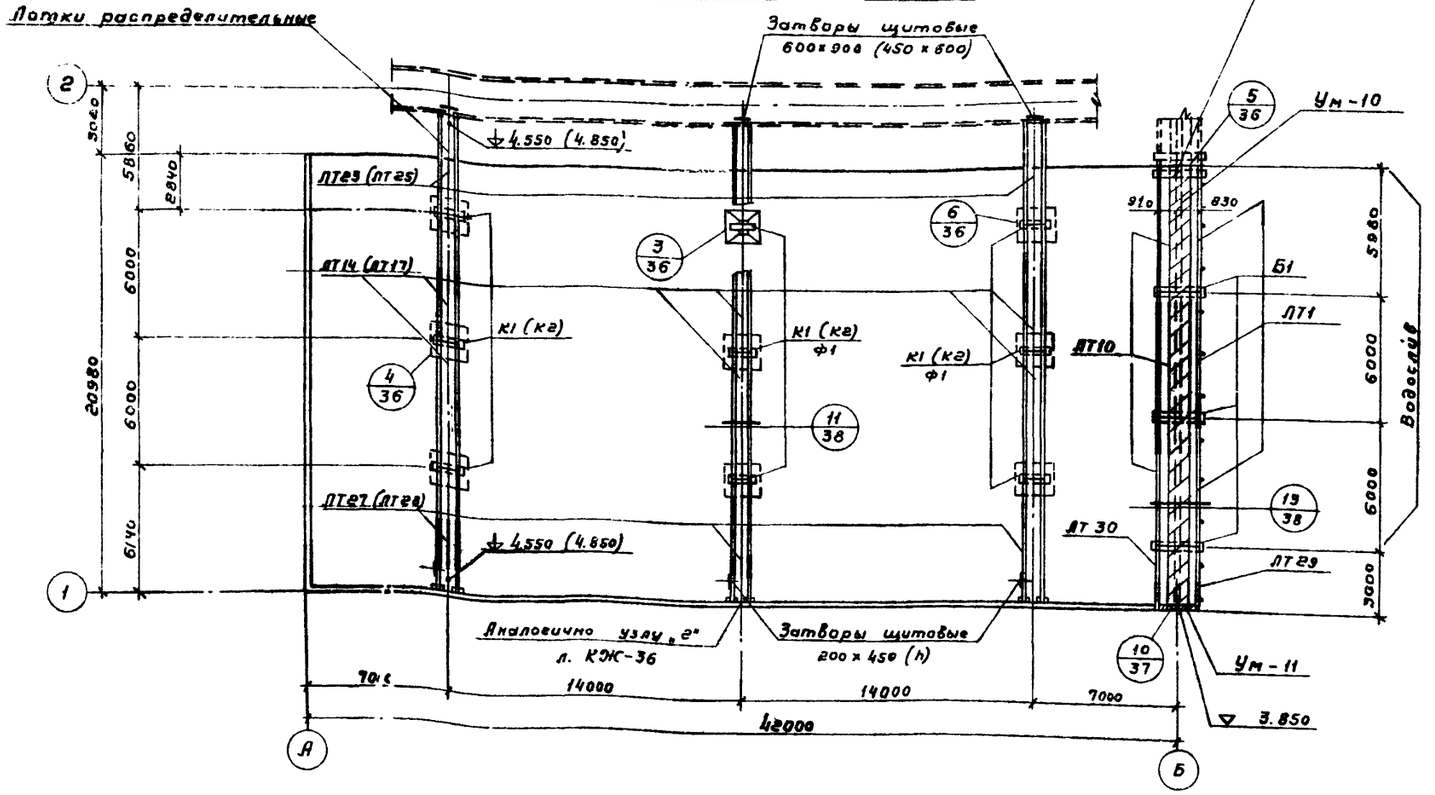

Спецификация элементов к маркировочной схеме

Марка	Обозначение		Наименование	Тип секции II К-во	Тип секции IV К-во	Масса 1 шт т	Примеч. для сек. лотка B×h
			Колонны				
К1	КЖИ-К1-СБ		К1	9	9	1.04	600×900
(К2)	КЖИ-К2-СБ		К2	9	9	1.08	450×600
			Фундамент под колонны				
Ф1	КЖИ-Ф1-СБ		Ф1	9	9	2.05	
			Балки				
Б1	КЖИ-Б1-СВ		Б1	5	4	0.53	
			Лотки				
ЛТ1	3.900-3 вып. 8 Серия и проект л.л.	КЖИ-ЛТ1-СБ	ЛТ2-18[а]	4	3	3.50	
ЛТ9		КЖИ-ЛТ9-СБ	ЛТ2-18[л]	1	—	3.50	
ЛТ10		КЖИ-ЛТ10-СБ	ЛТ2-18[м]	3	3	2.83	
ЛТ14		КЖИ-ЛТ14-СБ	ЛТ1-9-6[б]	6	6	3.48	600×900
(ЛТ17)		КЖИ-ЛТ17-СБ	ЛТ1-6-4,5[б]	6	6	1.83	450×600
ЛТ23		КЖИ-ЛТ23-СБ	ЛТ1-9-6[г]	3	3	2.98	600×900
(ЛТ25)		КЖИ-ЛТ25-СБ	ЛТ1-6-4,5[г]	3	3	1.58	450×600
ЛТ27		КЖИ-ЛТ27-СБ	ЛТ1-9-6[е]	3	3	3.48	600×900
(ЛТ28)		КЖИ-ЛТ28-СБ	ЛТ1-6-4,5[е]	3	3	1.83	450×600
ЛТ29		КЖИ-ЛТ11,29-СБ	ЛТ2-18[ж]	—	1	1.63	
ЛТ30		КЖИ-ЛТ12,30-СБ	ЛТ2-18[ш]	—	1	1.63	
			Монолитные участки				
Ум-10	КЖ-32		Ум-10	п.м. 29.0	п.м. 21.0	—	
Ум-11	——"——		Ум-11	—	1	—	
			Детали				
Поз. „1"	КЖС-33		ф10АIII, ГОСТ 5.1459-72, l=600	12	12	0.1кг	

Привязан

Инв. №

1. Совместно с данным см. ал КЖ-1, 35, 36, 38
2. Для распределительных лотков, пересекающих Д.Ш., опора на колоннах выполняется подвижной по узлу „6" лист КЖ-36.

Согласовано

Отд. №16 Удодова

Взам. инв. №

Подпись и дата

Инв. № подл.

Разраб.	Цветкова		
Проверил	Полякова		
Рук. гр.	Горбуз		
Гл. инж. пр.	Чирков		
Нач. отд.	Андрианов		

ТП 902-2-337-КЖ

Усреднитель концентрации сточных вод объемом секции 5000 куб. м.

Секции II; IV.

Монтажный план лотков, балок, колонн.

Стадия	Лист	Листов
Р	34	

Госстрой СССР СОЮЗВОДОКАНАЛПРОЕКТ г. Москва


16710-02 36

Копировал Гольденбаум Формат А2Г

Типовой проект 902-2-337 Альбом II

Инв.№ подл. | Подпись и дата | Взам. инв.№ | Инв.№ дубл. | Подпись и дата

Секции III а; III в План

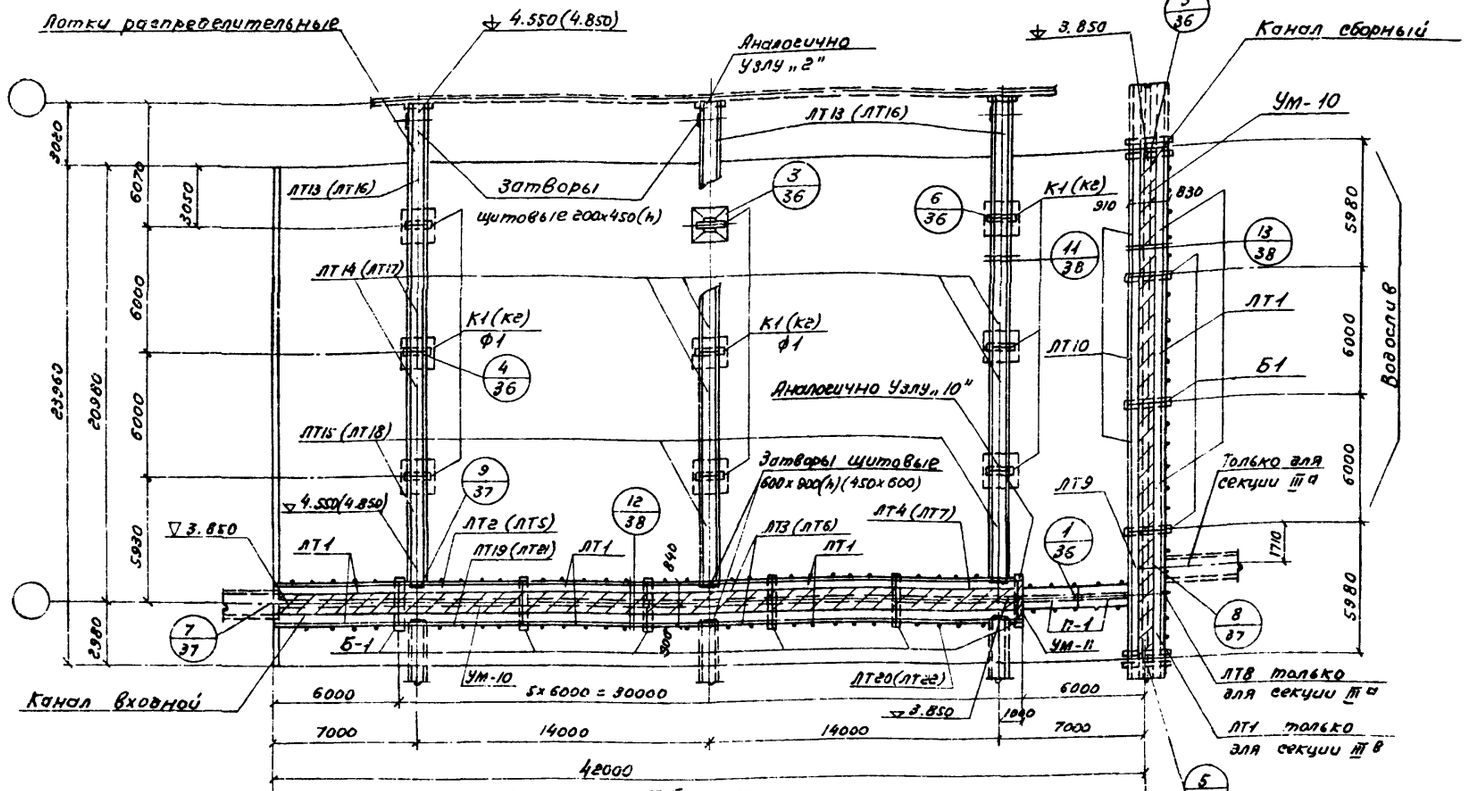

Секция III б План

Спецификация элементов к маркировочной схеме

Марка	Обозначение	Наименование	Тип секции III а К-80	Тип секции III б К-80	Тип секции III в К-80	Масса 1 шт т.	Примеч. для сеч. лотка в×h
		Колонны					
К1	КЖИ-К1-СБ	К1	9	9	9	1,04	600×900
(К2)	КЖИ-К2-СБ	К2	9	9	9	1,08	450×600
		Фундамент под колонны					
Ф1	КЖИ-Ф1-СБ	Ф1	9	9	9	2,05	
		Балки					
Б1	КЖИ-Б1-СБ	Б1	11	11	11	0,53	
		Плиты					
П1	КЖИ-П1-СБ	П1	2	2	2	0,63	
		Лотки					
ЛТ1	КЖИ-ЛТ1-СБ	ЛТ2-18 а	9	10	10	3,50	
ЛТ2	КЖИ-ЛТ2-СБ	ЛТ2-18 б	1	1	1	3,50	600×900
ЛТ3	КЖИ-ЛТ3-СБ	ЛТ2-18 в	2	2	2	3,50	600×900
ЛТ4	КЖИ-ЛТ4-СБ	ЛТ2-18 г	1	1	1	3,50	600×900
(ЛТ5)	КЖИ-ЛТ5-СБ	ЛТ2-18 е	1	1	1	3,50	450×600
(ЛТ6)	КЖИ-ЛТ6-СБ	ЛТ2-18 ж	2	2	2	3,50	450×600
(ЛТ7)	КЖИ-ЛТ7-СБ	ЛТ2-18 м	1	1	1	3,50	450×600
ЛТ8	КЖИ-ЛТ8-СБ	ЛТ2-18 к	1	—	—	3,50	
ЛТ9	КЖИ-ЛТ9-СБ	ЛТ2-18 л	1	1	1	3,50	
ЛТ10	КЖИ-ЛТ10-СБ	ЛТ2-18 м	3	3	3	2,83	
ЛТ13	КЖИ-ЛТ13-СБ	ЛТ1-9-6 а	3	—	3	3,48	600×900
ЛТ14	КЖИ-ЛТ14-СБ	ЛТ1-9-6 б	6	6	6	3,48	600×900
ЛТ15	КЖИ-ЛТ15-СБ	ЛТ1-9-6 в	3	—	3	3,03	600×900
(ЛТ16)	КЖИ-ЛТ16-СБ	ЛТ1-6-4,5 а	3	—	3	1,83	450×600
(ЛТ17)	КЖИ-ЛТ17-СБ	ЛТ1-6-4,5 б	6	6	6	1,83	450×600
(ЛТ18)	КЖИ-ЛТ18-СБ	ЛТ1-6-4,5 в	3	—	3	1,60	450×600
ЛТ19	КЖИ-ЛТ19-СБ	ЛТ2-18 р	1	1	1	3,50	600×900
ЛТ20	КЖИ-ЛТ20-СБ	ЛТ2-18 с	1	1	1	3,50	600×900
(ЛТ21)	КЖИ-ЛТ21-СБ	ЛТ2-18 т	1	1	1	3,50	450×600
(ЛТ22)	КЖИ-ЛТ22-СБ	ЛТ2-18 ф	1	1	1	3,50	450×600
(ЛТ23)	КЖИ-ЛТ23-СБ	ЛТ1-9-6 г	—	3	—	2,98	600×900
ЛТ24	КЖИ-ЛТ24-СБ	ЛТ1-9-6 д	—	3	—	3,10	600×900
(ЛТ25)	КЖИ-ЛТ25-СБ	ЛТ1-6-4,5 г	—	3	—	1,58	450×600
(ЛТ26)	КЖИ-ЛТ26-СБ	ЛТ1-6-4,5 д	—	3	—	1,65т	450×600
		Монолитные участки					
Ум-10	КЖ-32	Ум-10	о. п. 60,0	о. м 60,0	о. м 60,0		
Ум-11	—"—	Ум-11	1	1	1		
		Детали					
Пов. „1"	КЖ-33	ФЮЯ III, ГОСТ 5459-72, Взагот	32	32	32	0,1 кг	

Серия 3.900-3 вып. 8 и проект л.л.

1. Совместно с данным см. л.л. КЖ-1, 8, 9; 36 ÷ 38
2. Для распределительных лотков, пересекающих Д Щ., опора на колоннах выполняется подвижной по узлу „6" лист КЖ-38.

Привязан

Инв.№

Разраб.	Цветкова		
Провер.	Полякова		
Рук. гр.	Горбуз		
Гл. инж. пр.	Чирков		
Нач. отд	Андрианов		

ТП 902-2-337-КЖ

Усреднитель концентрации сточных вод объемом секции 5000 куб. м.

Секции III а, б, в.

Монтажный план лотков, балок, колонн.

Стадия	Лист	Листов
Р	35	


Госстрой СССР
СОЮЗВОДОКАНАЛПРОЕКТ г. Москва

16710-02 37 Формат А2г


Копировал: [illegible] Гибина

Типовой проект 902-2-337 Альбом II


1-1

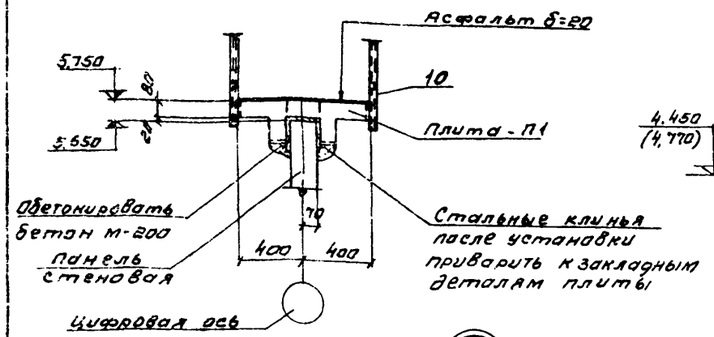


2-2

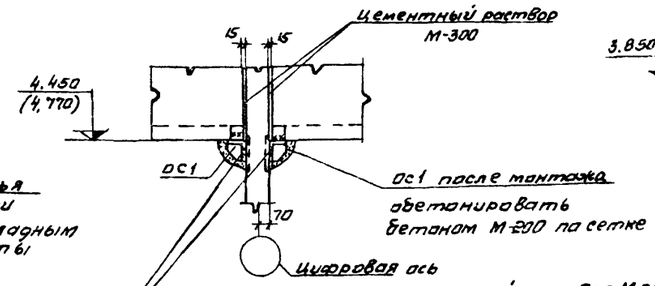


3-3

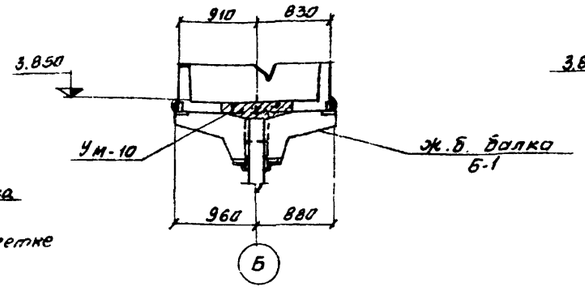


4-4

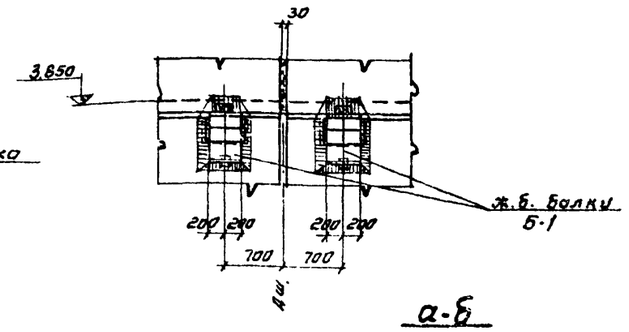


1

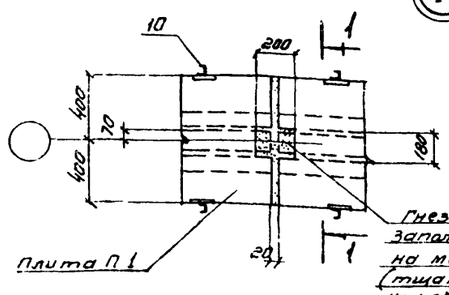


2

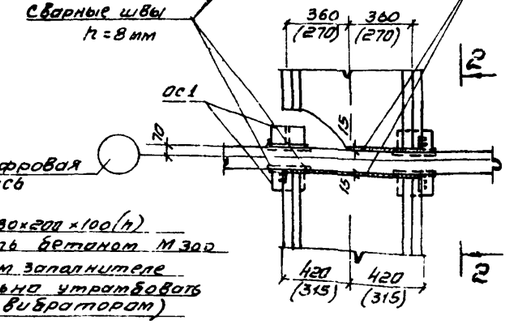


ж.б. балки Б-1

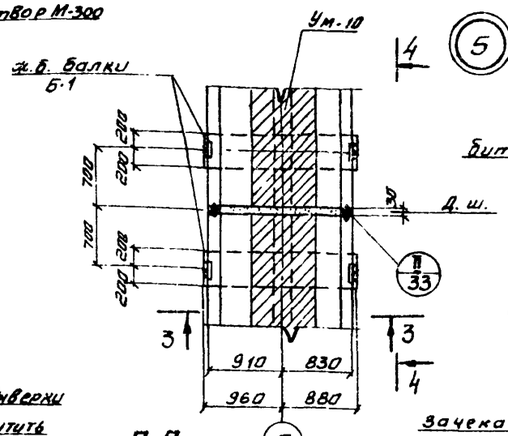


а-б

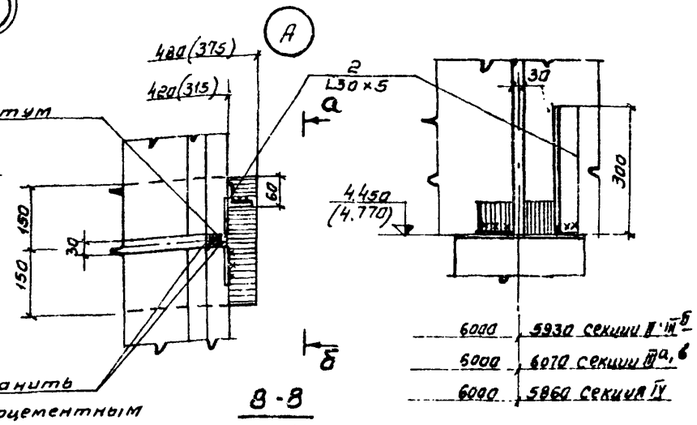

5-5

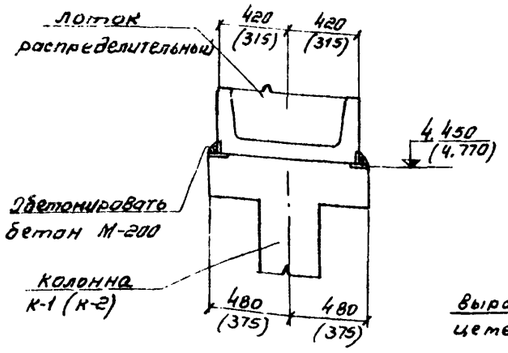


6-6

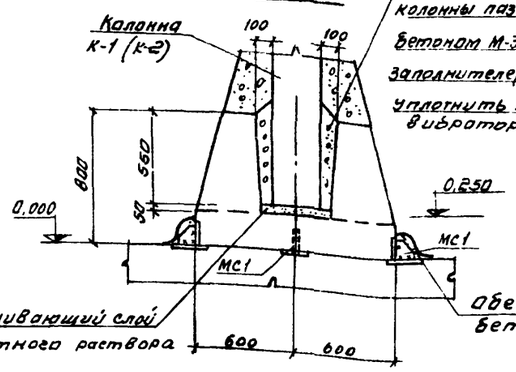


После установки и выверки колонны пазы замоноличить бетоном М-300 на мелком заполнителе (тщательно уплотнить ножевым вибратором)


7-7

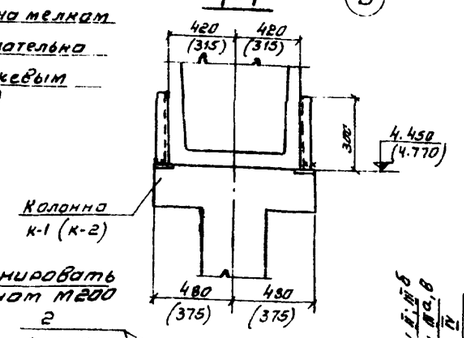


8-8

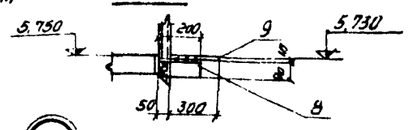


14

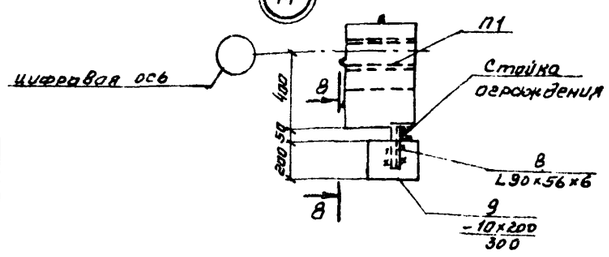


4

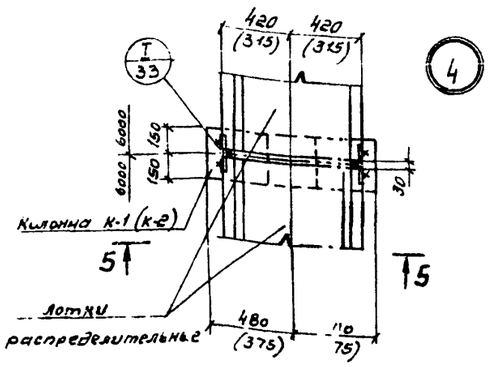

3

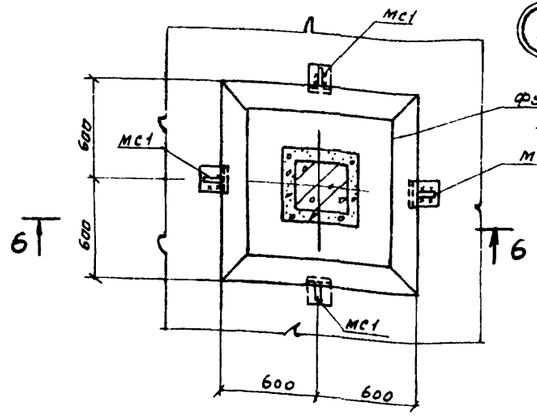

7

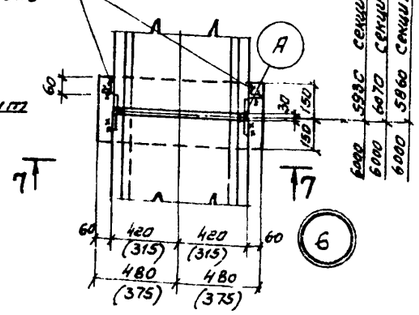

1. Совместно с данным см. л.л. КЖ-1; 33÷35, 38.
2. Все сварные швы h=6мм, кроме особооговоренных.
3. Сварку вести электродами Э-42 ГОСТ 9467-75.

Привязан

Инв.№

Разраб.	Петрикевич		
Провер.	Цветкова		
Рук. бр.	Гарбуз		
Гл. инж.	Чирков		
Нач. отд.	Андрианов		

ГП 902-2-337 -КЖ

Усреднитель концентрации сточных вод объемом секции 5000 куб.м.

Стадия	Лист	Листов
Р	36	

Узлы 1÷6, 14

Госстрой СССР СОЮЗВОДОКАНАЛПРОЕКТ г. Москва

16710-02 38

Копировал Сафина Семенова

Формат А1

Инв.№ подл. | Подпись и дата | Взам. инв.№

Альбом II

902-2-337


Типовой проект

Инв. № подл. | Подпись и дата | Взам. инв. № | Инв. № дубл. | Подпись и дата


Отв. исп. Сбоковский

Согласовано


10 - 10

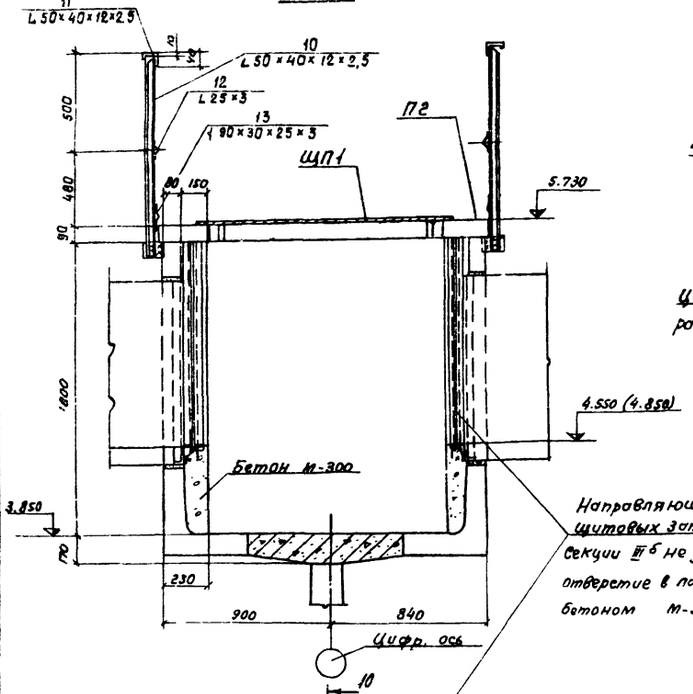


9 - 9

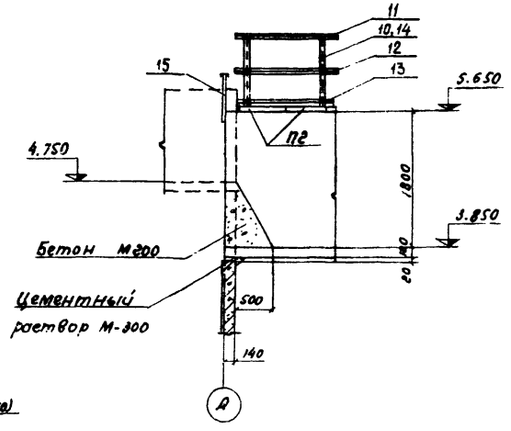

11 - 11

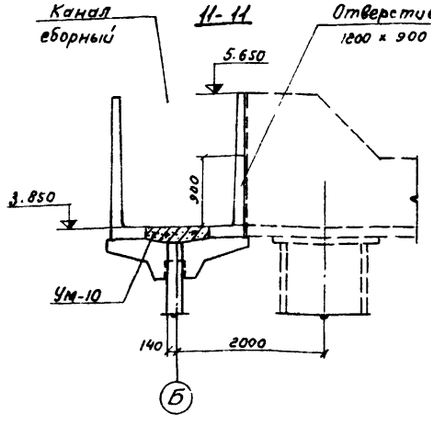


13 - 13

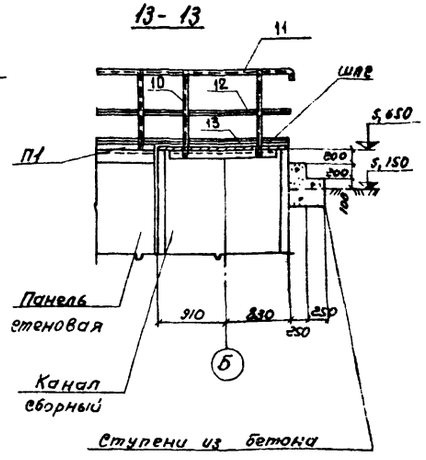



Ступени из бетона М-100 по уплотненному щебню грунту

7

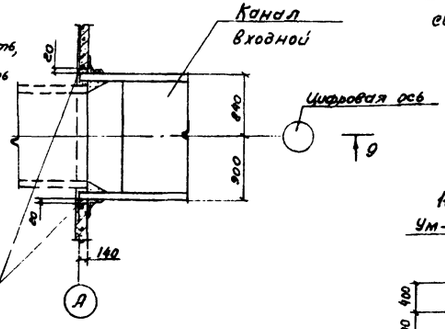


8

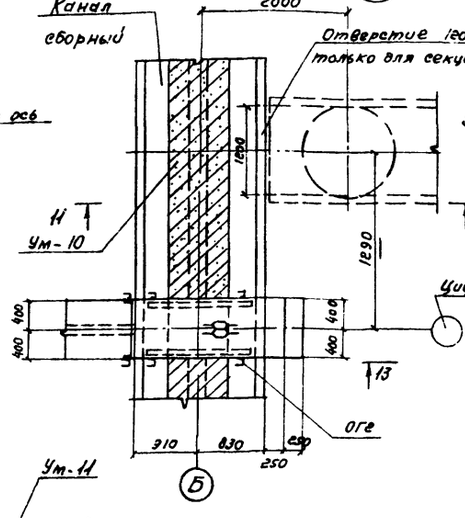


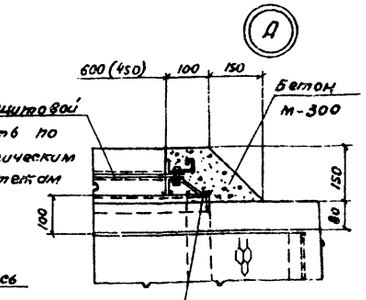


9

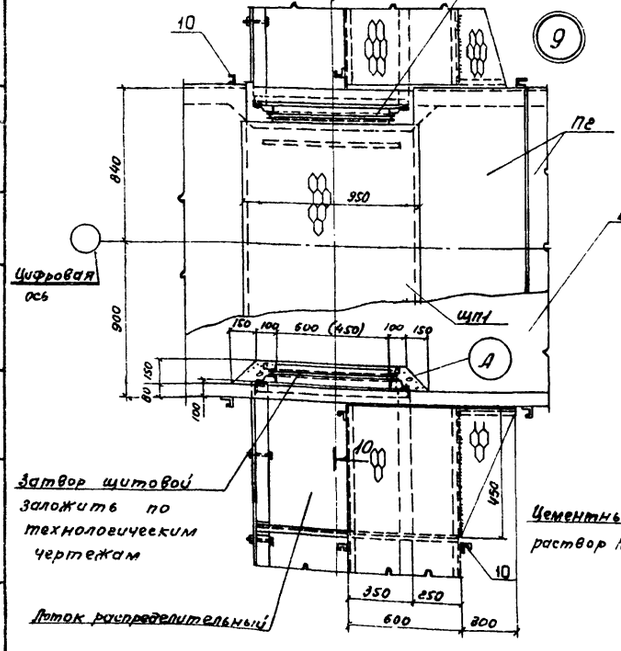

10

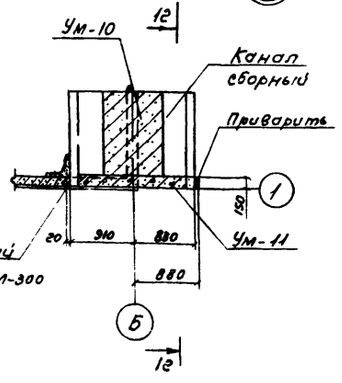

12 - 12

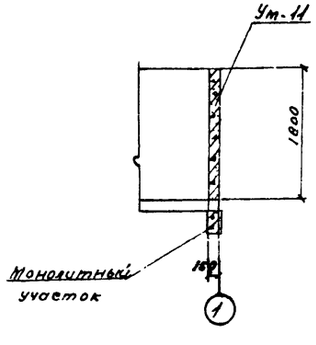


1. Совместно с данным см. л.л. КЖ - 1,33 ÷ 35.


Привязан					ТП 902-2-337-КЖ		
Инв. №							
Исполнил	Петропавловская			Усреднитель концентрации сточных вод объемом секции 5000 куб. м.	стадия	лист	листов
Провер.	Цветков				Р	37	
Рук. фун.	Горбуз				Госстрой СССР		
Гл. инж. пр.	Чирков			Узлы 1 ÷ 10	СОЮЗВОДОКАНАЛПРОЕКТ г. Москва		
Нач. отд.	Андрианов						


Копировал: Стуб Губина


5710-02 39 Формат А2


Типовой проект 902-2-337 Альбом VII

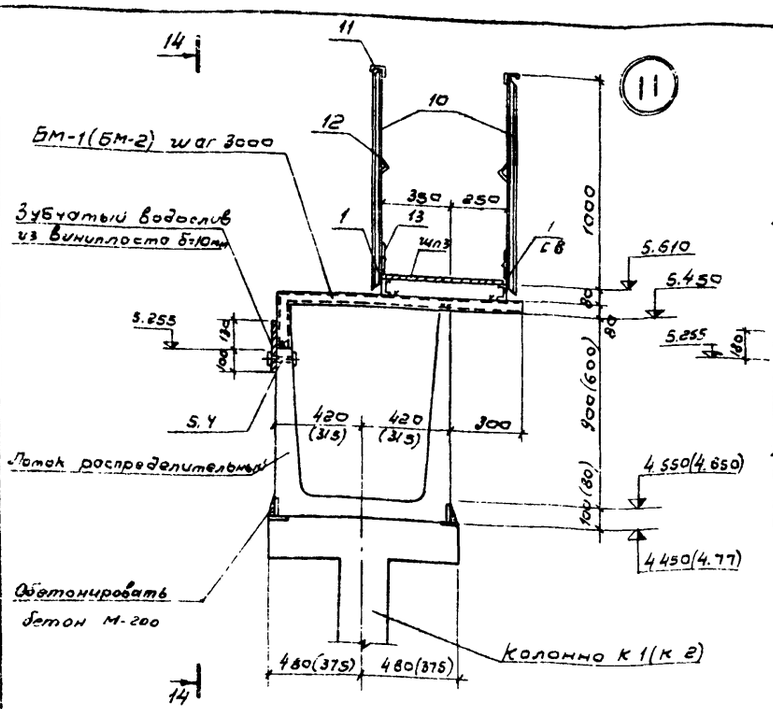

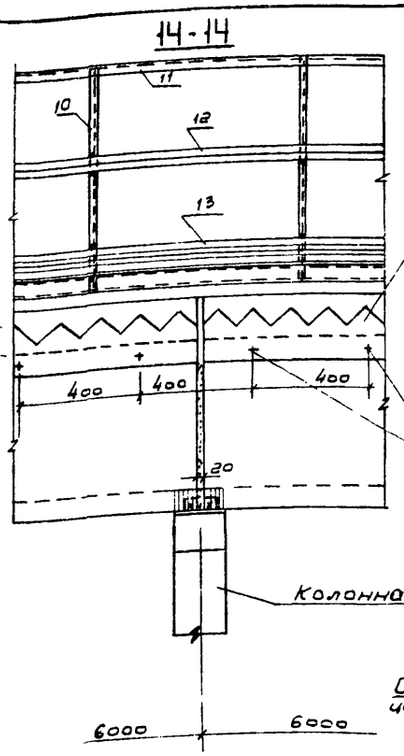

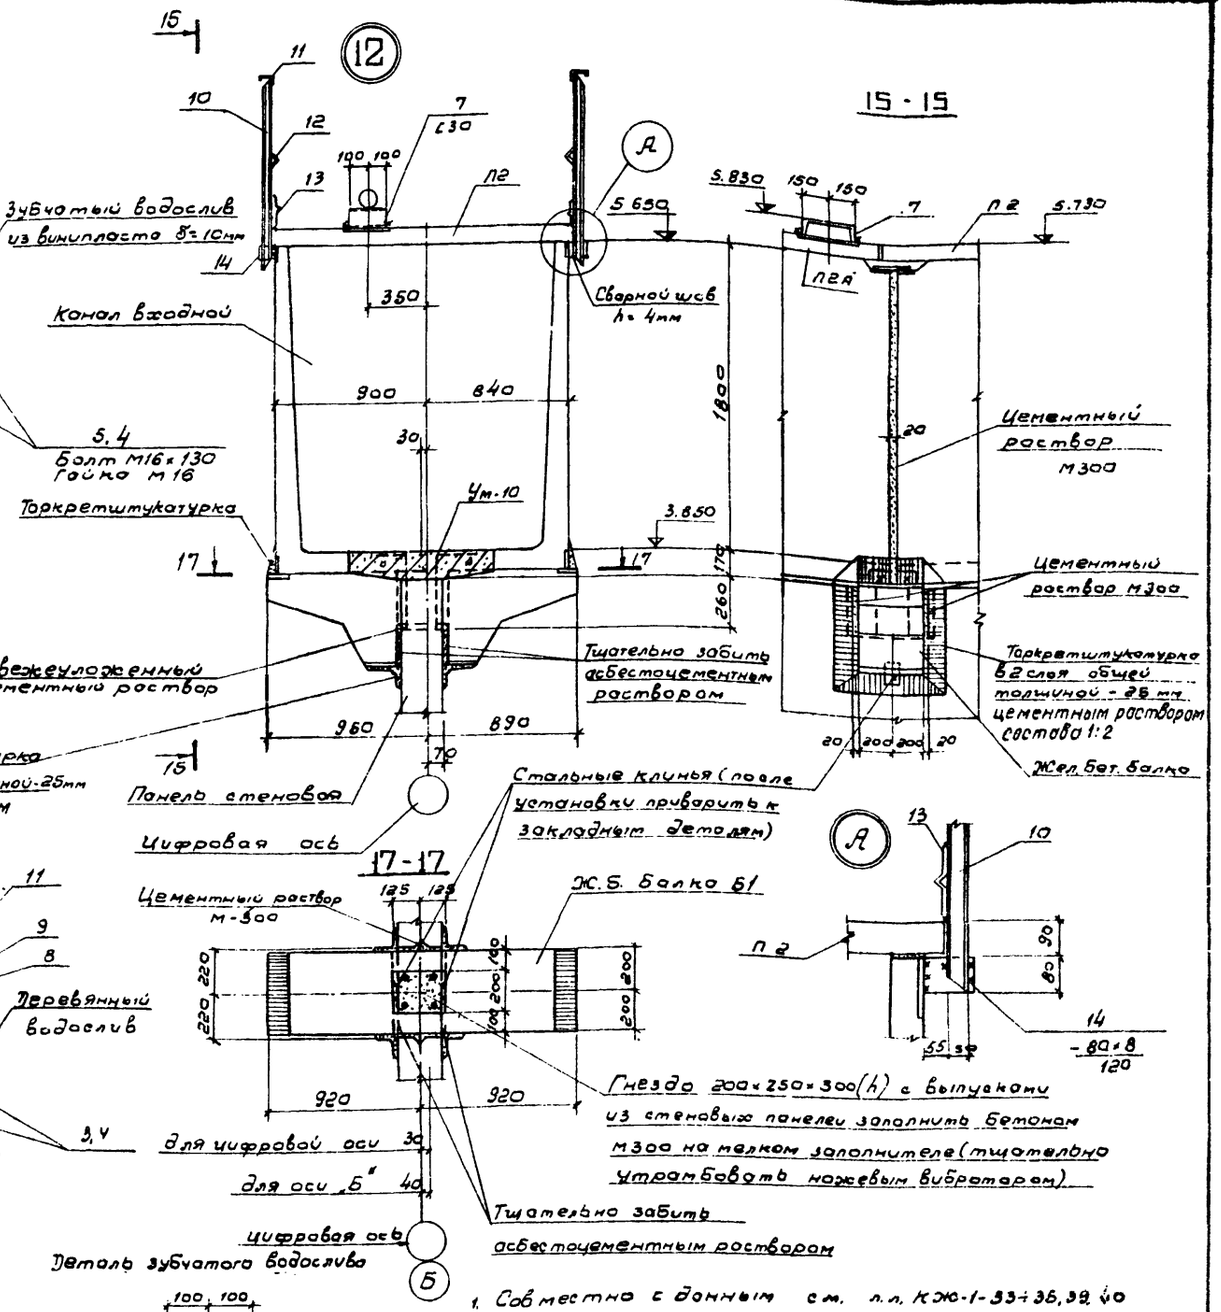

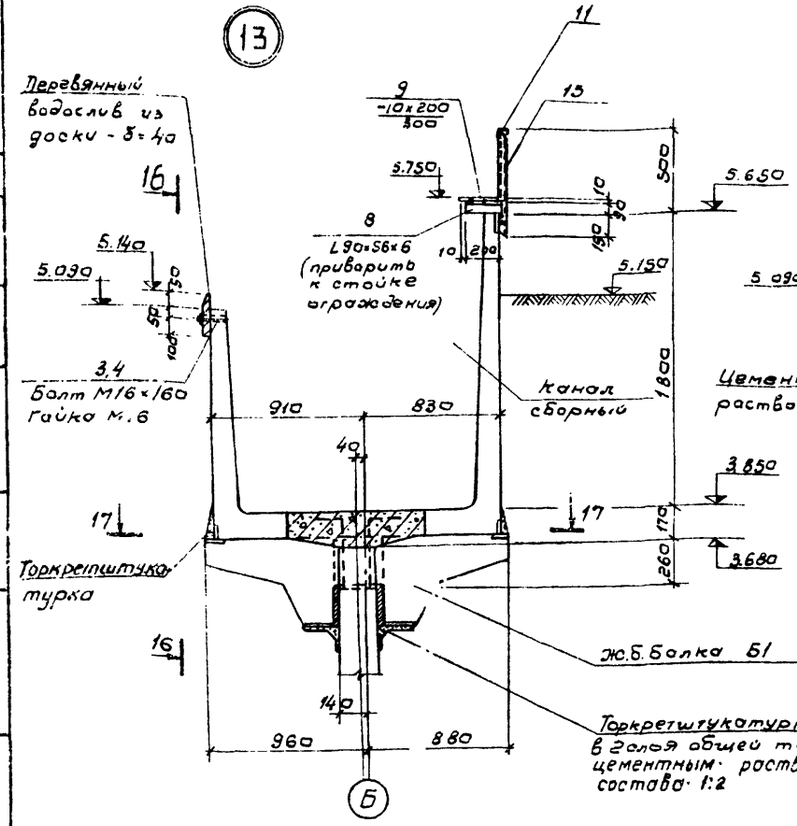

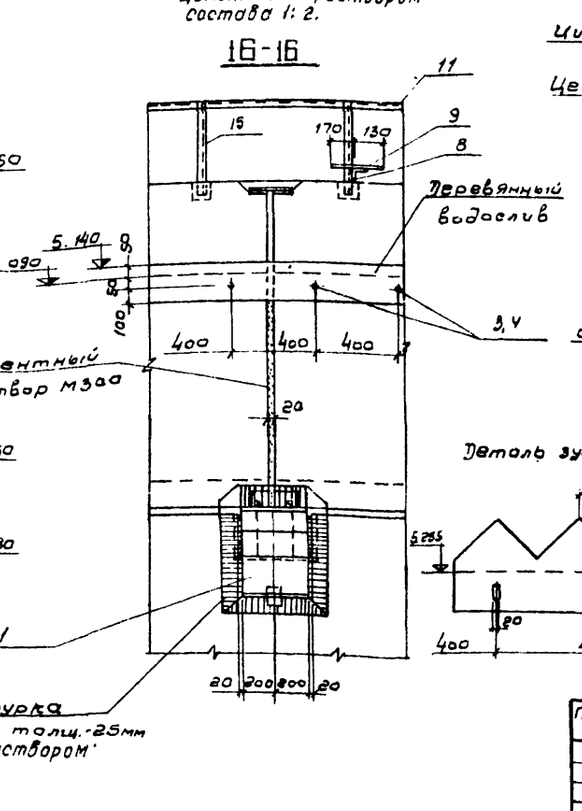

1. Совместно с данным см. л.л. КЖ-1-33÷35, 39, 40
2. Все сварные швы h=6 мм.
3. Сварку вести электродами Э-42 ГОСТ 9467-75


				ТП 902-2-337-КЖ			
Привязан							
Инв.№							
Разраб.	Петрова			Усреднитель концентрации сточных вод объемом секции 5000 куб.м	Лит	Лист	Листов
Провер.	Иветкова				Р	38	
Рук.Гр.	Горбуз			Узлы 11 ÷ 15	Госстрой СССР СОЮЗВОДОКАНАЛПРОЕКТ г. Москва		
Гл.инж.пр.	Чирков						
Нач.отд.	Андрианов						

16710-02 40


Копировал Филиппова Формат А2Г

Типовой проект 902-2-337 Альбом II

Секция I План

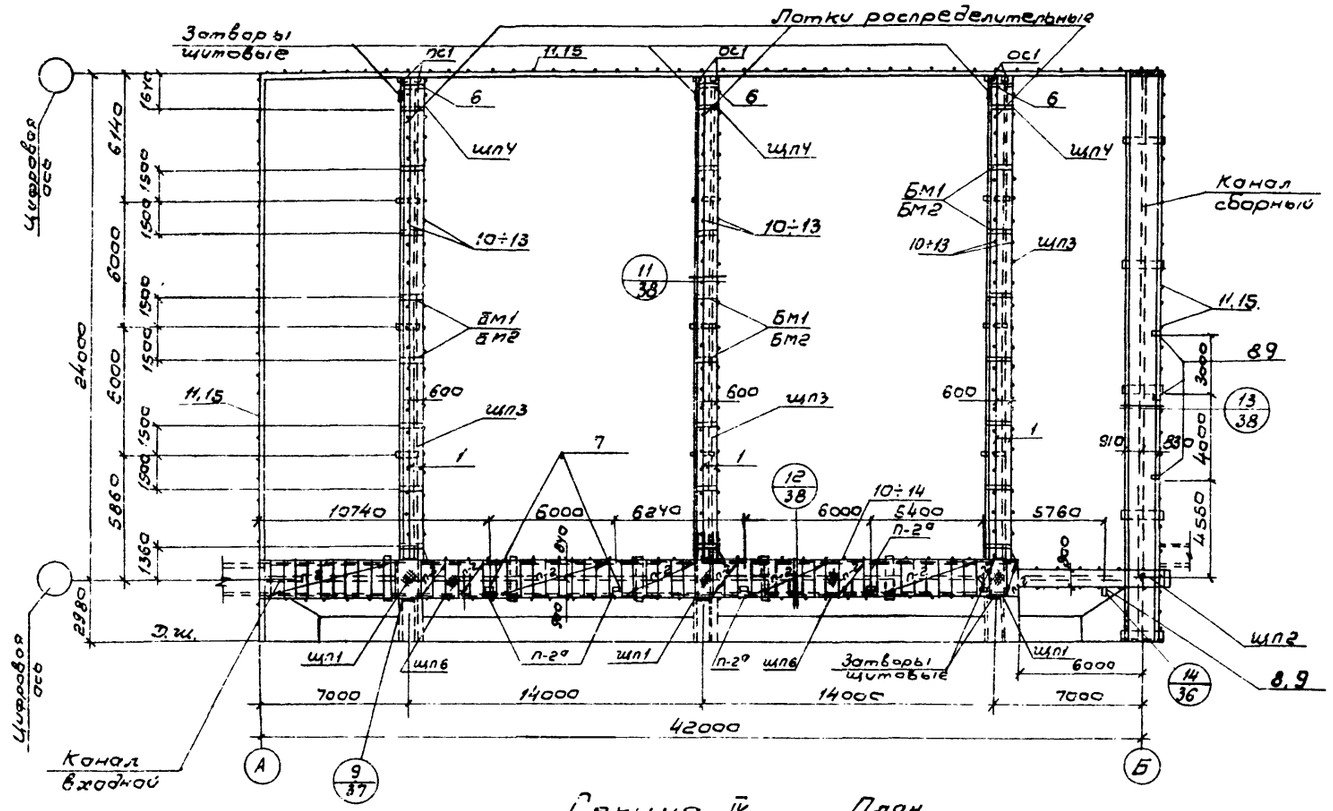

Секция IV План

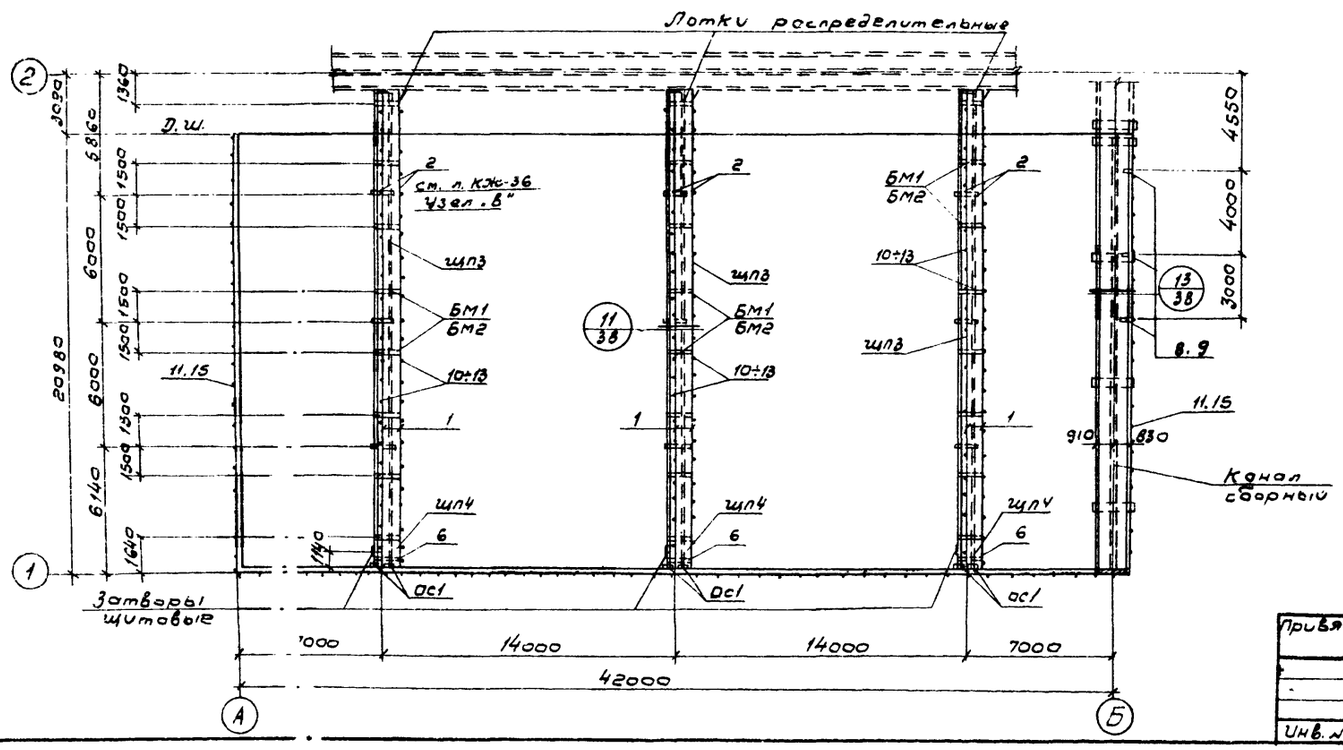

Спецификация металлических конструкций

Марка	Обозначение	Наименование	Тип секции I	II	III а,в	III б	IV	Масса 1 шт, кг	Примечание
			Количество						
мс1	КЖИ-мс1	Изделие соединительное мс1	36	36	36	36	36		
ос1	КЖИ-ос1	Опорный столик ос1	6	6	6	6	6		
БМ1	КЖИ-БМ1,2	Балка металлическая БМ1	24	24	24	24	24		Бетон V=300(h)
БМ2	— —	— — БМ2	24	24	24	24	24		Асфальт V=600(h)
ЩЛ1	КЖИ-ЩЛ1, ЩЛ6	Щиты ЩЛ1, ЩЛ6	3	–	3	3	–		
ЩЛ2	КЖИ-ЩЛ2	—"— ЩЛ2	1	–	1	1	–		
ЩЛ3	КЖИ-ЩЛ3,4,5	—"— ЩЛ3	21	21	21	21	21		
ЩЛ4	—"—	—"— ЩЛ4	3	3	3	–	3		
ЩЛ5	—"—	—"— ЩЛ6	–	–	–	3	–		
ЩЛ6	КЖИ-ЩЛ1, ЩЛ6	—"— ЩЛ1, ЩЛ6	2	–	2	2	–		
поз. 1	КЖ-36÷40	[8, ГОСТ 8240-72	п.м 139	п.м 139	п.м 139	п.м 139	п.м 139	1п.м 7.05	
поз. 2	—"—	∠50×5 ГОСТ 8509-72, ℓ=300	–	6	6	6	6	1.1	
поз. 3	—"—	Болт М16×160, ГОСТ 7798-70*	46	46	46	46	46	0.28	
поз. 4	—"—	Гайка М16, ГОСТ 5915-70*	226	226	226	226	226	0.04	
поз. 5	—"—	Болт М16×130, ГОСТ 7798-70*	180	180	180	130	180	0.23	
поз. 6	—"—	[8, ГОСТ 8240-72, ℓ=1140	3	3	3	–	3	8.0	
поз. 7	—"—	[30 — — ℓ=300	5	–	6	6	–	9.5	
поз. 8	—"—	∠90×56×6 ГОСТ 8509-72, ℓ=200	4	3	4	4	3	1.8	
поз. 9	—"—	-10×200, ГОСТ 103-76, ℓ=300	4	3	4	4	3	4.7	
поз. 10	КЖС-37÷40	∠50×40×12×2.5 ГОСТ 8241-68, ℓ=1140	234	144	230	230	144	2.1	
поз. 11	—"—	∠50×40×12×2.6 — —	п.м 3200	п.м 1920	п.м 2760	п.м 2760	п.м 2300	1п.м 1.83	
поз. 12	—"—	∠25×3, ГОСТ 8509-72	п.м 228.0	п.м 144.0	п.м 228.0	п.м 228.0	п.м 144	1п.м 1.12	
поз. 13	—"—	⌶90×30×2.5×3 УМТУ2-130-70	п.м 228.0	п.м 144.0	п.м 228.0	п.м 228.0	п.м 144	1п.м 3.92	
поз. 14	—"—	-80×8, ГОСТ 103-76, ℓ=120	72	–	72	72	–	0.6	
поз. 15	—"—	∠50×40×12×2.5 ГОСТ 8509-72, ℓ=640	98	60	50	50	88	1.2	
П2	серия 3.900-3 вып 1	Плита ПТ15-6	49	–	49	48	–	2.10	
П2а	КЖ-П2а-СБ	—"— П2а	5	–	5	6	–	2.10	

Совместно с сданным см. л. л. КЖ-33÷39

Привязан			ТП 902-2-337-КЖ		
Разраб.	Петропавловская		Усреднитель концентрации сточных вод объемом секции 5000 куб. м	Стадия	Лист	Листов
Провер.	Цветкова			Р	39	
Рук. гр.	Горбуз		Секции I, IV Монтажный план переходных мостиков	Госстрой СССР Союзводоканалпроект г. Москва	
Гл. инжен.	Чуркова				
Нач. отд.	Андрианов				
Инв. №					

16710-02 41


Копировал Филиппова Формат А2 Г

Альбом V


Типовой проект 902-2-337

Инв. № подл. | Подпись и дата | Взам. инв. № | Инв. № дубл. | Подпись и дата


Секция II План

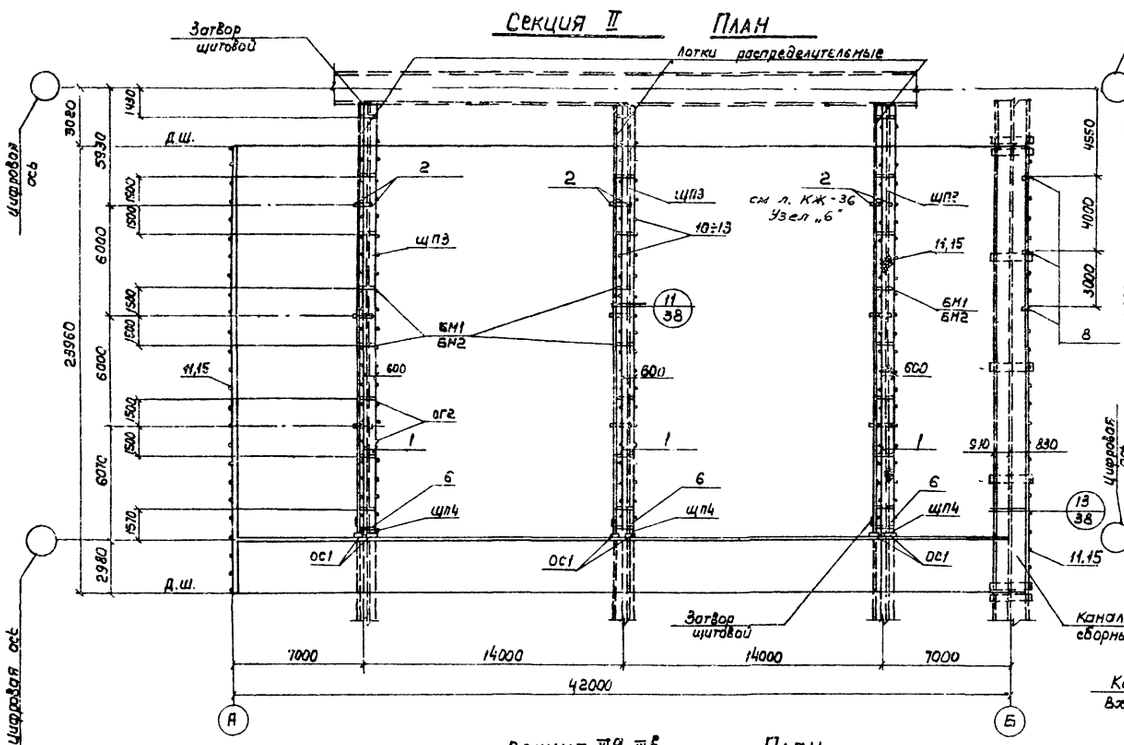

Секция III б

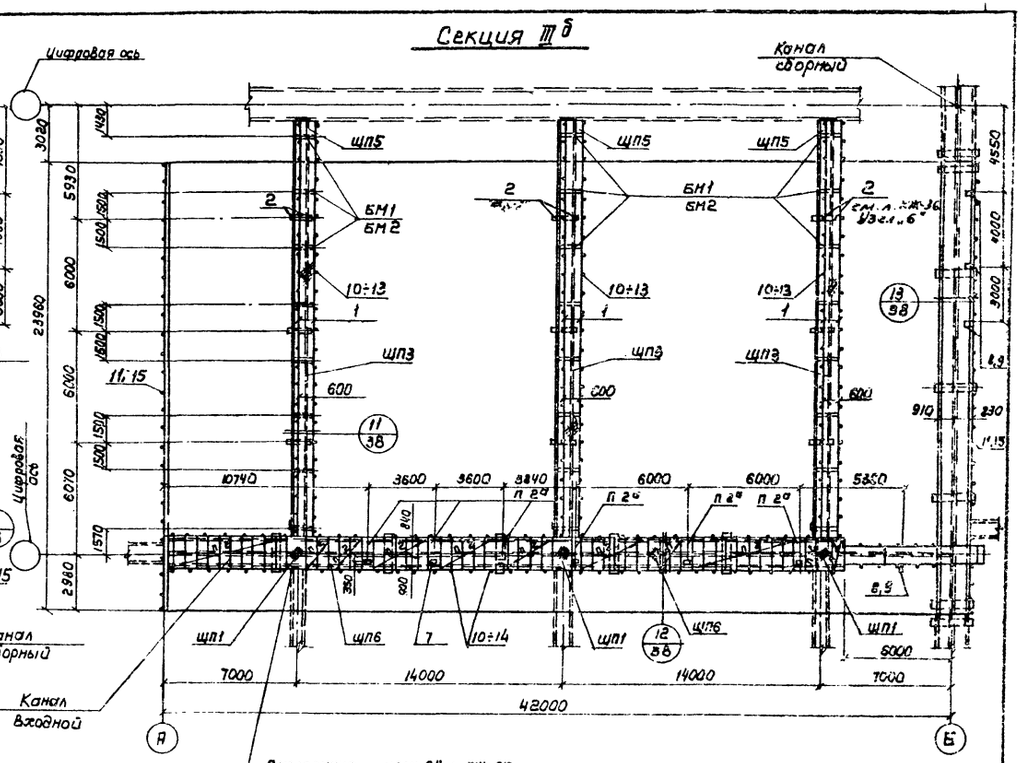

Секция III а, III в План

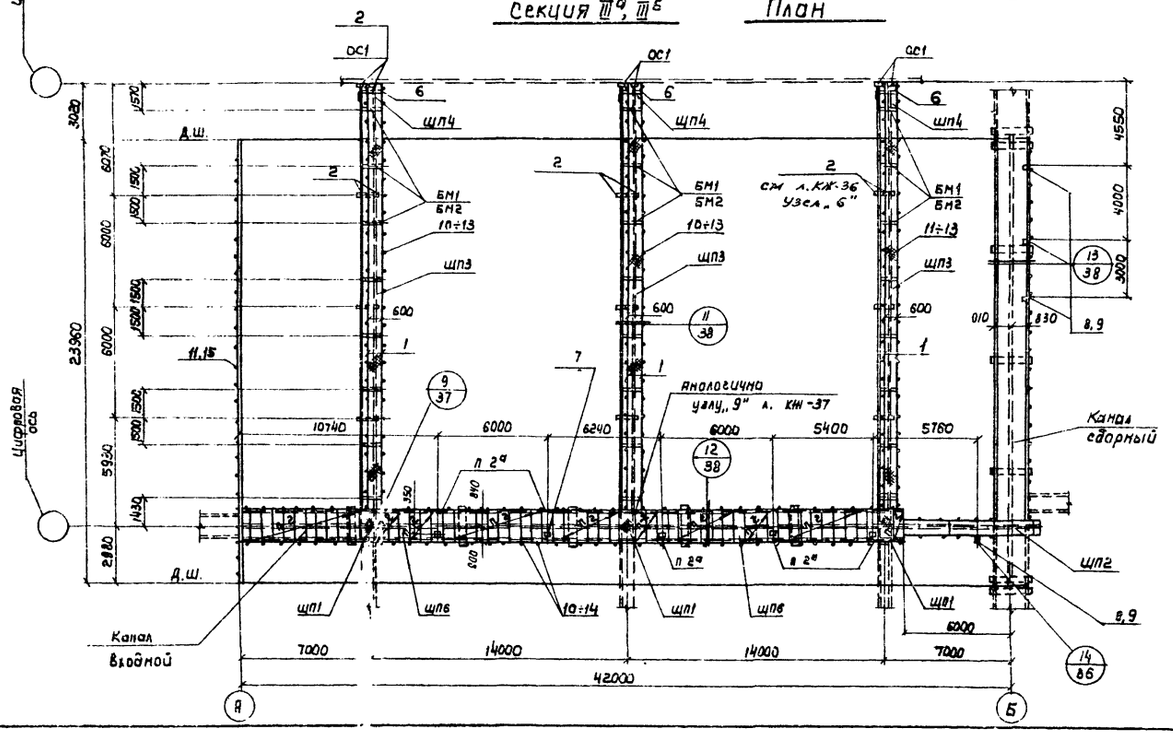

Совместно с данным см. л. КЖ-8,9, 36÷39.

Привязан

Инв. №

Разраб.	Петропавловская		
Провер.	Цветкова		
Рук. гр.	Горбуз		
Гл. инж.	Чирков		
Нач. отд.	Анциферов		

ТП902-2-337 -КЖ

Передвижитель концентрации сточных вод объемом секции 5000 куб. м

Секции II, III а, III б, III в Монтажный план Переходных участков

Стадия	Лист	Листов
Р	40	

Госстрой СССР ГОРЬКОВСКИЙ ПРОМСТРОЙПРОЕКТ г. Нижний Новгород

16710-02 42

Копировал


Формат А1

Альбом II


Типовой проект 902-2-337

Инв.№ подл. | Подпись и дата | Взам. инв.№ | Инв.№ дубл. | Подпись и дата


Секция I

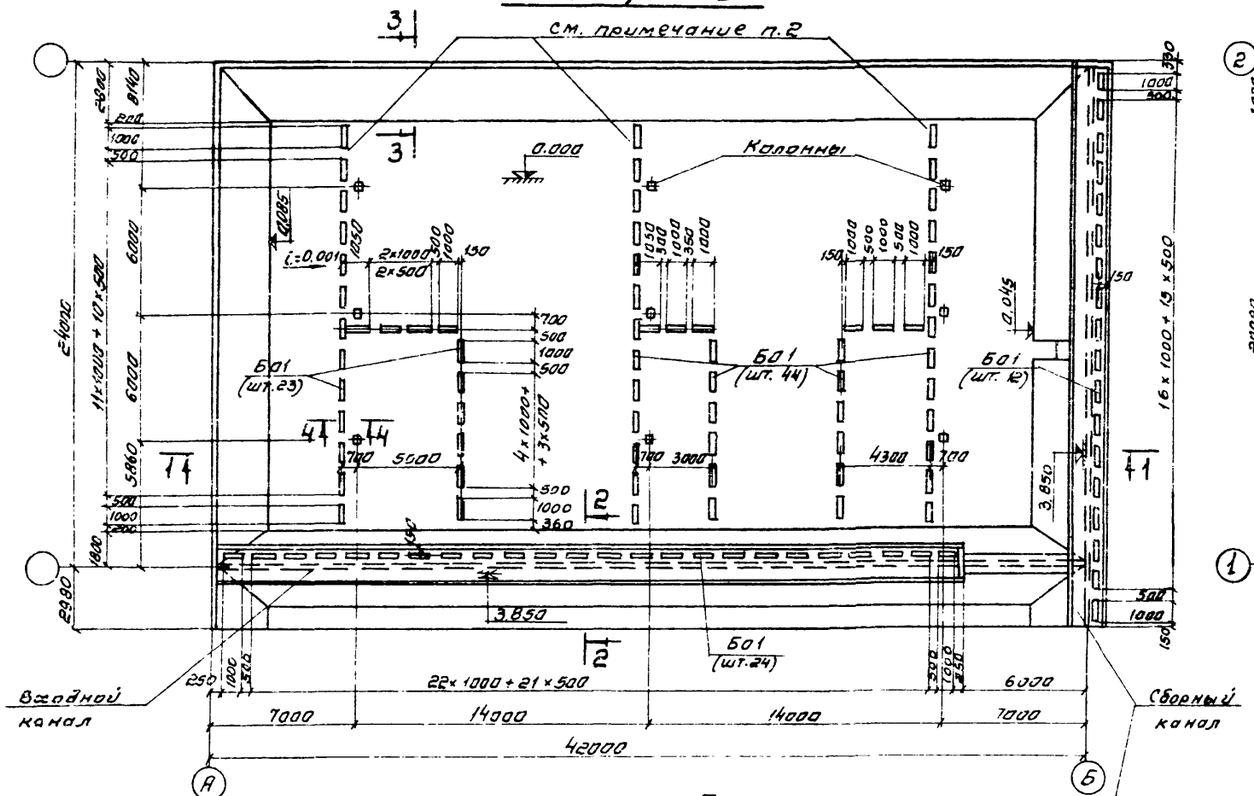

Секция II

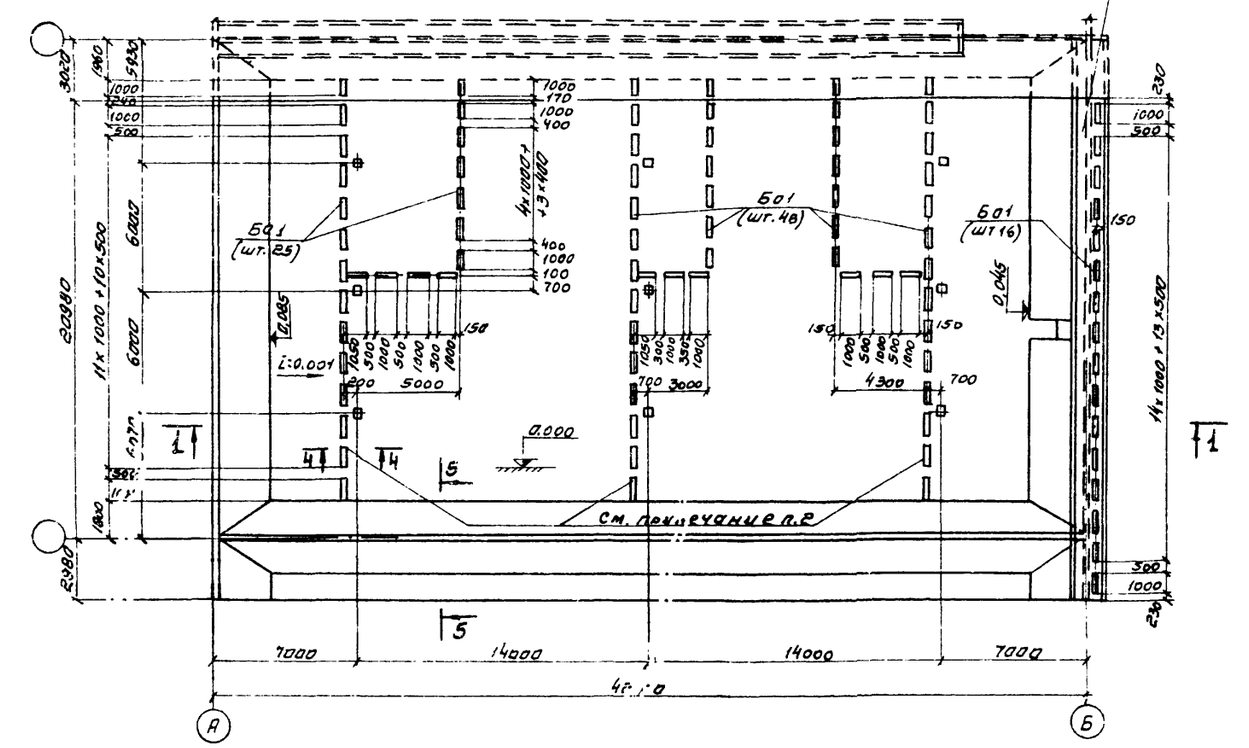

Секция IУ

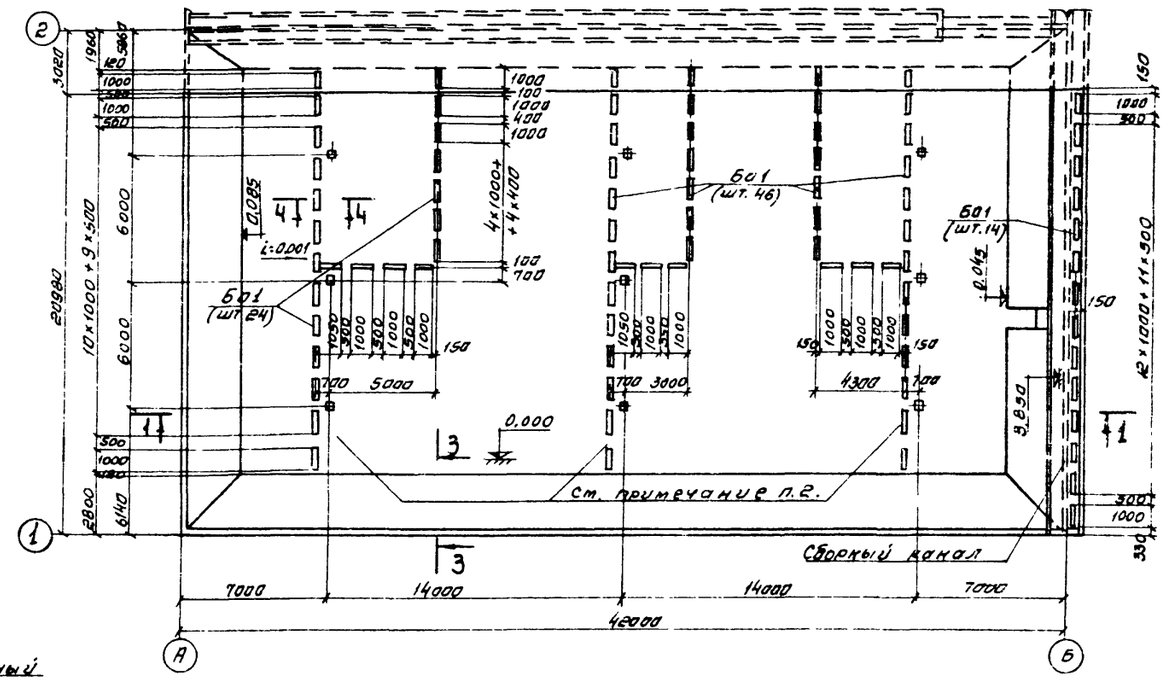

Спецификация элементов к маркировочным схемам

Марка	Обозначение	Наименование	Тип секции						Примеч. Масса 1 шт. т.
			I	II	IIIа	IIIб	IIIв	IУ	
Б01	КЖИ-Б01-СБ	Балка Б01	109	89	110	111	110	84	0.025

1. Совместно с данным см. л. КЖ-42.
2. Распределительные лотки условно не показаны.

Привязан

Инв.№

ТП902-2-337 -КЖ

Разраб.	Петрова		Усреднитель концентрации сточных вод объемом секции 5000 куб.м.
Провер.	Цветкова		
Вед.инж.	Семенова		
Рук.бр.	Гарбузов		Секции I, II, IУ. Монтажный план опор под барбатеры.
Гл.инж.пр.	Чирков		
Нач.отд.	Андреев		

Стадия	Лист	Листов
Р	41	

Госстрой СССР
СОЮЗВОДОКАНАЛПРОЕКТ
г. Москва


Копировал Ал. Синицына 16710-02 43 Формат А2Г

Альбом II


Типовой проект 902-2-337

Инв. № подл. | Подпись и дата | Взам. инв. №


Секции $III^а$, $III^б$

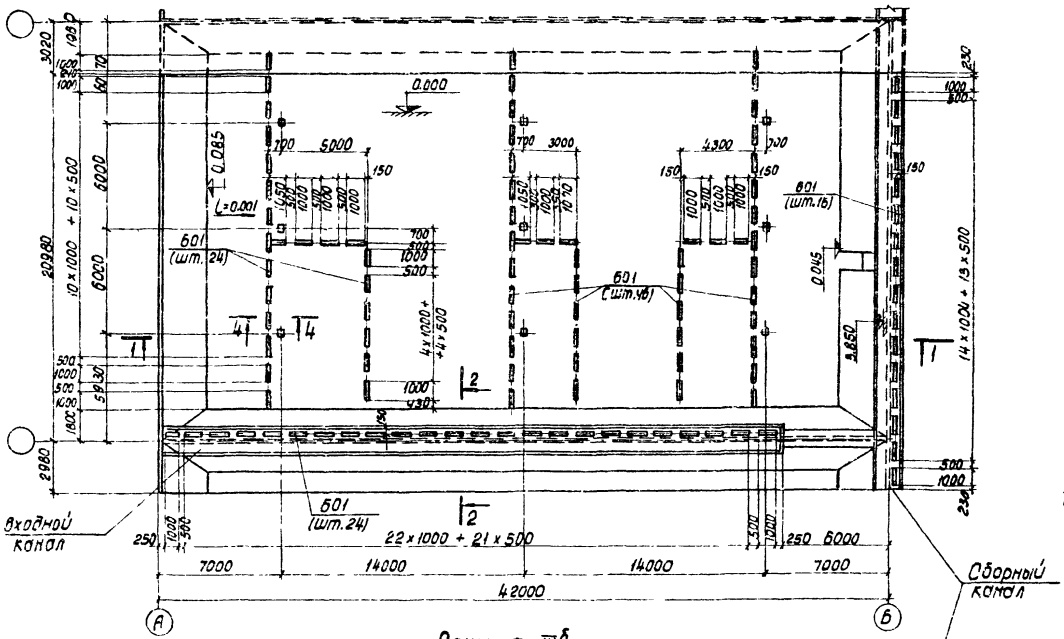

Секция $III^б$

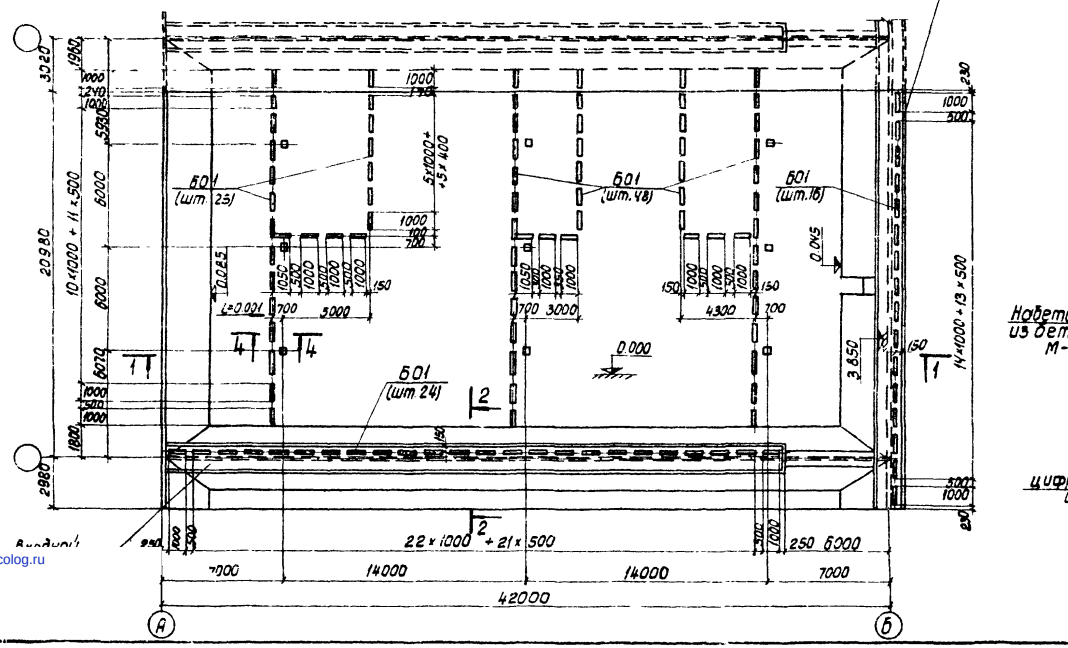



1-1

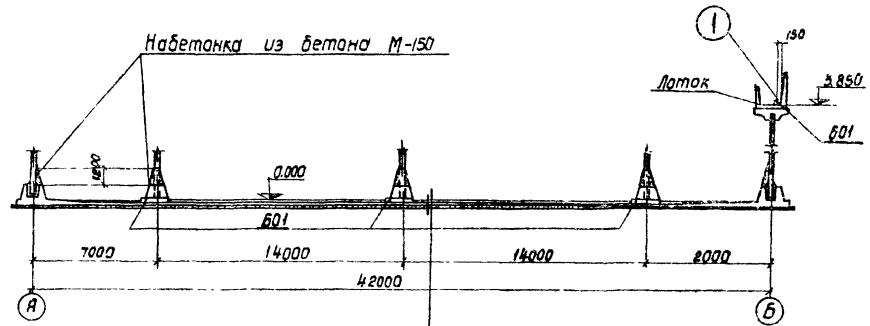


Набетонка из бетона М-150 с уклоном 50÷20мм
Торкретштукатурка – 25мм
Жел. бет. Днище – 150мм
бетонная подготовка – 100мм, М-50

2-2

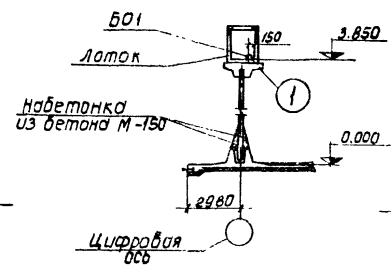


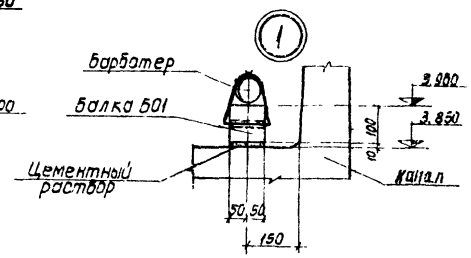

3-3

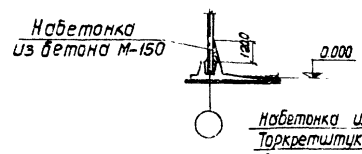


4-4

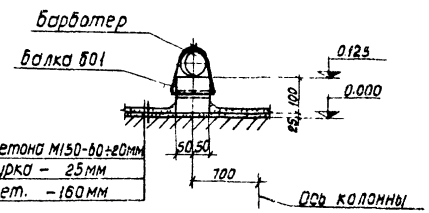

Набетонка из бетона М150-80÷20мм
Торкретштукатурка – 25мм
Днище жел. бет. – 160мм

5-5

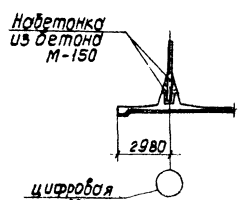

1. Совместно с данным см л. КЖ-41.
2. Распределительные лотки условно не показаны.
3. Опоры под барботеры укладывать до устройства набетонки днища.

Привязан			ТП902-2-337 -КЖ		
Разраб.	Петрановб.		Усреднитель концентрации сточных вод объемом секции 5000 куб м. Секции III а, б, в. Монтажный план опор под барботеры. Узлы, сечения.	Стадия	Лист	Листов
Провер.	Шеткова			Р	42	
Вед. инж.	Семенова			Госстрой СССР ГПИ Водоканалпроект г. Москва		
Рук. др.	Горбуз					
Гл. инжр.	Чирков					
Нач. отд.	Андрианов					
Инв. №						

Копировал 16710-02 (44) Формат 22Г

gost.e-ecolog.ru