# ТИПОВОЙ ПРОЕКТ
# 903-1-178

## КОТЕЛЬНАЯ С 4 КОТЛАМИ ДЕ-16-14ГМ
## ОТОПИТЕЛЬНО-ПРОИЗВОДСТВЕННАЯ. СИСТЕМА ТЕПЛОСНАБЖЕНИЯ - ОТКРЫТАЯ
## ТОПЛИВО - ГАЗ И МАЗУТ
## ЗДАНИЕ ИЗ СБОРНЫХ ЖЕЛЕЗОБЕТОННЫХ КОНСТРУКЦИЙ

## СОСТАВ ПРОЕКТА


| | | |
|---|---|---|
| Альбом | I | Пояснительная записка. Компоновка оборудования. Трубопроводы котельной. |
| Альбом | II | Водоподготовительная установка. |
| Альбом | III | Газоснабжение. Мазутоснабжение. |
| Альбом | IV | Архитектурно - строительные решения |
| Альбом | V | Конструкции железобетонные и металлические |
| Альбом | VI | Строительные изделия |
| Альбом | VII | Отопление и вентиляция. Водопровод и канализация |
| Альбом | VIII | Силовое электрооборудование, электроснабжение, связь, сигнализация |
| Альбом | IX | Схемы управления электродвигателями, Т.П.903-1-174 |
| Альбом | X | Схемы автоматизации функциональные |
| Альбом | XI | Схемы автоматизации электрические принципиальные |
| Альбом | XII | Общий вид щита общих замеров котла ДЕ-16-14 ГМ |
| Альбом | XIII | Общие виды щитов автоматизации вспомогательным оборудованием |
| Альбом | XIV | Монтажные чертежи автоматизации |

Задания заводам - изготовителям:

| | | |
|---|---|---|
| Альбом | XV | Общие виды нетиповых конструкций котельной |
| Альбом | XVI | Щиты силовые управления |
| — | — | Щиты автоматизации - альбомы 9, 11, 12, 13 |

Заказные спецификации:

| | | |
|---|---|---|
| Альбом | XVII | По технологии, отоплению и вентиляции, водоснабжению и канализации. |
| Альбом | XVIII | По электроснабжению, электрооборудованию связи, сигнализации. |
| Альбом | XIX | По автоматизации |
| Альбом | XX | Технико - экономическая часть |
| Альбом | XXI | Сводка затрат. Сметы по строительной части |
| Альбом | XXII | Сметы по разделам технологии, отоплению и вентиляции, водоснабжению и канализации |
| Альбом | XXIII | Сметы по разделам электроснабжения, электрооборудования, связи, сигнализации, автоматизации |
| Альбом | IX | Склад реагентов, т.п. 903-1-153 |
| Альбом | XXIV | Склад реагентов, заказные спецификации, т.п 903-1-153 |
| Альбом | XXIX | Склад реагентов, сметы, т.п. 903-1-153 |


## ПРИМЕНЕННЫЕ МАТЕРИАЛЫ:

| | | |
|---|---|---|
| Типовой проект | 907-2-210 | дымовая труба H=45м, Ду=2,1м |
| Типовой проект | 704-1-50 | стальной вертикальный цилиндрический резервуар для нефти и нефтепродуктов емкостью 200м³ |

Утвержден и введен в действие ГПИ „Сантехпроект"

приказ №4 от 9.01.1980г.

# АЛЬБОМ XI


Разработан ГПИ „Сантехпроект", Проектным институтом №2, ЦНИИ Проектстальконструкция Главпромстройпроекта Госстроя СССР, Трестом ЮВМА Главмонтажавтоматики Минмонтажспецстроя СССР

Главный инженер института Шиллер Ю.И.

Главный инженер проекта Юртаев Н.Е.





gost.e-ecolog.ru

Альбом XI

Типовой проект 903-1-178

## Ведомость чертежей основного комплекта АТМ

| Формат | N чертежа | Наименование | Примечание (N страниц) |
|---|---|---|---|
| 22 | | Титульный лист | 1 |
| 22 | 1 | Общие данные | 2 |
| 22 | 2 | Котлы ДЕ-16-14ГМ N 1,2(3,4) Схема электрическая принципиальная питания | 3 |
| 22 | 3 | Котел ДЕ-16-14ГМ N 1(2÷4) Схема электрическая принципиальная регуляторов топлива и воздуха | 4 |
| 22 | 4 | Котел ДЕ-16-14 N 1(2÷4) Схема электрическая принципиальная регулятора уровня | 5 |
| 22 | 5 | Вспомогательное оборудование. Схема электрическая принципиальная технологической сигнализации | 6 |
| 22 | 6 | Вспомогательное оборудование. Схема электрическая принципиальная технологической сигнализации | 7 |
| 22 | 7 | Вспомогательное оборудование. Схема электрическая принципиальная питания | 8 |
| 22 | 8 | Вспомогательное оборудование. Схема электрическая принципиальная питания | 9 |
| 22 | 9 | Вспомогательное оборудование. Схема электрическая принципиальная регуляторов | 10 |

## Ведомость основных комплектов

| Обозначение | | Наименование | Примечание |
|---|---|---|---|
| 1 | | 2 | 3 |
| 903-1-178 | -ГТ | Генеральный план и транспорт | Альбом IV |
| 903-1-178 | -АР | Архитектурно-строительные решения | Альбом IV |
| 903-1-178 | -КЖ | Конструкции железобетонные | Альбомы V, VI |
| 903-1-178 | -КМ | Конструкции металлические | Альбом VI |
| 903-1-178 | -ТМ | Технология | Альбом I |
| 903-1-178 | -ВП | Водоподготовка | Альбом II |
| 903-1-178 | -МС | Мазутоснабжение | Альбом III |
| 903-1-178 | -ГС | Газоснабжение | Альбом III |
| 903-1-178 | -ОВ | Отопление и вентиляция | Альбом VII |
| 903-1-178 | -ВК | Водопровод и канализация | Альбом VII |
| 903-1-178 | Э | Электроснабжение | Альбомы VIII; IX; XVI |
| 903-1-178 | АТМ | Автоматизация | Альбомы X÷XIV |

Типовой проект разработан в соответствии с действующими нормами и правилами и предусматривает мероприятия, обеспечивающие взрывную, взрывопожарную и пожарную безопасность при эксплуатации здания.

Гл. инж. проекта Юртаев

Инв. N подл. | Подпись и дата | Взам. инв. N

Привязан


Инв. N

ТП 903-1-178 АТМ1


Котельная с 4 котлами ДЕ-16-14ГМ
Система теплоснабжения открытая

| | | | | | |
|---|---|---|---|---|---|
| Гл. инж. пр. | Юртаев | | Здание из сборных железобетонных конструкций | Стадия | Лист | Листов |
| Нач. отд. | Панеритев | | | Р | 1 | 9 |
| Рук. гр. | Горностаев | | | | | |
| Ст. инж. | Астребова | | Общие данные | САНТЕХПРОЕКТ | | |
| Констр. | Хромцова | | | | | |
| Н. контр. | Астребова | | | | | |

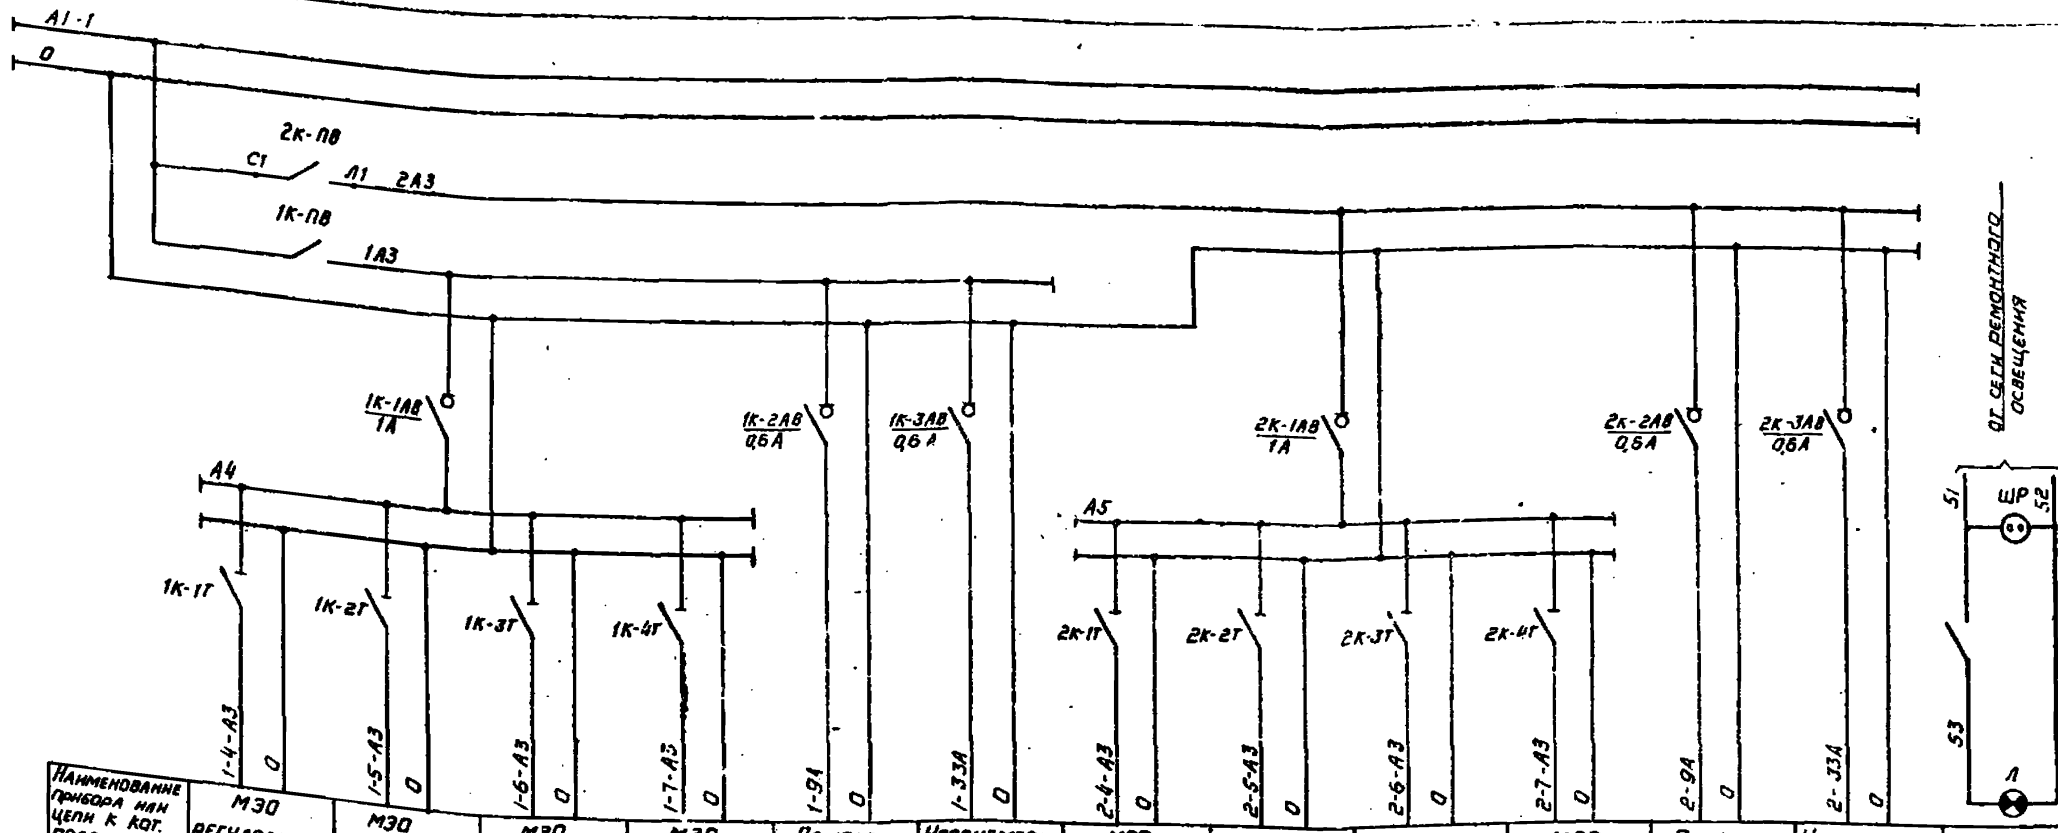16882-10 3




| Наименование прибора или цепи к кот. подводится питание | МЭО регулятора топлива котла N 1 | МЭО регулятора воздуха котла N 1 | МЭО регулятора разрежения котла N 1 | МЭО регулятора уровня котла N 1 | Прибор давления в барабане котла N 1 | Уровнемер в барабане котла N 1 | МЭО регулятора топлива котла N 2 | МЭО регулятора воздуха котла N 2 | МЭО регулятора разрежения котла N 2 | МЭО регулятора уровня котла N 2 | Прибор давления в барабане котла N 2 | Уровнемер в барабане котла N 2 | Освещение щита |
|---|---|---|---|---|---|---|---|---|---|---|---|---|---|
| Место установки аппаратуры питания | Щит общих замеров котлов N 1, 2 (3, 4) | | | | | | | | | | | | |

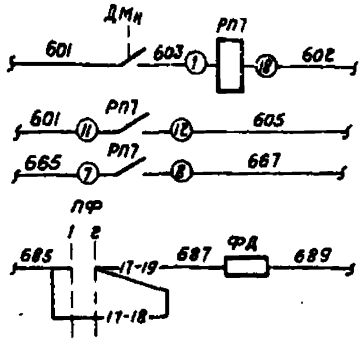


## Перечень электроаппаратуры

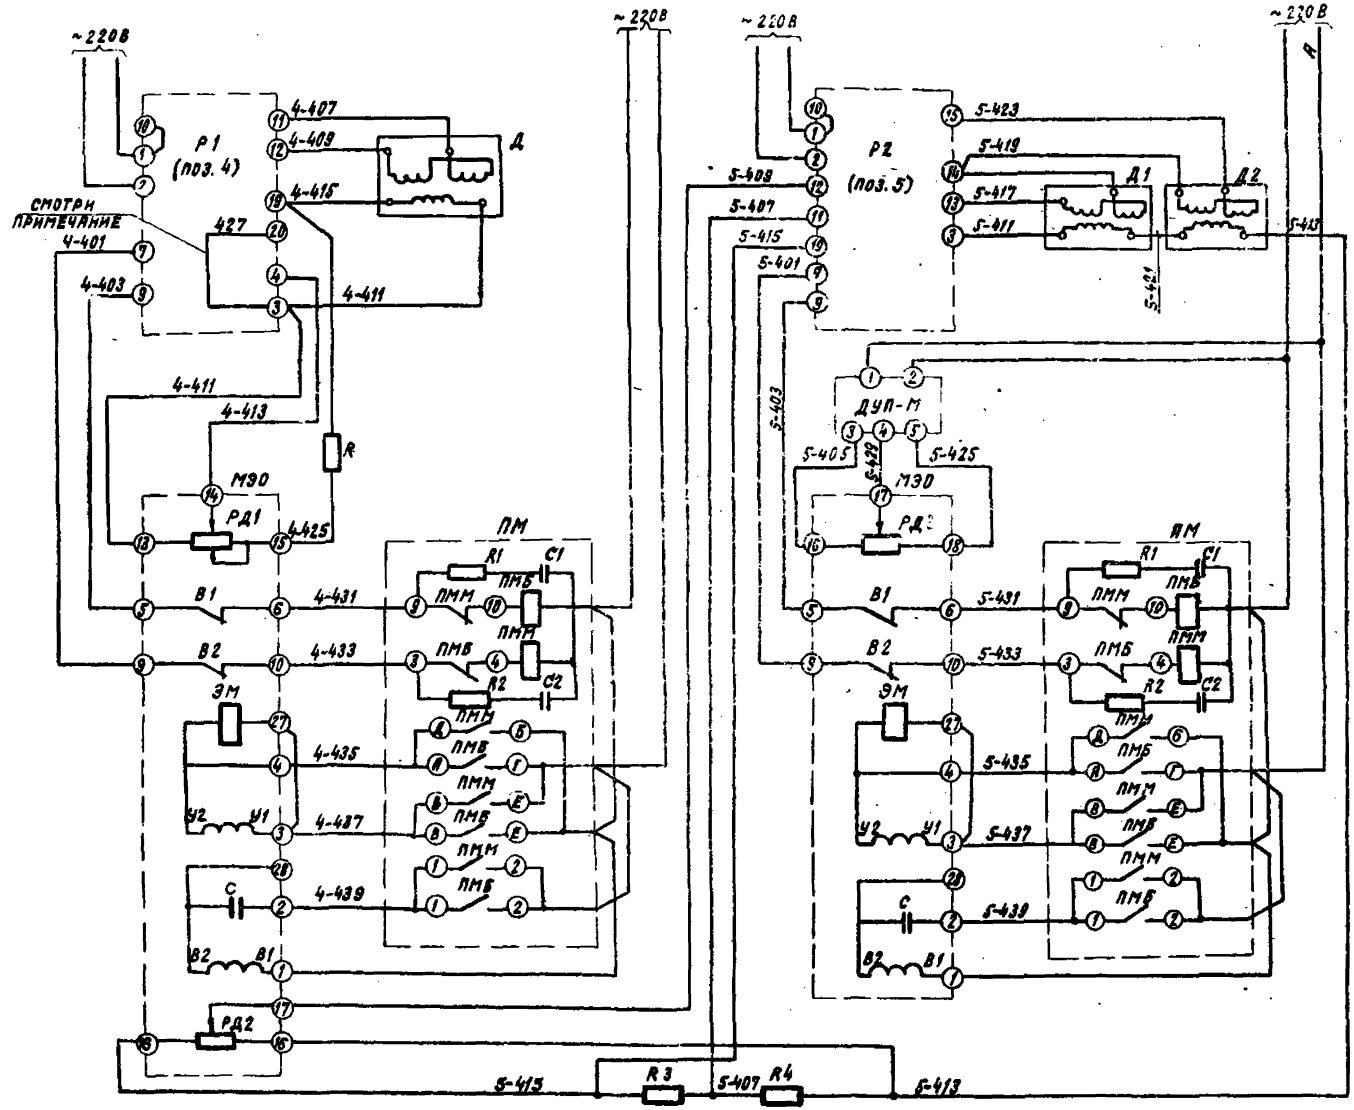
| Позиционное обозначение | Наименование | Кол | Примечание |
|---|---|---|---|
| | Щит общих замеров котлов N 1,2 (3,4) | | |
| 1К-ПВ 2К-ПВ | Пакетный выключатель ПВ1-10 ~ 220В 10А | 2 | |
| 1К-1АВ 2К-1АВ | Автоматический выключатель А63-МУ3 ~220В 1А | 2 | |
| 1К-2АВ, 1К-3АВ 2К-2АВ 2К-3АВ | Автоматический выключатель А63-МУ3 ~220В 0,6А | 4 | |
| 1К-1Т, 1К-4Т 2К-1Т, 2К-4Т | Переключатель "Тумблер" Т81-1 ~220В | 8 | |
| В | Клавишный выключатель ~250В 6А | 1 | |
| ШР | Штепсельная розетка ШР | 1 | |
| РП7 | Реле промежуточное ПЭ-21-24В | 1 | |
| Л | Лампа накаливания МО12-60-~127-60Вт | 1 | |
| | Щит управления Щ-К2 | | |
| ПФ | Переключатель ПМОФ45-111777/Г-Д6 | 1 | |
| | Приборы по месту | | |
| ДМн | Датчик-реле давления ДД-16-11 | 1 | |
| ФД | Фотодатчик | 1 | |

Привязан

Инв. N

| | | | |
|---|---|---|---|
| ГИП | Юргаев | | ТП 903-1-178 -АТМ1 |
| Нач. отд. | Райхштейн | | Котельная с 4 котлами ДЕ-16-14ГМ Система теплоснабжения открытая |
| Гл. спец. | Этинген | | Здание из сборных железобетонных конструкций |
| Рук. гр. | Горностаев | | Стадия Р; Лист 2; Листов |
| Ст. инж. | Устребова | | Котлы ДЕ-16-14ГМ 1,2 (3,4) Схема электрическая принципиальная питания |
| Н. контр. | Устребова | | САНТЕХПРОЕКТ г. Москва |

Инв. N подл. | Подп. и дата | Взам. инв. N




## Перечень аппаратуры

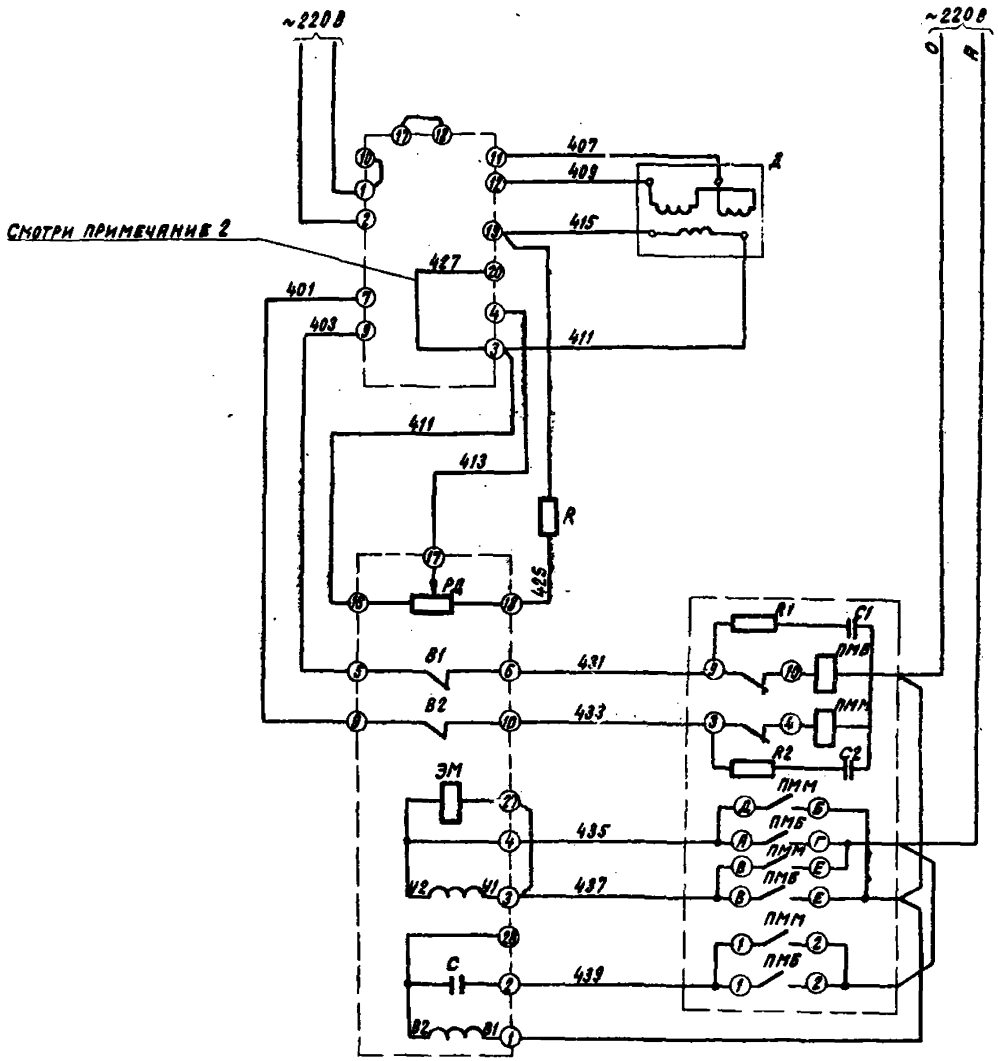
| Позиционное обозначение | Наименование | Кол. | Примечание |
|---|---|---|---|
| | **Аппаратура на щите** | | |
| Р1; Р2 | Регулирующий прибор Р25.1 ~220В | 2 | |
| R | Резистор 2кОм; 2Вт | 2 | |
| R3; R4 | Резистор 100Ом; 2Вт | 2 | |
| ДУП-М | Дистанционный указатель положения | 1 | |
| | **Аппаратура на стативе местных приборов** | | |
| Д | Преобразователь давления (манометр) МЭД (22365) | 1 | |
| Д1 | Дифференциальный тягомер ДТ-2 | 1 | |
| Д2 | Дифманометр мембранный ДМ(23573) | 1 | |
| | **Аппаратура по месту** | | |
| ПМ | Пускатель магнитный ПМЕ-083 ~220В | 2 | |
| РД1; РД2 | Датчик реостатный | Механизм электрический однооборотный МЭО-$^{10}/_{25}$-025Р-68 ~220В | 2 |
| В1; В2 | Микровыключатель | | |
| ЭМ | Электромагнит | | |
| С | Конденсатор | | |
| R1; R2 | Резистор | 2 | Комплектно с Р25 |
| С1; С2 | Конденсатор | 2 | |

### Примечание

На клеммнике N4К щита Щ-К2 (Щ-ДЕ) выполнить перемычку проводов с маркировкой 427 и 411.

| | | | | | |
|---|---|---|---|---|---|
| Привязан | | | ТП 903-1-178 АТМ1 | | |
| Инв. N | | | Котельная с 4 котлами ДЕ-16-14 ГМ Система теплоснабжения открытая | | |
| | Гл. инж. пр. | Юртаев | Здание из сборных железобетонных конструкций | Стадия | Лист | Листов |
| | Нач. отд. | Фанерштейн | | Р | 3 | |
| | Гл. спец. | Этинген | | | | |
| | Рук. гр. | Орностаев | Котел ДЕ-10-14ГМ N1 (2,3,4) Схема электрическая принципиальная управления регуляторов топлива и воздуха | САНТЕХПРОЕКТ г. Москва | | |
| | Ст. инж. | Остребова | | | | |
| | Н. контр. | Остребова | | | | |

Инв. N подл. | Подпись и дата | Взам. инв. N





## Перечень аппаратуры


| Позиционное обознач. | Наименование | | Кол. | Примечание |
|---|---|---|---|---|
| | **Аппаратура на щите управления** | | | |
| Р | Регулирующий прибор Р25.1.2~220В | | 1 | |
| R | Резистор 2кОм; 2Вт | | 1 | |
| | **Аппаратура на стативе местных приборов** | | | |
| Д | Дифференциально-трансформаторный датчик | | 1 | |
| | **Аппаратура по месту** | | | |
| ПМ | Пускатель магнитный ПМЕ-083, ~220В | | 1 | |
| РД | Датчик реостатный | Механизм электрический однооборотный МЭО $^{10}/_{25}$-025Р-68 ~220В | 1 | |
| В1, В2 | Микровыключатель | | | |
| ЭМ | Электромагнит | | | |
| С | Конденсатор | | | |
| R1, R2 | Резистор | | 2 | Комплектно с Р25 |
| С1, С2 | Конденсатор | | 2 | |


## Примечания

1. В схеме регулятора перед маркировкой жил проставить индекс соответствующий позиции регулирующего прибора.
2. На клеммнике Н3К щита Щ-К2 (Щ-ДЕ) выполнить перемычку проводов с маркировкой 427 и 411.
3. Данная схема действительна для регулятора разрежения.
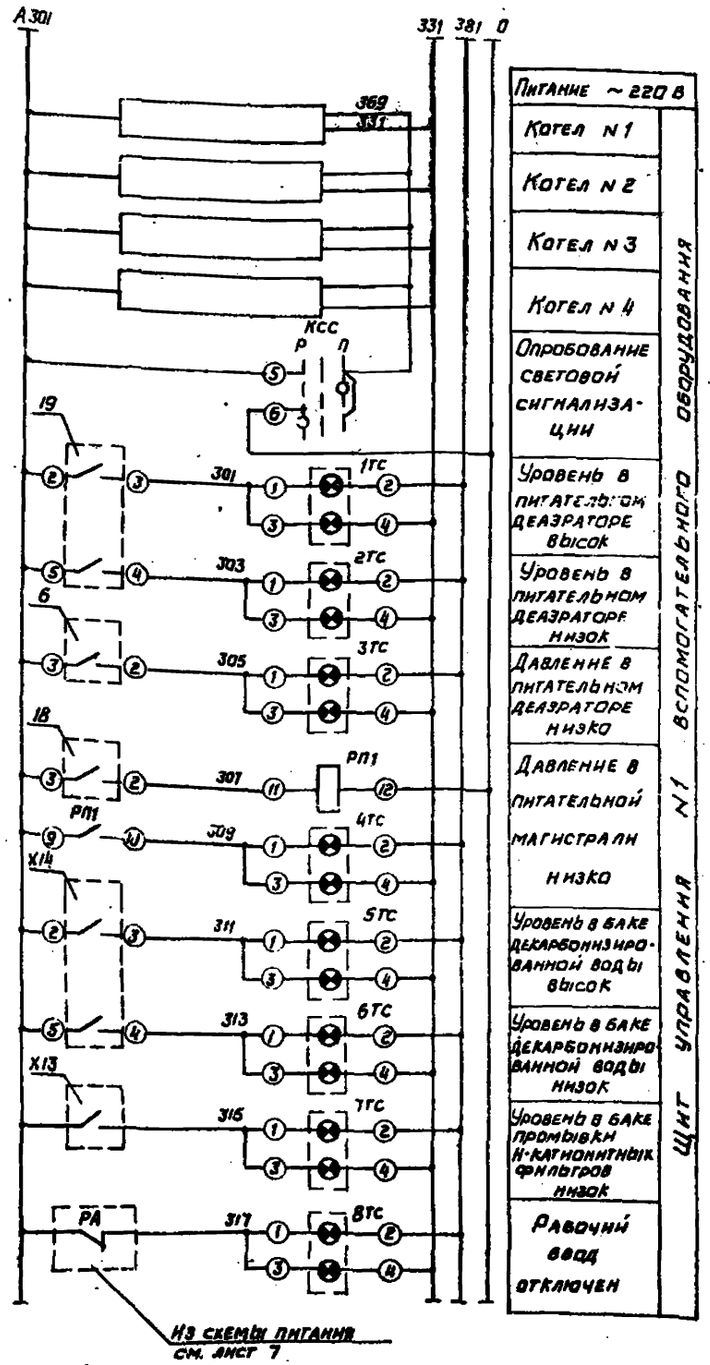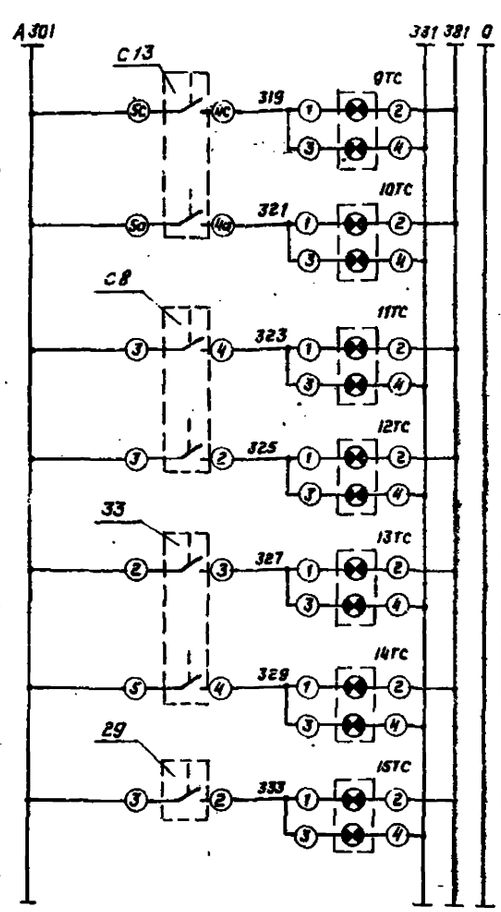
| | | |




Примечание

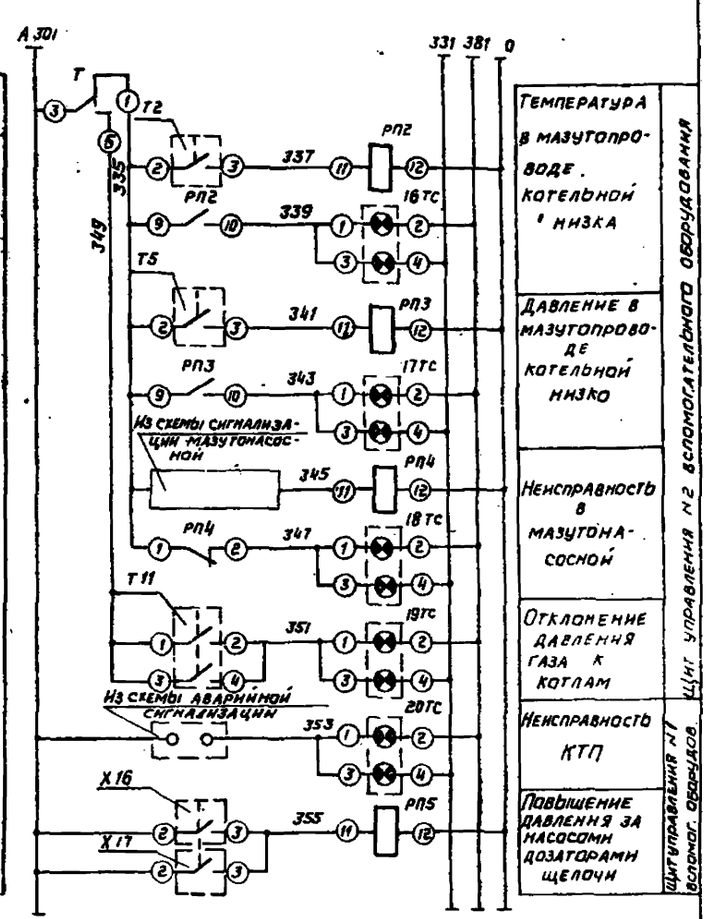Схема выполнена на двух листах (см. лист 6)

Типовой проект 903-1-178 Альбом XI

Инв.№ подл. | Подп. и дата | Взам. инв.№

Привязан

Инв.№

| | | | |
|---|---|---|---|
| Гл. инженер | Юртаев | | |
| Нач. отд. | Рабинштейн | | |
| Гл. спец. | Этинген | | |
| Рук. гр. | Горностаев | | |
| Ст. инж. | Ястребова | | |
| Н. контр. | Ястребова | | |

ТП 903-1-178 - АТМ1

Котельная с 4 котлами ДЕ-16-14ГМ
Система теплоснабжения открытая


Здание из сборных железобетонных конструкций.

| Стадия | Лист | Листов |
|---|---|---|
| Р | 5 | |

Вспомогательное оборудование. Схема электрическая принципиальная сигнализации

САНТЕХПРОЕКТ г. Москва

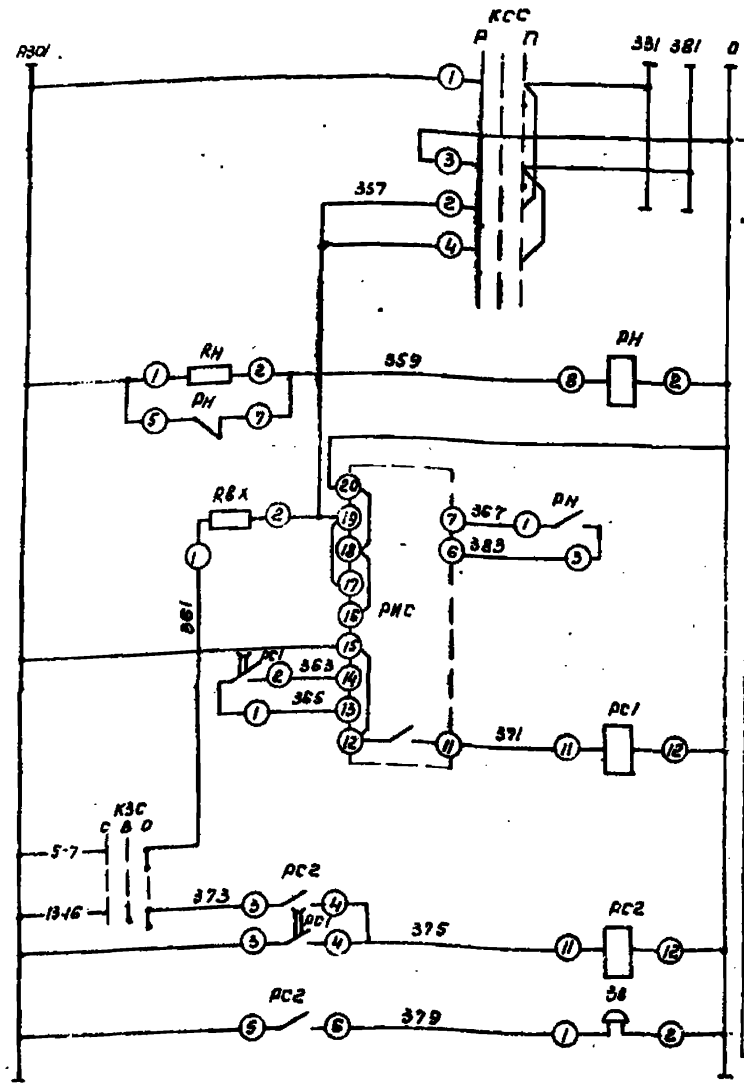Копир. Формат А3 16682-10 7




Альбом XI

Типовой проект 903-1-178

Инв. № подл. | Подпись и дата | Взам. инв. №

## Диаграмма работы ключа „КЗС"

ПМОВ-222555/II-Д62

| Тип подвижного контакта | Номер подвижного контакта | Положение контактов -45° | Положение контактов 0 | Положение контактов +45° |
|---|---|---|---|---|
| | | звук | авто-чено | опроб. звук. |
| 2 | 1-3 | | | X |
| 2 | 2-4 | X | | |
| 2 | 5-7 | | | X |
| 2 | 6-8 | X | | |
| 2 | 9-11 | | | X |
| 2 | 10-12 | X | | |
| 5 | 13-14 | X | | |
| 5 | 13-16 | | X | X |
| 5 | 17-18 | X | | |
| 5 | 17-20 | | X | X |
| 5 | 21-22 | X | | |
| 5 | 21-24 | | X | X |

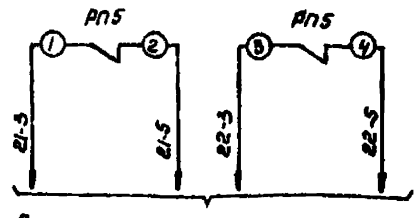
## Диаграмма работы ключа „КСС"

УП-5314-С141


| Номер секции | Номер контакта Л | Номер контакта П | Работа -45° Л | Работа -45° П | 0 Л | 0 П | Проверка +45° Л | Проверка +45° П |
|---|---|---|---|---|---|---|---|---|
| I | 1 | 2 | | X | | | X | |
| II | 3 | 4 | | X | | | X | |
| III | 5 | 6 | | X | | | X | |
| IV | 7 | 8 | | X | | | X | |
| V | 9 | 10 | | X | | | X | |
| VI | 11 | 12 | | X | | | X | |
| VII | 13 | 14 | | X | | | X | |
| VIII | 15 | 16 | | X | | | X | |

## Перечень приборов и аппаратуры

| Позиционное обозначение | Наименование | Кол. | Примечание |
|---|---|---|---|
| | **Аппаратура на щите управления №1** | | |
| 1ТС÷8ТС 20ТС | Табло световое двухламповое, комплектно с РНЦ-220-10 ТСБ ~220В | 9 | |
| РП1 | Реле промежуточное РП-25 ~220В | 1 | |
| | | 1 | |
| | **Аппаратура на щите управления №2** | | |
| 9ТС÷19ТС | Табло световое двухламповое, комплектно с РНЦ-220-10 ТСБ ~220В | 11 | |
| РП2÷РП5; РС2 | Реле промежуточное РП-25, ~220В | 5 | |
| РС1 | Реле промежуточное РП-256; ~220В | 1 | |
| РН | Реле напряжения РН54/320, ~220В | 1 | |
| РИС | Реле импульсной сигнализации РИС-33М ~220В | 1 | |
| ЗВ | Звонок громкого боя МЗ-1; ~220В | 1 | |
| R 8х | Резистор ПЭ-25; 2500 Ом | 1 | |
| Rн | Резистор ВС-5; 6,2 кОм | 1 | |
| Т | Переключатель (тумблер) ТП1-2, ~220В | 1 | |
| КЗС | Переключатель ПМОВ-222555/II-Д62 | 1 | |
| КСС | Переключатель УП5314-С141 | 1 | |
| | | | |
| | **Приборы по месту** | | |
| 19; 33; ХН | Сигнализатор уровня ДСП-778Н | 3 | |
| С8 | Датчик реле давления ДД-10 | 1 | |
| 6; 29; Т11 | Датчик реле напора ДН-4000 | 3 | |
| 18; Т5; Х16; Х17 | Сигнализатор давления ЭКМ-1У | 4 | |
| С13 | Сигнализатор уровня ЭРСУ-3 | 1 | |
| Х13 | Реле поплавковое РП-40 | 1 | |
| Т2 | Сигнализатор температуры ТПП-СК | 1 | |
| | | | |
| | | | |



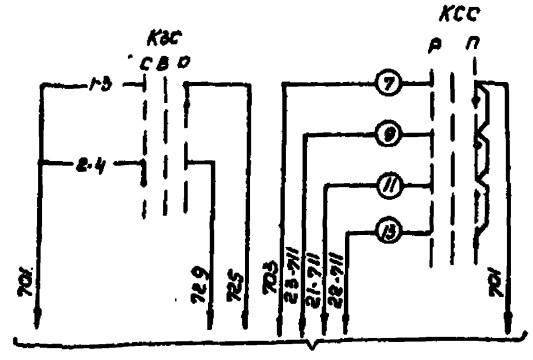
В схему управления насоса-дозатора щелочи №1 №2 (см. электротехническую часть проекта)




В схему аварийной сигнализации электродвигателей (см. электротехническую часть проекта)


**Примечание:**

Схема выполнена на двух листах (см. лист 5)

| | | | | | |
|---|---|---|---|---|---|
| Гл.инж.пр. | Юртаев | | ТП903-1-178 АТМ 1 | | |
| Нач.отд. | Финкельштейн | | Котельная с 4 котлами ДЕ-16-14ГМ. Система теплоснабжения открытая. | | |
| Гл.спец. | Этинген | | Здание из сборных железобетонных конструкций | Стадия Р | Лист 6 | Листов |
| Рук.гр. | Гравстанов | | Вспомогательное оборудование. Схема электрическая принципиальная сигнализации. | САНТЕХПРОЕКТ г. Москва | | |
| Ст.инж. | Астрогова | | | | | |
| Н.контр. | Фотеева | | | | | |
| Инв. № | | | | | | |

16682-10 8

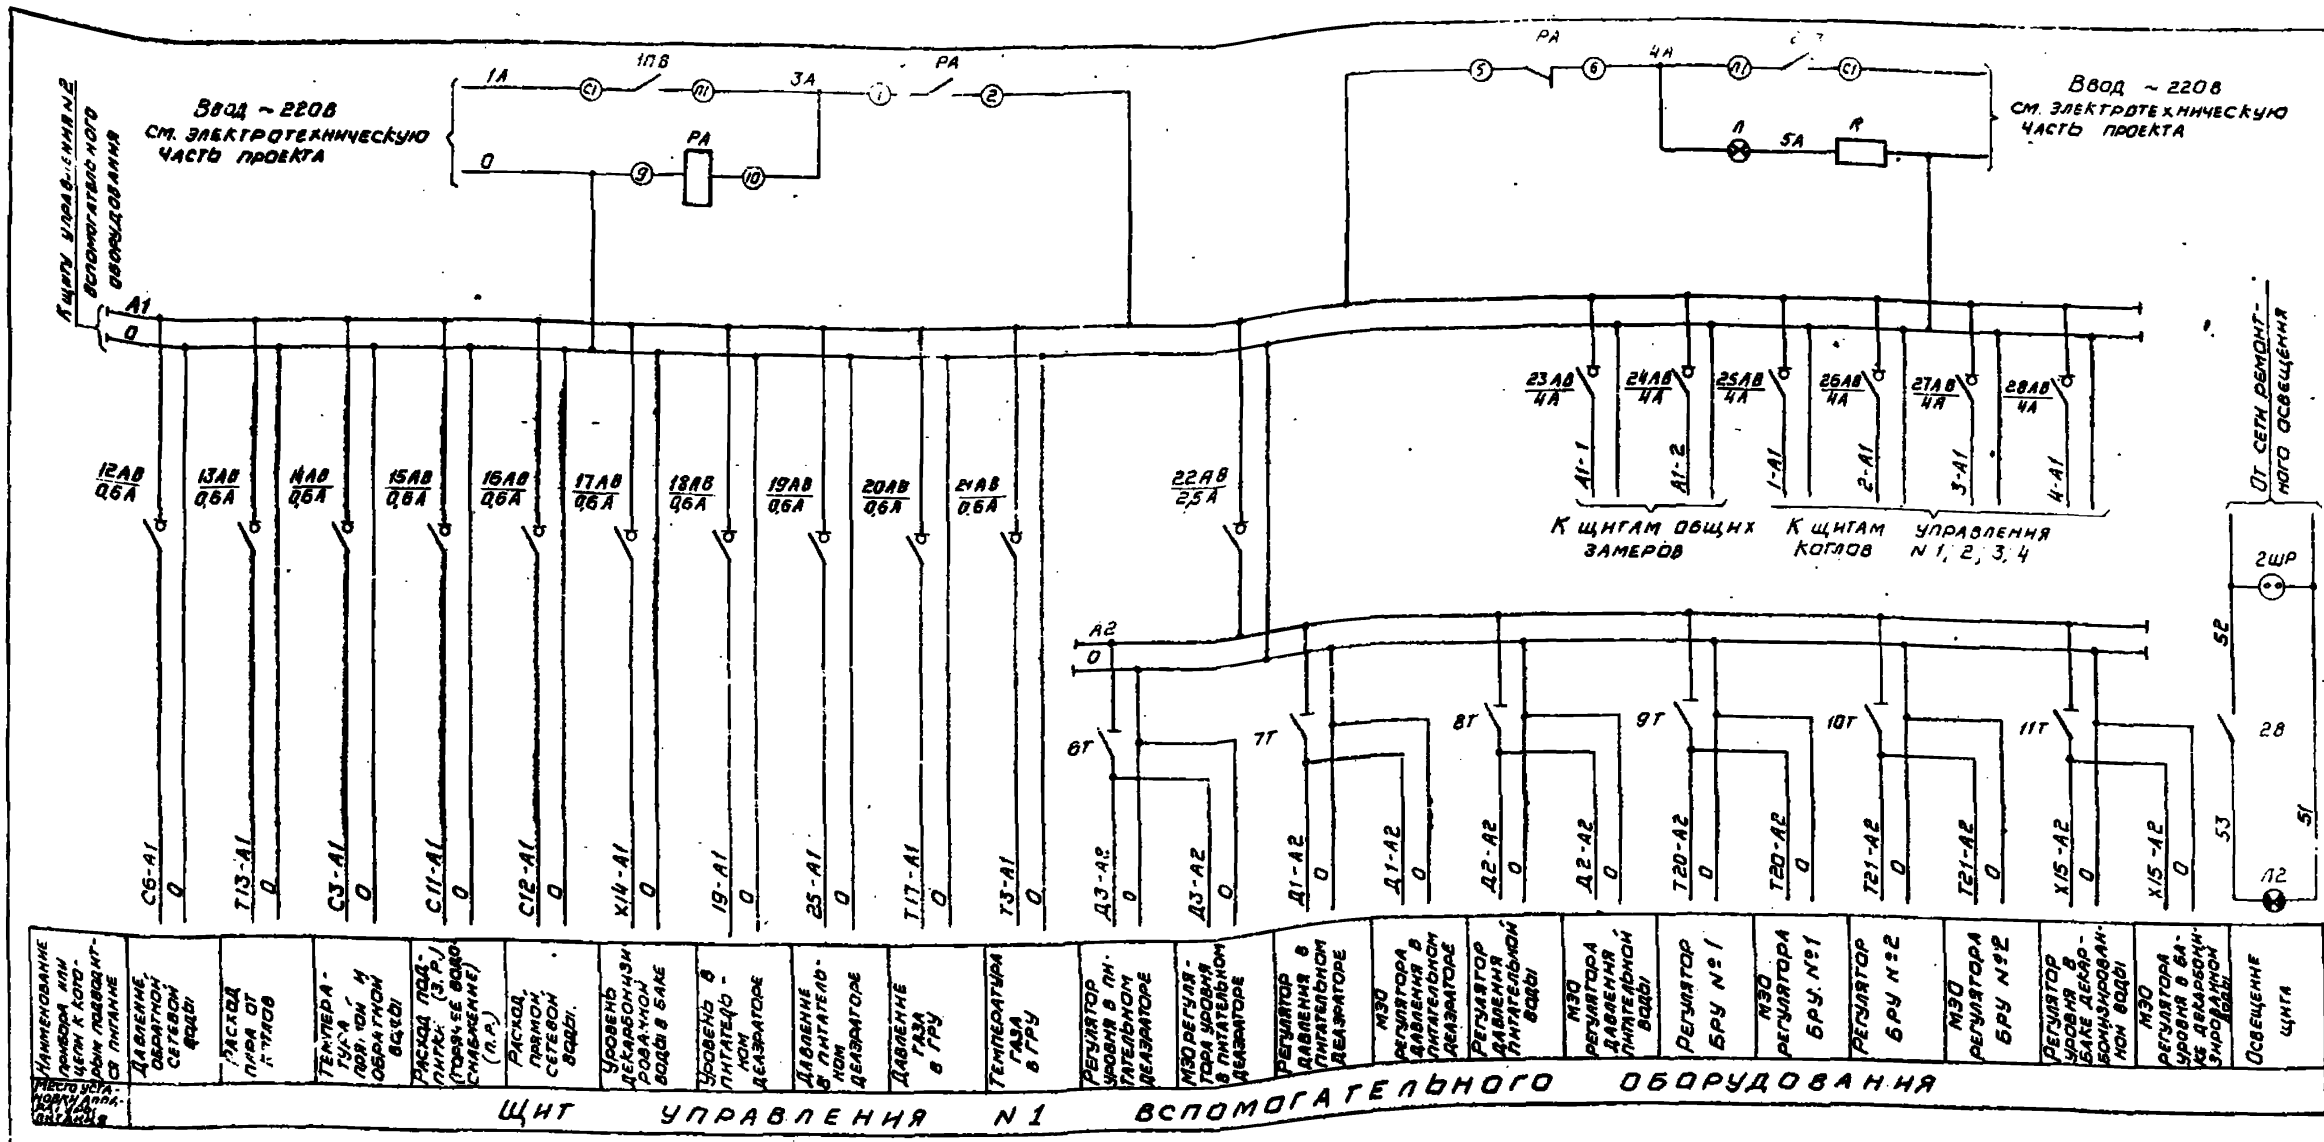Типовой проект 903-1-178 Альбом XI




| Наименование прибора или цепи к которым подводится питание | Давление обратной сетевой воды | Расход пара от котлов | Температура воды на обратном баке | Расход подпитки (з.р.) (горячей водопроводной воды) | Расход прямой сетевой воды | Уровень деаэрированной воды в баке | Уровень в питательном деаэраторе | Давление в питательном деаэраторе | Давление газа в ГРУ | Температура газа в ГРУ | Регулятор уровня в питательном деаэраторе | МЭО регулятора уровня в питательном деаэраторе | Регулятор давления в питательном деаэраторе | МЭО регулятора давления в питательной воды | МЭО регулятора давления питательной воды | Регулятор БРУ №1 | МЭО регулятора БРУ №1 | Регулятор БРУ №2 | МЭО регулятора БРУ №2 | Регулятор уровня в баке деаэрированной воды | МЭО регулятора уровня в баке деаэрированной воды | Освещение щита |
|---|---|---|---|---|---|---|---|---|---|---|---|---|---|---|---|---|---|---|---|---|---|---|
| Место установки аппарата | | | | | | | | | | | | | | | | | | | | | | |

Щит управления N 1 вспомогательного оборудования

## Перечень электроаппаратуры

| Позиционное обозначение | Наименование | Кол. | Примечание |
|---|---|---|---|
| 12АВ ÷ 21АВ | Автоматический выключатель А63М-УЗ ~220В Iн=0,6А | 10 | Iотс = 1,3Iн |
| 22АВ | Автоматический выключатель А63М-УЗ ~220В Iн=2,5А | 1 | |
| 23АВ ÷ 28АВ | Автоматический выключатель А63М-УЗ ~220В Iн=4А | 6 | |
| 1ПВ, 2ПВ | Пакетный выключатель ПВ2-25-2208 2,5А | 2 | |
| РА | Магнитный пускатель ПМЕ-111 ~ 220В | 1 | |
| 6Т ÷ 11Т | Переключатель (тумблер) ТВ1-1 ~220В | 6 | |
| R | Резистор ПЭ-25 2000 ом | 1 | |
| 2В | Клавишный выключатель ~250В; 6А | 1 | |
| 2ШР | Штепсельная розетка ШР ~250В; 6А | 1 | |
| ПЕ | Лампа накаливания 12В; 60Вт | 1 | |
| — | Патрон потолочный | 1 | |
| Л | Арматура сигнальная цвет плафона - красный АС-2 | 1 | ~220В; 8Вт с цоколем Р-14 |
| — | Лампа к арматуре АС-2 СЦ-21 | 1 | |

РА
7
8
В схему технологической сигнализации (см. лист 5)

Примечание

Схема выполнена на 2-х листах (см. лист 8)

Привязан

Инв. N

| | | | |
|---|---|---|---|
| ГИП | Юртаев | | |
| Нач. отд. | Рыбчинский | | |
| Гл. спец. | Этинген | | |
| Рук. гр. | Горностаев | | |
| Испол. | Закондаркова | | |
| Н. контр. | Потребова | | |

ТП 903-1-178 -АТМ1

Котельная с 4 котлами ДЕ-16-14ГМ
Система теплоснабжения открытая
Здание из сборных железобетонных конструкций

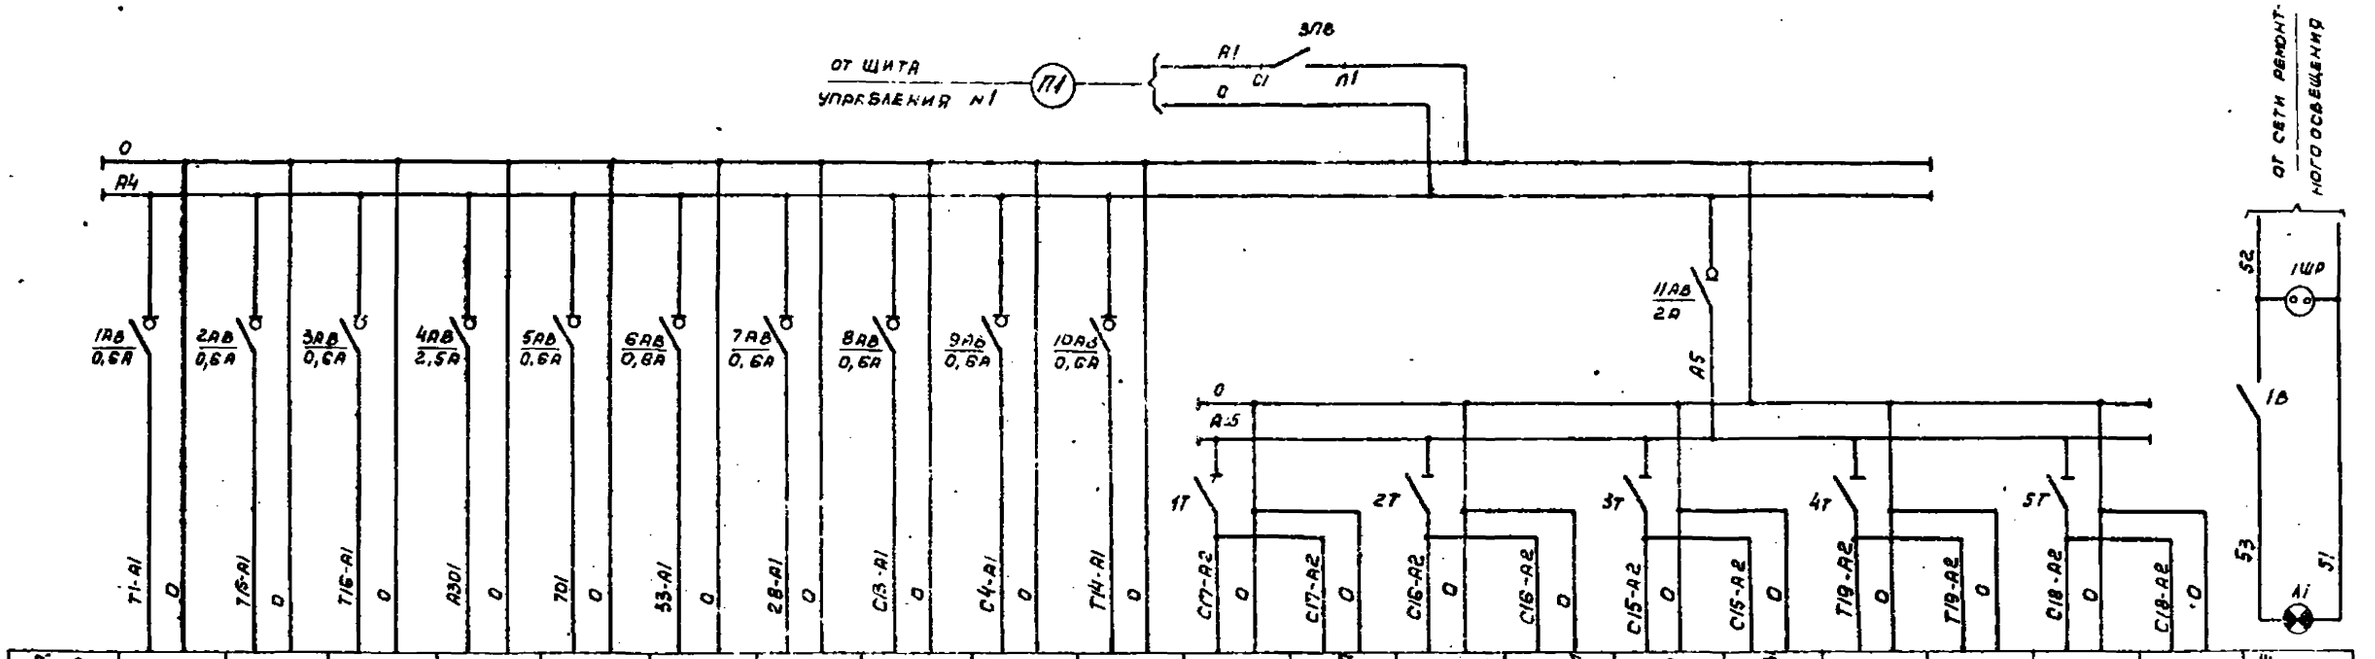
| Стадия | Лист | Листов |
|---|---|---|
| Р | 7 | |

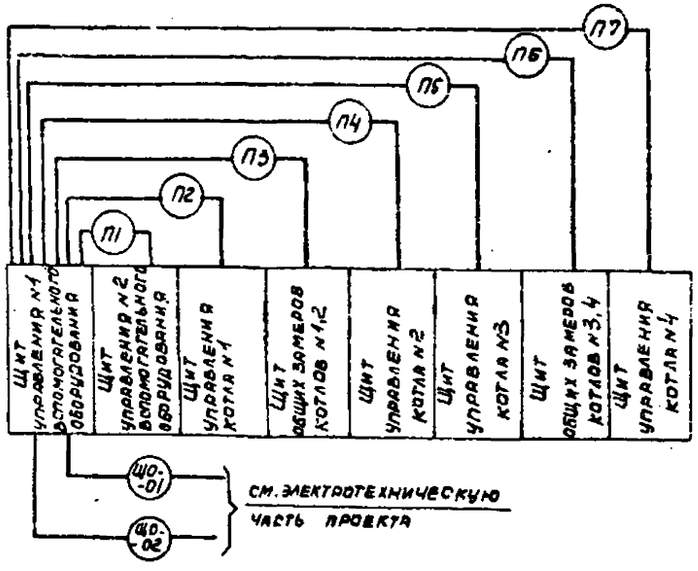
Вспомогательное оборудование. Схема электрическая принципиальная питания.

САНТЕХПРОЕКТ г. Москва

Инв. N подл. | Подп. и дата | Взам. инв. N


16682-10 9




## Перечень электроаппаратуры

| Позиционное обознач. | Наименование | Кол. | Примечание |
|---|---|---|---|
| 1АВ÷3АВ; 5АВ÷10АВ | Автоматический выключатель АБ3М-У3; ~220В; Iн=0,6А | 9 | Iот = 1,3 Iн |
| 4АВ | Автоматический выключатель АБ3М-У3; ~220В Iн=2,5А | 1 | |
| 11АВ | Автоматический выключатель АБ3М-У3; ~220В, Iн=2А | 1 | |
| 3ПВ | Пакетный выключатель ПВ-1-10; ~220В; 10А | 1 | |
| 1Т÷5Т | Переключатель (тумблер) ТВ1-1 | 5 | |
| 1В | Клавишный выключатель ~250В; 6А | 1 | |
| 1ШР | Штепсельная розетка ШР; 250В; 6А | 1 | |
| Л1 | Лампа накаливания МО(2-60; 12В; 60Вт | 1 | |
| — | Патрон потолочный | 1 | |
| | | | |

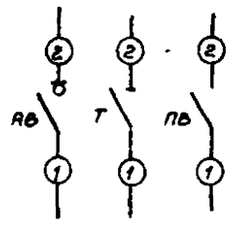


### Примечание

Схема выполнена на двух листах (см. лист 7)

Привязан

Инв. №

Инв. № подл. | Подпись и дата | Взам. инв. №

| | | |
|---|---|---|
| Гл. инж. пр. | Юртаев | |
| Нач. отд. | Фридштейн | |
| Гл. спец. | Этингин | |
| Рук. гр. | Горностаев | |
| Ст. инж. | Остребова | |
| Н. контр. | Остребова | |

# ТП 903-1-178-АТМ1

Котельная с 4 котлами ДЕ-16-14ГМ. Система теплоснабжения открытая

Здание из сборных железобетонных конструкций.

| Стадия | Лист | Листов |
|---|---|---|
| Р | 8 | |

Вспомогательное оборудование. Схема электрическая принципиальная питания.

САНТЕХПРОЕКТ г. Москва

16682-10 10

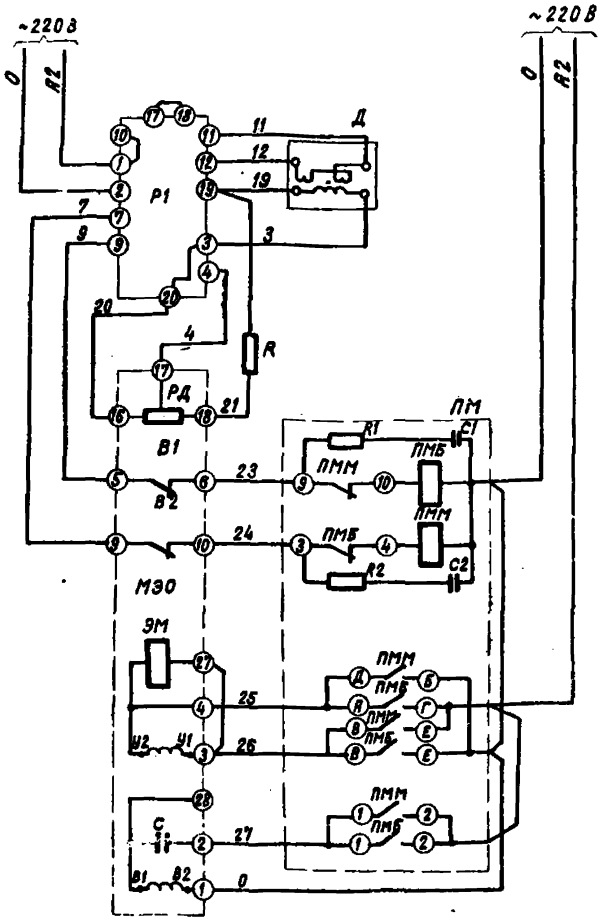



Схема регулятора
с одним дифтрансформаторным
датчиком
(применима для регуляторов
поз. С16, С17, С18, Т19, Д1, Д2, Д3, Т21, Х15)

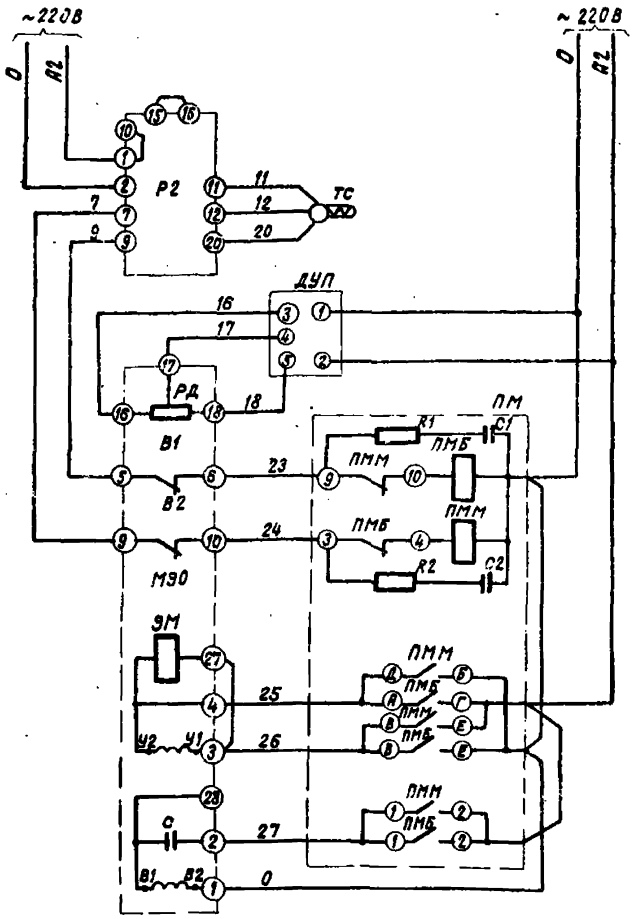



Схема регулятора
с одним термопреобразователем
сопротивления
(регулятор температуры воды
в теплосеть поз. С15)

## Перечень аппаратуры

| Позиционное обозначение | Наименование | | Кол. | Примечание |
|---|---|---|---|---|
| | **Аппаратура на щите управления** | | | |
| Р1 | Регулирующий прибор Р25.12~220В | | 1 | |
| Р2 | Регулирующий прибор Р25.21~220В | | 1 | |
| ДУП | Дистанционный указатель положения ДУП-М ~220В | | 1 | |
| R | Резистор 2ком; 2Вт | | 1 | |
| | **Аппаратура по месту** | | | |
| ПМ | Пускатель магнитный ПМЕ-083; ~220В | | 2 | |
| РД | Датчик реостатный | Механизм электрический, однооборотный МЭО $^{10}/_{25}$-025А-68 ~220В | 2 | |
| В1; В2 | Микровыключатель | | | |
| ЭМ | Электромагнит | | | |
| С | Конденсатор | | | |
| Д | Дифференциально-трансформаторный датчик | | 1 | |
| ТС | Термопреобразователь сопротивления | | 1 | |
| R1; R2 | Резистор | | 4 | Комплектно с Р25 |
| С1; С2 | Конденсатор | | 4 | |
| | | | | |

Привязан

Инв. №

| | | | |
|---|---|---|---|
| Гл.инж.пр. | Юртаев | | |
| Нач.отд. | Рапопорт | | |
| Гл.спец. | Этинген | | |
| Рук.гр. | Ермолаев | | |
| Ст.инж. | Ястребова | | |
| Н.контр. | Ястребова | | |

ТП 903-1-178 АТМ1

Котельная с 4 котлами ДЕ-16-14ГМ
Система теплоснабжения открытая
Здание из сборных железобетонных конструкций.
Вспомогательное оборудование
Схема электрическая принципиальная регуляторов

| Стадия | Лист | Листов |
|---|---|---|
| Р | 9 | |

САНТЕХПРОЕКТ
г. Москва

16682-10

Инв.№ подл. | Подпись и дата | Взам.инв.№
gost.e-ecolog.ru