ТИПОВЫЕ МАТЕРИАЛЫ ДЛЯ ПРОЕКТИРОВАНИЯ

407-03-555.90

СХЕМЫ И НИЗКОВОЛЬТНЫЕ КОМПЛЕКТНЫЕ УСТРОЙСТВА ФИКСАЦИИ ПЕРЕГРУЗКИ ЭЛЕКТРОПЕРЕДАЧИ С ПРИМЕНЕНИЕМ ШКАФА ШП 2702


АЛЬБОМ II


ЧАСТЬ 2


СХЕМЫ ПРИНЦИПИАЛЬНЫЕ

gost.e-ecolog.ru

Альбом II

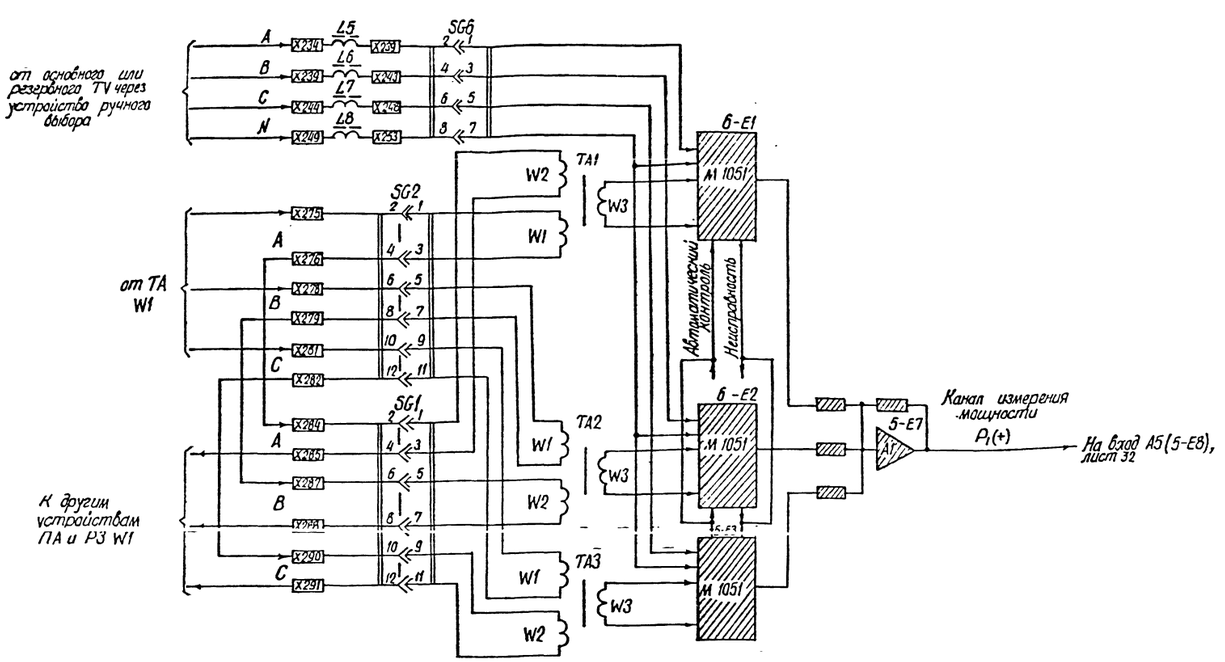

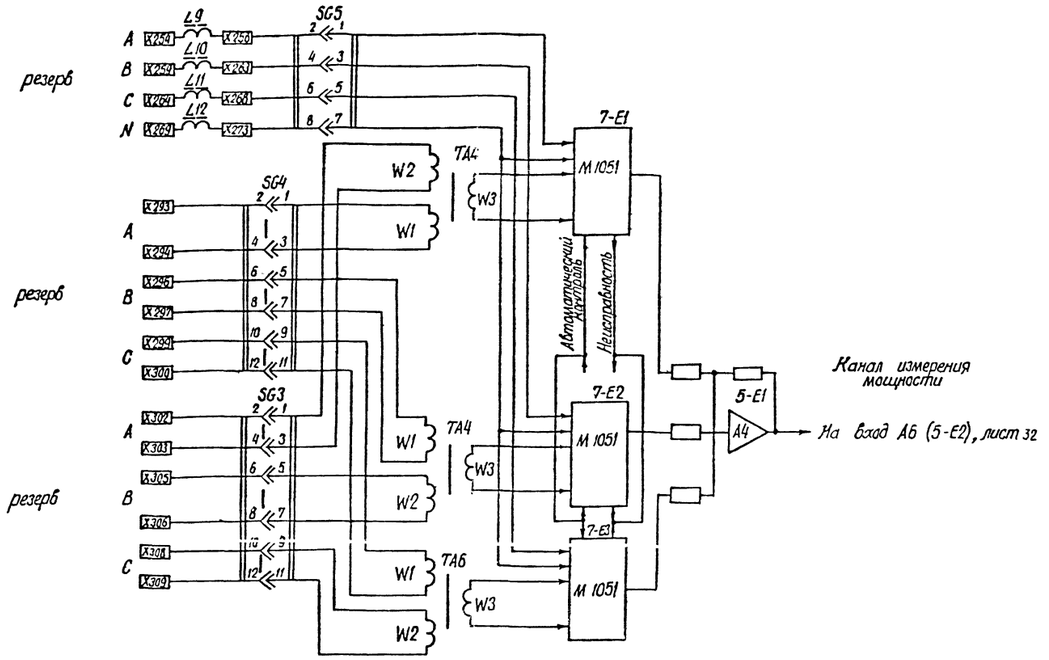

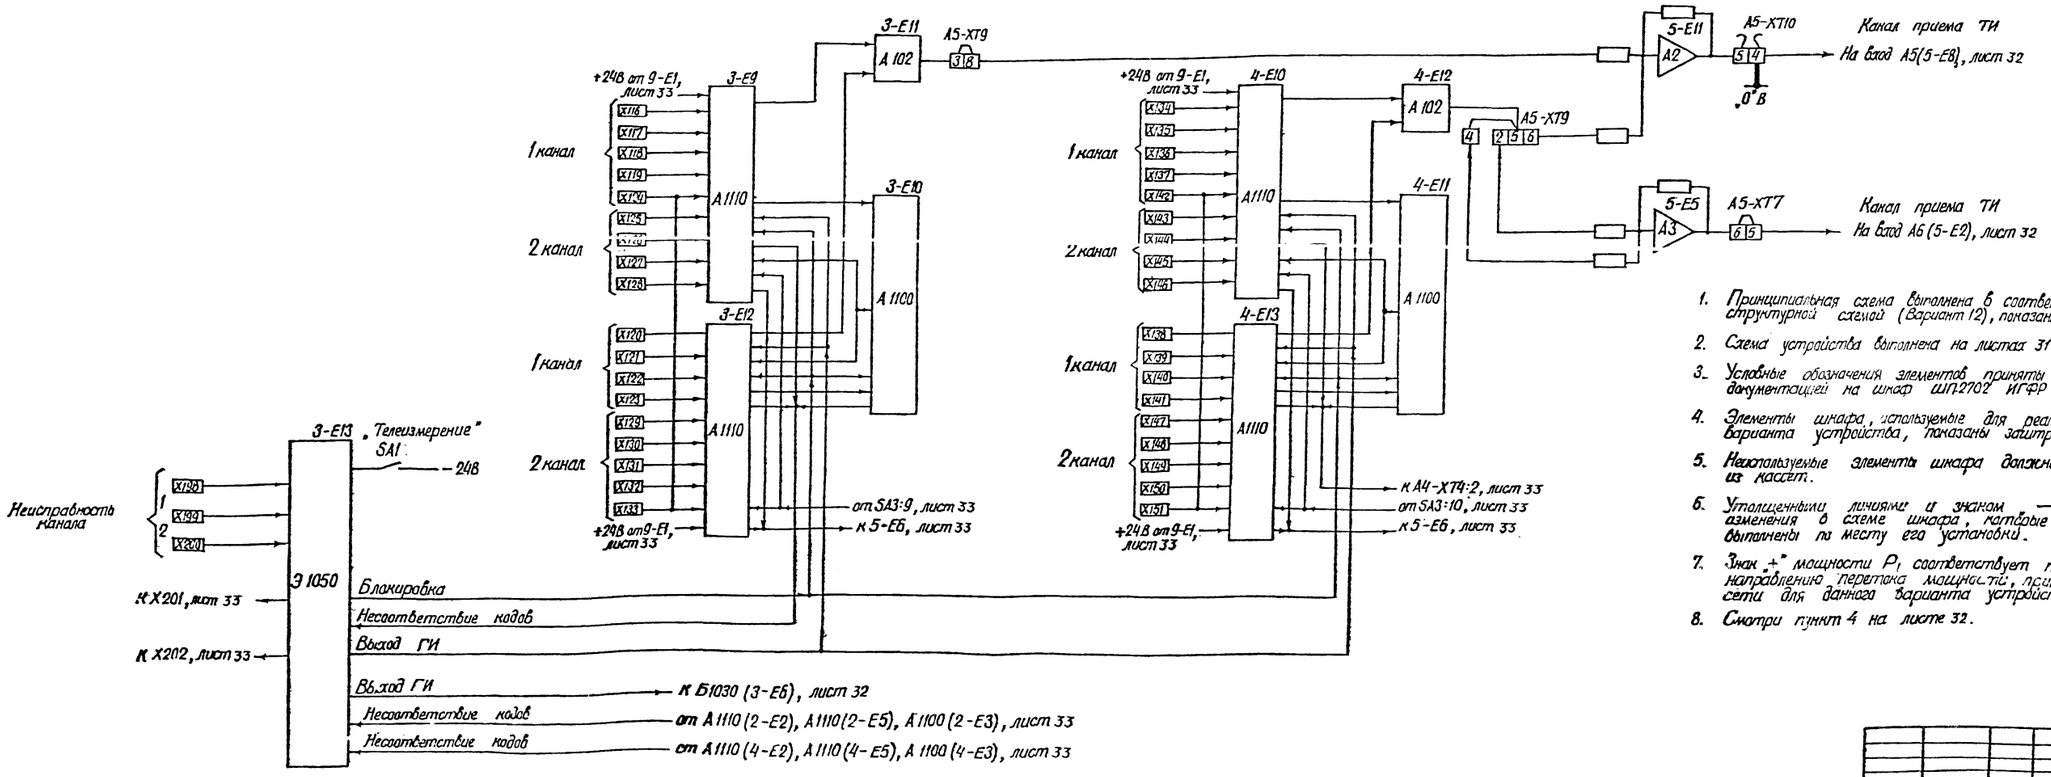

1. Принципиальная схема выполнена в соответствии со структурной схемой (Вариант 12), показанной на листе 6.
2. Схема устройства выполнена на листах 31÷33.
3. Условные обозначения элементов приняты в соответствии с документацией на шкаф ШП-2702 ИГФР 656.454.006 ТО.
4. Элементы шкафа, используемые для реализации данного варианта устройства, показаны заштрихованными.
5. Неиспользуемые элементы шкафа должны быть вынуты из кассет.
6. Утолщенными линиями и знаком "⟶" показаны изменения в схеме шкафа, которые должны быть выполнены по месту его установки.
7. Знак "+" мощности P_1 соответствует положительному направлению перетока мощности, принятому на схеме сети для данного варианта устройства на листе 6.
8. Смотри пункт 4 на листе 32.


				407-03-555.90 ЭС		
				Схемы алгоритмизации перегрузки электрооборудования с применением шкафа ШП 2702		
					Стадия	Лист	Листов
ГИП	Глускин				Р	31	
Н. контр	Плещенко			Вариант 12 устройства фиксации перегрузки. Измерительные цепи.	Энергосетьпроект г. Москва 1990г.	
Вед. инж	Артемьева					
Инженер	Виноградова					

Копировал: Шишу

Формат А1

Инв. № подл. | Подпись и дата | Взам. инв. №
13778 тм

Альбом II

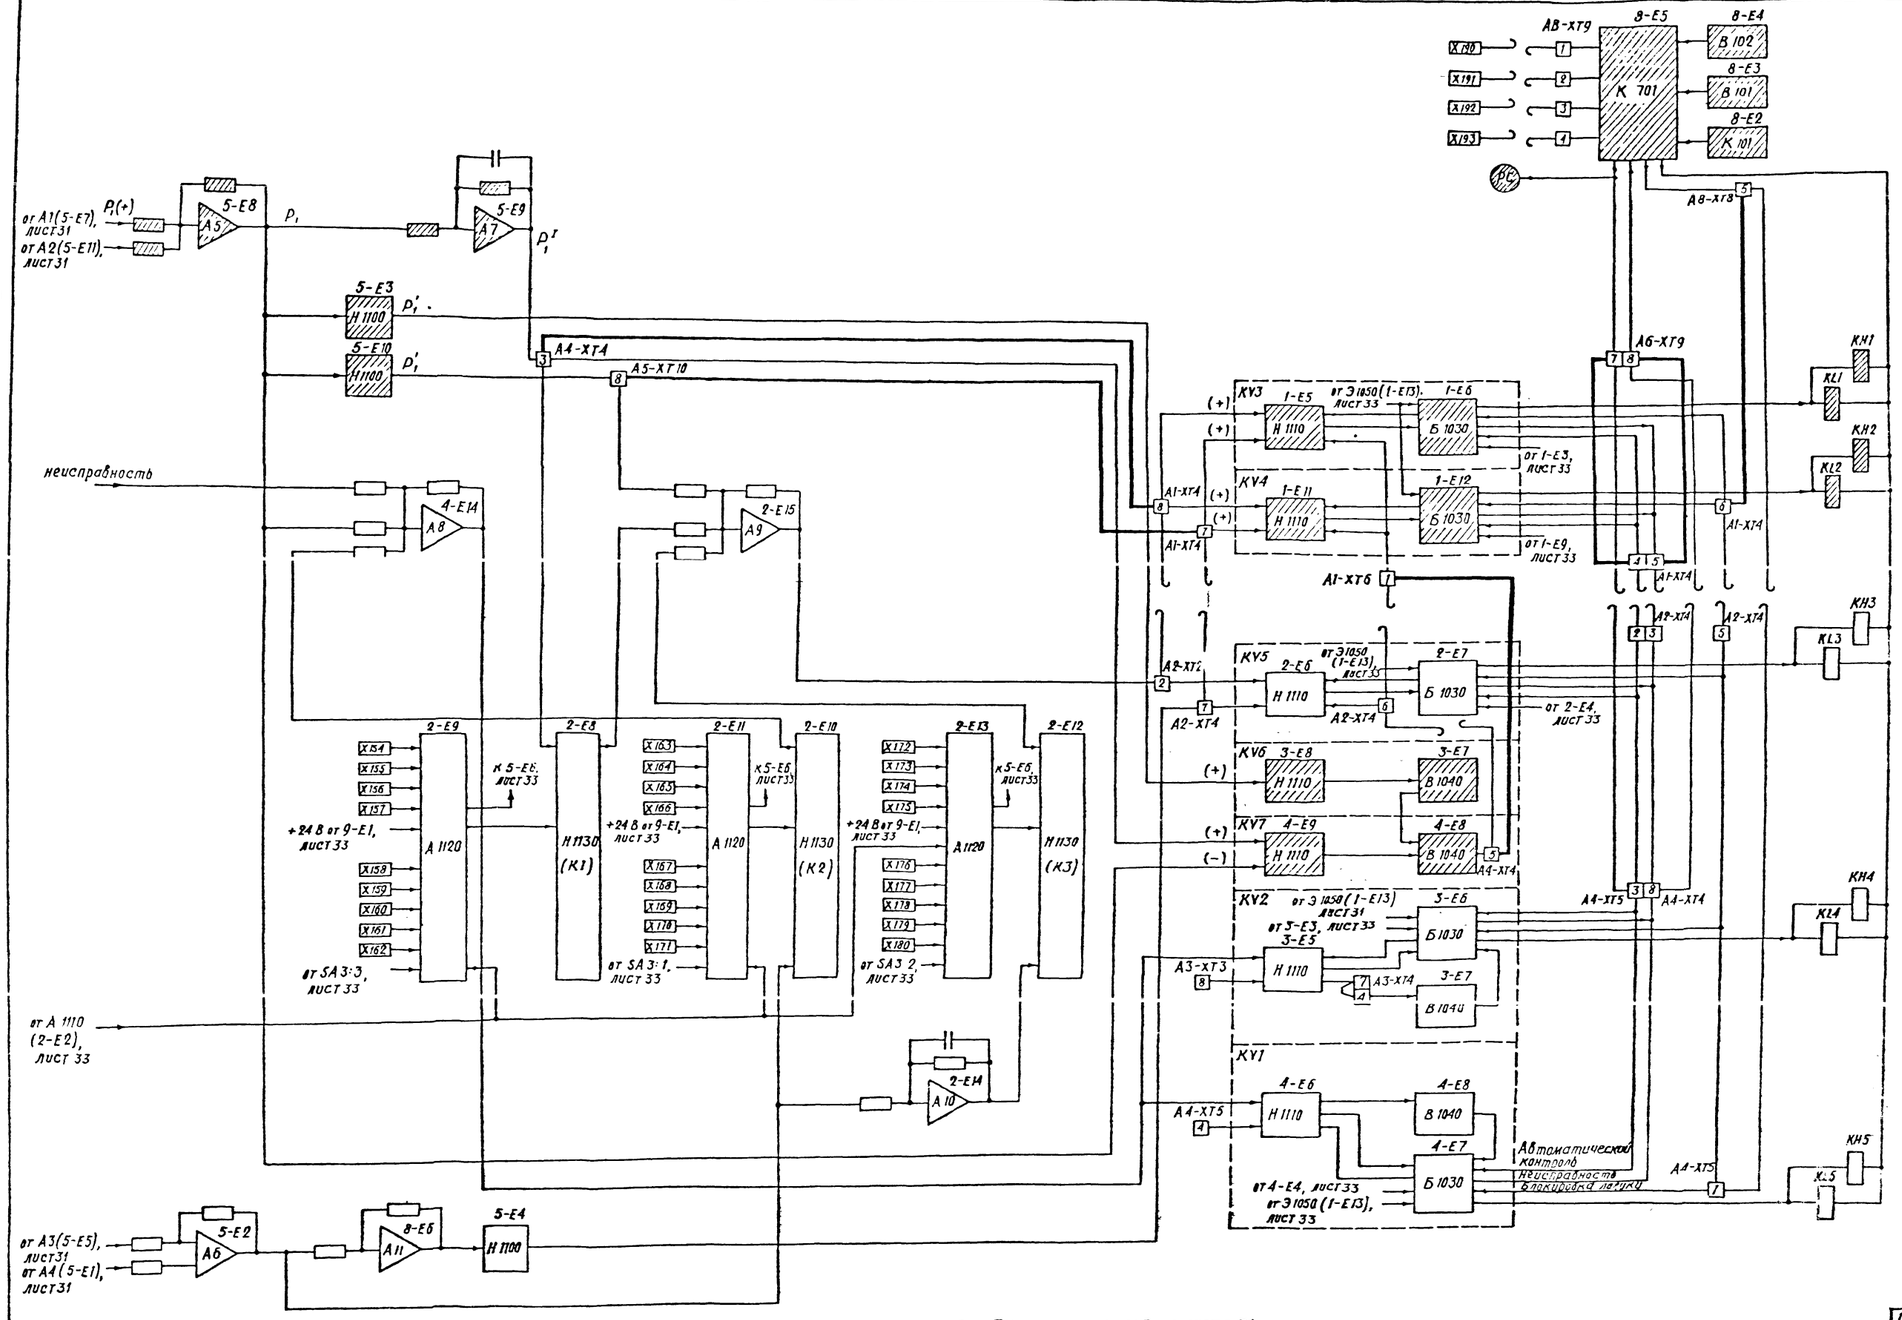

1. Смотри пункты 1÷6 на листе 31.
2. Диоды VD1, VD2 устанавливаются рядом с клеммником шкафа.
3. При наличии АСУ ТП подстанции реле КН6 типа РЭУ 11-20-75132, установленное в цепях сигнализации, заменяется на реле типа РЭУ 11-30-75132.
4. В скобках указаны знаки напряжений на входах реагирующих органов в условиях срабатывания устройства.

Перечень элементов

Позицион. обозначен.	Наименование	Тип	Техническая характеристика	К-во	Примечание
КН6	Реле указательное	РЭУ 11-30-75132	$U_н$ = 110 В	1	Заказывается дополнительно
VD1, VD2	Диод	КД-205А	0,5А; 500 В	2	———


13778 ТМ	Инв. № подл.	Подпись и дата	Взам. инв. №

			407-03-555.90	ЭС	
			Схемы и НКУ фиксации перегрузки электропередачи с применением шкафа ШП 2702		
				Стадия	Лист	Листов
				Р	32	
ГИП	Гаусман		Варианты 12 устройства фиксации перегрузки. Цепи логики, выходные и сигнализации.	Энергосетьпроект г. Москва 1990 г.	
Н. контр.	Потапенко				
Вед. инж.	Артемьева				
Инженер	Виноградова				

Копировал

Формат А1

Альбом II

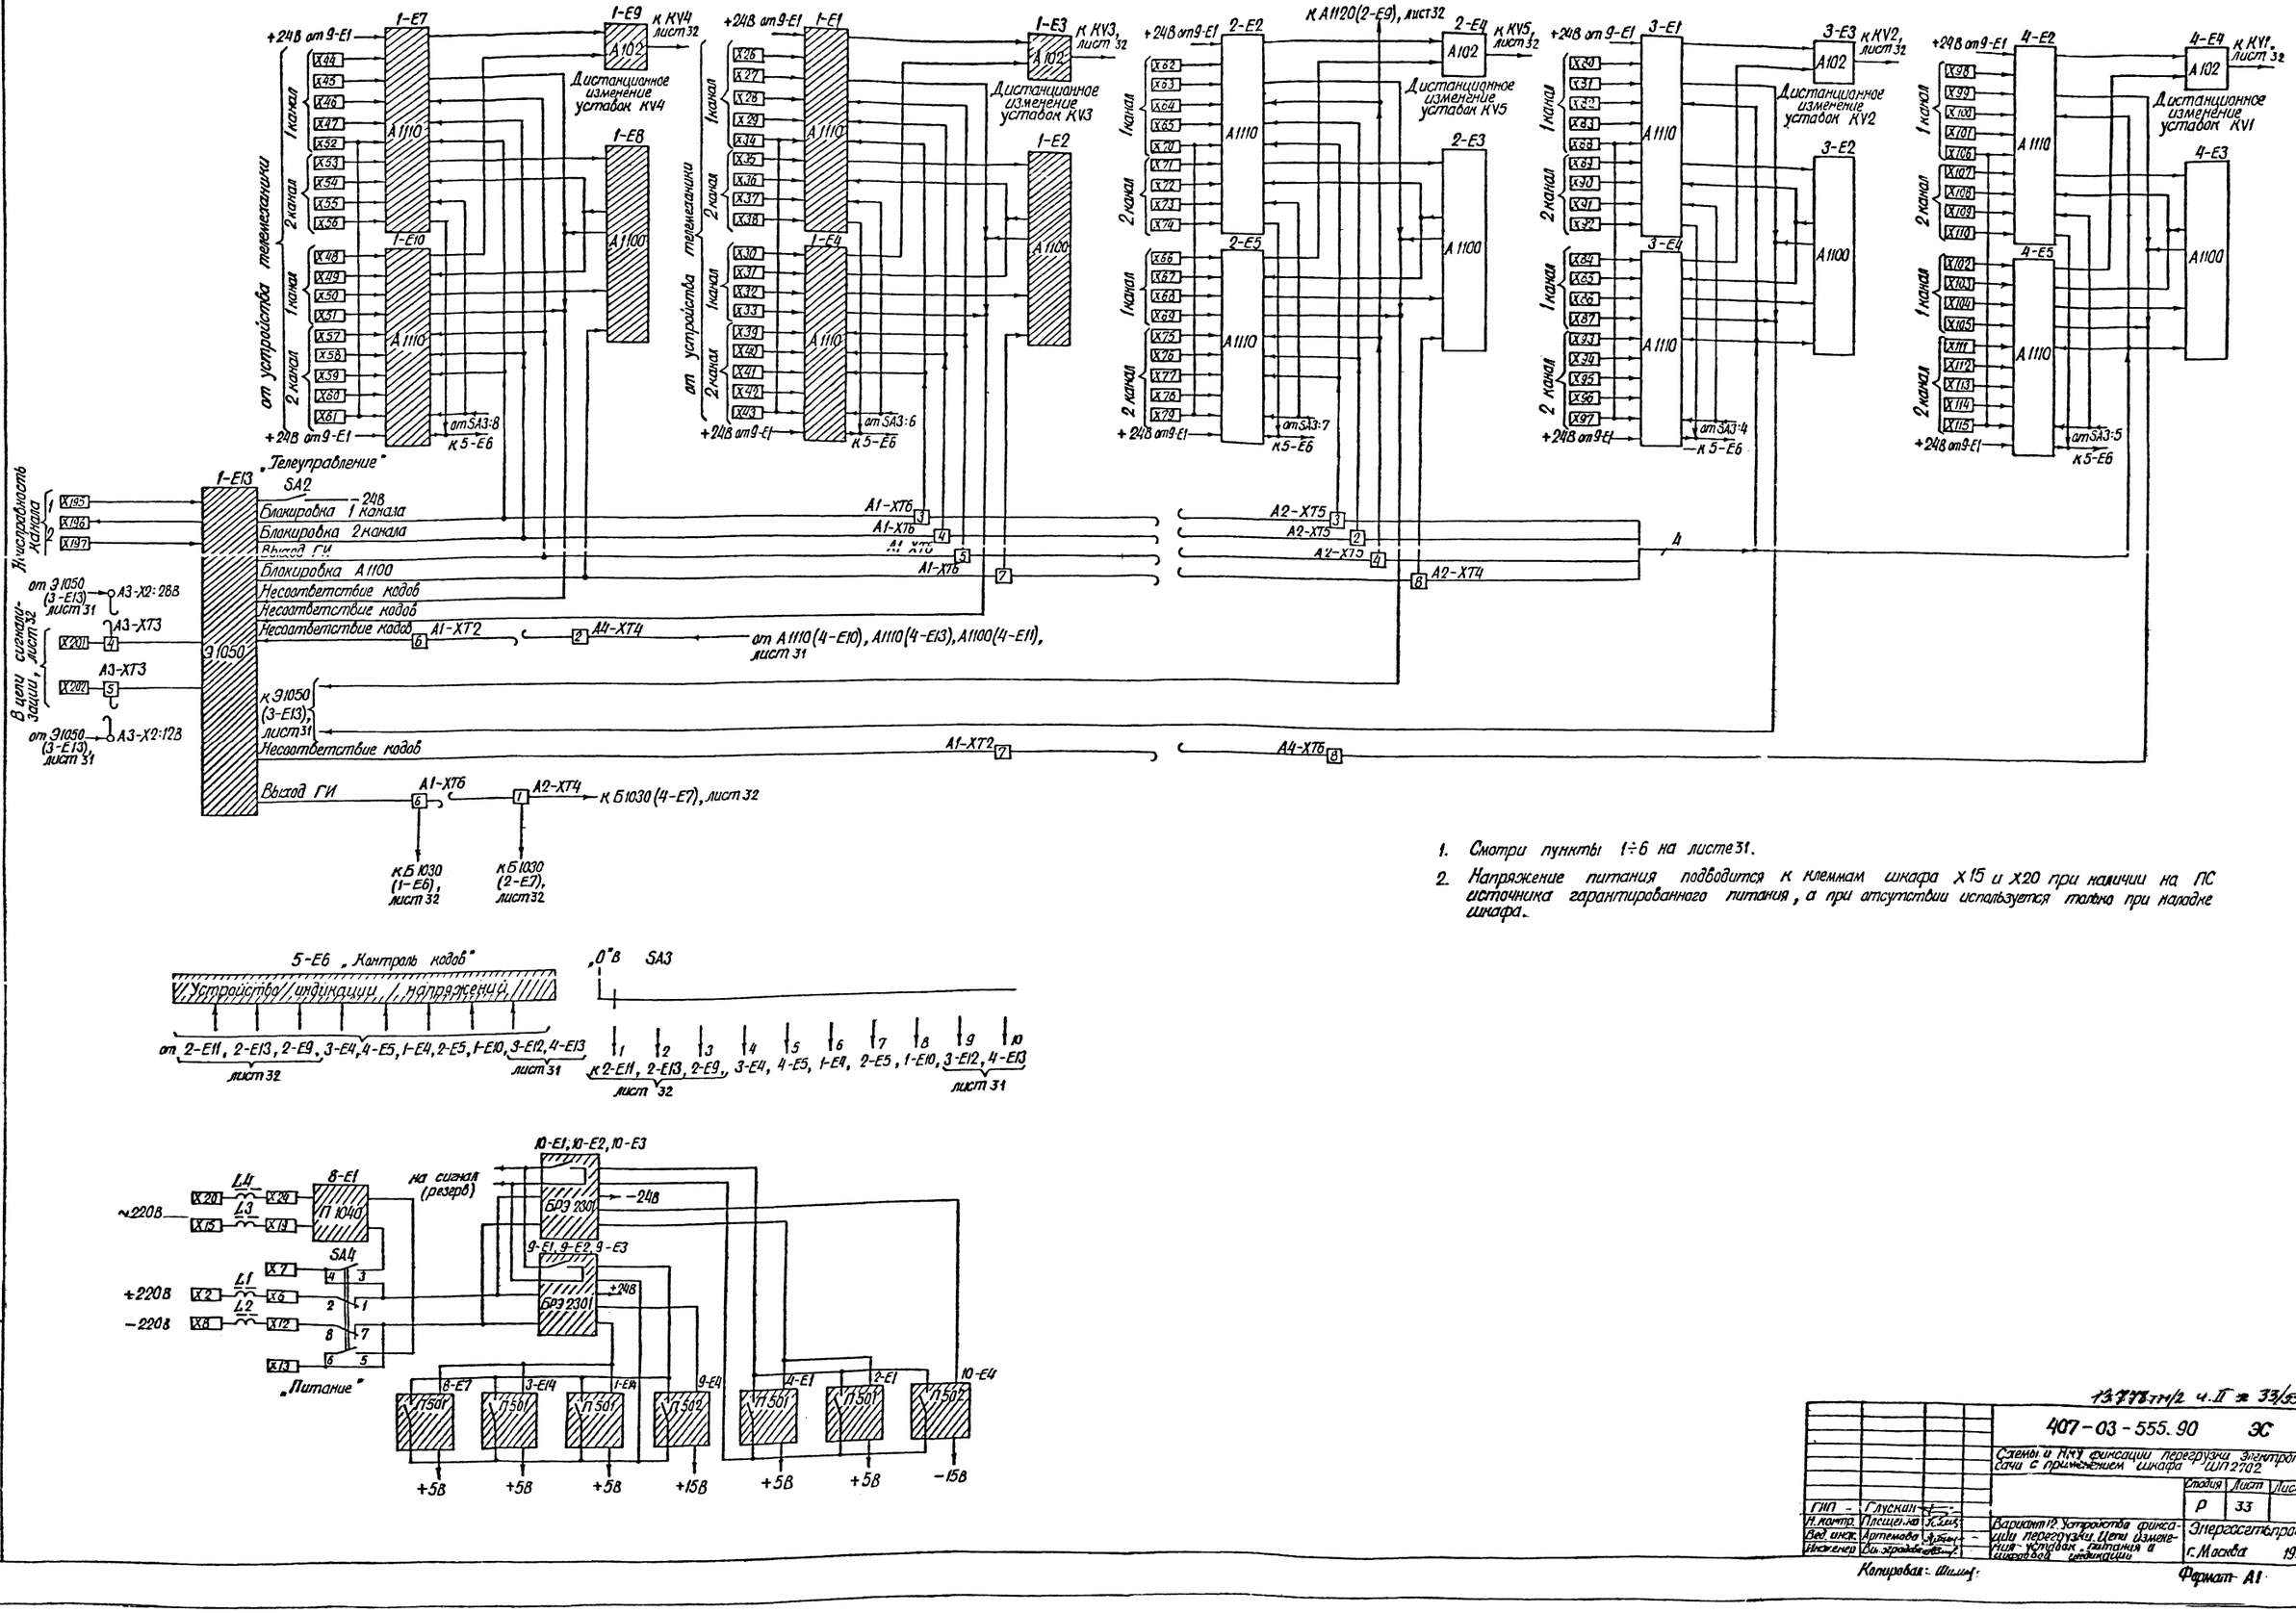

1. Смотри пункты 1÷6 на листе 31.
2. Напряжение питания подводится к клеммам шкафа X15 и X20 при наличии на ПС источника гарантированного питания, а при отсутствии используется только при наладке шкафа.

Инв. № подл. | Подпись и дата | Взам. инв. №


13778тм/2 ч.II л 33/35


			407-03-555.90 ЭС		
			Схемы и НКУ фиксации перегрузки электроприводов с применением шкафа ШП2702		
				Стадия	Лист	Листов
				Р	33	
ГИП	Глускин		Вариант 12 Устройства фиксации перегрузки. Цепи измерения. Устройства питания и индикации	Энергосетьпроект г. Москва 1990г.	
Н. контр.	Плицелла				
Вед. инж.	Артемова				
Инженер	Шульгина				


Копировал: Шилина

Формат А1

Альбом II

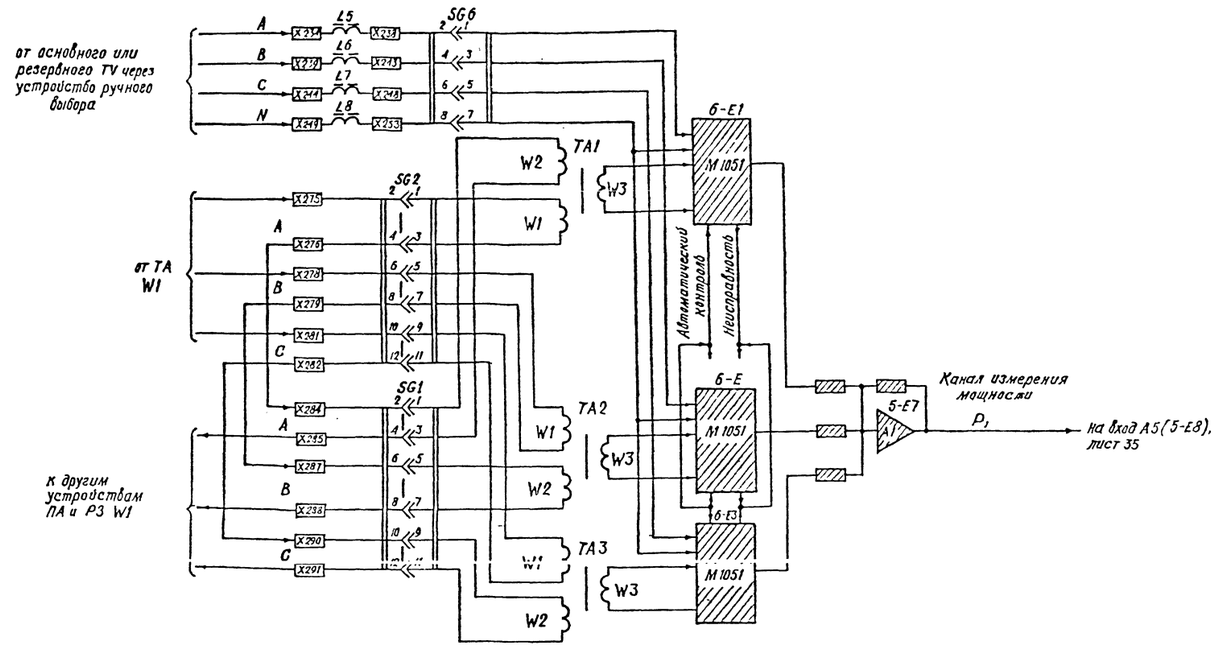

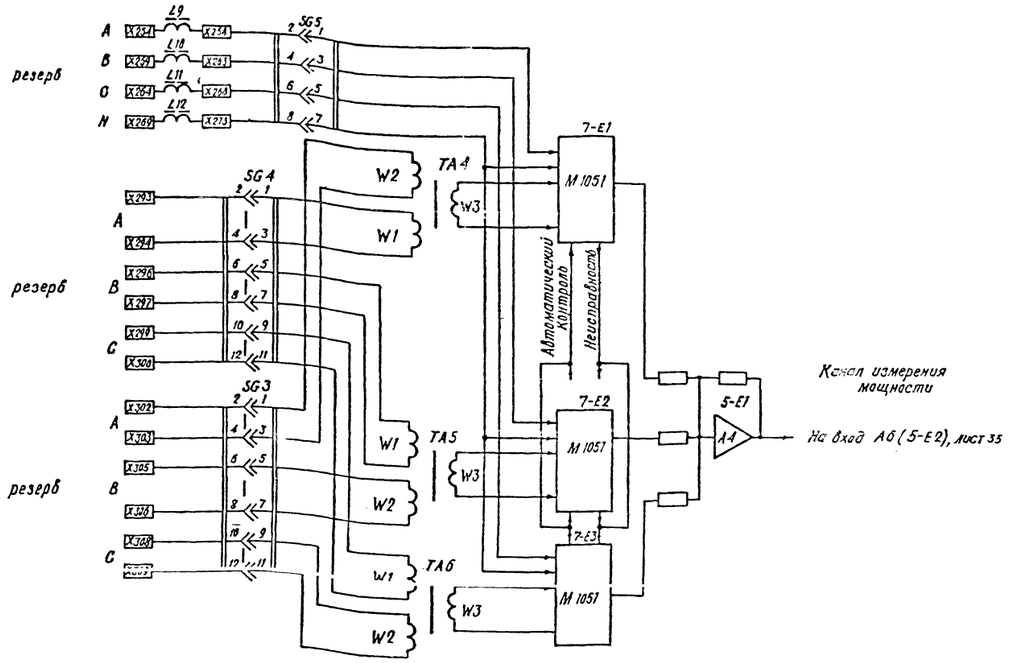

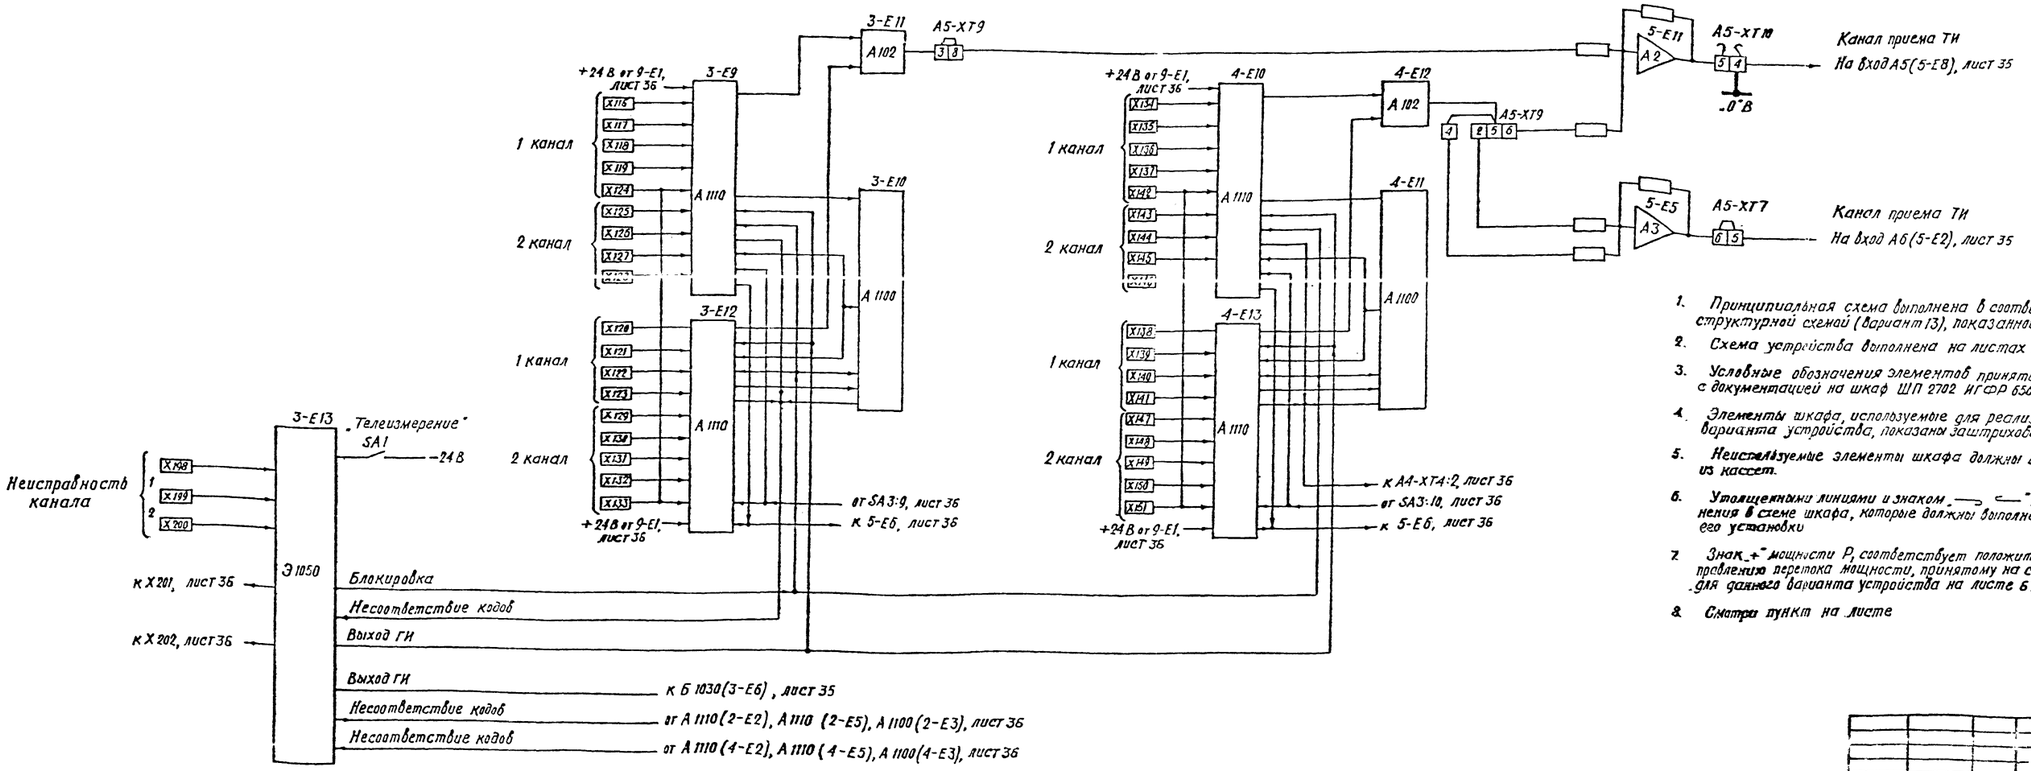

1. Принципиальная схема выполнена в соответствии со структурной схемой (Вариант 13), показанной на листе 6.
2. Схема устройства выполнена на листах 34 ÷ 36.
3. Условные обозначения элементов приняты в соответствии с документацией на шкаф ШП 2702 ИГФР 656.454.006.ТО.
4. Элементы шкафа, используемые для реализации данного варианта устройства, показаны заштрихованными.
5. Неиспользуемые элементы шкафа должны быть вынуты из кассет.
6. Утолщенными линиями и знаком ⟶ ⟵ показаны изменения в схеме шкафа, которые должны выполнены по месту его установки
7. Знак "+" мощности P_1 соответствует положительному направлению перетока мощности, принятому на схеме сети для данного варианта устройства на листе 6.
8. Смотри пункт на листе

Инв. № подл.	Подпись и дата	Взам. инв. №	Инв. № дубл.
13778 ТМ			

13778 ТМ-ОВ. ч.II. л. 33/35

407-03-555.90 ЭС

Схемы и НКУ фиксации перегрузки электропередачи с применением шкафа ШП 2702

			Стадия	Лист	Листов
ГИП	Гаусхин		Р	34	
Н. контр.	Лапиченко				
Рук. инж.	Арутюнов				
Инженер	Бочкарева				


Вариант 13 устройства фиксации перегрузки. Измерительные цепи


Энергосетьпроект г. Москва 1990

Копировал


Формат А 1

Альбом I

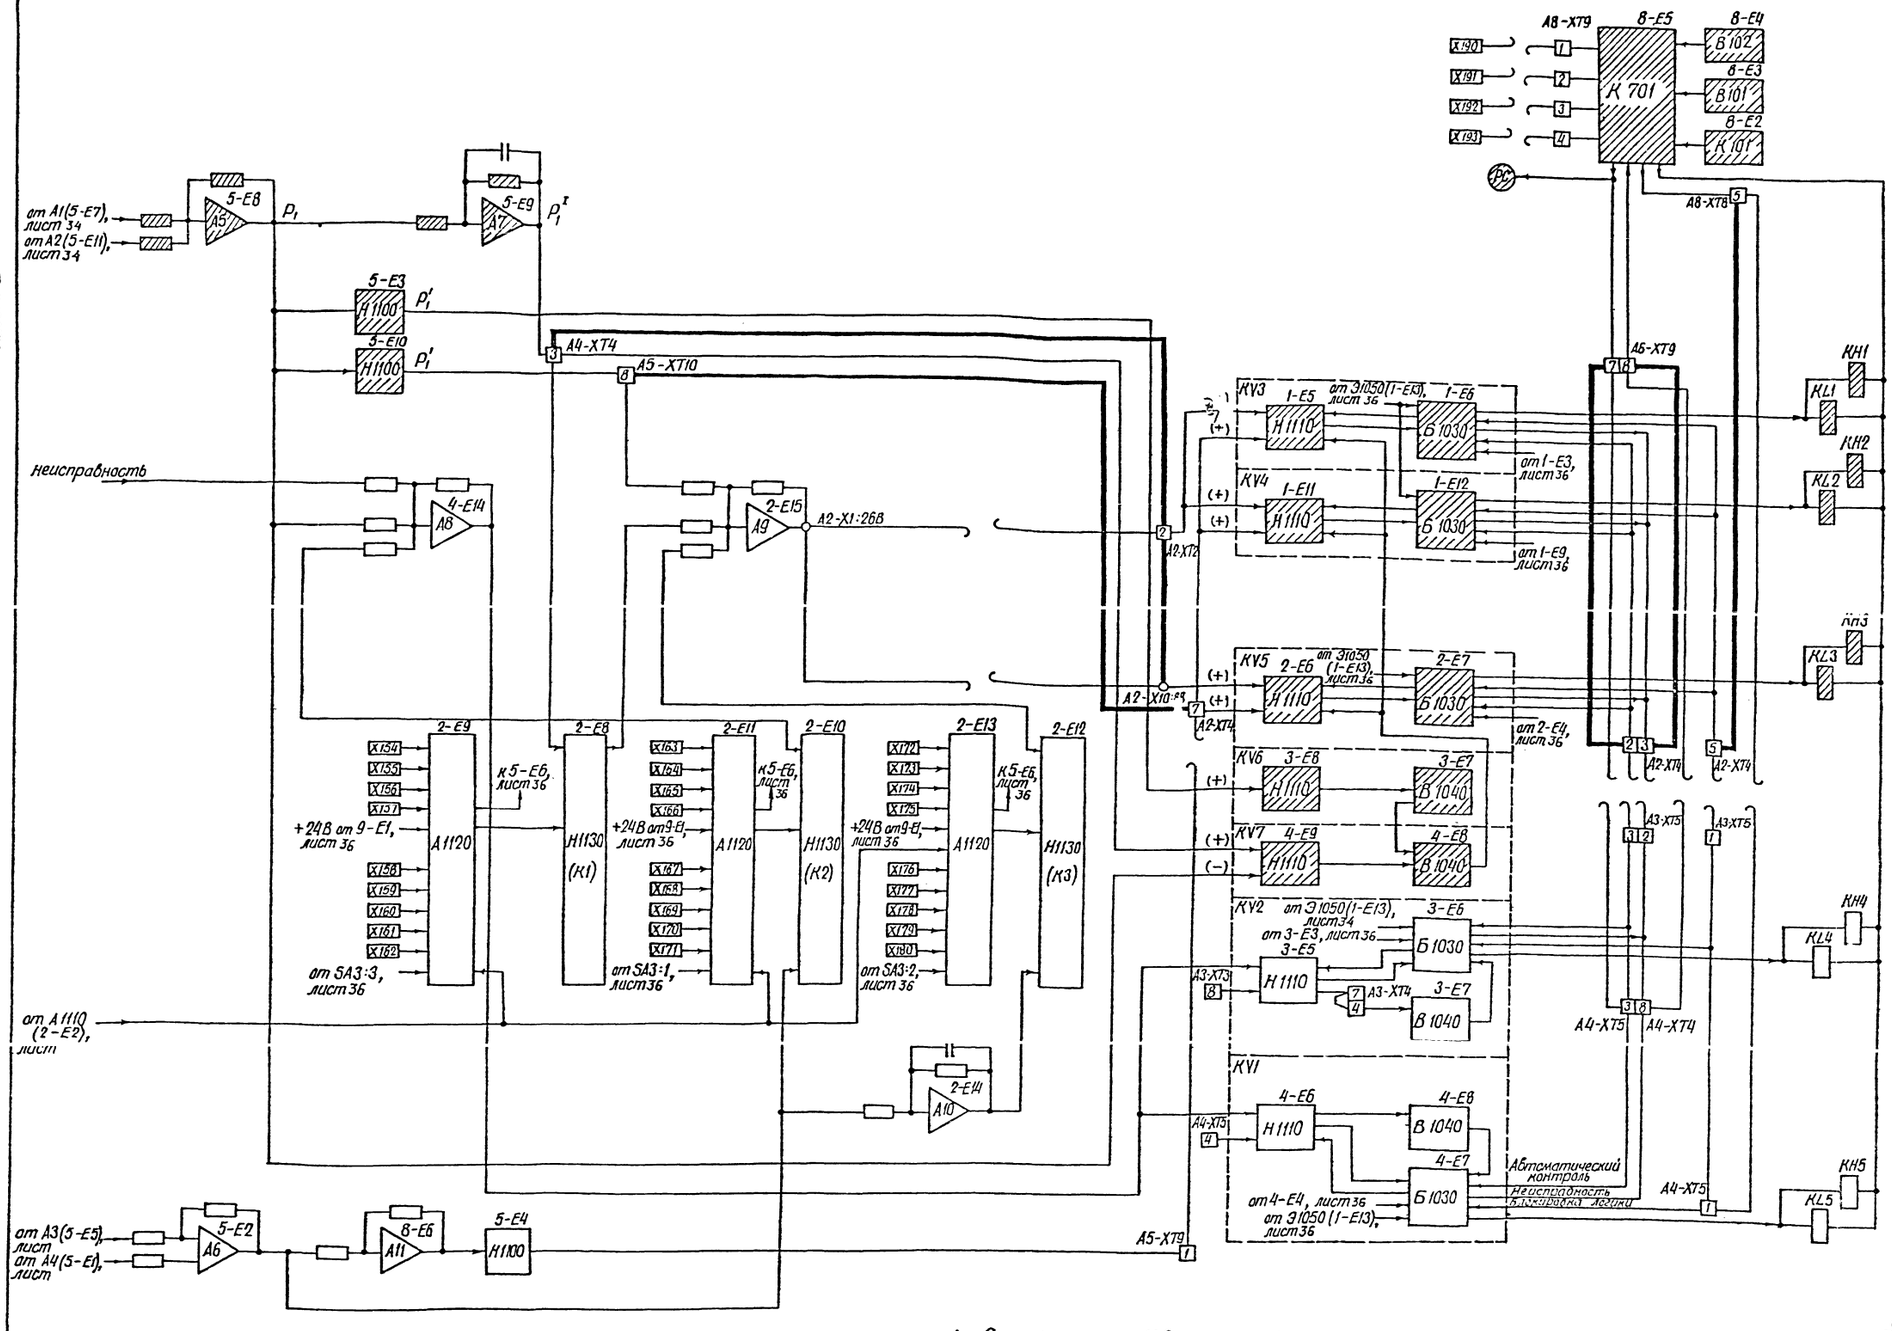

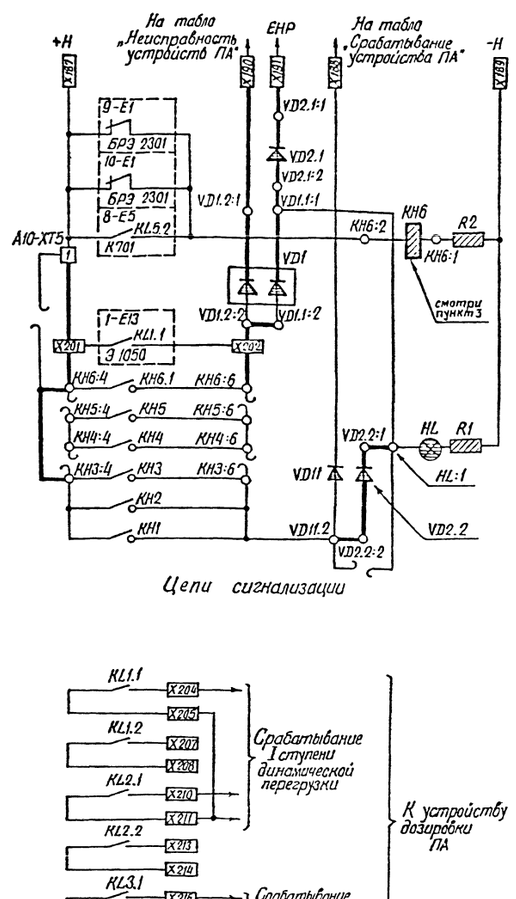

Цепи сигнализации

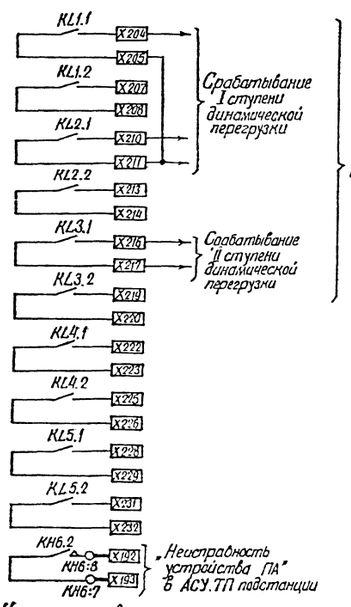

Контакты выходных реле

1. Смотри пункты 1÷6 на листе 34.
2. Диоды VD1, VD2 устанавливаются рядом с клеммником шкафа.
3. При наличии АСУ ТП подстанции реле КН6 типа РЭУ11-20-75132, установленное в цепях сигнализации, заменяется на реле типа РЭУ 11-30-75132.
4. В скобках указаны знаки напряжений на входах реагирующих органов в условиях срабатывания устройства.

Перечень элементов

Позицион. обозначен.	Наименование	Тип	Техническая характеристика	К-во	Примечание
КН6	Реле указательное	РЭУ11-30-75132	$U_н$ = 110В	1	Заказывается дополнительно
VD1, VD2	Диод	КД-205А	0,5А; 500В	2	—"—

13778 ТМ/2 ч.II л.35/55


		407-03-555.90	ЭС
		Схемы и НКУ фиксации перегрузки электропередачи с применением шкафа ШП 2702.	
		Стадия: Р; Лист: 35; Листов:	
ГИП	Гусенин		
Н. контр.	Плещенко		
Вед. инж.	Антонова	Вариант 13 устройства фиксации перегрузки. Цепи логики, выходные и сигнализации.	Энергосетьпроект г. Москва 1990 г.
Инженер	Константова		


Инв. № подл. | Подпись и дата | Взам. инв. №
13778 ТМ


Копировал

Формат А1

Альбом II

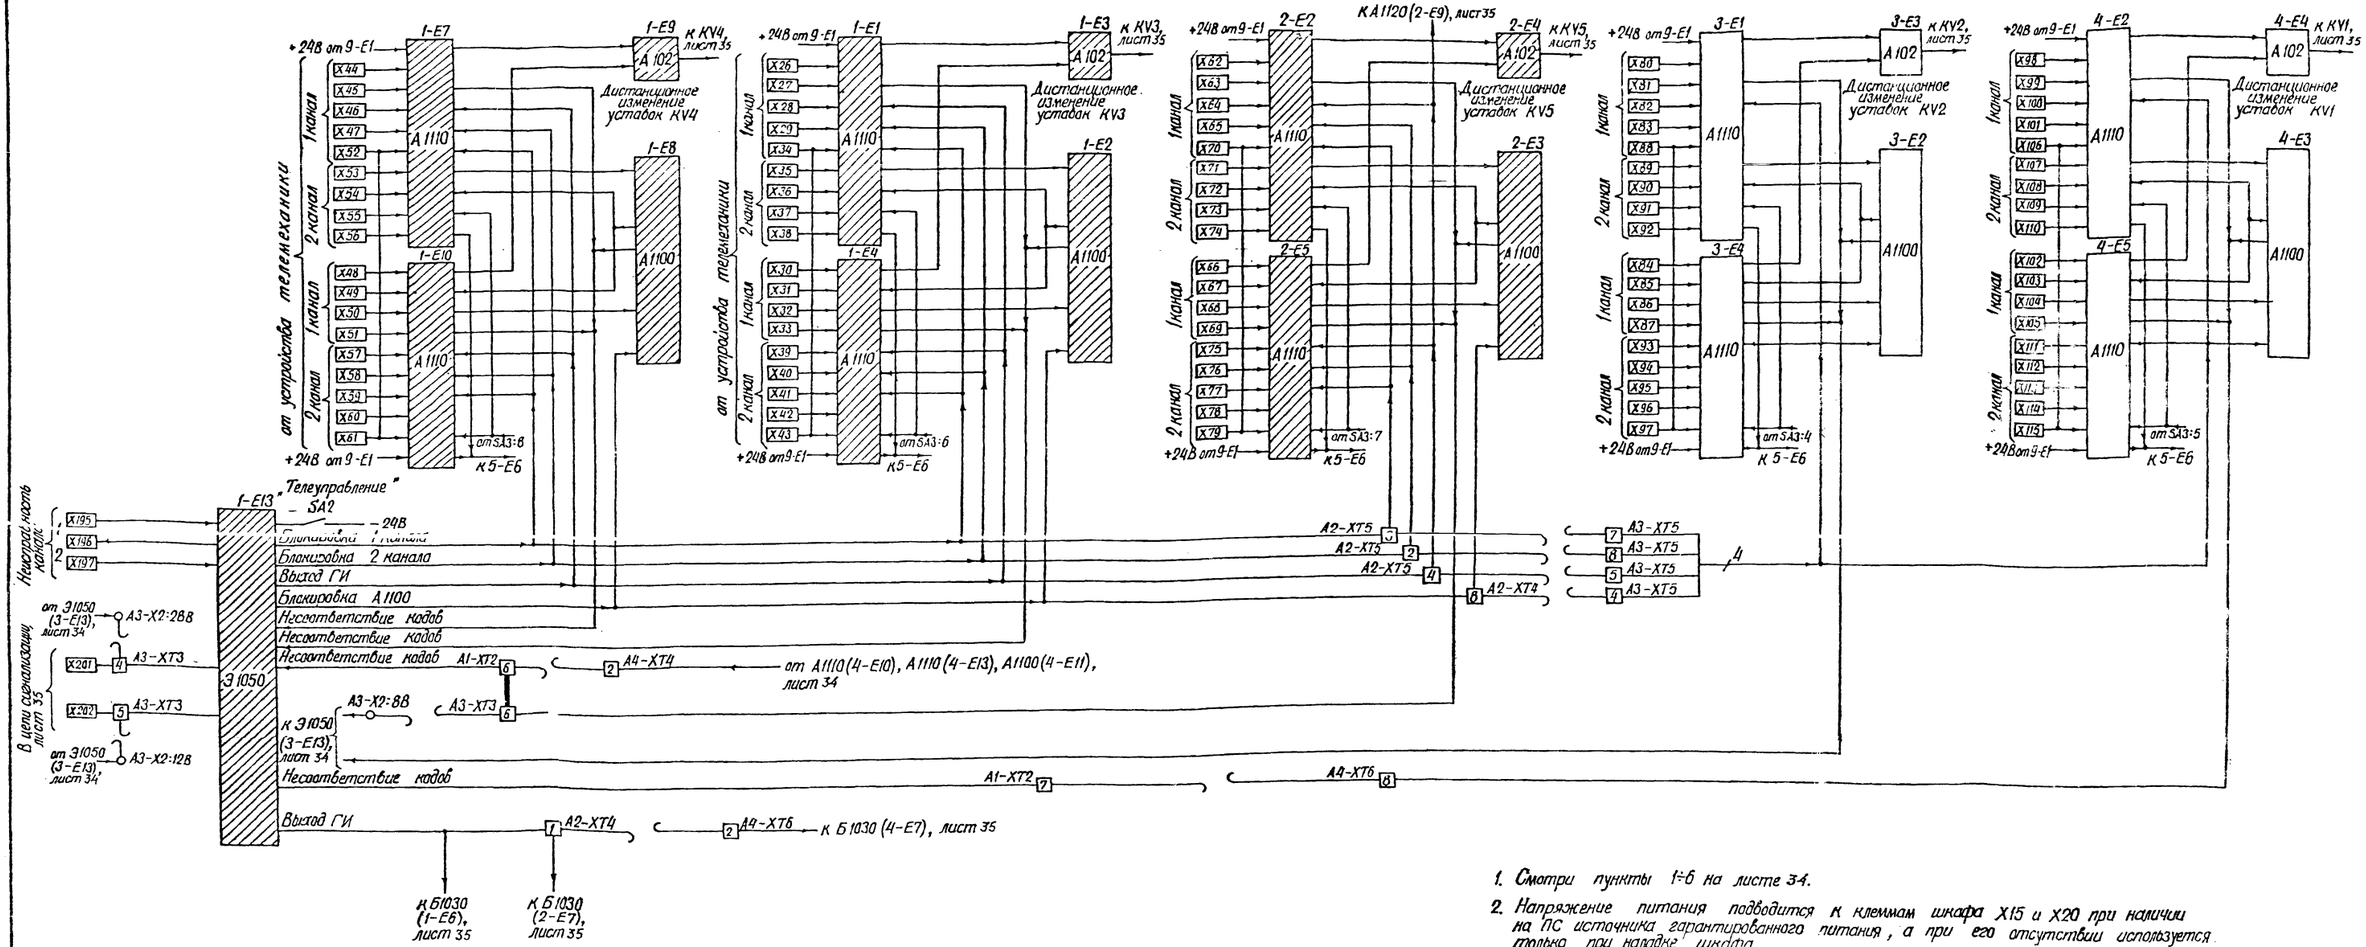

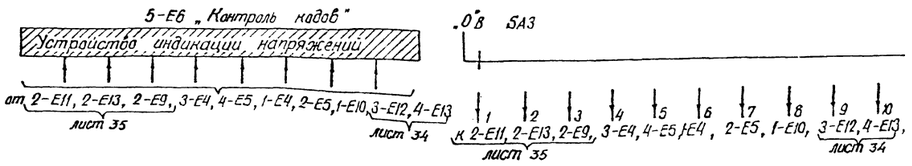

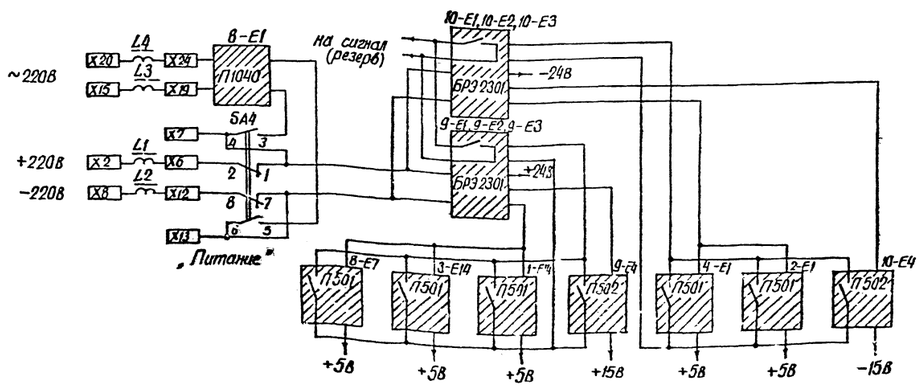

1. Смотри пункты 1÷6 на листе 34.
2. Напряжение питания подводится к клеммам шкафа X15 и X20 при наличии на ПС источника гарантированного питания, а при его отсутствии используется только при наладке шкафа.


				407-03-555.90 ЭС	
				Схемы и конструкции перегрузки электроприемников с применением шкафа ИП 2702	
				Стадия	Лист	Листов
				Р	36	
СНП	Глуская			Вариант 13 устройства фиксации перегрузки. Цепи изменения уставок. Питания и цифровой индикации	Энергосетьпроект г. Москва 1990 г.
Н. контр.	Мошкина				
Вед. инж.	Артемова				
Инженер	Васильева				


Копировал


Формат А1

Инв. № подл. | Подпись и дата | Взам. инв. №
13778 ТМ

Альбом II

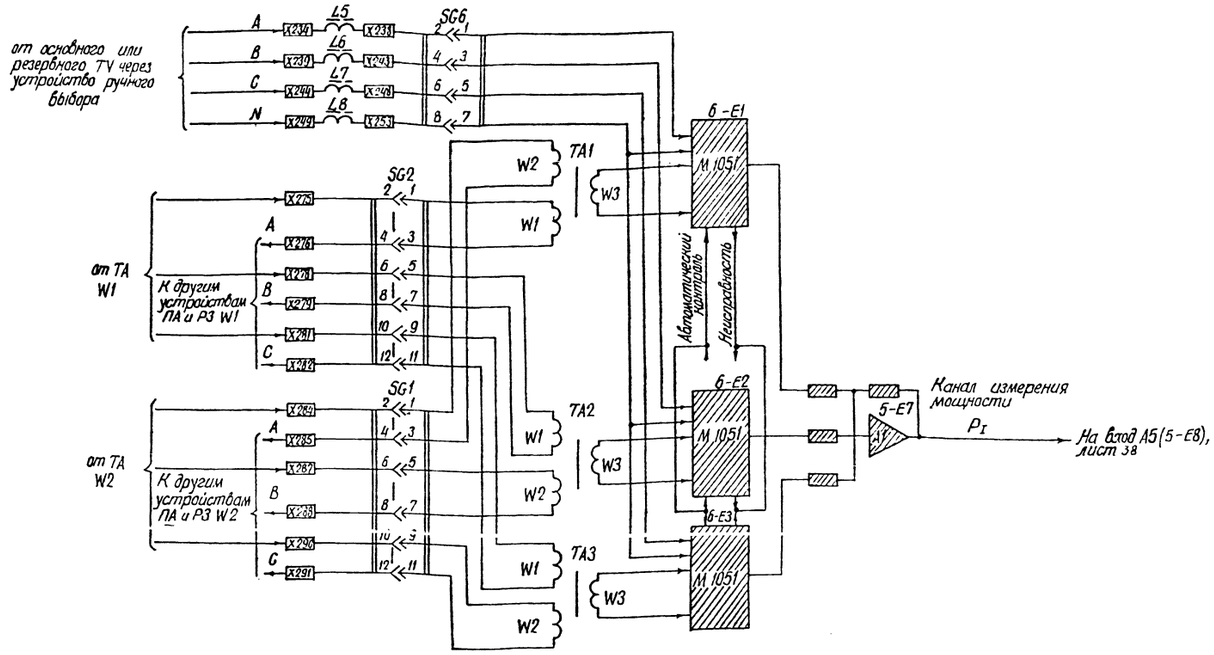

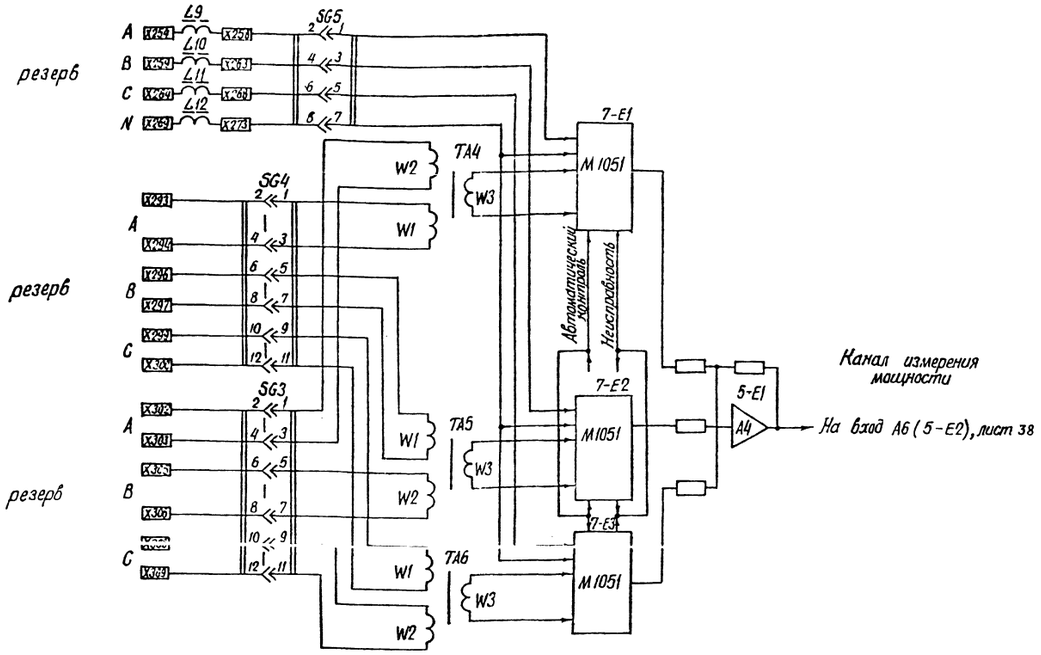

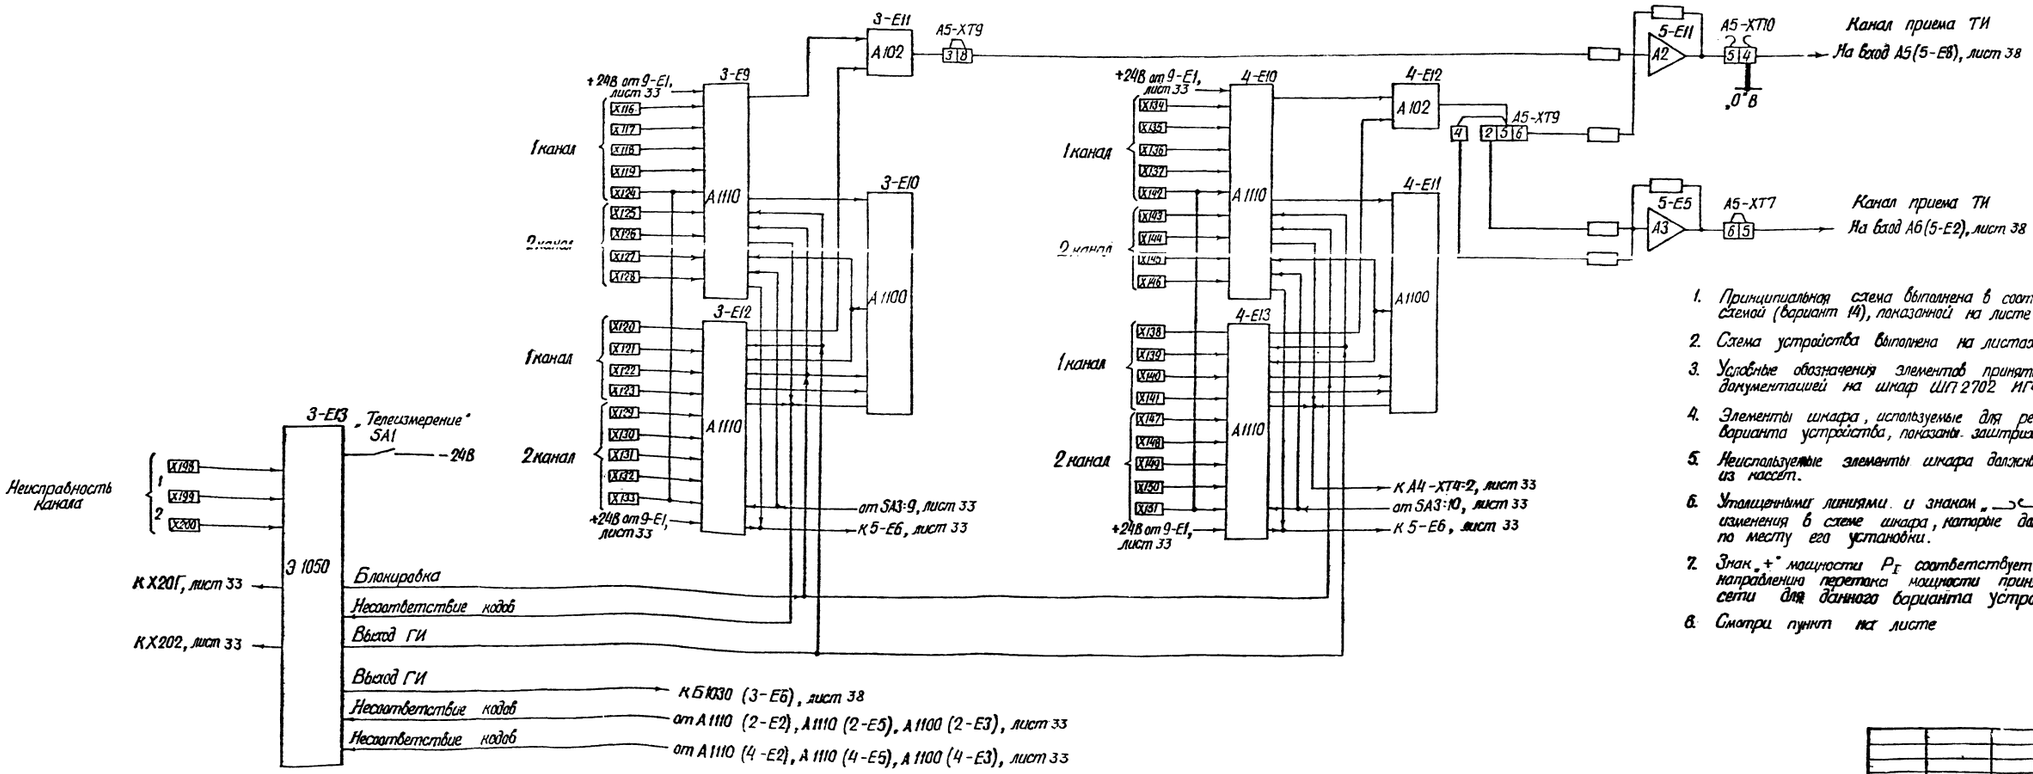

1. Принципиальная схема выполнена в соответствии со структурной схемой (вариант 14), показанной на листе 6.
2. Схема устройства выполнена на листах 33, 37, 38.
3. Условные обозначения элементов приняты в соответствии с документацией на шкаф ШП 2702 ИГФР 656.454.006 ТО
4. Элементы шкафа, используемые для реализации данного варианта устройства, показаны заштрихованными.
5. Неиспользуемые элементы шкафа должны быть вынуты из кассет.
6. Утолщенными линиями и знаком „⊃⊂" показаны изменения в схеме шкафа, которые должны быть выполнены по месту его установки.
7. Знак „+" мощности P_I соответствует положительному направлению перетока мощности принятому на схеме сети для данного варианта устройства на листе 6.
8. Смотри пункт 1 на листе

Инв. № подл. | Подпись и дата | Взам. инв. №
13778 тм

						407-03-555.90	ЭС
						Схемы и НКУ фиксации перегрузки электропередачи с применением шкафа ШП 2702	
							Лит. Лист Листов
							Р 37
ГИП	Глухих					Вариант 14 устройства фиксации перегрузки. Измерительные цепи.	Энергосетьпроект г. Москва 1990г.
Н. контр.	Мещенина						
Вед. инж.	Артемова						
Инженер	Виноградова						

Копировал Шилкина

Формат А1

Альбом II

Цепи сигнализации.

Контакты выходных реле

Перечень элементов

Позицион. обознач.	Наименование	Тип	Технич. характерис.	К-во	Примечание
KH6	Реле указательное	РЭУ 11-30-75132	$U_н$ = 110 В	1	Заказывается дополнительно
VD1, VD2	Диод	КД-205А	0,5А; 500 В	2	—"—

1. Смотри пункты 1÷6 на листе 37.
2. Диоды VD1, VD2 устанавливаются рядом с клеммником шкафа
3. При наличии АСУ ТП подстанции реле KH6 типа РЭУ 11-20-75132, установленное в цепях сигнализации, заменяется на реле типа РЭУ 11-30-75132
4. В скобках указаны знаки напряжений на входах реагирующих органов в условиях срабатывания устройства.

13778 ТМ/25 г.II л. 38/55

407-03-555.90 ЭС

Схемы и НКУ фиксации перегрузки электропередачи с применением шкафа ШП 2702


			Стадия	Лист	Листов
ГИП	Глускин		Р	38	
Н. контр.	Плодченко				
Вед. инж.	Артемова				
Инженер	Ватагина		Вариант 14 устройства фиксации перегрузки. Цепи питания, выходные и сигнализации.	Энергосетьпроект Москва 1990г.	


Копировал А. Лиц


Формат А1

Инв. № подл. 13778 ТМ | Подпись и дата | Взам. инв. №

Альбом II

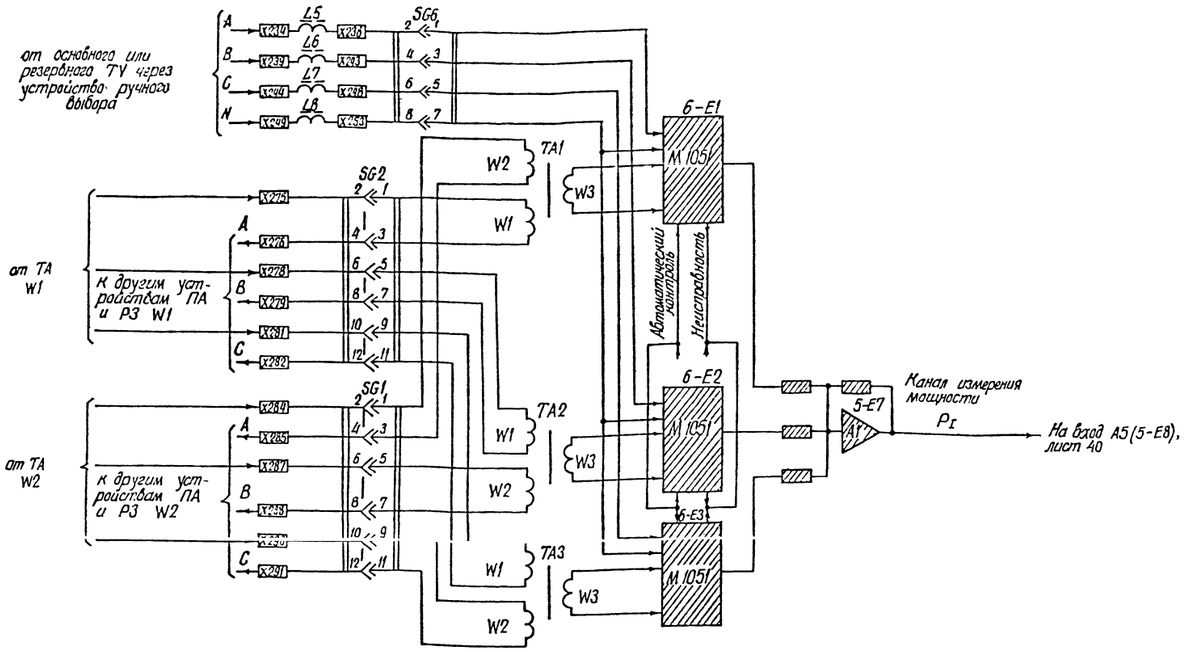

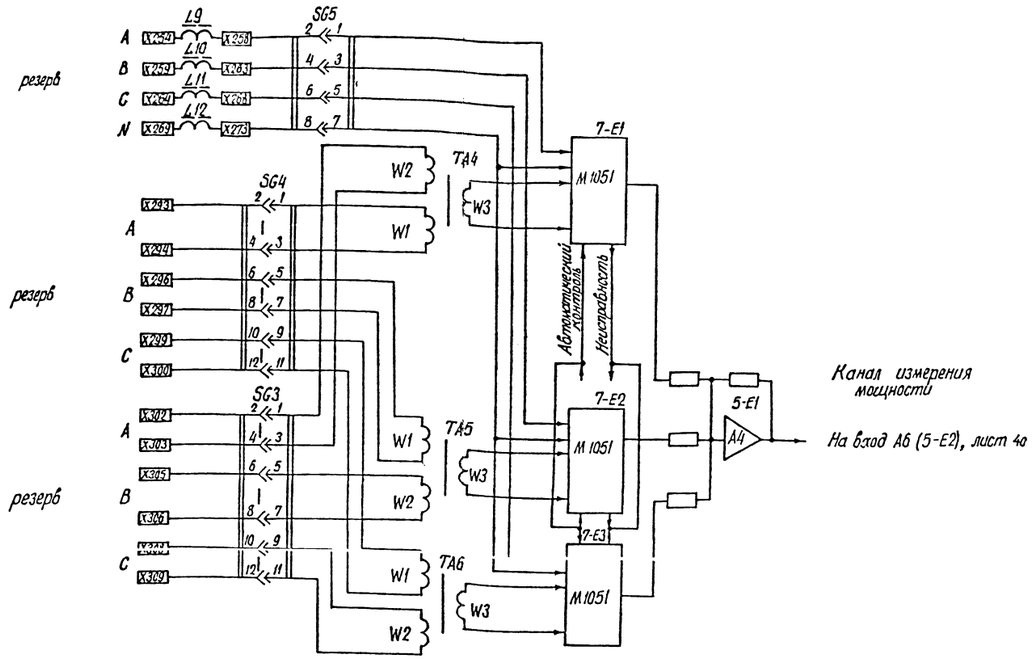

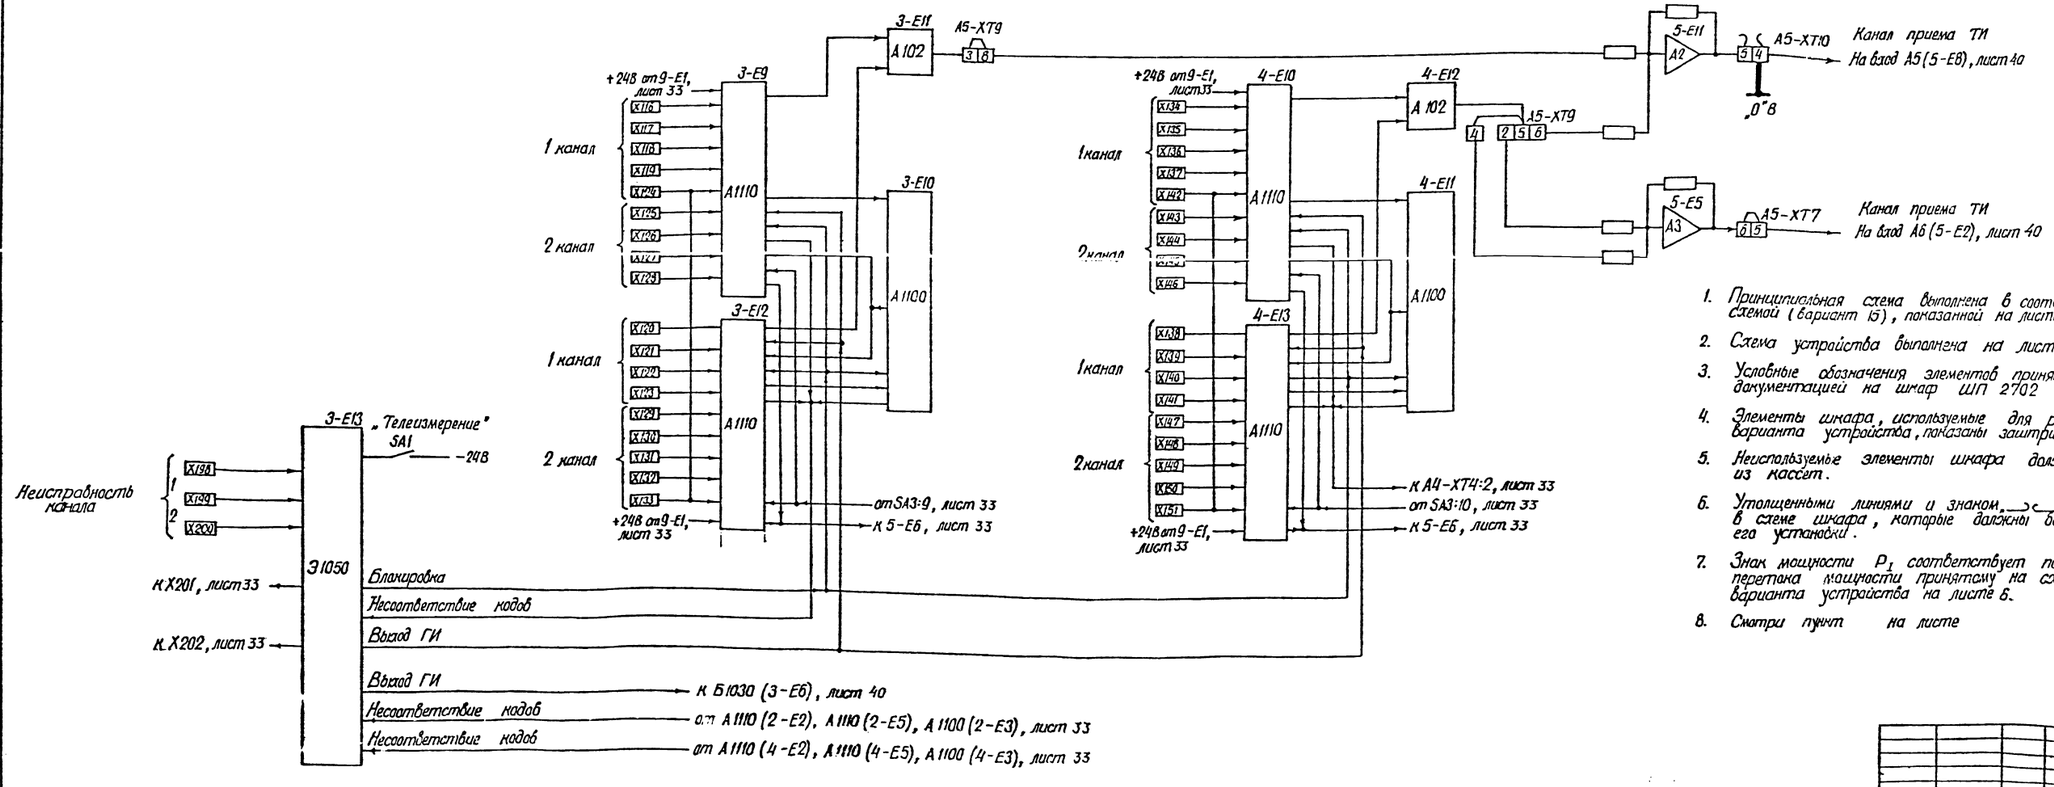

1. Принципиальная схема выполнена в соответствии со структурной схемой (вариант 15), показанной на листе 6.
2. Схема устройства выполнена на листах 33, 39, 40.
3. Условные обозначения элементов приняты в соответствии с документацией на шкаф ШП 2702 ИГФР 656.454.086 ТО.
4. Элементы шкафа, используемые для реализации данного варианта устройства, показаны заштрихованными.
5. Неиспользуемые элементы шкафа должны быть вынуты из кассет.
6. Утолщенными линиями и знаком „ ⊂ " показаны изменения в схеме шкафа, которые должны быть выполнены по месту его установки.
7. Знак мощности P_I соответствует положительному направлению перетока мощности принятому на схеме сети для данного варианта устройства на листе 6.
8. Смотри пункт на листе

Инв. № подл. | Подпись и дата | Взам. инв. №
13778 ТМ


13778 ТМ/2 г. II л. 39/55

				407-03-555.90 ЭС		
				Схемы и НКУ фиксации перегрузки электропередач с применением шкафа ШП 2702		
					Стадия	Лист	Листов
					Р	39	
ГИП	Гуськин			Вариант 15 (шкаф) устройства фиксации перегрузки. Измерительные цепи.	Энергосетьпроект г. Москва 1990 г.	
Н. контр.	Плешкина					
Вед. инж.	Артемова					
Инженер	Белградская					


Копировал: Шишкина


Формат А1

Альбом II

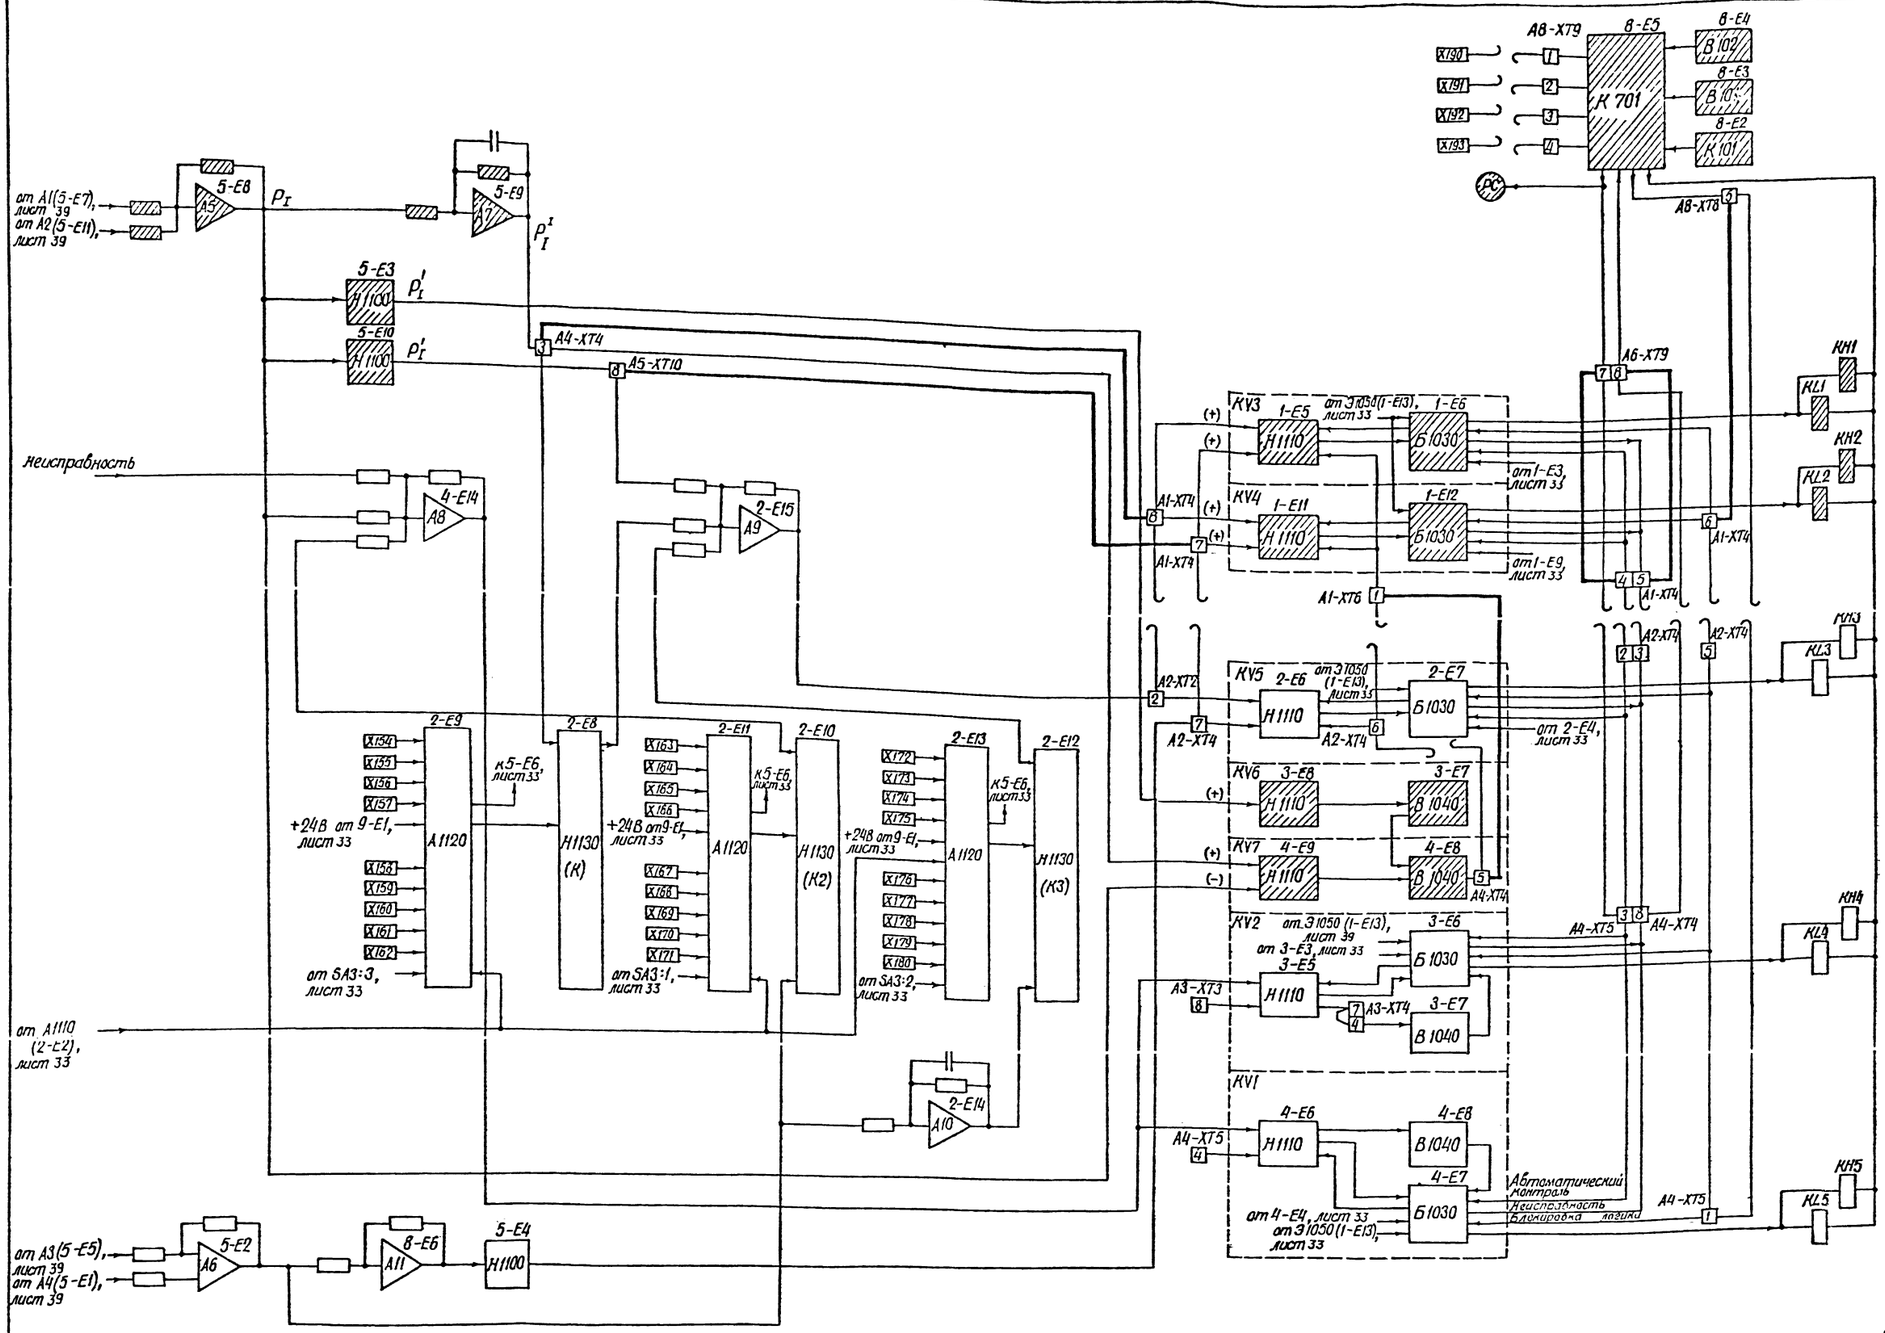

Цепи сигнализации

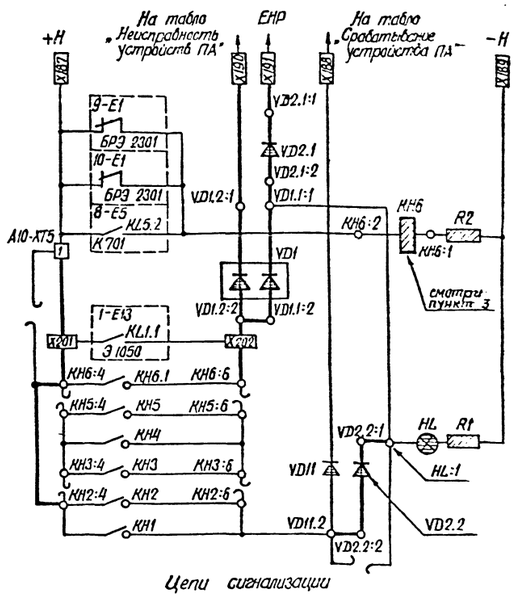

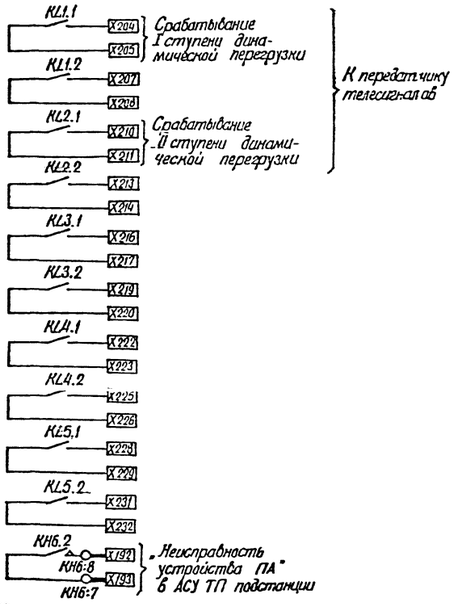

Контакты выходных реле

1. Смотри пункты 1÷6 на листе 39.
2. Диоды VD1, VD2 устанавливаются рядом с клемминком шкафа.
3. При наличии АСУ ТП подстанции реле KH6 типа РЭУ11-20-75132, установленное в цепях сигнализации, заменяется на реле типа РЭУ11-30-75132.
4. В скобках указаны знаки напряжений на входах реагирующих органов в условиях срабатывания устройства.

Перечень элементов

Позицион. обозначен.	Наименование	Тип	Техническая характеристика	Кол.	Примечание
KH6	Реле указательное	РЭУ11-30-75132	$U_н$ = 110В	1	Заказывается дополнительно
VD1, VD2	Диод	КД-205А	0,5А; 500В	2	——»——

Инв.№ подл. | Подпись и дата | Взам. инв.№ | 13778 тм


13778 тм/2 г. II к 40/55


		407-03-555.90	ЭС
		Схемы и НКУ фиксации перегрузки электропередачи с применением шкафов ШЛ 2702	
		Стадия	Лист	Листов
		Р	40	
ГИП	Глускин			
Н. контр.	Плещенко			
Вед. инж.	Артемова			
Инженер	Виноградова			
		Вариант 15 (шкаф 1) устройства фиксации перегрузки. Цепи логики выходные и сигнализации	Энергосетьпроект г. Москва 1990г.	


Копировал: Шиф

Формат А1

Альбом II

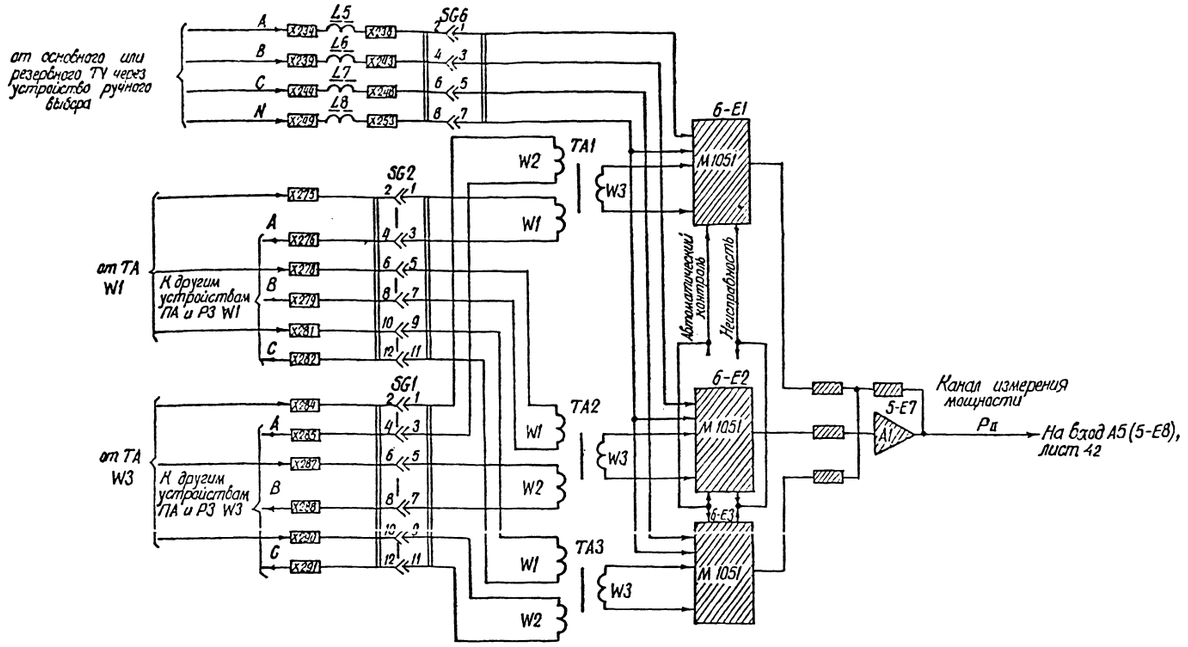

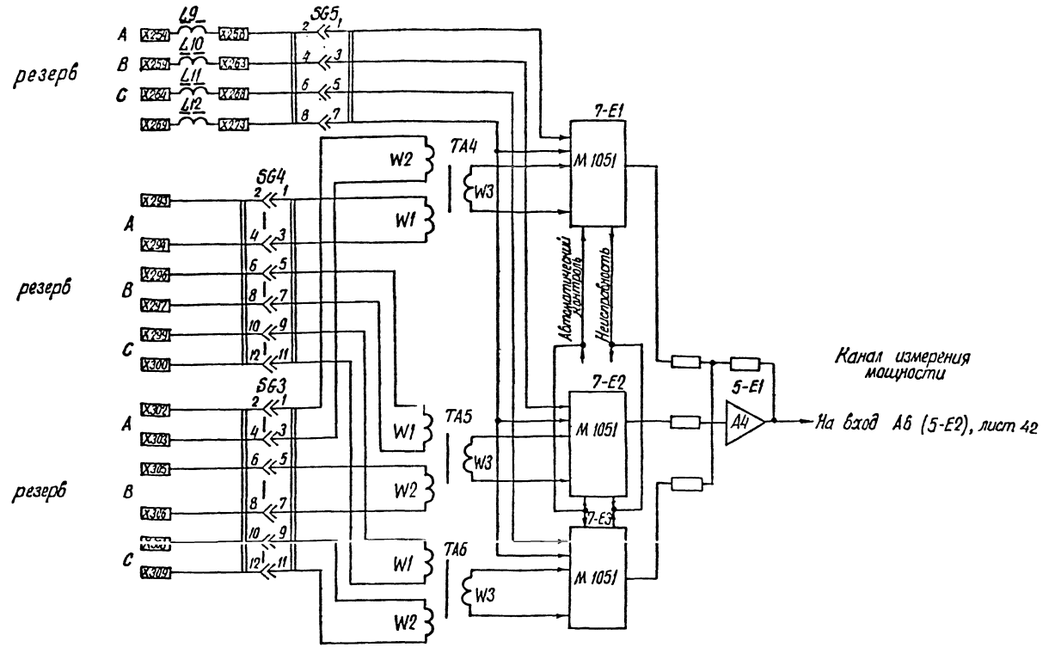

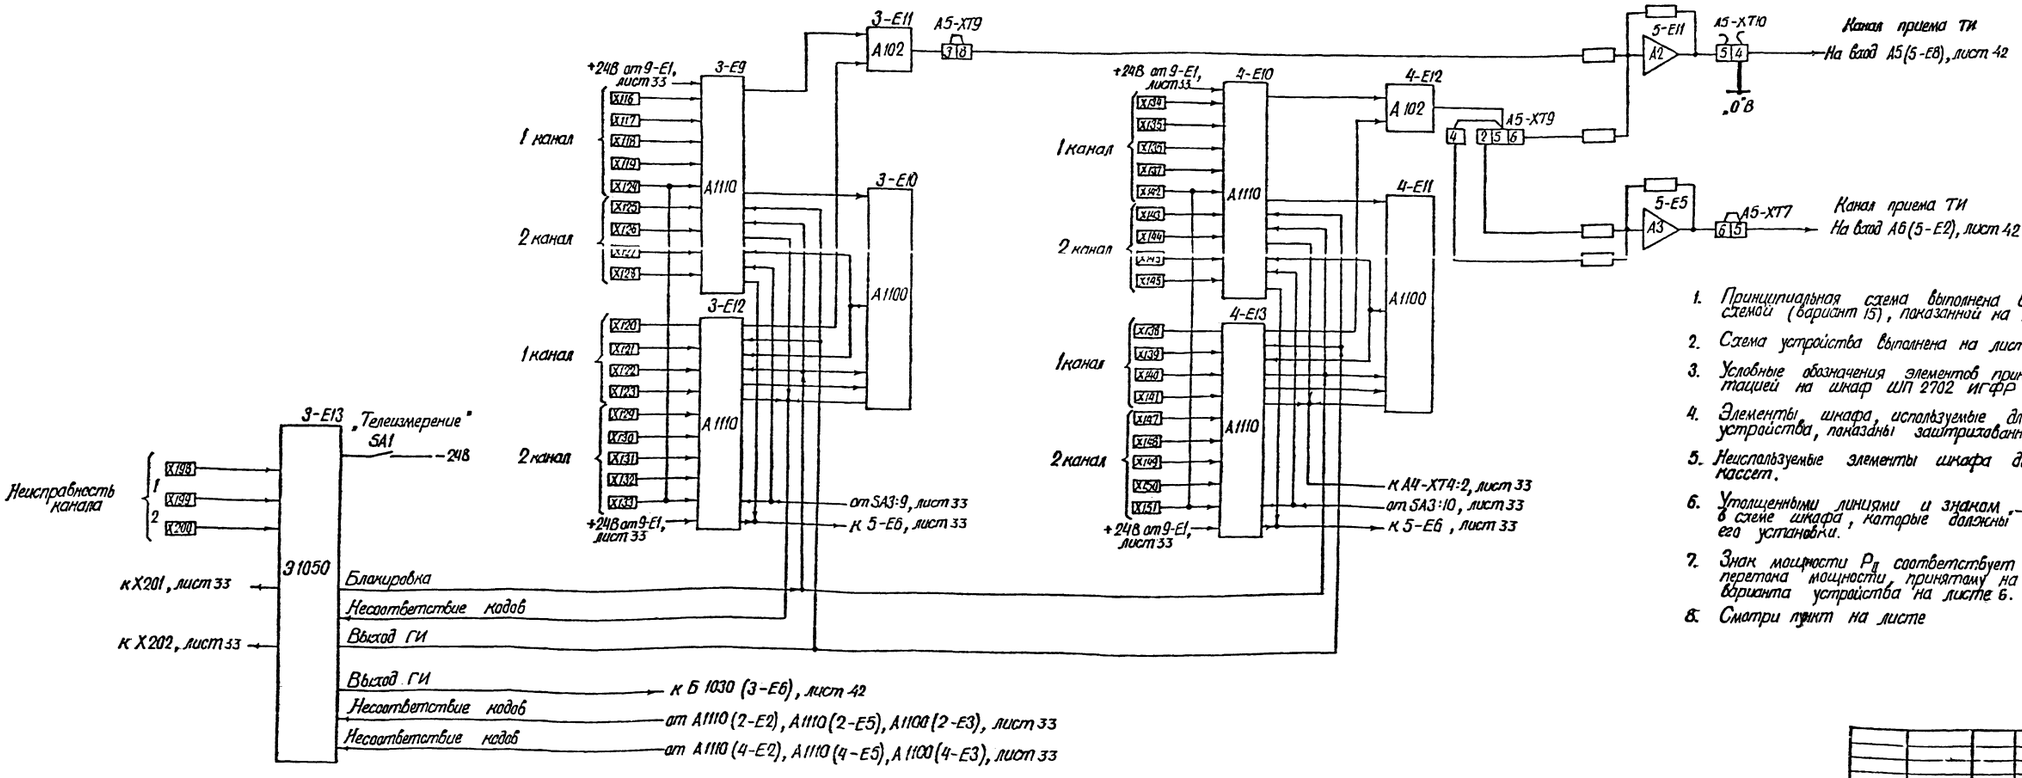


1. Принципиальная схема выполнена в соответствии со структурной схемой (вариант 15), показанной на листе 6.
2. Схема устройства выполнена на листах 33, 41, 42.
3. Условные обозначения элементов приняты в соответствии с документацией на шкаф ШП 2702 ИГФР 656.454.006.ТО.
4. Элементы шкафа, используемые для реализации данного варианта устройства, показаны заштрихованными.
5. Неиспользуемые элементы шкафа должны быть вынуты из кассет.
6. Утолщенными линиями и знаком „→" показаны изменения в схеме шкафа, которые должны быть выполнены по месту его установки.
7. Знак мощности $P_д$ соответствует положительному направлению перетока мощности, принятому на схеме сети для данного варианта устройства на листе 6.
8. Смотри пункт на листе

Инв. № подл. | Подпись и дата | Взам. инв. №
13778 ТМ

13778 ТМ/2 ТМ л 41/55

				407-03-555.90	ЭС
				Схемы информации перегрузки электрофарс для с применением шкафа ШП2702	
					Стадия: Р; Лист: 41; Листов:
ГИП	Глускин				
Н. контр.	Плещева			Вариант 15 (шкаф 2) устройства фиксации перегрузки. Измерительные цепи.	Энергосетьпроект г. Москва 1990 г.
Вед. инж.	Артемова				
Инженер	Вечерская				

Копировал: Формат А1

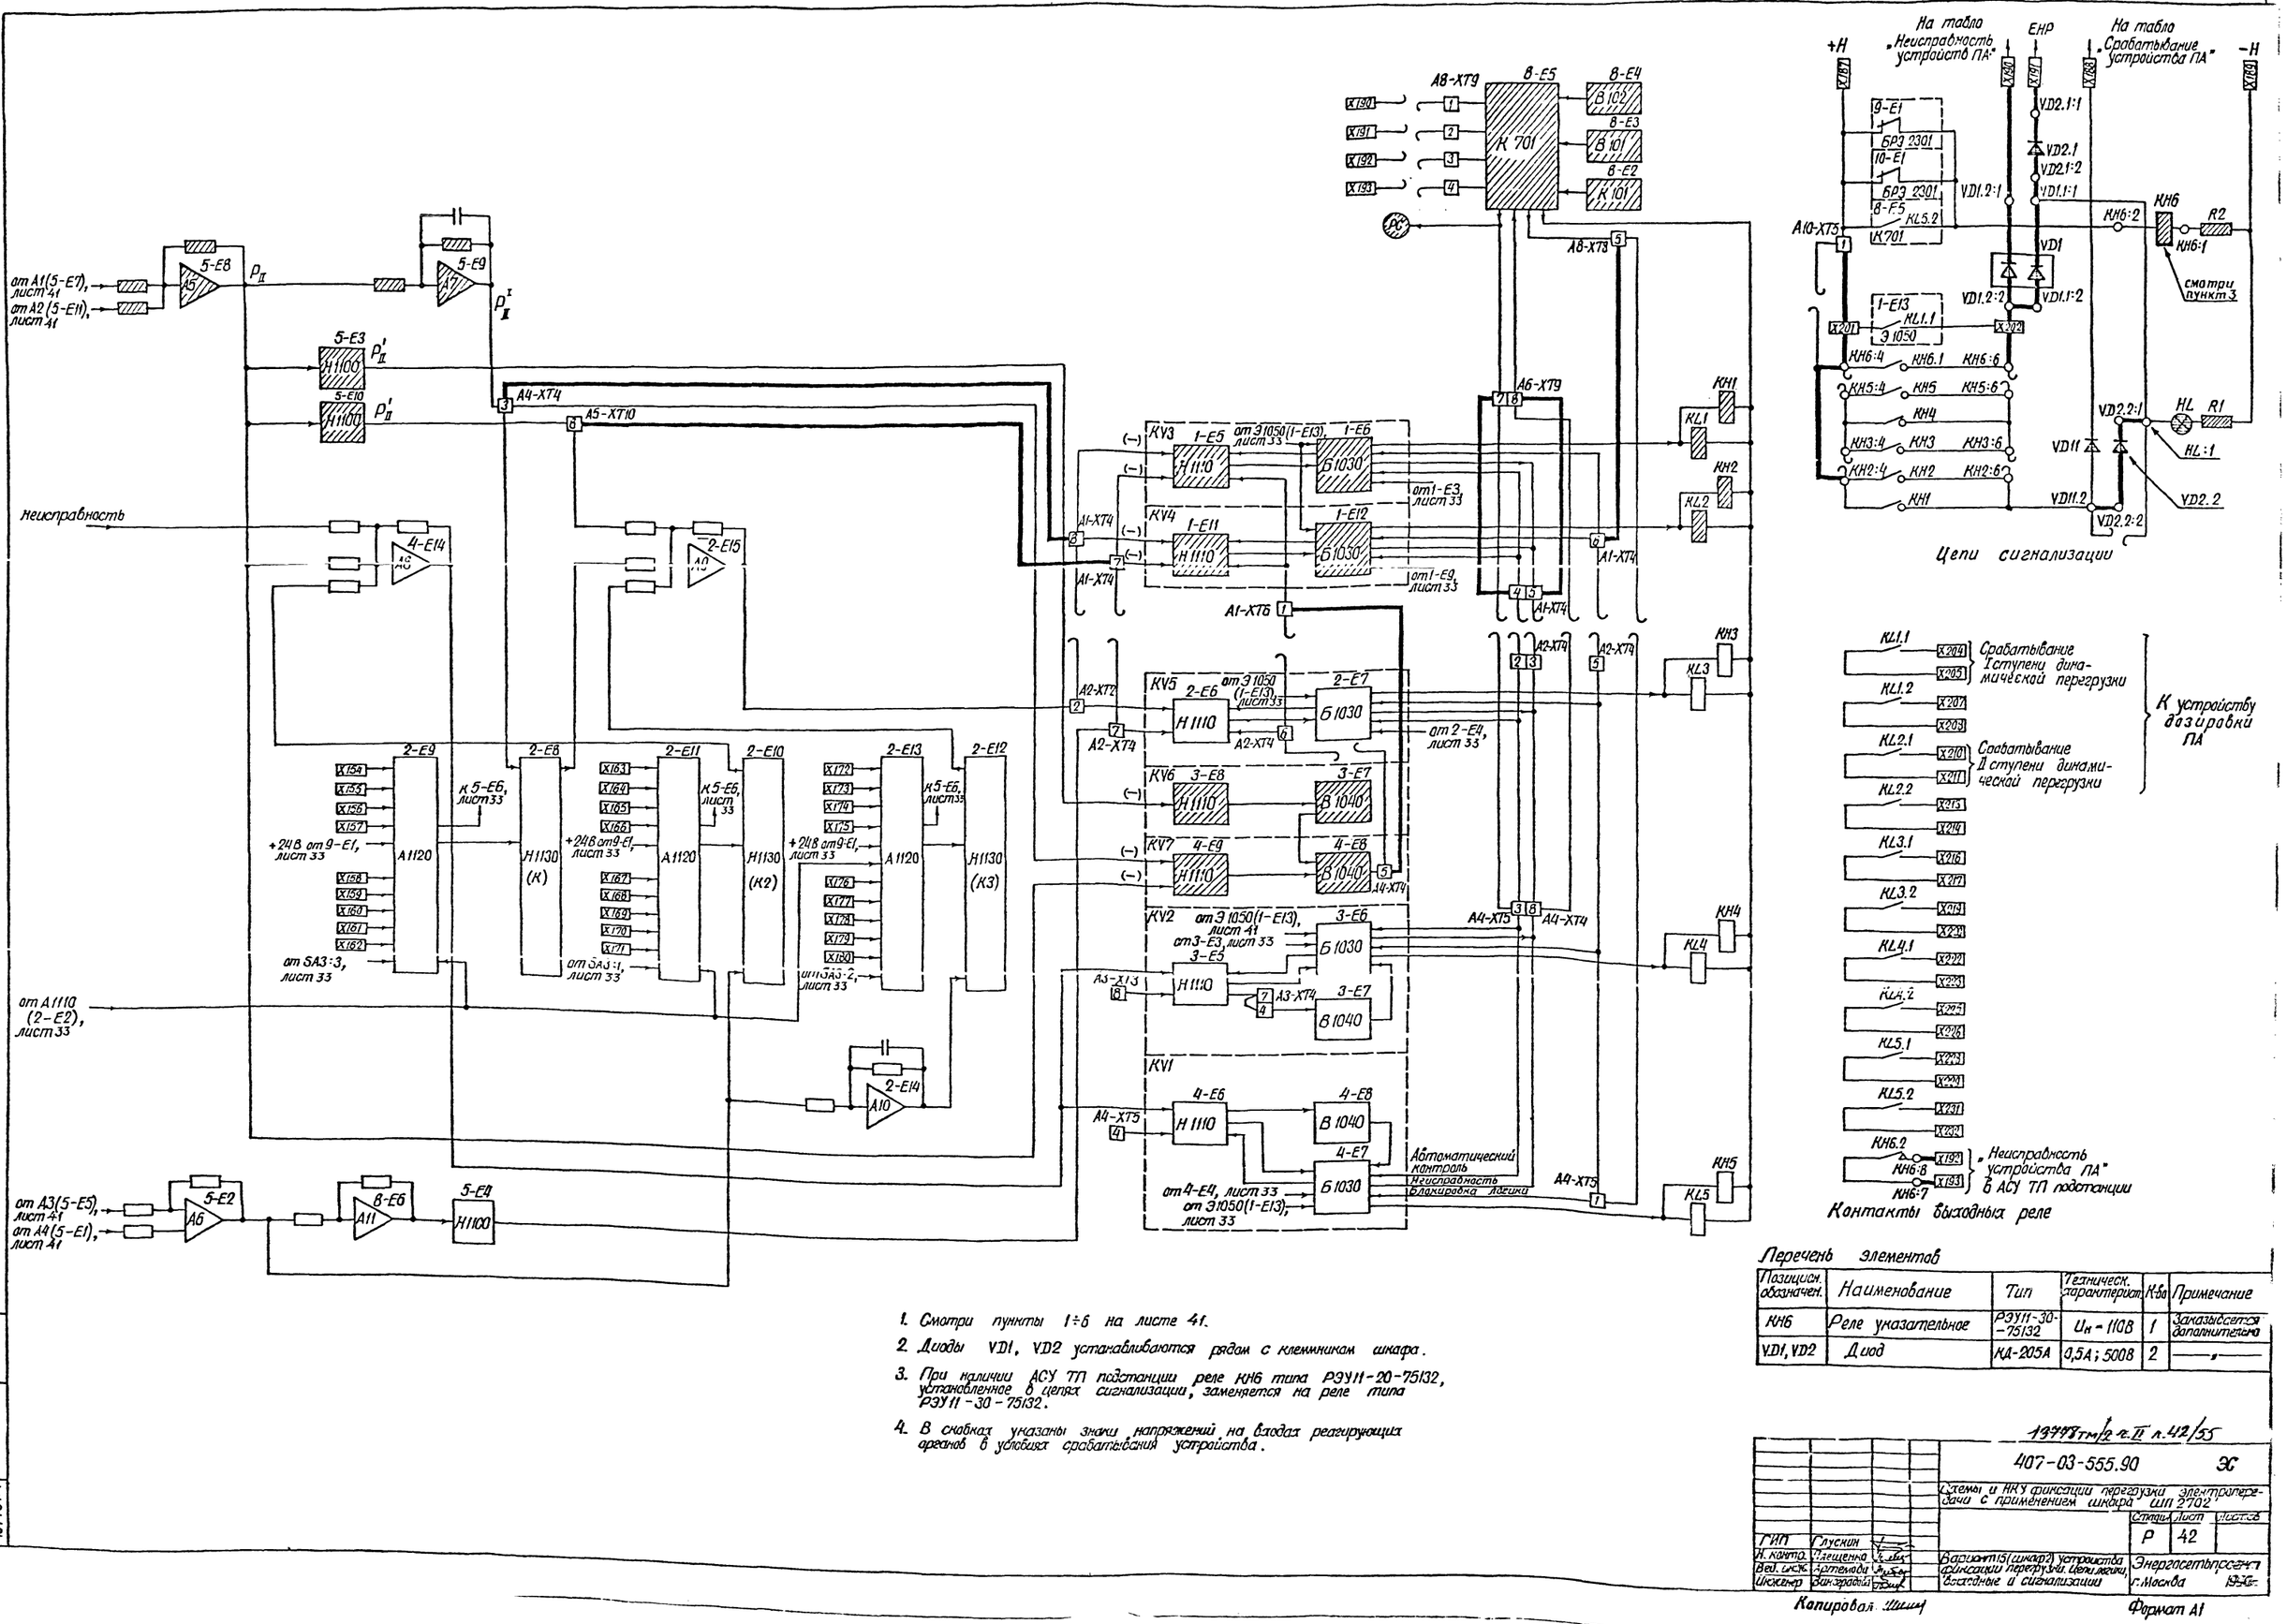

Цепи сигнализации

Контакты выходных реле

1. Смотри пункты 1÷6 на листе 41.
2. Диоды VD1, VD2 устанавливаются рядом с клеммниками шкафа.
3. При наличии АСУ ТП подстанции реле КН6 типа РЭУ11-20-75132, установленное в цепях сигнализации, заменяется на реле типа РЭУ11-30-75132.
4. В скобках указаны знаки напряжений на входах реагирующих органов в условиях срабатывания устройства.

Перечень элементов

Позицион. обозначен.	Наименование	Тип	Технич. характерист.	Кол.	Примечание
КН6	Реле указательное	РЭУ11-30-75132	$U_н$ = 110В	1	Заказывается дополнительно
VD1, VD2	Диод	КД-205А	0,5А; 500В	2	—"—

13778 тм/2 ч.II л.42/55


		407-03-555.90	ЭС
		Схемы и КНТ функции перегрузки электровоза с применением шкафа типа 2702	
		Стадия: Р; Лист: 42; Листов:	
ГИП	Глускин		
Н. контр.	Гвоздева		
Вед. инж.	Артемова		
Инженер	Виноградова	Вариант 15 (шкаф 2) устройства фиксации перегрузки. Цепи логики. Состояние и сигнализации	Энергосетьпроект г. Москва 1976


Копировал Шишу


Формат А1


Инв. № подл. | Подпись и дата | Взам. инв. №
13778 тм

Альбом II

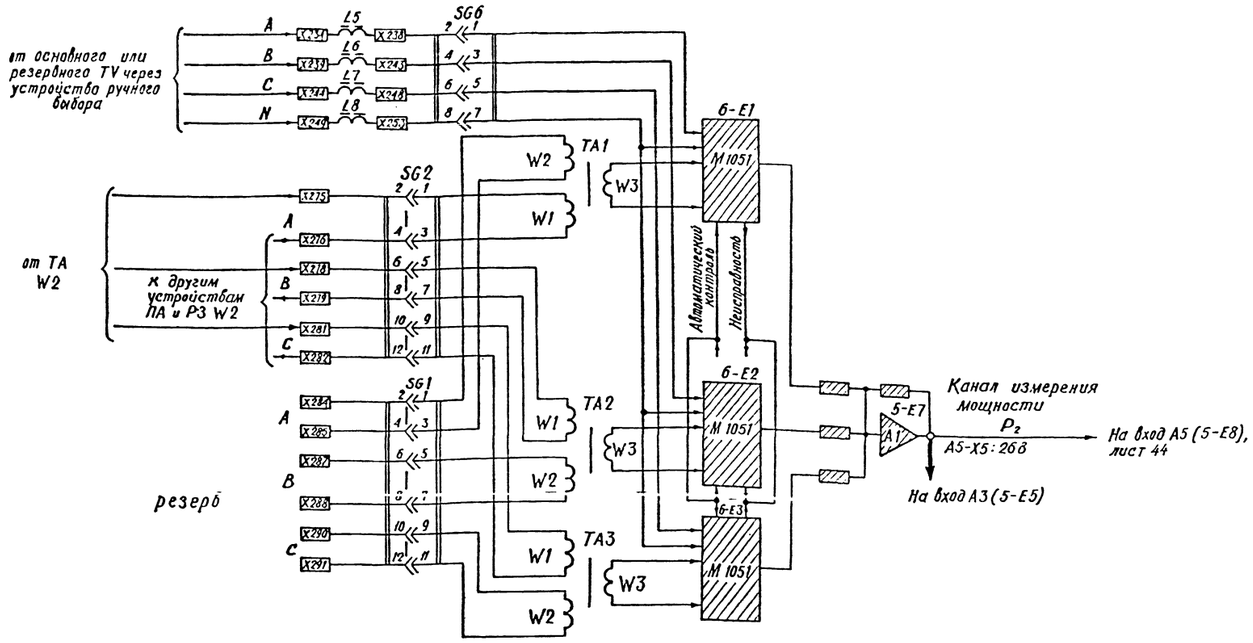

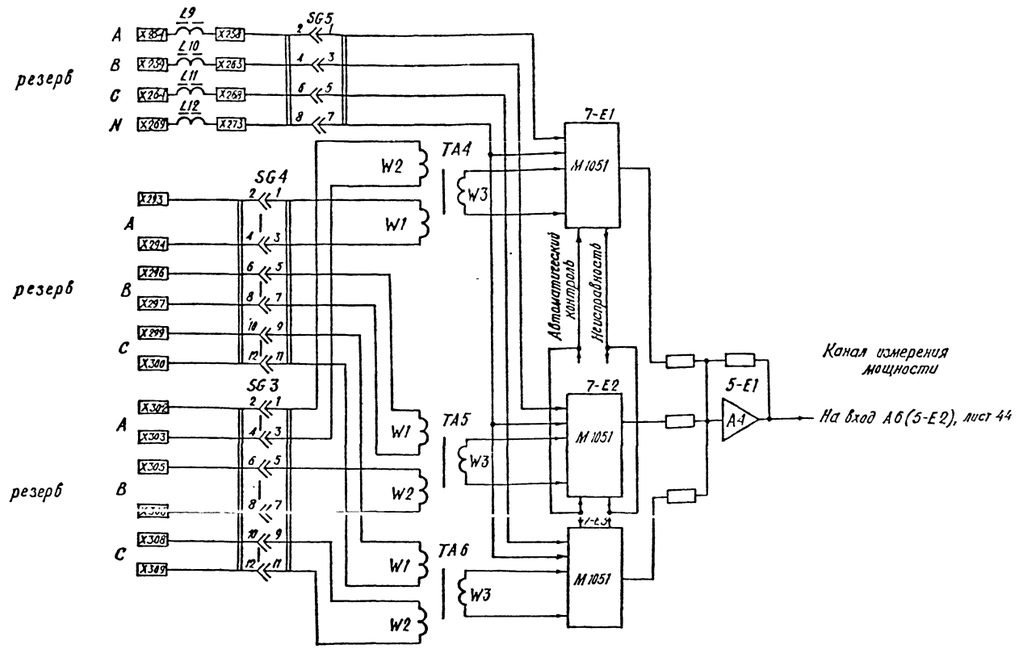

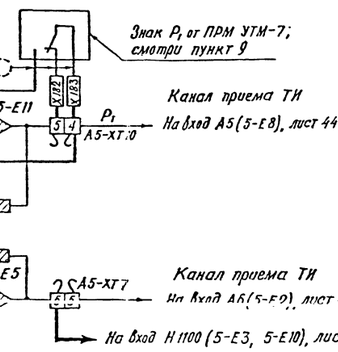

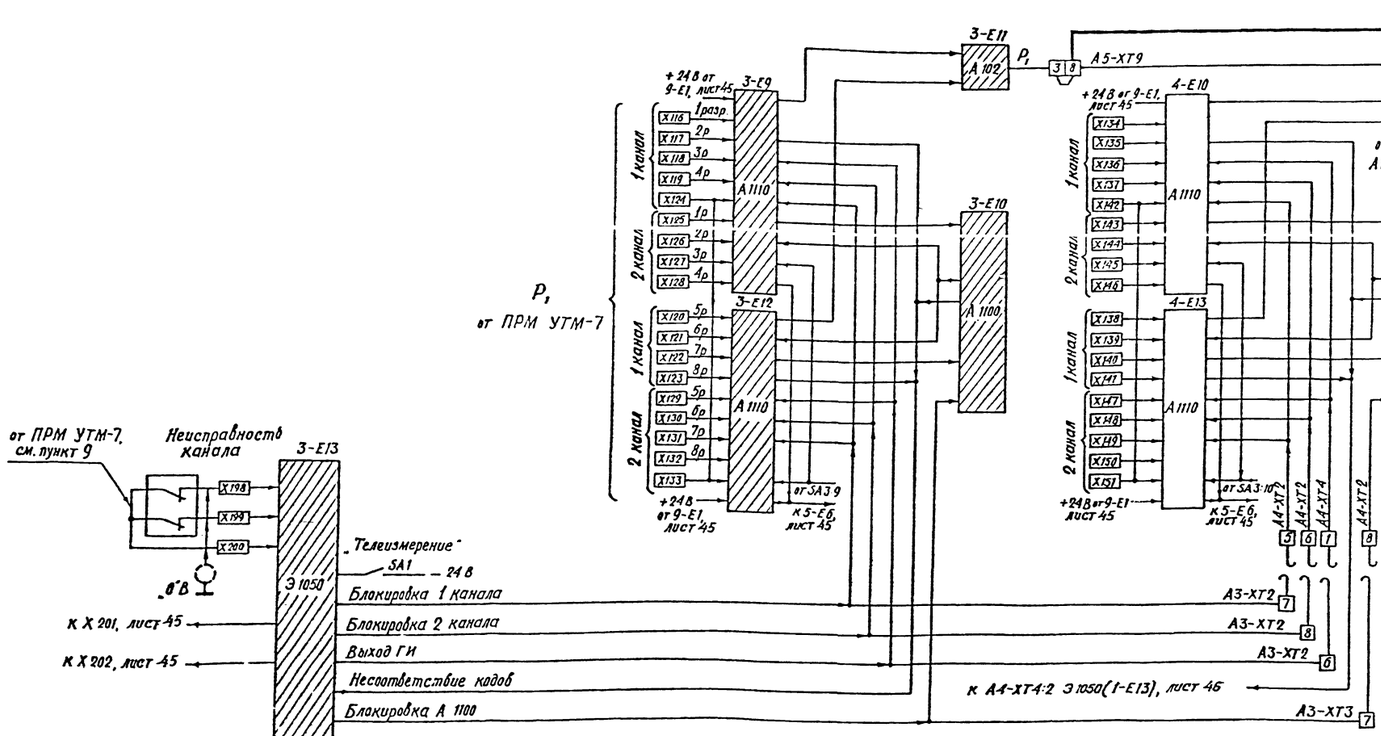

1. Принципиальная схема выполнена в соответствии со структурной схемой (вариант 16), показанной на листе 7.
2. Схема устройства выполнена на листах 43 ÷ 48.
3. Условные обозначения элементов приняты в соответствии с документацией на шкаф ШП 2702 ИГФР 656.454.006 ТО.
4. Элементы шкафа, используемые для реализации данного варианта устройства, показаны заштрихованными.
5. Неиспользуемые элементы шкафа должны быть вынуты из кассет.
6. Утолщенными линиями и знаком ⊃⊂ показаны изменения в схеме шкафа, которые должны быть выполнены по месту его установки.
7. Шкаф автоматики ШП 2702 и панель устройства УТМ-7 должны быть расположены рядом.
8. В приемнике УТМ-7 для получения контактных выходов знакового разряда и сигнала „неисправность" используются выходные реле РПГ-8.
9. Соединение шкафа с приемником УТМ-7 выполняются кабелем типа КВВГЭ.
10. Смотри пункт 4 на листе 7.

Инв. № подл. | Подпись и дата | Взам. инв. №
13778 ТМ


13778 ТМ/2 ВОВ А.43/55


				407-03-555.90	ЭС
				Схемы и НКУ диспансии перегрузки электропередачи с применением шкафа ШП 2702	
					Стадия / Лист / Листов
ГИП	Гусунин				Р / 43 /
Н. контр.	Емельянов				
Вед. инж.	Артемьева			Вариант 16 (шкаф 1) устройства диспансии перегрузки измерительные цепи.	Энергосетьпроект Москва 1990 г.
Инженер	Виноградова				

Копировал


Формат А1

Альбом II

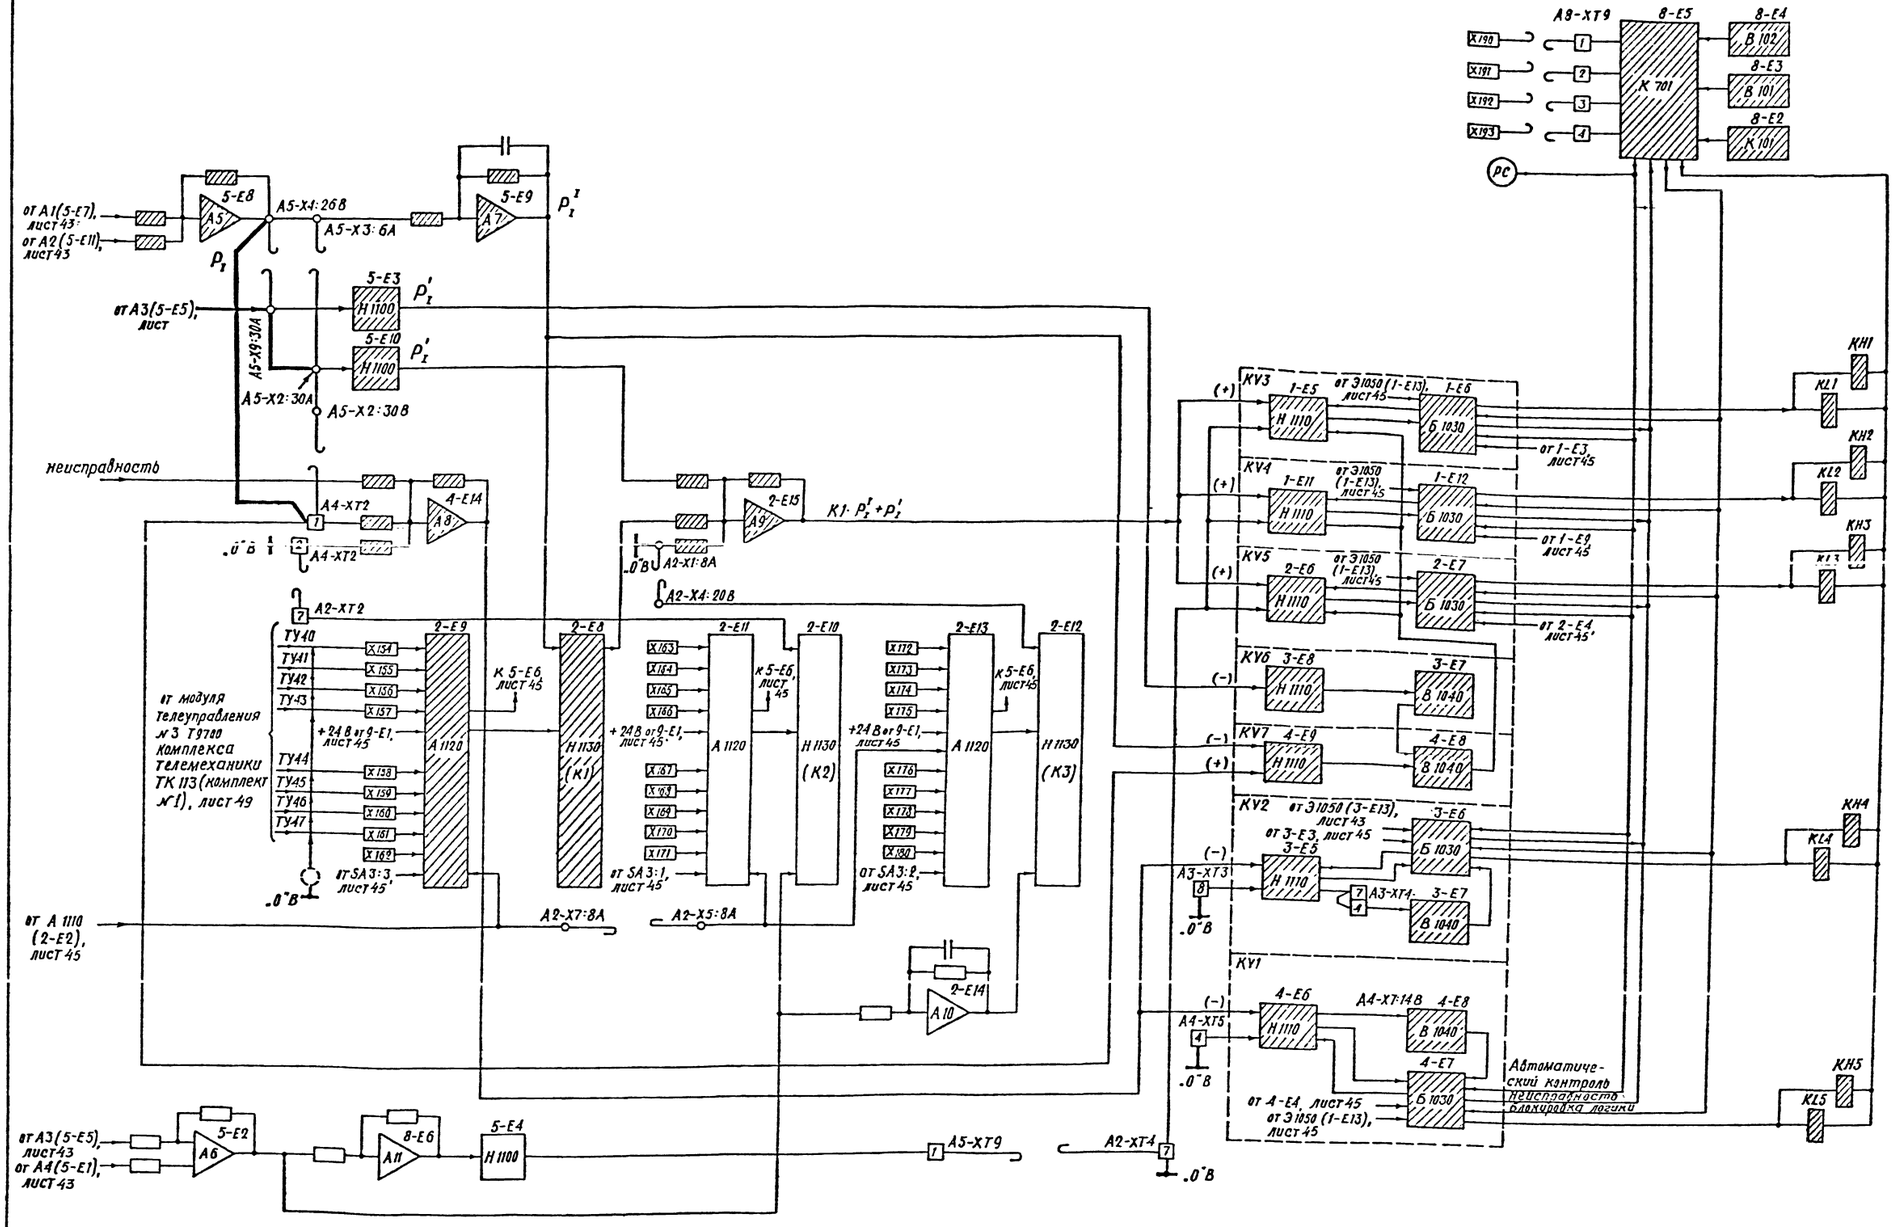

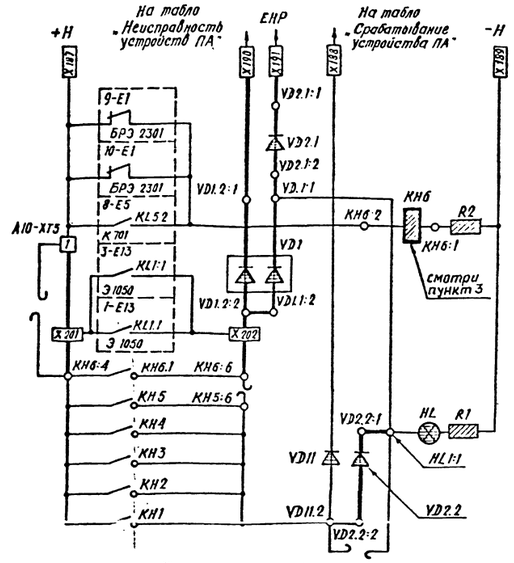

Цепи сигнализации

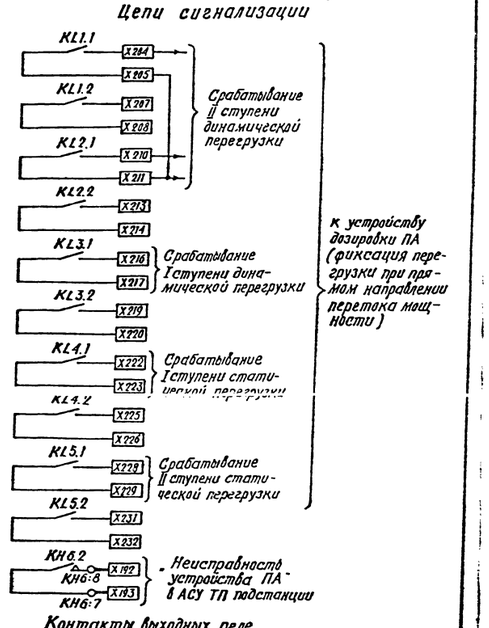

Контакты выходных реле

1. Смотри пункты 1÷7 на листе 43.
2. Диоды VD1, VD2 устанавливаются рядом с клеммником шкафа.
3. При наличии АСУ ТП подстанции реле КН6 типа РЭУ 11-20-75132, установленное в цепях сигнализации, заменяется на реле типа РЭУ 11-30-75132.
4. Знак „+" мощности P_1 соответствует положительному направлению перетока мощности, принятому на схеме сети для варианта 16 на листе 7.
5. В скобках указаны знаки напряжений на входах реагирующих органов в условиях срабатывания устройства.

Перечень элементов

Позицион. обозначение	Наименование	Тип	Техническая характерист	К-во	Примечание
КН6	Реле указательное	РЭУ 11-30-75132	$U_н$ = 110 В	1	Заказывается дополнительно
VD1, VD2	Диод	КД-205А	0.5А; 500 В	2	——"——

19778тм/2 т.II л.44/55


				407-03-555.90	ЭС
				Схемы и НКУ фиксации перегрузки электропередачи с применением шкафа ШП 2702	
					Стадия: Р; Лист: 44; Листов:
ГИП	Глускин			Вариант 16 (шкаф) устройства фиксации перегрузки (цепи защиты, выходные и сигнализации)	Энергосетьпроект г. Москва 1990
Н.контр.	Плещенко				
Вед.инж.	Артемьев				
Инженер	Виноградов				


Инв.№ подл. | Подпись и дата | Взам. инв.№


Копировал


Формат А1


Альбом II

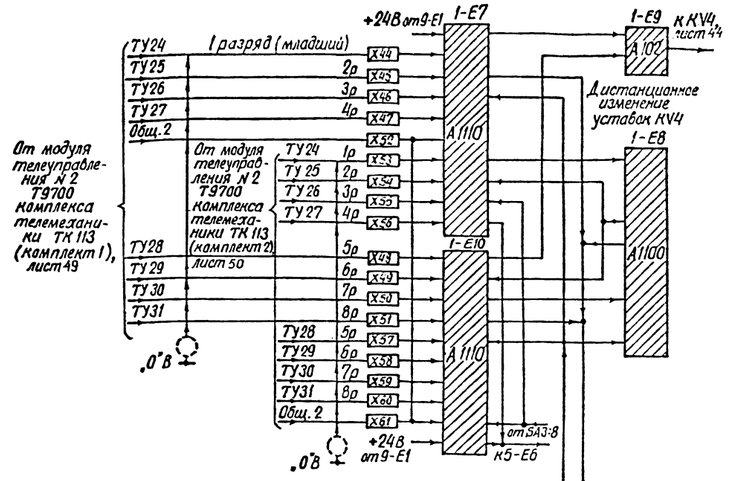


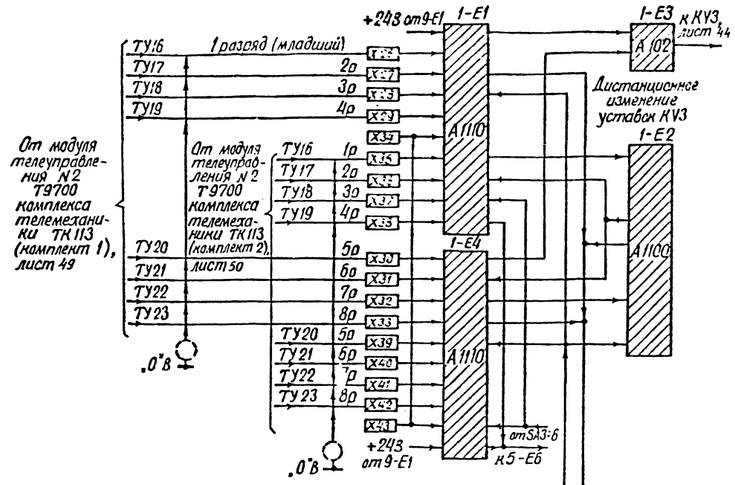


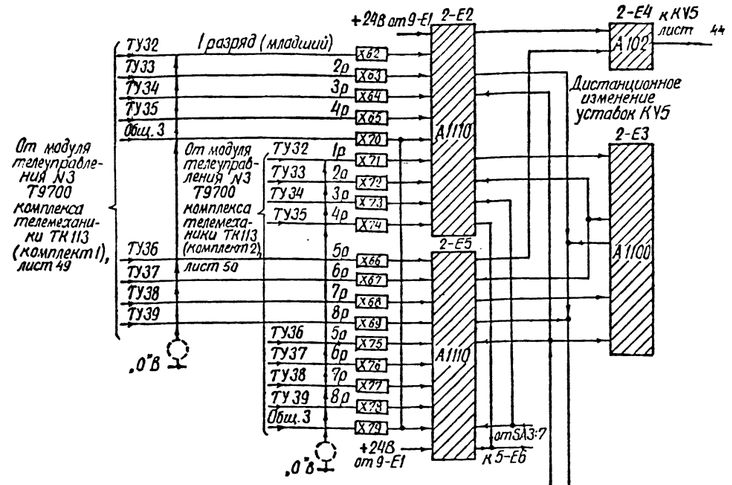

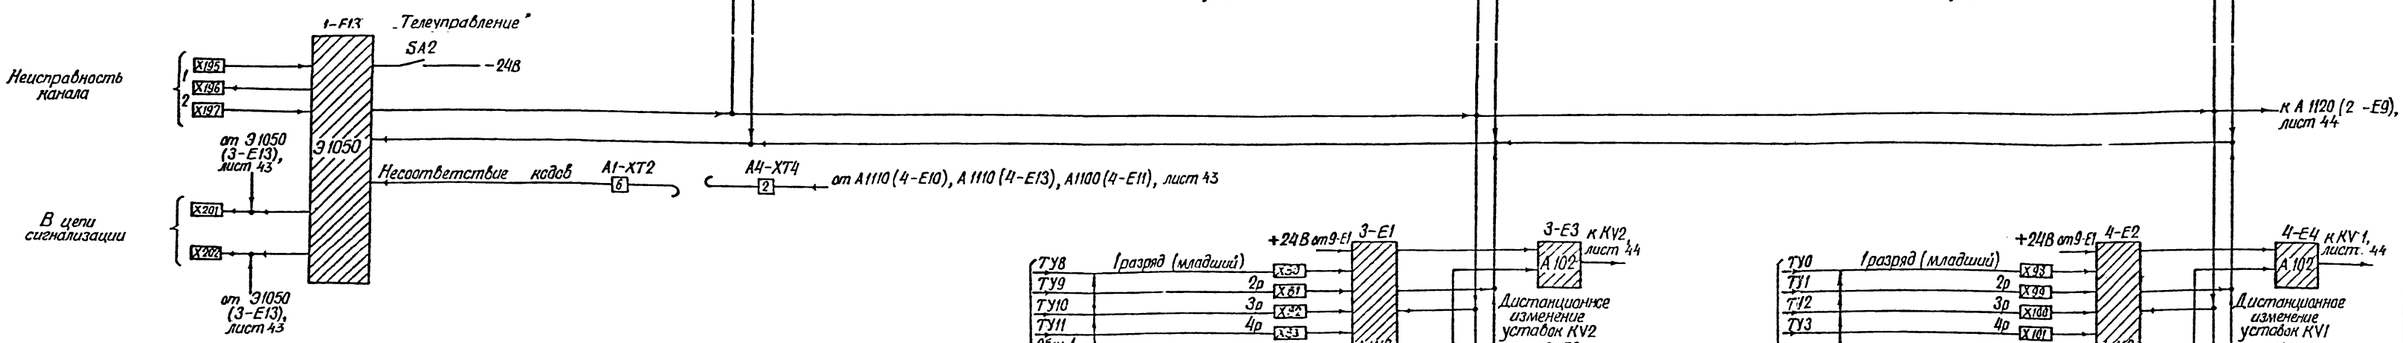

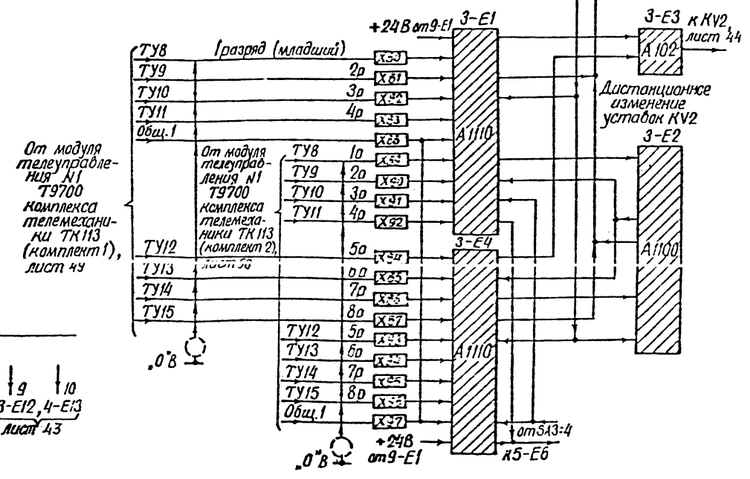

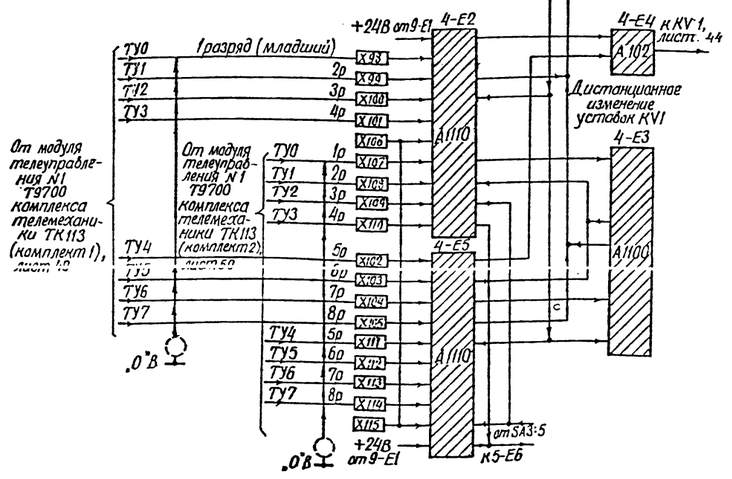

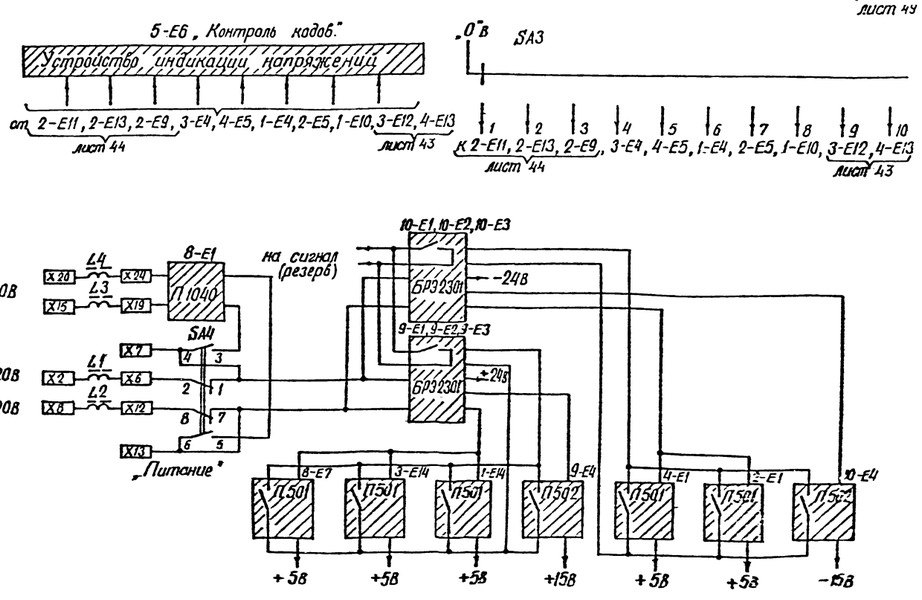

1. Смотри пункты 1÷6 на листе 43.
2. Напряжение питания подводится к клеммам шкафа X15, X20 при наличии на ПС источника гарантированного питания, а при его отсутствии используется только при наладке шкафа.

				407-03-555.90	ЭС
				Схемы и НКУ фиксации перегрузки электропередачи с применением шкафа ШП 2702	
					Стадия: Р; Лист: 45; Листов:
ГИП	Глускин				
Н. контр.	Плещенко			Вариант 16 (шкаф) устройства фиксации перегрузки. Цепи измерения, уставок, питания и цепи подачи сигнализации.	Энергосетьпроект г. Москва 1990г.
Вед. инж.	Артемьев				
Инженер	Виноградова				


Инв. № подл. | Подпись и дата | Взам. инв. №
13778тм


13778тм/2 ТОМ II л. 45/55


Копировал шкиц


Формат А1

Альбом II

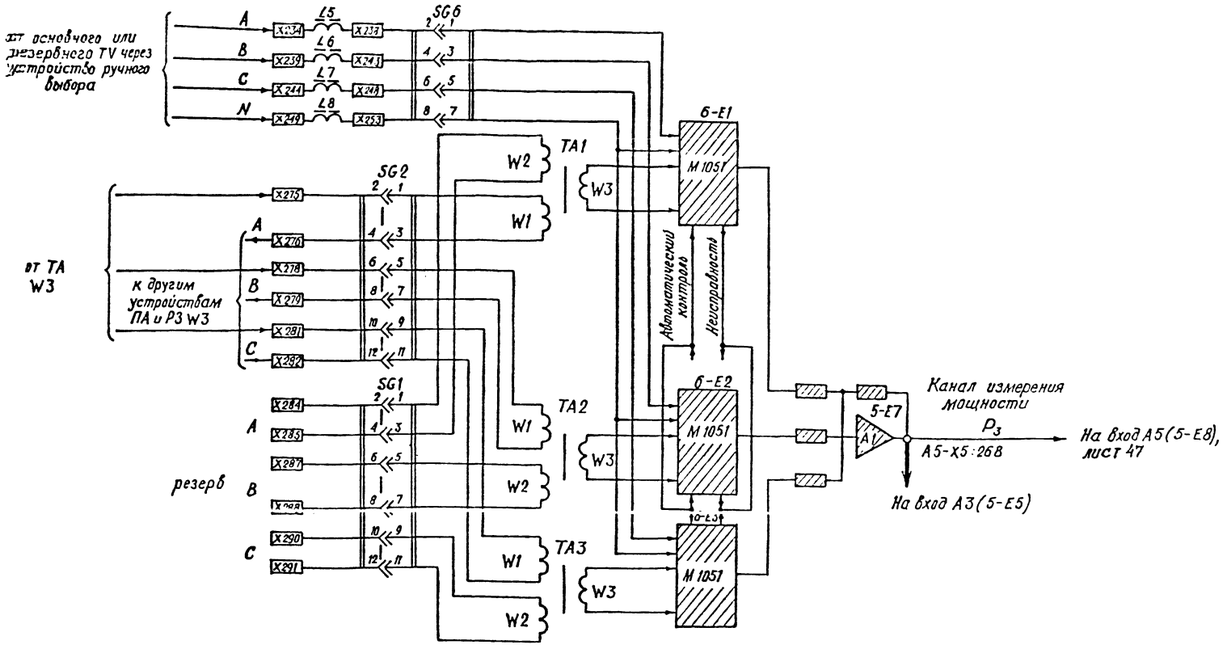

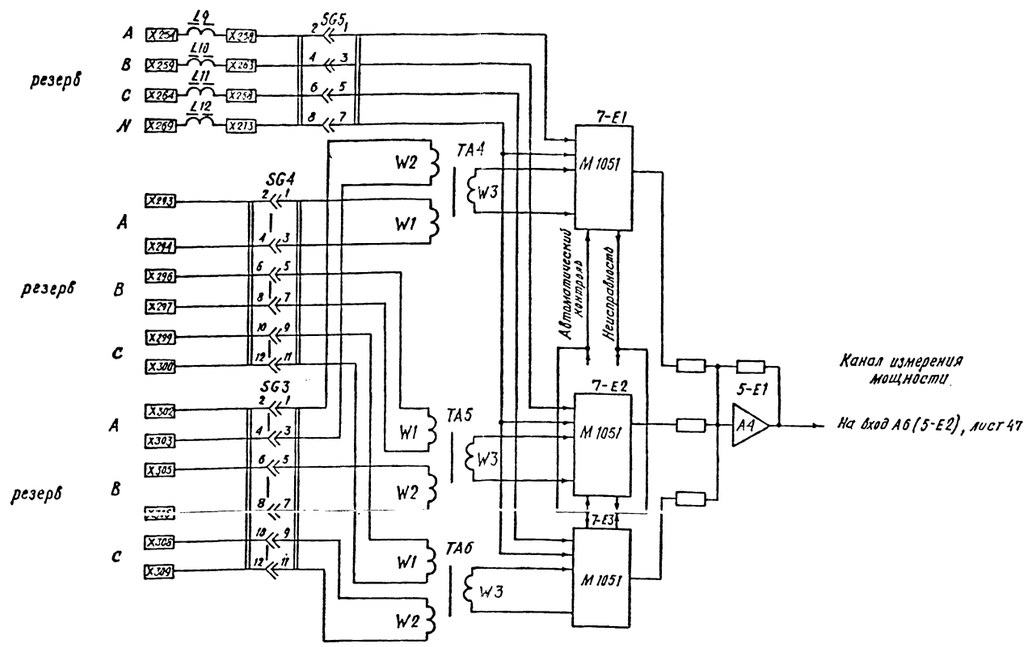

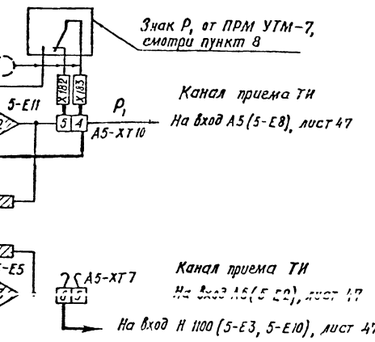

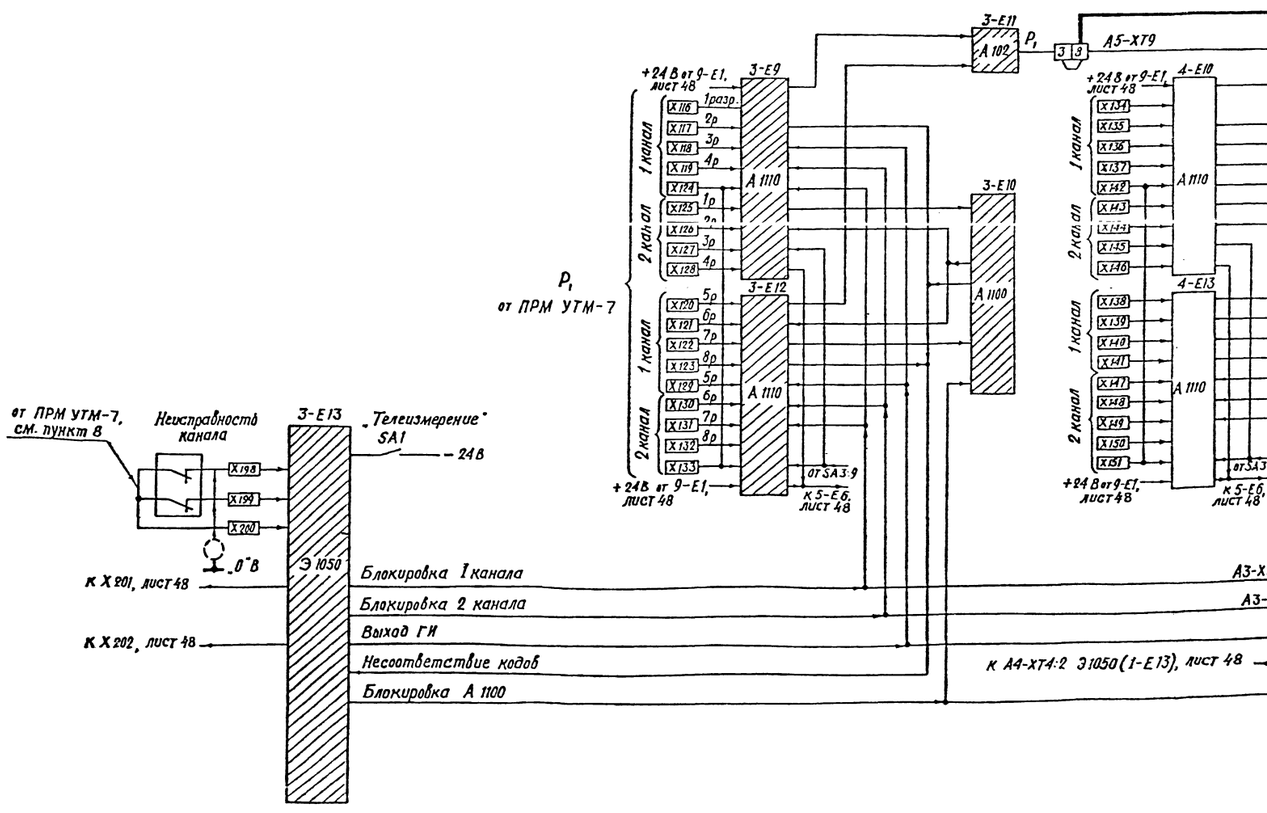


1. Принципиальная схема выполнена в соответствии со структурной схемой (вариант 16), показанной на листе 7.
2. Схема устройства выполнена на листах 43 ÷ 48.
3. Условные обозначения элементов приняты в соответствии с документацией на шкаф ШП 2702 НГФР 656 454.006 ТО
4. Элементы шкафа, используемые для реализации данного варианта устройства, показаны заштрихованными.
5. Неиспользуемые элементы шкафа должны быть вынуты из кассет.
6. Утолщенными линиями и знаком ⟶ ⊂ показаны изменения в схеме шкафа, которые должны быть выполнены по месту его установки.
7. Шкаф автоматики ШП 2702 и панель устройства УТМ-7 должны быть расположены рядом.
8. В приемнике УТМ-7 для получения контактных выходов знакового разряда и сигнала „Неисправность" используются выходные реле РПГ-8.
9. Соединения шкафа с приемником УТМ-7 выполняются кабелем типа КВВГЭ.
10. Смотри пункт 4 на листе 7.

13778 ТМ/2 г.II л.46/55

						407-03-555.90 ЭС	
						Схемы и НКУ диспетчерской перегрузки электроотдачи с применением шкафа ШП 2702	
						Стадия	Лист	Листов
						Р	46	
ГИП	Гергенит					Вариант 6 (шкаф 2) устройства диспетчерской перегрузки. Измерительные цепи.	Энергосетьпроект Москва 1990 г.
Н. контр.	Пчелина						
Вед. инж.	Артемьева						
Инженер	Виноградова						

Инв. № подл. 13778 ТМ | Подпись и дата | Взам. инв. №

Копировал А.М. Формат А1

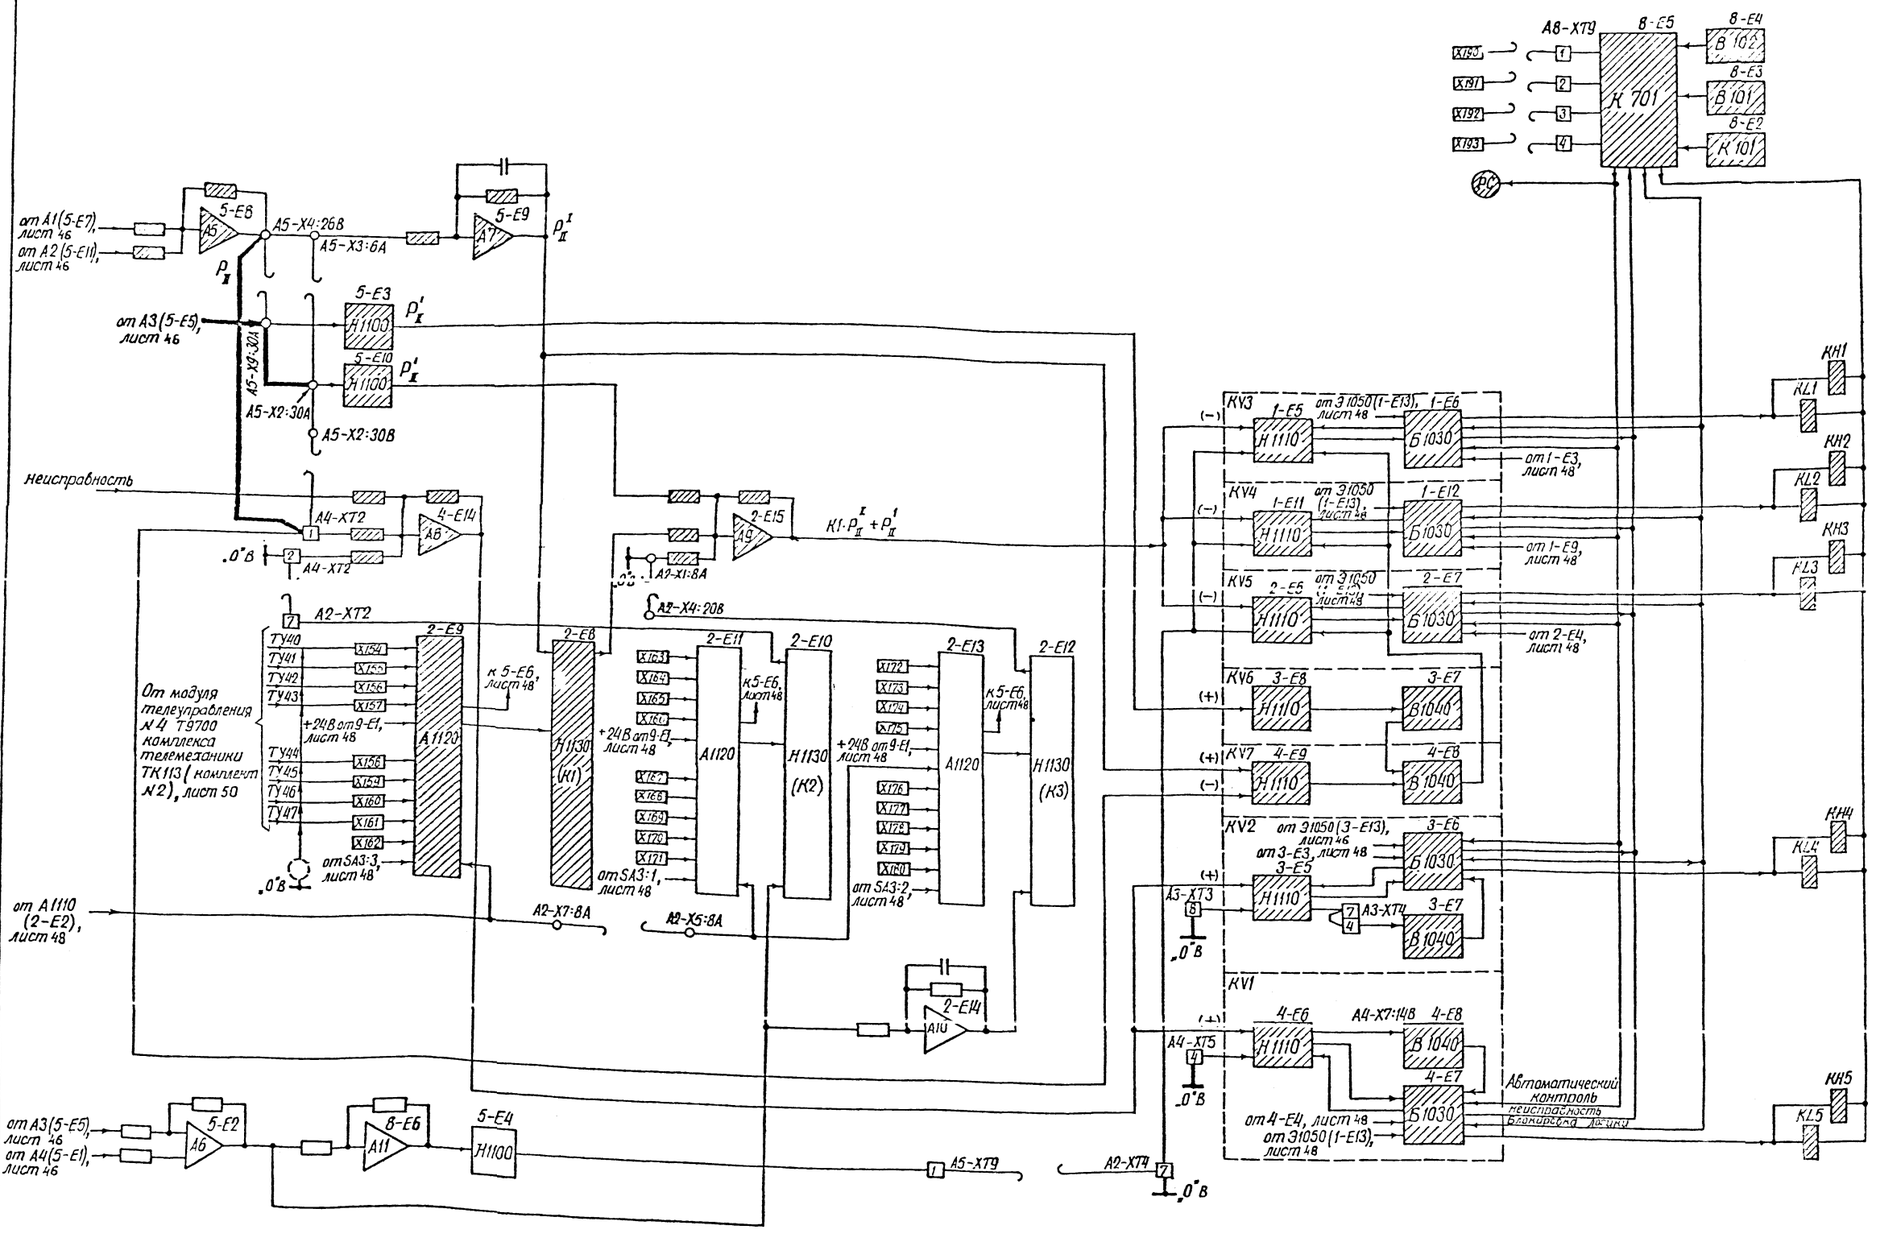

1. Смотри пункты 1÷7 на листе 46.
2. Диоды VD1, VD2 устанавливаются рядом с клеммником шкафа.
3. При наличии АСУ ТП подстации реле КН6 типа РЭУ11-20-75132, устанавленное в цепях сигнализации, заменяется на реле типа РЭУ11-30-75132.
4. Знак „+" мощности P_{II} соответствует положительному направлению перетока мощности, принятому на схеме сети для варианта
5. В скобках указаны знаки напряжений на входах реагирующих органов в условиях срабатывания устройства.

Перечень элементов

Позицион. обозначен.	Наименование	Тип	Техническая характеристика	К-во	Примечание
КН6	Реле указательное	РЭУ11-30-75132	$U_н$ = 110 В	1	Заказывается дополнительно
VD1, VD2	Диод	КД-205А	0,5А; 500В	2	-"-

13778 тм/2 г.II л 47/55

				407-03-555.90	ЭС
				Схемы и НКУ фиксации перегрузки электропередач с применением шкафа ШП 7722	
				Стадия	Лист	Листов
				Р	47	
ГИП	Глускин			Вариант 16 (шкаф 2) устройства фиксации перегрузки. Цепи питания, оперативные и сигнализации.	Энергосетьпроект г. Москва 1990 г.
Н. контр.	Пащенко				
Вед. инж.	Артемова				
Инженер	Виноградова				


Инв. № подл. | Подпись и дата | Взам. инв. №


13778 тм


Копировал


Формат А4


Альбом II

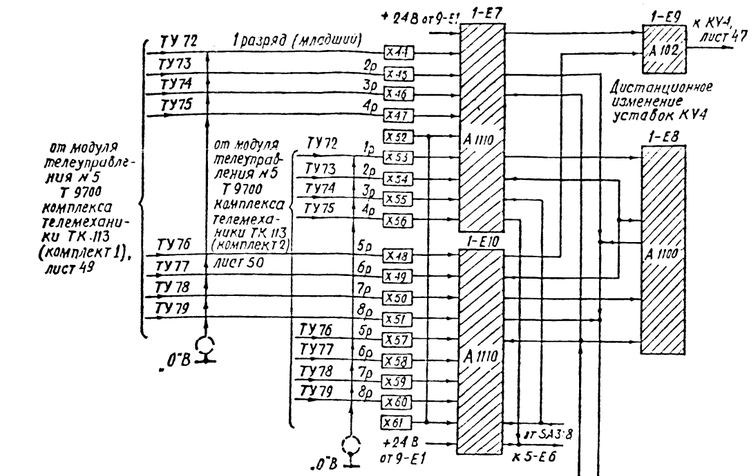


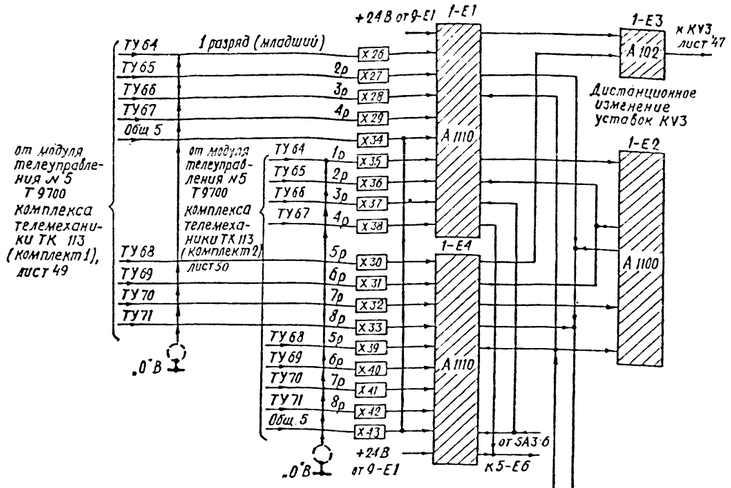


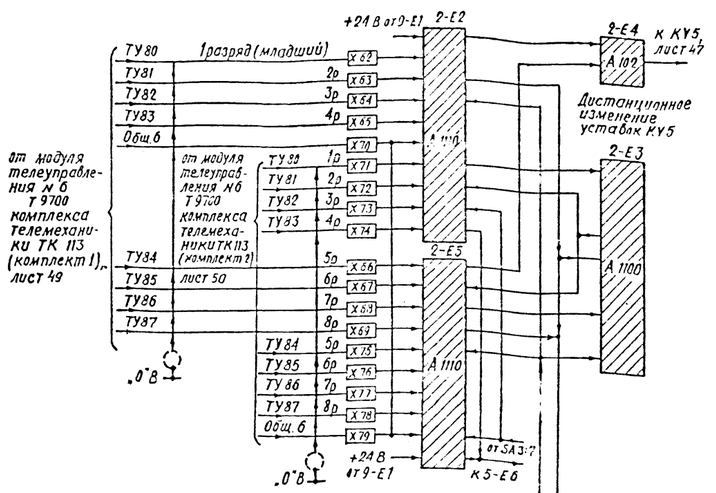

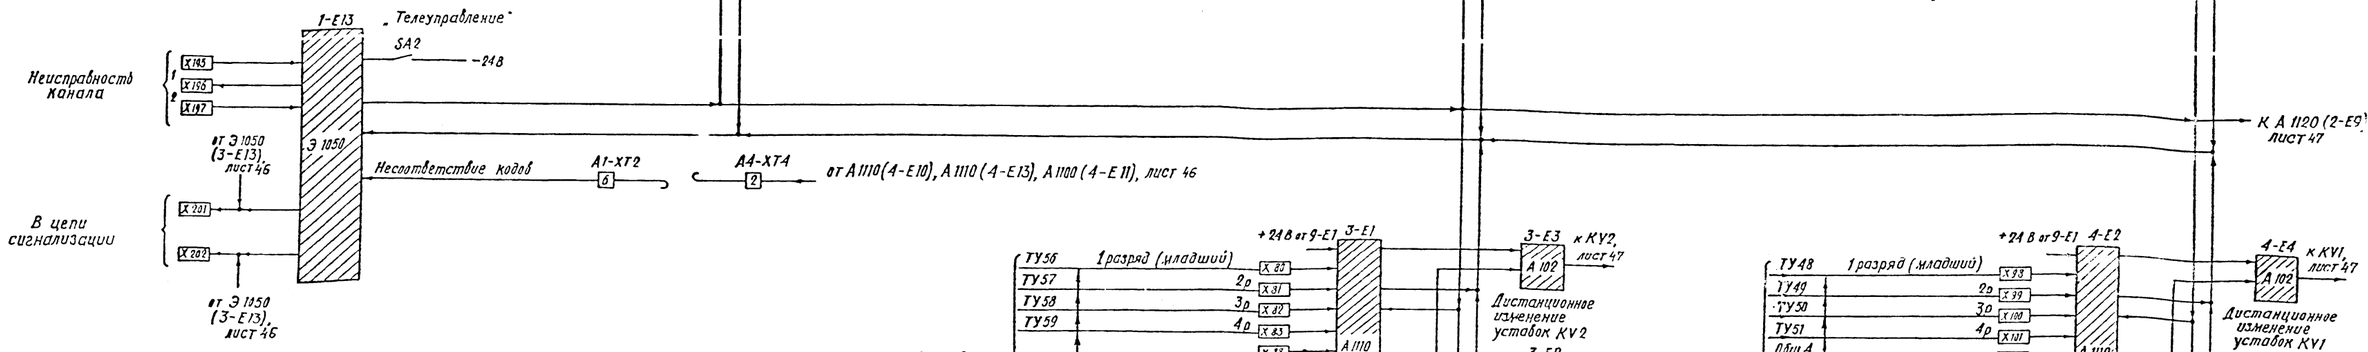

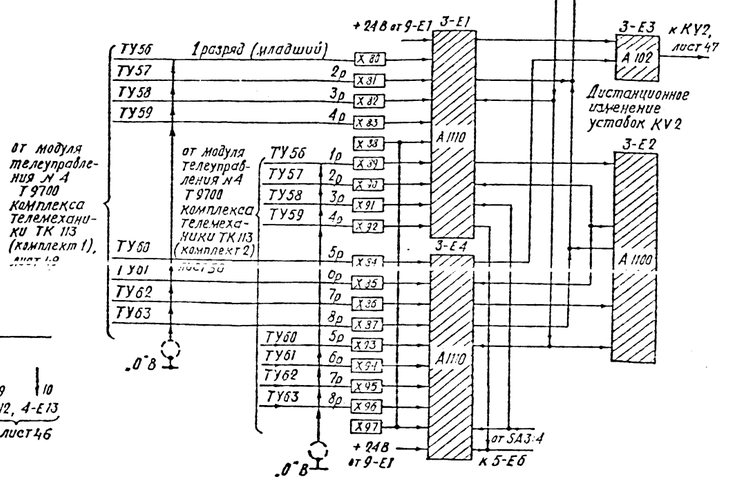

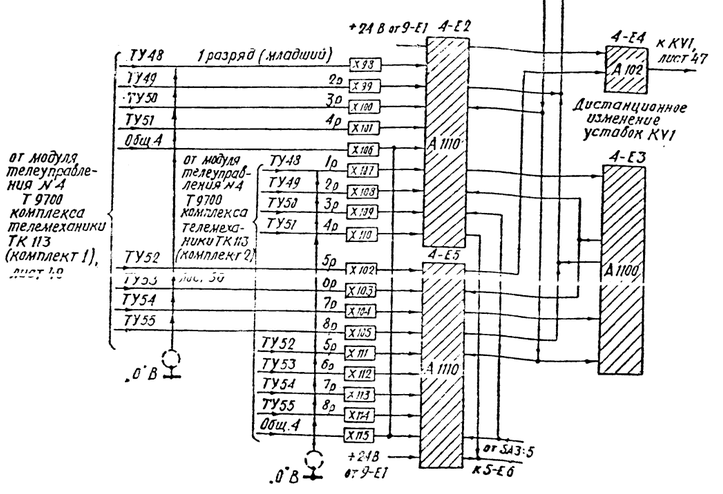

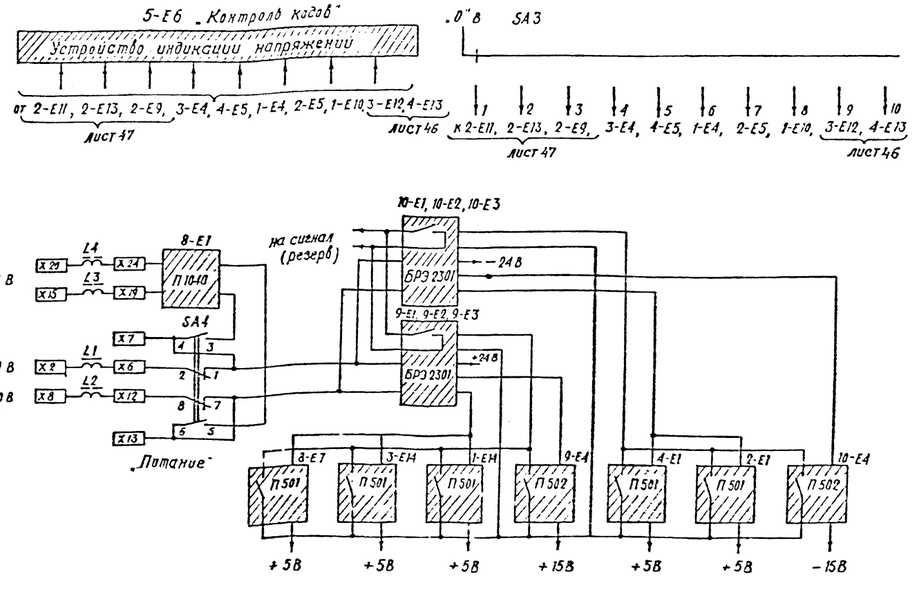

1. Смотри пункты 1÷6 на листе 46.
2. Напряжение питания подводится к клеммам шкафа X15, X20 при наличии на ПС источника гарантированного питания, а при его отсутствии используется только при наладке шкафа

				407-03-555.90 ЭС	
				Схемы и нкз фиксации перегрузки электроприводов с применением шкафа ШП 2702	
				Стадия: Р	Лист: 48
ГИП	Глускин			Вариант 16 (шкаф с устройства описации перегрузки, цепи измерения, устройств питания и цифровой индикации)	Энергосетьпроект г. Москва 1990 г.
Н. контр.	Плешенка				
Вед. инж.	Артемьева				
Инженер	Виноградова				


Инв. № подл. | Подпись и дата | Взам. инв. №


13778 ТМ


Копировал Letal


Формат А1


Инв. N подл. 13778 тм | Подпись и дата | Взам. инв. N

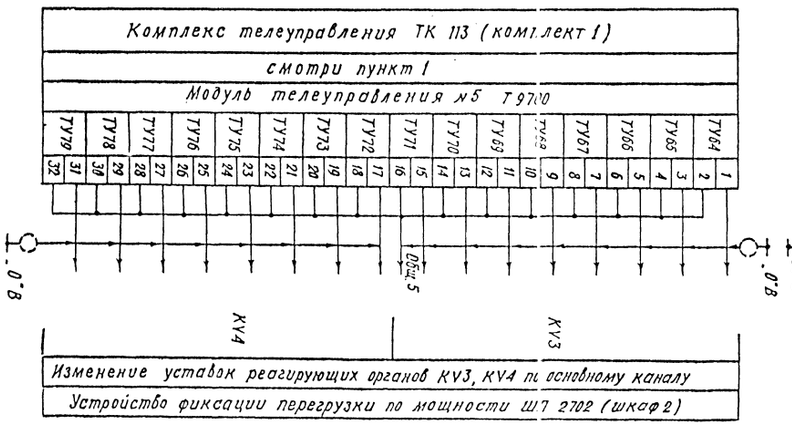


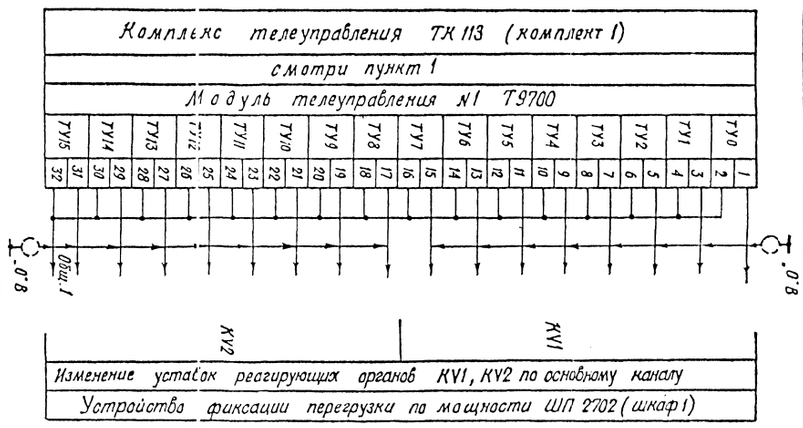

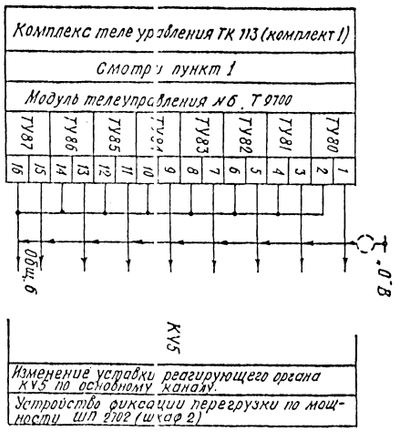

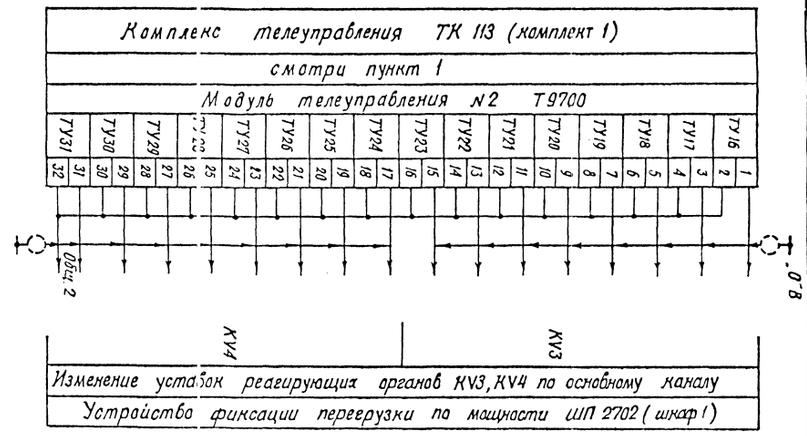

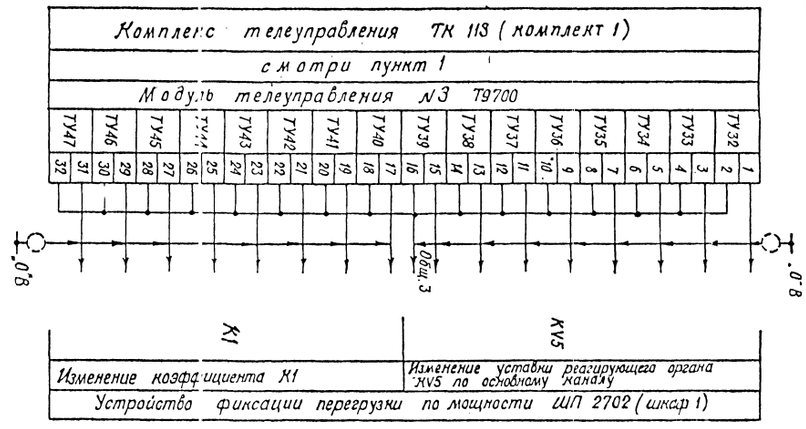

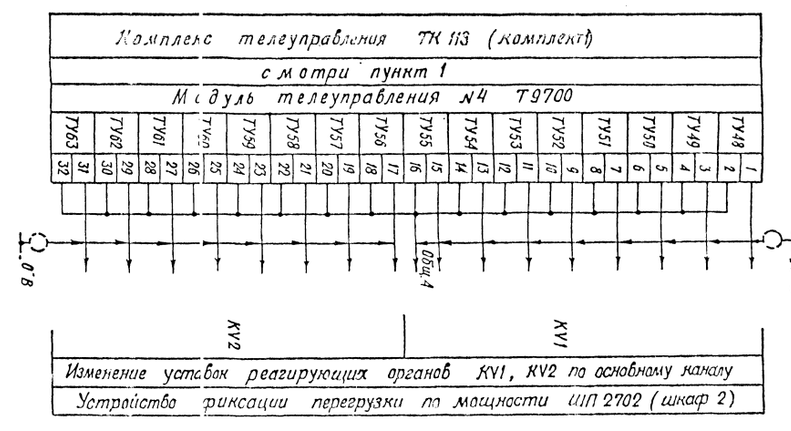

1. Место установки модулей телеуправления Т9700 в комплексах ТК 113 определяется при конкретном заказе на их изготовление.

407-03-553.90 ЭС

Схемы в НКУ внешних соединений электропроводок с принципиальных схем

Стадия | Лист | Листов
Р | 49 |

ГИП Гаврюшин
Н. контр. Плахотина
Вед. инж. Дятленко
Инженер Белоусова


Вариант 17. Схема управления шкафа 1 и 2 от комплекта №1 ТК 113.


Энергосетьпроект г. Москва 1990 г.


Копировал


Формат А1


Инв. № подл. | Подпись и дата | Взам. инв. №
13778 тм

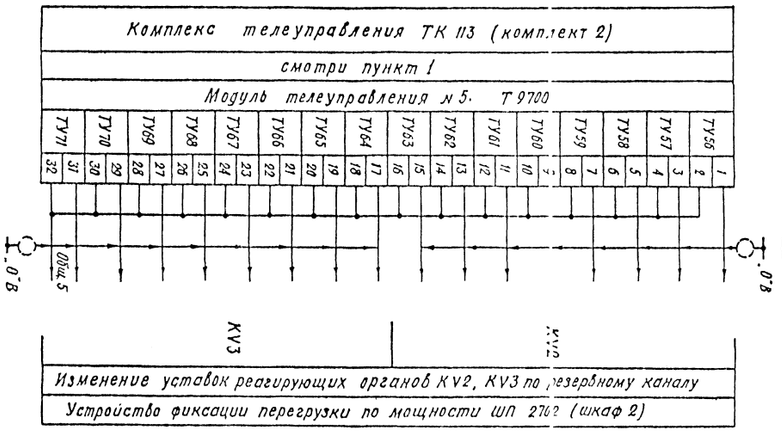


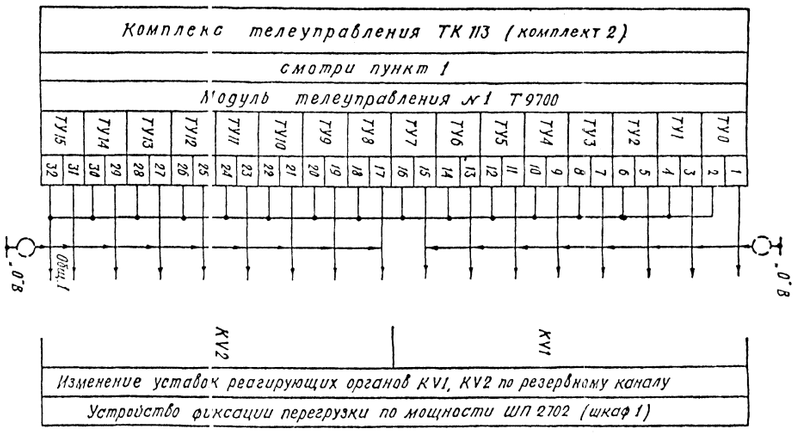

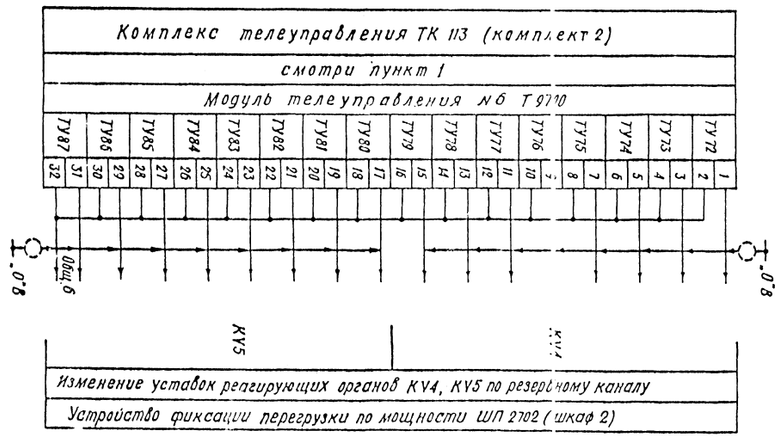

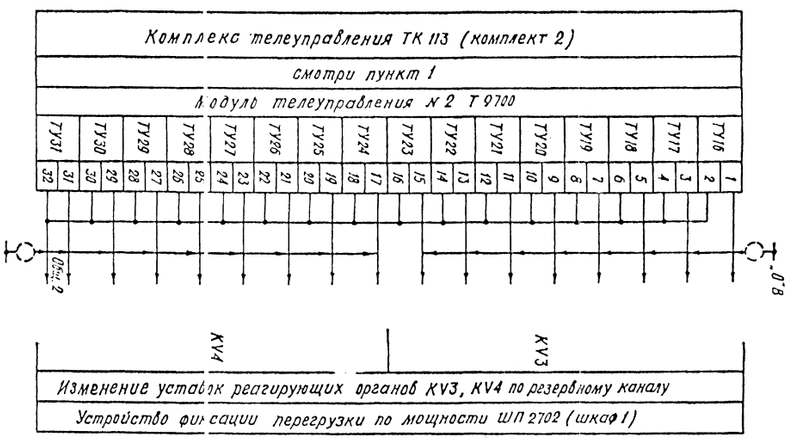

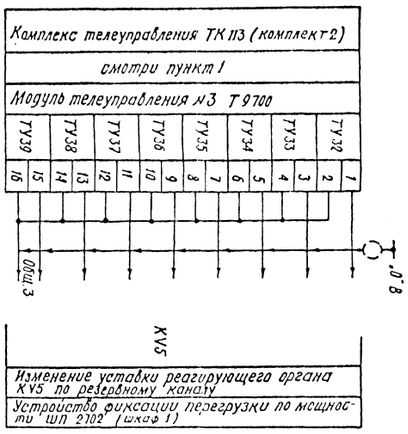


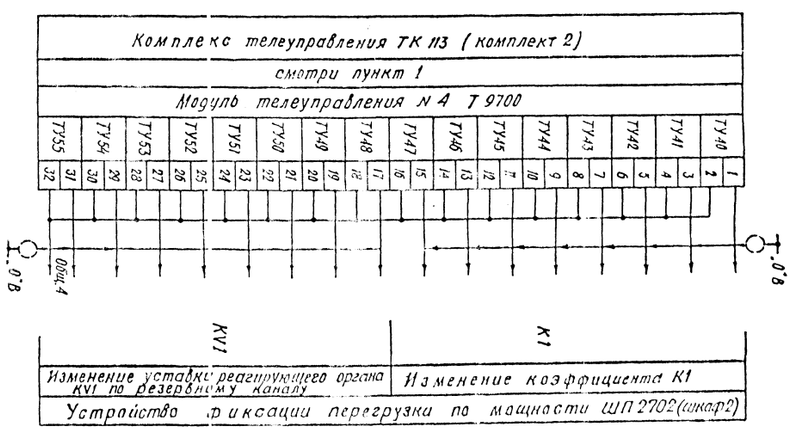



1. Место установки модулей телеуправления Т 9700 в комплексах ТК 113 определяется при конкретном заказе на их изготовление.

| | | |

Альбом II

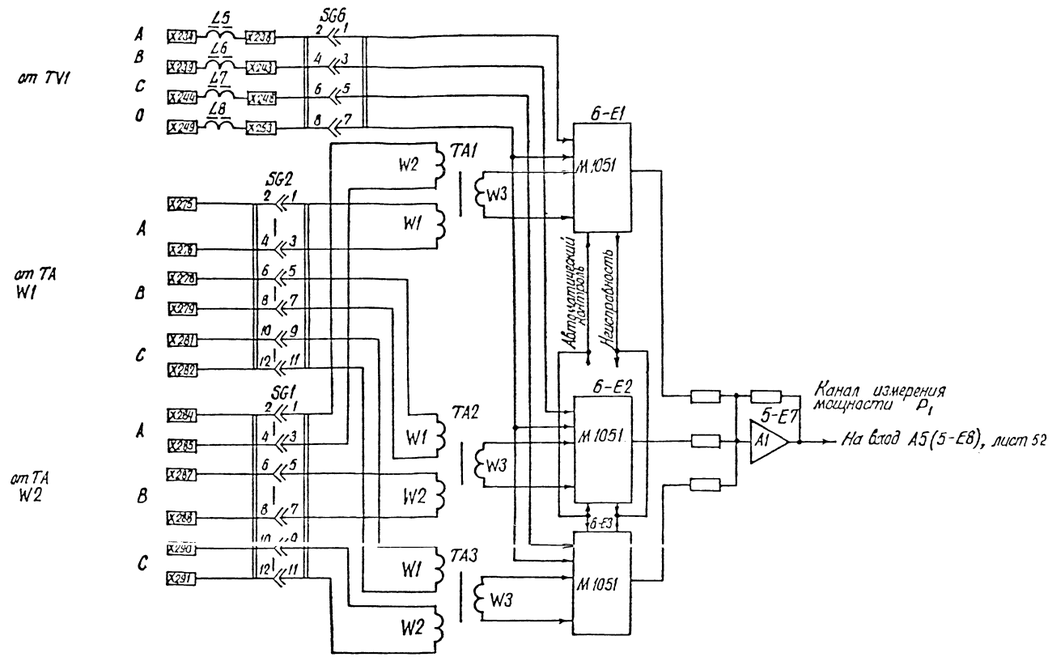

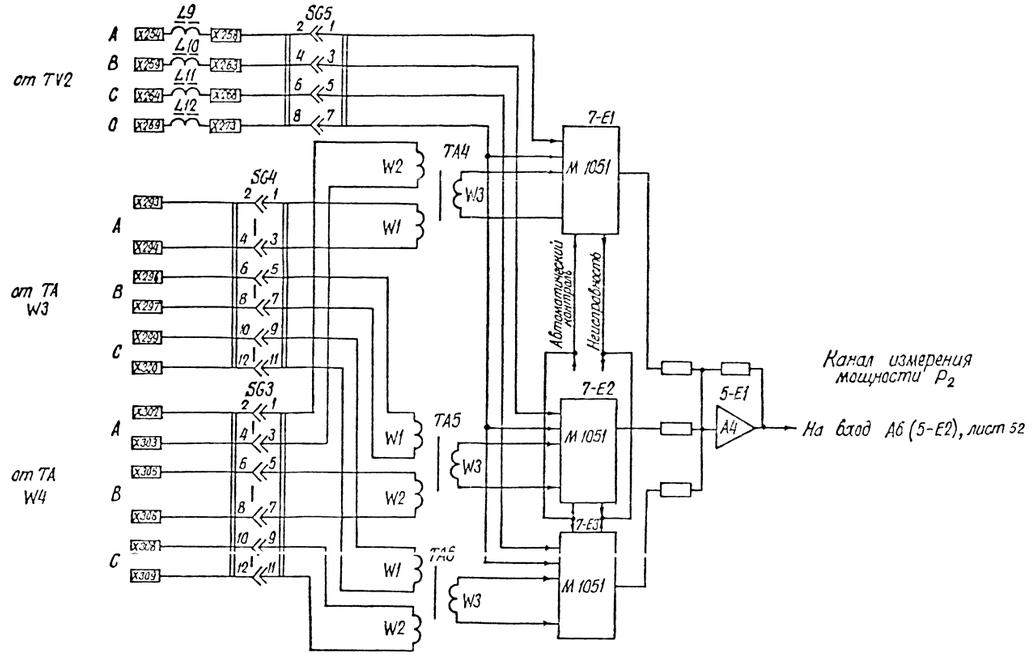

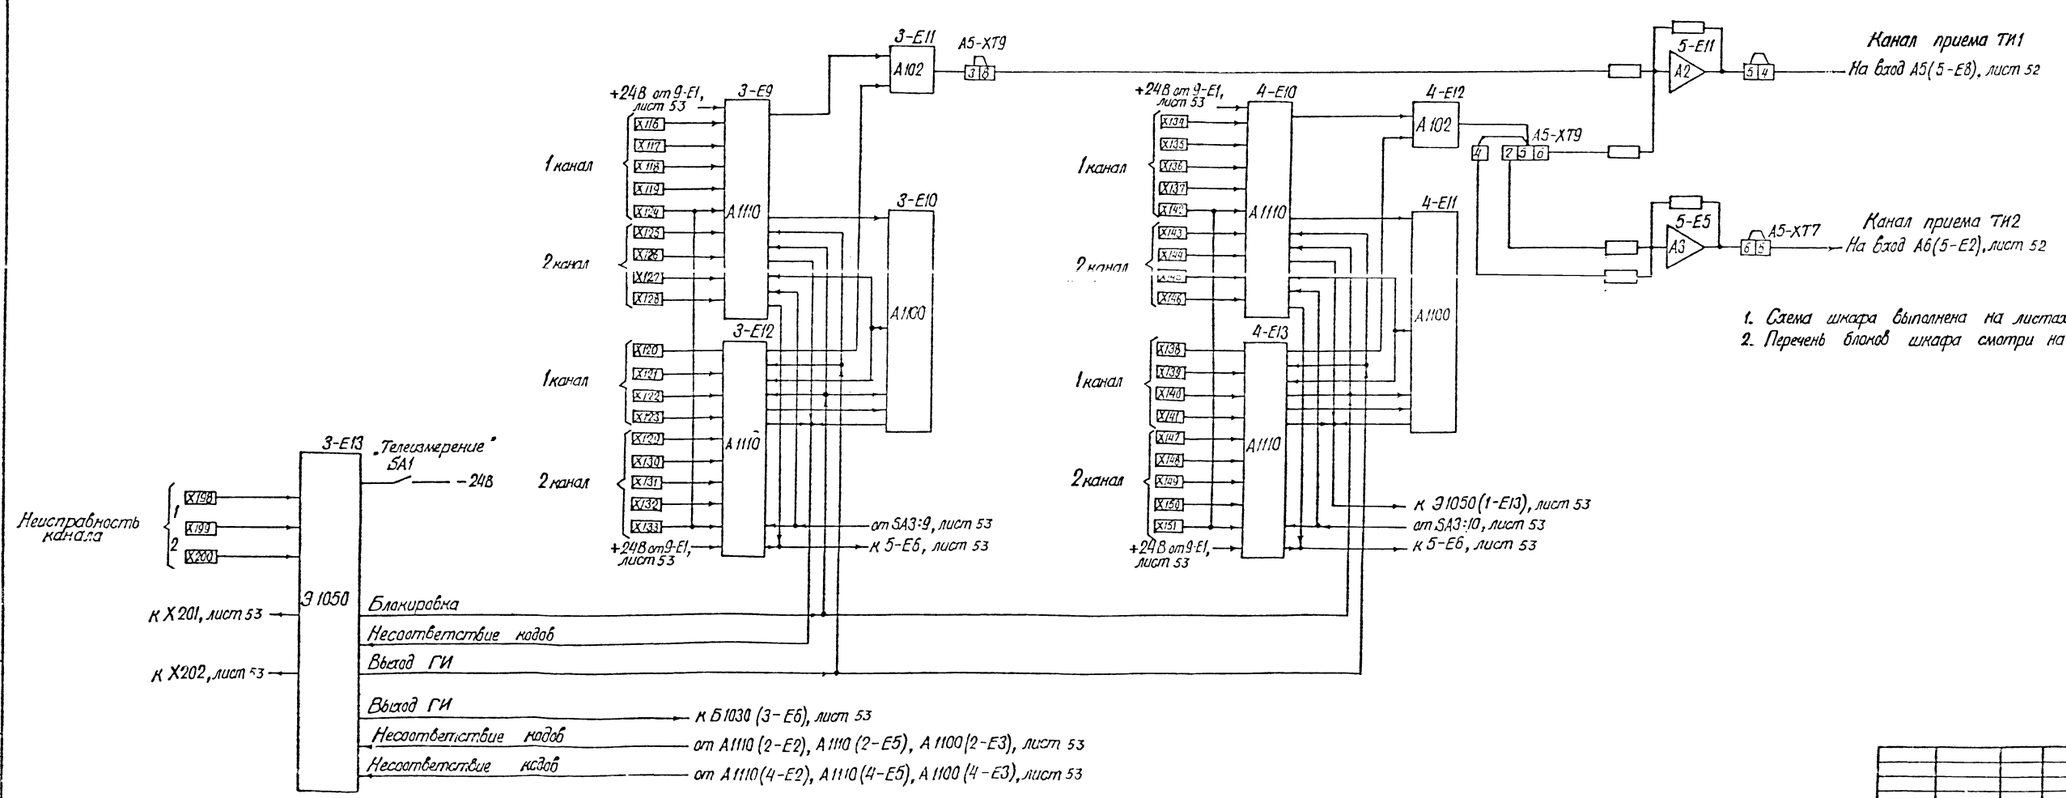

1. Схема шкафа выполнена на листах 51÷53.
2. Перечень блоков шкафа смотри на листе 53.

1377ВТМ/2 г.II л.51/55


				407-03-555.90 ЭС	
				Схемы и АКУ фиксации перегрузки электроприемников с применением шкафа ШП 2702	
					Стадия: Р; Лист: 51; Листов:
ГИП	Глущин			Функциональная схема шкафа ШП 2702. Измерительные цепи.	Энергосетьпроект г. Москва 1990г.
Н. контр.	Плещенко				
Рук. группы	Кротенко				
Исполнил	Виноградова				

Копировал: Шишц

Формат А1

Инв.№ подл. | Подпись и дата | Взам. инв.№ | Инв.№ дубл. | Подпись и дата
1377ВТМ

Альбом I

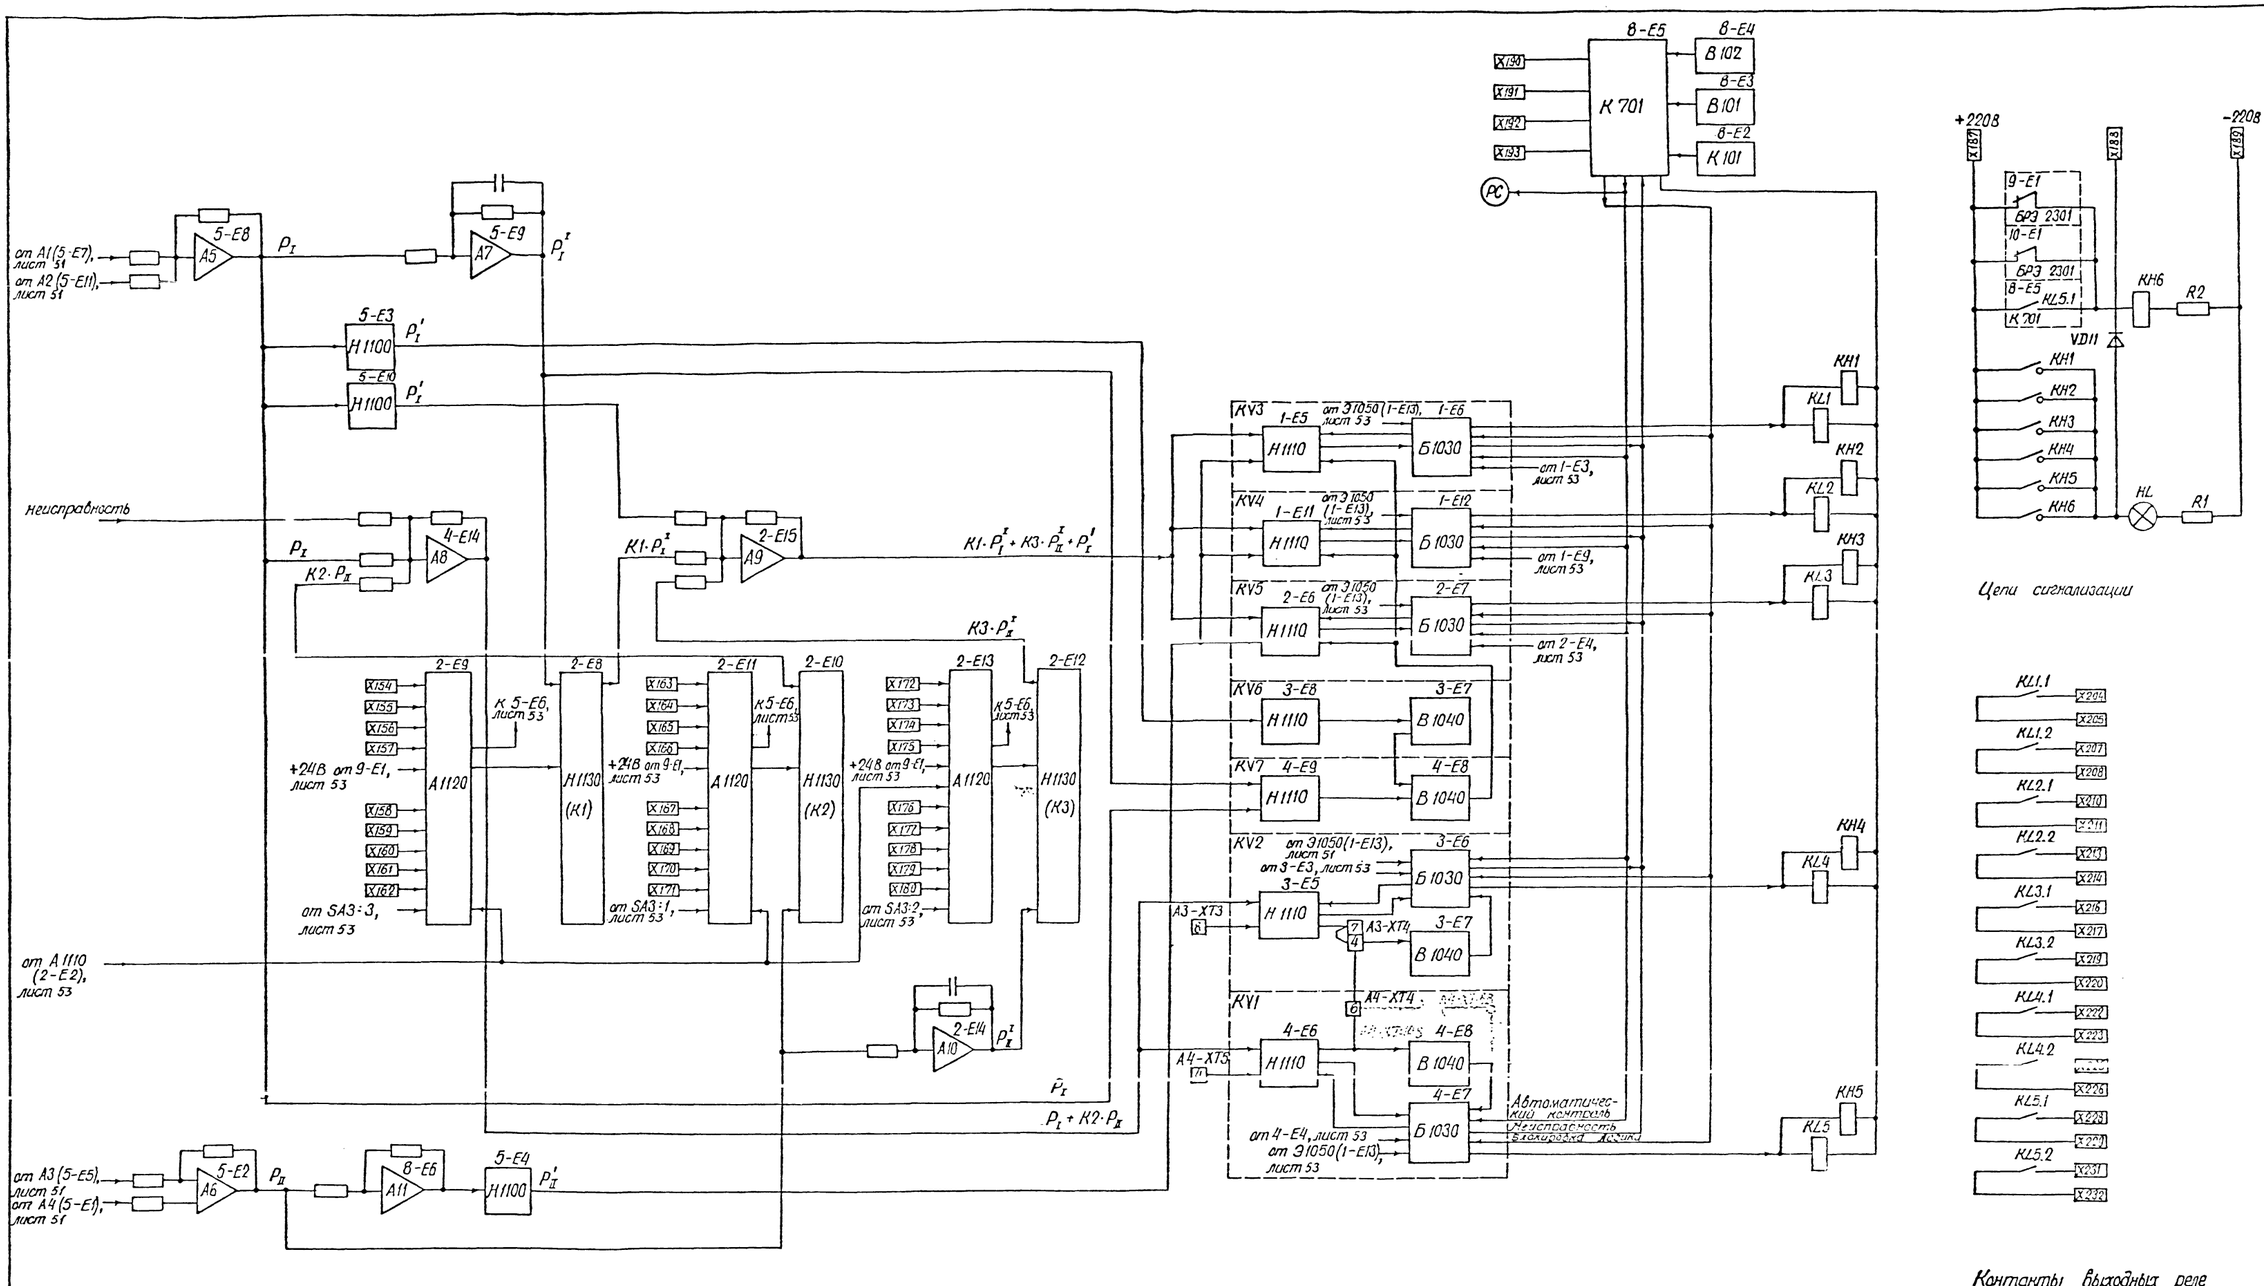

1. Схема шкафа выполнена на листах 51 ÷ 53.
2. Перечень планов шкафа смотри на листе 53.

Инв.№ подл. | Подпись и дата | Взам. инв.№


13778 тм


13778 тм/2 г. II л. 52/55

					407-03-555.90	ЭС
					Схемы электрические принципиальные автоматизации гидроагрегата с применением шкафа ШП2702	
					Стадия: Р	Лист: 52	Листов:
ГИП	Гусейнов				Функциональная схема шкафа ШП2702. Цепи логики, выходные и сигнализации	Энергосетьпроект г. Москва 1990 г.
Н. контр.	Пащенко					
Вед. инж.	Артемова					
Инженер	Виноградова					

Копировал

Формат А1

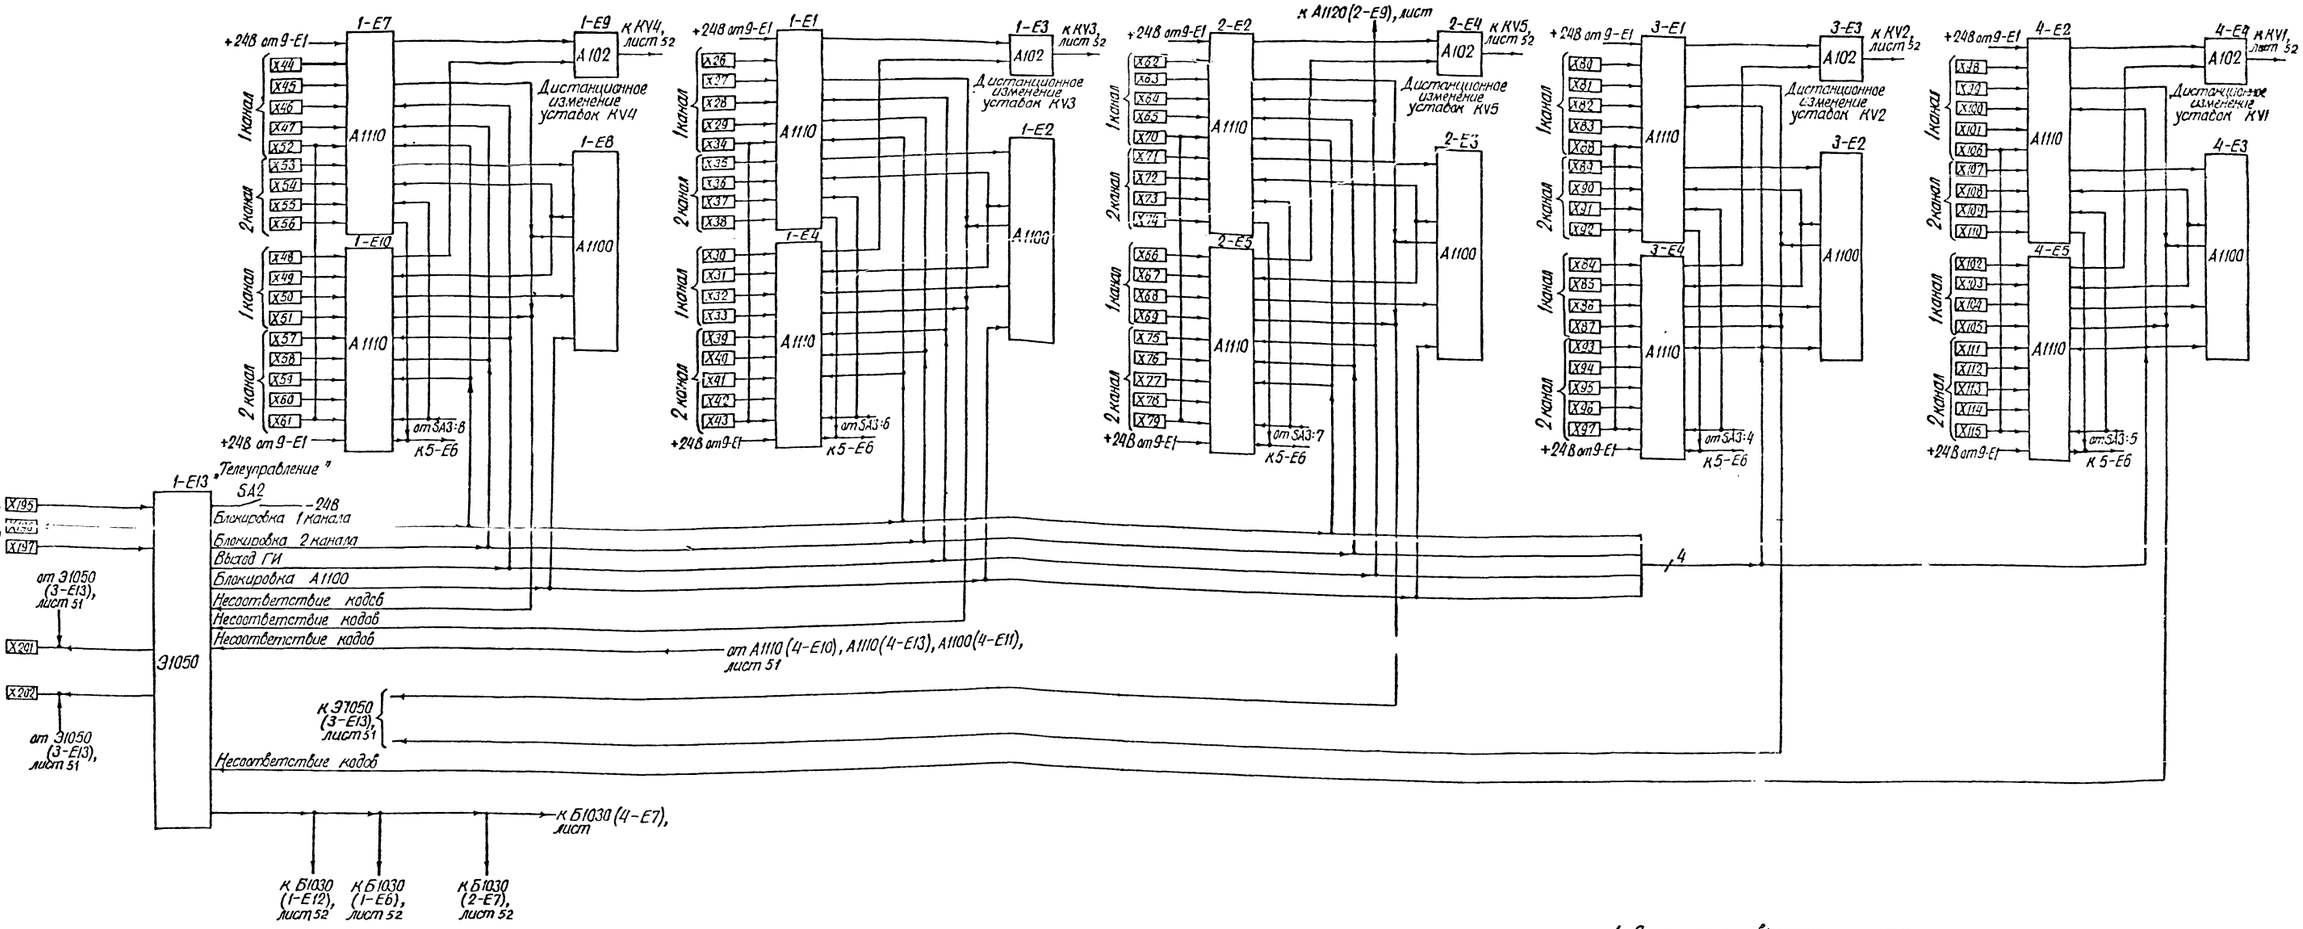

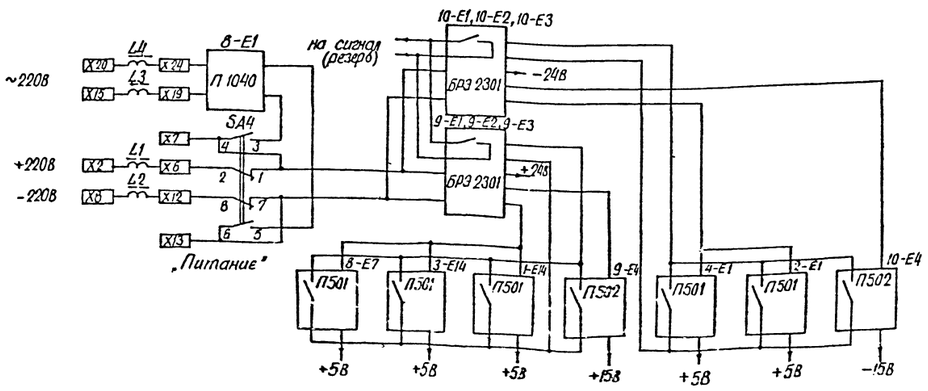

1. Схема шкафа выполнена на листах
2. Перечень блоков шкафа:

БРЭ 2301 – блок питания преобразовательный;
П1040 – блок питания выпрямительный;
П501 – блок стабилизатора напряжения +5В;
П502 – блок стабилизатора напряжения 15В;
М1051 – блок преобразователя активной мощности;
А1110, А1120 – блоки запоминания кодов;
А1100 – блок соответствия кодов;
А102 – блок цифроаналогового преобразователя;
Э1050 – блок выбора канала;
А104-1 – блок масштабного операционного усилителя;
А105 – блок инерционного операционного усилителя;

Н1110 – блок максимального напряжения;
В1040 – блок выдержки времени;
Б1030 – блок блокировки;
Н1130 – блок управляемого усиления напряжения;
У1090 – блок цифровой индикации;
К701 – блок контроля исправности аппаратуры;
В101, В102 – блок выдержки времени;
К101 – блок периодического автоматического контроля;
Н1100 – блок формирования напряжения приращения;
РС – счетчик импульсов

13778 тм/2 в. II л. 53/55


					407-03-555.90	ЭС
					Схемы и ИКУ фиксации перегрузки электропередачи с применением шкафа ШП 2702	
					Стадия: Р	Лист: 53	Листов:
ГИП	Глухенин				Функциональная схема шкафа ШП 2702 цепи изменения уставок питания и цифровой сигнализации	Энергосетьпроект г. Москва 1990г.
Н. контр.	Плещенко					
Вед. инж.	Зотеева					
Инженер	Димерадзе					

Копировал: Шишмарёв

Формат А1

Инв. № подл. | Подпись и дата | Взам. инв. №

Альбом II

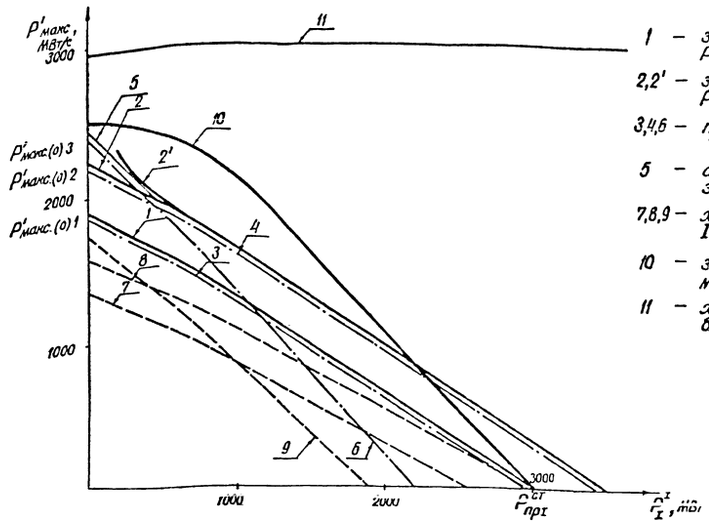

1 – зависимость $P'_{макс.I} = f(P_I^I)$ при $P_{дефI} = P_{деф.гр}$;

2,2' – зависимость $P'_{макс.I} = f(P_I^I)$ при $P_{дефI}$ превышающих граничный ;

3,4,6 – прямые для отстройки I и II ступеней;

5 – аппроксимирующая прямая зависимости 2' ;

7,8,9 – характеристики срабатывания I и II ступеней ;

10 – зависимость $P'_{макс.I} = f(P_I^I)$ при максимальном расчетном дефиците ;

11 – характеристика срабатывания блокирующего органа .

Рис. 1. Характеристики срабатывания ступеней устройства фиксации динамической перегрузки.

1 - аппроксимирующая прямая для значений P'_I близких к максимальному.

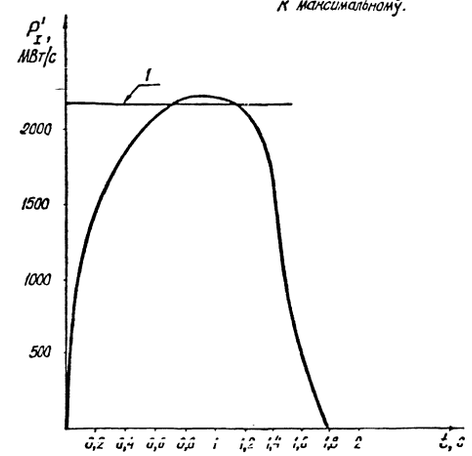


Рис. 3. Характеристика скорости изменения мощности при дефиците мощности, в n-раз превышающем граничный.

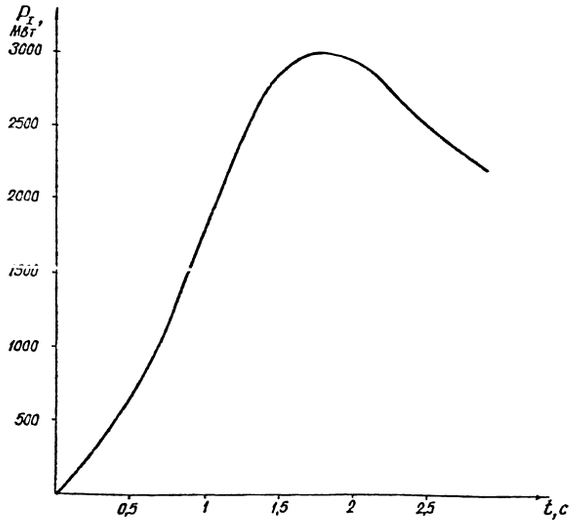


Рис. 2. Характеристика изменения мощности при дефиците мощности в n-раз превышающем граничный.

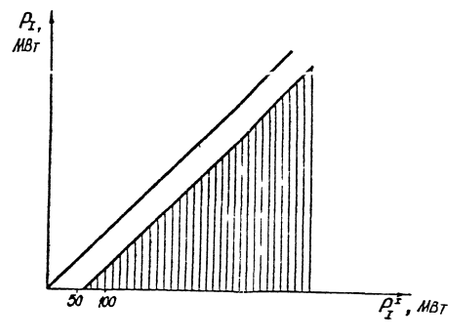


Рис. 4. Характеристика срабатывания блокирующего органа по сбросу мощности.

Условные обозначения :

P_I – сумма мощностей P_1 и P_2, входящих в сечение I ;

P_I^I – мощность в исходном режиме в сечении I ;

$P_{пр I}^{ст}$ – мощность предельная по условию статической устойчивости в сечении I ;

P'_I – скорость изменения мощности в сечении I ;

$P'_{макс.I}$ – максимальная скорость изменения мощности в сечении I.

Инв.№ подл. | Подпись и дата | Взам. инв.№ | 13V1187H

				407-03-555.90		ЭС
				Схемы и НКУ фиксации перегрузки электропередачи с применением ШП 2702		
					Стадия	Лист	Листов
ГИП	Глускин				Р	54	
Н. контр.	Плещенко						
Зав. отд.	Лапгомова			Пример расчета. Характеристики для выбора параметров срабатывания	Энергосетьпроект г. Москва 1990г.		
Инженер	Бочарова						

Копировал: Шимф.

Формат А1

Альбом II


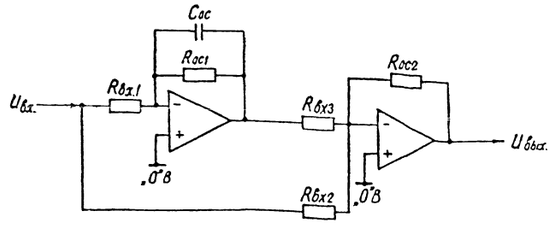


Рис. 1. Функциональная схема блока Н1100

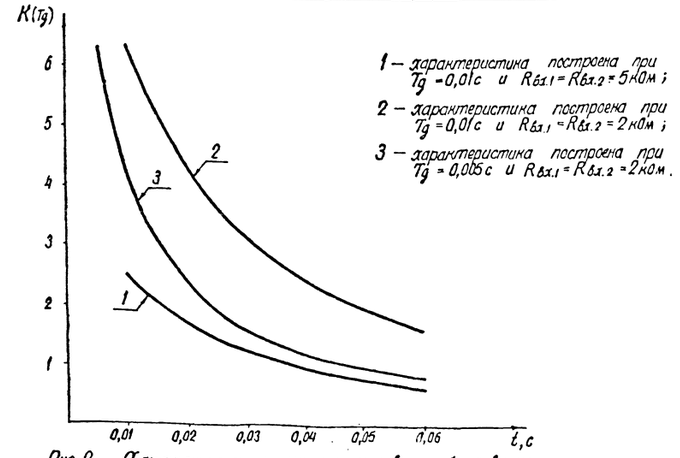


1 – характеристика построена при t_g = 0,01с и $R_{вх.1} = R_{вх.2}$ = 5 кОм;

2 – характеристика построена при t_g = 0,01с и $R_{вх.1} = R_{вх.2}$ = 2 кОм;

3 – характеристика построена при t_g = 0,005с и $R_{вх.1} = R_{вх.2}$ = 2 кОм.


Рис. 2. Характеристики коэффициентов преобразования блока Н1100 при линейно нарастающем входном сигнале.

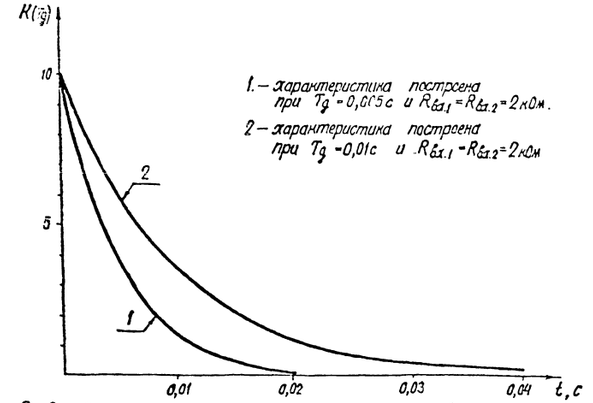

1 – характеристика построена при t_g = 0,005 с и $R_{вх.1} = R_{вх.2}$ = 2 кОм.

2 – характеристика построена при t_g = 0,01с и $R_{вх.1} = R_{вх.2}$ = 2 кОм


Рис.3. Характеристика коэффициента преобразования блока Н1100 при ступенчатом изменении входного сигнала.

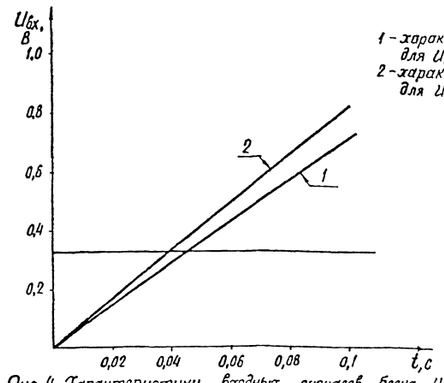

1 – характеристика построена для $U'_{вх}$ = 7,26 В/с;

2 – характеристика построена для $U'_{вх}$ = 8,33 В/с.

Рис. 4. Характеристики входных сигналов блока Н1100.

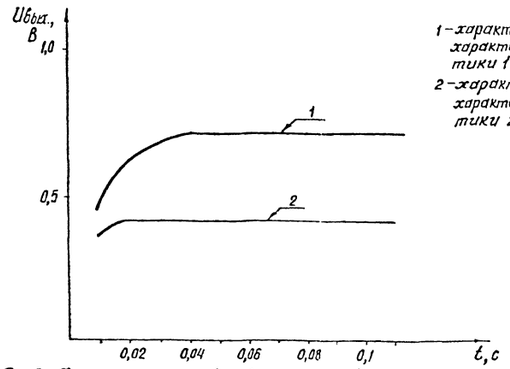

1 – характеристика построена на основании характеристики 2 на рис.2 и характеристики 1 на рис. 4;

2 – характеристика построена на основании характеристики 3 на рис.2 и характеристики 2 на рис. 4.

Рис. 5. Характеристики выходных сигналов блока Н1100 при входных сигналах рис. 4.


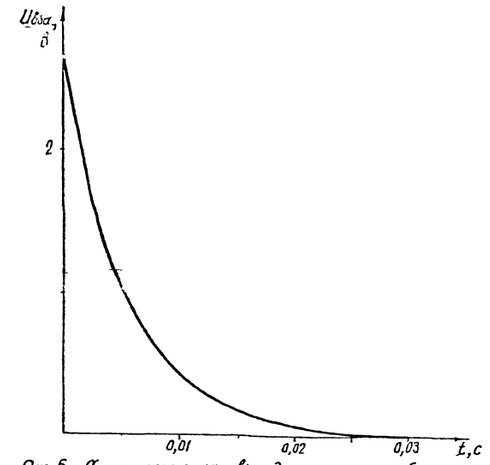


Рис. 6. Характеристика выходного сигнала блока Н1100 при ступенчатом изменении входного.

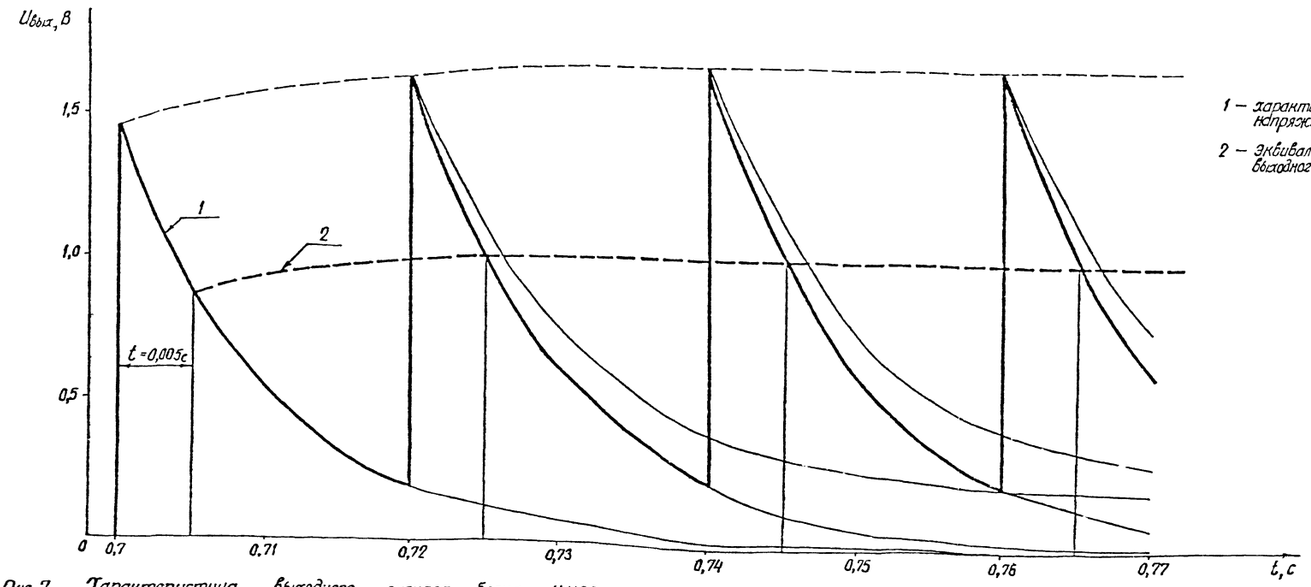

1 – характеристика выходного напряжения блока.

2 – эквивалентная характеристика выходного измеряемого напряжения

Рис. 7. Характеристика выходного сигнала блока Н1100 при ступенчато нарастающем изменении входного.

Инв. № подл. | Подпись и дата | Взам. инв. №

gost.e-ecolog.ru

13778тм/2 г.II л.55/65

				407-03-555.90 ЭС		
				Схемы и ИКУ фиксации перегрузки электропередачи с применением шкафа ШП 2702		
					Стадия	Лист	Листов
					Р	55	
ГИП	Гуськин			Пример расчета характеристики для настройки блока Н1100	Энергосетьпроект г. Москва 1990г.	
Н. контр.	Трещенко					
Вед. инж.	Артемова					
Инженер	Александрова					

Копировал Шилина

Формат А1