ТИПОВОЙ ПРОЕКТ
903-1-274.89

КОТЕЛЬНАЯ С 4 КОТЛОАГРЕГАТАМИ „БРАТСК - М"

ДЛЯ СЕЛЬСКОХОЗЯЙСТВЕННОГО СТРОИТЕЛЬСТВА.

ТОПЛИВОПОДАЧА С ПРИМЕНЕНИЕМ СКРЕБКОВОГО ТРАНСПОРТЕРА.

ТОПЛИВО-КАМЕННЫЙ И БУРЫЙ УГЛИ. СИСТЕМА ТЕПЛОСНАБЖЕНИЯ - ЗАКРЫТАЯ.

АЛЬБОМ 11

АТМ Автоматизация.

23946-09

Отпускная цена

gost.e-ecolog.ru

ТИПОВОЙ ПРОЕКТ
903-1-274.89

КОТЕЛЬНАЯ С 4 КОТЛОАГРЕГАТАМИ „БРАТСК - М"
ДЛЯ СЕЛЬСКОХОЗЯЙСТВЕННОГО СТРОИТЕЛЬСТВА.
ТОПЛИВОПОДАЧА С ПРИМЕНЕНИЕМ СКРЕБКОВОГО ТРАНСПОРТЕРА.
ТОПЛИВО-КАМЕННЫЙ И БУРЫЙ УГЛИ. СИСТЕМА ТЕПЛОСНАБЖЕНИЯ-ЗАКРЫТАЯ.

АЛЬБОМ 11

ПЕРЕЧЕНЬ АЛЬБОМОВ:

Альбом	1		Пояснительная записка.
Альбом	2	ТМ	Тепломеханические решения. Вариант топлива - каменный уголь. (из т.п. 903-1-273.89)
Альбом	3	ТМ	Тепломеханические решения. Вариант топлива - бурый уголь. (из т.п. 903-1-273.89)
Альбом	4	ТП	Топливоподача и шлакозолоудаление.
Альбом	5 ч 1,2		Металлоконструкции технологические. Рабочие чертежи. (из т.п. 903-1-273.89)
Альбом	6		Оборудование технологическое. Рабочие чертежи.
Альбом	7 ч.1,2	ГП	Генеральный план.
		АР	Архитектурные решения.
		КЖ	Конструкции железобетонные.
		КМ	Конструкции металлические.
		КД	Конструкции деревянные.
Альбом	8		Строительные изделия.
Альбом	9	ЭМ	Силовое электрооборудование.
		ЭО	Электрическое освещение.
		СС	Связь и сигнализация.
		АПС	Пожарная сигнализация.
Альбом	10		Задание заводу-изготовителю НКУ.
Альбом	11	АТМ	Автоматизация.
Альбом	12	ОВ	Отопление и вентиляция.
		ВК	Внутренний водопровод и канализация.
Альбом	13 ч.1,2		Спецификации оборудования.
Альбом	14		Ведомости потребности в материалах.
Альбом	15		Щиты автоматизации. (из т.п. 903-1-273.89)
Альбом	16		Сметы. Сводки затрат. Объектные сметы.
Альбом	17		Сметы локальные. Архитектурно-строительная часть.
Альбом	18		Сметы локальные. Тепломеханические решения (из т.п. 903-1-273.89)
Альбом	19 ч.1,2,3		Сметы локальные. Топливоподача. Шлакозолоудаление. Внутренний водопровод и канализация. Электротехническая часть. Отопление и вентиляция.
Альбом	20		Сметы локальные. Автоматизация. (из т.п. 903-1-273.89)

ПРИМЕНЁННЫЕ МАТЕРИАЛЫ:

Типовой проект 907-2-263.86	Металлические трубы для отвода дымовых газов с температурой до +350°С. Трубы H=31.815 м. Поставщик: ЦИТП г. Москва.
Типовой проект 704-1-162.83 ал. I, II, III, VII, VIII	Резервуар стальной горизонтальный цилиндрический для хранения нефтепродуктов емкостью 50 м³. Поставщик: Казахский филиал ЦИТП г. Алма-Ата.
Типовой проект 901-4-58.83	Резервуары для воды прямоугольные железобетонные сборные емкостью от 100 до 250 м³ (с применением изделий промзданий). Поставщик: Тбилисский филиал ЦИТП.

УТВЕРЖДЕН и введен в действие ГПК НИИ Сантехниипроект протокол №11 от 27.09.89г.

РАЗРАБОТАН:
ГПИ „Горьковский Сантехпроект"

Главный инженер института Ю.П. Фалалеев
Главный инженер проекта Т.Г. Гусева

Привязан

Инв.№

Альбом VI

Ведомость рабочих чертежей основного комплекта АТМ

Лист	Наименование	Примечание
—	Титульный лист	
1	Общие данные (начало)	
2	Общие данные (продолжение)	
3	Общие данные (продолжение)	
4	Общие данные (продолжение)	
5	Общие данные (окончание)	
6	Котел «Братск-М» №1 (2...4). Схема автоматизации	
7	Котел «Братск-М» №1 (2...4). Схема соединений внешних проводок (начало)	
8	Котел «Братск-М» №1 (2...4). Схема соединений внешних проводок (окончание)	
9	Котел «Братск-М» №1 (2...4) Стенд приборов №1 л (2л...4 л)	
10	Котел «Братск-М» №1 (2...4) План расположения	
11	Вспомогательное оборудование Схема автоматизации	
12	Вспомогательное оборудование. Схема соединений внешних проводок (начало)	
13	Вспомогательное оборудование. Схема соединений внешних проводок (окончание)	
14	Щит сигнализации. Схема подключения внешних проводок	см. отр. 9
15	Блок сетевых насосов контура котлов Г.В. Схема автоматизации. Схема соединений внешних проводок	
16	Блок приготовления исходной воды Схема автоматизации. Схема соединений внешних проводок	
17	Блок насосов сетевой воды. Схема автоматизации. Схема соединений внешних проводок.	

Ведомость рабочих чертежей основного комплекта АТМ (продолжение)

Лист	Наименование	Примечание
18	Блок взрыхления. Схема автоматизации. Схема соединений внешних проводок.	
19	Блок фильтров обезжелезивания Схема автоматизации. Схема соединений внешних проводок	
20	Блок насосов горячего водоснабжения Схема автоматизации. Схема соединений внешних проводок	
21	Установка ВДПУ-3 Схема автоматизации. Схема соединений внешних проводок	
22	Вспомогательное оборудование. Стенд приборов №1	
23	Вспомогательное оборудование. Стенд приборов №2	
24	Вспомогательное оборудование. План расположения (начало).	
25	Вспомогательное оборудование План расположения (окончание)	
26	Система №1 Схема автоматизации. Схема соединений внешних проводок	
27	Система №2 Схема автоматизации. Схема соединений внешних проводок.	
28	Узел управления Схема автоматизации. Схема соединений внешних проводок.	
29	Топливоподача. Схема автоматизации	
30	Топливоподача. Схема соединений внешних проводок (начало)	
31	Топливоподача. Схема соединений внешних проводок (окончание)	
32	Топливоподача. Система П1, П2 План расположения	

Ведомость рабочих чертежей основного комплекта АТМ (продолжение)

Лист	Наименование	Примечание
33	Схема электрическая принципиальная Сигнализации (начало)	
34	Схема электрическая принципиальная Сигнализации (окончание)	
35	Система №1 Схема электрическая принципиальная	
36	Система №2 Схема электрическая принципиальная	

Проект выполнен для варианта топливо-каменные угли. Данные в круглых скобках приведены для варианта топливо-бурые угли.

При привязке выполнить изменения в соответствии с примечаниями данными на каждом листе.

В спецификации исключить приборы, не относящиеся к разрабатываемому варианту.

Настоящий проект разработан в соответствии с действующими нормами и правилами и предусматривает мероприятия, обеспечивающие взрывную, взрывопожарную и пожарную безопасность при эксплуатации здания (сооружения)

Гл. инж. проекта _____ (подпись) / Гусева /

Инв. № подл. | Подп. и дата | Взам. инв. №

Изм. Кол. уч. Лист № док. Подпись Дата

Нач. отд. Борисов; Н. контр. Корчкова; Рук. гр. Колосова; Инженер Щербицкая

Привязан

Инв. №

ТП 903-1-274.89 АТМ

ГИП	Гусева			
Нач. отд.	Борисов			
Н. контр.	Корчкова			
Рук. гр.	Колосова			
Инженер	Щербицкая			

Котельная с 4 котлоагрегатами «Братск-М» для сельскохозяйственного строительства.

Стадия	Лист	Листов
РП	1	36

Общие данные (начало)

ГПИ Гарьковский Сантехпроект

23946-09 3

Копир. Формат А2

Альбом VI

Ведомость ссылочных и прилагаемых документов

Обозначение	Наименование	Примечание
	Ссылочные документы	
ВСН-205-84	Инструкция по проектированию	
Минмонтажспецстрой СССР	электроустановок систем автоматизации технологических процессов	
ОСТ 34-42-756-85	Соединения фланцевые для камерных измерительных диафрагм трубопроводов Ру ≤ 2,5МПа (25кгс/см²)	
ОСТ 36.13-76	Щиты и пульты систем автоматизации технологических процессов	
РМ4-59-78	Системы автоматизации технологических процессов оформление и комплектование документации проектов.	
РМ4-106-77	Схемы электрические принципиальные систем автоматизации.	
РМ4-107-82	Системы автоматизации технологических процессов требования к выполнению проектной документации на щиты и пульты.	
ТН4.25088.17001	Технологическая инструкция „Монтаж заземления и зануления	
ТК3-136-79	Подставка П-800	
ТК4-501-83	Основание А М-1	
ТК4-507-86	Коллектор КС-700	
	Коллектор КС-1100	
ТК4-546-86	Рама РПП-1	
	Рама РПП-2	
ТК4-550-83	Стойка СП-1	

Ведомость ссылочных и прилагаемых документов (продолжение)

Обозначение	Наименование	Примечание
ТК4-3137-70	Манометр в корпусе до 250мм с радиальным штуцером м20х1,5. Установка на трубопроводе Ру до 16 кгс/см² t до 80°С	
ТК4-3139-70	Манометр в корпусе до 250мм с радиальным штуцером м20х1,5. Установка на трубопроводе Ру до 16 кгс/см² t до 225°С	
ТК4-3152-70	Отборное устройство для измерения давления. Установка на трубопроводе Ру до 10 кгс/см² t до 80°С.	
ТК4-3154-70	Отборное устройство для запыленных газов. Установка на газоходе с металлической обшивкой (горизонтальном)	
ТК4-3155-70	Отборное устройство для запыленных газов. Установка на газоходе с металлической обшивкой (вертикальном)	
ТК4-3421-83	Кронштейн КП-58	
ТК4-3442-82	Скоба ССК-2	
	Скоба ССК-4	
	Скоба ССК-9	
	Скоба ССК-10	
	Скоба ССК-12	
ТК4-3444-82	Скоба С-47	
ТК4-3451-87	Кронштейн КП-61	
ТК4-3461-76	Крюк Кр1	
ТК4-3492-79	Ребро Р-1	
ТК4-3511-83	Скоба С-10	
ТК4-3512-83	Подставка ППК-1	
ТК4-3529-81	Кронштейн КП-47	
ТК4-3542-81	Стойка СП-24	
ТМ4-114-74	Датчик уровня жидкости	

Ведомость ссылочных и прилагаемых документов (продолжение)

Обозначение	Наименование	Примечание
	ДРУ-1	
	Установка на резервуаре	
ТМ4-122-74	Датчик сигнализатора уровня.	
	Установка на резервуаре	
ТМ4-123-74	Датчик сигнализатора уровня. Установка на стене резервуара.	
ТМ4-134-86	Блок контроля сопротивления БКС-2 и регулятор сигнализатор уровня ЭРСУ-3. Установка на полу или стене.	
ТМ4-138-76	Отборное устройство для измерения уровня. Установка на открытом резервуаре.	

ТП 903-1- -87М

Привязан:

Инв. №

ГИП	Гусева		Котельная с 4 котлоагрегатами и братск-м целлюлозно-картонного строительства
Нач.отд.	Борисов		
Н.контр.	Корнюков		
Рук. гр.	Колосова		
Инженер-проектировщик			Общие данные (продолжение)

Стадия	Лист	Листов
Р.П.	2	

ГПИ Горьковский Сантехпроект

23946-09 4

Копир. Альбом

Формат А2

Альбом VI

Ведомость ссылочных и прилагаемых документов (продолжение).

Обозначение	Наименование	Примечание
ТМ4-142-87	Термометр стеклянный технический в защитной оправе. Установка на трубопроводе Д>76мм или металлической стенке.	
ТМ4-143-87	Термометр стеклянный технический в защитной оправе. Установка на трубопроводе Д 45 и 57 мм.	
ТМ4-144-87	Термометр стеклянный технический в защитной оправе. Установка на трубопроводе Д14...38мм.	
ТМ4-147-87	Термопреобразователь сопротивления. Преобразователь термоэлектрический. Установка на трубопроводе Д>76мм или металлической стенке	
ТМ4-171-87	Термометр манометрический. Установка термобаллона на трубопроводе Д45...76мм.	
ТМ4-172-87	Термометр манометрический. Установка термобаллона на трубопроводе Д>76мм или металлической стенке.	
ТМ4-173-87	Термометр манометрический. Установка термобаллона в колене трубопровода Д-76...160мм	
ТМ4-205-76	Лоток ЛП. Установка на стене.	
ТМ4-207-76	Лоток ЛП. Установка на перекрытии.	
ТМ4-217-76	Соединение лотков.	
ТМ4-219-76	Крепление трубопроводов к стене. Установка на стене.	
ТМ4-304-83	Разделительный сосуд СРС-63-1-ф. Установка на стене.	

Ведомость ссылочных и прилагаемых документов (продолжение)

Обозначение	Наименование	Примечание
ТМ4-307-83	Датчик-реле ДН, ДТ, ДД, ДПН Установка на стене.	
ТМ4-316-83	Тягонапоромер жидкостный ТНЖ-Н. Установка на стене.	
ТМ4-363-83	Манометр, мановакуумметр самопишущий. Установка на полу.	
	Манометр, мановакуумметр самопишущий. Установка на стене.	
ТМ4-398-86	Дифманометр сильфонный ДСС, ДСП. Установка групповая на полу.	
ТМ4-404-86	Манометр, мановакуумметр самопишущий. Установка групповая на полу.	
ТМ4-405-86	Манометр манометрический самопишущий двухзаписной Установка групповая на полу.	
ТМ4-416-86	Коробка соединительная КС. Установка на конструкциях.	
ТМ4-419-86	Коллектор КС	
ТМ4-37-72	Счетчик холодной (горячей) воды. Установка на горизонтальном или вертикальном трубопроводе	
ТМ3-56-79	Щит ЩШМ. Установка на полу.	
Конструкторская документация ВП 863.00.00.00.00 разработанная институтом НИИСТ г. Киев.	Установка автоматизированная вакуумная деаэрационно-подпиточная.	
Серия 5.903-10, вып. 51	Блоки вспомогательного оборудования для станций водоподготовки котельных установок. Блоки магнитных аппаратов.	

Ведомость ссылочных и прилагаемых документов (продолжение).

Обозначение	Наименование	Примечание
	Прилагаемые документы	
ТП 903-1-274.89 ВТМ.СО	Спецификация оборудования альбом 13	
ТП 903-1-274.89 ВТМ.СО2	Спецификация щитов альбом 13	
ТП 903-1-274.89 ВТМ.ВМ	Ведомость потребности в материалах.	
N1...5	Опросные листы	
ТП 903-1-274.89 ВТМ.М	Щиты автоматизации.	
альбом 15		

Инв. № подл. | Подп. и дата | Взам. инв. №

Привязан

Инв. №

ГИП	Усева		
Нач. отд.	Борисова		
Н. контр.	Крючкова		
Рук. гр.	Колосова		
Инженер-цергиница			

Т.П. 903-1-274.89 ВТМ

Котельная с 4 котлоагрегатами «Братск-1» для сельских заимствованного строительства.

Стадия	Лист	Листов
Р.П.	3	

Общие данные (продолжение)

ГПИ Горьковский Сантехпроект

Копир. А4 Формат А2

Ведомость узлов и конструкций

№ п/п	Наименование	Обозначение	Ед. изм.	Потребность по проекту
	1. Узлы и конструкции, изготавливаемые в МЗМ			
	Котлы Братск-М №1...4			
1	Скоба ССК-12	ТК4-3442-82	шт	4
2	Скоба С-10	ТК4-3511-83	шт	4
3	Скоба С-47	ТК4-3444-82	шт	4
4	Стойка СП-24	ТК4-3542-81	шт	4
5	Ребро Р-1	ТК4-3492-79	шт	8
6	Кронштейн КП-61	ТК4-3451-87	шт	8
7	Датчик-реле ДН, ДТ, ДД, ДПН. Установка на стене.	ТМ4-307-83	шт	4
8	Тягонапоромер жидкостный ТНЖ-Н Установка на стене.	ТМ4-316-83	шт	4
9	Датчик сигнализатора уровня Установка на стене резервуара	по типу ТМ4-123-74	шт	8
10	Блок контроля сопротивления БКС-2 и регулятор сигнализатора уровня РС У2 Установка на полу или стене.			
11	Крепление труб, проводов, кабелей. Установка на стене.	ТМ4-219-76	шт	28
12	Колено	5.407-63.1. 190-02	шт	24
13	Стенд приборов №1а (гл...4а)	АТМ лист 9 альбом 11	шт	4
	Вспомогательное оборудование			
1	Стойка СП-1	ТК4-550-83	шт	1
2	Основание ДМ-1	ТК4-501-83	шт	1
3	Кронштейн КП-58	ТК4-3421-83	шт	1
4	Подставка ППК-1	ТК4-3512-83	шт	1
5	Подставка П-800	ТК3-136-79	шт	1
6	Крюк Кр 1	ТК4-3161-76	шт	26
7	Рама РЛП-1	ТК4-546-76	шт	4
8	Рама РЛП-2	ТК4-546-76	шт	1
9	Коллектор КС-700	ТК4-507-76	шт	3

Ведомость узлов и конструкций (продолжение)

№ п/п	Наименование	Обозначение	Ед. изм.	Потребность по проекту
10	Коллектор КС-1400	ТК4-507-86	шт	1
11	Кронштейн КП-47	ТК4-3529-81	шт	1
12	Скоба ССК-9	ТК4-3442-82	шт	1
13	Скоба ССК-10	ТК4-3442-82	шт	1
14	Манометр, мановакуумметр самопишущий. Установка 2 на полу	ТМ4-363-83	шт	1
15	Манометр, мановакуумметр самопишущий. Установка 1 на стене	ТМ4-363-83	шт	1
16	Щит щшм. Установка на полу	ТМ3-56-79	шт	1
17	Установка 1 лотка ЛП на стене	ТМ4-205-76	шт	10
18	Установка 9 лотка ЛП на стене	ТМ4-205-76	шт	14
19	Установка 33 лотка ЛП на перекрытии	По типу ТМ4-207-76	шт	2
20	Соединение 2 лотков	ТМ4-217-76	шт	6
21	Разделительный сосуд СРС-63-1-а Установка на стене	ТМ4-304-76	шт	1
22	Коробка соединительная КС. Установка 3 на конструкциях	ТМ4-416-86	шт	2
23	Коробка соединительная КС. Установка 4 на конструкциях.	ТМ4-416-86	шт	2
24	Коробка соединительная КС. Установка 6 на конструкциях	ТМ4-416-86	шт	1
25	Крепление труб, проводов, кабелей. Установка на стене	ТМ4-219-76	шт	25
26	Дифманометр сильфонный ДСС, ДСП Установка групповая на полу.	ТМ4-398-86	шт	6
27	Манометр мановакуумметр самопишущий. Установка групповая на полу.	ТМ4-404-86	шт	3
28	Манометр манометрический самопишущий двухзаписной. Установка групповая на полу.	ТМ4-405-86	шт	1
29	Коллектор КС	ТМ4-418-86	шт.	4
30	Стенд приборов №1	АТМ лист 22 альбом 11	шт	1
31	Стенд приборов №1	АТМ лист 23 альбом 11	шт	1

Ведомость узлов и конструкций (продолжение)

№ п/п	Наименование	Обозначение	Ед. изм.	Потребность по проекту
	Топливоподача			
1	Скоба ССК-2	ТК4-3442-82	шт	3
2	Скоба ССК-4	ТК4-3442-82	шт	3
3	Кронштейн КП-9	ТК4-3451-87	шт	13
4	Датчик сигнализатора уровня Установка 3 на стене резервуара	ТМ4-123-74	шт	6
5	Датчик сигнализатора уровня Установка на резервуаре	ТМ4-122-74	шт	1
6	Коробка соединительная КС. Установка 7 на конструкциях	ТМ4-416-86	шт	3
7	Крепление труб, проводов, кабелей. Установка на стене.	ТМ4-219-76	шт	6
	г. Узлы и конструкции, изготавливаемые Заказчиком			
	Топливоподача			
1	Установка РМ-5320	Д 1250 61000 альбом 5	шт	4
	Приточные системы			
1	Расширитель для установки ТУДЭ	Д 428 033 000 альбом 5	шт	2

Привязан:

Инв. №

ГИП	Гуляев		
Нач. отд.	Борисов		
Н. контр.	Корчкова		
Рук. гр.	Колосова		
Исполнит.	Шарошкина		

Т.П. 903-1-274.89 АТМ

Котельная с 4 котлоагрегатами Братск-М для сельскохозяйственного строительства

Стадия	Лист	Листов
Р.П.	4	

Общие данные (продолжение)

ГПИ Горьковский Сантехпроект

Копировал Формат А3

Альбом VI

Результаты расчетов регулирующих органов

Позиция по спецификации	Место установки дроссельного регулирующего органа	Параметры регулируемой среды: Наименование	Абсолютное давление, МПа: перед дроссельным органом	после дроссельного органа	Температура, °С	Плотность среды перед дроссельным органом, кг/м³	Коэффициент сжимаемости	Расход: ед. изм.	максимальный	минимальный	Диаметр трубопровода, мм	Регулирующий орган: Тип	K по расчету	K по каталогу	Ду, мм
3т	Трубопровод подпитки от ВДПУ-3 (топливо-каменный уголь)	Подпиточная вода	0,3	0,25	70	0,977	–	м³/ч	1,91		45×2	УРРД-М-25-0,6 „после себя" Пределы настройки 0,16...0,6 МПа	3,2	6	25
3т	Трубопровод подпитки от ВДПУ-3 (топливо-бурый уголь)	Подпиточная вода	0,3	0,25	70	0,977	–	м³/ч	1,2		45×2	УРРД-М-25-0,6 „после себя" Пределы настройки 0,16...0,6 МПа	2,0	6	25
В-14т	Циркуляционный трубопровод Г.В. (топливо-каменный уголь)	Вода Г.В.	0,25	0,2	40	0,981		м³/ч	4,8		57×3	УРРД-М-50-0,6 „до себя" Пределы настройки 0,16...0,6 МПа	8,064	25	50
В-14т	Циркуляционный трубопровод Г.В. (топливо-бурый уголь)	Вода Г.В.	0,25	0,2	40	0,981		м³/ч	3,8		57×3	УРРД-М-25-0,6 „до себя" Пределы настройки 0,16...0,6 МПа	6,384	6	25
В-9т	Трубопровод контура конвектора за подогревателем (топливо-каменный уголь)	Вода	0,124	0,110	78	0,973		м³/ч	7,5		57×3	РТ-40-50 (40-80)-2,5 Капиляр 2,5м	23,67	25	50
В-9т	Трубопровод контура конвектора за подогревателем (топливо-бурый уголь)	Вода	0,124	0,110	78	0,982		м³/ч	7,5		57×3	РТ-40-50 (40-80)-2,5 Капиляр 2,5м	23,85	25	50

При привязке вычеркнуть тип регулирующего органа, не относящегося к данному варианту.

Привязан:

Инв.№

ГИП	Гусева		
Нач.отд.	Борисов		
Н.контр.	Корчкова		
Рук.гр.	Колосова		
Инженер	Цефидина		

Т.П. 903-1-274.89 АТМ

Котельная с 4 котлоагрегатами „Братск-М" для сельскохозяйственного строительства


Общие данные (окончание)


Стадия	Лист	Листов
Р.П.	5	

ГПИ Горьковский Сантехпроект

Инв.№подл. | Подп. и дата | Взам.инв.№

Копир. А.Шаев Формат А2

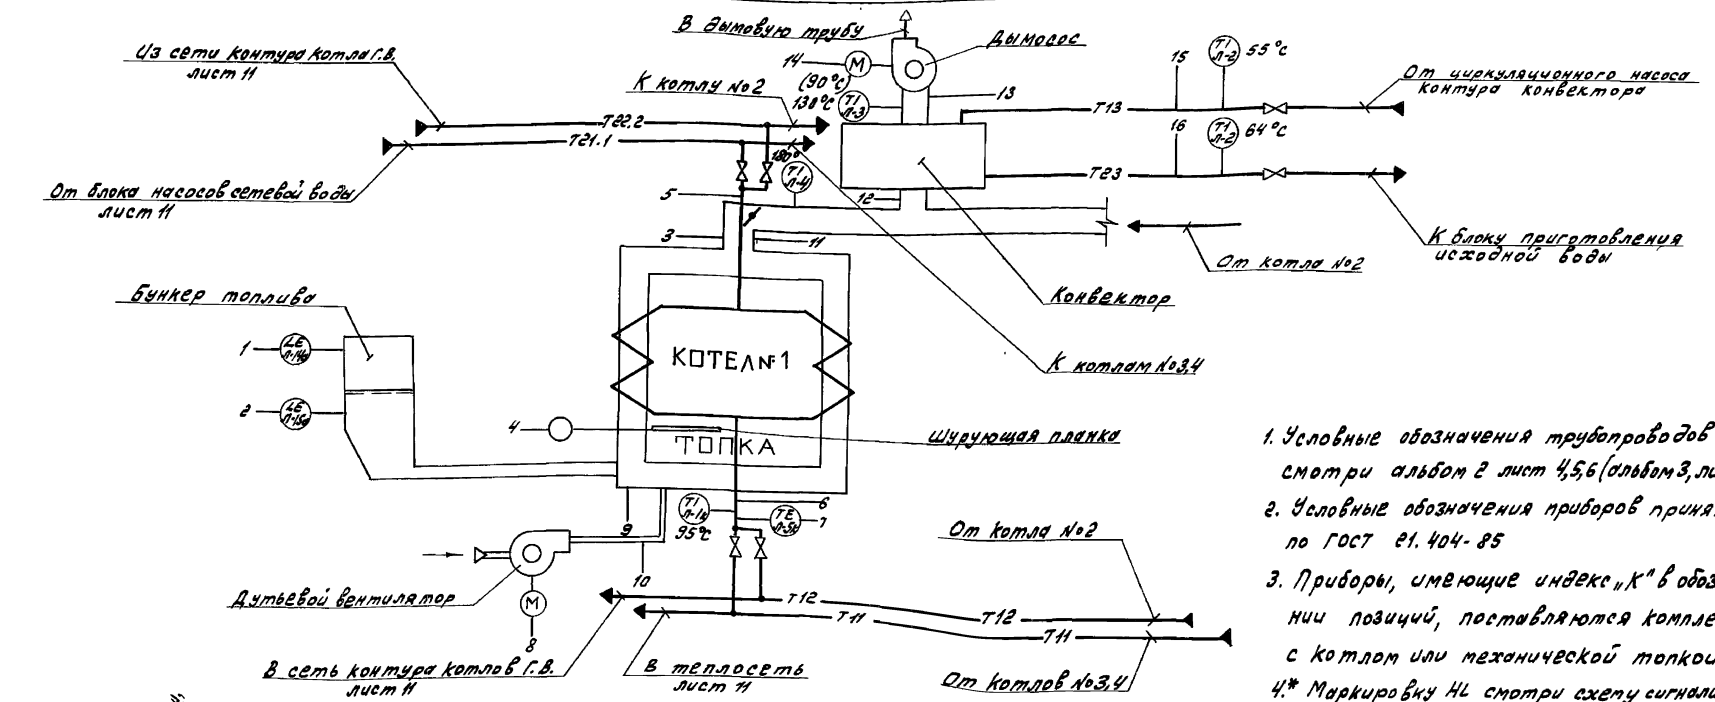

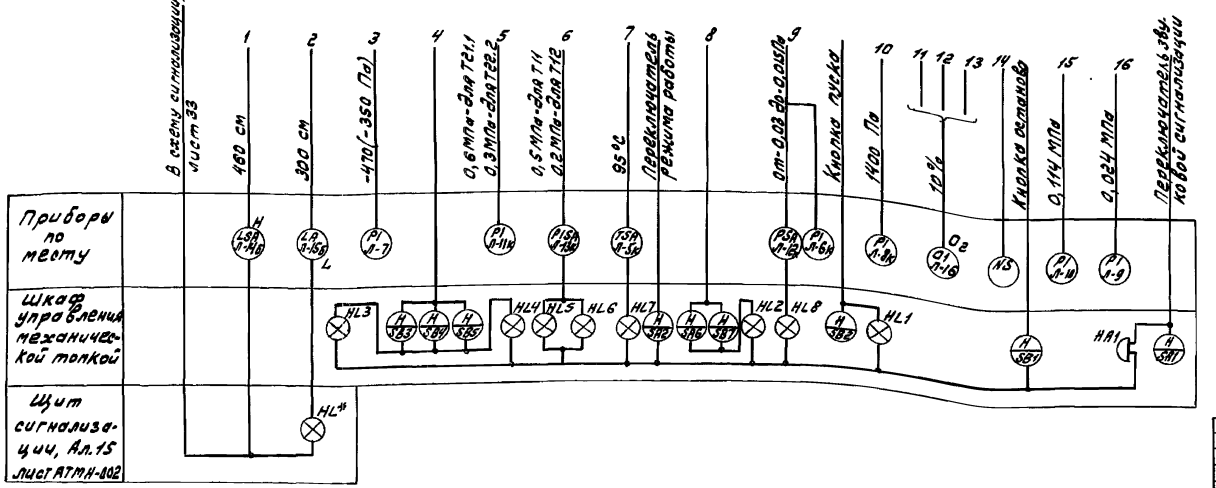


1. Условные обозначения трубопроводов смотри альбом 2 лист 4,5,6 (альбом 3, лист 4,5,6)
2. Условные обозначения приборов приняты по ГОСТ 21.404-85
3. Приборы, имеющие индекс „К" в обозначении позиций, поставляются комплектно с котлом или механической топкой
4. * Маркировку HL смотри схему сигнализации (лист 33)
5. Схема выполнена для котла №1. Для котлов №2...4 схема аналогична.
6. При привязке вычеркнуть параметры, не относящиеся к данному варианту.

				ТП 903-1-274.89 АТМ		
Привязан						
Инв.№	Гл.инж.пр.	Гусева		Котельная с 4 котлоагрегатами „Братск-М" для сельскохозяйственного строительства. Котел „Братск-М" №1(2...4) Схема автоматизации.	Стадия	Лист	Листов
	Нач.отд.	Горячев			Р.П.	6	
	Н.контр.	Корнюков			ГПИ Горьковский Сантехпроект		
	Рук.гр.	Голосова					
	Инженер	Шевчишкая					

Инв.№ подл. | Подп. и дата | Взам.инв.№

Наименование параметра и место отбора импульса	Твердое топливо
	Уровень
	Бункер топлива котла
Категория трубной проводки	—
Обозначение чертежа установки	по типу ТМ4-123-74
Позиция	1л-14а / 1л-15а

№ котла	1	2	3	4
№ кабеля	1ПР-Н2	1ПР-Н3	1ПР-Н4	1ПР-Н5
№ кабеля	1Щ-К8	1Щ-К9	1Щ-К10	1Щ-К11
Длина кабеля Л-1	13 м	15,5м	20м	22,5м

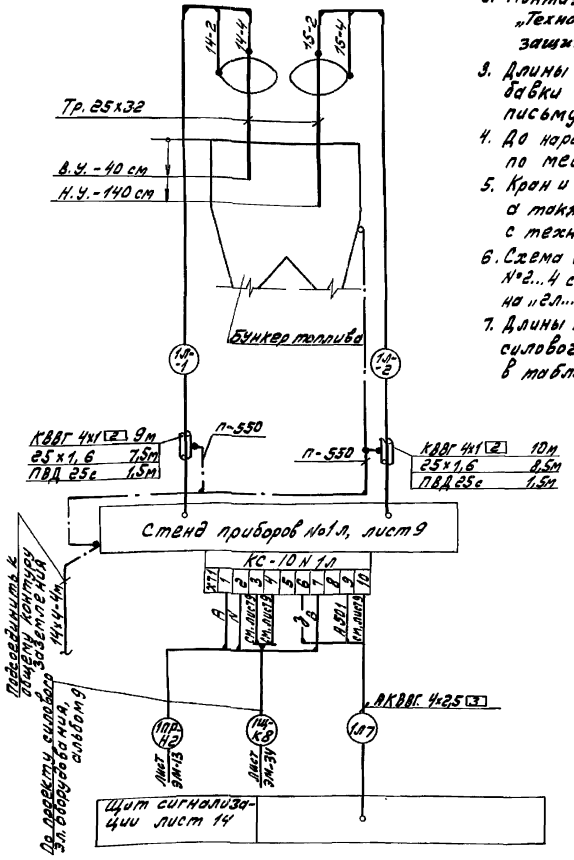

1. Позиции приборов даны согласно черт. АТМ лист 6.
2. Монтаж защитного заземления выполнить согласно „Технологической инструкции" Монтаж заземления и защитного заземления ТИ4.25088. 19001.
3. Длины кабелей и труб даны с учетом 6% надбавки на изгибы, повороты и отходы согласно письму Госстроя СССР от 17.12.1979 г. N 88-Д.
4. До нарезки кабелей и труб длины их уточнить по месту.
5. Кран и отборные устройства затушеванные на чертеже, а также приборы с индексом „К" поставляются комплектно с технологическим оборудованием.
6. Схема выполнена для котла №1 и применима для котлов №2...4 с заменой индекса „1л" в маркировке кабелей и труб на „2л...4л" соответственно.
7. Длины кабелей л-7 и маркировки кабелей из проекта силового электрооборудования котлов №1...4 даны в таблице.

Поз.	Наименование	Кол.	Примечание
	Вентиль 15б50р3м Ду20 гост 22728-77	3	
	Отборное устройство ТУ 36. 1258-85 16-70	2	
	955-1-УЗ	4	
	Наконечник НП 1/2" ТУ 36 Н29-83	4	
	Трубка резиновая 8х2 гост 5496-78	0,2	м
	Труба 24х2-6000 гост 8734-75 В 20 гост 8733-74	5	м
	Труба 14х16-5000 II гост 10704-76 Б-20 гост 10705-80	4,5	м
	Труба 25х1,6-5000 II гост 10704-76 Б 20 гост 10705-80	23	м
	Труба техническая ПВД 25с ГОСТ 18599-83	5	м
	Труба 25х3,2 гост 3262-75	1,8	м
	Провод ПВ1 1 380 гост 6323-79	85	м
	Провод ПСО-4 гост 8053-56	0,2	м
	Кабель гост 1508-78		
	КВВГ 4х1	19	м
	АКВВГ 4х2,5	71	м (на 4 котла)
	Провод-ник П-550 ТУ 36.1276-85 Е	7	
	Коробка протяжная У994М У3 ТУ 36.2415-86	1	
	Полоса 62 14х4 гост 103-76 Б Ст 3 гост 6722-76	4	м

Условное обозначение	Наименование
	Зануляющий проводник электроустановки, присоединяемый к контуру заземления объекта

Привязан:

Инв. №

ГИП	Гусева		ТП 903-1-274.89 АТМ
Нач. отд.	Борисов		
Н. контр.	Корчкова		Котельная с 4 котлоагрегатами „Братск-М" для сельскохозяйственного строительства. Стадия Р.П. Лист 7 Листов
Рук. гр.	Калосова		
Инженер	Цурашкова		Котел „Братск-М" №(2...4) Схема соединений внешних проводок (начало) ГПИ Горьковский Сантехпроект
Техник	Васильева		


23946-09 9

Копир. Формат А2

Альбом II


Инв. № подл. | Подп. и дата | Взам. инв. №

Наименование параметра и место отбора импульса	Дымовые газы							Прямая сетевая вода			Омагниченная вода			
	Температура		Разрежение	Анализ O_2			Разрежение	Температура	Давление			Температура		Давление
	Газоход за конвектором	Газоход за котлом		Газоход перед дымососом	Газоход после котла	Газоход перед конвектором	Топка котла	Трубопровод от котла			Трубопровод перед конвектором		Трубопровод за конвектором	
Категория трубной проводки	V	IV		V		IV					V			
Обозначение чертежа установки	5ТМ4-142-87	5ТМ4-142-87	ТК4-3155-70			ТК4-3154-70	—				ТК4-3137-70	ТМ4-143-87		ТК4-3137-70
Позиция	1Л-3	1Л-4	1Л-7	1Л-16			1Л-12к	1Л-5к	1Л-13к		1Л-10	1Л-2	1Л-2	1Л-9

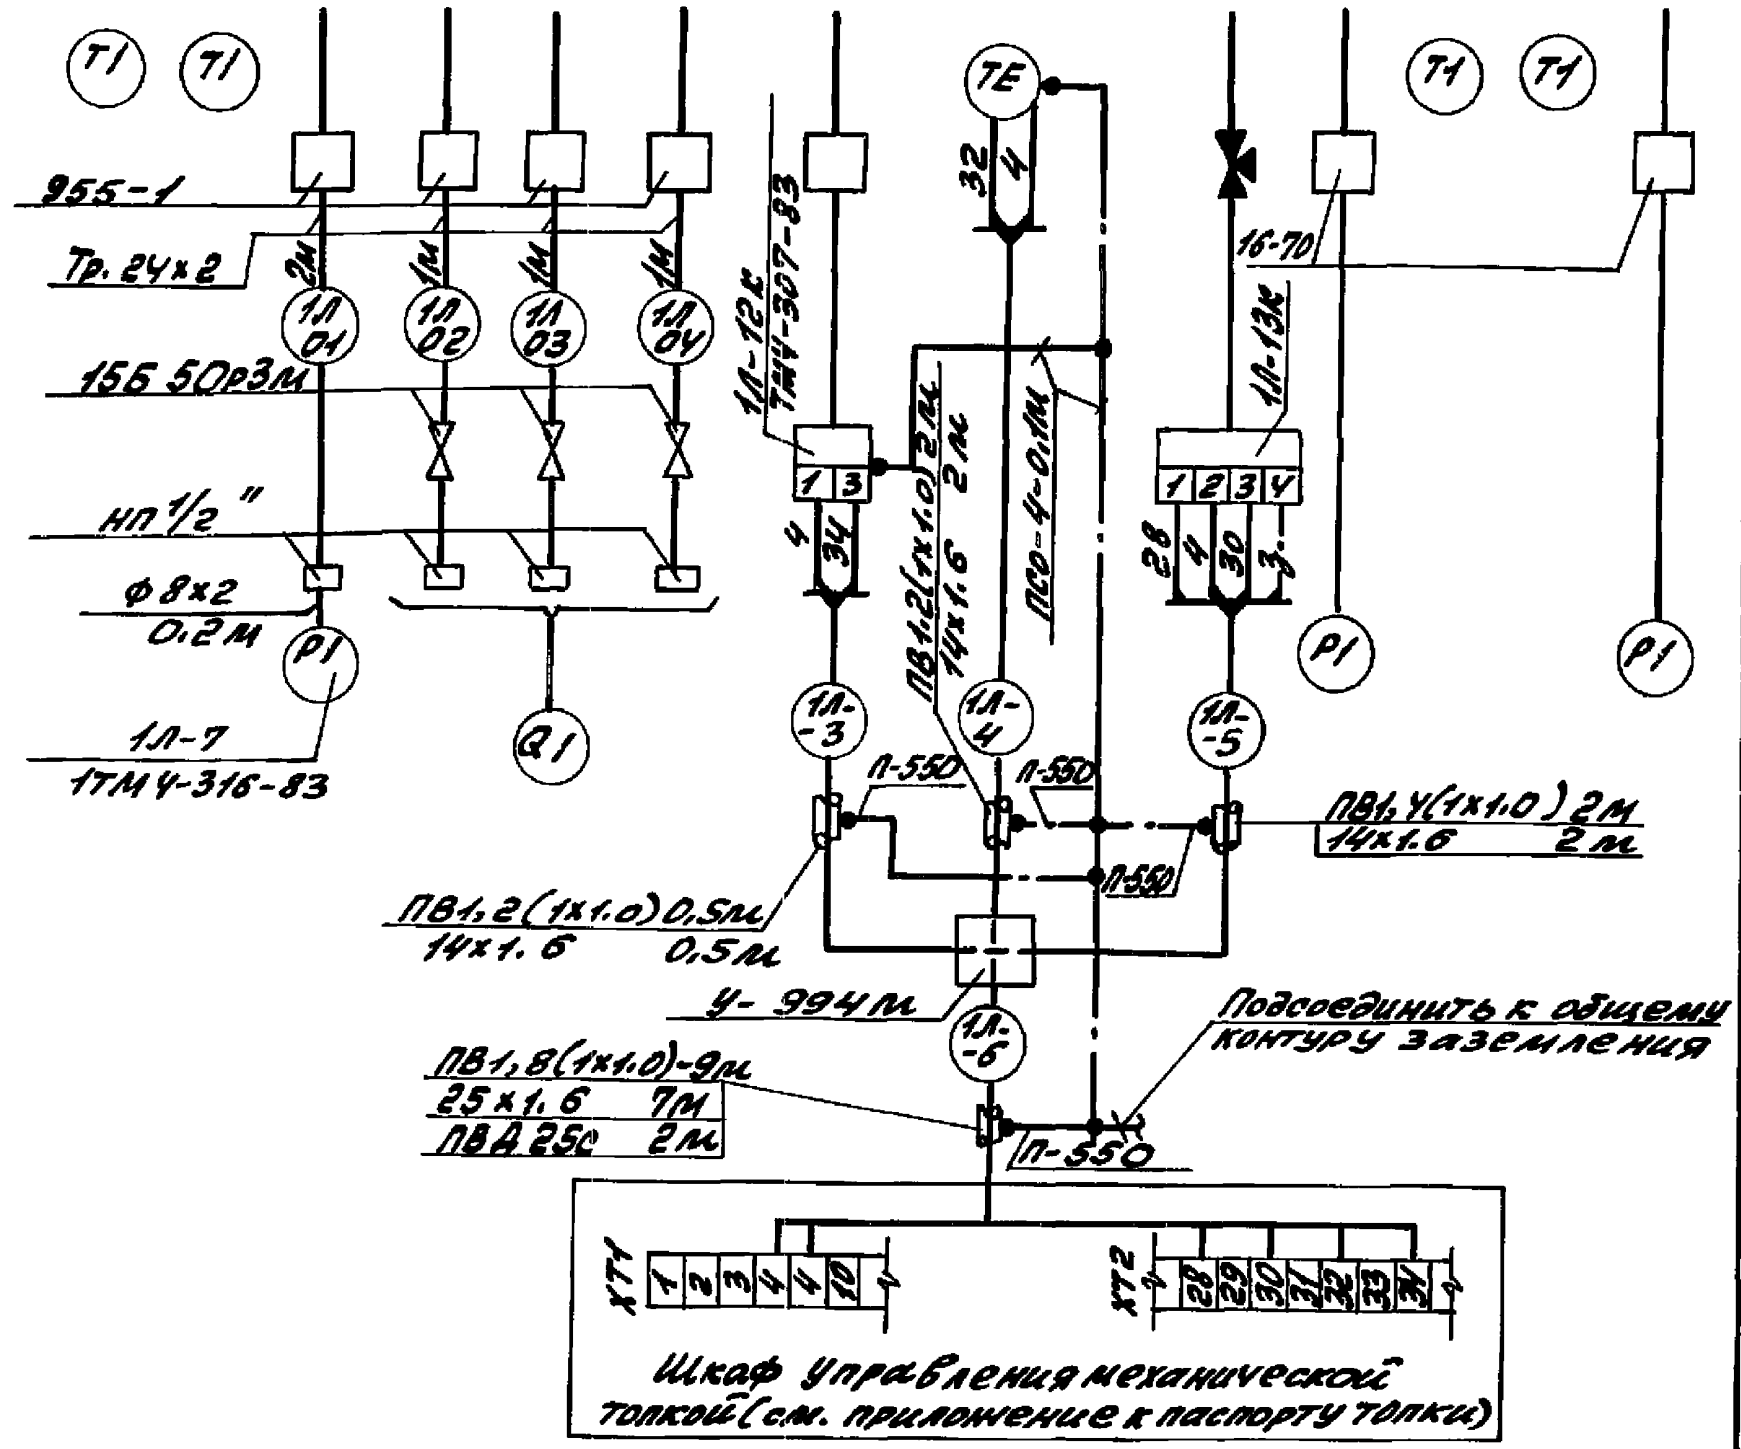

					ТП 903-1-274.89		АТМ
Привязан:	Гл.инж.пр.	Гусева			Котельная с 4 котлоагрегатами „Братск-М" для сельскохозяйственного строительства.	Стадия Р.П.	Лист 8 / Листов
	Нач.отд.	Борисов					
	Н.контр.	Корукова			Котел „Братск-М" №1(2...4) Схема соединений внешних проводок (окончание)	ГПИ Горьковский САНТЕХПРОЕКТ	
	Рук.гр.	Колосова					
Инв.№	Инженер	Щербицкая					

Инв.№ подл. | Подп. и дата | Взам. инв.№

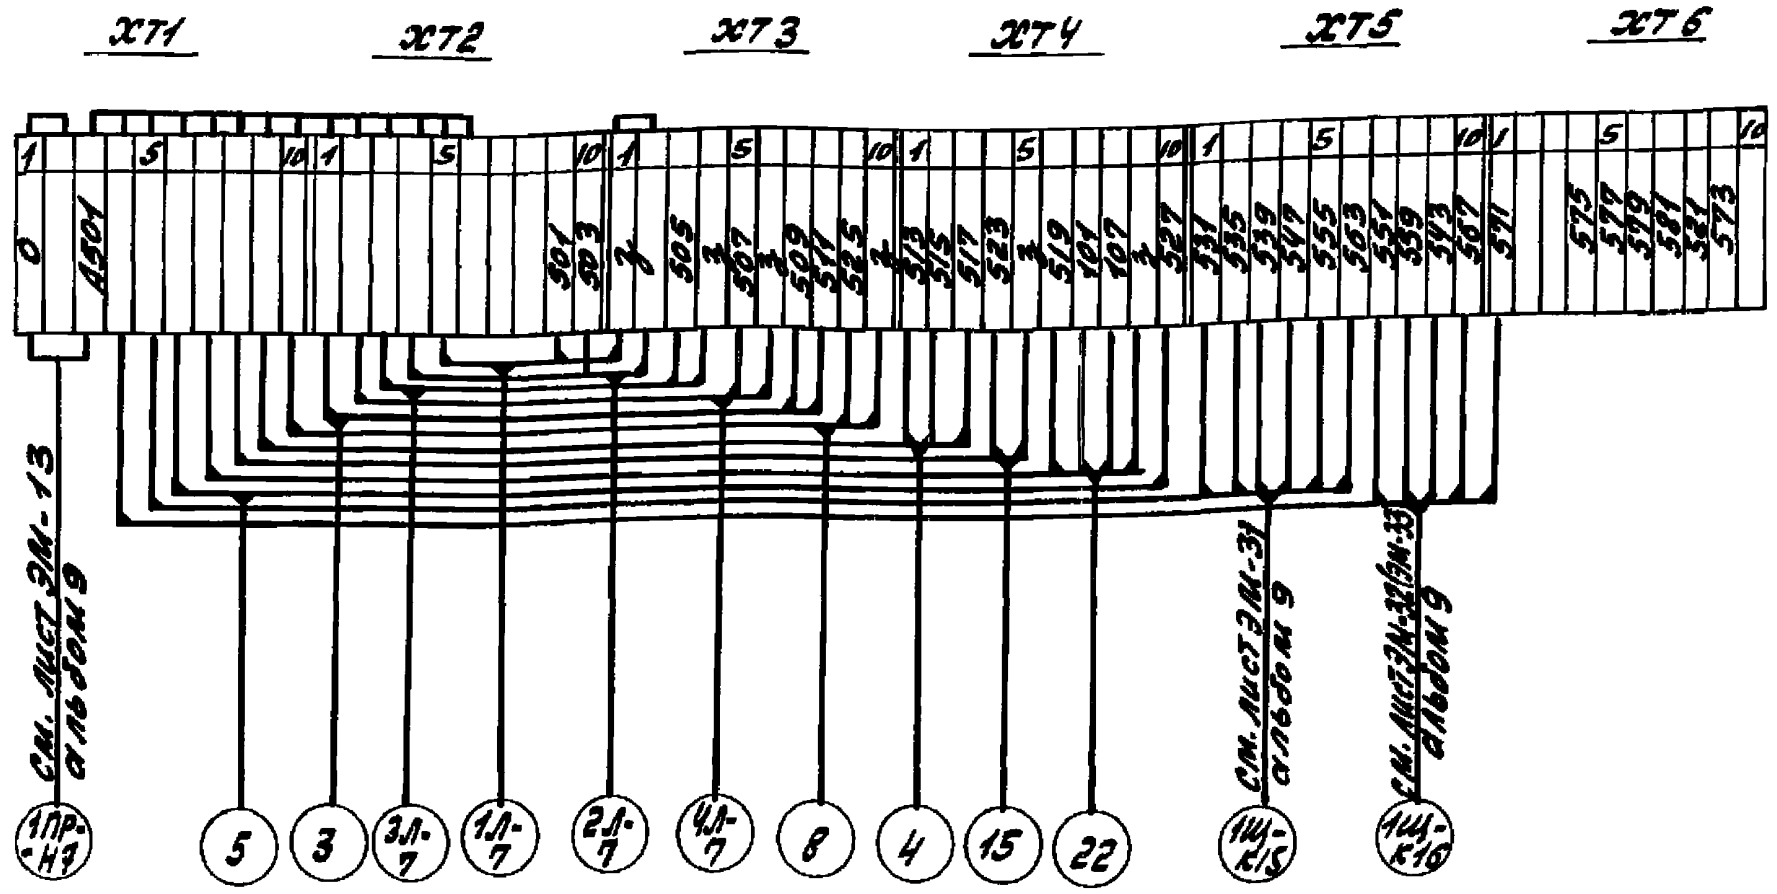


При привязке вычеркнуть ссылки на листы, не относящиеся к данному варианту.

					ТП 903-1-274.89		АТМ
Привязан:	Гл.инж.пр.	Гусева			Котельная с 4 котлоагрегатами „Братск-М" для сельскохозяйственного строительства.	Стадия Р.П.	Лист 14 / Листов
	Нач.отд.	Борисов					
	Н.контр.	Корукова			Щит сигнализации. Схема подключения внешних проводок.	ГПИ Горьковский САНТЕХПРОЕКТ	
	Рук.гр.	Колосова					
	Инженер	Щербицкая					
Инв.№	Инженер	Кропина					

Инв.№ подл. | Подп. и дата | Взам. инв.№

Копир.: [signature]

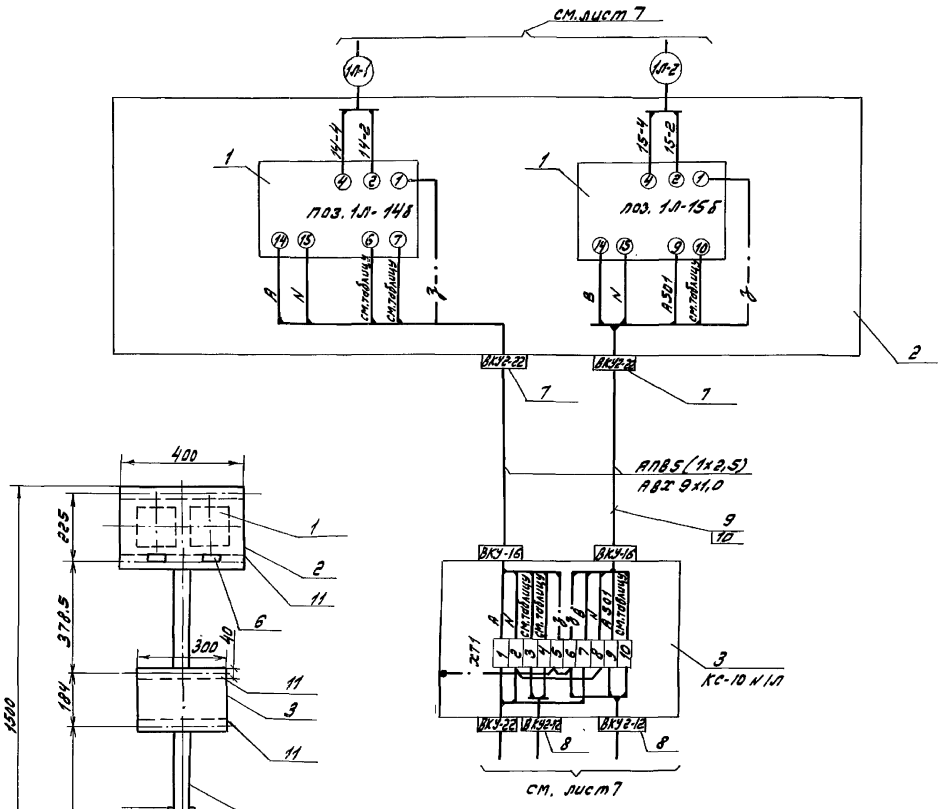

Марка, поз.	Обозначение	Наименование	Кол.	Масса кг	Примечание
1	ТУ 16.656.024-84	Блок контроля сопротивления БКС 21	2	1,4	по типу ТМ4-134-86
2		Коробка КПП-II	1	3,07	.
3	ТУ 36.2568-83 Е	Коробка КС-10	1	1,6	3ТМ4-416-86 Изделие М.ЭМ
4	ТК4-3542-81	Стойка СП-24	1	0.084	—"—
5	ТК4-3492-79	Ребро Р-1	2	0,95	—"—
6	ТУ 36.1130-85 Е	Рамка РПМ 66х26	2	0.009	
7	ТУ 36.1764-79	Ввод кабельный ВКУ-22	2	0,05	
8	ТУ 36.1764-79	Ввод кабельный ВКУ2-12	2	0,035	
9	ГОСТ 6323-79	Провод АПВ 2,5 380	7м	0,112	
10	ТУ 6-05-1342-76	Труба ПВХ 9х1	1,5м	—	
11	ТУ 36-1113-84	Полоса пп-30	1,4м	0,91	

Поз. прод. обозн. КС	№ зажима	Номер Котла 1	2	3	4
поз. 14Б	6	37-5	37-19	37-21	37-23
КС-10	3				
поз. 14Б	7	37-19	37-21	37-23	37-25
КС-10	4				
поз. 15Б	10	501	503	505	507
КС-10	10				

1. Маркировка цепей для котлов №1... 4 дана в таблице.
2. Общие технические требования по ТМ4-420-86.

№ рам ки	Надпись	Кол.
1	Верхний уровень в бункере топлива котл.	
	Сигнализация	1
2	Нижний уровень в бункере топлива котла	
	Сигнализация	1

ТП 903-1-274.89 АТМ

Привязан

ГИП	Гусева		Котельная с 4 котлоагрегатами Братск-М для сельскохозяйственного строительства.
Нач. отд.	Борисов		
Н. контр.	Горчкова		Котел „Братск-М" №1 (2... 4)
Рук. гр.	Колесова		Стенд приборов №1 п (2 п... 4 п)
Инж.	Инженер Щербицкая		

Стадия	Лист	Листов
Р.П.	9	


ГПИ Горьковский Сантехпроект

Инв. №


Копир. Алаев. Формат А2

Альбом VI


План на отм. 0.000 М1:50

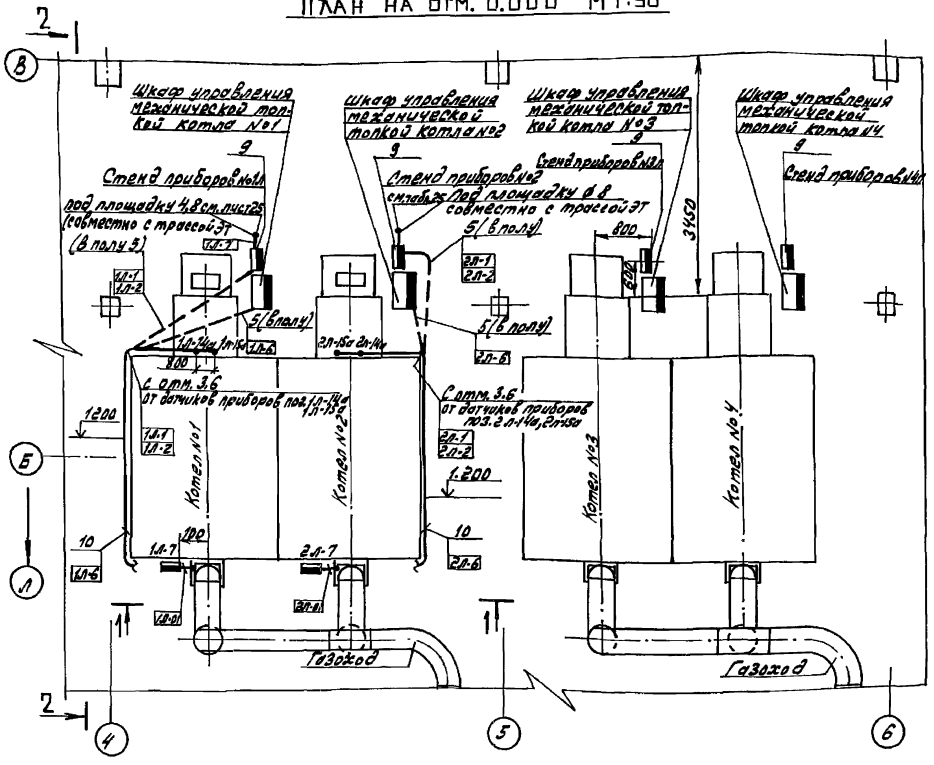

Разрез 1-1 М1:50

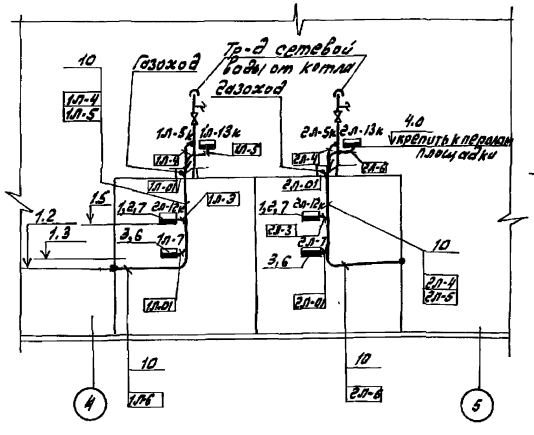

Разрез 2-2 М1:200

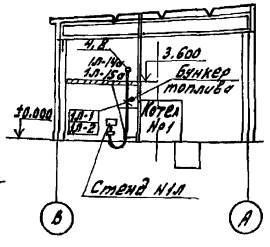

Поз.	Обозначение	Наименование	Кол.	
1	ТК4-3442-82	Скоба ССК-12	1	Изделие МЗМ
2	ТК4-3511-83	Скоба С-10	1	—"—
3	ТК4-3444-82	Скоба С-47	1	—"—
4	ТК4-3451-87	Кронштейн КП-61	2	—"—
5	5.407-63.1.190-02	Колено	6	—"—
6	ТМ4-316-83	Тягонапоромер жидкостный ТНЖ-Н. Установка на стене	1	—"—
7	ТМ4-307-83	Датчик-реле ДН, ДТ, ДД, ДЛН Установка на стене	1	—"—
8	По типу ТМ4-123-74	Датчик сигнализатора уровня Установка на резервуаре	2	—"—
9	Черт. АТМ лист 9	Стенд приборов №1 л	1	—"—
10	ТМ4-219-76	Крепление труб, проводов, кабелей Установка на стене	7	—"—

Обозначение	Наименование
	Импульсная, кабельная линия
	Отборное устройство, термобаллон манометрического термометра, регулятора температуры
	Кабель уходит на более высокую или низкую отметку, охватываемую данным планом
	Групповая установка приборов
	Внещитовой прибор, соединительная коробка

1. План выполнен для котлов №1, 2 и применим для котлов №3, 4 с заменой индекса „1л", „2л" в маркировке позиций приборов, кабелей и труб на „3л", „4л" соответственно.
2. Позиции монтируемых приборов, а также нумерация и типы кабелей и труб соответствуют схеме внешних проводок - лист 8
3. В прямоугольниках у линии-выноски указана нумерация кабелей, проводов и труб по схеме внешних проводок.
4. Размещение проводок уточнить при монтаже.
5. Монтаж приборов и средств автоматизации выполнить согласно строительным нормам и правилам СНиП 3.05.07-85 Госстроя СССР.
6. Монтажные материалы и изделия даны на один котел.

Нач. отд. Кулагин
Нач. отд. Ефимовский
Нач. отд. Куликов
Нач. отд. Кожевников

Гл. специалист Кулагин
Гл. специалист Ефимовский
Гл. специалист Кожевников

Инв. № подл. | Подп. и дата | Взам. инв. №

Привязан:

Инв. №

ГИП	Гусева		
Нач. отд.	Борисов		
Н. контр.	Корчкова		
Рук. гр.	Колесова		
Инж.	Щербачков		

ТП 903-1-274.88 АТМ


Котельная с 4 котлоагрегатами „Братск-М" для сельскохозяйственного строительства. Котел „Братск-М" (2...4) План расположения.

Стадия Р.П. | Лист 10 | Листов

ГПИ Горьковский Сантехпроект

23946-09 12

Копир. | Формат А2

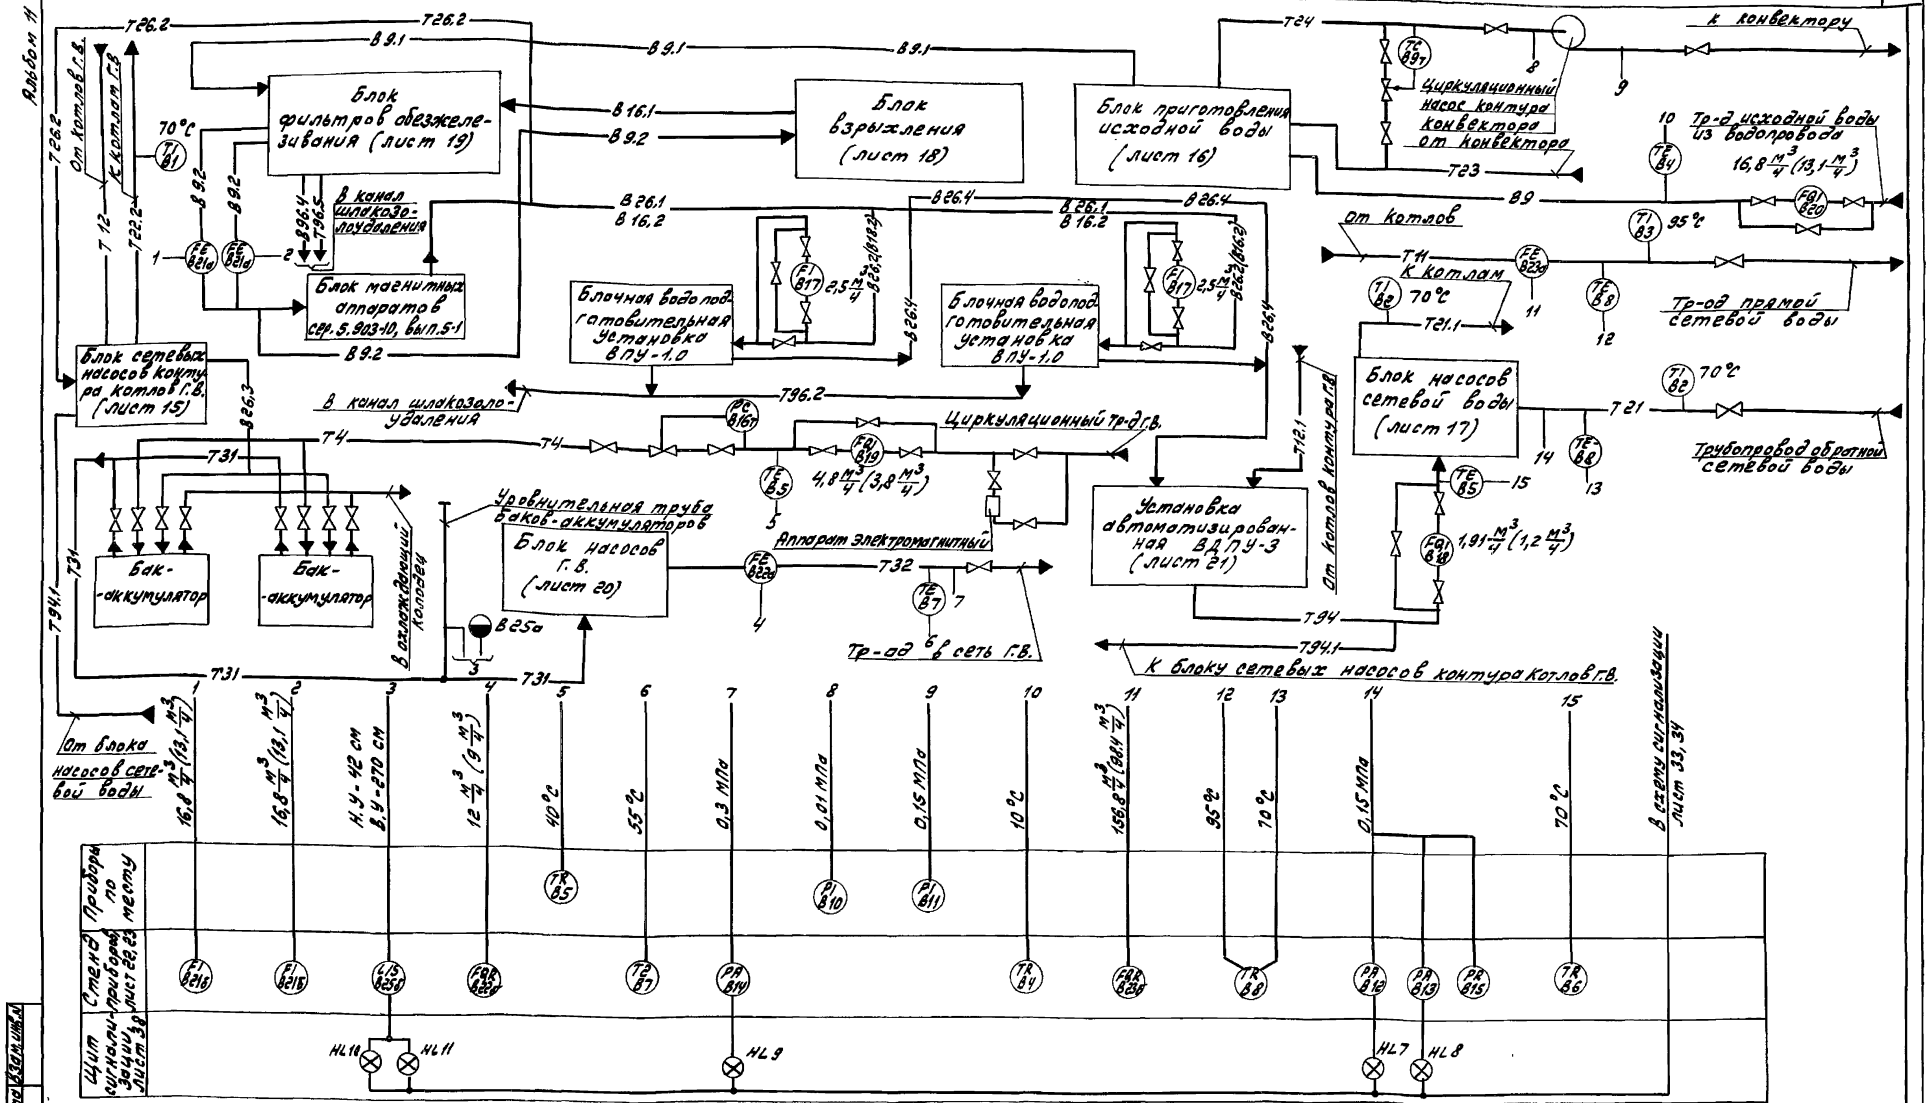

1. Условные обозначения трубопроводов смотри альбом 2 лист 4, 5, 6 (альбом 3 лист 4, 5, 6)
2. Условные обозначения приборов приняты по ГОСТ 21.404-85.
3. При привязке вычеркнуть параметры, не относящиеся к данному варианту.
4. Приборы с индексом „Т" в обозначении позиций заказываются в тепломеханической части проекта

Привязан

Инв. №


Гл. инж. пр.	Сусева		ТП 903-1-274.89 АТМ		
Нач. отд.	Корчева		Котельная с 4 котлоагрегатами ДЕ-16-14ГМ для сельскохозяйственного строительства. Вспомогательное оборудование. Схема автоматизации.	Стадия	Лист	Листов
Н. контр.	Корчагова			Р.П.	11	
Рук. гр.	Колесова			ГПИ Горьковский Сантехпроект		
Инж.	Щербицкая					
Техник	Васильева					

23946-09 13

Копир. Ивасенко Формат А2

Альбом 11

Наименование параметра и место отбора импульса	Исходная вода	Обмагниченная вода		Исходная вода			Циркуляционная вода		Сетевая вода		Подпиточная вода	
	Расход				Температура-регулирующая температура		Давление		Температура			Расход
	Трубопроводы от фильтров-разрыхлителей N 1,2 к блоку магнитных аппаратов	Трубопроводы к водоподготовительным установкам ВПУ-1,0 N 1,2		Трубопровод из водопровода	Тр-д от блока исходной воды к конвектору		Всас циркуляционного насоса конвектора	Напор циркуляционного насоса конвектора	От блока сетевых насосов контура котла к Р.В. и Г.В.	От блока сетевых насосов к котлам	Трубопровод от установки ВДУ-5 к блоку сетевых насосов	
Категория трубной проводки	V											
Обозначение чертежа установки	1-03 ОСТ 34-42-756-85	—		по типу ТМ4-37-72	6ТМ4-173-87	по типу ТМ4-171-87	ТК4-3137-70		1ТМ4-142-87	4ТМ4-142-87	6ТМ4-171-87	—
Позиция	В 21а	В 17	В 17	В 20	В4	В9т	В10	В11	В1	В2	В6	818

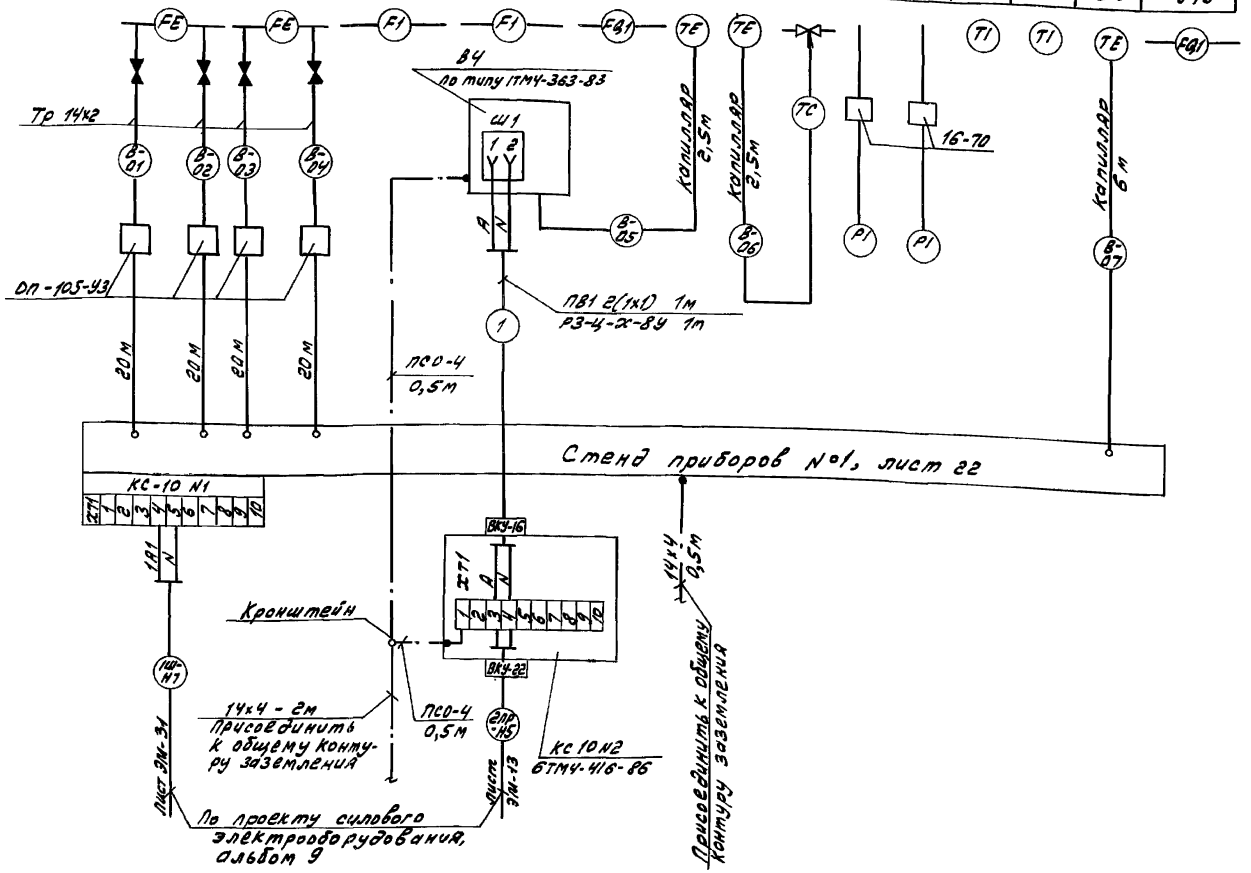

Условное обозначение	Наименование
	Зануляющий проводник электроустановки, присоединяемый к контуру заземления объекта

Поз. обозначение	Наименование	Кол.	Примечание
	Вентиль 15ч8нг Ду15 ГОСТ 5761-74	2	
	Кран 11ч6бк Ду 15 ГОСТ 19193-73	3	
	Кран 14М1 Ду 15 ТУ 26-07-1061-73	3	
	Отборное устройство 16-70	2	
	ТУ 36 1258-85		
	Обвязка ТУ 36 1759-84		
	ОП-105-У3	10	
	ОП-109-У3	1	
	Коробка соединительная КС-10	2	
	ТУ 36.2568-83Е		
	Труба 14х2-В20 ГОСТ 8734-75 / В 20 ГОСТ 8733-74	124	м
	Труба ГОСТ 3262-75		
	15х2,8	0,1	м
	15х2,5	23	м
	Металлорукав Р3-Ч-Х-8У	2	м
	ТУ 22.5570-83		
	Провод ПВ1 1380 ГОСТ 6323-79	4	м
	Провод ПСО-4 ГОСТ 8053-56	2	м
	Кабель контрольный ГОСТ 1508-78		
	АКВВГ 4х2,5	21	м
	АКВВГ 5х2,5	21	м
	Полоса Б2 14х4 ГОСТ 103-76 / Б Ст3 ГОСТ 6922-76	8	м

1. При привязке вычеркнуть ссылки на листы, не относящиеся к данному варианту.
2. Позиции приборов даны согласно листа 11.
3. До нарезки кабелей и труб длины их уточнить по месту.
4. Монтаж защитного заземления выполнить согласно технологической инструкции „Монтаж зануления и защитного заземления" ТИ4.250.8817004.
5. Длины кабелей и труб даны с учетом 6% надбавки на изгибы, повороты и отходы согласно письму Госстроя СССР от 17.12.1979 г. №89-Д.
6. Вентили, затушеванные на чертеже, поставляются комплектно с прибором.

ТП 903-1-274.89 АТМ

Привязан

Инв. №

ГИП	Сурева		
Нач.отд.	Брейсов		
Н.контр.	Кречкова		
Рук.гр.	Колосова		
Инженер	Щербичкая		

Котельная с 4 котлоагрегатами „Брянск-м" для сельскохозяйственного строительства.

Стадия	Лист	Листов
Р.П.	12	

Вспомогательное оборудование. Схема соединений внешних проводок (начало)


ГПИ Горьковский Сантехпроект

23946-09 14

Копир. Формат А2

Альбом II

Наименование параметра и место отбора импульса	Сетевая вода			Вода горячего водоснабжения					
	Расход	Температура	Давление	Расход	Температура	Расход	Давление	Регулирование давления	Уровень
	Трубопровод прямой сетевой воды в сеть	Трубопровод обратной сетевой воды из сети		Трубопровод г.в. в сеть	Циркуляционный тр-д из сети г.в.		Тр-д г.в. в сеть	Циркуляционный тр-д из сети г.в.	Уравнительная труба баков-аккумуляторов
Категория трубной проводки	V								
Обозначение чертежа установки	1-08 ОСТ 34-42-756-85 / 1-07 ОСТ 34-42-756-85	4ТМ4-142-87 (3ТМ4-142-87)	3ТМ4-172-87 (3ТМ4-172-87)	4ТМ4-142-87 (3ТМ4-142-87)	ТК4-3152-70			1-04 ОСТ 34-42-756-85	5ТМ4-173-87	6ТМ4-174-87	по типу ТМ4-37-72	ТК4-3152-70	—	2ТМ4-138-76
Позиция	В 23а	В3	В8	В2	В 12	В 13	В 15	В 22а	В7	В5	В 19	В 14	В 16т	В 25б

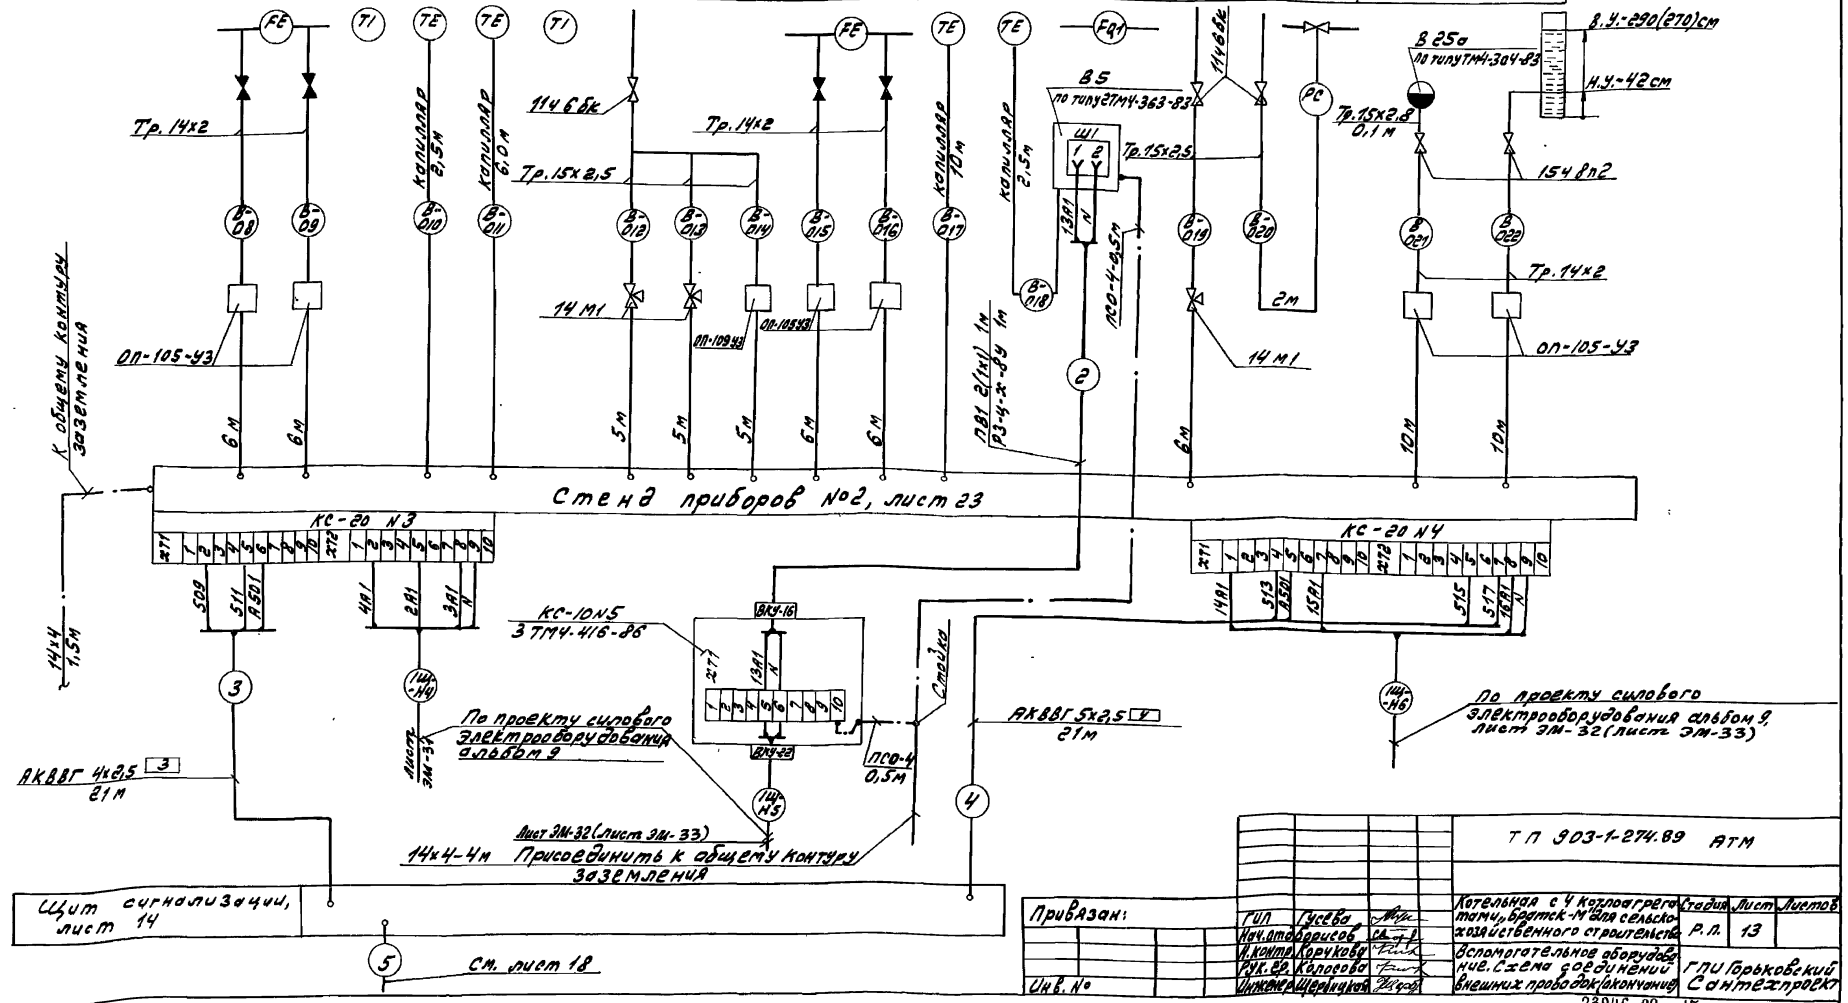

Привязан:			
Инв. №			

ГИП	Гусева		
Нач. отд.	Арисов		
Н. контр.	Корчкова		
Рук. гр.	Колосова		
Инженер	Щербачков		

ТП 903-1-274.89 АТМ

Котельная с 4 котлоагрегатами, Братск-М для сельскохозяйственного строительства

Стадия	Лист	Листов
Р.П.	13	

Вспомогательное оборудование. Схема соединений внешних проводок (окончание)


ГПИ Горьковский Сантехпроект


23946-09 15

Копир. А4 Формат А2


Инв. № подл. | Подп. и дата | Взам. инв. №

Альбом VI

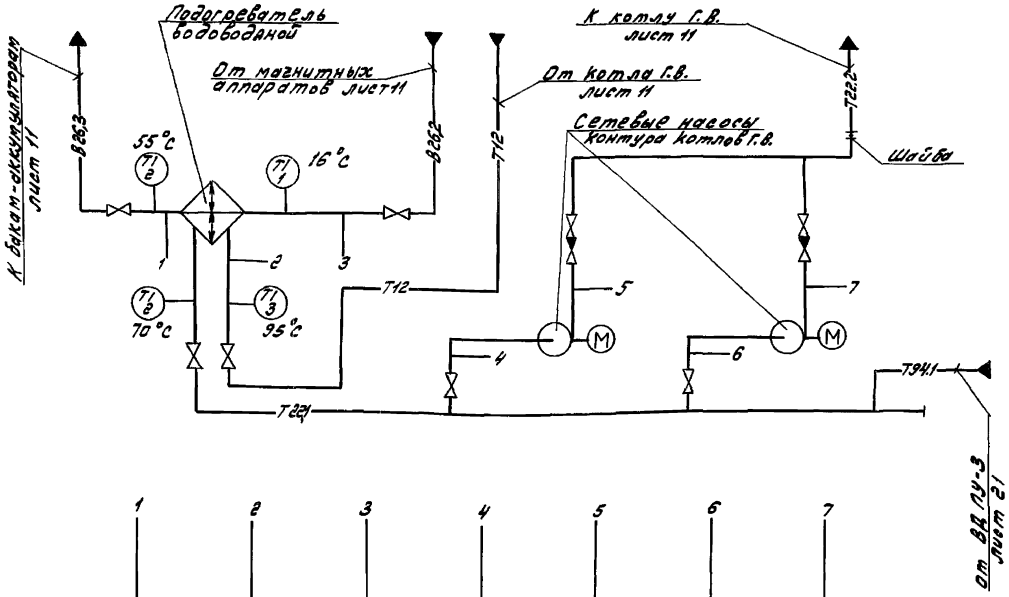

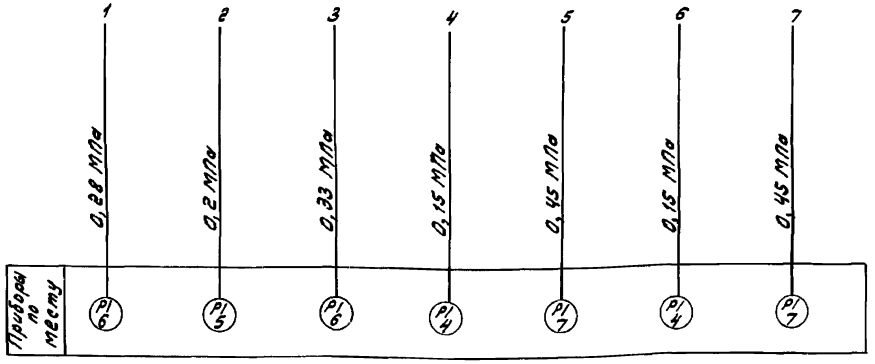

Наименование параметра и место отбора импульса	Сетевая вода						Отмененная вода		
	Давление		Температура	Давление	Температура	Давление			
	Всасывающий патрубок сетевых насосов контура котлов Р.В.	Напорный патрубок сетевых насосов контура котлов Г.В.	Тр-од от подогрев. теля	Трубопровод к подогревателю		Трубопровод от подогревателя			
Категория трубной проводки	V								
Обозначение чертежа установки	ТК4-3137-70		1.ТМ4-142-87		ТК4 3139-70	ТК4-3137-70	17.ТМ4-142-87		ТК4-3137-70
Позиция	4	7	2	3	5	6	1	2	6

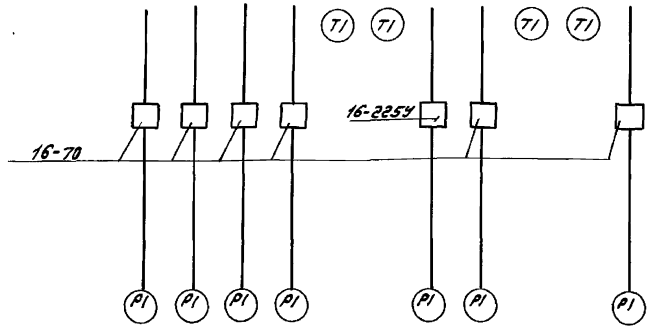

1. Условные обозначения трубопроводов смотри альбом 2 лист 4,5,6 (альбом 3 лист 4,5,6).
2. Условные обозначения приборов приняты по ГОСТ 21.404-85.
3. При привязке вычеркнуть текст, не относящийся к данному варианту.

Поз. обознач.	Наименование	Кол.	Примечание
	Отборное устройство 16-70	6	
	ТУ 36.1258-85		
	Отборное устройство 16-2254	1	
	ТУ 36.1258-85		

Инв. № подл. | Подп. и дата | Взам. инв. №

Привязан:

Инв. №

Гл. инж. пр.	Гусева		
Нач. отд.	Борисов		
Н. контр.	Корчкова		
Рук. гр.	Колосова		
Инженер	Щербицкая		
Техник	Васильева		

ТП 903-1-274.89 АТМ

Котельная с 4 котлоагрегатами «Братск-М» для сельскохозяйственного строительства


Стадия Р.П. | Лист 15 | Листов

Блок сетевых насосов контура котлов Г.В. Схема автоматизации. Схема соединений внешних проводок.


ГПИ Горьковский Сантехпроект

23946-09 16

Копир. | Формат А2

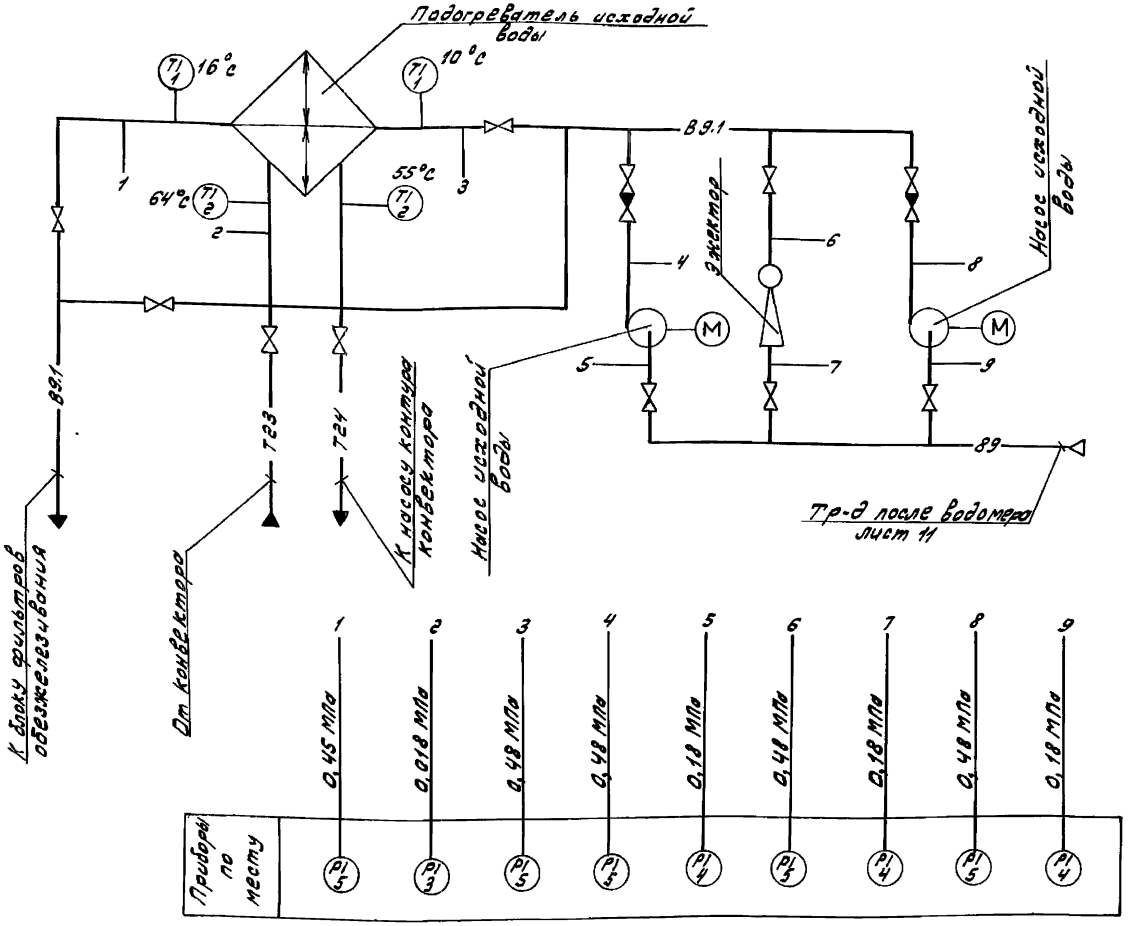

Наименование параметра и место отбора импульса	Исходная вода					Циркуляционная вода		
	Давление				Температура	Давление	Температура	
	Всасывающий патрубок насоса исходной воды	Напорный патрубок насоса исходной воды	Тр-д до эжектора	Тр-д за эжектором	Тр-д перед подогревателем	Тр-д за подогревателем	Тр-д перед подогревателем	Тр-д за подогревателем
Категория трубной проводки	V							
Обозначение чертежа установки	ТКУ-3137-70				17М4-142-87	ТКУ-3137-70	ТМ4-142-87	
Позиция	4	5	4	5	1	5	3	2

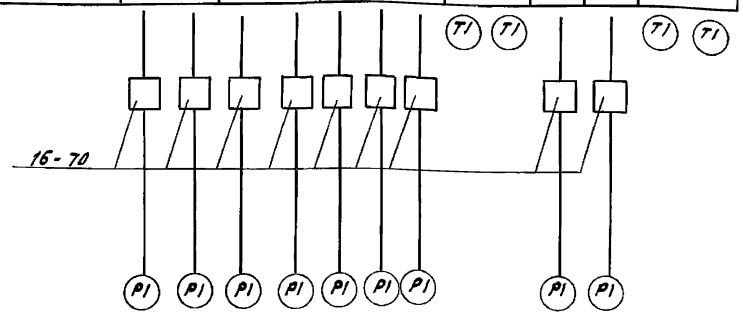

Поз. обозначение	Наименование	Кол.	Примечание
1	Отборное устройство 16-70	9	
	ТУ 36.1258-85		

1. Условные обозначения трубопроводов смотри альбом 2 лист 4,5,6 (альбом 3 лист 4,5,6).
2. Условные обозначения приборов приняты по ГОСТ 21404-85.
3. При привязке вычеркнуть текст, не относящийся к данному варианту

Привязан

Инв. №

Гл. инж. пр.	Гусева		
Нач. отд.	Борисов		
Н. контр.	Корчкова		
Рук. гр.	Колосова		
Инженер	Щербичков		

ТП 903-1-274.89 АТМ

Котельная с 4 котлоагрегатами „Братск-М" для сельскохозяйственного строительства


Блок приготовления исходной воды. Схема автоматизации. Схема соединений внешних проводок.


Стадия	Лист	Листов
Р.П.	16	

ГПИ Горьковский Сантехпроект


23946-09 17

Копир. Формат А2

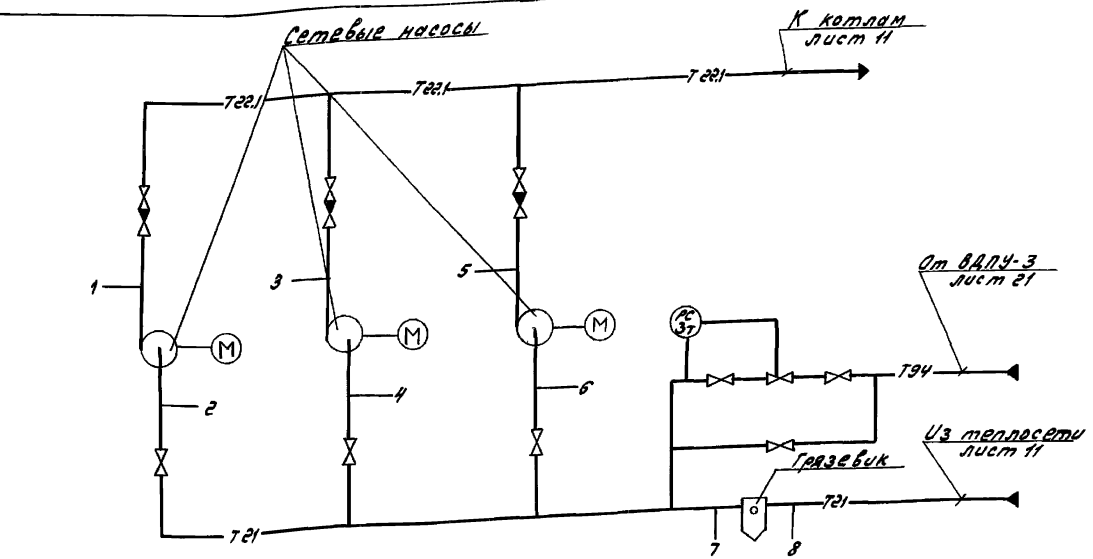

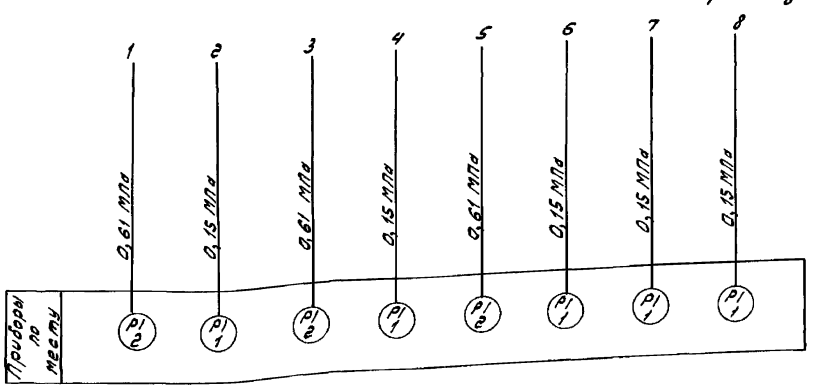

Наименование параметра и место отбора импульса	Обратная сетевая вода			Подпиточная вода
	Давление			Регулирование давления
	Всасывающий патрубок сетевого насоса	Напорный патрубок сетевого насоса	Тр-од перед грязевиком / Тр-од за грязевиком	Тр-од перед сетевыми насосами
Категория трубной проводки	V			
Обозначение чертежа установки	ТК4-3137-70			ТК4-3152-70
Позиция	1	2	1	3т

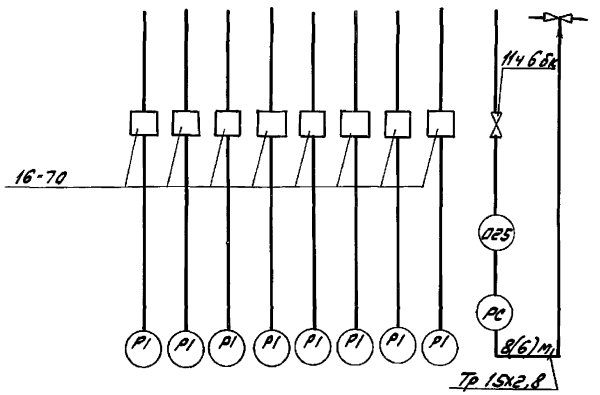


1. Условные обозначения трубопроводов смотри альбом 2 лист 4, 5, 6 (альбом 3 лист 4, 5, 6).
2. Условные обозначения приборов приняты по ГОСТ 21.404-85.
3. Для варианта бурые угли количество насосов 2.
4. При привязке вычеркнуть насос, количество и текст не относящиеся к данному варианту.
5. Приборы с индексом „Т" в обозначении позиции заказываются в тепломеханической части проекта.

Поз. обозначение	Наименование	Кол.	Примечание
1	Кран 14ч 6Бк Ду15 ГОСТ 19193-73	1	
2	Отборное устройство 16-70	8(6)	
	ТУ 36.1258-85		
3	Труба 159х2,8 ГОСТ 3262-75	8(6)	


				ТП 9031-274.89 АТМ	
Привязан:					
	Гл.инж.пр.	Гусева		Котельная с 4 котлоагрегатами „Братск-М" для сельского зайственного строительства	Стадия: Р.П. / Лист: 17 / Листов:
	Нач.отд.	Орешев			
	Н.контр.	Корукова			
	Рук.гр.	Колесова		Блок насосов сетевой воды. Схема автоматизации. Схема соединений внешних проводок.	ГПИ Горьковский Сантехпроект
Инв.№	Инженер	Щербинская			
	Техник	Васильева			

Копир. Ливанф. Формат А2

Альбом 11

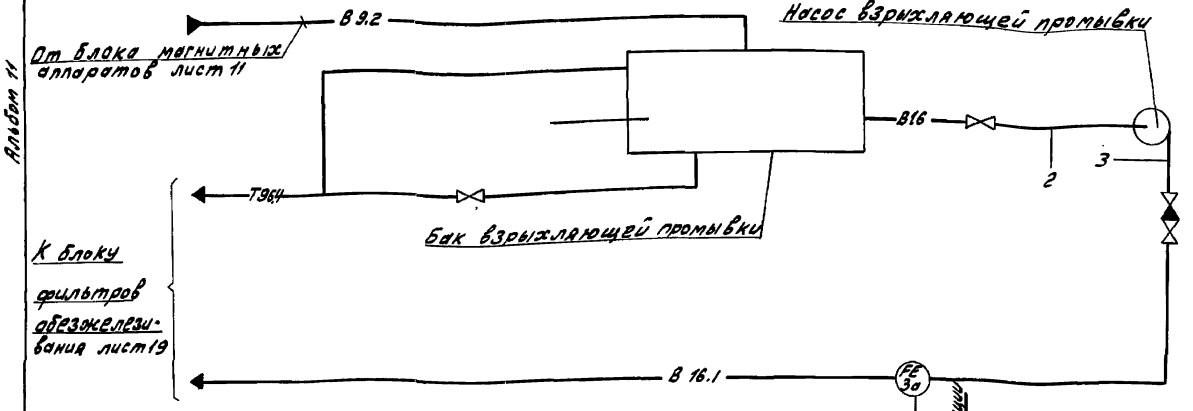

Наименование параметра и место отбора импульса	Промывочная вода			
	Расход	Уровень	Давление	
	Тр-д после насоса взрыхляющей промывки	Бак взрыхляющей промывки	Напорный патрубок насоса взрыхляющей промывки	Всасывающий патрубок насоса, взрыхляющей промывки
Категория трубной проводки	V	—	V	
Обозначение чертежа установки	1-01 ОСТ 34 68.758-85	2ТМ4-114-74	ТК4-3737-70	
Позиция	3а	4	2	1

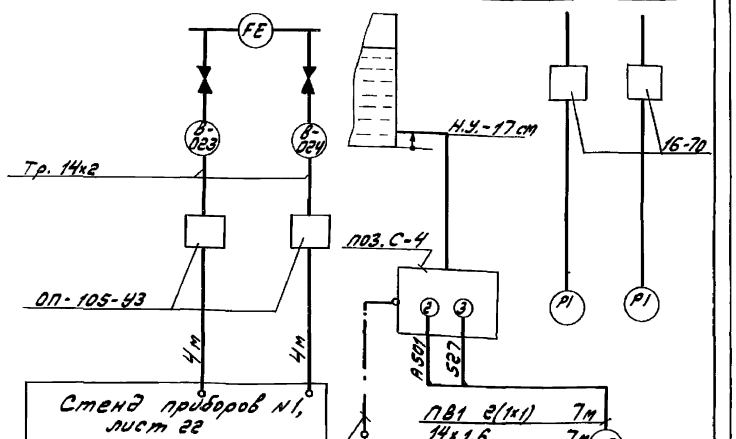

Поз. обозначение	Наименование	Кол.	Примечание
	Отборное устройство 16-70 ТУ 36.1658-85	2	
	Обвязка ОП-105-У3 ТУ36.1759-84	2	
	Труба 14х2-6000 ГОСТ 8734-75 / В 20 ГОСТ 8733-74	8	м
	Труба 14х1,6-5000 ГОСТ 10704-76 / Б 20 ГОСТ 10705-80	7	м
	Провод ПВ1,1 380 ГОСТ 6323-79	14	м
	Провод ПСО-4 ГОСТ 8053-56	1	м

1. Условные обозначения трубопроводов смотри альбом 2, лист 4,5,6 (альбом 3 лист 4,5,6).
2. Условные обозначения приборов приняты по ГОСТ 21.404-85.
3. Длины кабелей даны с учетом 6% надбавки на изгибы, повороты и отходы согласно письму Госстроя СССР от 17.12.1979 г. №89-Д.
4. При привязке вычеркнуть текст, не относящийся к данному варианту.
5. Вентили затушеванные на чертеже, поставляются комплектно с прибором.

ТП 903-1-274.89 АТМ

Привязан:

Инв.№

Гл.инж.пр.	Гусева		
Нач.отд.	Борисов		
Н.контр.	Корчкова		
Рук.гр.	Кабасова		
Инженер	Щербицкая		

Котельная с 4 котлоагрегатами «Братск-М» для сельскохозяйственного строительства

Стадия: Р.П. | Лист: 18 | Листов:


Блок взрыхления. Схема автоматизации. Схема соединений внешних проводок

ГПИ Горьковский Сантехпроект

23946-09 19

Копир. Формат А2

Инв.№ подл. | Подп. и дата | Взам.инв.№

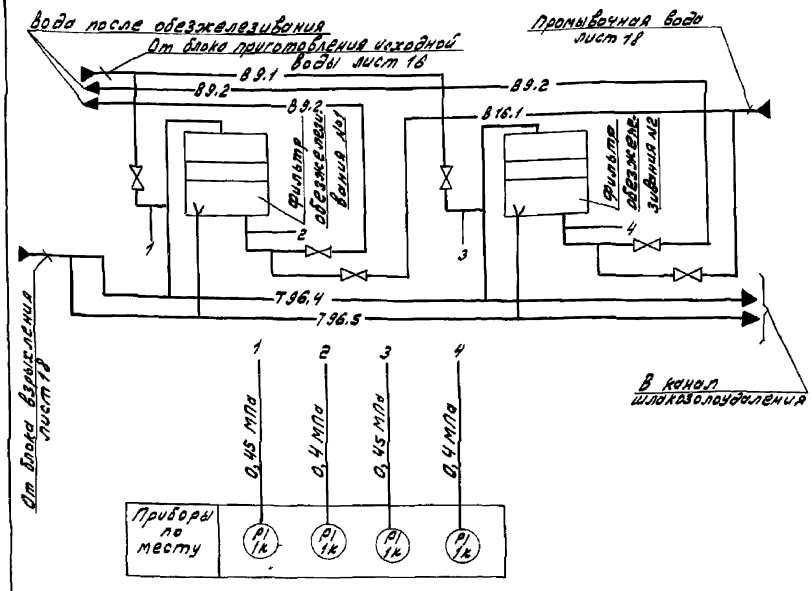


1. Приборы с индексом „К" в обозначении позиции поставляются комплектно с фильтрами обезжелезивания.
2. Условные обозначения трубопроводов смотри альбом 2 лист 4,5,6 (альбом 3 лист 4,5,6)
3. Условные обозначения приборов приняты по ГОСТ 21.404-85
4. При привязке вычеркнуть текст, не относящийся к данному варианту.


					ТП 903-1-274.89 АТМ		
Привязан:					Котельная с 4 котлоагрегатами „Братск-М" для сельскохозяйственного строительства.	Стадия	Лист	Листов
			Гл.инжр.	Гусева		Р.П.	19	
			Нач.отд.	Борисов				
			Н.контр.	Корчкова	Блок фильтров обезжелезивания. Схема автоматизации. Схема соединений внешних проводок.	ГПИ Горьковский Сантехпроект		
			Рук.гр.	Колосова				
Инв.№			Инженер	Шкрлинская				


Взам.инв.№ | Подп. и дата | Инв.№ подл.

Формат А3

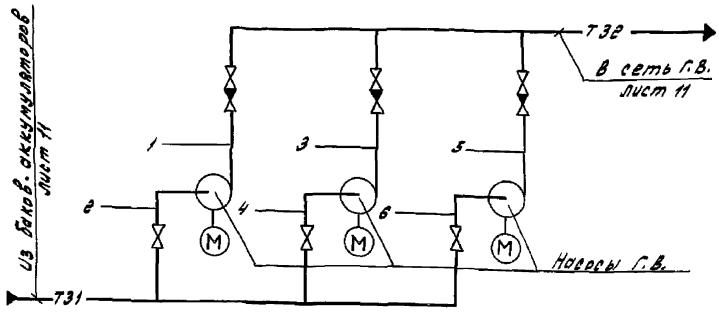

Наименование параметра и место отбора импульса	Вода горячего водоснабжения	
	Давление	
	Всасывающий патрубок насоса Г.В.	Напорный патрубок насоса Г.В.
Категория трубной проводки	V	
Обозначение чертежа установки	ТК4-3137-70	
Позиция	1	2

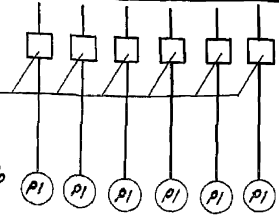

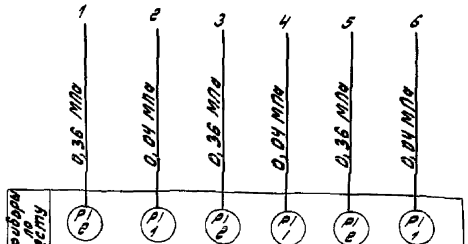

1. Условные обозначения трубопроводов см. альбом 2 лист 4,5,6 (альбом 3 лист 4,5,6)
2. Условные обозначения приборов приняты по ГОСТ 21.404-85
3. Для варианта бурые угли количество насосов 2
4. При привязке вычеркнуть 1 насос, количество и текст, не относящиеся к данному варианту.


Поз. обозначение	Наименование	Кол.	Примечание
1	Отборное устройство 16-70	6/4	
	ТУ 36.1258-85		

					ТП 903-1-274.89 АТМ		
Привязан					Котельная с 4 котлоагрегатами „Братск-М" для сельскохозяйственного строительства	Стадия	Лист	Листов
			Гл.инж.пр.	Гусева		Р.П.	20	
			Нач.отд.	Борисов				
			Н.контр.	Корчкова	Блок насосов горячего водоснабжения. Схема автоматизации. Схема соединений внешних проводок.	ГПИ Горьковский Сантехпроект		
			Рук.гр.	Колосова				
			Инженер	Шерлинская				
Инв.№			Техник	Васильева				

Инв.№ подл. | Подп. и дата | Взам.инв.№

23946-09 20

Копир. Формат А3

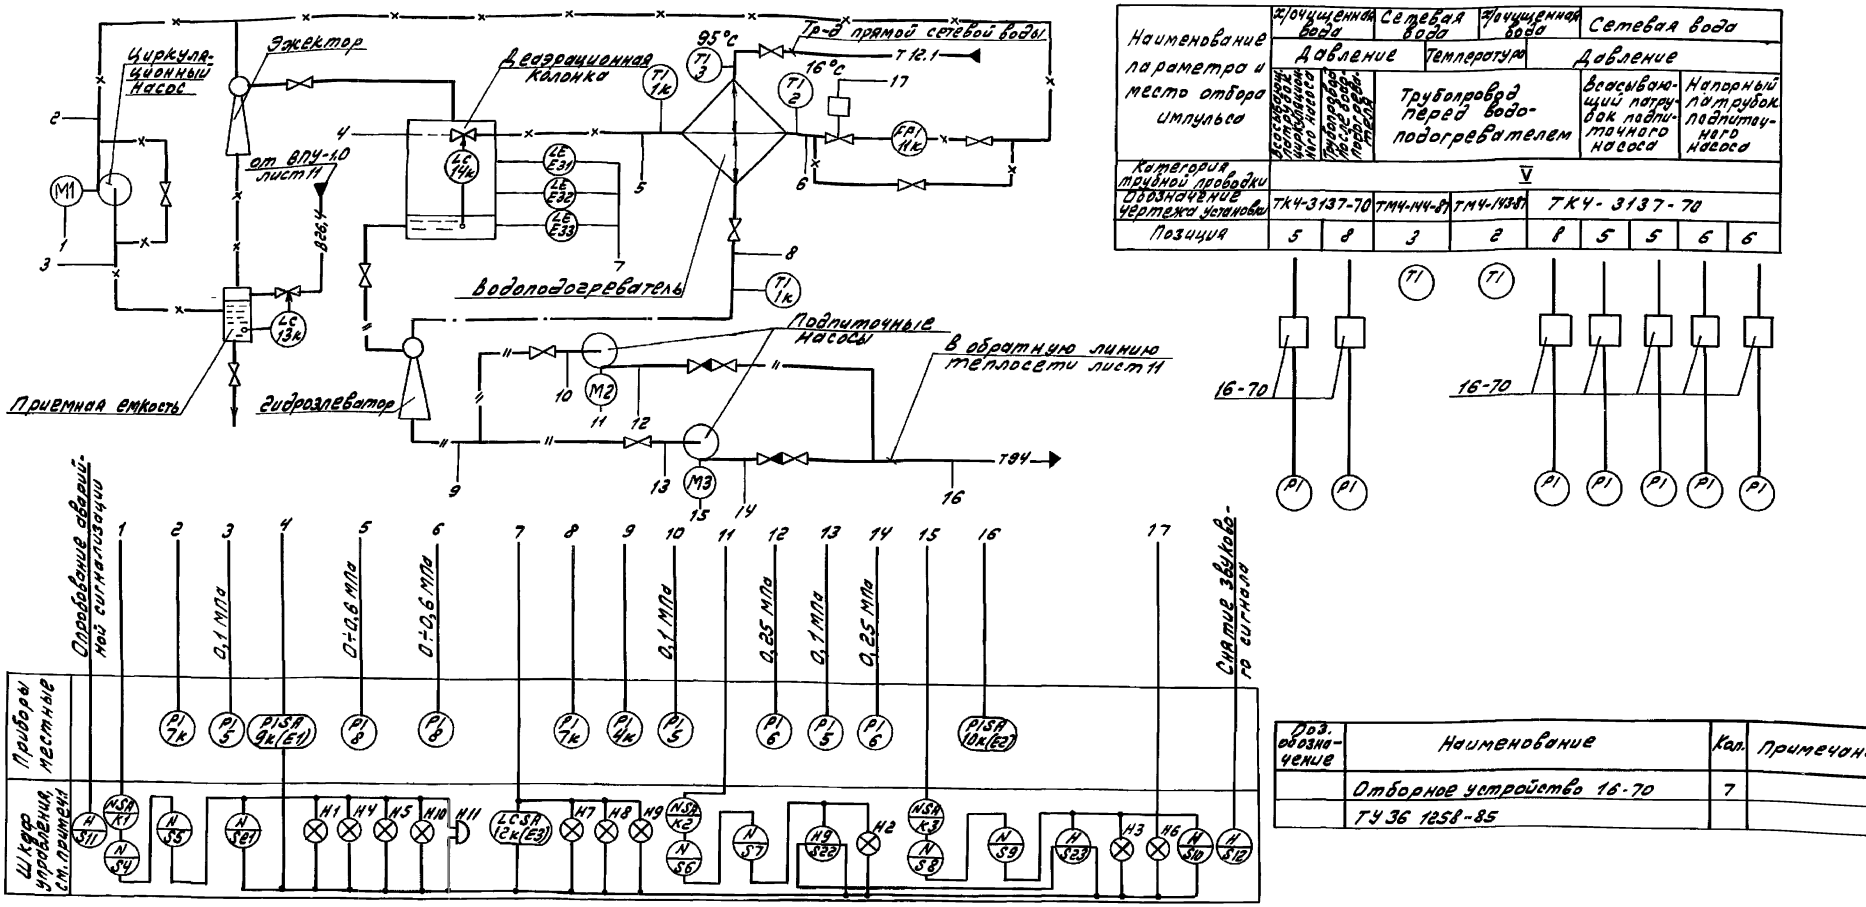

Наименование параметра и место отбора импульса	Исходная вода	Сетевая вода	Исходная вода	Сетевая вода				
	Давление		Температура	Давление				
	Всасывающий патрубок насоса исходного	Трубопровод после водоподогревателя	Трубопровод перед водоподогревателем		Всасывающий патрубок подпиточного насоса	Напорный патрубок подпиточного насоса		
Категория трубной проводки	V							
Обозначение чертежа установки	ТК4-3137-70	ТМ4-144-87	ТМ4-143-87	ТК4-3137-70				
Позиция	5	8	3	2	8	5	5	6	6

Поз. обозначение	Наименование	Кол.	Примечание
	Отборное устройство 16-70	7	
	ТУ 36 1258-85		

1. На данном чертеже приведена схема автоматизации установки ВДПУ-3 в соответствии с конструкторской документацией ВП. 863.00.00.00.00, разработанной институтом НИИСТ г. Киева.

   Приборы с индексом „К" и шкаф управления с электроаппаратурой разработаны в выше указанной документации.

   Остальные приборы предусмотрены дополнительно согласно СНиП II-35-76 ч. II „Котельные установки."
2. Схема внешних проводок выполнена для вновь устанавливаемых приборов.

Привязан

Инв. №

Гл. инж.	Гуляева		
Нач. отд.	Борисов		
Н. контр.	Корчкова		
Рук. гр.	Колесова		
Инженер	Щеголичкова		

ТП 903-1-274.89 АТМ

Котельная с 4 котлоагрегатами „Братск-М" для сельскохозяйственного строительства. Установка ВДПУ-3. Схема автоматизации. Схема соединений внешних проводок


Стадия	Лист	Листов
Р.П.	21	

ГПИ Горьковский Сантехпроект

23946-09 21

Копир. Формат А2

Альбом VI

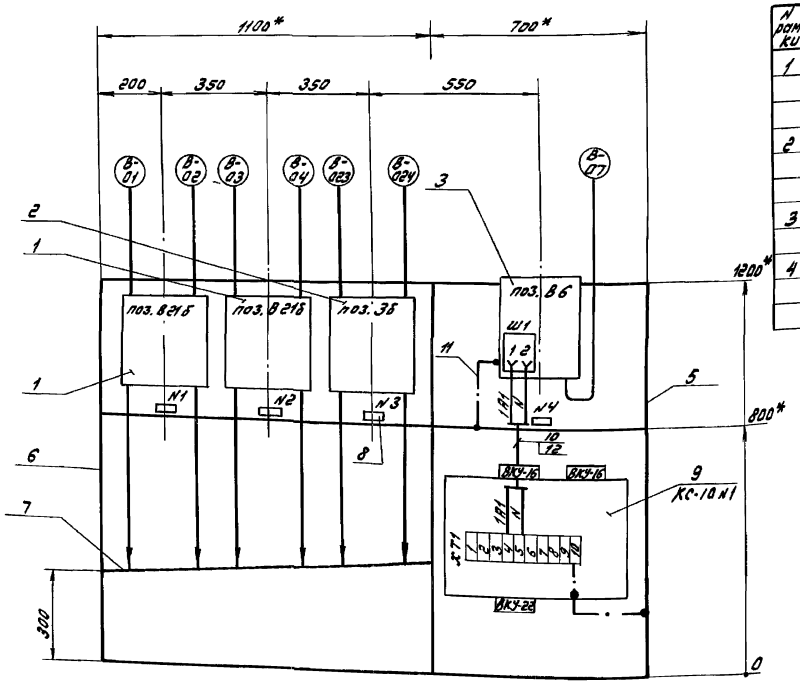

Надписи в рамках

№ рамки	Надпись	Кол.
1	Расход воды после фильтра обезжелезивания №1 Показ.	1
2	Расход воды после фильтра обезжелезивания №2 Показ.	1
3	Расход воды взрыхляющей промывки. Показ.	1
4	Температура подлиточной воды Регистрация	1

Марка, поз.	Обозначение	Наименование	Кол.	Масса ед.кг	Примечание
1	ТУ25-7310.0063-87	Дифманометр ДСП-160М Верхний предел измерения 20 м³/час (16 м³/час)	2	11	ТМ4-398-86
2	ТУ25-7310.0063-87	Дифманометр ДСП-160т Верхний предел измерения 12,5 м³/час	1	11	ТМ4-398-86
3	ТУ25-7310.031-85	Термометр ТГС-711 Пределы измерения от 0 до 100°С	1	7	по типу ТМ4-484-86
5	ТК4-546-86	Рама РПП-1	1	22,3	
6	ТК4-546-86	Рама РПП-2	1	25,9	
7	ТК4-507-86	Коллектор КС-1100	1	4,54	ТМ4.419-86
8	ТУ36 1130-85 Е	Рамка РПМ 66×2,5	4	0,009	
9	ТУ 36. 2568-83	Коробка КС-10	1	1,6	ЗТМ4-416-86
10	ГОСТ 6323-79	Провод ПВ1.1 380	1м	0,019	
11	ГОСТ 8053-56	Провод ПСО-4	0,3м	—	
12	ТУ6-05-1342-76	Труба ПВХ 9×1	0,8м	—	


1.* Размеры для справок
2. Общие технические требования по ТМ4-420-86.
3. При привязке вычеркнуть пределы измерений, не относящиеся к данному варианту.

Инв.№ подл. | Подп. и дата | Взам.инв.№

					ТП 903-1-274.89 АТМ		
Привязан							
			ГИП	Гусева	Котельная с 4 котлоагрегатами, Братск-м для сельскохозяйственного строительства	Стадия Р.П.	Лист 22	Листов
			Нач.отд	Борисов				
			Н.контр.	Корчкова				
			Рук.гр.	Колесова	Вспомогательное оборудование. Стенд приборов №1.	ГПИ Горьковский Сантехпроект		
Инв.№			Инженер	Щербицкая				

23946-09 22

Копир. Формат А2

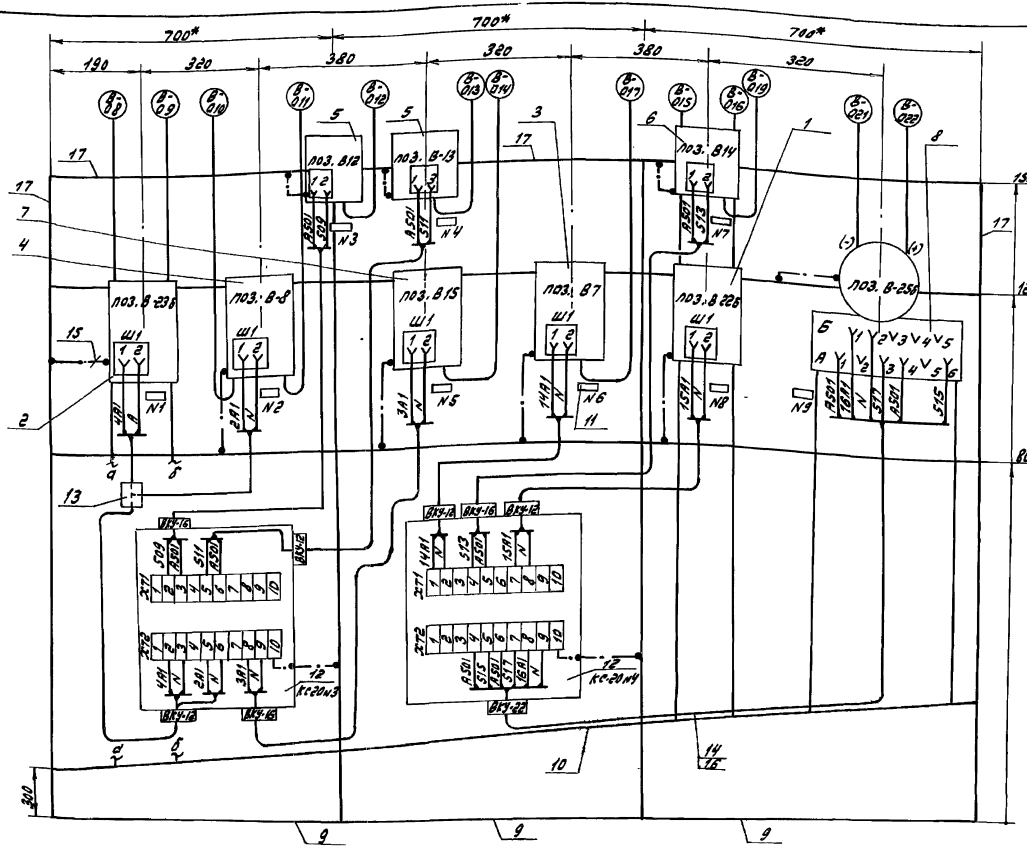

Марка поз.	Обозначение	Наименование	Кол.	Масса ед.кг	Примечание
1	ТУ 25-7310.0063-87	Дифманометр ДСС-711Ни	1	16	ТМУ-
		Верхний предел измерения 12,5 м³/час (10 м³/ч)			398-86
2	ТУ 25-7310.0063-87	Дифманометр ДСС-711Ни	1	16	ТМУ-
		Верхний предел измерения 160 м³/час (100 м³/час)			398-76
3	ТУ 25-7310.031-86	Термометр ТГС-711	1	7	по типу
		Пределы измерения от 0 до 100 °С			ТМУ-404 -86
4	ТУ 25-7310.031-86	Термометр ТГС-711	1	7	по типу
		Пределы измерения от 0 до 150 °С			ТМУ-405 -86
	ТУ 25-02.160217-83	Датчик-реле давления:			
5		ДД-0,25	2	0,5	
6		ДД-1,6	1	0,5	
7	ТУ 25-02.101 962-79	Манометр МТС-711	1	9	ТМУ-
		Пределы измерения от 0 до 2,5 кгс/см²			404-85
8	ТУ 25-7310.0063-87	Дифманометр ДСП-4Сг	1	11	ТМУ-398
		Верхний предел измерения 400 см			-86
9	ТКУ-546-86	Рама РПП-1	3	22,3	
10	ТКУ-507-86	Коллектор КС-700	3	2,98	4ТМУ-419.86
11	ТУ 36.1130-85Е	Рамка РПМ 65х26	9	0,009	
12	ТУ 36.2568-83Е	Коробка КС-20	2	2,4	4ТМУ-416-86
13	ТУ 36.2415-81Е	Коробка У-994 м.43	1	0,48	
14	ГОСТ 6323-79	Провод ПВ1 1,0 380	23м	0,019	
15	ГОСТ 8053-56	Провод ПСО-4	33м	–	
16	ТУ 6-05-1342-76	Труба ПВХ 9х1	7м	–	
17	ТУ 36.1113-84Е	Швеллер Ш 80х35	3м	8,65	

1.* Размеры для справок.
2. Общие технические требования по ТМУ-420-86.
3. При привязке вычеркнуть пределы измерений, не относящиеся к данному варианту.

Надписи в рамках

N рамки	Надпись	Кол.
1	2	3
1	Расход прямой сетевой воды. Регистрация.	1
2	Температура прямой и обратной сетевой воды. Регистрация	1
3	Давление обратной сетевой воды низко. Сигнализация.	1
4	Давление обратной сетевой воды высоко. Сигнализация	1
5	Давление обратной сетевой воды. Регистрация	1
6	Температура воды г.в. в сеть. Регистрация	1
7	Давление воды г.в. в сеть низко. Сигнализация	1
8	Расход воды г.в. в сеть Регистрация	1
9	Уровень в баках-аккумуляторах Сигнализация	1

Привязан:

Инв.№

ТП 903-1-274.89 АТМ

ГИП	Гусева		
Нач.отд.	Борисов		
Н.контр.	Корчкова		
Рук.гр.	Колоберд		
Инж.	Щербичев		

Котельная с 4 котлоагрегатами, Братск-м для сельскохозяйственного строительства. Вспомогательное оборудование. Схема приборов №2

Стадия	Лист	Листов
Р.П.	23	

ГПИ Горьковский Сантехпроект

23946-09 23


Копир. Формат А2

Альбом 11


Инв.№подл. | Подп. и дата | Взам.инв.№

Альбом II


Вид А
М 1:50

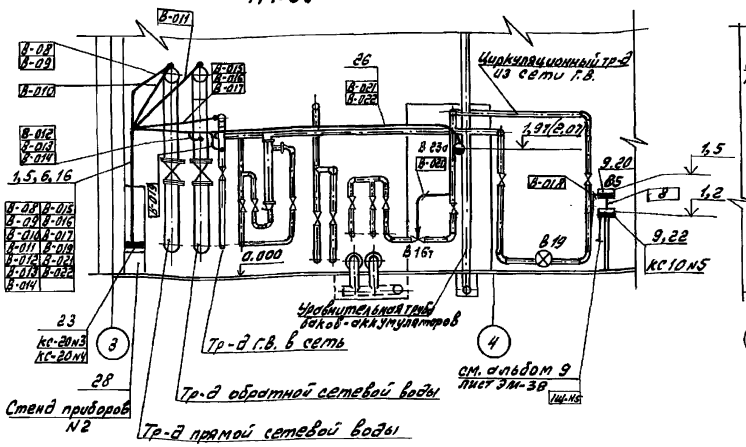


Разрез 1-1 развернуто
М 1:50

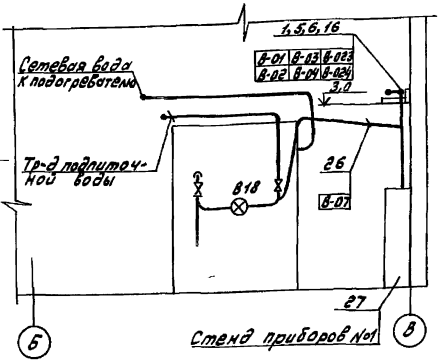


Вид В
М 1:50

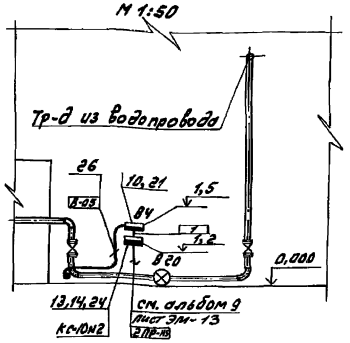

Разрез 2-2 повернуто
М 1:50

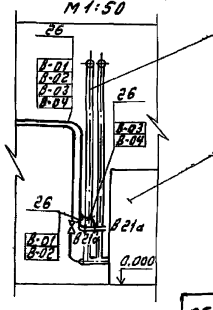

Разрез 3-3 повернуто
М 1:25

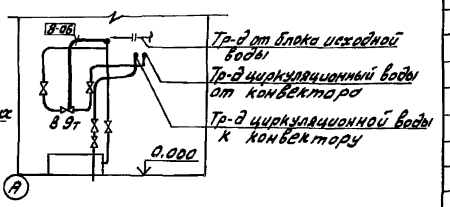

Позиция	Обозначение	Наименование	Кол.	Примечание
1	ТУ36.1113-84	Лоток ЛЛ-145	10	
2	ТУ36.22.21.001-86	Секция прямая ЛМТ-20	2	
3	ТУ36.22.21.001-86	Секция угловая ЛМТ-УВ-20	1	
4	ТУ36.22.21.001-86	Секция угловая ЛМТ-УВ-21	1	
5	ТУ38-1496-82	Основание К1155	24	
6	ТУ36-1496-82	Полка К1161	20	
7	ТУ-36-1496-82	Полка К1162	4	
8	ТУ36.22.21.001-86	Накладка ЛМТН	4	
9	ТК4-550-83	Стойка СЛ-1	1	Изделие МЗМ
10	ТК4-3421-83	Кронштейн КЛ-58	1	—"—
11	ТК4-3529-81	Кронштейн КЛ-47	1	—"—
12	ТК3-136-79	Подставка П-800	1	—"—
13	ТК4-3442-82	Скоба ССК-9	1	—"—
14	ТК4-3442-82	Скоба ССК-10	1	—"—
15	ТМ4-217-76	Соединение 2 лотков	6	—"—
16	ТМ4-205-76	Установка 5 лотка ЛЛ на стене	20	—"—
17	По типу ТМ4-205-76	Установка 9 лотка ЛЛ на стене	2	—"—
18	По типу ТМ4-207-76	Установка 33 лотка ЛЛ на перекрытие	2	—"—
19	ТМ4-304-83	Разделительный сосуд СРС-63-1-а	1	—"—
		Установка на стене		
20	ТМ4-363-83	Манометр, мановакуумметр самопишущий. Установка 2 на полу	1	—"—
21	ТМ4-363-83	Манометр, мановакуумметр самопишущий. Установка на стене	1	—"—
22	ТМ4-416-86	Коробка соединительная КС	2	—"—
		Установка 3 на конструкции 2		
23	ТМ4-416-86	Коробка соединительная КС	2	
		Установка 4 на конструкции 2		
24	ТМ4-416-86	Коробка соединительная КС	1	
		Установка 6 на конструкции 2		
25	ТМ3-58-79	Щит ЩИМ. Установка на полу	1	—"—
26	ТМ4-219-76	Крепление труб, проводов, кабелей	25	—"—
		Установка на стене		
27	черт. АТМ лист 22	Стенд приборов N01	1	—"—
28	черт. АТМ лист 23	Стенд приборов N2	1	—"—

Обозначение	Наименование
	Импульсная, кабельная линия
	Кабель уходит на более высокую или низкую отметку, охватываемую данным пленом.
	Отборное устройство, термобалон манометрического термометра, регулятора температуры
	Внещитовой прибор, соединительная коробка
	Щит, групповая установка приборов
	Диафрагма на трубопроводе
	Уравнительный сосуд
	Счетчик

1. Позиции монтируемых приборов, а также нумерация и типы кабелей и труб соответствуют схеме внешних проводок-лист 23
2. В прямоугольниках у линий выноски указана нумерация кабелей, проводов и труб по схеме внешних проводок
3. Размещение проводок уточнить при монтаже.
4. Монтаж приборов и средств автоматизации выполнить согласно строительным нормам и правилам СНиП 3.05.07-85 Госстроя СССР.

Привязан:

Инв. N°

ГИП	Гусева		
Нач. отд.	Борисов		
Н. контр.	Корчкова		
Рук. гр.	Кельсева		
Инж.	Щербакова		

ТП 903-1-274.89 АТМ

Котельная с 4 котлами водогрейными «Братск-М» для сельскохозяйственного строительства

Стадия: Р.П. | Лист: 24 | Листов:


Вспомогательное оборудование. План расположения (начало)

ГПИ Горьковский Сантехпроект

23946-09 24

Копир. Формат А2

Согласовано:
Инв. N подл. | Подп. и дата | Взам. инв. N | Инв. N дубл. | Подп. и дата | Инв. N подл. | Подп. и дата
Нач. отд. Кац | Нач. отд. 37 | Нач. отд. ВК-1 | Нач. отд. ВК-2 | Нач. отд. ТВ-2 | Нач. отд. ЭМ | Нач. отд. АС
Согласовано:
Нач. отд. Кац | Нач. отд. 37 | Нач. отд. ВК-1 | Нач. отд. ВК-2 | Нач. отд. ТВ-2 | Нач. отд. ЭМ | Нач. отд. АС

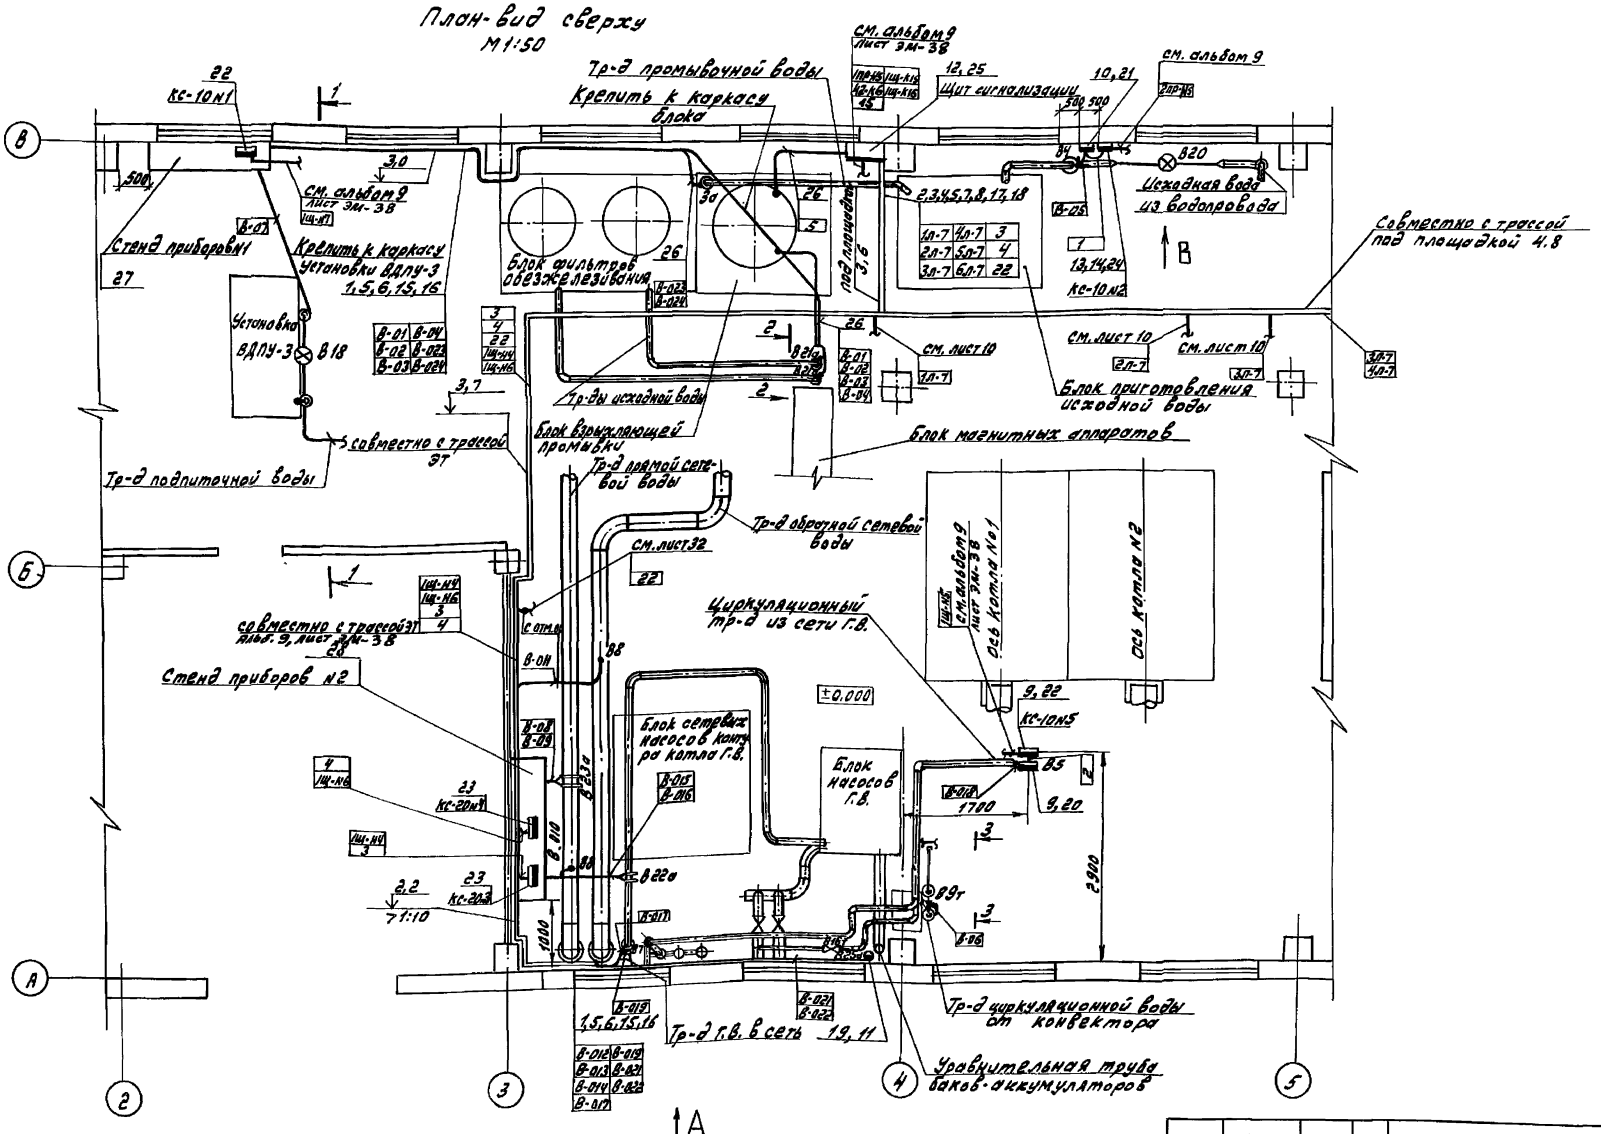


				ТП 903-1-274.89 АТМ	
Привязан:				Котельная с 4 котлоагрегатами „Братск-М" для сельскохозяйственного строительства. Вспомогательное оборудование. План расположения (окончание)	Стадия: Р.П. / Лист: 25 / Листов:
	ГИП	Гусева			ГПИ Горьковский Сантехпроект
	Нач.отд.	Борисов			
	Н.контр.	Корчкова			
	Вед.ер.	Колерова			
Инв.№	Инженер	Щербинина			


Инв.№подл. | Подп. и дата | Взам.инв.№

23946-09 25

Копир. Формат А2

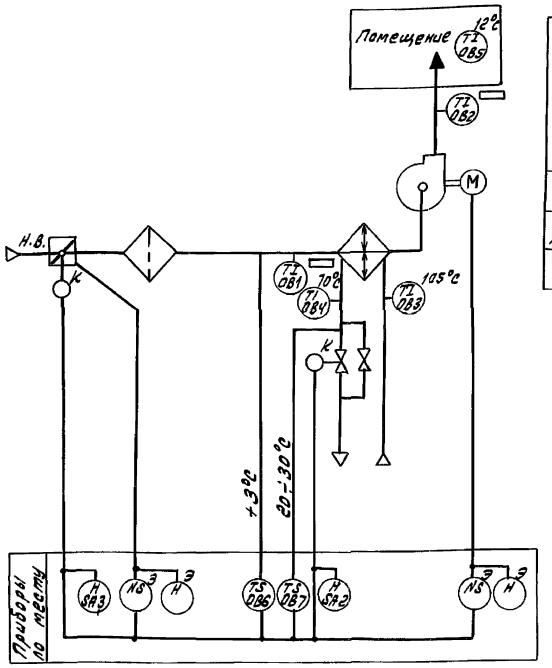

Наименование параметра и место отбора импульса	Воздух	Вода				Воздух			—	—
	Температура			Количество теплоносителя		Температура		Количество воздуха	Управление клапаном	Управление вентилем
	Секция перед воздухонагревателем	Трубопровод обратного теплоносителя				Трубопровод подающего теплоносителя	Приточный воздуховод	Помещение	По месту	
Категория трубной проводки	—					—				
Обозначение чертежа установки	ТМ4 142-87 Уст. 2	ТМ4 142-87	Д129.033.00 альбом 5	1ТМ4 144-87	Заказывается в части отопления и вентиляции	1ТМ4 144-87	ТМ4 142-87	—	Заказывается в части отопления и вентиляции	—	—
Позиция	ОВ6	ОВ1	ОВ7	ОВ4	—	ОВ3	ОВ2	ОВ5	—	—	—

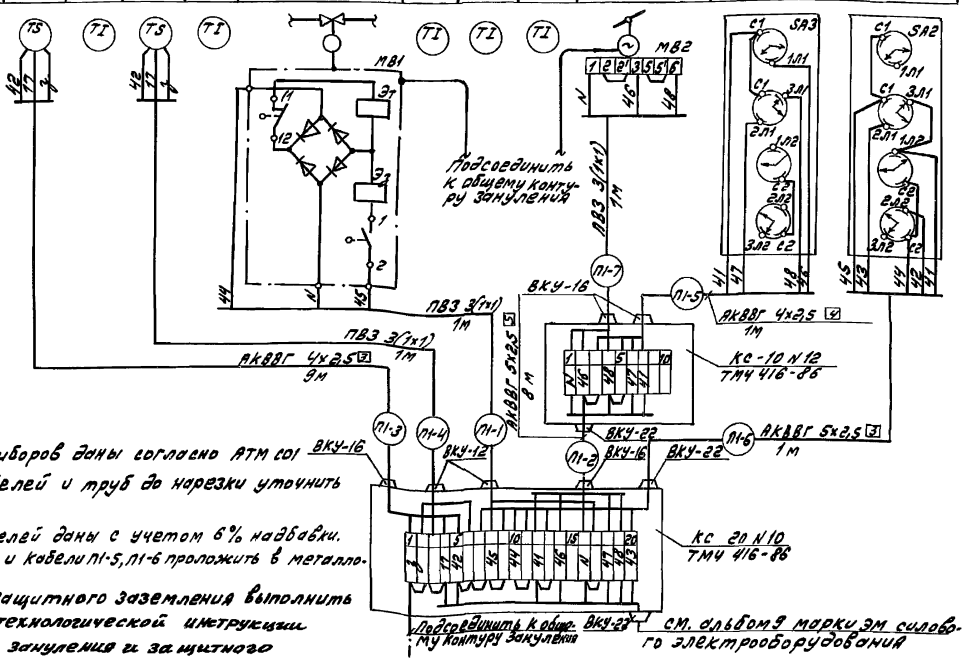

Обозначение	Наименование	Кол.	Примечание
	Коробка соединительная КС-20 на 20 зажимов ТУ36 2568-83Е	1	
	Коробка соединительная КС-10 на 10 зажимов ТУ 36 2568-83Е	1	
	Кабель контрольный с алюминиевыми жилами АКВВГ 4х2,5	10	м
	Кабель контрольный с алюминиевыми жилами АКВВГ 5х2,5	9	м
	Провод гибкий с медной жилой ПВ3 1 380 ГОСТ 6323-79	12	м
	Металлорукав гибкий защитный РЗ-Ц-Х-15 ТУ 22.5570-83	3	м
	Металлорукав гибкий защитный РЗ-Ц-Х-18 ТУ 22 5570-83	2	м

1. Позиции приборов даны согласно АТМ 001
2. Длину кабелей и труб до нарезки уточнить по месту.
3. Длины кабелей даны с учетом 6% надбавки.
4. Провод ПВ3 и кабели П1-5, П1-6 проложить в металлорукаве.
5. Монтаж защитного заземления выполнить согласно технологической инструкции „Монтаж зануления и защитного заземления ТИ Ч. 25088-17001.
6. Установка и заказ закладных конструкций для первичных приборов температуры выполнен в сантехнической части проекта.
7. Электроаппаратура, обозначенная буквой Э, заказывается в электротехнической части проекта

▭ Проставляется при привязке.

Привязан:

Инв. №

ГИП	Гусева		
Нач.отд.	Борисов		
Н.контр.	Горчкова		
Гл.спец.	Тарасова		

ТП 903-1-274.89 АТМ

Котельная с 4 котлоагрегатами „Братск-1" для сельскохозяйственного строительства


Стадия	Лист	Листов
Р.П.	26	

Система N1. Схема электрическая принципиальная.


ГПИ Горьковский Сантехпроект

Копир. Инв.№

Формат А2

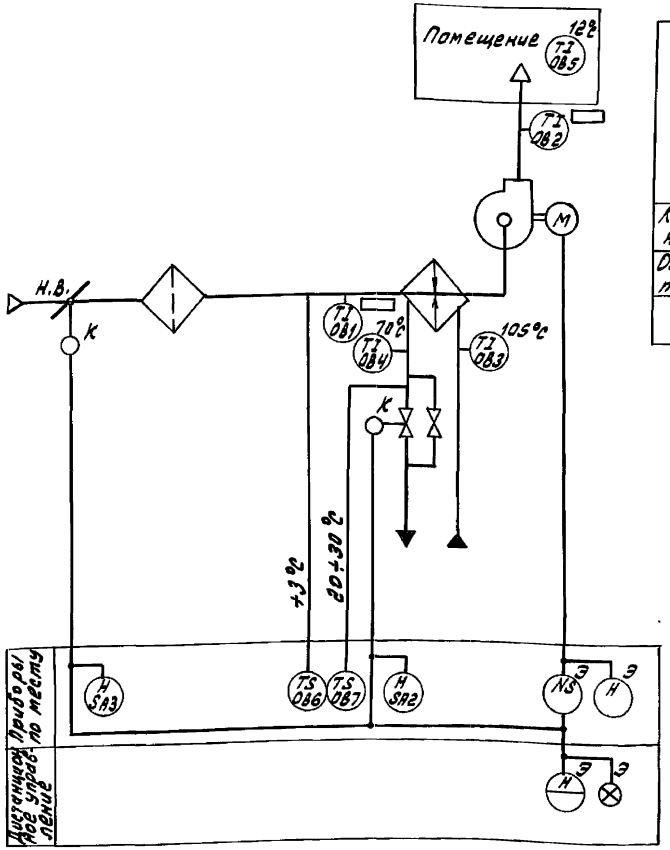

Наименование параметра и место отбора импульса	Воздух	Вода			Воздух			—	—
	Температура		Количество теплоносителя	Температура			Количество воздуха	Управление клапаном	Управление вентилем
	Секция перед воздухонагревателем	Трубопровод обратного теплоносителя		Трубопровод подающего теплоносителя	Приточный воздуховод	Помещение	По месту		
Категория трубной проводки	—								
Обозначение чертежа установки	ТМ4 142-87 уст.2	ТМ4 142-87	А12ЕА.033.00 Альбом 5	ТМ4 144-87	Заказывается в части отопления и вентиляции	ТМ4 144-87	ТМ4 142-87	—	Заказывается в части отопления и вентиляции	—	—
Позиция	ОВ6	ОВ1	ОВ7	ОВ4	—	ОВ3	ОВ2	ОВ5	—	—	—

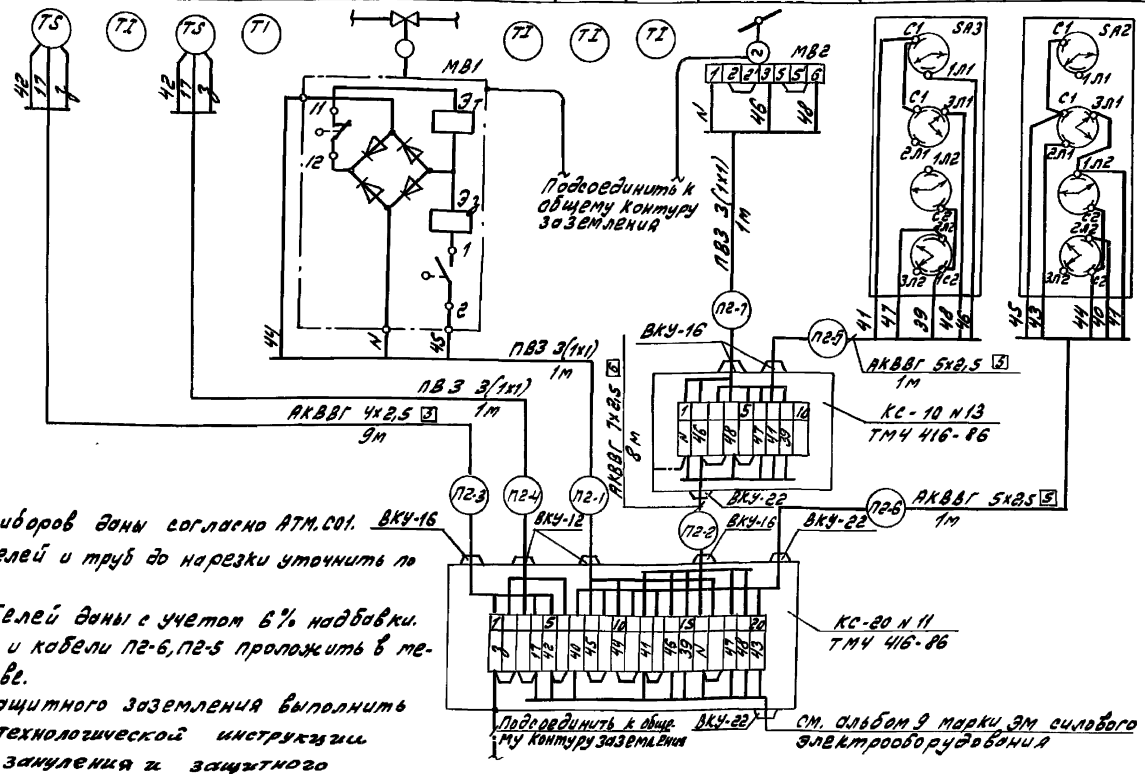

Обозначение	Наименование	Кол.	Примечание
	Коробка соединительная КС-20 на 20 зажимов ТУ36 2568-83Е	1	
	Коробка соединительная КС-10 на 10 зажимов ТУ 36 2568-83Е	1	
	Кабель контрольный с алюминиевыми жилами АКВВГ 4х2,5	9	м
	Кабель контрольный с алюминиевыми жилами АКВВГ 5х2,5	10	м
	Провод гибкий с медной жилой ПВ3 1 380 гост 6323-79	12	м
	Кабель контрольный с алюминиевыми жилами АКВВГ 7х2,5	8	м
	Металлорукав гибкий защитный РЗ-Ц-Х-15 ТУ 22.5570-83	3	м
	Металлорукав гибкий защитный РЗ-Ц-Х-18 ТУ 22-5570-83	2	м

1. Позиции приборов даны согласно АТМ.С01.
2. Длину кабелей и труб до нарезки уточнить по месту.
3. Длины кабелей даны с учетом 6% надбавки.
4. Провод ПВ3 и кабели ПГ-6, ПГ-5 проложить в металлорукаве.
5. Монтаж защитного заземления выполнить согласно технологической инструкции „Монтаж зануления и защитного заземления ТИЧ.25088.17001.
6. Установка и заказ закладных конструкций для первичных приборов температуры выполнен в сантехнической части проекта.
7. Электроаппаратура, обозначенная буквой Э, заказывается в электротехнической части проекта.

▭ Проставляется при привязке.

Привязан:

Инв. №

Гл.инж.пр.	Гуерва		
Нач.отд.	Борисов		
Н.контр.	Корчкова		
Гл.спец.	Герасова		

ТП 903-1-274.89 АТМ


Котельная с 4 котлоагрегатами „Бритек-М" для сельскохозяйственного строительства


Стадия	Лист	Листов
Р.П.	27	

Система N2
Схема автоматизации. Схема соединений внешних проводок.


ГПИ Горьковский Сантехпроект

Альбом 11

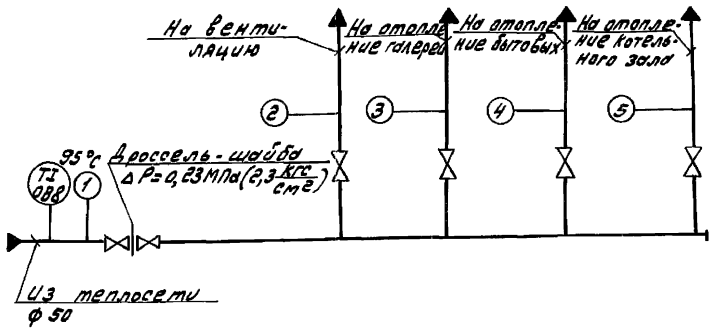

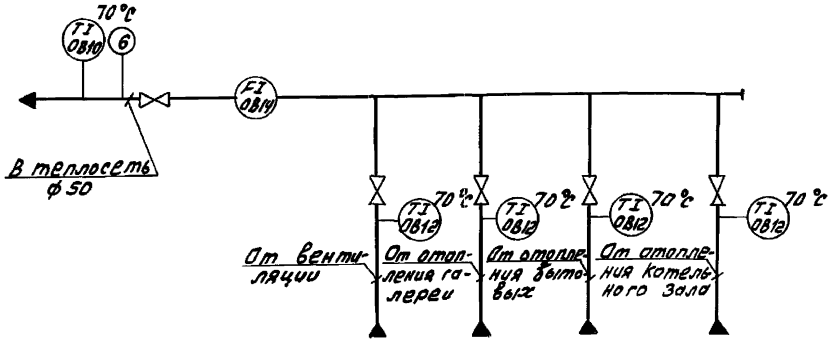


Наименование параметра и место отбора импульса	Прямая сетевая вода t = 95 °С						Обратная сетевая вода 70 °С						
	Температура	Давление					Температура				Расход	Давление	Температура
	Трубопровод из теплосети	Трубопровод на вентиляцию	Трубопровод на отопление галереи	Трубопровод на отопление бытовых	Трубопровод на отопление котельного зала		Трубопровод от вентиляции	Трубопровод от отопления галереи	Трубопровод от отопления бытовых	Трубопровод от отопления котельного зала	Трубопровод в теплосети		
Категория трубной проводки	V												
Обозначение чертежа установки	ТМ4-143-87	ТК4-3139-70					ТМ4-144-87				По проекту 23946-09	ТК4 3137-70	ТМ4 143-87
Позиция	ОВ8	ОВ11	ОВ12	ОВ12	ОВ12	ОВ12	ОВ9	ОВ9	ОВ9	ОВ9	ОВ14	ОВ13	ОВ10

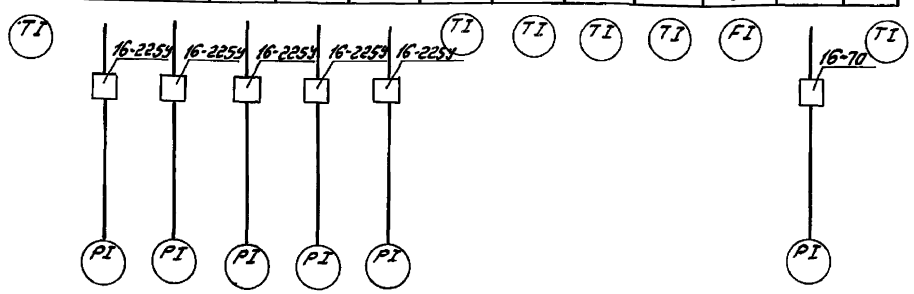

Позиц. обозначения	Наименование	Кол.	Примечание
	Отборное устройство давления	5	
	16-225 Ч ТУ 36.1258-85		
	Отборное устройство давления	1	
	16-70 ТУ 36.1258-85		

1. Узел управления находится на отм. 0.000 в осях г/Б-В.
2. Номера позиции приборов даны согласно АТМ С01.
3. Закладные конструкции для приборов КИП предусмотрены в части отопления и вентиляции.
4. Условные обозначения приборов приняты по ГОСТ 21.404-85.

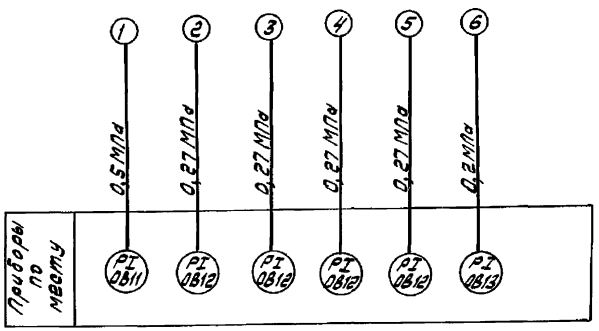

Инв.№ подл. | Подп. и дата | Взам.инв.№

ТП 903-1-274.89 АТМ

Привязан:

Инв.№

ГИП	Гусева		
Нач.отд.	Борисов		
Н.контр.	Корчкова		
Гл.спец.	Тарасова		

Котельная с 4 котлоагрегатами „Братск-М" для сельскохозяйственного строительства

Стадия	Лист	Листов
Р.П.	28	


Узел управления. Схема автоматизации. Схема соединений внешних проводок.


ГПИ Горьковский Сантехпроект

Копир. Ангел

Формат А2

Альбом 11

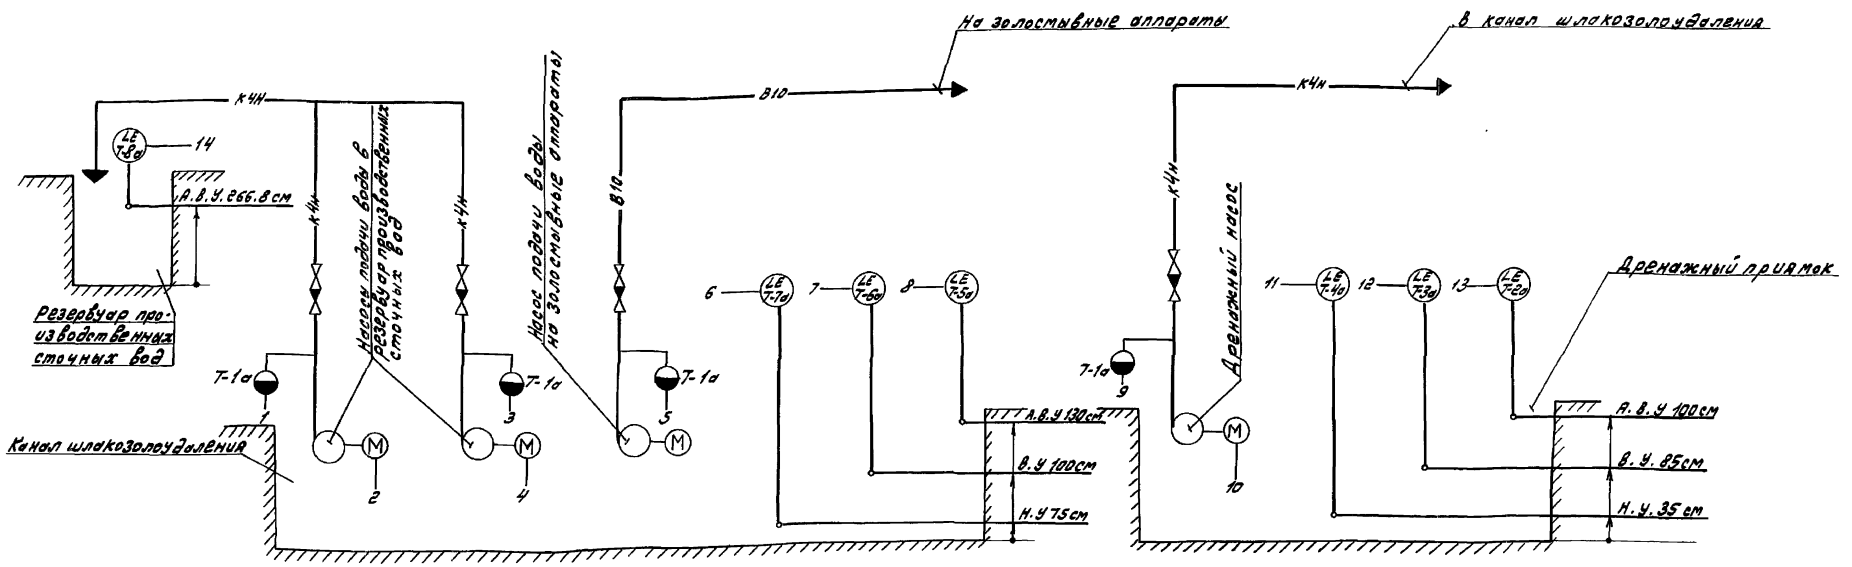

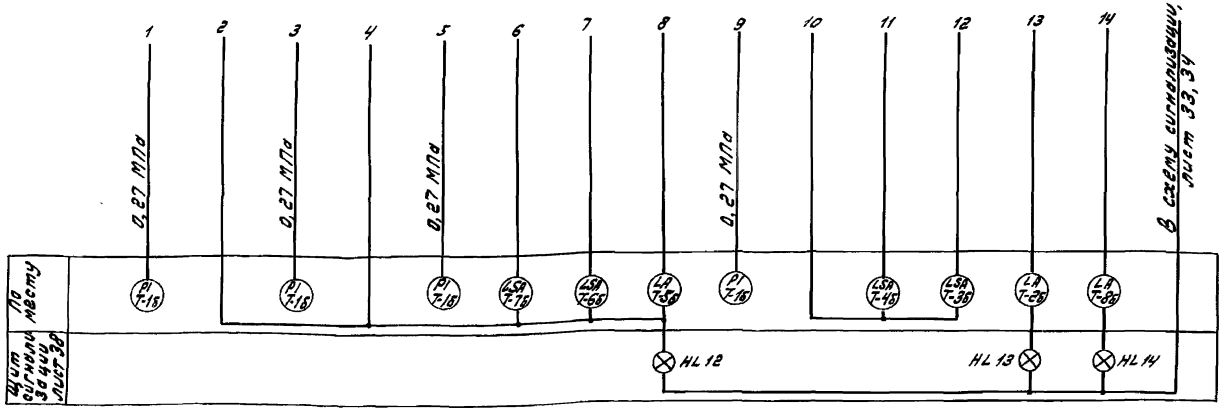

1. Условные обозначения трубопроводов смотри альбом 2 лист 4,5,6 (альбом 3 лист 4,5,6).
2. Условные обозначения приборов приняты по ГОСТ 21.404-85.
3. При привязке вычеркнуть текст не относящийся к данному варианту.

Инв.№ подл. | Подп. и дата | Взам.инв.№

Привязан

Инв. №

Гл.инж.пр.	Гусева		
Нач.отд.	Борисов		
Н.контр.	Корчкова		
Рук.гр.	Колосова		
Инженер	Ерошкин		
Техник	Васильева		

Т.П. 903-1-274.89 АТМ

Котельная с 4 котлоагрегатами «Братск-М» для селькохозяйственного строительства.

Топливоподача. Схема автоматизации

Стадия	Лист	Листов
Р. П.	29	


ГПИ Горьковский Сантехпроект


23946-09 29

Копир. Формат А2

Альбом VII

Наименование параметра и место отбора импульса	Сточные воды				
	Давление				Уровень
	Напорный патрубок				Резервуар производственных сточных вод
	Насосов подачи воды в резервуар-производственных сточных вод	Насоса подачи воды на золосмывные аппараты		Дренажного насоса	
Категория трубной проводки	V				—
Обозначение чертежа установки	7К4-3137-70				27М4-122-74
Позиция	Т-1а	Т-1а	Т-1а	Т-1а	Т-8а

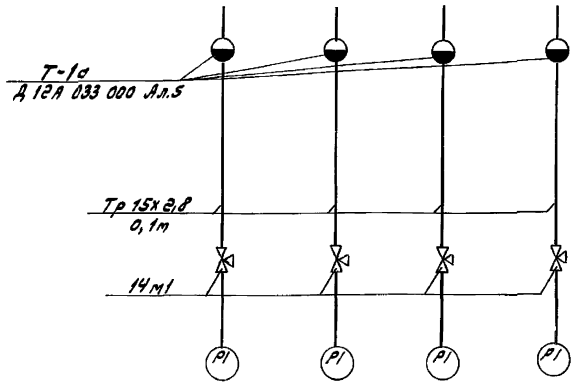

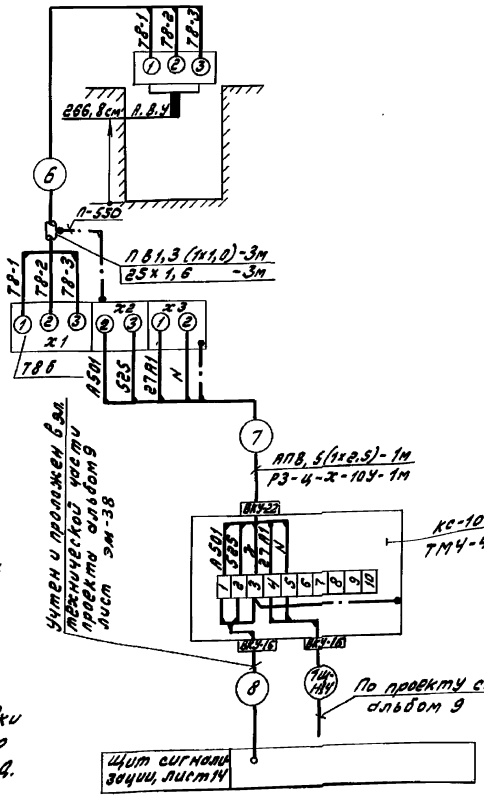

1. Позиции приборов даны согласно черт. АТМ лист 29.
2. Монтаж защитного заземления выполнить согласно технологической инструкции „Монтаж зануления и защитного заземления ТИУ.25088-17001.
3. До нарезки кабелей и труб длины их уточнить по месту.
4. Длины кабелей даны с учетом 6% надбавки на изгибы, повороты и отходы согласно письму Госстроя СССР от 17.12.1979г. №89-Д.

Поз. обознач.	Наименование	Кол.	Примечание
	Кран 14м1 Ду 15 ТУ26-07-1061-73	4	
	Коробка соединительная ТУ36.1258-85		
	КС-10	1	
	КС-20	2	
	Проводник П-550 ТУ36.1276-85 Е	4	
	Труба 15х2,8 ГОСТ 3262-75	0,4	м
	Труба 25х16-5000 II ГОСТ 10704-76 / Б 20 ГОСТ 10705-80	12	м
	Труба ПВД 25с ГОСТ 18599-83	3	м
	Металлорукав Р3-Ц-Х 10У У22 5570-83	13	м
	Провод ГОСТ 6328-79		
	ПВ1 1 380	63	м
	АПВ 2,5х380	35	м
	Кабель контрольный ЯКВВГ 4х2,5 ГОСТ 1508-78	20	м
	Полоса Б 2 14х4 ГОСТ 103-76 / Б Ст 3 ГОСТ 6722-76	2	м

Условное обозначение	Наименование
	Зануляющий проводник электроустановки, присоединяемый к контуру заземления объекта

Привязан

Инв. №

ТП 903-1-274.89 АТМ


ГИП	Гусева		Котельная с 4 котлоагрегатами „Братск-М" для сельскохозяйственного строительства. Топливоподача. Схема соединений внешних проводок (начало)	Стадия	Лист	Листов
Нач. отд.	Борисов			Р.П.	30	
Н. контр.	Корчкова					
Рук. гр.	Колесова					
Инж.	Щербинина			ГПИ Горьковский Сантехпроект		
Техник	Васильева					

23946-09 30

Копир. Ашаев Формат А2

Альбом VI

Наименование параметра и место отбора импульса	Сточные воды. Уровень: Дренажный приямок			Канал шлакозолоудаления		
Категория трубной проводки	—					
Обозначение чертежа установки	3ТМ4-123-74					
Позиция	Т-2а	Т-3а	Т-4а	Т-5а	Т-6а	Т-7а

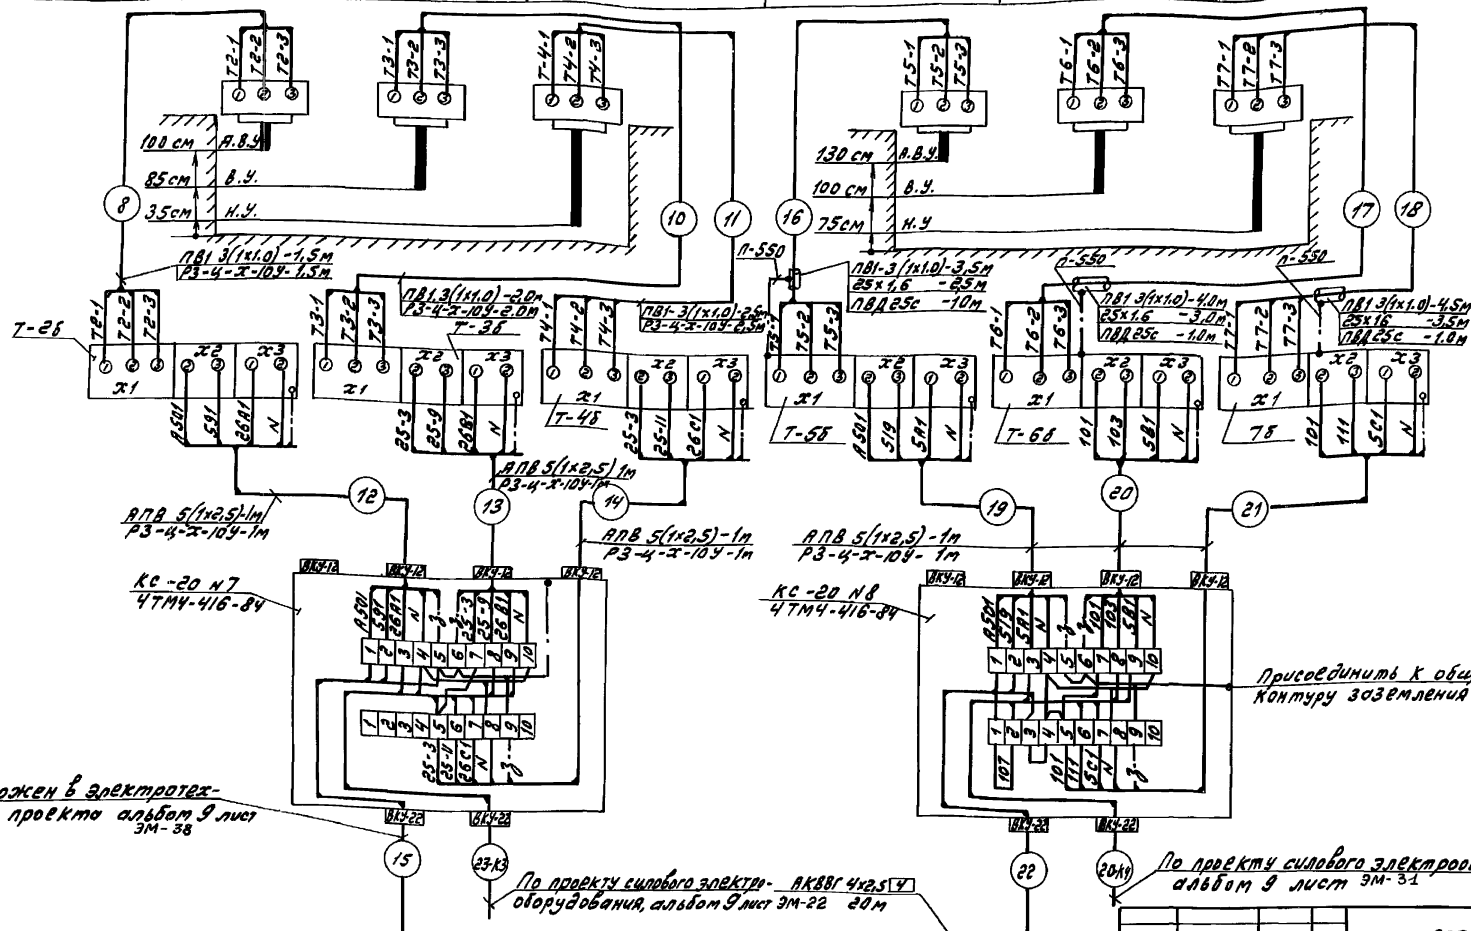

Привязан

Инв. №


ГИП	Гужева		Котельная с 4 котлоагрегатами «Братск-м» для сельскохозяйственного строительства. Топливоподача. Схема соединений внешних проводок (окончание)	Стадия	Лист	Листов
Нач. отд.	Борисов			Р.П.	31	
Н. контр.	Корчкова					
Рук. гр.	Колдоева					
Инженер	Червоцкая			ГПИ Горьковский Сантехпроект		
Техник	Васильева					

ТП 903-1-274.89 АТМ


Инв. № подл. | Подп. и дата | Взам. инв. №

Альбом II


План на отм. -3.000 М 1:100

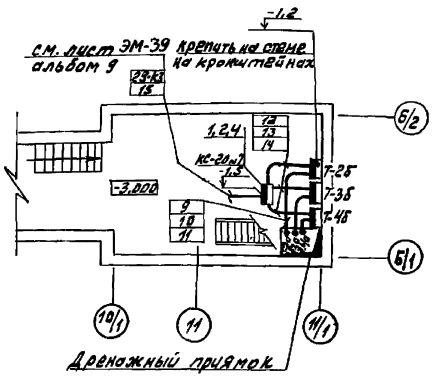


План на отм. 3.000
М 1:50

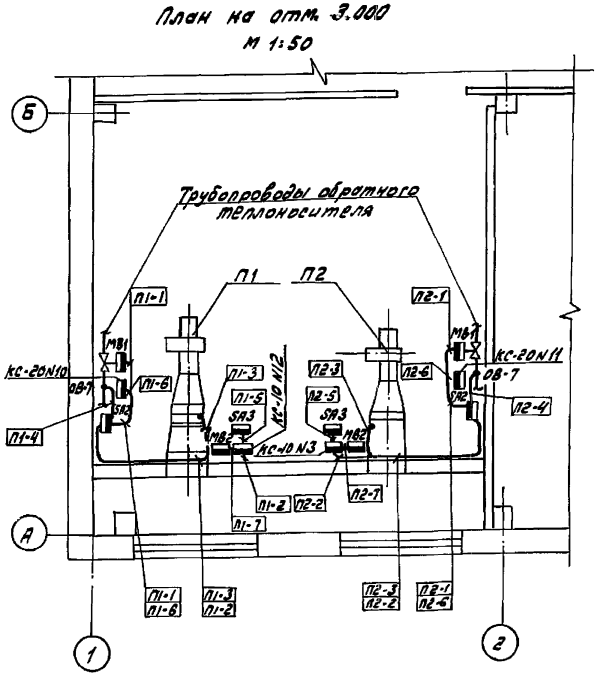

План на отм. ±0.000
М 1:50

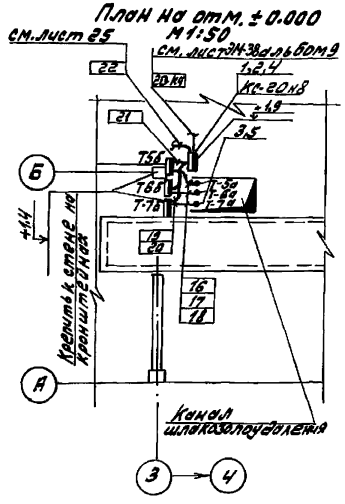

План на отм. +3.600 М 1:50

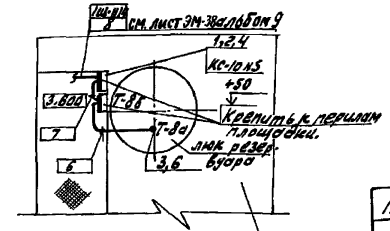

Позиция	Обозначение	Наименование	Кол.	Примечание
1	ТК4-3442-82	Скоба ССК-2	3	Изделие МЗМ
2	ТК4-3442-82	Скоба ССК-4	3	—"—
3	ТК4-3151-87	Кронштейн КП-9	13	—"—
4	7ТМ4-416-86	Коробка соединительная КС Установка на конструкциях	3	—"—
5	3ТМ4-123-74	Датчик сигнализатора уровня. Установка на стене резервуара.	6	—"—
6	2ТМ4-122-74	Датчик сигнализатора уровня. Установка на резервуаре.	1	—"—
7	ТМ1-219-76	Крепление труб, проводов, кабелей. Установка на стене	6	—"—

Обозначение	Наименование
——	Импульсная кабельная линия
•	Отборное устройство, термобаллон манометрического термометра, регулятора температуры
▬	Внещитовой прибор, соединительная коробка

1. Позиции монтируемых приборов, а также нумерация и типы кабелей и труб соответствуют схеме внешних проводок - листы 30,31
2. В прямоугольниках у линии - выноски указана нумерация кабелей, проводов и труб по схеме внешних проводок.
3. Размещение проводок уточнить при монтаже.
4. Монтаж приборов и средств автоматизации выполнить согласно строительным нормам и правилам СНиП 3.05.07-85 Госстроя СССР.
5. Приборы поз. Т-2Б...Т-8Б и соединительную коробку КС-20п7 отделить от трубопроводов ВК на отметке -2.1 м металлическим листом Б2 ГОСТ 19904-74 размером 600х150. 3-Ш Ст3 ГОСТ 16523-70
6. При привязке вычеркнуть узлы не относящиеся к данному варианту.

Согласовано

Инв. № подл. | Подп. и дата | Взам. инв. №

Нач. отд.	Ионкин		
Нач. отд. ВК	Кучерин		
Нач. отд. ЭС	Хилевский		

Привязан

Инв. №

ГИП	Гуреева		
Нач. отд.	Борисов		
Зам. нач.	Тарасова		
Н. контр.	Горшкова		
Рук. гр.	Колесова		
Инж.	Щербакова		

ТП 903-1-274.89 -АТМ

Котельная с 4 котлоагрегатами „Буран-М" для сельскохозяйственного строительства

Топливоподача. Система КЕП.ПГ. План расположения.


Стадия	Лист	Листов
Р.П.	32	

ГПИ Горьковский Сантехпроект

23946-09 32

Копир. Формат А2

Альбом VI

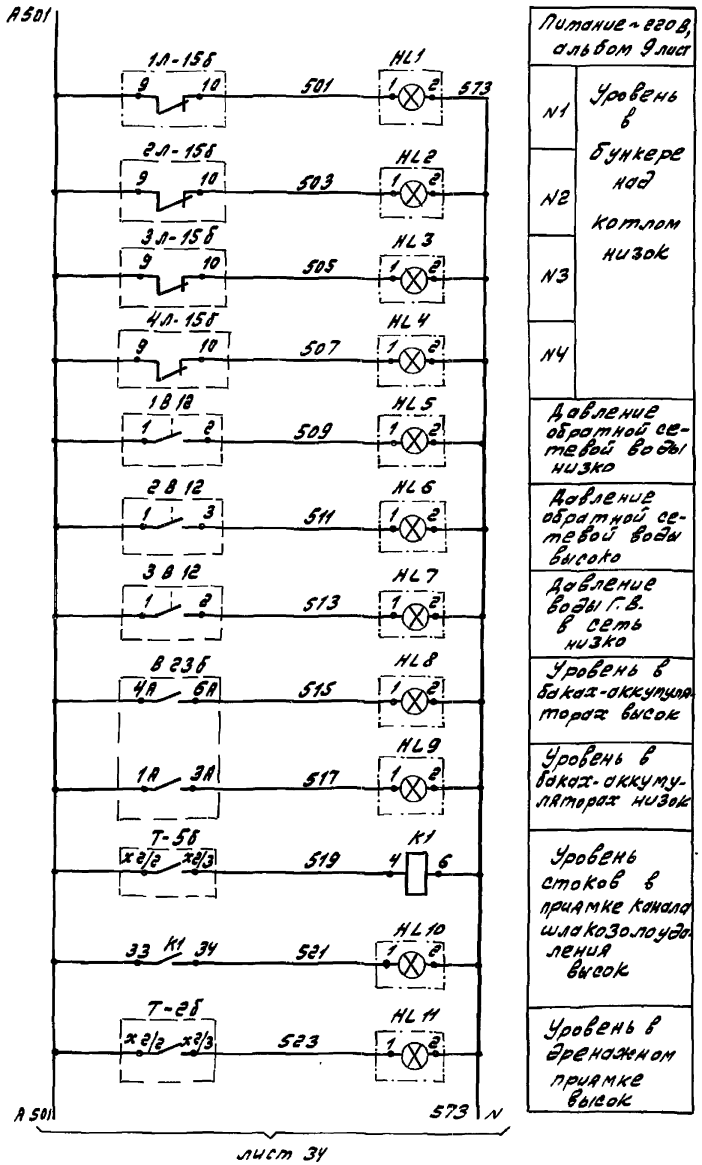

Питание ~ 220 В, альбом 9 лист	
N1	Уровень в бункере над котлом низок
N2	
N3	
N4	
Давление обратной сетевой воды низко	
Давление обратной сетевой воды высоко	
Давление воды Г.В. в сеть низко	
Уровень в баках-аккумуляторах высок	
Уровень в баках-аккумуляторах низок	
Уровень стоков в приямке канализации шлакозолоудаления высок	
Уровень в дренажном приямке высок	

Диаграмма замыкания контактов переключателя SA1

Номер секции	Номер контакта		Положение рукоятки −45°		0		+45°	
	Л	П	Л	П	Л	П	Л	П
			Съем звука		Включено		Опробование звука	
I	1	2					X	X
II	3	4	X	X				

Диаграмма замыкания контактов переключателя SA2

Номер секции	Номер контакта		Положение рукоятки −45°		0		+45°	
	Л	П	Л	П	Л	П	Л	П
			работа		отключено		проверка	
I	1	2			X	X		
II	3	4	X					X

* Пакет не используется

ДД-0,25, поз. В-12; ДД 1,6 поз. В14

Контакт	Положение	Норма
1-2		

ДД=0,25, поз. В13

Контакт	Мин.	Норма	Макс.
1-3			

ДРУ1, поз. 4

Контакт	Н.У.	В.У.
1-2		

Контакт замкнут
Контакт разомкнут

РОС-101-021, поз. Т-2б...Т-8б

Контакт	Мин.	Норма	Макс.
Х2/2 ÷ Х2/3			

БКС-2.1, поз. 1л-14б...4л-14б 1л-15б...4л-15б

Контакт	НУ (В.У)
6-7	
9-10	

ДСП-4сг, поз. В25б

Контакт	Мин	Норма	Макс
4А-6А			
1А-3А			

Поз. обозначение	Наименование	Кол.	Примечание
	Щит сигнализации		
SA1	Переключатель универсальный	1	
	Уп 5311-А23-ТУ16.524.074-75		
SA2	Переключатель универсальный	1	
	Уп 5311-С33 ТУ 16.524.074-75		
HL1...	Табло световое одноламповое	24	
...HL24	ТСМ ТУ 16.535.424-79		
Rвх	Резистор ПЭ-25. 2500 Ом	1	
	Гост 6513-75		
HA1	Звонок МЗ-1 ~220 В ТУ25.05.1045-76	1	
KA	Реле тока двустабильное ~220 В	1	
	РТД 12-01-220-УХЛ4 ТУ16.523 601-81Е		
K1	Реле промежуточное ~ 220 В	1	
	ПЭ 37-22У3 ТУ 16-523.622-82		
	По месту		
В-12; В-13	Датчик-реле давления ДД-0,25	2	
В-14	Датчик-реле давления ДД-1,6	1	
В-25б	Дифманометр-уровнемер ДСП-4сг	1	
1Л-14Б, 4Л-14Б, 1Л-15Б...4Л-15Б	Блок контроля сопротивления БКС-2.1	8	
Т2Б...Т-8Б	Регулятор-сигнализатор уровня РОС-101-021	7	
4	Датчик-реле уровня жидкости двухпозиционный ДРУ-1	1	

1. Для варианта бурые угли табло HL17, HL 24- резервные.

				ТП 903-1-274.89 АТМ	
Привязан:	ГИП	Гусева		Котельная с 4 котлоагрегатами „Братск-М" для сельскохозяйственного строительства.	Стадия: Р.П. / Лист: 33 / Листов:
	Нач.отд.	Борисов			
	Н.контр.	Карчкова		Схема электрическая принципиальная цепей сигнализации (начало).	ГПИ Горьковский Сантехпроект
Инв.№	Рук.гр.	Колесова			
	Инженер	Щербичкова			


23946-09 33

Копир. Формат А2

Инв.№ подл. | Подп. и дата | Взам.инв.№

Альбом VI

Лист 33

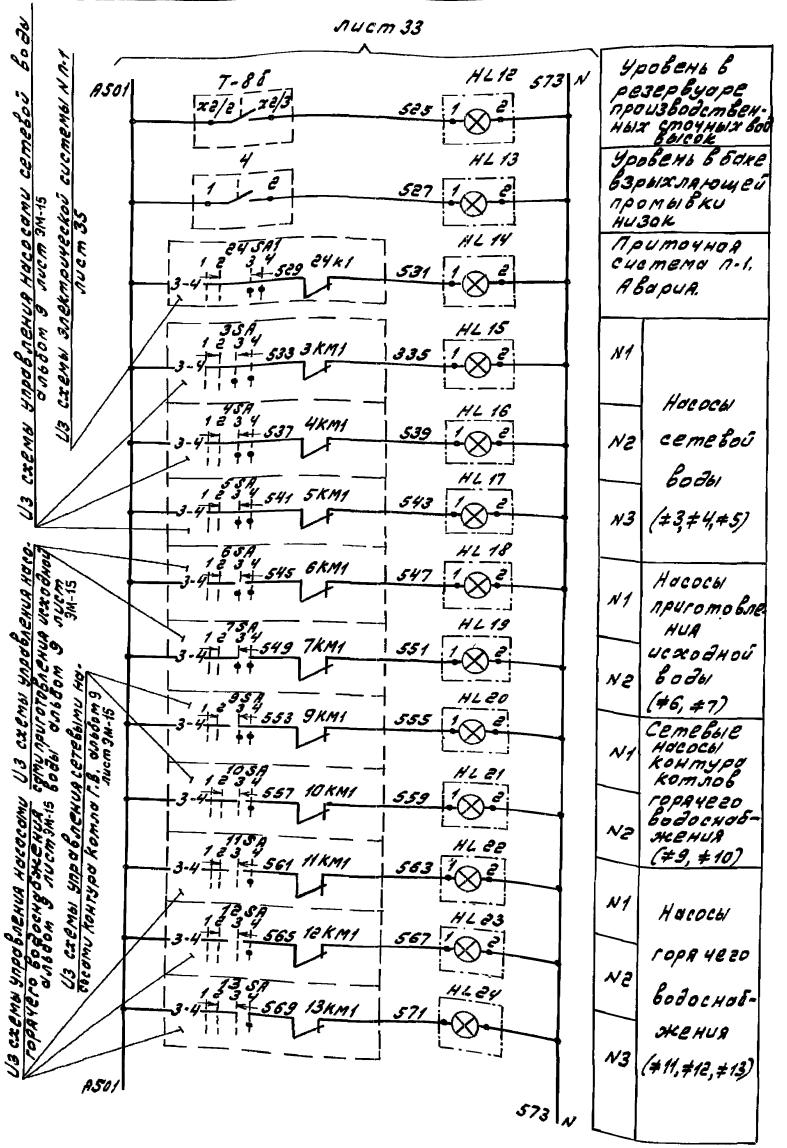


Из схемы управления насосами горячего водоснабжения, цепи приготовления исходной воды альбом 9 лист ЭМ-15

Из схемы управления насосами горячего водоснабжения, цепи приготовления исходной воды альбом 9 лист ЭМ-15


Из схемы управления насосами сетевой воды альбом 9 лист ЭМ-15

Из схемы электрической системы N п-1 лист 35


Уровень в резервуаре производственных сточных вод высок.	
Уровень в баке взрыхляющей промывки низок.	
Приточная система п-1. Авария.	
N1	Насосы сетевой воды (#3, #4, #5)
N2	
N3	
N1	Насосы приготовления исходной воды (#6, #7)
N2	
N1	Сетевые насосы контура котлов горячего водоснабжения (#9, #10)
N2	
N1	Насосы горячего водоснабжения (#11, #12, #13)
N2	
N3	

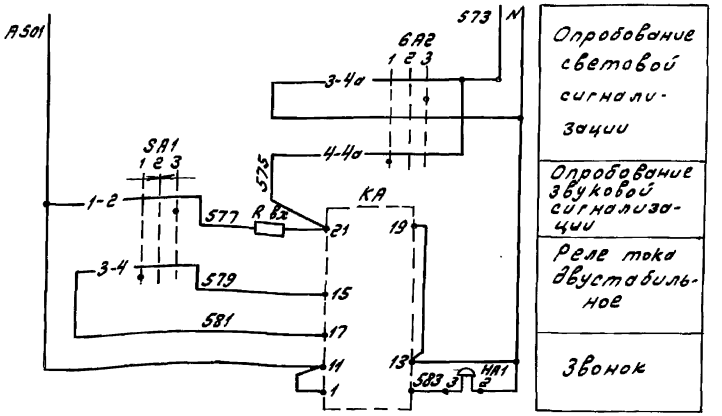

Опробование световой сигнализации
Опробование звуковой сигнализации
Реле тока двустабильное
Звонок

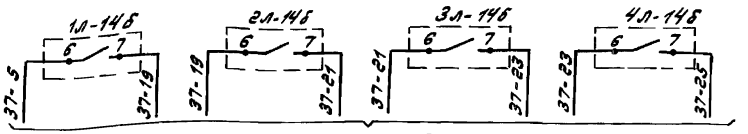

В схему сигнализации топливоподачи, альбом 9 лист ЭМ8

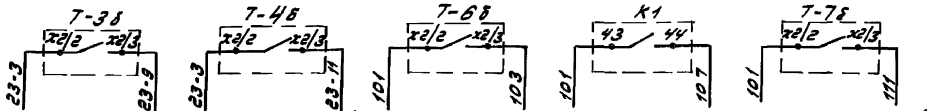


В схему управления дренажного насоса, альбом 9 лист ЭМ-17


В общие цепи управления насосов подачи воды в резервуар производственных сточных вод, альбом 9 лист ЭМ-16


				ТП 903-1-274.89 АТМ	
Привязан:					
	ГИП	Гусева		Котельная с 4 котлами горячего водоснабжения для сельскохозяйственного строительства	Стадия: Р.П. / Лист: 34 / Листов:
	Нач.отд	Борисов			
	Н.контр	Корчкова		Схема электрическая принципиальная сигнализации (окончание)	ГПИ Горьковский Сантехпроект
	Рук.гр	Голосова			
Инв.№	Инженер	Щербицкая			

23946-09 34

Копир. Алфавит Формат А2

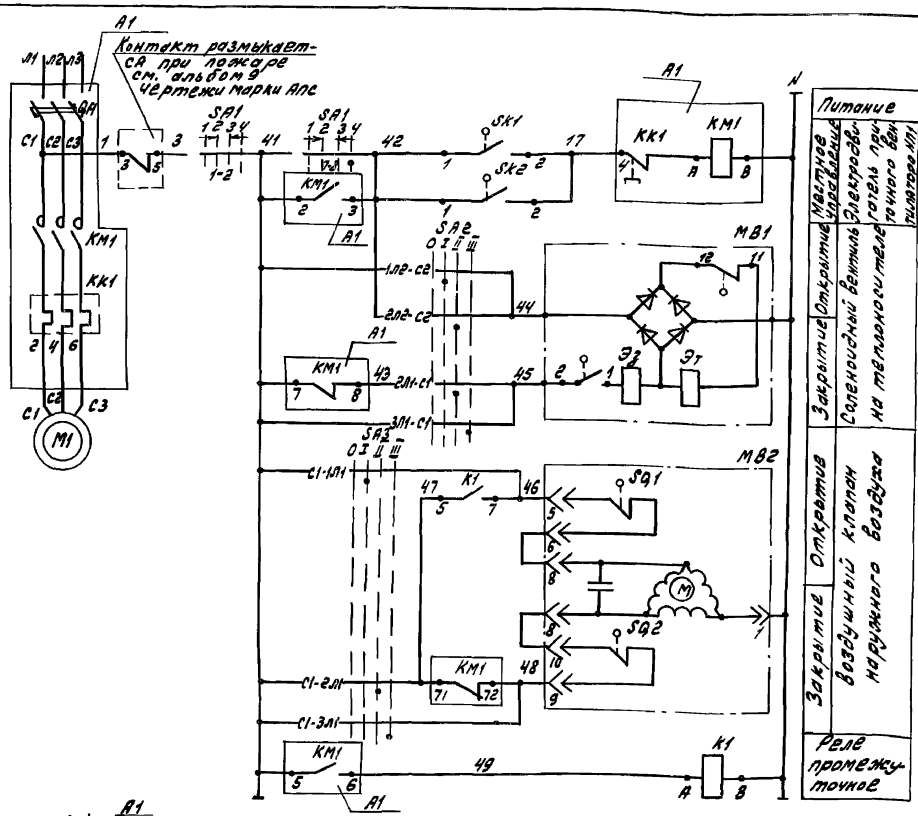

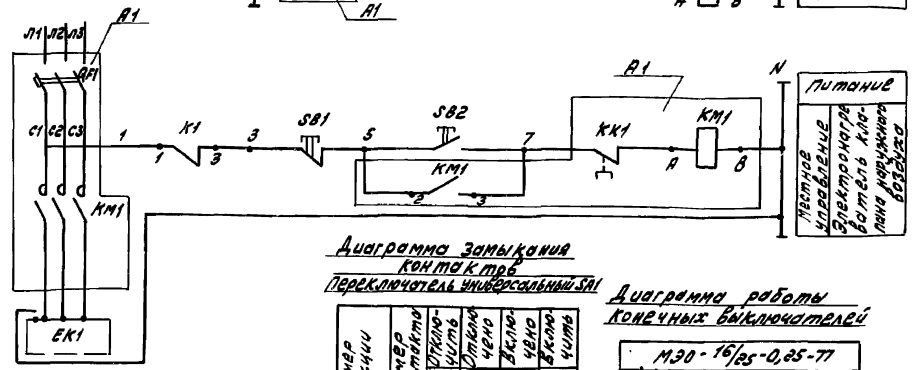

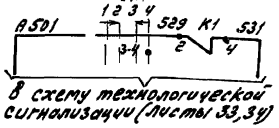

В схему технологической сигнализации (листы 33,34)

Диаграмма замыкания контактов переключателя универсального SA1

Номер секции	Номер контакта	Отключено		Отключено		Включено		Включено	
		1		2		3		4	
		-45°		→ 0 ←		+45°			
		Л	П	Л	П	Л	П	Л	П
I	1								
II	2								
III	3								
IV	4								
	5								
	6								
	7								
	8								

* Контакт не используется

Диаграмма работы конечных выключателей

МЭО-16/25-0,25-77

Обозначение выключателей	Обозначение цепи	Положение клапана наружного воздуха: Открыто	Закрыто
SQ1	5-6		
SQ2	9-10		

Диаграммы замыкания контактов

Регулятор температуры SK1

ТУД 3-1-2

Температура воздуха перед нагревателем -60°С +3°С +40°С

Обозначение цепи	
1-2	

Регулятор температуры SK2

ТУД 3-4

Температура обратного теплоносителя 0°С 20-30°С +125°С

Обозначение цепи	
1-2	

Электромагнитный привод

ЭВ-3м

Обозначение цепи контактов	Открыто	Закрыто
1-2		
3-4		
7-8		*
11-12		*

Переключатель пакетный SA2, SA3

Обозначение контактов	Отключено	I	II	III
C1-1Л1				
C1-2Л1				
C1-3Л1				
C2-1Л2				
C2-2Л2				
C2-3Л3				

* Контакт не используется

Позиц. обозначение	Наименование	Кол.	Примечание
≠26	Вентилятор NП1		
	У механизма		
M1	Электродвигатель 4АА 63 А2	1	Альбом 12, марка 08
SA1	Переключатель универсальный	1	Заказывается по
	Ул 5312-А 545		документам
	НКУ-1Щ		марки ЭМ,
A1	Блок управления Б 5130-2074 УХЛ4	1	альбом 9
K1	Реле РПУ-2-М 86020 ~220В	1	
≠27	Электронагреватель клапана наружного воздуха системы NП1		альбом 12, марка 18
	У механизма		
EK1	Электронагреватель	1	Альбом 12, марка 08
SB1, SB2	Пост управления ПКЕ 722-2У2	1	Заказывается
	НКУ-1Щ		по документам
A1	Блок управления Б 5130-2274 УХЛ4	1	марки ЭМ, альбом 9
	Аппаратура по тесту		
SK1	Регулятор температуры ТУД 3-1-2	1	
	ТУ 25.02.28 1074-78		
SK2	Регулятор температуры ТУД 3-4	1	
	ТУ 25.02.28 1074-78		
SA2, SA3	Переключатель пакетный	2	
	ПП2-16/Н3		
MB1	Вентиль 15кч 892 Л3 с электро-	1	Заказывается
	магнитным приводом		по документам
MB2	Исполнительный механизм	1	марки 08
	МЭО-16/25-0,25-77		альбом 12

Привязан

Инв. №

ТП 903-1-274.89 АТМ		
Котельная с 4 котлоагрегатами „Братск-М" для сельскохозяйственного строительства.	Стадия: РП	Лист: 35
Система NП1. Схема электрическая принципиальная.	ГПИ Горьковский Сантехпроект	


ГИП Гужева
Нач. отд. Борисов
Н. контр. Керукова
Ст. спец. Терасова

23946-09 35

Копир. Format A2


Альбом 11

Инв. № подл. | Подп. и дата | Взам. инв. №

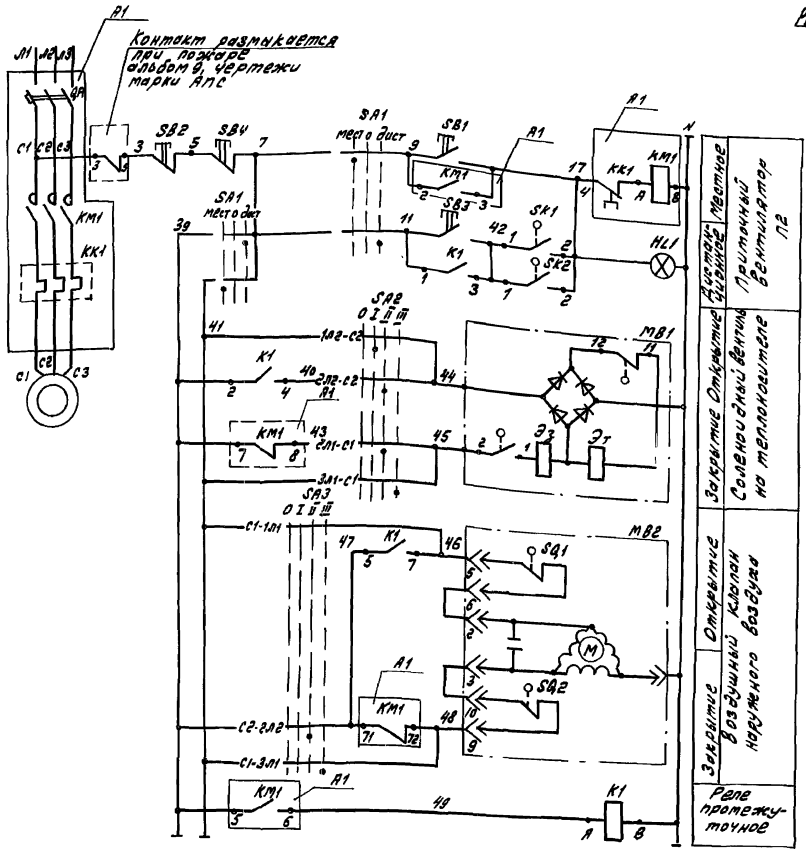


Диаграммы замыкания контактов


Регулятор температуры SK1

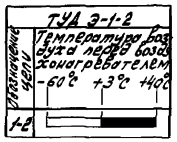


Регулятор температуры SK2

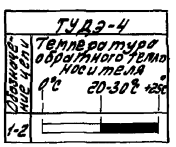

Электромагнитный привод

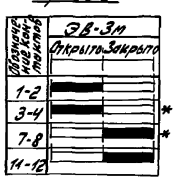

Переключатель пакетный SA2, SA3

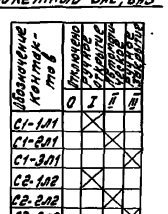

* Контакт не используется

Диаграмма работы конечных выключателей

Положение клапана наружного воздуха	Положение клапана наружного воздуха	
Обозначение контактов	Обозначение цепи	Открыто Закрыто
SQ1	5-6	
SQ2	9-10	

Позиц. обозначение	Наименование	Кол.	Примечание
≠44	Вентилятор №2		
	У механизма		
М1	Электродвигатель 4АА 63В2	1	альбом 12, марка ОВ
В1	Пост управления ПКУ-15-21.231-4УЗ	1	
	На посту управления		Заказывается по документам марки ЭМ, альбом 9
	Выключатель кнопочный КЕ 011 исп. 2		
SB1	Черный „Пуск"	1	
SB2	Красный „Стоп"	1	
SA1	Переключатель управления ПЕ 031	2	
	исп. 1 „мест.-о-дист."		
	Аппаратура по месту		
SK1	Регулятор температуры ТУДЭ-1-2	1	
	ТУ 25.02.28 1074-78		
SK2	Регулятор температуры ТУДЭ-4	1	
	ТУ 25.02.28 1074-78		
SA2, SA3	Переключатель пакетный	2	
	ПП2-16/Н3		
МВ1	Вентиль 15кч 892 л3 с электро-	1	Заказывается по документам марки ОВ, альбом 12
	магнитным приводом		
МВ2	Исполнительный механизм		
	МЭО-16/25-0,25-77		
	У ленточного конвейера		
В2	Пост управления ПКУ 15-21.131-54У2	1	
	На посту управления		
	Выключатель кнопочный КЕ 011 исп. 2		
SB3	Чёрный „Пуск"	1	Заказывается по документам марки ЭМ, альбом 9
SB4	Красный „Стоп"	1	
HL1	Светосигнальная арматура АЕ 1231 1УЗ	1	
	~220 В надпись „Включено"		
	НКУ-1Ц		
А1	Блок управления Б 5130-2074	1	
	УХЛ4		
К1	Реле РПУ2-М 96 400, ~220 В	1	

ТП 903-1-274.89 АТМ

Привязан:

Инв. №

ГИП	Гусева		
Нач. отд.	Дерюгев		
Н. контр.	Гречкова		
Ст. техн.	Тарасова		

Котельная с 4 котлами ДЕ-10-14ГМ для сельскохозяйственного строительства

Стадия	Лист	Листов
РП	36	

Система КП2. Схема электрическая принципиальная

ГПИ Горьковский Сантехпроект

Копир. Формат А2

gost.e-ecolog.ru