ТИПОВОЙ ПРОЕКТ
411-2-187.88

ЦЕХ ПО ПРОИЗВОДСТВУ ПАРКЕТНЫХ ЩИТОВ МОЩНОСТЬЮ 100 тыс. м^2 В ГОД

СТЕНЫ ПАНЕЛЬНЫЕ

Альбом 4

ЭМ-	СИЛОВОЕ ЭЛЕКТРООБОРУДОВАНИЕ	СТР. 3-33
ЭО-	ЭЛЕКТРИЧЕСКОЕ ОСВЕЩЕНИЕ	СТР. 34-38
СС-	СВЯЗЬ И СИГНАЛИЗАЦИЯ	СТР. 39-44
АОВ-	АВТОМАТИЗАЦИЯ САНИТАРНО-ТЕХНИЧЕСКИХ СИСТЕМ	СТР. 45-67

23302-05
Н. ЭОМО: 10-43

gost.e-ecolog.ru

Арх. Цехтп 23302-05

ЦЕНТРАЛЬНЫЙ ИНСТИТУТ ТИПОВОГО ПРОЕКТИРОВАНИЯ
ГОССТРОЯ СССР
КИЕВСКИЙ ФИЛИАЛ
г. Киев-57 ул. Эжена Потье № 12

58/5
Заказ №6313 Инв № 23302-05 Тираж 100

Сдано в печать 9/8 1989 Цена 10-49

ТИПОВОЙ ПРОЕКТ

411-2-187.88

ЦЕХ ПО ПРОИЗВОДСТВУ ПАРКЕТНЫХ ЩИТОВ МОЩНОСТЬЮ 100 ТЫС. $м^2$ В ГОД

СТЕНЫ ПАНЕЛЬНЫЕ

АЛЬБОМ 4

ПЕРЕЧЕНЬ АЛЬБОМОВ:

АЛЬБОМ 1	ПЗ	ОБЩАЯ ПОЯСНИТЕЛЬНАЯ ЗАПИСКА
	ТХ	ТЕХНОЛОГИЧЕСКИЕ РЕШЕНИЯ
АЛЬБОМ 2	АР	АРХИТЕКТУРНЫЕ РЕШЕНИЯ
ЧАСТЬ 1	КЖ	КОНСТРУКЦИИ ЖЕЛЕЗОБЕТОННЫЕ
ЧАСТЬ 2	КМ	КОНСТРУКЦИИ МЕТАЛЛИЧЕСКИЕ
	КД	КОНСТРУКЦИИ ДЕРЕВЯННЫЕ
АЛЬБОМ 3	ВК	ВНУТРЕННИЕ ВОДОПРОВОД И КАНАЛИЗАЦИЯ
	ОВ	ОТОПЛЕНИЕ И ВЕНТИЛЯЦИЯ
	ОВН	ЧЕРТЕЖИ ОБЩИХ ВИДОВ НЕТИПОВЫХ КОНСТРУКЦИЙ СИСТЕМ ОТОПЛЕНИЯ И ВЕНТИЛЯЦИИ
АЛЬБОМ 4	ЭМ	СИЛОВОЕ ЭЛЕКТРООБОРУДОВАНИЕ
	ЭО	ЭЛЕКТРИЧЕСКОЕ ОСВЕЩЕНИЕ
	СС	СВЯЗЬ И СИГНАЛИЗАЦИЯ
	АОВ	АВТОМАТИЗАЦИЯ САНИТАРНО-ТЕХНИЧЕСКИХ СИСТЕМ
АЛЬБОМ 5	КЖИ	ЧЕРТЕЖИ СТРОИТЕЛЬНЫХ ИЗДЕЛИЙ
АЛЬБОМ 6	АОО	ЧЕРТЕЖИ ЗАДАНИЙ ЗАВОДАМ-ИЗГОТОВИТЕЛЯМ
АЛЬБОМ 7	НО	ЧЕРТЕЖИ НЕСТАНДАРТИЗИРОВАННОГО ОБОРУДОВАНИЯ
АЛЬБОМ 8 ЧАСТЬ 1 И 2	СО	СПЕЦИФИКАЦИИ ОБОРУДОВАНИЯ
АЛЬБОМ 9	ВМ	ВЕДОМОСТИ ПОТРЕБНОСТИ В МАТЕРИАЛОВ
АЛЬБОМ 10 КНИГА 1,2	С	С М Е Т Ы

РАЗРАБОТАН
ИНСТИТУТОМ "СОЮЗГИПРОЛЕСХОЗ"

ГЛАВНЫЙ ИНЖЕНЕР ИНСТИТУТА В.М. НАГАЕВ

ГЛАВНЫЙ ИНЖЕНЕР ПРОЕКТА Т.А. СЕРГЕЕВА

© ГСКЛ СССР 1988г.

УТВЕРЖДЕН ГОСКОМЛЕСОМ СССР
ПРОТОКОЛ ОТ 20 ИЮНЯ 1988 г. №16

ВВЕДЕН В ДЕЙСТВИЕ ИНСТИТУТОМ
"СОЮЗГИПРОЛЕСХОЗ"

ПРИКАЗ ОТ 27 ИЮНЯ 1988г. № 77

№ 23302-05

Содержание альбома №4

№№ листов	Наименование листов	Стр.
1	2	3
1	Титульный лист	1
2	Содержание альбома	2
	Силовое электрооборудование 411-2-187.88-ЭМ	
1	Общие данные (начало)	3
2	Общие данные (продолжение)	4
3	Общие данные (окончание)	5
4	План питающей сети и магистрали зануления.	6
5	План расположения электрооборудования и прокладки электрических сетей в осях 1÷9.	7
6	План расположения электрооборудования и прокладки электрических сетей в осях 9÷17.	8
7	Планы вспомогательных помещений	9
8	Пневмотранспорт В1÷В5. План расположения.	10.
9	Спецификация к чертежам ЭМ5÷ЭМ8 (начало)	11
10	Спецификация к чертежам ЭМ5÷ЭМ8 (продолжение)	12
11	Спецификация к чертежам ЭМ5÷ЭМ8 (окончание) Сводка кабелей, проводов и труб.	13
12	Схема принципиальная питающей и распределительной сети (начало)	14
13	Схема принципиальная распределительной сети (продолжение)	15
14	Схема принципиальная питающей сети (продолжение)	16
15	Схема принципиальная распределительной сети (продолжение)	17
16	Схема принципиальная распределительной сети (продолжение)	18
17	Схема принципиальная распределительной сети (продолжение)	19
18	Схема принципиальная распределительной сети (продолжение)	20
19	Схема принципиальная распределительной сети (окончание)	21
20	Отключение вентсистем при пожаре. Схема электрическая принципиальная управления. Схема подключения	22
21	Схема электрическая принципиальная управления пожарной заслонкой.	23
22	Схема подключения пожарной заслонки	24
1	2	3
23	Механизмы поз.9; 4-1; 4-2; 40. Схемы электрические принципиальные управления.	25
24	Механизмы поз.9; 4-1; 4-2; 40. Схемы подключения	26
25	Пневмотранспорт В1(В2-В5). Схема электрическая принципиальная управления.	27
26	Пневмотранспорт В1. Схемы подключения.	28
27	Пневмотранспорт В2,В3. Схемы подключения.	29
28	Пневмотранспорт В4,В5. Схемы подключения.	30
29	Молниезащита	31
30	Ведомости (начало)	32
31	Ведомости (окончание)	33
	Электрическое освещение 411-2-187.88-ЭО	
1	Общие данные	34
2	Планы расположения электрического оборудования и прокладки электрических сетей производственных помещений.	35
3	Планы расположения электрического оборудования и прокладки электрических сетей вспомогательных помещений.	36
4	Принципиальная схема питающей сети.	37
5	Ведомости.	38
	Связь и сигнализация 411-2-187.88-СС	
1	Общие данные	39
2	План на отм. 0,000 расположения комплексной телефонной сети.	40
3	План на отм. 0,000 и 3,000 расположения комплексной телефонной сети.	41
4	Планы на отм. 0,000 и 3,000 расположения сетей радиотрансляции и телевидения.	42
6	Спецификация к чертежам СС-2, СС-3, СС-4.	43
6	Схемы устройств связи и сигнализации	44
	Автоматизация отопления и вентиляции 411-2-187.88-АОВ	
1	Общие данные	45
2	Приточная система П1(П2,П4) Схема функциональная.	46
3	Приточная система П1(П4). Схема электрическая принципиальная управления.	47
4	Приточная система П1(П4). Схема электрическая принципиальная регулирования.	48
5	Приточная система П1(П4). Схема внешних проводок.	49
	Приточная система П2	
6	Схема электрическая принципиальная управления.	50
7	Схема электрическая принципиальная регулирования.	51
8	Схема внешних проводок.	52
	Приточная система П3(П6÷П9)	
9	Схема функциональная	53
10	Схема электрическая принципиальная управления	54
11	Схема внешних проводок	55
	Приточная система П5	
12	Схема функциональная	56
13	Схема электрическая принципиальная управления (начало)	57
14	Схема электрическая принципиальная управления (окончание)	58
15	Схема внешних проводок	59
	Сигнализация приточных систем П1÷П9	
16	Схема электрическая принципиальная управления.	60
17	Схема внешних проводок	61
	Воздушно-тепловая завеса У1(У2÷У3)	
18	Схема функциональная. Схемы электрические принципиальная управления	62
19	Схема внешних проводок Узел управления теплового пункта	63
20	Схема функциональная. Схема трубных проводок	64
	Аварийная сигнализация	
21	Схема функциональная. Схема электрическая принципиальная управления. Схема внешних проводок.	65
22	План расположения	66
23	План расположения	67

Типовой проект 411-2-187.88

Альбом 4

Ведомость чертежей основного комплекта ЭМ

Лист	Наименование	Примечание
1	Общие данные (начало)	
2	Общие данные (продолжение)	
3	Общие данные (окончание)	
4	План питающей сети и магистрали зануления	
5	План расположения электрооборудования и прокладки электрических сетей в осях 1÷9	
6	План расположения электрооборудования и прокладки электрических сетей в осях 9÷17	
7	Планы вспомогательных помещений	
8	Пневмотранспорт В1÷В5. План расположения	
9	Спецификация к чертежам ЭМ-5÷ЭМ-8 (Начало)	
10	Спецификация к чертежам ЭМ-5÷ЭМ-8 (Продолжение)	
11	Спецификация к чертежам ЭМ-5÷ЭМ-8 (Окончание) Сводка кабелей, проводов и труб	
12	Схема принципиальная, питающей и распределительной сети (Начало)	
13	Схема принципиальная распределительной сети (Продолжение)	
14	Схема принципиальная распределительной сети (Продолжение)	
15	Схема принципиальная распределительной сети (Продолжение)	
16	Схема принципиальная распределительной сети (Продолжение)	
17	Схема принципиальная распределительной сети (Продолжение)	
18	Схема принципиальная распределительной сети (Продолжение)	
19	Схема принципиальная распределительной сети (Окончание)	
20	Отключение вентсистем при пожаре. Схема электрическая принципиальная управления. Схема подключения	
21	Схема электрическая принципиальная управления пожарной задвижкой	
22	Схема подключения пожарной задвижки	
23	Механизмы поз.3; 4-1, 4-2 и 40. Схемы электрические принципиальные управления.	
24	Механизмы поз.3; 4.1; 4-2 и 40. Схемы подключения.	
25	Пневмотранспорт В1 (В2÷В5). Схема электрическая принципиальная управления	
26	Пневмотранспорт В1. Схема подключения	
27	Пневмотранспорт В2, В3. Схемы подключения	
28	Пневмотранспорт В4; В5. Схемы подключения	
29	Молниезащита	

Типовой проект разработан в соответствии с действующими нормами и правилами и предусматривает мероприятия, обеспечивающие взрывную, взрывопожарную и пожарную безопасность при эксплуатации здания.

Главный инженер проекта Т.А.Сергеева

Ведомость ссылочных и прилагаемых документов

Обозначение	Наименование	Примечание
1	2	3
	Ссылочные документы	
5.407-54	Установка одиночных магнитных пускателей ПМЛ (Исп. IP54)	А441
5.407-55	Установка одиночных ящиков с рубильниками и предохранителями	А443
5.407-64	Установка одиночных навесных и протяжных ящиков, коробок с зажимами, щитков освещения и токолодводы	А447
5.407-77	Установка кнопок ПКЕ, ПКУ15, переключателей ПП, сигнальных приборов и автоматов АП50Б	А449
5.407-7	Устройство комплектных гибких токолодводов к электроталям	А421
т09-393 (ВНИИ ТПЭП)	Устройство для гибкого токоподвода к передвижным электроприемникам.	
5.407-33	Установка одиночных магнитных пускателей серии ПМЕ (исполнение IP30) и токолодводы	А431
4.407-219	Установка комплектов из двух магнитных пускателей серии ПМЕ и токолодводы. Вып.1	Противительно
	Пускатели защищенного исполнения	
5.407-49	Прокладка кабелей и проводов на лотках типа НЛ	
1	2	3
	Рабочие чертежи узлов и деталей проводок в стальных трубах во взрывоопасных зонах	А608А
5.407-22	Прокладка проводов и кабелей в стальных трубах	А430
5.407-62	Прокладка проводов в поливинилхлоридных (ПВХ) трубах в производственных помещениях	А445
4.407-260	Прокладка кабелей на конструкциях	
	Заземление во взрывоопасных зонах	А635
5.407-11	Заземление и зануление электроустановок. Рабочие чертежи.	А174
	Прилагаемые документы	
Альбом 8 ЭМ СО	Спецификация оборудования	
Альбом 9 ЭМ ВМ	Ведомость потребности в материалах	
Альбом 4 ЭМП-1, ЭМП-2	Ведомость электромонтажных конструкций, подлежащих изготовлению в МЭЗ	
ЭМП-1, ЭМП-2	Ведомость изделий и материалов для изготовления электромонтажных конструкций и деталей в МЭЗ	
Альбом 6 ЭТО	Задание заводу изготовителю на ящики	

23302-05

привязан

Инв. №

ГИП	Сергеева		ТП 411-2-187.88 ЭМ
Нач.отд.	Рогачев		
Н.контр.	Летучих		
Гл.спец.	Сергеева		
Рук.гр.	Разумеева		
Ст.инж.	Гуманцева		1988

Цех по производству паркетных щитов мощностью 100 тыс. м² в год

Стадия	Лист	Листов
Р	1	29

Общие данные (начало)

СОЮЗГИПРОАБСХОЗ

Альбом

Таблица расчета электрических нагрузок

№ п.п.	Наименование узлов питания и групп электроприемников	Количество электроприемников всех/рабочих	Установленная мощность приведенная к ПВ=1, кВт: одного электроприемника (наибольшего) $P_н$	Установленная мощность приведенная к ПВ=1, кВт: общая рабочих $\Sigma P_н (P_у)$	$P_{н.макс.}$ / $P_{н.мин.}$	Коэффициент использования $K_и$	$\cos\varphi$ / $tg\varphi$	Средняя нагрузка за максимально загруженную смену: $P_{см}=K_и P_у$, кВт	Средняя нагрузка за максимально загруженную смену: $Q_{см}=P_{см} tg\varphi$ - $Q_{ск}$, квар	Эффективное число электроприемников $n_э=\frac{\Sigma P_н}{P_{н.макс}}$	Коэффициент максимума $K_м$	Максимальная нагрузка: $P_м=K_м P_{см}$, кВт	Максимальная нагрузка: $Q_м=K_м Q_{см}$, квар	Максимальная нагрузка: $S_м=\sqrt{P_м^2+Q_м^2}$, кВА	Расчетные токи $I_м/I_н$, А	Годовой расход электроэнергии при двухсменной работе, кВт.ч.
	Ввод н1															
1	Станки деревообработки (ЦДК-5-2, сер12-2, ПАРК-9А)	5	0,37 / 22	163,65		0,25	0,6 / 1,33	40,9	54,4							
2	Станки деревообработки (2084, 2652, 2547, ЦПА-40, ДВ-523, 2079, поз. 35, КВ-9).	10	0,25 / 22	64,67		0,2	0,6 / 1,33	13	17,3							
3	Станки пилонометочные, пилоштампи Шл ПС-7	5	0,125 / 4,0	13,92		0,15	0,5 / 1,73	2,1	3,6							
4	Конвейеры	8	0,37 / 5,5	15,92		0,3	0,65 / 1,17	4,8	5,6							
5	Пресс гидравлический	1	1,5 / 0,4	27,5		0,5	0,7 / 1,02	13,8	14							
6	Электротелферы	2	0,18 / 1,7	3,76		0,1	0,5 / 1,73	0,4	0,7							
	Итого поз. 1÷6	31	0,125 / 22	289,42	>3	0,3	0,62 / 1,27	75	95,6	26	1,25/1	95,8	95,6			
7	Вентиляторы сантехнические и пневмотранспорт	5	22 / 37	156		0,65	0,8 / 0,75	101,4	76,1			101,4	76,1			
	Итого поз. 1÷7	36	0,125 / 37	445,42		0,4	0,7 / 0,97	176,4	171,7			195,2	171,7			
8	Конденсаторы статические (УКБН-0,38)	1							-150				-150			
	Итого поз. 1÷8	37	0,125 / 37	445,42		0,4	0,38 / 0,12	176,4	21,7			195,2	21,7	197	288 / 750	513700
	Ввод н2															
9	Станки деревообработки (поз 40, 42, 45, 47, 68, 69)	6	0,75 / 3,0	9,7		0,2	0,6 / 1,33	1,9	2,6							
10	Шкафы сушильные	2	4,0 / 18	80		0,5	0,35 / 0,33	40	13,2							
11	Лабораторное оборудование	3	0,6 / 3,0	4,7		0,1	0,65 / 1,17	0,5	0,6							
	Итого поз. 9÷11	11	0,5 / 18	94,4	>3	0,45	0,33 / 0,33	42,4	16,4	10	1,34/1	56,8	16,4			
12	Вентиляторы сантехнические, компрессоры	47 / 1	0,12 / 15	83,74 / 1,5		0,65	0,8 / 0,75	55,8	41,8			55,8	41,8			
13	Электроприемники буфета	9	0,83 / 4,0	11,98		0,5	0,33 / 0,33	6,0	3,4	6	1,7/1	10,2	3,4			
	Итого поз. 9÷13	67 / 1	0,05 / 18	192,17 / 1,5		0,54	0,16 / 0,39	104,2	61,6			122,8	61,6			
14	Конденсаторы статические (УКБН-0,38)	1							-50				-50			
	Итого поз. 9÷14	68 / 1	0,05 / 18	192,17 / 1,5		0,54	0,33 / 0,11	104,2	11,6			122,8	11,8	124	188 / 750	303400
	Электроосвещение рабочее (ввод н3)			29,52		0,8	0,9 / 0,5	23,6	11,8			23,6	11,8	26	43 / —	53100
	Электроосвещение аварийное и эвакуационное (от ввода н2)			4,7		1	0,9 / 0,5	4,7	2,4			4,7	2,4		12 / —	22100
	Всего:			577,81 / 1,5		0,49	0,79 / 0,14	309,9	47,5			346,3	47,5			892300

Условные обозначения не предусотренные ГОСТ 2.754-72*

№№ п/п	Наименование	Обозначение
1	Электрошкаф, поставляемый комплектно	
2	Пульт управления, поставляемый комплектно	ПУ
3	Ящик с автоматическим выключателем	
4	Ящик с ЗЗ полюсным выключателем и тепловыми разъемами	
5	Электронагреватель	
6	Комплектно поставляемая пусковая аппаратура, установленная на оборудовании	
7	Трос и концевое его крепление	

Привязан

Инв. №

ГИП	Сергеева		
Нач.отд.	Рогачев		
Н.контр.	Летунин		
Гл.спец.	Сергеева		
Рук.гр.	Разувалова		
Ст.инж.	Рунтинцева		

23302-05

ТП ЭМ

Цех по производству паркетных щитов мощностью 100 тыс. м² в год.

Стадия	Лист	Листов
Р	2	

Общие данные (продолжение)

СОЮЗГИПРОЛЕСХОЗ

Альбом 4

Общие указания.

Напряжение электросети 380/220 вольт. Электродвигатели включаются на 380В, однофазные приборы, аппаратура управления и сигнализации на 220В.

По надежности электроснабжения все электроприемники относятся к III-ей категории, за исключением приемников вентсистемы тамбур-шлюзов (система ПС), приборов пожарной сигнализации (шас), электрозадвижки пожарного крана, аварийное освещение, которые отнесены к I-ой категории. Питание указанных приемников предусмотрено от распределительного пункта ЗШР, подключенного к двум источникам питания посредством шкафа с аппаратурой АВР.

Рабочее питание предусмотрено от силового ввода, резервное-от независимого источника напряжением 380/220В. Вопрос подключения шкафа с АВР к независимому источнику должен быть решен при привязке проекта.

Вводы электросети выполняются в специальное щитовое помещение, в котором размещаются ящики ввода, магистральные и распределительные шкафы 1ШР, 2ШР, 3ШР, конденсаторные установки и другая аппаратура.

Величины электрических нагрузок приведены в таблице на листе ЭМ-2.

Учет активной электроэнергии производится счетчиками, установленными в ящиках ввода.

По условиям окружающей среды, в соответствии с ПУЭ, производственные помещения цеха отнесены:

а) отделение раскроя, склейки и обработки - к пожароопасным зонам класса П-II;

б) отделение упаковки, склад выдержки щитов - к пожароопасным зонам класса П-IIа;

в) шлифовальное отделение - к взрывоопасным зонам класса В-IIа;

г) отделение лакирования, лакоприготовительное отделение - к взрывоопасным зонам класса В-Iа (смесь II АТ2 - бутиловый спирт и смесь II АТ3 - уайт-спирит);

д) отделение сушки изделий после отделки, лаборатория, тамбур-шлюз - к взрывоопасным зонам класса В-Iб.

Остальные помещения не взрыва - и не пожароопасные.

Исполнение принятого электрооборудования по степени защиты от воздействия окружающей среды соответствует ГОСТ 14254-80 и требованиям взрывобезопасности. Предусмотрено автоматическое отключение вентиляционных систем при срабатывании извещателей пожарной сигнализации, блокировка станков с системами пневмотранспорта отходов и блокировка конвейера отходов со станками, сигнализация о действии систем пневмотранспорта, компрессоров и вытяжных вентиляторов взрывоопасных помещений, предупредительная звуковая сигнализация о пуске конвейеров.

Силовая питающая сеть в производственных помещениях выполняется кабелем АВВГ по стенам и балкам перекрытия, а распределительная сеть - кабелем АВВГ открыто и проводом АПВ в пластмассовых трубах в подготовке пола. При прокладке более 5 кабелей, для их крепления используются кабельные стойки, полки и лотки.

Сеть во взрывоопасных помещениях В-Iа - кабелем ВБВ открыто, проводами ПВ и ПРГИ в водогазопроводных трубах.

Для обеспечения безопасности обслуживающего персонала от поражения электрическим током все металлические нетоковедущие части электрооборудования подлежат занулению посредством присоединения к нулевому проводу питающей электросети или магистрали зануления.

Для защиты от возникновения статического электричества трубопроводы систем пневмотранспорта присоединить к магистрали зануления цеха в местах, указанных на плане.


В соответствии с СН 305-77 для здания цеха в целом предусмотрена молниезащита по III категории, для взрывоопасных помещений - по II категории (от прямых ударов молнии, от электростатической и электромагнитной индукции и от заноса высоких потенциалов через металлические, наземные и подземные коммуникации).

Монтаж электротехнических устройств должен быть выполнен в соответствии со СНиП 3.05.06-85;
ВСН 382-74 / ммсс ссср (во взрывоопасных зонах),
ВСН 294-74 ммсс ссср (в пожароопасных зонах).

23302-05

ГИП	Сергеева				ТП	ЭМ	
Начотд	Рогачев						
Н.контр.	Летунин						
Гаспеч.	Сергеева						
Рук.гр.	Разуваева						
Привязан	Ст.инж.	Рутянцева		1988	Цех по производству паркетных щитов мощностью 100 тыс. м² в год.	Стадия: Р	Лист: 3	Листов:
Инв.№					Общие данные (окончание)	СОЮЗГИПРОЛЕСХОЗ		

План на отм. 0,000

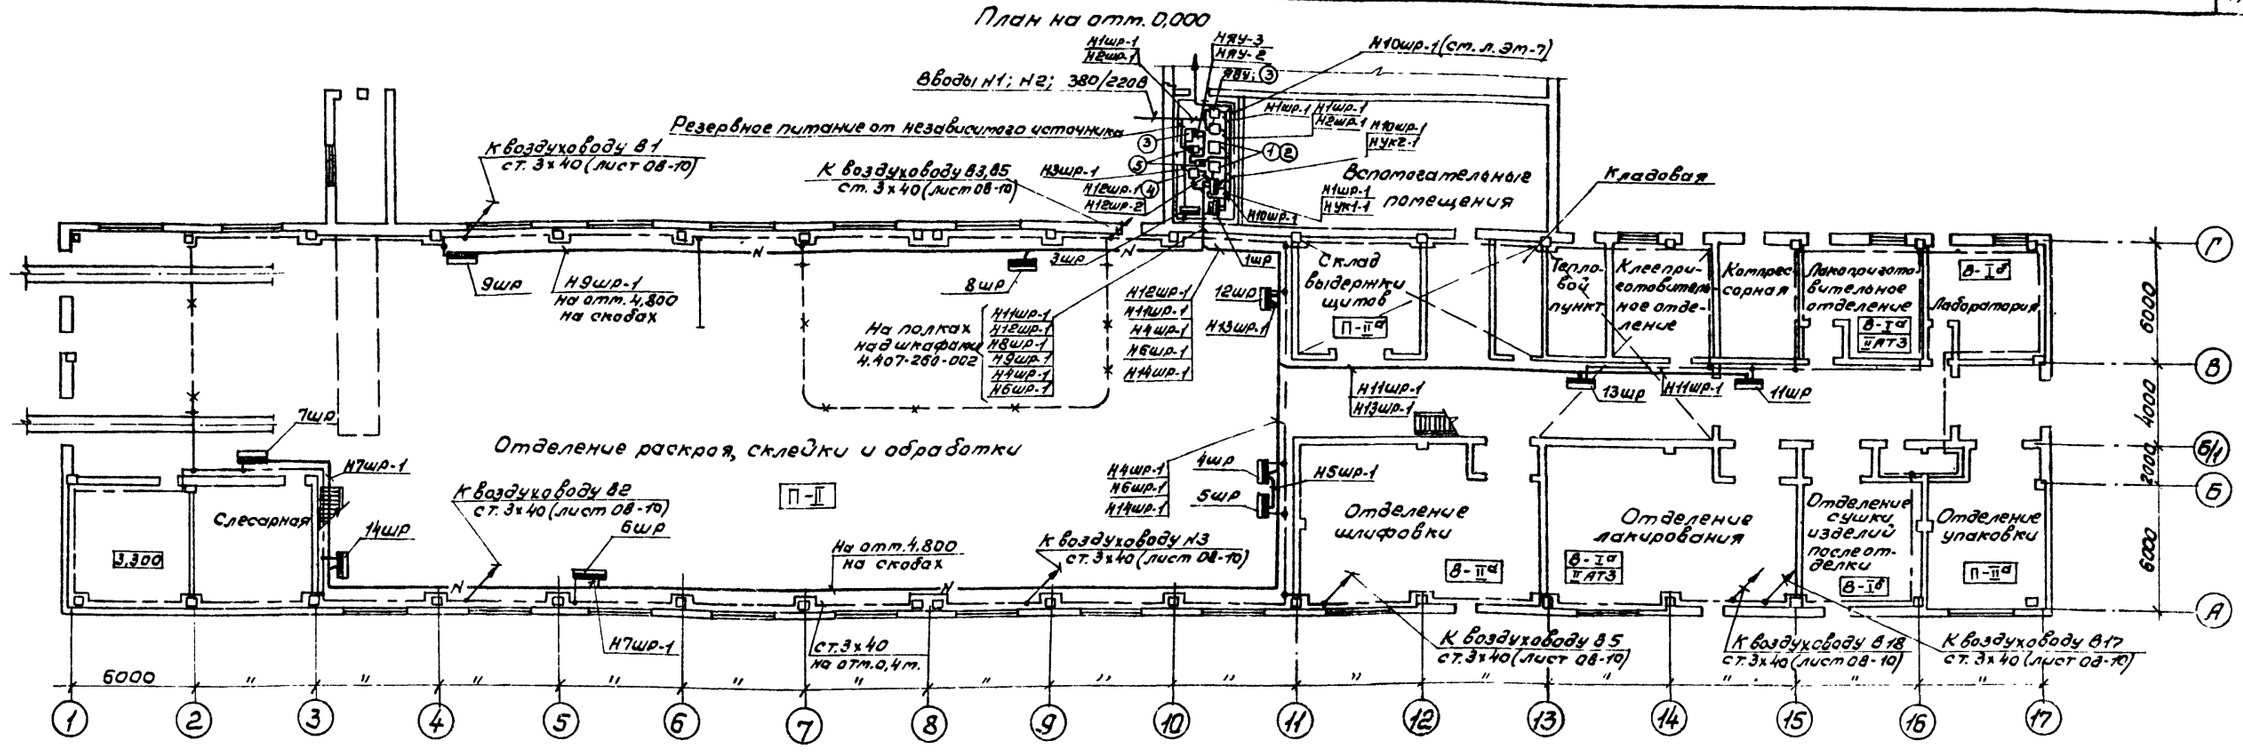


Марка поз.	Обозначение	Наименование	Кол.	Масса ед. кг	Примечание
		Электрооборудование			
1		Конденсаторная установка УКБН-0,38-100-50У3	1		
2		То же, УКБН-0,38-200-50У3	1		
3		Ящик вводно-учетный ЯВУ4-440	2		
		Сборочные единицы			
4	5.407-54.1.170	Настенная установка пускателя ПМД 611002	1		км
5	5.407-77.1.320м4	Настенная установка	2		
		автомата АП50Б-3МТ			
6		Настенная установка	1		
		ящика управления ЯУ			
7		Настенная установка	1		3шр
		щитка ЩР11			
8	3.407-11	Заземление и зануление электроустановок			
		Материалы			
9		Полоса 3х40, ГОСТ 103-76	300 м		
10		Стойка К1150	2		
11		Полка К1162	4		
12		Скоба К1157	4		

Закладные детали для шкафов ШР учтены в проекте марки КЖ

Кабельная продукция учтена на листе ЭМ-10 в сводке кабелей.

№	Тип	Установленная мощность, кВт	Номинальный ток групп предохранителей 63А	100А	250А	Автоматические выключатели 3Э по-люсные 63	Однополюсные 63
			Ток плавких вставок, А				
1шр	ЩР11-73708-22У3	445,45			3х250; 2х80		
2шр	ЩРН-78707-22У3	190,67		1х100; 2х31,5	2х125		
3шр	ЯРН-3093-21У3	6,38				4х10	2х16; 4х10
4шр	ЩРН-73708-54У2	130,29			1х200; 1х160 2х125; 1х80		
5шр	ЩРН-73701-54У2	28,7	1х32; 1х20; 1х16; 1х6; 1х60				
6шр	ЩРН-73707-54У2	101,76	2х6	1х80; 3х31,5	1х200; 1х160		
7шр	ЩРН-73504-54У2	29,2	2х6 3х40; 3х16				
8шр	ЩРН-73703-54У2	35,78	2х16	1х80; 2х31,5			
9шр	ЩР-73708-54У2	119,69			1х80 1х160; 3х125		
10шр	ЯРН-3064-21У3	11,98				4х10	4х10; 2х16
11шр	ЩР11-73515-22У3	106,4	2х16; 2х10	2х80; 2х31,5			
13шр	ЩРН-73504-22У3	27,26	1х63; 1х25 1х16; 1х10; 1х6				
12шр	ЩРН-73701-54У2	12,24	1х60; 4х6				
14шр	ЩРН-73515-54У2	32,79	2х16; 2х6	1х80 1х40; 2х31,5			

Место установки аппаратуры для отключения вентсистем при пожаре (см. лист ЭМ-8) Высота установки 1,5 м от уровня пола.

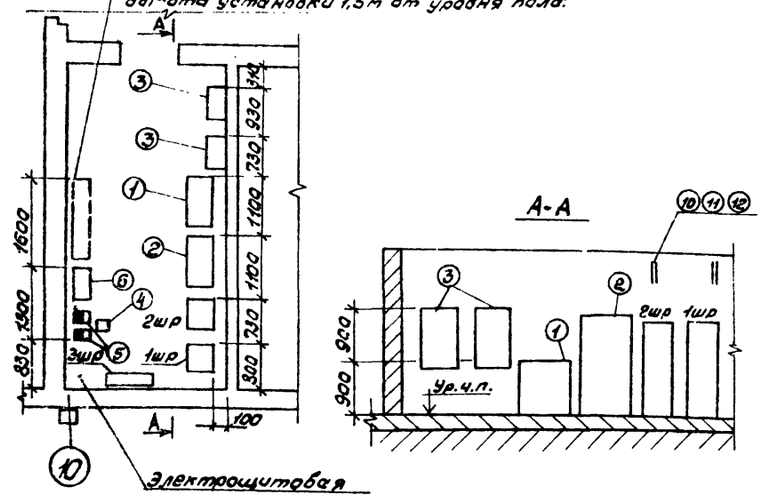

233 02-05

Гип	Сергеева		ТП 411-2-187.88 ЭМ
Нач. отд.	Росачев		
Н. контр.	Летунин		
Гл. спец.	Сергеева		
Рук. гр.	Разуваева		
Ст. инж.	Румянцева		1988

Цех по производству паркетных щитов мощностью 100 тыс. м² в год.

Стадия	Лист	Листов
Р	4	

План питающей сети и магистрали зануления.

СОЮЗГИПРОЛЕСХОЗ

Привязан

Инв. №

План на отм. 0,000

Отделение раскроя, склейки и обработки

План на отм. 3,300

Схемы подключения на листе ЭМ-24

О-Обозначение аппаратуры по спецификации на листах ЭМ-9 ÷ ЭМ-11.

ГИП	Сергеева		
Нач.отд.	Рогачев		
Н.контр.	Петунин		
Гл.спец.	Сергеева		
Рук.гр.	Разуваева		
Ст.инж.	Румянцева		1988

Привязан

Инв. №

ТП 411-2-187.88 ЭМ

23302.05

Цех по производству паркетных щитов мощностью 100 тыс. м²в год

Стадия	Лист	Листов
Р	5	

План расположения электрооборудования и прокладки электрических сетей в осях 1÷9.

СОЮЗГИПРОЛЕСХОЗ

Альбом 4

План на отм. 0,000

Вспомогательные помещения

Склад выдержки щитов

Кладовая

Тепловой пункт

Клееприготовительное отделение

Компрессорная

Лакоприготовительное отделение

Лаборатория В-Iб

Отделение раскроя, склейки и обработки П-II

Шлифовальное отделение В-IIа

Отделение лакирования

Отделение сушки изделий после отделки

Отделение упаковки П-IIа

План на отм. 3,300

Вентиляторы

а-а

в-в

○ – Обозначение аппаратуры по спецификации на листах ЭМ-9 ÷ ЭМ-11.

Н – Маркировка силовой сети по расчетной схеме

К – ——"—— контрольных цепей ——"——

23302-05


ГИП	Сергеева			ТП 411-2-18.88 ЭМ	
Нач.отд.	Рогачев				
Н.контр.	Летунин				
Гл.спец.	Сергеева				
Рук.гр.	Разувалова		Ирина		
Ст.инж.	Рутницкая			1988	

Привязан


Инв. №

Цех по производству паркетных щитов мощностью 100 тыс. м² в год.	Стадия	Лист	Листов
	Р	6	
План расположения электрооборудования и прокладки электрических сетей. Оси 9-17.	СОЮЗГИПРОЛЕСХОЗ		


План на отм. 0,000

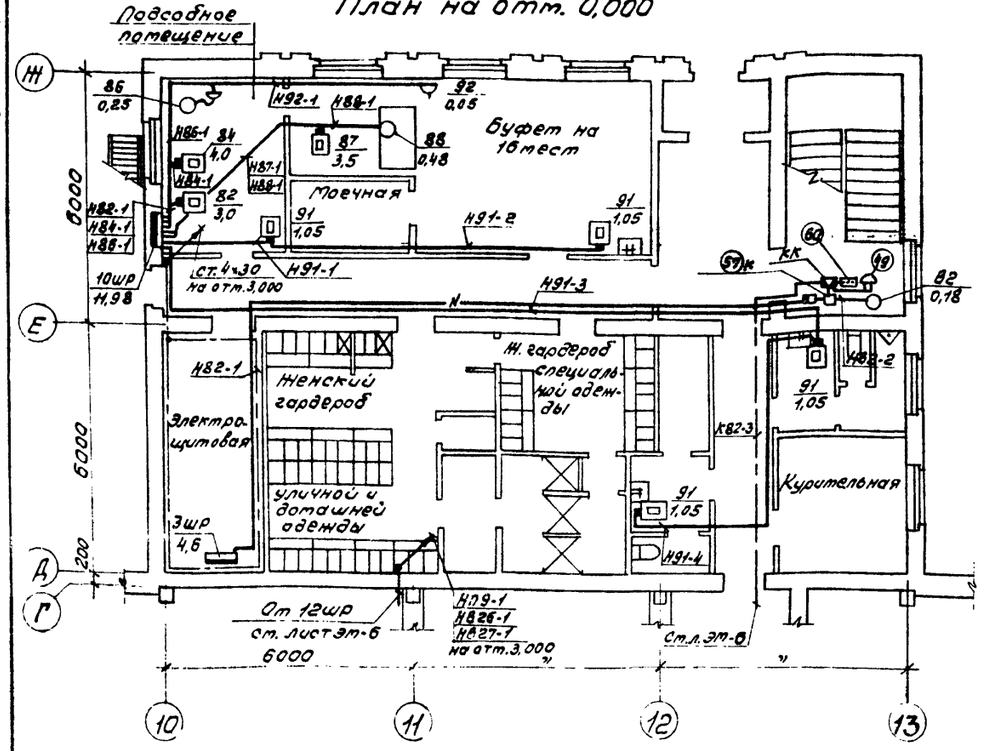

План на отм. 3,000

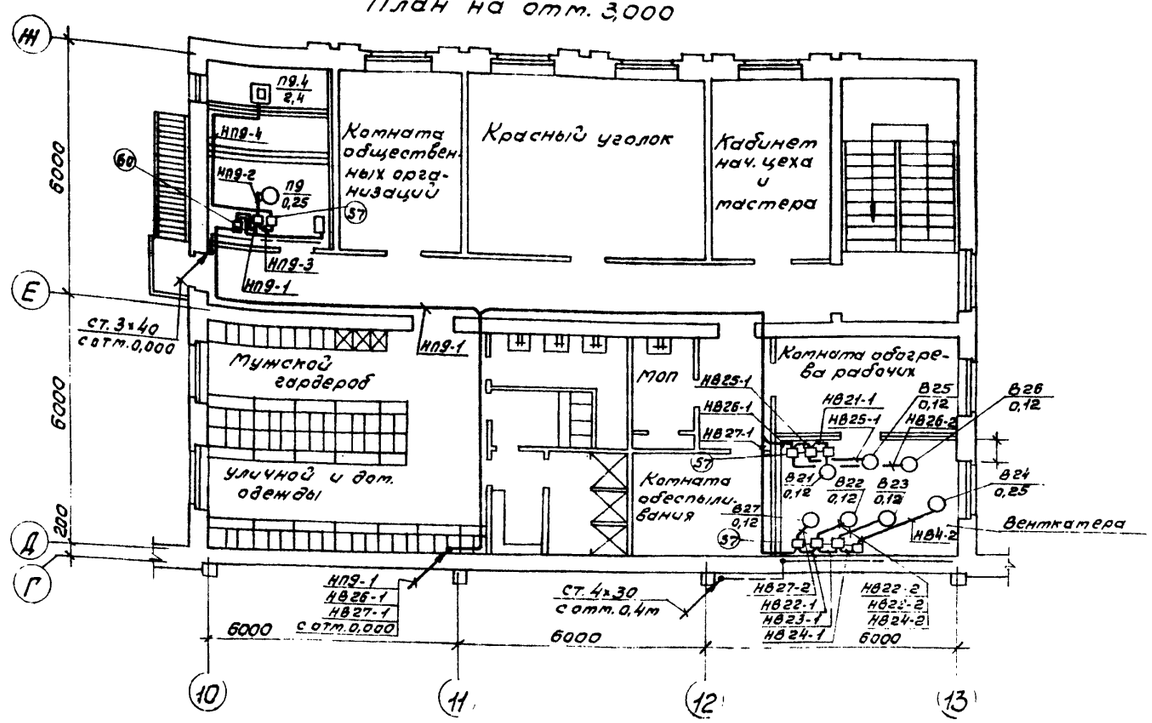

Координация трубных проводок

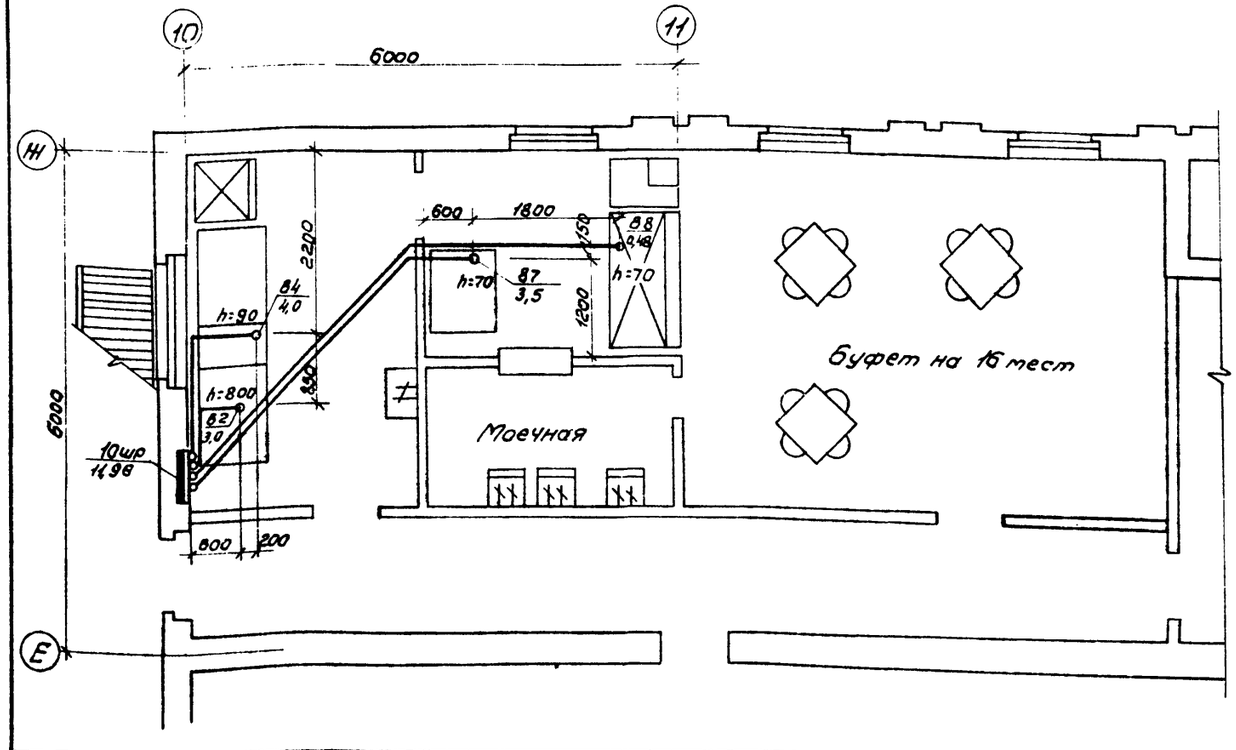


23302.05

ГИП	Сергеева			ТП 411-2-187.88	ЭМ
Нач. отд.	Рогачев				
Н. контр.	Летунин				
Гл. спец.	Сергеева				
Рук. гр.	Разувалова				
Ст. инж.	Рутянцева		1988	Цех по производству паркетных щитов мощностью 100 тыс. м² в год.	Стадия: Р; Лист: 7; Листов:
Привязан				Планы вспомогательных помещений.	СОЮЗГИПРОЛЕСХОЗ
Инв. №					

Альбом 4

План на отм. 0,000

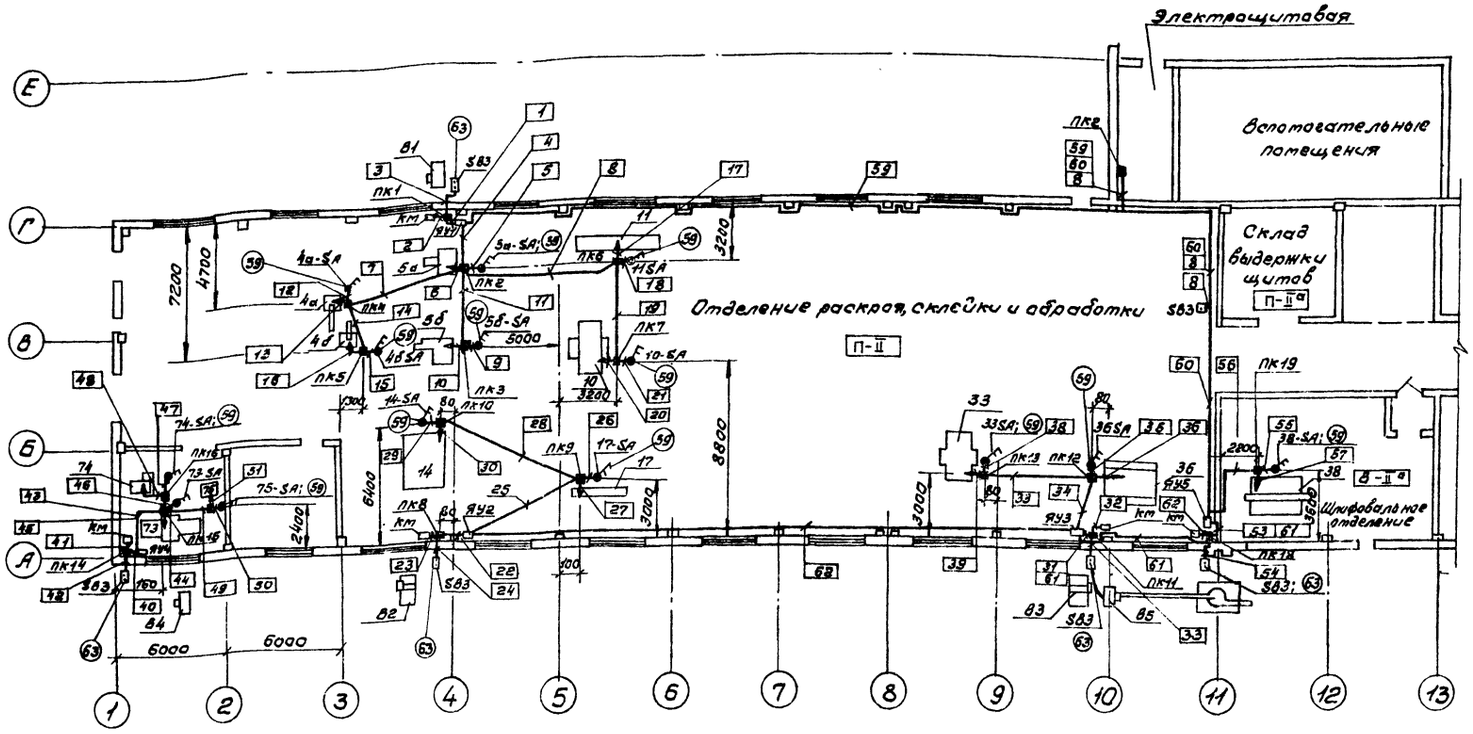

Расположение аппаратуры для отключения вентсистем

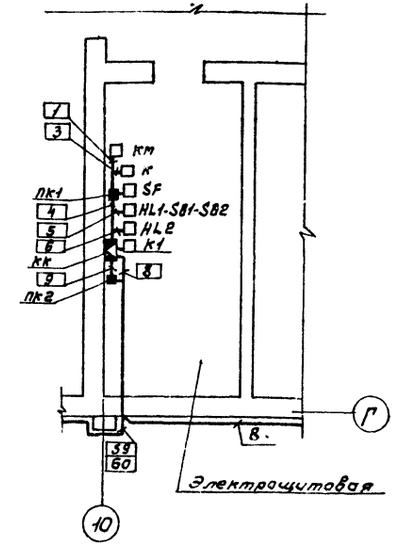


Схема подключения на листе ЭМ-20

1. Монтаж приборов и средств автоматизации выполнить согласно требованиям СНиП 3.05.07-85.
2. Разводку выполнить кабелем АКВВГ открыто и проводом АПВ в поливинилхлоридных трубах (в шлифовальном отделении - в стальных трубах), проложенных в полу на отм. -0,100. Стальные отрезки труб вывести на отм. 200 мм над уровнем чистого пола.
3. ○ - Обозначение аппаратуры по спецификации на листах ЭМ8÷ЭМ-11.
4. □ - Обозначение цепей управления и блокировки согласно схемам подключения на листах ЭМ-20, ЭМ-26, ЭМ-27, ЭМ-28.

23302-05

ГИП	Сергеева			ТП 411-2-187.88	ЭМ
Нач.отд.	Рогачев				
Н.контр.	Петунин				
Госпред.	Сергеева				
Рук.гр.	Розувалева				
Привязан	Ст.инж.	Румянцева	1988	Цех по производству паркетных щитов мощностью 100 тыс. м² в год. Пневмотранспорт В1÷В5. План расположения.	Стадия: Р; Лист: 8; Листов:
Инв.№					СОЮЗГИПРОЛЕСХОЗ

Альбом VI

Марка (поз)	Обозначение	Наименование	Кол.	Масса, кг	Примечание
1	2	3	4	5	6
		Электрооборудование			
1		Ящик управления ЯУ	1		Альбом 6
		(ЯУ3-0643)			лист эп 0
2		Ящик управления	5		Альбом 6
		ЯУ1÷ЯУ5 (ЯУ3-0643)			лист эп 0
3		Пускатель магнитный			
		380В с тепловым реле			
		РТЛ-206304 и ПКЛ 2004			81кт÷
		ПМЛ 521002В			83кт
4		Пускатель магнитный	1		
		380В, с РТЛ-205704			
		ПМЛ 4210028, ПКЛ 2004			85кт
5		Пускатель магнитный			
		220В с тепловым			
		реле РТЛ-206104			
		ПМЛ-4210028, ПКЛ 1104			п2,1кт
6		Пускатель магнитный	1		
		220В, с тепловым			
		реле РТЛ 205504			
		ПМЛ 3210028, ПКЛ 1404			п1.1кт
7		Пускатель магнитный	1		
		380В с тепловым реле			
		РТЛ-101604 и ПКЛ 4004			
		ПМЛ 2210028			9кт
8		Пускатель магнитный	1		
		380В, с РТЛ 101604 и			
		ПКЛ 2004, ПМЛ-2210028			84кт
9		Пускатель магнитный	1		
		380В, с РТЛ 101604,			
		ПМЛ 2220028			819кт

1	2	3	4	5	6
10		Пускатель магнитный	3		
		380В, с РТЛ 101404			79.1кт
		ПМЛ 1210028			79.2кт 79.3кт
11		Пускатель магнитный	1		
		380В, с РТЛ 101204			
		ПМЛ 121002			56кт
12		Пускатель магнитный	6		у3.1кт у3.2кт
		380В, с РТЛ 101004			у1.1кт у1.2кт
		ПМЛ 1211028 с ПКЛ 2004			у2.1кт у2.2кт
		То же, без ПКЛ, ПМЛ 1220028	2		28кт 29кт
13		Пускатель магнитный	3		7кт
		с РТЛ 101204, ПМЛ 1220028			87кт
		380В			88кт
14		ПМЛ 1210028, 220В, РТЛ 101004	2		818кт
		"			816кт
15		Пускатель магнитный	2		
		380В с РТЛ 100304			811кт
		ПМЛ 1210028			68кт
16		Пускатель магнитный	5		820кт, у4кт
		380В с РТЛ 100704			89кт 15кт
		ПМЛ 1220028			18кт
17		Пускатель магнитный	1		824кт
		380В с РТЛ 100504			
		ПМЛ 1220028			
18		Пускатель магнитный	1		
		380В с РТЛ 100504			
		ПМЛ 1210028			812кт
19		Пускатель магнитный	7		810кт
		380В с РТЛ 100404			821кт÷
		ПМЛ 1220028			823кт
					825кт 828кт
					827кт

1	2	3	4	5	6
20		Пускатель магнитный	1		
		380В с РТЛ 100604			
		ПМЛ 1210028			69кт
21		Пускатель магнитный	2		
		380В с РТЛ 100704			817кт
		ПМЛ 1210028			60кт
22		Пускатель магнитный	2		
		220В с РТЛ 100704			п8.1кт
		ПМЛ 1210028			815кт
23		Пускатель магнитный	3		п7.1кт
		220В с РТЛ 100804			п5.1кт
		ПМЛ 1210028, ПКЛ 2204			п5.2кт
24		Пускатель магнитный	2		
		220В с РТЛ 100504			п6.1кт
		ПМЛ 1210028, ПКЛ 2204			п9.1кт
25		Пускатель магнитный	3		35.1кт
		380В с РТЛ 101204			35.2кт
		ПМЛ 1611028			42кт
26		Пускатель магнитный	1		к
		ПМЛ 1111028, 220В, ПКЛ 4004			
27		Пускатель магнитный	3		46кт
		380В с РТЛ 100804			47кт
		ПМЛ 1220028			21кт
28		ПМЛ 1210028, 220В	1		
		РТЛ 101404, ПКЛ 2204			п3.1кт
29		Пускатель магнит-	1		кт1÷кт2
		ный ПМЕ-084м,			
		220В, с РТЛ 100504			

23302-05

ГИП	Сергеева		ТП ЭМ
Нач. отд.	Рогачев		
Н. контр.	Петунин		
Гл. спец.	Сергеева		
Рук. гр.	Разуваева		
Ст. инж.	Румянцева	1988	Цех по производству паркетных щитов мощностью 100 тыс. м² в год

Стадия	Лист	Листов
Р	9	

Спецификация к чертежам ЭМ-5÷ЭМ-8. (начало).

СОЮЗГИПРОЛЕСХОЗ

Привязан

Инв. №

Марка поз.	Обозначение	Наименование	Кол.	Масса ед., кг	Примечание
1	2	3	4	5	6
30		Пускатель магнитный	9		П1.2км÷
		220В ПТЛМ 1002В			П4.2км
					П5.3км
					П6.2км÷ П9.2км
31		ПТЛ 121002, 380В,	2		В13км
		РТЛ 100404			В14км
32		Автоматический выключа-	2		
		тель, 380В, 40×10,			
		АП50Б-3МТ			
33		То же, 16×10	2		
34		То же, 10×10	1		
35		То же, 6,3×10	5		
36		То же, 4,0×10	5		
37		То же, 1,6×10	1		
38		То же, АП50Б-2МТ	1		
		ІР22, 1,6×3,5			
39		Автоматический выклю-	1		
		чатель на 80А, АЕ2056			
40		Кнопка управления	4		
		КУ92-В3Г			
41		Пост управления	6		
		кнопочной на 3 сальв-			
		ника ф12, ПКУ15-21.131:			
		1-арматура светосиг-			
		нальная, 380В			
		АЕР-3232У3			
		2-кнопка управления			
		с толкателем черного			
		цвета, с 1р+1з контак-			
		тами, с надписью			
		„Пуск"			
		3-кнопка управления			
		красного цвета с			
		2р контактами с над-			
		писью „Стоп"			
42		То же ПКУ15-21.111:	1		
		1-арматура светосиг-			
		нальная АС-220			

1	2	3	4	5	6
43		Пост управления, кно-	1		
		почный, ПКУ15-21.231			
		1-кнопка управления			
		красного цвета			
		2-кнопка управления			
		черного цвета			
		3-кнопка управле-			
		ния черного цвета			
		4-арматура свето-			
		сигнальная ~ 220В			
		5 - То же			
		6 - То же			
44		Пакетный выключа-	16		
		тель ПВ2-10, ІР56			
45		Сигнал световой	3		
		ССВ-15М			
46		Пост кнопочный	6		
		ПКЕ 222-2			
47		То же, ПКЕ 222-1	9		
48		Сирена СС-1	2		
49		Звонок ЗВП-220	1		
50		Розетка штепсель-	2		
		ная, двухполюсная			
		с заземляющим			
		контактом, 10А, 220В			
		Iрод РШ-Ц-20-0-01.10/220			
51		То же, ІР43	1		
		РШ-Ц-20-0-ІР43-01.10/220			
		Сборочные единицы			
52	5.407-33, В.1, л.31	Напольная установка	2		
		пускателей			
		(35.1км и 35.2км)			
53	5.407-33, В.1, л.31	Напольная установка	4		
		пускателя с кнопкой			
		(7км, 21км, 15км, 18км)			
54	5.407-54.1.50	Настенная установка	3		
		пускателей (В1км÷В3км)			

1	2	3	4	5	6
55	5.407-54.1.40	Настенная установка	2		
		пускателя (В5км, П2, 1км)			
56	5.407-54.1-20	Настенная установ-	4		
		ка пускателей (В4км,			
		В19км, 9км, П4.1км)			
57	5.407-54.1.10	Настенная установка	55		
		пускателей (29км, В16км,			
		46км, В15км, 79.1км, К,			
		79.2км, 79.3км, У3.1км, В2км,			
		У3.2км, В17км, В18км,			
		42км, В12км, 68км, 69км,			
		56км, 60км, П5.1км, 47км			
		П5.2км, П5.3км, П3.1км			
		П3.2км, П6.1км, П6.2км,			
		В13км, В14км, В11км,			
		П2.2км, П4.2км, В26км,			
		У2.1км, У2.2км, У1.1км,			
		У1.2км, У4км, В8км,			
		В7км, В20км, 28км,			
		В9км, В10км, В6км,			
		П8.1км, П8.2км, П1.2км,			
		П7.1км, П7.2км, П9.1км			
		П9.2км, В24км: В23км, В25км,			
		км1-км2, В24км, В27км			

Пускатели 35.1км, 35.2км и 42км учтены в альбоме 7.

23.302-05

ГИП	Сергеева		ТП 411-2-187.88	ЭМ
Нач. отд.	Рогачев			
Н. контр.	Лотунин			
Гл. спец.	Сергеева			
Рук. гр.	Разуваева			
Ст. инж.	Рутанцева	1988	Цех по производству паркетных щитов точностью 100 тыс. м² в год.	Стадия: Р; Лист: 10; Листов:
			Спецификация к чертежам ЭМ-5÷ЭМ-8. (Продолжение)	СОЮЗГИПРОЛЕСХОЗ

Привязан

Инв. №

Альбом 4

Марка (поз.)	Обозначение	Наименование	Кол.	Масса ед. кг	Примечание
1	2	3	4	5	6
58	5.407-54.1.30	Настенная установка	1		
		пускателя (п1.1кт)			
59	5.407-77.1.100т4	Пакетный выключатель	16		
		ПВ2-10 на стойке			
60	5.407-77.1.320т4	Настенная установка	17		
		автомата АЛ50Б			
61	5.407-55.1.160	Ящик серии ЯВШ	2		
		Монтажный чертеж			
62	5.407-77.1.170т4	Пост кнопочный	9		
		ПКЕ 222-1			
63	5.407-77.1.170т4	Пост кнопочный	10		
		ПКЕ 222-2			
64	5.407-77.1.120т4	Пост кнопочный	1		
		ПКЕ 222-2 и ПВ2-10 на стойке			
65	5.407-77.1.210т4	Настенная установка	9		
		кнопочного поста ПКУ			
66	5.407-77.1.320т4	Настенная установка	1		Приме-
		автомата АЕ 2056			нительно
67		Настенная установка	15		
		шкафов управления			
		(ЯУ1÷ЯУ5, ЯУ, ШУ1÷ШУ9)			
68	5.407-7, л. 13	Гибкий токоподвод	1		
		к электроталям 0,5-5т			
		Длина монорельса от			
		6÷12м (на базе изделий			
		ГЭТ)			
69	т09-393	Гибкий токоподвод к	1		
	(ГПИ ТПЭП)	электроталям			
		Электромонтажные			
		изделия			
70		Коробка У995У2	4		
71		То же, У994	22		
72		Коробка клеммная КСК-32	1		
73		Ввод гибкий К108У3	4		
74		Коробка проходная	8		
		прямая КПП-2041			
75		Профиль С-образ-	10		
		ный К101/1У2			
		Металлорукав			
76		РЗ-ЦХ-15×2,8	14		
77		РЗ-ЦХ-20×2,8	16		

Сводка кабелей и проводов

Число жил, сечение, напряжение	Марка				
	АВВГ	КПГ	ВВ	АКВВГ	ПКВ-ХХ
1	2	3	4	5	6
2×2,5-0,66	220				15
3×2,5-0,66	85				
4×2,5-0,66	1180			175	
4×4-0,66	33				
3×6+1×4-0,66	30				
3×10+1×6-0,66	85				
3×16+1×10-0,66	155				
3×25+1×16-0,66	170				
3×50-0,66	8				
3×50+1×25-0,66	170				
3×70+1×25-1,0	100				
3×35+1×16-0,66	65				
3×95-1,0	12				
3×120+1×35-1,0	10				
3×1,5-0,66			70		
10×2,5-0,66				20	
27×2,5-0,66				18	
37×2,5-0,66				2	
4×1,5-0,66		50			
7×2,5-0,66				50	

Число жил, сечение, напряжение	Марка			
	АПВ	ПРГИ	ПВ1	ПВ2
1	2	3	4	5
1×1,5-380		48	435	675
1×2,0-380	2130			
1×2,5-380				95
1×4-380	12			8
1×6-380	35		32	16
1×10-380	105			12
1×16-380	95			
1×25-380	110			
1×35-380	36			
	КВВГ	АППВ		
1	2	3	4	5
5×1,5	16			
3×2,5-380		40		

Сводка труб


Обозначение по стандарту	Диаметр по стандарту, мм	Длина, м
ПВХ-В-Р-Эл40Н	40	10
ПВХ-В-Р-Эл32У	32	78
ПВХ-В-Р-Эл25У	25	38
ПВХ-В-Р-Эл20У	20	295
ПВХ-В-Р-Эл16У	16	115
Д-т-32×2,8	32	6
Д-т-20×2,5	20	35
Д,у=20	20	72
ПВХ-В-Р-Эл50Н	50	4

23302.05

ГИП	Сергеева		ТП 411-2-187.88	ЭМ
Нач.отд.	Рогачев.			
Н.контр.	Петухин			
Н.спец.	Сергеева			
Рук.гр.	Разуваева			
Ст.инж.	Рутянцева		Цех по производству паркетных щитов мощностью 100 тыс. м² в год.	Стадия: Р; Лист: 11; Листов:
			Спецификация к чертежам ЭМ-5÷ЭМ-8. (Окончание) Сводка кабелей, проводов и труб.	СОЮЗГИПРОЛЕСХОЗ

Привязан

Инв. №

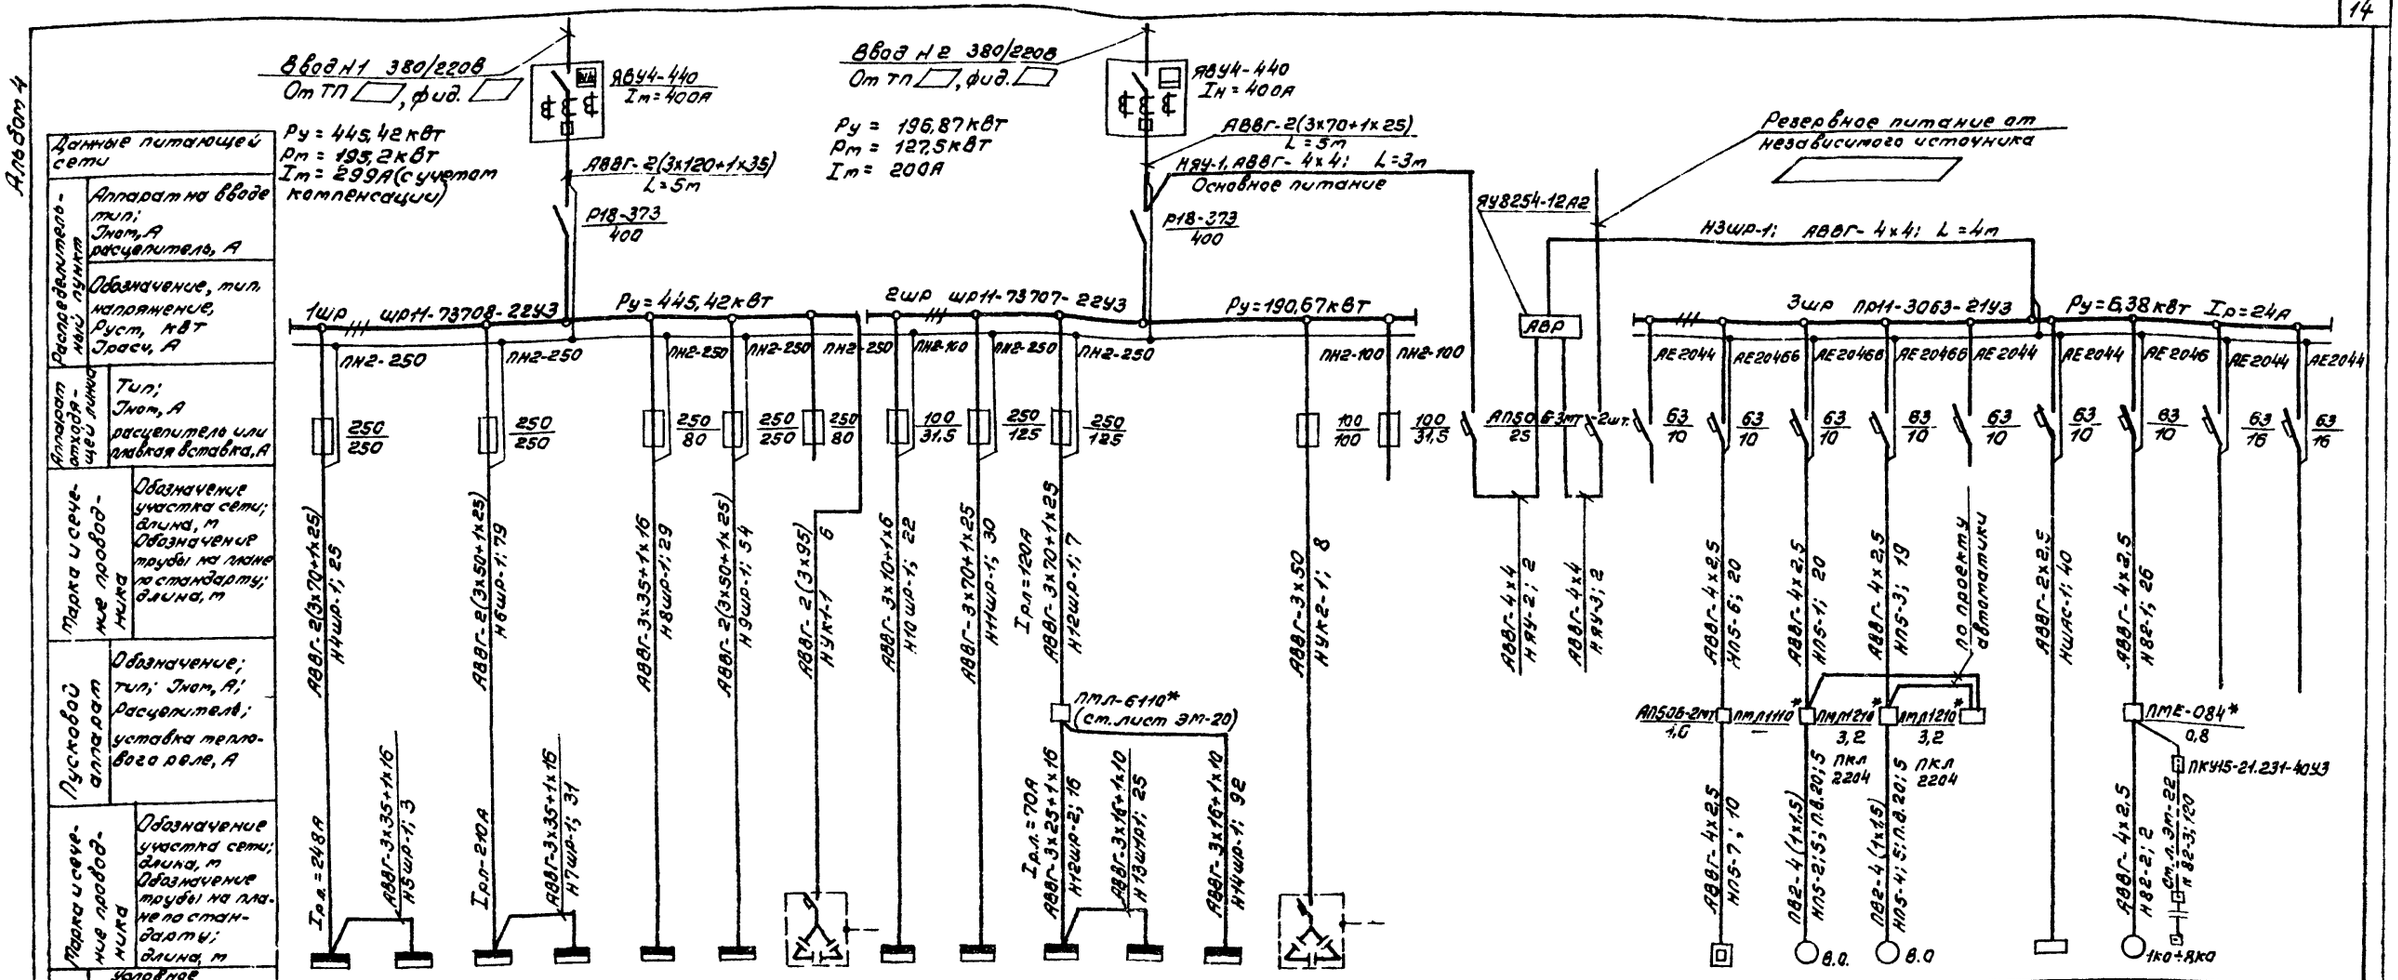

Данные питающей сети																										
Распределительный пункт	Аппарат на вводе тип; Iном, А расцепитель, А																									
	Обозначение, тип, напряжение, Руст, кВт Iраск, А																									
Аппарат отходящей линии	Тип; Iном, А расцепитель или плавкая вставка, А																									
Марка и сечение проводника	Обозначение участка сети; длина, м Обозначение трубы по плану по стандарту; длина, м	АВВГ-2(3х70+1х25) Н4Шр-1; 25		АВВГ-2(3х50+1х25) Н6Шр-1; 79		АВВГ-3х35+1х16 Н8Шр-1; 29	АВВГ-2(3х50+1х25) Н9Шо-1; 54	АВВГ-2(3х95) НУК1-1 6	АВВГ-3х10+1х6 Н10Шо-1; 22	АВВГ-3х70+1х25 Н11Шр-1; 30	Iр.л=120А АВВГ-3х70+1х25 Н12Шр-1; 7			АВВГ-3х50 НУК2-1; 8	АВВГ-4х4 Н14У-2; 2	АВВГ-4х4 Н14У-3; 2	АВВГ-4х2,5 Н15-6; 20	АВВГ-4х2,5 Н15-1; 20	АВВГ-4х2,5 Н15-3; 19	по проекту автоматики	АВВГ-2х2,5 Н16Ис-1; 40	АВВГ-4х2,5 Н16-1; 26			
Пусковой аппарат	Обозначение; тип; Iном, А; расцепитель; уставка теплового реле, А	Iр.л=24,8А		Iр.л=210А							Iр.л=70,9 АВВГ-3х25+1х16 Н12Шо-2; 16	АВВГ-3х16+1х10 Н13Шо-1; 25	АВВГ-3х16+1х10 Н14Шо-1; 92													
Марка и сечение проводника	Обозначение участка сети; длина, м Обозначение трубы на плане по стандарту; длина, м																АВВГ-4х2,5 Н15-7; 10	ПВ2-4 (1х1,5) Н15-21,5; П8,20; 5	ПВ2-4 (1х1,5) Н15-41,5; П8,20; 5			АВВГ-4х2,5 Н16-2; 2	см. л. ЭП-22 и 16-3; 120			
Электрооборудование	Условное изображение																									
	Номер по плану	4Шр	5Шр	6Шр	7Шр	8Шр	9Шр		10Шр	11Шр	12Шр	13Шр	14Шр									П5	П5	П5	ШУ5	ШАС	82		
	Тип	ШРП1-73708 54У2	ШРП1-73701 54У2	ШРП1-73515 54У2	ШРП1-73509 54У2	ШРП1-73703 54У2	ШРП1-73708 54У2	УКБН-0,38--200-5043	ПР-14 3064 2143	ШРП1-73515 54У2	ШРП1-73701 54У2	ШРП1-73509 54УЗ	ШРП1-73515 54У3	УКБН-0,38--100-5043									4АВ80А2	4АВ80А2					
	Рном, кВт	130,29	28,7	101,76	29,2	35,78	119,69	150квар	11,98	106,4	12,24	27,26	32,79	50квар								2,4	1,5	1,5			0,18	2,1	2,6
	Ток, А Iном	200	50	175	42	50	180	228х1,3	30	115	23	51	50	75х1,3								3,6	3,3	3,3			0,6	9,6	12
	Ток, А Iпуск	580	—	619	—	158	520		38	158	260											—	21,5	21,5				—	
	Наименование механизма	Шкаф распределительный	—"—	—"—	—"—	—"—	—"—	Конденсаторная установка	Шкаф распределительный	—"—	—"—	—"—	—"—	Конденсаторная установка	Резерв							Электрообогрев бадейной заслонки	Автоматы	—"— (резерв)	Шкаф автоматики	Шкаф двигательной силовой нагрузки	Электрообогрев наружного плана	Аварийное освещение с эвакуационное	—"—

Продолжение распределительной сети см. на листе ЭМ-13.
* в схеме отмечены пускатели с катушкой на 220 В.
в.о. ——•—— электродвигатели, на виброосновании.
Для присоединения электродвигателей, установленных на виброосновании, применяются кабели и провода с медными гибкими жилами (ПУЭ, 2-1-49).

23302-05

ГИП	Сергеева		ТП 411-2-187.88 ЭМ
Нач.отд.	Рогачев		
Н.контр.	Летунчин		
Гл.спец.	Сергеева		
Рук.гр.	Разуваева		
Ст.инж.	Румянцева	1988	Цех по производству паркетных щитов мощностью 100тыс. м²в год

Стадия	Лист	Листов
Р	12	


Схема принципиальная питающей и распределительной сети (Начало).

СОЮЗГИПРОЛЕСХОЗ

Привязан

Инв. №

Альбом 4

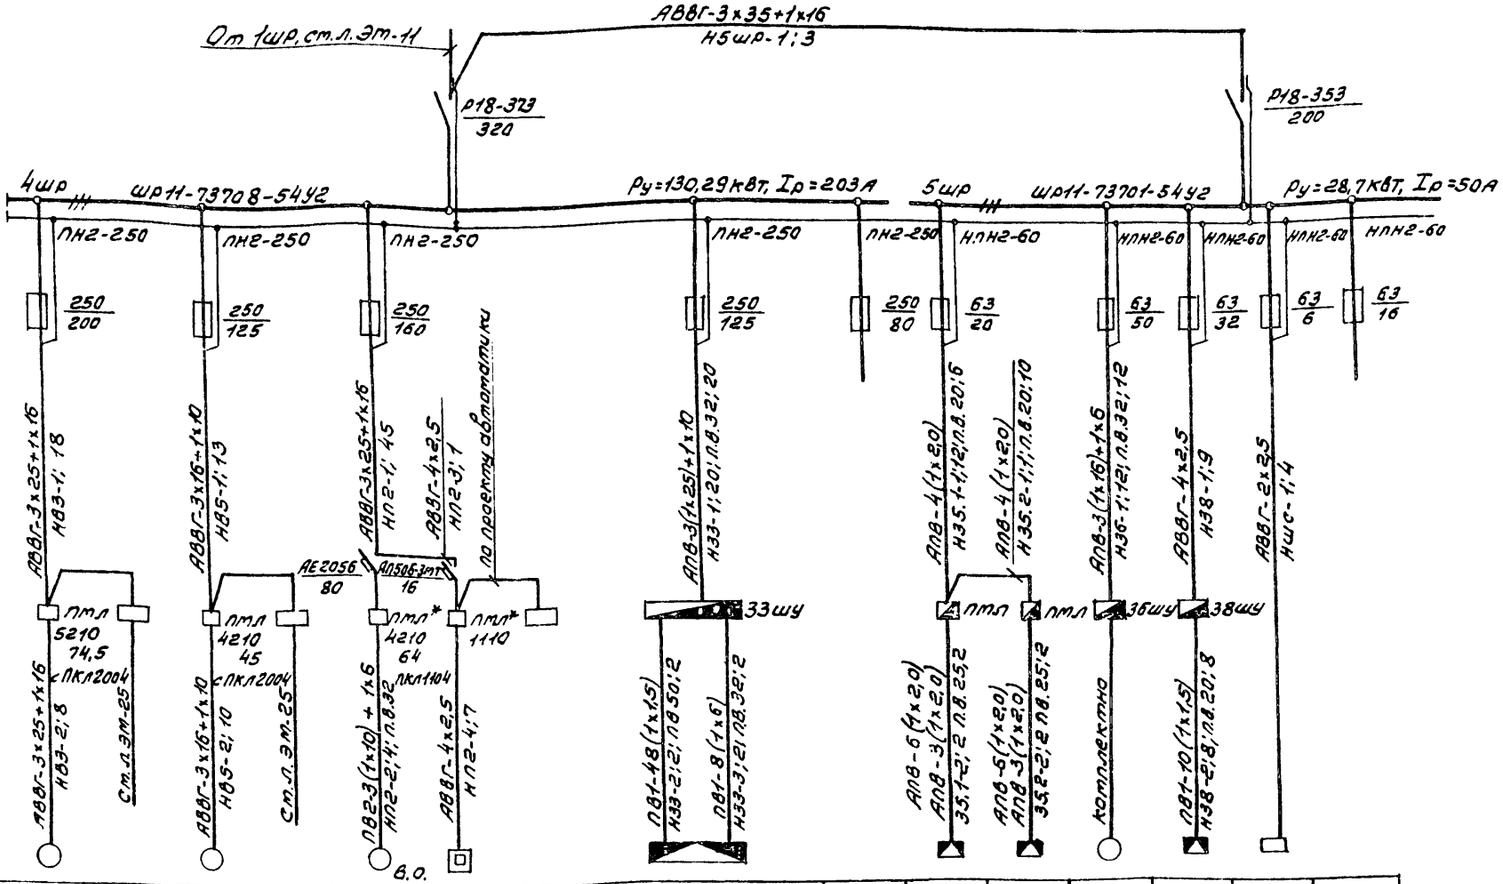

Электроприемник	Условное изображение		В3	Я43	В5	Я45	П2	П2	Ш42	33		35,1	35,2	36	38	Шс	
	Номер по плану		В3	Я43	В5	Я45	П2	П2	Ш42	33		35,1	35,2	36	38	Шс	
	Тип		4А200М4У2		4А180S4У2		4А200L6			компл.				компл.	компл.		
	Рном, кВт		37		22		30	6,6		2×18,5; 1×3; 2-0,37; 1-0,55		3,0	3,0	1-1,1 8-2,2	4,0		
	Ток, А	Iном	68,8		41,3		56	10		78		6,7	6,7	43	8,6		
		Iпик	481		269		364	—		295		40	40	68	52		
	Наименование механизма		Вентиля-тора	Ящик управления	Вентиля-тора	Ящик управления	Вентиля-тора	Электро-нагрева-тель воздуш-ной заслонки	Шкаф автомати-ки	Станок рейсмусовый СР12-2	Резерв	Стол подающий	—	Станок для сверления отверстий по пазам типу 2079	Станок шипорезный фрезерный ленточный Ш-7	Шкаф сигнализации пожарных систем	Резерв
	Обозначение чертежа электрической схемы									Руководство к станку 1979г.		Альбом 7 №19.11.00.00033		2079.00.000 ЭЗ			

Продолжение распределительной сети ст. на листе ЭМ-14.

* В схеме отмечены пускатели с катушкой на 220В

в.о. ——— " ——— электродвигатели на виброосновании.

Для присоединения электродвигателей, установленных на виброосновании, применяются кабели и провода с гибкими жилами (ПУЭ 2-1-49).

ГИП	Сергеева		
Нач.отд.	Рогачев		
Н.контр.	Летчин		
Гл.спец.	Сергеева		
Рук.гр.	Разубдева		
Ст.инж.	Рутанцева		1988


23302-05

ТП411-2-187.88 ЭМ

Цех по производству паркетных щитов мощностью 100 тыс. м² в год.	Стадия	Лист	Листов
	Р	13	
Схема принципиальная распределительной сети. (продолжение)	СОЮЗГИПРОЛЕСХОЗ		

Привязан

Инв. №

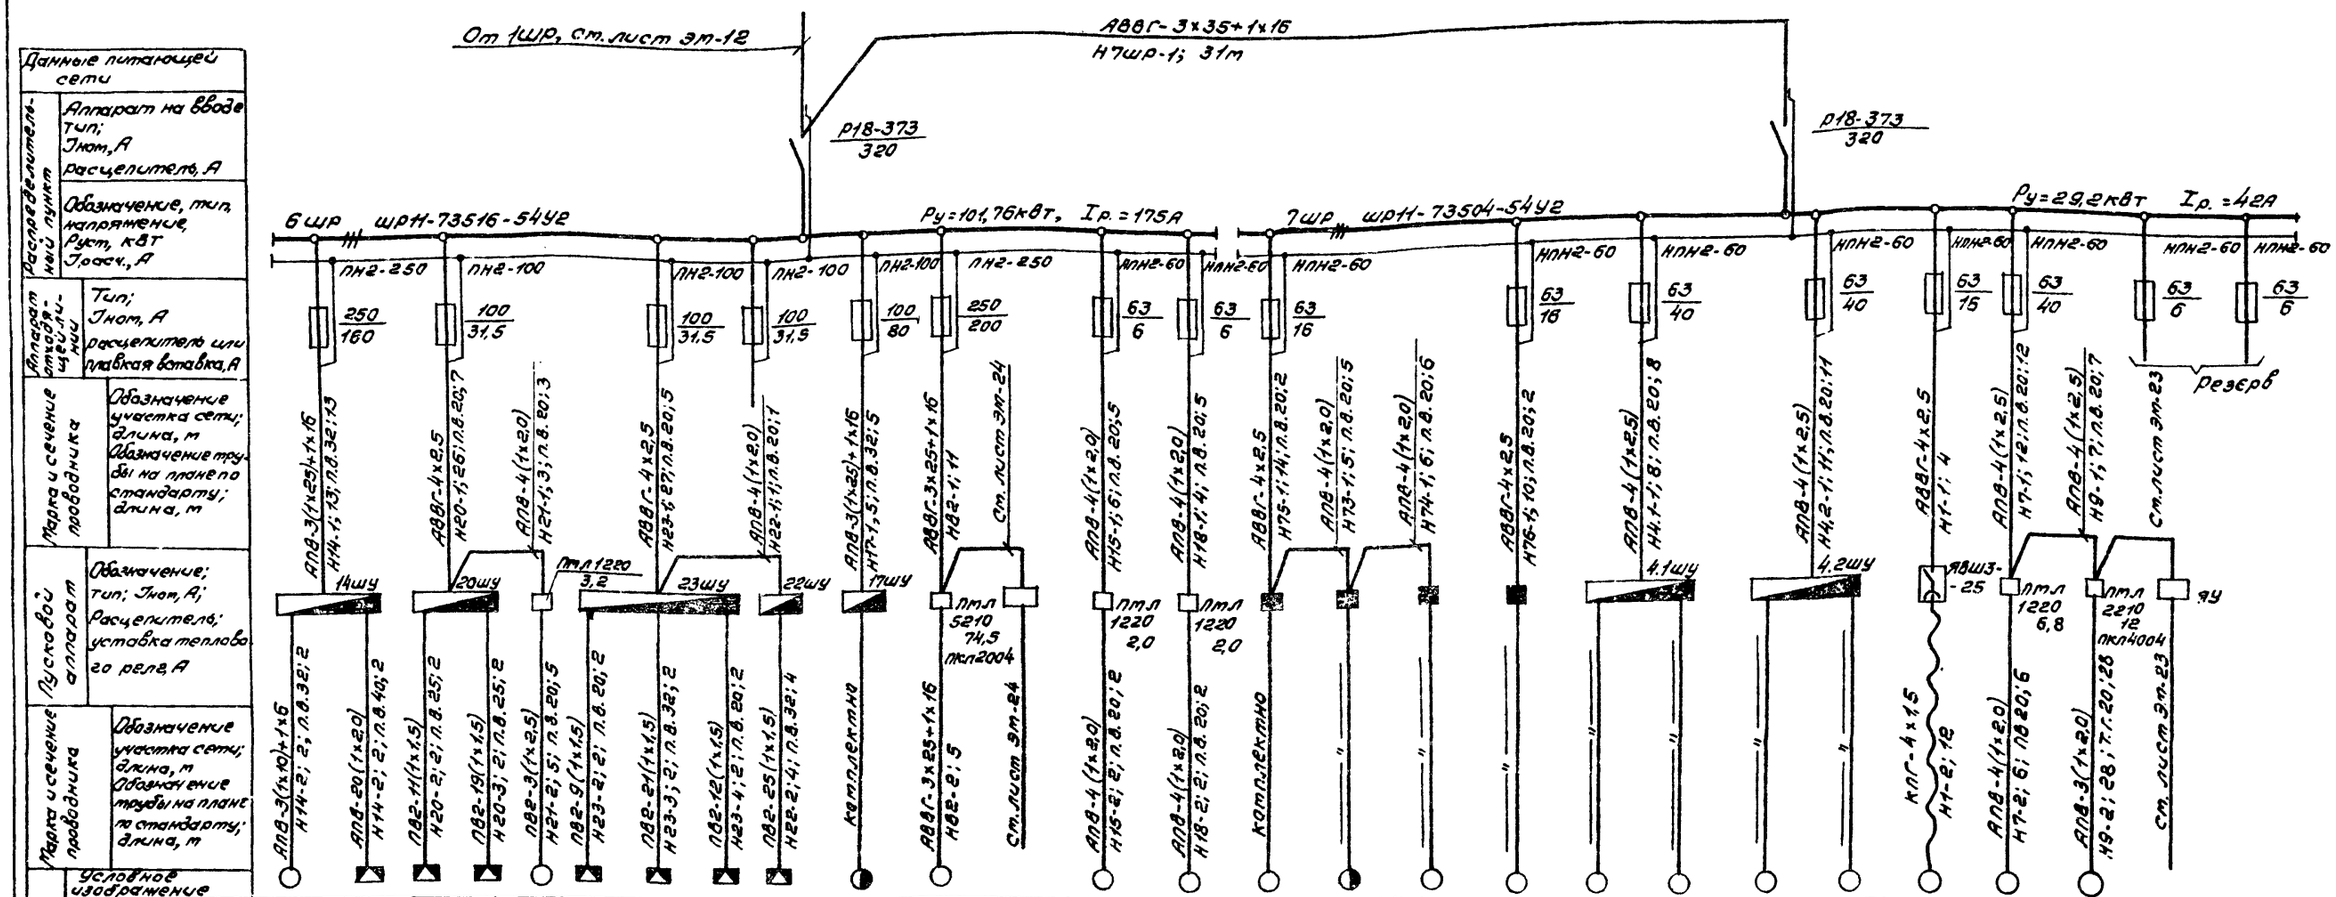


Данные питающей сети	Аппарат на вводе: тип; Iном, А; расцепитель, А	Обозначение, тип, напряжение, Руст, кВт, Iрасч., А	Тип; Iном, А; расцепитель или уставка вставка, А	Марка и сечение проводника	Условное изображение	Номер по плану		14		20	21	23	22	17	82	4УЗ	15	18	75	73	74	76	4	4	1	7	9		
						Тип		компл.		компл.		компл.	компл.	компл.	4А200М4				компл.	компл.	компл.	компл.	компл.	компл.	компл.				
						Рном, кВт		22	1,5	1-1,5; 1-0,75 1-0,37; 2-0,55	1,1	1-0,25; 1-0,37	1-0,9 1-0,75	32,67	37		0,75	0,75	2,6	1-0,75; 1-2,5 1-0,12; 1-0,45	1,1	3,0	1-3,2; 1-2,2	1-3,2; 1-2,2	1-1,7 1-0,18	3,0	5,5		
						Ток, А	Iном.	41,6	3,57	8,64	3,5	2,1	4,7	60	68,8		2,17	2,17	7,1	7,5	3,5	6,7	12	12	4,1	6,7	11,5		
							Iпуск	312	18	23	24	5,65	15	126	482		9,8	9,8	49	45	24	40	80	80	28	40	81		
						Наименование механизма		Станок барабанный торцовочный 2084		Установка дрессировки паркетных планок 2455	Конвейер ленточный для паркетных планок	Станок для фиксации лицевого покрытия 2652	Станок шлифовальный 2547	Станок строгально-калевочный рекуперативный ПЛКР-8	Вентилятор	Ящик управления	Конвейер ленточный	— " —	Полуавтомат для заточки фрез Тч Ф12	Станок полуавтоматический для заточки ножей Тч Н47-1	Станок универсальный Тч ЛН-6	Пилопакет ЛЦ-6	Станок торцовочный с прямолинейным движением суппорта ЦПА-40	Станок торцовочный с прямолинейным движением суппорта ЦПА-40	Электро-тельфер	Рольганг приводной	Конвейер ленточный для кусковых отходов	Ящик управления		
						Обозначение чертежей электрической схемы		2084.00.00034		2455.00.00034		2652.00.00034	2547.00.00034										ЦПА-40.00.00034	ЦПА-40.00.00034					

Продолжение распределительной сети см. на листе ЭМ-15.

23302-05

Гип	Сергеева				ТП 411-2-187.88		ЭМ
Нач.отд	Рогачев						
Н.контр.	Летунин						
Гл.спец.	Сергеева						
Рук.гр.	Разуваева						
Ст.инж.	Рутенцева			1988	Цех по производству паркетных щитов мощностью 100тыс. м²в год	Стадия: Р	Лист: 14	Листов:
Привязан					Схема принципиальная питающей сети. (Продолжение).	СОЮЗГИПРОЛЕСХОЗ	
Инв.№							

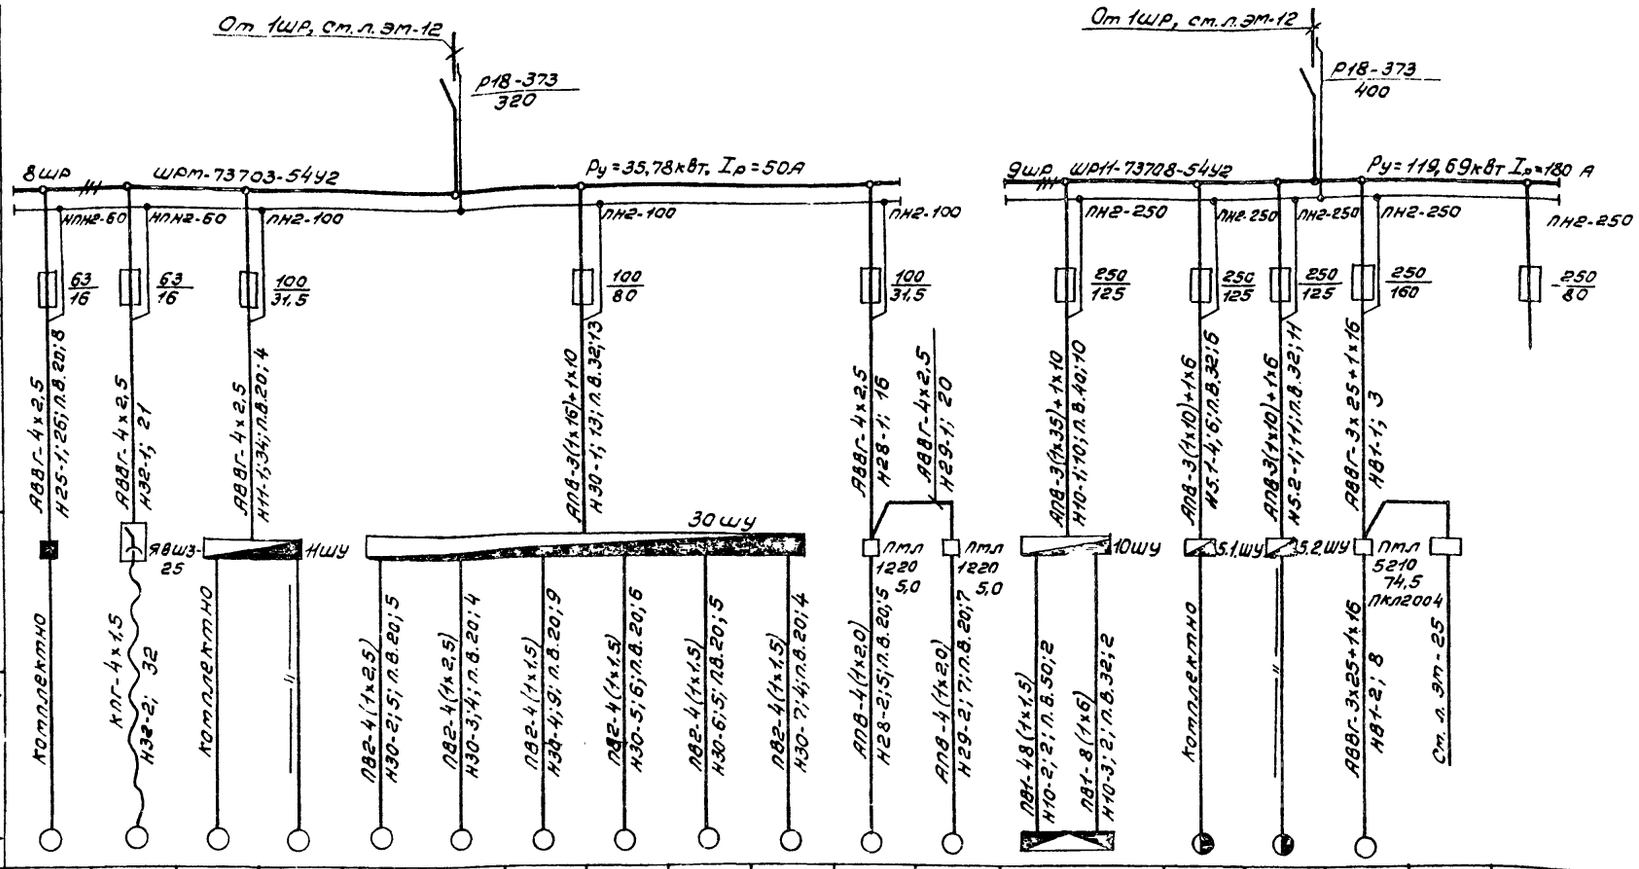

Данные питающей сети	Аппарат на вводе тип; Iном, А расцепитель, А																		
Распределительной линии	Обозначение, тип, напряжение, Руст, кВт Iраск., А																		
Аппарат защиты линии	Тип; Iном, А расцепителя или плавкая вставка, А																		
Марка и сечение проводника	Обозначение участка сети; длина, м Обозначение трубы на плане по стандарту; длина, м																		
Пусковой аппарат	Обозначение; тип; Iном, А; Расцепитель; уставка теплового реле, А																		
Электроприемник	Условное изображение																		
	Номер по плану	25	32	11	11	30-2	30-3	30-4	30-5	30-6	30-7	28	29	10	5,1	5,2	81	ЯУ1	
	Тип	котл.	котл.	котл.	котл.							котл.	котл.	котл.	котл.	котл.	4А180М4		
	Рном, кВт	1-1,1	1-1,7 1-0,18	1,5	0,8	9,4	7,6	3,0	3,0	3,0	1,5	1,5	1,5	2-18,5 2-0,37; 1-0,55; 1-3,0	1-22 1-2,2	1-22 1-2,2	30		
	Ток, А Iном	2,76	4,1	3,8	1,8	19,4	14,8	6,5	6,5	6,5	3,8	3,8	3,8	78	46,3	46,3	56		
	Ток, А Iпуск	14	28	25	8	136	104	45	45	45	25	25	25	295	312	312	364		
	Наименование механизма	Станок клеенаносящий КВЗ-1	Тало электрическая	Станок для набора щита основания 2076		Пресс гидравлический 10-ти этажный с загрузочной и разгрузочными этажерками ДА4436						Конвейер загрузочный	Конвейер разгрузочный	Станок рейстусовый двухсторонний СС2р12-2	Станок продольно-пильный ЦДК5-2	—"—	Вентсистема	Шкаф автоматики	Резерв
Обозначение чертежа электрической схемы				2076.00.00ЭЗ		ДА4436.00.00193								руководство к станку 1979г.					


Продолжение распределительной сети ст. на листе ЭМ-16.

23309-05

ГИП	Сергеева			ТП	ЭМ
Нач.отд.	Рагачев				
Н.контр.	Летунин				
Гл.спец.	Сергеева				
Рук.гр.	Разуваева				
Ст.инж.	Румянцева		1988	Цех по производству паркетных щитов мощностью 100 тыс. м² в год	Стадия: Р; Лист: 15; Листов:
				Схема принципиальная распределительной сети. (Продолжение)	СОЮЗГИПРОЛЕСХОЗ

Привязан

Инв. №

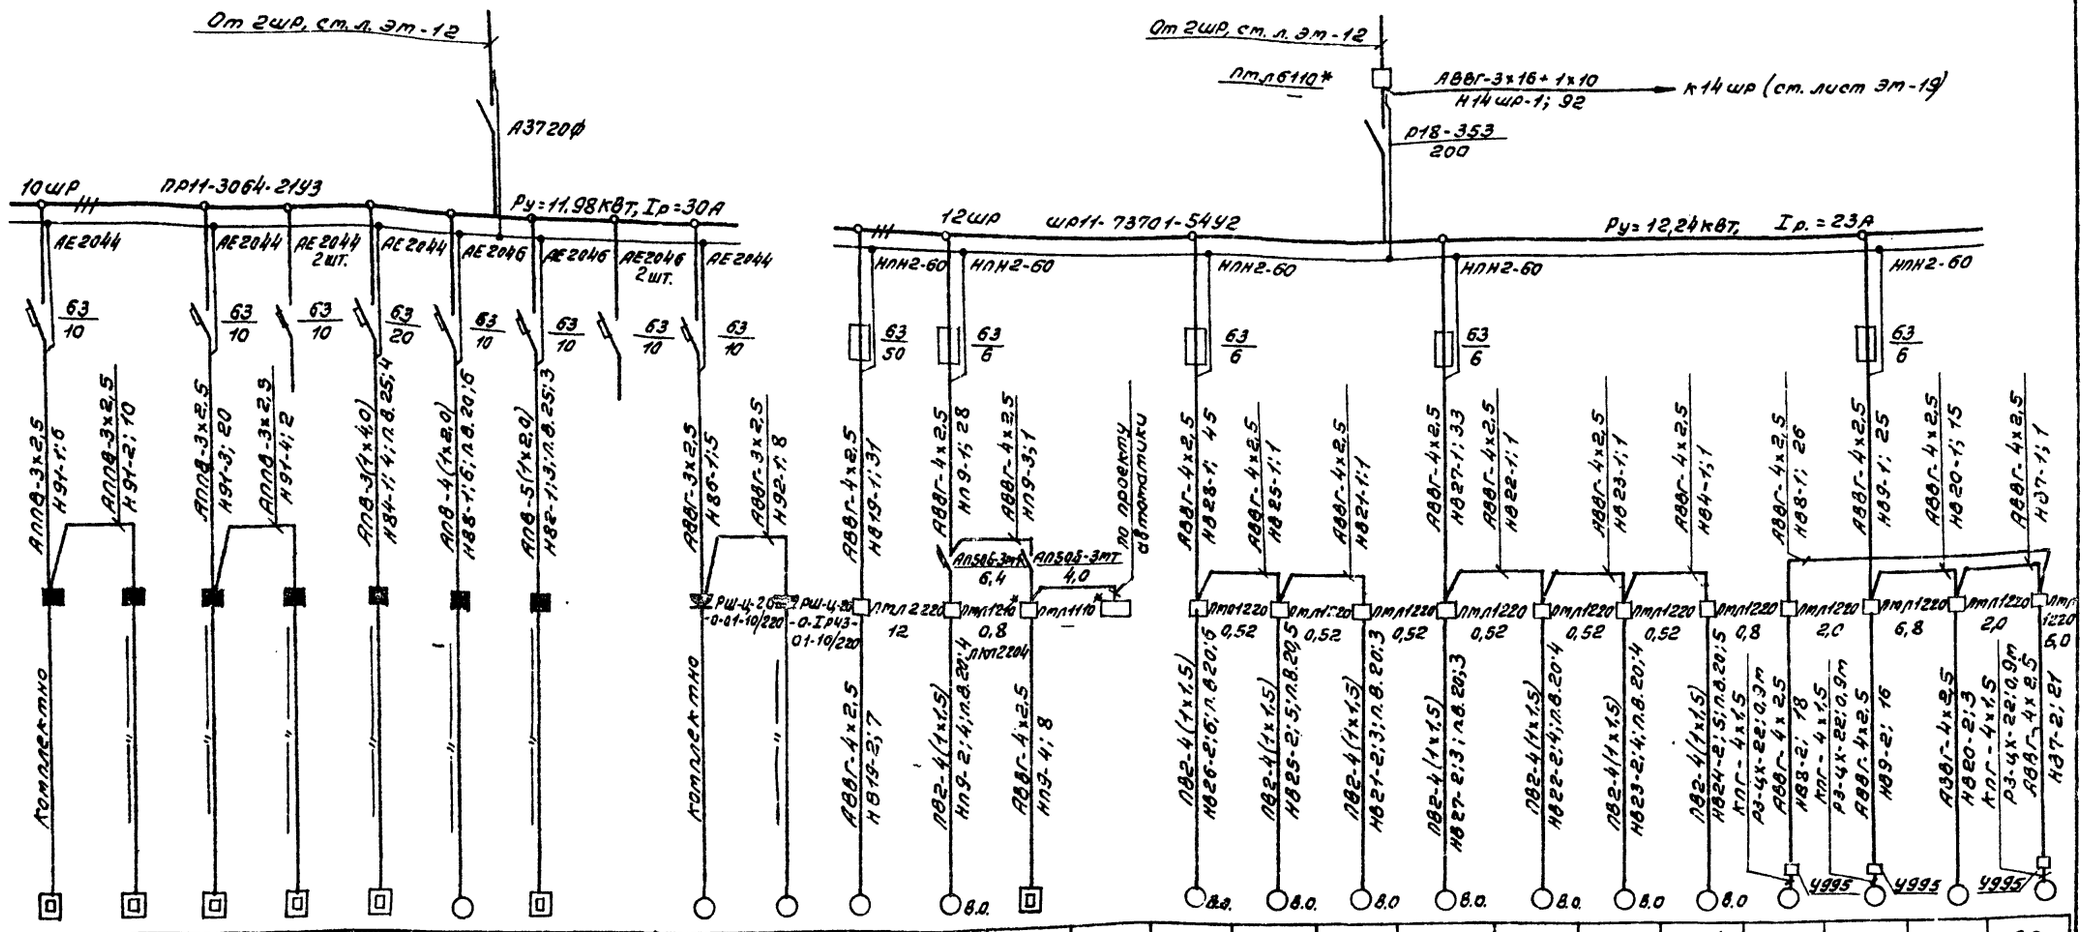

Данные питающей сети	Распределительный щит	Аппарат на вводе: тип; Iном, А; расцепитель, А																									
		Обозначение, тип, напряжение, Руст, кВт, Iрасч, А																									
	Аппарат отходящей линии	Тип; Iном, А; расцепитель или плавкая вставка, А																									
	Марка и сечение проводника	Обозначение участка сети; длина, м; обозначение трубы на плане по стандарту; длина, м																									
Пусковой аппарат		Обозначение; тип, Iном, А; расцепитель; уставка теплового реле, А																									
	Марка и сечение проводника	Обозначение участка сети; длина, м; обозначение трубы на плане по стандарту; длина, м																									
Электроприемник	Условное изображение		Комплектно	"	"	"	"	"	"		Комплектно	"	АВВГ-4х2,5 Н819-2; 7	ПВ2-4(1х1,5) Н89-2; 4; п.в. 20; 4	АВВГ-4х2,5 Н89-4; 8	ПВ2-4(1х1,5) Н826-2; 6; п.в. 20; 6	ПВ2-4(1х1,5) Н825-2; 5; п.в. 20; 5	ПВ2-4(1х1,5) Н821-2; 3; п.в. 20; 3	ПВ2-4(1х1,5) Н827-2; 3; п.в. 20; 3	ПВ2-4(4х1,5) Н822-2; 4; п.в. 20; 4	ПВ2-4(1х1,5) Н823-2; 4; п.в. 20; 4	ПВ2-4(1х1,5) Н824-2; 5; п.в. 20; 5	КПГ-4х1,5 Р3-4х-22; 0,3м АВВГ-4х2,5 Н83-2; 18	КПГ-4х1,5 Р3-4х-22; 0,9м АВВГ-4х2,5 Н89-2; 16	АВВГ-4х2,5 Н820-2; 3	КПГ-4х1,5 Р3-4х-22; 0,9м АВВГ-4х2,5 Н87-2; 27	
	Место по плану		91	91	91	91	84	88	82		86	92	819	89	89	ШУ9	826	825	821	827	822	823	824	89	87	820	88
	Тип		компл	компл	компл	компл	компл	компл	компл		компл	компл	4А132S6У2	4АА63А4			4АА56А4	4АА56А4	4АА56А4	4АА56А4	4АА56А4	4АА56А4	4АА63А4	4А71А6У2	4А100L6У2	4А71А4У2	4А100L6У2
	Рном, кВт		1,05	1,05	1,05	1,05	4,0	0,48	3,0		0,25	0,05	5,5	0,25	2,4		0,12	0,12	0,12	0,12	0,12	0,12	0,25	0,37	2,2	0,75	2,2
	Ток, А: Iном		4,8	4,8	4,8	4,8	18,2	1,4	4,7		3	0,2	11,5	0,85	3,6		0,44	0,44	0,44	0,44	0,44	0,44	0,85	1,26	5,65	2,17	5,65
	Ток, А: Iпуск		—	—	—	—	—	7,3	—		15,9	—	81	3,4	—		1,5	1,5	1,5	1,5	1,5	1,5	3,4	5	28,25	10	28,25
	Наименование механизма		Электрокалориферная 220В	"	"	"	Лампа электрическая ПЭ-0,17-0,1 220В	Выключатель для ручного и слаботочных замков	Клапанный	Резерв	Холодильный шкаф 220В	Контрольно-кассовая машина	Вентилятор	"	Электронагреватель, взрывозащищенный	Шкаф автоматики	Вентилятор	"	"	"	"	"	"	"	"	"	"	"
Обозначение чертежа электрической схемы																											

23302-05

Продолжение распределительной сети ст. на листе ЭМ-17.

* В схеме отмечены пускатели с катушкой на 220В.

В.О. ——" —— электродвигатели на виброосновании.


Для присоединения электродвигателей, установленных на виброосновании применяются кабели и провода с медными гибкими жилами (ПУЭ, 2-1-49).

ГИП	Сергеева			ТП 411-2-187.88	ЭМ	
Нач.отд.	Рогачев					
Н.контр.	Петухин					
Гл.спец.	Сергеева					
Рук.гр.	Разживева					
Ст.инж.	Румянцев		1988	Цех по производству паркетных щитов мощностью 100 тыс. м² в год. Схема принципиальная распределительной сети. (Продолжение)	Стадия: Р; Лист: 15; Листов:	
					СОЮЗГИПРОЛЕСХОЗ	


Привязан

Инв. №

Альбом 4

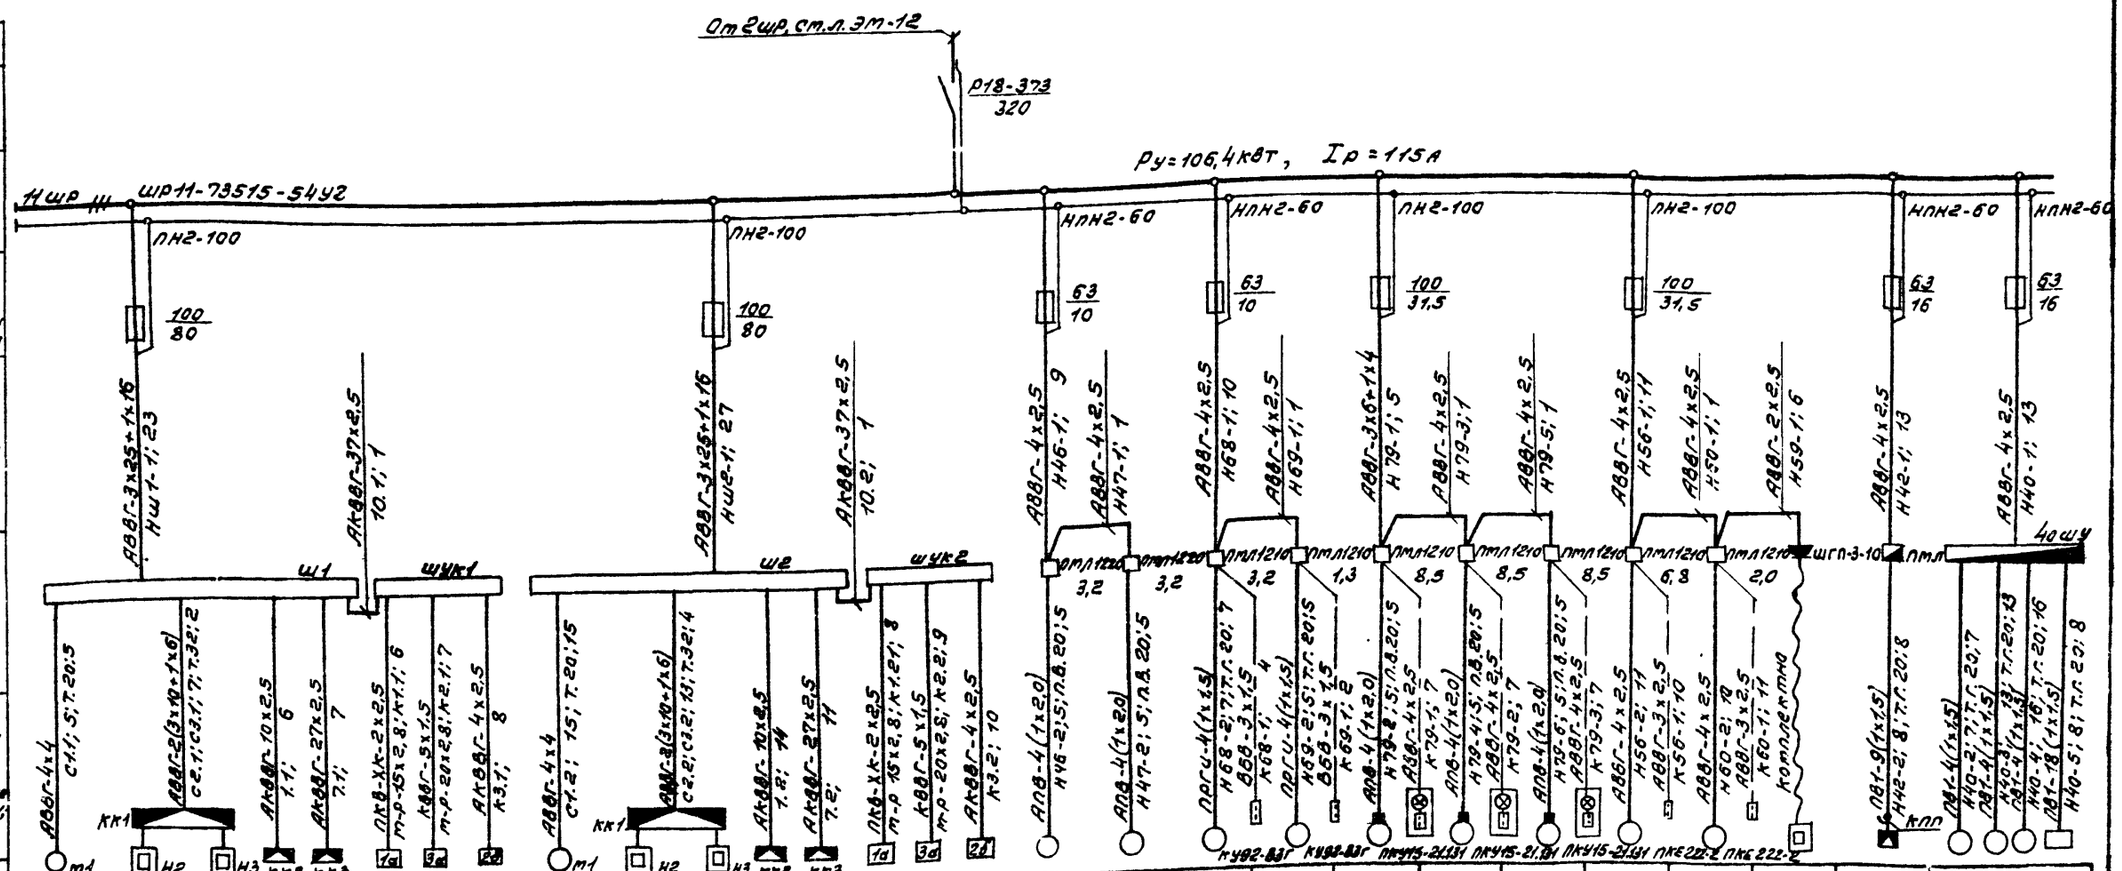
От 2шр, ст.л. ЭМ-12
Р18-373
320
Ру=106,4 кВт, Ip=115 А
Ншр
ШР11-73515-54У2
ПН2-100
100/80
АВВГ-3х25+1х16
Нш1-1; 23
АКВВГ-37х2,5
10.1; 1
Ш1
ШУК1
Нше-1; 27
10.2; 1
ШЕ
ШУК2
НПН2-60
63/10
АВВГ-4х2,5
Н46-1; 9
Н47-1; 1
Н68-1; 10
Н69-1; 1
АВВГ-3х6+1х4
Н79-1; 5
Н79-3; 1
АВВГ-4х2,5
Н79-5; 1
ПН2-100
100/31,5
АВВГ-4х2,5
Н56-1; 11
Н59-1; 6
АВВГ-2х2,5
АВВГ-4х2,5
Н42-1; 13
Н40-1; 13
ПЛ1210
3,2
1,3
8,5
6,8
2,0
ШГП-3-10
40 шт
ПЛП
Ш1
ШЕ
АВВГ-4х4
С1.1; 5; Т.20.5
С2.1; С3.1; 7; Т.32.2
АКВВГ-10х2,5
1.1; 6
АКВВГ-27х2,5
7.1; 7
ПКВ-ХК-2х2,5
т-р-65.2,8; К1.1; 6
КВВГ-5х1,5
т-р-20.1.2,8; К2.1; 7
АКВВГ-4х2,5
К3.1; 8
С1.2; 15; Т.20.15
С2.2; С3.2; 13; Т.32.4
АКВВГ-10х2,5
1.2; 14
АКВВГ-27х2,5
7.2; 11
ПКВ-ХК-2х2,5
т-р-65.2,8; К1.2; 8
КВВГ-5х1,5
т-р-20.1.2,8; К2.2; 9
АКВВГ-4х2,5
К3.2; 10
АПВ-4(1х2,0)
Н46-2; 5; п.А. 20,5
Н47-2; 5; п.А. 20,5
ПОГИ-4(1х1,5)
Н68-2; 7; Т.Л. 20; 7
ВВВ-3х1,5
К68-1; 4
Н69-2; 5; Т.Л. 20; 5
Н79-2; 5; Т.Л. 20; 5
Н79-1; 5
Н79-3; 7
Н79-5; 7
Н56-6; 5; Т.Л. 20; 5
Н56-2; 11
Н56-1; 10
Н60-2; 12
Н60-1; 11
Н42-2; 8; Т.Л. 20; 8
Н40-2; 7; Т.Л. 20; 7
Н40-4; 16; Т.Л. 20; 16
Н40-5; 8; Т.Л. 20; 8
ПВ1-9(1х1,5)
Н42-2; 8; Т.Л. 20; 8
ПВ1-4(1х1,5)
Н40-3; 13; Т.Л. 20; 13
Н40-1; 13
КУ92-83Г
ПКУ15-21.131
ПКЕ222-2
комплектно
КЛП

| | | |

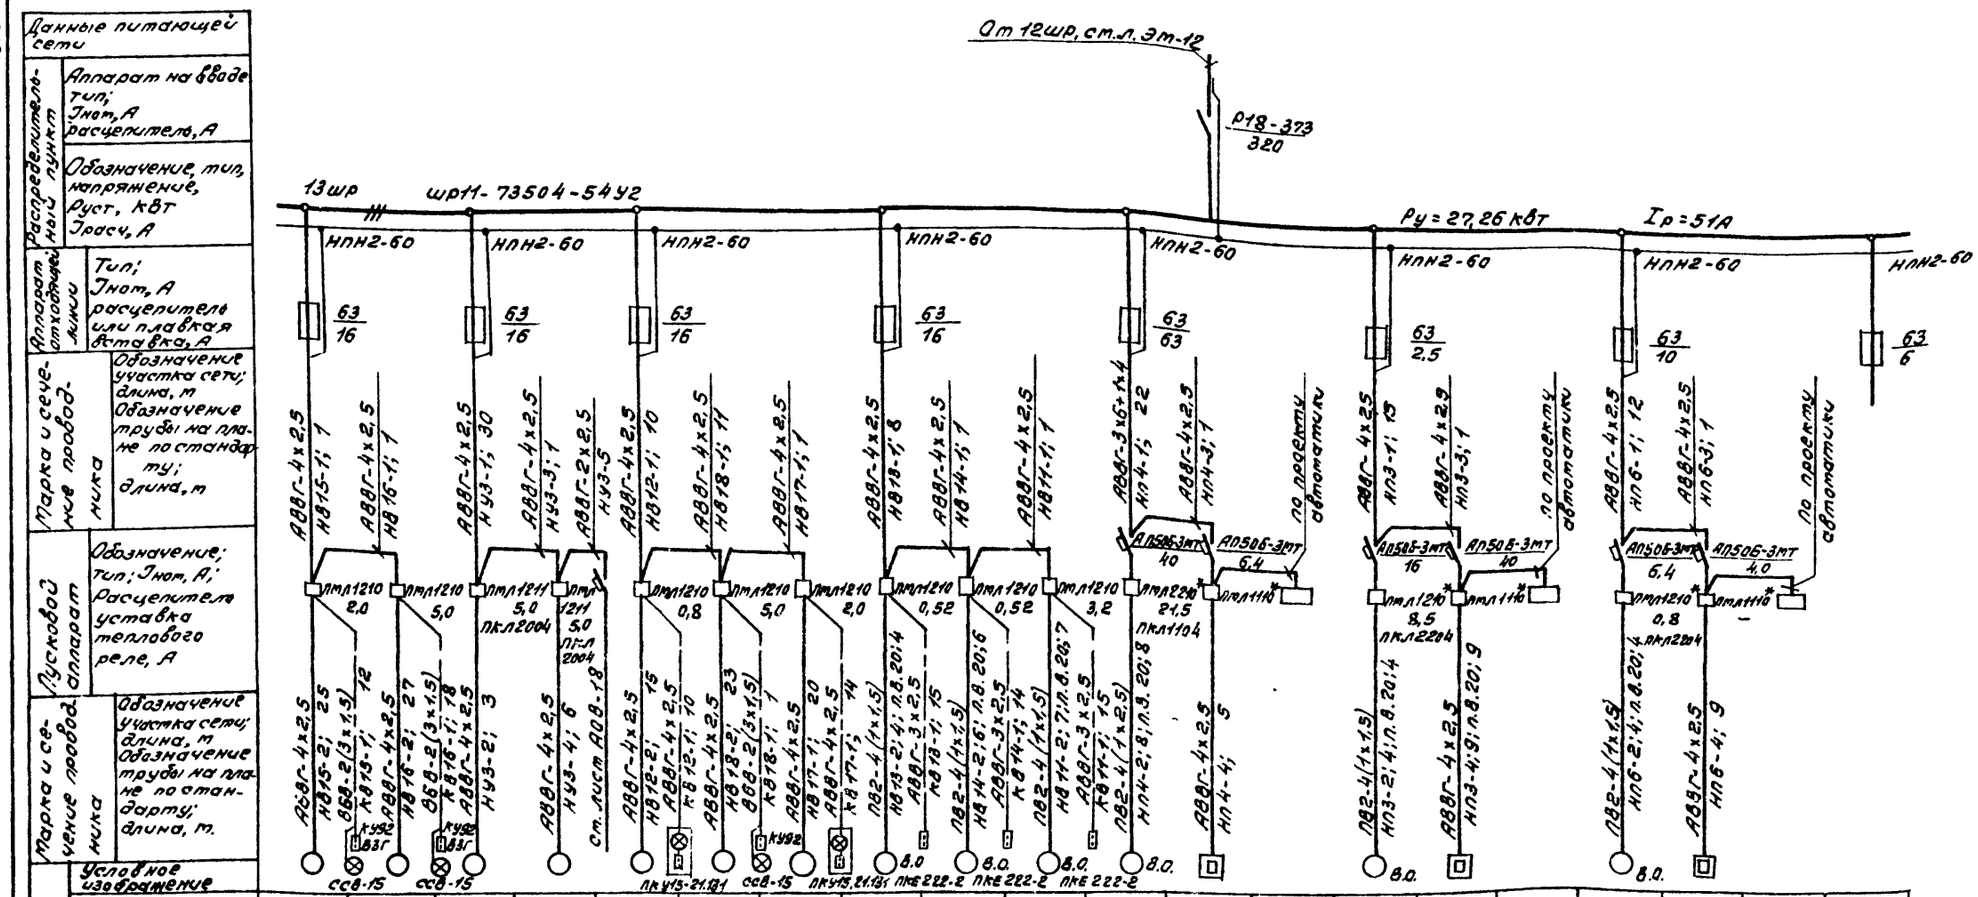

Электрооборудование																						
Номер по плану		В15	В16	У3.1	У3.2	В12	В18	В17	В13	В14	В11	П4	П4	ШУ4	П3	П3	ШУ3	П6	П6	ШУ6	
Тип		8Б538У2	8Б90L4У2	4А90L4А	4А90L4А	8Б3А4У2	8Б90L4У2	8Б3В2У2	4АА56А4	4АА56А4	4АА80В4	4АА160S6			4АА100L4			4АА63А2				
Рном, кВт		0,55	2,2	2,2	2,2	0,25	2,2	0,55	0,12	0,12	1,5	11	3,6		4,0	2,4	0,3	0,37	2,4			
Ток, А	Iном	1,7	5,1	5,1	5,1	0,85	5,1	1,7	0,44	0,44	3,57	22,6	5,5		8,6	3,6		0,93	3,6			
	Iпуск	7,7	31	31	31	3,4	31	7,7	1,5	1,5	18	136	—		52	—		4,2	—			
Наименование механизма		Вентиля-тета	—"—	Воздушная завеса	—"—	Вентиля-тета	—"—	—"—	—"—	—"—	—"—	—"—	Электро-воздушной заслонки	Шкаф автома-тики	Вентиля-тета	Электро-воздушной заслонки	Шкаф автома-тики	Вентиля-тета	Электро-воздушной заслонки	Шкаф автома-тики		

Продолжение распределительной сети ст. на листе ЭТ-19.

* В схеме отмечены пускатели с катушкой на 220В.

Автоматический выключатель для У3 учтен на листе А08-18.


Для присоединения электродвигателей, установленных на виброоснованиях, применяются кабели и провода с медными гибкими жилами (ПУЭ, 2-1-49).

23302-05

ГИП	Сергеева		ТП 411-2-187.88 ЭМ		
Нач.отд	Росачев				
Н.контр.	Летунчик				
Гл.спец.	Сергеева				
Рук.гр.	Разубаева				
Ст.инж.	Румянцева	1988	Цех по производству паркетных щитов мощностью 100 тыс. м²в год.	Стадия: Р	Лист: 18	Листов:
			Схема принципиальная распределительной сети. (Продолжение)	СОЮЗГИПРОЛЕСХОЗ		

Привязан

Инв. №

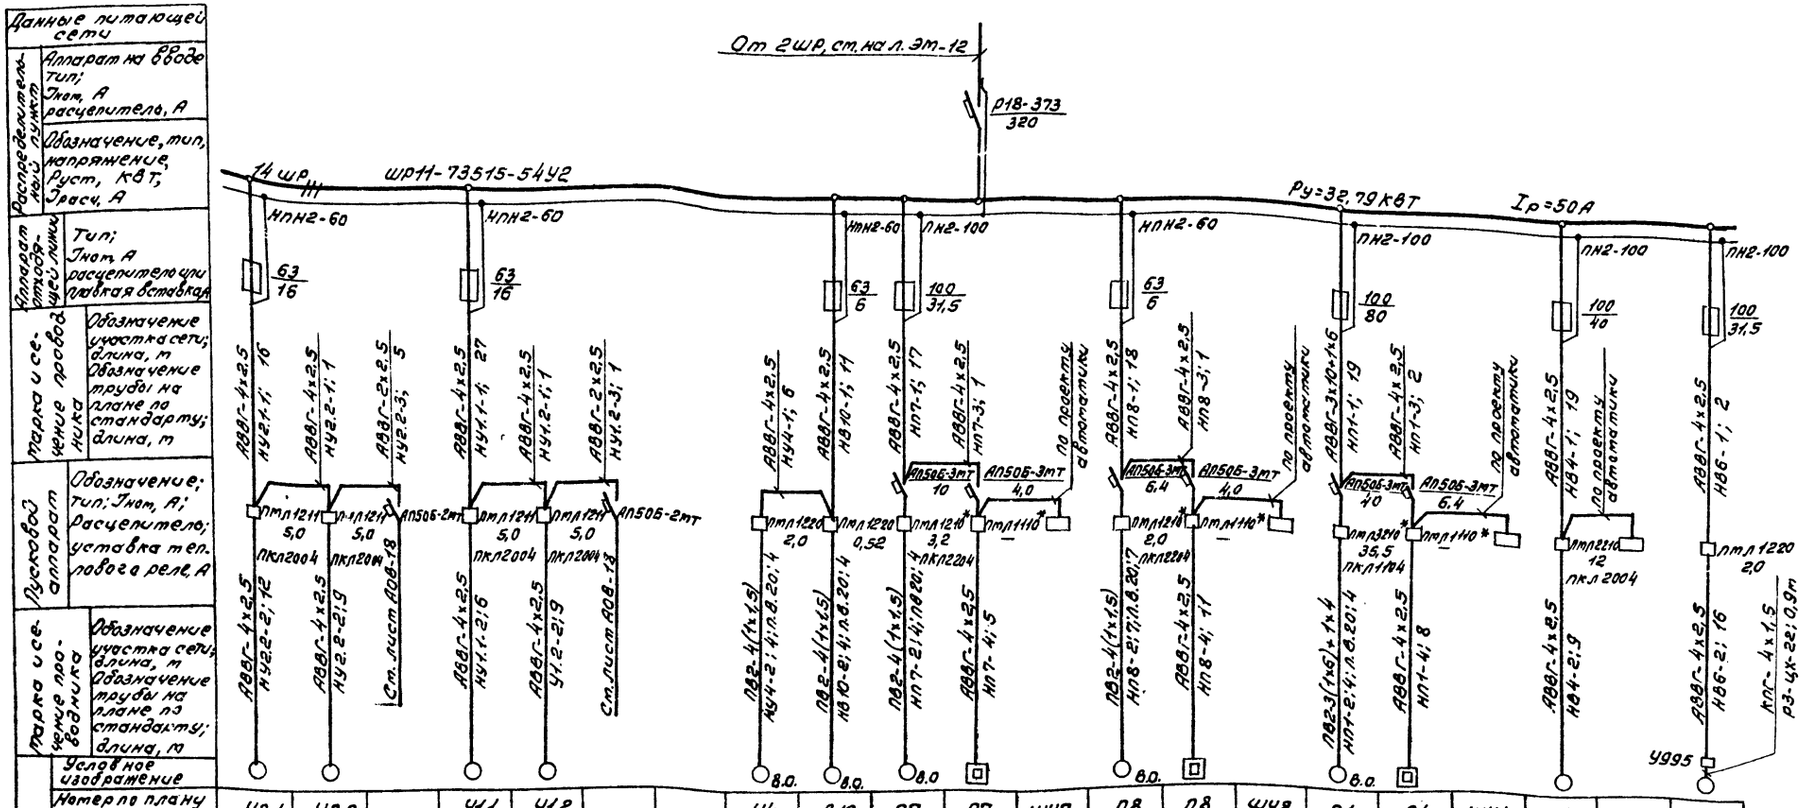

Электроприемник																							
Условное изображение																							
Номер по плану		У2.1	У2.2		У1.1	У1.2			У4	В10	П7	П7	ШУ7	П8	П8	ШУ8	П1	П1	ШУ1	В4	АУ4	В6
Тип		4А90L4А4	4А90L4А4		4А90L4А4	4А90L4А4			4А71А2	4АА56А4	4А80А2			4А71А2			4АН50т6			4АН2т4		4А71А4У3
Рнат, кВт		2,2	2,2		2,2	2,2			0,75	0,12	1,5	2,4		0,75	2,4		15	3,6		5,5		0,37
Ток, А	Iнат	5,1	5,1		5,1	5,1			2,17	0,44	3,57	3,6		2,17	3,6		30	5,5		11,5		1,26
	Iпуск	31	31		31	31			10	1,5	18	—		10	—		180	—		81		5,04
Наименование механизма		Воздушная завеса	—"—	Цепи управления завесы	Воздушная завеса	—"—	Цепи управления завесы		Воздушная завеса	Вентилятора	—"—	Электропривод воздушной заслонки	Шкаф автоматики	Вентилятора	Электропривод воздушной заслонки	Шкаф автоматики	Вентилятора	Электропривод воздушной заслонки	Шкаф автоматики	Вентилятора	Шкаф автоматики	Вентилятора

Данные питающей сети

Распределительный пункт: Аппарат на вводе тип; Iнат, А; расцепитель, А

Обозначение, тип, напряжение, Руст, кВт, Iрасч, А

Аппарат отходящей линии: Тип; Iнат А; расцепитель или плавкая вставка

Трасса и сечение проводника: Обозначение участка сети; длина, т; Обозначение трубы на плане по стандарту; длина, т

Пусковой аппарат: Обозначение; тип; Iнат, А; Расцепитель; уставка теплового реле, А

Трасса и сечение проводника: Обозначение участка сети; длина, т; Обозначение трубы на плане по стандарту; длина, т

* В схеме отмечены пускатели с катушкой на 220В.
В.О. —"— электродвигатели на виброосновании.
Автоматические выключатели для У2, У1 учтены на листе АОВ-18.
Для присоединения электродвигателей, установленных на виброосновании, применяются кабели и провода с медными гибкими жилами (ПУ3,2-1-49).

ГИП	Сергеева		
Нач.отд	Рогачев		
Н.контр	Летунчин		
Гл.спец.	Сергеева		
Рук.гр.	Одувалова		
Ст.инж.	Рутянцева		

Привязан

Инв. №

ТП 411-2-187.88 ЭМ

Цех по производству паркетных щитов мощностью 100 тыс. м² в год


Стадия	Лист	Листов
Р	19	

Схема принципиальная распределительной сети (окончание)

СОЮЗГИПРОЛЕСХОЗ

23302-05


Схема электрическая принципиальная управления

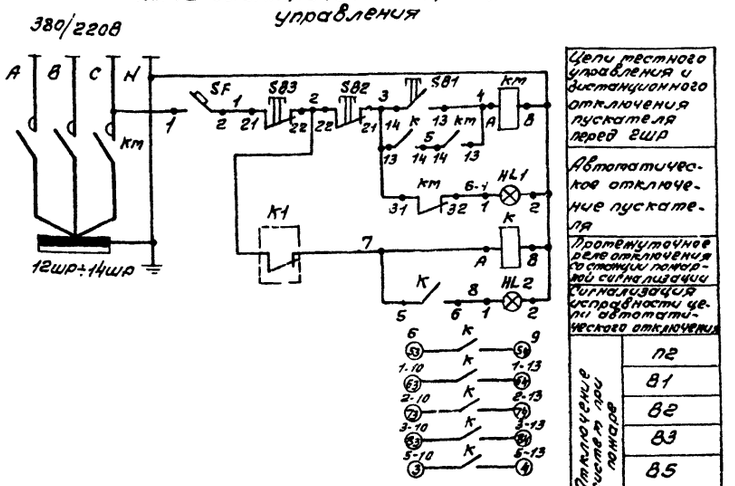

Цепи местного управления и дистанционного отключения пускателя перед 2ШР
Автоматическое отключение пускателя
Протяжное реле отключения со стороны пожарной сигнализации
Сигнализация исправности цепи автоматического отключения

Подключение кнопок и реле	
	П2
	В1
	В2
	В3
	В5

Схема подключения

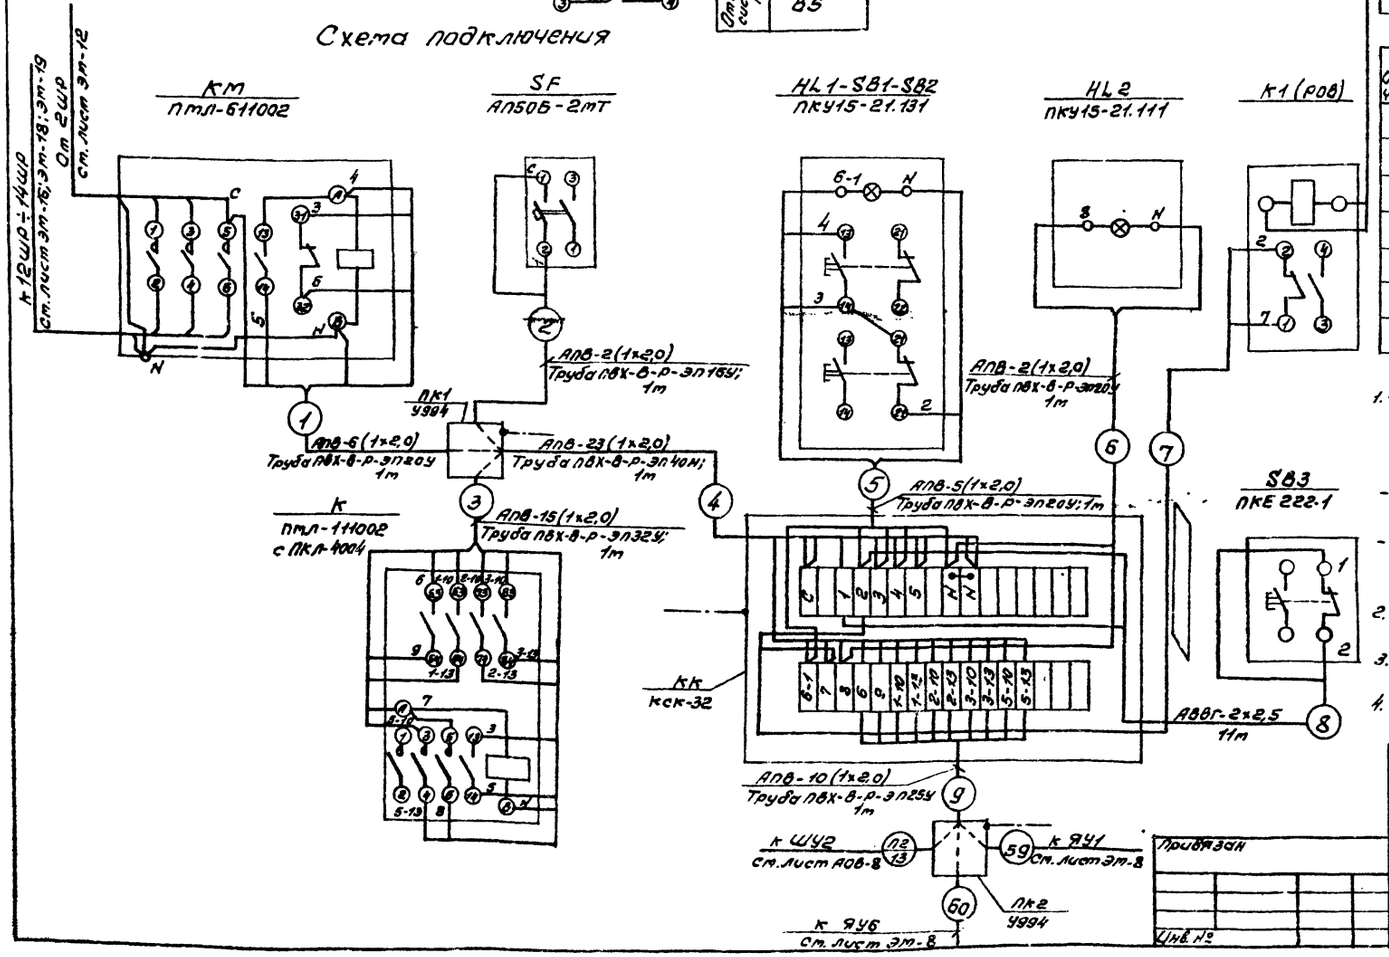

К станции пожарной сигнализации (см. л. СС-6)

Поз. обозначение	Наименование	Кол.	Примечание
	Аппаратура по тесту		
KM	Пускатель магнитный ПМЛ-611002, ~220В ТУ16-526.437-78	1	
SF	Выключатель автоматический АП50Б-2МТ, 1,6÷2,5. ТУ16-522.139-78	1	
K	Пускатель магнитный ПМЛ-111002, ~220В ТУ16-526.437-78 с приставкой ПКЛ-4004	1	
K1	Реле постоянного тока 24В	1	см. примеч. 2
SB3	Пост кнопочный ПКЕ 222-1	1	
	Пост управления ПКУ15-21.131		
HL1	Лампа сигнальная АС-220	1	
SB1	Кнопка управления КЕО11У3, исп. 2	1	
SB2	Кнопка управления КЕО 11У3, исп. 2	1	
	Пост управления ПКУ15-21.111		
HL2	Лампа сигнальная АС-220	1	
	с зеленым светофильтром		

Спецификация на монтажные материалы


Поз. обозначение	Наименование	Кол.	Примечание
КК	Коробка клеммная КСК-32	1	
ПК1, ПК2	Коробка протяжная У994	2	
	Провод с алюминиевой жилой АПВ-1х2,0; ГОСТ 6323-79	65	м
	Кабель с алюминиевыми жилами АВВГ-2х2,5; ГОСТ 16442-80*	11	м
	Труба ПВХ-В-Р-ЭП16У, ТУ6-19-215-83	2	м
	Труба ПВХ-В-Р-ЭП20У ТУ6-19-215-83	2	м
	Труба ПВХ-В-Р-ЭП25У, ТУ6-19-215-83	1	м
	Труба ПВХ-В-Р-ЭП32У, ТУ6-19-215-83	1	м
	Труба ПВХ-В-Р-ЭП40М, ТУ6-19-215-83	1	м

Схемой предусмотрено:

1. - Автоматическое отключение вентсистем В1; В2; В3; В5; П2, а также вентсистем, питаемых от 12ШР, 13ШР, 14ШР после получения импульса о пожаре со станции пожарной сигнализации;
   - Контроль исправности (на обрыв) цепи автоматического отключения (кабель ⑦).
   - Возможность местного управления пускателем перед 12÷14ШР кнопками SB1, SB2 и дистанционного отключения кнопкой SB3.
2. Протяжное реле К1(РОВ) выбирается в проекте пожарной сигнализации (см. лист СС-5).
3. Металлические корпуса электроаппаратуры занулить согласно требованиям ПУЭ.
4. Расположение аппаратуры см. на листе Эм-8.

23302-05

ГИП	Сергеева		ТП 411-2-187.88 ЭМ
Нач. отд.	Березина		
Н. контр.	Абросимов		
Гл. спец.	Абросимов		
Рук. гр.	Ильин		
Привязан			Цех по производству паркетных щитов мощностью 100 тыс. м² в год
Инв. №			Стадия: Р; Лист: 20; Листов:
			Отключение вентсистем при пожаре. Схема электрическая принципиальная управления. Схема подключения.
			СОЮЗГИПРОЛЕСХОЗ

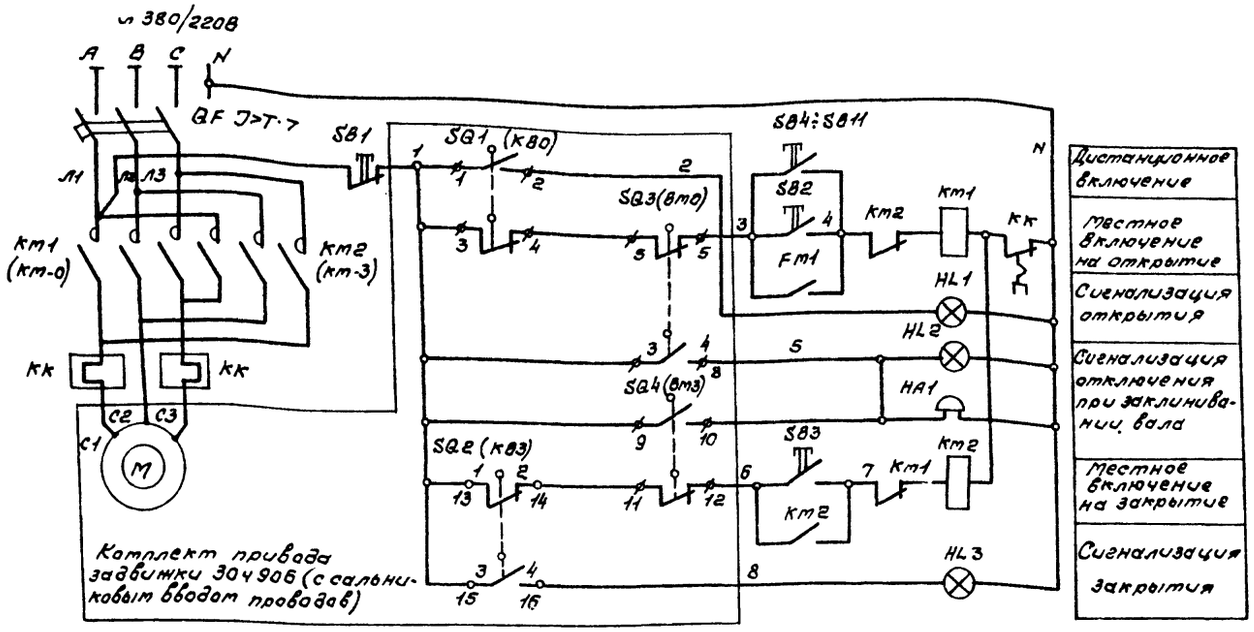

Поз. обозначение	Наименование	Кол.	Примечание
	Аппаратура по месту		
QF	Выключатель автоматический	1	
	АП50Б-3МТ; 1,6А10; IP54; ТУ16.522.139-78		
KM1, KM2	Пускатель магнитный реверсивный	1	
	ПМЕ-084-М8, ~ 220В, IP30, ТУ16-536.381-83		
SB4÷SB11	Кнопочный пост управления ПКЕ 222-1	8	
HA1	Звонок переменного тока ЗВП-220	1	
M	Электродвигатель АОЛ11-2ф3; ~380В; 0,18 кВт	1	Поставляются комплектно с задвижкой
SQ1 SQ2	Путевые выключатели	2	
SQ3 SQ4	Муфтовые выключатели	2	
	Пост управления ПУМ		
SB1	Пост управления кнопочный ПКУ15-21.231-40У3 ТУ16 526.333-74	1	КУ, 1з+1р, К
SB2		1	КУ, 1з+1р, Ч
SB3		1	КУ, 1з+1р, Ч
HL1		1	АТ3, ~ 220В
HL2		1	АТ1, ~ 220В
HL3		1	АТ4, ~ 220В

Диаграмма положения контактов переключателей задвижки


Обозначение	Контакты переключателя	Открыто	Промежуточное положение	Закрыто
SQ1 (КВ0)	3-4		X	X
	1-2	X		
SQ2 (КВ3)	13-14	X	X	
	15-16			X
SQ3 (ВТО)	5-6		X	X
	7-8	X		
SQ4 (ВТЗ)	11-12	X	X	
	9-10			X

1. Задвижка 30ч906 комплектуется унифицированным электроприводом типа „А" с двухсторонней муфтой крутящего момента. Конструкцией задвижки предусмотрено отключение электродвигателя при достижении предельного крутящего момента в случае заклинивания вала в промежуточном положении муфтовыми выключателями ВТО и ВТЗ.
2. Схема задвижки принята по материалам Тульского завода „Электропривод" типа „А", чертеж ТЭ.099.058-00м.
   Не используемые потенциометр и переключатели КВ1 и КВ2 на схеме не показаны.
3. Схемой управления предусмотрено:
   а) местное управление задвижкой с поста ПУМ (открытие, закрытие, отключение);
   б) дистанционное включение на открытие кнопками, установленными у пожарных кранов SB4 ÷ SB11.
   в) световая сигнализация на посту ПУМ положения задвижки, световая и звуковая сигнализация заклинивания задвижки.
4. Схема подключения приведена на листе ЭМ-22
   расположение аппаратов - на листе ЭМ-?.

23302.05

ГИП	Сергеева			ТП 411-2-187.88	ЭМ
Нач.отд.	Росачев				
Н.контр.	Петунин				
Гл.спец.	Сергеева				
Рук.гр.	Разубаева				
Ст.инж.	Рутянцева		1988	Цех по производству паркетных щитов мощностью 100 тыс. м² в год.	Стадия: Р; Лист: 21; Листов:
Привязан				Схема электрическая принципиальная управления пожарной задвижкой.	СОЮЗГИПРОЛЕСХОЗ
Инв. №					

Альбом 4

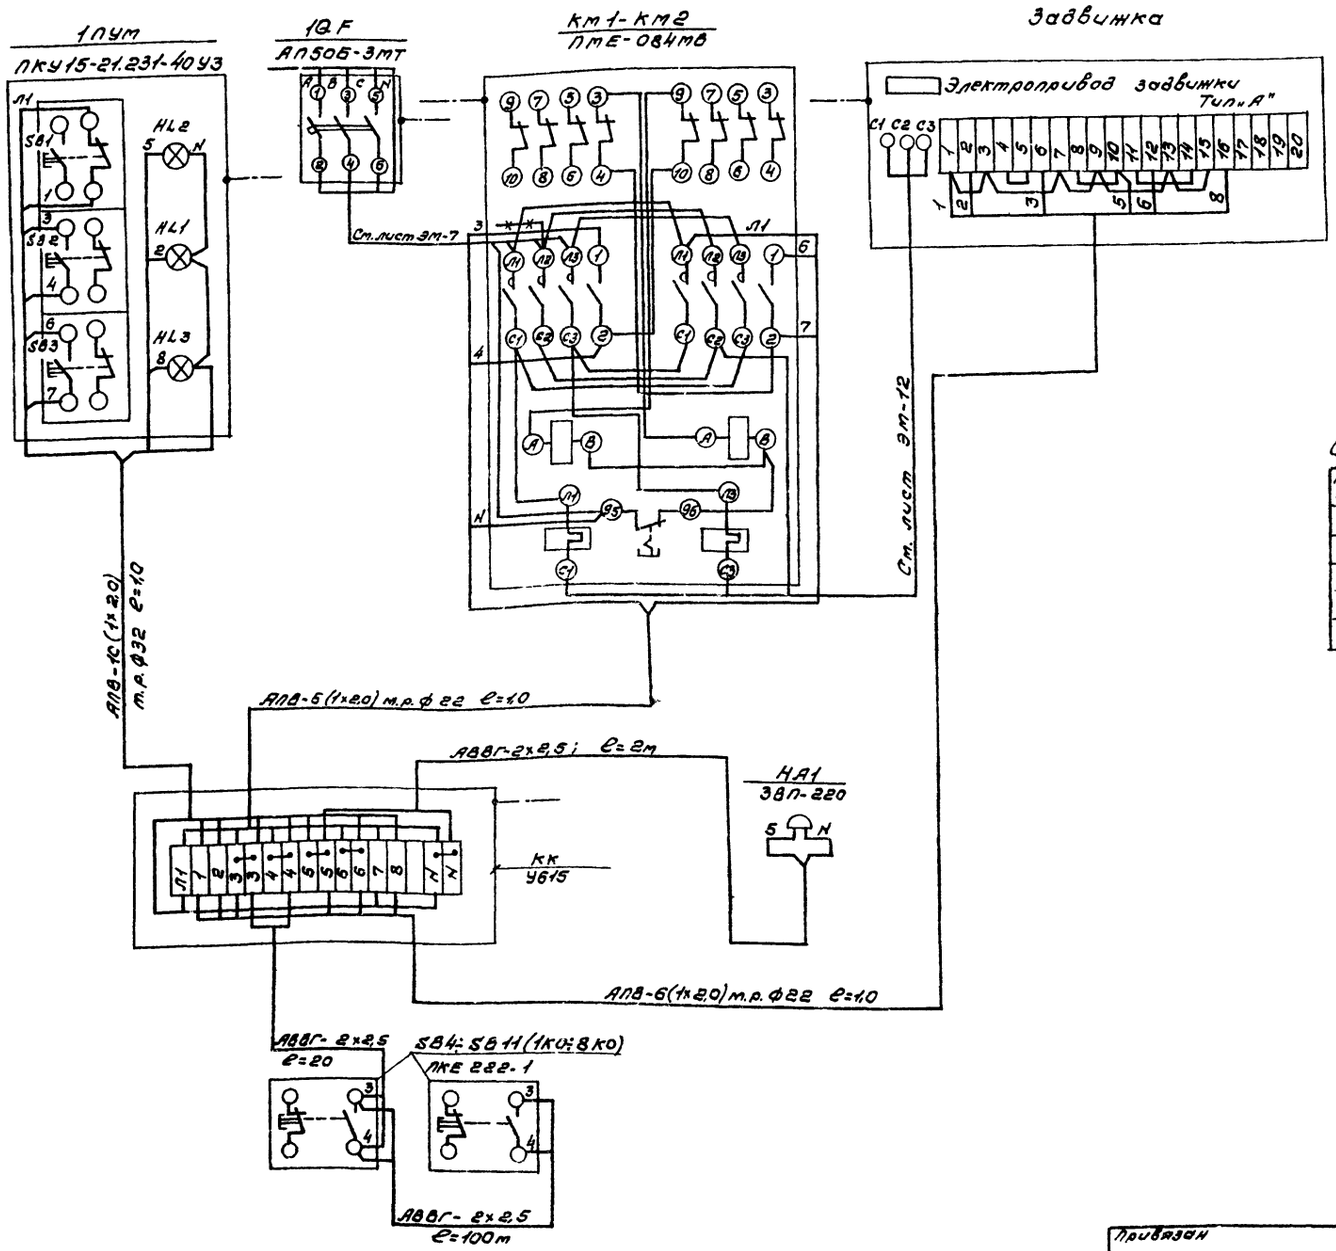


1. Расположение аппаратов и сети показана на плане силового электрооборудования на листе эм-7.
2. Принципиальная схема приведена на листе эм-21.


Спецификация на монтажные материалы


№№ п/п	Наименование	Марка, размер	Ед. изм.	Кол-во	Прим
1	Коробка клеммная	У615АУ2	шт.	1	изд. ГЭМ
2	Провод с алюминиевой жилой сеч. 2,0мм²	АПВ-660	м	24	
3	Ввод гибкий Ф22, дл. 92,5мм	К1082	шт.	2	изд. ГЭМ
4	—"— Ф32, дл. 925м	К1085	шт.	1	—"—
5	Кабель с алюминиевыми жилами сеч. 2х2,5мм²	АВВГ-660	м	130	

23302-05

ГИП	Сергеева			ТП 411-2-187.88	ЭМ
Нач.отд.	Разуев				
Н.контр.	Лотунин				
Гл.спец.	Трогеева				
Рук.гр.	Розуварева				
Ст.инж.	Румянцева		1988	Цех по производству паркетных щитов мощностью 100тыс.м²в год.	Стадия: Р; Лист: 22; Листов:
Привязан				Схема подключения лампарной заявжки.	СОЮЗГИПРОЛЕСХОЗ
Инв.№					

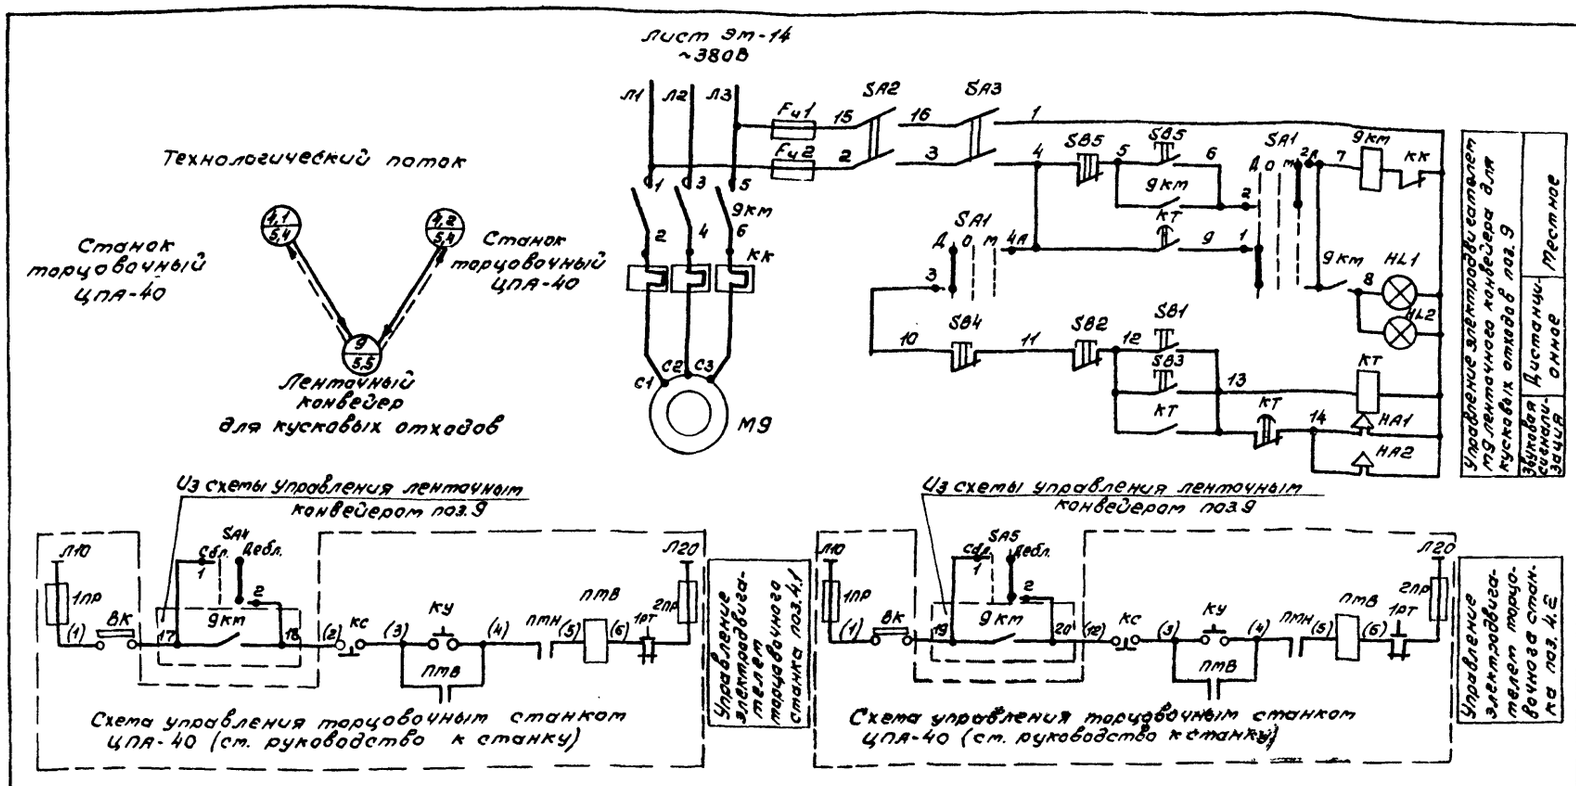

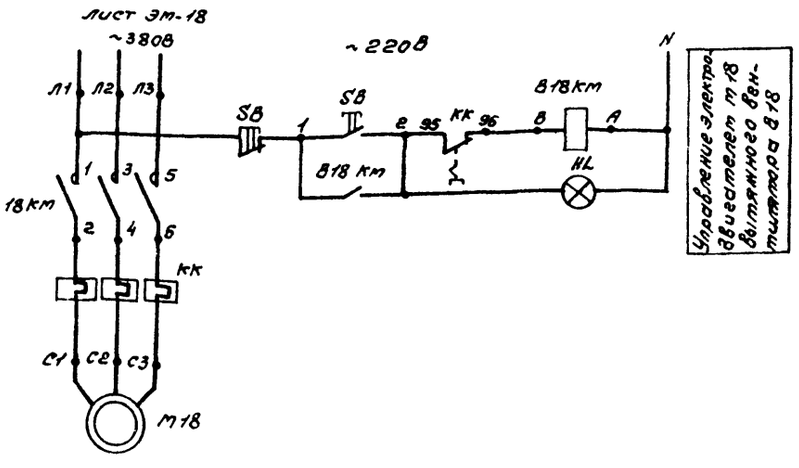

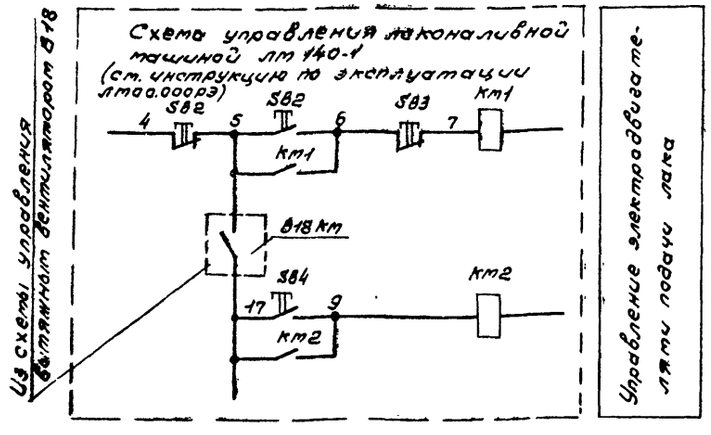

Поз. Обозн.	Наименование	Кол.	Примечание
	Ящик управления ЯУ		
Fu1 Fu2	Предохранитель ПРС-6-П ~380В ПВД-6 ТУ16-522-011-74	2	
КТ	Реле времени РВП72-3221-00У4 ~380В ТУ16-523.472-79	1	
SA1	Переключатель универсальный УП5311-С225 ТУ16-524.074-75	1	
SA4	Переключатель ПЕ011УЗ Исп.1 ТУ16-526.408-76	1	
SB1	Кнопка управления КЕ011УЗ Исп.2 толкатель черный „Пуск" ТУ16-526.407-79	1	
SB2	Кнопка управления КЕ011УЗ Исп.2 толкатель красный „Стоп" ТУ16-526.407-79	1	
HL1	Арматура светосигнальная АС4402ЗУ2 ~380В; с зеленым светофильтром ТУ16-535.930-76	1	Лампа типа Ц-220-7,5340ат; 10Вт
	Аппаратура установленная по месту		
HL2	Арматура светосигнальная ~380В АЕР-3232УЗ ТУ16-535.931-73	1	Пост управления кнопочный ПКУ 15-21. 141-34У2
SB3	Кнопка управления КЕ011УЗ Исп.2 толкатель черный „Пуск" ТУ16-526.407-79	1	
SB4	Кнопка управления КЕ011УЗ Исп.2 Толкатель красный „Стоп" ТУ16-526.407-79	1	
SA5	Переключатель ПЕ011УЗ Исп.1 ТУ16-526.408-76	1	
SB5	Пост управления кнопочный 2Х штифтовой ПКЕ-222-2 ТУ16-526.216-71	1	
SB	Пост управления кнопочный 2Х штифтовый взрывозащищенный КУ-92-83Г ТУ16-526.201-75	1	
SA2 SA3	Выключатель пакетный 2Х полюсный ПВ2-10ІР56 ОСТ 160.526.001-77	2	
HL	Сигнал световой ССВ-15М ~220В ТУ16-535.329-69	1	Лампа Ц220-25-1 стекло красное
HA1 HA2	Сирена сигнальная СС-1 ~380В ТУ16-539.383-70	2	
В18КМ	Пускатель магнитный ПМЛ-121002 ~220В ТУ16-526.437-78 с ПКЛ-2004 ТУ16-523.554-78	1	
9КМ	Пускатель магнитный ПМЛ-221002 ~380В; ТУ16-526.437-78 с ПКЛ-4004 ТУ16-523.554-78	1	


Схемой предусмотрена:

- блокировка торцовочных станков поз.4 с конвейером для кусковых отходов поз.9, предпусковая сигнализация перед включением конвейера;
- блокировка лаконаливной машины с вытяжным вентилятором В18.

В скобках указана заводская маркировка.

23302-05

ГИП	Сергеева		ТП 411-2-18.88	ЭМ
Нач.отд.	Березина			
Н.контр.	Абросимов			
Гл.спец.	Абросимов			
Рук.гр.	Ильин			
Ст.инж.	Лунина		Цех по производству паркетных щитов мощностью 100тыс.м² в год.	Стадия: Р; Лист: 23; Листов:
Привязан			Механизмы поз.9;4.1;4.2;40. Схемы электрические принципиальные управления	СОЮЗГИПРОЛЕСХОЗ
Инв.№				

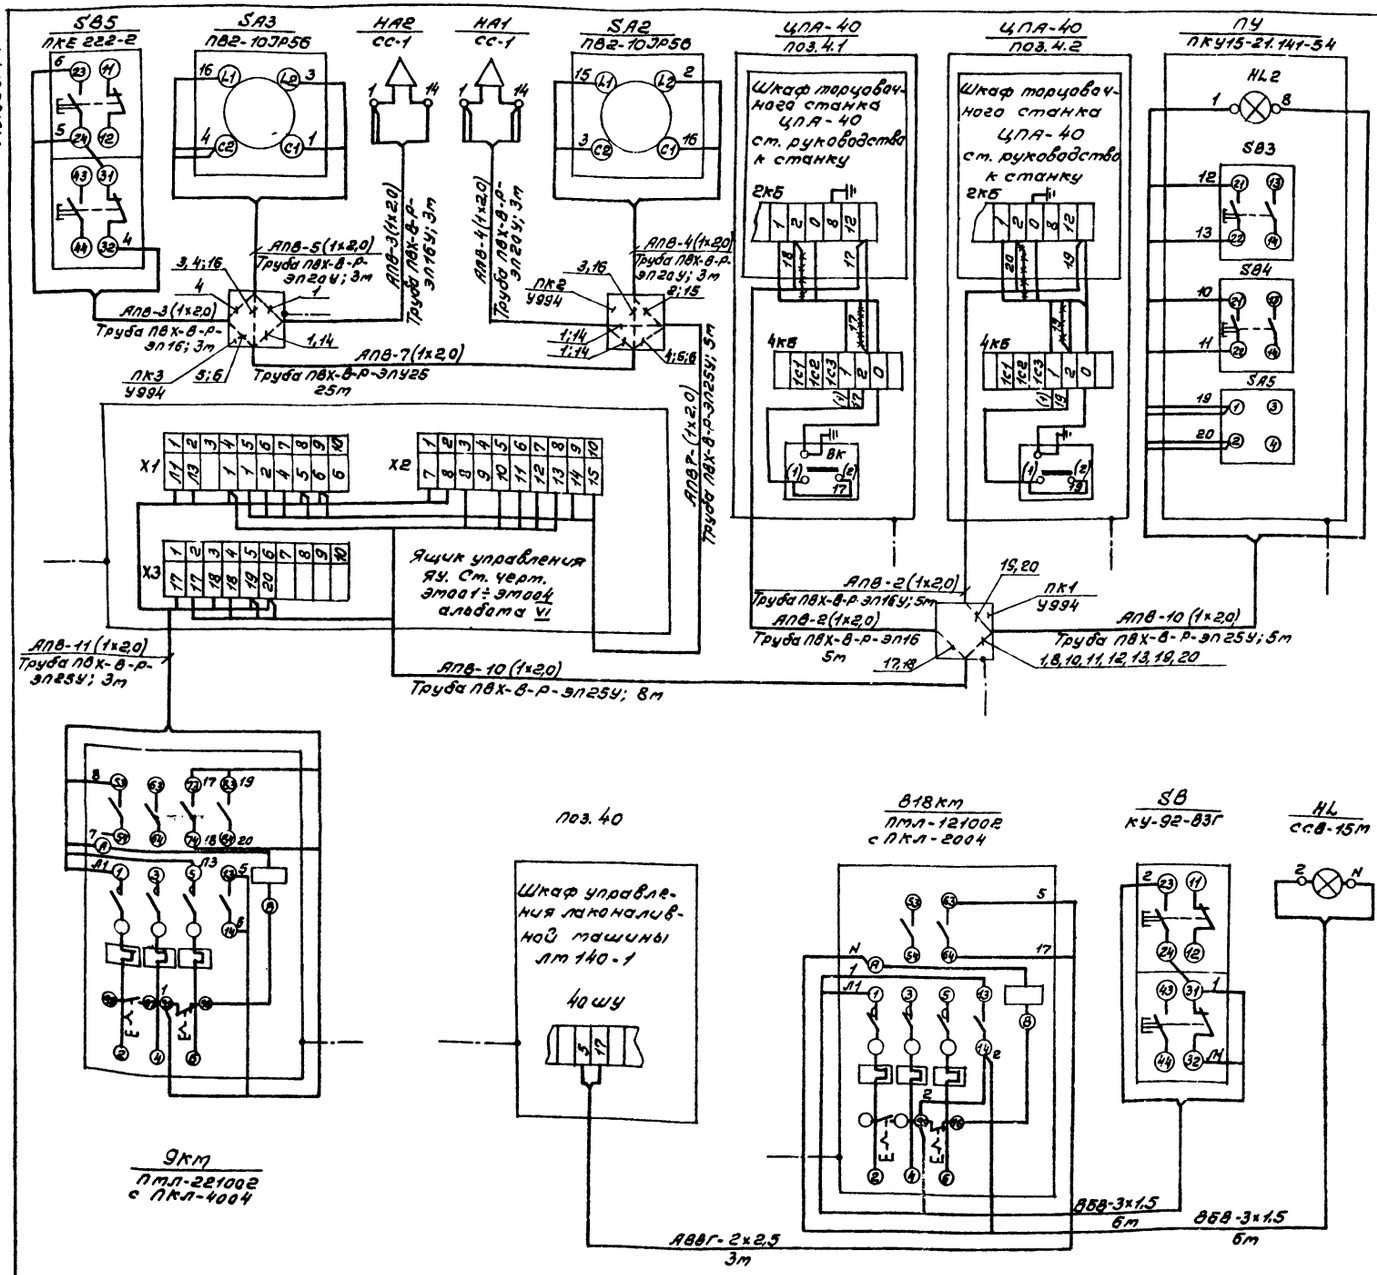

Поз. Обознач.	Наименование	Кол.		Примечание
1	Провод с алюминиевой жилой АПВ-1х2,0 ГОСТ 6323-79	450	м	
2	Кабель АВВГ 2х2,5 ГОСТ 16442-80	3	м	
3	Кабель ВВ8 3х1,5 ГОСТ 16442-80	12	м	
4	Труба ПВХ-В-Р-Эл16У ТУ6-19-215-83	16	м	Учтены на
5	Труба ПВХ-В-Р-Эл20У ТУ6-19-215-83	9	м	листе Эм-11
6	Труба ПВХ-В-Р-Эл25У ТУ6-19-215-83	43	м	
7	Труба ПВХ-В-Р-Эл32У ТУ6-19-215-83	3	м	
8	Коробка протяжная У994	3	шт.	

1. План расположения см. лист Эм-5, Эм-6.
2. Пробивку отверстий в переходной коробке произвести по месту в соответствии с диаметрами подводимых труб.
3. Подключение главных цепей по схеме на листах Эм-14, Эм-17.


Обозначен.	Наименование
	Зануляющий проводник для присоединения к магистрали зануления.

23302-05

ГИП	Сергеева		ТП 411-2-187.88	ЭМ
Инженер	Абросимов			
Нач.отд.	Боровкина			
Гл.спец.	Абросимов			
Рук.гр.	Ильин			
Ст.инж.	Лунина		Цех по производству паркетных щитов мощностью 100 тыс. м² в год	Стадия: Р; Лист: 24; Листов:
			Механизмы поз. 9; 4-1; 4-2; 40. Схемы подключения.	СОЮЗГИПРОЛЕСХОЗ

Привязан

Инв. №

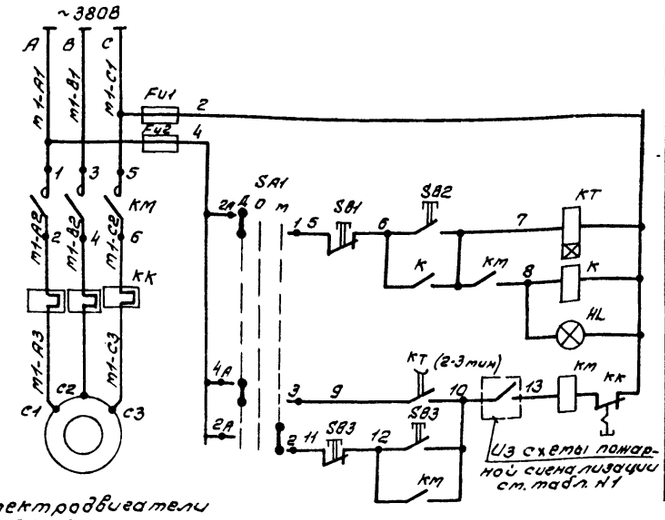

Электродвигатели В1 ÷ В5

Диаграмма работы контактов избирателя управления SA1

УП5311-С225									
Номер секции	Номер контакта	Положение рукоятки							
		Л	П	Л	П	Л	П	Л	П
				Лист. -45°		Откл. 0		Тест. +45°	
I	1	2							
II	3	4							

Диаграмма работы контактов переключателей блокировки 4а SA; 4б SA; 5а SA; 5б SA; 10 SA; 11 SA; 14 SA; 17 SA; 33 SA; 36 SA; 38 SA; 73 SA; 74 SA; 75 SA

ПВ2-10		
Соединение контактов	Положение рукоятки	
	Сблокир.	Деблокир.
	0-0	I-I
	0°180°	±90°
С1-Л1	—	×
С2-Л2	—	×

Таблица №2 блокировки технологического оборудования с системами пневмотранспорта

Номера систем по проекту ОВ	Номер ящика управления	Позиционный номер технологического оборудования по проекту и контакты, уходящие в схему управления					
		поз. 4а	поз. 4б	поз. 5а	поз. 5б	поз. 10	поз. 11
В1 N=30кВт	ЯУ1	21 К 22 4а SA	23 К 24 4б SA	25 К 26 5а SA	27 К 28 5б SA	29 К 30 10 SA	31 К 32 11 SA
В2 N=37кВт	ЯУ2	поз. 14: 21 К 22 14 SA	поз. 17: 23 К 24 17 SA				
В3 N=37кВт	ЯУ3	поз. 33: 21 К 22 33 SA	поз. 36: 23 К 24 36 SA				
В4 N=5,5кВт	ЯУ4	поз. 73: 21 К 22 73 SA	поз. 74: 21 К 24 74 SA	поз. 75: 25 К 26 75 SA			
В5 22кВт	ЯУ5	поз. 38: 21 К 22 38 SA					

Таблица №1

Системы пневмотранспорта	Маркировка, идущая в схему пожарной сигнализации	
В1	1-10	1-13
В2	2-10	2-13
В3	3-10	3-13
В5	5-10	5-13

Обозначение	Наименование	Кол.	Примечание
	Ящик управления ЯУ1 (ЯУ2 ÷ ЯУ5)		
FU1-FU2	Предохранитель ПРС-6-П ~380В ПВД-6	2	
	ТУ16-522.011-74		
К	Реле промежуточное ПЭ-37-00У3 ~380В		
	ТУ16-523-622-82	1	
КТ	Реле времени комбинированное РКВ11-3321		
	~380В ТУ16-647.036-86	1	
SA1	Переключатель универсальный УП5311-С225		Надпись на розетке Н32
	с овальной рукояткой ТУ16-524.074-75	1	
	Кнопка управления КЕ-011У3, исп.2 ТУ16-526-407-79		
SB1	Красный „Стоп"	1	
SB2	Черный „Пуск"	1	
HL	Лампа сигнальная ЛС-53; ~380В		
	линза зеленая ТУ16-535-417-75	1	
	Аппаратура по тесту		
КМ	Пускатель магнитный с кат. ~380В	1	
4а SA; 4б SA; 5а SA; 5б SA; 10 SA; 11 SA; 14 SA; 17 SA; 33 SA; 36 SA; 73 SA; 74 SA; 75 SA; 38 SA	Выключатель пакетный ПВ2-10 ОСТ 16.0.526.001-77 исп. ЭР56	14	
SB3	Кнопочный пост управления ПКЕ-222-2 ТУ16-526.216-71	1	

1. Схемы электрические принципиальные управления системами пневмотранспорта В2 ÷ В5 аналогичны схеме электрической принципиальной управления системой пневмотранспорта В1 с изменениями согласно таблицам NN 1, 2.
2. Для системы В4 концы с маркировкой 10 и 13 перемкнуто между собой.

Согласовано:
Инв. № подл. | Подпись | Инв. № дубл.

Привязан

Инв. №


23302-05

ГИП	Сергеева		ТП 411-2-187.88 ЭМ
Нач.отд.	Беседина		
Н.контр.	Абросимов		
Гл.спец.	Абросимов		
Рук.гр.р.	Ильин		
Ст.инж.	Лунина		Цех по производству паркетных щитов площадью 100 тыс. м² в год

Стадия	Лист	Листов
Р	25	

Пневмотранспорт В1 (В2-В5) Схема электрическая принципиальная управления.

СОЮЗГИПРОЛЕСХОЗ

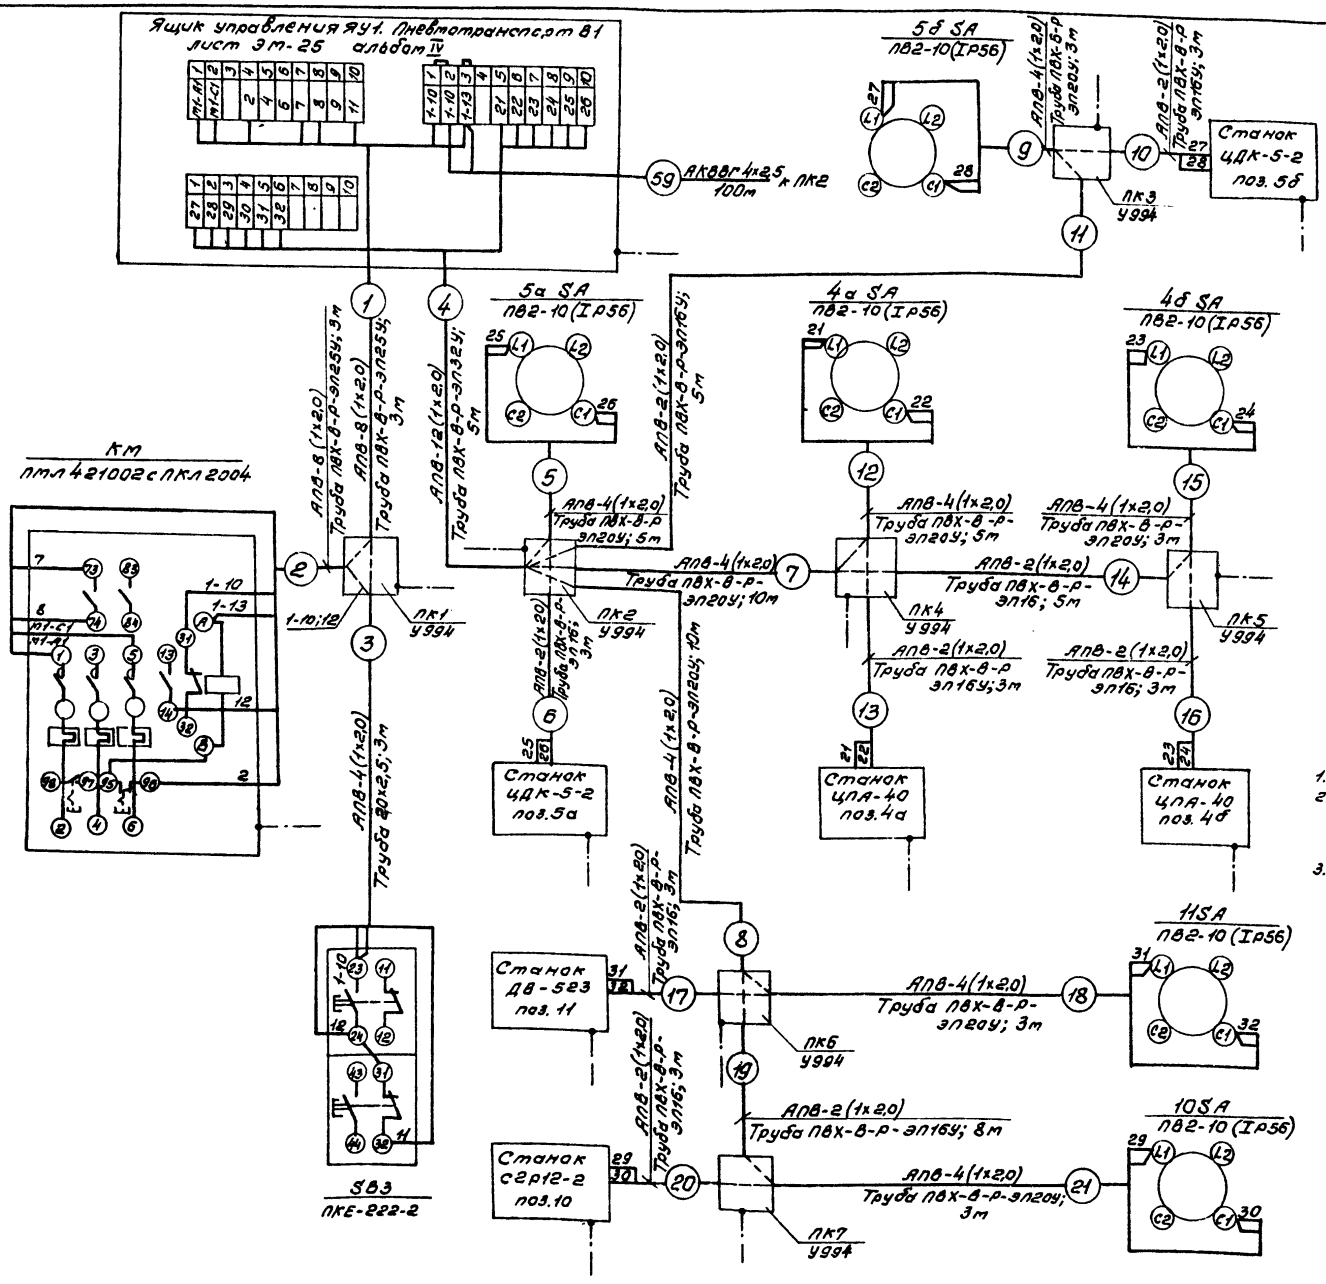

Обознач. позиций	Наименование	Кол.	Примечание
1	Провод АПВ-1х2,0 ГОСТ 6323-79	350	м
2	Кабель контрольный с алюминиевыми жилами АКВВГ 4х2,5 ГОСТ 1508-78*Е	100	м
3	Труба стальная водогазопроводная легкая Д-м-20х2,5 ГОСТ 3262-75	3	м
4	Труба ПВХ-В-Р-ЭЛ16У ТУ6-19-215-83	36	м
5	Труба ПВХ-В-Р-ЭЛ20У ТУ6-19-215-83	42	м
6	Труба ПВХ-В-Р-ЭЛ25У ТУ6-19-215-83	6	м
7	Труба ПВХ-В-Р-ЭЛ32У ТУ6-19-215-83	5	м
8	Профиль К101	2	шт.
9	Стойка К313М	6	шт.
10	Коробка протяжная У994	7	шт.

Обозначение	Наименование
	Зануляющий проводник, присоединяемый к магистрали зануления.

1. План расположения см. лист ЭМ-5.
2. Пробивку отверстий в переходных коробках произвести по месту в соответствии с диаметрами подводимых труб.
3. Подключение главных цепей по схеме на листе ЭМ-15.

23302-05


ГИП	Сергеева		ТП 411-2-187.88	ЭМ
Нач.отд.	Березина			
Н.контр.	Афросимов			
Пр.спец.	Афросимов			
Рук.гр.	Цыбин			
Ст.инж.	Лунина			

Привязан

Инв.№

Цех по производству паркетных щитов мощностью 100тыс.м² в год.	Стадия	Лист	Листов
	Р	26	
Пневмотранспорт В1. Схема подключения.	СОЮЗГИПРОЛЕСХОЗ		

Альбом 4

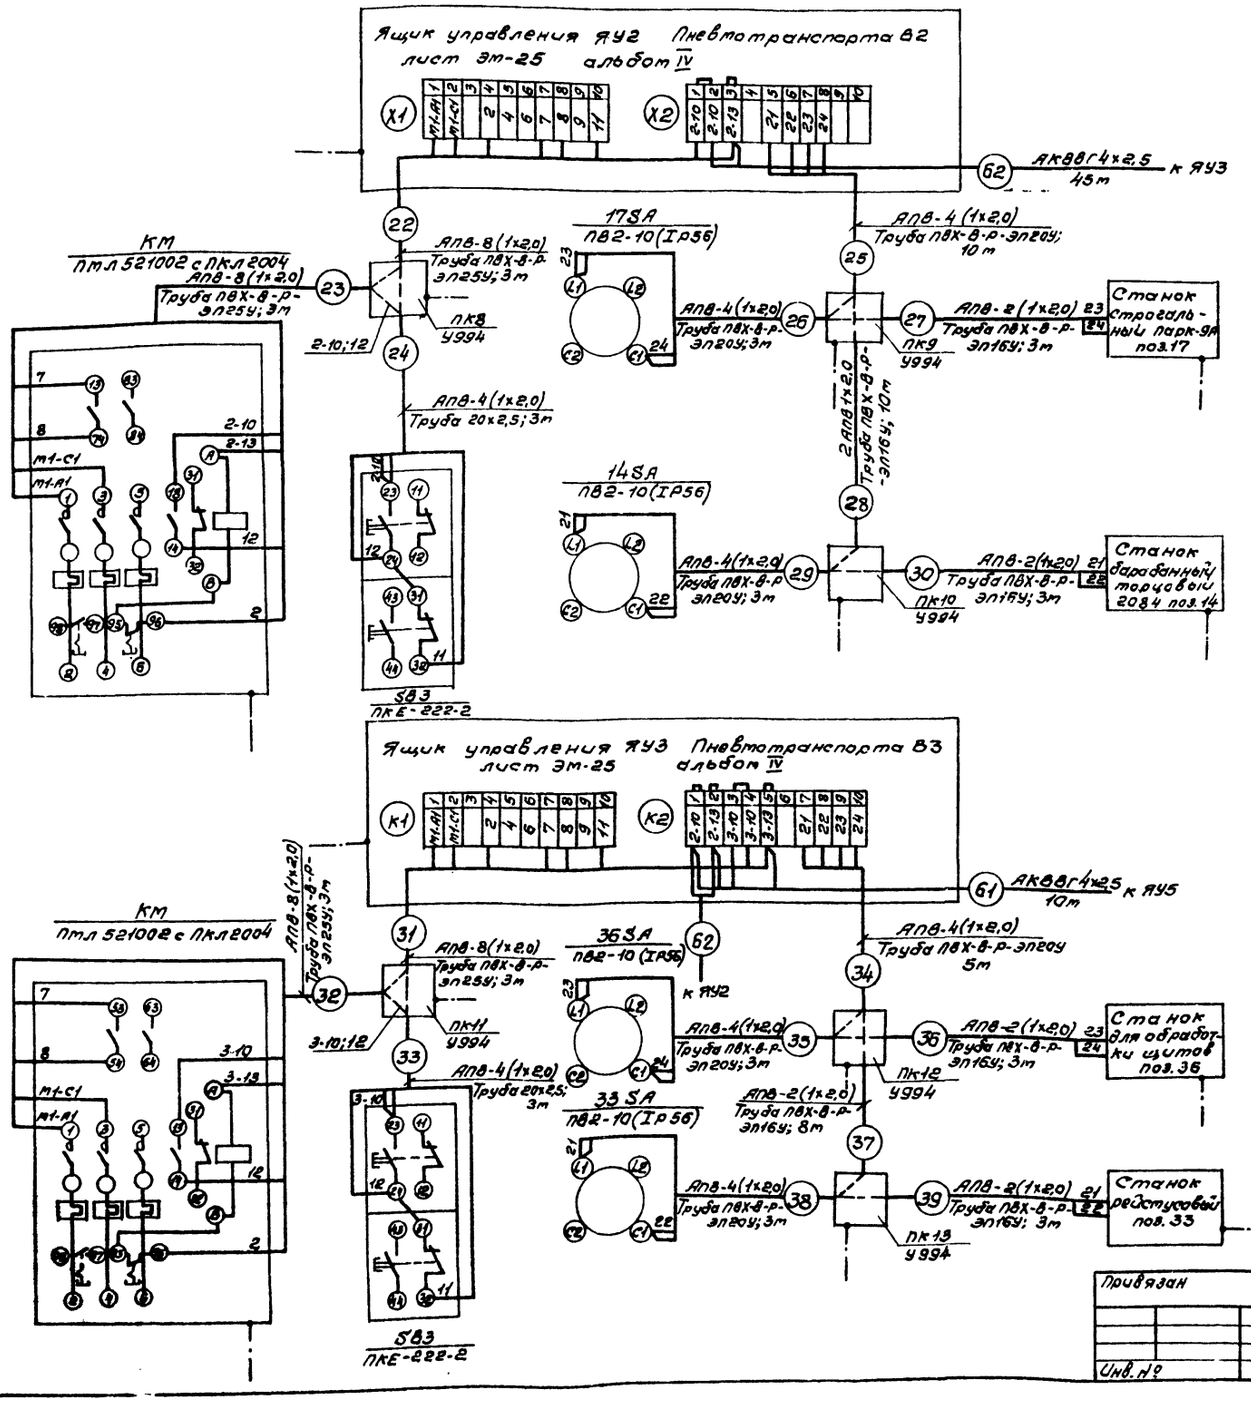


Обозн. поз.	Наименование	Кол.	Примечание
1	Провод АПВ 1х2,0 ГОСТ 6323-79	300	м
2	Кабель контрольный с алюминиевыми жилами АКВВГ 4х2,5 ГОСТ 1508-78*Е	55	м
3	Труба стальная водогазопроводная легкая А-м-20х2,5 ГОСТ 3262-75	6	м
4	Труба ПВХ-В-Р-ЭП16У ТУ6-19-215-83	30	м
5	Труба ПВХ-В-Р-ЭП20У ТУ6-19-215-83	30	м Учтены на
6	Труба ПВХ-В-Р-ЭП25У ТУ6-19-215-83	12	лист ЭМ-11
7	Стойка К313т	4	шт.
8	Профиль К101	4	шт.
9	Коробка протяжная У994	6	шт.

Обозначение	Наименование
	Зануляющий проводник, присоединяемый к магистрали зануления

1. План расположения см. лист ЭМ-5, ЭМ-6.
2. Пробивку отверстий в переходных коробках произвести по месту в соответствии с диаметрами подводимых труб.
3. Подключение главных цепей по схеме на листах ЭМ-13, ЭМ-14.

23302-05

ГИП	Сергеева		ТП 411-2-187.88 ЭМ
Нач.отд.	Бердзина		
Н.контр.	Абросимов		
Гл.спец.	Абросимов		
Рук.гр.	Цевин		
Ст.инж.	Лунина		Цех по производству пакетных щитов точностью 100 тыс. м²/год. Стадия Р; Лист 27; Листов
Привязан			Пневмотранспорт В2, В3. Схемы подключения.
Инв.№			СОЮЗГИПРОЛЕСХОЗ

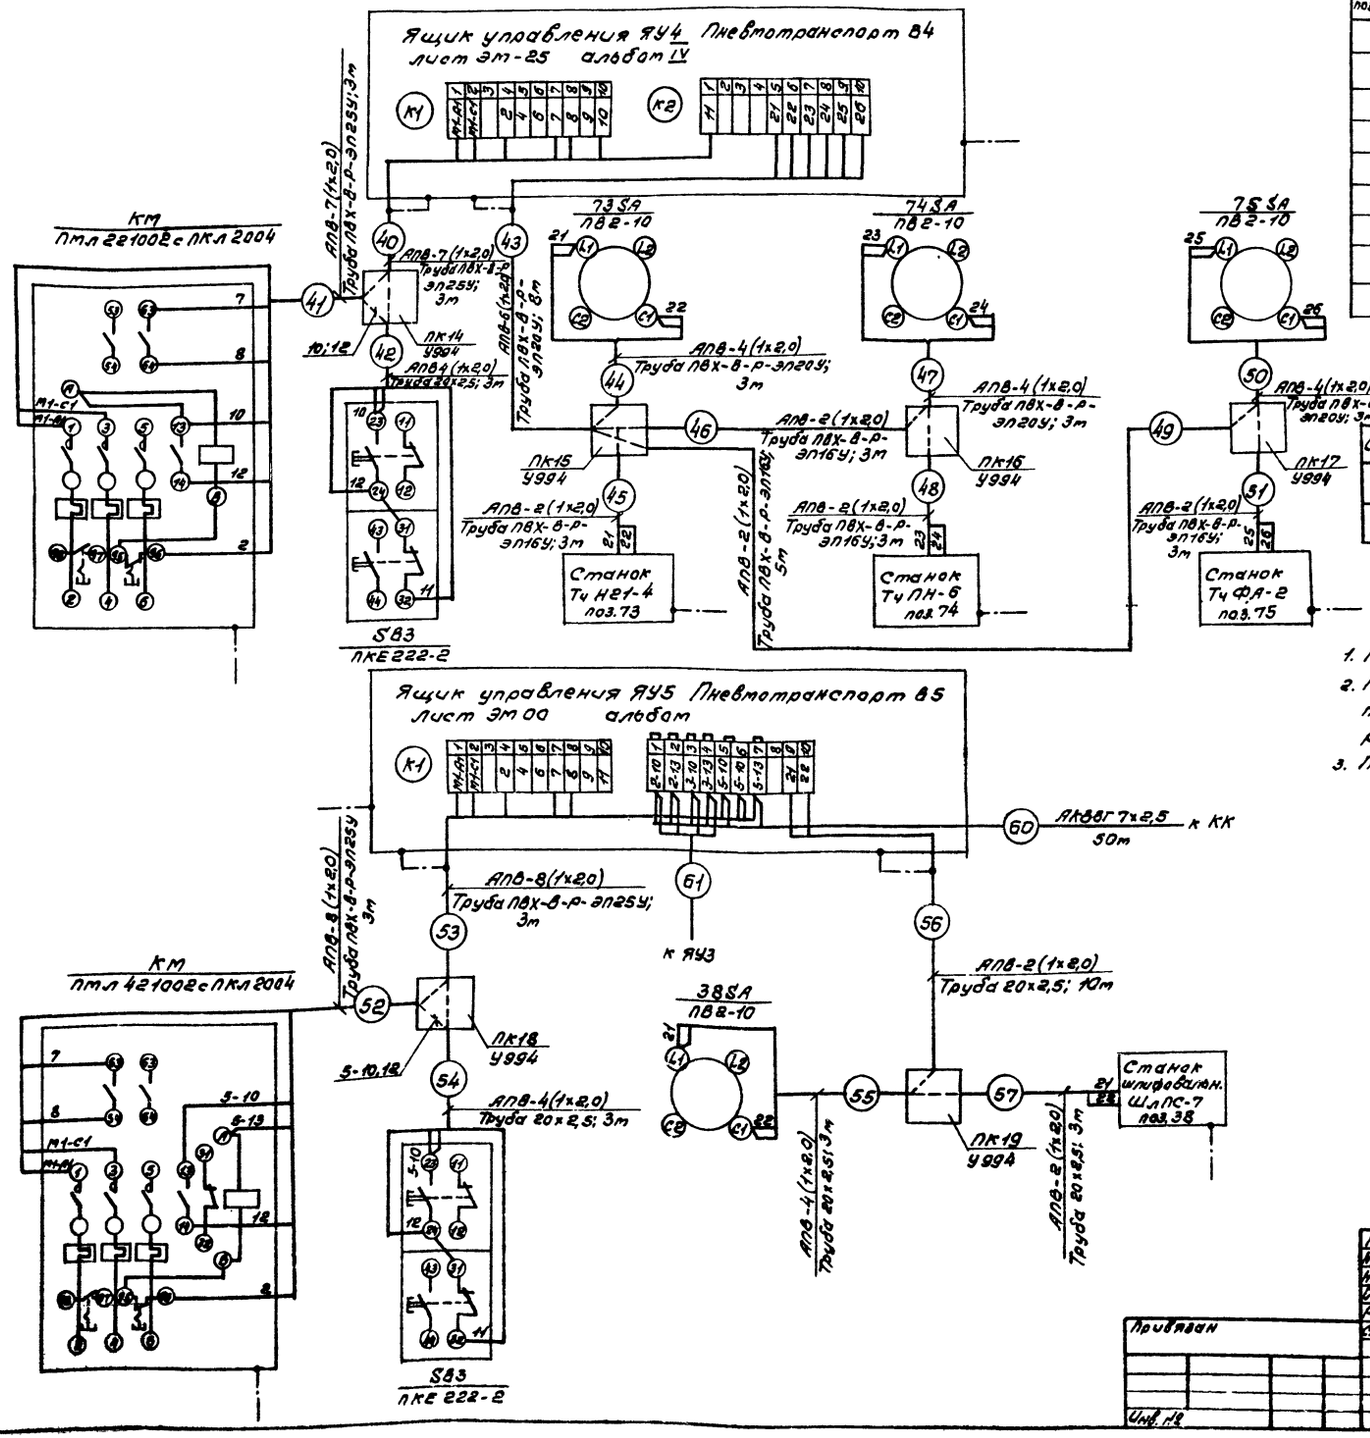

Обознач. позиции	Наименование	Кол	Примечание
1	Провод АПВ-1х2,0 ГОСТ 6323-79	302	м
2	Труба ПВХ-В-Р-ЭЛ16У ТУ6-19-215-83	17	м
3	Труба ПВХ-В-Р-ЭЛ20У ТУ6-19-215-83	20	м
4	Труба ПВХ-В-Р-ЭЛ25У ТУ6-19-215-83	12	м
5	Коробка протяжная У994	6	шт.
6	Стойка К313т	4	шт.
7	Профиль К101	4	шт.
8	Кабель контрольный с алюминиевыми жилами АКВВГ 7х2,5 ГОСТ 1508-78*Е	50	м
9	Труба стальная водогазопроводная Д-т-20х2,5 ГОСТ 3262-75	22	м


Обозначение	Наименование
	Защитный проводник, присоединяемый к корпусу электрооборудования
	Защитный проводник электрооборудования, присоединяемый к броне, оболочке кабеля и защитной трубы.


1. План расположения см. лист ЭМ-5, ЭМ-6.
2. Пробивку отверстий в переходной коробке произвести по месту в соответствии с диаметрами подводимых труб.
3. Питание главных цепей листы ЭМ-13, ЭМ-14.


23302-05

ГИП	Сергеева		ТП 411-2-187.88	ЭМ
Нач.отд.	Березина			
Н.сектр.	Афросимов			
Ст.спец.	Афросимов			
Рук.гр.	Сливин			
Ст.инж.	Лунина		Цех по производству паркетных щитов мощностью 100 тыс. м² в год.	Стадия: Р; Лист: 28; Листов:
Привязан			Пневмотранспорт В4, В5. Схемы подключения.	СОЮЗГИПРОЛЕСХОЗ
Инв. №				

План кровли

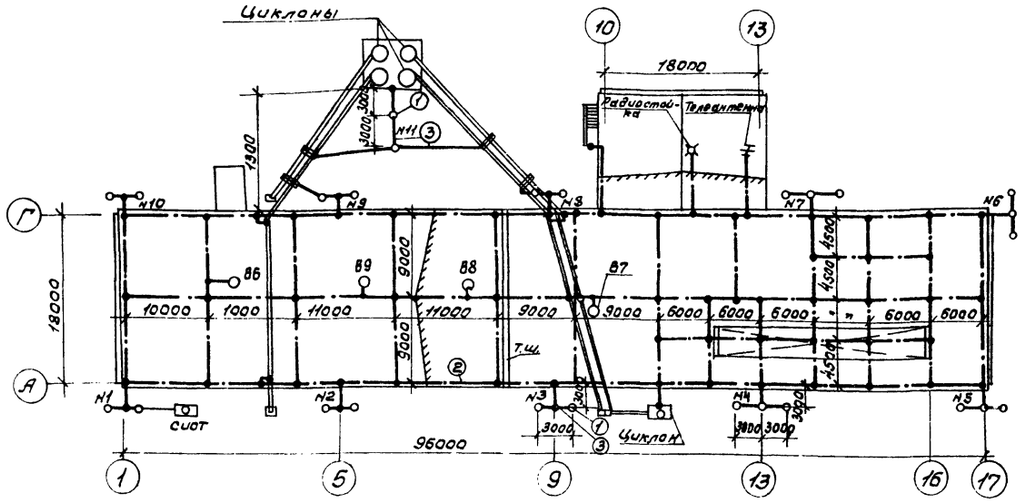

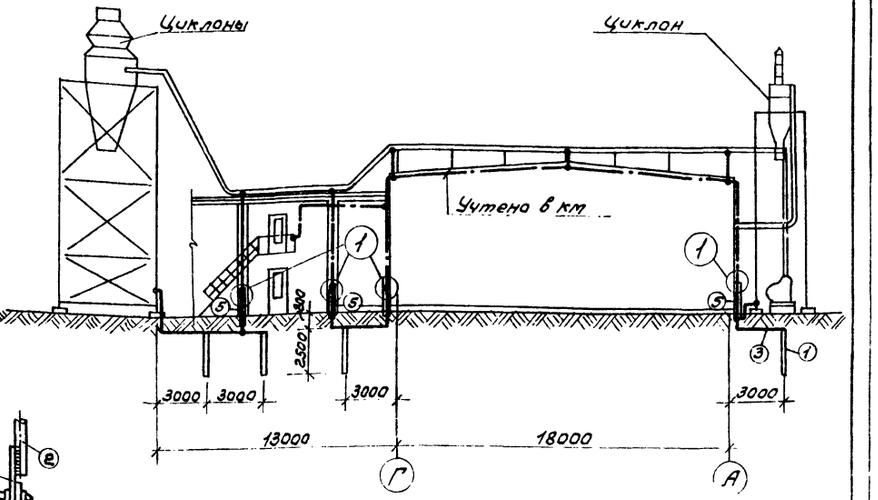

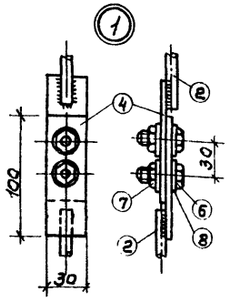

1. Согласно Инструкции СН305-77 Цех по производству паркетных щитов является зданием, совмещающим в себе помещения, требующие устройства молниезащиты II и III категории в местностях со средней грозовой деятельностью 20 и более часов в год. Так как площади помещений, требующих защиты II категории, составляет менее 30% всей площади здания, молниезащита всего здания выполняется по III категории, а для взрывоопасных помещений предусматриваются дополнительные мероприятия по II категории.
   В качестве молниеприемника от прямых ударов молнии используется уложенная на кровле под слоем утеплителя металлическая сетка из стальной проволоки диаметром 6мм. Молниезащитная сетка присоединяется к токоотводам из стальной проволоки диаметром 6мм; каждый токоотвод имеет индивидуальный заземлитель. Величина импульсного сопротивления заземлителей N1,2,3,8,9,10,11 должно быть не более 20 Ом, а заземлителей N4,5,6,7- не более 10 Ом.
   При привязке проекта необходимо уточнить количество электродов заземлителей в зависимости от удельного сопротивления грунта (в проекте удельное сопротивление грунта принято 100 Ом·м).
2. Для контрольных замеров величины сопротивления заземлителей на токоотводах предусматриваются разъемные болтовые соединения, которые выполняются на наружных стенах на высоте 1,5м от поверхности земли. Для защиты от механических повреждений токоотводы закрываются стальным уголком на высоте до 2,0м от поверхности земли и на глубине 0,5 м.
3. Для защиты от электростатической индукции все металлические части оборудования, воздуховоды и трубопроводы следует присоединить к внутренней магистрали заземления цеха.
4. Для защиты от электромагнитной индукции между протяженными металлическими коммуникациями в местах их взаимного сближения на расстояние 10см и менее установить металлические перемычки через каждые 25м.
5. Для защиты от заноса высоких потенциалов через наземные коммуникации (наружный пневмотранспорт) предусматривается присоединение бункеров с циклонами и металлических труб воздуховодов к отдельным заземлителям.
   Вентиляторы, расположенные на кровле, радиостойку и телевантенну присоединить к молниезащитной сетке.
   Все металлические конструкции здания (пожарные лестницы, трубопроводы и т.п.) присоединить к элементам молниезащиты.
6. После монтажа комплекса молниезащиты следует выполнить замеры сопротивления заземлителей и в случае высокого значения присоединить дополнительные электроды.
   Чертеж и спецификацию материалов на устройство молниезащитной сетки смотреть листы марки КМ.
7. Все соединения производить сваркой.

Спецификация

Поз.	Обозначение	Наименование	Кол.	Масса ед. кг	Примечание
①		Электрод, сталь круглая ф16мм, l=2,5м ГОСТ 2590-71	26	3,95	102,7кг
②		Сталь круглая ф6мм ГОСТ 2590-71	100м	0,22	22,0кг
③		Сталь круглая ф12мм ГОСТ 2590-71	65м	0,89	57,9кг
④	Узел 1	Сталь полосовая 4х30мм l=100мм	26	0,01	0,26кг
⑤	Узел 1	Сталь угловая 50х50х5мм L=2,5м ГОСТ 8509-72*	13	3,77	49,0
⑥	Узел 1	Болт М12х25 ГОСТ 7798-70*	26	0,03	0,78кг
⑦	Узел 1	Гайка М12 ГОСТ 5915-70*	26	0,02	0,52кг
⑧	Узел 1	Шайба 12 ГОСТ 11371-78	52		0,1кг

23302-05

ГИП	Сергеева		ТП 411-2-187.88		ЭМ
Нач.отд.	Розачев				
Н.контр.	Петухин				
Гл.спец.	Сергеева				
Рук.гр.	Розачева				
Ст.инж.	Рутницкая		Цех по производству паркетных щитов мощностью 100 тыс. м² в год	Стадия: Р	Лист: 29	Листов:
			Молниезащита	СОЮЗГИПРОЛЕСХОЗ	

Привязан

Инв. №

Альбом 4

Ведомость электромонтажных конструкций, подлежащих изготовлению в мэз

Обозначение чертежа	Наименование	Кол.	Примечание
1	2	3	4
5.407-54, 2.60	Пускатель ПМЛ611002 в сборе	1	
5.407-54. 2.50	Пускатели В1кт, В2кт, В3кт в сборе	3	
5.407-54. 2.40	Пускатели В5кт, П2.1кт в сборе	2	
5.407-54. 2.30	Пускатель П1.1кт в сборе	1	
5.407-54. 2.20	Пускатели 9кт, В4кт, В19кт,	4	
	П4.1кт в сборе		
5.407-33, В2 л. 19	Пускатели 7кт, 21кт, 15кт, 18кт,	6	
	35.1кт, 35.2кт в сборе		
5.407-54. 2.10	Пускатели 29кт, В16кт, 46кт	59	
	В15кт, 79.1кт, 79.2кт, 79.3кт,		
	К, У3.1кт, У3.2кт, В17кт, В18кт,		
	60кт, П5.1кт, 47кт, П5.2кт, П5.3кт,		
	П3.1кт, П3.2кт, П6.1кт, П6.2кт,		
	В13кт, В14кт, В11кт, Н2.2кт,		
	П42кт, В26кт, У2.1кт, У2.2кт, У1.1кт,		
	У1.2кт, У4кт, В8кт, В7кт, В20кт,		
	28кт, В9кт, В10кт, В6кт,		
	П8.1кт, П8.2кт, П1.2кт, П7.1кт,		
	В24кт, П7.2кт, П9.1кт, П9.2кт,		
	В21кт, В27кт, В22кт, В23кт,		
	В25кт, В2кт, кт1 ÷ кт2		
5.407-77, 2.10	Комплект пакетного выключа-	16	
	теля ПВ2-ЈР56		
3.407-77. 2.200	Комплект из одного авто-	19	
	мата АП50Б		
5.407-77. 2.200	Комплект из одного авто-		
	мата АЕ 2056	1	Приме-нительно
5.407-35. 2.160	Ящик серии ЯВШ в сборе	2	
5.407-77. 2.50	Комплект из одного кнопочного	4	Приме-
	поста КУ92-В3Г и ССВ-15т		нительно

1	2	3	4
5.407-77, 2.130	Комплект из одного кнопоч-		
	ного поста ПКЕ 222-1	9	
5.407-77. 2.130	Комплект из одного кнопочно-	10	
	го поста ПКЕ 222-2		
5.407-77. 2.80	Комплект из одного кнопочного	1	
	поста ПКЕ 222-2 и пакетно-		
	го выключателя ПВ2		
5.407-77. 2.140	Комплект из одного кнопоч-	8	
	ного поста ПКУ		
3.407-7	Гибкий токоподвод	1	
5.407-7 л.41	Кронштейн правый	1	
5.407-7 л.45	Кронштейн левый	1	
5.407-7 л.53	Поводок	1	
тм9-393	Гибкий токоподвод	1	
тм9-393-16	Секция прямая, L=3000	10	
тм9-393-18	Секция угловая, L=90, R=2000	2	
тм9-393-14	Каретка ведущая	1	
тм9-393-11	Каретка ведомая	14	
тм9-393-21	Стык секций	13	
тм9-393-22	Заглушка	2	
тм9-393-8-1	Кронштейн	10	
тм9-393-16-2	Сухарь с выступом	24	
тм9-393-16-3	Сухарь с гнездом	24	

Ведомость изделий и материалов для изготовления электромонтажных конструкций и деталей в мэз

Наименование и техническая характеристика изделия, материала	Тип, марка	Ед. изм.	Количество
1	2	3	4
Ящик с трехполюсным выключателем	ЯВШ3-25	шт.	2
и штепсельным разъемом			
Автоматический выключатель 380В, 80А	АЕ-2056	шт.	1
То же, 380В, 40х10, IP54	АП50Б-3МТ	шт.	2
То же, 380В, 16х10, IP54	АП50Б-3МТ	шт.	2
То же, 380В, 10х10, IP54	АП50Б-3МТ	шт.	1
То же, 380В, 6,3х10, IP54	АП50Б-3МТ	шт.	5
То же, 380В, 2,0х10, IP22	АП50Б-3МТ	шт.	2
То же, 220В, 1,6х3,5, IP22	АП50Б-2МТ	шт.	1
Пускатель магнитный, 220В, без РТЛ	ПМЛ611002	шт.	1
Пускатель магнитный, 380В, с тепло-	ПМЛ521002	шт.	3
вым реле РТЛ на среднее значение тока	РТЛ-206304	шт.	3
74,5А и ПКЛ (В1кт ÷ В3кт)	ПКЛ 2004	шт.	3
Пускатель магнитный 380В, с тепловым	ПМЛ421002	шт.	1
реле РТЛ на среднее значение тока	РТЛ-205704	шт.	1
45А, и ПКЛ (В5кт)	ПКЛ 2004	шт.	1
	ПМЛ421002	шт.	1
Пускатель магнитный 220В, с РТЛ	РТЛ206104	шт.	1
на 35,5 А (П2.1кт)	ПКЛ 1104	шт.	1
Пускатель магнитный 220В, с РТЛ	ПМЛ321002	шт.	1
на 35,5А (П1.1кт)	РТЛ205504	шт.	1
	ПКЛ 1104	шт.	1
Пускатель магнитный 380В с РТЛ на	ПМЛ221002	шт.	1
среднее значение тока 12А и ПКЛ	РТЛ101604	шт.	1
(9кт)	ПКЛ 4004	шт.	1
Пускатель магнитный 380В, с РТЛ на	ПМЛ221002	шт.	1
12А и ПКЛ (В4кт)	РТЛ101604	шт.	1
	ПКЛ 2004	шт.	1
Пускатель магнитный 380В, с РТЛ на	ПМЛ222002	шт.	1
12А (В19кт)	РТЛ101604	шт.	1

Пускатели 35.1кт, 35.2кт и 42кт учтены в альбом 7.

23302-05

ГИП	Сергеева			ТП 411-2-187.88 ЭМП			
Нач.отд.	Рогачев						
И.контр.	Петунин						
Гл.спец.	Сергеева						
Рук.гр.р.	Разуваева						
Ст.инж.	Рунцова		1988	Цех по производству паркетных щитов мощностью 100 тыс.м² в год	Стадия	Лист	Листов
					Р	1	2
				Ведомости (Начало)	СОЮЗГИПРОЛЕСХОЗ		

Привязан

Инв. №

Альбом 4

1	2	3	4
Пускатель магнитный 380В, с РТЛ на 8,5А	ПМЛ121002	шт.	3
(79.1км, 79.2км, 79.3км)	РТЛ101404	шт.	3
Пускатель магнитный 380В, с РТЛ на 6,8А	ПМЛ121002	шт.	1
(56км)	РТЛ101204	шт.	1
Пускатель магнитный 380В, с РТЛ на 5,0А	ПМЛ121102	шт.	6
(У1.1км; У1.2км; У2.1км; У2.2км; У3.1км; У3.2км) с ПКЛ2004	РТЛ101004	шт.	6
Пускатель магнитный 380В, с РТЛ на 6,8А	ПМЛ122002	шт.	3
(7км, 87км, 88км) с ПКЛ 2004	РТЛ101204	шт.	3
Пускатель магнитный 380В, с РТЛ на 5,0А	ПМЛ121002	шт.	2
(В16км, В18км)	РТЛ101004	шт.	2
Пускатель магнитный 380В, с РТЛ на 3,2А	ПМЛ121002	шт.	2
(В11км, 68км)	РТЛ100804	шт.	2
Пускатель магнитный 380В, с РТЛ на 2,0А	ПМЛ122002	шт.	6
(В20км, В6км, У4км, 15км, 18км, В9км)	РТЛ100704	шт.	6
Пускатель магнитный 380В, с РТЛ на 0,8А	ПМЛ121002	шт.	1
(В12км)	РТЛ100504	шт.	1
Пускатель магнитный 380В, с РТЛ на 0,52А	ПМЛ122002	шт.	7
(В10км, В21км÷В23км, В25км, В26км, В27км)	РТЛ100404	шт.	7
Пускатель магнитный 380В, с РТЛ на 1,3А	ПМЛ121002	шт.	1
(69км)	РТЛ100604	шт.	1
Пускатель магнитный 380В, с РТЛ на 2,0А	ПМЛ121002	шт.	2
(В17км, 60км)	РТЛ100704	шт.	2
Пускатель магнитный 380В, с РТЛ на 2,0А	ПМЛ121002	шт.	1
(В15км)	РТЛ100704	шт.	1
Пускатель магнитный 220В, с РТЛ на 3,2А	ПМЛ121002	шт.	3
с ПКЛ2204, (П7.1км, П5.1км, П5.2км)	РТЛ100804	шт.	3
Пускатель магнитный 220В, с РТЛ на 0,8А	ПМЛ121002	шт.	2
с ПКЛ2204, (П6.1км, П9.1км)	РТЛ100504	шт.	2
Пускатель магнитный 380В, с РТЛ на 6,8А	ПМЛ161.102	шт.	3
(35.1км, 35.2км, 42км)	РТЛ101204	шт.	3
Пускатель магнитный 220В, без РТЛ, с	ПМЛ111002	шт.	1
ПКЛ (К)	ПКЛ4004	шт.	1
Пускатель магнитный 380В с РТЛ на 0,8А	ПМЛ122002	шт.	1
(В24км)	РТЛ100504	шт.	1
Пускатель магнитный 220В, с РТЛ на 2,0А	ПМЛ121002	шт.	1
(П8.1км)	РТЛ100704	шт.	1
	ПКЛ2204	шт.	1

1	2	3	4
Пускатель магнитный 380В, с РТЛ на 3,2А	ПМЛ122002	шт.	3
(46км, 47км, 21км)	РТЛ100804	шт.	3
Пускатель магнитный 220В, с РТЛ на 8,5А,	ПМЛ121002	шт.	1
с ПКЛ2204, (П3.1км)	РТЛ101404	шт.	1
Пускатель магнитный 220В, без РТЛ	ПМЛ111002	шт.	9
(П1.2км÷П4.2км, П5.3км, П6.2км÷П9.2км)			
Пускатель магнитный 380В, с РТЛ на 0,52А	ПМЛ121002	шт.	2
(В13км, В14км)	РТЛ100404	шт.	2
Пускатель магнитный 220В, с РТЛ на	ПМЛ221002	шт.	1
21,5А, (П4.1км)	РТЛ102204	шт.	1
	ПКЛ1104	шт.	1
Ящик управления ЯУ, ЯУ1÷ЯУ5	ЯУ3-0643	шт.	6
Пост кнопочный	ПКЕ222-2	шт.	10
То же	ПКЕ222-1	шт.	9
То же	КУ92-83Г	шт.	3
Сигнал световой	ССВ-15м	шт.	3
Пост управления кнопочный	ПКУ15-21.131	шт.	6
То же	ПКУ15-21.111	шт.	1
Пакетный выключатель 220В, 10А, IP56	ПВ2-10	шт.	16
Автоматический выключатель 380В,	АП50Б-3МТ	шт.	1
1,6х10, IP54			
Пускатель магнитный 220В, IP30	ПМЕ-084	шт.	1
(км1-км2)			
Звонок переменного тока	ЗВЛ-220	шт.	1
Пост управления кнопочный	ПКУ15-21.231	шт.	1
Пускатель магнитный 380В, с РТЛ на	ПМЛ122002	шт.	2
5,0А, без ПКЛ (28км, 29км)	РТЛ10/004	шт.	2
Автоматический выключатель 380В,	АП50Б-3МТ	шт.	5
4х10, IP54.			

1	2	3	4
Стойка	К313УХЛ2	шт.	22
Зажим наборный	У123У2.1	шт.	20
Колодка маркировочная	КМ-5У2.1	шт.	20
Рейка клеммная	К109НУ2	шт.	1
Закрел	К351УЗ	шт.	16
Гайка закладная	К605УХЛ2	шт.	75
Флажок	Ф35У2,5	шт.	2
Салазник	У265У2	шт.	22
Швеллер	К235У2	шт.	4
Профиль С-образный	К101/1У2	шт.	5
То же	К108/1У2	шт.	2
Швеллер	К238У2	шт.	1
Уголок 50х50х5	ГОСТ8509-72	кг	8
Уголок 40х40х4	ГОСТ8509-72	кг	17
Круг ф18	ГОСТ2590-71	кг	0,4
Круг ф16	ГОСТ2590-71	кг	0,3
Катанка ф6	ГОСТ2590-71	кг	6
Подвес скользящего крепления	ПСК10÷20	шт.	5
Подвес концевого крепления	ПКК10÷20	шт.	1
Муфта натяжная	К804У3	шт.	1
Зажим тросовой	К676У3	шт.	2
Лист 5	ГОСТ19903-74	кг	3
Лист 2,5	ГОСТ19903-74	кг	180
Лист 2	ГОСТ19903-74	кг	3
Лента 3х20	ГОСТ6009-74	кг	1
Полоса 4х40	ГОСТ103-76	кг	4
Кабель 4х1,5-0,38 ГОСТ13497-77Е	КПГ	м	45
Полоса 3х40	ГОСТ103-76	кг	17

23302-05

ГИП	Сергеева		ТП 411-2-187.88 ЭМП		
Нач.отд.	Рагачев				
Н.контр.	Петунин				
Гл.спец.	Сергеева				
Рук.гр.	Разуваева				
Ст.инж.	Рунчикова		Цех по производству пакетных щитов мощностью 100 тыс. м² в год.	Стадия: Р	Лист: 2	Листов:
Привязан			Ведомости (Окончание)	СОЮЗГИПРОЛЕСХОЗ	
Инв. №					

Альбом 4

Ведомость рабочих чертежей основного комплекта ЭО

Лист	Наименование	Примечание
1	Общие данные	
2	Планы расположения электрического оборудования и прокладки электрических сетей производственных помещений.	
3	Планы расположения электрического оборудования и прокладки электрических сетей вспомогательных помещений.	
4	Принципиальная схема питающей сети	

Ведомость ссылочных и прилагаемых документов

Обозначение	Наименование	Примечание
	Ссылочные документы	
Шифр А624А	Установка взрывозащищенных светильников с ртутными лампами во взрывоопасных зонах	
КПТБ ВНИИЛЭМ		
Шифр А626А	Установка взрывозащищенных светильников с люминесцентными лампами во взрывоопасных зонах	Дополнительно
КПТБ ВНИИЛЭМ		
4.407-233	Прокладка осветительных электропроводок и установка светильников с лампами накаливания и ДРЛ на кронштейнах	
ГОСТ 21.608-84	Внутреннее электрическое освещение. Рабочие чертежи	
	Прилагаемые документы	
Альбом 8 ЭО. СО	Спецификация оборудования	
Альбом 9 ЭО. ВМ	Ведомость потребности в материалах	
Альбом 4 ЭОП	Ведомость электромонтажных конструкций, подлежащих изготовлению в МЭЗ	
Альбом 4 ЭОП	Ведомость изделий и материалов для изготовления электромонтажных конструкций и деталей в МЭЗ	

Типовой проект разработан в соответствии с действующими нормами и правилами и предусматривает мероприятия, обеспечивающие взрывную, взрывопожарную и пожарную безопасность при эксплуатации здания.

Главный инженер проекта Т.С. Сергеева

Общие указания.

Показатели осветительной установки:
- освещаемая площадь - 2389 м²
- установленная мощность рабочего освещения - 29,52 квт. эвакуационного и аварийного - 4,7 квт.
- число светильников - 263 шт.
- число штепсельных розеток - 20 шт.

Напряжение сети освещения:
- общего рабочего, аварийного и эвакуационного - 380/220В с глухозаземленной нейтралью. Лампы включаются на 220В;
- ремонтного - 36В.

Для местного освещения станков используются комплектно поставляемые светильники, питающиеся от сети станков.

Питающая сеть выполняется кабелем АВВГ, прокладываемым по стенам на высоте 4,0м совместно с силовыми кабелями. Групповая сеть в производственных помещениях предусмотрена кабелем АВВГ по стенам, балкам и перекрытиям на скобах и по металлическим конструкциям, используемым для подвески люминесцентных светильников. В помещениях класса В-Iа групповая сеть выполняется кабелем АВВГ на скобах. В бытовых помещениях используется провод АПВ со скрытой прокладкой в пустотах железобетонных плит перекрытия, в кирпичных стенах и перегородках в бороздах под слоем штукатурки. Для крепления к железобетонным плитам рядов люминесцентных светильников применены металлические конструкции из швеллера, изготовляемые по чертежам альбома А626А. Светильники аварийного и эвакуационного освещения следует отметить специально нанесенными знаками. Для зануления корпусов светильников используется нулевой рабочий провод электросети. Зануление корпусов светильников в помещениях класса В-Iа осуществляется путем присоединения третьего провода к нулевому рабочему проводу своей группы в ближайшей осветительной коробке и к винту заземления внутри светильника. Корпуса ящиков, групповых щитков и металлоконструкции следует присоединить к магистрали зануления цеха.

Высота установки:
- ящика ввода, групповых щитков - 1,5 м (до низа корпуса);
- выключателей - 1,7 м в производственных помещениях;
- " - 1,5 м в бытовых помещениях;
- штепсельных розеток - 0,8 м.

Монтаж должен быть выполнен с учетом требований СНиП 3.05.06-85, ВСН 294-72 (в пожароопасных зонах), и ВСН-332-74 (во взрывоопасных зонах).

23302-05

Привязан

Инв. №

ГИП	Сергеева		ТП 411-2-187.88 ЭО
Нач. отд.	Росачев		
Н. контр.	Петухин		
Гл. спец.	Сергеева		
Рук. гр.	Разуваева		
Ст. инж.	Рутянцева		1988

Цех по производству паркетных щитов - 2-я очередь мощностью 130 тыс. м² в год


Стадия	Лист	Листов
Р	1	4

Общие данные


Спецэлектромонтаж

Альбом 4


План на отм. 0,000

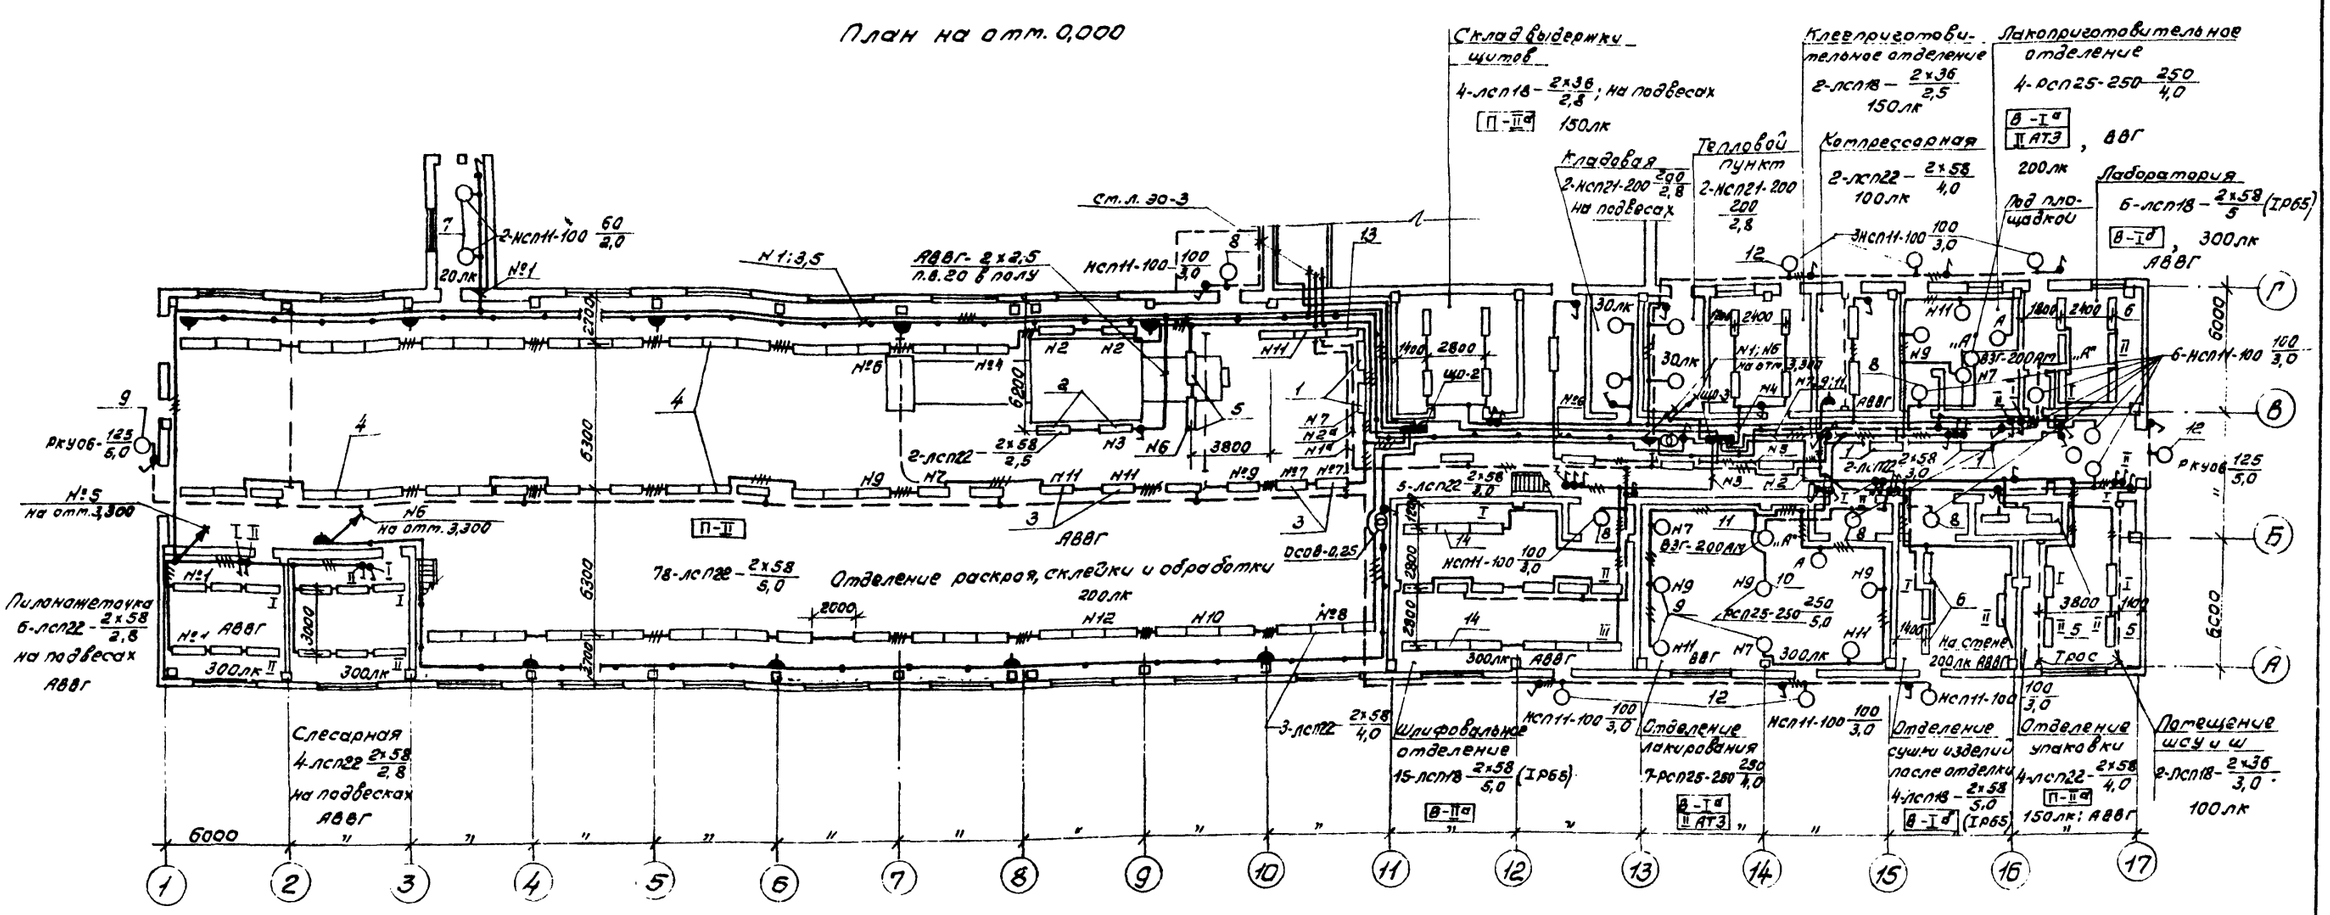

План на отм. 3,300

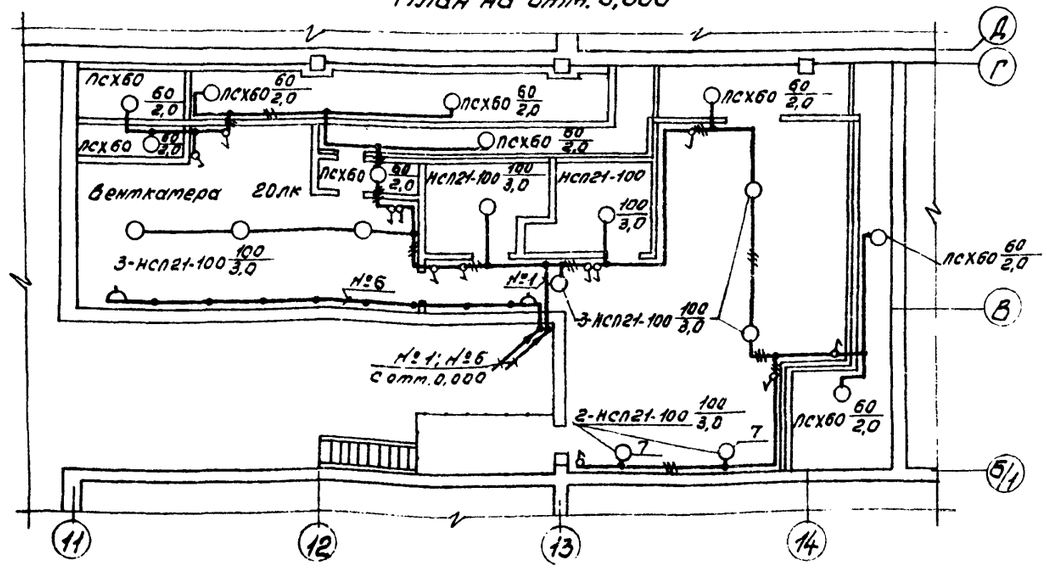


План на отм. 3,300

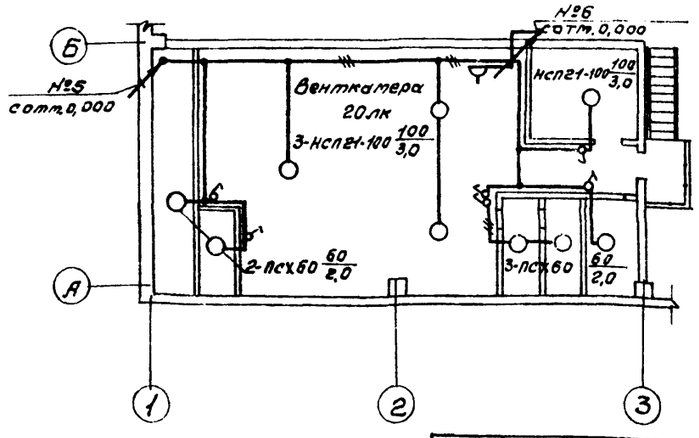


23302-05

ГИП	Сергеева			ТП 411-2-187.88 ЭО
Нач. отд.	Рогачев			
Н. контр.	Ретунин			
Гл. спец.	Сергеева			
Рук. гр.	Разубаева			
Ст. инж.	Рутянцева		1988	Цех по производству паркетных щитов мощностью 100 тыс. м² в год — Стадия Р; Лист 2; Листов
Привязан				Планы расположения электрического оборудования и трассы электрических сетей производственных помещений. — СОЮЗГИПРОЛЕСХОЗ
Инв. №				


План на отм. 0,000

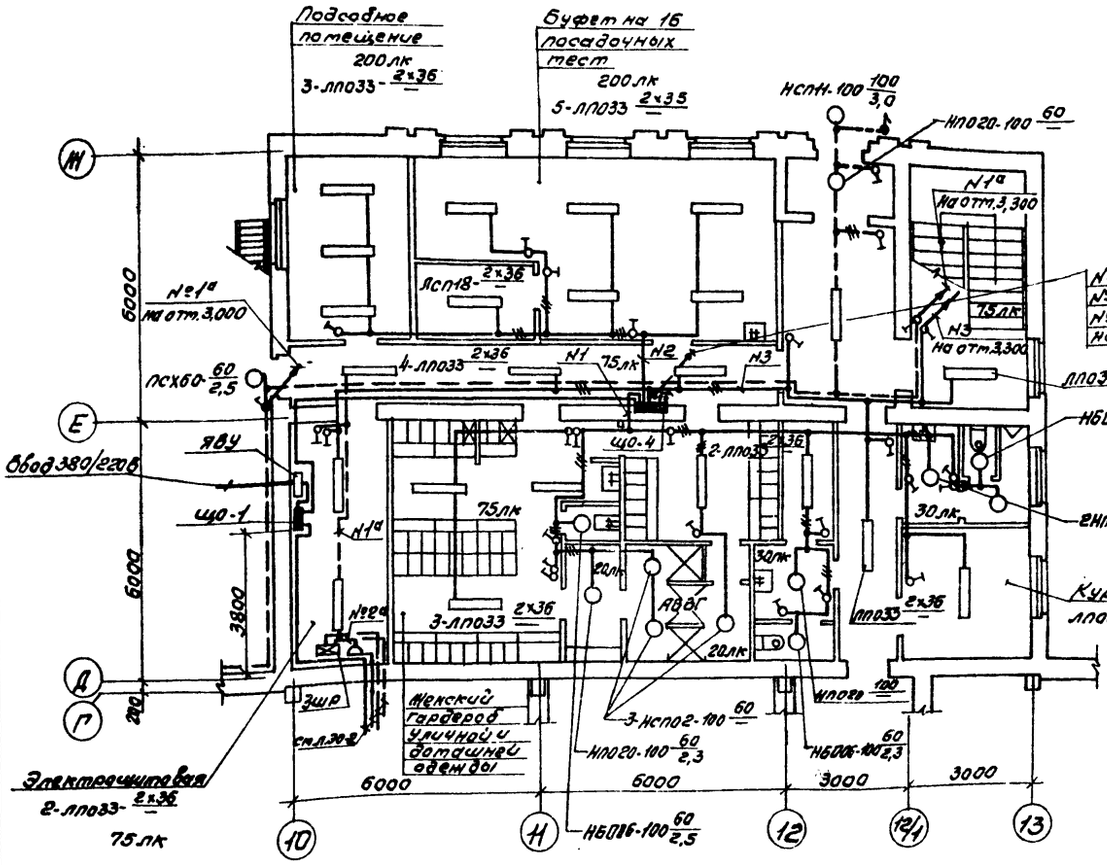

План на отм. 3,000

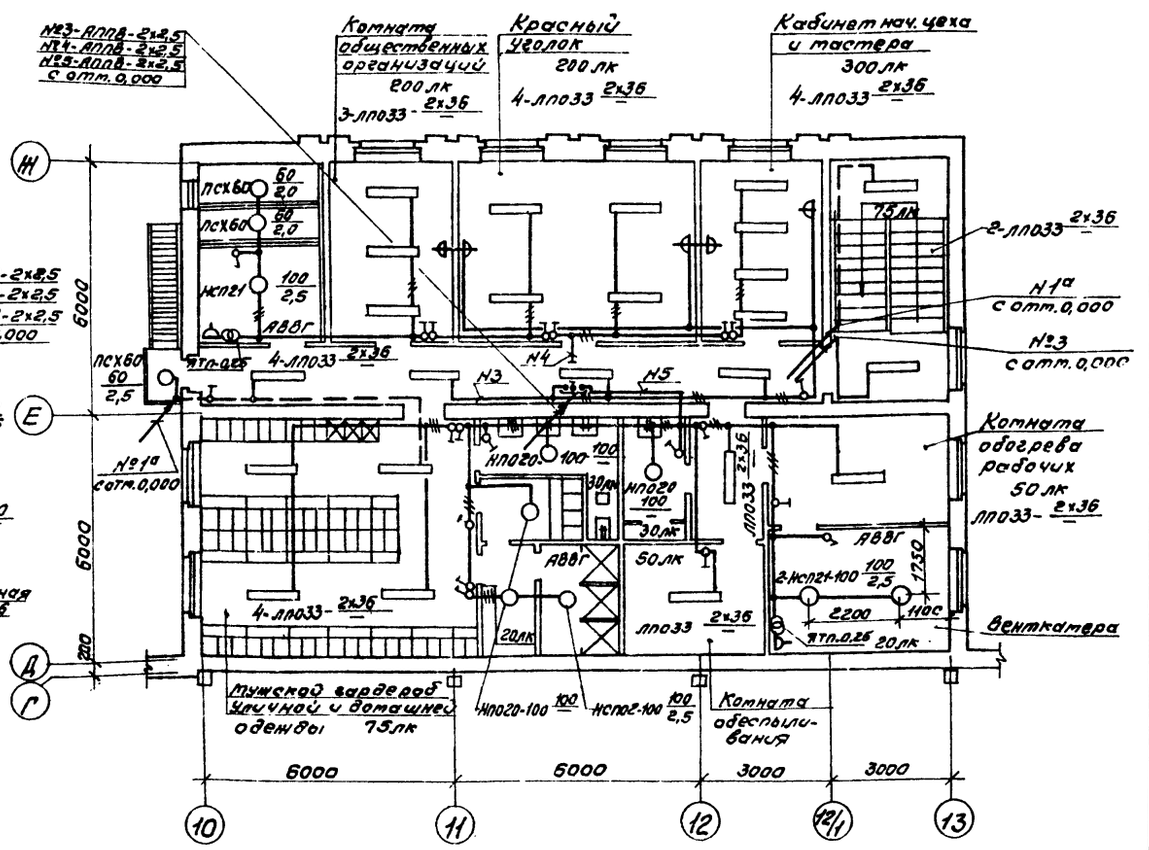


Вариант входа при t-40°С

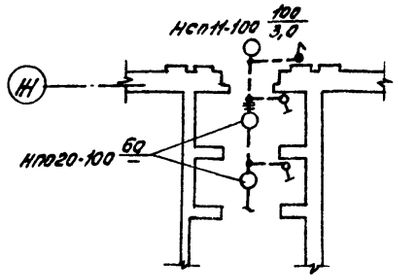

23302-05

ГИП	Сергеева			ТП 411-2-187.88	30
Нач.отд.	Рогачев				
Н.контр.	Летунин				
Гл.спец.	Сергеева				
Рук.гр.	Разуваева				
Ст.инж.	Румянцева		1988	Цех по производству паркетных щитов мощностью 100 тыс. м² в год.	Стадия: Р; Лист: 3; Листов:
Привязан				Планы расположения электрического оборудования и проводки электрических сетей. Отопительных помещений.	СОЮЗГИПРОЛЕСХОЗ
Инв.№					

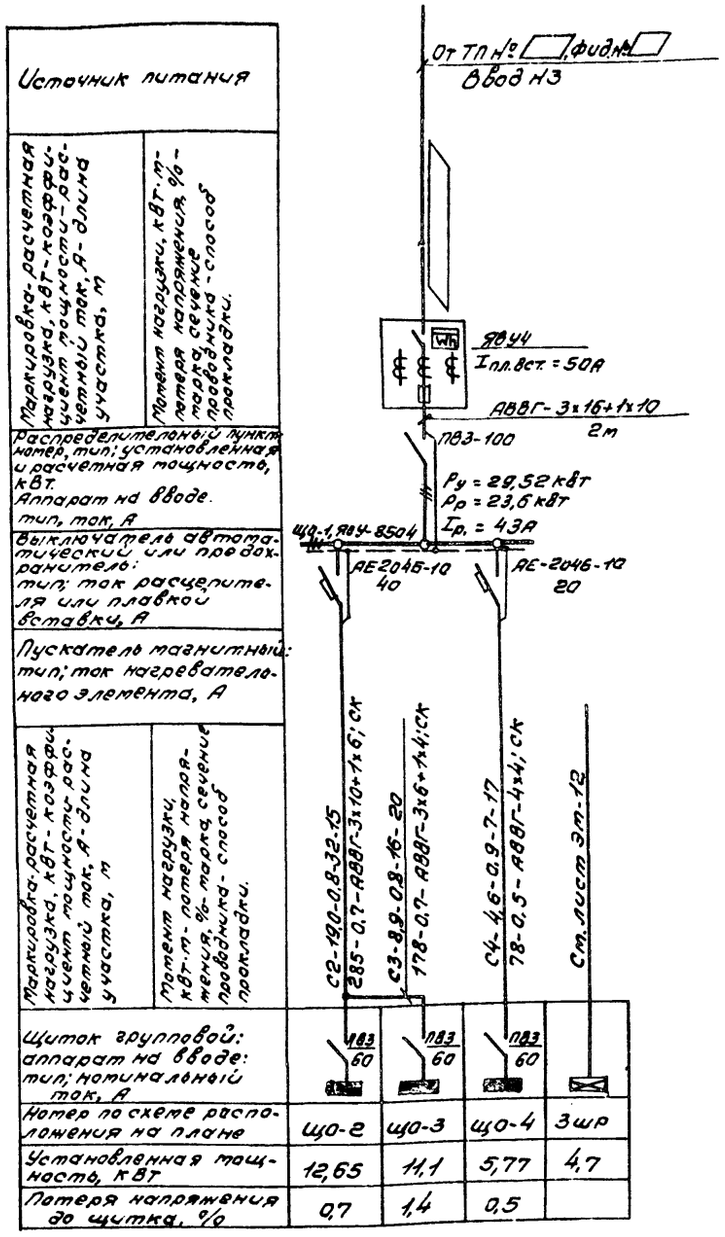

Данные о групповых щитках с автоматическими выключателями

Номер щитка	Тип	Установленная мощность кВт	Номера автоматических выключателей				Ток расцепителя, А	
			Однополюсные		Трехполюсные		На вводе	На линиях
			Занятые	Резервные	Занятые	Резервные		
ЩО-1	ЯОУ-8504	29,52			1; 2		100	40; 20
ЩО-2	ЯОУ-8502	12,65	1÷12				60	16
ЩО-3	ЯОУ-8502	11,1	1÷7; 9; 11	8; 10; 12			60	16
ЩО-4	ЯОУ-8505	5,77	1÷5	6			60	16

Ведомость узлов установки электрического оборудования на плане расположения

Поз.	Обозначение	Наименование	Кол.	Примечание
1	А626-003	Установка однорядного блока	2	
		с 2 светильниками ЛСП22-2х58		
		-на стене. (Усп. 5'4).		
2	А626-012	Установка однорядного блока	1	
		со светильниками		
		ЛСП22-2х58 на Г-образных		
		стойках. (Усп. 5'4)		
3	А626-011	Установка однорядного бло-	7	
		ка с 2 светильниками ЛСП22-2х58		
		вдоль железобетонных плит		
		перекрытия. (Усп. 5'4).		
4	А626-011	То же, с 3 светильниками	19	
5	А626-010	Установка однорядного	1	
		блока с 2 светильниками		
		ЛСП22-2х58 поперек железо-		
		бетонных плит перекры-		
		тия. (Усп. 5'4).		
6	А626-010	То же, с 3 светильниками Л.1118 2х58 (Усп. IP65)	3	
7	4.407-233-001	Установка кронштейна	2	
		со светильником НСП 21		
8	4.407-233-001	То же, со светильником	16	
		НСП 11		
9	А624-002	Установка светильника	11	
		РСП 25-250 на стене		
10	А624-019	Установка светильника	1	
		РСП 25-250 на балке		
11	А624-019	Установка светильника	1	
		ВЗГ-200АМ на балке		
12	4.407-233-001	Установка кронштейна	2	
		со светильником РКУ		
13	А626-003	Установка однорядного	1	
		блока с 3 светильниками		
		ЛСП22-2х58 на стене (Усп. 5'4)		
14	А626-011	Установка однорядного блока с 3 светильниками	5	
		ЛСП18-2х58 вдоль железобетон.		
		ных плит перекрытия (Усп. IP65)		

23302-05

ГИП	Сергеева			ТП	30
Нач.отд.	Рогачев				
Н.контр.	Летунин				
Гл.спец.	Сергеева				
Рук.гр.	Розувваева				
Ст.инж.	Рутанцева		1988	Цех по производству паркетных щитов мощностью 100 тыс. м² в год.	Стадия: Р; Лист: 4; Листов:
Привязан				Принципиальная схема питающей сети.	СОЮЗГИПРОЛЕСХОЗ
Инв. №					

Альбом 4

Ведомость электромонтажных конструкций, подлежащих изготовлению в ТЭЗ

Обозначение чертежа	Наименование	Кол.	Примечание
А626-003	Конструкция для установки однорядного блока с 2 светильниками ЛСП22-2х58 (исп. 5'4) на стене	2	
А626-012	Конструкция для установки однорядного блока с 2 светильниками ЛСП22-2х58 на Г-образных стойках (исп. 5'4)	1	
А626-011	Конструкция для установки однорядного блока с 2 светильниками ЛСП22-2х58 (исп. 5'4) вдоль железобетонных плит перекрытия	7	
А626-011	То же, с 3 светильниками	19	
А626-010	Конструкция для установки однорядного блока с 2 светильниками ЛСП22-2х58 поперек железобетонных плит перекрытия (Исп. 5'4)	1	
А626-010	То же, с 3 светильниками ЛСП[illegible] IP65	3	
4.407-233-001	Кронштейн У116 со светильником НСП 21	2	
4.407-233-001	То же, со светильником НСП 11	16	
А624-002	Конструкция для установки светильника РСП25-250 на стене	11	
А624-019	Конструкция для установки светильника РСП25-250 на балке	1	
А624-019	Установка светильника ВЗГ-200 АМ на балке	1	
4.407-233-001	Установка кронштейна со светильником РКУ	2	
А626-003	Установка однорядного блока с 3 светильниками ЛСП22-2х58 на стене (Исп. 5'4)	1	
А626-011	Установка однорядного блока с 3 светильниками ЛСП18-2х58 вдоль железобетонных плит перекрытия (Исп. IP65)	5	

Ведомость изделий и материалов для изготовления электромонтажных конструкций и деталей в ТЭЗ

Наименование и техническая характеристика изделия, материала	Тип, марка	Ед. изм.	Количество
1	2	3	4
Светильник люминесцентный для 2х ламп мощностью по 58Вт, IP65	ЛСП18-2х58	шт.	24
То же, 5'4	ЛСП22-2х58	шт.	82
Светильник для лампы накаливания мощностью до 100Вт	НСП 14-1001 Р54-01	шт.	16
То же	НСП21-100-002	шт.	2
Светильник для лампы ДРЛ-125	РКУ06-125-001	шт.	2
Светильник взрывозащищенный для лампы ДРЛ-250	РСП25-250	шт.	12
Лампа люминесцентная белого света, мощностью 58Вт, 220В	ЛБ 58	шт.	212
Лампа накаливания, 220В, 100Вт	Б220-100	шт.	18
Лампа ртутная, 220В, 250Вт	ДРЛ-250	шт.	12
То же, 220В, 125Вт	ДРЛ-125	шт.	2
Швеллер 5, ГОСТ 8240-72		кг	1370
Швеллер 8, ГОСТ 8240-72		кг	12
Швеллер 10, ГОСТ 8240-72		кг	3,6
Швеллер 12, ГОСТ 8240-72		кг	152
Уголок 32х32х3, ГОСТ 8509-72		кг	82
Полоса 4х25, ГОСТ 103-76		кг	55
Лист 4; ГОСТ 19903-74		кг	18
Лист 5, ГОСТ 19903-74		кг	1
Лист 8, ГОСТ 19903-74		кг	98
Лист 20, ГОСТ 19903-74		кг	79
Муфта	К804	шт.	31
Коробка ответвительная	КОР73	шт.	40
То же	У409	шт.	33
Полоса монтажная	К202	шт.	20
Профиль	К240	шт.	12
Уголок	К236У2	шт.	1
Кронштейн	У116	шт.	31

1	2	3	4
Полоса 4х40, ГОСТ 103-76		кг	10
Круг 10, ГОСТ 2590-71		кг	7
Полоска	К404УХЛ2	шт.	48
Прямка закладная	Л165УХЛ2	шт.	48
Труба стальная легкая, неоцинкованная, с полностью сплющенным			
гратом, с длинной резьбой и			
муфтой, ГОСТ 3262-75			
25х2,8		м	50

23302-05

ГИП	Сергеева			ТП 411-2-187.88	ЭОП
Нач.отд.	Розанчев				
Н.контр.	Летунин				
Гл.спец.	Сергеева				
Рук.гр.	Разумеева				
Ст.инж.	Румянцева		1988	Цех по производству паркетных щитов мощностью 100 тыс. м² в год	Стадия: Р; Лист: 1; Листов:
Привязан				Ведомости	СОЮЗГИПРОЛЕСХОЗ
Инв. №					

Альбом 4

Ведомость рабочих чертежей основного комплекта марки СС.

Лист	Наименование	Примечание
1	Общие данные.	
2	Планы на отм. 0,000 расположения комплексной телефонной сети.	
3	Планы на отм. 0,000 и 3,000 расположения комплексной телефонной сети.	
4	Планы на отм. 0,000 и 3,000 расположения сетей радиотрансляции и телевидения.	
5	Спецификация к чертежам СС-2, СС-3, СС-4.	
6	Схемы устройств связи и сигнализации.	

Условные обозначения

№ п.п	Наименование	Обозначение
1	Аппарат телефонный внешней связи	(Г)
2	То же, административно-хозяйственной связи	(М)
3	То же, директорской (диспетчерской) связи	(Д)
4	Коробка телефонная распределительная комплексной сети	
5	То же, параллельно подключаемая	
6	Электрочасы вторичные	
7	Извещатель пожарный тепловой	Т1/20
8	То же, взрывозащищенный	ТВЗ/35
9	Резистор	
10	Диод	
11	Коробка универсальная сети пожарной сигнализации	
12	Муфта разветвительная на 3 направления	
13	Трансформатор абонентский проводного вещания	
14	Стойка для линии сети проводного вещания	
15	Громкоговоритель абонентский	
16	Громкоговоритель рупорный	
17	Коробка универсальная разветвительная	
18	То же, ограничительная	
19	Розетка штепсельная	
20	Антенна телевизионная	
21	Усилитель телевизионный	
22	Коробка разветвительная телевизионная	
23	Коробка переходная телевизионная	
24	Прокладка провода (кабеля) в винипластовой трубе	п. 25
25	То же, в стальной трубе	Т. 15
26	Заполняется при привязке проекта	

Типовой проект разработан в соответствии с действующими нормами и правилами и предусматривает мероприятия, обеспечивающие взрывную, взрывопожарную и пожарную безопасность при эксплуатации здания.

Главный инженер проекта Т.А. Сергеева

Ведомость ссылочных и прилагаемых документов

Обозначение	Наименование	Примечание
	Ссылочные документы	
Серия 2.190-1/72 вып. V	Узлы и детали инженерного оборудования жилых и общественных зданий для сельского строительства.	Распространяет ЦИТП
СНиП 2.04.09-84	Пожарная автоматика зданий и сооружений.	
	Прилагаемые документы	
Альбом 8 СС.СО	Спецификация оборудования.	
Альбом 9 СС.ВМ	Ведомость потребности в материалах.	

Общие указания.

Внешняя телефонная связь предусматривается от сетей общего пользования Минсвязи СССР с установкой одного телефонного аппарата в кабинете начальника цеха. Ввод в здание запроектирован кабельным (марка и длина кабеля определяются при привязке проекта). В качестве оконечного устройства принята универсальная коробка типа УК-2п. Абонентская проводка выполняется проводом марки ТРП-2х0,5 открыто по стенам.

Административно-хозяйственная связь. В производственном помещении устанавливается настенный аппарат ТАС-70, в бытовых помещениях - настольные аппараты ТА-78М. Абонентская сеть выполняется проводом марки ТРП-2х0,5 открыто по стенам.

Директорская (диспетчерская) связь. Проектом предусматривается установка одного телефонного аппарата, включаемого в коммутатор через комплексную телефонную сеть, в кабинете начальника цеха. Абонентская проводка выполняется проводом марки ТРП-2х0,5 открыто по стенам.

Электрочасофикация здания предполагается осуществить от электрочасовой станции предприятия. В отделении раскроя, склейки и обработки цеха устанавливаются вторичные электрочасы типа ВП-300-24-66к, в бытовых помещениях - типа ВП-300-24-2кх, на наружной стене - типа ВНУ-300-24-312к. Вторичные электрочасы включаются в станцию через комплексную телефонную сеть. Абонентская сеть выполняется проводом ТРП-2х0,5.

Пожарная сигнализация запроектирована в соответствии с Перечнем зданий и помещений предприятий Гослесхоза СССР (ВСН2-75) и СНиП 2.04.09-84 "Пожарная автоматика зданий и сооружений." В качестве пожарных извещателей приняты тепловые датчики типа ИП 104-1, во взрывоопасных помещениях - тепловые датчики типа ИП 103-2 во взрывозащищенном исполнении.

Все датчики устанавливаются на потолочных перекрытиях.

Соединительные линии (лучи) выполняются проводом марки ЛТВ-П-2х0,6 открыто по стенам, во взрывоопасных помещениях - проводом с медной жилой ПВ1 сечением 1,5 мм в стальной трубе Ду = 15 мм. Третья жила предусмотрена для заземления корпуса извещателя.

Лучи пожарной сигнализации включаются в станцию пожарной сигнализации предприятия через комплексную телефонную сеть.

Клеммы пожарной сигнализации в распределительных коробках должны быть окрашены в красный цвет, а крышки коробок - опломбированы.

Проект разработан с учетом применения сигнально-пускового концентратора КСПП 019-20/60-2 (ППС-3). В случае использования приемной станции иного типа необходимо внести соответствующие изменения в чертежи при привязке проекта.

Для формирования импульса на отключение вентсистем цеха рядом с концентратором ППС-3 необходимо установить промежуточное реле РОВ на напряжение 24В постоянного тока, тип реле уточняется при привязке проекта. Концентратор ППС-3 устанавливается в помещении с постоянным дежурством (пожарное депо, проходная и т.п.).

Кабель от реле РОВ до устанавливаемого в цехе реле-повторителя выбирается при привязке проекта в разделе ЭМ.

Комплексная телефонная сеть. Для включения аппаратов директорской и административно-хозяйственной связи, вторичных электрочасов и извещателей пожарной сигнализации в соответствующие станционные устройства проектом предусматривается устройство комплексной телефонной сети ёмкостью 30х2. Распределительные сети выполняются кабелем ТПП-10х2х0,5, в качестве оконечных устройств приняты распределительные коробки типа КРТИ КРТН.

Радиофикация здания предусматривается от местной воздушной радиотрансляционной линии. На кровле устанавливается трубостойка РСТ-1300 с абонентским трансформатором ТАПВ-25т. Внутренняя проводка выполняется проводом ПТПЖ-2х1,2, стояк - проводом ПТПЖ-2х1,2 в винипластовой трубе. В бытовых помещениях устанавливаются абонентские громкоговорители мощностью 0,15 Вт, в производственных - рупорные громкоговорители мощностью 5 Вт.

Телевидение. Для приема телепрограмм предусматривается установка антенны коллективного пользования и усилительного телевизионного оборудования. Абонентскую проводку выполняет телеателье по заявке абонента.


Заземление. Для защиты слаботочных устройств от атмосферных разрядов радиостойку с абонентским трансформатором и телеантенну необходимо присоединить к молниезащитной сетке на кровле здания (см. лист ЭМ-29).

23302-05


			Привязан	
Инв. №				
ГИП	Сергеева		ТП 411-2-187.88	СС
Нач. отд.	Рогачев			
Н. контр.	Сергеева			
Гл. спец.	Сергеева			
Рук. гр.	Разувакова			
Инж.	Ладогина			

	Стадия	Лист	Листов
Цех по производству паркетных щитов мощностью 100 тыс. м² в год.	Р	1	6
Общие данные	СОЮЗГИПРОЛЕСХОЗ		

План на отм. 0,000

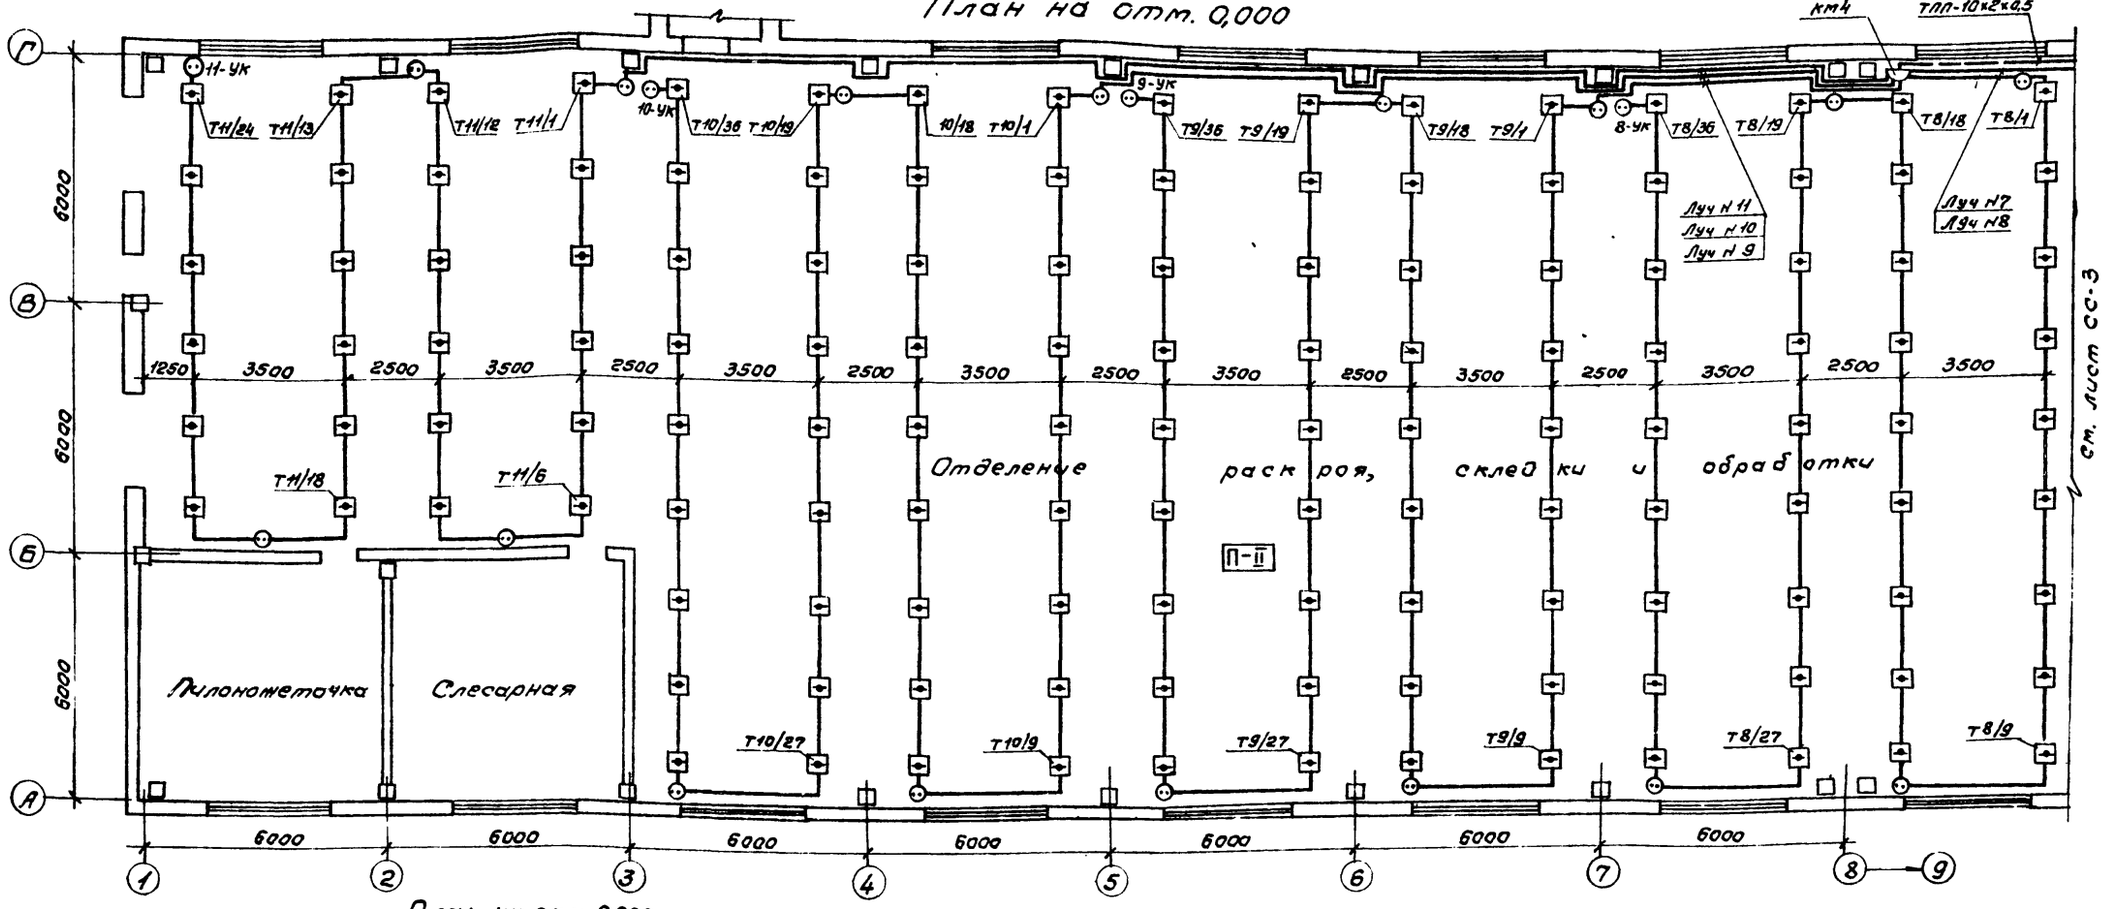


План на отм. 0,000

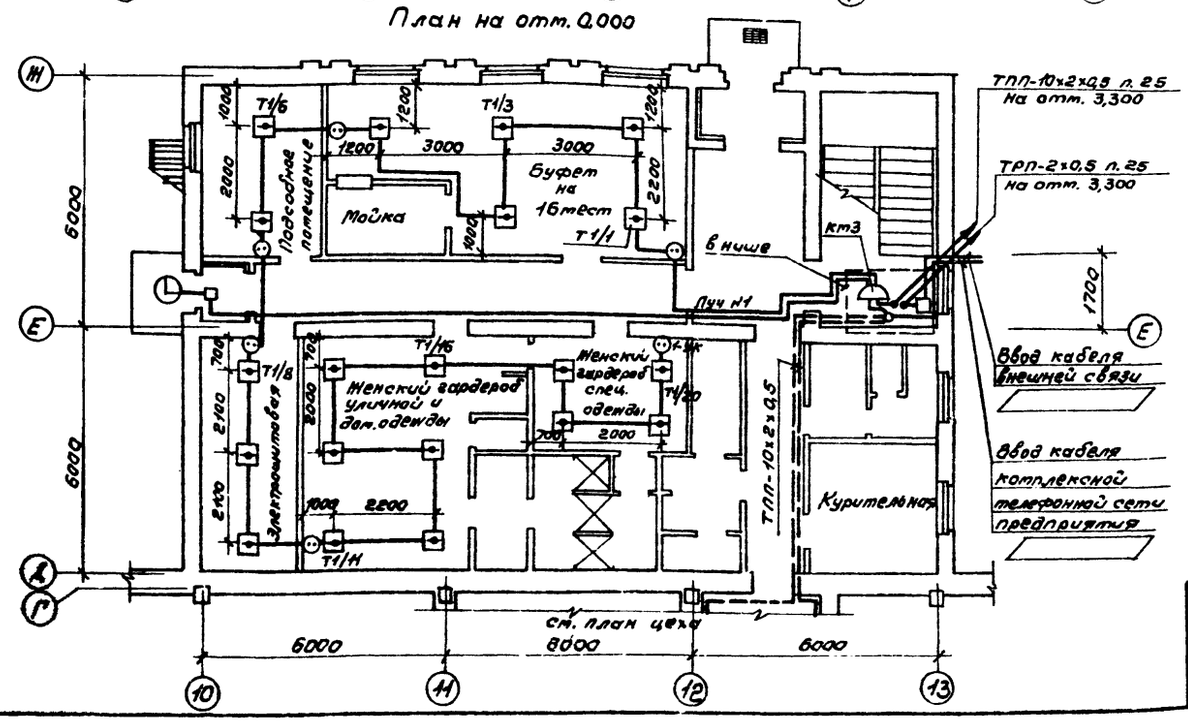


ГИП	Сергеева			23302-05 ТП 411-2-187.88	СС
Нач.отд.	Рогачев				
Н.контр.	Сергеева				
Гл.спец.	Сергеева				
Рук.гр.	Разуваева				
Инж.	Ладыгина				
Привязан				Цех по производству паркетных щитов мощностью 100 тыс. м² в год.	Стадия: Р; Лист: 2; Листов:
Инв. №				План на отм. 0,000 расположения комплексной телефонной сети.	СОЮЗГИПРОЛЕСХОЗ

Альбом 4

План на отм. 0,000

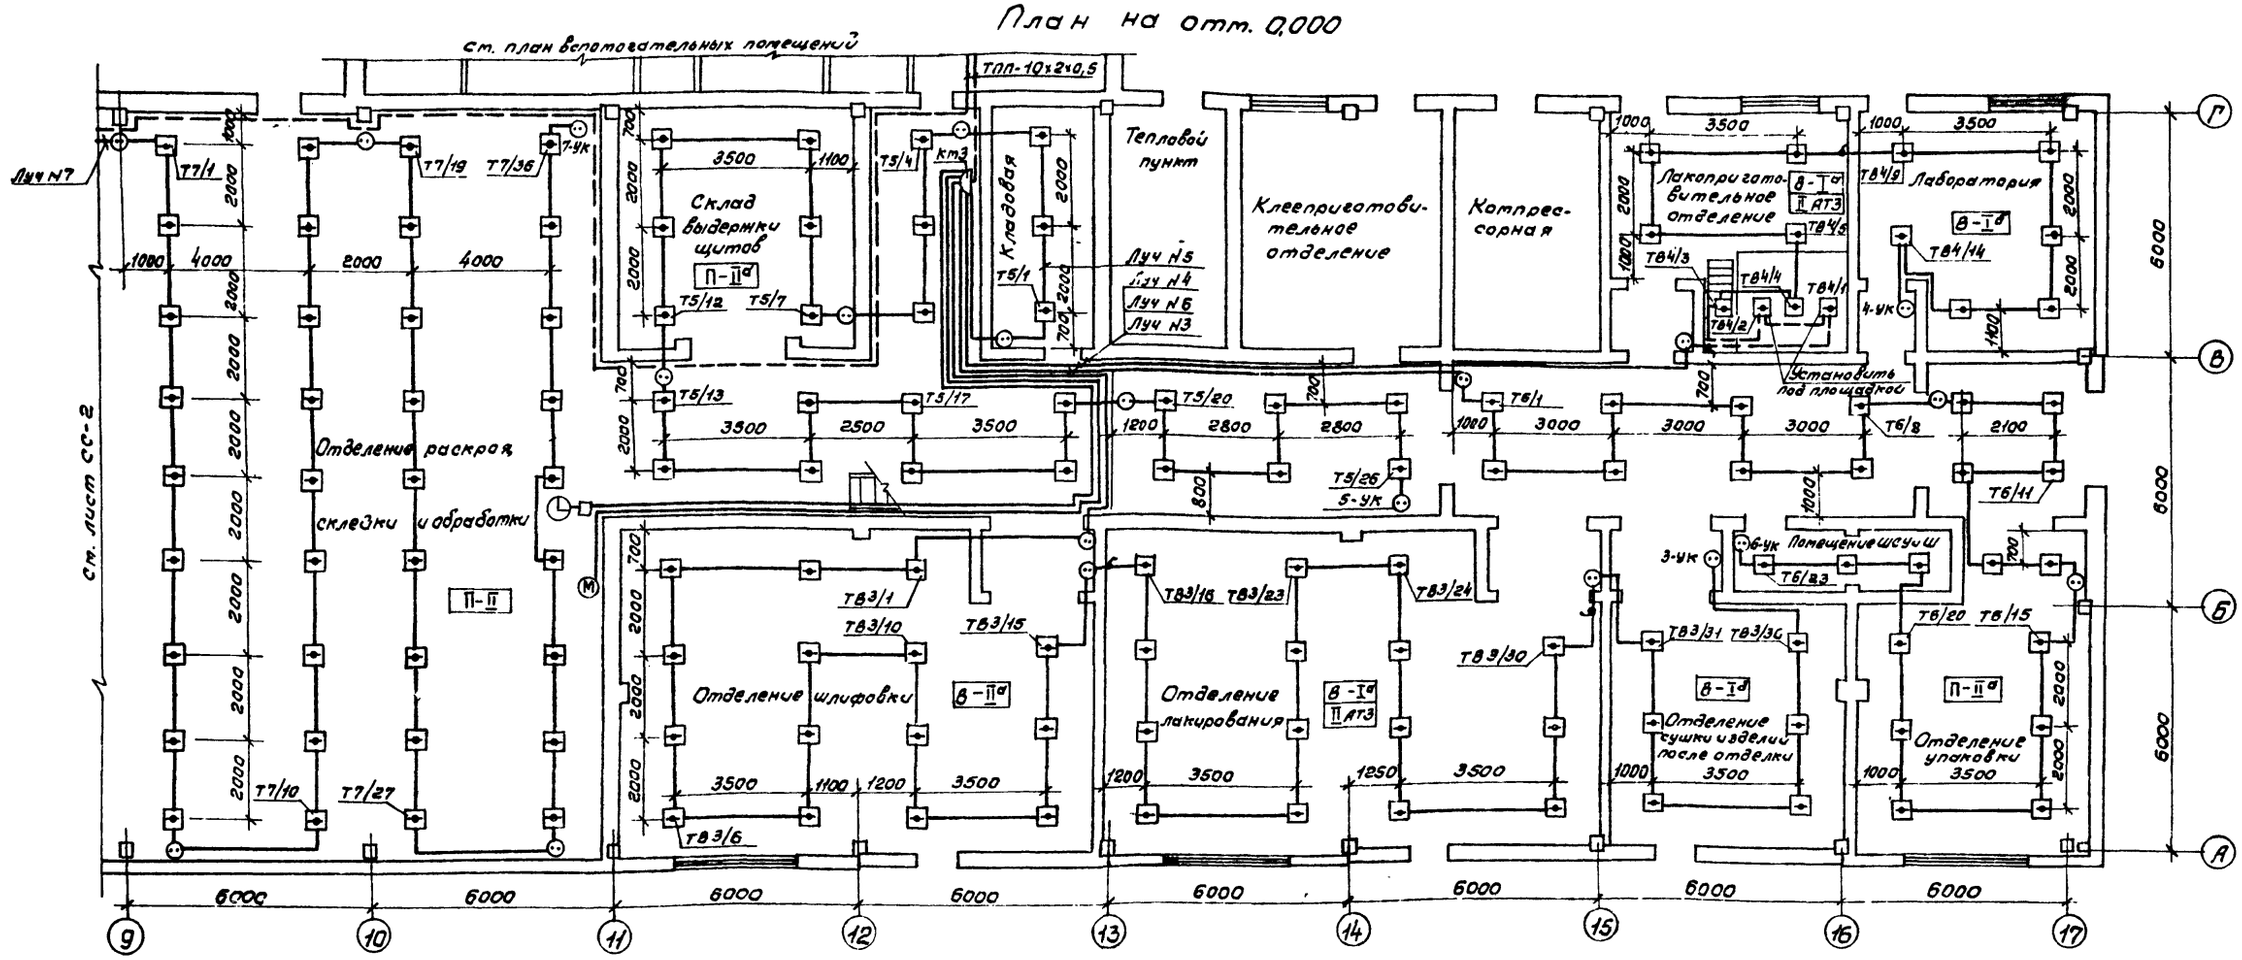

План на отм. 3,000

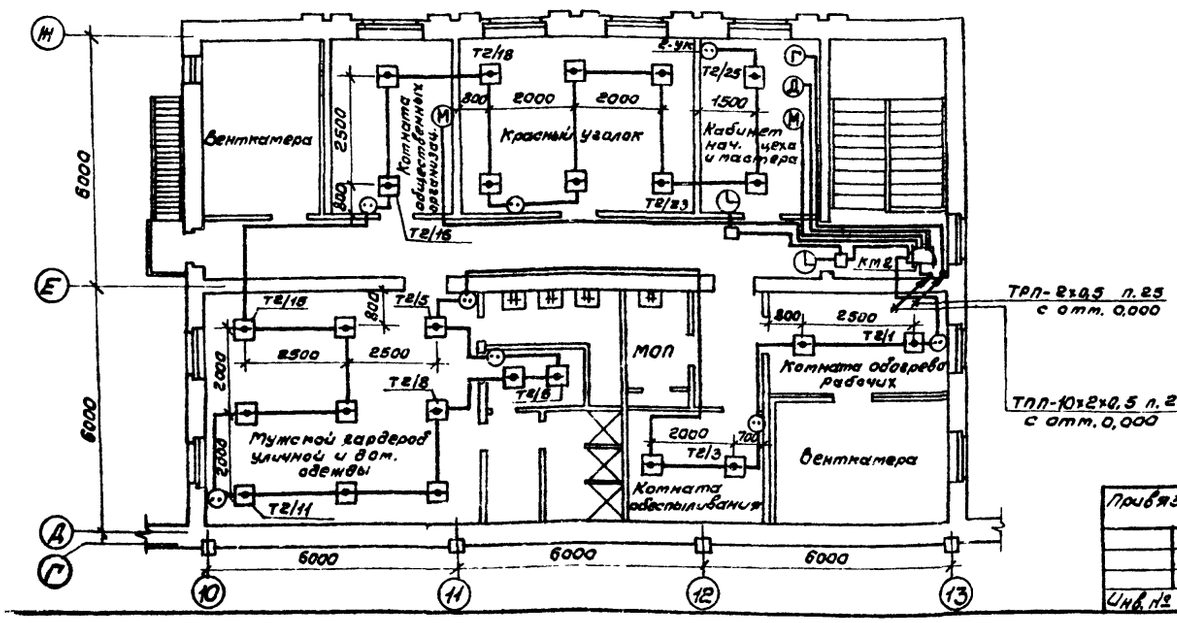

ГИП	Сергеева	
Нач.отд.	Рогачев	
Н.контр.	Сергеева	
Гл.спец.	Сергеева	
Рук.гр.	Разуваева	
Инж.	Ладыгина	

Привязан

Инв. №

23302-05


ТП 411-2-187.88 СС

Цех по производству паркетных щитов мощностью 100 тыс. м² в год. Стадия: Р. Лист: 3. Листов:


Планы на отм. 0,000 и 3,000 расположения комплексной телефонной сети.

СОЮЗГИПРОЛЕСХОЗ


План на отм. 0,000

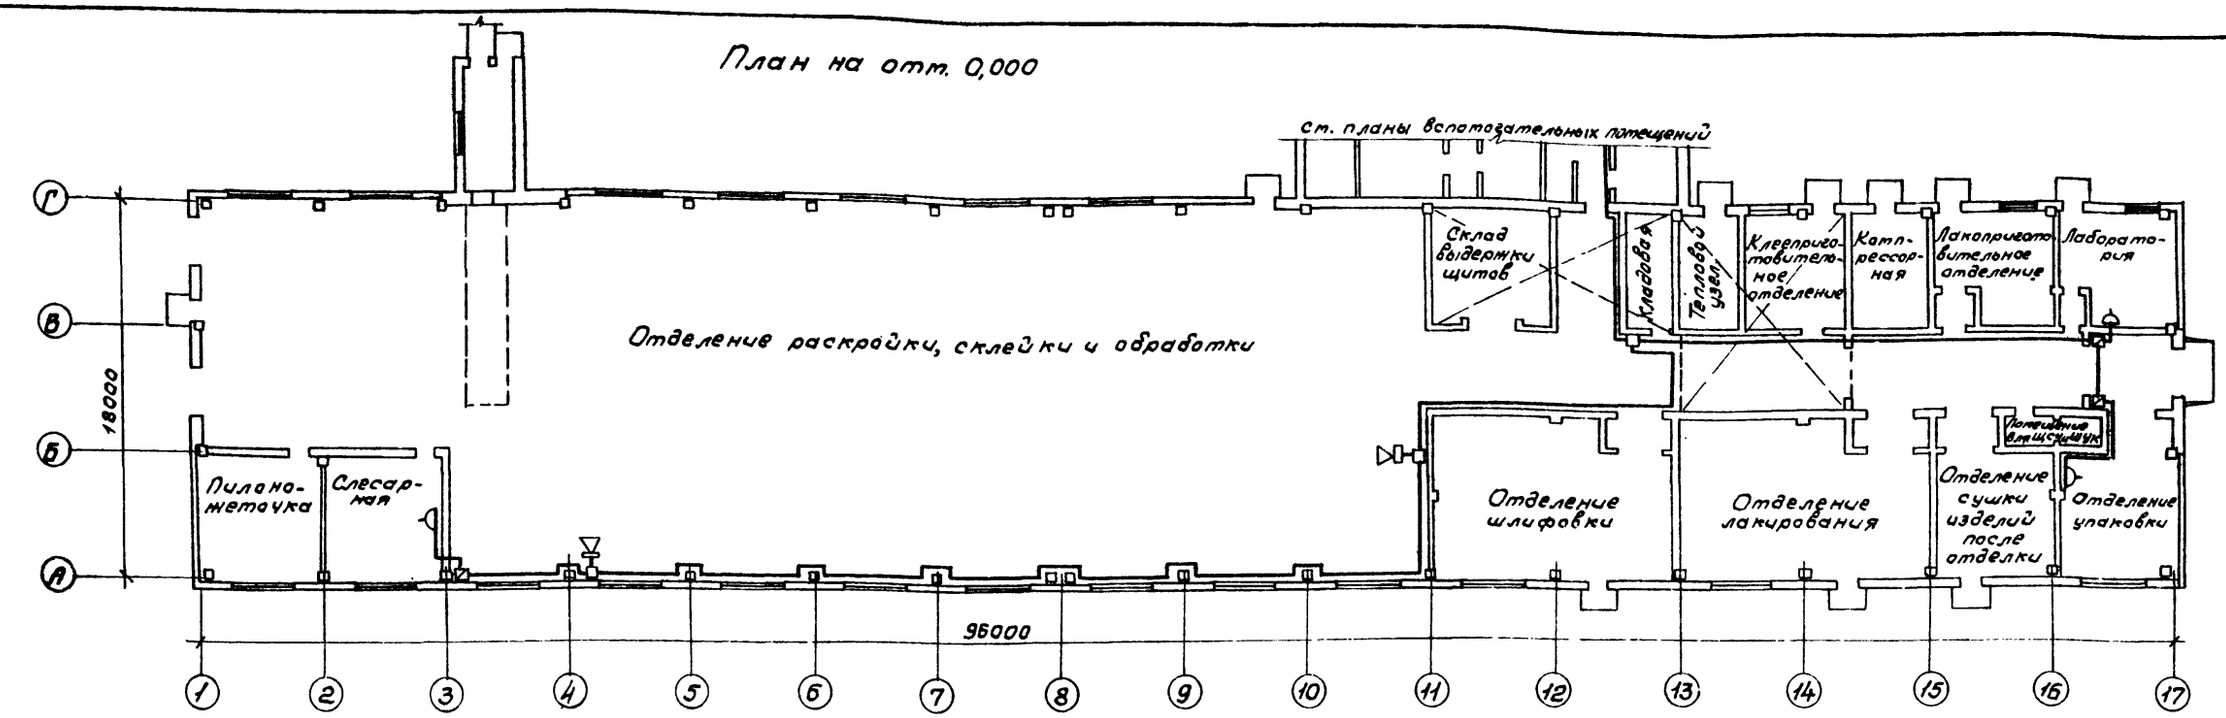

План на отм. 0,000

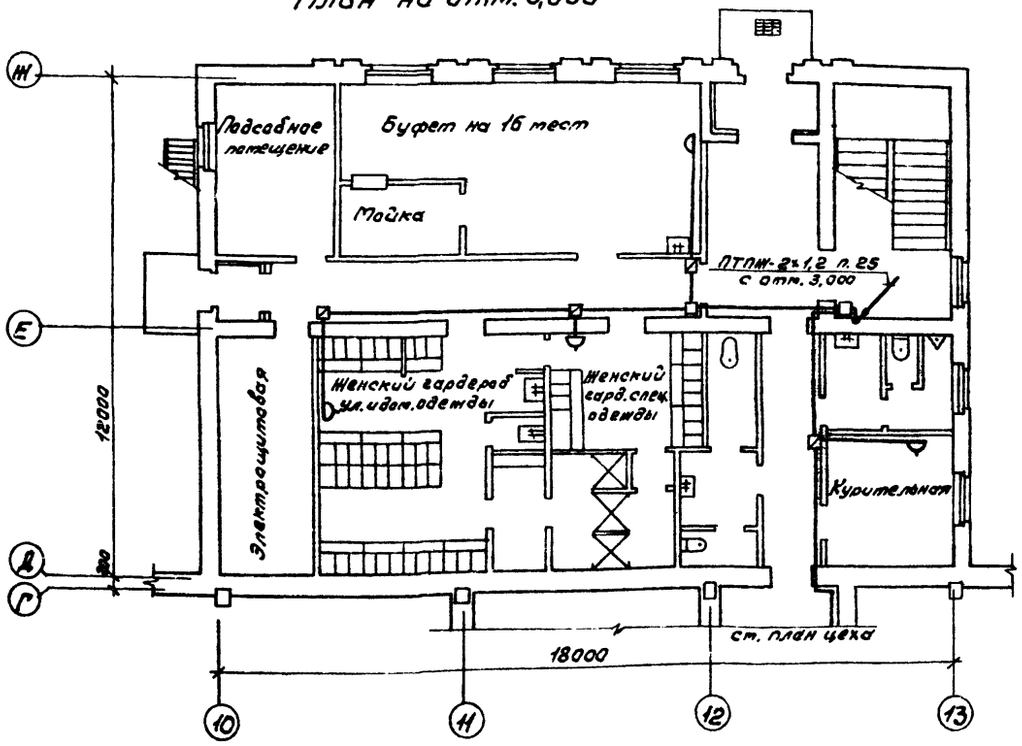

План на отм. 3,000

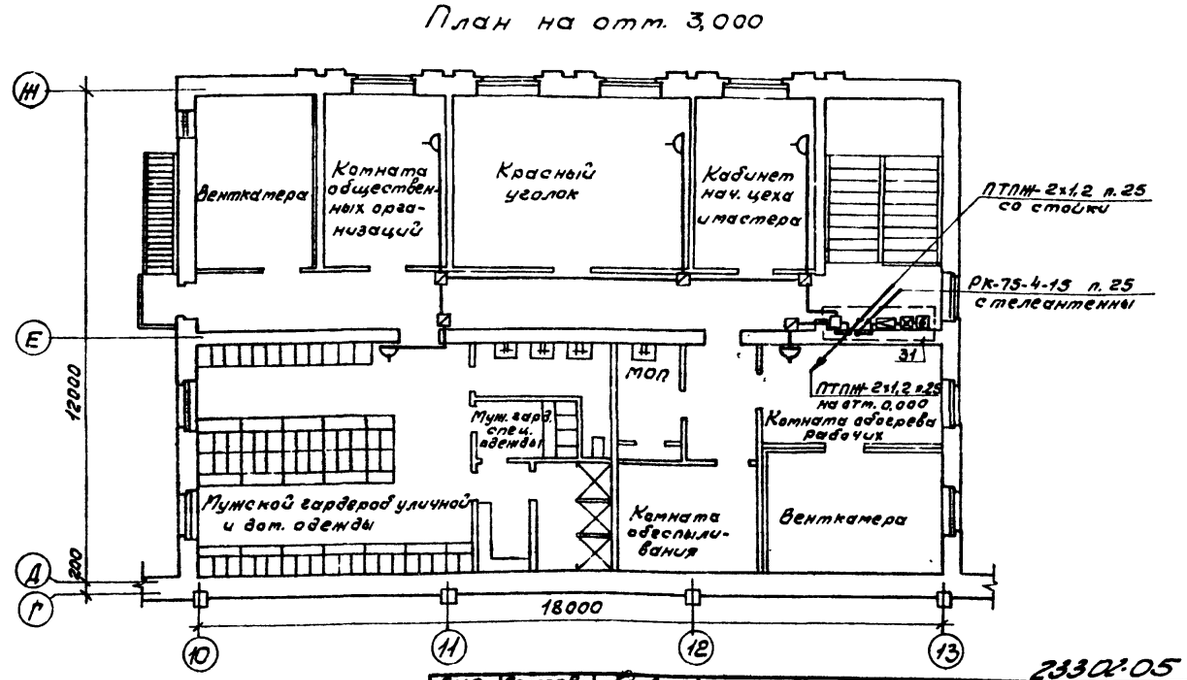

1. Функциональную схему радиотрансляционной сети и телевидения см. на листе СС-6.
2. Спецификацию к данному чертежу см. на листе СС-3.

2330-05

ГИП	Сергеева		
Нач. отд.	Розачев		
Н. контр.	Сергеева		
Гл. спец.	Сергеева		
Рук. гр.	Разуваева		
Инж.	Лодыгина		

ТП 411-2-187.88 СС

Привязан

Инв. №

Цех по производству паркетных щитов мощностью 100 тыс. м² в год. Планы на отм. 0,000 и 3,000 расположения сетей радиотрансляции и телевидения

Стадия	Лист	Листов
Р	4	

СОЮЗГИПРОЛЕСХОЗ

Альбом 4

Поз.	Обозначение	Наименование	Кол.	Масса ед. кг	Примечание
1	2	3	4	5	6
		Внешняя телефонная связь			
1	ГОСТ 7153-85	Аппарат телефонный настольный ТА-78М	1		
2	ГОСТ 10040-75Е	Коробка универсальная УК-2п	1		
3	ГОСТ 20575-75Е	Провод абонентский ТРП-2х0,5	25м		
4	ТУ6-19-99-78	Труба ПВХ-60 с 25	5м		
		Административно-хозяйственная связь			
5	ГОСТ 7153-85	Аппарат телефонный настольный ТА-78М	2		
6	ГОСТ 7153-85	То же, настенный ТАСт-70	1		
7	ГОСТ 20575-75Е	Провод абонентский ТРП-2х0,5	85м		
8	ТУ6-19-99-78	Труба ПВХ-60 с 25	5м		
		Директорская (диспетчерская) связь			
9	ГОСТ 7153-85	Аппарат телефонный настольный типа ТА-78М УБ	1		
10	ГОСТ 20575-75Е	Провод абонентский ТРП-2х0,5	40м		
		Электрофикация			
11	ГОСТ 7412-77	Электрочасы вторичные односторонние ВЛ-300-24-2КХ в деревянном корпусе	2		
12	ГОСТ 7412-77	Электрочасы вторичные односторонние ВЛ-300-24-66К в металлическом корпусе	1		
13	ГОСТ 7412-77	То же, типа ВНУ-800-24-312К наружной установки	1		
14	ГОСТ 10040-75Е	Коробка универсальная УК-2п	4		
15	ГОСТ 20575-75Е	Провод абонентский ТРП-2х0,5	70м		
		Пожарная сигнализация			
16		Извещатель тепловой во взрывобезопасном исполнении ИП 103-2	50		
17	ТУ25-09-1-83	Извещатель тепловой ИП 104-1	262		
18		Резистор постоянный МЛТ-0,25-11кОм	312		
19		То же, МЛТ-0,25-4,3кОм	11		Поставляются компл.
20		Диод полупроводниковый КД-521А	11		с ППС-3
21		То же, КД-103	1		Прим.2
22		Реле [ ] постоянного тока на 24В	1		Прим.1
23	ГОСТ 8133-77	Провод телефонный ЛТВ-П-2х0,6	1200м		
24	ГОСТ 6323-79*	Провод с медной жилой ПВ1 сеч. 1,5мм²	580м		
25	ГОСТ 10040-75*Е	Коробка универсальная УК-2п	40		
26	ТУ36-2413-81	Коробка металлическая КБ54УГ	1		Прим.3
27		Коробка чугунная взрывозащищенная проходная КПП-15	4		
28	ГОСТ 3262-75	Труба обыкновенная Д-т-15х2,8	140м	1,28	
		Комплексная телефонная сеть			
29	ГОСТ 8525-78*Е	Коробка распределительная чугунная КРТ-10х2	2		
30	ГОСТ 8525-78*Е	То же, пластмассовая КРТН-10х2	2		
31	ГОСТ 22498-77*Е	Кабель распределительный ТПП-10х2х0,5	100м		
32	ТУ16.538.149-72	Муфта разветвительная на 3 направления ЗРП-20 $=\frac{12}{16}+\frac{12}{16}+\frac{12}{16}$	1		
33	ТУ36.1766-76	Шкаф электрослаботочных устройств ШЭСУ-02	2		
34	ТУ6-19-99-78	Труба ПВХ-60 с 25	5м		
		Радиофикация			
35	ТУ45-747Т0.433.004ТУ	Трансформатор абонентский ТАПВ-25Т	1		
36	ЯС3.843.051ТУ	Громкоговоритель рупорный 10ГРД-IV-5	2		
37	ГОСТ 5961-84	Громкоговорители абонентский „Сюрприз"	12		
38	ГОСТ 10040-75*Е	Коробка УК-2п	6		
39	ГОСТ 10040-75*Е	То же, УК-2с	12		
40	ТУ45.1041-72	Розетка РШП	12		
41	ГОСТ 10254-75*Е	Провод ПТПЖ-2х1,2	300м		
42	ТУ6-19-99-78	Труба ПВХ-60 с 25	10м		
43	ТУ36.2203-84	Стойка РСI-1300	1		
		Телевидение			
44	ГОСТ 11289-80	Антенна [ ] с мачтой МТ-5	1		
45		Усилитель УТА-3	1		
46		Коробка переходная КТП-1	1		
47	ТУ6 22.047	Коробка разветвительная КРТВ-6	1		
48	ГОСТ 11326.22-79	Кабель РК-75-4-15	15м		
49	ТУ6-19-99-78	Труба ПВХ-60 с 25	10м		

1. Тип реле постоянного тока на 24В уточняется при привязке проекта.
2. Диод КД-103 предусмотрен для подключения реле постоянного тока к станции пожарной сигнализации.
3. Коробка КБ54УГ предусмотрена для установки реле постоянного тока и диода.
4. Марка, емкость и длина вводного кабеля комплексной телефонной сети определяются в проекте внутриплощадочных сетей.

ГИП	Сергеева		ТП 411-2-187.88 СС
Нач.отд.	Досачев		
Н.контр.	Сергеева		
Гл.спец.	Сергеева		
Рук.гр.р.	Разуваева		
Инж.	Ладыгина		Цех по производству паркетных щитов мощностью 100 тыс. м² в год.

Стадия	Лист	Листов
Р	5	

Спецификация к чертежам СС-2, СС-3, СС-4.

СОЮЗГИПРОЛЕСХОЗ


Привязан

Инв. №


23302-05

Альбом 4

Функциональная схема комплексной телефонной сети

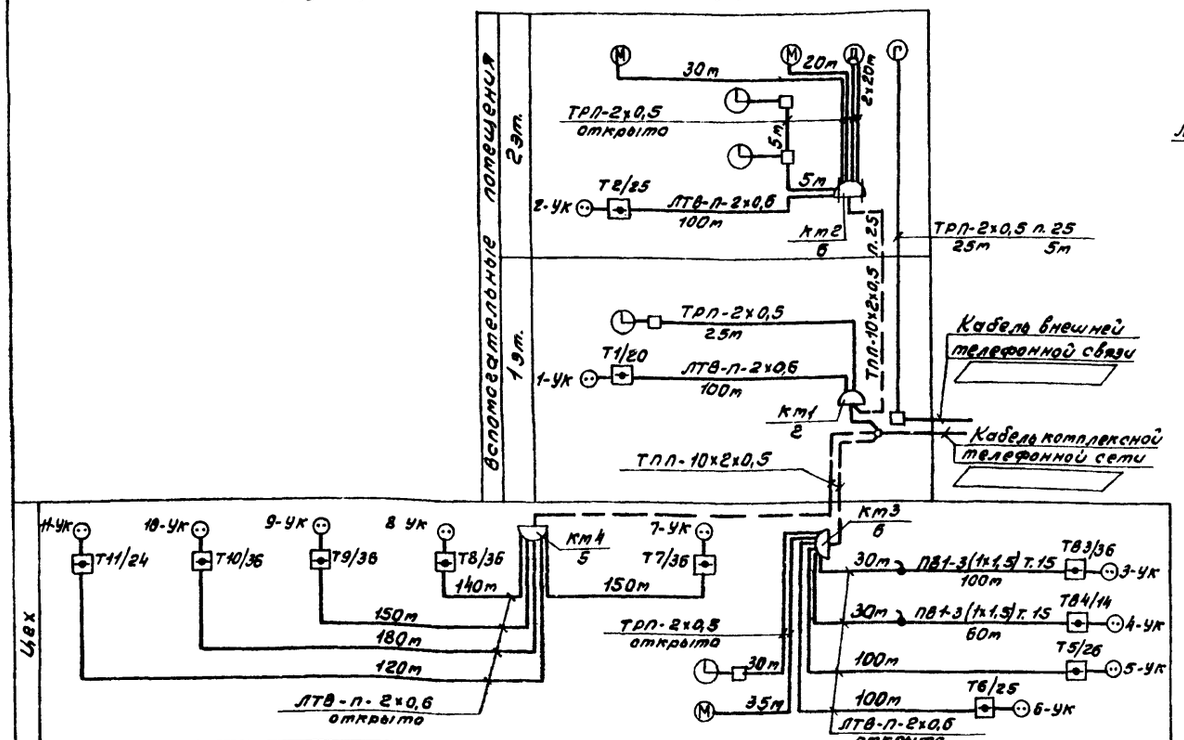

Функциональные схемы радиотрансляционной сети и телевидения

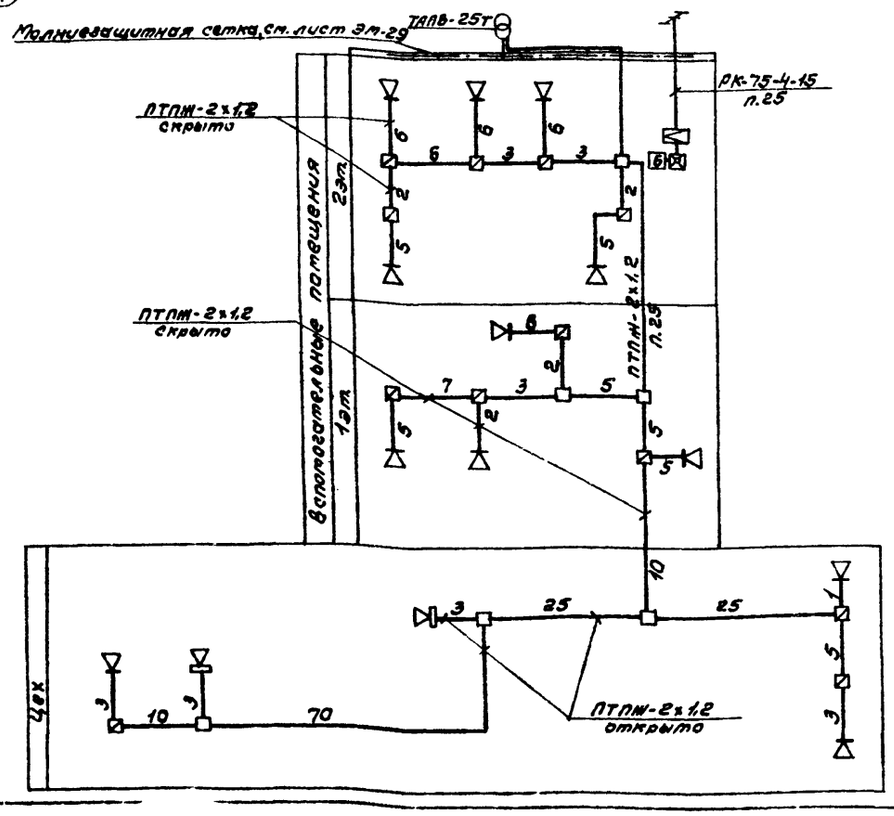

Скелетная схема сети пожарной сигнализации

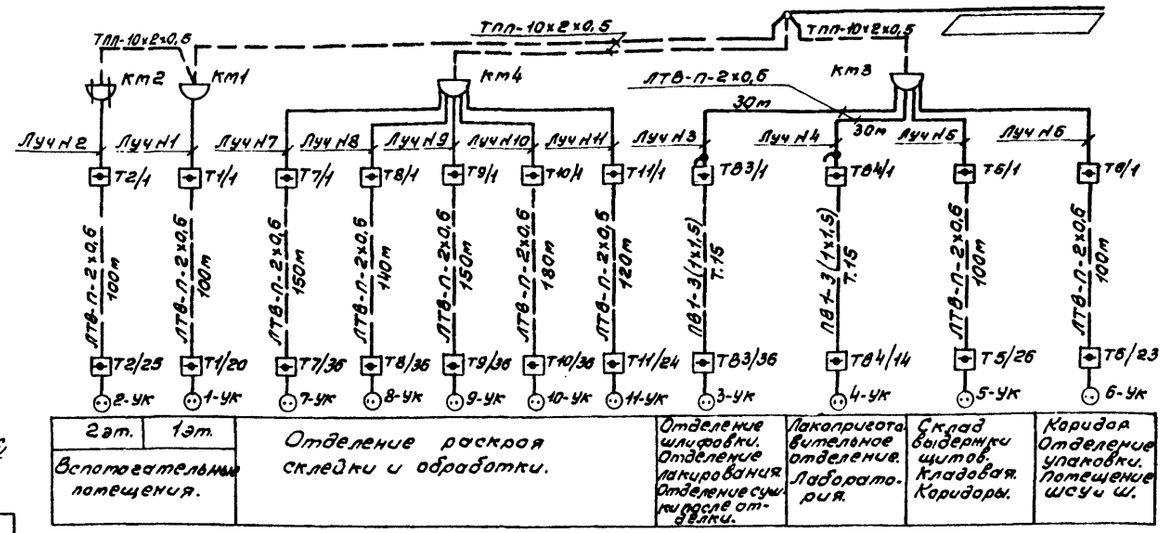


Схема подключения извещателей ИП104-1 и ИП103-2 в лучи концентратора ППС-3


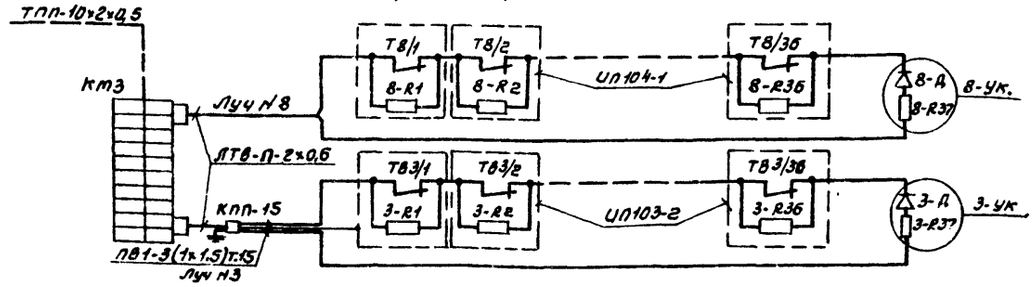


Схема подключения реле отключения вентсистем РОВ к концентратору ППС-3

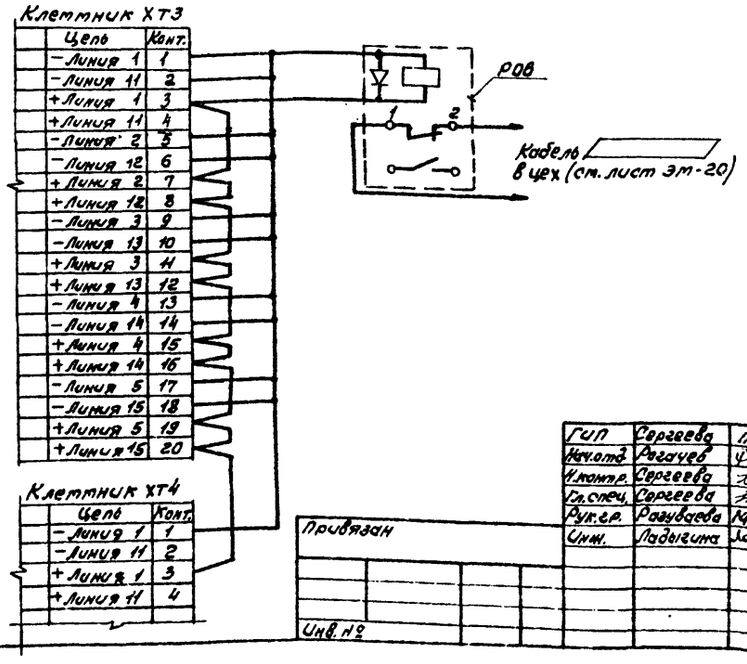

3-R1..3R36, 8-R1..8-R36 - МЛТ-0,25- 11кОм
8-R37, 3-R37 - МЛТ-0,25- 4,3кОм
3-Д, 8-Д - диод КД521
Д - диод КД103
РОВ -

РОВ и Д установить в коробке К65492

23302-05

ГИП	Сергеева		ТП 411-2-187.88	СС
Нач.отд	Рогачев			
Н.контр.	Сергеева			
Гл.спец.	Сергеева			
Рук.гр.	Раздувдева			
Инж.	Ладыгина			
Привязан			Цех по производству паркетных щитов мощностью 100тыс.м² в год.	Стадия: Р; Лист: 6; Листов:
Инв.№			Схемы устройств связи и сигнализации.	СОЮЗГИПРОЛЕСХОЗ

Альбом 4

Ведомость рабочих чертежей основного комплекта АОВ

Лист	Наименование	Примечание
1	Общие данные	
	Приточная система П1 (П2 и П4)	
2	Схема функциональная	
	Приточная система П1 (П4)	
3	Схема электрическая принципиальная управления	
4	Схема электрическая принципиальная регулирования	
5	Схема внешних проводок	
	Приточная система П2	
6	Схема электрическая принципиальная управления	
7	Схема электрическая принципиальная регулирования	
8	Схема внешних проводок	
	Приточная система П3 (П6 ÷ П9)	
9	Схема функциональная	
10	Схема электрическая принципиальная управления	
11	Схема внешних проводок	
	Приточная система П5	
12	Схема функциональная	
13	Схема электрическая принципиальная управления. Начало	
14	Схема электрическая принципиальная управления. Окончание	
15	Схема внешних проводок	
	Сигнализация приточных систем П1 ÷ П9	
16	Схема электрическая принципиальная управления	
17	Схема внешних проводок	
	Воздушно-тепловая завеса У1 (У2 и У3)	
18	Схема функциональная. Схема электрическая	
	принципиальная управления.	
19	Схема внешних проводок	
	Узел управления теплового пункта	
20	Схема функциональная. Схема трубных проводок.	
	Аварийная сигнализация отделения лакирования	
21	Схема электрическая принципиальная управления.	
	Схема внешних проводок.	
	Общие чертежи	
22	План расположения. Начало	
23	План расположения. Окончание	

Типовой проект разработан в соответствии с действующими нормами и правилами предусматривает мероприятия, обеспечивающие взрывопожарную и пожарную безопасность при эксплуатации здания.

Главный инженер проекта Т.А. Сергеева

Ведомость ссылочных и прилагаемых документов

Обозначение	Наименование	Примечание
	Ссылочные документы	
РТМ-106-82	Руководящий материал. Схемы электрические принципиальные систем автоматизации.	
РТМ-107-82	Руководящий материал. Щиты и пульты систем автоматизации	
РТМ-6-81 ч. III	Руководящий материал. Проектирование электрических и трубных проводок систем автоматизации.	
5.407-62	Прокладка проводов в поливинилхлоридных трубах в производственных помещениях	
РТМ-118-72	Инструкция по монтажу электропроводок во взрывоопасных и пожароопасных помещениях наружных установок.	
	Прилагаемые документы	
альбом 6	Задание заводу-изготовителю	
альбом 8	Спецификации оборудования	
альбом 8	Спецификации щитов и пультов	
альбом 9	Ведомости потребности в материалах	

Общие указания.

Основные решения по автоматизации.

В настоящем разделе разработаны чертежи по автоматизации, регулированию, контролю и сигнализации приточно-вентиляционных систем П1 ÷ П9; воздушно-тепловых завес У1 ÷ У3 и узла управления теплового пункта.

Для приточно-вентиляционных систем П1; П2; П4 производительностью выше 10,0 тыс. $м^3$ предусматривается регулирование температуры воздуха, подаваемого помещения, при помощи трехпозиционного регулятора ТЭГ П3.

Для приточно-вентиляционных систем П3; П5; П9 производительностью менее 10,0 тыс. $м^3$, регулирование температуры воздуха не предусматривается.

Регулирование теплопроизводительности калориферов приточных систем П1; П2; П4 осуществляется регулирующим клапаном 25ч939нж с приводом пэ0-6,3, а систем П3; П5 ÷ П9 вентилем с эл. магнитным приводом 15ч892л3, установленными на трубопроводах обратного теплоносителя. Для надежности работы приточных систем предусмотрена автоматическая защита калориферов от замораживания. При срабатывании защиты от замораживания калориферов и аварийном отключении приточных вентиляторов на шкафу сигнализации ШС, расположенном в осях 11-12, загорается лампа и подается звуковой сигнал.

Для воздушно-тепловых завес У1 ÷ У3 предусматривается поддержание заданной температуры воздуха в зоне ворот при закрытых воротах.

Описание работы приточных систем П1 ÷ П9 и систем У1 ÷ У3 дано на листах АОВ-2; АОВ-9; АОВ-12, АОВ-18. Для размещения аппаратуры управления, автоматического регулирования, контроля и сигнализации приточных систем П1 ÷ П9 используются шкафы управления и регулирования, изготавливаемые по ОСТ 16.0 800.485-77 и ОСТ 36.13-76. Аппаратура управления для систем У1 ÷ У3 устанавливается по месту.

Для наладки и технологического контроля за работой приточных систем П1 ÷ П9; систем У1 ÷ У3 и узлов управления теплового пункта предусмотрены приборы, установленные по месту и на шкафах.

В отделении лакирования (зона класса В-$I^а$ смеси паров уайт спирита, бутилового спирта) предусмотрен контроль довзрывоопасной концентрации паров растворителей и их смесей, который осуществляется газоанализатором типа СТМ-2 ПУХЛ4 установленным на шкафу аварийной сигнализации ШАС.

Датчик газоанализатора установлен на месте возможного выделения паров растворителей и их смесей аварийной сигнализации размещен вне взрывоопасной зоны в осях 13-14.

Питание

Для питания схем управления, а также шкафов контроля, автоматического регулирования и сигнализации предусмотрено напряжение 220В переменного тока 50гц.

Монтаж и зануление

Выбор способов прокладки контрольных кабелей и трубных проводок осуществлен в зависимости от размещения аппаратуры управления и шкафов автоматического регулирования, контроля и сигнализации.

Разводка от аппаратуры управления, установленной по месту и шкафов осуществляется кабелем АКВВГ сечением 2,5 кв.мм и проводами марки ПВ и АПВ сечением 1,0 и 2,0 кв.мм в водогазопроводных и винипластовых трубах, проложенных в полу и по стенам цеха. Для взрывоопасных установок применяются трубы стальные водогазопроводные обыкновенные. Заземляющие устройства приняты общими с устройствами зануления электрооборудования.

Для защиты от поражения электрическим током все металлические неведущие части электрооборудования (корпуса шкафов, аппаратов, стальных труб электропроводки и т. д.) которые вследствие нарушения изоляции могут оказаться под напряжением должны быть занулены согласно требованиям ПУЭ.

23302-05

Привязан

Инв. №

ГИП	Сергеева	
Нач.отд.	Березина	
Н.контр.	Абросимов	
Гл.спец.	Абросимов	
Рук.гр.	Ильин	

ТП 411-2-187.88 АОВ


Цех по производству паркетных щитов мощностью 100 тыс. $м^2$ в год.

Стадия	Лист	Листов
Р	1	23

Общие данные

СОЮЗГИПРОЛЕСХОЗ

Альбом Ч

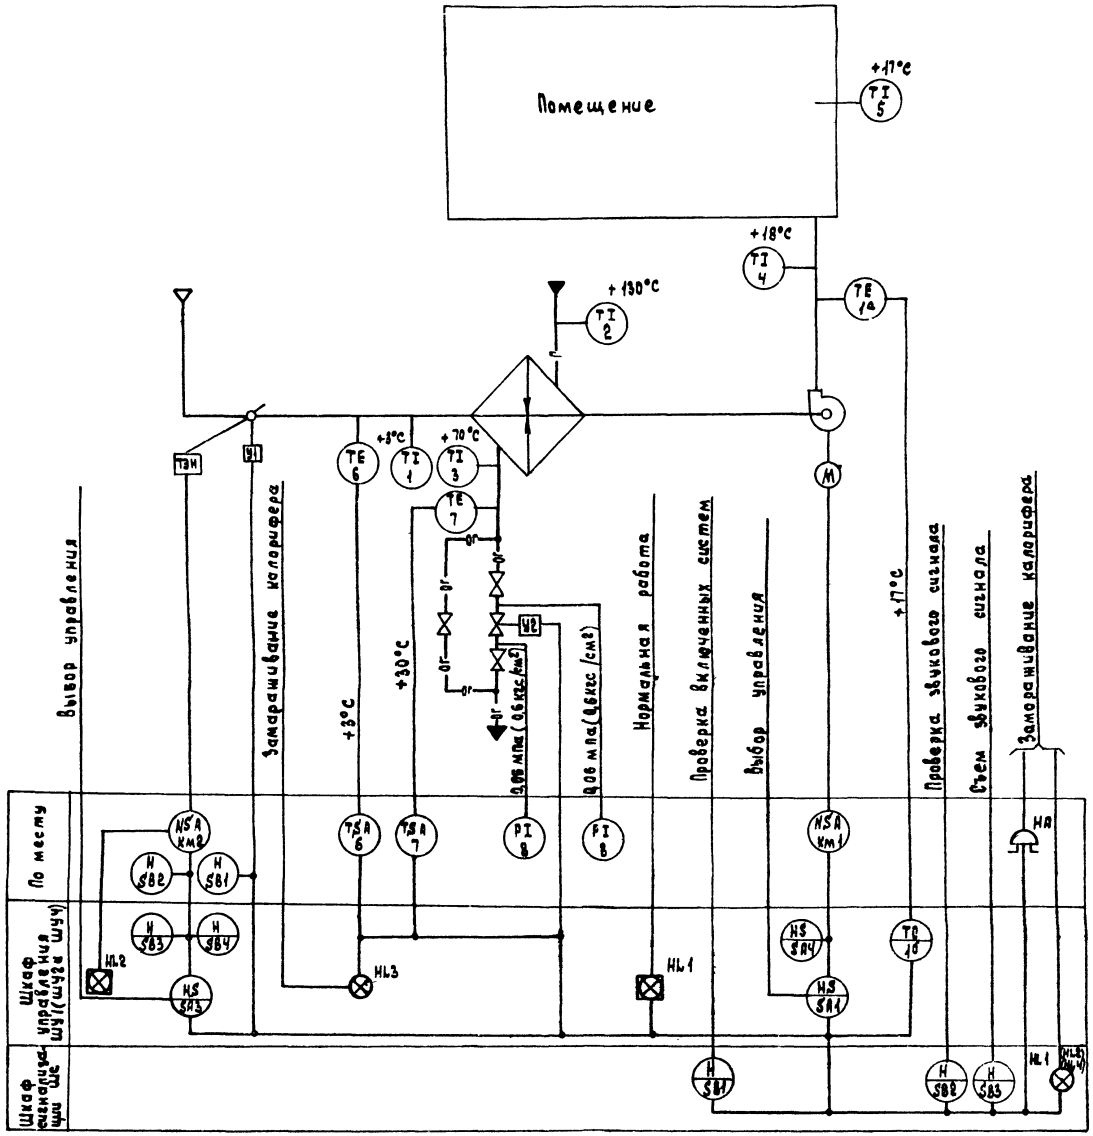

N- магнитный пускатель.

Схемой предусматривается:

1. Управление электродвигателем приточного вентилятора со шкафа управления ШУ1 (ШУ2; ШУЧ).
2. Сблокированное с электродвигателем приточного вентилятора управление клапаном наружного воздуха и опробование кнопками по месту.
3. Местное и дистанционное управление электронагревателями и автоматическое отключение электронагревателей при включении приточного вентилятора.
4. Регулирование температуры воздуха в приточном воздуховоде путем воздействия на исполнительный механизм клапана на теплоносителе.
5. Защита калорифера от замораживания при работающей и неработающей системе.
6. Автоматическое подключение системы регулирования при включении вентилятора.
7. Аварийное отключение приточного вентилятора при срабатывании защиты от замораживания.
8. Сигнализация нормальной работы приточной системы на шкафу управления ШУ1 (ШУ2 и ШУЧ).
9. Световая и звуковая сигнализация при аварийном отключении приточного вентилятора на шкафу сигнализации ШС.

Схемы функциональные приточных систем П2 и ПЧ аналогичны схеме функциональной приточной системы П1.

Кнопки управления SB1, SB2, SB3 и звонок НА являются общими для всех приточных систем П1, П2 и ПЧ

23302-05

ГИП	Сергеева		
Нач. отд.	Березина		
Н. контр.	Абросимов		
Рук. спец.	Абросимов		
Рук. пр.	Ильин		

Привязан

Инв. N

т.п. 411-2-187.88 АОВ

Цех по производству паркетных щитов мощностью 100 тыс. м² в год

Приточная система П1(П2,ПЧ) Схема функциональная


Стадия	Лист	Листов
Р	2	

Союзгипролесхоз

Согласовано

Инв. N подл. | Подпись и дата | Взам. инв. N

Альбом Ч

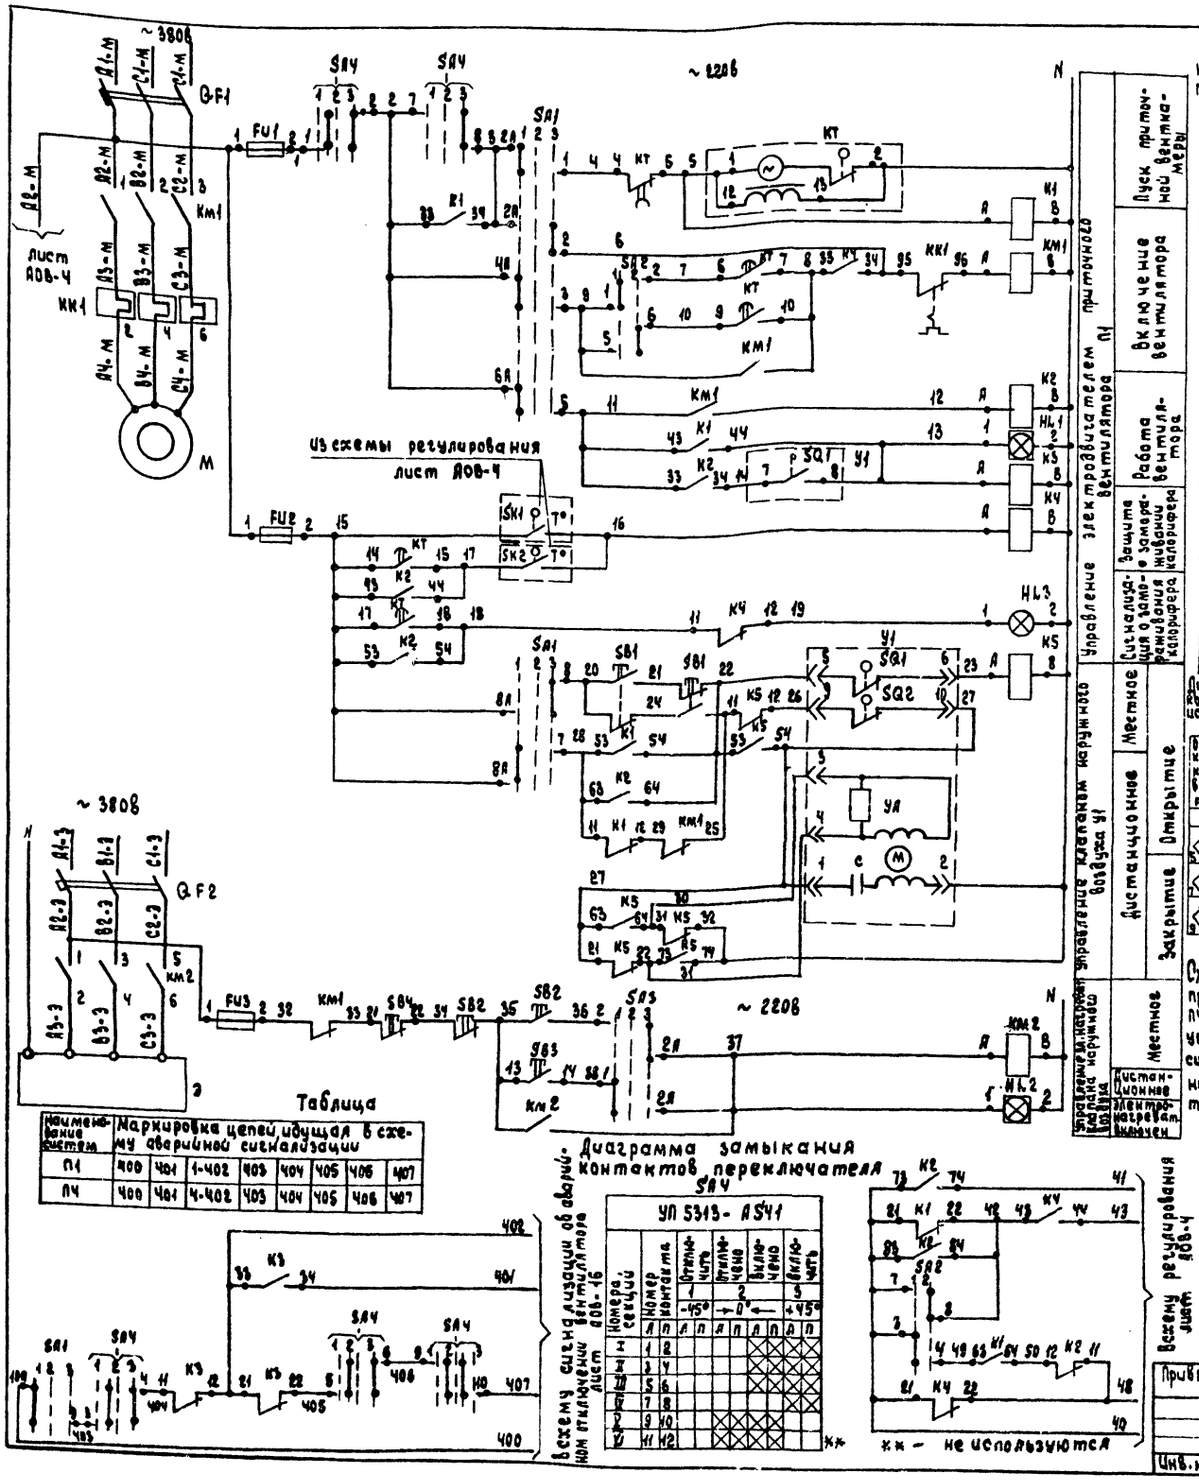

Диаграммы замыкания контактов переключателей

SA3

УП 5314 - С225

Номера секций	Номер контакта	Откл. -45°		Откл. 0°		Откл. +45°	
		Л	П	Л	П	Л	П
I	1						
II	2						
III	3						
	4						

SA2

УП 5316 - Ч43

Номера секций	Номер контакта	Зима 1		Лето 2	
		Л	П	Л	П
I	1				
	2				
II	3				
	4				
III	5				
	6				
	7				
	8				

SA1

УП 5313 - С323

Номера секций	Номер контакта	Откл. -45°		Откл. 0°		Откл. +45°	
		Л	П	Л	П	Л	П
I	1						
	2						
II	3						
	4						
III	5						
	6						
IV	7						
	8						
V	9						
	10						
VI	11						
	12						

Диаграмма замыкания конечных выключателей исполнительного механизма Ч

Обозначение контактов конечных выключателей	Ход выходного вала исполнительного механизма			
	Открыто		Закрыто	
	Черн. зак.	Рабоч. зел.	Черн. зак.	
М30-40/63-0,63				

Схема управления приточной системы ПЧ аналогична схеме управления приточной системы П1 с изменениями согласно таблице

Таблица

Наименование систем	Маркировка цепей, идущая в схему аварийной сигнализации							
П1	400	401	1-402	403	404	405	406	407
ПЧ	400	401	Ч-402	403	404	405	406	407

Диаграмма замыкания контактов переключателя SA4

УП 5313 - А541

Номера секций	Номер контакта	Откл. -45°		Вкл. 0°		Вкл. +45°	
		Л	П	Л	П	Л	П
I	1						
	2						
II	3						
	4						
III	5						
	6						
	7						
	8						
	9						
	10						
IV	11						
	12						

** - не используются

* - Зажим реле времени КТ

\# - Уточняется при наладке

Поз. Обознач.	Наименование	Кол.	Примечание
	Шкаф управления ШУ1 (ШУЧ)		
FU1, 2	Предохранитель ППТ-10 ~ 220В, плавкая вставка ВТФ-6 ТУ16-521.037.75	1	
FU3; FU3	Предохранитель ПРС-6-П ~ 380В, плавкая вставка ЛВД-6 ТУ16-522.044-74	2	
SA1	Переключатель универсальный УП5313-С322 ТУ16-524.074-75	1	Надпись на розетке № 32
SA2	Переключатель универсальный УП5316-Ч43 ТУ16-524.074-75	1	
SA3	Переключатель универсальный УП5314-С225 ТУ16-524.074-75	1	Надпись на розетке № 32
SA4	Переключатель универсальный УП5316-А541 ТУ16-524.074-75	1	
K1	Реле промежуточное ПЭ-37-42У3 ~ 220В ТУ16-523.622-82	1	
K2	Реле промежуточное ПЭ-37-62У3 ~ 220В ТУ16-523.622-82	1	
K3, K4	Реле промежуточное ПЭ-37-22У3 ~ 220В ТУ16-523.622-82	2	
K5	Реле промежуточное ПЭ-37-44У3 ~ 220В ТУ16-523.622-82	1	
KT	Реле времени ВС-10-81У4 ~ 220В, выдержка времени 15с4 5мин ТУ16-523.476-77	1	
SB3	Кнопка управления КЕ-011У3 исп.2 толкатель черный „пуск" ТУ16-526.407-79	1	
SB4	Кнопка управления КЕ-011У3 исп.2 толкатель красный „стоп" ТУ16-523.476-79	1	
HL1, HL2	Табло световое ТСМ ~ 220В ТУ16-535.424-70	2	
HL3	Арматура сигнальная АС4402/42 с красным светофильтром ТУ16-535.930-70	1	Лампа К110-Ч 3100 ом; 7,5Вт
	По месту		
KM1	Пускатель магнитный ~ 220В ПМЛ-321002 приставка ПКЛ-1104	1	Заказывается в электротехнической части
Y1	Исполнительный механизм М30-40/63-0, 63	1	Заказывается в сантехнической части
SB1, SB2	Кнопочный пост управления 2х штифтовый ПКЕ-222-2. ТУ16-526.216-71	2	
KM2	Пускатель магнитный ~ 220В ПМЛ-111002	1	Заказывается в электротехнической части
QF1	Выключатель автоматический 3х полюсный АП 50Б-3МТ	1	
QF2	Выключатель автоматический 3х полюсный АП 50Б-3МТ.	1	

Диаграмма замыкания контактов реле времени КТ

Выдержка времени	Обозначение контакта	Назначение контакта	Начало пуска вентикамеры	Окончание пуска вентикамеры
t_1^{KT} = 30+180 сек.	9 — 10	Включение приточного вентилятора летом после открытия клапана наружного воздуха		
t_2 не используется	20 — 21	не используется		
$t_3 = t_4 + 15c$	14 — 15	Подключение датчика ДТ для контроля прогрева воздухонагревателя через включение вентилятора		
t_4 = 50+180 сек.	8 — 7	Включение приточного вентилятора зимой после прогрева воздухонагревателя		
$t_5 = t_4 + 15сек$	17 — 18	Контроль пуска вентикамеры		
$t_6 = t_{уст}$	4 — 5	Окончание пуска вентикамеры		

23302-05

ГИП	Сергеева		
Нач.отд.	Березина		
Н.контр.	Абросимов		
Гл.спец.	Абросимов		
Рук.гр.	Ильин		
Ст-чник	Лучина		

Т.П. 411-2-187.88 АОВ

Цех по производству паркетных щитов мощностью 100 тыс.м² в год.

Стадия	Лист	Листов
Р	8	


Приточная система ПЧ (ПЧ) Схема электрическая принципиальная управления

Союзгипролесхоз

Привязан

Инв.№

Альбом 4

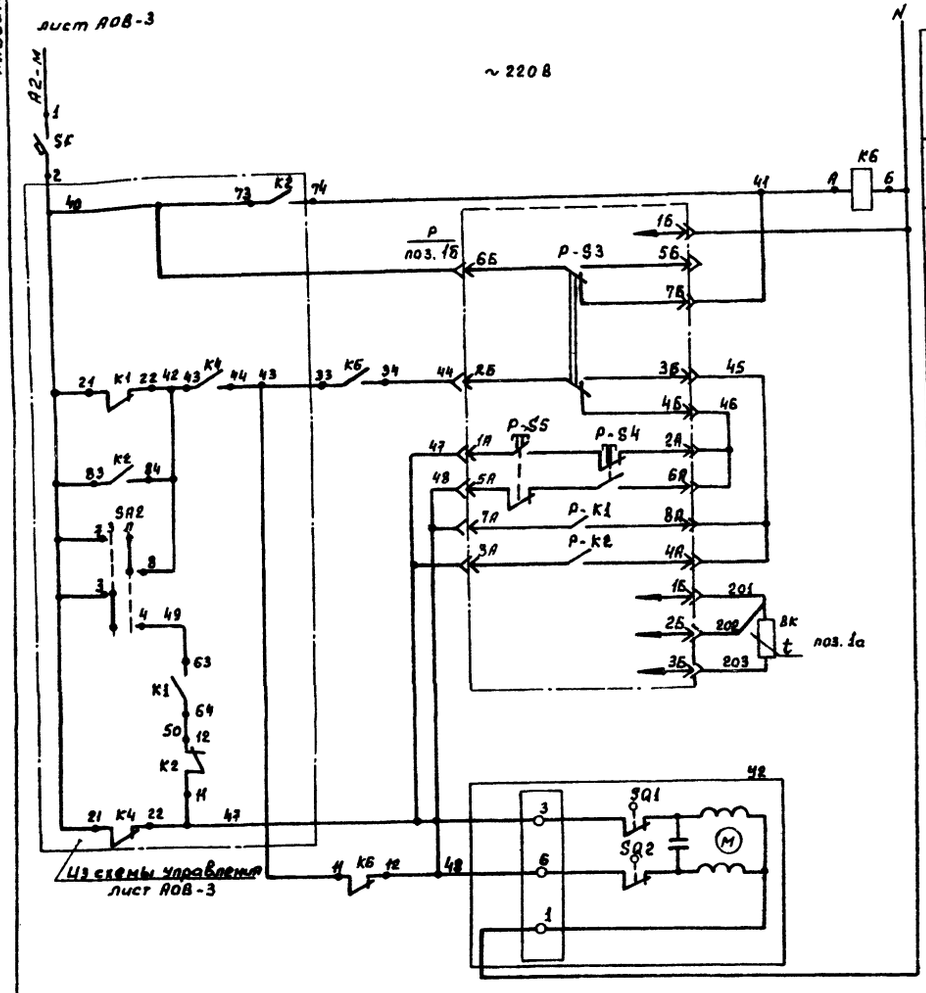

Регулятор температуры приточного воздуха		
Питание ~ 220 В		
Реле повторитель		
	Избиратель регулирования	Автоматическое-ручное
	Ручное регулирование	Ловысить
		Понизить
	Автоматическое	Выше нормы
		Ниже нормы
	Термопреобразователь сопротивления	
Клапан на теплоносителе воздухонагревателя	Открытие	
	Закрытие	

Диаграммы замыкания контактов

Датчика температуры SK1

ТУДЭ-1-2

Обозначение цепи	Температура воздуха перед воздухонагревателем: -30°С	3°С	+40°С
1-2			

Датчика температуры SK2

ТУДЭ-4

Обозначение цепи	Температура обратного теплоносителя: 0°С	+70°С	+250°С
1-2			

Регулятор температуры Р

ТЭ2П3

Обозначение цепи	Температура приточного воздуха: Ниже уставки	Т°С	Выше нормы
7А-8А			
3А-4А			

Поз. обознач.	Наименование	Кол.	Примечание
	Шкаф управления ШУ1 (ШУ4)		
КБ	Реле промежуточное ПЭ-37-22У3		
	~ 220 В ТУ16-523.622-82	1	
SF	Выключатель автоматический А63-МУ3		
	~ 220 В Iн=0,6А; Iотс 1,51н, ТУ16-522.110-74	1	
Р	Регулятор температуры электрический		
	ТЭ2П3 ТУ25-02.200166-82	1	поз. 1б
	По месту		
SK1	Терморегулирующее устройство ТУДЭ-1-2		поз. 6
	Пределы регулирования от -30°С до +40°С		
	ТУ25-02.1074-75	1	
SK2	Терморегулирующее устройство ТУДЭ-4		поз. 7
	Пределы регулирования от 0°С до +250°С		
	ТУ25-02.1074-75	1	
ВК	Термометр сопротивления	1	поз. 1а
У2	Исполнительный механизм МЭО-53/25-0,25У		Заказывается в сантехнической части
	с клапаном 25ч 939 нж		

Схемы выводов контактов и обмоток реле


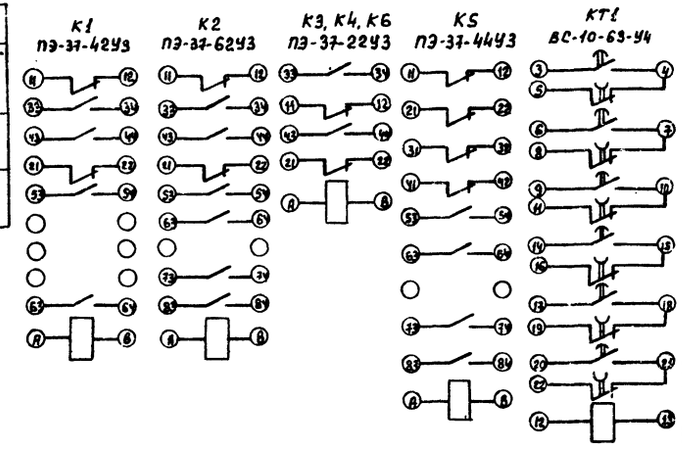


Схема регулирования приточной системы П4 аналогична схеме регулирования приточной системы П1.

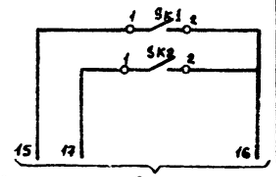

Датчик температуры воздуха перед воздухонагревателем
Датчик температуры обратного теплоносителя воздухонагревателя
Защита воздухонагревателя от замерзания

В схему управления лист АОВ-3.

23302-05

ГИП	Сергеева		
Нач. отд.	Березина		
Н. контр.	Абросимов		
Гл. спец.	Абросимов		
Рук. гр.	Ильин		1987
Инженер	Новикова		

Т.П. 411-2-187.88 АОВ

Привязан:

Инв. №


Цех по производству паркетных щитов мощностью 100 тыс. м² в год.

Стадия	Лист	Листов
Р	4	

Приточная система П1(П4) Схема электрическая принципиальная регулирования

СОЮЗГИПРОЛЕСХОЗ

Агрегат	Приточная система П1(П4)								Клапан на трубопроводе обратного теплоносителя	Воздушный клапан наружного воздуха	У заслонки наружного воздуха	У электрообогрева	Давление	
Наименование параметра и место отбора импульса	Приточный воздуховод	В помещении	Приточный воздуховод	Перед калорифером		Трубопровод прямого теплоносителя	Трубопровод обратного теплоносителя						Трубопровод прямого и обратного теплоносителя	
Обозначение установ.черт.	ТМ4-142-75	—	—	ТМ4-142-75	ТМ4-45-73	ТМ4-144-75	ТМ4-144-75	ТМ4-45-73	—	ТКЧ-3172-70	ТМ4-1163-75	ТМ4-1163-75	ТКЧ-3139-70	
Позиция Обозначение	4	5	1а	1	6	2	3	7	У2	У1	SB1	SB2	8	8

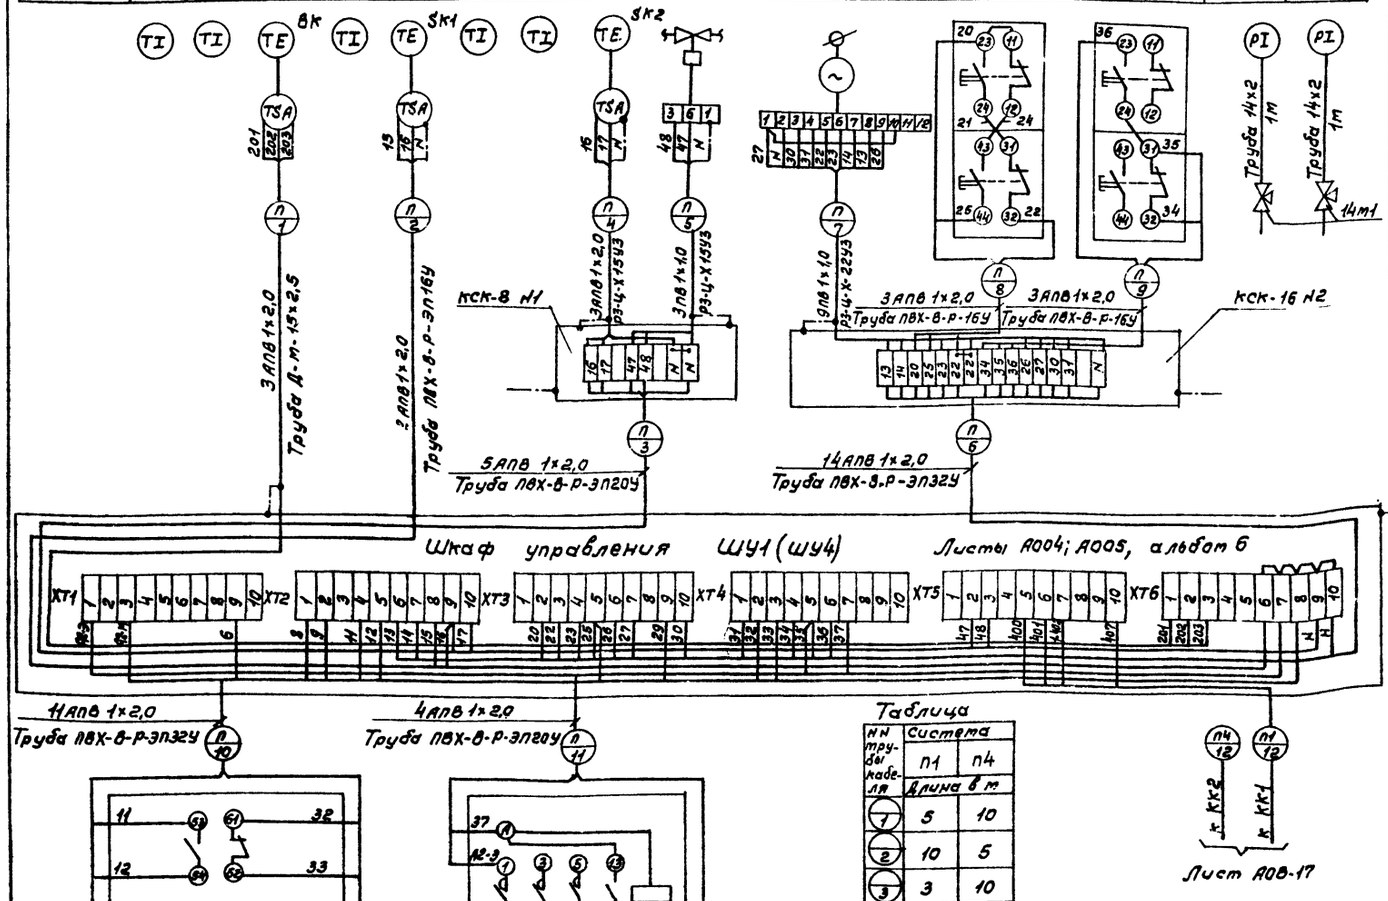

Обознач позиц.	Наименование	Кол	Примечание
1	Провод с алюминиевой жилой АПВ 1×2,0 ГОСТ 6323-78	520	м
2	Провод с медной жилой ПВ1×1,0 ГОСТ 6323-79	115	м
3	Труба ПВХ-В-Р-ЭП16У ТУ6-19-215-83	30	м
4	Труба ПВХ-В-Р-ЭП20У ТУ6-19-215-83	20	м
5	Труба ПВХ-В-Р-ЭП32У ТУ6-19-215-83	25	м
6	Труба стальная водогазопроводная легкая Д-м-15×2,5 ГОСТ 3262-75	15	м
7	Металлорукав Р3-Ц-Х-III 1513 ТУ22.3988-77	8	м
8	Металлорукав Р3-Ц-Х-III 2213 ТУ22.3988-77	6	м
9	Коробка соединительная КСК-8 ТУ36.1232-75	2	шт.
10	Коробка соединительная КСК-16 ТУ36.1232-75	2	шт.
11	Труба 14×2 ГОСТ 8734-75	4	м
12	Полоса 4×14 ГОСТ 103-76	4	м
11	Кран 14м1 ГОСТ 21345-78	4	шт.

Обозначение	Наименование
	Зануляющий проводник электроустановки, присоединяемый к магистрали зануления.

Таблица

№№ трубы кабеля	Система П1	Система П4
	Длина в м	
1	5	10
2	10	5
3	3	10
4	2	2
5	2	2
6	10	4
7	3	3
8	3	3
9	3	3
10	3	3
11	3	3

1. Спецификация выполнена для приточных систем П1и П4.
2. Схема внешних проводок системы П4 аналогична схеме внешних проводок системы П1 с изменениями согласно таблице.
3. Позиции приборов и аппаратуры указаны согласно листа А08-2.
4. Монтаж защитного зануления выполнить согласно инструкции по монтажу защитного заземления и зануления ВСН-296-81 ММСС СССР.
5. Соединительные коробки типа „КСК" установить по чертежу ОНВ-1-64.
6. План расположения листы А08-22; А08-23.


23302-05

ГИП	Сергеева		ТП 411-2-187.88	А08
Нач.отд.	Березина			
Н.контр.	Абросимов			
Гл.спец.	Абросимов			
Рук.гр.	Ильин			
Ст.инж.	Пунина		Цех по производству пластмассовых щитов мощностью 100 тыс. м² в год	Стадия: Р; Лист: 5; Листов:
			Приточная система П1(П4). Схема внешних проводок.	СОЮЗГИПРОЛЕСХОЗ

Привязан

Инв.№

Альбом 4

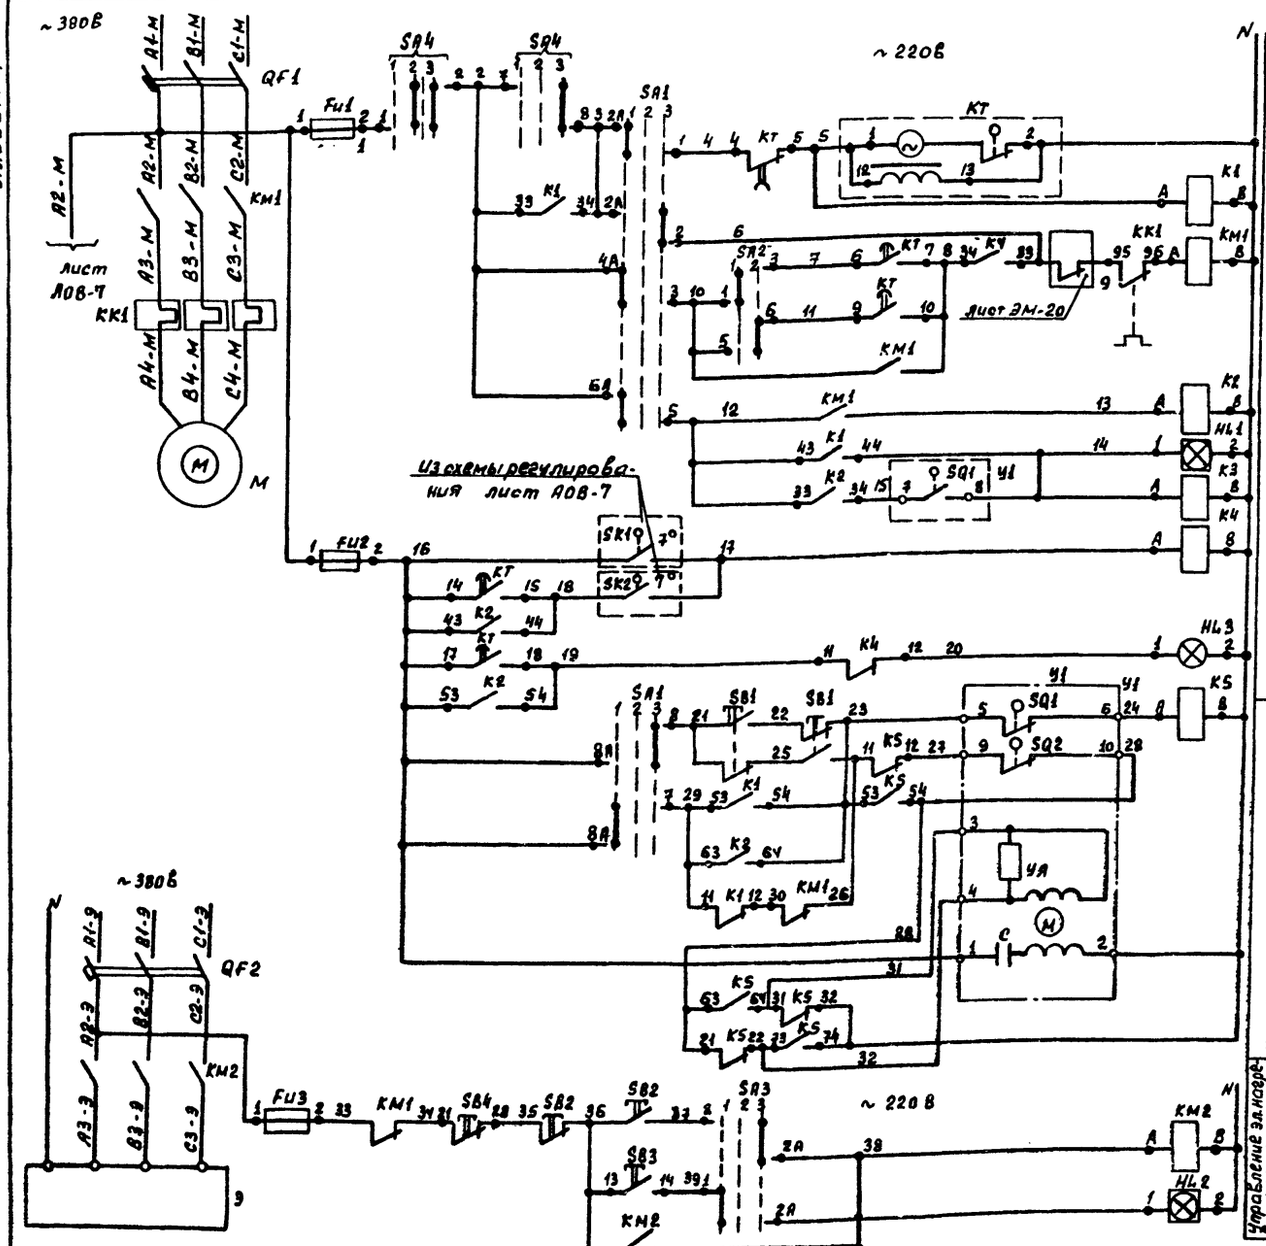

Диаграммы замыкания контактов переключателей SA3

УП5311-С225

Номера секций	Номер контакта	Дист. -45°	Откл. 0°	Мест. +45°
		л	л	л
I	1 2			
II	3 4			

SA2

УП5312-Ш43

Номера секций	Номер контакта	Зима 1	Лето 2
		0°	+45°
		л	л
I	1 2		
II	3 4		
III	5 6		
IV	7 8		

SA1

УП5313-С322

Номера секций	Номер контакта	Дист. 1 -45°	Откл. 2 0°	Мест. 3 +45°
		л	л	л
I	1 2			
II	3 4			
III	5 6			
IV	7 8			
V	9 10			
VI	11 12			


Диаграмма замыкания конечных выключателей исполнительного механизма Y1

Обозначение контактов конечных выключателей	Ход выходного вала: исполнит. механизм	Открыто	Закрыто
		Интерв. хода	Рабочий ход	Интерв. хода
МЭО-100/25-0,25-68				

Диаграмма замыкания контактов переключателя SA4

УП5313-А541

Номера секций	Номер контакта	Откл. чить	Откл. чена	Вкл. чена	Вкл. чить
		1 -45°	2 0°		3 +45°
		л	л	л	л
I	1 2				
II	3 4				
III	5 6				
IV	7 8				
V	9 10				
VI	11 12				

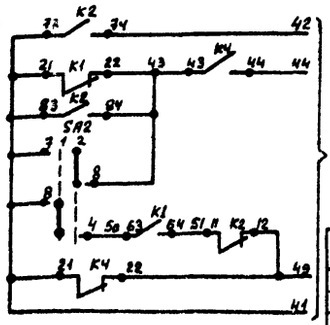

* - не используются

◊ Зажимы реле времени КТ

* - Уточняется при наладке

поз. обозначен.	Наименование	Кол.	Примечание
	Шкаф управления ШУ2		
Fu1, Fu3	Предохранитель ПРС-6-Л-380В Плавкая Вставка ПВД-6. ТУ16-522.011-74	2	
Fu2	Предохранитель ПНТ-10-250В Плавкая Вставка ВТФ-6. ТУ16-521.037-75	1	
Fu4	Предохранитель ПРС-20П~380В. Плавкая Вставка ПВД-16. ТУ16-522.011-74	1	
SA1	Переключатель универсальный УП5313-С322 ТУ16-524.074-75	1	Надпись на розетке Н32
SA2	Переключатель универсальный УП5312-Ш43 ТУ16-524.074-75	1	
SA3	Переключатель универсальный УП534-С225. ТУ16-524.074-75	1	Надпись на розетке Н32
SA4	Переключатель универсальный УП5313-А541 ТУ16-524.074-75	1	
K1	Реле промежуточное ПЭ-37-4У3 ~220В. ТУ16-523.622-82	1	
K2	Реле промежуточное ПЭ-37-6У3 ~220В. ТУ16-523.622-82	1	
K3, K4	Реле промежуточное ПЭ-37-2У3 ~ 220В. ТУ16-523.622-82	2	
K5	Реле промежуточное ПЭ-37-4У3 ~220В. ТУ16-523.622-82	1	
KT	Реле Времени ВС-10-63У4 ~220В. Выдержка времени 15с÷9мин. ТУ16-523.476-77	1	
SB3	Кнопка управления КЕ-011У3 исп.2. Толкатель черный „ПУСК" ТУ16-526.407-79	1	
SB4	Кнопка Управлен КЕ-011У3 исп.2 Толкатель красный „Стоп" ТУ16-523.476-79	1	
HL1, HL2	Табло световое ТСМ-220В. ТУ16-535.424-70	2	
HL3	Арматура светосигнальная АСЦК02-42 с красным светофильтром ТУ16-535.930-76	1	Лампа Ц110-4 3,1А 100ом; 7,5Вт.
	По месту		
KM1	Пускатель магнитный ~220В ПМЛ-421002 Приставка ПКЛ-1104	1	Заказывается в электротех. части
Y1	Исполнительный механизм МЭО-100/25-0,25-68	1	Заказывается в сантехнической части
SB1, SB2	Кнопочный пост управления 2К штифтовый ПКЕ-222-2; ТУ16-526.216-71	2	
KM2	Пускатель магнитный ~220В ПМЛ-11002	1	Заказываются в электротехнической части
QF1	Выключатель автоматический 3К полюсный АЕ-2056	1	
QF2	Выключатель автоматический 3К полюсный АП50Б-3МТ	1	

Диаграмма замыкания контактов реле времени КТ

Выдержка времени	Обознач. конт.	Назначение контакта	Начало пуска венткамеры	Окончание пуска венткамеры
*t_1 = 30 ÷ 120сек.	9 10	Включение приточного вентилятора летом после открытия клапана наружного воздуха	t1	
t_2 - не используется	20 21	Не используется		
t_3◊ = t_4 - 15с	14 15	Подключение датчика 5кг для контроля прогрева воздухонагревателя перед включением вентилятора	t3	
*t_4 = 60 ÷ 180сек.	6 3	Включение приточного вентилятора зимой (после прогрева воздухонагревателя)	t4	
t_5 = t_4 - 15сек	17 18	Контроль пуска венткамеры	t5	
t_6 = t_4 + t_1	4 5	Окончание пуска Венткамеры	t6	

* - Уточняется при наладке. 23302-05

ГИП	Сергеева		
Нач. отд	Березина		
Н. контр.	Яросимов		
Гл. спец.	Яросимов		
Рук. гр.	Ульин		1987
Ст. инж.	Лунина		

Привязан:

Инв. №


Т. П. 411-2-187.88 АОВ

Цех по производству паркетных щитов мощностью 100тыс. м² в год


Стадия	Лист	Листов
Р	6	

Приточная система П2. Схема электрическая принципиальная управления.

СОЮЗГИПРОЛЕСХОЗ

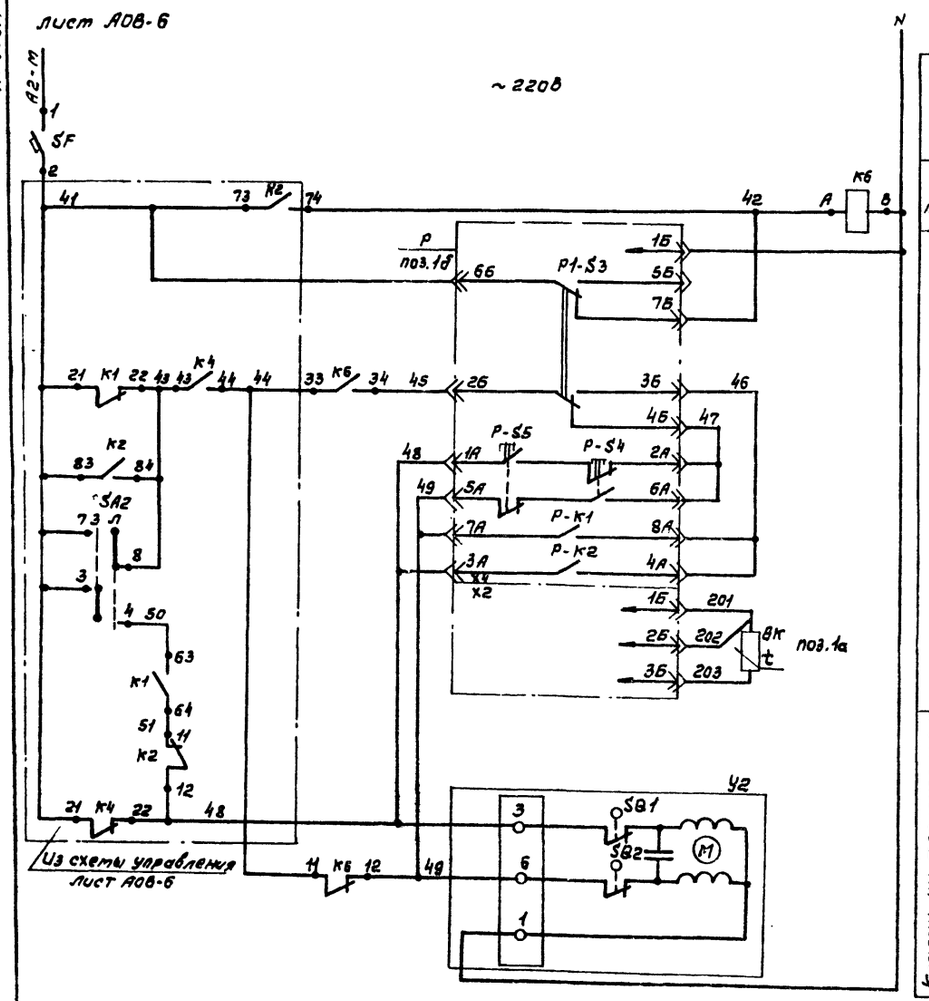

Питание ~220В		
Реле повторитель		
Регулятор температуры приточного воздуха	Избиратель регулирования	
	Автоматическое	
	Ручное	Повысить
		Понизить
	Автоматическое	Выше нормы
		Ниже нормы
	Термопреобразователь сопротивления	
Клапан на теплоносителе воздухонагревателя	Открытие	
	Закрытие	

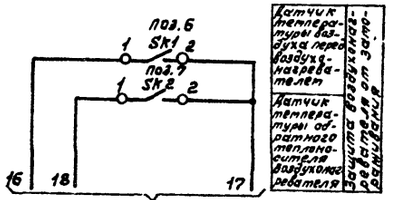

В схему управления лист АОВ-6

Диаграммы замыкания контактов

Датчика температуры SK1

ТУДЭ-1-2

Обозначение цепи	Температура воздуха перед воздухонагревателем: -30°С	+3°С	+40°С
1-2		●	

Датчика температуры SK2

ТУДЭ-4


Обозначение цепи	Температура обратного теплоносителя: 0°С	+70°С	+250°С
1-2		●	

Регулятора температуры Р

ТЭ2 ПЗ

Обозначение цепи	Температура приточного воздуха: 0°С	Ниже нормы	18°С	Выше нормы	+40°С
7А-8А				●	
3А-4А	●				

Схемы выводов контактов и обмоток реле

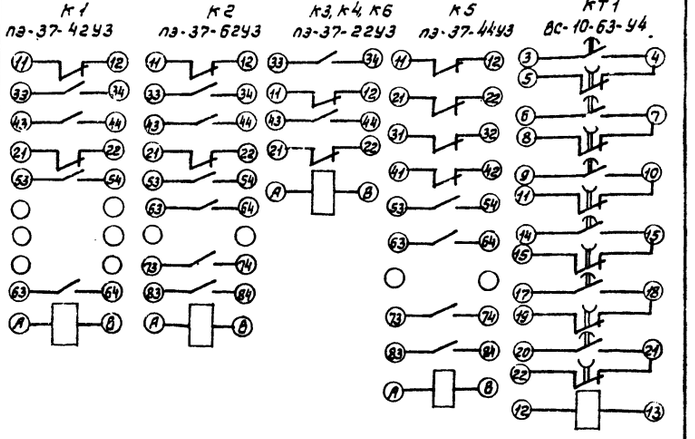

Поз. Обознач.	Наименование	Кол.	Примечание
	Шкаф управления ШУ2		
К6	Реле промежуточное ПЭ-37-22У3 ~220В		
	ТУ16-523.622-82	1	
SF	Выключатель автоматический АБ3-МУ3 ~220В		
	Iн=0,6А; Iотс.=1,5Iн; ТУ16-522-110-74	1	
Р	Регулятор температуры электрический		
	ТЭ2 ПЗ ТУ25-02.200168-82	1	поз. 1б
	По тесту		
SK1	Терморегулирующее устройство ТУДЭ-1-2		поз. 6
	Пределы регулирования от -30°С до +40°С		
	ТУ25-02.1074-75	1	
SK2	Терморегулирующее устройство ТУДЭ-4		поз. 7
	Пределы регулирования от 0°С до +250°С		
	ТУ25-02.1074-75	1	
ВК	Термометр сопротивления ТСМ-0879	1	поз. 1а
У2	Исполнительный механизм МЭО 6,3/25-0,25Н	1	Заказывается в составе технической части
	с клапаном 25Ч и 959 нж		


23302-05

ГИП	Сергеева		ТП 411-2-187.88	АОВ
Нач.отд.	Березина			
Н.контр.	Абросимов			
Гл.спец.	Абросимов			
Рук.гр.	Цывин			
Ст.инж.	Лунина		Цех по производству паркетных щитов мощностью 100 тыс. м² в год.	Стадия: Р; Лист: 7; Листов:
Инж.	Нефилова		Приточная система П2. Схема электрическая принципиальная регулирования.	СОЮЗГИПРОЛЕСХОЗ

Привязан

Инв. №

Агрегат	Приточная система П2													
Наименование параметра и место отбора импульса	Температура								Клапан на трубопроводе обратного теплоносителя	Воздушный клапан наружного воздуха	У заслонки наружного воздуха	У электрообогрева	Давление	
	Приточный воздуховод	В помещении	Приточный воздуховод	Перед калорифером		Трубопровод прямого теплоносителя	Трубопровод обратного теплоносителя						Трубопровод прямого и обратного теплоносителя	
Обозначение установочного чертежа	ТМ4-142-75	—		ТМ4-142-75	ТМ4-45-73	ТМ4-144-75	ТМ4-144-75	ТМ4-45-73	—	ТК4-3172-70	ТМ4-1163-75	ТМ4-1163-75	ТК4-3139-70	
Позиция Обозначение	4	5	1а	2	6	2	3	7	У2	У1	SB1	SB2	8	8

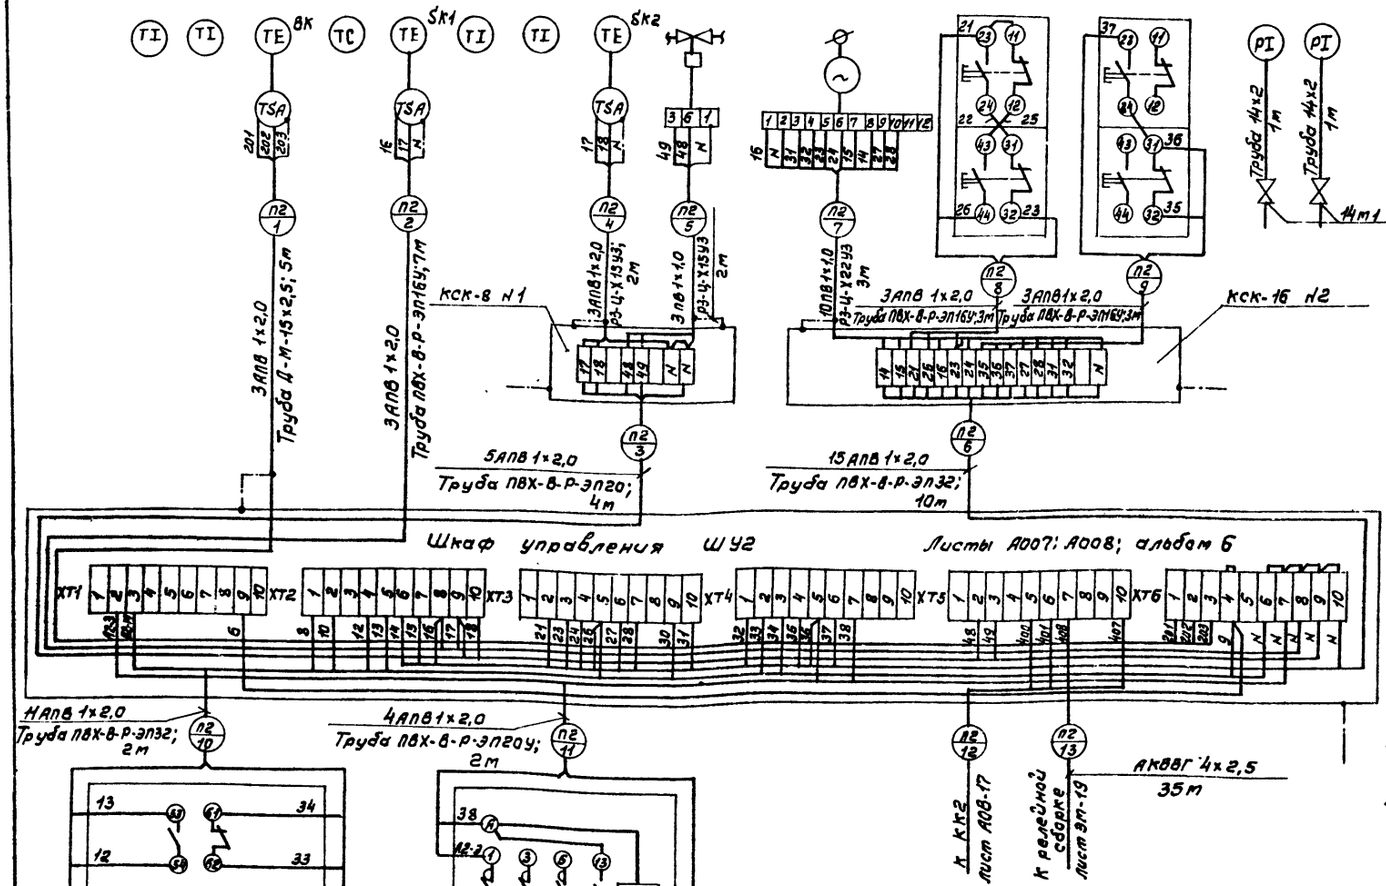

Обознач. поз.	Наименование	Кол.	Примечание
1	Провод с алюминиевой жилой АПВ 1×2,0 ГОСТ 6323-79	230	м
2	Провод с медной жилой ПВ1×1,0 ГОСТ 6323-79	50	м
3	Труба ТУ6-19-215-83 ПВХ-В-Р-ЭП16У	15	м
4	Труба ТУ6-19-215-83 ПВХ-В-Р-ЭП20У	6	м
5	Труба ТУ6-19-215-83 ПВХ-В-Р-ЭП32У	15	м
6	Кабель контрольный с алюминиевыми жилами АК ВВГ-4×2,5 ГОСТ 1508-78*Е	35	м
7	Металлорукав РЗ-Ц-Х15У3 ТУ22.3988-77	4	м
8	Металлорукав РЗ-Ц-Х22У3 ТУ22.3988-77	3	м
9	Коробка соединительная КСК-8 ТУ36.1232-75	1	шт.
10	Коробка соединительная КСК-16 ТУ36.1232-75	1	шт.
11	Труба 14×2 ГОСТ 8734-75	2	м
12	Полоса 4×14 ГОСТ 103-76	5	м
13	Труба стальная водогазопроводная легкая Д-М-15×2,5 ГОСТ 3262-75	5	м
14	Кран 14м1 ГОСТ 21345-78	2	шт.


Обозначение	Наименование
	Зануляющий проводник электроустановки присоединяемый к магистрали зануления

1. Позиции приборов и аппаратуры указаны согласно листа АОВ-2.
2. Монтаж защитного зануления выполнить согласно инструкции по монтажу защитного заземления и зануления ВСН-296-81 ттсс СССР.
3. Соединительные коробки типа „КСК" установить по чертежу ОН8-1-64.
4. План расположения лист АОВ-22.

23302-05

Гип	Сергеева		ТП 411-2-182.88	АОВ
Нач.отд.	Березина			
Н.контр.	Аросимов			
Гл.спец.	Аросимов			
Рук.гр.	Ульин			
Ст.инж.	Лунина		Цех по производству паркетных щитов мощностью 100 тыс. м² в год.	Стадия: Р; Лист: 8; Листов:
Привязан			Приточная система П2. Схема внешних проводок.	СОЮЗГИПРОЛЕСХОЗ
Инв.№				

Альбом 4

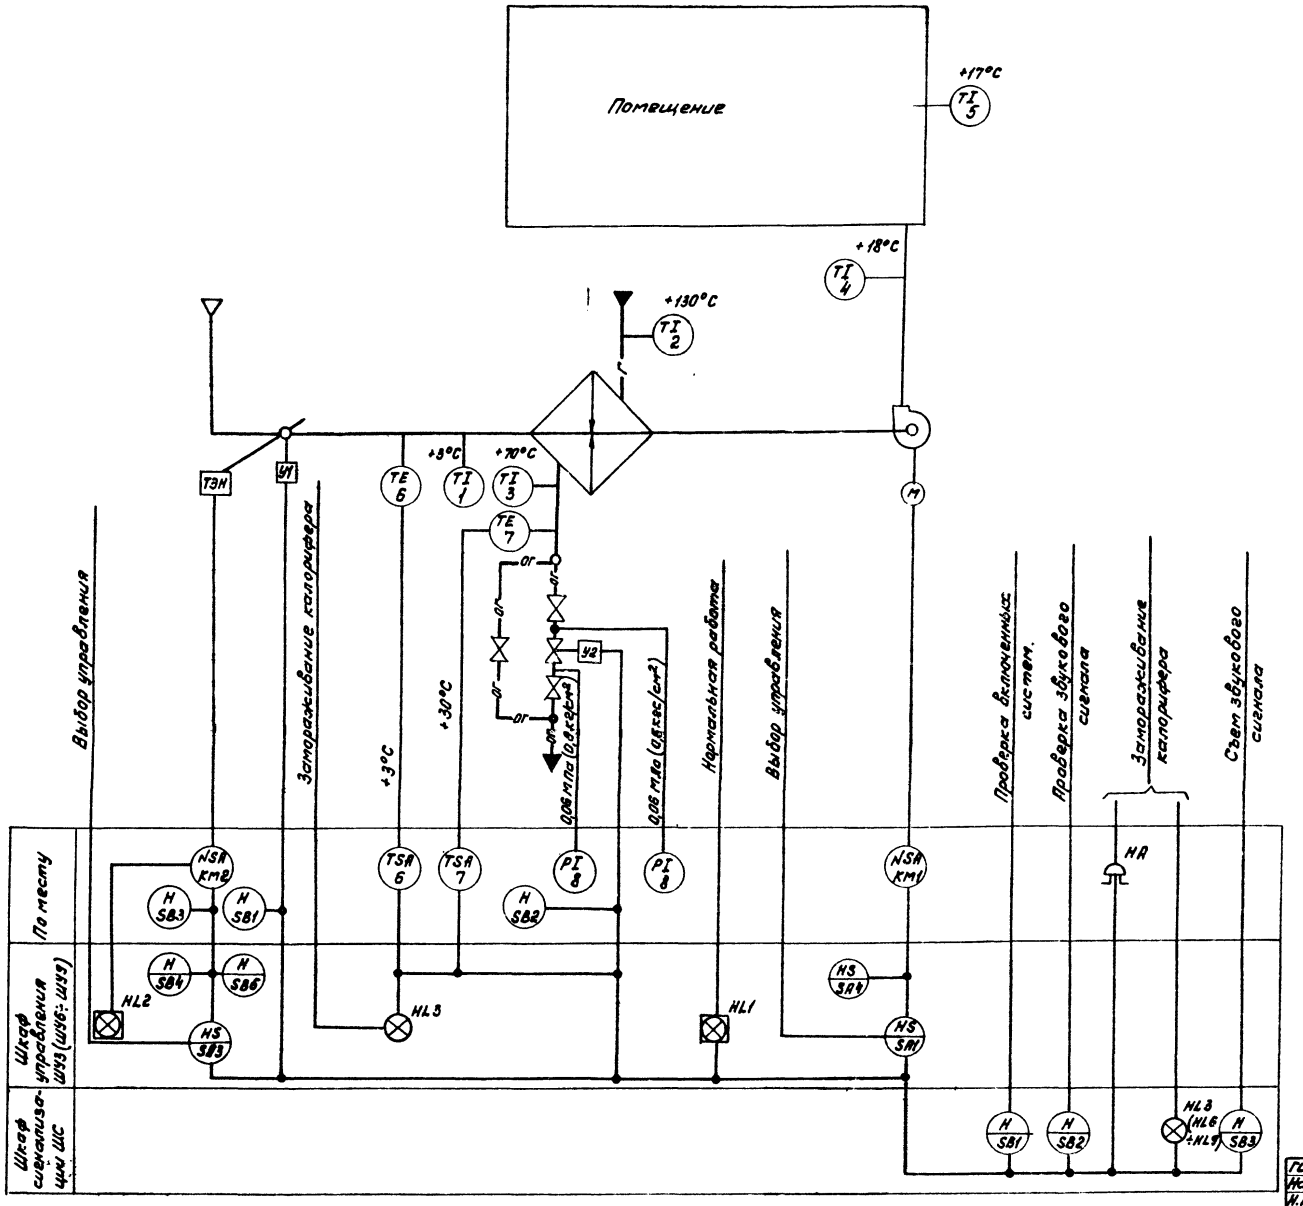

Схемой предусматривается:

1. Управление электродвигателем приточного вентилятора со шкафа управления ШУ3 (ШУ6 ÷ ШУ9).
2. Сблокированное с электродвигателем приточного вентилятора управление клапаном наружного воздуха и опробование кнопками по месту.
3. Сигнализация нормальной работы приточной системы на шкафу управления ШУ3 (ШУ6 ÷ ШУ9).
4. Местное и дистанционное управление электронагревателями и автоматическое отключение электронагревателей при включении приточного вентилятора.
5. Защита калорифера от замораживания при работающей и неработающей системе.
6. Аварийное отключение приточного вентилятора при срабатывании защиты от замораживания.
7. Световая и звуковая сигнализация при аварийном отключении приточного вентилятора на шкафу сигнализации ШС.

Схемы функциональные приточных систем П6 ÷ П9 аналогичны схеме функциональной приточной системы П3.

Кнопки управления SB1; SB2, SB3 и звонок HA являются общими для всех приточных систем П3, П6 ÷ П9.

M - Магнитный пускатель

Согласовано:

Рук. вентмастерской — Шамис

Привязан

Инв. №

ГИП	Сереева		23302-05		
Нач. отд.	Березина		ТП 411-2-187.88		АОВ
Н. контр.	Ярославов				
Гл. спец.	Ярославов				
Рук. гр.	Ильин				
Инжен.	Новикова		Цех по производству паркетных щитов мощностью 100 тыс. м² в год.	Стадия: Р	Лист: 9	Листов:
			Приточная система П3 (П6 ÷ П9). Схема функциональная	СОЮЗГИПРОЛЕСХОЗ		

Альбом 4

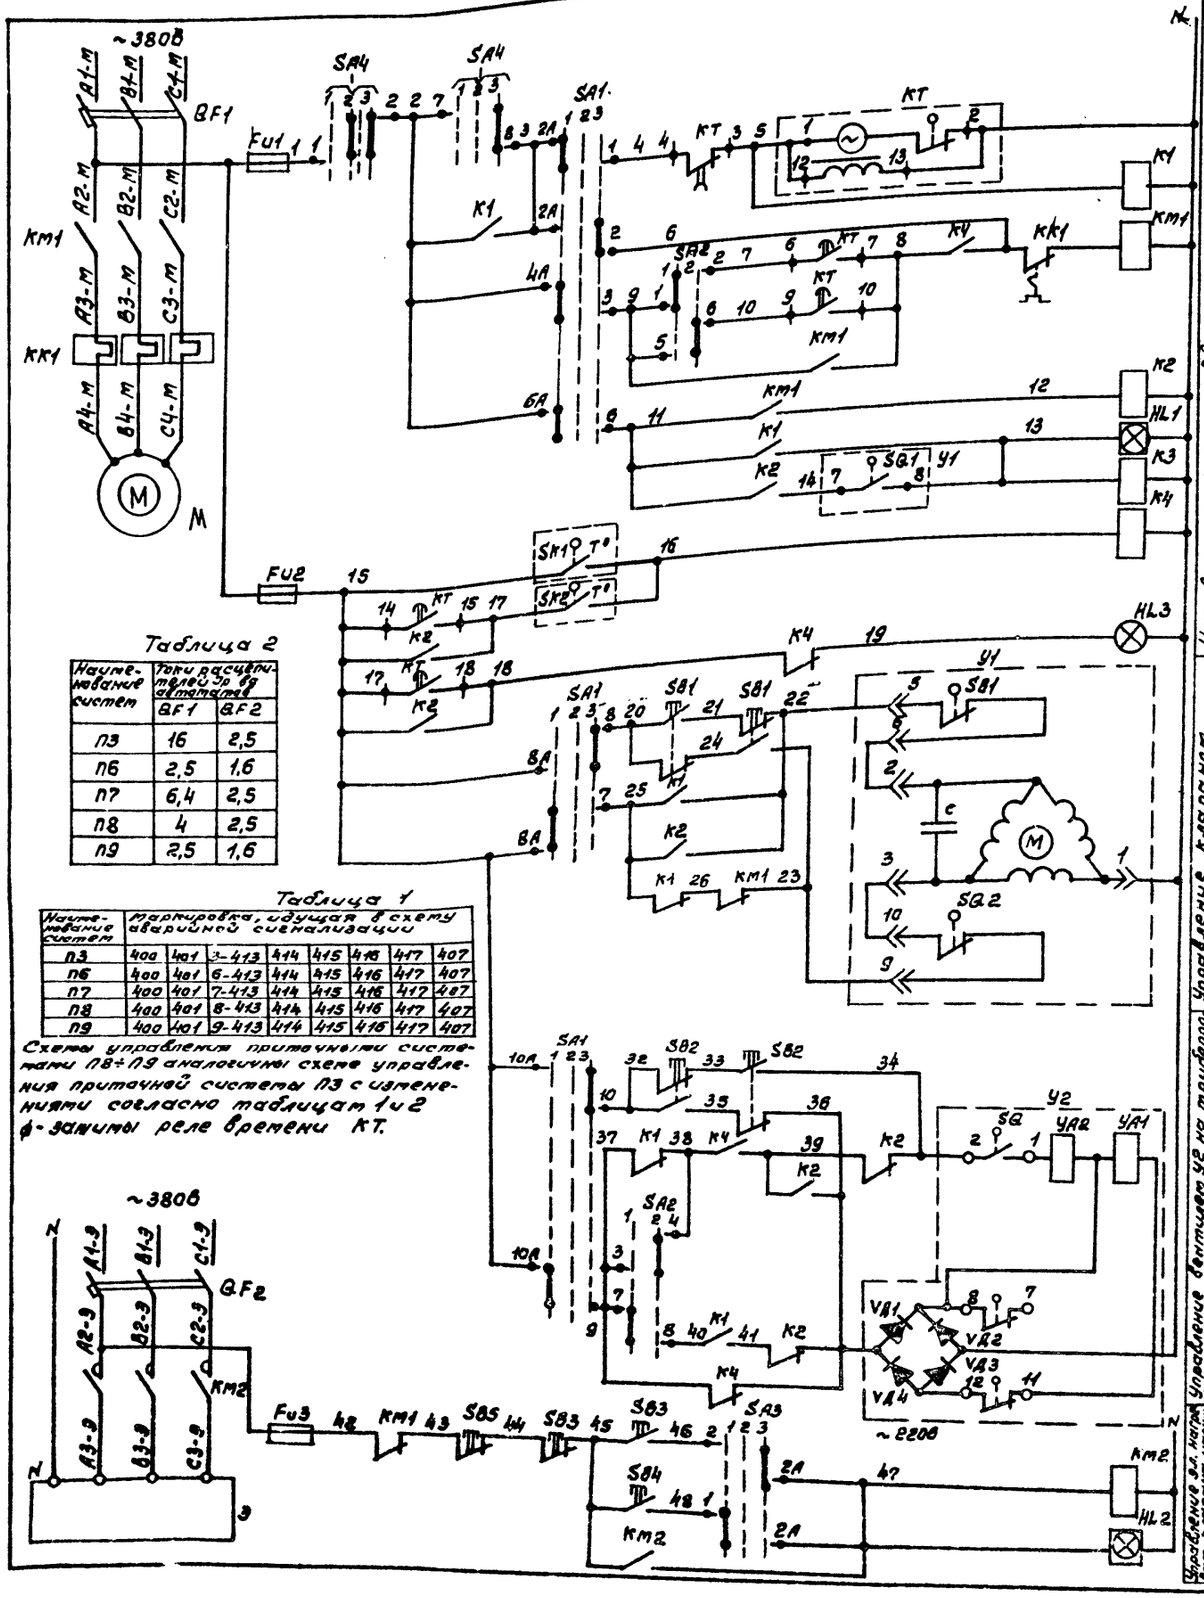


Таблица 2

Наименование систем	Токи расцепителей автоматов	
	QF1	QF2
П3	16	2,5
П6	2,5	1,6
П7	6,4	2,5
П8	4	2,5
П9	2,5	1,6

Таблица 1

Наименование систем	Маркировка, идущая в схему аварийной сигнализации							
П3	400	401	3-413	414	415	416	417	407
П6	400	401	6-413	414	415	416	417	407
П7	400	401	7-413	414	415	416	417	407
П8	400	401	8-413	414	415	416	417	407
П9	400	401	9-413	414	415	416	417	407

Схемы управления приточными системами П8÷П9 аналогичны схеме управления приточной системы П3 с изменениями согласно таблицам 1 и 2
ф - замены реле времени КТ.

Диаграммы замыкания

УП5311-С225 SA2

Номера секций	Нейтр. контакты	Пост.	Откл.	Пост.
		1	2	3
		-45°	0°	+45°
		Л П	Л П	Л П
I	1 2			
II	3 4			

УП5312-И43 SA1

Номера секций	Нейтр. контакты	Зима	Лето
		1	2
		0°	+45°
		Л П	Л П
I	1 2		
II	3 4		
III	5 6		
IV	7 8		

УП5313-С322 SA4

Номера секций	Нейтр. контакты	Пост.	Откл.	Пост.
		1	2	3
		-45°	0°	+45°
		Л П	Л П	Л П
I	1 2			
II	3 4			
III	5 6			
IV	7 8			
V	9 10			
VI	11 12			

УП5313-А541 SA4

Номера секций	Нейтр. контакты	Откл.	Откл.	Вкл.	Вкл.
		1		2	3
		-45	→ 0° ←		+45°
		Л П	Л П	Л П	Л П
I	1 2				
II	3 4				
III	5 6				
IV	7 8				
V	9 10				
VI	11 12				

Диаграмма замыкания конечных выключателей исполнительного механизма У1

Обозначение конечных выключателей	Ход выходного вала исполнительного механизма			
	Открыто		Закрыто	
	откл.	вкл.	откл.	вкл.
МЭО-16/25-0,25У	Ход	Ход	Ход	Ход

Диаграмма замыкания контактов датчиков температуры SK1

ТУДЭ-1-2

Обозначение цепи	Температура воздуха перед воздухонагревателем	
	-30°С	+30°С +40°С
1-2		

SK2

ТУДЭ-4

Обозначение цепи	Температура обратной воды теплоносителя	
	0°С	+70°С +250°С
1-2		

Привязан


Инв. №

Поз. обозначение	Наименование	Кол.	Примечание
	Шкаф управления ШУ3 (ШУ6 ÷ ШУ9)		
Fu1, Fu3	Предохранитель ПРС-6-л ~380В. Плавкая вставка ПВД-6 ТУ16-522.011-74	2	
Fu2	предохранитель ПНТ-10 ~ 220В. Плавкая вставка ВТФ-6 ТУ16-521.037-75	1	
HL3	Арматура светосигнальная АС 440 2132 с красным светофильтром ТУ16-535.930-76	1	Лампа типа Ц110-4; 3100 Ом; 7,5Вт
SA1	Переключатель универсальный УП5313-С322 ТУ16-524.074-75	1	Надпись на розетке Н32
SA2	Переключатель универсальный УП5312-443 ТУ16-524.074-75	1	
SA3	Переключатель универсальный УП5311-С225 ТУ16-524.074-75	1	Надпись на розетке Н32
SA4	Переключатель универсальный УП5313-А541 ТУ16-524.074-75	1	
K1	Реле промежуточное ПЭ-37-42У3 ~ 220В ТУ16-523.622-82	1	
K2	Реле промежуточное ПЭ-37-62У3 ~ 220В ТУ16-523.622-82	1	
K3, K4	Реле промежуточное ПЭ-37-22У3 ~ 220В ТУ16-523.622-82	2	
	ТУ16-523.622-82		
KT	Реле времени ВС-10-63У4 ~ 220В. Выдержка времени 15с ÷ 9мин. ТУ16-523.476-77	1	
SB4	Кнопка управления КЕ-011У3 исп.2. Толкатель черный „Пуск" ТУ16-526.407-79	1	
SB5	Кнопка управления КЕ-011У3 исп.2. Толкатель красный „стоп" ТУ16-523.476-79	1	
HL1, HL2	Табло световое ТСМ-220В ТУ16-535-424-70	2	
	По месту		
QF1; QF2	Выключатель автоматический 3х полюсный АП 50Б-3МТ	2	Заказывается в электротехн. части
Y2	Вентиль 15кч 8S2л3	1	Заказывается
Y1	Исполнительный механизм МЭО-16/25-0,25ч	1	В сантехнической части
SB1; SB2; SB3	Кнопочный пост управления 2х штифтовый ПКЕ-222-21 ТУ16-526.216-71	3	
KM1	Пускатель магнитный ~ 220В; ПМЛ-12 10П2 приставка ПКЛ-2204	1	Заказывается в электротехнической части
KM2	Пускатель магнитный ~ 220В ПМЛ-111002	1	
SK1	Терморегулирующее устройство ТУДЭ-1-2. Пределы регулирования от -30°С до +40°С ТУ25.02.1074-75	1	поз.6
SK2	Терморегулирующее устройство ТУДЭ-4. Пределы регулирования от 0° до +250°С. ТУ25.02.1074-75	1	поз.7

Диаграмма замыкания контактов реле времени КТ

Выдержка времени	Обозначение контакта	Назначение контакта
t_1*=30÷120сек	9 10	Включение приточного вентилятора летом, после открытия клапана наружного
t_2 = не испол.	20 21	не используется
$t_3 = t_y$+15сек.	14 15	Подключение датчика SK2 для контроля перегрева воздухонагревателя перед включением вентилятора
t_4*=60÷180сек.	6 7	Включение приточного вентилятора зимой (после прогрева воздухонагревателя)
$t_5 = t_y$+15сек	17 16	Контроль пуска вентилятора
$t_6 = t_y + t_1$	4 5	Окончание пуска вентилятора

*- уточняется при наладке

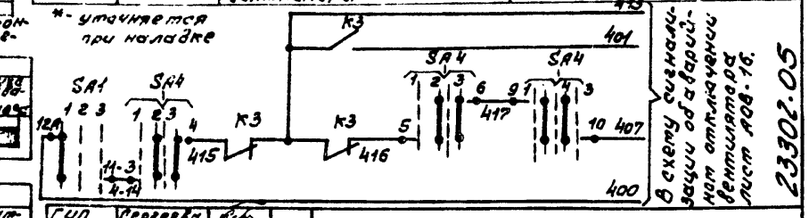

ГИП	Сергеева		
Нач. отд.	Березина		
Н. контр.	Абросимов		
Гл. спец.	Абросимов		
Рук. гр.	Симин		
Инж.	Новикова		

ТП 411-2-187.88 АОВ

Цех по производству панельных щитов мощностью 100 тыс. м² в год.

Стадия	Лист	Листов
Р	10	


Приточная система П3 (П6÷П9) Схема электрическая принципиальная управления.

СОЮЗГИПРОЛЕСХОЗ

23702.05

Альбом 4

Агрегат	приточная система П3 (П6 ÷ П9)													
Наименование параметра и место отбора импульса	температура								давление	У вентиля Ч2	Вентиль на трубопроводе обратного теплоносителя	Воздушный клапан наружного воздуха	У заслонки наружного воздуха	У электрообогрева
	приточный воздуховод	в помещении	перед калорифером		трубопровод прямого и обратного теплоносителя									
Обознач. уст. черт.	ТМ4-142-75	—	ТМ4-45-73	ТМ4-142-75	ТМ4-144-75	ТМ4-45-73	ТМ4 142-75	ТК4-3139-70		ТМ4-1163-75	—	ТК4-3172-70	ТМ4-1163-75	ТМ4-1153-75
Позиция обозначен.	4	5	6	2	3	7	2	8	8	SB2	Ч2	Ч1	SB1	SB3

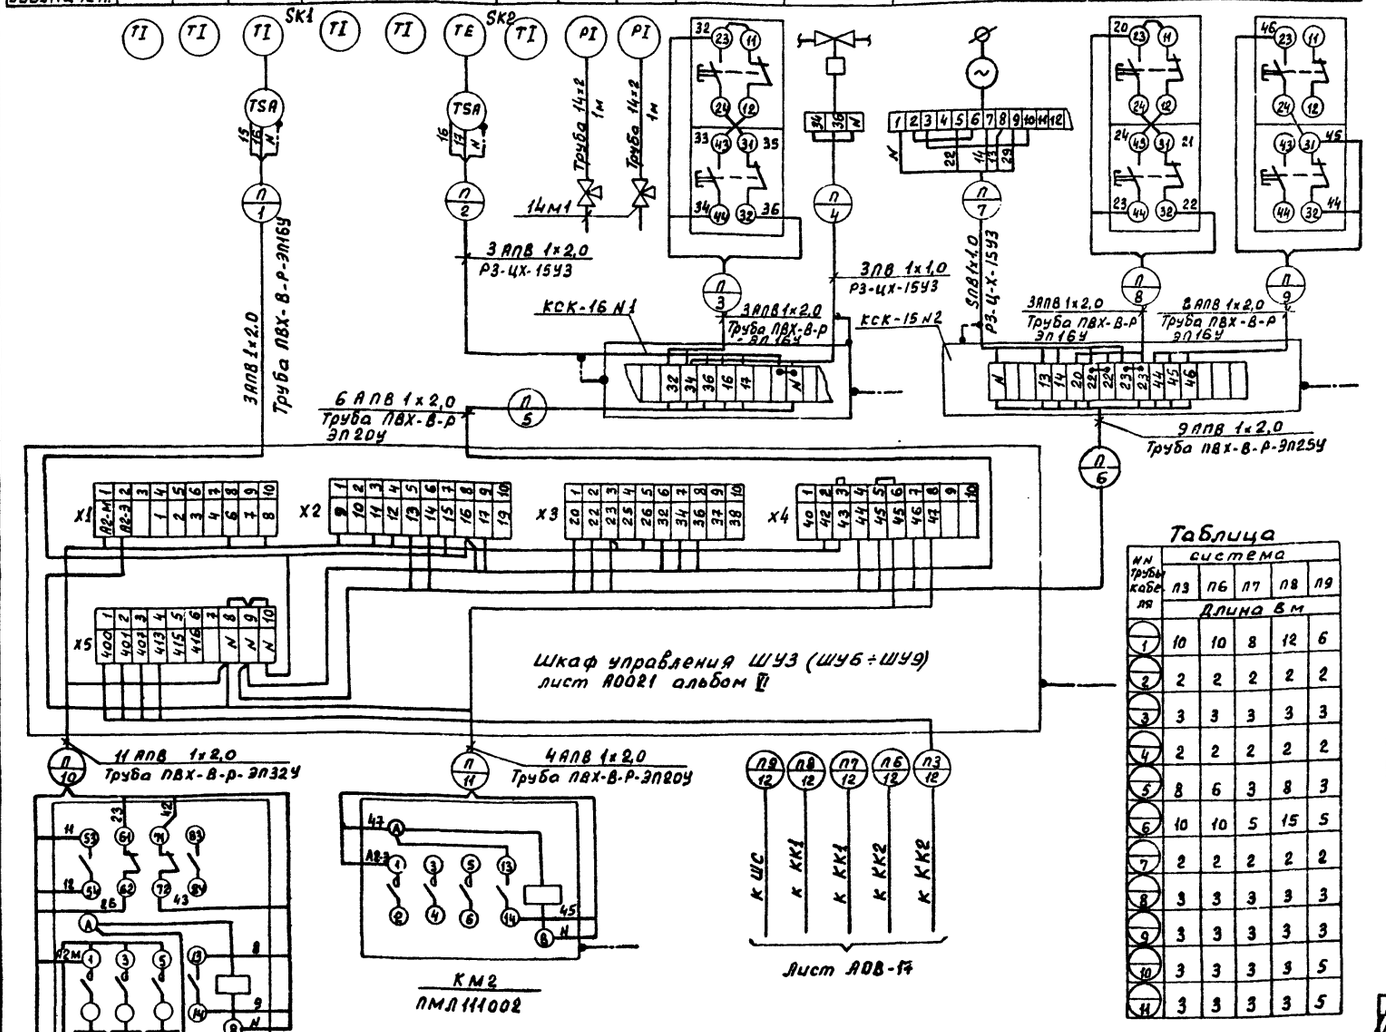

Обознач позиция	Наименование	Кол.	Примечание
1	Провод АПВ 1х2,0 ГОСТ 6323-79	1205	м
2	Провод ПВ 1х1,0	120	м
3	Труба ПВХ-В-Р-ЭП16У ТУ6-19-215-83	95	м
4	Труба ПВХ-В-Р-ЭП20У ТУ6-19-215-83	20	м
5	Труба ПВХ-В-Р-ЭП25У ТУ6-19-215-83	45	м
6	Труба ПВХ-В-Р-ЭП32У ТУ6-19-215-83	40	м
7	Металлорукав ТУ22.3988-77 Р3-Ц-Х-III-15У3	20	м
8	Металлорукав ТУ22.3988-77 Р3-Ц-Х-II-22У3	10	м
9	Полоса 4х14 ГОСТ 103-76	25	м
10	Коробка соединительная КСК-16 ТУ 36.1232-75	10	шт.
11	Кран 14М1 ГОСТ 21345-78	10	шт.

1. Спецификация выполнена для приточных систем П3, П6 ÷ П9.
2. Схемы внешних проводок приточных систем П6 ÷ П9, аналогичны схеме внешних проводок приточной системы П3 с изменениями согласно таблице.
3. Позиции приборов и аппаратуры указаны согласно листа АОВ-9.
4. Монтаж защитного зануления выполнить согласно инструкции по монтажу защитного заземления и зануления ВСН-295-81 ММСС СССР.
5. Соединительные коробки типа „КСК" установить по чертежу ОН8-1-64.
6. Планы расположения листы АОВ-22, АОВ-23.

Обозначение	Наименование
	Зануляющий проводник электроустановки, присоединяемый к магистрали зануления

Таблица


№ трубы кабеля	система				
	П3	П6	П7	П8	П9
	Длина в м				
1	10	10	8	12	6
2	2	2	2	2	2
3	3	3	3	3	3
4	2	2	2	2	2
5	8	6	3	8	3
6	10	10	5	15	5
7	2	2	2	2	2
8	3	3	3	3	3
9	3	3	3	3	3
10	3	3	3	3	5
11	3	3	3	3	5

23302-05

ГИП	Сергеева		Т.П. 411-2-187.88	АОВ
Нач. отд	Березина			
Н. контр	Абросимов			
Гл. спец	Абросимов			
Рук. груп	Ильин	1987		
Инженер	Новикова		Цех по производству паркетных щитов мощностью 100 тыс. м² в год	Стадия Р; Лист 11; Листов
			Приточная система П3 (П6 ÷ П9) Схема внешних проводок.	СОЮЗГИПРОЛЕСХОЗ

Привязан:

Инв. №

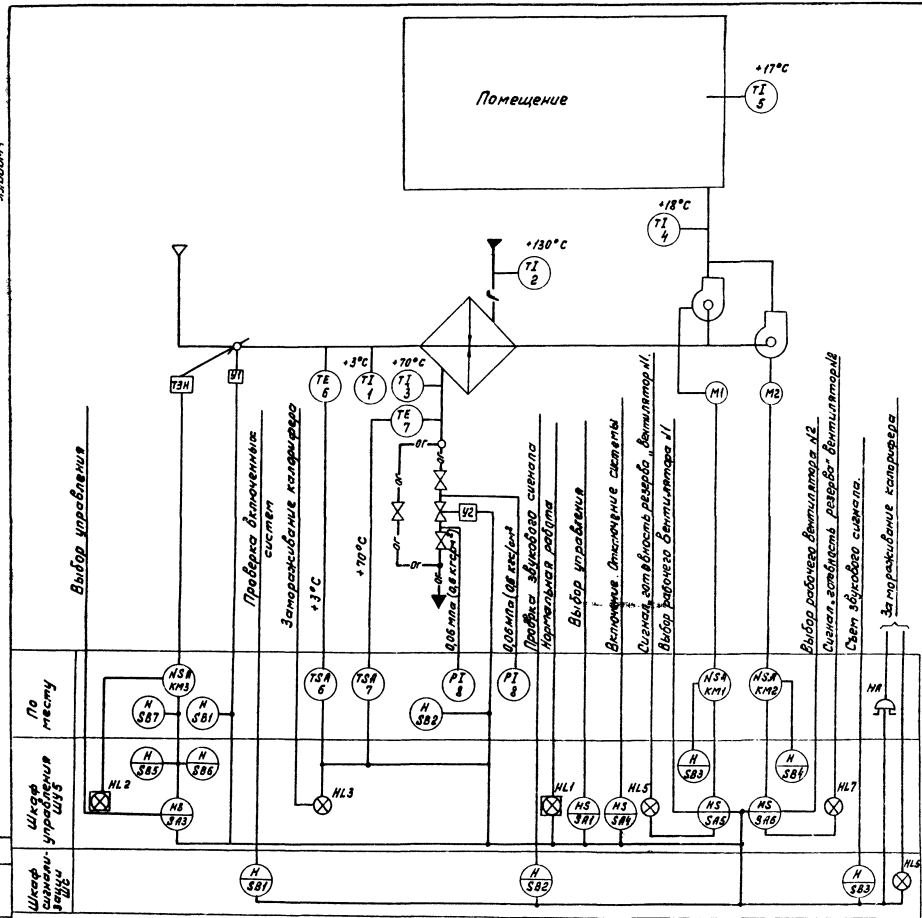

N- магнитный пускатель

Схемой предусматривается:

1. Управление и опробование электродвигателями приточных вентиляторов со шкафа управления Ш45.
2. Сблокированное с электродвигателями приточных вентиляторов управление клапаном наружного воздуха и опробование кнопками по месту.
3. Сигнализация нормальной работы приточной системы на шкафу управления Ш45.
4. Местное и дистанционное управление электронагревателями и автоматическое отключение электронагревателей при включении вентилятора.
5. Возможность прогрева заслонки наружного воздуха по месту установки ее.
6. Автоматическое включение резервного приточного вентилятора при отключении рабочего. Любой из приточных вентиляторов может быть рабочим или резервным.
7. Защита калорифера от замораживании при работающей и неработающей системе.
8. Аварийное отключение приточных вентиляторов при срабатывании защиты от замораживания.
9. Световая и звуковая сигнализация при аварийном отключении приточных вентиляторов и угрозе замерзания калориферов на шкафу сигнализации ШС.

Кнопка управления SB1, SB2, SB3 и звонок HA являются общими для всех приточных систем П1÷П9.

Согласовано:

Рук. группы
Гл. спец.

Привязан

Инв. №

Гип	Сергеева		
Нач. отд.	Деревина		
Н. контр.	Афросимов		
Гл. спец.	Афросимов		
Рук. гр.	Ульчик		
Инженер	Небикова		

23302.05

ТП 411-2-187.88 АОВ


Цех по производству панельных щитов мощностью 100 тыс. м² в год.

Стадия	Лист	Листов
Р	12	


Приточная система П5. Схема функциональная.


СОЮЗГИПРОЛЕСХОЗ

Альбом 4

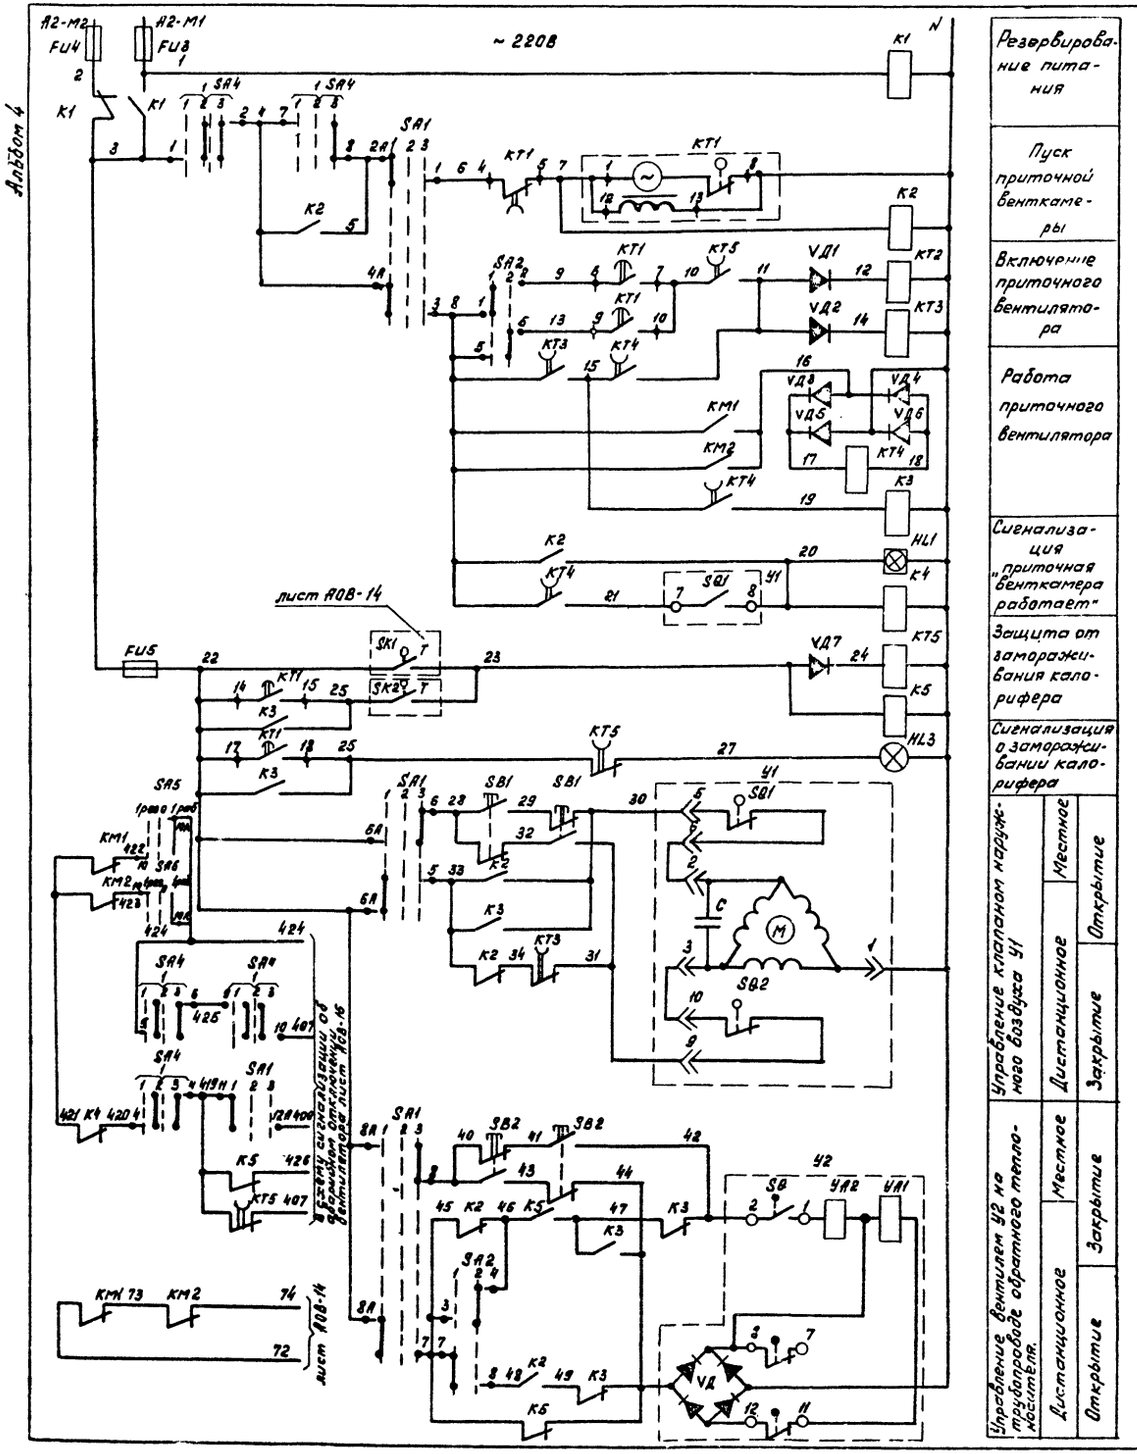

Резервирование питания	
Пуск приточной венткамеры	
Включение приточного вентилятора	
Работа приточного вентилятора	
Сигнализация "приточная венткамера работает"	
Защита от замораживания калорифера	
Сигнализация о замораживании калорифера	
Управление клапаном наружного воздуха Y1	Местное: Открытие; Дистанционное: Закрытие
Управление вентилем Y2 на трубопроводе обратного теплоносителя	Местное: Закрытие; Дистанционное: Открытие

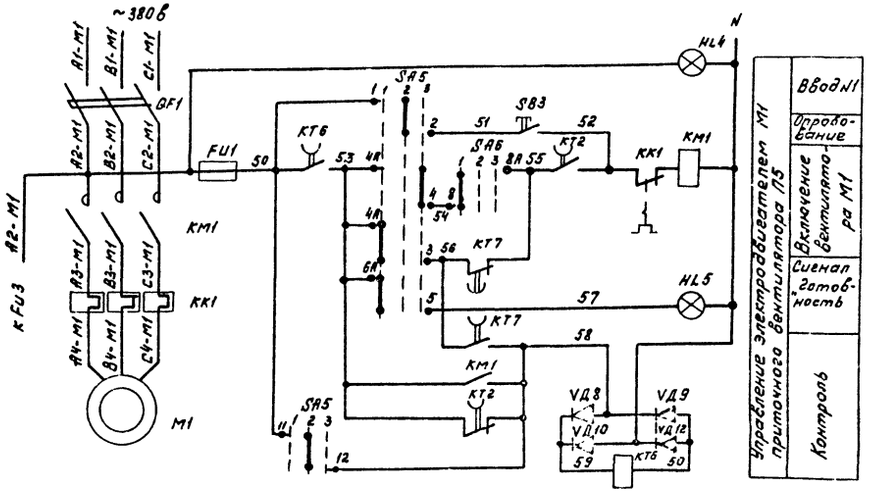

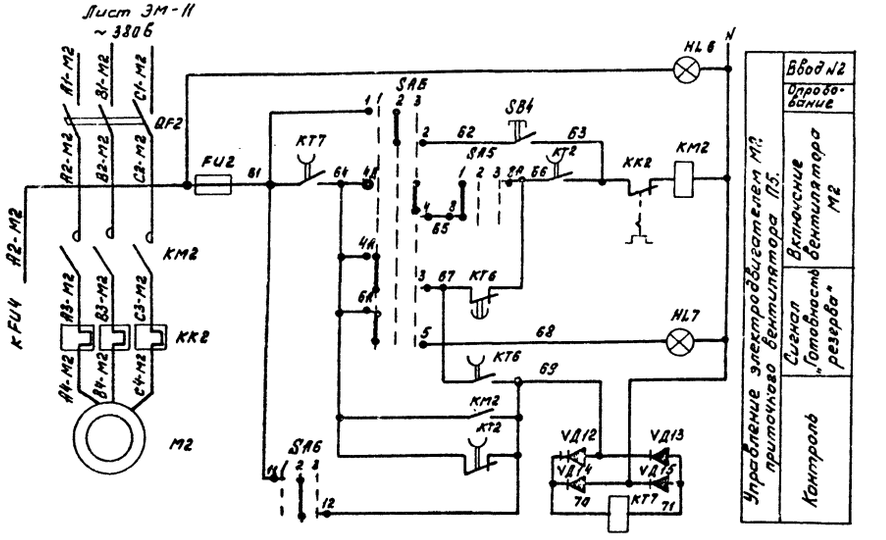


Данный лист рассматривать совместно с листом АОВ-14.

♦ - Зажимы реле времени КТ1

23302.05

ГИП	Сергеева		ТП 411-2-187.88 АОВ
Нач. отд.	Березина		
Н. контр.	Абросимов		
Гл. спец.	Абросимов		
Рук. гр.	Ильин		
Инженер	Новикова		Цех по производству паркетных щитов мощностью 100 тыс. м² в год. Стадия: Р; Лист: 13; Листов:
Привязан			Приточная система П5. Схема электрическая принципиальная управления. Начало
Инв. №			СОЮЗГИПРОЛЕСХОЗ

Альбом 4

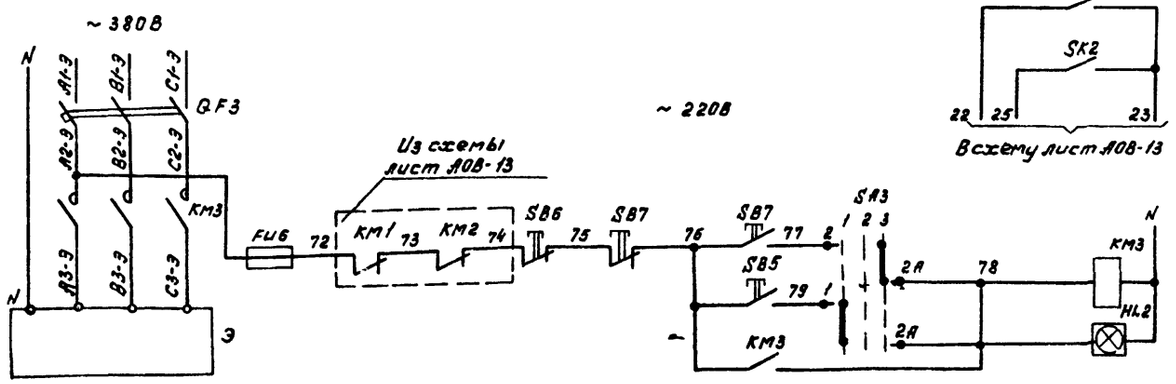

Диаграммы замыкания контактов переключателей

SA1

УП5313-С322

Номера секций	Номер контакта	Лист	Откл	Мест
		1	2	3
		-45°	0°	+45°
		Л	П	Л	П	Л	П	Л	П
I	1	2							
II	3	4							
III	5	6							
IV	7	8							
V	9	10							
VI	11	12							

SA2

УП5312-Ц43

Номера секций	Номер контакта	Зима	Лето
		1	2
		0°	+45°
		Л	П	Л	П	Л	П
I	1	2				
II	3	4				
III	5	6				
IV	7	8				

SA3

УП5311-С225

Номера секций	Номер контакта	Лист	Откл	Мест
		1	2	3
		-45°	0°	+45°
		Л	П	Л	П	Л	П	Л	П
I	1	2							
II	3	4							

SA4

УП5313-А541

Номера секций	Номера контактов	Отключить	Отключено	Включено	Включить
		1	2		3
		-45°С	—0°—		+45°С
		Л	П	Л	П	Л	П	Л	П
I	1	2							
II	3	4							
III	5	6							
IV	7	8							
V	9	10							
VI	11	12							

Диаграмма замыкания конечных выключателей исполнительного механизма У1.

Обозначение контактов конечных выключателей	Ход выходного вала исполнительного механизма			
	Открыто	— 0 —		Закрыто
	Цепь замкнута	разомкнута		Цепь замкнута
МЭО-16/25-0,25У				
3Q10				
3Q9				

Диаграмма замыкания контактов реле времени КТ1

Выдержка времени	Обозначение контакта	Назначение контакта	Начало пуска вентилятора	Окончание пуска вентилятора
t_1^n=30÷120 сек.	9 — 10	Включение приточного вентилятора системы (после открытия клапана наружного воздуха)	t1	
t_2-не используется	20 — 21	не используется		
$t_3=t_1+t_{5с}$	14 — 15	Подключение датчика SK2 для контроля прогрева воздухонагревателя перед включением вентилятора	t3	
t_4^n=60÷180 сек.	6 — 7	Включение приточного вентилятора зимой (после прогрева воздухонагревателя)	t4	
$t_5=t_1+t_{5с}$	17 — 18	Контроль пуска венткамеры	t5	
$t_6=t_1+t_4$	4 — 5	Окончание пуска венткамеры		t6

* Уточняется при наладке

Диаграммы замыкания контактов датчиков температуры

SK1

ТУДЭ-1-2

Обозначение цепи	Температура воздуха перед воздухонагревателем -30°С	+3°С	+40°С
1-2			

SK2

ТУДЭ-4

Обозначение цепи	Температура обратного теплоносителя 0°С	+20°С	+30°С	+250°С
1-2				

Данный лист рассматривать совместно с листом А08-13

Диаграмма замыкания контактов переключателей SA5; SA6

УП5313-С314

Номер секции	Номер контакта	Резерв 1		Откл. 2		Рабоч. 3	
		-45°		0°		+45°	
		Л	П	Л	П	Л	П
I	1	2			X	X	
II	3	4	X				X
III	5	6	X				X
IV	7	8		X			
V	9	10		X			
VI	11	12			X	X	

Обозначение	Наименование	Кол.	Примечание
	Шкаф управления ШУ5		
	Предохранитель ТУ16-522.011-74		
FU1; FU2; FU6	ПРС-6-П; ПВД-6; ~ 380В	3	
FU3; FU4	ПРС-63-П; ПВД-25; ~ 380В	2	
FU5	Предохранитель ППТ-10; ~ 250В ВТФ-6 ТУ16-521.037-75	1	
SA1	Переключатель универсальный УП5313-С322 ТУ16-524.074-75	1	Надпись на розетке №2
SA2	Переключатель универсальный УП5312-Ц43 ТУ16-524.074-75	1	
SA3	Переключатель универсальный УП5311-С225 ТУ16-524.074-75	1	Надпись на розетке №32
SA4	Переключатель универсальный УП5313-А541 ТУ16-524.074-75	1	
SA5; SA6	Переключатель универсальный УП5313-С314 ТУ16-524.074-75	2	
KT1	Реле времени ЕС-М-6344~220В выдерж времени 15сек÷3мин ТУ16-523.476-77	1	
KT2; KT3 KT5	Реле времени РЭВ-816; ~1108; 2з+2р. Выдержка времени 0,5÷1,5сек; ТУ16-523.455-80	3	В.Вр. 0,5 сек.
KT4; KT6; KT7	Реле времени РЭВ-884; ~220В; 3з+1р выдержка времени 5÷10 сек ТУ16-523.455-80	3	В.Вр. 10 сек.
VD1÷VD15	Диод 226Б; Uобр.=400В; Iвыпр.=0,3а	15	
K1; K4; K5	Реле промежуточное ПЭ-37-22У3		
	220В ТУ16-523.622-82	3	
K2; K3	Реле промежуточное ПЭ-37-42У3		
	220В ТУ16-523.622-82	2	
SB3; SB4; SB5	Кнопка управления КЕ011У3-исп.2 Надпись „пуск" ТУ16-526.407-79	3	
SB6	Кнопка управления КЕ011У3 исп.2 Надпись „стоп" ТУ16-526.407-79	3	
HL1; HL2	Табло световое ТСМ; ~ 220В; ТУ16-535.427-70	2	
HL3	Арматура светосигнальная АС440В2У3 ~ 220В с красным светофильтром ТУ6-535.930-76	1	Лампа типа
HL4; HL6	Арматура светосигнальная АС-4402У3 ~ 220В с синим светофильтром ТУ6-535.930-76	2	Ц110; 3100ом
HL5; HL7	Арматура светосигнальная АС440В2У3 ~ 220В с желтым светофильтром ТУ16-535.930-76	2	7,5Вт
	Аппаратура по месту		
KM1; KM2	Пускатель магнитный ПМЛ-121002; ~ 220В с приставкой ПКЛ-2204	2	Заказываются
		2	В электротехни-
KM3	Пускатель магнитный ПМЛ-111002; ~ 220В	1	ческой части
QF1; QF2	Выключатель автоматический 3Р полюсный АЕ2046Б	2	
QF3	Выключатель автоматический 3Р полюсный АЕ2046Б	1	
У1	Исполнительный механизм МЭО-16/25-0,25У	1	Заказываются
У2	Вентиль 15кч 892 п3		В сантехнической
SB1; SB2 SB7	Кнопочный пост управления 2Р штифтовый ПКЕ-222-2; ТУ16-526.216-71	3	части
SK1	Терморегулирующее устройство ТУДЭ-1-2 Пределы регулирования от -30°С до +40°С		
	ТУ25.02.1074-75	1	поз.6
SK2	Терморегулирующее устройство ТУДЭ-4 Пределы регулирования от 0°С до +250°С		поз.7
	ТУ25.02.1074-75	1	

23302.05

ГИП	Сергеева		
Нач.отд.	Березина		
Н.контр.	Абросимов		
Гл.спец.	Абросимов		
Рук.гр.	Ильин		
Инженер	Бобкова		

ТП 411-2-187.88 АОВ

Привязан

Инв.№

Цех по производству панельных щитов мощностью 100 тыс.м² в год.

Приточная система П5 с электрическим калорифером.


Стадия	Лист	Листов
Р	14	

СОЮЗГИПРОАГРОСЕЛЬХОЗ

Альбом 4

Агрегат	Приточная система П5													
Наименование параметра и место отбора	Давление		Температура							У вентиля на обратном теплоносителе	Центральная на обратном теплоносителе калорифер.	Воздушный клапан наружного воздуха	У заслонки наружного воздуха	У электрообогрева
	Трубопровод прямого и обратного теплоносителя		Приточный воздуховод	В помещении	Перед калорифером		Трубопровод пароводяного теплоносителя	Трубопровод обратного теплоносителя						
Обозначение уст. черт.	ТК4-3139-70		ТМ4-144-75	—	ТМ4-45-73	ТМ4-144-75	ТМ4-144-75	ТМ4-144-75	ТМ4-45-73	ТМ4-1163-75	—	ТК4-3172-70	ТМ4-1153-75	ТМ4-1163-75
Позиция Обозначение	8	8	4	5	6	2	3	2	7	SB2	У2	У1	SB1	SB7

Обознач. позиц.	Наименование	Кол.	Примечание
1	Провод с алюминиевой жилой АПВ 1×2,0 ГОСТ 6323-79	230	м
2	Провод с медной жилой ПВ1×1,0 ГОСТ 6323-79	25	м
3	Труба ПВХ-В-Р-ЭП16У ТУ6-19-215-83	15	м
4	Труба ПВХ-В-Р-ЭП20У ТУ6-19-215-83	5	м
5	Труба ПВХ-В-Р-ЭП25У ТУ6-19-215-83	20	м
6	Металлорукав Р3-Ц-Х15-III УЗ ТУ22.3988-77	8	м
7	Труба 14×2 ГОСТ 8734-75	2	м
8	Полоса 4×14 ГОСТ 103-76	5	м
9	Кран 14м1 ГОСТ 21345-78	2	шт.
10	Коробка соединительная ККК-16 ТУ36.1232-75	2	шт.

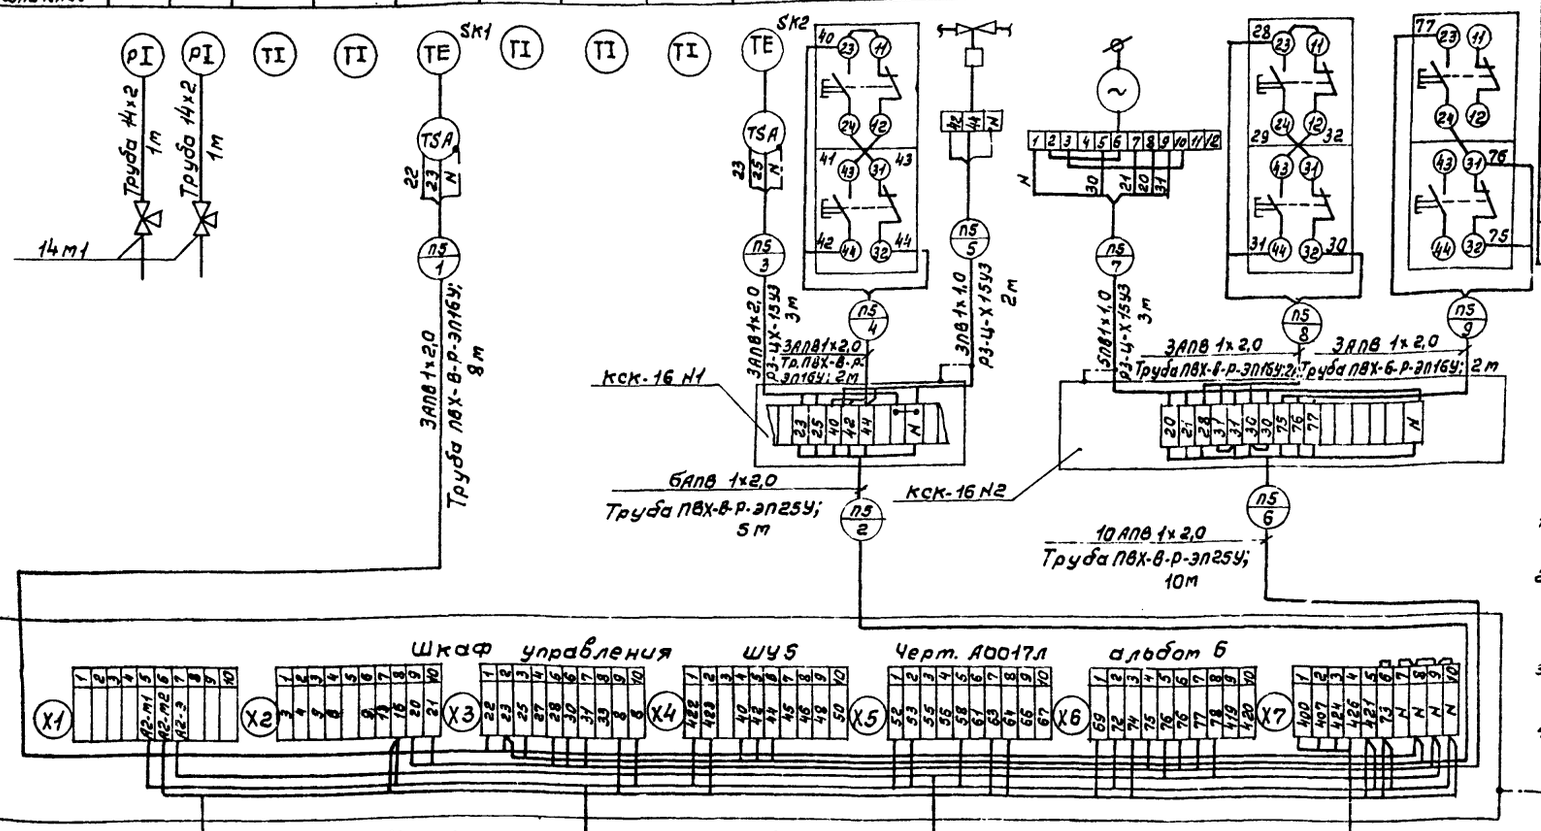

1. Позиции приборов и аппаратуры указаны согласно листа А08-12.
2. Монтаж защитного зануления выполнить согласно инструкции по монтажу защитного заземления и зануления ВСН-296-81 ммсс СССР.
3. Соединительные коробки типа „ККК" установить по чертежу ОН8-1-64.
4. План расположения лист А08-22.


Обозначение	Наименование
	Зануляющий проводник электроустановки присоединяемый к магистрали зануления

23302-05


ГИП	Сергеева		ТП 411-2-187.88	А08
Нач.отд.	Березина			
Н.контр.	Афросимов			
Гл.спец.	Афросимов			
Рук.гр.	Ильин			
Инж.	Новикова		Цех по производству паркетных щитов мощностью 100 тыс.м² в год.	Стадия: Р; Лист: 15; Листов:
Ст.инж.	Лунина		Приточная система П5. Схема внешних проводок.	Союзгипролесхоз

Привязан

Инв.№

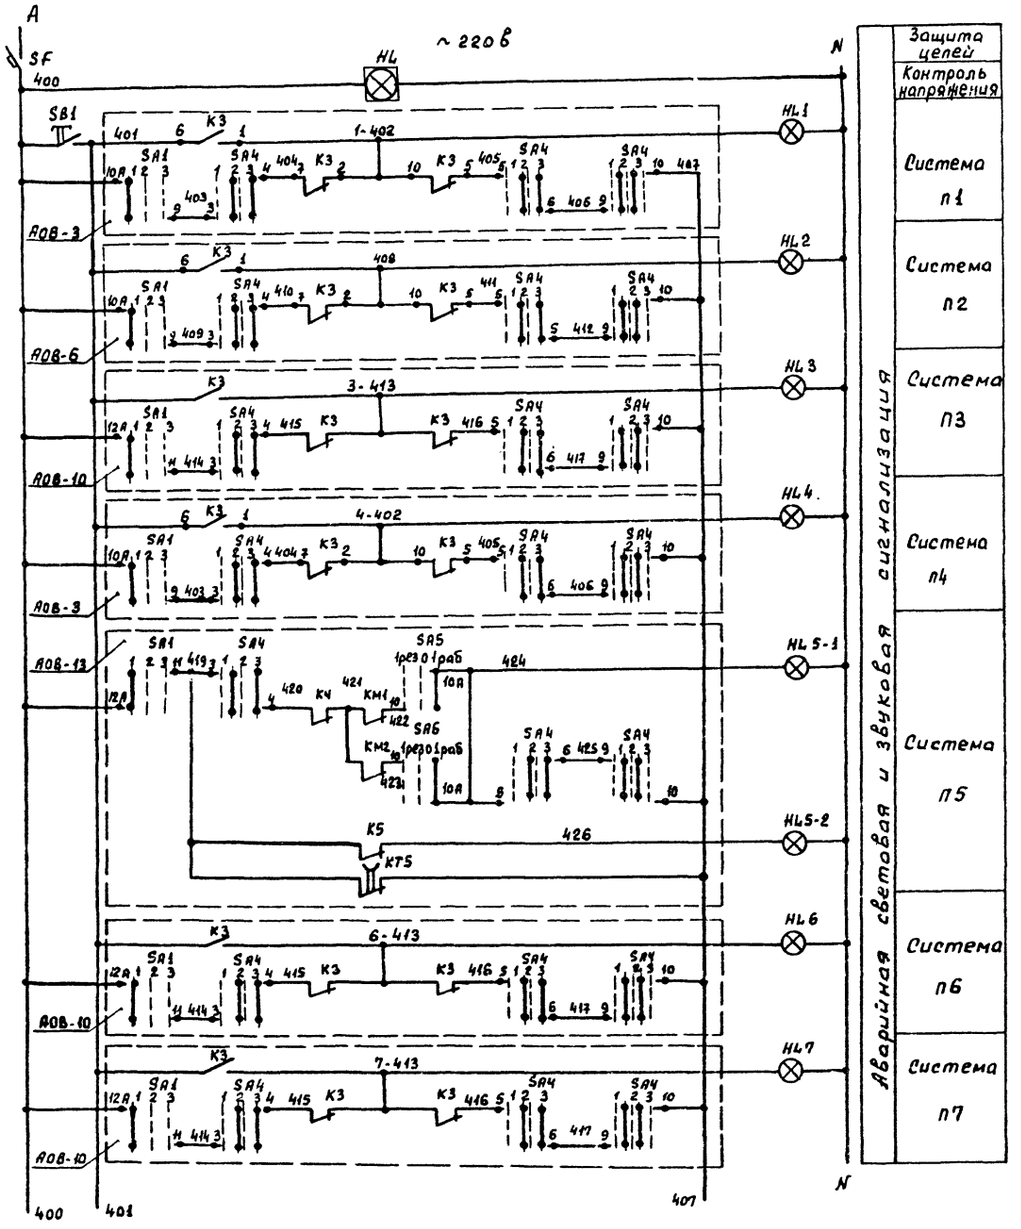


Поз. обозн.	Наименование	Кол.	Примечание
	Шкаф сигнализации ШС		
SF	Выключатель автоматический А63МУ3 ~ 220 В; Iр = 4 А; Iотс. = 1,5 Iн	1	
	ТУ16-522.110-74		
K	Реле промежуточное ПЭ-37-22У3 ~ 220 В ТУ16-523.622-82	1	
HL	Табло световое ТСМ ~ 220 В ТУ16-535.424-70	1	
HL1÷HL4; HL5-1; HL6; HL7	Арматура светосигнальная АС4402У2 с красным светофильтром ТУ16-535.930-76	10	Лампа типа Ц110-4; 3100 ом 7,5 кВ
SB1; SB2	Кнопка управления КЕ011У3 исп. 2 толкатель черный		
	ТУ16-526.407-79	2	
SB3	Кнопка управления КЕ011У3 исп. 2 толкатель красный ТУ16-526.407-79	1	
	Аппаратура по месту.		
HA	Звонок электрический на 220 В		
	переменного тока ЗВП-220 ТУ16-739.059-76	1	

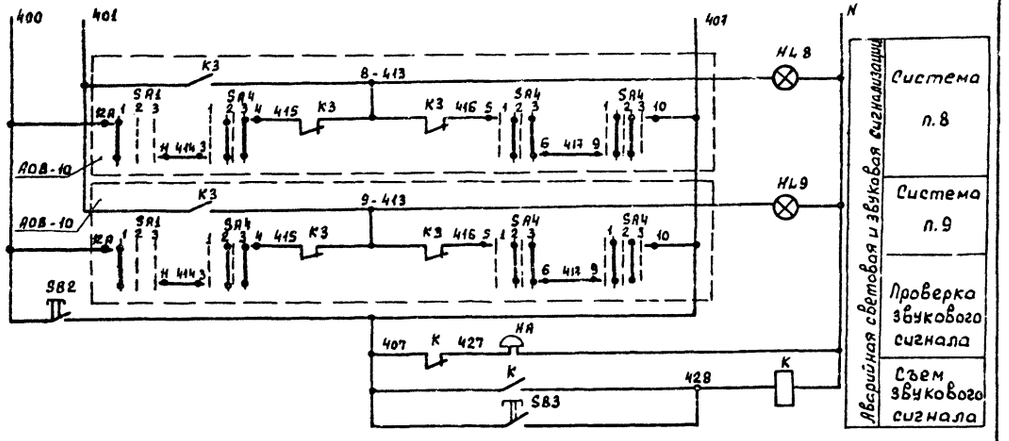

23302-05

ГИП	Сергеева			ТП 411-2-187.88	АОВ
Нач.отд.	Березина				
Н.контр.	Абросимов				
Гл.спец.	Абросимов				
Рук. гр.	Ильин		1987		
Инженер	Новикова			Цех по производству паркетных щитов мощностью 100 тыс. м² в год.	Стадия: Р; Лист: 16; Листов:
Привязан:				Сигнализация приточных систем П1÷П9 Схема электрическая принципиальная управления.	СОЮЗГИПРОЛЕСХОЗ
Инв. №					

Альбом 4

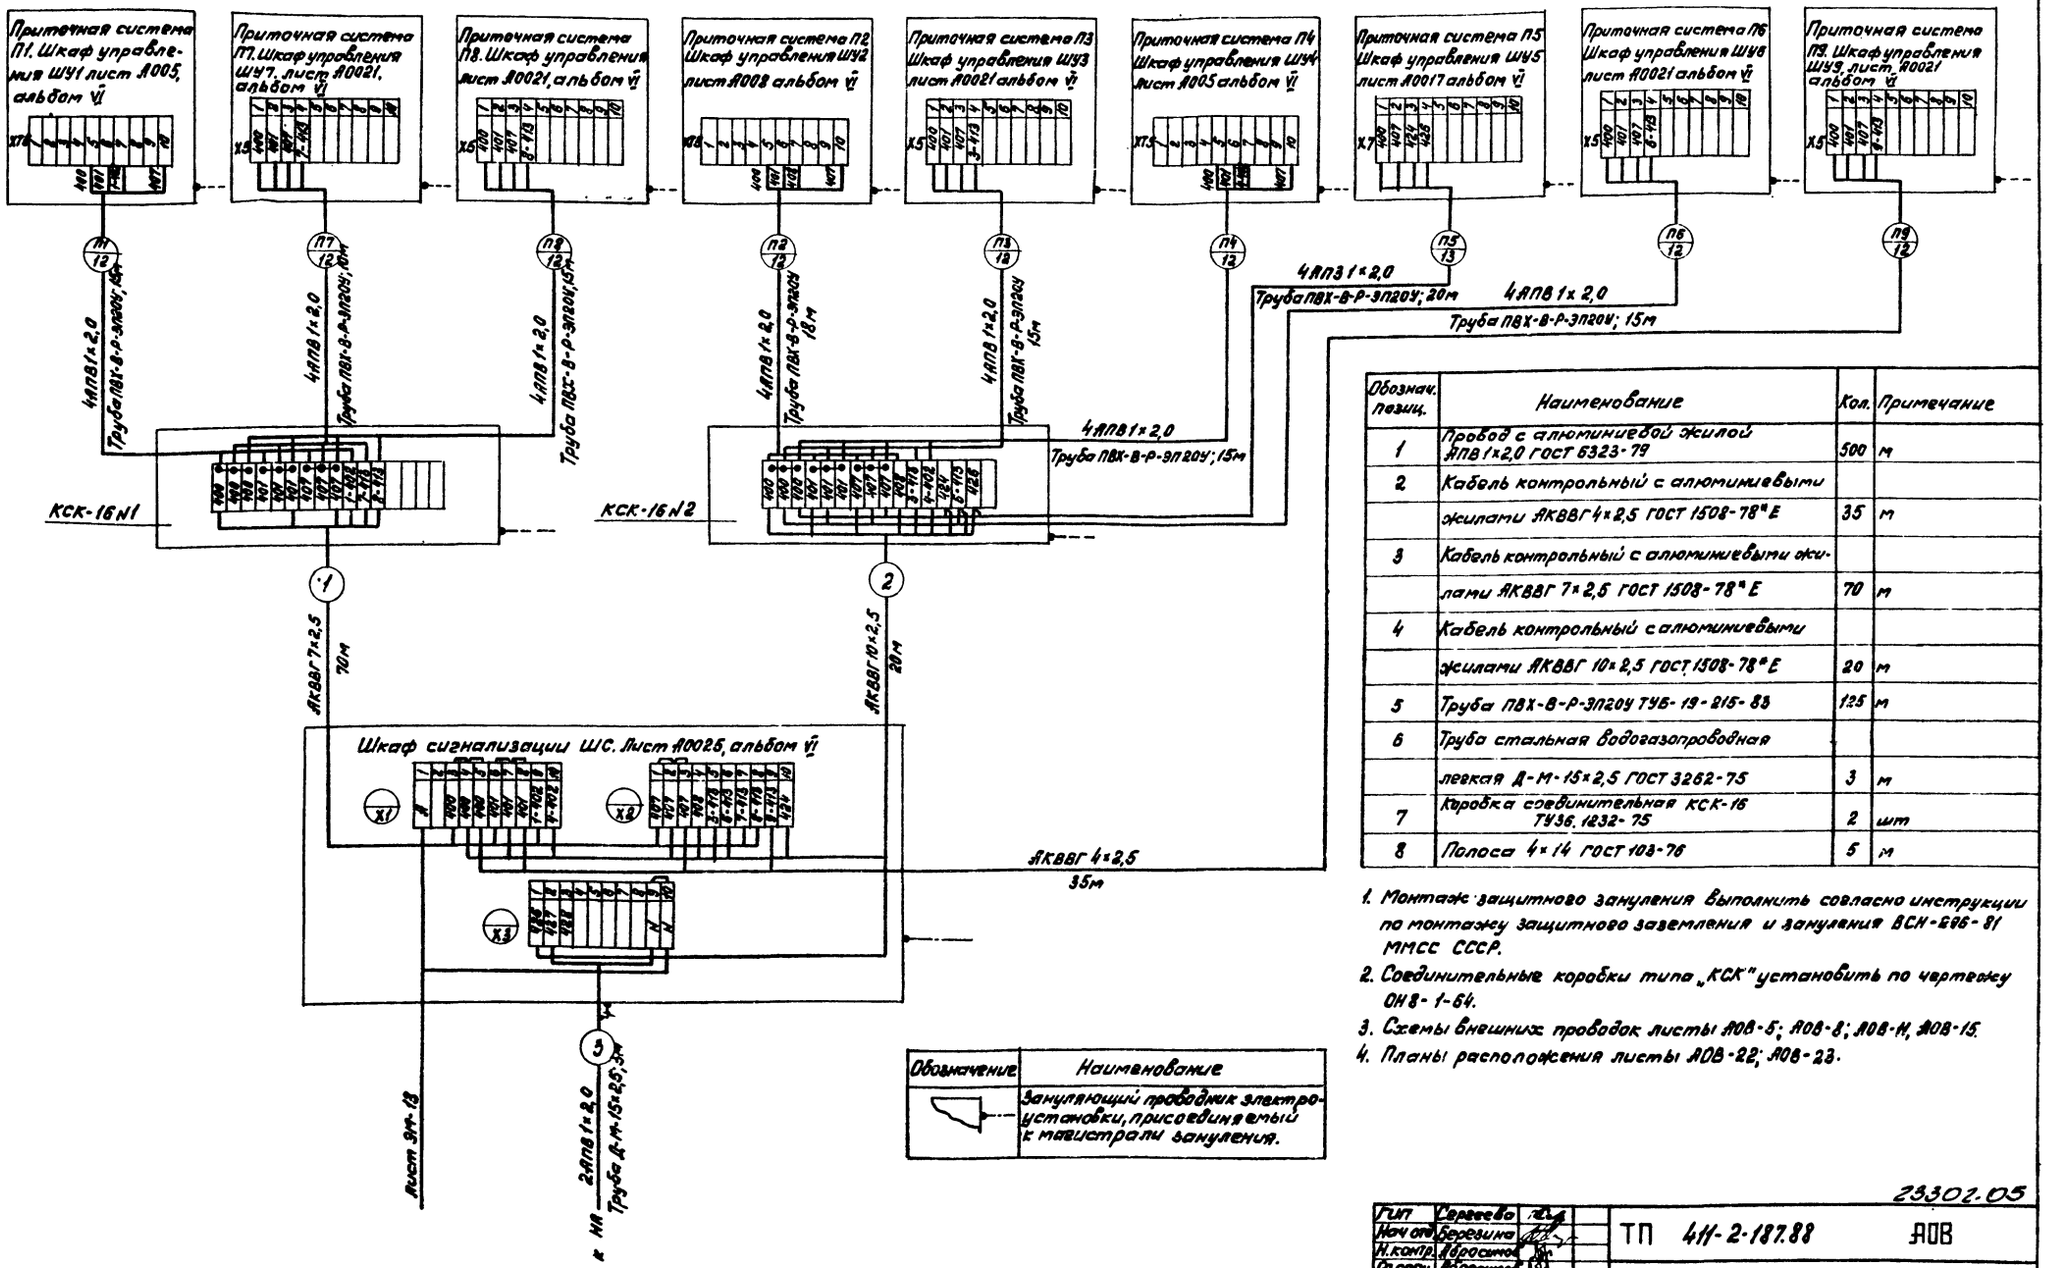

Обозначение позиц.	Наименование	Кол.	Примечание
1	Провод с алюминиевой жилой АПВ1×2,0 ГОСТ 6323-79	500	м
2	Кабель контрольный с алюминиевыми жилами АКВВГ 4×2,5 ГОСТ 1508-78*Е	35	м
3	Кабель контрольный с алюминиевыми жилами АКВВГ 7×2,5 ГОСТ 1508-78*Е	70	м
4	Кабель контрольный с алюминиевыми жилами АКВВГ 10×2,5 ГОСТ 1508-78*Е	20	м
5	Труба ПВХ-В-Р-ЭП20У ТУ6-19-215-83	125	м
6	Труба стальная водогазопроводная легкая Д-М-15×2,5 ГОСТ 3262-75	3	м
7	Коробка соединительная КСК-16 ТУ36.1232-75	2	шт
8	Полоса 4×14 ГОСТ 103-76	5	м

Обозначение	Наименование
	Зануляющий проводник электроустановки, присоединяемый к магистрали зануления.

1. Монтаж защитного зануления выполнить согласно инструкции по монтажу защитного заземления и зануления ВСН-286-81 ММСС СССР.
2. Соединительные коробки типа „КСК" установить по чертежу ОН8-1-64.
3. Схемы внешних проводок листы АОВ-5; АОВ-8; АОВ-14, АОВ-15.
4. Планы расположения листы АОВ-22; АОВ-23.

23302-05


ГИП	Сергеева		ТП 411-2-187.88 АОВ
Нач.отд.	Березина		
Н.контр.	Арасимов		
Гл.спец.	Арасимов		
Рук.гр.	Ильин		
Отд.нач.	Лунина		Цех по производству паркетных щитов годовой мощностью 100 тыс.м² в год.
Инж.	Новикова		Стадия Р; Лист 17; Листов
			Сигнализация приточных систем П1÷П9. Схема внешних проводок
			СОЮЗГИПРОЛЕСХОЗ

Привязан


Инв.№

Альбом 4

Схема функциональная

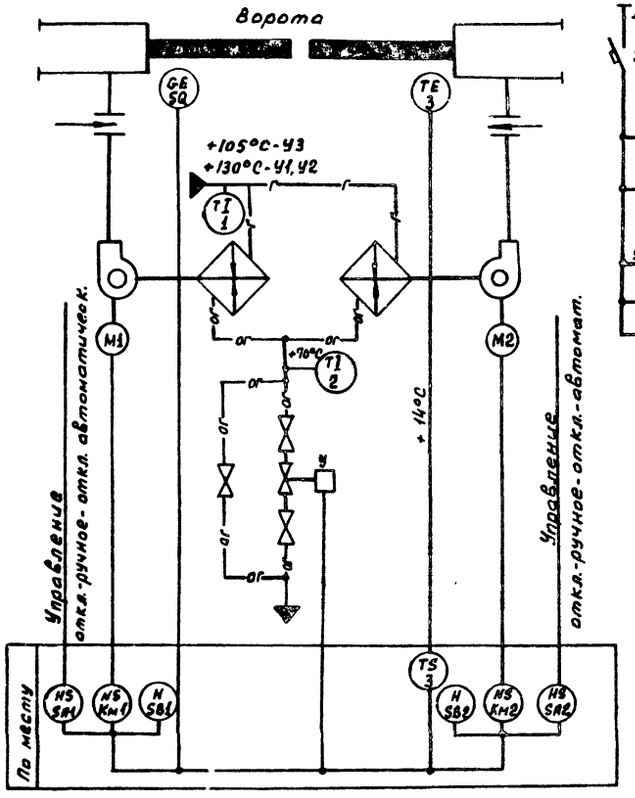

Схемы электрические принципиальные управления ~ 220В

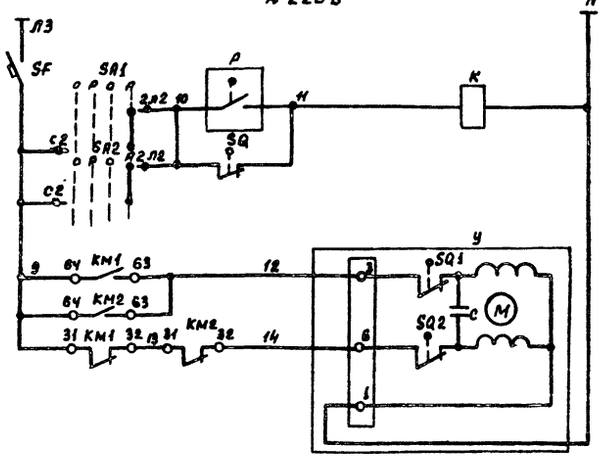


Питание цепей управления


Датчик температуры

Конечный выключатель

Управление соленоидным вентилем У на обратном трубопроводе: Открытие, Закрытие

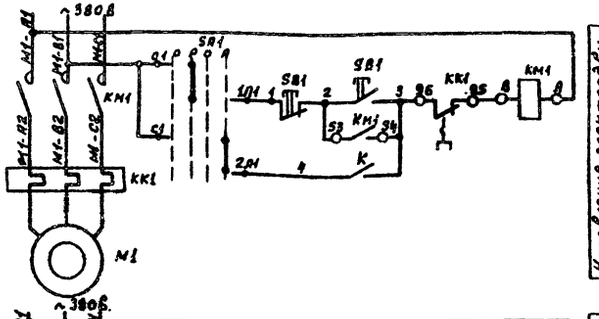

Управление электродвигателем М1 вентилятора В1 воздушной завесы У1: Ручное, Автоматическое

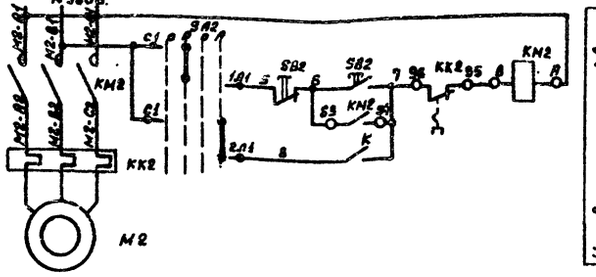

Управление электродвигателем М2 вентилятора В2 воздушной завесы У1: Ручное, Автоматическое

Диаграмма замыкания контактов датчика температуры Р

ДТКБ-53

Обозначение контакта	Температура воздуха 0°С	Заданная +14°С	+30°С
1			

Диаграмма замыкания контактов конечного выключателя SQ

ВПК-2110

Обозначение контакта	Положение ворот: Открыты	Закрыты
1		

Диаграмма замыкания контактов переключателя SA1 (SA2)

Маркировка контактов	Положение рукоятки: Откл 1	Ручн 2	Откл 3	Автомат 4
С1-1Л1		X		
С1-2Л1				X
С2-1Л2		X		
С2-2Л2				X

* не используется

Поз. обозначение	Наименование	Кол.	Примечание
	Аппаратура по месту		
SF	Выключатель автоматический АП50Б-2МТ		
	IP54 Iрасц.=(6q; Iотс.=3,5Iн ТУ16-522.139-78	1	
SA1, SA2	Переключатель защищенного исполнения		
	ПП2-10/Н2 ОСТ16.0.526.001-77 УР56	2	
SQ	Конечный выключатель ВПК-2110	1	
K	Пускатель магнитный ПМЛ-11002, катушка-220В	1	
SB1, SB2	Кнопочный пост управления		
	ПКЕ-222-2 ТУ16-526-215-71	2	
P	Датчик температуры ДТКБ-53		
	Пределы регулируемых температур		
	от 0°С до +30°С ТУ25-03.888-70	1	
У	Исполнительный механизм МЭО-6,3/25-0,25И		Заказывается в сантехнической части проекта
	с регулирующим клапаном 25ч 939 нж	1	
KM1, KM2	Пускатель магнитный ПМЛ-121102 с		Заказывается в электротехнической части проекта
	ПКЛ-2004 катушкой ~380В ТУ16-526.437-78	2	

Схемой предусмотрено:

Автоматическое включение электродвигателей вентиляторов при открывании ворот и отключение их после восстановления температуры воздуха в зоне ворот;

поддержание заданной температуры в зоне ворот при закрытых воротах;

блокировка клапана на теплоносителе с электродвигателями вентиляторов;

при включении электродвигателей клапан открывается, а при отключении - закрывается.

Схемы функциональные и схемы электрические принципиальные управления воздушно-тепловыми У2; У3 аналогичны схеме электрической принципиальной управления воздушно-тепловой завесой У1

Согласовано:
Рук. груп.
Гл. спец.
Инж. ОВ

Привязан:

Инв. №

23302-05

ГИП	Сергеева			Т.П. 411-2-187.88 АОВ
Нач. отд.	Березина			
Н. контр.	Абросимов			
Гл. спец.	Абросимов			
Рук. пр.	Ильин		1987	
Ст. инж.	Лунина			

Цех по производству паркетных щитов мощностью 100 тыс. м² в год.	Стадия	Лист	Листов
	Р	18	
Воздушно-тепловая завеса У1(У2, У3). Схема функциональная, схемы электрические принципиальные управления.	СОЮЗГИПРОЛЕСХОЗ		

Перечень	Воздушно-тепловая завеса У1 (У2, У3)				
Наименование параметра и место отбора импульса	Температура			Клапан на трубопроводе обратного теплоносителя	На воротах
	Трубопровод прямого теплоносителя	Трубопровод обратного теплоносителя	Помещение в зоне ворот		
Обозначение установочного чертежа	ТМ Ч-143.75	ТМ Ч-144-73	ТМ Ч-141-73	—	—
Позиция и обозначение	1	2	3	У	SQ

Поз. обозначение	Наименование	Кол.	Примечание
1	Провод с алюминиевой жилой АПВ 1х2,0 ГОСТ 6323-79	610	м
2	Провод с медной жилой ПВ1 1х4,0 ГОСТ 6323-79	9	м
3	Металлорукав РЗ-Ч Х 15 У3 ТУ 22-3988-77	3	м
4	Коробка протяжная У996	3	шт.
5	Коробка соединительная КСК-16 ТУ36.1232-75	3	шт.
6	Труба стальная вода водогазопроводная легкая Д-м-15х2,5 ГОСТ 3262-75	36	м
7	Труба стальная водогазопроводная легкая Д-м-20х2,5 ГОСТ 3262-75	9,5	м

Обозначение	Наименование
	Защитный проводник, присоединяемый к корпусу электрооборудования
	Защитный проводник электрооборудования, присоединяемый к трубе

1. Спецификация выполнена для воздушных завес У1, У2 и У3.
2. Схемы внешних проводок воздушно-тепловых завес У2; У3 аналогичны схеме внешних проводок воздушно-тепловой завесы У1 с изменениями согласно таблице.
3. Позиции приборов и аппаратуры указаны согласно листа АОВ-18.
4. Соединительную коробку установить по чертежу ОН8-1-64.
5. Монтаж защитного зануления выполнить согласно инструкции по монтажу защитного заземления и зануления ВСН-296-81 ммсо СССР.
6. Планы расположения листы АОВ-22; АОВ-23.

Таблица

Система	Длина в м	1	2	3	4	5	6	7	8	9	10	11	12
У3		1	3	3	3	3	3	3	6	6	4	5	5
У2		1	3	3	3	3	3	3	6	6	4	5	5
У1		1	3	3	3	2	3	3	6	6	4	5	5
№ группы зажим.		1	2	3	4	5	6	7	8	9	10	11	12

25302-05

ГИП	Сергеева		Т.П. 411-2-187.88 АОВ
Нач.отд	Березина		
Н.контр.	Авроримов		
Гл.спец.	Авроримов		
Рук.гр.	Ильин		
Ст.инж.	Лимина		Цех по производству щитового паркета мощностью 100 тыс.м² в год

Стадия	Лист	Листов
Р	19	

Воздушно-тепловая завеса У1 (У2, У3) Схема внешних проводок


Союзгипролесхоз

Привязан

Инв. №

Альбом 4

Схема функциональная

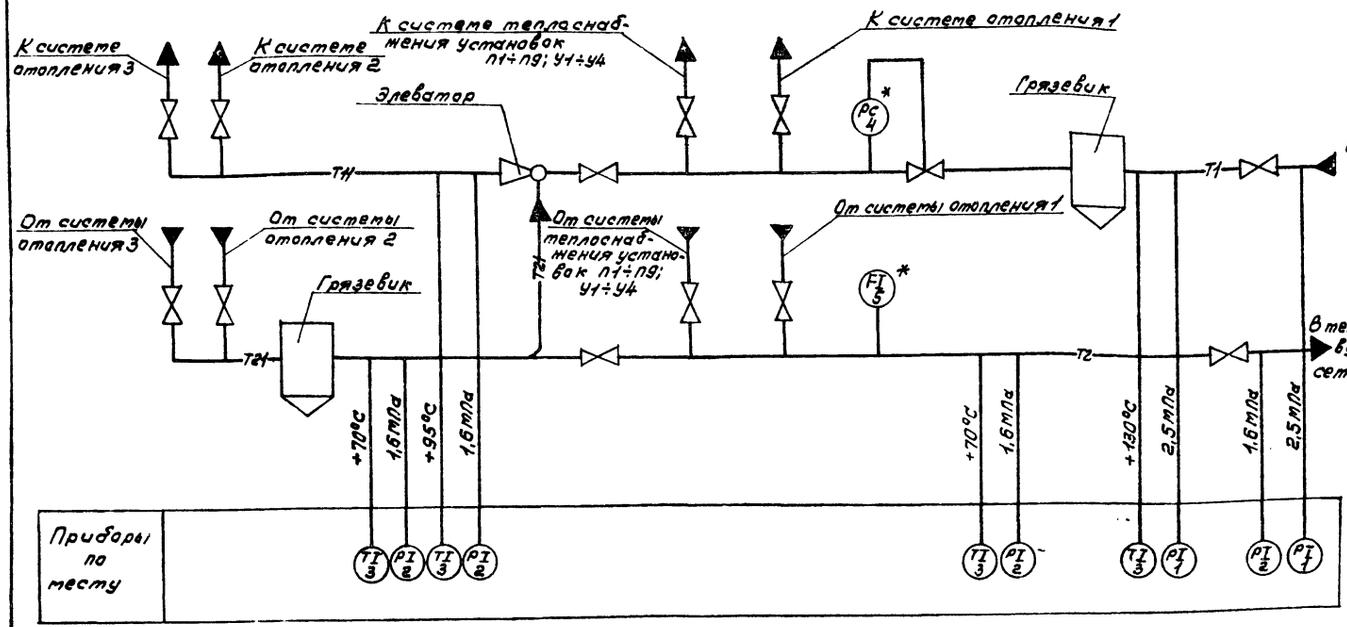


Поз. обозначение	Наименование	Кол.	Примечание
1	Манометр МТП-160А-40. Шкала 0÷25 кгс/см² ТУ25.02.181071-78	2	шт.
2	Манометр МТП-160А-25. Шкала 0÷16 кгс/см² ТУ25.02.181071-78	4	шт.
3	Термометр ртутный ЛБ-2°-160-66. Шкала 0°÷160°С ГОСТ 2823-73	4	шт.
4	Регулятор расхода и давления УРРД-т	1	шт. Заказывается в сантехнической части проекта
5	Счетчик горячей воды СТВГ1	1	шт.
6	Кран трехходовой 14т1	6	шт.
7	Труба 14х2 ГОСТ 8734-75	6	м

1. Позиции приборов соответствуют позициям спецификации оборудования АОВС01.
2. Позиции обозначенные знаком* заказываются в сантехнической части проекта.
3. Установка и заказ закладных конструкций отборных устройств температуры и давления выполняются в части ОВ.
4. Условные обозначения приняты по ОСТ 36. 27-77.
5. Количество потребляемого тепла определяется с помощью суммирующих водомеров и местных показывающих термометров по методике приведенной в „Инструкции по учету отпуска тепла электростанциями и предприятиями тепловых сетей".

Схема трубных проводок

Наименование параметра и места отбора импульса	Подающий трубопровод						Обратный трубопровод					
	Давление			Температура		Давление	Давление			Температура		Расход
	Вода из теплосети	Вода до элеватора	Вода после элеватора	Вода до элеватора	Вода после элеватора	Регулятор давления	Вода до подпитки	Вода в теплосеть		Вода до подпитки	Вода в теплосеть	
Обозначение монтажного чертежа	ТМ4-3143-70	ТМ4-3143-70	ТМ4-3143-70	ТМ4-143-75	ТМ4-143-75	—	ТМ4-3143-70	ТМ4-3143-70	ТМ4-3143-70	ТМ4-143-75	ТМ4-143-75	ТМ4-37-72
Позиция	1	1	2	3	3	—	2	2	2	3	3	—

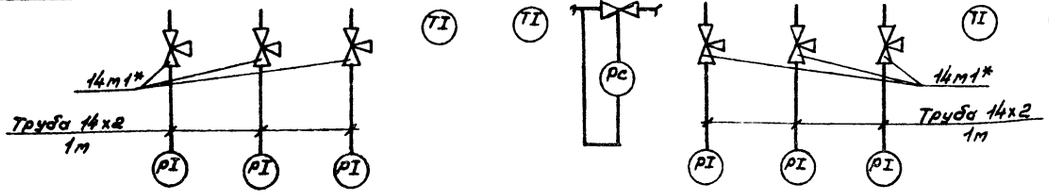

23302-05

ГИП	Сергеева		ТП 411-2-187.88	АОВ
Нач.отд.	Бережная			
Н.контр.	Арасимов			
Гл.спец.	Арасимов			
Рук.гр.	Ильин			
			Цех по производству паркетных щитов мощностью 100 тыс. м² в год.	Стадия: Р; Лист: 20; Листов:
			Узел управления теплового пункта. Схема функциональная. Схема трубных проводок.	СОЮЗГИПРОЛЕСХОЗ

Привязан

Инв.№

Согласовано

Инв.№ подл. | Подпись и дата | Взам.инв.№

Альбом 4

Лист ЭМ-11

Схема электрическая принципиальная аварийной сигнализации

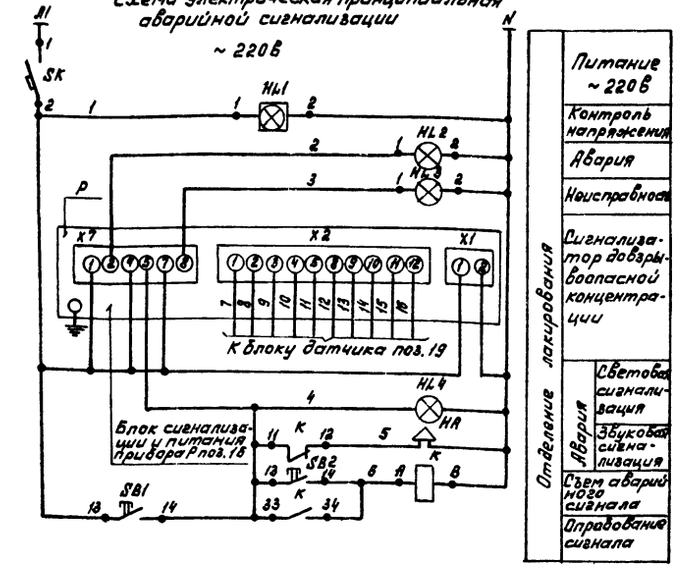


Схема функциональная


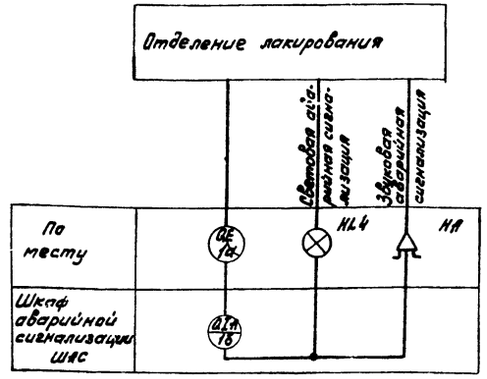


Схема внешних проводок

Наименование параметра и места отбора импульса	Отделение лакирование		
	Концентрация паров растворителей и их смесей		
Обозначение установочн. черт.	ТМ4-873-77	ТМ4-1121-83	—
позиция	1а	HL4	HA

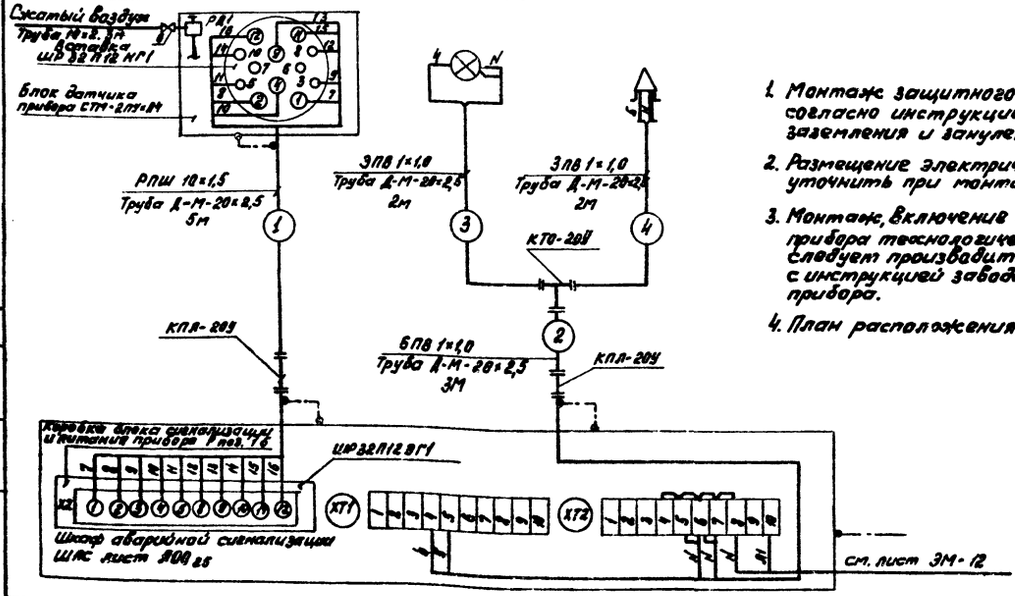

1. Монтаж защитного зануления выполнить согласно инструкции по монтажу защитного заземления и зануления ВСН-296-81 ммсс СССР.
2. Размещение электрических и трубных проводок уточнить при монтаже.
3. Монтаж, включение в работу и эксплуатацию прибора технологического контроля СТМ-2ПУХЛ4 следует производить в полном соответствии с инструкцией завода-изготовителя данного прибора.
4. План расположения см. лист АОВ-23.

Поз. обозн.	Наименование	Кол.	Примечание
	Шкаф аварийной сигнализации ШАС		
SF	Выключатель автоматический АБ3-М93; Iр=4А; Iотс.=1,5 Iн		
	ТУ16-522.110-74	1	
K	Реле промежуточное с катушкой на ~ 220 В ПЭ-37-22У3		
	ТУ16-523.622-82	1	
	Кнопка КЕ0Н43 Исп. 2 ТУ16-526.407-79		
SB1	Толкатель черный „Опробование сигнала"	1	
SB2	Толкатель красный „Съем сигнала"	1	
HL1	Табло световое ТСМ ~ 220 В ТУ16-535.424-70	1	Лампа типа РНЦ-220-10
HL2	Арматура светосигнальная АС4402У2 ~220В; с красным светофильтром ТУ16-535-938-76	1	Лампа типа ЦН10-4; 3100 см; 7,56
HL3	Арматура светосигнальная АС4402У2 ~220В; с зеленым светофильтром ТУ16-535-938-76	1	Лампа типа ЦН6-4; 3100 см; 7,56
P	Сигнализатор довзрывоопасной концентрации. Питание ~ 220 В		
	СТМ-2ПУХЛ4	1	поз. 18
	Аппаратура по месту		
HL4	Сигнал световой ССВ-15М ~ 220 В ТУ16-535.329-69	1	Лампа Ц220-25-1 стекло красное
HA	Сирена сигнальная взрывозащищенная ВСС-4М; ~220 В ТУ16-539.187-77	1	

Поз. обознач.	Наименование	Кол.	Примечание
1	Провод ПВ 1×1,0 ГОСТ 6323-79	30	м
2	Провод РПШ 10×1,5 ГОСТ 5783-79	5	м
3	Труба стальная водогазопроводная легкая 20×2,5 ГОСТ 3262-75	12	м
4	Коробка взрывозащищенная тройниковая КТО-20У	1	шт
5	Коробка взрывозащищенная переходная КПЛ-20У	2	шт
6	Вентиль запорный 38-2М Ду3	1	шт
7	Труба стальная 10×2 ГОСТ 8734-75	3	м

Обозначение	Наименование
	Заземляющий проводник электроустановки, присоединяемый к металлоконструкции производственного назначения
	Заземляющий проводник электроустановки, присоединяемый к защитной трубе.

23302-05

Гип	Сорокова		ТП 411-2-187.88 АОВ
Нач.отд.	Березина		
Н.контр.	Араситов		
Гл.спец.	Араситов		
Рук.гр.	Ильин		
Ст.инж.	Лунина		

Привязан

Инв.№


Цех по производству паркетных щитов мощностью 100 тыс. м² в год	Стадия	Лист	Листов
	Р	21	
Аварийная сигнализация. Схема функциональная. Схема электрическая принципиальная. Схема внешних проводок.	СОЮЗГИПРОЛЕСХОЗ		

Копировал

Формат А4


Альбом 4

План на отм. 3.30
М 1:50

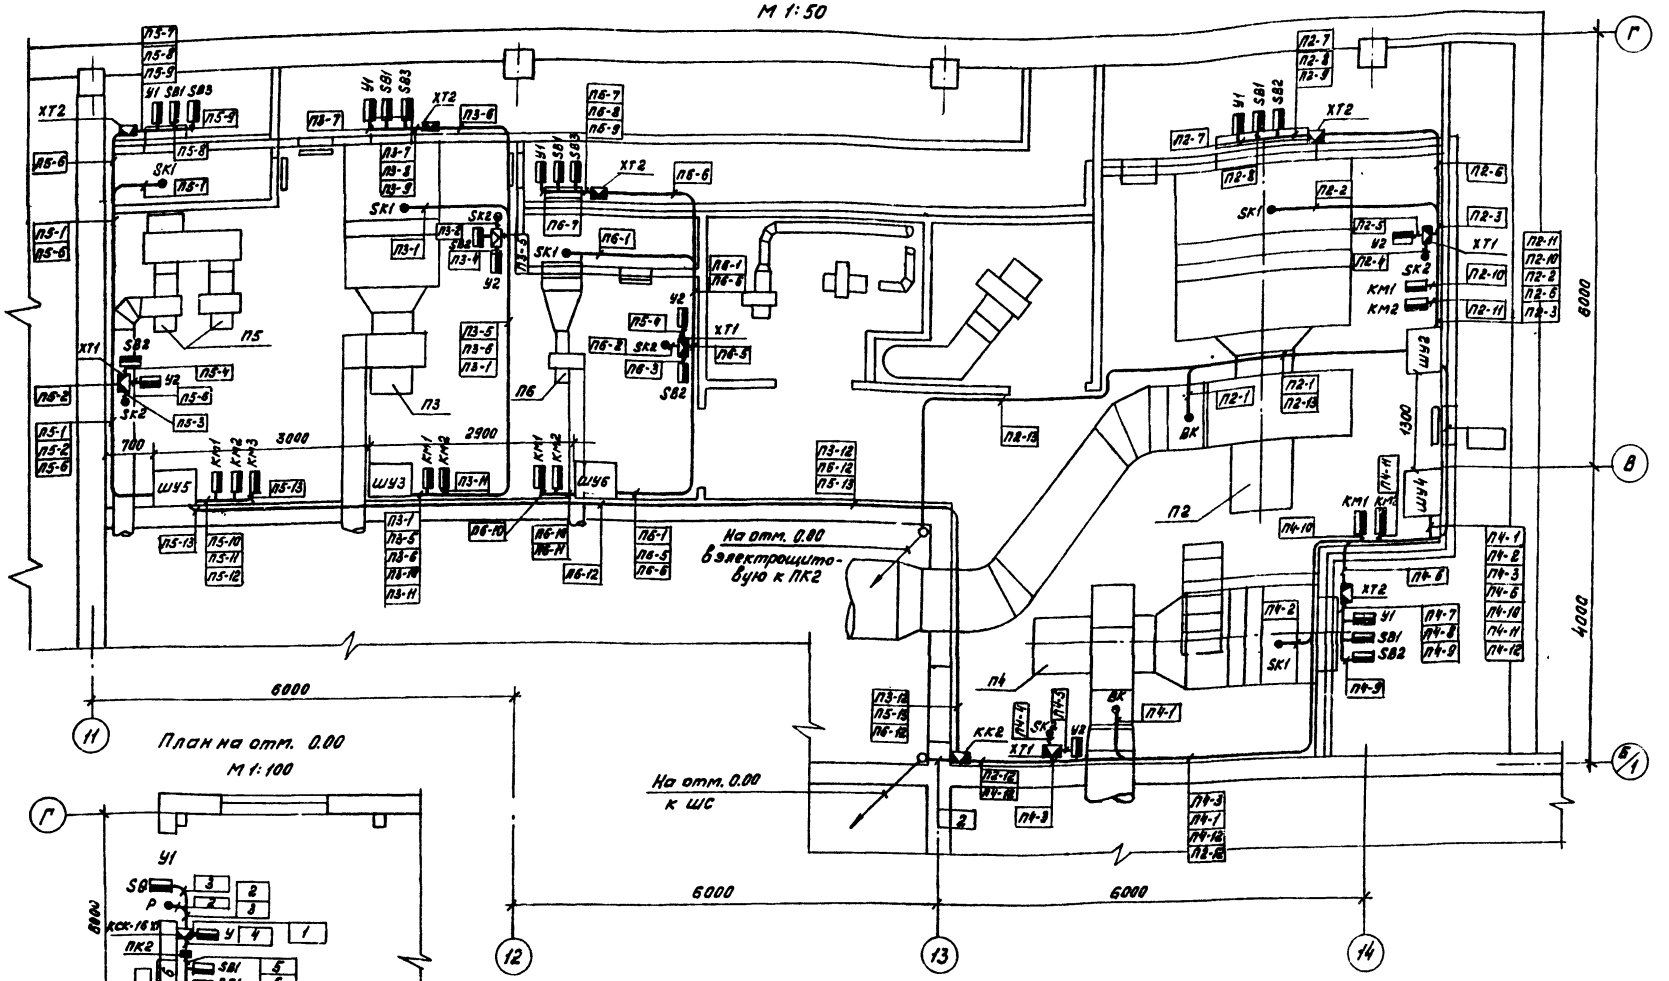

6000
6000
6000
4000
1300
700
3000
2900
На отм. 0.00 в электрощитовую к ПК2
На отм. 0.00 к ШС
ПЗ
ПЗ
ПЗ

Альбом 4


План на отм. 0.00
м 1:200

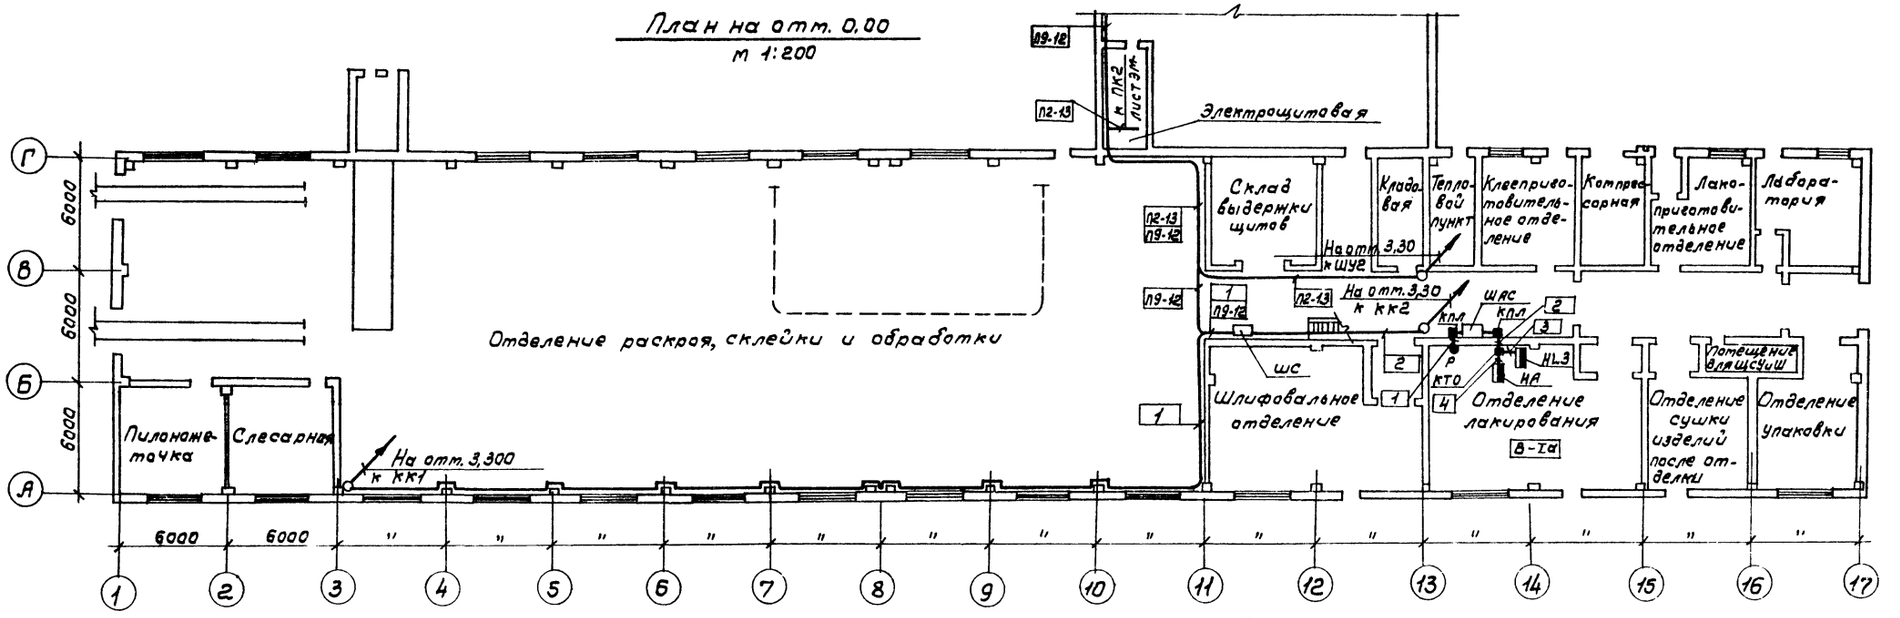


План на отм. 3,300
м 1:50

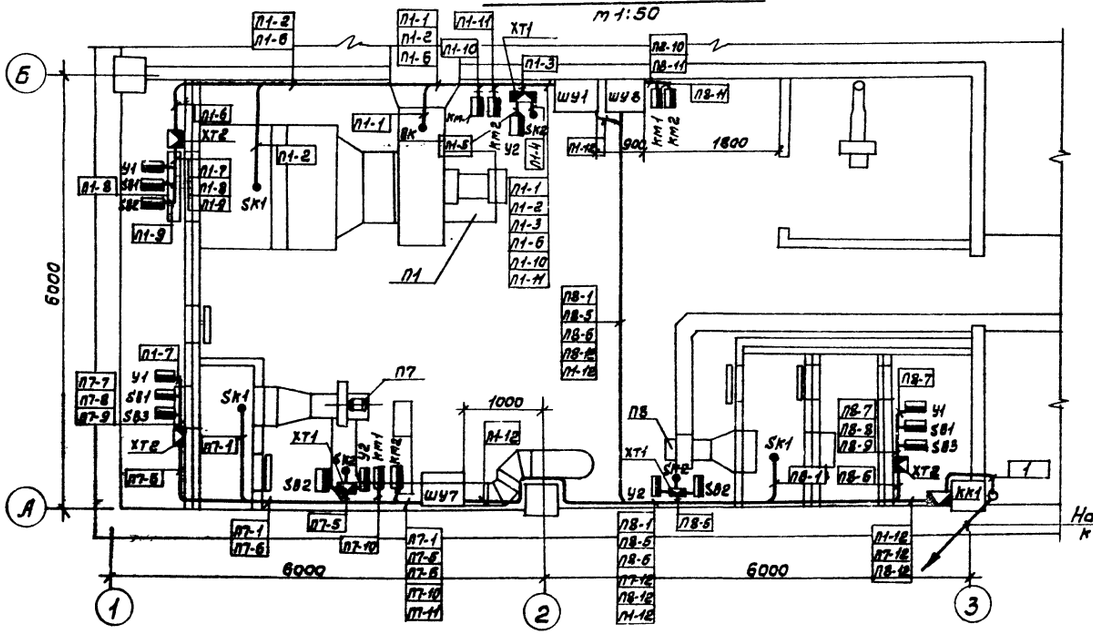

План на отм. 3.00
м 1:50

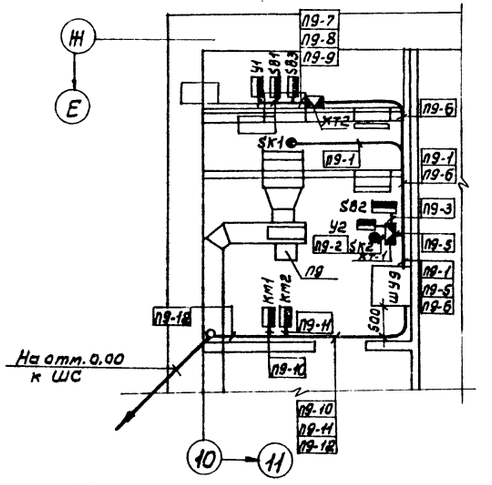

План на отм. 0,00
м 1:100

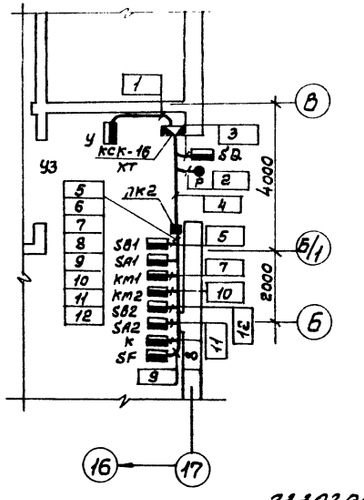

23302-05

ГИП	Сергеева		ТП 411-2-187.88	АОВ
Нач.отд.	Березина			
Н.контр.	Афросимов			
Гл.спец.	Афросимов			
Рук.гр.	Ильин			
Привязан			Цех по производству паркетных щитов мощностью 100 тыс. м² в год.	Стадия: Р; Лист: 23; Листов:
Инв.№			План расположения.	СОЮЗГИПРОЛЕСХОЗ

gost.e-ecolog.ru