ТИПОВОЙ ПРОЕКТ
503-4-76.92

# ПРОИЗВОДСТВЕННЫЙ КОРПУС ГАРАЖА НА 6 АВТОМАШИН И 6 ТРАКТОРОВ С НАВЕСОМ - СТОЯНКОЙ

## АЛЬБОМ 2


ЭМ Силовое электрооборудование стр. 3÷10
ЭО Электрическое освещение стр. 11÷14
СС Связь и сигнализация стр. 15÷23
АОВ Автоматизация санитарно-технических систем стр. 24÷40


gost.e-ecolog.ru

ТИПОВОЙ ПРОЕКТ
503-4-76.92

# ПРОИЗВОДСТВЕННЫЙ КОРПУС ГАРАЖА НА 6 АВТОМАШИН И 6 ТРАКТОРОВ С НАВЕСОМ-СТОЯНКОЙ

## АЛЬБОМ 2

ПЕРЕЧЕНЬ АЛЬБОМОВ

| | | |
|---|---|---|
| Альбом 1 - | ПЗ | Пояснительная записка |
| | ТХ | Технология производства |
| | АР | Архитектурные решения |
| | КЖ | Конструкции железобетонные |
| | КМ | Конструкции металлические |
| | ВК | Внутренние водопровод и канализация |
| | ОВ | Отопление и вентиляция |
| Альбом 2 - | ЭМ | Силовое электрооборудование |
| | ЭО | Электрическое освещение |
| | СС | Связь и сигнализация |
| | АОВ | Автоматизация санитарно-технических систем |
| Альбом 3 - | КЖИ | Чертежи строительных изделий |
| Альбом 4 - | СО | Спецификации оборудования |
| Альбом 5 - | ВМ | Ведомости потребности в материалах |
| Альбом 6 - | С | Сметы |

Разработан институтом „Росгипролес"

Главный инженер института — В.М. Нагаев

Главный инженер проекта — Б.Я. Рогачев

Утвержден и введен в действие институтом „Росгипролес" приказ от 15. X. 1992 г. №59

# Содержание альбома №2


| №№ листов | Наименование и содержание документов. Наименование листа | Стр. |
|---|---|---|
| | Силовое электрооборудование 503-4-76.92 ЭМ | |
| 1 | Общие данные | 3 |
| 2 | План расположения электрооборудования и электросетей на отм. 0,000 и 3,600. (Производственный корпус) | 4 |
| 3 | План расположения электрооборудования и электросетей на отм. 0,000 и 3,600 (Вспомогательные помещения) | 5 |
| 4 | Принципиальная схема питающей и распределительной сетей (начало) | 6 |
| 5 | Принципиальная схема питающей и распределительной сетей (продолжение) | 7 |
| 6 | Принципиальная схема питающей и распределительной сетей (окончание) | 8 |
| 7 | Схема электрическая принципиальная управления зарядным устройством. Схема подключения | 9 |
| 8 | Отключение вентсистем при пожаре. Схема электрическая принципиальная управления. Схема подключения | 10 |
| | Электрическое освещение 503-4-76.92 ЭО | |
| 1 | Общие данные | 11 |
| 2 | План расположения электрооборудования и прокладки электрических сетей | 12 |
| 3 | Принципиальная схема питающей сети | 13 |
| 4 | Конструкции для крепления светильников ЛСП02-2х80 | 14 |
| | Связь и сигнализация 503-4-76.92 СС | |
| 1 | Общие данные (начало) | 15 |
| 2 | Общие данные (окончание) | 16 |
| 3 | План расположения оборудования и прокладки телефонной и радиотрансляционной сети (начало) | 17 |
| 4 | План расположения оборудования и прокладки телефонной и радиотрансляционной сетей (окончание) | 18 |
| 5 | Планы расположения оборудования и прокладки сетей пожарной сигнализации (начало) | 19 |
| 6 | Планы расположения оборудования и прокладки сетей пожарной сигнализации (окончание | 20 |
| 7 | Пожарная сигнализация. Функциональная схема, схемы подключений | 21 |
| 8 | План расположения оборудования и прокладки сетей охранной сигнализации | 22 |
| 9 | Охранная сигнализация. Блокировка трехстворного окна. Спецификация. | 23 |
| | Автоматизация санитарно-технических систем 503-4-76.92 АОВ | |
| 1 | Общие данные | 24 |
| 2 | Приточная система П1 (П2; П3). Схема автоматизации | 25 |
| 3 | Приточная система П1 (П2; П3). Схема электрическая принципиальная управления | 26 |
| 4 | Приточная система П1 (П2; П3). Схема электрическая принципиальная регулирования | 27 |
| 5 | Приточная система П1 (П2; П3). Схема внешних проводок | 28 |
| 6 | Приточная система П4. Схема автоматизации | 29 |
| 7 | Приточная система П4. Схема электрическая принципиальная управления | 30 |
| 8 | Приточная система П4. Схема внешних проводок | 31 |
| 9 | Узел управления теплового пункта. Схема автоматизации. Схема трубных проводок. | 32 |
| 10 | Приточные системы П1÷П4. План расположения. Чертежи задания заводу-изготовителю. Приточная система П1 (П2; П3). | 33 |
| 11 | Спецификация щитов на 2 листах. Шкаф управления и регулирования ШУР1 (ШУР2; ШУР3). | 34 |
| 12 | Общий вид на 5 листах | 35 |
| 13 | Таблица соединений на 5 листах | 36 |
| 14 | Таблица подключения на 4 листах | 38 |
| | Приточная система П4. Шкаф управления ШУ4. | |
| 15 | Чертежи общего вида | 39 |
| 16 | Технические данные аппаратов | 39 |
| 17 | Перечень надписей | 39 |
| 18 | Схема электрическая соединений | 40 |


Инв. № подл. | Подп. и дата | Взам. инв. №

Копировал Формат А4

Альбом 2

## Ведомость рабочих чертежей основного комплекта ЭМ

| Лист | Наименование | Примечание |
|---|---|---|
| 1 | Общие данные | |
| 2 | План расположения электрооборудования и электросетей на отм. 0,000 и 3,000. (Производственный корпус) | |
| 3 | План расположения электрооборудования и электросетей на отм. 0,000 и 3,000 (Вспомогательные помещения) | |
| 4 | Принципиальная схема питающей и распределительной сетей (начало) | |
| 5 | Принципиальная схема питающей и распределительной сетей (продолжение) | |
| 6 | Принципиальная схема питающей и распределительной сетей (окончание) | |
| 7 | Схема электрическая принципиальная управления зарядным устройством. Схема подключения. | |
| 8 | Отключение вентсистем при пожаре. Схема электрическая принципиальная управления. Схема подключения. | |

## Ведомость ссылочных и прилагаемых документов

| Обозначение | Наименование | Примечание |
|---|---|---|
| | Ссылочные документы | |
| 5.407-116 | Установка одиночных магнитных пускателей серии ПМЛ (исполнение IP54) | |
| 5.407-77 | Установка кнопок ПКЕ, ПКУ-15, переключателей ПП, сигнальных приборов и автоматов АП-50 | |
| 5.407-115 | Устройство комплектных гибких токоподводов к электроталям | |
| 5.407-64 | Установка одиночных навесных и протяжных ящиков, коробок с зажимами, щитков освещения и токоподводов | |
| 5.407-11 | Заземление и зануление электроустановок. Рабочие чертежи | |
| 5.407-63 | Прокладка проводов и кабелей в полиэтиленовых трубах в производственных помещениях | |
| | Прилагаемые документы | |
| Альбом 4 эм.со | Спецификация оборудования | |
| Альбом 5 эм.вт | Ведомость потребности в материалах | |

## Таблица электрических нагрузок и годового потребления электроэнергии

| Наименование потребителей | Установленная мощность кВт | Средняя нагрузка за наиболее загруженную смену | | | Максимальная расчетная нагрузка | | | Годовой расход электроэнергии кВт·ч |
|---|---|---|---|---|---|---|---|---|
| | | Коэффициент мощн. cos φ | Активная кВт | Реактивная кВАр | Активная кВт | Реактивная кВАр | Полная кВ·А | |
| Производственный корпус гаража | | | | | | | | |
| Силовые потребители | 105,36 | 0,75 | 41,68 | 37,19 | 56,68 | 37,19 | 67,79 | 75024 |
| Электроосвещение | 13,15 | 0,95 | 11,37 | 3,75 | 11,37 | 3,75 | 15,12 | 7959 |
| Итого по гаражу | 118,51 | 0,79 | 53,05 | 40,94 | 68,05 | 40,94 | 79,41 | 82983 |
| Навес-стоянка | | | | | | | | |
| Силовые потребители | 4,6 | 0,87 | 2,63 | 1,47 | 2,63 | 1,47 | 3,0 | 4734 |
| Электроосвещение | 1,77 | 1,0 | 1,68 | — | 1,68 | — | 1,68 | 1176 |
| Итого по навесу | 6,37 | 0,94 | 4,31 | 1,47 | 4,31 | 1,47 | 4,54 | 5910 |
| Итого на вводе | 124,88 | 0,79 | 57,36 | 42,41 | 72,36 | 42,41 | 83,9 | 88893 |
| Конденсаторная установка | | | | -33 | | -33 | | |
| Всего на вводе | 124,88 | 0,98 | 57,36 | 9,41 | 72,36 | 9,41 | 72,97 | 88893 |

## Общие указания

В настоящей части проекта предусматривается электрооборудование, электроснабжение и автоматическое отключение вентиляционных систем при пожаре.

По надежности электроснабжения электроприемники гаража относятся к потребителям III категории. По условиям окружающей среды, в соответствии с ПУЭ, производственные помещения гаража относятся к производствам с нормальной средой.

Напряжение питающей электросети 380/220В переменного тока.

Электродвигатели, сварочный трансформатор включаются на 380В, однофазные нагревательные приборы на 220В.

Для цепей управления используется напряжение 220 и 380В.

Пускатели с катушкой на 220В отмечены в расчетной схеме знаком.*

Исполнение принятого электрооборудования по степени защиты принято по ГОСТ 142.54-80.

Силовая питающая и распределительная сеть выполняется кабелем марки АВВГ открыто по стенам и перекрытиям на скобах и частично в подготовке пола в полиэтиленовых трубах.

Для подключения электродвигателей на вибростолах используется провод с медными жилами прокладываемый в металлорукаве, для передвижных механизмов - гибкий кабель КГ.

Монтаж электрооборудования должен быть выполнен в соответствии со СНиП 3.05.06-85.

Для обеспечения безопасности обслуживающего персонала от поражения электрическим током, все металлические неток оведущие части электрооборудования следует занулить посредством присоединения к нулевому проводу питающей электросети или магистрали зануления.

Типовой проект разработан в соответствии с действующими нормами и правилами и предусматривает мероприятия, обеспечивающие пожарную безопасность при эксплуатации здания.

Главный инженер проекта Рогачев Б.Я.

Инв. № подл. | Подп. и дата | Взам. инв. №

привязан

Инв. №

| | | |
|---|---|---|
| ГИП | Рогачев | |
| Нач. отд. | Чугунов | |
| Н. контр. | Сергеева | |
| Зав. ср. | Михалицкая | |
| Инж. | Кузьмина | |

ТП 503-4-76.92 ЭМ

Производственный корпус гаража на 6 автомашин и 6 трак. паров с навесом-стоянкой

| Стадия | Лист | Листов |
|---|---|---|
| Р | 1 | 8 |

Общие данные


РОСГИПРОЛЕС

Копировал


Формат А4

Альбом 2


## План на отм. 0,000

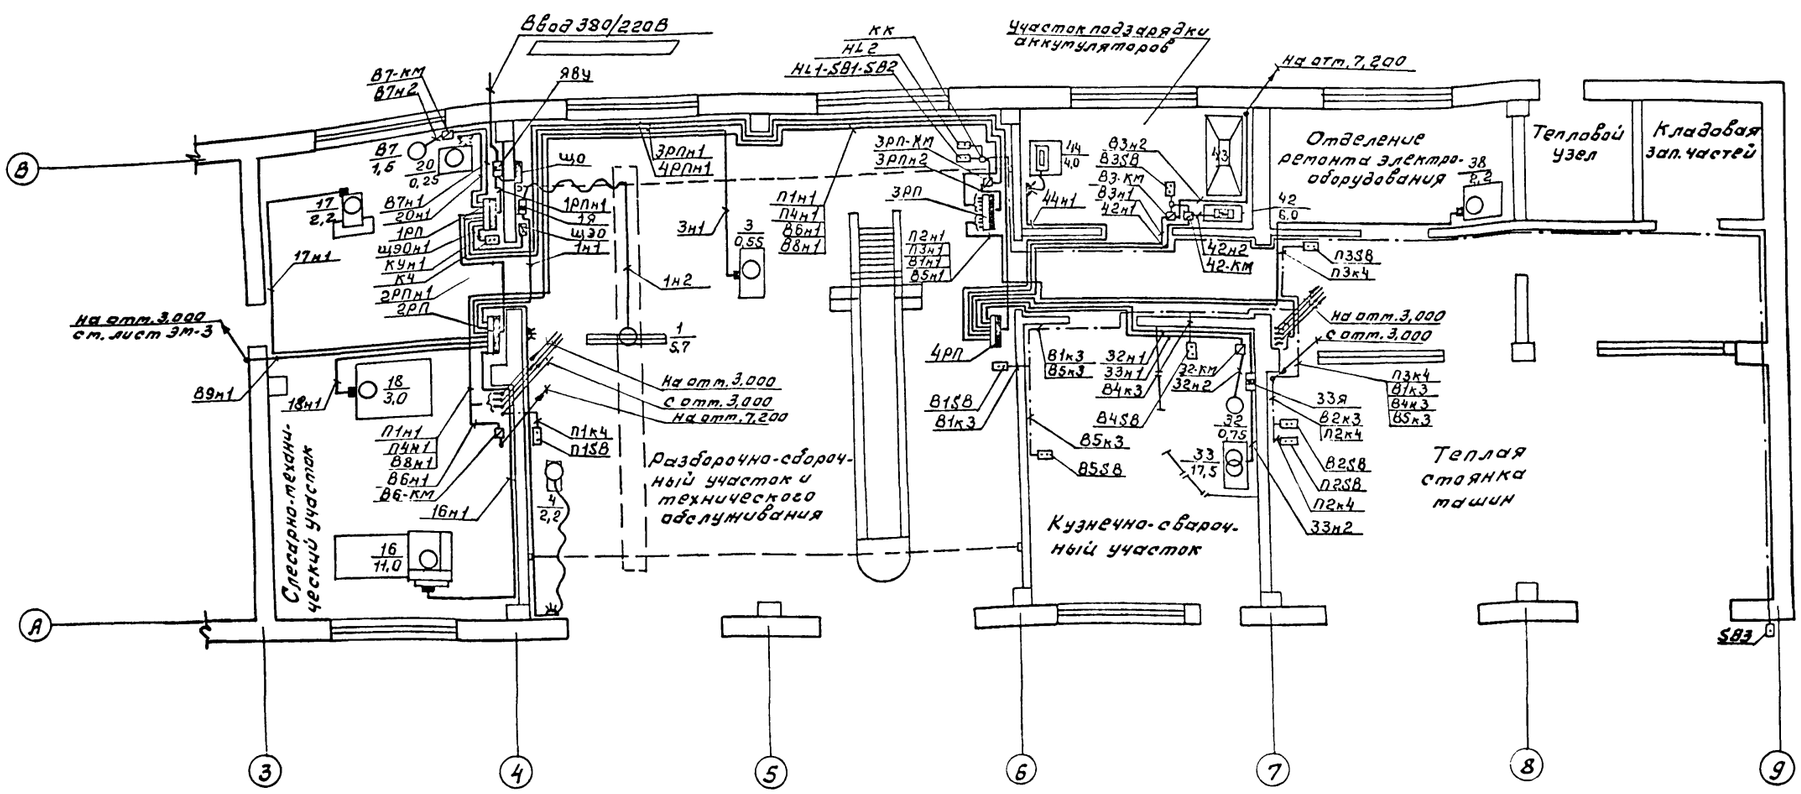


## Элементы плана на отм. +7,200

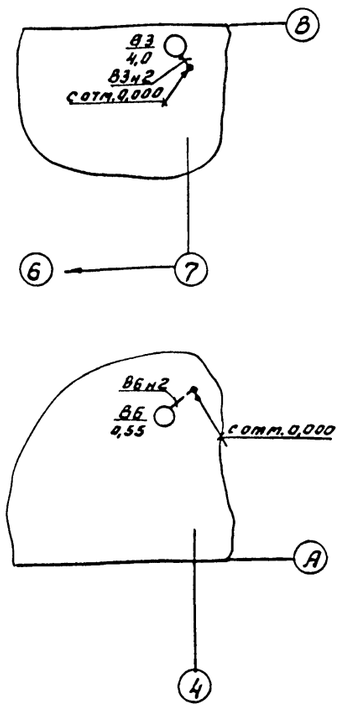


## План на отм. 3,600

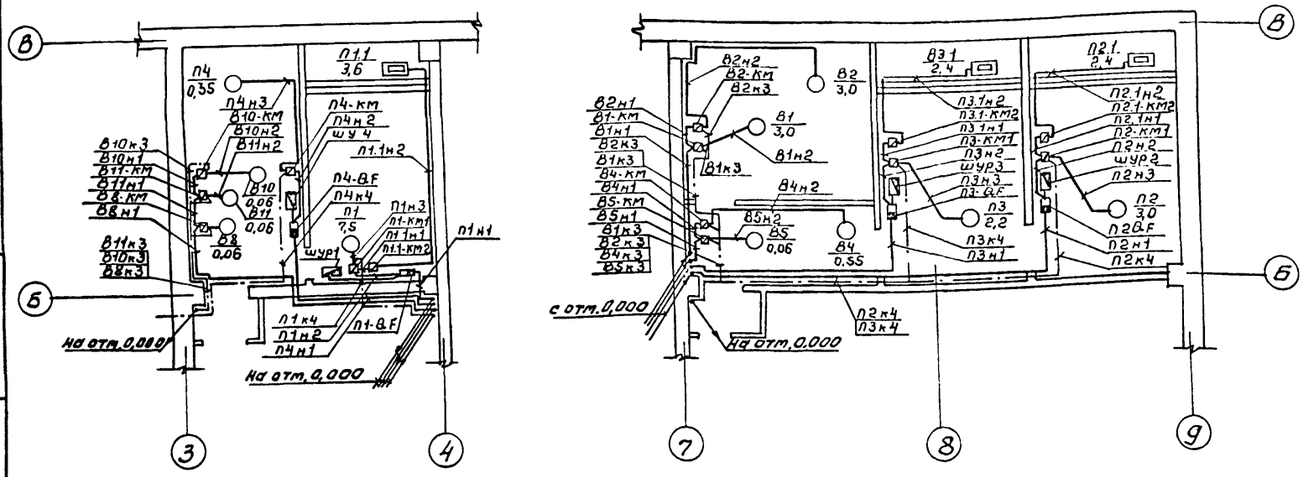


| | | | | | |
|---|---|---|---|---|---|
| ГИП | Рогачев | | | ТП 503-4-76.92 | ЭМ |
| Нач.отд | Чугунов | | | | |
| Н.контр. | Сергеева | | | | |
| Зав.гр. | Михалицкая | | | | |
| Инж. | Кузьмина | | | | |
| привязан | | | | Производственный корпус гаража на 6 автомашин и 6 тракторов с навесом-стоянкой. | Стадия: Р; Лист: 2; Листов: . |
| Инв.№ | | | | План расположения электрооборудования и электросетей на отм. 0,000 и 3,600 (производственный корпус) | РОСГИПРОЛЕС |


Инв.№ подл. | Подп. и дата | Взам.инв.№

Копировал Филиппова


Формат А1

Альбом 2

## План на отм. 0,000

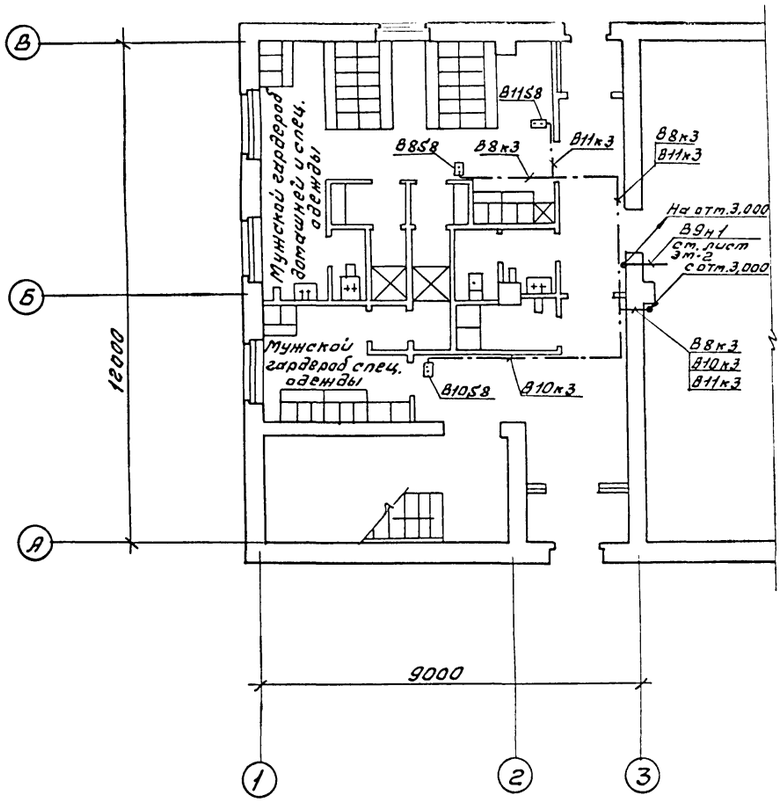


## План на отм. 3,000

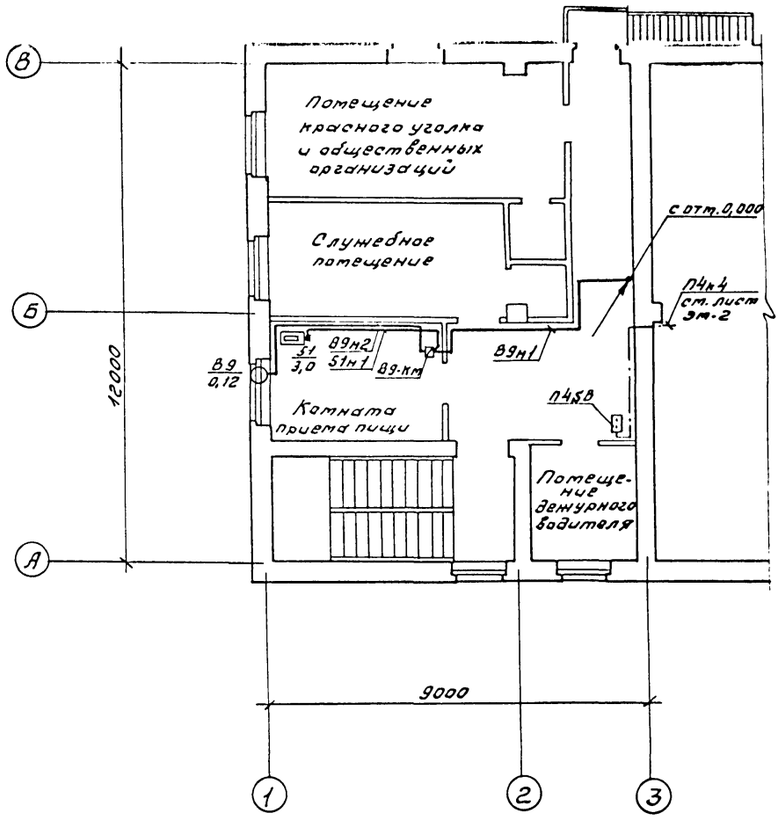


| | | | | | | | |
|---|---|---|---|---|---|---|---|
| ГИП | Рогачев | | | ТП | | ЭМ | |
| Нач.отд. | Чугунов | | | | | | |
| Н.контр. | Сергеева | | | | | | |
| Зав.гр. | Михалицкая | | | | | | |
| Инж. | Кузьмина | | | | | | |
| Привязан | | | | Производственный корпус гаража на бортмашин и тракторов с навесом-стоянкой. | Стадия | Лист | Листов |
| | | | | | Р | 3 | |
| Инв. № | | | | План расположения электрооборудования и электросетей на отм. 0,000 и 3,000. (Вспомогательные помещения). | РОСГИПРОЛЕС | | |

Инв.№ подл. | Подп. и дата | Взам.инв.№

Копировал Фигурнов

Формат А1

Альбом 2

| Магистраль. Распределительное устройство | Участок сети 1 | Аппарат отходящей линии (ввода) Обозначение Тип Iном. А Расцепитель или плавкая вставка, А | Участок сети 2 | Аппарат ввода в распределительное устройство или пусковой аппарат. Обозначение Тип Iном. А Расцеп. или пл. вставка А Установка теплового реле, А | Участок сети 3 | Кабель, провод: Участок сети | Обозначение | Марка | Кол-во жил и сечение | Длина м | Труба: Обозначение на плане | Длина м | Распределительное устройство или электроприемник: Обозначение | Руст или Рном кВт | Iрасч или Iном / Iпуск | Наименование Тип Обозначение чертежа принципиальной схемы |
|---|---|---|---|---|---|---|---|---|---|---|---|---|---|---|---|---|
| | | | | | | 1 | | АВВГ | 4×35 | 10 | | | | | | |
| | | РБ-2/2П 250 | | | | | | | | | | | | 124,88 | 110,6 | Ввод от сети 380/220В |
| ЯВУ ЯВУ4-220УХЛ4 | | ПН2-250 200 | | Р18-373 400 | | 2 | 1РПн1 | АВВГ | 4×35 | 3 | | | 1РП | 124,88 | 110,6 | Распределительный пункт |
| | | | | ЯОУ-8506 | | 2 | ЩОн1 | АВВГ | 4×4 | 3 | | | ЩО | 11,88 | 15,3 | Щиток освещения |
| | | ПН2-100 31,5 | | В7-кт ПМЛ-122002 4,0 | | 2 | В7н1 | АВВГ | 4×2,5 | 6 | | | В7 | 1,5 | 3,8 | Вентилятор ЗИЛ-900М |
| | | | | | | 3 | В7н2 | АВВГ | 4×2,5 | 2 | | | | | | |
| | | НПН2-60 6 | | | | 2 | 20н1 | АВВГ | 4×2,5 | 6 | | | 20 | 0,25 | 0,6 | Настольный заточный станок |
| | | | | | | 3 | 20н2 | комплектно | | | | | | | | |
| | | ПН2-100 80 | | Р18-373 400 | | 2 | 2РПн1 | АВВГ | 4×10 | 12 | | | 2РП | 27,77 | 23,8 | Распределительный пункт |
| | | ПН2-100 63 | | 3РП-кт ПМЛ-321002 40 | | 2 | 3РПн1 | АВВГ | 4×16 | 26 | | | 3РП | 28,99 | 39,7 | Распределительный пункт |
| | | | | | | 3 | 3РПн2 | АВВГ | 4×16 | 2 | | | | | | |
| 1РП ШР11-73510-22У3 | | ПН2-250 120 | | Р18-373 400 | | 2 | 4РПн1 | АВВГ | 4×25 | 30 | | | 4РП | 46,85 | 57,32 | Распределительный пункт |
| | | НПН2-60 10 | | АП50Б-2МТ 10 | | 2 | ЩЭОн1 | АВВГ | 2×2,5 | 6 | | | ЩЭО | 1,27 | 5,8 | Щиток эвакуационного освещения |
| | | ПН2-100 31,5 | | ПВ3-100 100 | | 2 | | АВВГ | 4×4 | 50 | | | РП | 6,37 | 6,8 | Навес-стоянка |
| | | ПН2-250 120 | | | | 2 | КУн1 | АВВГ | 4×25 | 3 | | | КУ | 33,0 | 65,3 | Конденсаторная установка |

Инв. № подл. | Подп. и дата | Взам. инв. №

## Принципиальная схема распределительной сети

| Распределительное устройство | Аппарат отходящей линии (ввода) Обозначение Тип Iном. А расцепитель или плавкая вставка | Участок сети 1 | Пусковой аппарат Обозначение Тип Iном. А расцепитель или плавкая вставка Установка теплового реле, А | Участок сети 2 | Кабель, провод: Участок сети | Обозначение | Марка | Кол число жил и сечение | Длина м | Труба: Обозначение на плане | Длина м | Электроприемник: Обозначение | Руст или Рном кВт | Iрасч или Iном / Iпуск А | Наименование Тип Обозначение чертежа принципиальной схемы |
|---|---|---|---|---|---|---|---|---|---|---|---|---|---|---|---|---|
| 2РП ШР11-73504-22У3 | НПН2-60 16 | | | | 1 | 4Н1 | АВВГ | 4×2,5 | 15 | | | 4 | 2,2 | 5,0 | Компрессор передвижной |
| | | | | | 2 | комплектно | | | | | | | | | |
| | НПН2-60 6 | | комплектно | | 1 | 3Н1 | АВВГ | 4×2,5 | 20 | п.20 | 4 | 3 | 0,55 | 1,4 | Стенд для разборки двигателя |
| | | | | | 2 | комплектно | | | | | | | | | |
| | НПН2-60 32 | | 1Я ЯВШЭ-25 25 | | 1 | 1Н1 | АВВГ | 4×2,5 | 10 | | | 1 | 5,7 | 13,0 | Кран подвесной |
| | | | | | 2 | 1Н2 | КГ | 3×2,5+1×1,5 | 15 | | | | | | |
| | НПН2-60 16 | | комплектно | | 1 | 17Н1 | АВВГ | 4×2,5 | 20 | п.20 | 2 | 17 | 2,2 | 5,0 | Станок вертикально-сверлильный |
| | | | | | 2 | комплектно | | | | | | | | | |
| | НПН2-60 63 | | комплектно | | 1 | 16Н1 | АВВГ | 4×4 | 16 | п.20 | 2 | 16 | 11,0 | 28,3 | Станок токарно винторезный |
| | | | | | 2 | комплектно | | | | | | | | | |
| | НПН2-60 20 | | комплектно | | 1 | 18Н1 | АВВГ | 4×2,5 | 8 | п.20 | 6 | 18 | 3,0 | 6,0 | Пресс гидравлический |
| | | | | | 2 | комплектно | | | | | | | | | |
| | НПН2-60 20 | | В9-кт ПМЛ-122002 0,4 | | 1 | 89Н1 | АВВГ | 4×2,5 | 23 | | | В9 | 0,12 | 0,3 | Вентилятор вытяжной |
| | | | | | 2 | 89Н2 | АВВГ | 4×2,5 | 9 | | | | | | |
| | | | комплектно | | 1 | 51Н1 | АВВГ | 4×2,5 | 5 | | | 51 | 3,0 | 5,0 | Кипятильник |
| | | | | | 2 | комплектно | | | | | | | | | |
| | НПН2-60 16 | | | | | | | | | | | | | | Резерв |

| | | | |
|---|---|---|---|
| ГИП | Рогачев | | ТП 503-4-76.92 ЭМ |
| Нач.отд. | Чугунов | | |
| Н.контр. | Сергеева | | |
| Зав.ер. | Михалицкая | | |
| Инж. | Кузьмина | | |
| Производственный корпус гаража на 6 автомашин и 6 тракторов с навесом-стоянкой | Стадия: Р | Лист: 4 | Листов: |
| Принципиальная схема питающей и распределительной сетей (начало). | РОСГИПРОЛЕС | | |

привязан

Инв. №

Копировал Фицкая

Формат А1

| | | | | | | | | | | | | | | | |
|---|---|---|---|---|---|---|---|---|---|---|---|---|---|---|---|
| НПН2-60 63 | П1 QF АП50Б-3МТ 25 | 1 | П1н1 | АВВГ | 4×4 | 30 | | | Щур1 | | | Шкаф управления | | | |
| | | | См. комплект АОВ | | | | | | | | | | | | |
| | П1-км1* ПМЛ-221002 19,0 | 2 | П1н2 | АВВГ | 4×4 | 2 | | | | | | | | | |
| | | 3 | П1н3 | АВВГ | 4×4 | 2 | п.20 | 1 | П1 | 7,5 | 16,0 | Вентилятор приточный | | | |
| | | | П1к4 | АВВГ | 4×2,5 | 9 | | | П1СВ | | | Пост управления ПКУ15 | | | |
| | П1.1-км2 ПМЛ-122002 8,0 | 1 | П1.2н1 | АВВГ | 4×2,5 | 1 | | | | | | | | | |
| | | 2 | П1.2н2 | АВВГ | 4×2,5 | 10 | | | П1.1 | 3,6 | 6,0 | Электроподогрев заслонки | | | |
| НПН2-60 6 | В8-км ПМЛ-121002 0,26 | 1 | В8н1 | АВВГ | 4×2,5 | 35 | | | | | | | | | |
| | | 2 | В8н2 | АВВГ | 4×2,5 | 3 | п.20 | 1 | В8 | 0,06 | 0,14 | Вентилятор вытяжной | | | |
| | | 3 | В8к3 | АВВГ | 4×2,5 | 17 | | | В8СВ | | | Пост управления ПКУ15 | | | |
| | В11-км ПМЛ-121002 0,26 | 1 | В11н1 | АВВГ | 4×2,5 | 1 | | | | | | | | | |
| | | 2 | В11н2 | АВВГ | 4×2,5 | 3 | п.20 | 1 | В11 | 0,06 | 0,14 | Вентилятор вытяжной | | | |
| | | 3 | В11к3 | АВВГ | 4×2,5 | 17 | | | В11СВ | | | Пост управления ПКУ15 | | | |
| | В10-км ПМЛ-121002 0,26 | 1 | В10н1 | АВВГ | 4×2,5 | 2 | | | | | | | | | |
| | | 2 | В10н2 | АВВГ | 4×2,5 | 9 | п.20 | 2 | В10 | 0,06 | 0,14 | Вентилятор вытяжной | | | |
| | | 4 | В10к4 | АВВГ | 4×2,5 | 18 | | | В10СВ | | | Пост управления ПКУ15 | | | |
| НПН2-60 6 | П4 QF АП50Б-3МТ 2,5 | 1 | П4н1 | АВВГ | 4×2,5 | 32 | | | | | | | | | |
| | | | См. комплект АОВ | | | | | | Шу4 | | | Шкаф управления | | | |
| | П4-км* ПМЛ-121002 1,6 | 2 | П4н2 | АВВГ | 4×2,5 | 2 | | | | | | | | | |
| | | 3 | П4н3 | АВВГ | 4×2,5 | 7 | п.20 | 2 | П4 | 0,55 | 1,4 | Вентилятор приточный | | | |
| | | 4 | П4к4 | АВВГ | 4×2,5 | 15 | | | П4СВ | | | Пост управления ПКУ15 | | | |
| НПН2-60 6 | В6 км ПМЛ-123002 1,6 | 1 | В6н1 | АВВГ | 4×2,5 | 30 | | | | | | | | | |
| | | 2 | В6н2 | АВВГ | 4×2,5 | 6 | | | | | | | | | |
| | | 3 | В6н3 | ПВ3 | 4(1×1) | 1 | РЗ-Ц-Х-20 | 0,9 | В6 | 0,55 | 1,4 | Вентилятор вытяжной | | | |
| НПН2-60 20 | В1-км ПМЛ-121002 8,0 | 1 | В1н1 | АВВГ | 4×2,5 | 23 | | | | | | | | | |
| | | 2 | В1н2 | АВВГ | 4×2,5 | 4 | п.20 | 2 | В1 | 3,0 | 6,5 | Вентилятор вытяжной | | | |
| | | 3 | В1к3 | АВВГ | 4×2,5 | 20 | | | В1СВ | | | Пост управления ПКУ15 | | | |
| | В2-км ПМЛ-121002 8,0 | 1 | В2н1 | АВВГ | 4×2,5 | 2 | | | | | | | | | |
| | | 2 | В2н2 | АВВГ | 4×2,5 | 6 | п.20 | 4 | В2 | 3,0 | 6,5 | Вентилятор вытяжной | | | |
| | | 3 | В2к3 | АВВГ | 4×2,5 | 12 | | | В2СВ | | | Пост управления ПКУ15 | | | |
| НПН2-60 6 | В5-км ПМЛ-121002 0,26 | 1 | В5н1 | АВВГ | 4×2,5 | 22 | | | | | | | | | |
| | | 2 | В5н2 | АВВГ | 4×2,5 | 3 | п.20 | 2 | В5 | 0,06 | 0,14 | Вентилятор вытяжной | | | |
| | | 3 | В5к3 | АВВГ | 4×2,5 | 23 | | | В5СВ | | | Пост управления ПКУ15 | | | |
| | В4-км ПМЛ-121002 1,6 | 1 | В4н1 | АВВГ | 4×2,5 | 23 | | | | | | | | | |
| | | 2 | В4н2 | АВВГ | 4×2,5 | 8 | п.20 | 1 | В4 | 0,55 | 1,4 | Вентилятор вытяжной | | | |
| | | 3 | В4к3 | АВВГ | 4×2,5 | 14 | | | В4СВ | | | Пост управления ПКУ15 | | | |
| НПН2-60 32 | П2 QF АП50Б-3МТ 16 | 1 | П2н1 | АВВГ | 4×2,5 | 34 | | | | | | | | | |
| | | | См. комплект АОВ | | | | | | | | | Шкаф управления | | | |
| | П2-км1* ПМЛ-121002 8,0 | 2 | П2н2 | АВВГ | 4×2,5 | 2 | | | | | | | | | |
| | | 3 | П2н3 | АВВГ | 4×2,5 | 5 | п.20 | 2 | П2 | 3,0 | 6,6 | Вентилятор приточный | | | |
| | | 4 | П2к4 | АВВГ | 4×2,5 | 20 | | | П2СВ | | | Пост управления ПКУ15 | | | |
| | П2.1-км2 ПМЛ-122002 6,0 | 1 | П2.1н1 | АВВГ | 4×2,5 | 2 | | | | | | | | | |
| | | 2 | П2.1н2 | АВВГ | 4×2,5 | 7 | | | П2.1 | 2,4 | 3,7 | Электроподогрев заслонки | | | |
| НПН2-60 32 | П3 QF АП50Б-3МТ 16 | 1 | П3н1 | АВВГ | 4×2,5 | 31 | | | | | | | | | |
| | | | См. комплект АОВ | | | | | | | | | Шкаф управления | | | |
| | П3-км1* ПМЛ-121002 6,0 | 2 | П3н2 | АВВГ | 4×2,5 | 2 | | | | | | | | | |
| | | 3 | П3н3 | АВВГ | 4×2,5 | 5 | п.20 | 3 | П3 | 2,2 | 4,9 | Приточный вентилятор | | | |
| | | 4 | П3к4 | АВВГ | 4×2,5 | 22 | | | П3СВ | | | Пост управления ПКУ15 | | | |
| | П3.1-км2 ПМЛ-122002 6,0 | 1 | П3.1н1 | АВВГ | 4×2,5 | 2 | | | | | | | | | |
| | | 2 | П3.1н2 | АВВГ | 4×2,5 | 6 | | | П3.1 | 2,4 | 3,7 | Электроподогрев заслонки | | | |

ЭРП шр11-73504-2293

| | | | |
|---|---|---|---|
| ГИП | Рогачев | | ТП 503-4-76.92 ЭМ |
| Нач.отд. | Чугунов | | |
| Н.контр. | Сергеева | | |
| Зав.гр. | Михалицкая | | |
| Инж. | Кузьмина | | |
| Производственный корпус гаража на 6 автомашин и 6 тракторов с навесом-стоянкой | Стадия: Р | Лист: 5 | Листов: |
| Принципиальная схема питающей и распределительной сети (продолжение) | РОСГИПРОЛЕС | | |

Привязан

Инв.№

Инв.№подл. | Подп. и дата | Взам.инв.№

Копировал Тирция

Формат А1

| | | | | | | | | | | | | | |
|---|---|---|---|---|---|---|---|---|---|---|---|---|---|
| НПН2-60 25 | РШ-П-20-0-IP43-01-10/220 | | 1 | 44н1 | АВВГ | 2×2,5 | 14 | | | 44 | 4,0 | 6,1 | Аквадистиллятор |
| — | 44эш комплектно | | 2 | комплектно | | | | | | | | | |
| ПН2-100 40 | 42КТ ПМЛ-222002 16 | | 1 | 42н1 | АВВГ | 4×2,5 | 15 | | | 42 | 6,0 | 14,0 | Шкаф зарядный |
| | | | 2 | 42н2 | АВВГ | 4×2,5 | 2 | | | | | | |
| НПН2-60 25 | 83КТ ПМЛ-111002 — | | 1 | 83н1 | АВВГ | 4×2,5 | 14 | | | 83 | 4,0 | 9,2 | Агрегат вентиляторный |
| | | | 2 | 83н2 | АВВГ | 4×2,5 | 15 | | | | | | |
| | | | 3 | 83н3 | ПВ3 | 4(1×1) | 1 | РЗ-Ц-Х-20 | 0,9 | | | | |
| | | | | см. лист | | ЭТ-7 | | | | | | | Пост управления ПКУ15 |
| НПН2-60 16 | 38эш комплектно | | 1 | 38н1 | АВВГ | 4×2,5 | 20 | | | 38 | 2,2 | 4,5 | Стенд универсальный для эл.оборуд. |
| | | | 2 | комплектно | | | | | | | | | |
| ПН2-100 100 | ЯВ3Ш-31 80 | | 1 | 33н1 | АВВГ | 4×16 | 16 | | | 33 | 17,5 | 54 | Преобразователь сварочный |
| | | | 2 | 33н2 | КГ | 3×10+1×6 | 6 | | | | | | |
| НПН2-60 6 | ПМЛ-122002 2,6 | | 1 | 32н1 | АВВГ | 4×2,5 | 14 | | | 32 | 0,75 | 2,3 | Агрегат вентиляторный |
| | | | 2 | 32н2 | АВВГ | 4×2,5 | 6 | | | | | | |
| ПН2-100 50 | ЯВШ3-25 25 | | 1 | 52н1 | АВВГ | 4×2,5 | 35 | | | 52 | 7,5 | 16,0 | Моечная установка |
| | | | 2 | 52н2 | комплектно | | | | | | | | |
| ПН2-100 31,5 | ЯВШ3-25 25 | | 1 | 53н1 | АВВГ | 4×2,5 | 35 | | | 53 | 4,9 | 10,9 | Агрегат для нанесения защитных покрытий |
| | | | 2 | 53н2 | комплектно | | | | | | | | |

4рп ШР11-73509-22у3

Потребность проводов и кабелей

| Число, жил, сечение, напряжение | Марка | | | |
|---|---|---|---|---|
| | АВВГ | ПВ3 | КГ | |
| 4×35-0,66 | 13 | | | |
| 4×25-0,66 | 33 | | | |
| 4×16-0,66 | 44 | | | |
| 4×10-0,66 | 12 | | | |
| 4×4-0,66 | 103 | | | |
| 4×2,5-0,66 | 796 | | | |
| 2×2,5-0,66 | 20 | | | |
| 3×10+1×6 | | | 6 | |
| 3×2,5+1×1,5 | | | 15 | |
| 1×1 | | 8 | | |

Потребность труб

| Обозначение по стандарту | Диаметр по стандарту, мм | Длина м |
|---|---|---|
| ПВД-200 | 20 | 35 |

Инв.№ подл. | Подп. и дата | Взам. инв.№

| | | | |
|---|---|---|---|
| ГИП | Рогачев | | |
| Нач.отд | Чугунов | | |
| Н.контр. | Сергеева | | |
| Зав.гр. | Михалицкая | | |
| Инж. | Кузьмина | | 1992г. |

Привязан

Инв.№

ТП 503-4-76 92 ЭМ


Производственный корпус гаража на 6 автомашин и 6 тракторов с навесными стоянкой.

| Стадия | Лист | Листов |
|---|---|---|
| Р | 6 | |


Принципиальная схема питающей и распределительной сетей (окончание)

РОСГИПРОДЕС

## Схема электрическая принципиальная управления

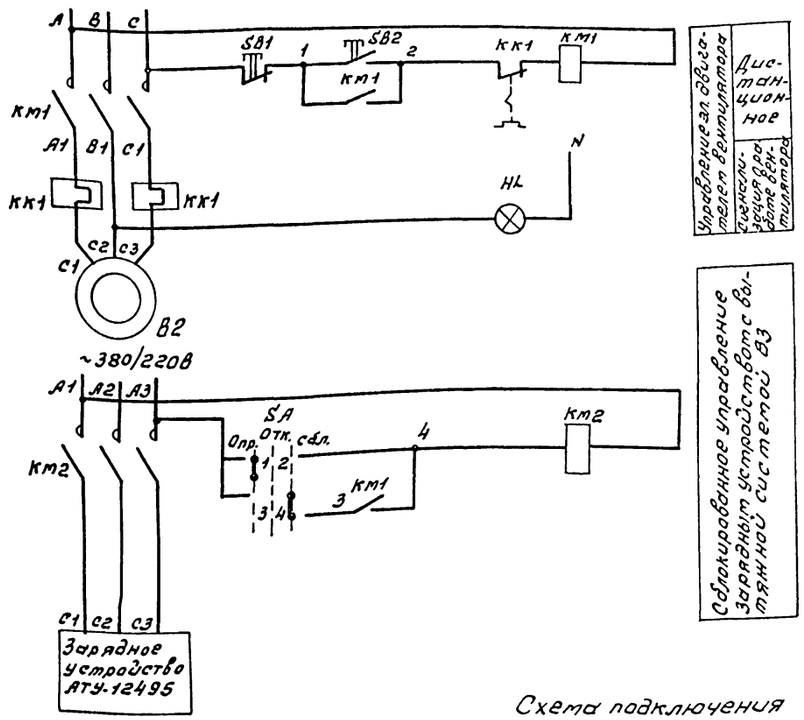



## Расположение встраиваемых аппаратов на посту управления ПУ

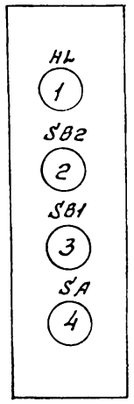


| Поз. Обознач | Наименование | Кол | Примечание |
|---|---|---|---|
| | Аппаратура по месту | | |
| SA | Переключатель управления ПЕ-011 ТУ16-526-408-82 | 1 | |
| SB2 | Кнопка управления КЕ011УЗ исп 2 ТУ16-642.015-84. Толкатель „черный" | 1 | |
| SB1 | Кнопка управления КЕ011УЗ исп 2 ТУ16-642.015-84. Толкатель „красный". | 1 | |
| HL | Арматура светосигнальная АЕ 123121 ТУ16-535.582-76 | 1 | |
| КМ1 | Магнитный пускатель ПМЛ-222002 с ПКЛ-22 380В РТЛ-1012 ТУ16-644.001-83 | 1 | |
| КМ2 | Магнитный пускатель ПМЛ-111002 380В ТУ16-644.001-83 | 1 | |

| Поз. обозн. | Наименование | Кол. | Примечание |
|---|---|---|---|
| 1 | Провод АПВ 1×2,5мм² ГОСТ 6323-79 | 36 | м |
| 2 | Труба ГОСТ 18599-73 ПВД 20С | 2 | м |
| 3 | Труба ГОСТ 18599-73 ПВД 25С | 4 | м |
| 4 | Коробка протяжная У994 | 1 | шт. |
| | | | |

## Схема подключения

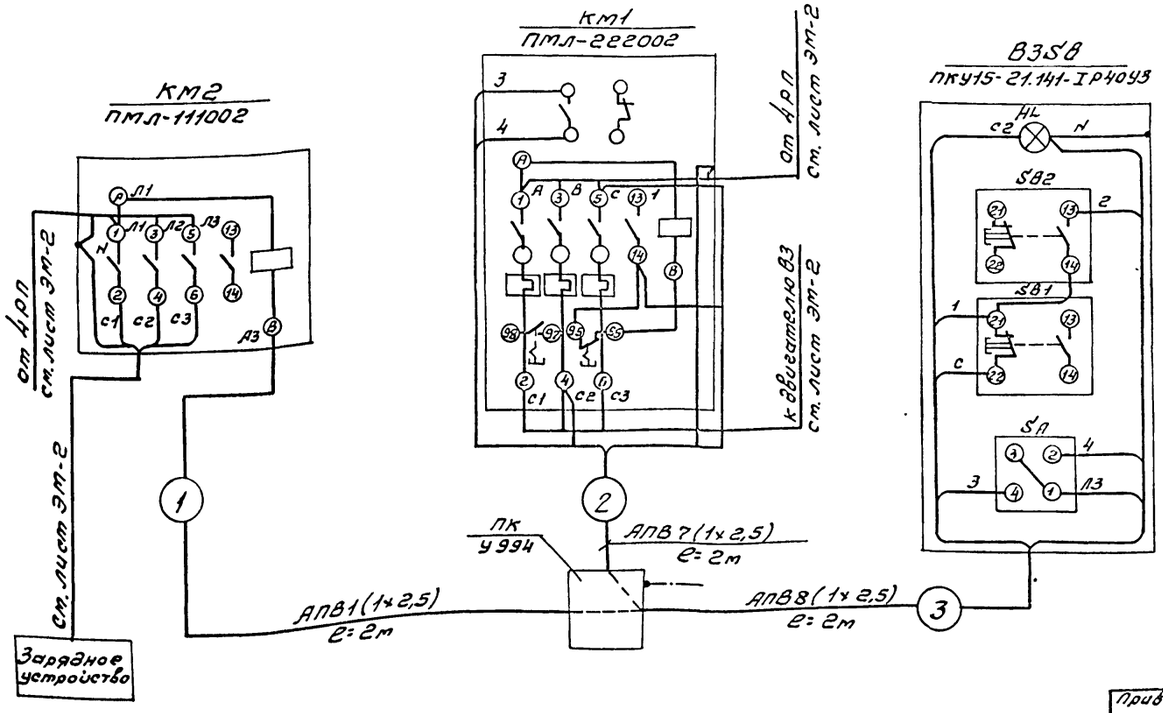


| Обозначение | Наименование |
|---|---|
| | Зануляющий проводник электроустановки, присоединенный к магистрали зануления |

1. Пробивку отверстий в переходной коробке произвести по месту в соответствии с диаметром подводимых труб.
2. Защита цепей управления осуществляется предохранителями, установленными в распредпункте см. лист ЭМ-
3. План расположения оборудования см. лист ЭМ-2.

| | | | | | |
|---|---|---|---|---|---|
| ГИП | Рогачев | | | ТП 503-4-76.92 | ЭМ |
| Нач.отд | Чугунов | | | | |
| Н.контр. | Сергеева | | | | |
| Зав.гр. | Михалицкая | | | | |
| Инж. | Кузьмина | | 1992г. | | |
| Производственный корпус гарана на 6 автомашин и 6 тракторов с навесом-стоянкой | | | | Стадия: Р | Лист: 7 | Листов: |
| Схема электрическая принципиальная управления зарядным устройством. Схема подключения. | | | | РОСГИПРОЛЕС | | |

Привязан

Инв. №


Инв. № подл. | Подп. и дата | Взам. инв. №

Копировал Филина


Формат А1

Альбом 2

## Схема электрическая принципиальная управления

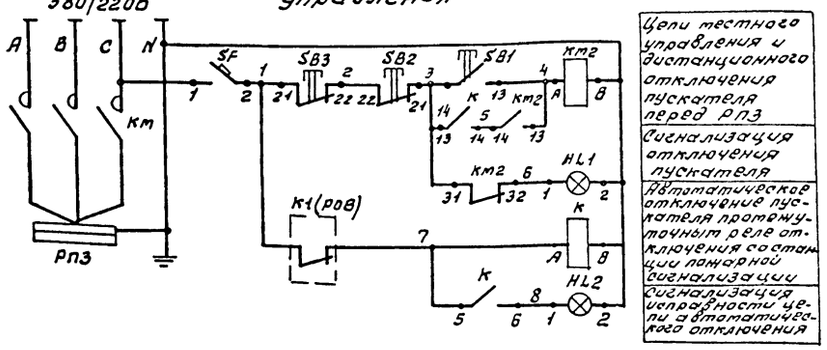


## Схема подключения

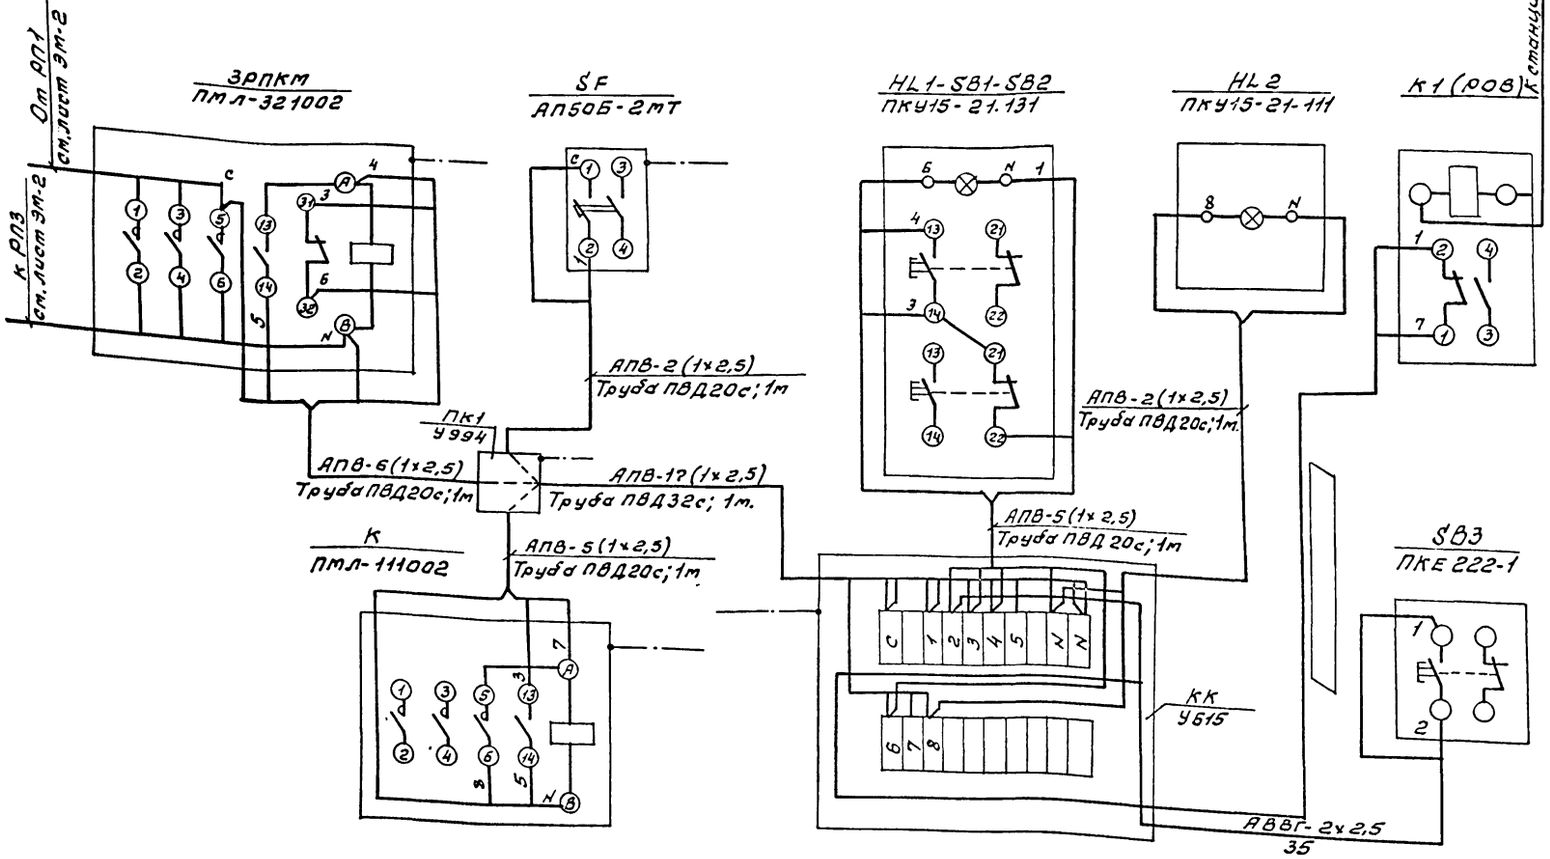


| Поз. обозначение | Наименование | Кол. | Примечание |
|---|---|---|---|
| ЗРПКМ | Пускатель магнитный ПМЛ-321002 220В, ТУ16-644.001-83 | 1 | |
| SF | Выключатель автоматический АП50Б-2МТ 1,6х3,5; ТУ16-522.139-78 | 1 | |
| К | Пускатель магнитный ПМЛ-111002 220В ТУ16-644.001-83 | 1 | |
| К1 | Реле постоянного тока 24В | 1 | См. примеч. 2 |
| SB3 | Пост кнопочный ПКЕ-222-1 | 1 | |
| | Пост управления ПКУ15-21.131 | | |
| HL1 | Лампа сигнальная АЕ-123121 ~ 220В | 1 | |
| SB1 | Кнопка управления КЕ011У3, исп. 2 | 1 | |
| SB2 | Кнопка управления КЕ011У3, исп. 2 | 1 | |
| | Пост управления ПКУ15-21.111 | | |
| HL2 | Лампа сигнальная АЕ-123121; ~ 220В | 1 | |
| | | | |

### Спецификация на монтажные материалы

| Поз. обозначение | Наименование | Кол. | Примечание |
|---|---|---|---|
| КК | Коробка клеммная У615 | 1 | |
| Пк1 | Коробка протяжная У994 | 1 | |
| | Провод с алюминиевой жилой АПВ-1х2,5; ГОСТ 6323-79 | 40 | м |
| | Кабель с алюминиевыми жилами АВВГ-2х2,5; ГОСТ 16442-80 | 35 | м |
| | Труба ПВД 20с, ГОСТ | 5 | м |
| | Труба ПВД 32а, ГОСТ | 1 | м |

1. Схемой предусмотрено:
   автоматическое отключение вентсистем, питаемых от РПЗ после получения импульса о пожаре со станции пожарной сигнализации;
   контроль исправности (на обрыв) цепи автоматического отключения;
   возможность местного управления пускателем перед РПЗ и дистанционного отключения кнопкой SB3.
2. Кабель от КК до К1(РОВ) выбирается при привязке проекта марки ЭМ, само реле - в проекте марки СС.
3. Металлические корпуса электроаппаратуры занулить согласно требованиям ПУЭ.

| | | | | |
|---|---|---|---|---|
| ГИП | Рогачев | | ТП 503-4-76.92 | ЭМ |
| Нач.отд | Чугунов | | | |
| Н.контр | Сергеева | | | |
| Зав.гд | Михалицкая | | | |
| Инж. | Кузьмина | | | |
| | | | Производственный корпус гаража на 6 автомашин и 5 тракторов с навесами - стоянкой | Стадия Р; Лист 8; Листов |
| | | | Отключение вентсистем при пожаре. Схема электрическая принципиальная управления. Схема подключения. | РОСГИПРОЛЕС |

Привязан

Инв. №

Инв. № подл. | Подп. и дата | Взам. инв. №

Копировал Филатов

Формат А1

Альбом 2

## Ведомость рабочих чертежей основного комплекта ЭО

| Лист | Наименование | Примечание |
|---|---|---|
| 1 | Общие данные | |
| 2 | План расположения электрооборудования | |
| | и прокладки электрических сетей | |
| 3 | Принципиальная схема питающей сети | |
| 4 | Конструкции для крепления светильников ЛСП02-2х80 | |
| | | |

## Ведомость ссылочных и прилагаемых документов

| Обозначение | Наименование | Примечание |
|---|---|---|
| | Ссылочные документы | |
| 5.407-91 | Установка светильников с ртутными лампами высокого давления и лампами накаливания в производственных помещениях | |
| 5.407-90 | Установка светильников с люминесцентными лампами в производственных помещениях | |
| 5.407-83 | Установка выключателей и штепсельных розеток | |
| 5.407-22 | Прокладка проводов и кабелей в стальных трубах | |
| | | |
| | Прилагаемые документы | |
| Альбом 4 ЭО.СО | Спецификация оборудования | |
| Альбом 5 ЭО.ВМ | Ведомость потребности в материалах | |

## Общие указания

Проект электроосвещения выполнен в соответствии с ПУЭ и СНиП-II-4-79.

Проектом предусматриваются следующие виды электроосвещения:

- общее рабочее и эвакуационное напряжение 380/220В с глухозаземленной нейтралью. Лампы включаются на 220В.
- ремонтное напряжение 36В, подключаемое к сети 220В через понижающий трансформатор ЯТП-0,25.

Для местного освещения станков используются светильники поставляемые комплектно со станками.

Питание щитка освещения ЩО предусматривается от вводного ящика ЯВ. Щиток эвакуационного освещения ЩЭО запитывается от силового распределительного пункта 1РП. Питающие сети выполняются кабелем марки АВВГ на скобах.

Распределительная сеть в производственных помещениях выполняется кабелем марки АВВГ прокладываемым на скобах по стенам и перекрытиям и в коробках КЛ-1.

В административно-бытовых помещениях распределительная сеть выполняется проводом марки АПВ прокладываемым скрыто в бороздах под слоем штукатурки и в пустотах плит перекрытий.

Высота установки оборудования от уровня пола:

- осветительный щиток - 1,4м
- выключатели - 1,5м
- штепсельные розетки - 0,8м.

Для зануления электрооборудования используется нулевой провод питающих и распределительных сетей.

Электромонтажные работы выполнить в соответствии с требованиями СНиП 3.05.06-85.

Условные обозначения приняты по ГОСТ 2.754-72.

Показатели осветительной установки:

освещаемая площадь - 740м²

установленная мощность рабочего освещения-11,8 эвакуационного -1,27

количество светильников- 114 шт.

количество штепсельных розеток - 15 шт.

Типовой проект разработан в соответствии с действующими нормами и правилами и предусматривает мероприятия, обеспечивающие пожарную безопасность при эксплуатации здания.

Главный инженер проекта Рогачев Б.Я. Рогачев

Инв.№ подл. | Подпись и дата | Взам.инв.№

| | | | |
|---|---|---|---|
| Инв.№ | | | |
| ГИП | Рогачев | | |
| Нач.отд. | Чугунов | | |
| Н.контр. | Сергеева | | |
| Зав.гр. | Михалицкая | | |
| Инж. | Кузьмина | | |

Привязан

ТП 503-4-76.92 ЭО

Производственный корпус с рамами под автомашины и с трактов с навесом-стоянкой


| Стадия | Лист | Листов |
|---|---|---|
| Р | 1 | 4 |

Общие данные


РОСГИПРОДЕ

Копировал Формат А1


# План на отм. 0,000

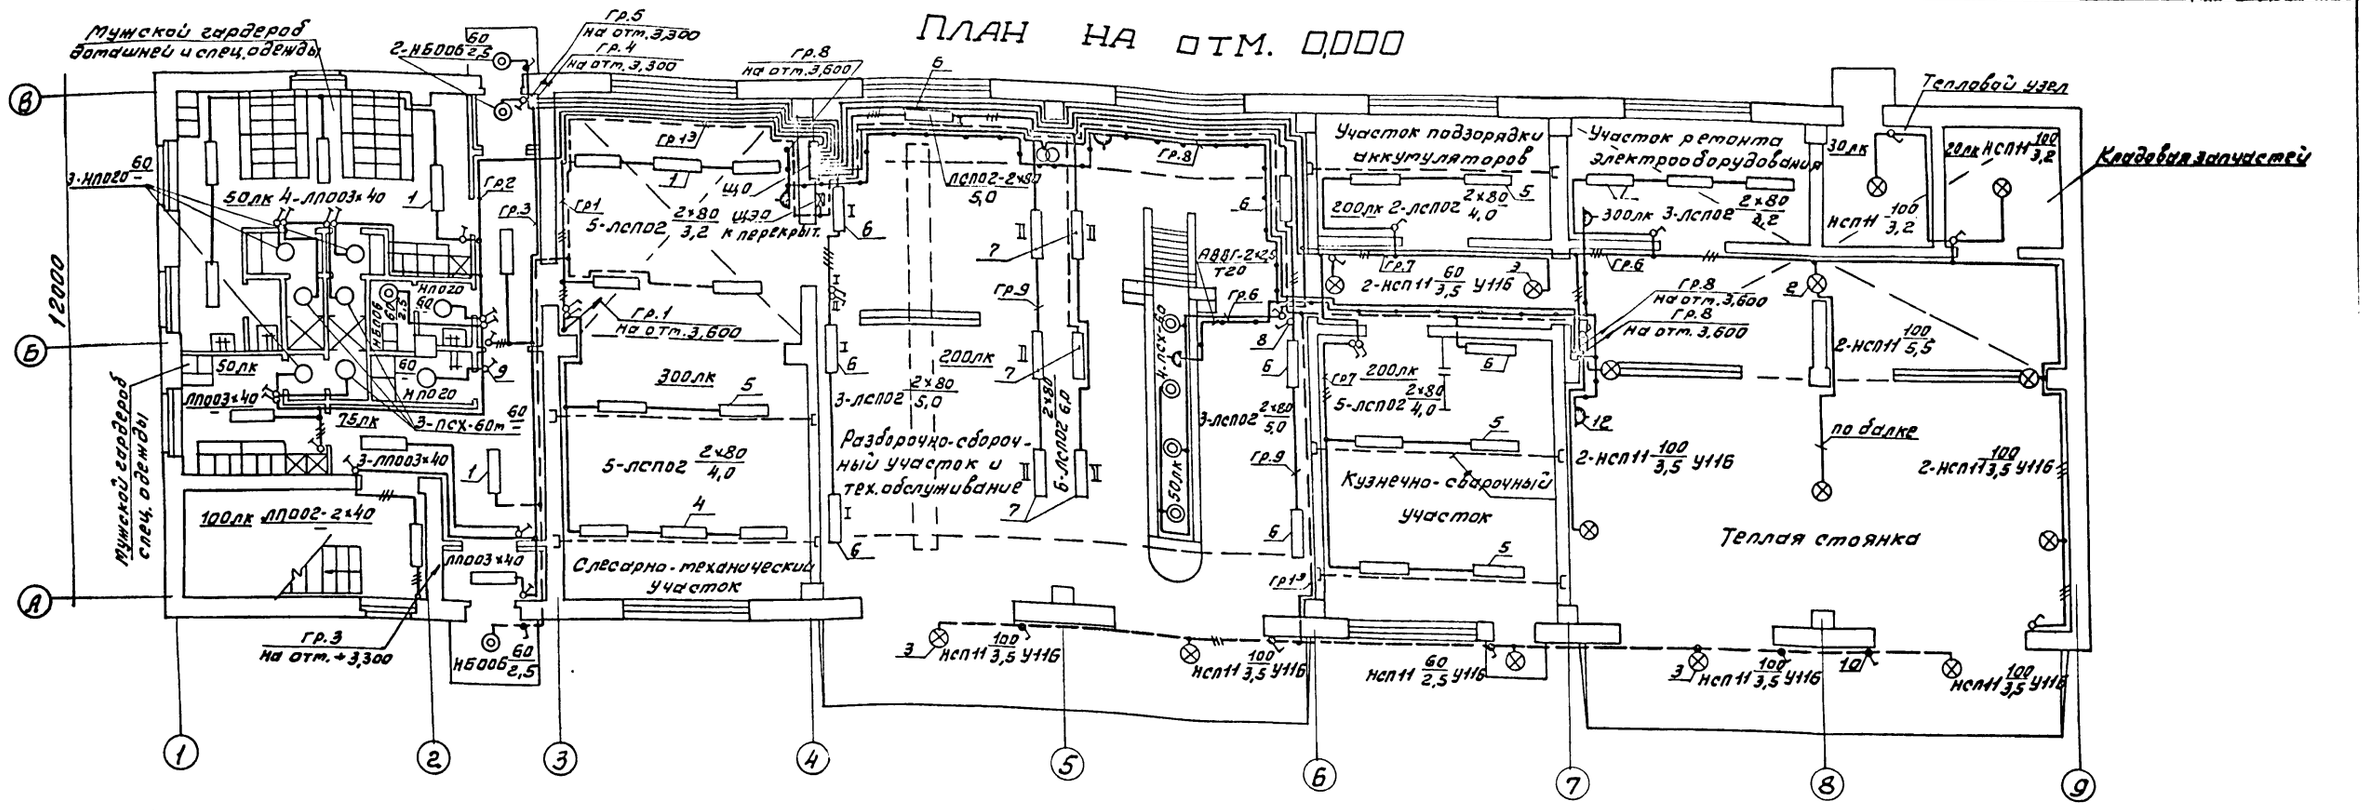



# План на отм. 3,000

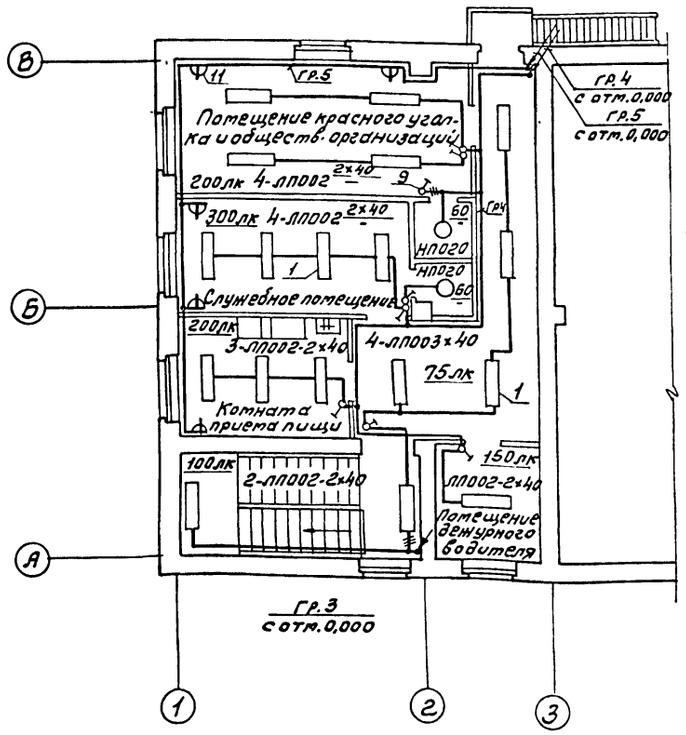


# Планы на отм. 3,600

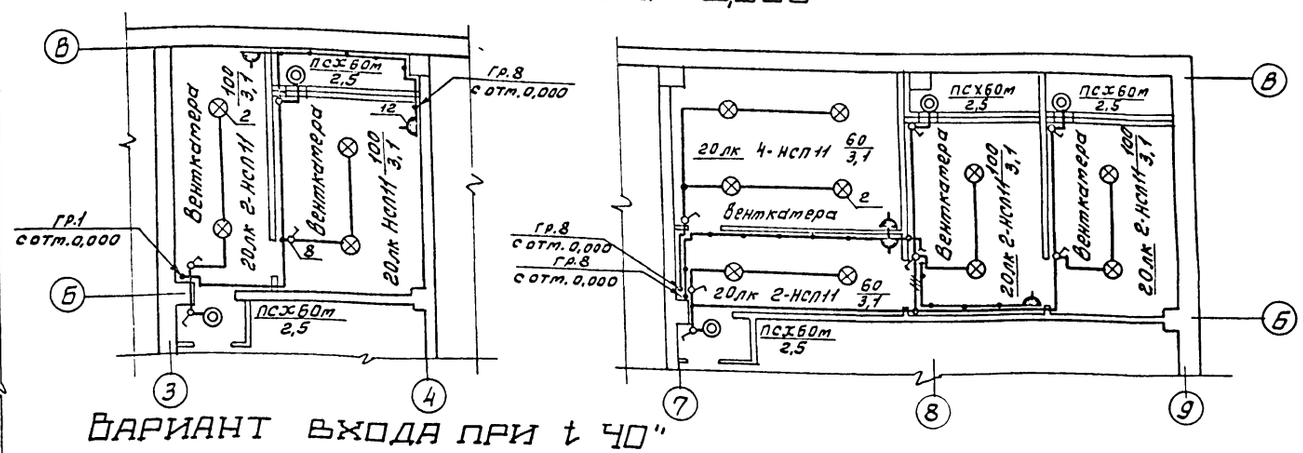


# Вариант входа при t 40°

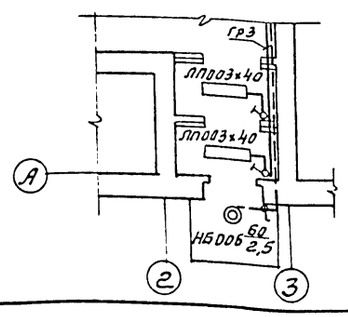

| | | | | | |
|---|---|---|---|---|---|
| ГИП | Рогачев | | ТП 503-4-76.92 | | ЭО |
| Нач.отд. | Чугунов | | | | |
| Н.контр. | Сергеева | | | | |
| Зав.гр. | Михлицкая | | | | |
| Инж. | Кузьмина | | | | |
| Привязан | | | Производственный корпус гаража на 6 автомашин и 6 тракторов с навесом-стоянкой | Стадия: Р; Лист: 2; Листов: | |
| Инв.№ | | | План расположения электрооборудования и прокладки электрических сетей. | РОСГИПРОЛЕС | |


Копировал Фидина

Инв.№ подл. | Подп. и дата | Взам.инв.№

Альбом 2

## Принципиальная схема питающей сети

| | |
|---|---|
| Источник питания | |
| Маркировка-расчетная нагрузка, квт-коэффициент мощности-расчетный ток, А-длина участка, м / Потеря напряжения, квт.м-потеря напряжения в линии % | Марка-сечение проводника-способ прокладки |
| Распределительный пункт: номер, тип; установленная и расчетная мощность, кВт. Аппарат на вводе: тип; ток, А | |
| Выключатель автоматический или предохранитель: тип; ток расцепителя или плавкой вставки, А | |
| Пускатель магнитный тип; ток нагревательного элемента, А | |
| Маркировка-расчетная нагрузка, квт-коэффициент мощности-расчетный ток, А-длина участка, м / Потеря напряжения, %-квт.м-потеря напряжения в линии | Марка-сечение проводника-способ прокладки |
| Щиток групповой аппарат на вводе: тип; номинальной ток, А | |
| Номер по схеме расположения на плане | |
| Установленная мощность, кВт | |
| Потеря напряжения до щитка % | |

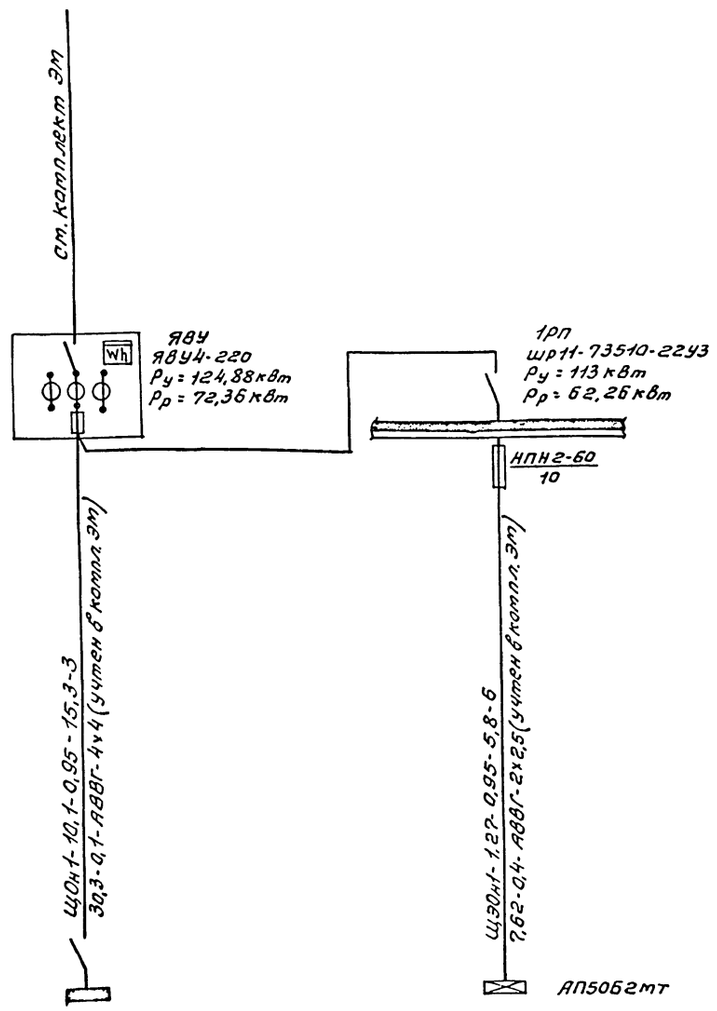


| | |
|---|---|
| Щ0 | |
| 11,88 | |
| 0,1 | |

| | |
|---|---|
| Щ.Э0 | |
| 1,27 | |
| 0,1 | |

## Данные о групповых щитках с автоматическими выключателями

| Номер щитка | Тип | Установленная мощность, кВт | Номера автоматических выключателей: однополюсные, занятые | однополюсные, резервные | трехполюсные, занятые | трехполюсные, резервные | Ток расцепителя, А: на вводе | на линиях |
|---|---|---|---|---|---|---|---|---|
| Щ0 | ЯОУ-8508 | 11,88 | N1÷N9 | N10-N12 | — | — | — | 15х2шт 10х3шт 6х7шт. |

## Ведомость узлов установки электрического оборудования на плане расположения

| Поз. | Обозначение | Наименование | Кол. | Примечание |
|---|---|---|---|---|
| 1 | 5.407-90.100м4 | Установка светильников ЛП002 | | |
| | | ЛП003 и ЛСП02 под перекрытием | 37 | |
| 2 | 5.407-91.1.90м4 | Установка светильника НСП11 | | |
| | | под перекрытием на крюке | 18 | |
| 3 | 5.407-91.1.30м4 | Установка светильника НСП11 | | |
| | | на кронштейне У116 | 11 | |
| 4 | Альбом 1 лист 30-4 | Линия из коробов КЛ-1 с 3 тр | | |
| | | светильниками ЛСП02-2х80 | 1 | |
| 5 | Альбом 1 лист 30-4 | Линия из коробов КЛ-1 с 2 тр | | |
| | | светильниками ЛСП02-2х80 | 4 | |
| 6 | Альбом 1 лист 30-4 | Установка светильника | | |
| | | ЛСП02 на кронштейнах | 8 | |
| 7 | Альбом 1 лист 30-4 | Установка светильников ЛСП02- | | |
| | | -2х80 в окне балки 1БДР-12 | 6 | |
| 8 | 5.407-83.1.30м4 | Установка выключателя | | |
| | | 0-1-02-6/220 на стене | 26 | |
| 9 | 5.407-83.1.60м4 | Установка выключателя | | |
| | | с-1-02-6/220 скрыто в стене | 25 | |
| 10 | 5.407-83.1.80м4 | Установка выключателя | | |
| | | 0-1-IP44-12-6/220 на стене | 7 | |
| 11 | 5.407-83.1.180м4 | Установка штепсельной ро- | | |
| | | зетки РШ-Ц-2-С-02-6/220 | | |
| | | скрыто в стене | 5 | |
| 12 | 5.407-83.1.210м4 | Установка розетки РШ-п-2-0- | | |
| | | IP43-01-10/42 на стене | 10 | |

| | | | |
|---|---|---|---|
| ГИП | Рогачев | | |
| Нач.отд. | Чугунов | | |
| Н.контр. | Сергеева | | |
| Зав.гр. | Михалицкая | | |
| Инж. | Кузьмина | | 1992 |

ТП 503-4-76.92 ЭО

Производственный корпус гаража на 6 автомашин и 6 тракторов с навесом-стоянкой

| Стадия | Лист | Листов |
|---|---|---|
| Р | 3 | |

Принципиальная схема питающей сети

РОСГИПРОЛЕС

Привязан

Инв. №

Взам. инв. №

Подп. и дата


Инв. № подл.

Копировал


Формат А1

Альбом 2


### Крепление светильников ЛСП02-2×80 в окне балки 1БДР-12

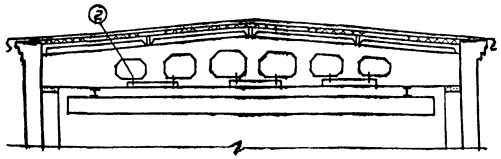


### Конструкция для крепления к балке 1БДР-12

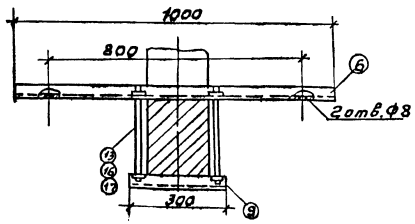



### Кронштейн с вылетом 0,5м для крепления светильника ЛСП02 на стене

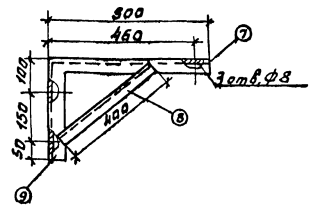



Для установки светильника ЛСП02-2×80 на стене требуются два кронштейна, которые устанавливаются на расстоянии 600мм.


### Линия из коробов КЛ-1 L=5,5м с 3 мя светильниками

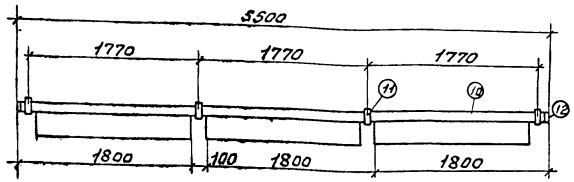


### Линия из коробов КЛ-1 L=4м с 2 мя светильниками

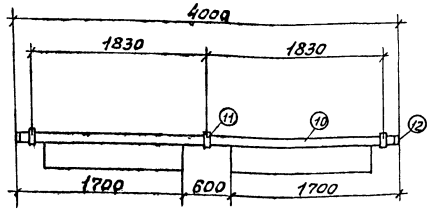


### Крепление коробов КЛ-1 со светильниками ЛСП02-2×80 на тросе

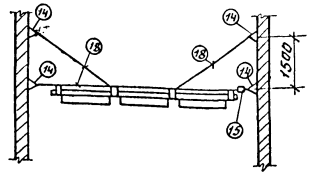


## Спецификация

| Марка, поз. | Обозначение | Наименование | Кол. | Масса ед., кг | Примечание |
|---|---|---|---|---|---|
| | | Сборочные единицы | | | |
| 1 | | Кронштейн с вылетом 0,5м для крепления светильников ЛСП02-2×80 | 1 | | |
| 2 | | Конструкция для крепления светильников ЛСП02-2×80 к балке 1БДР-12 | 1 | | |
| 3 | Усл.1 | Линия из коробов КЛ-1 L=5,5м с 3 мя светильниками ЛСП02-2×80 | 1 | | |
| 4 | Усл.2 | Линия из коробов КЛ-1 L=4м с 2 мя светильниками ЛСП02-2×80 | 1 | | |
| 5 | | Крепление коробов КЛ-1 на тросе | 1 | | |
| | | Изделия ГЭМ | | | |
| 6 | | Профиль монтажный К 235, L=1000мм | 1 | | |
| 7 | | L=500мм | 1 | | |
| 8 | | L=400мм | 1 | | |
| 9 | | L=300мм | 2 | | |
| 10 | | Короб КЛ-1 (К833) | 5 | | |
| 11 | | Подвес тросовый КЛ-ПТ (К837) | 7 | | |
| 12 | | Заглушка КЛ-3 | 4 | | |
| 13 | | Шпилька К122 L=310мм | 2 | | |
| 14 | | Анкер К809 | 4 | | |
| 15 | | Муфта натяжная К804 | 1 | | |
| 16 | | Гайка М12 К613 ТУ36-1434-70 | 4 | | |
| 17 | | Шайба 12.01.05 ГОСТ 11371-78 | 4 | | |
| | | Прокат черных металлов | | | |
| 18 | | Проволока ф6мм ГОСТ 2590-88 | 12 | | м |

| | | | |
|---|---|---|---|
| ГИП | Рогачев | | ТП 503-4-76.92 ЭО |
| Нач.отд. | Чугунов | | |
| Н.контр. | Сергеева | | |
| Зав.гр. | Михалицкой | | |
| Инж. | Кузьмина | | |
| Производственный корпус завода на 6 автотащим и 6 тракторов с навесом-стоянкой | Стадия: Р | Лист: 4 | Листов: |
| Конструкции для крепления светильников ЛСП02-2×80. | РОСГИПРОЛЕС | | |

Привязан

Инв.№

Инв.№ подл. | Подп. и дата | Взам.инв.№

Копировал Тиверза

Формат А1

Альбом 2

## Ведомость рабочих чертежей основного комплекта марки СС

| Лист | Наименование | Примечание |
|---|---|---|
| 1 | Общие данные (начало) | |
| 2 | Общие данные (окончание) | |
| 3 | План расположения оборудования и прокладки телефонной и радиотрансляционной сетей (начало) | |
| 4 | План расположения оборудования и прокладки телефонной и радиотрансляционной сетей (окончание) | |
| 5 | Планы расположения оборудования и прокладки сетей пожарной сигнализации (начало) | |
| 6 | Планы расположения оборудования и прокладки сетей пожарной сигнализации (окончание) | |
| 7 | Пожарная сигнализация. Функциональная схема, схемы подключения | |
| 8 | План расположения оборудования и прокладки сетей охранной сигнализации | |
| 9 | Охранная сигнализация. Блокировка трехстворчатого окна. Спецификация | |

## Условные обозначения, не предусотренные ГОСТ 2.753-79 и ГОСТ 21.408-88

| № п/п | Наименование | Обозначение |
|---|---|---|
| 1 | Прибор приемно-контрольный охранной сигнализации | |
| 2 | Извещатель пожарный тепловой с указанием: в числителе - номер по порядку | т1/3 |
| | в знаменателе - номер извещателя по порядку | |
| 3 | То же, ручного действия | р1/1 |
| 4 | Коробка универсальная сети пожарной сигнализации (на плане) | |
| 5 | Прокладка провода (кабеля) в поливинилхлоридной трубе | п. 25 |
| 6 | Заполняется при привязке проекта | |
| 7 | Трубостойка радиотрансляционной сети (на плане кровли) | |

## Ведомость ссылочных и прилагаемых документов

| Обозначение | Наименование | Примечание |
|---|---|---|
| | Ссылочные документы | |
| 2.190-1/72 вып. V | Узлы и детали инженерного оборудования жилых и общественных зданий для сельского строительства | |
| СНиП 2.04.09-84 | Пожарная автоматика зданий и сооружений | |
| ТМП 00-0-4.87 | Схемы и устройства охранной сигнализации оконных и дверных проемов. Альбомы 1, 2, 3. | |
| ТМП 00-0-5.87 | Схемы и устройства охранной сигнализации погрузочно-разгрузочных люков и ворот. Альбомы 1, 2 | |
| 5.407-129 | Прокладка проводов в поливинилхлоридных (ПВХ) трубах в производственных помещениях | |
| | Прилагаемые документы | |
| Альбом СС.СО | Спецификация оборудования | |
| Альбом СС.ВМ | Ведомость потребности в материалах | |

## Общие указания.

Настоящим проектом в здании гаража предусматривается устройство следующих видов связи и сигнализации:

- телефонная связь
- радиофикация
- пожарная сигнализация
- охранная сигнализация.

Телефонизация гаража предусматривается от сетей общего пользования Минсвязи РФ с установкой трех телефонных аппаратов типа ТА-72М-2 в служебных помещениях и настенного телефонного аппарата типа ТАСт-70 в производственном помещении.

Ввод в здание запроектирован кабельным (марка и длина кабеля определяются при привязке проекта). Абонентская сеть выполняется проводом марки ТРП-2×0,5 по стенам на скобах, стояк - в поливинилхлоридной трубе.

Радиофикация гаража запроектирована от местной воздушной радиолинии.

На кровле устанавливается трубостойка типа РСТ-1300 с абонентским трансформатором типа ТАПВ-25т. Внутренняя проводка выполняется проводом марки ПТПЖ-2×1,2 скрыто по стенам в бытовых помещениях и открыто по стенам в производственных помещениях, стояк тем же проводом в поливинилхлоридной трубе. В бытовых помещениях устанавливаются абонентские громкоговорители мощностью 0,15 Вт, в производственных помещениях - рупорные громкоговорители мощностью 5 Вт.

Заземление. Для защиты слаботочных устройств от атмосферных разрядов стойку проводного вещания с абонентским трансформатором заземлить в соответствии с требованиями ГОСТ 464-79, таблица 6.

Типовой проект разработан в соответствии с действующими нормами и правилами и предусматривает мероприятия, обеспечивающие пожарную безопасность при эксплуатации здания.

Главный инженер проекта Рогачев Б.Я.

| | | | |
|---|---|---|---|
| Инв.№ подл. | Подп. и дата | Взам. инв.№ | |
| Инв.№ | | | |

привязан

Инв.№

| | | | |
|---|---|---|---|
| ГИП | Рогачев | | ТП 503-4-76.92 СС |
| Нач.отд. | Чугунов | | |
| Н.контр. | Сергеева | | |
| Инж. | Лабыгино | 1992г. | |

| Производственный корпус гаража на 6 автомашин и 6 тракторов с навесом-стоянкой. | Стадия | Лист | Листов |
|---|---|---|---|
| | Р | 1 | 9 |
| Общие данные (начало) | РОСГИПРОЛЕС | | |

Копировал Филатов

Формат А1

Альбом 2

В качестве вертикальных заземлителей (электродов) используется сталь круглая ф 12мм длиной 5м, горизонтальных связей - сталь полосовая 4х40мм. Спуск к заземляющему устройству выполняется стальной проволокой ф 8мм.

Количество заземлителей определяется в зависимости от удельного сопротивления грунта при привязке проекта.

| Наименование грунта | Глина, торф | Суглинок | Чернозем | Супесок | Песок |
|---|---|---|---|---|---|
| Удельное сопротивление грунта, Ом·м | до 40 | 100 | 200 | 300 | 500 |
| Количество вертикальных заземлителей | 1 | 2 | 3 | 4 | 5 |

Пожарная сигнализация гаража запроектирована в соответствии с ВСН2-75„ Перечень зданий и помещений предприятий Гослесхоза СССР" и СНиП 2.04.09-84„ Пожарная автоматика зданий и сооружений."

В качестве пожарных извещателей применены тепловые датчики типа ИП104-1, устанавливаемые на потолочных перекрытиях, и извещатели ручного действия типа ИПР, устанавливаемые на стене на высоте 1,5м от уровня пола.

Соединительные линии (лучи) выполняются проводом марки ЛТВ-П-2х0,6 открыто по стенам и потолку.

Крышка распределительной коробки КР2 должна быть оплотбирована, а клетны - окрашены в красный цвет.

Проект разработан с учетом применения сигнально-пускового концентратора ППС-3, устанавливаемого в помещении с постоянным дежурством (пожарно, проходная и т. п.) вне проектируемого здания гаража.

Для формирования импульса на отключение вентсистем гаража при пожаре рядом с концентратором ППС-3 установить промежуточное реле (РОВ) типа МКУ-48с на напряжение 24В постоянного тока.

Кабель от реле РОВ до устанавливаемого в гараже реле-повторителя выбирается при привязке проекта в разделе ЭМ.

В случае использования приемной станции иного типа необходимо внести соответствующую корректировку в чертежи при привязке проекта.

Охранная сигнализация.

Проект разработан в соответствии с ВСН-08-83 Гослесхоза СССР.

Охранной сигнализацией оборудуются распашные ворота, окна и двери разборочно-сборочного участка кладовой запчастей и теплой стоянки машин.

В качестве датчиков охранной сигнализации применены:

- магнитоконтактные сигнализаторы типа СМК-3 и путевые выключатели типа ВП16Е23А 231-55 У22 на открывание;
- ударноконтактный извещатель И0303-1 „Окно-1" для блокировки остекленных поверхностей;
- провод марки НВМ-0,2 1500 на пролом ворот.

Для приема сигналов тревоги по охране помещений предусмотрена установка одного приемно-контрольного прибора типа УОТС-1-1, питание которого осуществляется от ввода щитка эвакуационного освещения ЩЭО с прокладкой кабеля марки АВВГ-2х2,5.

Проектом предусматривается также установка приборов звукового и светового оповещения (светильник типа НСПО3-60 с лампой накаливания и звонок громкого боя типа МЗ-1, ~ 220В) на наружной стене на высоте 3м от поверхности земли.

Необходимость подключения прибора УОТС-1-1 на пульт центрального наблюдения (ПЦН) определяется подразделением вневедомственной охраны с участием представителя заказчика.

Производство работ по монтажу установки пожарно-охранной сигнализации должно производиться в соответствии с требованиями ВСН 25-09.68-85.


| Инв.№подл. | Подп. и дата | Взам.инв.№ |
|---|---|---|
| | | |

| | | | | | |
|---|---|---|---|---|---|
| ГИП | Рогачев | | | ТП 503-4-76.92 | СС |
| Нач.отд. | Чуеунов | | | | |
| Н.контр. | Сергеева | | | | |
| Инж. | Падыгина | | 1992г. | | |
| | | | | Производственный корпус гаража на 6 автомашин и 6 тракторов с навесом-стоянкой | Стадия: Р; Лист: 2; Листов: |
| | | | | Общие данные (окончание) | РОСГИПРОЛЕС |


Копировал

Формат А1

## План на отм. 0,000

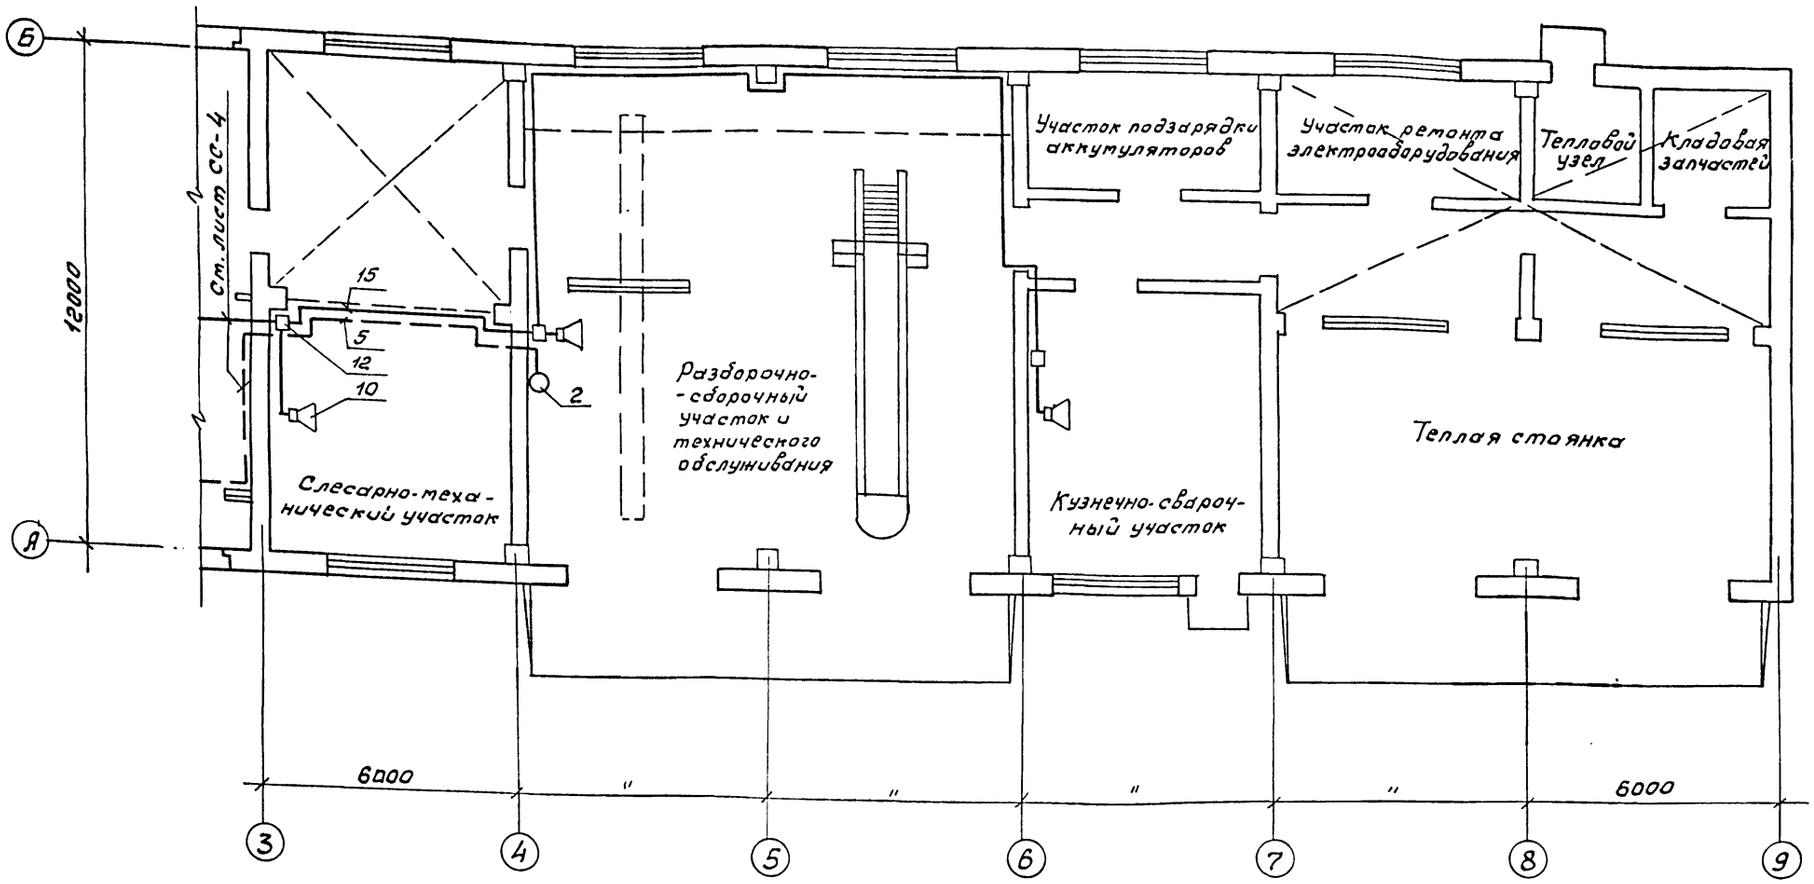


## План кровли

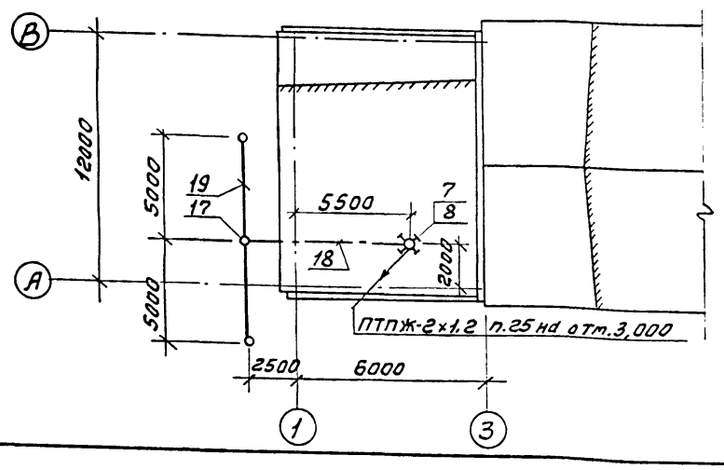


1. Спецификацию к чертежу ст. лист СС-4.
2. Количество электродов для заземляющего устройства показано условно, при привязке проекта уточнить в зависимости от удельного сопротивления грунта.


| | | | | | |
|---|---|---|---|---|---|
| ГИП | Рогачев | | | ТП | СС |
| Нач.отд. | Чугунов | | | | |
| Н.контр. | Сергеева | | | | |
| Инж. | Ладыгина | | 1992 | | |
| Привязан | | | | Производственный корпус гаража на 6 автомашин и 6 тракторов с навесом-стоянкой. | Стадия: Р; Лист: 3; Листов: |
| Инв.№ | | | | План расположения оборудования и прокладки теплофикационной и радиотрансляционной сетей (начало) | РОСГИПРОЛЕС |

Копировал Фигура


Формат А1

Альбом 2


## План на отм. 0,000

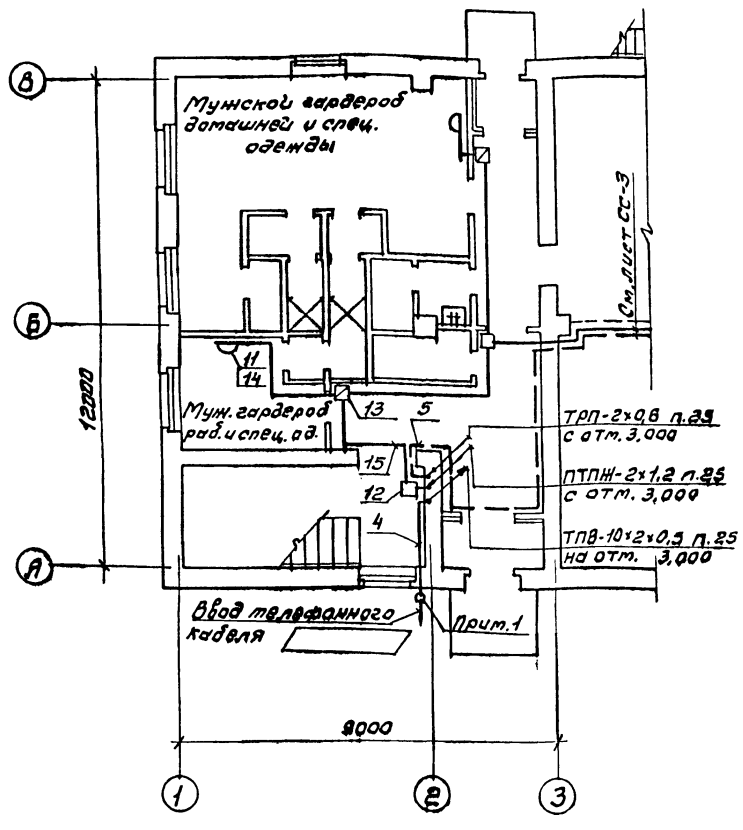


## План на отм. 3,000

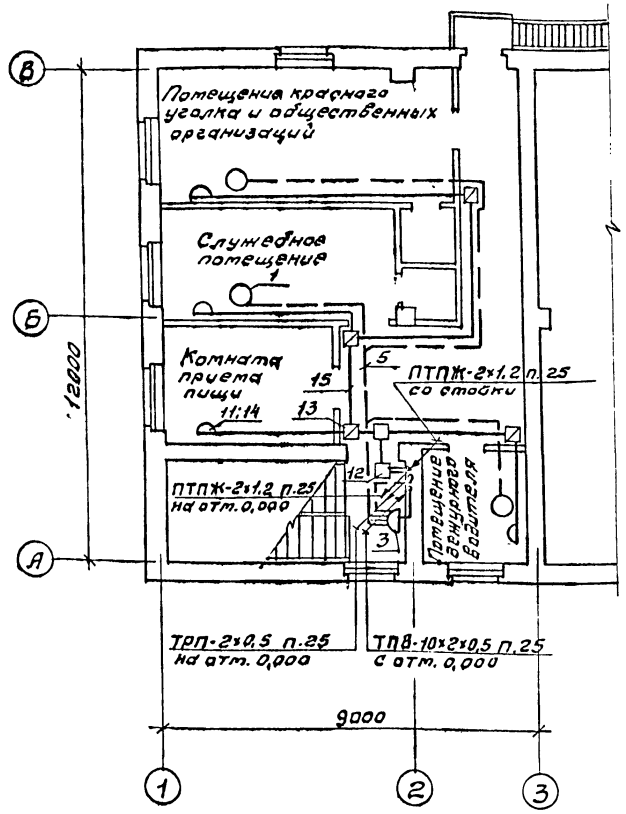


## Функциональная схема

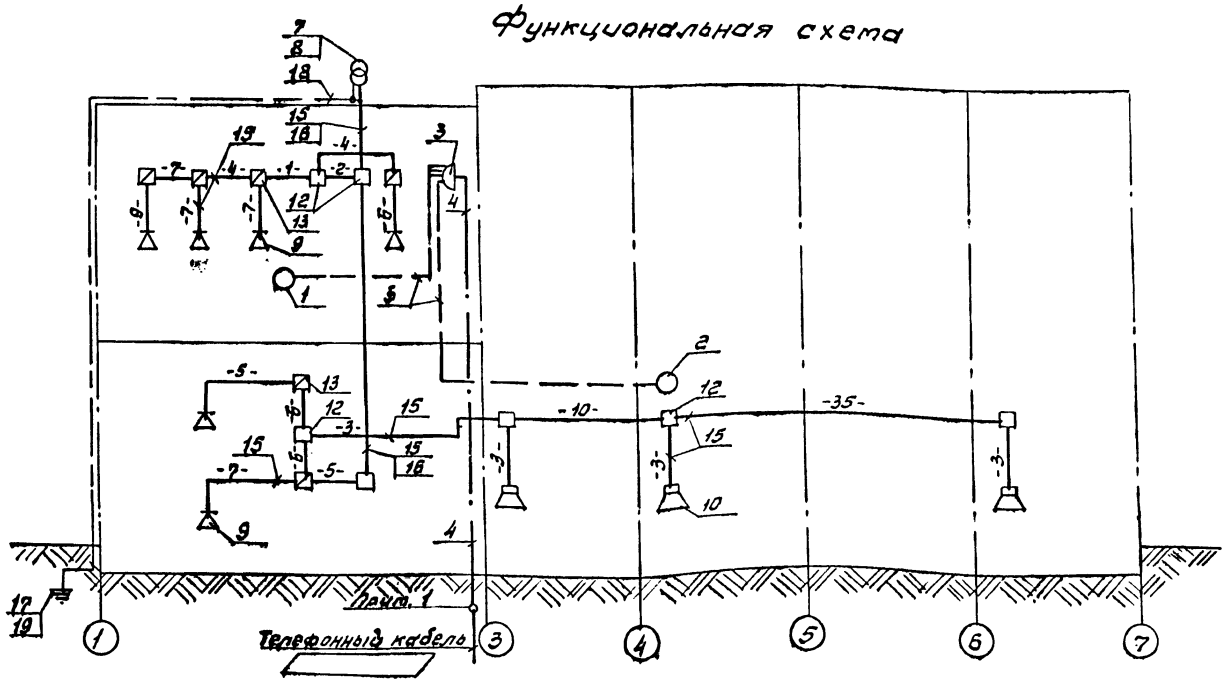


## Спецификация

| Поз. | Обозначение | Наименование | К-во | Масса ед., кг | Примечание |
|---|---|---|---|---|---|
| | | Телефонизация | | | |
| 1 | РРО. 218.060 ТУ | Аппарат телефонный ТА-78м-2 настольный | 3 | | |
| 2 | ГОСТ 5.1378-72 | Аппарат телефонный ТАСт-70 настенный | 1 | | |
| 3 | ТУ 45-76.2д3.622.136ТУ | Коробка распределительная КРТП-10×2 | 1 | | |
| 4 | ГОСТ 22498-88 | Кабель ТПВ-10×2×0,5 | 15м | | |
| 5 | | Провод ТРП-2×0,5 | 100м | | |
| 6 | ТУ6-19-215-83 | Труба ПВХ-В-Р ЭП25У | 10м | | |
| | | | | | |
| | | Радиофикация | | | |
| 7 | ТУ 45-74 ТТО. 433.004 | Трансформатор абонентский ТАПВ-25т | 1 | | |
| 8 | ТУ 36. 2203-83 | Радиостойка РСI-1300 | 1 | | |
| 9 | ГОСТ 5961-89 | Громкоговоритель абонентский 0,15ГД-III | 6 | | |
| 10 | ТУ ЯС 3.843.051 | Громкоговоритель рупорный 10ГРД-IV-5 | 3 | | |
| 11 | ТУ 45.1041-72 | Розетка штепсельная для радио РШР | 6 | | |
| 12 | ТУ 45-6е 0.362.017 ТУ-87 | Коробка универсальная УК-2п | 7 | | |
| 13 | ——— " ——— | То же, УК-2с | 6 | | |
| 14 | | Подрозетник ф 70мм | 20 | | |
| 15 | ТУ 16-К03-01-88 | Провод ПТПЖ-2×1,2 | 190м | | |
| 16 | ТУ 6-19-215-83 | Труба ПВХ-В-Р ЭП25У | 10м | | |
| | | | | | |
| | | Заземление | | | |
| 17 | ГОСТ 2590-88 | Сталь ф12 L=5м | | 4,45 | |
| 18 | ——— " ——— | То же, ф8 | 20м | 0,39 | |
| 19 | ГОСТ 103-76 | Сталь полосовая 4×40 | | 1,26 | |

1. Соединительная муфта выбирается при привязке проекта.

| | | | | |
|---|---|---|---|---|
| ГИП | Рогачев | | ТП 503-4-76.92 | СС |
| Нач. отд. | Чугунов | | | |
| Н. контр. | Сергеева | | | |
| Инж. | Ладыгина | | 1992г. | |
| Производственный корпус гаража на 6 автомашин и 6 тракторов с навесом-стоянкой. | | | Стадия: Р | Лист: 4 | Листов: |
| План расположения оборудования и прокладки телефонной и радиотрансляционной сетей (окончание). | | | РОСГИПРОЛЕС | | |

Привязан

Инв. №


Инв. № подл. | Подп. и дата | Взам. инв. №

Копировал Фигура


Формат А1

Альбом 2

# План на отм. 0,000

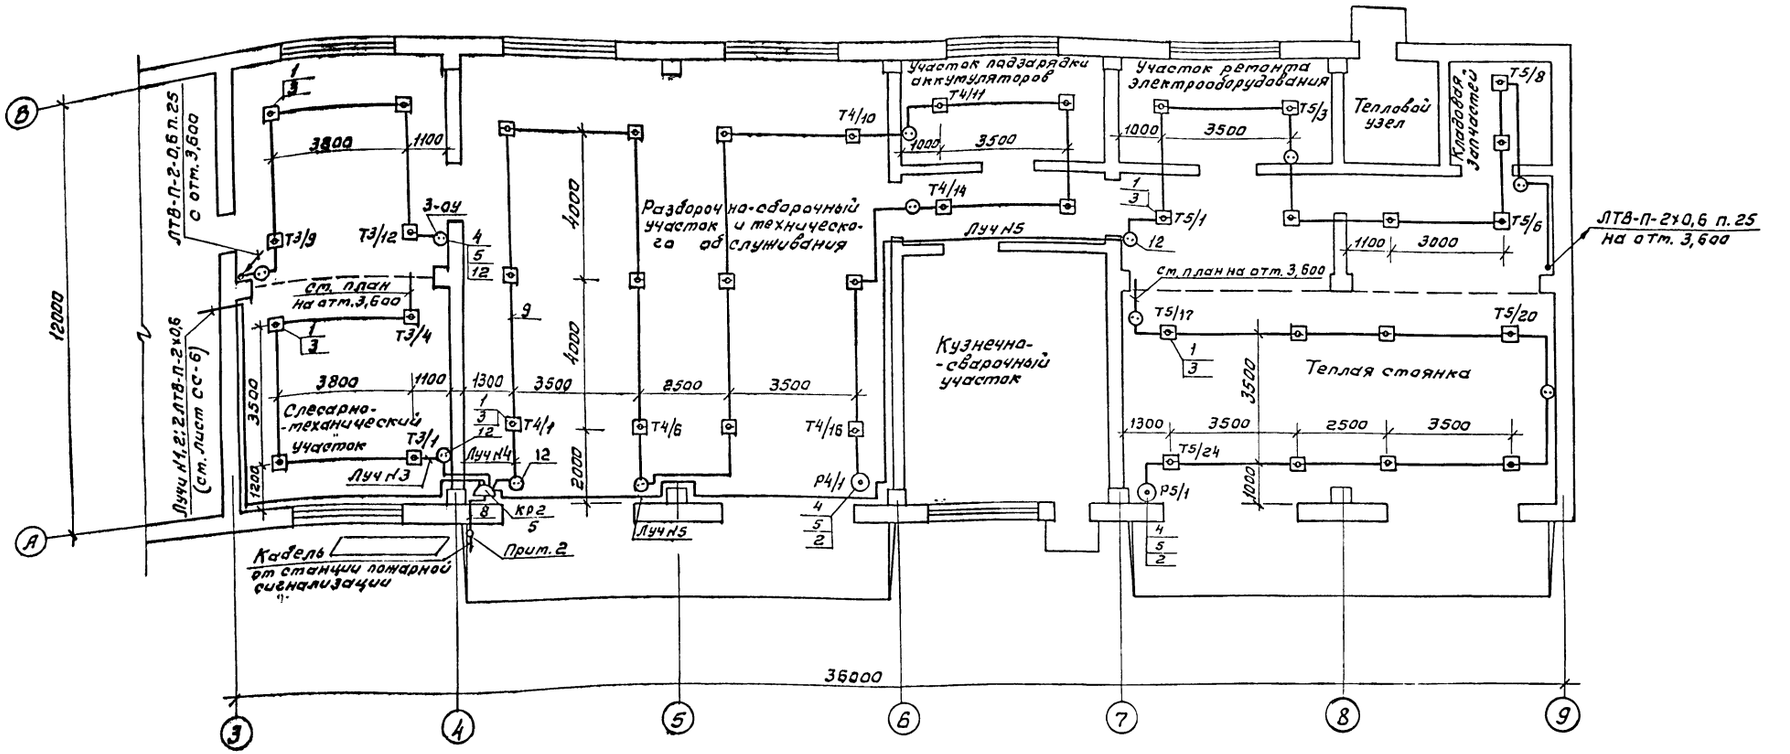


# Планы на отм. 3,600

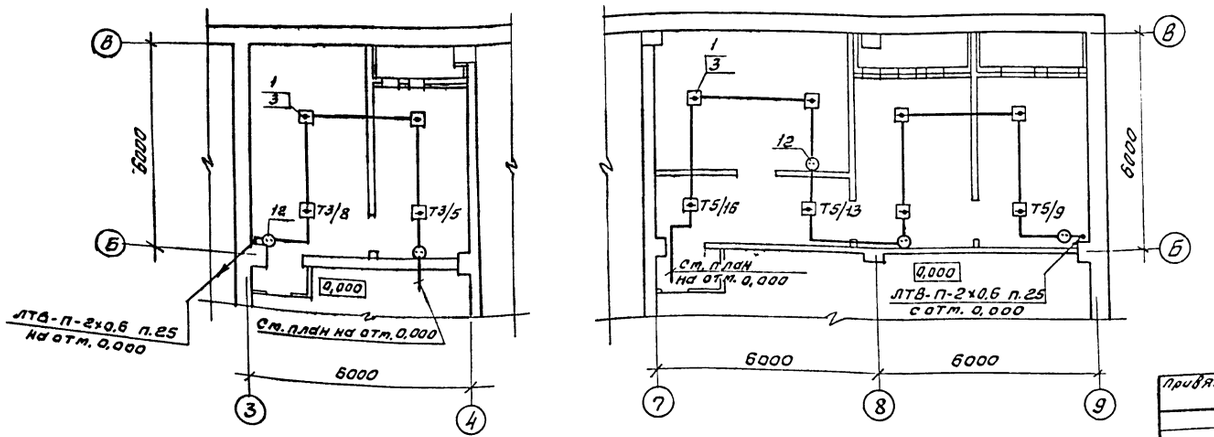


1. Спецификацию к чертежу см. лист СС-6.
2. Соединительная муфта выбирается при привязке проекта.

| | | | | |
|---|---|---|---|---|
| ГИП | Розачев | | | ТП 503-4-76.92 СС |
| Нач.отд. | Чугунов | | | |
| Н.контр. | Сергеева | | | |
| Инж. | Падягина | | 1992 г. | |
| Привязан | | | | Производственный корпус здания на 6 обтекающих и 6 тракторов с навесом-стоянкой. Стадия: Р; Лист: 5; Листов: |
| Инв.№ | | | | Планы расположения адоры, задания и прокладки сетей пожарной сигнализации (начала) |
| | | | | РОСГИПРОЛЕС |


Инв.№ подл. | Подп. и дата | Взам. инв.№

Калькировал


Формат А1

Альбом 2

## План на отм. 0,000

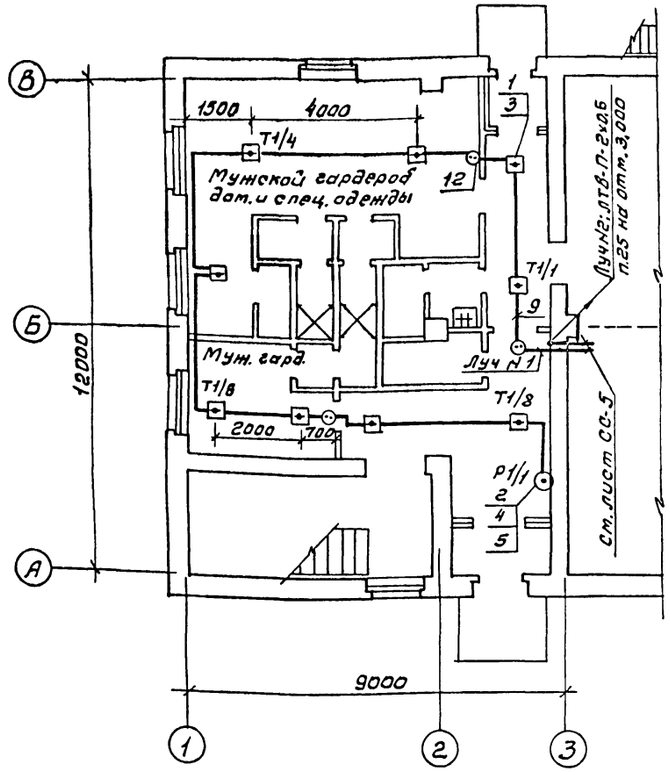


## План на отм. 3,000

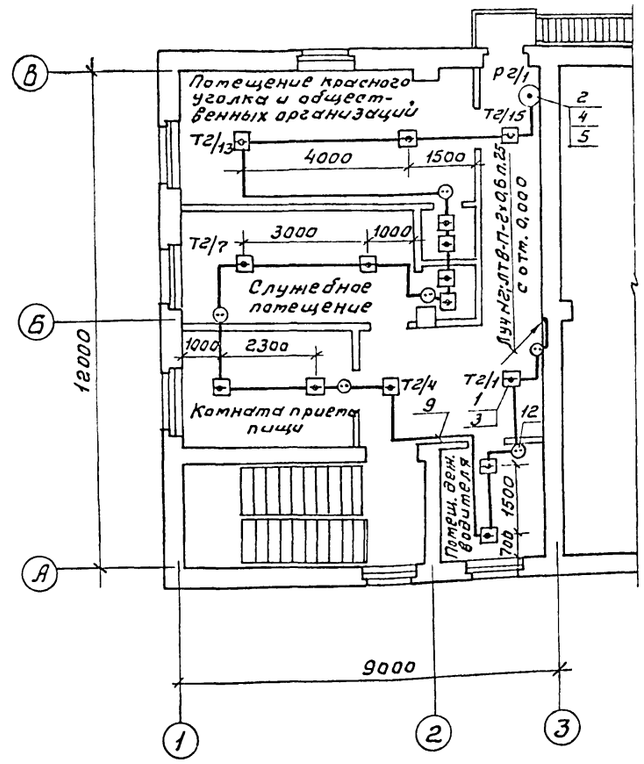


## Спецификация

| Поз. | Обозначение | Наименование | К-во | Масса ед., кг | Примечание |
|---|---|---|---|---|---|
| 1 | ТУ25-09-1-83 | Извещатель тепловой ИП104-1 | 75 | | |
| 2 | ТУ95-1419-86 | Извещатель ручной ИПР | 4 | | |
| 3 | ОЖО.467.180ТУ | Резистор постоянный МЛТ-0,25-11кОм | 80 | | |
| 4 | ОЖО.467.180ТУ | Резистор постоянный МЛТ-0,25-4,3кОм | 5 | | Компл. с ППС-3 |
| 5 | ДРЗ.362.035ТУ | Диод КД 521А | 5 | | |
| 6 | ДРЗ.362.035ТУ | Диод КД 103 | | | Прим.3 |
| 7 | РА4.509.021 | Реле МКУ-48с; 2з, 2р постоянного тока на напряжение 24В | 1 | | прим. 1,3 |
| | РАО.500.457ТУ | | | | |
| 8 | ГОСТ 22498-88 | Кабель распределительный ТПВ-10×2×0,5 | 10м | | |
| 9 | | Провод абонентский ЛТВ-П-2×0,6 | 430м | | |
| 10 | ГОСТ 6323-79 | Провод с медной жилой сеч.1мм², ПВ3 | 3м | | |
| 11 | ТУ45-76.2Д3622.136 | Коробка распределительная КРТП-10×2 | 1 | | |
| 12 | ТУ45-6е0.362017ТУ-87 | Коробка универсальная УК-2п | 30 | | |
| 13 | ТУ36-2415-81 | Коробка металлическая К654У2 | 1 | | |
| 14 | ТУ6-19-215-83 | Труба ПВХ-В-Р ЭП25У | 15м | | |
| 15 | ГОСТ 3262-75 | Труба стальная лег-кая Д-М-25×2,8 | 10м | | |

1. Тип реле постоянного тока на 24В уточняется при привязке проекта.
2. Диод КД103 и провод ПВ3 предусотрены для подключения реле постоянного тока РОВ к ППС-3.
3. Диод КД103 и РОВ установить в металлической коробке К654У2.

| | | | | |
|---|---|---|---|---|
| ГИП | Росачев | | | ТП 503-4-76.92 СС |
| Нач.отд. | Чугунов | | | |
| Н.контр. | Сергеева | | | |
| Инж. | Ладыгина | | 1992 | |
| Производственный корпус гаража на 6 автомашин и 6 тракторов с навесом-стоянкой. | | | | Стадия: Р; Лист: 6; Листов: |
| Планы расположения оборудования и прокладки сетей пожарной сигнализации (окончание). | | | | РОСГИПРОЛЕС |

Привязан

Инв. №


Инв.№ подл. | Подп. и дата | Взам. инв.№

Копировал Фибуль


Формат А1

Альбом 2

## Функциональная схема

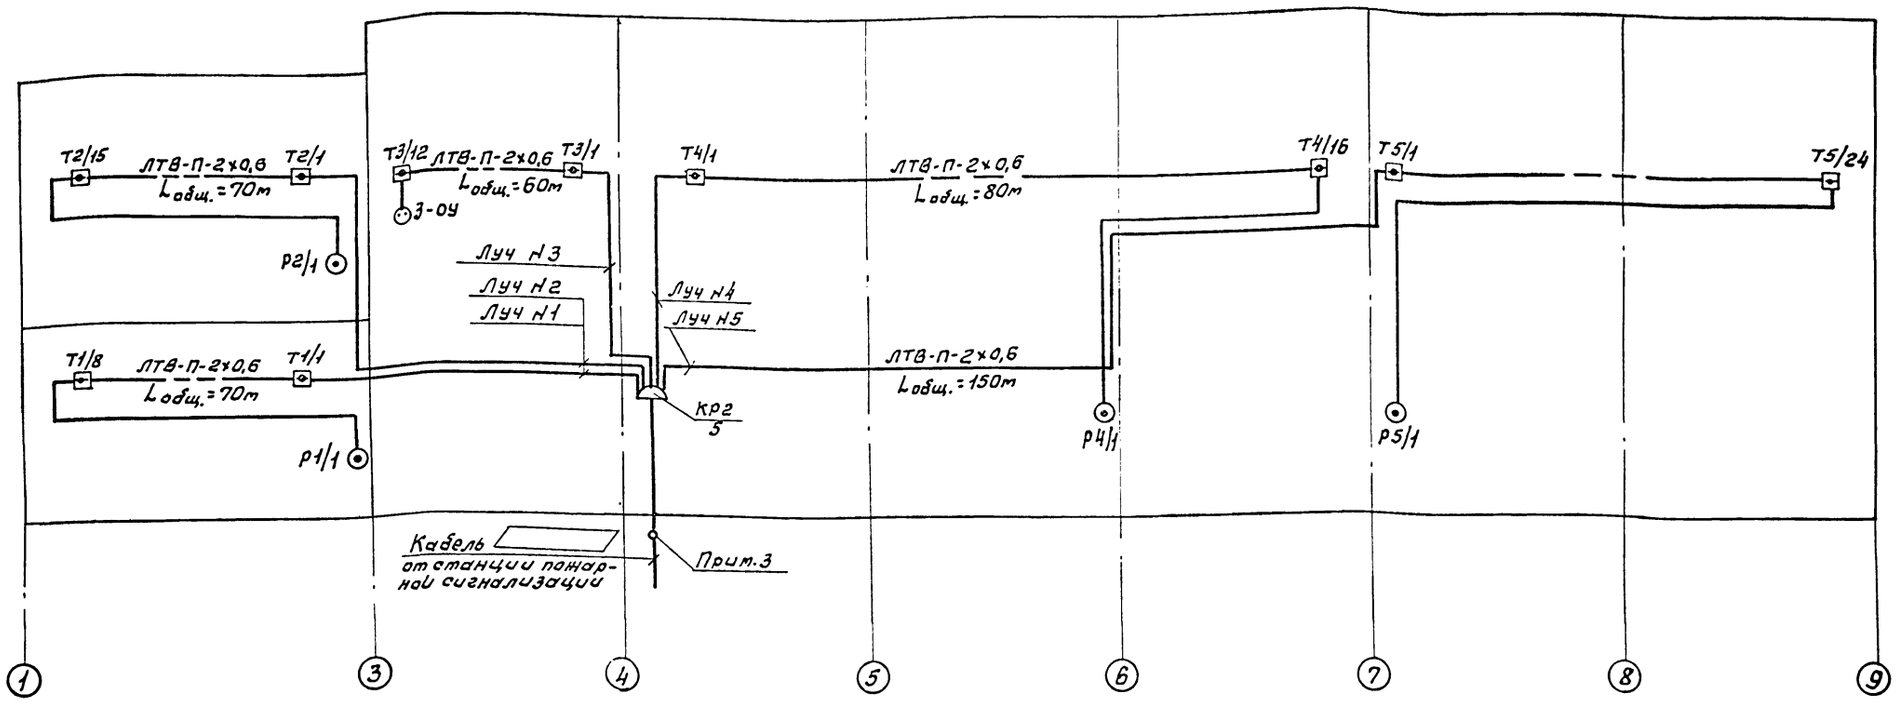


### Схема подключения извещателей ИП104-1 и ИПР в лучи концентратора ППС-3

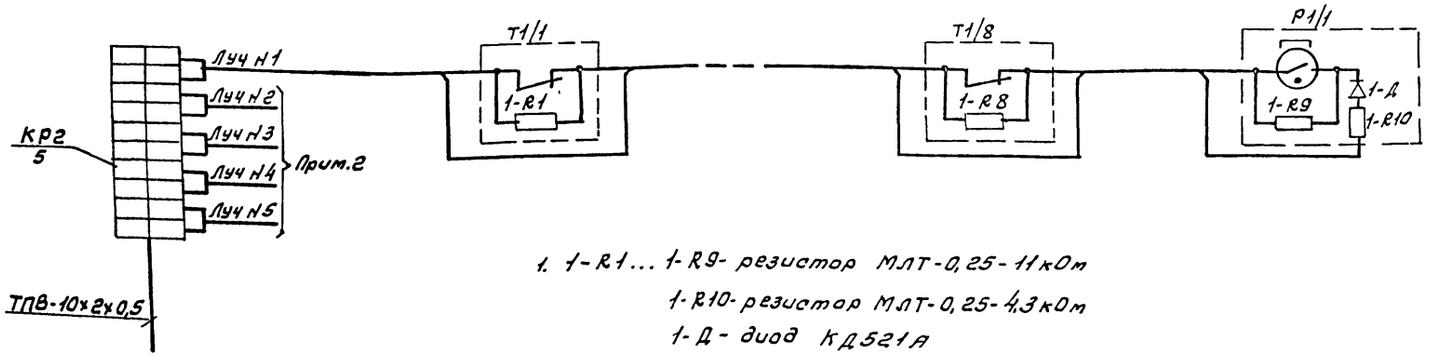



1. 1-R1 ... 1-R9 - резистор МЛТ-0,25-11кОм
   1-R10 - резистор МЛТ-0,25-4,3кОм
   1-Д - диод КД521А
   Д - диод КД103
2. Схема подключения извещателей ИП104-1, ИПР в лучи №2,3,4,5 аналогична.
3. Соединительная муфта выбирается при привязке проекта.

### Схема подключения реле отключения вентсистем (РОВ) к концентратору ППС-3

Клеммник ХТ2

| Цепь | Конт. |
|---|---|
| -АСПТ 1 | 1 |
| -АСПТ 6 | 2 |
| +АСПТ 1 | 3 |
| +АСПТ 6 | 4 |
| -АСПТ 2 | 5 |
| -АСПТ 7 | 6 |
| +АСПТ 2 | 7 |
| +АСПТ 7 | 8 |
| -АСПТ 3 | 9 |
| -АСПТ 8 | 10 |
| +АСПТ 3 | 11 |
| +АСПТ 8 | 12 |

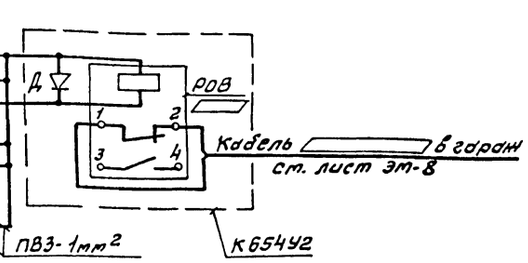


Инв.№ подл. | Подп. и дата | Взам. инв.№

Привязан

Инв.№


| | | | | |
|---|---|---|---|---|
| ГИП | Рогачев | | | ТП 503-4-76.92 СС |
| Нач.отд. | Чугунов | | | |
| Н.контр. | Сергеева | | | |
| Инж. | Ладыгина | | 1992 | |
| Производственный корпус гаража на 6 автомашин и 6 тракторов с навесом-стоянкой. | | Стадия | Лист | Листов |
| | | Р | 7 | |
| Пожарная сигнализация. Функциональная схема, схемы подключений. | | РОССИПРОЛЕС | | |

Копировал Фиекуев

Формат А1

Альбом 2

## План на отм. 0,000

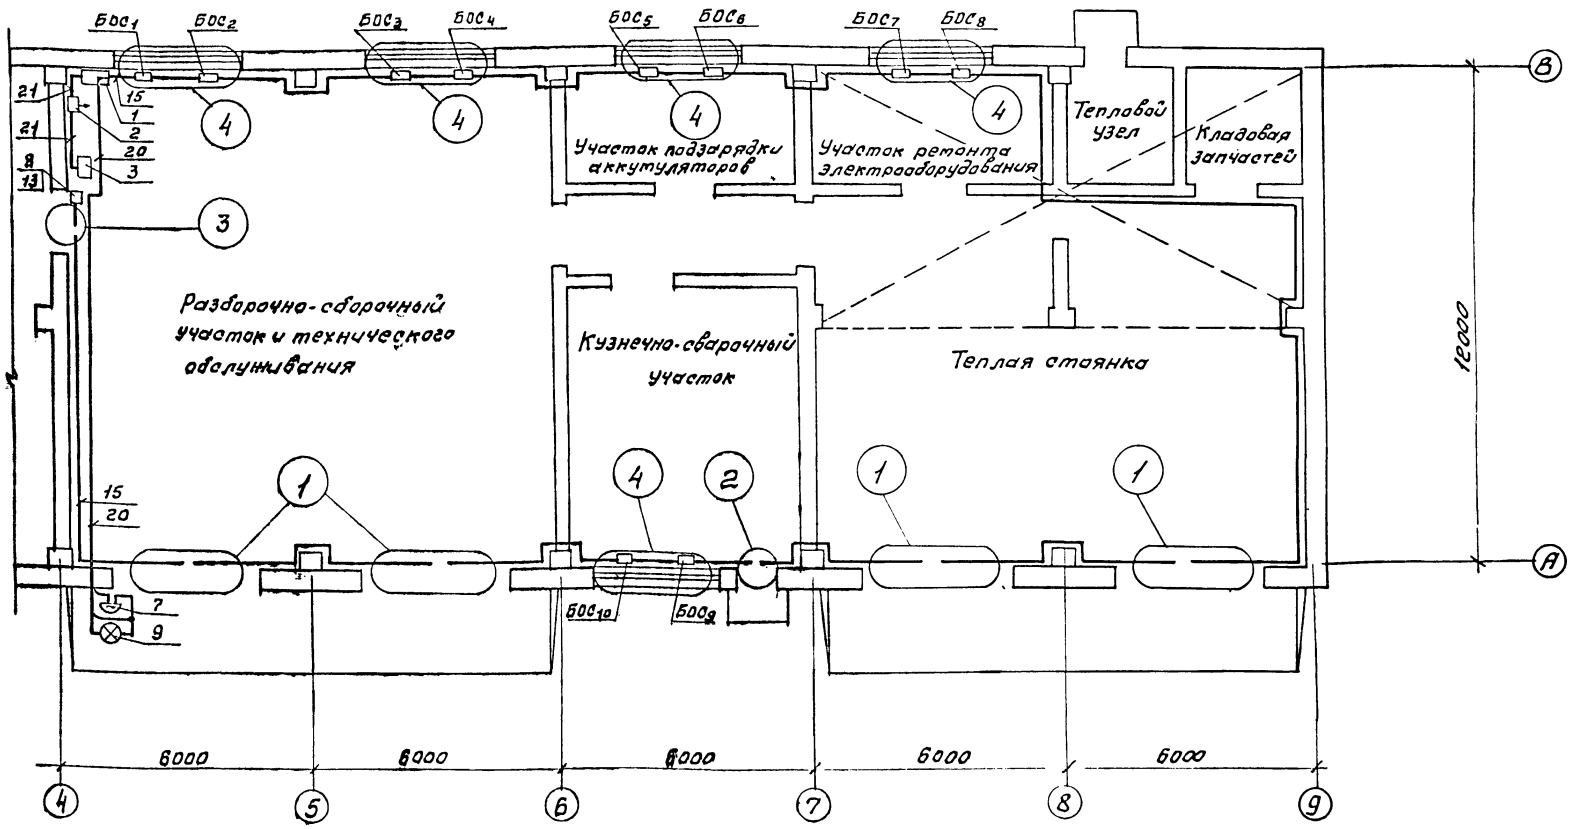


### Ведомость узлов установки оборудования на плане расположения

| Узел | Обозначение | Наименование | К-во | Прим. |
|---|---|---|---|---|
| 1 | 00-0-5.87 | Блокировка двустворчатых | 4 | |
| | К660.00.203-01 | распашных ворот с калиткой, | | |
| | | обшитых металлическим | | |
| | | листом, путевыми выключа- | | |
| | | телями, сигнализатором СМК-3 | | |
| | | и проводом НВМ-0,2 | | |
| 2 | 00-0-4.87 | Блокировка однопольной | 1 | |
| | К660.00.004 | глухой двери сигнализатором | | |
| | | СМК-3 и проводом НВМ-0,2 | | |
| 3 | 00-0-4.87 | Блокировка двупольной де- | 1 | |
| | К660.00.005-03 | ревянной двери, обшитой | | |
| | | металлическим листом, | | |
| | | путевыми выключателями. | | |
| 4 | Лист СС-9 | Блокировка окна | 5 | |

Спецификация к чертежу дана на листе СС-9.

| | | | | |
|---|---|---|---|---|
| ГИП | Рогачев | | | ТП 503-4-76.92 СС |
| Нач.отд. | Чугунов | | | |
| Н. контр. | Сергеева | | | |
| Инж. | Лабыгина | | 1992 | |
| Привязан | | | | Производственный корпус гаража на 6 автомашин и 6 тракторов с навесом-стоянкой. |
| Инв.№ | | | | План расположения оборудования и прокладки сетей охранной сигнализации. |


| Стадия | Лист | Листов |
|---|---|---|
| Р | 8 | |

РОСГИПРОЛЕС

Инв.№подл. | Подп. и дата | Взам.инв.№

Копировал Фисун

Формат А1

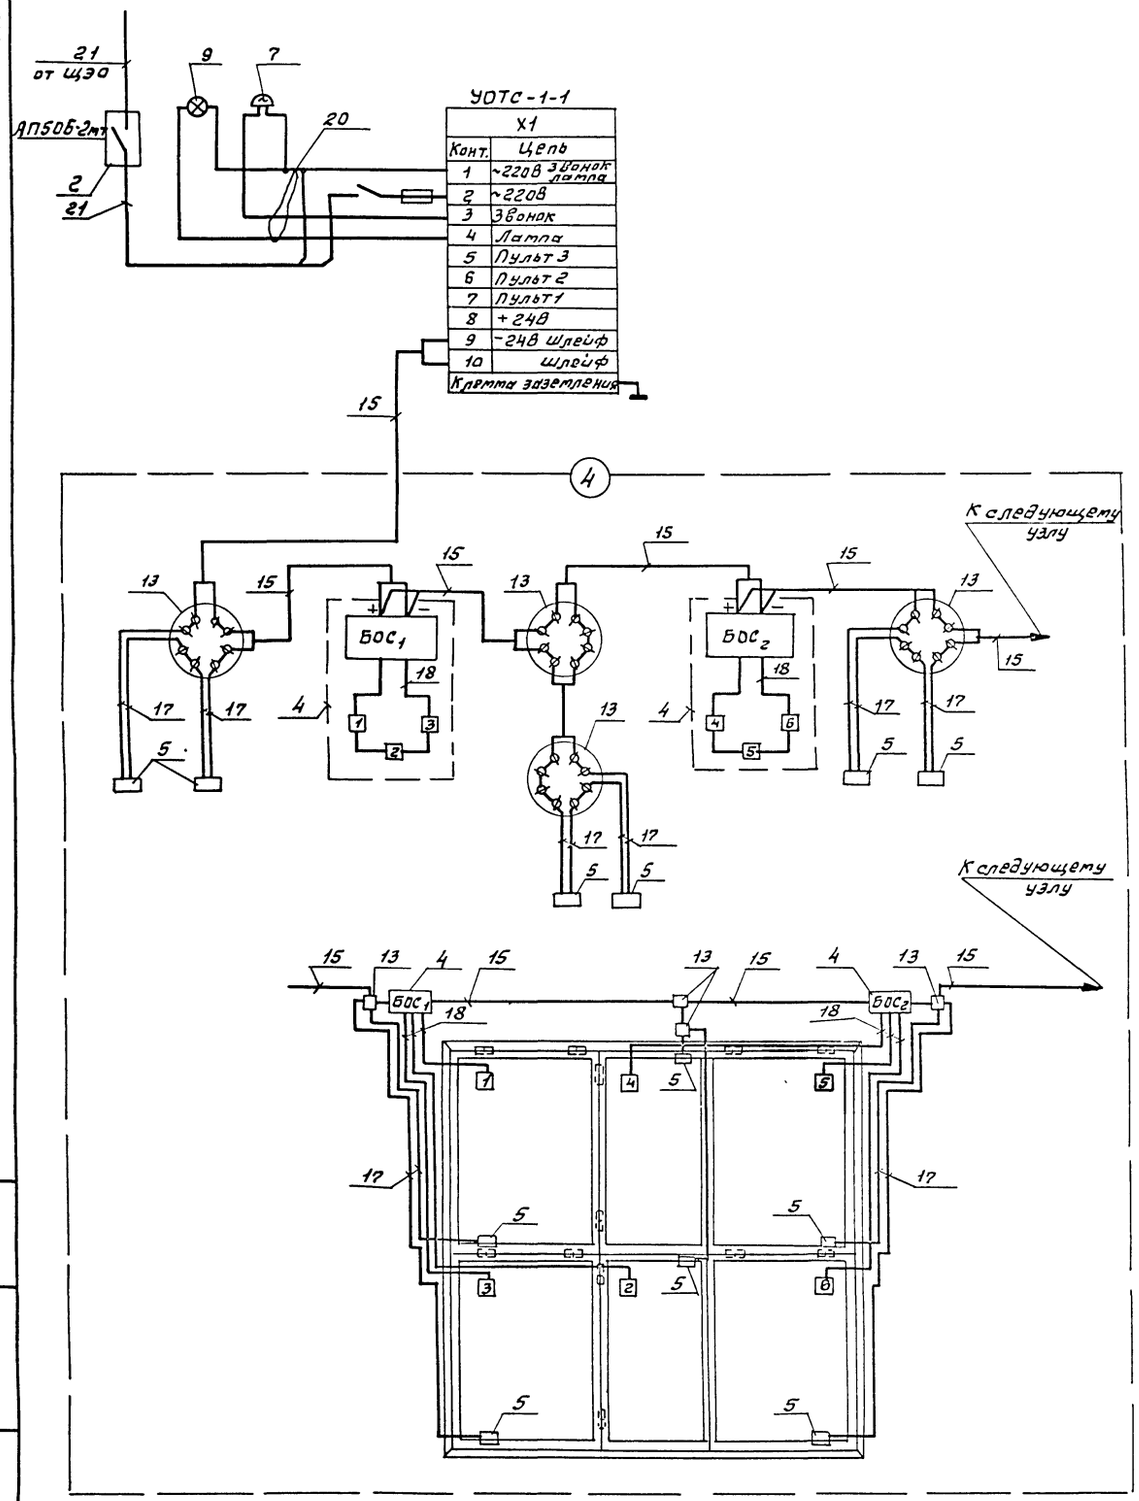


Спецификация

| Поз. | Обозначение | Наименование | К-во | Масса ед., кг | Примечание |
|---|---|---|---|---|---|
| 1 | ТУ25-15.1159-82 | Устройство охранной | 1 | | |
| | | сигнализации ППК ОП | | | |
| | | 012-31А УОТС-1-1 | | | |
| 2 | ТУ16-522.139-78 | Выключатель автомата- | 1 | | |
| | | тический АП50Б-2мт | | | |
| 3 | | Щиток эвакуационного | | | Учтен в раз-деле ЭО |
| | | освещения (щэо) | | | |
| 4 | Дв3.308.009ТУ | Извещатель поверхно- | 10 | | |
| | | стный ударноконтакт- | | | |
| | | ный И0303-1„Окно-1" | | | |
| 5 | ОДО.232.002ТУ | Сигнализатор СМК-3 | 43 | | |
| 6 | ТУ16.526.486-81 | Выключатель путевой | 2 | | |
| | | ВП16 Е23А231-55У22 | | | |
| 7 | ТУ25-05.1045-76 | Звонок МЗ-1 ~ 220В | 1 | | |
| 8 | ОЖО.467.180 ТУ | Резистор МЛТ-0,25 | 1 | | Компл. |
| 9 | ОСТ160.535.561-79 | Светильник НСП03-60 | 1 | | |
| | | с лампой накалива- | | | |
| | | ния мощностью 40Вт | | | |
| | | | | | |
| | | Сборочные единицы | | | |
| 10 | К660.50.000-01 | Устройство блокировочное | 8 | | |
| 11 | К660.62.000 | То же | 4 | | |
| 12 | К660.57.000 | Гибкий переход | 8 | | |
| 13 | ТУ45-Бе0.362.017ТУ-87 | Коробка УК-2п | 50 | | |
| 14 | К660.60.000 | Скоба | 160 | | |
| | | | | | |
| | | Материалы | | | |
| 15 | | Провод ЛТВ-П-2×0,6 | 140м | | |
| 16 | ГОСТ 17515-72 | Провод НВМ-0,21 500 | 550м | | |
| 17 | ——"—— | Провод НВМ-0,35 1500 | 180м | | |
| 18 | ——"—— | Провод НВМ-0,35 4500 | 100м | | |
| 19 | ——"—— | Провод НВМ-1,00 1500 | 15м | | |
| 20 | ГОСТ16442-80 | Кабель АВВГ-3×2,5 | 20м | | |
| 21 | ——"—— | Кабель АВВГ-2×2,5 | 10м | | |
| | | | | | |

| | | | | |
|---|---|---|---|---|
| ГИП | Рогачев | | | ТП 503-4-76.92 СС |
| Нач.отд. | Чугунов | | | |
| Н.контр. | Сергеева | | | |
| Инж. | Ладыгина | | 1992г. | |
| Привязан | | | | Производственный корпус гарана на 6 автомашин и 6 тракторов с навесом-стоянкой. Охранная сигнализация. Блокировка трехстворчатого окна, спецификация. |
| Инв.№ | | | | Стадия Р; Лист 9; Листов; РОСГИПРОЛЕС |

Инв.№ подл. | Подп. и дата | Взам.инв.№

Копировал Чичерина

Формат А1

Альбом 2

## Ведомость рабочих чертежей основного комплекта марки АОВ

| Лист | Наименование | Примечание |
|---|---|---|
| 1 | Общие данные | |
| | Приточная система П1 (П2; П3) | |
| 2 | Схема автоматизации | |
| 3 | Схема электрическая принципиальная управления | |
| 4 | Схема электрическая принципиальная регулирования | |
| 5 | Схема внешних проводок | |
| | Приточная система П4 | |
| 6 | Схема автоматизации | |
| 7 | Схема электрическая принципиальная управления | |
| 8 | Схема внешних проводок | |
| | Узел управления теплового пункта | |
| 9 | Схема автоматизации | |
| | Схема трубных проводок | |
| | Общие чертежи | |
| 10 | План расположения | |

Чертежи задания заводу-изготовителю

| Лист | Наименование | Примечание |
|---|---|---|
| | Приточная система П1 (П2; П3) | |
| 11 | Спецификация щитов на 2 х листах | |
| | Шкаф управления и регулирования ШУР1 (ШУР2; ШУР3) | |
| 12 | Общий вид на 5 ти листах | |
| 13 | Таблица соединений. На 5 ти листах | |
| 14 | Таблица подключения. На 4 х листах | |
| | Приточная система П4 | |
| | Шкаф управления ШУ4 | |
| 15 | Чертеж общего вида | |
| 16 | Технические данные аппаратов | |
| 17 | Перечень надписей | |
| 18 | Схема электрическая соединений | |

Типовой проект разработан в соответствии с действующими нормами и правилами и предусматривает мероприятия, обеспечивающие взрывную, взрывопожарную и пожарную безопасность при эксплуатации здания.

Главный инженер проекта Б.Я. Рогачев

## Ведомость ссылочных и прилагаемых документов

| Обозначение | | Наименование | Примечание |
|---|---|---|---|
| | | Ссылочные документы | |
| РМ4-106-82 | | Руководящий материал. Схемы электрические принципиальные систем автоматизации. | |
| РМ4-6-81 ч. III | | Руководящий материал. Проектирование электрических и трубных проводок систем автоматизации. | |
| 5.407-129 | | Прокладка проводов в поливинилхлоридных трубах в производственных помещениях | |
| РМ4-107-82 | | Руководящий материал. Щиты и пульты систем автоматизации. | |
| РМ4-118-72 | | Инструкция по монтажу электропроводок во взрывоопасных и пожароопасных помещениях и наружных установках | |
| УМ4-1-90 | | Указатель типовых чертежей и норталей системы НПО „Монтажавтоматика" | |
| | | Прилагаемые документы | |
| Альбом | АОВ-С01 | Спецификация оборудования | |
| Альбом | АОВ-С02 | Спецификация щитов | |
| Альбом | АОВ-ВМ | Ведомость потребности в материалах | |
| | | Шкаф управления и регулирования ШУР1 (ШУР2; ШУР3) | стр. |
| | | Шкаф управления ШУ4 | стр. |

### Общие указания.

### Основные решения по автоматизации.

В настоящем разделе разработаны чертежи по автоматизации, регулированию, контролю и сигнализации приточно-вентиляционных систем П1÷П4 и узла управления теплового пункта.
Для приточно-вентиляционных систем П1÷П3 предусматривается регулирование температуры воздуха, подаваемого в помещения, при помощи регулятора температуры типа ТЭ2П3. Для системы П4 регулирование температуры воздуха не предусматривается.

Регулирование теплопроизводительности воздухонагревателей приточных систем П1÷П3 осуществляется регулирующим клапаном 25ч940нж с приводом ЕСПА-02ПВ, а системы П4 вентилем 15ч892 пз, установленными на трубопроводах обратного теплоносителя. Для надежности работы приточных систем предусмотрена автоматическая защита воздухонагревателей от замерзания.

Описание работы приточных систем П1÷П4 дано на листах АОВ-2 и АОВ-6.

Для размещения аппаратуры управления, автоматического регулирования и сигнализации приточных систем П1÷П3 используются шкафы управления и регулирования, изготовляемые по ОСТ 36.13-90, а для системы П4 по ОСТ 160.684.116-74.

Для наладки и технологического контроля за работой приточных систем П1÷П4 и узла управления предусмотрены приборы, установленные по месту.

### Питание.

Для питания схем управления, автоматического регулирования и сигнализации предусмотрено напряжение 220В переменного тока промышленной частоты.

### Монтаж и зануление.

Выбор способов прокладки трубных проводок осуществлен в зависимости от размещения аппаратуры управления и сигнализации, приборов контроля и шкафов управления и регулирования.

Разводка осуществляется проводами марки ПВ1 и АПВ сечением 1,0 и 2,5 кв.мм. в водогазопроводных и поливинилхлоридных трубах, проложенных в полу и по стенам приточных камер, а также участков цехов.

Для защиты от поражения электрическим током все металлические неток ведущие части электрооборудования (корпуса шкафов, аппаратов управления, приборов, стальных труб электропроводки и т. д.), которые вследствие нарушения изоляции могут оказаться под напряжением должны быть занулены согласно требованиям электроустановок „ПУЭ".

Согласовано:

Инв. № подл. | Подп. и дата | Взам. инв. № | Инв. № дубл. | Подп. и дата

| | | | | |
|---|---|---|---|---|
| Инв. № | | | | привязан |
| ГИП | Рогачев | | | ТП 503-4-76.92 АОВ |
| Нач. отд | Чугунов | | | |
| Н. контр. | Ильин | | | |
| Зав. гр. | Ильин | | | |
| Инж. | Старостина | | | Производственный корпус завода автомашин и тракторов с навесной стоянкой |


| Стадия | Лист | Листов |
|---|---|---|
| Р | 1 | 18 |

Общие данные

РОСГИПРОЛЕС

Копировал Гиевская

Альбом 2

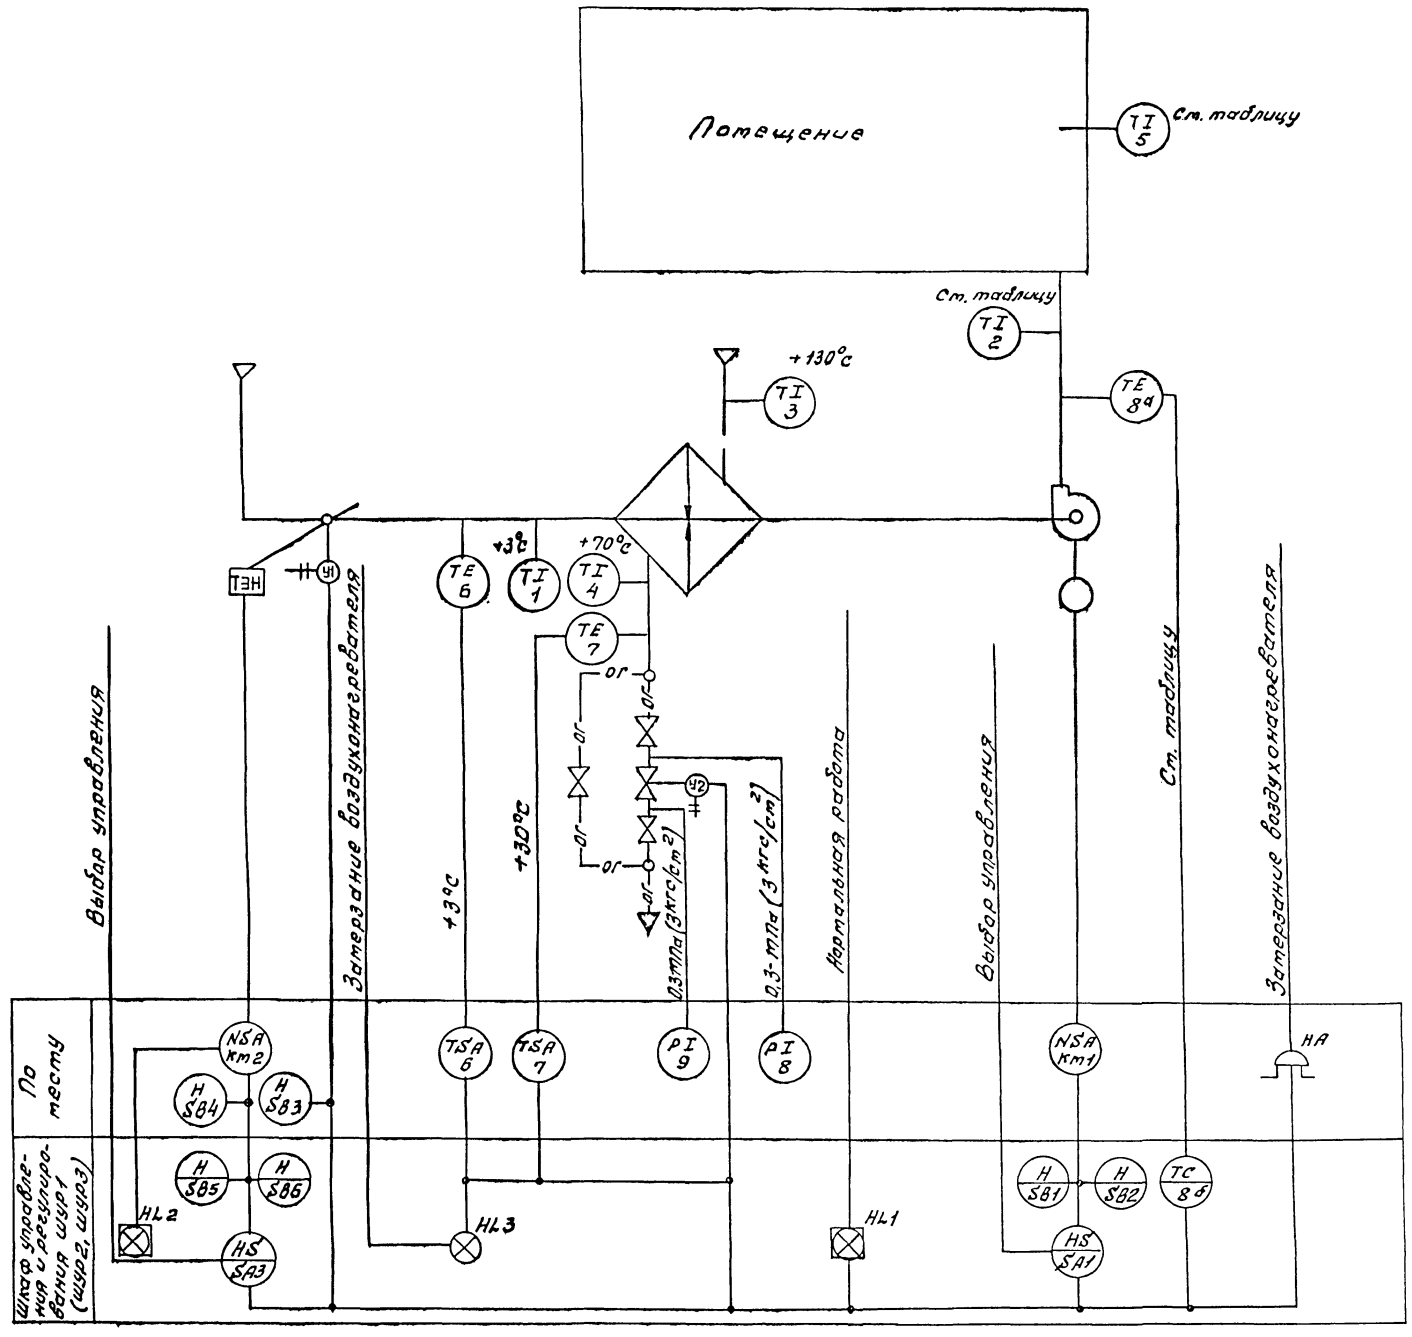


N- Магнитный пускатель

Схемой предусматривается:

1. Управление электродвигателем приточного вентилятора со шкафа управления и регулирования ШУР1(шур2, шур3).
2. Сблокированное с электродвигателем приточного вентилятора управление клапаном наружного воздуха и опробование кнопками по тесту.
3. Местное и дистанционное управление электронагревателями и автоматическое отключение электронагревателей при включении приточного вентилятора.
4. Регулирование температуры воздуха в приточном воздуховоде путем воздействия на исполнительный механизм клапана на теплоносителе.
5. Защита воздухонагревателя от замерзания при работающей и неработающей системе.
6. Автоматическое подключение системы регулирования при включении вентилятора.
7. Аварийное отключение приточного вентилятора при срабатывании защиты от замерзания воздухонагревателя.
8. Сигнализация нормальной работы приточной системы на шкафу управления и регулирования ШУР1(шур2, шур3).
9. Аварийная световая и звуковая сигнализации от замерзания воздухонагревателя.

Таблица

| Расчетная t°С наруж. воздуха | t°С воздуха в приточном воздуховоде Системы | | |
|---|---|---|---|
| | П1 | П2 | П3 |
| -20°С | +19°С | +5°С | +17°С |
| -30°С | +18°С | +5°С | +17°С |
| -40°С | +18°С | +5°С | +17°С |

Схемы автоматизации приточных систем П2; П3 аналогичны схеме автоматизации приточной системы П1 с изменениями согласно таблице.

| | | | |
|---|---|---|---|
| ГИП | Рогачев | | |
| Нач.отд. | Чугунов | | |
| Н.контр. | Ильин | | |
| Зав.гр. | Ильин | | |
| Инж.Ік | Лунина | | |

ТП АОВ

Привязан

Инв.№

Производственный корпус гаража на автомашин и тракторов с навесом-стоянкой

| Стадия | Лист | Листов |
|---|---|---|
| Р | 2 | |

Приточная система П1(П2, П3). Схема автоматизации.


РОСГИПРОЛЕС

Взам.инв.№ | Подп. и дата | Инв.№ подл.

Копировал

Формат А1

Альбом 2

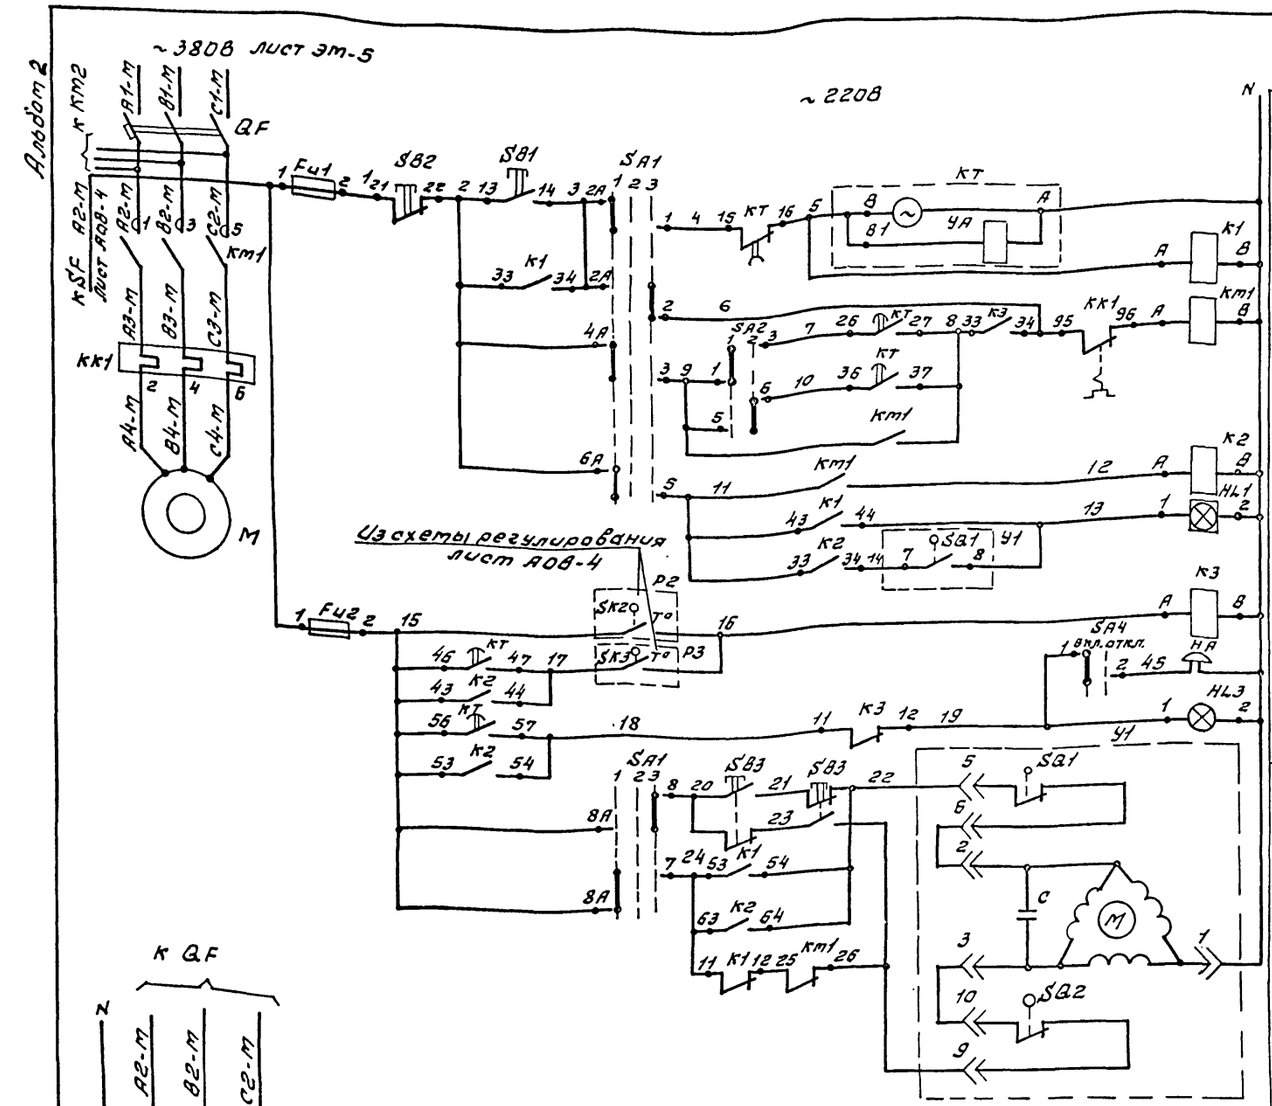


Управление электродвигателем приточного вентилятора П1 (П2; П3)

Пуск приточной вентиляторы

Включение вентилятора

Работа вентилятора

Защита от замер. возд. и замер. воздухонагревателя

Сигнализация

Управление клапаном наружного воздуха Y1

Местное

Дистанционное

Открытие

Закрытие

Местное

Управление эл. нагревателем клапана наружного воздуха

Дистанционное

Электронагреватель включен

Диаграммы замыкания контактов переключателей SA3

| УП5311-С225 | Дист. | Откл | Маст |
|---|---|---|---|
| | | 2 | 3 |
| | -45° | 0° | +45° |
| I | 1 2 | | |
| II | 3 4 | | |

SA2

| УП5312-У43 | Зима | Лето |
|---|---|---|
| | 1 | 2 |
| | 0° | +45° |
| I | 1 2 | |
| II | 3 4 | |
| III | 5 6 | |
| IV | 7 8 | |

SA1

| УП5313-С322 | Дист. | Откл | Маст. |
|---|---|---|---|
| | 1 | 2 | 3 |
| | -45° | 0° | +45° |
| I | 1 2 | | |
| II | 3 4 | | |
| III | 5 6 | | |
| IV | 7 8 | | |
| V | 9 10 | | |
| VI | 11 12 | | |

Диаграмма замыкания конечных выключателей исполнительного механизма Y1

| Обозначение контактов конечных выключателей | Кат выходного вала исполнительного мех-ма | |
|---|---|---|
| | Откр. | Закр. |
| | Откр. Y08° | Закр. Y08° |
| | Откр. Y08° | Закр. Y08° |

МЭО




| Поз. обозначения | Наименование | Кол. | Примечание |
|---|---|---|---|
| | Шкаф управления и регулирования ШУР1 (ШУР2, ШУР3) | | |
| Fu2 | Предохранитель ППТ-10~2208 Плавкая вставка ВТФ-6 ТУ16-521.037-75 | 1 | |
| Fu1; Fu3 | Предохранитель ПРС-6-П; ~380В Плавкая вставка ПВД-6 ТУ16-522.011-74 | 2 | |
| SA1 | Переключатель универсальный УП5313-С322 ТУ16-524.074-75 | 1 | Надпись на разетке N32 |
| SA2 | Переключатель универсальный УП5312-У43 ТУ16-524.074-75 | 1 | |
| SA3 | Переключатель универсальный УП5311-С225 ТУ16-524.074-75 | 1 | Надпись на разетке N32 |
| SA4 | Переключатель ПЕ-011У3; исп. 1 ТУ16-526.408-76 | 1 | |
| К1 | Реле промежуточное ПЭ-37-4У3 ~ 220В ТУ16-523.622-82 | 1 | |
| К2 | Реле промежуточное ПЭ-37-6У3 ~ 220В ТУ16-523.622-82 | 1 | |
| К3 | Реле промежуточное ПЭ-37-2У3 ~ 220В ТУ16-523.622-82 | 1 | |
| КТ | Реле времени ВС-43-62УХЛ4 ~ 220В. Выдержка времени 15сек ÷ 9мин. ТУ16-647.026-86 | 1 | |
| SB1; SB5 | Кнопка управления КЕ011У3 исп. 2 Толкатель черный „Пуск" ТУ16-642.015-84 | 2 | |
| SB2; SB6 | Кнопка управления КЕ011У3 исп. 2 Толкатель красный „Стоп" ТУ16-642.015-84 | 2 | |
| HL1; HL2 | Табло световое ТСМ ~ 220В ТУ16-535.424-70 | 2 | |
| HL3 | Арматура светосигнальная АС 44021У2 с красным светофильтром ТУ16-535.930-76 | 1 | Лампа Ц110-4 3100 от 7,5В Т |
| | По месту | | |
| SB3; SB4 | Кнопочный пост управления 2х штифтовой ПКЕ-222-2 ТУ16-526.216-78 | 2 | |
| Y1 | Исполнительный механизм МЭО | 1 | Заказывается в спецтехнической части |
| КМ1 | Пускатель магнитный ~ 220В ПМЛ ТУ16-644.001-83 | 1 | Заказываются |
| КМ2 | Пускатель магнитный ~ 220В ПМЛ ТУ16-644.001-83 | 1 | в эл. технической части проекта |
| QF | Выключатель автоматический 3х полюсный АП50-3МТ; Iн=25А; ТУ16-522.139-78 | 1 | |
| НА | Звонок ЗВП-220 ТУ16-425.047-85 | 1 | |

Диаграмма замыкания контактов реле времени КТ

| Выдержка времени | Обозначение контакта | Назначение контакта | Начало пуска вентилятора | Окончание пуска вентилятора | Окончание пуска двигателя |
|---|---|---|---|---|---|
| * $t_1$=30÷120сек | 36 37 | Включение приточного вентилятора зимой после открытия клапана наружного воздуха | | | |
| $t_2$ - не используется | 66 67 | не используется | | | |
| $t_3=t_4$-15сек | 46 47 | Подключение датчика SK3 для контроля подогрева воздухонагревателя перед включением вентилятора | | | |
| * $t_4$=60÷180сек | 26 27 | Включение приточного вентилятора зимой после прогрева воздухонагревателя | | | |
| $t_5=t_4$+15сек | 56 57 | Контроль пуска вентилятора | | | |
| $t_6=t_4+t_1$ | 15 16 | Окончание пуска вентилятора | | | |

| Приточные системы | Тип пускателя вентилятора | Тип пускателя эл. нагревателя | Номинальный ток автомата QF1 |
|---|---|---|---|
| П1 | ПМЛ-221002 с ПКЛ-2204 | ПМЛ-111002 | 25А |
| П2 | ПМЛ-121002 с ПКЛ-2204 | ПМЛ-111002 | 16А |
| П3 | ПМЛ-121002 с ПКЛ-2204 | ПМЛ-111002 | 10А |

Схемы электрические принципиальные управления систем П2; П3 аналогичны схеме электрической принципиальной управления системы П1 с изменениями согласно таблице.

ХХ - не используются

* - уточняются при наладке

Данный лист рассматривать совместно с листом АОВ-4.

привязан

Инв. № подл. | Подп. и дата | Взам. инв. №

| | | | |
|---|---|---|---|
| ГИП | Рогачев | | |
| Нач. отд. | Чугунов | | |
| Н. контр. | Ильин | | |
| Зав. гр. | Ильин | | |
| Инж. Тк. | Лунина | | |


ТП 503-4-76.92 АОВ

| Производственный корпус гаража на 6 автомашин и 6 тракторов с навесом-стоянкой | Стадия | Лист | Листов |
|---|---|---|---|
| | Р | 3 | |
| Приточная система П1 (П2, П3) Схема электрическая принципиальная управления. | РОСГИПРОЛЕС | | |

Копировал Типсуд

Формат А1

Альбом 2

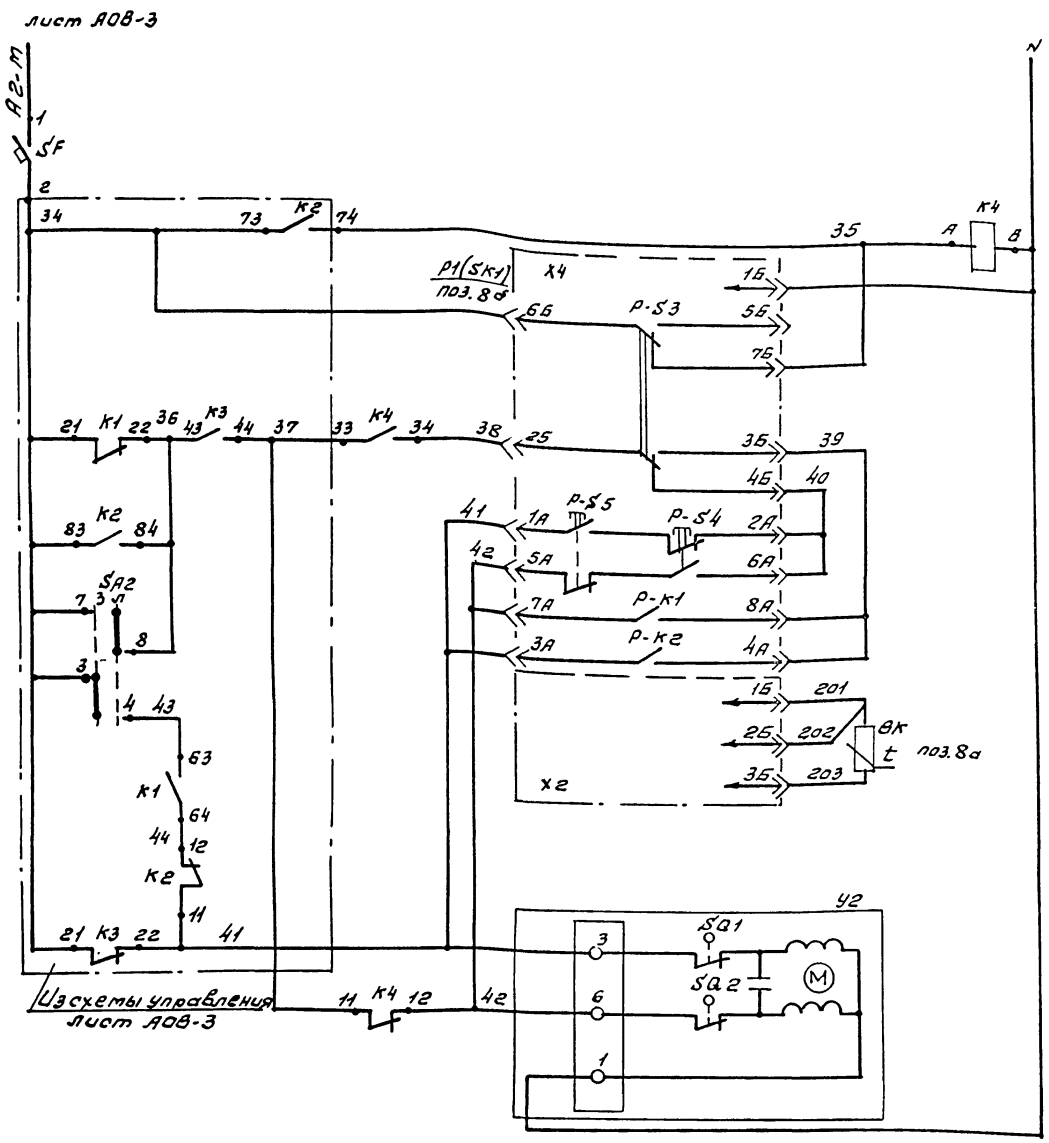


| Питание ~ 220В | Реле повторитель | | |
|---|---|---|---|
| Регулятор температуры подогрева воздуха | Избиратель регулирования | Автоматическое | Ручное |
| | Повысить | Ручное регулирование | |
| | Понизить | | |
| | Выше нормы | Автоматическое | |
| | Ниже нормы | | |
| | Термопреобразователь сопротивления | | |
| Клапан на теплоносителе воздухонагревателя | Открытие | | |
| | Закрытие | | |

## Диаграммы замыкания контактов

Датчика температуры Р2 (SK2)

| Обозначение цепи | ТУДЭ-1-2. Температура воздуха перед воздухонагревателем -30°С | +3°С | +40°С |
|---|---|---|---|
| 1-2 | | | |

Датчика температуры Р3 (SK3)

| Обозначение цепи | ТУДЭ-4. Температура обратного теплоносителя 0°С | +70°С | +250°С |
|---|---|---|---|
| 1-2 | | | |

Регулятора температуры Р1 (SK1)

| Обозначение цепи | ТЭ1П3. Температура воздуха в помещении ниже нормы | см. табл. 1 лист 4 | выше нормы |
|---|---|---|---|
| 7А-8А | | | |
| 3А-4А | | | |

КТ ВС-43-62УХЛ4


| Ø15 | Ø16 | Ø17 | Ø25 | Ø26 | Ø27 | Ø35 | Ø36 | Ø37 | Ø45 | Ø46 | Ø47 |
|---|---|---|---|---|---|---|---|---|---|---|---|
| Ø55 | Ø56 | Ø57 | Ø65 | Ø66 | Ø67 | Ø71 | Ø72 | Ø73 | В | А | В1 |

УА


| Поз. обозначение | Наименование | Кол. | Примечание |
|---|---|---|---|
| | Шкаф управления и регулирования ШУР1 (ШУР2; ШУР3) | | |
| К4 | Реле промежуточное ~ 220В | | |
| | ПЭ-37-22У3 ТУ16-523.622-82 | 1 | |
| SF | Выключатель автоматический ~ 220В | | |
| | $I_н$=0,6А; $I_{отс}$=1,5$I_н$ ТУ16-522.110-74 | 1 | |
| Р1 | Регулятор температуры электрический | | |
| (SK1) | ТЭ2П3 ТУ25-02.200166-82 | 1 | поз. 8б |
| | По месту | | |
| Р2 | Терморегулирующее устройство | | |
| (SK2) | ТУДЭ-1-2. Пределы регулирования | | |
| | от -30°С до +40°С ТУ25-02.281074-78 | 1 | поз. 6 |
| Р3 | Терморегулирующее устройство | | |
| (SK3) | ТУДЭ-4. Пределы регулирования | | |
| | от 0°С до +250°С ТУ25-02.281074-78 | 1 | поз. 7 |
| ВК | Термометр сопротивления | 1 | поз. 8а |
| У2 | Исполнительный механизм с кла- | | Заказывается |
| | паном 25ч940нж ЕСПА-02П8 | 1 | в сантехнической части |

## Схемы выводов контактов и обмоток реле


К1 — ПЭ-37-42У3

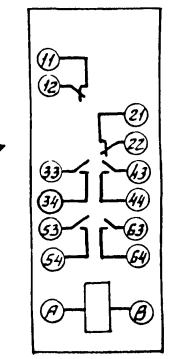


К2 — ПЭ-37-62У3

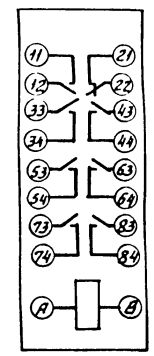



К3÷К4 — ПЭ-37-22У3

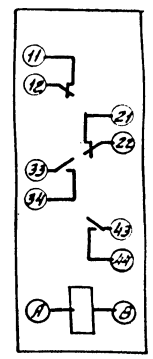


Данный лист рассматривать совместно с листом АОВ-3.

Схемы электрические принципиальные регулирования систем П2; П3 аналогичны схеме электрической принципиальной регулирования системе П1.

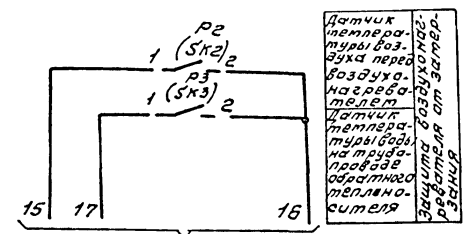


В схему управления лист АОВ-3.

| | | | |
|---|---|---|---|
| ГИП | Рогачев | | ТП 503-4-76.92 АОВ |
| Нач.отд. | Чугунов | | |
| Н.контр. | Ильин | | |
| Зав.гл | Ильин | | |
| Инж.Тк. | Лунина | | |
| Производственный корпус гарама на автомашин и тракторов с навесом-стоянкой | Стадия Р | Лист 4 | Листов |
| Приточная система П1 (П2, П3) Схема электрическая принципиальная регулирования. | РОСГИПРОЛЕС | | |

Привязан

Инв. №


Инв. № подл. | Подп. и дата | Взам. инв. №

Копировал Фатеев

Формат А1

Альбом 2

| Наименование параметра и места отбора импульса | Приточная система П1 (П2; П3) | | | | | | | | | | | | |
|---|---|---|---|---|---|---|---|---|---|---|---|---|---|
| | Температура | | | | | | | Исполнительный механизм на трубопроводе обратного теплоносителя | Воздушный клапан наружного воздуха | У заслонки наружного воздуха | У электронагревателей | Давление | |
| | В помещении | Приточный воздуховод | | Перед воздухонагревателем | | Трубопровод прямого теплоносителя | Трубопровод обратного теплоносителя | | | | | Трубопровод обратного теплоносителя до и после регулирующего клапана | |
| Обозначение уст. черт. | — | Тм4-142-87 | — | Тм4-142-87 | — | Тм4-144-87 | Тм4-144-87 | — | — | Тм4-1163-83 | Тм4-1163-83 | ТК4-3143-70 | |
| Позиция | 5 | 2 | 8а | 1 | 6 | 3 | 4 | 7 | У2 | У1 | SB3 | SB4 | 9 | 9 |

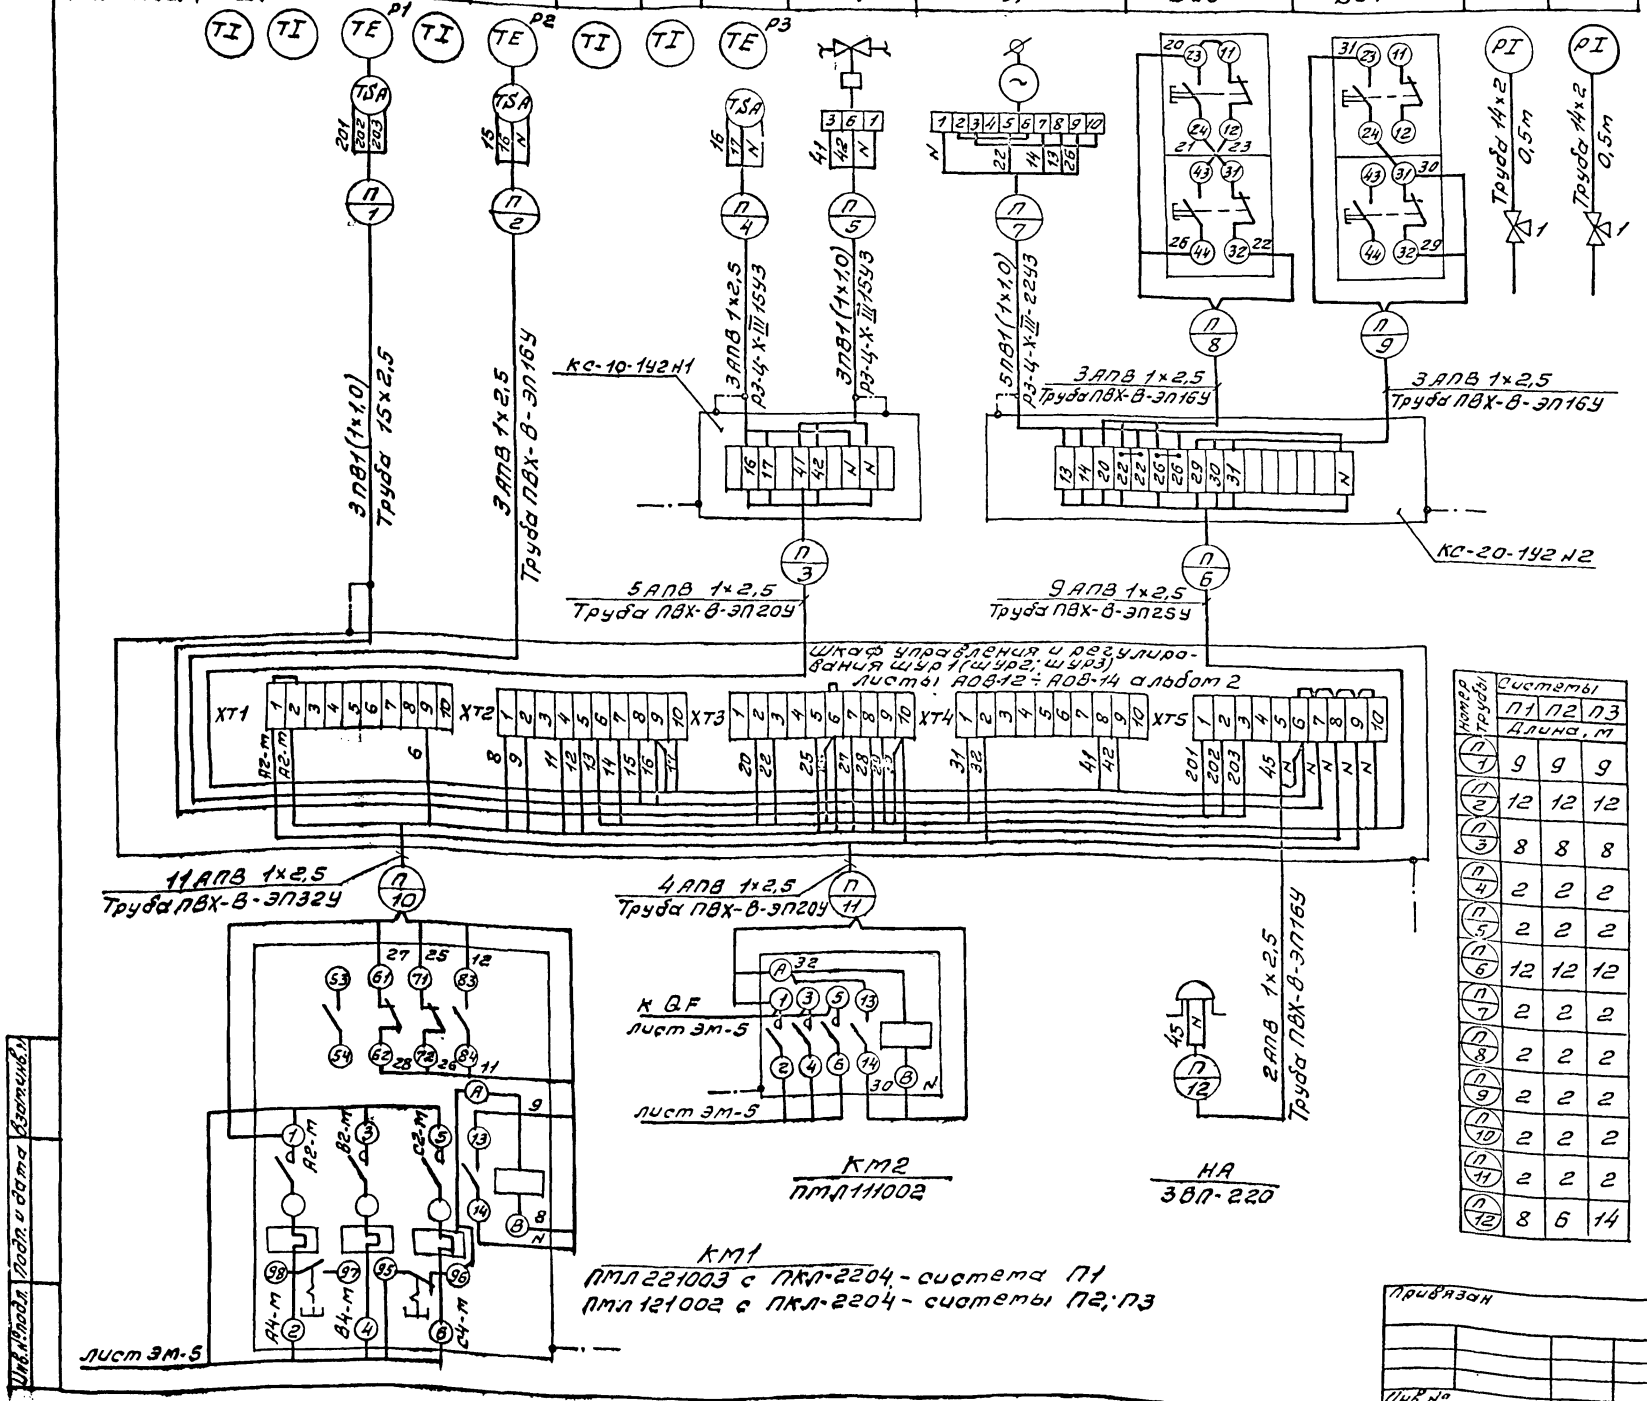


| Обозначение поз. | Наименование | Кол. | Примечание |
|---|---|---|---|
| 1 | Кран трехходовой 11б18бк ТУ26-07-1061-84 | 6 | шт. |
| 2 | Коробка соединительная КС-10-1У2 ТУ36-2568-83 | 3 | шт. |
| 3 | Коробка соединительная КС-20-1У2 ТУ36-2568-83 | 3 | шт. |
| 4 | Металлорукав Р3-Ц-Х-III 1563 ТУ22.3988-77 | 12 | м |
| 5 | Металлорукав Р3-Ц-Х-III 2263 ТУ22.3988-77 | 6 | м |
| 6 | Провод с медной жилой ПВ1 1×1,0мм² ГОСТ 6323-79 | 129 | м |
| 7 | Провод с алюминиевой жилой АПВ 1×2,5мм² ГОСТ 6323-79 | 752 | м |
| 8 | Труба стальная водогазопроводная легкая 15×2,5 ГОСТ 3262-75 | 27 | м |
| | Трубы из непластифицированного поливинилхлорида ТУ6-19-215-83 | | |
| 9 | ПВХ-В-ЭП16У | 76 | м |
| 10 | ПВХ-В-ЭП20У | 30 | м |
| 11 | ПВХ-В-ЭП25У | 36 | м |
| 12 | ПВХ-В-ЭП32У | 6 | м |
| 13 | Труба 14×2 ГОСТ 8734-75 | 3 | м |
| 14 | Полоса 4×14 ГОСТ 103-76 | 6 | м |

| Обозначение | Наименование |
|---|---|
| | Зануляющий проводник электроустановки, присоединяемый к магистрали зануления |

| Номер трубы | Системы | | |
|---|---|---|---|
| | П1 | П2 | П3 |
| | Длина, м | | |
| П1 | 9 | 9 | 9 |
| П2 | 12 | 12 | 12 |
| П3 | 8 | 8 | 8 |
| П4 | 2 | 2 | 2 |
| П5 | 2 | 2 | 2 |
| П6 | 12 | 12 | 12 |
| П7 | 2 | 2 | 2 |
| П8 | 2 | 2 | 2 |
| П9 | 2 | 2 | 2 |
| П10 | 2 | 2 | 2 |
| П11 | 2 | 2 | 2 |
| П12 | 8 | 6 | 14 |

1. Позиции приборов и аппаратуры указаны согласно листа АОВ-2.
2. Схема выполнена для системы П1 и применима для систем П2 и П3 в соответствии с таблицей применяемости. Индекс „П" в номерах труб заменяется на номер системы.
3. Соединительные коробки типа „КС" установить по чертежу ОН8-1-64.
4. Монтаж защитного зануления выполнить согласно инструкции по монтажу защитного заземления и зануления ВСН-296-81 ммсс СССР.
5. Длины проводов даны с учетом 6% надбавки на изгибы, повороты и отходы согласно письму Госстроя СССР от 17.12 1979г N 89-Д.
6. Спецификация дана для трех приточных систем П1÷П3.
7. План расположения лист АОВ-10.


| | | | |
|---|---|---|---|
| ГИП | Рогачев | | ТП 503-4-76.92 АОВ |
| Нач.отд. | Чугунов | | |
| Гл.контр. | Ильин | | |
| Зав.гр. | Ильин | | |
| Производственный корпус гаража на 64 автомашин и 6 тракторов с навесом-стоянкой | | Стадия: Р | Лист: 5 | Листов: |
| Приточная система П1 (П2; П3). Схема внешних проводок | | РОСГИПРОЛЕС | | |

Привязан

Инв.№

Инв.№подл. | Подп. и дата | Взам.инв.№

Альбом 2

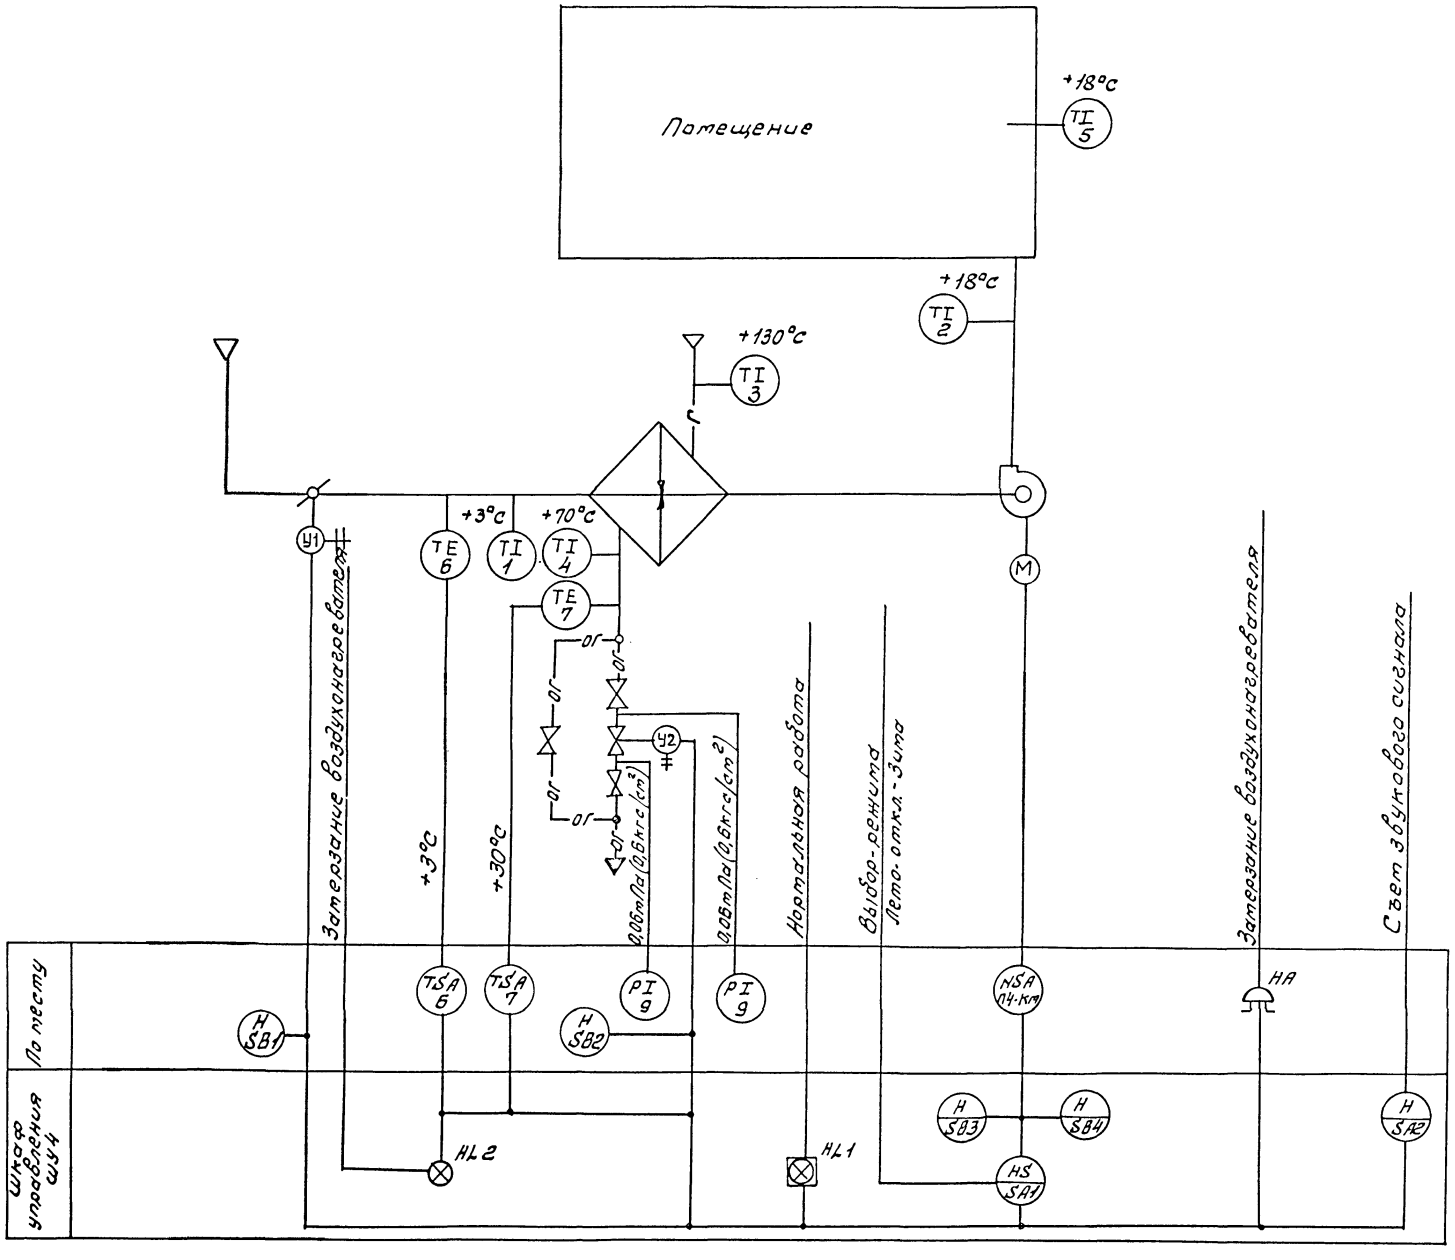


N - магнитный пускатель

Схемой предусматривается.

1. Управление электродвигателем приточного вентилятора со шкафа управления ШУ4.
2. Сблокированное с электродвигателем приточного вентилятора управление клапаном наружного воздуха.
3. Защита воздухонагревателя от замерзания при работающей и неработающей системе.
4. Аварийное отключение приточного вентилятора при срабатывании защиты от замерзания воздухонагревателя.
5. Сигнализация нормальной работы приточной системы на шкафу управления ШУ4.
6. Аварийная световая и звуковая сигнализация от замерзания воздухонагревателя.
7. Аварийный звуковой сигнал выносится за пределы приточной камеры.
8. Возможность работы приточной системы в летний период без защиты воздухонагревателя от замерзания.

| | | | |
|---|---|---|---|
| ГИП | Рогачев | | |
| Нач.отд. | Чугунов | | |
| Н.контр. | Ильин | | |
| Зав.гр. | Ильин | | |
| Инж. | Старостин | | |

ТП АОВ

Производственный корпус гаража на 6 автомашин и тракторов с навесом-стоянкой

| Стадия | Лист | Листов |
|---|---|---|
| Р | 6 | |

Приточная система П4. Схема автоматизации.

РОСГИПРОЛЕС

Привязан


Инв. №

Инв.№подл. | Подп. и дата | Взам.инв.№

Копировал Чигун

Формат А1

Альбом 2

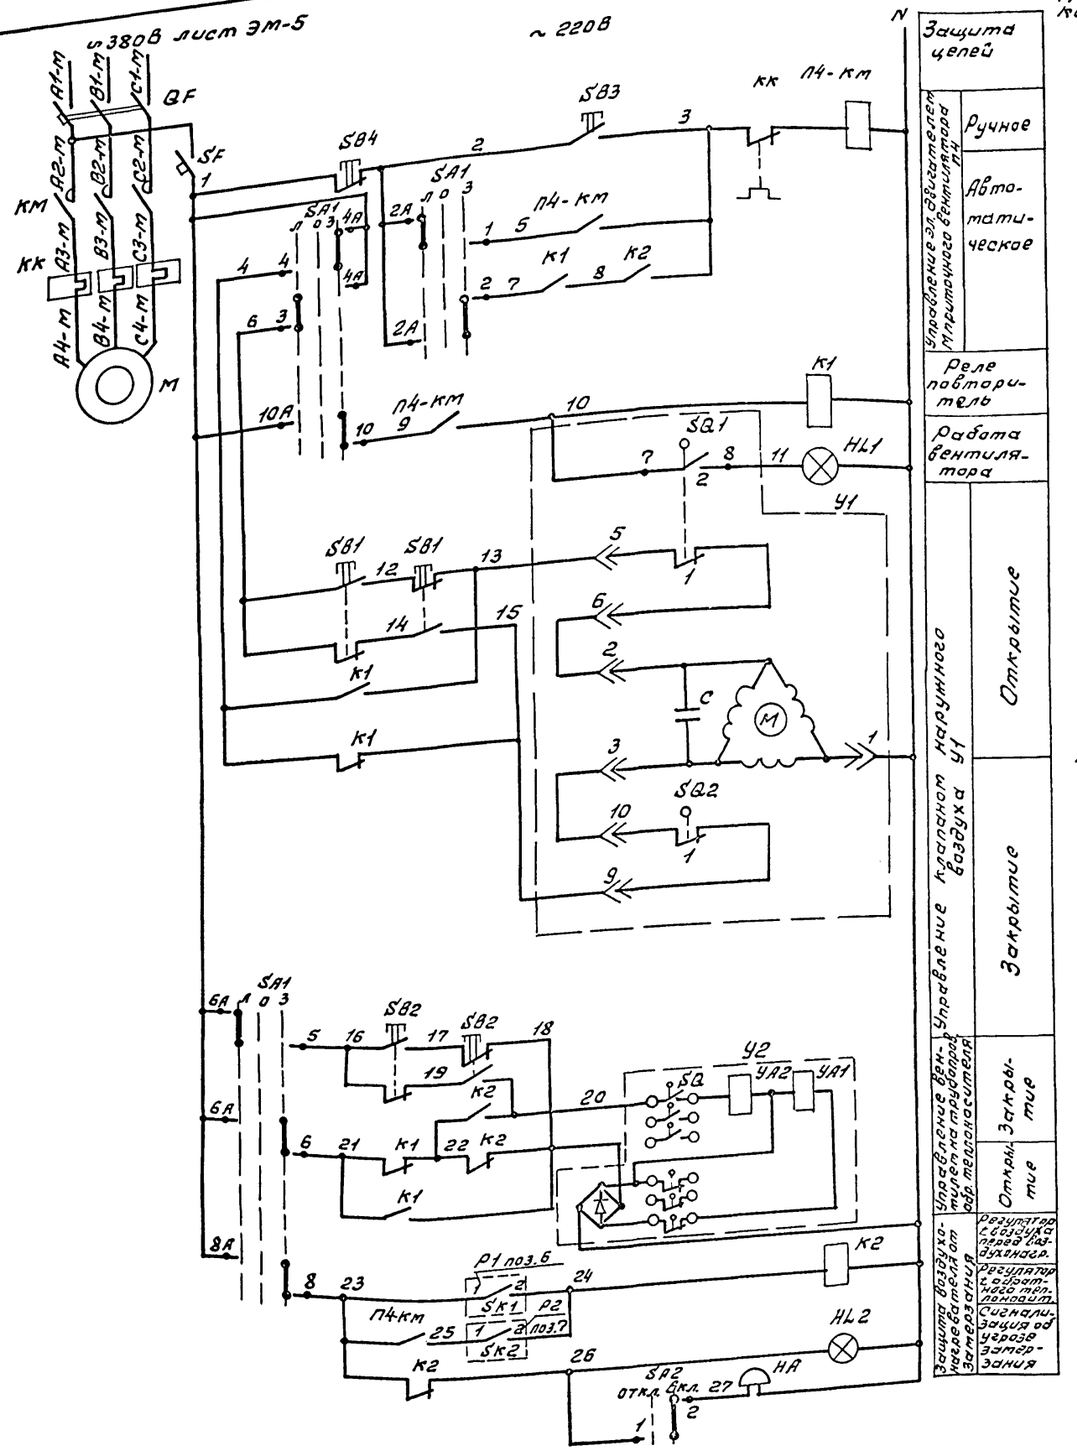


### Диаграммы замыкания контактов переключателей SA1

УП 5315-С322

| Номера секций | Номера контактов | Положение рукоятки: Лето −45° | Отключено 0° | Зима +45° |
|---|---|---|---|---|
| | Л | Л | Л | Л | Л | Л |
| I | 1 2 | ✕ | | | | | ✕ |
| II | 3 4 | ✕ | | | | | ✕ |
| III | 5 6 | ✕ | | — | — | — | ✕ |
| IV | 7 8 | ✕ | | — | — | — | ✕ |
| V | 9 10 | ✕ | | | | | ✕ |
| VI | 11 12 | ✕ | | | | | ✕ |

*

### SA2

| Тип | Исполн. | Положение рукоятки: Откл. −45° 1 | 2 | Включ. +90° 1 | 2 |
|---|---|---|---|---|---|
| ПЕ-011 | 1 | | | ✕ | ✕ |

* не используются

### Диаграмма замыкания контактов исполнительного механизма У1

| Обозначение кулачка | Номера контактов | МЭО: Ход выходного вала исполнительного механизма откр. | закр. |
|---|---|---|---|
| SQ1 | 1 | | |
| | 2 | | |
| SQ2 | 1 | | |
| | 2 | | |

### Диаграммы замыкания контактов

Датчик температуры Р1

ТУДЭ-1-2

| Обозначение цепи | Температура воздуха перед воздухонагревателем: −60°С | +3°С | +40°С |
|---|---|---|---|
| 1-2 | | | |

Датчик температуры Р2

ТУДЭ-2-4

| Обозначение цепи | Температура обратного теплоносителя: 0°С | +30°С | +100°С |
|---|---|---|---|
| 1-2 | | | |

| Обозначение | Наименование | Кол. | Примечание |
|---|---|---|---|
| | Шкаф управления ШУ4 | | |
| SF | Выключатель автоматический АБ3-М Iн=2А; Iотс=1,5Iн ТУ16-522.110-74 | 1 | |
| К1 | Реле промежуточное РЭ-37-42У3 ~220В ТУ16-523.622-82 | 1 | |
| К2 | Реле промежуточное РЭ-37-22У3 ~220В ТУ16-523.622-82 | 1 | |
| SA1 | Переключатель универсальный УП 5313-С322 ТУ16-524.074-75 | 1 | |
| SB3 | Кнопка управления КЕ011У3 исп. 2. Толкатель черный „Пуск" ТУ16-642.015-84 | 1 | |
| SB4 | Кнопка управления КЕ011У3 исп. 2. Толкатель красный „Стоп" ТУ16-642.015-84 | 1 | |
| HL1 | Табло световое ТСМ; ~220В; ТУ16-535.424-70 | 1 | |
| HL2 | Арматура светосигнальная АС4402У2 с красным светофильтром ТУ16-535.930-76 | 1 | Лампа Ц110-4 3100ом; 7,5Вт |
| SA2 | Переключатель ПЕ011У3 исп. 1 ТУ16-526.408-76 | 1 | |
| | Аппаратура по месту | | |
| У1 | Исполнительный механизм МЭО | 1 | Заказываются в сантехнической части проекта |
| У2 | Вентиль 15к4892 П3 | 1 | |
| Р1 (SK1) | Терморегулирующее устройство ТУДЭ-1 Пределы регулирования от −30°С до −40°С | 1 | поз.6 |
| Р2 (SK2) | Терморегулирующее устройство ТУДЭ-2-4 Пределы регулирования от 0°С до +100°С | 1 | поз.7 |
| SB1; SB2 | Кнопочный пост управления 2х штифтовый ПКЕ-222-2 ТУ16-526.216-78 | 2 | |
| НА | Звонок электрический ЗВП-220; ~220В ТУ16-425.047-85 | 1 | |
| П4-КМ | Пускатель магнитный ПМл ТУ16-526.437-78; ~220В с приставкой ПКл-2204 ТУ16-523.554-78 | 1 | Заказываются в эл. технической части проекта |
| QF | Выключатель автоматический 3х полюсный АП50-3МТ; Iн=4А ТУ16-522.139-78 | | |

| | | | |
|---|---|---|---|
| ГИП | Рогачев | | ТП 503-4-76.92 АОВ |
| Нач.отд. | Чусунов | | |
| Н.контр. | Ильин | | |
| Зав.гр. | Ильин | | |
| Инж.Тк. | Лунина | | |

Производственный корпус гаража на 6 автомашин и 6 тракторов с навесами-стоянкой.

| Стадия | Лист | Листов |
|---|---|---|
| Р | 7 | |

Приточная система П4. Схема электрическая принципиальная управления.

РОСГИПРОЛЕС

Привязан


Инв.№

Инв.№ подл. | Подп. и дата | Взам.инв.№

Копировал

Формат А1

| Наименование параметра и места отбора импульса | Приточная система П4 | | | | | | | | | | | |
|---|---|---|---|---|---|---|---|---|---|---|---|---|
| | Температура | | | | | | | У вентиля на обратном теплоносителе | Вентиль на обратном теплоносителе | Воздушный клапан наружного воздуха | У заслонки наружного воздуха | Давление |
| | приточный воздуховод | в помещении | Перед воздухонагревателем | | Трубопровод прямого теплоносителя | Трубопровод обратного теплоносителя | | | | | | Трубопровод обратного теплоносителя до и после вентиля |
| Обозначен. уст. черт. | тм4-142-83 | — | — | тм4-142-87 | тм4-144-87 | тм4-144-87 | — | тм4-1163-83 | — | — | тм4-1163-83 | тк4-3143-70 |
| Позиция обозначен. | 2 | 5 | 6 | 1 | 3 | 4 | 7 | SB2 | У2 | У1 | SB1 | 9 |

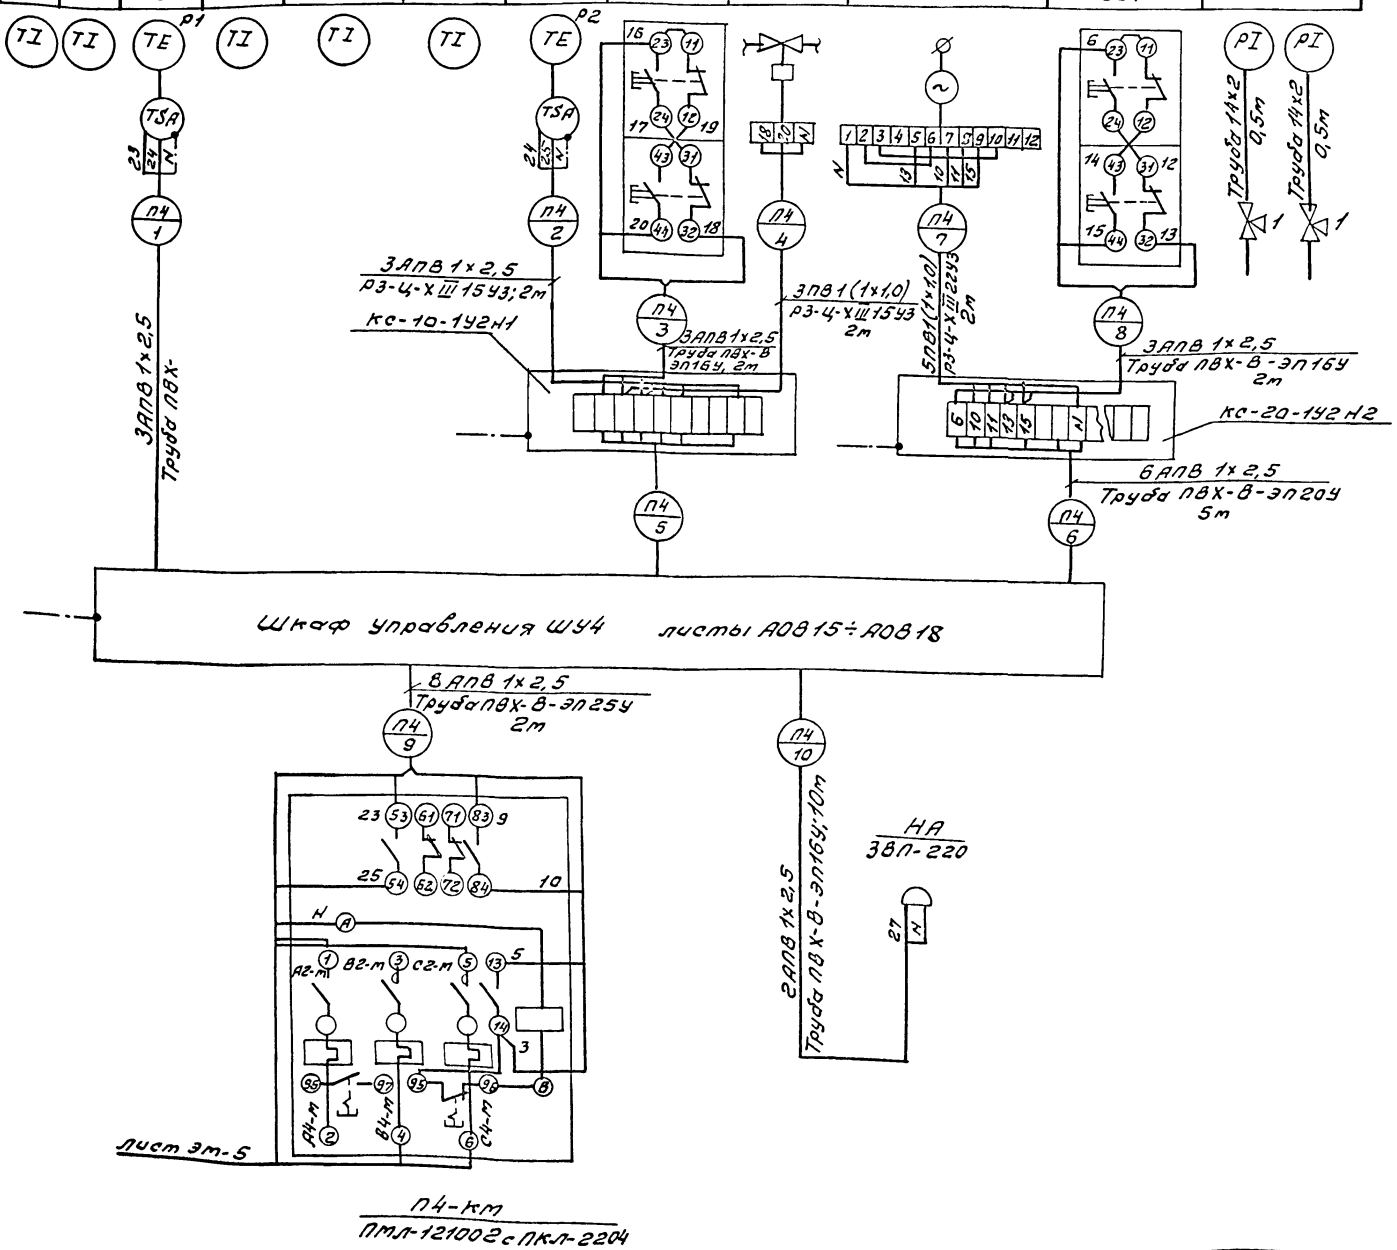


| Обозначение поз. | Наименование | Кол. | Примечание |
|---|---|---|---|
| 1 | Кран трехходовой 11Б18бк ТУ26-07-1061-84 | 2 | шт. |
| 2 | Коробка соединительная КС-10-1У2 ТУ36-2568-83 | 1 | шт. |
| 3 | Коробка соединительная КС-20-1У2 ТУ36-2568-83 | 1 | шт. |
| 4 | Металлорукав РЗ-Ц-ХIII 15У3 ТУ22.3988-77 | 4 | м |
| 5 | Металлорукав РЗ-Ц-ХIII 22У3 ТУ22.3985-77 | 2 | м |
| 6 | Провод с медной жилой ПВ1 1×1,0мм² ГОСТ6323-79 | 16 | м |
| 7 | Провод с алюминиевой жилой АПВ 1×2,5мм² ГОСТ6323-79 | 120 | м |
| | Трубы из непластифицированного поливинилхлорида ТУ6-19-215-83 | | |
| 8 | ПВХ-В-ЭП16У | 20 | м |
| 9 | ПВХ-В-ЭП20У | 8 | м |
| 10 | ПВХ-В-ЭП25У | 2 | м |
| 11 | Труба 14×2 ГОСТ8734-75 | 1 | м |
| 12 | Полоса 4×14 ГОСТ103-76 | 2 | м |

| Обозначение | Наименование |
|---|---|
| | Зануляющий проводник электроустановки, присоединяемый к магистрали зануления |

1. Позиции приборов и аппаратуры указаны согласно лист АОВ-6.
2. Соединительные коробки типа „КС" установить по чертежу ОН8-1-64.
3. Монтаж защитного зануления выполнить согласно инструкции по монтажу защитного заземления и зануления ВСН-296-81 ммсс СССР.
4. Длины проводов даны с учетом 6% надбавки на изгибы, повороты и отходы согласно письму Госстроя СССР от 17.12 1979г. №89-Д.
5. План расположения лист АОВ-10.

| | | | |
|---|---|---|---|
| ГИП | Рогачев | | ТП 503-4-76.92 АОВ |
| Нач.отд. | Чугунов | | |
| Н.контр. | Ильин | | |
| Зав.гр. | Ильин | | |
| Привязан | | | Производственный корпус гаража на 6 автомашин и 3 тракторов с навесом-стоянкой. Стадия: Р; Лист: 8; Листов: |
| Инв.№ | | | Приточная система П4. Схема внешних проводок. РОСГИПРОЛЕС |


Инв.№ подл. | Подп. и дата | Взам.инв.№

Копировал Рогачев

Формат А1

Альбом 2

## Схема автоматизации

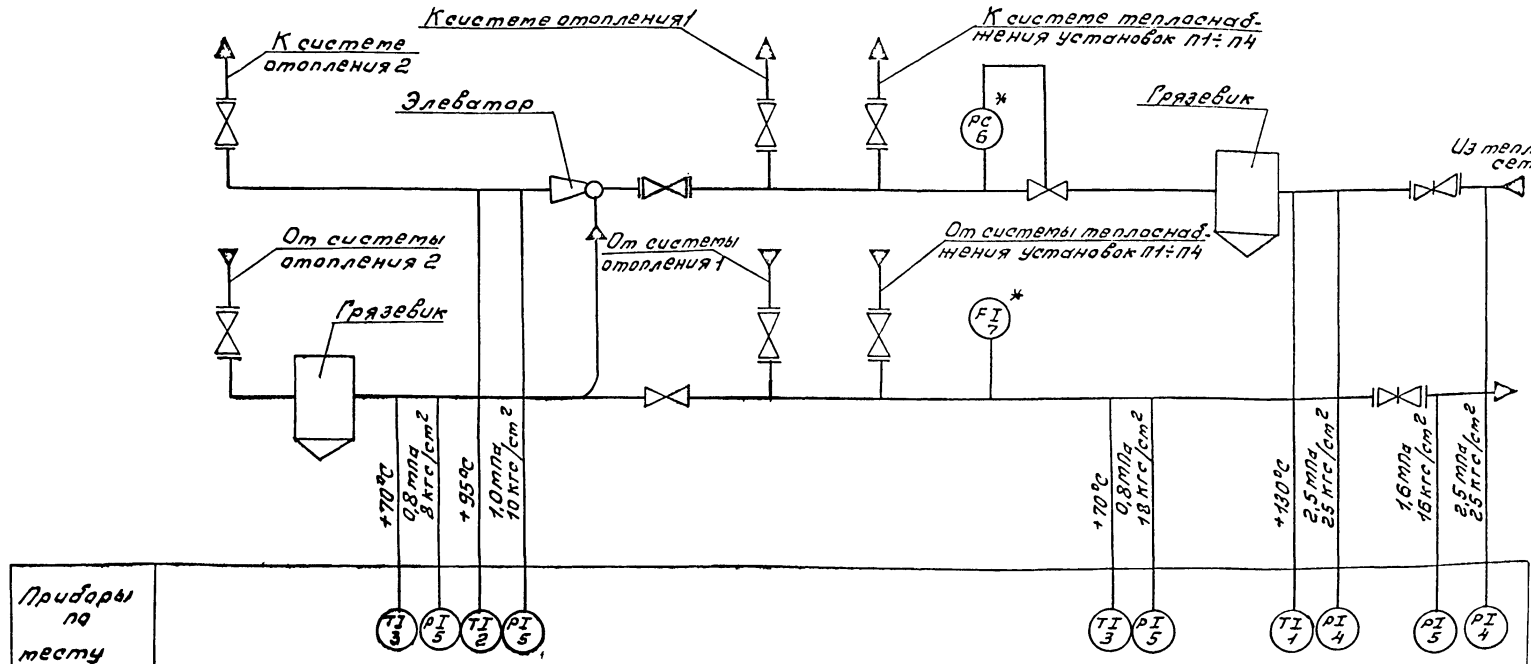



| Поз. обозначение | Наименование | Кол. | Примечание |
|---|---|---|---|
| 1 | Термометр ТТП.6.2-240-66 Шкала 0÷200°С ГОСТ 27544-87Е | 1 | шт. |
| 2 | Термометр ТТП.5.2-240-66 Шкала 0÷160°С ГОСТ 27544-87Е | 1 | шт. |
| 3 | Термометр ТТП.4.1 Шкала 0÷100°С ГОСТ 27544-87Е | 2 | шт. |
| 4 | Манометр МП4-У-40-1,5 ТУ25-02-180335-84 | 2 | шт. |
| 5 | Манометр МП4-У-16-1,5 ТУ25.02-180335-84 | 4 | шт. |
| 6 | Регулятор расхода и давления УРРД-т | 1 | шт. |
| 7 | Счетчик горячей воды СТВГ1-65 | 1 | шт. |
| 8 | Кран трехходовой 11Б18бк | 6 | шт. |
| 9 | Труба 14×2 ГОСТ 8734-75 | 3 | т |

1. Позиции приборов соответствуют позициям спецификации оборудования АОВ.СО1.
2. Позиции обозначенные знаком * заказываются в сантехнической части проекта.
3. Установка и заказ закладных конструкций отборных устройств температуры и давления выполняются в части ОВ.
4. Условные обозначения приняты по ОСТ 36.27-77.
5. Количество потребляемого тепла определяется с помощью суммирующих водомеров и местных показывающих термометров по методике приведенной в „Инструкции по учету отпуска тепла электростанциями и предприятиями тепловых сетей."

## Схема трубных проводок

| Наименование параметра и место отбора импульса | Подающий трубопровод | | | | | | Обратный трубопровод | | | | | |
|---|---|---|---|---|---|---|---|---|---|---|---|---|
| | Давление | | | Температура | | Давление | Давление | | | Температура | | Расход |
| | Вода из теплосети | Вода до элеватора | Вода после элеватора | Вода из теплосети | Вода после элеватора | Регулятор давления | Вода до подпитки | Вода в теплосеть | | Вода до подпитки | Вода в теплосеть | |
| Обозначение монтажного чертежа | ТК4-3138-70 | ТК4-3138-70 | ТК4-3138-70 | ТМ4-142-87 | ТМ4-142-87 | — | ТК4-3138-70 | ТК4-3138-70 | ТК4-3138-70 | ТМ4-142-87 | ТМ4-142-87 | ТМ4-3-72 |
| Позиция | 4 | 4 | 5 | 1 | 2 | 6 | 5 | 5 | 5 | 3 | 3 | 7 |

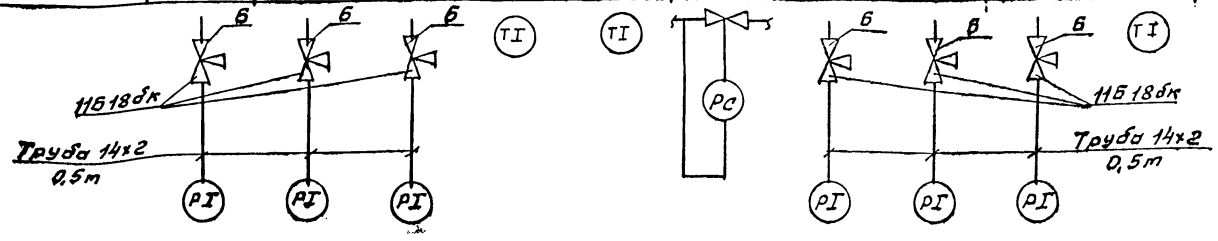


| | | | |
|---|---|---|---|
| ГИП | Рогачев | | ТП АОВ |
| Нач.отд. | Чугунов | | |
| Н.контр. | Ильин | | |
| Зав.гр. | Ильин | | |
| Инж. | Стефростин | | |
| Производственный корпус гаража на автомашин и 6 тракторов с навесом-стоянкой. Узел управления теплового пункта. Схема автоматизации. Схема трубных проводок. | | Стадия: Р | Лист: 9 | Листов: |
| | | РОСГИПРОЛЕС | | |


Привязан

Инв. №


Копировал Фибирь

Формат А1

План на отм. ±0,000

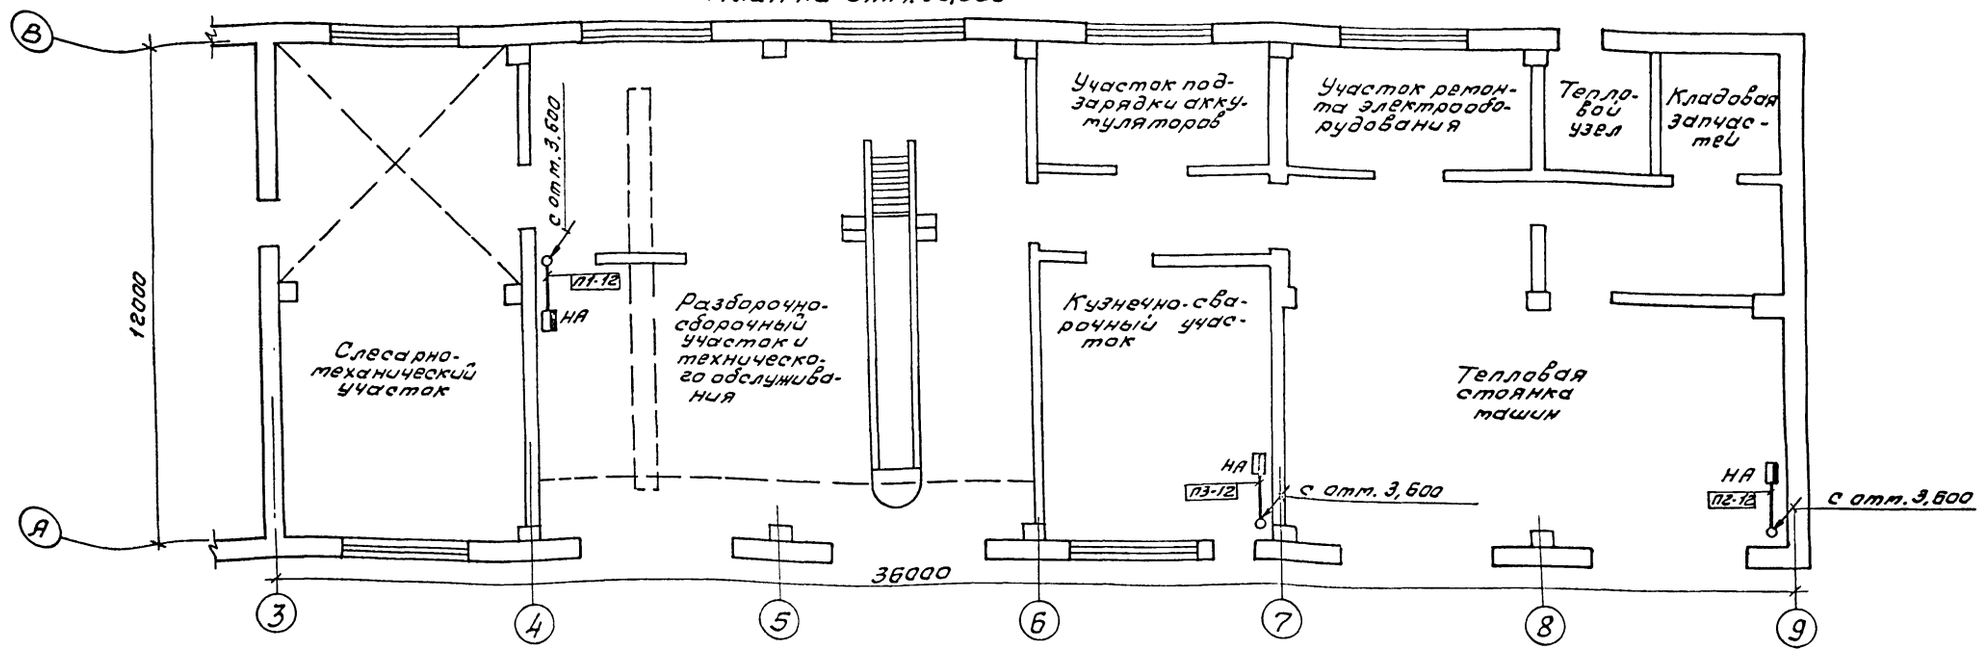


Планы на отм. 3,600

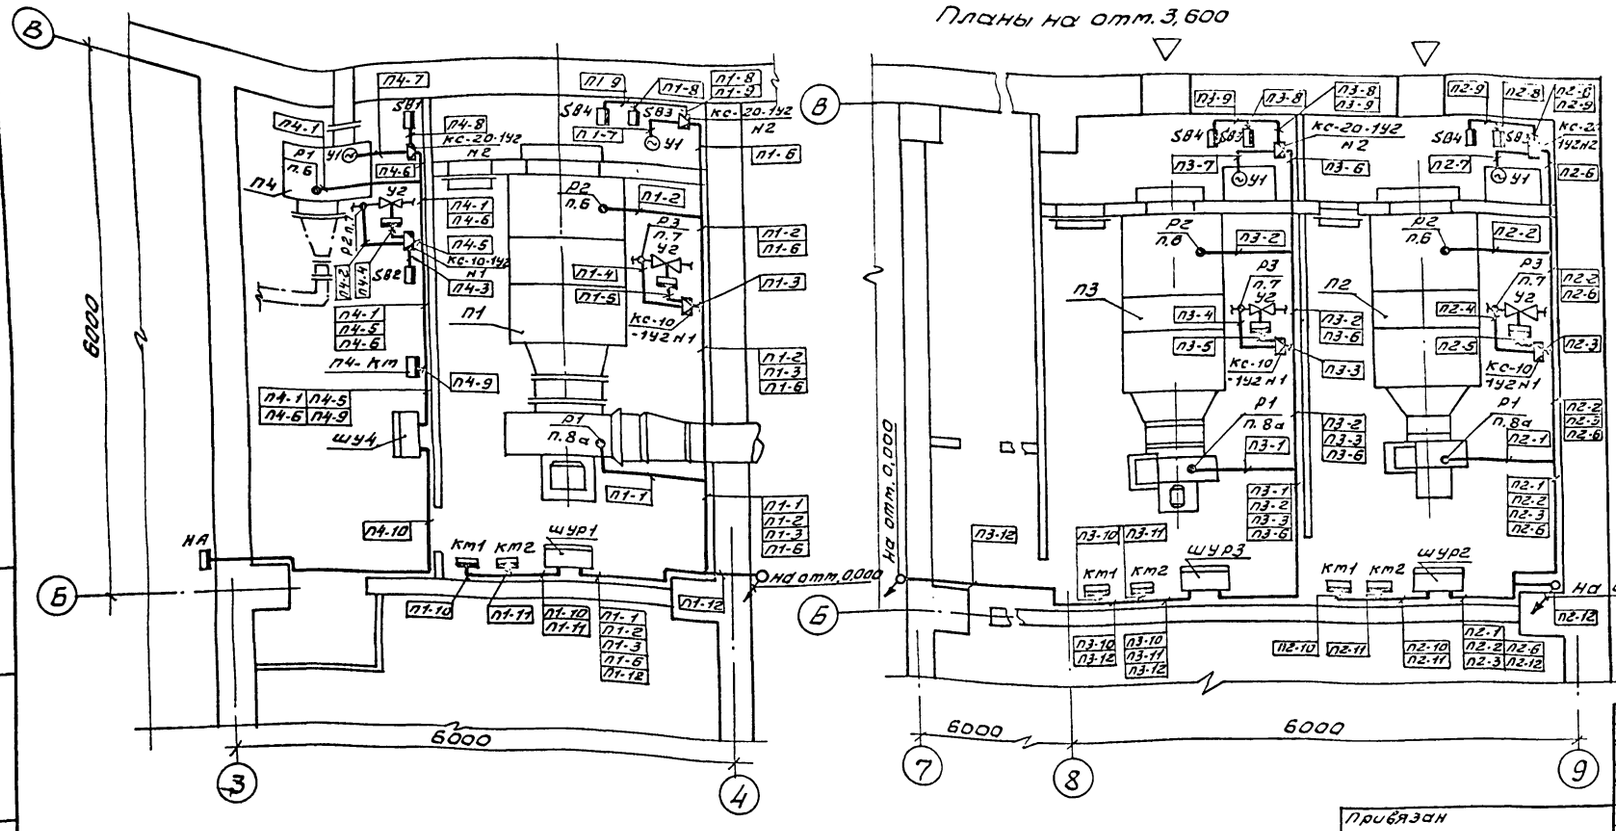


| Обозначение | Наименование |
|---|---|
| • | Отборное устройство, первичный измерительный прибор или датчик, встраиваемый в технологическое оборудование или трубопровод. |
| ▭ | Прибор, регулятор, исполнительный механизм, электроаппаратура и другое оборудование, устанавливаемое на тесту |

1. Позиции монтируемых приборов и аппаратуры, а также нумерация труб соответствуют схемам внешних проводок листы АОВ-5; АОВ-8.
2. В прямоугольниках указаны номера труб.
3. Размещение проводок уточнить при монтаже.
4. Монтаж приборов и средств автоматизации выполнить согласно строительным нормам и правилам СНиП 3.05.07-85 Госстроя СССР.

| | | | |
|---|---|---|---|
| ГИП | Рогачев | | ТП 503-4-76.92 АОВ |
| Нач.отд. | Чугунов | | |
| Н.контр. | Ильин | | |
| Зав.гр. | Ильин | | |
| Привязан | | | Производственный корпус гаража на автомашин и тракторов с навесом-стоянкой |
| Инв.№ | | | Приточные системы П1÷П4 План расположения. |

| Стадия | Лист | Листов |
|---|---|---|
| Р | 10 | |

РОСГИПРОЛЕС

Инв.№ подл. | Подп. и дата | Взам. инв.№

Копировал Ильина

Формат А1

Альбом 2

| Позиция | Наименование и техническая характеристика оборудования и материалов. Завод-изготовитель (для импортного оборудования - страна, фирма). | Тип, марка оборудования. Обозначение документа и номер опросного листа | Единица измерения: Наименование | Единица измерения: Код | Код завода-изготовителя | Код оборудования, материала | Цена единицы оборудования, тыс. руб. | Количество | Масса единицы оборудования, кг |
|---|---|---|---|---|---|---|---|---|---|
| 1 | 2 | 3 | 4 | 5 | 6 | 7 | 8 | 9 | 10 |
| | А. Щиты | | | | | | | | |
| | Приточно-вентиляционные системы П1 ÷ П3 | | | | | | | | |
| | Шкафы управления и регулирования ШУР1 ÷ ШУР3 | | | | | | | | |
| 1 | Щит шкафной малогабаритный исполнение II | Щшт-1000×600-II | | | | | | | |
| | высотой 1000 мм, шириной 600 мм. | УХЛ41Р30 | | | | | | | |
| | | ОСТ36.13-76 | шт. | 796 | | | | 3 | |
| | Б. Аппаратура и приборы, поставляемые комплектно со шкафами | | | | | | | | |
| 1 | Предохранитель ~220В с плавкой вставкой ВТФ-6 | ПТ-10 | шт. | 796 | | 3424410010 | | 3 | |
| 2 | Предохранитель ~380В с плавкой вставкой ПВД-6 | ПРС-6-П | шт. | 796 | | | | 6 | |
| 3 | Арматура светосигнальная ~220В с красным светофильтром лампа типа Ц110-4 | АС4402У2 | шт. | 796 | | 3461813106 | | 3 | |

| | | | |
|---|---|---|---|
| Гип | Рогачев | | ТП 503-4-76.92 АОВ11 |
| Нач.отд. | Чугунов | | |
| Н.контр. | Ильин | | |
| Зав.гр. | Ильин | | Производственный корпус здания на 6 автомашин и 6 тракторов с навесом-стоянкой |
| Инж. | Старостина | | Спецификация щитов |

| Стадия | Лист | Листов |
|---|---|---|
| Р | 1 | 2 |

РОСГИПРОЛЕС

Копировал Федорова Формат А3

Альбом 2

| Позиция | Наименование и техническая характеристика оборудования и материалов. Завод-изготовитель (для импортного оборудования - страна, фирма) | Тип, марка оборудования. Обозначение документа и номер опросного листа | Единица измерения: Наименование | Единица измерения: Код | Код завода-изготовителя | Код оборудования, материала | Цена единицы оборудования, тыс. руб. | Количество | Масса единицы оборудования, кг |
|---|---|---|---|---|---|---|---|---|---|
| 1 | 2 | 3 | 4 | 5 | 6 | 7 | 8 | 9 | 10 |
| 4 | Выключатель автоматический $I_{расц.}$=0,6А; $I_{отс.}$=1,5$I_{н}$ ~220В | А63-м у3 | шт. | 796 | | 3421301000 | | 3 | |
| 5 | Переключатель универсальный | УП5313-С322 | шт. | 796 | | 3428210001 | | 3 | |
| 6 | Переключатель универсальный | УП5312-И43 | шт. | 796 | | 3428210001 | | 3 | |
| 7 | Переключатель универсальный | УП5311-С225 | шт. | 796 | | 3428210001 | | 3 | |
| 8 | Переключатель исп. 1 | ПЕ-011У3 | шт. | 796 | | 3428433000 | | 3 | |
| 9 | Реле промежуточное ~220В с 4з+2р контактами | ПЭ-37-4243 | шт. | 796 | | 3425141800 | | 3 | |
| 10 | Реле промежуточное ~220В с 6з+2р контактами | ПЭ-37-6243 | шт. | 796 | | 3425141800 | | 3 | |
| 11 | Реле промежуточное ~220В с 2з+2р контактами | ПЭ-37-2243 | шт. | 796 | | 3425141800 | | 6 | |
| 12 | Реле времени ~220В с выдержкой времени 15сек. ÷9мин | ВС-43-62УХЛ4 | шт. | 796 | | 3425348000 | | 3 | |
| 13 | Кнопка управления исп.2 толкатель черного цвета | КЕ-011У3 | шт. | 796 | | 3428421001 | | 6 | |
| 14 | Кнопка управления исп.2 толкатель красного цвета | КЕ-011У3 | шт. | 796 | | 3428421001 | | 6 | |
| 15 | Табло световое с лампой РНЦ-220-10 | ТСМ | шт. | 796 | | 3461810002 | | 6 | |

Альбом 2

| Поз. | Обозначение | Наименование | Кол. | Примечание |
|---|---|---|---|---|
| | | Документация | | |
| | АОВ 13 | Таблица соединений | | |
| | АОВ 14 | Таблица подключения | | |
| | | Стандартные изделия | | |
| 1 | | Шкаф щита ЩШМ 1000×600 | | |
| | | II УХЛ4 Jp 30 ОСТ 36.13-76 | 1 | |
| 2 | | Рейка дт. 6.203 | 2 | |
| 3 | | Рейка дт. 6.203 | 1 | |
| 4 | | Рейка дт. 6.203 | 6 | |
| | | Прочие изделия | | |
| 5 | Р1 поз. 9[6] | Регулятор температуры электрический Т92П3 | 1 | |
| | | Универсальный переключатель ТУ 16.524.074-75 | | |
| 6 | SA1 | УП 5313-С322 | 1 | |
| 7 | SA2 | УП 5312-У43 | 1 | |
| 8 | SA3 | УП 5311-С225 | 1 | |
| 9 | SA4 | Переключатель ПЕ-011У3 исп.1 | 1 | |
| | | Кнопка КЕ011У3 исп.2 | | |
| 10 | SB1; SB5 | Черный „пуск" | 2 | |
| 11 | SB2; SB6 | Красный „стоп" | 2 | |
| 12 | HL1; HL2 | Табло световое ~220В | | |

Взам. инв. № | Подп. и дата | Инв. № подл.

| | | | |
|---|---|---|---|
| ГИП | Рогачев | | |
| Нач.отд | Чугунов | | |
| Н.контр. | Ульин | | |
| Зав.гр. | Ульин | | |
| Инж. | Стрекотина | | |

ТП 503-4-76.92 АОВ 12

| Производственный корпус гаража на 6 автомашин и 6 тракторов с навесом-стоянкой | Стад. | Лист | Листов |
|---|---|---|---|
| | Р | 1 | 5 |
| Приточная система П1(П2,П3) Шкаф Шур1(Шур2, Шур3). Общий вид. | РОСГИПРОЛЕС | | |

Копировал Фитерер Формат А4

Альбом


| Поз. | Обозначение | Наименование | Кол. | Примечание |
|---|---|---|---|---|
| | | ТСМ ТУ16.535.424-74 | 2 | |
| 13 | HL3 | Арматура светосигнальная АС4402У3; 220В с красным светофильтром ТУ16.535.930-76 | 1 | Лампа Ц110-4 3,1 0,06А 7,5Вт |
| 14 | K1 | Реле ПЭ-37-42У3; ~220В | 1 | |
| 15 | K2 | Реле ПЭ-37-62У3; ~220В | 1 | |
| 16 | K3; K4 | Реле ПЭ-37-22У3; ~220В | 2 | |
| 17 | SF | Автомат А63-МУ3; ~220В Iн=0,6А Iотс=1,5Iн | | |
| | | ТУ16-522-110-74 | 1 | ТМ3-13-81 |
| 18 | KT | Реле времени ВС-43-62УХЛ4 15с÷9мин ТУ16-647.026-86 | 1 | ТМ3-13-81 |
| 19 | Fu1; Fu3 | Предохранитель ПРС-6-П ~380В ПВД-6 ТУ16-522.011-74 | 2 | |
| 20 | Fu2 | Предохранитель ПЛТ-10 ВТФ-6 ТУ16-521.037-75 | 1 | ТМ3-13-81 |
| | | Зажим наборный | | |
| 21 | | ЗН23-25 222 05У3 | 50 | |
| 22 | | Упор | 2 | |
| | | Перетычка П | | |
| 23 | | Рамка РПМ 66×26 | 17 | |
| | | Материалы | | |
| | | Провод ПВ1×1,0 ~380В ГОСТ 6323-79 | 60 | м |
| | | Провод ПВ4×1,0 ~380В ГОСТ 6323-79 | 40 | м |


Взам. инв. № | Подп. и дата | Инв. № подл.

ТП 503-4-76.92 АОВ 12 Лист 2

Копировал Фитерер Формат А4

Альбом 2

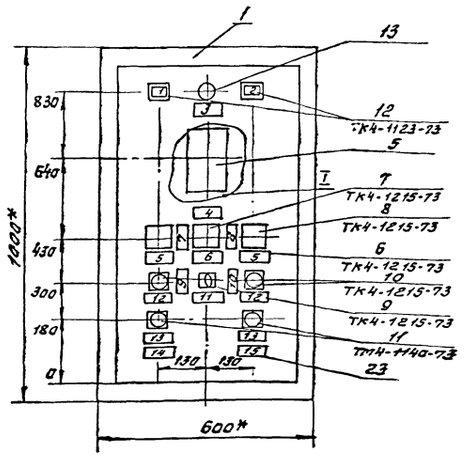

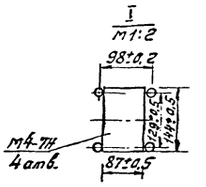
1.* Размеры для справок.
2. Покрытие - вариант 2 ОСТ 36 13-90.
3. По данному чертежу изготовить три шкафа


Инв. № подл. | Подп. и дата | Взам. инв. №

ТП 503-4-76.92 АОВ 12 Лист 3

Копировал Фитерер Формат А3

Альбом 2

## Вид на внутренние плоскости (развернуто)

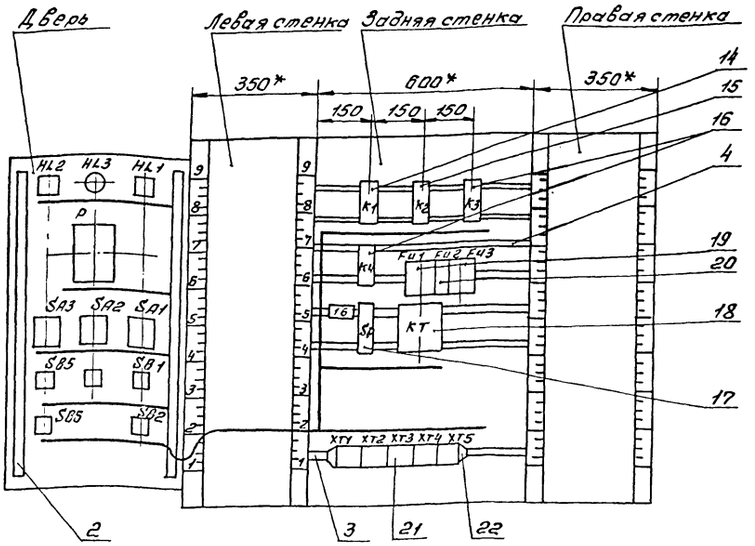


Инв.№ подл. | Подп. и дата | Взам. инв.№

ТП 503-4-76.92 АОВ12 Лист 4

Копировал Фибсуля Формат А4

Альбом 2

### Таблица
Надписи на табло и в рамках

Продолжение таблицы

| N надп. | Надпись | Кол. | N надп. | Надпись | Кол. |
|---|---|---|---|---|---|
| | Табло тсм | | | | |
| 1 | Вентилятор включен | 1 | | | |
| 2 | Электронагреватель включ. | 1 | | | |
| | | | | | |
| | Рамка 66×26 | | | | |
| 3 | Загорание воздухонагревателя | 1 | | | |
| 4 | Регулирование температуры | 1 | | | |
| 5 | Выбор управления | 2 | | | |
| 6 | Выбор режима | 1 | | | |
| 7 | „Зима" | 1 | | | |
| 8 | „Лето" | 1 | | | |
| 9 | „Включить" | 1 | | | |
| 10 | „Отключить" | 1 | | | |
| 11 | Звуковая сигнализация | 1 | | | |
| 12 | „Пуск" | 2 | | | |
| 13 | „Стоп" | 2 | | | |
| 14 | Вентилятор | 1 | | | |
| 15 | Электронагреватель | 1 | | | |
| 16 | Питание ~ 220в. | 1 | | | |

Инв.№ подл. | Подп. и дата | Взам. инв.№

ТП 503-4-76.92 АОВ12 Лист 5

Копировал Фибсуля Формат А4

Альбом

### Соединения проводок

| Проводник | Откуда идет | Куда поступает | Данные провода | Примечание |
|---|---|---|---|---|
| | Технические требования | | | |
| | | | | |
| | Таблица соединений выполнена на основании | | | |
| | схем АОВ-3 и АОВ-4 альбом | | | |
| | | | | |
| 1 | FU1:2 | XT1:5 | | |
| 2 | K1:33 | XT1:6 | | |
| 3 | K1:34 | XT1:7 | | |
| 4 | KT:15 | XT1:8 | | |
| 5 | KT:16 | KT:8 | | П |
| 5 | KT:8 | KT:81 | | П |
| 5 | KT:81 | K1:A | | |
| 6 | K3:34 | XT1:9 | | |
| 7 | KT:26 | XT1:10 | | |
| 8 | KT:27 | KT:37 | | П |
| 8 | KT:37 | K3:33 | | |
| 8 | K3:33 | XT2:1 | | |
| 10 | KT:36 | XT2:3 | | |
| 11 | K1:43 | K2:33 | | |
| 11 | K2:33 | XT2:4 | | |
| 12 | K2:A | XT2:5 | | |
| 13 | K1:44 | XT2:6 | | |
| 14 | K2:34 | XT2:4 | | |

Инв.№ подл. | Подп. и дата | Взам. инв.№

| | | |
|---|---|---|
| ГИП | Дозачев | |
| Нач.отд. | Чугунов | |
| Н.контр. | Ильин | |
| Зав.гр. | Ильин | |

ТП 503-4-76.92 АОВ13

| | Стадия | Лист | Листов |
|---|---|---|---|
| Производственный корпус гаража на 6 автомашин и 6 тракторов с навесом-стоянкой. | Р | 1 | 5 |
| Приточная система П1 (П2, П3) шкаф ШУР1 (ШУР2, ШУР3). Таблица соединений. | РОСГИПРОЛЕС | | |

Копировал Фибсуля Формат А4

Альбом 2

## Соединения проводок

| Провод-ник | Откуда идет | Куда поступает | Данные провода | Приме-чание |
|---|---|---|---|---|
| 15 | FU2:2 | КТ:46 | | |
| 15 | КТ:46 | КТ:56 | | П |
| 15 | КТ:56 | К2:43 | | |
| 15 | К2:43 | К2:53 | | П |
| 15 | К2:53 | ХТ2:8 | | |
| 16 | К3:А | ХТ2:9 | | |
| 17 | К2:44 | КТ:47 | | |
| 17 | КТ:47 | ХТ2:10 | | |
| 18 | К2:54 | КТ:57 | | |
| 18 | КТ:57 | К3:11 | | |
| 19 | К3:12 | ХТ3:1 | | |
| 22 | К1:54 | К2:64 | ПВ1х1,0 | |
| 22 | К2:64 | ХТ3:3 | | |
| 24 | К1:53 | К1:11 | | П |
| 24 | К1:11 | К2:63 | | |
| 24 | К2:63 | ХТ3:4 | | |
| 25 | К1:12 | ХТ3:5 | | |
| 27 | FU3:2 | ХТ3:7 | | |
| 34 | SF:2 | К1:21 | | |
| 34 | К1:21 | К2:73 | | |
| 34 | К2:73 | К2:83 | | П |
| 34 | К2:83 | К3:21 | | |
| 34 | К3:21 | ХТ4:4 | | |
| 35 | К2:74 | К4:А | | |
| 35 | К4:А | ХТ4:5 | | |
| 36 | К1:22 | К2:84 | | |
| 36 | К:84 | К3:43 | | |
| 36 | К3:43 | ХТ4:6 | | |

Инв.№подл. | Подп. и дата | Взам.инв.№

ТП 503-4-76.92 АОВ13 Лист 2

Копировал Фисенко Формат А4

Альбом 2

## Соединения проводок

| Провод-ник | Откуда идет | Куда поступает | Данные провода | Приме-чание |
|---|---|---|---|---|
| 37 | К3:44 | К4:33 | | |
| 37 | К4:33 | К4:11 | | П |
| 38 | К4:34 | ХТ4:7 | | |
| 41 | К2:11 | К3:22 | | |
| 41 | К3:22 | ХТ4:8 | | |
| 42 | К4:12 | ХТ4:9 | | |
| 43 | К1:63 | ХТ4:10 | | |
| 44 | К1:64 | К2:12 | | |
| | | | | |
| А2-т | FU1:1 | FU2:1 | | |
| А2-т | FU2:1 | FU3:1 | | |
| А2-т | FU3:1 | SF:1 | ПВ1х1,0 | |
| А2-т | SF:1 | ХТ1:1 | | |
| А2-т | ХТ1:1 | ХТ1:2 | | |
| | | | | |
| N | К1:8 | К2:8 | | |
| N | К2:8 | К3:8 | | |
| N | К3:8 | К4:8 | | |
| N | К4:8 | КТ:А | | |
| N | КТ:А | ХТ5:6 | | |
| N | ХТ5:6 | ХТ5:7 | | П |
| N | ХТ5:7 | ХТ5:8 | | П |
| N | ХТ5:8 | ХТ5:9 | | П |
| N | ХТ5:9 | ХТ5:10 | | П |
| | | | | |
| Земля | Рейки для установки аппаратов: ⏚ | Стойки: ⏚ | | |

Инв.№подл. | Подп. и дата | Взам.инв.№

ТП 503-4-76.92 АОВ13 Лист 3

Копировал Фисенко Формат А4

## Соединения проводок

| Провод-ник | Откуда идет | Куда поступает | Данные провода | Приме-чание |
|---|---|---|---|---|
| | Дверь | | | |
| | | | | |
| 1 | SB2:21 | ХТ1:5 | | |
| 2 | SA1:4А | SA1:6А | | П |
| 2 | SA1:6А | SB1:13 | | |
| 2 | SB1:13 | SB2:22 | | |
| 2 | SB2:22 | ХТ1:6 | | |
| 3 | SA1:2А | SB1:14 | | |
| 3 | SB1:14 | ХТ1:7 | | |
| 4 | SA1:1 | ХТ1:8 | | |
| 6 | SA1:2 | ХТ1:9 | | |
| 7 | SA2:2 | ХТ1:10 | | |
| 9 | SA1:3 | SA2:1 | | |
| 9 | SA2:1 | SA2:5 | | П |
| 9 | SA2:5 | ХТ2:2 | | |
| 10 | SA2:6 | ХТ2:3 | ПВ4х1,0 | |
| 11 | SA1:5 | ХТ2:4 | | |
| 13 | HL1:1 | ХТ2:6 | | |
| 15 | SA1:8А | ХТ2:8 | | |
| 19 | HL3:1 | SA4:1 | | |
| 19 | SA4:1 | ХТ3:1 | | |
| 20 | SA1:8 | ХТ3:2 | | |
| 24 | SA1:7 | ХТ3:4 | | |
| 28 | SB6:21 | ХТ3:8 | | |
| 29 | SB6:22 | ХТ3:9 | | |
| 30 | SB5:13 | ХТ3:10 | | |
| 31 | SA3:2 | ХТ4:1 | | |

Альбом 2

Инв.№подл. | Подп. и дата | Взам.инв.№

ТП 503-4-76.92 АОВ13 Лист 4

Копировал Фисенко Формат А4

Альбом 2

## Соединения проводок

| Провод-ник | Откуда идет | Куда поступает | Данные провода | Приме-чание |
|---|---|---|---|---|
| 32 | HL2:1 | SA3:2А | | |
| 32 | SA3:2А | ХТ4:2 | | |
| 33 | SA3:1 | SB5:14 | | П |
| 34 | SA2:7 | SA2:3 | | |
| 34 | SA2:3 | 9б-Х4:6Б | | |
| 34 | 9б-Х4:6Б | ХТ4:4 | | |
| 35 | 9б-Х4:7Б | ХТ4:5 | | |
| 36 | SA2:8 | ХТ4:6 | | |
| 38 | 9б-Х4:2Б | ХТ4:7 | | |
| 39 | 9б-Х4:3Б | 9б-Х4:8А | | П |
| 39 | 9б-Х4:8А | 9б-Х4:4А | | П |
| 40 | 9б-Х4:4Б | 9б-Х4:2А | | П |
| 40 | 9б-Х4:2А | 9б-Х4:6А | | П |
| 41 | 9б-Х4:1А | 9б-Х4:3А | | П |
| 41 | 9б-Х4:3А | ХТ4:8 | ПВ4х1,0 | |
| 42 | 9б-Х4:5А | 9б-Х4:7А | | П |
| 42 | 9б-Х4:7А | ХТ4:9 | | |
| 43 | SA2:4 | ХТ4:10 | | |
| 45 | SA4:2 | ХТ5:5 | | |
| 201 | 9б-Х2:1Б | ХТ5:1 | | |
| 202 | 9б-Х2:2Б | ХТ5:2 | | |
| 203 | 9б-Х2:3Б | ХТ5:3 | | |
| N | HL1:2 | HL3:2 | | |
| N | HL3:2 | HL2:2 | | |
| N | HL2:2 | 9б-Х4:1Б | | |
| N | 9б-Х4:1Б | ХТ5:10 | | |
| Земля | 9б: ⏚ | Рейка: ⏚ | | |
| Земля | Рейка: ⏚ | Стойка: ⏚ | | |

Инв.№подл. | Подп. и дата | Взам.инв.№

ТП 503-4-76.92 АОВ13 Лист 5

Копировал Фисенко Формат А4

Альбом 2

## Таблица подключения проводок

| Провод-ник | Вы-вод | Вид конт-акта | Вы-вод | Провод-ник |
|---|---|---|---|---|
| | | | | |
| | Технические | | | |
| | | | | |
| | Таблица подключения | | | |
| | на основании схем | | | |
| | и таблицы соединений | | | |
| | | | | |
| | Задняя стенка | | | |
| | | | | |
| | | K1 | | |
| 2 | 33 | З | 34 | 3 |
| 5 | А | К | В | N |
| 11 | 43 | З | 44 | 13 |
| 24 | 53п | З | 54 | 22 |
| *24 | 11п | Р | 12 | 25 |
| 43 | 63 | З | 64 | 44 |
| *34 | 21 | Р | 22 | 36 |
| | | | | |
| | | | | |

## Таблица подключения проводок

| Провод-ник | Вы-вод | Вид конт-акта | Вы-вод | Провод-ник |
|---|---|---|---|---|
| | | | | |
| требования | | | | |
| | | | | |
| выполнена | | | | |
| АОВ-3 и | АОВ-4, альбом | | | |
| АОО3, альбом | | | | |
| | | | | |
| | | | | |
| | | | | |
| | | | | |
| | | K2 | | |
| 12 | А | К | В | N* |
| *15 | 43п | З | 44 | 17 |
| *15 | 53п | З | 54 | 18 |
| *24 | 63 | З | 64 | 22* |
| *34 | 73п | З | 74 | 35 |
| *34 | 83п | З | 84 | 36* |
| 44 | 12 | Р | 11 | 41 |
| *11 | 33 | З | 34 | 14 |
| | | | | |

Инв.№ подл. | Подп. и дата | Взам.инв.№

| | | |
|---|---|---|
| ГИП | Рогачев | |
| Нач.отд. | Чугунов | |
| Н.контр. | Ильин | |
| Зав.гр. | Ильин | |

ТП 503-4-76.92 АОВ14

| Производственный корпус гаража на 6 автомашин и 6 тракторов с навесом-столовой | Стадия | Лист | Листов |
|---|---|---|---|
| | Р | 1 | 4 |
| Приточная система П1(П2,П3) Шкаф ШУР1(ШУР2,ШУР3). Таблица подключения | РОСГИПРОЛЕС | | |

Копировал Фисенко Формат А4

Альбом

## Таблица подключения проводок

| Провод-ник | Вы-вод | Вид конт-акта | Вы-вод | Провод-ник |
|---|---|---|---|---|
| | | К3 | | |
| 16 | А | К | В | N* |
| 18 | 11 | Р | 12 | 19 |
| *34 | 21 | Р | 22 | 41* |
| *8 | 33 | З | 34 | 6 |
| *36 | 43 | З | 44 | 37 |
| | | K4 | | |
| *35 | А | К | В | N* |
| *37 | 33п | З | 34 | 38 |
| 37 | 11п | Р | 12 | 42 |
| | | FA1 | | |
| А2-М | 1 | | 2 | 1 |
| | | FA2 | | |
| *А2-М | 1 | | 2 | 15 |
| | | FA3 | | |
| *А2-М | 1 | | 2 | 27 |
| | | SF | | |
| *А2-М | 1 | | 2 | 34 |
| | | KT | | |
| 4 | 15 | Рс.в.а | 16п | 5 |
| 7 | 26 | Зс.в.а | 27п | 8 |
| 10 | 36 | Зс.в.а | 37п | 8* |
| *15 | 46п | Зс.в.а | 47 | 17* |
| *5 | В1п | К | А | N* |
| *5 | Вп | | | |
| *15 | 56п | Зс.в.а | 57 | 18* |
| | | XT1 | | |
| *А2-М | 1п | | 2п | А2-М |
| — | 3 | | 4 | — |

## Таблица подключения проводок

| Провод-ник | Вы-вод | Вид конт-акта | Вы-вод | Провод-ник |
|---|---|---|---|---|
| 1 | 5 | | 6 | 2 |
| 3 | 7 | | 8 | 4 |
| 6 | 9 | | 10 | 7 |
| | | XT2 | | |
| 8 | 1 | | 2 | 9 |
| 10 | 3 | | 4 | 11 |
| 12 | 5 | | 6 | 13 |
| 14 | 7 | | 8 | 15 |
| 16 | 9 | | 10 | 17 |
| | | XT3 | | |
| 19 | 1 | | 2 | 20 |
| 22 | 3 | | 4 | 24 |
| 25 | 5 | | 6 | 26 |
| 27 | 7 | | 8 | 28 |
| 29 | 9 | | 10 | 30 |
| | | XT4 | | |
| 31 | 1 | | 2 | 32 |
| — | 3 | | 4 | 34 |
| 35 | 5 | | 6 | 36 |
| 38 | 7 | | 8 | 41 |
| 42 | 9 | | 10 | 43 |
| | | XT5 | | |
| 201 | 1 | | 2 | 202 |
| 203 | 3 | | 4 | |
| 45 | 5 | | 6л | N* |
| *N | 7п | | 8п | N* |
| *N | 9п | | 10п | N |
| | | | | |
| | | | | |

Инв.№ подл. | Подп. и дата | Взам.инв.№

ТП 503-4-76.92 АОВ14 Лист 2

Копировал Фисенко Формат А4

Альбом 2

## Таблица подключения проводок

| Провод-ник | Вы-вод | Вид конт-акта | Вы-вод | Провод-ник |
|---|---|---|---|---|
| | Двигр6 | | | |
| | HL2 | | | |
| 32 | 1 | | 2 | N* |
| | | HL3 | | |
| 19 | 1 | | 2 | N* |
| | | HL1 | | |
| 13 | 1 | | 2 | N |
| | | P | | |
| | | | 15 | N* |
| *34 | 65 | | 55 | |
| | | | 75 | 35 |
| 38 | 25 | | 35п | 39 |
| | | | 45п | 40 |
| 41 | 1Ап | | 2Ап | 40* |
| 42 | 5Ап | | 6Ап | 40 |
| *42 | 7Ап | | 8Ап | 39* |
| *41 | 3Ап | | 4Ап | 39 |
| | | | 15 | 201 |
| | | | 25 | 202 |
| | | | 35 | 203 |
| | | | | |
| | | SA3 | | |
| 31 | 2 | | 2А | 32* |
| 33 | 1 | | | |
| | | SA2 | | |
| *9 | 1п | | 2 | 7 |

## Таблица подключения проводов

| Провод-ник | Вы-вод | Вид конт-акта | Вы-вод | Провод-ник |
|---|---|---|---|---|
| *9 | 5п | | 6 | 10 |
| 34 | 7п | | 8 | 36 |
| *34 | 3п | | 4 | 43 |
| | | | | |
| | | SA1 | | |
| 3 | 2А | | 1 | 4 |
| | | | 2 | 6 |
| 2 | 4Ап | | 3 | 9 |
| *2 | 6Ап | | 5 | 11 |
| 15 | 8А | | 8 | 20 |
| | | | 7 | 24 |
| | | | | |
| | | SB5 | | |
| 30 | 13 | | 14 | 33 |
| | | | | |
| | | SA4 | | |
| *19 | 1 | | 2 | 45 |
| | | | | |
| | | SB1 | | |
| *2 | 13 | | 14 | 3* |
| | | | | |
| | | SB6 | | |
| 28 | 21 | | 22 | 29 |
| | | | | |
| | | SB2 | | |
| 1 | 21 | | 22 | 2* |
| | | | | |
| | | | | |
| | | | | |


Инв.№ подл. | Подп. и дата | Взам.инв.№

ТП 503-4-76.92 АОВ14 Лист 3

Копировал Фисенко Формат А4

Альбом 2


**поз. 19** Fu1; Fu3

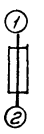


**поз. 20** Fu2




**поз. 17** SF

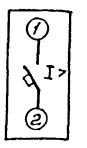


**поз. 13** HL3

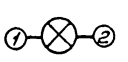

**поз. 12** HL1; HL2

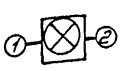


Инв.№ подл. | Подп. и дата | Взам.инв.№

ТП 503-4-76.92 АОВ14 Лист 4


Копировал Фисенко Формат А4

Альбом 2

## Вид спереди
Дверь не показана

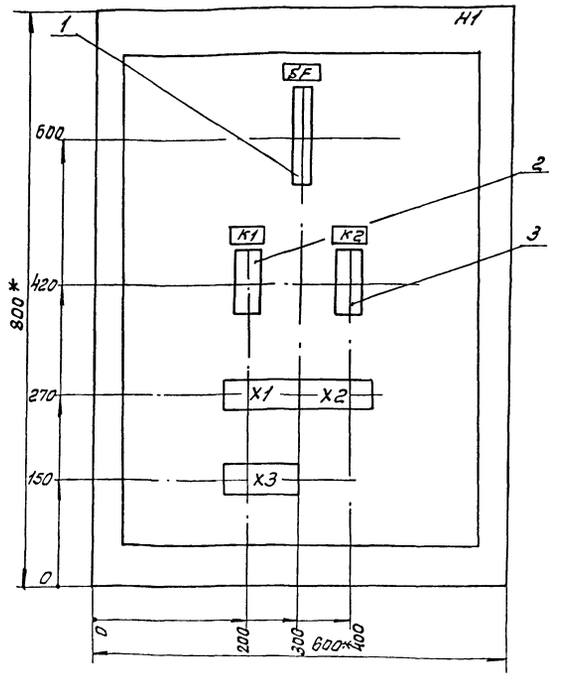


## Дверь ящика
Вид спереди

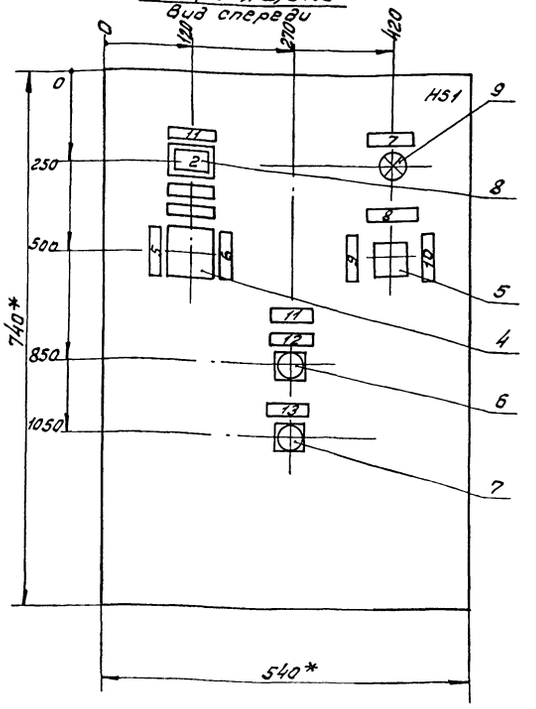


1* Размеры для справок.
2. Неуказанные предельные отклонения размеров по $\frac{IT14}{2}$
3. В контуре табличек и аппаратов нотера надписей по перечню надписей.
4. Глубина ящика 350мм.

| | | | |
|---|---|---|---|
| ГИП | Рогачев | | ТП 503-4-76.92 АОВ15 |
| Нач.отд | Чугунов | | |
| Н.контр. | Ильин | | |
| Зав.гр. | Ильин | | |
| Инж.Ік. | Лунина | | |
| Производственный корпус гаража на автомашин и 6 тракторов с навесом - стоянкой. | | | Стадия: Р; Лист: 1; Листов: 1 |
| Приточная система П4. Шкаф управления ШУ4. Чертеж общего вида. | | | РОСГИПРОЛЕС |

Копировал Фигура — Формат А3

Альбом 2

| Формат | Зона | Поз. | Обозначение | Наименование | Кол. | Примечание |
|---|---|---|---|---|---|---|
| | | | | Документация | | |
| | | | АОВ 15 | Чертеж общего вида | | |
| | | | АОВ 18 | Схема электрическая соединений | | |
| | | | АОВ 17 | Перечень надписей | | |
| | | | | Сборочные единицы | | |
| | | | | H1 | | |
| | | 1 | | Выключатель А63-М Iр = 2А Iотс = 1,5 Iн ТУ16-522.110-74 | 1 | SF |
| | | 2 | | Реле промежуточное ПЭ37-4ГУЗ ~220В ТУ16-523.622-82 | 1 | K1 |
| | | 3 | | Реле промежуточное ПЭ37-2ГУЗ ~220В ТУ16-523.622-82 | 1 | K2 |
| | | | | H51 | | |
| | | 4 | | Переключатель универсальный УП5313-С322 с револьверной рукояткой ТУ16-524.074-75 | 1 | SA1 |
| | | 5 | | Переключатель ПЕ-011УЗ исп.1 ТУ16-526.408-76 | 1 | SA2 |
| | | 6 | | Кнопка КЕ011УЗ исп. 2 | | |
| | | 7 | | Толкатель черный „Пуск" | 1 | SB3 |
| | | 8 | | Кнопка КЕ011УЗ исп. 2 | | |
| | | 9 | | Толкатель красный „Стоп" | 1 | SB4 |
| | | 10 | | Табло световое ТСМ ~220В с лампой Ц-220-10 ГОСТ 5411-69 | 1 | HL1 |
| | | | | Арматура светосигнальная АС 4402У2 с красным светофильтр. ТУ16-535.930-76 | 1 | HL2 |
| | | | | Колодка из 10 зажимов на 16А | 3 | |

| | | | |
|---|---|---|---|
| ГИП | Рогачев | | ТП 503-4-76.92 АОВ16 |
| Нач.отд | Чугунов | | |
| Н.контр. | Ильин | | |
| Зав.гр. | Ильин | | |
| Инж.Ік. | Лунина | | |
| Производственный корпус гаража на автомашин и 6 тракторов с навесом - стоянкой. | | | Стадия: Р; Лист: 1; Листов: 1 |
| Приточная система П4. Шкаф управления ШУ4. Технические данные аппаратов. | | | РОСГИПРОЛЕС |

Копировал Фигура — Формат А4

Альбом 2

| Панель | Надпись | Поз. обозначение | Место надписи | Текст | | | |
|---|---|---|---|---|---|---|---|
| | 1 | HL1; SA1 | Табличка | Вентилятор | 1 | | |
| | 2 | HL1 | Табло | Нормальная работа | 1 | | |
| | 3 | SA1 | Табличка | Выбор режима | 1 | | |
| | 4 | | —"— | Отключено | 1 | | |
| | 5 | | —"— | Лето | 1 | | |
| | 6 | | —"— | Зима | 1 | | |
| | 7 | HL2 | —"— | Замерзание воздухонагревателя | 1 | | |
| | 8 | SA2 | —"— | Аварийная сигнализация | 1 | | |
| | 9 | | —"— | Отключена | 1 | | |
| | 10 | | —"— | Включена | 1 | | |
| | 11 | SB3; SB4 | —"— | Система П4 | 1 | | |
| | 12 | SB3 | —"— | Пуск | 1 | | |
| | 13 | SB4 | —"— | Стоп | 1 | | |


| | | | |
|---|---|---|---|
| ГИП | Рогачев | | ТП 503-4-76.92 АОВ17 |
| Нач.отд | Чугунов | | |
| Н.контр. | Ильин | | |
| Зав.гр. | Ильин | | |
| Инж.Ік. | Лунина | | |
| Производственный корпус гаража на автомашин и 6 тракторов с навесом - стоянкой. | | | Стадия: Р; Лист: 1; Листов: 1 |
| Приточная система П4. Шкаф управления ШУ4 Перечень надписей. | | | РОСГИПРОЛЕС |

Копировал Фигура — Формат А4

Альбом 2

## Вид спереди
Дверь не показана

## Дверь ящика
Вид со стороны монтажа

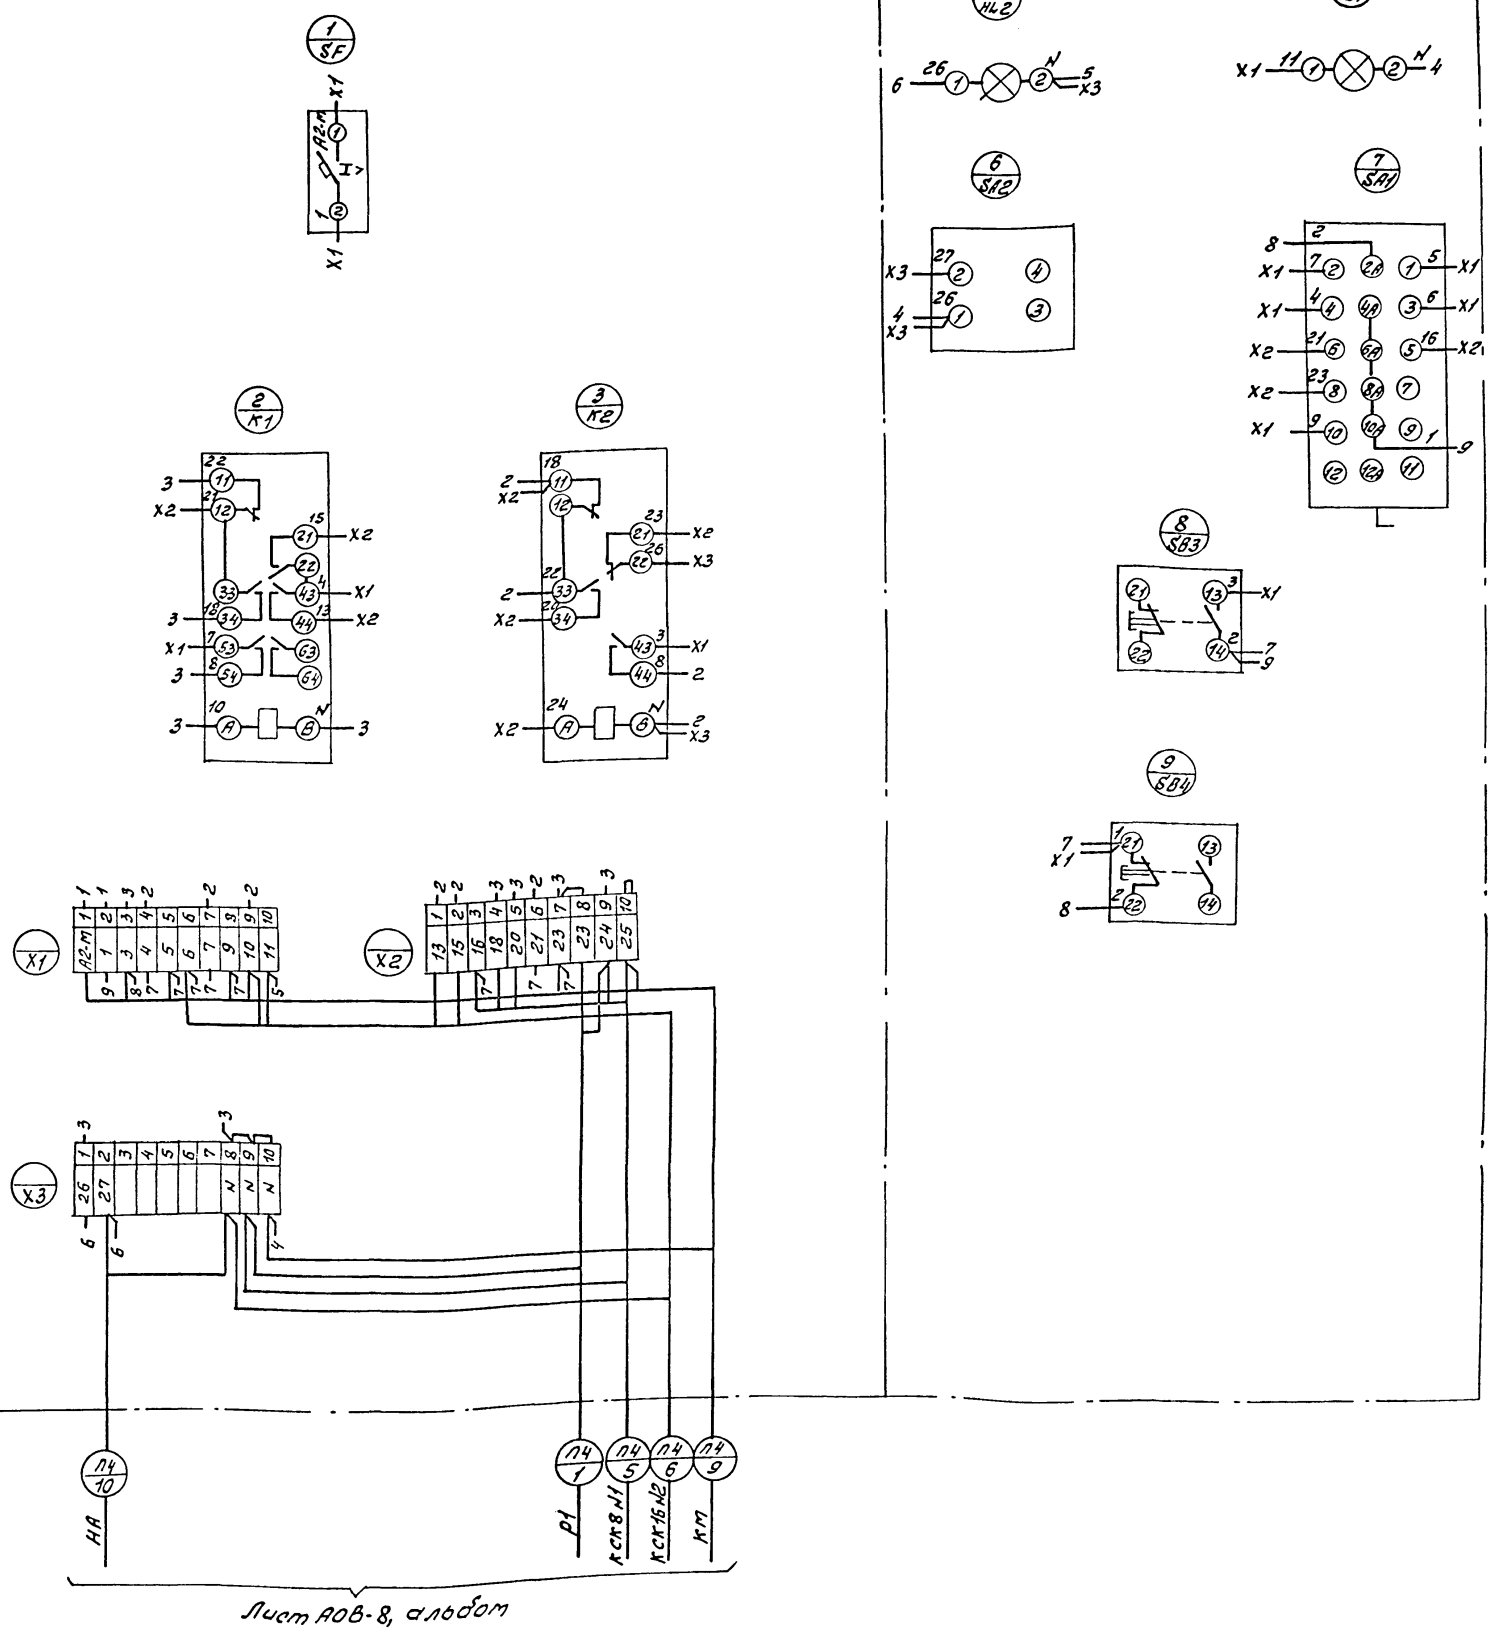


| | | | | |
|---|---|---|---|---|
| ГИП | Рагачев | | ТП | АОВ-18 |
| Нач.отд. | Дугунов | | | |
| Н.контр. | Ильин | | | |
| Зав.гр. | Ильин | | Производственный корпус гаража на 6 автомашин и 6 тракторов с навесом-стоянкой. | Стадия: Р; Лист: 1; Листов: 1 |
| Инж.Ик. | Лунина | | Приточная система П4. Шкаф управления ШУ4. Схема электрическая соединен. | РОСГИПРОЛЕС |

Копировал Фиклина

Формат А1

Инв.№ подл. | Подп. и дата | Взам.инв.№

gost.e-ecolog.ru