ТИПОВОЙ ПРОЕКТ
708 – 76.93

СКЛАД ЦЕМЕНТА ПРИРЕЛЬСОВЫЙ ВМЕСТИМОСТЬЮ 720/480 Т

АЛЬБОМ 8

ОВ	Отопление и вентиляция. Технологическая аспирация
ВК	Внутренний водопровод и канализация
ТК	Технологические коммуникации
ТК1	Технологические коммуникации(вариант выдачи пневмовинтовым насосом).

ЦОО059-07

gost.e-ecolog.ru

ТИПОВОЙ ПРОЕКТ
708 — 76 93

СКЛАД ЦЕМЕНТА ПРИРЕЛЬСОВЫЙ ВМЕСТИМОСТЬЮ
720/480
АЛЬБОМ 8

Перечень альбомов

Альбом 1	ПЗ	Пояснительная записка.
Альбом 2	ТХ	Технология производства.
Альбом 3		Электротехническая часть.
	ЭМ	Силовое электрооборудование.
	ЭМ1	Силовое электрооборудование технологической аспирации.
	ЭО	Электроосвещение.
	СС	Связь и сигнализация.
Альбом 4		Электротехническая часть. Чертежи заводу—изготовителю на НКУ.
Альбом 5	АР	Архитектурные решения.
	КЖ	Конструкции железобетонные
	КЖ1	Конструкции железобетонные (вариант выдачи пневмовинтовым насосом).
Альбом 6	КМ	Конструкции металлические.
Альбом 7	КЖИ	Строительные изделия.
Альбом 8	ОВ	Отопление и вентиляция. Технологическая аспирация.
	ВК	Внутренний водопровод и канализация.
	ТК	Технологические коммуникации.
	ТК1	Технологические коммуникации(вариант выдачи пневмовинтовым насосом.)
Альбом 9	СО	Спецификации оборудования.
Часть 1		Спецификации технологического оборудования. Спецификация электротехнического оборудования.
Альбом 9	СО	Спецификация оборудования.
Часть 2		Спецификация оборудования по рабочим чертежам марок ОВ,ВК,ТК,ТК1.
Альбом 10	ВМ	Ведомости потребности в материалах.
Альбом 11	С	Сметная документация.
Часть 1		Объектные сметы. Локальные сметы.
Альбом 11	С	Сметная документация.
Часть 2		Локальные сметы.
Книга 1; 2,3		
Альбом 12		Эскизные чертежи общих видов нетиповых конструкций.

РАЗРАБОТАН:
АП—институт "Гипростроммаш"
Главный инженер института С.К.Казарин
Главный инженер проекта Ф.Н.Шиндеров

Проектный институт N 2
Главный инженер института Б.Л.Аронов
Главный инженер проекта И.В.Иванова

Утвержден ГЛАВПРОЕКТОМ ГОССТРОЯ РОССИИ
письмо от 30.11.93г. N 9-3-1/254

Введен в действие АП Гипростроммаш
приказ от 06.12.93
N 17

Альбом 8

708-76.93

Содержание


Лист	Наименование	Стр.
	Содержание альбома	2
	Отопление и вентиляция. Технологическая	
	аспирация. Марка ОВ	
1	Общие данные (начало)	3
2	Общие данные (окончание)	4
3	Планы систем отопления и аспирации	
	на отм. -8.000; -3.000; 0.000; 3.550;	
	8.100; 16.000/10.000	5
4	Разрезы систем аспирации 1-1, 2-2.	6
5	Схемы систем отопления, обвязки	7
	водоподогревателя и узла управления	
6	Схемы систем вентиляции, аспирации	8
	и обеспыливания воздуха	
7	Установки систем В1, В2. Планы на	9
	отм. 8.100; 3.800; 3.500	
8	Установки систем В1, В2. Разрезы	10
	1-1, 2-2	
9	Перемычка	11
10	Тройник концевой ф 89×1,8	12
11	Элементы систем аспирации	13
	Узлы 1÷5. Патрубок приемного бункера	
12	Коллектор. Общий вид	17
	Внутренний водопровод и канализация	
	марка ВК	
1	Общие данные	15
2	План на отм. 0.000	16
3	План кровли. Схемы В1; Т3; К1; К2	17

Лист	Наименование	Стр.
	Технологические коммуникации (вариант	
	выдачи камерным насосом). Марка ТК	
1	Общие данные	18
2	Планы на отм. 0.000; -3.000	19
3	Схема трубопроводов	20
4	Разрез 1-1	21
5	Помещение подготовки сжатого воздуха.	22
	План на отм. 0.000. Условные обозначения	
6	помещение подготовки сжатого воздуха,	23
	Узлы А и Б. Присоединение рукава к ниппелю	
	Технологические коммуникации (вариант	
	выдачи пневмовинтовым насосам). Марка ТК1	
1	Общие данные	24
2	Планы на отм. 0.000; -1.000	25
3	Схема трубопроводов	26
4	Разрез 1-1	27
5	Помещение подготовки сжатого воздуха,	28
	План на отм. 0.000. Условные обозначения	
6	Помещение подготовки сжатого воздуха	29
	Виды А и Б. Присоединения рукава к ниппелю	

Лист	Наименование	Стр.

Альбом 8

План - схема

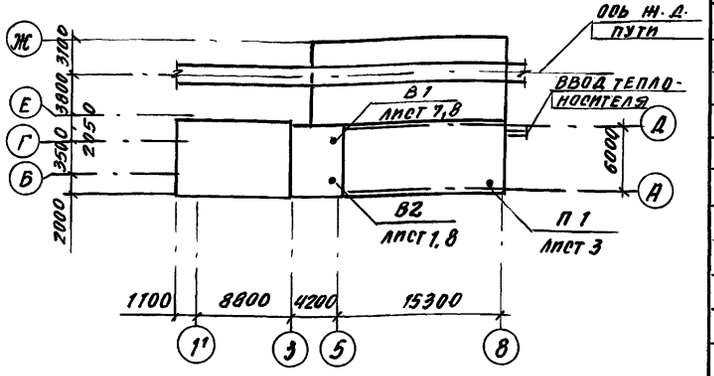

Ведомость ссылочных и прилагаемых документов

Обозначение	Наименование	Примечание
	Ссылочные документы	
5.904-38	Вставки гибкие для центробежных вентиляторов	
5.904-1	Детали крепления воздуховодов	
5.903-20 вып. 1	Воздухосборники для систем отопления и теплоснабжения вентиляционных установок	
5.904-45	Узлы прохода вентиляционных шахт через покрытия зданий. Узлы прохода общего назначения.	
4.904-69	Детали крепления санитарно-технических приборов и трубопроводов	
5.907-1 вып. 1	Сухие циклоны СИОТ-М и СИОТ-М1. Рабочие чертежи	
4.903-10 вып. 5.4.1.2	Грязевики	
	Прилагаемые документы	
ОВ; СО	Спецификация оборудования	

Ведомость рабочих чертежей основного комплекта

Лист	Наименование	Примечание
1	Общие данные (начало)	
2	Общие данные (окончание)	
3	Планы систем отопления и аспирации на отм. -8.000, -3.000, 0.000, 3.550, 8.100, 16.000 и 10.000.	
4	Разрезы систем аспирации 1-1, 2-2	
5	Схемы систем отопления, обвязки водоподогревателя и узла управления	
6	Схемы систем вентиляции, аспирации и обеспыливания воздуха	
7	Установки систем В1, В2. Планы на отм. 8.100, 5.800; 3.500	
8	Установки систем В1, В2. Разрезы 1-1, 2-2	
9	Перемычка	
10	Тройник концевой ф 89×1.8	
11	Элементы систем аспирации	
	Узлы 1÷5. Патрубок приемного бункера	
12	Коллектор. Общий вид.	

Характеристика отопительно-вентиляционных систем

Обозначение системы	Кол. систем	Наименование обслуживаемого помещения (технологического оборудования)	Тип установки, агрегата	Вентилятор: тип, исполнение по взрывозащите	№	Схема исполнения	Положение	L_1, м3/ч	P_1, Па	n_1, об/мин	Электродвигатель: тип, исполнение по взрывозащите	N_1, кВт	n_1, об/мин	Фильтр: тип	№	Кол.	ΔP_1, Па	Концентрация, мг/м3: начальная	Концентрация, мг/м3: конечная	Примечание
П1	1	Пультовая	Кондиционер бытовой оконного типа БК-2000, 1.1																	
В1	1	Склад цемента		В.Ц6-28	5	1	Л0°	2520	4000	2895	АИР 112 М2У2	7.5	2895	СМЦ 40.1	—	1	2000	2810	42	Циклон СИОТ-М Н1 сухой ΔP= =920 Пр.
В2	1	Склад цемента		В.Ц6-28	5	1	Пр0°	2520	4000	2895	АИР112М2У2	7.5	2895	СМЦ 40.1	—	1	2000	2810	42	

Оборудование подобрано согласно П4.134 СНиП 2.04.05-86 „Отопление, вентиляция и кондиционирование".

Основные показатели по чертежам отопления и вентиляции

Наименование здания (сооружения), помещения	Объем, м3	Периоды года при $t_н$, °С	Расход тепла, Вт: на отопление	на вентиляцию	на горячее водоснабжение	Общий	Расход холод., Вт	Установленная мощн. эл. двиг., кВт
Склад цемента	990	хол-30	26300	—	35000	61300	—	16.1

Условные обозначения системы аспирации

Тип соединений воздуховодов и труб



ЛП — лючок для пневмометрических измерений

ЛБ — лючок для прочистки воздуховодов

Проект разработан в соответствии с действующими нормами и правилами и обеспечивает взрывную и пожарную безопасность при эксплуатации здания (сооружения) при соблюдении предусмотренных проектом мероприятий.

Главный инженер проекта Иванов / Иванова /

Инв. № подл.			
ГИП	Иванова		
Нач. отд.	Волков		
Н. контр.	Сергеев		
Гл. спец.	Сергеев		
Рук. гр.	Осинцева		
Инженер	Грибанова		
Пров.	Осинцева		

Привязан

708-76.93 - ОВ

Склад цемента прирельсовый вместимостью 720/480

Стадия	Лист	Листов
Р	1	12

Общие данные (начало)

Проектный институт №2

Копировал Ц.00059-07 4 Формат А2

Инв. № подл. | Подпись и дата | Взам. инв. №

ОТП

Альбом 8

Общие указания

Настоящий раздел проекта отопления и аспирации выполнен на основании технического задания института Гипростроммаш, технологических принципиальных решений (чертежи 3605-ТЗ) и строительных чертежей, выполненных ПИ-2.

Настоящим разделом аспирации предусматривается удаление и очистка запыленного воздуха от:

- приёмного бункера
- 4-х камерных насосов приёмного устройства ж/д.
- бункера выдачи цемента
- камерного насоса на выдаче цемента,
- силосов цемента.

Предусматриваются самостоятельные трассы воздуховодов от каждой единицы аспирируемого оборудования, кроме приемных камерных насосов, выбросы от которых объединяются в один воздухопровод.

Расчётная температура наружного воздуха для проектирования отопления - минус 30°С. Внутренние температуры приняты: в гардеробе - 18°С, в пультовой - 20°С, в помещениях на отм. минус 3.000, и минус 8.000 - 5°С.

Теплоносителем для системы отопления и приготовления горячей воды на бытовые нужды служит перегретая вода с параметрами 150-70 °С. В качестве нагревательных приборов приняты радиаторы Мс-140 и гладкие трубы. Система отопления горизонтальная, проточная, нерегулируемая.

Принципиальная схема аспирации и блока пылеочистки представлена на листе 5.

Запылённый воздух поступает от всех источников по аспирационным воздуховодам в сборный коллектор, а затем в фильтры СМЦ 40.1.

Запылённость выбросного воздуха из силосов значительно выше остальных источников, а также этот выброс имеет избыточное давление, поэтому выходящий воздух проходит через пылеотделитель циклонного типа СИОТ-М, далее - в сборный коллектор и фильтр.

Для предотвращения выбивания пыли через неплотности силосов в процессе их загрузки и для перетекания запылённого воздуха между силосами к блоку пылеочистки предусматривается устройство соединительных элементов между силосами-перемычек.

Проектом предусматривается периодическая продувка горизонтальных участков системы аспирации сжатым воздухом. Продувку необходимо осуществлять не реже 1 раза в смену в течение 2 минут при работе вентиляционного оборудования путём открытия вентилей.

На концевых участках горизонтальных ответвлений труб и на участках аспирационных воздуховодов с углом наклона к горизонту менее 60° по ходу воздуха перед ответвлениями и отводами предусмотрены устройства для прочистки.

Осевшая в бункерах коллектора и фильтров пыль с помощью шлюзовых питателей сбрасывается в бункер выдачи цемента. Процесс выгрузки пыли из бункеров блока пылеочистки осуществляется один раз в сутки после окончания работы технологического оборудования путем включения шлюзовых питателей.

Воздуховоды системы аспирации от силосов и приемного бункера выполнить по ТУ 36-736-78 из листовой стали по ГОСТ 16523-70 толщиной 1,5мм класса „П" (плотные, на сварке) с минимальным количеством соединений. От однокамерных насосов - из труб стальных электросварных по ГОСТ 10704-76.

После монтажа нагревательные приборы, трубопроводы, воздуховоды и металлоконструкции окрасить краской БТ-177 по ГОСТ 5631-70 в два слоя.

Мероприятия по защите атмосферного воздуха

Воздух, удаляемый из силосной банки содержит 10г/м³ (10000мг/м³) цементной пыли (технологические данные) и подвергается очистке в циклоне СИОТ-М и фильтрах СМЦ 40.1.

Концентрация пыли в выбросном воздухе после циклона составит:

$$C = 10 - 0{,}75 \cdot 10 = 2{,}5 \text{ г/м}^3.$$

Содержание цементной пыли в удаляемом воздухе по данным технологического задания следующее:

- от бункера выдачи цемента - 10 г/м³
- от приемного бункера - 2,3 г/м³
- от камерных насосов - 5 г/м³.

Средняя величина концентрации пыли в воздухе перед фильтром - 2.81 г/м³ = = 2810 мг/м³. Эффективность очистки в фильтрах составляет 98,5%.

Величина предельно допустимой концентрации цементной пыли в воздухе рабочей зоны производственных помещений составляет 6 мг/м³ (ГОСТ 12 1005-76).

Согласно п. 6.3 СНиП 2.04.05-86 „Отопление, вентиляция и кондиционирование" в целях защиты атмосферы концентрация пыли в выбросах не должна превышать величины:

$$q_1 = 10^{\frac{H+D}{D}} q_п = 10^{\frac{13{,}2+0{,}44}{0{,}44}} \cdot 0{,}02 = 62 \text{ мг/м}^3,$$

где H - высота расположения устья источника над уровнем земли, м.

D - диаметр устья двух источников, м

$q_п$ - предельно-допустимая концентрации, мг/м³, цементной пыли по отношению к воздуху населенных мест.

Концентрация пыли в выбросном воздухе после фильтров составит:

$$C = (2810 - 0{,}985 \cdot 2810) = 4{,}2 \text{ мг/м}^3,$$

что ниже $C_к = 62{,}0$ мг/м³. Таким образом, эффективность фильтров СМЦ 40.1 вполне удовлетворяет требованиям к очистке воздуха, выбрасываемого в атмосферу.

Инв.№подл. | Подпись и дата | Взам.инв.№

ГИП	Иванова		
Нач.отд.	Волков		
Н.контр.	Сергеев		
Гл.спец.	Сергеев		
Рук.гр.	Осинцева		
Инженер	Грибанова		
Провер.	Осинцева		

Привязан

Инв.№

708-76.93 - ОВ

Склад цемента прирельсовый вместимостью 720/4ВО

Стадия	Лист	Листов
Р	2	


Общие данные (окончание)

Проектный институт №2


Ц.00059-07 5 Копировал Формат

Альбом 8


План на отм. -8.000; -3.000

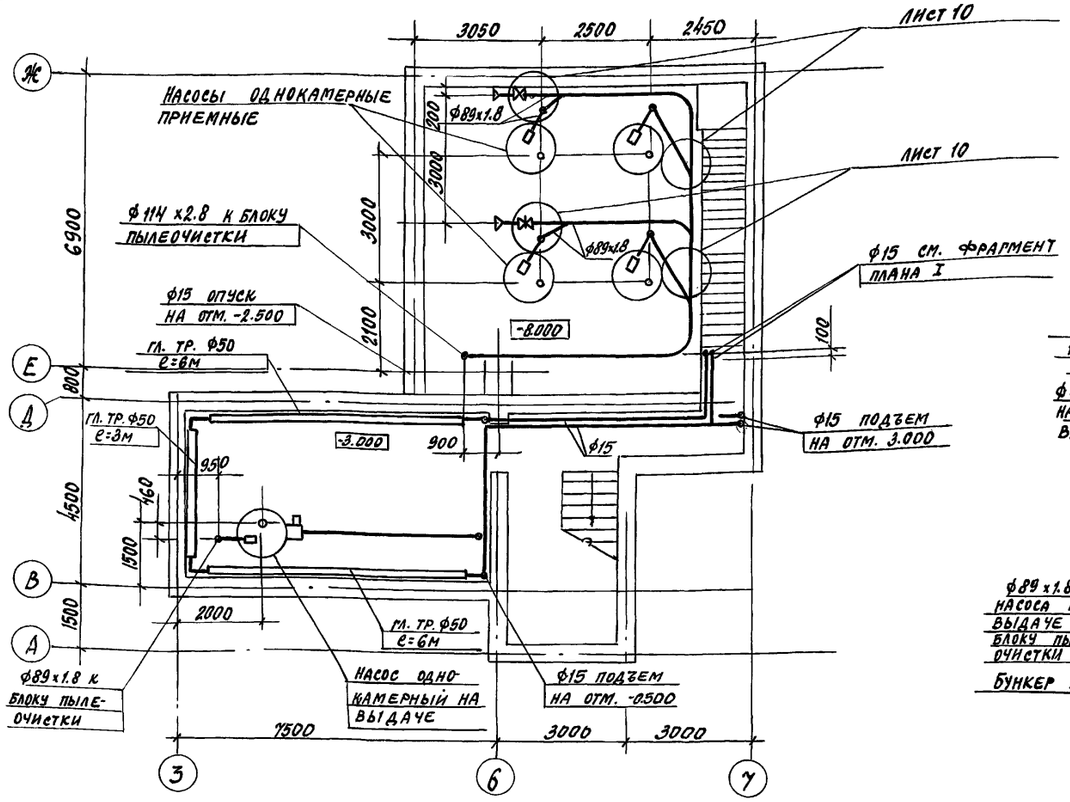


План на отм. 0.000

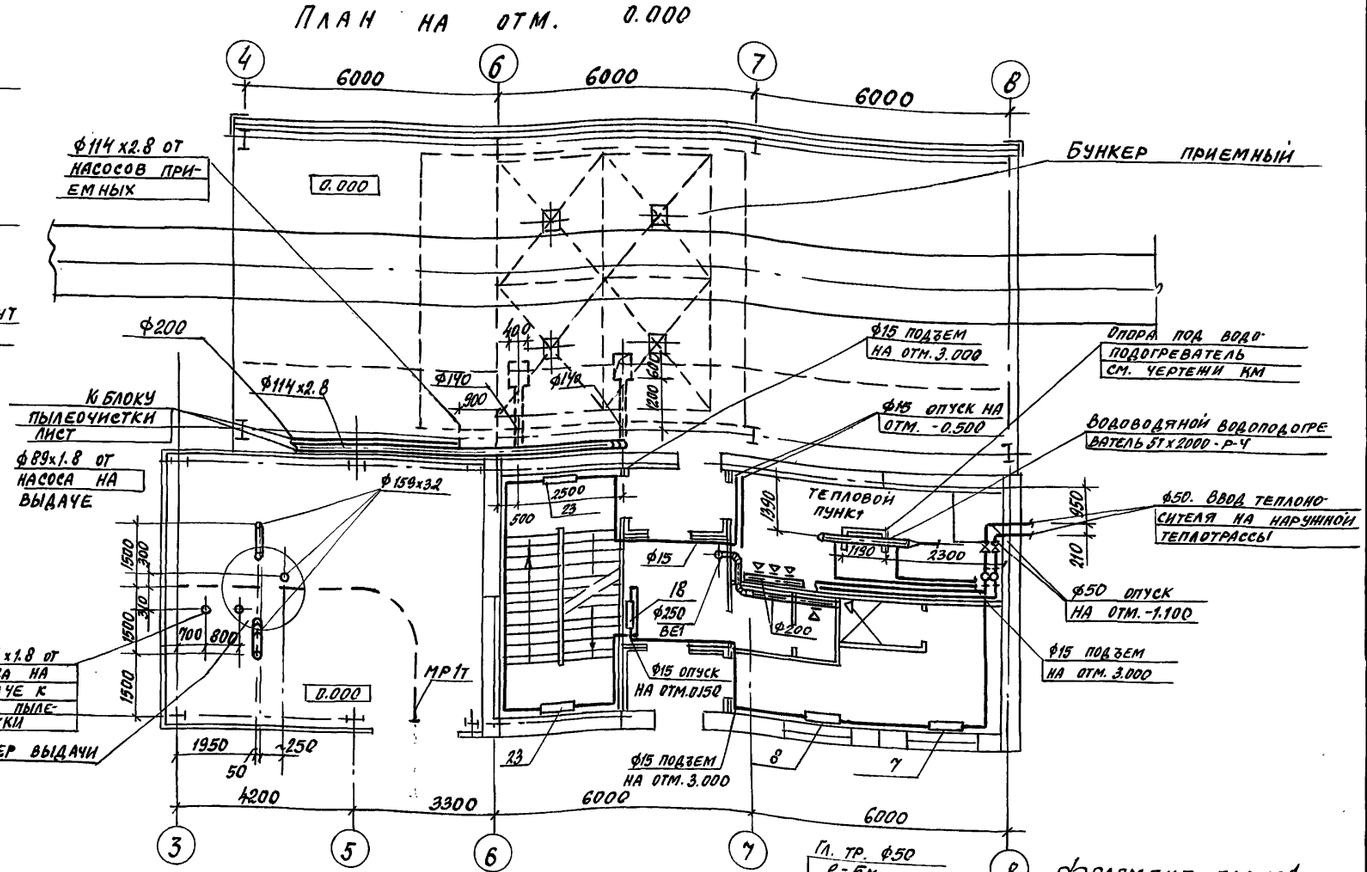

План на отм. 16.000 / 10.100; 3.300; 3.550; 8.100

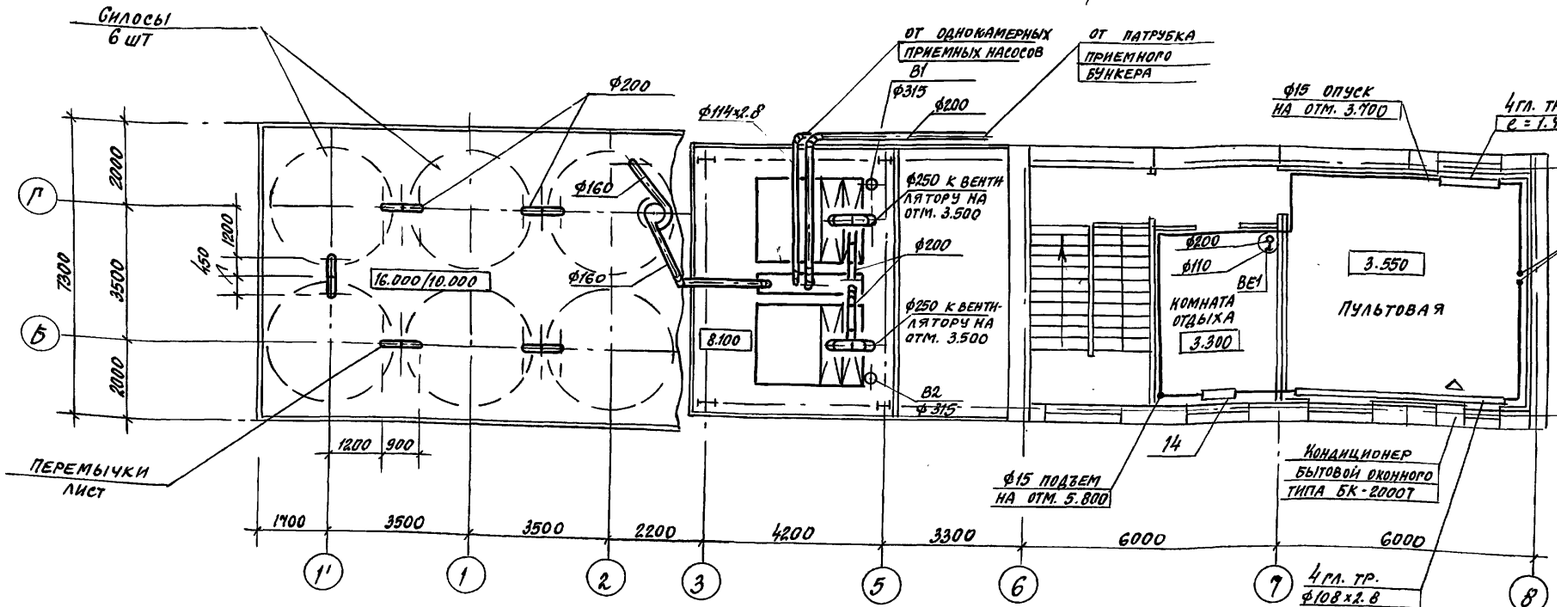

Фрагмент плана 1

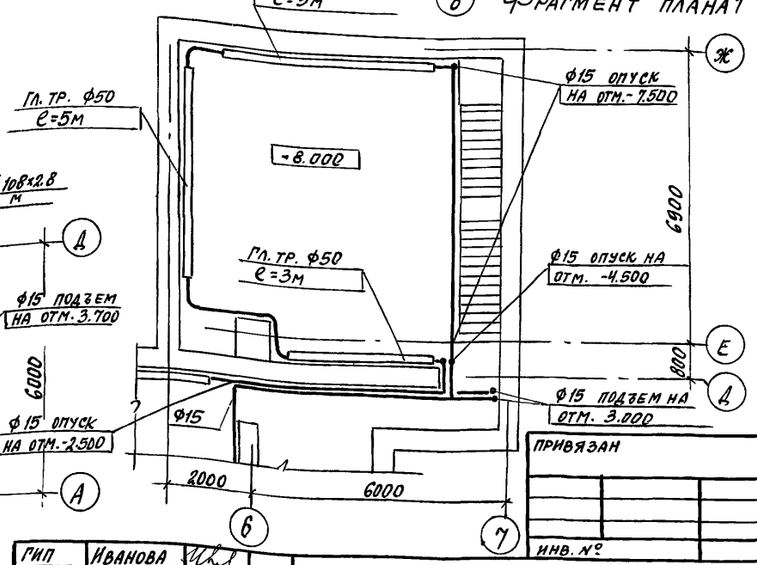

Привязан

Инв. №

Инв. № подл. | Подпись и дата | Взамен инв. №

ГИП	Иванова	
Нач. отд.	Волков	
Н. контр.	Сергеев	
Гл. спец.	Сергеев	
Рук. пр.	Осинцева	
Инж.	Прибанова	
Провер.	Осинцева	

708-76.93 - ОВ

Склад цемента прирельсовый вместимостью 720/420

Стадия	Лист	Листов
Р	3	


Планы систем отопления и аспираций на отм. -8.000; -3.000, 0.000, 3.550, 8.100; 16.000

ПРОЕКТНЫЙ ИНСТИТУТ НВ


Копировал Ц.00059-04 6 Формат А2

Альбом 8


Разрез 1-1.

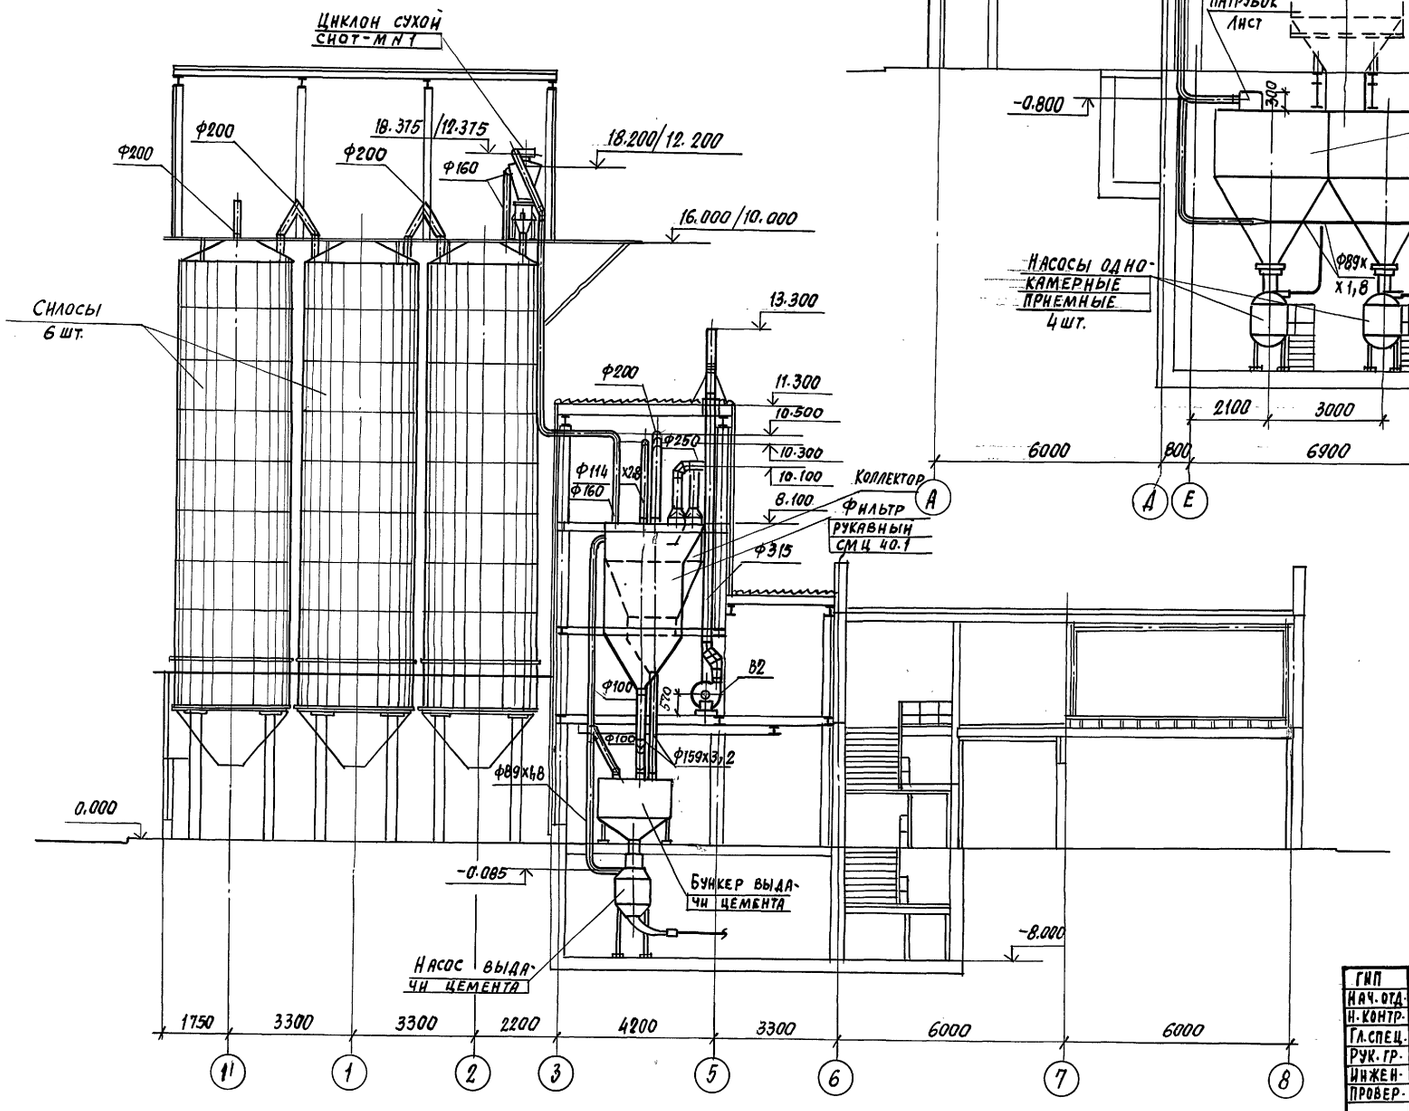

Разрез 2-2

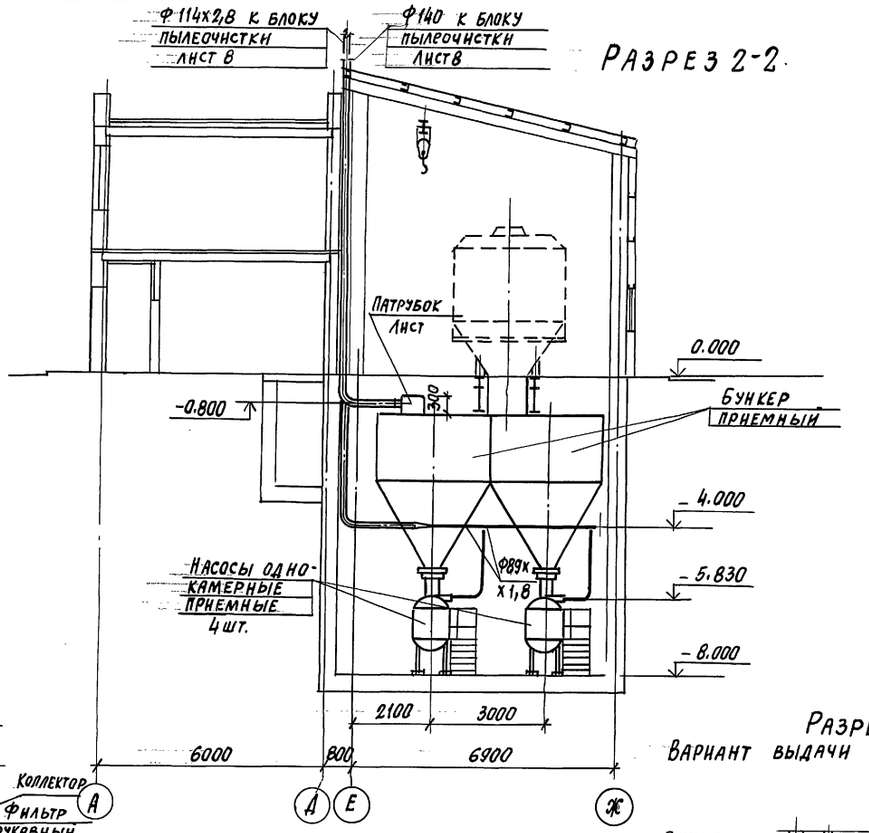

Разрез 1-1.
Вариант выдачи пневмовинтовым насосам.

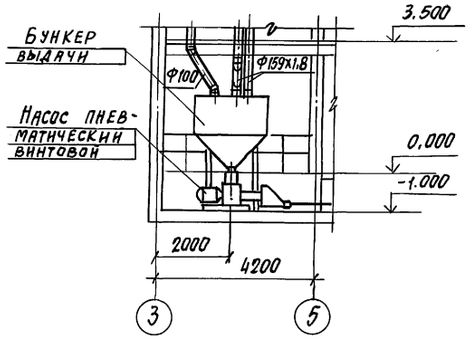

ГИП	Иванова		
Нач. отд.	Волков		
Н. контр.	Сергеев		
Гл. спец.	Сергеев		
Рук. гр.	Осинцева		
Инженер	Грибанова		
Провер.	Осинцева		

708-76.93 – ОВ

Склад цемента прирельсовый вместимостью 720 / 480

Стадия	Лист	Листов
Р	4	

Разрезы систем аспирации 1-1; 2-2

Проектный институт №2

Привязан


Инв. №

Инв. № подл. | Подпись и дата | Взам. инв. №


Ц00059-07 8 Формат.

Альбом 8


Система отопления

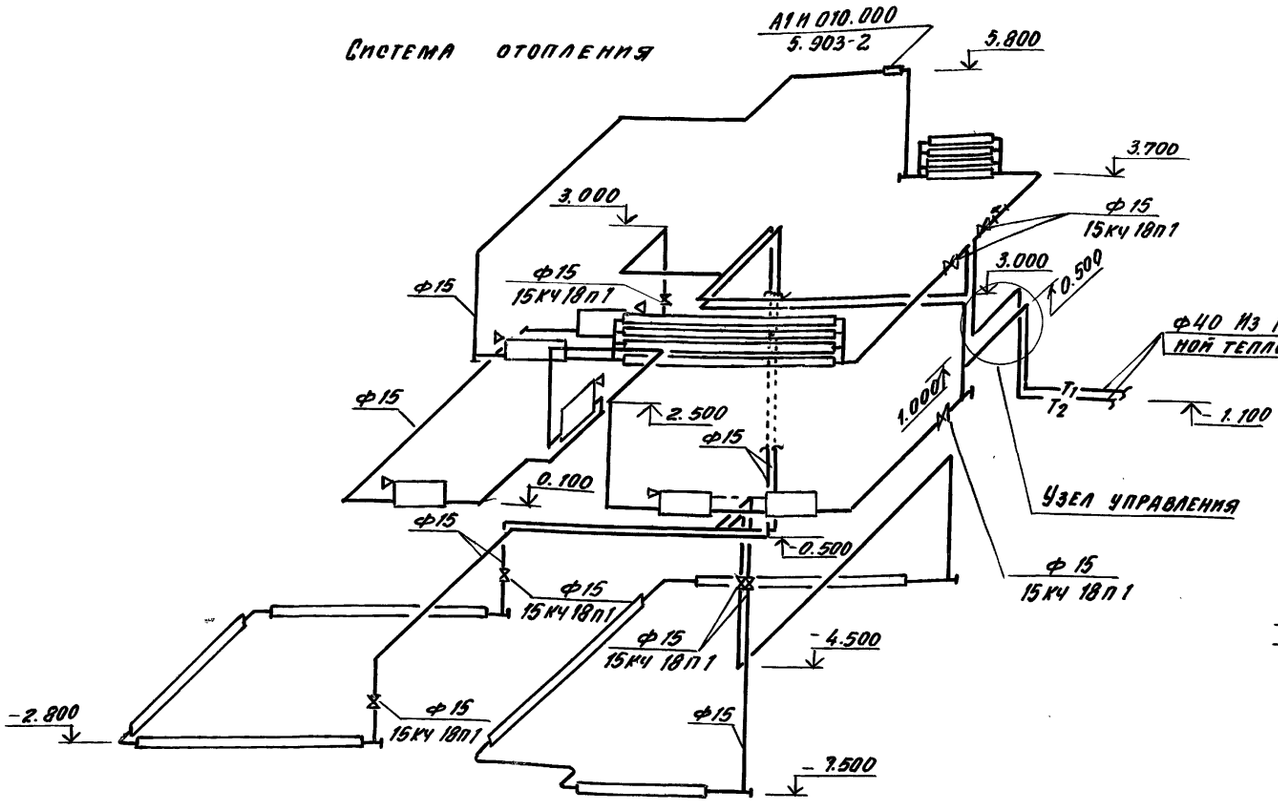

Узел управления

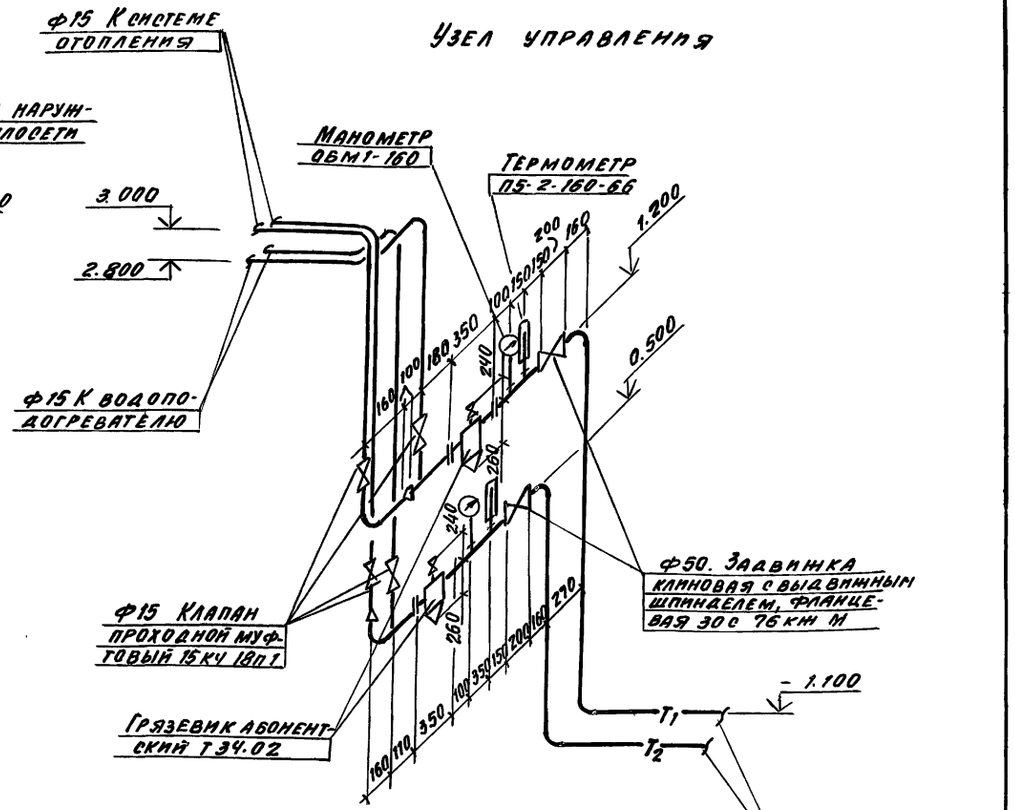

Система обвязки водоподогревателя

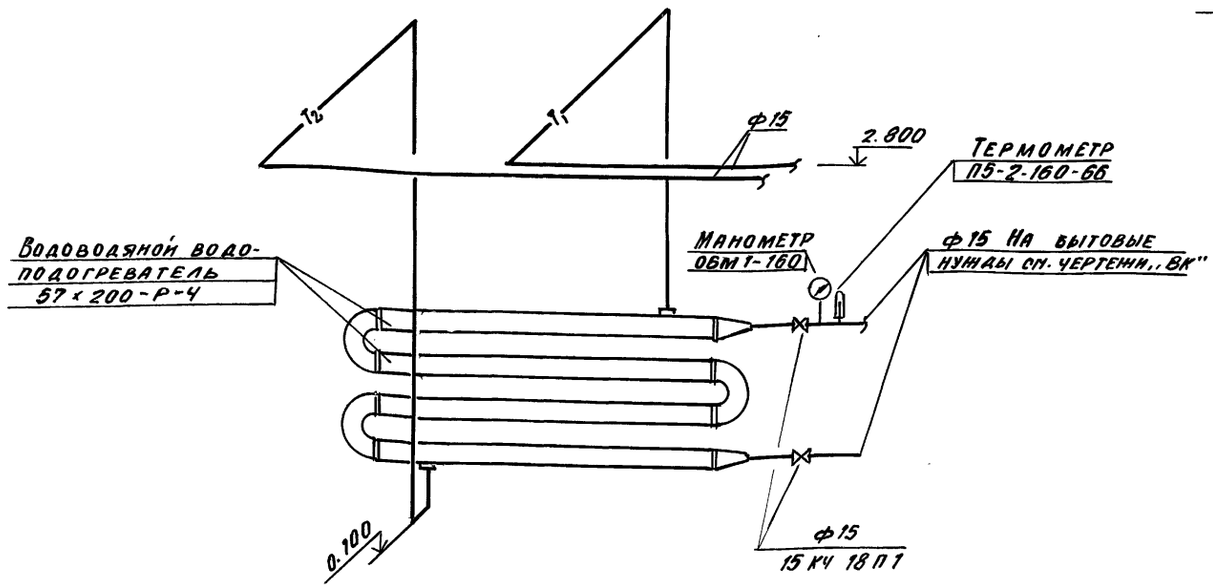

Примечание

1. Водоподогреватель окрасить лаком БТ-577 и заизолировать шнуром минераловатным δ=40 мм стеклопластиком рулонным. Сверху окрасить краской БТ-177 за 2 раза.

Привязан

Инв. №

ГИП	Иванова		
Нач. отд.	Волков		
Н. контр.	Сергеев		
Гл. спец.	Сергеев		
Рук. гр.	Осипцева		
Инжен.	Грибанова		
Провер.	Осипцева		

708-76.93-ОВ

Склад цемента прирельсовый вместимостью 720/480 т

Стадия	Лист	Листов
Р	5	


Схемы систем отопления обвязки водоподогревателя и узла управления

Проектный институт №2

Копировал Ц00059-07 8 Формат А2

Инв. № подл. | Подпись и дата | Взам. инв. №

Система аспирации и обеспыливания воздуха

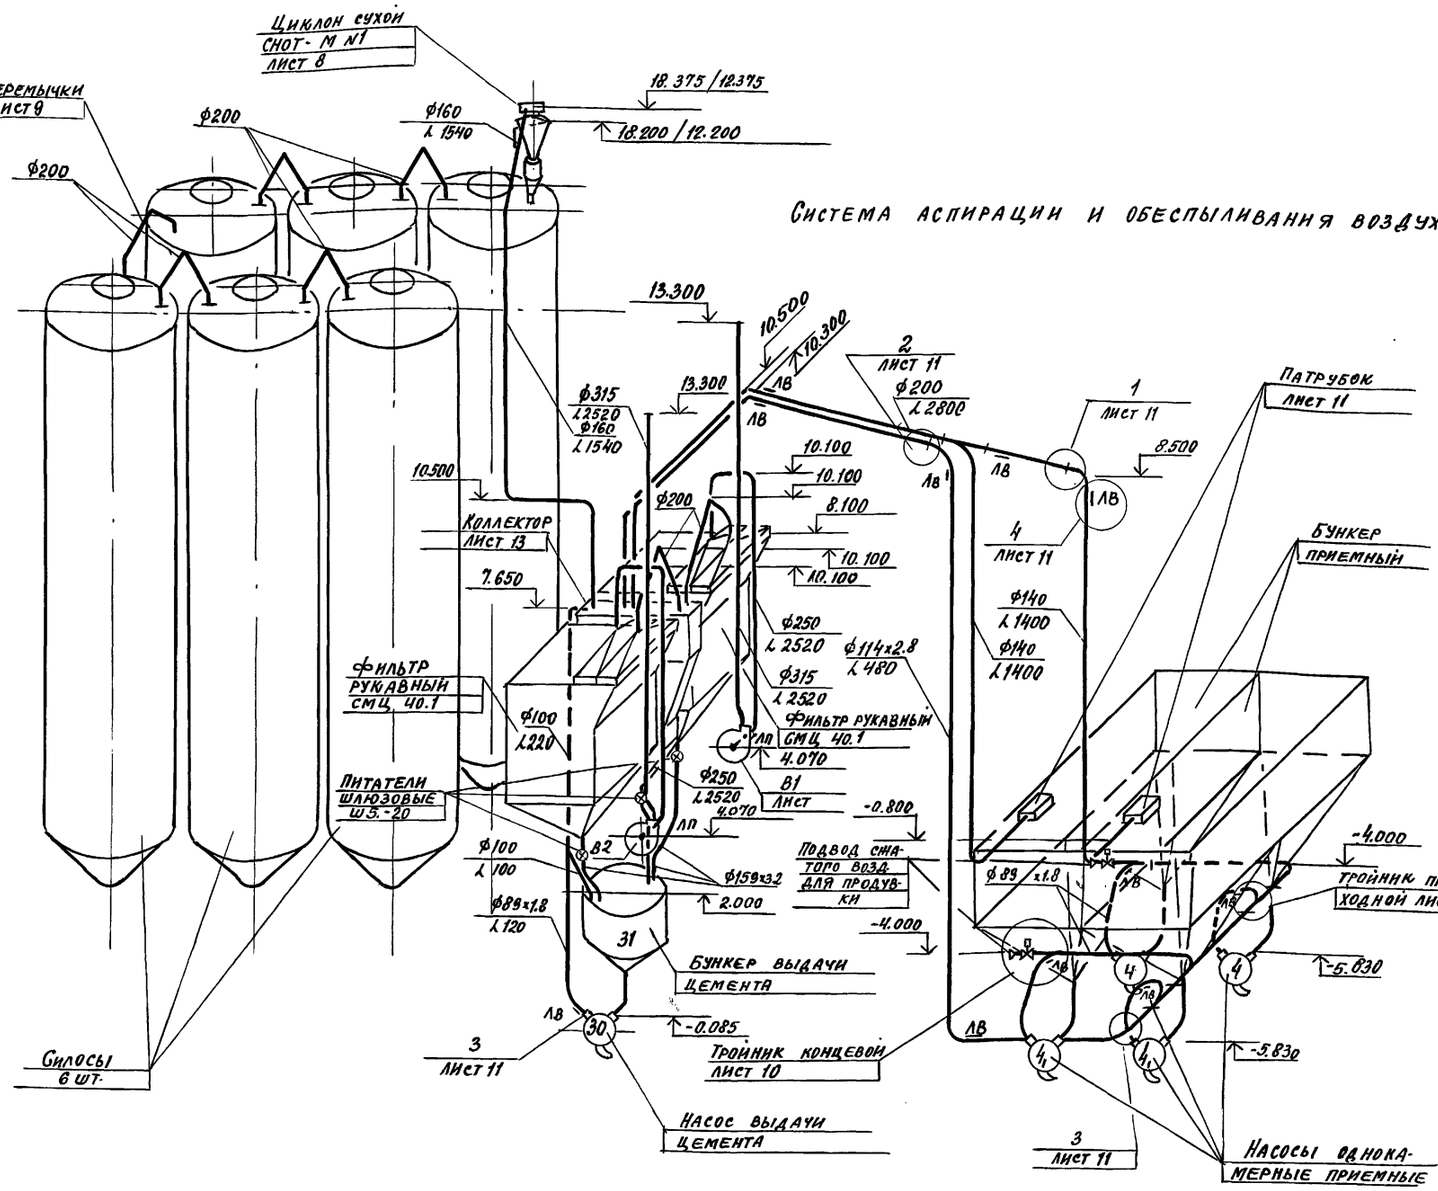

1. Соединение прямых участков аспирационных воздуховодов и труб осуществить на сварке. Фасонные детали (тройники, отводы) в местах, указанных на схеме; соединить с прямыми участками на фланцах с резиновыми прокладками см. узлы 1, 2 лист.


2. Предусмотреть продувку горизонтальных участков трубопроводов ф 89 х 1.8 сжатым воздухом, подвод которого выполнить в соответствии с узлом лист 10.

3. Продувку сжатым воздухом осуществлять не реже одного раза в смену в течение 2минут при работе вентоборудования.

4. Расход сжатого воздуха на один концевой тройник 0.61 м³/мин. на 3 сопла для продувки горизонтального участка ф200 (узел 4) -0.40 м³/мин. Общий расход 1.41 м³/мин.

5. Условные обозначения см. лист 1.

ВЕ-1.

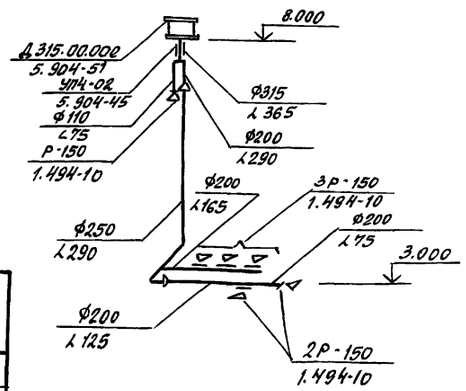

Местные отсосы от технологического оборудования

Технологическое оборудование			Характеристика выделяющихся вредностей	Объем вытяжки м³/ч		Характеристика местного отсоса		Обозначение системы	Примечание
Поз.	Наименование	Кол.		На ед. оборуд.	Всего	Обозначение	Применяемые документы		
4.30	Однокамерный пневматический насос ТА-235	5	Цементная пыль	120	600	Патрубок ф 100 мм		В1, В2	
2	Бункер приемный	1	Цементная пыль	2х1400	2800	Патрубок	600х400х300 (см. лист 10)	В1, В2	
31	Бункер выдачи	1	Цементная пыль	100	100	Воронка	ф150	В1, В2	
-	Силос	6х1	Цементная пыль	1540	1540	Патрубок	ф140	В1, В2	

Инв. № подл. | Подпись и дата | Взамен инв. №

ГИП	Иванова		
Нач. отд.	Волков		
Н. контр.	Сергеев		
Гл. спец.	Сергеев		
Рук. гр.	Осинцева		
Инженер	Грибанова		
Провер.	Осинцева		

Привязан

Инв. №

708 - 76.93 - ОВ

Склад цемента прирельсовый вместимостью 120/480

Стадия	Лист	Листов
Р	6	


Схемы систем вентиляции, аспирации и обеспыливания воздуха

Проектный институт №2

Копировал Ц00054-04 9 Формат А2

Альбом 8

План на отм. 8.100

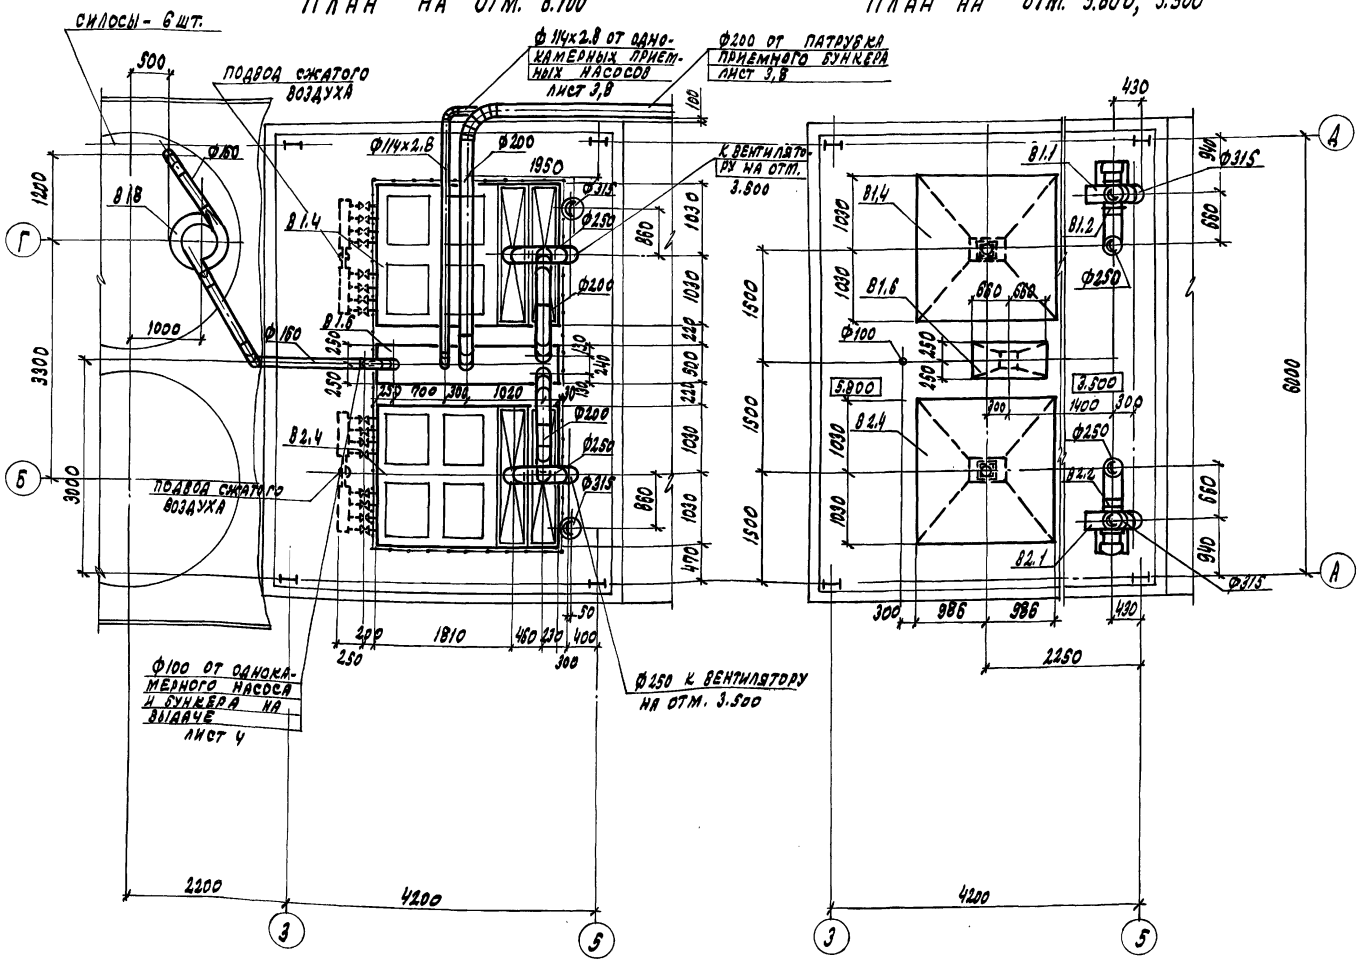

План на отм. 5.800, 3.500

Спецификация отопительно-вентиляционного оборудования

Марка, поз.	Обозначение	Наименование	Кол.	Масса ед. кг.	Примеч.
		В1, В2			
В1.1; В2.1	ТУ 22-116-05-88	Агрегат вентиляторный в комплекте:	1	120	
		а) вентилятор радиальный В-Ц6-28-5, исп.1, положение Л.0°, Пр.0°, с колесом 0,95 Дном.	1		
		б) электродвигатель АИР 112 М2 У2 7,5 квт, 2895 об/мин	1		
		в) виброизоляторы до Ч0	5		
В1.2; В2.3	5.904-38	Вставка гибкая В 00.00-06	1	1.21	
В1.3; В2.3	5.904-38	Вставка гибкая Н.00.00-06	1	1.00	
В1.4; В2.4	Куйбышевский завод "Стромтмашина"	Фильтр рукавный СМЦ Ч0.1	1	1650	
В1.5; В2.5	3.904.2-26	Насадок с водоотводящим кольцом Н1К.00.00-01 (Н8К315)	1	17.0	
В1.6	Лист 12	Коллектор	1	413	
В1.7	См. чертежи марки "КМ"	Постамент под циклон	1	—	
В1.8	5.907-1 вып.1	Циклон сухой типа СЦОТ-М N1	1	138	
	5.907-1 вып. 1	с затвором-мигалкой	1		
В1.9		Питатели шлюзовые ШЗ.-20	3		

Привязан

Инв. №

ГИП	Иванова		
Нач.отд.	Волков		
Н.контр.	Сергеев		
Гл.спец.	Сергеев		
Рук.гр.	Осинцева		
Инженер	Грибанова		
Провер.	Осинцева		

708-76.93 - ОВ

Склад цемента прирельсовый вместимостью 720/480

Стадия	Лист	Листов
Р	7	

Установки систем В1, В2. Планы на отм. 8.100; 5.800; 3.500


Проектный институт N2

Копировал: 400859-07 10 Формат А2


Инв. N подл. | Подпись и дата | Взам. инв. N

Альбом 8


Разрез 1-1

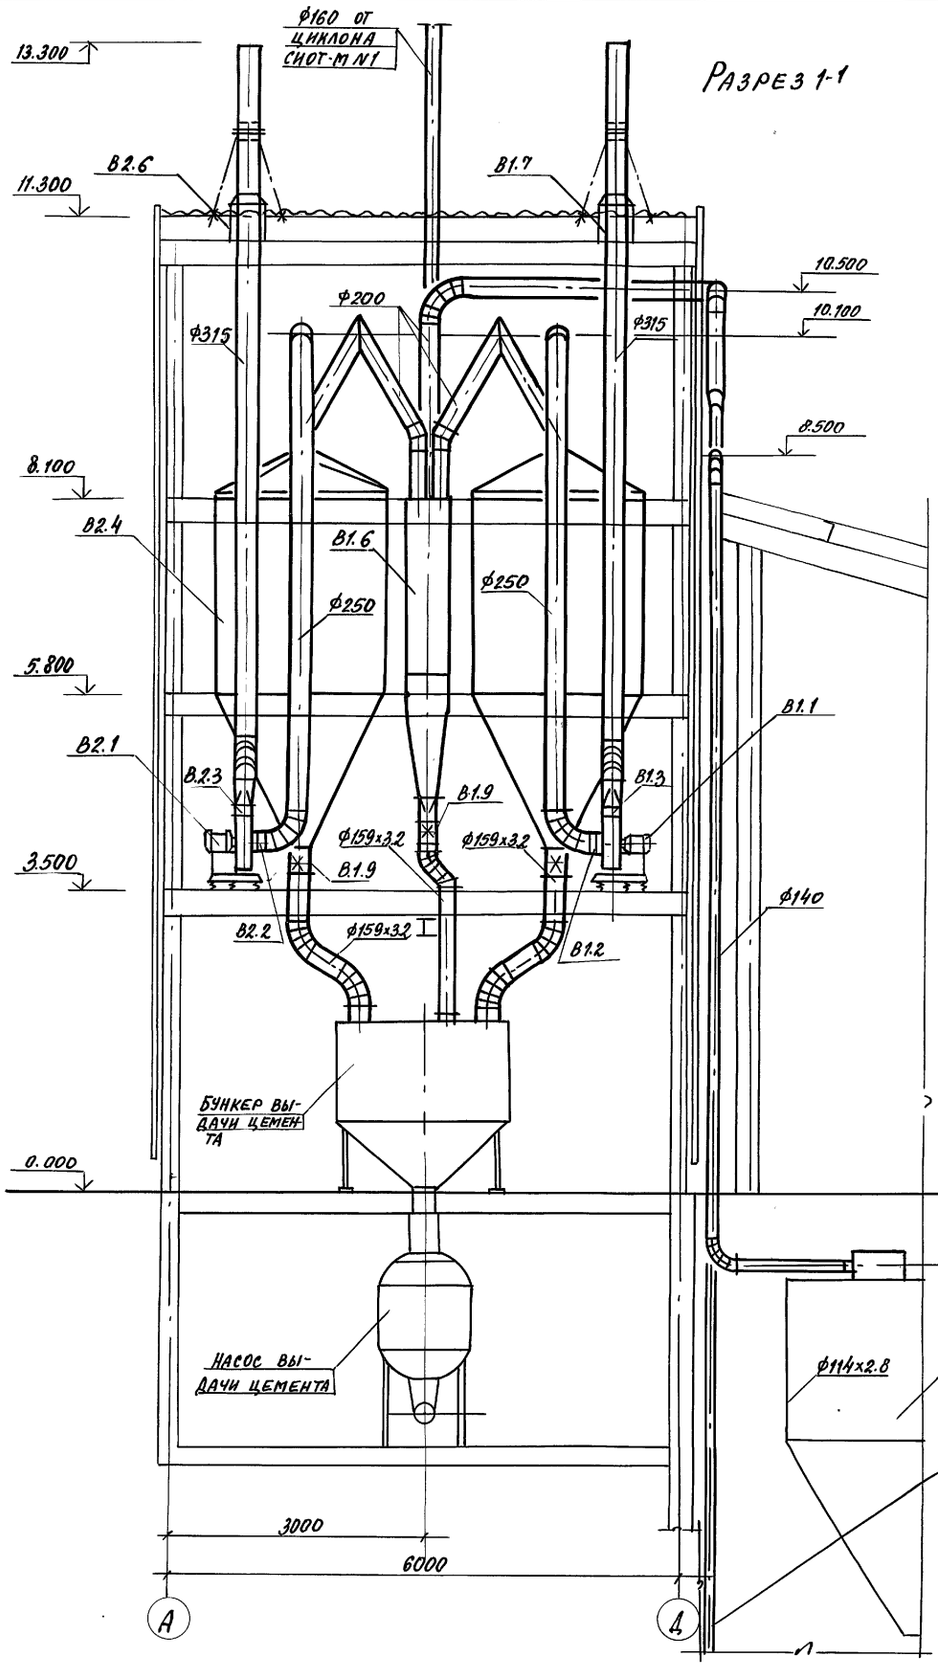

Разрез 2-2

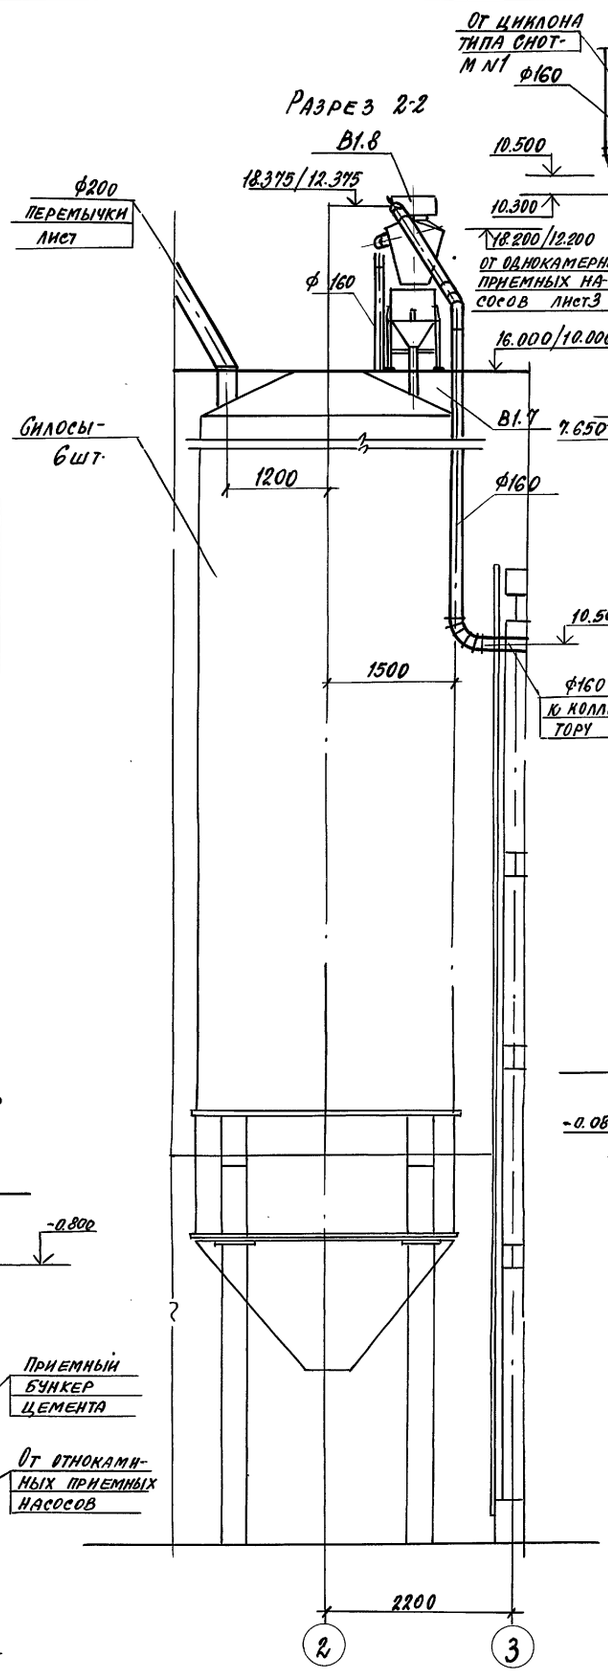

Разрез 3-3

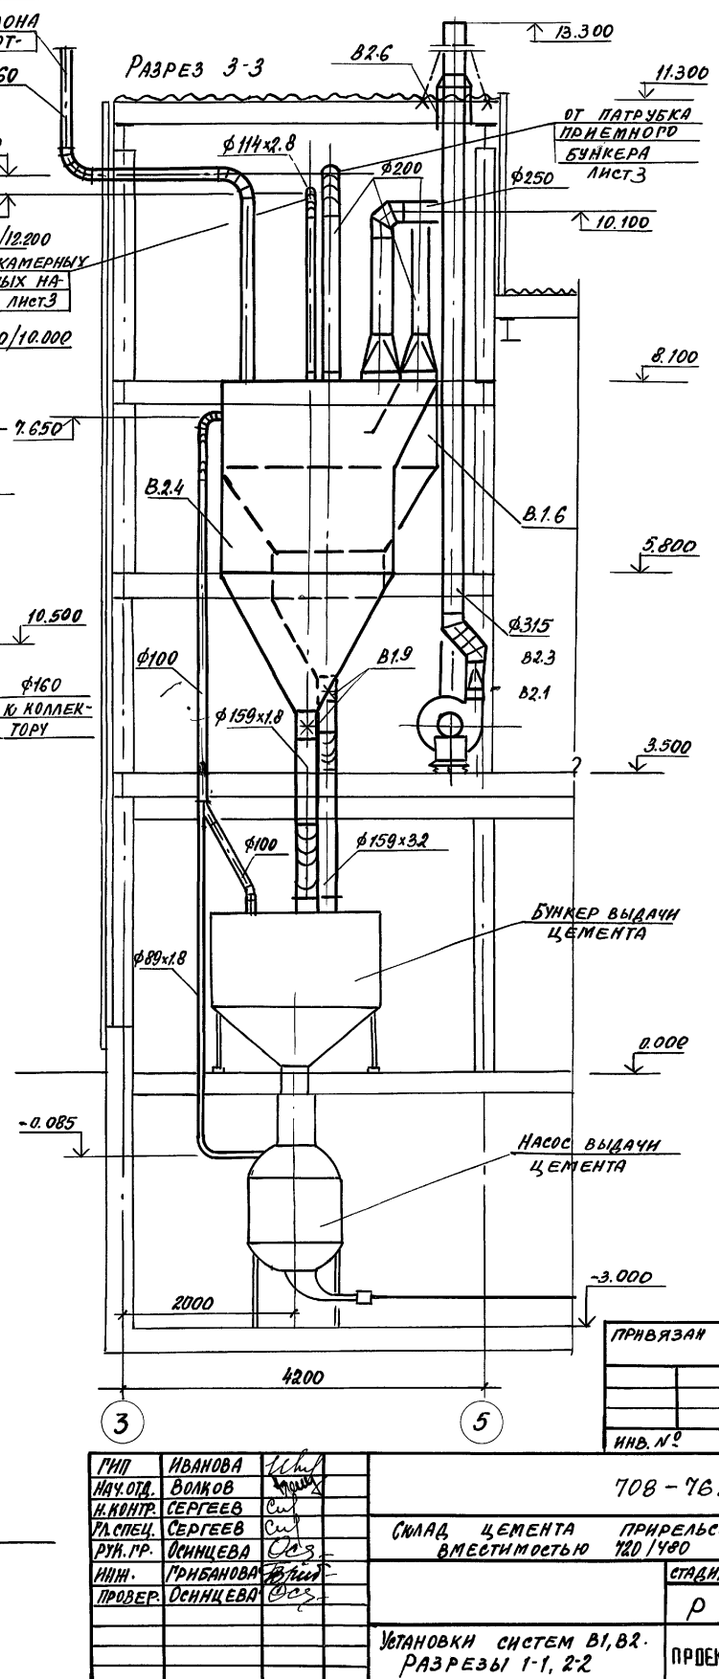

привязан

инв. №

ГИП	Иванова	
Нач. отд.	Волков	
Н. контр.	Сергеев	
Гл. спец.	Сергеев	
Рук. гр.	Осинцева	
Инж.	Грибанова	
Провер.	Осинцева	

708-76.93 - ОВ

Склад цемента прирельсовый вместимостью 420/480

стадия	лист	листов
Р	8	


Установки систем В1, В2. Разрезы 1-1, 2-2


ПРОЕКТНЫЙ ИНСТИТУТ №2

Копировал Ц.00059-07 11 Формат А2

Инв. № подл. | Подпись и дата | Взамен инв. №

Альбом 8

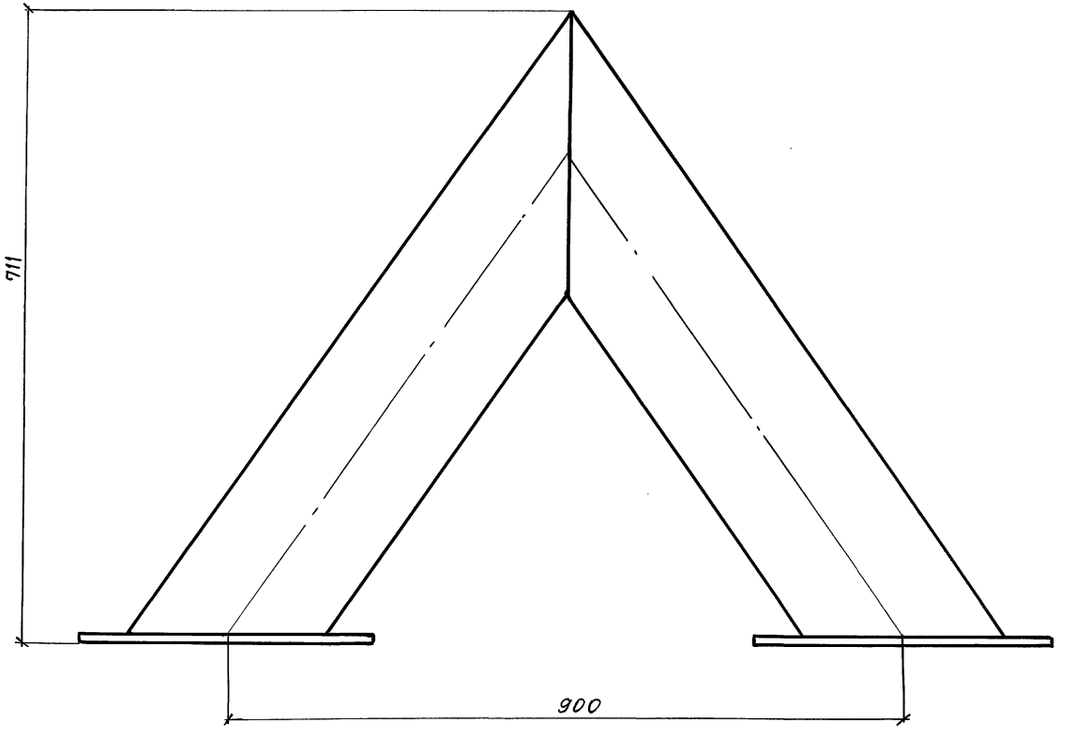

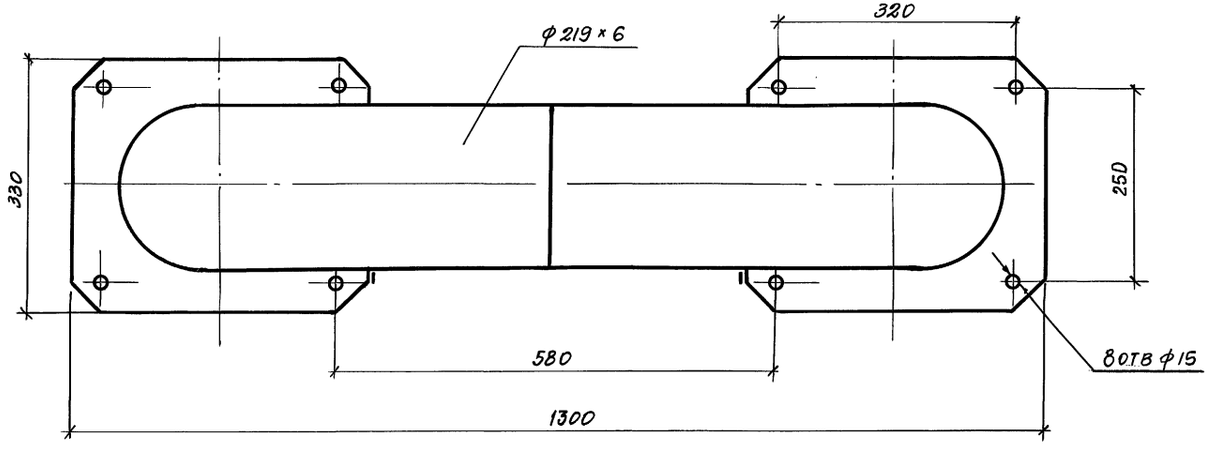

Примечания

1. Перемычку выполнить из труб стальных электросварных ф 219 × 6.
2. После монтажа перемычки окрасить краской БТ-177 по ГОСТ 5631-70 в два слоя.

Инв. № подл. | Подпись и дата | Взамен инв.

ГИП	Иванова		
Нач. отд.	Волков		
Н. контр.	Сергеев		
Гл. спец.	Сергеев		
Рук. гр.	Осинцева		
Инжен.	Грибанова		
Провер.	Осинцева		

Привязан

Инв. №

708-76.93 ОВ

Склад цемента прирельсовый вместимостью 720/480т

Стадия	Лист	Листов
Р	9	


Перемычка. Общий вид

Проектный институт № 2


Ц.00059-07 12 Копировал Формат А2

Альбом 8


Общий вид

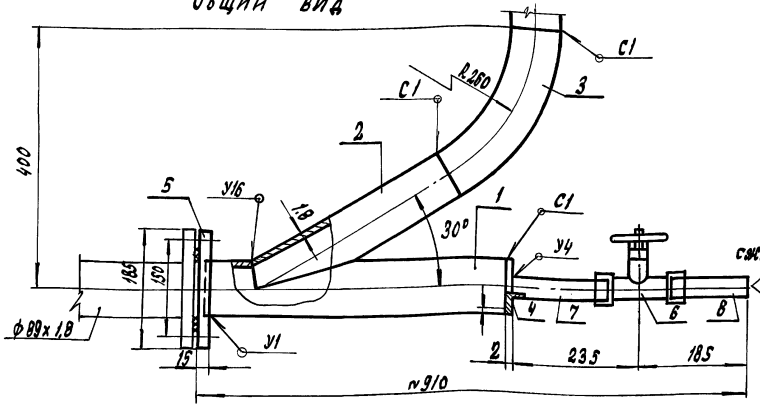


Деталь 1

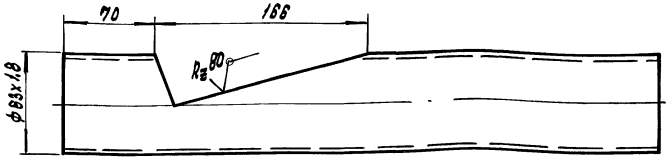



Деталь 2

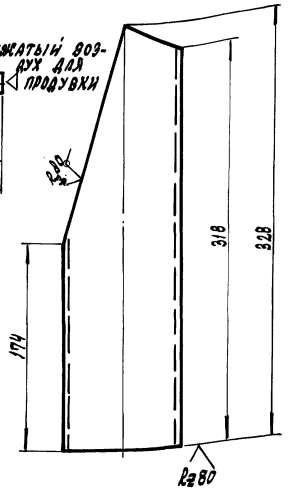

Шаблон для разметки (деталь 2)

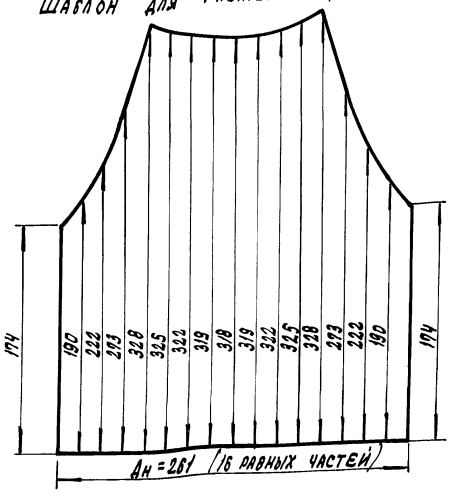

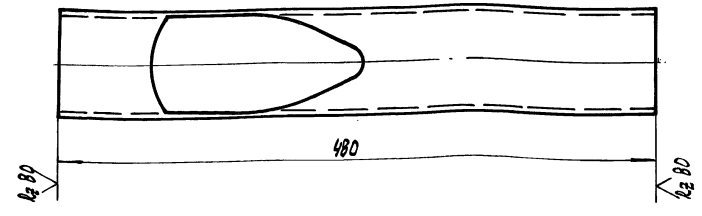

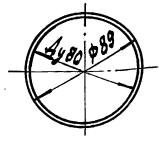

Спецификация тройника концевого ф89х1,8

Марка, поз.	Обозначение	Наименование	Кол.	Масса ед. кг	Примеч.
1		Деталь 1	1	1,83	
2		Деталь 2	1	1,06	
3		Полуотвод R250 α60°	1	1,16	
4		Заглушка из листовой			
		стали гост 19903-74 б=2мм	1	0,11	
5	гост 12820-80	фланец I-80-6 Ст 3сп	1	2,28	
6	ТУ-26-07-032-76	Клапан проходной	1	1,4	
		муфтовый			
		15 кч 18п1 ф25			
7	гост 3262-75	Труба ф25 l=150	1	0,35	
8	гост 3262-75	Труба ф25 l=100	1	0,23	

1. Сварные швы по гост 16037-80
2. Детали 1...3 изготовить из труб стальных электросварных гост 10704-76 ф89х1,8
3. Шаблон для разметки сделан по наружному диаметру
4. На подсоединяемом магистральном трубопроводе ф89х1,8 предусмотреть обратный фланец I-80-6 Ст 3сп по гост 12820-80 с резиновой прокладкой S=5мм
5. Общая масса концевого тройника 13,22 кг
6. Тройник проходной изготовить аналогично, (исключив поз. 4,6,7,8) с фланцами с обеих сторон.
7. Деталь 3 при необходимости может быть приварена с поворотом (в другой плоскости)

Привязан

Инв. №

ГИП	Иванова	
Нач.отд.	Волков	
Н.контр.	Сергеев	
Гл.спец.	Сергеев	
Рук.гр.	Осинцева	
Инженер.	Гриванова	
Провер.	Осинцева	

708-76.93 – ОВ

Склад цемента прирельсовый вместимостью 720/480

Стадия	Лист	Листов
Р	10	

Тройник концевой ф89х1,8


Проектный институт №2

Инв.№ подл. | Подпись и дата | Взам.инв.№

Копировал: Ц00059-07 13 Формат А2


Альбом 8


а-а (см. узел 3)

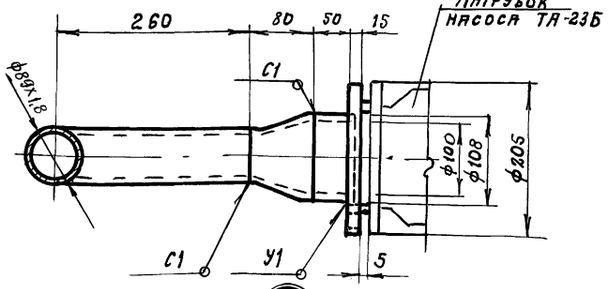


Патрубок приемного бункера

М 1:100

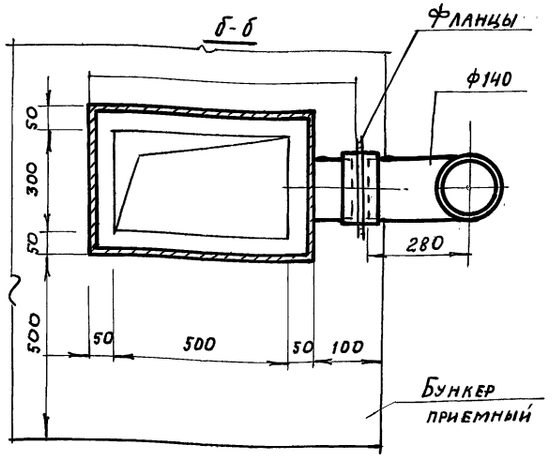

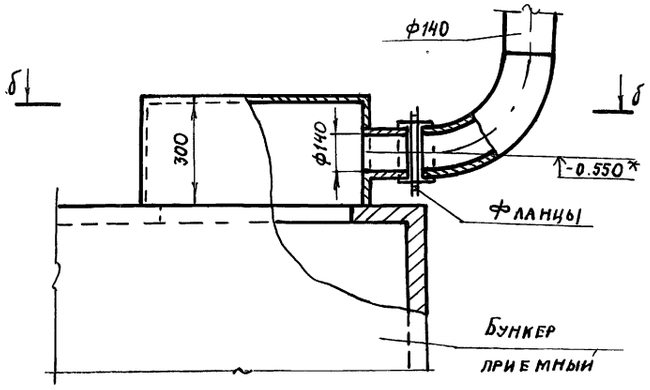


1

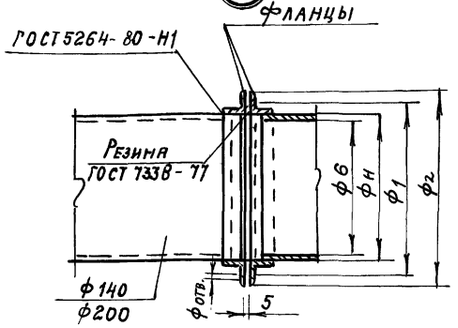


2

М1:5

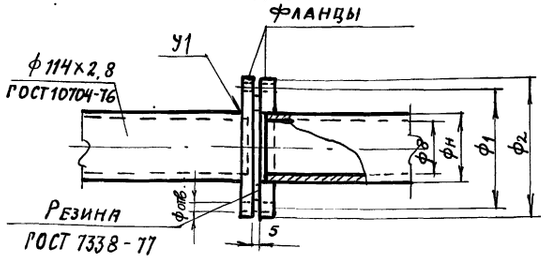


3


М1:5

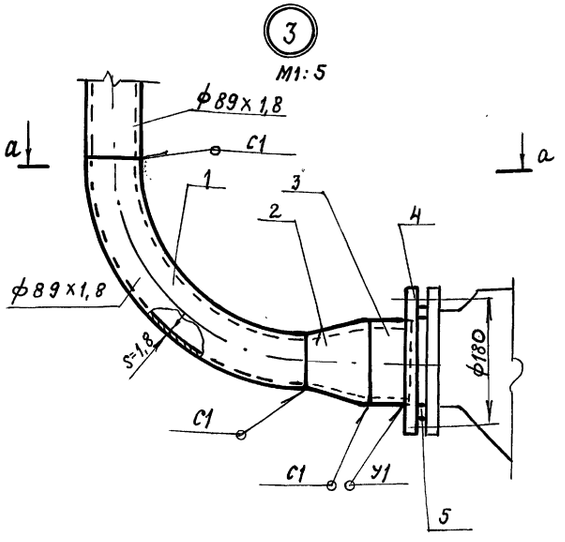

4

М1:1

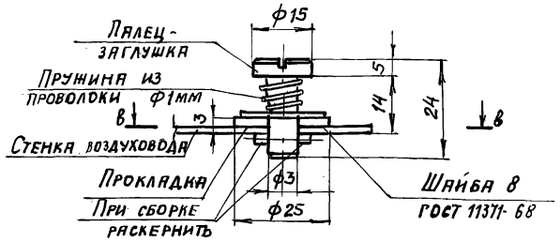

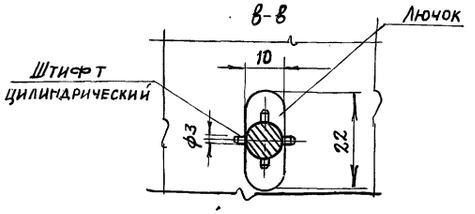

Фланцевые соединения

ф1, мм	ф2, мм	фм, мм	фв, мм	Тип фланцев	фотв, мм	Кол. отверстий	Болты
Узел 1 (воздуховоды)							
250	286	203	200	∟ 40х40х4 ГОСТ 8509-72	10	6	М8-25
170	207	143	140	∟ 40х40х4 ГОСТ 8509-72	10	6	М8-25
Узел 2 (трубы)							
205	170	114	108,4	I-80-6 Ст3сп ГОСТ 12820-80	18	4	М16-45

Спецификация узла 3

Марка поз.	Обозначение	Наименование	Кол	Масса ед, кг	Примеч.
1		Отвод 90° R=260	1	1,74	
2	ГОСТ 17378-77	Переход 108-89	1	1,0	
3	ГОСТ 10704-76	Труба ф108х4 l=60мм	1	0,62	
4		Фланец	1		Входит в комплект насоса
5		Прокладка из резины по ГОСТ 7338-77 S=5мм	1		

1. Настоящий лист читать совместно с листом 3.
2. Сварные швы труб выполнить по ГОСТ 16037-80

Привязан

Инв. №

ГИП	Иванова		
Нач.отд.	Волков		
Н.контр.	Сергеев		
Гл.спец.	Сергеев		
Рук.гр.	Осинцева		
Инженер.	Грибанова		
Провер.	Осинцева		

708-76.93-ОВ

Склад цемента прирельсовый вместимостью 720/480

Стадия	Лист	Листов
Р	11	


Элементы систем аспирации. Узлы 1-4. Патрубок приемного бункера.


Проектный институт №2


Копировал: Ц00059-07 14 формат А2

Инв. № подл. | Подпись и дата | Взам. инв. №

Альбом 8

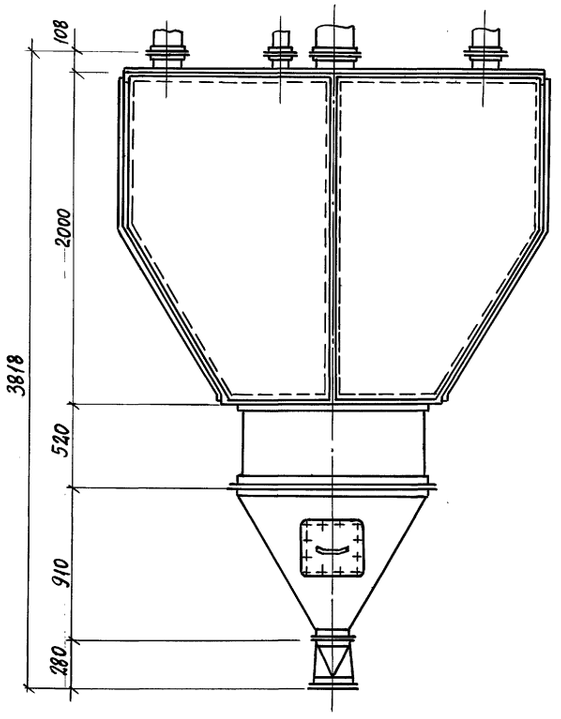

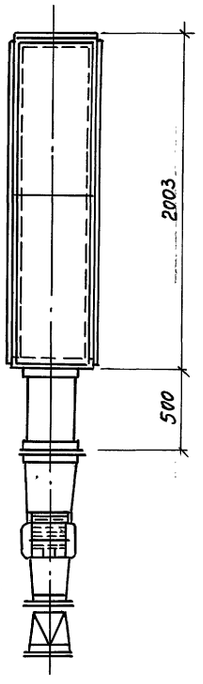

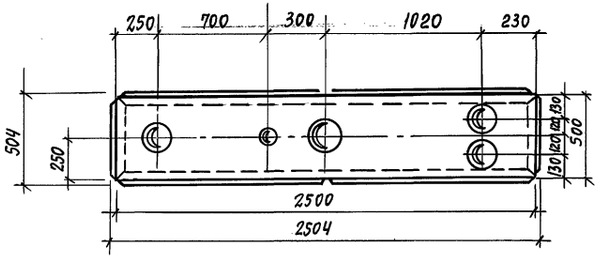

Примечания

1. Коллектор выполнить из листовой стали S=2мм.
2. После монтажа коллектор окрасить краской БТ-177 по ГОСТ5631-70 в два слоя.

Привязан

Инв.N

ГИП	Иванова		
Нач.отд.	Волков		
Н.контр.	Сергеев		
Гл.спец.	Сергеев		
Рук.груп.	Осинцева		
Инжен.	Грибанова		
Провер.	Осинцева		

708-76.93-ОВ

Склад цемента прирельсовый вместимостью 720/480

Стадия	Лист	Листов
Р	12	

Коллектор. Общий вид

Проектный институт №2

Инв.№ подл. | Подпись и дата | Взам.инв.N

Ц00059-07 15

Альбом № 8

Ведомость рабочих чертежей основного комплекта

Лист	Наименование	Примечание
1	Общие данные	
2	План на отм. 0.000	
3	План кровли. Схемы В1; Т3; К1; К2	

Ведомость ссылочных и прилагаемых документов

Обозначение	Наименование	Примечание
	Ссылочные документы	
Серия 4.900-10	Альбом оборудования, фасонных час-	ГПИ
выпуск 1; 2; 4	тей и арматуры для сетей и соору-	Сантехпро-
	жений водопровода и канализации	ект 1987г.
Серия 3.900-9	Опорные конструкции и средства	ГПИ
выпуск 0, 4	крепления стальных трубопроводов	Сантех-
	внутренних санитарно-технических	проект
	систем (Ду 50÷500 мм)	1986г
Серия 5.901-1	Водомерные узлы	
выпуск 0		1986г
Строительный катa-	Установка санитарных приборов с	Сантех-
лог ч. 10, разд. 5	применением канализационных	проект
подраздел 2	пластмассовых труб	1982
ТДМК серия 4.900-9	Узлы и изделия трубопроводов	Сантех-
выпуск 1	из пластмассовых труб для сис-	проект
	тем водоснабжения и канализации	1985
	Прилагаемые документы	
ВК СО	Спецификация оборудования	5 стр.

Основные показатели по чертежам водопровода и канализации

Наименование системы	Потребный напор на вводе, м	Расчетный расход м³/сут	м³/ч	л/с	при пожаре, л/с	Установленная мощность электродвигателем, кВт	Примечание
В1	15.0	1.10	0.66	0.375	—	—	
Т3		0.60	0.36	0.25		—	
К1		1.10	0.66	2.00			
К2				0.516			

Условные обозначения

Наименование	Обозначение
1. Водопровод:	
а) хозяйственно-питьевой	В1
противопожарный	
2. Канализация:	
а) бытовая	К1
б) дождевая	К2
3. Теплопровод	
а) трубопровод горячего	Т3
водоснабжения	

Общие указания

Проект внутреннего водопровода и канализации разработан в соответствии с заданиями, выданными отделами ПН-2 и действующими строительными нормами и правилами СНиП 2.04.01-85; 2.04.02-84; 2.04.03-85; 3.05.01-85

Объем здания 542.0 м³, огнестойкость строительных конструкций II, категория основного производства по пожароопасности „Д".

Внутреннее пожаротушение не предусматривается.

Наружное пожаротушение предусмотрено от пожарных гидрантов, установленных на внутриплощадочных сетях. Расход воды принят 100 л/сек.

Монтаж и приемку систем трубопроводов производить по СНиП 3.05.01.85.

Сети водопровода укладываются с уклоном 0.002÷0.005 в сторону водоразборных точек.

Стальные трубопроводы окрашиваются эмалью ПФ-133 за 2 раза.

Проект разработан в соответствии с действующими нормами и правилами и обеспечивает взрывную и пожарную безопасность при эксплуатации здания (сооружения) при соблюдении предусмотренных проектом мероприятий

Главный инженер проекта /Иванова/

Инв. №			
ГИП	Иванова		
Нач. отд.	Надточей		
Гл. спец.	Димаков		
Рук. гр.	Дудукина		
Инж.	Азуевская		
Пров.	Дудукина		
Н. контр.	Димаков		

привязан

708-76.93 -ВК

Склад цемента прирельсовый вместимостью 720/480

стадия	лист	листов
Р	1	3

Общие данные


ПРОМСТРОЙНИИПРОЕКТ № 2

Инв. № подл. | Подпись и дата | Взам. инв. №

ОТП | ГВ | ТО

Копировал -4-00059-04 16 Формат А2

Альбом 8

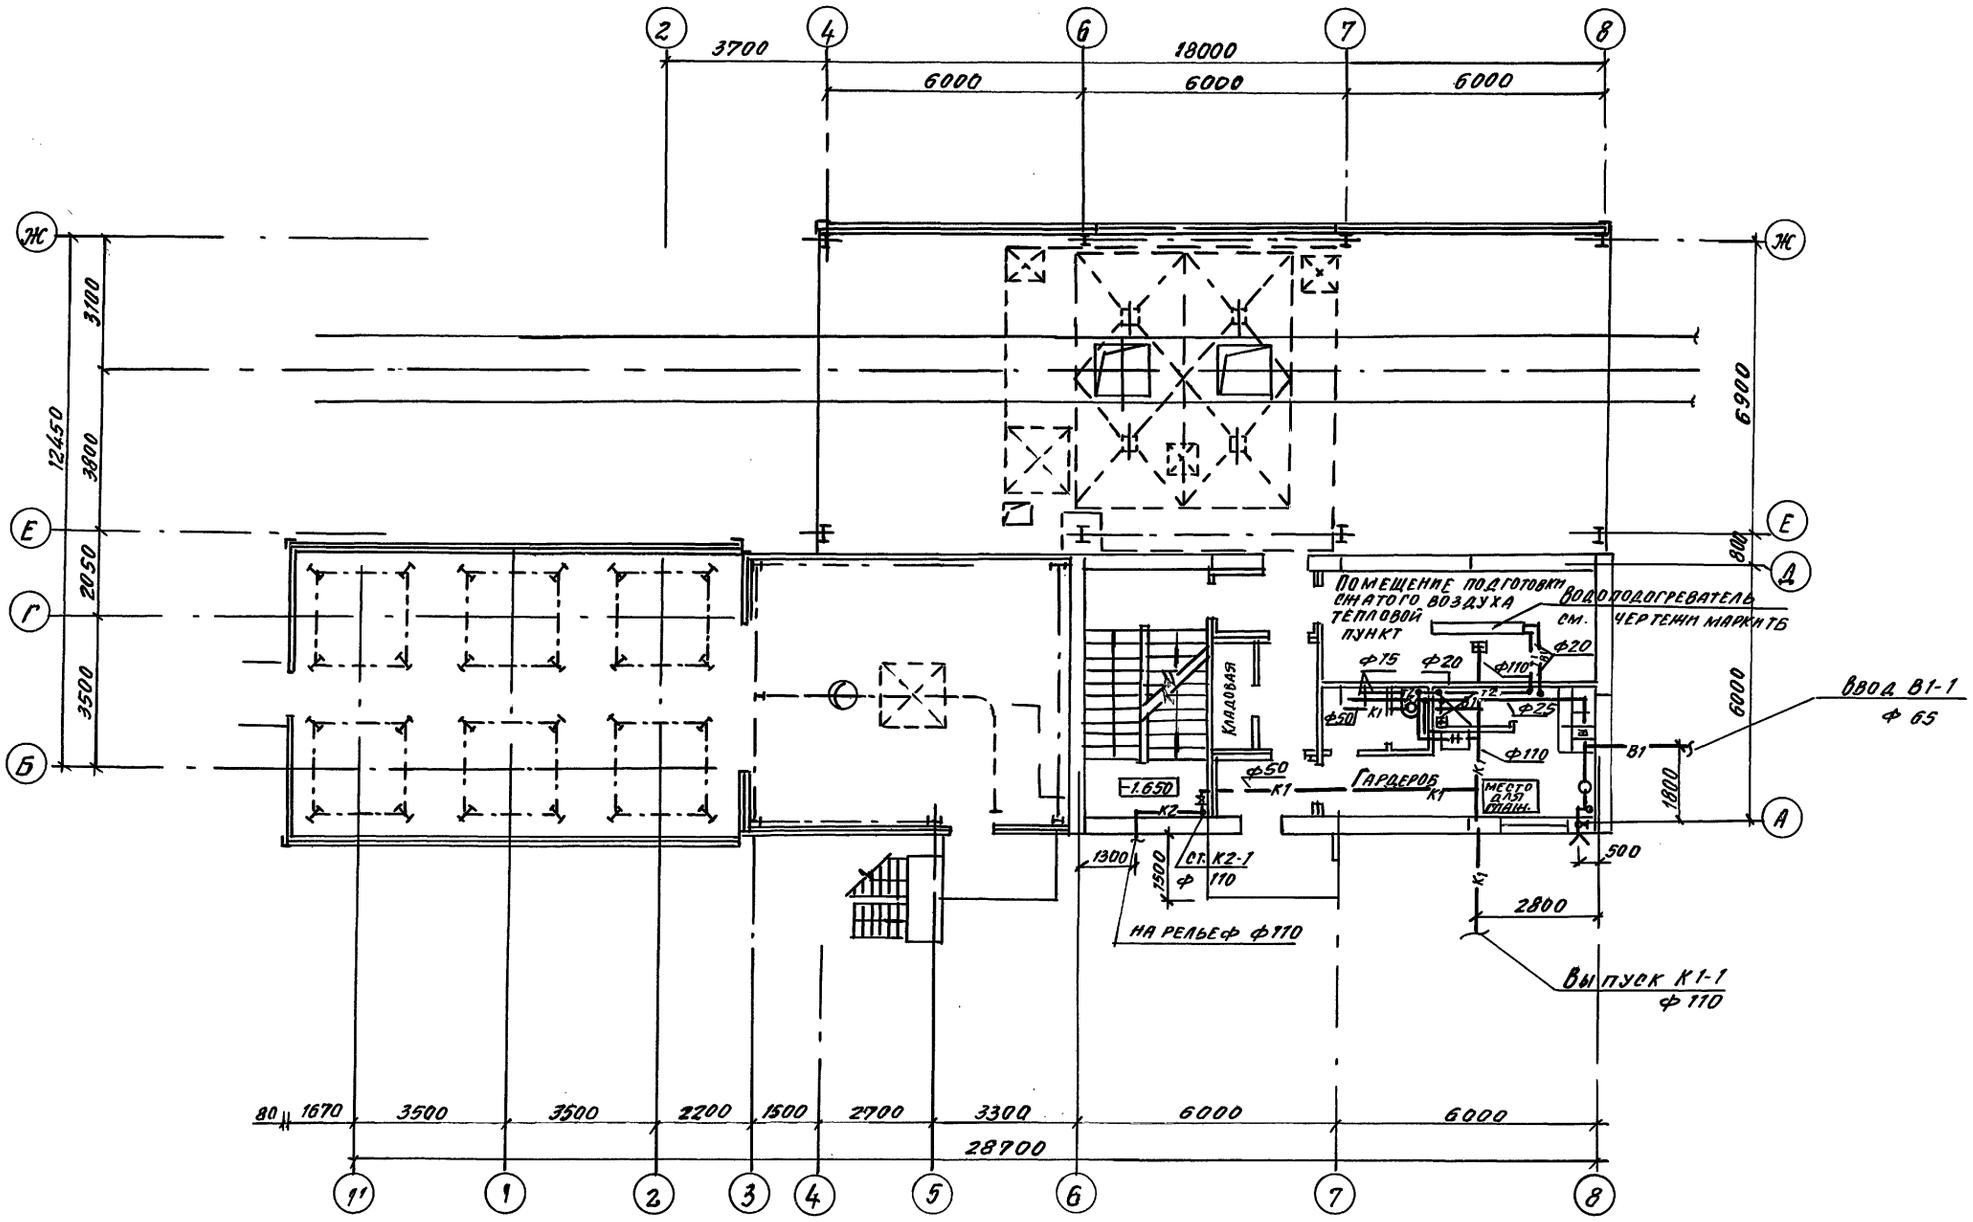

Инв. № подл. | Подпись и дата | Взам. инв. №

Привязан

Инв. №


ГИП	Иванова		708-76.93 - ВК
Нач. отд.	Надточей		
Гл. спец.	Димаков		Склад цемента прирельсовый вместимостью 720/480 т
Рук. гр.	Дудукина		
Инж. ОК.	Азуевская		
Провер.	Дудукина		Стадия Р; Лист 2; Листов
Н. контр.	Димаков		План на отм. 0.000

Проектный институт №2


Копировал 400059-07 17 Формат А2

Альбом 8


В1

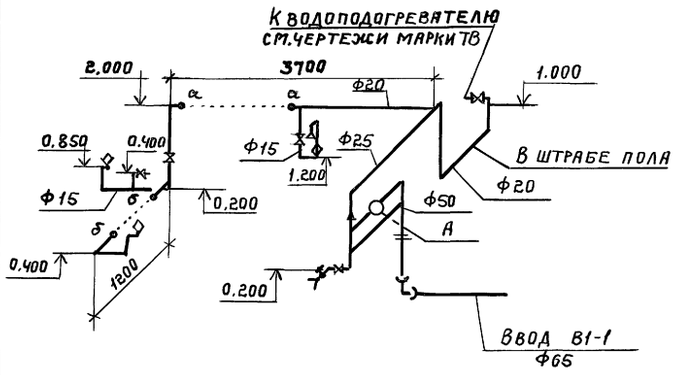


Т3

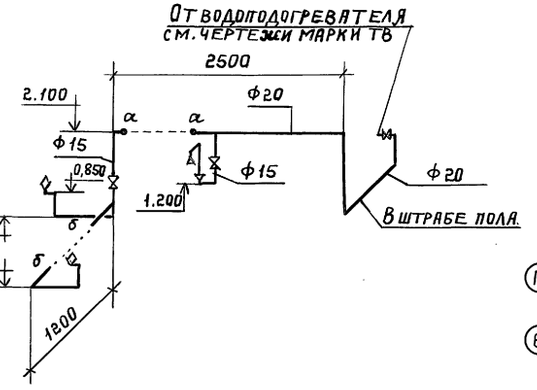


План кровли М1:100.

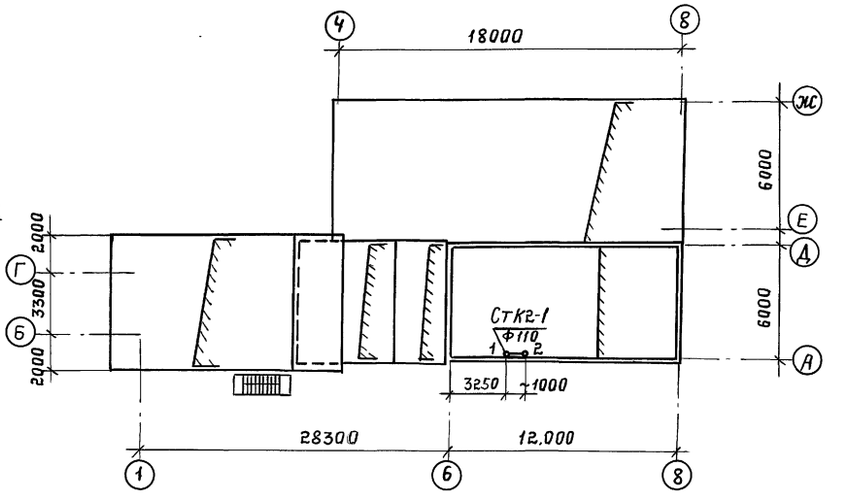


К1

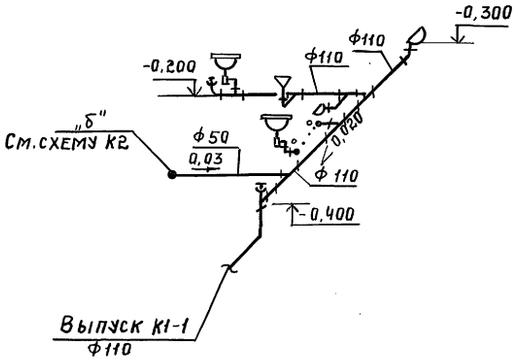

А

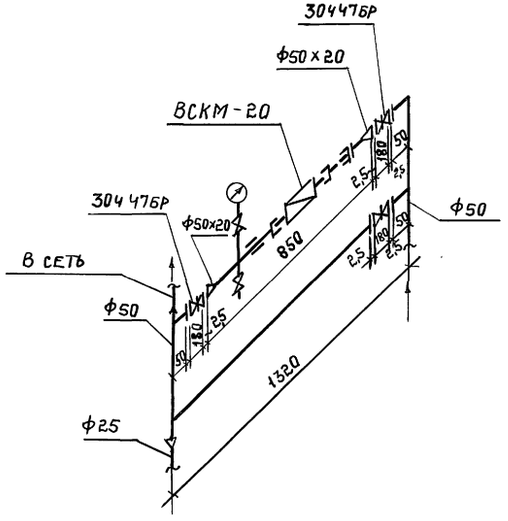

К2

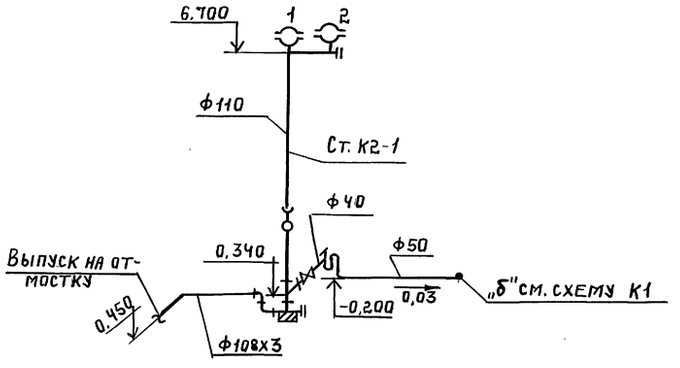

Данные по расходам, дождевых вод.

Воронка водосточная							Стояк водосточный		
№ №	Водосборная площадь $F_{м^2}$	Уклон кровли %	Интенсивность дождя q 20	Q расч. л/сек	Диаметр d мм.	Тип	№ №	Q расч. л/сек.	Диаметр D мм.
1	36,0		80	0,288	100	ВР-1	СК2-1	0,576	110
2	36,0		80	0,288	100	ВР-1			

Привязан:

Инв. №

ГИП	Иванова	
Нач.отд	Надточей	
Гл.сп.	Димаков	
Рук.гр.	Дудукина	
Инж.II	Азуевская	
Провер	Дудукина	
Н-конт.	Димаков	

708-76.93 - ВК

Склад цемента прирельсовый вместимостью 720/480 т.

Стадия	Лист	Листов
Р	3	

План кровли. Схемы В1, Т3, К1, К2.

Проектный институт №2

Копировал: Ц00059-07 18 Формат А2

Инв. № подл. | Подпись и дата | Взам. инв. №

Альбом 8

Ведомость рабочих чертежей основного комплекта марки ТК.

Лист	Наименование	Примечание
	Воздухоснабжение. Вариант выдачи камерным насосом	
1	Общие данные	
2	Планы на отм. 0.000; -3.000.	
3	Схема трубопроводов	
4	Разрез 1-1.	
5	Помещение подготовки сжатого воздуха. План на отм. 0.000 Условные обозначения	
6	Помещение подготовки сжатого воздуха. Виды А и Б. Присоединение рукава к ниппелю.	

Ведомость ссылочных и прилагаемых документов

Обозначение	Наименование	Примечание
	Ссылочные	
5.905-8	„Узлы и детали крепления	
	газопроводов"	
	Прилагаемые	
ТК.СО	Спецификация оборудования	

Общие указания.

Сжатый воздух давлением 0,7 МПа поступает из наружной сети.

В помещении подготовки сжатого воздуха устанавливается оборудование для очистки и осушки-влагомаслоотделитель вихревой СМЦ-5 и устройства осушки типа П-У05-1м.

Трубопроводы сжатого воздуха прокладываются открыто с креплением к строительным конструкциям и технологическому оборудованию.

Конструкции опор и подвесок трубопроводов выполнить по ГОСТ 14911-82* и серии 5.905-8. „Узлы и детали крепления газопроводов", которые распространяются Центральным институтом типовых проектов.

Расстояние между подвесками и опорами принимается равным для трубопроводов Ду 150-8м; Ду 100-7,5м; Ду 65-6,5м; Ду 50-6м; Ду 40-5м; Ду 25, 15-3м.

Подсоединение трубопроводов сжатого воздуха к потребителям осуществляется непосредственно или с помощью резинотканевых рукавов. Отметки точек потребления принимаются 1.000-1,200м от уровня пола.

Изготовление, монтаж и испытание трубопроводов сжатого воздуха производить в соответствии со СНиП 3.05.05.84 и „Правилами устройства и безопасной эксплуатации стационарных компрессорных установок, воздухопроводов и газопроводов", утвержденными Госгортехнадзором СССР 7 декабря 1971г.

В данном проекте разработана автоматическая система контроля давления с помощью установки на трубопроводах с различным давлением электроконтактных манометров (см. раздел ЭМ разработанный институтом Гипростроммаш).

*По желанию заказчика электроконтактные манометры могут быть заменены на технические, что позволит производить визуальный контроль давления в этом случае манометры технические включены в спецификации марки ТК.СО.

Перечень потребителей и расход сжатого воздуха.

№ п/п	№ поз. техн. оборуд.	Наименование потребителей	Колич.	Расход, нм³/мин ед.	Расход, нм³/мин общ.	Давление МПа	Примечание
		Прием цемента					
		I. Из вагонов типа „хоппер"					
1	1	Рукав приемный (подвод рукавом резинотканевым к воздухораспределителю 3/8")	2	0,08*	0,16*	0,4	За 3 секунды
2	4	Насос однокамерный пневматический ТА-23Б	4	16,8	33,6		Кодн. 0,5
	А)	(подвод к пневмоцилиндру Ду 25)				0,4	
	Б)	(подвод на аэрацию Ду 80)				0,6	
3	—	Фильтр рукавный СМЦ-40	2				
	А)	Регенерация рукавов		2,0*	2,0*	0,2	Кодн. 0,5
	Б)	Продувка горизонтальных участков системы аспирации		1,41*	1,41*	0,2	Кодн. 0,5
		Итого:			33,6		
		II. Из вагонов типа „цистерна"					
4	—	Вагон цементовоз с пневматической выгрузкой (подвод рукавом резинотканевым к головке соединительной ГМ-80).	1	15	15	0,2	
5	—	Фильтр рукавный СМЦ-40	2				
	А)	Регенерация рукавов		2,0*	2,0*	0,6	Кодн. 0,5
	Б)	Продувка горизонтальных участков системы аспирации		1,41*	1,41*	0,6	Кодн. 0,5
		Итого:			15	нм³/мин	

№ п/п	№ поз. техн. оборуд.	Наименование потребителей	Колич.	Расход, нм³/мин ед.	Расход, нм³/мин общ.	Давление МПа	Примечание
		Выдача цемента					
		I. Камерным насосом в БСЦ.					
6	8	Аэрационное сводообрушающее устройство (подвод к патрубку Ду 25)	6	0,3	0,6	2	Кодн. 0,3
7	9	Пневморазгружатель двойной выгрузки с дистанционным управлением ПДД-101	6	0,6	0,6		Кодн. 0,2
	А)	Патрубок продувки				0,2	
	Б)	Патрубок аэрирующий				0,2	
	В)	Патрубок эжектирующий				0,2	
	Г)	Золотник пневмоцилиндра				0,4	
8	18	Цементопроводы-поддувы (подвод к патрубку Ду 32 с фланцем)	2	1.0	1.0	0,2	
9	5	Переключатель цементопроводов					
		(подвод рукавом резинотканевым к воздухораспределителю отв. К 3/8")	2	0,01*	0,02*	0,4	За 2 сек
10	30	Насос однокамерный пневматический ТА-23Б	1	19.2	19.2		
	А)	Подвод пневмоцилиндру Ду 25				0,4	
	Б)	Подвод на аэрацию Ду 80				0,6	
11	—	Фильтр рукавный СМЦ-40	2				
	А)	Регенерация рукавов		2,0*	2,0*	0,6	Кодн. 0,5
	Б)	Продувка горизонтальных участков системы аспирации		1,41*	1,41*	0,6	Кодн. 0,5
		Итого:			21,4	нм³/мин	
		II. В автоцементовозы					
12	8	Аэрационное сводообрушающее устройство (подвод к патрубку Ду 25)	6	0,3	0,6	0,2	Кодн. 0,3
		Итого:			0,6		

Максимальное потребление сжатого воздуха будет при выгрузке цемента из вагонов типа „хоппер" и одновременной выдаче в БСЦ камерным насосом - 55,16 нм³/мин.

С учетом коэффициента К=1,44; учитывающего потери сжатого воздуха в трубопроводной арматуре и пневмоинструментах, расход сжатого воздуха составит 79,4 нм³/мин.

Проект разработан в соответствии с действующими нормами и правилами и обеспечивает взрывную и пожарную безопасность при эксплуатации здания (сооружения) при соблюдении предусмотренных проектом мероприятий.
Главный инженер проекта /Иванова/

Инв. № подл.	Подпись и дата	Взам. инв. №	Инв. № дубл.

(ЦНТП „Гипростроммаш" ОТМ ТМ В (гр. 08) Осинцева)

Привязан:

Инв. №

Гл. инж.	Иванова	
Нач. отд.	Волков	
Зав. гр.	Резинских	
Инж. ТК.	Малюкова	
Инж.	Карпачева	
Провер.	Резинских	

708-76.93 -ТК

Склад цемента прирельсовый вместимостью 720/480 т.

Вариант выдачи камерным насосом.

Воздухоснабжение. Общие данные.


Стадия	Лист	Листов
Р	1	6

Проектный институт N2


Копировал: Ц00599-07 19 Формат А2

Альбом 8

План на отм. 0.000

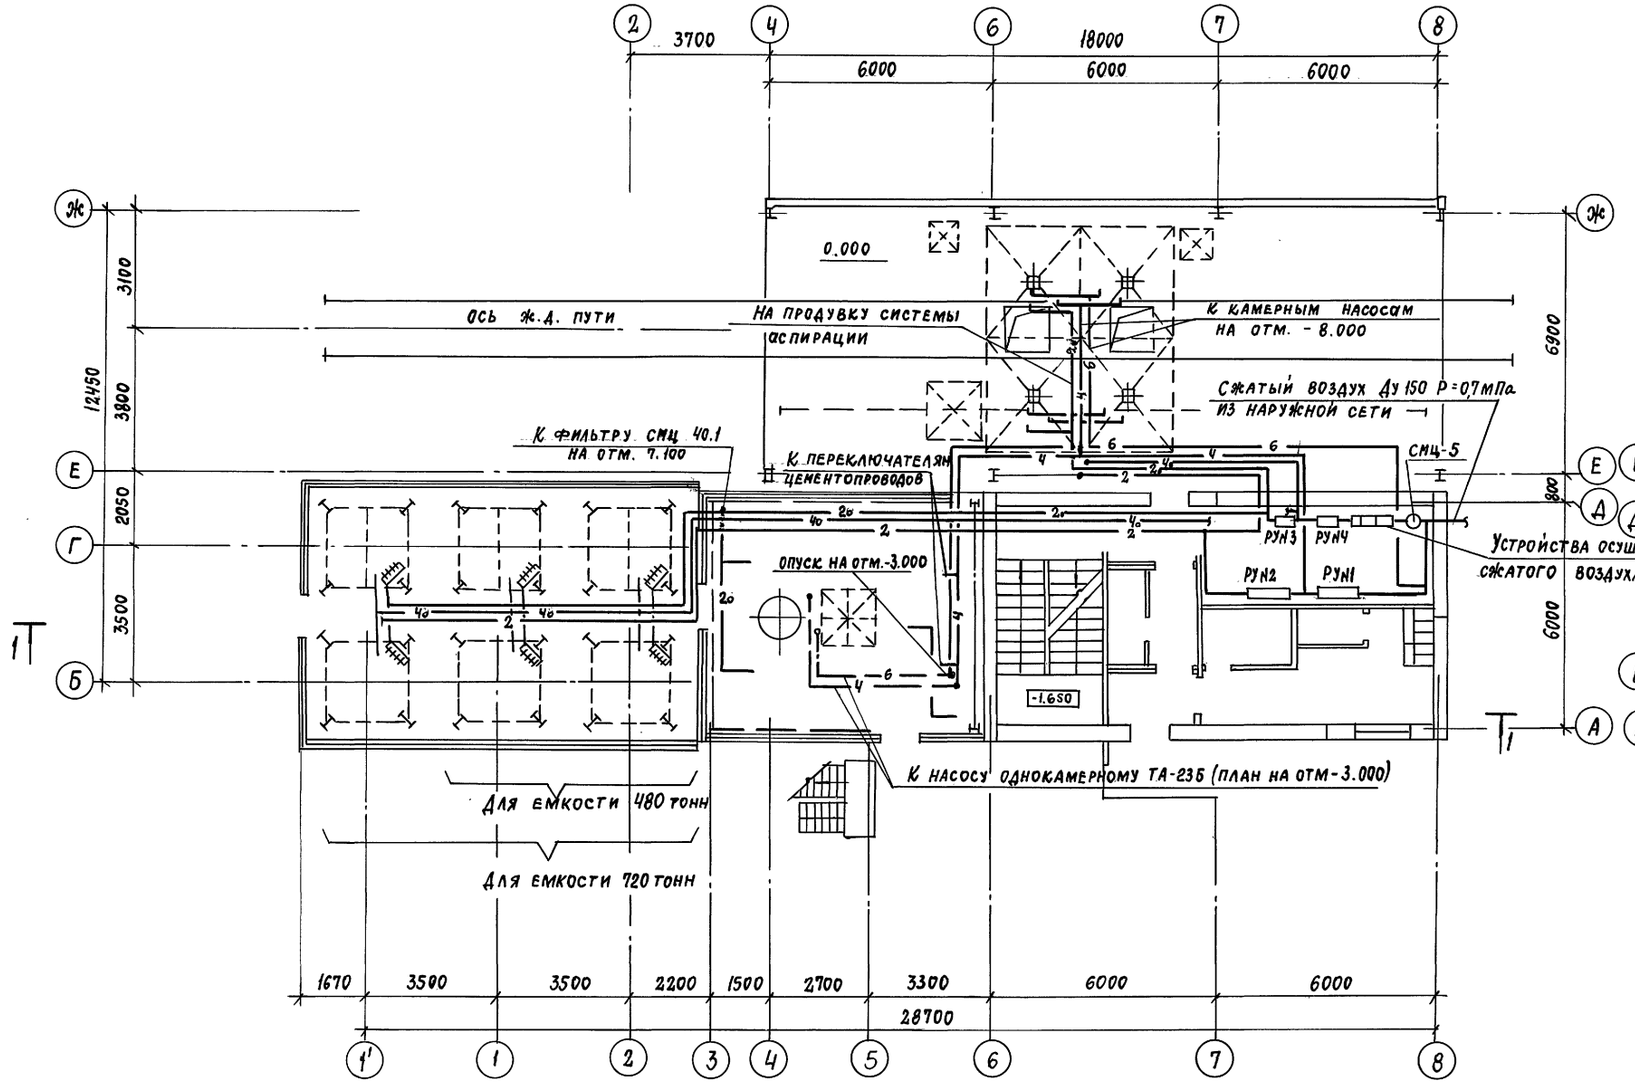

План на отм. -3.000

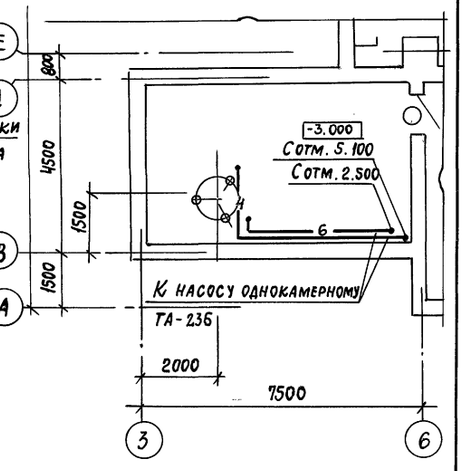

Привязан:

Инв. №

ГИП	Иванова		708-76.93 - ТК
Нач.отд.	Волков		Склад цемента прирельсовый вместимостью 720/480т
Зав. гр.	Резинский		Вариант выдачи камерным насосом — Стадия: Р; Лист: 2; Листов:
Инж.	Малюкова		Воздухоснабжение. Планы на отм. 0.000; -3.000 — Проектный институт № 2
Провер.	Резинских		


Ц.00059-07 20

Инв. № подл. | Подпись и дата | Взам. инв. №

Альбом 8

Вид А

Схема трубопроводов.

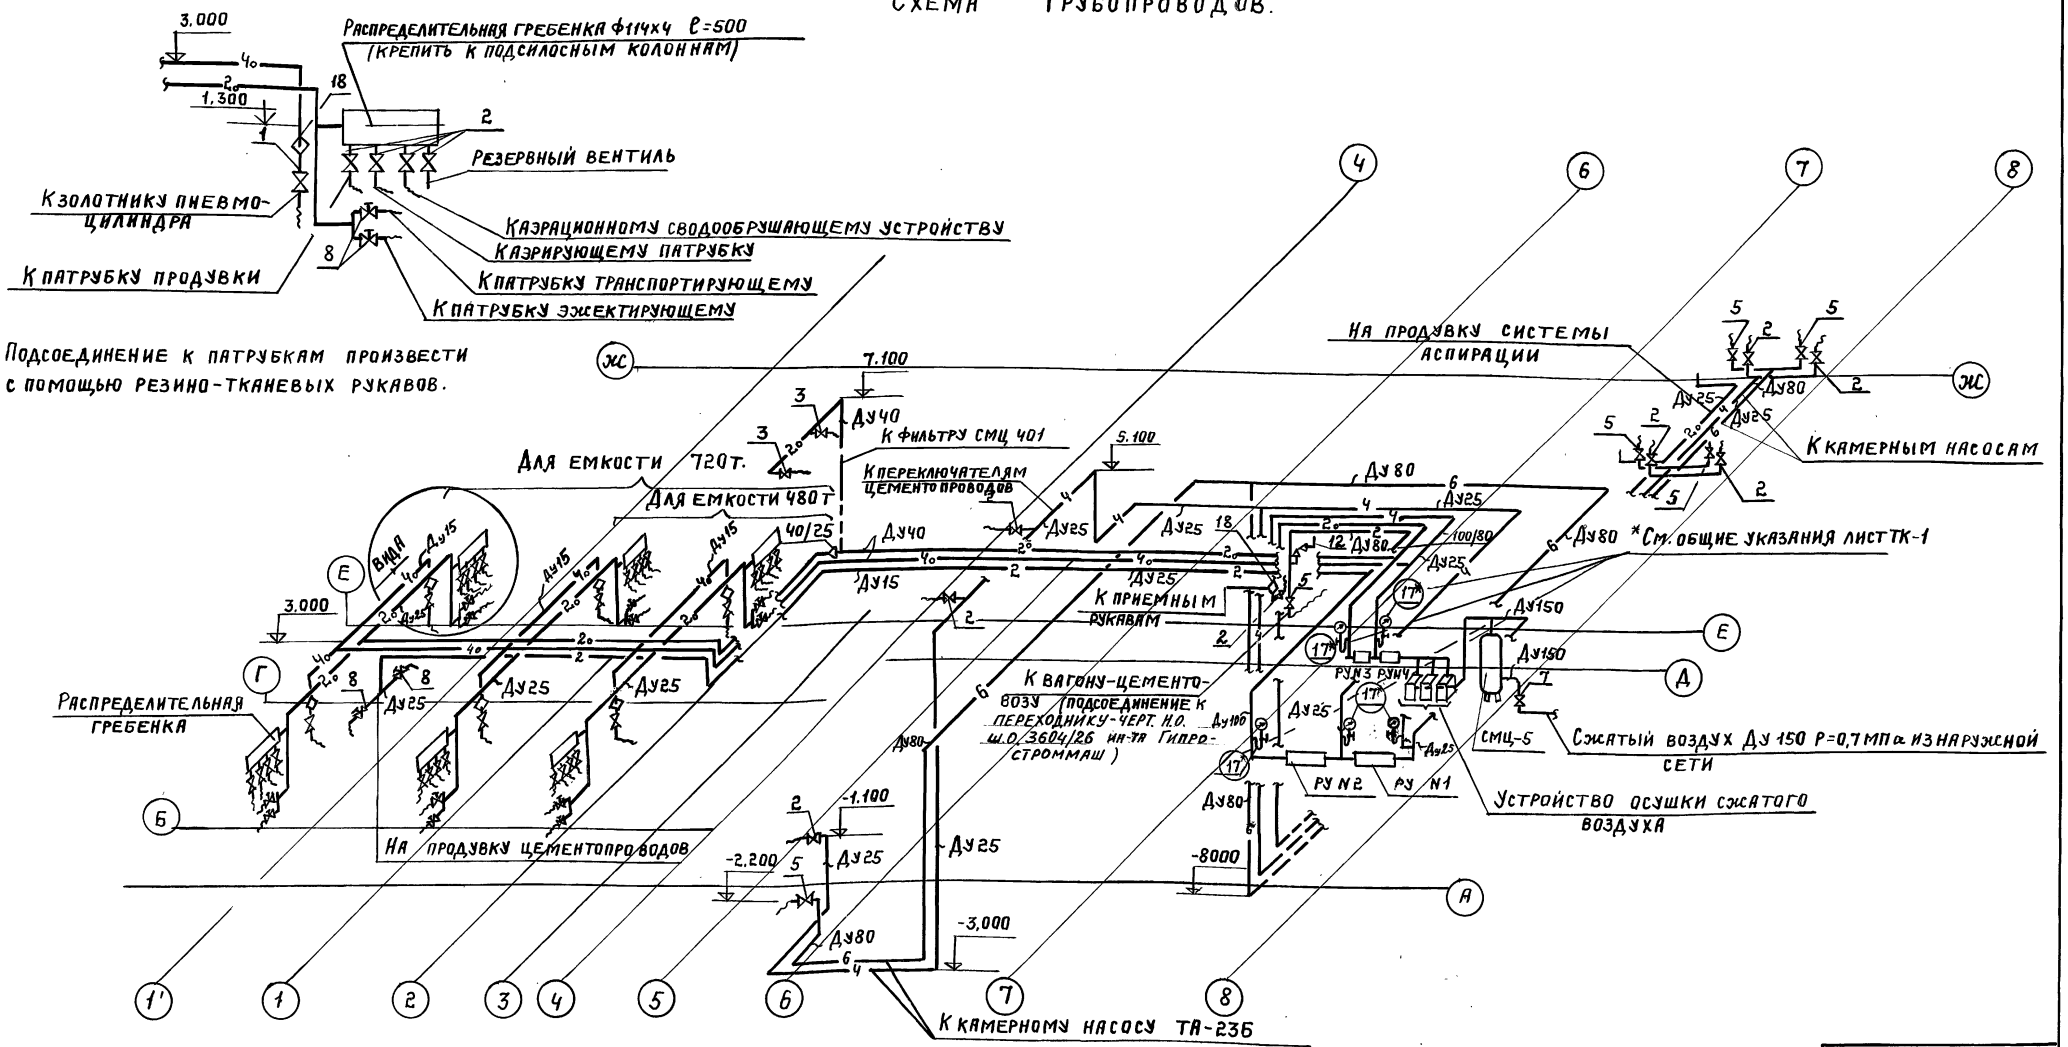

ГИП	Иванова		
Нач.отд	Волков		
Зав.гр.	Резинских		
Инж.	Малюков		
Провер	Резинских		

708-76.93 ТК			
Склад цемента прирельсовый вместимостью 720/480т.			
Вариант выдачи камерным насосом.	Стадия	Лист	Листов
	Р	3	
Воздухоснабжение. Схема трубопроводов.	Проектный институт №2		

Привязан:


Инв. №

Инв. № подл. | Подпись и дата | Взам. инв. №

Копировал: Ц00059-07 21 Формат А2

Альбом 8

Разрез 1-1

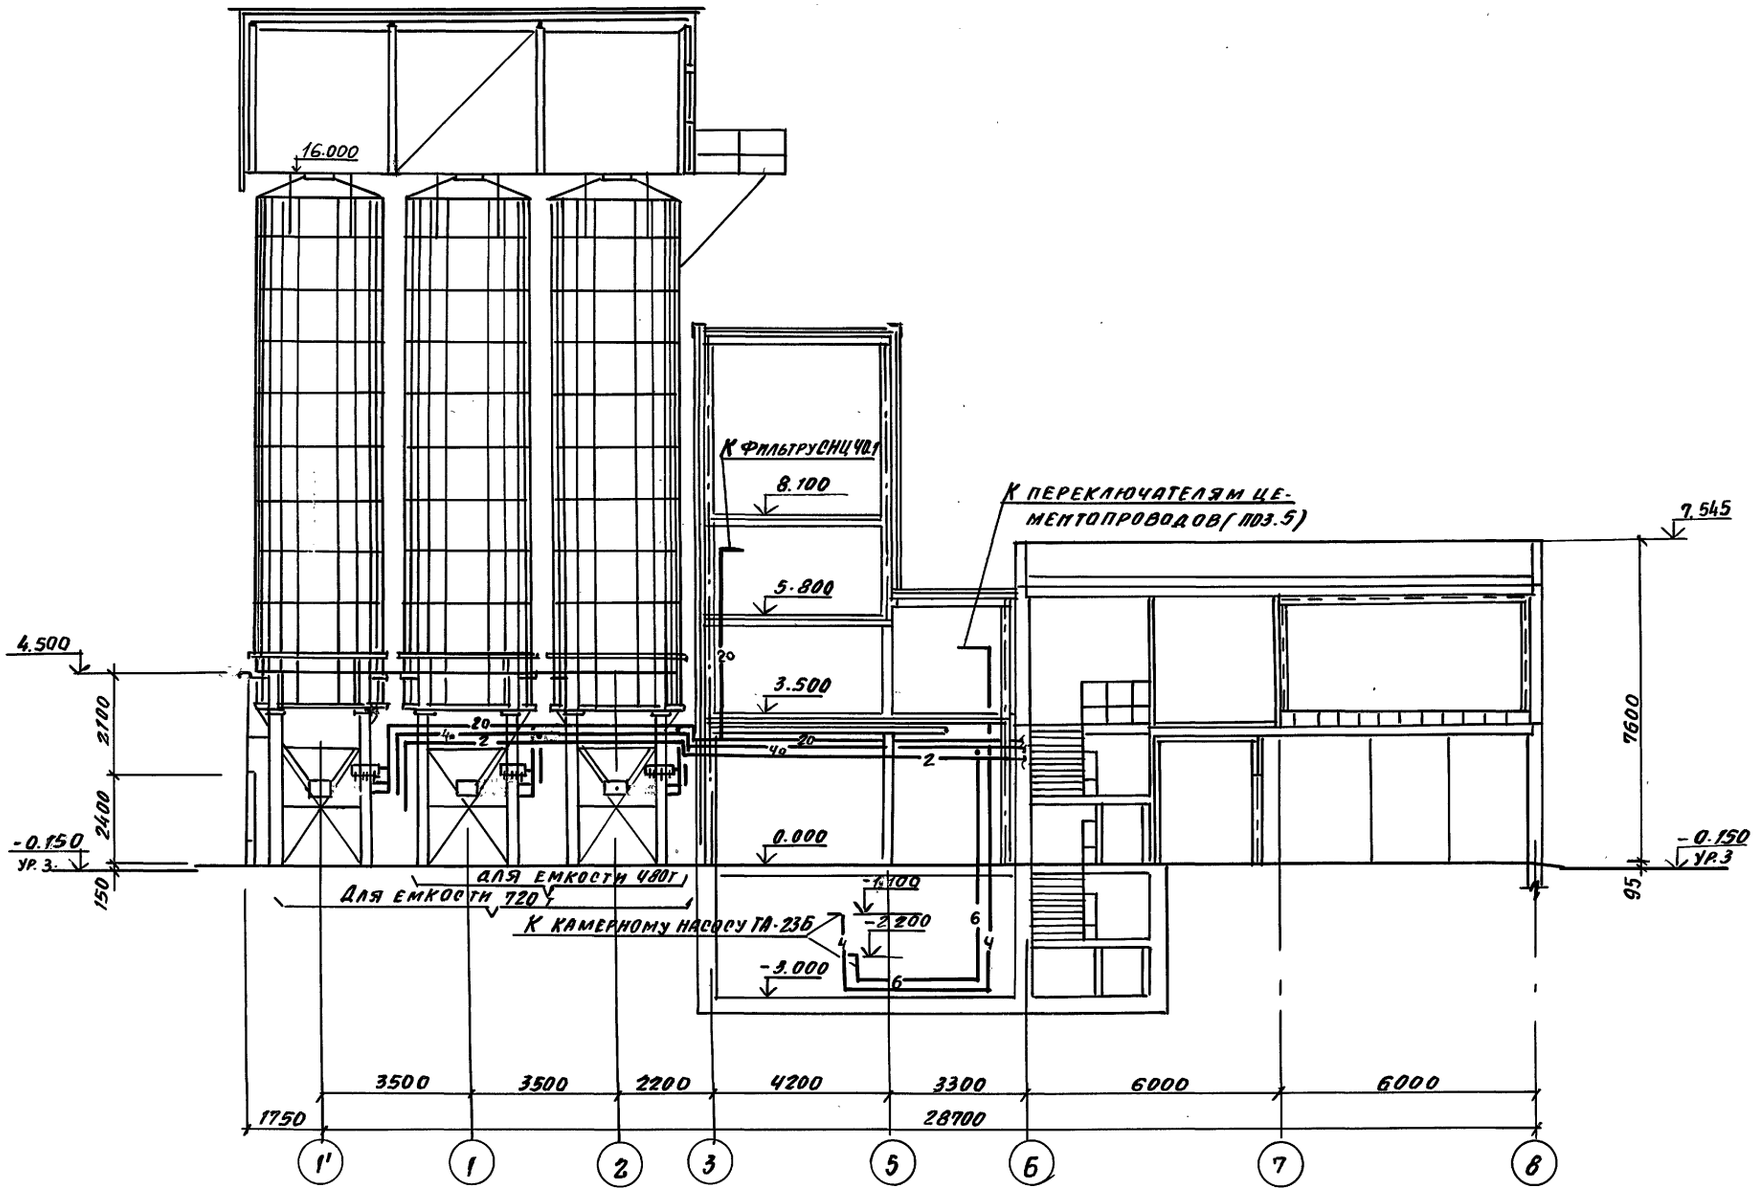

ГИП	Иванова		
Нач.отд.	Волков		
Зав.гр.	Резников		
Инж.к.	Малюкова		
Инж.	Караваева		
Провер.	Резников		

708-76.93 -ТК

Склад цемента прирельсовый вместимостью 720/480 т

Вариант выдачи камерным насосом

стадия	Лист	листов
Р	4	

Воздухоснабжение Разрез 1-1

Проектный институт №2

Привязан

Инв. №

Инв. № подл. | Подпись и дата | Взам. инв. №

Копировал Ц - 4,00059-07 22 Формат А2

Альбом 8

Помещение подготовки сжатого воздуха


План на отм. 0.000

(Вариант выдачи камерным насосом ТА-23Б)

Условные обозначения

- 6 — Трубопровод неосушенного сжатого воздуха Рраб. = 0,6 мПа
- 4 — Трубопровод неосушенного сжатого воздуха Рраб. = 0,4 мПа
- 2 — Трубопровод неосушенного сжатого воздуха Рраб. = 0,2 мПа
- 4о — Трубопровод осушенного сжатого воздуха Рраб. = 0,4 мПа
- 2о — Трубопровод осушенного сжатого воздуха Рраб = 0,2 мПа
- Вентиль запорный
- 125/100 — Переход с большего диаметра трубы на меньший
- 6 15 — № позиции по спецификации
- Устройство осушки сжатого воздуха
- Манометр с 3-х ходовым краном 14м1
- Вентиль с электромагнитным приводом

Р.У. N1	Редукционный узел N1	P_1 = 0,6мПа P_2 = 0,4мПа
Р.У. N2	Редукционный узел N2	P_1 = 0,4мПа P_2 = 0,2мПа
Р.У. N3	Редукционный узел N3 (осушенный)	P_1 = 0,4мПа P_2 = 0,2 мПа
Р.У. N4	Редукционный узел N4 (осушенный)	P_1 = 0,6мПа P_2 = 0,4мПа

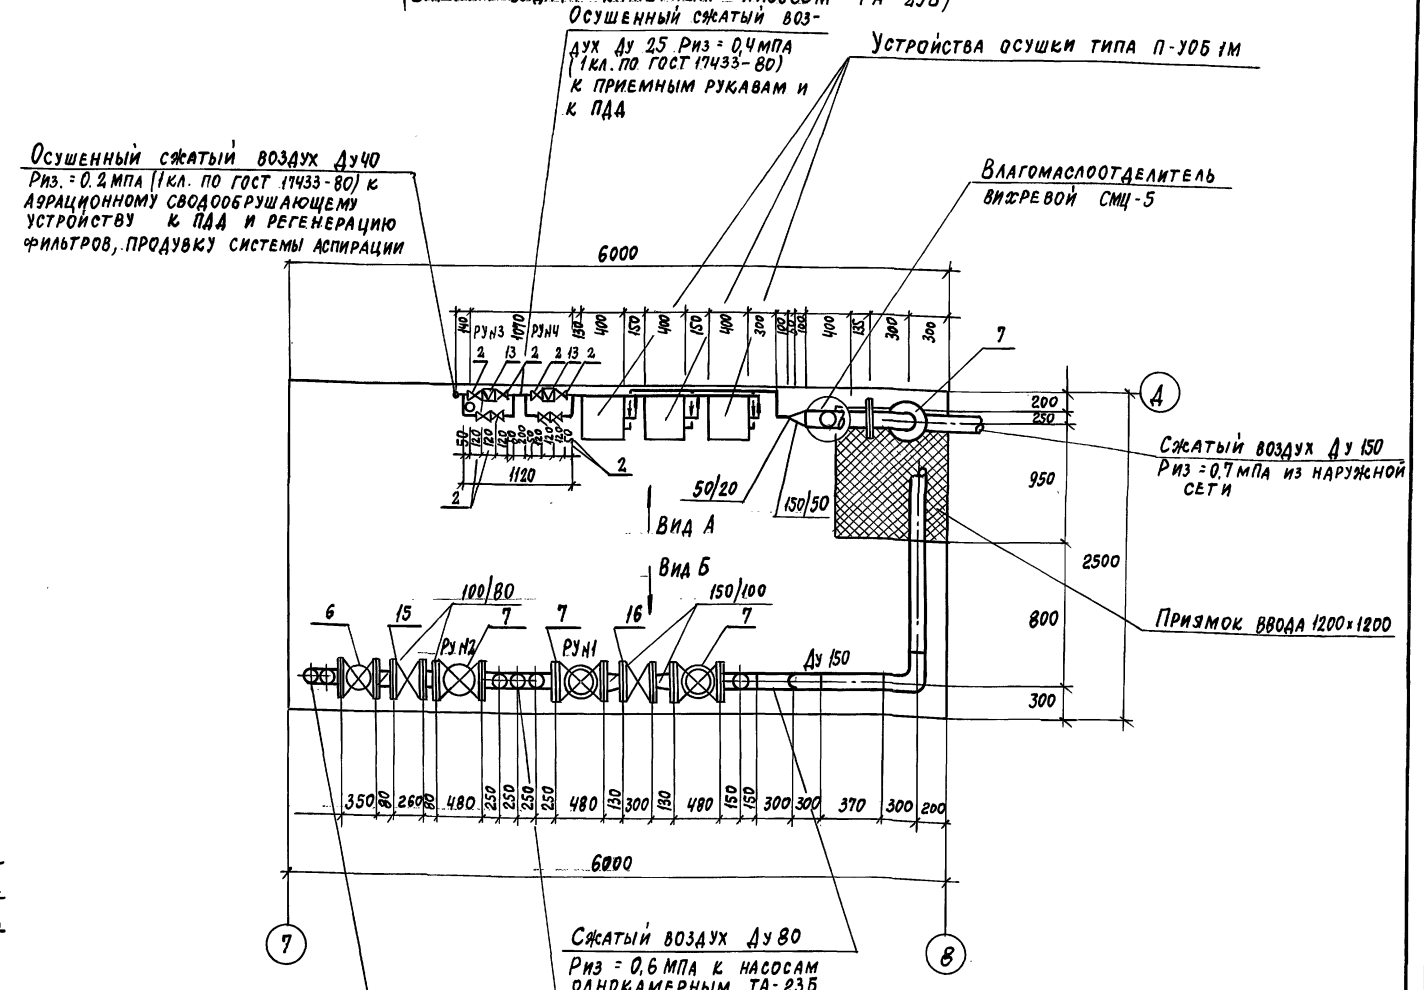

Гл. инж. пр.	Иванова	
Нач. отд.	Волков	
Зав. гр.	Резинских	
Инж.-Iкат.	Малюкова	
Исполн.	Карабаева	
Провер.	Резинских	

Привязан

Инв. №

708-76.93 - ТК

Склад цемента прирельсовый вместимостью 720/480 т

Вариант выдачи камерным насосом

Стадия	Лист	Листов
Р	5	

Воздухоснабжение. Помещение подготовки сжатого воздуха План на отм. 0.000 Условные обозначения

Проектный институт №2


Инв. № подл. | Подпись и дата | Взам. инв. №

Ц 00059-07 23


Альбом 8

Вариант выдачи камерным насосом ТА-23Б


Вид А

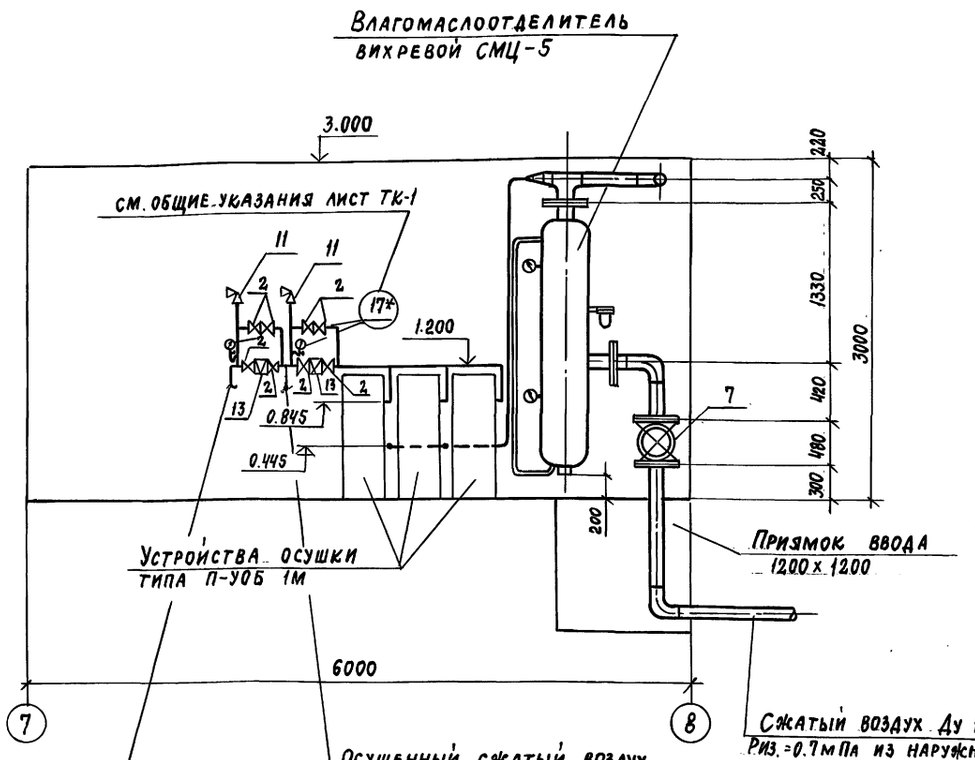

Вид Б

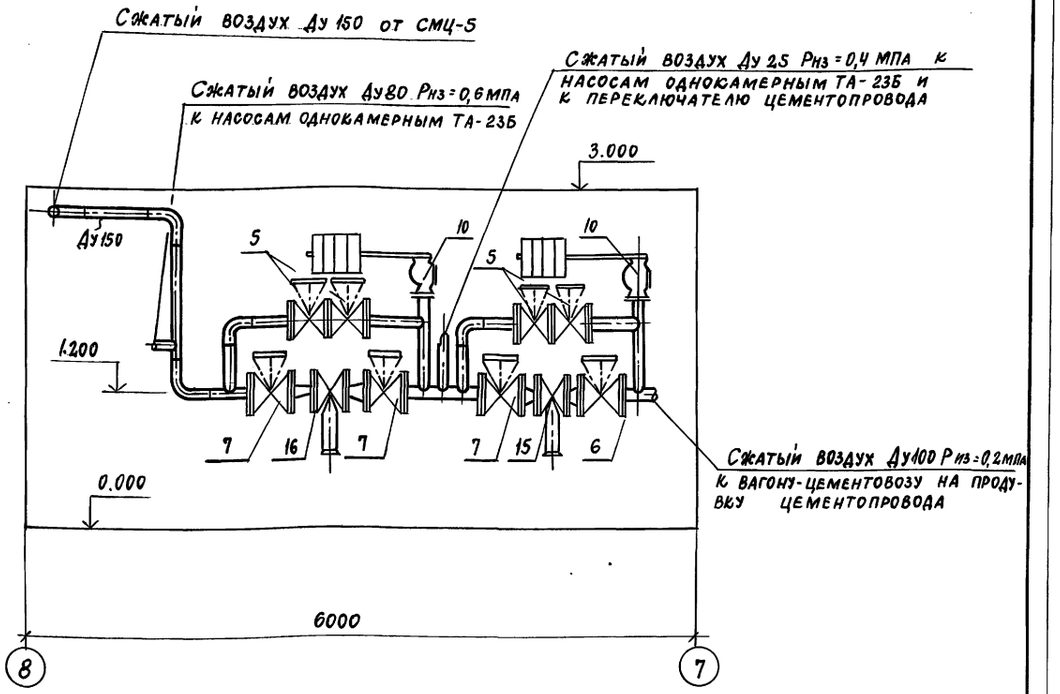

Присоединение рукава к ниппелю (Двн = 16 ÷ 50)

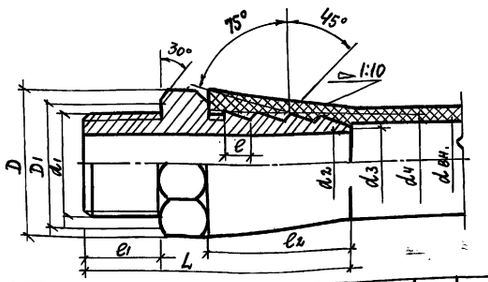

dвн	d1 дюйм	d1 мм	d2	d3	d4	A	A1	L	e	e1	e2	S	Масса, кг
16	1/2	20.96	14	15	18	34.6	28.5	65	8	18	36	30	0,165
25	1	33.25	23	24	28	47.3	39	85	10	24	44	41	0,447
40	1 1/2	47.81	38	39	44	63.5	53	105	12	30	52	55	0,839
50	2	59.62	48	49	55	75	62	115	14	33	60	65	1,29

Привязан

Инв. №

Гл. инж. пр.	Иванова	
Нач. отд.	Волков	
Зав. гр.	Резинских	
Инж. 1 кат.	Малюкова	
Инженер	Караваева	
Провер.	Резинских	

708-76.93 – ТК

Склад цемента прирельсовый вместимостью 720 / 480 т

Вариант выдачи камерным насосом

Стадия	Лист	Листов
Р	6	

Водоснабжение. Помещение подготовки сжатого воздуха. Виды А и Б. Присоединение рукава к ниппелю

ПРОЕКТНЫЙ ИНСТИТУТ №2

Инв. № подл. | Подпись и дата | Взам. инв. №

Альбом 8

Ведомость рабочих чертежей основного комплекта ТК1

Лист	Наименование	Примечание
	Воздухоснабжение. Вариант выдачи пневмовинтовым насосом	
1	Общие данные	
2	Планы на отм. 0.000; -1.000	
3	Схема трубопроводов	
4	Разрез 1-1	
5	Помещение подготовки сжатого воздуха. План на отм. 0.000 Условные обозначения	
6	Помещение подготовки сжатого воздуха. Виды А и Б Присоединение рукава к ниппелю	

Ведомость ссылочных и прилагаемых документов

Обозначение	Наименование	Примечание
	Ссылочные	
5.905-8	„Узлы и детали крепления газопроводов"	
	Прилагаемые	
ТК.СО	Спецификация оборудования	

Общие указания

Сжатый воздух давлением 0,7 МПа поступает из наружной сети.

В помещении подготовки сжатого воздуха устанавливается оборудование для очистки и осушки - влагомаслоотделитель вихревой СМЦ-5 и устройства осушки типа П-У05-1м.

Трубопроводы сжатого воздуха прокладываются открыто с креплением к строительным конструкциям и технологическому оборудованию.

Конструкции опор и подвесок трубопроводов выполнить по ГОСТ 14911-82* и серии 5.905-8 „Узлы и детали крепления газопроводов", которые распространяются Центральным институтом типовых проектов.

Расстояние между подвесками и опорами принимается равным для трубопроводов Ду 150-8м; Ду 100-7,5м; Ду 65-6,5м; Ду 50-6м; Ду 40-5м; Ду 25, 15-3м.

Подсоединение трубопроводов сжатого воздуха к потребителям осуществляется непосредственно или с помощью резинотканевых рукавов. Отметки точек потребления принимаются 1,000 - 1,200м от уровня пола.

Проект разработан в соответствии с действующими нормами и правилами и обеспечивает взрывную и пожарную безопасность при эксплуатации здания (сооружения) при соблюдении предусмотренных проектом мероприятий.

Главный инженер проекта (Иванова)

Изготовление, монтаж и испытание трубопроводов сжатого воздуха производить в соответствии со СНиП 3.05.05.84 и „Правилами устройства и безопасной эксплуатации стационарных компрессорных установок, воздухопроводов и газопроводов", утвержденными Госгортехнадзором СССР 7 декабря 1971 г.

В данном проекте разработана автоматическая система контроля давления с помощью установки на трубопроводах с различным давлением электроконтактных манометров (см. раздел ЭМ, разработанный институтом Гипростроммаш).

* По желанию заказчика электроконтактные манометры могут быть заменены на технические, что позволит производить визуальный контроль давления. В этом случае манометры технические включены в спецификации марки ТК.СО.

Перечень потребителей и расход сжатого воздуха

№№ п/п	№поз. технол. оборуд.	Наименование потребителей	Колич.	Расход, нм³/мин. ед.	Расход, нм³/мин. общ.	Давление МПа	Примечание
		Прием цемента					
		I. из вагонов типа „Хоппер"					
1	1	Рукав приемный (подвод рукавом резинотканевым к воздухораспределителю 3/6")	2	0,08*	0,16	0,4	За 3 секунды
2	4	Насос однокамерный пневматический ТА-236	4	16,8	33,6		Кодн. 0,5
	А)	(подвод к пневмоцилиндру Ду 25)				0,4	
	Б)	(подвод на аэрацию Ду 80)				0,6	
3	—	Фильтр рукавный СМЦ-40	2				
	А)	Регенерация рукавов		2,0*	2,0*	0,2	Кодн. = 0,5
	Б)	Продувка горизонтальных участков системы аспирации		1,41*	1,41*	0,2	Кодн. = 0,5
		Итого:			33,6		
		II. из вагонов типа „Цистерна"					
4	—	Вагон цементовоз с пневматической выгрузкой (подвод рукавом резинотканевым к головке соединительной ГМ-80)	1	15	15	0,2	
5	—	Фильтр рукавный СМЦ-40	2				
	А)	Регенерация рукавов		2,0*	2,0*	0,6	Кодн. 0,5
	Б)	Продувка горизонтальных участков системы аспирации		1,41*	1,41*	0,6	Кодн. 0,5
		Итого:			15	нм³/мин	

№№ п/п	№поз. технол. оборуд.	Наименование потребителей	Колич.	Расход, нм³/мин ед.	Расход, нм³/мин общ.	Давление МПа	Примечание
		Выдача цемента					
		I пневмовинтовым насосом в БСЦ					
6	8	Аэрационное сводообрушающее устройство (подвод к патрубку Ду 25)	6	0,3	0,6	0,2	Кодн. = 0,3
7	9	Пневморазгрузчатель донной выгрузки с дистанционным управлением ПДД-101	6	0,6	0,6		Кодн. = 0,2
	А)	Патрубок продувки				0,2	
	Б)	Патрубок аэрирующий				0,2	
	В)	Патрубок эжектирующий				0,2	
	Г)	Золотник пневмоцилиндра				0,4	
8	18	Цементопроводы - под Ду8/подвод к патрубку Ду 32 с фланцем)	2	1,0	1,0	0,2	
9	5	Переключатель цементопроводов					
		(подвод рукавом резинотканевым к воздухораспределителю отв. к 3/8")	2	0,01*	0,02*	0,4	За 2 сек
10		Насос пневматический винтовой ТА-146	1	14,5	14,5	—	
	А)	(подвод в аэроднище смесительной камеры Ду 50				0,3	
	Б)	(подвод для транспортирования цемента Ду 50)				0,3	
11	—	Фильтр рукавный СМЦ-40	2				
	А)	Регенерация рукавов		2,0*	2,0*	0,6	Кодн. = 0,5
	Б)	Продувка горизонтальных участков системы аспирации		1,41*	1,41*	0,6	Кодн. = 0,5
		Итого:			16,7		
		II в автоцементовозы					
12	8	Аэрационное сводообрушающее устройство (подвод к патрубку Ду 25)	6	0,3	0,6	0,2	Кодн. = 0,3
		Итого			0,6		

Максимальное потребление сжатого воздуха будет при выгрузке цемента из вагонов типа „Хоппер" и одновременной выдаче в БСЦ пневмовинтовым насосом - 50,3 нм³/мин

С учетом коэффициента К=1,44, учитывающего потери сжатого воздуха в трубопроводной арматуре и пневмоинструментах, расход сжатого воздуха составит 72,4 нм³/мин.

Инв. №		
Гл. инж. пр.	Иванова	
Нач. отд.	Волков	
Зав. гр.	Резинских	
Инж. I кат.	Малюкова	
Инж. I кат.	Караваева	
Провер.	Резинских	

Привязан

708-76.93 - ТК1

Склад цемента прирельсовый вместимостью 720/480

Вариант выдачи пневмовинтовым насосом

Стадия	Лист	Листов
Р	1	6

Воздухоснабжение. Общие данные


Проектный институт №2

Инв. № подл. | Подпись и дата | Взам. инв. № | Т.о. инв. Гипростроммаш | Отп | Гр. 180 | Оснимков


4,00059-07 25 Копировал Формат

Альбом 8

План на отм. 0.000

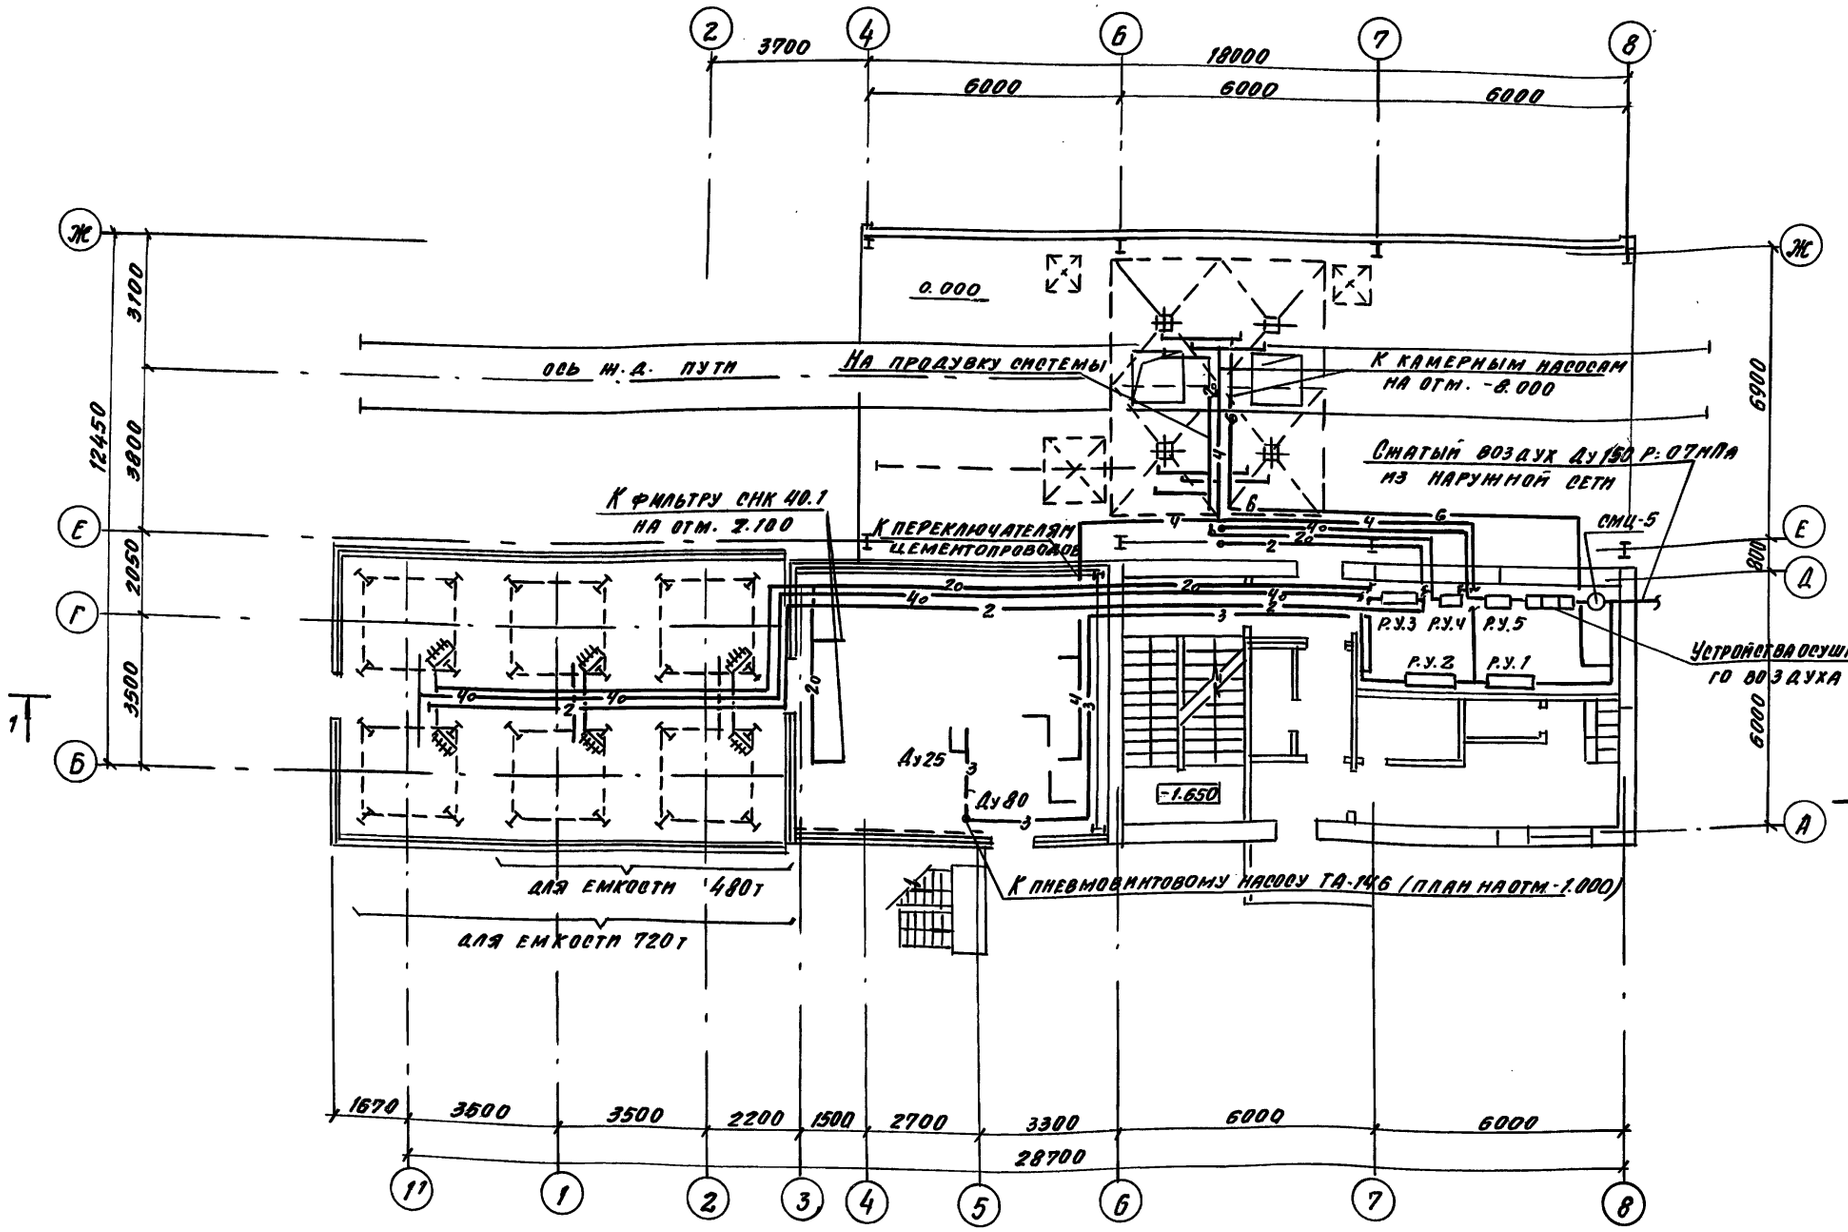

План на отм. -1.000

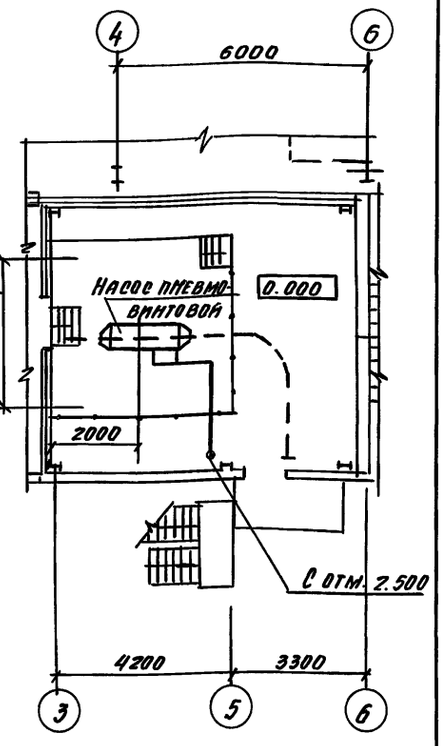

ГИП	Иванова		
Нач. отд.	Волков		
Зав. гр.	Резниченк		
Инж.	Малюкова		
Инж.	Караваева		
Пров.	Резниченк		

708-76.93 ТК1			
Склад цемента прирельсовый вместимостью 720/480			
Вариант выдачи пневмовинтовым насосом	стадия	лист	листов
	Р	2	
Воздухоснабжение. Планы на отм. 0.000, -1.000	Проектный институт №2		


Привязан:

Инв. №

Копировал Ал-40059-07 26 Формат А2


Инв. № подл. | Подпись и дата | Взам. инв. №

Вид А

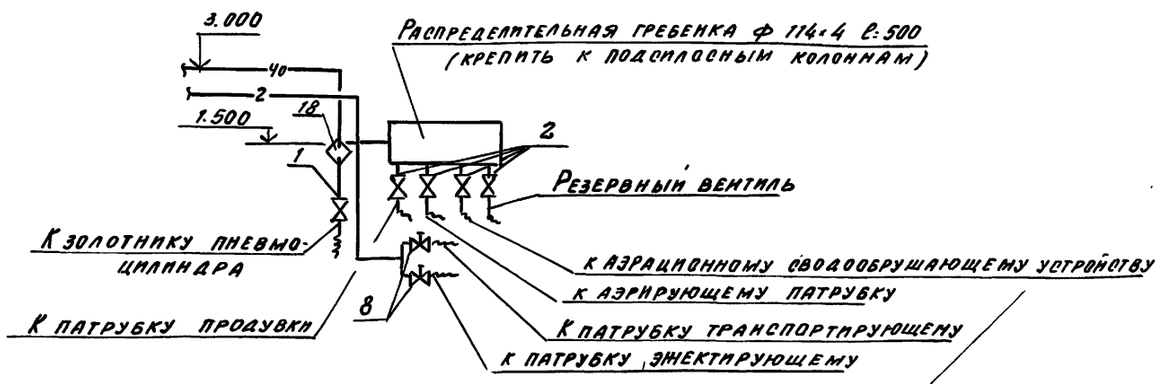


Подсоединение к патрубкам
произвести с помощью резинно-тканевых рукавов

Схема трубопроводов

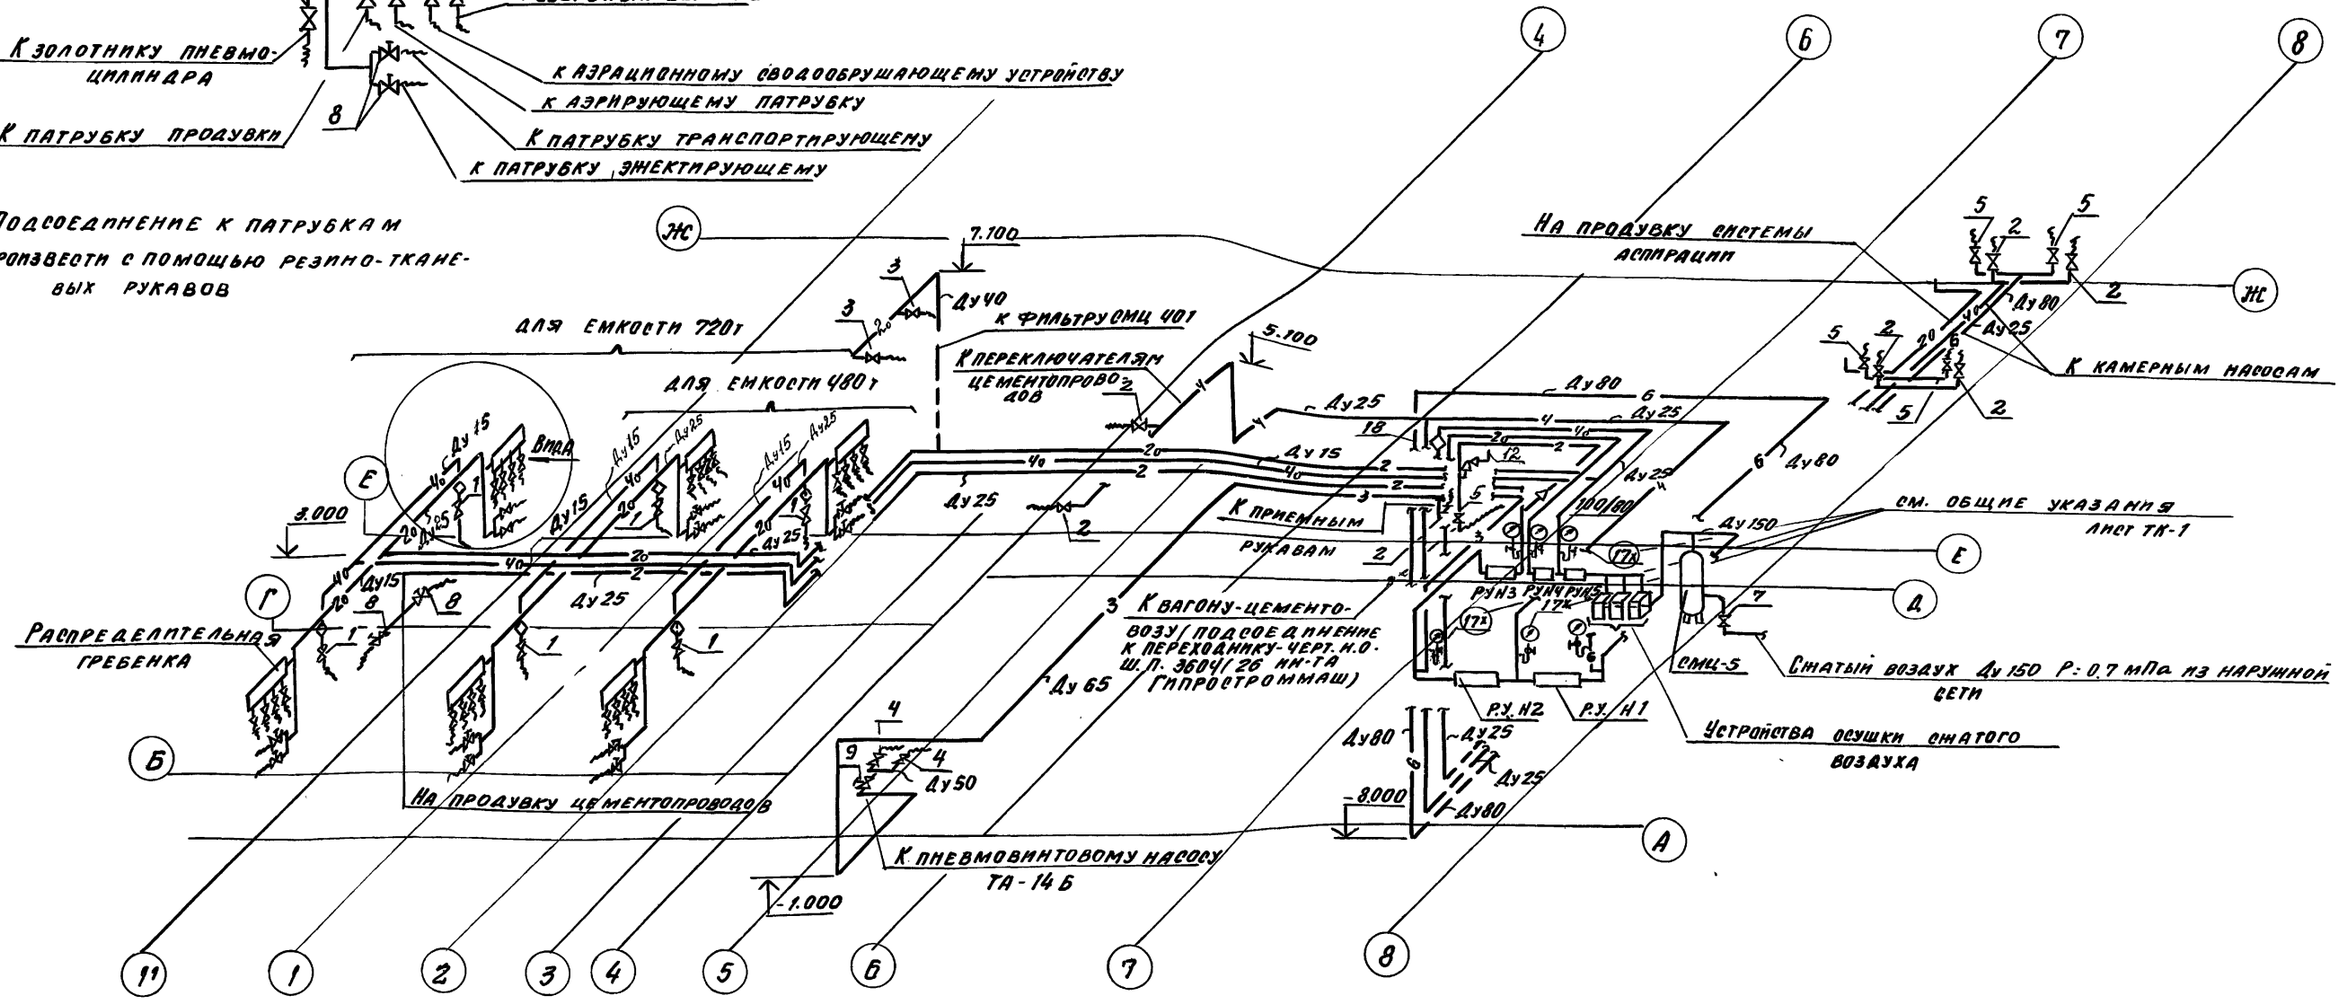
Ж
7.100
3
Ду40
К фильтру ОМЦ 401
для емкости 720т
для емкости 480т
К переключателям цементопроводов
5.100
Ду25
Ду80
Ду15
Ду25
Ду80
Ду25
Ду15
Ду25
Ду15
Ду25
Ду15

РАЗРЕЗ 1-1

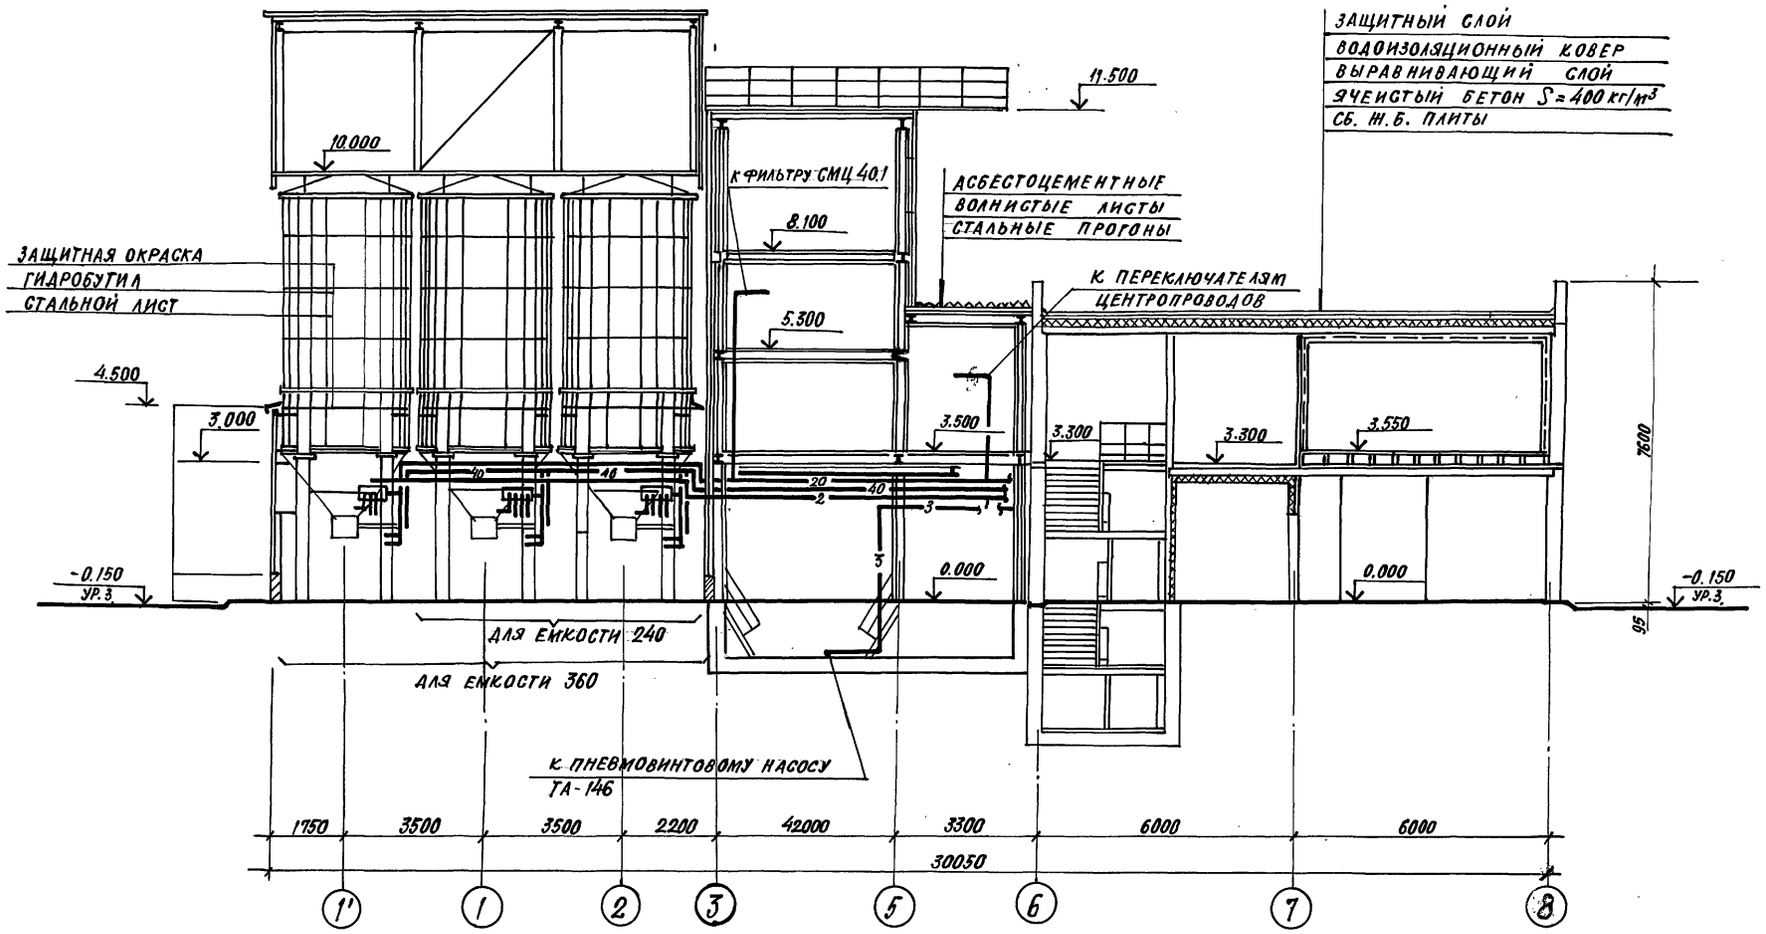

ГИП	ИВАНОВА		
НАЧ. ОТД.	ВОЛКОВ		
ЗАВ. ГР.	РЕЗИНСКИХ		
ИНЖ. ТК.	МАЛЮКОВА		
ИНЖЕН.	КАРАВАЕВА		
ПРОВЕР.	РЕЗИНСКИХ		

ПРИВЯЗАН

Инв. №

708-76.93 ТК1

СКЛАД ЦЕМЕНТА ПРИРЕЛЬСОВЫЙ ВМЕСТИМОСТЬЮ 720/480т

ВАРИАНТ ВЫДАЧИ ПНЕВМОВИНТОВЫМ НАСОСОМ

СТАДИЯ	ЛИСТ	ЛИСТОВ
Р	4	

ВОЗДУХОСНАБЖЕНИЕ. РАЗРЕЗ 1-1.

ПРОЕКТНЫЙ ИНСТИТУТ №2

Инв.№ подл. | Подпись и дата | Взам.инв.№


4.900-59-07 ТК

Помещение подготовки сжатого воздуха
План на отм. 0.000
(Вариант выдачи пневматическим винтовым насосом ТА-14Б)

Условные обозначения

- 6 — Трубопровод неосушенного сжатого воздуха Рпз = 0.6 мПа
- 4 — Трубопровод неосушенного сжатого воздуха Рпз = 0.4 мПа
- 2 — Трубопровод неосушенного сжатого воздуха Рпз = 0.2 мПа
- 4о — Трубопровод осушенного сжатого воздуха Рпз = 0.4 мПа
- 2о — Трубопровод осушенного сжатого воздуха Рпз = 0.2 мПа
- Вентиль запорный
- 125/100 — Переход с большего диаметра трубы на меньший
- 6 7 — № позиции по спецификации
- Устройство осушки сжатого воздуха
- Манометр с 3-х ходовым краном 14 м1
- Вентиль с электромагнитным приводом

Р.У. Н1	Редукционный узел Н1 P_1 = 0.6 мПа P_2 = 0.4 мПа
Р.У. Н2	Редукционный узел Н2 P_1 = 0.4 мПа P_2 = 0.3 мПа
Р.У. Н3	Редукционный узел Н3 P_1 = 0.3 мПа P_2 = 0.2 мПа
Р.У. Н4	Редукционный узел Н4 P_1 = 0.4 мПа P_2 = 0.2 мПа (осушенный)
Р.У. Н5	Редукционный узел Н5 P_1 = 0.6 мПа P_2 = 0.4 мПа (осушенный)

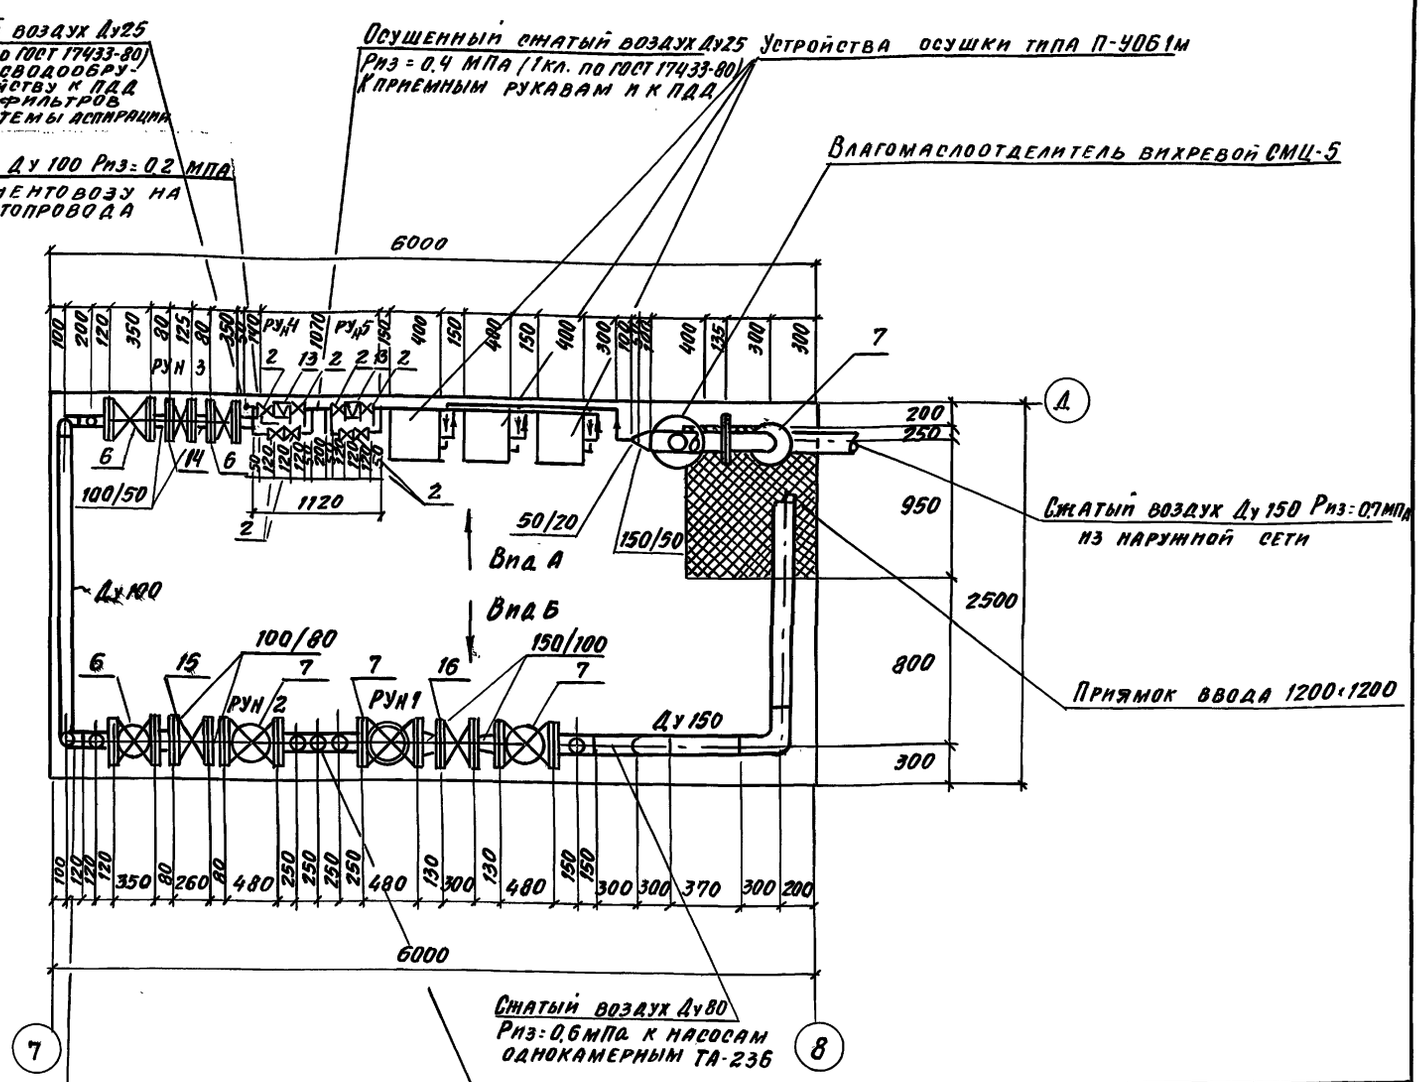

Привязан:

Инв. №

Гл. инж. п.	Иванова		
Нач. отд.	Волков		
Зав. гр.	Резинских		
Инж. 1. к.	Малюкова		
Исполн.	Караваева		
Провер.	Резинских		

708-76.93 - ТК1

Склад цемента прирельсовый вместимостью 720/480

Вариант выдачи пневмовинтовым насосом

стадия	лист	листов
Р	5	

Воздухоснабжение. Помещение подготовки сжатого воздуха. План на отм. 0.000. Условные обозначения

ПРОЕКТНЫЙ ИНСТИТУТ № 2


Инв. № подл. | Подпись и дата | Взам. инв. №

Копировал Ц00059-04 29 Формат А2


Альбом 8

Вариант выдачи пневматическим винтовым насосом ТА-14Б


Вид А

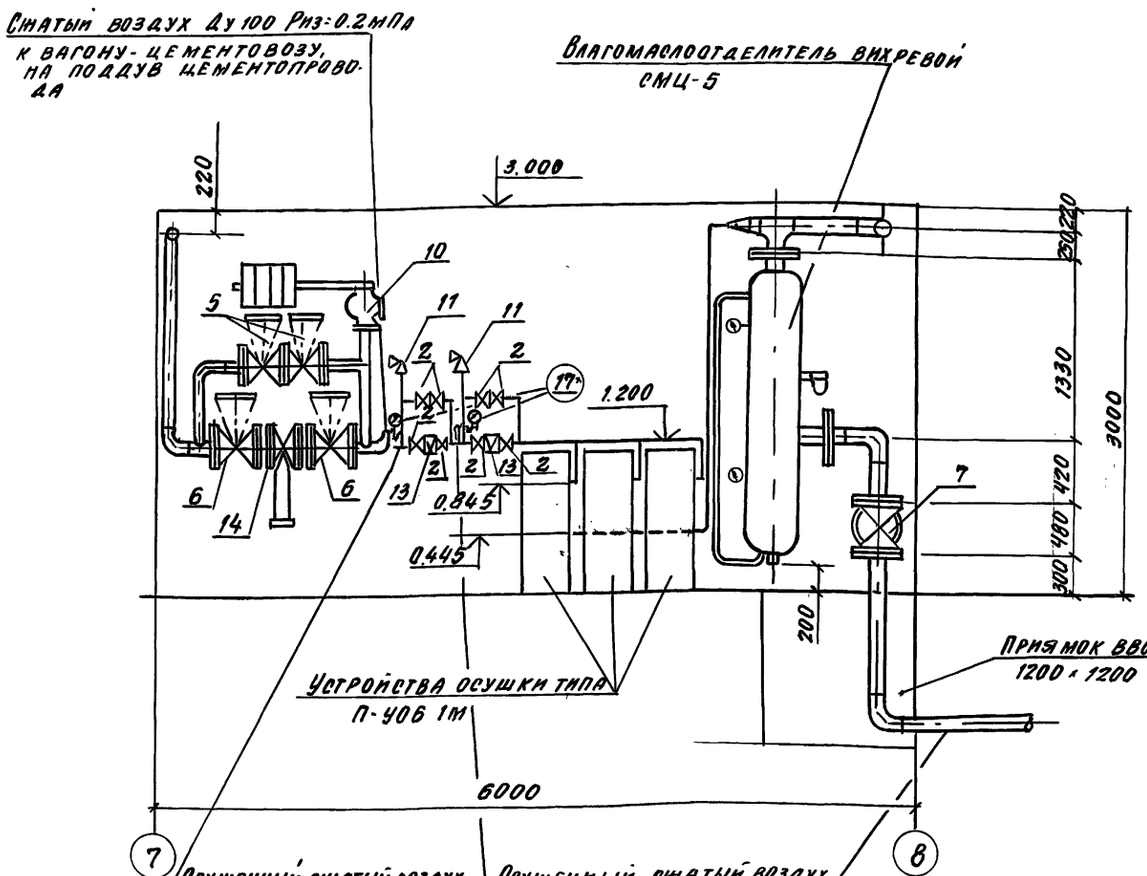

Вид Б

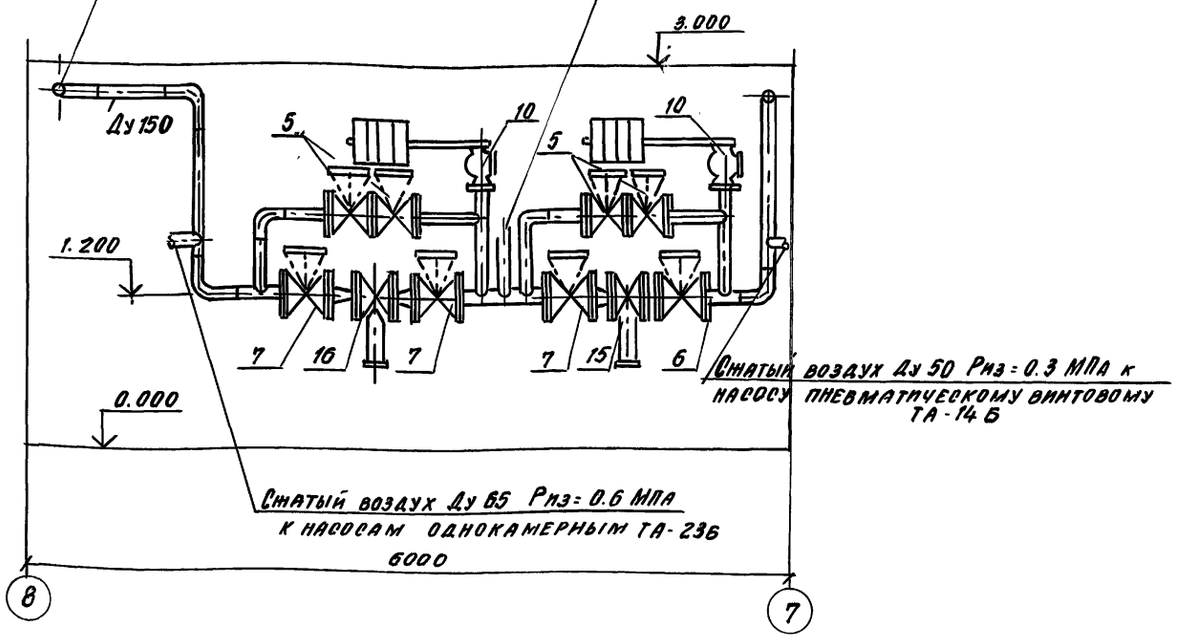

Присоединение рукава к ниппелю (Dвн = 20 ÷ 50)

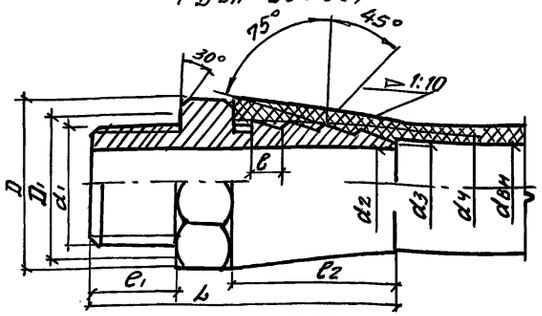

$d_{вн}$	d_1 дюйм	d_1 мм	d_2	d_3	d_4	D	D_1	L	e	e_1	e_2	S	Масса, кг
16	1/2	20.96	14	15	18	34.6	28.5	65	8	18	36	30	0.165
25	1	33.25	23	24	28	47.3	39	85	10	24	44	41	0.447
40	1 1/2	47.81	38	39	44	63.5	53	105	12	30	52	55	0.839
50	2	59.62	48	49	55	75	62	115	14	33	60	65	1.29

Инв. № подл. | Подпись и дата | Взам. инв. №

Гл. инж. п.	Иванова		
Нач. отд.	Волков		
Зав. гр.	Резинских		
Инж. 1к.	Малюкова		
Инж.	Караваева		
Пров.	Резинских		

Привязан

Инв. №:

708-76.93 – ТК1

Склад цемента прирельсовый вместимостью 720 т/4301

Вариант выдачи пневмовинтовым насосом

Стадия	Лист	Листов
Р	6	

Воздухоснабжение. Помещение подготовки сжатого воздуха, виды А и Б. Присоединение рукава к ниппелю

Проектный институт №2

Копировал Ал-4000 59-07 (30) Формат А2

gost.e-ecolog.ru