ТИПОВОЙ ПРОЕКТ

211-1-400.87

ДЕТСКИЕ ЯСЛИ-САД НА 280 МЕСТ В КОНСТРУКЦИЯХ СЕРИИ 1.090.1-1

АЛЬБОМ - II

Санитарно-технические чертежи

				привязан	
инв №					

gost.e-ecolog.ru

ТИПОВОЙ ПРОЕКТ

211-1-400.87

ДЕТСКИЕ ЯСЛИ-САД НА 280 МЕСТ В КОНСТРУКЦИЯХ СЕРИИ 1.090.1-1

СОСТАВ ПРОЕКТА:

Альбом-I Архитектурно-строительные и технологические чертежи
Альбом-II Санитарно-технические чертежи
Альбом-III Электротехнические чертежи
Альбом-IV Изделия заводского изготовления
Альбом-V Ведомость потребности в материалах
Альбом-VI Спецификация оборудования
часть I - технологическое оборудование
часть II - санитарно-техническое оборудование
часть III - электротехническое оборудование
Альбом-VII Сметы

РАЗРАБОТАН
ЦНИИЭП учебных зданий

ГЛАВНЫЙ ИНЖЕНЕР ИНСТИТУТА А.ЛЯХОВИЧ
НАЧАЛЬНИК СТО Л.БАБИН

АЛЬБОМ - II

УТВЕРЖДЕН ГОСГРАЖДАНСТРОЕМ
ПРИКАЗ № 9 от 16.01.1987 г.

ПРИВЯЗАН

ИНВ. №

Альбом II

Содержание альбома II

Лист	Наименование	Примечание
	Содержание альбома II	Стр. 2
	Отопление, вентиляция	
1	Общие данные (начало)	Стр. 3
2	Общие данные (продолжение)	Стр. 4
3	Общие данные (окончание)	Стр. 5
4	План подвала и техподполья	Стр. 6
5	План 1го этажа	Стр. 7
6	План 2го этажа	Стр. 8
7	План 3го этажа	Стр. 9
8	Разрез 1-1. Местные отсосы от технологического оборудования	Стр. 10
9	Схема системы отопления	Стр. 11
10	Схемы систем П1, В1, В2, ВЕ1 ÷ ВЕ11	Стр. 12
11	Схемы систем ВЕ12 ÷ ВЕ19	Стр. 13
12	Установка системы П1. Схема системы теплоснабжения установки П1	Стр. 14
13	Установка систем В1, В2	Стр. 15
	Прилагаемые документы	
ОВН1	Переходная секция	Стр. 16
ОВН2	Приёмная секция	Стр. 16
ОВН3	Регистр из гладких труб	Стр. 17
ОВН4	Конструкция тепловой изоляции трубопроводов.	Стр. 17
	Водопровод, канализация	
1	Общие данные	Стр. 18
2	План подвала и техподполья	Стр. 19
3	План 1 этажа	Стр. 20
4	План 1 этажа	Стр. 21
5	План 3 этажа	Стр. 22
6	Ячейки санузлов с системами В1; Т3; Т31; К1	
	Разрезы системы К1. Схемы систем В1; Т3; Т31	Стр. 23
7	Схема системы В1.	Стр. 24
8	Схема систем Т3; Т4	Стр. 25
9	Разрезы систем К1; К3	Стр. 26
10	Разрезы систем К1; К2	Стр. 27

Лист	Наименование	Примечание

Инв.№ подл. | Подпись и дата | Взам. инв. №

Альбом II

Ведомость рабочих чертежей основного комплекта ОВ

Лист	Наименование	Примечание
1	Общие данные (начало)	
2	Общие данные (продолжение)	
3	Общие данные (окончание)	
4	План подвала и техподполья	
5	План 1го этажа	
6	План 2го этажа	
7	План 3го этажа	
8	Разрез 1-1. Местные отсосы от технологического оборудования	
9	Схема системы отопления	
10	Схемы систем П1, В1, В2. ВЕ1÷ВЕ11	
11	Схемы систем ВЕ12÷ВЕ19	
12	Установка системы П1. Схема системы теплоснабжения установки П1	
13	Установки систем В1, В2	

Обозначение	Наименование	Примечание
5.904-4	Двери и люки для вентиляционных камер	
5.903-1	Узлы обвязки регулирующих клапанов на трубопроводах теплоснабжения калориферных установок.	
5.904-13	Заслонки воздушные унифицированные для систем вентиляции	
8КП. 1.2		
Ч. 903-10 вып.8	Грязевик абонентский	
1.494-28	Клапаны обратные общего назначения.	
Дополнение		
	Прилагаемые документы	
211-1-400.87-ОВН1	Переходная секция	
211-1-400.87-ОВН2	Приемная секция	
211-1-400.87-ОВН3	Регистр из гладких труб	
211-1-400.87-ОВНЧ	Конструкция тепловой изоляции трубопроводов.	
211-1-400.87-ОВ.СО	Спецификация оборудования	Альбом
211-1-400.87-ОВ.ВМ	Ведомость потребности в материалах	Альбом

Ведомость ссылочных и прилагаемых документов

Обозначение	Наименование	Примечание
	Ссылочные документы	
1.494-10	Решетки целевые регулирующие тип Р	
Ч. 904-25	Подставки под калориферы	
5.904-38	Гибкие вставки к центробежным вентиляторам	
Ч. 904-69	Детали крепления санитарно-технических приборов и трубопроводов.	
5.904-1	Детали крепления воздуховодов	
вып. 1 часть 1 и 2		

Настоящий проект разработан в соответствии с действующими нормами и правилами /в том числе по взрыво-пожарной безопасности/
Главный инженер проекта /Курилова/

Общие указания.

Исходными данными для разработки рабочих чертежей отопления и вентиляции являются: технологическое задание и архитектурно-строительные чертежи.

Расчетные температуры наружного воздуха холодного периода года:

- для проектирования отопления - 20, - 25, - 30, - 35, - 40° С.
- для проектирования вентиляции - 9,5, - 13, - 19, - 23,6, - 26° С.

Расчётные температуры внутреннего воздуха в холодный период года приняты по СНиП-64-80 и СНиП II-А.8-71

В качестве теплоносителя принята вода от наружных тепловых сетей с параметрами:

- для системы теплоснабжения подающий трубопровод (Т11) 150° С, обратный трубопровод (Т.21) 70° С.
- для системы отопления подающий трубопровод (Т12) 95° С, обратный трубопровод (Т 22) 70° С.

Трубопроводы систем отопления, теплоснабжения и узла управления изготовить из легких водогазопроводных труб ф 15 ÷ ф 50 мм по ГОСТ 3262-75* трубопроводы более ф50-из электросварных труб по ГОСТ 10705-80

В качестве воздуховодов вытяжных систем используются сборные железобетонные вентиляционные блоки.

Воздуховоды приточной системы изготовить из тонколистовой стали ГОСТ 19904-74*. Толщину стали принять по СНиП II-33-75* в зависимости от размеров воздуховодов.

Трубопроводы змеевиков для обогрева пола выполнить из обыкновенных труб ГОСТ 3262-75* сваренных встык. Сварка в изгибах не допускается. Трубопроводы укладывать швом вверх по уровню. Трубопроводы не должны иметь признаков коррозии. Трубопроводы змеевиков не окрашивать.

Трубопроводы системы отопления выше отм. 0.000, нагревательные приборы и воздуховоды систем вентиляции окрасить масляной краской (ГОСТ 695-77*) по грунту ГФ-021 (ГОСТ 25129-82) под колер помещения.

Все трубопроводы теплоснабжения, узла управления и системы отопления ниже отметки 0.000 окрасить краской БТ-177 по грунту ГФ-021 и покрыть тепловой изоляцией по ОВНЧ

а. шнур теплоизоляционный ТУ 36-1695-79 δ=30 мм

б. Пергамин П-350 ГОСТ 2697-83

в. Рулонная стеклоткань ВВ-Г ТУ 21-23-44-79.

Приемную секцию приточной системы окрасить краской БТ-177 (ГОСТ 5631-70, ГОСТ 5494-71) по грунту ГФ-021 и покрыть матами минераловатными δ=40мм ГОСТ 21880-76 с последующим обертыванием рубероидом ГОСТ 10923-82 и фольгоизолом ГОСТ 20429-84 (ОВН2)

Потери давления составляют:

- в системе отопления 8,7 кПа
- в системе теплоснабжения 120 кПа

Производство и приемку работ по внутренним санитарно-техническим устройствам выполнить в соответствии с требованиями СНиП 3.05.01-85

Утилизация тепла в системах вентиляции не целесообразна, ввиду отсутствия экономического эффекта

Инв.№ подл. | Подпись и дата | Взам.инв.№

Привязан:

Инв.№

211-1-400.87 -ОВ

Н.контр	Рапопорт		
Нач.отд	Бабин		
Гл.инж.	Хелимский		
ГИП	Курилова		
Инженер	Захрушева		

Детские ясли-сад на 280 мест в конструкциях серии 1.090.1-1

Стадия	Лист	Листов
Р	1	13

Общие данные (начало).

ЦНИИЭП учебных зданий

Формат А2

Альбом III

Характеристика отопительно-вентиляционных систем.

Обозначение системы	Кол. систем	Наименование обслуживаемого помещения (технологического оборудования)	Тип установки	Вентилятор: тип, исполнение по взрывозащите	Вентилятор: №	Вентилятор: схема исполнения	Вентилятор: положение	Вентилятор: L, м³/ч	Вентилятор: P, Па (кгс/м²)	Вентилятор: n, об/мин	Электродвигатель: тип, исполнение по взрывозащите	Электродвигатель: №	Электродвигатель: N, кВт	Электродвигатель: n, об/мин	Воздухонагреватель: тип	Воздухонагреватель: №	Воздухонагреватель: кол.	Воздухонагреватель: температура на нагреве °С от	Воздухонагреватель: температура на нагреве °С до	Воздухонагреватель: расход тепла Вт (ккал/ч)	Воздухонагреватель: Др. Па (кгс/м²)	Фильтр: тип	Фильтр: №	Фильтр: кол	Фильтр: Др. Па (кгс/м²)	Фильтр: концентрация мг/м³ начальная	Фильтр: концентрация мг/м³ конечная	Примечание
П1	1	Кухня, стиральная гладильная	ВЦ-4-70-5-02А	Ц4-70	5	1	ПрО°	4350	637 (65)	1415	4А80В4	1,5	1415	КВС-Б ПУЗ	7	1	-9,5	16	37160	42	ФЯУ	—	4	17 (1,8)	0,3	0,5	
																				31950	4,3							
																				42250	33							
														КВС-Б ПУЗ	8	1	-13	16	36330	34							
																				51000	26							
														КВС-Б ПУЗ	9	1	-19	16	43850	2,7							
																				57700	33							
														КВБ6 ПУЗ	8	1	-23,6	16	49610	3,4							
																				61200	33							
														КВБ-6 ПУЗ	8	1	-26	16	52620	3,4							
В1	1	Кухня	ВЦ-4-70-4-03А$_{АЕВ}$	Ц4-70	4	1	ЛО°	3740		1390	4А71В4	0,75	1390	—	—	—	—	—	—	—	—	—	—	—	—	—	—	
В2	1	Стиральная гладильная	ВКРЧ, 00,45,6	ВКР	4	—	—	600		910	4А71А6	0,37	910	—	—	—	—	—	—	—	—	—	—	—	—	—	—	

Основные показатели по чертежам отопления и вентиляции.

Наименование здания (сооружения) помещения	Объем м³	Периоды года при $t_н$, °С	Расход тепла Вт (ккал/ч): на отопление	на вентиляцию	на горячее водоснабжение	общий	Расход холода Вт (ккал/ч)	Установленная мощность электродвигателей кВт	Удельный расход: тепла на отопление Вт (ккал) / м² пол. пл.	Удельный расход: бт. труб на отопл. кг / м² пол. пл.	Удельный расход: нагревательных приборов экм / м² пол. пл.
Детские ясли-сад на 280 мест в конструкциях серии 1.090.1-1	9170	-20	156270 / 134365	37160 / 31950	261675 / 225000	455105 / 391315	—	2,62	67 / 58	1,34	0,19
		-25	160260 / 137795	42250 / 36330	261675 / 225000	464185 / 399125			69 / 59		0,19
		-30	135350 / 116380	51000 / 43850	261675 / 225000	448025 / 385230			78 / 70		0,16
		-35	147460 / 126790	57700 / 49610	261675 / 225000	225005 / 401400			63 / 55		0,17
		-40	159980 / 137560	61200 / 52620	261675 / 225000	482855 / 415180			69 / 59		0,19

План-схема

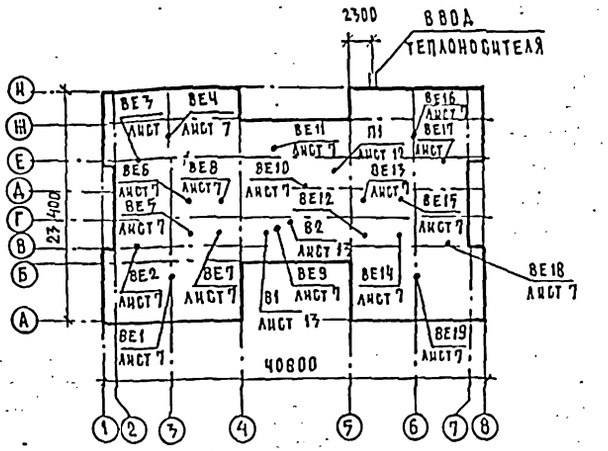

Привязан:			
Инв. №			
Н. контр	Рапопорт		
Нач. отд.	Бабин		
Гл. инж.	Хелимский		
ГИП	Курилова		
Инженер	Захрушева		

211-1-400.87 -ОВ

Детские ясли-сад на 280 мест в конструкциях серии 1.090.1-1.

Общие данные (продолжение).

Стадия	Лист	Листов
Р	2	

ЦНИИЭП учебных зданий

Инв. № подл. | Подпись и дата | Взам. инв. №

Формат А2

Альбом II

Таблица теплопотерь по помещениям ккал/ч

№ помещения по плану	Теплопотери по помещениям при $t_н$ °С				
	-20	-25	-30	-35	-40
Подвал					
001	1770	1825	1590	1760	1920
002	710	735	635	705	795
003	1245	1490	1305	1440	1580
I этаж					
101, 111	3550	3765	3420	3795	4015
102, 110, 112, 120	2790	2800	2360	2535	2700
103, 109, 113, 119	2425	2495	2225	2415	2600
104, 108, 114, 118	3520	3535	2890	3130	3380
105	2005	2020	1700	1835	1960
106	650	680	705	760	815
107	775	835	765	870	970
115	465	465	370	405	445
116	870	870	695	765	830
112	1270	1280	1010	1115	1210
II этаж					
201, 207, 208, 217	615	630	515	565	615
202, 206, 209, 216	3220	3280	2615	2875	3140
203, 205, 210, 215	3020	3070	2600	2865	3335
204	3170	3235	2595	2855	3120
211	780	795	650	705	770
212	780	795	650	705	770
213	830	850	695	750	820
214	730	750	610	660	725
III этаж					
301, 307, 308, 316	1090	1120	990	1055	1125
302, 306, 309, 315	4450	4590	3860	4160	4485
303, 305, 310, 314	4340	4480	3740	4125	4420
304	5180	5345	4690	4995	5335
311	1775	1835	1585	1700	1820
312	1340	1385	1190	1280	1375
313	1040	1075	920	995	1070
Итого:	134365	137795	116380	126790	137560

Коэффициенты теплопередачи

Наименование ограждений	К вт/м² град/ккал/м² ч град при $t_н$ °С				
	-25	-25	-30	-35	-40
Стена	1.04 / 0.89	0.93 / 0.80	0.65 / 0.56	0.65 / 0.56	0.65 / 0.56
Окно	2.58 / 2.22	2.37 / 2.04	1.81 / 1.56	1.81 / 1.56	1.81 / 1.56
Покрытие	0.61 / 0.52	0.56 / 0.48	0.49 / 0.42	0.45 / 0.39	0.43 / 0.37
Дверь	2.32 / 2.00	2.32 / 2.00	2.32 / 2.00	2.32 / 2.00	2.32 / 2.00

Условные обозначения.

(101) номер отапливаемого помещения

⋈ вентилятор канальный „Самал" ВК-644

ЛП / п 1 — лючок для замера воздушных потоков СТД 8281

каналы в вентблоке (план)

1 вытяжные каналы с 1 этажа

п вытяжной канал из подвала

— — — каналы в вентблоке (схемы)

—То— трубопровод слива воды

Привязан:	Н. контр.	Рапопорт	211-1-400.87 -ОВ	
	Нач. отд.	Бабин	Детские ясли-сад на 280 мест в конструкциях серии 1.090.1-1	Стадия: Р; Лист: 3; Листов:
	Гл. инж.	Хелимский	Общие данные (окончание).	ЦНИИЭП учебных зданий
Инв. №	Гип	Курилова		
	Инженер	Вахрушева		

Инв. № подл. | Подпись и дата | Взам. инв. №

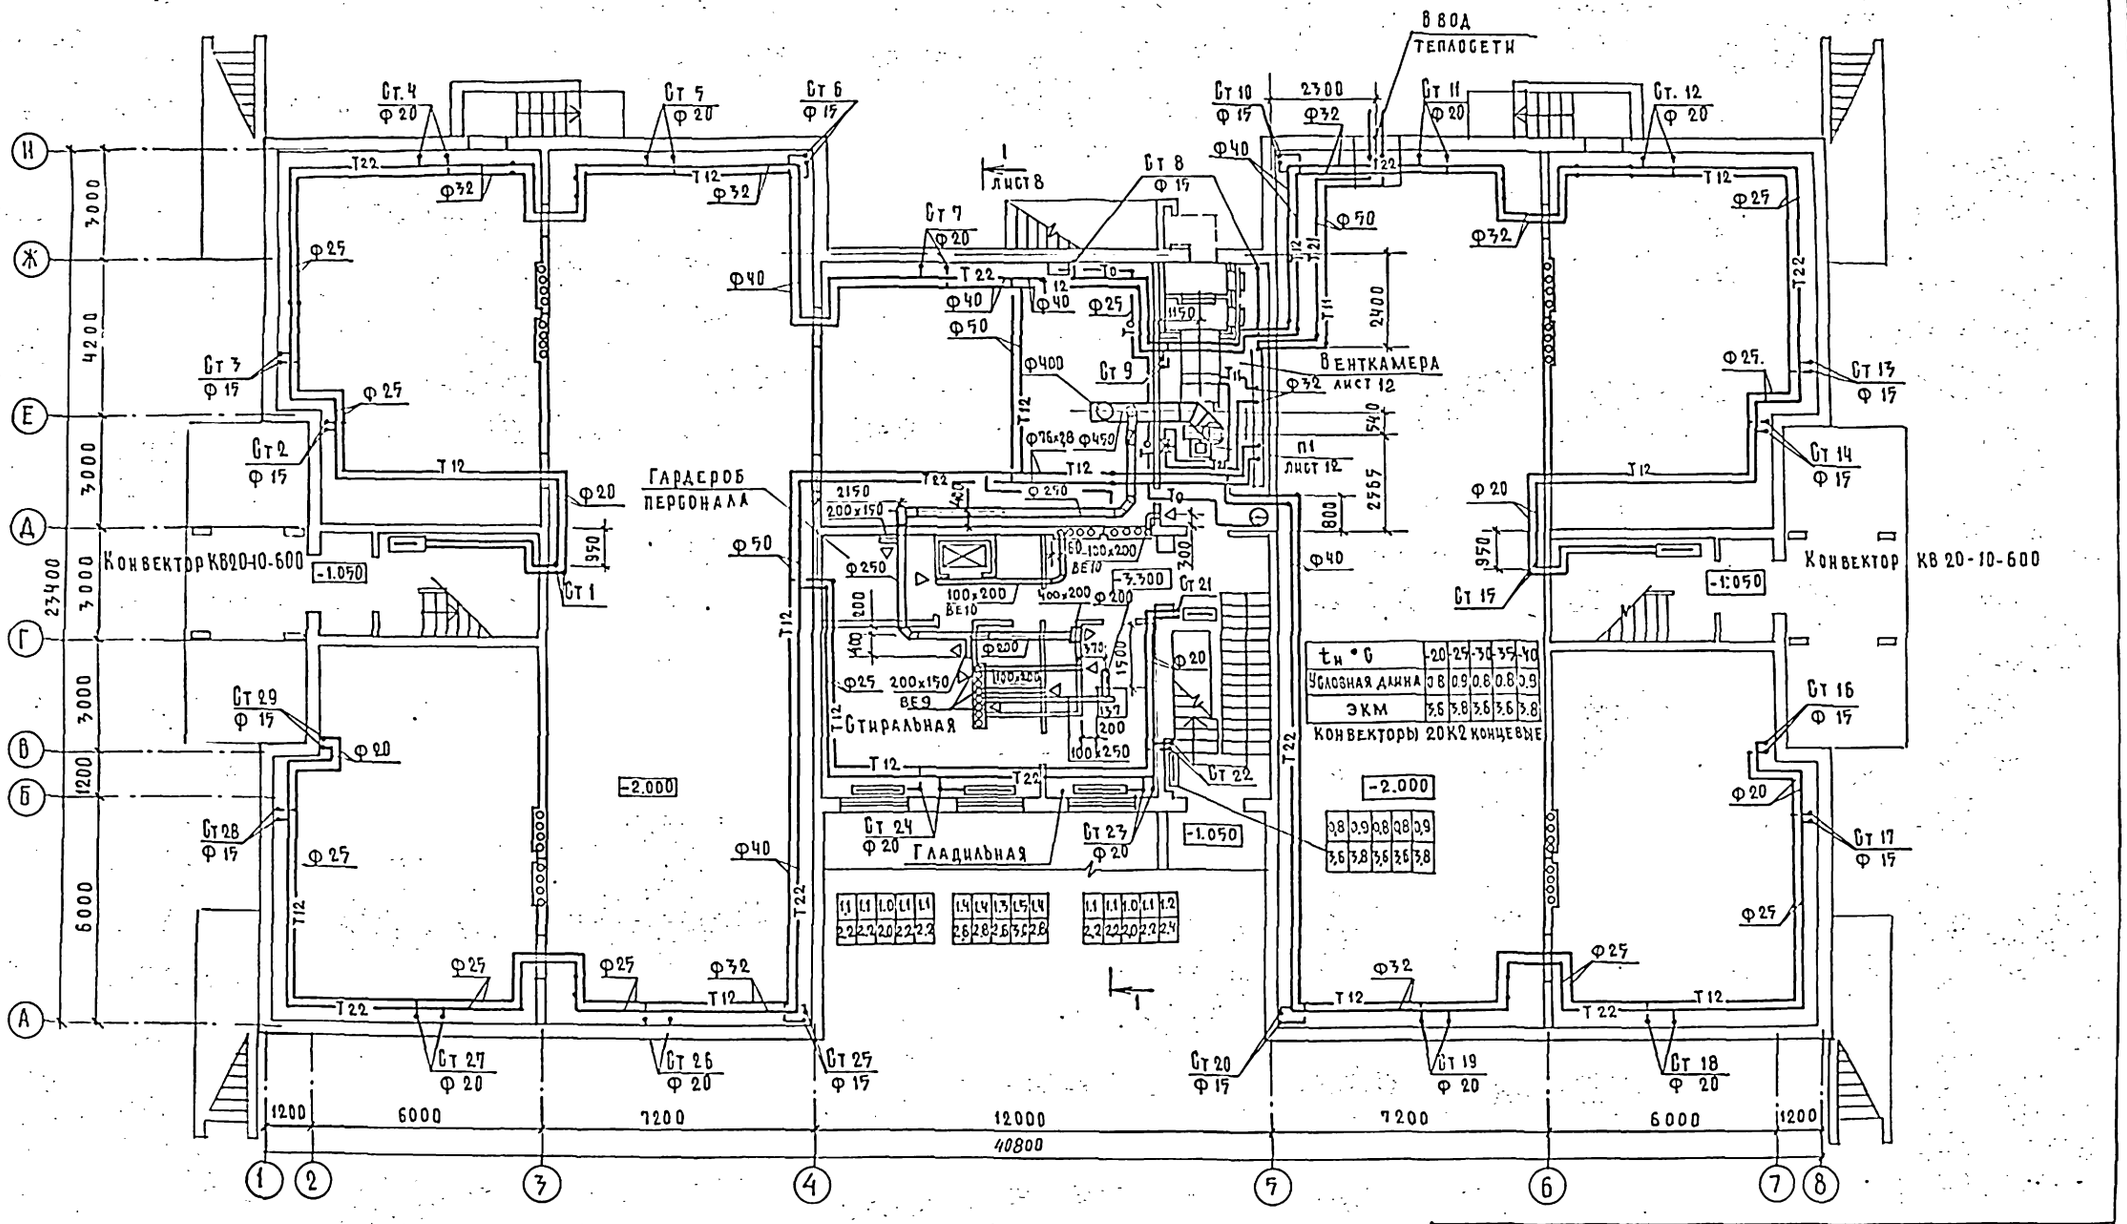

$t_н$ °C	-20	-25	-30	-35	-40
Условная длина	0.8	0.9	0.8	0.8	0.9
ЭКМ	3.6	3.8	3.6	3.6	3.8

Конвекторы 20К2 концевые

0.8	0.9	0.8	0.8	0.9
3.6	3.8	3.6	3.6	3.8

1.1	1.1	1.0	1.1	1.1
2.2	2.2	2.0	2.2	2.2

1.4	1.4	1.3	1.5	1.4
2.6	2.8	2.6	3.6	2.8

1.1	1.1	1.0	1.1	1.2
2.2	2.2	2.0	2.2	2.4

Альбом II

Согласовано: АМ2 Газеров, Малышева, Белов; Согласовано: ВК Ильичева

Инв. № подл. | Подпись и дата | Взам. инв. № | Инв. №

211-1-400.87 -ОВ

Привязан:

Инв. №

Н. контр.	Рапопорт	
Нач. отд.	Бабин	
Гл. инж.	Хелимский	
Гип	Курилова	
Инж.	Вахрушева	

Детские ясли-сад на 280 мест в конструкциях серии 1.090.1-1

План подвала и техподполья.

Стадия	Лист	Листов
Р	4	

ЦНИИЭП учебных зданий

Формат А2

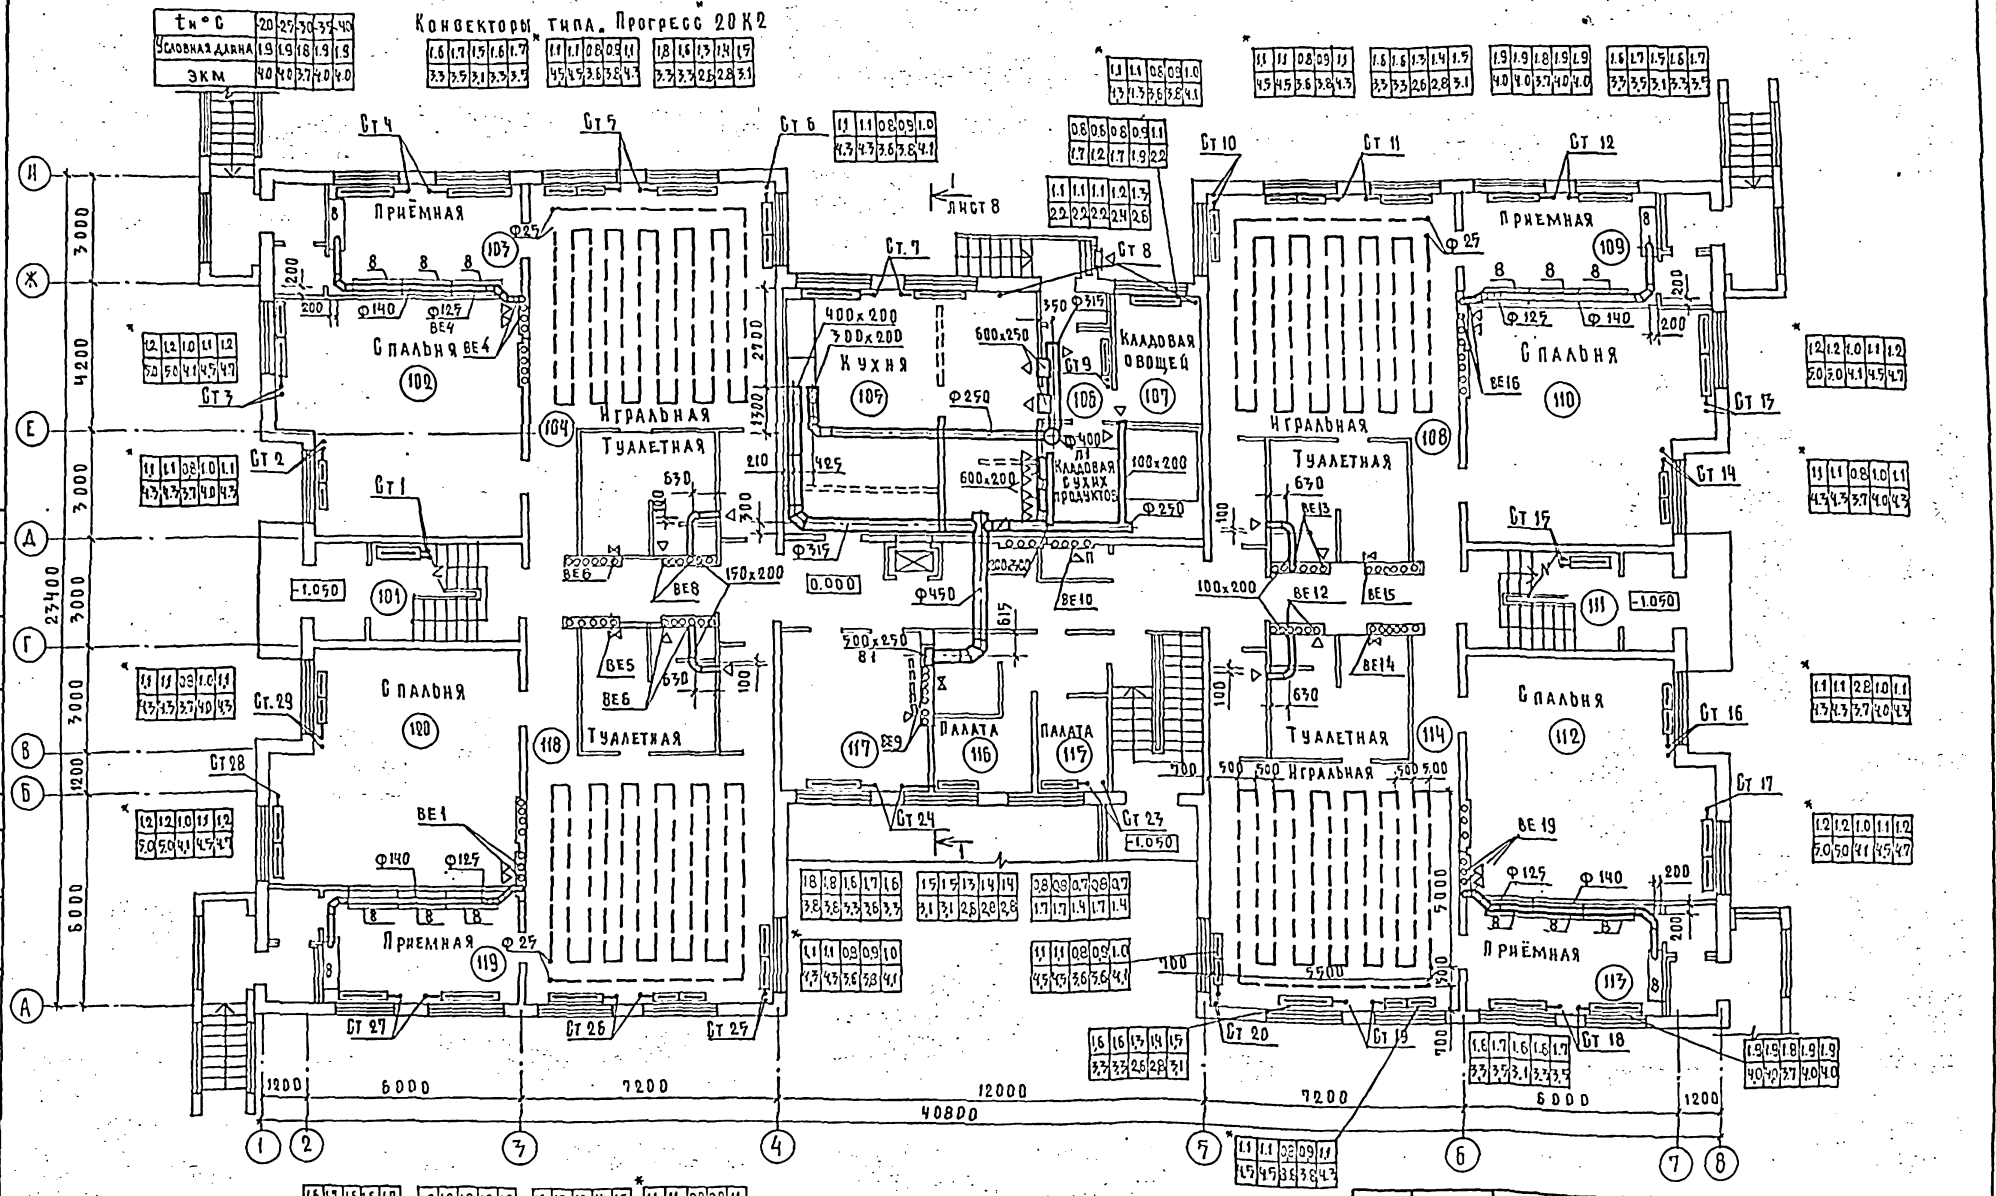

1. Стояк 7 - регистры из гладких труб (в кухне) ф 76х2.8 два ряда длиной 2 м ОВН3
2. Стояки 1.15 - конвектор типа КВ20-10-600
3* Конвекторы типа „Прогресс" 20 К1 4 шт. (2 проходных, 2 концевых).

Н. контр.	Рапопорт			
Нач. отд.	Бабин			
Гл. инж.	Хелимский			
Гип	Курилова			
Инженер	Вахрушева			

211-1-400.87 - ОВ

Детские ясли-сад на 280 мест в конструкциях серии 1.090.1-1

План 1го этажа.

Стадия	Лист	Листов
Р	5	

ЦНИИЭП учебных зданий

Формат А2

Альбом II

Инв. № подл. | Подпись и дата | Взам. инв. №

Ам2 | Газеров | Малышева | Белов | В.К. | Ильичева

Альбом II

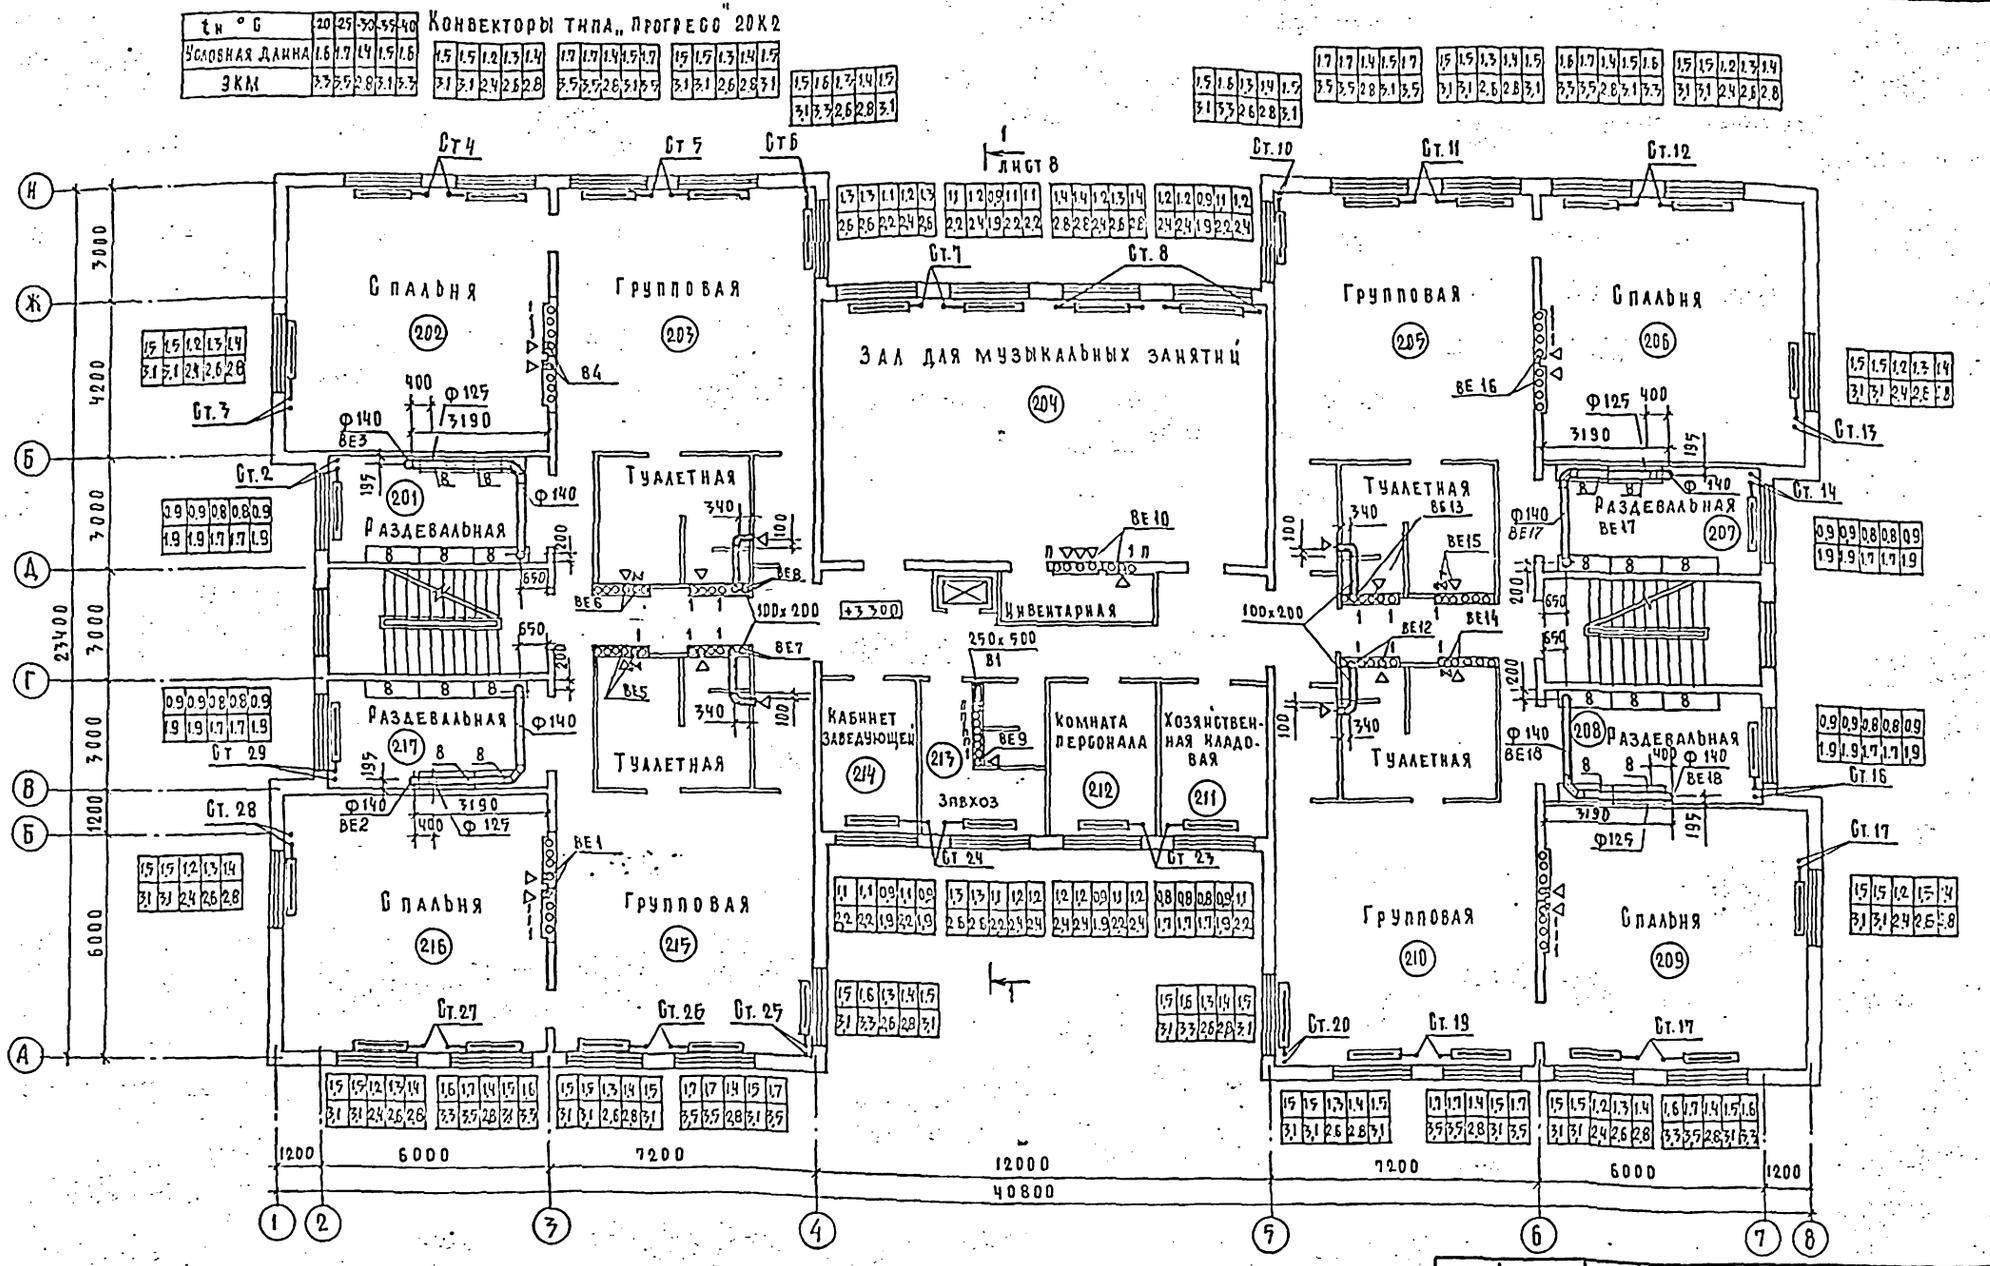

Ст. 4	Ст. 5	Ст. 6	Ст. 7	Ст. 8	Ст. 10
Ст. 11	Ст. 12	Ст. 13	Ст. 14	Ст. 16	Ст. 17
Ст. 3	Ст. 2	Ст. 29	Ст. 28	Ст. 27	Ст. 26
Ст. 25	Ст. 24	Ст. 23	Ст. 20	Ст. 19	Ст. 17

Согласовано: АМС, ГАЗЕРОВ, ТО, МАЛЫШЕВА, ЭО, БЕЛОВ

Согласовано: ВН, ИЛЬИЧЕВА

Инв. № подл. | Подпись и дата | Взам. инв. №

Н. контр.	Рапопорт	
Нач. отд.	Бабин	
Гл. инж.	Келимский	
Гип	Курилова	
Инж.	Вахрушева	

211-1-400.87 -ОВ

Детские ясли-сад на 280 мест в конструкциях серии 1.090.1-1

План 2го этажа.

Стадия	Лист	Листов
Р	6	

ЦНИИЭП учебных зданий

Формат А2

Привязан:

Инв. №

Альбом II

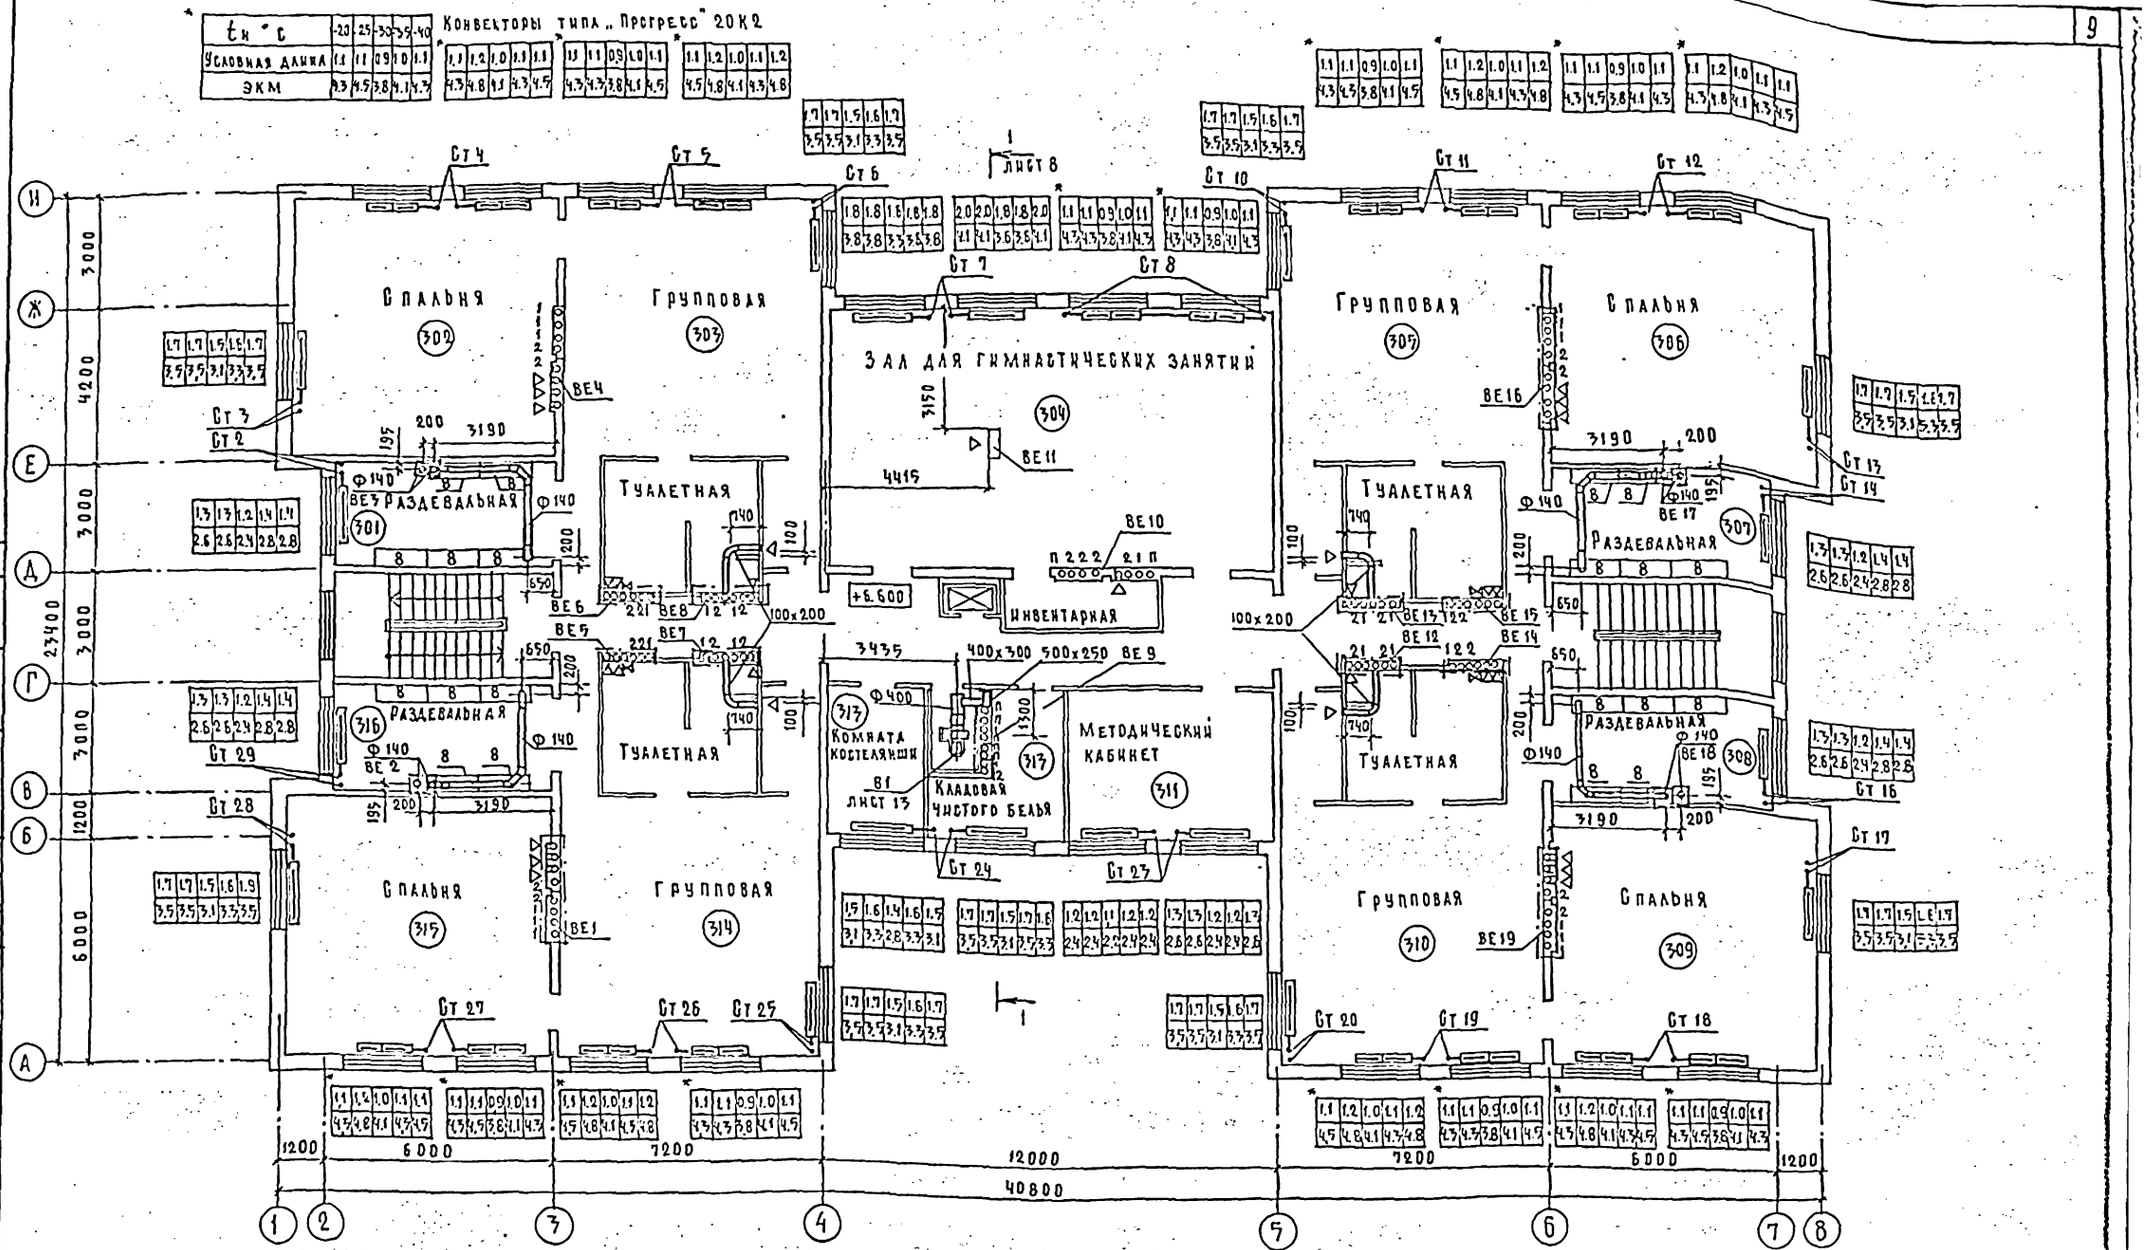

1. * – конвекторы типа „Прогресс" 20К1 4 шт (2 проходных 2 концевых)
2. Стояк 8 конвекторы типа „Прогресс" 20К1 проходные

Привязан:		Н.контр.	Рапопорт	211-1-400.87 -ОВ	
		Нач.отд.	Бабин	Детские ясли-сад на 280 мест в конструкциях серии 1.090.1-1	Стадия: Р; Лист: 7; Листов:
		Гл.инж.	Хелимский	План 3-го этажа.	ЦНИИЭП учебных зданий
		Гип	Курилова		
Инв. №		Инж.	Вахрушева		Сормат А2

Согласовано: АМ2 Газеров, Малышева, Белов; ВК Ильичева; Согласовано: ТО, ЭО; Взам. инв. №; Подпись и дата; Инв. № подл.

Альбом I

Местные отсосы от технологического оборудования.

Технологическое оборудование			Характеристика выделяющихся вредностей	Объём вытяжки м³/ч		Характеристика местного отсоса		Обозначение системы	Примечание
Поз.	Наименование	Кол.		на ед. оборудов.	Всего	Обозначение	Применяемые документы		
	Кухня								
100	Устройство электрическое								
	варочное УЭВ-60	1	тепло, влага	650	650	МВО-1.6	Поставляется с	В1	
101	Электроплита ПЭ-0,51-01	1	тепло, влага	750	750	МВО-1.6	технологическим	В1	
109	Электроплита ПЭ-0.17-01	1	тепло, влага	375	375	МВО-1.6	оборудованием	В1	
	Гладильная								
137	Барабан сушильный								
	хп-309	1	тепло, влага	760	760		Встроен в барабан	ВЕ9	
	Приемная, раздевальная								
8	Шкаф для одежды							ВЕ1, ВЕ2, ВЕ3, ВЕ4	
	с подсушкой.	56	тепло. влага				Встроенный отсос	ВЕ16, ВЕ17 ВЕ18, В18	

Разрез 1-1

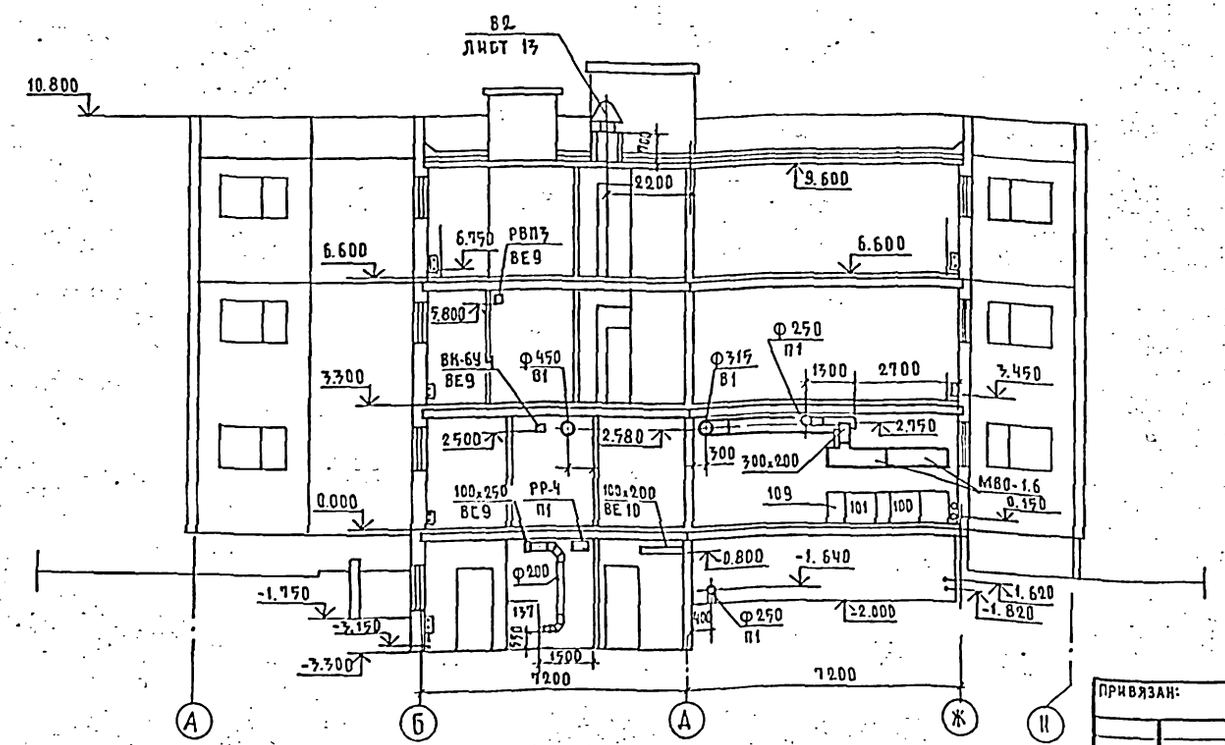

Вытяжка из приемной (раздевальной) предусмотрена не менее 1,5 крат объема помещения через шкафы для одежды с подсушкой (позиция 8).

Инв.№ подл. | Подпись и дата | Взам.инв.№

Привязан:				211-1-400.87 -08	
Инв.№	Н.контр.	Рапопорт		Детские ясли-сад на 280 мест в конструкциях серии 1.090. 1-1	Стадия Р; Лист 8; Листов
	Нач.отд.	Бабин		Разрез 1-1. Местные отсосы от технологического оборудования.	ЦНИИЭП учебных зданий
	Гл.инж.	Хейлинский			
	ГИП	Курилова			
	Инж.	Бакрушева			

Формат А2

Альбом II

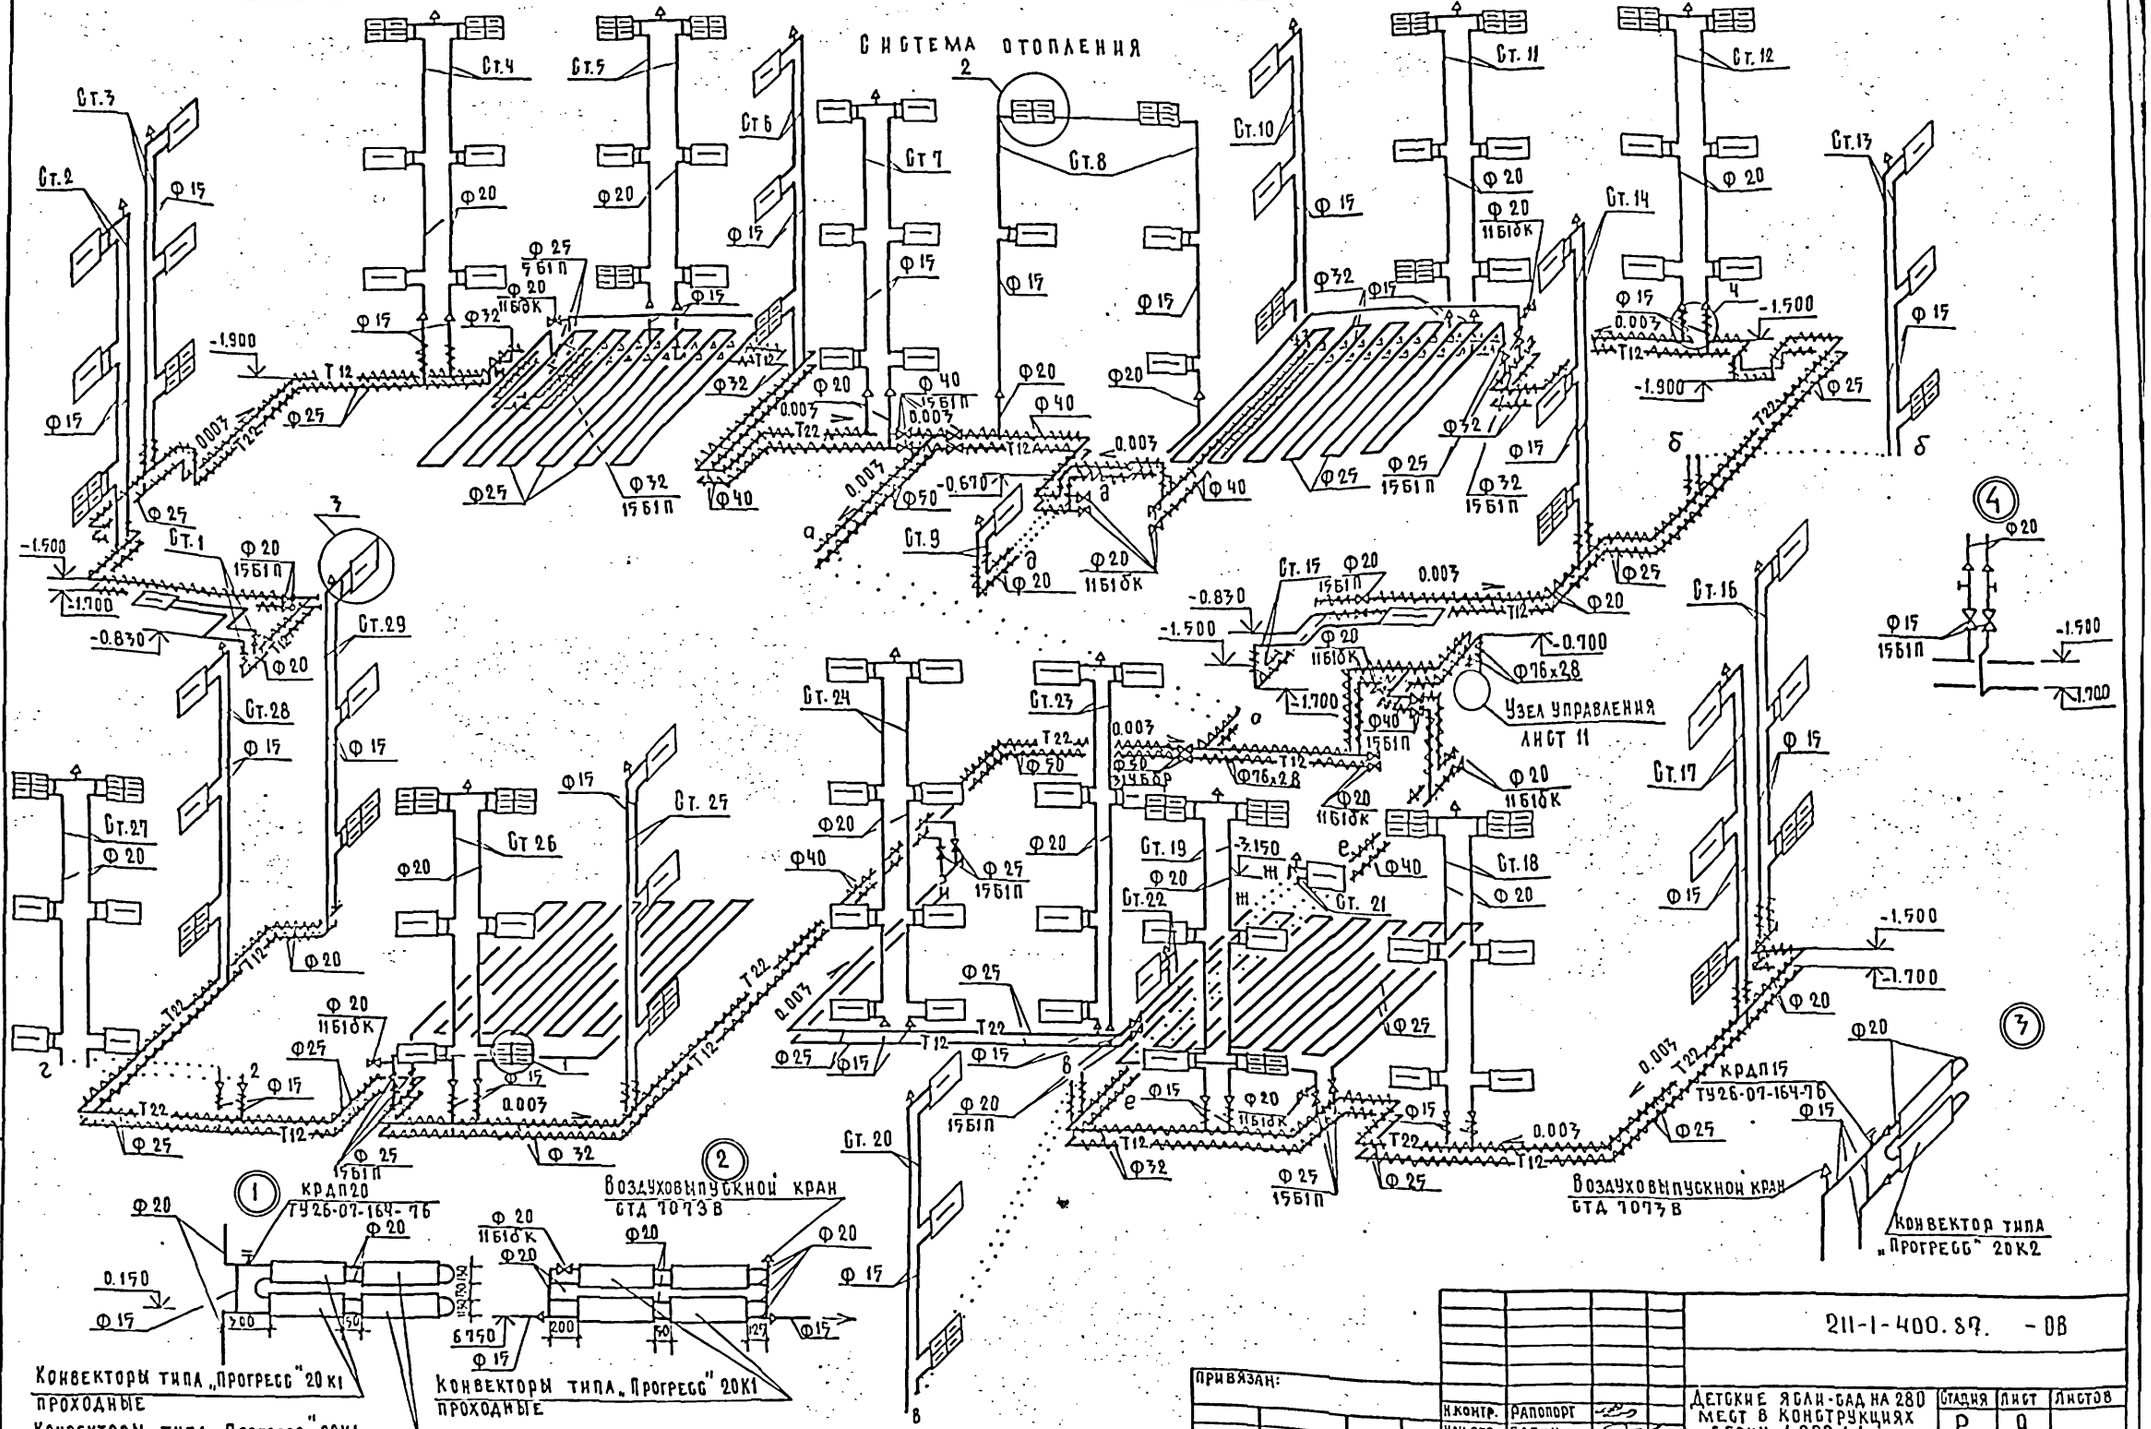

				211-1-400.87. -ОВ			
Привязан:				Детские ясли-сад на 280 мест в конструкциях серии 1.090.1-1	Стадия	Лист	Листов
					Р	9	
Инв. №				Схема системы отопления.	ЦНИИЭП учебных зданий		
					Формат А2		

Н.контр.	Рапопорт	
Нач.отд.	Бабин	
Гл.инж.	Хелимский	
Гип	Курилова	
Инженер	Захрушева	

Альбом II

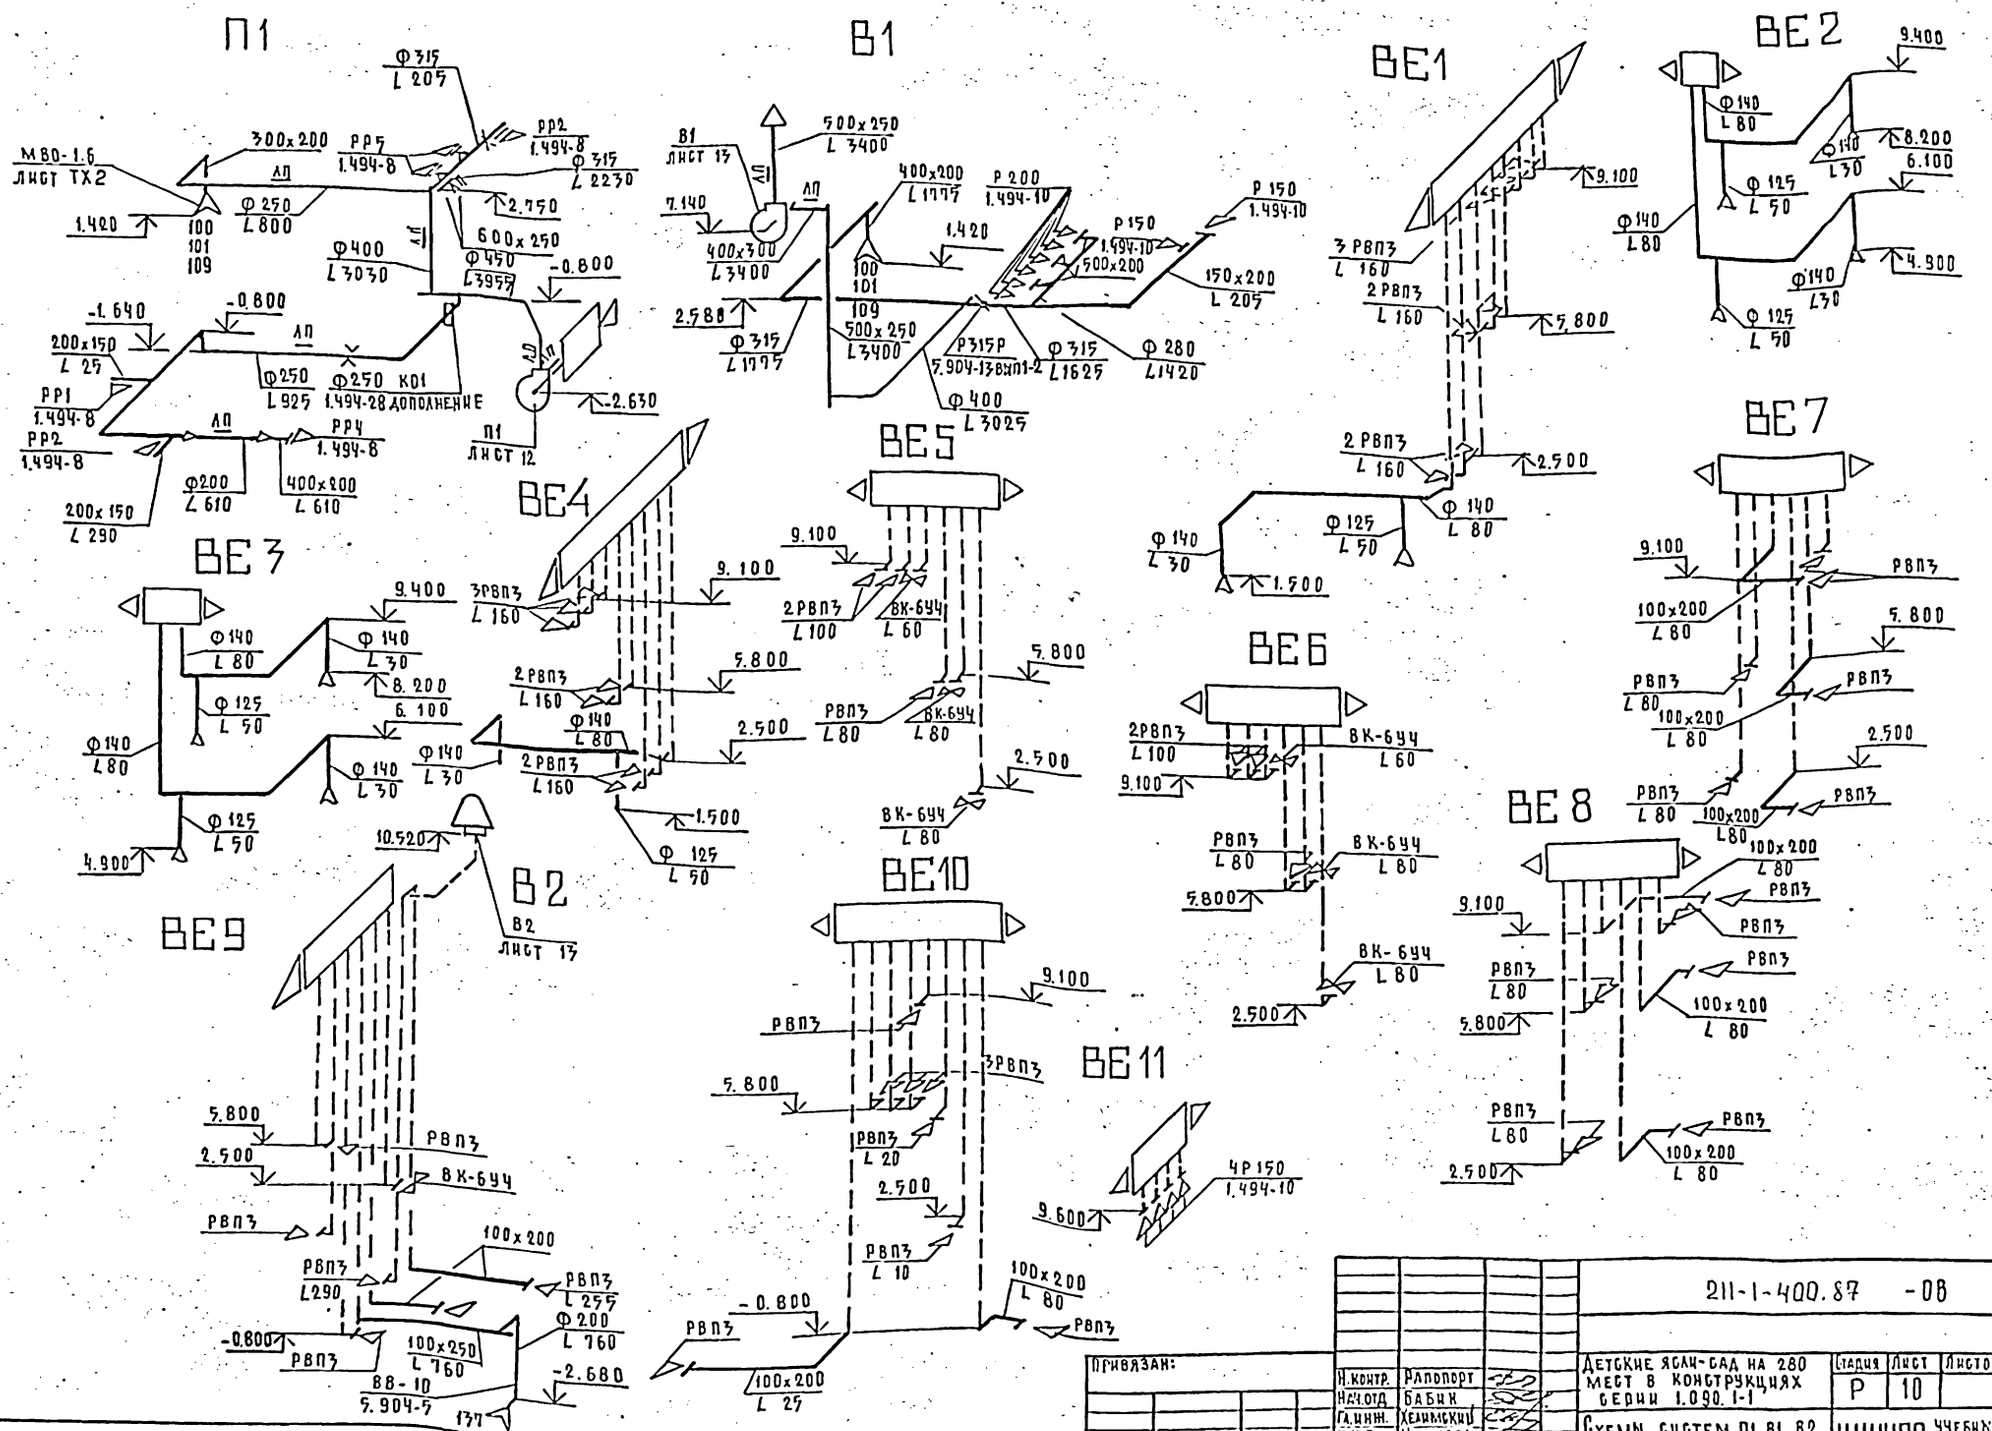

Привязан:				211-1-400.87 -08			
		Н.контр.	Рапопорт	Детские ясли-сад на 280 мест в конструкциях серии 1.090.1-1	Стадия	Лист	Листов
		Нач.отд.	Бабик		Р	10	
		Гл.инж.	Хелимский	Схемы систем П1, В1, В2, ВЕ1 ÷ ВЕ 11	ЦНИИЭП учебных зданий		
Инв. №		Г.И.П.	Курилова				
		Инженер	Вахрушева				

Формат А2

Инв. № подл. | Подпись и дата | Взам. инв. №

АЛЬБОМ II

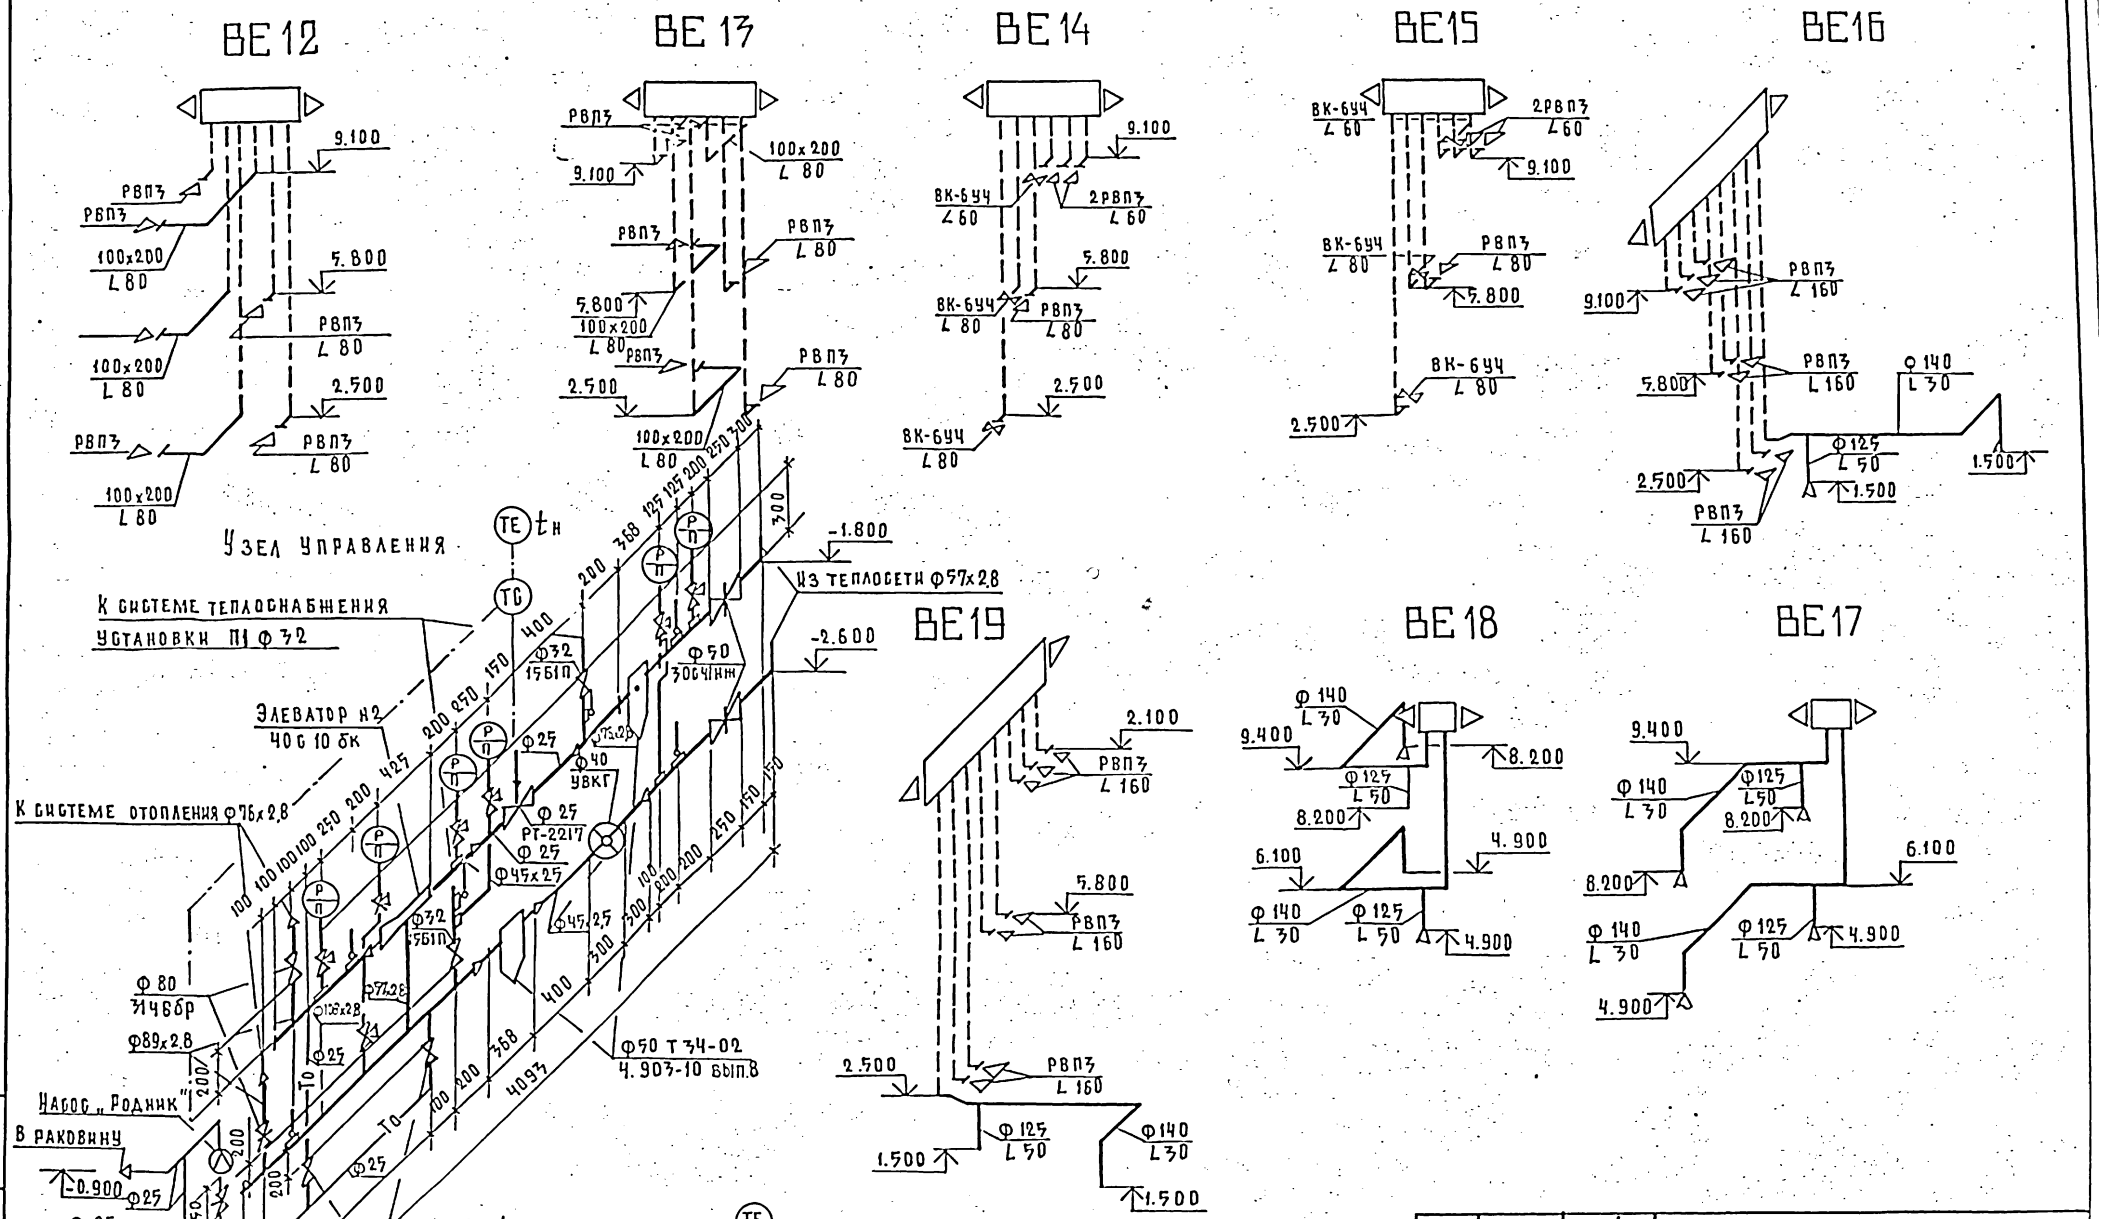

1. Датчик температуры (ТЕ) наружного воздуха устанавливается на наружной стене здания на высоте не ниже 3м таким образом, чтобы солнечные лучи и атмосферные осадки не могли влиять на точность регулирования.
2. В вентсистемах П1, В1 диафрагмы установить при наладке вентсистем на расчетную производительность.
3. Шахты для выброса воздуха лист АС 25.

Привязан:	Н-контр	Рапопорт	
	Нач.отд.	Бабин	
	Гл.инж.	Хелимский	
	Гип	Курилова	
Инв. №	Инж.	Захрушева	

211-1-400.87-ОВ

Детские ясли-сад на 280 мест в конструкциях серии 1.090.1-1

Схемы систем ВЕ12 ÷ ВЕ19

Стадия	Лист	Листов
Р	11	

ЦНИИЭП учебных зданий

Формат А2

Инв. № подл. | Подпись и дата | Взамин №

Альбом III

Разрез 1-1

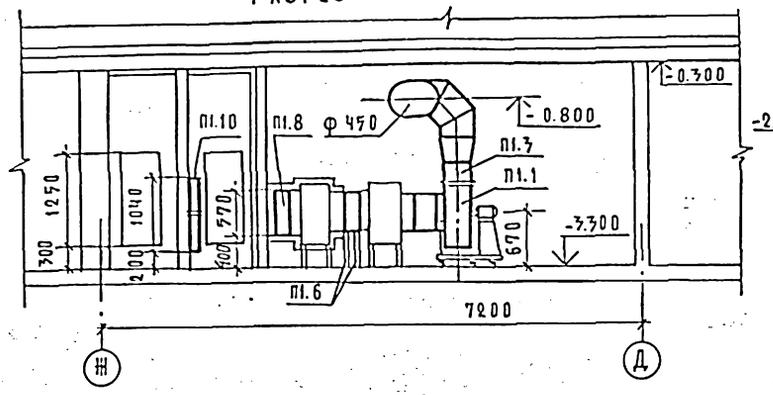

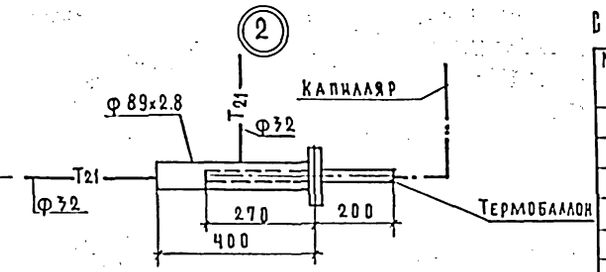

План

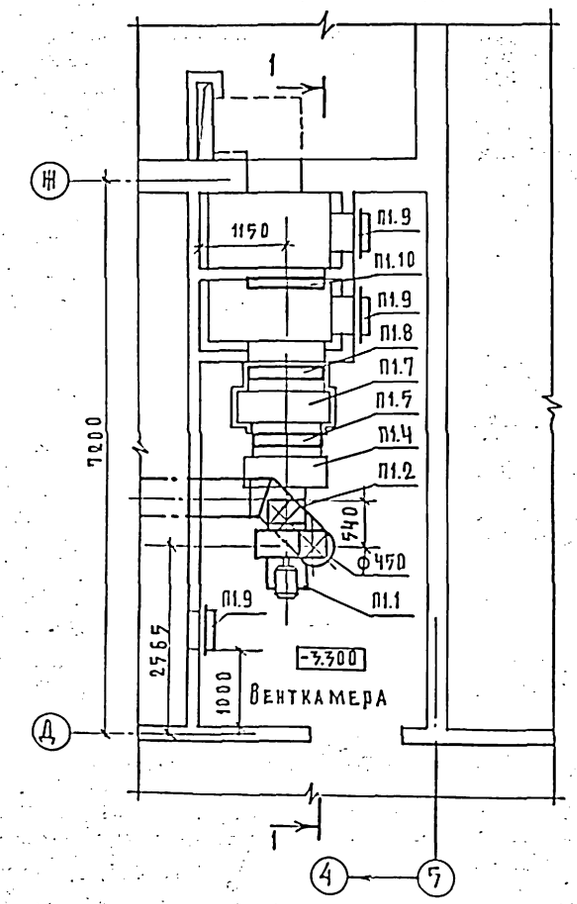

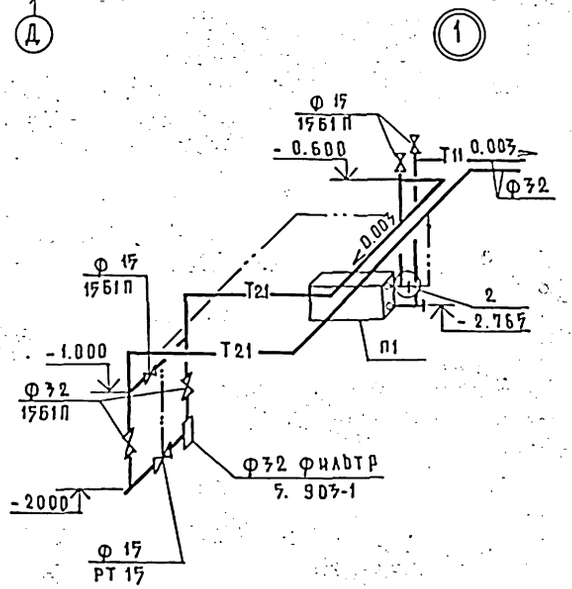

Система теплоснабжения установки П1

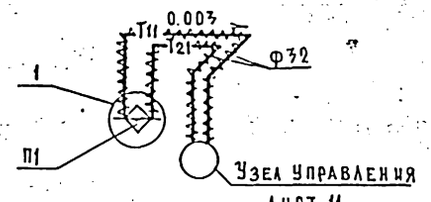

Спецификация отопительно-вентиляционных установок

Марка поз.	Обозначение	Наименование	Кол.	Масса ед.кг	Примечание
		П1			
П1.1	ТУ 22-4208-78	Вентилятор радиальный В-Ц4-70-5-0,25			
		№5 исполнение 1			
		про° диаметр колеса			
		0.95 Дном с виброизоляторами с электро-			
		двигателем 4А80В4			
		1.5 квт 1415 об/мин	1	95,20	
П1.2	5. 904-38	Вставка гибкая ВВ-20	1	6,76	
П1.3		ВН-35	1	5,02	
П1.4	211-1-400.87 – ОВН1	Переходная секция	1	75,0	
П1.5	ТУ 22-4459-84	Калорифер			
		$t_н$=-20° С КВС 7ЕГ1	1	65,0	
		$t_н$=-25° С КВС 8ЕГ1	1	75,0	
		$t_н$=-30° С КВС 9БП	1	85,0	
		$t_н$=-35° С КВБ 8БУ1	1	97,0	
		$t_н$=-40° С КВБ 8БУ3	1	97,0	
П1.6	4. 904-25	Подставка под			
		калорифер h=500мм	4	2,1	
П1.7	211-1-400.87-ОВН2	Приемная секция	1	120,0	
П1.8	ТУ 204 КАЗ. СОР062-78	Заслонка воздушная			
		утепленная П1000х600	1	49,2	
		с электроприводом			
		МЭО-4/63-0.63			
П1.9	5. 904-4	Дверь ДУ 1,25х0,5			
		утепленная	3	33,6	
П1.10	ТУ22-3193-75	Фильтр ФЯУ	4	4,4	

Альбом: ДМ2 30 | Гип Яворов | Нач.отд Белов

Инв.№ подл. | Подпись и дата | Взам.инв.№

Привязан:

Инв. №

Н.контр.	Рапопорт	
Нач.отд	Бабин	
Гл.инж.	Хелецкий	
ГИП	Курилова	
Инженер	Ворушева	

211-1-400.87 - ОВ

Детские ясли-сад на 280 мест в конструкциях серии 1.090. 1-1

Стадия	Лист	Листов
Р	12	

Установка системы П1
Схема системы теплоснабжения установки П1

ЦНИИЭП учебных зданий

Формат А2

Альбом II

Разрез 1-1

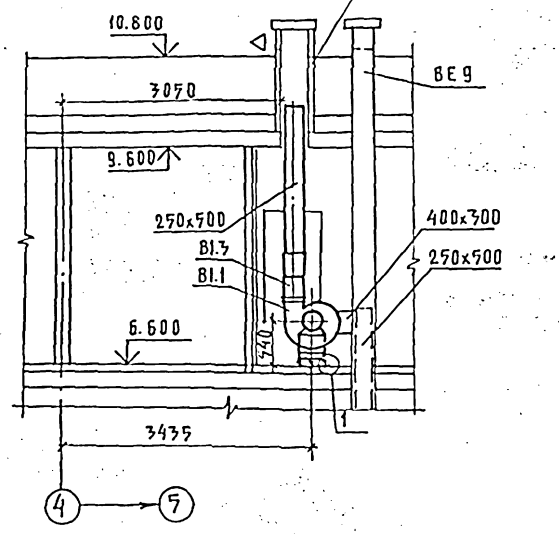

Разрез 2-2

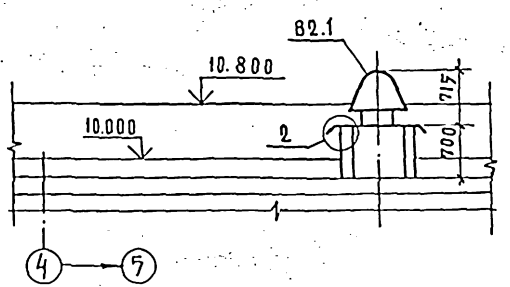

План

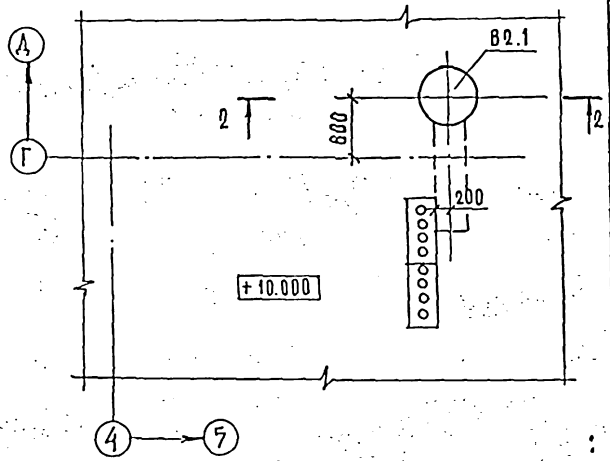

План

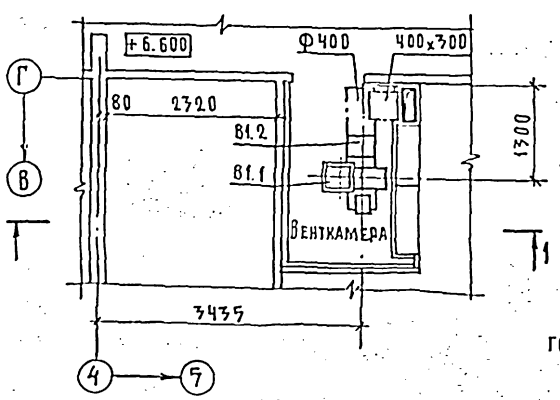

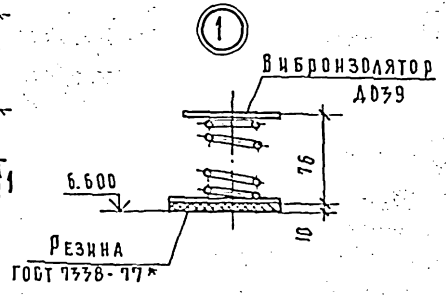

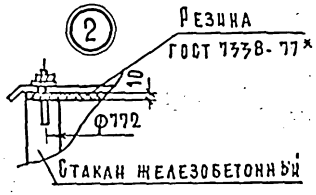

Спецификация отопительно-вентиляционных установок

Марка поз.	Обозначение	Наименование	Кол.	Масса ед. кг.	Примечание
		В1			
В1.1	ТУ 22-4208-78	Вентилятор радиальный ВЦ-4-70-03А лев. Н4 исп.1 10° диаметр колеса 1.0 Д ном с вибронзоляторами с электродвигателем 4А71 В4 0.75 кВт 1390 об/мин	1	62.8	
В1.2	5.904-58	Вставка гибкая ВВ-19	1	5.13	
В1.3		ВН-12	1	4.12	
		В2			
В2.1	ТУ 22-4952-81	Вентилятор крышный радиальный ВКР4.00.456 с углами выхода лопаток 45° с электродвигателем 4А71А6 0.37 кВт 910 об/мин	1	60.7	

211-1-400.87 - ОВ

Н.контр.	Рапопорт	Детские ясли-сад на 280 мест в конструкциях серии 1.090.1-1	Стадия	Лист	Листов
Нач.отд.	Бабин		Р	13	
Гл.инж.	Келимский	Установка систем В1 и В2	ЦНИИЭП учебных зданий		
Г.и.п.	Курилова				
Инж.	Вахрушева				

Привязан:

Инв. №

Инв. № подл. | Подпись и дата | Взам. инв. № | Лист 30 | Лазерев | Белов

Формат А2

Альбом II

Типовой проект
211-1-400.87

Детские ясли-сад на 280 мест
в конструкциях серии 1.090.1-1

Альбом II

Эскизные чертежи общих видов
нетиповых конструкций
систем отопления и вентиляции

Привязан:

Инв. №

Инв. № подл. | Подпись и дата | Взам. инв. №

Обозначение	Наименование	Примечание
211-1-400.87-ОВН1	Переходная секция	
211-1-400.87-ОВН2	Приемная секция	
211-1-400.87-ОВН3	Регистр из гладких труб	
211-1-400.87-ОВН4	Конструкция тепловой изоляции трубопроводов	

Альбом II

Привязан:

Инв. №

211-1-400.87-ОВН

Н.контр	Курилова	
Нач.отд.	Бабин	
Гл.инж.	Хелимский	
ГИП	Рапопорт	
Инженер	Вахрушева	

Содержание

Стадия	Лист	Листов
Р		1

ЦНИИЭП учебных зданий

Альбом II

План

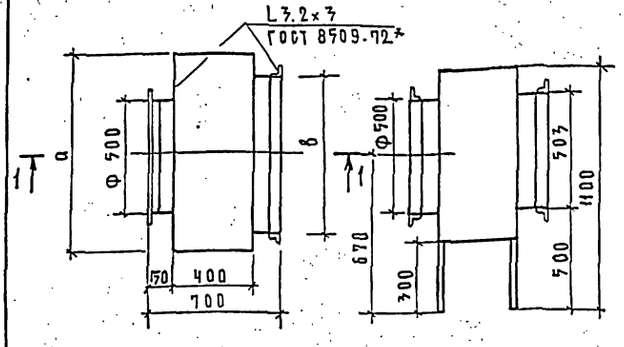

Разрез I-I

$t_н$° C	a	в	Масса, кг
-20	800	655	60
-25	1000	780	60
-30	1000	905	75
-35	1000	780	60
-40	1000	780	60

Переходную секцию изготовить из тонколистовой кровельной стали δ=1мм по ГОСТ 19904-74 и окрасить по грунту ГФ-021 (ГОСТ 25129-82) краской БТ 177 (ГОСТ 5631-79)

Привязан:

Инв. №

211-1-400.87-ОВН1

Н.контр	Курилова	
Нач.отд.	Бабин	
Гл.инж.	Хелимский	
ГИП	Рапопорт	
Инженер	Вахрушева	

Переходная секция.

Стадия	Лист	Листов
Р		1

ЦНИИЭП учебных зданий

Альбом II

План

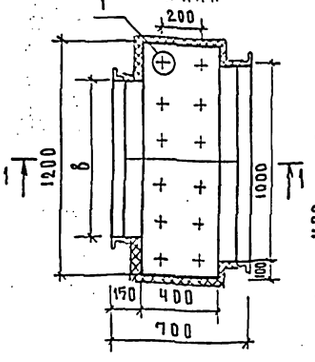

Разрез I-I

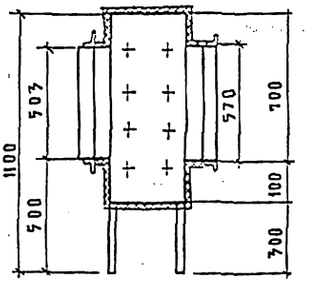

$t_н$° C	в	Масса, кг
-20	655	100
-25	780	100
-30	905	120
-35	780	100
-40	780	100

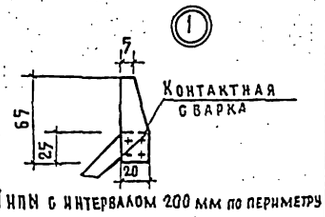

Шипы с интервалом 200 мм по периметру для крепления тепловой изоляции

Приемную секцию изготовить из тонколистовой кровельной стали δ=1мм по ГОСТ 19904-74 окрасить по грунту ГФ-021 (ГОСТ 25129-82) краской БТ 177 (ГОСТ 5631-79), покрыть матами минераловатными δ=40мм (ГОСТ 21880-76) с последующим обертыванием рубероидом (ГОСТ 10923-82) и фольгоизолом (ГОСТ 20429-84)

Привязан:

Инв. №

211-1-400.87-ОВН2

Н.контр	Курилова	
Нач.отд.	Бабин	
Гл.инж.	Хелимский	
ГИП	Рапопорт	
Инженер	Вахрушева	

Приемная секция

Стадия	Лист	Листов
Р		1

ЦНИИЭП учебных зданий

Альбом III

Привязан:

Инв. №

ОВН

Стадия	Лист	Листов
Р		

ЦНИИЭП учебных зданий

Альбом III

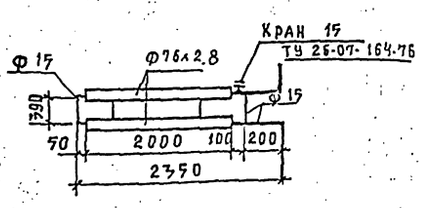

Регистр из гладких труб выполнить из стальных электросварных труб по ГОСТ 10705-80 Ф 76х2,8 и водогазопроводных легких труб по ГОСТ 3262-75 Ф 15. Масса 24,2 кг.

Привязан:

Инв. №

211-1-400.87- ОВНЗ

Н.контр.	Курилова	
Нач.отд.	Бабич	
Гл.инж.	Хейфецкий	
ГИП	Рапопорт	
Инженер	Бахрушева	

Регистр из гладких труб.

Стадия	Лист	Листов
Р		1

ЦНИИЭП учебных зданий

Альбом III

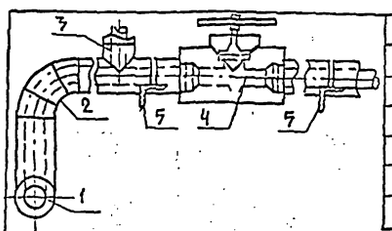

Поз.	Наименование
1	Изоляция горизонтальных трубопроводов
2	Изоляция отводов
3	Изоляция тройников
4	Изоляция арматуры
5	Изоляция опор

№ поз	Наименование изолируемых объектов	Наружный диаметр мм	Местонахождение	Температура теплоносителя °С	Теплоизоляционная конструкция: толщина основного слоя мм	Теплоизоляционная конструкция: назначение	Теплоизоляционная конструкция: наименование основных элементов
1	2	3	4	5	6	7	8
	Трубопроводы		Техподполье $t_в$=+5°С			Соблюдение норм тепловых потерь	а. Грунт ГФ-021 ГОСТ 25129-82
1	Подающий отопления	20÷76х2,8		95	30		б. Краска БТ-177 *
1	Обратный отопления	20÷76х2,8		70	30		в. Шнур теплоизоляционный ТУ 36-1695-79 для Ф 15÷89х2,8 Маты минераловатные ГОСТ 21880-76 для Ф 108х2,8 и более г. Пергамин П-350 ГОСТ 2697-83 д. Рулонная стеклоткань ВВ-Г ТУ 21-23-44-79 е. Краска масляная ГОСТ 695-77*
2	Отвод	20÷76х2,8		95	30		
2	Отвод	20÷76х2,8		70	30		
3	Тройник	32÷76х2,8		95	30		
3	Тройник	32÷76х2,8		70	30		
4	Арматура	20÷76х2,8		95	30		

Краска БТ-177- оцепензия алюминиевой пудры по ГОСТ 5494-71 (15%) в лаке БТ-577 ТОО ГОСТ 7631-79

Привязан:

Инв. №

211-1-400.87 - ОВНЧ

Н.контр.	Курилова	
Нач.отд.	Бабич	
Гл.инж.	Хейфецкий	
ГИП	Рапопорт	
Инженер	Бахрушев	

Конструкция тепловой изоляции.

Стадия	Лист	Листов
Р	1	2

ЦНИИЭП учебных зданий

Альбом III

1	2	3	4	5	6	7	8
4	Арматура	20÷76х2,8	Техподполье $t_в$=+5°С	95	90	Соблюдение на поверхности изоляции $t \leq 45°$С	а. Грунт ГФ-021 ГОСТ 25129-82
5	Опоры	L50х5		95	90		б. Краска БТ-177
							в. Шнур теплоизоляционный ТУ 36-1695-79 для Ф 15÷89х2,8 Маты минераловатные ГОСТ 21880-76 для Ф 108х2,8 и более г. Пергамин П-350 ГОСТ 2697-83 д. Рулонная стеклоткань ВВ-Г ТУ 21-23-44-79 г. Краска масляная ГОСТ 695-77*
	Трубопроводы						
1	Подающий теплоснабжения	15÷32		150	40		То же
1	Обратный теплоснабжения	15÷32		70	30		
2	Отвод	15÷32		150	40		
2	Отвод	15÷32		70	30		
3	Тройник	15÷32		150	40		
3	Тройник	15÷32		70	30		
4	Арматура	15÷32		150	40		
4	Арматура	15÷32		70	30		
5	Опоры	L50х5					

Привязан:

Инв. №

211-1-400.87- ОВНЧ

Лист
2

Альбом I

Ведомость чертежей основного комплекта

Лист	Наименование	Примечание
1	Общие данные.	
2	План подвала и техподполья.	
3	План 1 этажа.	
4	План 2 этажа.	
5	План 3 этажа.	
6	Ячейки санузлов с системами В1;Т3;Т31;К1;Т4	
	Разрезы системы К1. Схемы систем В1;Т3;Т31;Т4	
7	Схема системы В1	
8	Схема систем Т3;Т4	
9	Разрезы систем К1; К3.	
10	Разрезы систем К1; К2.	

Ведомость ссылочных и прилагаемых документов

Обозначение	Наименование	Примечание
	Ссылочные документы	
3.903-11	Тепловая изоляция криволинейных и фасонных участков трубопроводов и узлов оборудования.	
3.903-12	Индустриальные конструкции для промышленной тепловой изоляции.	
	Прилагаемые документы	
211-1-400.87-ВК.ОО	Спецификация оборудования.	Альбом VI т.2
211-1-400.87-ВК.ВМ	Ведомость потребности в материалах	Альбом V

Основные показатели по чертежам водопровода и канализации.

Наименование системы	Потребный напор на вводе м.вод.ст.	Расчетный расход м³/сут.	м³/час.	л/сек.	при коэф. л/сек.	Установленная мощность электродвигателей квт.	Примечание
В1	22.1	42.5	4.44	2.1	—		с учетом на полив 229 м³/сут
В1	34.1	—	—	—	2.5		внутреннее пожаротушение
Т3;Т4	20.6	9.8	3.0	1.5	—		
К1;К3	—	29.4	—	—	—		
В1	—	—	—	—	15		наружное пожаротушение

Расход труб на систему	Всего тонн I	Всего тонн II	кг. на 1 м² пол. пл. I	кг. на 1 м² пол. пл. II
Стальные для холодного и горячего водоснабжения.	2.98	—	1.28	—

Общие указания.

Проект разработан в соответствии с положениями СНиП 2.04.01-85; ВСН „Детские дошкольные учреждения".

Монтаж испытание и приемку санитарно-технических систем производить в соответствии с положениями СНиП 3.05.01-85

План кровли с размещением водосточных воронок и детали их установки приведены в архитектурно-строительной части проекта.

Высота установки детских санитарных приборов от пола до борта прибора:

умывальники в ясельных группах - 0.4 м.
в дошкольных группах - 0.5 м.
глубоких душевых поддонов - 0.6 м.
мелких душевых поддонов - 0.3 м.

Умывальники взрослые: НН 7.24.26.38.
детские: НН 29; 31

Ячейки санузлов см. лист 6.

Системы К1; К3 выполнена из пластмассовых канализационных труб.

Система К2 выполнена из напорных пластмассовых труб.

Магистральные трубопроводы холодной и горячей воды Ф 25 и выше окрасить краской БТ-177 по грунту ГФ-021 и покрыть тепловой изоляцией:

а/ шнур теплоизоляционный ТУ 36-1697-79 δ=30 мм.
б/ пергамин П-350 ГОСТ 2697-83
в/ рулонная стеклоткань ВВ-Г ТУ 21-23-44-79.

Настоящий проект разработан в соответствии с действующими нормами и правилами /в том числе по взрыво-пожарной безопасности/
Главный инженер проекта Хелимский.
Главный инженер проекта привязки.

Инв.№ подл. | Подпись и дата | Взам.инв.№

Привязан:

Инв.№

211-1-400.87 - ВК

Детские ясли-сад на 280 мест в конструкциях серии 1.090.1-1	Стадия	Лист	Листов
	Р	1	10
Общие данные.	ЦНИИЭП учебных зданий		

Н.контр.	Колганова	
Нач.отд.	Бабин	
Гл.инж.пр.	Хелимский	
Рук.гр.	Ильичева	

Формат А2

Альбом II

Ввод В1 Ф50
Выпуск К1-1 Ф100
Выпуск К2-1 Ф100
Ввод Т3 Ф50 Т4 Ф40
Выпуск К1-5 Ф100
Выпуск К3-1 Ф100
Венткамера
Водомерный узел В1
Приямок 1250×900×1050(h)
Выпуск К1-3 Ф100
Выпуск К1-4 Ф100
Выпуск К1-2 Ф100
Выпуск К2-2 Ф100
Выпуск К1-6 Ф100
Т3; Т4 лист 3
Т4; Т3 лист 3
Ст Т3-1 Т4-1
Ст Т4-2 Т3-2
Ст Т3-3 Т4-3
Ст Т4-4 Т3-4
Ст К1-1
Ст К1-2 В1-2
Ст К1-3
Ст К1-4
Ст К1-5
Ст К1-6 В1-6; Т3-8
Ст К3-1
Ст К1-7 В1-7 Т3-9; Т4
Ст Т3-10 В1-8; К1-8
Ст Т3-14 Т4-5
Ст Т4-6 Т3-15
Ст Т3-16 Т4-7
Ст Т4-8 Т3-17
Ст К1-10
Ст К1-11
Ст К1-12
Ст Т3-12 В1-12 К1-13
Ст Т3-13 Т4; В1-13
Ст Т3-7 Т4; В1-5
Ст Т4-9 Ст В1-1 Т3-5
Ст К2-1 В1-4
Ст В1-3
Ст В1-10
Ст В1-11
Т-13 лист 3 К вароч. устр. лист 3
Т-14 лист 3
Т-15 лист 3
Т-18 лист 3
К эл. кипят лист 3
ВД-9 лист 3
ВД-31 лист 3
ВД-33 лист 3
ВД-34 лист 3
М20; 21 лист 3
Т3; В1 К1 лист 3
Т3; В1 К3 лист 3
К1 лист 3
К3 лист 3
Т4 Ф20
Ф25
Ф32
Ф40
Ф50
Ф15
Ф20
Ф25
Ф50
Ф100
Е2000
3620
3900
4410
4530
7200
12000
6000
1200
3000
4200
6000
280
1500
-3.300
ПК1
ПК2
Инв. № подл. | Подпись и дата | Взам. инв. №
АМ-2 | ТО 370 | Газеров | Белов | Маннер

211-1-400.87 -ВК

Привязан:
Инв. №

Н. контр.	Колганова	
Нач. отд.	Бабин	
Гл. инж. ст	Хелимский	
Рук. гр.	Ильичева	

Детские ясли-сад на 280 мест в конструкциях серии 1.090.1-1

Стадия	Лист	Листов
Р	2	

План подвала и техподполья.

ЦНИИЭП учебных зданий

Формат А2

Альбом III

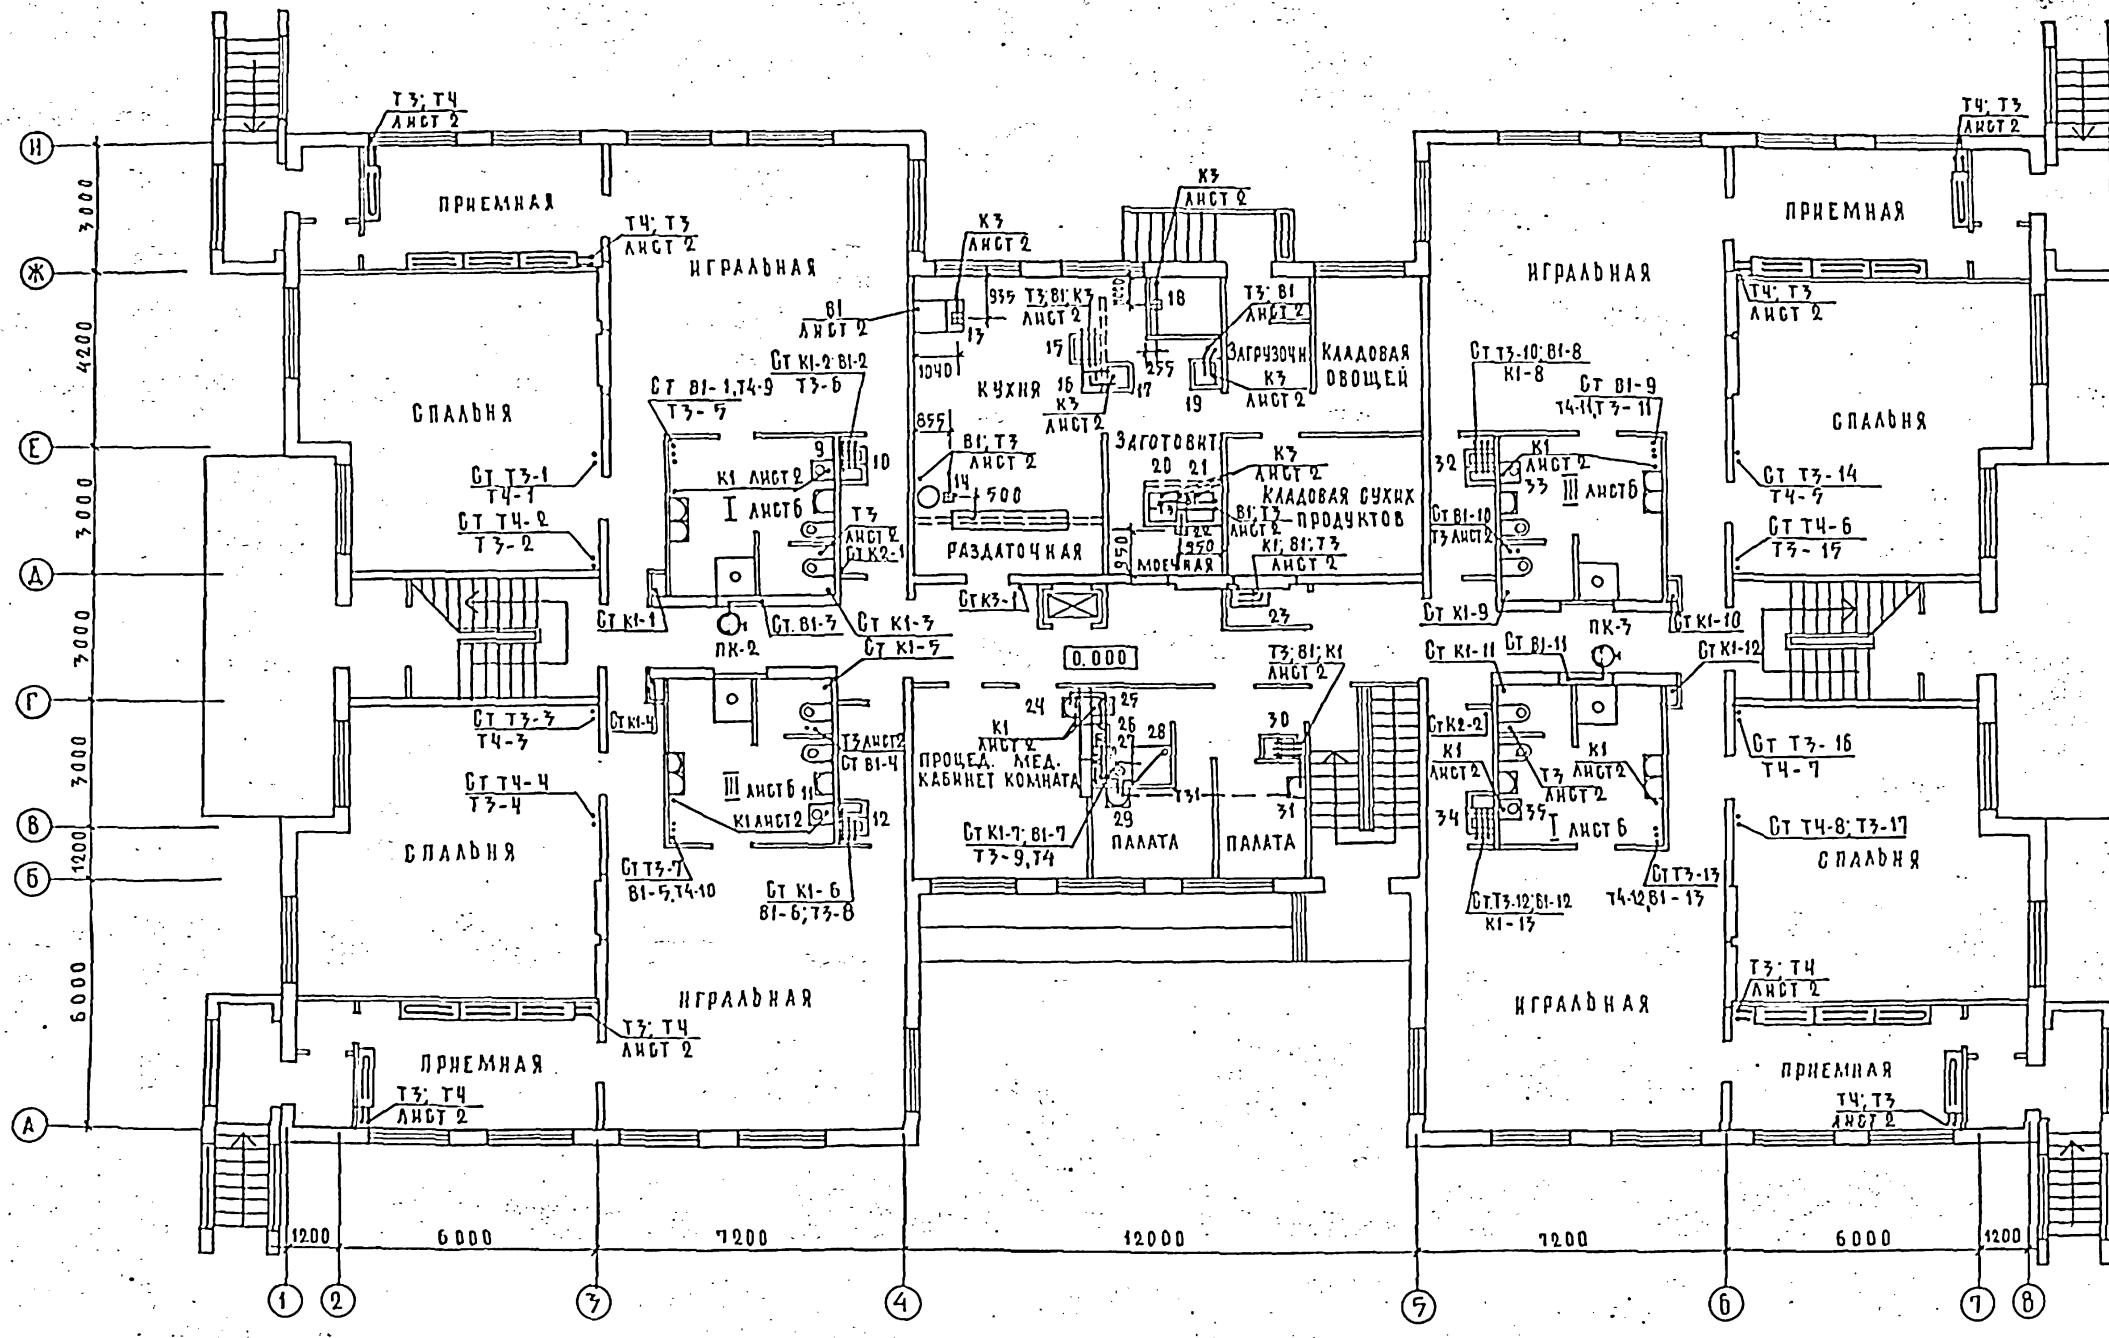

СОГЛАСОВАНО:

ОВ	Раппорт	
	Газеров	
АМ 2	Малишев	
ТО	Белов	
ЭТО		

Инв. № подл. | Подпись и дата | Взам. инв. №

ПРИВЯЗАН:

Инв. №

Н. контр.	Колганова	
Нач. отд.	Бабин	
Гл. инж. отд.	Хелимский	
Рук. гр.	Яльчева	

211-1-400.87 – ВК

Детские ясли-сад на 280 мест в конструкциях серии 1.090.1-1

Стадия	Лист	Листов
Р	3	

План 1 этажа.

ЦНИИЭП учебных зданий

Формат А2

22810-02

АЛЬБОМ II

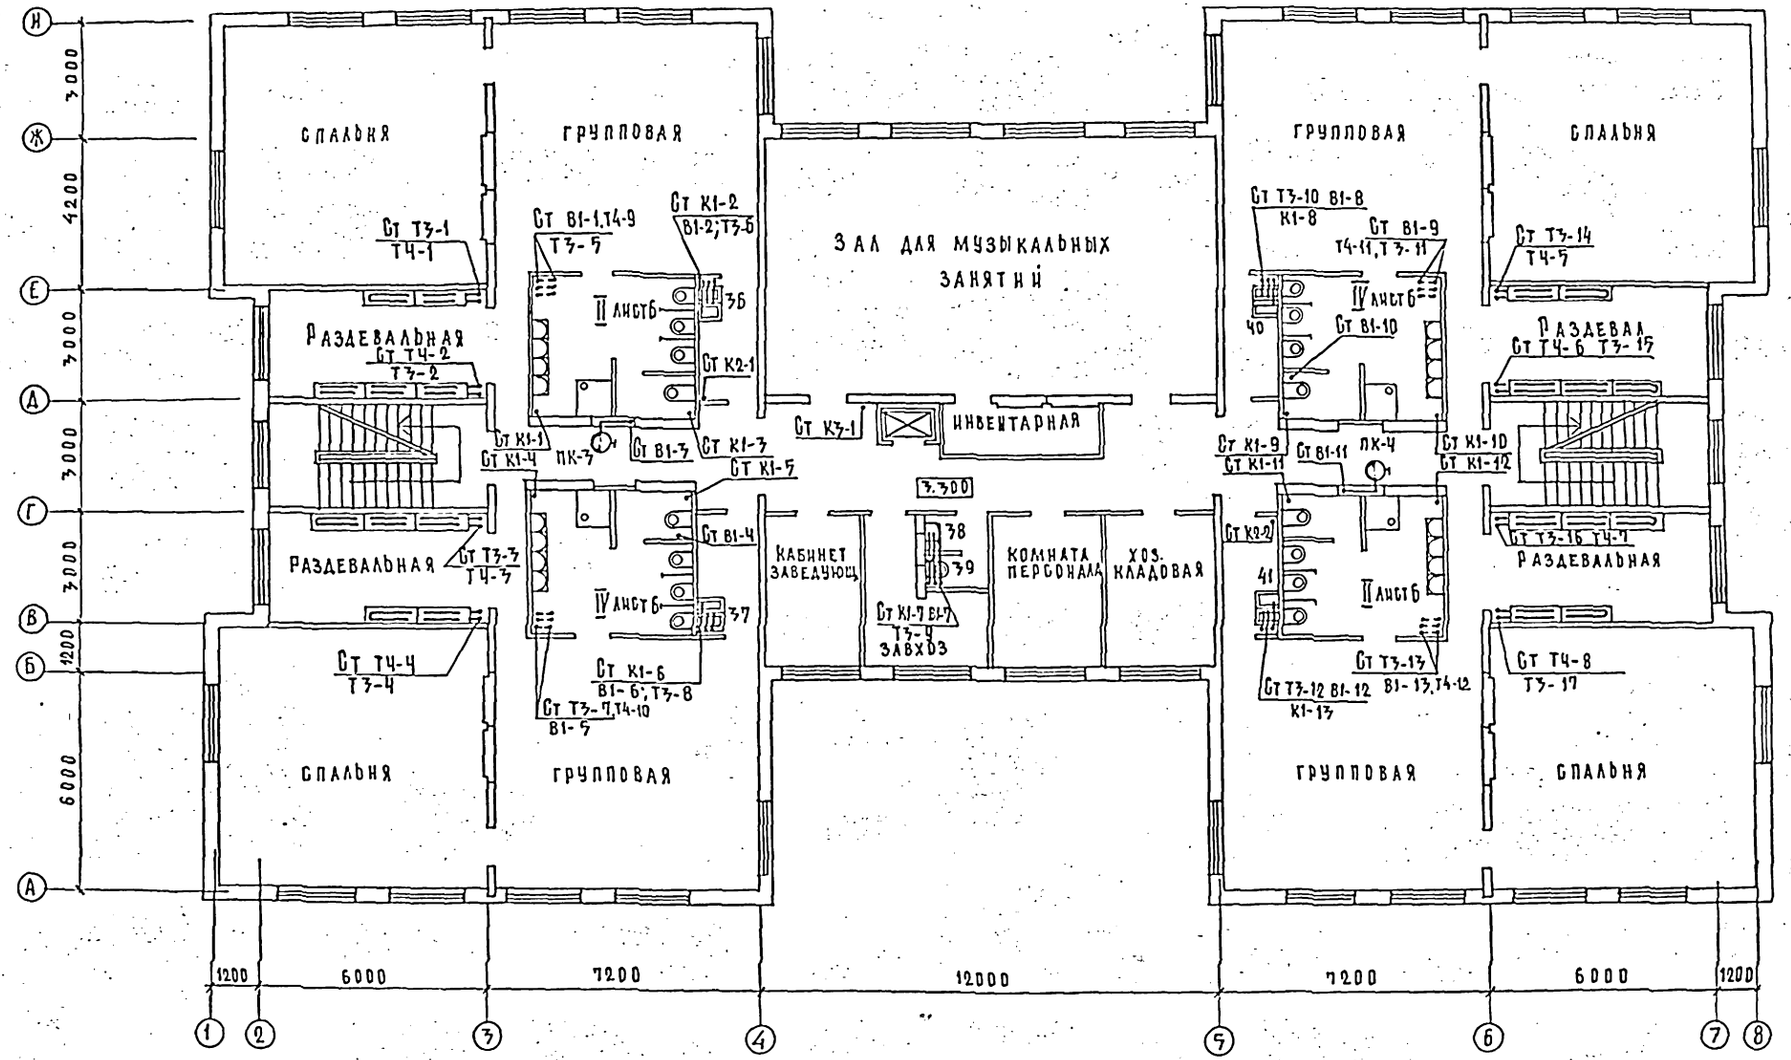

				211-1-400.87 - ВК			
ПРИВЯЗАН:				ДЕТСКИЕ ЯСЛИ-САД НА 280 МЕСТ В КОНСТРУКЦИЯХ СЕРИИ 1.090.1-1	СТАДИЯ	ЛИСТ	ЛИСТОВ
					Р	4	
			Н.КОНТР	КОЛГАНОВА	ПЛАН 2 ЭТАЖА.	ЦНИИЭП УЧЕБНЫХ ЗДАНИЙ	
			НАЧ.ОТД	БАБИН			
			Л.ИНЖ.ОТД	ХЕЛИМСКИЙ			
ИНВ.№			РУК.ГР	ИЛЬИЧЕВА			

СОГЛАСОВАНО: АМ2 ГАЗЕРОВ, ТО МАЛИЩЕВА, ЭТО БЕЛОВ, ОВ, РАПОПОРТ

ИНВ.№ ПОДЛ. | ПОДПИСЬ И ДАТА | ВЗАМ.ИНВ.№

СОРМАТ А2

Альбом II

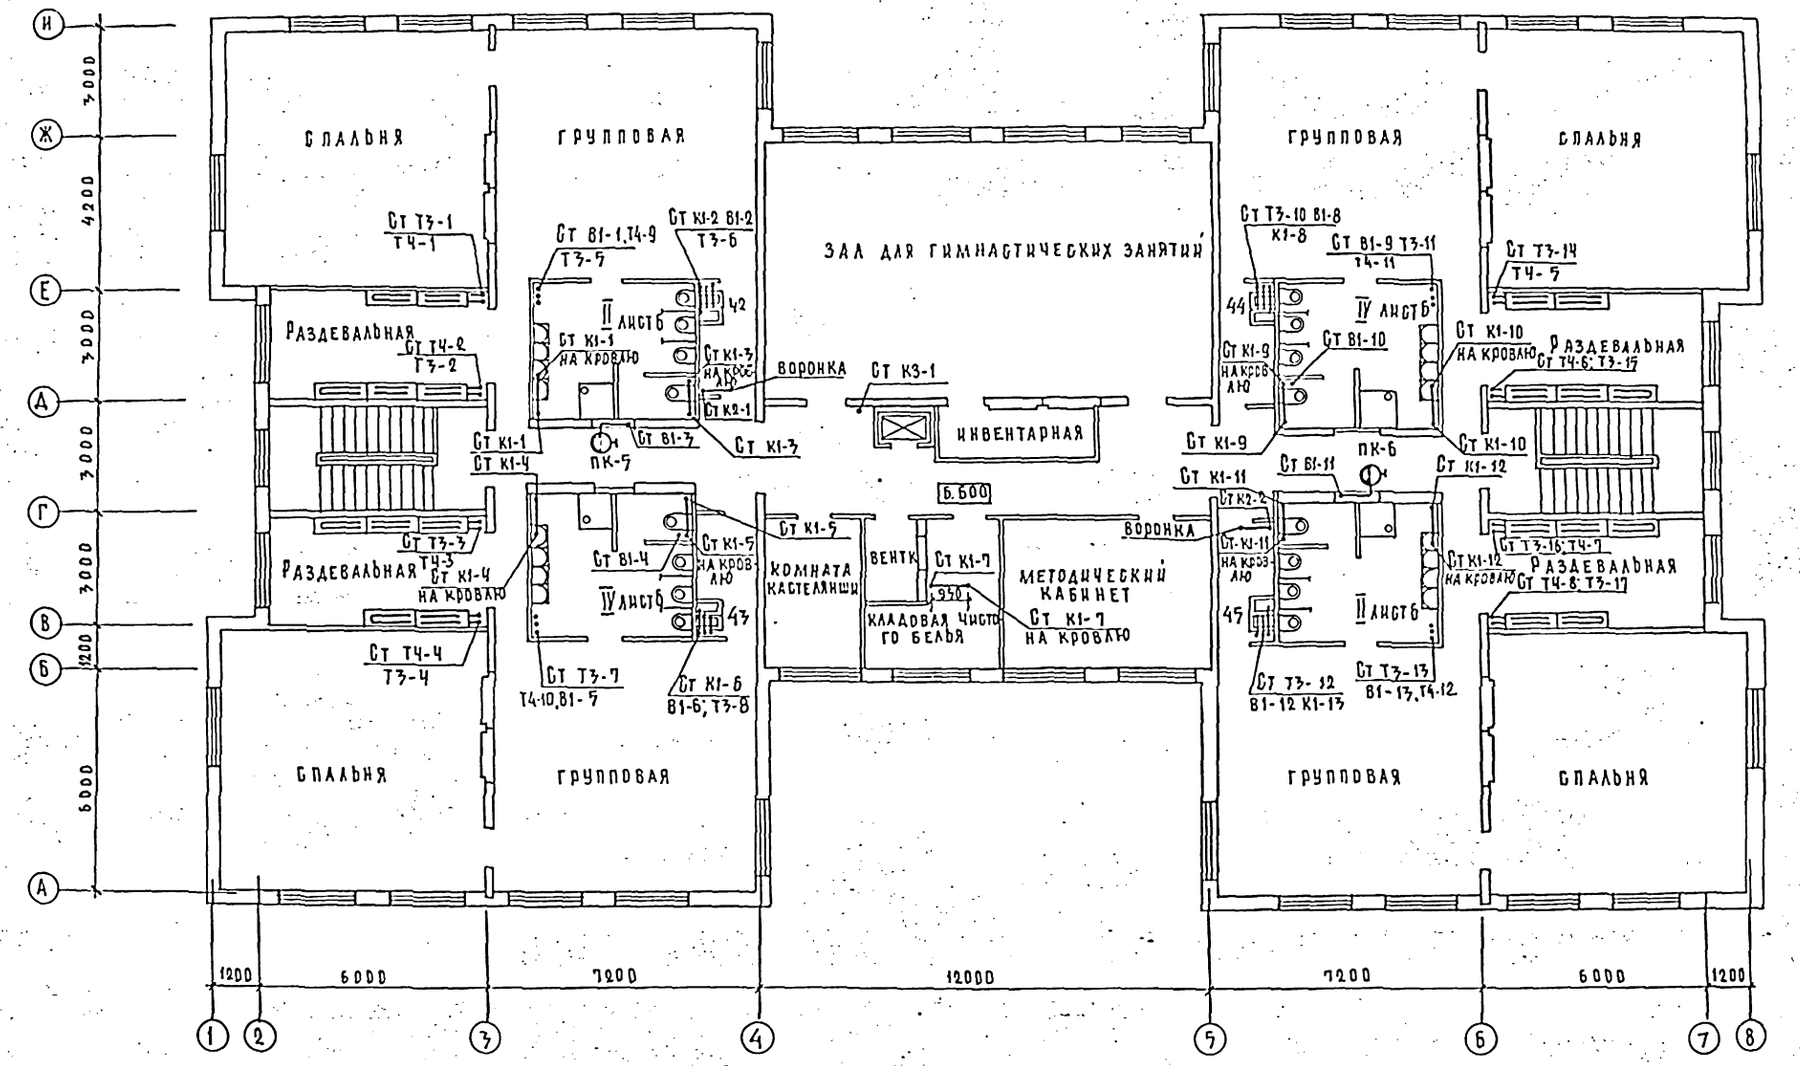

ПРИВЯЗАН:					211-1-400.87 - ВК		
					ДЕТСКИЕ ЯСЛИ-САД НА 280 МЕСТ В КОНСТРУКЦИЯХ СЕРИИ 1.090. 1-1	СТАДИЯ	ЛИСТ	ЛИСТОВ
						Р	5	
					ПЛАН 3 ЭТАЖА	ЦНИИЭП УЧЕБНЫХ ЗДАНИЙ		
ИНВ. №								

Н. контр.	КОЛГАНОВА	
Нач. отд.	БАБИН	
Гл. инж. отд.	ХЕЛИМСКИЙ	
Рук. гр.	ИЛЬИЧЕВА	

ОГЛАСОВАНО:

АМ2	ГАЗЕРОВ	
ТО	МАЛЯШЕВ	
ЭТО	БЕЛОВ	

ИНВ. № ПОДЛ.	ПОДПИСЬ И ДАТА	ВЗАМ. ИНВ. №

ОБ РАПОПОРТ

Формат А2

Альбом II

Ячейки санузлов 1 этажа с системами В1; Т3; Т31; К1,Т4

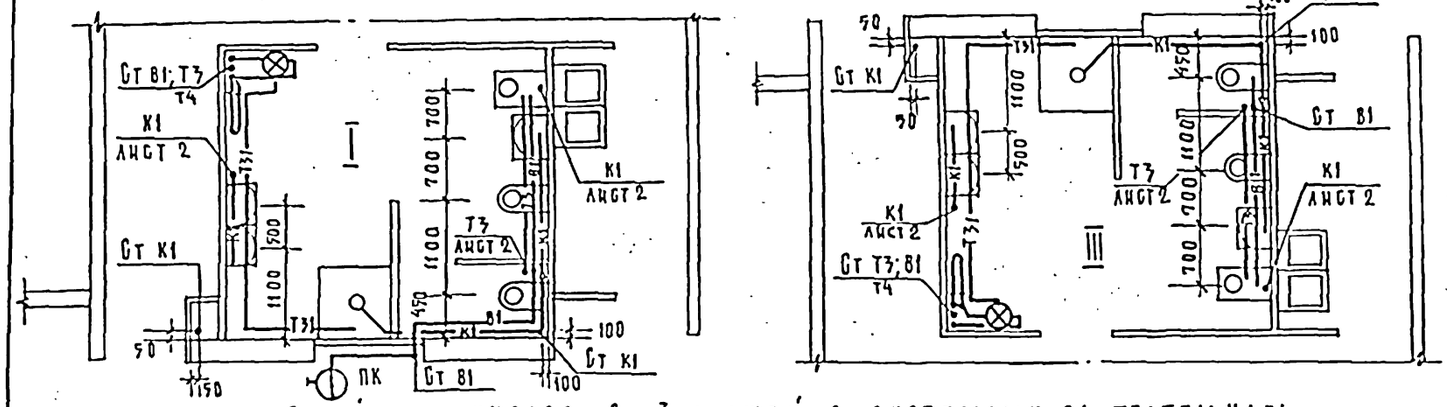

Ячейки санузлов 2 и 3 этажей с системами В1; Т3; Т31; К1,Т4

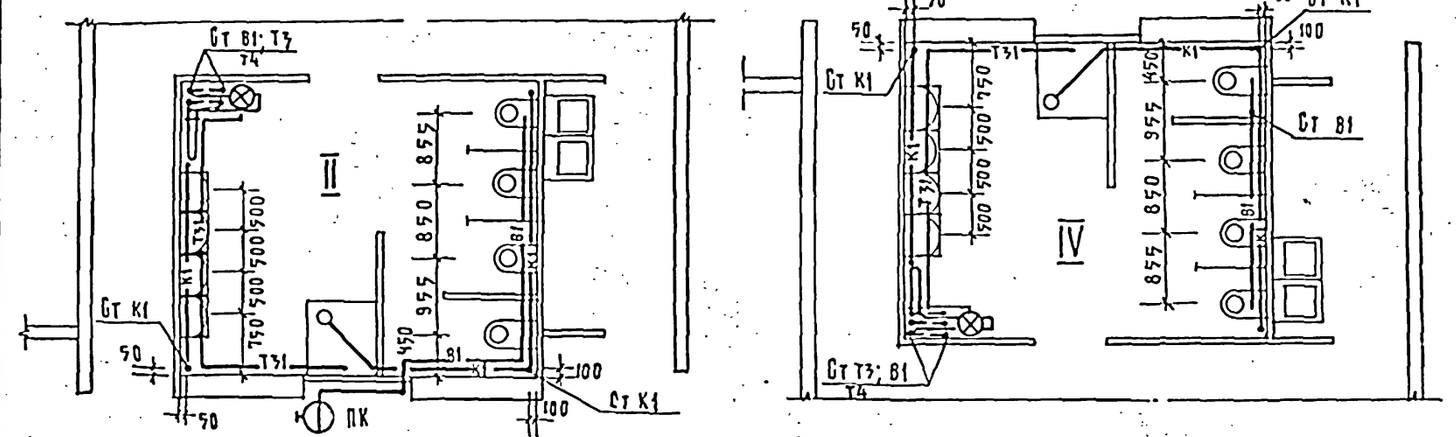

Разрезы системы К1 ячеек I; II; III; IV

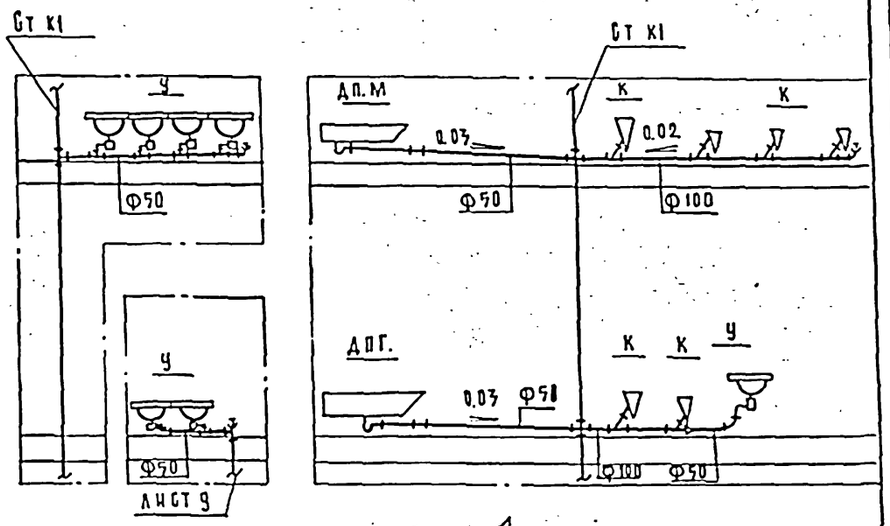

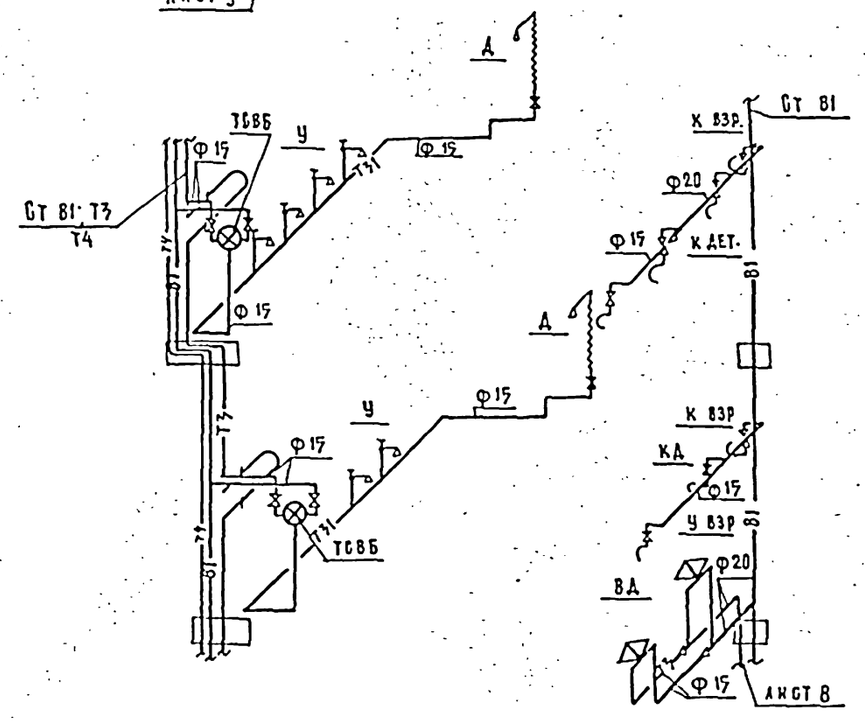

Схемы систем В1; Т3; Т31,Т4 ячеек III; IV

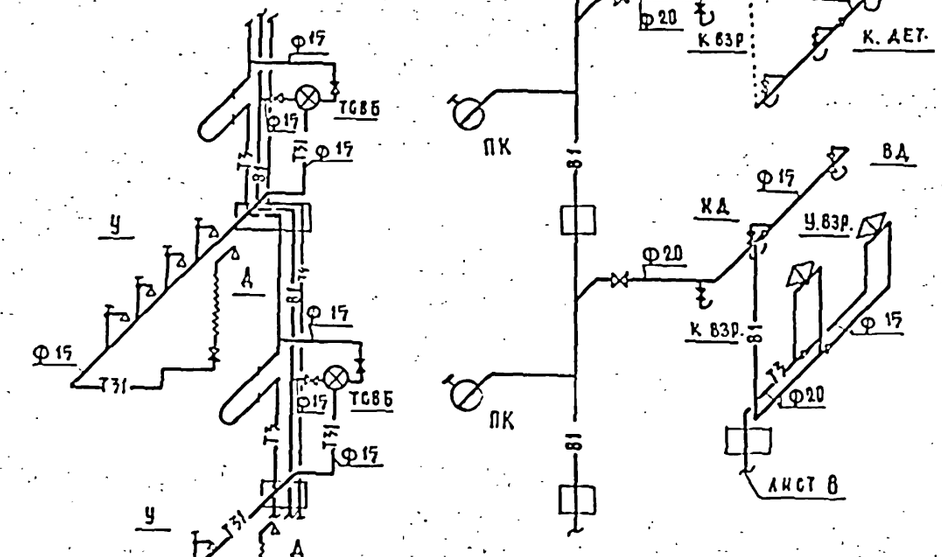

Схемы систем В1; Т3; Т31,Т4 ячеек I; II

Инв.№ подл. | Подпись и дата | Взам.инв.№

Привязан:		211-1-400.87 - ВК	
Инв. №		Детские ясли-сад на 280 мест в конструкциях серии 1.090.1-1	Стадия Р; Лист 6; Листов
Н. контр.	Колганова	Ячейки санузлов с системами В1; Т3; Т31; К1. Разрезы системы К1. Схемы систем В1; Т3; Т31,Т4	ЦНИИЭП учебных зданий
Нач. отд.	Бабцин		
Гл. инж.	Хелимский		
Рук. гр.	Ивичева		

Формат А2

Альбом II

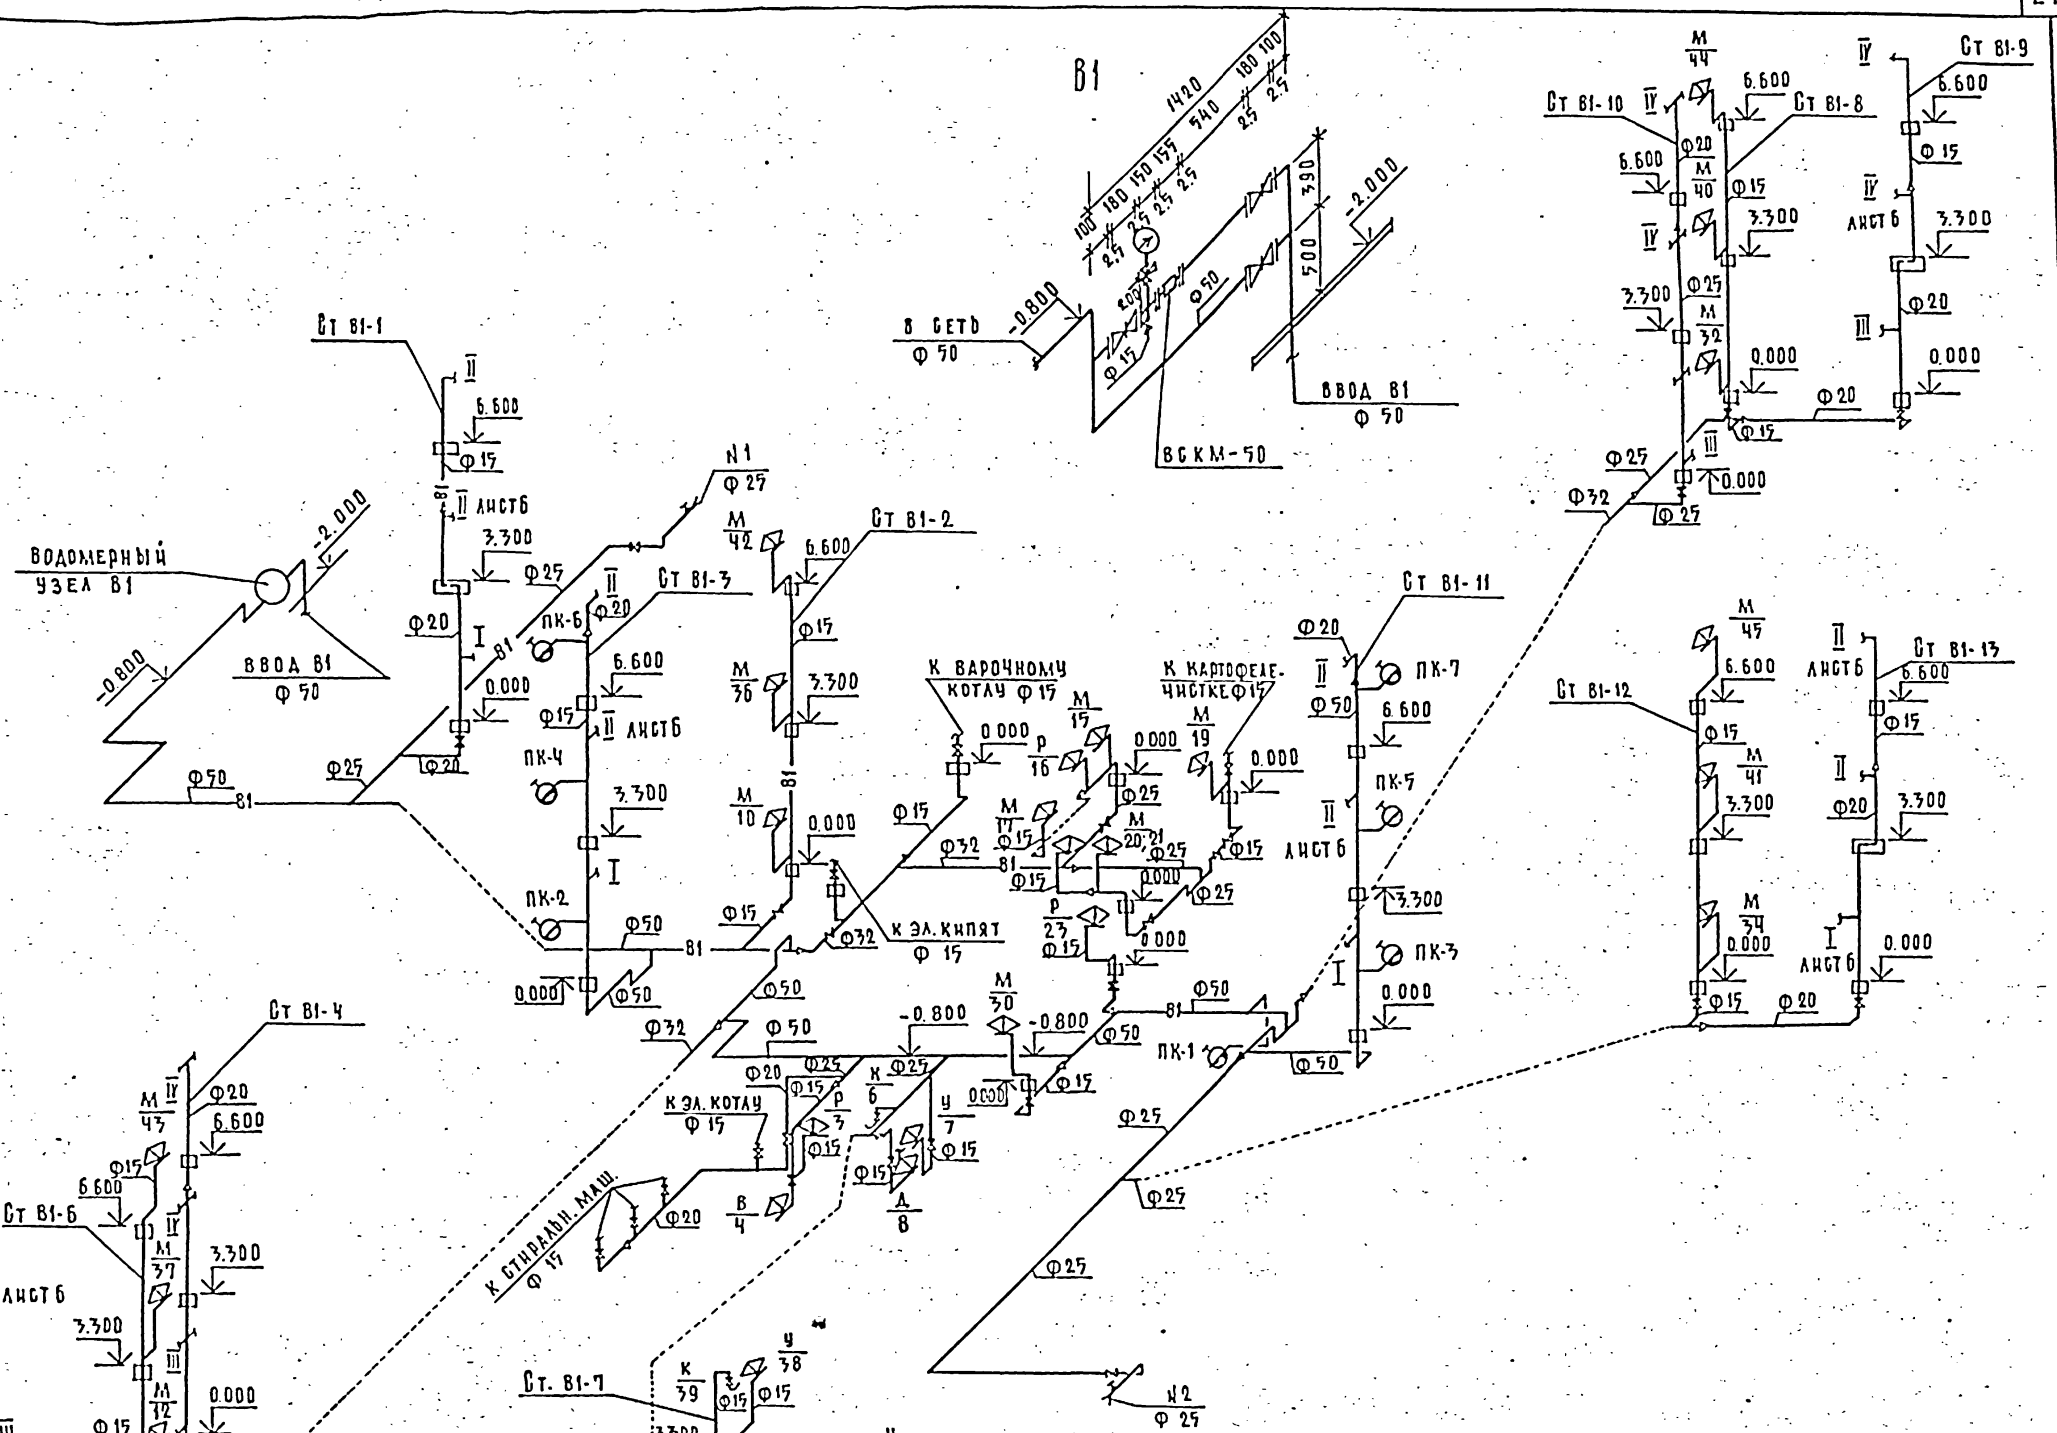

						211-1-400.87 - ВК	
						Детские ясли-сад на 280 мест в конструкциях серии 1.090.1-1	Стадия: Р; Лист: 7; Листов:
						Схема системы В1	ЦНИИЭП учебных зданий
				Н. контр	Колганова		
				Нач. отд.	Бабин		
				Гл. инж. сл.	Хелимский		
				Рук. гр.	Ильичева		
Привязан:							
Инв. №							

Формат А2

Инв. № подл. | Подпись и дата | Взам. инв. №

Альбом II

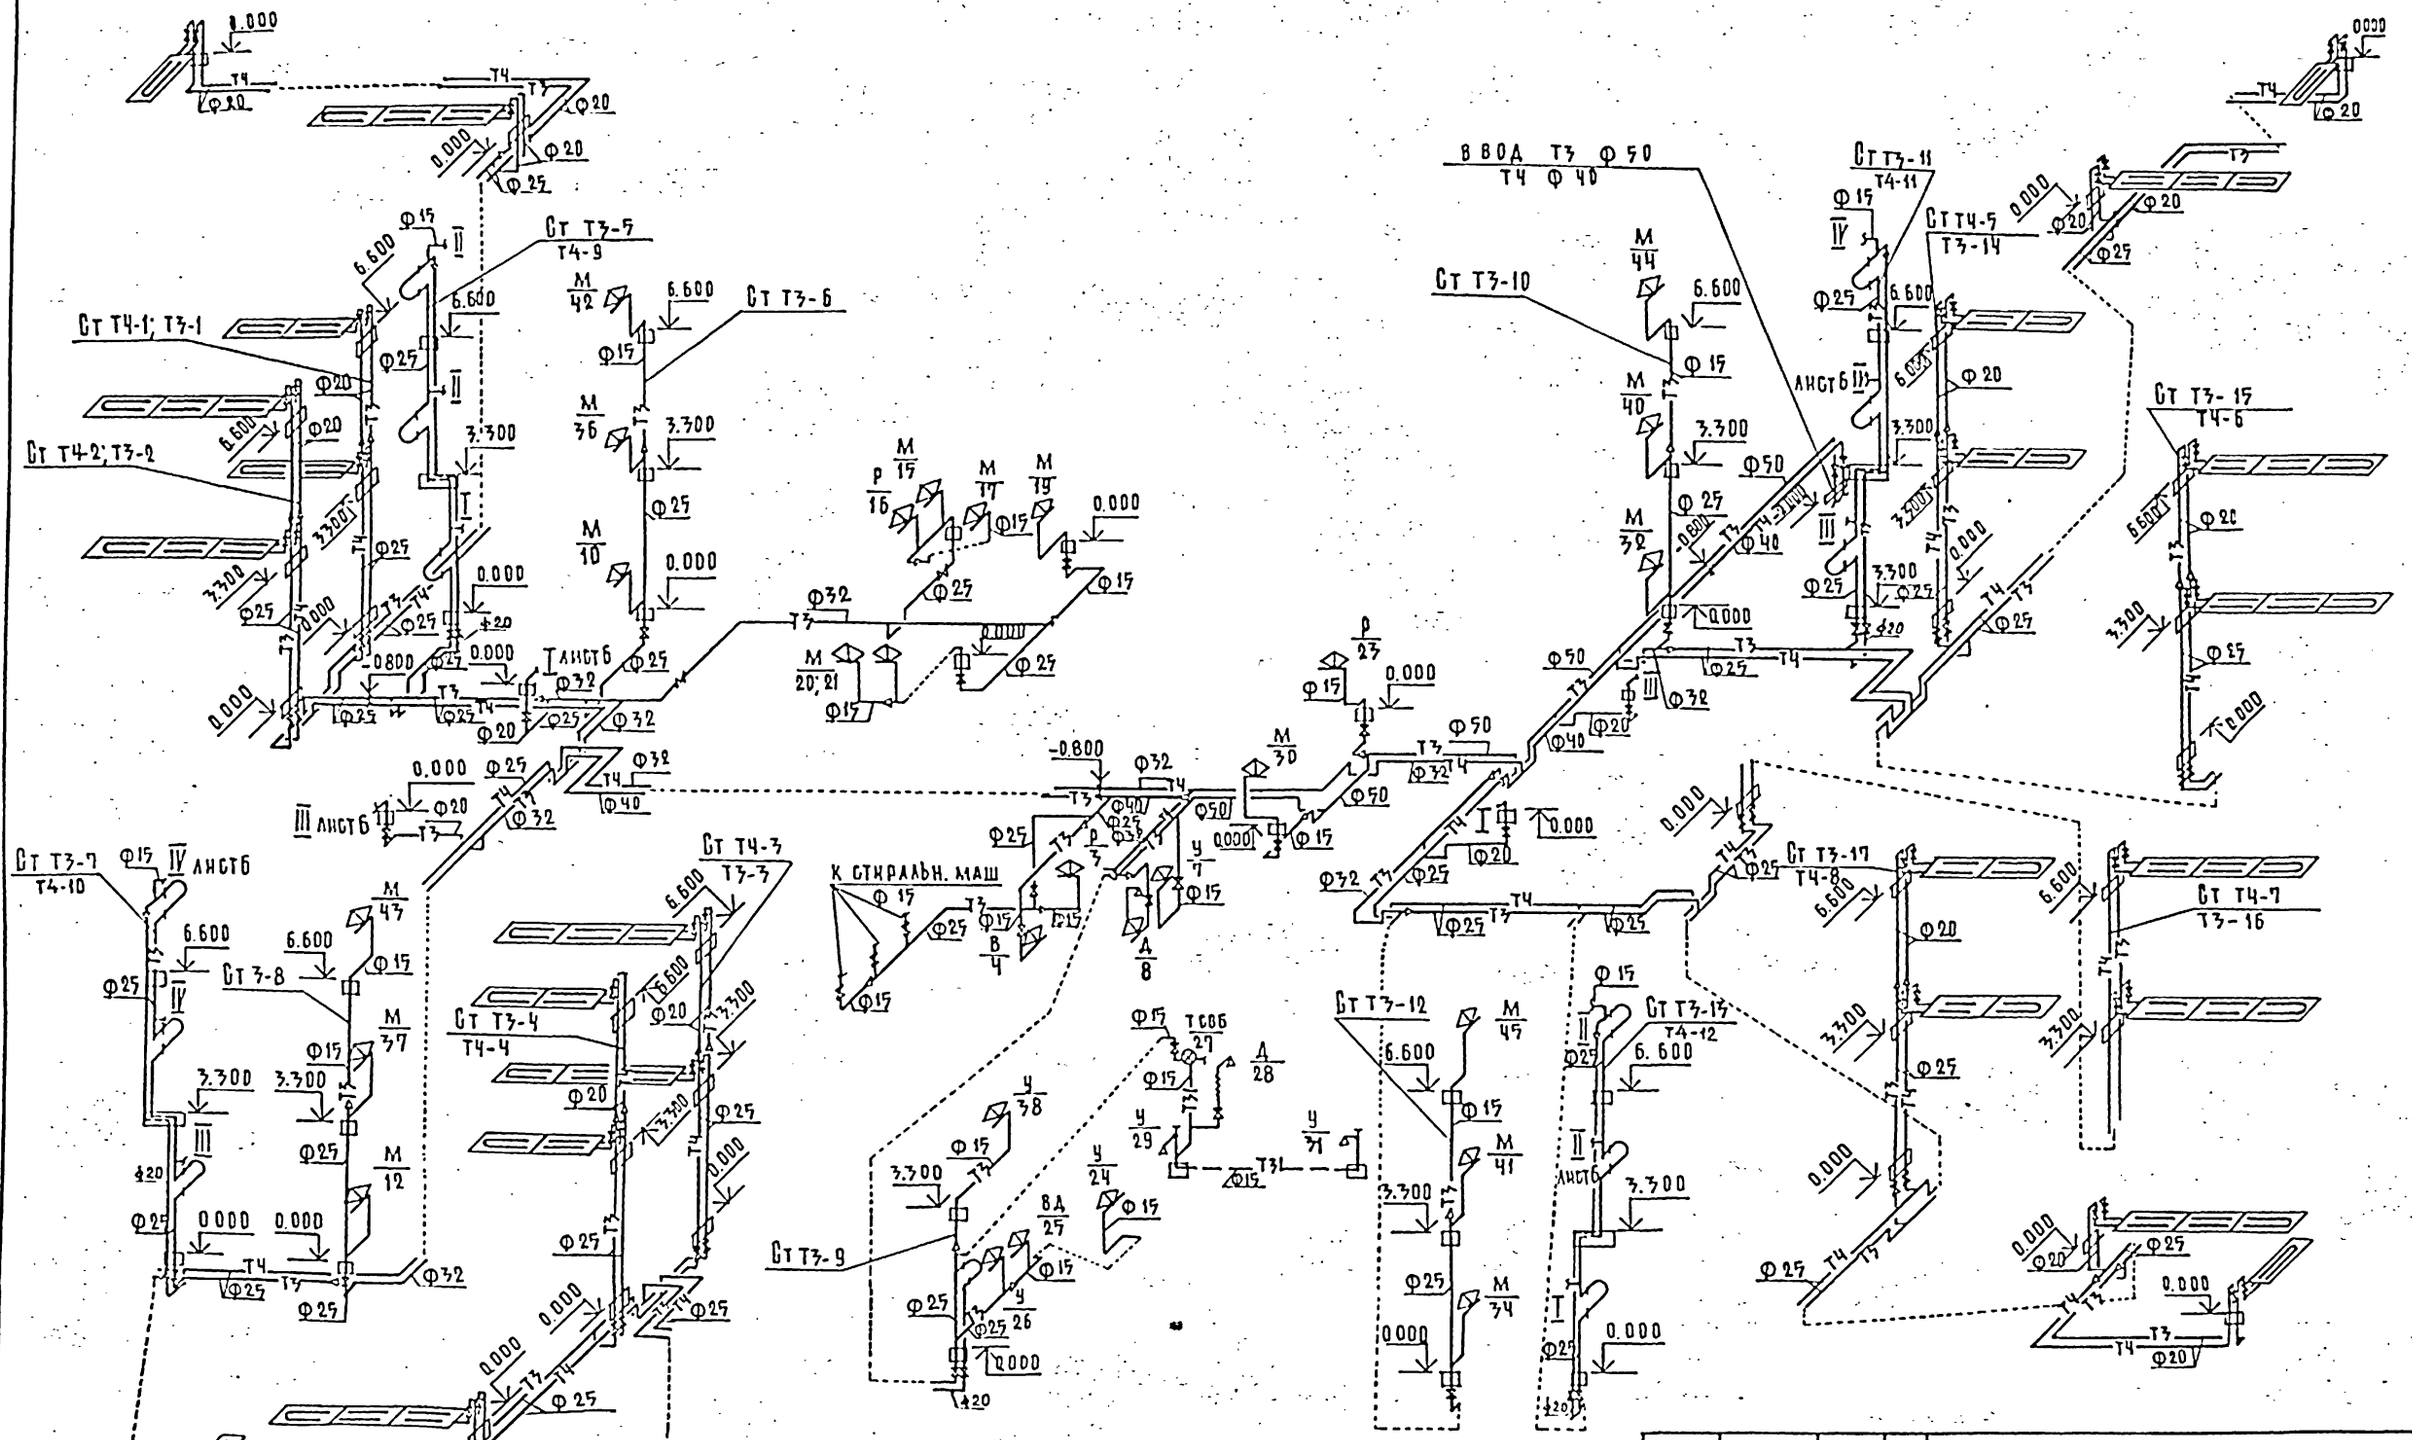

Привязан:			211-1-400.87 - ВК
Инв. №	Н. контр.	Колганова	Детские ясли-сад на 280 мест в конструкциях серии 1.090.1-1
	Нач. отд.	Бабин	Стадия: Р; Лист: 8; Листов:
	Гл. инж. отд.	Хелимский	Схема систем Т3; Т4
	Рук. гр.	Ильичева	ЦНИИЭП учебных зданий

Инв. № подл. | Подпись и дата | Взам. инв. №

Формат А2

Альбом III

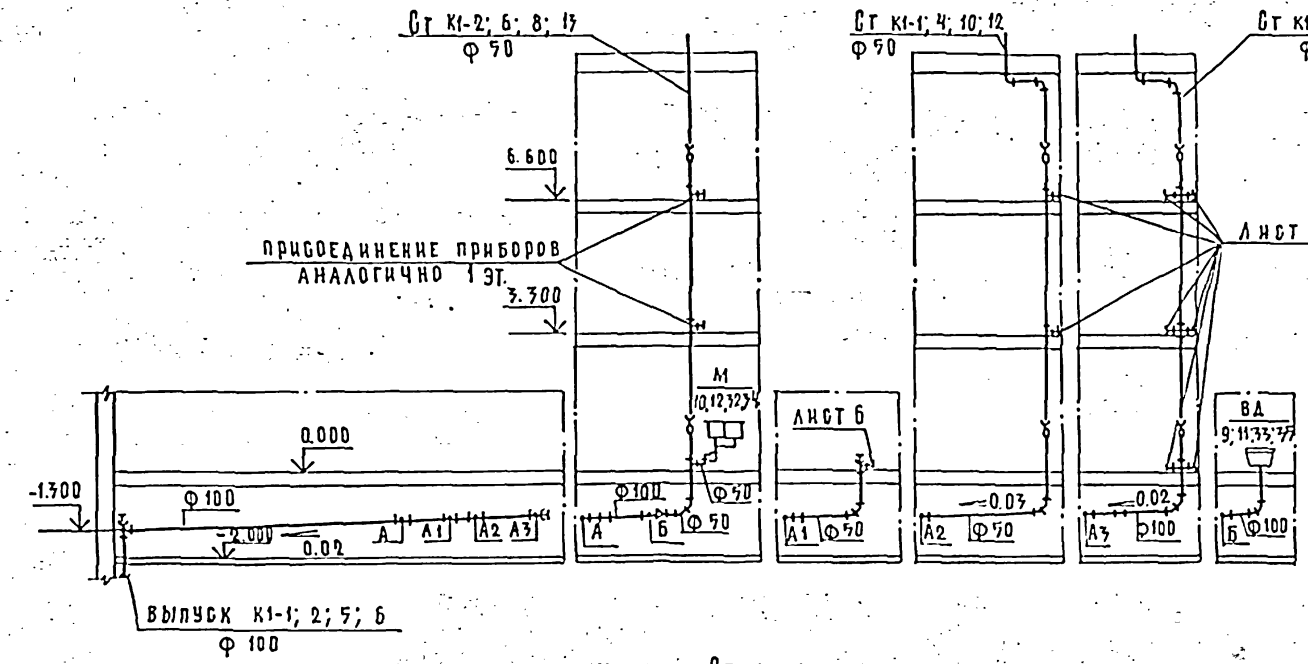

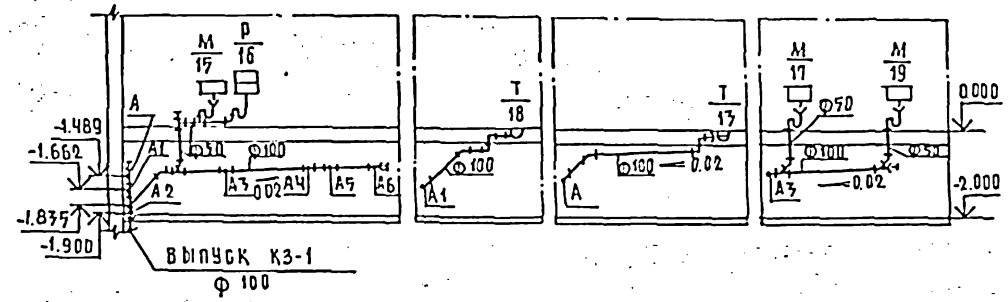

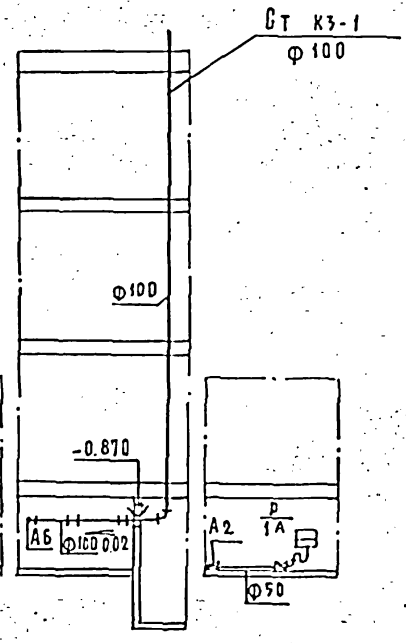

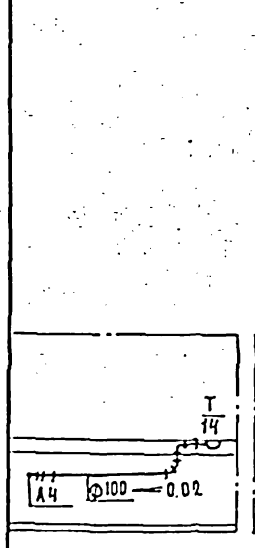

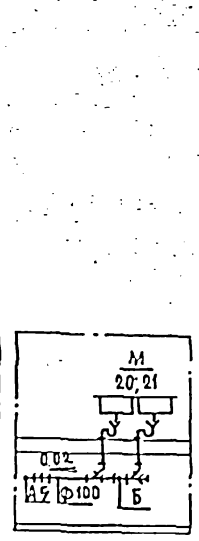



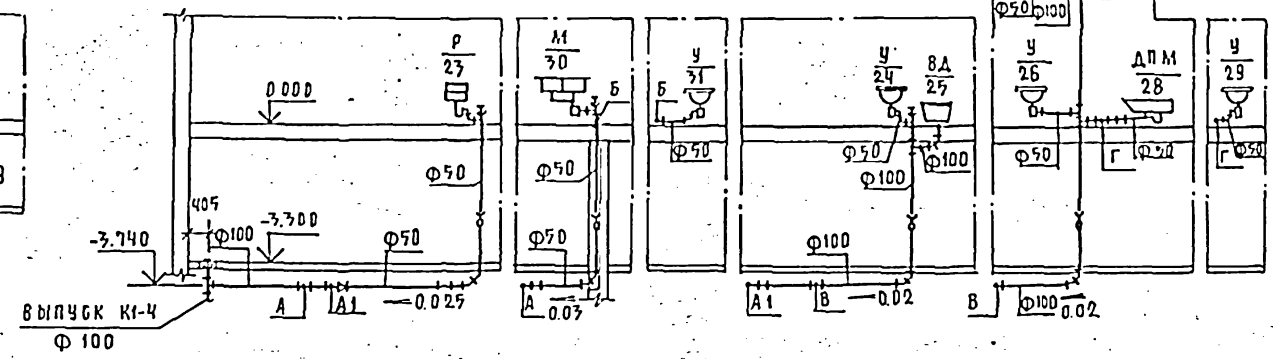

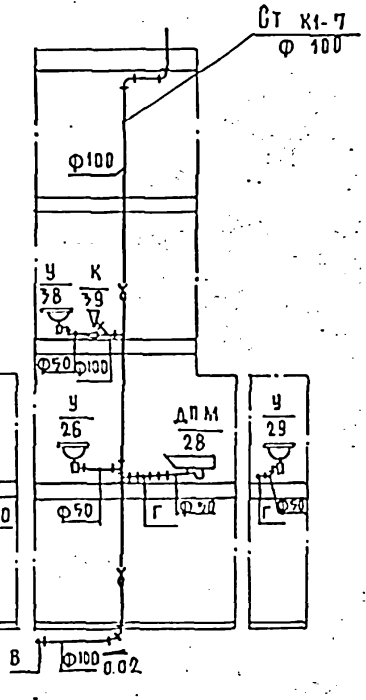

			211-1-400.87 - ВК
Привязан:			
Инв. №	Н. контр	Колганова	Детские ясли-сад на 280 мест в конструкциях серии 1.090.1-1
	Нач. отд.	Бабин	
	Гл. инж.	Хелимский	Разрезы систем К1; К3
	Рук. гр.	Ильичева	

Стадия	Лист	Листов
Р	9	

ЦНИИЭП учебных зданий

Формат А2

Инв. № подл. | Подпись и дата | Взам. инв. №

Альбом III

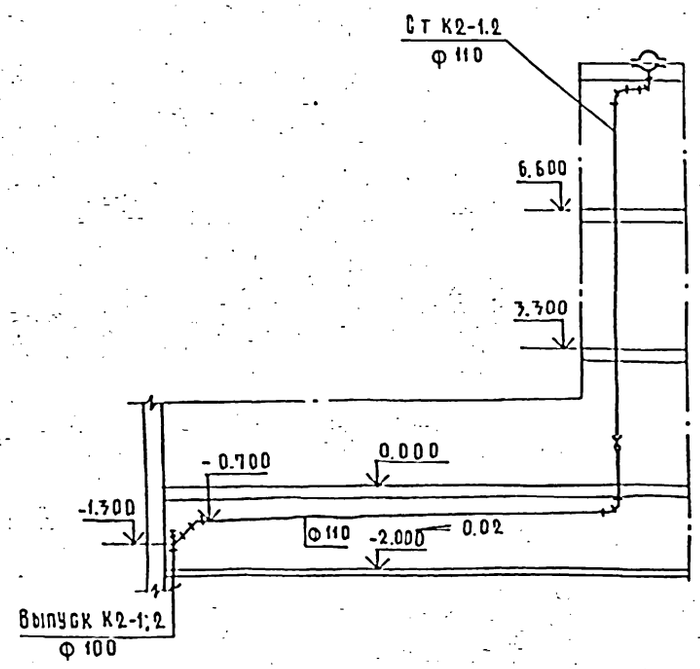

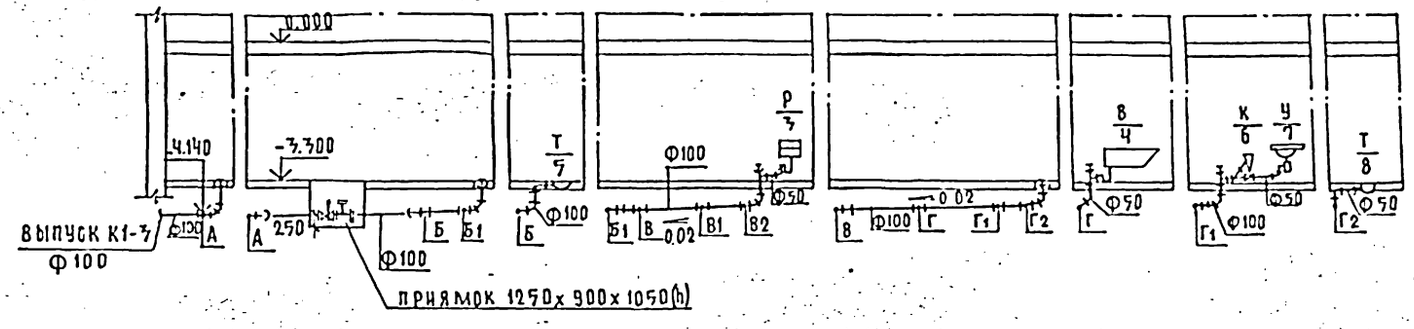

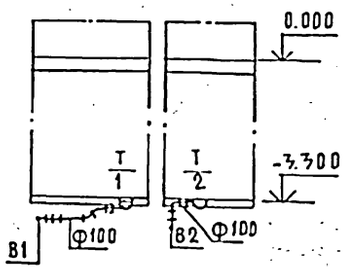

Деталь установки датчиков

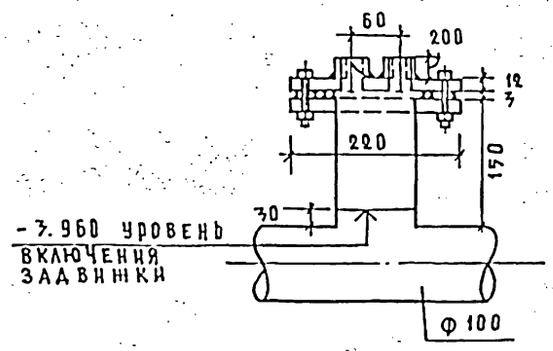

				211-1-400.87 - ВК	
Привязан:				Детские ясли-сад на 280 мест в конструкциях серии 1.090.1-1.	Стадия: Р; Лист: 10; Листов:
			Н.контр.	Колганова	
			Нач.отд.	Бабин	
Инв. №			Гл.инж.отд.	Хелимский	
			Рук.гр.	Нальчева	
				Разрезы систем К1; К2	ЦНИИЭП учебных зданий

Формат А2

Взам. инв. № | Подпись и дата | Инв. № подл.

gost.e-ecolog.ru