Типовой проект

503-1-67.87.

Производственный корпус гаража на 100 грузовых автомобилей

Альбом II

Части 1, 2

Архитектурные решения. Конструкции железобетонные. Конструкции металлические.

9869/02

цена 6-31

Привязан:

Инв. №

gost.e-ecolog.ru

Типовой проект

503-1-67.87

Производственный корпус гаража на 100 грузовых автомобилей

Альбом II
Части 1, 2

Состав проекта:

Альбом I - Общая пояснительная записка. Технология производства. Технологические коммуникации.
Альбом II - Части 1, 2. Архитектурные решения Конструкции железобетонные Конструкции металлические.
Альбом III - Отопление и вентиляция. Внутренние водопровод и канализация. Технологические решения автоматического пожаротушения
Альбом IV - Силовое электрооборудование. Электрическое освещение. Автоматизация производства. Связь и сигнализация.
Альбом V - Чертежи индустриальных строительных конструкций и изделий.
Альбом VI - Чертежи заданий заводам-изготовителям на электрооборудование, КИП и автоматику.
Альбом VII - Спецификации оборудования
Альбом VIII - Ведомости потребности в материалах.
Альбом IX - Сметы.

Разработан:
проектным институтом
„Гипропромсельстрой"
Главный инженер института /Шестернев/
Главный инженер проекта /Нажметдинов/

Рабочий проект
Утвержден и введен в действие
институтом „Гипропромсельстрой"
Госагропрома СССР
Приказ № 356 от 17.08 1987 г.

Привязан.

Инв №

Альбом II, часть 1

Типовой проект 503-1-67.87

Лист	Наименование	Стр.
СА-1	Содержание альбома	2
	Часть 1 /Производственные помещения/	
	Архитектурные решения	
1	Общие данные (начало)	3
2	Общие данные (продолжение)	4
3	Общие данные (окончание)	5
4	План кровли	6
5	Фасады 4-9, 9-4, А-В, В-А	7
6	План на отм. 0.000	8
7	Фрагменты 1, 2, 3	9
8	Разрезы 1-1÷4-4	10
9	Узлы 1÷10	11
10	Перегородки сетчатые. Схемы 1, 2. Схемы установки закладных изделий в проемах	12
11	Кирпичные перегородки. Схемы 1÷4	13
12	Планы венткамер 1, 2, 3	14
13	Сечения 1-1÷10-10	15
14	Узлы 1÷15	16
15	Схемы заполнения оконных проемов ОК1÷ОК15	17
16	Схемы заполнения оконных проемов ОК16, ОК17	
	Узлы А, Б	18
17	Планы полов на 0.000; 3.600; 4.800	19
18	Схема расположения отверстий в стенах и перегородках	20
19	Схемы расположения элементов подвесных потолков, ограждение компрессорной	21
	Конструкции железобетонные	
1	Общие данные (начало)	22
2	Общие данные (окончание)	23
3	Схема расположения фундаментов и фундаментных балок	24
4	Узлы 1÷8	25
5	Узлы 9÷17	26
6	Узлы 18÷21. Сечения 1-1÷8-8	27
7	Узлы А, Б, В. Схемы сборки пространственных каркасов вертикального армирования подколонников	28
8	Фундамент ФМ1	29
9	Фундамент ФМ2	29
10	Фундамент ФМ3	30
11	Фундамент ФМ4	30
12	Фундамент ФМ5	31
13	Фундамент ФМ6	31
14	Фундамент ФМ7	32
15	Фундамент ФМ8	32
16	Фундаменты ФМ9, ФМ14	33
17	Фундамент ФМ10	33
18	Фундамент ФМ11	34
19	Фундамент ФМ12	34
20	Фундамент ФМ13	35
21	Сечения 9-9÷13-13	35
22	Схема расположения элементов подземного хозяйства	36
23	Общие указания к схеме расположения элементов подземного хозяйства	37
24	Смотровая канава СК1	
	Планы на отм. 0.000; -0.500	38
25	Смотровая канава СК1. Сечения 1-1÷5-5	
	Узлы 1÷4	39
26	Смотровая канава СК2. Планы. Сечения 6-6; 7-7	
	Узлы 5÷8	40
27	Фундамент под окрасочную машину ФО1	
	Узлы 1; 2	41
28	Фундамент под окрасочную машину ФО1. Узлы 3÷7	42
29	Фундаменты под оборудование ФО2÷ФО10	43
30	Фундамент под оборудование ФО11. Сечения 1-1÷3-3	
	Узел 1	44
31	Фундаменты под оборудование ФО12; ФО13	45
32	Фундаменты ФО14÷ФО17	46
33	Подземное хозяйство. Фрагмент 1	47
34	План приямков трансформаторной подстанции	48
35	Каналы 1÷4	49
36	Каналы 5÷12. Сечения 1-1÷4-4	50
37	Сечения каналов 5-5÷11-11 Узлы 1; 2; 3	51
38	Схемы расположения ферм, колонн, связей	
	Узлы А, Б, В	52
39	Узлы Г, Д	53
40	Схема расположения плит покрытия. Узел А	54
41	Схема расположения плит покрытия	
	Фрагмент 1	55
42	Схемы расположения панелей стен по осям А и В, металлических стоек и	
	насадок фахверков. Узел А	56
43	Схемы расположения панелей стен	
	по осям 4 и 9	57
44	Схемы расположения плит перекрытия	
	на отм. 3.600; 4.800; 2.920	58
	Конструкции металлические	
1	Общие данные	59
2	Техническая спецификация металла (начало)	60
3	Техническая спецификация металла (окончание)	61
4	Техническая спецификация металла на лестницы (начало)	62
5	Техническая спецификация металла на лестницы (окончание)	63
6	Схемы расположения элементов путей подвесных кранов	64
7	Узлы 1÷3	65
8	Схемы расположения балок и стоек перекрытий связей покрытия, площадки на отм. 2.200	66
9	Лестницы Л1, Л2, Л3	67
	Часть 2 /Бытовые помещения/	
	Архитектурно-строительные решения	
1	Общие данные (начало)	68
2	Общие данные (продолжение)	69
3	Общие данные (окончание)	70
4	Спецификация элементов заполнения проемов. Фрагмент тамбура	71
5	План кровли. Вентшахта, сечения	72
6	Фасады В-Б; 3-1; 1-3. Разрез 1-1	73
7	Планы на отм. 0.000; 3.000	74
8	Планы полов. Схемы крепления перегородок	75
9	Схемы расположения плит перекрытия, покрытия и козырька входа	76
10	Схемы расположения панелей наружных стен	77
11	Схемы расположения панелей внутренних стен	78
12	Схемы расположения элементов лестниц и проступей	79
13	Схема расположения элементов фундаментов и подземного хозяйства	80
14	Схема расположения элементов лестницы ЛМ1	81

Взам. инв. N | Подпись и дата | Инв. N подл.

Привязан

Инв. N

ГИП	Каменщиков		07.87
Нач. отд.	Ульберток		07.87
Гл. констр.	Чулаков		07.87
Рук. гр.	Легова		06.87
Инж.	Кандинская		06.87
Н. контр.	Толмачева		07.87

ТП-503-1-67.87 -СА

Содержание альбома

Стадия	Лист	Листов
РП	1	

ГИПРОПРОМСЕЛЬСТРОЙ г. Саратов

Копировал: Малинина

Формат А2

Альбом III часть 1

Типовой проект 503-1-67.87

Ведомость рабочих чертежей основного комплекта АР

Лист	Наименование	Примечание
1	Общие данные (начало)	
2	Общие данные (продолжение	
3	Общие данные (окончание)	
4	План кровли	
5	Фасады 4-9, 9-4, А-В, В-А	
6	План на отм. 0,000	
7	Фрагменты 1,2,3	
8	Разрезы 1-1÷4-4	
9	Узлы, 1÷10	
10	Перегородки сетчатые. Схемы 1,2. Схемы установки закладных изделий в проемах	
11	Кирпичные перегородки. Схемы 1÷4	
12	Планы венткамер 1,2,3	
13	Сечения 1-1÷10-10	
14	Узлы 1÷15	
15	Схемы заполнения оконных проемов ОК1÷ОК15	
16	Схемы заполнения оконных проемов ОК16, ОК17	
	Узлы А,Б	
17	Планы полов на отм. 0,000; 3,600; 4,800	
18	Схема расположения отверстий в стенах и перегородках	
19	Схемы расположения элементов подвесных потолков, ограждение компрессорной	

Основные строительные показатели

Наименование	Ед.изм.	Количество
Площадь застройки	м²	2244,0
Общая площадь	м²	2457,0
Строительный объем	м³	22185,0

Типовой проект разработан в соответствии с действующими нормами и правилами и предусматривает мероприятия, обеспечивающие взрывную, взрывопожарную и пожарную безопасность при эксплуатации зданий.

Главный инженер проекта /Нанметдинов/

Инв.№ подл. | Подпись и дата | Взам. инв.№

Ведомость ссылочных и прилагаемых документов

Обозначение	Наименование	Примечание
	Ссылочные документы	
ГОСТ 6629-74*	Двери деревянные внутренние для жилых и общественных зданий	
ГОСТ 14624-84	Двери деревянные для производственных зданий	
ГОСТ 12506-81	Окна деревянные для производственных зданий	
ГОСТ 11214-86	Окна и балконные двери деревянные с двойным остеклением для жилых и общественных зданий	
ГОСТ 6785-80**	Плиты подоконные железобетонные	
ГОСТ 6665-82*	Камни бортовые бетонные и железобетонные	
1.494-27 вып. 7	Воздухоприемные устройства с подвесными утепленными клапанами	
1.435.9-25, вып. 0,1	Ворота подъемно-складчатые с полотном из различных материалов	
2.435-6, вып. 1,2,3	Противопожарные двери и ворота промышленных зданий	
2.244-1, вып 4	Детали полов общественных зданий	
1.444-1, вып. 1	Конструкции полов производственных зданий автомобильной промышленности	
1.400-15, вып. 1	Унифицированные закладные изделия железобетонных конструкций для крепления технологических коммуникаций и устройств	
1.400-6/76, вып. 1	Унифицированные закладные детали сборных железобетонных конструкций зданий промышленных предприятий	
1.431-6	Кирпичные перегородки для одноэтажных и многоэтажных производственных зданий	
1.038.1-1, вып. 1	Перемычки железобетонные для зданий с кирпичными стенами	
2.435-7, вып. 1	Узлы сопряжения стен и ворот	

Ведомость ссылочных и прилагаемых документов — Продолжение

Обозначение	Наименование	Примечание
3.017-1, вып. 1,2,4,5	Ограждение площадок и участков предприятий, зданий и сооружений	
1.431-10, вып. 2,3	Перегородки консольные сетчатые стальные	
2.430-20, вып. 1,3	Узлы стен из кирпича одноэтажных зданий промышленных предприятий	
2.436-17, вып. 1	Узлы окон с деревянными переплетами по ГОСТ 12506-81	
2.460-19	Узлы легкосбрасываемых покрытий одноэтажных зданий промышленных предприятий со взрывоопасными производствами	
2.460-14, вып. 1	Типовые узлы покрытий промышленных зданий в местах пропуска вентиляционных шахт	
2.460-15, вып. 1	Типовые узлы покрытий промышленных зданий в местах установки крышных вентиляторов	
2.460-18, вып. 1,2,3	Узлы покрытий одноэтажных производственных зданий с рулонными кровлями и железобетонными плитами	
	Прилагаемые документы	
- И	Чертежи индустриальных строительных конструкций и изделий	Альбом V
АР ВМ	Ведомость потребности в материалах основного комплекта АР	Альбом VII

Привязан:

Инв.№

ГИП	Нанметдинов		07.87
Нач.отд.	Зильбертов		07.87
Гл.констр.	Чупахин		07.87
Рук.гр.	Петрова		07.87
Вед.инж.	Голишникова		06.87
Н.контр.	Толмачева		07.87

ТП503-1-67.87 -АР

Производственный корпус гаража на 100 грузовых автомобилей

Производственные помещения

Стадия	Лист	Листов
РП	1	19

Общие данные (начало)

ГИПРОПРОМСЕЛЬСТРОЙ г. Саратов

Копировал Несмеянова

Формат А2

Общие положения

1. Рабочие чертежи архитектурно-строительных решений производственных помещений разработаны для строительства в районах со следующими характеристиками природных условий:

а) расчетная температура наружного воздуха -30°С

б) вес снегового покрова для III района СССР и равен 1.0 кПа (100 кгс/м²);

в) нормативное ветровое давление для I района СССР-0.23 кПа (23 кгс/м²);

г) сейсмичность района не выше 6 баллов;

д) грунтовые условия площадки строительства даны на листе ТП 503-1-67.87 КЖ-3;

е) строительство в районах вечной мерзлоты, просадочных и насыпных грунтов и подрабатываемых территорий не предусматривается

2. Степень огнестойкости здания - II, категория здания по взрывопожарной и пожарной опасности - А.

3. Класс ответственности здания - II, коэффициент надежности $\gamma_n = 0.95$ согласно „Правилам учета степени ответственности зданий и сооружений при проектировании конструкций", утвержденным Госстроем СССР

Общие указания

1. За условную отметку 0.000 принят уровень чистого пола производственных помещений, который соответствует абсолютной отметке

2. Планировочная отметка земли вокруг здания принята -0.150

3. Наружные стены запроектированы из легкобетонных панелей. Отдельные участки наружных стен у ворот и дверей выполняются из пустотелого эффективного кирпича плотностью 1400 кг/м³ (ГОСТ 530-80) марки 75 на растворе марки 25.

Внутренние стены и перегородки выполняются из пустотелого кирпича плотностью 1480 кг/м³ (ГОСТ 530-80) марки 75 на растворе марки 25. Стены мойки и цокольная часть кирпичных участков стен выполняются из полнотелого кирпича плотностью 1800 кг/м³ (ГОСТ 530-80) марки 100 на растворе марки 50.

4. Гидроизоляцию стен см. ТП 503-1-67.87 КЖ-3, пункт 4.

5. Перегородки приняты сетчатые, щитовые стальные, кирпичные.

6. В процессе возведения кирпичных стен и перегородок выполняются следующие работы:

а) внутренние стены и перегородки из кирпича не доводятся до конструкций перекрытия и покрытия на 30 мм. Зазоры между перегородками и конструкциями перекрытий, покрытий, а также в местах прохода подвесных путей в перегородках проконопачиваются минеральной ватой и зачеканиваются с двух сторон цементным раствором;

б) устанавливаются анкеры для крепления стен и перегородок по узлам, приведенным на листах 9, 11, 14;

в) в откосы дверных и оконных проемов закладываются деревянные антисептированные пробки размером 120×120×55 через 1200 мм по высоте, но не менее двух на откос;

г) над проемами шириной менее 800 мм, где проектом не предусмотрена установка сборных железобетонных перемычек, устанавливаются рядовые перемычки из четырех рядов кирпича.

Под нижним рядом кирпича укладываются стержни ФБА-I, шагом 50 мм в слое цементного раствора марки 100 толщиной 30 мм.

Арматура заводится за грани проемов не менее чем на 250 мм и заканчивается крюками;

д) Монтажные проемы в перегородках закладываются кирпичом марки 75 на глиняном растворе

7. В стене окрасочного отделения по оси Б оставить ниши согласно чертежу ТП 503-1-67.87 КЖ-28. Для крепления балок перекрытий нить ниши в стенах согласно чертежу ТП 503-1-67.87 КМ-8

8. Отделка наружных поверхностей стеновых панелей выполняется в процессе формования в соответствии с указаниями на листе ТП 503-1-67.87 КЖ-42

Отдельные участки стен, выполненные из кирпича, оштукатуриваются цементно-песчаным раствором и отделываются под фактуру панелей.

Фасады окрашиваются по методическому руководству фирменного стиля, разработанного для единого оформления предприятий по ремонту сельхозтехники.

9. Поверхности стен, конструкций, деталей подлежат окраске согласно СН 181-70 „Указания по проектированию цветовой отделки интерьеров производственных зданий промышленных предприятий"

Виды внутренней отделки помещений приведены в таблице на листе 3.

10. Все деревянные элементы, примыкающие к бетону или кирпичной кладке, антисептируются.

11. Столярные изделия окрашиваются пентафталевой эмалью в два слоя

12. Защита строительных конструкций от коррозии запроектирована в соответствии со СНиП 3.04.03-85

Защиту от коррозии неоцинкованных стальных закладных и соединительных элементов железобетонных конструкций следует предусматривать:

а) на всех участках, кроме участка наружной мойки, лакокрасочным покрытием - 2 слоями эмали ПФ-115 по слою грунта ГФ-021 или любым другим лакокрасочным покрытием группы I п;

б) на участке наружной мойки комбинированным покрытием: 2 слоями эмали ХВ-1100 по слою грунта АК-070 (ОСТ 6-10-401-76) по цинковому покрытию толщиной 120 мкм (указанные марки лакокрасочного покрытия можно заменить другими группы III Х):

Полотна ворот должны быть покрашены перхлорвиниловой эмалью ХВ-110 (ГОСТ 18374-79*) толщина покрытия 90÷100 мкм.

13. Металлические насадки и соединительные элементы перегородок в помещениях с категорией „А" покрываются вспучивающимся огнезащитным составом ВПМ2 (ТУ6-10-1626-77 с изменением N3) по грунту ФЛ-03К (ГОСТ 9109-81), после чего покрываются эмалями ПФ-115 (ГОСТ 5465-76)

Металлические элементы во всех других помещениях покрываются эмалями ПФ-115 в 2 слоя по грунтовке ГФ-0119 (ТУ6-10-1399-77).

Помещения с категориями по взрывопожароопасности и пожароопасности А, В (номера помещений по экспликации 3, 4, 8, 9, 16, 17, 20) выгораживаются перегородками с пределом огнестойкости > 0.75 часа, дверные проемы в этих перегородках заполняются противопожарными дверями с пределом огнестойкости > 0.6 часа.

Кирпичные перегородки в помещениях с категорией А толщиной 250 мм оштукатуриваются с внутренней стороны цементно-песчаным раствором толщиной 20 мм.

14. Сигнально-предупреждающая окраска элементов технологического оборудования и внутрицехового транспорта, а также цветовое решение знаков безопасности выполняется в соответствии с требованиями ГОСТ 12.4.026-76* „Цвета сигнальные и знаки безопасности"

Опознавательная окраска трубопроводов выполняется в соответствии с требованиями ГОСТ 14202-69 „Трубопроводы промышленных предприятий. Опознавательная окраска, предупреждающие знаки и маркировочные щитки"

15. Производство работ по строительству ведется в соответствии с требованиями действующих норм и правил по производству данного вида работ, правил по технике безопасности и указаний соответствующих серий.

16. Работы в зимнее время выполняются в соответствии с требованиями действующих норм и правил по производству работ в зимних условиях

17. По контуру здания устраивается асфальтовая отмостка шириной 500 мм по щебеночному основанию толщиной 100 мм

18. Двери щитовой и трансформаторной подстанции покрыть водостойкой краской

ГИП	Нанметдинов		07.87
Нач. отд.	Зильберштейн		07.87
Гл. констр.	Чупакин		07.87
Рук. гр.	Легова		07.87
Ст. инж.	Голошников		06.87
Н. контр.	Голмачева		06.87

ТП-503-1-67.87 -АР

Производственный корпус гаража на 100 грузовых автомобилей

Производственные помещения

Стадия	Лист	Листов
РП	2	

Общие данные (продолжение)

ГИПРОПРОМСЕЛЬСТРОЙ г. Саратов

Привязан:

Инв. N

Инв. N подл. | Подпись и дата | Взам. инв. N

Копировал: Леденева Формат А2


Альбом II, часть 1

Типовой проект 503-1-67.87

Ведомость отделки помещений, площадь м²

Наименование или номер помещения	Потолок: площадь	Потолок: вид отделки	Стены, перегородки, колонны: площадь	Стены, перегородки, колонны: вид отделки	Низ стен, перегородок (панель), колонн: площадь	Низ стен, перегородок (панель), колонн: вид отделки	Низ стен, перегородок (панель), колонн: высота, мм	Примечание
1,3,6;12;13;14;19, венткамера	1110,40	Затирка швов ж.-б. панелей. Известковая окраска	2280,34	Затирка швов ж.-б. панелей. Известковая окраска	—	—	—	На всю высоту
4; 11	212,10	Затирка швов ж.-б. панелей. Известковая окраска.	205,0	Затирка швов ж.-б. панелей. Известковая окраска	74,0 —	Масляная окраска —	1800	
10	204,1	Затирка швов ж.-б. панелей. Окраска водостойкими эмалями	529,0 529,0	Штукатурка кирпичных стен. Окраска водостойкими эмалями	208,0	Стеклянная облицовочная плитка	3000	
2; 5; 9	315,0	Затирка швов ж.-б панелей. Известковая окраска	547,0	Затирка швов стеновых панелей. Известковая окраска	207,0	Стеклянная облицовочная плитка	1800	
7; 18	106,0	Затирка швов ж.-б панелей. Известковая окраска	163,8	Окраска пентафталевыми эмалями				На всю высоту
16; 20	231,6	Затирка швов ж.-б панелей. Известковая окраска	106,6 383,2 489,9	Затирка швов стеновых панелей. Штукатурка кирпичных участков стен. Окраска пентафталевыми эмалями	158,2	Стеклянная облицовочная плитка	2000	
21	7,9	Подвесной потолок (см. лист 19) Известковая окраска	25,5	Звукопоглощающая конструкция (см. эскиз на данном листе) Известковая окраска	—	—	—	На всю высоту
Вентшахты	45,9	Окраска пентафталевыми эмалями ПФ-115 (ГОСТ 6465-76)	162,1	Окраска пентафталевыми эмалями ПФ-115 (ГОСТ 6465-76*)	—	—	—	Внутренняя поверхность
15	13,3	Подвесной потолок	46,9	Штукатурка кирпичных стен	—	—	—	На всю высоту
			46,9	Водоэмульсионная окраска				
22	7,50	Подвесной потолок	38,0 40,2	Штукатурка кирпичных стен. Водоэмульсионная окраска	27,0	Стеклянная облицовочная плитка	1500	
8; 17	516	Затирка швов ж.-б. плит. Известковая окраска	339,66	Затирка швов панелей. Известковая окраска	77,44	Водостойкая краска	1800	

Звукопоглощающая конструкция

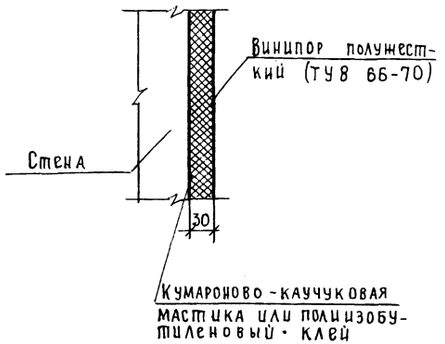

Условное графическое обозначение материала в сечении

Железобетон

Условное сокращение слов

п.с.	по соображению
отм.	отметка
ж.-б.	железобетон
см.	смотри
указ.	указания
ж.р.	жалюзийная решетка
г.п.	грузоподъемность

Ведомость спецификаций

Лист	Наименование	Примечание
4	Спецификация металлических элементов кровли	
7	Спецификация перемычек. Спецификация заполнения проёмов ворот и дверей.	
9	Спецификация металлических изделий	
10	Спецификация элементов сетчатых перегородок. Спецификация закладных изделий на один проём.	
11	Спецификация элементов кирпичных перегородок по схемам 1÷4	
14	Спецификация элементов крепления кирпичных перегородок венткамер и элементов вентшахт.	
16	Спецификация заполнения оконных проёмов.	
	Спецификация элементов к схемам заполнения оконных проёмов	
17	Спецификация элементов на полы	
19	Спецификация элементов подвесных потолков и ограждения компрессорной	

Указания по привязке проекта.

1. При привязке проекта должны быть выполнены все указания раздела 6 по применению типовой проектной документации СН 227-82 „Инструкции по типовому проектированию".

2. Устанавливается климатический район строительства, в связи с этим:

а) назначается марка кирпича по морозостойкости для наружных участков стен по табл. 1 и п.п. 2.4, 2.5 СНиП II-22-81 „Каменные и армокаменные конструкции";

б) принимается цветовое решение фасадов и интерьеров в зависимости от пункта строительства и ориентации корпуса.

3. Должны быть откорректированы чертежи фундаментов и подземного хозяйства в соответствии с грунтовыми условиями площадки строительства.

ГИП	Нанметдинов		07.87
Нач. отд.	Зильбертов		07.87
Гл. конст.	Чупахин		07.87
Рук. гр.	Петрова		07.87
Инж.	Голишникова		06.87
Н. контр.	Трамачева		08.87

ТП 503-1-67.87-АР

Производственный корпус гаража на 100 грузовых автомобилей

Производственные помещения

Стадия	Лист	Листов
РП	3	

Общие данные (окончание)

ГИПРОПРОМСЕЛЬСТРОЙ г. Саратов

Привязан


Инв. №

Инв. № подл. | Подпись и дата | Взам. инв. №


Копировал Матвеева

Формат А2


План кровли

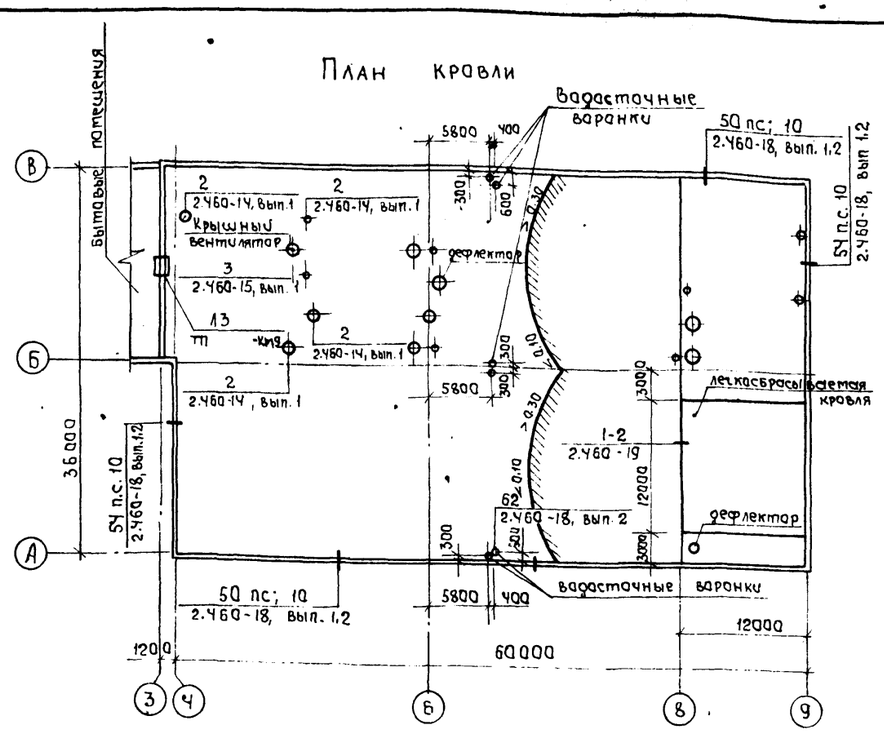

Стык комплексных плит на участке кровли с уклоном = 10%

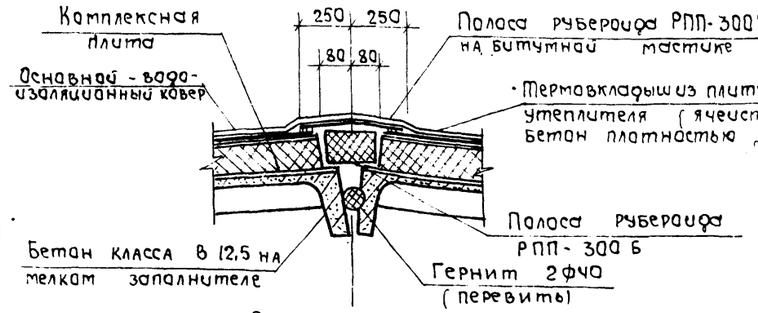

Стык комплексных плит на участке кровли с уклоном = 30%

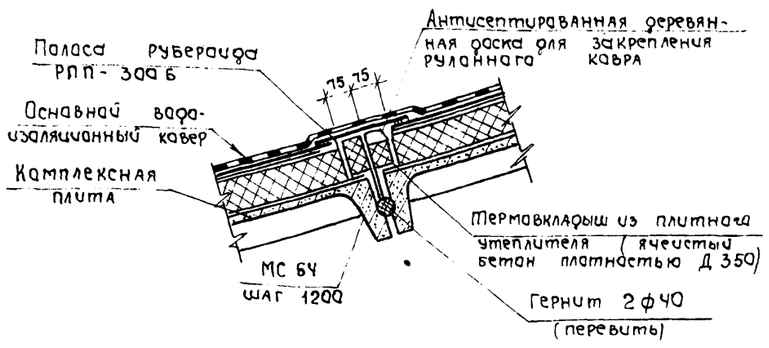

1. Состав кровли см. разрез 1-1 на листе 8, основной водоизоляционный ковер кровли выполняется по комплексным плитам из 2-х слоев рубероида (ГОСТ 10923-82) на битумной мастике (см. настоящие указания пункт 7): верхний слой - рубероид марки РКК-350 Б, нижний - марки РПП-300 Б.

2. Состав легкосбрасываемой кровли:

а) 3 слоя рубероида: 1 слой (верхний) - рубероид марки РКК-350 Б, 2 нижних слоя - рубероид марки РПП-300 Б на битумной мастике.

б) Утеплитель - минераловатные плиты повышенной жесткости (ГОСТ 22950-78) γ = 200 кг/м^3 - 100 мм.

в) Засыпка вал асбестоцементных листов крашкой ячеистого бетона плотностью Д 350

г) Асбестоцементные листы (ГОСТ 16233-77*)

д) Арматурная сетка (ГОСТ 8478-81) см тп 503-1-67.87 Кж-41

е) Сборные ж.б. плиты для легкосбрасываемой кровли.

3. В ендове основные слои водоизоляционного ковра усилить двумя слоями рубероида РКК-350Б По ширине усиления водоизоляционного ковра-слой гравия толщиной 10 мм с размером зерен 5-10 мм на горячей битумной мастике

4. Конек кровли усилить на ширину 250 мм с каждой стороны одним слоем рубероида марки РКК-350 Б.

5. В местах примыкания кровли к парапетам и пропуска через кровлю труб вентшахт и крышных вентиляторов слои основного ковра усилить тремя слоями рубероида (верхний слой - рубероид марки РКК-350 Б, 2 нижних слоя - рубероид марки РПП-300 Б) на битумной мастике повышенной теплостойкости

6. Перед устройством кровли необходима разработать мероприятия по противопожарной защите и по контролю за выполнением правил пожарной безопасности и правил техники безопасности при производстве строительно-монтажных работ.

7. При привязке проекта марки мастик для устройства кровли принимать в зависимости от района строительства, вида и уклона кровли по приложению 1 ГОСТ 2889-80.

8. По верху кровли проложить молниеприемную сетку по чертежу т.п. 503-1-67.87 ЭМ-21.

Спецификация металлических элементов • кровли

Марка, поз.	Обозначение	Наименование	Кол.	Масса ед. кг	Примечание
КС 6	2.460-14, вып.1	Стяжное кольцо КС 6	11	0.5	
КС 8	2.460-14, вып.1	То же	2	0.76	
КС 11	2.460-14, вып.1	"	1	1.17	
КС 12	2.460-14, вып.1	"	2	1.52	
КС 13	2.460-14, вып.1	"	1	1.7	
КС 14	2.460-14, вып.1	"	3	1.88	
КС 15	2.460-14, вып.1	"	1	2.32	
КЛ 1	2.460-14, вып.1	Стальной колпак КЛ1	11	5.67	
КЛ 3	2.460-14, вып.1	То же	2	5.29	
КЛ 6	2.460-14, вып.1	"	1	10.08	
КЛ 7	2.460-14, вып.1	"	2	11.34	
КЛ 8	2.460-14, вып.1	"	1	10.65	
КЛ 9	2.460-14, вып.1	"	3	9.89	
КЛ 10	2.460-14, вып.1	"	1	14.81	
ПП 1	2.460-14, вып.1	Прижимная полоса ПП1	13	1.08	
ПП 2	2.460-14, вып.1	То же	2	1.69	
ПП 3	2.460-14, вып.1	"	6	1.88	
ПП 4	2.460-14, вып.1	"	1	2.16	
КФ 1	2.460-14, вып.1	Кольцо-Фланец КФ 1	11	1.36	
КФ 6	2.460-14, вып.1	То же	2	8.16	
КФ 7	2.460-14, вып.1	"	1	6.18	
КФ 8	2.460-14, вып.1	"	3	4.6	
КФ 5	2.460-14, вып.1	"	1	2.7	
КФ 9	2.460-14, вып.1	"	1	5.38	
Ф33	2.460-14, вып.1	Фасонный элемент ф 33	13	6.3	
Ф34	2.460-14, вып.1	То же	9	9.5	
Ф310	2.460-14, вып.1	"	6	15.2	
КР 2	2.460-15, вып.1	Козырек КР2	1	6.51	
МС 4	2.460-19	Компенсатор МС 4	6	1.52	
КР 1	2.460-19	Каркас плоский КР1	6	3.0	
МС 8	2.460-19	Крюк МС 8	18	0.06	
МС 28	2.460-18, вып.3	Фартук МС 28	51	8.5	
МС 32	2.460-18, вып.3	Костыль МС 32	1800	10.0	
МС 33	2.460-18, вып.3	Фартук МС 33	85	3.2	

Привязан

Инв. №

Инв. № подл. | Подпись и дата | Взам. инв. №

ГИП	Нажметдинов		07.87
Нач.отд.	Зильбертов		07.87
Гл.констр.	Чупахин		07.87
Рук.гр.	Пегова		07.87
Инж.	Крячко		06.87
Н.контр.	Толмачева		07.87

ТП503-1-67.87 -АР

Производственный корпус гаража на 100 грузовых автомобилей

Производственные помещения

Стадия	Лист	Листов
РП	4	

План кровли

ГИПРОПРОМСЕЛЬСТРОЙ г. Саратов

Копировал Лавцова


Формат А2

Альбом III, часть 1


Типовой проект 503-1-67.87

Инв. № подл. | Подпись и дата | Взам. инв. №


ФАСАД 4 - 9

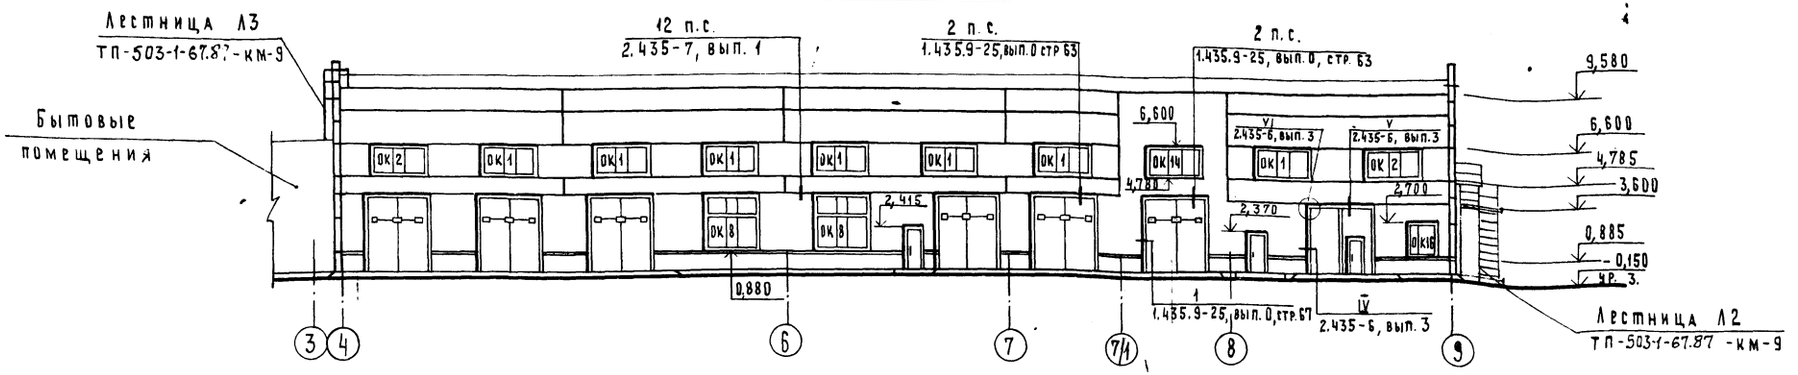


ФАСАД 9 - 4

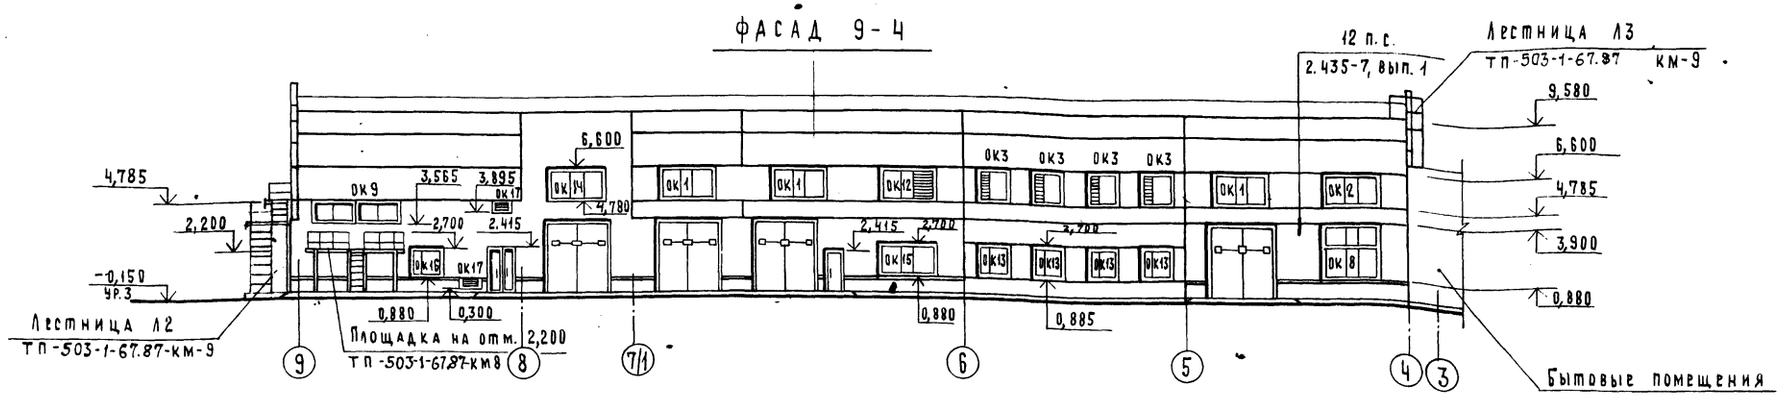

ФАСАД А - В

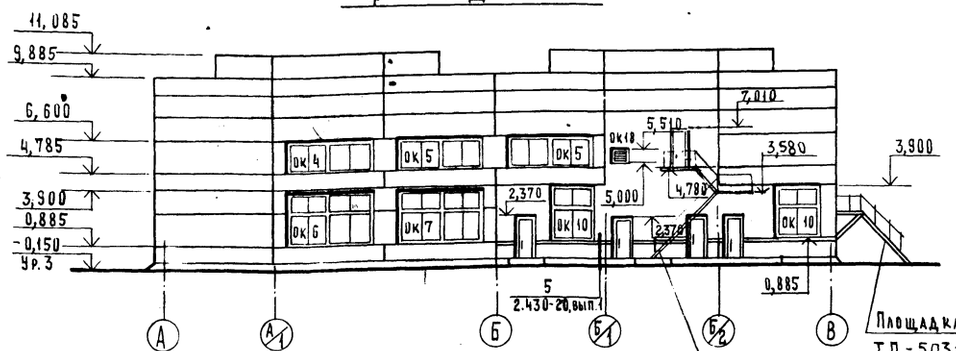

ФАСАД В - А

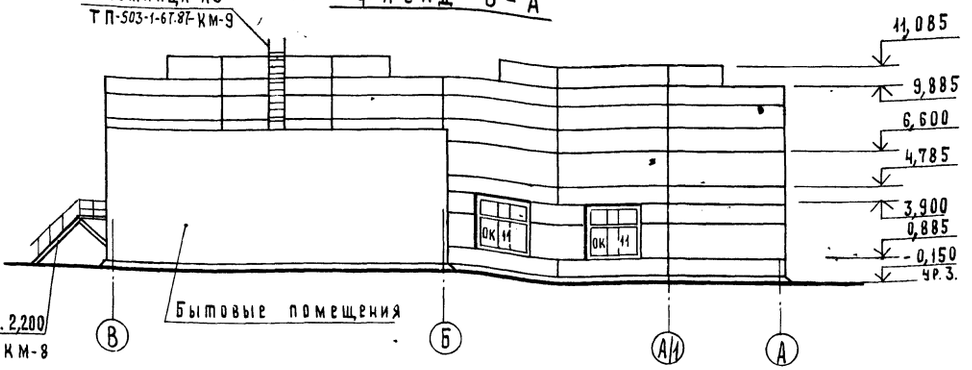

Площадка на отм. 2,200
ТП-503-1-67.87 - КМ-8

Лестница Л2
ТП-503-1-67.87 - КМ-9

Спецификация заполнения оконных проёмов дана на листе 16.

ГИП	Нажметдинов		07.87
Нач. отд.	Зильбертов		07.87
Гл. констр.	Чупахин		07.87
Рук. гр.	Пегова		07.87
Вед. инж.	Чушкина		07.87
Вед. инж.	Кудряшова		07.87
Н. контр.	Толмачева		

Привязан

Инв. №

ТП-503-1-67.87 -АР

Производственный корпус гаража на 100 грузовых автомобилей

Производственные помещения


Стадия	Лист	Листов
РП	5	

Фасады 4-9, 9-4, А-В, В-А

ГИПРОПРОМСЕЛЬСТРОЙ г. Саратов

Копировал: Матвеева Формат А4

Типовой проект 503-1-67.87 Альбом III, часть 1

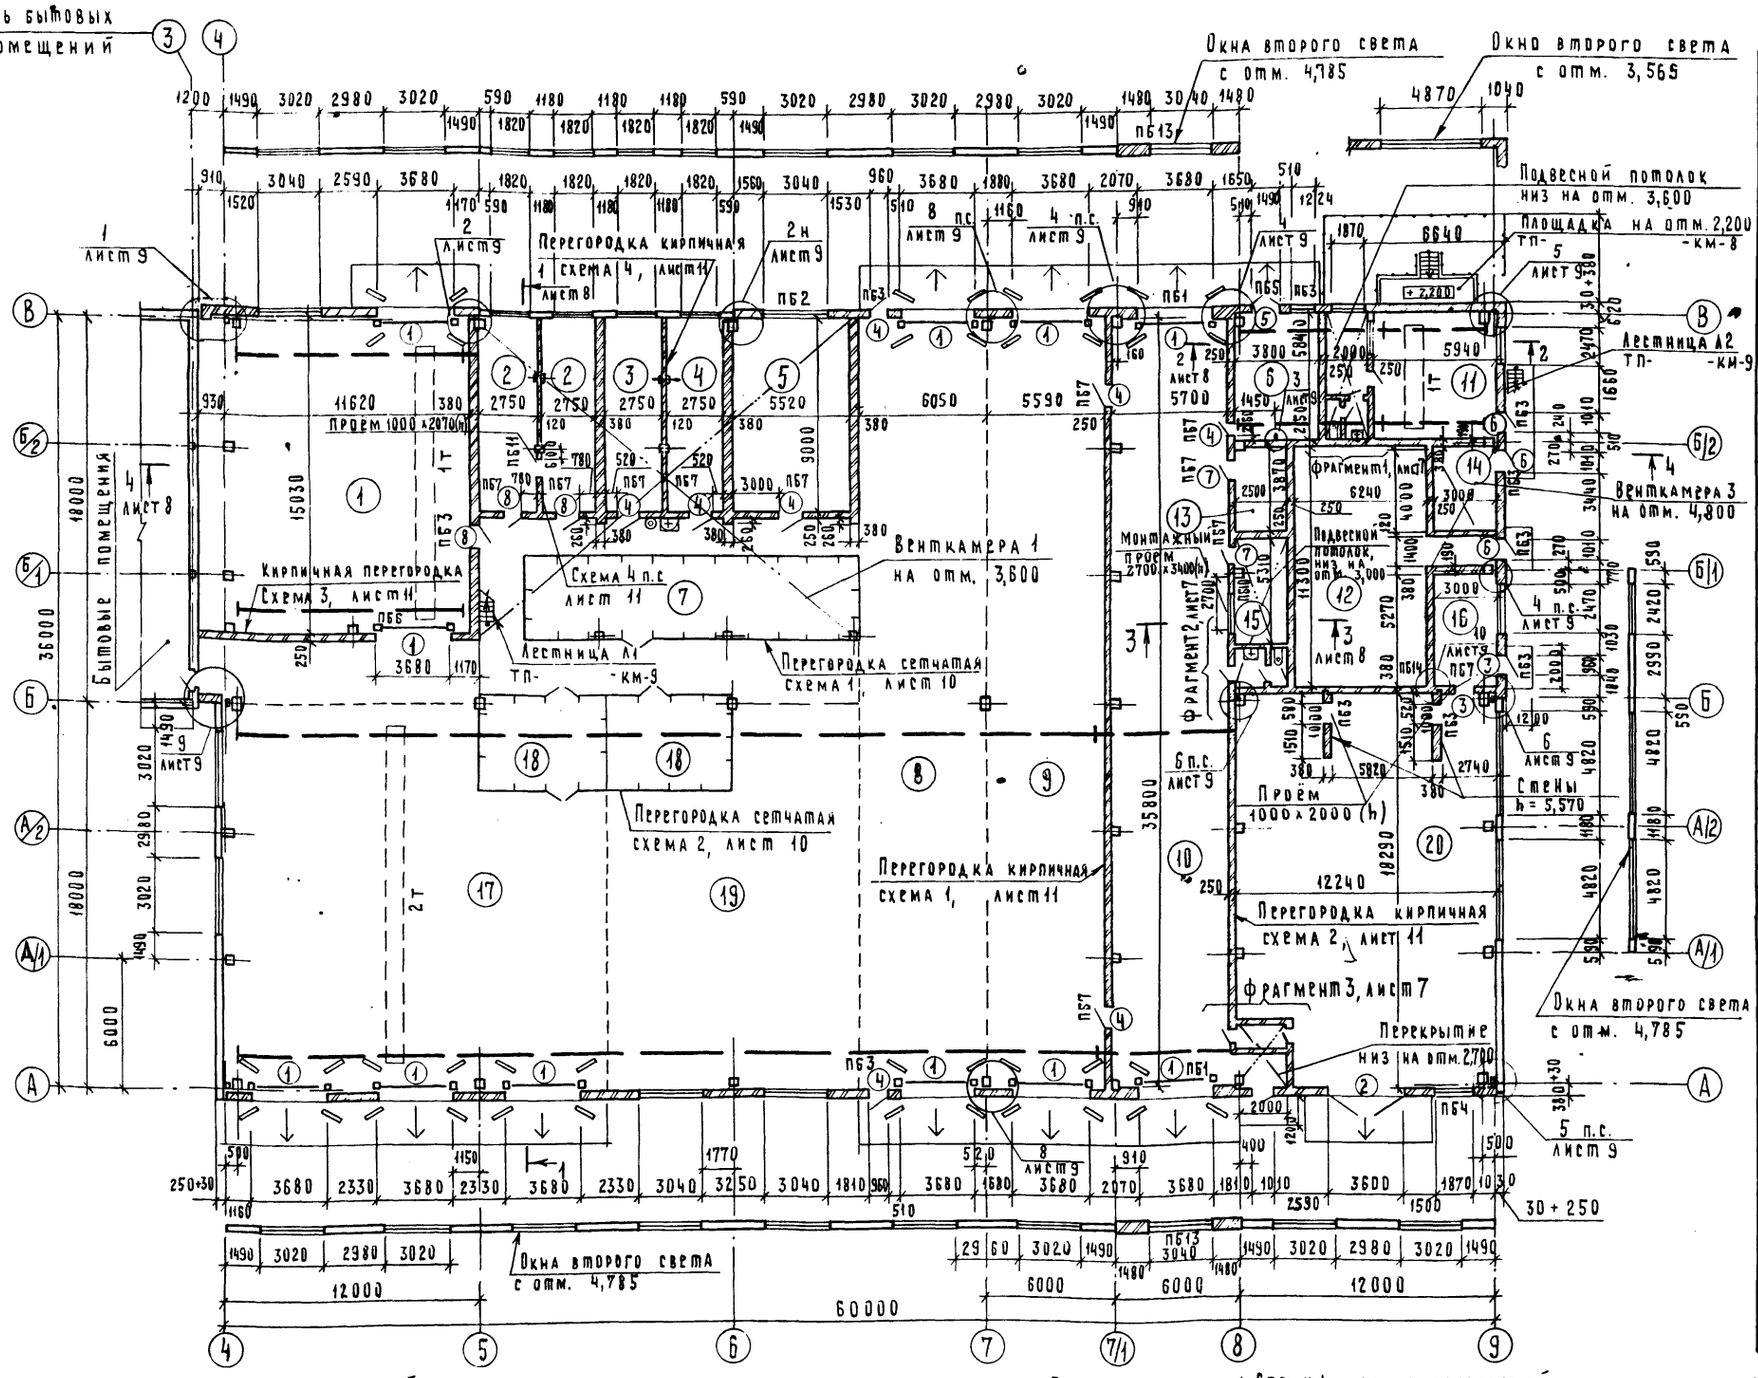

Экспликация помещений

Номер по плану	Наименование	Площадь м²	Категория производства по взрывной, взрыво-, дожарной и пожарной опасности
1	Кузнечно-сварочный участок	188,6	Г
2	Участок обслуживания и зарядки аккумуляторов	49,5	Д
3	Участок вулканизации	24,8	В
4	Обойный участок	24,8	В
5	Участок обслуживания топливной аппаратуры	50,0	В
6	Трансформаторная подстанция	22,2	—
7	Склад агрегатов	63,8	Д
8	Участок ТО-1 и ТО-2 автомобилей	223,2	В
9	Участок диагностирования автомобилей	200,1	В
10	Участок наружной мойки автомобилей	207,6	Д
11	Компрессорная	34,7	Д
12	Венткамера 2	75,1	Д
13	Щитовая	9,4	—
14	Станция автоматического пожаротушения	12,0	Д
15	Операторская	13,3	Д
16	Участок приготовления лакокрасок	15,8	А
17	Участок текущего ремонта автомобилей	305,6	В
18	Участок обслуживания электрооборудования	42,2	Д
19	Агрегатно-механический участок	197,0	Д
20	Участок окраски автомобилей	215,7	А
21	Помещение компрессорщика	8,0	—
22	Уборные	7,5	—
23	Тамбур	3,0	—
—	Проходы	127,3	—

На плане открытые смотровые канавы, приямки, штрабы условно не показаны см. лист КЖ-22.

Ведомость проемов ворот и дверей

Марка, поз.	Размер проёма, мм
1	3680 х 3900
2	3600 х 3600
3	960 х 2415
4	960 х 2415
5	1490 х 2415

Продолжение

Марка, поз.	Размер проема, мм
6	1010 х 2370
7	910 х 2070
8	1010 х 2070
9	810 х 2070
10	710 х 2070

Продолжение

Марка, поз.	Размер проема, мм
11	710 х 2070

1. Спецификация заполнений проемов ворот и дверей дана на листе 7.
2. Ведомость и спецификация перемычек дана на листе 7.

Привязан

Инв. №

ГИП	Нажметдинов		07.87
Нач. отд.	Зильбертов		07.87
Гл. констр	Чупахин		07.87
Рук. гр	Петова		06.87
Вед. инж	Кудряшова		06.87
Н. контр	Толмачева		07.87

ТП-503-1-67.87 -АР

Производственный корпус гаража на 100 грузовых автомобилей

Производственные помещения

Стадия	Лист	Листов
РП	6	

План на отм. 0,000


ГИПРОПРОМСЕЛЬЭЛЕКТРОМ г. Саратов

Копировал: Матвеева Формат А2


Нач. отд. ЭН Попова; Нач. отд. ТХ Ани-ков; Нач. отд. ВК Свирепов; Нач. отд. ЭАТ Калганов

Инв. № подл. | Подпись и дата | Взам. инв. №


Фрагмент 1

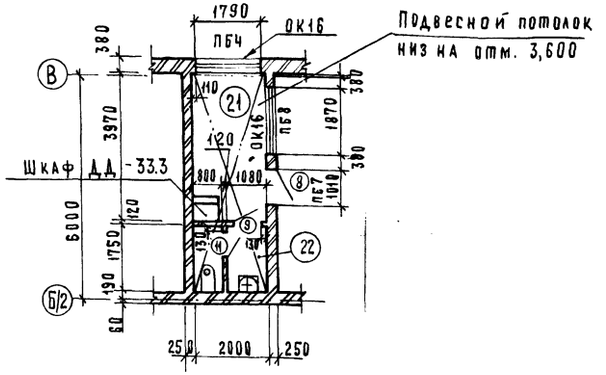

Фрагмент 2

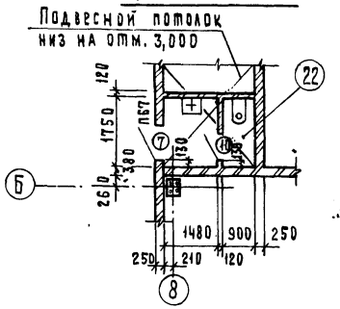

Фрагмент 3

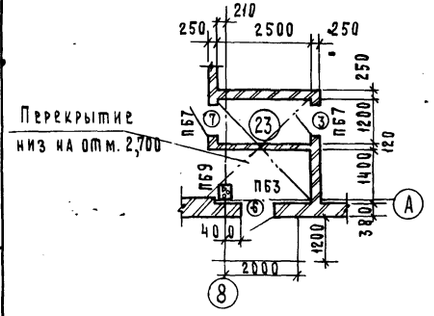

Ведомость проёмов ворот и дверей

Марка, поз.	Размер проема, мм
3	960 х 2415
6	1010 х 2370
7	910 х 2070
8	1010 х 2070
9	810 х 2070









Продолжение

Марка, поз.	Размер проема, мм
11	710 х 2070







Спецификация перемычек

Марка, поз.	Обозначение	Наименование	Кол.	Масса ед., кг	Примечание
1	1.038.1-1, вып. 1	4ПБ 44-8	18	384,0	
2	1.038.1-1, вып. 1	3ПБ 34-4	13	222,0	
3	1.038.1-1, вып. 1	1ПБ 13-1	76	25,0	
4	1.038.1-1, вып. 1	2ПБ 22-3	10	92,0	
5	1.038.1-1, вып. 1	2ПБ 19-3	3	81,0	
6	1.038.1-1, вып. 1	2ПБ 17-2	2	71,0	
7	ТП-503-1-67.87-И-23	4ПБ 44-8а	4	385,7	
8	ТП-503-1-67.87-И-24	3ПБ 34-4а	2	223,7	
9	1.038.1-1, вып. 1	2ПБ 16-2	3	65,0	

Ведомость перемычек

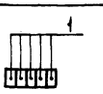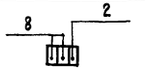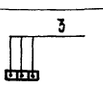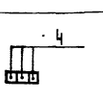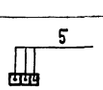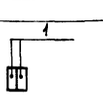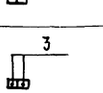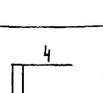Марка, поз.	Схема сечения
ПБ1	
ПБ2	
ПБ3	
ПБ4	
ПБ5	
ПБ6	
ПБ7	
ПБ8	

Продолжение

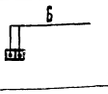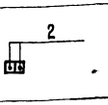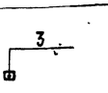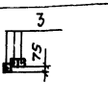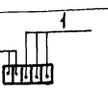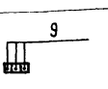Марка, поз.	Схема сечения
ПБ9	
ПБ10	
ПБ11	
ПБ12	
ПБ13	
ПБ14	

Спецификация заполнения проёмов ворот и дверей

Марка, поз.	Обозначение	Наименование	Кол.	Масса ед. кг	Примечание
1	1.435.9-25, вып. 1	ворота ВПС 36х36К	11		
2	2.435-6, вып. 3	Ворота противопожарные ПВИ-3,6х3,6	1		
3	2.435-6, вып. 2	Дверь противопожарная искронедающая ПДИ-1	3		
4	2.435-6, вып. 1	Дверь противопожарная ПД-1	9		
5	2.435-6, вып. 1	Дверь противопожарная ПД-3	1		
6	ГОСТ 14624-84	Дверной блок ДНГ24-10П ГОСТ14624-84	4		
7	ГОСТ 6629-74*	Дверной блок ДГ21-10П ГОСТ6629-74*	4		
8	ГОСТ 6629-74*	Дверной блок ДГ21-10П ГОСТ6629-74*	4		
9	ГОСТ 6629-74*	Дверной блок ДГ 21-8П ГОСТ 6629-74*	3		
10	ГОСТ 6629-74*	Дверной блок ДГ 21-7 ГОСТ 6629-74*	1		
11	ГОСТ 6629-74*	Дверной блок ДГ 21-7Л ГОСТ 6629-74*	1		
12	ГОСТ 11214-86	Дверь балконная БС 22-9Л ГОСТ 11214-86	1		

Шкаф ДД-33.3 учтён в спецификации оборудования ТП-503-1-67.87 - АР.СО.

Привязан

Инв. №

Инв. № подл. | Подпись и дата | Взам. инв. №

ГИП	Нажметдинов		07.87
Нач. отд.	Зильбертов		07.87
Гл. констр.	Чупахин		07.87
Рук. гр.	Петова		07.87
Вед. инж.	Кудряшова		07.87
Н. контр.	Трамачева		07.87

ТП-503-1-67.87 - АР

Производственный корпус гаража на 100 грузовых автомобилей

Производственные помещения


Стадия	Лист	Листов
РП	7	

Фрагменты 1, 2, 3


Гипропромсельстрой г. Саратов

Копировал Матвеева Формат А2


Разрез 1-1.

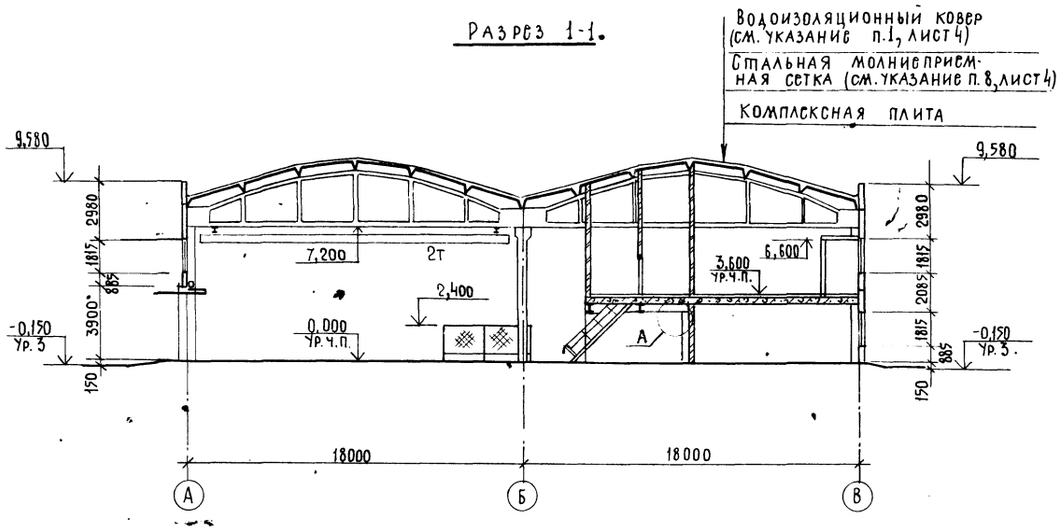


Разрез 2-2

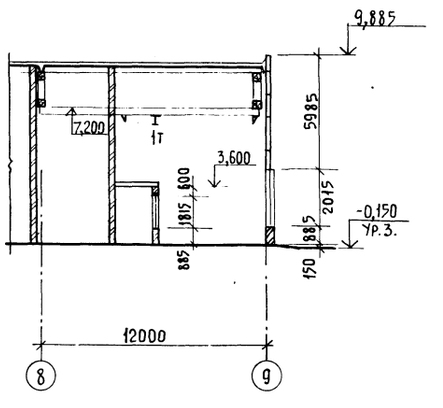


Разрез 3-3

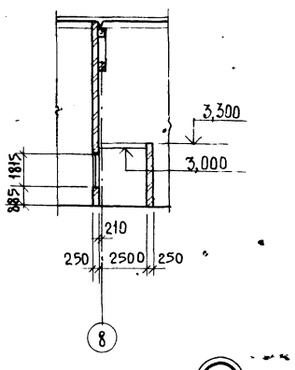

Разрез 4-4

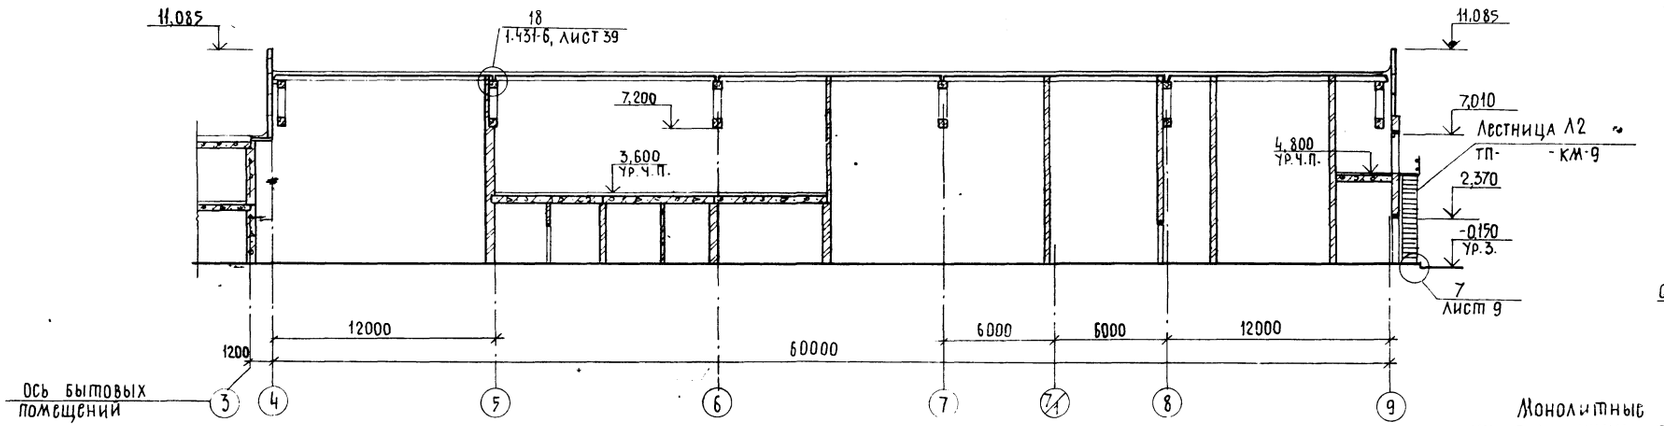

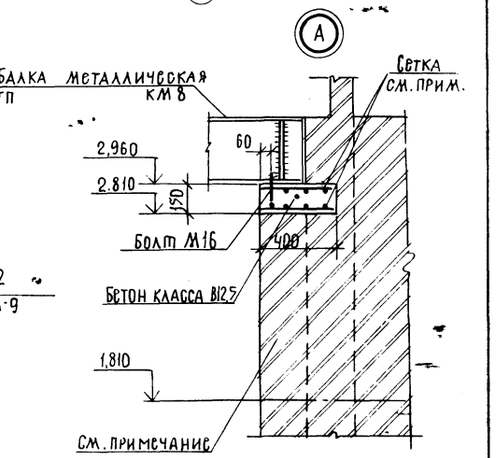

Монолитные опорные подушки и кирпичную кладку под ними с отм. 1.810 до отм. 2.810 армировать сетками из $\frac{5Вр\text{-}I\text{-}100}{5Вр\text{-}I\text{-}50}$ 1280×380 $\frac{50}{40}$ ГОСТ 8478-81.

ГИП	Нанмстдинов			ТП-503-1-67.87 -АР	
Нач. отд.	Зильбертов				
Гл. констр.	Чупахин				
Рук. гр.	Петова			Производственный корпус гаража на 100 грузовых автомобилей	
Вед. инж.	Кудряшова				
Привязан:				Производственные помещения	Стадия: РП; Лист: 8; Листов:
Инв. №	Н. контр.	Толмачева		Разрезы 1-1 ÷ 4-4	ГИПРОПРОМСЕЛЬСТРОЙ г. Саратов

Копировал: Несмеянова


Формат А2


Инв. № подл. | Подпись и дата | Взам. инв. №


Гл. отд. ТХ Анисимов


Альбом II, часть 1


Типовой проект 503-1-67.87

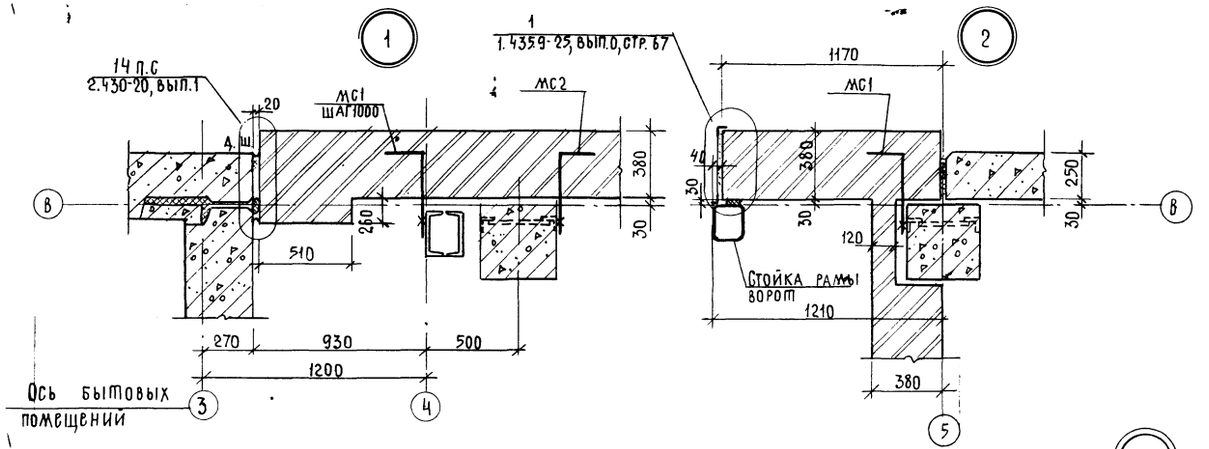


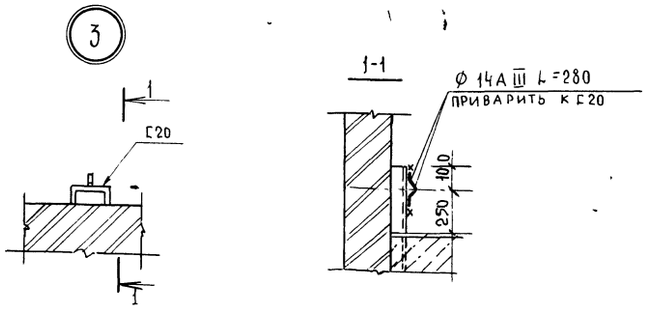


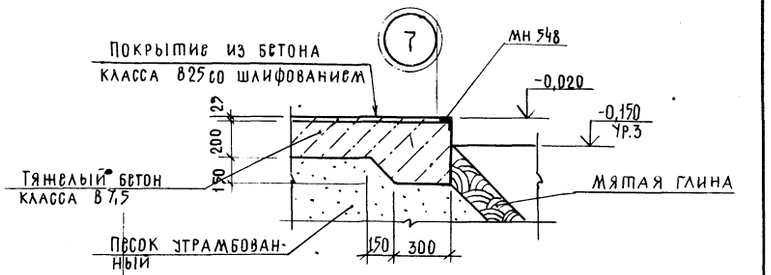


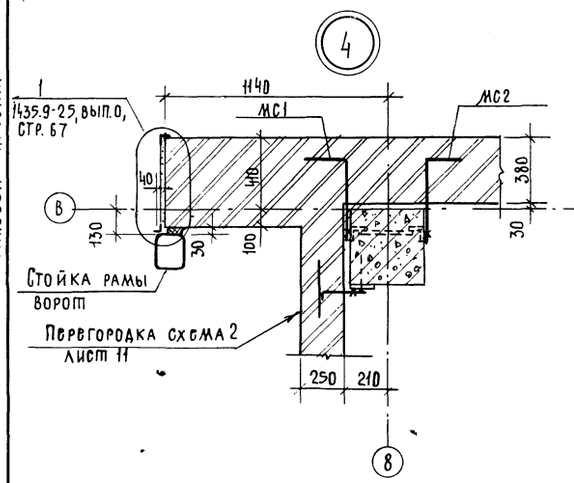


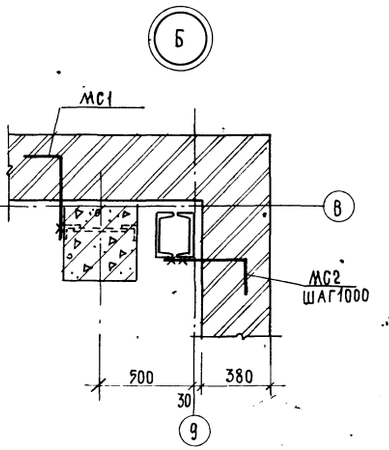

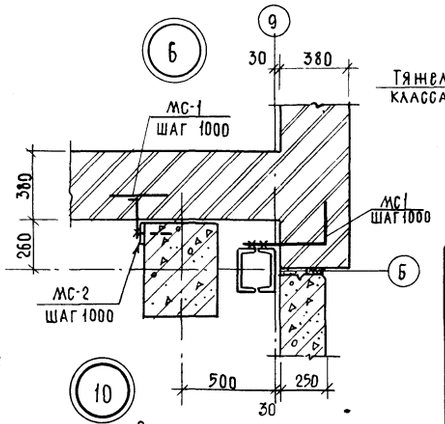

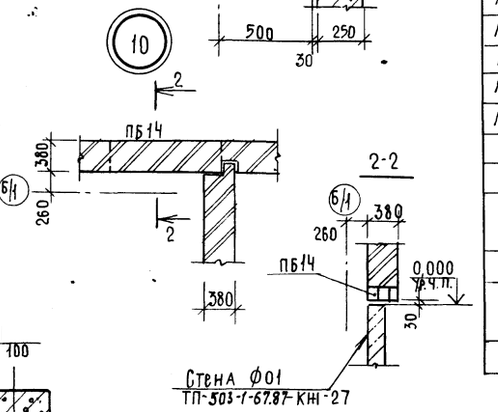

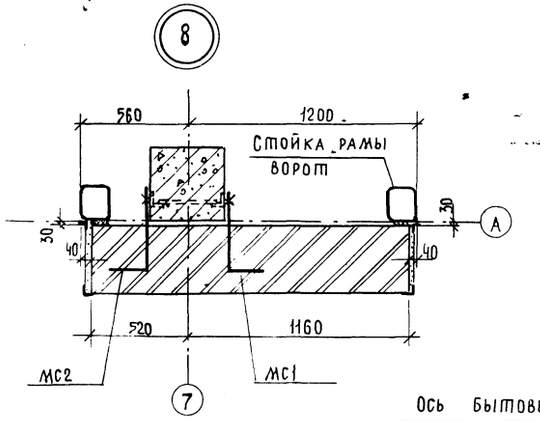

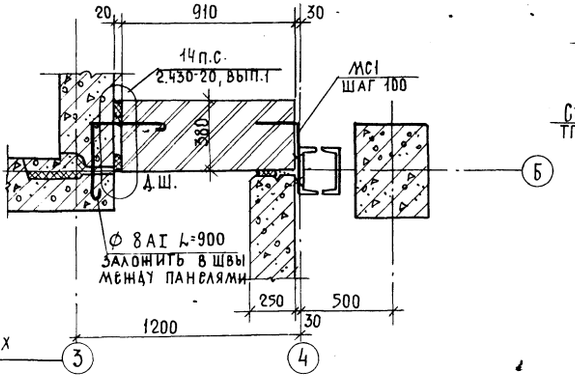

Спецификация металлических изделий

Марка, поз.	Обозначение	Наименование	Кол.	Масса ед. кг	Примечание
МС1	2.430-20, вып.3	Изделие соединительное МС1	51	0,52	
МС2	2.430-20, вып.3	То же, МС2	37	0,52	
МС-1	1.431-6	" МС-1	16	0,24	
МС-2	1.431-6	" МС-2	16	0,90	
МС-15	1.431-6	" МС-15	20	0,8	
Мн 548	1.400-15, вып.1	Изделие закладное Мн 548	–	4,2	20,6 м
		Ф8АI ГОСТ 5781-82* L=900	2	0,4	
		Ф14А III ГОСТ 5781-82* L=280	1	0,4	
	1.435.9-25, вып.0	Уголок У3.36	11	12,3	
	1.435.9-25, вып.0	Уголок 40×25×2,5 ГОСТ 19772-74* Вст3кп2 ГОСТ 14474-76*	22	4,28	
	1.435.9-25, вып.0	Изделие закладное 32	22	3,5	

ГИП	Наймеданов		01.87	ТП-503-1-67.87 -АР
Нач.отд.	Зильбертов		01.87	
Гл.констр.	Чупахин		01.87	Производственный корпус гаража на 100 грузовых автомобилей
Рук.гр.	Пегова		01.87	
Вед.инж.	Кудряшова		01.87	Производственные помещения — Стадия: РП; Лист: 9; Листов:
Н.контр.	Толмачева		01.87	Узлы 1:10

Привязан

Инв.№

Гипропромсельстрой г. Саратов

Копировал: Грякалова


Формат А2

Инв.№ подл. | Подпись и дата | Взам. инв.№


Альбом II, часть 1

Типовой проект 503-1-67.87


Перегородка сетчатая. Схема 1

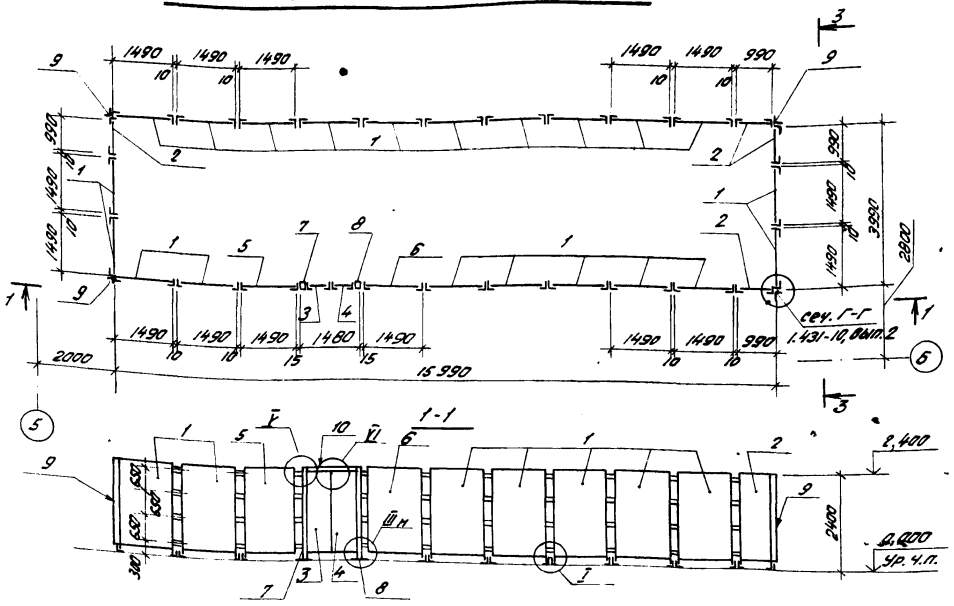


Перегородка сетчатая. Схема 2

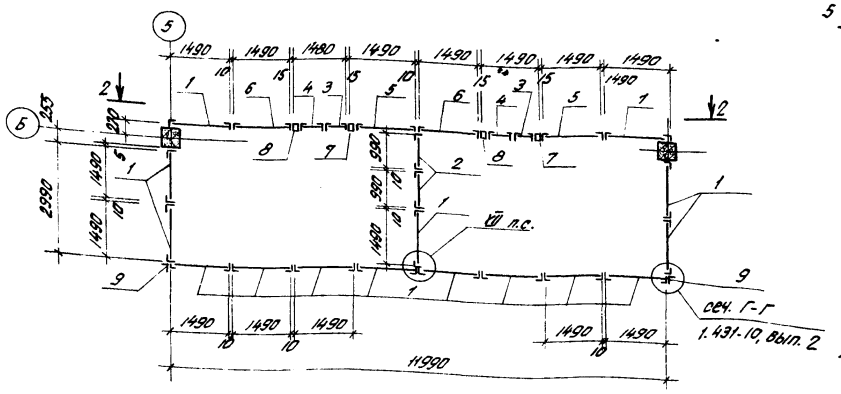


2-2

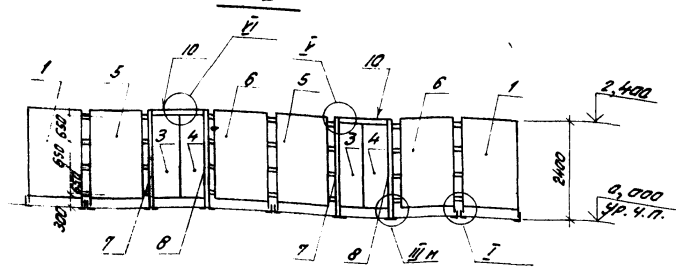

3-3

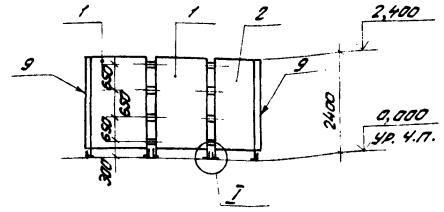


4-4

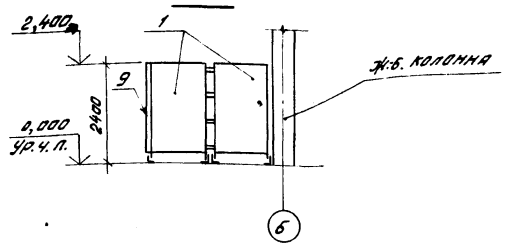


Схемы установки закладных изделий в проемах


проем поз. 2

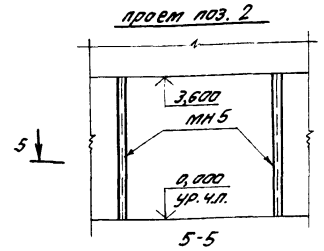


5-5

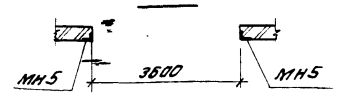


проемы поз. 3, 4, 5

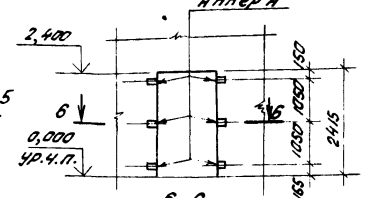


6-6

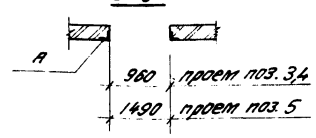


Оконный проем ОК18

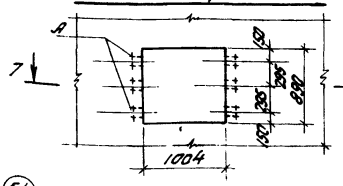


Оконный проем ОК19

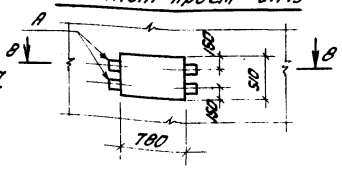

7-7

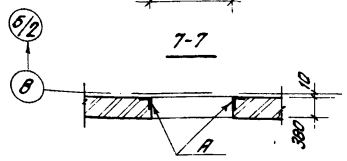

8-8

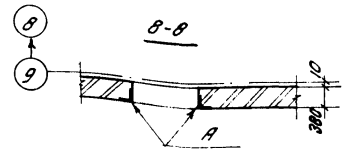

Спецификация элементов сетчатых перегородок

Марка, поз.	Обозначение	Наименование	Кол.	Масса ед.,кг	Примечание
1	1.431-10 83 02.07.00-06	Щит 1,5х2,4 ЩПК	36	26,21	
2	1.431-10 83 02.07.00-07	Щит 1х2,4 ЩПК	6	22,36	
3	1.431-10 83 02.11.00	Створка дверная 0,7х2,4 ДПК-1	3	18,77	
4	1.431-10 83 02.12.00-01	Створка дверная 0,7х2,4 ДПК-П	3	20,15	
5	1.431-10 83 02.08.00-01	Щит левый 1,5х2,4 ЩПК-А	3	24,63	
6	1.431-10 83 02.13.00-01	Щит правый 1,5х2,4 ЩПК-Б	3	24,63	
7	1.431-10 83 02.09.00-01	Стойка дверная 2,4 ДСК-Л	3	11,83	
8	1.431-10 83 02.09.00-03	Стойка дверная 2,4 ДСК-П	3	11,83	
9	1.431-10 83 02.00.01-01	Уголок	6	4,63	
10	1.431-10 83 02.15.00	Ригель Р-1	3	6,74	
—	1.431-10 83 01.00.03	Пластина	94	0,12	

Спецификация закладных изделий на один проем

Марка, поз.	Обозначение	Наименование	Кол.	Масса ед.,кг	Примечание
		Проем поз. 2			
МН5	ТП-503-1-67.87-М-041	Изделие закладное МН5	—	6,54	7,2 м
		Проем поз. 3 (4,5)			
А	2.435-6, вып.1	Анкер А	6	1,45	
		Оконный проем ОК18			
А	2.435-6, вып.1	Анкер А	6	1,45	
		Оконный проем ОК19			
А	2.435-6, вып.1	Анкер А	4	1,45	

Узлы, замаркированные на схемах сетчатых перегородок, приняты по серии 1.431-10, вып. 2

ГИП	Мажнедонов		07.87	ТП-503-1-67.87 - АР
Нач. отд.	Зильберов		07.87	
Гл. констр.	Чупахин		07.87	Производственный корпус гаража на 100 грузовых автомобилей
Рук. гр.	Пегова		07.87	
Вед. инж.	Кудряшова		06.87	Производственные помещения
Н. контр.	Толмачева		07.87	Перегородки сетчатые. Схемы 1,2. Схемы установки закладных изделий в проемах.

Стадия	Лист	Листов
РП	10	

ГИПРОПРОМСЕЛЬСТРОЙ г. Саратов

Привязан

Инв. №

Инв. № подл. | Подпись и дата | Взам. инв. №


Копировал: Бабенко

Формат А2


Альбом III часть I

Типовой проект 503-1-67.87


1-1

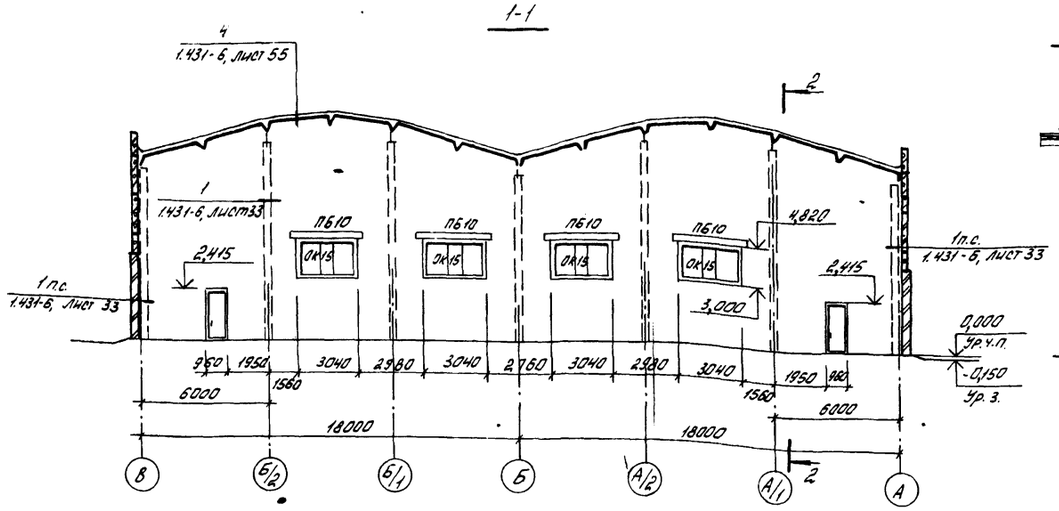


2-2

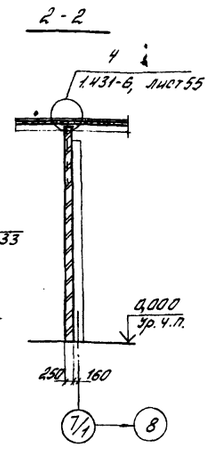

3-3

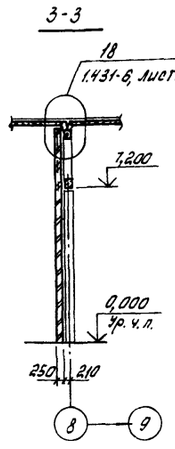

4-4

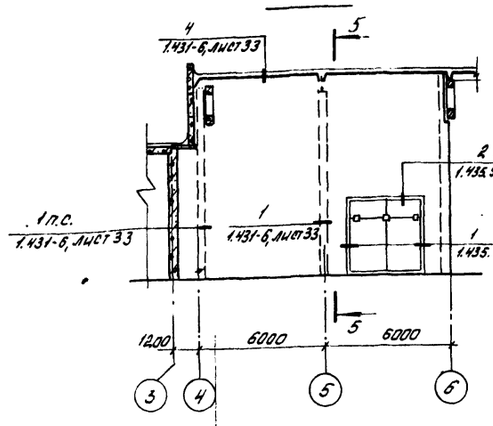

5-5


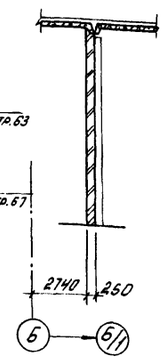


Схема 1

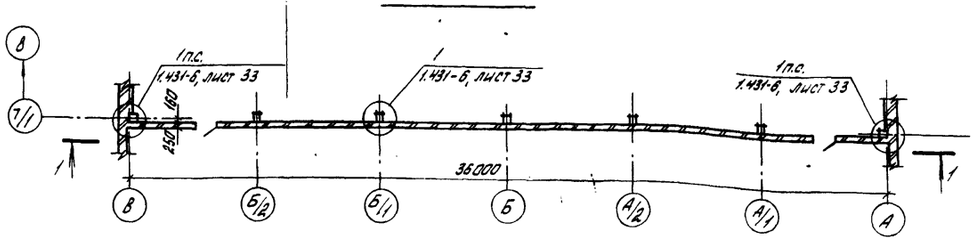

7-7


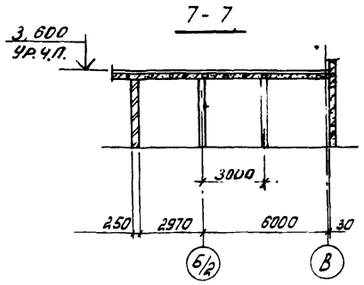


Схема 3

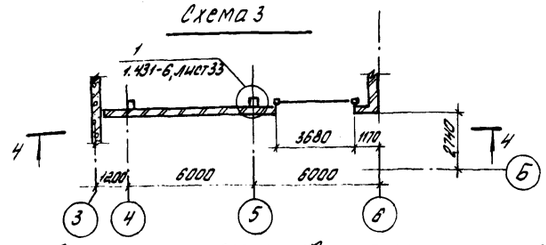

Спецификация элементов кирпичных перегородок по схемам 1÷4

Марка, поз.	Обозначение	Наименование	Кол.	Масса, ед. кг.	Примечание
МС-1	1.431-6	Изделия соединительные МС-1	214	0,24	
МС-2	1.431-6	То же, МС-2	214	0,90	
МС-11	1.431-6	" МС-11	64	0,29	
МС-16	1.431-6	" МС-16	30	0,93	
КР3	ТП-503-1-67.87-И-053-02	Каркас КР3	22	0,13	
КР4	ТП-503-1-67.87-И-053-03	Каркас КР4	44	0,27	
		ф12А I ГОСТ 5781-82*	—	0,89	36,0м
		ф16А I ГОСТ 5781-82*	10	0,3	0,16м
		Швеллер 14 ГОСТ 8240-72* / В Ст3кп2 ГОСТ 535-79*	—	12,3	6,6м
		Лист 6-10×50×50 ГОСТ 19903-74* / В Ст3кп2 ГОСТ 14637-79	22	0,2	
		Лист 6-10×80×80 ГОСТ 19903-74* / В Ст3кп2 ГОСТ 14637-79	16	0,5	

6-6

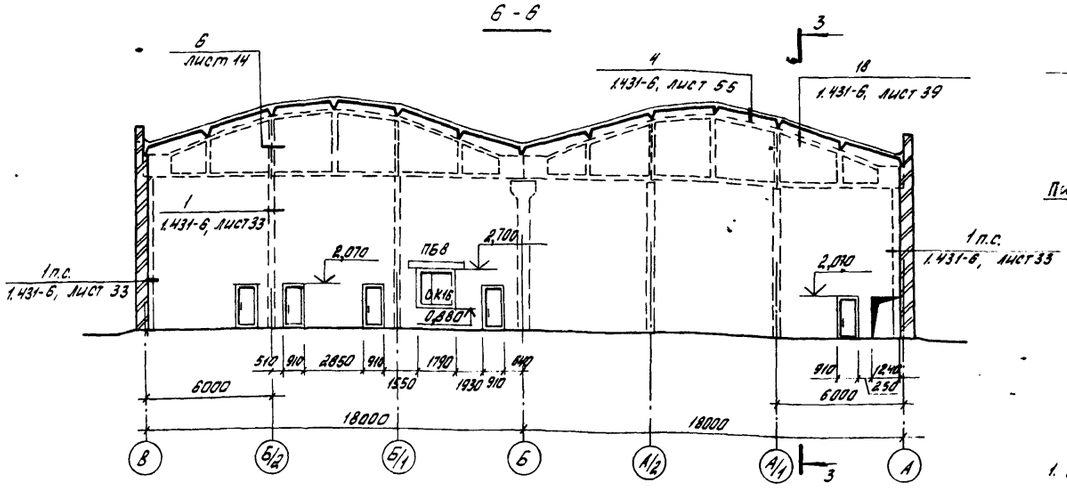


Схема 4


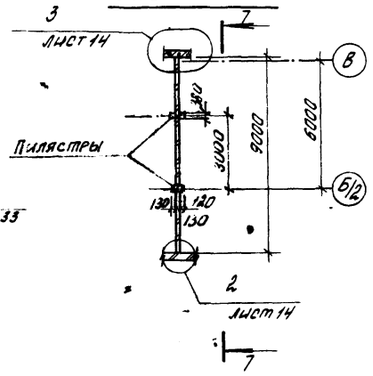


Схема 2

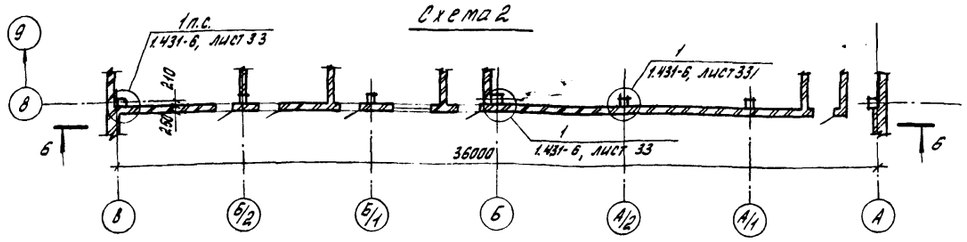

1. Ведомость и спецификация перемычек дана на листе 7.

2. Спецификация заполнения оконных проемов дана на листе 16.

ГИП	Нажмегдинов		01.87	ТП-503-1-67.87 -АР	
Нач. отд.	Зильбертов		01.87		
Гл. констр.	Чупахин		02.87		
Рук. гр.	Петова		01.87	Производственный корпус гаража на 100 грузовых автомобилей	
Вед. инж.	Куприянова		06.87	Производственные помещения	Стадия: РП; Лист: 11; Листов:
Н. контр.	Гартачева			Кирпичные перегородки. Схемы 1÷4	ГИПРОПРОМЭЛЕКТРОЙ г. Саратов

Привязан

Инв. №

Копировал: Борисова

Формат А2

Взам. инв. №


Подпись и дата

Инв. № подл.


Альбом II, часть 1

Типовой проект 503-1-67.87

План венткамеры 1

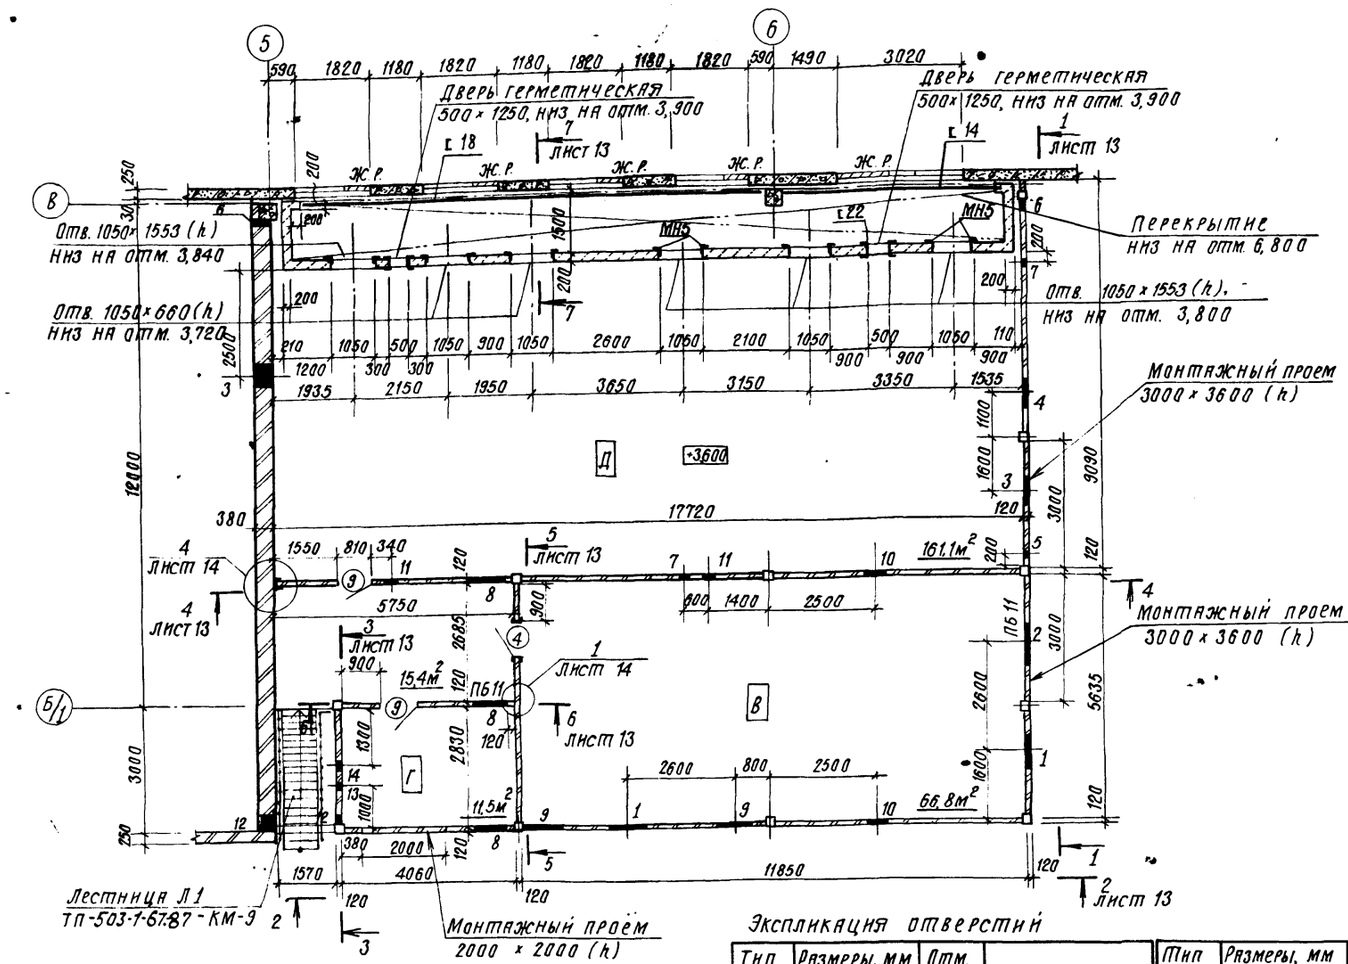

План венткамеры 2

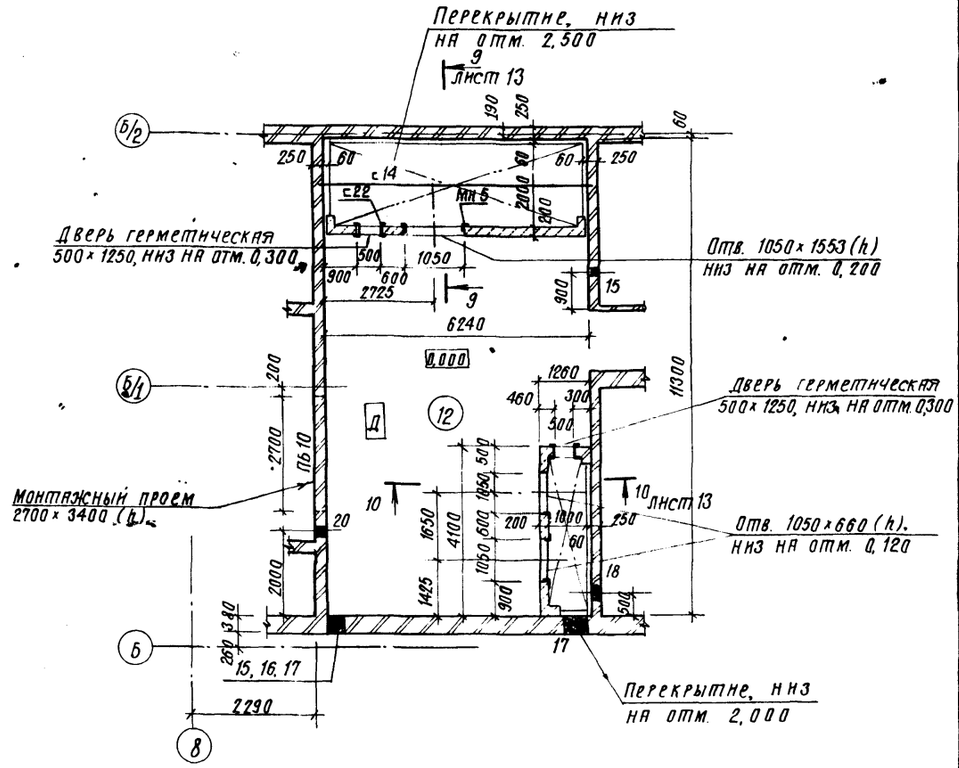

1. Спецификация заполнения проемов дверей дана на листе 7.
2. Ведомость и спецификация перемычек дана на листе 7.
3. Материал стен вентшахт - стеновые мелкие блоки марки 50 ГОСТ 21520-76 из ячеистых бетонов толщиной 200 мм плотностью 700 кг/м³ на цементно-песчаном растворе марки 25.
4. Во всех отверстиях вентшахт, кроме проемов герметических дверей, устраиваются перемычки по узлу 9 на листе 14.

Экспликация отверстий

Тип отв.	Размеры, мм В	Размеры, мм Н	Отм. низа, м	Назначение
1	900	900	4,550	Энергетическое
2	1000	1000	4,500	"
3	800	800	7,500	"
4	900	900	7,550	"
5	100	100	5,600	Электротехническое
6	150	150	4,200	Энергетическое
7	100	100	3,600	Электротехническое
8	1000	1000	6,700	Энергетическое
9	900	900	7,800	"
10	500	500	7,650	"
11	300	300	3,850	"
12	400	400	7,500	"
13	150	150	6,800	"
14	400	400	7,000	"
15	250	300	6,900	"
16	500	500	4,250	"
17	600	1100	2,900	"

Продолжение

Тип отв.	Размеры, мм В	Размеры, мм Н	Отм. низа, м	Назначение
18	400	400	4,300	энергетическое
19	300	300	6,800	"
20	250	300	2,700	"

Ведомость проемов ворот и дверей

Марка, поз.	Размер проема, мм
4	960 × 2415
9	810 × 2070
12	910 × 2210

Привязан:

Инв. №

ГИП	Нажметдинов		06.87
Нач. отд.	Экльбертов		06.87
Гл. констр.	Чупахин		06.87
Рук. груп.	Пегова		06.87
Вед. инж.	Кудряшова		06.87
Н. контр.	Толмачева		06.87

ТП-503-1-67.87 - АР

Производственный корпус гаража на 100 грузовых автомобилей

Стадия	Лист	Листов
РП	12	

Производственные помещения

Планы венткамер 1, 2, 3

ГИПРОПРОМСЕЛЬСТРОЙ г. Саратов

Копировал: Сидорова

Формат А2


Инв. № подл. | Подпись и дата | Взам. инв. № | Нач. отд. ЭН Клепинов | Нач. отд. ЭКТ Клепинов | Гл. инж. Клепинов

Альбом II, часть 1


Типовой проект 503-1-67.87

Инв. № подл. | Подпись и дата | Взам. инв. №


1 - 1

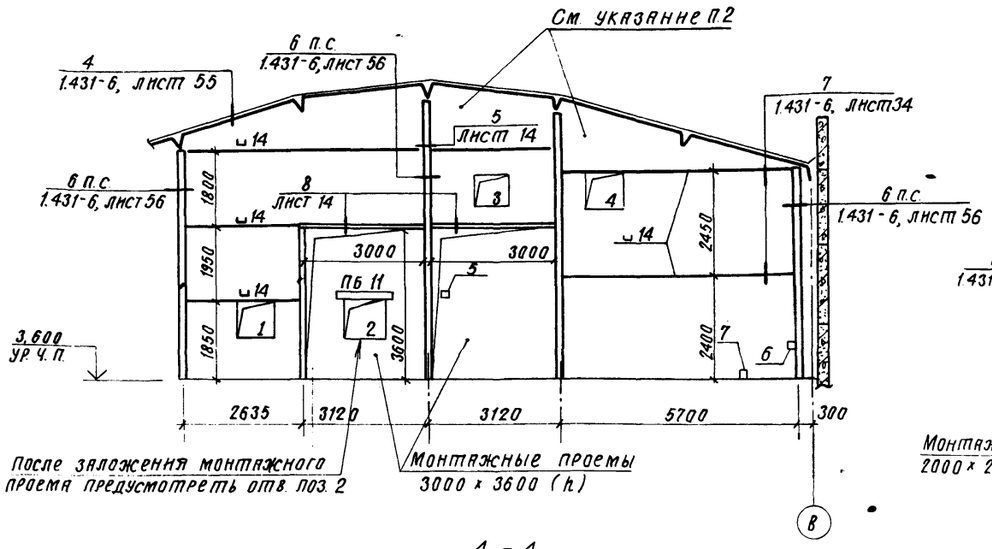

2 - 2

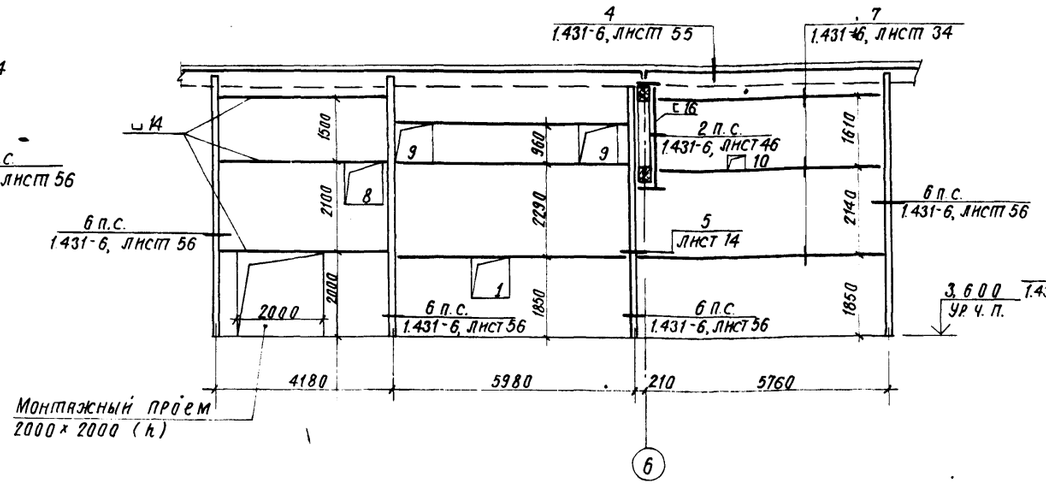

3 - 3

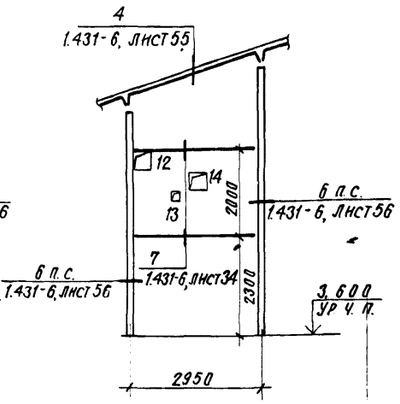

4 - 4

5 - 5

6 - 6

7 - 7

8 - 8

9 - 9

10 - 10

1. Прокладные пояса из швеллера №14 ГОСТ 8240 - 72* устанавливаются по мере возведения кирпичной кладки перегородок.
2. Участки кирпичной кладки от верхнего прокладного пояса до плит покрытия армируются каркасом КР 5 через 4 ряда кладки по высоте.
3. В узле 7 по серии 1.431-6 соединительное изделие вместо -5 × 100 × 100 принимать -6 × 100 × 100.
4. Схема расположения металлических стоек перегородок и их крепление даны в ТП-503-1-67.87 - КМ-8.

ГИП	Нижметдинов		06.87	ТП-503-1-67.87 -АР	
Нач. отд.	Зильбертов		06.87		
Гл. констр.	Чупахин		06.87		
Рук. гр.	Пегова		06.87	Производственный корпус гаража на 100 грузовых автомобилей	
Вед. инж.	Кудряшова		06.87	Производственные помещения	Стадия: РП; Лист: 13; Листов:
Н. контр.	Толмачева		06.87	Сечения 1-1 ÷ 10-10	ГИПРОПРОМСЕЛЬСТРОЙ г. Саратов


Привязан:

Инв. №


Копировал Сидорова

Формат А2


1

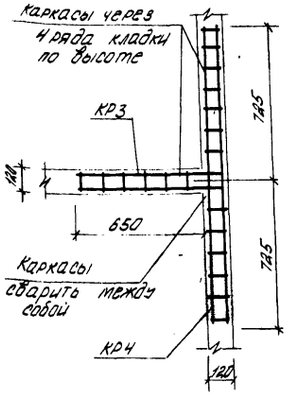


2

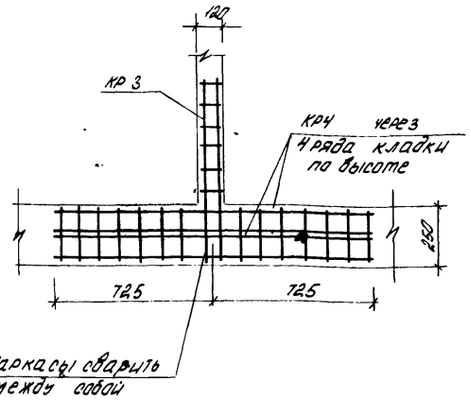


3

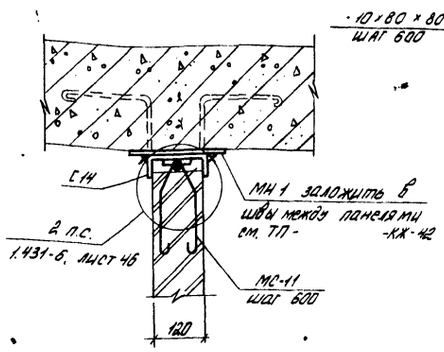


4

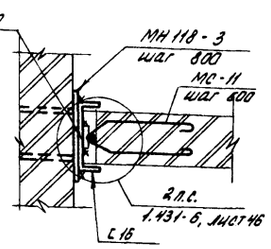


5

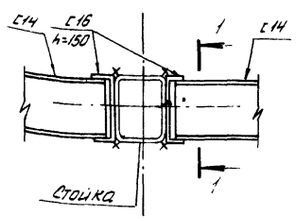


6

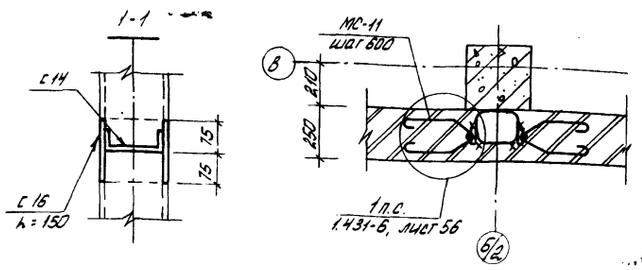

7

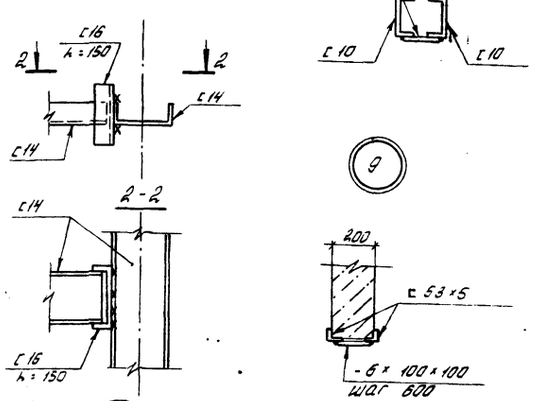


8

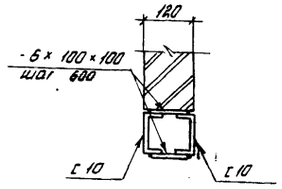


9


10

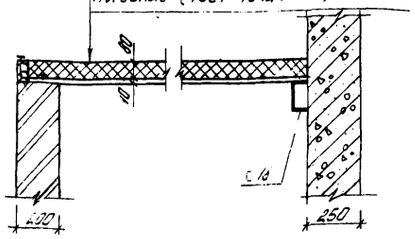


11

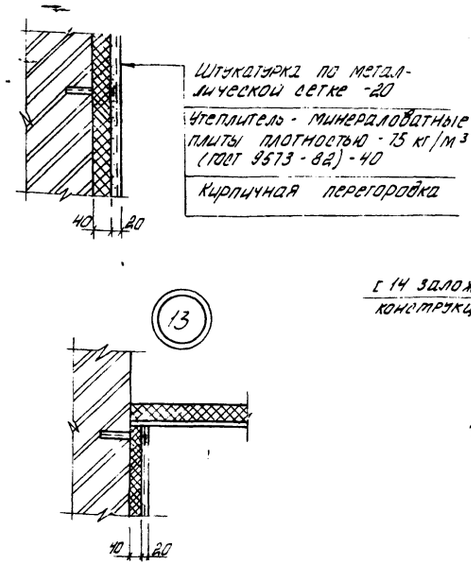

12

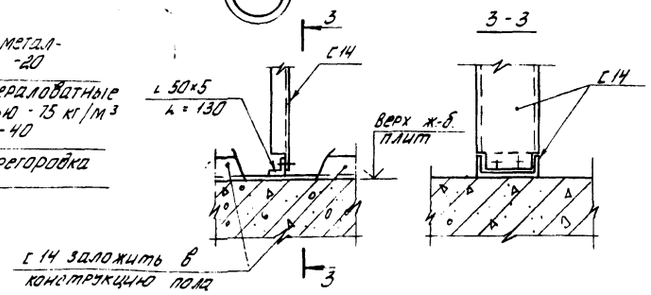

13

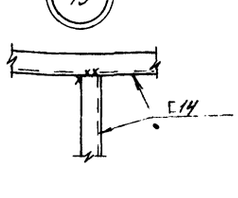

14

15

Спецификация элементов крепления кирпичных перегородок венткамер и элементов венткамер

Марка, поз.	Обозначение	Наименование	Кол.	Масса ед.кг.	Примечание
		Сборочные единицы			
МН118-3	1.400-15, Вып. 1	Изделие закладное МН118-3	4	3,5	
МС-11	1.431-6	Изделие соединительное МС-11	221	0,29	
КР3	ТП-503-1-67.87-И-053-02	Каркас КР3	21	0,13	
КР4	ТП-503-1-67.87-И-053-03	» КР4	21	0,27	
КР5	ТП-503-1-67.87-И-053-04	» КР5	-	0,17	67,0 м
		Детали			
		ф 12 AI ГОСТ 5781-82*	-	0,89	115,7 м
		ф 16 AI ГОСТ 5781-82*	-	1,68	19,0 м
		Швеллер 18 ГОСТ 8240-72* / Ст3кп2 ГОСТ 535-79*	-	16,3	11,5 м
		Швеллер 14 ГОСТ 8240-72* / Ст3кп2 ГОСТ 535-79*	-	12,3	157,8 м
		Швеллер 16 ГОСТ 8240-72* / Ст3кп2 ГОСТ 535-79*	-	14,2	21,0 м
		Швеллер 16 ГОСТ 8240-72* / Ст3кп2 ГОСТ 535-79*	60	2,12	150 мм
		Швеллер 10 ГОСТ 8240-72* / Ст3кп2 ГОСТ 535-79*	-	8,59	24,0 м
		Швеллер 22 ГОСТ 8240-72* / Ст3кп2 ГОСТ 535-79*	-	21,0	18,7 м
		Лист б-6×100×100 ГОСТ 19903-74* / Ст3кп2 ГОСТ 14637-79	249	0,5	
		Лист б-10×80×80 ГОСТ 19903-74* / Ст3кп2 ГОСТ 14637-79	19	0,63	
		Лист б-10×50×50 ГОСТ 19903-74* / Ст3кп2 ГОСТ 14637-79	100	0,4	
		Уголок 63×5 ГОСТ 8509-86 / Ст3кп2 ГОСТ 535-79*	-	4,81	26,5 м
		Уголок 50×5 ГОСТ 8509-86 / Ст3кп2 ГОСТ 535-79*	1	0,5	0,13 м
		Материалы			
		Листы асбестоцементные плоские плотностью 1800 кг/м³ ГОСТ 18124-75* толщ. 10 мм	-		41 м²

ГИП	Нажметдинов		07.87
Нач. отд.	Эмлюбергов		07.87
Гл. констр.	Чупахин		07.87
Рук. гр.	Петрова		07.87
Вед. инж.	Кудряшова		26.8.87
Н. контр.	Толмачева		07.87

ТП-503-1-67.87 -АР

Производственный корпус гаража на 100 грузовых автомобилей.

Производственные помещения

Стадия	Лист	Листов
РП	14	

Узлы 1÷15

ГИПРОПРОМЭЛЬЭЛЕКТРОЙ г. Саратов

Привязан

Инв. №

Копировал: Баркова

Формат А2


Типовой проект 503-1-67.87

Инв. № подл. | Подпись и дата | Взам. инв. №


Альбом II, часть 1

Типовой проект 503-1-67.87


ОК 1

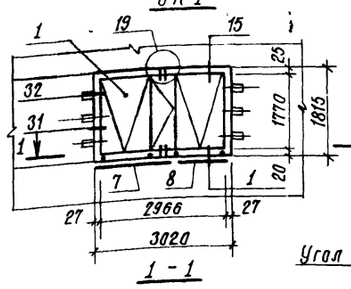


1 - 1

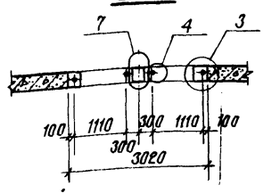


ОК 2

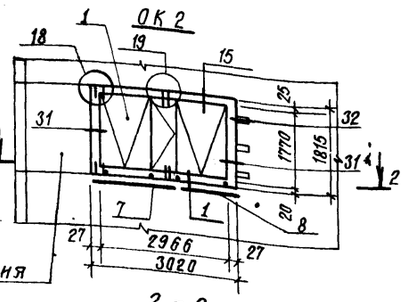


2 - 2

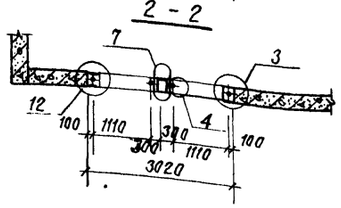


ОК 3

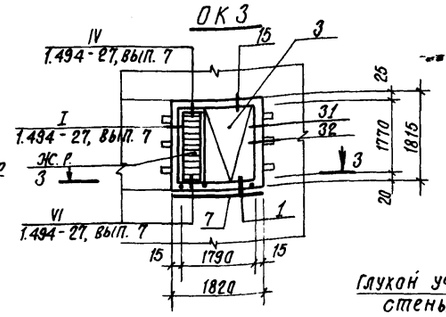


3 - 3

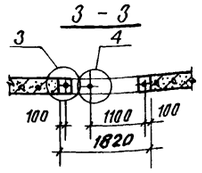


ОК 4

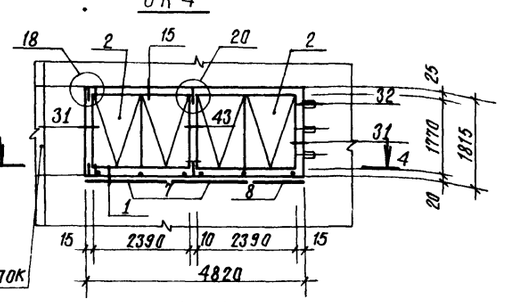


4 - 4

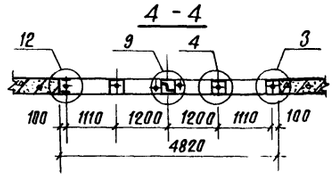


ОК 5

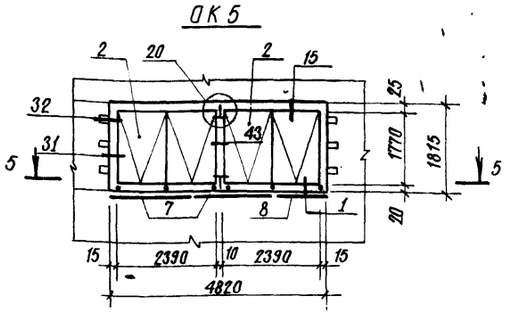


5 - 5

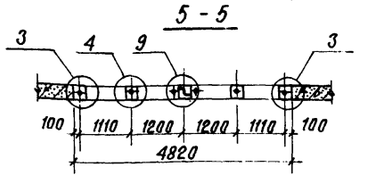


ОК 6

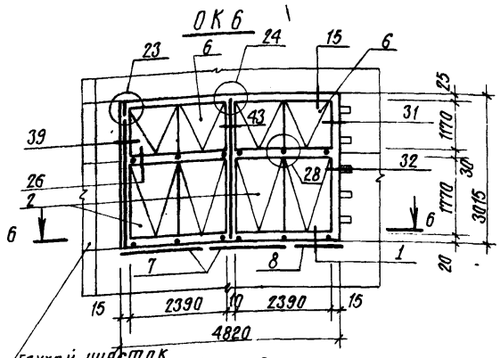


6 - 6

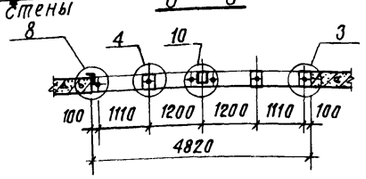


ОК 7

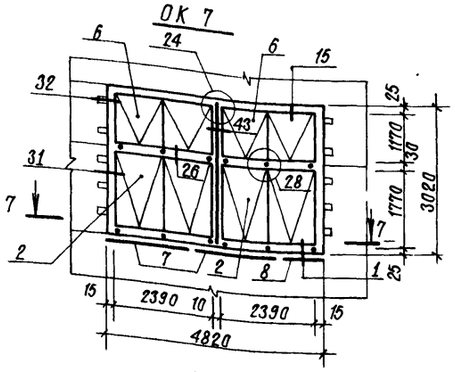


7 - 7

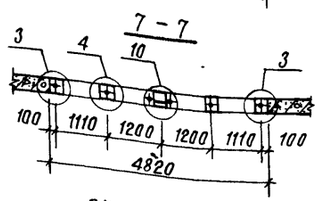


ОК 8

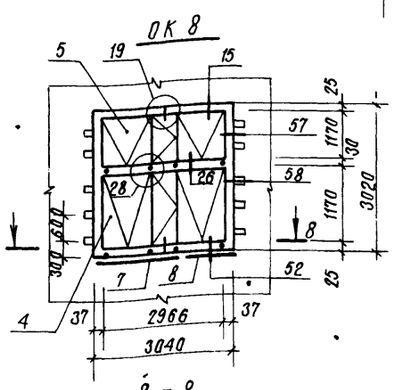


8 - 8

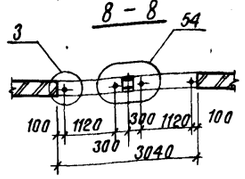


ОК 9

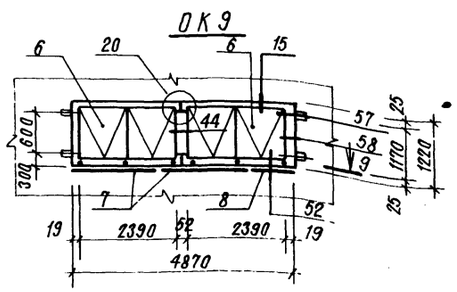


9 - 9

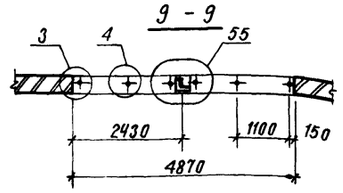


ОК 10

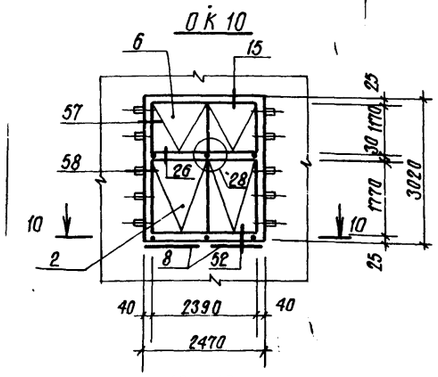


10 - 10

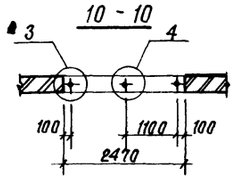


ОК 11

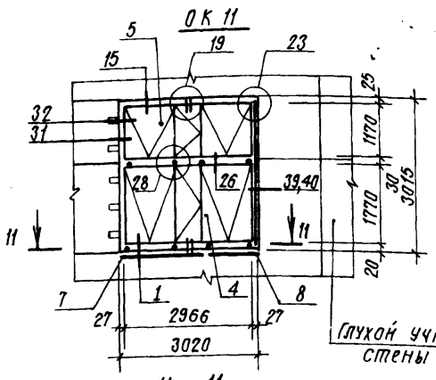


11 - 11

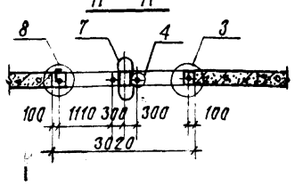


ОК 12

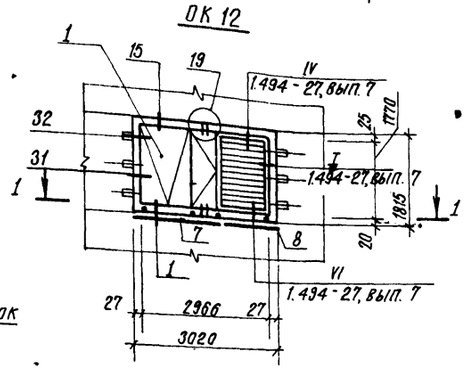


ОК 13

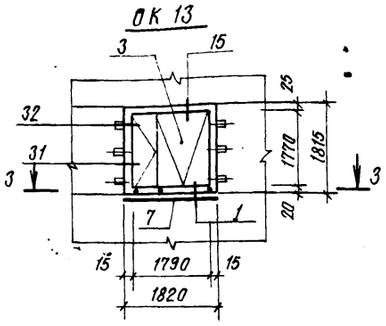

ОК 14

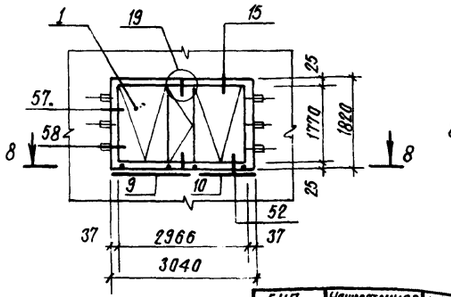

ОК 15

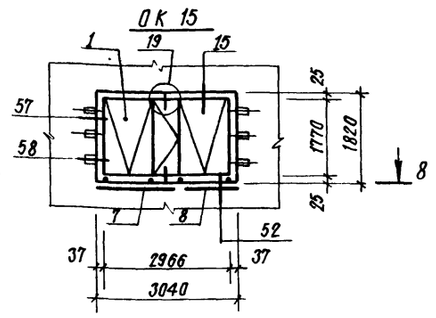

1. Узлы, замаркированные на схемах, приняты по серии 2.436 - 17, вып. 1.

2. Спецификация элементов к схемам заполнения оконных проемов дана на листе 16.

Привязан:

Инв. №

Взам. инв. №

Подпись и дата

Инв. № подл.

ГИП	Нашмединов		07.87
Нач. отд.	Зильбертов		07.87
Гл. констр.	Чупахин		07.87
Рук. гр.	Пегова		07.87
Вед. инж.	Кудряшова		06.87
Н. контр.	Толмачева		

ТП-503-1-67.87 -АР

Производственный корпус гаража на 100 грузовых автомобилей

Производственные помещения


Стадия	Лист	Листов
РП	15	


Схемы заполнения оконных проемов ОК 1 ÷ ОК 15


Гипропромсельстрой г. Саратов


Копировал: Сидорова

Формат А2

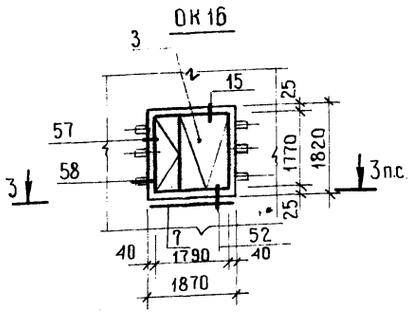

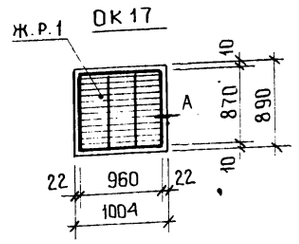

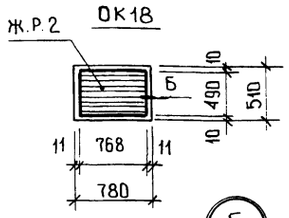

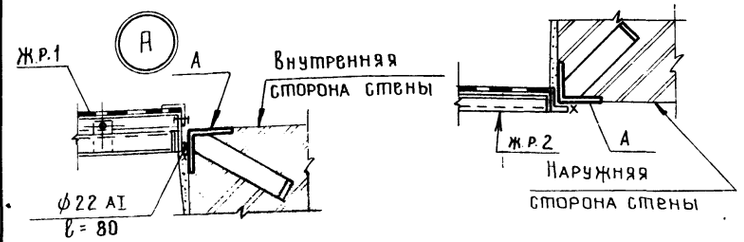

Спецификация заполнения оконных проёмов

Марка, поз.	Обозначение	Наименование	Кол.	Масса, ед. кг.	Приме-чание
	лист 15	Оконный проем ОК1	10		
	лист 15	Оконный проем ОК2	3		
	лист 15	Оконный проем ОК3	4		
	лист 15	Оконный проем ОК4	1		
	лист 15	Оконный проем ОК5	2		
	лист 15	Оконный проем ОК6	1		
	лист 15	Оконный проем ОК7	1		
	лист 15	Оконный проем ОК8	3		
	лист 15	Оконный проем ОК9	1		
	лист 15	Оконный проем ОК10	2		
	лист 15	Оконный проем ОК11	2		
	лист 15	Оконный проем ОК12	1		
	лист 15	Оконный проем ОК13	4		
	лист 15	Оконный проем ОК14	2		
	лист 15	Оконный проем ОК15	5		
	лист 16	Оконный проем ОК16	4		
	лист 16	Оконный проем ОК17	2		
	лист 16	Оконный проем ОК18	1		

Инв. № подл. | Подпись и дата | Взам. инв. №

Спецификация элементов к схемам заполнения оконных проёмов

Марка, поз.	Обозначение	Наименование	Кол	Масса, ед. кг	Приме-чание
1	ГОСТ 12506-81	Окно ПНД 18-30.1			
		ГОСТ 12506-81	21		
2	ГОСТ 12506-81	Окно ПНД 18-24.1			
		ГОСТ 12506-81	12		
3	ГОСТ 12506-81	Окно ПНД 18-18.1			
		ГОСТ 12506-81	12		
4	ГОСТ 12506-81	Окно ПНД 18-30.2			
		ГОСТ 12506-81	5		
5	ГОСТ 12506-81	Окно ПНД 12-30.2			
		ГОСТ 12506-81	5		
6	ГОСТ 12506-81	Окно ПНД 12-24.1			
		ГОСТ 12506-81	8		
7	ГОСТ 6785-80**	Плита подоконная			
		ПОО 18.20.35-Т	48	32,0	
8	ГОСТ 6785-80**	Плита подоконная			
		ПОО 12.20.35-Т	31	21,0	
9	ГОСТ 6785-80**	Плита подоконная			
		ПОО 18.40.35-Т	2	63,0	
10	ГОСТ 6785-80**	Плита подоконная			
		ПОО 12.40.35-Т	2	42,0	
фс 1.18	2.436-17.1-350-01	Слив фс 1.18	8	1,98	
фс 1.30	2.436-17.1-350-02	" фс 1.30	16	3,26	
фс 1.48	2.436-17.1-350-03	" фс 1.48	5	5,18	
фс 3.18	2.436-17.1-260-07	" фс 3.18	4	3,22	
фс 3.24	2.436-17.1-260-08	" фс 3.24	2	4,24	
фс 3.30	2.436-17.1-260-09	" фс 3.30	10	5,17	
фс 3.48	2.436-17.1-260-10	" фс 3.48	1	8,31	
	2.436-17.1-031	Уголок 63х40х5 ГОСТ 8510-86 / Ст3кп ГОСТ 535-79*	121	0,39	L=100мм
	2.436-17.1-032	Уголок 75х6 ГОСТ 8509-86 / Ст3кп ГОСТ 535-79*	14	0,28	L=40мм
	2.436-17.1-062	Полоса 6х80 ГОСТ 103-76* / Ст3кп ГОСТ 535-79*	7	0,3	L=80мм
	2.436-17.1-360	Костыль мс 1	147	0,13	
	2.436-17.1-360-02	" мс 3	12	0,23	
	2.436-17.1-400	Кронштейн мс8	161	1,37	
	2.436-17.1-380	Изделие закладное мс5	12	0,42	

Продолжение

Марка, поз.	Обозначение	Наименование	Кол.	Масса, ед. кг	Приме-чание
	2.436-17.1-034	Доска 25х180х80			
		ГОСТ 8486-66**	143		
	2.436-17.1-035	Доска 25х180х110			
		ГОСТ 8486-66**	17		
	2.436-17.1-092	Доска 40х180х15			
		ГОСТ 8486-66**	38		
	2.436-17.1-101	Доска 30х80х180			
		ГОСТ 8486-66**	153		
	2.436-17.1-101-01	Доска 30х110х180			
		ГОСТ 8486-66**	10		
	2.436-17.1-102	Брусок ф50х150			
		ГОСТ 8486-66**	169		
	2.436-17.1-291	Брус 130х140х160			
		ГОСТ 8486-66**	120		
	2.436-17.1-292	Доска 40х160х80			
		ГОСТ 8486-66**	86		
	2.436-17.1-292-01	Доска 40х160х110			
		ГОСТ 8486-66**	34		
	ТП-503-1-67.87-И-026 СБ	Решетка жалюзийная Ж.Р.1	2	42,6	
	ТП-503-1-67.87-И-027	То же, Ж.Р. 2	1	16,4	
		Наличник тип 1,			
		свч. 54х13 ГОСТ 8242-75	—		570,6м
		Наличник тип 1,			
		свч. 74х13 ГОСТ 8242-75	—		1,2 м
		ф22 AI ГОСТ 5781-82* L=80	10	0,2	

1. В спецификации учтены элементы на общее количество оконных проемов.
2. Узлы, замаркированные на схемах заполнения оконных проемов, приняты по серии 2.436-17, вып 1.
3. Жалюзийные решетки, установленные в проемах ОК3, ОК12, учтены в чертежах ТП-503-1-67.87 -ОВ-11.

ГИП	Нажметдинов		07.87
Нач. отд.	Зильбертов		07.87
Гл. констр.	Чупахин		07.87
Рук. группы	Петова		07.87
Вед. инж.	Кудряшова		06.87
Н. контр.	Толмачева		07.87

Привязан

Инв. №

ТП-503-1-67.87 -АР

Производственный корпус гаража на 100 грузовых автомобилей

Производственные помещения

Стадия	Лист	Листов
РП	16	

Схемы заполнения оконных проемов ОК16, ОК17 Узлы А, Б.

ГИПРОПРОМСЕЛЬСТРОЙ г. Саратов


Копировал: Ильичева

Формат А2


Альбом II часть 1

Типовой проект 503-1-67.87


План полов на отм. 0,000

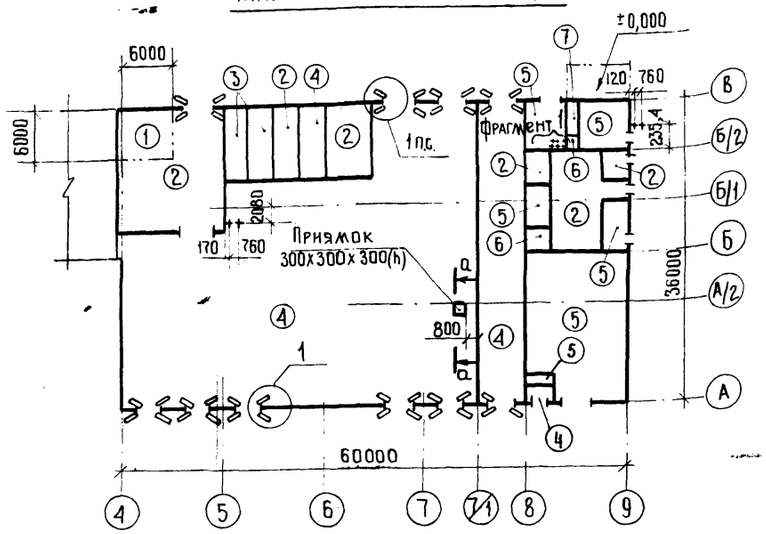


План полов на отм. 3,600

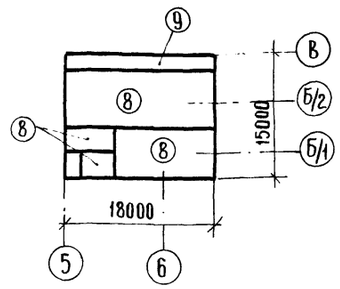


План полов на отм. 4,800

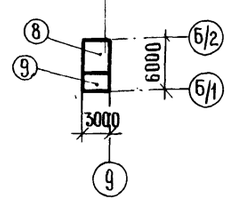


Фрагмент 1

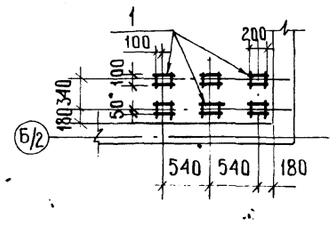


1-1

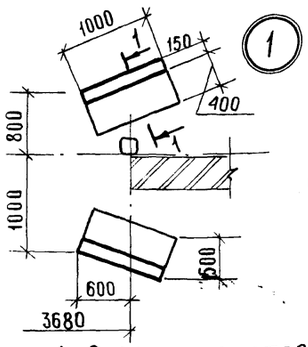

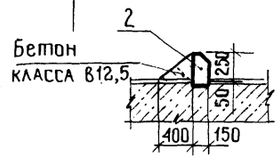

2

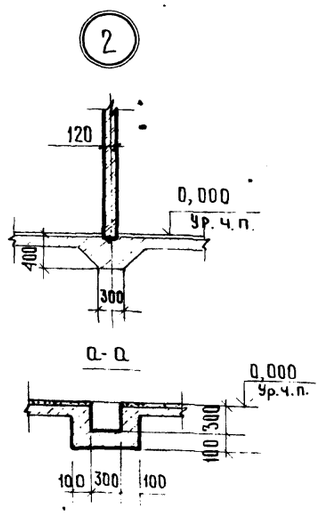

1. Работы по устройству полов начинать после выполнения фундаментов под оборудование, подпольных каналов, прокладки инженерных сетей.

2. По контуру здания у наружных стен под конструкцию пола уложить по грунту основания слой керамзитового гравия плотностью 800 кг/м³ шириной 800 мм, толщиной 200 мм.

3. Под кирпичные перегородки выполнить уширенную бетонную подготовку по узлу 2.

4. При устройстве полов заложить обрамляющие закладные изделия в местах примыкания полов к каналам, приямкам и вентканалу по чертежам комплекта КЖ.

5. Ребристый участок перекрытия на отм. 4,800 засыпать керамзитом плотностью 400 кг/м³




Таблица кодов полов

Тип пола по проекту	Код пола по смете
1	ПП - 001
2	ПП - 013
3	ПП - 005
4	ПП - 004
5	ПП - 007
6	ПБ - 006
7	ПБ - 001
8	ПП - 022
9	ПП - 023

Спецификация элементов на полы

Марка, поз.	Обозначение	Наименование	Кол.	Масса ед. кг	Примечание
1	1.400 - 6/76, вып. 1	Изделие закладное М8-4	6	1,7	
2		Бортовой камень		-	
		БР-100.30.15 ГОСТ 6665-82	39	100	

Экспликация полов

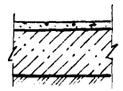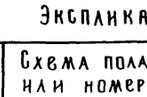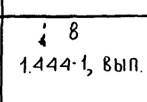Наименование или номер помещения по проекту	Тип пола по проекту	Схема пола или номер узла по серии	Элементы пола и их толщина *)	Площадь пола м²
1	1	8 1.444-1, вып. 1	1. Покрытие - плита из жароупорного бетона - 120 мм 2. Подстилающий слой - бетон класса В25 - 120 мм	152,6
1; 3; 5; 12; 13, 14	2		1. Покрытие - цементно-песчаный раствор марки 200 с железнением - 20 мм 2. Подстилающий слой - бетон класса В10 - 100 мм 3. Основание - слой щебня крупностью 40-60 мм, вдавленный в грунт	207,0
2	3	11 1.444-1, вып. 1	1. Покрытие - асфальтобетон - 40 мм 2. Подстилающий слой - бетон класса В15 - 120 мм	49,5
4; 7; 8; 9; 10; 17; 18; 19	4	10 1.444-1, вып. 1	1. Покрытие - бетон класса В25 с пропиткой флюатами - 25 мм 2. Подстилающий слой - бетон класса В15 - 120 мм	1262,2
6; 11; 15; 16; 20	5	14 1.444-1, вып. 1	1. Покрытие - мозаичное (терраццо) с известковым щебнем, бетон класса В25 - 25 мм 2. Подстилающий слой - бетон класса В15 - 120 мм	301,8
уборные	6	240 2.244-1, вып. 4	1. Покрытие - керамические плитки (ГОСТ 6787-80*) - 13 мм	7,5
21	7	226 2.244-1, вып. 4	1. Покрытие - линолеум резиновый многослойный - релин типа А (ГОСТ 16914-71) - 3 мм	21,2
Вентка-мера	8		1. Покрытие - бетон класса В15 - 20 мм 2. Легкий бетон класса В3,5 γ = 1100 кг/м³ - 60 мм 3. Основание - ж.б. плита	236,5
Вент-шахты	9		1. Бетон класса В15 с пропиткой флюатами и шлифованием - 20 мм 2. Цементно-песчаный раствор марки 150 - 40 мм 3. Плиты из ячеистых бетонов γ=350 кг/м³ (ГОСТ 5742-76) - 80 мм 4. Основание - ж.б. плита	30,0
	Плинтусы	138, 1.444-1, вып. 1	Для полов типа 1	
		139, 1.444-1, вып. 1	Для полов типа 7	
		140, 1.444-1, вып. 1	Для полов типов 2, 3, 4, 5, 8, 9	
		141, 1.444-1, вып. 1	Для полов типа 6	

*) В экспликации полов в графе „Элементы пола" указаны только недостающие данные, остальные - принимать по соответствующему узлу серии.

Привязан

Инв. №

Взам. инв. № | Подпись и дата | Инв. № подл.

ГИП	Нажметдинов		07.87
Нач. отд.	Зильбертов		07.87
Гл. констр.	Чупахин		07.87
Рук. группы	Петрова		07.87
Ст. инж.	Голишников		07.87
Н. контр.	Толмачева		07.87

ТП-503-1-67.87 - АР

Производственный корпус гаража на 100 грузовых автомобилей

Производственные помещения

Стадия	Лист	Листов
РП	17	

Планы полов на отм. 0,000; 3,600; 4,800


ГИПРОПРОМСЕЛЬСТРОЙ г. Саратов

Копировал. Ильичева

Формат А3

Альбом II, часть 1

Типовой проект 503-1-67.87

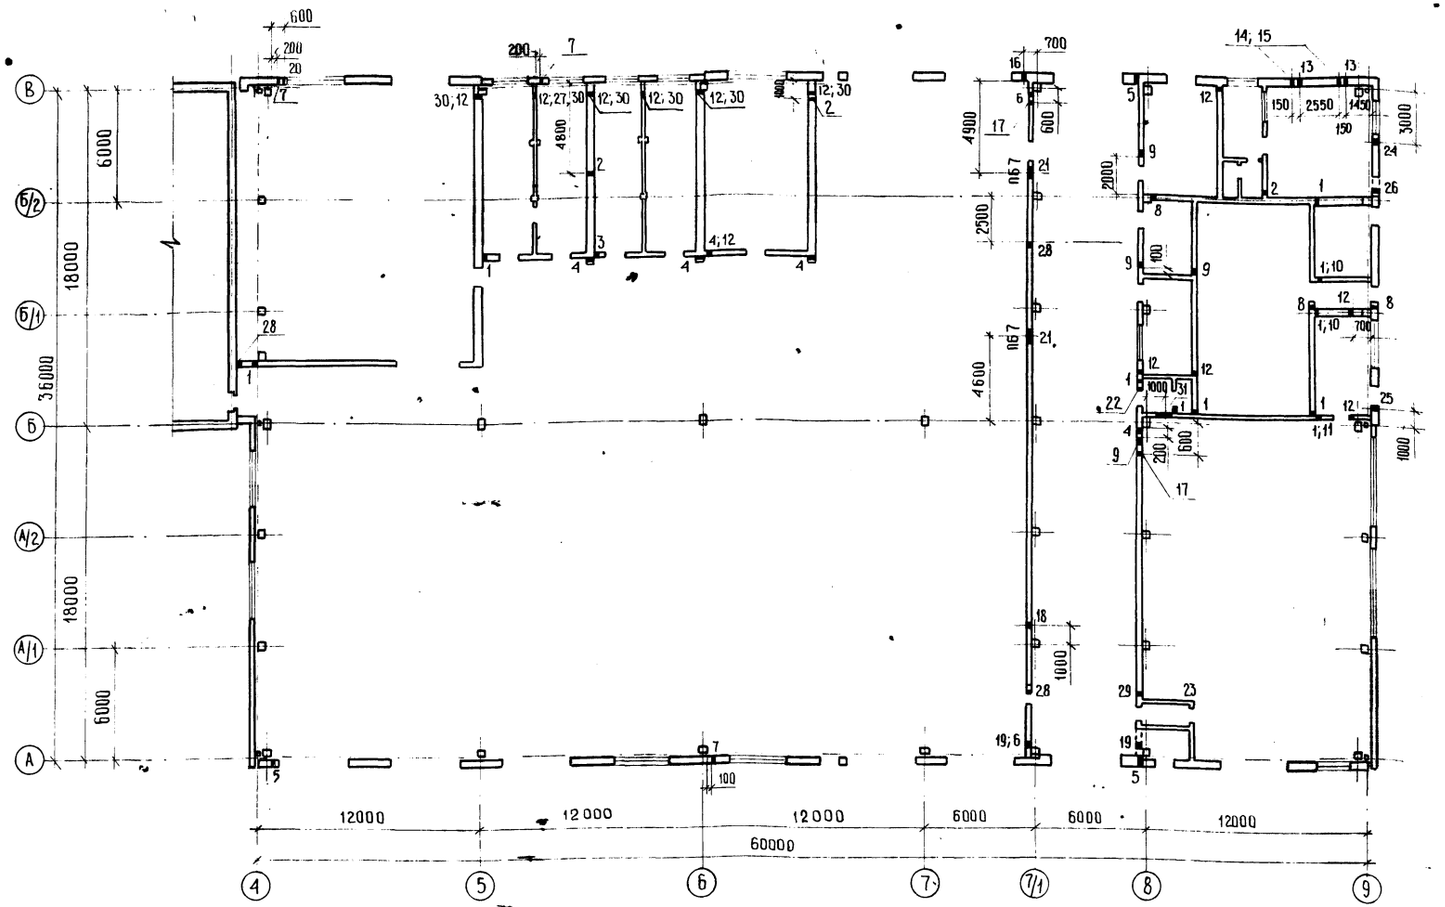

Экспликация отверстий

Тип отв	Размеры, мм В	Размеры, мм Н	Отм низа м	Назначение
1	50	50	2,200	Водопровод, энергетич.
2	50	50	0,000	Водопровод
3	100	100	0,000	Водопровод
4	100	100	2,200	Водопровод, энергетич.
5	100	100	0,400	Водопровод
6	100	100	4,200	Водопровод
7	60	60	2,500	Электротехнич
8	100	100	2,500	Электротехнич.
9	200	100	2,500	Электротехнич.
10	200	300	2,600	Водопровод
11	200	150	2,800	Водопровод
12	100	100	С.100	Энергетич.

Продолжение

Тип отв	Размеры, мм В	Размеры, мм Н	Отм. низа м	Назначение
13	200	200	2,600	Энергетич.
14	150	150	1,160	Энергетич.
15	100	100	0,510	Энергетич.
16	150	150	4,000	Энергетич.
17	150	200	4,200	Энергетич.
18	50	50	4,000	Энергетич.
19	50	50	4,200	Энергетич.
20	400	400	2,600	Энергетич.
21	900	900	7,550	Энергетич.
22	150	150	2,700	Энергетич.
23	250	300	2,400	Энергетич.
24	300	490	3,500	Энергетич.

Продолжение

Тип отв	Размеры, мм В	Размеры, мм Н	Отм низа м	Назначение
25	500	500	2,750	Энергетич
26	400	400	5,700	Энергетич
27	260	260	0,400	Энергетич
28	300	200	7,000	Энергетич
29	100	100	7,000	Энергетич
30	150	15	3,600	Энергетич
31	1000	1000	7,200	Энергетич

Нач отд ЭМ Попова
Нач отд ВК Свирбутис
Нач отд ЭАТ Жалганов

Инв № подл | Подпись и дата | Взам. инв. №

ГИП	Пажметдинов		09.87
Нач отд	Зильбертов		09.87
Гл. констр	Чупахин		09.87
Рук. гр	Пегова		09.87
Инж	Кандинская		09.87
Н. контр	Толмачева		09.87

Привязан:

Инв. №

ТП-503-1-67.87 -АР

Производственный корпус гаража на 100 грузовых автомобилей

Производственные помещения

Стадия	Лист	Листов
РП	18	

Схема расположения отверстий в стенах и перегородках


ГИПРОПРОМСЕЛЬСТРОЙ г. Саратов

Копировал: Ильичева


Формат А2


Типовой проект 503-1-67. Альбом II часть 1


Схемы расположения элементов подвесных потолков

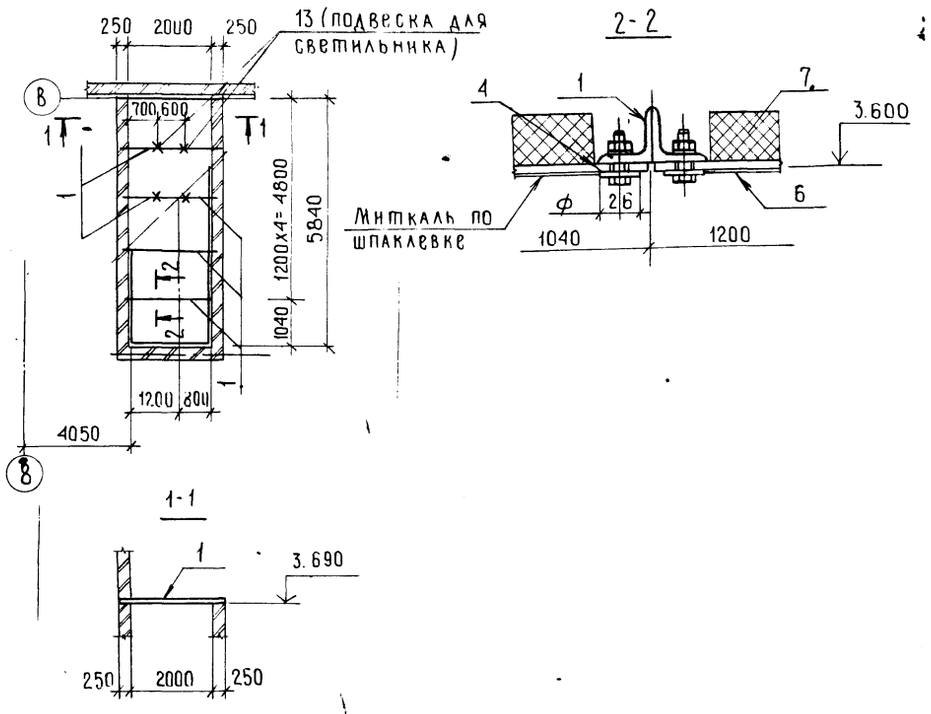

Ограждение компрессорной

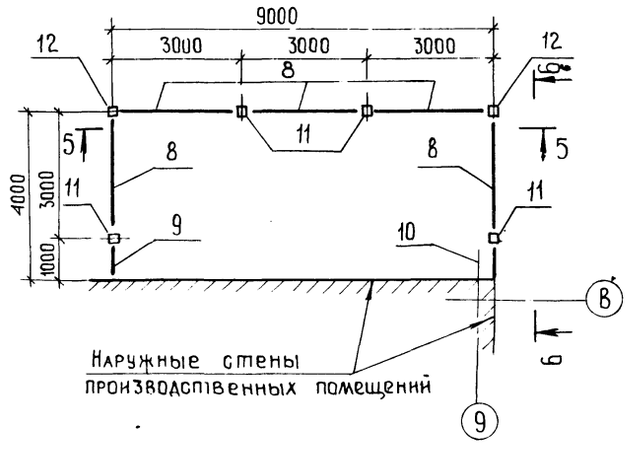

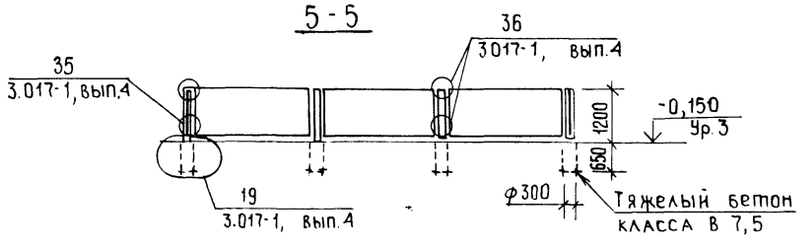

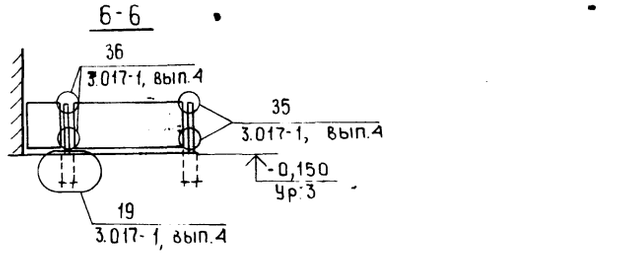

Спецификация элементов подвесных потолков и ограждения компрессорной

Марка, поз	Обозначение	Наименование	Кол.	Масса ед. кг	Примечание
1		Уголок 63х5 ГОСТ 8509-72, L=2500 / Вст3кп2 ГОСТ 535-79*	12	24.04	
2		То же, L=3000	16	28,86	
3	ГОСТ 7798-70*	Болт М8х35.46.016	196		4,8 кг
4	ГОСТ 11371-78*	Шайба 8.46.01	196		0,36 кг
5	ГОСТ 5915-70*	Гайка 2М8.46.016	196		1,0 кг
6	ГОСТ 18124.75*	Листы асбестоцементные плоские 1200х1200х10	12	26,0	
7	ГОСТ 9573-82	Минераловатные плиты плотностью 75 кг/м³			2,4 кг
8	3.017-1, вып. 2	Панель ПН1	5	25,7	
9	3.017-1, вып. 2	Панель ПН1	1	8,6	Длина 1,0 м
10	3.017-1, вып. 5	Полотно калитки КМ1А	1	23,25	
11	3.017-1, вып. 1	Столб С5Аа	2		
12	3.017-1, вып. 1	Столб С5Аб	4		
—	3.017-1, вып. 2	Изделие соединительное МС 9	24	0,12	
—	3.017-1, вып. 2	Изделие соединительное МС 11	24	0,1	
13		Лист 4х40 ГОСТ 19903-74*, L=640 / Вст3кп2 ГОСТ 14637-79	4	0,81	

ГИП	Нажметдинов		07.87
Нач отд	Зильбертов		07.87
Гл констр	Чупахин		07.87
Рук бриг	Пегова		07.87
Вед инж	Муравлева		06.87
Н контр	Толмачева		07.87

ТП-503-1-67.87 АР

Производственный корпус гаража на 100 грузовых автомобилей

Производственные помещения

Стадия	Лист	Листов
РП	19	

Схемы расположения элементов подвесных потолков, ограждение компрессорной

ГИПРОПРОМСЕЛЬСТРОЙ г. Саратов

Привязан

Инв. №

Инв. № подл. | Подпись и дата | Взам инв. №

Копировал: Ильичева Формат А2

Альбом 1, часть 1

Типовой проект 503-1-57.87

Ведомость рабочих чертежей основного комплекта КЖ

Лист	Наименование	Примечание
1	Общие данные (начало).	
2	Общие данные (окончание).	
3	Схема расположения фундаментов и фундаментных балок.	
4	Узлы 1 ÷ 8.	
5	Узлы 9 ÷ 17.	
6	Узлы 18 ÷ 21. Сечения 1-1 ÷ 8-8.	
7	Узлы А, Б, В. Схемы сборки пространственных каркасов вертикального армирования подколонников.	
8	Фундамент ФМ1.	
9	Фундамент ФМ2.	
10	Фундамент ФМ3.	
11	Фундамент ФМ4.	
12	Фундамент ФМ5.	
13	Фундамент ФМ6.	
14	Фундамент ФМ7.	
15	Фундамент ФМ8.	
16	Фундаменты ФМ9, ФМ14.	
17	Фундамент ФМ10.	
18	Фундамент ФМ11.	
19	Фундамент ФМ12.	
20	Фундамент ФМ13.	
21	Сечения 9-9 ÷ 13-13.	
22	Схема расположения элементов подземного хозяйства.	
23	Общие указания к схеме расположения элементов подземного хозяйства.	
24	Смотровая канава СК1. Планы на отм. 0,000; -0,500.	
25	Смотровая канава СК1. Сечения 1-1÷5-5. Узлы 1÷4.	
26	Смотровая канава СК2. Планы. Сечения 6-6; 7-7. Узлы 5÷8.	
27	Фундамент под окрасочную машину ФО1. Узлы 1; 2.	
28	Фундамент под окрасочную машину ФО1. Узлы 3÷7.	
29	Фундаменты под оборудование ФО2 ÷ ФО10.	
30	Фундамент под оборудование ФО11. Сечения 1-1÷3-3. Узел 1.	

Продолжение

Лист	Наименование	Примечание
31	Фундаменты под оборудование ФО12, ФО13.	
32	Фундаменты ФО14 ÷ ФО17.	
33	Подземное хозяйство. Фрагмент 1.	
34	План приямков трансформаторной подстанции.	
35	Каналы 1÷4.	
36	Каналы 5÷12. Сечения 1-1 ÷ 4-4.	
37	Сечения каналов 5-5 ÷ 11-11. Узлы 1; 2; 3.	
38	Схемы расположения ферм, колонн, связей. Узлы А, Б, В.	
39	Узлы Г, Д.	
40	Схема расположения плит покрытия. Узел А.	
41	Схема расположения плит покрытия. Фрагмент 1.	
42	Схемы расположения панелей стен по осям А и В, металлических стоек и насадок фахверков. Узел А.	
43	Схемы расположения панелей стен по осям 4 и 9.	
44	Схемы расположения плит перекрытия на отм. 3,600; 4,800; 2,920.	

Продолжение

Обозначение	Наименование	Примечания
1.412-1/77, вып. 1; 3	Монолитные железобетонные фундаменты под типовые колонны прямоугольного сечения одноэтажных промышленных зданий.	
1.410-3, вып. 1	Сетки сварные для армирования железобетонных конструкций.	
1.423.1-7, вып. 1	Колонны железобетонные предварительно напряженные одноэтажных зданий промышленных предприятий без мостовых кранов.	
1.427.1-5, вып. 1	Колонны железобетонные предварительно напряженные прямоугольного сечения для продольного и торцового фахверка одноэтажных зданий промышленных предприятий.	
1.463-3, вып. 1, 2	Железобетонные предварительно напряженные безраскосные фермы пролетами 18 и 24 м для покрытий зданий со скатной кровлей.	
1.432.1-18, вып. 1	Стеновые панели отапливаемых производственных зданий с шагом колонн 12 м.	
1.030.9-2, вып. 1; 4; 6; 7 часть 2	Перегородки панельные зданий промышленных и сельскохозяйственных предприятий.	
1.030.1-1, вып. 1-1, 3-3, 4-1, 4-2	Стены наружные из однослойных панелей для каркасных общественных и вспомогательных зданий промышленных предприятий.	

Ведомость ссылочных и прилагаемых материалов

Обозначение	Наименование	Примечание
	Ссылочные документы	
ГОСТ 24379.1-80	Болты фундаментные.	
ГОСТ 8478-81	Сетки сварные для железобетонных конструкций.	
1.465.1-10/82, вып. 2	Комплексные железобетонные плиты покрытий одноэтажных промышленных зданий.	
ПК-01-88	Сборные железобетонные плиты для покрытий производственных зданий.	
1.412.1-4	Монолитные железобетонные фундаменты на естественном основании под железобетонные стойки фахверка. Материалы для проектирования и рабочие чертежи.	
1.415-1, вып. 1	Железобетонные фундаментные балки для стен производственных зданий.	

Типовой проект разработан в соответствии с действующими нормами и правилами и предусматривает мероприятия, обеспечивающие взрывную, взрывопожарную и пожарную безопасность при эксплуатации здания.

Главный инженер проекта: /Нажметдинов/

Инв. № подл. | Подпись и дата | Взам. инв. №

Инв. №				Привязан
ГИП	Нажметдинов		04.87	
Нач. отд.	Зильберов		07.87	ТП-503-1-67.87 - КЖ
Гл. констр.	Чулахин		4.87	
Рук. гр.	Песова		07.87	Производственный корпус гаража на 100 грузовых автомобилей
Инж.	Кандинская		06.87	
				Производственные помещения
Н. контр.	Голлачева		07.87	Общие данные (начало)

Стадия	Лист	Листов
РП	1	44

ГИПРОПРОМСЕЛЬСТРОЙ г. Саратов

Копировал: Бабенко

Формат А2

Альбом II, часть 1

Типовой проект 503-1-67.87

Продолжение

Обозначение	Наименование	Примечание
1.090.1-1, вып. 5-1	Сборные железобетонные конструкции межвидового применения для крупнопанельных общественных зданий промышленных предприятий с высотой этажа 3,0 и 3,3 м.	
1.243.1-4	Плиты плоские железобетонные длиной 80, 110, 130 и 160 см, армированные сварными сетками из стали класса Вр-I.	
2.460-19	Узлы легкосбрасываемых покрытий одноэтажных зданий промышленных предприятий со взрывоопасными производствами.	
3.006.1-2/82 вып. 1-1, 1-2, 1-3, 2-3	Сборные железобетонные каналы и тоннели из лотковых элементов.	
1.494-24, вып. 1	Стаканы для крепления крышных вентиляторов, дефлекторов и зонтов.	
1.494-8	Решетки воздухоприточные тип РР.	
ии-03-03, альбом 71-64	Рабочие чертежи металлических изделий.	
1.400-7	Стальные изделия для сопряжения сборных железобетонных конструкций одноэтажных промышленных зданий.	
3.400-6/76	Унифицированные закладные детали сборных железобетонных конструкций инженерных сооружений промышленных предприятий. Рабочие чертежи.	
2.460-14, вып. 0	Типовые узлы покрытий промышленных зданий в местах пропуска вентиляционных шахт.	
2.460-15, вып. 0	Типовые узлы покрытий промышленных зданий в местах установки крышных вентиляторов.	
2.432-1, вып. 0-1	Монтажные узлы панельных стен отапливаемых одноэтажных производственных зданий с железобетонным каркасом.	
Шифр 92-76/1	Усовершенствованные узлы сопряжения типовых железобетонных стропильных конструкций с колоннами и подстропильными конструкциями.	

Инв. № подл. | Подпись и дата | Взам. инв. №

Продолжение

Обозначение	Наименование	Примечание
2.420-1, вып. 1	Монтажные детали сборных железобетонных колонн и подкрановых балок одноэтажных промышленных зданий.	
2.460-2, вып. 1,2	Монтажные детали сборных железобетонных конструкций покрытий одноэтажных промышленных зданий.	
	Прилагаемые документы-	
-И	Чертежи индустриальных строительных конструкций и изделий.	Альбом V
-КЖВМ 1	Ведомость потребности в материалах основного комплекта КЖ. Монолитные конструкции.	Альбом VII
-КЖВМ 2	Ведомость потребности в материалах основного комплекта КЖ. Сборные конструкции.	Альбом VII

Общие указания

1. Расчёт конструкций произведен в соответствии со СНиП 2.03.01-84 „Бетонные и железобетонные конструкции" и СНиП 2.02.01-03 „Основания зданий и сооружений".

2. Нагрузки на покрытие для района с расчётной зимней температурой наружного воздуха $t_н = -30°C$ и нормальной зоной влажности приняты следующие:

Вес снегового покрова кПа (кгс/м²)	Нагрузка, кПа (кгс/м²)	
	К = 1	К > 1
1,0 (100)	4,7 (470,0)	5,38 (538)

Величина включает в себя собственный вес кровли, утеплителя, сборных железобетонных плит с заливкой швов, вес снегового покрова.

3. Нагрузки на перекрытия в кПа (кгс/м²)

Постоянная		Длительная		Кратковременная	
К = 1	К > 1	К = 1	К > 1	К = 1	К > 1
1,6 (160)	1,98 (198)	3,0 (300)	3,6 (360)	1,5 (150)	1,95 (195)

Величина постоянной нагрузки включает в себя вес пола.

4. При изготовлении, хранении, транспортировке, приемке и монтаже сборных железобетонных элементов руководствоваться требованиями СНиП III-16-80 „Бетонные и железобетонные конструкции сборные," СНиП III-4-80 „Техника безопасности в строительстве".

5. Крепление сборных железобетонных подушек на листе 44 предусмотрено при помощи минерального клея. Состав клея на листе 5 серии 1.030.9-2, вып. 6.

6. Несущие балки перекрытий и стойки антресолей оштукатурить по металлической сетке.

Привязан

Инв. №

Ведомость спецификаций

Лист	Наименование	Примечание
3	Спецификация к схеме расположения фундаментов и фундаментных балок.	
8-20	Спецификация элементов на фундамент.	
23	Спецификация элементов подземного хозяйства	
24	Спецификация смотровой канавы Ск 1.	
26	Спецификация смотровой канавы Ск 2.	
28	Спецификация элементов на фундамент Ф01.	
29÷32	Спецификация элементов на один фундамент.	
33	Спецификация элементов к фрагменту.	
34	Спецификация элементов на приямки.	
37	Спецификация элементов каналов.	
39	Спецификация элементов к схемам, расположенным на листах 38, 39.	
41	Спецификация элементов к схеме расположения плит покрытия.	
43	Спецификация элементов к схемам, расположенным на листах 42, 43.	
44	Спецификация элементов к схемам расположения плит перекрытий.	

Ведомость объемов бетонных и железобетонных конструкций

N п/п	Наименование группы элементов конструкций	Код	Кол. м³	Примечание
1	Плиты покрытия	584100	162,80	
2	Фермы стропильные	582600	44,40	
3	Плиты перекрытия	584200	34,50	
4	Колонны	582100	42,03	
5	Панели стеновые	583100	267,79	
6	Перемычки	582800	7,66	
7	Балки фундаментные	582400	16,40	
8	Стаканы	589600	2,05	
9	Опорные подушки	585500	0,29	
10	Балка	582200	0,17	
11	Конструкции каналов	585800	15,87	
	Всего бетона и железобетона		593,96	

Материалы на изготовление сборных бетонных и железобетонных конструкций учтены в ведомости потребности в материалах и отдельно не учитываются.

В объеме бетона стеновых панелей учтён отделочный слой.

ГИП	Нажметдинов		07.87
Нач. отд.	Зильбертов		07.87
Гл. констр.	Чупахин		07.87
Рук. груп.	Пегова		06.87
Инж.	Кандинская		06.87
Н. контр.	Толмачева		07.87

ТП – 503-1-67.87 – КЖ

Производственный корпус гаража на 100 грузовых автомобилей

Производственные помещения

Стадия	Лист	Листов
РП	2	

Общие данные (окончание).

ГИПРОПРОМСЕЛЬСТРОЙ г. Саратов


Копировал: Ильичева

Формат А2

Альбом II, часть 1

Типовой проект 503-1-67.87

Схема расположения фундаментов и фундаментных балок

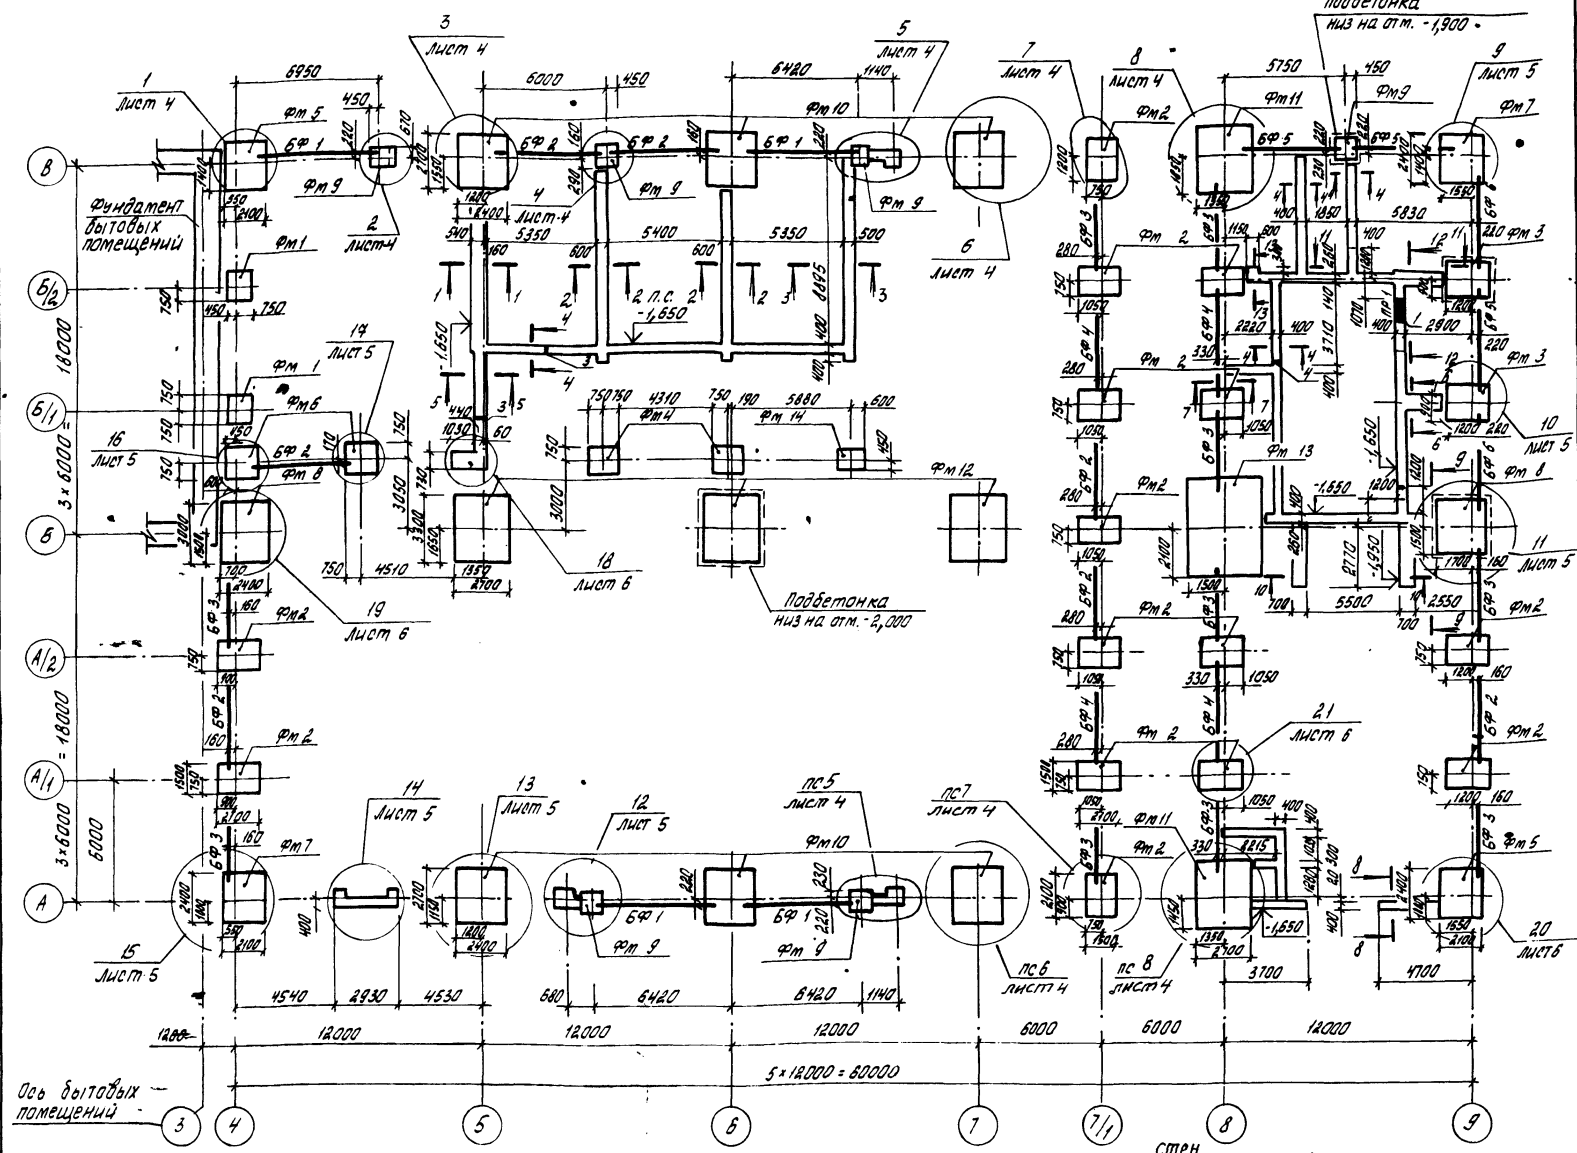

Спецификация к схеме расположения фундаментов и фундаментных балок

Марка, поз.	Обозначение	Наименование	Кол.	Масса ед. кг.	Примечание
		Фундаменты монолитные			
Фм 1	лист 8	Фм 1	2		
Фм 2	лист 9	Фм 2	15		
Фм 3	лист 10	Фм 3	2		
Фм 4	лист 11	Фм 4	2		
Фм 5	лист 12	Фм 5	2		
Фм 6	лист 13	Фм 6	2		
Фм 7	лист 14	Фм 7	2		
Фм 8	лист 15	Фм 8	2		
Фм 9	лист 16	Фм 9	6		
Фм 10	лист 17	Фм 10	6		
Фм 11	лист 18	Фм 11	2		
Фм 12	лист 19	Фм 12	3		
Фм 13	лист 20	Фм 13	1		
Фм 14	лист 16	Фм 14	1		
		Сборные конструкции			
БФ 1	1.415-1, Вып.1	Фундаментная балка ФБ6-11	4	1800	
БФ 2	1.415-1, Вып.1	ФБ6-2	7	1300	
БФ 3	1.415-1, Вып.1	ФБ6-3	10	1200	
БФ 4	1.415-1, Вып.1	ФБ8-7	4	1300	
БФ 5	1.415-1, Вып.1	ФБ6-12	3	1500	
БФ 6	1.415-1, Вып.1	ФБ6-13	2	1400	
ПР 1	1.038.1-1, Вып.1	Перемычка 2ПБ17-2 (шт.3)	1	213	
		Детали			
2	ГОСТ 24379.1-80	Болт 1.1М27×800 ВСт3 кп2	88	4,6	
3		Швеллер 24 ГОСТ 8240-72* ℓ=1380 ВСт3пс6 ГОСТ 535-79*		33,1	1,38м

1. Основанием фундаментов служат непучинистые, непросадочные грунты со следующими расчетными характеристиками: $\gamma_{II} = 28°$, $g = 1.8$ т/м³; $C_{II} = 2$ кПа (0,02 кгс/см²); $E = 15$ МПа (150 кгс/см²). При определении расчетного сопротивления грунта коэффициенты условия работы приняты по таблице 3 СНиП 2.02.01-83 и равны $\gamma_{c1} = 1,25$; $\gamma_{c2} = 1,0$, коэффициент $K = 1,1$. Грунтовые воды отсутствуют.

2. Под монолитные железобетонные фундаменты выполнить подготовку толщиной 100мм из бетона класса В3,5, под ленточные - щебеночную подготовку толщиной 100 мм. Ленточные фундаменты, опоры под фундаментные балки, набетонки для откосов рам ворот выполнить из бетона класса В7,5 одновременно с бетонированием фундаментов.

3. Фундаментные балки укладывать на слой цементного раствора марки 150 толщиной 20мм.

4. Горизонтальную гидроизоляцию стен выполнять путем укладки 2 слоев толя насухо по выравненной поверхности бетона в уровне пола.

5. Под фундаменты Фм3 и Фм 8 на пересечении осей „9" - „Б/2" и осей „9" - „Б" выполнить подбетонку толщиной 400 мм из бетона класса В5.

6. Таблицу отверстий в фундаментах смотри на листе 6.

7. Сечения 1-1 ÷ 8-8 смотри на листе 6, сечения 9-9 ÷ 13-13 смотри на листе 21.

8. Отметки низа фундаментов без учета толщины подбетонок - 1,650.

9. При отрытии котлована выполнить мероприятия по ТП- ЭН21

ГИП	Нажметдинов			ТП-503-1-67.87 -КЖ	
Нач. отд	Биловертов				
Гл. констр	Чупахин				
Рук. гр.	Петова			Производственный корпус гаража на 100 грузовых автомобилей	
Рук. гр.	Лапченко				
				Производственные помещения	Стадия: РП; Лист: 3; Листов:
Н. контр.	Тартачева			Схема расположения фундаментов и фундаментных балок.	ГИПРОПРОМСЕЛЬСТРОЙ г. Саратов

Привязан

Инв. №

Инв. № подл. | Подпись и дата | Взам. инв. №


Копировал: Борисова

Формат А2

Альбом III, часть I

Типовой проект 503-1-67.87

Инв. № подл. | Подпись и дата | Взам. инв. №

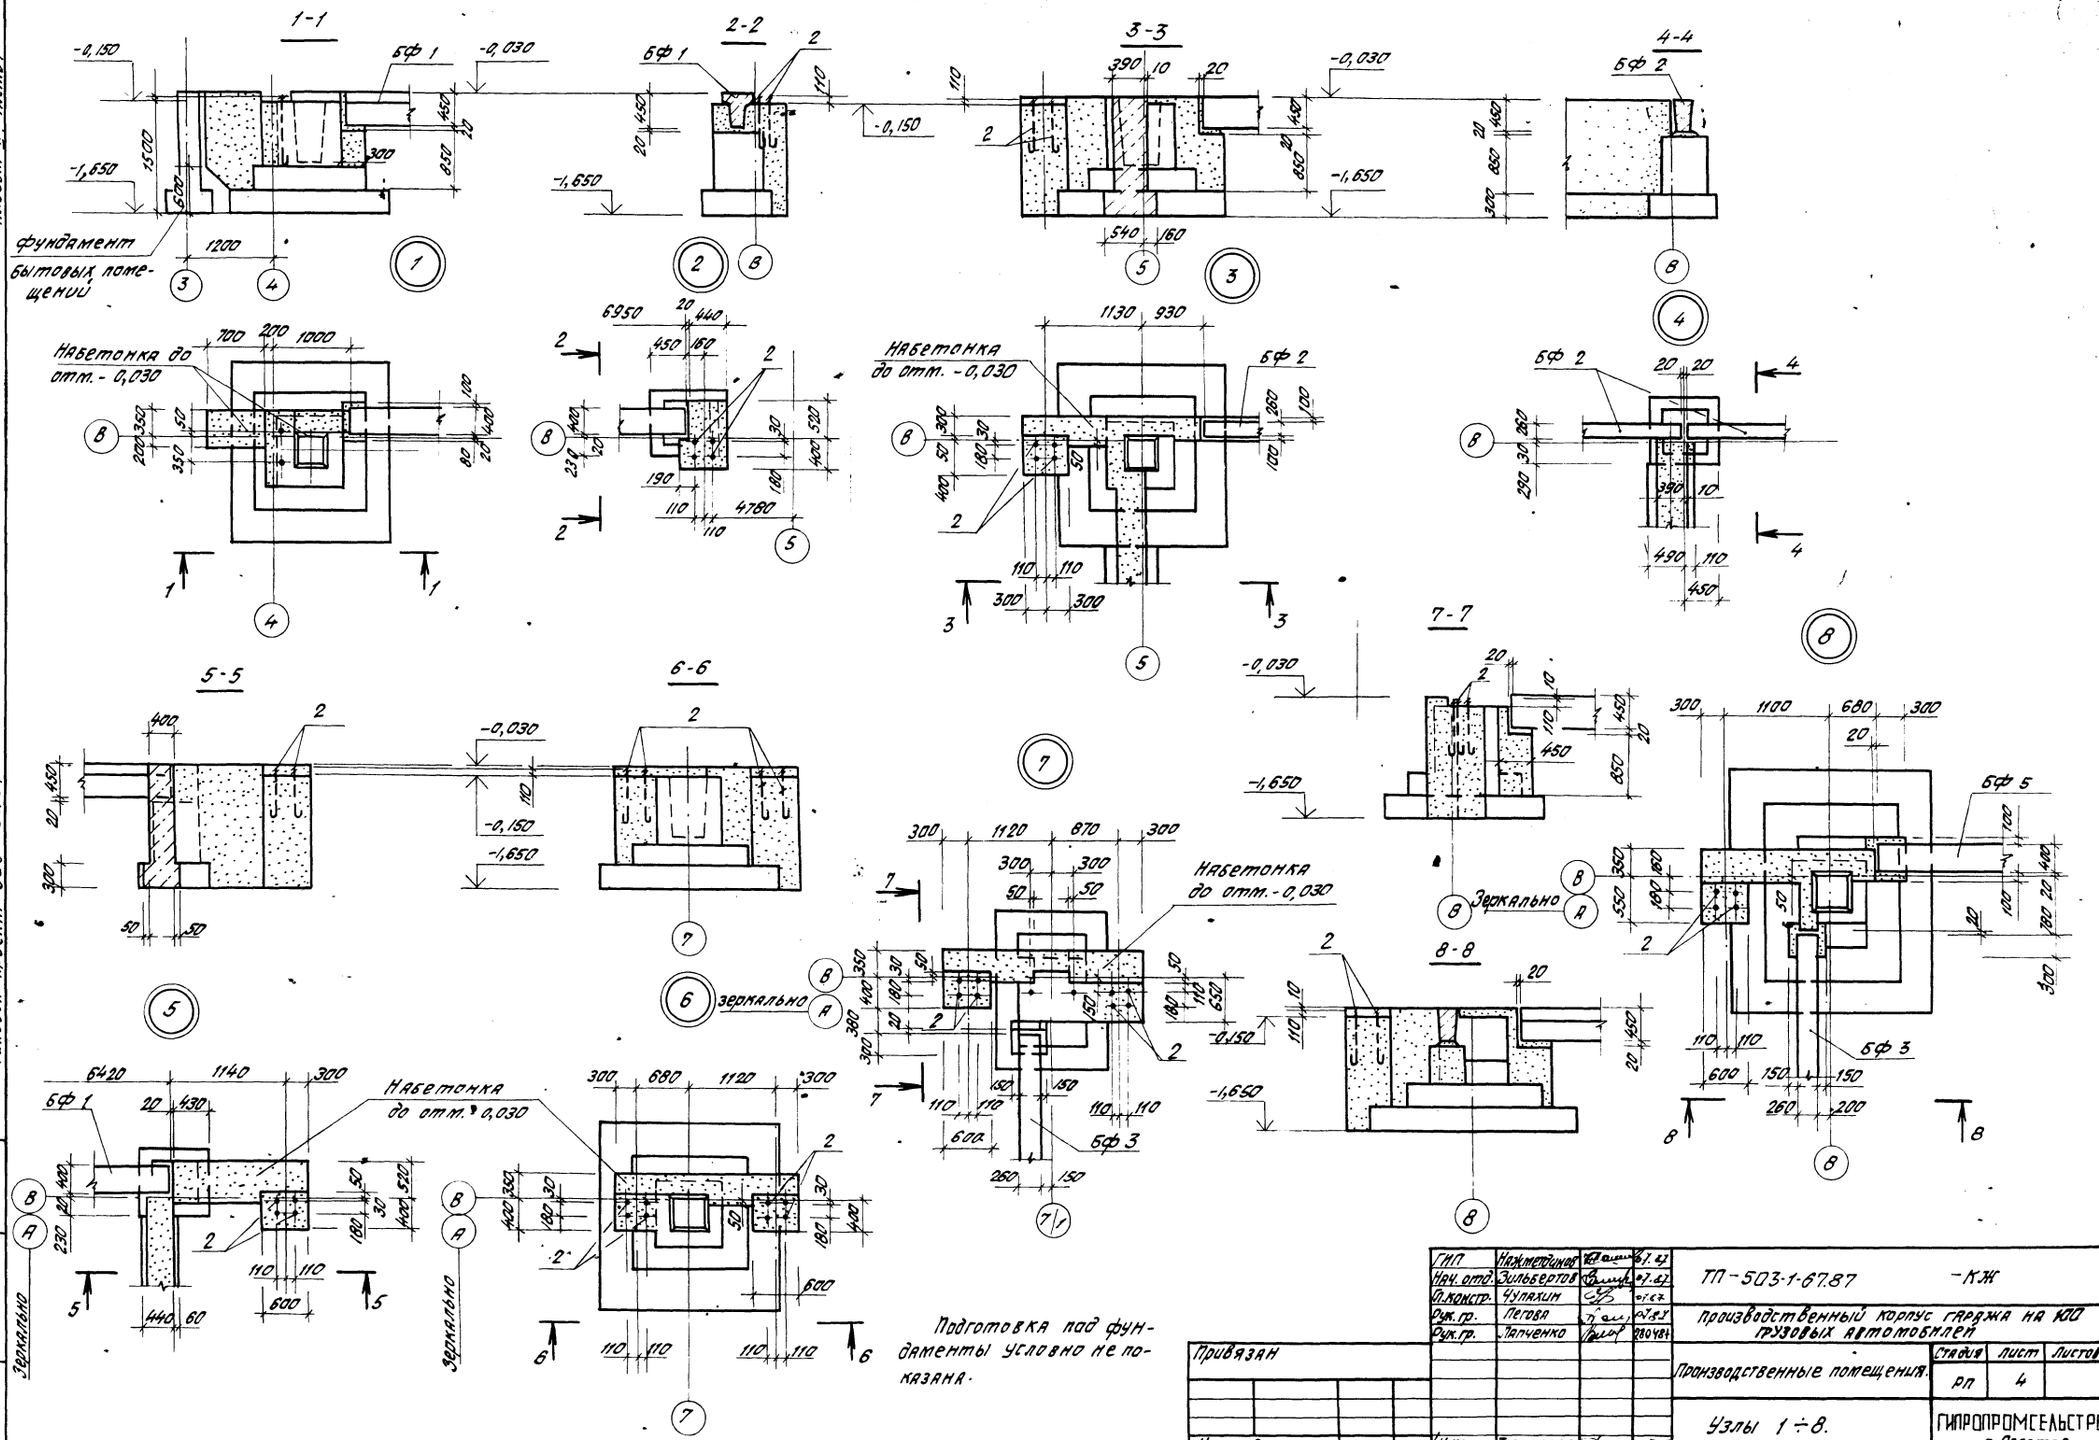

ГИП	Нажметдинов		07.87	ТП-503-1-67.87 -КЖ	
Нач. отд.	Зильбертов		07.87		
Гл. констр.	Чулпхим		07.87		
Рук. гр.	Петова		07.87	производственный корпус гаража на 100 грузовых автомобилей	
Рук. гр.	Ланченко		07.87		
				Производственные помещения.	Стадия: РП; Лист: 4; Листов:
Привязан				Узлы 1÷8.	ГИПРОПРОМСЕЛЬСТРОЙ г. Саратов
Инв. №				Н. контр. Толмачева	07.87


Копировал: Бабенко — Формат А2

Альбом III часть 1


Типовой проект 503-1-67.87

Инв. № подл. | Подпись и дата | Взам. инв. №


1-1

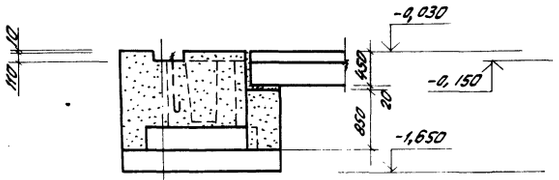


2-2

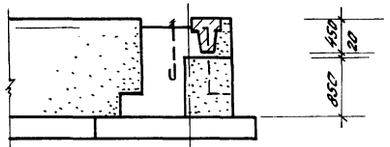



3-3

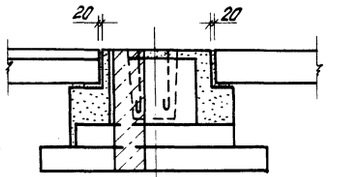



4-4

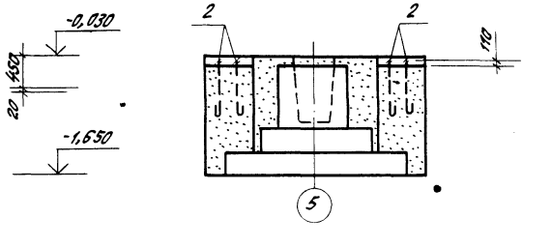

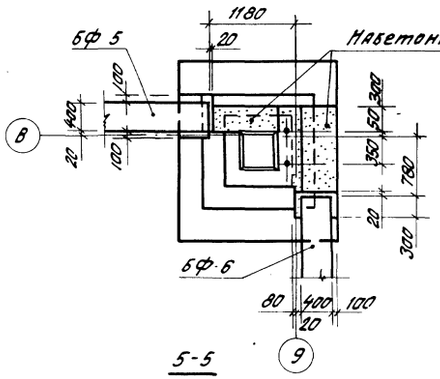


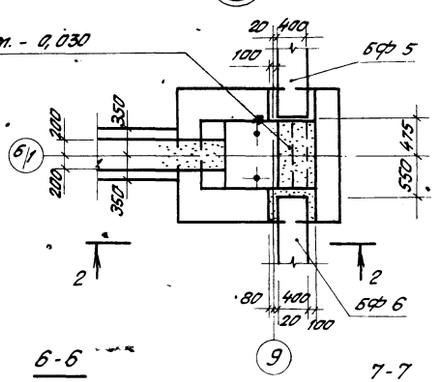

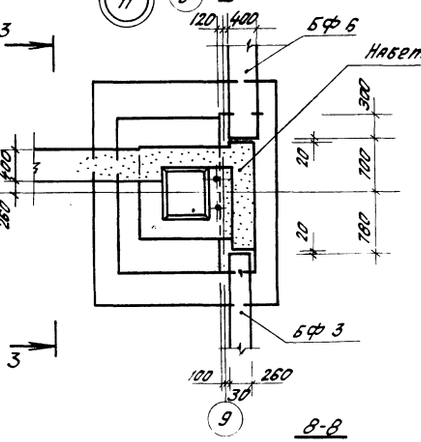


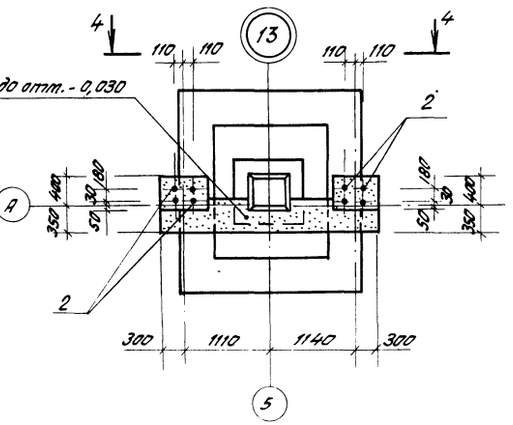


5-5

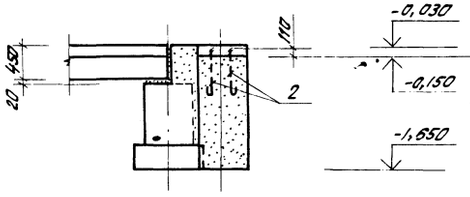


6-6

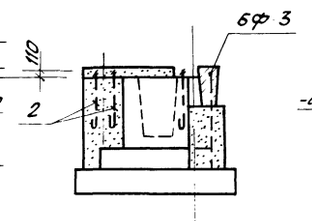


7-7

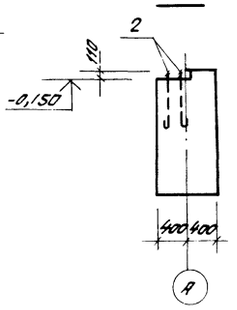



8-8

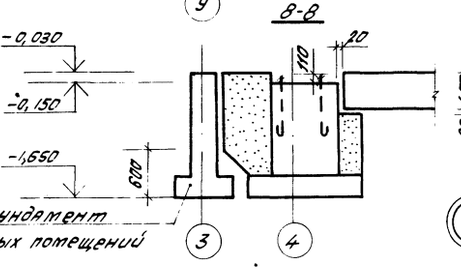



9-9

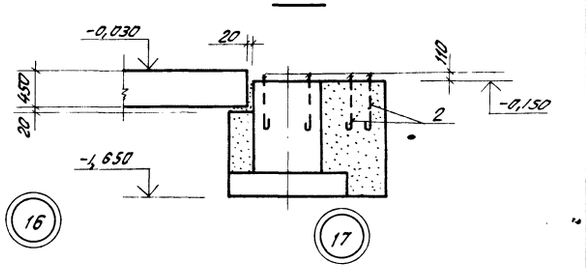

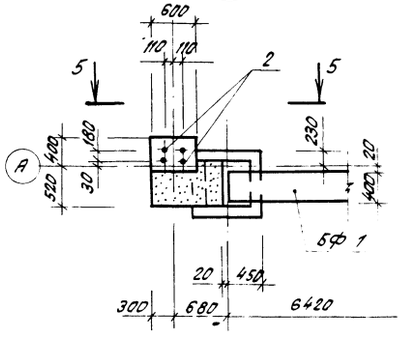

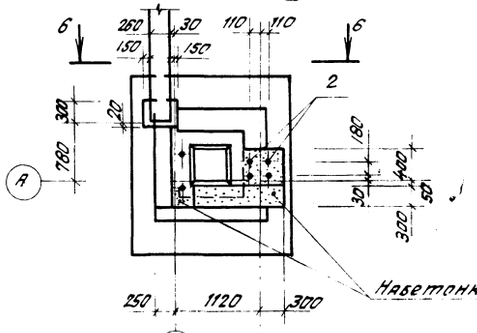

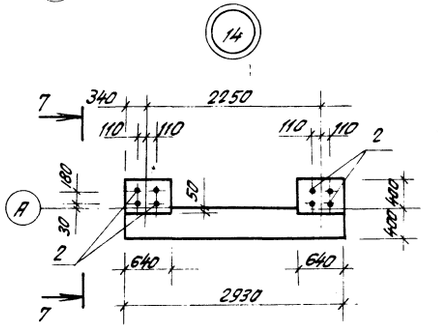


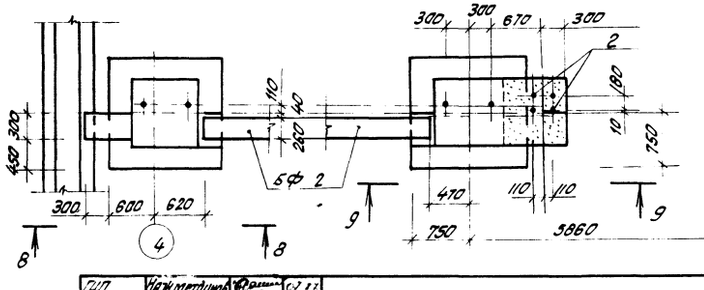

4 Подготовка под фундаменты условно не показана.

ГИП	Нажметдинов			ТП – 503-1-67.87 – КЖ	
Нач. отд.	Зильбергов			Производственный корпус гаража на 100 грузовых автомобилей	
Гл. констр.	Чупахин				
Рук. гр.	Легова			Производственные помещения.	Стадия: РП; Лист: 5; Листов:
Рук. гр.	Лапченко				
Привязан:				Узлы 9 ÷ 17.	ГИПРОПРОМСЕЛЬСТРОЙ г. Саратов
Инв. №		Н. контр.	Томничева		

Копировал: Бабенко — Формат А2

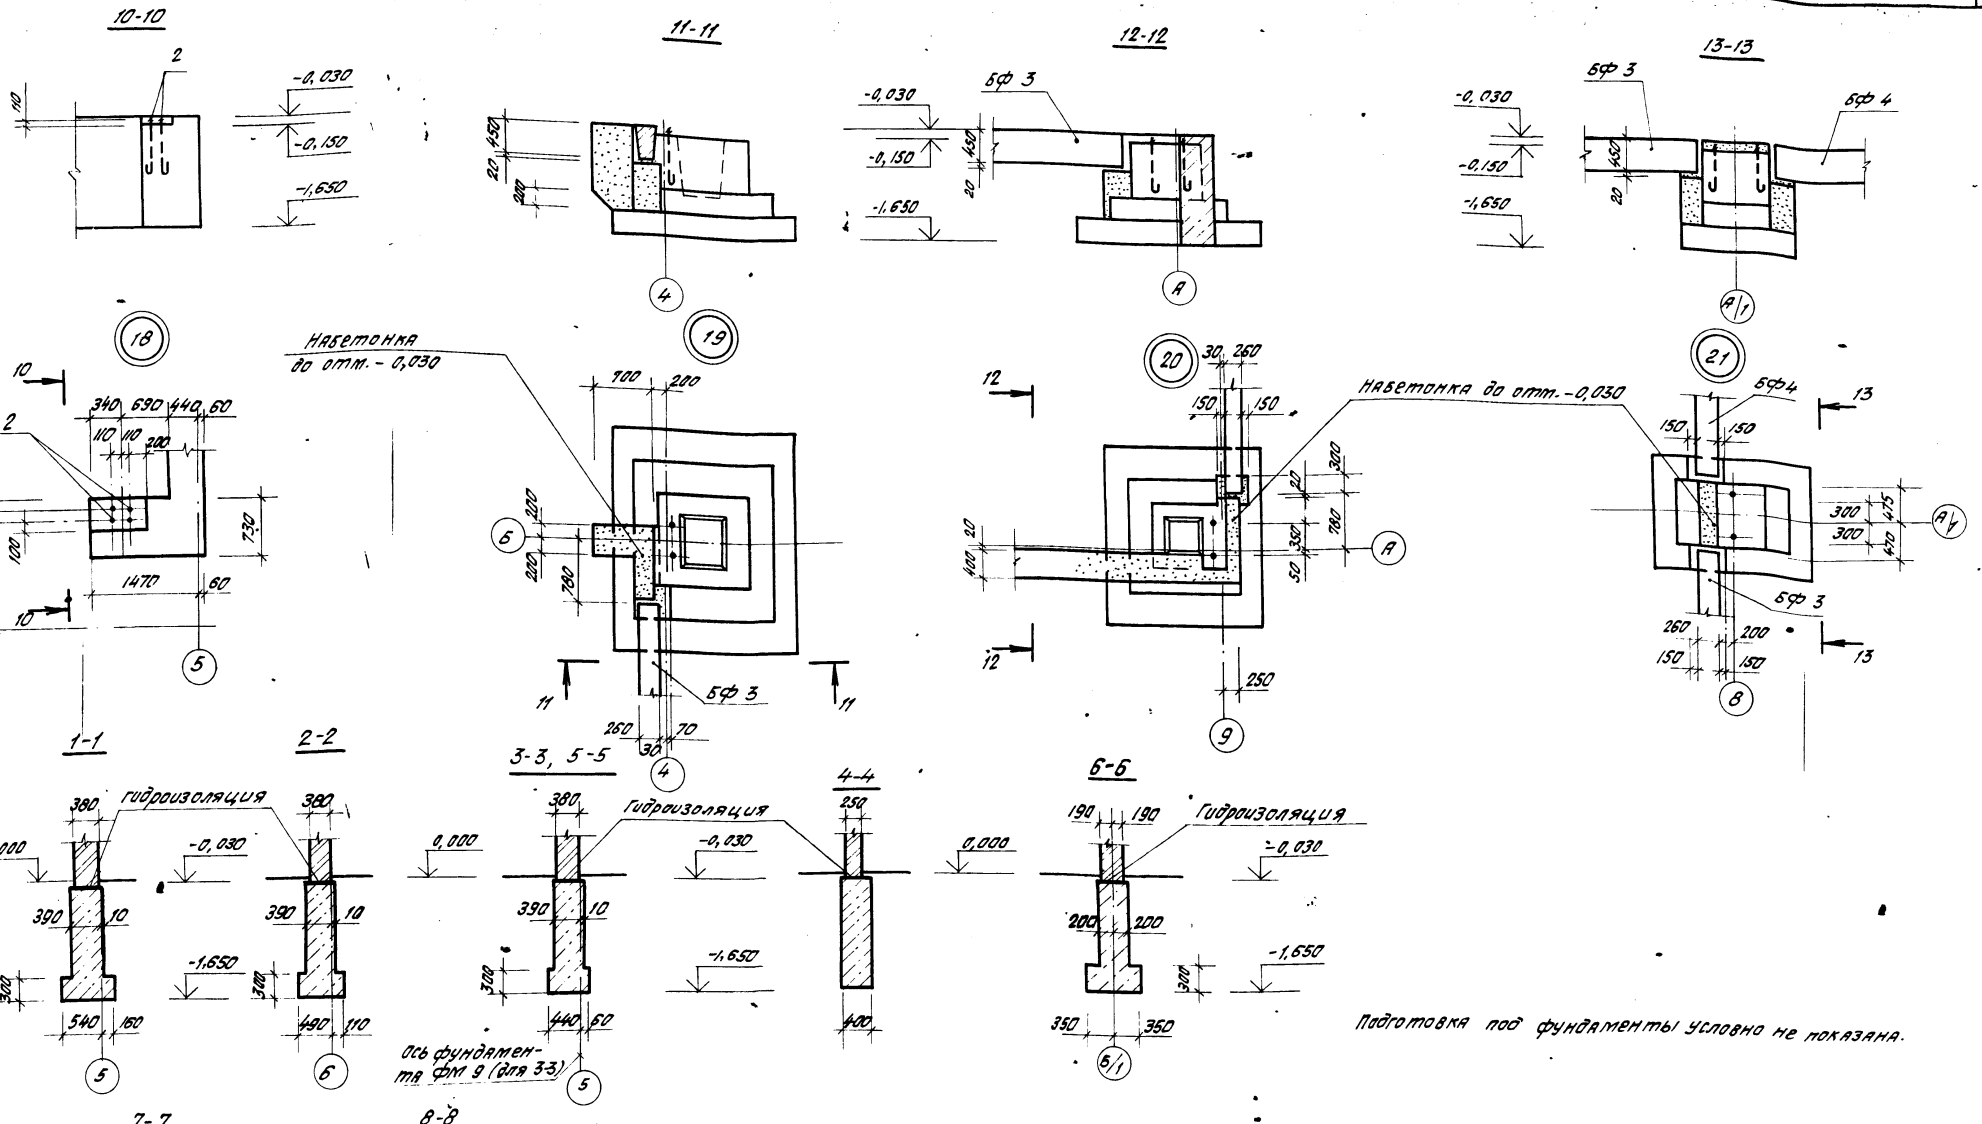

Подготовка под фундаменты условно не показана.

Таблица отверстий

Тип отв.	Размеры, мм B	H	Отм. низа, м	Наименование
1	1500	1200	-1,880	Энергетическое
2	300	300	-0,350	Энергетическое
3	100	60	-0,100	Электротехническое
4	100	100	-0,200	Электротехническое

Привязан

Инв. №

ГИП	Нажмеддинов		07.87
Нач. отд.	Зильберов		07.87
Гл. конструктор	Чуплыкин		07.87
Рук. гр.	Петова		07.87
Рук. гр.	Ларченко		29.04.87
Н. контр.	Ларченко		07.87

ТП-503-1-67.87 КЖ

Производственный корпус гаража на 100 грузовых автомобилей

Производственные помещения

Стадия	Лист	Листов
РП	6	

Узлы 18 ÷ 21. Сечения 1-1 ÷ 8-8.

ГИПРОПРОМСЕЛЬСТРОЙ г. Саратов


Копировал: Бабенко

Формат А2

Инв. № подл. | Подпись и дата | Взам. инв. №

Альбом III, часть 1

Типовой проект 503-1-67.87

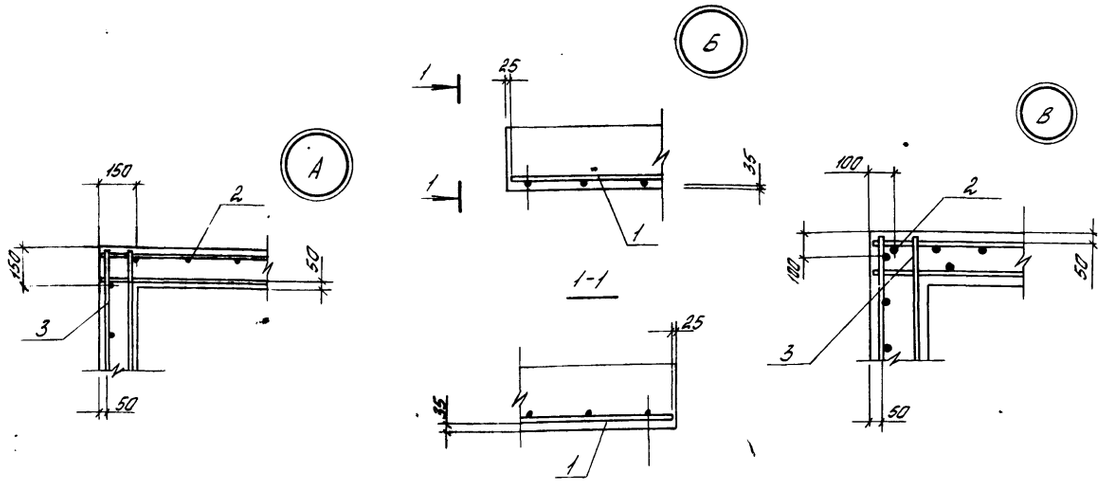

Схемы сборки пространственных каркасов вертикального армирования подколонников

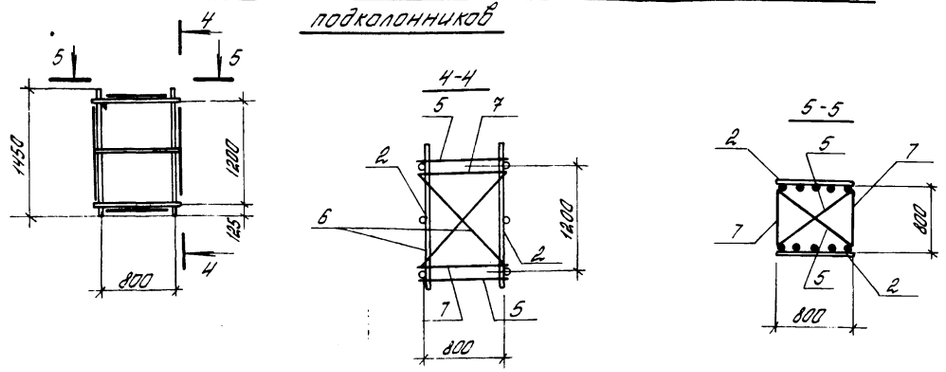



Таблица нагрузок на фундаменты

Марка фундамента	от основных колонн I-II сочетания N max (N min) кН	Mx кНм	Qx кН	My кНм	Qy кН	III-IV сочетания N max (N min) кН	Mx кНм	Qx кН	My кНм	Qy кН	другие сосредоточенные нагрузки N1 кН	X1 м	Y1 м	N2 кН	X2 м	Y2 м	N3 кН	X3 м	Y3 м
Фм-1	180,0	—	6,7	—	—	180,0	—	5,0	—	—	—	—	—	—	—	—	—	—	—
Фм-2*	69,0	—	—	—	7,2	69,0	—	—	—	-2,2	141,0	-0,28	0,5	34,0	-0,58	-0,37	180,0	0,46	-0,27
Фм-3	132,0	—	1,4	—	—	132,0	—	-10,0	—	—	80,0	0,37	0,6	160,0	0,37	-0,6	81,8	-0,65	—
Фм-4	296,0	—	—	—	—	—	—	—	—	—	—	—	—	—	—	—	—	—	—
Фм-5*2	460,0 (380,0)	±31,0	±6,5	—	—	460,0 (380,0)	—	—	±58,0	±19,0	63,0	-0,35	0,05	63,0	-1,1	0,42	56,0	0,46	0,42
Фм-6	20,0	—	—	—	±2,1	—	—	—	—	—	122,0	-0,6	-0,17	111,0	0,6	-0,17	—	—	—
Фм-7*1	460,0 (380,0)	±31,0	±6,5	—	—	460,0 (380,0)	—	—	±58,0	±19,0	124,4	-0,66	0,4	34,0	—	-0,42	—	—	—
Фм-8*3	644,0 (522,0)	±66,0	±14,0	—	—	644,0 (522,0)	—	—	±63,0	±20,0	69,0	-1,0	—	49,0	-0,35	—	86,0	-0,66	-0,4
Фм-9*4	—	—	—	—	—	—	—	—	—	—	46,0	-0,25	—	6,0	0,25	—	—	—	—
Фм-10*5	742,0 (624,0)	±27,0	±3,9	—	—	742,0 (624,0)	—	—	±75,0	±29,0	95,0	-0,15	-0,42	—	—	—	—	—	—
Фм-11*6	698,0 (598,0)	±27,0	±3,9	—	—	698,0 (598,0)	—	—	±73,0	±27,0	141,0	-0,33	0,6	200,0	-0,7	-0,32	58,0	0,5	-0,42
Фм-12	1143,0 (910,0)	±56,0	±8,5	—	—	1145,0 (910,0)	—	—	±84,0	±11,4	—	—	—	—	—	—	—	—	—
Фм-13	1145,0 (910,0)	±56,0	±8,6	—	—	1145,0 (910,0)	—	—	±84,0	±11,4	150,0	-0,33	0,5	150,0	-0,33	0,5	60,0	0,7	0,44
Фм-14	165,0	—	—	—	—	—	—	—	—	—	—	—	—	—	—	—	—	—	—

Ведомость расхода стали на фундамент-, кг

Марка фундамента	Изделия арматурные: Арматура класса A-I ГОСТ 5781-82* Ø6	Ø8	Ø10	Итого	A-II Ø12		Итого	A-III	Ø10	Ø12	Ø14	Итого	Всего	Изделия закладные: Болт 1.1м27-800 8 ст.3 кп2 ГОСТ 24379.1-80	Болт М24 ГОСТ 2590-71*	Гайка М24 ГОСТ 5915-70*	δ=8 В ст3 кп2 ГОСТ 19903-74*		Всего	Общий расход стали
Фм1	7,0	—	—	7,0	—		—		11,1	—		11,1	11,1	—	5,5	0,4	0,9		6,8	24,9
Фм2	7,0	1,6	8,4	17,0	10,4		10,4		18,1	—		18,1	45,5	—	5,5	0,4	0,9		6,8	52,3
Фм3	7,0	1,6	8,4	17,0	10,4		10,4		23,3	—		23,3	50,7	—	5,5	0,4	0,9		6,8	57,5
Фм4	—	—	—	—	—		—		14,4	—		14,4	14,4	—	11,0	0,8	1,8		13,6	28,0
Фм5	—	19,4	—	19,4	20,8		20,8		31,2	—		31,2	71,4	—	5,5	0,4	0,9		6,8	78,2
Фм6	7,0	—	—	7,0	—		—		14,4	—		14,4	21,4	—	5,5	0,4	0,9		6,8	28,2
Фм7	—	19,4	—	19,4	20,8		20,8		31,2	—		31,2	71,4	—	5,5	0,4	0,9		6,8	78,2
Фм8	—	26,4	—		30,8		30,8		43,6	—		43,6	100,8	—	5,5	0,4	0,9		6,8	107,6
Фм10	—	24,8	—	24,8	20,8		20,8		—	51,4		51,4	103,0	—	—	—	—		—	103,0
Фм11	—	19,4	—	19,4	20,8		20,8		—	80,4		80,4	120,6	—	—	—	—		—	120,6
Фм12	—	26,4	—	26,4	30,8		30,8		—	80,4		80,4	137,6	—	—	—	—		—	137,6
Фм13	—	26,4	—	26,4	30,8		30,8			—	150,0	150,0	207,2	—	—	—	—		—	207,2
Фм-14	—	—	—	—	—		—		6,5	—	—	6,5	6,5	—	11,0	0,8	1,8		13,6	20,1
Болты 1.1М27×900	—	—	—	—	—	—	—	—	—	—	—	—	—	404,8	—	17,6	39,6		462,0	462,0

Расчетная схема

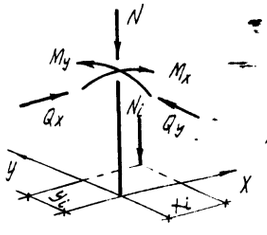

1. Нагрузки приведены на отм. -0.150 для расчета фундаментов по деформациям с коэффициентом надежности n=1.
2. При определении нагрузок для расчета фундаментов по прочности учесть коэффициент надежности n=1.15.
3. За оси „x" и „y" приняты оси подошвы фундаментов параллельные буквенным и цифровым разбивочным осям соответственно За положительные направления оси „x" принято направление от оси „4" к оси „9" для оси „y" от оси „A" к оси „B".
4. Знак * означает, что нагрузка дана для фундамента, расположенного на пересечении осей - „A"-„7/1;" *1 - „A"-„4"; *2 - „B"-„4"; *3 - „6"-„4" *4 - по оси „B" в осях „8"-„9"; *5 - „A"-„6"; *6 - „A"-„8";

Взам. инв. №

Подпись и дата

Инв. № подл.

Привязан


Инв. №


ГИП	Нажметдинов		07.1	ТП-503-1-67.87 -КЖ
Нач. отд.	Зильбертов		07.1	
Гл. констр.	Чупахин		07.1	
Рук. группы	Пегова		07.1	Производственный корпус гаража на 100 грузовых автомобилей.
Рук. группы	Лапученко		07.1	
				Производственные помещения. Стадия: РП; Лист: 7; Листов:
Н. контр.	Толмачева		07.1	Узлы А, Б, В. Схемы сборки пространственных каркасов вертикального армирования подколонников. ГИПРОПРОМСЕЛЬЭЛЕКТРОМОНТАЖ г. Саратов

Копировал: Борисова

Формат А2

Типовой проект 503-1-67.87 Альбом III, часть I

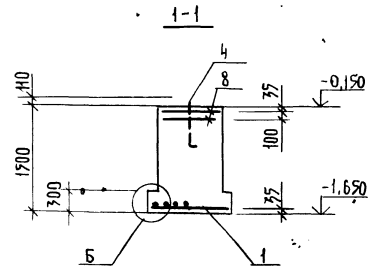

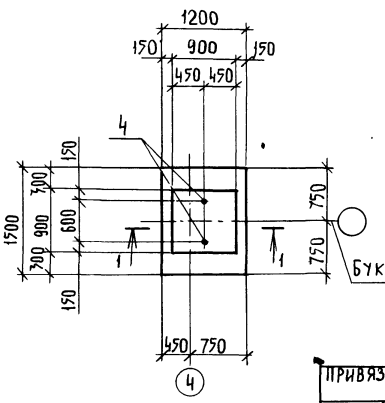


Спецификация элементов на фундамент


Формат	Зона	Поз.	Обозначение	Наименование	Кол.	Примеч.
				Документация		
			1.412.1-4	Пояснительная записка		
А2			Лист 7	Ведомость расхода стали		
А2			Лист 7	Узлы фундаментов		
				Сборочные единицы		
		1	1.410-3 вып.1	Сетка армат. 2С ПДА-III / ПДА-III Н5×145	1	11,1 кг
		8	1.412.1-4.050	СН-6А-I	2	3,5 кг
				Детали		
		4	1.412.1-4,060	Закладной элемент МН-1	2	3,4 кг
				Материалы:		
				Бетон класса В 12,5		1,5 м³


ГИП	Нашметдинов		07.87	ТП-503-1-67.87 -КЖ
Нач. отд.	Зильбертов		07.87	
Гл. констр.	Чупахин		07.87	
Рук. гр.	Пегова		06.87	Производственный корпус гаража на 100 грузовых автомобилей
Рук. гр.	Лапченко		06.87	Производственные помещения — Стадия: РП; Лист: 8; Листов:
Привязан:				Фундамент ФМ-1 — ГИПРОПРОМСЕЛЬСТРОЙ г. Саратов
Инв. №	Н. контр.	Толмачева	07.87	

Копировал: Грякалова, Грякал Формат А3

Типовой проект 503-1-67.87 Альбом III, часть I

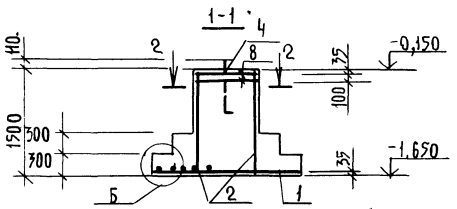

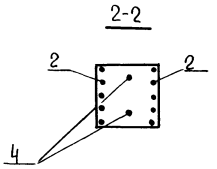

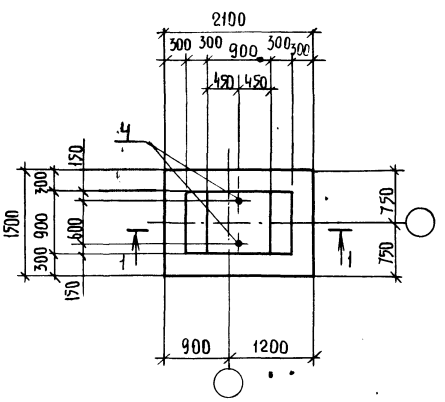

Спецификация элементов на фундамент

Формат	Зона	Поз.	Обозначение	Наименование	Кол.	Примеч.
				Документация		
			1.412.1-4	Пояснительная записка		
А2			Лист 7	Ведомость расхода стали		
А2			Лист 7	Узлы фундаментов		
				Сборочные единицы		
		1	ТП-503-1-67.87 -И-058	Сетка армат. С-7	1	17,8 кг
		2	1.412-1/77 вып.3	СН 12А II-6×15	2	6,0 кг
		8	1.412.1-4 050	СН-6А-I	2	3,5 кг
				Детали		
		4	1.412.1-4.060	Закладной элемент МН-1	2	3,4 кг
		5	1.412.1-4.080	Соединительное изделие ММ-1	4	0,73 кг
		6	1.412.1-4.080	ММ-2	4	0,85 кг
		7	1.412.1-4.080	ММ-3	4	0,52 кг
				Материалы		
				Бетон класса В 12,5		2,1 м³


1. Позиции 5,6,7 замаркированы на листе 7.
2. Схему сборки пространственных каркасов вертикального армирования подколонников смотри на листе 7.

ГИП	Нашметдинов		07.87	ТП-503-1-67.87 -КЖ
Нач. отд.	Зильбертов		07.87	
Гл. констр.	Чупахин		07.87	
Рук. гр.	Пегова		06.87	Производственный корпус гаража на 100 грузовых автомобилей
Рук. гр.	Лапченко		06.87	Производственные помещения — Стадия: РП; Лист: 9; Листов:
Привязан:				Фундамент ФМ-2 — ГИПРОПРОМСЕЛЬСТРОЙ г. Саратов
Инв. №	Н. контр.	Толмачева	07.87	

Копировал: Грякалова, Грякал Формат А3

Инв. № подл. | Подпись и дата | Взам. инв. №

Типовой проект 503-1-67.87 Альбом II, часть 1

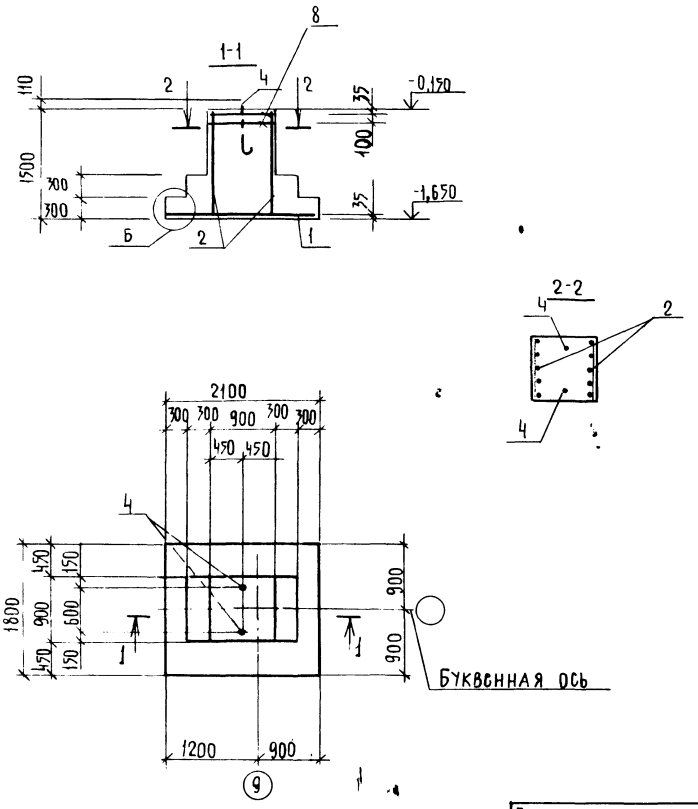

Спецификация элементов на фундамент

Формат	Зона	Поз	Обозначение	Наименование	Кол.	Примеч.
				Документация		
			1.412.1-4	Пояснительная записка		
А2			лист 7	Ведомость расхода стали		
А2			лист 7	Узлы фундаментов		
				Сборочные единицы		
		1	1.410-3 вып.1	Сетка арматурная 2С $\frac{10А\text{-}III}{10А\text{-}III}$ 175×205	1	23,3 кг
		2	1.412-1/77 вып.3	СН 12А-II-6×15	2	6,0 кг
		8	1.412.1-4	СН-6А-I	2	3,5 кг
				Детали		
		4	1.412.1-4.060	Закладной элемент МН-1	2	3,4 кг
		5	1.412.1-4.080	Соединительное изделие ММ-1	4	0,73 кг
		6	1.412.1-4.080	ММ-2	4	0,85 кг
		7	1.412.1-4.080	ММ 3	4	0,52 кг
				Материалы:		
				Бетон класса В 12,5		2,3 м³

1. Позиции 5, 6, 7 замаркированы на листе 7
2. Схему сборки, пространственных каркасов вертикального армирования подколонников смотри на листе 7

ГИП	Нажметдинов		07.87
Нач.отд.	Зильбертов		07.87
Гл.констр.	Чупахин		07.87
Рук.гр.	Пегова		07.87
Рук.гр.	Лапченко		07.87
Н.контр.	Толмачева		07.87

ТП-503-1-67.87 -КЖ

Производственный корпус гаража на 100 грузовых автомобилей

Производственные помещения | Стадия: РП | Лист: 10 | Листов:

Фундамент ФМ 3

ГИПРОПРОМСЕЛЬСТРОЙ г. САРАТОВ

Привязан:


Инв. №

Копировал: Грякалова

Формат А3

Инв. № подл. | Подпись и дата | Взам. инв. №

Типовой проект 503-1-67.87 Альбом II, часть 1

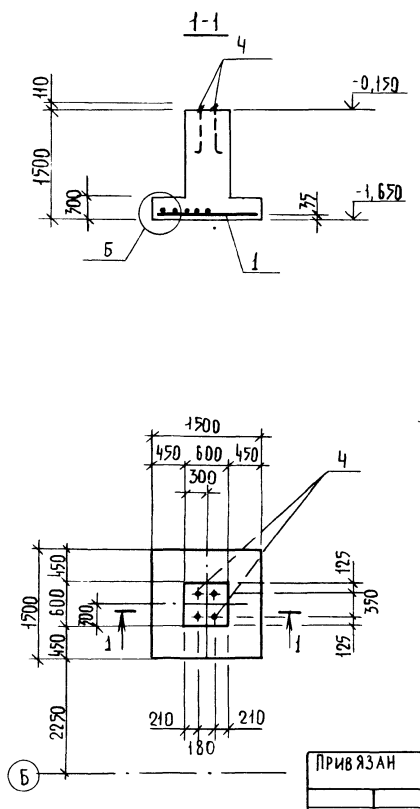

Спецификация элементов на фундамент

Формат	Зона	Поз.	Обозначение	Наименование	Кол.	Примеч.
				Документация		
			1.412.1-4	Пояснительная записка		
А2			лист 7	Ведомость расхода стали		
А2			лист 7	Узлы фундаментов		
				Сборочные единицы		
		1	1.410-3 вып.1	сетка арматурная 2С $\frac{10А\text{-}III}{10А\text{-}III}$ 145×145	1	14,4 кг
				Детали		
		4	1.412.1-4.060	Закладной элемент МН-1	4	3,4 кг
				Материалы		
				Бетон класса В 12,5		1,1 м³

ГИП	Нажметдинов		07.87
Нач.отд.	Зильбертов		07.87
Гл.констр.	Чупахин		07.87
Рук.гр.	Пегова		07.87
Рук.гр.	Лапченко		07.87
Н.контр.	Толмачева		07.87

ТП-503-1-67.87 -КЖ

Производственный корпус гаража на 100 грузовых автомобилей

Производственные помещения | Стадия: РП | Лист: 11 | Листов:

Фундамент ФМ 4

ГИПРОПРОМСЕЛЬСТРОЙ г. САРАТОВ

Привязан


Инв. №


Копировал: Грякалова


Формат А3

Инв. № подл. | Подпись и дата | Взам. инв. №

Типовой проект 503-1-67.87 Альбом II, часть 1

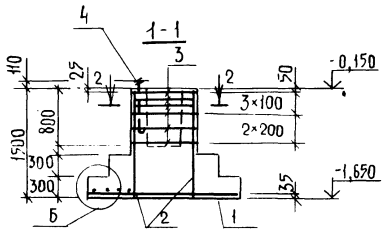

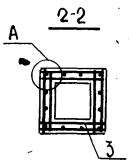

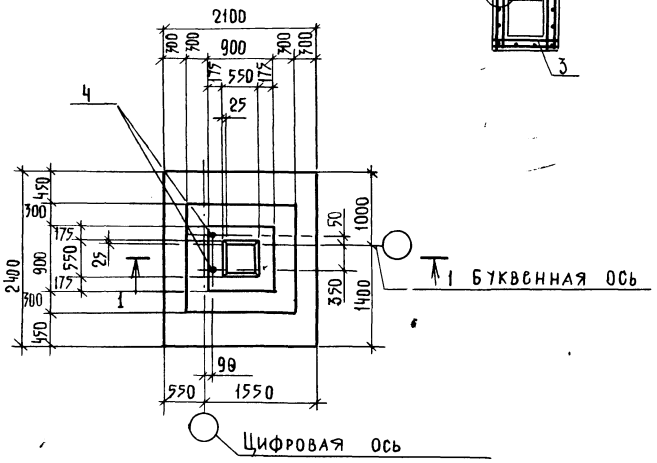

Спецификация элементов на фундамент

Формат	Зона	Поз.	Обозначение	Наименование	Кол.	Примеч.
				Документация		
			1.412-1/77, вып.1	Пояснительная записка		
А2			лист 7	Ведомость расхода стали		
А2			лист 7	Узлы фундаментов		
				Сборочные единицы		
		1	1.410-3 вып.1	Сетка армат $2с\frac{10А\text{-}III}{10А\text{-}III}$ 205×235	1	31,2 кг
		2	1.412-1/77, вып.3	СН 12А II-6×15	4	6,0 кг
		3	1.412-1/77, вып.3	СА-8АI	6	2,7 кг
				Детали		
		4	1.412-1-4. 060	Закладной элемент МН-1	2	3,4 кг
				Материалы:		
				Бетон класса В 12,5		2,7 м³

ГИП	Нанметдинов		07.87
Нач. отд.	Зильбертов		07.87
Гл. конст	Чупахин		07.87
Рук. гр.	Пегова		07.87
Рук. гр.	Лапченко		10.87
Н. контр.	Толмачева		07.87

ТП-503-1-67.87 - КЖ

Производственный корпус гаража на 100 грузовых автомобилей

Стадия	Лист	Листов
РП	12	

Производственные помещения

Фундамент ФМ 5

ГИПРОПРОМСЕЛЬСТРОЙ г. Саратов


Привязан:


Инв. №

Копировал: Грякалова, Формат А3

Инв. № подл. | Подпись и дата | Взам. инв. №

Типовой проект 503-1-67.87 Альбом II, часть 1

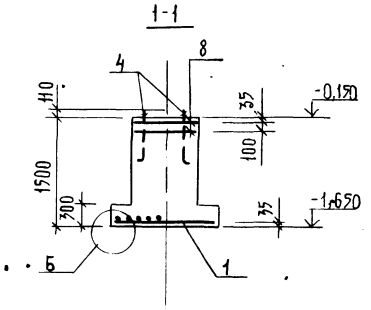

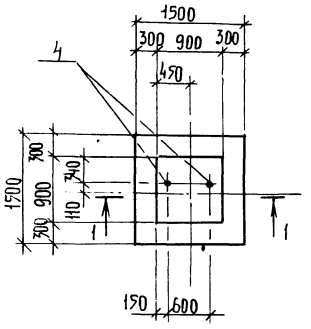

Спецификация элементов на фундамент

Формат	Зона	Поз.	Обозначение	Наименование	Кол.	Примеч.
				Документация		
			1.412.1-4	Пояснительная записка		
А2			лист 7	Ведомость расхода стали		
А2			лист 7	Узлы фундаментов		
				Сборочные единицы		
		1	1.410-3, вып.1	Сетка армат $2с\frac{10А\text{-}III}{10А\text{-}III}$ 145×145	1	14,4 кг
		8	1.412.1-4. 050	СН-6АI	2	3,5 кг
				Детали		
		4	1.412.1-4. 060	Закладной элемент МН-1	2	3,4 кг
				Материалы:		
				Бетон класса В 12,5		1,65 м³

ГИП	Нанметдинов		07.87
Нач. отд.	Зильбертов		07.87
Гл. констр	Чупахин		07.87
Рук. гр.	Пегова		07.87
Рук. гр.	Лапченко		10.87
Н. контр.	Толмачева		07.87

ТП-503-1-67.87 - КЖ

Производственный корпус гаража на 100 грузовых автомобилей

Стадия	Лист	Листов
РП	13	

Производственные помещения

Фундамент ФМ 6

ГИПРОПРОМСЕЛЬСТРОЙ г. Саратов

Привязан:

Инв. №

Копировал: Грякалова, Формат А3

Инв. № подл. | Подпись и дата | Взам. инв. №


Альбом V, часть 1

Типовой проект 503-1-67.87

Инв. № подл. | Подпись и дата | Взам. инв. №

Спецификация элементов на один фундамент

Формат	Зона	Поз.	Обозначение	Наименование	Кол.	Примеч.
				Документация		
			1.412-1/77, В.1	Пояснительная записка		
А2			Лист 7	Ведомость расхода стали		
А2			Лист 7	Узлы фундаментов		
				Сборочные единицы		
		1	1.410-3, Вып. 1	Сетка армат. 2с $\frac{10А\text{-}II}{10А\text{-}III}$ 205×235	1	31,2 кг
		2	1.412-1/77, Вып.3	СН12А$\overline{II}$-6×15	4	6,0кг
		3	1.412-1/77, Вып.3	СА-8А-$\overline{I}$	6	2,7кг
				Детали		
		4	1.412.1-4.060	Закладной элемент МН-1	2	3,4 кг
				Материалы:		
				Бетон класса В 12,5		2,7м³

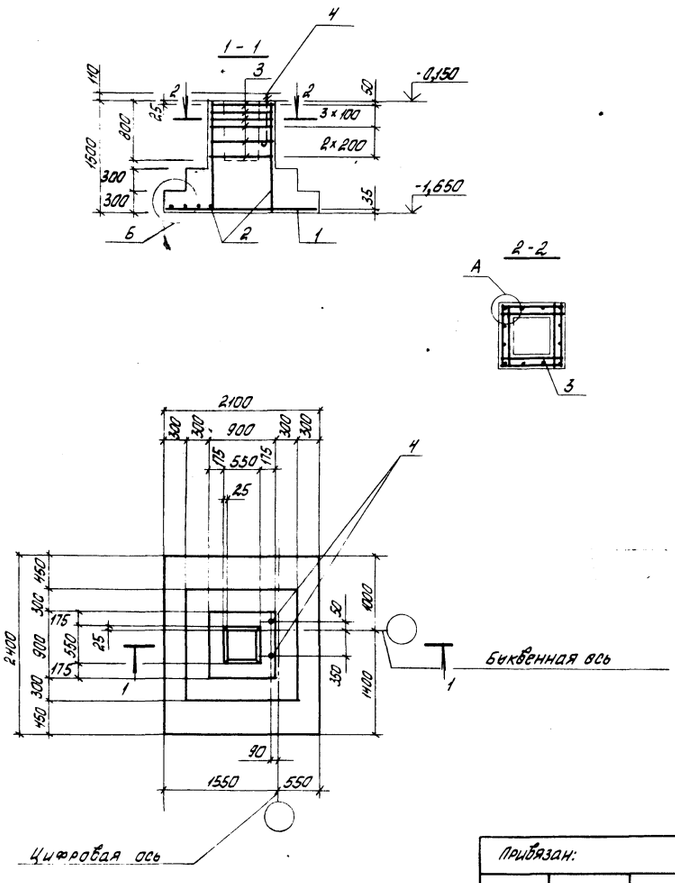

ГИП	Нажметдинов		07.82
Нач. отд.	Зильбертов		07.82
Гл. констр.	Чупахин		07.82
Рук. гр.	Петова		07.82
Рук. гр.	Лапченко		10.05.82
Н. контр.	Толмачева		07.82

ТП-503-1-67.87 -КЖ

Производственный корпус гаража на 100 грузовых автомобилей

Производственные помещения | Стадия: РП | Лист: 14 | Листов:

Фундамент Фм 7

ГИПРОПРОМСЕЛЬЭЛЕКТРОЙ г. Саратов

Привязан:

Инв. №

Копировал: Борисова Борисова

Формат А3


Альбом V, часть 1

Типовой проект 503-1-67.87

Инв. № подл. | Подпись и дата | Взам. инв. №

Спецификация элементов на один фундамент

Формат	Зона	Поз.	Обозначения	Наименование	Кол.	Примеч.
				Документация		
			1.412-1/77 Вып.1	Пояснительная записка		
А2			Лист 7	Ведомость расхода стали		
А2			Лист 7	Узлы фундаментов		
				Сборочные единицы		
		1	1.410-3 Вып.1	Сетка армат. 2с $\frac{10А\text{-}II}{10А\text{-}III}$ 235×295	1	43,6кг
		2	1.412-1/77 Вып.3	СН12А$\overline{II}$-10×15	4	8,9кг
		3	1.412-1/77 Вып.3	СБ-8А-$\overline{I}$	6	3,6кг
				Детали		
		4	1.412.1-4.060	Закладной элемент МН-1	2	3,4 кг
				Материалы:		
				Бетон класса В 12,5		4,33м³

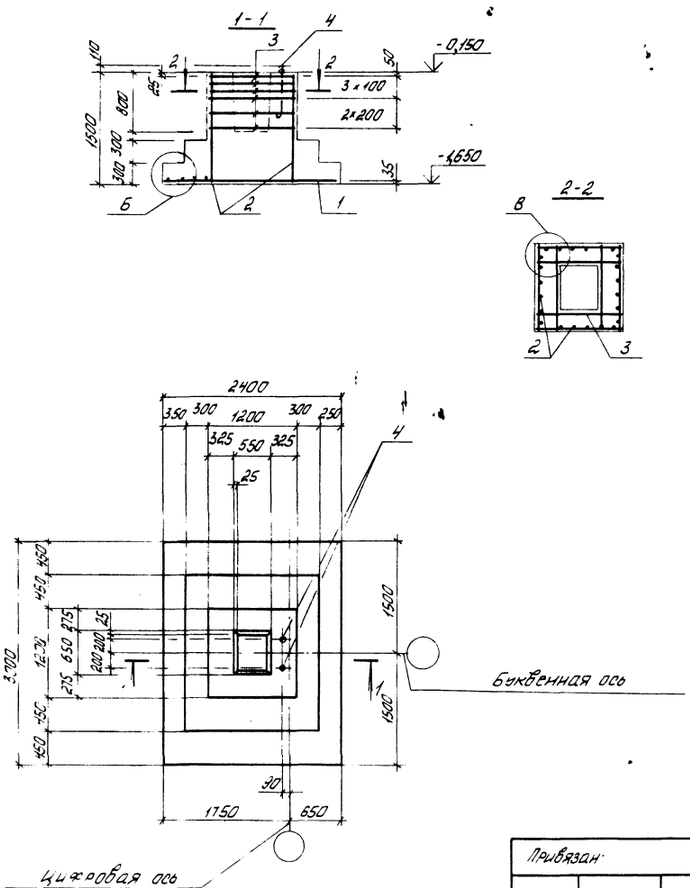

ГИП	Нажметдинов		07.82
Нач. отд.	Зильбертов		07.82
Гл. констр.	Чупахин		07.82
Рук. гр.	Петова		07.82
Рук. гр.	Лапченко		10.05.82
Н. контр.	Толмачева		07.82

ТП-503-1-67.87 -КЖ

Производственный корпус гаража на 100 грузовых автомобилей

Производственные помещения | Стадия: РП | Лист: 15 | Листов:

Фундамент Фм 8

ГИПРОПРОМСЕЛЬЭЛЕКТРОЙ г. Саратов

Привязан:

Инв. №

Копировал Борисова Борисова

Формат А3

Альбом II, часть 1


Типовой проект 503-1-67.87

Инв. № подл. | Подпись и дата | Взам. инв. №


Спецификация элементов на фундамент

Формат	Зона	Поз.	Обозначение	Наименование	Кол.	Примеч.
				Документация		
			1.412-1/77 Вып.1	Пояснительная записка		
А2			Лист 7	Ведомость расхода стали		
А2			Лист 7	Узлы фундаментов		
				Сборочные единицы Фм-14		
А4		1	ТП-503-1-67.87 -И-059	Сетка армат. С-8	1	6,7кг
				Детали Фм-14		
		4	1.412.1-4.060	Закладной элемент МН-1	4	3,4кг
				Материалы Фм-9		
				Бетон класса В12,5		0,55м³
				Материалы: Фм-14		
				Бетон класса В12,5		0,76м³


1-1

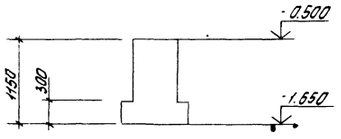


2-2

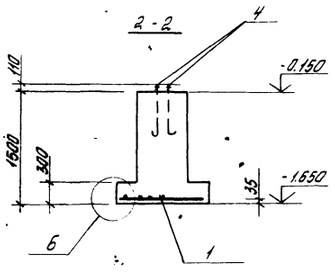

Фм-9

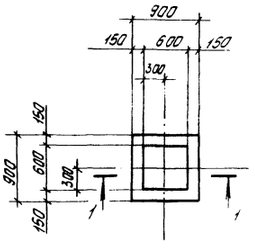

Фм-14

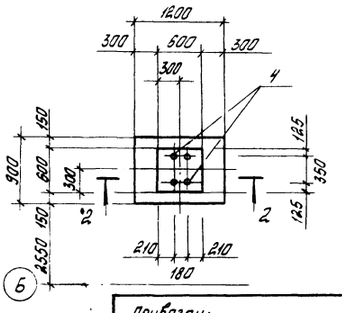

ГИП	Нажметдинов		07.87	ТП-503-1-67.87 -КЖ	
Нач. отд.	Зильбертов		07.87		
Гл. констр.	Чупахин		07.87		
Рук. гр.	Петова		07.87	Производственный корпус гаража на 100 грузовых автомобилей	
Рук. гр.	Лапченко		07.87		
Привязан:				Производственные помещения	Стадия: РП; Лист: 16; Листов:
Инв. №		Н. контр.	Талмачева	07.87	Фундаменты Фм 9, Фм 14 — ГИПРОПРОМЭЛЬЭЛЕКТРОЙ г. Саратов

Копировал: Борисова

Формат А3

Альбом II, часть 1


Типовой проект 503-1-67.87

Инв. № подл. | Подпись и дата | Взам. инв. №


Спецификация элементов на фундамент


Формат	Зона	Поз.	Обозначение	Наименование	Кол.	Примеч.
				Документация		
			1.412-1/77, Вып.1	Пояснительная записка		
А2			Лист 7	Ведомость расхода стали		
А2			Лист 7	Узлы фундаментов		
				Сборочные единицы		
		1	1.440-3 Вып.1	сетка армат. 2с $\frac{12A-II}{12A-II}$ 235×285	1	51,4кг
		2	1.412-1/77, Вып.3	СН12АII-6×15	4	6,0кг
		3	1.412-1/77, Вып.3	СА-8А-I	6	2,7кг
				Материалы:		
				Бетон класса В12,5		3,3м³

1-1

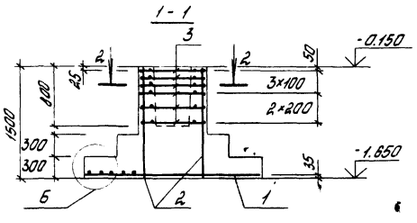

2-2

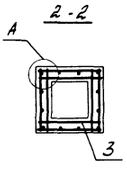

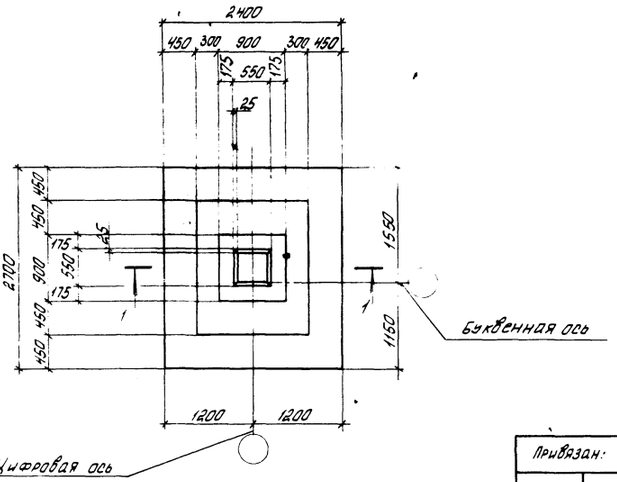

ГИП	Нажметдинов		07.87	ТП-503-1-67.87 -КЖ	
Нач. отд.	Зильбертов		07.87		
Гл. констр.	Чупахин		07.87		
Рук. гр.	Петова		07.87	Производственный корпус гаража на 100 грузовых автомобилей	
Рук. гр.	Лапченко		07.87		
Привязан:				Производственные помещения	Стадия: РП; Лист: 17; Листов:
Инв. №		Н. контр.	Талмачева	07.87	Фундамент Фм-10 — ГИПРОПРОМЭЛЬЭЛЕКТРОЙ г. Саратов

Копировал: Борисова


Формат А3


Альбом II, часть 1


Типовой проект 503-1-67.87

Спецификация элементов на фундамент

Формат	Зона	Поз.	Обозначение	Наименование	Кол.	Примеч.
				Документация		
			1.412-1/77, Вып.1	Пояснительная записка		
А2			Лист 7	Ведомость расхода стали		
А2			Лист 7	Узлы фундаментов		
				Сборочные единицы		
		1	1.410-3 Вып.1	Сетка армат. 2с $\frac{12А-II}{12А-III}$ 265×325	1	80.4кг
		2	1.412-1/77, Вып.3	СН 12А-II-6×15	4	6.0 кг.
		3	1.412-1/77, Вып.3	СА-8А-I	6	2.7кг
				Материалы:		
				Бетон класса В 12.5		4.65м³

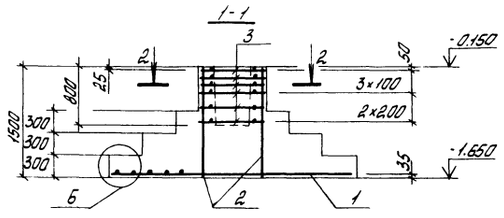

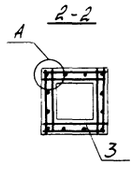

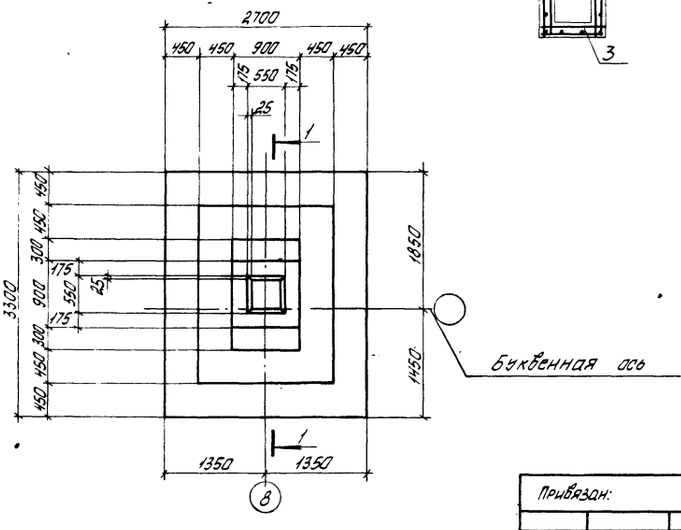

ГИП	Нажметдинов		07.87	ТП-503-1-67.87 - КЖ
Нач. отд.	Зильбертов		07.87	
Гл. констр.	Чупахин		07.87	
Рук. гр.	Петова		06.87	Производственный корпус гаража на 100 грузовых автомобилей
Рук. гр.	Лапченко		29057	
Привязан:				Производственные помещения — Стадия: РП; Лист: 18; Листов:
Инв. №				Фундамент Фм 11 — ГИПРОПРОМСЕЛЬСТРОЙ г. Саратов
Н. контр.	Толмачева			

Копировал: Борисова


Формат А3


Альбом II, часть 1


Типовой проект 503-1-67.87

Спецификация элементов на фундамент.

Формат	Зона	Поз.	Обозначение	Наименование	Кол.	Примеч.
				Документация		
			1.412-1/77, Вып.1	Пояснительная записка		
А2			Лист 7	Ведомость расхода стали		
А2			Лист 7	Узлы фундаментов		
				Сборочные единицы		
		1	1.410-3 Вып.1	Сетка армат. 2с $\frac{12А-II}{12А-III}$ 265×325	1	80.4кг
		2	1.412-1/77, Вып.3	СН 12А-II-10×15	4	8.9кг
		3	1.412-1/77, Вып.3	СБ-8А-I	6	3.6кг
				Материалы:		
				Бетон класса В 12.5		5.2м³

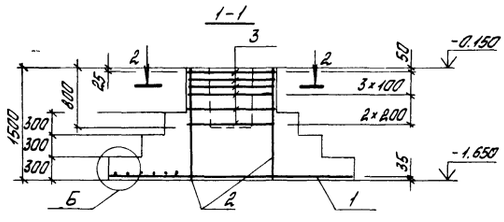

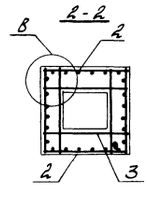

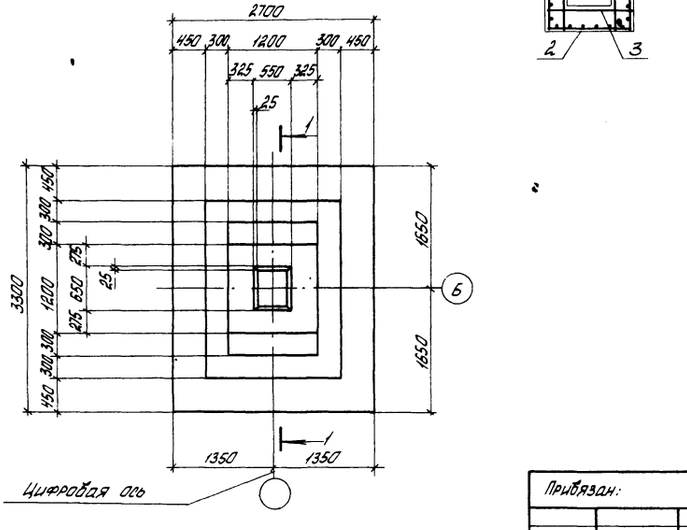


ГИП	Нажметдинов		07.87	ТП-503-1-67.87 - КЖ
Нач. отд.	Зильбертов		07.87	
Гл. констр.	Чупахин		07.87	
Рук. гр.	Петова		06.87	Производственный корпус гаража на 100 грузовых автомобилей
Рук. гр.	Лапченко		29058	
Привязан:				Производственные помещения — Стадия: РП; Лист: 19; Листов:
Инв. №				Фундамент Фм-12 — ГИПРОПРОМСЕЛЬСТРОЙ г. Саратов
Н. контр.	Толмачева			

Копировал: Борисова

Формат А3

Типовой проект 503-1-67.87 Альбом II, часть 1

Инв.№ подл. | Подпись и дата | Взам. инв.№

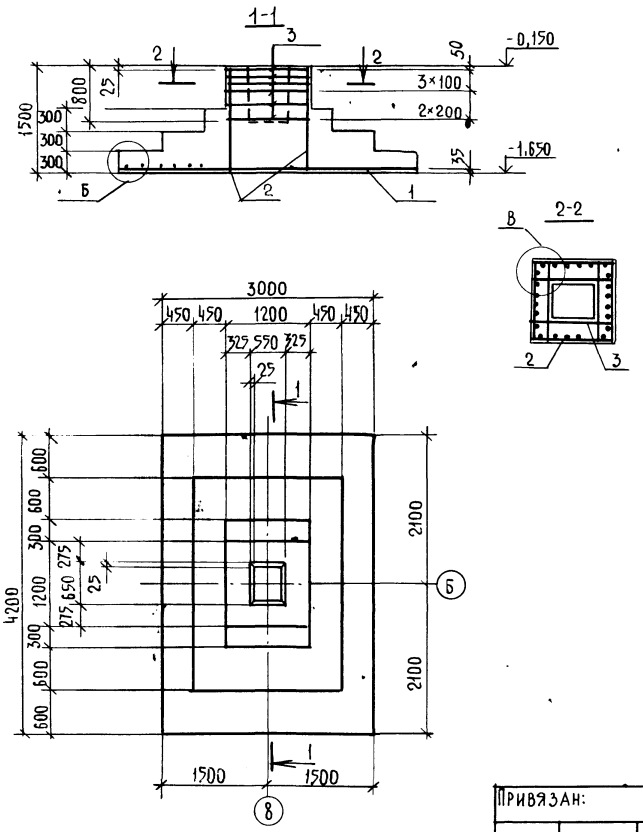

Спецификация элементов на фундамент

Формат	Зона	Поз.	Обозначение	Наименование	Кол.	Примеч.
				Документация		
			1.412-1/77,вып.1	Пояснительная записка		
А2			Лист 7	Ведомость расхода стали		
А2			Лист 7	Узлы фундаментов		
				Сборочные единицы		
		1	1.410-3,вып.1	Сетка армат. 2б (ЧА-III / ЧА-II) 295×415	1	150,0 кг
		2	1.412-1/77,вып.3	СН12А II-10-15	4	8,9 кг
		3	1.412-1/77,вып.3	СБ-8А-I	6	3,6 кг
				Материалы:		
				Бетон класса В12,5		6,9 м³

ГИП	Наймушин		07.87
Нач.отд.	Зильбертов		07.87
Гл.констр.	Чупахин		07.87
Рук.гр.	Пегова		07.87
Рук.гр.	Лапченко		29058
Н.контр.	Толмачева		07.87

ТП-503-1-67.87 -КЖ

Производственный корпус гаража на 100 грузовых автомобилей

Производственные помещения | Стадия: РП | Лист: 20 | Листов:

Фундамент ФМ 13

ГИПРОПРОМСЕЛЬСТРОЙ г. Саратов

Привязан:


Инв.№

Копировал: Грякалова

Формат А3

Типовой проект 503-1-67.87 Альбом II, часть 1

Инв.№ подл. | Подпись и дата | Взам. инв.№

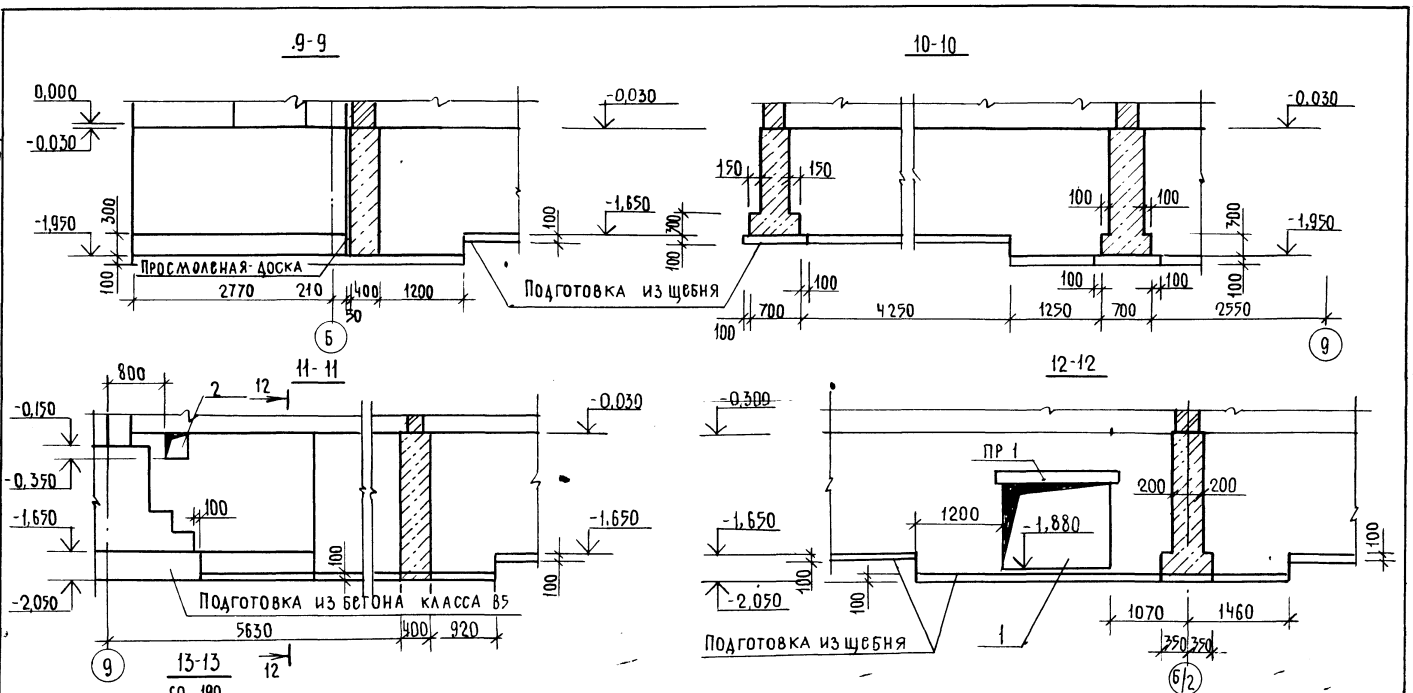

Таблицу отверстий в фундаментах смотри на листе 6

ГИП	Наймушин		07.87
Нач.отд.	Зильбертов		07.87
Гл.констр.	Чупахин		07.87
Рук.гр.	Пегова		07.87
Рук.гр.	Лапченко		29058
Н.контр.	Толмачева		07.87

ТП-503-1-67.87 -КЖ

Производственный корпус гаража на 100 грузовых автомобилей

Производственные помещения | Стадия: РП | Лист: 21 | Листов:

Сечения 9-9÷13-13


ГИПРОПРОМСЕЛЬСТРОЙ г. Саратов

Привязан:

Инв.№

Копировал: Грякалова

Формат А3

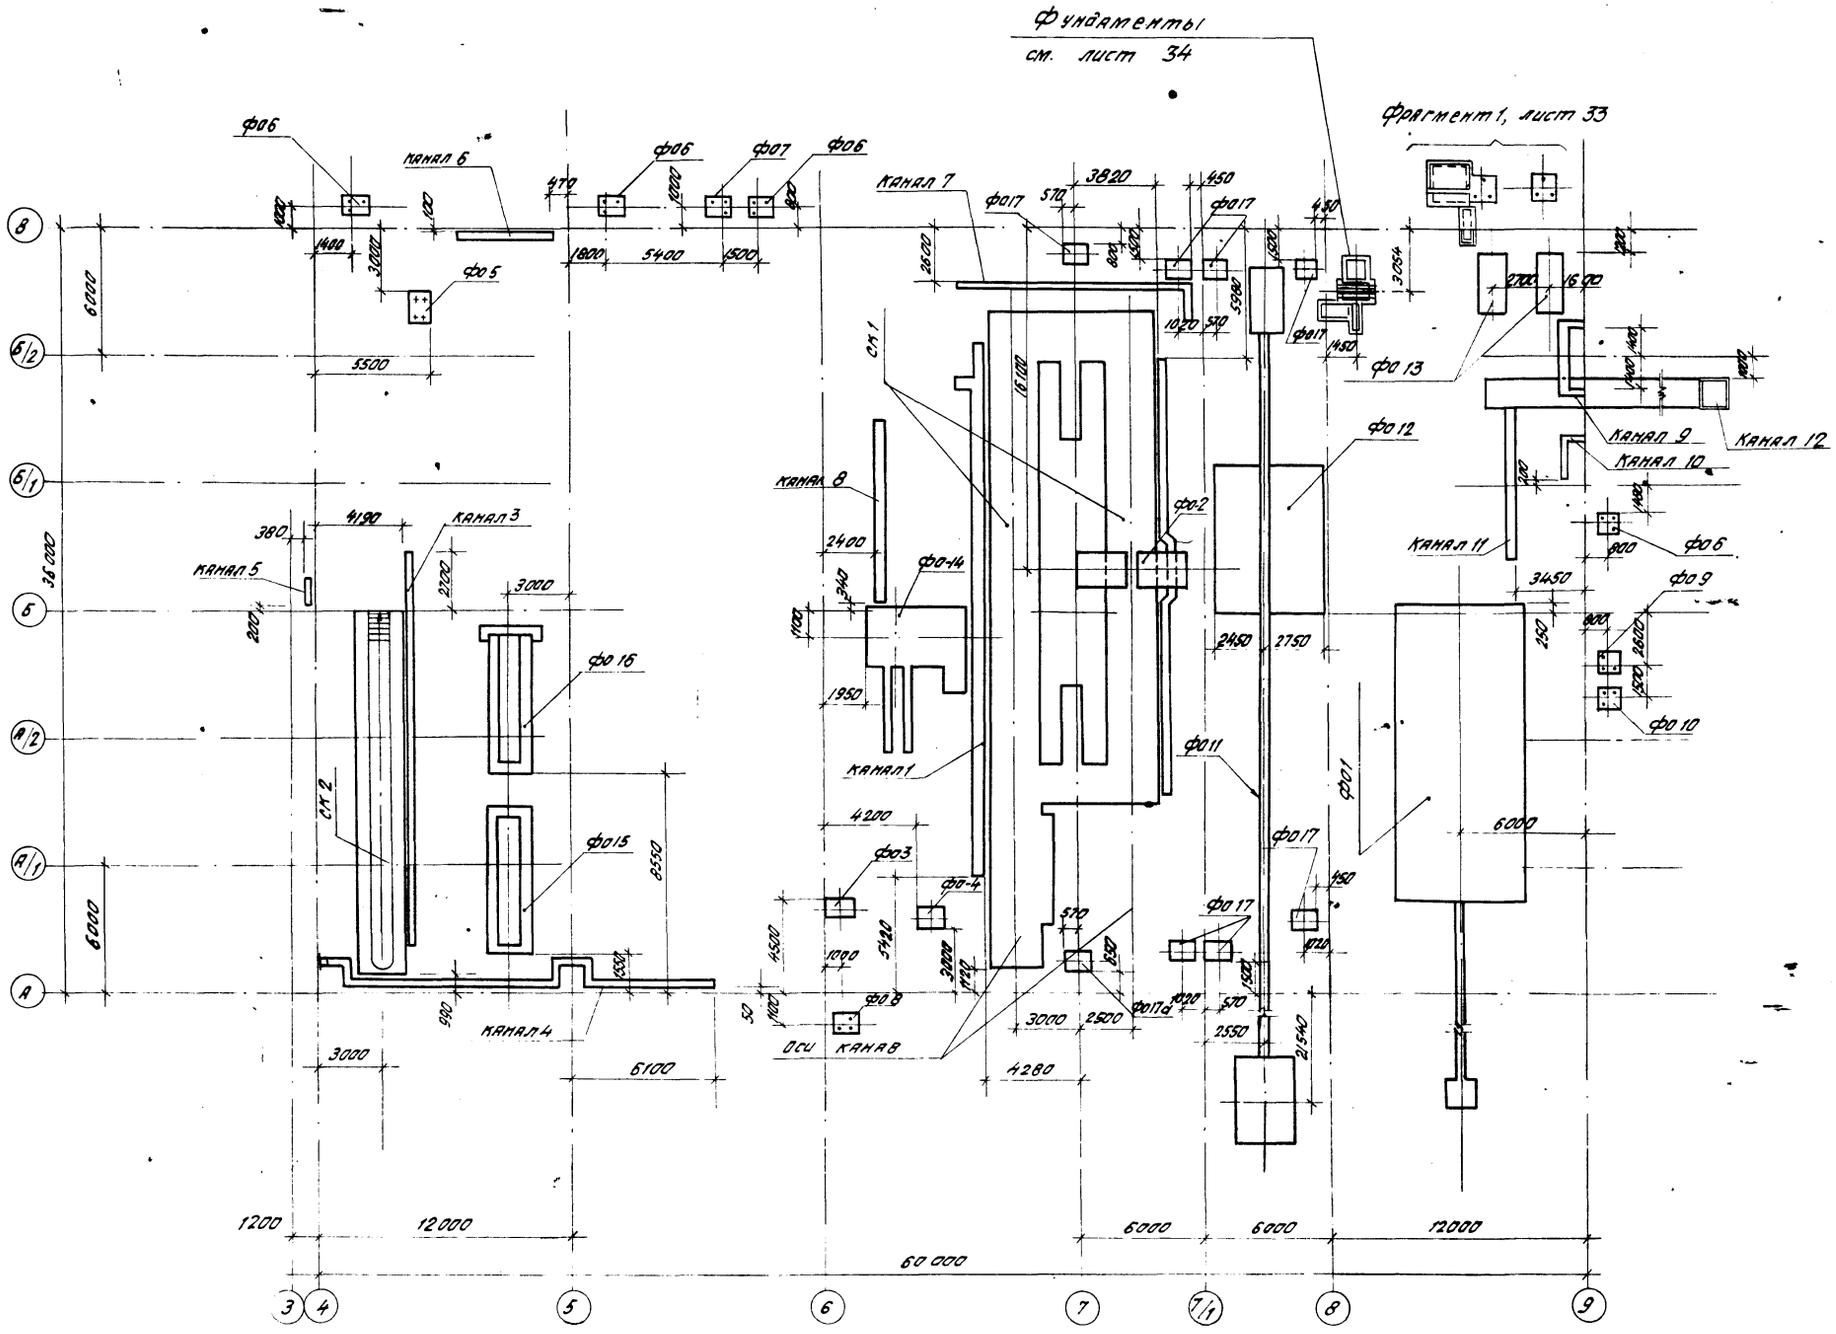

Спецификацию к схеме расположения элементов подземного хозяйства и общие указания см. на листе 23.

ГИП	Никифоров		07.87
Нач. отд.	Зильберов		01.87
Гл. констр.	Чупахин		01.87
Рук. гр.	Легова		02.87
Инж.	Левкевич		06.87
Н. контр.	Толмачева		01.88

ТП-503-1-67.87 - КЖ

Производственный корпус гаража на 100 грузовых автомобилей

Производственные помещения.	Стадия	Лист	Листов
	РП	22	

Схема расположения элементов подземного хозяйства.

ГИПРОПРОМСЕЛЬСТРОЙ г. Саратов

Привязан:

Инв. №

Копировал: Бабенко

Формат А2

Альбом II, часть 1

Типовой проект 503-1-57.87

Общие указания к схеме расположения элементов подземного хозяйства

1. Схему расположения элементов фундаментов см. лист 22.
2. Стены смотровых канав СК 1, СК 2 и каналов выполняются из глиняного обыкновенного кирпича (ГОСТ 530-80) марки 100 на растворе марки 50.
3. Днище канав — из тяжелого бетона класса В 12,5 толщиной 200 мм, выполняются по подготовке из щебня, пролитого битумом толщиной 100 мм.
4. Внутренние поверхности канав СК 1 ÷ СК 3 и ниш Н-1 облицовываются плитами из шлакоситалла (ГОСТ 19246-82).
5. Возведение фундаментов под оборудование разрешается только после сверки рабочих чертежей фундаментов с установочными чертежами, полученными от завода-изготовителя.
6. Крепление оборудования к фундаментам осуществляется с помощью фундаментных коничеких болтов с распорными цангами, устанавливаемых в просверленные скважины готовых фундаментов и фундаментных болтов, устанавливаемых в колодцах, которые после установки болтов заливаются бетоном марки М 200 на мелком заполнителе.
7. Днище каналов с кирпичными стенками выполняется из тяжелого бетона класса В 12,5 толщиной 200 мм.
8. Монолитные участки перекрытий каналов - из тяжелого бетона класса В 12,5 с армированием Ф 12 А-III шаг 150 мм в рабочем направлении, распределительная арматура — Ф6 А-I шаг 200 мм. Толщину монолитных участков в перекрытиях принять по толщине примыкающих сборных плит. Защитный слой - 10 мм.
9. Грунт под подошвами фундаментов и монолитными участками каналов тщательно уплотнить с втрамбованием слоя щебня.
10. Под сборные каналы устраивается песчаная подготовка толщиной 100 мм.
11. Вертикальная гидроизоляция стен каналов, приямков, смотровых канав — обмазка горячим битумом в 2 слоя, горизонтальная гидроизоляция стен смотровых канав и каналов — из цементного раствора состава 1:2 толщиной 30 мм.
12. Размеры и количество элементов канала 12 уточнить при привязке.
13. На схеме расположения элементов подземного хозяйства привязка каналов дана по внутренней грани.

Спецификация элементов подземного хозяйства

Марка, поз.	Обозначение	Наименование	Кол	Масса ед. кг	Примечание
СК 1	Листы 24; 25	Смотровая канава СК 1	1		
СК 2	Лист 26	Смотровая канава СК 2	1		
ФО 1	Листы 27; 28	Фундамент под окрасочную машину	1		
ФО 2	Лист 29	Фундамент под стенд КН-8964	1		
ФО 3	Лист 29	Фундамент под гидравлический пресс ОКС-1671М	1		
ФО 4	Лист 29	Фундамент под вертикально-сверлильный станок 2Н 135	1		
ФО 5	Лист 29	Фундамент под молот пневматический М4129А	1		
ФО 6	Лист 29	Фундамент под вентилятор	3		
ФО 7	Лист 29	Фундамент под вентилятор	1		
ФО 8	Лист 29	Фундамент под вентилятор	1		
ФО 9	Лист 29	Фундамент под вентилятор	1		
ФО 10	Лист 29	Фундамент под вентилятор	1		
ФО 11	Лист 30	Фундамент под устройство перемещения тракторов ОПТ-5537	1		

Продолжение

Марка, поз.	Обозначение	Наименование	Кол.	Масса ед. кг	Примечание
ФО 12	Лист 31	Фундамент под моечную установку М129	1		
ФО 13	Лист 31	Фундамент под компрессор воздушный поршневой ЧВУ 1-5/9 М4	1		
ФО 14	Лист 32	Фундамент под моечную установку ОМ22611-01	1		
ФО 15	Лист 32	Фундамент под электрогидравлический подъемник	1		
ФО 16	Лист 32	Фундамент под электрогидравлический подъемник	1		
ФО 17; ФО 18	Лист 32	Фундаменты под воздушно-тепловые завесы	8		
	Лист 35	Канал 1	1		
	Лист 35	Канал 2	1		
	Лист 35	Канал 3	1		
	Лист 35	Канал 4	1		
	Лист 36	Канал 5	1		
	Лист 36	Канал 6	1		
	Лист 36	Канал 7	1		
	Лист 36	Канал 8	1		
	Лист 36	Канал 9	1		
	Лист 36	Канал 10	1		
	Лист 36	Канал 11	1		
	Лист 36	Канал 12	1		

14. Приямок фундамента ФО 12 облицовывается стеклянной плиткой.
15. Сборные ж.-б. лотки каналов обмазать снаружи горячим битумом в 2 слоя.
16. При устройстве смотровых канав заложить элементы коммуникаций ТП- ЭЛ, лист 4.

Инв. № подл. | Подпись и дата | Взам. инв. №

ГИП	Нанметанов		07.87
Нач. отд.	Зильбертов		07.87
Гл. констр.	Чупахин		07.87
Рук. груп.	Пегова		06.87
Ннж.	Лючева		06.87
Н. контр.	Татмачева		07.87

Привязан:

Инв. №

ТП — 503-1-57.87 — КЖ

Производственный корпус гаража на 100 грузовых автомобилей.

Производственные помещения

Стадия	Лист	Листов
РП	23	

Общие указания к схеме расположения элементов подземного хозяйства.

ГИПРОПРОМСЕЛЬСТРОЙ г. Саратов

Копировал: Сидаров В.В.


Формат А3

Альбом II, часть 1


Типовой проект 503-1-67.87

Инв. № подл. | Подпись и дата | Взам. инв. №

План на отм. 0,000

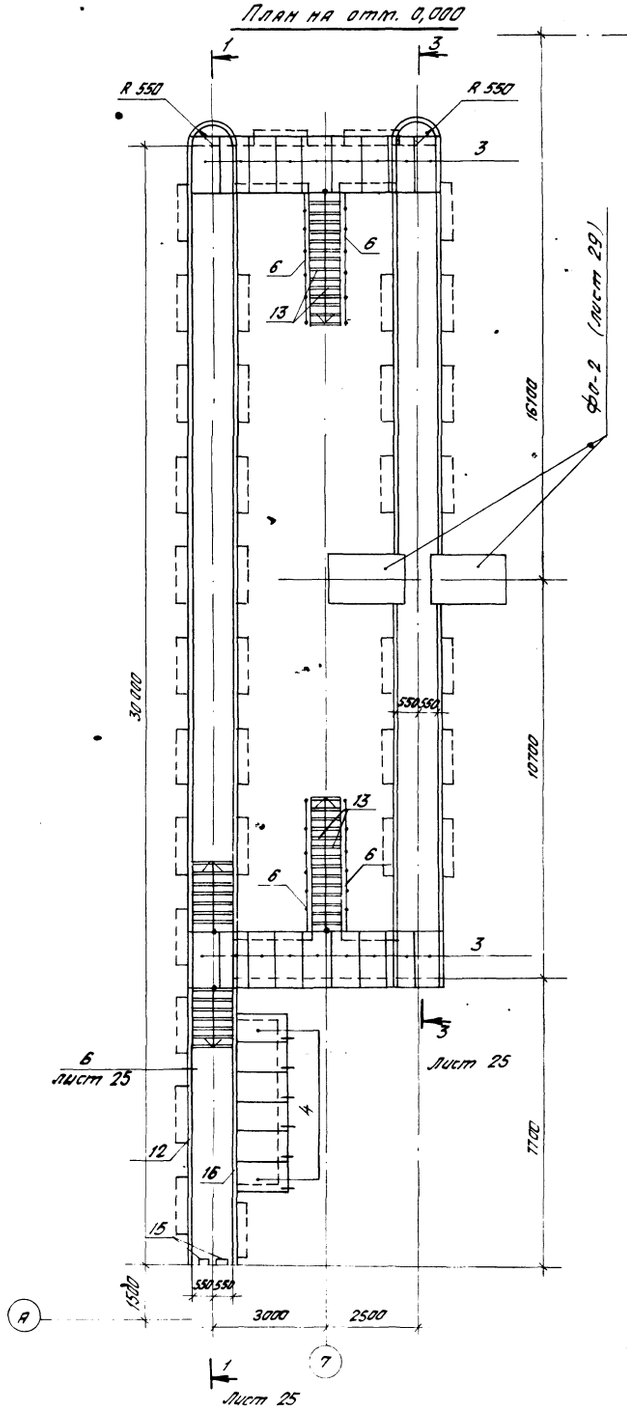

План на отм. -0,500

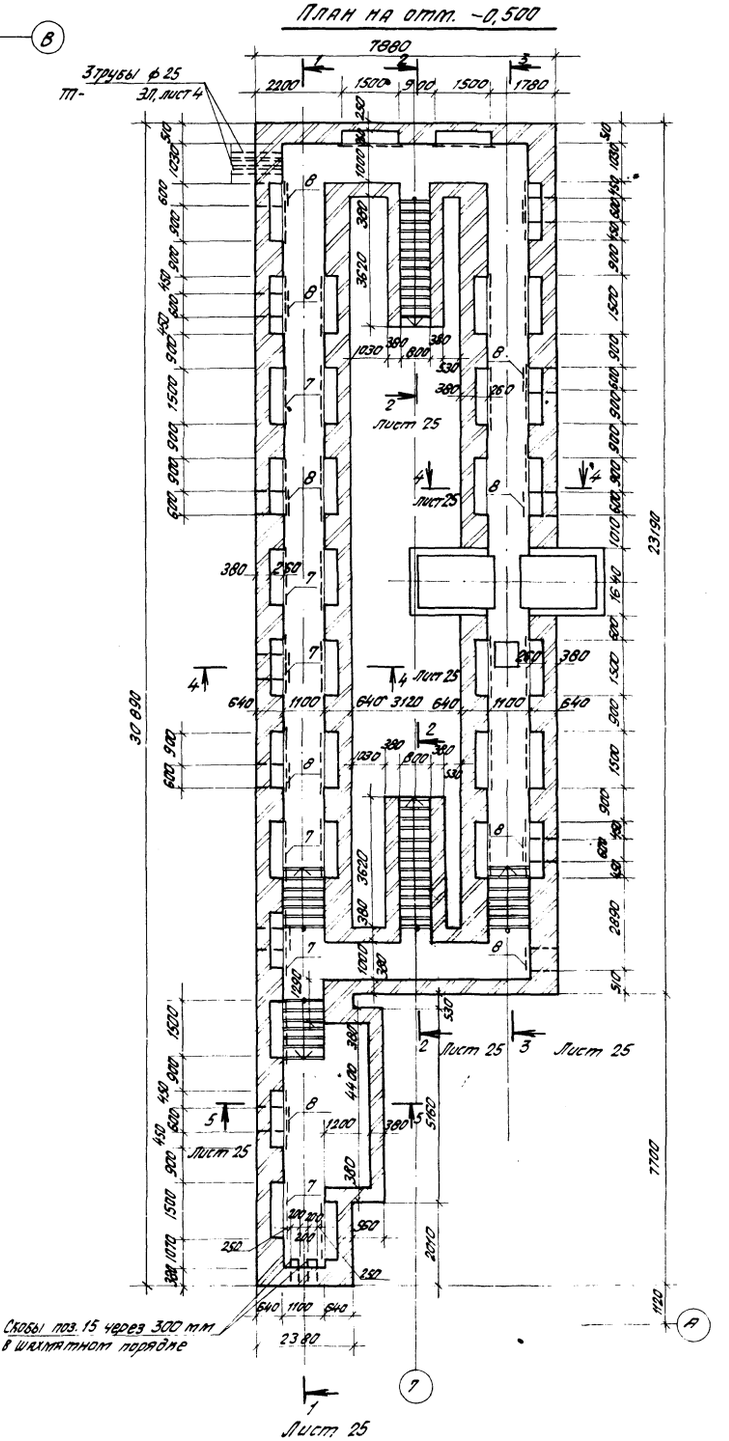

Спецификация смотровой канавы СК1

Формат	Зона	Поз.	Обозначение	Наименование	Кол.	Примечание
				Изделия железобетонные		
		1	1.038.1-1, вып.1	Перемычка 1ПБ 10-1	60	
		2	1.038.1-1, вып.1	Перемычка 3ПБ 16-37	14	
		3	3.006.1-2/82, вып. 1-2	Плита П 10 д-3	18	
		4	ТП-503-1-67.87 -И-017	Плита П 13 д-11 б	6	
				Изделия металлические		
		5	ТП-503-1-67.87 -И-057	Сетка С6	70	3,3 кг
		6	ТП-503-1-67.87 -И-036	Ограждение ОГ1	16 м	9,6 кг
		7	ТП-503-1-67.87 -И-031	Решетка Р3	35	18,4 кг
		8	1.494-8	Решетка воздухопригочная РРАГ4	12	3,4 кг
		9	ТП-503-1-67.87 -И-029	Решетка Р1	1	8,3 кг
		10	ТП-503-1-67.87 -И-028	Балка БМ1	1	172,9 кг
				Изделия закладные		
		11	ТП-503-1-67.87 -И-045	МН 9	—	17 м
		12	ТП-503-1-67.87 -И-044	МН 8	—	10 м
		13	3.400-6/76	МН 4-46	—	53 м
		14	ТП-503-1-67.87 -И-039	МН 3	70	1,93 кг
		15	ТП-503-1-67.87 -И-040	МН 4	4	2,7 кг
				Детали		
		16		Уголок 140х140х10 ГОСТ 8509-86 / 8 Ст 3пс 6-1 ТУ 14-1-3023-80	—	15 м
		17		ФБ1 ГОСТ 5781-82*, L=240	770	0,05 кг
		18		ФБ1 ГОСТ 5781-82*, L=150	70	0,03 кг
		19		ФЮ1 ГОСТ 5781-82*, L=700	6	0,43 кг
				Материалы		
				Тяжелый бетон класса В 12,5	—	30 м³
				Тяжелый бетон класса В15	—	27 м³

Указания даны на листе 23

Привязан.

Инв. №

ГИП	Нажметдинов		
Нач. отд.	Зильберов		
Гл. констр.	Чупахин		
Рук. бр.	Петова		
Инж.	Лючева		
Н. контр.	Устинчева		

ТП-503-1-67.87 -КЖ

Производственный корпус гаража на 100 грузовых автомобилей

Производственные помещения.

Стадия	Лист	Листов
РП	24	

Смотровая канава СК1. Планы на отм. 0,000; -0,500.

ГИПРОПРОМСЕЛЬСТРОЙ г. Саратов


Копировал: Бабенко

Формат А2


Альбом II, часть 1

Типовой проект 503-1-67.87

1-1

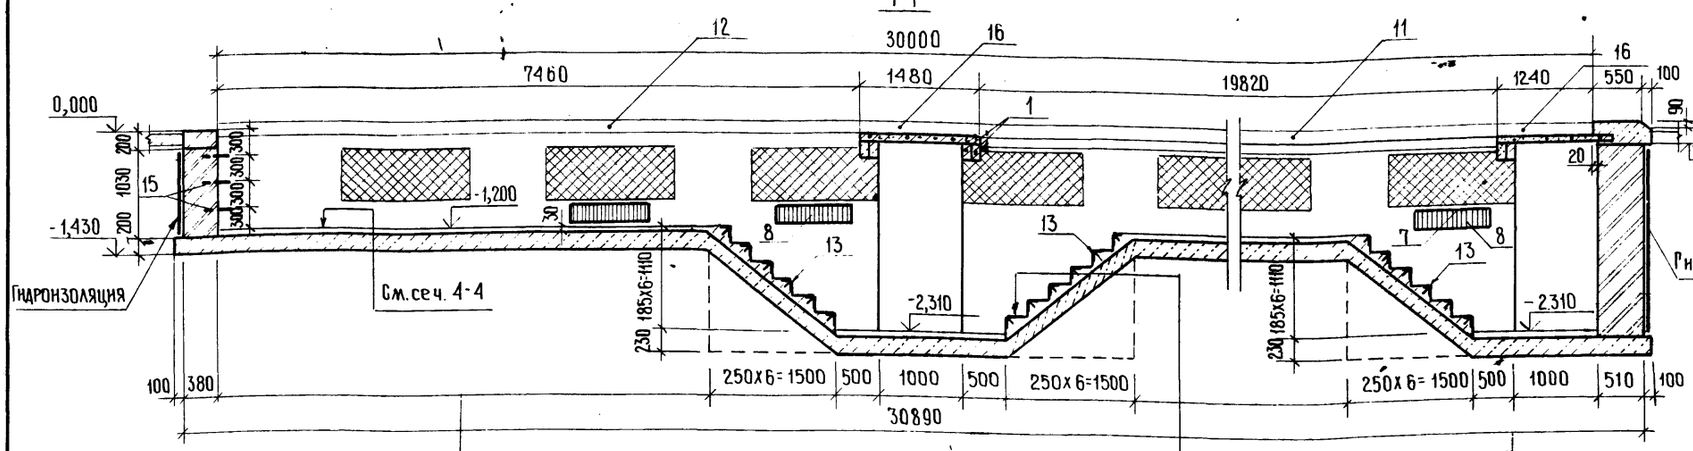

2-2

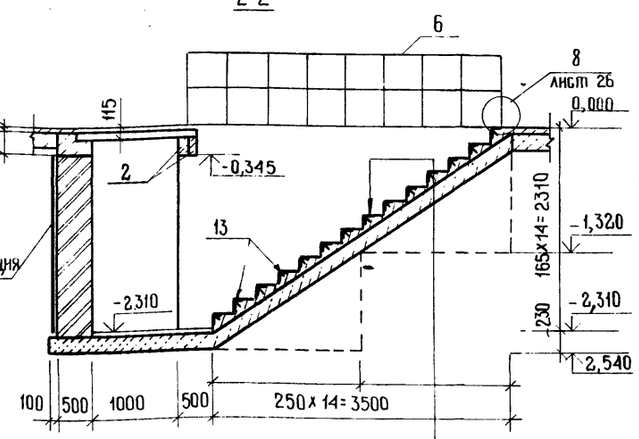

Набивные ступени из тяжелого бетона класса В12,5


Тяжелый бетон класса В12,5 — 150

Утрамбованный щебнем грунт


См. сечение 3-3

См. сечение 3-3


3-3

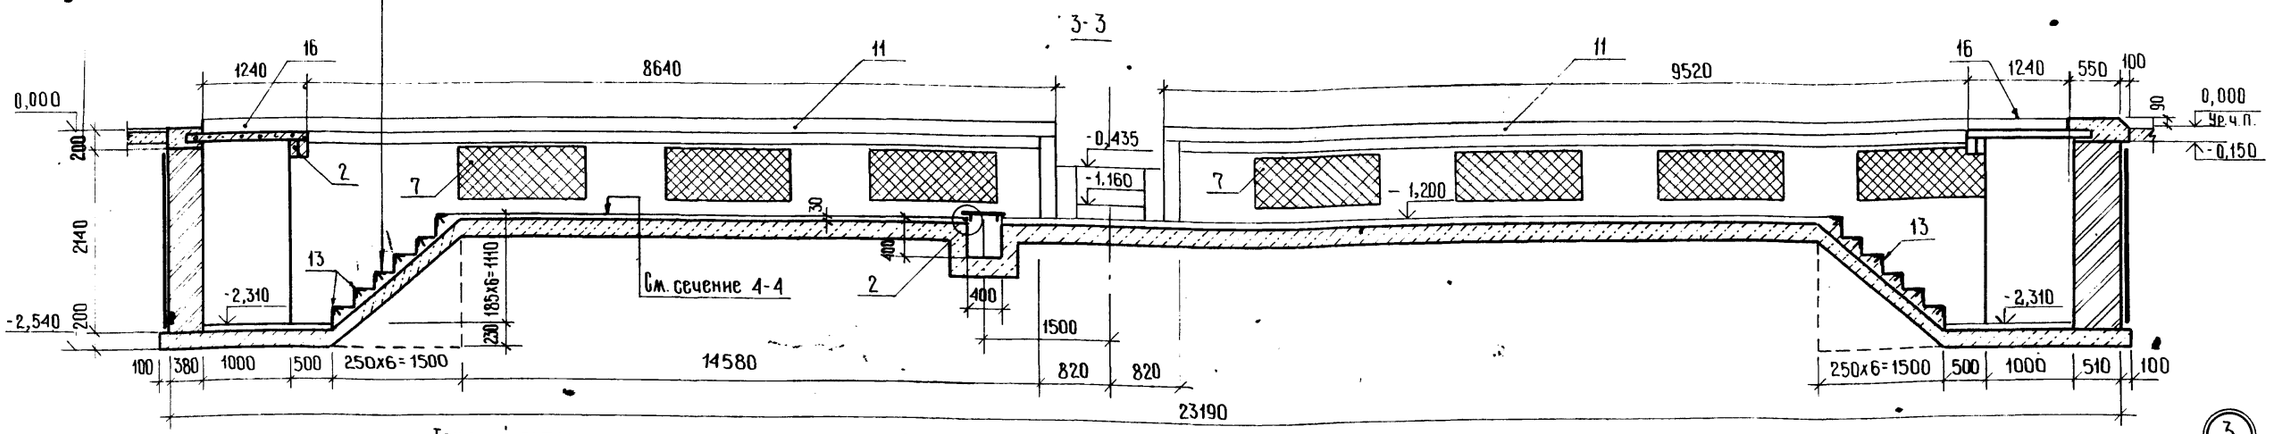



4-4

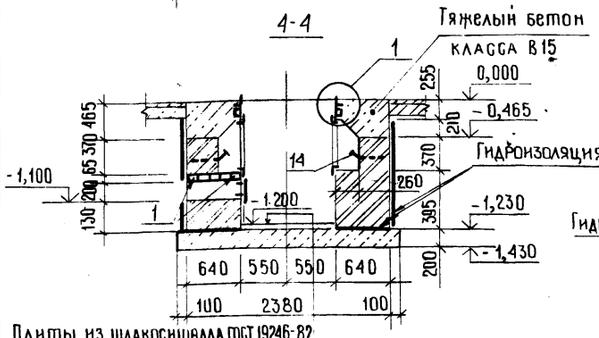



5-5

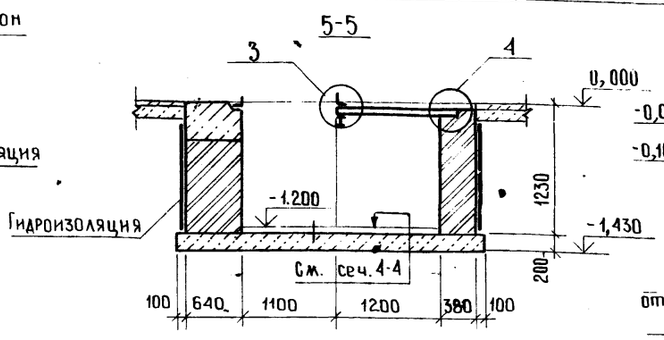

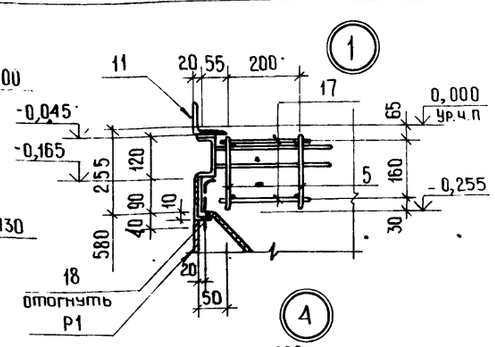

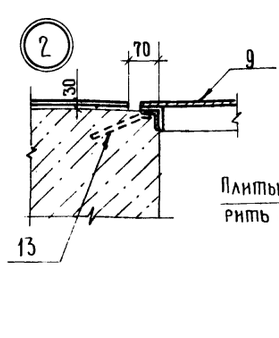

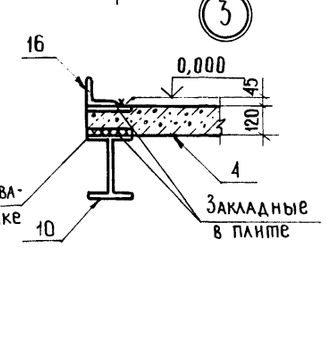

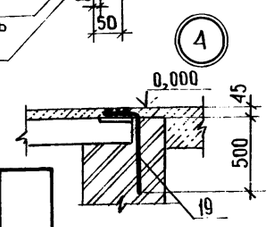

Плиты из шлакосиликата ГОСТ 19246-82

Цементный раствор марки 100-15

Тяжелый бетон класса В12,5-200

Ведомость расхода стали на элемент, кг

Марка элемента	Изделия арматурные							Изделия закладные												Всего	Общий расход
	Арматура класса						Всего	Арматура класса						Прокат марки							
	A-I			A-III				A-I			A-III			Вст3кп2	Вст3пс6-1		Вст3кп2				
	ГОСТ 5781-82*							ГОСТ 5781-82*						ГОСТ 19903-74*	ГОСТ 8509-86		ГОСТ 8240-72				
	ф6	ф10	Итого	ф8	ф12	Итого		ф10	ф22	Итого	ф8	ф10	Итого	86	Итого	L140х10	L50х5	Итого	С12	Итого		
СК1	93,8	2,58	96,38	56	119	175	271,38	16,1	16,2	32,3	37,8	87,8	125,6	119	119	2193,0	201,4	2394,4	801	801	3472,3	3743,7

Привязан:

Инв. №

ГИП	Нажметдинов		07.87
Нач. отд.	Зильбертов		07.87
Гл. констр.	Чупахин		07.87
Рук. группы	Легова		07.87
Ст. инж.	Лючева		07.87
Н. контр.	Толмачева		07.87

ТП-503-1-67.87 — КЖ

Производственный корпус гаража на 100 грузовых автомобилей

Производственные помещения

Стадия	Лист	Листов
РП	25	

Смотровая канава СК1. Сечения 1-1 ÷ 5-5. Узлы 1 ÷ 4.

ГИПРОПРОМСЕЛЬСТРОЙ г. Саратов

Копировал: Ильичева


Формат А2

Инв. № подл. | Подпись и дата | Взам. инв. № | Нач. отд. Зильбертов | Гл. констр. Чупахин | Рук. группы Легова | Ст. инж. Лючева | Н. контр. Толмачева | Калганов


Альбом III, часть 1

Типовой проект 503-1-67.87


План на отм. 0,000

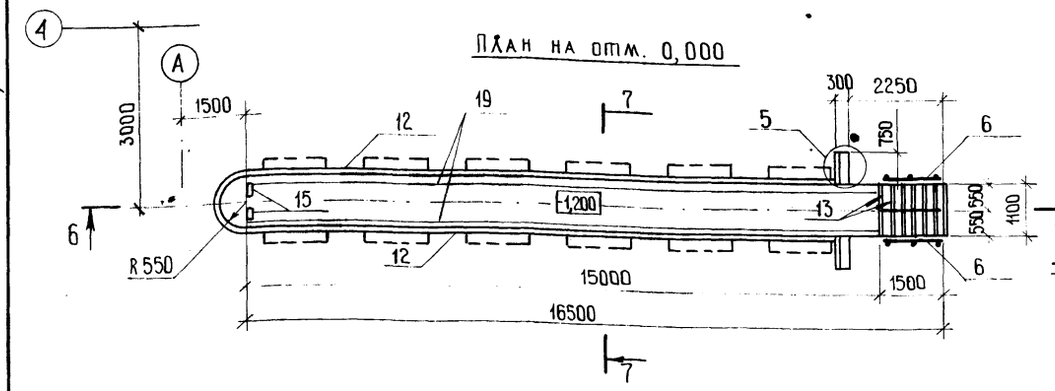


План на отм. -0,500

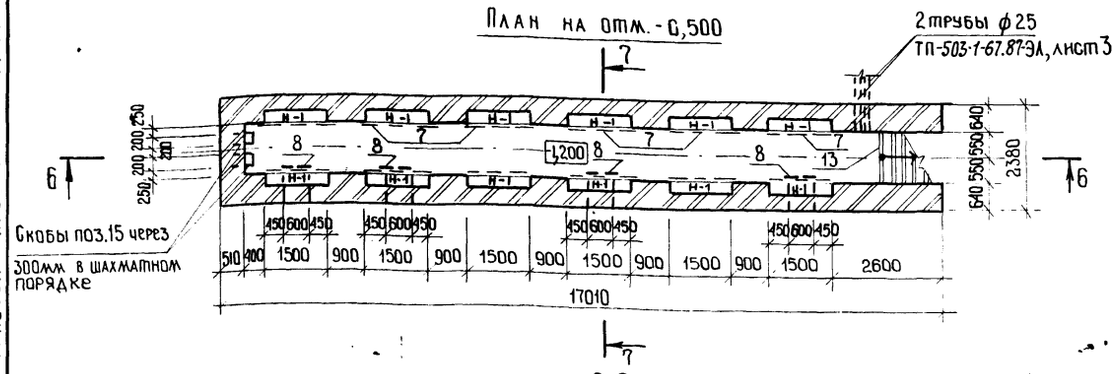



7-7

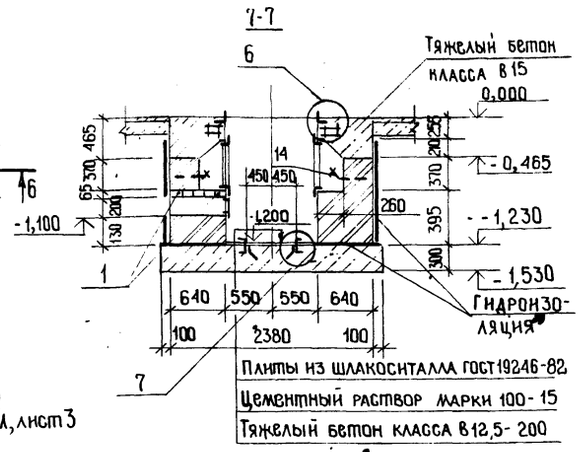

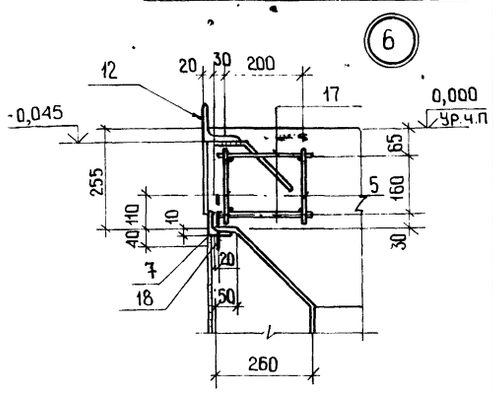


6-6

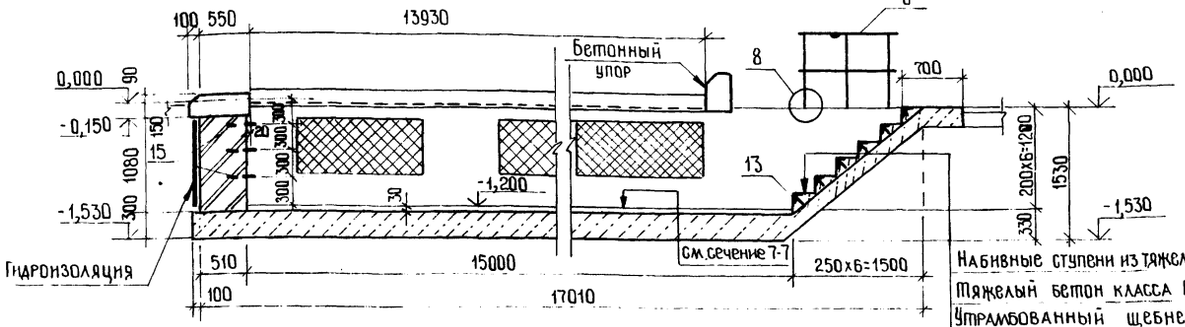


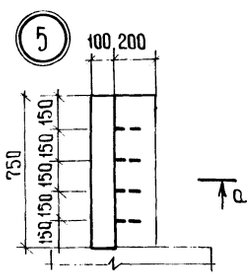


а-а

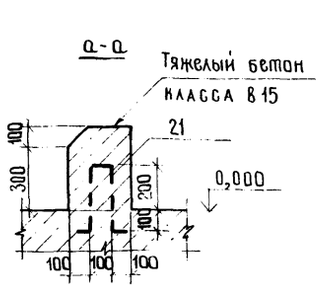

Разбивка закладных элементов в нише Н-1

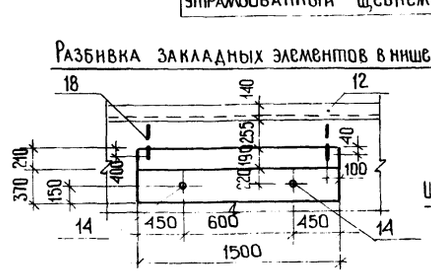

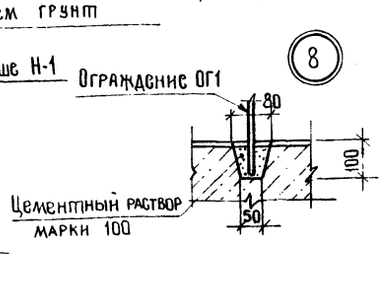

Спецификация смотровой канавы СК2

Формат	Зона	Поз.	Обозначение	Наименование	Кол.	Примечание
				Изделия железобетонные		
		1	1038.1-1, вып.1	Перемычка 1ПБ10-1	20	
				Изделия металлические		
		5	ТП-503-1-67.87-И-057	Сетка С6	24	3,3 кг
		6	ТП-503-1-67.87-И-036	Ограждение ОГ1	3м	9,6кг
		7	ТП-503-1-67.87-И-029	Решетка Р1	12	18,4кг
		8	1.494-8	Решетка воздухопри-		
				точная ррагА	4	3,4кг
				Изделия закладные		
		12	ТП-503-1-67.87-И-044	МН 8	-	28м
		13	3.400-6/76	МИ 4-16	-	6,6м
		14	ТП-503-1-67.87-И-039	МН3	24	1,93кг
		15	ТП-503-1-67.87-И-040	МН4	4	7,41кг
		20	ТП-503-1-67.87-И-046	МН10	-	30м
		21	ТП-503-1-67.87-И-043	МН7	8	0,13
				Детали		
бч		17		ф6АI, ГОСТ 5781-82*, L=240	264	0,05кг
бч		18		ф6АI, ГОСТ 5781-82*, L=150	24	0,03кг
				Материалы		
				Тяжелый бетон класса В15	-	10м³
				Тяжелый бетон класса В12,5	-	13,5м³

Указания даны на листе 23.

Ведомость расхода стали на элемент, кг

Марка элемента	Изделия арматурные						Изделия закладные													Всего	Общий расход
	Арматура класса						Арматура класса						Прокат марки								
	А-I			А-III			А-I				А-III		ВСт3кп2		ВСт3пс 6-1			ВСт3кп2			
	ГОСТ 5781-82*						ГОСТ 5781-82*						ГОСТ 19903-74*		ГОСТ 8509-86			ГОСТ 8240-72*			
	ф6	ф12	Итого	ф8	Итого		ф6	ф10	ф22	Итого	ф8	Итого	56	Итого	L140х10	L50х5	Итого	С8	Итого		
СК2	32,16	40,8	72,96	19,2	19,2	92,16	1,04	5,52	10,8	17,36	28,56	28,56	40,8	40,8	602,0	25,1	627,0	211,5	211,5	925,2	1017,4

Привязан:

Инв. №

ГИП	Нажметдинов		
Нач.отд.	Зильбертов		
Гл.констр.	Чупахин		
Рук.группы	Пегова		
Инж.	Лючева		
Н.контр.	Толмачева		

ТП-503-1-67.87 - КЖ

Производственный корпус гаража на 100 грузовых автомобилей

Производственные помещения

Стадия	Лист	Листов
РП	26	

Смотровая канава СК2
Планы. Сечения 6-6 ÷ 7-7
Узлы 5 ÷ 8

ГИПРОПРОМСЕЛЬСТРОЙ
г. Саратов

Копировал: Ильичева


Формат А2

Инв. № подл. | Подпись и дата | Взам. инв. № | Инв. № отд. 77 | Нач. отд. Зильбертов | Гл. констр. Чупахин


Альбом III, часть 1

Типовой проект 503-1-67.87

1-1

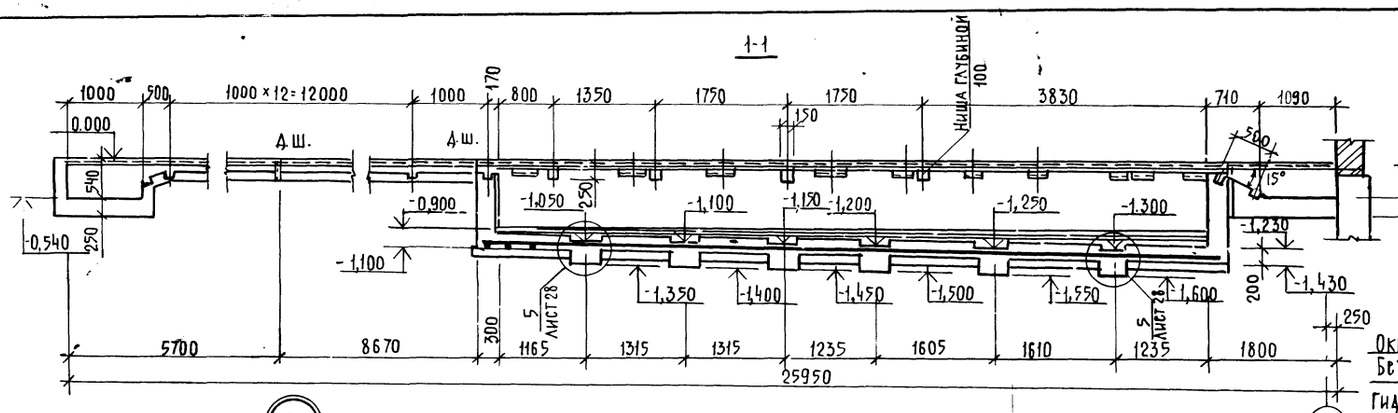


2-2

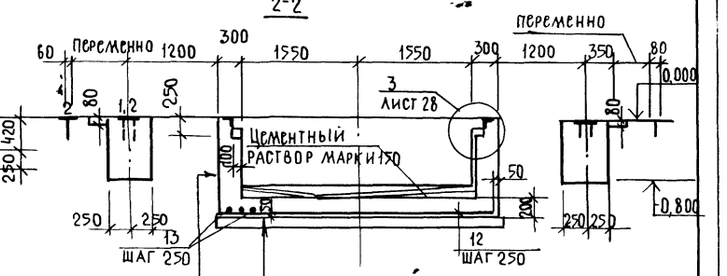

Окраска битумом в 2 слоя	Уплотненный щебнем грунт основания
Бетон марки класса В12,5-300	Бетон класса В 5 - 100
Гидроизоляция-штукатурная, цементная - 30	Днище из бетона класса В 12,5 - 200
	Гидроизоляция-штукатурная, цементная-30

Гидроизоляция штукатурная, цементная состоит из слоя цементного раствора марки 200, состава 1:1 с железнением поверхности.

Ф0-1

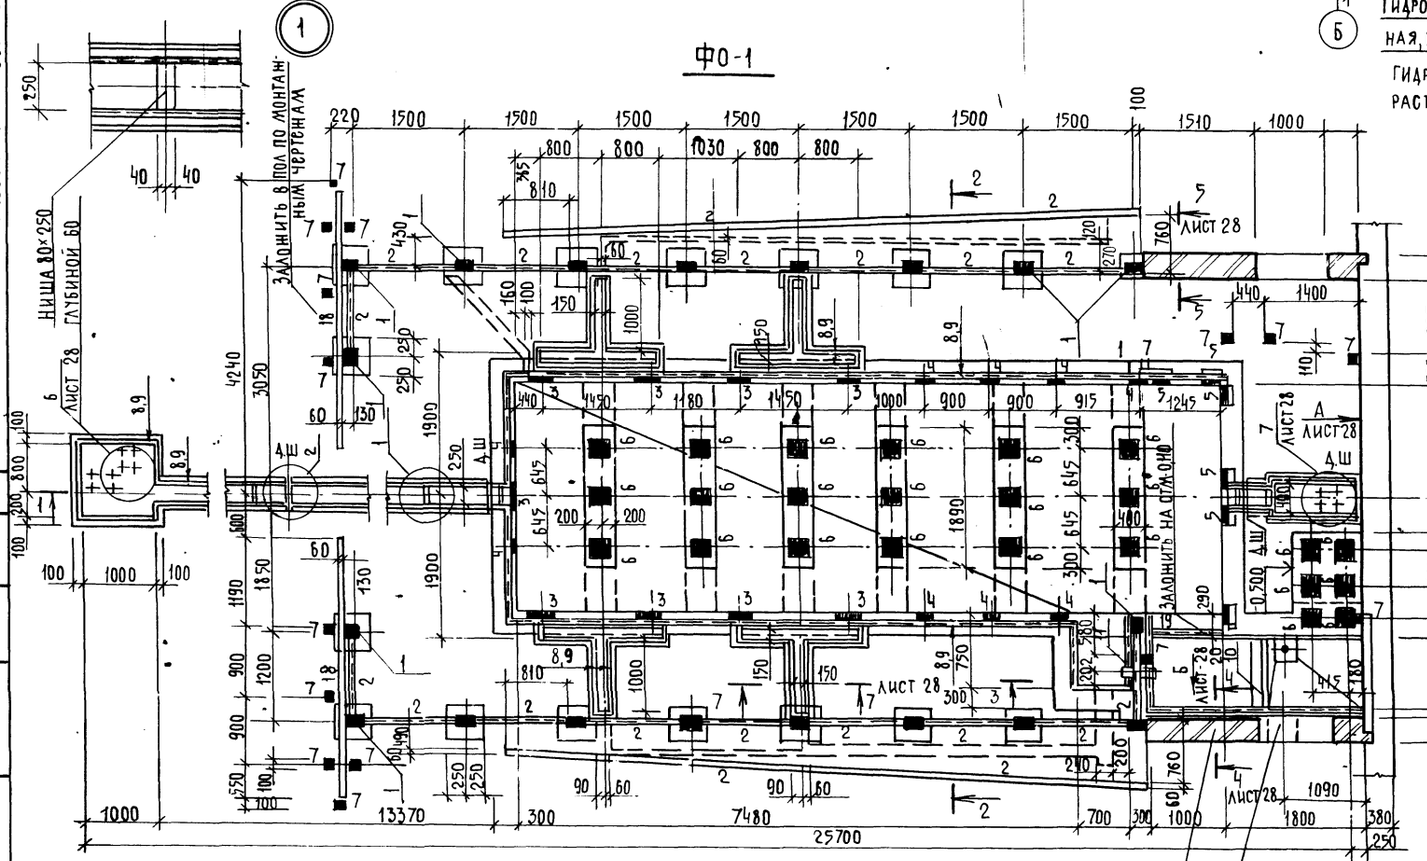
Ниша 80×250 глубиной 60
Лист 28
Заделать в пол по монтажным чертежам
Заделать на отм. 0,140
Лист 28
Лист 28
Лист 28
Лист 28
Лист 28
А
Лист 28
Д.ш.
Д.ш.
Д.ш.

Типовой проект 503-1-67.87 Альбом VIII, часть 1

Схема организации водостока канавы


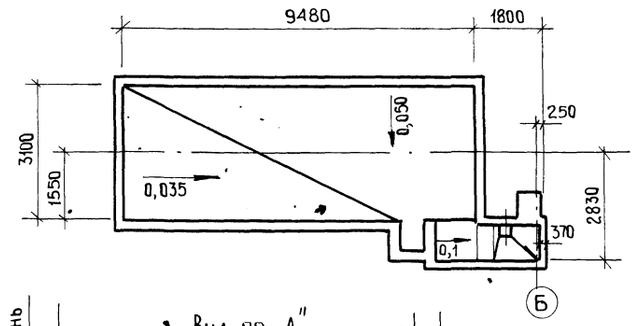


Схема расположения плит перекрытия на отм. 0,000

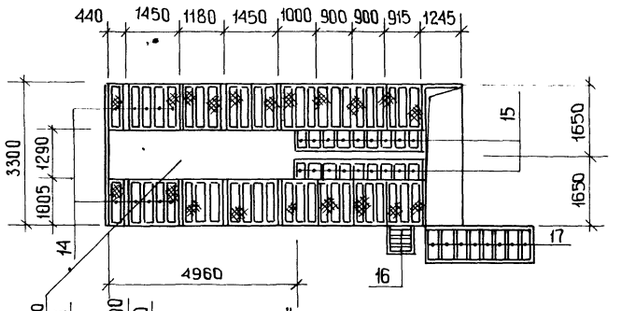


Спецификация элементов на фундамент ФО1

Формат	Зона	Поз.	Обозначение	Наименование	Кол.	Примечания
				Сборочные единицы		
				Детали		
		1	3.400-6/76	МИ1-16	22	2,70 кг
		2	3.400-6/76	МИ1-1	37,5	3,30 кгм
		3	3.400-6/76	МИ1-4	9	2,8 кг
		4	3.400-6/76	МИ1-14	9	1,00 кг
		5	3.400-6/76	МИ4-30	6	3,60 кг
		6	3.400-6/76	МИ1-30	24	6,70 кг
		7	3.400-6/76	МИ3-3	16	0,90
		8	3.400-6/76	МИ4-46	78,9	4,4 кг м
		9	ГОСТ 103-76*	-50х6	78,9	2,36 кг м
		10	3.400-6/76	МИ1-10	–	5,10 кг
		11	ГОСТ 10704-76	Труба d=100, ℓ=500	1	14,3 кг
			ГОСТ 5781-82*	Арматура класса AIII ф12	12	
		12		ℓ=3300	40	2,90 кг
		13		ℓ=9700	14	8,60 кг
		18	ГОСТ 8278-83	⊏80х50х4, ℓ=4440	2	31,40 кг
		14	ТП-503-1-67.87 -И-033	Съемный щит Щ1	48	30,0 кг
		15	ТП-503-1-67.87 -И-033	Съемный щит Щ2	18	20 кг
		16	ТП-503-1-67.87 -И-034	Съемный щит Щ4	3	11,20 кг
		17	ТП-503-1-67.87 -И-034	Съемный щит Щ3	8	15,20 кг
		19	ГОСТ 8240-72*	⊏10, ℓ=1400	1	12,05 кг
				Материалы		
				Тяжелый бетон класса В12,5	–	30,270 м³

Ведомость расхода стали на элемент, кг

Марка элемента	Изделия закладные										Всего	Общий расход
	Арматура класса AIII				Прокат марки Вст3кп2							
	ГОСТ 5781-82*				ГОСТ 8509-86			ГОСТ 19903-74*				
	ф8	ф10	ф12	Итого	∠50х5	∠90х7	Итого	-6	-8	Итого		
ФО 1	84,6	5,4	306,6	396,6	932,0	16,20	348,2	337,2	164,4	501,6	1246,3	1246,3

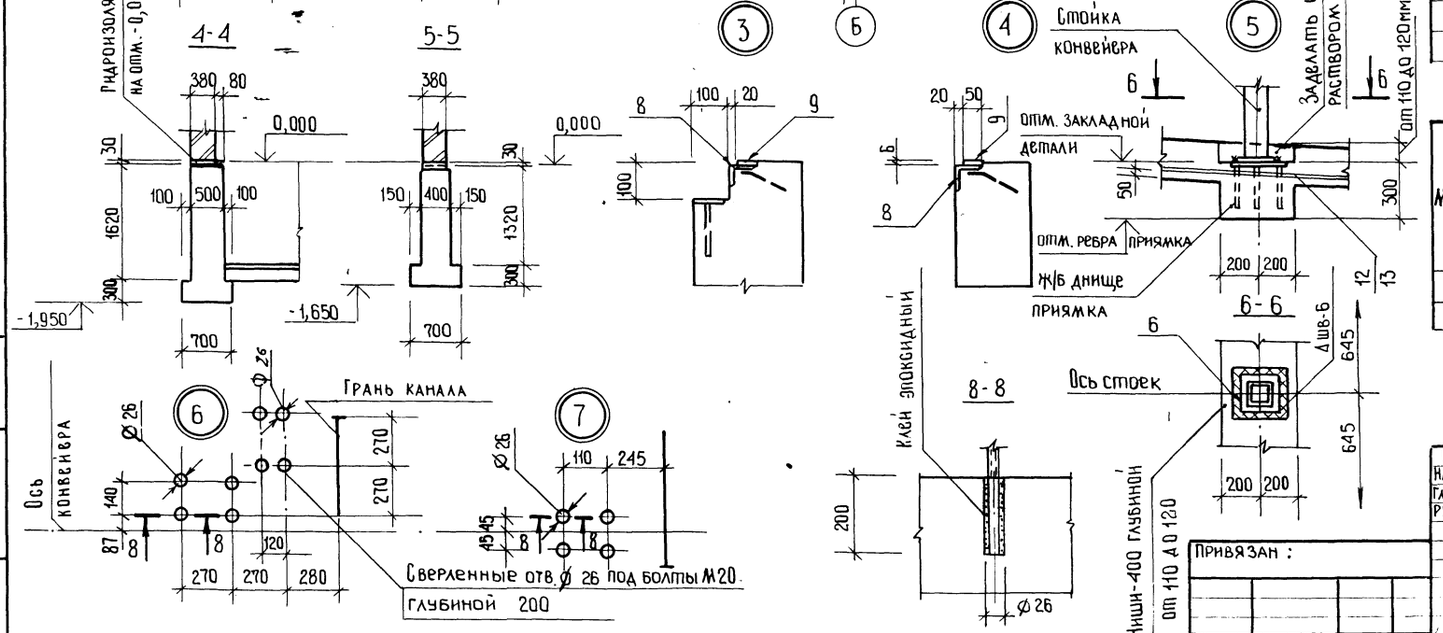

ГИП	Нажметдинов		ТП-503-1-67.87 -КЖ
Нач. отд.	Зильбертов		
Гл. констр.	Чупахин		Производственный корпус гаража на 100 грузовых автомобилей
Рук. гр.	Пегова		Производственные помещения
Н. контр.	Толмачева		Фундамент под окрасочную машину ФО1 Узлы 3÷7.

Стадия	Лист	Листов
РП	28	

Гипропромсельстрой г. Саратов

Привязан :


Инв. №

Инв. № подл. | Подпись и дата | Взам. инв. №


Копировал: Ильичева Формат А2

Типовой проект 503-1-67.87 Альбом II, часть 1


Ф02

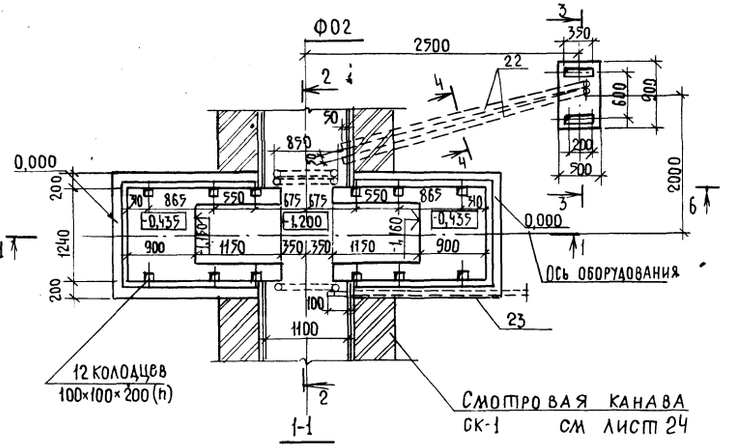


1-1

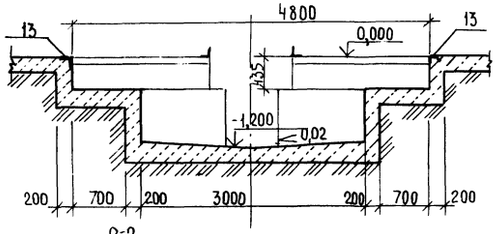


2-2

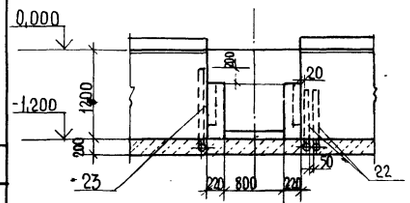


3-3

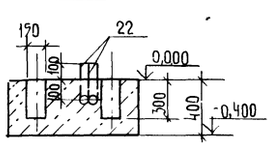


4-4

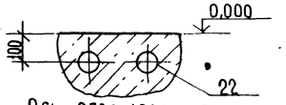


Ф08; Ф0-9

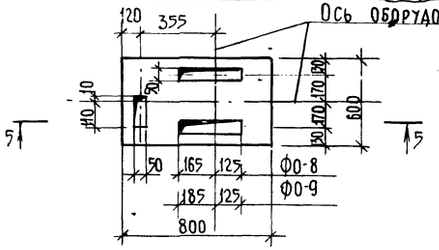


5-5

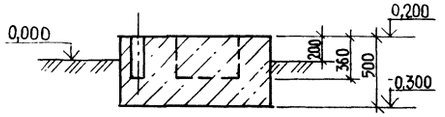


Ф03; Ф04; Ф05

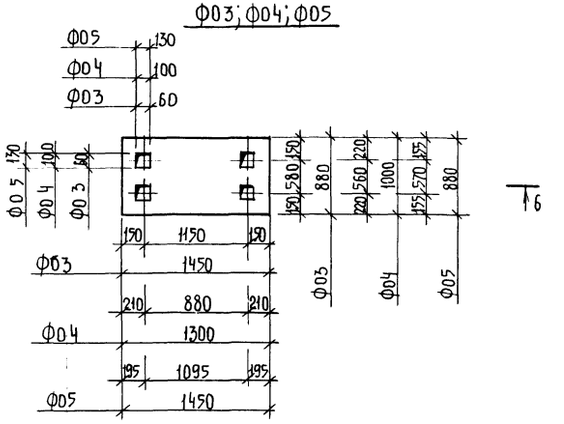


6-6

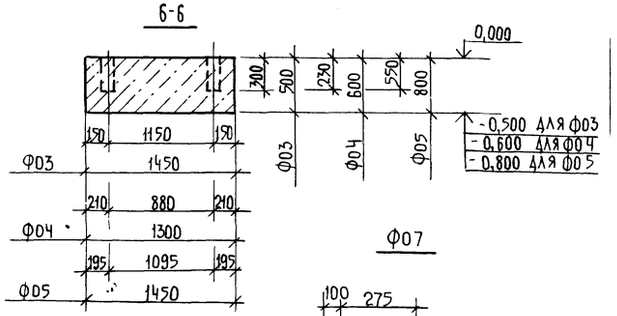


Ф06

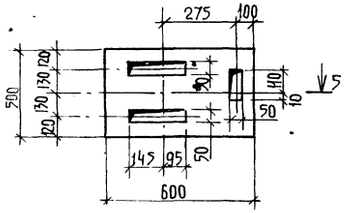

Ф07

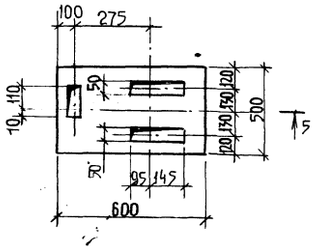

Ф010

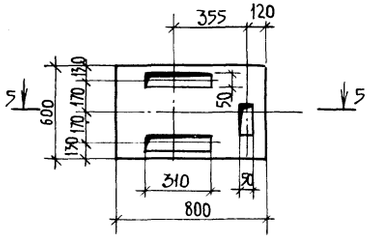

Спецификация элементов на один фундамент

Формат	Зона	Поз.	Обозначение	Наименование	Кол.	Примечание
				Ф02		
				Сборочные единицы		
		13	3.400-6/76	Изделие закладное МИ4-46	—	9,9м
БЧ		22		Труба 25×3,2 ГОСТ 3262-75*	—	11м
БЧ		23		Труба 15×2,8 ГОСТ 3262-75*	—	7м
				Материалы		
				Тяжелый бетон класса В7,5	—	3,33м³
				Ф03		
				Материалы		
				Тяжелый бетон класса В7,5	—	0,6м³
				Ф04		
				Материалы		
				Тяжелый бетон класса В7,5	—	0,77м³
				Ф05		
				Материалы		
				Тяжелый бетон класса В7,5	—	1,01м³
				Ф06		
				Материалы		
				Тяжелый бетон класса В7,5	—	0,14м³
				Ф07		
				Материалы		
				Тяжелый бетон класса В7,5	—	0,14м³
				Ф08		
				Материалы		
				Тяжелый бетон класса В7,5	—	0,21м³
				Ф09		
				Материалы		
				Тяжелый бетон класса В7,5	—	0,21м³
				Ф010		
				Материалы		
				Тяжелый бетон класса В7,5	—	0,21м³

1. Указания даны на листе 23
2. Привязку фундаментов Ф02 ÷ Ф010 к осям см. лист 22
3. Спецификация на фундамент Ф02 дана на листе 23

ГИП	Нашметдинов		ТП-503-1-67.87 - КЖ
Нач.отд.	Зильбертов		
Гл.констр.	Чупахин		
Рук.груп.	Петова		Производственный корпус гаража на 100 грузовых автомобилей
/инж.	Лючева		Производственные помещения — Стадия: РП; Лист: 29; Листов:
Н.контр.	Толмачева		Фундаменты под оборудование Ф02 ÷ Ф010 — Гипропромсельстрой г. Саратов

Привязан:

Инв. №

Копировал: Несмеянова

Формат А2


Нач.отд. ТХ Данисимов
Нач.отд. ЭН Попова

Инв.№ подл. | Подпись и дата | Взам.инв.№

Альбом II, часть 1


Типовой проект 503-1-67.87


Ф0 11

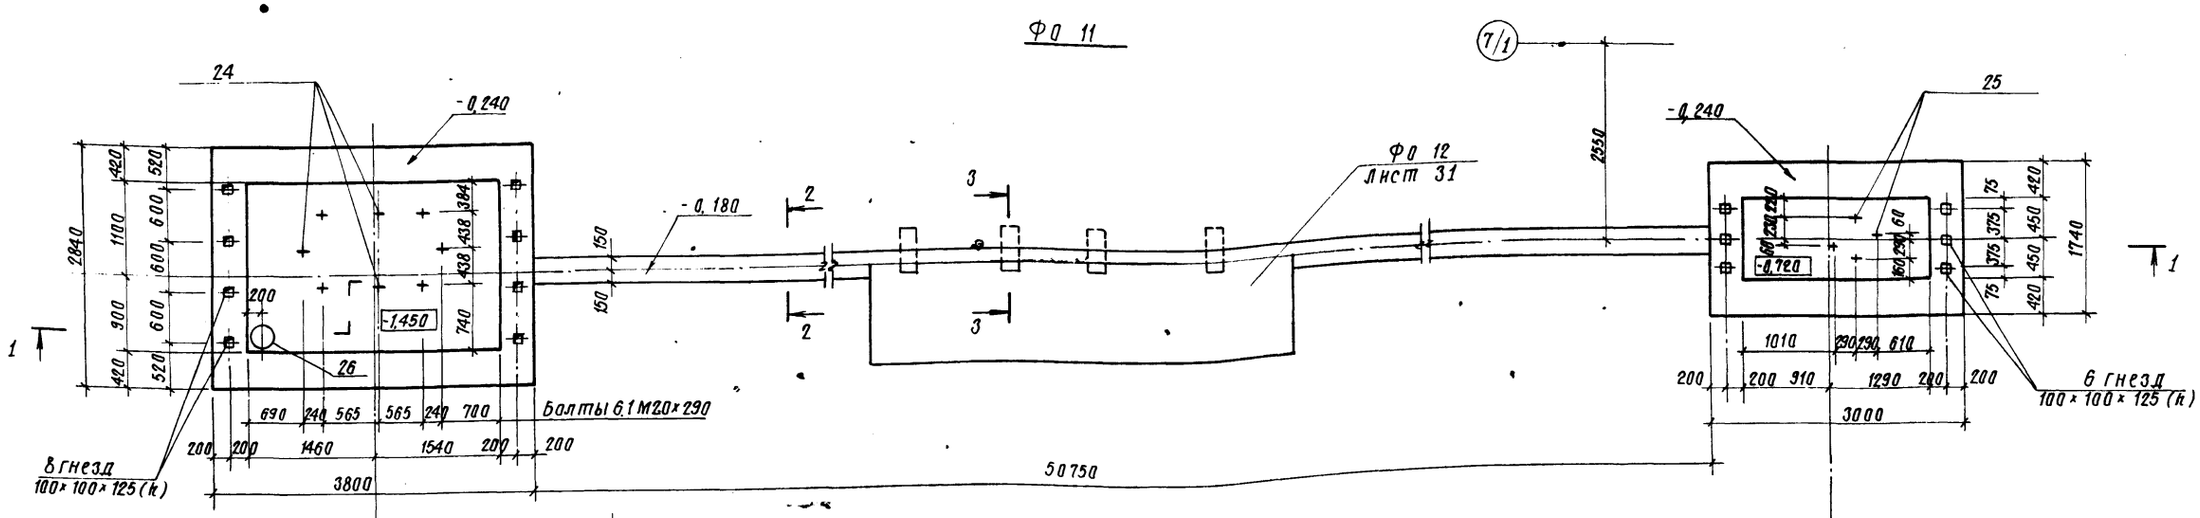


1

2-2

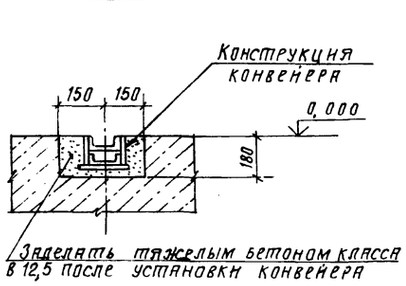

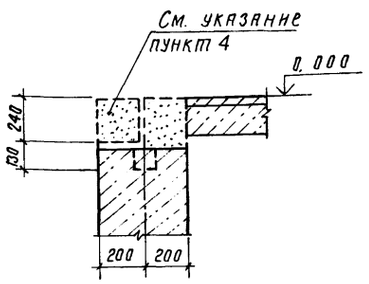

3-3

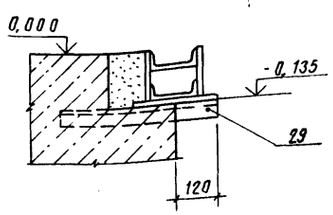

Спецификация элементов на один фундамент

Формат	Зона	Поз.	Обозначение	Наименование	Кол.	Примечание
				Стандартные изделия		
Б4		24		Болт 6.1М20х300 ГОСТ 24379.1-80	8	1,17 кг
Б4		25		Болт 6.1М16х250 ГОСТ 24379.1-80	4	0,63 кг
				Детали		
Б4		26		Труба 203х17 ГОСТ 8732-78* ℓ=400	1	31,2 кг
				Материалы		
				Тяжелый бетон класса В7,5	—	19 м³

1. Указания даны на листе 23.
2. Привязку фундамента Ф0 12 к осям см. лист 22.
3. Канавку по сечению 2-2 выполнить одновременно с бетонной подготовкой под полы, см. ТП АР 17.
4. Фундамент Ф0 11 добетонировать тяжелым бетоном класса В12,5 после установки технологического оборудования.
5. Спецификация к фундаменту Ф0 12 дана на листе 31.

ГИП	Наумченков		01.87
Нач. отд.	Зильбертов		02.87
Гл. констр.	Чупахин		01.87
Рук. груп.	Петова		01.87
Инж.	Лючева		05.87
Н. контр.	Толмачева		01.87

ТП-503-1-67.87 — КЖ

Производственный корпус гаража на 100 грузовых автомобилей.

Производственные помещения.

Стадия	Лист	Листов
РП	30	

Фундамент под оборудование Ф0-11 Сечения 1-1÷3-3 Узел 1.

ГИПРОПРОМЭЛЬСТРОЙ г. Саратов

Привязан

Инв. №


Копировал: Сидорова

Формат А2


Нач. отд. ТХ Жуков

Инв. № подл. | Подпись и дата | Взам. инв. №


ФО 12

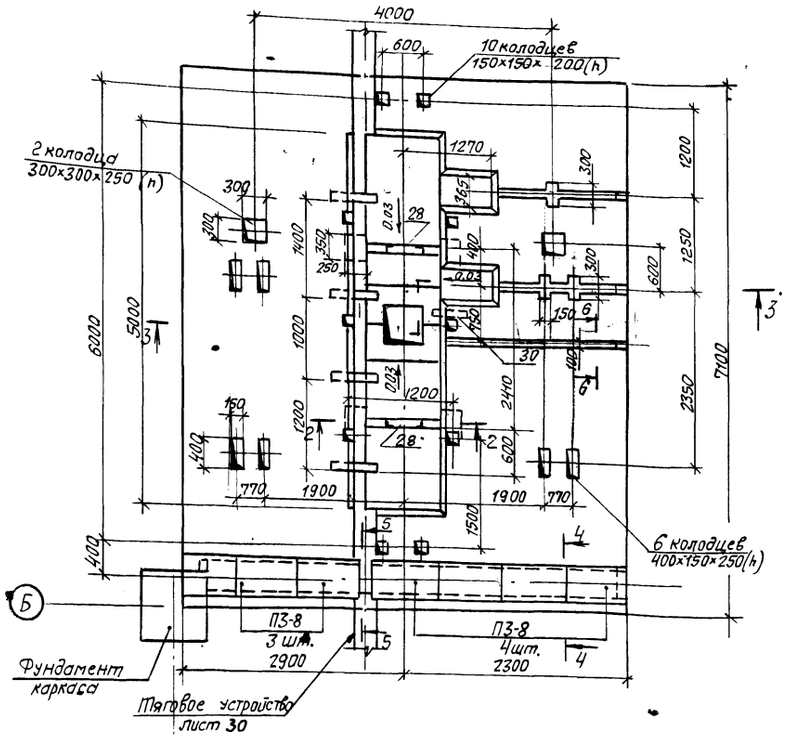


2-2

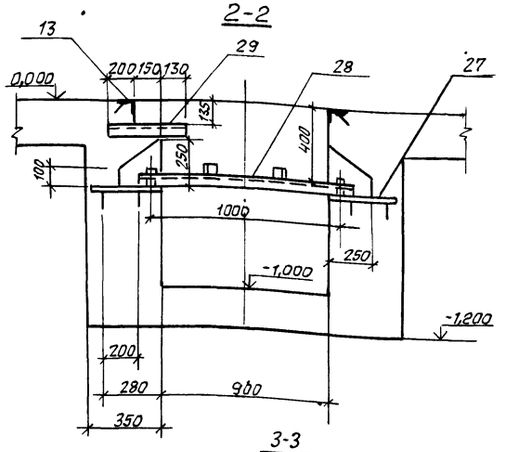


3-3

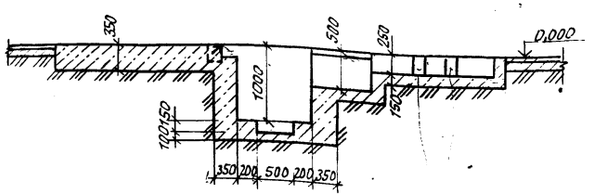


4-4

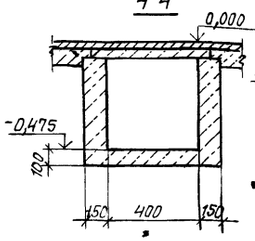


5-5

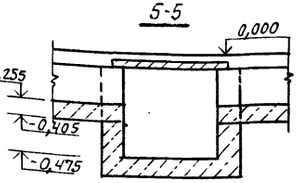


ФО 13

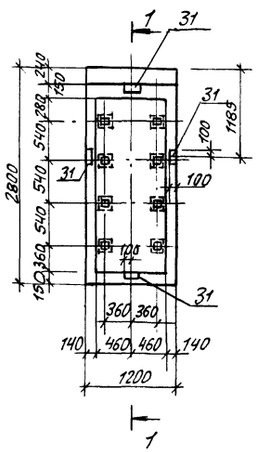

1-1

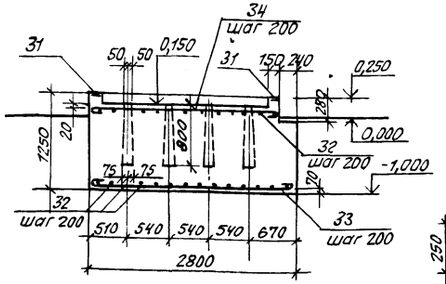

6-6

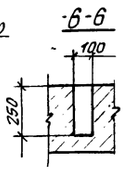

Спецификация элементов на один фундамент

Формат	Зона	Поз.	Обозначение	Наименование	Кол	Примечание
				ФО 12		
				Сборочные единицы	-	
				Изделия железобетонные		
			3.0061-2/82, вып 1-2	Плита П3-8	7	
				Изделия металлические		
		13	3.400-6/76	МИ 4-46		11м
		27	ТП-503-1-67.87-И-047	Изделие закладное МН11	4	10,24кг
		28	ТП-503-1-67.87-И-048	Изделие закладное МН12	2	9,83кг
Б4		29		Швеллер [10 ГОСТ 8240-72* l=480 ВСт3кп2 ГОСТ 535-79*	4	4,1кг
				Материалы		
Б4		30		Труба 159×5 гост 8732-78* l=600	1	11,4кг
				Тяжелый бетон класса В12,5		12,8м³
				ФО 13		
				Сборочные единицы		
		31	1.400-15, вып.1	Изделие закладное МН107-2	4	1,3кг
				Детали		
Б4		32		Ф10АI, ГОСТ 5781-82*, l=1330	27	0,821кг
Б4		33		Ф10АI, ГОСТ 5781-82*, l=2930	6	1,81кг
Б4		34		Ф10АI, ГОСТ 5781-82*, l=2690	6	1,02 кг
				Материалы		
				Тяжелый бетон класса В12,5	—	3,81м³

Ведомость расхода стали на элемент, кг

Марка элемента	Изделия арматурные				Изделия закладные												Всего	Общий расход
	Арматура класса AI				Арматура класса AIII		Прокат марки В Ст 3 кп 2											
	ГОСТ 5781-82*				ГОСТ 5781-82*		ГОСТ 12590-71*		ГОСТ 19903-74*		ГОСТ 103-76*		ГОСТ 8240-72*		ГОСТ 8509-86		Труба 108×4 ГОСТ 8732-78*	
	Ф10			Итого	Ф8	Итого	В16	Итого	S10	Итого	δ-6	Итого	С10	Итого	L50×5	Итого		
ФО12	–	–	–	–	7,88	7,88	0,1	0,1	39,6	39,6	—	—	34,1	34,1	42,6	42,6	6,2	122,6	130,5
ФО13	39,15			39,15	0,4	0,4	—	—	—	—	0,36	0,36	—	—	—	—	—	0,76	39,91

1. Указания даны на листе 23.

2. Стержни арматуры, пересекающие колодцы под анкерные болты, сдвинуть по месту.

ГИП	Наимеденов		07.87
Нач. отд.	Зульбертов		07.87
Гл. констр.	Чупахин		07.87
Рук. груп.	Легова		06.87
Инж.	Лючева		06.87
Н. контр.	Толмачева		07.87

ТП-503-1-67.87 - КЖ

Производственный корпус гаража на 100 грузовых автомобилей

Производственные помещения

Стадия	Лист	Листов
РП	31	

Фундаменты под оборудование ФО 12, ФО 13.

ГИПРОПРОМСЕЛЬСТРОЙ г. Саратов

Привязан:

Инв. N

Копировал: Леденева


Формат А2

Инв. N подл. | Подпись и дата | Взам. инв. N | Инв. отд. ЭН | Инв. отд. ВК | Инв. отд. ТХ | Нач. отд. ТХ


Альбом II, часть 1

Типовой проект 503-1-67.87


ФО 14

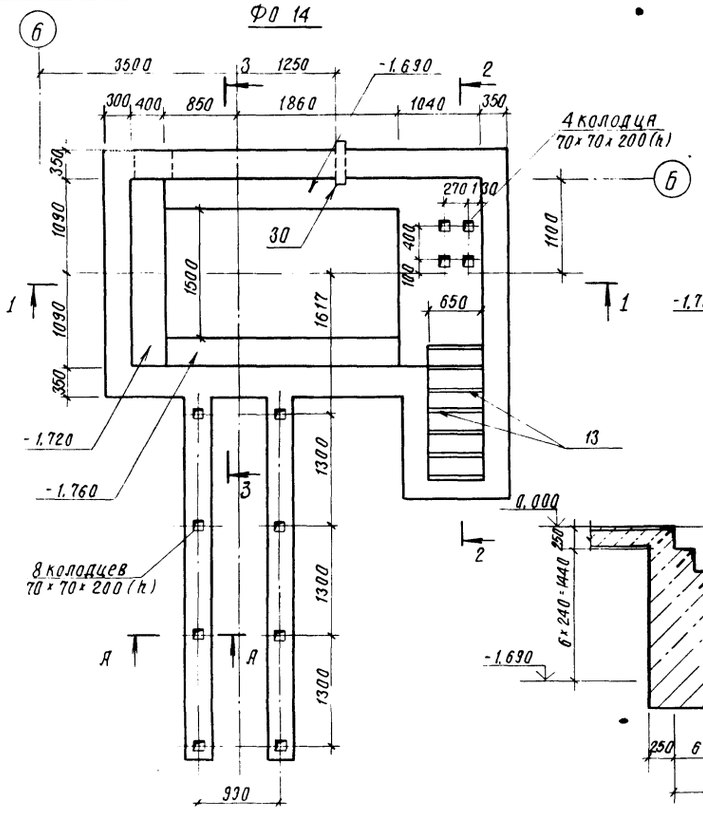


1 - 1

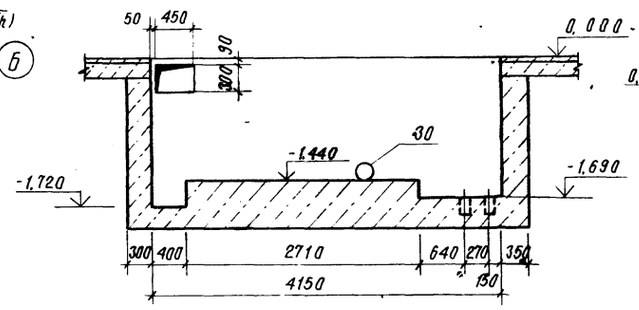


А - А

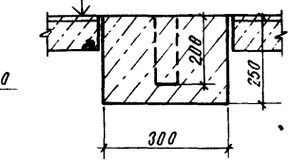

2 - 2

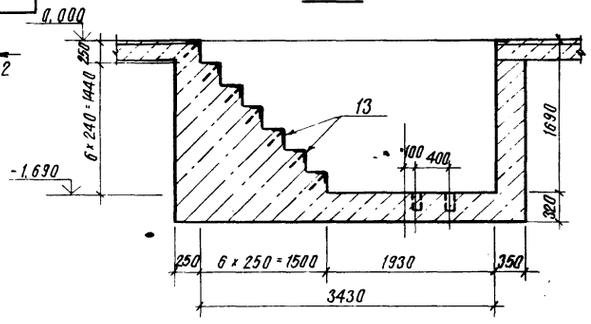


3 - 3

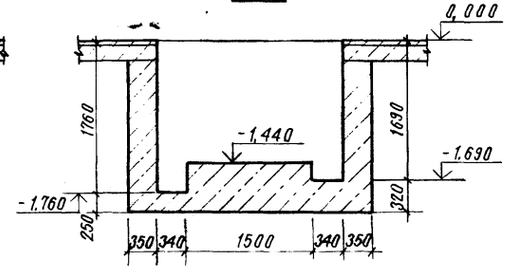


Спецификация элементов на один фундамент

Формат	Зона	Поз.	Обозначение	Наименование	Кол.	Примечание
				ФО 14		
				Сборочные единицы		
		13	3.400-6/76	Изделие закладное МН4-46	–	4,6 м
Б4		30		Труба 108×4 ГОСТ 8732-78,* l=600	1	6,2 кг
				Материалы		
				Тяжелый бетон класса В 7,5	–	15,5 м³
				ФО 15		
				Стандартные изделия		
Б4		25		Болт 6.1М 16×250 ГОСТ 24379.1-80	10	0,63 кг
				Материалы		
				Тяжелый бетон класса В 25	–	2,95 м³
				ФО 16		
				Стандартные изделия		
Б4		25		Болт 6.1М 16×250 ГОСТ 24379.1-80	10	0,63 кг
				Материалы		
				Тяжелый бетон класса В 25	–	3,1 м³
				ФО 17; ФО 17а		
-				*Материалы*		
				Тяжелый бетон класса В 7,5	–	0,61 м³


ФО 15; ФО 16

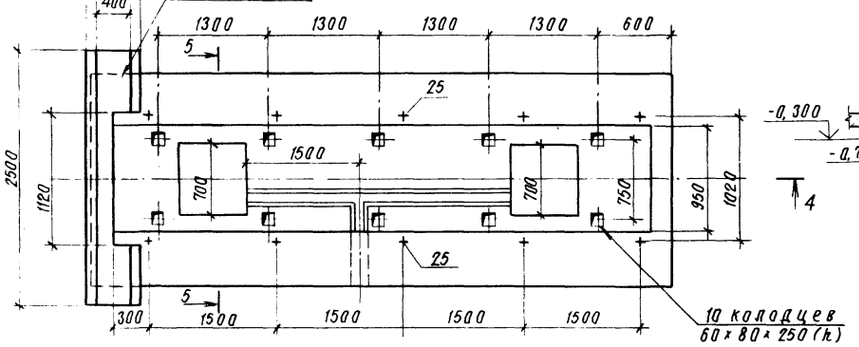


5 - 5

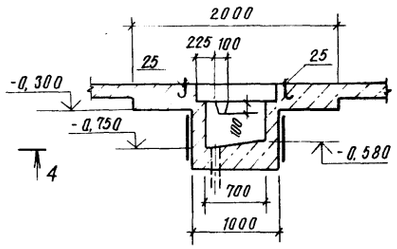


4 - 4

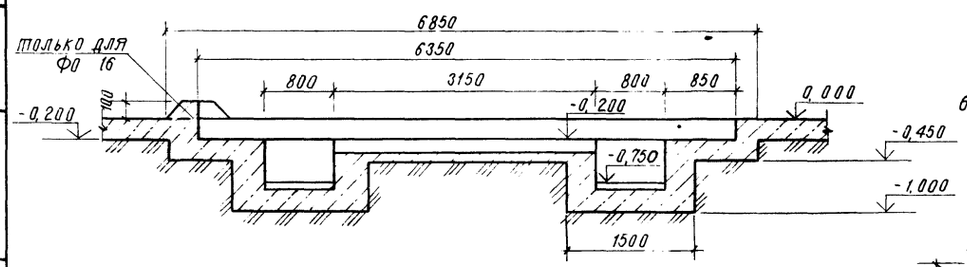


ФО17, ФО 17а

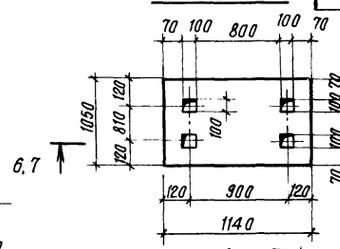

6 - 6 (ФО 17)

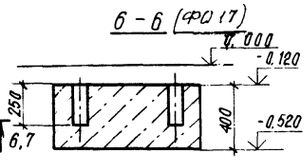

7 - 7 (ФО17а)

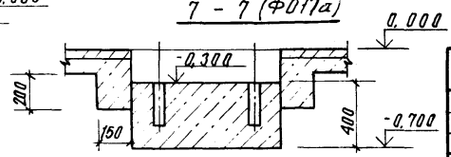

Ведомость расхода стали на элемент, кг

Марка элемента	Изделия закладные: Арматура класса А-III ГОСТ 5781-82* Ø8		Итого		Прокат марки Вст3кп2 ГОСТ 8509-86 L50×5		Итого		Труба 108×4 ГОСТ 8732-78*	Труба 203×17 ГОСТ 8732-78*	Труба 25×3,2 ГОСТ 3262-75*	Труба 15×2,8 ГОСТ 8732-78*	Болты б/м 16×250 ГОСТ 24379.1-80	Болты б/м 20×300 ГОСТ 24379.1-80			Всего	Общий расход
ФО 14	2,8	—	2,8	—	17,5	—	17,5	—	6,2	—	—	—	—	—	—	—	26,5	26,5
ФО 15	—	—	—	—	—	—	—	—	—	—	—	—	6,3	—	—	—	6,3	6,3
ФО 16	—	—	—	—	—	—	—	—	—	—	—	—	6,3	—	—	—	6,3	6,3
ФО 2	5,94	—	5,94	—	37,62	—	37,62	—	—	—	26,3	8,96	—	—	—	—	78,82	78,82
ФО 11	—	—	—	—	—	—	—	—	—	31,2	—	—	2,52	9,36	—	—	43,1	43,1

1. Указания даны на листе 23
2. Привязку фундаментов ФО14÷ФО17 к осям см. лист 22.
3. Наружные поверхности приямков ФО 15, ФО 16 промазать горячим битумом в 2 слоя.

ГИП	Нижегинов		
Нач. отд.	Эпельбертов		
Гл. констр.	Чупахин		
Рук. груп.	Петова		
Инж.	Алочева		
Привязан			
Инв. №			
Н. контр.	Толмачева		

ТП-503-1-67.87 – КЖ

Производственный корпус гаража на 100 грузовых автомобилей.

Производственные помещения

Стадия	Лист	Листов
РП	32	

Фундаменты ФО 14÷ФО 17

ГИПРОПРОМСЕЛЬСТРОЙ г. Саратов

Копировал Сидорова


Формат А4


Инв. № подл. | Подпись и дата | Взам. инв. № | Инв. № дубл. | Подпись и дата | Сантехн. | Отопление | Нач. отд. ЭН | Нач. отд. ВК | Конструкции

Альбом II, часть 1


Типовой проект 503-1-67.87

Фрагмент 1

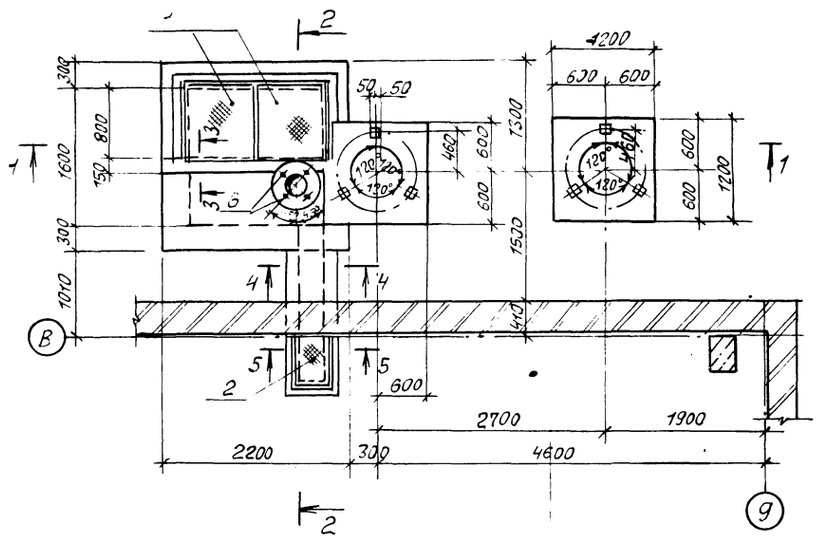


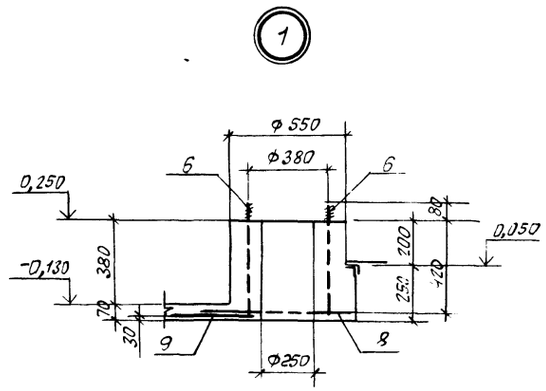


1-1

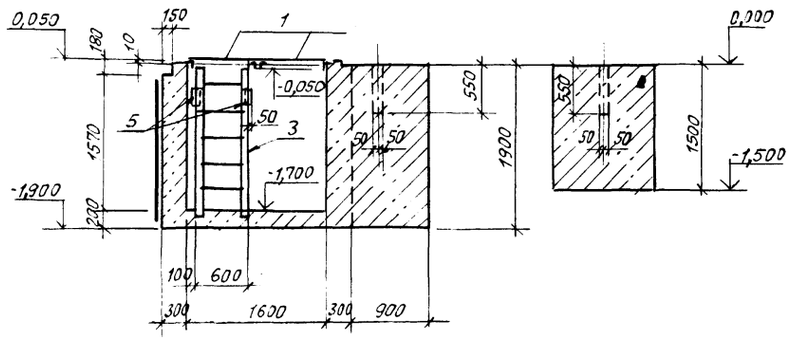


3-3

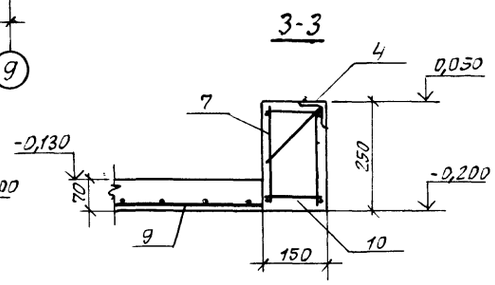


4-4

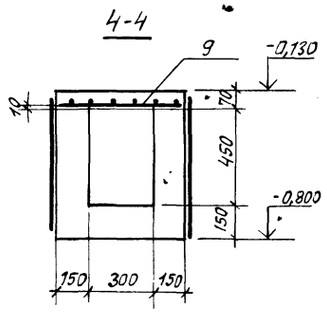


5-5

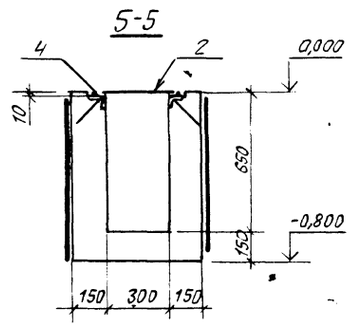

2-2

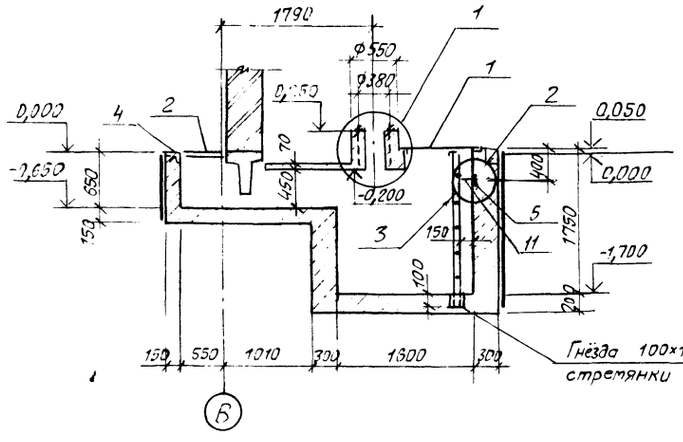

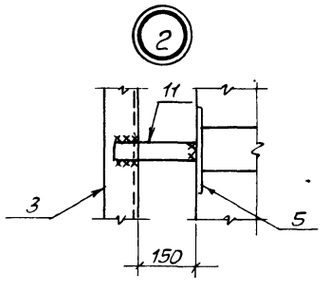

Гнезда 100×100 h=100 после установки стремянки залить бетоном

Спецификация элементов к фрагменту

Марка, поз	Обозначение	Наименование	Кол.	Масса ед кг	Примечание
		Сборочные единицы			
1	ТП-503 1-67.87 -И-035	Щит стальной ЩС1	2	44,3	
2		Рифл. сталь S-5мм ГОСТ 8568-77*	0,24	39,0	м²
3	1 450.3-3, вып 1	Стремянка СХ 28	1	47,0	укоротить на 1100
4	1 400-15, вып 1	Изделие закладное			
		МН 555		5,3	6,2м
5	1 400-15, вып 1	То же МН 107-2	2	1,3	
6	ГОСТ 24379 1-80	Болт 1.1 М16×500 Ст3 кп2	4	0,79	
7	ТП-503-1-67.87-И-054	Сетка арматурная С1	2	4,1	
8	ГОСТ 8478-81	То же $\frac{5Вр1-100}{5Вр1-100}$ 1540×800 $\frac{100}{20}$	1	3,38	
9	ГОСТ 8478-81	" $\frac{5Вр1-100}{5Вр1-100}$ 1040×300 $\frac{100}{20}$	1	0,85	
		Детали			
10		6 AI ГОСТ 5781-82*, e=130	6	0,29	
11		Полоса $\frac{5×40×210}{Вст3 кп2}$ ГОСТ 103-76* ГОСТ 535-79*	2	0,35	
		Материалы			
		Бетон тяжелый			
		класса В12,5	9,450		м³

Общие указания на листе 23.

ГИП	Нажметдинов		07.87	ТП-503-1-67.87 -КЖ	
Нач. отд	Зильбертов		07.87		
Гл. констр.	Чупахин		07.87		
Рук. груп.	Петова		07.87	Производственный корпус гаража на 100 грузовых автомобилей	
Вед. инж.	Муравлёва		07.87		
Привязан :				Производственные помещения	Стадия: РП; Лист: 33; Листов:
Инв.N		Н. контр.	Голомчева	Подземное хозяйство Фрагмент 1	ГИПРОПРОМСЕЛЬСТРОЙ г. Саратов

Копировал: Леденева

Формат А2


Инв.N подл. | Подпись и дата | Взам. инв.N

Альбом II, часть 1


Типовой проект 503-1-67.87

Инв. № подл. | Подпись и дата | Взам. инв. № | Инв. № отд. 311 Колпаков


План приямков трансформаторной подстанции

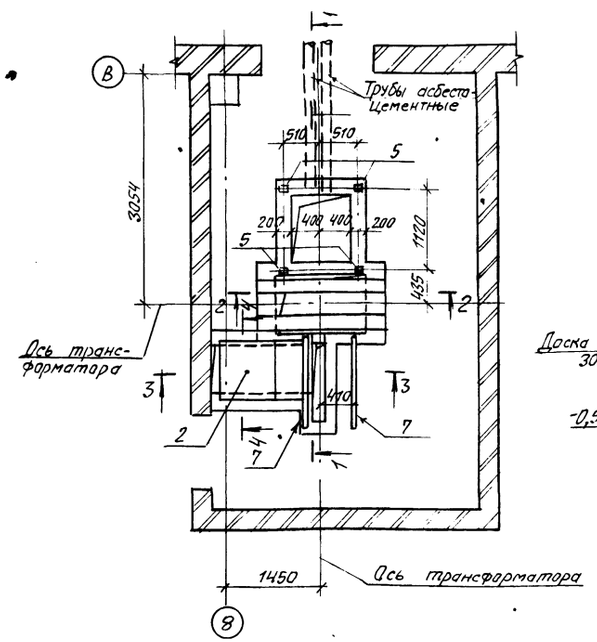


2-2

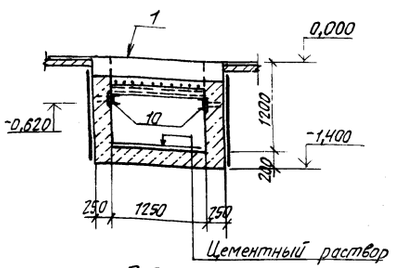



4-4

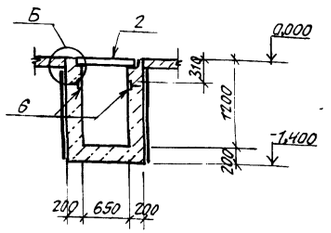


3-3

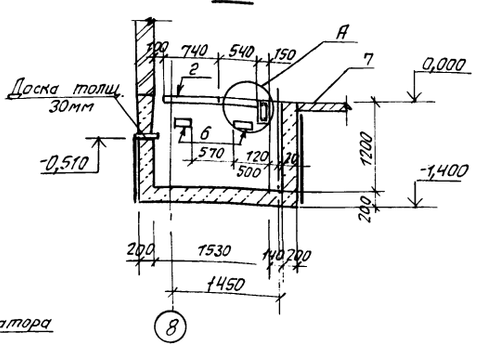

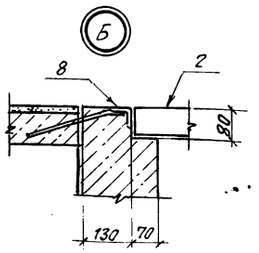

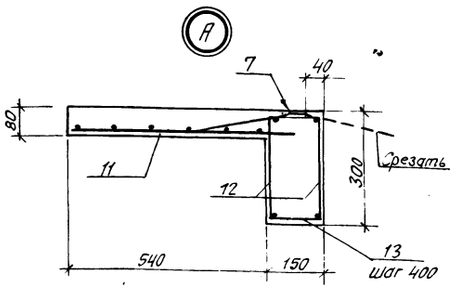

1-1

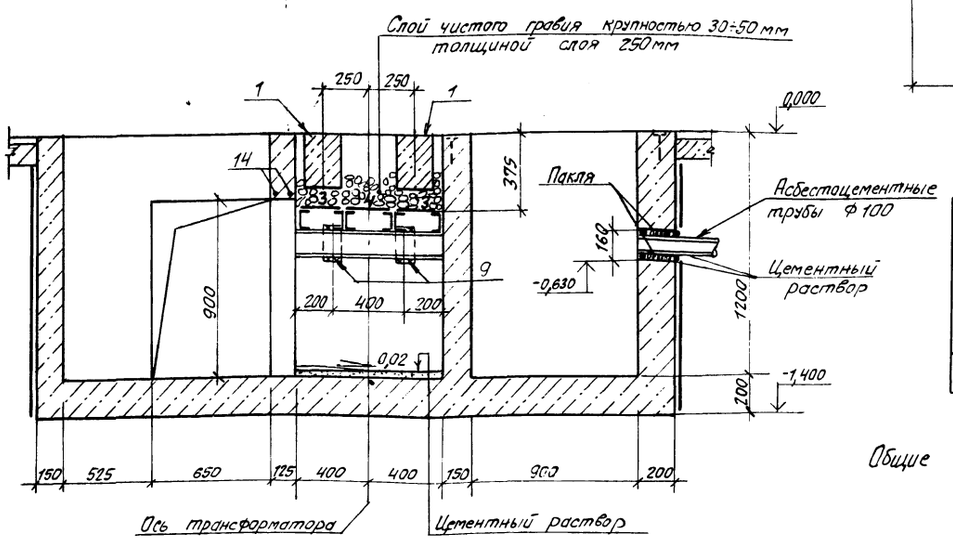

Спецификация элементов на приямки

Формат	Зона	Поз.	Обозначение	Наименование	Кол.	Примечание
				Сборочные единицы		
				Изделия железобетонные		
		1	ТП-503-1-67.87 -И-025	Балка Б1	2	210кг
		2	3.006.1-2/82, вып.1-2	Плита ПБ2-8	1	100кг
				Изделия металлические		
		3	ТП-503-1-67.87 -И-032	Решетка Р4	2	25,5кг
		4	ТП-503-1-67.87 -01	Р5	1	28,4кг
		12	ТП-503-1-67.87 -И-053	Каркас КР1	2	1,99кг
				Изделия закладные		
		5	3.400-6/76	МИ1-11	4	0,8кг
		6	1.400-6/76, вып.1	МЧ-16	4	1,0кг
		7	1.400-15, вып.1	МН414-2	2	1,22м
		8	3.400-6/76	МИ4-46	2	0,75м
		9	3.400-6/76	МИ1-18	4	1,7кг
				Детали		
		10		Швеллер 14 ГОСТ 8240-72*, ℓ=780 Вст3кп2 ГОСТ 535-79*	2	9,6кг
		11	ГОСТ 8478-81	Сетка $\frac{5Вр1-100}{5Вр1-100}$ 1040×600 $\frac{20}{20}$	1	1,75кг
		13		Ф8 АI ГОСТ 5781-82*, ℓ=130	4	0,05кг
		14		Ф8 АI ГОСТ 5781-82*, ℓ=350	2	0,14кг
				Материалы		
				Бетон тяжелый класса В12,5		4,27м³
				Раствор цементный марки 200		0,04м³
				Трубы асбестоцементные диам 100 ГОСТ 1839-80		3,6м
				Гравий крупностью 30÷50мм		0,25м³

Ведомость расхода стали на дополнительные закладные и арматурные изделия, кг

Марка элемента	Изделия арматурные							Изделия закладные										Общий расход
	Арматура класса						Всего	Арматура класса			Прокат марки						Всего	
	Вр1		AIII		AI			AIII			Вст3кп2							
	ГОСТ 6727-80		ГОСТ 5781-82*		ГОСТ 5781-82*			ГОСТ 5781-82*			ГОСТ 19903-74*		ГОСТ 8509-86		ГОСТ 8240-72*			
	Ф5	Итого	Ф12	Итого	Ф8	Итого		Ф8		Итого	Б6	Б8	Итого	L50×5	Итого	С14	Итого		
Приямки	1,75	1,75	1,68	1,68	1,63	1,63	5,06	5,49		5,49	10,43	8,0	18,43	5,66	5,66	19,2	19,2	48,78	53,84

Общие указания на листе 23.

ГИП	Нантегдинов		07.87	ТП-503-1-67.87 -КЖН
Нач. отд.	Зильбертов		07.87	
Гл. констр.	Чупахин		07.87	Производственный корпус гаража на 100 грузовых автомобилей
Рук. груп.	Пегова		07.87	
Вед. инж.	Муравлева		07.87	Производственные помещения

Стадия	Лист	Листов
РП	34	

Привязан :

Инв. №

Н. контр. Галкачева 07.87

План приямков трансформаторной подстанции

ГИПРОПРОМСЕЛЬЭЛЕКТРОСЕТЬСТРОЙ г. Саратов


Копировал: Леденева

Формат А2


Альбом 7, часть 1

Типовой проект 503-1-67.87


Канал 1

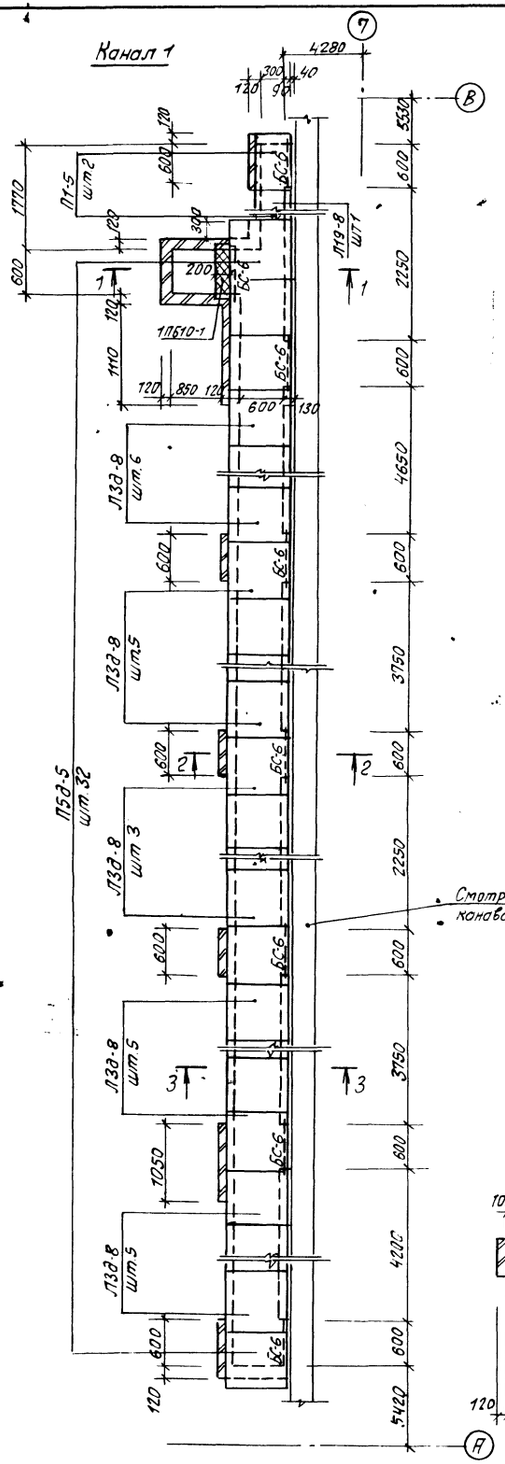

Канал 2

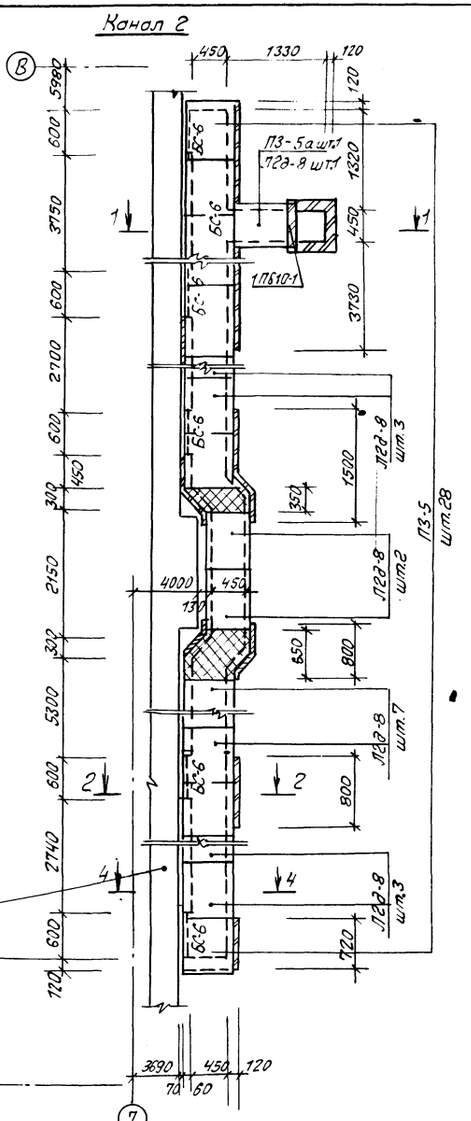


Канал 3

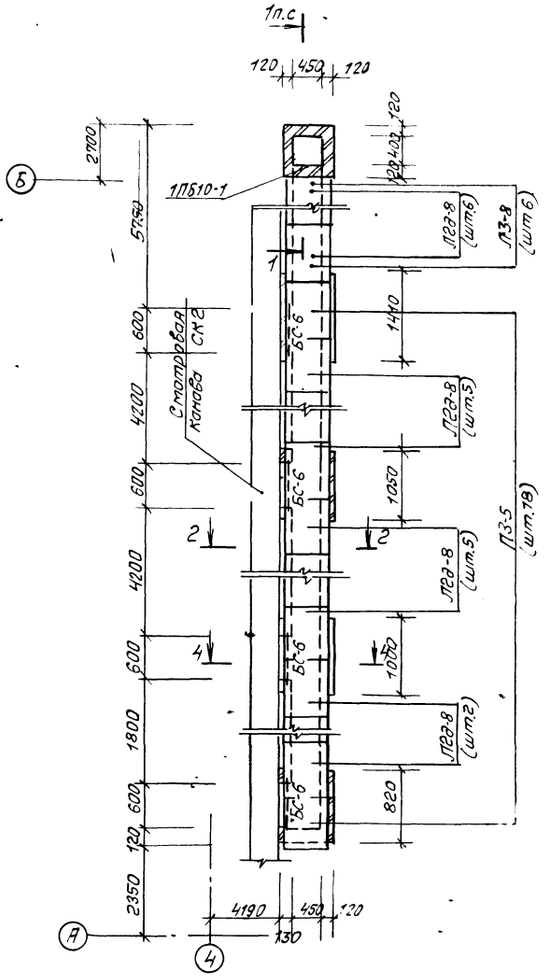

Сечения каналов смотри листы 36, 37.

Канал 4

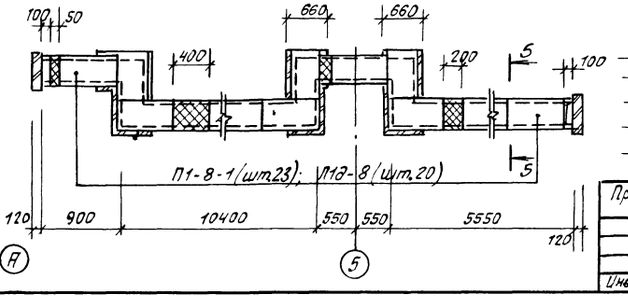

ГИП	Наннетдинов		07.87
Нач.отд	Зильбертов		07.87
Гл.констр.	Чупокин		07.87
Рук.груп.	Легова		06.87
Инж.	Левкевич		06.87
Н.контр.	Толмачева		07.87

Привязан:

Инв.N

ТП-503-1-67.87 -КН

Производственный корпус гаража на 100 грузовых автомобилей

Производственные помещения

Стадия	Лист	Листов
РП	35	

Каналы 1-4.

ГИПРОПРОМСЕЛЬСТРОЙ г. Саратов

Копировал: Леденева


Формат А2

Инв.N подл. | Подпись и дата | Взам.инв.N | Инв.N дубл. | Подпись и дата | Типовой проект | Альбом V, VI


Альбом II, часть 1

Типовой проект 503-1-67.87


Канал 5

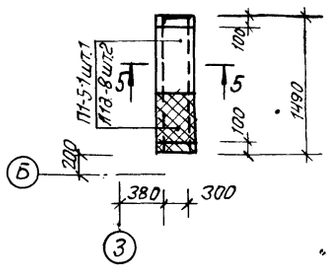


Канал 8

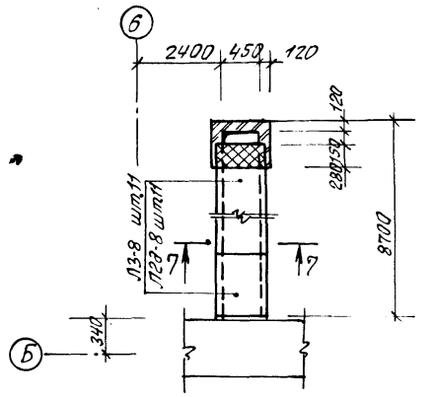


Канал 12

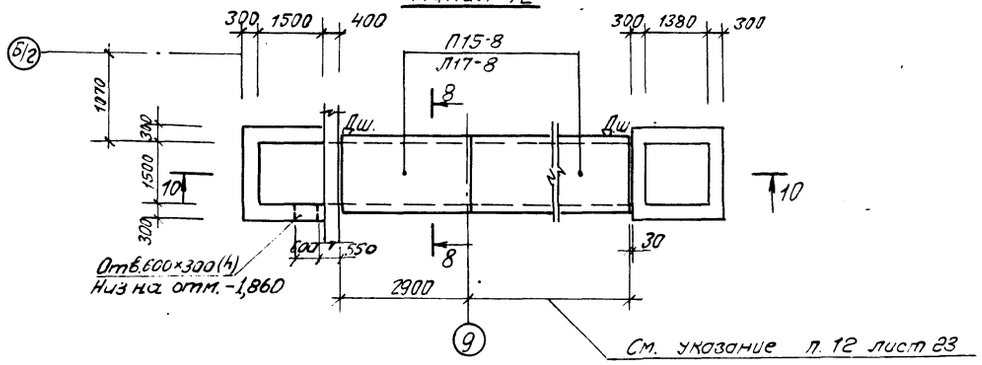


1-1

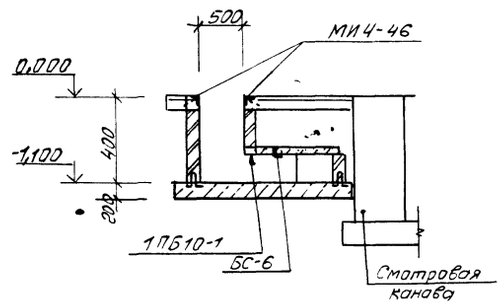


Канал 6

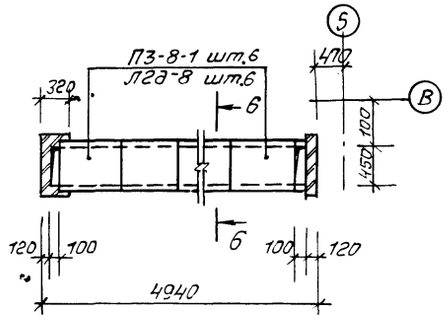


Канал 9

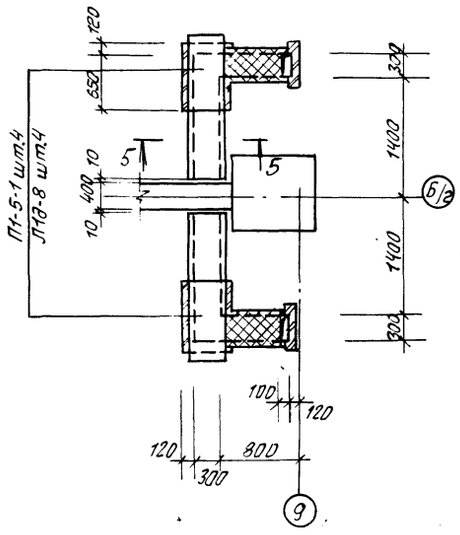


Канал 11

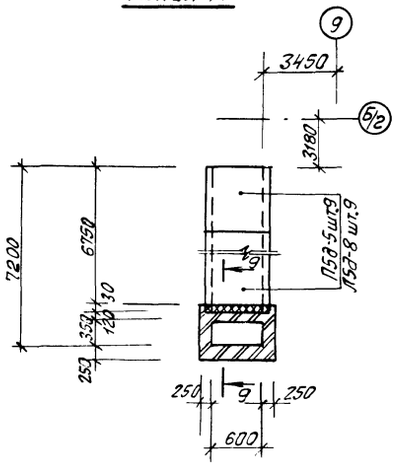


2-2

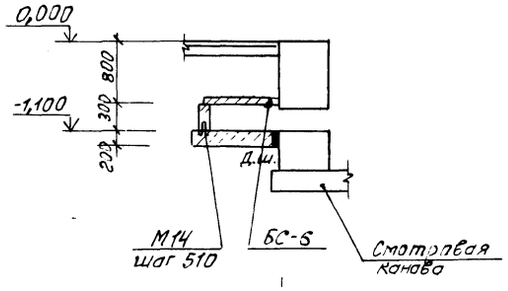


3-3, 4-4

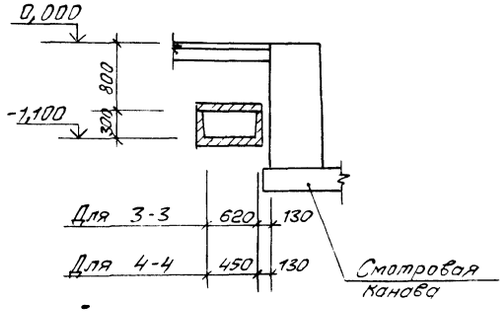

Канал 7

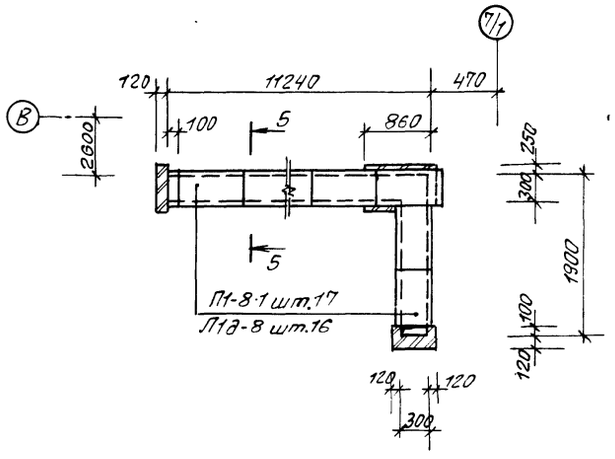

Канал 10

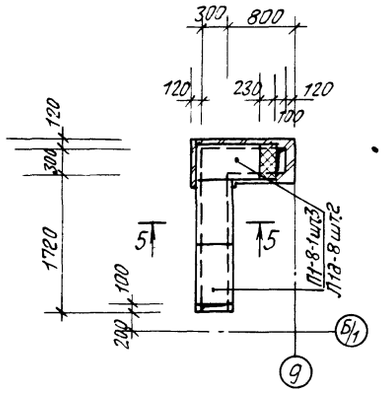

Сечения каналов смотри лист 37.

	ГИП	Накметдинов		01.87	ТП-503-1-67.87 -КЖ
	Нач.отд.	Зильбертов		01.87	
	Гл.констр.	Чупахин		01.87	Производственный корпус гаража на 100 грузовых автомобилей
	Рук.гр.	Петрова		01.87	
	Инж.	Левкевич		01.87	Производственные помещения — Стадия: РП; Лист: 36; Листов:
Привязан					Каналы 5÷12 Сечения 1-1÷4-4
Инв.N	Н.контр.	Толмачева		01.87	ГИПРОПРОМСЕЛЬСТРОЙ г.Саратов

Копировал: Леденева


Формат А2

Инв.№ подл. | Подпись и дата | Взам.инв.№


Альбом II, часть 1

Типовой проект 503-1-67.87


5-5; 6-6

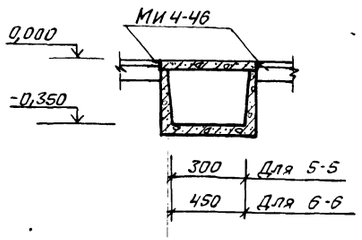


7-7

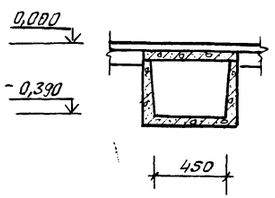


8-8

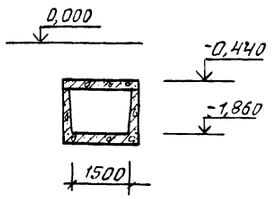


9-9

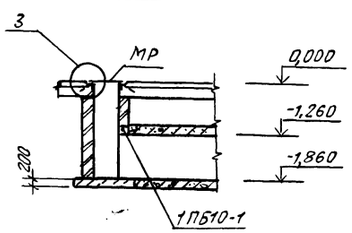

10-10

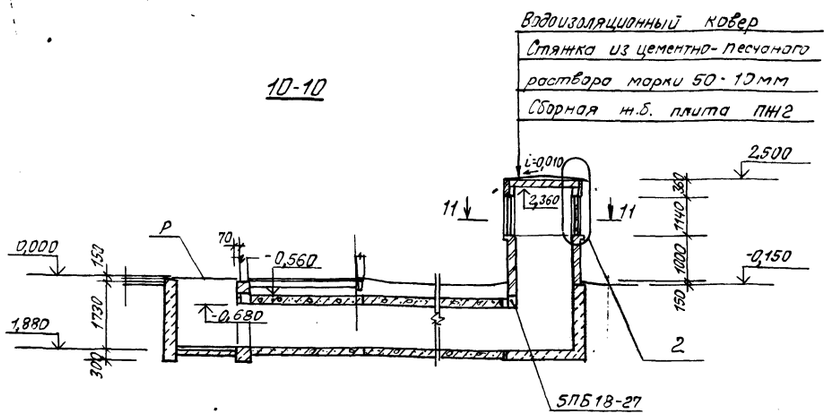

11-11

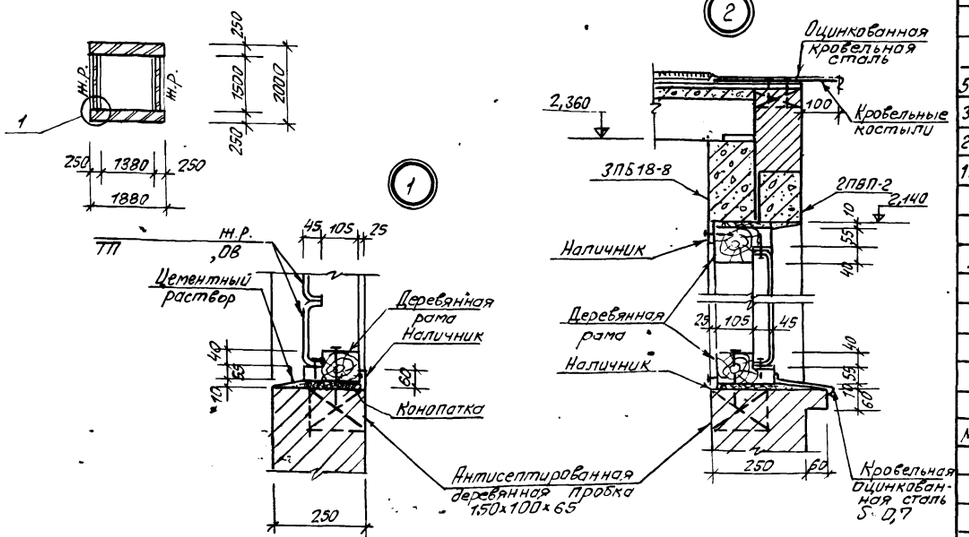

Спецификация элементов каналов

Марка, поз.	Обозначение	Наименование	Кол.	Масса ед. кг	Примечание
		Лотки			
Л1д-8	3.006.1-2/82, вып.1-1	Л1д-8	49	107	
Л2д-8	3.006.1-2/82, вып.1-1	Л2д-8	51	110	
Л3д-8	3.006.1-2/82, вып.1-1	Л3д-8	24	119	
Л5д-8	3.006.1-2/82, вып.1-1	Л5д-8	9	280	
Л17-8	3.006.1-2/82, вып.1-1	Л17-8	1	7500	
		Плиты			
П3-5	3.006.1-2/82, вып.1-2	П3-5	47	50	
П1-5-1	ТП-503-1-67.87 -И-018	П1-5-1	30	16	
П3-8-1	ТП-503-1-67.87-И-018-02	П3-8-1	6	50	
П5д-5	3.006.1-2/82, вып.1-2	П5д-5	41	100	
П1-5	3.006.1-2/82, вып.1-2	П1-5	2	40	
П1-8-1	ТП-503-1-67.87-Н-018-01	П1-8-1	20	63	
П3-8	3.006.1-2/82, вып. 1-2	П3-8	11	50	
П15-8	3.006.1-2/82, вып. 1-2	П15-8	1	1650	
		Перемычки			
5ПБ18-27	1.038.1-1, вып.1	5ПБ 18-24	1	250	
3ПБ18-8	1.038.1-1, вып.1	3ПБ 18-8	2	119	
2ПБ17-2	1.038.1-1, вып.1	2ПБ 17-2	2	92	
1ПБ10-1	1.038.1-1, вып.1	1ПБ 10-1	3	20	
БСБ	3.006.1-2/82, вып.2-3	БСБ	18	5,7	
		Плиты покрытия			
ПНГ	ПК-01-88	ПНГ	3	89	
		Решетки металлические			
МР	ИИ-03-03, альб. 71-64	МР	1	12,7	
Р2	ТП-503-1-67.87 - И-030	Р2	1	126,3	
		Изделие закладное			
МИ 4-46	3.100-6/76	МИН-46	56.6	4,4	
М14	3.006.1-2/82, вып.1-3	М14	110	0,5	
		Ф6-АI, ГОСТ 5781-82*	25	0,22	
		Ф12-АIII, ГОСТ 5781-82*	49	0,88	
		Тяжелый бетон класса В12,5			
		Днище каналов	4,4		м³
		Перекрытие каналов	0,26		м³
		Стены каналов	3,1		м³

Привязан:

Инв.N

Инв.N подл. | Подпись и дата | Взам.инв.N

ГИП	Нанметдинов		06.87
Нач.отд.	Зильбертов		06.87
Гл.констр.	Чупахин		06.87
Рук.гр.	Петова		06.87
Инж.	Левкевич		06.87
Н.контр.	Толмачева		06.87

ТП-503-1-67.87 -КЖ

Производственный корпус гаража на 100 грузовых автомобилей

Производственные помещения

Стадия	Лист	Листов
РП	37	


Сечения каналов 5-5 ÷ 11-11; Узлы 1, 2, 3.

ГИПРОПРОМСЕЛЬСТРОЙ г. Саратов


Копировал: Леденева

Формат А2


Схема расположения ферм, колонн, связей

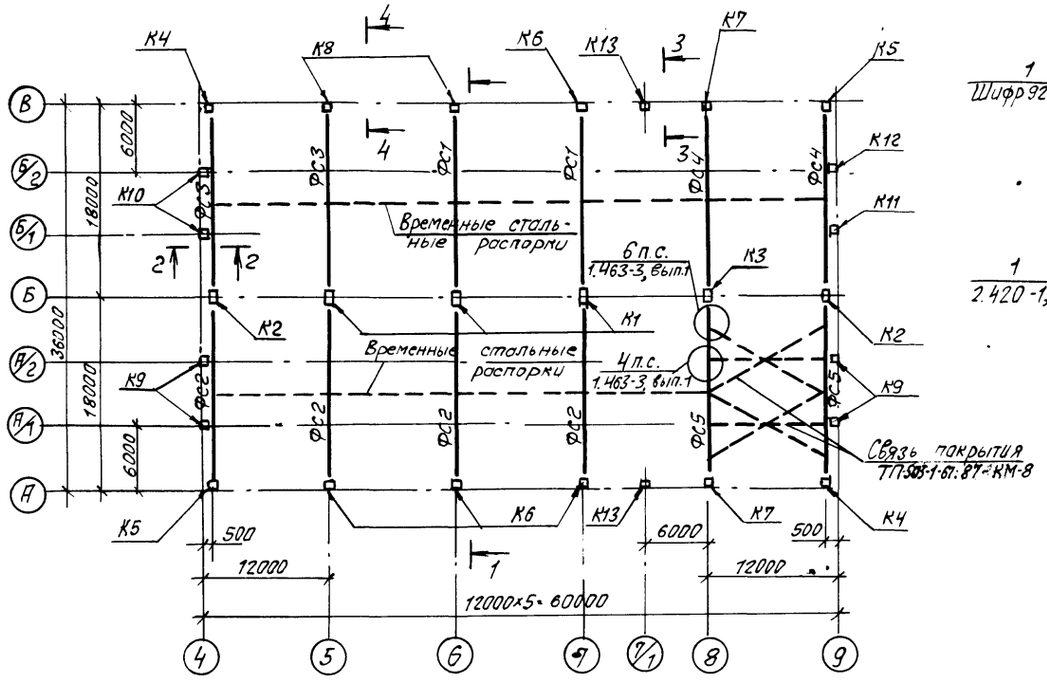


1-1

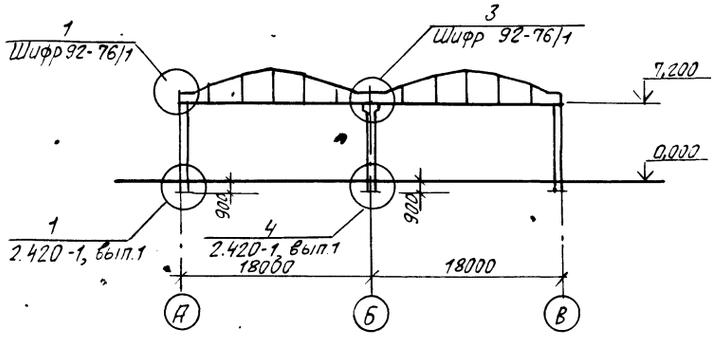


2-2

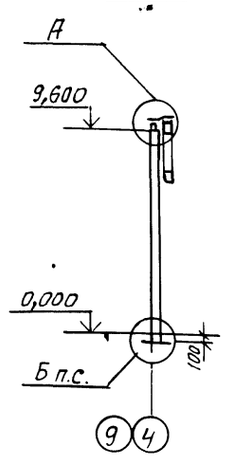



3-3

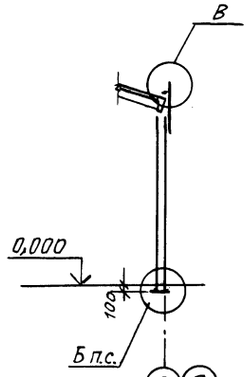


4-4

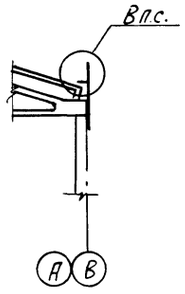


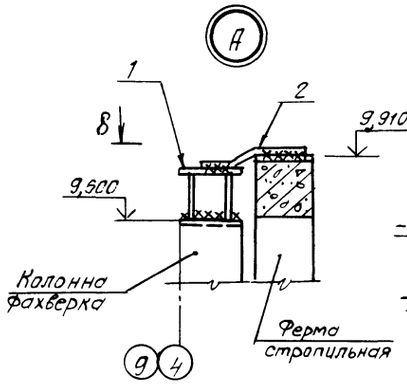

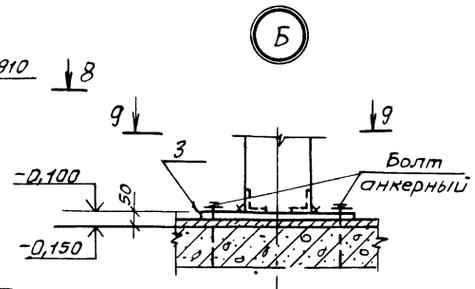


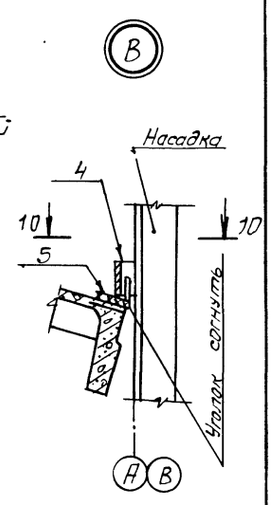


6-6

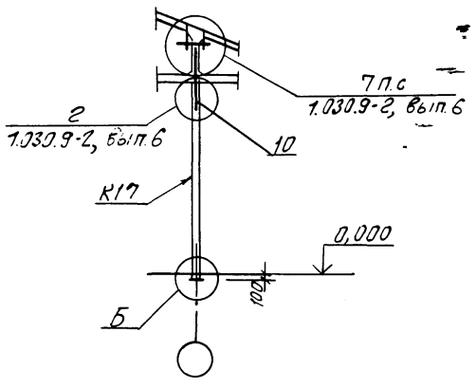


8-8

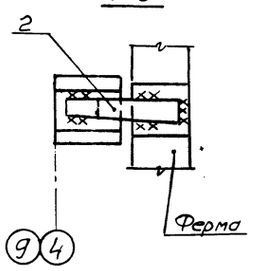


9-9

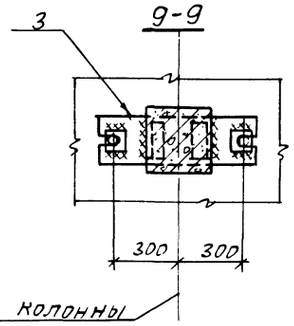


10-10

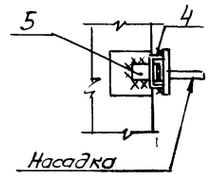


Схемы расположения колонн перегородок

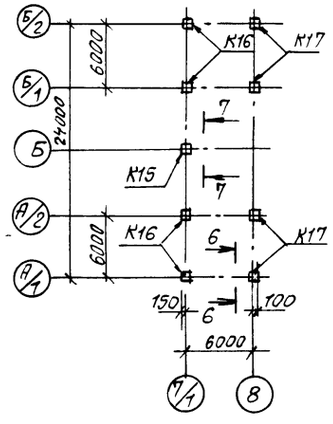


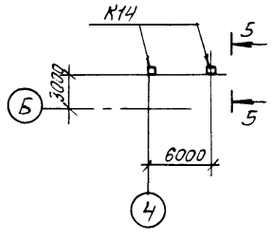

5-5

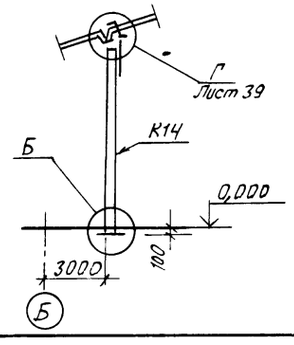

7-7

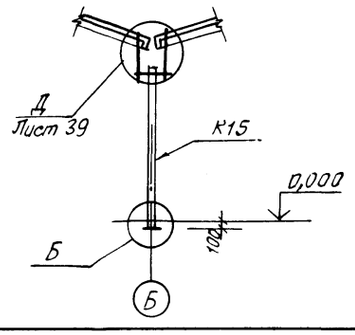

Спецификация элементов к схемам и указания даны на листе 39.

ГИП	Нанчедзинов			
Нач.отд	Зильбертов			
Гл.констр.	Чупахин			
Рук.груп.	Петова			
Вед.инж	Чушкина			
Н.контр.	Толмачева			

ТП-503-1-67.87 -КЖ

Производственный корпус гаража на 100 грузовых автомобилей

Производственные помещения

Стадия	Лист	Листов
РП	38	

Схемы расположения ферм, колонн, связей. Узлы А, Б, В.

ГИПРОПРОМСЕЛЬСТРОЙ г. Саратов


Привязан:


Инв.N подл. | Подпись и дата | Взам.инв.N | Инв.N


Копировал: Леденева Формат А2


Альбом II, часть 1

Типовой проект 503-1-67.87

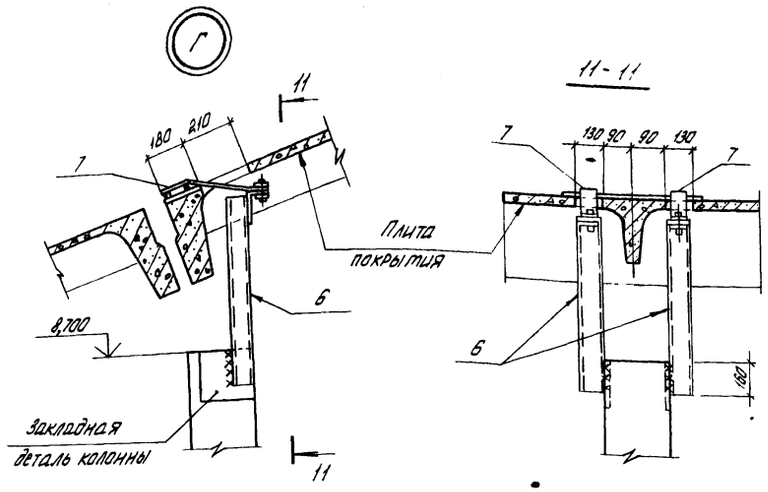

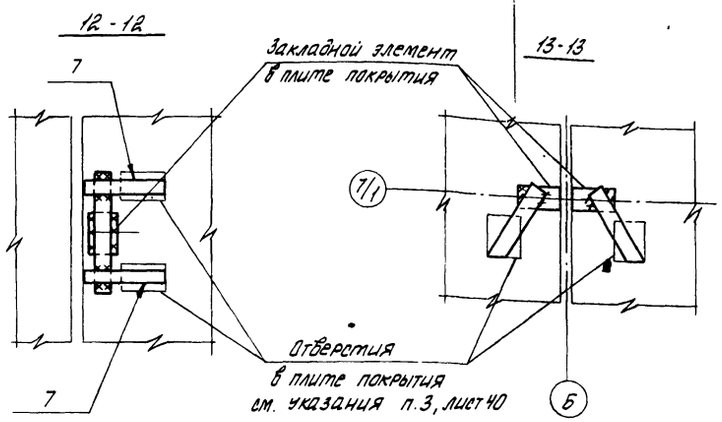

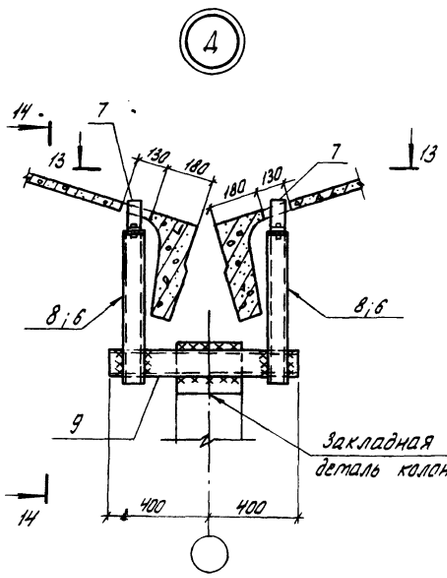

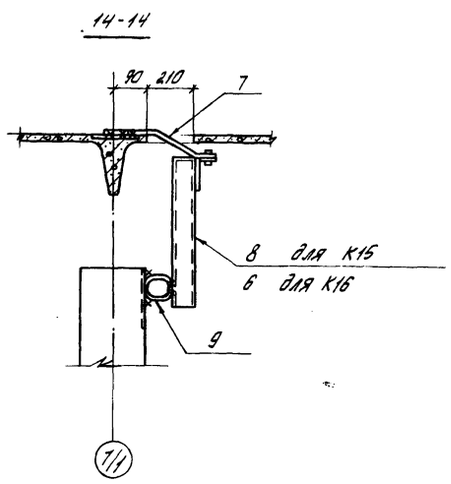

Спецификация элементов к схемам, расположенным на листах 38,39

Марка, поз.	Обозначение	Наименование	Кол.	Масса ед.кг.	Примечание
		Колонны:			Колонны по серии 1.423.1-7, вып.1
К1	ТП-503-1-67.87-И-005	12К81-2АV М5-а	3	4100	
К2	-01	12К81-2АV М5-б	2	4100	
К3	-02	12К81-2АV М5-в	1	4100	
К4	ТП-503-1-67-87-И-006	3К81-3АV М5-а	2	3200	
К5	-01	3К81-3АV М5-б	2	3200	
К6	-02	3К81-3АV М5-в	4	3200	
К7	-03	3К81-3АV М5-г	2	3200	
К8	-04	3К81-3АV М5-д	2	3200	
К9	ТП503-1-67-87-И-007	КФ97-3АV-а	4	2200	Колонны по серии 1.427.1-5, вып.1
К10	-01	КФ97-3АV-б	2	2200	
К11	-02	КФ97-3АV-в	1	2200	
К12	-03	КФ97-3АV-г	1	2200	
К13	-04	КФ81-1АV-а	2	1800	
К14	-05	КФ87-1АV-а	2	2000	
К15	-06	КФ81-1АV-б	1	1800	
К16	-07	КФ97-3АV-д	4	2200	
К17	-08	КФ73-1АV-а	4	1700	
		Фермы:			Фермы по серии 1.463-3, вып.II
ФС1	ТП-503-1-67-87-И-004	ФБ18III-7АIV-а	2	3700	
ФС2	-01	ФБ18III-7АIV-б	4	3700	
ФС3	-02	ФБ18III-7АIV-в	2	3700	
ФС4	-03	ФБ18III-7АIV-г	2	3700	
ФС5	-04	ФБ18III-7АIV-д	2	3700	

Продолжение

Марка, поз.	Обозначение	Наименование	Кол.	Масса ед.кг.	Примечание
		Изделия соединительные			
1	ТП-503-1-67.87-И-050	МС2	8	8,4	
2	1.400-7	ММ23	8	4,2	
3	1.030.9-2, вып.7, часть2	МС38	21	22,0	
4		Швеллер 16 ГОСТ 8240-72*, l=100 / В Ст3пс6-1 ГОСТ 535-79*	10	1,4	
5		Уголок 6160×160×10 ГОСТ 8509-86, l=120 / В Ст3пс6-1 ГОСТ 535-79*	10	3,0	
6	1.030.9-2, вып.7, часть2	МС70	12	19,6	А=900мм
7	1.030.9-2, вып.7, часть2	МС106	14	3,8	
8	1.030.9-2, вып.7, часть2	МС69	2	15,9	
9		Труба 110×110×6-10 ГОСТ 8639-82, l=8,00	5	15,7	
10	1.030.9-2, вып.4	Т9	4	87,2	
МС48	1.030.9-2, вып.7, часть2	МС48	8	5,4	
МС54	1.030.9-2, вып.7, часть2	МС54	4	6,2	
МС55	1.030.9-2, вып.7, часть2	МС55	4	6,2	
МС98	1.030.9-2, вып.7, часть2	МС98	4	7,2	
МС108	1.030.9-2, вып.7, часть2	МС108	8	12,1	
МС	ТП-503-1-67.87-И-049	МС1	38	8,4	

1. Колонны в стаканах фундаментов замоноличить тяжелым бетоном класса В40.
2. Временные стальные распорки снимать по мере установки и приварки плит покрытия.
3. Фермы ФС3 и ФС4 при монтаже опорой со знаком ◊ установить по оси В.
4. Колонны при монтаже стороной со знаком „А" установить: К2 по оси 4.9 ; К14 к оси Б ; К15, К16 к оси 8 ; К17 к оси 7/1.

Взам. инв.№ | Подпись и дата | Инв.№ подл.

ГИП	Нажметдинов		07.1
Нач.отд.	Зильберглод		07.1
Гл.констр.	Чупахин		07.1
Рук.гр.	Легова		07.1
Вед.инж.	Чушкина		07.1
Н.контр.	Толмачева		07.1

Привязан :

Инв.№

ТП-503-1-67.87 -КЖ

Производственный корпус гаража на 100 грузовых автомобилей

Производственные помещения	Стадия	Лист	Листов
	РП	39	

Узлы Г, 4


ГИПРОПРОМСЕЛЬСТРОЙ г. Саратов

Копировал: Борисова Формат А2


Альбом III, часть 1


Типовой проект 503-1-67.87

Схема расположения плит покрытия

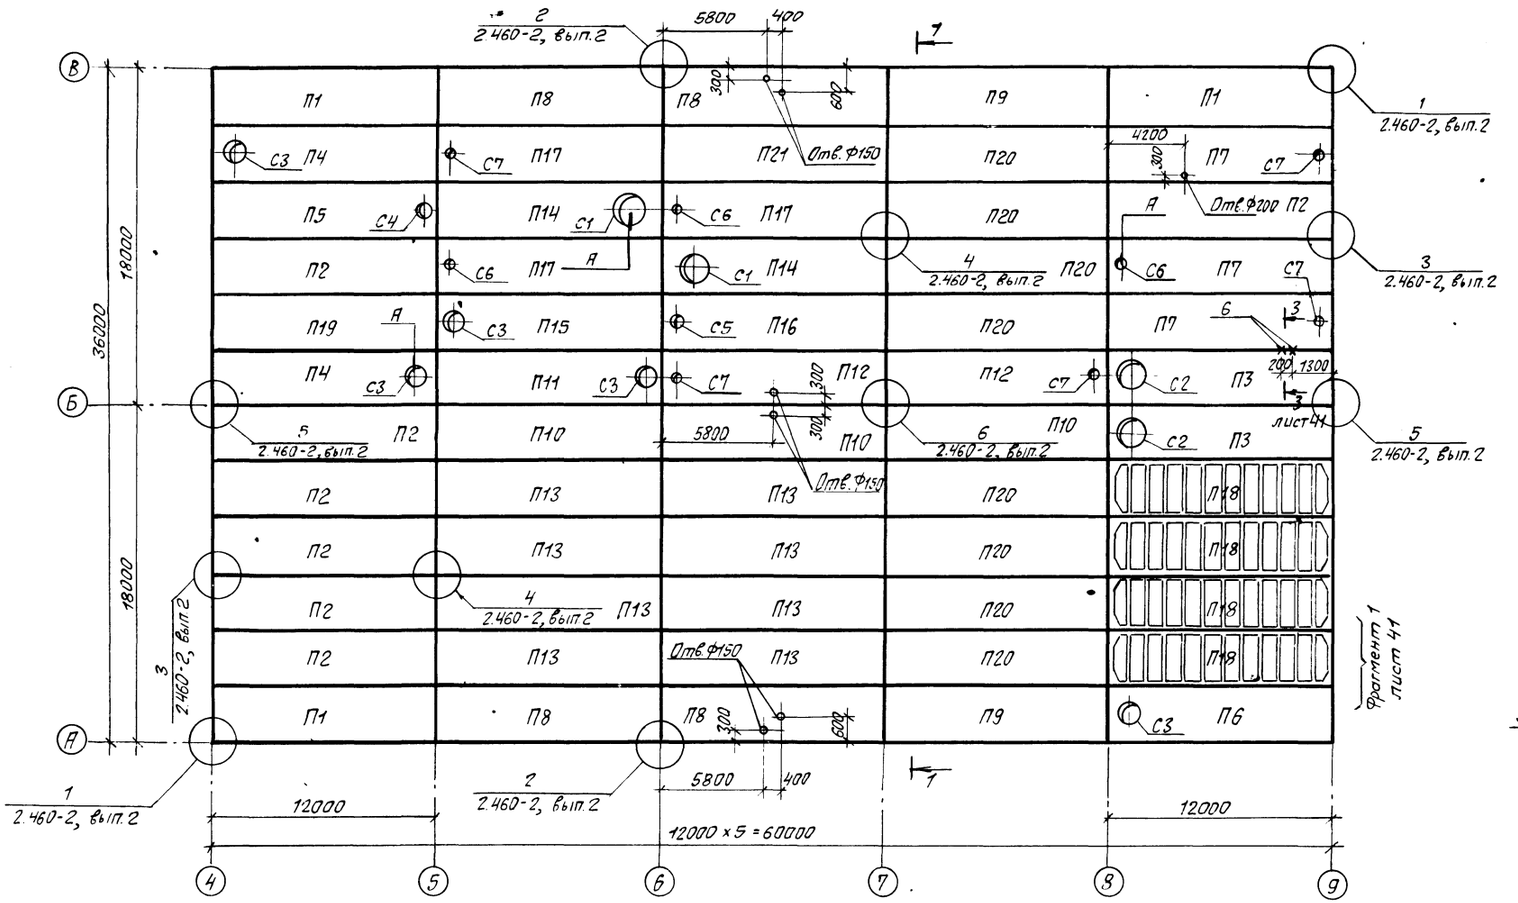


2-2

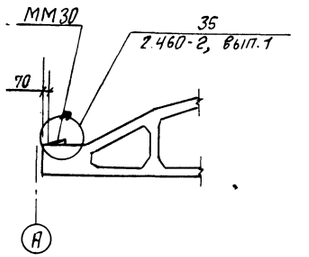

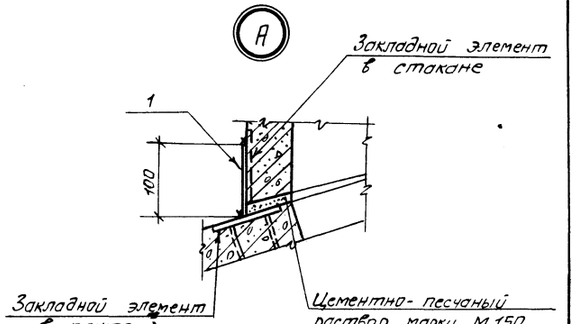

1-1

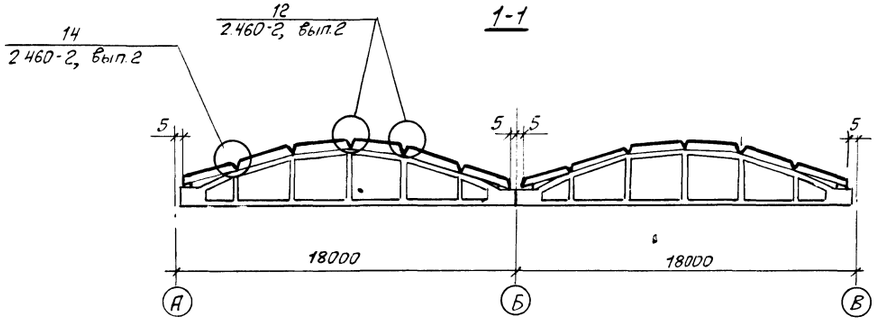

Спецификация элементов и указания даны на листе 41


ГИП	Нуштаев			ТП-503-1-67.87 -КЖ	
Нач.отд.	Зильбертов			Производственный корпус гаража на 100 грузовых автомобилей	
Гл.констр.	Чупахин				
Рук.груп.	Петова			Производственные помещения	Стадия: РП; Лист: 40; Листов:
Вед.инж.	Чушкина				
Привязан:				Схема расположения плит покрытия. Узел А.	ГИПРОПРОМСЕЛЬСТРОЙ г.Саратов
Инв.N		Н.контр.	Голмакова		

Копировал: Леденева Формат А2


Инв.N подл. | Подпись и дата | Взам. инв.N | Инв.N дубл. | Подпись и дата

Типовой проект 503-1-67.87 Альбом III, часть 1


Фрагмент 1

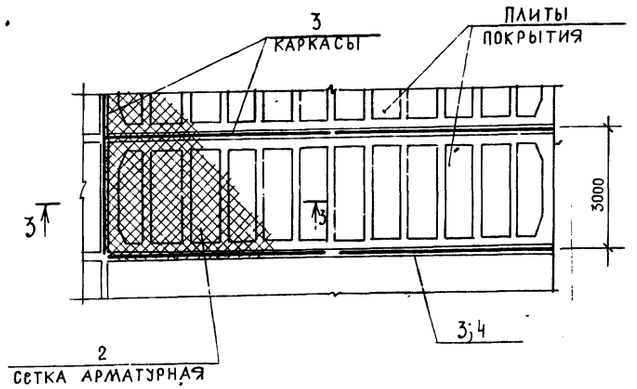

3-3

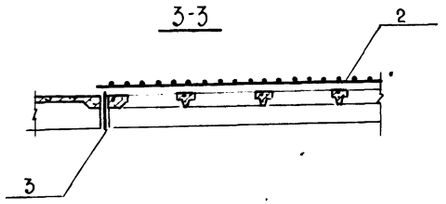

3-3

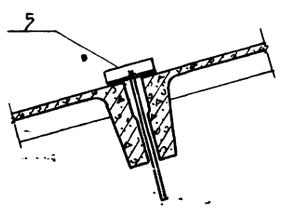

Спецификация элементов к схеме расположения плит покрытия

Марка, поз.	Обозначение	Наименование	Кол.	Масса ед. кг	Примечание
		Плиты			
П1	ТП 503-1-67.87-И-014	4ПГ12-4АтVТ-180Ян-350П-а	3	10550	
П2	-01	4ПГ12-4АтVТ-180Ян-350П-б	7	10550	
П3	-02	4ПВ12-4АтVТ-14-180Ян-350П-а	2	11420	
П4	-03	4ПВ12-4АтVТ-10-180Ян-350П-а	2	11620	
П5	-04	4ПВ12-4АтVТ-7-180Ян-350П-а	1	10650	
П6	-05	4ПВ12-4АтVТ-7-180Ян-350П-б	1	10650	
П7	-06	4ПВ12-4АтVТ-4-180Ян-350П-а	3	11650	
П8	-07	3ПГ12-5АтVТ-180Ян-350П-а	4	9350	
П9	-08	3ПГ12-5АтVТ-180Ян-350П-б	2	9350	
П10	ТП 503-1-67.87-Н-015-01	3ПГ12-5АтVТ-180Ян-350П-в	3	9350	
П11	1.465.1-10/82, вып.2	3ПВ12-5АтVТ-10-180Ян-350П	1	9550	
П12	ТП 503-1-67.87-И-015-03	3ПВ12-5АтVТ-4-180Ян-350П-а	2	9750	
П13	1.465.1-10/82, вып.2	3ПГ12-4АтVТ-180Ян-350П	8	9350	
П14	1.465.1-10/82, вып.2	3ПВ12-4АтVТ-14-180Ян-350П	2	9750	
П15	ТП 503-1-67.87-И-016	3ПВ12-4АтVТ-10-180Ян-350П-а	1	9550	
П16	-02	3ПВ12-4АтVТ-7-180Ян-350П-а	1	9650	
П17	-01	3ПВ12-4АтVТ-4-180Ян-350П-а	3	9750	
П18	ТП 503-1-67.87-И-014-09	2ПА12-4АтVТ-а	4	5800	
П19	ТП 503-1-67.87-И-015	4ПГ12-4АтVТ-180Ян-350П-в	1	10550	
П20	-02	3ПГ12-4АтVТ-180Ян-350П-а	8	9350	
П21	ТП 503-1-67.87-И-016-03	3ПГ12-4АтVТ-180Ян-350П-б	1	9350	
		Стаканы			
С1	1.494-24, вып.1	СБ 14Б-1	2	460	
С2	ТП 503-1-67.87-И-019	СБ 14Б-1-а	2	450	
С3	ТП 503-1-67.87-И-020	СБ 10Б-1-а	5	300	
С4	1.494-24, вып.1	СБ 7Б-2	1	320	
С5	ТП 503-1-67.87-И-021	СБ 7Б-1-а	1	375	
С6	1.494-24, вып.1	СБ 4Б-1	3	160	
С7	ТП 503-1-67.87-И-022	СБ 4Б-1-а	5	175	
		Стальные изделия			
ММ30	1.400-7	ММ 30	24	4,4	
ММ48	1.400-7	ММ 48	16	1,1	
ММ51	1.400-7	ММ 51	4	1,4	

Продолжение

Марка, поз.	Обозначение	Наименование	Кол.	Масса ед. кг	Примечание
1		Лист $\frac{6\times80\ \text{ГОСТ}\ 19903-74^{*}\ \text{С}\cdot100}{\text{ВСт3кп2 ГОСТ}\ 14637-79}$	19	0,4	
2	ГОСТ 8478-81	$\frac{5\text{ВрI}-200}{5\text{ВрI}-200}$ 3030		8,4	48,1м
3	2.460-19	Каркас КР1	12	0,9	
4	2.460-19	МС8		0,12	24,0м
5	ТП 503-1-67.87-И-052	МС4	2	1,1	

1. Плиты покрытия П1, П2, П19 опорой со знаком ◈ ставить по осям 4 и 9; плиты П8, П9 - по осям А, В; плиты П21 - по оси 7
2. Плиты покрытия приварить во всех опорных углах, доступных для наложения швов.
3. Отверстия ф 200 мм и менее пробивать по месту с предварительной рассверловкой по контуру и вырезкой арматуры.
4. Швы между плитами заделать тяжелым бетоном класса В15.
5. Установку и крепление железобетонных стаканов к плитам покрытия осуществлять в соответствии с указаниями серий 2.460-14, вып.0 и 2.460-15, вып.0
6. Стальные элементы ММ30 для опирания плит покрытия должны поставляться на строительство заводами-изготовителями стропильных конструкций вместе с фермами и привариваться к фермам до монтажа
7. Состав комплексной плиты:
   а) слой рубероида марки РПП-300Б на битумной мастике;
   б) стяжка из цементно-песчаного раствора марки 50 - 15мм;
   в) плитный утеплитель - см. марку комплексной плиты;
   г) пароизоляция - слой рубероида марки РПП-300Б на битумной мастике,
   д) железобетонная плита - см. марку комплексной плиты.

ГИП	Наймегдинов		07.87
Нач. отд.	Зильбертов		07.87
Гл. констр.	Чупахин		07.87
Рук. грп.	Петрова		06.87
Вед. инж.	Чушкина		06.87
Привязан			
Инв.№		Н. контр.	Толмачева 07.87

ТП- 503-1-67.87 - КЖ

Производственный корпус гаража на 100 грузовых автомобилей

Производственные помещения

Стадия	Лист	Листов
РП	41	

Схема расположения плит покрытия. Фрагмент 1


ГИПРОПРОМСЕЛЬСТРОЙ г. Саратов

Копировал: Грякалова, Грякалова

Формат А2

Инв.№ подл. | Подпись и дата | Взам. инв.№

Схема расположения панелей стен по оси А

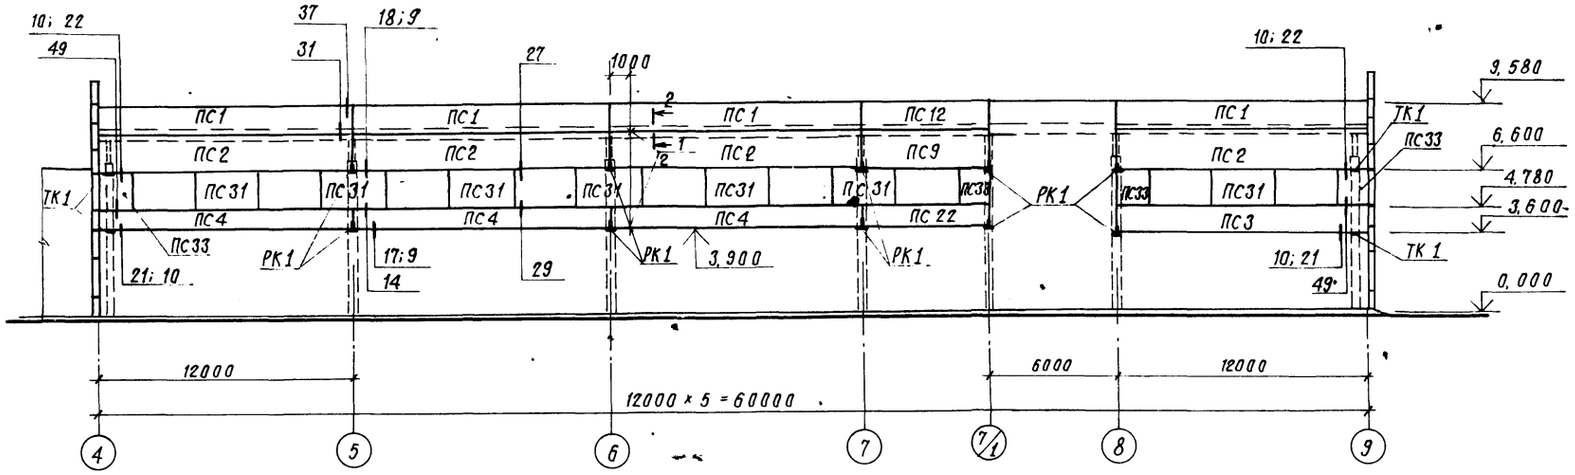

Схемы расположения металлических насадок продольного фахверка

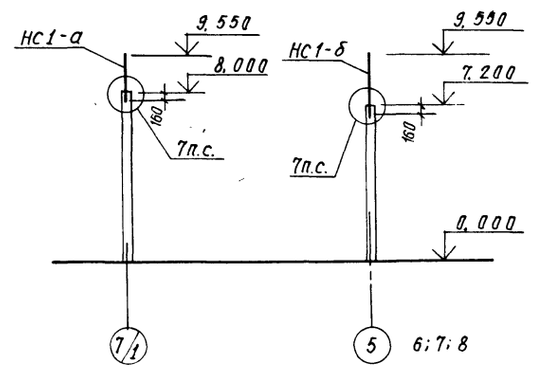


Схема расположения панелей стен по оси В




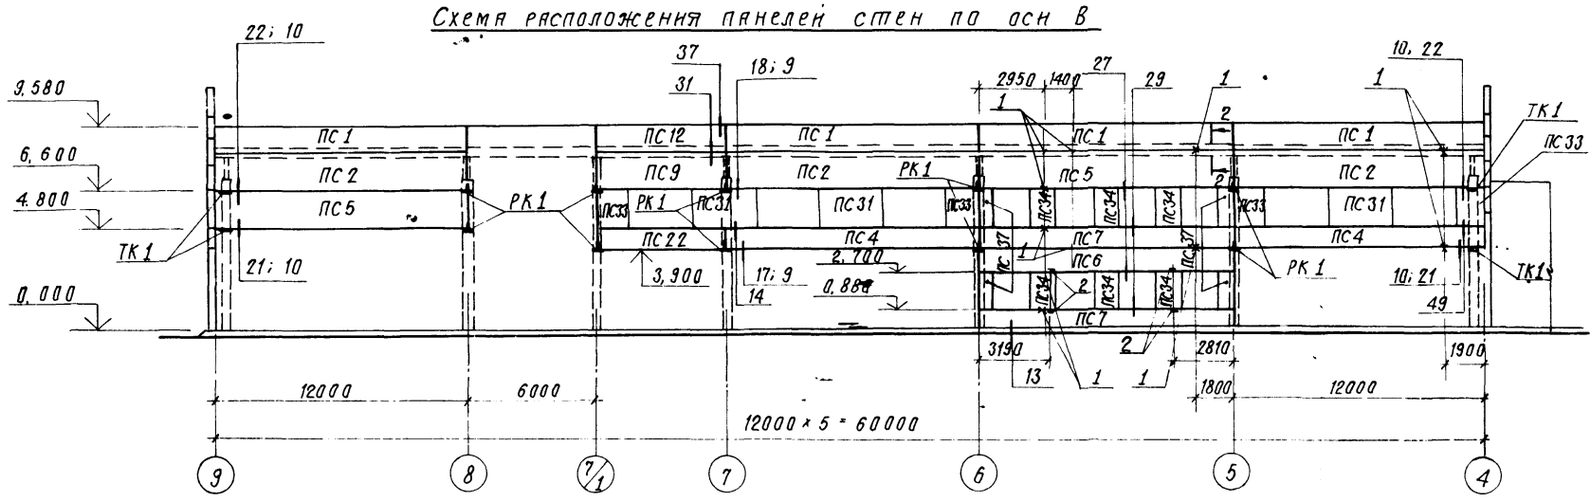


Схема расположения металлических стоек и насадок торцового фахверка

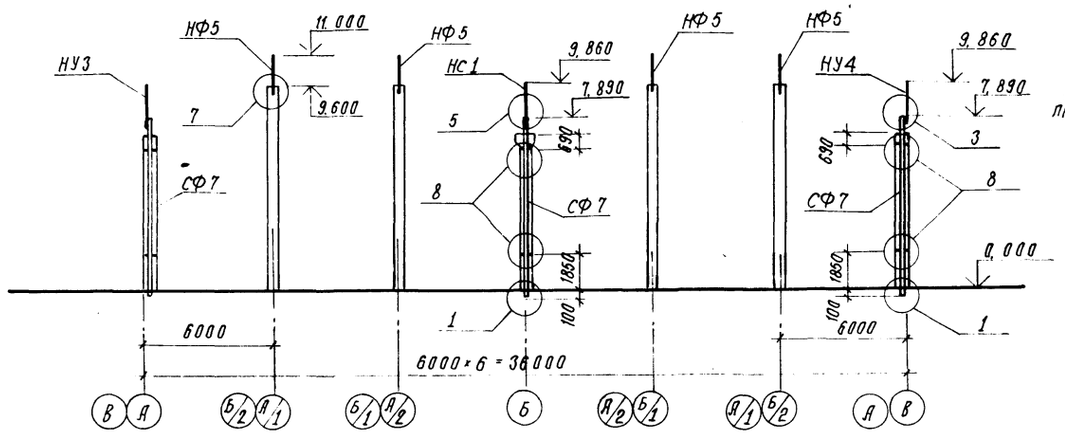

2 - 2

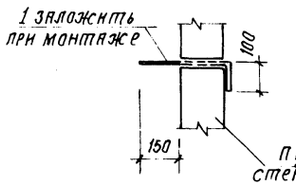

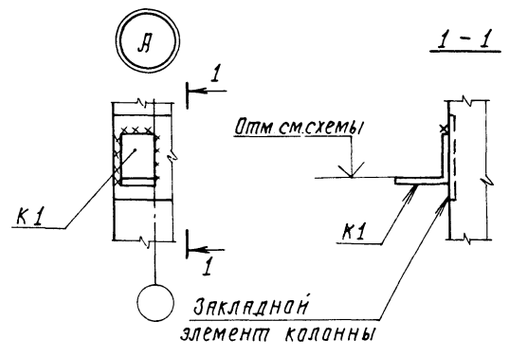

1. Узлы на схемах замаркированы по серии 1.030.1-1, вып. 3-3.
2. Швы между стеновыми панелями заделать по узлам 56, 57 серии 1.030.1-1, вып. 3-3.
3. В процессе формования панелей произвести отделку поверхности цементно-песчаного раствора с фасадной стороны рельефом с помощью специальных матриц, уложенных на дно формы. После распалубки наружную поверхность панелей окрасить цементно-перхлорвиниловыми красками ЦПХВ.
4. Спецификация элементов к схемам дана на листе 43.
5. Поз. 2 заложить при монтаже в швы панелей по узлу 3 ТП 503-1-67.87 АР-14.

ГИП	Наименов			ТП - 503-1-67.87 — КЖ
Нач. отд.	Зильбертов			
Гл. констр.	Чупахин			Производственный корпус гаража на 100 грузовых автомобилей.
Рук. груп.	Пегова			Производственные помещения
Вед. инж.	Чушкина			Стадия: РП; Лист: 42; Листов:
Привязан				Схемы расположения панелей стен по осям А и В, металлических стоек и насадок фахверков. Узел А.
Инв. №	Н. Контр	Толмачёва		ГИПРОПРОМСЕЛЬСТРОЙ г. Саратов

Копировал: Сидорова

Формат А2

Инв. № подл. | Подпись и дата | Взам. инв. №

Альбом II, часть I

Схема расположения панелей стен по оси 4


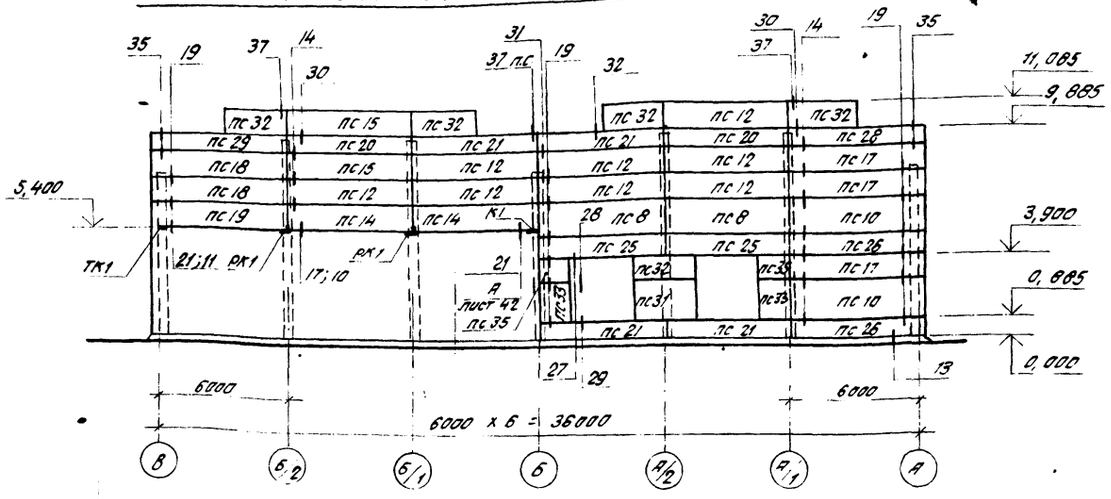


Схема расположения панелей стен по оси 9

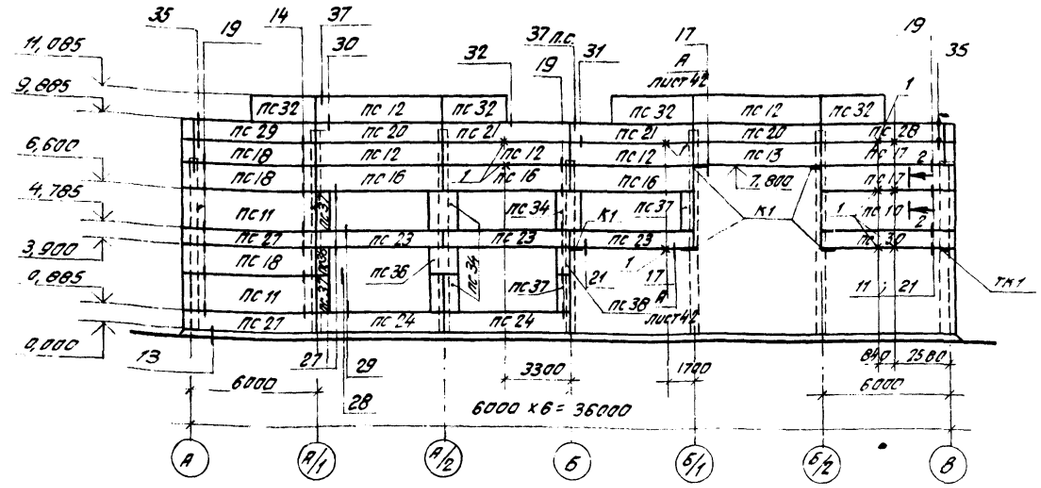

Спецификация элементов к схемам, расположенным на листах 42,43

Марка, поз.	Обозначение	Наименование	Кол.	Масса ед. кг	Примечание
		Панели стеновые			Панели приняты из легкого бетона средней плотности Д 1000
ПС1	1.432.1-18, вып. 1	ПС 120.12.25-3П-3	8	4600	
ПС2	1.432.1-18, вып. 1	ПС 120.18.25-3П-2	7	6900	
ПС3	1.432.1-18, вып. 1	ПС 120.12.25-3П-2	1	4600	
ПС4	1.432.1-18, вып. 1	ПС 120.9.25-3П-2	5	3400	
ПС5	ТП- -И-008	ПС 120.18.25-3П-2-а	2	6900	
ПС6	-01	ПС 120.12.25-3П-2-а	1	4600	
ПС7	-02	ПС 120.9.25-3П-2-а	2	3400	
ПС8	1.030.1-1, вып. 1-1	ПС 60.18.2,5-2А-31	2	3190	
ПС9	1.030.1-1, вып. 1-1	ПС 60.18.2,5-2А-48	2	3190	
ПС10	1.030.1-1, вып. 1-1	ПС 63.18 2,5-2А-1-31	3	3350	
ПС11	1.030.1-1, вып. 1-1	ПС 63.18.2,5-2А-2-31	2	3350	
ПС12	1.030.1-1, вып. 1-1	ПС 60.12.2,5-3.А-31	15	2120	
ПС13	1.030.1-1, вып. 1-1	ПС 60.12.2,5-3.А-32	1	2120	
ПС14	ТП- -И-009	ПС 60.12.2,5-3.А-32-а	2	2120	
ПС15	-01	ПС 60.12.2,5-3.А-31-а	2	2120	
ПС16	1.030.1-1, вып. 1-1	ПС 60.12.2,5-3.А-37	3	2120	
ПС17	1.030.1-1, вып. 1-1	ПС 63.12.2,5-3.А-1-31	5	2230	
ПС18	1.030.1-1, вып. 1-1	ПС 63.12.2,5-3.А-2-31	5	2230	
ПС19	ТП- -И-009-02	ПС 63.12.2,5-3.А-2-33-а	1	2230	
ПС20	1.030.1-1, вып. 1-1	ПС 60.9.2,5-2.А-31	4	1600	
ПС21	1.030.1-1, вып. 1-1	ПС 60.9.2,5-2.А-47	6	1600	
ПС22	ТП- -И-009-03	ПС 60.9.2,5-2.А-47-а	2	1600	
ПС23	-04	ПС 60.9.2,5-2.А-38-а	3	1600	
ПС24	1.030.1-1, вып. 1-1	ПС 60.9.2,5-2.А-36	2	1600	
ПС25	1.030.1-1, вып. 1-1	ПС 60.9.2,5-2.А-48	2	1600	
ПС26	1.030.1-1, вып. 1-1	ПС 63.9.2,5-2.А-1-31	2	1680	
ПС27	1.030.1-1, вып. 1-1	ПС 63.9.2,5-2.А-2-31	2	1680	

Продолжение

Марка, поз.	Обозначение	Наименование	Кол.	Масса ед. кг	Примечание
ПС28	1.030.1-1, вып. 1-1	ПС 63.9.2,5-2.А-1-47	2	1680	Панели приняты из легкого бетона средней плотности Д 900
ПС29	1.030.1-1, вып. 1-1	ПС 63.9.2,5-2.А-2-47	2	1680	
ПС30	1.030.1-1, вып. 1-1	ПС 63.9.2,5-2.А-1-33	1	1680	
ПС31	1.030.1-1, вып. 1-1	ПС 30.18.2,5-6А-57	11	1600	
ПС32	1.030.1-1, вып. 1-1	ПС 30.12.2,5-6А-57	9	1060	
ПС33	ТП- -И-009-05	2ПС 15.18.2,5-А-58-а	10	790	
ПС34	1.030.1-1, вып. 1-1	2ПС 12.18.2,5-А-59	9	630	
ПС35	ТП -И-009-06	2ПС 15.12.2,5-А-58-а	2	530	
ПС36	1.030.1-1, вып. 1-1	2ПС 12.12.2,5-А-59	1	420	
ПС37	1.030.1-1, вып. 1-1	2ПС 6.18.2,5-А-60	8	320	
ПС38	1.030.1-1, вып. 1-1	2ПС 6.12.2,5-А-60	2	210	
СФ7	1.030.1-1, вып. 4-2	Стойка СФ7	6	417,9	
		Насадки			
МУ3	1.030.1-1, вып. 4-1	МУ3	2	43	
МУ4	1.030.1-1, вып. 4-1	МУ4	2	43	
МС1	1.030.1-1, вып. 4-1	МС1	2	82	
МФ5	1.030.1-1, вып. 4-1	МФ5	8	46,3	
МС1-а	1.030.1-1, вып. 4-1	МС1, L = 1710	8	63,4	
МС1-б	1.030.1-1, вып. 4-1	МС1, L = 2510	2	93,0	
		Опорные консоли			
РК1	2.432-1, вып. 0-1	РК1	14	31,2	
ТК1	2.432-1, вып. 0-1	ТК1	10	27,4	

Продолжение

Марка, поз.	Обозначение	Наименование	Кол.	Масса ед. кг	Примечание
К1		Уголок 5250х250х20 ГОСТ 8509-86, С=180 09Г2С-6 ГОСТ 535-79*	6	13,7	
		Детали крепления			
Т3	1.030.1-1, вып. 4-1	Т3	131	0,4	
Т5	1.030.1-1, вып. 4-1	Т5	3	0,4	
Т8	1.030.1-1, вып. 4-1	Т8	50	0,5	
Т17	1.030.1-1, вып. 4-1	Т17	62	0,3	
Т24	1.030.1-1, вып. 4-1	Т24	24	1,7	
Т25	1.030.1-1, вып. 4-1	Т25	20	1,0	
поз. 16	1.030.1-1, вып. 3-3	поз. 16	12	0,1	
поз. 19	1.030.1-1, вып. 3-3	поз. 19	124	0,7	
поз. 22	1.030.1-1, вып. 3-3	поз. 22	8	1,2	
1		ФЮ.А.IV ГОСТ 5781-82* L=500	21	0,3	
2	ТП- -И-037	Изделие закладное МН1	4	2,77	
		Цементный раствор М150			3,9 м³
	ГОСТ 19177-81	Резиновая пористая уплотняющая прокладка ф40			870 м
		Тиоколовая мастика АМ-05		522,0	
		γ = 1,5 г/см³			

Указания даны на листе 42.

Типовой проект 503-1-67.87

Инв. № подл. | Подпись и дата | Взам. инв. №

Привязан:

Инв. №:

ГИП	Нажметдинов		07.87
Нач. отд.	Эльбертов		07.87
Н. контр.	Чупахин		07.87
Рук. гр.	Петова		06.87
Зест. инж.	Чушкина		06.87
Н. контр.	Колпачева		07.87

ТП – 503-1-67.87 – КЖ

Производственный корпус гаража на 100 грузовых автомобилей

Производственные помещения.	Стадия	Лист	Листов
	РП	43	

Схемы расположения панелей стен по осям 4 и 9.


ГИПРОПРОМСЕЛЬСТРОЙ г. Саратов

Копировал: Бабенко ОВ — Формат А2


Альбом II, часть 1

Типовой проект 503-1-67.87


Схема расположения плит перекрытия на отм. 3,600

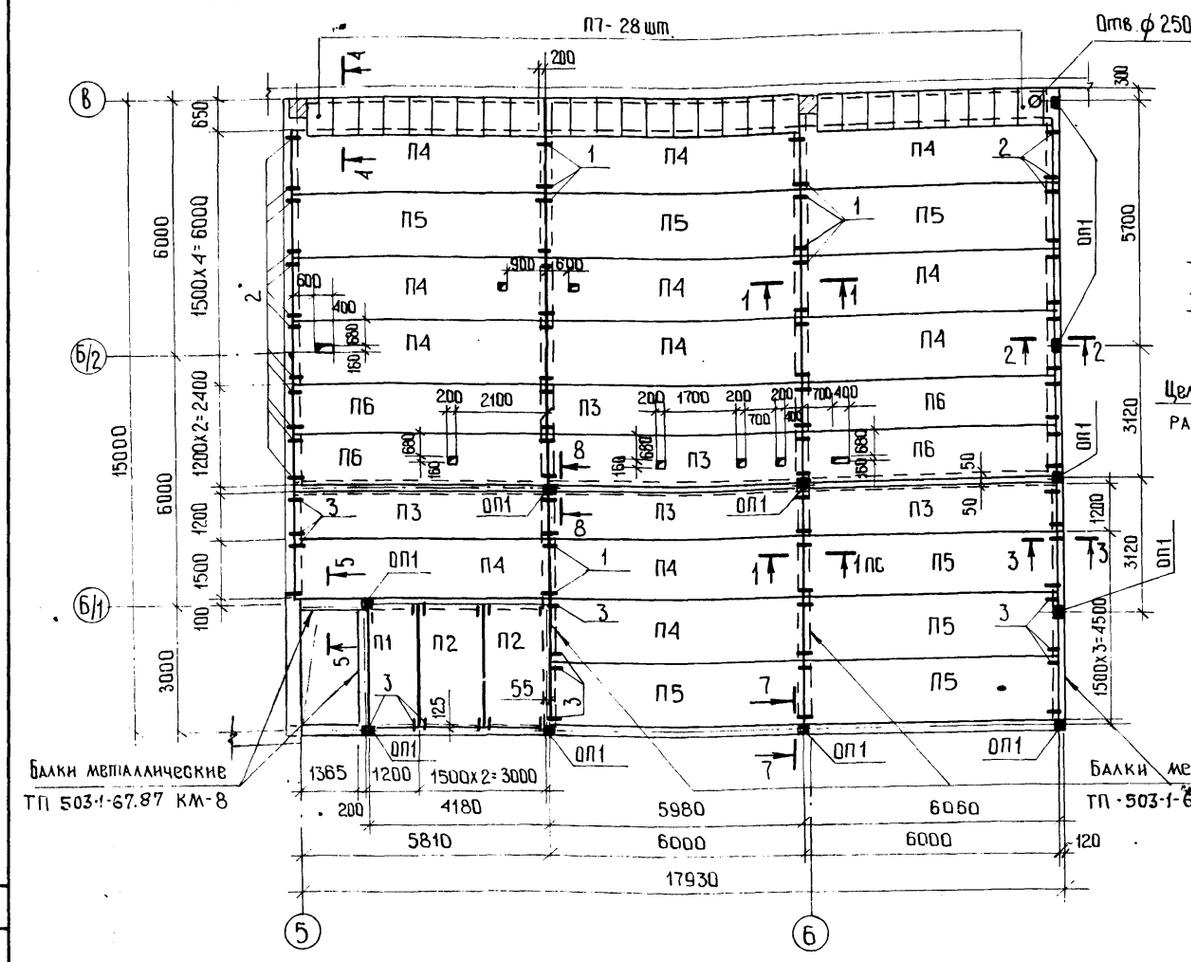


1-1

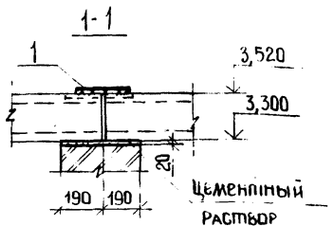


2-2

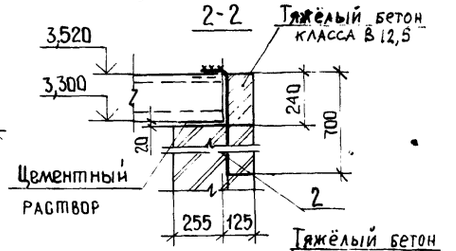

3-3

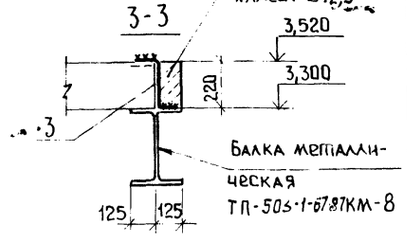


4-4

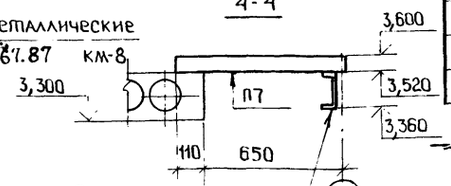


Спецификация элементов к схемам расположения плит перекрытий

Марка, поз.	Обозначение	Наименование	Кол	Масса ед. кг	Примечание
		Плиты перекрытий:			
П1	1.090.1-1, вып 5-1	ПК 30 12-6т	1	1037	
П2	1.090.1-1, вып 5-1	ПК 30 15-6т	2	1380	
П3	1.090.1-1, вып 5-1	ПК 60 12-8АтVт	7	2080	
П4	1.090.1-1, вып 5-1	ПК 60 15-8АтVт	12	2767	
П5	1.090.1-1, вып 5-1	ПК 60 15-12,5АтVт	7	2767	
П6	1.090.1-1, вып 5-1	ПК 60 12-12,5АтVт	4	2080	
П7	1.243.1-4,	ПТ 12,5-8.6	41	96	
П8	1.090.1-1, вып. 5-1	ПК 30.6-4,5т	4	645	
		Опорные подушки			
ОП1	1.030.9-2, вып. 1	ОП1	11	27,0	
		Изделие закладное			
МИ4-43	3.400-6/76	МИ4-43		8,9	1,30м
		Детали			
1		8АI ГОСТ 5781-82*, ℓ=200	36	0,08	
2		8АI ГОСТ 5781-82*, ℓ=800	24	0,32	
3		8АI ГОСТ 5781-82*, ℓ=400	28	0,16	
		Материалы			
		Бетон тяжелый			
		класса В 12,5	2,14		м³


Схема расположения плит перекрытия на отм. 4,800

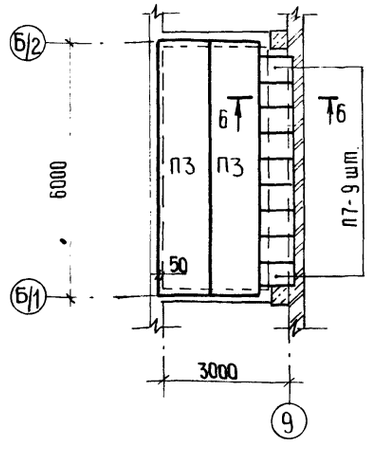


5-5

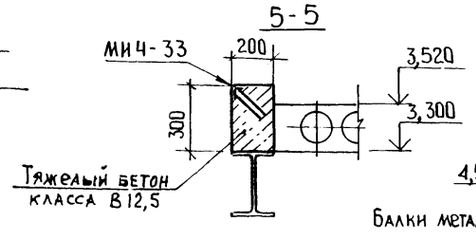

6-6

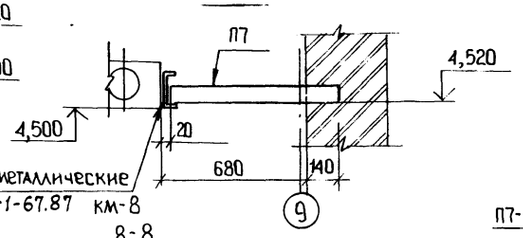


7-7

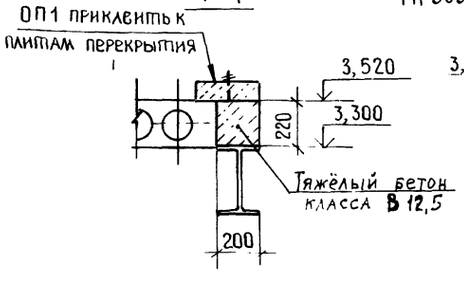


8-8



Схема расположения плит перекрытия на отм. 2,920

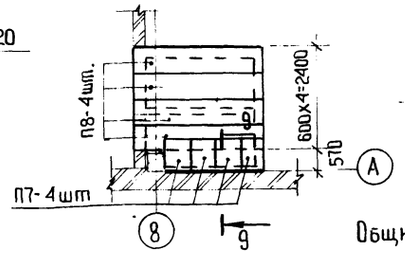

9-9

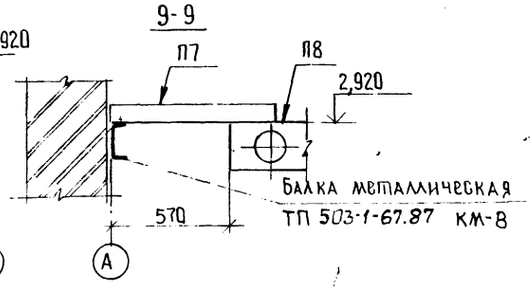

Общие указания на листе 2

ГИП	Нажметдинов		07.87
Нач. отд.	Зильбертов		07.87
Гл. констр.	Чупахин		07.87
Рук. группы	Пегова		07.87
Вед. инж.	Муравлёва		07.87
Н. контр.	Полмачева		07.87

ТП – 503-1-67.87 • – КЖ

Производственный корпус гаража на 100 грузовых автомобилей

Производственные помещения

Стадия	Лист	Листов
РП	44	

Схемы расположения плит перекрытия на отм. 3,600; 4,800; 2,920.

ГИПРОПРОМСЕЛЬСТРОЙ г. Саратов

Привязан:

Инв. №

Копировал: Ильичева

Формат А2

Инв. № подл. | Подпись и дата | Взам. инв. № | Нач. отд. ВК Сивериков | Нач. отд. ЭЛ Калганов | Нач. отд. ОВ Исаева

Альбом III, часть 1

Типовой проект 503-1-67.87

Ведомость рабочих чертежей основного комплекта КМ

Лист	Наименование	Примечание
1	Общие данные.	
2	Техническая спецификация металла (начало).	
3	Техническая спецификация металла (окончание).	
4	Техническая спецификация металла на лестницы (начало).	
5	Техническая спецификация металла на лестницы (окончание).	
6	Схема расположения элементов путей подвесных кранов.	
7	Узлы 1 ÷ 3.	
8	Схемы расположения балок и стоек перекрытий, связей покрытия, площадки на отм. 2,200	
9	Лестницы Л1, Л2, Л3.	

Ведомость ссылочных и прилагаемых документов

Обозначение	Наименование	Примечание
	Ссылочные документы	
1.450.3-3, вып. 0,1	Стальные лестницы, площадки, стремянки и ограждения.	
1.030.9-2, вып. 6	Перегородки панельные зданий промышленных и сельскохозяйственных предприятий.	
2.440-1, вып. 1	Узлы стальных конструкций производственных зданий.	
Шифр 1-310-80/85	Стальные подкрановые балки путей подвесного транспорта пролетом 12м грузоподъемностью до 5т. Чертежи КМ.	

Типовой проект разработан в соответствии с действующими нормами и правилами и предусматривает мероприятия, обеспечивающие взрывную, взрывопожарную и пожарную безопасность при эксплуатации здания.

Главный инженер проекта /Нажметдинов/

Инв. № подл. | Подпись и дата | Взам. инв. №

Ведомость металлоконструкций, по видам профилей

Наименование конструкций по номенклатуре прейскуранту № 01-09	Позиции по прейскуранту	N п/п	Код конструкций	Масса конструкций, т: Всего стальных (кроме высокопрочных)	По видам профилей стали: Балки и швеллеры	Крупносортная сталь	Среднесортная сталь	Мелкосортная сталь	Толстолистовая сталь	Универсальная сталь	Широкополосная сталь	Гнутые и гнутосварные	Трубы	Прочие	Всего	Количество, шт	Серия типовых конструкций
1	2	3	4	5	6	7	8	9	10	11	12	13	14	15	16	17	18
Балки путей подвесного транспорта		1	526121	6,03	17,83	0,44			0,45			0,43			19,34		7-310-80/85
Стойки кирпичных перегородок		2	526213									1,26			1,27		
Балки перекрытий		3	526232		3,55										3,59		
Стойки перекрытий		4	526213		0,38										0,38		
Элементы крепления лестниц		5	526240		0,01	0,06									0,07		
Связи покрытий		6			0,37	0,51									0,89		
Лестницы		7	526240			0,04		0,09	0,04			0,81			0,99		1.450.3-3, вып.1
Итого		8		6,03	22,14	1,05		0,09	0,49			2,5			26,53		
Итого с коэффициентом отхода на изготовление стальных конструкций К = 1,037		9		6,25	22,96	1,09		0,09	0,51			2,59			27,51		
Контрольная сумма всего масса металла приведенная к Ст 3		10		7,06	24,08	1,09		0,09	0,51			3,92			29,99		

Общие указания

1. Металлические конструкции запроектированы на основании требований СНиП II 23-81 „Стальные конструкции. Нормы проектирования."

2. Проект разработан для климатических условий, оговоренных на листе Т.П.503-1-67.87 АР-2.

3. Изготовление и монтаж стальных конструкций производить в соответствии со СНиП III-16-75„ Металлические конструкции. Правила производства работ," а также требованиями к изготовлению и монтажу конструкций, изложенных в пояснительных записках соответствующих серий.

4. Все металлические конструкции, кроме ездовых поверхностей крановых путей, окрасить лакокрасочным покрытием группы Iп-2(55) V класса качества (покрытие-эмаль ПФ-115 в два слоя, ГОСТ 6465-76*, по грунтовке ГФ-021, общая толщина покрытия равна 55 мкм) на участке наружной мойки - 4 слоями эмали ХВ-1100 (ГОСТ 6993-79*) по слою грунта ГФ-021 (группа лакокрасочного покрытия IIIх).

1. В графе 16 масса конструкций дана по технической спецификации с учётом массы наплавленного металла в размере 1% массы профилей и уплотнения массы конструкций в деталировочных чертежах (КМД) в размере 3% массы профилей.

2. В графах 5 ÷ 15 масса конструкций определена только с учетом уточнения массы конструкций в деталировочных чертежах.

Привязан:				
Инв. №				
ГИП	Нажметдинов			ТП-503-1-67.87 -КМ
Нач. отд.	Эмльбертов			
Гл. констр.	Чупахин			
Рук. груп.	Петова			Производственный корпус гаража на 100 грузовых автомобилей.
Вед. инж.	Муравлёва			
Инж.	Голышникова			Производственные помещения
Н. контр.	Голтачёва			Общие данные.

Стадия	Лист	Листов
РП	1	9

ГИПРОПРОМСЕЛЬСТРОЙ г. Саратов

Копировал: Сидорова

Формат А2

Альбом II, часть 1

Типовой проект 503-1-67.87

Вид профиля и ГОСТ, ТУ	Марка металла и ГОСТ	Обозначение и размер профиля	№ п.п.	Код: Марки металла	Код: Вид профиля	Код: Размера профиля	Количество, шт	Длина, мм	Масса металла по элементам конструкций, т: Балки двутаврового сечения	Стойки каркасных перегородок	Балки перекрытий	Стойки перекрытий	Элементы крепления светильников	Связи покрытий			Общая масса, т	Площадь окраски, м²	Масса потребности в металле по кварталам (заполняется заказчиком), т: I	II	III	IV	Примечания
									Код элемента конструкций														
1	2	3	4	5	6	7	8	9	526121														
Балки двутавровые и швеллеры стальные специальные ГОСТ 19425-74 * Технические условия ГОСТ 535-79 *	ВСт3сп5-1 ГОСТ 19281-73 *	I 24 М	1	087020	092501				5,85								5,85	140,4					
Двутавры стальные горячекатанные с параллельными гранями полок ГОСТ 26020-83	ВСт3пс6-1 ТУ 14-1-3023-80	I 30 Ш2	3								1,66						1,66	38,8					
		I 35 Ш2	4								1,42						1,42	29,5					
		Итого	5								3,08						3,08	68,3					
	ВСт3пс6 ГОСТ 380-71 *	I 20 К1	6									0,37					0,37	10,84					
Всего профиля			7						11,46		3,08	0,37					14,91	339,2					
Швеллеры ГОСТ 8240-72 * Технические условия ГОСТ 535-79 *	ВСт3кп2 ГОСТ 380-71 * ВСт3пс6-1 ТУ 14-1-3023-80	[12	8	087018	092500								0,01				0,01	0,43					
		[16	9								0,37						0,37	15,0					
		[18	10											0,36			0,36	14,1					
		Итого	11								0,37			0,36			0,73	29,1					
Всего профиля			12								0,37		0,01	0,36			0,74	29,53					
Сталь прокатная угловая равнополочная ГОСТ 8509-86 Технические условия ГОСТ 535-79 *	ВСт3кп2 ГОСТ 380-71 * ВСт3пс6 ГОСТ 380-71 * ВСт3пс6-1 ТУ 14-1-3023-80	L 63х63х5	13	087016	097100				0,43				0,01				0,44	22,88					
		L 75х75х6	12										0,03	0,49			0,52	22,9					
		L 160х160х10	13										0,01				0,01	0,26					
Всего профиля			14						0,43				0,05	0,49			0,97	46,04					
Швеллеры стальные холодногнутые равнополочные ГОСТ 8278-83 * Технические условия ГОСТ 11474-76	ВСт3Гпс5-1 ТУ 14-1-3023-80	Гн С 60х32х3	15	087018	112100				0,15								0,15	12,75					
		Гн С 60х50х3	16						0,27								0,27	22,95					
Всего профиля			17						0,42								0,42	35,70					

Инв. № подл. | Подпись и дата | Взам. инв. №

ГИП	Нахтебников		07.87
Нач. отд.	Зильберштейн		07.87
Гл. констр.	Чупахин		07.87
Рук. брон.	Петрова		07.87
Вед. инж.	Муравьёва		06.87
Ст. инж.	Чумичкова		06.87
Н. контр.	Толмачёва		06.87

Привязан:

Инв. №

ТП – 503-1-67.87 – КМ

Производственный корпус гаража на 100 грузовых автомобилей

Производственные помещения.

Стадия	Лист	Листов
РП	2	

Техническая спецификация металла (начало)

ГИПРОПРОМСЕЛЬСТРОЙ г. Саратов

Копировал: Бабенко — формат А2

Альбом II часть 1

Типовой проект 503-1-67.87

Вид профиля и ГОСТ, ТУ	Марка металла и ГОСТ	Обозначение и размер профиля, мм	NN пп	Код: Марки металла	Код: Вид профиля	Код: Размера профиля	Количество, шт	Длина, мм	Масса металла по элементам конструкций, т: Балки путей подвесного транспорта	Стойки кирпичных перегородок	Балки перекрытий	Стойки перекрытий	Элементы крепления лестниц	Связи покрытий			Общая масса, т	Площадь окраски, м²	Масса потребности в металле по кварталам (заполняется заказчиком), т: I	II	III	IV	Заполняется ВЦ
									Код элемента конструкций														
1	2	3	4	5	6	7	8	9															
Профили стальные	Вст3сп5	□160×120×5	18	087018	112101					1,22							1,22	32,3					
гнутые замкнутые свар-	ГОСТ 380-71*																						
ные квадратные и прямо-																							
угольные ТУ36-2287-80																							
Технические условия																							
ГОСТ 11474-76*																							
Сталь листовая горяче-	Вст3Гпс5-1	S10	19						0,16								0,16	4,11					
катаная ГОСТ 19903-74*	ТУ14-1-3023-80	S14	20						0,28								0,28	5,15					
Технические условия																							
ГОСТ 16523-70*																							
	Итого		21						0,44								0,44	9,26					
Итого масса металла			22						18,60	1,22	3,45	0,37	0,06	0,85			24,55	632,43					
Лестницы	Листы		23														0,96						
Всего масса металла			24														25,51						
в том числе по маркам	09Г2с-12		25						5,85								5,85						
	ГОСТ 19281-73*																						
	Вст3сп5-1		26						11,46								11,46						
	ТУ14-1-3023-80																						
	Вст3пс5-1		27						0,86								0,86						
	ТУ14-1-3023-80																						
	Вст3Гсп5		28							1,22							1,22						
	ГОСТ 380-71*																						
	Вст3пс6-1		29								3,45		0,01	0,36			3,82						
	ТУ14-1-3023-80																						
	Вст3пс6		30									0,37	0,03	0,49			0,89						
	ГОСТ 380-71*																						
	Вст3кп2		31						0,43				0,02				0,45						
	ГОСТ 380-71*																						
Масса поставки элемен-	I		32																				
тов по кварталам, т	II		33																				
(заполняется заказчи-	III		34																				
ком)	IV		35																				

Инв.№ подл. | Подпись и дата | Взам. инв.№

Привязан

Инв.№

ГИП	Уникеев		07.87
Нач.отд	Зильберов		07.87
Гл.констр	Чупахин		07.87
Рук.бриг	Пегова		07.87
Вед.инж.	Муравьёва		07.87
Ст.инж.	Толшинкова		06.87
Н.контр	Толмачёва		07.87

ТП-503-1-67.87 – КМ

Производственный корпус гаража на 100 грузовых автомобилей.

Производственные помещения

Стадия	Лист	Листов
РП	3	

Техническая спецификация металла (окончание)

ГИПРОПРОМСЕЛЬСТРОЙ г. Саратов

Копировал: Ремизова

Формат А2

Альбом I, часть 1

Типовой проект 503-1-67.87

Вид профиля и ГОСТ, ТУ	Марка металла и ГОСТ	Обозначение и размер профиля, мм	NN п.п.	Код: Марки металла	Код: Вид профиля	Код: Размера профиля	Количество, шт	Длина, мм	Масса металла по элементам конструкций, т: Лестничные марши (Код элемента конструкций 526242)	Ограждения (526244)	Лестничные площадки						Общая масса, т	Площадь окрас-ки, м²	Масса потребности в металле по кварталам (заполняется заказчиком): I	II	III	IV	Заполняется ВЦ
1	2	3	4	5	6	7	8	9	526242	526244													
Швеллеры стальные гнутые равнополочные ГОСТ 8278 - 83 Технические условия ГОСТ 11474 - 76*	ВСт 3 КП 2 ГОСТ 380-71*	Гн С 180×50×4	1	087016	112100				0,21								0,21	13,42					
Швеллеры стальные гнутые неравнополочные ГОСТ 8281 - 80* Технические условия ГОСТ 11474 - 76*	ВСт 3 КП 2 ГОСТ 380-71*	Гн С 50×40×12×2,5	2	087016	112100					0,15							0,15	15,35					
Уголки гнутые равнополочные ГОСТ 19771 - 74* Технические условия ГОСТ 11474 - 76*	ВСт 3 КП 2 ГОСТ 380 - 71*	Гн L 40×40×3	3	087016	112100				0,01								0,01	0,85					
		Гн L 80×80×5	4						0,10								0,10	5,11					
		Итого	5						0,11								0,11	5,96					
Уголки гнутые равнополочные ГОСТ 19772 - 74* Технические условия ГОСТ 11474 - 76*	ВСт 3 КП 2 ГОСТ 380 - 71*	Гн L 32×25×2,5	6	087016	112100				0,02		0,01						0,03	3,07					
Настил решетчатый сварной типа „ВНСП" ТУ 36 - 2370 - 82	ВСт 3 КП 2 ГОСТ 380-71*		7	087016	112100				0,09		0,06						0,15						
Профиль гнутый УМТУ - 2 - 130 - 70	ВСт 2 ГОСТ 380 - 71*	⊂ 90×30×25×3	8	087016	112100					0,05							0,05	4,25					
	ВСт 3 КП 2 ГОСТ 380 - 71*	Гн С 160×50×4	9	087016	112100						0,09						0,09	5,75					

Инв.№ подл. | Подпись и дата | Взам. инв.№

ГИП	Нашметдинов		07.87
Нач. отд.	Зильберглов		07.87
Гл. констр.	Чупахин		07.87
Рук. бриг.	Петова		07.87
Ст. инж.	Галкинникова		06.87
Н. контр.	Талмачева		07.87

ТП-503-1-67.87 -КМ

Производственный корпус гаража на 100 грузовых автомобилей.

Производственные помещения

Стадия	Лист	Листов
РП	4	

Техническая спецификация металла на лестницы (начало)

ГИПРОПРОМСЕЛЬСТРОЙ г. Саратов

Привязан:

Инв. №

Копировал: Ремизова

Формат А2

Альбом III, часть 1

Типовой проект 503-1-67.87

Вид профиля и ГОСТ, ТУ	Марка металла и ГОСТ	Обозначение и размер профиля, мм	N N пп	Код: Марки металла	Код: Вид профиля	Код: Размер профиля	Количество, шт	Длина, мм	Масса металла по элементам конструкции, т: Лестничные марши	Ограждения	Лестничные площадки					Общая масса, т	Площадь окраски, м²	Масса потребности в металле по кварталам (заполняется заказчиком): I	II	III	IV	Заполняется ВЦ
									Код элемента конструкций													
1	2	3	4	5	6	7	8	9														
Сталь прокатная	Вст 3 кп 2	L 25 х 25 х 3	10						0,03	0,04						0,07	6,06					
угловая равнополочная	ГОСТ 380-71*	L 75 х 75 х 6	11						0,02		0,02					0,04	1,76					
ГОСТ 8509-86																						
Технические условия																						
ГОСТ 535-79*	Итого		12						0,05	0,04	0,02					0,11	7,82					
Сталь горячекатаная	Вст 3 кп 2	В 18	13						0,02							0,02	0,57					
круглая	ГОСТ 380-71*																					
ГОСТ 2590-71*																						
Сталь листовая	Вст 3 кп 2	S 4	14								0,01					0,01	0,64					
холоднокатаная	ГОСТ 380-71*	S 6	15						0,01							0,01	0,43					
ГОСТ 19904-74*																						
Технические условия																						
ГОСТ 14637-79	Итого		16																			
Сталь листовая горяче-	Вст 3 кп 2	S 4	17						0,02							0,02	0,64					
катаная ГОСТ 19903-74*	ГОСТ 380-71*																					
Технические условия																						
ГОСТ 14637-79																						
Всего масса металла			18						0,53	0,24	0,19					0,96	71,68					
Масса поставки элементов по кварталам, т, (заполняется заказчиком)	I		19																			
	II		20																			
	III		21																			
	IV		22																			

Взам. инв. №

Подпись и дата

Инв. № подл.

ГИП	Нажмеденов		07.87
Нач. отд.	Зильбертов		07.87
Гл. констр.	Чупахин		07.87
Рук. бриг.	Пегова		07.87
Ст. инж.	Голишникова		06.87
Н. контр.	Голмачева		07.87

ТП-503-1-67.87 -КМ

Производственный корпус гаража на 100 грузовых автомобилей

Производственные помещения

Техническая спецификация металла на лестницы (окончание)

Стадия	Лист	Листов
РП	5	

ГИПРОПРОМСЕЛЬСТРОЙ г. Саратов

Привязан:

Инв. №


Копировал: Ильичева

Формат: А2

Альбом III часть 1

Типовой проект 503-1-67.87

Схема расположения элементов путей подвесных кранов

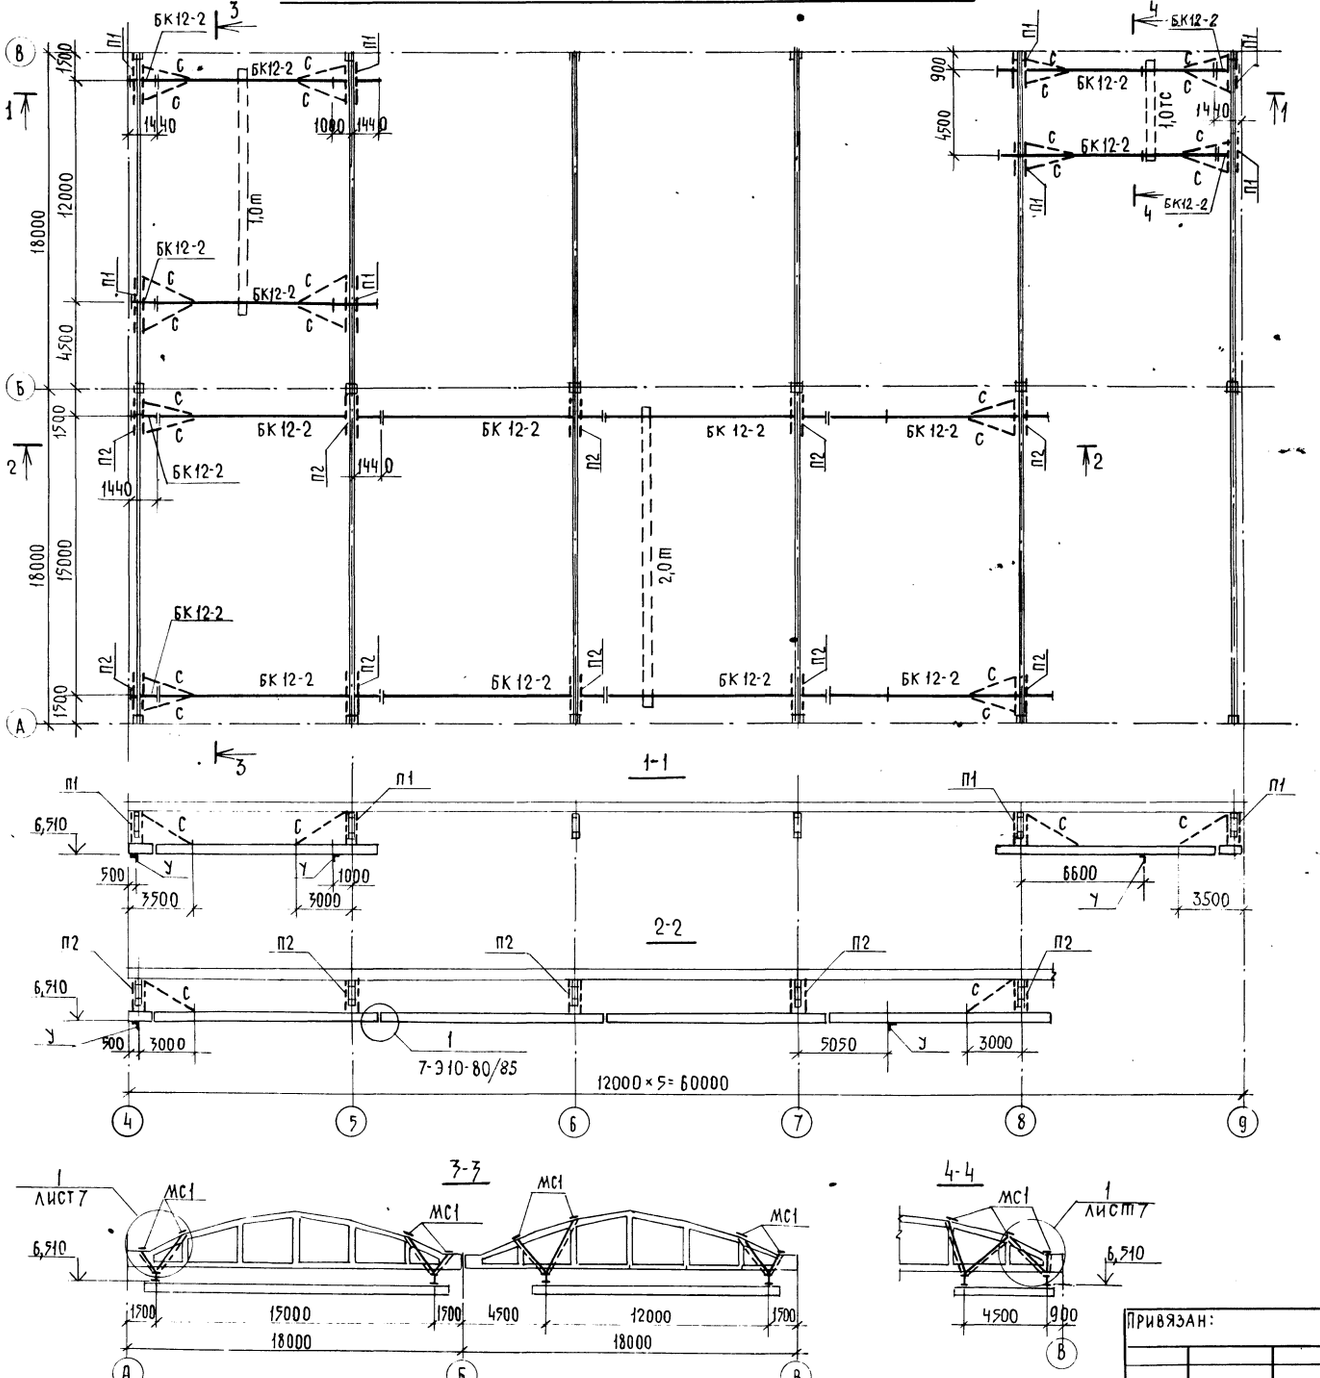

Ведомость элементов

Марка	Сечения: Эскиз	Поз	Состав	Усилия: кНм (тсм)	кН (тс)	кН (тс)	Группа констр.	Марка металла	Примечание
БК12-2	1 / 2	1	I 35Ш1		43,4 (4,34)		2	Вст3сп5-1 ГТ14-1-3023-80	
		2	I 24М					09Г2С-12 ГОСТ 19281-73	
П1	316		2Гн 60×32×3			26,0 (2,60)	2	Вст3Гпс5-1 ГТ14-1-3023-80	
П2			2Гн 60×50×3			41,0 (4,1)	2		
С	L		L 63×5	По гибкости λ = 200				Вст3кп2 ГОСТ 7890-73*	
У	Упор		Конструкцию см. деталь 3 серии 7-310-80/85 (расположение упора ниже вздовой поверхности)						

Длина отправочных марок

Марка балки	Отправочная марка	Длина мм	Серия
БК 12-2	М1	11997	Шифр 7-310-80/85
	М2а	1437	

Данные для крепления подкрановых путей

Кран г.п.	⌀ болта	Число болтов на крепление	Расчетное усилие на болт кН (тс)	Толщина планки
1	12	4	9,0 (0,9)	10
2	16	4	14,3 (1,43)	14

Подкрановые балки БК 12-2 подобраны по серии 7-310-80/85 согласно крановым нагрузкам по ГОСТ 7890-73*

ГИП	Нанметдинов		07.87
Нач. отд.	Зильбертов		07.87
Гл. констр.	Чупахин		07.87
Рук. бриг.	Петова		07.87
Вед. инж.	Муравлева		07.87
Н. контр.	Толмачева		07.87

ТП-503-1-67.87 -КМ

Производственный корпус гаража на 100 грузовых автомобилей

Производственные помещения

Схема расположения элементов путей подвесных кранов

Стадия	Лист	Листов
РП	6	

ГИПРОПРОМСЕЛЬСТРОЙ г. Саратов

Привязан:

Инв. №

Копировал: Несмеянова

Формат А2


Инв. № подл. | Подпись и дата | Взам. инв. №

Нач. отд. тх Асимов


Альбом III кагры

Типовой проект 503-1-67.87


Деталь „в"

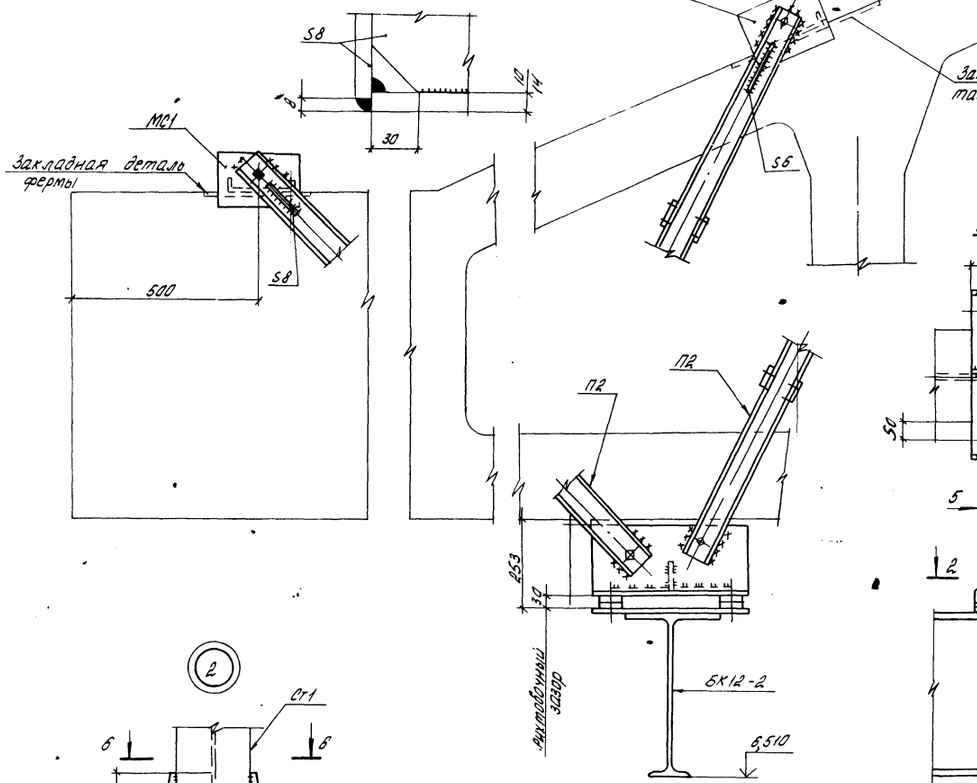


1-1

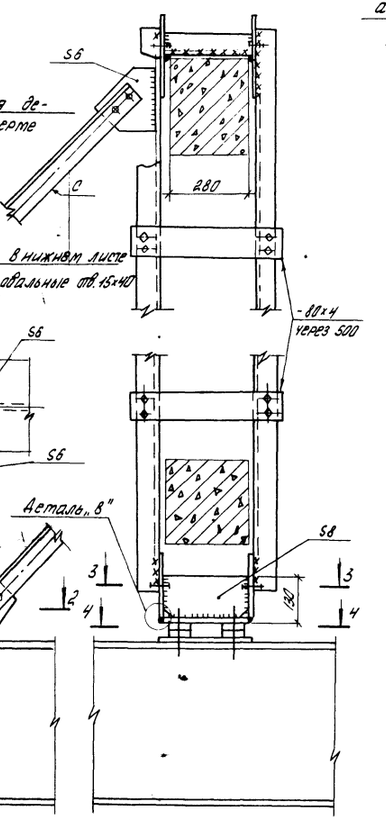


8-8

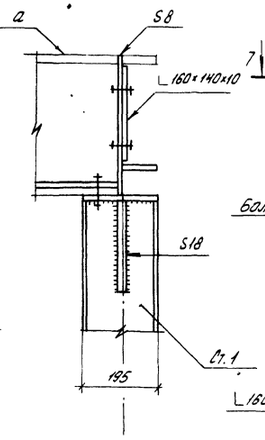


3

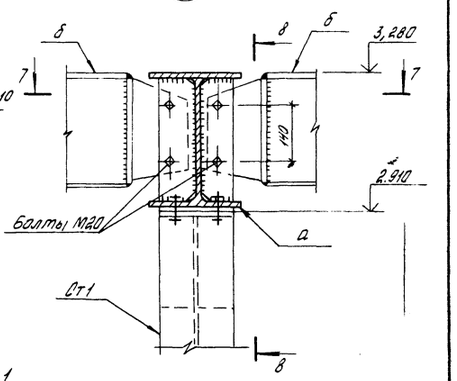


7-7

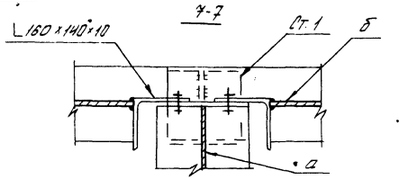

4

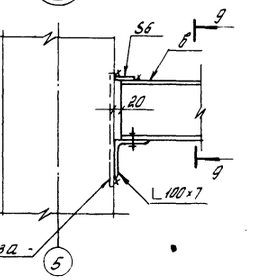


9-9

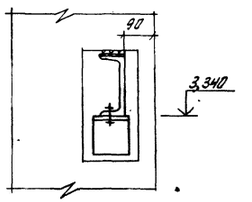


Изделие закладное 5

2


5-5

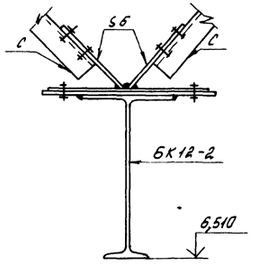


Б-Б

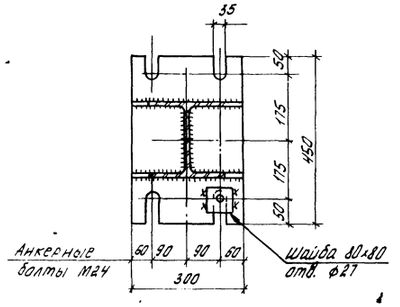

3-3

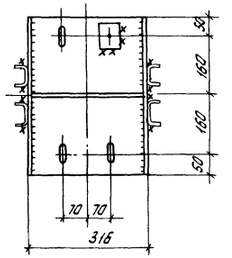

4-4

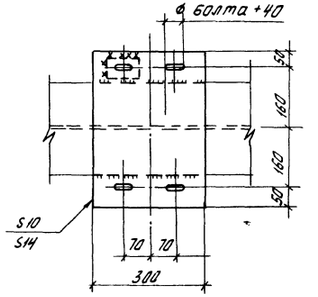

ГИП	Нажметдинов		07.87	ТП-503-1-67.87	КМ
Нач.отд.	Зильбертов		07.87		
Гл.констр.	Чупахин		07.87	Производственный корпус гаража на 100 грузовых автомобилей	
Рук.гр.	Петрова		06.87		
Вед.инж.	Муравлёва		06.87	Производственные помещения	Стадия: РП; Лист: 7; Листов:
Привязан:				Узлы 1÷3.	ГИПРОПРОМЭЛЕКТРОЙ г. Саратов
Инв.№	Н.контр.	Толмачева	07.87		

Инв.№подл. | Подпись и дата | Взам.инв.№


Копировал: Борисова Бризе


Формат А2


Альбом II, часть 1


Типовой проект 503-1-67.87


Схемы расположения балок и стоек перекрытий

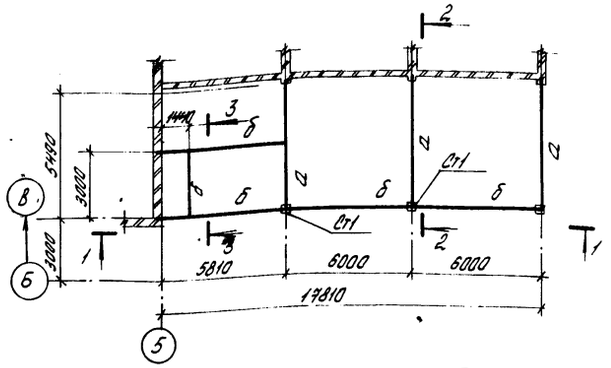


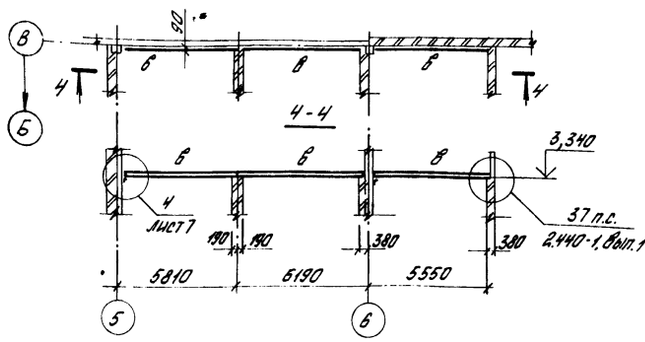

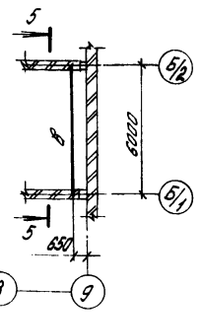

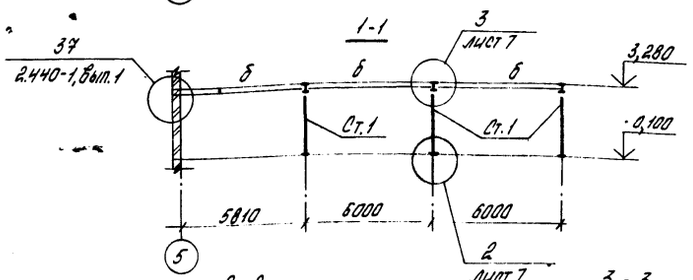

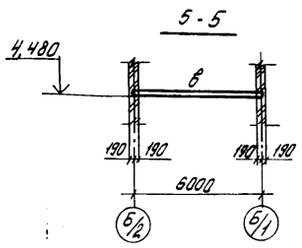

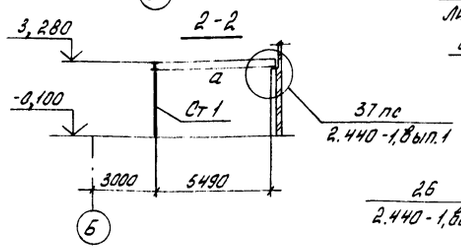

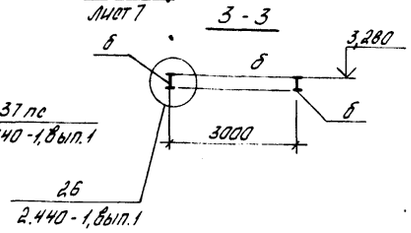


Схема расположения площадки на отм. 2,200

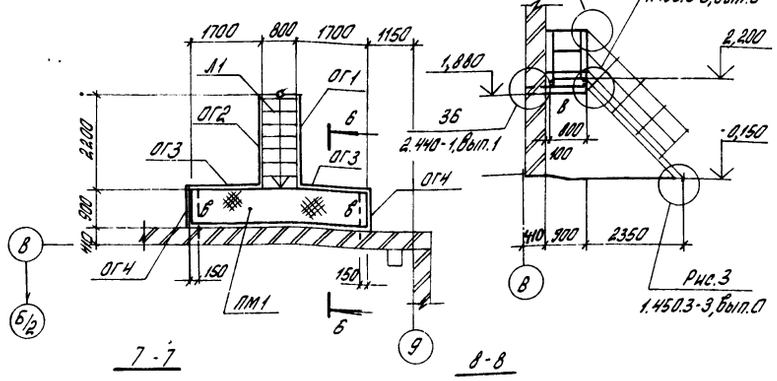
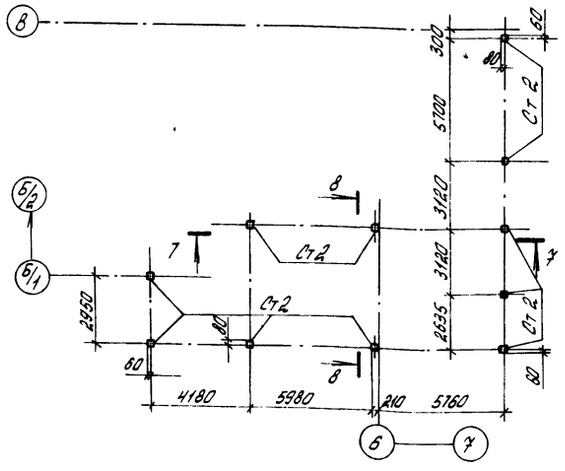


Схема расположения стоек на перекрытии на отм. 3,500




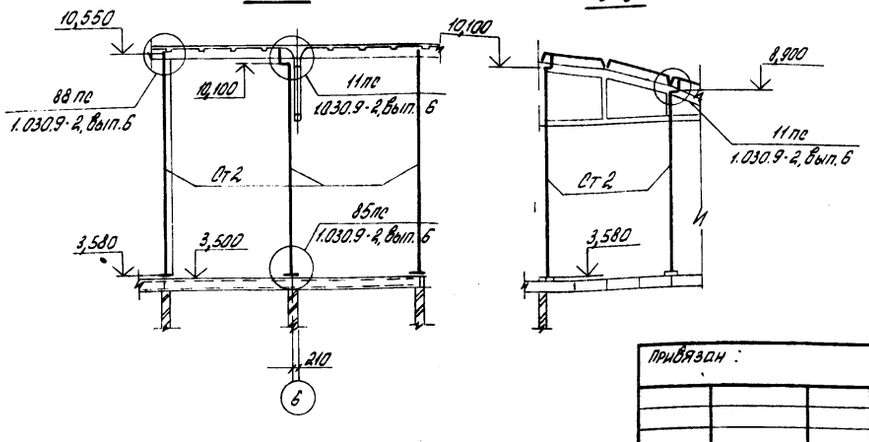


Схема расположения связей покрытия

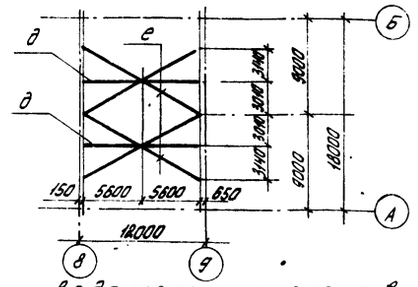

Ведомость элементов

Марка	Сечения: Эскиз	Поз.	Состав	Усилия: M кНм (тсм)	Q кН (тс)	N кН (тс)	Группа конструк.	Марка металла	Примечание
Ст1	I		I 20К1	—	—	296,2 (29,62)	3	ВСт3пс6 ГОСТ 380-71*	
а	I		I 35Ш2	270,0 (27,0)	180,0 (18,0)	—	2	ВСт3пс6-1 ТУ14-1-5023-80	
б	I		I 30Ш2	140,6 (14,06)	76,6 (7,66)	—	2		
в	[		[16	8,5 (0,85)	5,7 (0,57)	—	2	ВСт3пс6 ГОСТ 380-71*	
Ст2	▯		Гн ▯ 160×120×5	4,4 (0,44)	2,6 (0,26)	51,2 (5,12)	3	ВСт3сп5 ГОСТ 380-71*	
д	2 / 1	1	[18	конструктивно				ВСт3пс6-1	
		2	∟ 75×6	конструктивно				ВСт3пс6	
е	∟		∟ 75×6	конструктивно				ВСт3пс6	

Спецификация типовых элементов

Марка, поз.	Обозначение	Наименование	Кол. шт.	Масса ед. кг.	Примечание
		Марш лестничный			
Л1	1.450.3-3, Вып.1	МЛХ РВ 45-24.8	1	103,5	
ПМ1	1.450.3-3, Вып.1	Площадка ПМХРВ-42,8	1	136,4	
		Ограждение лестничного			
ОГ1	1.450.3-3, Вып.1	марша ОГл МЛХ 36 45-12,24	1	26,6	
ОГ2	1.450.3-3, Вып.1	То же ОГп МЛХ 36 45-12,24	1	26,6	
ОГ3	1.450.3-3, Вып.1	Ограждение площадки			
		ОГП МХ 36-12.18	2	19,8	
ОГ4	1.450.3-3, Вып.1	То же ОГПМХ 36-12.9	2	11,2	

Связи покрытия приняты по типу горизонтальной связи РС5; серии 1.463-3, Вып.1.

ГИП	Нажметдинов		07.88
Нач.отд.	Зильбертов		07.87
Гл.констр.	Чупахин		07.87
Рук.гр.	Петова		06.87
Вед.инж.	Муравлёва		08.87
Н.контр.	Толмачева		07.87

ТП-503-1-67.87 -КМ

Производственный корпус гаража на 100 грузовых автомобилей

Производственные помещения	Стадия	Лист	Листов
	Р.П.	8	

Схемы расположения балок и стоек перекрытий, связей покрытия, площадки на отм. 2,200

ГИПРОПРОМСЕЛЬЭЛЕКТРОМОНТАЖ г. Саратов


Привязан:

Инв. №:


Инв. № подл. | Подпись и дата | Взам. инв. №


Копировал: Борисова Белуе

Формат А3

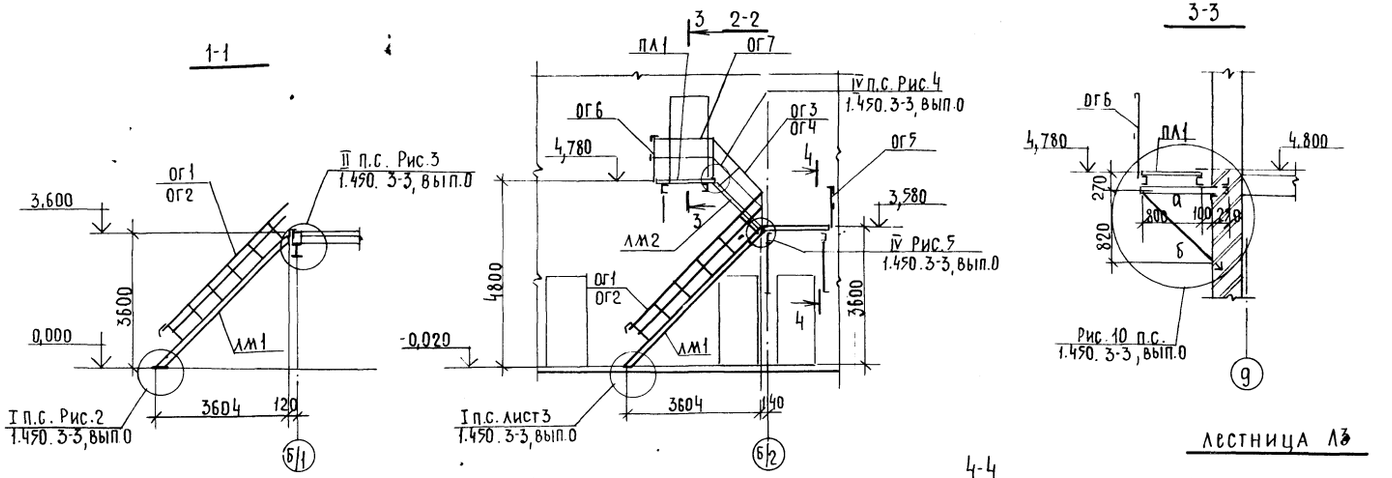



Лестница Л1

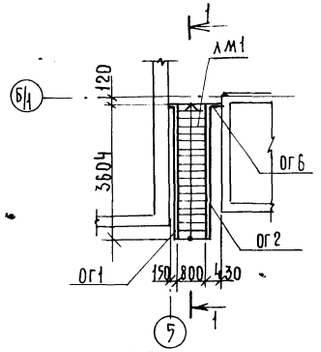


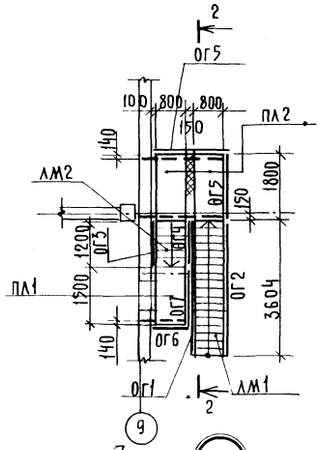



Лестница Л3

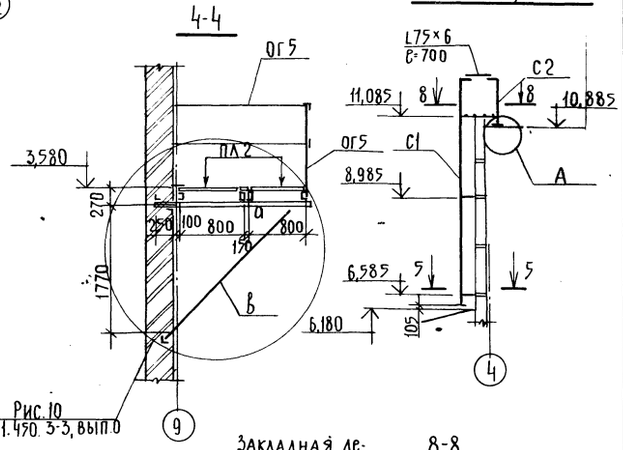


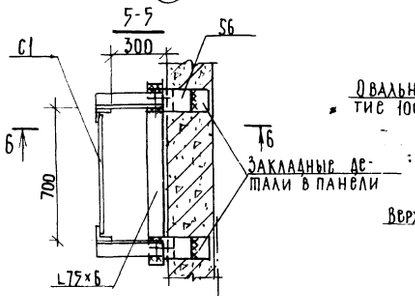

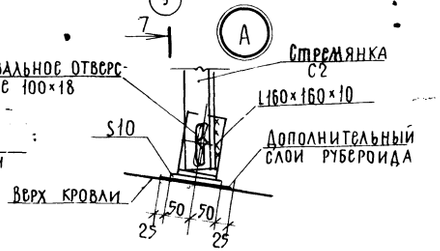

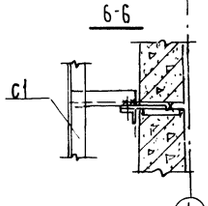

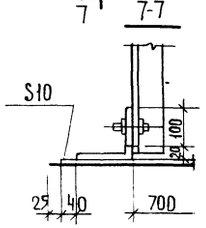

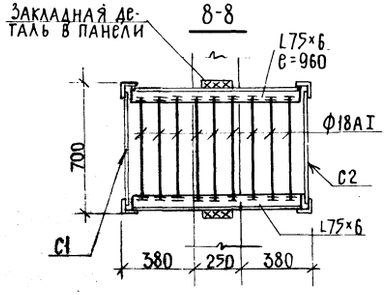

При монтаже лестниц руководствоваться материалами пояснительной записки серии 1.450.3-3, вып.0

Спецификация элементов на лестницы Л1, Л2, Л3

Марка, поз.	Обозначение	Наименование	Кол.	Масса ед. кг	Примечание
		Лестница Л1			
ЛМ1	1.450.3-3, вып. 1 ч.1	Марш лестничный МЛХРВ 45-7.8	1	155	
ОГ1	1.450.3-3, вып.1 ч.1	Ограждение лестничного			
		марша ОГл МЛХ 45-10.36	1	24,4	
ОГ2	1.450.3-3, вып.1. ч.1	То же ОГп МЛХ 45-10.36	1	24.4	
ОГ6	1.450.3-3, вып.1 ч.1	Ограждение площадок			
		ОГП МХ 9б-10.9	1	7,0	укоротить на 500мм
дх8	1.450.3-3, вып.1 ч.1	Дополнительный элемент дх8	1	0,26	
дх9	1.450.3-3, вып.1 ч.1	то же дх9	1	0,26	
		Лестница Л2			
ЛМ1	1.450.3-3, вып. 1 ч.1	Марш лестничный МЛХРВ 45-7.8	1	155	
ЛМ2	1.450.3-3, вып.1 ч.1	То же МЛХРВ 45-12.8	1	52	
ПЛ1	1.450. 3-3, вып. 1 ч.1	Площадка ПМХРВ 15-8	1	53,3	
ПЛ2	1.450. 3-3, вып. 1 ч.1	То же ПМХРВ 18-8	2	63,3	
ОГ1	1.450. 3-3, вып. 1 ч.1	Ограждение лестничного			
		марша ОГл МЛХ 45-10.36	1	24,4	
ОГ2	1.450.3-3, вып. 1ч.1	То же ОГп МЛХ 45-10.36	1	24,4	
ОГ3	1.450.3-3, вып. 1ч.1	" ОГл МЛХ 45-10.12	1	7,5	
ОГ4	1.450. 3-3, вып. 1ч.1	" ОГп МЛХ 45-10,12	1	7,5	
ОГ5	1.450. 3-3, вып. 1 ч.1	Ограждение площадки			
		ОГП МХ 9б- 10.18	2	18,7	
ОГ8	1.450. 3-3, вып. 1 ч.1	То же ОГП МХ 9б-10.9	1	10,5	
ОГ7	1.450. 3-3, вып. 1 ч.1	ОГП МХ 9б-10.15	1	16,7	
а		Швеллер 18 ГОСТ 8240-72* / ВСт3пс6-1 ГОСТ 535-79*		16,3	5,6м
б		Уголок Б-63×63×5 ГОСТ 8509-86 / ВСт3кп2 ГОСТ 535-79*		4,81	1,3м
в		Уголок Б-125×125×9 ГОСТ 8509-86 / ВСт3пс6-1 ГОСТ 535-79*		17,3	5,1м
дх5	1.450.3-3, вып.1 ч.1	Дополнительный элемент дх5	1	1,8	
		Лестница Л3			
С1*)	1.450.3-3, вып. 1 ч.1	Стремянка СХ 58	1	101,0	
С2*)	1.450.3-3, вып. 1 ч.1	Стремянка СХ 22	1	18,5	укоротить на 1000мм
		Ф18АI, ГОСТ 5781-82* ℓ=630	9	1,26	
		Уголок Б-75×75×6 ГОСТ 8509-86 / ВСт3пс6 ГОСТ 535-79*		6,9	4,3м
		Уголок Б-160×160×10 ГОСТ 8509-86 / ВСт3пс6-1 ГОСТ 535-79*		24,7	0,20м

*) Стремянки выполнять шириной 700мм.

ГИП	Нашметдинов		01.87
Нач. отд.	Зильбертов		01.87
Гл. констр.	Чупахин		01.87
Рук. грп.	Петрова		01.87
Инж.	Голишникова		01.87

ТП-503-1-67.87 -КМ

Производственный корпус гаража на 100 грузовых автомобилей

Стадия	Лист	Листов
РП	9	

Производственный корпус

Лестницы Л1, Л2, Л3

ГИПРОПРОМЭЛЕКТРОЙ г. Саратов

Н. контр. Голмачева

Привязан :

Инв. № подл. | Подпись и дата | Взамен. инв. №

Копировал: Несмеянова

Формат А2

Альбом II, часть 2

Типовой проект 503-1-67.87

Ведомость рабочих чертежей основного комплекта АС

Лист	Наименование	Примечание
1	Общие данные (начало)	
2	Общие данные (продолжение)	
3	Общие данные (окончание)	
4	Спецификация элементов заполнения проемов. Фрагмент тамбура	
5	План кровли. Вентшахта, сечения	
6	Фасады В-Б; 3-1; 1-3, Разрез 1-1	
7	Планы на отм 0,000; 3,000	
8	Планы полов. Схемы крепления перегородок.	
9	Схемы расположения плит перекрытия, покрытия и козырька входа	
10	Схемы расположения панелей наружных стен	
11	Схемы расположения панелей внутренних стен	
12	Схемы расположения элементов лестниц и проступей	
13	Схема расположения элементов фундаментов и подземного хозяйства	
14	Схема расположения элементов лестницы ЛМ1	

Ведомость ссылочных и прилагаемых документов

Обозначение	Наименование	Примечание
	Ссылочные документы	
ГОСТ 13579-78*	Блоки бетонные для стен подвалов	
ГОСТ 11214-86	Окна и балконные двери деревянные с двойным остеклением для жилых и общественных зданий.	

Типовой проект разработан в соответствии с действующими нормами и правилами и предусматривает мероприятия, обеспечивающие взрывную, взрывопожарную и пожарную безопасность при эксплуатации здания.

Главный инженер проекта: (Нажметдинов)

Продолжение

Обозначение	Наименование	Примечание
	Ссылочные документы	
ГОСТ 6629-74*	Двери деревянные внутренние для жилых и общественных зданий	
ГОСТ 13580-85	Плиты железобетонные ленточные фундаментов	
ГОСТ 26919-86	Плиты подоконные железобетонные для жилых, общественных и вспомогательных зданий	
3.400-6/76	Унифицированные закладные детали сборных железобетонных конструкций инженерных сооружений промышленных предприятий. Рабочие чертежи.	
1.050.1-2, вып 1,2	Сборные железобетонные марши, площадки и проступи для многоэтажных общественных зданий, производственных и вспомогательных зданий промышленных предприятий	
ПК-01-88	Сборные железобетонные плиты для покрытий производственных зданий.	
2.236-2, вып.1	Детали примыкания оконных и дверных блоков в общественных зданиях.	
1.488.9-2, вып 1,2	Кабины душевых помещений вспомогательных зданий промышленных предприятий	
2.230-1, вып. 5	Детали стен и перегородок общественных и жилых зданий	
2.130-1, вып.11	Детали стен и перегородок жилых зданий	
1.090.1-1, вып 2-1, 4-4, 5-1, 7-1, 8-1; 2-6.	Сборные железобетонные конструкции межвидового применения для крупнопанельных общественных зданий и вспомогательных зданий промышленных предприятий высотой этажа 3,0 и 3,3 м.	
2.244-1 вып. 4	Детали полов общественных зданий	
ИИ-03-03, Альбом 71-64	Рабочие чертежи металлических изделий	

Продолжение

Обозначение	Наименование	Примечание
2.460-18, вып. 1,3	Узлы покрытий одноэтажных производственных зданий с рулонными кровлями и железобетонными плитами.	
1.136.5-19	Двери деревянные наружные для жилых и общественных зданий.	
1.450.3-3, вып.0,1и1	Стальные лестницы, площадки, стремянки и ограждения.	
2.260-1, вып 5	Детали покрытий общественных зданий	
2.230-1. вып 5	Детали стен и перегородок общественных и жилых зданий	
2.430-20, вып.1,2,4	Узлы стен из кирпича одноэтажных зданий промышленных предприятий	
1.038.1-1, вып. 1	Перемычки железобетонные для зданий с кирпичными стенами.	
1.400-15, вып 1	Унифицированные закладные изделия железобетонных конструкций для крепления технологических коммуникаций и устройств.	
1.236-5, вып. 1	Противопожарные двери для жилых и общественных зданий.	
	Прилагаемые документы	
-И	Чертежи индустриальных строительных конструкций и деталей	Альбом V
-АСВМ	Ведомость потребности в материалах основного комплекта АС	Альбом VII
-АССО	Спецификация оборудования	Альбом VI

Привязан:

Инв. N подл. | Подпись и дата | Взам. инв. N

ГИП	Нажметдинов		07.87
Нач.отд.	Зильбертов		07.87
Гл.констр.	Чупахин		07.87
Рук.гр.	Пегова		07.87
Инженер	Толкушникова		07.87
Н.контр.	Толмачева		07.87

ТП-503-1-67.87 - АС

Производственный корпус гаража на 100 грузовых автомобилей

Бытовые помещения

Стадия	Лист	Листов
РП	1	14

Общие данные (начало)

ГИПРОПРОМСЕЛЬСТРОЙ г. Саратов

Копировал: Малинина

Формат А2

Общие указания

1. Рабочие чертежи архитектурно-строительных решений пристроенных бытовых помещений разработаны для строительства в районах со следующими характеристиками природных условий:
а) расчетная зимняя температура наружного воздуха $t_н = 30°C$; (условия эксплуатации Б);
б) вес снегового покрова для III района СССР равен 1,0 Па (100 кгс/м²);
в) нормативное ветровое давление для I района СССР равен 0,23 кПа (23 кгс/м²);
г) сейсмичность района не выше 6 баллов;
д) грунтовые условия площадки строительства даны на листе 13;
е) строительство в районах вечной мерзлоты, просадочных и насыпных грунтов и подрабатываемых территорий не предусматривается.
2. Степень огнестойкости здания - II.
3. Класс ответственности здания - II, коэффициент надежности - $\gamma = 0,95$ согласно правилам учета степени ответственности зданий и сооружений, при проектировании конструкции, утвержденным Госстроем СССР.
4. За условную отметку 0,000 принят уровень чистого пола производственного корпуса, который соответствует абсолютной отметке [ ]
5. Планировочная отметка земли вокруг здания принята - 0,150.
6. Наружные стены запроектированы из легкобетонных панелей по серии 1.090.1-1 плотностью 1000 кг/м³.
7. В помещениях с сухим режимом перегородки выполняются из гипсовых плит (ГОСТ 6428-83) на алебастровом растворе, в помещениях с влажным режимом работы - из обыкновенного керамического кирпича $\gamma = 1800$ кг/м³ (ГОСТ 530-80) марки 75 на растворе марки 25
10. Наружная отделка панелей стен производится после распалубки панелей окраской цементно перхлорвиниловыми красками ЦПХВ.
11. Внутренняя отделка помещений выполняется в соответствии с ведомостью на листе 3.
12. По контуру здания устраивается асфальтовая отмостка шириной 500мм по щебеночному основанию толщиной 100мм.
13. При производстве строительных работ, а также при изготовлении, транспортировке и монтаже строительных конструкций и деталей руководствоваться требованиями соответствующих глав СНиП часть III „Правила производства и приемки работ" и СНиП III-4-80„ Техника безопасности в строительстве".
14. Антикоррозийная защита.
Антикоррозийная защита предусматривается в соответствии со СНиП 2.03.11-85„Защита строительных конструкций от коррозии".
Обетонирование выпусков арматуры, стальных и соединительных изделий производится бетоном той же плотности, что и бетон конструкций.
Все деревянные элементы, соприкасающиеся с бетоном или кирпичной кладкой, антисептируются.
Деревянные и стальные изделия окрашиваются пентафталевой эмалью в два слоя по грунтовке.

Ведомость гардеробного и сантехнического оборудования

Группа производственного процесса	Кол-во обслуживаемых		Количество единиц оборудования														Примечание
			Отделения гардеробных шкафов, см								Душевые сетки	Крючки в предвшивых	Скамьи в предвшивых п.м.	Ножные ванны	Умывальники	Унитазы, писсуары	
	Списочный состав	Наиболее многочисленная смена	Для уличной, домашней и специальной одежды			Для уличной и домашней одежды		Для специальной одежды									
			25	33	40	25	33	25	33	40							
1	2	3	4	5	6	7	8	9	10	11	12	13	14	15	16	17	18
Для мужчин																	
I б	22	12	22	—	—	—	—	—	—	—	0,8			0,24	1,2		
I в	5	2	—	5	—	—	—	—	—	—	0,3			0,04	0,2		
II а	1	1	—	1	—	—	—	—	—	—	0,14			—	0,05		
II б	1	1	—	—	—	1	—	1	—	—	0,34			—	0,05		
II г	1	1	—	—		1	—	1	—	—	0,34	6,64	1,33	—	0,05	1 унитаз, 1 писсуар	
II д	3	2	—	—	—	3	—	3	—	—	0,4			0,04	0,1		
III а	4	3	—	—	—	4	—		—	4	1			—	0,3		
ИТР	3	2	—	—	—	—	—	—	—	—	—			—	0,05		
Итого	40	24	22	6	—	9	—	5	—	4	3,32			0,32	2,0		
I б	2	1	2	—	—	—	—	—	—	—	0,08			0,025	0,1		
II в	7	4	—	—	—	7	—	7	—	—	1,0			0,1	0,2		
III б	1	1	—	—	—	1	—	1	—	—	0,25	2,66	0,53	—	0,1	1 унитаз	
ИТР	3	2	—	—	—	—	—	—	—	—	—			—	0,05		
Итого	13	8	2	—	—	8	—	8	—	—	1,33			0,125	0,45		
Всего	53	32	24	6	—	17	—	13	—	4	6			2	3	2+1	

Основные строительные показатели

№ п/п	Наименование	Ед. изм	Количество
1	Площадь застройки	м²	232,00
2	Общая площадь	м²	422,00
3	Строительный объем	м³	1418,00

ГИП	Нажметдинов		07.87
Нач. отд	Зильбертов		07.87
Гл. констр	Чупахин		07.87
Рук. гр.	Пегова		07.87
Инж	Кондинская		06.87
Н. контр	Толмачева		07.87

ТП-503-1-67.87 -АС

Производственный корпус гаража на 100 грузовых автомобилей

Бытовые помещения | Стадия: РП | Лист: 2 | Листов:

Общие данные (продолжение)

ГИПРОПРОМСЕЛЬСТРОЙ г. Саратов

Привязан:

Инв. N

Копировал: Малинина

Формат А2

Инв. № подл. | Подп. и дата | Взам. инв. №

Ведомость отделки помещений площадь м²

Наименование или номер помещения	Потолок: площадь	Потолок: вид отделки	Стены или перегородки: площадь	Стены или перегородки: вид отделки	Низ стен или перегородок (панель): площадь	Низ стен или перегородок (панель): вид отделки	Низ стен или перегородок (панель): высота мм	Примечание
1.17 коридоры	86,00	Затирка швов ж-б. панелей Известковая окраска	30,00 15.0	Затирка швов панелей штукатурка кирпичных участков стен Известковая окраска	186.0	Водоэмульсионная окраска	1500	
4,5,10,11,12	29,00	Затирка швов ж-б. панелей Водоэмульсионная окраска	46,00 55,00	Затирка швов панелей штукатурка кирпичных участков стен Водоэмульсионная окраска	58,50	Стеклянная плитка	1500	
2,3,13,14,15,16	108,20	То же	11,30 229,0	То же	–	–	–	На всю высоту
8,20	8,50	Затирка швов ж-б панелей Масляная окраска	8,30 20.0	Затирка швов панелей, штукатурка кирпичных участков стен Масляная окраска	32,80	Стеклянная плитка	1800	
9,19,21,22 Лестничная клетка	73,00	Затирка швов ж.-б. панелей Водоэмульсионная окраска	71,00 285,0	Затирка швов панелей штукатурка кирпичных участков стен Водоэмульсионная окраска	3,00	В местах установки умывальников и ножных ванн - стеклянная плитка		
6,18,23	67,30	Затирка швов ж.-б. панелей. Известковая окраска	3,20 175,00	Затирка швов панелей штукатурка кирпичных участков стен Известковая окраска	–	–	–	На всю высоту

Условные обозначения

Ж.-б конструкции в сечении

Условные сокращения слов

п.с – по сооружению
ж.р. – жалюзийная решетка
см – смотри

Ведомость объемов бетонных и железобетонных конструкций

N п/п	Наименование группы элементов конструкций	Код	Кол м³	Примечание
1.	Плиты перекрытия	584200	52,73	
2	Панели стеновые наружные	583100	113,21	
3	Панели стеновые внутренние	583100	16,97	
4.	Элементы лестниц	589000	2,81	
5	Конструкции каналов	585800	0,18	
6.	Перемычки	582800	0,14	
7	Блоки бетонные для стен подвалов.		39,81	
8	Плиты железобетонные для ленточных фундаментов		17,48	
	Всего бетона и железобетона		243,22	

Материалы на изготовление сборных бетонных и железобетонных конструкций учтены в ведомости потребности в материалах и отдельно не учитываются

Ведомость спецификаций

Лист	Наименование	Примечание
4	Спецификация элементов заполнения проемов	
	Спецификация элементов тамбура	
5,8	Спецификация металлических элементов	
6	Спецификация перемычек	
9	Спецификация элементов к схемам расположения плит перекрытия и покрытия	
10,11	Спецификация элементов к схемам, расположенным на данном листе.	
12	Спецификация к схемам расположения элементов лестниц	
13.	Спецификация к схеме расположения элементов фундаментов	
14	Спецификация к схеме расположения элементов лестницы ЛМ1	

ГИП	Жметдинов		07.11	ТП-503-1-6787 – АС	
Нач отд	Зильбертов		07.11		
Гл констр	Чупахин		07.11	Производственный корпус гаража на 100 грузовых автомобилей	
Рук гр.	Пегова		07.11	Бытовые помещения	Стадия: РП; Лист: 3; Листов:
Инж.	Левкевич		07.11	Общие данные (окончание)	ГИПРОПРОМСЕЛЬСТРОЙ г. Саратов
Н контр	Толмачева		07.11		

Привязан

Инв. N

Инв. N подл. | Подпись и дата | Взам. инв. N

Копировал: Малинина

Формат А2

Альбом II, часть 2

Типовой проект 503-1-67.87

Спецификация элементов заполнения проемов


Марка поз.	Обозначение	Наименование	Кол. на этаж. 1	2	всего	Масса ед. кг	Примечание
1	1.136.5-19	Дверной блок ДН 21-15 ЩР1	1	-	1		1)
2	1.136.5-19	Дверной блок ДН 21-10Щ	1	1	2		1)
3	1.236-5, вып. 1	Дверной блок ДП 1.07	1	-	1		
4	ГОСТ 6629-74*	Дверной блок ДО 21-13	1	-	1		
5	ГОСТ 6629-74*	Дверной блок ДГ 21-10	7	7	14		
5а			-	1	1		2)
6	ГОСТ 6629-74*	Дверной блок ДГ 21-10Л	4	5	9		
7	ГОСТ 6629-74*	Дверной блок ДГ 21-7ВП	2	4	6		3)
7а			2	-	2		
8	ГОСТ 6629-74*	Дверной блок ДГ 21-7ВЛП	3	1	4		
9	ГОСТ 6629-74*	Дверной блок ДГ 21-12Л	1	-	1		2)


1. Наружные эвакуационные двери поз. 1, 2 не должны иметь запоров, которые не могут быть открыты изнутри без ключа
2. Двери лестничных клеток поз 5а, 9, ведущие в общие коридоры, должны иметь приспособления для самозакрывания и уплотнения в притворах и не должны иметь запоров, препятствующих их открыванию без ключа
3. Двери поз. 7а - самозакрывающиеся.


Ведомость проемов дверей


Марка поз.	Размер проема мм
1	1510 × 2070
2	1010 × 2070
3	1010 × 2070
4	1310 × 2070
5	1010 × 2070
6	1010 × 2070
7	710 × 2070
8	710 × 2070
9	1210 × 2070

Фрагмент тамбура

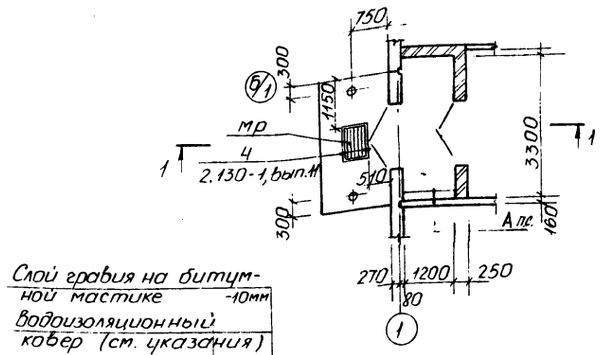


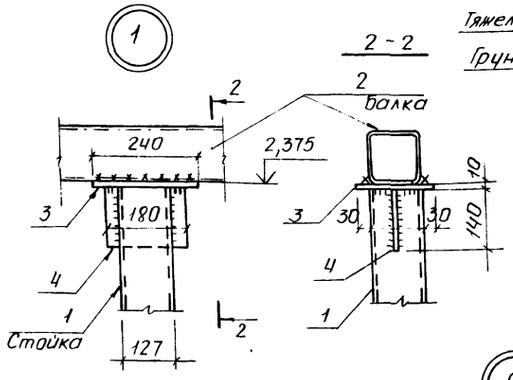

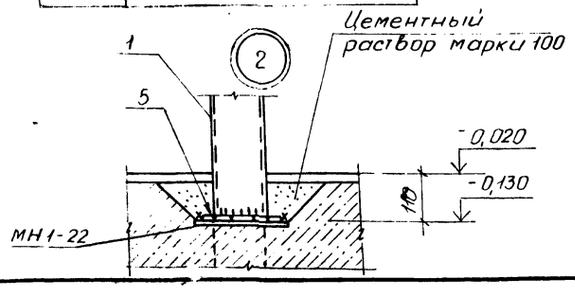

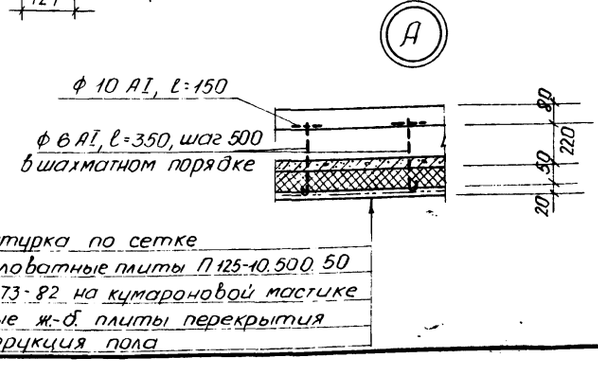

План кровли ТАМБУРА

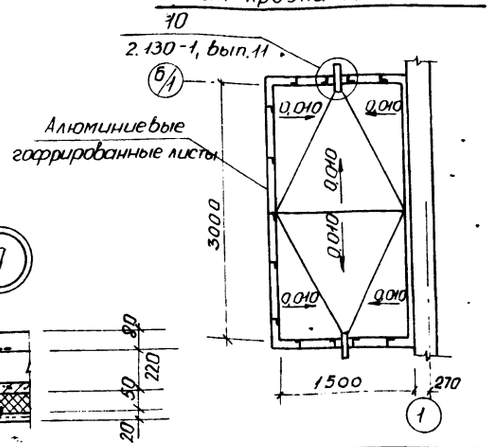

Спецификация элементов тамбура

Марка поз.	Обозначение	Наименование	Кол.	Масса ед. кг	Примечание
		Металлические элементы			
1		Труба Гр 127×4 ГОСТ 8732-78*, ℓ=2505	2	30,4	
2		Гн а 120×4 ТУ36-2287-80 ℓ-13.50 Ст 09Г2С ГОСТ 11474-76*	2	19,8	
3		Лист 10×180 ГОСТ 19903-74* ℓ-240 Вст 3кп 2 ГОСТ 14637-79	2*	3,4	
4		Лист 8×140 ГОСТ 19903-74* ℓ-180 Вст 3кп 2 ГОСТ 14637-79	2	1,6	
5		Лист 10×180 ГОСТ 19903-74* ℓ-180 Вст 3кп 2 ГОСТ 14637-79	4	2,5	
МР	ИИ 03-03, альб. 7-84	Решетка для вытирания ног МР	2	12,71	
МН548	1 400-15, вып. 1	Изделие закладное МН548	-	4,2	10 т
		Уголок Б-32×20×4 ГОСТ 8510-86 ℓ-220 Вст 3кп 2 ГОСТ 535-79*	13	0,3	
		Уголок Б-70×45×5 ГОСТ 8510-86 ℓ-100 Вст 3кп 2 ГОСТ 535-79*	11		
		Лист 6×50 ГОСТ 19903-74* Вст 3кп 2 ГОСТ 14637-79	-	2,4	6,0 т
МН 1-22	3.400-6/76	Изделие закладное МН1-22	2	1,7	
—	ГОСТ 21631-76*	Алюминиевые гофрированные листы	—	—	1,8 м²

1 Водоизоляционный ковер выполнить из 4-х слоев: верхний - рубероид марки РКК-350Б; 3 нижних слоя - рубероид марки РПП-300Б (ГОСТ 10923-82) на кровельной битумной мастике (ГОСТ 2889-80)
2. Расход металла на узел „А" дан на листе 5.

ГИП	Нажметдинов		07.87
Нач. отд.	Зильбертов		07.87
Гл. констр.	Чупахин		07.87
Рук. гр.	Пегова		07.87
Инж.	Левкевич		06.87
Н. контр.	Голмачева		07.87

ТП-503-1-67.87 - АС

Производственный корпус гаража на 100 грузовых автомобилей

Бытовые помещения

Стадия	Лист	Листов
РП	4	

Спецификация элементов заполнения проемов. Фрагмент тамбура


ГИПРОПРОМСЕЛЬСТРОЙ г. Саратов

Привязан:


Инв. N подл. | Подпись и дата | Взам. инв. N

Копировал: Молинина Маг. Формат А2


План кровли

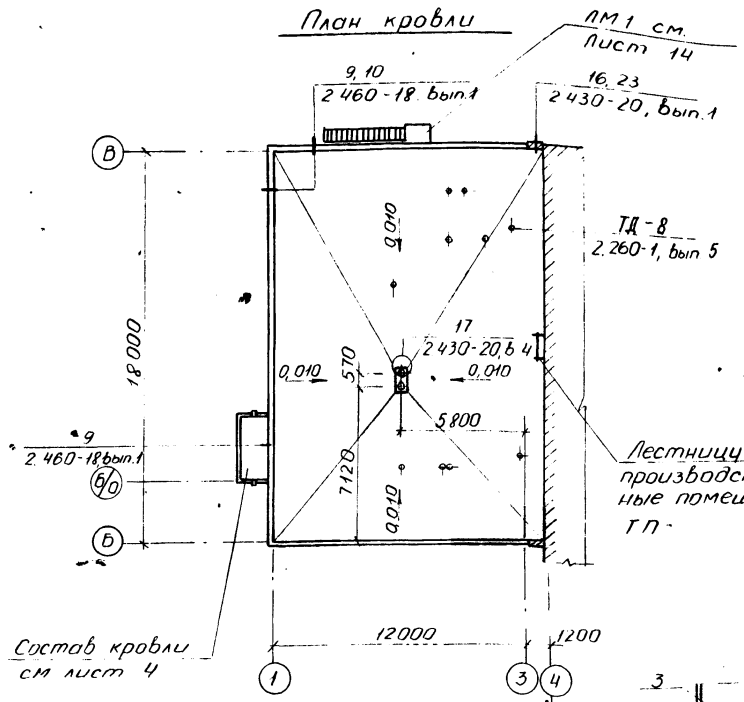


1-1

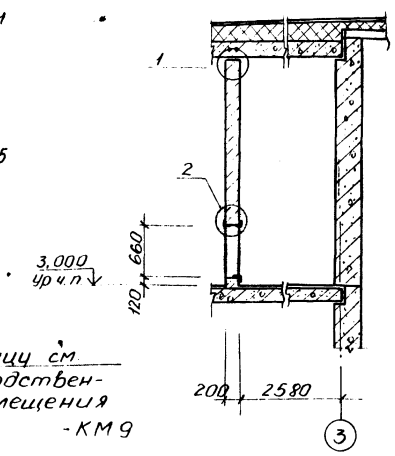


2-2

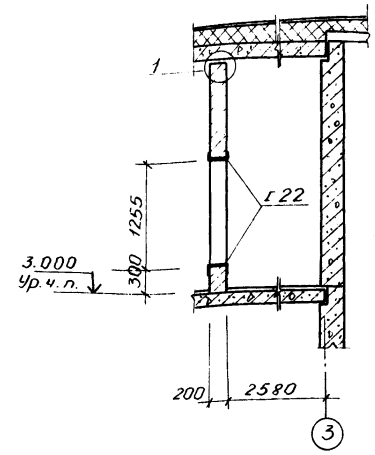



А-А

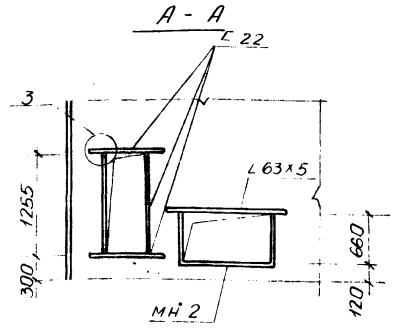

Вентшахта

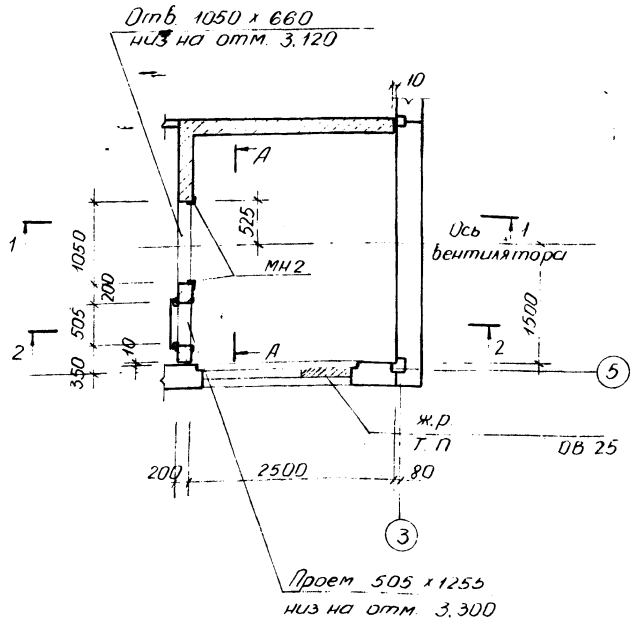

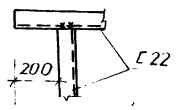

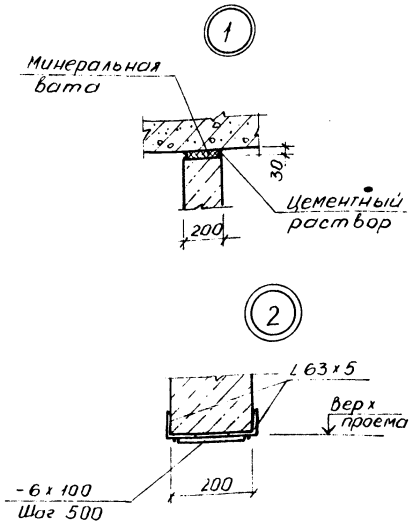

Спецификация металлических элементов

Марка, поз.	Обозначение	Наименование	Кол	Масса ед. кг	Примечание
		Элементы кровли			
МС4	2.460-18, вып. 3	Изделие соединительное МС4	33	2,80	
МС8	2.460-18, вып. 3	Изделие соединительное МС8	72	0,45	
МС33	2.460-18, вып. 3	Изделие соединительное МС33	33	4,60	
		Лист Б-4-40 ГОСТ 19903-74* / Вст 3 кл 2 ГОСТ 16523-70*		1,30	49,1 м
ЭФ26	2.430-20, вып. 2	Элемент фасонный ЭФ26	3	2,40	
ЭФ27	2.430-20, вып. 2	Элемент фасонный ЭФ27	3	2,20	
ЭФ29	2.430-20, вып. 2	Элемент фасонный ЭФ29	4	0,05	
ЭФ38	2.430-20, вып. 2	Элемент фасонный ЭФ38	4	0,41	
ЭФ39	2.430-20, вып. 2	Элемент фасонный ЭФ39	2	3,70	
		Труба 299х8, ГОСТ 8732-78*Б-500	2	36,70	
		Труба 325х8, ГОСТ 8732-78*Б-500	5	31,20	
		Труба 133х5, ГОСТ 8732-78*Б-500	2	7,40	
		Лист Б-4-40 ГОСТ 19903-74*Б-40 / Вст 3кп 2, ГОСТ 16523-70*	72	0,05	
		Оцинкованная кровельная сталь δ=0,7 ГОСТ 14918-80*		4,00	4,5 м²
		На вентшахту			
		Изделие закладное	2,4	6,30	
		Швеллер 22 ГОСТ 8240-72* / Вст 3пс6 ГОСТ 535-79*	-	21,0	4,3 м
		Уголок Б-63х5, ГОСТ 8509-86 / Ст 3кп2, ГОСТ 535-79*	-	3,50	1,4 м
		Элементы тамбура			
ГОСТ 5781-82*		Ф6 AI, l=330	12	0,06	
ГОСТ 5781-82*		Ф10 AI, l=150	12	0,09	

1. Кровля запроектирована согласно СНиП II-26-76 „Кровли" Состав кровли дан на разрезе 1-1 лист 6
2. Водоизоляционный ковер состоит из четырех слоев кровельного рубероида с пылевидной посыпкой марки РКП-350 Б ГОСТ 10923-82 на антисептированной кровельной битумной мастике. (ГОСТ 2889-80)
3. Марки мастик устанавливаются при привязке проекта в зависимости от района строительства по приложению 1 ГОСТ 28.89-80.
4. Материал стен вентшахт - стеновые мелкие блоки марки 50 (ГОСТ 21520-76) из ячеистых бетонов толщиной 200 мм плотностью 700 кг/м³ на цементно-песчаном растворе марки 25

Привязан

Инв. N

Инв. N подл. | Подпись и дата | Взам. инв. N | Инв. N отд. вк. | Нач. отд. | Гл. спец. | Гл. конструктор | Рук. гр. | Инж.

ГИП	Нажметдинов		07.87
Нач. отд.	Зильбертов		07.87
Гл. констр.	Чупахин		07.87
Рук. гр.	Пегова		07.87
Инж.	Левкевич		06.87
Н. контр.	Толмачева		07.87

ТП-503-1-67.87 - АС

Производственный корпус гаража на 100 грузовых автомобилей

Бытовые помещения.

Стадия	Лист	Листов
РП	5	

План кровли вентшахта, сечения

ГИПРОПРОМСЕЛЬСТРОЙ г. Саратов


Копировал: Малинина

Формат А2

Альбом II, часть 2

Типовой проект 503-1-67.87

Фасад В - Б

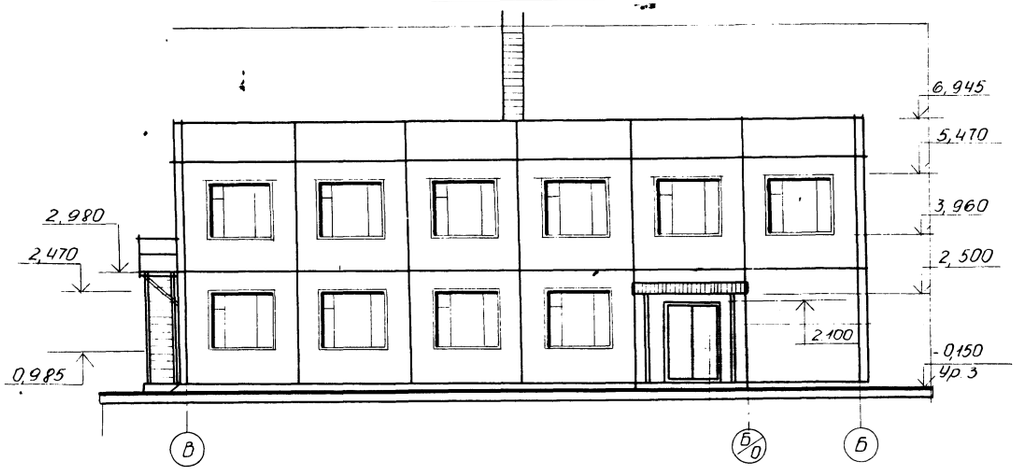

Разрез 1-1

Слой гравия на антисептированной битумной мастике - 10мм

Водоизоляционный ковер см. указания лист 5


Стяжка из цементно-песчаного раствора марки 50-15мм

Утеплитель-ячеистый бетон плотностью 350 кг/м³ - 140мм

Легкий бетон по уклону 1% Р1200 кг/м³ от 0 до 70мм


Пароизоляция - рубероид марки РКМ 350Б (гост 10923-82) на битумной мастике над душевыми

Сборные ж.б плиты

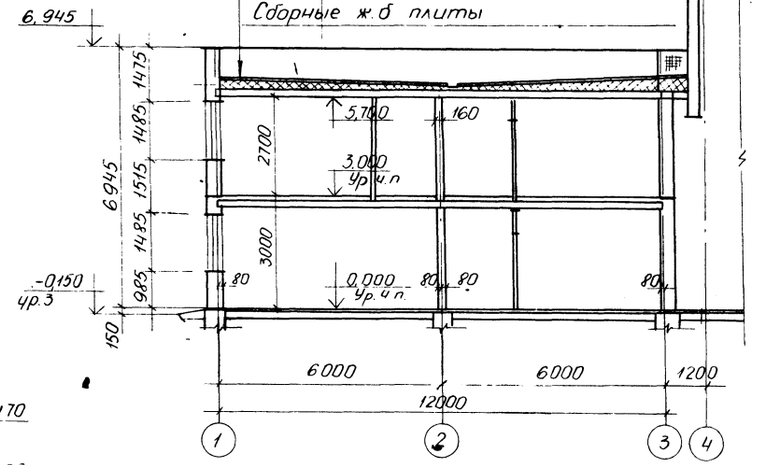


Лестница дана в производственных помещениях

Фасад 3-1

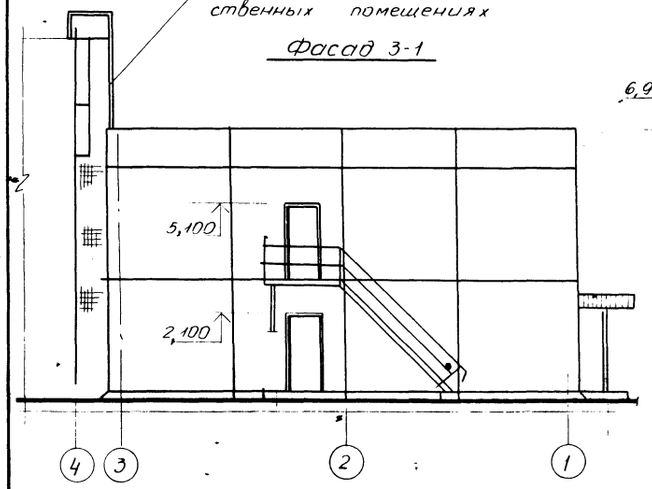

Фасад 1-3

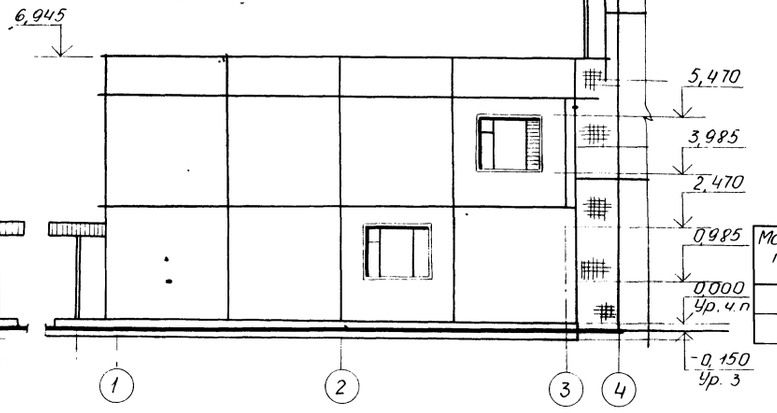

Спецификация перемычек

Марка, поз	Обозначение	Наименование	Кол. изд. 1	Кол. изд. 2	Всего	Масса ед. кг	Примечание
1	1.038.1-1, вып.1	2ПБ13-1	4	-	4	54	
2	1.038.1-1, вып.1	2ПБ17-2	2	-	2	71	

Ведомость перемычек

Марка, поз	Схема сечения
ПБ1	1
ПБ2	2
ПБ3	1

1 Оконные блоки (гост 11214 - 86) поставляются в комплекте с панелями.

2 Над проемами шириной менее 800мм устраиваются рядовые перемычки из 4 рядов кирпича. Под нижним рядом кирпича укладываются стержни Ø6 AI, шагом 50мм в слое цементно-песчаного раствора марки 100 толщиной 30мм

ГИП	Жожмединов		07.87
Нач отд	Зильберт		07.87
Гл констр	Чупахин		07.87
Рук гр	Пегова		06.87
Инженер	Крячко		06.87
Н контр	Толмачева		07.87

ТП - 503-1-67.87 - АС

Производственный корпус гаража на 100 грузовых автомобилей

Бытовые помещения

Стадия	Лист	Листов
РП	6	

Фасады В-Б, 3-1, 1-3; Разрез 1-1

ГИПРОПРОМСЕЛЬСТРОЙ г. Саратов

Привязан:

Инв. N


Копировал Мамонина Мм. Формат А2

Инв. N подл. | Подпись и дата | Взам. инв. N


Альбом II, часть 2

Типовой проект 503-1-67.87

План на отм. 0.000

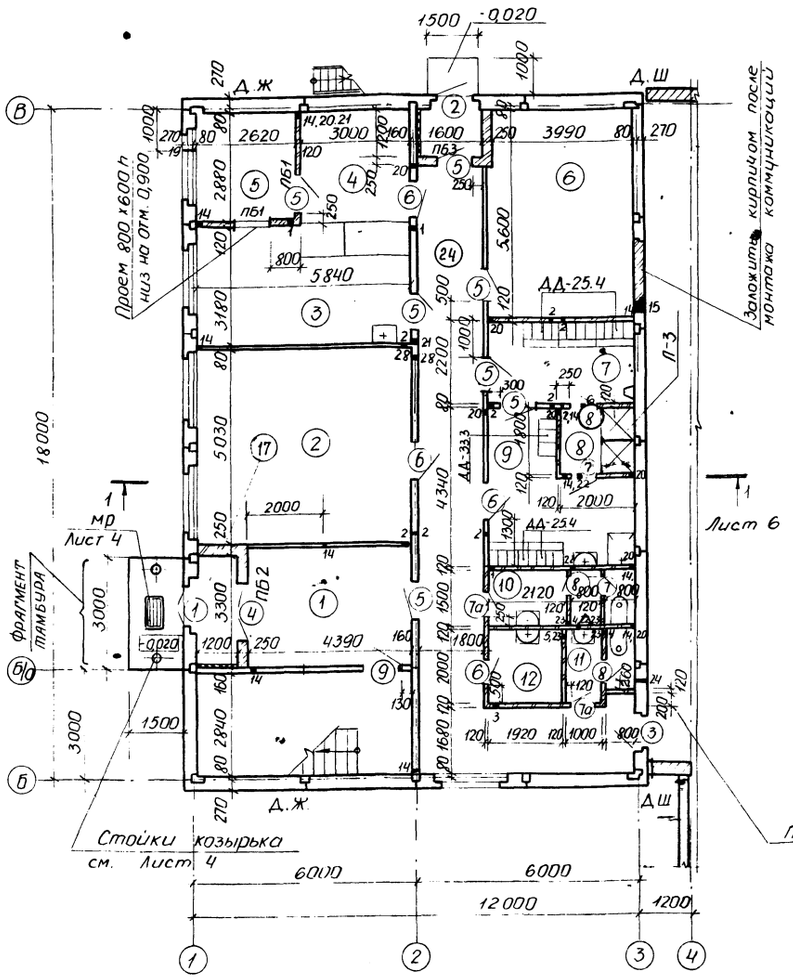

План на отм. 3,000

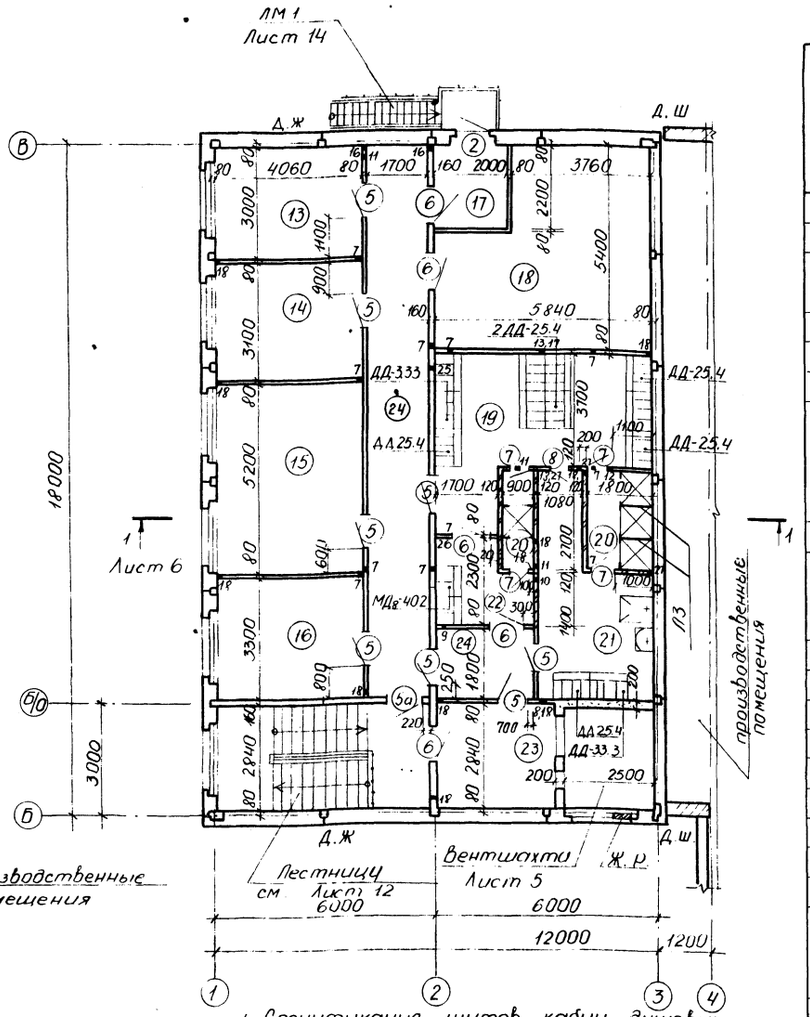

Экспликация помещений

Номер по плану	Наименование	Площадь м²
1	Вестибюль	14,52
2	Красный уголок	30,03
3	Зал буфета с раздаточной на 8 посадочных мест	18,62
4	Подсобное помещение	8,70
5	Моечная столовой посуды	7,95
6	Тепловой узел	22,29
7	Женский гардероб для уличной, домашней и специальной одежды на 10шк для гр. Iб, IIв, IIIб	8,75
8	Женская душевая	3,600
9	Женский гардероб для специальной одежды на 8 шк для гр IIв, IIIб	13,52
10	Мужская уборная	5,97
11	Женская уборная	3,34
12	Хозяйственная кладовая	4,00
13	Медицинская комната	12,18
14	Прарком	12,59
15	Конторское помещение	21,11
16	Конторское помещение	13,40
17	Тамбуры	10,28
18	Венткамера	26,80
19	Мужской гардероб уличной, домашней и спец одежды на 37шк для гр. Iб, Iв, IIа, б, г, д, IIIа	24,80
20	Мужская душевая	7,29
21	Мужской гардероб спец одежды на 5шк для гр. IIб, IIг, IIд	12,80
22	Мужской гардероб спец одежды на чшк для гр. IIIа	5,4
23	Венткамера	17,29
24	Коридоры	66,50

Таблица отверстий

Тип отв	Размеры, мм В	Размеры, мм Н	Отм. низа м	Наименование
1	350	350	2,350	Энергетическое
2	250	300	2,400	Энергетическое
3	500	300	2,400	Энергетическое
4	150	150	2,200	Энергетическое
5	250	300	2,200	Энергетическое
6	340	150	2,500	Энергетическое
7	250	300	5,400	Энергетическое
8	500	200	5,200	Энергетическое
9	260	260	5,500	Энергетическое
10	350	350	5,350	Энергетическое

Продолжение

Тип отв	Размеры, мм В	Размеры, мм Н	Отм. низа м	Наименование
11	150	150	5,500	Энергетическое
12	530	150	5,500	Энергетическое
13	400	300	5,400	Энергетическое
14	100	100	0,050	Энергетическое
15	200	200	0,110	Энергетическое
16	100	100	5,000	Энергетическое
17	150	150	5,570	Энергетическое
18	100	100	3,050	Энергетическое
19	50	50	0,200	Водопровод
20	100	100	2,150	Водопровод

Продолжение

Тип отв	Размеры мм В	Размеры мм Н	Отм. низа м	Наименование
21	100	100	0,000	Водопровод канализация
22	150	150	2,450	канализация
23	150	200	0,000	Водопровод канализация
24	150	150	2,120	Водопровод
25	100	100	3,050	канализация
26	150	150	5,520	Водопровод
27	100	100	5,150	Водопровод
28	150	100	-0,100	Электротехн.

1. Спецификация щитов кабин душевых и металлические изделия к ним см лист 8.
2. Спецификация перемычек дана на листе 6
3. Общие указания к планам даны на листе 2
4. Спецификация дверей и проемов дана на листе 4.

ГИП	Жемелинов		07.87
Нач. отд	Зилыхертов		07.87
Гл. констр	Чуркин		07.87
Рук. гр	Пегова		07.87
Инж.	Крячко		07.87
Н. контр	Гомзикова		07.87

ТП-503-1-67.87 – АС

Производственный корпус гаража на 100 грузовых автомобилей

Бытовые помещения | Стадия: РП | Лист: 7 | Листов:

Планы на отм. 0,000; 3,000

ГИПРОПРОМСЕЛЬСТРОЙ г. Саратов

Привязан:


Инв. №

Копировал: Малинина


Формат А2

Инв. № подл. | Подпись и дата | Взам. инв. № | Нач. ОТО ЭМ Гуляева | Нач. ОТО ВК Сбитнева | Нач. ОТО ТХ Андреева

План полов на отм. 0,000

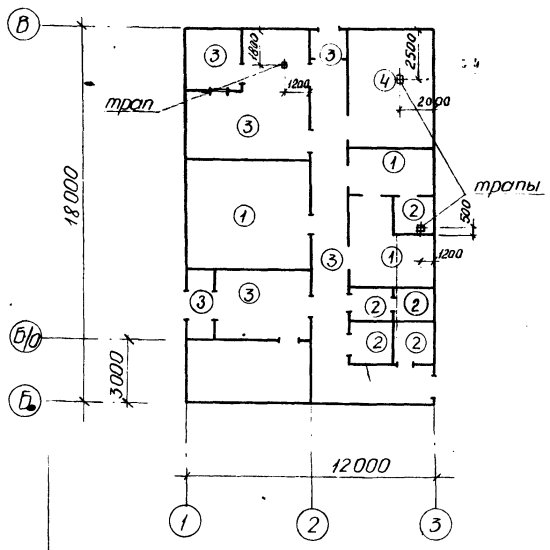


План полов на отм. 3,000

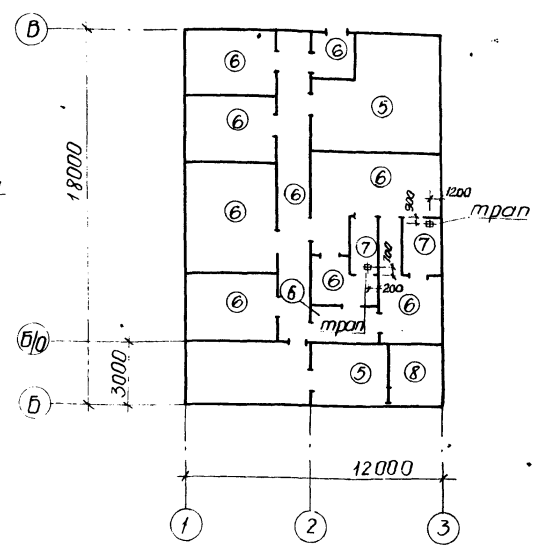


Тип пола по проекту	Код пола по смете
1	ПБ - 001
2	–
3	ПБ - 005
4	ПБ - 004
5	–
6	ПБ - 011
7	ПБ - 016
8	–


Схемы крепления перегородок из гипсобетонных блоков

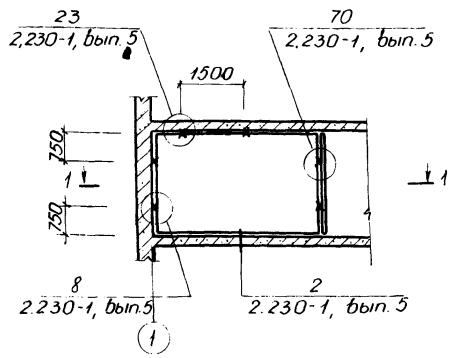


Кирпичных

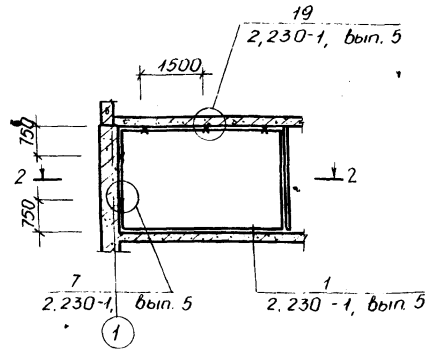

1-1

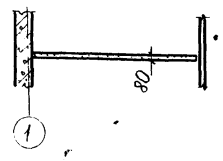

2-2

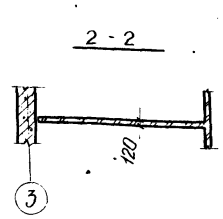

Экспликация полов

Наименование или номер помещения по проекту	Тип пола по проекту	Схема пола или номер узла по серии 2 244-1 вып 4	Элементы пола и их толщины	Площадь пола м²
2; 7; 9	1	226	Линолеум резиновый - релин типа А, гост 16914-71 - 3мм	51,34
8; 10, 11, 12	2	250	Керамические плитки гост 6787-80* 13мм; изол на битумной мастике	17, 38
1; 3; 4; 5; 17; 24	3	239	Мозаичные плиты из тяжелого бетона класса В 15-20мм	92.47
6	4	238	Бетонные плиты из тяжелого бетона класса В15-20мм	22,34
18, 23	5	120	Бетонные плиты из тяжелого бетона класса В 15 - 20 мм Легкий бетон средней плотности Д 1100 кг/м³ - 45 мм	36, 13
13; 14; 15; 16; 19; 21; 22, 17, 24	6	63	Линолеум резиновый многослойный - релин типа А, гост 16914-71 - 3 мм Прослойка из быстротвердеющей мастики на водостойких вяжущих - 1мм	137, 11
20	7	127А	Керамические плитки гост 6787-80* 13мм; 2слоя изола на битумной мастике	7, 29
Вентшахта	8	173	Бетонные плиты из тяжелого бетона класса В15-20мм Легкий бетон средней плотности Д 1200 кг/м³ - 155мм	6, 80

1. В помещениях с трапами полы выполнить с уклоном 0,010 к трапам.
2. Под кирпичные перегородки выполнить утолщение бетонной подготовки размерами 300×400 h.

Спецификация металлических элементов

Марка поз.	Обозначение	Наименование	Кол.	Масса ед. кг	Примечание
		Крепление перегородок			
ММ 1	2.230-1, вып 5	Изделие соединительное ММ1	16	0,55	
ММ 4	2.230-1, вып 5	Изделие соединительное ММ4	98	0,44	
К 1	2.230-1, вып. 5	Каркас К 1	16	0,41	
К 5	2.230-1, вып. 5	Каркас К 5	16	0,20	
		ф6 AI, ГОСТ 5781-82*		0,20	139,3м
		Кабины душевых			
Н-1	1.488.9-2, вып. 2	Ножка Н-1	3	0,47	
К-1	1.488.9-2, вып. 2	Кронштейн К-1	5	2,10	

Продолжение

Марка поз	Обозначение	Наименование	Кол.	Масса ед кг	Примечание
КЛ-1	1.488.9-2, вып. 2	Клипса КЛ-1	9	0,31	
СТ-1	1.488.9-2. вып. 2	Стяжка СТ-1	5	1,46	
Л-3	1.488.9-2, вып. 2	Лист Л-3	3	25,2	

Привязан.

Инв. №

Взам. инв. № | Подпись и дата | Инв. № подл.

ГИП	Нажметдинов		07.87
Нач. отд	Эльбертов		07.87
Гл. констр	Чупахин		07.87
Рук. гр.	Легова		06.87
Инж	Крячко		06.87
Н. контр	Толмачева		07.87

ТП - 503-1-67.87 - АС

Производственный корпус гаража на 100 грузовых автомобилей

Бытовые помещения

Стадия	Лист	Листов
РП	8	

Планы полов. Схемы крепления перегородок

ГИПРОПРОМСЕЛЬСТРОЙ г. Саратов

Копировал Малинина

Формат А2

Альбом II, часть 2

Типовой проект 503-1-67.87

Схема расположения плит перекрытия на отм. 3,000



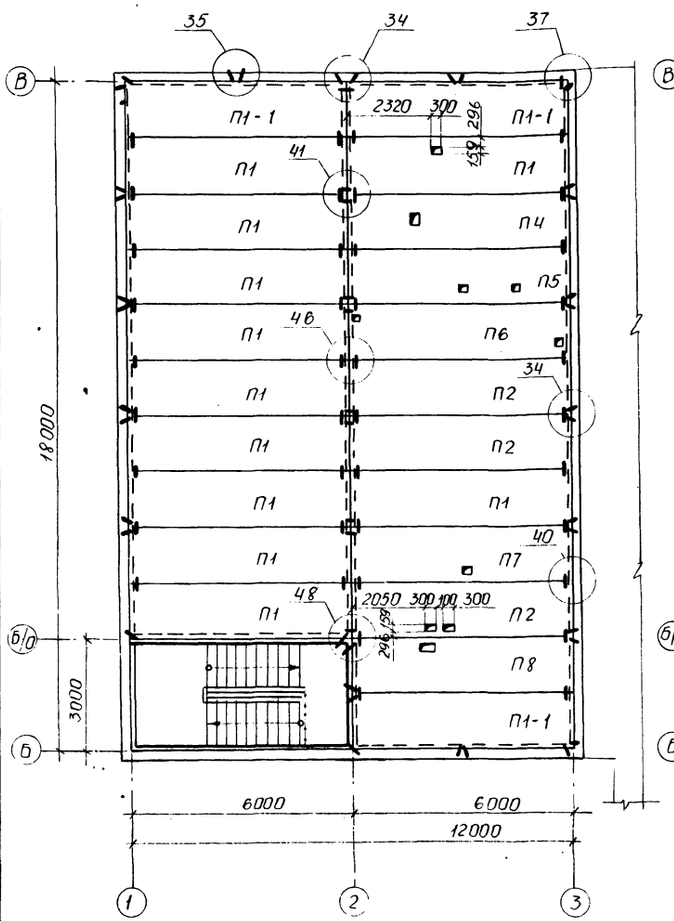


Схема расположения плит покрытия на отм. 6,000

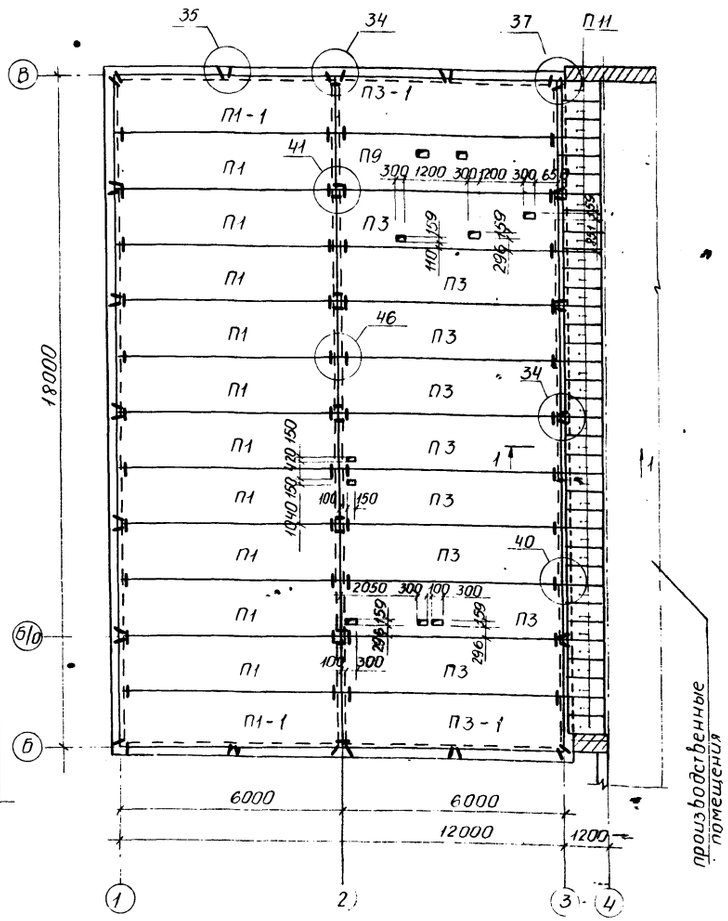


производственные помещения

Схема расположения козырька входа

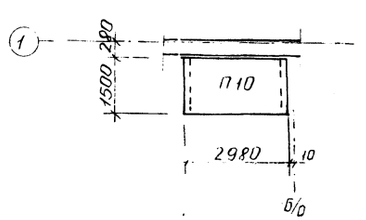

1-1

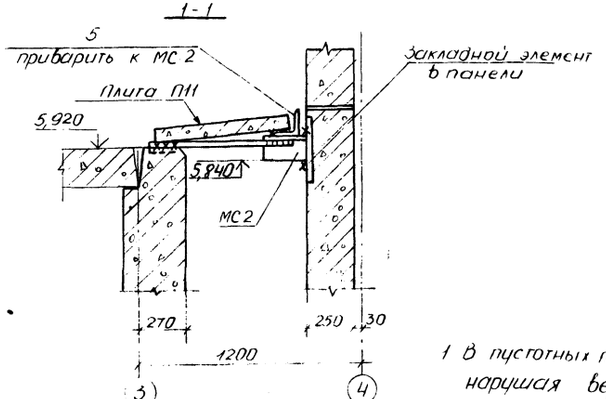

1 В пустотных плитах отверстия пробивать только в пустоте, не нарушая вертикальных несущих ребер

Спецификация элементов к схемам расположения плит перекрытия и покрытия

Марка, поз	Обозначение	Наименование	Кол	Масса ед. кг	Примечание
		Плиты:			
П1	1.090.1-1, Вып 5-1	ПК 60.15-6АТVТ	21	2767	
П2	1.090.1-1, Вып 5-1	ПР 60.15-8АТVТ	1	2595	
П3	1.090.1-1, Вып 5-1	ПК 60.15-8АТVТ	11	2767	
П4	ТП- -И-013	ПР 60.15-8АТVТ-а	1	2595	
П5	ТП- -И-013-01	ПР 60.15-8АТVТ-б	1	2595	
П6	ТП- -И-013-02	ПР 60.15-8АТVТ-в	1	2595	
П7	ТП- -И-013-03	ПР 60.15-8АТVТ-г	1	2595	
П8	ТП- -И-013-04	ПР 60.15-8АТVТ-д	1	2595	
П9	ТП- -И-013-05	ПР 60.15-8АТVТ-е	1	2595	
П10	ТП- -И-012	ПК 30.15-12,5Т-а	1	1380	
П11	ПК-01-88	П2	35	37	
П1-1	1.090.1-1, вып 5-1	ПК 60.15-6АТVТ	5	2767	
П3-1	1.090.1-1, вып 5-1	ПК 60.15-8АТVТ	2	2767	
		Изделия соединительные			
МС-5		ф12АI, ГОСТ 5781-82*			
		ℓ-200	140	0,18	
МС-17		ф12АI, ГОСТ 5781-82*			
		ℓ=150	22	0,13	
МС-9		ф12АI, ГОСТ 5781-82*			
		ℓ=260	1	0,23	
МС-19	1.090.1-1, Вып 8-1	МС 19	36	0,13	
МС-21	1.090.1-1, Вып 8-1	МС 21	1	0,30	
МС-2	ТП- -И-049	МС1	15	1,3	
поз 5		Уголок 100×100×7 ГОСТ 8509-86 ВСт3пс6-1 ГОСТ 535-79*		10,8	18,0м

2 Замоноличивание швов между плитами перекрытия и покрытия осуществлять тяжелым бетоном класса В15.

3 Армирование плит выполнять из стали марки 20гс

4 Узлы на схемах расположения плит перекрытия и покрытия замаркированы по серии 1.090.1-1, Вып 7-1

5 Нагрузки на покрытие приняты следующие (без учета собственного веса плит и снеговых мешков): для ребристых плит 5,63 кПа (563 кгс/м²); для пустотных плит 4,30 кПа (430 кгс/м²); Нагрузки на перекрытие приняты следующие: для ребристых плит - 7,00 кПа (700 кгс/м²); для пустотных плит - 5,67 кПа (567 кгс/м²)

6 Плиты П10 опорой со знаком Ⓐ ставить по оси 1

7 Ребристые плиты засыпать керамзитом γ=300 кг/м³

ГИП	Нагнетдинов		07.87	ТП-503-1-67.87 - АС	
Нач. отд	Зильбертоб		07.87		
Гл. констр	Чупахин		07.87		
Рук. гр	Гегова		06.87	Производственный корпус гаража на 100 грузовых автомобилей	
Инж	Крячко		06.87	Бытовые помещения	Стадия: РП; Лист: 9; Листов:
Н. контр	Толмачева		07.87	Схемы расположения плит перекрытия, покрытия и козырька входа	ГИПРОПРОМСЕЛЬСТРОЙ г. Саратов

Привязан:

Инв. №

Инв. № подл. | Подпись и дата | Взам. инв. №

Копировал Малинина


Формат А2

Альбом II, часть 2


Типовой проект 503-1-67.87

Схемы расположения панелей наружных стен


по оси 1

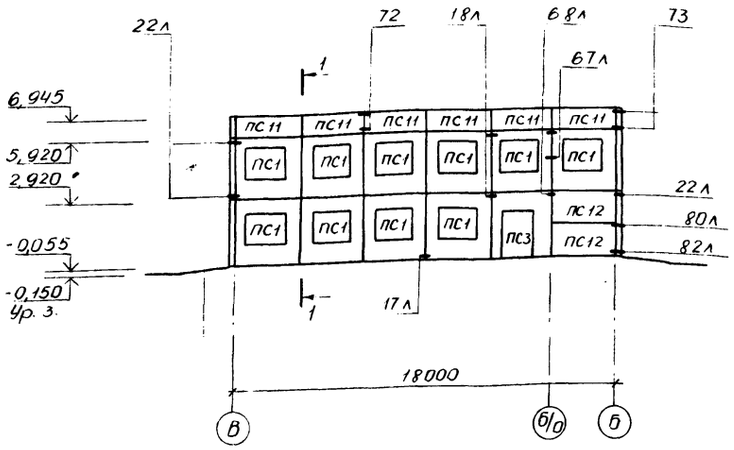


по оси 3

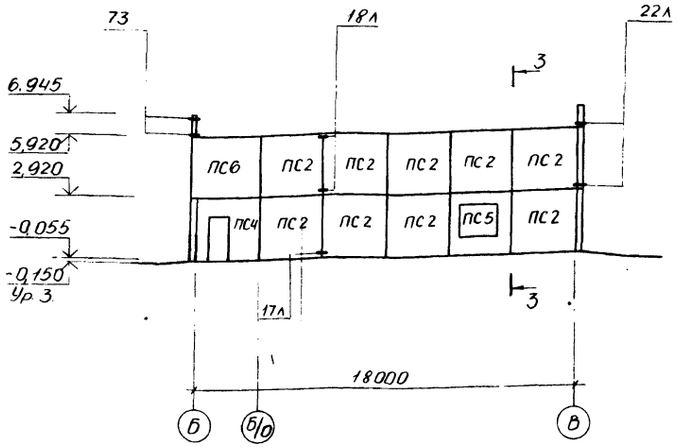


по оси Б

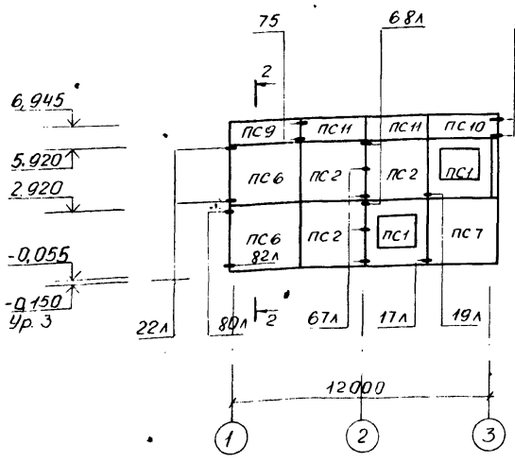


по оси В

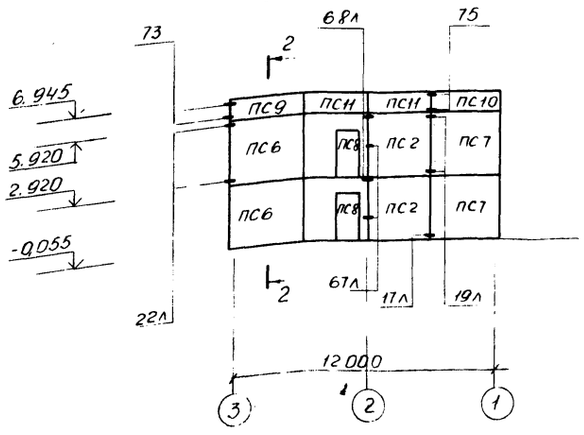


1-1

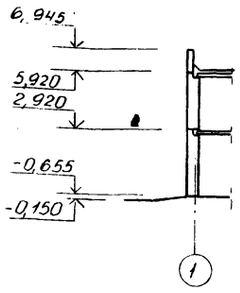

2-2

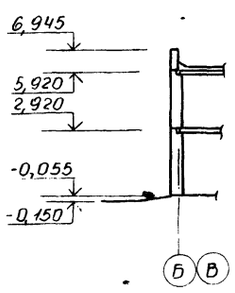

3-3

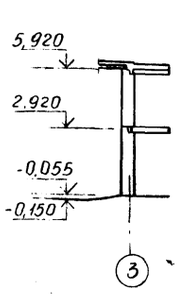

1. Узлы на листе замаркированы по серии 1.090. 1-1, вып 7-1
2. Герметизация стыков панелей выполняется герметизирующей, нетвердеющей строительной мастикой (ГОСТ 14791-79);
   а) вертикальные стыки по узлам 1, 2, 4, 9, 10 рис 1;
   б) горизонтальные стыки по узлам 7л, 12л рис. 5
   Грунтовка бетонной поверхности выполняется мастикой КН-2, уплотняющие прокладки - гернит прп, паронзол П-А, ПБ
3. Стеновые панели из легкого бетона с объемной массой 1000 кг/м³ на пористых неорганических заполнителях.

Спецификация элементов к схемам, расположенным на данном листе

Марка, поз.	Обозначение	Наименование	Кол.	Масса ед. кг	Примечание
		Панели наружных стен			
ПС 1	ТП - - Н-010	5ПС030.30.3,5-П-2а	12	1960	
ПС 2	1.090. 1-1, вып 2-6	ПС 30 30.3,5 -П	14	3080	
ПС 3	1.090. 1-1, вып 2-6	3ПСД 3030,35 - П - 2	1	1760	
ПС 4	1.090. 1-1, вып. 2-6	2ПСД 30.30.3,5-П-2	1	2150	
ПС 5	1.090 1-1, вып 2-6	5ПС030. 30, 3,5 - П - 2	1	1960	
ПС 6	1.090, 1-1, вып. 2- 6	1ПС 33, 30, 3,5 - П	5	1840	
ПС 7	1.090. 1-1, вып. 2-6	2 ПС 33,30. 3,5 - П	3	2250	
ПС 8	ТП - - Н-011	1ПСД 30. 30, 3,5 - П - 2а	2	2150	
ПС 9	1.090. 1-1, вып. 2-1	1ПСП 33. 10. 2,6 - П	2	850	
ПС 10	1.090. 1-1, вып. 2-1	2ПСП 33, 10, 2,6 - П	2	850	
ПС 11	1.090. 1-1, вып. 2-1	ПСП 30. 10. 2,6 - П	10	750	
ПС 12	1.090. 1-1, вып. 2-6	ПС 30. 15. 3,5 - П	2	1520	
		Изделия соединительные			
МС 1	1.090, 1-1, вып. 8-1	ф12 АI, ГОСТ 5781-82 *ℓ=140	54	0,36	Из узлов серии 1.090. 1-1, Вып. 7-1
МС 2	1.090. 1-1, вып. 8-1	МС 2	54	0,42	
МС 4	1.090. 1-1, вып. 8-1	МС 4	24	0,25	
МС 5		ф12 АI, ГОСТ 5781-82, *ℓ=200	12	0,18	
МС 8		Полоса -6х140, ГОСТ 103-76 *ℓ=140 Ст 3кп2, ГОСТ 535-79*	40	0,26	
МС 9		ф12 АI, ГОСТ 5781-82, *ℓ=260	20	0,23	
МС 25	1.090. 1-1, Вып. 8-1	МС-25	40	0,75	
МС 26	1.090. 1-1, Вып. 8-1	МС 26	12	1,20	
МС 27		Полоса -8х140, ГОСТ 103-76, *ℓ=100 Ст 3кп2, ГОСТ 535-79*	12	0,47	
МС 28		Уголок 5-75х75х8, ГОСТ 8509-86, ℓ=170 Ст 3кп2, ГОСТ 535-79*	8	1,53	
МС 29	1.090. 1-1, Вып. 8-1	МС 29	4	0,48	

ГИП	Нажметдинов		07.87
Нач. отд.	Зильбертов		07.87
Гл. констр.	Чупахин		07.87
Рук. гр.	Пегова		07.87
Инженер	Левкевич		07.87

ТП - 503-1-67.87 - АС

Производственный корпус гаража на 100 грузовых автомобилей

Бытовые помещения

Стадия	Лист	Листов
РП	10	

Схемы расположения панелей наружных стен

ГИПРОПРОМСЕЛЬСТРОЙ г. Саратов

Привязан:


Инв. N

Копировал: Молинина


Формат А2

Инв. N подл. | Подпись и дата | Взам. инв. N

Схемы расположения панелей внутренних стен

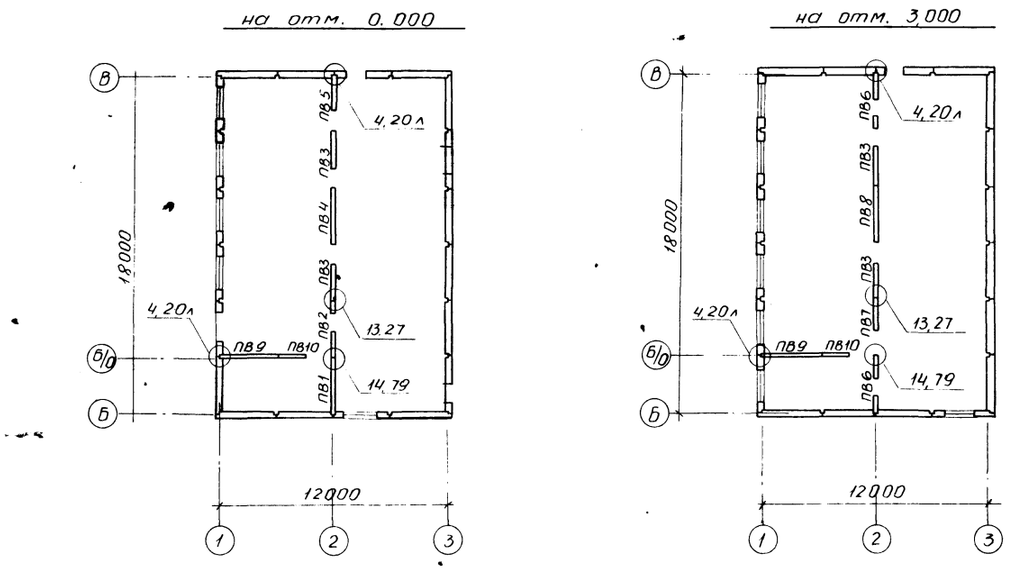

Развертки панелей внутренних стен

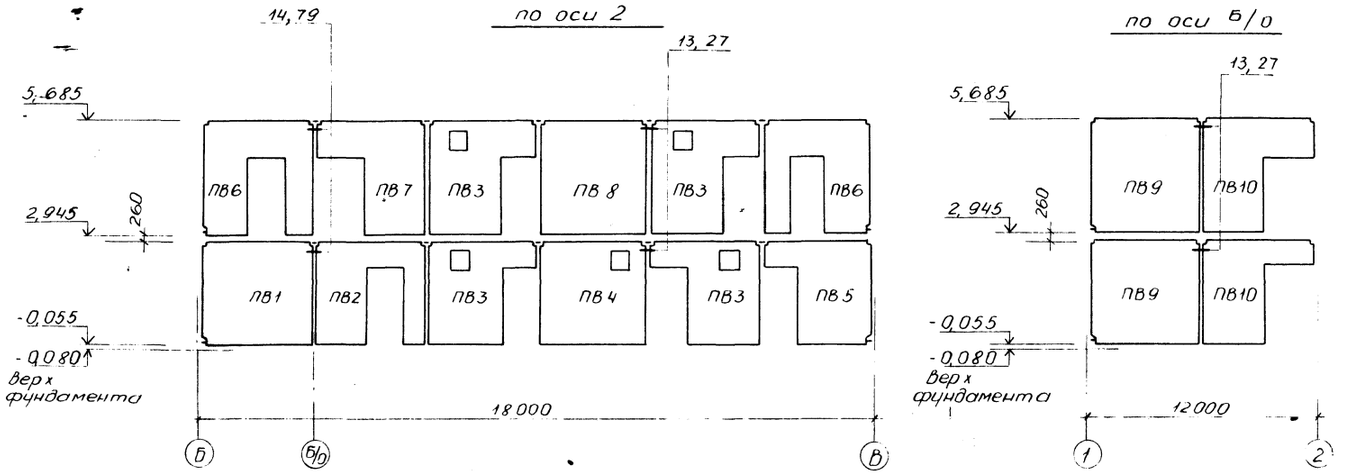

Спецификация элементов к схемам расположенным на данном листе

Марка, поз	Обозначение	Наименование	Кол	Масса ед кг	Примечание
		Панели внутренние			
ПВ1	1.090.1-1, вып. 4-4	1ПВ30.27-1Т	1	3280	
ПВ2	1.090.1-1, вып. 4-4	ПВП30.27.10-1Т	1	2440	
ПВ3	1.090.1-1, вып. 4-4	ПВГ30.27.13-1ТВ	4	2200	
ПВ4	1.090.1-1, вып. 4-4	ПВ30.27-1ТВ	1	3270	
ПВ5	1.090.1-1, вып. 4-4	1ПВГ30.27-10-1Т	1	2440	
ПВ6	1.090.1-1, вып. 4-4	1ПВП30.27-10-1Т	2	2440	
ПВ7	1.090.1-1, вып. 4-4	ПВГ30.27-13-1Т	1	2200	
ПВ8	1.090.1-1 вып 4-4	ПВ30.27-1Т	1	3280	
ПВ9	1.090.1-1, вып 4-4	1ПВ30.30-1Т	2	3540	
ПВ10	1.090.1-1, вып. 4-4	4ПВГ29.30.13-1Т	2	2400	
		Изделия соединительные			
МС1		ф12 АI, ГОСТ 5781-82* ℓ=400	4	0,36	Из узлов серии 1.090.1-1 вып 7-1
МС2	1.090.1-1, вып. 8-1	МС2	4	0,42	
МС5		ф12 АI, ГОСТ 5781-82* ℓ=200	34	0,18	
МС6	1.090.1-1, вып. 8-1	МС6	8	0,29	
МС18		Полоса 6х60 ГОСТ 103-76* ℓ=290 Вст 3кп 2, ГОСТ 535-79*	20	2,3	

1 Узлы на листе замаркированы по серии 1.090.1-1, вып 7-1

2 Отверстия ф100 и менее пробивать по месту с предварительной рассверловкой по контуру и вырезкой арматуры.


ГИП	Нижегородов			ТП-503-1-67.87 - АС	
Нач. отд	Зильберглейт		07.87		
Гл. констр	Чупахин		07.87	Производственный корпус гаража на 100 грузовых автомобилей	
Рук. гр	Погибко		06.87		
Инженер	Левкевич		06.87	Бытовые помещения	Стадия: РП; Лист: 11; Листов:
Привязан				Схемы расположения панелей внутренних стен	ГИПРОПРОМСЕЛЬСТРОЙ г. Саратов
Инв. №	Н. контр	Толмачевская	07.87		

Копировал Малинина Маф. Формат А2


Инв. № подл. | Подпись и дата | Взам. инв. №

Схемы расположения элементов лестниц


1-1

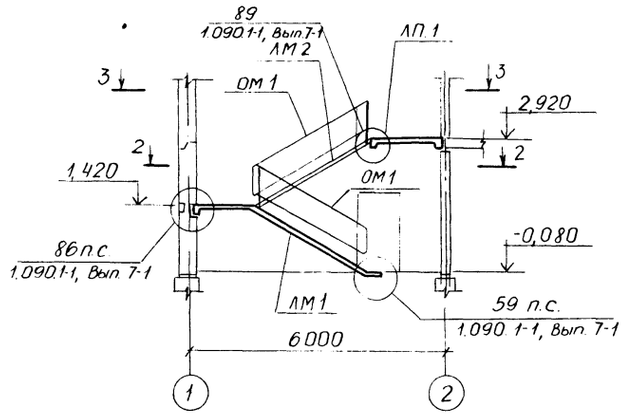


2 - 2

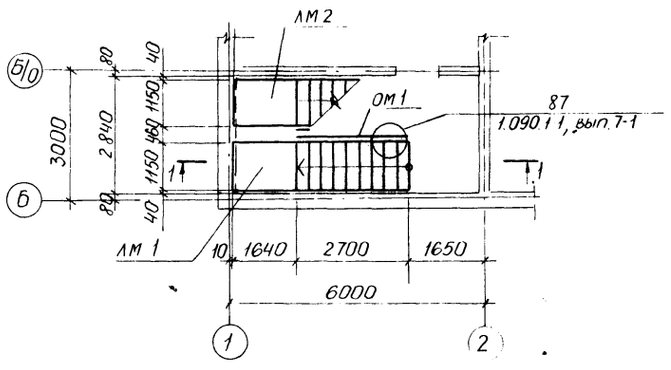


3 - 3

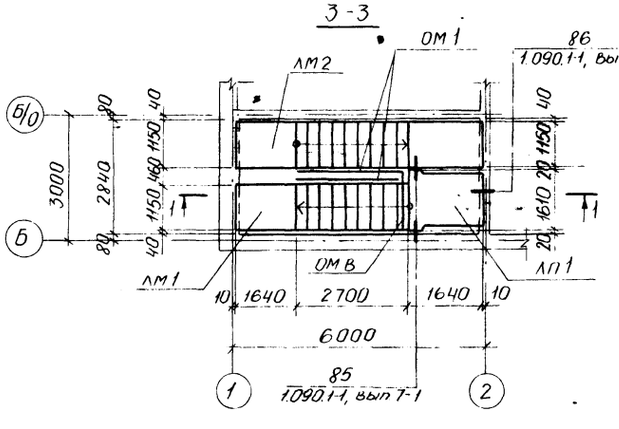

Схемы расположения проступей

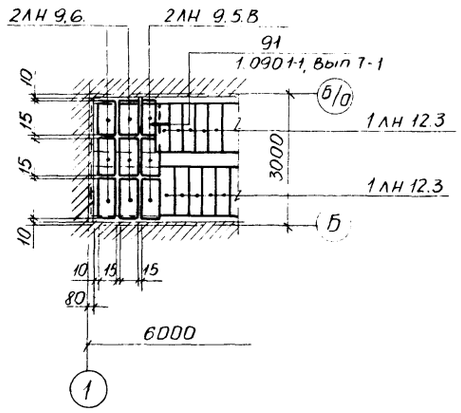

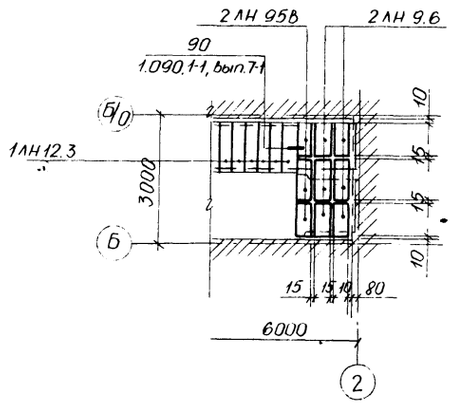

Спецификация к схемам расположения элементов лестниц

Марки поз	Обозначение	Наименование	Кол.	Масса ед, кг	Примечание
		Марш лестничный			
ЛМ1	1.050.1-2, вып 1	ЛМП 60.11.15-5-3	1	2000,0	
ЛМ2	1.050.1-2, вып 1	ЛМП 60.11.15-5	1	2500,0	
ЛП1	1.050.1-2, вып.1	Площадка лестничная			
		ЛПП 16.16В	1	650	
		Проступи накладные			
2ЛН9.6	1.050.1-2, вып.1	2ЛН 9.6	12	50	
2ЛН95В	1.050.1-2, вып.1	2ЛН 9.5В	6	60	
1ЛН12.3	1.050.1-2, вып.1	1ЛН 12.3	19	40	
		Ограждение			
ОМ1	1.050.1-2, вып.2	ОМ 15-1	2	36,7	
ОМВ	1.050.1-2, вып.2	ОМВ 14-1	1	21,1	

ГИП	Нажметдинов		07.87
Нач.отд	Зильбертов		07.87
Гл.констр	Чупахин		07.87
Рук.гр	Легова		07.87
Ст.инж	Толмишников		07.87
Н.контр	Толмачева		07.87

ТП-503-1-67.87 - АС

Производственный корпус гаража на 100 грузовых автомобилей

Бытовые помещения

Стадия	Лист	Листов
РП	12	

Схемы расположения элементов лестниц и проступей

ГИПРОПРОМСЕЛЬСТРОЙ г. Саратов

Привязан:

Инв.№

Инв.№ подл. | Подпись и дата | Взам.инв.№

Копировал: Молинина

Формат А2

Схема расположения элементов фундаментов и подземного хозяйства

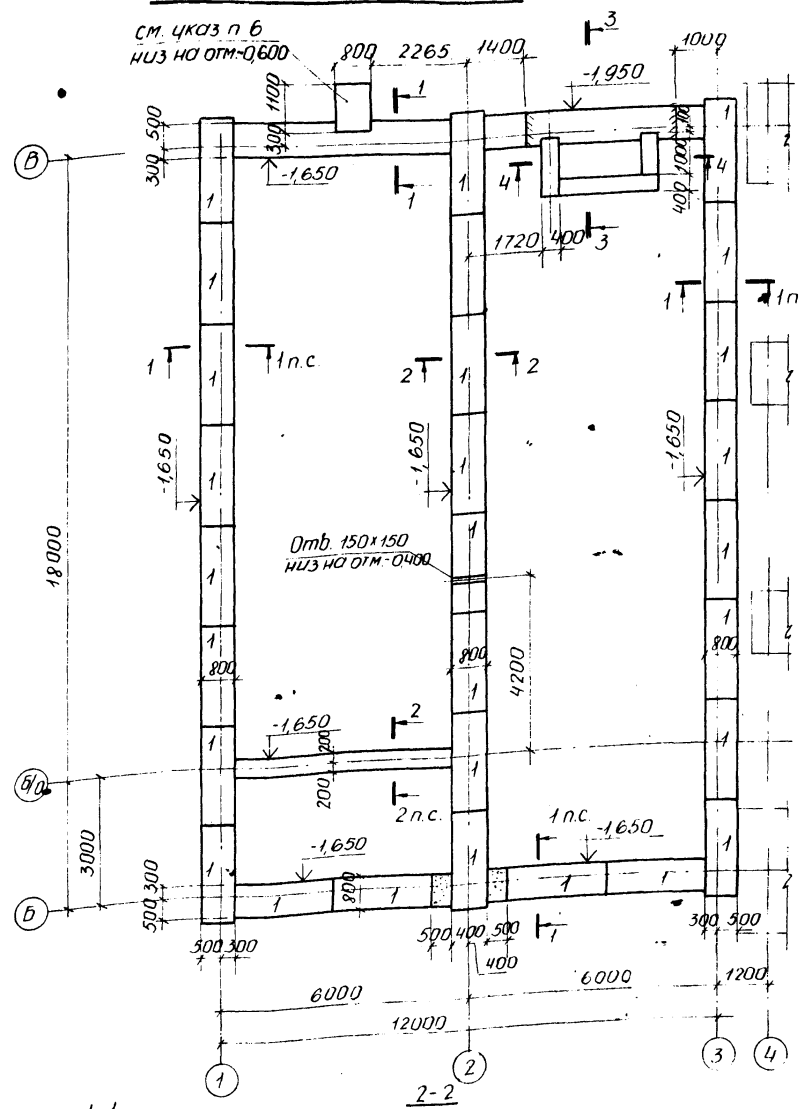



Таблица нагрузок на отм. -0,08


Сечение	N кН/м (тс/м)
1-1	72,3 (7,23)
2-2	100,2 (10,02)

1. Основанием фундаментов служат непучинистые, непросадочные грунты со следующими характеристиками: $\varphi^н = 28°$; $C^н = 2$ кПа (0,02 кгс/см²); $\gamma^н = 1,8$ т/м³; $E = 14,7$ мПа (150 кгс/см²); $K_\gamma = 1,1$; $\gamma_c = 1,25$; $K_{c2} = 1$.
2. Грунтовые воды отсутствуют.
3. Горизонтальная гидроизоляция стен из цементно-песчаного раствора состава 1:2; наружные поверхности стен приямка, соприкасающиеся с грунтом, обмазать горячим битумом в 2 слоя.
4. Засыпку пазух фундаментов производить непучинистым ненабухающим грунтом.
5. Под фундаментные плиты и блоки выполнить песчаную подготовку толщиной 100 мм, под монолитные участки – щебеночную подготовку толщиной 100 мм.
6. Бетонный фундамент – верх на отм. -0,020. Анкеры для крепления лестничного марша заложить в просверленные по месту гнезда на эпоксидном клее.
7. Заделку по месту в фундаментах выполнять из обыкновенного полнотелого керамического кирпича (ГОСТ 530-80) марки 100 на растворе марки 50.
8. Фундаментные блоки укладываются на растворе марки 100. Монолитные участки приямка выполнять из тяжелого бетона класса В 12,5.

Спецификация к схеме расположения элементов фундаментов

Марка, поз.	Обозначение	Наименование	Кол.	Масса ед. кг	Примечание
		Плиты фундаментные			
1	ГОСТ 13580-85	ФЛ 8,24-3	38	1150	
		Блоки фундаментные			
	ГОСТ 13579-78*	ФБС 24.4.6-Т	66	1300	
	ГОСТ 13579-78*	ФБС 12.4.6-Т	6	640	
	ГОСТ 13579-78*	ФБС 9.4.6-Т	5	470	
	ГОСТ 13579-78*	ФБС 12.4.3-Т	11	310	
		Перемычки			
2	1.038.1-1, вып. 1	2ПБ 19-3	3	81	
3		Двутавр 14 ГОСТ 8239-72* / Ст3кп2 ГОСТ 535-79*	1	13,7	2,1 м
		Изделия закладные			
4	3.400-6/76	МИ 4-46	-	4,4	4,0 м
		Материалы			
5	ГОСТ 8568-77*	Сталь рифленая S 4 мм	–	23,4	1,8 м²
		Тяжелый бетон класса В 12,5	2,30		м³

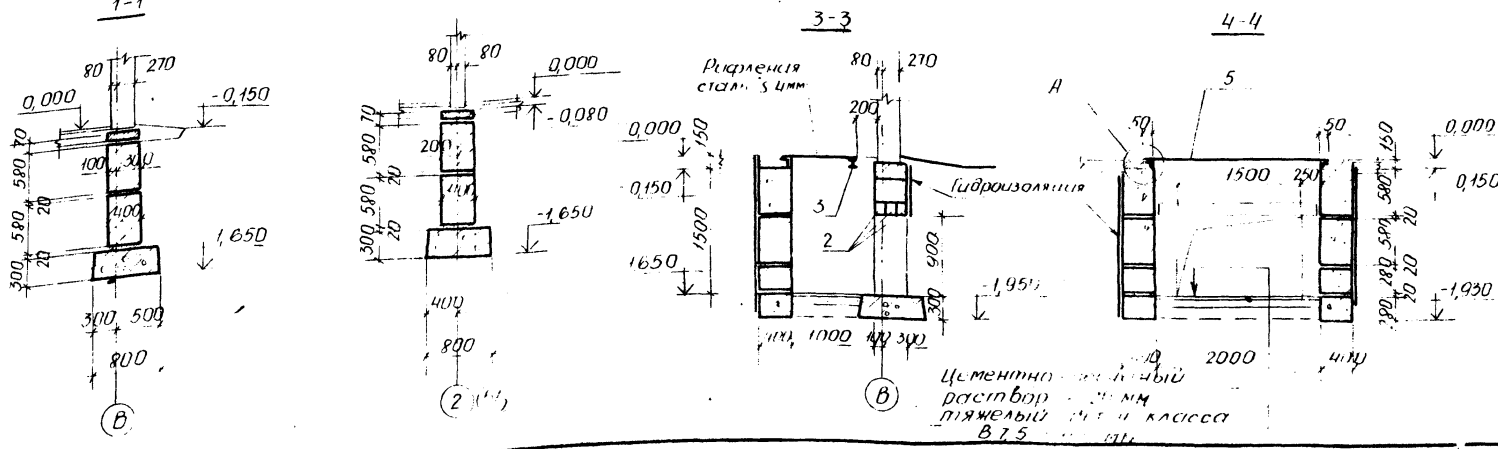

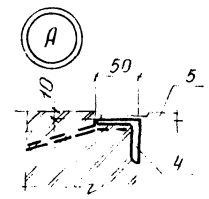

Привязан:

Инв. №

ГИП	Ножметдинов			07.87	ТП-503-1-67.87 - АС
Нач. отд.	Зильбертов			07.87	
Гл. констр.	Чупахин			07.87	
Рук. гр.	Легова			07.87	Производственный корпус гаража на 100 грузовых автомобилей
Ст. инж.	Голишникова			07.87	Бытовые помещения
Н. контр.	Толчинева			07.87	Схема расположения элементов фундаментов и подземного хозяйства

Стадия	Лист	Листов
РП	13	


ГИПРОПРОМСЕЛЬСТРОЙ г. Саратов

Копировал: Малинина


Формат А2

ТИПОВОЙ ПРОЕКТ 503-1-67.87 АЛЬБОМ II, часть 2

Схема расположения элементов лестницы ЛМ1

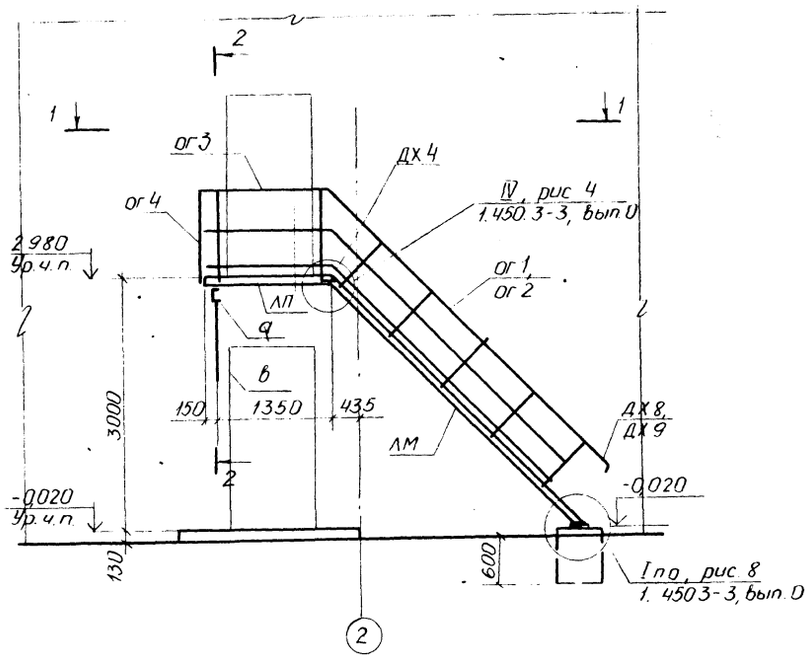

1-1

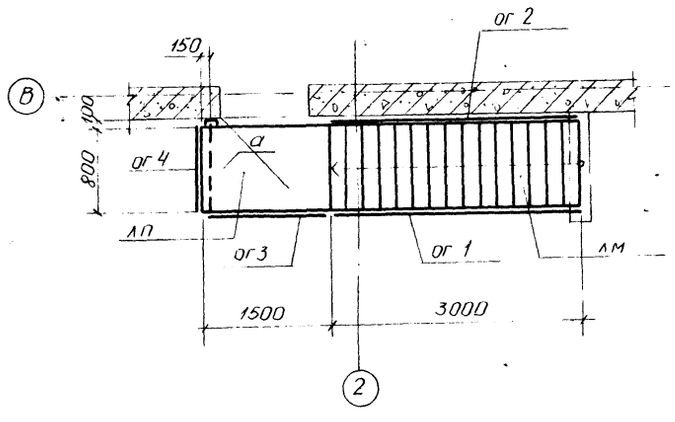

2-2

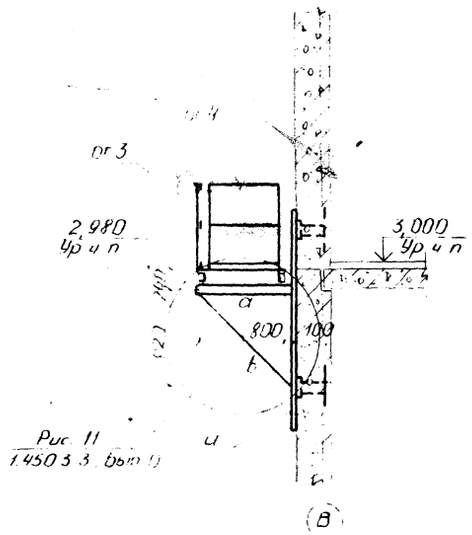


Рис 11
1.450 3-3 вып 0

Спецификация к схеме расположения элементов лестницы ЛМ1

Марка, поз	Обозначение	Наименование	Кол	Масса ед кг	Примечание
		Лестница ЛМ1			
ЛМ	1.450.3-3, вып 1, ч 1	Лестничный марш			
		МЛХРВ 45-30.8	1	129,0	
ЛП	1.450.3-3 вып 1, ч 1	Лестничная площадка			
		ПМЛХРВ	1	53,3	
ог 1	1.450.3-3, вып 1, ч 1	Ограждение лестничного марша ОГл МЛХ 45-10.30	1	21,2	
ог 2	1450.3-3, вып 1, ч 1	Тоже ОГп МЛХ 45-10.30	1	21,2	
ог 3	1.450.3-3, вып 1, ч 1	Ограждение лестничной площадки ОГп.МХ Эб-10.15	1	16,7	
ог 4	1.450.3-3, вып 1, ч 1	То же ОГПМХ Эб-10.9	1	10,5	
		Дополнительные элементы			
Дх 4	1.450.3-3, вып 1, ч.1	Дх 4	1	1,18	
Дх 5	1.450.3-3, вып 1, ч.1	Дх 5	1	1,18	
Дх 8	1.450.3-3, вып 1, ч 1	Дх 8	1	0,26	
Дх 9	1.450.3-3, вып 1, ч.1	Дх 9	1	0,26	
а		Швеллер 12 ГОСТ 8240-72* / ВСт3кп2 ГОСТ 535-79*	–	10,4	3,4 м
в		Уголок Б-63х63х5 ГОСТ 8509-86 / ВСт3кп2 ГОСТ 535-79*	–	4,81	1,3 м

1. Материал конструкций - сталь марки ВСт3кп2 по ГОСТ 380-71*

2. Сварку металлоконструкций выполнять электродами Э42 ГОСТ 9467-75 с высотой шва 4 мм.

ГИП	Нажметдинов		07.87
Нач отд	Зильберглейт		07.87
Гл констр	Чупахин		07.87
Рук гр	Легова		07.87
Ст инж	Голишникова		06.87

Привязан

ТП-503-1-67.87 АС

Производственный корпус гаража на 100 грузовых автомобилей

Бытовые помещения

Стадия	Лист	Листов
РП	14	

Схема расположения элементов

Инв № подл | Подпись и дата | Взам инв №

gost.e-ecolog.ru