ТИПОВЫЕ МАТЕРИАЛЫ ДЛЯ ПРОЕКТИРОВАНИЯ

407-03-558.90

# ОТКРЫТЫЕ РАСПРЕДЕЛИТЕЛЬНЫЕ УСТРОЙСТВА 500 кВ ПО СХЕМЕ N 500-16.

## АЛЬБОМ 1


ПЗ ПОЯСНИТЕЛЬНАЯ ЗАПИСКА СТР. 5...15
ЗП 1 СПРАВОЧНЫЕ МАТЕРИАЛЫ СТР. 16...74


1001-01


Уралтяжпроект, 620062, г.Свердловск, ул.Чебышева, 4
Зак. 3065 Инв. 02-1001-01 Тираж 80
Сдано в печать 8.01. 19 91 г. Цена 5-70


gost.e-ecolog.ru

ТИПОВЫЕ МАТЕРИАЛЫ ДЛЯ ПРОЕКТИРОВАНИЯ

407-03-558.90

# ОТКРЫТЫЕ РАСПРЕДЕЛИТЕЛЬНЫЕ УСТРОЙСТВА 500 кВ ПО СХЕМЕ N 500-16

## АЛЬБОМ 1

### ПЕРЕЧЕНЬ АЛЬБОМОВ

| | | | |
|---|---|---|---|
| АЛЬБОМ 1 | ПЗ | ПОЯСНИТЕЛЬНАЯ ЗАПИСКА | |
| | ЗП1 | СПРАВОЧНЫЕ МАТЕРИАЛЫ | |
| АЛЬБОМ 2 | ЗП2 | ПЛАНЫ ОРУ, ЯЧЕЙКИ И УЗЛЫ | |
| АЛЬБОМ 3 | ЗП3 | УСТАНОВОЧНЫЕ ЧЕРТЕЖИ | /ИЗ ТМП 407-03-556.90/ |
| АЛЬБОМ 4 | КС | СТРОИТЕЛЬНЫЕ КОНСТРУКЦИИ | |
| | КСИ | СТАЛЬНЫЕ ИЗДЕЛИЯ | |


РАЗРАБОТАНЫ
СЕВЕРО-ЗАПАДНЫМ ОТДЕЛЕНИЕМ
ИНСТИТУТА "ЭНЕРГОСЕТЬПРОЕКТ"

ГЛАВНЫЙ ИНЖЕНЕР Е.И. БАРАНОВ
ГЛАВНЫЙ ИНЖЕНЕР ПРОЕКТА Г.Д. ФОМИН

1001-01

УТВЕРЖДЕНЫ И ВВЕДЕНЫ
В ДЕЙСТВИЕ МИНЭНЕРГО СССР
ПРОТОКОЛОМ ОТ 13.08.90 N46

Альбом 1

407-03-558.90

## Содержание альбома 1


| N N листов | Наименование и обозначение документов. Наименование листа. | Стр. |
|---|---|---|
| | 407-03-558.90-ПЗ | |
| 1...11 | Пояснительная записка | 5...15 |
| | | |
| | 407-03-558.90-ЭП1 | |
| | Справочные материалы | |
| 1 | Компоновка с продольным расположением оборудования в один ряд. Схемы заполнения принципиальные последовательного развития ОРУ. Вариант 1. | 16 |
| 2 | Компоновка с продольным расположением оборудования в один ряд. Схемы заполнения принципиальные последовательного развития ОРУ. Вариант 2. | 17 |
| 3 | Компоновка с расположением оборудования в два ряда. Схемы заполнения принципиальные последовательного развития ОРУ | 18 |
| 4 | Компоновка с продольным расположением оборудования в три ряда. Схемы расположения принципиальные последовательного развития ОРУ. | 19 |
| 5 | Компоновка с трехрядным расположением оборудования. Схемы заполнения принципиальные последовательного развития ОРУ. | 20 |
| 6 | Определение высоты порталов. | 21 |
| 7 | Определение ширины ячейкового и шинного порталов. | 22 |
| 8 | Определение расстояний от ячейкового портала до сборных шин и разъединителя. | 23 |
| 9 | Узел обработки грозозащитного троса | 24 |
| 10 | Определение взаимного расположения портала, разъединителя и реакторного выключателя. План. | 26 |
| 11 | Определение взаимного расположения реакторного выключателя разрядника и дороги. План. | 27 |
| 12 | Определение взаимного расположения аппаратуры реакторного присоединения с выключателем ВНВ-500. Вид А | 28 |
| 13 | Определение взаимного расположения аппаратуры реакторного присоединения с выключателем ВВ-500Б-31.5/2000У1. Вид В | 29 |
| 14 | Установка разрядников РВМК-500ПУ1 на присоединении ВЛ | 30 |
| 15 | Компоновки с продольным расположением оборудования. Определение расстояния между аппаратами линейного присоединения. План. | 31 |
| 16 | Компоновки с продольным расположением оборудования в два и три ряда. Определение расстояния между крайними фазами соседних линейных присоединений. | 32 |
| 17 | Компоновки с продольным расположением оборудования. Определение расстояния между аппаратами линейного присоединения. Вид А. | 33 |
| 18 | Компоновки с продольным расположением оборудования. Определение расположения оборудования узла ВЧ связи и трансформатора напряжения НДЕ. План. | 34 |
| 19 | Компоновки с продольным расположением оборудования в два и три ряда. Расположение оборудования крайних фаз соседних ВЛ в узле ВЧ связи с НДЕ. План. | 35 |
| 20 | Компоновки с продольным расположением оборудования. Определение расположения оборудования узла ВЧ связи и трансформатора напряжения НДЕ. Вид А. | 36 |
| 21 | Компоновки с продольным расположением оборудования. Определение взаимного расположения линейных аппаратов, ячейкового | |


Инв. N подл. | Подп. и дата | Взам. инв. N

| N N листов | Наименование и обозначение документов Наименование листа | Стр. |
|---|---|---|
| | портала и сборных шин К2с. План. | 36 |
| 22 | Компоновки с продольным расположением оборудования. | |
| | Определение взаимного расположения линейных аппаратов, | |
| | ячейкового портала и сборных шин К2с. Вид А. | 37 |
| 23 | Компоновка с продольным расположением оборудования в | |
| | один ряд. Определение расстояния от выключателя ВБ-500Б-31. | |
| | -31.5/2000 У1 и ВНВ-500 до дороги. | 38 |
| 24 | Компоновка с продольным расположением оборудования в один | |
| | ряд. Определение расстояния от разъединителя РНДЗ-500/ | |
| | /3150 У1 и трансформатор тока ТФРМ-500Б-У1 до дороги. | 39 |
| 25 | Компоновка с продольным расположением оборудования в | |
| | один ряд. Определение расстояния от трансформатора тока | |
| | ТФЗМ-500Б-1У1 до дороги. | 40 |
| 26 | Компоновка с продольным расположением оборудования в | |
| | один ряд. Определение расстояния от трансформаторов тока | |
| | ТФРМ-500Б У1 и ТФЗМ-500Б-1У1 до разъединителя. | 41 |
| 27 | Компоновка с продольным расположением оборудования в | |
| | один ряд. Определение расстояния от линейной перемычки | |
| | до трансформатора тока и выключателя ВНВ-500 | 42 |
| 28 | Компоновка с продольным расположением оборудования в | |
| | один ряд. Определение расстояния от линейной перемычки | |
| | до выключателя ВНВ-500 | 43 |
| 29 | Компоновка с продольным расположением оборудования в | |
| | один ряд. Определение расстояния от линейной перемычки | |
| | до трансформатора тока и выключателя ВБ-500Б-31.5/2000У1 | 44 |
| 30 | Компоновка с продольным расположением оборудования в один | |

Продолжение

| N N листов | Наименование и обозначение документов Наименование листа. | Стр. |
|---|---|---|
| | ряд. Определение расстояния от линейной перемычки до вык- | |
| | лючателя ВВ-500Б-31.5/2000 У1. | 45 |
| 31 | Компоновка с продольным расположением оборудования в один | |
| | ряд. Определение высоты подвески биозащитного экрана. | 46 |
| 32 | Компоновки с продольным расположением оборудования в два и | |
| | три ряда и трехрядная. Определение расстояния между выклю- | |
| | чателями ВБ-500Б-31.5/2000 У1, ВНБ-500 и порталом | 47 |
| 33 | Компоновки с продольным расположением оборудования в два и | |
| | три ряда и трехрядная. Определение расстояния от трансформа- | |
| | торов тока ТФРМ-500Б У1 и ТФЗМ-500Б-1У1 до разъединителя | 48 |
| 34 | Компоновки с продольным расположением оборудования в два и | |
| | три ряда и трехрядная. Определение расположения оборудования | |
| | узла „выключатель ВНВ-500-трансформатор тока ТФЗМ-500Б-1У1" | 49 |
| 35 | Компоновки с продольным расположением оборудования в два и | |
| | три ряда и трехрядная. Определение расположения оборудования | |
| | узла „выключатель ВНВ-500-трансформатор тока ТФРМ-500Б-У1" | 50 |
| 36 | Компоновки с продольным расположением оборудования в два и | |
| | три ряда и трехрядная. Определение расположения оборудования | |
| | узла „выключатель ВБ-500Б-трансформатор тока ТФРМ-500Б-У1" | 51 |
| 37 | Компоновки с продольным расположением оборудования в два и | |
| | три ряда и трехрядная. Определение расположения оборудования | |
| | узла „выключатель ВБ-500Б-трансформатор тока ТФЗМ-500Б-1У1 | 52 |
| 38 | Компоновки с расположением оборудования в два и три ряда: | |
| | Определение расстояний между стойками опор при выводе | |
| | ВЛ из соседних ячеек. | 53 |
| 39 | Компоновки с продольным расположением оборудования в два и | |

Окончание


| N N листов | Наименование и обозначение документов. Наименование листа. | стр. |
|---|---|---|
| | три ряда. Расположение шинных опор в перемычке с выключателями | 54 |
| 40 | Компоновка с продольным расположением оборудования в два и три ряда. Определение высоты подвеса блока щитного экрана. | 55 |
| 41 | Компоновка с трехрядным расположением оборудования. Определение расположения оборудования узла ВЧ связи и трансформатора напряжения НДЕ. План | 56 |
| 42 | Компоновка с трехрядным расположением оборудования. Определение расположения оборудования узла ВЧ связи и трансформатора напряжения НДЕ. Вид Д. | 57 |
| 43 | Компоновка с трехрядным расположением оборудования. Определение расстояния между аппаратами линейного присоединения. План. | 58 |
| 44 | Компоновка с трехрядным расположением оборудования. Определение расстояния между аппаратами линейного присоединения. Вид А. | 59 |
| 45 | Компоновка с трехрядным расположением оборудования. Определение взаимного расположения линейных аппаратов и ячейкового портала. План. | 60 |
| 46 | Компоновка с трехрядным расположением оборудования. Определение взаимного расположения линейных аппаратов и ячейкового портала. Вид А. | 61 |
| 47 | Компоновка с трехрядным расположением оборудования. Определение междуфазного расстояния при установке трансформатора НДЕ. Вид Б. | 62 |
| 48 | Компоновка с расположением оборудования в один ряд. | |
| | Пример расстановки механизмов при обслуживании воздушных выключателей. План. | 63 |
| 49 | Компоновка с расположением оборудования в один ряд. Пример расстановки механизмов при обслуживании воздушных выключателей. Вид А. | 64 |
| 50 | Компоновки с продольным расположением оборудования в два и три ряда и трехрядная. Пример расстановки механизмов при обслуживании воздушных выключателей. План. | 65 |
| 51 | Компоновка с расположением оборудования в один ряд. Молниезащита ОРУ. Вариант 1. | 66 |
| 52 | Компоновка с расположением оборудования в один ряд. Молниезащита ОРУ. Вариант 2. | 67 |
| 53 | Компоновка с расположением оборудования в два ряда. Молниезащита ОРУ. | 68 |
| 54 | Компоновка с расположением оборудования в три ряда. Молниезащита ОРУ. | 69 |
| 55 | Компоновка с трехрядным расположением оборудования. Молниезащита ОРУ. | 70 |
| 56 | Монтажные таблицы стрел провеса проводов. Шинный пролет $L=75$ м | 71 |
| 57 | Монтажные таблицы стрел провеса проводов. Шинные пролеты $L=45$ м, 60 м, 30 м | 72 |
| 58 | Монтажные таблицы стрел провеса проводов. Ячейковые пролеты $L=61$ м, 52 м, 44 м | 73 |
| 59 | Монтажные таблицы стрел провеса проводов. Ячейковые пролеты $L=36$ м, 31 м | 74 |


Инв.№ подл. | Подп. и дата | Взам. инв. №

Альбом I

# I Введение

Типовые материалы для проектирования „ОРУ 500 кВ по схеме № 500-16 разработаны Северо-Западным отделением института „Энергосетьпроект" по плану типового проектирования Госстроя СССР на 1990 г., поз. ТП 3.1.168.

В работе приведены чертежи открытых распределительных устройств 500 кВ, содержащих высоковольтное оборудование, соединенное по схеме „трансформаторы-шины с полуторным присоединением линий" № 500-16 по типовой работе 407-03-456.87), и скомпонованных по четырем вариантам: в один, два или три продольных ряда и с трехрядным расположением оборудования в ячейках.

Выбор при конкретном проектировании того или иного варианта из перечисленных компоновок осуществляется на основе их сравнения с учетом реальных условий (конфигурации площадки, расположения присоединений, перспективы расширения и др.)

По территориальному признаку ОРУ предназначаются для сооружения в районах с обычными и полевыми загрязнениями (I и II степени загрязненности атмосферы), расположенных не выше 1000 м над уровнем моря и с расчетной минимальной наружной температурой воздуха до минус 45°С включительно (средняя из ежегодных абсолютных минимумов), при максимальной толщине гололеда С=20 мм (IV район по гололеду), максимальном скоростном напоре ветра F=550 Н/м² (из расчета повторяемости 1 раз в 15 лет; III ветровой район) и сейсмичности до 6 баллов включительно (ПУЭ, глава 2.5; СНиП II-7-81, часть II, гл. 7).

Для сооружения ОРУ в районах с более высокой СЗА следует пользоваться рекомендациями типовых материалов для проектирования 407-03-531.89 „ОРУ 35-500 кВ для районов с загрязненной атмосферой".

Работа выполнена применительно к оборудованию напряжением 500 кВ, выпускаемому отечественной промышленностью по действующим на 1990 г. номенклатурам. Установка оборудования осуществляется на опорах из унифицированных железобетонных элементов (свай и, вариантно, из стоек) с металлическими конструкциями наверху.

Для всех компоновок приняты портальные конструкции двух типоразмеров по высоте - 17,5 и 11,5 м - разработанные в типовом проекте 3.407.9-161 „Унифицированные конструкции порталов ОРУ 500 кВ".

При этом учитывается использование для подвески ошиновки как металлических (из стали углового профиля), так и железобетонных (стойки из центрифугированных железобетонных элементов) порталов. В обоих вариантах порталов сохранены однотипные взаимозаменяемые металлические траверсы.

Взаимное расположение оборудования и строительных конструкций ОРУ в пределах каждого из вариантов

Удостоверяю, что проект соответствует действующим нормам и правилам.
Главный инженер проекта Г.Д. Фонин

| | | | | 407-03-558.90-ПЗ | | | |
|---|---|---|---|---|---|---|---|
| Гл.элект. | Фельдман | | 08.90 | | Стадия | Лист | Листов |
| Нач.отд. | Раненский | | 08.90 | Пояснительная записка | РП | 1 | 11 |
| ГИП | Фонин | | 08.90 | | „Энергосетьпроект" Северо-Западное отделение Ленинград | | |
| ГИПстр.ч. | Каралев | | 08.90 | | | | |

Копировал: Польс Формат: А3

Инв.№ подл. | Подпись и дата | Взам. инв.№

компоновок сохранена одинаковым независимо от материала порталов и перспектив развития ОРУ.

Такое решение принято с целью однотипности, а также с учетом возможной неопределенности в части материала портальных конструкций на стадиях выбора площадки, проектных работ и последующего развития ОРУ.

В работе не рассмотрены вопросы заземления и освещения, так как они решаются в комплексе по подстанции в целом.


Компоновочные решения, приведенные в работе, защищены авторскими свидетельствами: № 271608 (компоновка с продольным расположением оборудования в один ряд, заявитель - ОДП института „Энергосетьпроект"), № 377933 (компоновка с продольным расположением оборудования в три ряда, заявитель - СЗО института „Энергосетьпроект").

## 2. Схема электрических соединений.

Соединение оборудования осуществлено по схеме № 500-16 „трансформаторы-шины с полуторным присоединением," рекомендуемой для ОРУ 500 кВ альбомом типовых схем № 407-03-456.87 (см. рис. 2.1)

Рассмотренные в проекте компоновочные решения предусматривают возможность развития ОРУ с переходом от одной из предыдущих схем (см. листы ЭЛ1-1,2,3,4,5), при этом присоединения и оборудование в пределах своего варианта компоновки сохраняются на прежних местах. При переходе к последующей схеме № 500-17 одна из ВЛ подлежит перезавязке, что вызвано особенностями этих схем.

К ОРУ присоединяются два трансформатора и две группы шунтирующих реакторов, причем компоновки позволяют осуществить присоединение реактора к любой ВЛ.

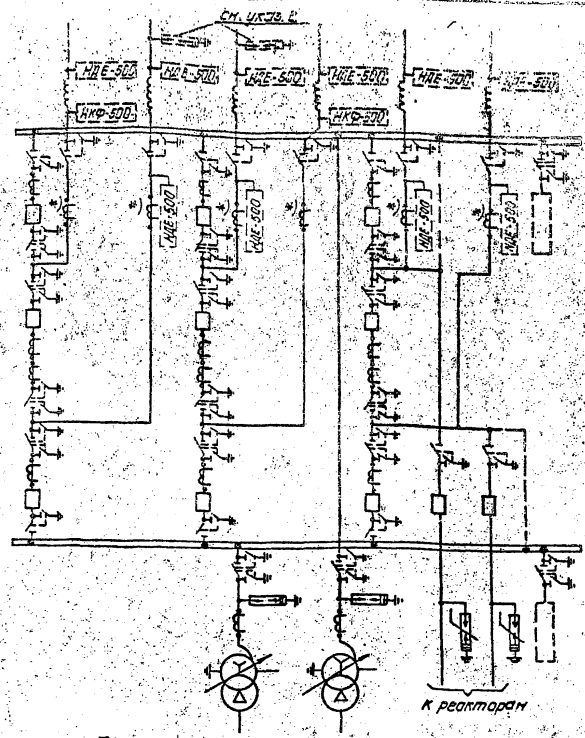


1. Трансформаторы тока, отмеченные *), устанавливаются при соответствующем обосновании.
2. Необходимость установки на линиях разрядников, подлежит уточнению при конкретном проектировании.

Рис. 2.1. Трансформаторы - шины с полуторным присоединением линий.



Альбом I

Инв. № подл. | Подпись и дата | Взам. инв. №

На ВЛ, содержащих коммутационные разрядники либо ограничители перенапряжений на присоединенных шунтирующих реакторах следует устанавливать два комплекта трансформаторов напряжения типа НДЕ-500-72У1. При отсутствии разрядников и реакторов — один комплект НДЕ-500-72У1 и один комплект НКФ-500-78У1.

При конкретном проектировании не исключается изменение принятого в работе взаимного расположения присоединений с учетом реальных условий и разработанных в проекте элементов и узлов.

## 3. Оборудование

Конструктивно-компоновочные решения ОРУ разработаны применительно к высоковольтному оборудованию, устанавливаемому на опорной изоляции и изготавливаемому отечественной промышленностью для районов, расположенных не выше 1000м над уровнем моря, с чистой атмосферой и обычными полевыми загрязнениями (оборудование климатического исполнения „У", категории I по ГОСТ 15150-69).

Установочные чертежи электрооборудования, а также чертежи комплектации гирлянд изоляторов для подвески ошиновки приведены в альбоме 3 типовой работы 407-03-556.90.

Установка оборудования принята на унифицированных опорах из железобетонных стоек или свай с металлическими каркаси наверху для крепления аппаратов.

Оборудование, применяемое в проекте для ВЧ связи, выбрано с учетом встречающихся в проектной практике разновидностей вариантов обработки фаз, к которым относятся:

I – Обработка каждой из трех фаз двумя заградителями типа ВЗ-2000-1.0, соединенными последовательно (см. листы ЭП2-47,49...51,54,55),

II – Обработка каждой из трех фаз двумя заградителями типа ВЗ-2000-0,5, соединенными последовательно (см. листы ЭП2-47,49...51,54,55);

III – Обработка каждой из трех фаз одним заградителем типа ВЗ-2000-1.0 (см. листы ЭП2-48,52,53);

IV – Обработка каждой из трех фаз одним заградителем типа ВЗ-2000-0.5 (см. листы ЭП2-48,52,53),

Каждый из вариантов включает в себя установку трансформатора напряжения типа НКФ-500-78У1 либо НДЕ-500-72У1.

Установка ВЧ заградителей рассматренных типов принята на шинных опорах типа ШО-500МУ1 (по одному на опоре). Крепление заградителей осуществлено посредством металлических промежуточных элементов.

При необходимости ВЧ связь может осуществляться по тросам молниезащиты, которые заводятся на ОРУ и крепятся к тросостойкам линейных порталов.

Высота установки высоковольтного оборудования выбрана с соблюдением требований ПУЭ по воздушным промежуткам до фарфора и ошиновки с учетом принятых в проекте стрел провеса проводов и возможности прокладки наземных кабельных лотков вблизи любого из аппаратов. Кроме того, для компоновок с расположением оборудования в два и три ряда высотой установки выключателей и трансформаторов тока (расположенных у дороги обслуживания) учитывается соблюдение расстояния „Б" до габаритов транспортируемого оборудования без снятия напряжения с аппаратов.



Инв.№ подл. | Подпись и дата | Взам.инв.№

Копировал: Польс Формат: А3

## 4. Ошиновка

Ошиновка ОРУ принята гибкими сталеалюминиевыми полыми проводами, изготовляемыми отечественной промышленностью.

Минимальное сечение и количество проводов в фазе по условиям отсутствия короны с учетом влияния схлестывающихся участков ошиновки составляют:

2×ПА-540; 3×ПА-500; 4×АС-300

Применявшиеся в предыдущих типовых проектах конструкции фаз 2×ПА-360 и 3×АС-500 имеют расчетные значения напряженности поля на 5% и 1×ПА-640 – на 10% выше допустимого. Поэтому в качестве окончательных вариантов в проекте приняты следующие конструкции фазы:

| Марка ошиновки | Допускаемая токовая нагрузка, А |
|---|---|
| 2×ПА-640 | 3360 |
| 3×ПА-500 | 4020 |
| 3×АС-500 | 2880 |

(последняя принята вынужденно из-за отсутствия контактной арматуры на 4 провода в фазе).

Рекомендуемые проектом разновидности ошиновки ОРУ (с учетом принятых расстояний между фазами, стрел провеса и тяжений) удовлетворяют требованиям ПУЭ в части опасного сближения фаз при динамическом действии тока короткого замыкания в пределах номинальных токов отключения применяемых выключателей.

При необходимости применить в конкретном случае ошиновку, отличающуюся от рекомендуемых сочетаний, надлежит произвести соответствующие поверочные расчеты стрел провеса с учетом климатических условий района строительства и допускаемых нагрузок на аппаратные конструкции и гирлянды изоляторов.

Во избежание схлестывания проводов в расщепленных фазах, через каждые 8-10 м ошиновки устанавливаются соответствующие дистанционные распорки с фиксированным расстоянием 400 мм.

Подвеска проводов осуществляется с помощью стеклянных гирлянд изоляторов типа ПС70-Д. На основании рекомендаций „Инструкции по проектированию изоляции в районах с чистой и загрязненной атмосферой" (ИПИ-83) количество изоляторов в гирлянде для районов с I степенью загрязненности атмосферы составляет 31 – в одноцепных и 2×31 – в двухцепных гирляндах.

Для районов со II степенью загрязнения атмосферы количество изоляторов увеличивается на 2 в каждой цепи гирлянды.

Натяжные гирлянды укомплектованы со стороны ошиновки стандартными защитными кольцами. Поддерживающие гирлянды укомплектованы без колец.

Допускаемые тяжения ошиновки по изоляции с учетом требований ПУЭ составляют:

– при одноцепных гирляндах – 1760 кГ на фазу;

– при двухцепных гирляндах – 3500 кГ на фазу.

Поддерживающие гирлянды приняты для всех проводов независимо от района сооружения ОРУ одноцепными.

В качестве арматуры для крепления и соединения между собой проводов, а также их присоединения к оборудованию проектом предусмотрено использование соответствующих стандартных прессуемых зажимов, изготавливаемых предприятиями ВПО „Союзэлектросетьизоляция" Мин-

Инв. № подл. | Подпись и дата | Взам. инв. №

энерго СССР в соответствии с номенклатурами изделий на 1990г.

Учитывая применение на ВЛ в ряде случаев сцепной арматуры и проводов, отличных от подстанционных, ошиновка от концевых опор ВЛ до линейных порталов включена в объем ОРУ. Соединение ошиновки ОРУ и ВЛ предусматривается в петле концевой линейной опоры при помощи переходных зажимов. Тип соединения определяется при конкретном проектировании в зависимости от марки и количества соединяемых проводов.

## 5. Конструктивно-компоновочные решения

В работе приведена документация по четырем вариантам компоновки ОРУ 500 кв с соединением оборудования по схеме № 500-16

- продольная, однорядная;
- продольная двухрядная;
- продольная трехрядная;
- „традиционная" трехрядная с расположением оборудования в ячейках.

Все компоновки предусматривают возможность развития с переходом к следующей схеме, рекомендуемой для ОРУ 500 кв в работе № 407-03-456.87.

Основной отличительной особенностью приведенных в работе компоновок является отсутствие ошиновки над выключателями и применение пониженных портальных конструкций. В остальном сохранены традиционные конструктивно-компоновочные решения, к которым относятся:

- Распластанное расположение (на одном уровне) аппаратуры;
- Применение для ошиновки только гибких проводов;
- Размещение оборудования и дорог, обеспечивающее подъезд механизмов и передвижных лабораторий к необходимым местам при ремонтных работах;
- Максимальная унификация решений в части взаимного расположения оборудования и конструкций независимо от варианта компоновки ОРУ и типа высоковольтного оборудования;
- Обеспечение возможности расширения ОРУ при переходе от данной схемы к последующей без существенных работ по реконструкции первоначально сооруженной строительной части.

Расстояние между различными аппаратами, а также между аппаратами и строительными конструкциями выбраны с учетом соблюдения требуемых ПУЭ воздушных промежутков и допусков на сооружение строительных конструкций. Определение взаимных расстояний между отдельными элементами ОРУ встречающихся сочетаний приведено на соответствующих чертежах, см. листы ЭП1-6...ЭП1-44. Эти расстояния определены с учетом защиты оборудования ОРУ от перенапряжений разрядниками типа РВМГ и РВМК.

Разработанные в проекте компоновочные решения позволяют выводить ВЛ как в сторону трансформаторов, так и в противоположную им почти без ограничений.

Линейные порталы ОРУ учитывают подход ВЛ под углом до 15° (по средней фазе), что обеспечивает возможность вывода парных ВЛ из соседних ячеек.

Расположение концевых опор ВЛ всех линейных присоединений принято в одном ряду за пределами ограждения.

Альбом 1

### 5.1 Компановка с расположением оборудования в один ряд.

Отличительной особенностью этой компоновки является установка всех выключателей, а также примыкающих к ним разъединителей и трансформаторов тока *), предусматриваемый соответствующими схемами, в одном ряду килем (друг за другом). Исключение составляет линейная и трансформаторная аппаратура, располагаемая в своей ячейке перпендикулярно к ряду с коммутационным оборудованием.

Сборные шины при такой компоновке размещаются параллельно ряду с коммутационным оборудованием с внешних его сторон.

Основные дороги обслуживания (две) сооружаются между рядами коммутационного оборудования. Для обеспечения подъезда к линейной аппаратуре (ВЧ оборудование, линейные разъединители, измерительные трансформаторы) предусмотрена дополнительная дорога, расположенная у внешнего ограждения ОРУ. Эта дорога с учетом максимального веса обслуживаемых аппаратов менее 6т может выполняться с низшим типом покрытия.

Расстояние от основных дорог обслуживания до коммутационного оборудования выбрано с учетом установки на унифицированных опорах высотой ≈2,5м до фарфора. Последнее позволяет унифицировать высоту установки однотипных аппаратов независимо от места их установки и исключить необходимость сооружения специальных подставок (или конструкций) для обслуживания проводов и шкафов управления.

Шаг ячейки (расстояние между поперечными осями выключателей в ряду) принят в данной компоновке в связи с требованиями по биозащите обслуживающего персонала – 45м.

### 5.2 Компоновка с продольным расположением оборудования в два ряда.

Отличительной особенностью данной компоновки является размещение 3-х рядного коммутационного оборудования в два ряда с расположением продольных осей выключателей и разъединителей параллельно направлению возможного расширения ОРУ при его развитии.

Основные дороги обслуживания проходят между трансформаторами тока и выключателями вдоль фронта их установки.

Аппаратура линейных и трансформаторных ячеек, а также оборудование реакторных присоединений расположены перпендикулярно рядам с основным оборудованием, при этом провода гибкой ошиновки подвешиваются на П-образных одно- и двухпролетных порталах высотой 17,5м с траверсой длиной 23м.

### 5.3 Компоновка с расположением оборудования в три ряда.

Отличительной особенностью этой компоновки является расположение коммутационного оборудования в три ряда. Соединения осуществляются перемычками, располагаемыми перпендикулярно рядам с коммутационным оборудованием. Ошиновка этого оборудования подвешивается на

*) Далее называются коммутационным оборудованием

Инв.№подл. | Подпись и дата | Взам.инв.№



Копировал: Польс Формат: А3

ячейковых порталах, которые в ряде случаев одновременно являются выходными для ВЛ и трансформаторов.

Сборные шины при данной компоновке располагаются параллельными рядами с внешних сторон рядов коммутационного оборудования.

Расстояние между рядами коммутационного оборудования принято 36,0м из расчета установки железобетонных порталов с оттяжками. При металлических порталах, стесненной площадке и специальных обоснованиях это расстояние может быть сокращено.

В продольных рядах выключатели отдельных цепочек установлены с шагом 75м. С таким же шагом установлены и порталы сборных шин.

Основные дороги обслуживания размещены между выключателями и трансформаторами тока вдоль фронта их установки. При этом высота установки выключателей и трансформаторов тока принята повышенной с учетом обеспечения проезда подъемнотранспортных механизмов без снятия напряжения с аппаратов. Установка всех остальных высоковольтных аппаратов также выполнена на унифицированных опорах с обеспечением габарита 2.5м от земли до фарфора.

Со стороны трансформаторов основные дороги примыкают к подъездной трансформаторной дороге, а с противоположной стороны они замыкаются объездной дорогой, расположенной вдоль внешнего ограждения ОРУ. Объездная дорога одновременно обеспечивает возможность подъезда к линейной аппаратуре. Эта дорога, с учетом относительно малого веса обслуживаемых с нее аппаратов, может выполняться с низшим типом покрытия.

Для ОРУ по указанной компоновке портальные конструкции определились следующих размеров:
— шинные порталы – П-образной конструкции высотой 11.5м (однопролетные), расстояние между стойками 23м;
— ячейковые порталы – П-образной конструкции высотой 17.5 м (одно- и двухпролетные), расстояние между стойками 23м.

## 5.4. Компоновка с трехрядным расположением оборудования.

В работе выполнена компоновка ОРУ с так называемым „традиционным" трехрядным расположением выключателей в ячейках.

Для приведения компоновки к равным условиям с продольными, ошиновка верхнего яруса проходит не над выключателями, а в соседних ячейках, свободных от оборудования.

С целью унификации строительных конструкций и основных узлов расположения оборудования с продольными компоновками подвеска гибких сборных шин выполняется на П-образных порталах высотой 17,5 м с траверсой длиной 23м, а ошиновка ячеек крепится на более низких П-образных порталах высотой 11,5м с траверсой длиной 23м.

Такое решение не противоречит „Правилам техники безопасности" и позволяет получить более компактную компоновку ОРУ, чем при обычном соотношении высоты подвески ошиновки присоединений и сборных шин.

Компоновка имеет хорошую наглядность и без осложнений развивается с переходом к более сложной





Копировал: Польс Формат: А3

схеме без существенной реконструкции сооружений строительной части ОРУ, а также в пределах данной схемы при увеличении числа присоединений.

## 6. Защита от перенапряжений и заземление.

Защита от грозовых перенапряжений (прямых ударов молний), разработанная в проекте ОРУ, предусмотрена посредством стержневых молниеотводов, устанавливаемых на стойках ячейковых порталов.

Высота молниеотводов вместе со стойкой составляет 29,5 м. С учетом принятой высоты молниеотводов и расстояний между рядами порталов, молниеотводы устанавливаются по фронту ОРУ максимум через 70 м в компоновках с расположением оборудования в один ряд, 84 м – в компоновках с расположением оборудования в два и три ряда, 60 м – в трехрядной компоновке.

Защита концевых пролетов ВЛ (между концевой линейной опорой и концевым порталом ОРУ) осуществляется молниезащитными тросами, которые заводятся на ОРУ.

В случаях, когда часть ОРУ охватывается зоной защиты других сооружений, необходимо при конкретном проектировании внести соответствующие уточнения в рекомендуемую расстановку молниеотводов.

Защита оборудования ОРУ от грозовых перенапряжений принята (в соответствии с рекомендациями ПУЭ) вентильными разрядниками типа РВМГ-500 У1, установленными на каждом из трансформаторных присоединений, и ограничителями перенапряжений типа ОПН-500 У1, установленными вблизи присоединений к ВЛ шунтирующих реакторов. При отсутствии присоединения реакторов необходимость установки на ВЛ комбинированных разрядников обосновывается при конкретном проектировании, в связи с чем на основных чертежах разрядники типа РВМК-500ПУ1 не показаны.

Заземление ОРУ выполняется при конкретном проектировании в составе ПС в целом с учетом требований главы 1-7. ПУЭ. При этом в качестве заземляющих проводников в ОРУ используется стальная полоса сечением 30х4 мм, присоединяемая к общему контуру заземления. Указанное сечение полосы заземления является минимальным и рассчитано только на ПС с током однофазного замыкания на землю 20 кА и менее. Для ПС с большими токами замыкания на землю, сечение полосы заземления принимается из расчета 6 мм² на каждый килоампер тока короткого замыкания.

Конструкция заземлителей контура заземления ПС принимается в зависимости от конкретных условий.

## 7. Прокладка кабельных коммуникаций и трубопроводов сжатого воздуха.

Проектной документацией предусматривается прокладка магистральных силовых и контрольных кабелей в пределах ОРУ в кабельных лотках.

При большом количестве кабелей в магистральных потоках и наличии соответствующих технико-экономических обоснований, не исключается использование на этих участках кабельных каналов.

Инв. № подл. | Подпись и дата | Взам. инв. №



Копировал: Польс Формат: А3

Одиночные кабели (числом до 5) к аппаратам, находящимся в стороне от магистральных трасс, прокладываются непосредственно в земле в траншеях. В этих случаях на пересечении с дорогами кабели прокладываются в асбестоцементных трубах.

Магистральные трубопроводы сжатого воздуха прокладываются в лотках либо каналах (аналогично решениям по прокладке кабелей), а также открыто в соответствии с типовыми рекомендациями по данному вопросу. Прокладка кабельных перемычек и воздуховодов от распределительных шкафов к элементам выключателей осуществляется во всех случаях в кабельных лотках. Исключение составляют только участки пересечения этих коммутаций с дорогами между фазами коммутационного оборудования (в компоновке с расположением оборудования в один ряд).

На этих участках (под дорогами) кабели и трубопроводы прокладываются в железобетонных блоках БДП 40.5 или асбестоцементных трубах, располагаемых над нулевой отметкой планировки ОРУ.

В проектной документации показаны только трассы кабелей и воздуховодов вдоль фронта выключателей, а также ответвления к их отдельным элементам. Места примыкания этих коммуникаций к соответствующим основным магистралям зависят от взаимного расположения отдельных сооружений (ОРУ разных напряжений, ОПУ, компрессорной и др.) и подлежат определению в комплексе по ПС в целом при проектировании конкретного объекта.

## 8. Защита от воздействия электрического поля.

Проектом учитывается возможность размещения в ОРУ стационарных унифицированных средств защиты обслуживающего персонала от влияния электрического поля. Среди них — рекомендуемые ГОСТ 12.4.154-85 экраны — навесы над пешеходными дорожками и у разъединителей, экраны — козырьки над шкафами и приводами.

Кроме того, в работе приведены габаритные чертежи (см. листы ЭП1-31,40 ) тросовых биозащитных экранов, выполненных по предварительным рекомендациям ПО „Союзтехэнерго," и окружающих выключатели со всех сторон.

Конструктивные чертежи стационарных экранирующих устройств, а также указания по их установке следует принимать на основании разработок и расчетов, выполненных в 1986г. в типовой работе по плану „Энергосетьпроекта", Стационарные средства биозащиты в ОРУ 500кВ" (инв. №12915-нт-2)Для обеспечения санитарных норм напряженности поля при проведении ремонтных работ на модулях выключателей следует также применять инвентарные средства биозащиты (экранирующие костюмы, экраны на подъемных механизмах и т.п.).

## 9. Указания по применению электротехнических чертежей

Материалы, приведенные в работе, могут быть разделены на четыре группы:

1. Чертежи, предназначенные для применения в конкретных проектах без каких-либо изменений и дополнений. К этой группе относятся чертежи установки оборудования и комплектации гирлянд изоляторов.



Инв.№ подл. | Подпись и дата | Взам.инв.№

Копировал: Польс Формат: А3

2. Чертежи, требующие уточнения либо дополнения некоторых параметров и типов оборудования применительно к конкретным условиям. К этой группе относятся чертежи планов ОРУ, чертежи ячеек, сборных шин и поячейковые спецификации, а также чертежи узлов „Выключатель – трансформатор тока" и аппаратуры ВЧ связи.

3. Чертежи, используемые в качестве аппликаций. К ним относятся чертежи планов ОРУ со сборными шинами в случаях несовпадения количества и направления вывода части присоединений с принятыми в проекте. В этом случае совпадающая часть переклеивается на новый лист, дополняемый чертежным путем до необходимого объема с последующим его размножением любым из имеющихся способов.

В случаях, когда из-за больших отличий чертежи этой группы не могут служить аппликационным материалом, они используются в качестве образцов при разработке соответствующих чертежей.

4. Документация, используемая в качестве вспомогательной либо как справочный материал. К ней относятся габаритки выбора взаимного расположения оборудования и строительных конструкций, таблицы стрел провеса проводов, чертежи молниезащиты и пояснительная записка.

При привязке типовых чертежей проекта к конкретным условиям необходимо также учитывать следующее:

1. Приведенные в работе компоновки ОРУ являются рекомендуемыми примерами взаимного расположения и количества различных присоединений и узлов с учетом последовательного развития ОРУ. В конкретном проекте (при обоснованной необходимости) указанный набор и взаимное расположение могут быть изменены.

2. Компоновка ОРУ при расположении оборудования в один ряд разработана в двух вариантах. Вариант компоновки ОРУ по этой схеме выбирается в зависимости от наличия перспективы дальнейшего расширения.

3. В работе не показана расстановка шкафов собственных нужд и ящиков зажимов (за исключением указанных на установочных чертежах выключателей и измерительных трансформаторов), так как она определяется в комплексе по ПС в целом с учетом решений других разделов конкретного проекта.

При разработке чертежа расстановки дополнительных шкафов различного назначения необходимо учитывать, что в соответствии с требованиями НТП, местное управление разъединителями 500кв должно осуществляться из шкафов, расположенных на безопасном расстоянии от разъединителей.

Таким местом могут служить, в частности, стойки ближайшей опоры выключателя или шинного портала.

4. В проекте на компоновочных чертежах не показаны разрядники на ВЛ для защиты от коммутационных перенапряжений (см. раздел 6 пояснительной записки). При необходимости установить такие разрядники на некоторых из ВЛ, в чертежи вносятся соответствующие уточнения с учетом рекомендаций, приведенных на листе ЭП2-67.

10. Указания по применению строительных чертежей.

Строительная часть ОРУ 500кв разработана для



Инв.№ подл. | Подпись и дата | Взам. инв.№

Копировал: Польс Формат: А3

следующих условий применения:

– расчетная температура наружного воздуха по наиболее холодной пятидневке – минус 40°С;

– нормативный скоростной напор ветра для III ветрового района при повторяемости один раз в пятнадцать лет – 0.55 кПа (55 кгс/м²);

– максимальная нормативная толщина гололеда принята равной С= 20мм, что соответствует IV гололедному району;

– грунты в основаниях приняты условно не пучинистые в соответствии с классификацией СНиП 2.02.01-83;

– грунтовые воды отсутствуют;

– сейсмичность района строительства не выше 6 баллов по шкале ГОСТ 6249-52.

Применение проекта не предусматривается в районах вечной мерзлоты, с макропористыми грунтами II типа просадочности, а также на площадках, подверженным оползням и карстам.

Порталы ОРУ – типовые, приняты по серии 3.407.9-161. Порталы предназначены для подвески ошиновки и тросов биозащиты.

Основным вариантом являются порталы в железобетоне, которые предназначены для применения в обычных условиях. Вариант стальных порталов может применяться в особых районах при соответствующем обосновании.

Опоры под оборудование разработаны в настоящем проекте из железобетонных стоек типа СОН, свай типа СН по серии 3.407.1-157 вып. 1

Основными вариантами опор являются опоры из стоек типа СОН, устанавливаемые в сверленые котлованы с последующей обетонировкой пазух или из свай типа СН.

Основным вариантом являются опоры, выполненные из стоек СОН, установленных в фундаменты ф 8.8. Последний вариант применяется при грунтовых условиях, не позволяющих выполнять сверленные котлованы.

Изготовление, транспортировку, хранение и монтаж конструкций опор под оборудование и порталов следует производить в соответствии с указаниями, приведенными в соответствующих сериях и технических условиях.

При несоответствии исходных положений, принятых в настоящем проекте, конкретным условиям строительства необходимо произвести поверочные расчеты конструкций.

## 11. Технико-экономические показатели.

Сопоставление технико-экономических показателей ОРУ 500кв по типовым материалам для проектирования 407-03-558.90 с типовыми проектными решениями 407-03-383.86 выпуска 1986г (по изменяющимся элементам):

| №№ п.п. | Наименование показателей | Количество | | Экономия | |
|---|---|---|---|---|---|
| | | по проекту 407-03-383.86 | по проекту 407-03-558.90 | абсолютн. | % |
| 1 | Стойки под оборудование (460шт) | | | | |
| | а) бетон, м³ | 352.0 | 253.0 | 99.0 | 28.1 |
| | б) арматура, т | 59.62 | 35.5 | 24.12 | 40.5 |
| | в) цемент, т | 97.2 | 70.0 | 27.2 | 27.9 |
| 2 | Стоимость строительных материалов, тысруб | 62.1 | 42.0 | 20.1 | 32.4 |
| 3 | Трудозатраты, чел-дн. | 394.3 | 262.3 | 132.0 | 33.5 |

Принятые в работе строительные решения и оборудование соответствуют новейшим достижениям науки и техники.







Копировал: Польс Формат: А3

Альбом 1


## ОРУ по схеме N 500-7 "Четырехугольник"

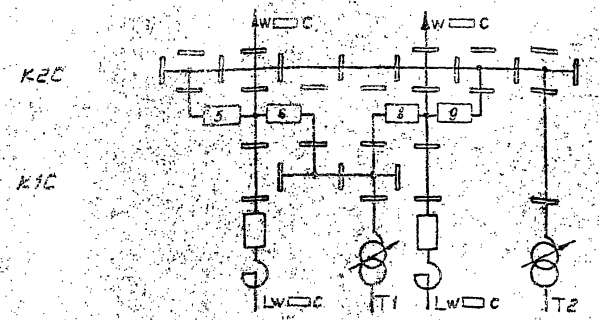


## ОРУ по схеме N 500-17 "Полуторная"

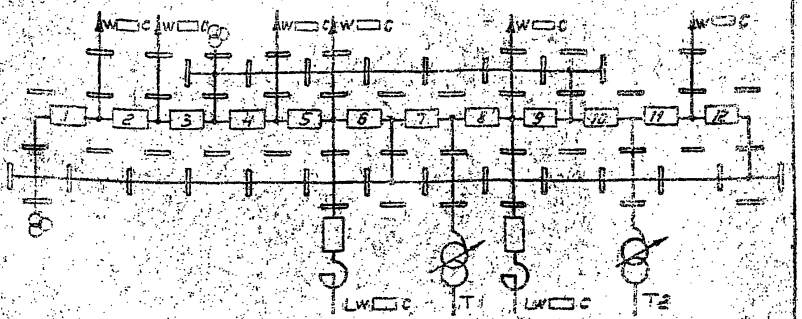


## ОРУ по схеме N 500-16 "Трансформаторы-шины с полуторным присоединением линий"

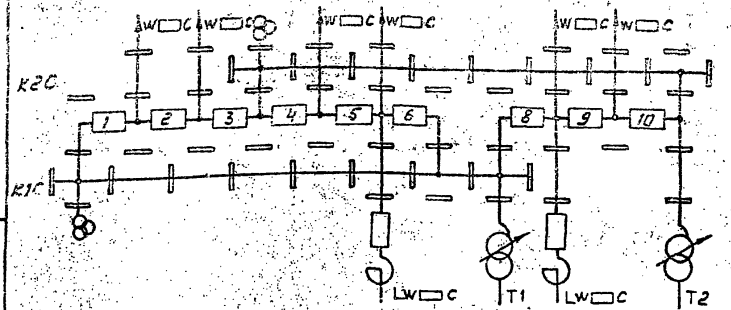


## Условные обозначения

- порталы ошиновки
- трансформатор напряжения

На схеме условно изображены только выключатели и ошиновка.

| | | | | | | | |
|---|---|---|---|---|---|---|---|
| | | | | 407-03-558.90-ЭП1 | | | |
| | | | | ОРУ 500кВ по схеме N 500-16 | | | |
| Нач. отд. | Раменский | | 03.91 | Компоновка с продольным расположением оборудования в один ряд | Стадия | Лист | Листов |
| Н. контр. | Романосова | | 03.91 | | РП | 1 | 59 |
| ГИП | Фомин | | 03.91 | | | | |
| Нач. гр. | Карпов | | 03.91 | Схемы заполнения принципиальные послеэвакуационного развития ОРУ. Вариант 1. | "ЭНЕРГОСЕТЬПРОЕКТ" Северо-Западное отделение Ленинград | | |
| Инж. техн. | Лыкасова | | 03.91 | | | | |

Инв. N подл. | Подпись и дата | Взам. инв. N


Копировал: [illegible]

Формат А3 1001-01

Альбом 1


## ОРУ по схеме №500-7

„Четырехугольник"

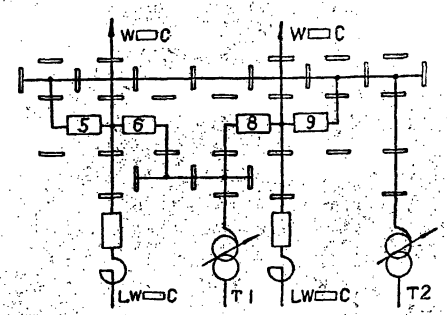


## ОРУ по схеме №500-16

„Трансформаторы-шины с полутарным присоединением линий"

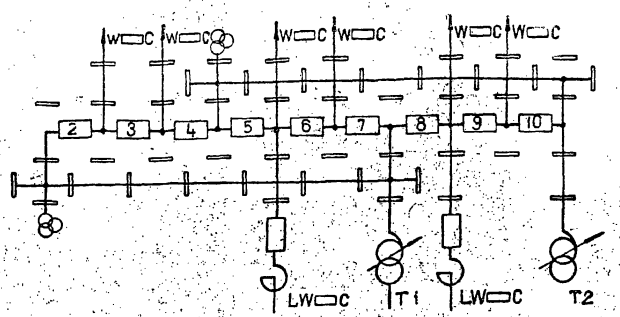


## Условные обозначения

— порталы ошиновки

— трансформатор напряжения

На схеме условно изображены только выключатели и ошиновка.

| | | | | | | | |
|---|---|---|---|---|---|---|---|
| | | | | 407-03-558.90-ЭП1 | | | |
| | | | | ОРУ 500 кВ по схеме №500-16 | | | |
| Нач. отд. | Роменский | | 08.90 | Компоновка с продольным расположением оборудования в один ряд | Стадия | Лист | Листов |
| Н. контр. | Ломоносова | | 08.90 | | РП | 2 | |
| ГИП | Фомин | | 08.90 | | | | |
| Нач. гр. | Карпов | | 08.90 | Схемы заполнения принципиальные последовательного развития ОРУ. Вариант 2. | „Энергосетьпроект" Северо-Западное отделение Ленинград | | |
| Инж. II кат. | Лыкасова | | 08.90 | | | | |


Инв. № подл. | Подпись и дата | Взам. инв. №

Копир Э.Г.


Формат А3

Альбом 1


### ОРУ по схеме N500-7
"Четырехугольник"

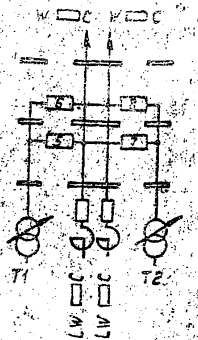



### ОРУ по схеме N500-15
"Трансформаторы-шины с присоединением линий через два выключателя"

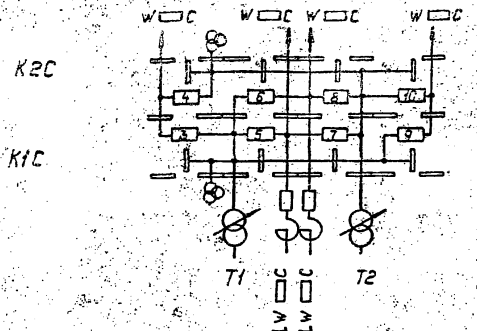


### ОРУ по схеме N500-15
"Трансформаторы-шины" с полуторным присоединением линий"

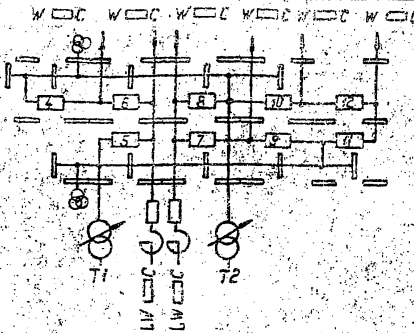


### ОРУ по схеме N500-17
"Полуторная"

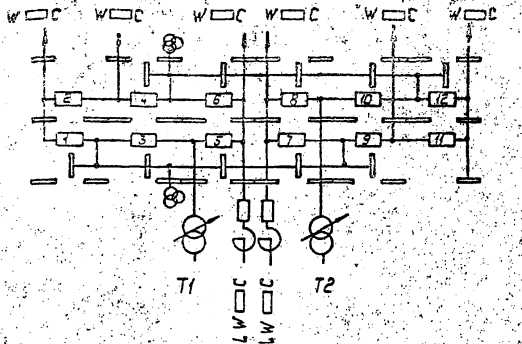


**Условные обозначения**

— порталы ошиновки

— трансформатор напряжения

На схемах условно изображены только выключатели и ошиновка

| | | | | | | | |
|---|---|---|---|---|---|---|---|
| | | | | | 407-03-558.90-ЭП1 | | |
| | | | | | ОРУ 500 кВ по схеме N500-16 | | |
| Нач.отд. | Роменский | | 08.90 | Компоновка с расположением оборудования в два ряда | Стадия | Лист | Листов |
| Н.контр. | Лонанасова | | 08.90 | | РП | 3 | |
| ГИП | Фомин | | 08.90 | | | | |
| Нач.гр. | Корпов | | 08.90 | Схемы заполнения принципиальные последовательного развития ОРУ | "Энергосетьпроект" Северо-Западное отделение Ленинград | | |
| Инж.Пол. | Лыкасова | | 08.90 | | | | |


Инв.№ подл. | Подпись и дата | Взам.инв.№

Копировал: Полис


Формат: А3

1001-01


## ОРУ по схеме N500-7
„Четырехугольник"

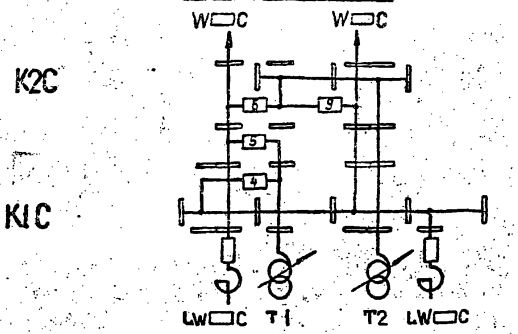


## ОРУ по схеме N500-17
„Полуторная"

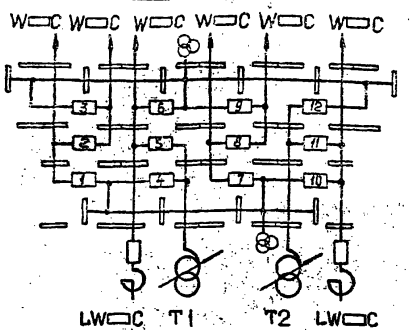


## ОРУ по схеме N500-16
„Трансформаторы-шины с полуторным присоединением линий"

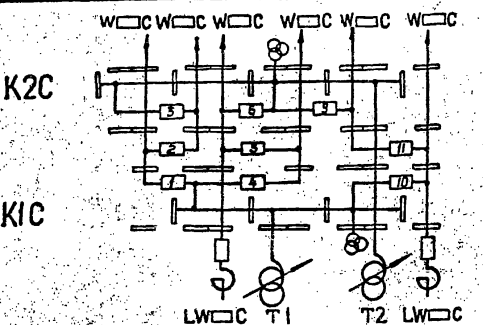


## Условные обозначения

— порталы ошиновки

— трансформатор напряжения

На схеме условно изображены только выключатели и ошиновка.

| | | | | | | | |
|---|---|---|---|---|---|---|---|
| | | | | | 407-03-558.90-ЭП1 | | |
| | | | | | ОРУ 500 кВ по схеме N500-16 | | |
| Нач. отд. | Романский | | 08.90 | Компоновка с продольным расположением оборудования в три ряда. | Стадия | Лист | Листов |
| Н. контр. | Ломоносова | | 08.90 | | РП | 4 | |
| ГИП | Фомин | | 08.90 | | | | |
| Нач. гр. | Карпов | | 08.90 | Схемы расположения принципиальные последовательного развития ОРУ | „ЭНЕРГОСЕТЬПРОЕКТ" Северо-Западное отделение Ленинград | | |
| Инж. Пост. | Лыкасова | | 08.90 | | | | |


Копир. 9.1.

Формат А3


Инв. № подл. | Подпись и дата | Взам. инв. №

Альбом 1


ОРУ по схеме №500-7
„Четырехугольник"

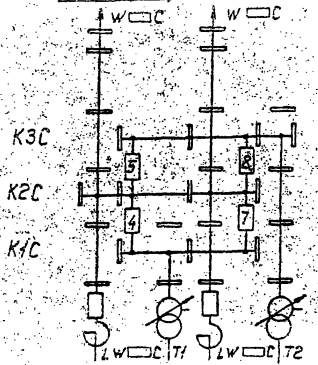



ОРУ по схеме №500-15
„Трансформаторы-шины с присоединением линий через два выключателя"

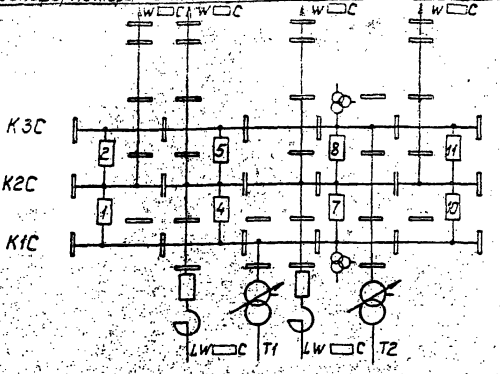


ОРУ по схеме №500-15
„Трансформаторы-шины с полуторным присоединением линий"

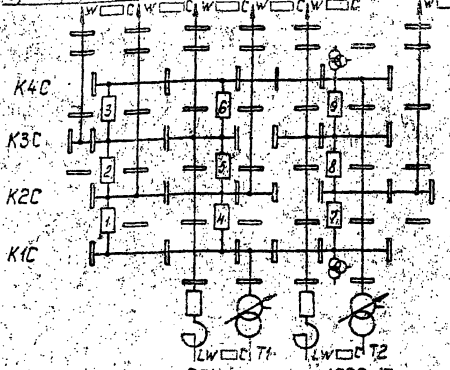


ОРУ по схеме №500-17
„Полуторная"

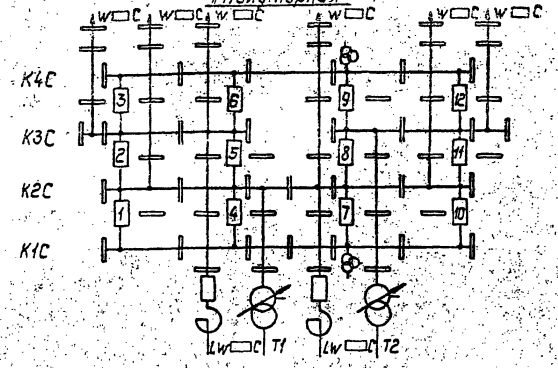


Условные обозначения

— порталы ошиновки

— трансформатор напряжения

1. В схеме №500-7 расстановка шинных порталов приведена без учета дальнейшего развития ору.
2. На схемах условно изображены только выключатели и ошиновка


| | | | | | | | |
|---|---|---|---|---|---|---|---|
| | | | | 407-03-558.90-ЭП1 | | | |
| | | | | ОРУ 500 кВ по схеме N 500-16. | | | |
| Начатд | Роменский | | 08.90 | Компоновка с трехрядным расположением оборудования | Стадия | Лист | Листов |
| Н.контр | Ломонасова | | 08.90 | | РП | 5 | |
| ГИП | Фомин | | 08.90 | | | | |
| Нач.гр. | Козлов | | 08.90 | Схемы заполнения принципиальные последовательного развития ору | „Энергосеть проект" Северо-Западное отделение Ленинград | | |
| Инж.Ткат | Семячкина | | 08.90 | | | | |


Копировал: Польс


Формат: А3

Инв.№ подл. | Подпись и дата | Взам.инв.№

Альбом 1

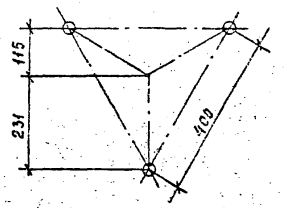


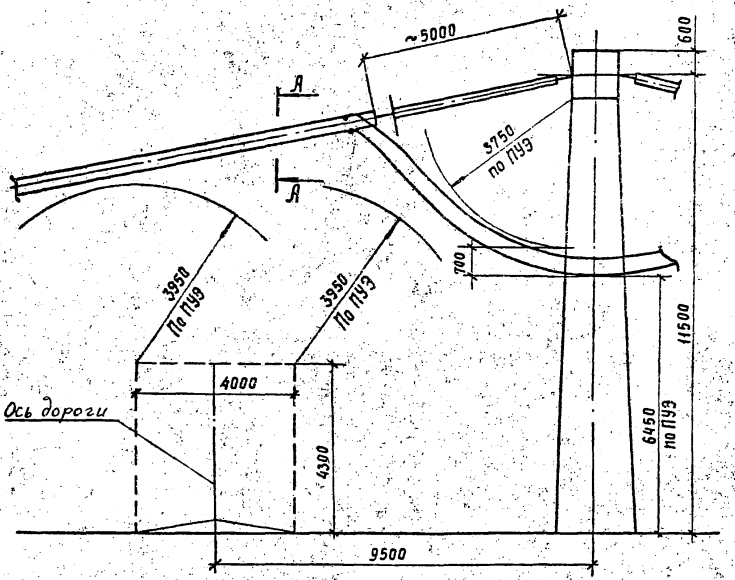
| | | | | | |
|---|---|---|---|---|---|
| | | | | 407-03-558.90-ЭП1 | |
| | | | | ОРУ 500 кВ по схеме №500-16 | |
| Нач. отд. | Роменский | | 08.90 | | |
| Н. контр. | Латаносова | | 08.90 | Стадия: РП; Лист: 6; Листов: | |
| ГИП | Фомин | | 08.90 | | |
| Нач. гр. | Карпов | | 08.90 | | |
| Инж. ПК | Семячкина | | 08.90 | Определение высоты порталов | Энергосетьпроект Северо-Западное отделение Ленинград |

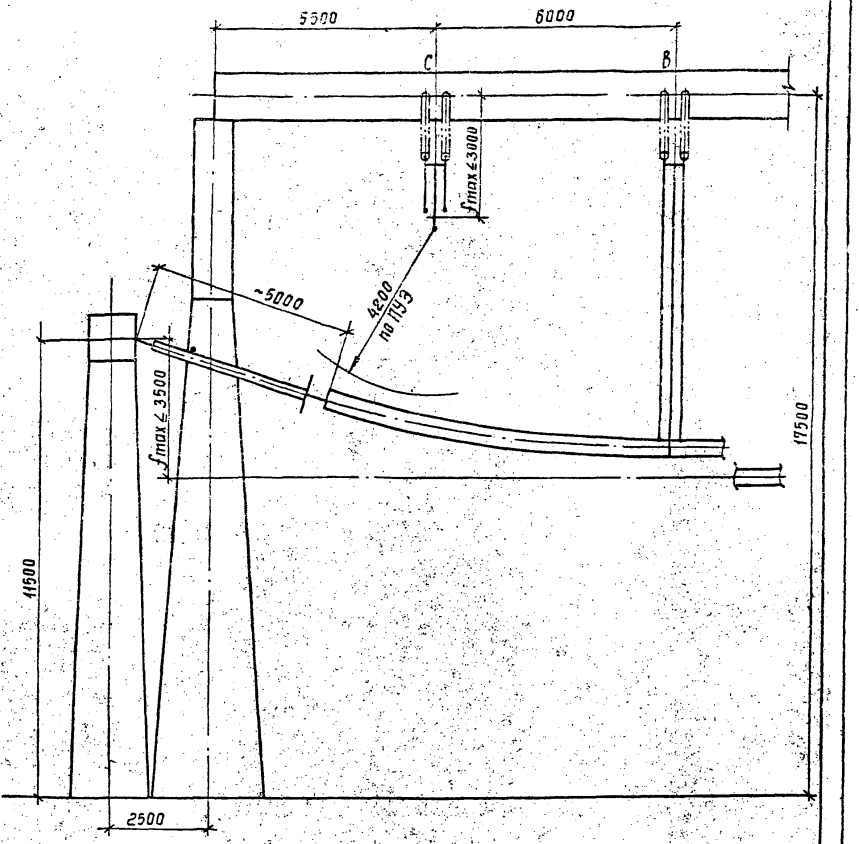Инв. № подл. | Подпись и дата | Взам. инв. №




## Расчет отклонения провода в пролете под действием ветра

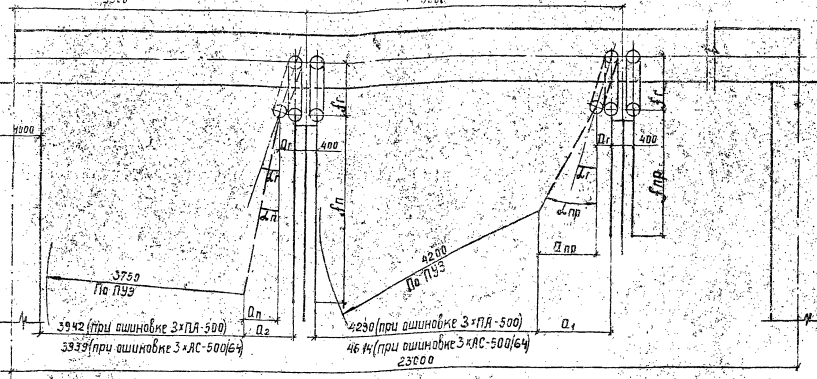$\alpha_{пр} = arctg \frac{P_{пр}}{Q_{пр}}$ ; $Q_{пр}$ - масса провода на 1м длины,(кг/м); $P_{пр}$ - давление ветра на провод,(кг/м).

$\alpha_{пр} = arctg \frac{19,8 \cdot 3 \cdot 0,03}{1,852} = 17°47'$ (при ошиновке 3×АС-500/64);

$\alpha_{пр} = arctg \frac{19,8 \cdot 3 \cdot 0,045}{3 \cdot 1,425} = 32°$ (при ошиновке 3×ПА-500);

$\alpha_г = arctg \frac{P_{пр} + 0,5P_г}{Q_{пр} + 0,5Q_г}$ ; $Q_{пр}$ - масса полпролета провода,(кг), $Q_г$ - масса гирлянды,(кг),

$P_{пр}$ - давление ветра на полпролета провода,(кг);

$P_г$ - давление ветра на гирлянду,(кг).

$\alpha_г = arctg \frac{58,8 + 0,5 \cdot 50}{183 + 0,5 \cdot 213} = 14°40'$ (при ошиновке 3×АС-500/64);

$\alpha_г = arctg \frac{58,8 + 0,5 \cdot 50}{147 + 0,5 \cdot 278} = 14°30'$ (при ошиновке 3×ПА-500);

$a_1 = a_г + a_{пр} = f_г \sin\alpha_г + f_{пр} \sin\alpha_{пр}$ ($f_г$ и $f_{пр}$ принимаются по листу ЭП1-6);

$a_1 = 1 \cdot \sin 14°40' + 2,4 \sin 17°47' = 0,986$м (при ошиновке 3×АС-500/64);

$a_1 = 1 \cdot \sin 14°30' + 2 \sin 32° = 1,31$ м (при ошиновке 3×ПА-500).

## Расчет отклонения петли провода под действием ветра

$\alpha_п = 10°$ - принято на основании опыта


$a_2 = a_г + a_п = f_г \sin\alpha_г + f_п \sin\alpha_п$ ($f_г$ и $f_п$ принимаются по листу ЭП1-6);

$a_2 = 1 \cdot \sin 14°40' + 3,5 \sin 10° = 0,861$(при ошиновке 3×АС-500/64);


$a_2 = 1 \cdot \sin 14°30' + 3,5 \sin 10° = 0,858$(при ошиновке 3×ПА-500).

| | | | | | |
|---|---|---|---|---|---|
| | | | | 407-03-558.90-ЭП1 | |
| | | | | ОРУ 500 кВ по схеме N 500-16 | |
| Нач. отд. | Ротенский | | 08.90 | Стадия | Лист | Листов |
| Н. контр. | Колчанова | | 08.90 | РП | 7 | |
| ГИП | Фомин | | 08.90 | | | |
| Нач. гр. | Карпов | | 08.90 | Определение ширины ячейкового и шинного порталов | Энергосетьпроект Северо-Западное отделение Ленинград | |
| Инж. ук. | Хейстбер | | 08.90 | | | |

Альбом I

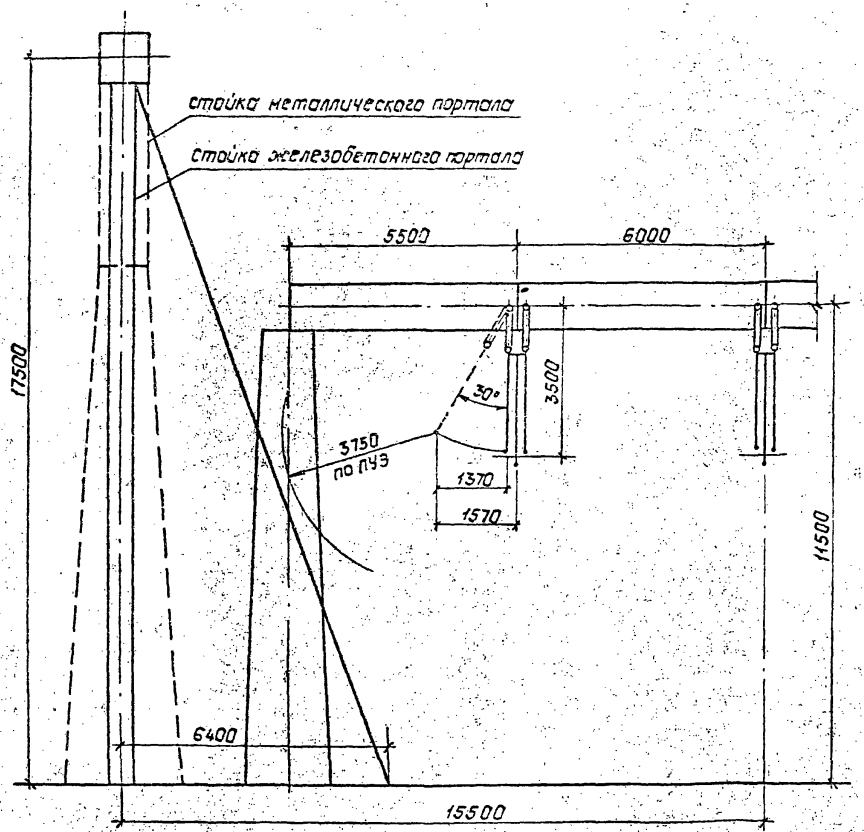


Компоновка с расположением оборудования в три ряда

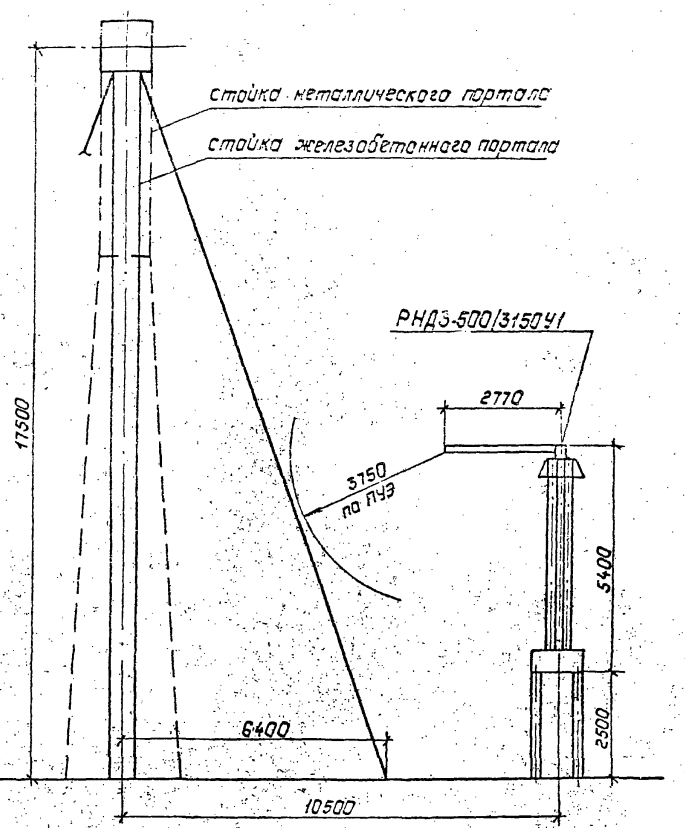



Инв.№ подл. | Подпись и дата | Взам. инв.№

| | | | | | | |
|---|---|---|---|---|---|---|
| | | | | 407-03-558.90-ЭП1 | | |
| | | | | ОРУ 500кВ по схеме N500-16 | | |
| Нач.отд | Роменский | | 08.90 | | Стадия | Лист | Листов |
| Н.контр | Лонщакова | | 08.90 | | РП | 8 | |
| ГИП | Фонин | | 08.90 | | | | |
| Нач.гр | Карпов | | 08.90 | Определение расстояний от ячейкового портала до сборных шин и разъединителя. | ЭНЕРГОСЕТЬПРОЕКТ Северо-Западное отделение Ленинград | |
| Инж. пр. | Семячкина | | 08.90 | | | |

Копир. Полье

Альбом I

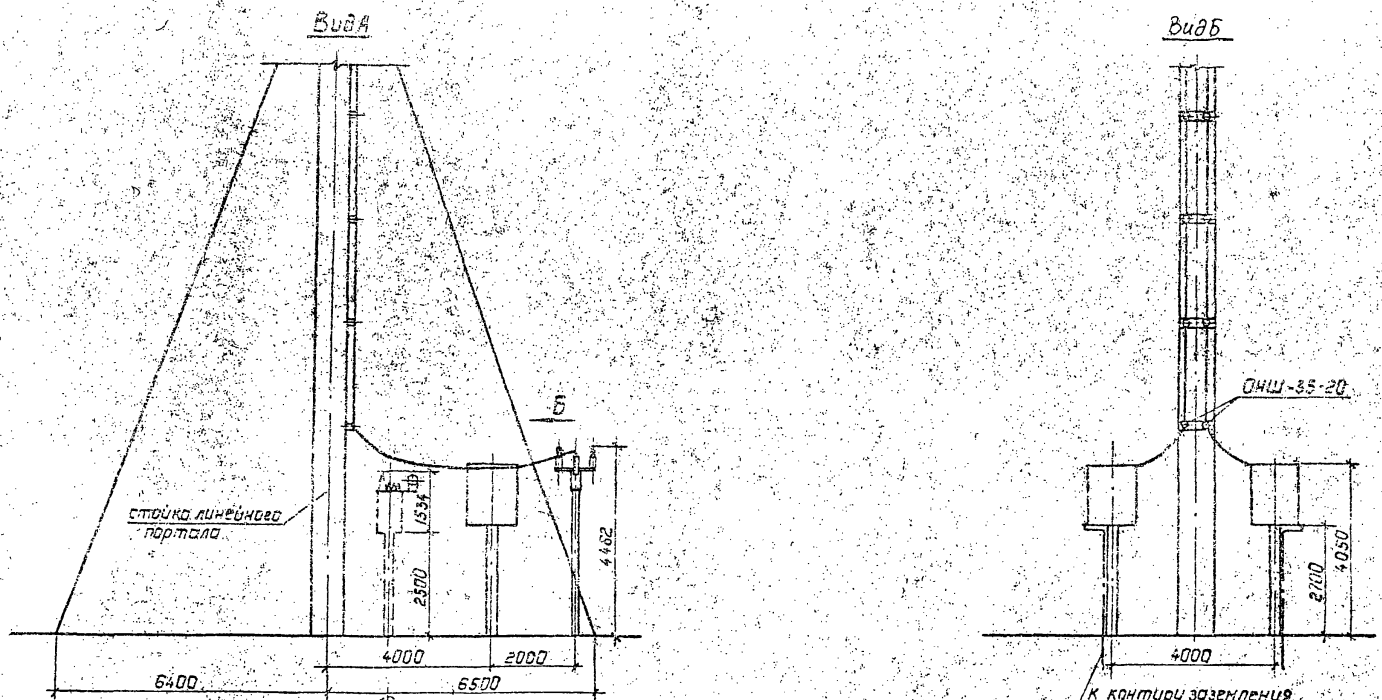



| | | | | | |
|---|---|---|---|---|---|
| | | | | 407-03-558.90-ЭП1 | |
| | | | | ОРУ 500кВ по схеме №500-16 | |
| Нач. отд. | Романский | | 08.90 | | Стадия: РП; Лист: 9; Листов: |
| Н. контр. | Ломоносова | | 08.90 | | |
| ГИП | Фомин | | 08.90 | | |
| Нач. гр. | Карпов | | 08.90 | Узел обработки грозозащитного троса | "Энергосетьпроект" Северо-Западное отделение Ленинград |
| Инж. 1 кат. | Семячкина | | 08.90 | | |

Копир. Польс

Формат: А3

Инв. № подл. | Подпись и дата | Взам. инв. №

Альбом 1

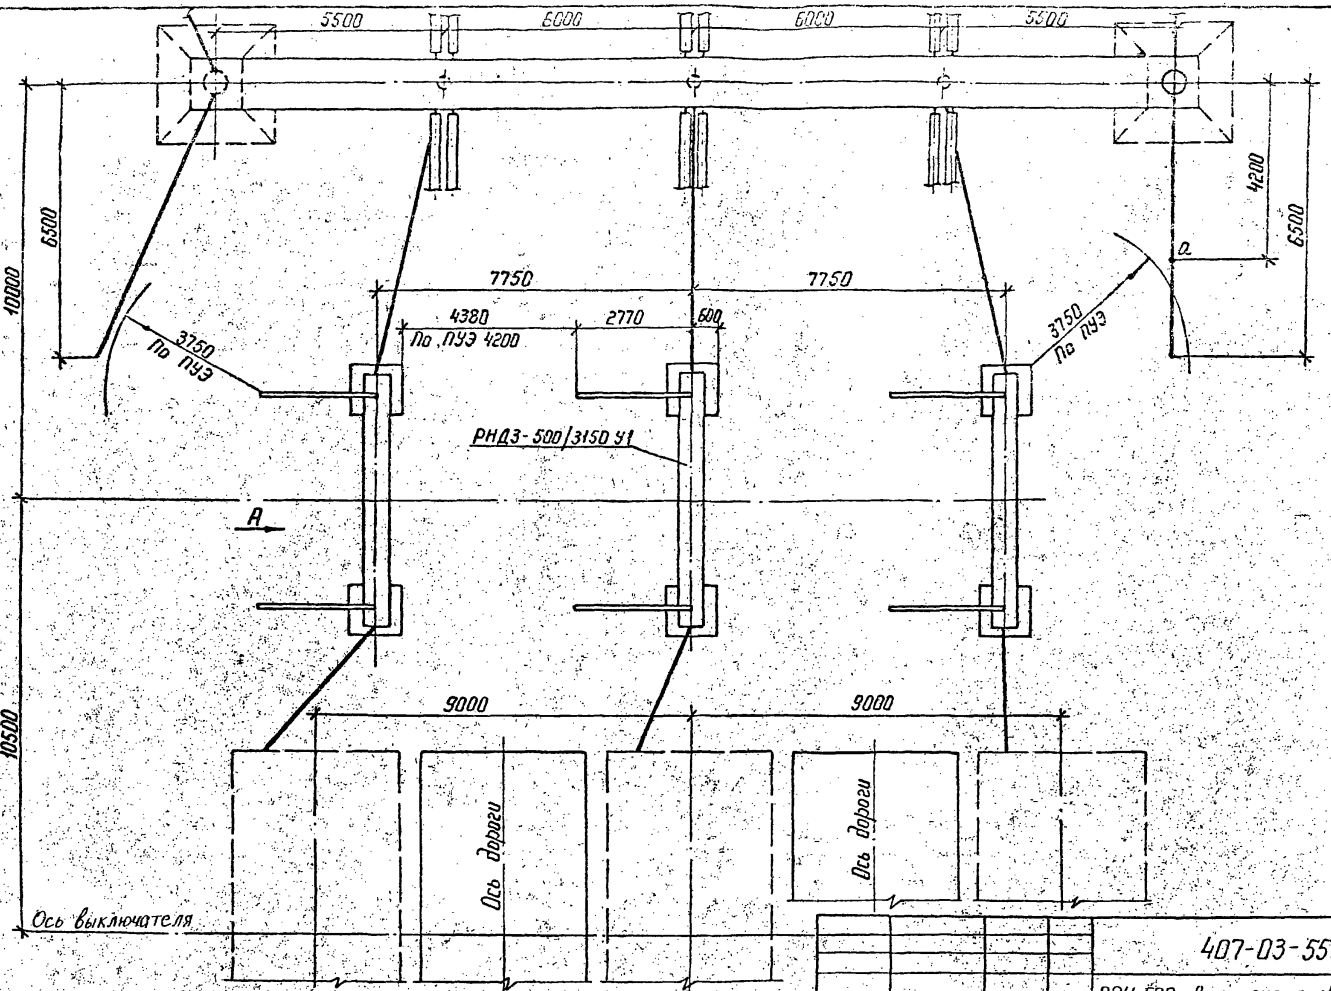


См. Вместе с листами ЭП1-11, 12, 13

Инв.№ подл. | Подпись и дата | Взам. инв. №

| | | | | |
|---|---|---|---|---|
| Нач. отд | Роменский | | 08.90 | |
| Н. контр | Ломоносова | | 08.90 | |
| ГИП | Фомин | | 08.90 | |
| Нач. гр | Карпов | | 08.90 | |
| Инж. II к. | Хейстер | | 08.90 | |

407-03-558.90-ЭП1

ОРУ 500 кВ по схеме N 500-16


| Стадия | Лист | Листов |
|---|---|---|
| РП | 10 | |

Определение взаимного расположения порталов, разъединителя и ректорного выключателя. План.

ЭНЕРГОСЕТЬПРОЕКТ
Северо-Западное отделение
Ленинград

Копир. Нат.

Формат А3

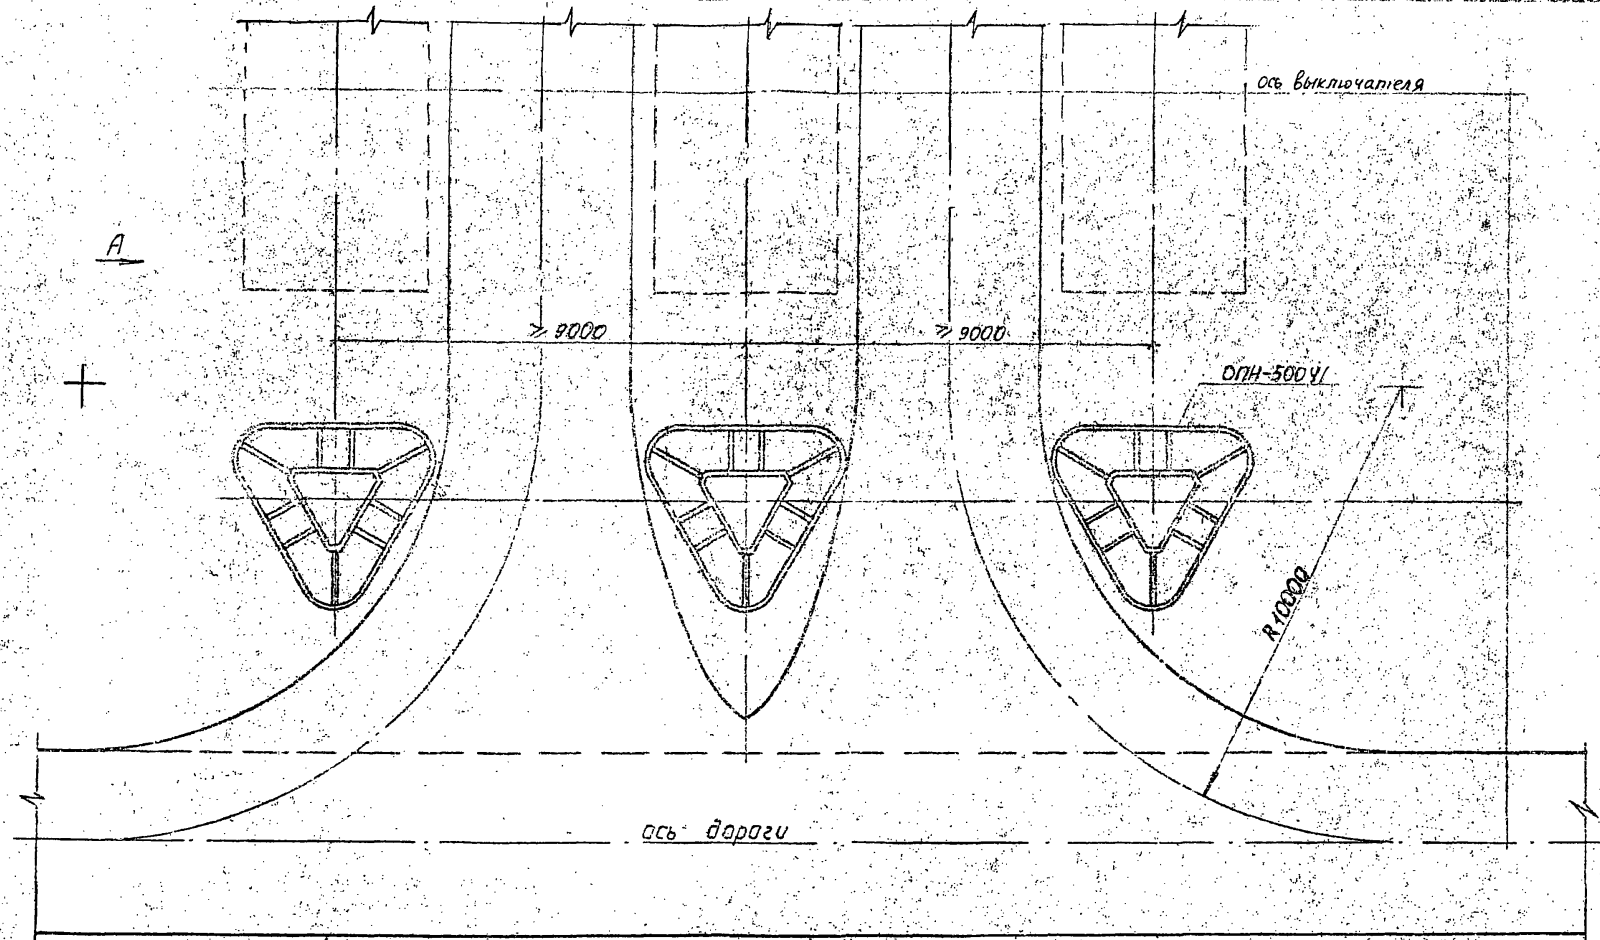


Инв.№ подл. | Подпись и дата | Взам.инв.№

См. вместе с листами ЭП1-10,12,13.


| | | | | | |
|---|---|---|---|---|---|
| Нач.отд. | Роменский | | 08.90 | 407-03-558.90-ЭП1 | |
| Н.контр. | Ломоносова | | 08.90 | ОРУ 500кВ по схеме №500-16 | |
| ГИП | Фомин | | 08.90 | | Стадия: РП; Лист: 11; Листов: |
| Нач.гр. | Карпов | | 08.90 | Определение взаимного расположения реакторного выключателя, разъединика и дороги. План | "ЭНЕРГОСЕТЬПРОЕКТ" Северо-Западное отделение Ленинград |
| Инж.Ikas | Хейстбгр | | 08.90 | | |

Копир. Польс

Формат: А3

1001-01

Альбом I

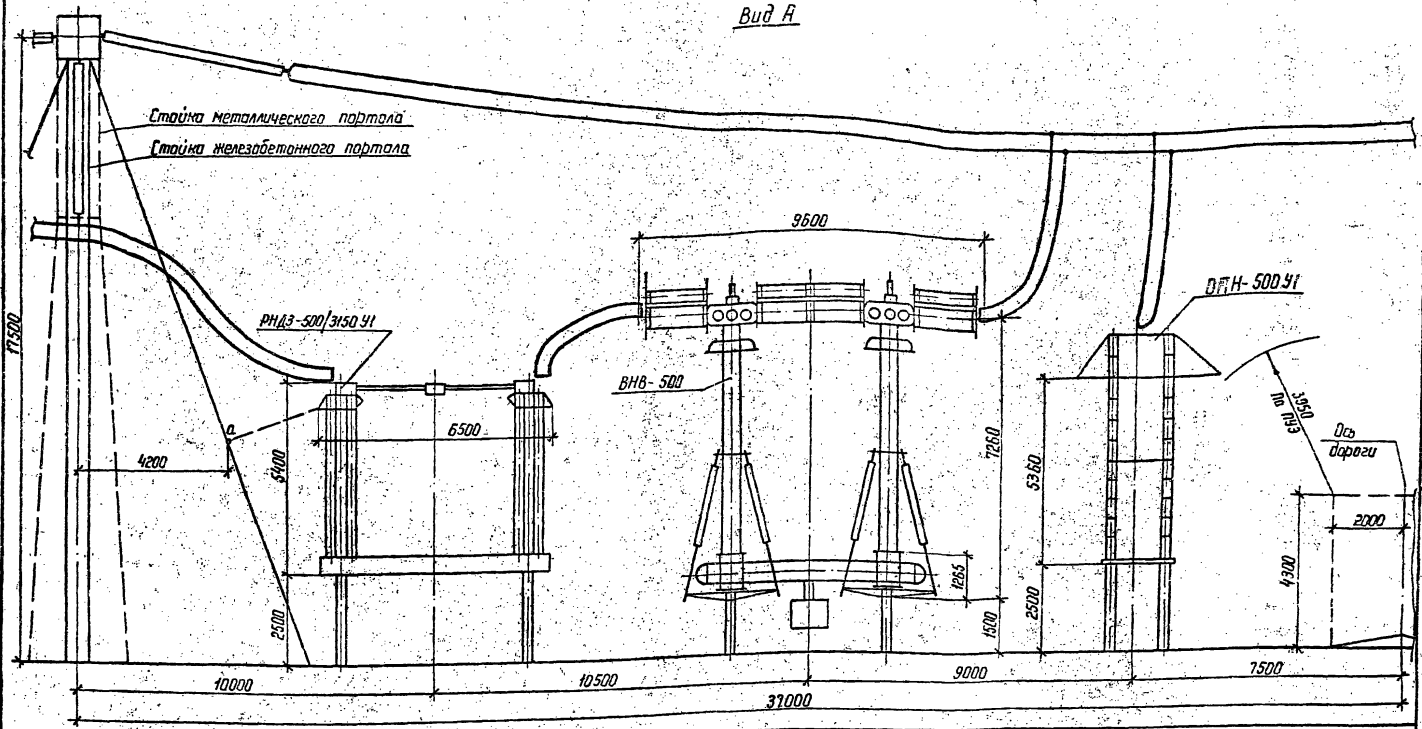


Расстояние между разъединителем, выключателем и разрядником принято по установке выключателя ВВ-500Б-31,5/2000 У1.

| | | | | | |
|---|---|---|---|---|---|
| | | | | 407-03-558.90-ЭП1 | |
| | | | | ОРУ 500 кВ по схеме № 500-16 | |
| Нач. отд | Роменский | | 08.90 | Стадия: РП | Лист: 12 | Листов: |
| Н. контр | Ломоносова | | 08.90 | | | |
| ГИП | Фомин | | 08.90 | | | |
| Нач. гр. | Карпов | | 08.90 | Определение взаимного расположения аппаратуры реакторного присоединения с выключателем ВНВ-500. Вид А | ЭНЕРГОСЕТЬПРОЕКТ Северо-Западное отделение Ленинград | |
| Инж. II к. | Хействер | | 08.90 | | | |


Копир. Мата

Формат А3

Инв. № подл. | Подпись и дата | Взам. инв. №

Альбом 1

# Вид А

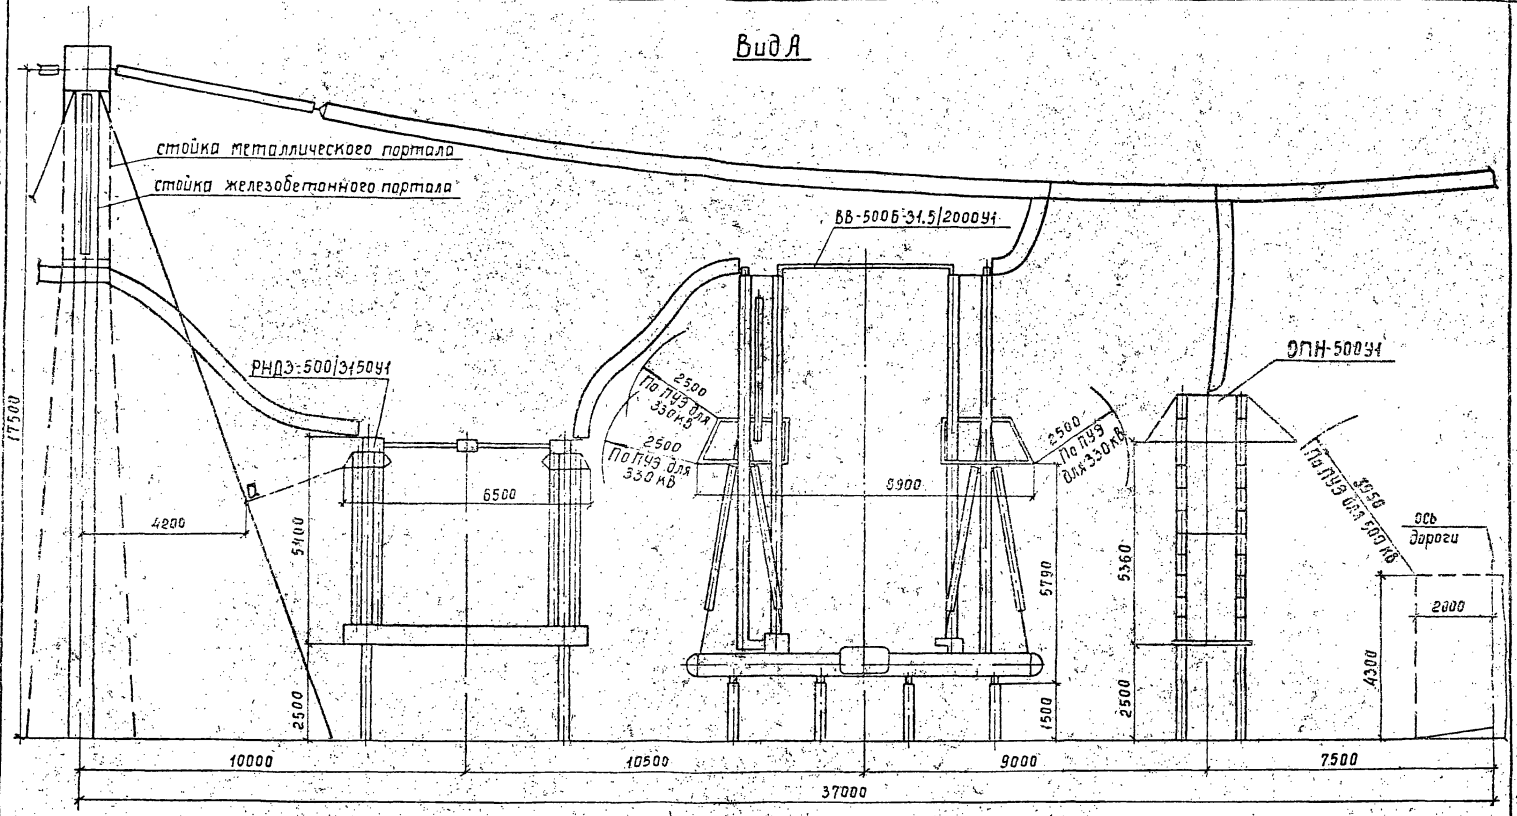



| | | | | | | |
|---|---|---|---|---|---|---|
| | | | | 407-03-558.90-ЭП1 | | |
| | | | | ОРУ 500 кВ по схеме N 500-16 | | |
| Нач. отд. | Роменский | | 02.90 | | Стадия | Лист | Листов |
| Н. контр. | Ломоносова | | 02.90 | | РП | 13 | |
| ГИП | Фатин | | 02.90 | | | | |
| Нач. гр. | Карпов | | 02.90 | Определение взаимного расположения опор конструкции реакторного присоединения с выключателем ВВ-500Б-31.5/2000У1. Вид А | Энергосетьпроект Северо-Западное отделение Ленинград | |
| Инж. пр. | Хейстбер | | 02.90 | | | |

Инв. № подл. | Подпись и дата | Взам. инв. №


Копир. Cor2

Формат А3

Альбом 1

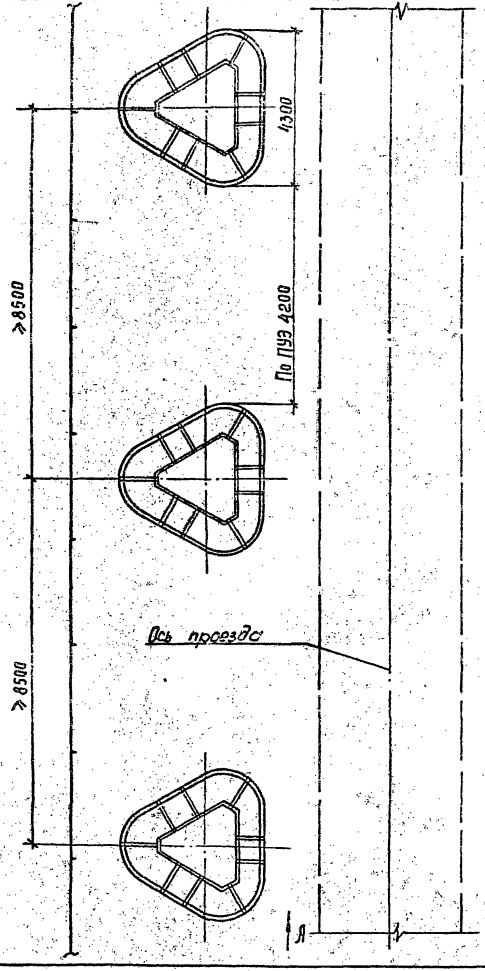



Вид Я

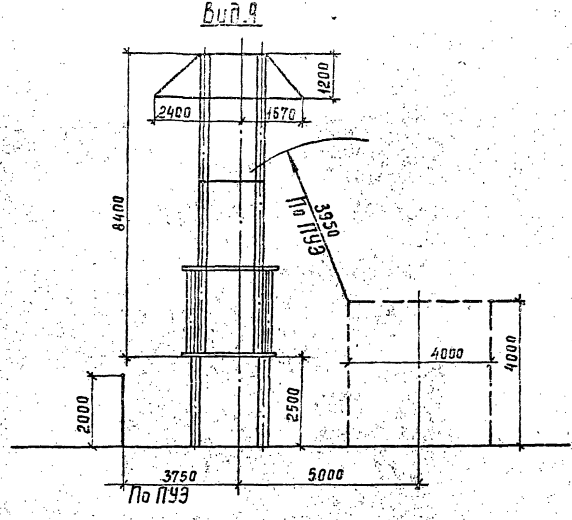


Инв. № подл. | Подпись и дата | Взам. инв. №

| | | | | | |
|---|---|---|---|---|---|
| | | | | 407-03-558.90-ЭП1 | |
| | | | | ОРУ 500 кВ по схеме №500-16 | |
| Нач. отд | Роменский | | 08.90 | | Стадия: РП; Лист: 14; Листов: |
| Н. контр | Антоносова | | 08.90 | | |
| ГИП | Ромин | | 08.90 | | |
| Нач. гр. | Карпов | | 08.90 | Установка разрядников РВМК-500ЛУ1 на присоединении ВЛ | Энергосетьпроект Северо-Западное отделение Ленинград |
| Техн. Ткат | Костка | | 08.90 | | |

Альбом 1

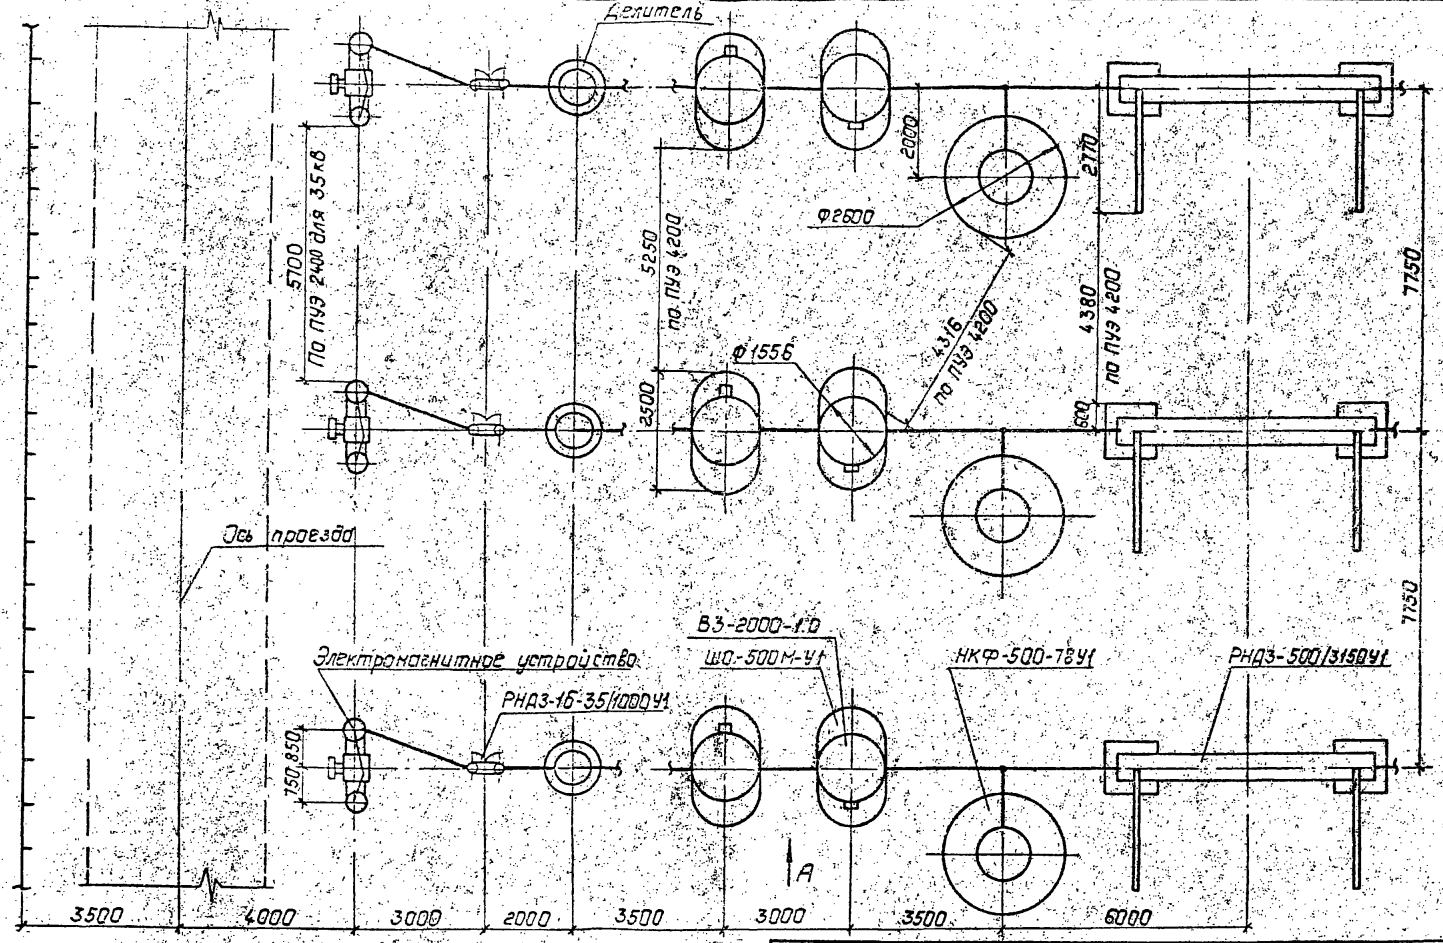


См. вместе с листом ЭП1-17

| | | | | | | | |
|---|---|---|---|---|---|---|---|
| | | | | | 407-03-558.90-ЭП1 | | |
| | | | | | ОРУ 500кВ по схеме №500-16 | | |
| Нач.отд. | Роменский | | | 06.90 | Компоновки с продольным расположением оборудования. | Стадия | Лист | Листов |
| Н.контр. | Ломанцева | | | 06.90 | | РП | 15 | |
| ГИП | Фонин | | | 06.90 | | | | |
| Нач.гр. | Картов | | | 06.90 | Определение расстояния между аппаратами линейного присоединения. План. | "Энергосетьпроект" Сев.-Зап. отделение Ленинград | | |
| Инж.Ткст. | Хействер | | | 06.90 | | | | |


Инв.№ подл. | Подпись и дата | Взам.инв.№

1001-01

Копировал: Полье

Формат: А3

Альбом I

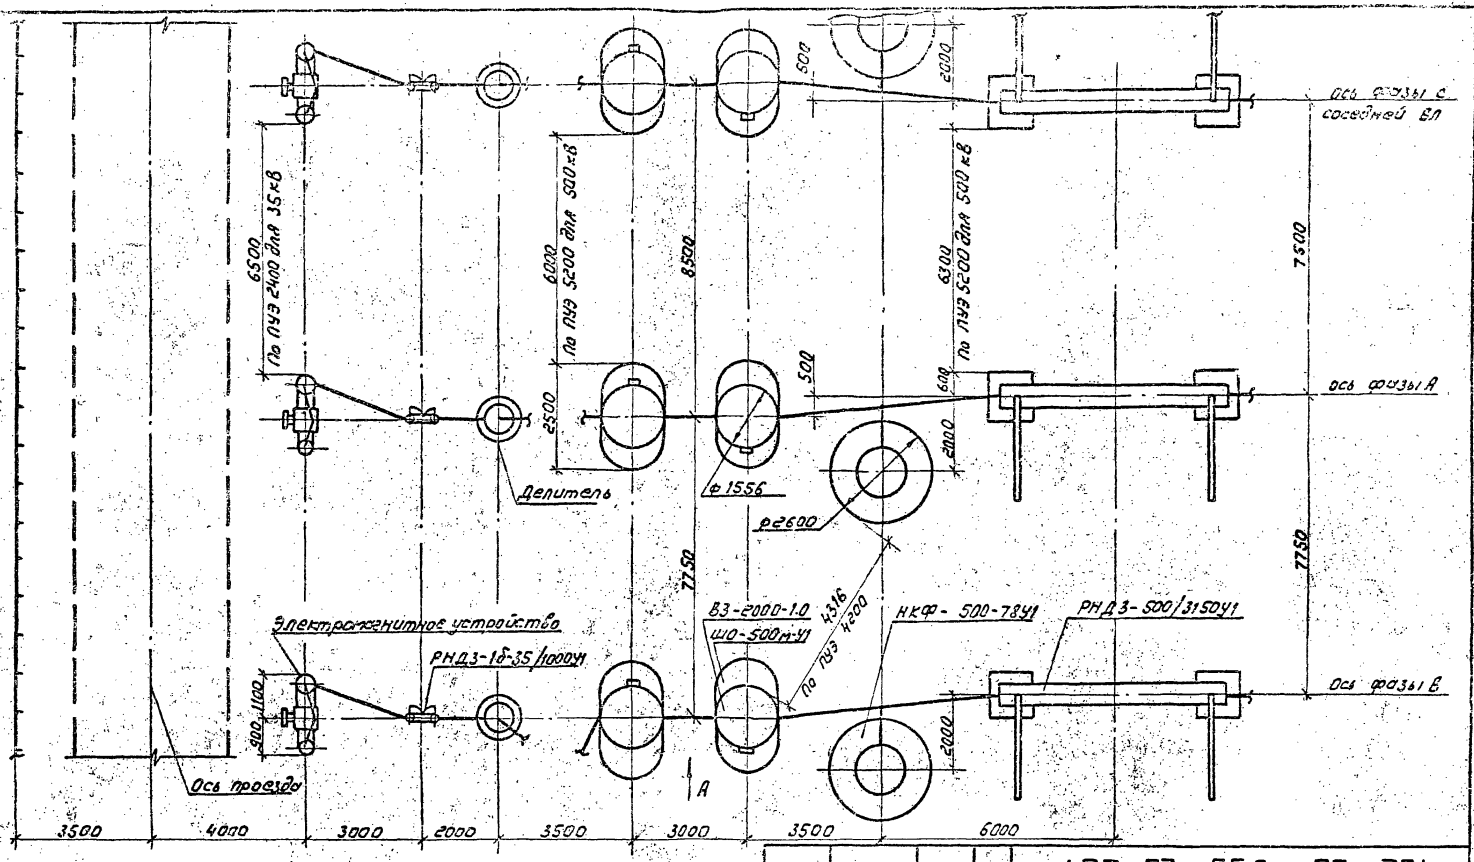



См. вместе с листом ЭП1-20.

| | | | | | | | |
|---|---|---|---|---|---|---|---|
| | | | | 407-03-558 . 90 - ЭП1 | | | |
| | | | | ОРУ 500кВ по схеме №500-16. | | | |
| Начстд | Романский | | 03.90 | Компоновка с продольным расположением оборудования в два и три ряда. | Стадия | Лист | Листов |
| Н.контр | Ломоносов | | 03.90 | | РП | 16 | |
| Гип | Фомин | | 03.90 | | | | |
| Нач.гр. | Карпов | | 03.90 | Определение расстояния между крайними фазами соседних ячеек присоединений. | ЭНЕРГОСЕТЬПРОЕКТ Северо-Западное отделение Ленинград | | |
| Инж.эко. | Хейстер | | 03.90 | | | | |

Инв.№ подл. | Подпись и дата | Взам.инв.№

Альбом I

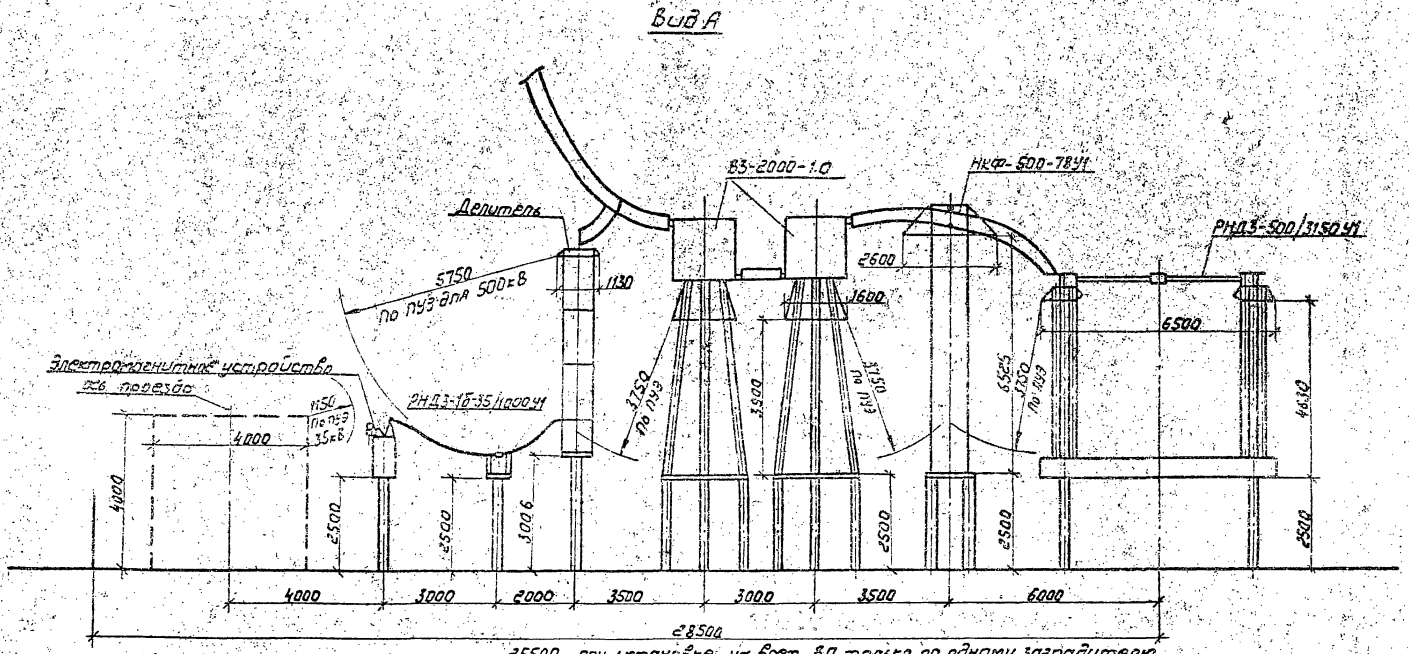



См. вместе с листами ЭП1-15

| | | | | | | | |
|---|---|---|---|---|---|---|---|
| | | | | 407-03-558.90-ЭП1 | | | |
| | | | | ОРУ 500кВ по схеме №500-16 | | | |
| Нач.отд. | Романский | | 08.90 | Компоновки с продольным расположением оборудования | Стадия | Лист | Листов |
| Н.контр. | Лапаносов | | 08.90 | | РП | 17 | |
| Гип | Фомин | | 08.90 | | | | |
| Нач.гр. | Карпов | | 08.90 | Определение расстояния между аппаратами линейного присоединения. Вид А. | ЭНЕРГОСЕТЬПРОЕКТ Северо-Западное отделение Ленинград | | |
| Инж.пост. | Хейстер | | 08.90 | | | | |

Инв.№подл. | Подпись и дата | Взам.инв.№

Копировал: Соловьева Формат А3 1001-01

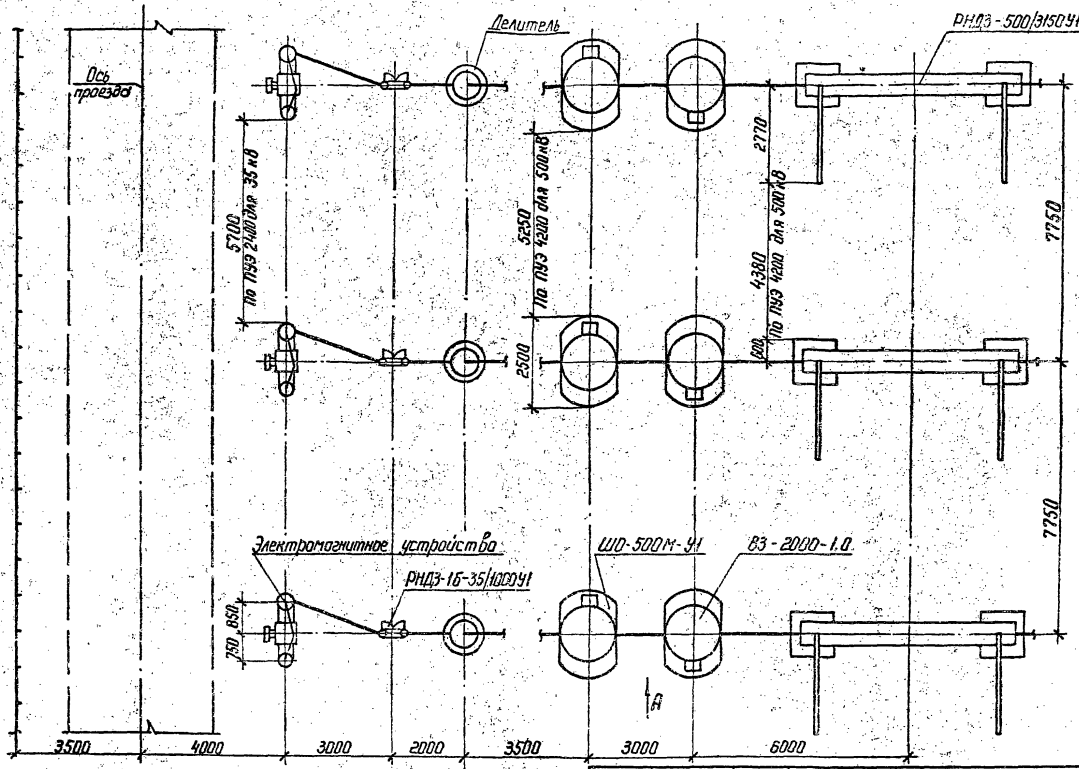


См. вместе с листом ЭП1-20

| | | | | | | | |
|---|---|---|---|---|---|---|---|
| | | | | | 407-03-558.90-ЭП1 | | |
| | | | | | ОРУ 500 кВ по схеме N 500-16 | | |
| Нач. отд | Роменский | | 08.90 | Компановки с продольным расположением оборудования | Стадия | Лист | Листов |
| Н. контр | Ломоносова | | 08.90 | | РП | 18 | |
| ГИП | Фомин | | 08.90 | | | | |
| Нач. гр | Корпов | | 08.90 | Определение расположения оборудования узла ВЧ связи и трансформатора напряжения НДЕ. План | ЭНЕРГОСЕТЬПРОЕКТ Северо-Западное отделение Ленинград | | |
| Инж. II кат | Хейстер | | 08.90 | | | | |


Копир. Наза

Формат А3

Инв. N подл. | Подпись и дата | Взам. инв. N

1804-01

Альбом 1

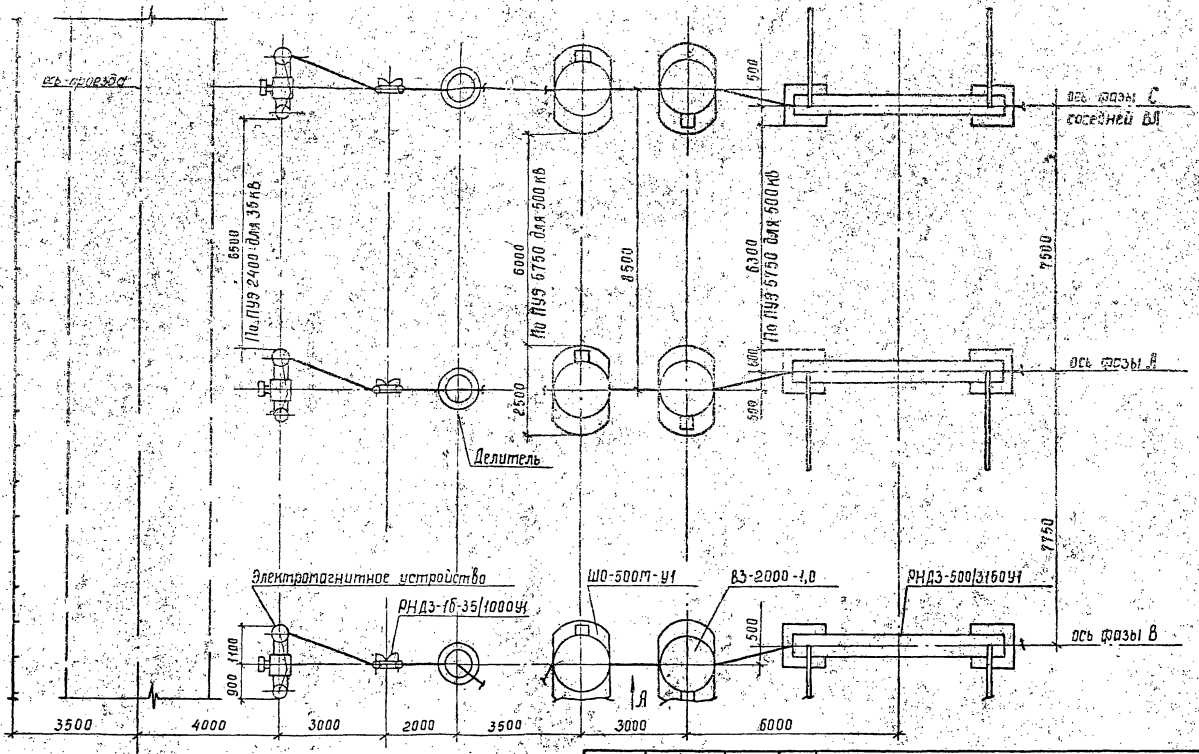


См. вместе с листом ЭП1-20

| | | | | | | | |
|---|---|---|---|---|---|---|---|
| | | | | | 407-03-558.90-ЭП1 | | |
| | | | | | ОРУ 500 кВ по схеме №500-16 | | |
| Нач.отд. | Ротенский | | 08.90 | Компоновки с продольным расположением оборудования в два и три ряда | Стадия | Лист | Листов |
| Н.контр. | Ломоносова | | 08.90 | | РП | 19 | |
| ГИП | Фомин | | 08.90 | | | | |
| Нач.гр. | Карпов | | 08.90 | Расположение оборудования крайних фаз соседних ВЛ в узле ВЧ связи с НДЕ. План | Энергосетьпроект Северо-Западное отделение Ленинград | | |
| Инженер | Хейстбер | | 08.90 | | | | |


Инв.№подл. | Подпись и дата | Взам.инв.№

Копир.Corel

Формат А3 1001-01

Альбом 1

## Вид А

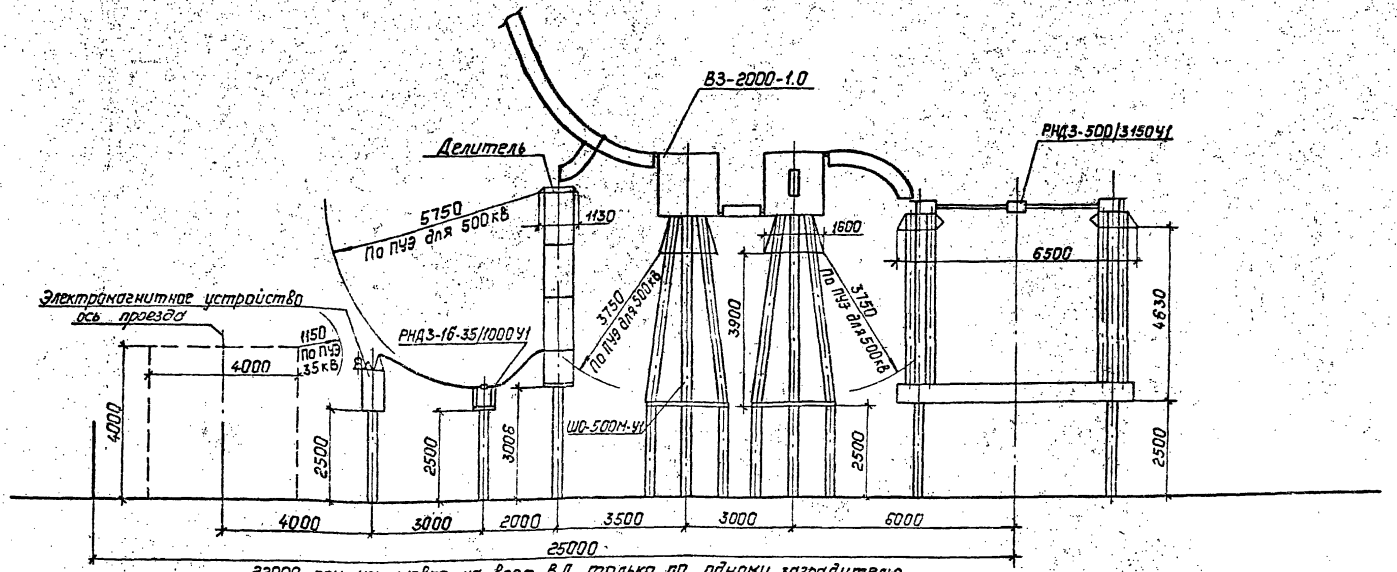


См. вместе с листом ЭП1-18


| | | | | | | |
|---|---|---|---|---|---|---|
| | | | | 407-03-558.90-ЭП1 | | |
| | | | | ОРУ 500 кВ по схеме №500-16 | | |
| Начотд. | Ратенский | | 08.90 | Компоновки с продольным расположением оборудования | Стадия | Лист | Листов |
| Н.контр. | Ломоносова | | 08.90 | | РП | 20 | |
| ГИП | Фомин | | 08.90 | | | | |
| Нач.гр. | Коропов | | 08.90 | Определение расположения сооружения узла 6кВ связи и трансформатора напряжения на Б. Вид А. | "Энергосетьпроект" Северо-Западное отделение Ленинград | | |
| Инж.-Пкс. | Хейстер | | 08.90 | | | | |

Копир. Польс

Формат: А3

Инв.№ подл. | Подпись и дата | Взам. инв.№

Альбом I

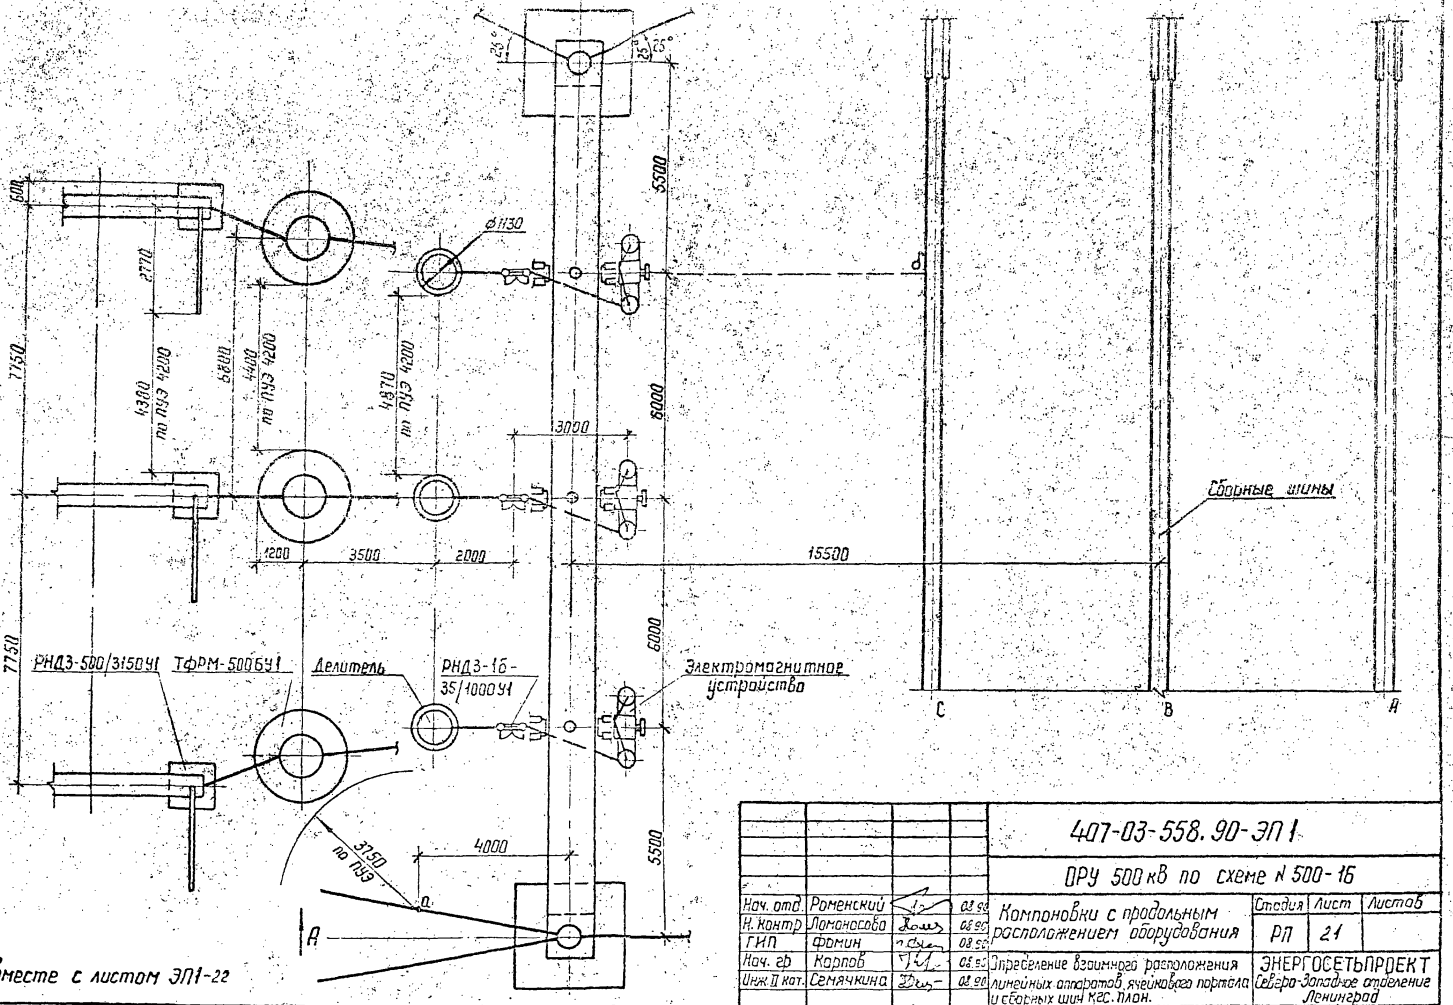


См. вместе с листом ЭП1-22

Инв.№ подл. | Подпись и дата | Взам. инв.№


| | | | | | |
|---|---|---|---|---|---|
| | | | | 407-03-558.90-ЭП1 | |
| | | | | ОРУ 500кВ по схеме №500-16 | |
| Нач. отд. | Роменский | | 03.90 | Компоновки с продольным расположением оборудования | Стадия: РП; Лист: 21; Листов: |
| Н. контр. | Ломоносова | | 03.90 | | |
| ГИП | Фомин | | 03.90 | | |
| Нач. гр. | Карпов | | 03.90 | Определение взаимного расположения линейных аппаратов ячейкового портала и сборных шин КРУ. План. | ЭНЕРГОСЕТЬПРОЕКТ Северо-Западное отделение Ленинград |
| Инж. II кат. | Семячкина | | 03.90 | | |

Копир. Хата

Формат А3

1001-01

Альбом 1

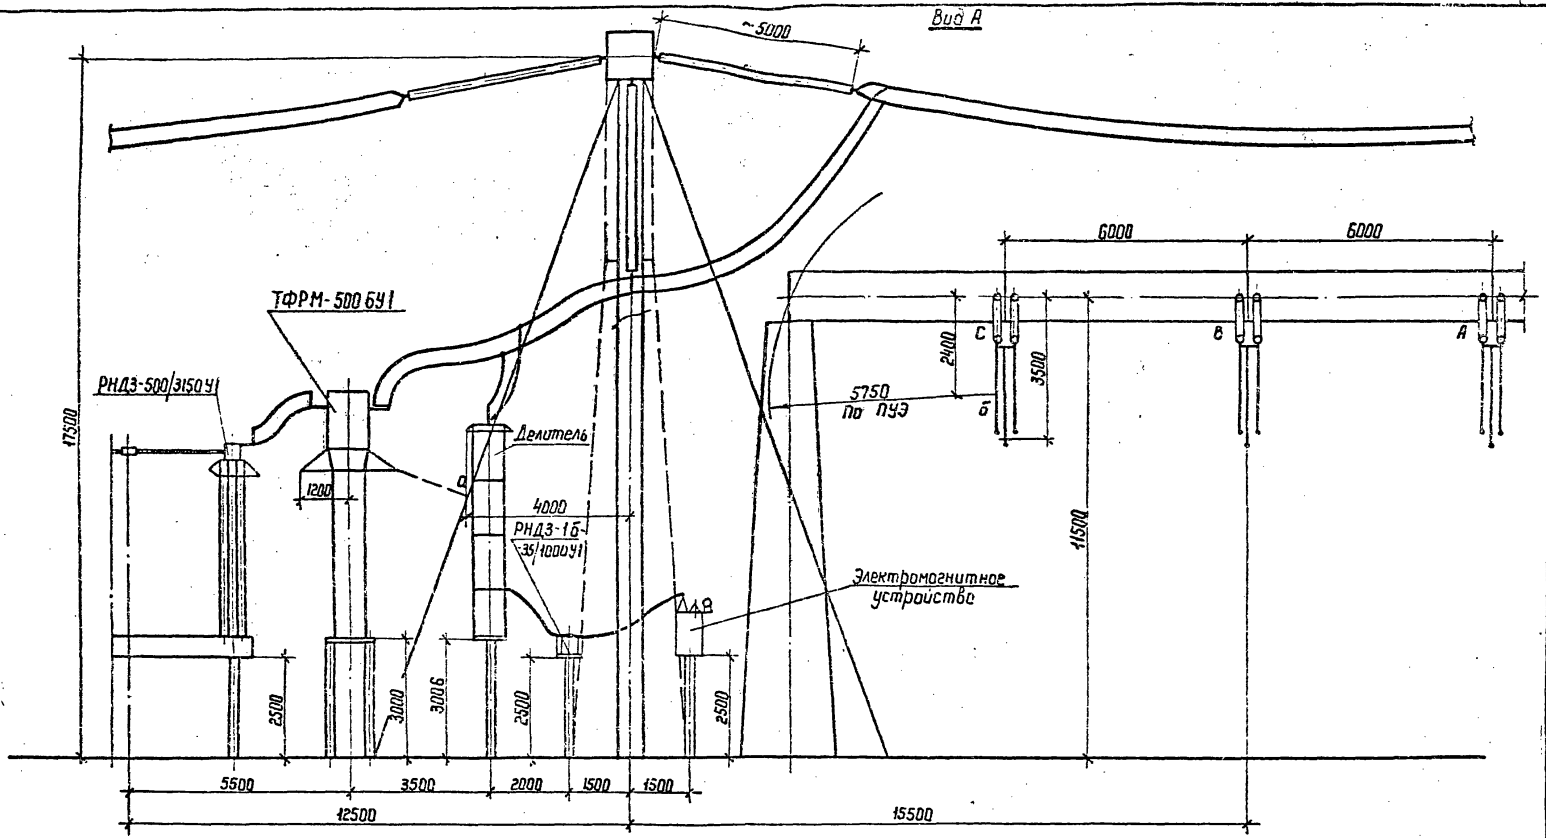


1. См. вместе с листом ЭП1-21
2. Расстояние между ячейковым и шинным порталами с учетом оттяжек определено на листе ЭП1-8.


| | | | | | |
|---|---|---|---|---|---|
| | | | | 407-03-558.90-ЭП1 | |
| | | | | ОРУ 500 кВ по схеме N 500-16 | |
| Нач. отд | Романский | | 08.90 | Компоновки с продольным расположением оборудования | Стадия: РП; Лист: 22; Листов: |
| Н. контр. | Ломоносова | | 08.90 | | |
| ГИП | Фомин | | 08.90 | | |
| Нач. гр. | Карпов | | 08.90 | Определение взаимного расположения линейных аппаратов ячейкового портала и сборных шин К2с. Вид А. | ЭНЕРГОСЕТЬПРОЕКТ Северо-Западное отделение Ленинград |
| Инж. II кат | Семячкина | | 08.90 | | |


Копир. Ната

Формат А3

Инв. N подл. | Подпись и дата | Взам. инв. N

— Альбом 4

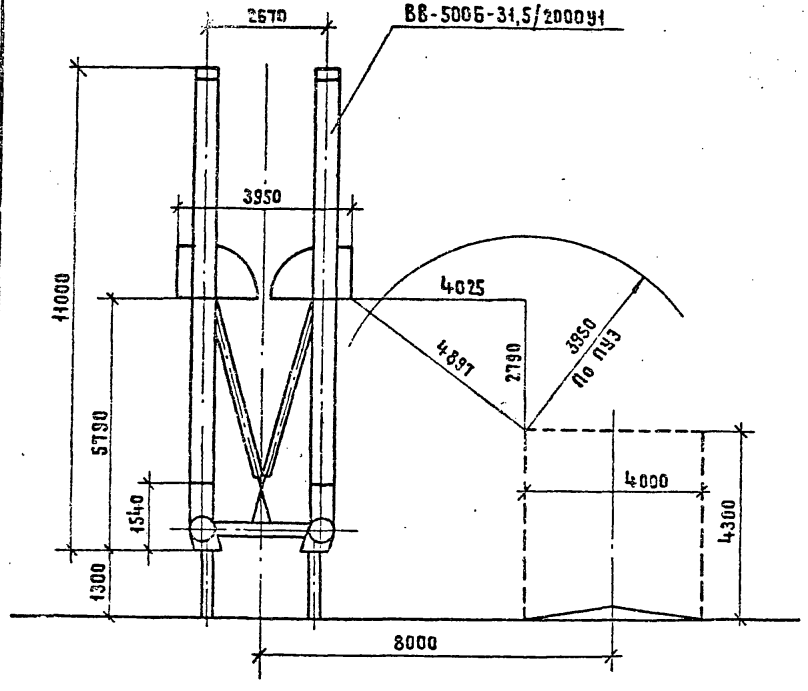

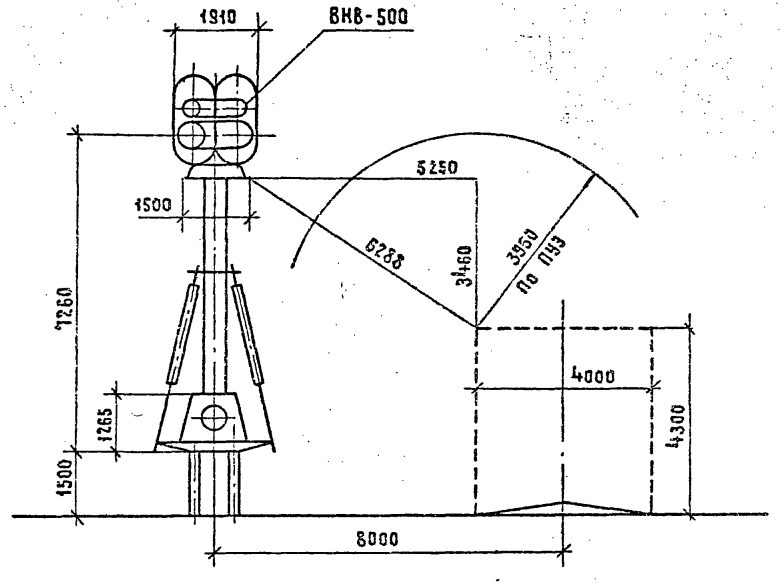
Расстояние от оси оборудования до дороги принято по установке разъединителя РНДЗ-500/3150 У1


Инв.№ подл. | Подпись и дата | Взам.инв.№


| | | | | | | | |
|---|---|---|---|---|---|---|---|
| | | | | 407-03-558.90-ЭП | | | |
| | | | | ОРУ 500 кВ по схеме №500-16 | | | |
| Нач.отд. | Романский | | 03.90 | Компоновка с продольным расположением оборудования в один ряд | Стадия | Лист | Листов |
| Н.контр. | Ломакосова | | 03.90 | | РП | 23 | |
| ГИП | Фомин | | 03.90 | | | | |
| Нач.гр. | Карпов | | 03.90 | Определение расстояния от выключателей ВБ-500Б-31,5/2000У1 и ВНВ-500 до дороги | ЭНЕРГОСЕТЬПРОЕКТ Северо-Западское отделение Ленинград | | |
| Инж.II к. | Хейстовер | | 03.90 | | | | |

Копировал С.Жукова Формат А3

1001-01

Альбом 1

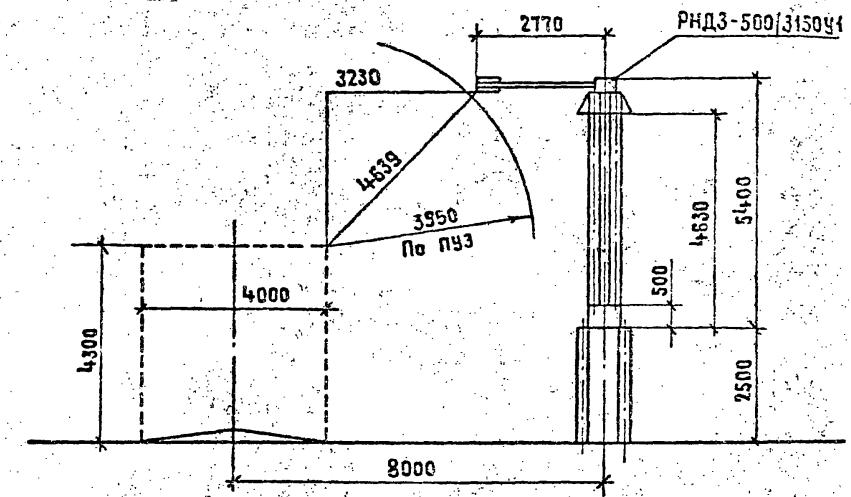

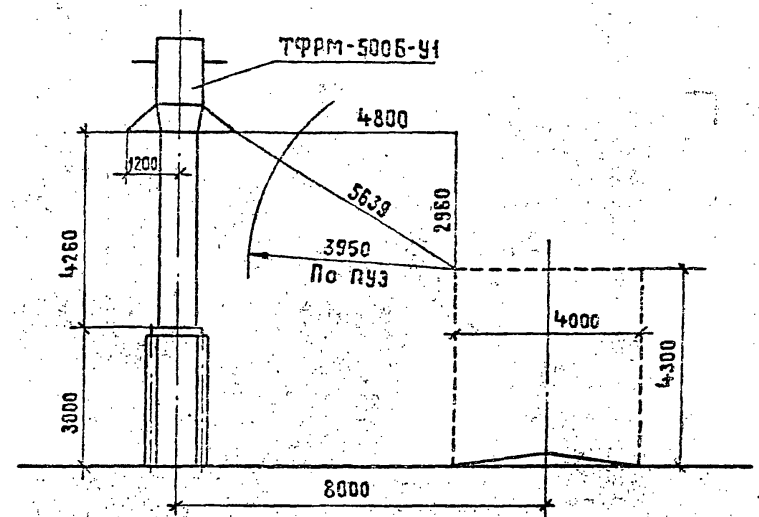

Инв.№ подл. | Подпись и дата | Взам.инв.№


| | | | | | |
|---|---|---|---|---|---|
| | | | | 407-03-558.90-ЭП1 | |
| | | | | ОРУ 500кВ по схеме №500-16 | |
| Нач.отд | Романский | | 08.90 | Компоновка с продольным расположением оборудования в один ряд | Стадия: РП; Лист: 24; Листов: |
| Н.контр | Пономарёв | | 08.90 | | |
| ГИП | Фомин | | 08.90 | | |
| Нач.гр. | Карпов | | 08.90 | Определение расстояния от разъединителя РНДЗ-500/3150У1 и трансформатора тока ТФРМ-500Б-У1 до дороги | ЭНЕРГОСЕТЬПРОЕКТ Северо-Западное отделение Ленинград |
| Инж.ВК | Хейстовер | | 08.90 | | |

Копировал Жсукова

Формат А3

Альбом 1

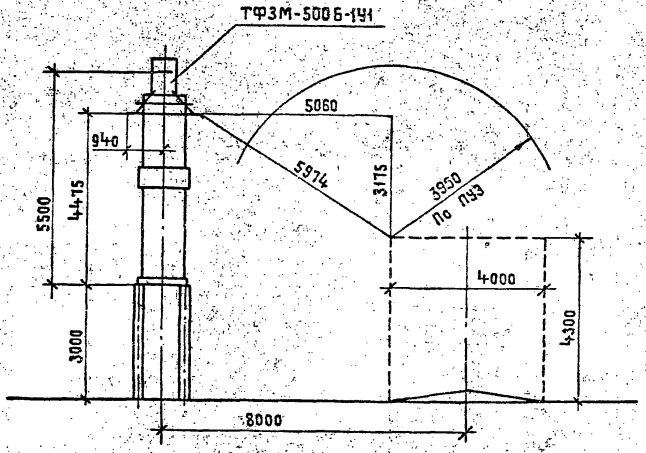

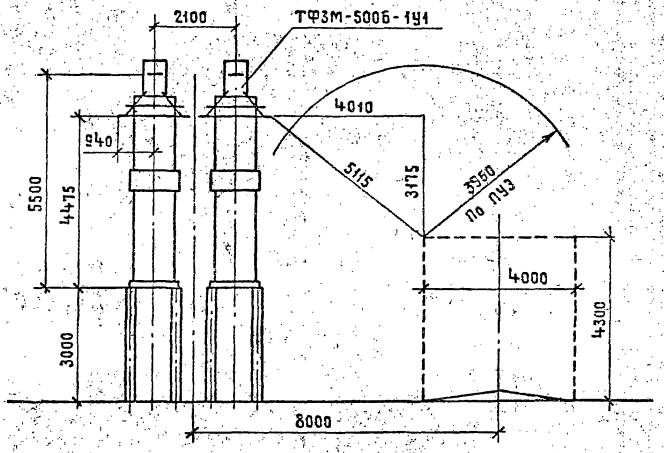
Расстояние от оси оборудования до дороги принято по установке разъединителя РНДЗ-500/3150У1

Инв.№ подл. | Подпись и дата | Взам. инв. №


| | | | | | | | |
|---|---|---|---|---|---|---|---|
| | | | | 407-03-558.90-ЭП1 | | | |
| | | | | ОРУ 500 кВ по схеме N 500-16 | | | |
| Нач. отд. | Ротенский | | 08.90 | Компоновка с продольным расположением оборудования в один ряд | Стадия | Лист | Листов |
| Н. контр. | Ломоносова | | 08.90 | | РП | 25 | |
| ГИП | Фомин | | 08.90 | | | | |
| Нач. гр. | Карпов | | 08.90 | Определение расстояния от трансформатора тока ТФЗМ-500Б-1У1 до дороги | ЭНЕРГОСЕТЬПРОЕКТ Северо-Западное отделение Ленинград | | |
| Инж. Пк. | Хейстбер | | 08.90 | | | | |


Копировал Жукова

Формат А3

1001-07

Альбом 1

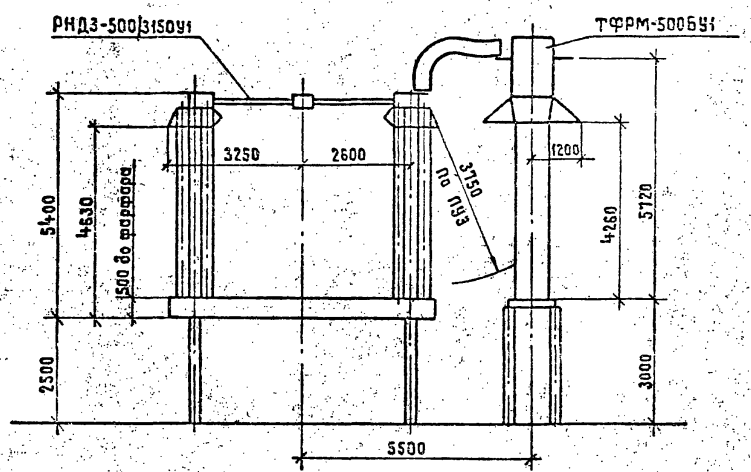

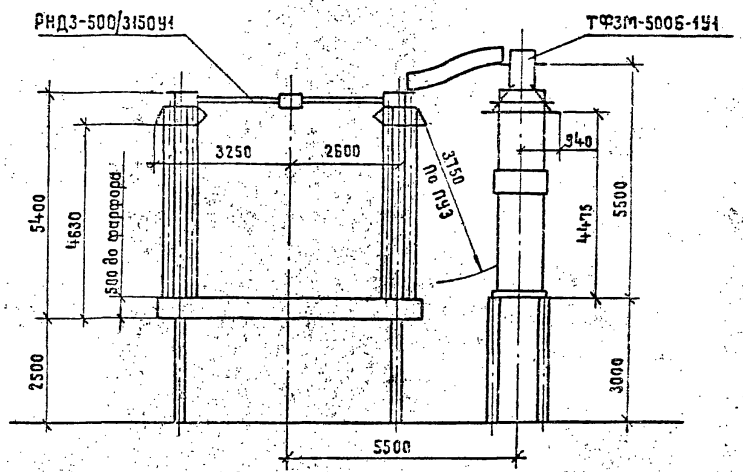




Инв. № подл. | Подпись и дата | Взам. инв. №

| | | | | | | |
|---|---|---|---|---|---|---|
| | | | | 407-03-558.90-ЭП1 | | |
| | | | | ОРУ 500 кВ по схеме № 500-16 | | |
| Нач. отд. | Ратенский | | 02.90 | Компоновка с продольным расположением оборудования в один ряд | Стадия | Лист | Листов |
| Н. контр. | Ломоносова | | 02.90 | | РП | 26 | |
| ГИП | Фомин | | 02.90 | | | | |
| Нач. гр. | Карпов | | 02.90 | Определение расстояния от трансформаторов тока ТФРМ-500БУ1 и ТФЗМ-500Б-1У1 до разъединителя | ЭНЕРГОСЕТЬПРОЕКТ Северо-Западное отделение Ленинград | | |
| Инж.-пк. | Хейстер | | 02.90 | | | | |

Копировал Жукова Формат А3

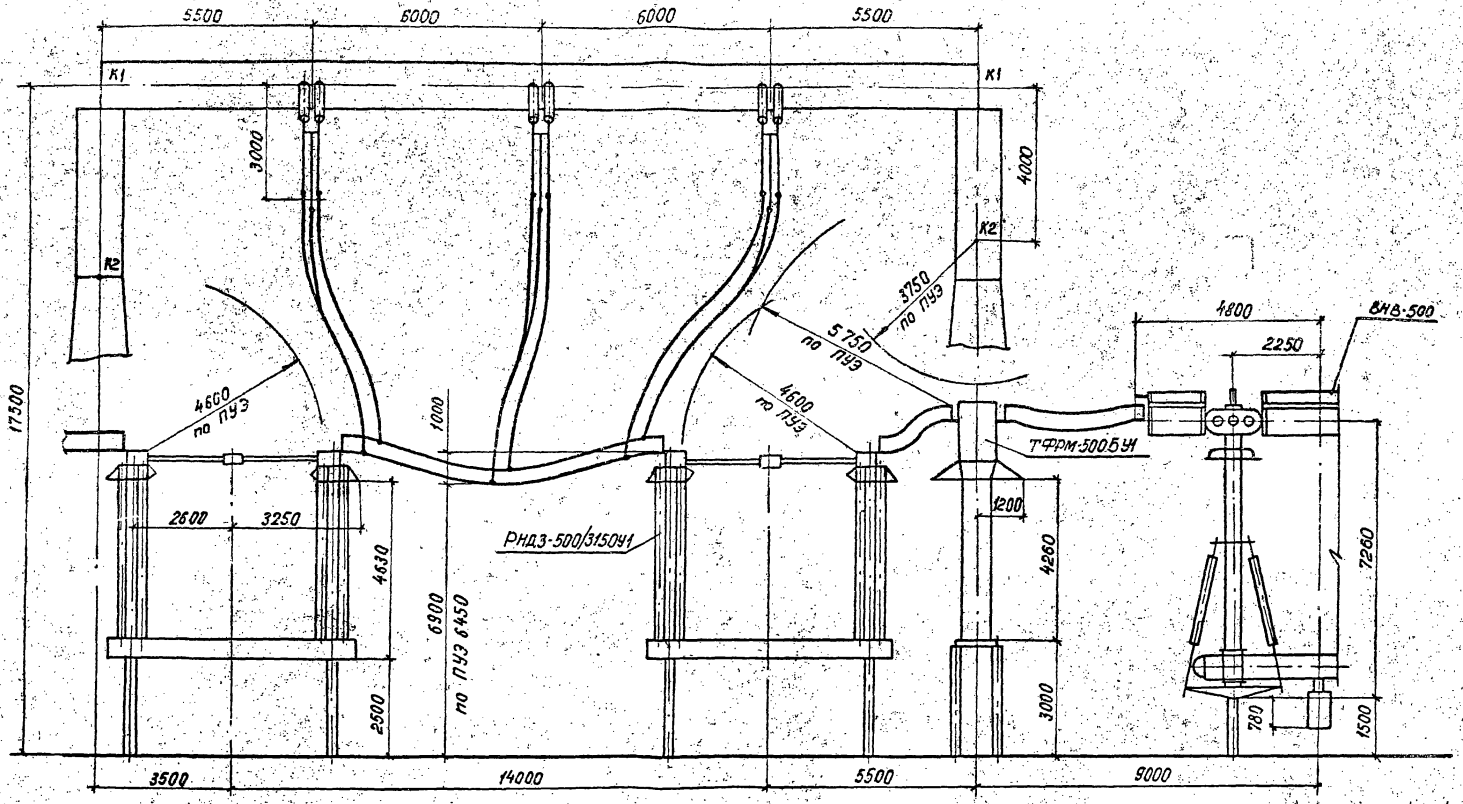Альбом 1




См. вместе с листом ЭП1-31.


Инв.№подл. | Подпись и дата | Взам.инв.№

| | | | | | | | |
|---|---|---|---|---|---|---|---|
| | | | | 407-03-558.90-ЭП1 | | | |
| | | | | ОРУ 500 кВ по схеме №500-16. | | | |
| Нач.отд. | Роменский | | 08.90 | Компоновка с продольным расположением оборудования в один ряд | Стадия | Лист | Листов |
| Н.контр. | Ломоносова | | 08.90 | | РП | 27 | |
| ГИП | Фомин | | 08.90 | | | | |
| Нач.гр. | Карпов | | 08.90 | Определение расстояния от линейной перемычки до трансформатора тока и выключателя ВНВ-500 | «ЭНЕРГОСЕТЬПРОЕКТ» Северо-Западное отделение Ленинград | | |
| Инж.Ком. | Хействер | | 08.90 | | | | |

Копир.Я.Г.

Формат А3

Альбом 1

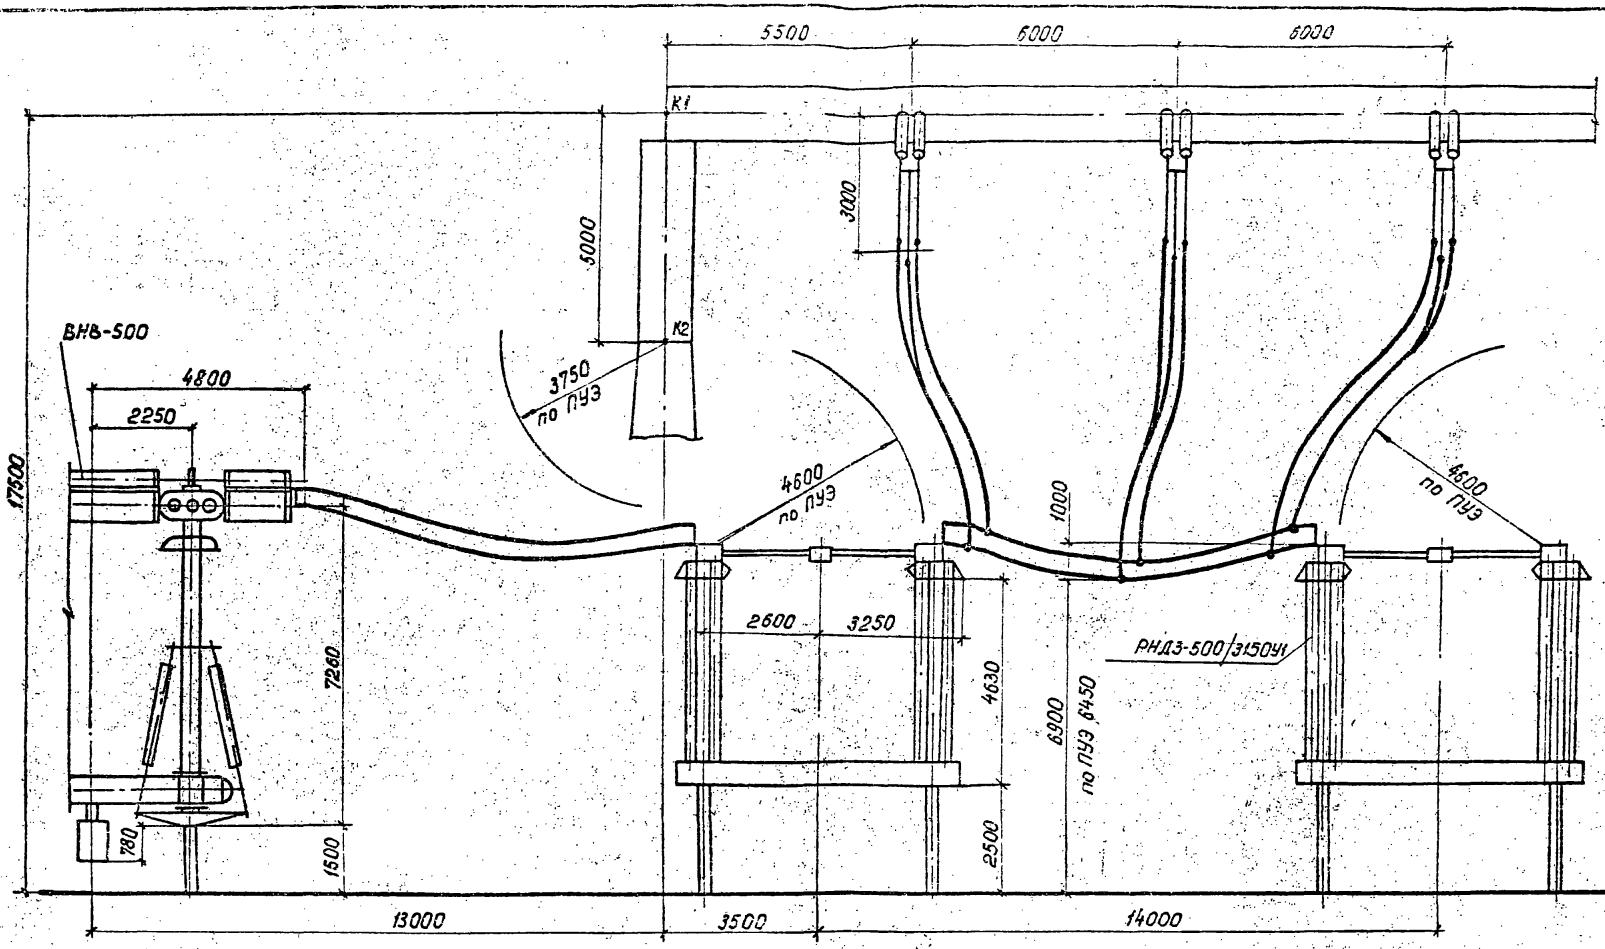


См. вместе с листом ЭП1-31.


| | | | | | | | |
|---|---|---|---|---|---|---|---|
| | | | | | 407-03-558.90-ЭП1 | | |
| | | | | | ОРУ 500 кВ по схеме № 500-16. | | |
| Нач. отд. | Роменский | | 08.90 | Компоновка с продольным расположением оборудования в один ряд | Стадия | Лист | Листов |
| Н.контр. | Ломоносова | | 08.90 | | РП | 28 | |
| ГИП | Фомин | | 08.90 | | | | |
| Нач. гр. | Карлов | | 08.90 | Определение расстояния от линейной перемычки до выключателя ВНВ-500 | «ЭНЕРГОСЕТЬПРОЕКТ» Северо-Западное отделение Ленинград | | |
| Инж. II кат. | Действер | | 08.90 | | | | |

Копир. Я.Г.

Формат А3

Инв. № подл. | Подпись и дата | Взам. инв. №

Альбом I

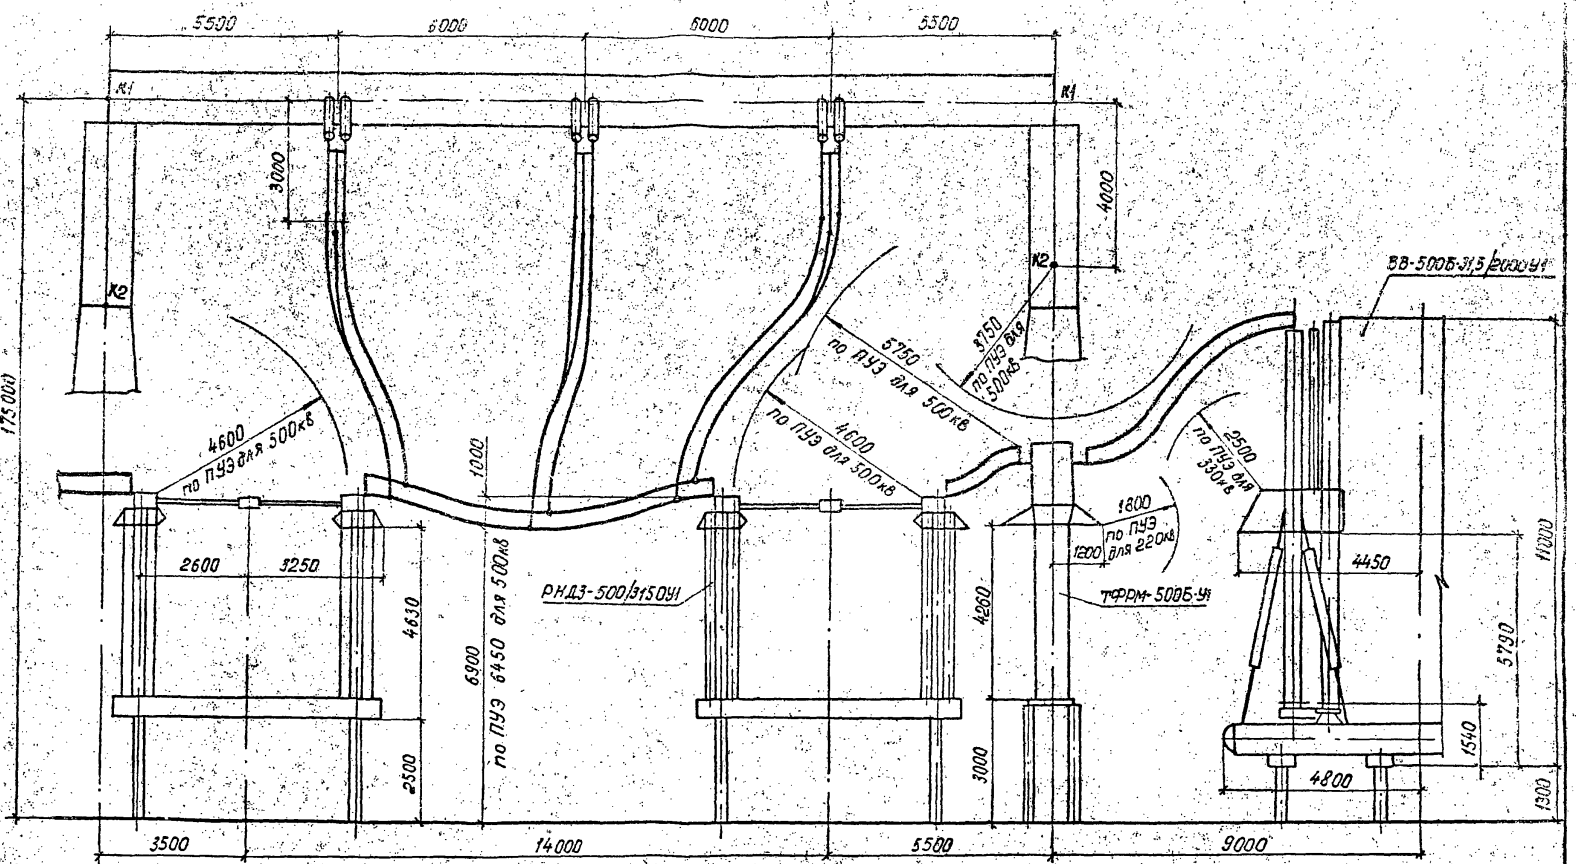


См. вместе с листом ЭП1-31.

| | | | | | | | |
|---|---|---|---|---|---|---|---|
| | | | | 407-03-558.90-ЭП1 | | | |
| | | | | ОРУ 500кВ по схеме №500-16. | | | |
| Нач. отд. | Роменский | | 08.90 | Компоновка с продольным расположением оборудования в один ряд. | Стадия | Лист | Листов |
| Н. контр. | Ломакосова | | 08.90 | | РП | 29 | |
| ГИП | Фомин | | 08.90 | | | | |
| Нач. гр. | Карпов | | 08.90 | Определение расстояния от линейной перемычки до трансформатора тока и выключателя ВВ-500Б-31,5/2000У1 | «ЭНЕРГОСЕТЬПРОЕКТ» Северо-западное отделение Ленинград | | |
| Инж. Пит. | Хвостбер | | 08.90 | | | | |


Инв. № подл. | Подпись и дата | Взам. инв. №

Копир Я.Г.

Формат А3

1001-01

Альбом 1

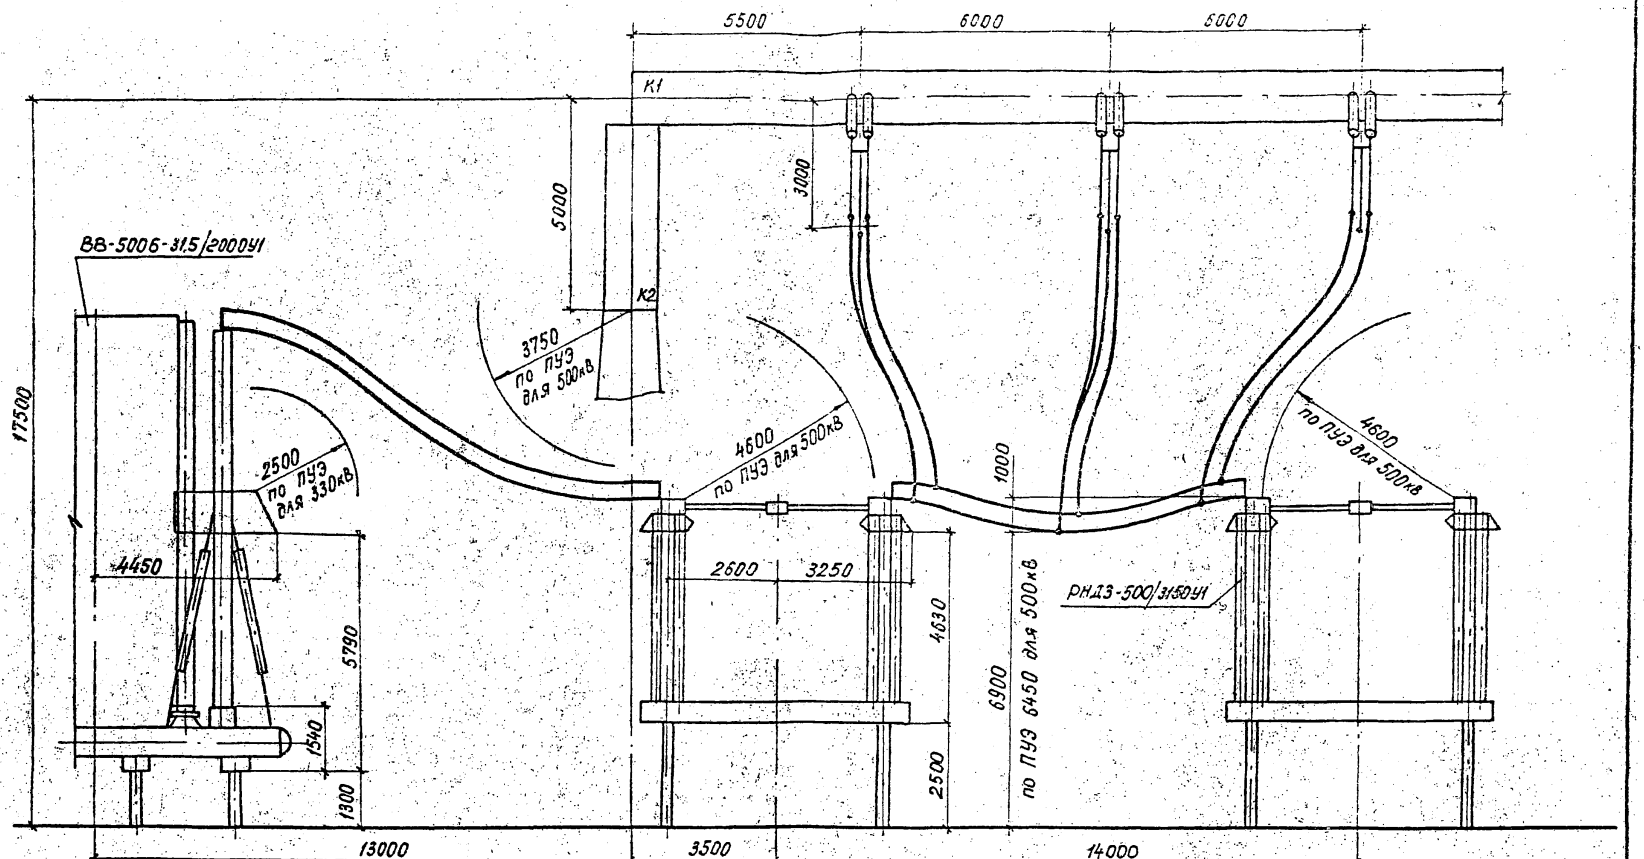


См. вместе с листом ЭП1-31.


| | | | | | | | |
|---|---|---|---|---|---|---|---|
| | | | | 407-03-558.90-ЭП1 | | | |
| | | | | ОРУ-500кВ по схеме №500-16. | | | |
| Нач. отд | Роменский | | 08.90 | Компоновка с продольным расположением оборудования в один ряд. | Стадия | Лист | Листов |
| Н. контр. | Ломоносова | | 08.90 | | РП | 30 | |
| ГИП | Фомин | | 08.90 | | | | |
| Нач. гр. | Карпов | | 08.90 | Определение расстояния от линейной перемычки до выключателя ВВ-500Б-31.5/2000У1 | «ЭНЕРГОСЕТЬПРОЕКТ» Северо-Западное отделение Ленинград | | |
| Инж. Пит. | Хейстбер | | 08.90 | | | | |

Копир. Я.Г.

Формат А3

Инв. № подл. | Подпись и дата | Взам. инв. №

Альбом I

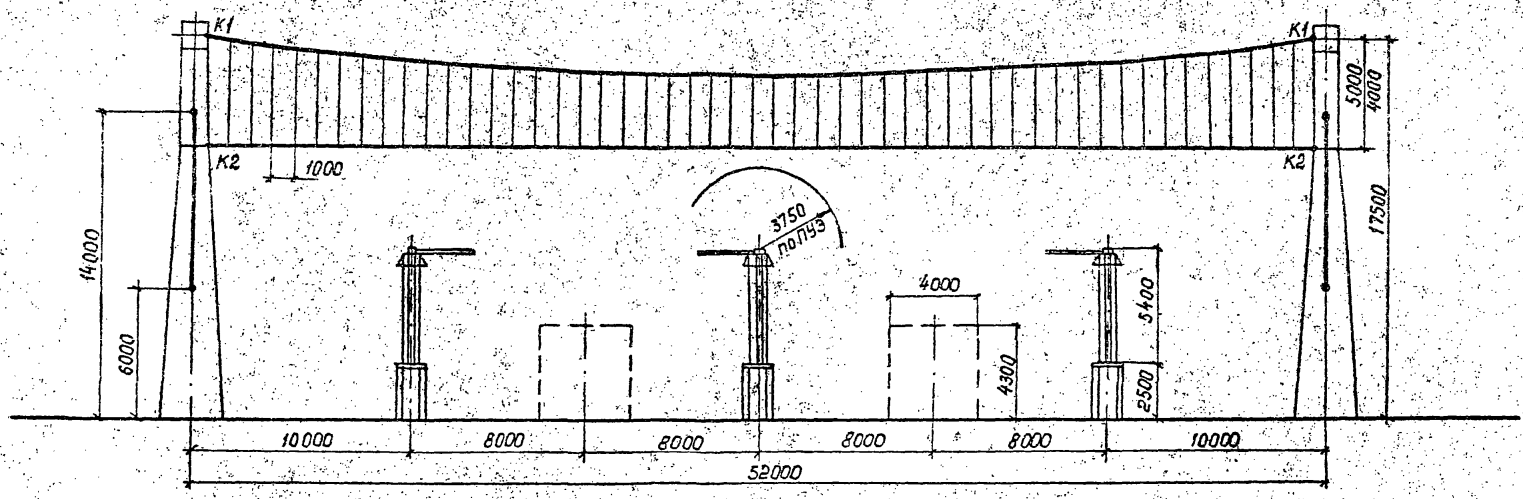


| | | | | | | | |
|---|---|---|---|---|---|---|---|
| | | | | 407-03-558.90-ЭП1 | | | |
| | | | | ОРУ 500кВ по схеме № 500-16. | | | |
| Нач.отд. | Роменский | | 08.90 | Компоновка с продольным расположением оборудования в один ряд | Стадия | Лист | Листов |
| Н.контр. | Ломоносова | | 08.90 | | РП | 31 | |
| ГИП | Фомин | | 08.90 | | | | |
| Нач.гр. | Карпов | | 08.90 | Определение высоты подвески биозащитного экрана. | Энергосетьпроект "Северо-Западное отделение Ленинград" | | |
| Инж.техн. | Семячкина | | 08.90 | | | | |


Инв.№ подл. | Подпись и дата | Взам.инв.№


Копир. Э.Г.

Формат А3

1001-01

Альбом I

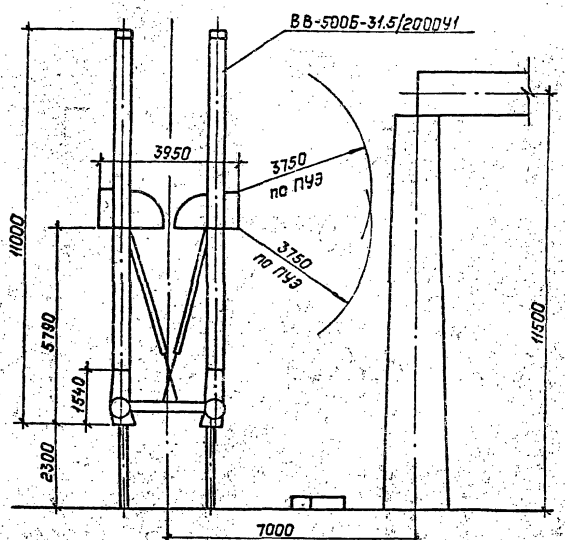

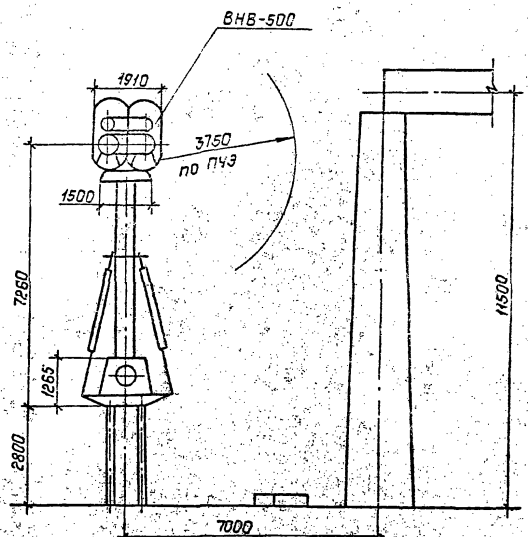

Инв.№ подл. | Подпись и дата | Взам.инв.№


| | | | | | | |
|---|---|---|---|---|---|---|
| | | | | 407-03-558.90-ЭП1 | | |
| | | | | ОРУ 500кВ по схеме N500-16 | | |
| Нач.отд. | Раменский | | 08.90 | Компоновки с продольным расположением оборудования в два и три ряда и трехрядная. Определение расстояния между выключателями ВВ-500Б-31.5/2000У1 и ВНВ-500 и порталом. | Стадия: РП | Лист: 32 | Листов: |
| Н.контр. | Ламансова | | 08.90 | | | | |
| ГИП | Фомин | | 08.90 | | | | |
| Нач.гр. | Карпов | | 08.90 | | | | |
| Инж.II кат. | Семячкина | | 08.90 | | | | |
| | | | | | „Энергосетьпроект" Северо-Западное отделение Ленинград | | |

Копир: Польс

Формат: А3

Альбом I

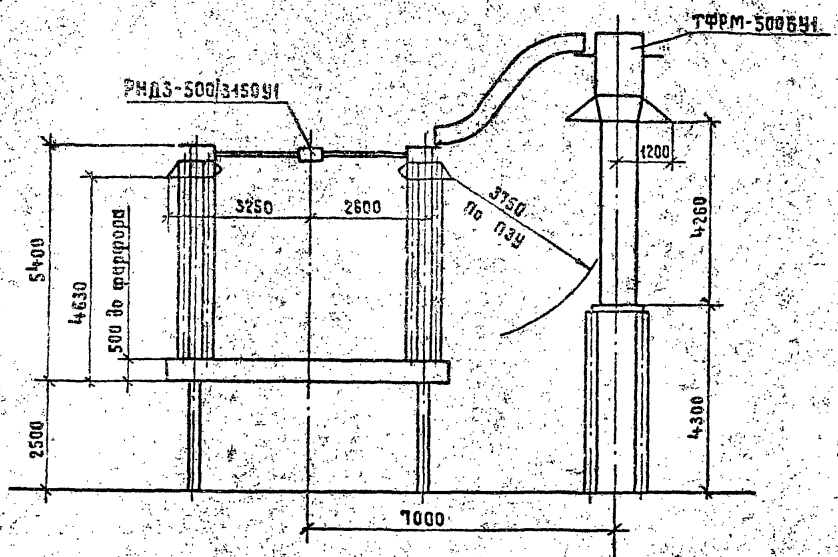

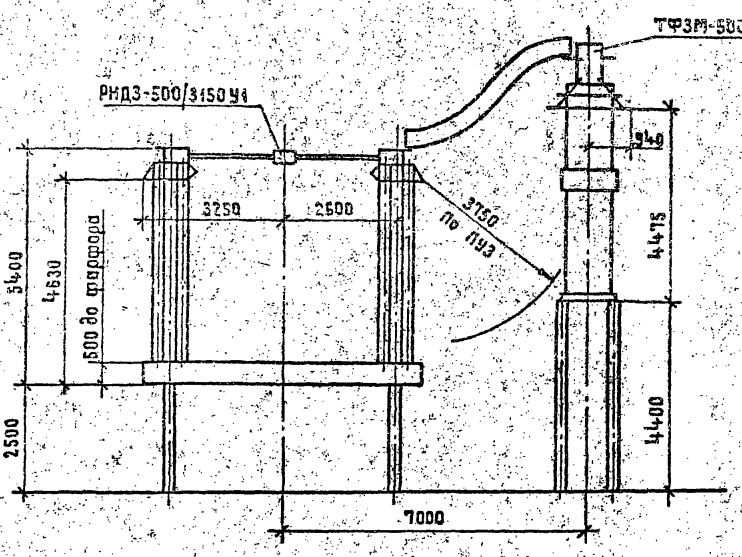

Инв. № подл. | Подпись и дата | Взам. инв. №

| | | | | | | | |
|---|---|---|---|---|---|---|---|
| | | | | 407-03-558.90-ЭП1 | | | |
| | | | | ОРУ 500кВ по схеме №500-16 | | | |
| Нач.отд. | Роменский | | 08.90 | Компоновки с продольным расположением оборудования в два и три ряда и трехрядная | Стадия | Лист | Листов |
| Н.контр. | Ломоносова | | 08.90 | | РП | 33 | |
| ГИП | Фомин | | 08.90 | | | | |
| Нач. гр. | Карпов | | 08.90 | Определение расстояния от трансформаторов тока ТФРМ-500БУ1 и ТФЗМ-500Б-1У1 до разъединителя | ЭНЕРГОСЕТЬПРОЕКТ Северо-Западное отделение Ленинград | | |
| Инж.-в к. | Хейстбер | | 08.90 | | | | |

Копировал Жукова

Формат А3

Альбом 1

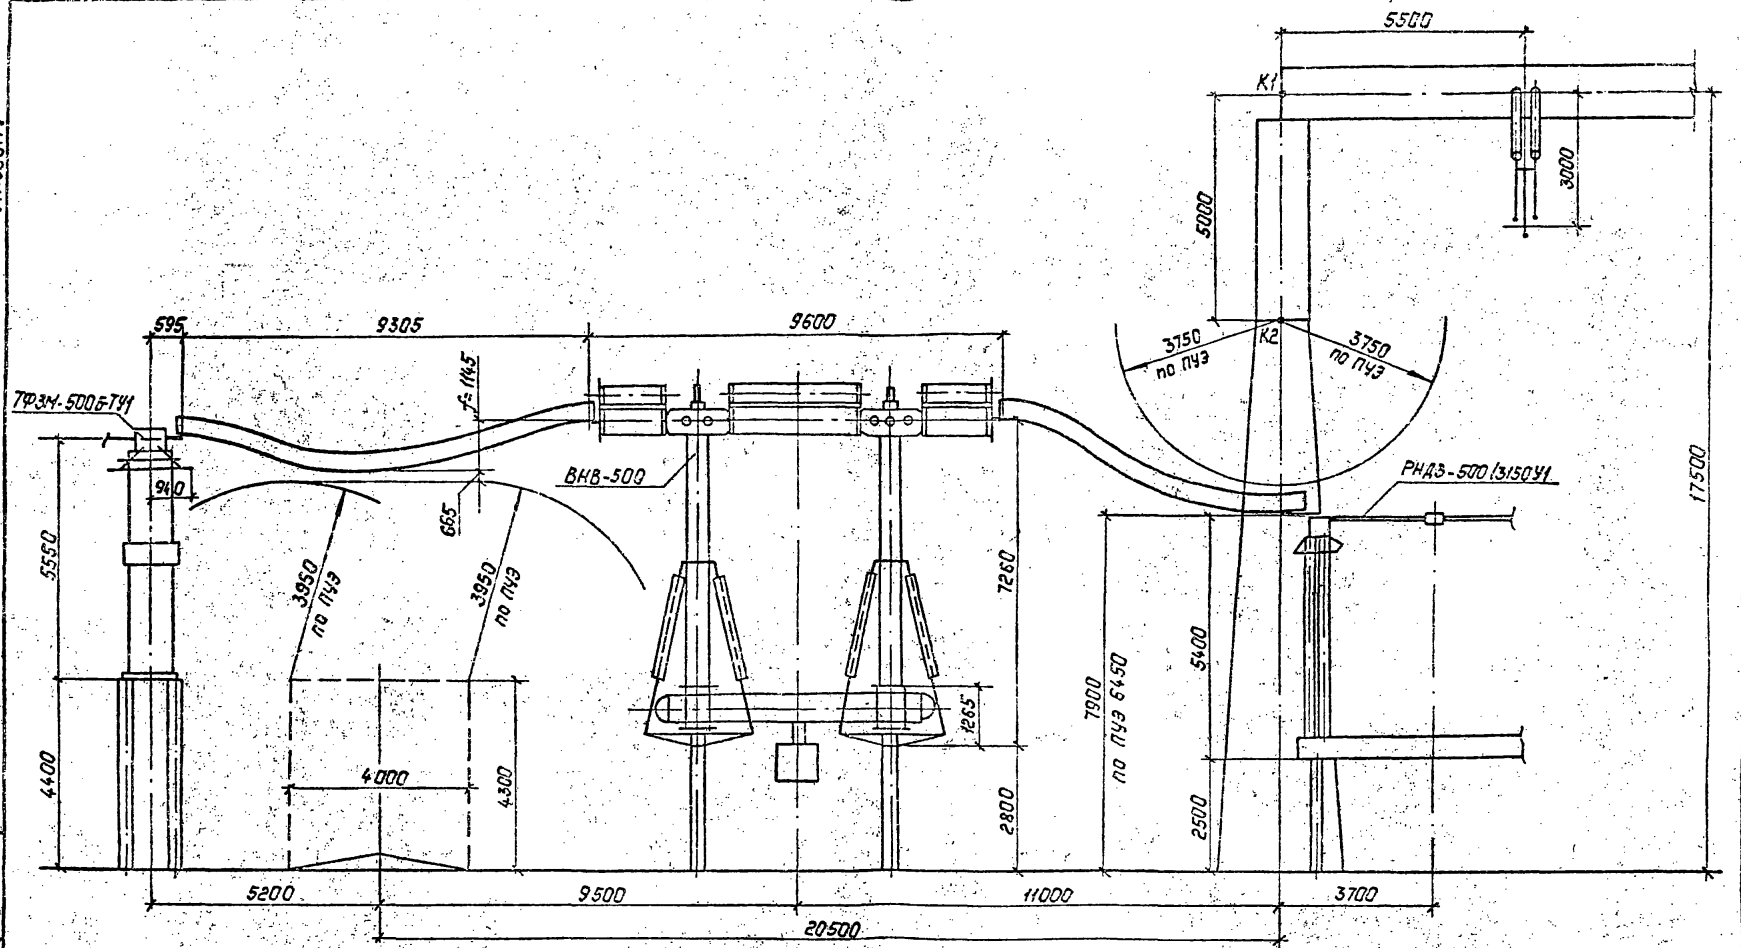


Расчет стрелы провеса ошиновки 3×АС-500/64 в IV районе по гололеду

$q = 1.48$ н/м

$\ell = 9,305$ м

$H = 1470$ н

$h = 0.11$ м

$$f = \frac{q\ell^2}{8H} + \frac{Hh^2}{2q\ell^2} + \frac{h}{2} = \frac{1.48 \cdot 9.305^2}{8 \cdot 1470} + \frac{1470 \cdot 0.11^2}{2 \cdot 1.48 \cdot 9.305^2} + \frac{0.11}{2} =$$

$$= 1.09 + 0.0007 + 0.055 = 1,145 \text{ м}$$

См. вместе с листом ЭП1-40.


Инв.№ подл. | Подпись и дата | Взам. инв.№

| | | | | | | | |
|---|---|---|---|---|---|---|---|
| | | | | 407-03-558.90-ЭП1 | | | |
| | | | | ОРУ 500 кВ по схеме 4 500-16 | | | |
| Нач.отд. | Роменский | | 08.90 | Компоновки с продольным расположением оборудования в 2ва и трехряда и трехрядная | Стадия | Лист | Листов |
| Н.контр. | Ломоносова | | 08.90 | | РП | 34 | |
| ГИП | Фонин | | 08.90 | | | | |
| Нач.гр. | Карлов | | 08.90 | Определение расположения оборудования узла, выключатель ВНВ-500 трансформатор тока ТФЗМ-500Б-ТУ1 | "Энергосетьпроект" Северо-Западное отделение Ленинград | | |
| Инж. Ткат | Семячкина | | 08.90 | | | | |

Копировал: Польс

Формат: А3

Альбом I

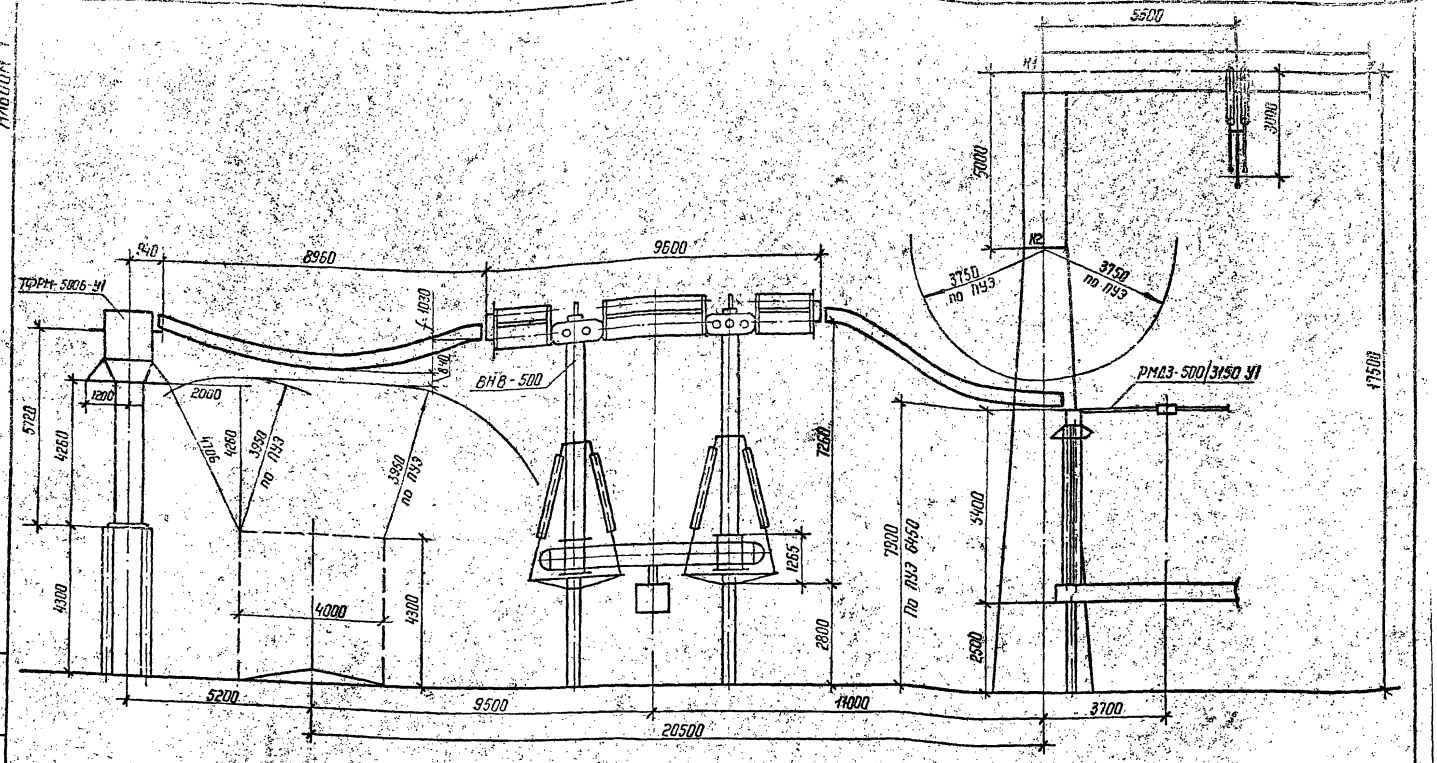


Расчет стрелы провеса ошиновки 3×АС-500/64 в IV районе по гололеду

$q = 14,8$ Н/м

$l = 8,960$ м

$H = 1470$ м

$h = 0,04$ м

$$f = \frac{ql^2}{8H} + \frac{Hh^2}{2ql^2} + \frac{h}{2} = \frac{14,8 \cdot 8,960^2}{8 \cdot 1470} + \frac{1470 \cdot 0,04^2}{2 \cdot 14,8 \cdot 8,960^2} + \frac{0,04}{2} =$$

$$= 1,01 + 0,0001 + 0,02 = 1,03 \text{ м}$$

См. вместе с листом ЭП1-40.

| | | | | | | |
|---|---|---|---|---|---|---|
| | | | | 407-03-558.90-ЭП1 | | |
| | | | | ОРУ 500 кВ по схеме № 500-16 | | |
| Нач. отд. | Роменский | | | Компоновки с продольным расположением оборудования в два и три ряда и трехрадная. Определение расположения оборудования узла „выключатель ВНВ-500 – трансформатор тока ТФРМ-500б-У1" | Стадия: РП | Лист: 35 | Листов: |
| Н. контр. | Ломоносова | | | | ЭНЕРГОСЕТЬПРОЕКТ Северо-Западное отделение Ленинград | | |
| ГИП | Фомин | | | | | | |
| Нач. гр. | Корлов | | | | | | |
| Инж. II кат. | Семячкина | | | | | | |


Копир. Нота

Формат А3

Инв. № подл. | Подпись и дата | Взам. инв. №

1001-01

Альбом 1

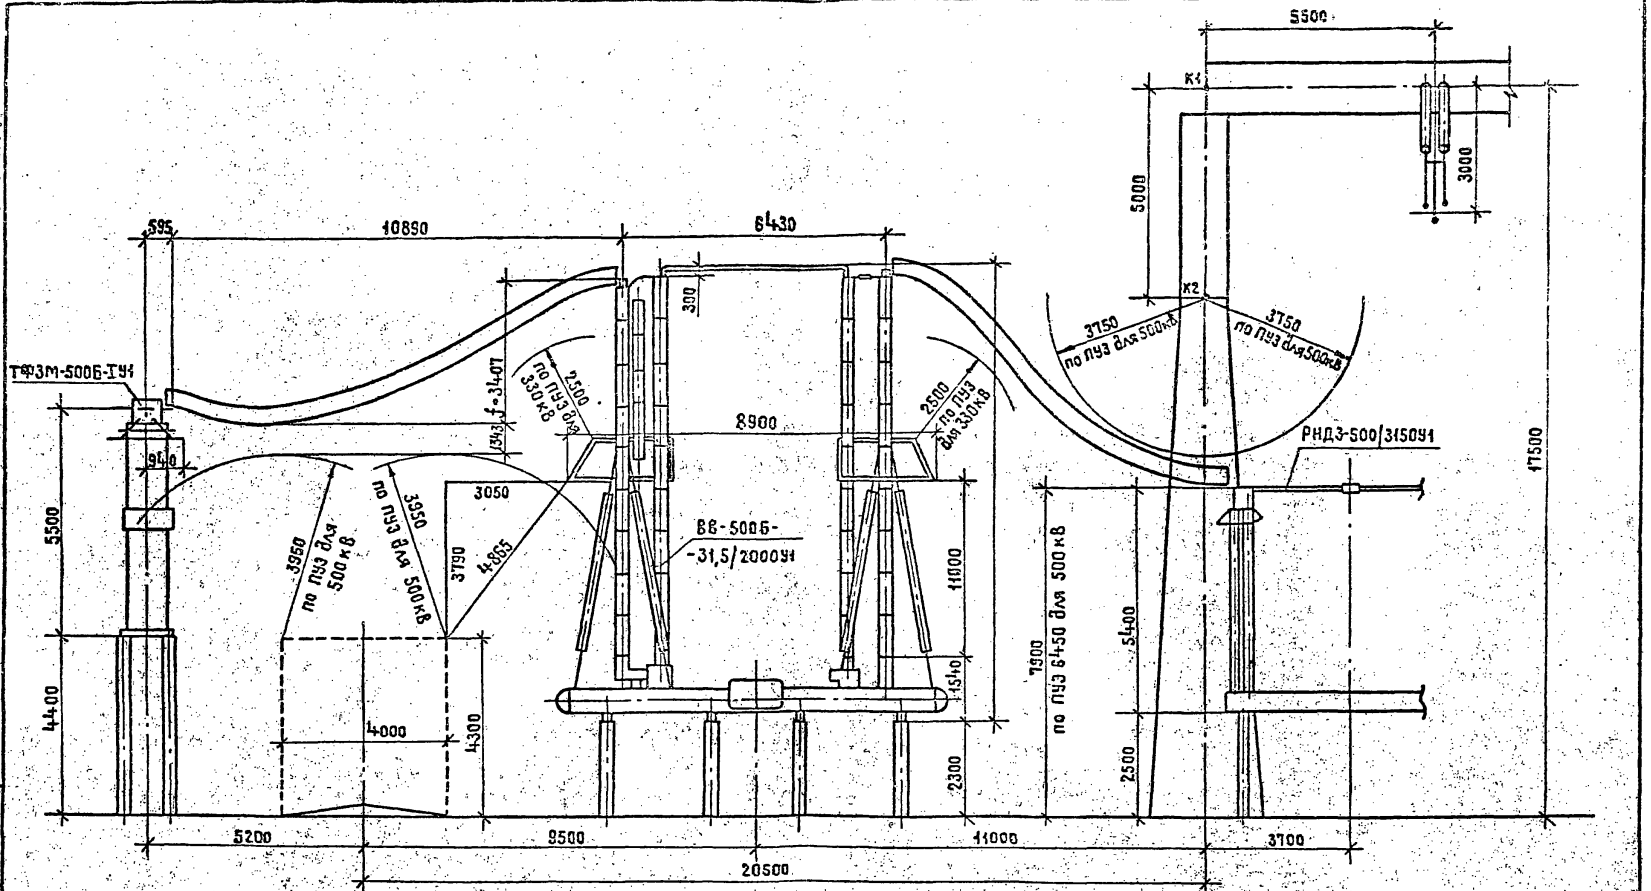


Расчет стрелы провеса ошиновки, 3×АС-500/64 в IV по гололеду

$q = 1{,}48 \frac{н}{м}$
$\ell = 10{,}89$ м
$H = 1470$ н
$h = 3{,}05$ м

$$f = \frac{q\ell^2}{8H} + \frac{Hh^2}{2q\ell^2} + \frac{h}{2} = \frac{1{,}48 \cdot 10{,}89^2}{8 \cdot 1470} + \frac{1470 \cdot 3{,}05^2}{2 \cdot 1{,}48 \cdot 10{,}89^2} + \frac{3{,}05}{2} =$$


$$= 1{,}492 + 0{,}389 + 1{,}525 = 3{,}407 \text{ м}$$

См. вместе с листом ЭП1-40.

| | | | | | | | |
|---|---|---|---|---|---|---|---|
| Нач.отд. | Ременский | | | 407-03-559.90-ЭП1 | | | |
| Н.контр. | Астаносова | | | ОРУ 500 кВ по схеме № 500-16 | | | |
| ГИП | Фотин | | | Компоновки с проводьным расположением оборудования в два и три ряда и трехфазная | Стадия | Лист | Листов |
| Нач.гр. | Карпов | | | | РП | 36 | |
| Инж.-ПКат. | Семячкина | | | Взаимное расположение сооружения узла, выключатель ВБ-500 – трансформатор тока ТФЗМ-500Б-У1 | ЭНЕРГОСЕТЬПРОЕКТ Северо-Западное отделение Ленинград | | |

Копировал Букрева Формат А3

Инв.№ подл. | Подпись и дата | Взам. инв.№

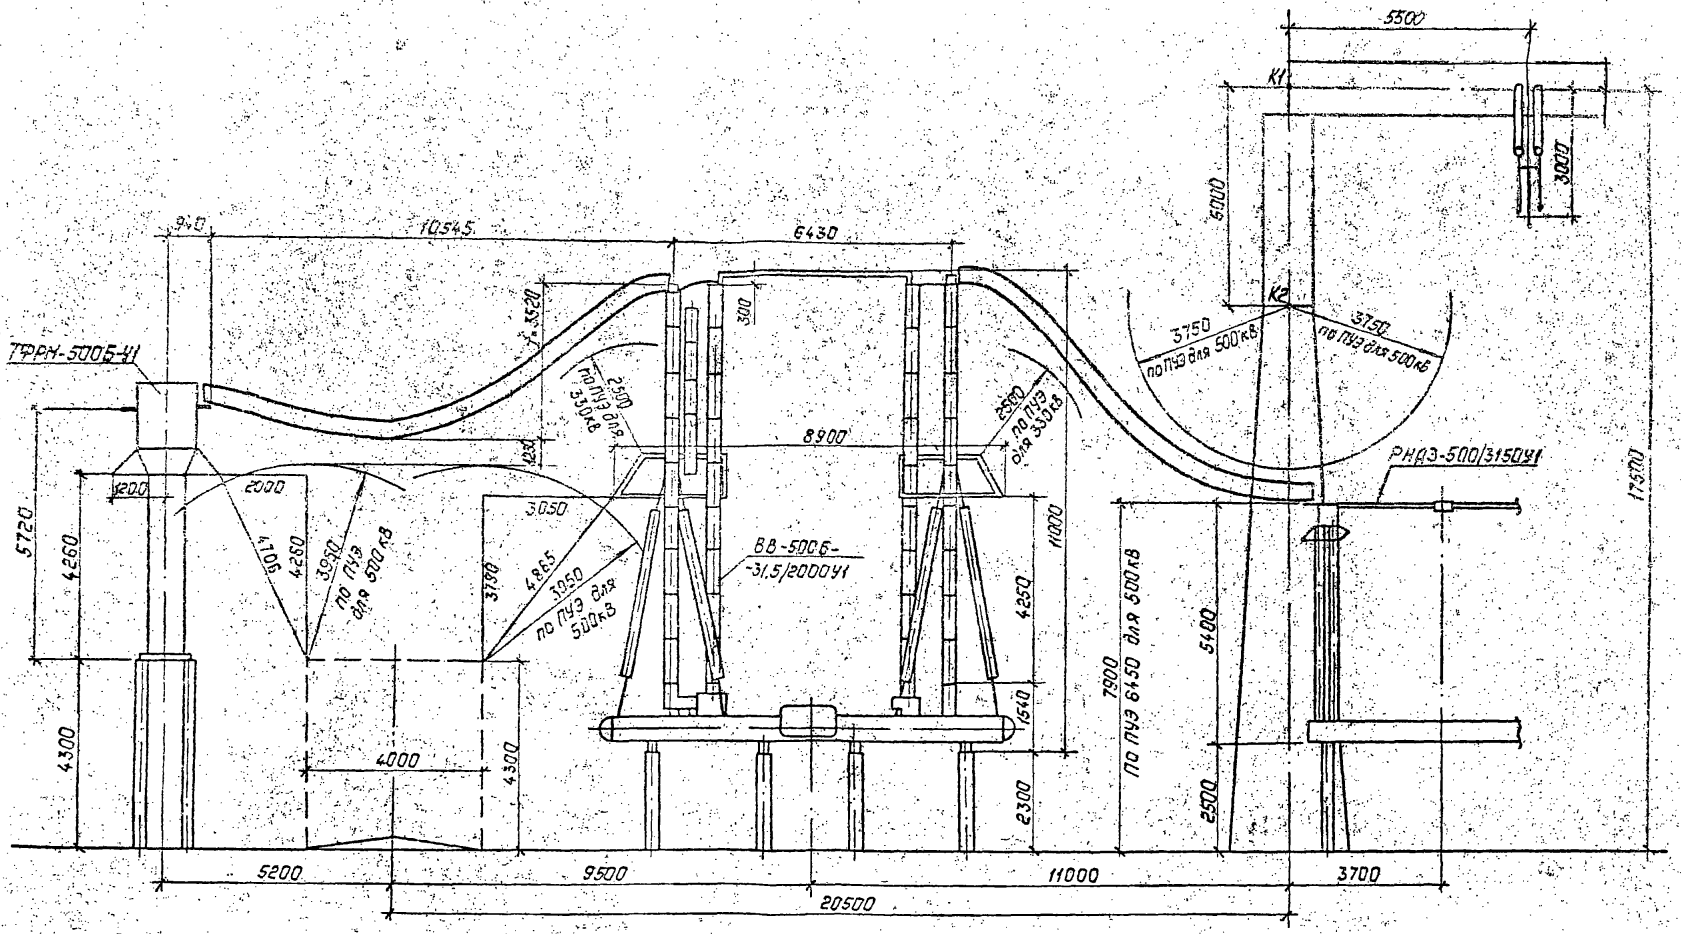


Расчет стрелы провеса ошиновки 3×АС-500/64 в IV районе по гололеду

$q = 14.8$ Н/м
$\ell = 10.545$ м
$H = 1470$ Н
$h = 3.28$ м

$$f = \frac{q\ell^2}{8H} + \frac{Hh^2}{2q\ell^2} + \frac{h}{2} = \frac{14.8 \cdot 10.545^2}{8 \cdot 1470} + \frac{1470 \cdot 3.28^2}{2 \cdot 14.8 \cdot 10.545^2} + \frac{3.28}{2} =$$

$$= 1.40 + 0.48 + 1.64 = 3.52 \text{ м}$$

См. вместе с листом ЭП1-40


| | | | | | |
|---|---|---|---|---|---|
| Нач. гр. | Раненский | | 08.90 | 407-03-558.90-ЭП1 | |
| Н. контр. | Лононосова | | 08.90 | ОРУ 500 кВ по схеме №500-16 | |
| ГИП | Фонин | | 08.90 | Компоновки с продольным расположением оборудования в два и три ряда и трехрядная | Стадия: РП; Лист: 37; Листов: |
| Нач. гр. | Карпов | | 08.90 | Определение расположения оборудования, узла, выключатель ВВ-500Б-31,5/2000У1, трансформатор тока ТФРМ-500Б-У1 | Энергосетьпроект, Северо-Западное отделение, Ленинград |
| Техн. Контр. | Костко | | 08.90 | | |


Копировал: Полье


Формат: А3


Инв. № подл. | Подпись и дата | Взам. инв. №

Альбом I

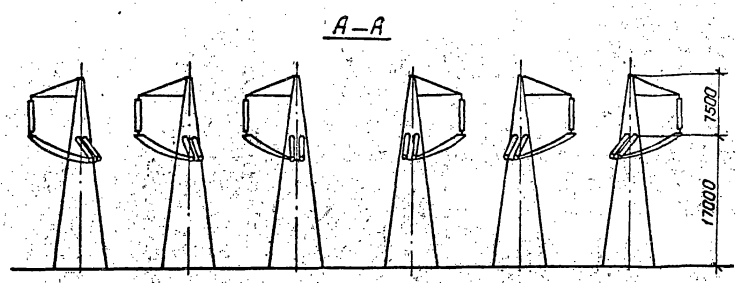

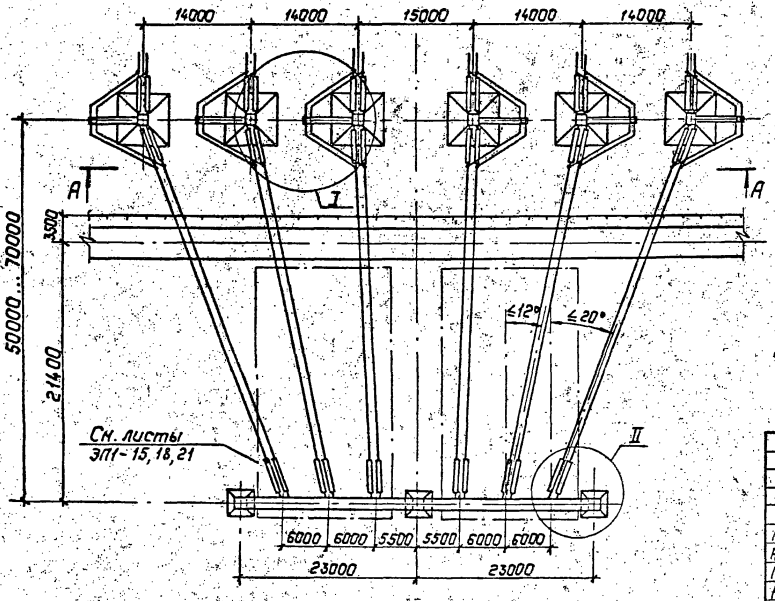

1. См. вместе с листами ЭП1- 15,16,18,19,21.
2. При необходимости, по соображениям заходов ВЛ, допускается применение повышенных концов линейных опор (с подставками).
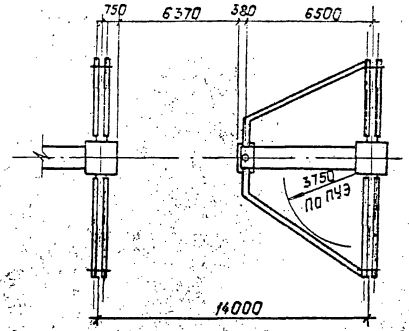
| | | | | | | | |
|---|---|---|---|---|---|---|---|
| | | | | 407-03-558.90-ЭП1 | | | |
| | | | | ОРУ 500 кВ по схеме 4 500-16 | | | |
| Нач. отд. | Роженский | | 03.90 | Компоновки с расположением оборудования в два и три ряда. Определение расстояний между стойками опор при выводе ВЛ из соседних ячеек | Стадия | Лист | Листов |
| Н. контр. | Ломоносова | | 03.90 | | РП | 38 | |
| ГИП | Фомин | | 03.90 | | "Энергосетьпроект" Северо-Западное отделение Ленинград | | |
| Нач. гр. | Карпов | | 03.90 | | | | |
| Инж. II к. | Хействерр | | 03.90 | | | | |

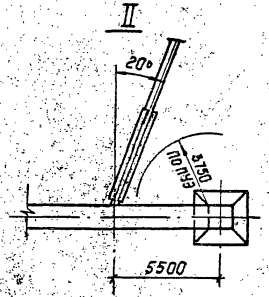Копир. Польс

Формат: А3

Инв. № подл. | Подпись и дата | Взам. инв. №

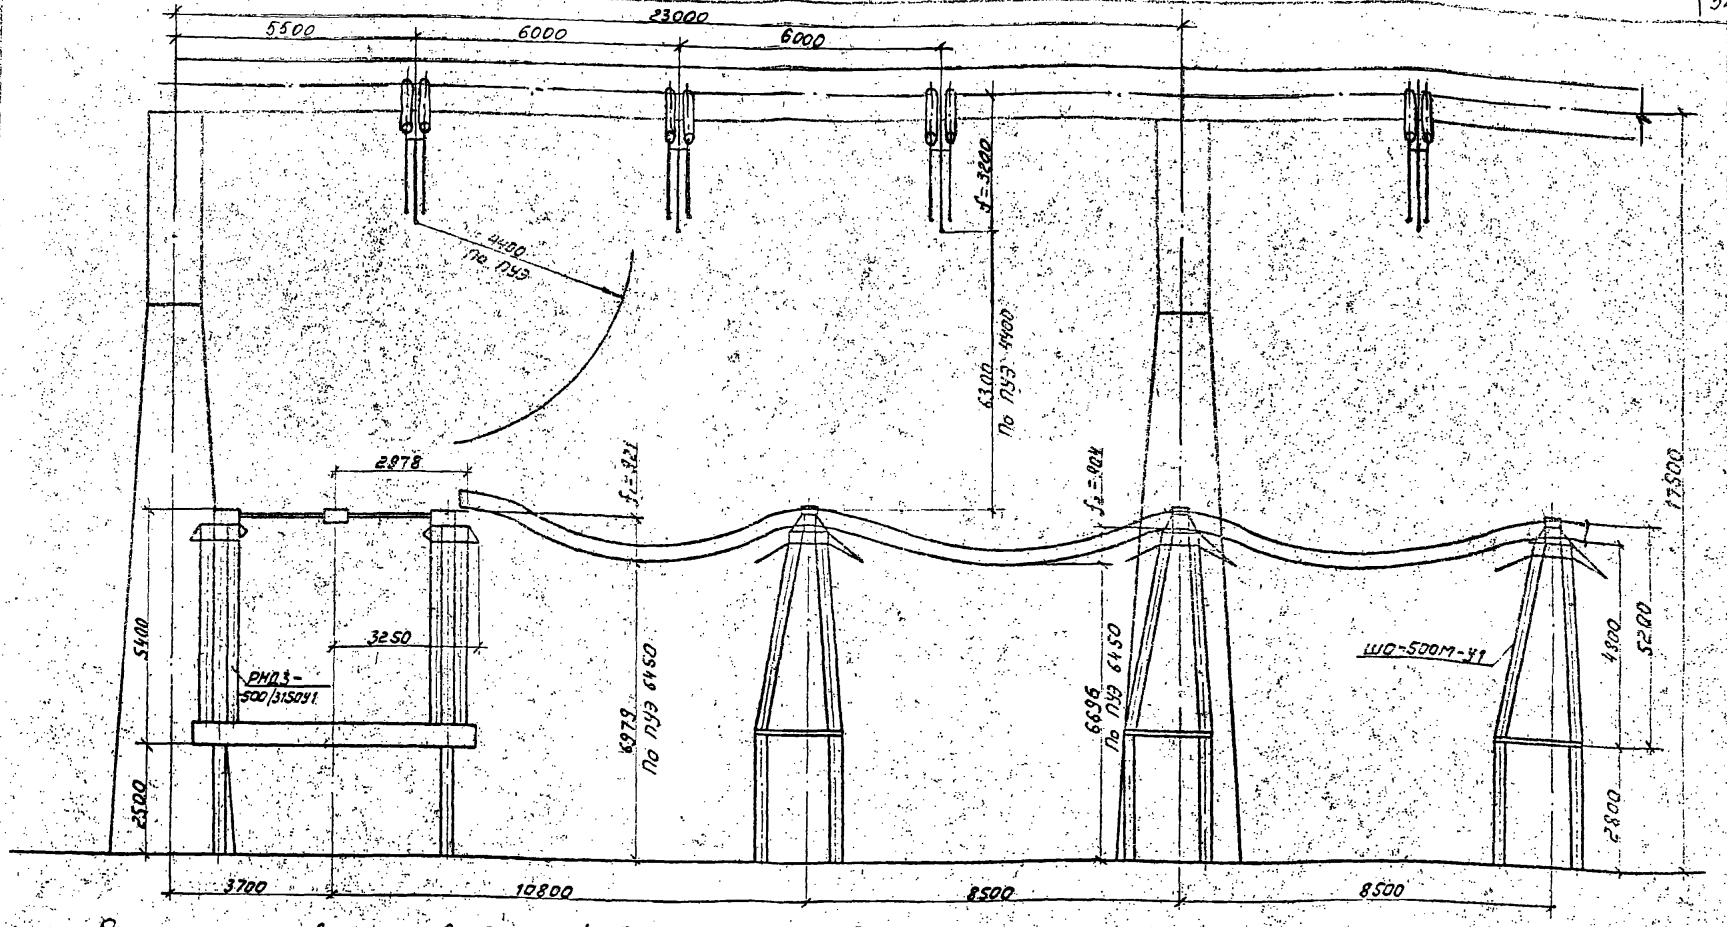


## Расчет стрел провеса вшиновки 3×АС-500/64 в IV районе по гололеду

$q = 148\ \frac{Н}{м}$

$c_1 = 7,82\ м$

$c_2 = 8,5\ м$

$H = 1480\ Н$

$h = 0,3\ м$

$$f_1 = \frac{qc_1^2}{8H} + \frac{Hh^2}{2qc_1^2} + \frac{h}{2} = \frac{148 \cdot 7,82^2}{8 \cdot 1480} + \frac{1480 \cdot 0,3^2}{2 \cdot 148 \cdot 7,82^2} + \frac{0,3}{2} =$$

$$= 0,764 + 0,007 + 0,15 = 0,921\ м$$

$$f_2 = \frac{qc_2^2}{8H} = \frac{148 \cdot 8,5^2}{8 \cdot 1480} = 0,904\ м$$

| | | | | | |
|---|---|---|---|---|---|
| Нач.отд. | Романский | | 08.90 | 407-03-558.90 – ЭП1 | |
| Н.контр. | Ломоносов | | 08.90 | ОРУ 500 кВ по схеме N 500-16. | |
| ГИП | Фомин | | 08.90 | Компоновки с продольным расположением оборудования в два и три ряда. | Стадия: РП; Лист: 39; Листов: |
| Нач.гр. | Карпов | | 08.90 | Расположение вшинных опор в перемычке с выключателями | ЭНЕРГОСЕТЬПРОЕКТ Северо-Западное отделение Ленинград |
| Инж.-техн. | Крейтберг | | 08.90 | | |


Копир: Сотникова

Формат:

1001-01

Инв.№ подл. | Подпись и дата | Взам. инв.№

Альбом I

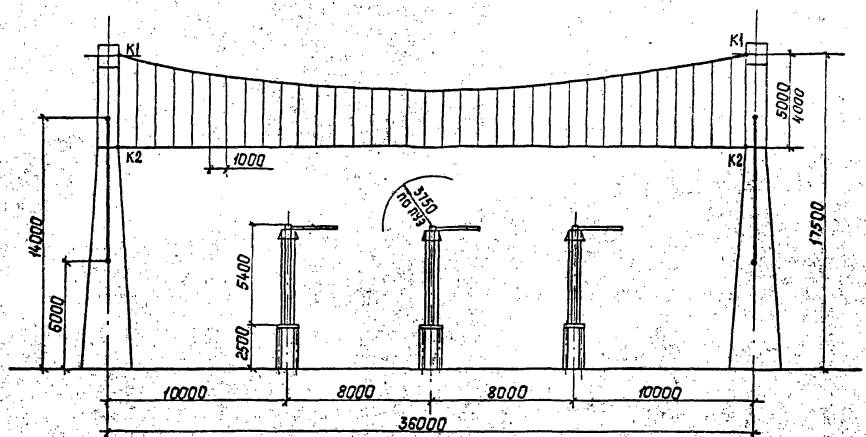



Инв.№ подл. | Подпись и дата | Взам. инв.№

| | | | | | | |
|---|---|---|---|---|---|---|
| | | | | 407-03-558.90-ЭП1 | | |
| | | | | ОРУ 500кВ по схеме 4 500-16 | | |
| Нач.отд | Роменский | | 08.90 | Компоновка с продольным расположением оборудования в два и три ряда. Определение высоты подвески биозащитного экрана | Стадия | Лист | Листов |
| Н.контр. | Лапшасова | | 08.90 | | РП | 40 | |
| ГИП | Фонин | | 08.90 | | | | |
| Нач.гр. | Карпов | | 08.90 | | "Энергосетьпроект" Северо-Западное отделение Ленинград | | |
| Техн.1кат. | Костко | | 08.90 | | | | |

Копировал: Польс

Формат: А3

Альбом 1

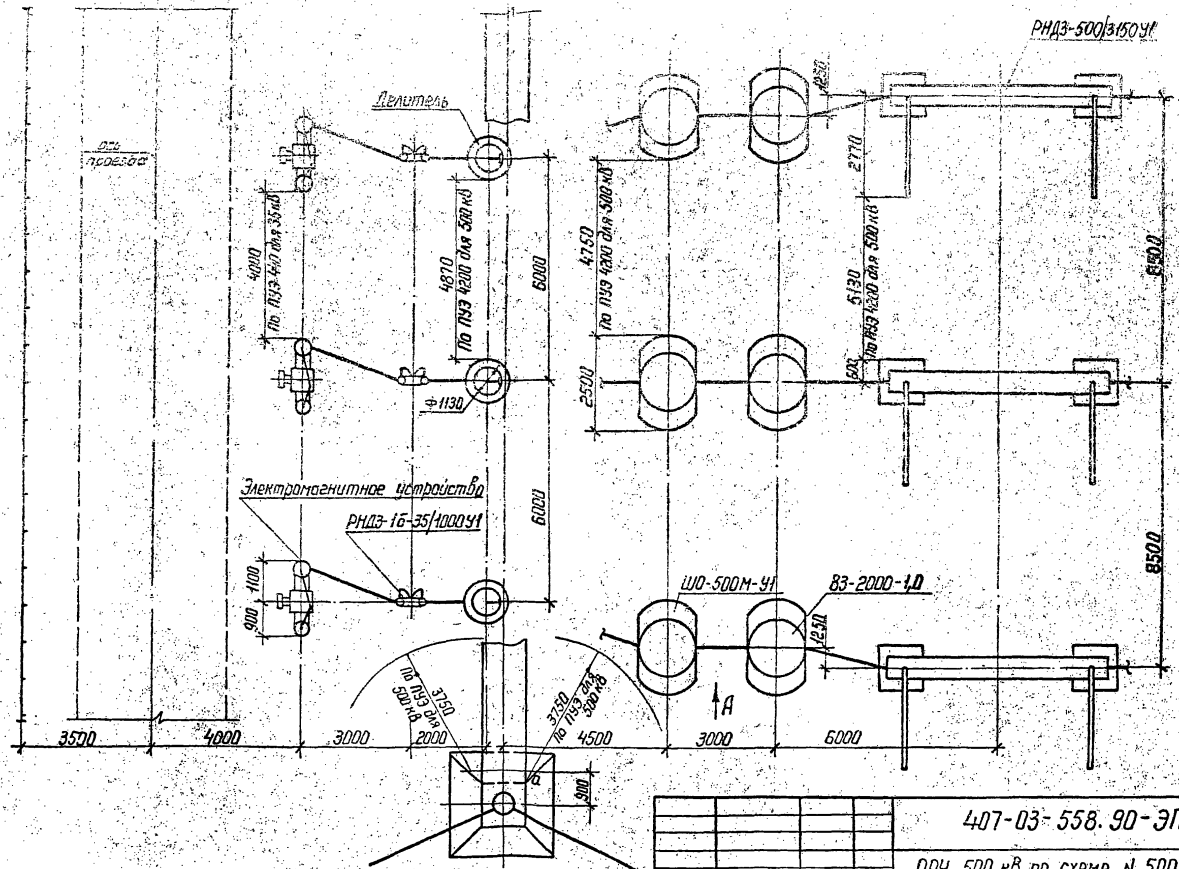


См. вместе с листом ЭП1-42.

Инв.№ подл. | Подпись и дата | Взам. инв.№


| | | | | | | | |
|---|---|---|---|---|---|---|---|
| | | | | | 407-03-558.90-ЭП1 | | |
| | | | | | ОРУ 500 кВ по схеме № 500-16 | | |
| Нач. отд | Роменский | | | 03.90 | Компоновка с трехрядным расположением оборудования | Стадия | Лист | Листов |
| Н. контр | Ломоносова | | | 03.90 | | РП | 41 | |
| ГИП | Фомин | | | 03.90 | | | | |
| Нач. гр. | Карпов | | | 03.90 | Определение расположения оборудования узла ВЧ связи и трансформатора напряжения НДЕ. План. | ЭНЕРГОСЕТЬПРОЕКТ Северо-Западное отделение Ленинград | |
| Инж. II к. | Хейстбер | | | 03.90 | | | |

Копир. Нага

Формат А3

1001-01

Альбом I

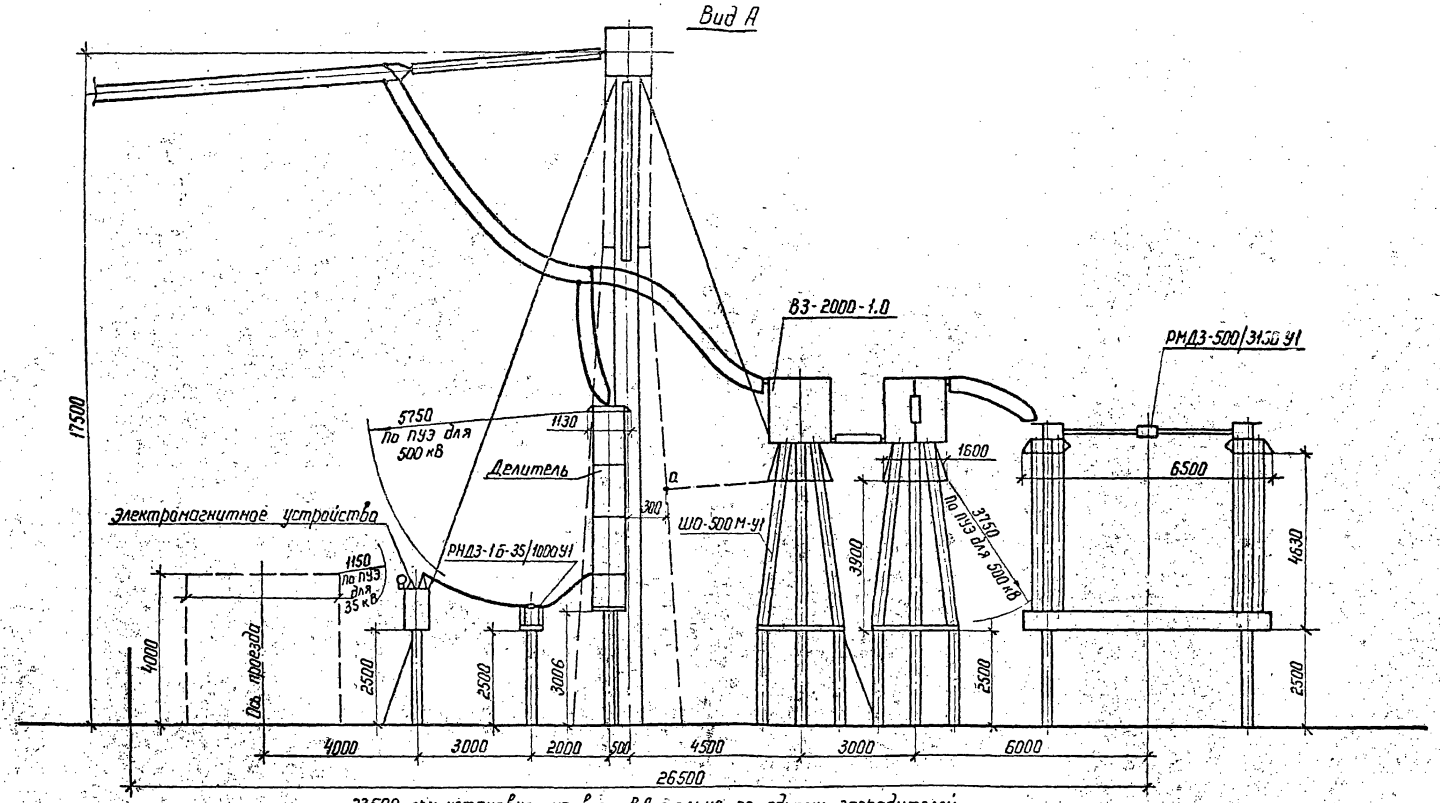


23500 при установке на всех ВЛ только по одному заградителей

См. вместе с листом ЭП1-41.


| | | | | | | | |
|---|---|---|---|---|---|---|---|
| | | | | 407-03-558.90-ЭП1 | | | |
| | | | | ОРУ 500 кВ по схеме N 500-16 | | | |
| Нач. отд. | Роменский | | 08.90 | Компоновка с трехрядным расположением оборудования | Стадия | Лист | Листов |
| Н. контр. | Ломоносова | | 08.90 | | РП | 42 | |
| ГИП | Фомин | | 08.90 | | | | |
| Нач. гр. | Карпов | | 08.90 | Определение расположения оборудования узла ВЧ связи и трансформатора напряжения НДЕ. Вид А | ЭНЕРГОСЕТЬПРОЕКТ Северо-Западное отделение Ленинград | | |
| Инж. пр. | Хейстер | | 08.90 | | | | |

Копир. Нога

Формат А3

Инв. N подл. | Подпись и дата | Взам. инв. N

Альбом I

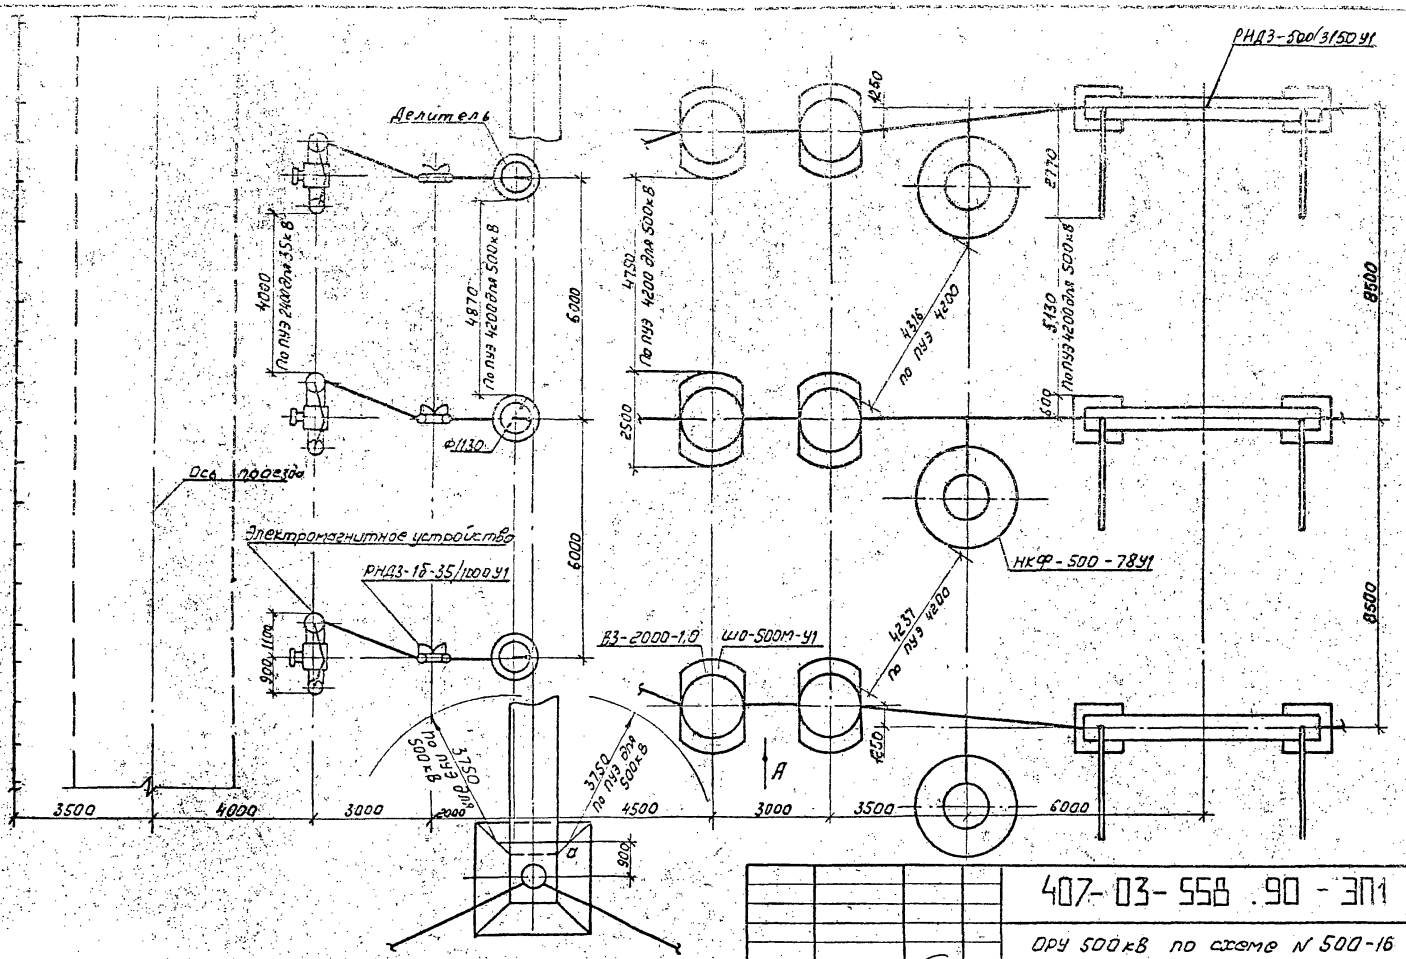


См. вместе с листом ЭП1-44

| | | | | | | | |
|---|---|---|---|---|---|---|---|
| | | | | | 407-03-558.90-ЭП1 | | |
| | | | | | ОРУ 500кВ по схеме N 500-16 | | |
| Нач.отд. | Романский | | 08.90 | Компоновка с трехрядным расположением оборудования | Стадия | Лист | Листов |
| Н.контр. | Ломоносова | | 08.90 | | РП | 43 | |
| ГИП | Фомин | | 08.90 | | | | |
| Нач.гр. | Карлов | | 08.90 | Определение расстояния между аппаратами линейного присоединения. План. | ЭНЕРГОСЕТЬПРОЕКТ Северо-Западное отделение Ленинград | | |
| Инж.пров. | Хейстбер | | 08.90 | | | | |


Инв.N подл. | Подпись и дата | Взам.инв.N

1001-01

Копировал: ЛФомина

Формат А3

Альбом I

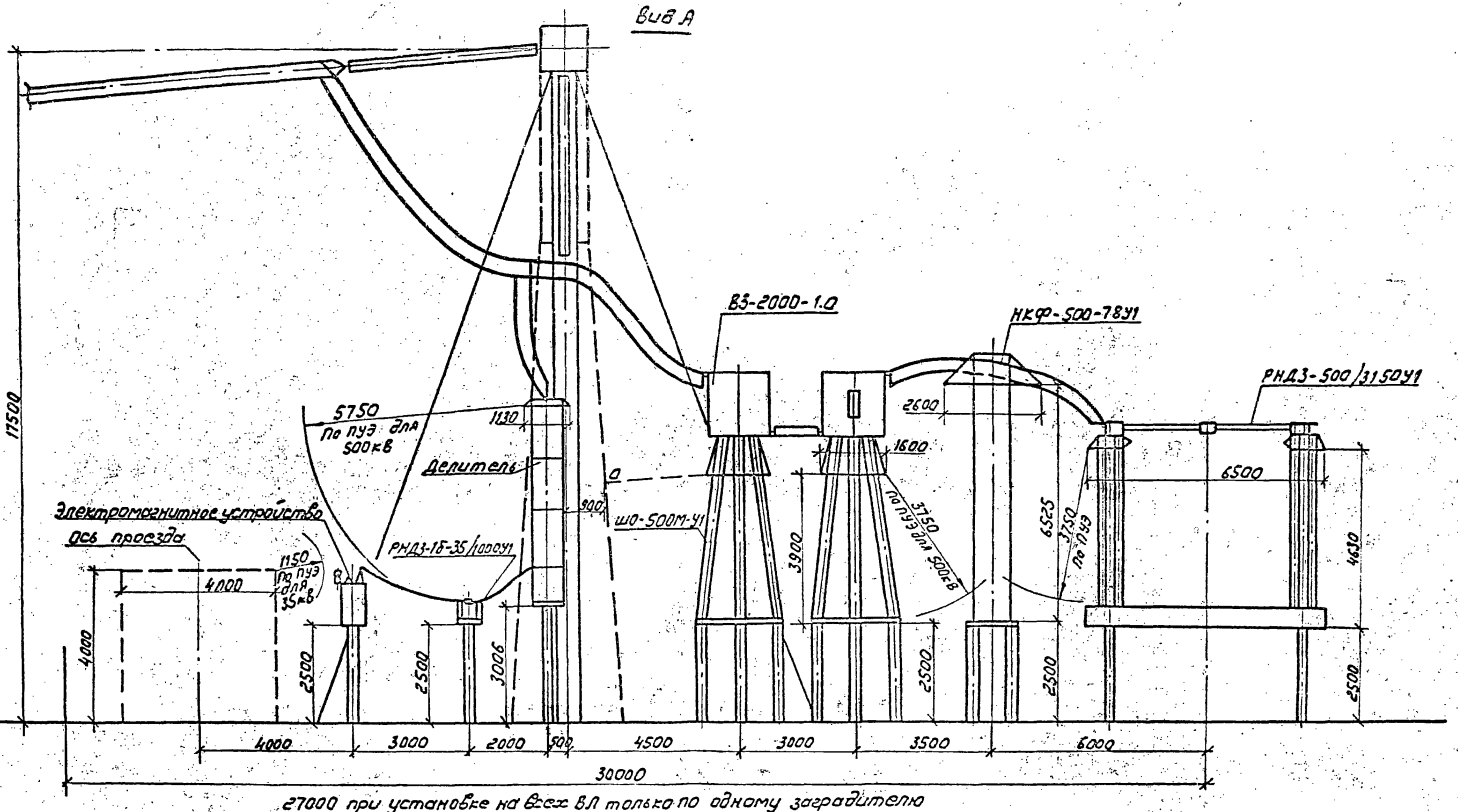



27000 при установке на всех ВЛ только по одному заградителю

См. вместе с листом ЭП1-43

| | | | | | | | |
|---|---|---|---|---|---|---|---|
| | | | | 407-03-558.90 ЭП1 | | | |
| | | | | ОРУ 500кВ по схеме N 500-16 | | | |
| Нач.отд. | Роменский | | 08.90 | Компоновка стержневым расположением оборудования | Стадия | Лист | Листов |
| Н.контр. | Ломоносова | | 08.90 | | РП | 44 | |
| ГИП | Фомин | | 08.90 | | | | |
| Нач.гр. | Керлов | | 08.90 | Определение расстояний между аппаратами линейного присоединения. Вид А. | ЭНЕРГОСЕТЬПРОЕКТ Северо-Западное отделение Ленинград | | |
| Инж.смет. | Гайстерко | | 08.90 | | | | |

Инв.N подл. | Подпись и дата | Взам.инв.N

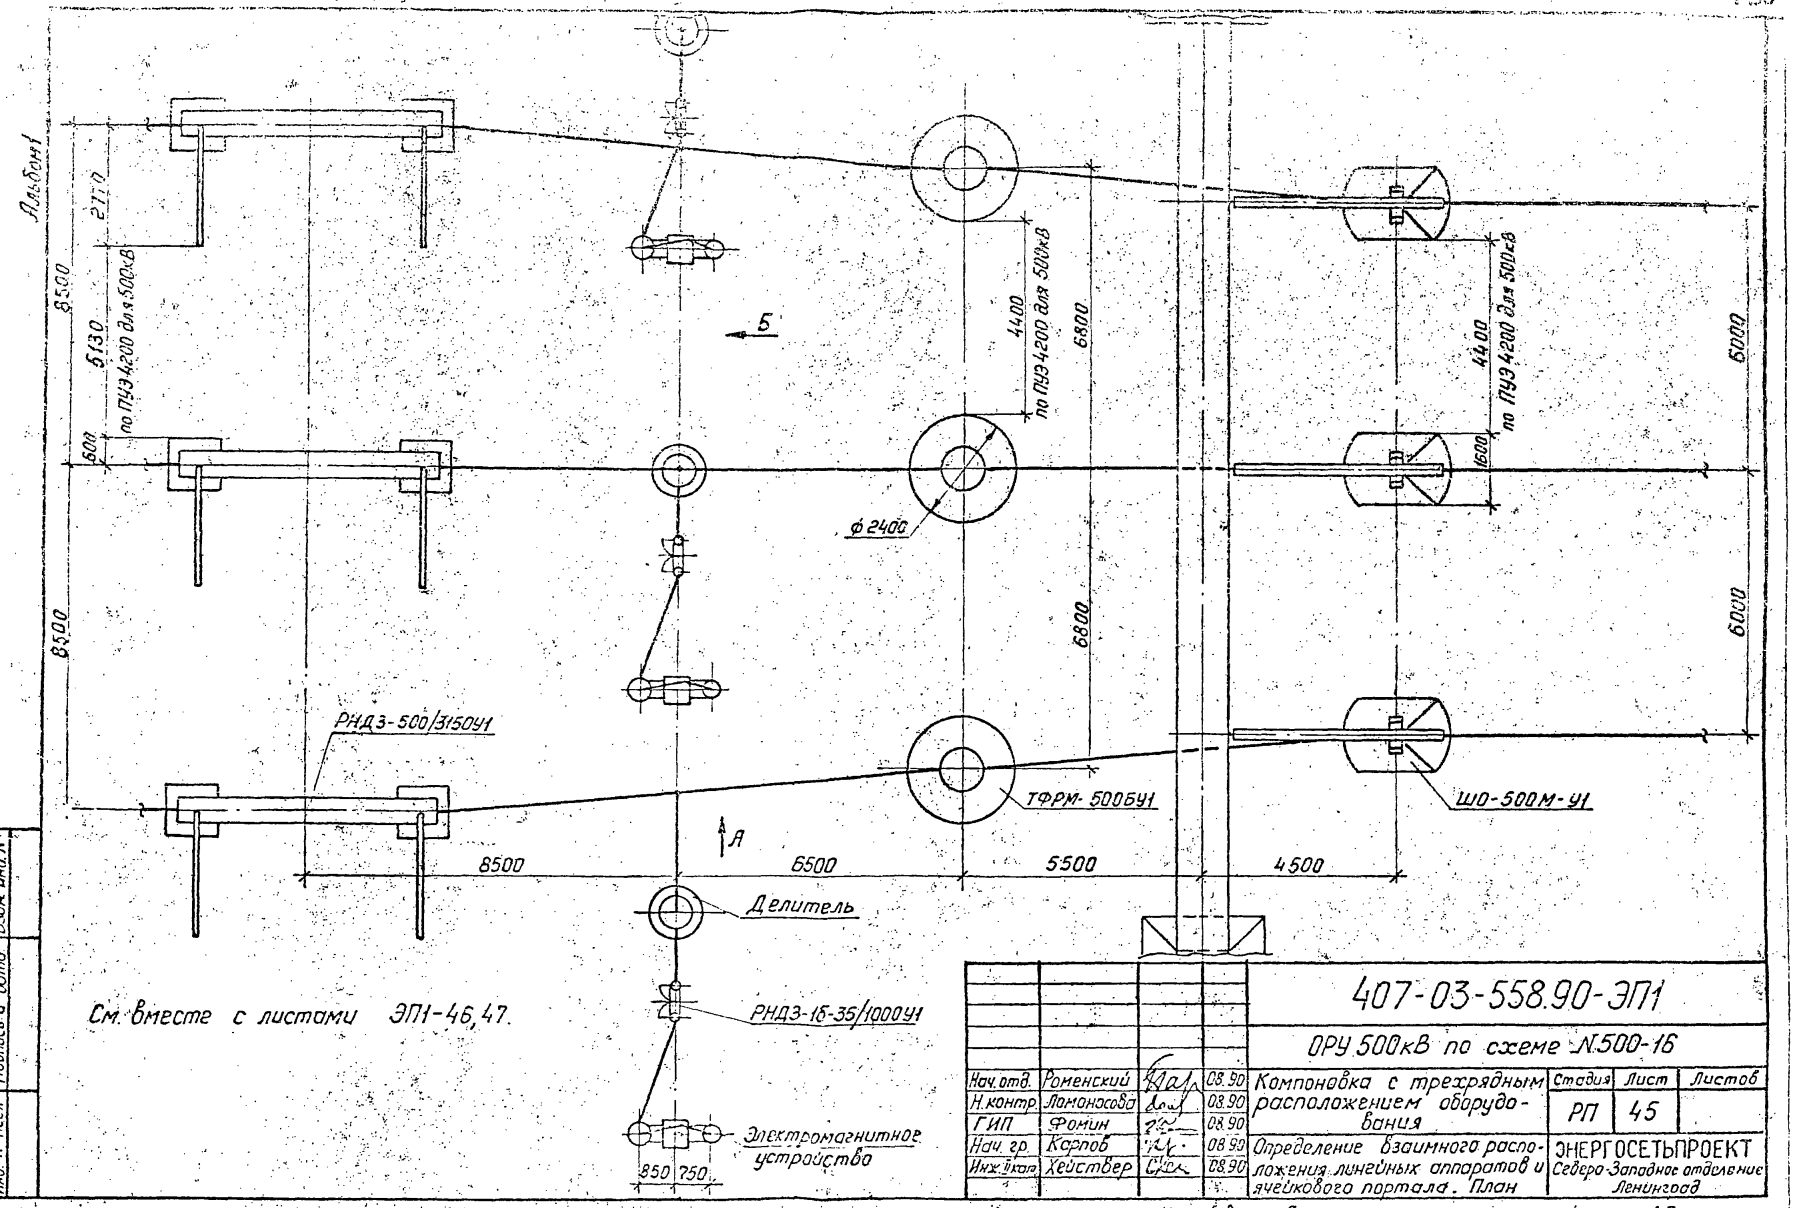


См. вместе с листами ЭП1-46, 47.

| | | | | | | | |
|---|---|---|---|---|---|---|---|
| | | | | | 407-03-558.90-ЭП1 | | |
| | | | | | ОРУ 500кВ по схеме №500-16 | | |
| Нач.отд. | Роменский | | 08.90 | Компоновка с трехрядным расположением оборудования | Стадия | Лист | Листов |
| Н.контр. | Ломоносова | | 08.90 | | РП | 45 | |
| ГИП | Фомин | | 08.90 | | | | |
| Нач.гр. | Карпов | | 08.90 | Определение взаимного расположения линейных аппаратов и ячейкового портала. План | ЭНЕРГОСЕТЬПРОЕКТ Северо-Западное отделение Ленинград | | |
| Инж.1кат. | Хействер | | 08.90 | | | | |

Инв. № подл. | Подпись и дата | Взам. инв. №


Копировал:

Формат А3

1001-01

Альбом I

## Вид А

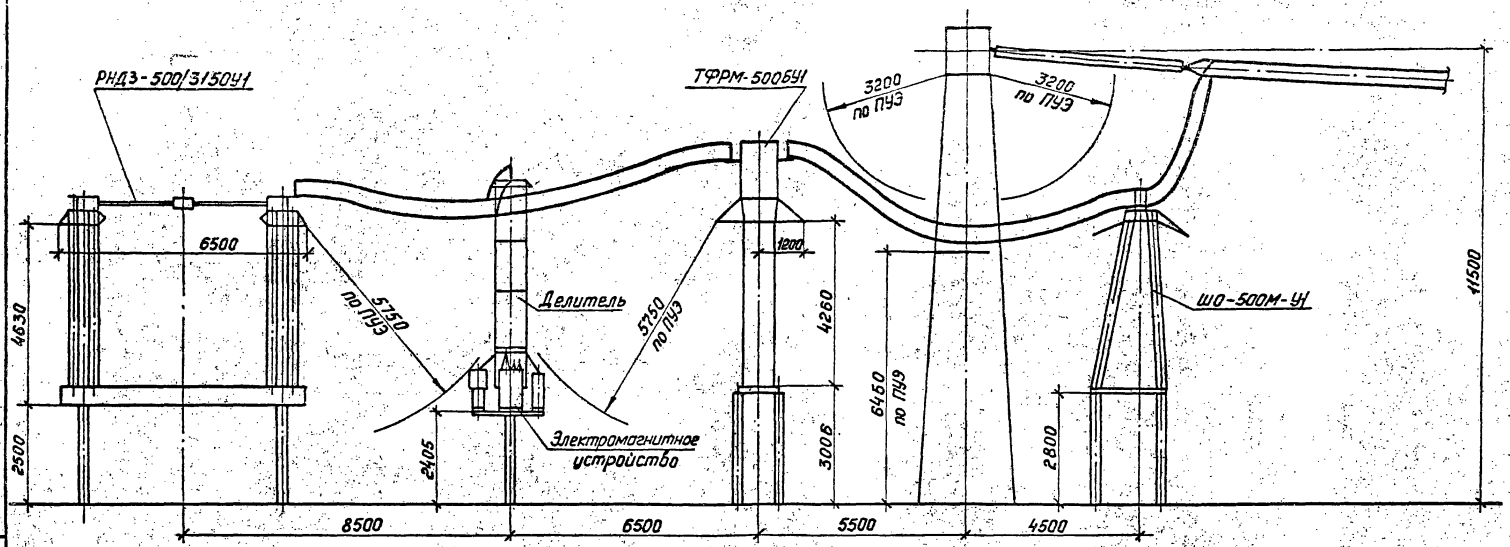


См. вместе с листом ЭП1-45.

| | | | | | | | |
|---|---|---|---|---|---|---|---|
| | | | | 407-03-558.90-ЭП1 | | | |
| | | | | ОРУ 500кВ по схеме №500-16 | | | |
| Нач. отд. | Роменский | | 08.90 | Компоновка с трехрядным расположением оборудования | Стадия | Лист | Листов |
| Н. контр. | Ломоносова | | 08.90 | | РП | 46 | |
| ГИП | Фомин | | 08.90 | | | | |
| Нач. гр. | Карпов | | 08.90 | Определение взаимного расположения линейных аппаратов и ячейкового портала. Вид А | ЭНЕРГОСЕТЬПРОЕКТ Северо-Западное отделение Ленинград | | |
| Инж. II кат. | Хейстбер | | 08.90 | | | | |


Инв. № подл. | Подпись и дата | Взам. инв. №

Копировал: Лощ

Формат А3

Альбом I

## Вид Б

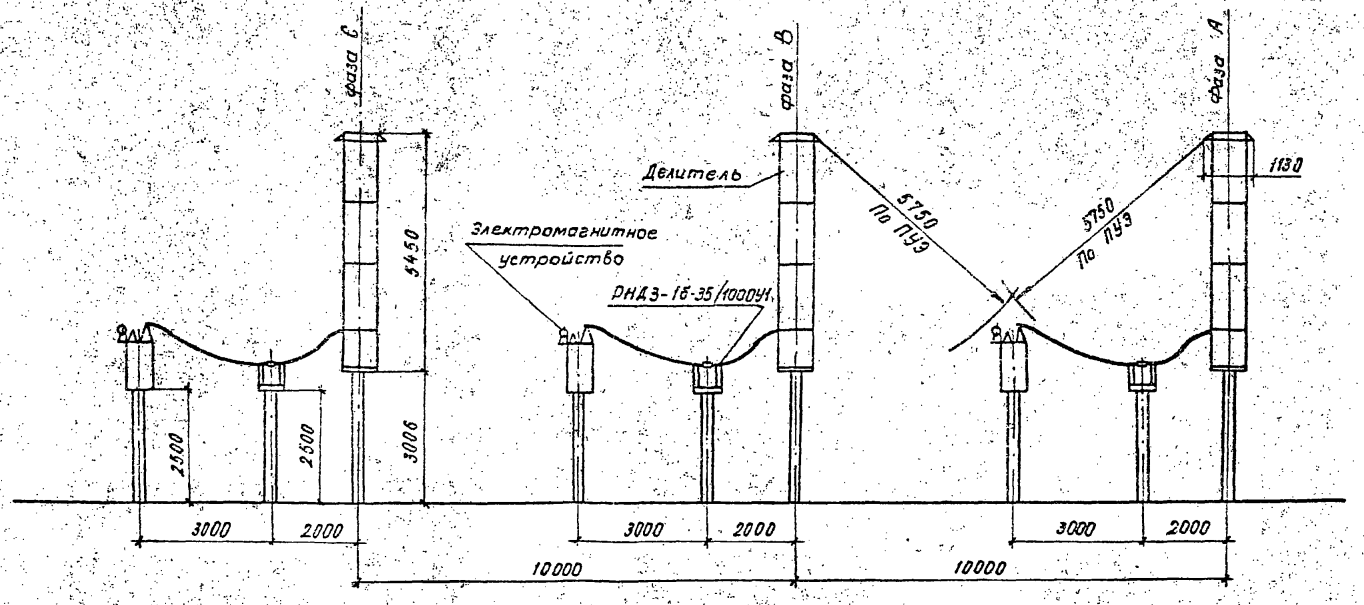


| | | | | | | | |
|---|---|---|---|---|---|---|---|
| | | | | | 407-03-558.90- | | ЭП1 |
| | | | | | ОРУ 500 кВ по схеме №500-16. | | |
| Нач.отд. | Роменский | | | 08.90 | Компоновка с трехрядным расположением оборудования | Стадия | Лист | Листов |
| Н.контр. | Ломоносова | | | 08.90 | | РП | 47 | |
| ГИП | Фомин | | | 08.90 | | | | |
| Нач.гр. | Карпов | | | 08.90 | Определение междуфазного расстояния при установке трансформатора НДЕ. Вид Б. | «ЭНЕРГОСЕТЬПРОЕКТ» Северо-Западное отделение Ленинград | |
| Инж.ПКат. | Хействер | | | 08.90 | | | |


Инв.№ подл. | Подпись и дата | Взам.инв.№

Копировал: Я.Г.

Формат А3

1001-01

Альбом I

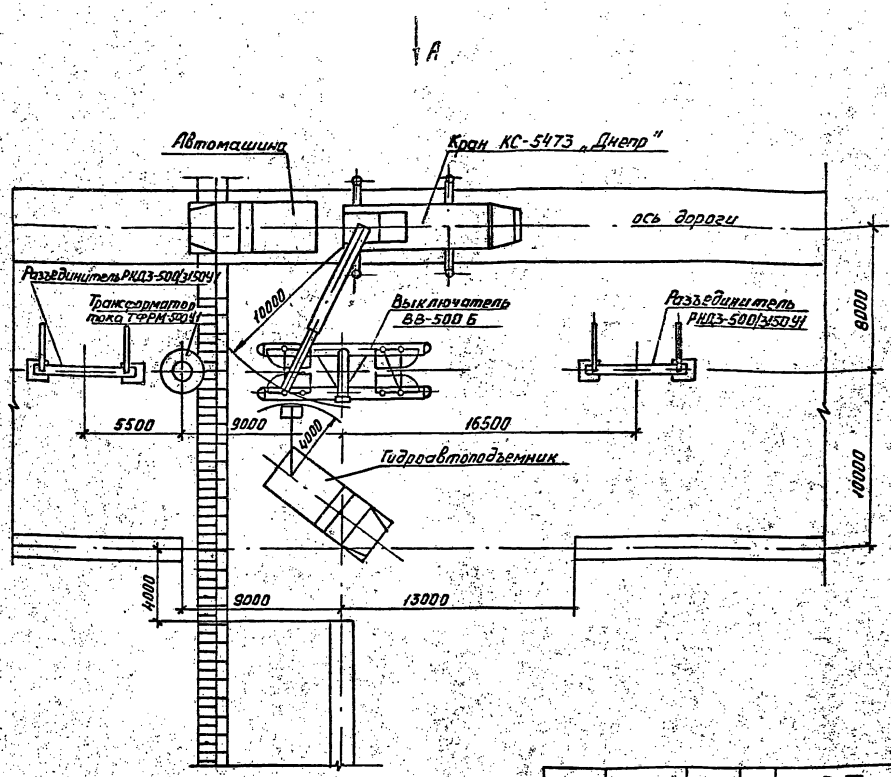


1. При обслуживании выключателя ВНВ-500 расстановка механизмов сохраняется.
2. Вид А см. на листе ЭП1-49


Инв.№ подл. | Подпись и дата | Взам.инв.№

| | | | | | | | |
|---|---|---|---|---|---|---|---|
| | | | | 407-03-558.90-ЭП1 | | | |
| | | | | ОРУ 500 кВ по схеме №500-16 | | | |
| Нач.отд. | Ромянский | | 08.91 | Компоновка с расположением оборудования в один ряд | Стадия | Лист | Листов |
| Н.контр. | Пономарева | | 08.91 | | РП | 48 | |
| ГИП | Фомин | | 08.91 | | | | |
| Нач.гр. | Карпов | | 08.91 | Пример расстановки механизмов при обслуживании воздушных выключателей. План. | «ЭНЕРГОСЕТЬПРОЕКТ» Северо-Западное отделение Ленинград | | |
| Инж.Т.кот | Карпова | | 08.91 | | | | |

Копировал: Крет

Формат А3

Альбом I

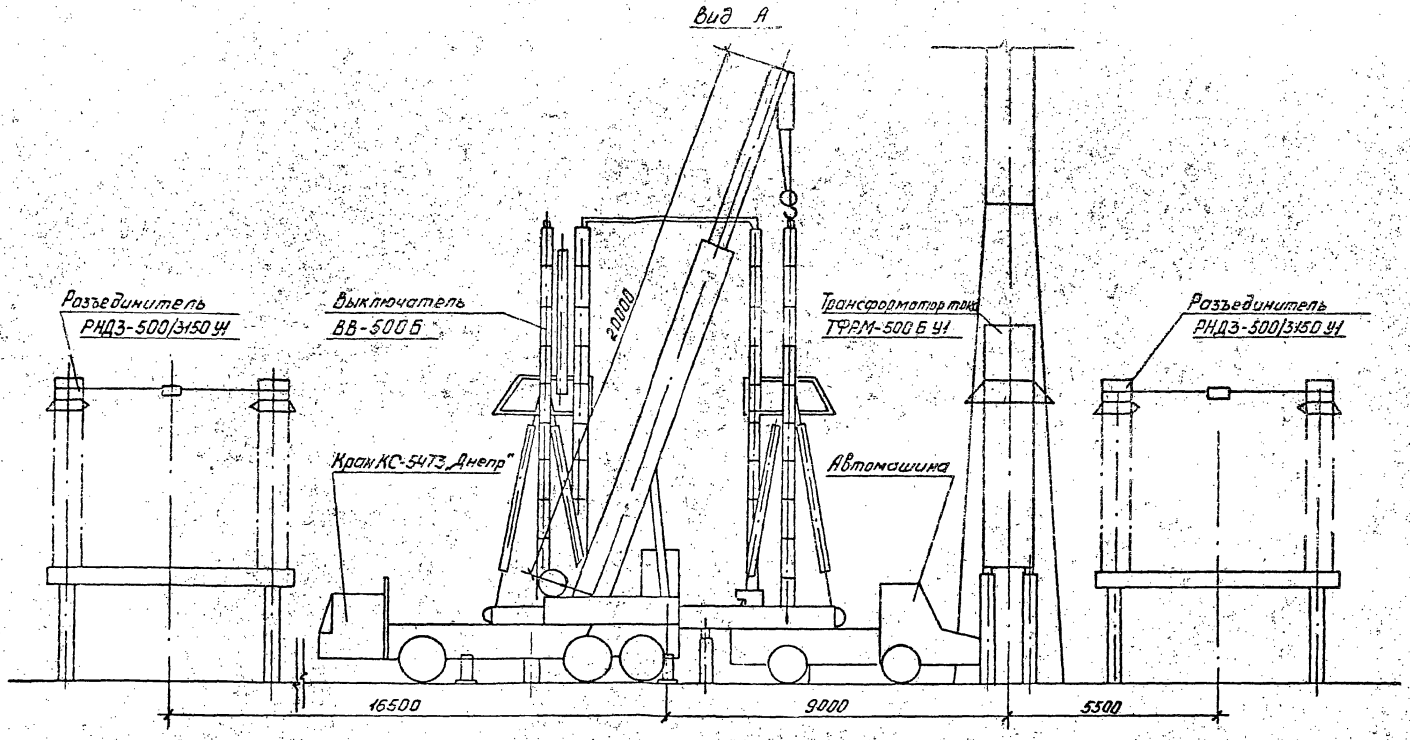


| | | | | | | |
|---|---|---|---|---|---|---|
| Инв. № подл. | Подпись и дата | Взам. инв. № | | | | |


| | | | | | | | |
|---|---|---|---|---|---|---|---|
| | | | | 407-03-558.90-ЭП1 | | | |
| | | | | ОРУ 500 кВ по схеме N500-15 | | | |
| Нач.отд. | Роменский | | 08.90 | Компоновка с расположением оборудования в один ряд | Стадия | Лист | Листов |
| Н.контр. | Ломоносова | | 08.90 | | РП | 49 | |
| ГИП | Фомин | | 08.90 | | | | |
| Нач. гр. | Карпов | | 08.90 | Пример расстановки механизмов при обслуживании воздушных выключателей. Вид А | «ЭНЕРГОСЕТЬПРОЕКТ» Северо-Западное отделение Ленинград | | |
| Инж.Ика | Карпова | | 08.90 | | | | |

Копировал: Кузн-

Формат А3

1001-01

Альбом I

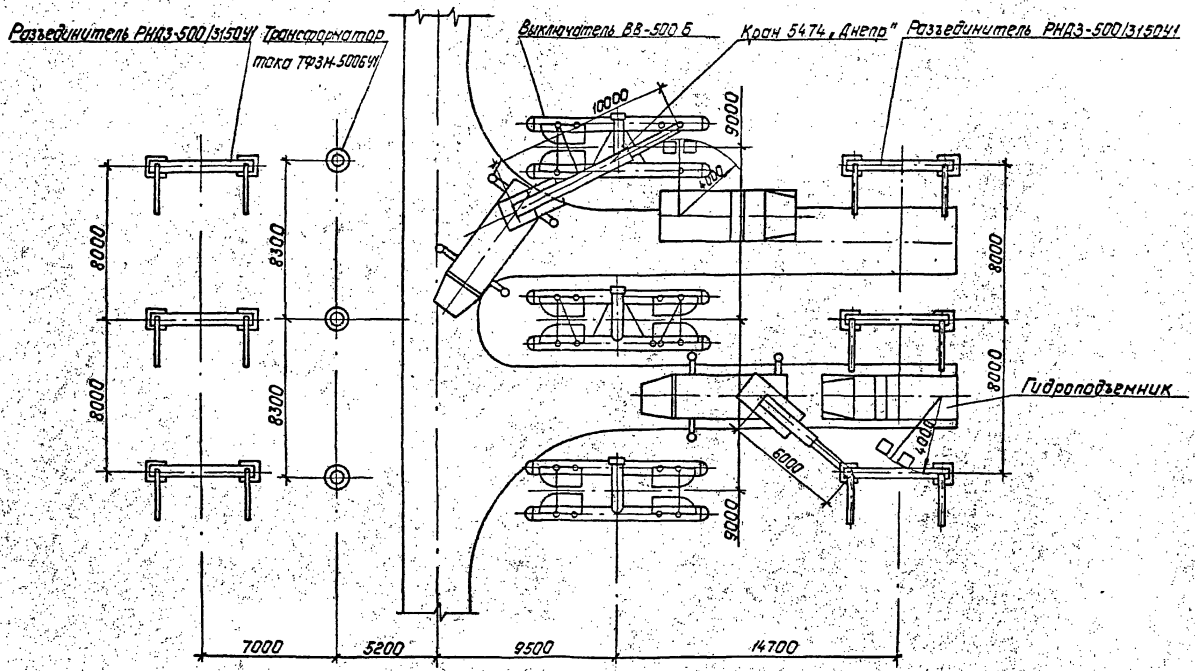


1. При обслуживании выключателя ВКВ-500 расстановка механизмов сохраняется.


| | | | | | | | |
|---|---|---|---|---|---|---|---|
| | | | | 407-03-558.90-ЭП1 | | | |
| | | | | ОРУ 500кВ по схеме N 500-16 | | | |
| Нач.отд. | Роменский | | 08.90 | Компоновки с продольным располо- | Стадия | Лист | Листов |
| Н.контр. | Ломоносова | | 08.90 | жением оборудования в два и | РП | 50 | |
| ГИП | Фомин | | 08.90 | три ряда трехфазная. | | | |
| Нач.гр. | Карпов | | 08.90 | Пример расстановки механизмов | „ЭНЕРГОСЕТЬПРОЕКТ" Северо-Западное отделение Ленинград | | |
| Инж.Ткач. | Карпова | | 08.90 | при обслуживании воздушных выключателей. План. | | | |

Копировал: Польс

Формат: А3

Инв.№ подл. | Подпись и дата | Взам.инв.№

Альбом Т

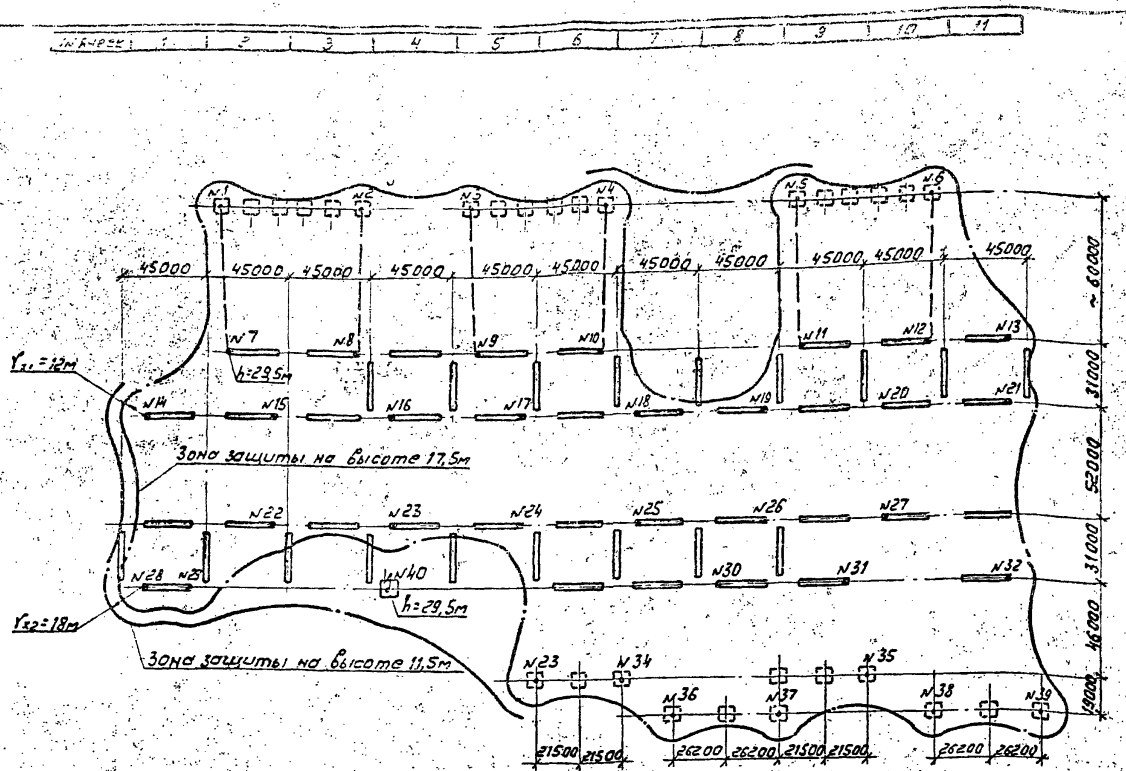


1. План ОРУ см. лист ЭП2-1.
2. Зоны молниезащиты определены с учетом установки молниеотводов на порталах и концевых линейных опорах и при заводке троса на ПС.
3. В случае, когда часть ОРУ оказывается в зоне защиты соседних сооружений подстанции, количество и расстановка молниеотводов подлежат уничтожению.

Инв.№ подл. | Подпись и дата | Взам.инв.№


| | | | | | |
|---|---|---|---|---|---|
| | | | | 407-03-558.90-ЭП1 | |
| | | | | ОРУ 500кВ по схеме № 500-16 | |
| Нач.отд. | Раменский | | 08.90 | Компоновка и расположение оборудования в обнирке | Стадия: РП; Лист: 51; Листов: |
| Н.контр. | Ламанская | | 08.90 | | |
| ГИП | Фомин | | 08.90 | | |
| Нач.гр. | Карпов | | 08.90 | Молниезащита ОРУ. Вариант 1. | ЭНЕРГОСЕТЬПРОЕКТ Северо-Западное отделение Ленинград |
| Инж.Пит. | Хейстер | | 08.90 | | |

Копировал: Ефим — Формат А3

1001-01

Альбом I

| N Участка | 1 | 2 | 3 | 4 | 5 | 6 | 7 | 8 | 9 | 10 |
|---|---|---|---|---|---|---|---|---|---|---|

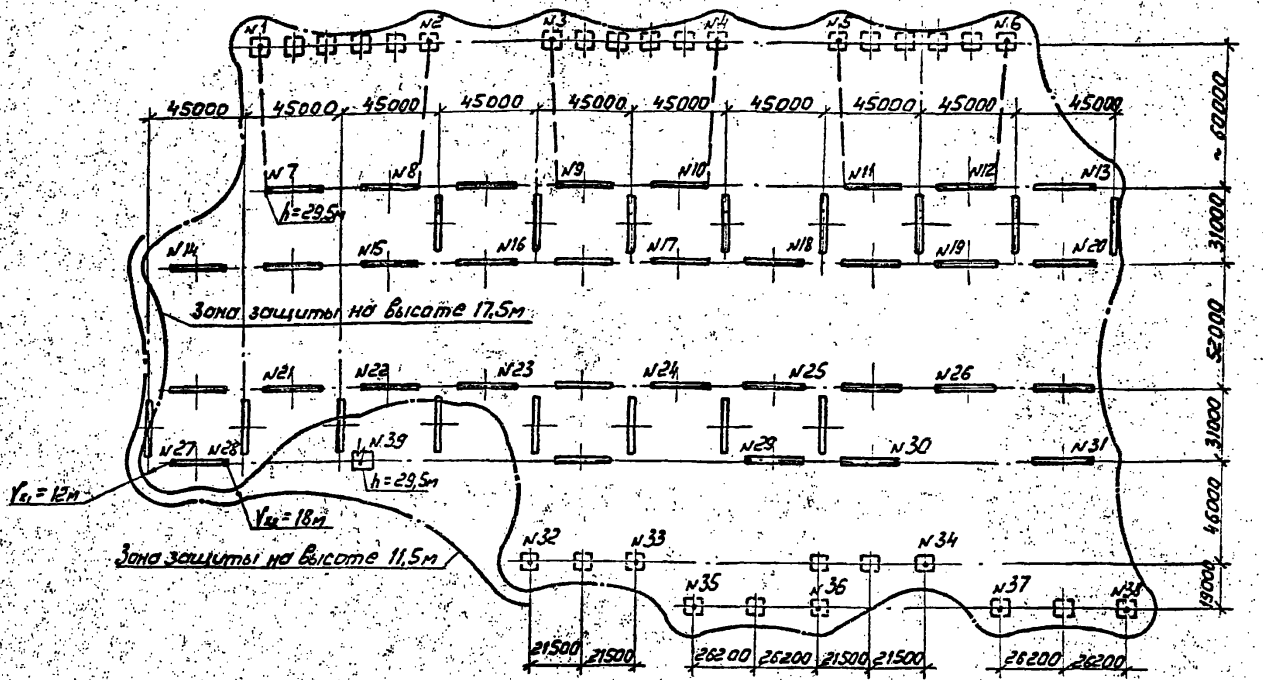


1. План ОРУ см. лист ЭП2-7.
2. Зоны молниезащиты определены с учетом установки молниеотводов на порталах и концевых линейных опорах и при заводке троса на ПС.
3. В случае, когда часть ОРУ оказывается в зоне защиты соседних сооружений подстанции, количество и расстановка молниеотводов подлежат уточнению.


Инв.N подл. | Подпись и дата | Взам. инв.N

| | | | | | |
|---|---|---|---|---|---|
| | | | | 407-03-558.90-ЭП1 | |
| | | | | ОРУ 500кВ по схеме N 500-16 | |
| Нач.отд. | Роменский | | 08.90 | Компоновка с расположением оборудования в один ряд | Стадия: РП; Лист: 52; Листов: |
| Н.контр. | Ломоносов | | 08.90 | | |
| ГИП | Фомин | | 08.90 | | |
| Нач.гр. | Коропов | | 08.90 | Молниезащита ОРУ вариант 2 | ЭНЕРГОСЕТЬПРОЕКТ Северо-Западное отделение Ленинград |
| Инж.пров. | Хействерр | | 08.90 | | |

Копировал: Мышк-

Формат А3

Альбом I

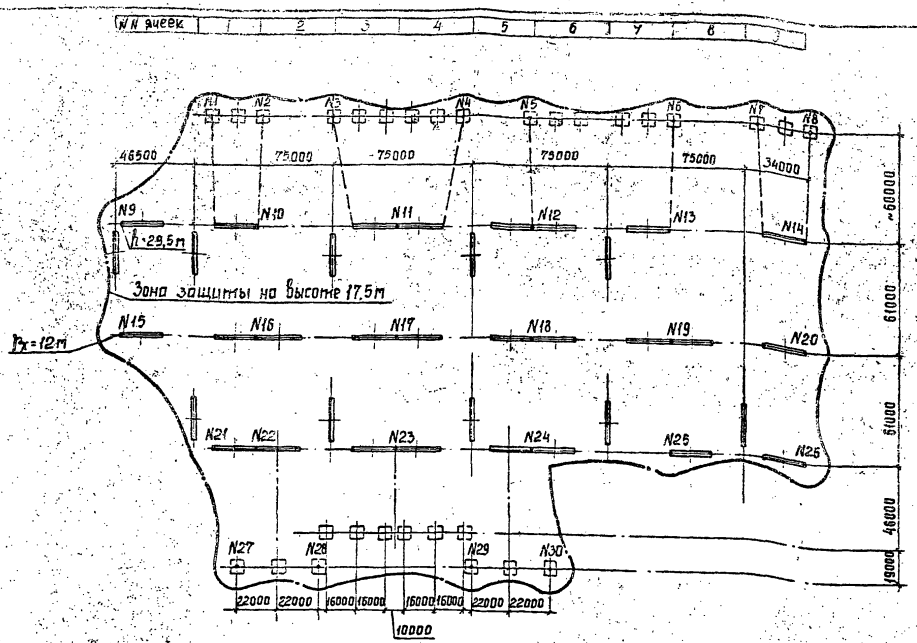


1. План ОРУ см. лист ЭП2-16.
2. Зоны молниезащиты определены с учетом установки молниеотводов только на портalах и концевых линейных опорах и при заводке троса на ПС.
3. В случаях, когда часть ОРУ оказывается в зоне защиты соседних сооружений подстанции, количество и расстановка молниеотводов подлежат уточнению.


| | | | | | | | |
|---|---|---|---|---|---|---|---|
| | | | | 407-03-558.90-ЭП1 | | | |
| | | | | ОРУ 500кВ по схеме №500-16 | | | |
| Нач. отд. | Раменский | | 05.90 | Компановка с расположением оборудования в два ряда | Стадия | Лист | Листов |
| Н. контр. | Ломоносова | | 05.90 | | РП | 53 | |
| ГИП | Фомин | | 05.90 | | Энергосетьпроект Северо-Западное отделение Ленинград | | |
| Нач. гр. | Карпов | | 05.90 | Молниезащита ОРУ | | | |
| Инж. проект. | Хейстбер | | 05.90 | | | | |

Инв. № подл. | Подпись и дата | Взам. инв. №

Копир. Corel

Формат А3 1001-01

Альбом I

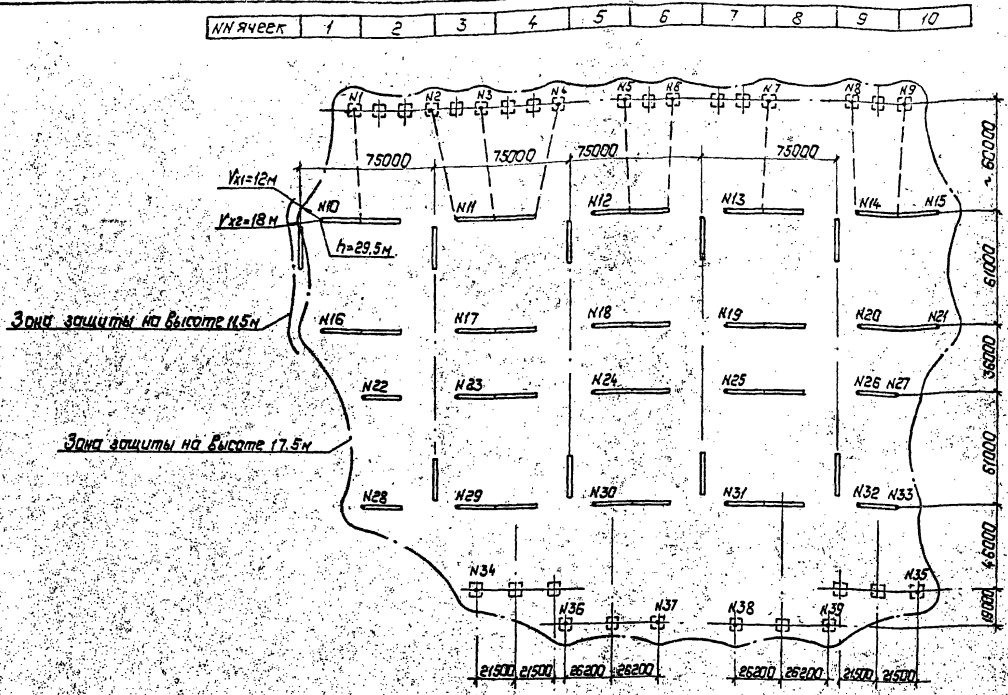


1. План ОРУ см. лист ЭП2-26.
2. Зоны молниезащиты определены с учетом установки молниеотводов только на порталах и концевых линейных опорах и при заводке трасса на ПС.
3. В случаях, когда часть ОРУ оказывается в зоне защиты соседних сооружений подстанции, количество и расстановка молниеотводов подлежат уточнению.


| | | | | | |
|---|---|---|---|---|---|
| | | | | 407-03-558.90-ЭП1 | |
| | | | | ОРУ 500кВ по схеме №500-16 | |
| Нач. отд. | Романский | | 08.90 | Компоновка с расположением оборудования в три ряда | Стадия: РП; Лист: 54; Листов: |
| Н. контр. | Лапоносова | | 08.90 | | |
| ГИП | Фонин | | 08.90 | | |
| Нач. гр. | Карпов | | 08.90 | Молниезащита. ОРУ | Энергосетьпроект" Северо-Западное отделение Ленинград |
| Инж. I кат. | Хейстер | | 08.90 | | |

Копировал: Пальс

Формат: А3

Инв. № подл. | Подпись и дата | Взам. инв. №

Альбом 7

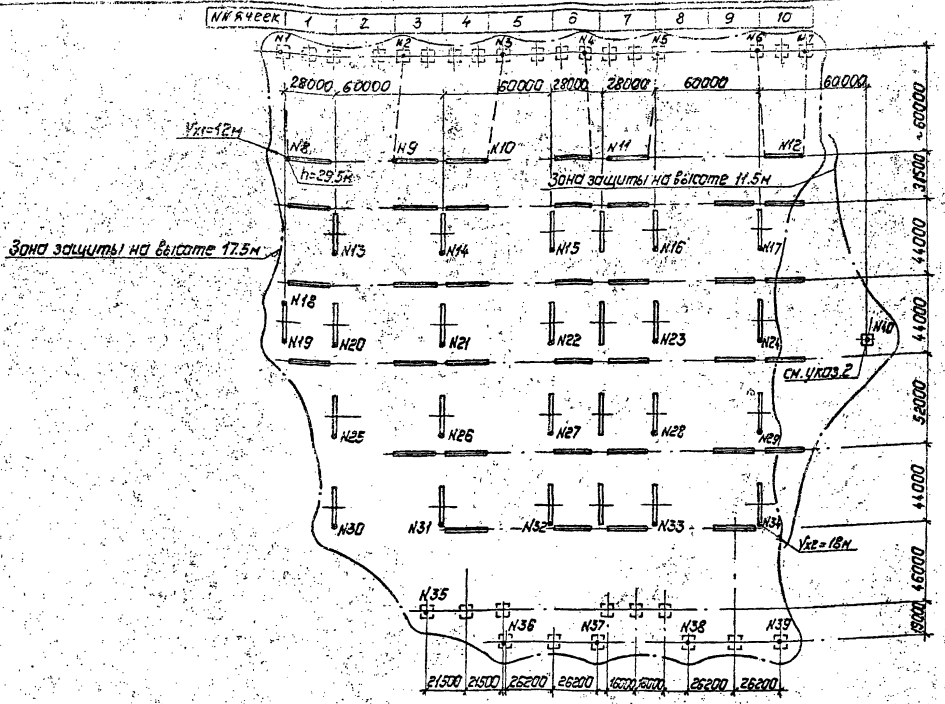


1. План ОРУ см. лист ЭП2-35.
2. Зоны молниезащиты определены с учетом установки молниеотводов на порталах и концевых линейных опорах и при заводке троса на ПС. На ОРУ без учета расширения устанавливается отдельно стоящий молниеотвод.
3. В случаях, когда часть ОРУ оказывается в зоне защиты соседних сооружений подстанции количество и расстановка молниеотводов подлежат уточнению.

Инв. № подл. | Подпись и дата | Взам. инв. №

| | | | | | | |
|---|---|---|---|---|---|---|
| | | | | 407-03-558.90-ЭП1 | | |
| | | | | ОРУ 500 кВ по схеме №500-16 | | |
| Нач. отд. | Ромянский | | 08.90 | Компоновка с трехрядным расположением оборудования | Стадия | Лист | Листов |
| Н. контр. | Лемонасова | | 08.90 | | РП | 55 | |
| ГИП | Фомин | | 08.90 | | | | |
| Нач. гр. | Карпов | | 08.90 | Молниезащита ОРУ | „Энергосетьпроект" Северо-Западное отделение Ленинград | | |
| Инж. Пров. | Хействерр | | 08.90 | | | | |

Копировал: Полье Формат: А3

1001-01

Альбом I

| Наименование | | | Условн. обозначения | Шинный пролет L = 75м | | | | | |
|---|---|---|---|---|---|---|---|---|---|
| Исходные данные | Провод | | | 3АС-500 | | 3ПА-500 | | 2ПА-640 | |
| | Районы по гололеду | | – | II | III | II | III | II | IV |
| | Фактическое сечение провода, мм² | | S | 3х553,5 | | 3х494 | | 2х655 | |
| Результаты расчетов | Тяжение провода на фазу, кг | при t=5°C гололеде и ветре | Hг | 3000 | 3000 | 3000 | 3000 | 3000 | 3000 |
| | Напряжение провода, кг/мм² | | Gr | 1,81 | 1,81 | 2,02 | 2,02 | 2,29 | 2,29 |
| | Стрела провеса м | | fг | 2,57 | 3,15 | 2,61 | 3,28 | 2,29 | 3,49 |
| | Стрела провеса при t+70°, м | | f+70° | 2,90 | 3,37 | 2,91 | 3,45 | 2,66 | 3,63 |
| Данные для монтажа | Монтажная стрела провеса, м | | fмонт. | 2,54 | 3,08 | 2,52 | 3,13 | 2,22 | 3,33 |
| | Тяжение провода при монтаже на фазу, кг | | Hмонт. | 1945 | 1604 | 1622 | 1308 | 1687 | 1126 |
| Тип натяжной гирлянды; кол. цепей | | | | 2 | 2 | 2 | 2 | 2 | 2 |

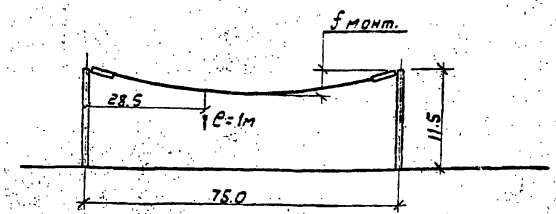



Таблица расчетной массы элементов ошиновки

| Провод | Масса провода ошиновки, G, кг/м | Масса провода с гололедом II р-н Gr, кг/м | Масса провода с гололедом IV р-н Gr, кг/м | Масса гирлянды арматурой без гололеда, кг | Масса гирлянды с арматурой и гололедом II р-н Gr кг | Масса гирлянды с арматурой и гололедом IV р-н Gr кг | Длина гирлянды с арматурой Co, м |
|---|---|---|---|---|---|---|---|
| 3АС-500 | 6.0 | 9,78 | 14,85 | 161,76 | 210,28 | 242,64 | 5481 |
| | | | | 286,01 | 371,81 | 429,02 | 5890 |
| 3ПА-500 | 4,47 | 9,66 | 14,05 | 165,58 | 215,25 | 248,37 | 5501 |
| | | | | 291,98 | 379,57 | 439,97 | 5676 |
| 2ПА-640 | 3.88 | 8,16 | 13,22 | 153,57 | 199,64 | 230,36 | 5250 |
| | | | | 266,87 | 346,93 | 400,31 | 5062 |

## Краткие пояснения


1. Таблицы составлены применительно к компоновкам по всем типовым схемам с учетом:
   - крепления провода к порталам гирляндами из стеклянных изоляторов типа ПС 70-Д;
   - максимально допустимых тяжений на порталы ошиновки ≤ 3000 кгс на фазу и 1750 кгс, на одноцепную гирлянду;
   - максимально допустимая стрела провеса проводов по электрическим габаритам 3,5м в шинном пролете и 3,0м в ячейковом.
2. Расчет произведен для II и IV районов по гололеду. Для I и III районов следует пользоваться данными II и IV районов соответственно.
3. Ошиновка подвешивается по стрелам, приведенным в настоящей таблице в разделе „данные для монтажа".


1. См. вместе с листами ЭП1-57, 58, 59.
2. В числителе указаны параметры одноцепной гирлянды изоляторов, в знаменателе - двухцепной.
3. Тяжение ошиновки 3х АС-500/64 и 3х ПА-500 шинных пролетов 75м и 60м и ячейкового 61м в IV районе по гололеду превышает допустимое (см. краткие пояснения).


| | | | | | |
|---|---|---|---|---|---|
| | | | | 407-03-558.90-ЭП1 | |
| | | | | ОРУ 500 кВ по схеме N 500-16 | |
| Нач. отд. | Романский | | 08.90 | | |
| Н. контр. | Ломоносова | | 08.90 | | Стадия: РП; Лист: 56; Листов: |
| ГИП | Фомин | | 08.90 | | |
| Нач. гр. | Корпав | | 08.90 | Монтажные таблицы стрел провеса проводов. Шинный пролет L = 75м. | ЭНЕРГОСЕТЬПРОЕКТ Северо-Западное отделение Ленинград |
| Инж. II кат. | Хейтвар | | 08.90 | | |

Инв. N подл. | Подпись и дата | Взам. инв. N

Альбом 1

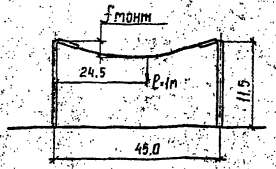

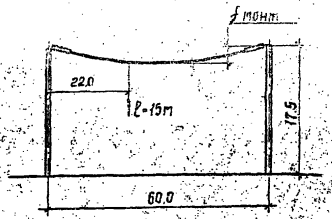
| Наименование | | | Условные обозначения | Шинный пролет L=45 м | | | | | | Шинный пролет L=60 м | | | | | | Шинный пролет L=30 м | | | | | |
|---|---|---|---|---|---|---|---|---|---|---|---|---|---|---|---|---|---|---|---|---|---|
| Исходные данные | Провод | | | 3АС-500 | | 3ПА-500 | | 2ПА-640 | | 3АС-500 | | 3ПА-500 | | 2ПА-640 | | 3АС-500 | | 3ПА-500 | | 2ПА-640 | |
| | Район по гололеду | | — | II | IV | II | IV | II | IV | II | III | II | III | II | IV | II | IV | II | IV | II | IV |
| | Фактическое сечение провода, мм² | | S | 3×553,5 | | 3×494 | | 2×655 | | 3×553,5 | | 3×494 | | 2×655 | | 3×553,5 | | 3×494 | | 2×655 | |
| Результаты расчетов | Тяжение провода на фазу, кГ | При t=5°С, гололеде и ветре | Hг | 1750 | 1750 | 1750 | 1750 | 1750 | 1750 | 3000 | 3000 | 3000 | 3000 | 3000 | 3000 | 1750 | 1750 | 1750 | 1750 | 1750 | 1750 |
| | Напряжение в проводе, кг/мм² | | σг | 1,05 | 1,05 | 1,18 | 1,18 | 1,34 | 1,34 | 1,81 | 1,81 | 2,02 | 2,02 | 2,29 | 2,29 | 1,05 | 1,05 | 1,18 | 1,18 | 1,34 | 1,34 |
| | Стрела провеса, м | | fг | 1,83 | 2,84 | 1,89 | 2,93 | 1,69 | 2,51 | 2,39 | 2,33 | 2,42 | 3,04 | 2,12 | 3,25 | 1,25 | 1,75 | 1,28 | 1,92 | 1,12 | 2,05 |
| | Стрела провеса при t=+70°С, | м | f+70° | 1,97 | 2,82 | 2,02 | 2,89 | 1,87 | 2,56 | 2,61 | 3,06 | 2,61 | 3,10 | 2,36 | 3,25 | 1,28 | 1,71 | 1,31 | 1,83 | 1,18 | 1,92 |
| Данные для монтажа | Монтажная стрела провеса, | м | f монт. | 1,79 | 2,70 | 1,82 | 2,75 | 1,64 | 2,4 | 2,34 | 2,84 | 2,31 | 2,86 | 2,03 | 3,03 | 1,18 | 1,64 | 1,20 | 1,75 | 1,05 | 1,85 |
| | Тяжение провода при монтаже на фазу, | кГ | Hмонт. | 1149 | 507 | 982 | 433 | 1024 | 701 | 1949 | 1610 | 1630 | 1317 | 1695 | 1134 | 1174 | 844 | 1021 | 696 | 1062 | 599 |
| Тип натяжной гирлянды, кол. цепей | | | | 1 | 1 | 1 | 1 | 1 | 1 | 2 | 2 | 2 | 2 | 2 | 2 | 1 | 1 | 1 | 1 | 1 | 1 |

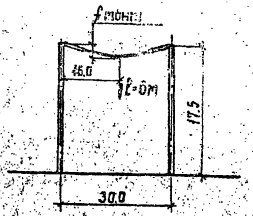См. вместе с листом ЭП1-56


Инв.№ подл. | Подпись и дата | Взам. инв.№

| | | | | | |
|---|---|---|---|---|---|
| | | | | 407-03-558.90-ЭП1 | |
| | | | | ОРУ 500 кВ по схеме №500-16 | |
| Нач.отд | Романский | | 08.90 | Стадия | Лист | Листов |
| Н.контр | Ломоносова | | 08.90 | РМ | 57 | |
| Гип | Фомин | | 08.90 | | | |
| Нач.гр. | Колнов | | 08.90 | Монтажные таблицы стрел провеса проводов. Шинные пролеты L=45 м, 60 м, 30 м | Энергосетьпроект Северо-Западное отделение Ленинград | |
| Инж.Диат | Хейсиберг | | 08.90 | | | |

Копия Сок

Формат А3

Альбом 1

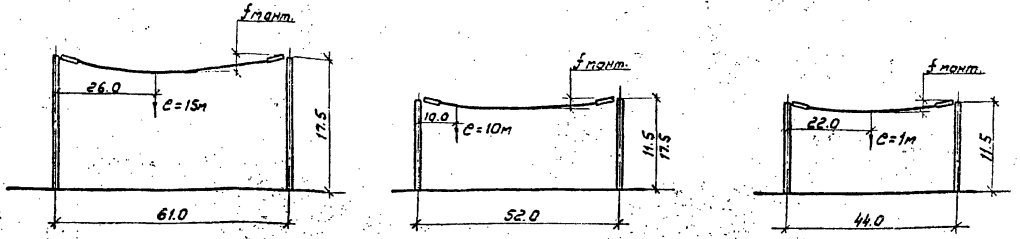



| Наименование | | Условные обозначения | Ячейковый пролет L=61м | | | | | | Ячейковый пролет L=52м | | | | | | Ячейковый пролет L=44м | | | | | |
|---|---|---|---|---|---|---|---|---|---|---|---|---|---|---|---|---|---|---|---|---|
| Исходные данные | Провод | | 3АС-500 | | 3ПА-500 | | 2ПА-640 | | 3АС-500 | | 3ПА-500 | | 2ПА-640 | | 3АС-500 | | 3ПА-500 | | 2ПА-640 | |
| | Район по гололеду | – | II | III | II | III | II | IV | II | IV | II | IV | II | IV | II | IV | II | IV | II | IV |
| | Фактическое сечение провода, мм² | S | 3×553,5 | | 3×494 | | 2×655 | | 3×553,5 | | 3×494 | | 2×655 | | 3×553.5 | | 3×494 | | 2×655 | |
| Результаты расчетов | Тяжение провода на фазу, кг при t=5°С, гололеде и ветре | Hг | 3000 | 3000 | 3000 | 3000 | 3000 | 3000 | 1750 | 1750 | 1750 | 1750 | 1750 | 1750 | 1750 | 1750 | 1750 | 1750 | 1750 | 1750 |
| | Напряжение в проводе, кг/мм² | Gг | 1,81 | 1,81 | 2,02 | 2,02 | 2,29 | 2,29 | 1,05 | 1,05 | 1,18 | 1,18 | 1,34 | 1,34 | 1,05 | 1,05 | 1,18 | 1,18 | 1,34 | 1,34 |
| | Стрела провеса, м | fг | 2,56 | 3,03 | 2,59 | 3,12 | 2,27 | 3,47 | 1,98 | 2,87 | 2,02 | 2,88 | 1,78 | 2,65 | 1,78 | 2,58 | 1,84 | 2,84 | 1,64 | 2,44 |
| | Стрела провеса при t+70°С, м | f+70° | 2,78 | 3,14 | 2,77 | 3,18 | 2,50 | 3,46 | 2,19 | 3,17 | 2,23 | 3,18 | 2,01 | 2,75 | 1,91 | 2,58 | 1,95 | 2,78 | 1,80 | 2,46 |
| Данные для монтажа | Монтажная стрела провеса, м | fмонт. | 2.50 | 2,94 | 2,46 | 2,96 | 2,16 | 3,23 | 2,04 | 2,96 | 2,06 | 2,94 | 1,82 | 2,66 | 1,23 | 2,16 | 1,26 | 2,55 | 1,58 | 2,31 |
| | Тяжение провода при монтаже на фазу, кг | Hмонт. | 1946 | 1607 | 1624 | 1311 | 1689 | 1128 | 1128 | 795 | 934 | 620 | 972 | 668 | 1151 | 811 | 986 | 654 | 1028 | 706 |
| Тип натяжной гирлянды, кол. цепей | | | 2 | 2 | 2 | 2 | 2 | 2 | 1 | 1 | 1 | 1 | 1 | 1 | 1 | 1 | 1 | 1 | 1 | 1 |

См. вместе с листом ЭП1-56

| | | | | |
|---|---|---|---|---|
| | | | | 407-03-558.90-ЭП1 |
| | | | | ОРУ 500кВ по схеме N 500-16 |
| Нач.отд. | Роменский | | 08.90 | Стадия: РП; Лист: 58; Листов: |
| Н.контр. | Ломоносова | | 08.90 | |
| ГИП | Фомин | | 08.90 | |
| Нач.гр. | Карпов | | 08.90 | Монтажные таблицы стрел провеса проводов. Ячейковые пролеты L=61м, 52м, 44м |
| Инж.пром. | Хейстер | | 08.90 | ЭНЕРГОСЕТЬПРОЕКТ Северо-Западное отделение Ленинград |

Инв.№ подл. | Подпись и дата | Взам.инв.№

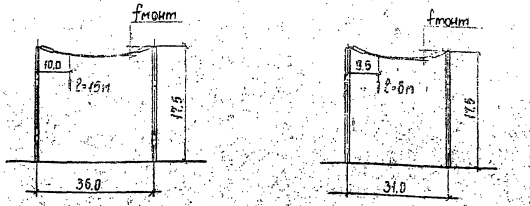


| Наименование | | | Условные обозначения | Ячейковый пролет L=36м | | | | | | Ячейковый пролет L=31м | | | | | |
|---|---|---|---|---|---|---|---|---|---|---|---|---|---|---|---|
| Исходные данные | Провод | | – | 3АС-500 | | 3МЯ-500 | | 2МЯ-640 | | 3АС-500 | | 3МЯ-500 | | 2МЯ-640 | |
| | Район по гололеду | | – | II | IV | II | IV | II | IV | II | IV | II | IV | II | IV |
| | Физическое сечение провода, мм² | | S | 3×553,5 | | 3×494 | | 2×655 | | 3×553,5 | | 3×494 | | 2×655 | |
| Результаты расчетов | Тяжение провода на фазу, кг | При t=-5°C, гололеде и ветре | Hг | 1750 | 1750 | 1750 | 1750 | 1750 | 1750 | 1750 | 1750 | 1750 | 1750 | 1750 | 1750 |
| | Напряжение в проводе, кг/мм² | | σг | 1,05 | 1,05 | 1,18 | 1,18 | 1,34 | 1,34 | 1,05 | 1,05 | 1,18 | 1,18 | 1,34 | 1,34 |
| | Стрела провеса, м | | fг | 1,59 | 2,45 | 1,72 | 2,67 | 1,52 | 2,28 | 1,14 | 1,52 | 1,18 | 1,78 | 1,06 | 1,54 |
| | Стрела провеса при t=+70°C, м | | f+70° | 1,79 | 2,47 | 1,80 | 2,64 | 1,53 | 2,29 | 1,25 | 1,66 | 1,27 | 1,78 | 1,18 | 1,58 |
| Данные для монтажа | Монтажная стрела провеса, м | | fмонт | 1,38 | 2,39 | 1,68 | 2,56 | 1,49 | 2,19 | 1,14 | 1,59 | 1,16 | 1,70 | 1,05 | 1,49 |
| | Тяжение провода при монтаже на фазу, кг | | Hмонт | 1145 | 802 | 970 | 638 | 1010 | 686 | 1173 | 843 | 1028 | 700 | 1067 | 751 |
| Тип натяжной гирлянды, кол. цепей | | | | 1 | 1 | 1 | 1 | 1 | 1 | 1 | 1 | 1 | 1 | 1 | 1 |

См. вместе с листом ЭП1-56

| | | | | | |
|---|---|---|---|---|---|
| | | | | 407-03-558.90-ЭП1 | |
| | | | | ОРУ 500 кВ по схеме №500-16 | |
| Нач. отд. | Роменский | | 02.90 | Стадия | Лист | Листов |
| Н. контр. | Ломоносова | | 02.90 | РП | 59 | |
| ГИП | Фомин | | 02.90 | | | |
| Нач. гр. | Карпов | | 02.90 | Монтажные таблицы стрел провеса проводов. Ячейковые пролеты L=36м, 31м | ЭНЕРГОСЕТЬПРОЕКТ Северо-Западное отделение Ленинград | |
| Инж. Пкат | Хейсимбер | | 05.90 | | | |

Инв. № подл. | Подпись и дата | Взам. инв. №

gost.e-ecolog.ru