ТИПОВОЙ ПРОЕКТ


224-1-657.13.89

# СРЕДНЯЯ ОБЩЕОБРАЗОВАТЕЛЬНАЯ ШКОЛА НА 11 КЛАССОВ (132 УЧАЩИХСЯ)

АЛЬБОМ 0

АРХИТЕКТУРНО-СТРОИТЕЛЬНЫЕ ЧЕРТЕЖИ

НУЛЕВОГО ЦИКЛА РАБОТ

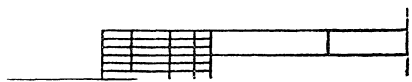

gost.e-ecolog.ru

ЦЕНТРАЛЬНЫЙ ИНСТИТУТ ТИПОВОГО ПРОЕКТИРОВАНИЯ
ГОССТРОЯ СССР
КИЕВСКИЙ ФИЛИАЛ
г Киев-57 ул Эжена Потье № 12

18/19
Заказ № 9133 Инв № 10316/1 Тираж 100
Сдано в печать 10/9 1980 Цена 12-88

ТИПОВОЙ ПРОЕКТ

224-1-657.13.89

# СРЕДНЯЯ ОБЩЕОБРАЗОВАТЕЛЬНАЯ ШКОЛА НА 11 КЛАССОВ (132 УЧАЩИХСЯ)

## АЛЬБОМ 0
## СОСТАВ ПРОЕКТА

| | |
|---|---|
| АЛЬБОМ 0 | АРХИТЕКТУРНО-СТРОИТЕЛЬНЫЕ ЧЕРТЕЖИ НУЛЕВОГО ЦИКЛА РАБОТ |
| АЛЬБОМ I | АРХИТЕКТУРНО-СТРОИТЕЛЬНЫЕ И ТЕХНОЛОГИЧЕСКИЕ ЧЕРТЕЖИ |
| АЛЬБОМ II | САНИТАРНО-ТЕХНИЧЕСКИЕ И ЭЛЕКТРОТЕХНИЧЕСКИЕ ЧЕРТЕЖИ |
| АЛЬБОМ III | СПЕЦИФИКАЦИИ ОБОРУДОВАНИЯ |
| АЛЬБОМ IV | СМЕТЫ |
| АЛЬБОМ V | ВЕДОМОСТЬ ПОТРЕБНОСТИ В МАТЕРИАЛАХ |


РАЗРАБОТАН ИНСТИТУТОМ
УКРНИИПГРАЖДАНСЕЛЬСТРОЙ

И.О. ГЛ. ИНЖЕНЕРА ИНСТИТУТА ФИЛИПЕНКО И.С.
ГЛ. АРХИТЕКТОР ПРОЕКТА ГАЛЕТКО А.Ю.



ПРОЕКТ УТВЕРЖДЕН
ГОССТРОЕМ УССР
ПОСТАНОВЛЕНИЕ № 151 ОТ 29.12.1987 Г.

ПРОЕКТ ВВЕДЕН В ДЕЙСТВИЕ
УКРНИИПГРАЖДАНСЕЛЬСТРОЕМ
ПРИКАЗ №97 ОТ 19.07. 1989 Г.

10316/1



© КФ ЦИТП Госстроя СССР 1989 г

| ЛИСТ | НАИМЕНОВАНИЕ | СТР. | ПРИМЕЧАНИЕ |
|---|---|---|---|
| | ОБЛОЖКА | | |
| 1 | ТИТУЛЬНЫЙ ЛИСТ | 1 | |
| 2 | СОДЕРЖАНИЕ АЛЬБОМА | 2 | |
| | ЧЕРТЕЖИ МАРКИ АСО | - | |
| АСО-1 | ОБЩИЕ ДАННЫЕ ПО МАРКЕ АСО | 3 | |
| АСО-2 | ПЛАН ПОДВАЛА. ЭКСПЛИКАЦИИ ПОМЕЩЕНИЙ И ПОЛОВ. ВЕДОМОСТЬ ОТДЕЛКИ ПОМЕЩЕНИЙ. РАЗРЕЗ 2-2 (НИЖЕ ОТМ. 0.000) | 4 | |
| АСО-3 | ПЛАН ФУНДАМЕНТОВ МЕЖДУ ОСЯМИ 1-8 | 5 | |
| АСО-4 | ПЛАН ФУНДАМЕНТОВ МЕЖДУ ОСЯМИ 8-12. СЕЧЕНИЯ 1-1... 19-19 | 6 | |
| АСО-5 | СХЕМА РАСПОЛОЖЕНИЯ ЭЛЕМЕНТОВ ПОДПОЛЬНЫХ КАНАЛОВ МЕЖДУ ОСЯМИ 1-8 | 7 | |
| АСО-6 | СХЕМА РАСПОЛОЖЕНИЯ ЭЛЕМЕНТОВ ПОДПОЛЬНЫХ КАНАЛОВ МЕЖДУ ОСЯМИ 8-12. СЕЧЕНИЯ 1-1... 13-13 | 8 | |
| АСО-7 | СХЕМА РАСПОЛОЖЕНИЯ ЭЛЕМЕНТОВ ПЕРЕМЫЧЕК, ПЕРЕКРЫТИЯ ПОДВАЛА И ВЕНТКАМЕРЫ. | 9 | |
| АСО-8 | ФАСАДЫ 1-12, 12-1, Ж-А, А-Ж, Ж-Д НИЖЕ ОТМ. 0.000 /ВАРИАНТ С ТЕХПОДПОЛЬЕМ/ | 10 | |
| АСО-9 | ПЛАН ТЕХПОДПОЛЬЯ И ПОДВАЛА МЕЖДУ ОСЯМИ 1-8 (ВАРИАНТ С ТЕХПОДПОЛЬЕМ) | 11 | |
| АСО-10 | ПЛАН ТЕХПОДПОЛЬЯ МЕЖДУ ОСЯМИ 8-12. РАЗРЕЗЫ 1-1...3-3 /ВАРИАНТ С ТЕХПОДПОЛЬЕМ/ | 12 | |
| АСО-11 | ПЛАН ФУНДАМЕНТОВ МЕЖДУ ОСЯМИ 1-8 /ВАРИАНТ С ТЕХПОДПОЛЬЕМ/ | 13 | |
| АСО-12 | ПЛАН ФУНДАМЕНТОВ МЕЖДУ ОСЯМИ 8-12. СЕЧЕНИЯ 1-1 ... 19-19 /ВАРИЛНТ С ТЕХПОДПОЛЬЕМ/. | 14 | |
| АСО-13 | СХЕМА РАСПОЛОЖЕНИЯ ЭЛЕМЕНТОВ ПЕРЕМЫЧЕК ТЕХПОДПОЛЬЯ | 15 | |
| АСО-14 | СХЕМА РАСПОЛОЖЕНИЯ ЭЛЕМЕНТОВ ПЕРЕКРЫТИЯ НАД ТЕХПОДПОЛЬЕМ МЕЖДУ ОСЯМИ 1-8. | 16 | |
| АСО-15 | СХЕМА РАСПОЛОЖЕНИЯ ЭЛЕМЕНТОВ ПЕРЕКРЫТИЯ НАД ТЕХПОДПОЛЬЕМ МЕЖДУ ОСЯМИ 8-12 И ВЕНТКАМЕРОЙ. | 17 | |
| АСО-16 | КРЫЛЬЦА №1,2,3. | 18 | |
| АСО-17 | ЛЕСТНИЦА №3, КРЫЛЬЦА №4,5 | 19 | |
| АСО-18 | ВОЗДУХОЗАБОРНАЯ ШАХТА | 20 | |
| АСО-19 | МЕТАЛЛИЧЕСКИЕ ИЗДЕЛИЯ ИМОК-1, МР-1, МР-3. | 21 | |
| | | | |
| | | | |


Инв.№ подл. | Подпись и дата | Взам.инв.№

ГИП СПКОН Задарченко

НАЧ.ОТД Рябышевский

ГЛ.СПЕЦ.АРХ Штейнберг

ГАП Галетко

РУК.ГР.АРХ Ерохина

ПРОВЕРИЛ Ерохина

РАЗРАБОТ Пятигорик

ПРИВЯЗАН

Инв.№

10316/1

224-1-657.13.89 АСО

СРЕДНЯЯ ОБЩЕОБРАЗОВАТЕЛЬНАЯ ШКОЛА НА 11 КЛАССОВ (132 УЧАЩИХСЯ)

| Стадия | Лист | Листов |
|---|---|---|
| Р | 2 | |

СОДЕРЖАНИЕ АЛЬБОМА

Госстрой УССР Укргипрагражданстрой г.Киев

## Ведомость рабочих чертежей основного комплекта

| Лист | Наименование | Примеч. |
|---|---|---|
| АСО-1 | Общие данные по марке АСО | |
| АСО-2 | План подвала. Экспликация помещений и полов. Ведомость отделки помещений. Разрез 2-2 (ниже ▽0.000) | |
| АСО-3 | План фундаментов между осями 1 - 8. | |
| АСО-4 | План фундаментов между осями 8 - 12. Сечения 1-1... 19-19 | |
| АСО-5 | Схема расположения элементов подпольных каналов между осями 1 - 8. | |
| АСО-6 | Схема расположения элементов подпольных каналов между осями 8 - 12. Сечения 1-1... 13-13. | |
| АСО-7 | Схема расположения элементов перемычек, перекрытия подвала и венткамеры. | |
| АСО-8 | Фасады 1-12, 12-1, Ж-Д, А-И, Ж-Д (Вариант с техподпольем) ниже отм. 0.000. | |
| АСО-9 | План техподполья и подвала между осями 1-8 (вариант с техподпольем) | |
| АСО-10 | План техподполья между осями 8-12 Разрезы 1-1... 3-3. (Вариант с техподпольем) | |
| АСО-11 | План фундаментов между осями 1-8. (Вариант с техподпольем). | |
| АСО-12 | План фундаментов между осями 8 - 12. Сечения 1-1..19-19. (Вариант с техподпольем) | |
| АСО-13 | Схема расположения элементов перемычек техподполья | |
| АСО-14 | Схема расположения элементов перекрытия над техподпольем между осями 1 - 8. | |
| АСО-15 | Схема расположения элементов перекрытия над техподпольем между осями 8 - 12 и венткамерой | |
| АСО-16 | Крыльца №1, 2, 3 | |
| АСО-17 | Лестница №3. Крыльца №4, 5. | |
| АСО-18 | Воздухозаборная шахта | |
| ТСО-19 | Металлические изделия ИМОК-1, МР-1, МР-3. | |
| | | |

## Ведомость основных комплектов рабочих чертежей

| Обозначение | Наименование | Примеч. |
|---|---|---|
| АСО | Архитектурно-строительные чертежи | |
| АС | Архитектурно-строительные чертежи | |
| ТХ | Технология | |
| ОВ | Отопление и вентиляция | |
| ВК | Водопровод и канализация | |
| ЭО | Электроосвещение и электрооборудование | |
| СС | Связь и сигнализация | |
| АОВ | КИП и автоматика | |

ПРОЕКТ РАЗРАБОТАН В СООТВЕТСТВИИ С ДЕЙСТВУЮЩИМИ НОРМАМИ И ПРАВИЛАМИ И ПРЕДУСМАТРИВАЕТ МЕРОПРИЯТИЯ, ОБЕСПЕЧИВАЮЩИЕ ВЗРЫВНУЮ, ВЗРЫВОПОЖАРНУЮ И ПОЖАРНУЮ БЕЗОПАСНОСТЬ ПРИ ЭКСПЛУАТАЦИИ ЗДАНИЙ И СООРУЖЕНИЙ

ГЛ. АРХ.-ПРОЕКТА /Галетко А.Ю/

Инв.№ подл. | Подпись и дата | Взам.инв.№

## Ведомость ссылочных документов

| Обозначение | Наименование | Примечание |
|---|---|---|
| 1.141-1 Вып.60,63 | Панели перекрытий железобетонные многопустотные | |
| 1.241-1 Вып. 23 | Панели перекрытий железобетонные многопустотные | |
| 1.038.1-1 Вып.1,2 | Перемычки железобетонные для зданий с кирпичными стенами | |
| 1.225-2 Вып.9 | Железобетонные прогоны таврового сечения. | |
| 1.225-2 Вып. 11 | Железобетонные прогоны и опорные подушки | |
| 1.219.1-3 | Лотки железобетонные для подпольных каналов. | |
| 1.243.1-4 | Плиты плоские железобетонные. | |
| 1.136.5-19 | Двери деревянные наружные для жилых и общественных зданий. | |
| 1.136-10 | Двери деревянные внутренние для жилых и общественных зданий. | |
| 1.251.1-4, Вып.1 | Лестничные марши для общественных зданий | |
| 1.252.1-4, Вып.1 | Лестничные площадки для общественных зданий. | |
| ГОСТ 8717.1-84 | Ступени бетонные и железобетонные | |
| 1.236.-6 Вып. 1 | Окна и балконные двери общественных зданий. | |
| 1.256.2-2, Вып.1 | Металлические ограждения лестниц | |
| 1.236-5 Вып.1 | Противопожарные двери общественных зданий. | |
| 2.244-1 Вып. 4. | Детали полов общественных зданий. | |
| 2.240-1 Вып.2 | Детали перекрытий общественных зданий | |
| 2.230-1 Вып. 6 | Детали стен и перегородок жилых и общественных зданий | |
| 1.136-12 Вып.1 | Унифицированные деревянные фрамуги для жилых и общественных зданий. | |
| 1.231.9-10 Вып. 8 | Унифицированные перегородки из листовых материалов для обществ зданий. | |
| 1.273.9-5 Вып.6 | Облицовки из листовых материалов для общественных зданий. | |

## Ведомость спецификаций

| Лист | Наименование | Примечание |
|---|---|---|
| АСО-2 | Спецификация столярных изделий. | |
| АСО-5 | Спецификация элементов подпольных каналов. | |
| АСО7, АСО-13 | Спецификация перемычек | |
| АСО9, АСО-15 | Спецификация элементов перекрытия. | |
| АСО-17 | Спецификация элементов лестниц | |
| АСО-16, АСО-17 | Спецификация элементов крылец. | |
| АСО-17 | Спецификация металлических решеток | |
| | | |
| | | |
| | | |

10316/1

ПРИВЯЗАН:

Инв.№

224-1-657.13.89 АСО

| | | | |
|---|---|---|---|
| ГИП | Галетко | | |
| Нач.отд. | Ржепишевский | | |
| Гл.спец. | Штейнберг | | |
| Рук.гр. | Лысиков | | |
| Пров. | Дребаль | | |
| Разраб. | Малаткин | | |


Средняя общеобразовательная школа на 11 классов (132 учащихся)

| Стадия | Лист | Листов |
|---|---|---|
| Р | 1 | 19 |

Общие данные по марке АСО

Госстрой УССР Укрпингражданстрой г.Киев


## ПЛАН ПОДВАЛА

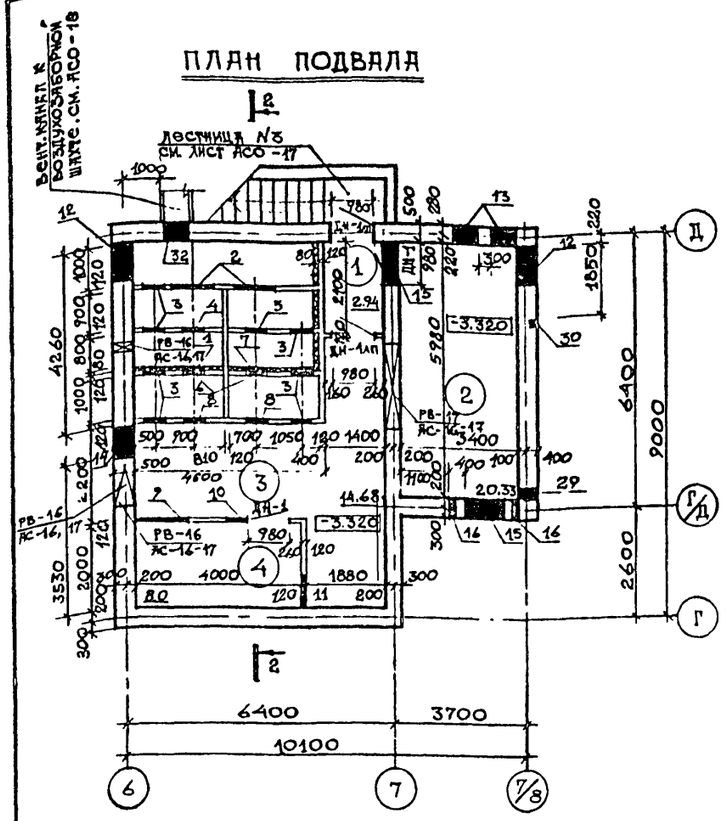


## Экспликация отверстий

| Тип отв. | Размеры, мм В | Размеры, мм Н | Отм. низа, м | Назначение |
|---|---|---|---|---|
| 1 | 665 | 515 | -3.195 | Вент. отверстие обрамить L 50×5 |
| 2 | 1010 | 580 | -3.000 | Вент. отверстие обрамить L 50×5 |
| 3 | 530 | 1275 | -3.000 | —"— |
| 4 | 520 | 1560 | -3.000 | —"— |
| 5 | 520 | 1040 | -3.000 | —"— |
| 6 | 410 | 810 | -2.000 | —"— |
| 7 | 540 | 515 | -3.195 | —"— |
| 8 | 550 | 550 | -3.020 | —"— |
| 9 | 1250 | 550 | -1.200 | вент. отверстие |
| 10 | 550 | 550 | -1.200 | —"— |
| 11 | 750 | 550 | -1.000 | —"— |
| 12 | 940 | 800 | -1.330 | отопление |
| 13 | 600 | 450 | -2.250 | —"— |
| 14 | 750 | 550 | -1.720 | вентиляция |
| 15 | 1000 | 680 | -1.330 | отопление |
| 16 | 200 | 200 | -0.600 | канализация |
| 16д | 200 | 200 | -1.300 | —"— |
| 16б | 200 | 200 | -0.900 | —"— |

## 2-2

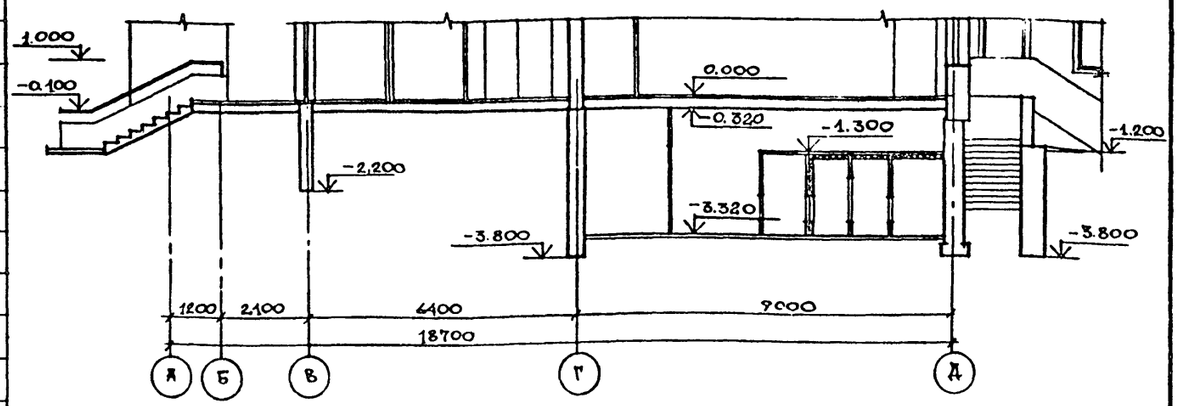


## Спецификация

| Марка поз. | Обозначение | Наименование | Колич. под-вал | Колич. тех-подп | Масса ед. кг | Приме-чание |
|---|---|---|---|---|---|---|
| ДН-1ап | 1.136.5-19 | ДС 19-9 ГТА | 2 | 2 | | |
| ДН-2 | —"— | ДС 16-9 ГТ | — | 1 | | |
| ДН-2.1 | —"— | ДС 16-9 ГТА | — | 1 | | |
| ДН-1 | —"— | ДС 19-9 ГТ | 2 | 2 | | |
| МР-3 | см. АСО-19 | МР-3 | — | 30 | | |

## Экспликация помещений

| NN | Наименование | Площадь м² |
|---|---|---|
| 1 | ТАМБУР | 2.94 |
| 2 | ТЕПЛОПУНКТ | 20.33 |
| 3 | ВЕНТКАМЕРА | 14.68 |
| 4 | ПОМЕЩЕНИЕ ШУМОГЛУШЕН. | 8.0 |

## Ведомость отделки помещений

| Наименование или NN помещений | Потолок: площадь | Потолок: вид отделки | Стены или перегородки: площадь | Стены или перегородки: вид отделки | Низ стены или перегородки /панель/: площадь | Низ стены или перегородки /панель/: вид отделки | Низ стены или перегородки /панель/: высота (мм) | Полы: тип пола по серии | Полы: покрытие | Полы: площадь | Примечание |
|---|---|---|---|---|---|---|---|---|---|---|---|
| 1 | 2.94 | известковая побелка | 21 | известковая побелка | — | — | — | 245 | бетон класса В 15-20 мм | 2.94 | |
| 2 | 20.33 | —"— | 56.28 | —"— | — | — | — | —"— | —"— | 20.33 | |
| 3 | 14.68 | —"— | 87.48 | —"— | — | — | — | —"— | —"— | 14.68 | |
| 4 | 8.0 | —"— | 36 | —"— | — | — | — | —"— | —"— | 8.0 | |

## Экспликация полов

1. Расход L 50×5 — 19.7 п.м.
2. Продолжение таблицы экспликаций отверстий см. лист АСО-9.
3. Развертки вентканалов см. альбом I, листы АС-16, 17.

10316/1

| | | |
|---|---|---|
| Нач. отд. | Жепишевский | |
| Гл. сп. арх. | Штейнберг | |
| Гл. сп. кон. | Захарченко | |
| ГАП | Галетко | |
| Рук. гр. а | Ерохина | |
| Проверил | Ерохина | |
| Разработ. | Дзюбинск | |

Привязан

Инв. №

224-1-657.13.89 АСО

Средняя общеобразовательная школа на 11 классов /132 учащихся/


| Стадия | Лист | Листов |
|---|---|---|
| Р | 2 | |

План подвала. Экспликации помещений и полов. Ведомость отделки помещений. Разрез 2-2 (выше отм. 0.000)

Госстрой УССР Укрингражданстрой г. Киев

Рук. гр. конст. Лысунов
Рук. гр. ОВ Гиллер
Рук. гр. ВК Лев М.М.

Взам. инв. № | Подпись и дата | Инв. № подл.

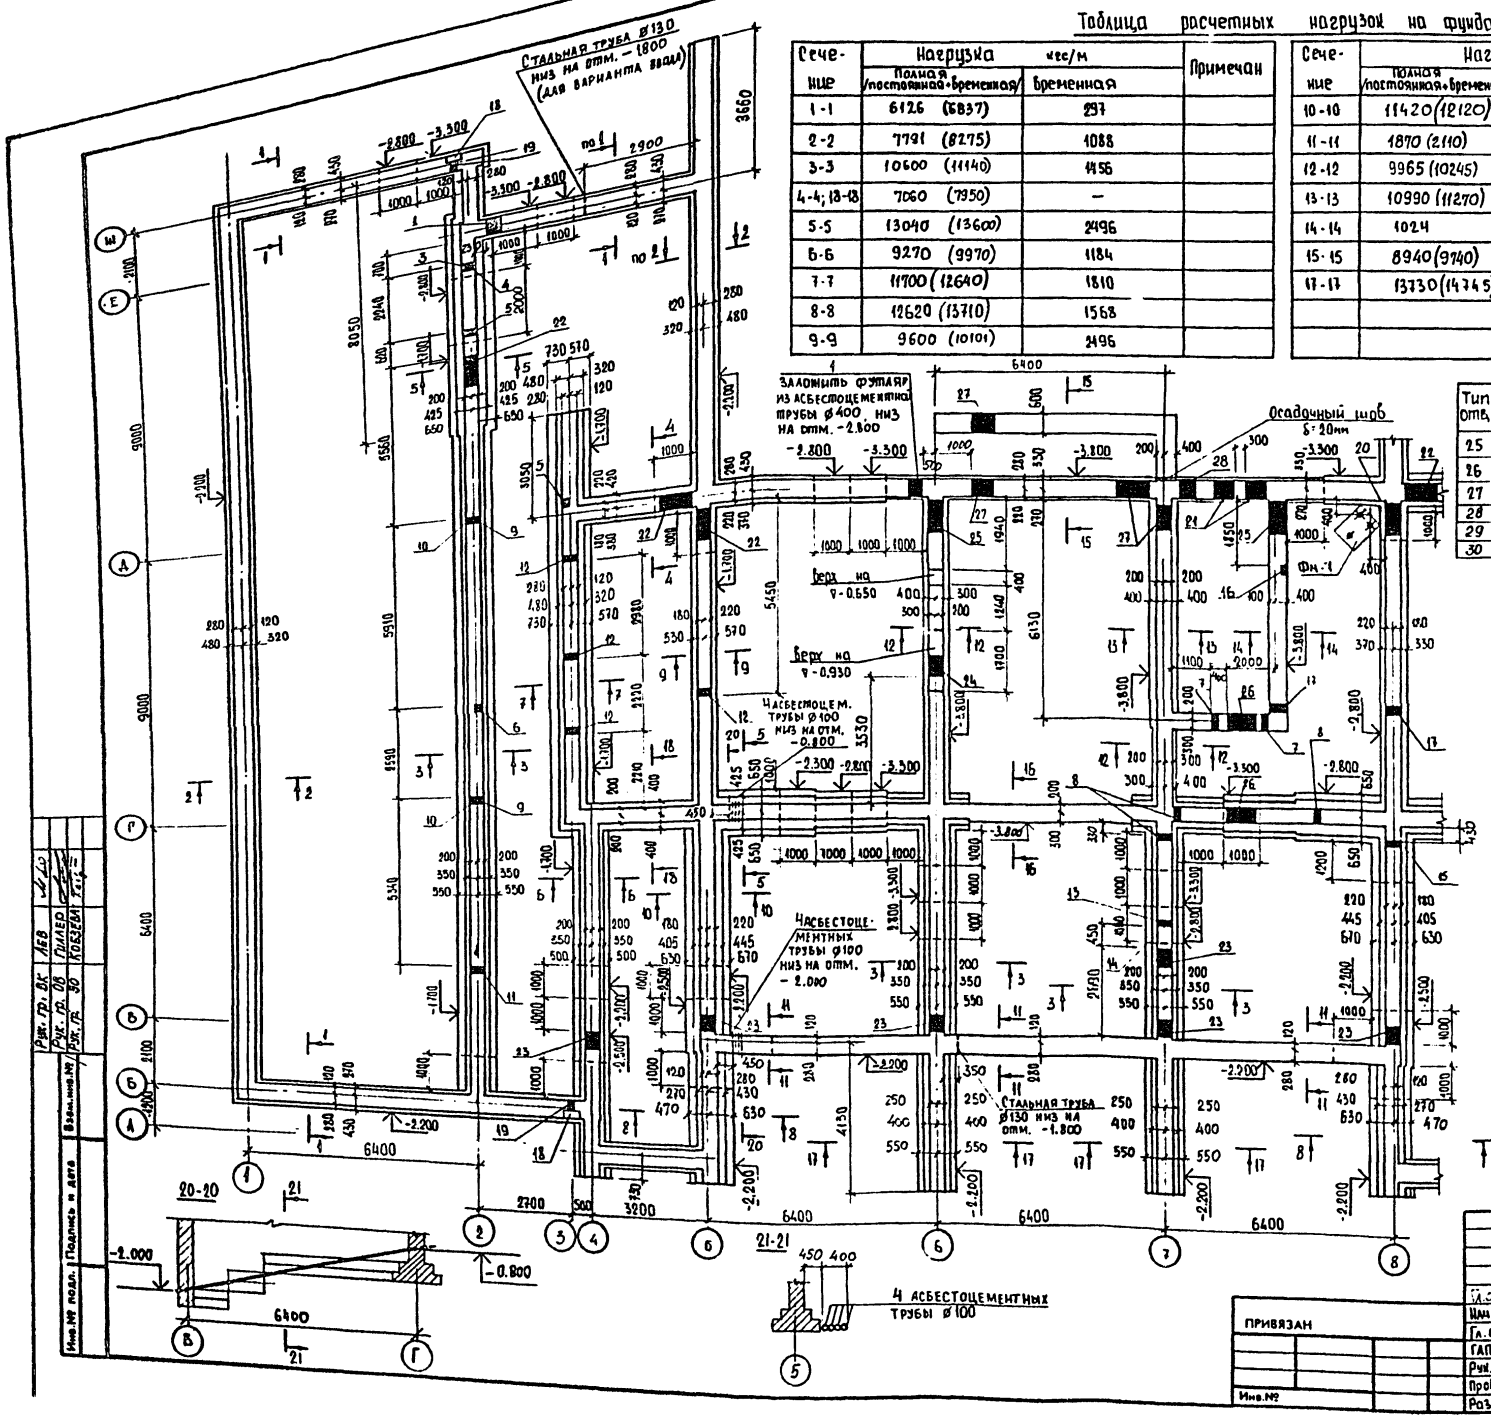



## Таблица расчетных нагрузок на фундаменты

| Сечение | Нагрузка кгс/м: Полная (постоянная+временная) | Временная | Примечан |
|---|---|---|---|
| 1-1 | 6126 (5837) | 297 | |
| 2-2 | 7791 (8275) | 1088 | |
| 3-3 | 10600 (11140) | 1456 | |
| 4-4; 18-18 | 7060 (7950) | — | |
| 5-5 | 13040 (13600) | 2496 | |
| 6-6 | 9270 (9970) | 1184 | |
| 7-7 | 11700 (12640) | 1810 | |
| 8-8 | 12620 (13710) | 1568 | |
| 9-9 | 9600 (10101) | 1496 | |

| Сечение | Нагрузка кгс/м: Полная (постоянная+временная) | Временная | Примечан. |
|---|---|---|---|
| 10-10 | 11420 (12120) | 1568 | |
| 11-11 | 1870 (2110) | — | |
| 12-12 | 9965 (10245) | 3520 | |
| 13-13 | 10990 (11270) | 3840 | |
| 14-14 | 1024 | 320 | |
| 15-15 | 8940 (9740) | 630 | |
| 17-17 | 13730 (14745) | 1165 | |

## Экспликация отверстий

| Тип отв. | Размеры, мм: В | Н | Отм. низа, м | Назначение |
|---|---|---|---|---|
| 1 | 400 | 400 | -1.800 | Канализация |
| 2 | 1100 | 400 | -2.800 | Канализация |
| 3 | Паз 250×150 | | -2.200 | |
| 4 | 250 | 200 | -2.200 | Канализация |
| 5 | Паз 270×130 | | -0.800 | |
| 6 | Паз 140×130 | | -0.500 | |
| 7 | 200 | 200 | -0.500 | Канализация |
| 8 | 200 | 200 | -0.800 | Канализация |
| 9 | Паз 320×200 | | -0.800 | |
| 10 | 200 | 150 | -0.800 | Водопровод |
| 11 | 200 | 200 | -0.500 | Канализация |
| 12 | 200 | 300 | -0.650 | Канализация |
| 13 | Паз 270×130 | | -0.500 | |
| 14 | 150 | 150 | -0.500 | Водопровод |
| 15 | 250 | 300 | -1.000 | Канализация |
| 16 | Паз 200×200 | | -0.500 | |
| 17 | 250 | 300 | -0.800 | Канализация |
| 18 | Ниша 270×250×380 (h) | | -1.000 | Поливочный кран |
| 19 | 100 | 100 | -0.900 | Пл. гр. |
| 20 | 940 | 800 | -1.330 | Отопление |
| 21 | 600 | 450 | -2.250 | Отопление |
| 22 | 940 | 800 | -0.970 | Отопление |
| 23 | 460 | 520 | -0.690 | Отопление |
| 24 | 350 | 550 | -1.720 | Вентиляция |
| 25 | 940 | 800 | -1.330 | Отопление |
| 26 | 940 | 800 | -1.120 | Отопление |
| 27 | 600 | 600 | -2.300 | Вентиляция |
| 28 | 400 | 400 | -3.700 | Водопровод |
| 29 | 200 | 200 | -1.100 | Канализация |
| 30 | 200 | 200 | -1.400 | Канализация |

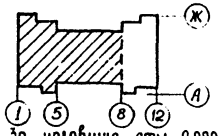


1. За условную отм. 0.000 принят уровень чистого пола 1-го этажа
2. Основанием фундаментов служат грунты со следующими расчетными характеристиками: $\varphi_н = 24°$, $C_н = 0.13$ кгс/см²; $\delta_б = 1.8$ т/м³; $\delta_ф = 1.7$ т/м³
3. Фундаменты запроектированы монолитные ленточные бутобетонные (бут марки 200, бетон кл. В 3.5).
4. Кладку цокольной части фундаментов выполнять в соответствии с решением фасадов.
5. Горизонтальная гидроизоляция на ▽-0.050 и ▽-0.350 выполняется из 2-х слоев толя на битумной мастике, укладываемых по выравненной цементным раствором поверхности, на ▽-3.350 - из слоя цементного раствора состава 1:2 толщиной 20мм с уплотняющими добавками, вертикальную гидроизоляцию стен соприкасающихся с грунтом выполнить обмазкой горячим битумом за 2 раза.
6. Сечения фундаментов см. лист АС-4
7. Все отверстия в фундаментах шириной до 600 мм перекрыть арматурой 5⌀12 AI, заводя её за грань опоры на 300 мм (расход арматуры - 27,5 кг). Отверстия №№ 20; 22; 2 перекрыть перемычками 1ПБ13-1 (количество перемычек - 24 шт.) Перекрытие отверстий №№ 25; 26; 27 см. лист АСО-13.
8. Фундамент Фн-1 выполнять из бетона класса В7,5 (расход бетона - 0,24 м³)
9. Расход материалов на железобетонные пояса:
   бетон кл. В15 - 3,32 м³; арматура: кл. AII - 169,8 кг; кл. AI - 19,6 кг

10316/1

| | | | |
|---|---|---|---|
| Гл. спец. | Хлапченко | | |
| Нач. отд. | Рыспиневский | | |
| Гл. спец. арх. | Штейнберг | | |
| ГАП | Галетко | | |
| Рук. гр. | Лысиков | | |
| Провер. | Лысиков | | |
| Разраб. | Семенов | | |

224-1-657.13.89 АСО

Средняя общеобразовательная школа на 11 классов (352 учащихся)

| Стадия | Лист | Листов |
|---|---|---|
| Р | 3 | |


План фундаментов между осями Г-В.


Госстрой УССР Укрпингражданстрой г. Киев


ПРИВЯЗАН


Инв. №


Инв. № подл. | Подпись и дата | Взам. инв. № | Рук. гр. ВК Лев | Рук. гр. ОВ Гиллер | Рук. гр. ЭМ Козевич

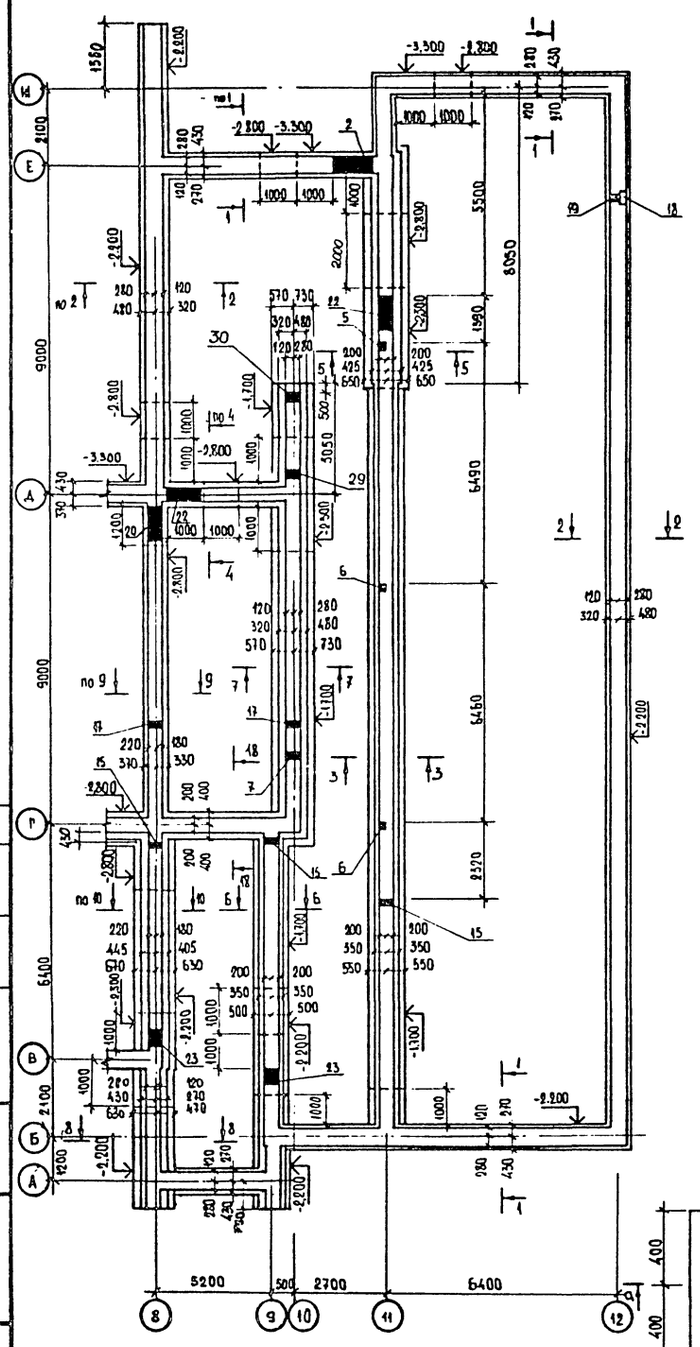

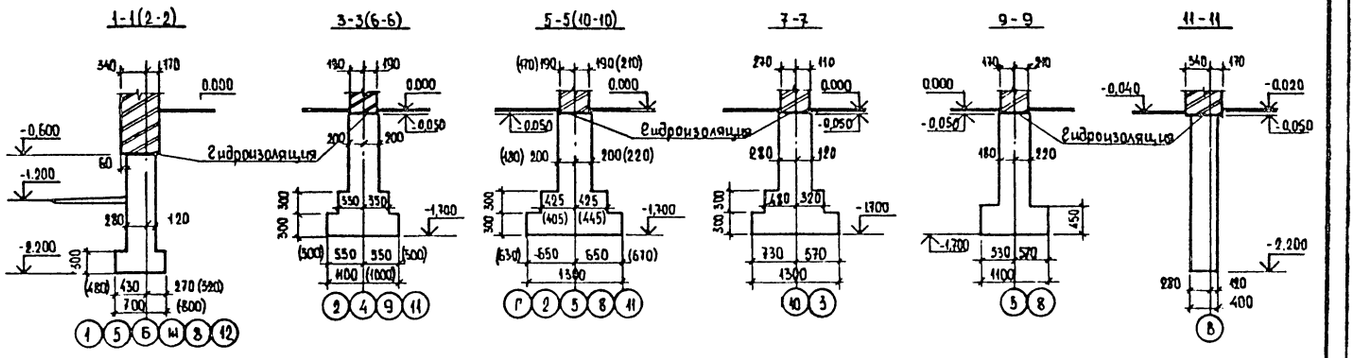

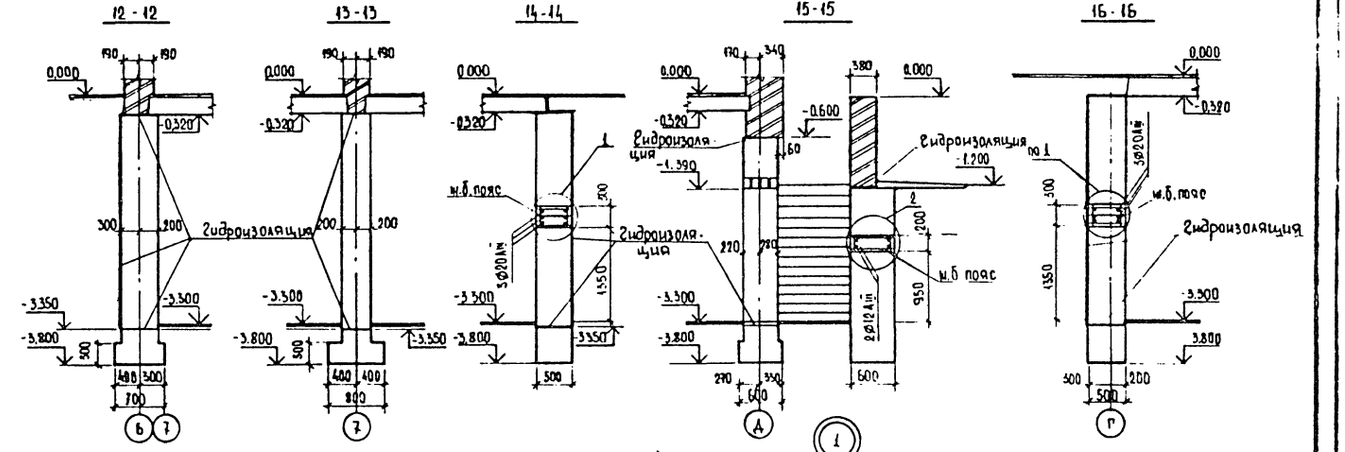
10316/1
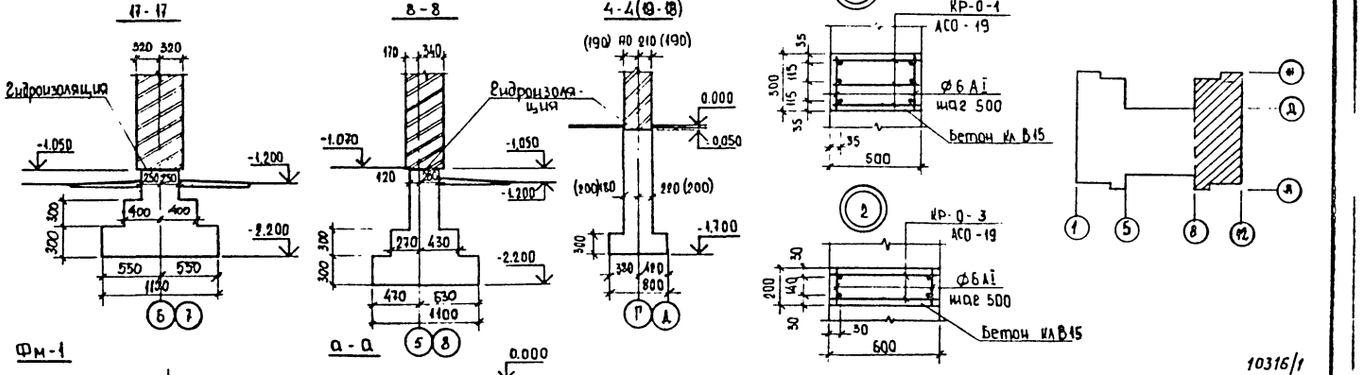
| | | | | | |
|---|---|---|---|---|---|
| ПРИВЯЗАН | | | | 224-1-657.13.89 | АСО |
| | | | ГИ сп. кон | Заларченко | |
| | | | Нач. отд | Рыспшеренкин | |
| | | | ГИ сп. арх | Штейнберг | |
| | | | ГАП | Галстко | |
| | | | Рук. гр. | Лысиков | |
| | | | Проверил | Лысиков | |
| Инв.№ | | | Разраб | Семенов | |

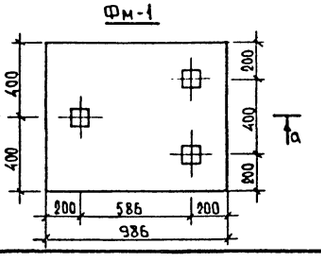Средняя общеобразовательная школа на 11 классов (352 учащихся)

| Стадия | Лист | Листов |
|---|---|---|
| Р | 4 | |


План фундаментов между осями 8-12. Сечения 1-1, 19-19

Госстрой УССР Укринтегрпромсельстрой г. Киев

Рук. гр. ВК АЕВ
Рук. гр. ОВ ГИЛЕР

Взам. инв. №
Подпись и дата
Инв. № подл.

## Схема расположения элементов подпольных каналов между осями 1-8

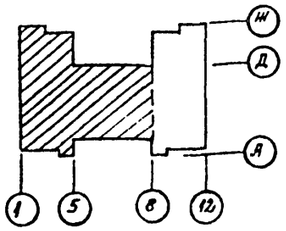





### Спецификация

| Марка, поз. | Обозначение | Наименование | Кол. шт. | Масса ед.изм кг | Примеч. |
|---|---|---|---|---|---|
| | | *Железобетонные элементы* | | | |
| Л-1 | 1.219.1-3 | Лоток ЛК 15.6.6-12.5 | 36 | 502 | |
| Л-2 | 1.219.1-3 | Лоток ЛК 9.6.6-12.5 | 18 | 298 | |
| Л-3 | 1.219.1-3 | Лоток ЛК 15.11.9-8 | 7 | 815 | |
| Л-4 | 1.219.1-3 | Лоток ЛК 9.11.9-8 | 18 | 482 | |
| П-1 | 1.243.1-4 | Плита ПТ 12.5-8.6 | 141 | 96 | |
| П-2 | 1.243.1-4 | Плита ПТ 8.11.9 | 30 | 198 | |
| | | | | | |
| | | *Металлические элементы* | | | |
| | ГОСТ 8509-86 | L 50х5, п.м | 5.2 | 3.77 | |
| | | | | | |
| | | *Деревянные элементы* | | | |
| Щс-1 | | Щит Щс-1 | 13 | 11 | 0.018 м3 на 1 щит |

1. Подпольные каналы выполнять из сборных железобетонных лотков, участки кирпичных каналов, углы поворота, примыкание одного канала к другому, приточные каналы выполнять из обыкновенного глиняного кирпича марки 75 на растворе 25.

2. Наружные поверхности стен и плит каналов, соприкасающиеся с грунтом, обмазать горячим битумом за два раза по огрунтовке

3. Приточные подпольные каналы с внутренней стороны оштукатурить цементным раствором и зажелезнить. Перекрыть их плитами П-1.

4. Плиты перекрытия каналов укладывать на цементном растворе марки 50. Швы между плитами заделать цементным раствором марки 100. Лотки Л-1, Л-2 перекрыть плитами П-1, лотки Л-3, Л-4 — плитами П-2. Каналы шириной 300, 400, 460 перекрыть плитами П-1, каналы большей ширины — плитами П-2.

5. Монолитные участки перекрытия каналов выполнить из бетона кл. В15 и армировать их аналогично укладываемым на данном участке плитам. (Расход бетона кл. В15 - 0,5 м³, расход арматуры класса Вр-I - 11,5 кГ)

6. Чертеж читать совместно с листами АСО-3.4.6

10316/1

Рук. груп. СС Бормон
Рук. груп. 90 Хобзей
Рук. груп. ВК Лев
Рук. груп. ОВ Гилер

Взам.инв.№ | Подпись и дата | Инв.№ подл.

Привязан

Инв.№

| | | | |
|---|---|---|---|
| Гл.спец. | Захарченко | | |
| Нач.отд. | Ржепишевский | | |
| ГИП | Галетко | | |
| Рук.груп. | Лысиков | | |
| Проверил | Древаль | | |
| Разработ. | Трактовенко | | |

224-1-657.13.89 АСО


Средняя общеобразовательная школа на 11 классов (1324-СП)

| Стадия | Лист | Листов |
|---|---|---|
| Р | 5 | |


Схема расположения элементов подпольных каналов между осями 1-8

Госстрой УССР Укрпингражданвельстрой г.Киев


# Схема расположения элементов подпольных каналов между осями 1-8, Д-И.

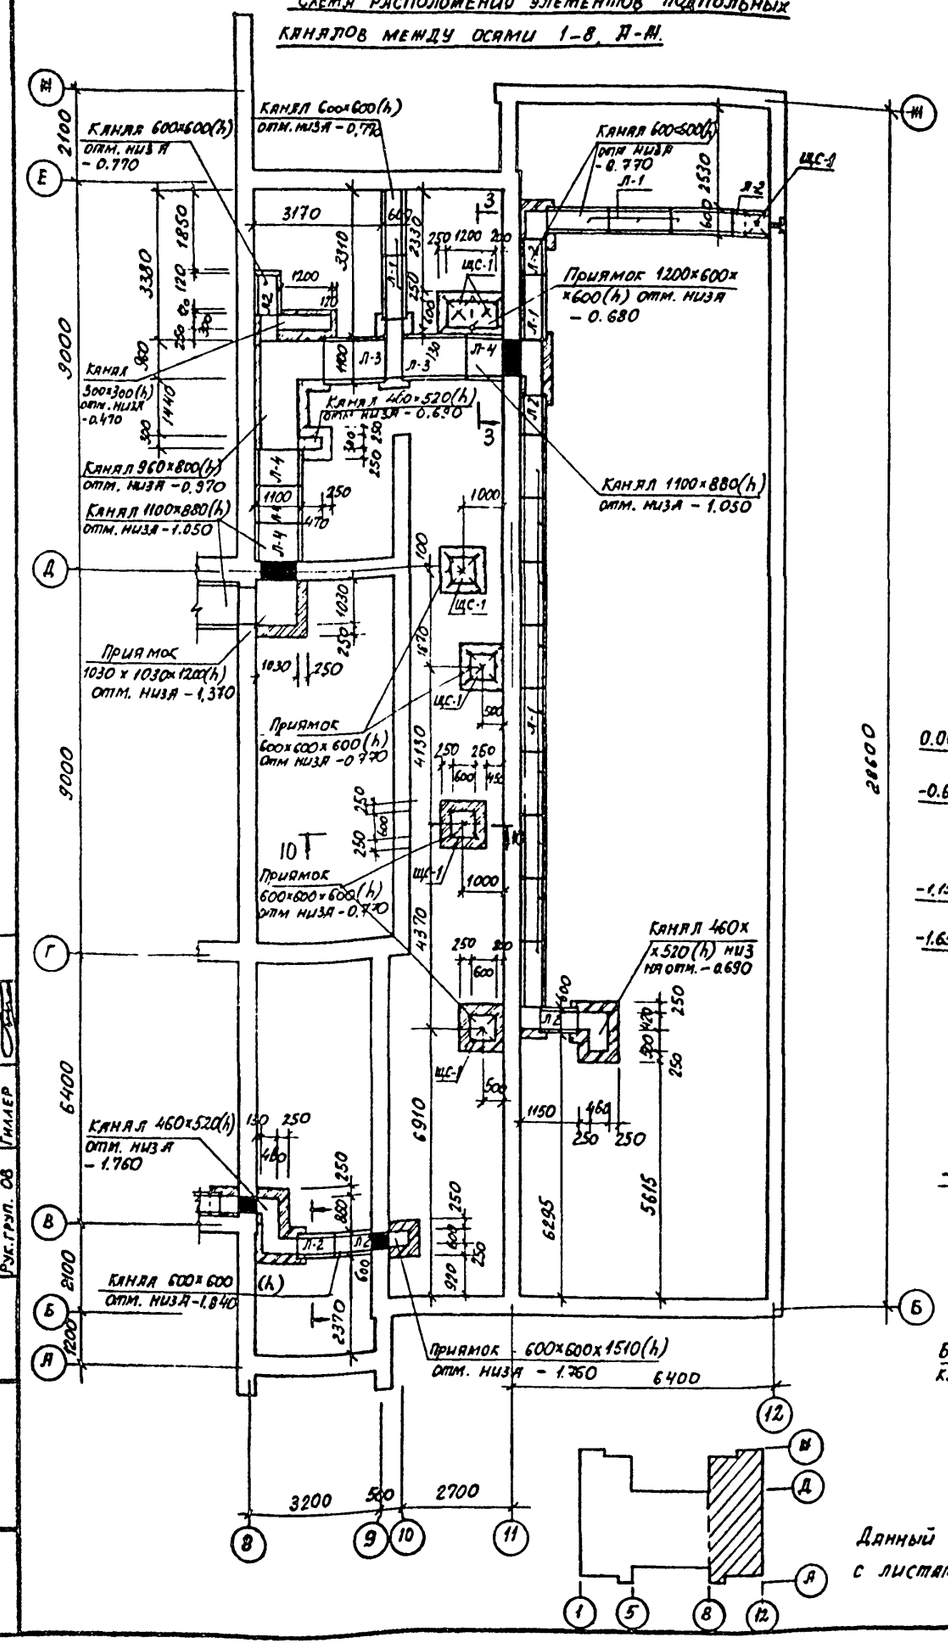



## 1-1 (2-2)

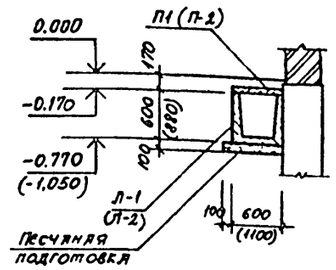



## 3 - 3

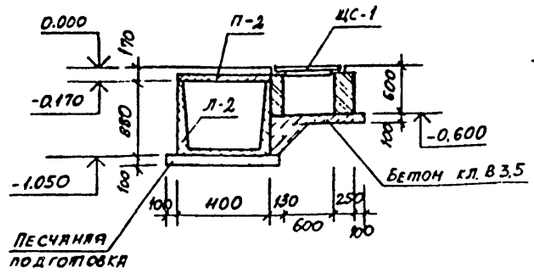



## 4 - 4

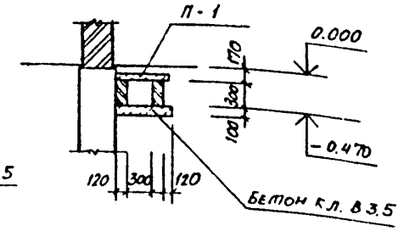



## 5 - 5

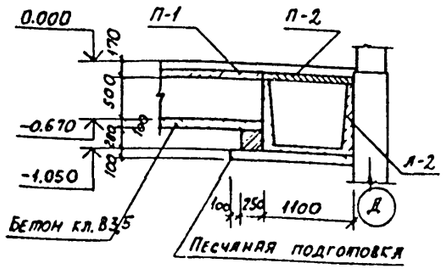



## 6 - 6

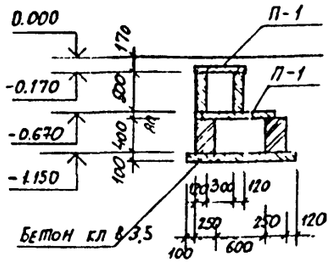



## 7 - 7

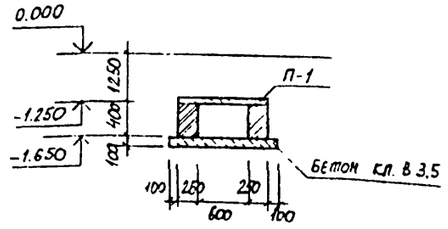



## 8 - 8

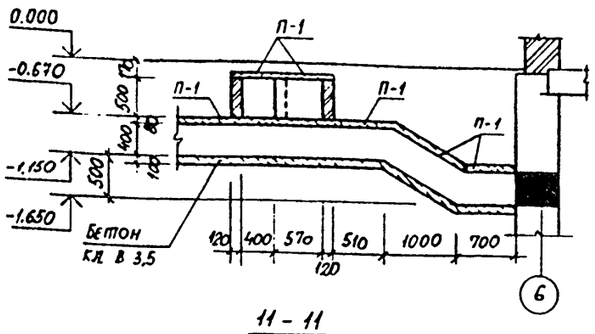



## 9 - 9

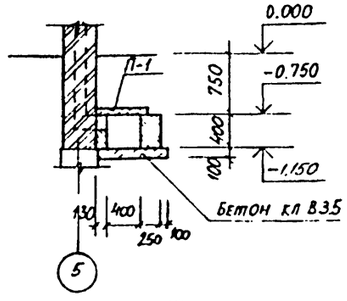



## 10 - 10

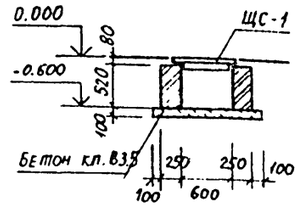



## 11 - 11

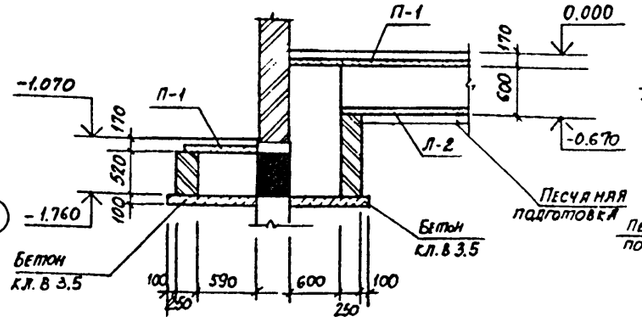


## 12 - 12

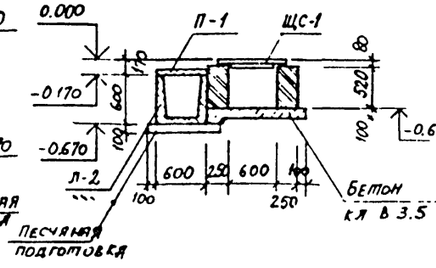


## 13 - 13

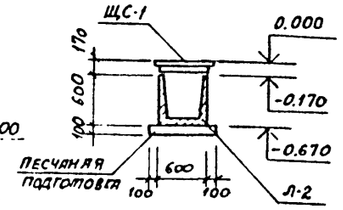


10316/1

Данный чертеж читать совместно с листами АСО - 3,4,5.

| | | | |
|---|---|---|---|
| ГИП | Гвлетко | | |
| Рук. груп. | Лысиков | | |
| Проверил | Древаль | | |
| Разраб. | Трактовенко | | |

224-1-657.13.89 АСО

Средняя общеобразовательная школа на 11 классов (132 уч-ся)

| Стадия | Лист | Листов |
|---|---|---|
| Р | 6 | |

Схема расположения элементов подпольных каналов между осями 8-12. Сечения 1-1 ... 13-13


Госстрой УССР Укрпингражданскстрой г. Киев

Привязан


Инв. №

Инв. № подл. | Подпись и дата | Взам. инв. № | Рук. груп. Л.Е. | Гилаев | Рук. груп. В.К. | Рук. груп. О.В.


## Схема расположения плит перекрытия подвала

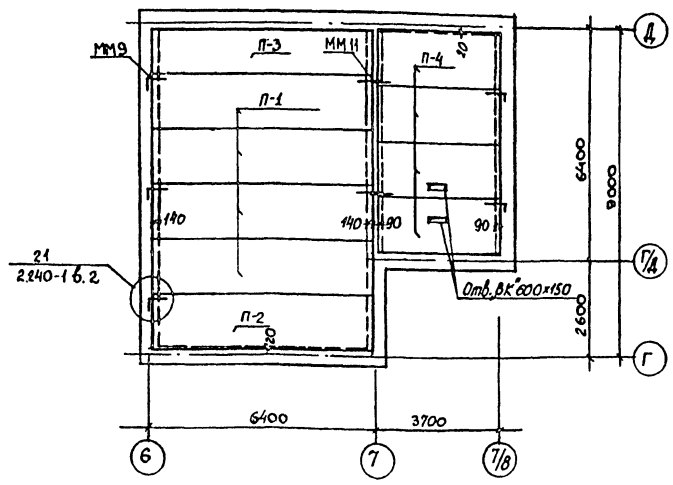






## Схема расположения элементов перекрытия венткамеры на ▽-1.300

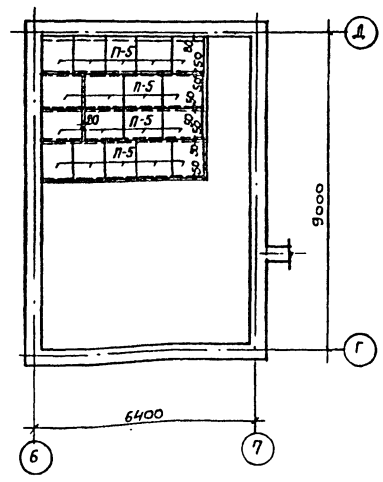


## Схема расположения элементов перемычек подвала

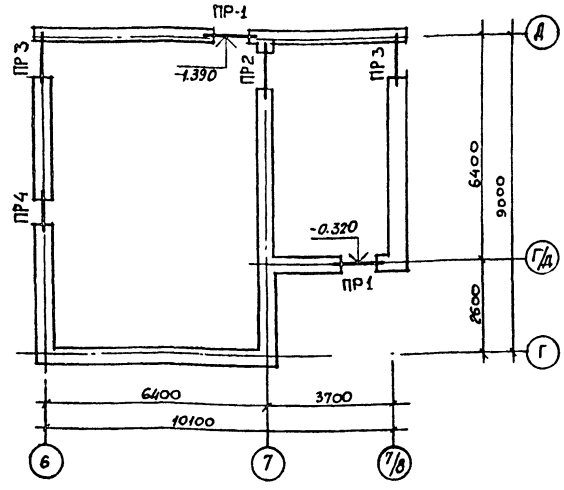


## Ведомость перемычек
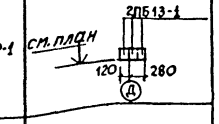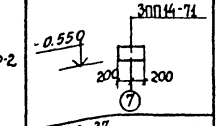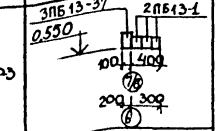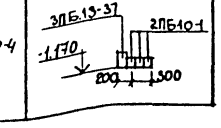
| Тип пер. | Сечение |
|---|---|
| ПР-1 |   |
| ПР-2 |   |
| ПР3 |   |
| ПР-4 |   |

## Спецификация железобетонных элементов

| Марка поз. | Обозначение | Наименование | К-во | Масса ед. кг | Примечан. |
|---|---|---|---|---|---|
| | | Плиты перекрытия | | | |
| П-1 | 1.141-1 в. 63 | ПК 63.15-6 АтVT | 4 | 2950 | |
| П-2 | 1.141-1 в. 63 | ПК 63.15-8 АтVT | 1 | 2950 | |
| П-3 | 1.141-1 в. 63 | ПК 63.12-6 АтVT | 1 | 2200 | |
| П-4 | 1.141-1 в. 60 | ПК 36.15-8 АтVT | 4 | 1700 | |
| П-5 | 1.243.1-4 | ПГВ-11.9 | 18 | 198 | |
| | 2.240-1, в.2 | ММ-9 | 5 | 0.494 | ℓ=100 |
| | 2.240-1, в.2 | ММ-11 | 4 | 0.37 | ℓ=600 |
| | | Перемычки сборные | | | |
| | 1.038.1-1 в.1 | 2ПБ10-1 | 3 | 43 | |
| | 〃 | 2ПБ13-1 | 12 | 54 | |
| | 〃 | 3ПБ13-37 | 3 | 85 | |
| | 〃 | 3ПП14-71 | 1 | 297 | |

## Спецификация перемычек

| Марка поз | Обозначение | Наименование | К-во | Масса ед. кг | Примечан. |
|---|---|---|---|---|---|
| ПР1 | 1.038.1-1 в.1 | 2ПБ13-1 | 3 | 54 | |
| ПР2 | 〃 | 3ПП14-71 | 1 | 297 | |
| ПР3 | 〃 | 3ПБ13-37 | 1 | 85 | |
| | 〃 | 2ПБ13-1 | 3 | 54 | |
| ПР4 | 〃 | 3ПБ13-37 | 1 | 85 | |
| | 〃 | 2ПБ10-1 | 3 | 43 | |

1. Панели перекрытия укладывать на ▽-0.320.
2. Укладку панелей производить на растворе М„50"
3. Необходимые отверстия просверлить в пределах пустот, не нарушая ребер панелей. Привязки отверстий уточняются по сантехническим чертежам
4. Несущие бруски перемычек укладывать со стороны опирания панелей
5. Антикоррозийную защиту металлических элементов и сварных соединений выполнять в соответствии с требованиями СНиП 3.04.03-85.

10316/1


| | | | | | | | |
|---|---|---|---|---|---|---|---|
| | | | | 224-1-657.13.89 | | | АСО |
| Гл.спец. | Захаренко | | | | | | |
| Нач.отд. | Ржепишевский | | | Средняя общеобразовательная школа на 11 классов (132 учащихся) | Стадия | Лист | Листов |
| Гл.спец. | Штейнберг | | | | Р | 7 | |
| ГАП | Галетко | | | | | | |
| Рук.гр | Лысиков | | | Схема расположения элементов перемычек, перекрытия подвала и венткамеры. | Госстрой УССР Укрингражданстрой г.Киев | | |
| Провер. | Древаль | | | | | | |
| Разраб. | Малахен | | | | | | |

ПРИВЯЗАН


Инв.№

Инв.№ подл. | Подпись и дата | Взам.инв.№ | Рук. гр. ОВ | Рук. гр. ВК | ЛЕВ | ГИЛЕР


Фасад 1-12

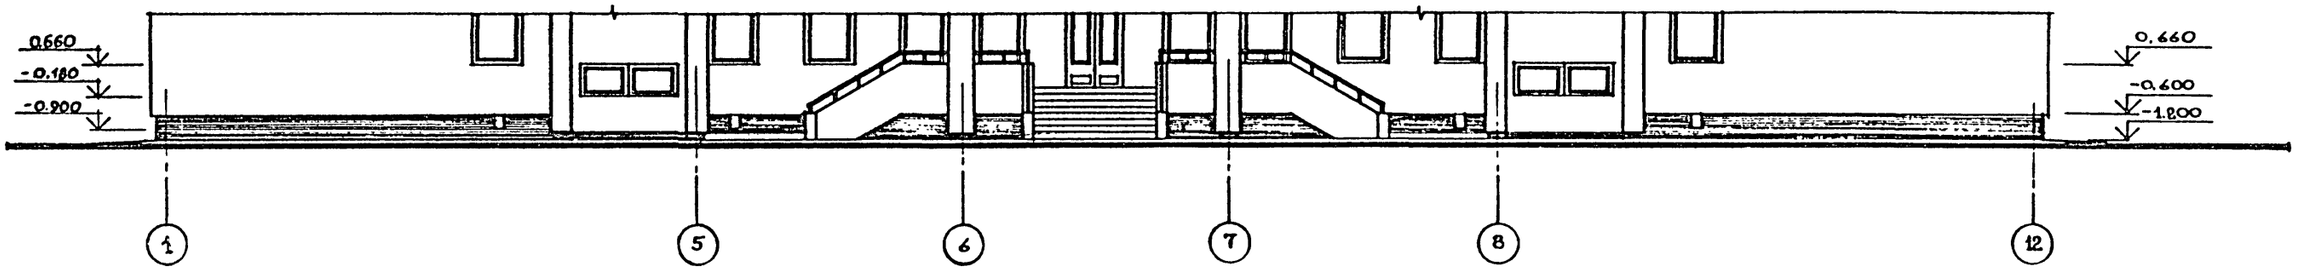



Фасад 12-1

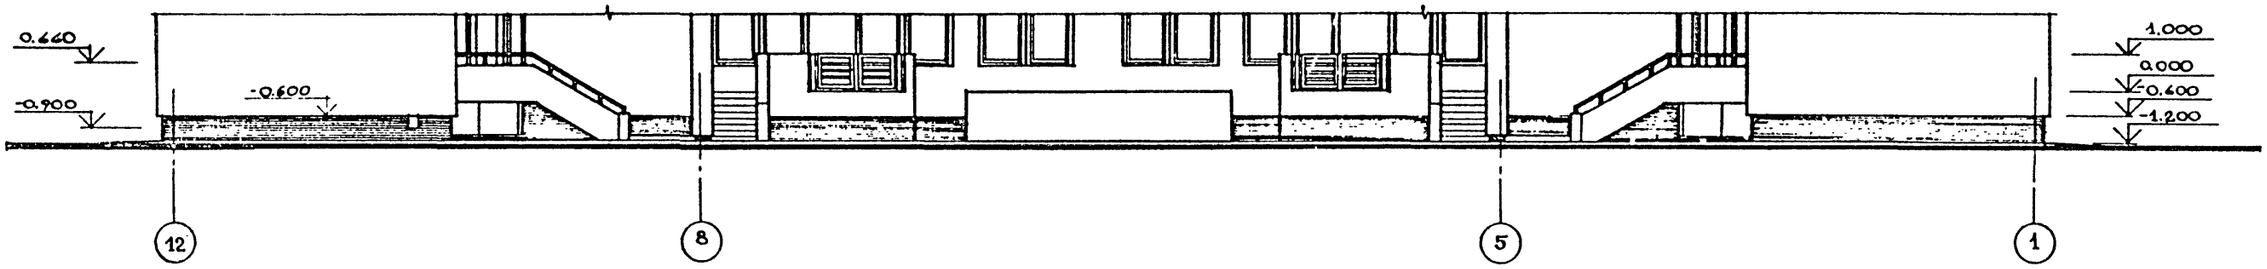



Фасад Ж-А

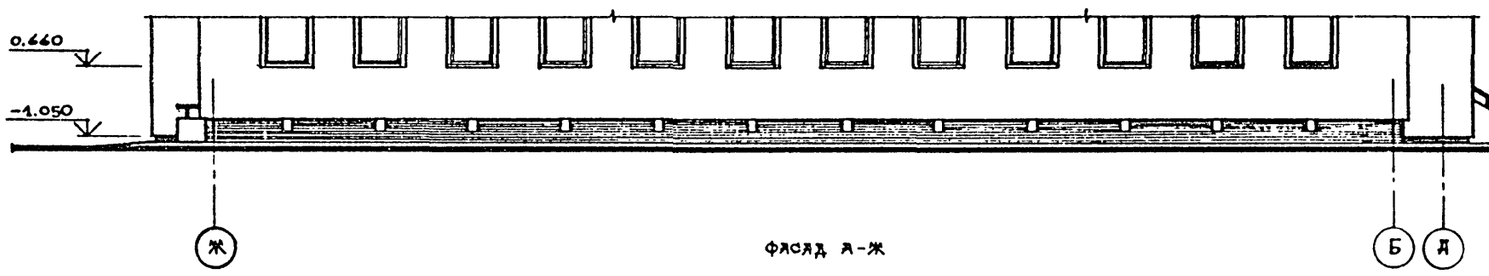


Фасад А-Ж

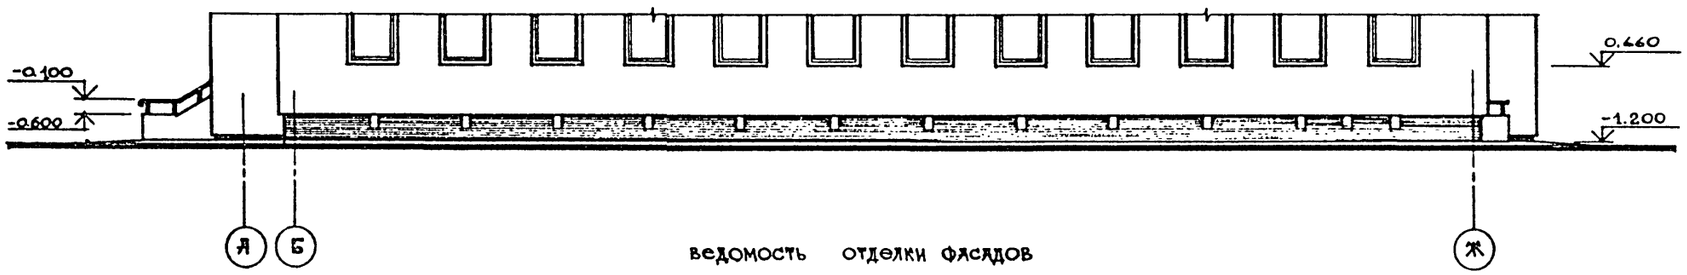


Фасад Ж-Д

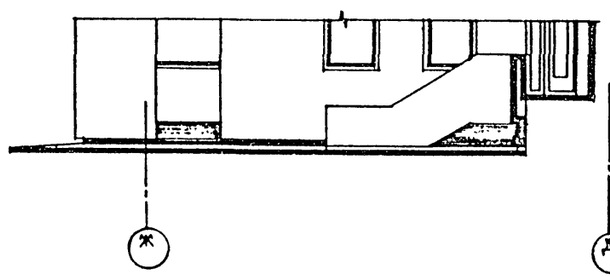


1. Фасады выше отм. 0.000 см. листы АС-2, 3.

10316/1

Ведомость отделки фасадов

| Фасад | Элементы | Отделка | Колер |
|---|---|---|---|
| 1-12<br>12-1<br>Ж-А<br>А-Ж<br>Ж-Д | цоколь | облицовка керамической плиткой | |
| | стены | кирпичная кладка с расшивкой швов | |
| | окна | окраска эмалевыми красками | |
| | двери | покрытие бесцветным лаком | |

Привязан

Инв.№

Инв.№ подл. | Подпись и дата | Взам.инв.№

| | | | |
|---|---|---|---|
| Нач.отд. | Ржепишевский | | |
| Гл.спец.арх | Штейнберг | | |
| Гл.спец.конс | Захарченко | | |
| ГАП | Галетко | | |
| Рук.гр.арх. | Ерохина | | |
| Проверил | Ерохина | | |
| Разработ. | Дзюбинская | | |


224-1-657.13.89 - АСО

Средняя общеобразовательная школа на 11 классов /132 учащихся/.

| Стадия | Лист | Листов |
|---|---|---|
| Р | 8 | |


Фасады 1-12, 12-1, Ж-А, А-Ж, Ж-Д ниже отм. 0.000 /вариант с техподпольем/

Госстрой УССР Укрпромгражданстальстрой г.Киев

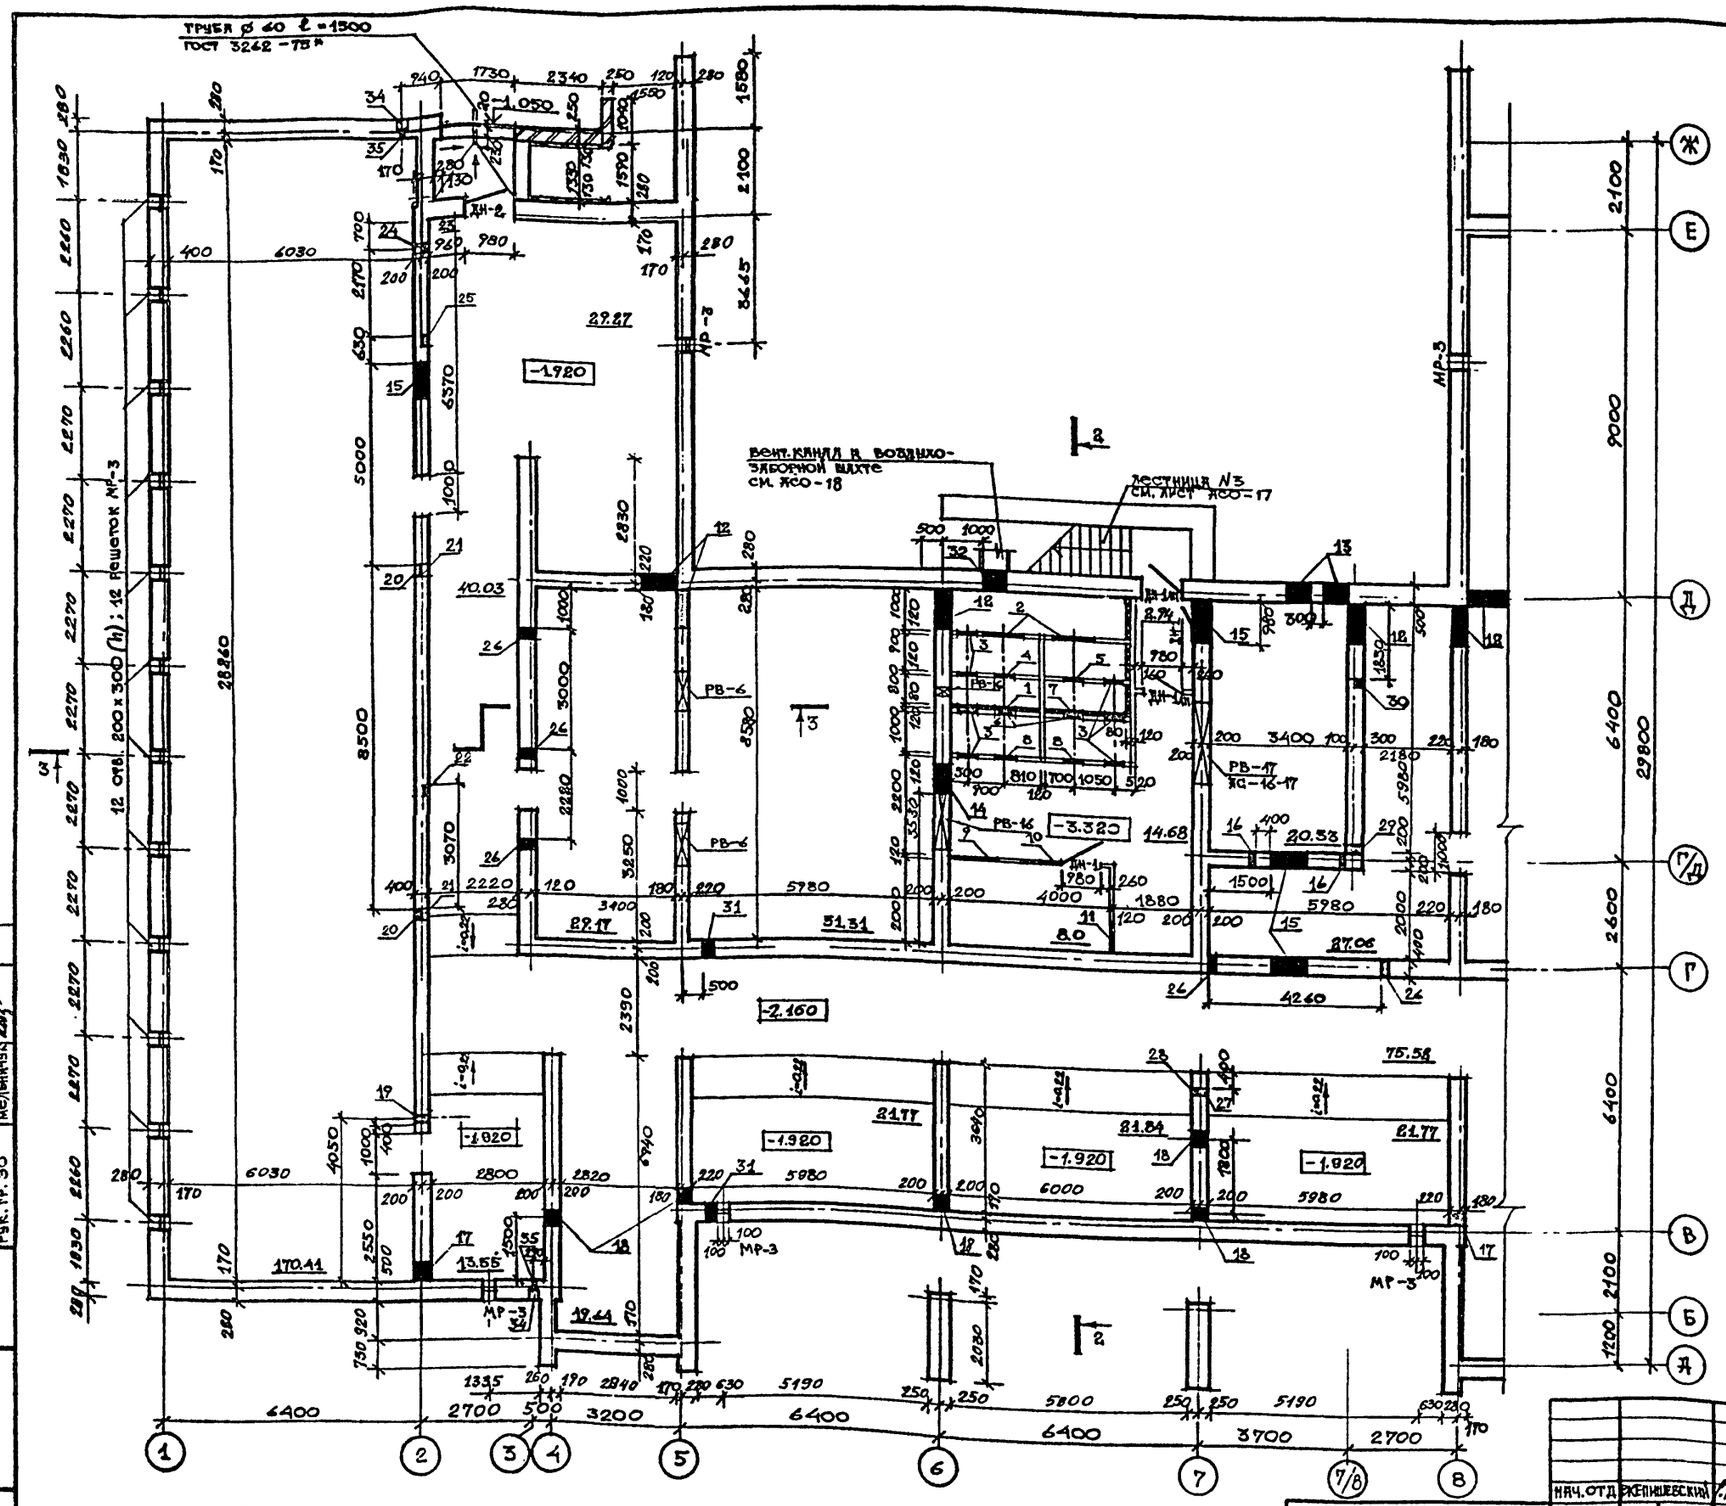


Экспликация отверстий, ниш и штраб (продолжение. Начало см. лист АСО-2)

| Тип отв. | Размеры, мм В | Размеры, мм Н | Отм. низа, м | Назначение |
|---|---|---|---|---|
| | | | | |
| | | | | |
| | | | | |
| 17 | 440 | 520 | -1.150 | отопление водопровод |
| 18 | —"— | —"— | -1.450 | —"— |
| 19 | 200 | 200 | -0.520 | канализация |
| 20 | 200 | 150 | -0.800 | водопровод |
| 21 | 320×200 | 4600 | -0.800 | паз. верх: +3.800 |
| 22 | 150×150 | 1300 | -0.800 | паз. верх: +0.500 |
| 23 | 250 | 200 | -2.200 | канализация |
| 24 | 250×150 | 6000 | -2.200 | паз. верх: +3.800 |
| 25 | 250×150 | 4600 | -0.800 | паз верх: +3.800 |
| 26 | 200 | 300 | -0.850 | канализация |
| 27 | 150 | 150 | -0.700 | водопровод |
| 28 | 200×150 | 4500 | -0.700 | паз. верх: +3.800 |
| 29 | 250 | 300 | -0.800 | канализация |
| 30 | 200×200 | 0.800 | -0.800 | паз. верх: 0.000 |
| 31 | 300 | 350 | -1.920 | ввод электрич. |
| 32 | 600 | 600 | -2.300 | вентиляция |
| 33 | 200 | 300 | -1.000 | канализация |
| 34 | 270×300 | 380 | -0.900 | ниша поливочн. крана |
| 35 | 100 | 100 | -0.900 | —"— |
| | | | | |
| | | | | |

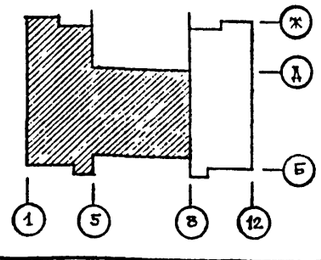


1. Данный лист рассматривать совместно с АСО-8, 10.
2. Развертки вентканалов см. альбом I, листы АС-16, 17.
3. МР-3 см. лист АСО-19
4. Разрезы см. лист АСО-10.

Привязан

Инв.№

| | | |
|---|---|---|
| Нач. отд. | Рекшевский | |
| Гл. сп. АРХ | Штейнберг | |
| Гл. сп. КОН | Заярченко | |
| ТАП | Галецко | |
| Рук. гр. АР | Ерохина | |
| Проверил | Ерохина | |
| Разработ. | Дзюбинская | |

10316/1

224-1-657.13.89 -АСО

Средняя общеобразовательная школа на 11 классов /132 учащихся/


План техподполья и подвала между осями 1-8 (вариант с техподпольем)

| Стадия | Лист | Листов |
|---|---|---|
| Р | 9 | |


Госстрой УССР Укринпгражданстрой г. Киев

Рук. пр. констр. Лысков
Рук. гр. ОВ Гиллер
Рук. гр. ВК Лев М.Н.
Рук. гр. ЭО Мельничук


Инв.№ подл. | Подпись и дата | Взам. инв.№

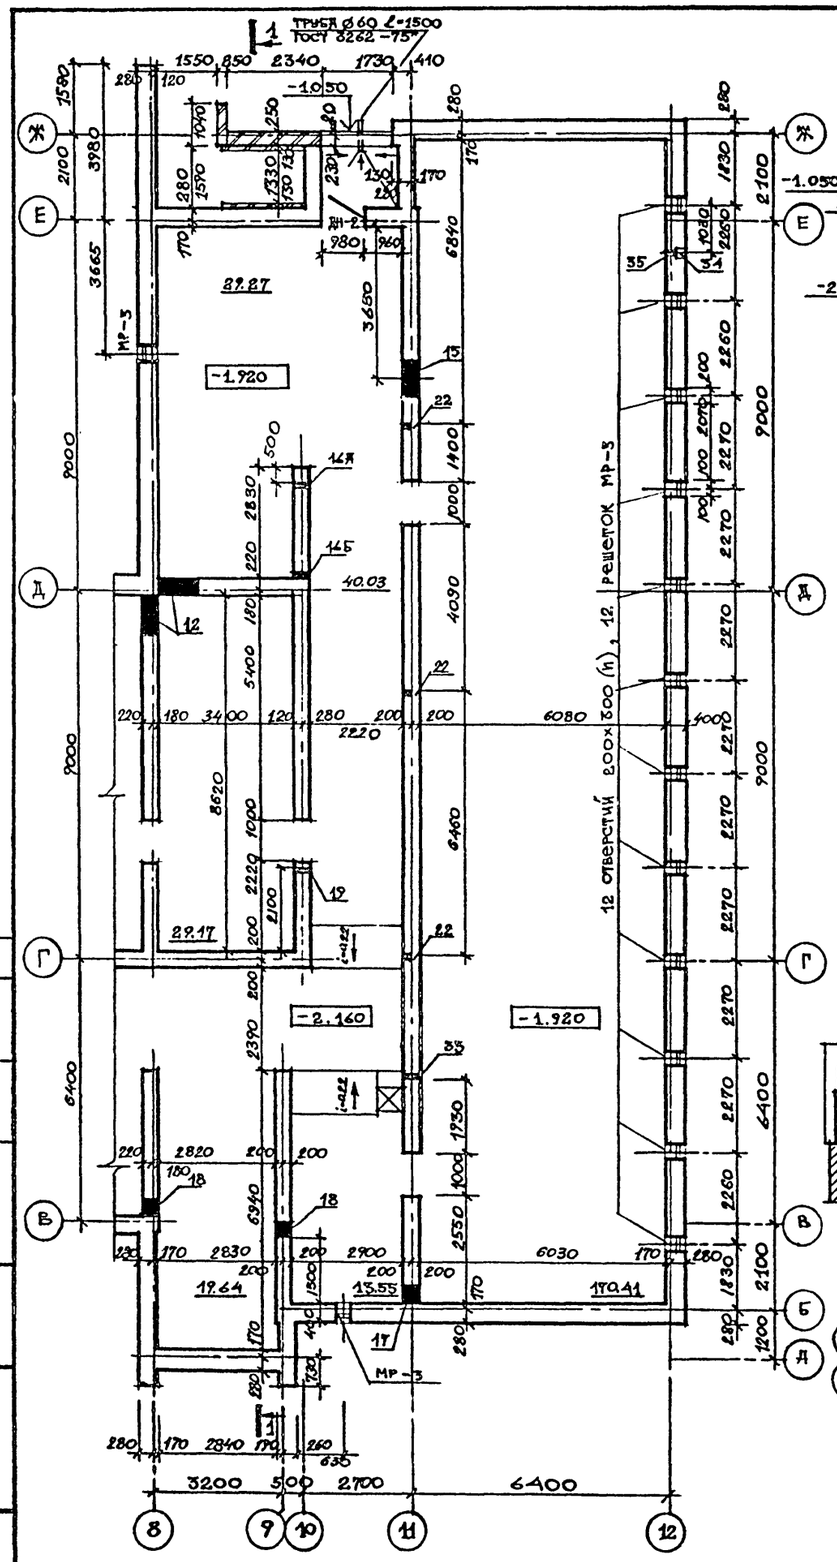



1-1

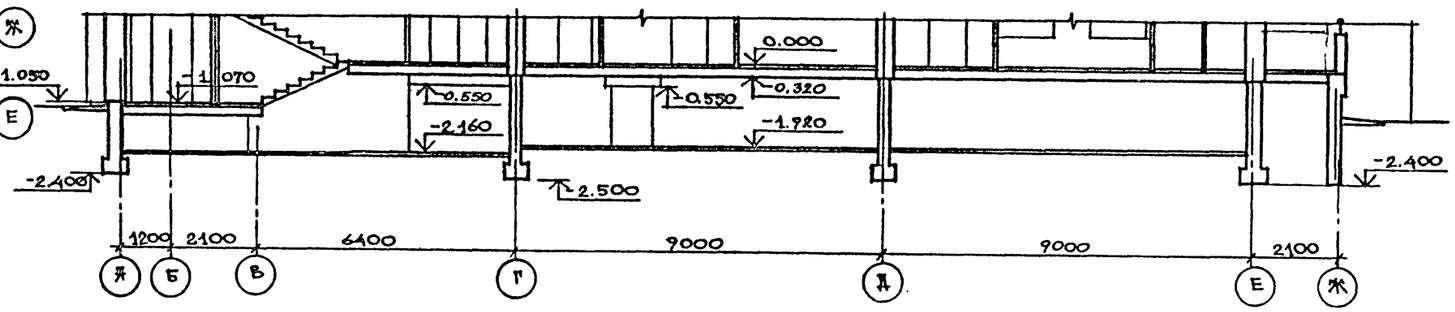



2-2

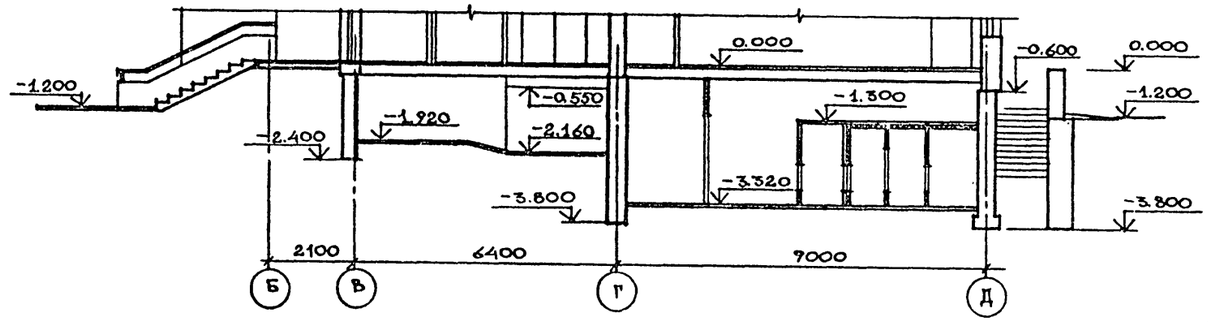


4-4 / вариант с техподпольем/

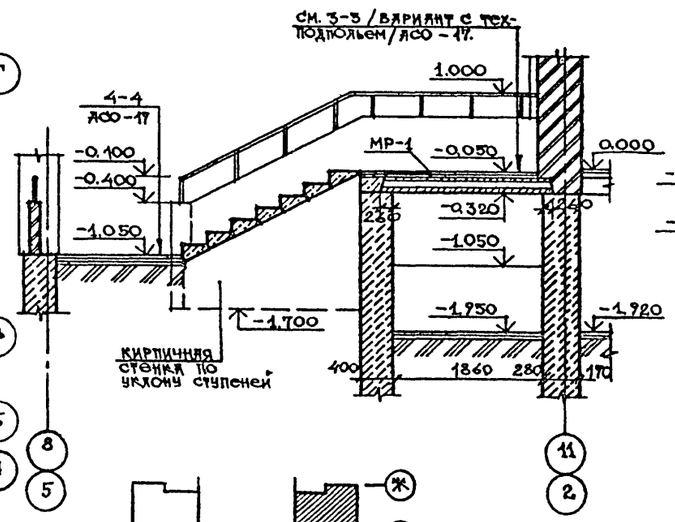


3-3

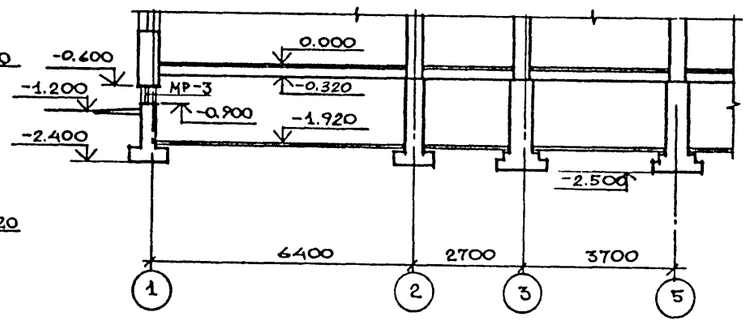



1. Данный лист рассматривать совместно с АСО-9, 17
2. Решетки МР-3, МР-1 см. лист АСО-17.

10316/1

| | | | | | | | |
|---|---|---|---|---|---|---|---|
| | | | | | 224-1-657.13.89 | | -АСО |
| | | | | НАЧ.ОТД. | РЖЕПИШЕВСКИЙ | | |
| | | | | ГЛ.СП.АРХ | ШТЕЙНБЕРГ | | |
| | | | | ГЛ.СП.КОН | ЗАХАРЧЕНКО | | |
| ПРИВЯЗАН | | | | ГАП | ГАЛЕТКО | | |
| | | | | РУК.ГР.АРХ | ЕРОХИНА | | |
| | | | | ПРОВЕРИЛ | ЕРОХИНА | | |
| Инв.№ | | | | РАЗРАБОТ | ДЗЮБИНСКАЯ | | |

| | | | |
|---|---|---|---|
| СРЕДНЯЯ ОБЩЕОБРАЗОВАТЕЛЬНАЯ ШКОЛА НА 11 КЛАССОВ /132 УЧАЩИХСЯ/ | Стадия | Лист | Листов |
| | Р | 10 | |
| ПЛАН ТЕХПОДПОЛЬЯ МЕЖДУ ОСЯМИ 8-12. РАЗРЕЗЫ 1-1...3-3 /ВАРИАНТ С ТЕХПОДПОЛЬЕМ/. | Госстрой УССР Укрниигражданстрой г.Киев | | |

Рук.гр.конст. Лысиков
Рук.гр.об. Гиллер
Рук.гр.вк. Лев И.М.
Взам.инв.№
Подпись и дата
Инв.№ подл.

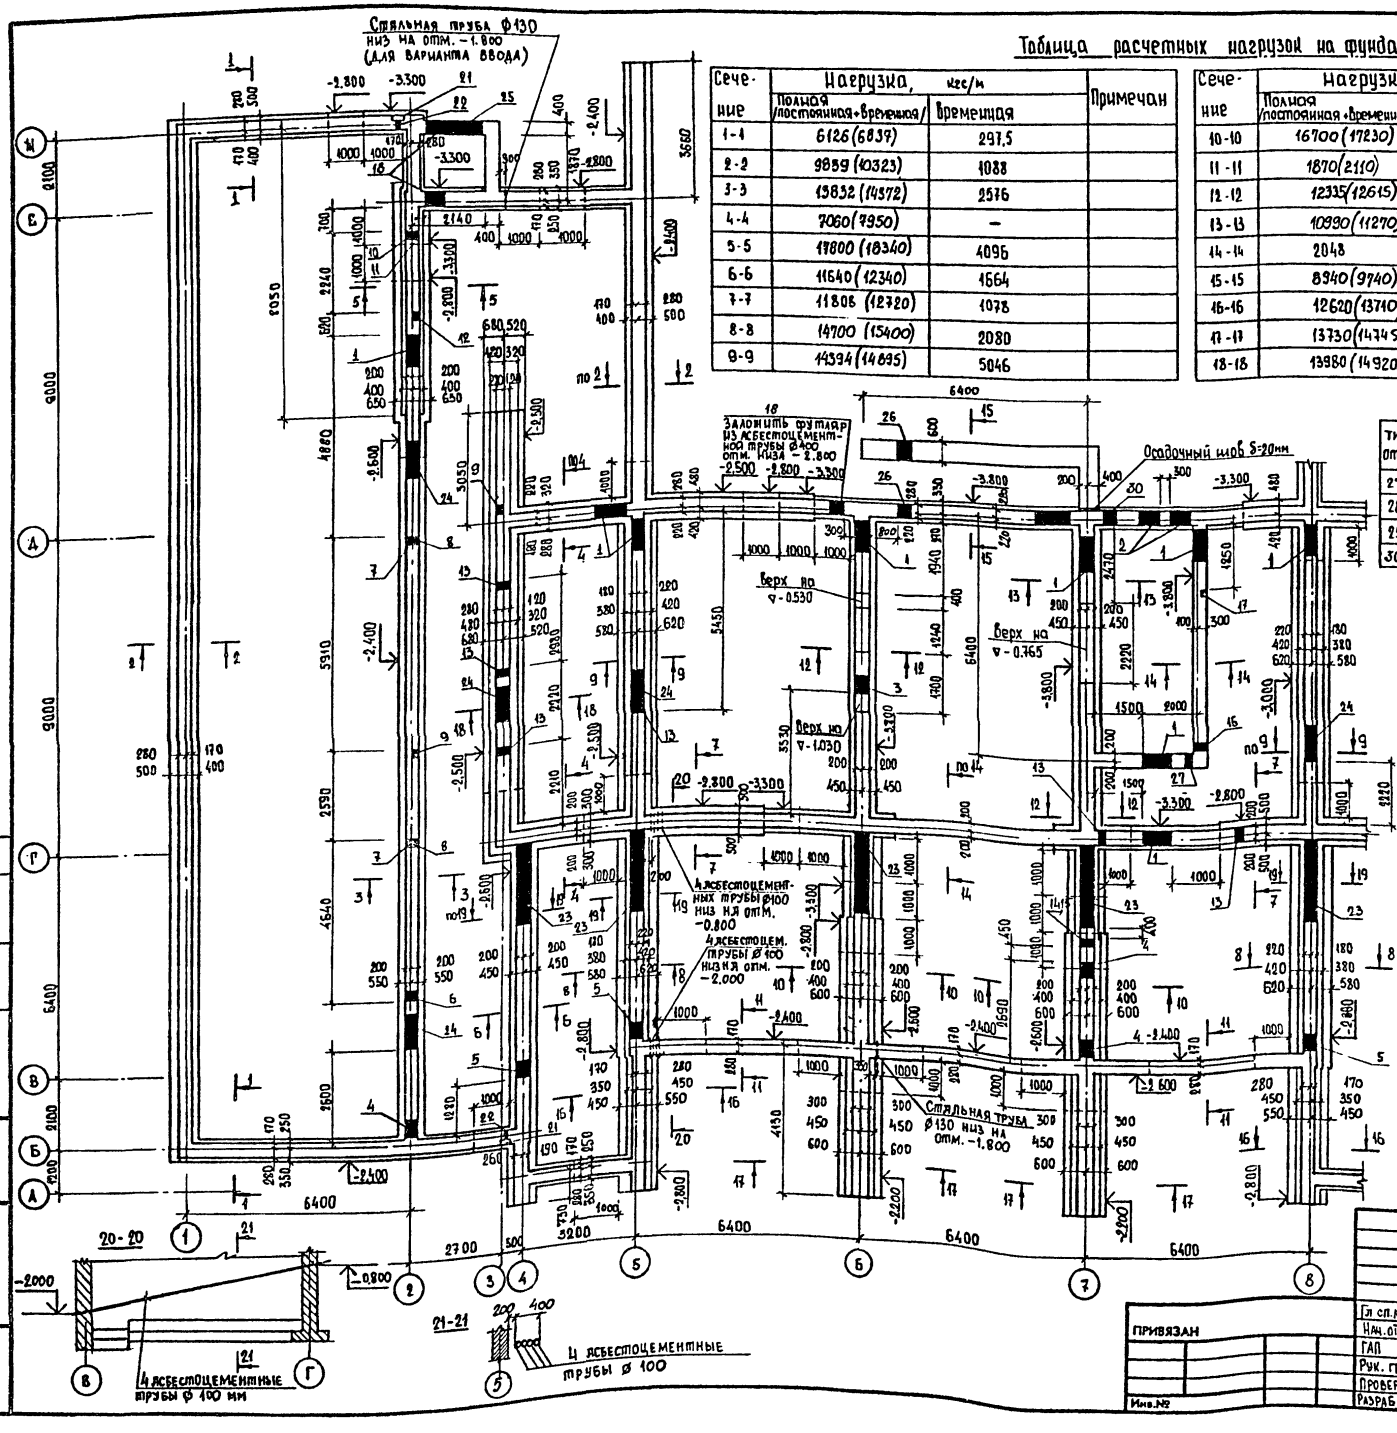


## Таблица расчетных нагрузок на фундаменты

| Сечение | Нагрузка, кгс/м: Полная (постоянная+временная) | Нагрузка, кгс/м: временная | Примечан |
|---|---|---|---|
| 1-1 | 6126 (6839) | 297.5 | |
| 2-2 | 9859 (10323) | 1088 | |
| 3-3 | 13832 (14572) | 2576 | |
| 4-4 | 7060 (7950) | – | |
| 5-5 | 17800 (18340) | 4096 | |
| 6-6 | 11640 (12340) | 1664 | |
| 7-7 | 11808 (12720) | 1078 | |
| 8-8 | 14700 (15400) | 2080 | |
| 9-9 | 14394 (14895) | 5046 | |
| 10-10 | 16700 (17230) | 3456 | |
| 11-11 | 1870 (2110) | – | |
| 12-12 | 12335 (12615) | 4160 | |
| 13-13 | 10990 (11270) | 3840 | |
| 14-14 | 2048 | 640 | |
| 15-15 | 8940 (9940) | 530 | |
| 16-16 | 12620 (13710) | 1295 | |
| 17-17 | 13730 (14745) | 1920 | |
| 18-18 | 13980 (14920) | 3465 | |

## Экспликация отверстий

| Тип отв. | Размеры, мм: В | Н | Отм. низа, м | Назначение |
|---|---|---|---|---|
| 1 | 940 | 800 | -1.330 | Отопление; водопровод |
| 2 | 600 | 450 | -2.250 | Отопление |
| 3 | 750 | 550 | -1.720 | Вентиляция |
| 4 | 440 | 520 | -1.150 | Отопление |
| 5 | 440 | 520 | -1.450 | Отопление |
| 6 | 200 | 200 | -0.520 | Канализация |
| 7 | 200 | 150 | -0.300 | Водопровод |
| 8 | Паз 320×200 | | -0.800 | |
| 9 | Паз 150×150 | | -0.800 | |
| 10 | Паз 250×150 | | -2.200 | |
| 11 | 250 | 200 | -2.200 | Канализация |
| 12 | Паз 250×150 | | -0.800 | |
| 13 | 200 | 300 | -0.350 | Канализация |
| 14 | 150 | 150 | -0.700 | Водопровод |
| 15 | Паз 200×150 | | -0.700 | |
| 16 | 250 | 300 | -0.800 | Канализация |
| 17 | Паз 200×200 | | -0.800 | |
| 18 | 400 | 400 | -2.800 | Канализация |
| 19 | 800 | 400 | -2.800 | Канализация |
| 20 | 200 | 300 | -1.000 | Канализация |
| 21 | Ниша 270×250×380(h) | | -1.000 | Поливочный кран |
| 22 | 100 | 100 | -0.900 | Поливочный кран |
| 23 | 2390 | 1620 | -2.170 | Дверной проем |
| 24 | 1000 | 1370 | -1.900 | Дверной проем |
| 25 | 1960 | 800 | -1.100 | |
| 26 | 600 | 600 | -2.300 | Вентиляция. |

| Тип отв. | Размеры: В, мм | Н, мм | Отм. низа, м | Назначение |
|---|---|---|---|---|
| 27 | 200 | 200 | -0.600 | канализация |
| 28 | 200 | 200 | -1.300 | канализация |
| 29 | 200 | 200 | -0.900 | канализация |
| 30 | 400 | 400 | -3.700 | водопровод |

1. За условную отм. 0000 принят уровень чистого пола 1-го этажа
2. Основанием фундаментов служат грунты со следующими расчетными характеристиками: $\varphi_н = 24°$; $C_н = 0.13$ кгс/см²; $\gamma_б = 1.8$ т/м³; $\gamma_б = 1.7$ т/м³
3. Фундаменты запроектированы монолитные ленточные бутобетонные (бут марки 200, бетон кл. В7,5)
4. Кладку цокольной части фундаментов производить из полнотелого керамического кирпича пластического прессования
5. Горизонтальная гидроизоляция на ▽-0,350 выполняется из 2-х слоев толя на битумной мастике, укладываемых по выравненной цементным раствором поверхности, на ▽-1,950 и ▽-3,350 - из слоя цементного раствора состава 1:2 толщиной 20 мм с уплотняющими добавками, вертикальную гидроизоляцию стен соприкасающихся с грунтом выполнить обмазкой горячим битумом за 2 раза.
6. Сечения фундаментов см. лист АС-12
7. Все отверстия в фундаментах шириной до 600 мм (поз. 4-7; 11; 13; 14; 16; 18; 20; 22) перекрыть арматурой 5 ф 12 AI, заводя ее за грань опоры на 300 мм. (Расход арматуры - 16 кг). Перекрытие отверстий (поз. 1-3; 19; 23; 24) см. лист АС-15
8. Расход материалов на железобетонные пояса: бетон кл. В15 - 0,95 м³; арматура: кл. AIII - 23,8 кг; кл. AI - 5,4 кг

10316/1

| | | | |
|---|---|---|---|
| Гл. спец. | Заплетенко | | |
| Нач. отд. | Янушевский | | |
| ГАП | Галетко | | |
| Рук. гр. | Лысиков | | |
| Провер. | Лысиков | | |
| Разраб. | Семенов | | |

Привязан

Инв. №

224-1-657.13.89 АСО

Средняя общеобразовательная школа на 11 классов (132 уч-ся)


План фундаментов между осями 1-8. (Вариант с техподпольем)

| Стадия | Лист | Листов |
|---|---|---|
| Р | 11 | |

Госстрой УССР Укринпроектгражданстрой г. Киев

Рук. гр. ВК Лев
Рук. гр. ОВ Гилед
Рук. гр. ЭО Кобзева


Инв. № подл. | Подпись и дата | Взам. инв. №

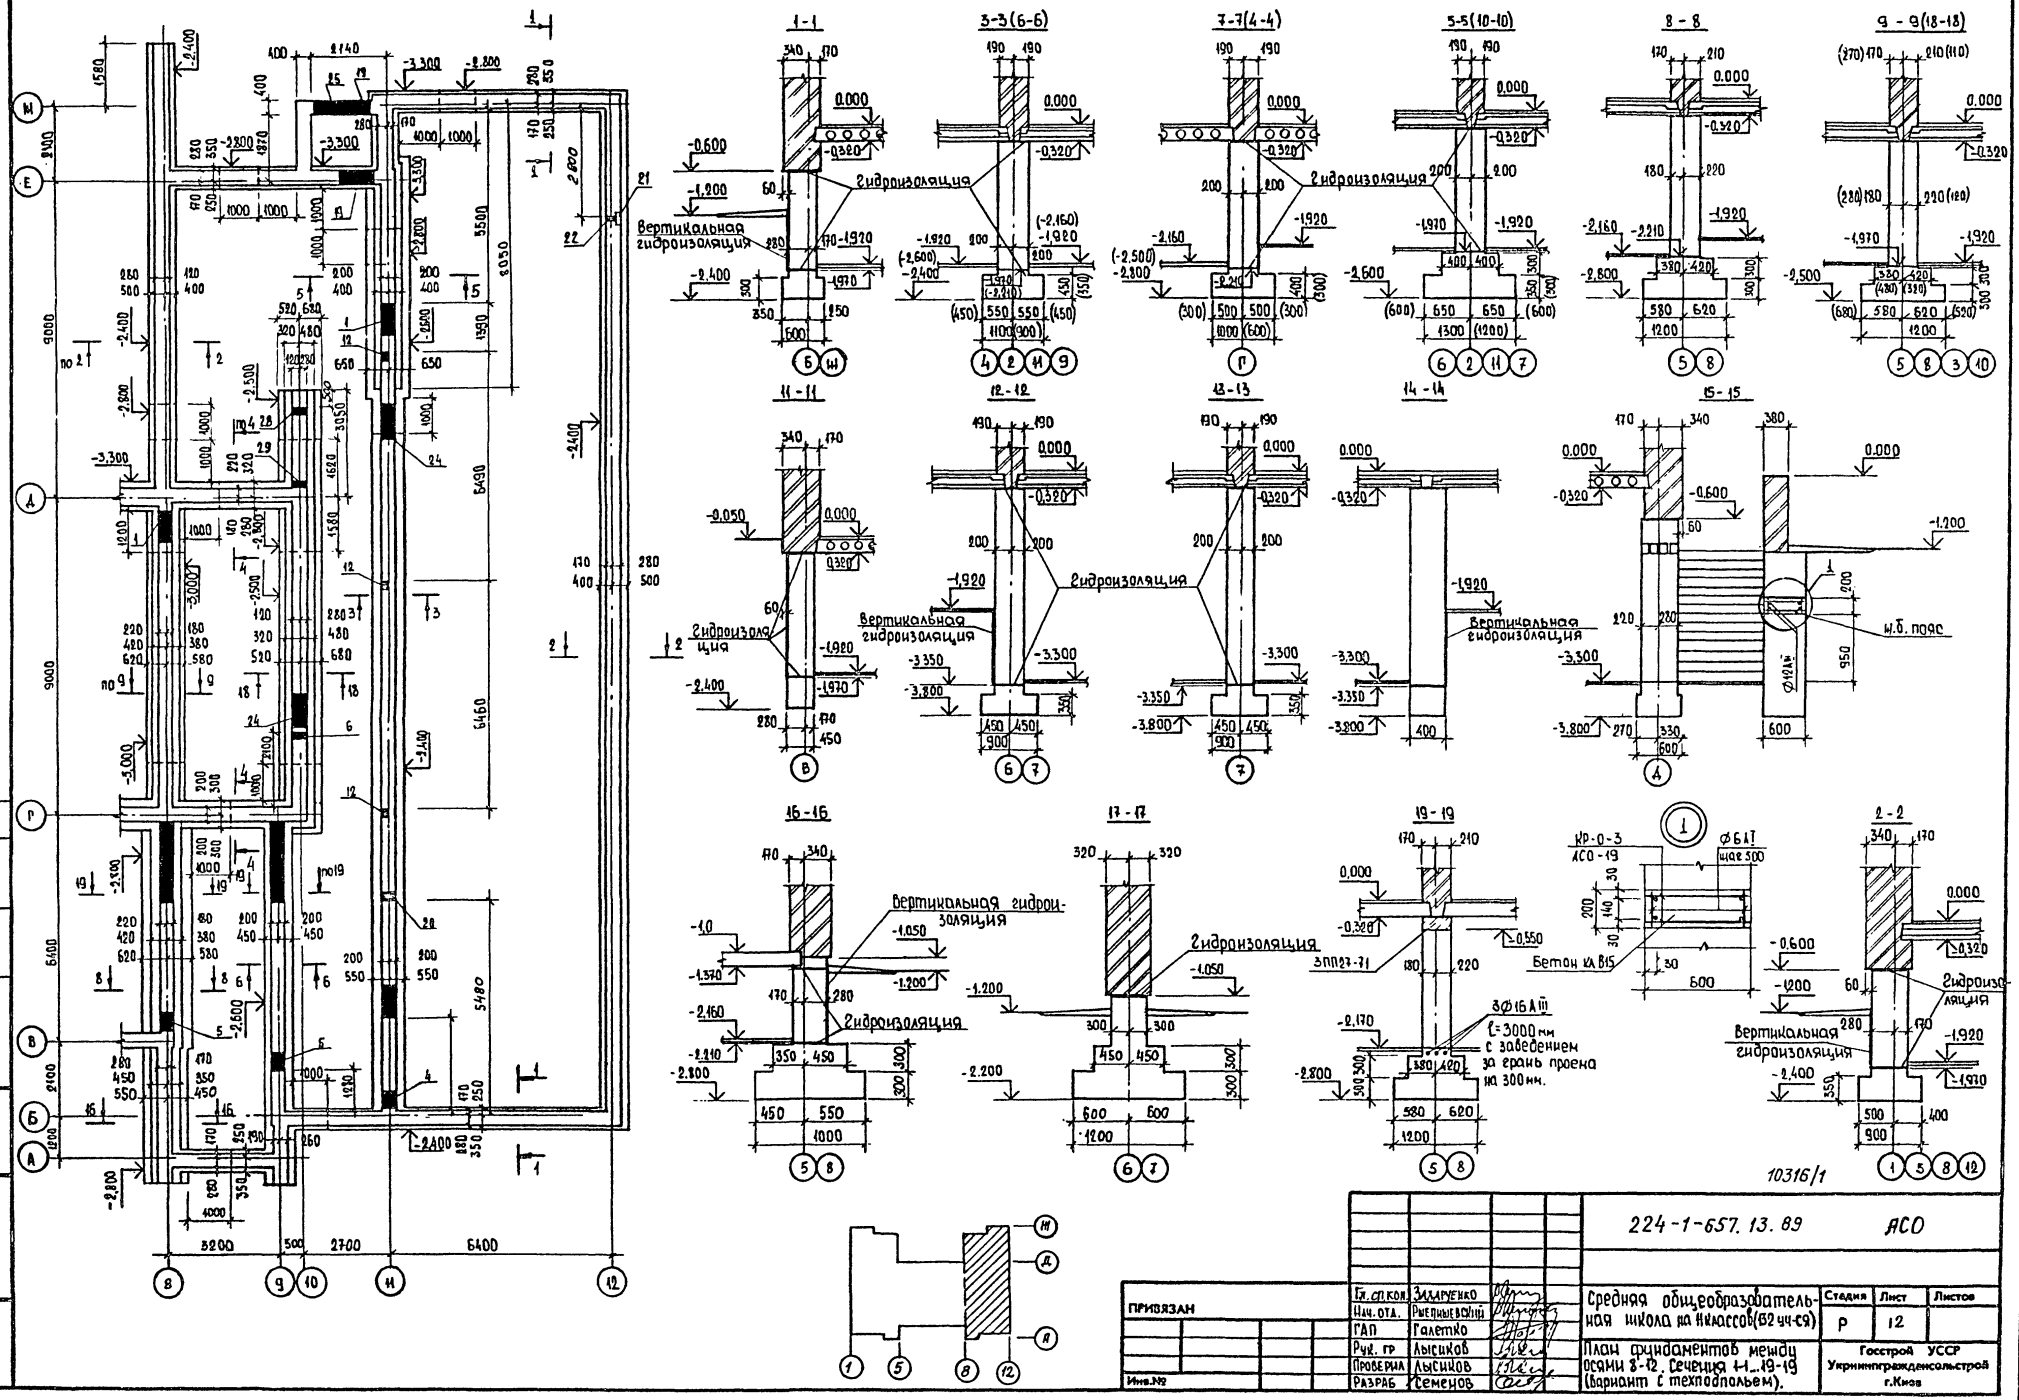


| | | | | | | | |
|---|---|---|---|---|---|---|---|
| | | | | | | 224-1-657.13.89 АСО | |
| ПРИВЯЗАН | | | Гл. спец. | Зимченко | | Средняя общеобразовательная школа на 11 классов (62 уч-ся) | Стадия: Р; Лист: 12; Листов: |
| | | | Нач. отд. | Рыспяновский | | | |
| | | | ГАП | Галетко | | План фундаментов между осями 8-12. Сечения 1-1...19-19 (вариант с техподпольем). | Госстрой УССР Укрингражданстрой г. Киев |
| | | | Рук. гр. | Лысиков | | | |
| Инв.№ | | | Проверил | Лысиков | | | |
| | | | Разраб. | Семенов | | | |

Инв.№ подл. | Подпись и дата | Взам.инв.№

Рук. гр. ВК Лев
Рук. гр. ОВ Гиллер

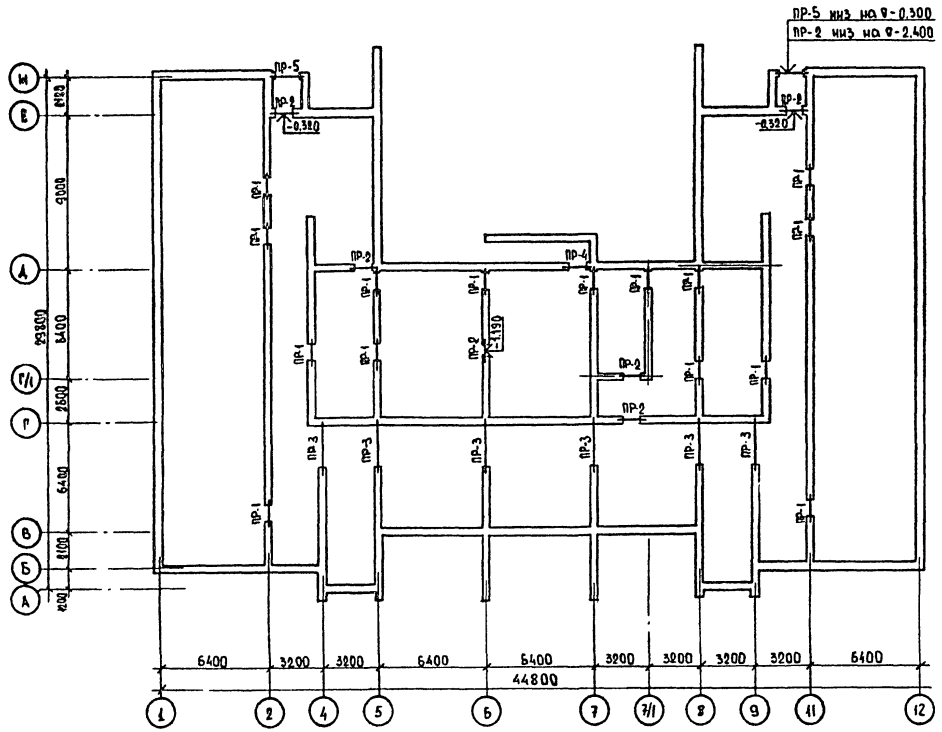


## Спецификация перемычек

| Марка поз. | Обозначение | | Наименование | К-во шт. | Масса ед. кг | Примечан. |
|---|---|---|---|---|---|---|
| ПР-1 | 1.038.1-1 | Вып.1 | 3ПБ16-37 | 30 | 102 | |
| | 1.038.1-1 | Вып.1 | 2ПБ13-1 | 15 | 54 | |
| ПР-2 | 1.038.1-1 | Вып.1 | 2ПБ13-1 | 21 | 54 | |
| ПР-3 | 1.038.1-1 | Вып.2 | 3ПП27-71 | 6 | 568 | |
| ПР-4 | 1.038.1-1 | Вып.1 | 2ПБ13-1 | 4 | 54 | |
| ПР-5 | 1.038.1-1 | Вып.1 | 2ПБ22-3 | 4 | 92 | |

## Спецификация

| Марка поз. | Обозначение | | Наименование | К-во шт | Масса ед. кг | Примечан |
|---|---|---|---|---|---|---|
| | 1.038.1-1 | Вып.1 | 2ПБ13-1 | 40 | 54 | |
| | 1.038.1-1 | Вып.1 | 2ПБ22-3 | 4 | 92 | |
| | 1.038.1-1 | Вып.1 | 3ПБ16-37 | 30 | 102 | |
| | 1.038.1-1 | Вып.2 | 3ПП27-71 | 6 | 568 | |
| | | | | | | |
| | | | | | | |

## Ведомость перемычек.

| Марка поз. | Сечение |
|---|---|
| ПР-1 | 2ПБ13-1, 3ПБ16-37, -0,550, 200, 200, 100, 500, 220, 5, 6, 7, 8, 10, 11, 9А, 5, 8 |
| ПР-2 | 2ПБ13-1, см. план, 200, 200, 220, 220, 1, 2, 4, 6, Б, А |
| ПР-3 | 3ПП27-71, -0,550, 200, 200, 650, 220, 4, 6, 7, 9, 5, 8 |

| Марка поз. | Сечение |
|---|---|
| ПР-4 | 2ПБ13-1, -1,390, 220, 220, А |
| ПР-5 | 2ПБ22-3, -0,320, 230, 120, И |

1. Перемычки укладывать на растворе марки 25
2. Несущие бруски перемычек укладывать со стороны опирания панелей перекрытия.

10316/1

224-1-657.13.89 АСО

| | | |
|---|---|---|
| Гл.сп.кон. | Закруценко | |
| Нач.отд. | Рыспиневский | |
| Гл.сп.арх. | Штейнберг | |
| ГАП | Галетко | |
| Руч.гр. | Лысиков | |
| Провер. | Древаль | |
| Разраб. | Семенов | |

Привязан

Инв.№


Средняя общеобразовательная школа на 11 классов/1320 уч-ся

Схема расположения элементов перемычек техподполья.

| Стадия | Лист | Листов |
|---|---|---|
| Р | 13 | |

Госстрой УССР Укрпинграждансельстрой г.Киев


Инв.№ подл. | Подпись и дата | Взам.инв.№

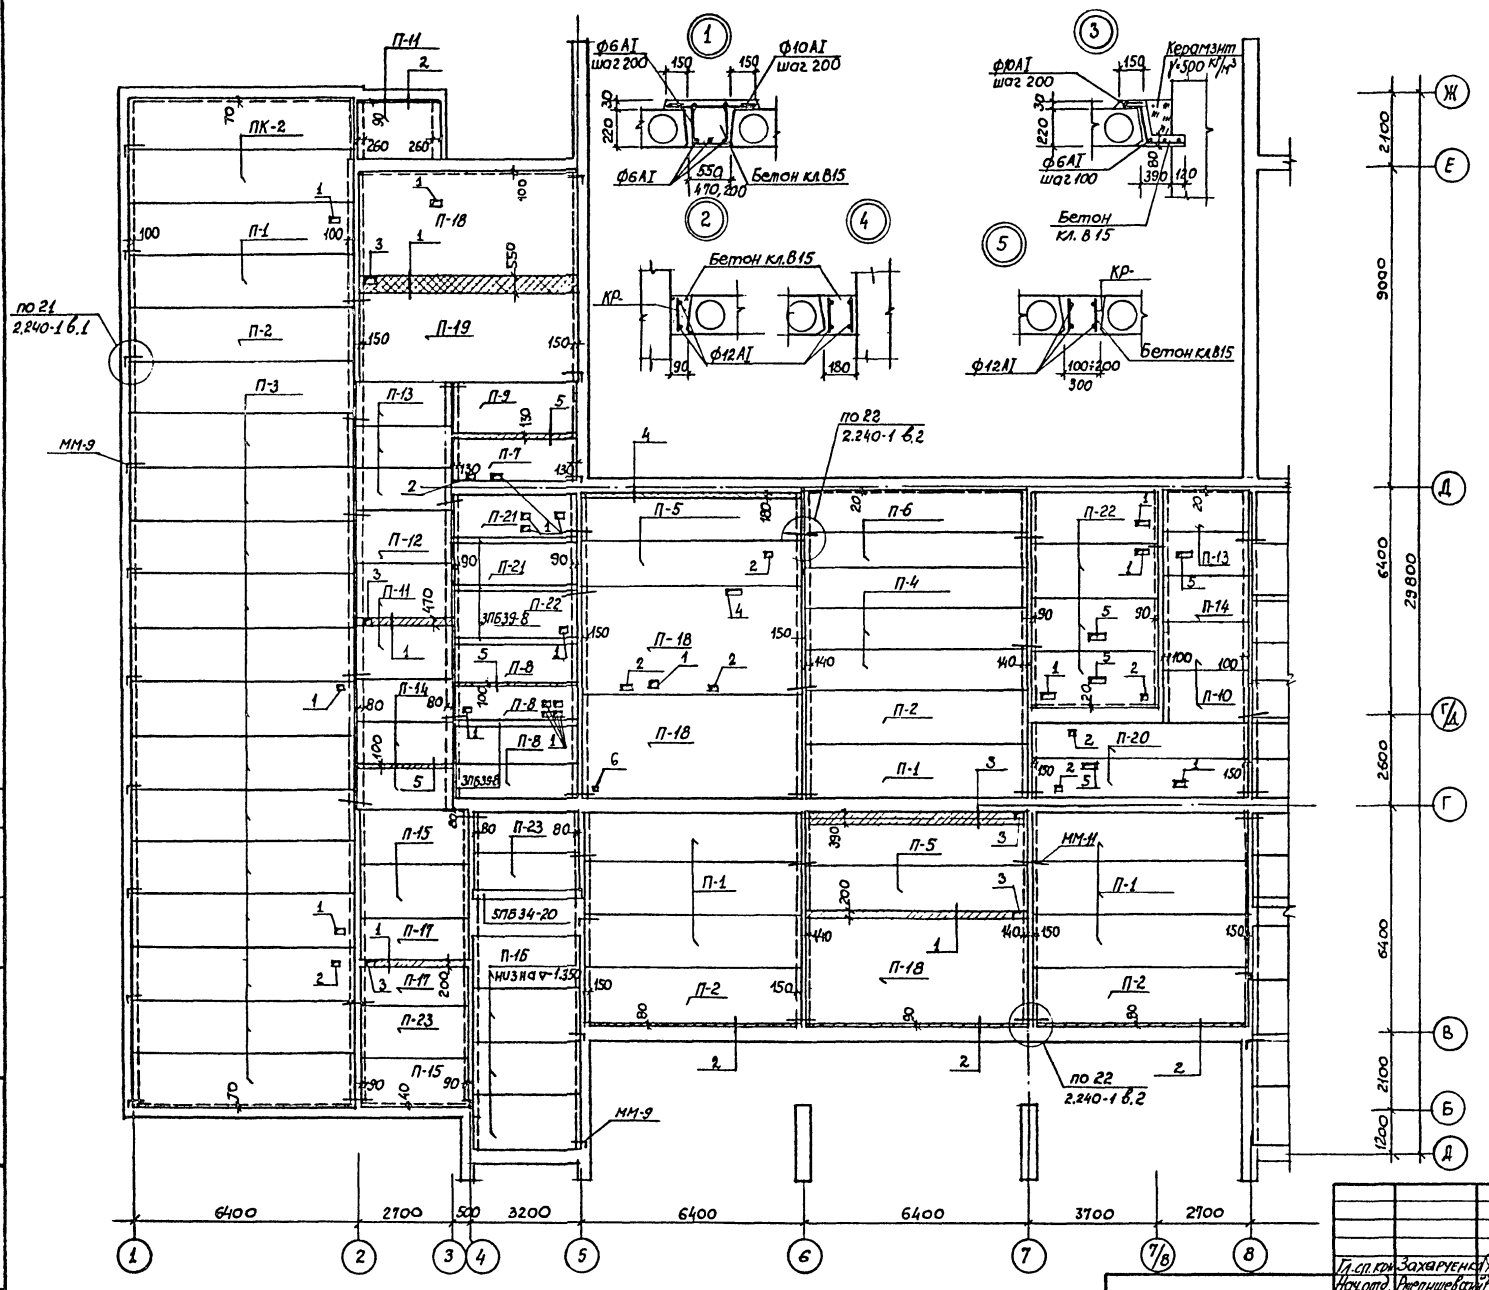


## Экспликация отверстий

| N/N отв. | Размеры, мм В | Размеры, мм L | Отм. низа | Примечание |
|---|---|---|---|---|
| 1 | 150 | 200 | | ВК |
| 2 | 150 | 150 | | К |
| 3 | 200 | 200 | | К |
| 4 | 150 | 350 | | ВК |
| 5 | 150 | 600 | | |
| 6 | 100 | 100 | | Э |
| | | | | |

1. Укладку панелей производить на растворе марки 50.
2. Плиты, кроме особо оговоренных, укладывать на ▽
3. Необходимые отверстия просверлить в пределах пустот не нарушая ребер панелей (привязку уточнить по сантехническим чертежам)
4. После монтажа панелей и установки анкеров монтажные петли отогнуть.
5. Антикоррозийную защиту металлических элементов и сварных соединений выполнять в соответствии с требованиями СНиП 3.04-03-85.
6. Расход материалов на монолитные заделки: Бетон кл. В 15 - 4,3 м³, арматуры ф6АТ - 69 кг, ф10 АТ - 112 кг, ф12АТ - 155 кг.

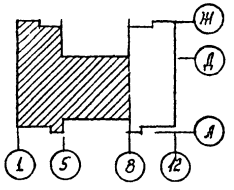


10316/1

| | | | |
|---|---|---|---|
| Гл. сп. ГПИ | Захарченко | | |
| Нач. отд. | Жепишевский | | |
| Гл. спец. арх. | Штейнберг | | |
| ГАП | Галетка | | |
| Рук. гр. | Лысиков | | |
| Провер. | Лысиков | | |
| Разраб. | Халатян | | |

ПРИВЯЗАН

Инв. №

224-1-657.13.89 АСО

Средняя общеобразовательная школа на 11 классов (132 учащихся)

| Стадия | Лист | Листов |
|---|---|---|
| Р | 14 | |

Схема расположения элементов перекрытия над тех. подпольем между осями 1-8

Госстрой УССР Укринпгражданстрой г. Киев

Рук. гр. ВК ОВ Лев Гиллер

Инв. № подл. | Подпись и дата | Взам. инв. №



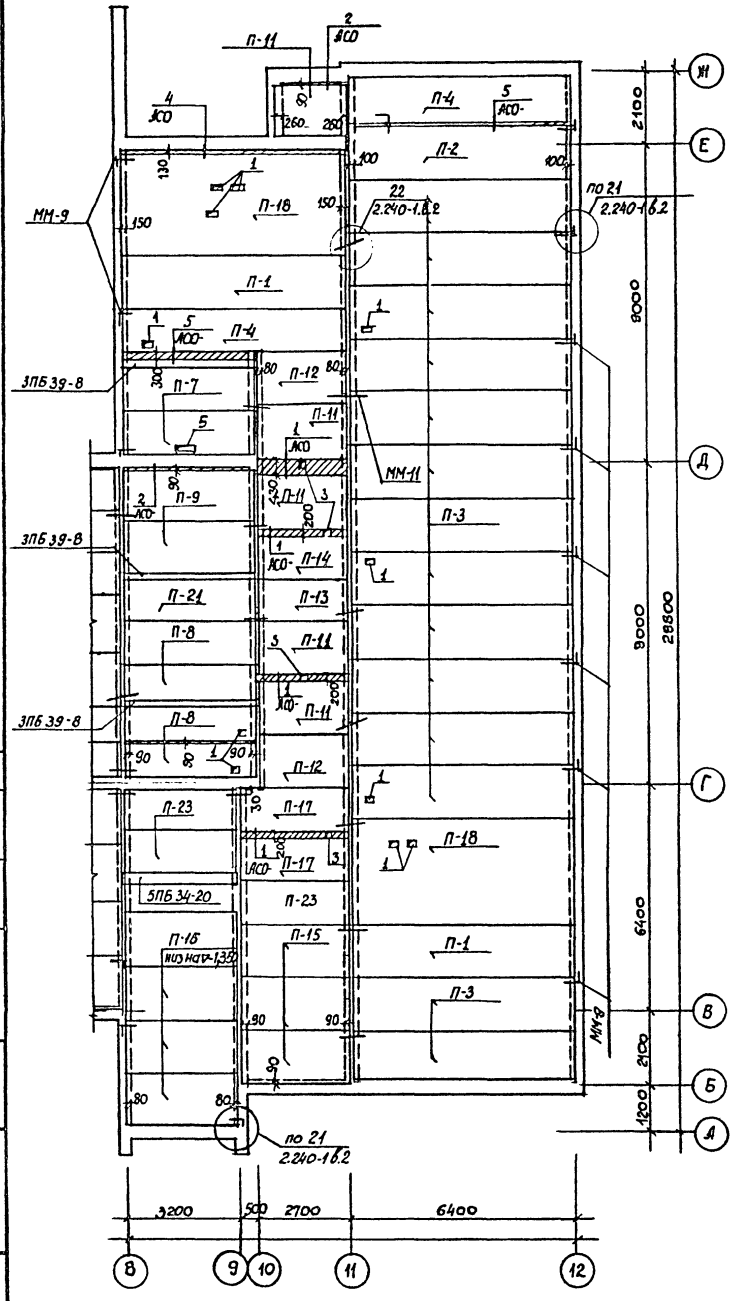



Схема расположения элементов перекрытия Венткамеры на отм. -1.300

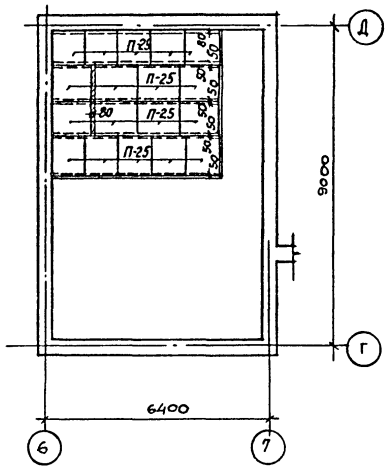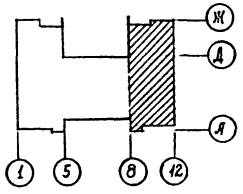


| Марка поз. | Обозначение | Наименование | К-во | Масса ед.кг | Прим. |
|---|---|---|---|---|---|
| П-1 | 1.141-1 в.63 | ПК 63.15-8 АтVт | 11 | 2975 | |
| П-2 | —"— | ПК 63.15-6 АтVт | 7 | 2975 | |
| П-3 | —"— | ПК 63.15-4 АтVт | 28 | 2975 | |
| П-4 | —"— | ПК 63.12-6 АтVт | 5 | 2250 | |
| П-5 | —"— | ПК 63.12-8 АтVт | 4 | 2250 | |
| П-6 | —"— | ПК 63.10-6 АтVт | 2 | 1825 | |
| П7 | 1.141-1 в.60 | ПК 36.12-4т | 3 | 1280 | |
| П-8 | —"— | ПК 36.10-8т | 8 | 1055 | |
| П-9 | —"— | ПК 36.15-6т | 3 | 1700 | |
| П-10 | —"— | ПК 24.15-8т | 2 | 1145 | |
| П-11 | —"— | ПК 24.15-6т | 8 | 1145 | |
| П-12 | —"— | ПК 24.15-4т | 3 | 1145 | |
| П-13 | —"— | ПК 24.12-4т | 6 | 867 | |
| П-14 | —"— | ПК 24.12-6т | 5 | 861 | |
| П-15 | —"— | ПК 30.15-4т | 6 | 1425 | |
| П-16 | —"— | ПК 30.15-8т | 8 | 1425 | |
| П-17 | —"— | ПК 30.12-6т | 4 | 1080 | |
| П-18 | 1.241-1 в.63 2.3 | ПК 63.30-12.5 АтVт | 6 | 5590 | |
| П-19 | 1.241-1 в.34 2.3 | ПК 63.24-12.5 АтVт | 1 | 4470 | |
| П-20 | 1.141-1 в.63 | ПК 63.10-8 АтVт | 2 | 1825 | |
| П-21 | 1.141-1 в.60 | ПК 36.12-8т | 3 | 1280 | |
| П-22 | —"— | ПК 36.15-8т | 4 | 1700 | |
| П-23 | —"— | ПК 30.12-4т | 6 | 1080 | |
| | | | | | |
| П-25 | 1.243.1-4 | ПТ 8-11.3 | 18 | 198 | |
| | | | | | |
| | | | | | |
| | | | | | |
| | 2.240-1 в.2 | ММ-9 | 32 | 0,5 | L 800 |
| | —"— | ММ-11 | 80 | 0,37 | L 600 |
| | | | | | |
| | 1.038.1-1 в.1 | ЗПБ 39-8 | 7 | 257 | |
| | 1.038.1-1 в.1 | 5ПБ 34-20 | 2 | 463 | |
| | | | | | |

Данный лист рассматривать совместно с листами АСО-13,14.

10316/1

Рук. гр. ВК Лев
Рук. гр. ОВ Гиллер
Взам. инв. №
Подпись и дата
Инв. № подл.

ПРИВЯЗАН

Инв. №

| | | | |
|---|---|---|---|
| Гл. спец. кон. | Захаренко | | |
| Нач. отд. | Ржепишевский | | |
| Гл. спец. | Штейнберг | | |
| ГАП | Галетко | | |
| Рук. гр. | Лысиков | | |
| Пробер | Лысиков | | |
| Разраб. | Малатен | | |

224-1-657.13.89 АСО

Средняя общеобразовательная школа на 11 классов (132 учащихся).

| Стадия | Лист | Листов |
|---|---|---|
| Р | 15 | |

Схема расположения элементов перекрытия над техподпольем между осями 8-12 и венткамерой.

Госстрой УССР Укринпроектгражданстрой г. Киев

Крыльцо N 1

Крыльца N 2,3

ось симметрии

-0.050

-1.100

МР-1

ЛС-15 /2×8 шт/

ЛС-6

Кирпичная стенка по уклону ступеней

Стенка фундамента до отм. -1.700

ИМОК-1 АСО-19

АС 11.17 8 шт

см. 1-1 АСО-17

см. 4-4 АСО-17

1-1

2-2

3-3

4-4

5-5

6-6

Бетон класса В 15

Сварка h=4 мм

Переменная

Кирпичная стенка по уклону ступеней

1. Крыльцо N 3 является полным зеркальным отражением крыльца N 2.
2. В знаменателе дана отметка фундамента для варианта с тех-подпольем.
3. См. совместно с листом АС-6.

Спецификация

| Марка поз. | Обозначение | Наименование | Колич. кр. N1 | Колич. кр. N2 | Масса, ед. кг | Примеч. |
|---|---|---|---|---|---|---|
| 1 | ГОСТ 8717.0-84 | ЛС 15 | 30 | — | 175 | шт. |
| 2 | —"— | ЛС 11.17 | — | 8 | 111 | —"— |
| МР-1 | лист АСО-19 | Решетка для вытирания ног МР-1 | 3 | 1 | 24,3 | шт |
| ИМОК-1 | лист АСО-19 | Ограждение ИМОК-1 | — | 1 | | шт |

10316/1

Привязан

Инв.№

Нач.отд. Ржепишевский

Гл.сп.арх. Штейнберг

Гл.сп.кон. Захарченко

ГАП Галетко

Рук.гр.ар Ерохина

Провер. Ерохина

Разработ. Язобужская

224-1-657.13.89 АСО

Средняя общеобразовательная школа на 11 классов (132 учащихся).

Крыльца N 1,2,3


Стадия Р | Лист 16 | Листов

Госстрой УССР Укрниигражданстрой г.Киев


Рук.гр.конструкций Лысиков

Инв.№ подл. | Подпись и дата | Взам.инв.№


## Лестница N3

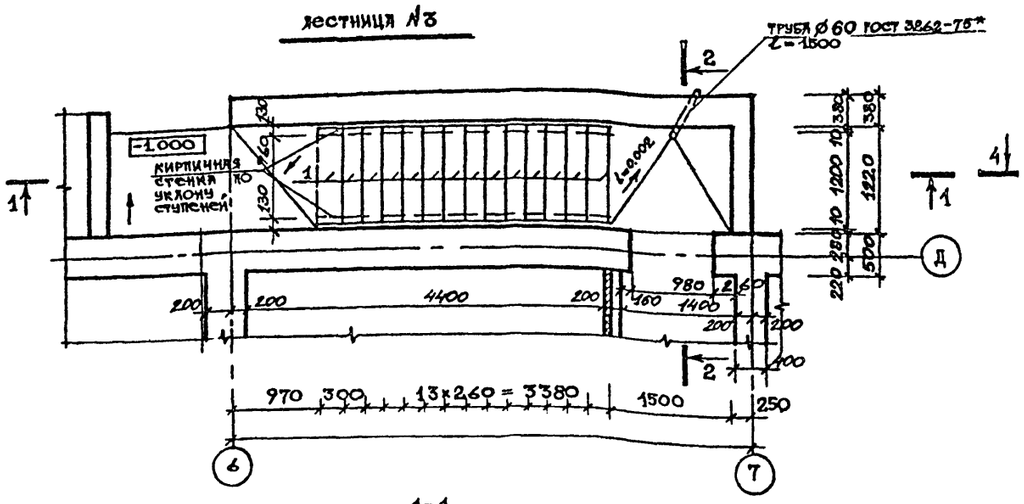



## 1-1

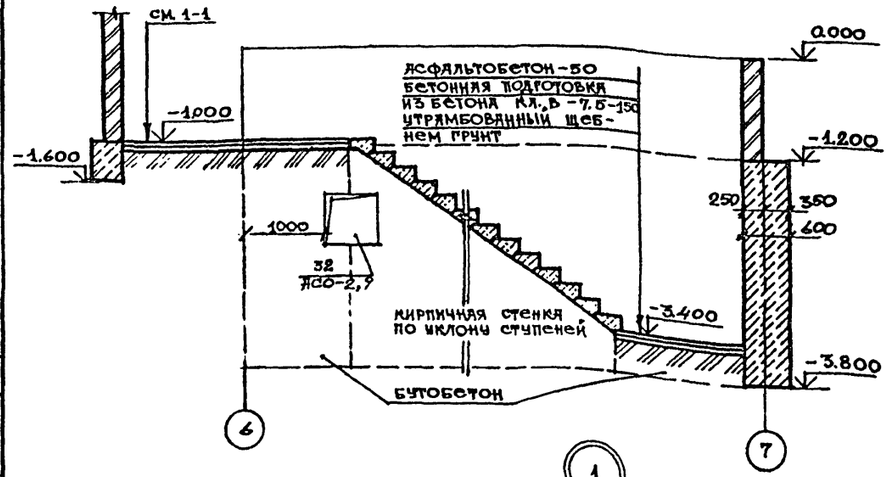



## 2-2

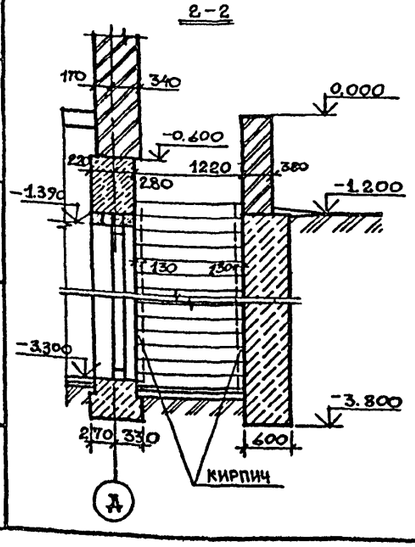


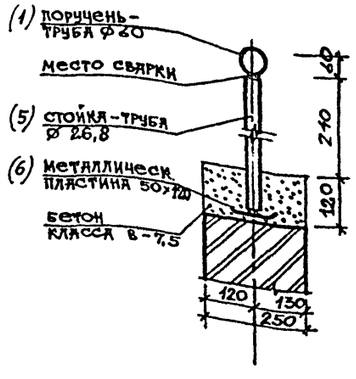

## Крыльца N4,5.

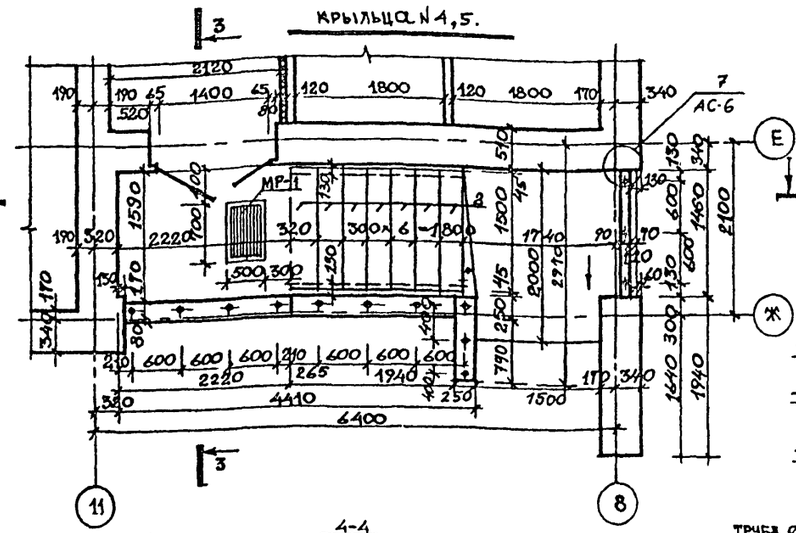


## 4-4

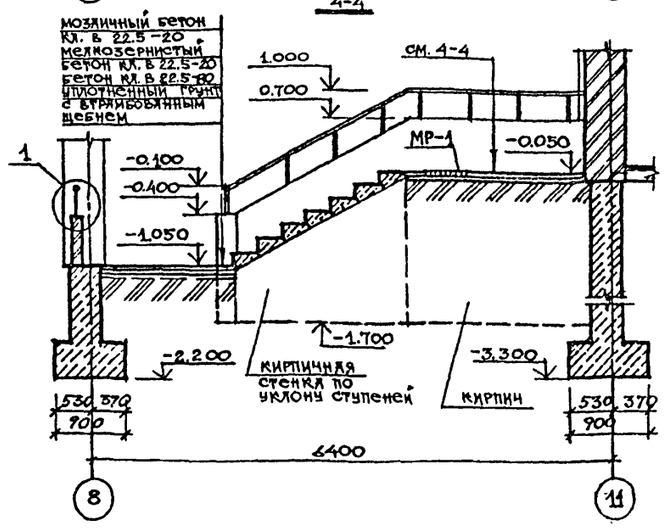




## 5-5

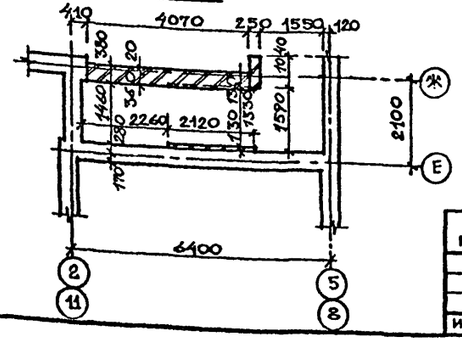


## 3-3

Вариант с техподпольем

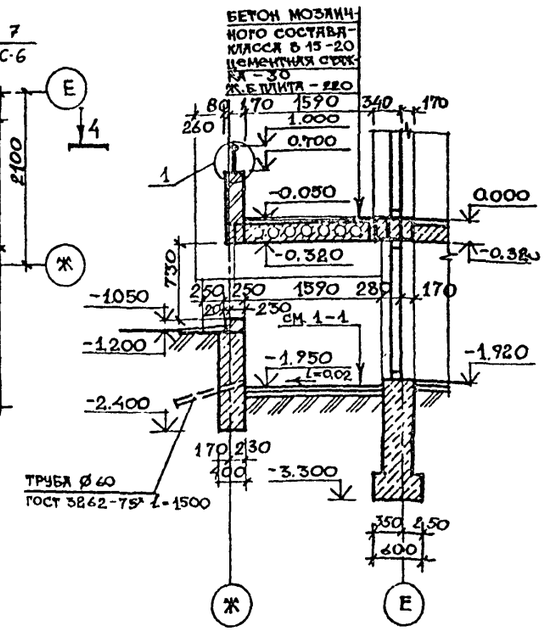

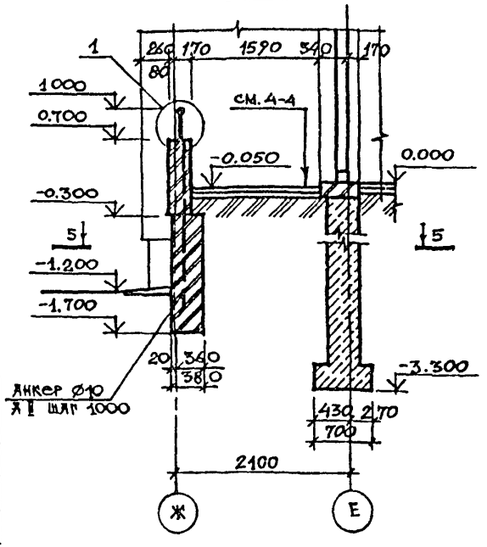
## Спецификация

| Марка поз. | Обозначение | Наименование | Колич. АN3 | Колич. КРЦ4 | Масса ед. кг | Приим. |
|---|---|---|---|---|---|---|
| 1 | ГОСТ 8717.1-84 | ЛС 12.17-1 | 14 | — | 12.8 | шт |
| 2 | —"— | ЛС 15 | — | 7 | 17.5 | шт |
| МР-1 | Лист АСО-19 | Решетка для вытирания ног МР-1 | — | 1 | 24,30 | шт |

1. Крыльцо N5 является полным зеркальным отражением крыльца N4.
2. Спецификацию к узлу 1 см. лист АС-6.
3. Разрез 4-4 для варианта с техподпольем см. лист АСО-10.

10316/1

| | | | | | |
|---|---|---|---|---|---|
| | | | | 224-1-657.13.89 АСО | |
| | | | | | |
| Нач.отд. | Ржепишевский | | | Средняя общеобразовательная школа на 11 классов (132 учащихся). | Стадия: Р; Лист: 17; Листов: |
| Гл.спец.арх | Штейнберг | | | | |
| Гл.спец.кон | Бахарченко | | | | |
| Рап | Галетко | | | | |
| Рук.гр.яр | Ерохина | | | | |
| Проверил | Ерохина | | | Лестница N3, крыльца N4,5 | Госстрой УССР Укрпингражданстрой г.Киев |
| Разработ. | Дзюбинская | | | | |

Привязан


Инв.№

Рук.гр. Консультсиков


Взам.инв.№

Подпись и дата


Инв.№ подл.

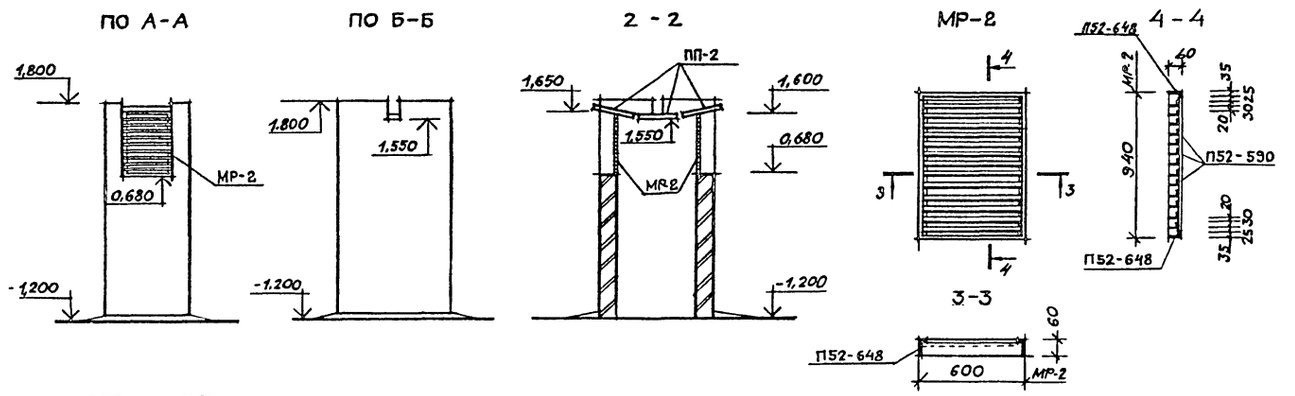




План шахты

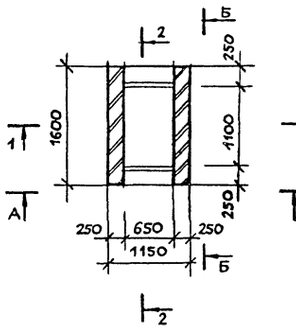



План кровли

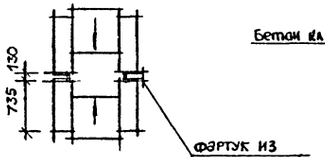

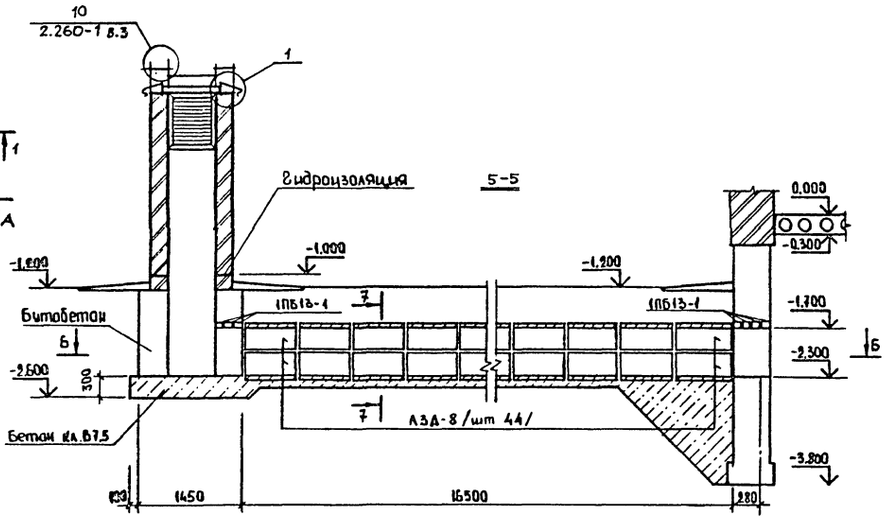
## Спецификация элементов воздухозаборной шахты.
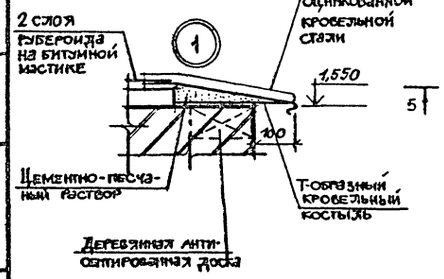
| Марка поз. | Обозначение | Наименование | К-во шт | Масса ед. кг | Примечан |
|---|---|---|---|---|---|
| | Сборные железобетонные элементы | | | | |
| АЗД-8 | 3.006.1-2/87 Вып.1 | Лоток АЗД-8 | 44 | 190 | |
| 1ПБ13-1 | 1.038.1-1 Вып.1 | Перемычка 1ПБ13-1 | 7 | 25 | |
| ПП-2 | 1.243.1-4 | Плита ПТ 12.5-8.6 | 3 | 96 | |
| | | | | | |
| | Металлические элементы | | | | |
| МР-2 | Лист АСО-18 | Металлическая решетка | 2 | 7 | |
| | | | | | |
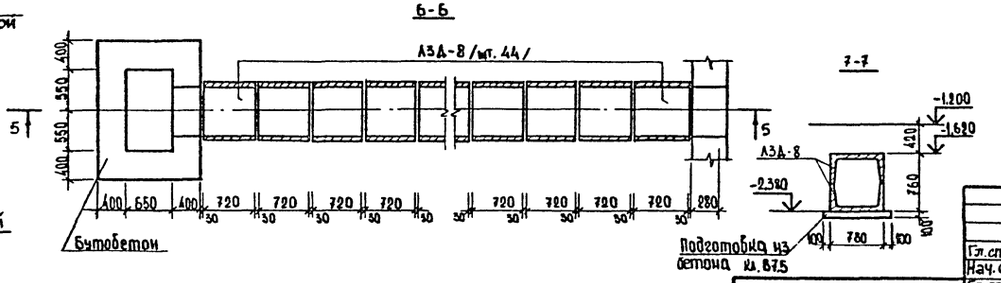
## Спецификация элементов МР-2

| Марка, поз. | Обозначение | Наименование | Кол | Масса ед. кг | Примечание |
|---|---|---|---|---|---|
| П52-648 | ГОСТ 13738-80 | Азом. L 60×35×5 | 3,1п.м | 1,29 | |
| П52-590 | ——"—— | ——"—— L 55×20×1,5 | 8,0п.м | 0,137 | |

1. Стенки воздухозаборной шахты выполнять из полнотелого кирпича марки 75 ($М_{рз}$ 25) на растворе марки 50 с расшивкой швов.
2. Внутреннюю поверхность воздухозаборной шахты оштукатурить цементным раствором на всю высоту.
3. Вентиляционный канал к воздухозаборной шахте выполнить из лотков по серии 3.006.1-2/87 „Сборные железобетонные каналы и тоннели из лотковых элементов" вып.1. При устройстве канала руководствоваться данной серией.

10316/1


| | | | | | | |
|---|---|---|---|---|---|---|
| Гл.сп.конс. | Захарченко | | | 224-1-657.13.89 АСО | | |
| Нач.отд. | Ржепишевский | | | | | |
| Гл.сп.эл. | Штейнберг | | | Средняя общеобразовательная школа на 11 классов (132 учащихся) | Стадия | Лист | Листов |
| ГАП | Галетко | | | | Р | 18 | |
| Рук.гр | Ерохина | | | Воздухозаборная шахта | Госстрой УССР Укрмонтажспецстрой г.Ижевск | | |
| Рук.гр | Лысиков | | | | | | |
| Провер. | Ерохина | | | | | | |
| Разраб. | Дубровская | | | | | | |

Привязан


Инв.№

Инв.№ подл. | Подпись и дата | Взам.инв.№


## УМОК-1

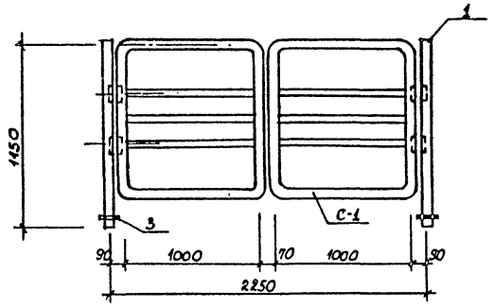




## С-1

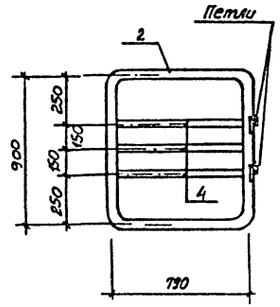



## Деталь установки крюка

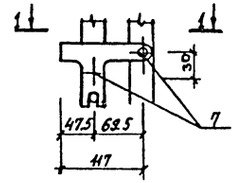

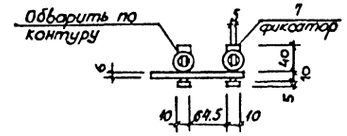


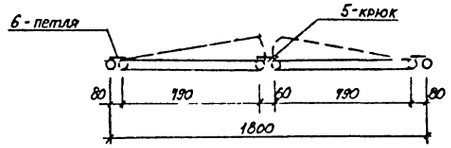
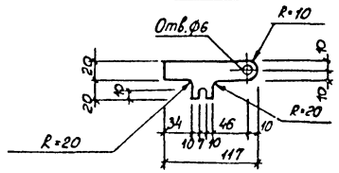

## Деталь установки петли

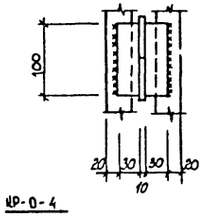



## МР-3

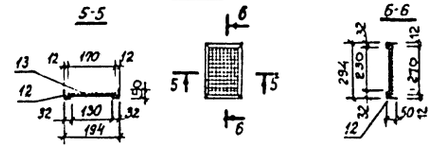



## Крюк





## КР-О-4

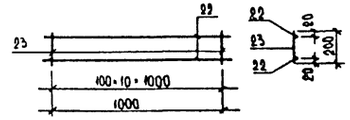



## КР-О-1

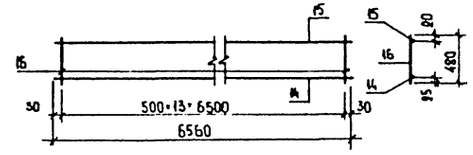



## МР-1

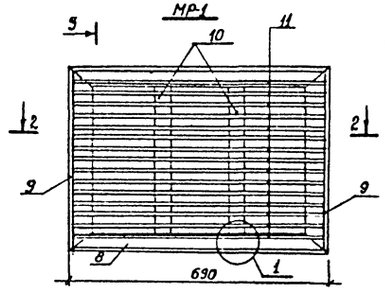



## 3-3

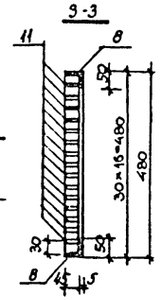




## 4-4

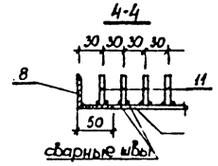



## КР-О-2

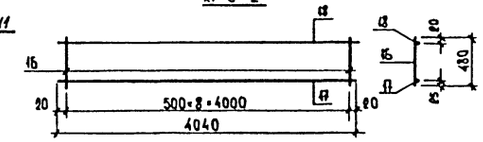

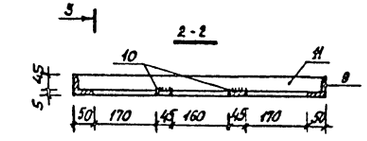
## КР-О-3

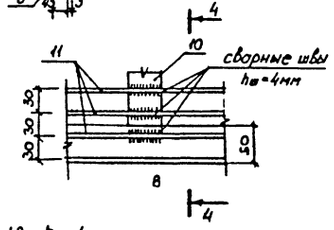


## Спецификация
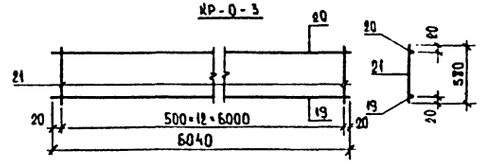
| Марка, поз. | Обозначение | Наименование | К-во шт. | Масса ед, кг | Примечан. |
|---|---|---|---|---|---|
| | | УМОК-1 | | | |
| 1 | | $d_н$·48 ГОСТ 3262-75* ℓ·1180 | 2 | 4,35 | |
| 2 | | $d_н$·48 ГОСТ 3262-75* ℓ·3800 | 2 | 15,90 | |
| 3 | | Ф10 ГОСТ 2590-71* ℓ·110 | 2 | 0,068 | |
| 4 | | $d_н$·26,8 ГОСТ 3262-75* ℓ·950 | 6 | 1,56 | |
| 5 | | -40×6 ГОСТ 103-76* ℓ·127 | 1 | 0,24 | |
| 6 | | Петля П-1,-100×2 ГОСТ 5088-78* | 4 | 0,135 | |
| 7 | | Фиксатор ф5 ГОСТ 2590-71* ℓ·55 | 2 | 0,0085 | |
| | | | | | |
| | | МР-1 | | | |
| 8 | | L50×5 ГОСТ 8509-86 ℓ·690 | 2 | 2,60 | |
| 9 | | L50×5 ГОСТ 8509-86 ℓ·480 | 2 | 1,81 | |
| 10 | | -45×4×380 ГОСТ 103-76* | 2 | 0,54 | |
| 11 | | -45×4×680 ГОСТ 103-76* | 15 | 0,96 | |
| | | | | | |
| | | МР-3 | | | |
| 12 | | L50×32×4 ГОСТ 8510-86 п.м | 1,0 | 2,49 | |
| 13 | | Металлическая сетка, м² ГОСТ 2715-75 | 0,046 | — | |
| | | | | | |
| | | КР-О-1 | | | |
| 14 | | Ф20 AIII ГОСТ 5781-82* ℓ 6560 | 1 | 16,18 | |
| 15 | | Ф10 AIII ГОСТ 5781-82* ℓ=6560 | 1 | 4,05 | |
| 16 | | Ф6 AI ГОСТ 5781-82* ℓ=480 | 14 | 0,11 | |
| | | КР-О-2 | | | |
| 17 | | Ф20 AIII ГОСТ 5781-82* ℓ=4040 | 1 | 9,96 | |
| 18 | | Ф10 AIII ГОСТ 5781-82* ℓ 4040 | 1 | 2,49 | |
| 16 | | Ф6 AI ГОСТ 5781-82* ℓ=480 | 9 | 0,11 | |
| | | КР-О-3 | | | |
| 19 | | Ф12 AIII ГОСТ 5781-82* ℓ=6040 | 1 | 5,63 | |
| 20 | | Ф10 AIII ГОСТ 5781-82* ℓ=6040 | 1 | 3,73 | |
| 21 | | Ф6 AI ГОСТ 5781-82* ℓ=580 | 13 | 0,13 | |
| | | КР-О-4 | | | |
| 23 | | Ф12 AIII ГОСТ 5781-82* ℓ·1000 | 2 | 0,89 | |
| 24 | | Ф6 AI ГОСТ 5781-82* ℓ=200 | 11 | 0,04 | |

10316/1

1. Сварку производить электродами типа Э-42, $h_ш$=4мм.
2. После изготовления изделия окрасить масляной краской (цвет по паспорту отделочных работ)
   Сварные швы зачистить, острые кромки притупить.

ПРИВЯЗАН

Инв.№

| | | | |
|---|---|---|---|
| Гл.сп.кол. | Задарученко | | |
| Нач.отд. | Ржепишевский | | |
| Гл.спец.арх. | Штенцерь | | |
| ГАП | Галетко | | |
| Рук.гр. | Лысенков | | |
| Провер. | Древаль | | |
| Разраб. | Маламен | | |

224-1-657.13.89 АСО

Средняя общеобразовательная школа на 11 классов (132 учащихся)

| Стадия | Лист | Листов |
|---|---|---|
| Р | 19 | |

Металлические изделия УМОК-1, МР-1, МР-3.

Госстрой УССР Укринжпраждансельстрой г.Киев

Инв.№ | Взам.инв.№ | Подпись и дата

gost.e-ecolog.ru