# ТИПОВОЙ ПРОЕКТ

# 903-4-77.87

# ПОДКАЧИВАЮЩАЯ НАСОСНАЯ ТЕПЛОВЫХ СЕТЕЙ ПОДАЧЕЙ ВОДЫ 500 м³/ч

## АЛЬБОМ IV

ЭЛЕКТРОТЕХНИЧЕСКИЕ РЕШЕНИЯ. ТЕЛЕМЕХАНИЗАЦИЯ И СВЯЗЬ.

Инв. № подл. | Подп. и дата | Взам. инв. № 19556/4

gost.e-ecolog.ru

ЦЕНТРАЛЬНЫЙ ИНСТИТУТ ТИПОВОГО ПРОЕКТИРОВАНИЯ
ГОССТРОЯ СССР
КИЕВСКИЙ ФИЛИАЛ
г. Киев-57 ул. Эжена Потье № 12

38/12
Заказ № 10808 Инв. № 9968/4 Тираж 350
Сдано в печать 19/XI 1988 Цена 6-54

# ТИПОВОЙ ПРОЕКТ

# 903-4-77.87

# ПОДКАЧИВАЮЩАЯ НАСОСНАЯ ТЕПЛОВЫХ СЕТЕЙ ПОДАЧЕЙ ВОДЫ 500 м³/ч

## АЛЬБОМ IV

СОСТАВ ПРОЕКТА:


| | |
|---|---|
| АЛЬБОМ I | ПОЯСНИТЕЛЬНАЯ ЗАПИСКА. АРХИТЕКТУРНО-СТРОИТЕЛЬНЫЕ И САНИТАРНО-ТЕХНИЧЕСКИЕ РЕШЕНИЯ. |
| АЛЬБОМ II | ИЗДЕЛИЯ ЗАВОДСКОГО ИЗГОТОВЛЕНИЯ. |
| АЛЬБОМ III | ТЕПЛОМЕХАНИЧЕСКИЕ РЕШЕНИЯ |
| АЛЬБОМ IV | ЭЛЕКТРОТЕХНИЧЕСКИЕ РЕШЕНИЯ. ТЕЛЕМЕХАНИЗАЦИЯ И СВЯЗЬ. |
| АЛЬБОМ V | КИП И АВТОМАТИКА. |
| АЛЬБОМ VI | СПЕЦИФИКАЦИЯ ОБОРУДОВАНИЯ. |
| АЛЬБОМ VII | ВЕДОМОСТИ ПОТРЕБНОСТИ В МАТЕРИАЛАХ. |
| АЛЬБОМ VIII | СМЕТЫ. |



УТВЕРЖДЕН И ВВЕДЕН В ДЕЙСТВИЕ
МИНЭНЕРГО СССР
ПРОТОКОЛОМ №42 от 6.10.1987

9968/4

РАЗРАБОТАН
УКРАИНСКИМ ОТДЕЛЕНИЕМ "ВНИПИЭНЕРГОПРОМ"

ГЛАВНЫЙ ИНЖЕНЕР ОТДЕЛЕНИЯ О.П. ЗУЕВ
ГЛАВНЫЙ ИНЖЕНЕР ПРОЕКТА ЮХ. ЗАК



© КФ ЦИТП ГОССТРОЯ СССР, 1988г


Привязан

Альбом IV

Типовой проект 903-4-77.87

## Ведомость рабочих чертежей основного комплекта

| Лист | Наименование | Примеч. |
|---|---|---|
| 1 | Общие данные | |
| 2 | Пояснительная записка | |
| 3 | Пояснительная записка | |
| | Задания заводам | |
| 4 | Опросный лист для заказа шкафов КРУ типа К-104 | |
| 5 | Опросный лист для заказа шкафов КТП-СН-0,5 секции „CS01" | |
| 6 | Опросный лист для заказа шкафов КТП-СН-0,5 секции „CS02" | |
| | Электрические схемы первичных соединений | |
| 7 | Принципиальная схема электрических соединений 6(10)кВ и 0,4кВ | |
| 8 | Схема электрических соединений 0,4кВ в части секции „CS01" щита КТП-СН-0,5 | |
| 9 | Схема электрических соединений 0,4кВ в части секции „CS02" щита КТП-СН-0,5 | |
| 10 | Схема электрических соединений 0,4кВ в части силовой сборки ПР-11 „DS01R01" | |
| 11 | Выбор мощности трансформаторов 6(10)/0,4кВ | |
| | Электрические схемы вторичных соединений | |
| 12 | Трансформатор 6(10)/0,4кВ. Поясняющая схема. Цепи тока и напряжения. | |
| 13 | Полная схема выключателя 6(10)кВ Q1 | |
| 14 | Полная схема автомата Q2 ввода рабочего питания на секцию 380В. | |
| 15 | Полная схема автомата Q3 ввода резервного питания на секцию 380В. Цепи сигнализации | |
| 16 | Перечень аппаратуры | |
| 17 | Схема кабельных связей | |
| 18 | Ряд зажимов в шкафу КТП-СН-0,5 автомата ввода рабочего питания Q2 | |
| 19 | Трансформатор 6(10)/0,4кВ. Ряд зажимов в шкафу КТП-СН-0,5 автомата ввода резервного питания. Q3 | |
| 20 | Ряд зажимов в шкафу КТП-СН-0,5 управления трансформаторами | |
| 21 | Схема образования шинок управления, мигания и сигнализации РУ-0,4 кВ насосной | |
| 22 | План шинок по щиту 0,4кВ насосной | |
| 23 | Сетевой насос. Полная схема | |
| 24 | Цепи АВР | |
| 25 | Схема кабельных связей | |
| 26 | Ряды зажимов в шкафу КТП-СН-0,5 | |
| 27 | Линия питания конденсаторной батареи, силовой сборки и сборки РТ30. Полная схема | |
| 28 | Аварийная вентиляция РУ-0,4кВ. Полная схема и схема кабельных связей | |
| 29 | Ряд зажимов на сборке РТ30-81 | |
| 30 | Отопление РУ-0,4кВ насосной. Ряд зажимов соединительной коробки | |
| 31 | Полная схема и схема кабельных связей | |
| 32 | Аварийный (крышный) вентилятор насосной. Полная схема, кабельные связи и ряды зажимов | |
| | Конструктивные чертежи | |
| 33 | Журнал силовых кабелей | |
| 34 | Журнал контрольных кабелей | |
| 35 | Размещение электрооборудования и заземление | |
| 36 | Раскладка кабелей в насосной | |
| 37 | Расстановка кабельных конструкций и коробов | |
| 38 | Электроосвещение и сеть сварки | |
| 39 | Электроосвещение и сеть сварки. Расчетная схема | |
| 40 | Установка трансформаторов, шинных мостов и комплектных токопроводов | |
| 41 | Монтажные марки | |

## Ведомость ссылочных и прилагаемых документов

| Обозначение | | Наименование | Примеч. |
|---|---|---|---|
| | Ссылочные документы | | |
| | | Комплектные распределительные устройства напряжением 6(10)кВ внутренней установки типа К-104 | |
| ОВЩ.138.080 | | Подстанции трансформаторные комплектные собственных нужд КТП-СН-0,5 и КТП-СНВ-0,5 | |
| 06.10.07-81 | | Пункты распределительные серии ПР11 | |
| | Прилагаемые документы | | |
| ТП | ЭТ.СО.40 | Спецификация оборудования | |
| ТП | ЭТ.ВМ.41 | Ведомость материалов | |

Типовой проект разработан в соответствии с действующими нормами и правилами и предусматривает мероприятия, обеспечивающие взрывную, взрывопожарную и пожарную безопасность при эксплуатации здания

Главный инженер проекта Ю.Х. Зак

9968/4

Привязан

Инв.№

ТП 903-4-77.87 ЭТ

Подкачивающая насосная тепловых сетей подачей воды 500 м³/ч

| | | | Стадия | Лист | Листов |
|---|---|---|---|---|---|
| ГИП | Зак | | Р | 1 | 41 |
| Нач.отд. | Зуев | | | | |
| Рук.гр. | Суровская | | | | |
| Рук.гр. | Крап | | | | |
| Вед.инж. | Ильченко | | | | |
| Н.контр. | Леончено | | | | |

Общие данные

МЭиЭ СССР ВНИПИЭНЕРГОПРОМ Украинское отделение

Формат А2

Инв.№ подл. | Подпись и дата | Взам.инв.№ | Инв.№ дубл. | Подпись и дата | Взаимодействующий Инв.№

## Общие данные.

Настоящий альбом содержит чертежи электротехнической части насосной станции тепловых сетей производительностью 500 м³/ч

Насосная станция может размещаться как в черте города, так и вне её.

Насосная станция оборудуется сетевыми насосами с асинхронными электродвигателями напряжением 380В.

Ниже приводится таблица количества и мощности электродвигателей.

| | |
|---|---|
| Производительность насосной, м³/ч | 500 |
| Количество насосов | 3 |
| Мощность эл. двиг. кВт | 90 |

В насосной производительностью 500 м³/ч два насоса являются рабочими, один-резервным.

Режим работы и категорию электроприемников смотри общую часть, Альбом I.

Управление и контроль за работой насосной предусмотрены с местного щита и с центрального диспетчерского пункта.

Схемы управления, автоматики и защиты выполнены на оперативном переменном токе.

Внешнее электроснабжение насосной разрабатывается при привязке проекта к конкретным условиям.

Электрооборудование, электроснабжение, схемы электрических соединений.

Потребителями электроэнергии в насосной станции на напряжении 380/220В являются двигатели сетевых насосов, задвижек вентиляторов, отопление, освещение и сварка.

Электродвигатели насосов мощностью 90 кВт приняты на напряжении 380В.

Электроснабжение насосной станции осуществляется 2-мя линиями 6(10) кВ (см. журнал силовых кабелей)

Вводы в распределительное устройство 6(10) кВ предусматриваются кабельные независимо от того, воздушная или кабельная линия питания. Распределительное устройство 6(10) кВ выполнено из шкафов комплектных распределительных устройств типа К-104.

В случае, если линия питания воздушная, на концевой опоре необходимо установить разрядники.

Оба ввода являются рабочими, к каждому вводу подключен масляный силовой трансформатор внутренней установки напряжением 6(10)/0,4-0,23 кВ.

Ниже приводится таблица мощности трансформатора и остаточных напряжений на шинах при самозапуске электродвигателей.

| | |
|---|---|
| Производительность насосной, м³/ч | 500 |
| Мощность трансформатора, кВт | 400 |
| Остаточное напряжение, % | 88 |

Силовые трансформаторы постоянно находятся в работе.

Распределительное устройство 0,4 кВ состоит из двух секций, питание каждой секции осуществляется двумя вводами - рабочим и резервным от обоих трансформаторов; секционный автомат между секциями не предусматривается.

При исчезновении напряжения на любом трансформаторе или отключении автомата рабочего питания автоматически включается резервное питание от другого трансформатора.

Силовой щит распределительного устройства 0,4 кВ комплектуется из шкафов типа КТП-СН-0,5.

Для компенсации реактивной мощности предусматриваются комплектные конденсаторные установки.

Для насосной производительностью 500 м³/ч предусматривается по одной конденсаторной батарее на секцию. Мощность батареи 78 квар.

Компенсация реактивной мощности выполнена в соответствии с решением энергонадзора от 27.04.81 с №7-3/86 „Инструкцией по системному расчету компенсации реактивной мощности в электрических сетях" прейскурантом №09-01, раздел 6 „Скидки и надбавки к тарифу на электрическую энергию за компенсацию реактивной мощности в электроустановках потребителей".

При конкретном проектировании мощность и количество конденсаторных установок должны уточняться в соответствии с техническими условиями энергоснабжающей организации.

## Измерение и учет.

На фидерах двигателей сетевых насосов устанавливаются амперметры.

Для контроля напряжения на секциях щита 0,4 кВ в каждом шкафу ввода трансформатора 6(10)/0,4 кВ устанавливаются вольтметры. Счетчики активной и реактивной энергии устанавливаются на щитке

## Релейная защита.

Защита электродвигателей сетевых насосов выполняется максимальными расцепителями автоматов.

На трансформаторах 6(10)/0,4 кВ предусмотрена защита от перегрузки, защита от замыканий на землю на стороне 0,4 кВ и максимальная защита на каждом рабочем и резервном вводе. На стороне 6(10) кВ защита встроена в привод выключателя и будет уточняться при конкретной привязке проекта

## Управление и автоматизация.

Управление электродвигателями сетевых насосов предусматривается с местного щита управления и диспетчерского пункта.

Насосы автоматически отключаются при:

1. Действии электрических защит,
2. Перегреве подшипников;
3. Снижении давления в подающем трубопроводе от ТЭЦ.

При аварийном отключении рабочего насоса включается резервный. При потере давления на напорном патрубке работающего насоса предусматривается включение резервного насоса.

Выбор резервного насоса производится переключателем блокировки на местном щите управления.

Предусматривается блокировка электродвигателей сетевых насосов с задвижками на напорном патрубке.

Пуск насоса осуществляется при закрытой задвижке. Управление выключателями шкафов К-104 и автоматами рабочего и резервного питания секции распределительного устройства 0,4 кВ осуществляется из шкафа КТП-СН-0,5 управления трансформаторами.

Предусматривается автоматическое включение электроотопления распределительного устройства 0,4 кВ насосной при снижении температуры в помещениях до +7°С.

Телемеханизация насосной выполняется при конкретной привязке проекта, т.к. обычно входит в общую телемеханизированную систему диспетчерского управления тепловыми сетями города, района.

9968/Ц

Привязан

Инв. №

Инв. № подл. | Подпись и дата | Взам. инв. №

| | | | |
|---|---|---|---|
| Нач. отд. | Зуев | | |
| Рук. гр. | Коваленко | | |
| Рук. гр. | Крал | | |
| Вед. инж. | Ильченко | | |
| Инженер | Мизерова | | |
| Н. контр. | | | |

ТП 903-4-77.87 ЭТ

Подкачивающая насосная тепловых сетей подачей воды 500 м³/ч

| Стадия | Лист | Листов |
|---|---|---|
| Р | 2 | 41 |

Пояснительная записка

МЭиЭ СССР ВНИПИЭНЕРГОПРОМ Украинское отделение

Формат А2

В электротехнической части проекта насосной предусматриваются контакты для:

1. Телеуправления пуском и остановом сетевых насосов;

2. Телеизмерения токов статора электродвигателей сетевых насосов;

3. Телесигнализации аварийного отключения сетевого насоса,
аварийного включения резерва (АВР) двигателей сетевых насосов,
неисправности питания (сигнализирующая неисправность АВР сетевых насосов), вызов в распределительное устройство насосной, вызов на сборку задвижек и контроль напряжения цепей сигнализации),
аварийного отключения рабочих вводов №1 и №2,
аварийного включения (АВР) вводов рабочего питания (включение резервного ввода);

4. Телесигнализации положения электродвигателей насосов,
выключателей вводов рабочего питания.

## Размещение электрооборудования и раскладка кабелей

Распределительное устройство 0,4 кВ размещается в осях 1-5 насосной.

Силовые трансформаторы размещаются в отдельных камерах в торце распределительного устройства 0,4 кВ.

В машзале насосной размещаются:
сборка задвижек, щит управления насосной, силовая сборка, щитки освещения и сварки.

В распределительном устройстве 0,4 кВ размещаются: шкафы комплектного распределительного устройства 6(10) кВ типа К-104, шкафы типа КТП-СН-0,5, комплектные конденсаторные установки и шкаф телемеханики.

Раскладка кабелей предусматривается в распределительном устройстве 0,4 кВ в канале и в трубах в полу, в машзале насосной в кабельных коробах КП по кабельным конструкциям, по стенам и в трубах по стенам и в полу.

В силовых цепях ~380/220 В применяются 3-х жильные и 4-х жильные кабели марки ААШВ и АВВГ, в цепях 6(10) кВ - кабели марки ААШВ.

## Освещение

В насосной предусматривается рабочее и аварийное освещение на напряжении ~220 В и ремонтное освещение на напряжении 12 В. Рабочее и аварийное освещение подключается к разным секциям распределительного устройства 0,4 кВ. Освещение выполнено лампами накаливания. Освещенность принята в соответствии со СНиП II-4-79.

Для производства ремонтных работ предусматривается щиток для сварочных работ.

## Заземление

Предусматривается наружный и внутренний контуры заземления из полосовой стали 40х4. Для заземления должны быть использованы естественные заземлители; общее сопротивление контура не должно быть более 4 Ом.

## Указания по привязке проекта.

После получения технических условий и разработки проекта электроснабжения насосной станции произвести расчет токов короткого замыкания и проставить недостающие данные в опросном листе на шкафы комплектного распределительного устройства 6(10) кВ типа К-104 и шкафы типа КТП-СН-0,5.

Насосная должна питаться радиальными линиями

Мощность трансформаторов выбрана из расчета возможного подключения городских нагрузок.

Проект выполнен на основе серийно выпускаемых изделий. При конкретном проектировании проект необходимо корректировать с учетом новых устройств и аппаратуры.

В насосной запроектированы кабели ААШВ в силу дефицита кабеля ААБ нл Г. При достаточном выпуске промышленностью кабелей ААБ нл Г смета должна быть откорректирована при конкретном проектировании.

Использование защиты минимального напряжения, допустимое время перерыва питания секций, определяется эксплуатацией при привязке насосной к конкретным тепловым сетям во избежание последствий гидроударов.

9968/4

Привязан

Инв.№

| | | |
|---|---|---|
| Нач.отд. | Зуев | |
| Рук.гр. | Буровская | |
| Рук.гр. | Крап | |
| Вед.инж. | Ильченко | |
| Инженер | Музырева | |
| Н.контр. | Леончиенко | |

ТП 903-4-77.87 ЭТ

Подкачивающая насосная тепловых сетей подачей воды 500 м³/ч

| Стадия | Лист | Листов |
|---|---|---|
| Р | 3 | 41 |

Пояснительная записка


МЭиЭ СССР ВНИПИЭНЕРГОПРОМ Украинское отделение

Формат А2

Таблица 1

| Серия шкафа | К-104 | К-104 |
|---|---|---|
| Кабель | | |
| Трансформатор тока нулевой последовательности и заземляющие ножи | | |
| Измерительные трансформаторы | | |
| Разъединяющие контакты | | |
| Масляный выключатель | | |
| Разъединяющие контакты | | |
| N° N° шкафов | 1 | 2 |
| Номинальный ток присоединения | | |
| Тип и номинальный ток выключателя | ВК-10-630 У2, 630А | ВК-10-630 У2, 630А |
| N°N° схем первичных соединений шкафа | | |
| Тип и коэф. трансформации трансформаторов тока | 10Р/10Р | 10Р/10Р |
| Марка монтажной единицы | BS01 | BS02 |
| Наименование монтажной единицы | Трансформатор N°1 насосной | Трансформатор N°2 насосной |
| Сечение кабеля 6(10)кВ | | |
| N°N° схем вторичных соединений | | |
| Номинальное напряжение катушек включения и отключения привода | ~220В | ~220В |
| Тип и техническая характеристика аппаратуры с переменными параметрами: Токовая отсечка | | |
| Защита от перегрузки | | |
| Максимальная токовая защита | | |
| | — | — |
| | — | — |
| Защита от замыканий на землю в сети 6кВ | | |

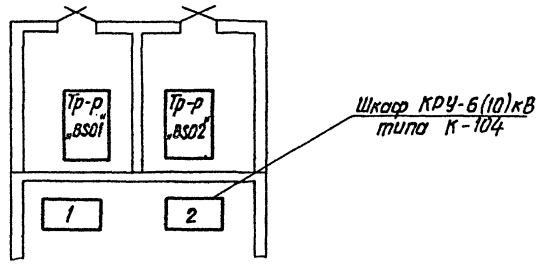Компоновка шкафов КРУ




1. В графе „тип выключателя" следует указать ток отключения выключателя.

2. Тип и техническая характеристика аппаратуры с переменными параметрами заказывается при конкретном проектировании.

9968/4

| | | | | | | |
|---|---|---|---|---|---|---|
| Привязан | | | ТП 903-4-77.87 ЭТ | | | |
| | | | Подкачивающая насосная тепловых сетей подачей воды 500 м³/ч. | | | |
| | | | | Стадия | Лист | Листов |
| Нач.отд. | Зуев | | | Р | 4 | 41 |
| Рук.гр. | Гуровская | | | | | |
| Вед.инж. | Ильченко | | Опросный лист для заказа шкафов КРУ 6(10)кВ. | Минэнерго СССР ВНИПИЭНЕРГОПРОМ Украинское отделение | | |
| Инж. | Мизерова | | | | | |
| Н.контр. | Леончепко | | | | | |
| Инв.№ | | | Копир. | Формат А2 | | |

Подпись и дата | Взам.инв.№ | Инв.№ подл.

Типовой проект 903-4-77.87 Альбом IV

| Схема силовой ячейки | | | | | | | | | | | | | | |
|---|---|---|---|---|---|---|---|---|---|---|---|---|---|---|
| Тип трансформатора тока | ТНШЛ - 0,66 | ТК - 120 | — | — | ТК - 120 | — | — | ТК - 120 | — | — | ТНШЛ -0,66 | | | |
| Коэффициент трансформации | 800/5 | 200/5 | — | — | 200/5 | — | — | 200/5 | — | — | 800/5 | | | |
| Размещение силовой ячейки в шкафу | Верхнее | Нижнее | Среднее | Верхнее | Нижнее | Среднее | Верхнее | Нижнее | Среднее | Верхнее | Верхнее | | | |
| Номинальный ток линии, А | 577 | 130 | 118 | — | 130 | см. схему сборки черт. №10 | — | | 50 | — | 577 | | | |
| Размещение релейной ячейки в шкафу | Слева | Справа | Нижнее | Среднее | Верхнее | Нижнее | Среднее | Верхнее | Нижнее | Среднее | Верхнее | Слева | Справа | |
| Тип релейного блока 4БР- | см. ТТ5 | — | 606-0 | 603-00 | 603-00 | 606-0 | 603-00 | 603-00 | 606-0 | 603-00 | 603-00 | см. ТТ5 | — | |
| Тип и каталожный номер выключателя I ном., А<br>I ном. откл (терм)<br>I отс | ЭО6В<br>821530 22<br>630 А | | А3794Б<br>250 А<br>200<br>2500 | А3794С<br>250 А<br>160<br>480 | А3794С<br>250 А<br>160<br>480 | А3726Б<br>250 А<br>200<br>2500 | А3794С<br>250 А<br>160<br>480 | А3794С<br>250 А<br>160<br>480 | А3794Б<br>250 А<br>200<br>2300 | А3794С<br>250 А<br>160<br>480 | А3794С<br>250 А<br>160<br>480 | ЭО6В<br>•821530 22<br>630 А | | |
| Аппаратура вторичных соединений с переменными параметрами | КА11 РТ40<br>КА12 РТ40<br>КА13 РТ40 | | — | — | — | — | — | — | — | — | — | КА1 РТ40<br>КА2 РТ40<br>КА11 РТ40<br>КА12 РТ40<br>КА13 РТ40 | | |
| Расчетная мощность линии, кВт | | | 90 | 78 кВар | — | 90 | — | — | — | — | — | | | |
| Тип шкафа | | 5 ШН- 11Ш | 5 ШН- 603 | | | 5 ШН- 603 | | | 5 ШН- 603 | | | 5ШН- 11Ш | | |
| Порядковый номер шкафа в щите | | 1 | 3 | | | 5 | | | 7 | | | 9 | | |
| Наименование присоединения | | Дежурное питание секции „CS01" | Сетевой насос №3 | Конденсаторная батарея секции „CS01" | Резерв | Сетевой насос №1 | Силовая сборка ПР-11 | Резерв | Резерв | Сборка РТ30 насосной | Сварочная сеть | Рабочее питание секции „CS01" | | |

Панель торцевая правая

1. Компановку шкафов КТП-СН-0,5 кВ см. чертеж №6.
2. В шкафах №№3,5,7 на нижнем присоединении установить трансформаторы тока ТК-120 в фазе В.
3. В шкафах №№1,9 установить выключатели ЭО6В, род тока электродвигательного привода — переменный, род тока цепей управления — переменный.
4. Уставки аппаратуры релейной защиты заполняются при конкретном проектировании.
5. Типы релейным блокам будут присвоены после согласования задания на шкафы КТП-СН-0,5 Минским электротехническим заводом.
6. Мощность и количество шкафов конденсаторной батареи приняты условно. Они уточняются при конкретном проектировании и определяются техническими условиями, выдаваемыми энергоснабжающей организацией.

9968/4

ТП 903-4-77.87 ЭТ

Подкачивающая насосная тепловых сетей подачей воды 500 м³/ч

| Привязан | | | |
|---|---|---|---|
| Инв № | Нач отд | Зуев | |
| | Рук гр | Гуровская | |
| | Вед инж | Ильченко | |
| | Инжен | Мизерова | |
| | Н.контр | Леончепко | |

| Стадия | Лист | Листов |
|---|---|---|
| Р | 5 | 41 |

Опросный лист для заказа шкафов КТП-СН-0,5 Секции „CS01"

МЭ и Э СССР ВНИПИЭНЕРГОПРОМ Украинское отделение

Копир Мартиан М-

Формат А2

Инв.№ подл. | Подпись и дата | Взам. инв.№

Альбом IV


Типовой проект 903-4-77.87

Инв. № подл. | Подпись и дата | Взам. инв. №

| Схема силовой ячейки | | | | | | | | | | |
|---|---|---|---|---|---|---|---|---|---|---|
| Тип трансформатора тока | ТНШЛ-0,66 | ТК-120 | — | — | ТК-120 | — | — | — | ТНШЛ-0,66 | |
| Коэффициент трансформации | 800/5 | 200/5 | — | — | 200/5 | — | — | — | 800/5 | |
| Размещение силовой ячейки в шкафу | Верхнее | нижнее | среднее | верхнее | нижнее | среднее | верхнее | — | Верхнее | |
| Номинальный ток линии, А | 577 | 130 | 118 | — | — | 50 | — | — | 577 | |
| Размещение релейной ячейки в шкафу | Слева / Справа | Нижнее | Среднее | Верхнее | Нижнее | среднее | Верхнее | — | Слева | справа |
| Тип релейного блока «БР» | СМТТ4 / — | 606-0 | 603-00 | 603-00 | 606-0 | 603-00 | 603-00 | — | см. ТТ4 | — |
| Тип и каталожный номер выключателя<br>I ном., А<br>I ном. расц. (тепл.) / I отс. | ЭО6В 82153022 630А | А3794Б 250А<br>200<br>2500 | А3794С 250А<br>160<br>480 | А3794С 250А<br>160<br>480 | А3794Б 250А<br>200<br>2500 | А3794С 250А<br>160<br>480 | А3794С 250А<br>160<br>480 | — | ЭО6В 82153022 630А | |
| Аппаратура вторичных соединений с переменными параметрами | КА1 РТ40/ КА2 РТ40/ КА11 РТ40/ КА12 РТ40/ КА13 РТ40/ | — | — | — | — | — | — | 1-РА1 2-РА1 Шкала 0÷600А | КА11 РТ40/ КА12 РТ40/ КА13 РТ40/ | |
| Расчетная мощность линии, кВт | | 90 | 78 кВар. | — | — | — | — | — | | |
| Тип шкафа | 5ШН-11Ш | 5ШН-603 | | | 5ШН-603 | | | см. ТТ4 | 5ШН-11Ш | |
| Порядковый номер шкафа в щите | 2 | 4 | | | 6 | | | 8 | 10 | |
| Наименование присоединения | Рабочее питание секции „С302" | Сетевой насос №2 | Конденсаторная батарея секции „С302" | Резерв | Резерв | Сборка РТЗО нагрева | Резерв | Шкаф управления трансформаторами | Резервное питание секции „С302" | |

Панель торцевая левая

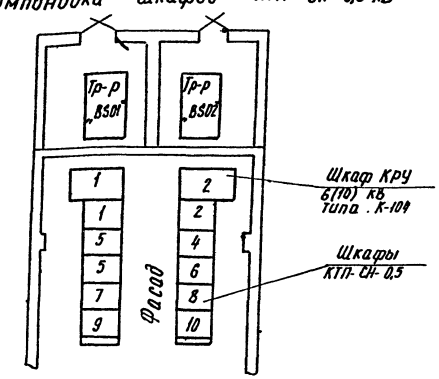Компоновка шкафов КТП-СН-0,5 кВ




1. В шкафах №4,6 на нижнем присоединении установить трансформаторы тока ТК-120 в фазе В.
2. В шкафах №2,10 установить выключатели ЭО6В, род тока электродвигательного привода - переменный, род тока цепей управления - переменный.
3. Уставки аппаратуры релейной защиты заполняются при конкретном проектировании.
4. Типы релейным блокам и шкафу управления трансформаторами будут присвоены после согласования задания на шкафы КТП-СН-0,5 Минским электротехническим заводом.
5. Мощность и количество шкафов конденсаторной батареи приняты условно. Они уточняются при конкретном проектировании и определяются техническими условиями выдаваемыми энергоснабжающей организацией.

9968/4

Привязан

Инв. №

| | | | |
|---|---|---|---|
| Нач. отд. | Зуев | | |
| Рук. бр. | Туровская | | |
| Вед. инж. | Ильченко | | |
| Инженер | Мизерова | | |
| Н. контр. | Леончепко | | |

ТП 903-4-7787 ЭТ

Подкачивающая насосная тепловых сетей подачей воды 500 м³/ч

| Стадия | Лист | Листов |
|---|---|---|
| Р | 6 | 41 |


Опросный лист для заказа шкафов КТП-СН-0,5 Секции „С302"

МЭиЭ СССР ВНИПИЭНЕРГОПРОМ Украинское отделение

Формат А2

Альбом IV

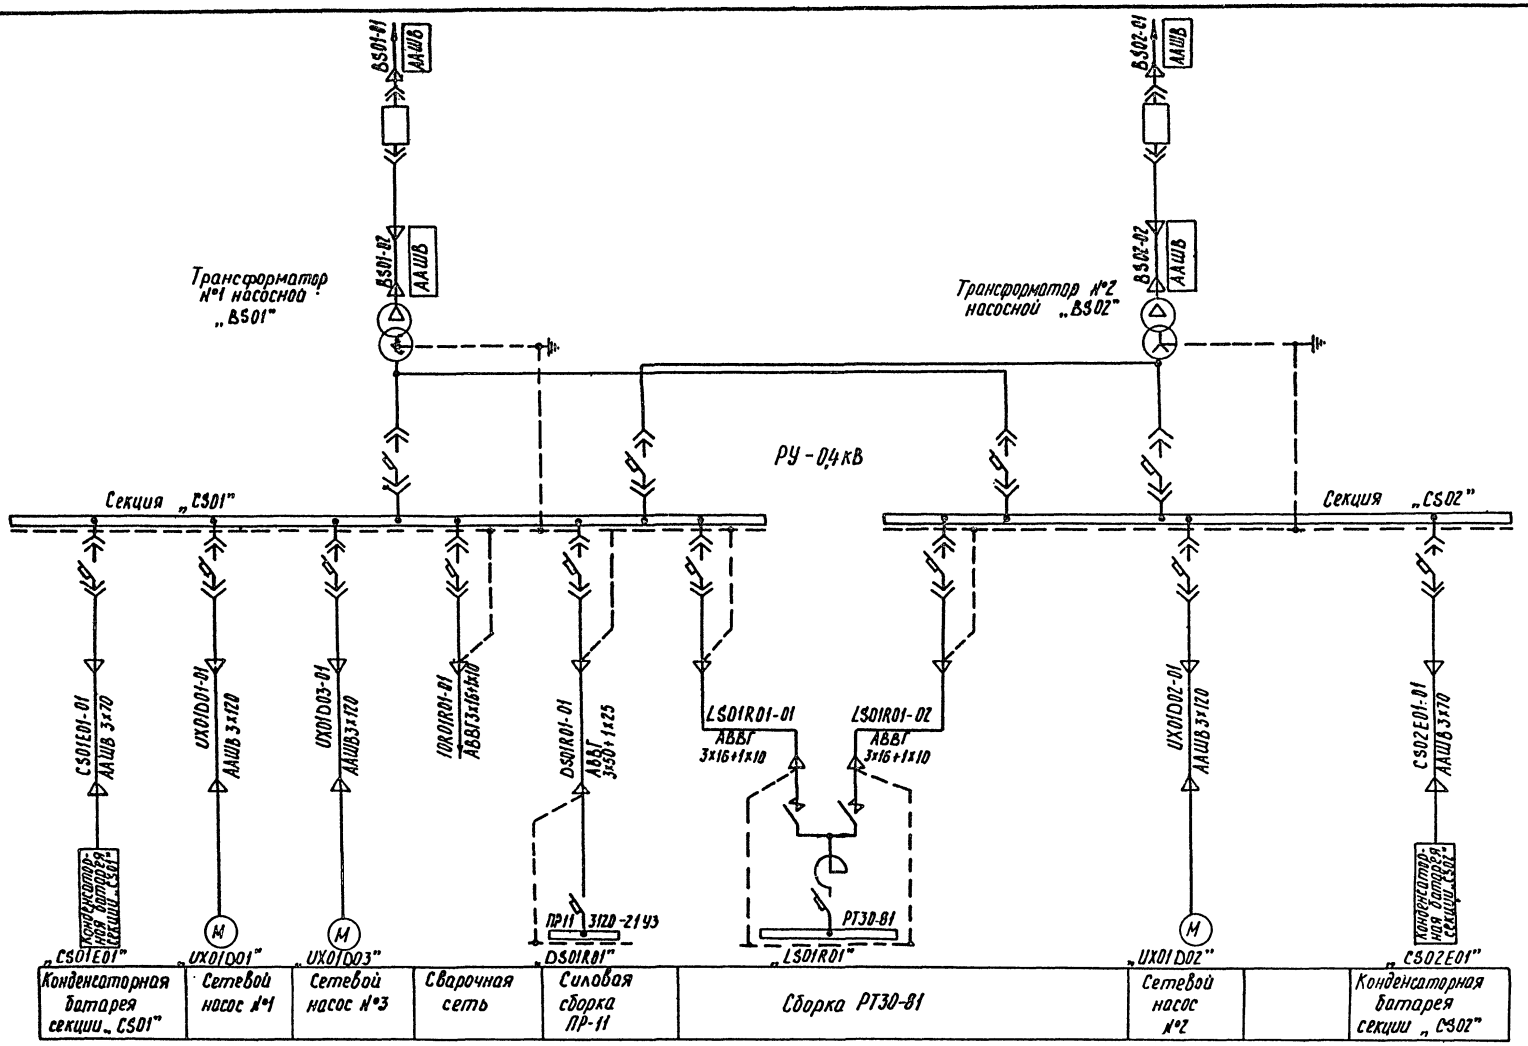Типовой проект 903-4-77.87




| | |
|---|---|
| Выключатель 6(10) кВ ВК-10 I ном = 630 А | КРУ - 6(10) кВ |
| Кабель ААШВ-6(10) | |
| Трансформатор силовой ТМ-400/10 - 78У1 6(10)/0,4 кВ Uк = 4,5 % | |
| Автоматический выключатель 3ВБ | КТП - СН-0,5 |
| Шины 0,4 кВ | |
| Автоматический выключатель А3700 | |
| Кабель | |
| Токоприемник | |

9968/4

| | | | | | | | |
|---|---|---|---|---|---|---|---|
| Привязан | | | | ТП 903-4-77.87 ЭТ | | | |
| | | | | Подкачивающая насосная тепловых сетей подачей воды 500 м³/ч | | | |
| | | | | | Стадия | Лист | Листов |
| | | | | | Р | 7 | 41 |
| Инв. № | Нач. отд. | Зуев | | Принципиальная схема электрических соединений 6(10) кВ и 0,4 кВ | МЭиЭ СССР ВНИПИЭНЕРГОПРОМ Украинское отделение | | |
| | Рук. гр. | Туровская | | | | | |
| | Вед. инж. | Ильченко | | | | | |
| | Инженер | Брежнева | | | | | |
| | Н. контр. | Леонченко | | | | | |


Формат А1

Инв. № подл. | Подпись и дата | Взам. инв. №

| № № шкафов | 1 | 3 | | | 5 | | | 7 | | | 9 | |
|---|---|---|---|---|---|---|---|---|---|---|---|---|
| Тип шкафов | 5ШН-11Ш | 5ШН-603 | | | 5ШН-603 | | | 5ШН-603 | | | 5ШН-11Ш | |
| Наименование токоприемников | Резервное питание секции „CS01" | Сетевой насос №3 | Конденсаторная батарея секции „CS01" | Резерв | Сетевой насос №1 | Силовая сборка ПР-11 | Резерв | Резерв | Сборка РП30 насосной | Сварочная сеть | Рабочее питание секции „CS01" | |
| Тип присоединения | V | II | IV | VI | II | III | VI | VII | III | III | I | |
| Каталожная мощность, кВт | — | 90 | 78 | — | 90 | — | — | — | — | 20 кВА | — | |
| Расчетная мощность, кВт | 577 | 130 | 118 | — | 130 | см. схему сборки, черт. 10 | — | — | 50 | 50 | 577 | |
| Номинальный ток линии, А | — | А320-70 | УК-0,38-7843 | — | А320-70 | ПР11-3128-2143 | — | — | РП30-81 | — | — | |
| Тип силового оборудования | BS02 | UX01D03 | CS01E01 | — | UX01D01 | DS01R01 | — | — | LS01R01 | YDR01K01 | BS01 | |
| Монтажная марка токоприемника | Верхнее | Нижнее | Среднее | Верхнее | Нижнее | Среднее | Верхее | Нижнее | Среднее | Верхнее | Верхнее | |
| Размещение силовой ячейки в шкафу | ЗОБ.Б 82153022 630А | А3794Б 250А | А3794С 250А | А3794С 250А | А3726Б 250А | А3794С 250А | А3794С 250А | А3794Б 250А | А3734С 250А | А3794С 250А | ЗОБ.Б 82153022 630А | |
| Аппаратура в КТПСН-0,5 шкафу: Тип каталожный номер, номинальный ток выключателя | — | 200 | 160 | 160 | 200 | 160 | 160 | 200 | 160 | 160 | — | |
| Тном. максимального расцепителя, А | — | 2500 | 480 | 480 | 2500 | 480 | 480 | 2500 | 480 | 480 | — | |
| Ток уставки автомата, А | ТНШЛ-0,66 800/5 | ТК-120 200/5 | — | — | ТК-120 200/5 | — | — | ТК-120 200/5 | — | — | | |
| Тип и коэффициент трансформации трансформатора тока | см. ТТ.2 | 606-0 | 603-00 | 603-00 | 606-0 | 603-00 | 603-00 | 606-0 | 603-00 | 603-00 | см. ТТ2 | |
| Тип релейного блока УБР- | — | — | — | — | — | — | — | — | — | — | — | |
| Трансформаторы тока нулевой последовательности и их количество | — | ААШВ 3х120 | ААШВ 3х70 | — | ААШВ 3х120 | АВВГ 3х50+1х25 | — | — | АВВГ 3х16+1х10 | АВВГ 3х16+1х10 | — | |
| Сечение кабеля 1кВ, мм² | — | UX01D03-01 | CS01E01-01 | — | UX01D01-01 | DS01R01-01 | — | — | LS01R01-01 | YDR01R01-01 | — | |
| Монтажная марка кабеля | — | — | — | — | — | — | — | — | — | — | — | |
| Аппаратура шкафу КТПСН-0,5 Тип контактора | — | — | — | — | — | — | — | — | — | — | — | |
| Номинальное напряжение катушки контактора | — | — | — | — | — | — | — | — | — | — | — | |
| Тип и коэффициент трансформации тр-ра тока нулевой последовательности силового тр-ра | — | — | — | — | — | — | — | — | — | — | — | |
| Сечение кабеля 1кВ, мм² | — | — | — | — | — | — | — | — | — | — | — | |
| Монтажная марка кабеля | — | — | — | — | — | — | — | — | — | — | — | |

Панель торцевая правая

## Типы присоединений

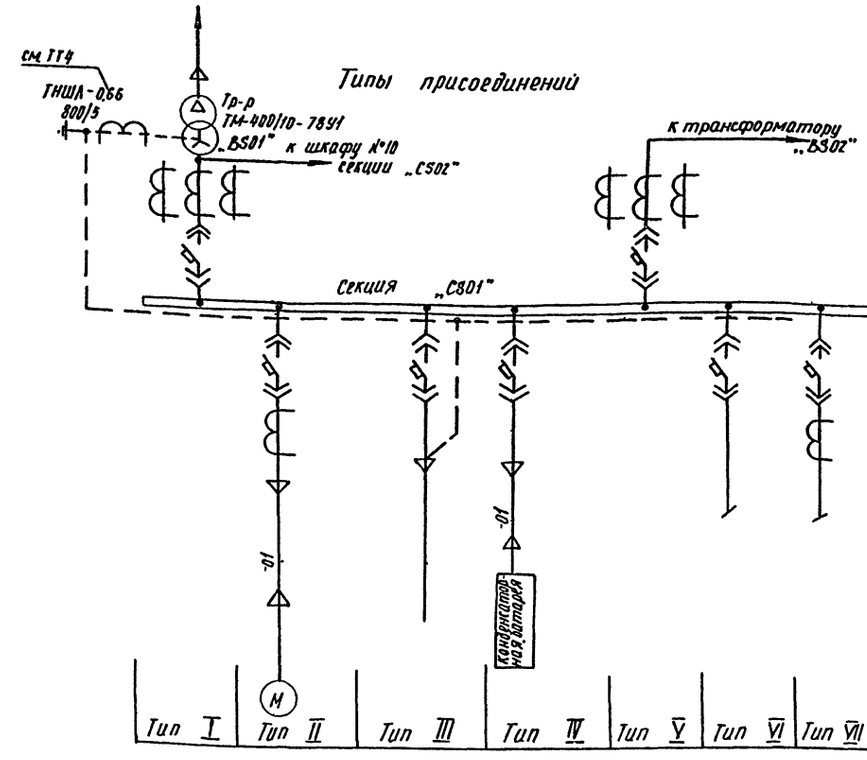


1. Расчетный ток линии рабочего (резервного) питания выбран исходя из максимально возможного тока секции.

2. Типы релейным блокам будут присвоены после согласования задания на шкафы КТП-СН-0,5 Минским электротехническим заводом.

3. Мощность, количество шкафов конденсаторной батарей и кабели от РУ-0,4кВ. до батареи приняты условно. Они уточняются при конкретном проектировании и определяются техническими условиями, выдаваемыми энергоснабжающей организацией.

4. Трансформатор тока в нуле трансформатора устанавливается в РУ-0,4кВ на нулевой шине трансформатора.

9968/4

| | | | | | | | |
|---|---|---|---|---|---|---|---|
| Привязан | | | | ТП 903-4-77.87 ЭТ | | | |
| | | | | Подкачивающая насосная тепловых сетей подачей воды 500 м³/ч | | | |
| | | | | | Стадия | Лист | Листов |
| Нач. отд. | Зуев | | | | Р | 8 | 41 |
| Рук. гр. | Туровская | | | | | | |
| Вед. инж. | Ильченко | | | Схема электрических соединений 0,4кВ в части секции „CS01" щита КТП-СН-0,5 | МЭиЭ СССР ВНИПИЭНЕРГОПРОМ Украинское отделение | | |
| Инженер | Мизерова | | | | | | |
| Н. контр. | Ледниченко | | | | | | |
| Инв. № | | | | | | | |


Формат А2

Альбом IV
Типовой проект 903-4-77.87
Инв. № подл. | Подпись и дата | Взам. инв. №

Альбом IV

Типовой проект 903-4-77.87

| № шкафов | 2 | 4 | | | 6 | | | 8 | 10 | |
|---|---|---|---|---|---|---|---|---|---|---|
| Тип шкафов | 5ШН-11Ш | 5ШН-603 | | | 5ШН-603 | | | см. ТТ2 | 5ШН-11Ш | |
| Наименование токоприемников | Рабочее питание секции „CS02" | Сетевой насос №2 | Конденсаторная батарея секции „CS02" | Резерв | Резерв | Сборка РТ-30 насосной | Резерв | Шкаф управления трансформатором | Резервное питание секции „CS02" | Панель торцевая левая |
| Тип присоединения | I | II | IV | VI | VII | III | VI | — | V | |
| Котельная мощность, кВт / Расчетная мощность, кВт | — | 90 | 78 | — | — | — | — | — | — | |
| Номинальный ток линии, А | 577 | 130 | 118 | — | — | 50 | — | — | 577 | |
| Тип силового оборудования | — | Д320-70 | УК-0,38 78У3 | — | — | РТ30-81 | — | — | — | |
| Монтажная марка токоприемника | BS02 | UX01D02 | CS02F01 | — | — | LS01R01 | — | — | BS01 | |
| Размещение силовой ячейки в шкафу | Верхнее | Нижнее | Среднее | Верхнее | Нижнее | Среднее | Верхнее | — | Верхнее | |
| Аппаратура в шкафу КТП-СН-0,5: Тип, категорийный номер, номинальный ток выключателя | ЭО6В 82Ц-3022 630А | А3794Б 250А | А3794С 250А | А3794С 250А | А3794Б 250А | А3794С 250А | А3794С 250А | — | ЭО6В 82Ц-3022 630А | |
| Iном максимального расцепителя, А | — | 200 | 160 | 160 | 200 | 160 | 160 | — | — | |
| Ток уставки автомата, А | — | 2500 | 480 | 480 | 2500 | 480 | 480 | — | — | |
| Тип и коэффициент трансформации трансформатора тока | ТНШЛ-0,66 800/5 | ТК-120 200/5 | — | — | ТК-120 200/5 | — | — | — | ТНШЛ-0,66 800/5 | |
| Тип релейного блока 4БР- | см. ТТ.2 | 606-0 | 603-00 | 603-00 | 606-00 | 603-00 | 603-00 | — | см. ТТ2 | |
| Трансформатор тока нулевой последовательности и их количество | — | — | — | — | — | — | — | — | — | |
| Сечение кабеля 1кВ, мм² | — | ААШВ 3×120 | ААШВ 3×70 | — | — | АВВГ 3×16+1×10 | — | — | — | |
| Монтажная марка кабеля | — | UX01D02 01 | CS02F01-01 | — | — | LS01R01 02 | — | — | — | |
| Аппаратура в цепи контактора: Тип контактора | — | — | — | — | — | — | — | — | — | |
| Номинальное напряжение катушки контактора | — | — | — | — | — | — | — | — | — | |
| Тип и коэффициент трансформации тр-ра тока нулевой последовательности силового тр-ра | ТНШЛ-0,66 800/5 | — | — | — | — | — | — | — | — | |
| Сечение кабеля 1кВ, мм² | — | — | — | — | — | — | — | — | — | |
| Монтажная марка кабеля | — | — | — | — | — | — | — | — | — | |

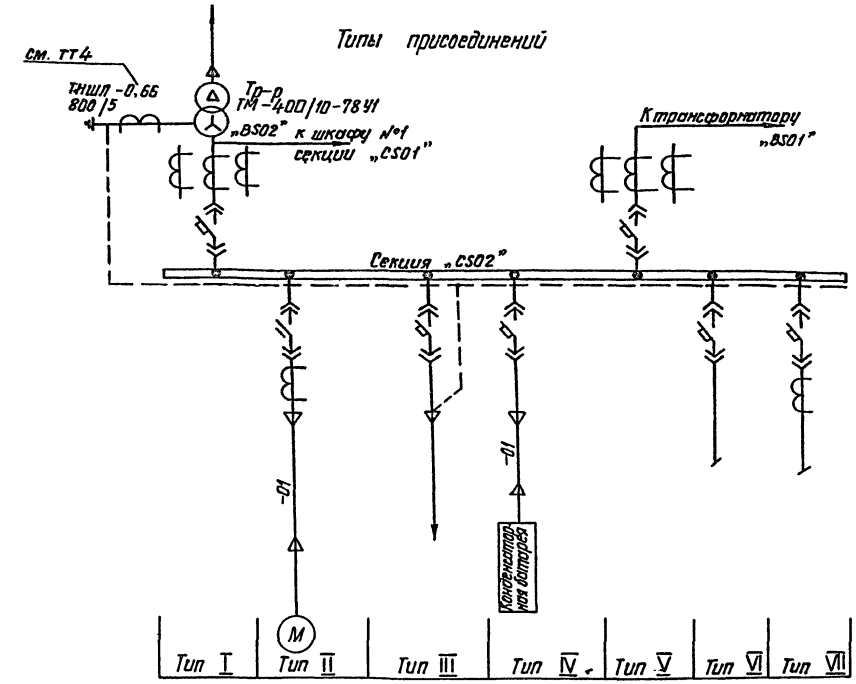


1. Расчетный ток линии рабочего (резервного) питания выбран исходя из максимально возможного тока секции.

2. Типы релейным блокам и шкафу управления трансформаторами будут присвоены после согласования задания на шкафы КТП-СН Минским электротехническим заводом.

3. Мощность, количество шкафов конденсаторной батареи и кабели от РУ-0,4 кВ до батареи приняты условно. Они уточняются при конкретном проектировании и определяются техническими условиями, выдаваемыми энергоснабжающей организацией.

4. Трансформатор тока в нуле трансформатора устанавливается в РУ-0,4 кВ на нулевой шине трансформатора.

9968/4

| | | | | | | |
|---|---|---|---|---|---|---|
| Привязан | | | | ТП 903-4-77.87 ЭТ | | |
| | | | | Подкачивающая насосная тепловых сетей подачей воды 500 м³/ч. | | |
| | | | | | Стадия | Лист | Листов |
| | Нач.отд. | Зуев | | | Р | 9 | 41 |
| | Рук.гр. | Туровская | | | | | |
| | Вед.инж. | Ильченко | | Схема электрических соединений 0,4 кВ в части секции „CS02" щита КТП-СН-0,5 | МЭиЭ СССР ВНИПИЭНЕРГОПРОМ Украинское отделение | |
| Инв.№ | Инжен. | Мизерова | | | | |
| | Н.контр. | Леончепко | | | | |

Копир. М-

Формат А2

Инв.№подл. | Подпись и дата | Взам.инв.№

Альбом IV

Типовой проект 903-4-77.87

Инв.№подл. | Подпись и дата | Взам. инв.№

Таблица №1

| № присоединений | 1 | 2 | 3 | 4 | 5 | 6 |
|---|---|---|---|---|---|---|
| Тип сборки | ПР11-3120-21У3 | | | | | |
| Наименование сборки | Сборка „DS01R01" | | | | | |
| Наименование токоприемников | Ввод питания | Электрокалорифер. установка №1 типа СФО 25/П1-М | Электрокалорифер. установка №2 типа СФО 25/П1-М | Электро-отопление РУ насосной | Розетка для ремонтных работ | Рабочее освещение | Резерв |
| Тип присоединений | I | V | V | II | III | VI | IV |
| Тип токоприемников | — | СФО25/П1-М01 ОАВОВДС | СФО25/П1-М01 ОАКОВ4С | ПЭТ-4 | — | ОПМ-1 СХ1 | — |
| Мощность в кВт (кВА) | — | 22,5+0,75 | 22,5+0,75 | см. ТТ1 | — | 4,1 | — |
| Номинальный ток В.А | — | 33,75+2,2 | 33,75+2,2 | — | — | 6 | — |
| Тип автомата и номинальный ток максим расцепителя, отсечка, А | А3735Ф 400А | АЕ2056 50/600 | АЕ2056 50/600 | АЕ2056 32/389 | АЕ2056 32/389 | АЕ2056 32/389 | АЕ2056 50/600 |
| Сечение кабеля АВВГ, мм² | 3х50+1х25 | 3х16+1х10 | | 3х4+1х2,5 | 3х4+1х2,5 | 3х6+1х4 | — |
| Монтажная марка кабеля | DS01R01-01 | DUW18W01-01 | DUW18W02-01 | DUW18W10-01 | DS01R0101-01 | 1ES01R01-01 | — |
| Тип и коэффициент трансформатора тока | — | — | — | — | — | — | — |
| Тип коммутационного аппарата | — | Щит управлен. | Щит управлен. | ПМА-2152946 | А700/А701 | — | — |
| Тип теплового реле и нагревательного элемента | — | — | — | — | — | — | — |
| Сечение кабеля АВВГ, мм² | — | 3х6+1х4 3х6+1х4 3х6+1х4 АКВВГ4х25 | 3х6+1х4 3х6+1х4 3х6+1х4 АКВВГ4х25 | 3х4+1х2,5 | — | — | — |
| Монтажная марка кабеля | — | DUW18W01-02 DUW18W01-03 DUW18W01-04 DUW18W01-350 | DUW18W02-02 DUW18W02-03 DUW18W02-04 DUW18W02-350 | DUW18W10-02 | — | — | — |
| Наминальное напряжение катушки пускателя или контактора | — | — | — | ~220В | — | — | — |

Типы присоединений к сборке ПР-11

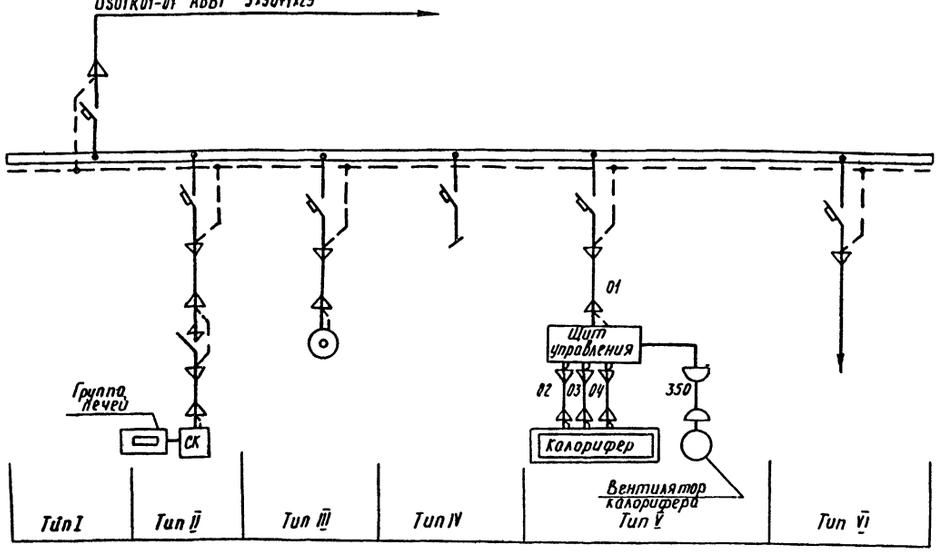



Таблица 2

| Температура наружного воздуха в заданном климатическом районе | -20°С | -30°С -40°С |
|---|---|---|
| Количество печей в РУ насосной | 6 | 9 |
| Мощность печей, кВт | 6 | 9 |
| Ток печей, А | 9 | 13,5 |

Таблица подсчета нагрузок на сборку

| Производительность насосной | 500 м³/ч | | | | | | | | |
|---|---|---|---|---|---|---|---|---|---|
| № п/п | Наименование механизмов присоединенных к сборке | Установленная мощность | количество: Присоединенных | количество: Одновременно работающих | количество: Периодически работающих | Мощность, кВт: Установленной работающих | Мощность, кВт: Периодически работающих | Ток, А: Длительно работающих | Ток, А: Периодически работающих | Расчет питающих элементов |
| | Сборка „DS01R01" насосной (t°н=-20°С) | | | | | | | | | |
| 1 | Электрокалориферная установка №1 | 23,25 | 1 | 1 | — | 23,25 | — | 36 | — | Iрасч сб= ΣIд·0,9= =87·0,9= =78,3А кабель АВВГ 3х50+1х25 |
| 2 | Электрокалориферная установка №2 | 23,25 | 1 | 1 | — | 23,25 | — | 36 | — | |
| 3 | Электроотопление РУ насосной | 1 | 6 | 6 | — | 6 | — | 9 | — | |
| 4 | Рабочее освещение | 4,1 | 1 | 1 | — | 4,1 | | 6 | | |
| | Итого | | | | | | | 87 | | |
| | Сборка „DS01R01" насосной (t°н=-30°С -40°С) | | | | | | | | | |
| 1 | Электрокалориферная установка №1 №3 насосной | 23,25 | 1 | 1 | — | 23,25 | — | 36 | — | Iрасч сб.= ΣIд·0,9= =91,5·0,9= =87,35А кабель АКВВГ 3х50+1х25 |
| 2 | Электрокалориферная установка №2 №3 насосной | 23,25 | 1 | 1 | — | 23,25 | — | 36 | — | |
| 3 | Электроотопление РУ насосной | 1 | 9 | 9 | — | 9 | — | 13,5 | | |
| 4 | Рабочее освещение | 4,1 | 1 | 1 | | 4,1 | | 6 | | |
| | Итого | | | | | | | 91,5 | | |

1. Количество печей отопления распределительного устройства насосной выбирается по таблице 2 в зависимости от температуры наружного воздуха в заданном климатическом районе.

9968/4

ТП 903-4-77.87 ЭТ

Подкачивающая насосная тепловых сетей подачей воды 500 м³/ч

| Привязан | | | |
|---|---|---|---|
| Инв.№ | Нач. отд | Зуев | |
| | Рук. гр. | Туровская | |
| | Вед. инж | Ильченко | |
| | Инженер | Березенок | |
| | Н. контр | Леонченко | |

Схема электрических соединений 0,4кВ в части силовой сборки ПР-11„DS01R01"

| Стадия | Лист | Листов |
|---|---|---|
| Р | 10 | 41 |

МЭиЭ СССР ВНИПИЭНЕРГОПРОМ Украинское отделение

Формат А2

| Производительность насосной | 500 м³/ч | | | | | | | | | | |
|---|---|---|---|---|---|---|---|---|---|---|---|
| Количество сетевых насосов | 3 | | | | | | | | | | |
| № п.п. | Наименование механизма | Тип токоприемника | Установленная мощность, кВт | Расчетная мощность, кВт | Количество токоприемников: присоединенных | Количество токоприемников: одновременно в работе | Коэффициент одновременности | Разбивка по секциям: Секция „1S01" количество | Секция „1S01" мощность, кВт | Секция „1S02" количество | Секция „1S02" мощность, кВт |
| 1 | Сетевой насос | Д 320-70 | 90 | | 3 | 2 | 0,67 | 2 | 120,6 | 1 | 60,3 |
| 2 | Аварийная вентиляция РУ | 4АА63В4 | 0,37 | 0,37 | 1 | 1 | 1 | 1 | 0,37 | 1 | 0,37 |
| 3 | Аварийная вентиляция насосной | 4А80А6 | 0,75 | 0,75 | 1 | 1 | 1 | 1 | 0,75 | 1 | 0,75 |
| 4 | Задвижки | — | — | 36,2 | — | — | 0,2 | — | 7,24 | — | 7,24 |
| 5 | Электроотопление РУ насосной | ПЭТ-4 | 1 | 1 | 9 | 9 | 1 | 9 | 9 | — | — |
| 6 | Вентилятор электрокалориферной установки СФОА-25 | ДА 80В4С | 0,75 | 0,75 | 2 | — | — | — | — | — | — |
| 7. | Калорифер электрокалориферной установки СФОА-25/0,5 ГЦ-М-211 | СФО-25/IT-M01 | 22,5 | 22,5 | 2 | — | — | — | — | — | — |
| | | | | | | | | | | | |
| | | | | | | | | | | | |
| Итого, кВт | | | | | | | | | 137,96 | | 68,66 |
| Итого с коэф. 0,85 кВ·А | | | | | | | | | 117,4 | | 58,4 |
| Рабочее освещение | | — | — | 4,1 | — | — | 0,8 | — | 3,3 | — | — |
| Суммарная нагрузка на трансформатор в аварийном режиме, кВ·А | | | | | | | | | 179,1 | | |
| | Принимаются к установке 2 трансформатора мощностью 400 кВ·А каждый. | | | | | | | | | | |

В расчете мощности трансформаторов электрокалориферные установки не участвуют, т.к. работают только в ремонтном и аварийном режимах.

Инв.№ подл. | Подпись и дата | Взам. инв.№

9968/4

ТП 903-4-77.87 ЭТ

Подкачивающая насосная тепловых сетей подачей воды 500 м³/ч.

| Привязан | | | |
|---|---|---|---|
| Инв.№ | Нач.отд. Зуев | | |
| | Рук.гр. Туровская | | |
| | Вед.инж. Ольченко | | |
| | Инженер Мизерова | | |
| | Н.контр. Леончено | | |

Копир. К-

| Стадия | Лист | Листов |
|---|---|---|
| Р | 11 | 41 |


Выбор мощности трансформаторов 6(10) 0,4 кВ.

МЭ и З СССР ВНИПИЭНЕРГОПРОМ Украинское отделение

Формат А2


Альбом IV

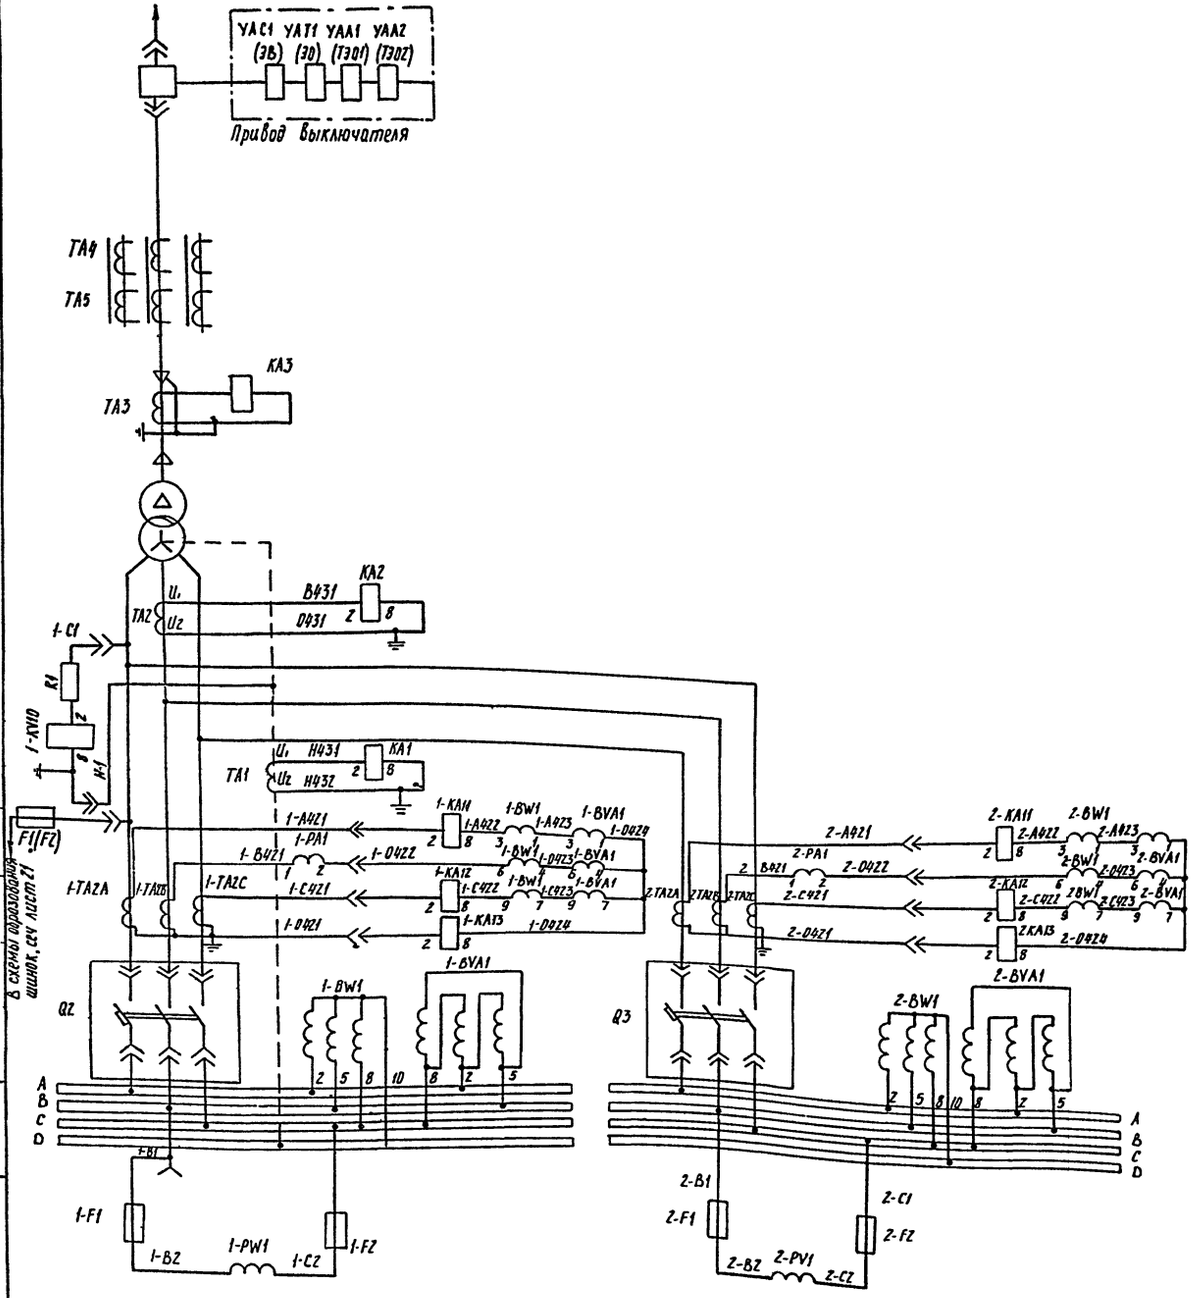Типовой проект 903-4-77.87




| |
|---|
| Выключатель 10(6) кВ К-104 |
| Максимальная токовая защита и токовая отсечка |
| Сигнализация замыканий на землю на стороне 6 кВ (см. ТТ2) |
| Трансформатор 6/0,4 кВ |
| Защита от перегрузки тр-ра |
| Защита от однофазных к.з. в сети 0,4 кВ |
| Реле напряжения пускового органа АВР |
| Максимальная токовая защита от многофазных и однофазных к.з. на стороне 0,4 кВ на 1 и 2 секции и счетчики |
| Выключатель, счетчики |
| Силовые шины РУ-0,4 кВ |
| Предохранители |
| Вольтметр |

## Принципиальная схема.

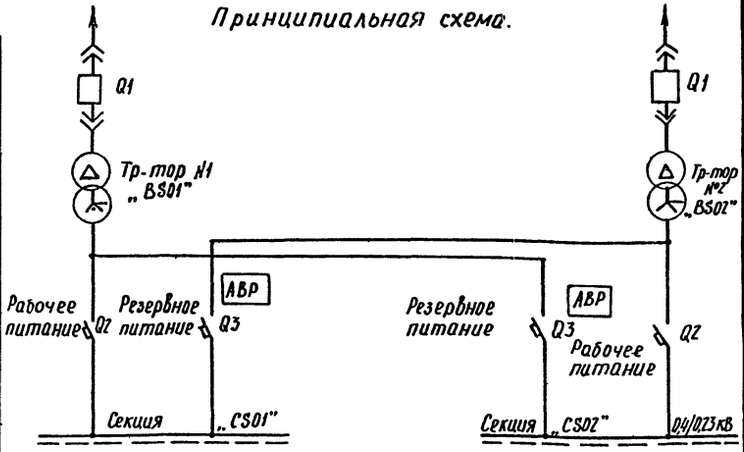


1. Схема выполнена для тр-ра N1-BS01 и применяется для тр-ра N2-BS02 с изменением буквенной маркировки кабелей согласно маркировке трансформаторов.

2. На стороне 10-(6) кВ защиты будут уточняться в конкретном рабочем проекте.

9968/4

Привязан

Инв. №

| | | |
|---|---|---|
| Нач. отд. | Зуев | |
| Рук. бр. | Туровская | |
| Вед. инж. | Ильченко | |
| Инженер | Мизерова | |
| Н. контр. | Леончепко | |

# ТП 903-4-77.87 ЭТ

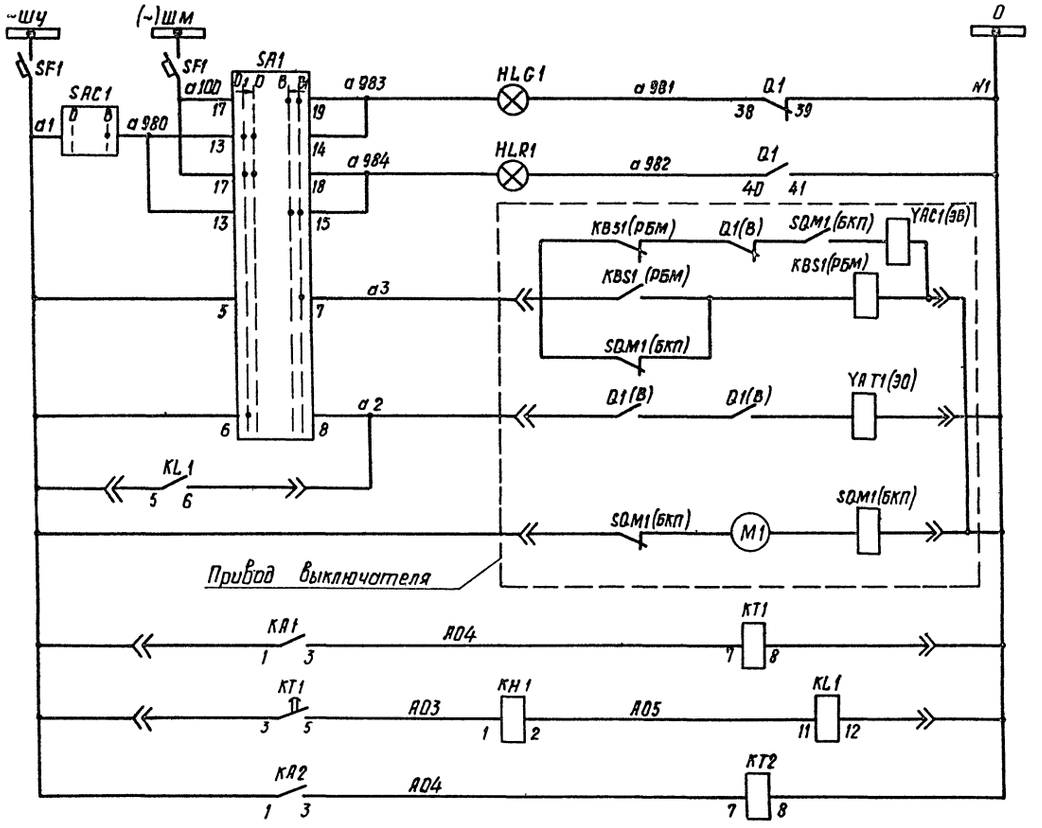
Подкачивающая, насосная тепловых сетей подачей воды 500 м³/ч

| Стадия | Лист | Листов |
|---|---|---|
| Р | 12 | 41 |

Трансформатор 6(10)/0,4 кВ
Поясняющая схема.
Цепи тока и напряжения

МЭиЭ СССР
ВНИПИЭНЕРГОПРОМ
Украинское отделение

Инв. № подл. | Подпись и дата | Взам. инв. №




| | |
|---|---|
| Цепи управления Q1 | Шинки управления и автомат в шкафу управления тр-торами |
| | Цепи сигнализации положения выключателя |
| | Цепи включения |
| | Цепи отключения |
| | Цепи отключения защитой от однофазных к.з. на стороне 0,4кВ |
| | Электродвигатель заводки пружины |
| | Цепи защиты от однофазных к.з. в сети 0,4кВ |
| | Цепи защиты от перегрузки трансформатора |

9968/4

| | | | | | | | |
|---|---|---|---|---|---|---|---|
| Привязан | | | | | | | |
| | | | | | | | |
| | | | | | | | |
| Инв.№ | | | | | | | |
| | | | | Нач.отд. | Зуев | | |
| | | | | Рук. гр. | Гуравская | | |
| | | | | Вед.инж. | Ольченко | | |
| | | | | Инжен. | Мизерова | | |
| | | | | Н.контр. | Леонченко | | |

Копир.

ТП 903-4-77.87 ЭТ

Подключающая насосная тепловых сетей подачей воды 500 м3/ч.


| Стадия | Лист | Листов |
|---|---|---|
| Р | 13 | 41 |

Трансформатор 6(10)/0,4кВ. Полная схема выключателя 6(10) кВ Q1.


МЭ и З СССР
ВНИПИЭНЕРГОПРОМ
Украинское отделение

Формат А2

Инв.№ подл. | Подпись и дата | Взам. инв.№

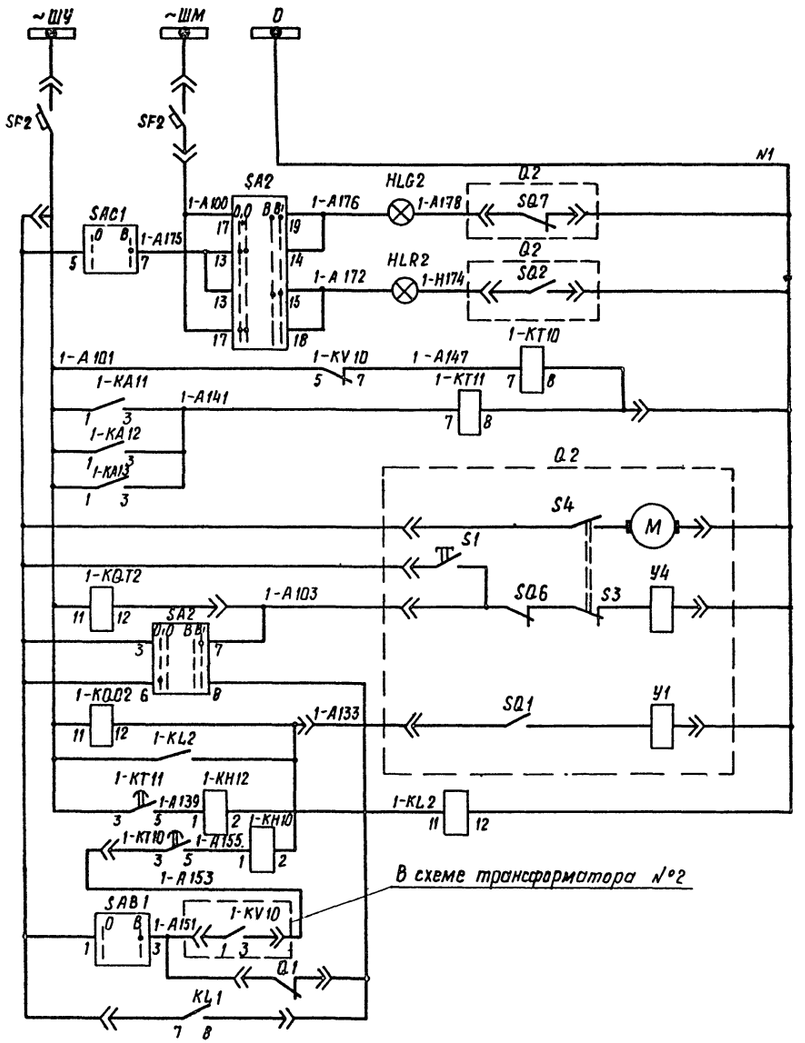


| | | |
|---|---|---|
| Шинки управления в РУ-0,4 кВ. | | |
| Автомат защиты оперативных цепей | | |
| Цепи ламп сигнализации положения выключателя Q2 | | |
| Реле времени пускового органа мин напряжения АВР | Цепи управления выключателя Q2. | |
| Максимальная токовая защита от многофазных и однофазных к.з. на стороне 380В | | |
| Электродвигатель завода включающей пружины и цепь блокировки от многократных включений | | |
| Цепь включения и реле положения отключено | | |
| ключом | Цепи отключения | |
| защитой и реле положения включено | | |
| Выходное промреле защит рабочего ввода | | |
| от пускового органа минимального напряжения АВР | | |
| по блокировке | | |
| защитой от однофазных к.з. в сети 0,4кВ | | |

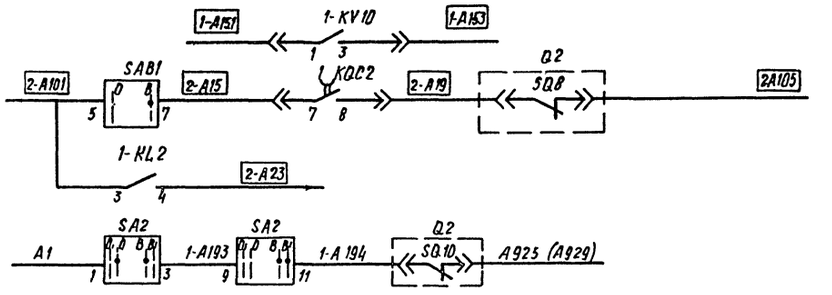


| | |
|---|---|
| В цепь отключения выключателя Q2 тр-ра №2 | |
| Цепь включения выключателя Q3 тр-ра №2 | Цепь запуска АВР |

Аварийное отключение выключателя Q2 рабочего ввода тр-ра №1(2) на щите КИП

*При коротких замыканиях на секции РУ 380В и работе максимальной токовой защиты или защиты от однофазных к.з секций РУ 380В срабатывает реле 1-KL2 и запрещает АВР секции (запрещает включение выключателя Q3 резервного питания секции)*


*При отключении трансформатора и выключателя Q2 защитами собранными в шкафу КРУ или отключении питающей линии со стороны питающей подстанции реле 1-KL2 не работает и выполняется АВР секции (включается выключатель резервного питания Q3).*

Инв.№ подл. | Подпись и дата | Взам.инв.№


9968/4

| | | | | | | |
|---|---|---|---|---|---|---|
| Привязан | | | | ТП 903-4-77.87 ЭТ | | |
| | | | | Подкачивающая насосная тепловых сетей подачей воды 500 м³/ч | | |
| | | | | | Стадия | Лист | Листов |
| | | | | | Р | 14 | 41 |
| Инв.№ | | Нач.отд. Зуев | | Трансформатор 6(10)/0,4кВ. Полная схема Q2. | МЭиЭ СССР ВНИПИЭНЕРГОПРОМ Украинское отделение | |
| | | Рук.гр. Гуробская | | | | |
| | | Вед.инж. Ильченко | | | | |
| | | Инжен. Мизерова | | | | |
| | | Н.контр. Леонченко | | | | |

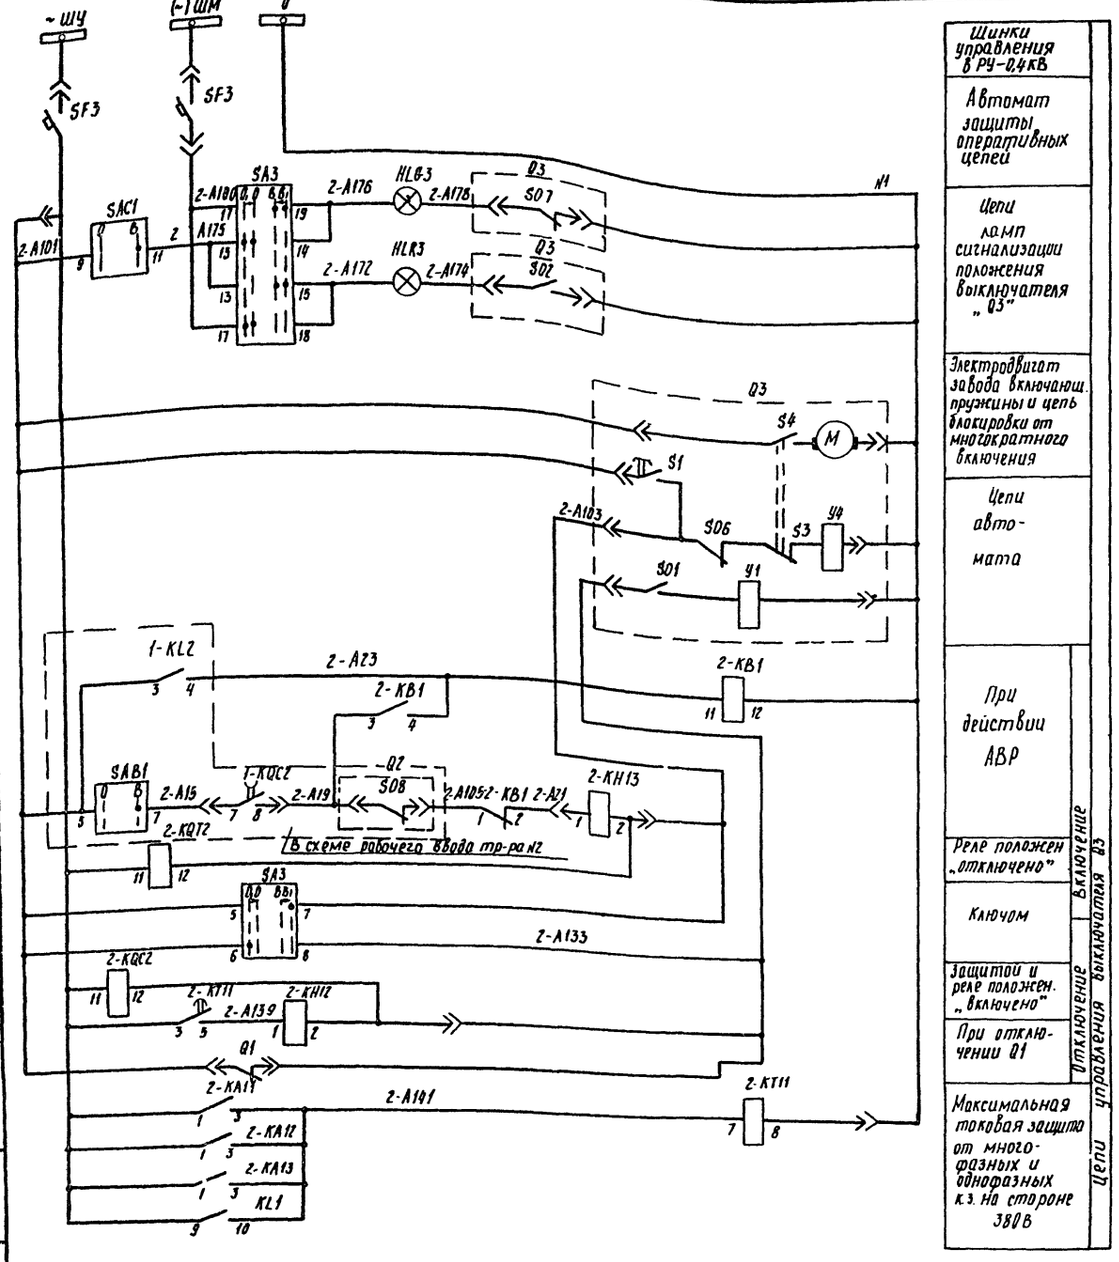Копир. М Формат А2




| | |
|---|---|
| Шинки управления в РУ-0,4кВ | |
| Автомат защиты оперативных цепей | |
| Цепи ламп сигнализации положения выключателя „Q3" | |
| Электродвигат завода включающ. пружины и цепь блокировки от многократного включения | |
| Цепи автомата | |
| При действии АВР | Включение Q3 |
| Реле положен „отключено" | |
| Ключом | Отключение выключателя Q3 |
| Защитой и реле положен. „включено" | |
| При отключении Q1 | |
| Максимальная токовая защита от многофазных и однофазных к.з. на стороне 380В | Цепи управления |

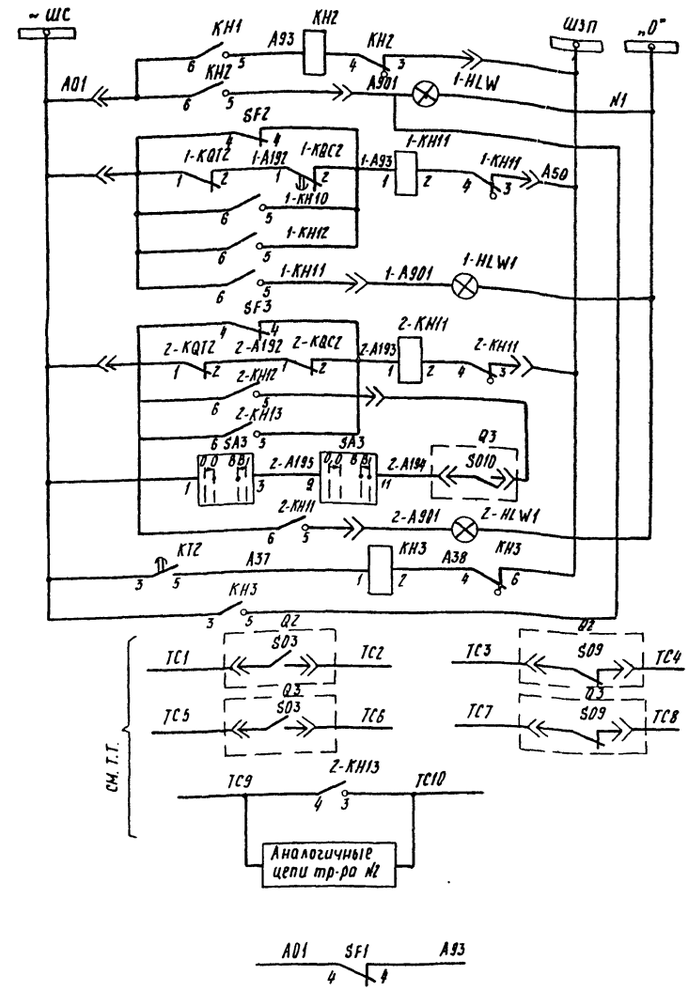


| | | |
|---|---|---|
| Шинки управления в РУ-0,4кВ | | |
| Лампа „Блинкер не поднят" защиты от замыканий на землю и перегрузки | Выключателя Q1 | Цепи сигнализации выключателей Q1, Q2, Q3 |
| Блинкер „Автомат отключен, обрыв цепей управления, защита" | Выключателя Q2 | |
| Лампа „Блинкер не поднят" | | |
| Блинкер „Автомат отключен, обрыв цепей управления, защита, действие АВР, аварийное отключение" | Выключателя Q3 | |
| Лампа „Блинкер не поднят" | | |
| Q2 / Q3 | Положение выключателя рабочего и резервного ввода | В схему телесигнализации (см. прим) |
| „АВР трансформаторов" | | |
| В схему сигнализации РУ-0,4кВ „Отключен автомат SF1 трансформатора" | | |

Контакты аппаратов с маркировками цепи ТС являются резервными и могут быть использованы при включении насосной в схему телемеханики.

9968/4

| | | | | | | |
|---|---|---|---|---|---|---|
| | | | | ТП 903-4-77.87 ЭТ | | |
| | | | | Подкачивающая насосная тепловых сетей подачей воды 500 м³/ч | | |
| | | | | | Стадия | Лист | Листов |
| | | | | | Р | 15 | 41 |
| Привязан | | | | Трансформаторов 6(10)/0,4 кВ. Полная схема Q3. | МЭиЭ СССР ВНИПИЭНЕРГОПРОМ Украинское отделение | |
| | Нач. отд. | Зуев | | | | |
| | Рук. гр. | Чуровская | | | | |
| | Вед. инж. | Ильченко | | | | |
| | Инженер | Мизерова | | | | |
| | Н. контр. | Авроченко | | | | |

Инв. № подл. | Подпись и дата | Взам. инв. №

Формат А2

Альбом IV

Типовой проект 903-4-77.87

## Перечень аппаратуры.

| Обознач. по схеме | Наименование | Тип | Технич. х-ка | К-во | Примеч. |
|---|---|---|---|---|---|
| **Шкаф управления трансформаторами – см. ТТ2.** | | | | | |
| SA1,SA2,SA3 | Универсальный пакетный ключ | ПМОВ12103Ш3Ш3Ш3/ІD8Т | | 3 | |
| SAB1;SAC1 | Универсальный пакетный ключ | ПМОФ90–111111/ІD42 | | 2 | см. ТТ3 |
| HL1;HL2;HL3 | Арматура сигнальной лампы с красной линзой | АС–220 | | 3 | |
| HL61;HL62;HL63 | Арматура сигнальной лампы с зеленой линзой | АС–220 | | 3 | |
| | Лампа сигнальная | Ц–220/10 | ~220В;10Вт | 6 | |
| SF1 | Выключатель автоматический | АП50Б–2МТ | Iн.р.=4А | 1 | Iотс=3,5Iн.р. |
| 1-PA1,2-PA1 | Амперметр | Э–8030 | 0–800А | 2 | К ТТ 800/5 |
| **Шкаф КТП-СН-0,5 выключателя Q.2. Релейный блок – см. ТТ2** | | | | | |
| 1-HLW1 | Арматура сигнальной лампы с молочной линзой | АС–220 | | 1 | |
| | Лампа к арматуре | Ц–220/10 | 220В;10Вт | 1 | |
| SF2 | Выключатель автоматический | АП50Б–2МТ | Iн.р.=6,4А | 1 | |
| 1-PV1 | Вольтметр | Э–365 | шк.0÷500В | 1 | |
| 1-KT11 | Реле времени | РВ–217 | ~220В | 1 | |
| 1-KT10 | Реле времени | РВ–227 | ~220В | 1 | |
| 1-KV10 | Реле напряжения | РН–53/60Д | | 1 | |
| 1-KH11 | Реле указательное | РУ1–11У3 | ~220В | 1 | |
| 1-KH10;1-KH12 | Реле указательное | РУ1–11У3 | 0,5А | 2 | |
| 1-KQT2 | Реле промежуточное | РП–25 | ~220В | 1 | |
| 1-KQC2 | Реле промежуточное | РП–256 | ~220В | 1 | |
| 1-KA11;1-KA12;1-KA13 | Реле тока | РТ–40/□ | | 3 | |
| R1 | Резистор | ПЭВ–25 | 1500м | 1 | |
| 1-F1;1-F2 | Предохранитель | НПН2–60–0 | 16А | 2 | |
| 1-KL2 | Реле промежуточное | РП–25 | ~220В | 1 | |
| **Шкаф КТП-СН-0,5 выключателя Q.2. Релейный блок – см. ТТ.2** | | | | | |
| 1-HLW2 | Арматура сигнальной лампы с молочной линзой | АС–220 | | | Аппаратура общая на один трансформатор |
| | Лампа сигнальная | Ц–220/10 | 220В;10Вт | | |
| KT1 | Реле времени | РВ–227 | ~220В | | |
| KH1 | Реле указательное | РУ1–11У3 | 0,5А | | |
| KH2 | Реле указательное | РУ1–11У3 | ~220В | | |
| KA1 | Реле тока | РТ–40/□ | | | |
| KL1 | Реле промежуточное | РП–25 | ~220В | | |

Продолжение

| Обознач. по схеме | Наименование | Тип | Технич. х-ка | К-во | Примеч. |
|---|---|---|---|---|---|
| KA2 | Реле тока | РТ–40/□ | | | Аппаратура общая на один трансформатор |
| KT2 | Реле времени | РВ–235 | ~220В | | |
| KH3 | Реле указательное | РУ–21/0,075 | 0,075А | | |
| **Шкаф КТП-СН-0,5 выключателя Q.3. Релейный блок – см. ТТ2.** | | | | | |
| 2-HLW1 | Арматура сигнальной лампы с молочной линзой. | АС–220 | | 1 | |
| | Лампа к арматуре | Ц–220/10 | 220В;10Вт | 1 | |
| SF3 | Выключатель автоматический | АП50Б–2МТ | Iн.р.=6,4А | 1 | |
| 2-KT11 | Реле времени | РВ–217 | ~220В | 1 | |
| 2-KH11 | Реле указательное | РУ1–11У3 | ~220В | 1 | |
| 2-KH12 | Реле указательное | РУ1–11У3 | 0,5А | 1 | |
| 2-KH13 | Реле указательное | РУ1–20У3 | 0,5А | 1 | |
| 2-KQC2 | Реле промежуточное | РП–256 | ~220В | 1 | |
| 2-KQT2. | Реле промежуточное | РП–25 | ~220В | 1 | |
| 2-KA11, 2-KA12,2-KA13 | Реле тока | РТ–40/□ | | 3 | |
| 2-PV1 | Вольтметр | Э–365 | шк.0÷500В | 1 | |
| 2-F1;2-F2 | Предохранитель | НПН2–60–0 | 16А | 2 | |
| 2-KB1 | Реле промежуточное | РП–25 | ~220В | 1 | |
| **Шкаф КРУ-6(10) кВ типа К-104** | | | | | |
| YAC1 (ЭВ) | Электромагнит включения | | ~220В | 1 | Встроены в привод выключателя |
| YAT1 (ЭО) | Электромагнит отключения | | ~220В | 1 | |
| YA1(ТЭ01) YA2(ТЭ02) | Токовая катушка отключения | | □А | 2 | |
| KBS1 | Реле блокировки | | | 1 | |
| M1 | Электродвигатель | | | 1 | |
| SQM1 | Блок-контакт положения пружины | | | 6 | |

Продолжение

| Обознач. по схеме | Наименование | Тип | Технич. х-ка | К-во | Примеч. |
|---|---|---|---|---|---|
| **Щиток счетчиков** | | | | | |
| 1BW1 | Счетчик активной энергии 3х фазный, 4х провод. трансформат. | СА4–И672М | 800/5А;380В | 1 | |
| 2BW1 | Счетчик реактивной энергии 3х фазный, 4х провод. трансформат. | СА4–И672М | 800/5А;380В | 1 | |
| 1BVA1 | Счетчик реактивной энергии 3х фазный, 4х провод. трансформат. | СР4–И673М | 800/5А;380В | 1 | |
| 2BVA1 | Счетчик реактивной энергии 3х фазный, 4х провод. трансформат. | СР4–И673М | 800/5А;380В | 1 | |

1. Схема выполнена для трансформатора №1 BS01 и применима для трансформатора №2 BS02.
2. Типы релейным блокам и шкафу управления будут присвоены после согласования задания на шкафы КТП-СН-0,5 Минским электротехническим заводом.
3. Переключатель SAC1 – общий для обоих трансформаторов. Для трансформатора BS02 контакты 1-3 меняются соответственно на 13-15; 5-7 на 17-19; 9-11 на 21-23.

9968/4

Инв.№ подл. | Подпись и дата | Взам. инв.№

Привязан

Инв.№

| | | | |
|---|---|---|---|
| Нач.отд | Зуев | | |
| Рук.гр. | Туровская | | |
| Вед.инж. | Ульченко | | |
| Инженер | Мизерова | | |
| Н.контр. | Леончепко | | |

ТП 903-4-77.87 ЭТ

Подкачивающая насосная тепловых сетей подачей воды 500 м³/ч.

| Стадия | Лист | Листов |
|---|---|---|
| Р | 16 | 41 |

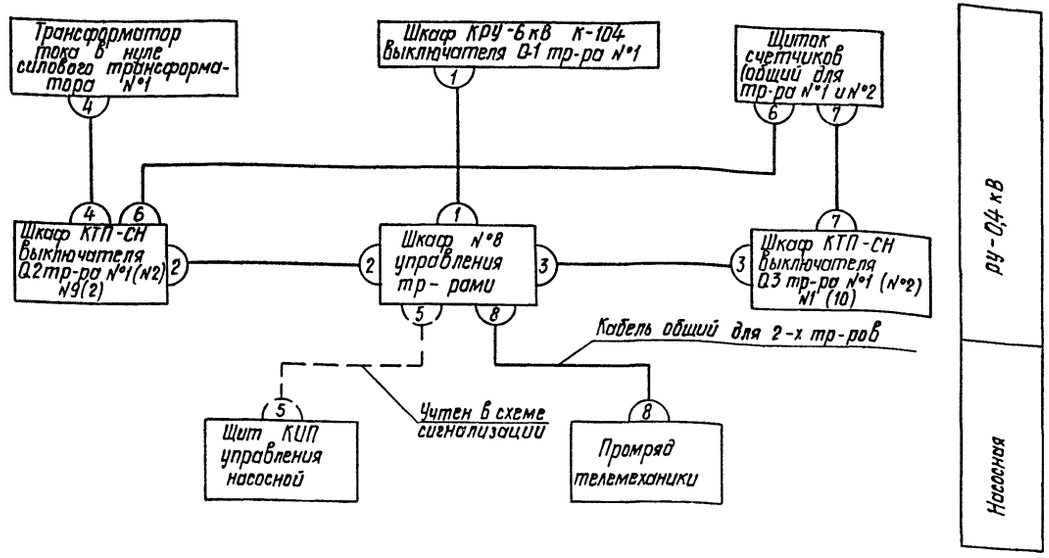
Трансформатор 6(10)/0,4кВ. Перечень аппаратуры.

МЭ и З СССР ВНИПИЭНЕРГОПРОМ Украинское отделение

Копир. А-

Формат А2

## Схема кабельных связей




1. Схема кабельных связей выполнена для тр-ра №1 и применима для тр-ра №2 с изменением буквенной маркировки кабеля BS01 на BS02.

В кабеле BS01-331 марка цепи А927 для тр-ра №1 меняется на А931 для тр-ра №2.

2. Кабель 8 является общим для обоих тр-ров и для тр-ра №2 не прокладывается.

## Таблица к схеме кабельных связей

| Уел № кабеля | Маркировка кабеля | Число исп. жил | Марки цепей, проходящих в кабеле | Примеч. |
|---|---|---|---|---|
| 1 | BS01-330 | 10 | а1; а981; а982; а3; 1-А133; 1-А151; 2-А101; 2-А133; а2; N1 | |
| 2 | BS01-331 | 27 | 1-А100; 1-А101; 1-А174; 1-А178; 1-А103; 1-А133; 1-А194; а1; 1-В421*; 1-О422*; 1-А151; 1-А153; 2-А15; 2-А105; А927, 1-А153; а2; N1; ТС1; ТС2; ТС3; ТС4; 2-А23; 2-А101, 2-141 | см. ТТ1 |
| 3 | BS01-332 | 20 | 2-А100; 2-А101; 2-А174; 2-А178; 2-А103; 2-А105; 2-А133; 2-А194; 2-В421*; 2-О422*; ТС5; ТС6; ТС7; ТС8; ТС9; ТС10; 2-А23; 2-А141 | |
| 4 | BS01-333 | 8 | Н431*, Н432*; В431*; О431* | |
| 5 | CS01-250 | | А925 А929 Кабель общий см. схему сигнализации черт. №22 | |
| 6 | BS01-334 | 12 | 1-А422*; 1-О422*; 1-С422*; 1-О424*; 1-А1; 1-В1; 1-С1; 1-N1 только для тр-ра N1 | |
| 7 | BS01-335 | 12 | 2-А422*; 2-О422*; 2-С422*; 2-О424*; 2-А1; 2-В1; 2-С1; 2-N1 только для тр-ра N1 | |
| 8 | BS01-336 | 18 | ТС9, ТС10 1-ТС1, 1-ТС2, 1-ТС3, 1-ТС4, 1-ТС5, 1-ТС6, 1-ТС7, 1-ТС8 для тр-ра N1; 2-ТС1, 2-ТС2, 2-ТС3, 2-ТС4, 2-ТС5, 2-ТС6, 2ТС7, 2-ТС8 для тр-ра N2 | см. ТТ2 |

*) жилы сдвоены

Инв.№ подл. | Подпись и дата | Взам. инв.№

Привязан

Инв.№

| | | |
|---|---|---|
| Нач.отд | Зуев | |
| Рук.бр. | Туробская | |
| Вед.инж. | Ильченко | |
| Инжен. | Мизерова | |
| Н.контр. | Леонченко | |

9968/4

ТП 903-4-77.87 ЭТ

Подкачивающая насосная тепловых сетей подачей воды 500 м³/ч.

| Стадия | Лист | Листов |
|---|---|---|
| Р | 17 | 41 |

Трансформатор 6(10)/0,4 кВ. Схема кабельных связей.

МЭиА СССР ВНИПИЭНЕРГОПРОМ Украинское отделение

Копир. М-

Формат А2

## Ряд зажимов в шкафу КТП-СН-0,5 выключателя Q2.

Релейный блок - см. т.т. поз.3

### Левая боковина

| Q1 | | Трансформатор 10/0,4 кВ | | | BS01 |
|---|---|---|---|---|---|
| Q21-A101 | Q1X1:1 | 1 | | Q1X1 | 1-A101 SF2 |
| 1-A101 | Q1X1:2 | 2 | | Q1X2 | 1-A101 Q2 |
| Z-A15 | Q1X1:3 | 3 | | Q1X3 | Z-A15 1-KM2 |
| | | 4 | | | |
| Q21-A103 | Q1X1:5 | 5 | | Q1X5 | 1-A1031-KQT2 |
| 1-A103 | Q1X1:6 | 6 | | | |
| Q21-A178 | Q1X1:7 | 7 | | Q1X7 | 1-A178 |
| Q21-A174 | Q1X1:8 | 8 | | Q1X8 | 1-A174 |
| Q21-A133 | Q1X1:9 | 9 | | Q1X9 | 1-A1331-KQT2 |
| 1-A133 | Q1X1:10 | 10 | | | |
| | | 11 | | Q1X11 | N1 Q2 |
| | | 12 | | Q1X12 | N1 Q2 |
| Q2 N1 | Q1X1:13 | 13 | | Q1X13 | N1 2-KT1 |
| Q2 N1 | Q1X1:14 | 14 | | Q1X10 | N1 Q2 |
| | | 15 | | | N1 |
| | | 16 | | | |
| Q21-A194 | Q1X1:17 | 17 | | Q1X17 | 1-A194 |
| TC1 | | 18 | | | TC1 Q2 |
| | | 19 | | | |
| Q2 1-A927 | Q1X1:20 | 20 | | Q1X20 | 1-A927 |
| | | 21 | | | |
| TC2 | | 22 | | | TC2 Q2 |
| Q2 Z-A19 | Q1X1:23 | 23 | | Q1X23 | Z-A19 1-KQT2 |
| Q2 TC3 | Q1X1:24 | 24 | | Q1X24 | TC3 |
| Z-A105 | Q1X1:25 | 25 | | Q1X25 | Z-A105 Q2 |
| TC4 | | 26 | | | TC4 Q2 |
| | | 27 | | | |
| | | 28 | | | |

### Правая боковина

| Q1 | | Трансформатор 10/0,4 кВ | | | BS01 |
|---|---|---|---|---|---|
| KF1 1-B1 | Q1X2:9 | 29 | | Q1X1:29 | 1-B1„B" |
| 1-F1 1-B2 | Q1X2:30 | 30 | | Q1X1:30 | 1-B2 1PV1 |
| | | 31 | | | 1-B1„B" |
| 1-FZ1-C1 | Q1X2:32 | 32 | | Q1X1:32 | 1-C1„C" |
| 1-FZ1-C2 | Q1X2:33 | 33 | | Q1X1:33 | 1-C2 1-PV1 |
| | | 34 | | | 1-C1„C" |
| SF2~ШУ | Q1X2:35 | 35 | | Q1X1:35 | ~ШУ |
| SF2~ШМ | Q1X2:36 | 36 | | Q1X1:36 | ~ШМ |
| SF2 1-A100 | Q1X2:37 | 37 | | Q1X1:37 | 1-A100 |
| 1KT101-A153 | Q1X2:38 | 38 | | | 1-A153 |
| 1-A1 | | 39 | | | 1-A1„A" |
| 1-KV1 Z-A151 | Q1X2:40 | 40 | | Q1X1:40 | Z-A151 |
| 1-KL2 | | 41 | | | 1-KL2 |
| 1-KV102-A153 | Q1X2:42 | 42 | | Q1X1:42 | Z-A133 |
| 1-KA11 1-A422 | | 43 | | | 1-A422 |
| 1-KA12 1-C422 | | 44 | | | 1-C422 |
| 1-KQ12 A01 | Q1X2:45 | 45 | | Q1X1:45 | A01 ~ШС |
| 1-D422 | | 46 | | | 1-D422 |
| 1-KH11 A901 | Q1X2:47 | 47 | | Q1X1:47 | A901 1-HLW1 |
| 1-KH11 A50 | Q1X2:48 | 48 | | Q1X1:48 | A50 ~ШЗП |
| | | 49 | | | |
| „Земля" N1 | Q1X2:50 | 50 | | Q1X1:50 | N1 „0" |
| „Земля" | Q1X2:51 | 51 | | Q1X1:51 | N1 1-HLW1 |
| 1-KA11 1-A424 | Q1X2:52 | 52 | | Q1X1:52 | 1-A4211-TA2A |
| 1-KA131-D424 | Q1X2:53 | 53 | | Q1X1:53 | 1-D4214 |
| 1-B421 | Q1X2:54 | 54 | | Q1X1:54 | 1-B4211-TA2B |
| 1-KA121-C421 | Q1X2:55 | 55 | | Q1X1:55 | 1-C4211-TA2C |
| 1-KA131-D421 | Q1X2:56 | 56 | | Q1X1:56 | 1-D4211-TA2A |

К силовым шинам

На клеммник общих шинок

К тр-тору тока

BS01 331 — К шкафу управления трансформаторами

BS01 334 — К щитку счетчиков

## Ряд зажимов в шкафу КТПСН-0,5 выключателя Q2.

Релейный блок - см. т.т. поз.3

К силовой шине

На клеммник общих шинок

### Левая боковина

| Q1 | | Трансформатор 10/0,4 кВ | | | BS01 |
|---|---|---|---|---|---|
| H431 | Q1X1:1 | 1 | | Q1X1 | H431 KA1 |
| H432 | Q1X1:2 | 2 | | Q1X2 | H432 KA1 |
| | | 3 | | | |
| B431 | Q1X1:4 | 4 | | Q1X4 | B431 KA2 |
| D431 | Q1X1:5 | 5 | | Q1X5 | D431 KA2 |
| | | 6 | | | |
| | | 7 | | | |
| Q1 | Q1X1:8 | 8 | | Q1X8 | Q1 KA1 |
| | | 9 | | | |
| | | 10 | | | |
| | | 11 | | | |
| | | 12 | | | |
| | | 13 | | | |
| | | 14 | | | |
| ~ШС A01 | Q1X1:15 | 15 | | Q1X15 | A01-KH1 |
| ~ШЗПА50 | Q1X1:16 | 16 | | Q1X16 | A50 KH2 |
| | | 17 | | | |
| 1-HLW2 A901 | Q1X1:18 | 18 | | Q1X18 | A901 KH2 |
| | | 19 | | | |
| „0" N1 | Q1X1:20 | 20 | | Q1X20 | N1 Заземл |
| 1-HLW2N1 | | 21 | | Q1X21 | „Земля" |
| „0" N1 | | 22 | | | N1 KT1 |
| | | 23 | | | |
| | | 24 | | | |
| Q2 | | 25 | | | KL1 |
| 2-A101 | | 26 | | | KL1 |
| 2-101 | | 27 | | | KL1 |
| | | 28 | | | |

BS01 333 — К трансформатору тока в нуле силового трансформатора №1 в РУ-0,4 кВ

1. Чертеж выполнен на основании полной схемы и схемы кабельных связей №№ 19,17.

2. Ряд зажимов выполнен для шкафа КТПСН выключателя Q2 тр-ра N1 и применим для шкафа тр-ра N2 с изменением буквенной маркировки кабелей BS01 на BS02, марка цепи A927 для тр-ра N1 меняется на 931.

3. Типы релейным блокам будут присвоены после согласования задания на шкафы КТПСН-0,5 Минским электротехническим заводом.

9968/4

ТП 903-4-77.87 ЭТ

Подкачивающая насосная тепловых сетей подачей воды 500 м³/ч

| | | | Стадия | Лист | Листов |
|---|---|---|---|---|---|
| Нач. отд | Зуев | | Р | 18 | 41 |
| Рук. гр. | Суровская | | | | |
| Вед. инж. | Ильченко | | | | |
| Инж. | Мизерова | | | | |
| Н. контр. | Лукьяненко | | | | |

Трансформатор 6(10)/0,4 кВ
Ряды зажимов в шкафу КТП-СН автомата рабочего ввода Q2

МЭиЭ СССР ВНИПИЭНЕРГОПРОМ Украинское отделение

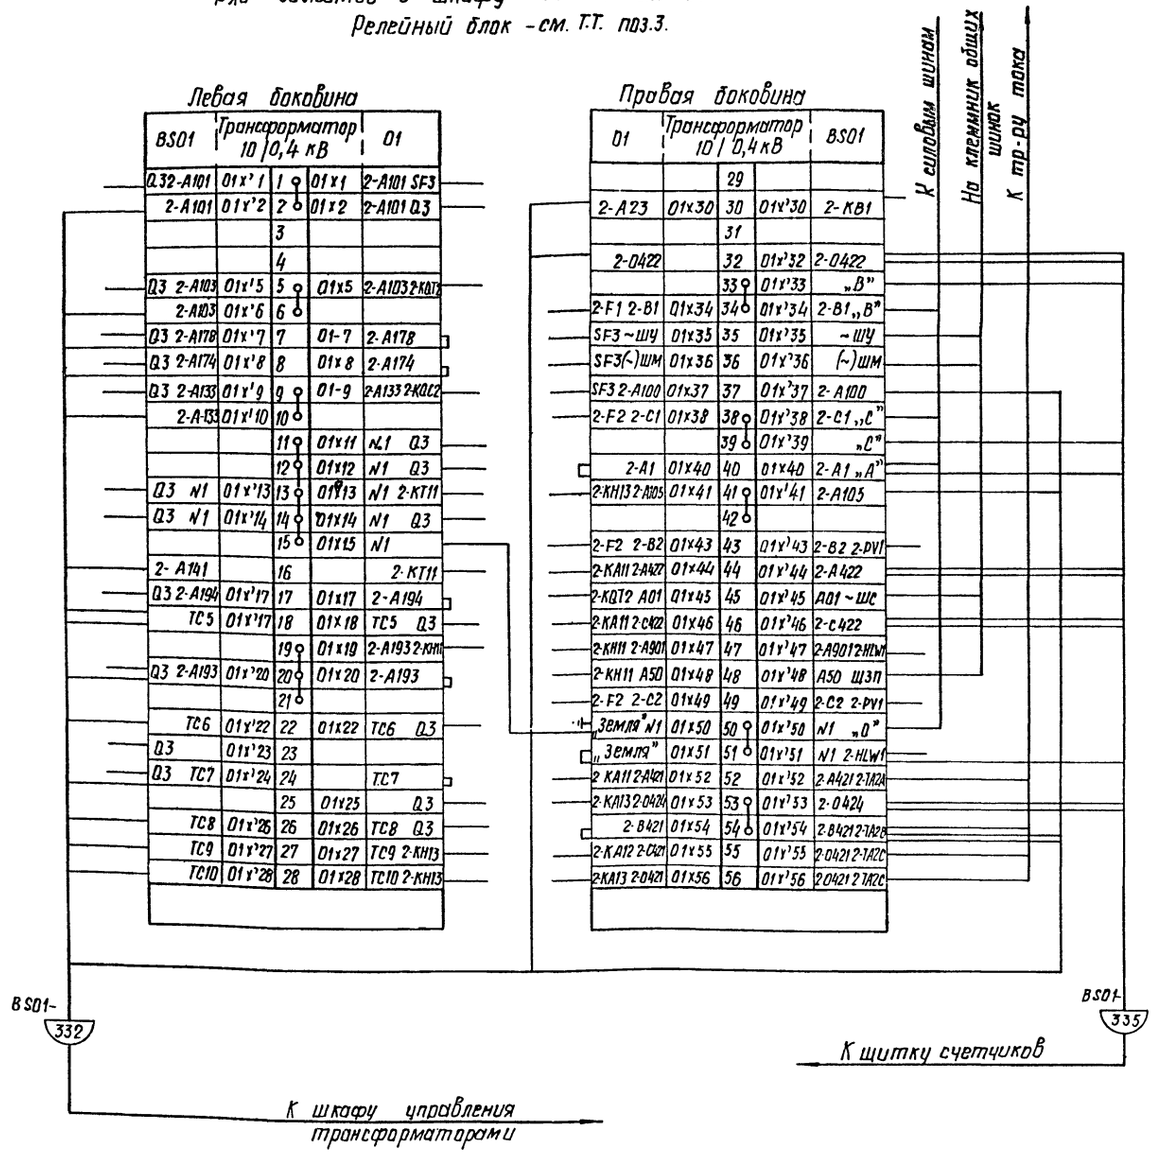
Привязан

Инв. №

Инв. № подл. | Подпись и дата | Взам. инв. №

Формат А2

## Ряд зажимов в шкафу КТП-СН выключателя Q3.
Релейный блок - см. Т.Т. поз.3.




1. Ряд зажимов выполнен на основании полной схемы и схемы кабельных связей черт. № 15, 17.

2. Ряд зажимов выполнен для шкафа КТП-СН выключателя Q3 тр-тора №1 и применим для шкафа КТП-СН выключателя Q3 тр-тора №2 с изменением буквенной маркировки кабеля BS01 на BS02.

3. Тип релейному блоку будет присвоен после согласования задания на шкафы КТП-СН Минским электротехническим заводом


9968/4

| | | | | |
|---|---|---|---|---|
| Привязан | | | ТП 903-4-77.87 ЭТ | |
| | | | Подкачивающая насосная тепловых сетей подачей воды 500 м³/ч. | |
| | | | | Стадия: Р; Лист: 19; Листов: 41 |
| Нач.отд | Зуев | | | |
| Рук. гр. | Туровская | | | |
| Вед. инж. | Ильченко | | Трансформатор 6(10)/0,4кВ ряды зажимов в шкафу КТП-СН автомата резервного ввода Q3. | МЭ и З СССР ВНИПИЭНЕРГОПРОМ Украинское отделение |
| Инженер. | Мизарова | | | |
| Н.контр. | Левченко | | | |
| Инв.№ | | | Копир. Мкртчян К | формат А2 |

Инв.№ подл. | Подпись и дата | Взам.инв.№

Типовой проект 903-4-77.87 Альбом IV

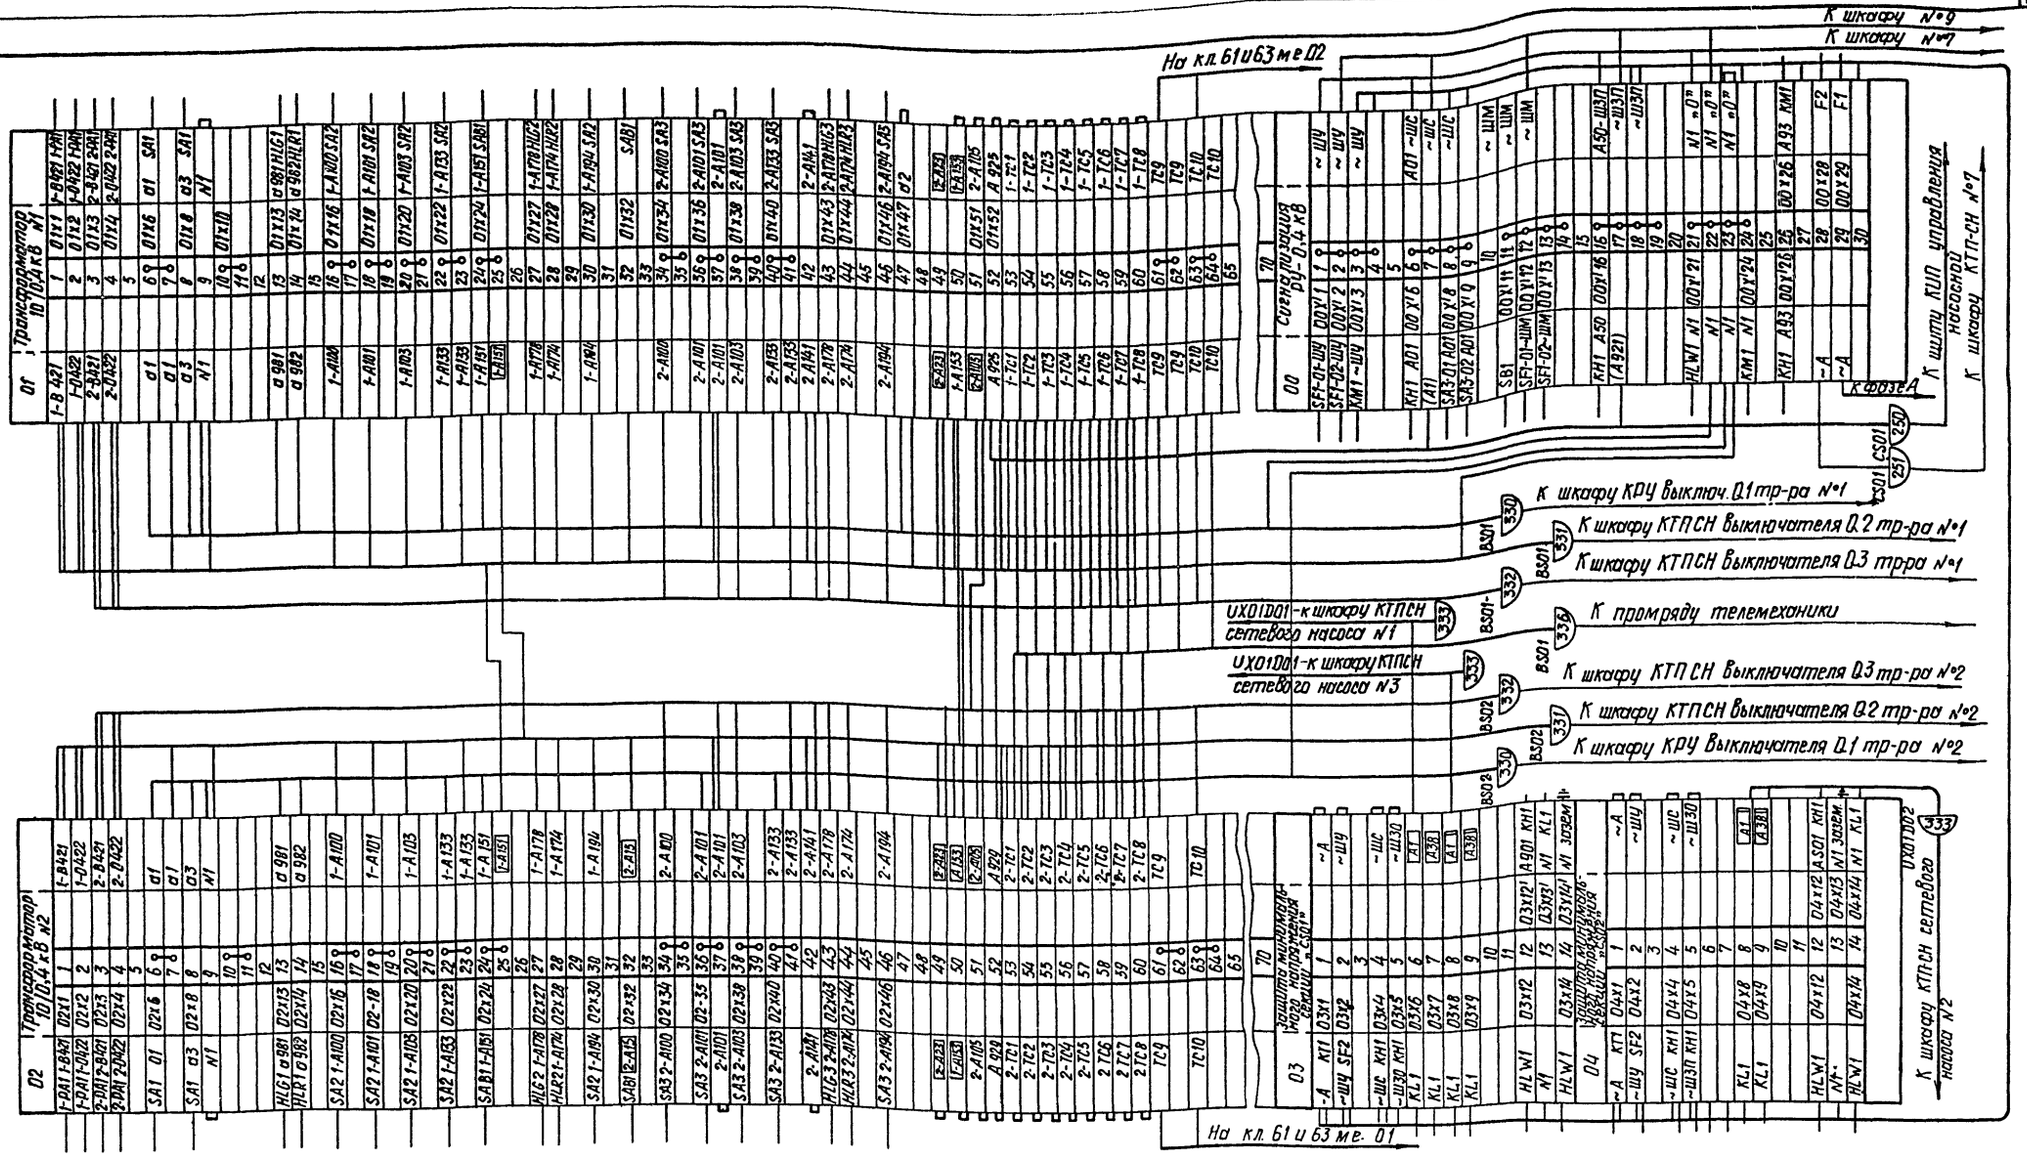Ряд зажимов в шкафу управления трансформаторами (см. ТТ поз.2)





1. Ряд зажимов выполнен на основании полной схемы черт. № 13, 14, 15 и схемы кабельных связей черт. №17, а также схемы образования шинок управления, мигания и сигнализации РУ-0,4 кВ насосной черт. №21.

2. Тип шкафа будет присвоен после согласования задания на шкафы КТП-СН-0,5 Минским электротехническим заводом.

9968/4

| | | | | | | | |
|---|---|---|---|---|---|---|---|
| | | | | | ТП 903-4-77.87 ЭТ | | |
| | | | | | Подкачивающая насосная тепловых сетей подачей воды 500 м3/ч. | | |
| | | | | | | Стадия | Лист | Листов |
| | | | | | | Р | 20 | 41 |
| Привязан | | | | | Трансформатор 6(10)/0,4 кВ. Ряды зажимов в шкафу управления трансформаторами. | МЭиЭ СССР ВНИПИЭНЕРГОПРОМ Украинское отделение | |
| | | | | | | | |
| | | | | | | | |
| Инв.№ | | | | | | | |
| | | | | | | | |
| | | | | | | | |
|

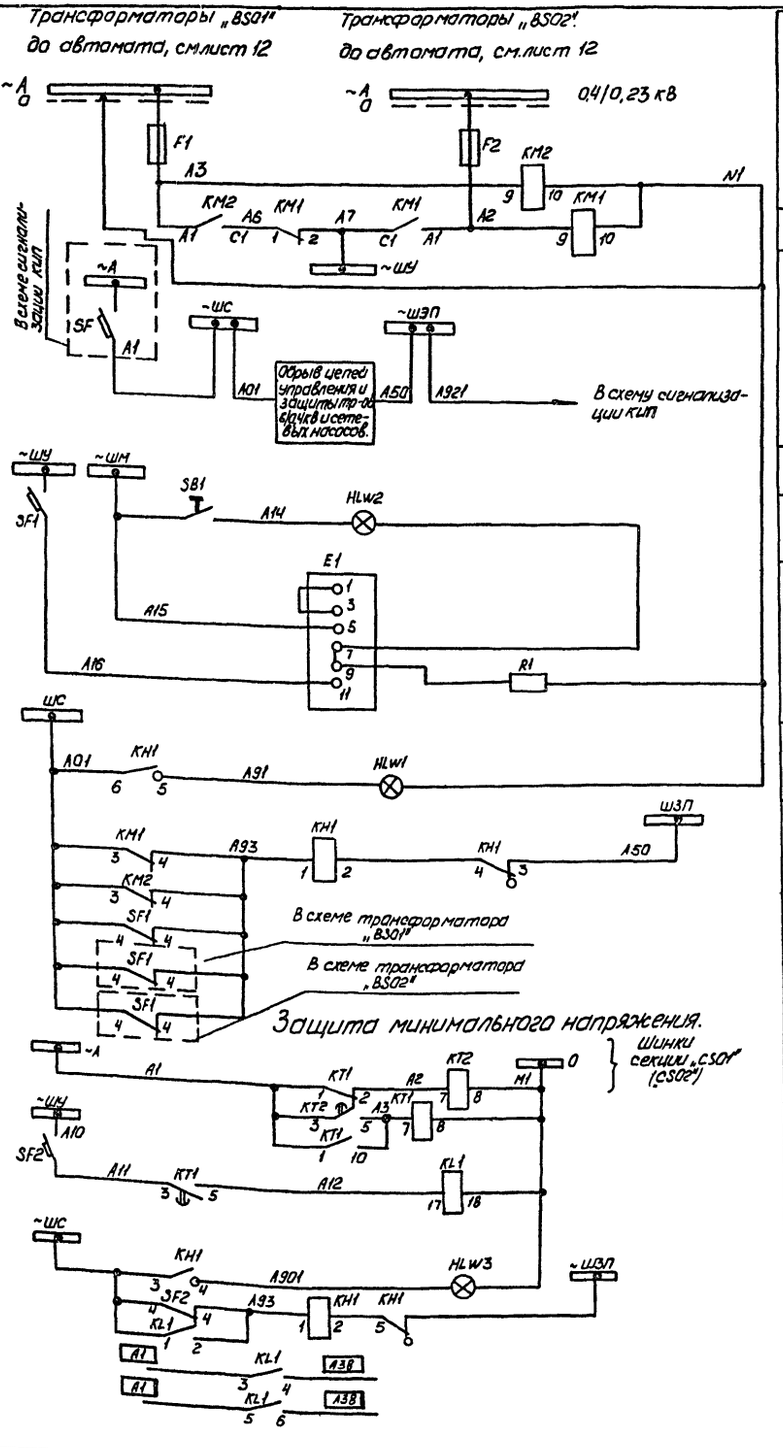


| |
|---|
| Цепи питания шинки ~ШУ от фазы „A" секции „CS01" и „CS02" РУСН - 0,4 кВ |
| Образование шинки ~ШУ |
| Образование шинок ~ШС и ~ШЗП. |
| Образование шинки ~ШМ |
| Кнопка и лампа опробования |
| Цепи бесконтактного прерывателя |
| Лампа „Блинкер не поднят" |
| „Питание шинки ~ШУ" |
| В схеме сигнализации / В схеме тр-ра „BS01" / В схеме тр-ра „BS02" — Отключен автомат „SF1" — Блинкер |
| Реле времени для обеспечения отключения двигателей при восстановлении напряжения после его исчезновения |
| Реле времени защиты |
| Выходное реле защиты |
| Лампа „Блинкер не поднят" |
| Блинкер „Сработала защита, отключен SF2" |
| В схему сетевого насоса №1(№2) |
| В схему сетевого насоса №3(№4) |


1. Аппаратура дана для комплекта защиты минимального напряжения секции „CS01". Для секции „CS02" аппаратура аналогична

Аппаратура HLW3 - общая для двух секций

## Перечень аппаратуры
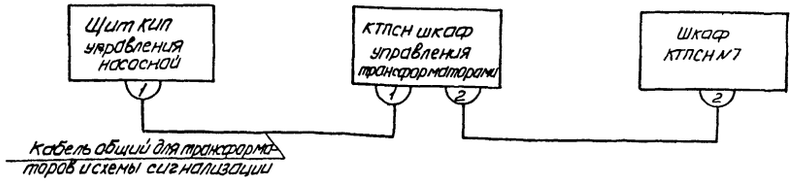
| Обозначен. по схеме | Наименование | Тип | Технич. хар-ка | Кол. | Примеч. |
|---|---|---|---|---|---|
| КТПСН. Шкаф управления трансформаторами. | | | | | |
| HLW3 HLW1, HLW2 | Арматура сигнальной лампы: с белой линзой. | АС-220 | 220В, 10Вт | 3 | |
| | Лампа к арматуре | Ц-220/10 | 220В, 10Вт | 3 | |
| SF1, SF2 | Выключатель автоматический | АП50-2МТ | Iотс = 3,5Iн Iнр = 25А | 2 | см. ТТ1 |
| KH1 | Реле указательное сигнальное | РУ-1-11У3 | ~220В | 1 | |
| KM1, KM2 | Пускатель магнитный | ПМЕ-211 | Uкат ~220В | 2 | |
| F1 | Предохранитель | НПН2-60-0 | 63А | 1 | |
| E1 | Бесконтактный прерыватель | ППБ-11 | ~220В | 1 | |
| SB1 | Кнопка | КЕ-011 | Исп.4 | 1 | |
| R1 | Сопротивление | ПЭВ-50 | 8,2 ом | 1 | |
| KT1 | Реле времени. | РВ-215 | 0,1÷1,5с | 1 | см. ТТ1 |
| KT2 | То же | РВ-218 | 0,1÷1,3с | 1 | см. ТТ1 |
| KL1 | Реле промежуточное | РПУ-1 | 220В | 1 | см. ТТ1 |
| KH1 | Реле указательное | РУ1-11У3 | 0,075А | 1 | см. ТТ1 |
| Шкаф КТПСН №7. | | | | | |
| F2 | Предохранитель | НПН2-60-0 | 63А | 1 | |

## Схема кабельных связей.




## Таблица к схеме кабельных связей.

| Условн. № кабеля | Маркировка кабеля | Число исп. жил | Марки цепей, проходящих в кабеле |
|---|---|---|---|
| 1 | CS01-250 | 2 | A1, A921 Кабель общий, см. схему каб. связей тр-ров |
| 2 | CS01-251 | 1 | ~A |

9968/4


| | | | | | |
|---|---|---|---|---|---|
| Привязан | | | | ТП 903-4-77.87 ЭТ | |
| | | | | Подключающая насосная тепловых сетей подачей воды 500 м³/ч | |
| | | | | | Стадия: Р; Лист: 21; Листов: 41 |
| | Нач.отд. | Зуев | | Схема образования шинок управления мигания и сигнализации РУ 0,4 кВ насосной | МЭиЭ СССР ВНИПИЭНЕРГОПРОМ Украинское отделение |
| | Рук.гр. | Туровская | | | |
| | Вед.инж. | Ильенко | | | |
| | Инженер | Мизерова | | | |
| Инв.№ | Н.контр. | Леонченко | | | |

Формат А2

Инв.№подл. | Подпись и дата | Взам.инв.№

Альбом IV

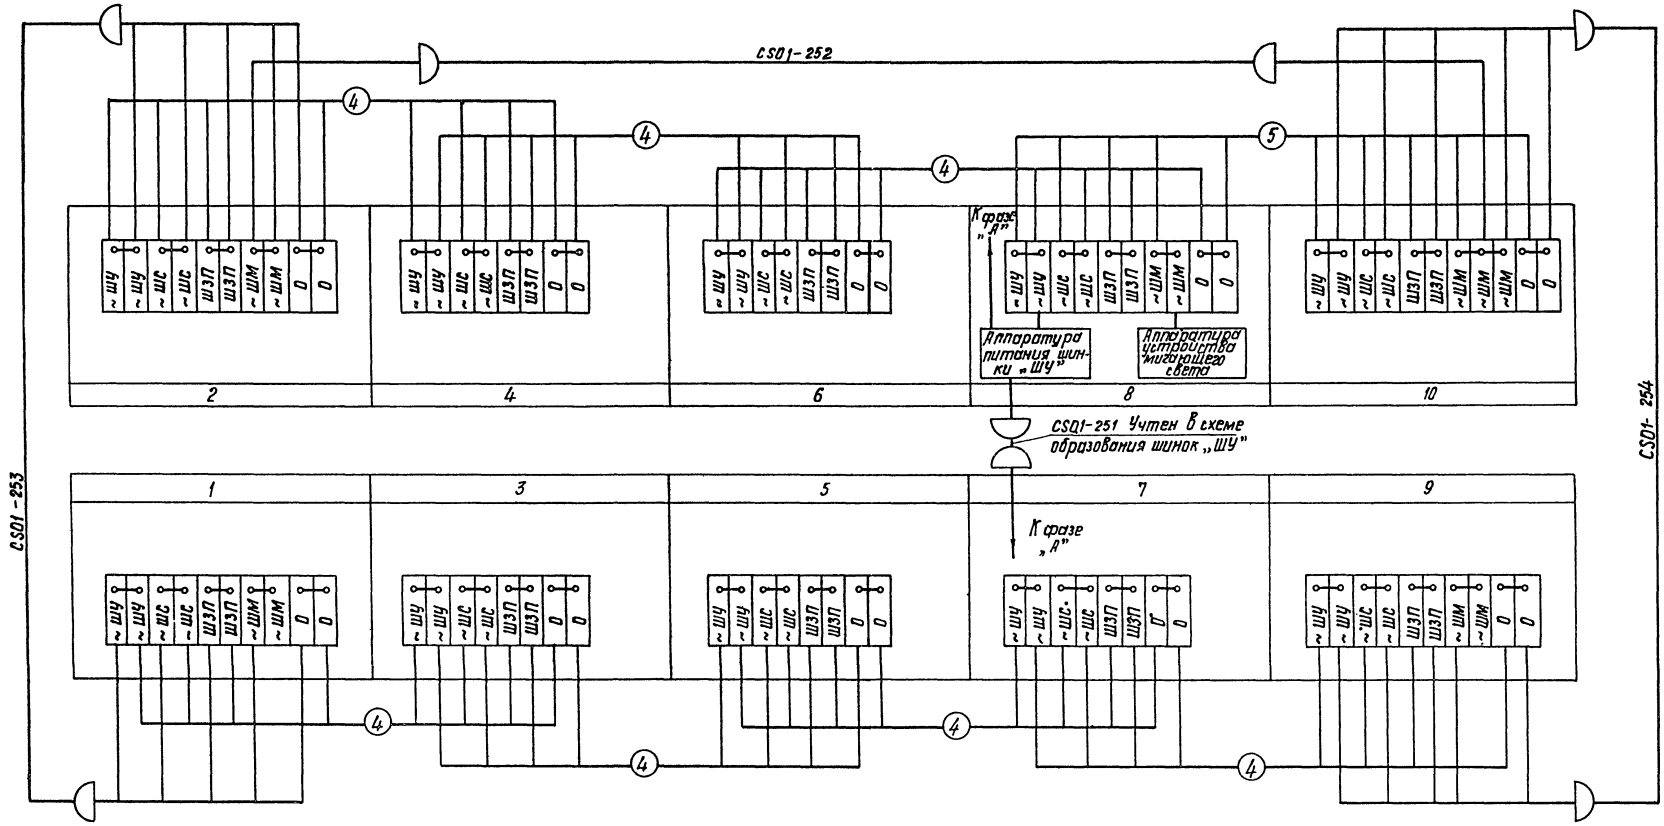Типовой проект 903-4-7787




Перемычки шинки „0" и „~ШУ" между шкафами выполнить проводом 6 мм² перемычки остальных шинок выполнить проводом 2,5 мм²

Спецификация на материалы

| NN п.п. | Наименование | Тип | Техническая характеристика | Ед. изм. | Кол. | Примечан. |
|---|---|---|---|---|---|---|
| 1 | Провод | ПРГ-500 | сечение 6мм² | м | 60 | |
| 2 | Провод | ПРГ-500 | сечение 2,5мм² | м | 80 | |

9968/4

ТП 903-4-77.87 ЭТ

Подкачивающая насосная тепловых сетей подачей воды 500 м³/ч.

| Стадия | Лист | Листов |
|---|---|---|
| Р | 22 | 41 |

План шинок по щиту 0,4кВ насосной.

МЭ и З СССР ВНИПИЭНЕРГОПРОМ Украинское отделение

Формат А2


| | | |
|---|---|---|
| Нач.отд. | Зуев | |
| Рук. гр. | Туровская | |
| Вед.инж. | Ильченко | |
| Инжен. | Мизерова | |
| Инжен. | Березняя | |
| Н.контр. | Леончепко | |


Привязан

Инв.№


Копир. [illegible]

Инв.№ подл. | Подпись и дата | Взам.инв.№

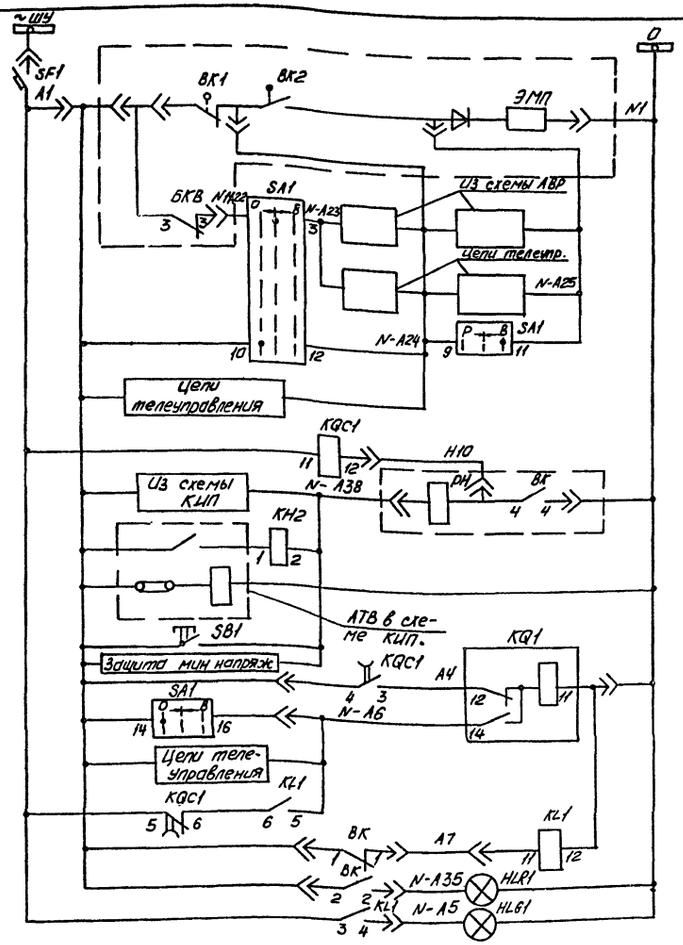

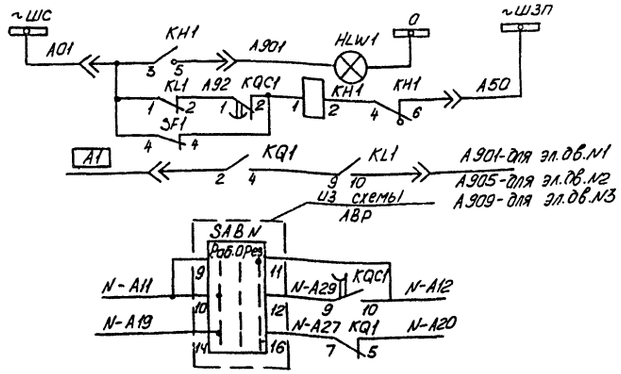
| Шины и автомат в РУСН-0,4кВ | | |
|---|---|---|
| Цепи включения | Цепи управления дистанционным приводом | |
| Цепь отключения | | |
| Реле положения выключателя „включено" | | |
| от падения давления в подающем трубопроводе от ТЭЦ | Цепи отключения выключателя | |
| от перегрева подшипников | | |
| аварийной кнопкой | | |
| Реле фиксации положения выключателя | | |
| Реле размножения блок-контактов выключат. | | |
| Лампы сигнализации положения выключателя | | |
| Шинки в РУСН-0,4кВ | | |
| лампа „Блинкер не поднят" | | |
| блинкер „Обрыв цепей управления" | | |
| Цепь сигнала аварийного отключения выключателя на щите КИП | | |
| Цепь включения | Контакты, используемые в схеме задвижки на рециркуляции насоса | |
| Цепь отключения | | |

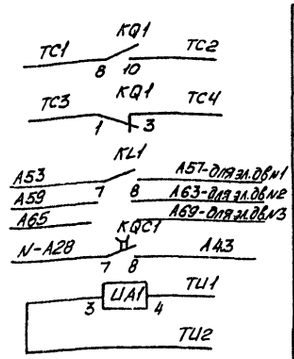


| Положение выключателя | В схему телесигнализации |
|---|---|
| В схему АВР | |
| В схему телеизмерений | Цепи телеизмерения тока двигат. |

Поясняющая схема

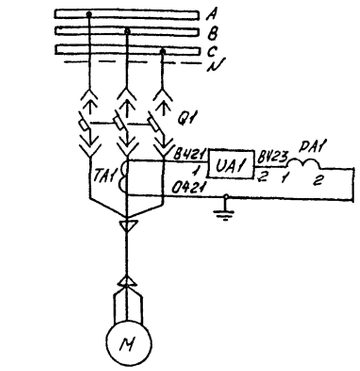



Схема выполнена для сетевого насоса N1 и применима для сетевых насосов №2 и №3 с соответствующим изменением маркировки. Индекс „N" в марках цепей и номере аппарата заменяется на порядковый номер насоса.

| Обозначение по схеме | Наименование | Тип | Технич. характ. | Кол. | Прим. |
|---|---|---|---|---|---|
| | **Щит КИП управления насосной** | | | | |
| HLR1 | Арматура сигнальной лампы с красной линзой | АС-220 | | 1 | |
| HLG1 | Арматура сигнальной лампы с зеленой линзой | АС-220 | | 1 | |
| KH2 | Реле указательное | РУ1-0293 | 0,16А | 1 | |
| SA1 | Универсальный пакетный ключ | ПМОВ-12 | 256/1.Д58 | 1 | |
| PA1 | Амперметр | Э-8030 | 0-200А | 1 | К тр-ру 200/5 |
| R1 | Сопротивление | ПЭВ-50 | 3900 Ом | 1 | |
| | Лампа сигнальная | Ц220/10 | 220В 10Вт | 2 | |
| | **РУСН-0,4кВ Шкаф КТП-СН (блок 4БР-606-0)** | | | | |
| KL1 | Реле промежуточное | РП-25 | ~220В | 1 | |
| KQC1 | Реле промежуточное | РП-256 | ~220В | 1 | |
| KQ1 | Тоже, двухпозиционное | РП-12 | ~220В | 1 | |
| KH1 | Реле указательное | РУ-21/0,075 | 0,075А | 1 | |
| SF1 | Автомат | АП50-2МТ | Тир.=10А ОТС=3,5Iн | 1 | |
| HLW1 | Арматура сигнальной лампы с белой линзой | АС-220 | | 1 | |
| | Лампа сигнальная | Ц-220/10 | 220В 10Вт | 1 | |
| UA1 | Измерительный преобразователь тока | Е-842 | Iвх=5А | 1 | Установить дополнит. |
| | **У электродвигателя** | | | | |
| SB1 | Кнопочный пост | ПКЕ-222/1 | с кнопкой КЕ-011 исп.1 | 1 | толкатель красный |

9968/4

| | | | |
|---|---|---|---|
| Привязан | Нач.отд. | Зуев | |
| | Рук.гр. | Туровская | |
| | Вед.инж. | Ильченко | |
| | Ст.инж. | Кононенко | |
| | Инжен. | Бережная | |
| Инв.N | Н.контр. | Леоненко | |

**ТП 903-4-77.87 ЭТ**

Подкачивающая насосная тепловых сетей подачей воды 500 м³/ч

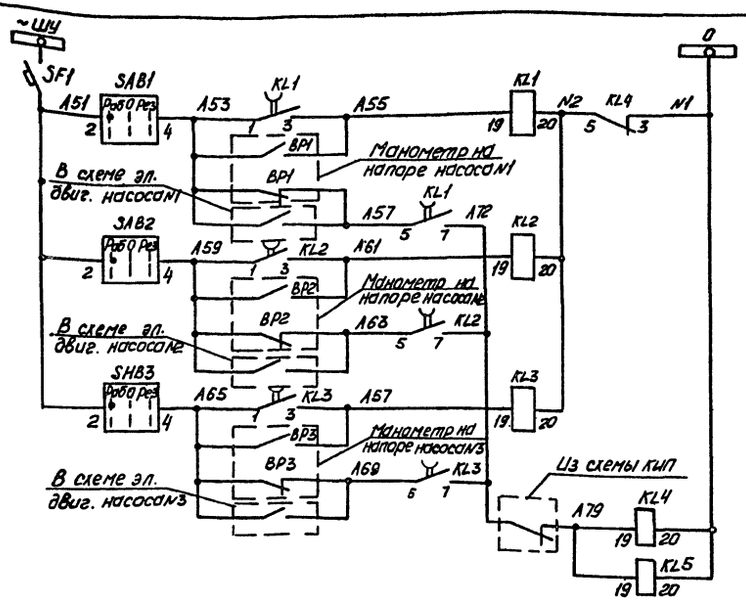
| Стадия | Лист | Листов |
|---|---|---|
| Р | 23 | 41 |

Сетевой насос. Полная схема.


МЭиЭ СССР ВНИПИЭНЕРГОПРОМ Украинское отделение

Формат А2

Инв.N подл. | Подпись и дата | Взам.инв.N




| Шинки и автомат на сборке РТ30 | |
|---|---|
| Цепи 1-го электродвигателя | Реле импульсного действия АВР |
| Цепи 2-го электродвигателя | |
| Цепи 3-го электродвигателя | |
| Выходные реле АВР | |

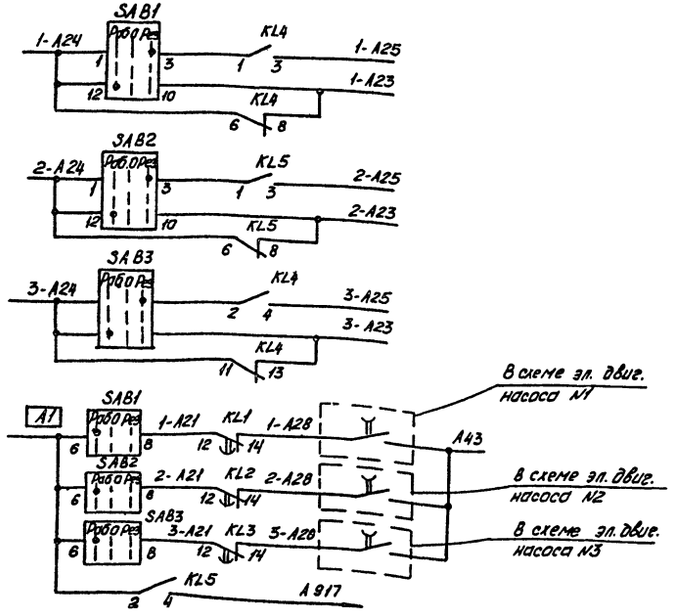


| Электродвигателя насоса N1 | В цепи включения АВР |
|---|---|
| Электродвигателя насоса N2 | |
| Электродвигателя насоса N3 | |
| Сигнал с выдержкой времени „Неисправность АВР электродвигателей" | В схему сигнализации на щите КИП |
| „Работа АВР электродвигателей" | |

| Обозначение по схеме | Наименование | Тип | Технич. характ. | Кол. | Примеч. |
|---|---|---|---|---|---|
| | **Щит КИП управления насосной** | | | | |
| KL1÷KL3 | Реле промежуточное | РП18-34 | ~220В | 3 | |
| KL4, KL5 | Реле промежуточное | РП18-74 | ~220В | 1 | |
| SAB1-SAB3 | Универсал. пакетный ключ | ПМОФ45-222222/1А19 | | 3 | |
| | **Сборка РТ30** | | | | |
| SF1 | Автомат | АП506-3МТ | $I_{н.р}$=2,5А | 1 | |
| | **По месту** | | | | |
| ВР1÷ВР3 | Манометр | | | 3 | Учтены в проекте КИП |

Установка состоит из 3^х эл. двигателей. Два насоса рабочих один (любой из них) резервный. Резервный насос включается при аварийном отключении любого из работающих насосов или при падении давления в напорном патрубке работающего насоса. При падении давления на всасывающем коллекторе подается импульс на отключение всех работающих насосов и запрет включения АВР.

9968/4

| | | | | | |
|---|---|---|---|---|---|
| Привязан | | | | | |
| Инв.№ | | | | | |
| Инв.№ подл. | | | | | |
| Подпись и дата | | | | | |
| Взам.инв.№ | | | | | |
| Инв.№ дубл. | | | | | |

| | | |
|---|---|---|
| Нач.отд. | Зуев | |
| Рук.бр. | Туровская | |
| Вед.инж. | Ильченко | |
| Ст.инж. | Хононенко | |
| Инженер | Березкина | |
| Н.контр. | Леоненко | |

**ТП 903-4-77.87 ЭТ**

Подкачивающая насосная тепловых сетей подачей воды 500 м³/ч

| Стадия | Лист | Листов |
|---|---|---|
| Р | 24 | 41 |

Сетевой насос. Цепи автоматики.

МЭИ ЭСПР ВНИПИЭНЕРГОПРОМ Украинское отделение

Формат А2

## Схема кабельных связей

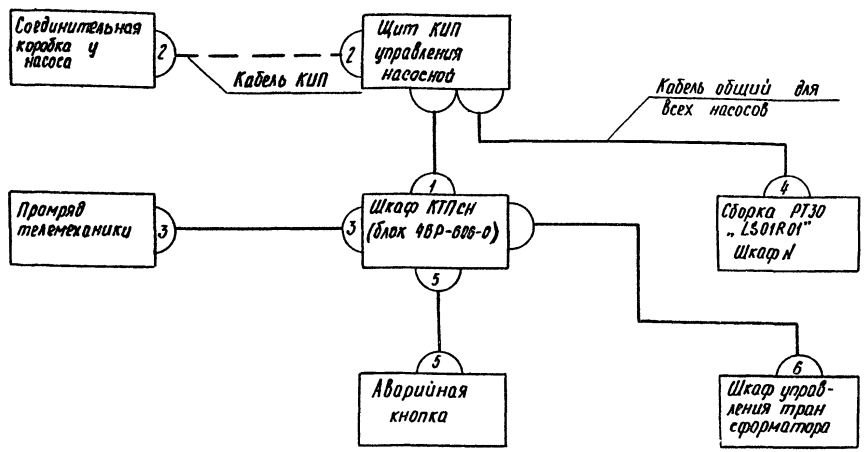



Схема выполнена для сетевого насоса N1 и применима для сетевого насоса N2,3 с изменением буквенной маркировки кабеля и марок цепей в соответствии с таблицей применяемости.
Индекс „N" в марках цепей заменить на порядковый номер насоса.

Таблица применяемости

| | Маркировка кабеля | Марки цепей a | b | c | d |
|---|---|---|---|---|---|
| Насос N1 | UX01D01 | A53 | A55 | A57 | A901 |
| Насос N2 | UX01D02 | A59 | A61 | A63 | A905 |
| Насос N3 | UX01D03 | A65 | A67 | A69 | A909 |

## Таблица к схеме кабельных связей

| Условн. номер кабеля | Маркировка кабеля | Число исп. жил | Марки цепей, проходящих в кабелей | Примеч. |
|---|---|---|---|---|
| 1 | см. Т.Т. -330 | 24 | N-A1, N-24, N-A25, N-A38; N-A6; N-A5; N-A35, N-A29; N-A27, N-A22, N-A26: 0423*), 0421*), A05; A1; N-A23; N1; a c d, HA12, N-A20 | |
| 2 | Кабель КИП | 3 | a b c | |
| 3 | См. Т.Т. -331 | 11 | N-A1; N-A23; N-A24; N-A26; N-A6; TC1; TC2; TC3; TC4; TU1; TU2 | |
| 4 | см.Т.Т. -332 | 2 | A51, N1 | Кабель общий для всех насосов |
| 5 | см. Т.Т -400 | 2 | N-A1; N-A38 | |
| 6 | см.Т.Т -333 | 2 | N-A1; N-A-38 | |

9968/4

ТП 903-4-77.87 ЭТ

Подкачивающая насосная тепловых сетей подачей воды 500 м³/ч

| | Стадия | Лист | Листов |
|---|---|---|---|
| | Р | 25 | 41 |

Сетевой насос. Схема кабельных связей

МЭиЭ СССР ВНИПИЭНЕРГОПРОМ Украинское отделение

| | | |
|---|---|---|
| Нач. отд | Зуев | |
| Рук. гр. | Туровская | |
| Вед. инж | Пальченко | |
| Ст. инж. | Кононенко | |
| Инженер | Черезжная | |
| Н. контр | Лерниченко | |

Привязан

Инв. №

Инв. № подл. | Подпись и дата | Взам. инв. №

Формат А2

Альбом IV

Типовой проект 903-4-77.87

Инв.№ подл. | Подпись и дата | Взам.инв.№

## Ряды зажимов в шкафу КТП-СН 4БР-606-0

| UX01D01 | Сетевой насос | | | |
|---|---|---|---|---|
| ~ШУ | | 1 | | SF1 |
| УЗБ3 | | 2 | | N-A1 SF1 |
| N-A1 | | 3 | | X2A1 |
| X3A2 | | 4 | | |
| X3A1 | | 5 | | N-A1 |
| N-A5 | | 6 | | KL1 |
| | | 7 | | KQC1 |
| N-A6 | | 8 | | KQ1 |
| TU1 | | 9 | | UA1 |
| X3B1 | | 10 | | A7 KL1 |
| X3B2 N-A35 | | 11 | | |
| X3A3 N-A22 | | 12 | | |
| X2A2 N-A24 | | 13 | | |
| X3A3 N-A25 | | 14 | | |
| TU2 | | 15 | | UA1 |
| X3B4 H10 | | 16 | | H10 KQC1 |
| d | | 17 | | d KL1 |
| A1 | | 18 | | A1 KQ1 |
| a | | 19 | | a KL1 |
| c | | 20 | | c KL1 |

| UX01D01 | Сетевой насос | | | |
|---|---|---|---|---|
| KQ1 N-A27 | | 21 | | N-A27 |
| N-A38 | | 22 | | X3A5 |
| KH1 A901 | | 23 | | A901 HLW1 |
| EG1 H1 | | 24 | | H1 HLW1 |
| X2A4 H1 | | 25 | | H1 D |
| EG1 H1 | | 26 | | H1 X3A4 |
| KQ1 N-A20 | | 27 | | N-A20 |
| KQ1 | | 28 | | |
| KQC1 N-A29 | | 29 | | N-A29 |
| KQC1 N-A12 | | 30 | | N-A12 |
| KH1 | | 31 | | ~ШС |
| KH1 | | 32 | | ~ШЗП |
| KQ1 TC1 | | 33 | | TC1 |
| KQ1 | | 34 | | |
| KQ1 TC2 | | 35 | | TC2 |
| KQ1 TC3 | | 36 | | TC3 |
| KQ1 TC4 | | 37 | | TC4 |
| KQC1 N-A28 | | 38 | | N-A28 |
| KQC1 A43 | | 39 | | A43 |
| UA1 B423 | | | | B423 |
| TA1 0421 | | | | 0421 |
| N-A23 | | | | N-A23 |

На общие шинки

К шкафу управления трансформаторами (333)

К аварийной кнопке (400)

К промрязду телемеханики (331)

К щиту КИП управления насосной (330)

Ряды зажимов выполнены для сетевого насоса №1 и применимы для сетевого насоса №2,3 с изменением буквенной маркировки кабелей и марок цепей в соответствии с таблицей применяемости.

Индекс „N" в марках цепей заменить на порядковый номер насоса.

На месте монтажа снять перемычки между клеммами 9-10; 29-30 и установить дополнительно 3 клеммы.

Таблица применяемости

| | Маркировка кабеля | Марки цепей | | | |
|---|---|---|---|---|---|
| | | a | B | c | d |
| Насос №1 | UX01D01 | A53 | A55 | A57 | A901 |
| Насос №2 | UX01D02 | A59 | A61 | A63 | A905 |
| Насос №3 | UX01D03 | A65 | A67 | A69 | A909 |

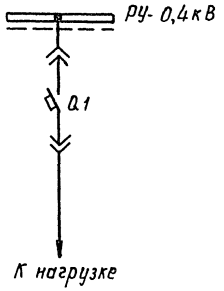
9968/4

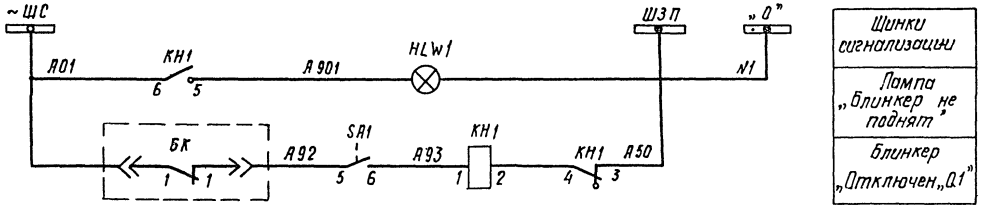
| | | | | | | | |
|---|---|---|---|---|---|---|---|
| Привязан | | | Нач.отд. | Зуев | | ТП 903-4-77.87 ЭТ | |
| | | | Рук. гр. | Гуровская | | Подкачивающая насосная тепловых сетей подачей воды 500 м³/ч. | |
| | | | Вед.инж. | Ильченко | | | Стадия: Р; Лист: 26; Листов: 41 |
| | | | Ст.инж. | Кононенко | | | |
| | | | Инжен. | Бережная | | Сетевой насос. Ряды зажимов в шкафу КТП СН - 0,5 кВ. | МЭ и З СССР ВНИПИЭНЕРГОПРОМ Украинское отделение |
| Инв.№ | | | Н.контр | Ленченко | | | |

Копир. М-

Формат А2

## Поясняющая схема




| |
|---|
| Шинки сигнализации |
| Лампа „блинкер не поднят" |
| Блинкер „Отключен „Q1" |

## Перечень аппаратуры

| Обознач. по схеме | Наименование | Тип | Технич. характ. | Кол | Примечан |
|---|---|---|---|---|---|
| | | | | | |
| РУ-0,4 кВ: Шкаф КТП-СН-0,5 Релейный блок 4БР-603-00 | | | | | |
| | | | | | |
| HLW1 | Арматура сигнальной лампы с белой линзой. | АС-220 | | 1 | Установлены на двери блока |
| | Лампа сигнальная | Ц-220/10 | 220В,10Вт | 1 | |
| КН1 | Реле указательное | РУ-1-1143 | ~220В | 1 | |
| SA1 | Тумблер | ТВ1-2 | | 1 | на двери типовой ячейки |
| | | | | | |


9968/4


| | | | | | | | |
|---|---|---|---|---|---|---|---|
| | | | | | ТП 903-4-77.87 ЭТ | | |
| | | | | | Подкачивающая насосная тепловых сетей подачей воды 500 м³/ч. | | |
| | | | | | | Стадия | Лист | Листов |
| | | | | | | Р | 27 | 41 |
| Привязан | | | | Нач.отд | Зуев | | Линия питания конденсаторной батареи типовой сборки и сборки РТ30. Полная схема. | МЭ и А СССР ВНИПИЭНЕРГОПРОМ Украинское отделение | |
| | | | | Рук.гр. | Туровская | | | | |
| | | | | Вед.инж. | Ильченко | | | | |
| | | | | Инжен. | Мизерова | | | | |
| Инв.№ | | | | Н.контр | Леончёнко | | | | |


Инв.№ подл. | Подпись и дата | Взам.инв.№

Альбом IV

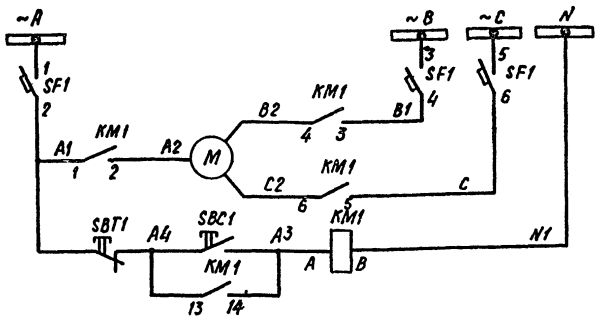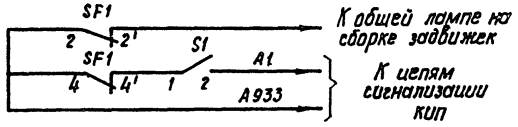Типовой проект 903-4-77.87





| |
|---|
| Шины ~380/220В |
| Автомат |
| Силовые цепи электродвигателя |
| Цепи включения и отключения |
| В цепь сигнальной лампы „Автомат отключен на сборке ~380В" |
| В цепь сигнализации КИП „Вызов на сборку ~380В" |
| Резервные контакты |

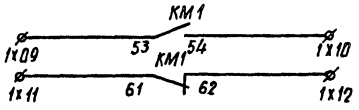Поясняющая схема



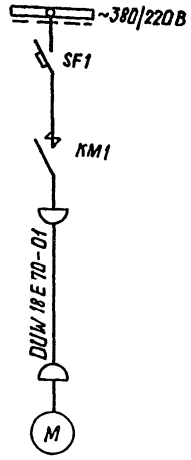
Перечень аппаратуры.

| Обозначен. по схеме | Наименование | Тип | Технич. характ. | Кол. | Примечан. |
|---|---|---|---|---|---|
| | | | | | |
| | По месту | | | | |
| | | | | | |
| SBC1, SBT1 | Кнопка управления | ПКЕ-212-2 | исп. 2 | 1 | Толкатели черный, красный |
| | | | | | |
| | Сборка задвижек РТЗО-81 Блок БОЭ5103 | | | | |
| | | | | | |
| SF1 | Автомат | АП50Б-3МТ | см. проект КИП | 1 | |
| KM1 | Пускатель | ПМЛ-1100046 ПКЛ 1104 | ~220В ВК=231р | 1 | |
| S1 | Рубильник | Р-1643 | 250В; 16А | 1 | |
| | | | | | |

Схема кабельных связей

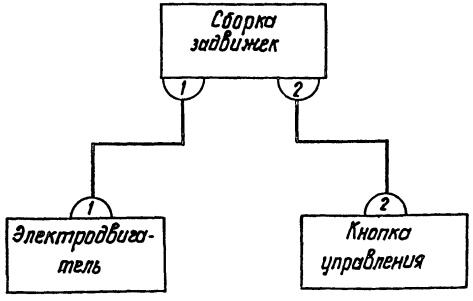



Таблица к схеме кабельных связей

| Условн. N кабеля | Маркировка кабеля | Кол. использ. жил | Марки цепей, проходящих в кабеле |
|---|---|---|---|
| 1 | DUW 18E70 - 01 | 3 | А2, В2, С2 |
| 2 | DUW 18E70 - 400 | 3 | А1, А3, А4 |

Инв. № подл. | Подпись и дата | Взам. инв. №

9968/4

ТП 903-4-77.87 ЭТ

Подкачивающая насосная тепловых сетей подачей воды 500 м³/ч.

| Привязан | | | |
|---|---|---|---|
| Инв. № | Нач. отд. | Зуев | |
| | Рук. гр. | Туровская | |
| | Вед. инж. | Ильченко | |
| | Инжен. | Бережная | |
| | Н. контр. | Леонченко | |

| Стадия | Лист | Листов |
|---|---|---|
| Р | 28 | 41 |


Аварийная вентилация ру-0,4 кВ. Полная схема и схема кабельных связей

МЭ и З СССР ВНИПИЭНЕРГОПРОМ Украинское отделение

Копир

Формат А2

## Ряд зажимов на сборке РТ30-81
### Блок 6035103

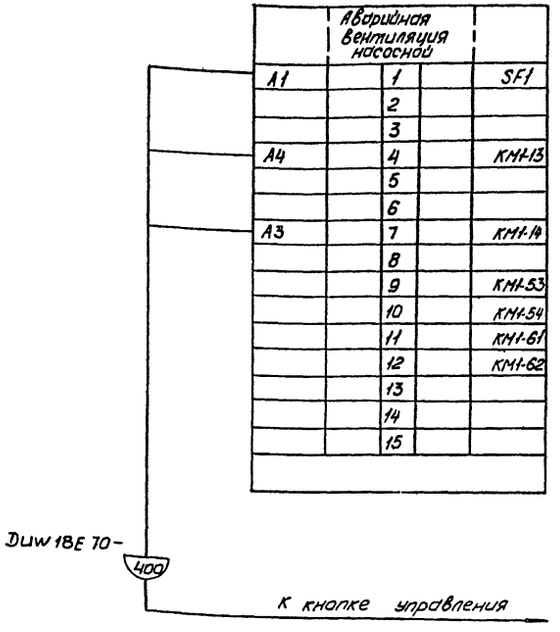


1. Ряд зажимов выполнен на основании полной схемы и схемы кабельных связей черт. №29.
2. Ряд зажимов выполнен для аварийной вентиляции насосной и применим для аварийной вентиляции РУ-0,4кв с изменением буквенной маркировки кабеля DUW18E70 на DUW18E71.

| | | | | | | |
|---|---|---|---|---|---|---|
| | | | | ТП 903-4-77.87 ЭТ | | |
| | | | | Подкачивающая насосная тепловых сетей подачей воды 500 м³/ч | | |
| Привязан | | | | | Стадия | Лист | Листов |
| | Нач.отд. | Зуев | | | Р | 29 | 40 |
| | Рук. гр. | Туровская | | | | | |
| | Вед.инж. | Ильченко | | Аварийная вентиляция РУ-0,4кв. Ряд зажимов на сборке РТ30-81 | МЭ и З СССР ВНИПИЭНЕРГОПРОМ Украинское отделение | |
| | Инженер | Мизерова | | | | |
| Инв.N | Н.контр. | Леонченко | | | | |


Инв.№ подл. | Подпись и дата | Взам.инв.№

Формат А3





## Ряд зажимов соединительной коробки К3-24

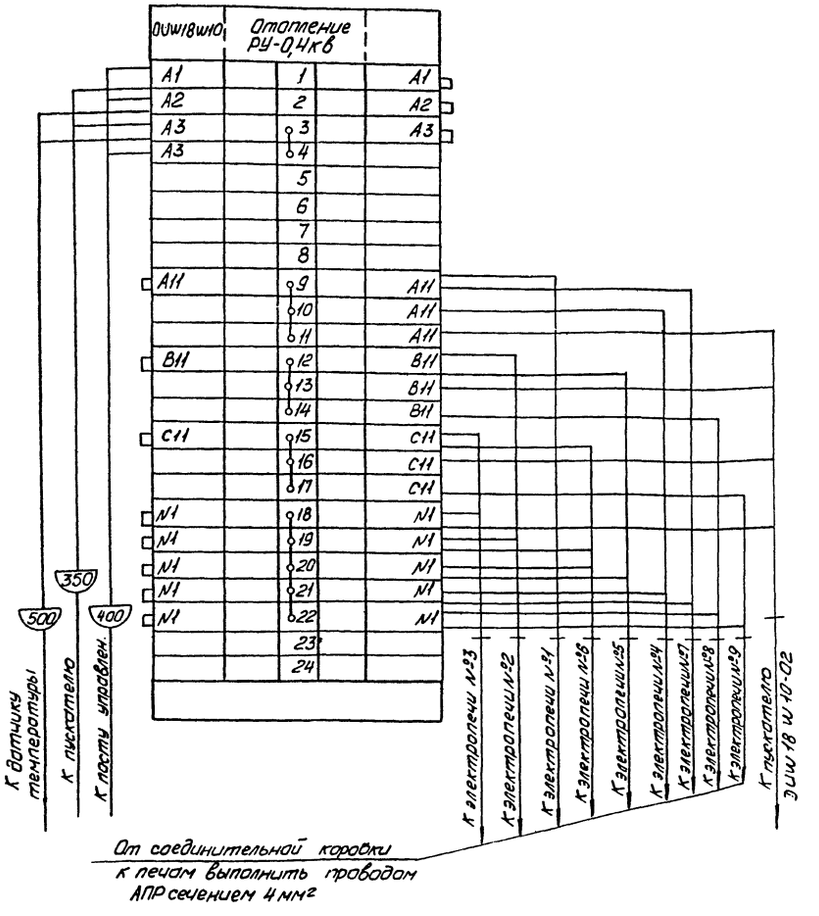



9968/4

| | | | | | | |
|---|---|---|---|---|---|---|
| | | | | ТП 903-4-77.87 ЭТ | | |
| | | | | Подкачивающая насосная тепловых сетей подачей воды 500 м³/ч | | |
| Привязан | | | | | Стадия | Лист | Листов |
| | Нач.отд. | Зуев | | | Р | 30 | 41 |
| | Рук.бр. | Туровская | | | | | |
| | Вед.инж. | Ильченко | | Отопление РУ-0,4кв насосной. Ряд зажимов соединительной коробки К3-24 | МЭ и З СССР ВНИПИЭНЕРГОПРОМ Украинское отделение | |
| | Инженер | Мизерова | | | | |
| Инв.N | Н.контр. | Леонченко | | | | |
| | Копир. | | | | | |

Инв.№ подл. | Подпись и дата | Взам.инв.№

Формат А3

## Поясняющая схема

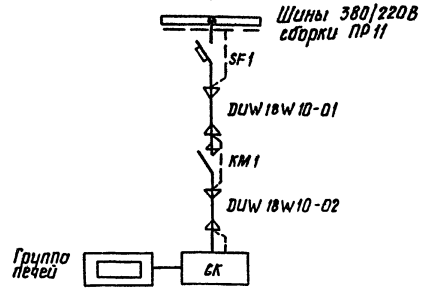


## Технические условия

Электрические печи автоматически включаются при температуре +3 °С, отключаются при температуре +8 °С.

1. Схема выполнена для отопления РУ-0,4кВ в климатическом районе с температурой наружного воздуха −30°С и −40°С при этом устанавливаются 9 печей.

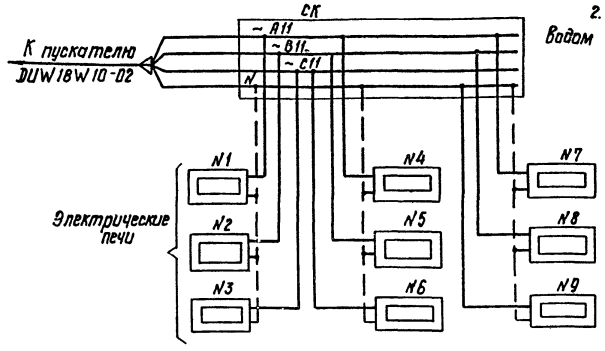
Для климатического района с температурой наружного воздуха −20°С в РУ-0,4 кВ устанавливаются 6 печей.

2. Коммутация печей выполняется проводом АПР сечением 4 мм².


## Перечень аппаратуры.

| Обозначение по схеме | Наименование | Тип | Технич. хар-ка | Кол. | Примечание |
|---|---|---|---|---|---|
| | | | | | |
| | **Силовая сборка ПО-11** | | | | |
| | | | | | |
| SF1 | Автомат | АЕ 2056 | Iр = 32А | 1 | |
| | | | | | |
| | **По месту** | | | | |
| | | | | | |
| КМ1 | Пускатель магнитный | ПМЛ-2110 4Д | U кат ~ 220В | 1 | |
| SA1 | Пост управления | ПКУ15-19.111-54 У3 | | 1 | Встраиваемый элемент ПФ-3 |
| СК | Соединительная коробка | К3-24 | | 1 | |
| ВТ1 | Датчик температуры | | | 1 | В проекте КИП и А |
| | Провод | АПР | сеч. 4 мм² | | |

## Схема подключения электропечей





## Схема кабельных связей

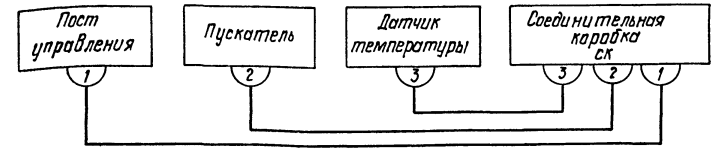


## Таблица к схеме кабельных связей
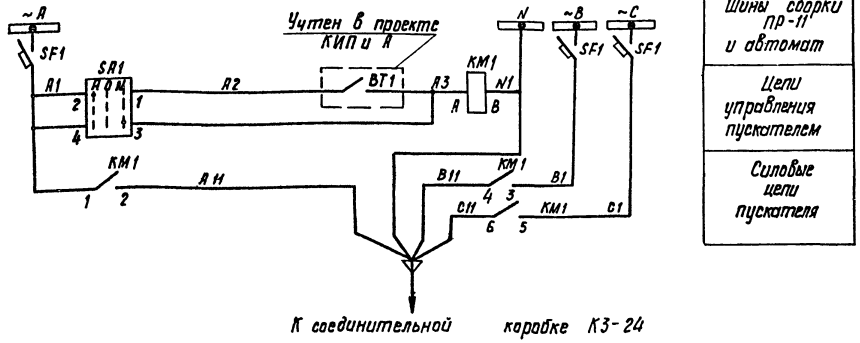
| Условный номер кабеля | Марка кабеля | Кол. использ жил | Марки цепей, проходящих в кабеле |
|---|---|---|---|
| 1 | DUW18W10-400 | 3 | А1, А2, А3 |
| 2 | DUW18W10-350 | 2 | А1, А3 |
| 3 | DUW18W10-500 | 2 | А2, А3 |
| | | | |




| |
|---|
| Шины сборки ПР-11 и автомат |
| Цепи управления пускателем |
| Силовые цепи пускателя |


9968/4


| | | | | | | | | |
|---|---|---|---|---|---|---|---|---|
| | | | | | | ТП 903-4-77.87 ЭТ | | |
| | | | | | | Подкачивающая насосная тепловых сетей подачей воды 500 м³/ч. | | |
| | | | | | | | Стадия | Лист | Листов |
| | | | | | | | Р | 31 | 41 |
| Привязан | | | | | | Отопление РУ-0,4кВ насосной. Полная схема и схема кабельных связей. | МЭ и З СССР ВНИПИЭНЕРГОПРОМ Украинское отделение | |
| Инв.№ | | | | | | | | |
| | Нач.отд. | Зуев | | | | | | |
| | Рук.гр. | Горовская | | | | | | |
| | Вед.инж. | Ильченко | | | | | | |
| | Инжен. | Мизерова | | | | | | |
| | Н.контр. | Леонченко | | | | | | |


Копир. М-

Формат А2

Инв.№ подл. | Подпись и дата | Взам.инв.№

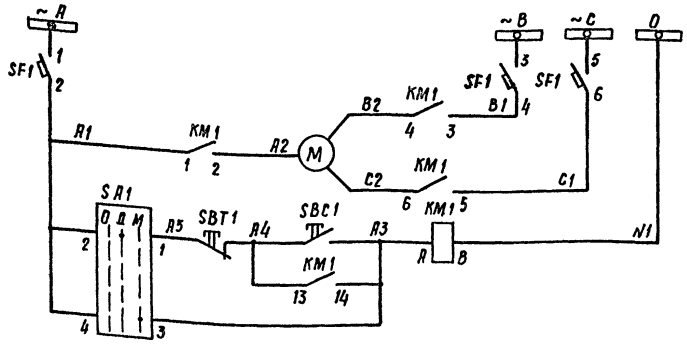


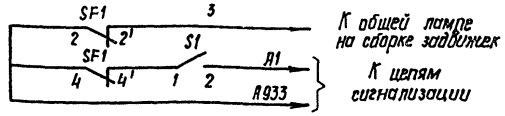
| |
|---|
| Шины ~ 380/220В |
| Автомат |
| Силовые цепи электродвигателя |
| Цепи управления пускателя |
| В цепь сигнальной лампы „Автомат отключен на сборке ~380В" |
| В цепь сигнализации КИП „Вызов на сборку ~380В" |
| Резервные контакты |

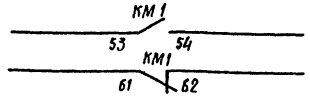
## Поясняющая схема





## Перечень аппаратуры
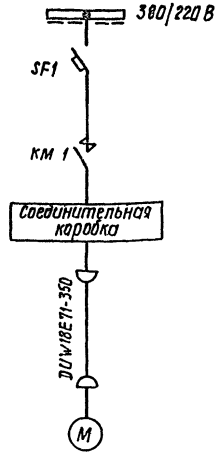
| Позиц. обознач. | Наименование | Тип | Технич. хар-ка | К-во | Примеч. |
|---|---|---|---|---|---|
| | *У входа в насосную* | | | | |
| SBC1, SBT1 | Кнопка управления | ПКЕ-212-2 | исп.2 | 1 | толкатели черн.; красн. |
| | Соединительная коробка | КЗ-12 | | 1 | |
| | *На крыше у двигателя.* | | | | |
| SA1 | Переключатель пакетный | ПКП 25-44-2-У2 | | 1 | |
| | *Сборка зажимов РТ30-81. Блок БОЭ5103.* | | | | |
| SF1 | Автомат | АП50Б-3МТ | См.проект КИП | 1 | |
| KM1 | Пускатель магнитный | ПМЛ-1100046 ПКЛ-1104 | Uкат. ~220В | 1 | |
| S1 | Рубильник однополюсный | Р-16У3 | 250В 16А | 1 | |
| | | | | | |
| | | | | | |


## Ряд зажимов соединительной коробки КЗ-12

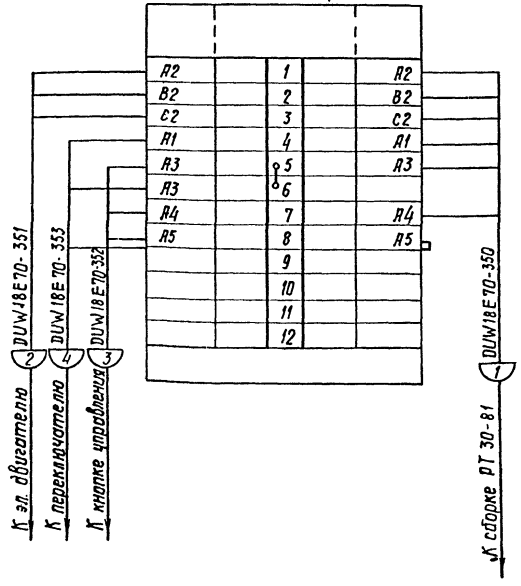


## Ряд зажимов на сборке РТ 30-81 Блок БОЭ 5103

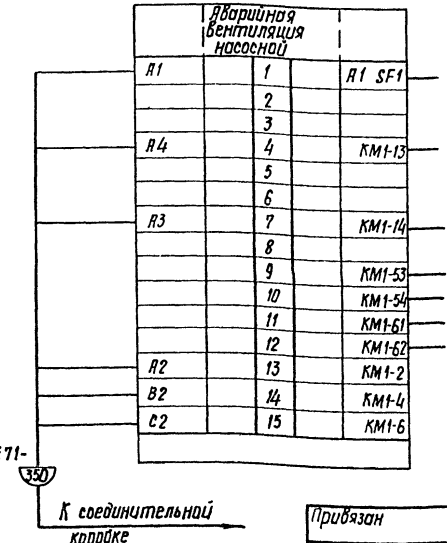


## Схема кабельных связей

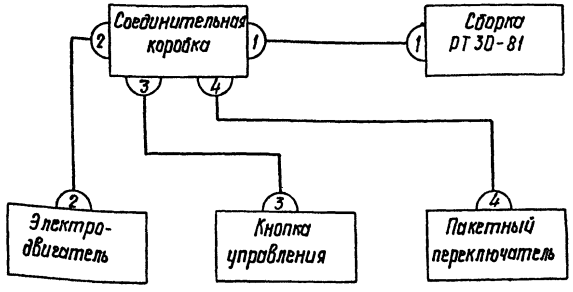


## Таблица к схеме кабельных связей

| Уст. № кабеля | Маркировка кабеля | Кол-во исп. жил | Марки цепей, проходящих в кабеле |
|---|---|---|---|
| 1 | DUW18E71 - 350 | 6 | A2, B2, C2, A1, A3, A4 |
| 2 | DUW18E71 - 351 | 3 | A2, B2, C2 |
| 3 | DUW18E71 - 352 | 3 | A3, A4, A5 |
| 4 | DUW18E71 - 353 | 3 | A1, A3, A5 |

Привязан

Инв. №

Инв. № подл. | Подпись и дата | Взам. инв. №

9968/4

# ТП 903-4-77.87 ЭТ

Подкачивающая насосная тепловых сетей подачей воды 500 м³/ч.

| | | | Стадия | Лист | Листов |
|---|---|---|---|---|---|
| Нач. отд. | Зуев | | Р | 32 | 41 |
| Рук. гр. | Туровская | | | | |
| Вед. инж. | Ильченко | | | | |
| Инженер | Мизерова | | | | |
| Н. контр. | Леонченко | | | | |

Аварийный (крышный) вентилятор. Полная схема. Кабельные связи и ряды зажимов.

МЭиЭ СССР ВНИПИЭНЕРГОПРОМ Украинское отделение

Копир. М-

Формат А2

Альбом IV

Типовой проект 903-4-77.87

| №№ п.п. | Наименование монтажной единицы | Маркировка кабеля по проекту | Направление кабеля: Откуда — Шифр помещения | Откуда — Наименование электротехнических устройств | Куда — Шифр помещения | Куда — Наименование электротехнических устройств | Характеристика кабеля (заводская) — Марка | Характеристика кабеля (заводская) — Число жил | Длина кабеля в м | Примечание |
|---|---|---|---|---|---|---|---|---|---|---|
| | | **Кабели 6 10 кВ** | | | | | | | | |
| | Трансформатор насосной „BS01" | BS01-01 | Насосная | Шкаф КРУ №1 | | | ААШВ- | | | |
| | | BS01-02 | Насосная | Шкаф КРУ №1 | Насосная | Трансформатор | ААШВ- | | 10 | |
| | Трансформатор насосной „BS02" | BS02-01 | Насосная | Шкаф КРУ №2 | | | ААШВ- | | | |
| | | BS02-02 | Насосная | Шкаф КРУ №2 | Насосная | Трансформатор | ААШВ- | | 10 | |
| | | **Кабели 1 кВ** | | | | | | | | |
| | Сетевой насос №1, UX01D01 | UX01D01-01 | Насосная | РУ-0,4 кВ Шкаф №5 | Насосная | Двигатель | ААШВ | 3х120 | 25 | |
| | Сетевой насос №2 „UX01D02" | UX01D0201 | Насосная | РУ-0,4 кВ Шкаф №4 | Насосная | Двигатель | ААШВ | 3х120 | 35 | |
| | Сетевой насос №3 „UX01D03" | UX01D0301 | Насосная | РУ-0,4 кВ Шкаф №3 | Насосная | Двигатель | ААШВ | 3х120 | 15 | |
| | Конденсаторная батарея секции „CS01" | CS01E01-01 | Насосная | РУ-0,4 кВ Шкаф №3 | Насосная | Конденсаторная батарея №1 | ААШВ | 3х70 | 10 | |
| | Конденсаторная батарея секции „CS02" | CS02E01-01 | Насосная | РУ-0,4 кВ Шкаф №4 | Насосная | Конденсаторная батарея №2 | ААШВ | 3х70 | 15 | |
| | Силовая сборка ПР-11 „DS01R01" | DS01R01-01 | Насосная | РУ-0,4 кВ Шкаф №5 | Насосная | Сборка | АВВГ | 3х50+1х25 | 10 | |
| | Сборка РТ30-81 „LS01R01" | LS01R01-01 | Насосная | РУ-0,4 кВ Шкаф №7 | Насосная | Сборка РТ30-81 „LS01R01" Шкаф Ш-1 | АВВГ | 3х16+1х10 | 40 | |
| | | LS01R01-02 | Насосная | РУ-0,4 кВ Шкаф №6 | Насосная | Сборка РТ30-81 „LS01R01" Шкаф Ш-1 | АВВГ | 3х16+1х10 | 30 | |
| | Сеть сварки | UDR01R01-01 | Насосная | РУ-0,4 кВ Шкаф №7 | Насосная | Щиток „UDR01R01" | АВВГ | 3х16+1х10 | 20 | |
| | | **Токоприемники сборки ПР-11 „DS01R01"** | | | | | | | | |
| | Электрокалориферная установка №1 машзала насосной | DUW18W01-01 | Насосная | Сборка | Насосная | Щит управления калорифера | АВВГ | 3х16+1х10 | 30 | |
| | | DUW18W01-02 | Насосная | Калорифер Секция №1 | Насосная | Щит управления калорифера | АВВГ | 3х6+1х4 | 5 | |
| | | DUW18W01-03 | Насосная | Калорифер секция №2 | Насосная | Щит управления калорифера | АВВГ | 3х16+1х4 | 5 | |
| | | DUW18W01-04 | Насосная | Калорифер секция №3 | Насосная | Щит управления калорифера | АВВГ | 3х6+1х4 | 5 | |

| №№ п.п. | Наименование монтажной единицы | Маркировка кабеля по проекту | Направление кабеля: Откуда — Шифр помещения | Откуда — Наименование электротехнических устройств | Куда — Шифр помещения | Куда — Наименование электротехнических устройств | Характеристика кабеля (заводская) — Марка | Характеристика кабеля (заводская) — Число жил | Длина кабеля в м | Примечание |
|---|---|---|---|---|---|---|---|---|---|---|
| | Электрокалориферная установка №2 машзала насосной | DUW18W02-01 | Насосная | Сборка | Насосная | Щит управления калорифера | АВВГ | 3х16+1х10 | 15 | |
| | | DUW18W02-02 | Насосная | Калорифер секция №1 | Насосная | Щит управления калорифера | АВВГ | 3х6+1х4 | 5 | |
| | | DUW18W02-03 | Насосная | Калорифер секция №2 | Насосная | Щит управления калорифера | АВВГ | 3х6+1х4 | 5 | |
| | | DUW18W02-04 | Насосная | Калорифер секция №3 | Насосная | Щит управления калорифера | АВВГ | 3х6+1х4 | 5 | |
| | Сеть рабочего освещения | 1FS01R01-01 | Насосная | Сборка | Насосная | Щиток „1FS01R01" | АВВГ | 3х6+1х4 | 5 | |
| | Электроотопление РУ насосной | DUW18W10-01 | Насосная | Сборка | Насосная | Пускатель | АВВГ | 3х4+1х2,5 | 20 | |
| | | DUW18W10-02 | Насосная | Соединительная коробка | Насосная | Пускатель | АВВГ | 3х4+1х2,5 | 5 | |
| | Розетка для ремонтных работ | DS01R0101-01 | Насосная | Сборка | Насосная | Розетка | АВВГ | 3х4+1х2,5 | 25 | |
| | Аварийное освещение | 1FS02R01-01 | Насосная | Сборка РТ30 „LS01R01" (Шкаф Ш-2) | Насосная | Щиток „1FS02R01" | АВВГ | 3х6+1х4 | 5 | |

Инв. № подл. | Подпись и дата | Взам. инв. №

9968/4

| | | | | | |
|---|---|---|---|---|---|
| Привязан | | | ТП 903-4-77.87 ЭТ | | |
| | | | Подкачивающая насосная тепловых сетей подачей воды 500 м³/ч. | | |
| | | | | Стадия | Лист | Листов |
| | | | | Р | 33 | 41 |
| Инв. № | Нач.отд. Зуев | | Журнал силовых кабелей. | МЭ и СССР ВНИПИЭНЕРГОПРОМ Украинское отделение | |
| | Рук.гр. Куровская | | | | |
| | Вед.инж. Ильченко | | | | |
| | Инженер Мизерова | | | | |
| | Н.контр. Леончено | | | | |

Копир. Формат А2

Типовой проект 903-4-77.87 Альбом IV

| №№ п.п. | Наименование монтажной единицы | Маркировка кабеля по проекту | Направление кабеля: Откуда — Шкаф помещения | Откуда — Наименование электротехнических устройств | Куда — Шкаф помещения | Куда — Наименование электротехнических устройств | Характеристика кабеля (заводская) — Марка | Характеристика кабеля (заводская) — Число жил | Длина кабеля в м | Примечание |
|---|---|---|---|---|---|---|---|---|---|---|
| | Трансформатор „BS01" насосной | BS01-330 | Насосная | ру-0,4кВ Шкаф КРУ №1 | Насосная | ру-0,4кВ Шкаф КТП-СН №8 | АКВВГ | 14х2,5 | 25 | |
| | | BS01-331 | Насосная | ру-0,4кВ Шкаф КТП-СН №9 | Насосная | ру-0,4кВ Шкаф КТП-СН №3 | АКВВГ | 27х2,5 | 7 | |
| | | BS01-332 | Насосная | ру-0,4кВ Шкаф КТП-СН №1 | Насосная | ру-0,4кВ Шкаф КТП-СН №8 | АКВВГ | 27х2,5 | 20 | |
| | | BS01-333 | Насосная | ру-0,4кВ Шкаф КТП-СН №9 | Насосная | ру-0,4кВ тр-р тока нулевой послед. тр-ра BS01 | АКВВГ | 10х2,5 | 5 | |
| | | BS01-334 | Насосная | ру-0,4кВ Шкаф КТП-СН №9 | Насосная | ру-0,4кВ Щиток счетчиков | АКВВГ | 14х2,5 | 5 | |
| | | BS01-335 | Насосная | ру-0,4кВ Шкаф КТП-СН №1 | Насосная | ру-0,4кВ Щиток счетчиков | АКВВГ | 14х2,5 | 10 | |
| | | BS01-336 | Насосная | ру-0,4кВ Шкаф КТП-СН №8 | Насосная | ру-0,4кВ Промрял зажимов телемеханики | АКВВГ | 27х2,5 | 5 | |
| | Трансформатор „BS02" насосной | BS02-330 | Насосная | ру-0,4кВ Шкаф КРУ №2 | Насосная | ру-0,4кВ Шкаф КТП-СН №8 | АКВВГ | 14х2,5 | 10 | |
| | | BS02-331 | Насосная | ру-0,4кВ Шкаф КТП-СН №2 | Насосная | ру-0,4кВ Шкаф КТП-СН №8 | АКВВГ | 27х2,5 | 8 | |
| | | BS02-332 | Насосная | ру-0,4кВ Шкаф КТП-СН №10 | Насосная | ру-0,4кВ Шкаф КТП-СН №8 | АКВВГ | 27х2,5 | 5 | |
| | | BS02-333 | Насосная | ру-0,4кВ Шкаф КТП-СН №2 | Насосная | ру-0,4кВ тр-р тока нулевой послед тр-ра BS02 | АКВВГ | 10х2,5 | 10 | |
| | | BS02-334 | Насосная | ру-0,4кВ Шкаф КТП-СН №2 | Насосная | ру-0,4кВ Щиток счетчиков | АКВВГ | 14х2,5 | 20 | |
| | | BS02-335 | Насосная | ру-0,4кВ Шкаф КТП-СН №10 | Насосная | ру-0,4кВ Щиток счетчиков | АКВВГ | 14х2,5 | 10 | |
| | Образование шинки ~ШУ | CS01-250 | Насосная | Щит КИП управления насосной | Насосная | ру-0,4кВ Шкаф КТП-СН №8 | АКВВГ | 4х2,5 | 40 | |
| | | CS01-251 | Насосная | ру-0,4кВ Шкаф КТП-СН №7 Предохранитель по месту | Насосная | ру-0,4кВ Шкаф КТП-СН №8 | АКВВГ | 4х2,5 | 10 | |
| | Перемычки ру-0,4кВ | CS01-252 | Насосная | ру-0,4кВ Шкаф КТП СН №2 | Насосная | ру-0,4кВ Шкаф КТП-СН №10 | АКВВГ | 4х2,5 | 7 | |
| | | CS01-253 | Насосная | ру-0,4кВ Шкаф КТП-СН №2 | Насосная | ру-0,4кВ Шкаф КТП-СН №1 | АКВВГ | 7х6 | 20 | |
| | | CS01-254 | Насосная | ру-0,4кВ Шкаф КТП-СН №9 | Насосная | ру-0,4кВ Шкаф КТП-СН №10 | АКВВГ | 7х6 | 5 | |
| | Сетевой насос №1 | UX01D01-330 | Насосная | ру-0,4кВ Шкаф №5 | Насосная | Щит КИП управления насосной | АКВВГ | 27х2,5 | 30 | |
| | | UX01D01-331 | Насосная | ру-0,4кВ Шкаф №5 | Насосная | ру-0,4кВ Промрял зажимов телемеханики | АКВВГ | 19х2,5 | 10 | |
| | | UX01D01-332 | Насосная | Щит КИП управления насосной | Насосная | Сборка РТ30„LS01R01 (Шкаф Ш-3) | АКВВГ | 4х2,5 | 8 | |
| | | UX01D01-400 | Насосная | ру-0,4кВ Шкаф №5 | Насосная | Аварийная кнопка | АКВВГ | 4х2,5 | 30 | |
| | | UX01D01-333 | Насосная | ру-0,4кВ Шкаф №5 | Насосная | ру-0,4кВ Шкаф №8 | АКВВГ | 4х2,5 | | |
| | Сетевой насос №2 | UX01D02-330 | Насосная | ру-0,4кВ Шкаф №4 | Насосная | Щит КИП управления насосной | АКВВГ | 27х2,5 | 40 | |
| | | UX01D02-331 | Насосная | ру-0,4кВ Шкаф №4 | Насосная | ру-0,4кВ Промрял зажимов телемеханики | АКВВГ | 19х2,5 | 10 | |
| | | UX01D02-400 | Насосная | ру-0,4кВ Шкаф №4 | Насосная | Аварийная кнопка | АКВВГ | 4х2,5 | 40 | |
| | | UX01D02 333 | Насосная | ру-0,4кВ Шкаф №4 | Насосная | ру-0,4кВ Шкаф №8 | АКВВГ | 4х2,5 | | |
| | Сетевой насос №3 | UX01D03-330 | Насосная | ру-0,4кВ Шкаф №3 | Насосная | Щит КИП управления насосной | АКВВГ | 27х2,5 | 28 | |
| | | UX01D03-331 | Насосная | ру-0,4кВ Шкаф №3 | Насосная | ру-0,4кВ Промрял зажимов телемеханики | АКВВГ | 19х2,5 | 12 | |
| | | UX01D03-400 | Насосная | ру-0,4кВ Шкаф №3 | Насосная | Аварийная кнопка | АКВВГ | 4х2,5 | 20 | |
| | | UX01D03 333 | Насосная | ру-0,4кВ Шкаф №3 | Насосная | ру-0,4кВ Шкаф №8 | АКВВГ | 4х2,5 | 15 | |
| | Вентилятор электрокалориферной установки №1 машзала насосной | DUW18W01-350 | Насосная | Щит управления установки | Насосная | Вентилятор | АКВВГ | 4х2,5 | 5 | |
| | Вентилятор электрокалориферной установки №2 машзала насосной | DUW18W02 350 | Насосная | Щит управления установки | Насосная | Вентилятор | АКВВГ | 4х2,5 | 5 | |
| | Электроотопление РУ насосной | DUW18W10 350 | Насосная | Соединительная коробка | Насосная | Пускатель | АКВВГ | 5х2,5 | 5 | |
| | | DUW18W10 400 | Насосная | Соединительная коробка | Насосная | Пост управления | АКВВГ | 5х2,5 | 5 | |
| | | DUW18W10-500 | Насосная | Соединительная коробка | | Датчики температуры | АКВВГ | 4х2,5 | 10 | |
| | Аварийная вентиляция РУ насосной | DUW18E70 01 | Насосная | Сборка РТ30 „LS01R01" (Шкаф Ш-2) | Насосная | Двигатель | АКВВГ | 5х2,5 | 40 | |
| | | DUW18E70-400 | Насосная | Сборка РТ30 „LS01R01" (Шкаф Ш-2) | Насосная | Кнопка управления | АКВВГ | 5х2,5 | 30 | |
| | Аварийная вентиляция насосной | DUW18E71-350 | Насосная | Сборка РТ30 „LS01R01" (Шкаф Ш-2) | Насосная | Соединительная коробка | АКВВГ | 10х2,5 | 40 | |
| | | DUW18E71 351 | Насосная | Двигатель | Насосная | Соединительная коробка | АКВВГ | 5х2,5 | 30 | |
| | | DUW18 71-352 | Насосная | Кнопка управления | Насосная | Соединительная коробка | АКВВГ | 5х2,5 | 30 | |
| | | DUW13 71-353 | Насосная | Пакетный переключатель | Насосная | Соединительная коробка | АКВВГ | 5х2,5 | 30 | |

9968/4

ТП 903-4-77.87 ЭТ

Подкачивающая насосная тепловых сетей подачей воды 500 м³/ч.

| Стадия | Лист | Листов |
|---|---|---|
| Р | 34 | 41 |

Журнал контрольных кабелей.

МЭиЭ СССР ВНИПИЭНЕРГОПРОМ Украинское отделение

| | | |
|---|---|---|
| Нач.отд. | Зуев | |
| Рук.бр. | Туровская | |
| Вед.инж. | Ильченко | |
| Инженер. | Мизерова | |
| Н.контр | Леончепко | |

Привязан

Инв.№

Копир. Мкртчян М.


Формат А2

Инв.№ подл. | Подпись и дата | Взам.инв.№

Альбом IV

Типовой проект 903-4-77.87
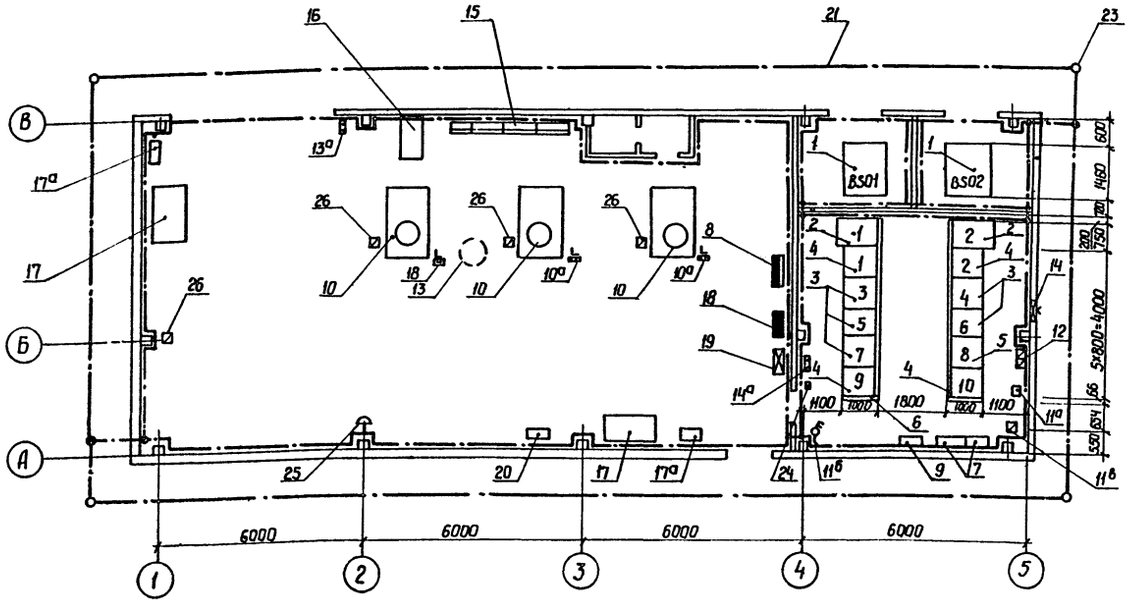
# План на отм. 0,000




1. Настоящий чертеж выполнен для насосных тепловых сетей производительностью 500 м³/ч

2. Общее сопротивление заземляющего контура не должно превышать 4 Ом. Требуемое сопротивление должно быть обеспечено в любое время года. Заземление выполнить в соответствии с требованиями ПУЭ и СН-305-77.

## Спецификация.

| Поз. | Наименование | Тип, размер или пусковая аппаратура | Ед. изм. | Кол. | Примечание |
|---|---|---|---|---|---|
| 1 | Трансформатор силовой 3-фазный | ТМ-400/10-7891 10(6)/04-0,23 кВ | шт. | — | Учтен на чертеже установки трансформатора |
| 2 | Шкаф КРУ-10(6) кВ | К-104 | шт. | 2 | |
| 3 | Шкаф КТП-СН-05 | 5ШН-603 | шт. | 5 | |
| 4 | Шкаф КТП-СН-05 | 5ШН-11Ш | шт. | 4 | |
| 5 | Шкаф КТП-СН-05 | 5ШН | шт. | 1 | не типовой |
| 6 | Панель торцевая | ПТ | шт. | 2 | |
| 7 | Конденсаторная батарея | УК-638-7543 | шт. | 2 | |
| 8 | Пункт распределительный | ПРН-3120-5493 | шт. | 1 | |
| 9 | Шкаф телемеханики | | шт. | 1 | см. проект телемеханики |
| 10 | Сетевой насос | а)ПКЕ-222-1 | шт. | 3 | |
| 11 | Отопление РУСН | а)ПМЛ10-2Н04А<br>в)ПКУ 15-1911-54У<br>в)КЗ-24 | шт. | 1<br>1 | Uкат = 220 В |
| 12 | Электропечь | ЭОС-1/220 | шт. | 6 | при температуре от 30 до 40°С 12шт. печей |
| 13 | Аварийная вентиляция насосной | а)ПКЕ-212-2, исп.2 | шт. | 1 | |
| 14 | Аварийная вентиляция РУ | а)ПКЕ-212-2, исп.2 | шт. | 1 | |
| 15 | Сборка задвижек | РТЗО-81 | шт. | — | учтено в проекте КИПиА |
| 16 | Щит КИПиА | | шт | — | учтено в проекте КИПиА |
| 17 | Электрокалорифер | а)щит управления | шт. | 2 | |
| 18 | Щиток рабочего освещения | | шт. | — | учтено на листе №38 |
| 19 | Щиток аварийного освещения | | шт. | — | учтено на листе №38 |
| 20 | Щиток сварки | Щ-734 | шт. | — | учтено на листе №38 |
| 21 | Сталь полосовая | -40×4 | м | 190 | |
| 22 | Сталь полосовая | -25×4 | шт. | 90 | |
| 23 | Сталь круглая | ф12, ℓ=5 м | шт. | 4 | |
| 24 | Щиток счетчиков | | шт. | 1 | |
| 25 | Розетка для ремонтных работ | А-700/А-701 | шт. | 1 | |
| 26 | Соединительные коробки КИПиА | | шт. | — | учтено в проекте КИПиА |

Инв.№подл. | Подпись и дата | Взам.инв.№

9968/4

ТП 903-4-77.87 ЭТ

Подкачивающая насосная тепловых сетей подачей воды 500 м³/ч

| Привязан | | | |
|---|---|---|---|
| Инв.№ | Нач.отд. Зуев | | |
| | Рук.гр. Кропп | | |
| | Инж. Лукашевский | | |
| | Н.контр. Леонченко | | |

Копир. Тищенко

| Стадия | Лист | Листов |
|---|---|---|
| Р | 35 | 41 |

Размещение электрооборудования и заземление.


МЭиЭ СССР ВНИПИЭНЕРГОПРОМ Украинское отделение

Формат А2

Альбом IV

Типовой проект 903-4-77.87
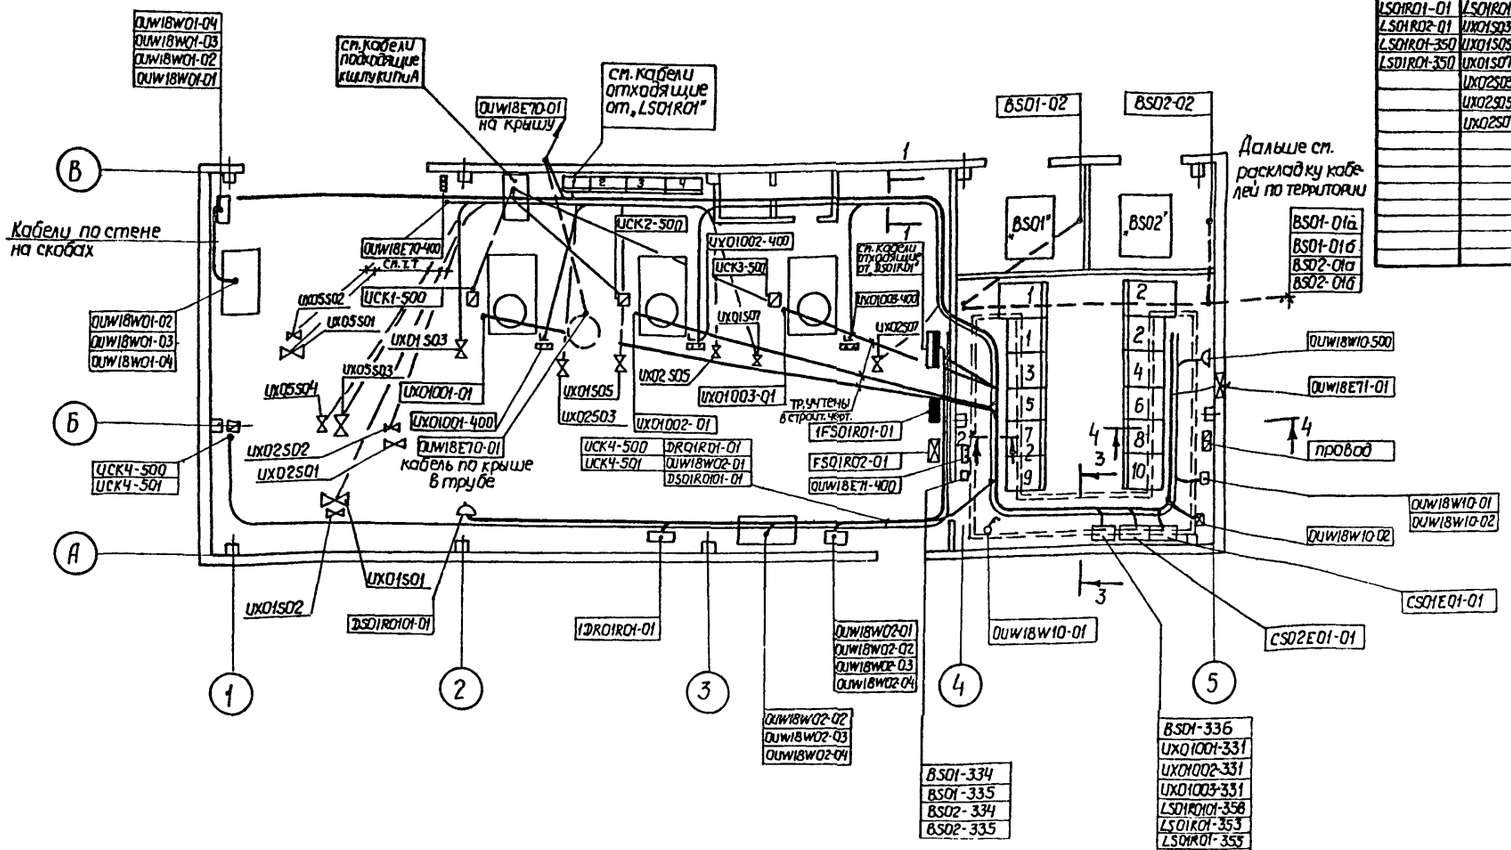
## План на отм. 0,000




## Кабели отходящие от:

### сборки „LS01R01"

| Ш-1 | Ш-2 | Ш-3 | Ш-4 |
|---|---|---|---|
| LS01R01-01 | LS01R01-352 | LS01R01-350 | LS01R01-356 |
| LS01R02-01 | UX01S03-330 | LS01R01-351 | UX05S01-330 |
| LS01R01-350 | UX01S05-330 | OUW18E70-01 | UX05S02-330 |
| LS01R01-350 | UX01S07-330 | LS01R01-353 | UX05S03-330 |
| | UX02S03-330 | OW18E71-01 | UX05S04-330 |
| | UX02S05-330 | LS01R01-354 | LS01KU-356 |
| | UX02S07-330 | UX01R01-332 | |
| | | LS01R01-355 | |
| | | LS01R01-356 | |
| | | UX01S01-330 | |
| | | UX01S02-330 | |
| | | UX02S01-330 | |
| | | UX02S02-330 | |
| | | UCK4-500 | |

### сборки „DS01R01"

| | |
|---|---|
| DS01R01-01 | |
| | OUW18W01-01 |
| OUW18W02-01 | |
| | 1FS01R01-01 |
| 1FS02R01-01 | |
| | OUW18W10-01 |
| DS01R0101-01 | |

### щита КИПиА

| | |
|---|---|
| CS01-250 | |
| | UX01001-336 |
| UX01001-332 | |
| | UX01002-330 |
| UX01003-330 | |
| | UCK1-500 |
| UCK2-500 | |
| | UCK3-500 |
| LS01R01-350 | |
| | LS01R01-352 |

### 1-1

| | | | |
|---|---|---|---|
| 1-2п | ОЧ кв | LS01R01-01 | OUW18W01-01 |
| | | LS01R01-02 | |
| | | DS01R0101-01 | OUW18E71-01 |
| 3п | контрольные кабели | CS01-250 | UX01002-330 |
| | | UX01P01-330 | |
| | | UX01003-330 | UX01001-400 |
| | | UX01002-400 | |
| | | UX01003-409 | UCK4-501 |
| | | LS01R01-353 | OUW18E71-400 |
| | | LS01R0101-358 | LS01R01-355 |
| | | U-353 | UCK4-500 |

### 2-2

| | | | |
|---|---|---|---|
| 1+3п | ОЧ кв | UX01002-01 | |
| | | | CS01E01-01 |
| | | LS01R01-01 | |
| | | | LS01R01-02 |
| | | DRO1R01-01 | |
| | | | UVW18W10-01 |
| | | OUW18E71-01 | |
| | | | |
| 4п | контрольные кабели | BS01-330 | |
| | | | BS01-332 |
| | | BS01-335 | |
| | | | CS01-250 |
| | | CS01-253 | UX01001-331 |
| | | UX01002-330 | |
| | | | UX01003-331 |
| | | | LS01R01-353 |
| | | OUW18E71-400 | LS01R01-355 |
| | | U-353 | LS01R0101-358 |

### 3-3

| | | | |
|---|---|---|---|
| 1+3п | ОЧ кв | UX01002-01 | |
| | | | CS02E01-01 |
| | | OUW18W10-01 | |
| 4п | контрольные кабели | | |
| | | BS01-330 | |
| | | | BS01-331 |
| | | BS02-334 | |
| | | | CS01-250 |
| | | CS01-251 | |
| | | | CS01-254 |
| | | UX01002-330 | |
| | | | UX01003-330 |
| | | UX01002-400 | |
| | | | LS01R01-355 |

| | | |
|---|---|---|
| | | LS01R01-02 |
| | | OUW18E71-01 |
| | | |
| | | BS01-332 |
| | | BS02-334 |
| | | BS02-333 |
| | | CS01-252 |
| | | UX01002-330 |
| | | UX01002-400 |

### 4-4

| | | |
|---|---|---|
| 1+3п | ОЧ кв | UX01002-01 |
| | | CS02E01-01 |
| | | LS01R01-02 |
| | | OUW18E71-01 |
| 4п | контрольные кабели | |
| | | BS01-330 |
| | | BS01-332 |
| | | BS02-330 |
| | | BS02-334 |
| | | BS02-331 |
| | | BS02-333 |
| | | CS01-250 |
| | | CS01-252 |
| | | CS01-253 |
| | | UX01002-330 |
| | | UX01002-331 |
| | | UX01002-400 |

1. Трубки для прокладки кабелей КИП и А в полу проложить при монтаже по месту на черный пол до заливки чистых полов в присутствии представителя электромонтажной организации.
2. Кабельную раскладку выполнить согласно действующих ПУЭ.

Взам.инв.№ | Подпись и дата | Инв.№ подл.

9968/4

ТП 903-4-77.87 ЭТ

Подкачивающая насосная тепловых сетей подачей воды 500 м³/ч

| Привязан | | | |
|---|---|---|---|
| Нач.отд. | Зуев | | |
| Рук.гр. | Кроп | | |
| Инж. | Лукашевский | | |
| Н.контр. | Леонченко | | |
| Инв.№ | | | |

Копир. Тищенко

Раскладка кабелей в насосной.

| Стадия | Лист | Листов |
|---|---|---|
| Р | 36 | 41 |


МЭиЭ СССР ВНИПИЭНЕРГОПРОМ Украинское отделение

Формат А2


Альбом IV

Типовой проект 903-4-77.87

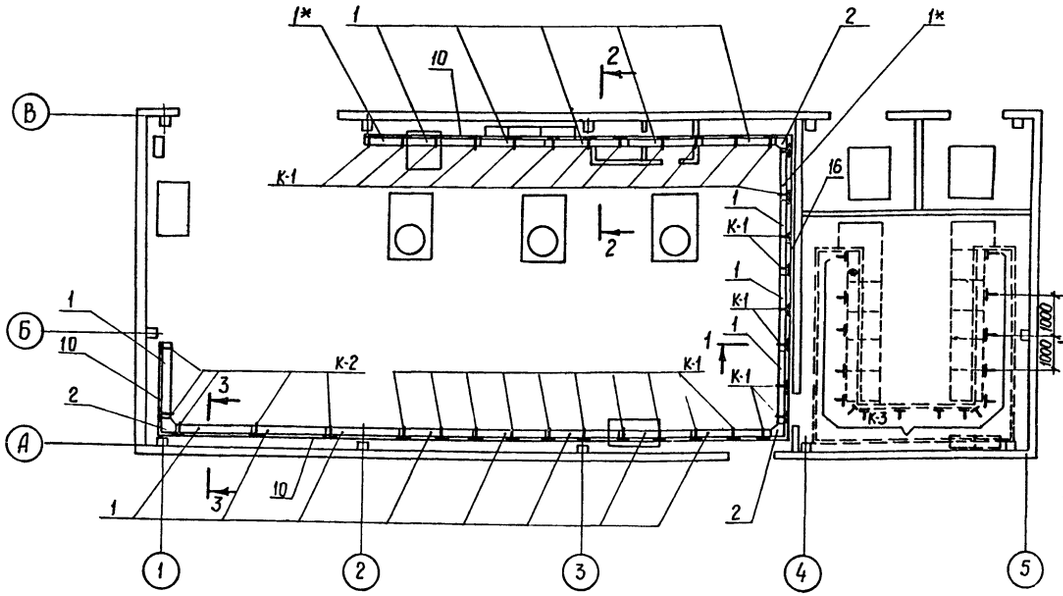
## План на отм. 0.000




## 2-2

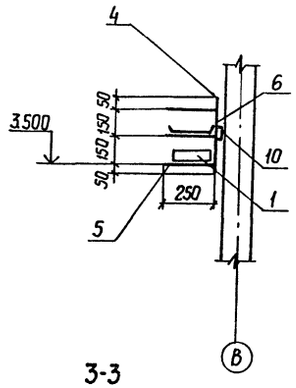



## 3-3

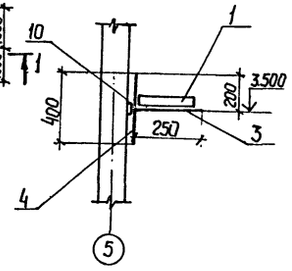



## К-3

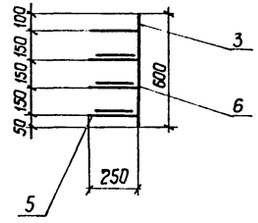(16 шт.)




## 1-1

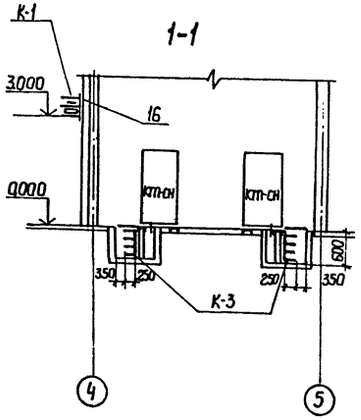


1. Кабельные конструкции К-1 и К*3 расставлять с шагом - 1м К-2 с шагом - 2м
2. Все кабельные конструкции присоединить к контуру заземления при помощи электросварки.
3. Короб КП обозначенный на чертеже * обрезать по месту.
4. Короб КП присоединить к контуру заземления электросваркой.

## Спецификация.

| Поз. | Наименование | Тип, размер. | Ед. изм. | Кол. | Примечания |
|---|---|---|---|---|---|
| 1 | Короб электротехнический | КП-01/02-2 | шт. | 19 | |
| 2 | Короб электротехнический | КУГ-01/02 | шт. | 3 | |
| 3 | Стойка кабельная, h=600 | С-600 | шт. | 16 | |
| 4 | Стойка кабельная, h=400 | С-400 | шт. | 36 | |
| 5 | Консоль кабельная, ℓ=250 | К-250 | шт. | 162 | |
| 6 | Лоток кабельный, ℓ=2000 | Л-200-2 | шт. | 44 | |
| 7 | Асбоцементная плита | 1600×800×10 | шт. | 15 | |
| 8 | Скоба для крепления кабеля | СК-32 | шт. | 140 | |
| 9 | Скоба для крепления кабеля | СН-32 | шт. | 160 | |
| 10 | Сталь швеллерная | С N12 | м | 35 | |
| 11 | Труба винипластовая | ф32 | м | 200 | для прокладки кабелей |
| 12 | Гибкий металлорукав | РЗ-СХ29 | м | 35 | |
| 13 | Гибкий металлорукав | РЗ-СХ78 | м | 3 | |
| 14 | Муфта к поз.12 | МТ-5 | шт. | 25 | |
| 15 | Муфта к поз.13 | МТ-10 | шт. | 3 | |
| 16 | Сталь полосовая | -40×4 | м | 20 | |
| 17 | Полоса монтажная | ПВ-3-IVXЛ1 | шт | 10 | |
| 18 | Электроды для сварки | Э-42 | кг | 2 | |

Привязан

| | | |
|---|---|---|
| Нач.отд | Зуев | |
| Рук.гр | Кроп | |
| Инж. | Лукашевский | |
| Н.контр. | Леончено | |

Копир Тищенко

9968/4

ТП 903-4-77.87 ЭТ

Подкачивающая насосная тепловых сетей подачей воды 500 м³/ч

| Стадия | Лист | Листов |
|---|---|---|
| Р | 37 | 41 |

Расстановка кабельных конструкций и коробов.

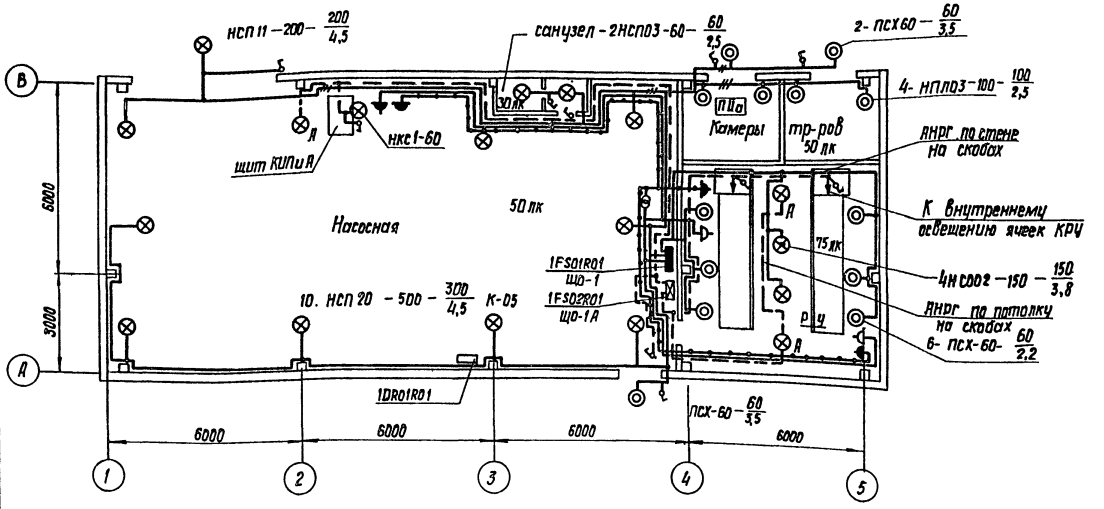
МЭиЭ СССР ВНИПИЭНЕРГОПРОМ Украинское отделение

Формат А2

Инв. № подл. | Подпись и дата | Взам. инв. №

План на отм. 0.000

м 1:100




Ведомость узлов установки электрооборудования на плане расположения.

| Поз. | Обозначение | Наименование | Кол. | Примеч. |
|---|---|---|---|---|
| 1 | | Установка светильника НСП20 | | |
| | | на кронштейне КСВ-2-500 | 10 | |
| 2 | | Крепление плафонов ПСХ-60 | | |
| | | на стене. | 10 | |
| 3 | | Установка светильника НСП 11 | | |
| | | на кронштейне КСВ-2-50 | 1 | |
| 4 | | Установка светильника НСП 03 | | |
| | | на крюке | 2 | |
| 5 | | Установка светильника НСО02 | 4 | |
| | | на крюке | | |
| 6 | | Крепление плафонов НПЛ03 | | |
| | | на стене | 4 | |

Данные о групповых щитках с автоматическими выключателями

| Номер щитка | Тип | Установленная мощность кВт | Номера автоматических выключателей | | | | Ток расцепителя, А | |
|---|---|---|---|---|---|---|---|---|
| | | | однополюсные | | трехполюсные | | на вводе | на линиях |
| | | | занятые | резервные | занятые | резервные | | |
| ЩО-1 | ПР11-3050-54У1 | 4,6 | 1-3 | — | — | 1 | АЕ2056 | 16А-3шт |
| ЩО-1А | ПР11-3050-54У1 | 0,8 | 1-2 | 1 | — | 1 | АЕ2056 | 16А-2шт |
| | | | | | | | | |

9968/4

ТП 903-4-77.87 ЭТ

Подкачивающая насосная тепловых сетей -подачей воды 500 м3/ч.

| Привязан | | | |
|---|---|---|---|
| Нач.отд | Зуев | | |
| Рук.гр. | Кроп | | |
| Инженер. | Лукашевский | | |
| Н.контр. | Леонченко | | |
| Инв.№ | | | |

Электроосвещение и сеть сварки.

| Стадия | Лист | Листов |
|---|---|---|
| Р | 38 | 41 |


МЭиЭ СССР ВНИПИЭНЕРГОПРОМ Украинское отделение

Копир М

Формат А2

Инв.№ подл. | Подпись и дата | Взам. инв.№

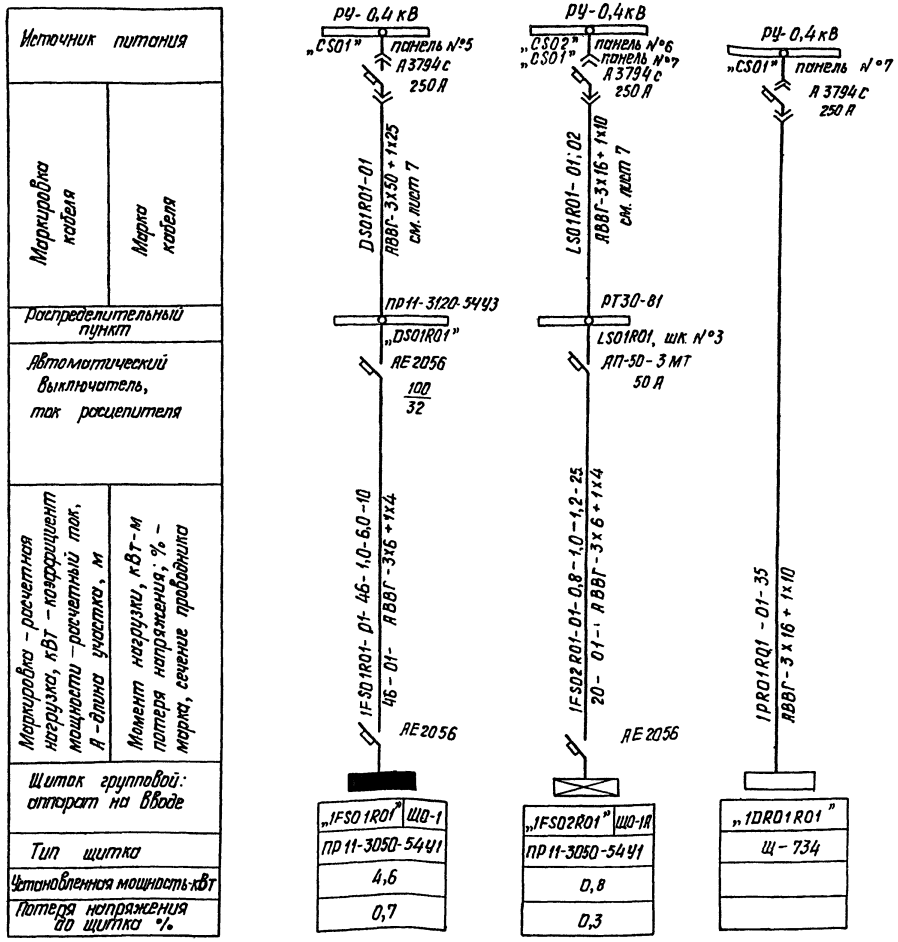Типовой проект 903-4-77.87 Альбом IV




Условные обозначения приняты по ГОСТ 2.754-72 и дополнениям ГОСТ 21.608-84.

Напряжение сети освещения общего и аварийного 380/220В, ремонтного – 12В.

Высота установки электрооборудования от пола:

а) осветительных щитков до верхней кромки кожуха – 1,8м;

б) выключателей – 1,5 м;

в) штепсельных розеток – 0,8м

Распределительная сеть выполняется кабелем АНРГ открыто с креплением скобами по строительным конструкциям.

Все металлические части электроустановки нормально не находящихся под напряжением должны быть занулены.

Для зануления использовать рабочий нулевой провод.

Показатели осветительной установки:

освещаемая площадь – 216 м².

Установленная мощность освещения:

рабочего – 4,6 кВт, аварийного – 0,8 кВт;

количество светильников – 32 шт;

количество штепсельных розеток – 6 шт.

9968/4

Привязан

Инв.№

| | | | |
|---|---|---|---|
| Нач.отд | Зуев | | |
| Рук.гр. | Кроп | | |
| Инжен. | Пушшевский | | |
| Н.контр. | Леонченко | | |

ТП 903-4-77.87 ЭТ

Подключающая насосная тепловых сетей подачей воды 500 м³/ч.

| Стадия | Лист | Листов |
|---|---|---|
| Р | 39 | 41 |

Электроосвещение и сеть сварки. Расчетная схема.

МЭ и З СССР ВНИПИЭНЕРГОПРОМ Украинское отделение

Копир. №


Формат А2

Инв.№ подл. | Подпись и дата | Взам.инв.№


Альбом IV

Типовой проект 903-4-77.87

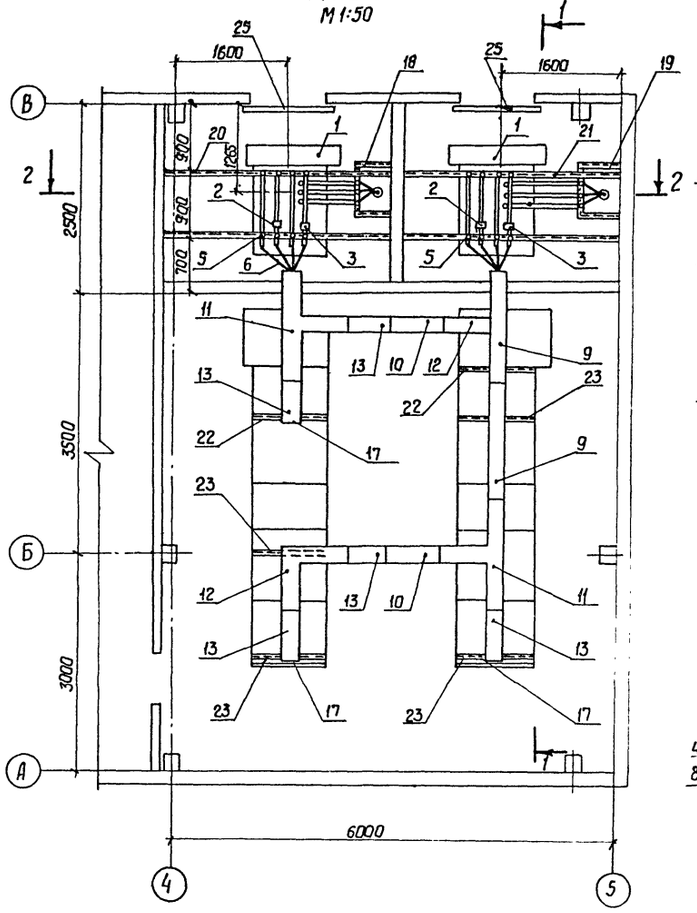
План.
М 1:50




1-1

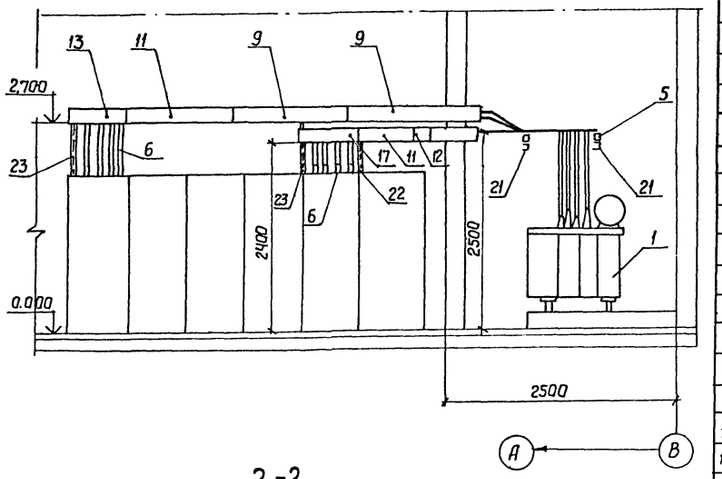


2-2

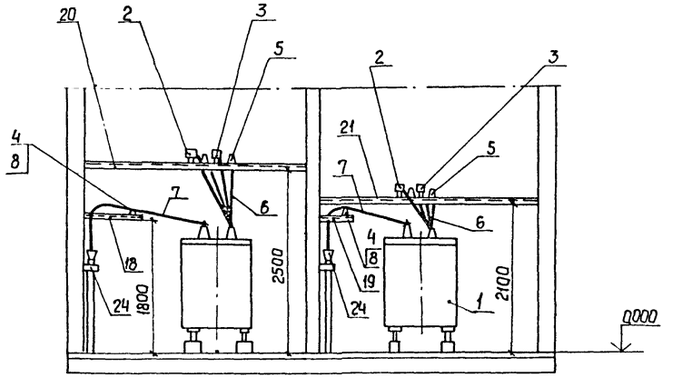


## Спецификация

| Поз. | Наименование | Тип, размер | Ед. изм. | Кол. | Примечания |
|---|---|---|---|---|---|
| 1 | Трансформатор силовой трехфазный | ТМ-400/10-78У 10(6)/0,4-0,23 | шт. | 2 | |
| 2 | Трансформатор тока | ТНШЛ-0,66, 800/5 | шт. | 2 | |
| 3 | Трансформатор тока | ТК-120, 200/5 | шт. | 2 | |
| 4 | Изолятор опорный на 10 кв | ИО-10-3,75У3 | шт. | 6 | |
| 5 | Изолятор опорный на 1 кв | ИО-1-7,5У3 | шт. | 16 | |
| 6 | Шина алюминиевая | ШАТ-80×8 | м | 28 | |
| 7 | Шина алюминиевая | ШАТ-50×5 | м | 6 | |
| 8 | Шинодержатель | ШПП-1-2-IVУ2 | м | 6 | |
| | Шинопровод магистральный ШМА 76, 1000 А. | | | | |
| 9 | Секция прямая ℓ=1500 | У2931 | шт. | 2 | |
| 10 | Секция прямая ℓ=750 | У2930 | шт. | 2 | |
| 11 | Секция тройниковая горизонтальная | У2941 | шт. | 2 | |
| 12 | Секция угловая горизонтальная | У2939 | шт | 2 | |
| 13 | Секция подгоночная | У2947 | шт | 6 | |
| 14 | Кожух изоляционный | У2854 | шт | 15 | |
| 15 | Кожух изоляционный | У2852 | шт | 45 | |
| 16 | Комплект материалов для изоляции шин монтажа. | У1569 | шт | 1 | |
| 17 | Крышка торцевая | У2936 | шт | 4 | |
| 18 | Металлоконструкции под изоляторы 10 кв в камере №1 | ММ-2 | шт. | 1 | см. лист 41 |
| 19 | Металлоконструкции под изоляторы 10 кв в камере №2 | ММ-3 | шт | 1 | см. лист 41 |
| 20 | Металлоконструкции шинного моста 0,4 кв в камере №1 | ММ-4 | шт. | 1 | см. лист 41 |
| 21 | Металлоконструкции шинного моста 0,4 кв в камере №2 | ММ-5 | шт. | 1 | см. лист 41 |
| 22 | Металлоконструкция для крепления шинопровода на отм. 2,400 | ММ-6 | шт. | 2 | см. лист 41 |
| 23 | Металлоконструкция для крепления шинопровода на отм. 2,700 | ММ-7 | шт | 4 | см. лист 41 |
| 24 | Металлоконструкция для крепления кабеля - 6 кв | ММ-1 | шт | 2 | см. лист 41. |

| Поз. | Наименование | Тип, размер | Ед. изм. | Кол. | Примечание |
|---|---|---|---|---|---|
| 25 | Брус деревянный ℓ=180 | | шт. | 2 | |
| 26 | Кабельный наконечник | | шт. | 6 | выбрать по сеч. жил кабеля |
| 27 | Контакт переходной | КПП-50 | шт. | 6 | |
| 28 | Контакт переходной | КПП-80 | шт. | 6 | |

Инв.№подл. | Подпись и дата | Взам.инв.№

9968/4

ТП 903-4-77.87 ЭТ

Подкачивающая насосная тепловых сетей подачей воды 500 м³/ч

| Привязан | | | |
|---|---|---|---|
| Нач.отд. | Зуев | | |
| Рук.гр. | Крол | | |
| Инж. | Лукашевский | | |
| Н.контр. | Леонченко | | |
| Инв.№ | | | |

Копир. Тищенко

| Стадия | Лист | Листов |
|---|---|---|
| Р | 40 | 41 |

Установка трансформаторов шинных мостов и комплектных токопроводов


МЭ и З СССР ВНИПИЭНЕРГОПРОМ Украинское отделение

Формат А2


Альбом IV


Типовой проект 903-4-77.87
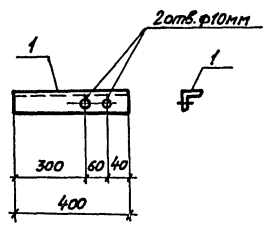
## ММ1





## ММ4, ММ5

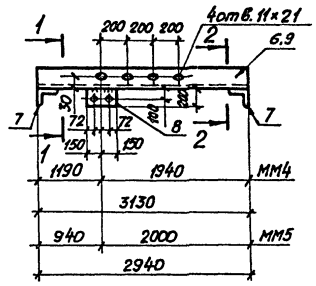


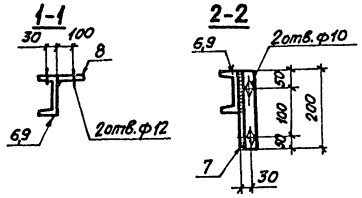
## ММ2

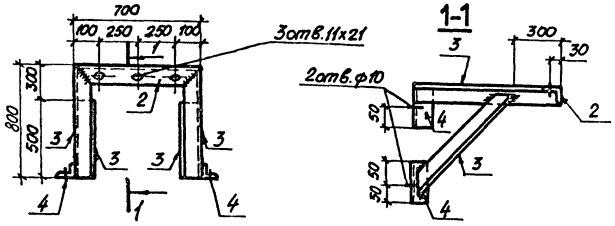



## ММ6, ММ7

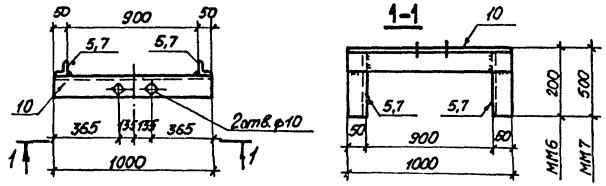


1. Материал конструкции - сталь марки ВСт3кп2 по ГОСТ 380-71

## ММ3

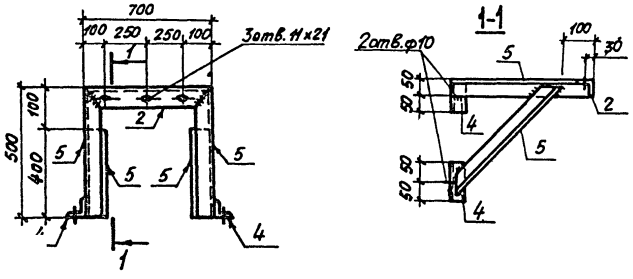


| Формат | Зона | Поз. | Обозначение | Наименование | кол. | Примеч. |
|---|---|---|---|---|---|---|
| | | | | | | |
| | | | | ММ1 | | |
| | | | | Детали | | |
| Б.4. | | 1 | | ∟50×5 ГОСТ 8509-86 ℓ=400 | 1 | 1,5кг |
| | | | | ММ2 | | |
| | | | | Детали | | |
| | | | | ∟50×5 ГОСТ 8509-86 | | |
| Б.4. | | 2 | | ℓ=700 | 1 | 2,7кг |
| Б.4. | | 3 | | ℓ=800 | 4 | 3,0кг |
| Б.4 | | 4 | | ℓ=100 | 4 | 0,4кг |
| | | | | ММ3 | | |
| | | | | Детали | | |
| | | | | ∟50×5 ГОСТ 8509-86 | | |
| Б.4. | | 2 | | ℓ=700 | 1 | 2,7кг |
| Б.4. | | 5 | | ℓ=500 | 4 | 1,9кг |
| Б.4. | | 4 | | ℓ=100 | 4 | 0,4кг |
| | | | | ММ4 | | |
| | | | | Детали | | |
| Б.4. | | 6 | | [10 ГОСТ 8240-72, ℓ=3130 | 1 | 27,0кг |
| Б.4. | | 7 | | ∟50×5 ГОСТ 8509-86, ℓ=200 | 2 | 0,8кг |
| Б.4. | | 8 | | ⎯200×10 ГОСТ 103-76, ℓ=300 | 1 | 4,7кг |
| | | | | ММ5 | | |
| | | | | Детали | | |
| Б.4. | | 7 | | ∟50×5 ГОСТ 8509-86, ℓ=200 | 2 | 0,8кг |
| Б.4. | | 8 | | ⎯200×10 ГОСТ 103-76, ℓ=300 | 1 | 4,7кг |
| Б.4. | | 9 | | [10 ГОСТ 8240-72, ℓ=2940 | 1 | 25,2кг |
| | | | | ММ6 | | |
| | | | | Детали | | |
| Б.4. | | 10 | | ∟50×5 ГОСТ 8509-86 ℓ=1000 | 1 | 3,8кг |
| Б.4. | | 7 | | ∟50×5 ГОСТ 8509-86 ℓ=200 | 2 | 0,8кг |
| | | | | ММ7 | | |
| | | | | Детали | | |
| Б.4. | | 10 | | ∟50×5 ГОСТ 8509-86 ℓ=1000 | 1 | 3,8кг |
| Б.4. | | 5 | | ∟50×5 ГОСТ 8509-86 ℓ=500 | 2 | 1,9кг |

9968/4

| | | | | | | | | |
|---|---|---|---|---|---|---|---|---|
| | | | | | | ТП 903-4-77.87 ЭТ | | |
| | | | | | | Подкачивающая насосная тепловых сетей подачей воды 500 м³/ч | | |
| | | | | | | | Стадия | Лист | Листов |
| | | | | | | | Р | 41 | |
| Привязан: | | | | ГИП | Зак | | Монтажные марки ММ1... ММ7 | МЭиЭ СССР ВНИПИЭНЕРГОПРОМ Украинское отделение | |
| | | | | Нач.отд. | Рогородецкая | | | | |
| | | | | Вед.инж. | Леонова | | | | |
| | | | | Инж. | Федоренко | | | | |
| Инв.№ | | | | Н.контр. | Ксенз3 | | | | |

Копир. Варламенко

Формат А2

Инв.№ подл. | Подпись и дата | Взам. инв.№

gost.e-ecolog.ru