ТИПОВОЙ ПРОЕКТ

902-3-80.88

СТАНЦИЯ

БИОЛОГИЧЕСКОЙ ОЧИСТКИ СТОЧНЫХ ВОД С ПНЕВМАТИЧЕСКОЙ АЭРАЦИЕЙ ПРОИЗВОДИТЕЛЬНОСТЬЮ 200 $м^3$/сутки /ДЛЯ РАСЧЕТНОЙ ЗИМНЕЙ ТЕМПЕРАТУРЫ -40°С/

Альбом II

gost.e-ecolog.ru

ЦЕНТРАЛЬНЫЙ ИНСТИТУТ ТИПОВОГО ПРОЕКТИРОВАНИЯ
ГОССТРОЯ СССР

Москва. А-445. Смольная ул. 22

Сдано в печать III 1989 года

Заказ №2974 Тираж 500 экз

ТИПОВОЙ ПРОЕКТ
902-3-80.88

СТАНЦИЯ БИОЛОГИЧЕСКОЙ ОЧИСТКИ

СТОЧНЫХ ВОД С ПНЕВМАТИЧЕСКОЙ АЭРАЦИЕЙ

ПРОИЗВОДИТЕЛЬНОСТЬЮ 200 $м^3$/СУТКИ (ДЛЯ РАСЧЕТНОЙ ЗИМНЕЙ ТЕМПЕРАТУРЫ -40°С)

СОСТАВ ПРОЕКТА:

Альбом I – Пояснительная записка (из типового проекта 902-3-86.88)
Альбом II – Технологические решения.
Альбом III – Электротехнические решения.
Альбом IV – Архитектурные решения. Конструкции железобетонные. Конструкции металлические. Санитарно-технические решения.
Альбом V – Строительные изделия (из типового проекта 902-3-84.88)
Альбом VI – Спецификация оборудования.
Альбом VII – Ведомости потребности в материалах.
Альбом VIII – Сметы. Часть I; часть II.

АЛЬБОМ II

РАЗРАБОТАН
ЦНИИЭП инженерного оборудования

Главный инженер института А.Г. Кетаов

Главный инженер проекта М.Н. Сирота

УТВЕРЖДЕН ГОСКОМАРХИТЕКТУРЫ
ПРИКАЗ №:38 от 10 февраля 1988 г.

© ЦИТП Госстроя СССР, 1988

ПРИВЯЗАН

ИНВ. №:

Содержание альбома.

№п.п.	Наименование	Лист	Стр.
1	Содержание альбома.		2
2	Общие данные (начало).	ТХ-1	3
3	Общие данные (окончание)	ТХ-2	4
4	Технологическая схема.	ТХ-3	5
5	План.	ТХ-4	6
6	Разрезы 1-1; 2-2.	ТХ-5	7
7	Схемы трубопроводов М1;		
	И16; М4; И2.	ТХ-6	8
8	Схемы трубопроводов А1;		
	283; Х5; А3.	ТХ-7	9
9	Схемы трубопроводов		
	И3; 1К3; П2; 183; 2К3.	ТХ-8	10
10	Емкостные сооружения.		
	Планы. Разрезы.	ТХ-9	11

№п.п.	Наименование	Лист	Стр.
11	Песколовка. Эскизный		
	чертеж общего вида.	ТХН-1	12;13
12	Форсунка эрлифта.		
	Эскизный чертеж общего		
	вида.	ТХН-2	14
13	Дегельминтизатор. Эскизный		
	чертеж общего вида.	ТХН-3	15
14	Камера иловая. Эскизный		
	чертеж общего вида.	ТХН-4	16

Альбом II

Ведомость основных комплектов.

Обозначение	Наименование комплекта	Примечан.
ТХ	Технологическая часть	
АР	Архитектурная часть	
КЖ	Конструкции железобетонные	
КМ	Конструкции металлические	
ВК	Внутренний водопровод и	
	канализация.	
ОВ	Отопление и вентиляция	
ЭМ	Силовое электрооборудование.	
ЭО	Электрическое освещение.	
АТХ	Автоматизация.	
СС	Сигнализация и связь.	

1. Для прокладки стальных трубопроводов в производственно-вспомогательном здании применены следующие опоры и крепления.


по серии 4.904-69 "Детали крепления санитарно-технических приборов и трубопроводов.


опора из трубы того же диаметра


опора из кирпича


крепление по серии 4.900-9 "Узлы и изделия трубопроводов из пластмассовых труб для систем водоснабжения и канализации


крепление трубопровода к перекрытию

2. Трубопроводы, прокладываемые на открытом воздухе изолировать минераловатой δ=50мм по ГОСТ 21880-86 с покрытием стальным листом δ=0,3мм по ГОСТ 19903-74.
3. Трубопроводы, прокладываемые внутри здания; окрашиваются масляной краской опознавательными цветами по ГОСТ 14202-69.
4. Трубопроводы, прокладываемые в земле, подлежат усиленной изоляции.
5. Трубопроводы, соприкасающиеся с водой в емкостях, окрашиваются лаком ХВ-784 по ГОСТ 7313-75
6. Относительной отметке 0,000 соответствует абсолютная отметка ____.

Ведомость прилагаемых и ссылочных документов.

Обозначение	Наименование	Примечан.
Прилагаемые документы.		
СО	Спецификации оборудования	
ВМ	Ведомости потребности	
	в материалах.	
Ссылочные документы.		
7.902-4	Бак разрыва струи	
	вместимостью 180л.	
4.904-69	Детали креплений.	
4.900-9	Узлы и изделия	
выпуск 0-1	трубопроводов.	

Ведомость чертежей основного комплекта.

Лист	Наименование	Примечан.
1	Общие данные (начало)	
2	Общие данные (окончание).	
3	Технологическая схема.	
4	План	
5	Разрезы 1-1; 2-2.	
6	Схемы трубопроводов М1; И16; М4; И2.	
7	Схемы трубопроводов А1; 2В3; Х5; А3.	
8	Схемы трубопроводов И3; 1К3; П2; 1В3; 2К3.	
9	Емкостные сооружения. Планы. Разрезы.	

Проект разработан в соответствии с действующими нормами и правилами
Главный инженер проекта.
М. Сирота

Инв. № подл. | Подпись и дата | Взам. инв.

Привязан

Инв. №

ТП 902-3-80.88 ТХ

Провер.	Машинская		
Ст. инж.	Клецер		
Рук. гр.	Левина		
Гл. спец.	Сирота		
Н. контр.	Клецер		
Нач. отд.	Гольдман		

Станция биологической очистки сточных вод производительностью 200 м³/сут.

Стадия	Лист	Листов
Р	1	9


Общие данные (начало)

ЦНИИЭП инженерного оборудования г. Москва

Копировал Еремченко 23124-01 4 Формат А2

Альбом II

План станции

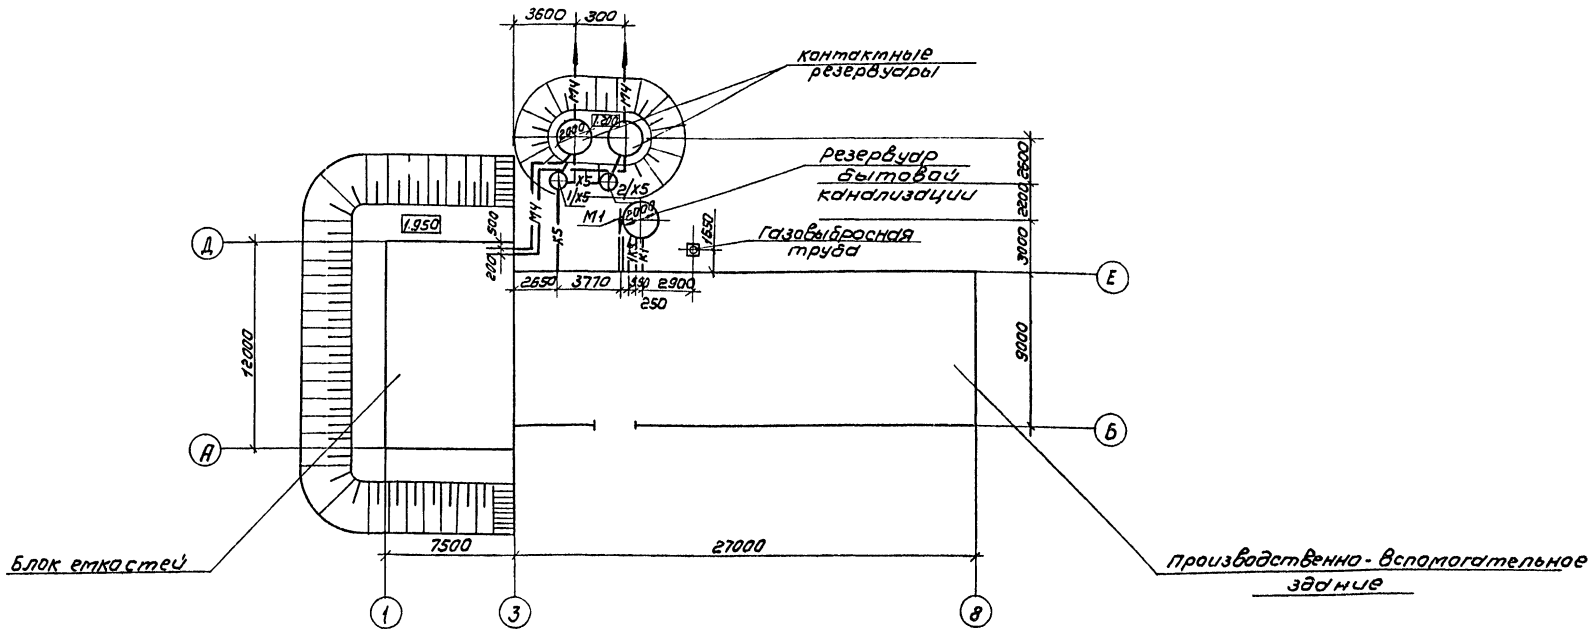


Условные обозначения

М1	Поступающая сточная вода
М4	биологически очищенная сточная вода
М5	Сточная вода после фильтров
М9	Грязная промывная вода после фильтров
И2	Циркулирующий активный ил
И3	Избыточный активный ил
И16	Песчаная пульпа
П2	Опорожнение
К3	Канализация производственная
В3	Производственный водопровод
А1	Воздухопровод на аэрацию
А2	Воздухопровод для продувки фильтров
А3	Воздухопровод из электролизной
Х5	Раствор гипохлорита натрия
Т1;Т2	Трубопровод горячей воды: подающий обратный.

				ТП 902 3-80.88		ТХ
Привязан						
Инв.№	Провер.	Машинских		Станция биологической очистки сточных вод производительностью 200 м³/сут.	Стадия: Р	Лист: 2	Листов:
	Гл.спец.	Смрота				
	Н.контр.	Клецер		Общие данные (окончание)	ЦНИИЭП инженерного оборудования г. Москва	
	Нач.отд.	Гольдман				

Копировал Коршунова 23124-01 5 Формат А2


Инв.№подл. | Подпись и дата | Взам. инв.№

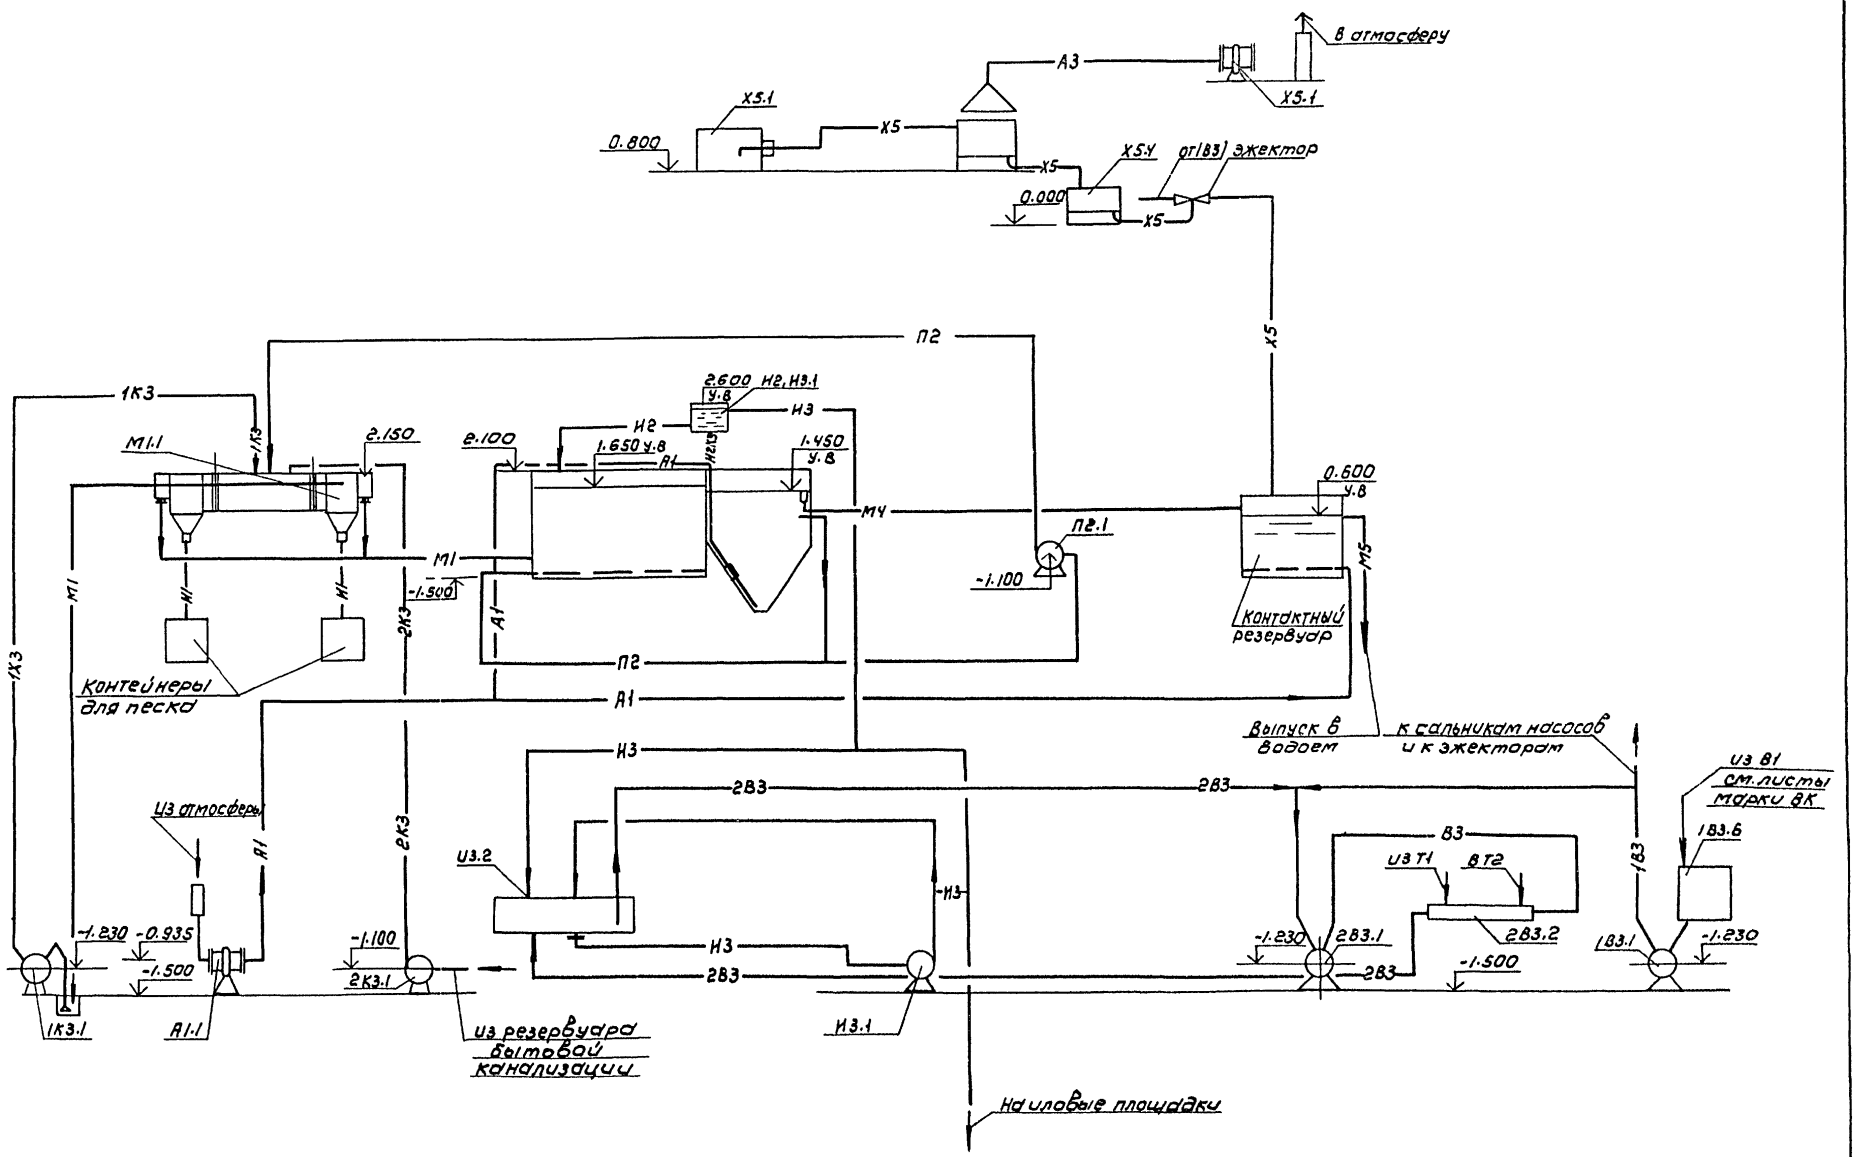

				ТП 902-3-80.88	
Привязан					
Инв.№					
Провер.	Машинская			Станция биологической очистки сточных вод производительностью 200 м³/сут.	Стадия: Р; Лист: 3; Листов:
Инжен.	Шерамынкина				
Рук.гр.	Левина				
Гл.спец.	Сирота			Технологическая схема	ЦНИИЭП инженерного оборудования г. Москва
Н.контр.	Кацер				
Нач.отд.	Гольцман				

Копировал: Коршунова 23124-01 6 Формат: А2

Инв.№ подл. | Подпись и дата | Взам. инв.№

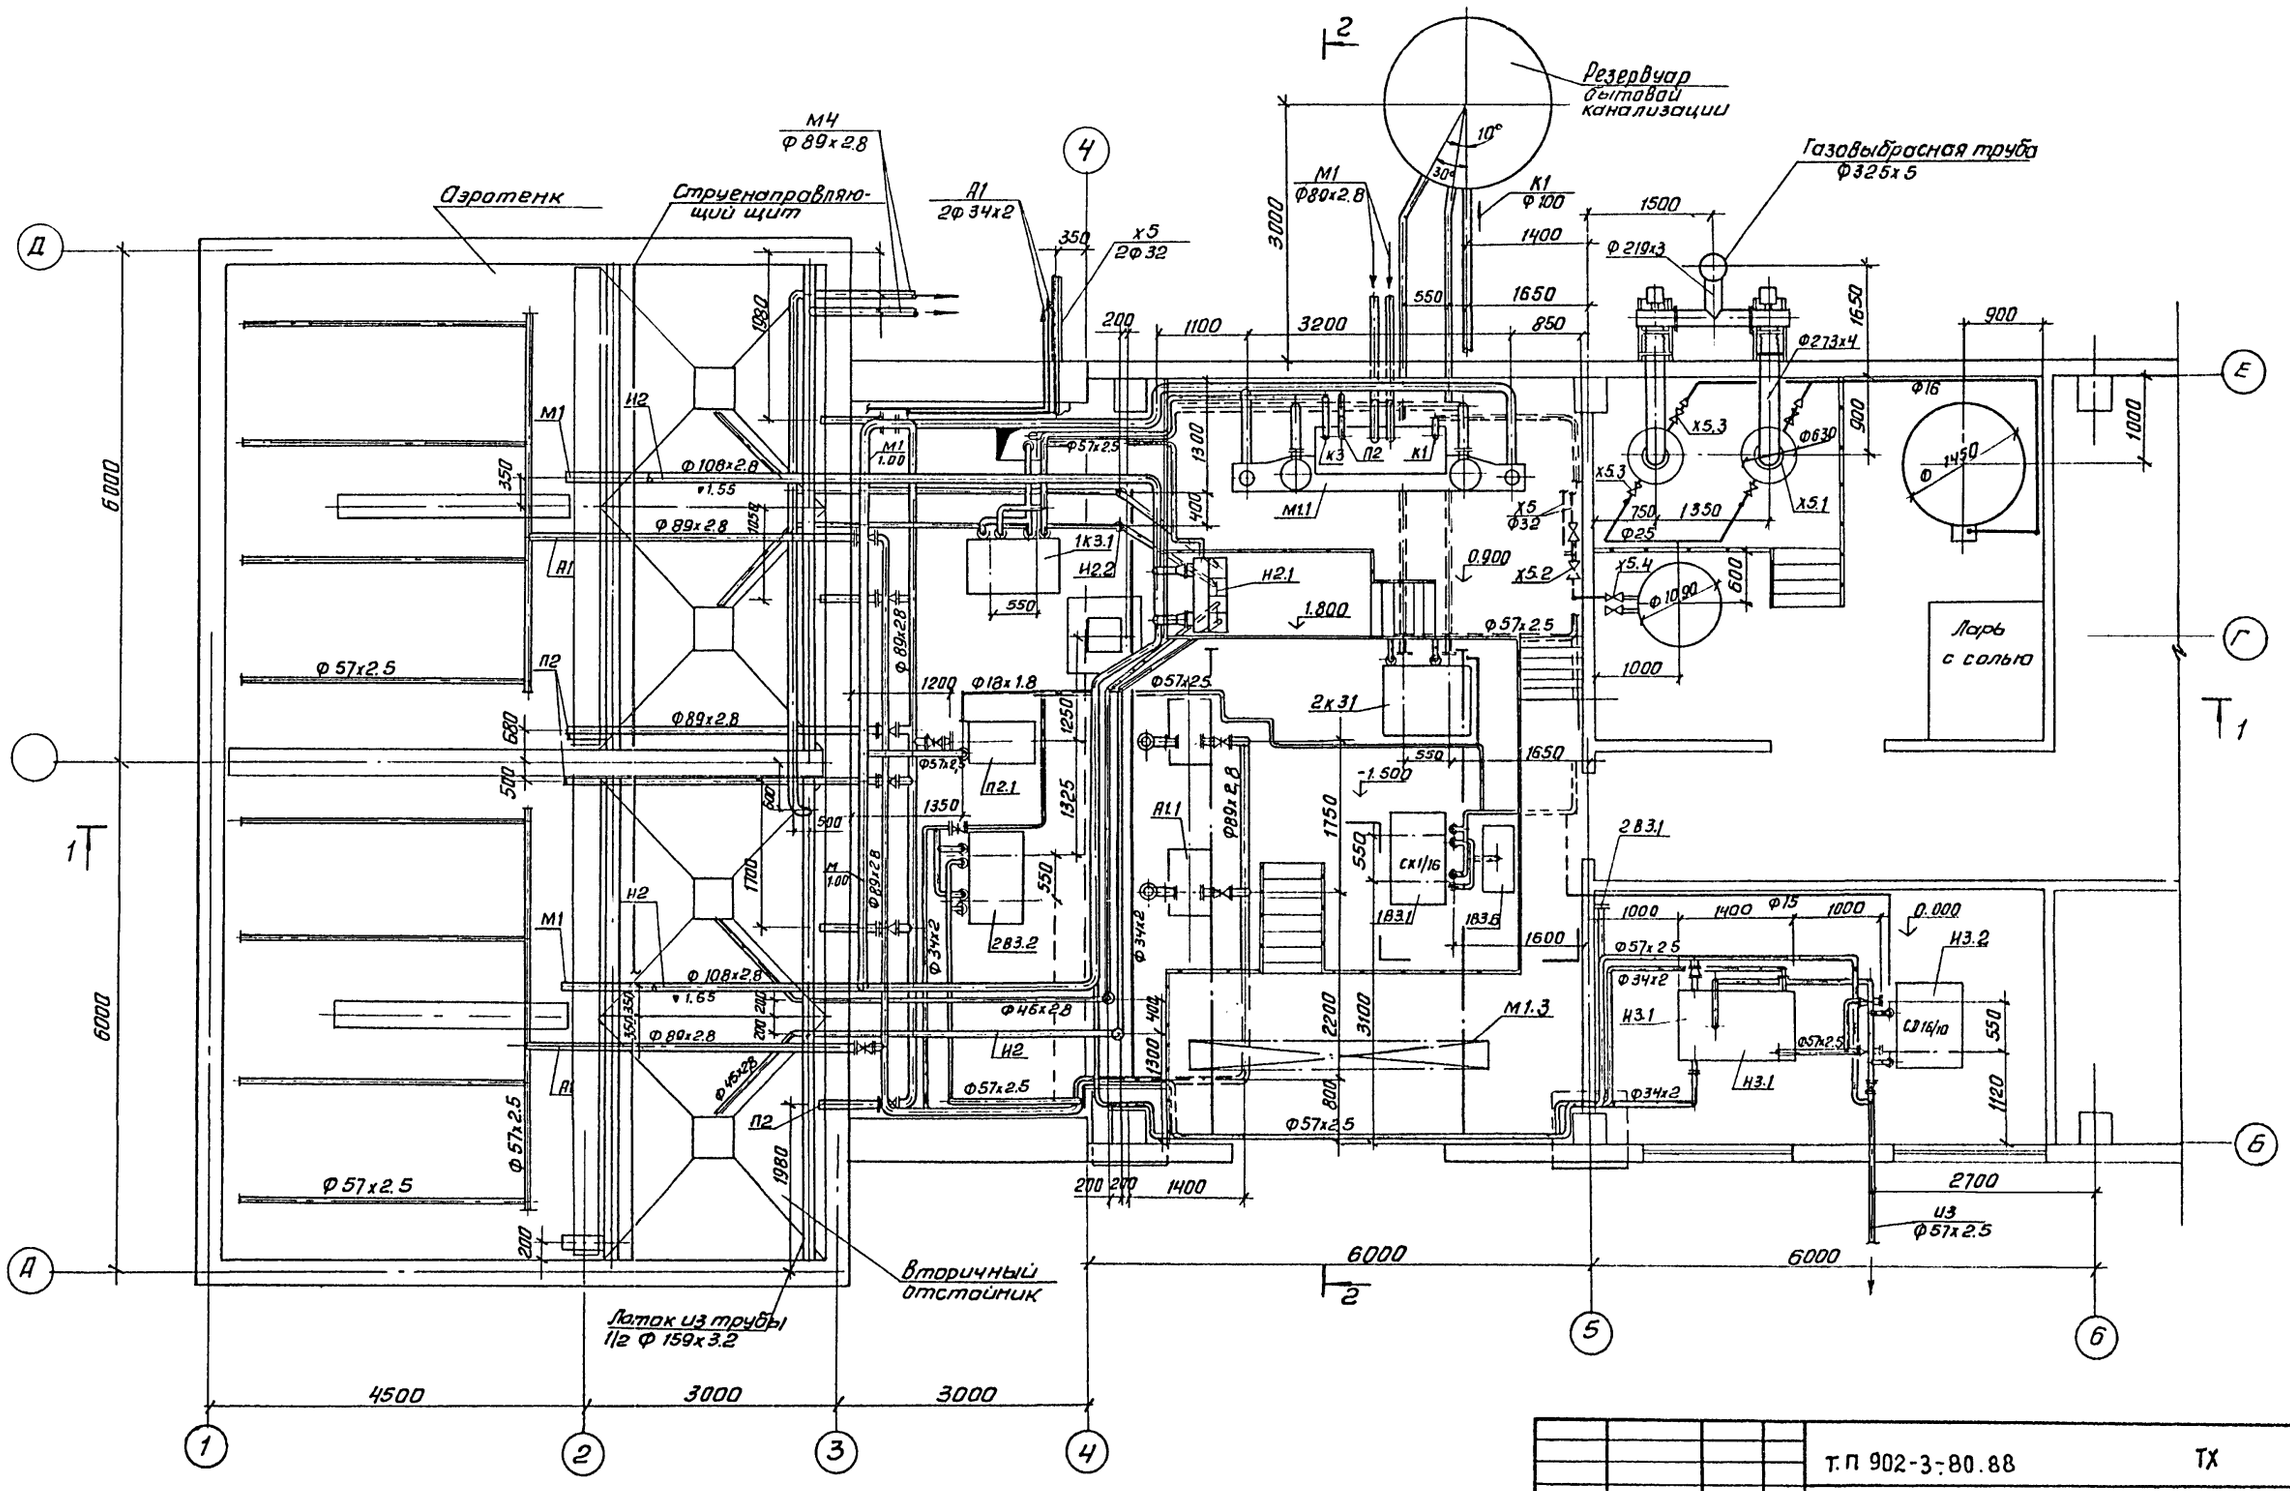

Альбом III


				Т.П 902-3-80.88		ТХ	
Привязан		Провер.	Машинская	Станция биологической очистки сточных вод производительностью 200 м³/сутки	Стадия	Лист	Листов
		СТ. инж.	Клецер		Р	4	
		Рук. гр.	Левина				
		Гл. спец	Сирота	План	ЦНИИЭП инженерного оборудования г. Москва		
Инв. №		Н. контр	Клецер				
		Нач. отд	Гольдман				

Инв. № подл. | Подп. и дата | Взам. инв. №


Копировал: Антипова 23124-01 7 Формат А2

Альбом II

1-1

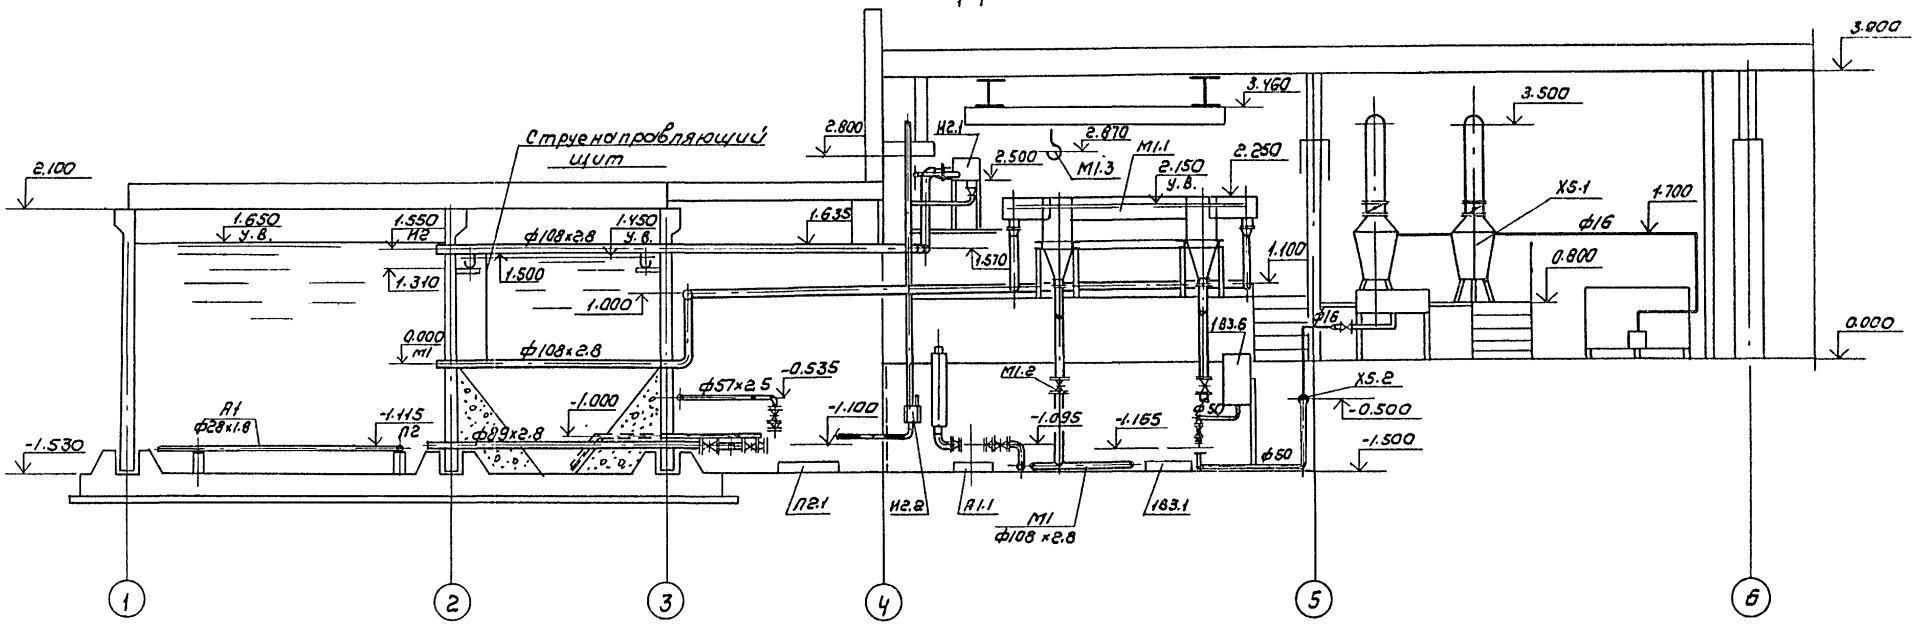

2-2

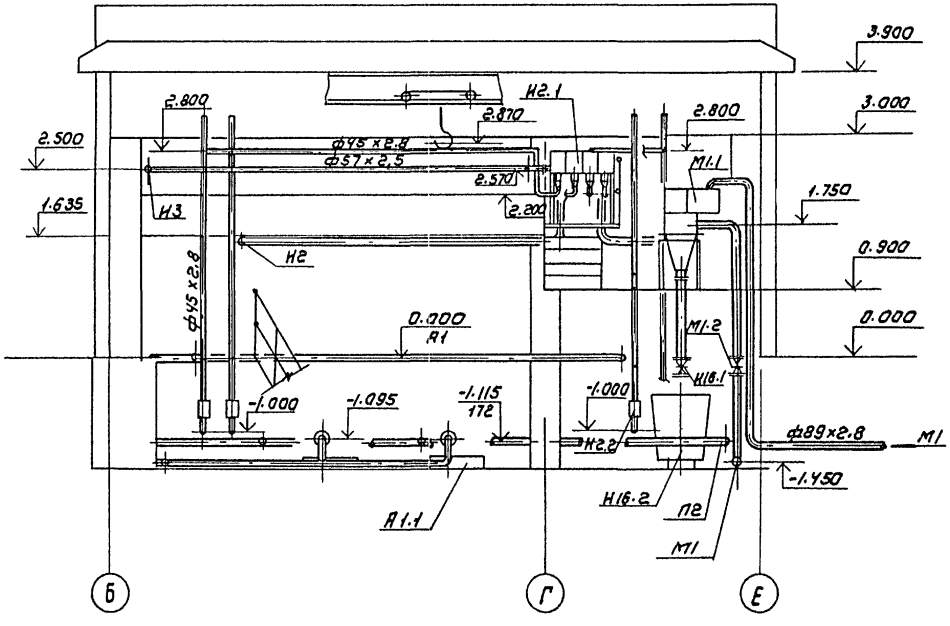


Привязан			Т.П 902-3-80.88		ТХ
	Провер.	Машинская			
	Ст. инж.	Клецер	Станция биологической очистки сточных вод производительностью 200 м³/сутки	Стадия	Лист	Листов
	Рук. гр.	Левина		Р	5	
	Гл. спец.	Сирота	Разрезы 1-1, 2-2	ЦНИИЭП инженерного оборудования г. Москва		
Инв.№	Н. контр.	Клецер				
	Нач. отд.	Гольдман				

Копировал: Коршунова 23124-01 8 Формат: А2

Инв.№ подл. | Подпись и дата | Взам. инв.№

Альбом II

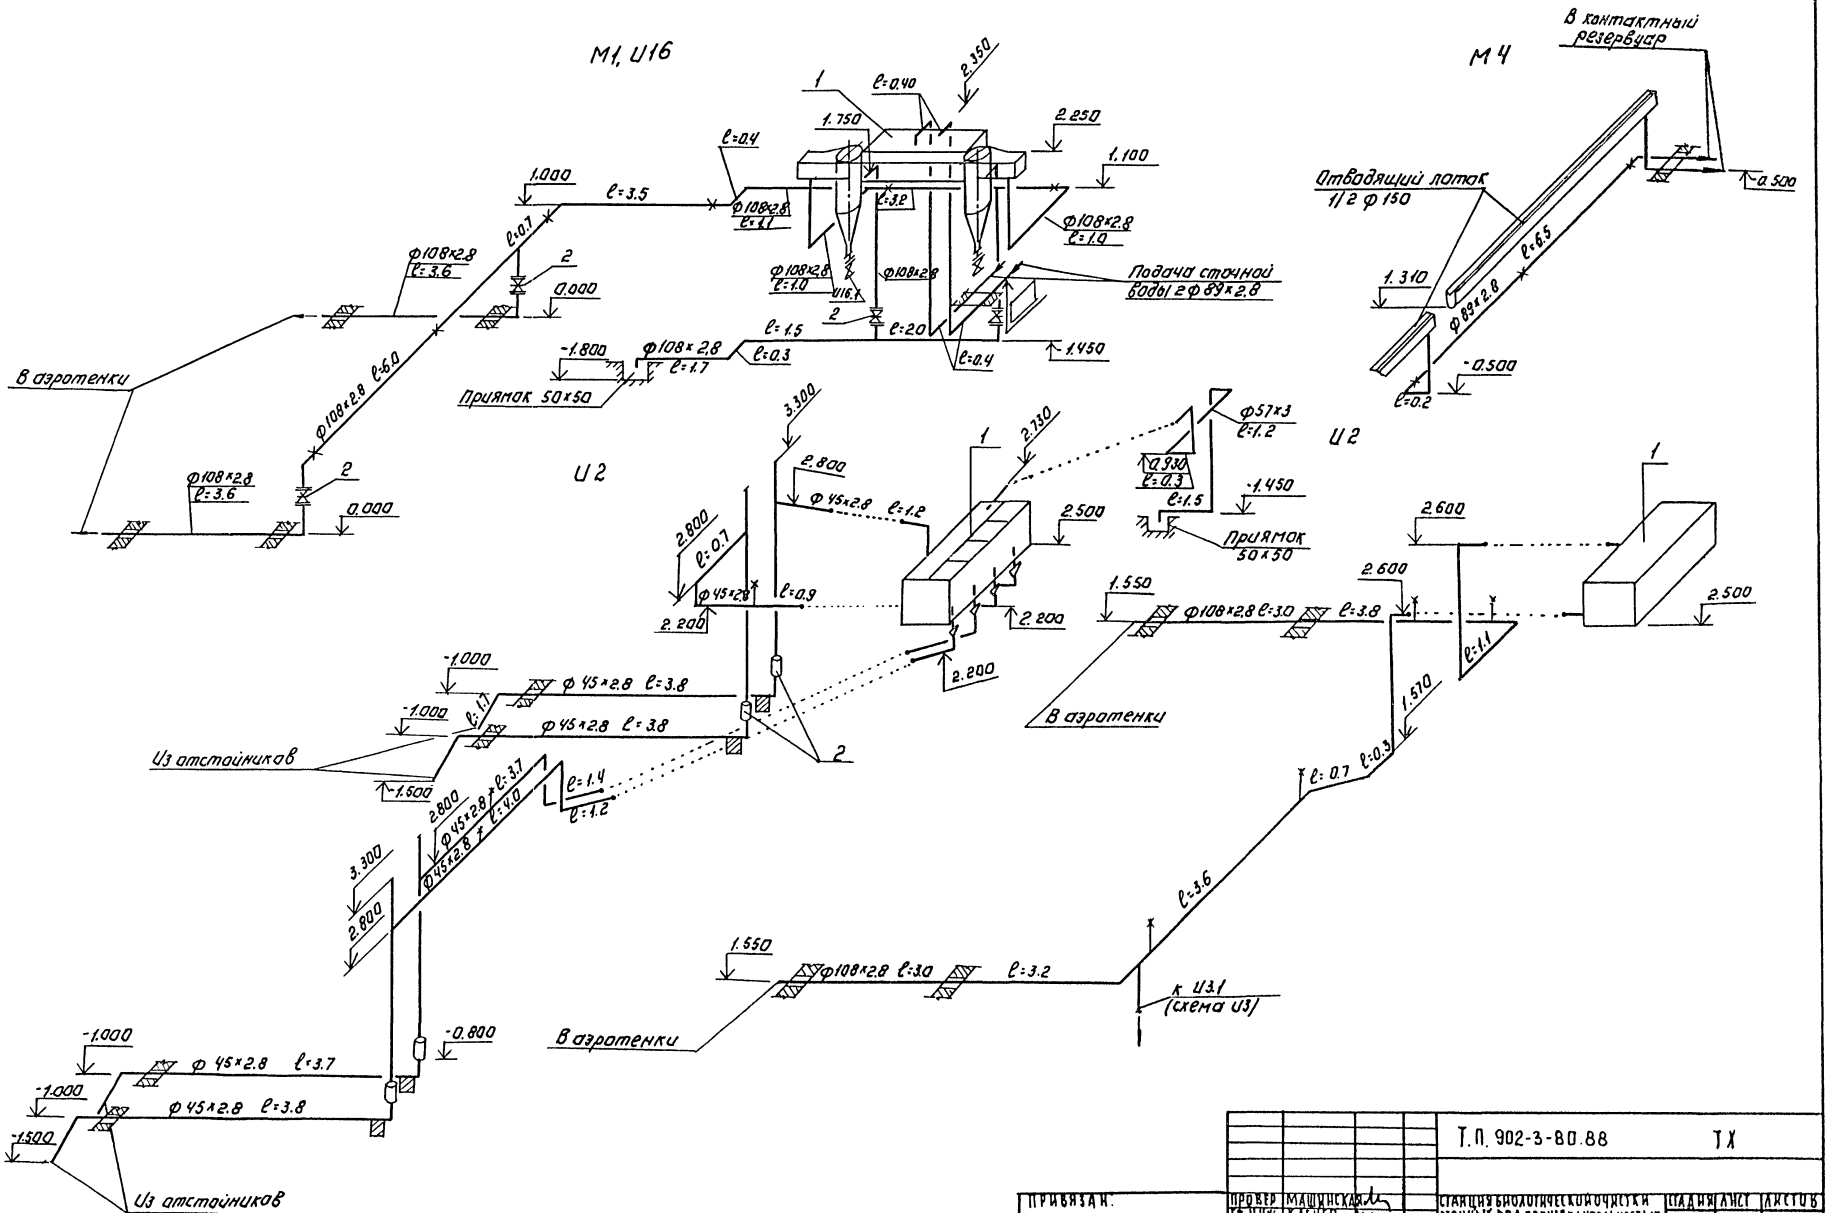


				Т.П. 902-3-80.88	ТХ
ПРИВЯЗАН.		ПРОВЕР	МАШИНСКАЯ	СТАНЦИЯ БИОЛОГИЧЕСКОЙ ОЧИСТКИ СТОЧНЫХ ВОД ПРОИЗВОДИТЕЛЬНОСТЬЮ 200 м³/СУТ.	СТАДИЯ Р; ЛИСТ 6; ЛИСТОВ
		ГЛ.ИНЖ	КЛЕЦЕР		
		РУК.ГР	ЛЕВИНА		
		ГЛ.СПЕЦ	СИРОТА	Схемы трубопроводов м1; и16, м4; и2	ЦНИИЭП инженерного оборудования г. Москва
ИНВ.№		Н.КОНТР	КЛЕЦЕР		
		НАЧ.ОТД	ГОЛЬДМАН		
				23124-01 9	

Копировал: Логинова Формат: А2


Инв.№ подл. | Подпись и дата | Взам.инв.№

Альбом II

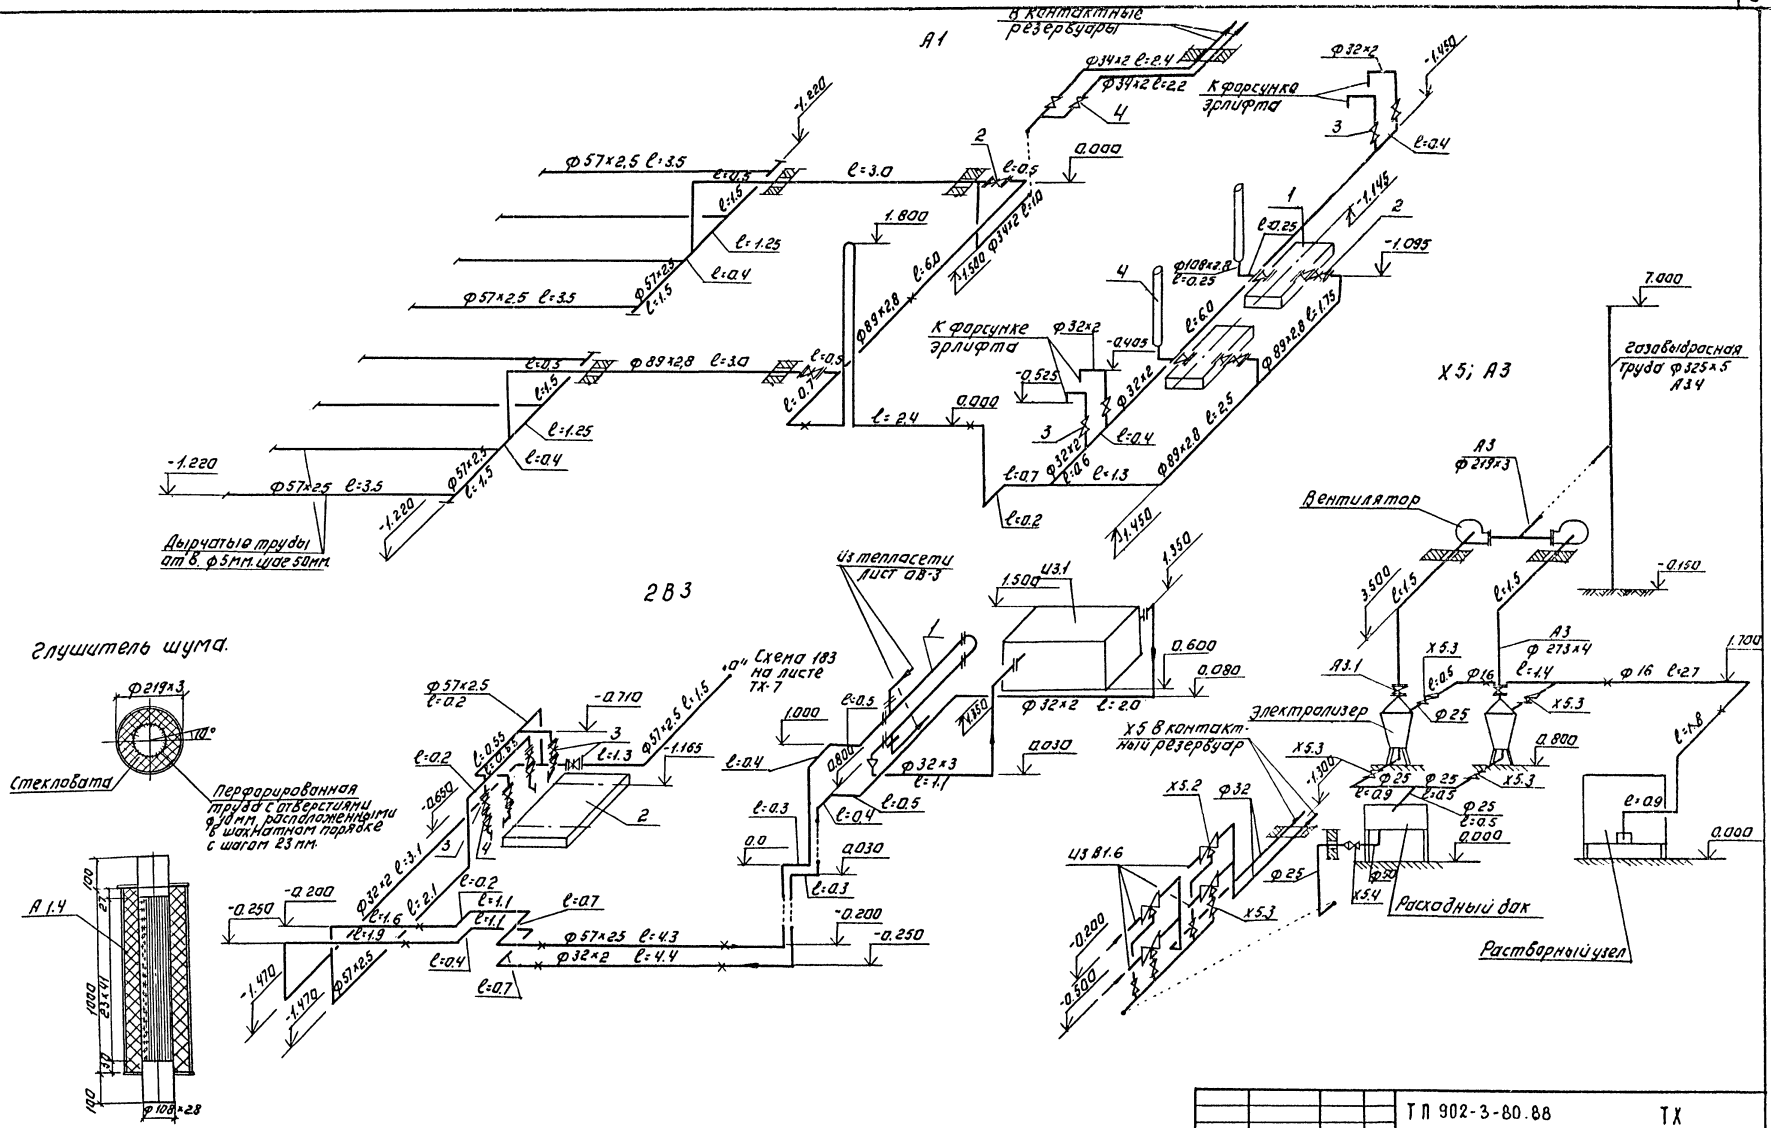


					ТП 902-3-80.88	ТХ	
Привязан:							


Альбом III

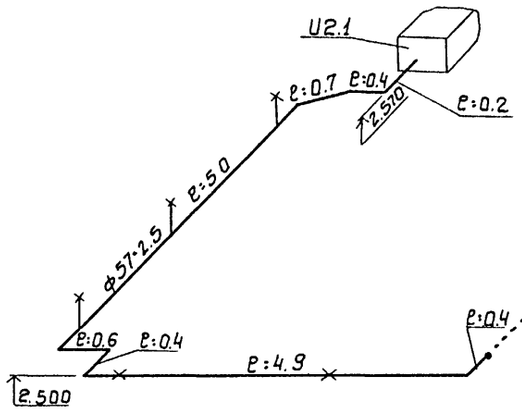


U3

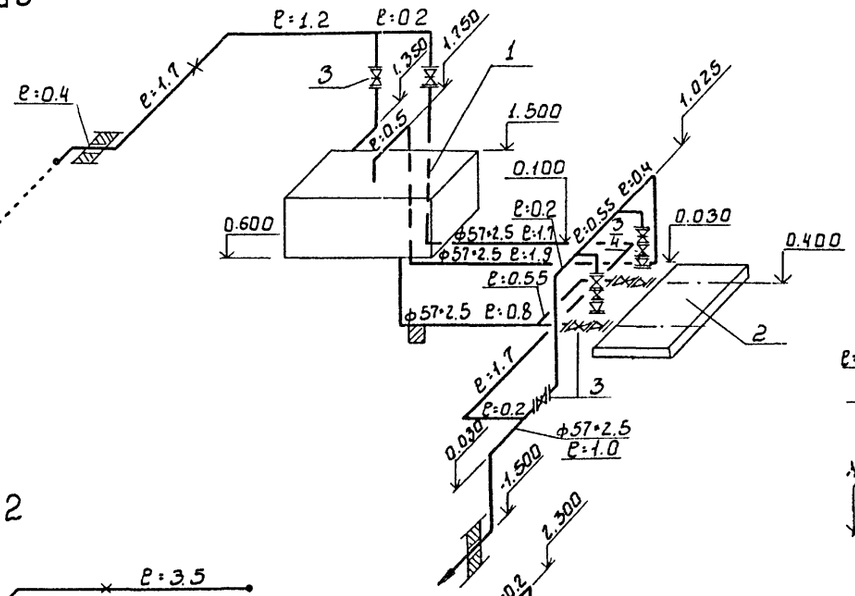

1К3

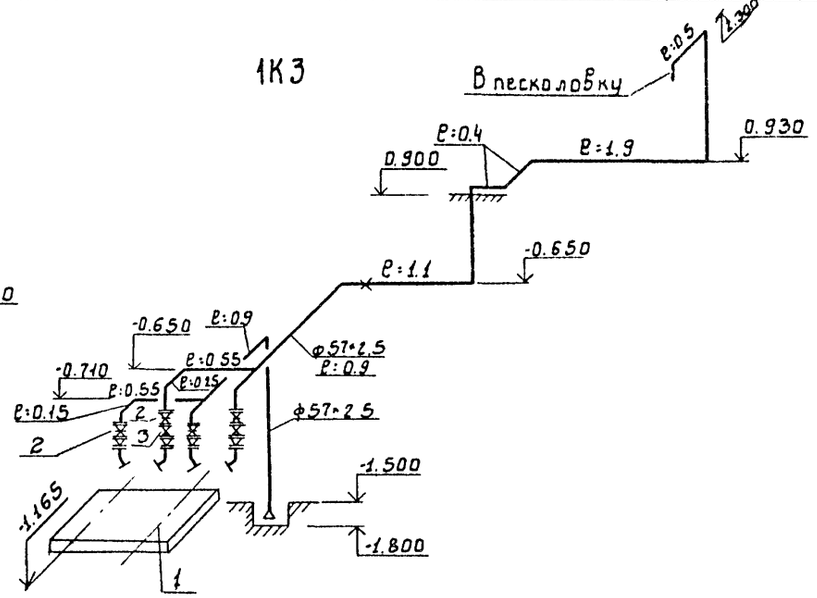


П2

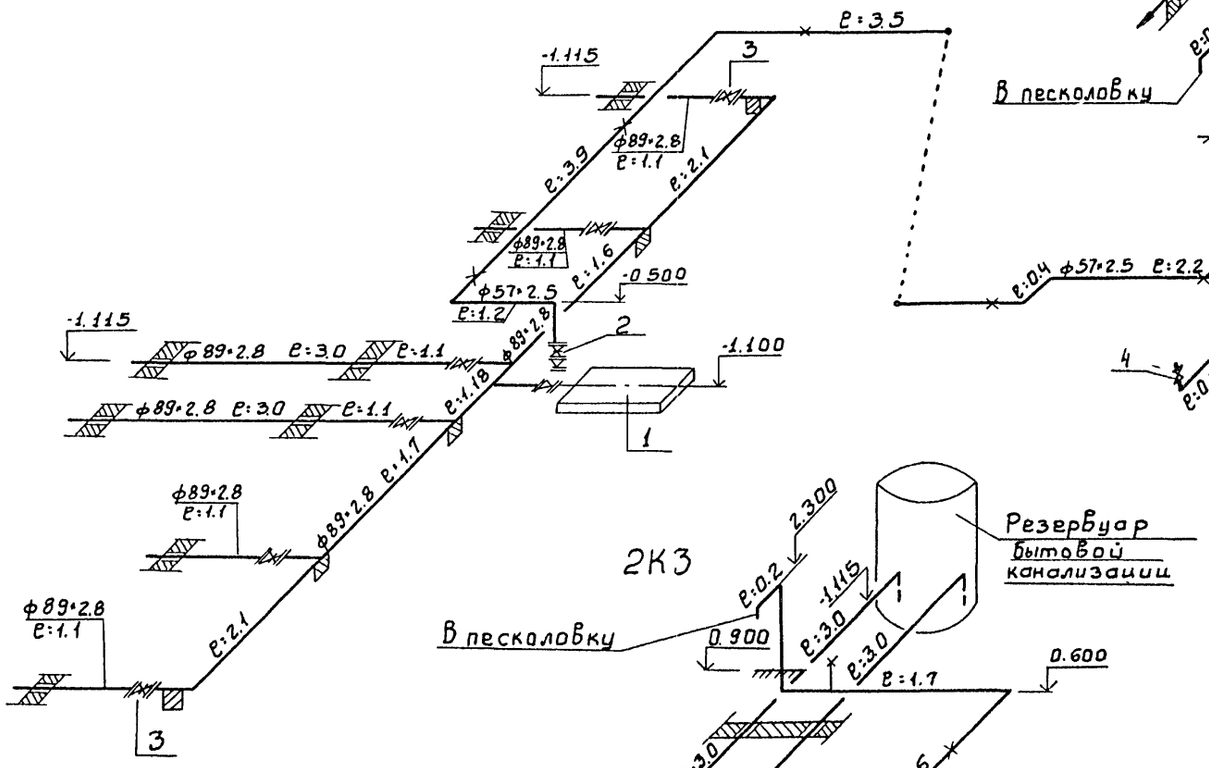

2К3

1В3

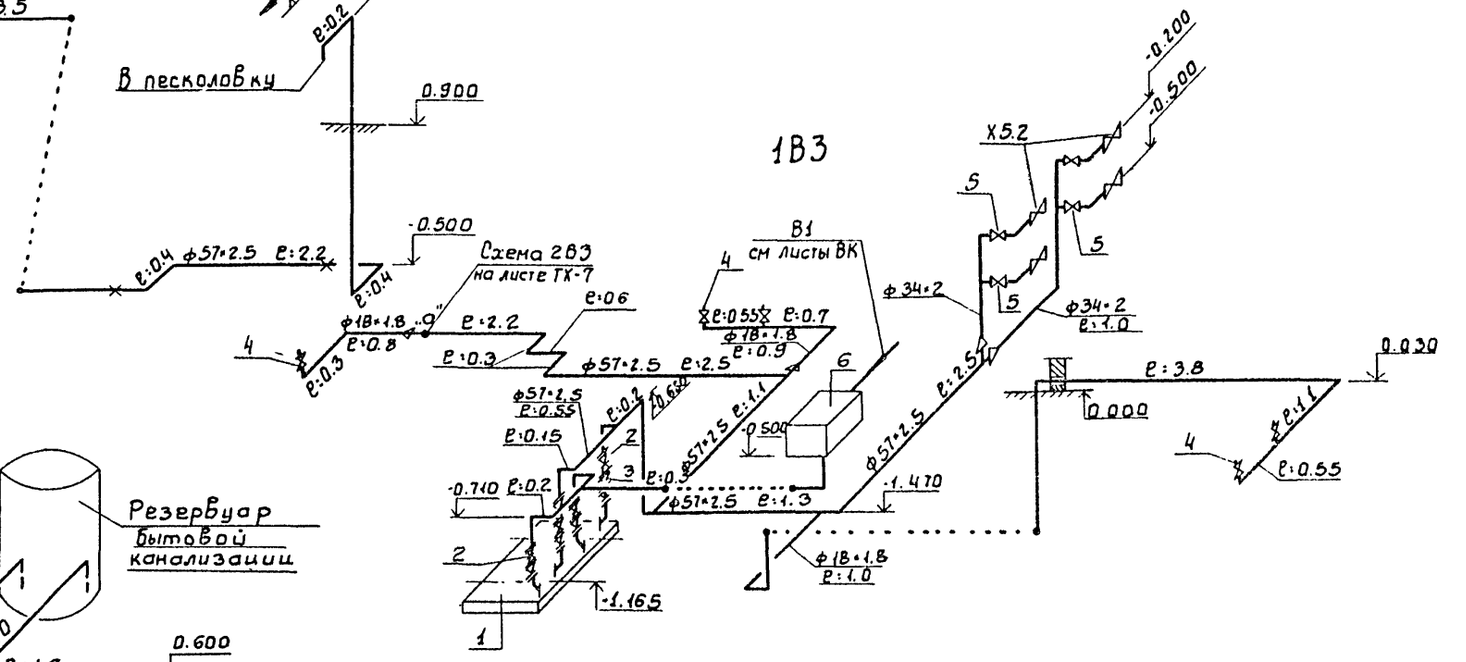

				ТП 902-3-80.80	ТХ
ПРИВЯЗАН					
		ПРОВЕР.	Машинская	Станция биологической очистки сточных вод производительностью 200 м³/сут.	Стадия: Р; Лист: 8; Листов:
		СТ.ИНЖ.	Клецер		
		РУК.ГР.	Левина		
		ГА.СПЕЦ.	Сирота	Схемы трубопроводов из; 1К3; П2; 1В3; 2К3	ЦНИИЭП инженерного оборудования г. Москва.
Инв.№		Н.КОНТР.	Клецер		
		НАЧ.ОТД.	Гольдман		

23124-01 11

Копировал: Боброва


Формат: А2

Инв.№ подл. | Подп. и дата | Взам.инв.№

Альбом II


Резервуар бытовой канализации

1-1

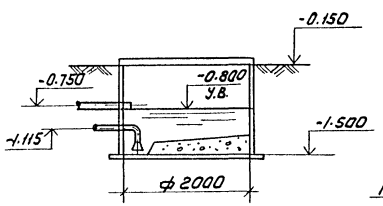


Контактный резервуар3

2-2

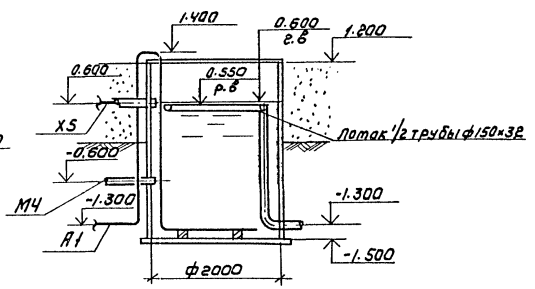


1/Х5


3-3

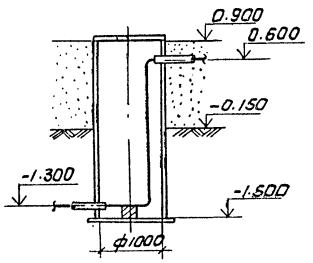



2/Х5


4-4

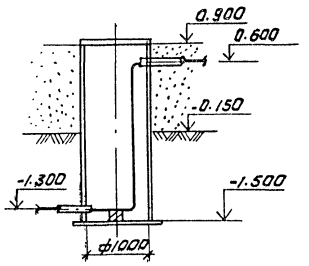

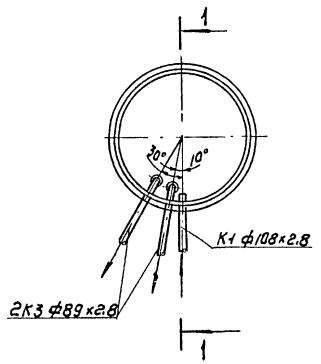

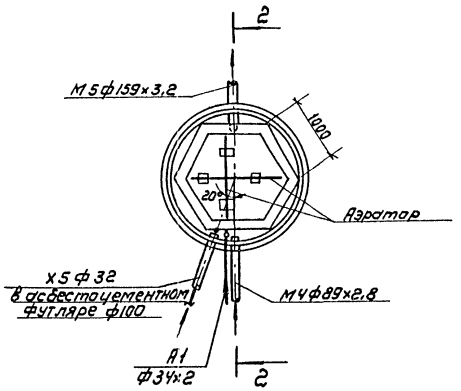


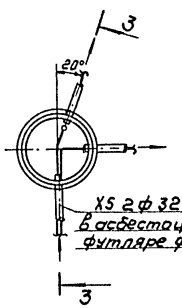


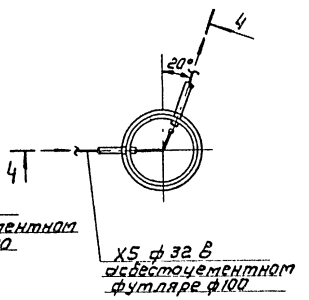

Сеть К1 см. листы марки ВК

Аэратор

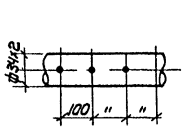

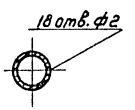



					ТП 902-3-80.88	ТХ	
Привязан		Провер.	Машинская		Станция биологической очистки сточных вод производительностью 200 м³/сут.	Стадия	Лист	Листов
		Инженер	Бирова			Р	9	
		Рук. гр.	Левина					
		Гл. спец.	Смирова		Емкостные сооружения. Планы. Разрезы.	ЦНИИЭП инженерного оборудования г. Москва		
Инв. №		Н. контр.	Клецер					
		Нач. отд.	Гольдман					

Копировал: Коршунова 23124-01 12 Формат А2

Инв. № подл. | Подпись и дата | Взам. инв. №

Альбом I

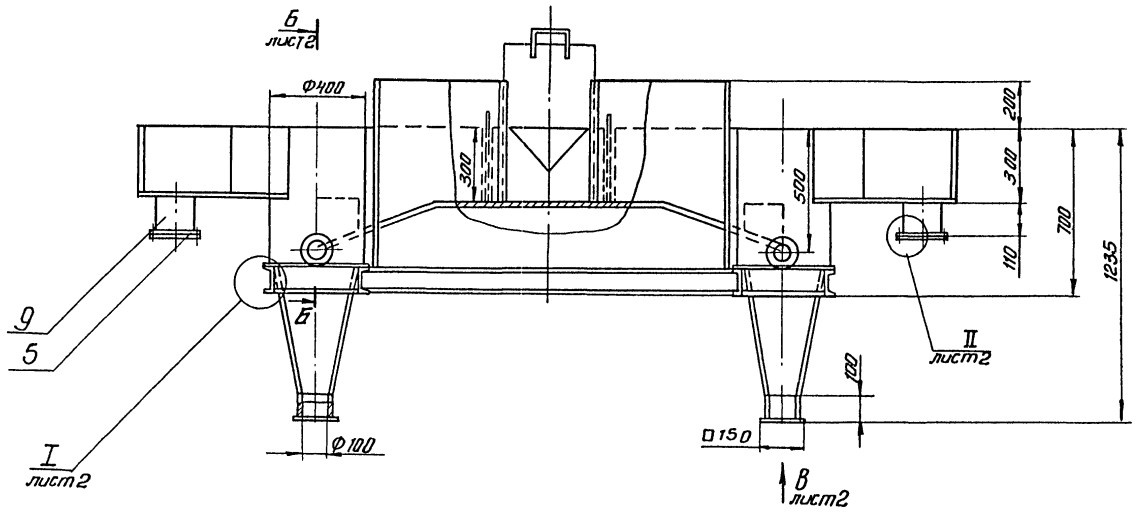

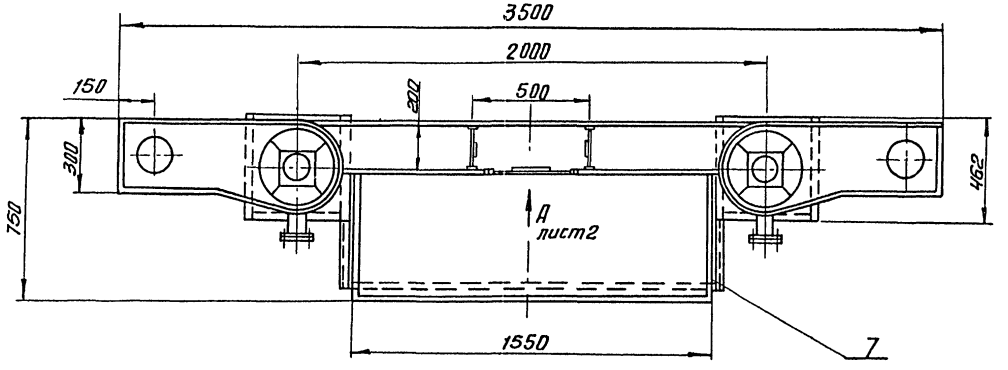

Поз.	Наименование	Кол.	Дополнительные указания
	Стандартные изделия		
1	Болт М16-6g×70.58 ГОСТ7798-70	24	
2	Гайка М16-6Н.5 ГОСТ5915-70	24	
3	Шайба 16.65Г. ГОСТ 6402-70	24	
4	Фланец 1-100-2.5 ГОСТ 12820-80	4	2.14 кг
5	Фланец 1-150-2.5 ГОСТ 12820-80	4	3.43 кг
	Материалы		
6	Круг Б-В ГОСТ 2590-71 / Ст.3-II ГОСТ 535-79	0.5 м	0.11 кг
7	Лист Б-3 ГОСТ 19903-74 / Ст.3 ГОСТ 16523-70	9 м²	212 кг
	Труба ГОСТ 10704-76 / Д ГОСТ 10705-80		
8	108×4	0.22 м	2.3 кг
9	159×4	0.22 м	3.4 кг
10	Швеллер 12 ГОСТ 8240-72 / Ст.3 ГОСТ 535-79	5.3 м	55.1 кг
11	Пластина I; лист, ТМКЩ-С-3 ГОСТ 7338-77	0.1 м²	0.5 кг

1. Сварные швы по ГОСТ 5264-80, ГОСТ 16037-80 и ГОСТ 11534-75.
2. Покрытие внутренних поверхностей - лак БТ-5100 ГОСТ 312-79, наружных - эмаль ХВ-1100 темно-серая ГОСТ 6993-79 по грунту ГФ-0119 ГОСТ 2343-78.


				ТП 902-3-80.88	ТХН-1
Разраб.	Макарский			Песколовка Эскизный чертеж общего вида	Стадия: Р; Лист: 1; Листов: 2
Пров.	Шипков				ЦНИИЭП инж. оборудования
Н.контр.	Хромихина				
Утв.	Шипков				

Копировал: Антипова


Инв.№ подл. | Подп. и дата | Взам. инв.№

Альбом II


I лист 1
М1:2

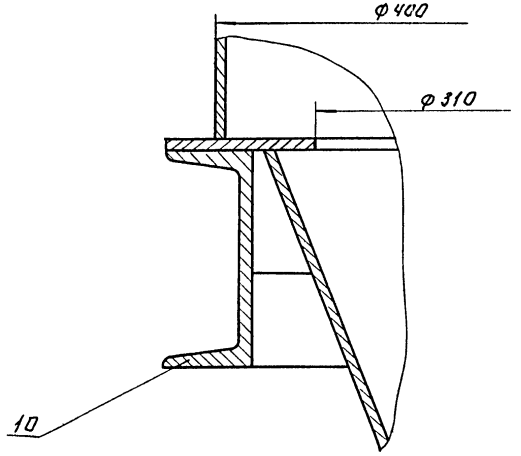


Вид А лист 1
М1:5

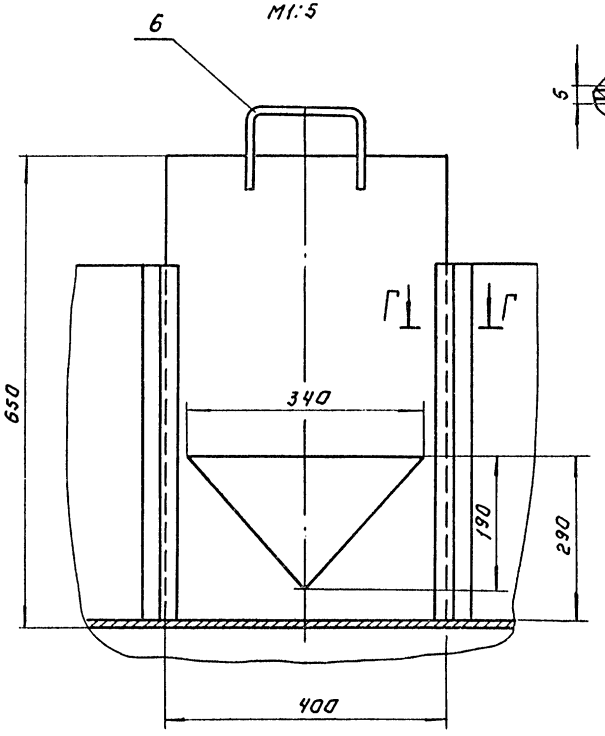


Г–Г
М1:1

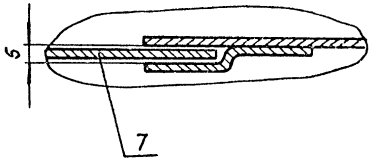


Б–Б лист 1
М1:5

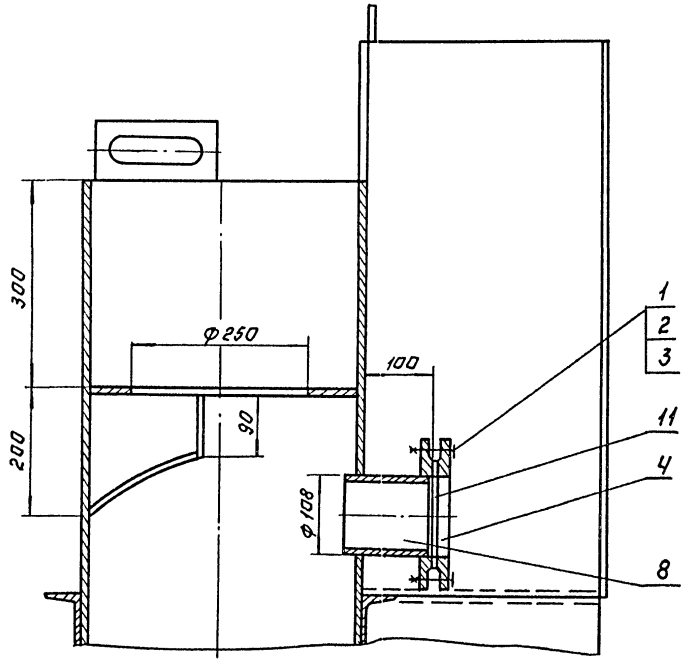


Вид В лист 1
М1:5

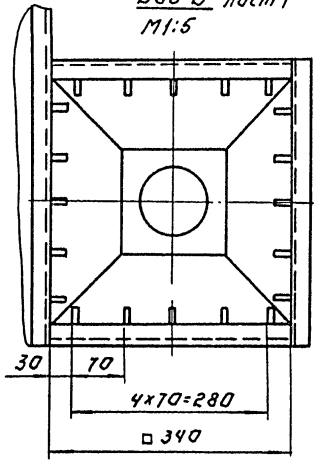


II лист 1
М1:2

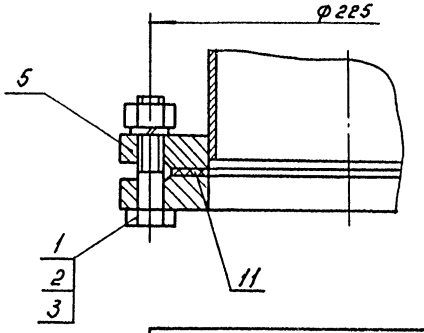

Инв.№ подл. | Подп. и дата | Взам. инв.№

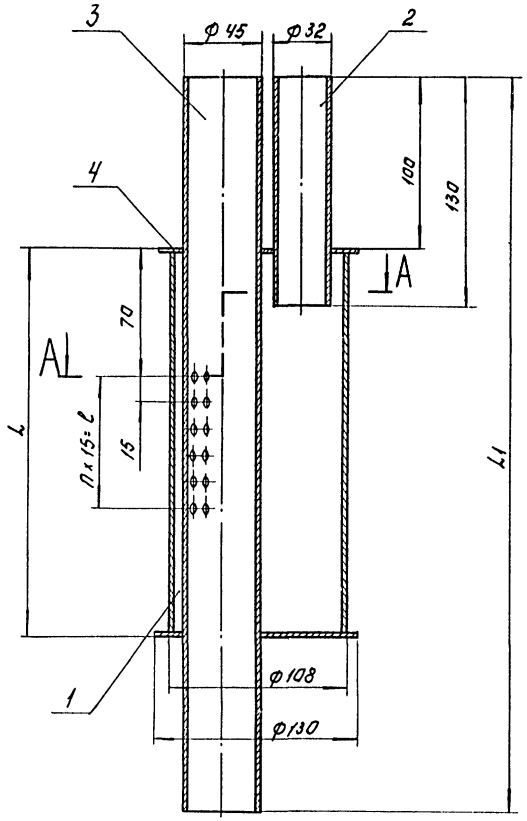

А-А

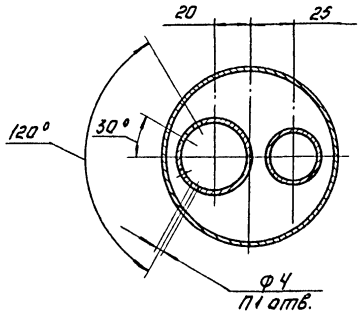

Обозначение	L	L1	l	n	n1	Масса, кг
ТХН-5	215	415	75	5	24	4
-01	305	505	165	11	48	5

Поз.	Наименование	Кол	Дополнительные указания
	Материалы.		
1	Лист Б-3 ГОСТ 19903-74 / Ст. 3 ГОСТ 16523-70	0.02м	0.45кг
2	Труба 32×2 ГОСТ10704-76 / Д ГОСТ10705-80	0.13м	0.2кг
	Переменные данные	для исполнения:	
	ТХН-5		
	Материалы.		
3	Труба 45×2.8 ГОСТ 10704-76 / Д ГОСТ 10705-80	0.42м	1.2кг
4	Труба 108×3 ГОСТ 10704-76 / Д ГОСТ 10705-80	0.22м	1.7кг
	ТХН-5-01		
	Материалы.		
3	Труба 45×2.8 ГОСТ 10704-76 / Д ГОСТ 10705-80	0.51м	1.5кг
4	Труба 108×3 ГОСТ 10704-76 / Д ГОСТ 10705-80	0.31м	2.4кг

Сварные швы по ГОСТ 16037-80.

Инв.№ подл. | Подп. и дата | Взам. инв.№


Разраб.	Буданкова		ТП902-3-80.88	ТХН-2
Пров.	Шипков			
Т.контр.	Кремнев		Форсунка эрлифта. Эскизный чертеж общего вида	Стадия: — Лист: — Листов: 1
Н.контр.	Хромихина			ЦНИИЭП инж. оборудования
Утв.	Шипков			

23124-01 15


Копировал: Логинова


Формат: А2

Альбом II

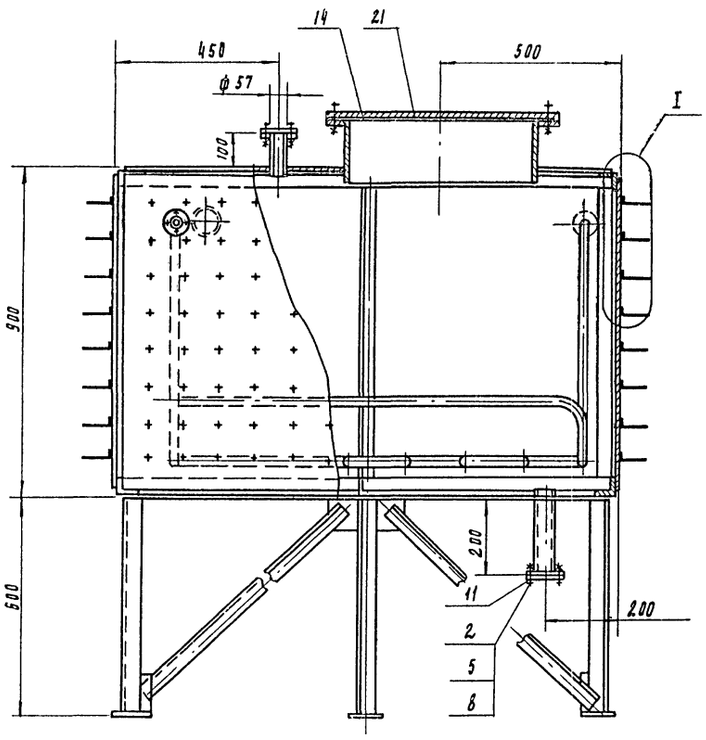


А - А повернуто

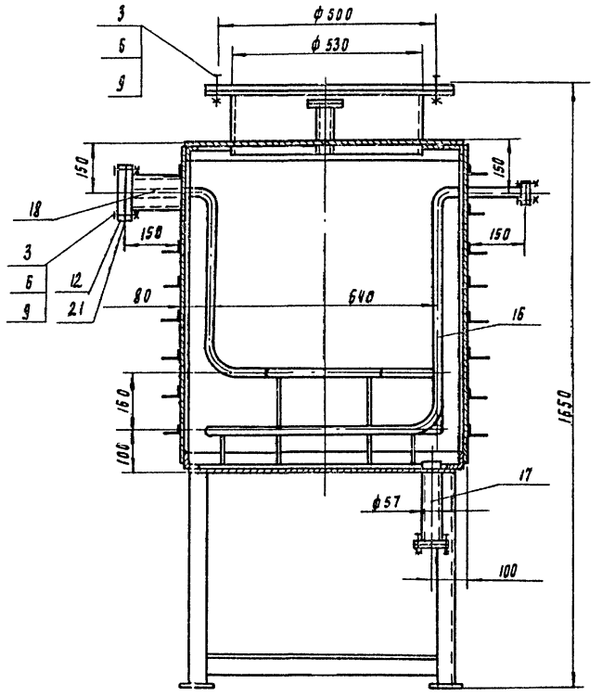

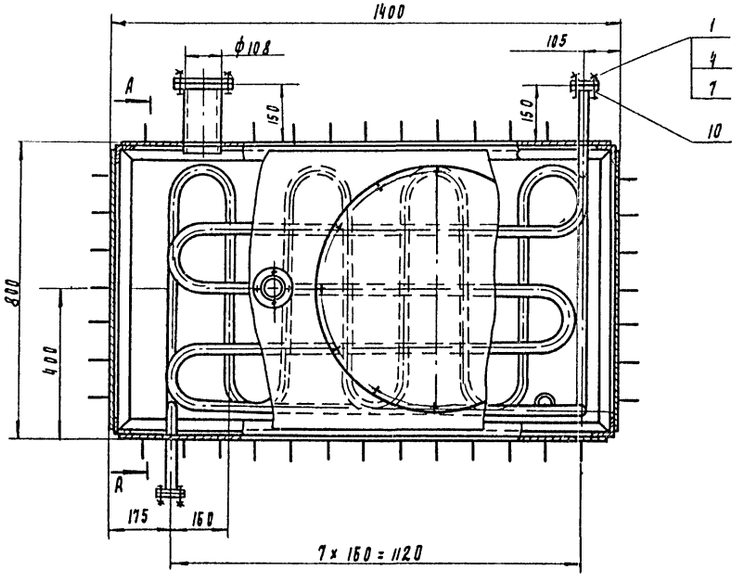

I
м 1:5

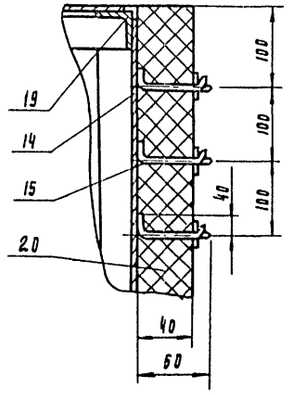

Поз.	Наименование.	Кол.	Дополнительные указания.
	Стандартные изделия		
	Болт ГОСТ 7798-70		
1	М10-6g×40.58	8	
2	М12-6g×40.58	8	
3	М16-6g×45.58	16	
	Гайка ГОСТ 5915-70		
4	М10-6Н.5	8	
5	М12-6Н.5	8	
6	М16-6Н.5	16	
	Шайба ГОСТ 6402-70		
7	10.65Г	8	
8	12.65Г	8	
9	16.65Г	16	
	Фланец ГОСТ 12820-80		
10	1-25-10	4	0.89 кг
11	1-50-10	4	2.06 кг
12	1-100-10	2	3.96 кг
	Материалы		
14	Лист Б-3 ГОСТ 19903-74 / Ст.3 ГОСТ 16523-70	7.7 м²	182 кг
15	Проволока 2-20 ГОСТ 17305-71	32 м	
16	Труба 32×3.5 ГОСТ 8734-75 / Б20 ГОСТ 8733-74	12.5 м	32 кг
17	Труба 57×3.5 ГОСТ 8734-75 / Б20 ГОСТ 8733-74	0.34 м	1.6 кг
18	Труба 108×4 ГОСТ 8734-75 / Б20 ГОСТ 8733-74	0.34 м	3.4 кг
19	Уголок 50×50×4-Б ГОСТ 8509-86 / Ст.3сп ГОСТ 535-79	18.6 м	57 кг
20	Маты минераловатные МБА-100-48 ГОСТ 21880-86	4.2 м²	16.8 кг
21	ПластинаI, лист, ТМКЩ-С-2 ГОСТ 7338-77.	0.8 м²	0.3 кг

1. Сварные швы по ГОСТ 5264-80 и ГОСТ 16037-80
2. Покрытие внутренних поверхностей - лак БТ-5100 ГОСТ 312-79, наружных - эмаль ХВ-100 темно-серая ГОСТ 6993-79 по грунту ГФ-0119 ГОСТ 23343-78


Разраб.	Парыгина		ТП 902-3-80.88		ТХН-3
Пров.	Жилков				
Т.контр.	Кремнев		Дегельминтизатор	Стадия	Лист	Листов
			Эскизный чертеж общего вида		1	
Н.контр.	Хромихина			ЦНИИЭП НИИ оборудования.		
Утв.	Сухаренко					

23124-01 16

Копировал Родаевская

Формат А2

Инв.№ подл. | Подпись и дата | Взам. инв.№

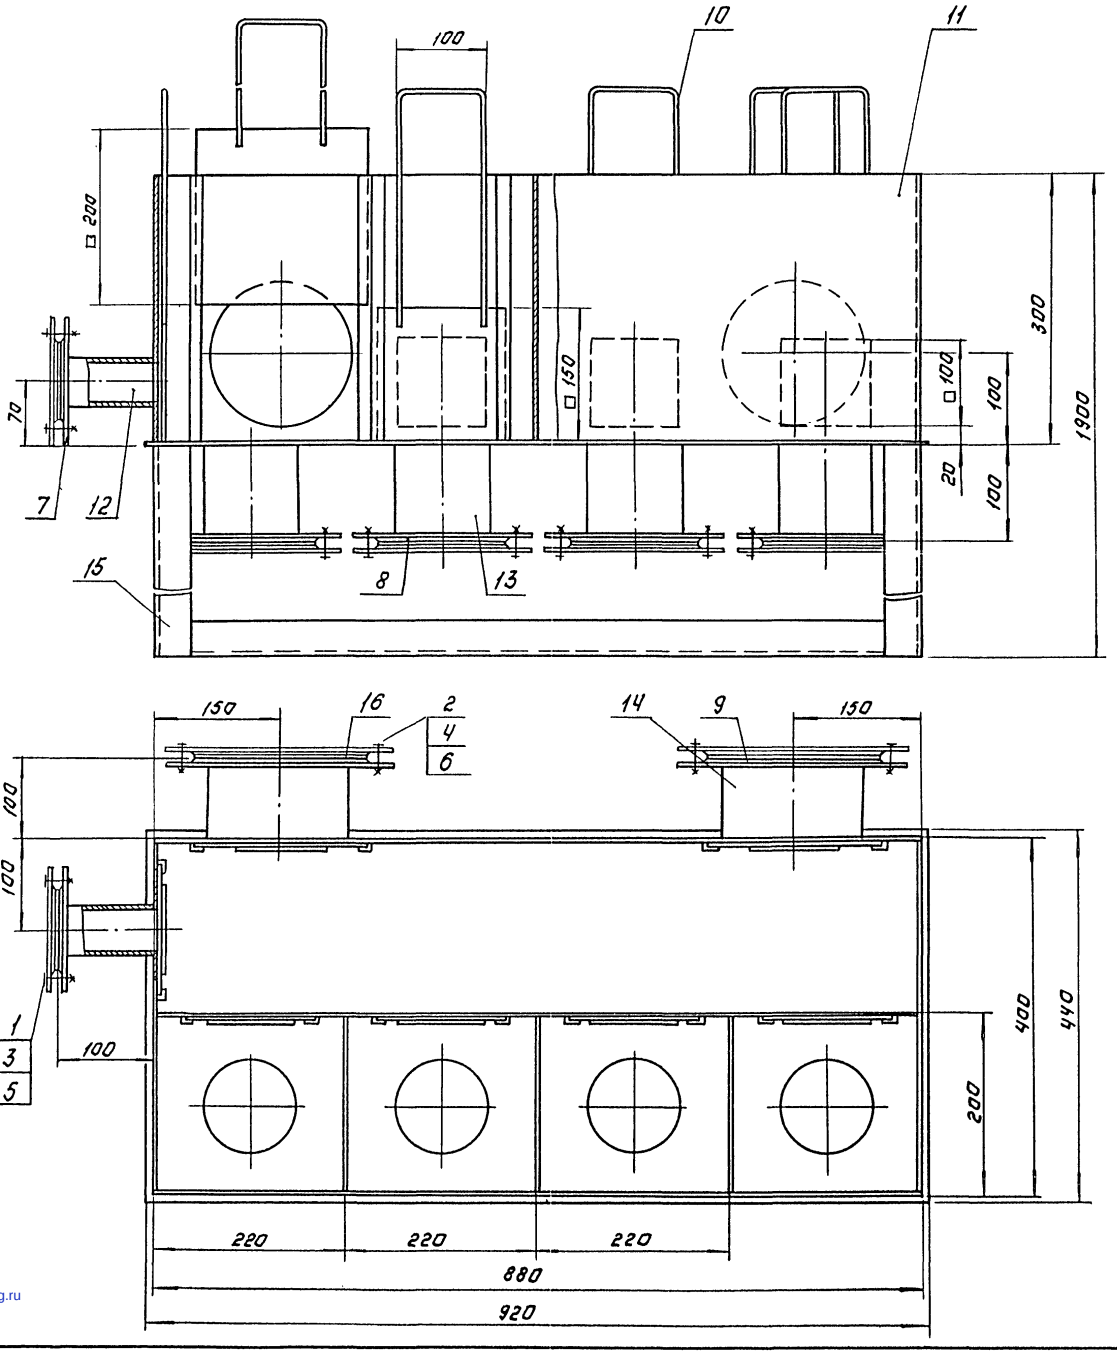

Поз.	Наименование	Кол.	Дополнительные указания
	Стандартные изделия		
	Болт ГОСТ 7798-70		
1	М12-6g×40.58	4	
2	М16-6g×45.58	32	
	гайка ГОСТ 5915-70		
3	М12-6Н.5	4	
4	М16-6Н.5	32	
	Шайба ГОСТ 6402-70		
5	12 65Г	4	
6	16 65Г	32	
	Фланец ГОСТ 12820-80		
7	1-50-6	1	1.21кг
8	1-100-6	4	2.44кг
9	1-150-6	2	4.63кг
	Материалы		
10	Круг В-6 ГОСТ 2590-71 / Б Ст.3-Ц ГОСТ 535-79	5м	1.2кг
11	Лист Б-3 ГОСТ 19903-74 / Ст.3 ГОСТ 16523-70	2м²	47.1кг
	Труба ГОСТ 10704-76 / Д ГОСТ 10705-80		
12	57×2.8	0.1м	0.38кг
13	108×3	0.4м.	3.1кг
14	159×3	0.2м	2.3кг
15	Уголок 50×50×5-6 ГОСТ 8509-86 / Ст.3-Ц ГОСТ 535-79	9м	34кг
16	Пластина I, лист, ТМКЩ-С.3 ГОСТ 7338-77.	0.2м²	0.9кг

1. Сварные швы по ГОСТ 5264-80 и ГОСТ 16037-80.
2. Покрытие эмаль ХВ-1100 ГОСТ 6993-79 в два слоя по грунту ФЛ-03К ГОСТ 9109-81.

Разраб.	Будникова		
Провер.	Шапков		
Т.контр.	Кренев		
Н.контр.	Хромихина		
Утв.	Шапков		

ТП 902-3-80.88 ТХН-Ч

Камера шлювая. Эскизный чертеж общего вида.

Стадия	Лист	Листов
		1

ЦНИИЭП инж. оборудования

23124-01 (17)

Копировал: Логинова

Формат: А2

Альбом III

Инв. № подл. | Подпись и дата | Взам. инв. №

gost.e-ecolog.ru