ТИПОВОЙ ПРОЕКТ
503-1-97.91

# Производственный корпус эксплуатационного филиала ПАТО на 300 грузовых автомобилей с комплексом ЕО

## Альбом 4


| | | |
|---|---|---|
| АТХ | Автоматизация технологии производства | стр. 3-13 |
| АОВ | Автоматизация отопления и вентиляции | стр. 14-30 |
| АВК | Автоматизация внутреннего водопровода и канализации | стр. 31-57 |


gost.e-ecolog.ru

ТИПОВОЙ ПРОЕКТ

# 503-1-97.91

# Производственный корпус эксплуатационного филиала ПАТО на 300 грузовых автомобилей с комплексом ЕО

## Альбом 4

Перечень альбомов

| | | |
|---|---|---|
| Альбом 1 | ПЗ | Пояснительная записка |
| Альбом 2 | ТХ | Технология производства |
| | ЭМ | Силовое электрооборудование |
| | СС | Связь и сигнализация |
| | ПС | Пожарная сигнализация |
| Альбом 3 | АР | Архитектурные решения |
| | КЖ | Конструкции железобетонные |
| | КМ | Конструкции металлические |
| | ОВ | Отопление и вентиляция |
| | ВК | Внутренние водопровод и канализация |
| Альбом 4 | АТХ | Автоматизация технологии производства |
| | АОВ | Автоматизация отопления и вентиляции |
| | АВК | Автоматизация внутреннего водопровода и канализации |
| Альбом 5 | КЖИ | Строительные изделия |
| Альбом 6 | СО | Спецификации оборудования |
| Альбом 7 | ВМ | Ведомости потребности в материалах |
| Альбом 8 | С | Сметы, книги 1, 2 |
| Альбом 9 | | Проектная документация по переводу помещений производственного корпуса на режим санитарной обработки транспорта |


РАЗРАБОТАН

Новосибирским арендным предприятием ГИПРОАВТОТРАНС

Главный инженер Я.И.Вильбергер

Главный инженер проекта В.Ф.Бетехтин



УТВЕРЖДЕН И ВВЕДЕН В ДЕЙСТВИЕ

концерном Росавтотранс протокол от 13.02.92. N1

Альбом 4


| Лист | Наименование | Стр. |
|---|---|---|
| 1 | Содержание альбома | 2 |
| | Автоматизация технологии производства | |
| 1. | Общие данные | 3 |
| 2. | Схема сигнализации №1. Схема управления технологическим оборудованием и освещением. | 4 |
| 3. | Схема сигнализации №2. Схема управления технологическим оборудованием и освещением | 5 |
| 4. | Щит приборов Щ1(Щ2). Схема соединений внешних проводок. | 6 |
| 5. | Щит приборов Щ3. Схема соединений внешних проводок | 7 |
| 6. | Щит сигнализации ЩС1. Схема соединений внешних проводок. | 8 |
| 7. | Щит сигнализации ЩС2. Схема соединений внешних проводок. | 9 |
| 8 | План расположения оборудования и проводок на отм 0.000. | 10 |
| 9 | План расположения оборудования и проводок в вентикамерах. | 11 |
| АТХ.Н | Эскизный чертеж щита приборов Щ1 (Щ2) | 12 |
| | Щ1 (Щ2) | |
| АТХ.Н | Эскизный чертеж щита приборов Щ3. | 12 |
| АТХ.Н | Эскизный чертеж щита сигнализации | 13 |
| | ЩС1 | |
| АТХ.Н | Эскизный чертеж щита сигнализации | 13 |
| | ЩС2 | |
| | Автоматизация отопления и вентиляции | |
| 1 | Общие данные | 14 |
| 2 | Приточная система П1(П2...П5, П7...П13, П15) Схема автоматизации. | 15 |
| 3 | Приточная система П1(П2...П5, П7...П13, П15) Схема электрическая управления. | 16 |
| 4 | Приточная система П1(П2...П5, П7...П13, П15). Схема электрическая регулирования | 17 |
| 5 | Приточная система П1(П2...П5, П7...П13, П15). Схема соединений внешних проводок (начало). | 18 |
| 6 | Приточная система П1(П2...П5, П7...П13, П15). Схема соединений внешних проводок (окончание). | 19 |
| 7 | Воздушно-тепловые завесы У1, У2(У3...У30) Схема автоматизации и схема управления. | 20 |
| 8 | Воздушно-тепловые завесы У1, У2(У3...У30) Схема соединений внешних проводок. | 21 |
| 9 | Вентсистема В13(В5, В29, В30) Схема элекрическая блокировки и схема соединений. | 22 |
| 10 | Вентсистема В6(В10, В11...В14, В18, В21, В22, В23, В27) Схема электрическая управления. | 23 |
| 11 | Вентсистема В6(В10, В11...В14, В18, В21, В22 В23, В27) Схема соединений внешних проводок. | 24 |
| 12 | Схема отключения вентиляции при пожаре. Схема соединений внешних проводок. | 25 |
| 13 | План расположения оборудования и проводок на отм. 0.000 | 26 |
| 14 | План расположения оборудования и проводок в вентикамерах на отм. 3.000 и 3.300 | 27 |
| 15 | План расположения оборудования и проводок в вентикамерах на отм. 3.300 | 28 |
| 16 | План расположения оборудования и проводок на кровле | 29 |
| АОВ.Н | Эскизный чертеж щита управления П1(П2...П5, П7... П13, П15). | 30 |
| АОВ.Н | Эскизный чертеж щита управления В6(В10, В11... ...В14, В18, В21, В22, В23, В27) | 30 |
| | Автоматизация внутреннего водопровода и канализации | |
| 1 | Общие данные (начало) | 31 |
| 2 | Общие данные (окончание) | 32 |
| 3 | Схема автоматизации (начало) | 33 |
| 4 | Схема автоматизации (продолжение) | 34 |
| 5 | Схема автоматизации (окончание) | 35 |
| 6 | Насосы сточных вод Р-3. Схема электрическая управления. | 36 |
| 7 | Флотатор. Насос охлаждения Компрессор. Схема электрическая управления. | 37 |
| 8 | Схема электрическая управления задвижкой и фильтр-транспортером. | 38 |
| 9 | Насосы технологические Р-9. Схема электрическая | 39 |
| | управления. | |
| 10 | Фильтр „Полимер-П-86". Схема электрическая управления | 40 |
| 11 | Насос технической воды. Схема электрическая управления и соединений | 41 |
| 12 | Схема электрическая принципиальная измерений (начало) | 42 |
| 13 | Схема электрическая принципиальная измерений (окончание) | 43 |
| 14 | Схема электрическая принципиальная сигнализаций (начало). | 44 |
| 15 | Схема электрическая принципиальная сигнализации (окончание) | 45 |
| 16 | Схема соединений внешних проводок (начало) | 46 |
| 17 | Схема соединений внешних проводок (продолжение) | 47 |
| 18 | Схема соединений внешних проводок (продолжение) | 48 |
| 19 | Схема соединений внешних проводок (продолжение) | 49 |
| 20 | Схема соединений внешних проводок (продолжение) | 50 |
| 21 | Схема соединений внешних проводок (продолжение) | 51 |
| 22 | Схема соединений внешних проводок (продолжение) | 52 |
| 23. | Схема соединений внешних проводок (окончание) | 53 |
| 24 | План расположения оборудования и проводок на отм. 0.000. и 3.000 | 54 |
| 25 | План расположения оборудования и проводок на отм 0.000 в осях 5...9 - А... Б. | 55 |
| АВК.Н | Эскизный чертеж шкафа А5. | 56 |
| АВК.Н | Эскизный чертеж щита управления Щ46 (Щ47... Щ49) | 56 |
| АВК.Н | Эскизный чертеж щита управления Щ410 (Щ411... Щ413) | 57 |
| АВК.Н | Эскизный чертеж пульта управления | (57) |


| | | | |
|---|---|---|---|
| ГИП | Бетехтин | | 503-1-97.91 |
| Рук.гр. | Сидорова | | |
| Вед.инж. | Суслов | | Содержание альбома |
| | | | Стадия: РП; Лист: 1; Листов: 1 |
| | | | Новосибирское филиальное предприятие ГИПРОАВТОТРАНС |

Инв.№ подл. | Подп. и дата | Взам.инв.№

Копировал | Формат А2

Альбом 4

## Ведомость рабочих чертежей основного комплекта АТХ

| Лист | Наименование | Примечание |
|---|---|---|
| 1 | Общие данные | |
| 2 | Схема сигнализации №1. Схема управления технологическим оборудованием и освещением | |
| 3 | Схема сигнализации №2. Схема управления технологическим оборудованием и освещением | |
| 4 | Щит приборов Щ1(Щ2) Схема соединений внешних проводок | |
| 5 | Щит приборов Щ3. Схема соединений внешних проводок | |
| 6 | Щит сигнализации ЩС1. Схема соединений внешних проводок | |
| 7 | Щит сигнализации ЩС2. Схема соединений внешних проводок | |
| 8 | План расположения оборудования и проводок на отм. 0,000 | |
| 9 | План расположения оборудования и проводок в венткамерах | |

## Ведомость ссылочных и прилагаемых документов

| Обозначение | Наименование | Примечание |
|---|---|---|
| | Ссылочные документы | |
| ТМ8-89-77 | Проходы трубных и электрических проводок систем автоматизации и связи через стены и перекрытия промышленных зданий и сооружений | |
| | Прилагаемые документы | |
| 503-1-97.91-АТХ.СО | Спецификация оборудования | Альбом 6 |
| 503-1-97.91-АТХ.Н | Эскизный чертеж щита приборов Щ1(Щ2) | Альбом 4 |
| 503-1-97.91-АТХ.Н | Эскизный чертеж щита приборов Щ3 | Альбом 4 |
| 503-1-97.91-АТХ.Н | Эскизный чертеж щита сигнализации ЩС1 | Альбом 4 |
| 503-1-97.91 АТХ.Н | Эскизный чертеж щита сигнализации ЩС2 | Альбом 4 |

## Общие указания

Проектом предусматривается:
- контроль воздушной среды в помещениях поста контроля газовой системы питания автомобилей, участка ЕТО и ТР, участка ТО-1 и диагностики, участка мойки автомобилей и приемном резервуаре в очистных сооружениях; контроль осуществляется сигнализаторами СТМ-10-0010ДБ;
- настройка срабатывания сигнализаторов 20% НПВ;
- включение приточных систем П1.. П9, П11...П14, вентсистем В6, В10... В14, В18, В21, В22, В23, В27 при срабатывании сигнализаторов;
- включение аварийного освещения, работающего при выделении газа, и звуковой сигнализации при срабатывании сигнализаторов;
- отключение остальных токоприемников и освещения при срабатывании сигнализаторов.

Рабочие чертежи основного комплекта марки АТХ выполнены в соответствии с действующими строительными нормами и правилами и предусматривают технические решения, обеспечивающие взрывную, взрывопожарную и пожарную безопасность при соблюдении установленных правил безопасности эксплуатации здания.

Главный инженер проекта Бетехтин В.Ф.


Инв.№ подл. | Подпись и дата | Взам.инв.№

| | | | | |
|---|---|---|---|---|
| Привязан | | | | |
| Инв.№ | | | | |
| ГИП | Бетехтин | | 503-1-97.91-АТХ | |
| Рук.гр. | Сударов | | Эксплуатационный филиал на 300 грузовых автомобилей с комплексом ЕО | |
| Зав.сек. | Сударов | | | |
| Ведущ. | Сысоев | | Производственный корпус | Стадия: РП; Лист: 1; Листов: 9 |
| Н.контр. | Сударов | | Общие данные | Новосибирское отделение ГИПРОАВТОТРАНС |


Копировал Севастьянова Формат А2

Альбом V


## Схема сигнализации №1

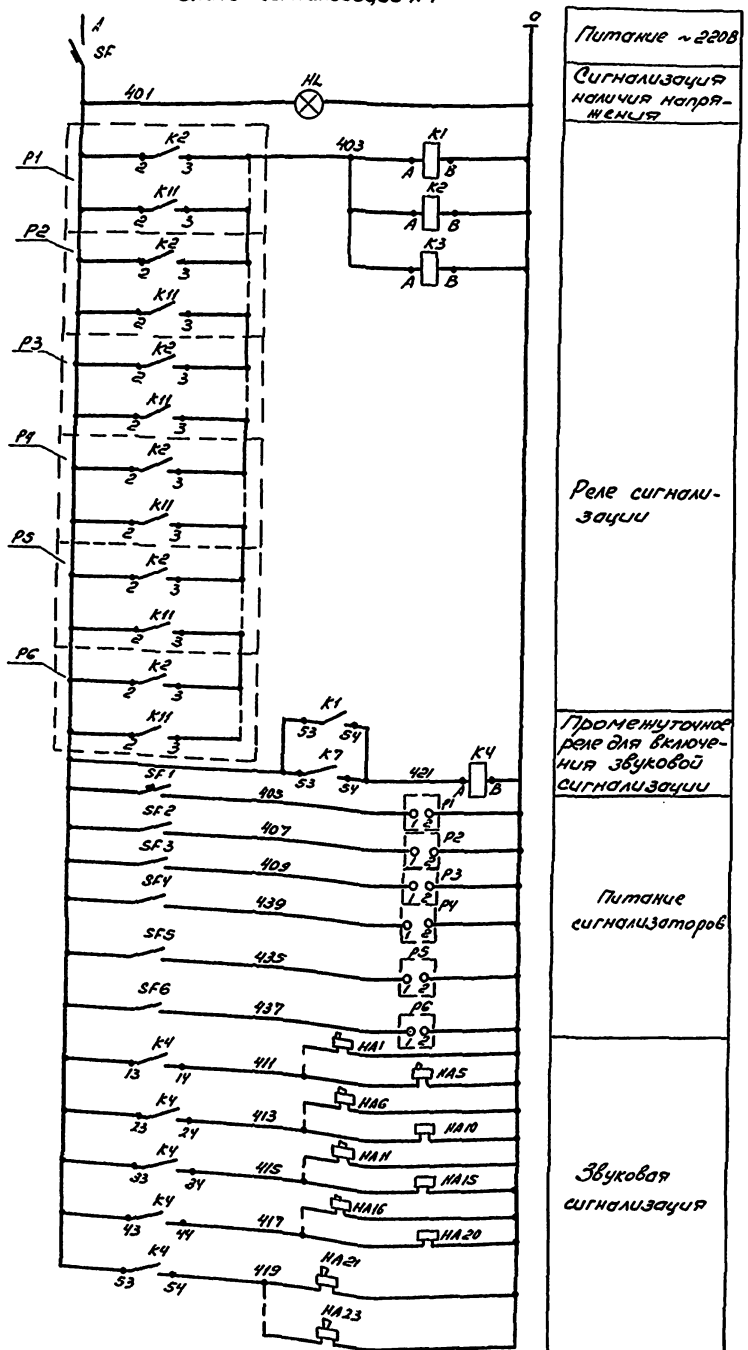



## Контакты в схему, лист А08-3

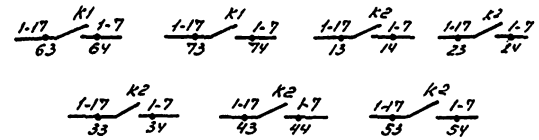



## Контакты в схему, лист А08-10

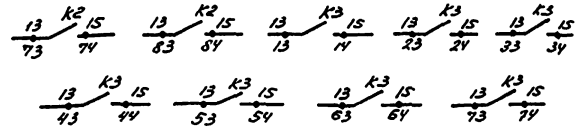



## Контакты в схему, лист 3

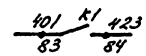


## Схема управления аварийным освещением

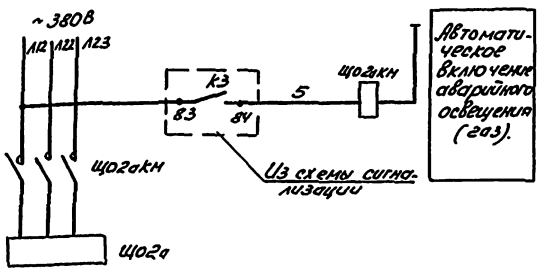


## Схема управления технологическим оборудованием

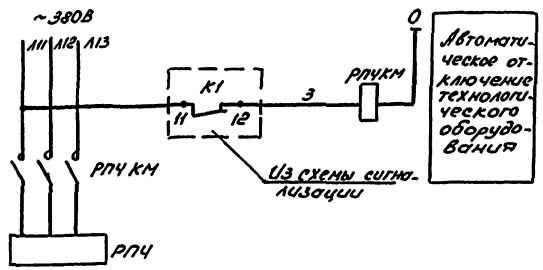


## Таблица применимости

| Щ каф | РПЧ | РП5 | РП6 | РП7 |
|---|---|---|---|---|
| Реле и номер контактов | K1 11-12 | K1 21-22 | K1 31-32 | K1 41-42 |

| Поз. обозначение | Наименование | Кол. | Примечание |
|---|---|---|---|
| | По месту | | |
| РПЧ... | Шкаф силовой | | Учтено в разделе |
| РП7 | | 4 | ЭМ |
| РПЧКМ... | Пускатель магнитный | | |
| РП7КМ, | | | То же |
| ЩО2аКМ | | 5 | |
| ЩО2а | Щиток аварийного освещения (2аз) | 1 | Учтено в разделе ЭО |
| НА1... | Сирена сигнальная взрывозащищенная | | |
| НА23 | ВСС-4М, ~220В, ТУ16-539.987-77 | 23 | |
| | На щите приборов Щ1 | | |
| SF1, SF2 | Выключатель АК63-1МУ3, ~220В, 2к3, | | |
| SF3 | ТУ16-522.104-78 | 3 | |
| P1, P2, P3 | Сигнализатор СТМ-10-0010 АБ, ~220В, | | |
| (1) | ТУ25-0510.029-84 | 3 | |
| | На щите приборов Щ2 | | |
| SF4, SF5, | Выключатель АК63-1МУ3, ~220В 2к3, | | |
| SF6 | ТУ16-522.104-78 | 3 | |
| P4, P5, P6 | Сигнализатор СТМ-10-0010 АБ, ~220В, | | |
| (1) | ТУ25-0510.029-84 | 3 | |
| | На щите сигнализации ЩС1 | | |
| SF | Выключатель АК63-1МУ3, ~220В, 10к3, | | |
| | ТУ16-522.104-78 | 1 | |
| K1 | Реле ПЭ-37.44УЗ, ~220В, ТУ16-523.622-82 | 1 | |
| K2, K3, | Реле ПЭ-37-80УЗ ~ 220В, | | |
| K4 | ТУ16-523.622-82 | 3 | |
| HL | Арматура светосигнальная АСАС1152, | | |
| | 220В, зеленый, ТУ16-535.681-76 | 1 | |

Привязан

Инв. №

| | | | | |
|---|---|---|---|---|
| | | | 503-1-97.91 | АТХ |
| Зав.сек. | Смирнов | | Эксплуатационный филиал на 300 грузовых автомобилей с комплексом ЕО | |
| Рейдин | Суслов | | Производственный корпус | Стадия: РП; Лист: 2; Листов: |
| | | | Схема сигнализации №1. Схема управления технологическим оборудованием. Щ1 | Новосибирское проектное предприятие ГИПРОАВТОТРАНС |


Копировал

Формат А2


Инв. № подл. | Подп. и дата | Взам. инв. №

Альбом 4


## Схема сигнализации №2

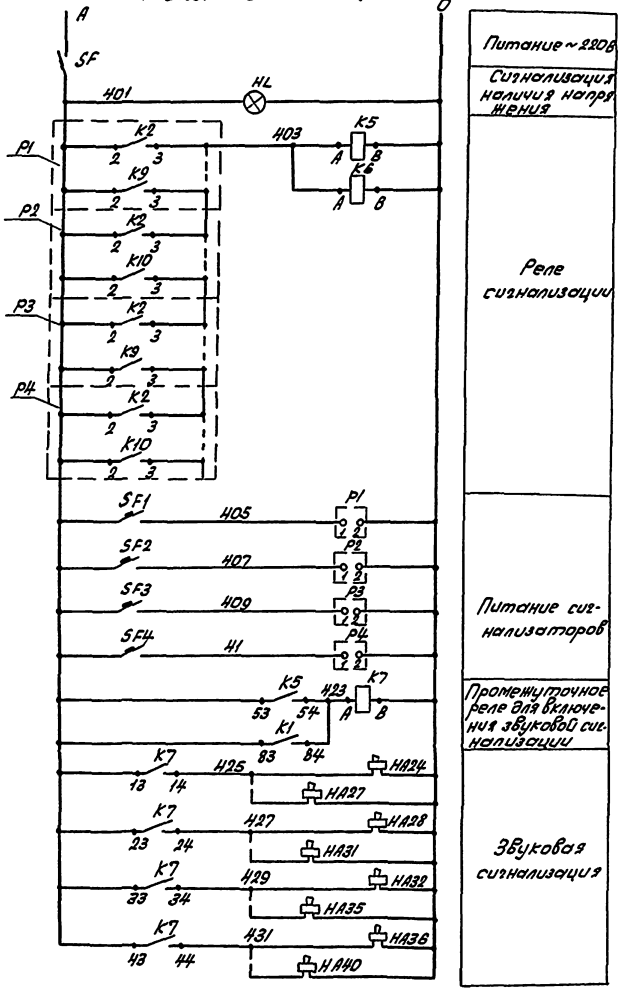



## Контакты в схему, лист АОВ-3

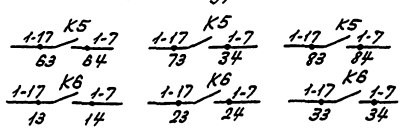



## Контакты в схему, лист АОВ-10

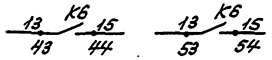



## Контакты в схему, лист 2

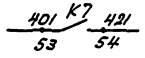


## Схема управления аварийным освещением

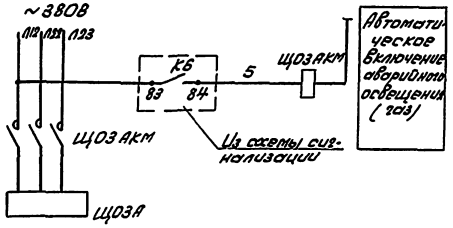


## Схема управления технологическим оборудованием

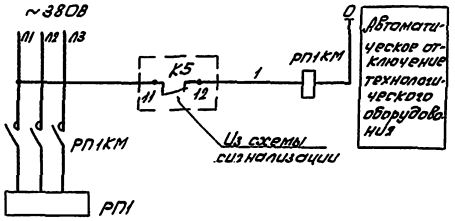


## Таблица применимости

| Шкаф | РП1 | РП2 | РП3 |
|---|---|---|---|
| Реле и номер контактов | K5 | K5 | K5 |
| | VI-12 | VI-23 | VI-34 |

| Поз. обозначение | Наименование | Кол. | Примечание |
|---|---|---|---|
| | По месту | | |
| РП1, РП2 | Шкаф силовой | | Учтено в разделе |
| РП3 | | 3 | ЭМ |
| РП1КМ, | Пускатель магнитный | | |
| РП2КМ, | | | |
| РП3КМ | | | |
| ЩОЗАКМ | | 4 | То же |
| ЩОЗА | Щиток аварийного освещения (1 эа) | 1 | Учтено в разделе ЭО |
| НА24... | Сирена сигнальная взрывозащищенная | | |
| НА40 | ВСС-4М ~220В, ТУ16-539.187-77 | 17 | |
| | На щите приборов ЩЗ | | |
| SF1, SF4 | Выключатель АК63-1МУ3 ~220В, 2х3, ТУ16-522.104-78 | 4 | |
| P1... P4 | Сигнализатор СТМ-10-0010 АБ, ~220В, | | |
| (1) | ТУ25-0510.089-84 | 4 | |
| | На щите сигнализации ЩС2 | | |
| SF | Выключатель АК63-1МУ3 ~220В, 10х3, ТУ16-522.104-78 | 1 | |
| K5 | Реле РЭ-37-44У3 ~220В, ТУ16-523.622-82 | 1 | |
| K6, K7 | Реле РЭ-37-80У3 ~220В, ТУ16-523.622-82 | 2 | |
| HL | Арматура светосигнальная АСЛ1(1)У2, ~220В, зеленый, ТУ16-535.681-76 | 1 | |

Привязан

Инв. №


| | | | |
|---|---|---|---|
| ГИП | Бегетин | | 503-1-97.91-АТХ |
| Зав. сек. | Смирнов | | Эксплуатационный филиал на 300 грузовых автомобилей с комплексом ЕО |
| Вед. инж. | Суслов | | Производственный корпус |

| Стадия | Лист | Листов |
|---|---|---|
| РП | 3 | |

Схема сигнализации №2. Схема управления технологическим оборудованием и освещением

Новосибирское проектное предприятие ГИПРОАВТОТРАНС

Копировал Севастьянова Формат А2

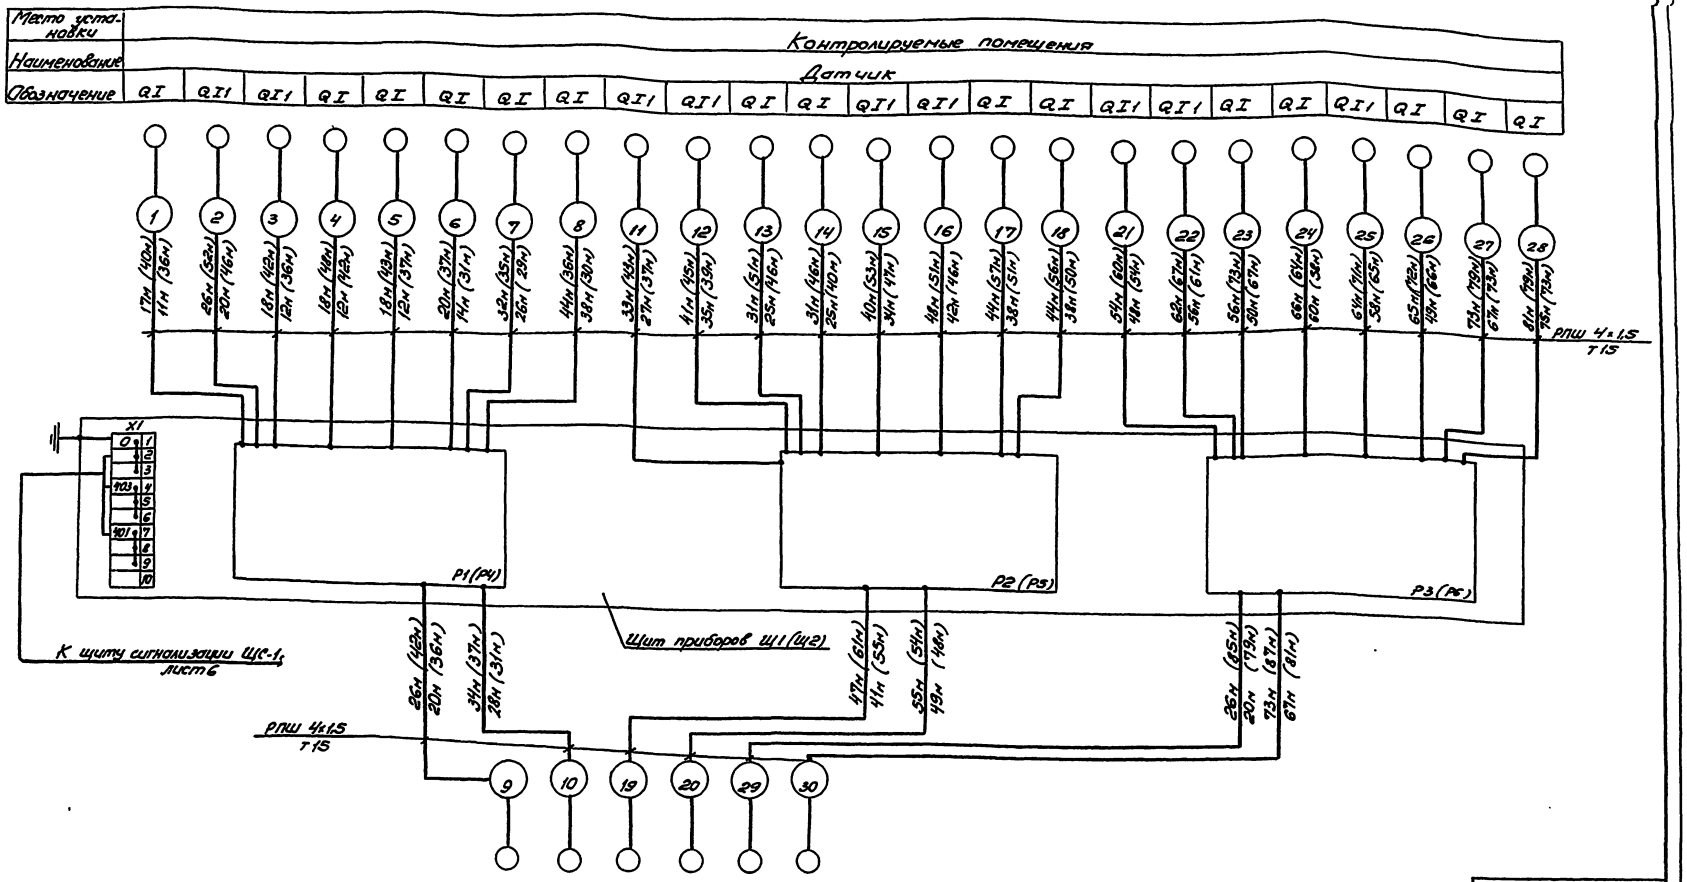


| Обозначение | QI1 | QI1 | QI1 | QI1 | QI | QI |
|---|---|---|---|---|---|---|
| Наименование | Датчик | | | | | |
| Место установки | Контролируемые помещения | | | | | |

Схема выполнена на основании схемы сигнализации, лист 2. Схема выполнена для щита приборов Щ1, для щита Щ2 она аналогична, а нумерация кабелей с 31 до 60.

Монтаж сигнализатора на щите и датчиков произвести согласно техническому описанию и инструкции по эксплуатации.

Привязан

Инв. №

| | | | |
|---|---|---|---|
| Зав.сек. | Спирина | | 503-1-97.91-АТХ |
| Вед. инж. | Суслов | | Эксплуатационный филиал на 300 грузовых автомобилей с комплексом ТО |
| | | | Производственный корпус — Стадия: РП; Лист: 4; Листов: |
| | | | Щит приборов Щ1 (Щ2). Схема соединений внешних проводок. — Новосибирское арендное предприятие ГИПРОАВТОТРАНС |

Копировал

Формат А2

Инв. № подл. | Подп. и дата | Взам. инв. №

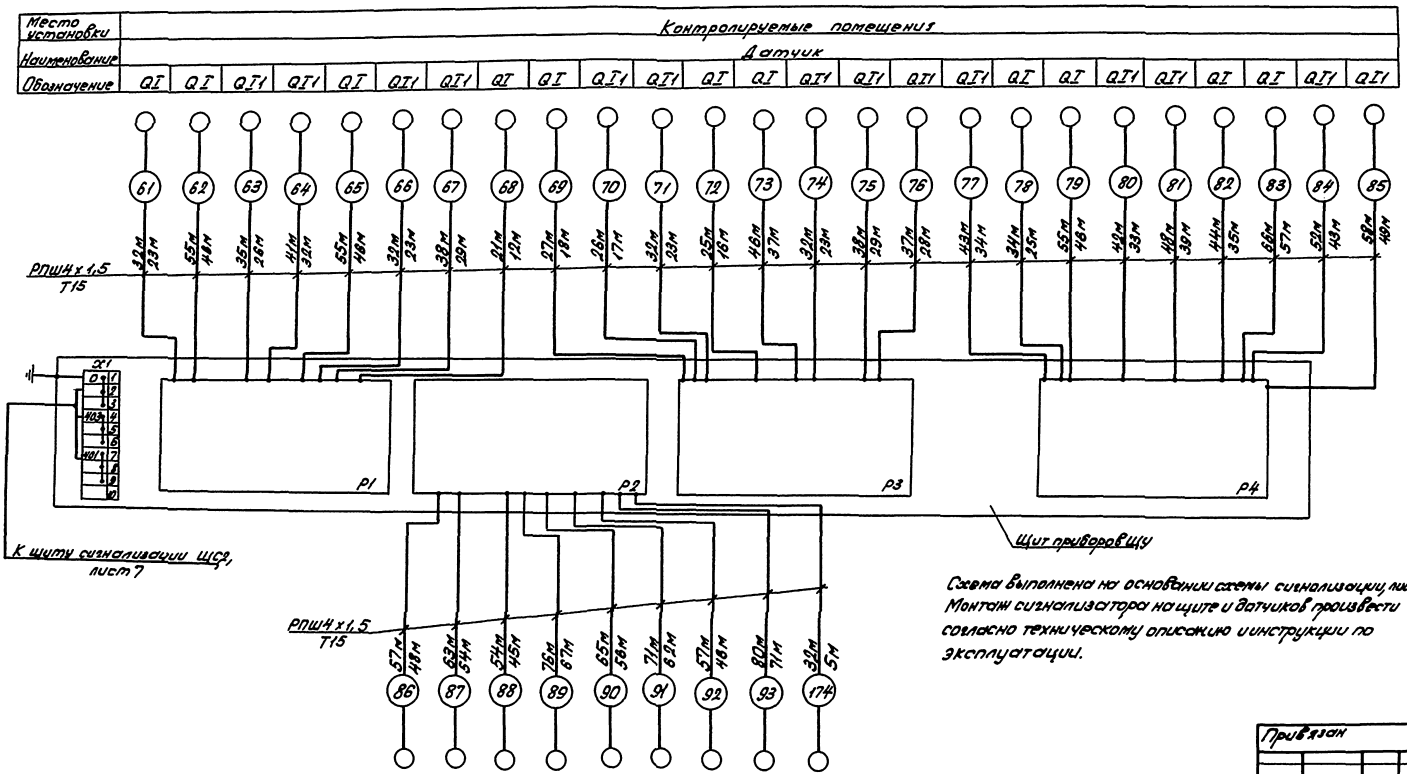




Схема выполнена на основании схемы сигнализации, лист 3. Монтаж сигнализаторов на щите и датчиков произвести согласно техническому описанию и инструкции по эксплуатации.

Привязан


Инв.№

| | | | |
|---|---|---|---|
| ГИП | Сетухин | | 503-1-97.91 АТХ |
| Зав.сек. | Сетухин | | Экспериментальный филиал на 300 грузовых автомобилей с комплексом ТО |
| Рабочий | Сетухин | | Производственный корпус |
| | | | Стадия: РП; Лист: 5; Листов: |
| | | | Щит приборов ЩУ. Схема соединений внешних проводок |
| | | | Новосибирское отделение проектного института Гипроавтотранс |

Копировал Севостьянова Формат А2

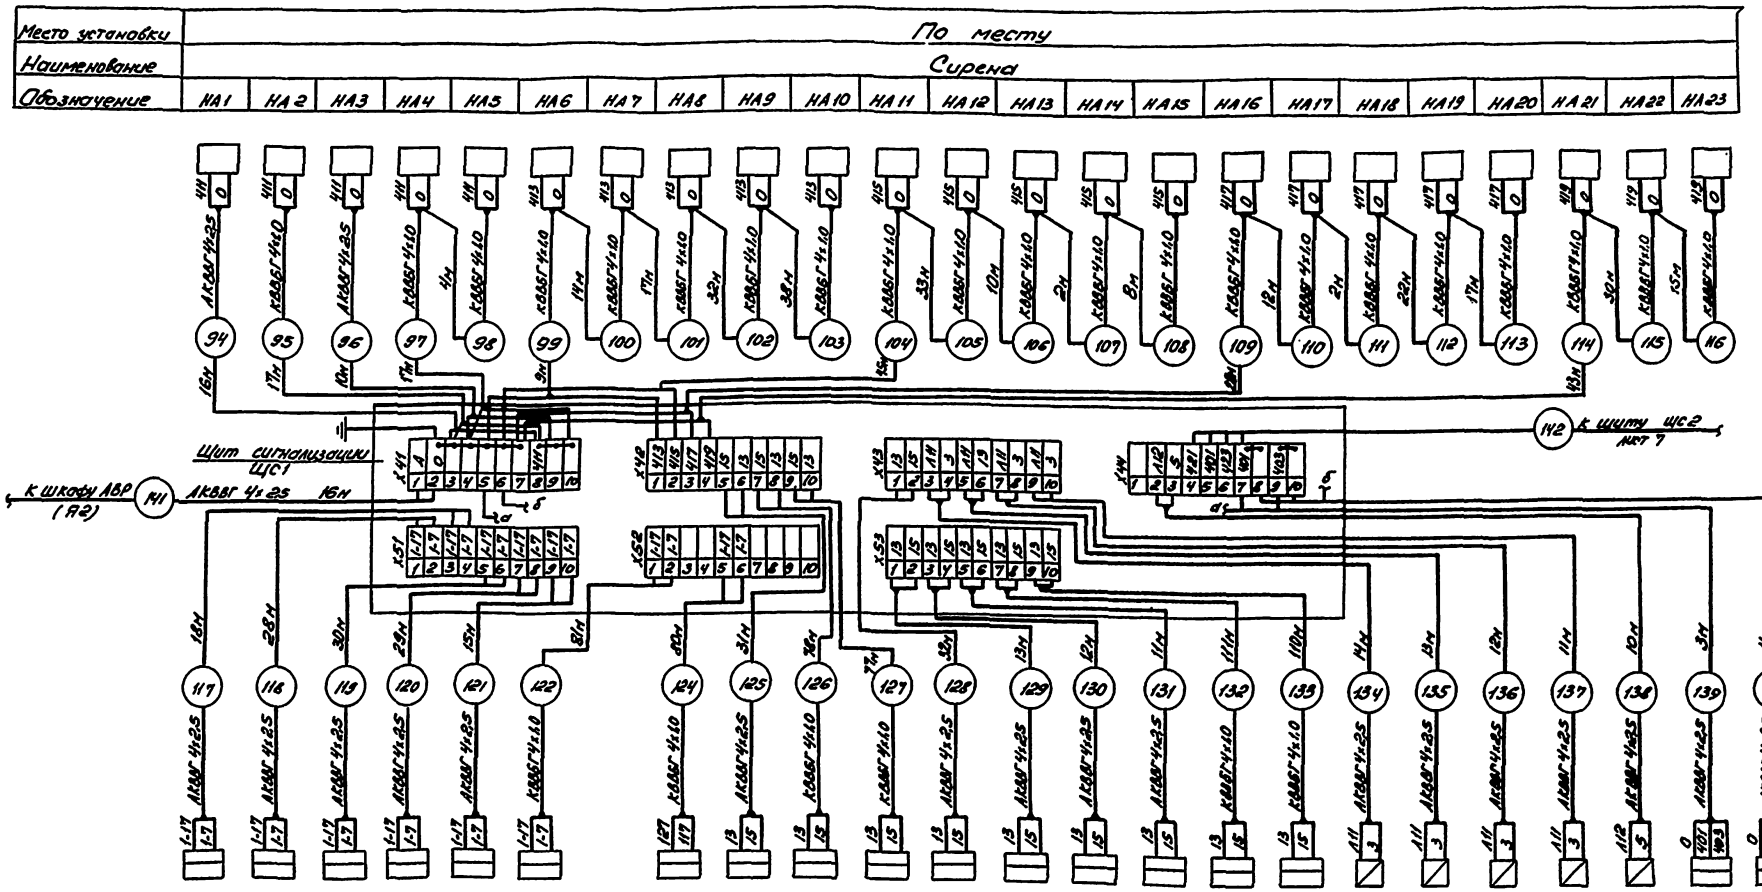
Место установки: По месту
Наименование: Сирена
Обозначение: НА1 НА2 НА3 НА4 НА5 НА6 НА7 НА8 НА9 НА10 НА11 НА12 НА13 НА14 НА15 НА16 НА17 НА18 НА19 НА20 НА21 НА22 НА23
Щит сигнализации ЩС1
К щиту ЩС2 лист 7
К шкафу АВР (ГВ2)
АКВВГ 4х25 16м
АКВВГ 4х10
АКВВГ 4х25
КВВГ 4х10
АКВВГ 4х25
КВВГ 4х10
АКВВГ 4х25
К

| Место установки | По месту | | | | | | | | | | | | | | | | |
|---|---|---|---|---|---|---|---|---|---|---|---|---|---|---|---|---|---|
| Наименование | Сирена | | | | | | | | | | | | | | | | АБК |
| Обозначение | НА24 | НА25 | НА26 | НА27 | НА28 | НА29 | НА30 | НА31 | НА32 | НА33 | НА34 | НА35 | НА36 | НА37 | НА38 | НА39 | НА40 |

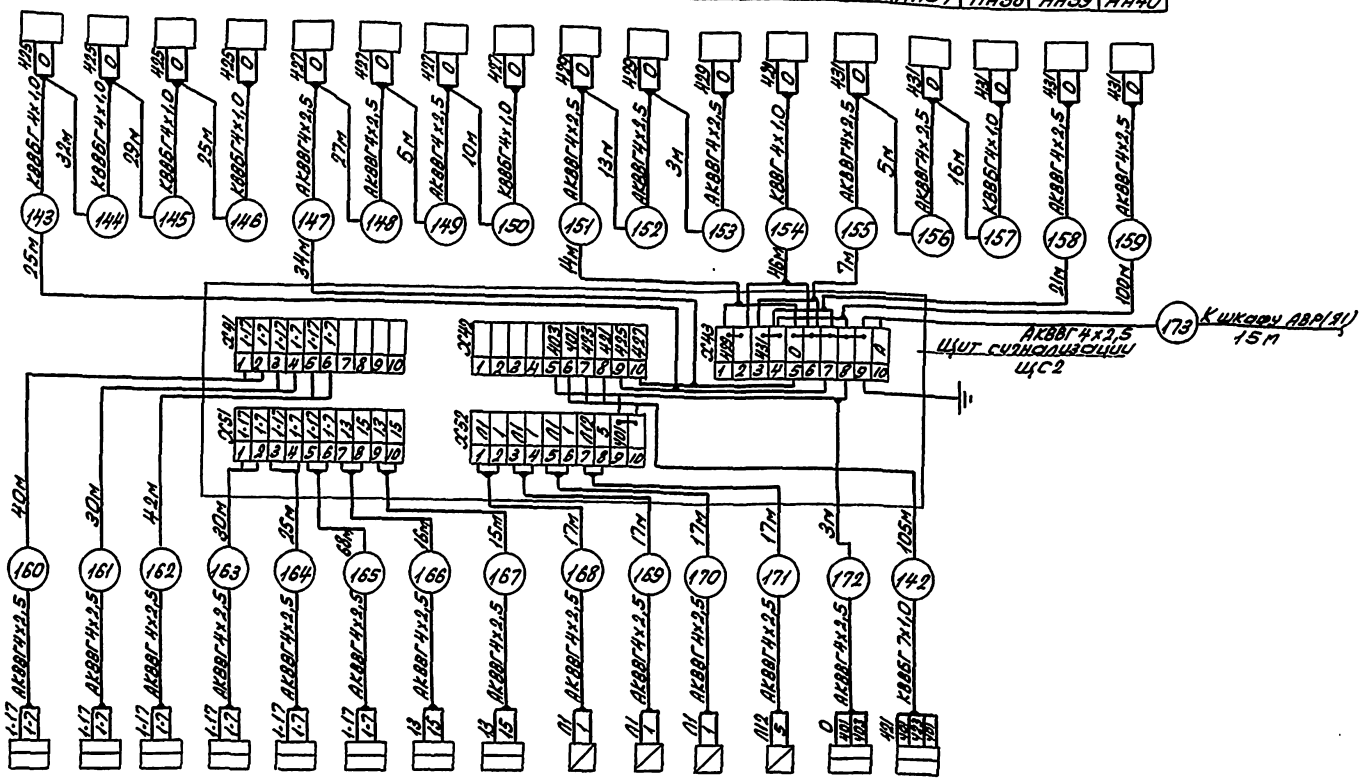


| Обозначение | П7 | П8 | П9 | П11 | П12 | П6 | В23 | В27 | РП1КМ | РП2КМ | РП3КМ | ЩОЗАКТ | ЩЗ | ЩС1 |
|---|---|---|---|---|---|---|---|---|---|---|---|---|---|---|
| Наименование | Щит управления | | | | | | | | Пускатель магнитный | | | | Щит приборов | Щит сигнализации |
| Место установки | Венткамера | | | | | | Аналитическое помещение | | КТП1 | | | | Аналитическое помещение | |

Схема выполнена на основании схемы сигнализации, лист 3.

Привязан:

Инв. №


| | | | | |
|---|---|---|---|---|
| ГИП | Бетехтин | | 503-1-97.91-АТХ | |
| Зав. сек. | Смирнов | | Эксплуатационный филиал на 300 грузовых автомобилей с комплексом ЕО | |
| Ведущ. | Сислов | | Производственный корпус | Стадия: РП; Лист: 7; Листов: |
| | | | Щит сигнализации ЩС2. Схема соединений внешних проводок | Новосибирское отделение предприятия ГИПРОАВТОТРАНС |

Копировал Севастьянова формат А2

Альбом 4

Инв. № подл. | Подпись и дата | Взам. инв. №

Альбом 4

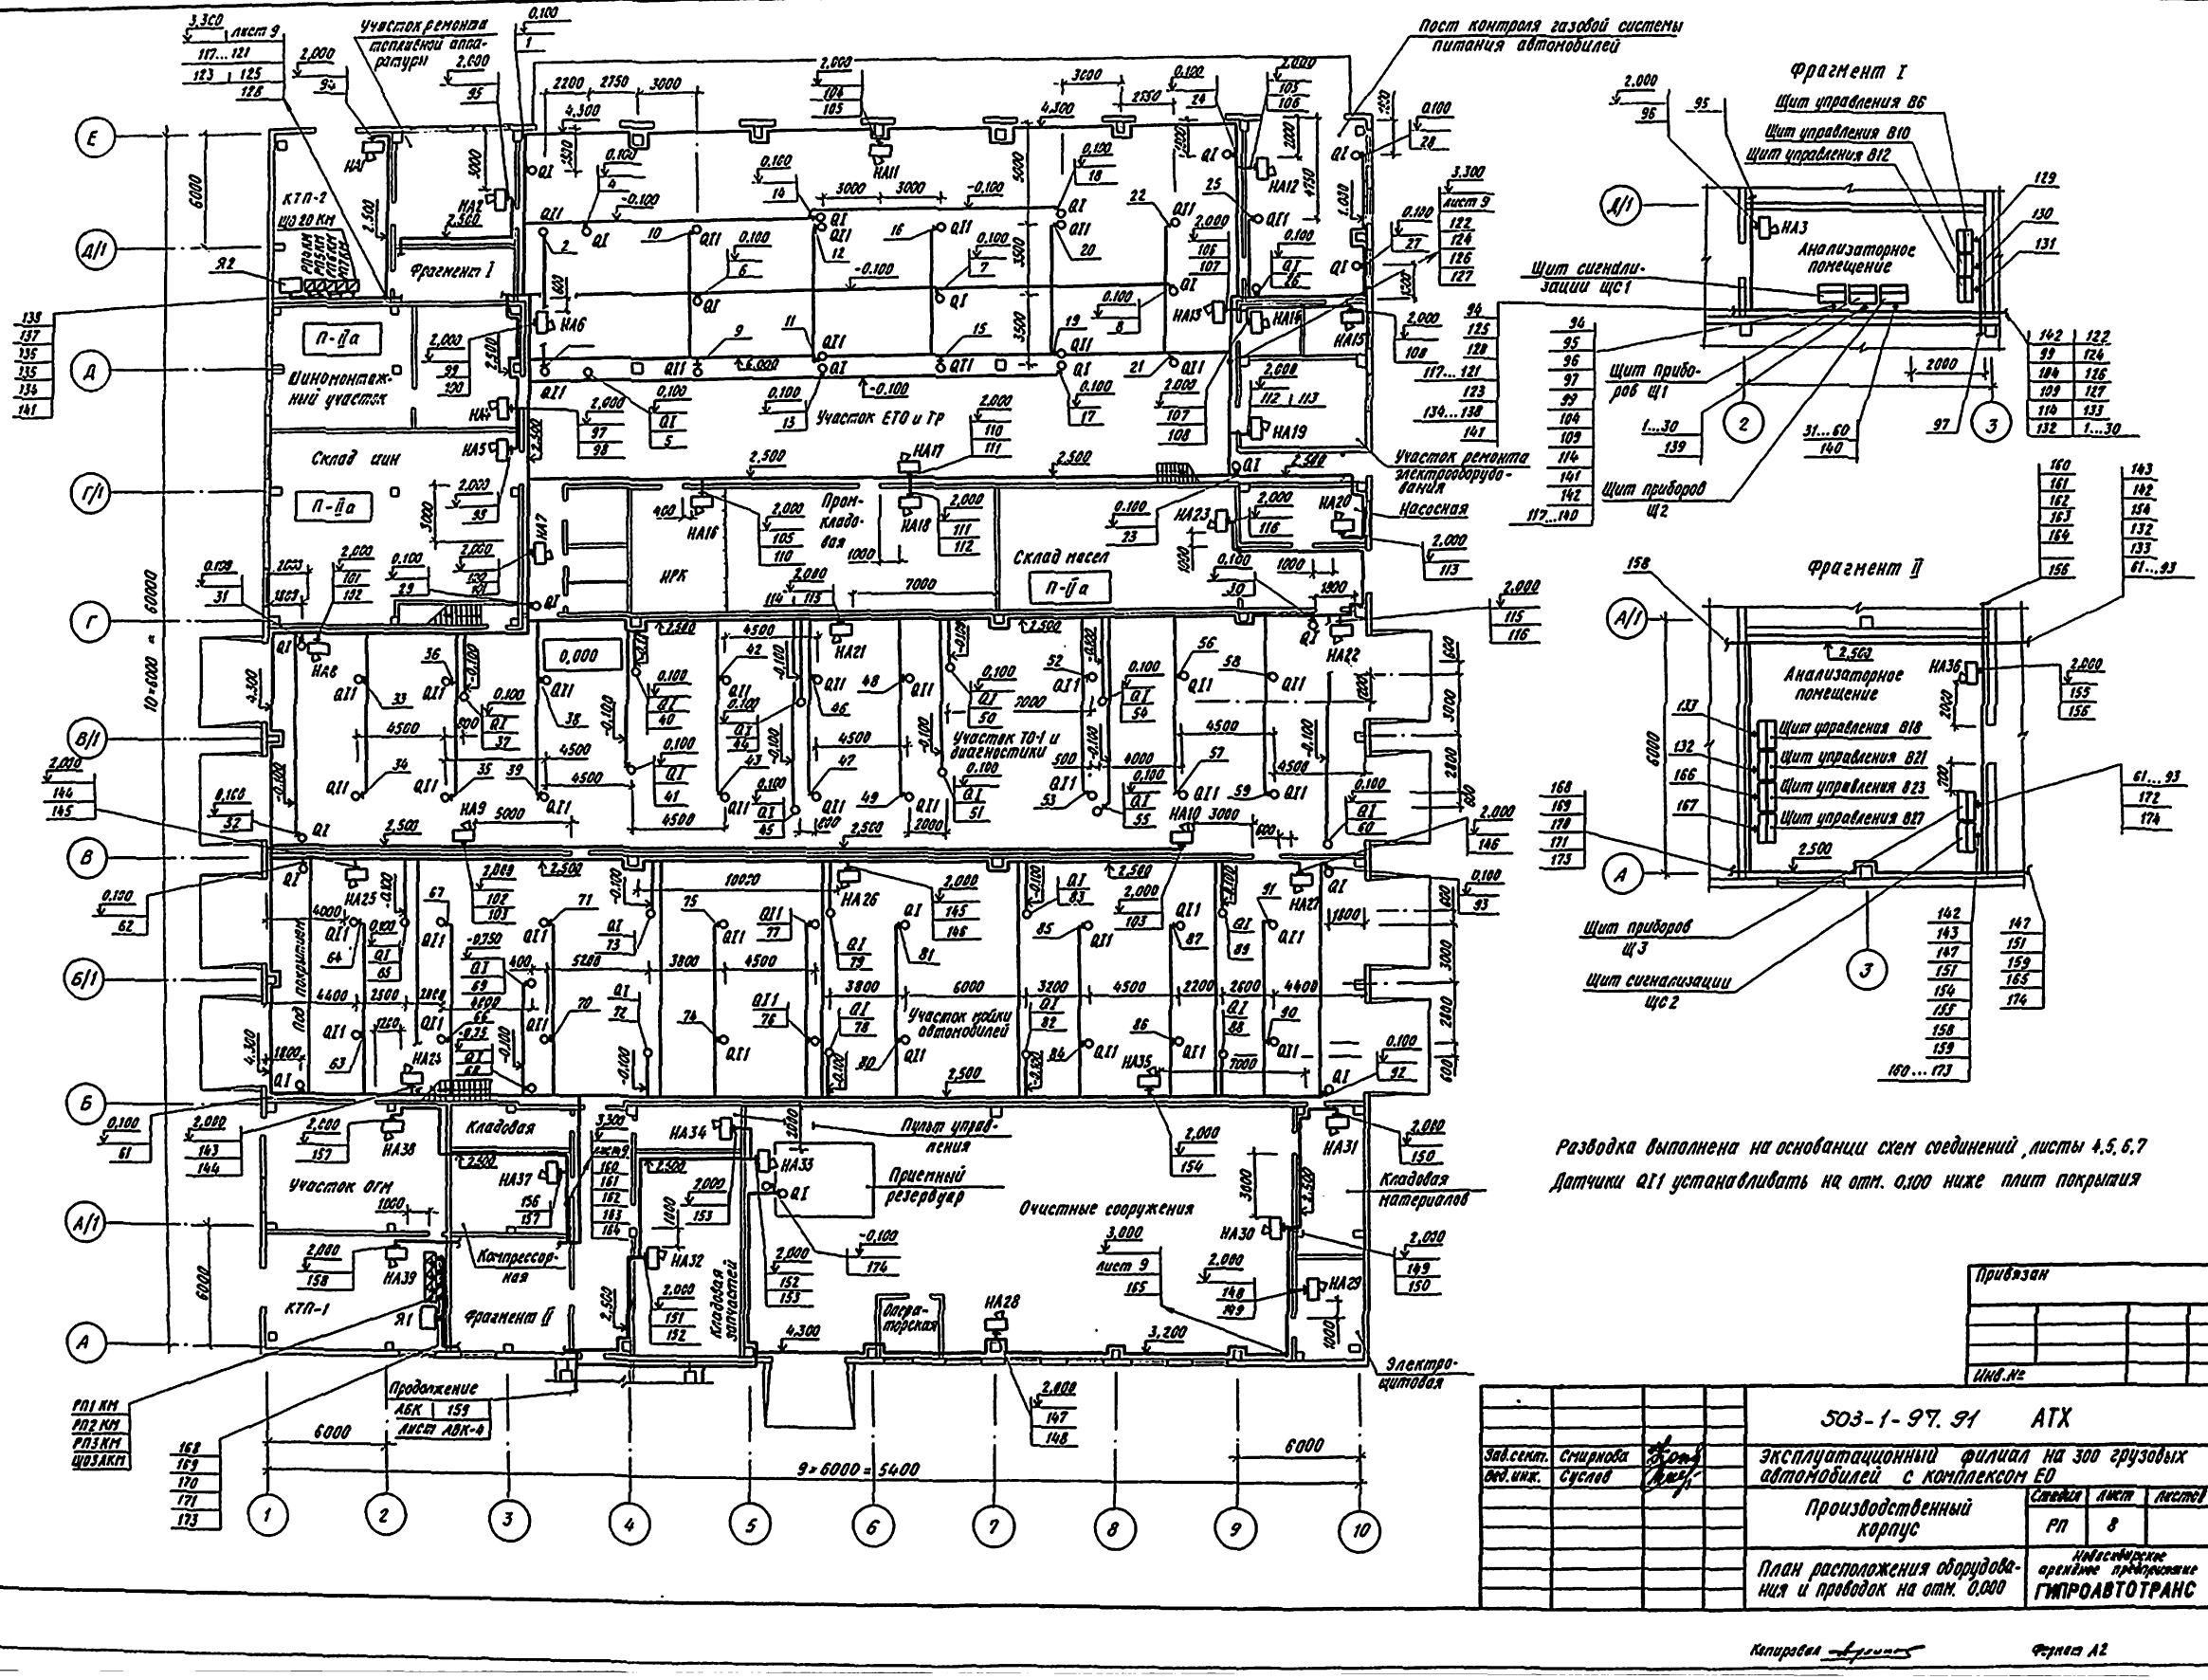


Разводка выполнена на основании схем соединений, листы 4.5, 6.7

Датчики QI1 устанавливать на отм. 0.100 ниже плит покрытия

Привязан

Инв.№


| | | | | | |
|---|---|---|---|---|---|
| | | | | 503-1-97.91 АТХ | |
| Зав.сект. | Смирнова | | | Эксплуатационный филиал на 300 грузовых автомобилей с комплексом ЕО | |
| Зав.инж. | Суслов | | | Производственный корпус | Стадия: РП; Лист: 8; Листов: |
| | | | | План расположения оборудования и проводок на отм. 0.000 | Новосибирское архитектурное предприятие ГИПРОАВТОТРАНС |

Инв.№ подл. | Подпись и дата | Взам.инв.№ | Зав.сектор. Смирнова | Зав.инж. Суслов


Копировал

Формат А2


План на отм. 3.300

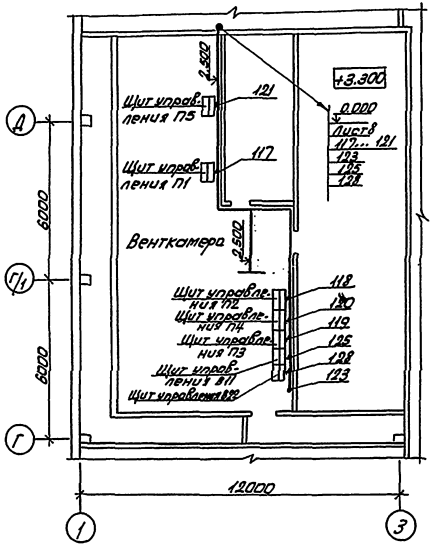



План на отм. 3.300

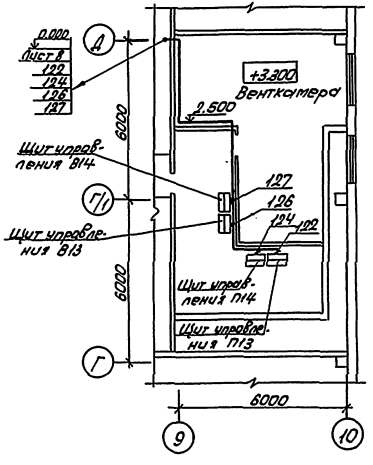


План на отм. 3.000

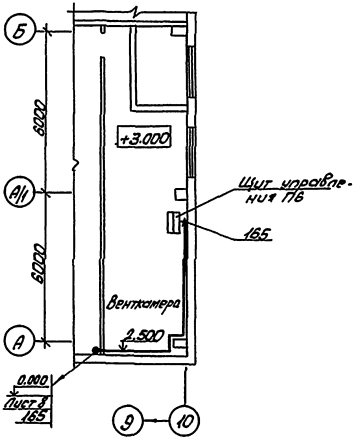


План на отм. 3.300

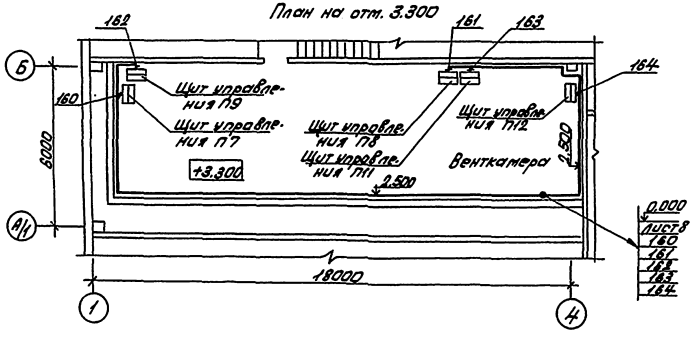


Разводка выполнена на основании схем соединений, листы 67.
За отчетную отметку взят уровень чистого пола.


Привязан

Инв. №

| | | | | | |
|---|---|---|---|---|---|
| ГИП | Бегентин | | | 503-1-97.91-АТХ | |
| Зав. отд. | Смирнов | | | Эксплуатационный филиал на 300 грузовых автомобилей с комплексом ЕО | |
| Рук. гр. | Суслов | | | Производственный корпус | Стадия: РП; Лист: 9; Листов: |
| | | | | План расположения оборудования и проводок в венткамере | Новосибирское проектное предприятие Гипроавтотранс |

Копировал Севастьянова Формат А2

Альбом V

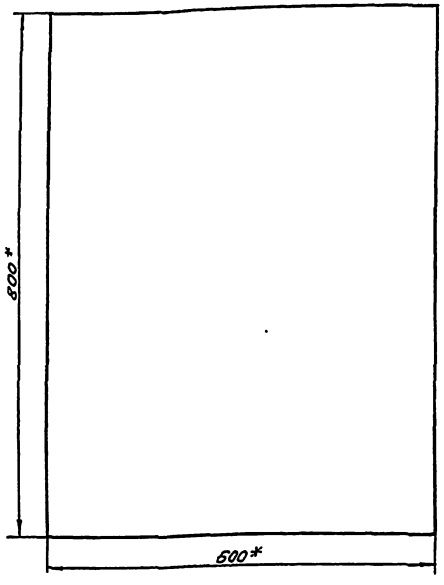


| Поз. обозначение | Наименование | Кол. | Примечание |
|---|---|---|---|
| SF | Выключатель автоматический АК63-1МУ3, | | |
| | ~220В, 10Х3, ТУ16-522.104-78 | 1 | |
| K1 | Реле ПЭ-37-4У3, ~220В, ТУ16-523.622-82 | 1 | |
| K2,K3,K4 | Реле ПЭ-37-8У3, ~220В, ТУ16-523.622-82 | 3 | |
| HL | Арматура светосигнальная АСЛ1У2, ~220В, | | |
| | зеленый, ТУ16-535.681-76 | 1 | |


*Размеры для справок
Глубина щита 350мм

Привязан

Инв. №

Инв.№подл. | Подп. и дата | Взам.инв.№

| | | | |
|---|---|---|---|
| | | 503-1-97.91 - АТХ.Н | |
| Зав.сек. Смирнова | | Эксплуатационный филиал на 300 грузовых автомобилей с комплексом ЕО | |
| Вед.инж. Сублов | | Производственный корпус | Стадия: РП; Лист: ; Листов: 1 |
| | | Эскизный чертеж щита сигнализации ЩС1. | Новосибирское арендное предприятие ГИПРОАВТОТРАНС |

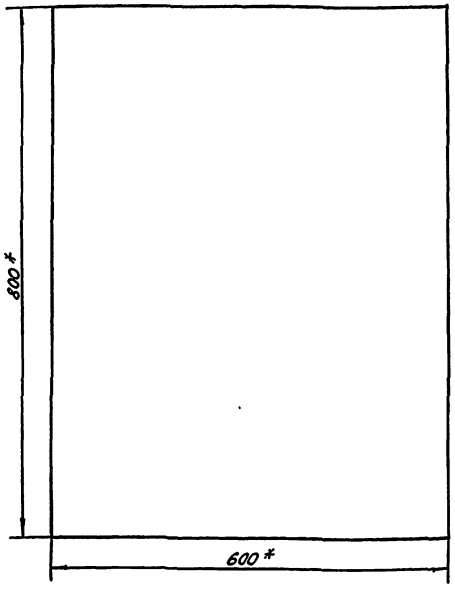


| Поз. обозначение | Наименование | Кол. | Примечание |
|---|---|---|---|
| SF | Выключатель автоматический АК63-1МУ3, | | |
| | ~220В, 10Х3, ТУ16-522.104-78 | 1 | |
| K5 | Реле ПЭ-37-4У3, ~220В, ТУ16-523.622-82 | 1 | |
| K6, K7 | Реле ПЭ-37-8У3, ~220В, ТУ16-523.622-82 | 2 | |
| HL | Арматура светосигнальная АСЛ1У2, ~220В, | | |
| | зеленый, ТУ16-535.681-76 | 1 | |

*Размеры для справок
Глубина щита 350мм.

Привязан


Инв. №

Инв.№подл. | Подп. и дата | Взам.инв.№

| | | | |
|---|---|---|---|
| | | 503-1-97.91 - АТХ.Н | |
| Зав.сек. Смирнова | | Эксплуатационный филиал на 300 грузовых автомобилей с комплексом ЕО | |
| Вед.инж. Сублов | | Производственный корпус | Стадия: РП; Лист: ; Листов: 1 |
| | | Эскизный чертеж щита сигнализации ЩС2. | Новосибирское арендное предприятие ГИПРОАВТОТРАНС |

Копировал

Формат А2

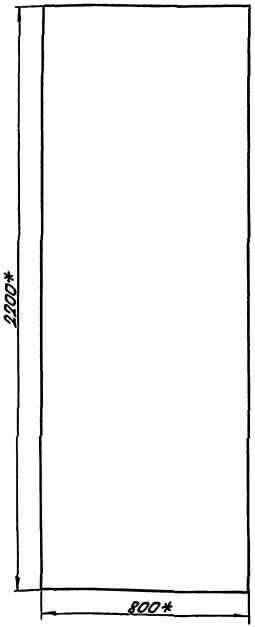


| Поз. обозначение | Наименование | Кол. | Примечание |
|---|---|---|---|
| SF1, SF2 | Выключатель автоматический АК63-1МУ3 | | |
| SF3 | ~220В, 2х3, ТУ16-522.104-78 | 3 | |
| P1, P2 | Сигнализатор СТМ-10-0010Д6, ~220В, | | Устанавливается |
| P3 | ТУ25-0510.029-84 | 3 | заказчиком |

* Размеры для справок.
Глубина щита 600мм.
По данному чертежу изготовить 2 щита.

Привязан

Инв. № подл. | Подпись и дата | Взам. инв. №

| | | | |
|---|---|---|---|
| ГИП | Бетехтин | | |
| Зав.сек. | Стырнева | | |
| Вед.инж. | Суслов | | |

503-1-97.91-АТХ.Н


Эксплуатационный филиал на 300 грузовых автомобилей с комплексом ЕО

| Производственный корпус | Стадия | Лист | Листов |
|---|---|---|---|
| | РП | | 1 |

Эскизный чертеж щита приборов Щ1(Щ2)

Новосибирское проектное предприятие ГИПРОАВТОТРАНС



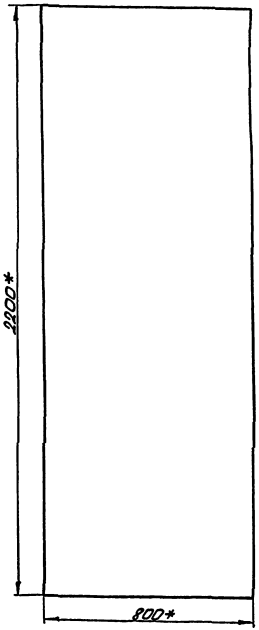


| Поз. обозначение | Наименование | Кол. | Примечание |
|---|---|---|---|
| SF1, SF2 | Выключатель автоматический АК63-1МУ3 | | |
| | ~220В, 2х3, ТУ16-522.104-78 | 4 | |
| P1...P4 | Сигнализатор СТМ-10-0010Д6, ~220В, | | Устанавливается |
| | ТУ25-0510.029-84 | 4 | заказчиком |

* Размеры для справок.
Глубина щита 600мм.

Привязан

Инв. № подл. | Подпись и дата | Взам. инв. №

| | | | |
|---|---|---|---|
| ГИП | Бетехтин | | |
| Зав.сек. | Стырнева | | |
| Вед.инж. | Суслов | | |

503-1-97.91-АТХ.Н

Эксплуатационный филиал на 300 грузовых автомобилей с комплексом ЕО

| Производственный корпус | Стадия | Лист | Листов |
|---|---|---|---|
| | РП | | 1 |

Эскизный чертеж щита приборов Щ3

Новосибирское проектное предприятие ГИПРОАВТОТРАНС

Альбом 4

## Ведомость рабочих чертежей основного комплекта АОВ (начало)

| Лист | Наименование | Примечание |
|---|---|---|
| 1. | Общие данные | |
| 2 | Приточная система П1 (П2... П14). Схема автоматизации | |
| 3 | Приточная система П1 (П2... П14). Схема электрическая управления | |
| 4 | Приточная система П1 (П2... П14). Схема электрических регулирования | |
| 5 | Приточная система П1 (П2... П14). Схема соединений внешних проводок (начало) | |
| 6 | Приточная система П1 (П2... П14). Схема соединений внешних проводок (окончание) | |
| 7 | Воздушно-тепловые завесы У1, У2 (У3... У30). Схема автоматизации и схема управления | |
| 8 | Воздушно-тепловые завесы У1, У2 (У3... У30). Схема соединений внешних проводок | |
| 9 | Вентсистема В15 (В5, В23, В30). Схема электрическая блокировки и схема соединений | |
| 10 | Вентсистема В6 (В10, В11... В14, В18, В21, В22, В23, В27). Схема электрическая управления | |
| 11 | Вентсистема В6 (В10, В11... В14, В18, В21, В22, В23-В27). Схема соединений внешних проводок | |
| 12 | Схема отключения вентиляции при пожаре. Схема соединений внешних проводок | |
| 13 | План расположения оборудования и проводок на отм. 0.000. | |
| 14 | План расположения оборудования и проводок в вентиляторах на отм. 3.000 и 3.300 | |

окончание

| Лист | Наименование | Примечание |
|---|---|---|
| 15 | План расположения оборудования и проводок в вентиляторах на отм. 3.300 | |
| 16 | План расположения оборудования и проводок на кровле | |

## Ведомость ссылочных и прилагаемых документов

| Обозначение | Наименование | Примечание |
|---|---|---|
| | Ссылочные документы | |
| ТМ4-142-87 | Термометр стеклянный технический в защитной оправе. Установки на трубопроводе Ду 76 мм или металлической стенке | |
| ТМ4-143-87 | Термометр стеклянный технический в защитной оправе. Установки на трубопроводе Д 45 и 57 мм | |
| ТМ4-475-89 | Датчик-реле температуры ТБ-3Ж. Установка на стене | |
| ТМ8-89-77 | Проходы трубных и электрических проводок систем автоматизации и связи через стены и перекрытия промышленных зданий и сооружений | |
| | Прилагаемые документы | |
| 503-1-97.91-АОВ.СО | Спецификация оборудования | Альбом 6 |
| 503-1-97.91-АОВ.Н. | Эскизный чертеж щита управления П1 (П2... П14) | Альбом 4 |
| 503-1-97.91-АОВ.Н | Эскизный чертеж щита управления (В10, В11... В14, В18, В21, В22, В23, В27) | Альбом 4 |

## Общие указания

Проектом предусматривается:
- автоматическое управления приточными системами П1... П15;
- автоматическое управление, в зависимости от температуры воздуха в зоне ворот, воздушно-тепловыми завесами У1... У30;
- блокировка вентсистемы В15 с заградным устройством;
- блокировка вентсистем В5, В23, В30 с точильно-шлифовальными станками;
- включение резервного вентилятора при выходе из строя рабочего в вентсистемах В6, В10, В11... В14, В18, В21, В22, В23, В27;
- отключение вентиляции при пожаре;
- дистанционное включение от эвакуационных выходов приточных систем П1... П9, П11... П14 и вентсистем В6, В10... В14, В18, В21, В22, В23, В27

Индексы в обозначениях аппаратуры, установленной по месту, и кабелей соответствуют номерам электроприводов в по разделу ЭМ.

Рабочие чертежи основного комплекта марки АОВ выполнены в соответствии с действующими строительными нормами и правилами и предусматривают технические решения, обеспечивающие взрывную, взрывопожарную и пожарную безопасность при соблюдении установленных правил безопасной эксплуатации здания.


Главный инженер проекта Бетехтин В.Ф.

Инв. № подл. | Подпись и дата | Взам. инв. №

| | | | | | |
|---|---|---|---|---|---|
| | | | | Привязан | |
| Инв. № | | | | | |
| ГИП | Бетехтин | | | 503-1-97.91- АОВ | |
| Нач. ОВ | Сибирцев | | | | |
| Зав. сек. | Стрижова | | | Эксплуатационный филиал № 300 грузовых автобашней с комплексом ЕО | |
| Отдел | Сметов | | | | |
| Н. контр. | Стрижова | | | Производственный корпус | Стадия: РП; Лист: 1; Листов: 16 |
| | | | | Общие данные | Новосибирское отделение Гипроавтотранс |

Копировал Лыгина

Альбом

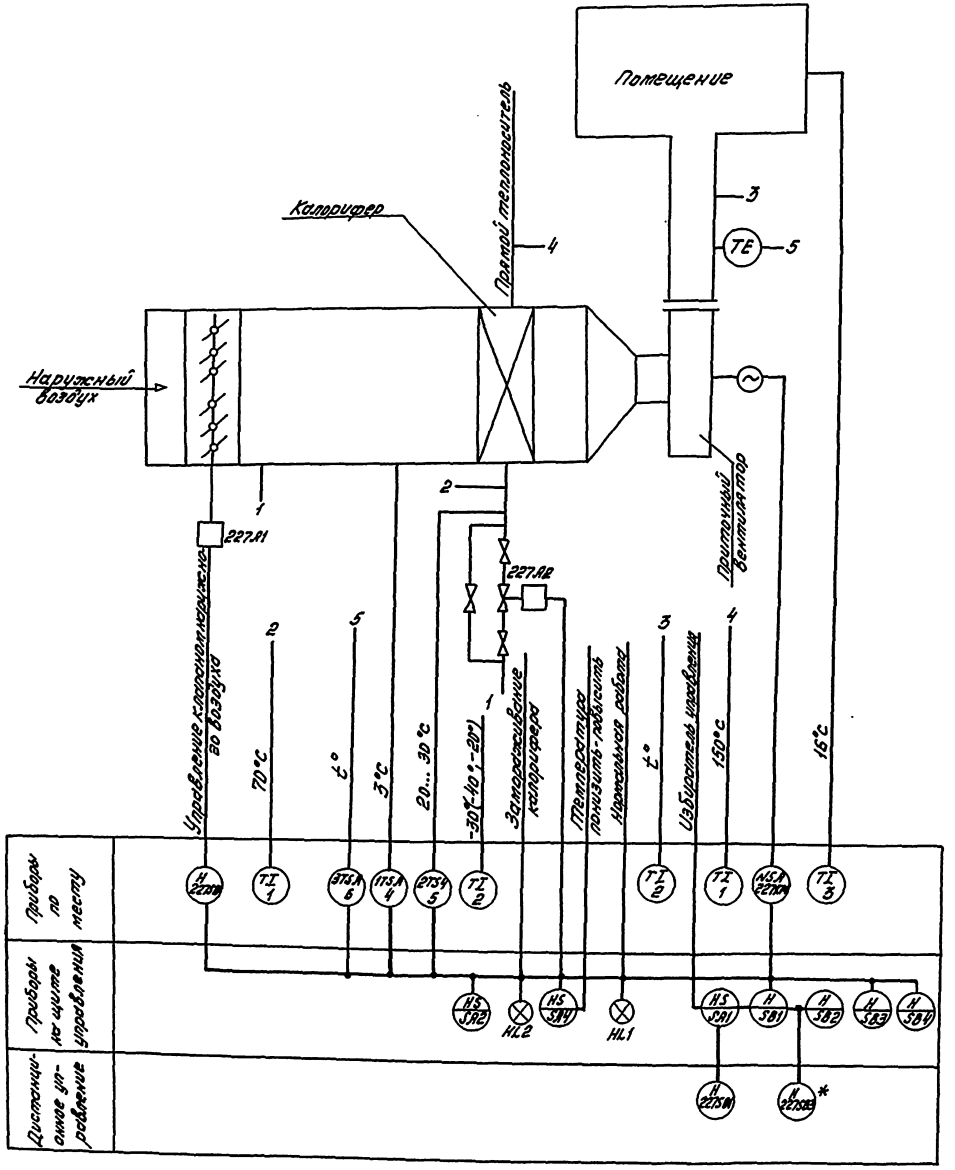


Схемой предусматривается:

1. Местное и дистанционное управление электродвигателем приточного вентилятора
2. Сблокированное с электродвигателем приточного вентилятора управления клапаном наружного воздуха и местное управление
3. Защита калорифера от замораживания при неработающей системе.
4. Регулирование температуры приточного воздуха путем открывания и закрывания заслонки на трубопроводе обратного теплоносителя.
5. Невключение приточного вентилятора при сработывании защиты от замораживания.
6. Сигнализация нормальной работы и аварийного отключения приточной системы на щите управления.
7. Включение приточной системы при сработывании схемы контроля газовой среды.

Схема выполнена на приточной системы П1, для систем П2...П14 она аналогична.

Таблица значений t°

| Система / Температура наружного воздуха | П1 | П2 | П3 | П4 | П5 | П7 | П8 | П9 | П10 | П11 | П12 | П13 | П6 | П14 |
|---|---|---|---|---|---|---|---|---|---|---|---|---|---|---|
| – 20° | 26 | 16 | 31 | 16 | 17 | 38 | 16 | 16 | 12 | 16 | 16 | 37 | 18 | 16 |
| – 30° | 27 | 16 | 32 | 16 | 17 | 40 | 16 | 16 | 12 | 16 | 16 | 41 | 19 | 16 |
| – 40° | 28 | 16 | 33 | 16 | 17 | 42 | 16 | 16 | 12 | 16 | 16 | 45 | 19 | 16 |

*Для системы П10 исключить.

Инв.№ подл. | Подпись и дата | Взам.инв.№


Привязан

Инв.№

| | | | |
|---|---|---|---|
| ГИП | Бетехтин | | 503-1-97.91 АОВ |
| Зав.сек. | Сидорова | | Эксплуатационный филиал на 300 грузовых автомобилей с комплексом ЕО |
| Вед.инж. | Суслов | | Производственный корпус |
| | | | Стадия: РП; Лист: 2; Листов: |
| | | | Приточная система П1(П2...П14). Схема автоматизации |
| | | | Новосибирское отделение проектного института ГИПРОАВТОТРАНС |

Копировал

Формат А2

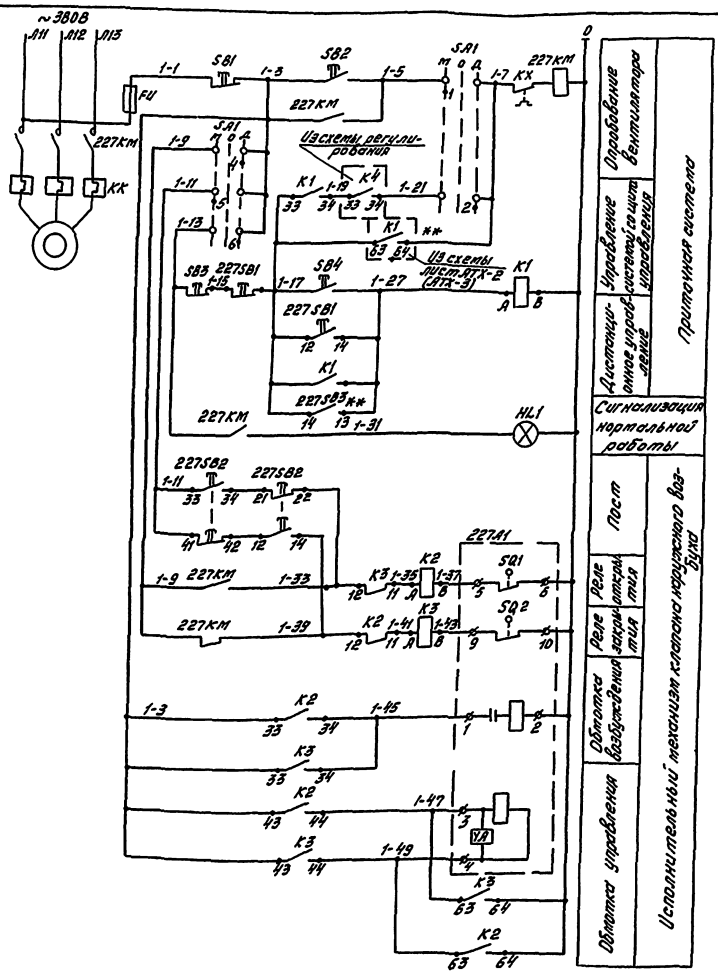



Альбом 4

Диаграммы работы контактов


Переключатель SA1

| | УП5312-С86 | | | | | |
|---|---|---|---|---|---|---|
| | положение рукоятки | | | | | |
| | 0° | | | 45° | | |
| | Л | П | Отл. | Л | П | Отл. |
| I | 1 2 | | | | | |
| II | 3 4 | | | | | |
| III | 5 6 | | | | | |
| IV | 7 8 | | | | | |

Механизм исполнительный 227А1

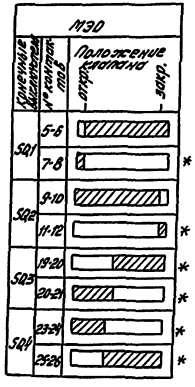


В схему регулирования, лист 4

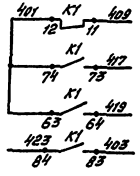


| Поз. обозначение | Наименование | Кол. | Примечание |
|---|---|---|---|
| | По месту | | |
| 227А1 | Механизм исполнительный | 1 | Учтено в разделе |
| 227КМ | Пускатель магнитный | 1 | Учтено в разделе эл |
| 2275В1 | Пост КУ-92-1ExdIIBT5-УХЛ, ТУ16-526.201-75 | 1 | |
| 2275В2 | Пост 1½", ПКЕ227-1У3, ТУ16-642.006-83 | 1 | |
| 2275В2 | Пост 1/2" ПКЕ212-2У3; N1-4, У, Ip-13, | | |
| | „Пуск", N2-4, К, Ip-13, Ul, Стол, ТУ16-642.006-83 | 1 | |
| | На щите управления | | |
| FU | Предохранитель ПП-10, с плавкой встав- | | |
| | кой ВТФ6, ТУ16-522.037-75 | 1 | |
| HL1 | Арматура светосигнальная АСЛ-11 УХЛ, | | |
| | зеленый, ТУ16-535.681-76 | 1 | |
| К1 | Реле ПЭ-37-62У3, ~220В, 50 Гц, | | |
| | ТУ16-523-457-80 | 1 | |
| К2, К3 | Реле ПЭ-37-42У3, ~220В, 50 Гц, | | |
| | ТУ16-523-457-80 | 2 | |
| SA1 | Переключатель УП5312-С86У3 ТУ16-524.074-75 | 1 | |
| SB1, SB3 | Кнопка КЕ011У3, исполнение 5, толкатель | | |
| | красный, ТУ16-642.015-84 | 2 | |
| SB2, SB4 | Кнопка КЕ011У3, исполнение 4 | | |
| | ТУ16-642.015-84 | 2 | |

* Контакты не используются

Схема выполнена для приточной системы П1, для систем П2... П4 она аналогична

** Для системы П10 исключить

Таблица применимости

| Система | П1 | П2 | П3 | П4 | П5 | П6 | П7 | П8 | П9 | П10 | П12 | П13 | П14 |
|---|---|---|---|---|---|---|---|---|---|---|---|---|---|
| Реле и конт. | К1 | К1 | К2 | К2 | К2 | К5 | К5 | К3 | К6 | К6 | К8 | К2 | К2 |
| об. контактов | 13-14 | 13-14 | 13-14 | 23-24 | 33-34 | 33-34 | 13-14 | 13-14 | 13-14 | 13-14 | 13-14 | 13-14 | 13-14 |

Привязан

Инв. №

| | | | |
|---|---|---|---|
| ГИП | Бетехтин | | 503-1-97.91 АОВ |
| Зав. сек. | Спиридов | | Эксплуатационный филиал на 300 грузовых автомобилей с комплексом ЕО |
| Вед. инж. | Суслов | | Производственный корпус — Стадия: Р; Лист: 3; Листов: |
| | | | Приточная система П1 (П2... П10). Схема электрическая управления — Новосибирское отделение ГИПРОАВТОТРАНС |

Копировал

Формат А2

Альбом 4

## Диаграммы работы контактов

Регулятор температуры 1TSA

ТУДЭ-1

| Контакт | Температура воздуха перед калорифером |
|---|---|
| | -60° 3° 40° |
| SK1 | |

Регулятор температуры 2TSA

ТУДЭ-4

| Контакт | Температура обратного теплоносителя |
|---|---|
| | 0° 20 30° 250° |
| SK2 | |

Переключатель SA2

УП5311-С225

| № секции | № контакта | Двиг. | Откл. | Ручное |
|---|---|---|---|---|
| | | -45° | 0° | +45° |
| | | 1 | 2 | 3 |
| | | Л П Л П Л П Л П | | |
| I | 1 2 | | | * |
| II | 3 4 | | | |

Переключатель SA3

УП5311-А225

| № секции | № контакта | Двиг. | Откл. | Двиг. |
|---|---|---|---|---|
| | | -45° | 0° | +45° |
| | | 1 | 2 | 3 |
| | | Л П Л П Л П Л П | | |
| I | 1 2 | | | * |
| II | 3 4 | | | |

Регулятор температуры 3TSA

ТЭ4П3

| Обозначение цепи | Температура приточного воздуха (20°)* ниже уставки | t° | Выше уставки (60°)** 40°C |
|---|---|---|---|
| 6-7 | | | |
| 9-10 | | | |

| Поз. обозначения | Наименование | Кол. | Примечание |
|---|---|---|---|
| | По месту | | |
| 227A2 | Механизм исполнительный | 1 | Учтено в разделе ОВ |
| 1TSA | Устройство терморегулирующее биметаллическое, типа ТУДЭ-1, ТУ25-02.2810, ТУ-78 | 1 | |
| 2TSA | Устройство терморегулирующее биметаллическое типа ТУДЭ-4, ТУ25-02.281074-78 | 1 | |
| 3TSA | Регулятор температуры электрический ТЭ4П3 04.2, от 0 до 40°С (20° до 60°С) ** монтаж настенный, ТУ25-02.200.353-84 | 1 | |
| | На щите управления | | |
| SF | Выключатель АК63-1Н, переменного тока, 2х3, крепление на панели ТУ16-522.140-78 | 1 | |
| HL2 | Арматура светосигнальная АСЛ1У2 ордина-тожевый ТУ16-535.681-76 | 1 | |
| K4 | Реле ПЭ-37-42У3, ~220В 50Гц, ТУ16-523.457-80 | 1 | |
| SA2 | Переключатель УП5311-С225У3, ТУ16-524.074-75 | 1 | |
| SA3 | Переключатель УП5311-А225У3, ТУ16-524.074-75 | 1 | |
| P | Прерыватель импульсный СИП-01УЗ, ~220В 50Гц, ТУ50-58-82 | | |

* Контакты не используются

** Только для систем П7 и П13

Схема выполнена для приточной системы П1, для системы П2...П14 она аналогична

Из сети управления

Прерыватель импульсный

Блок управления — Регулятор температуры

К термостату регулятора

Открытие — Электрогидравлический исполнительный механизм

Закрытие

Регулятор температуры воздуха перед калорифером — Защита калорифера от замерзания

Регулятор температуры обратного теплоносителя

Аварийная сигнализация

В схему управления, лист 3

| Привязан | | | |
|---|---|---|---|
| | | | |
| | | | |
| Инв. № | | | |

| | | | |
|---|---|---|---|
| ГИП | Ветехтин | | |
| Зав. сек. | Стирнова | | |
| Дежинж. | Суслов | | |

503-1-97.91 АОВ

Эксплуатационный филиал на 300 грузовых автомобилей с комплексом ЕО

Производственный корпус

| Стадия | Лист | Листов |
|---|---|---|
| РП | 4 | |


Приточная система П1(П2...П14) Схема электрическая регулировочная


Новосибирское отделение Гипроавтотранс

Копировал Лист

Формат А2

| Агрегат или устройство | Устройство терморегулирующее | | Пост | Электропривод заслонки | Электроразогревизатор | Пост | |
|---|---|---|---|---|---|---|---|
| Наименование параметра, место установки | Температура обратного теплоносителя | Температура воздуха перед калорифером | По месту | Клапан наружного воздуха | Трубопровод обратного теплоносителя | По месту | У эвакуационного выхода |
| Установочный чертеж | — | — | — | — | — | — | — |
| Обозначение (позиция) | SK2(5) | SK1(4) | 227SB2 | 22A1 | 227A2 | 227SB1 | 227SB3* |

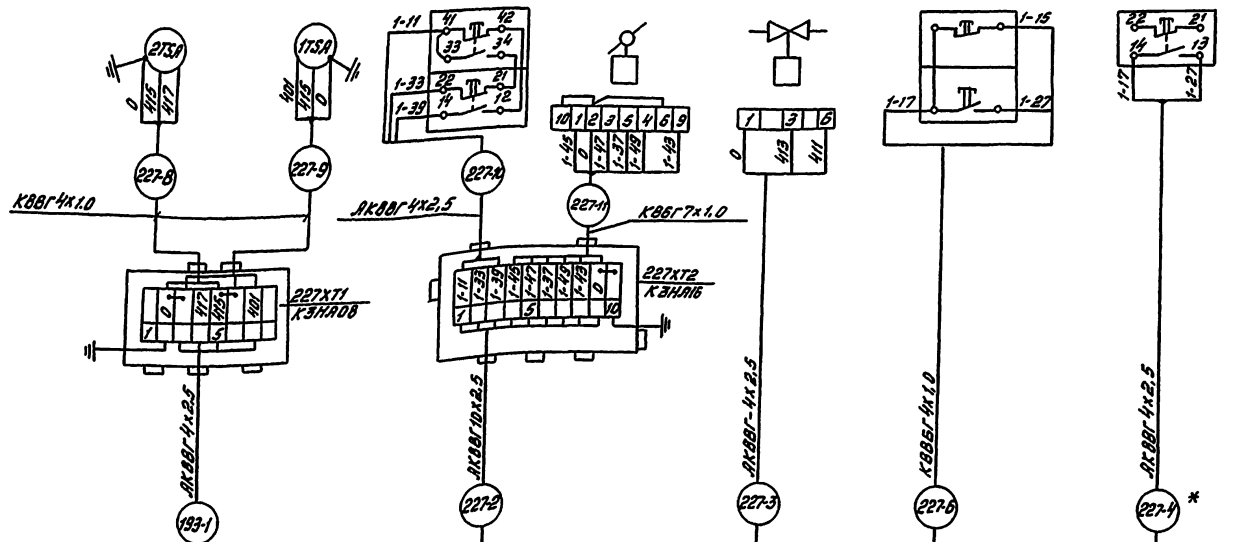

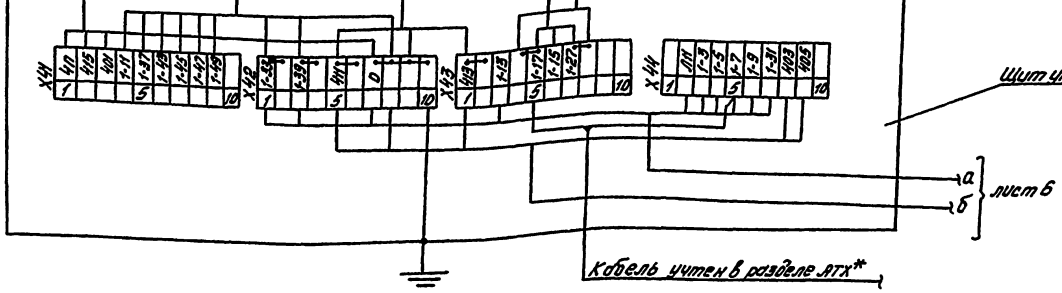
Привязан

Инв. №

| | | | |
|---|---|---|---|
| ГИП | Бетехтин | | |
| Зав. сек. | Смирнова | | |
| Вед. инж. | Суслов | | |

503-1-97.91 АОВ

Эксплуатационный филиал на 300 грузовых автомобилей с комплексом ЕО

Производственный корпус

| Стадия | Лист | Листов |
|---|---|---|
| РП | 5 | |

Приточная система П1 (П2...П14). Схема соединений внешних проводок (начало)

Новосибирское отделение ордена предприятие ГИПРОАВТОТРАНС

Копировал Лыкова

Формат А2

Альбом 4

Инв. № подл. | Подпись и дата | Взам. инв. №

Альбом 4

| Аппарат или устройство | Пускатель магнитный | Регулятор температуры | Термометр технический | | | | Термометр биметалл. |
|---|---|---|---|---|---|---|---|
| Наименование параметра, место установки | Венткамера | Температура приточного воздуха | | Температура обратного теплоносителя | Температура прямого теплоносителя | Температура воздуха перед калорифером | Температура воздуха в помещении |
| Установочный чертеж | — | — | ТМ4-142-87 | ТМ4-143-87 | | ТМ4-142-87 | — |
| Обозначение/позиция | 227КМ | 3Т SA (6) | 2 | 1 | 1 | 2 | 3 |

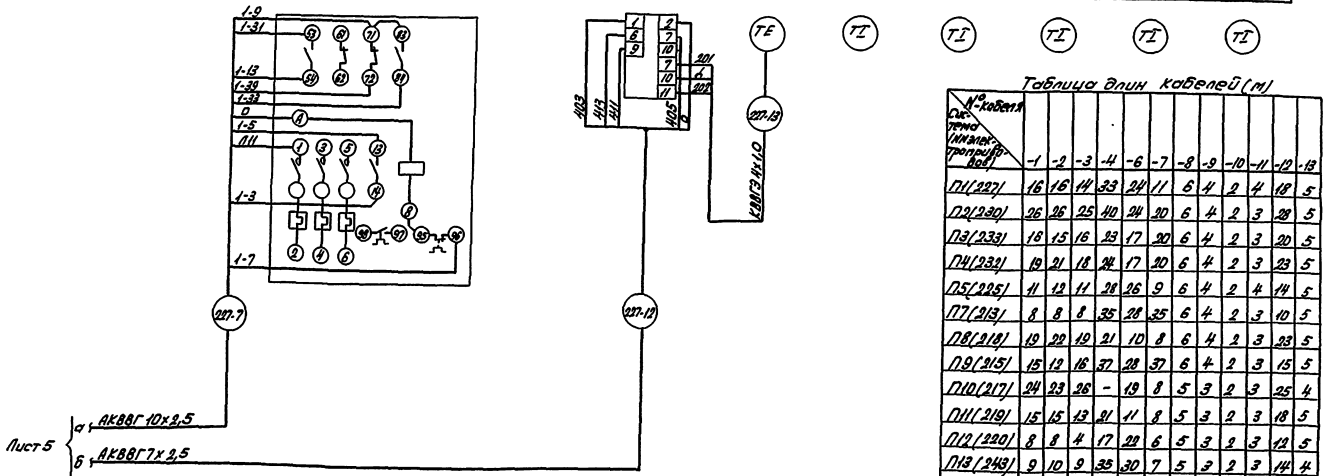



Таблица длин кабелей (м)

| Система (механотронный блок) \ № кабеля | -1 | -2 | -3 | -4 | -6 | -7 | -8 | -9 | -10 | -11 | -12 | -13 |
|---|---|---|---|---|---|---|---|---|---|---|---|---|
| П1(227) | 16 | 16 | 14 | 33 | 24 | 11 | 6 | 4 | 2 | 4 | 18 | 5 |
| П2(230) | 26 | 26 | 25 | 40 | 24 | 20 | 6 | 4 | 2 | 3 | 28 | 5 |
| П3(233) | 18 | 15 | 16 | 23 | 17 | 20 | 6 | 4 | 2 | 3 | 20 | 5 |
| П4(232) | 19 | 21 | 18 | 24 | 17 | 20 | 6 | 4 | 2 | 3 | 23 | 5 |
| П5(225) | 11 | 12 | 11 | 28 | 26 | 9 | 6 | 4 | 2 | 4 | 14 | 5 |
| П7(213) | 8 | 8 | 8 | 35 | 28 | 35 | 6 | 4 | 2 | 3 | 10 | 5 |
| П8(218) | 19 | 22 | 19 | 21 | 10 | 8 | 6 | 4 | 2 | 3 | 23 | 5 |
| П9(215) | 15 | 13 | 16 | 37 | 28 | 37 | 6 | 4 | 2 | 3 | 15 | 5 |
| П10(217) | 24 | 23 | 26 | – | 19 | 8 | 5 | 3 | 2 | 3 | 25 | 4 |
| П11(219) | 15 | 15 | 13 | 21 | 11 | 8 | 5 | 3 | 2 | 3 | 18 | 5 |
| П12(220) | 8 | 8 | 4 | 17 | 22 | 6 | 5 | 3 | 2 | 3 | 12 | 5 |
| П13(243) | 9 | 10 | 9 | 35 | 30 | 7 | 5 | 3 | 2 | 3 | 14 | 4 |
| П6(48) | 8 | 9 | 9 | 40 | 48 | 12 | 6 | 4 | 2 | 4 | 11 | 5 |
| П14(250) | 12 | 11 | 17 | 37 | 26 | 8 | 4 | 3 | 2 | 3 | 15 | 4 |

Схема выполнена на основании схем, листы 2,3,4.
Схема выполнена для приточной системы П1, для систем П2... П14 она аналогична.
* Для системы П10 исключить.

Привязан


Инв.№

| | | | |
|---|---|---|---|
| ГИП | Безгинный | | 503-1-97.91-АОВ |
| Зав.сек. | Смирнова | | Эксплуатационный филиал на 300 единиц автомобилей с комплексом ТО |
| Вед.инж. | Лисов | | Производственный корпус |
| | | | Стадия: РП; Лист: 6; Листов: |
| | | | Приточная система П1(П2...П14). Схема соединений внешних проводок (окончание) |
| | | | Новосибирское проектное республиканское специализированное |

Копировал Севастьянова Формат А2

Альбом 4

## Схема автоматизации

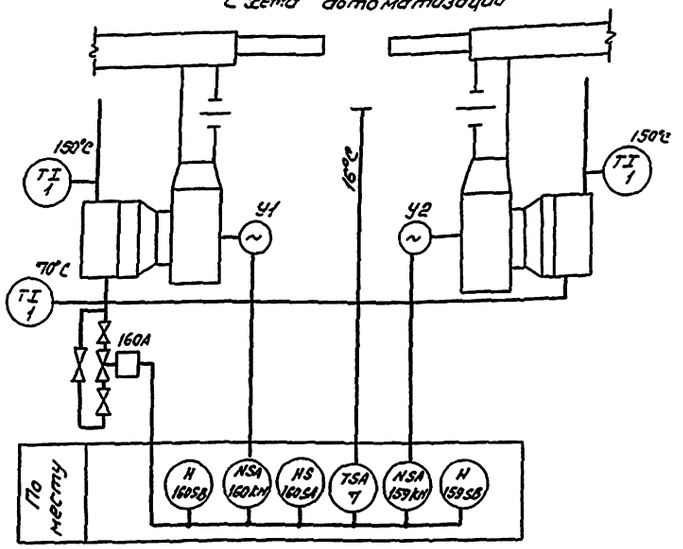


## Диаграммы работы контактов

### Переключатель 160SA


| Соединение контактов | Положение контактов | Рукоятки Е | 0 | I |
|---|---|---|---|---|
| С1-1А1 | С1 | – | – | + |
| С1-2А1 | 1А1 2А1 | + | – | – |
| С2-1А2 | 2А2 1А2 | – | – | + |
| С2-2А2 | С2 | + | – | – |

### Датчик реле TSA

| ТБ-33К | | |
|---|---|---|
| Контакт | Температура воздуха в зоне ворот | 0 16° 20 °С |
| SK | | |

| Поз. обозначение | Наименование | Кол. | Примечание |
|---|---|---|---|
| 159КМ, | Пускатель магнитный | | Учтено в разделе |
| 160КМ | | 2 | ЭМ |
| 160А | Механизм исполнительный | 1 | Учтено в разделе IB |
| 160SA | Переключатель пакетный ПП2-16/Н2У3, исполнение IV, 1254, ТУ16-642.051-86 | 1 | |
| 159SB, | Пост 1/2" ПКЕ 712-2У3, ТУ16-642.006-83 | | |
| 160SB | | 2 | |
| TSA | Датчик-реле температуры биметаллический ТБ-33К-01, ТУ25.02.522-75 | 1 | |

## Схема электрическая управления

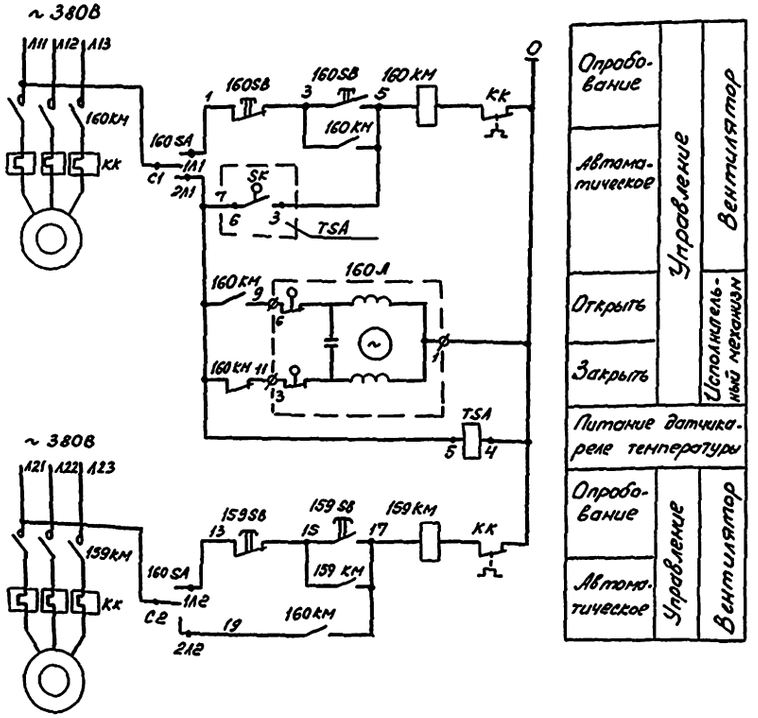


Схемы выполнены для воздушно-тепловых завес У1, У2, для завес У3... У30 они аналогичны.

Привязан

Инв. №

| | | | |
|---|---|---|---|
| ГИП | Бетехтин | | 503-1-97.91-АОВ |
| Зав.сек. | Смирнова | | |
| Вед.инж. | Суслов | | Эксплуатационный филиал на 300 грузовых автомобилей с комплексом ЕО |
| | | | Производственный корпус — Стадия: РП; Лист: 7; Листов: |
| | | | Воздушно-тепловые завесы У1, У2 (У3... У30). Схема автоматизации и схема управления — Новосибирское арендное предприятие ГИПРОАВТОТРАНС |

Копировал Формат А2

Инв.№подл. | Подп.и дата | Взам.Инв.№

Альбом V

| Агрегат или устройство | Пускатель магнитный | | Пост | | Переключатель | Исполнительный механизм | Термометр технический | | | Датчик-реле |
|---|---|---|---|---|---|---|---|---|---|---|
| Наименование параметра, место установки | По месту | | | | | Трубопровод обратного теплоносителя | Температура прямого теплоносителя | Температура обратного теплоносителя | | В зоне ворот |
| Установочный чертеж | — | — | — | — | — | — | ТМ4-143-87 | | | ТМ4-475-89 |
| Обозначение (позиция) | 160 КМ | 159 КМ | 160 SB | 159 SB | 160 SA | 160 Л | 1 | 1 | 1 | TSA(7) |

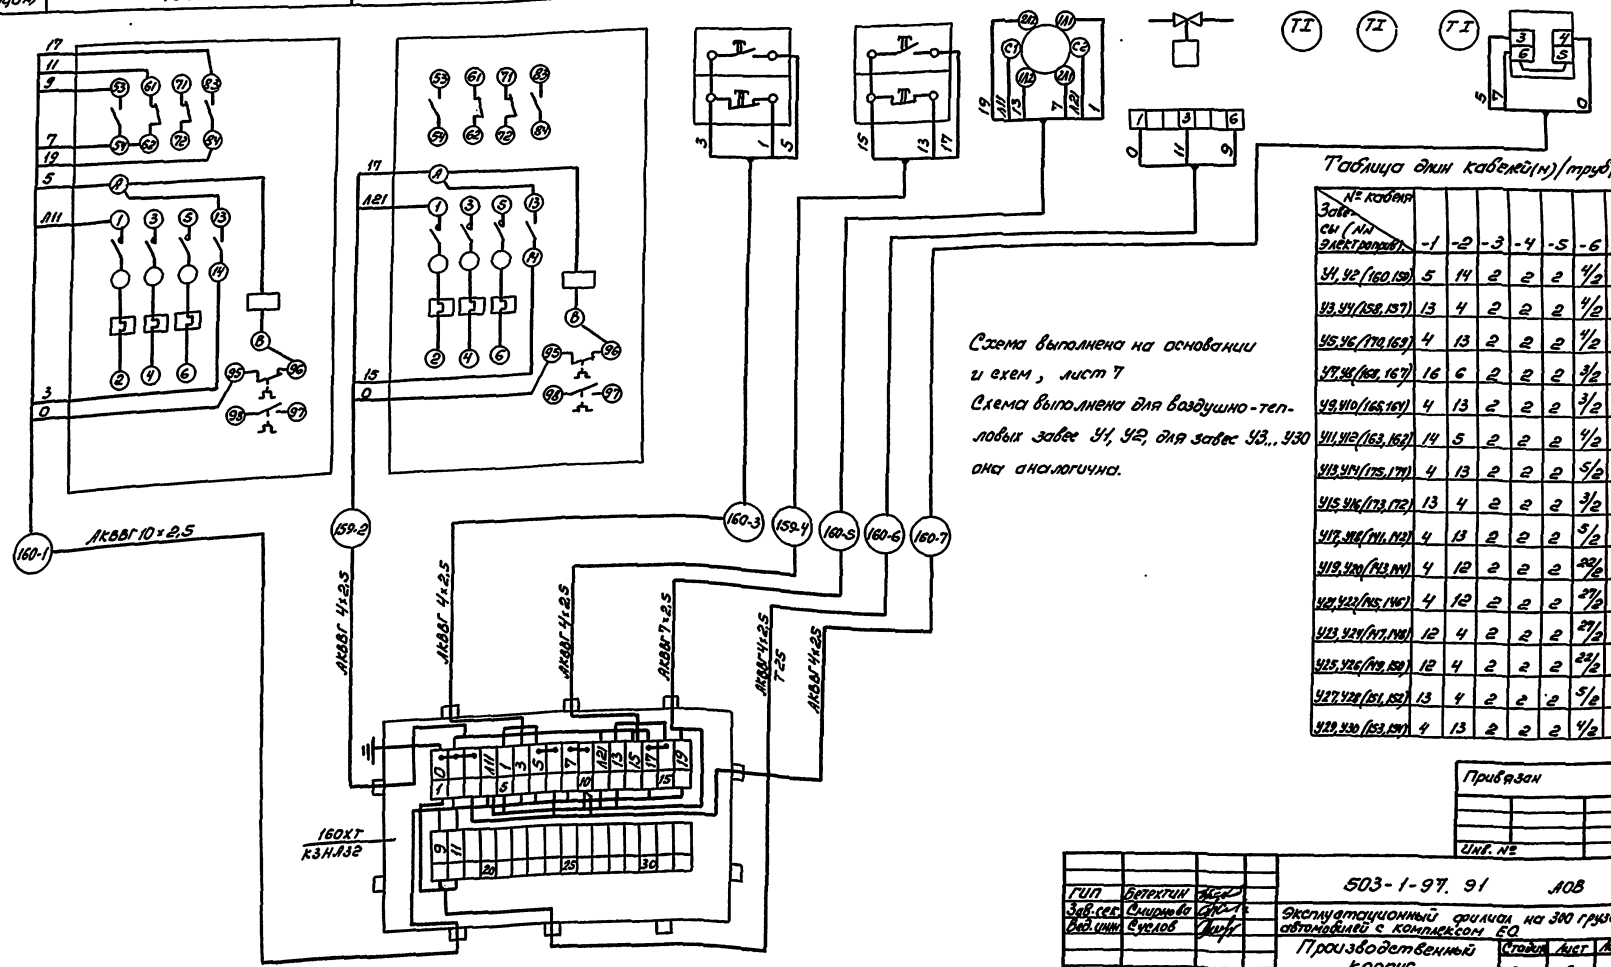



Схема выполнена на основании и схем, лист 7
Схема выполнена для воздушно-тепловых завес У1, У2, для завес У3,.. У30 она аналогична.

Таблица длин кабелей(м)/труб(м)

| № кабеля / Завесы (№ электродвиг.) | -1 | -2 | -3 | -4 | -5 | -6 | -7 |
|---|---|---|---|---|---|---|---|
| У1, У2 (160, 159) | 5 | 14 | 2 | 2 | 2 | 4/2 | 6 |
| У3, У4 (158, 157) | 13 | 4 | 2 | 2 | 2 | 4/2 | 7 |
| У5, У6 (170, 169) | 4 | 13 | 2 | 2 | 2 | 4/2 | 7 |
| У7, У8 (168, 167) | 16 | 6 | 2 | 2 | 2 | 3/2 | 9 |
| У9, У10 (166, 165) | 4 | 13 | 2 | 2 | 2 | 3/2 | 7 |
| У11, У12 (163, 162) | 14 | 5 | 2 | 2 | 2 | 4/2 | 6 |
| У13, У14 (175, 174) | 4 | 13 | 2 | 2 | 2 | 5/2 | 7 |
| У15, У16 (173, 172) | 13 | 4 | 2 | 2 | 2 | 3/2 | 7 |
| У17, У18 (171, 143) | 4 | 13 | 2 | 2 | 2 | 5/2 | 7 |
| У19, У20 (142, 141) | 4 | 12 | 2 | 2 | 2 | 20/2 | 7 |
| У21, У22 (145, 146) | 4 | 12 | 2 | 2 | 2 | 27/2 | 7 |
| У23, У24 (147, 148) | 12 | 4 | 2 | 2 | 2 | 27/2 | 7 |
| У25, У26 (149, 150) | 12 | 4 | 2 | 2 | 2 | 23/2 | 7 |
| У27, У28 (151, 152) | 13 | 4 | 2 | 2 | 2 | 5/2 | 7 |
| У29, У30 (153, 154) | 4 | 13 | 2 | 2 | 2 | 4/2 | 7 |

Привязан

Инв. №


| | | | 503-1-97.91 АОВ | | | |
|---|---|---|---|---|---|---|
| ГИП | Бетехтин | | Эксплуатационный филиал на 300 грузовых автомобилей с комплексом ЕО | | | |
| Зав. сек. | Смирнова | | | | | |
| Вед. инж. | Суслов | | Производственный корпус | Стадия | Лист | Листов |
| | | | | РП | 8 | |
| | | | Воздушно-тепловые завесы У1, У2 (У3... У30). Схема соединений внешних проводок. | Новосибирское проектное предприятие ГИПРОАВТОТРАНС | | |

Копировал Формат А2

Инв. № подл. | Подп. и дата | Взам. инв. №

Альбом 4

## Схема электрическая блокировки

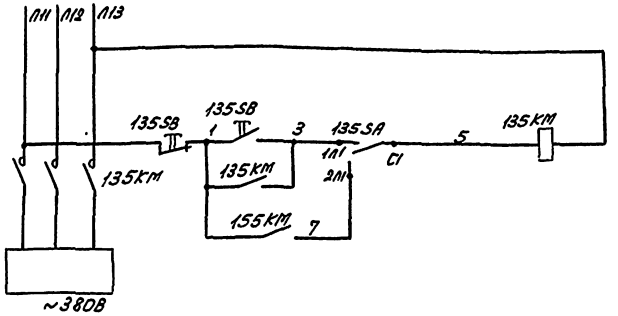


| Питание | Управление |
|---|---|
| Опробование | |
| Сблокированное | |
| Технологическая позиция | |
| Питание | |
| Управление вентсистемой В15 | |

## Диаграмма работы контактов переключателя 135 SA


| Соединение контактов | Положение контактов | Рукоятки: I (Опробование) | 0 (Откл.) | II (Сблокированное управление) | |
|---|---|---|---|---|---|
| С1-1А1 | С1 | — | — | + | |
| С1-2Л1 | 2Л1 1А1 | + | — | — | |
| С2-1А2 | 1А2 2А2 | — | — | + | * |
| С2-2А2 | С2 | + | — | — | * |

| Поз. обозначение | Наименование | Кол. | Примечание |
|---|---|---|---|
| 155KM | Пускатель магнитный | | Учтено в раздел |
| 135KM | | 2 | 9т |
| 135SA | Переключатель пакетный ПП2-16/4842, исполнение IV, 1Р56, ТУ16-642.051-86 | 1 | |
| 155SB | Пост 1/2" ПКЕ712-2У3 ТУ16-642.006-83 | | |
| 135SB | | 2 | |

* Контакты не используются.

Схемы выполнены для вентсистемы В15 и зарядного устройства, для вентсистем В5, В29, В30 и точильно-шлифовальных станков они аналогичных.

## Схема соединений внешних проводок

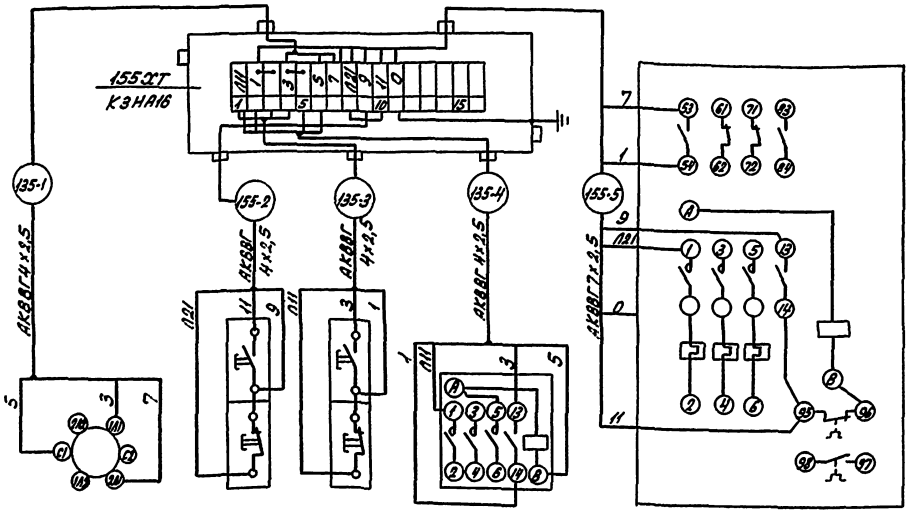


## Таблица длин кабелей (м)

| № кабеля / Вентсистема (№ электроприёмника) | -1 | -2 | -3 | -4 | -5 |
|---|---|---|---|---|---|
| В15 (155, 135) | 2 | 2 | 2 | 2 | 5 |
| В5 (161, 84) | 2 | 2 | 2 | 2 | 2 |
| В29 (166, 125) | 2 | 2 | 2 | 6 | 2 |
| В30 (166А, 64) | 2 | 2 | 2 | 6 | 2 |

| Обозначение | 135 SA | 155 SB | 135 SB | 135 KM | 155 KM |
|---|---|---|---|---|---|
| Наименование | Переключатель | Пост | | Пускатель магнитный | |
| Место установки | По месту | | | | |

Привязан

Инв. №

| | | | |
|---|---|---|---|
| ГИП | Безпалько | | |
| Зав.сект. | Сидорова | | |
| Ведущ. | Сустов | | |

503-1-97.91-АОВ

Эксплуатационный филиал на 300 грузовых автомобилей с комплексом ЕО


Производственный корпус

| Стадия | Лист | Листов |
|---|---|---|
| РП | 9 | |

Вентсистема В15 (В5, В29, В30). Схемы электрической блокировки и схемы соединений

Новосибирское отделение Гипроавтотранс


Копировал Севастьянова Формат А2

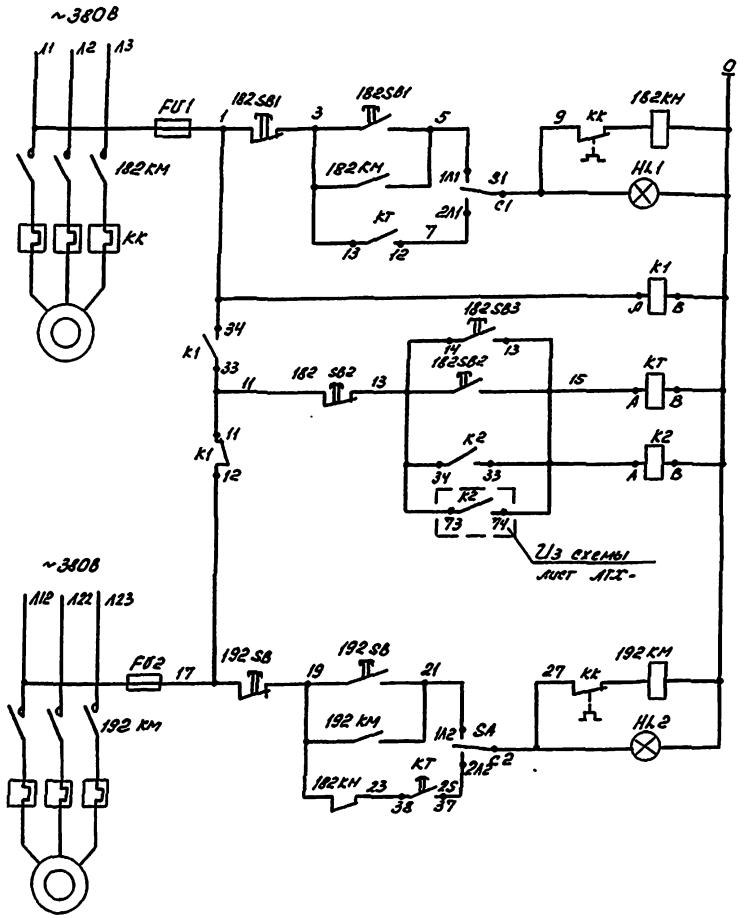


| | |
|---|---|
| Местное | Управление вентилятором |
| Дистанционное | |
| Выбор питания | |
| Дистанционное управление | Промежуточные реле |
| Местное | Управление вентилятором |
| Дистанционное | |

Диаграмма работы контактов переключателя SA

| Соединение контактов | Положение контактов | рукоятки II Дистан. | рукоятки O Отгл. | рукоятки I Местное |
|---|---|---|---|---|
| С1-1А1 | | – | – | + |
| С1-2А1 | | + | – | – |
| С2-1А2 | | – | – | + |
| С2-2А2 | | + | – | – |

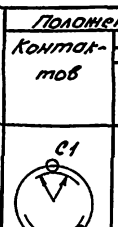


| Поз. обозначение | Наименование | Кол. | Примечание |
|---|---|---|---|
| | По месту | | |
| 182КМ, | Пускатель магнитный | | Учтено в раздел. |
| 192КМ | | 2 | ЭМ |
| 182SB1, | Пост управления 1/2", ПКЕ 712-2У3, | | |
| 192SB | ТУ16-642.006-83 | 2 | |
| 182SB2 | Пост управления кнопочный взрывозащи- | | |
| | щенный, КУ-92-1ExdIIBT5-У2, ТУ16-526.201-75 | 1 | |
| 182SB3 | Пост 1/2", ПКЕ 222-1У3, ТУ16-642.006-83 | 1 | |
| * 235SB1, | Пост управления кнопочный взрывозащи- | | |
| * 194SB | щенный, КУ-92-1ExdIIBT5-У2, ТУ16-526.201-75 | 2 | |
| | На щите управления | | |
| FU1, | Предохранитель ППТ-10 с плавкой встав- | | |
| FU2 | кой ВТФ6, ТУ16-521.037-75 | 2 | |
| k1, k2 | Реле ПЭ-37-22У3, ~220В, ТУ16-523.457-80 | 2 | |
| КТ | Реле времени ВС-33-1УхЛ4, 60 сек, ~220В, 50Гц, | | |
| | ТУ16-647.014-84 | 1 | |
| SA | Переключатель пакетный ПП2-16/Н2У3, | | |
| | исполнение I, ТУ16-642.051-86 | 1 | |
| HL1, | Арматура светосигнальная АСЛ11У2, зелё- | | |
| HL2 | ный, ТУ16-535.681-76 | 2 | |

Схема выполнена для вентсистемы В6, для вентсистем В10, В11, В14, В18, В21, В22, В23, В27 она аналогична.

*Только для вентсистем В11, В13, В14, В22.

Таблица применимости

| Вентсистема | В6 | В10 | В11 | В12 | В13 | В14 | В18 | В21 | В22 | В23 | В27 |
|---|---|---|---|---|---|---|---|---|---|---|---|
| Реле и номера контактов | К2 73-74 | К2 53-54 | К3 13-14 | К3 23-24 | К3 33-34 | К3 43-44 | К3 53-54 | К3 63-64 | К3 73-74 | К6 41-44 | К6 53-54 |

Привязан

Инв. №

| | | | |
|---|---|---|---|
| ГИП | Бетехтин | | 503-1-97.91 АОВ |
| Зав.сек. | Мирнова | | Эксплуатационный филиал на 300 грузовых автомобилей с комплексом ЕО. |
| Вед.инж. | Суслов | | Производственный корпус |

| Стадия | Лист | Листов |
|---|---|---|
| РП | 10 | |

Вентсистема В6 (В10, В11... В14, В18, В21, В22, В23, В27). Схема электрическая принципиальная

Новосибирское отделение предприятия ГИПРОАВТОТРАНС

Копировал Ду. Формат А2

Инв.№ подл. | Подп. и дата | Взам.инв.№

Альбом 4

| Место установки | По месту | | | | | У эвакуационного выхода |
|---|---|---|---|---|---|---|
| Наименование | Пускатель магнитный | | Пост | | | |
| Обозначение | 182 КМ | 192 КМ | 182 SB1 | 192 SB | 182 SB2 | 182 SB3 |

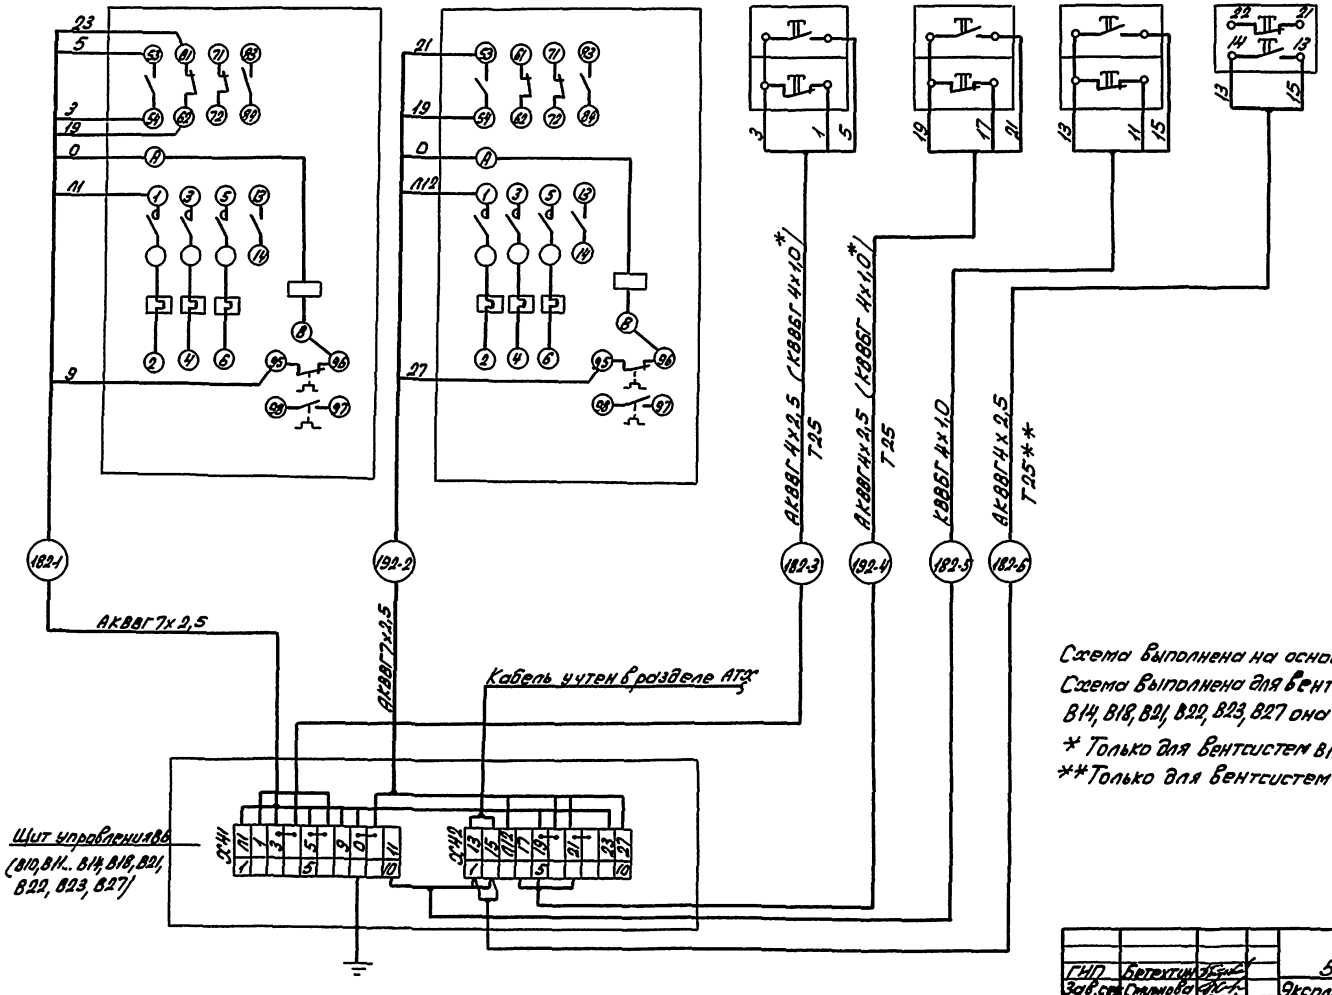



Таблица длин кабелей (м) / труб (м)

| № кабеля / Вентсистема (№№ электроприв.) | -1 | -2 | -3 | -4 | -5 | -6 |
|---|---|---|---|---|---|---|
| В6 (182, 192) | 10 | 3 | 77/50 | 83/56 | 10 | 28 |
| В10 (181, 191) | 11 | 4 | 64/36 | 71/42 | 10 | 28 |
| В11 (235, 194) | 17 | 17 | 16 | 16 | 30 | 42 |
| В12 (188, 193) | 9 | 8 | 77/45 | 89/56 | 76 | 92/53 |
| В13 (249, 247) | 2 | 2 | 9 | 9 | 27 | 38 |
| В14 (241, 246) | 2 | 2 | 10 | 10 | 27 | 39 |
| В18 (202, 196) | 9 | 8 | 78/53 | 90/62 | 83 | 72/46 |
| В21 (208, 197) | 12 | 7 | 48/31 | 48/31 | 85 | 71/44 |
| В22 (236, 195) | 17 | 17 | 16 | 16 | 18 | 23 |
| В23 (201, 198) | 9 | 7 | 36/19 | 36/19 | 24 | 19 |
| В27 (203, 199) | 11 | 10 | 23/9 | 23/9 | 24 | 18 |

Схема выполнена на основании схемы, лист 10.

Схема выполнена для вентсистемы В6, для вентсистем В10, В11, В14, В18, В21, В22, В23, В27 она аналогична.

* Только для вентсистем В11, В13, В14, В22.

** Только для вентсистем В12, В18, В21.

Привязан

Инв. №

| | | | |
|---|---|---|---|
| ГИП | Бетехтин | | 503-1-97.91-АОВ |
| Зав. сек. | Смирнова | | Эксплуатационный филиал на 300 грузовых автомобилей с капитальным ремонтом ЕО |
| Вед. инж. | Суслов | | Производственный корпус |

| Стадия | Лист | Листов |
|---|---|---|
| РП | 11 | |

Вентсистема В6 (В10, В11... В14, В18, В21, В22, В23, В27) (Схемы соединений внутренних приборов)


Новосибирское отделение Гипроавтотранс

Инв. № подл. | Подпись и дата | Взам. инв. №

Копировал Севастьянова Формат А2

Альбом V

## Схема отключения вентиляции

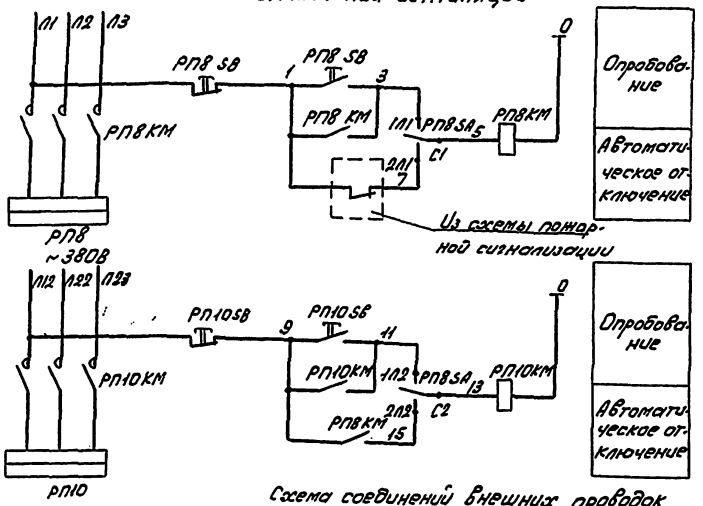



## Диаграмма работы контактов переключателя РП8 SA

| Соединение контактов | Положение контактов | Рукоятки П | О | Л |
|---|---|---|---|---|
| С1-1Л1 | С1 | – | – | + |
| С1-2Л1 | 2Л1 1Л1 | + | – | – |
| С2-1Л2 | 1Л2 2Л2 | – | – | + |
| С2-2Л2 | С2 | + | – | – |

| Поз. обозначение | Наименование | Кол. | Примечание |
|---|---|---|---|
| РП8, РП10 | Шкаф силовой | 2 | Учтено в разделе ЭМ |
| РП8 КМ, РП10КМ | Пускатель магнитный | 2 | |
| РП8SA | Переключатель пакетный ПП2-16/Н3У1, 1Р56, исполнение 17, ТУ16-6Н2.051-86 | 1 | |
| РП8 SB, РП10SB | Пост 1/2" ПКЕ 712-2У3, ТУ16-6Н2.006-83 | 2 | |

## Схема соединений внешних проводок

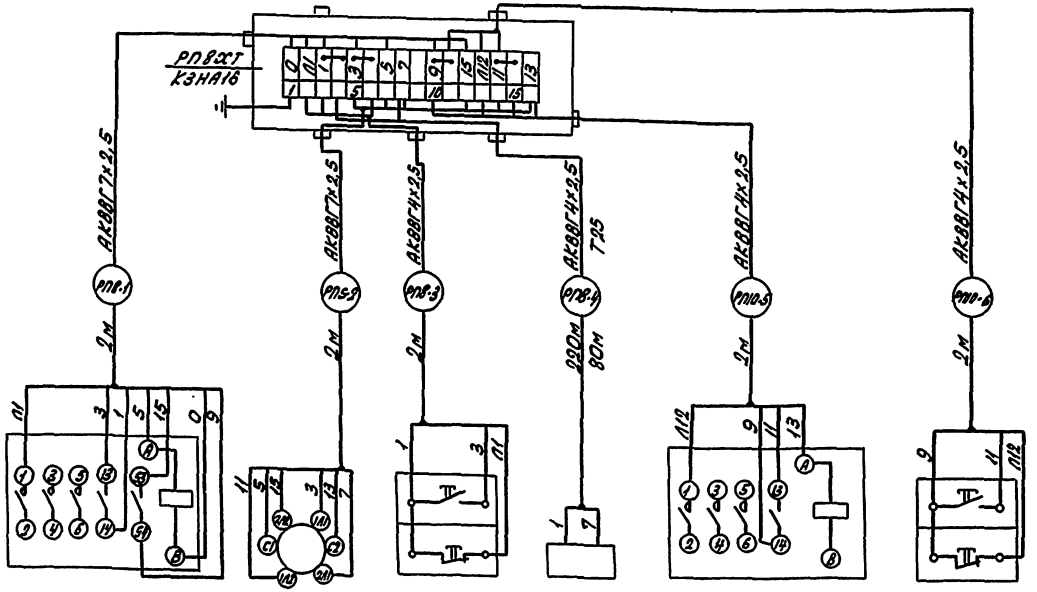


| Обозначение | РП8 КМ | РП8 SA | РП8 SB | А1 | РП10КМ | РП10SB |
|---|---|---|---|---|---|---|
| Наименование | Пускатель магнитный | Переключатель | Пост | Пульт ППС | Пускатель магнитный | Пост |
| Место установки | КТП | | | Комната механика КПП | КТП | |

Привязан

Инв.№

| | | | |
|---|---|---|---|
| ГИП | Бегехтин | | |
| Зав.сек. | Смирнов | | |
| Ведущ. | Суслав | | |

503-1-97.91-АОВ

Эксплуатационный филиал на 300 грузовых автомобилей с комплексом ЕО

Производственный корпус

Стадия: РП; Лист: 12; Листов:

Схема отключения вентиляции при пожаре. Схема соединений внешних проводок

Новосибирское орденов предприятие ГИПРОАВТОТРАНС

Копировал Севастьянова Формат А2

Инв.№ подл. | Подпись и дата | Взам.инв.№

Альбом 4

Участок ремонта топливной аппаратуры

Склад шин

Шиномонтажный участок

Участок ЕТО и ТР

Участок ремонта электрооборудования

Склад масел

Насосная

Л-IIа

Прокладовая

ИРК

Участок ТО-1 и диагностики

0.000

Участок мойки автомобилей.

Очистные сооружения

Клавовая

Пульт управления

Клавовая запчастей

Участок ОГМ

Компрессорная

Фрагмент I

Фрагмент II

Продолжение

Анализаторное помещение

Щит управления В6

Щит управления В10

Щит управления В12

Щит управления В18

Щит управления В21

Щит управления В23

Щит управления В27

Пост контроля газовой системы питания автомобилей

Операторская

Клавовая материалов

Электрощитовая.

Развязка выполнена на основании схем соединений, листы 5, 8, 9, 11, 12.

Датчики TSA воздушно-тепловых завес установить в центре проема ворот.

привязан

Инв. №

| | | | | | |
|---|---|---|---|---|---|
| | | | | 503 | А08 |
| Зав.отд. | Смирнова | | | Эксплуатационный филиал на 300 грузовых автомобилей с комплексом ЕО | |
| Вед.инж. | Суслов | | | Производственный корпус | Стадия: РП; Лист: 13; Листов: |
| | | | | План расположения оборудования и проводок на отм. 0.000 | Новосибирское центральное проектное "Гипроавтотранс" |

Копировал Жук

Формат А2

Альбом 4

План на отм.3.000

План на отм. 3.300

Венткомера

Щит управления П9

Щит управления П7

Щит управления П6

Щит управления П10

Щит управления П11

Щит управления П12

Разводка выполнена на основании схем соединений, листы 5,6.

За отчетную отметку взят уровень чистого пола.

| | | | | | |
|---|---|---|---|---|---|
| Зав.сектором | Бунина | | | | |
| Нач.отд. | Рабинович | | | | |
| Нач.сект. | Кашкинен | | | | |
| Инж. | Ларина | | | | |

Привязан


Инв. №

| | | | | | |
|---|---|---|---|---|---|
| | | | | 503-1-97.91 | АОВ |
| Зав.сек. | Смирнова | | | Эксплуатационный филиал на 300 грузовых автомобилей с комплексом ЕО | |
| Ведущ. | Суслов | | | Производственный корпус | Стадия: РП; Лист: 14; Листов: |
| | | | | План расположения оборудования и проводок в вентка-терах на отм. 3.000 и 3.300 | Новосибирское проектное предприятие "Гипроавтотранс" |

Копировал Жук-

Формат А2

Альбом 4

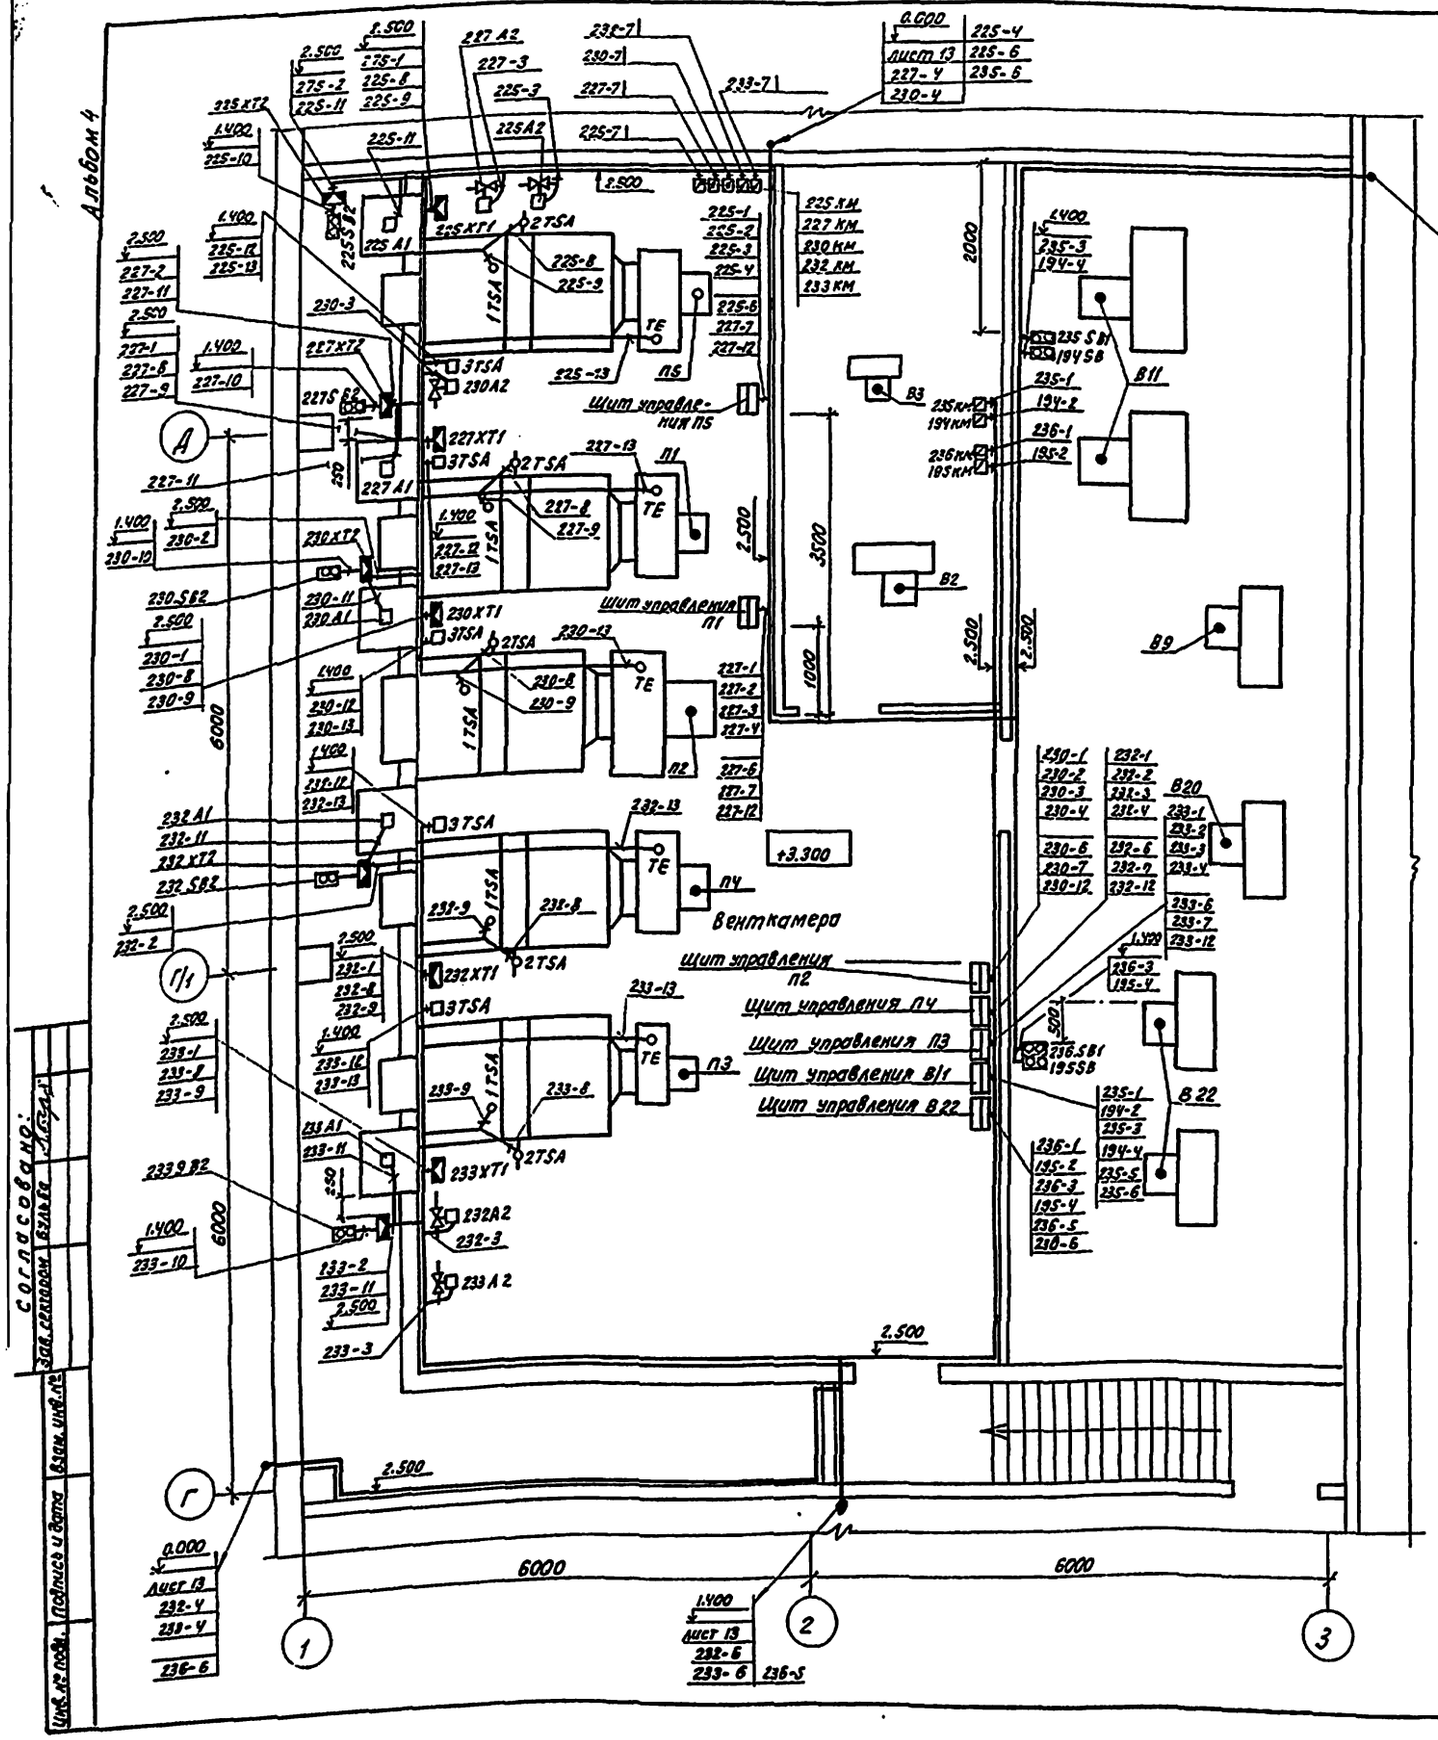


Разводка выполнена на основании схем соединений, листы 5, 6...

За отчетную отметку взят уровень чистого пола.

Согласовано:

Инв. № подл. | Подпись и дата | Взам. инв. № | Инв. № дубл. | Подпись и дата


Привязан:

Инв. №

| | | | |
|---|---|---|---|
| | | 503-1-97.91 | АОВ |
| Зав. сект. | Смирнова | | Эксплуатационный филиал на 300 грузовых автомобилей с комплексом ЕО. |
| Вед. инж. | Сусалов | | |
| | | Производственный корпус | Стадия: РП; Лист: 15; Листов: |
| | | План расположения оборудования и проводок в вентка-мерах на отм. 3.300 | Новосибирское архитектурное предприятие ГИПРОАВТОТРАНС |

Копировал: Тимофеева

Формат: А2

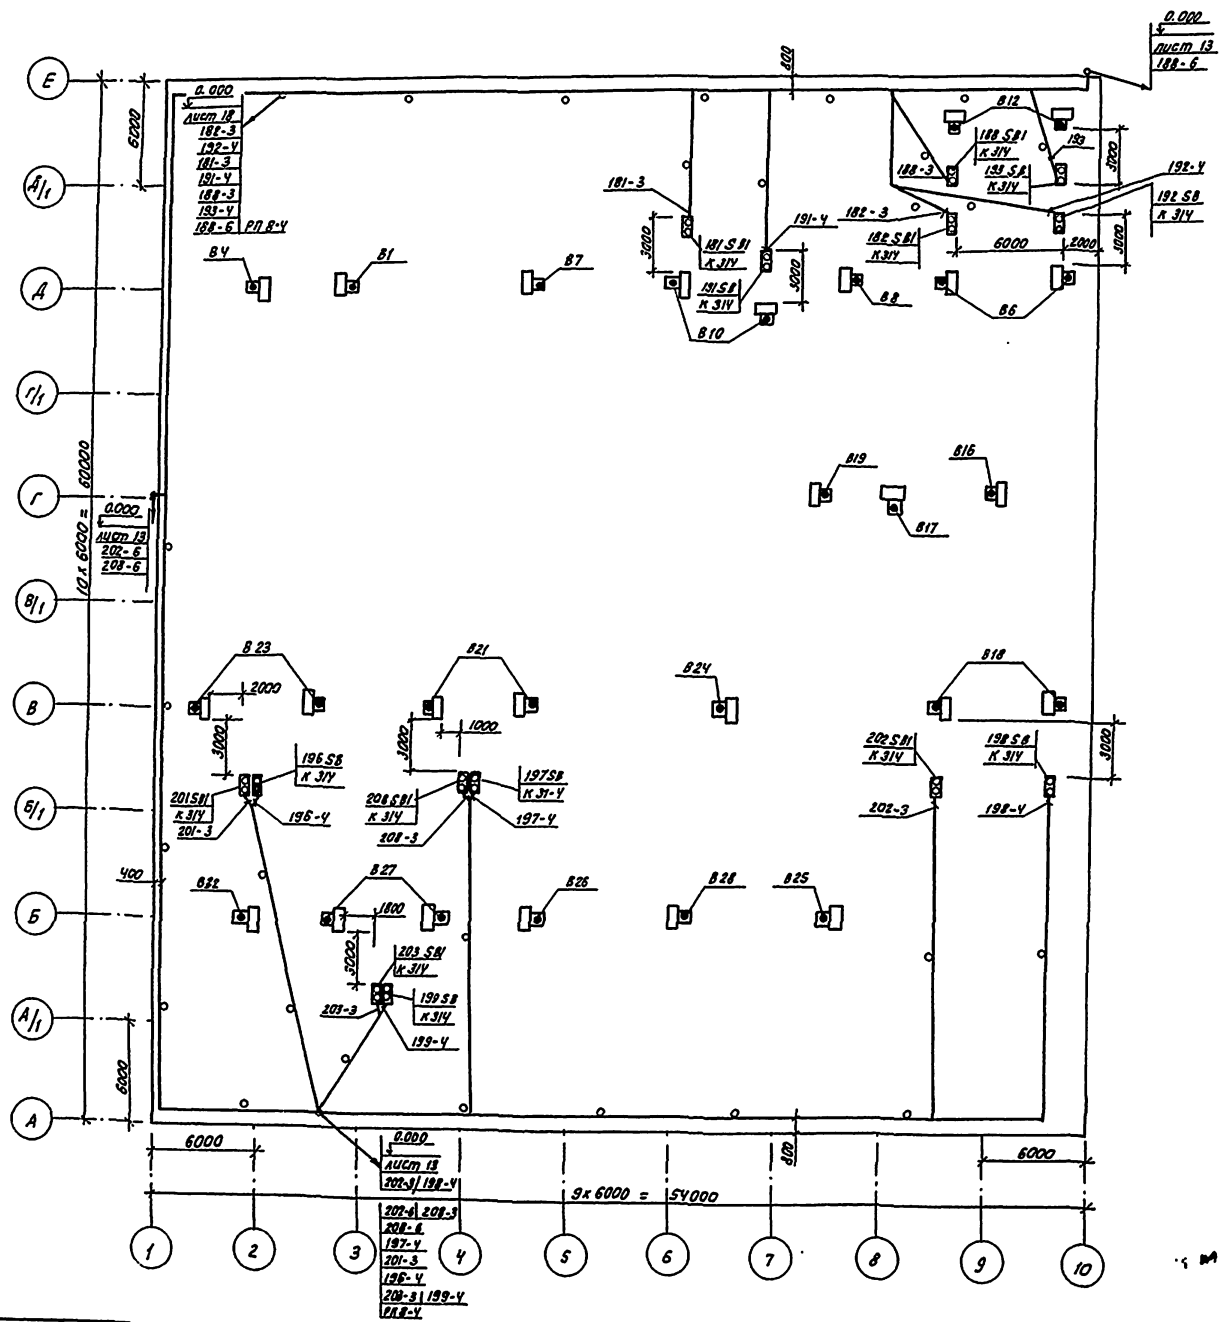


Разводка выполнена на основании схемы соединений, лист 11, 12.
Прокладку кабелей в трубах осуществить по кровле, крепить скобами.

Привязан:

Инв. №


| | | | | | |
|---|---|---|---|---|---|
| | | | | 503-1-97.91 | АОВ |
| Зав.сект. | Смирнова | | | Эксплуатационный филиал на 300 грузовых автомобилей с комплексом Е.О. | |
| Нач. инж. | Суслов | | | Производственный корпус | Стадия: РП; Лист: 16; Листов: |
| | | | | План расположения оборудования и проводок на кровле | Новосибирское арендное предприятие ГИПРОАВТОТРАНС |

Копировал: Тимофеева

Формат: А2

Альбом V

Инв. № подл. | Подпись и дата | Взам. инв. № | Инв. № дубл. | Подпись и дата | Зав. сектором | Гл. специалист

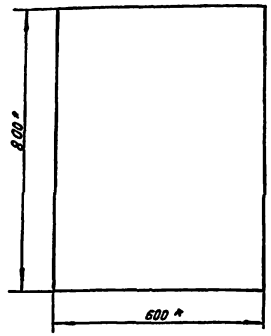


| Поз. обозначение | Наименование | Кол. | Примечание |
|---|---|---|---|
| SF | Выключатель АК63-1М, переменного тока, | | |
| | 2+3, крепление на панели, ТУ 16-522.140-78 | 1 | |
| К1 | Реле ПЭ-37-62 У3, ~220 В, 50Гц, ТУ 16-523.457-80 | 1 | |
| К2, К3, | Реле ПЭ-37-42 У3, ~ 220 В, 50 Гц, | | |
| КЧ | ТУ 16-523.457-80 | 3 | |
| EU | Предохранитель ППТ-10, сплавной встав- | | |
| | кой ВТ Ф8, ТУ16-521.037-75 | 1 | |
| Р | Прерыватель импульсный СИП-01 УМ, ~220В, | | |
| | 50 Гц, ТУ 50-58-82. | 1 | |
| SA1.. | Переключатель УП5312-С86 У3, ТУ16-524.074-76 | 1 | |
| SA2 | Переключатель УП5311-С225 У3, ТУ16-524.074-76 | 1 | |
| SA3 | Переключатель УП5311-А235 У3, ТУ16-524.074-76 | 1 | |
| SB1, SB3 | Кнопка КЕ011 У3, исполнение 5, толкатель | | |
| | красный, ТУ16-642.015-84 | 2 | |
| SB2, SB4 | Кнопка КЕ011 У3, исполнение Ч, толкатель | | |
| | черный, ТУ16-642, 015-84 | 2 | |
| HL1 | Арматура светосигнальная АСЛ 11 У2, | | |
| | зеленый, ТУ 16-535, 681-76 | 1 | |
| HL2 | Арматура светосигнальная АС 11 У2 | | |
| | оранжевый, ТУ 16-535, 681-76. | 1 | |

* Размеры для справок.
Глубина щита 350 мм.
По данному чертежу изготовить 14 щитов.

Привязан:


Инв.№

| | | | |
|---|---|---|---|
| | 503-1-97.91 АОВ.Н | | |
| Зав.сек. Смирнова | Эксплуатационный филиал на 300 грузовых автомобилей с комплексом ЕО | | |
| Вед.инж. Суслов | Производственный корпус | Стадия | Лист | Листов |
| | | РП | | 1 |
| | Эскизный чертеж щита управления П1 (П2... П14) | Новосибирское арендное предприятие ГИПРОАВТОТРАНС | |

Копировал: Тимофеева Формат: А

Инв.№ подл. | Подпись и дата | Взам.инв.№



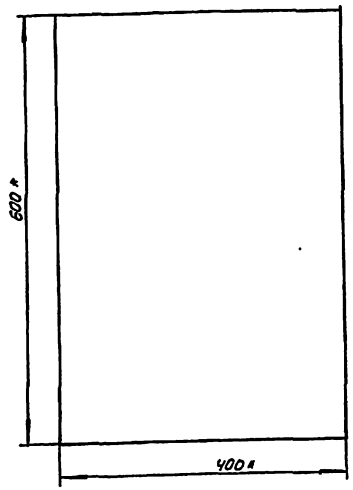


| Поз. обозначение | Наименование | Кол. | Примечание |
|---|---|---|---|
| К1, К2 | Реле ПЭ-37-22 У3, ~220 В, ТУ 16-523.457-80 | 2 | |
| КТ | Реле времени ВС-33-1УХЛ4, 60 сек, ~220В, | | |
| | 50 Гц, ТУ 16-647, 014-84 | 1 | |
| EU1, | Предохранитель ППТ-10 С плавкой встав- | | |
| FU2 | кой ВТ Ф6, ТУ 16-521.037-75 | 2 | |
| SA | Переключатель пакетный ПП2-16/Н2 У3, | | |
| | исполнение 1, ТУ 16-642.051-86 | 1 | |
| HL1, | Арматура светосигнальная АСЛ 11 У2, | | |
| HL2 | зеленый, ТУ 16-535, 681-76 | 2 | |

* Размеры для справок.
Глубина щита 350 мм.
По данному чертежу изготовить 11 щитов.

Привязан:

Инв.№

| | | | |
|---|---|---|---|
| | 503-1-97.91 АОВ.Н | | |
| Зав.сек. Смирнова | Эксплуатационный филиал на 300 грузовых автомобилей с комплексом ЕО. | | |
| Вед.инж. Суслов | Производственный корпус | Стадия | Лист | Листов |
| | | РП | | 1 |
| | Эскизный чертеж щита управления В6 (В10, В11... В14, В18, В21, В22, В23, В27) | Новосибирское арендное предприятие ГИПРОАВТОТРАНС | |

Копировал: Тимофеева Формат: А

Инв.№ подл. | Подпись и дата | Взам.инв.№

Альбом 4

## Ведомость рабочих чертежей основного комплекта АВК

Начало

| Лист | Наименование | Примечание |
|---|---|---|
| 1 | Общие данные (начало) | |
| 2 | Общие данные (окончание) | |
| 3 | Схема автоматизации (начало) | |
| 4 | Схема автоматизации (продолжение) | |
| 5 | Схема автоматизации (окончание) | |
| 6 | Насосы сточных вод Р-3. Схема электрическая управления | |
| 7 | Флотатор. Насос охлаждения. Компрессор. Схема электрическая управления | |
| 8 | Схема электрическая управления задвижкой и фильтр-транспортера | |
| 9 | Насосы технологические Р-9. Схема электрическая управления | |
| 10 | Фильтр „Полинер-П-86". Схема электрическая управления | |
| 11 | Насос технической воды. Схема электрическая управления и соединений | |
| 12 | Схема электрическая принципиальная измерений (начало) | |
| 13 | Схема электрическая принципиальная измерений (окончание) | |
| 14 | Схема электрическая принципиальная сигнализации (начало) | |

Окончание

| Лист | Наименование | Примечание |
|---|---|---|
| 15 | Схема электрическая принципиальная сигнализации (окончание) | |
| 16 | Схема соединений внешних проводок (начало) | |
| 17 | Схема соединений внешних проводок (продолжение) | |
| 18 | Схема соединений внешних проводок (продолжение) | |
| 19 | Схема соединений внешних проводок (продолжение) | |
| 20 | Схема соединений внешних проводок (продолжение) | |
| 21 | Схема соединений внешних проводок (продолжение) | |
| 22 | Схема соединений внешних проводок (продолжение) | |
| 23 | Схема соединений внешних проводок (окончание) | |
| 24 | План расположения оборудования и проводок на отм. 0.000 и 3.000 | |
| 25 | План расположения оборудования проводок на отм. 0.000 в осях 5...9 - А...Б | |

## Ведомость ссылочных и прилагаемых документов

| Обозначение | Наименование | Примечание |
|---|---|---|
| | Ссылочные документы | |
| ТКЧ-3136-70 | Манометр показывающий. Установка на трубопроводе (горизонтальном) | |
| ТМ4-106-83 | Манометр. Установка на стене | |
| ТМ4-107-83 | Манометр. Установка на стене | |
| ТМ4-499-89 | Датчик-реле уровня РОС-301 Установка на резервуаре | |
| ТМ8-89-77 | Проходы трубных и электрических проводок систем автоматизации и связи через стены и перекрытия промышленных зданий и сооружений | |
| | Прилагаемые документы | |
| 503-1-97.91-АВК.СО | Спецификация оборудования | Альбом 6 |
| 503-1-97.91-АВК.Н | Эскизный чертеж шкафа АВ | Альбом 4 |
| 503-1-97.91-АВК.Н | Эскизный чертеж щита управления ЩУ6 (Щу7...Щу9) | Альбом 4 |
| 503-1-97.91-АВК.Н | Эскизный чертеж щита управления Щу10 (Щу11...Щу13) | Альбом 4 |
| 503.1-97.91-АВК.Н | Эскизный чертеж пульта управления 1П | Альбом 4 |

Рабочие чертежи основного комплекта марки АВК выполнены в соответствии с действующими строительными нормами и правилами и предусматривают технические решения, обеспечивающие взрывную, взрывопожарную и пожарную безопасность при соблюдении установленных правил безопасности эксплуатации зданий.

Главный инженер проекта Бетехтин В.Ф.

Инв. №

| | | |
|---|---|---|
| ГИП | Бетехтин | |
| Рук. гр. | Сидорова | |
| Зав. сект. | Спирнева | |
| Конс. отд. | Суслов | |
| Н. контр. | Спирнева | |

Привязан

503-1-97.91 АВК

Эксплуатационный филиал на 300 грузовых автомобилей с комплексом ЕО

Производственный корпус

| Стадия | Лист | Листов |
|---|---|---|
| РП | 1 | 25 |

Общие данные (начало)

Новосибирское проектное предприятие ГИПРОАВТОТРАНС

Копировал

Формат А2

Альбом 4

Общие указания:

1. В данном проекте предусмотрена автоматизация технологических процессов очистных сооружений для сточных вод от мойки автомобилей и санитарно-технических устройств, дистанционное включение от кнопок расположенных у пожарных кранов, электрозадвижки установленной в АБК.
2. Автоматизация технологических агрегатов предусматривает:
   - ручное и автоматическое управление насосами Р-3М1, Р-3М15 и электромагнитным вентилем УА2, в зависимости от уровней в приемном резервуаре В-1и резервуаре чистой воды В-8;
   - ручное управление насосом Р-М15 с пульта 1П, автоматическое отключение по уровню в емкости фильтра „Полимер – П-86;"
   - автоматический ввод резервного агрегата Р-3 при выходе из строя рабочего и при верхнем аварийном уровне в резервуаре В-1;
   - ручное и автоматическое управление технологическим насосом Р-9М56.

   Включение и отключение насосов Р-9 сблокировано с работой установок для мойки автомобилей. Предусмотрено отключение насосов при нижнем аварийном уровне в резервуаре В-8;
   - местное управление работой фильтра „Полимер П-86" со щита 9У;
   - ручное и автоматическое управление пневмавыбросом, ручное с пульта управления 1П, автоматическое - от уровня в пневмобаке;
   - сблокированное управление компрессора Р-М20 с насосом охлаждения Р-М17;
   - сблокированное управление насосов в приемном резервуаре Р-3 с рециркуляционным насосом и механизмом скребка во флотаторе;
   - контроль технологических параметров: давления и разрежения на напорных и всасывающих линиях насосов; уровней в резервуарах В-1, В-6, В-8, в отстойниках В-11А, В-11Б, в фильтре „Полимер - П-86". Световая сигнализация нормальной работы технологических агрегатов, уровней в резервуарах, в отстойниках, в фильтре „Полимер - П-86" и в пневмобаке и звуковая аварийная сигнализация о неисправности насосов и агрегатов.
3. Вся аппаратура дистанционного управления технологическими агрегатами и светозвуковая сигнализация вынесены на пульт 1П, который установлен в операторской.
4. Монтаж кабелей выполнить по прогонам строительных конструкций и в полу.
5. Установку электроаппаратуры, приборов и щитов выполнить на типовых конструкциях (ТК) с установкой на полу.

Индексы в обозначениях аппаратуры, установленной по месту, и кабелей соответствуют номерам электроприводов по разделу ЭМ

Инв.№ подл. | Подпись и дата | Взам.инв.№


Привязан

Инв.№

| | | | | | |
|---|---|---|---|---|---|
| | | | | 503-1-97.91 | АВК |
| Зав.сек. | Смирнова | | | Эксплуатационный филиал на 300 грузовых автомобилей с комплексом ЕО | |
| Ведущ. | Суслов | | | Производственный корпус | Стадия: РП; Лист: 2; Листов: |
| | | | | Общие данные (окончание) | Новосибирское орденское предприятие ГИПРОАВТОТРАНС |

Копировал

Формат А2

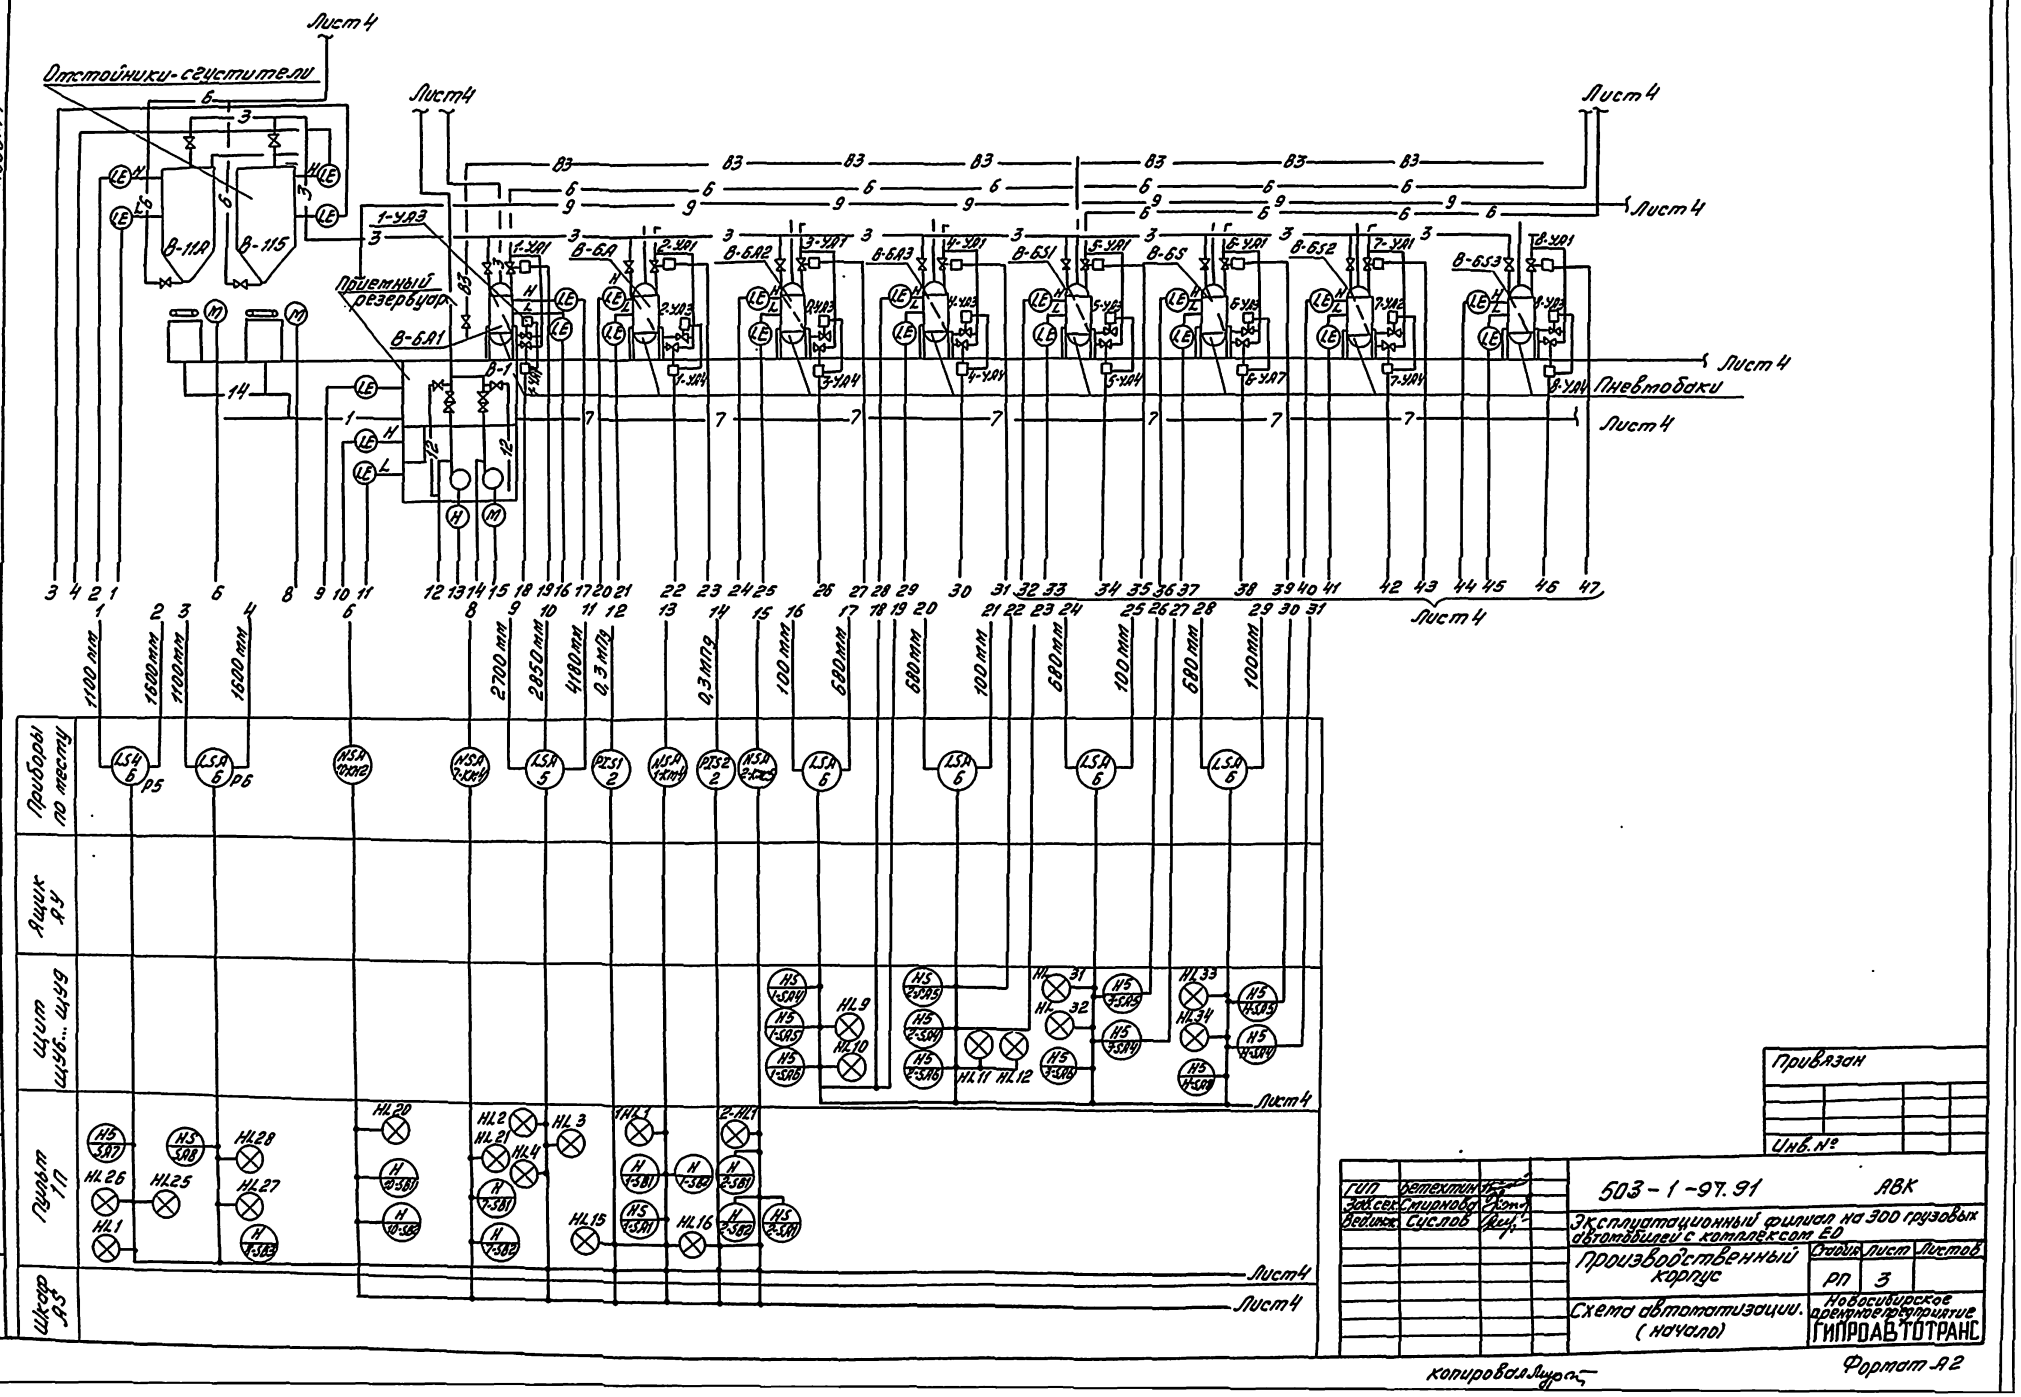


Привязан

Инв. №

| | | | |
|---|---|---|---|
| ГИП | Бетехтин | | |
| Зав.сек. | Стиханова | | |
| Ведущ. | Суслов | | |

503-1-97.91 АВК

Эксплуатационный филиал на 300 грузовых автомобилей с комплексом ЕО

Производственный корпус


Стадия: РП | Лист: 3 | Листов:


Схема автоматизации. (начало)

Новосибирское архитектурное предприятие ГИПРОАВТОТРАНС

Копировал

Формат А2

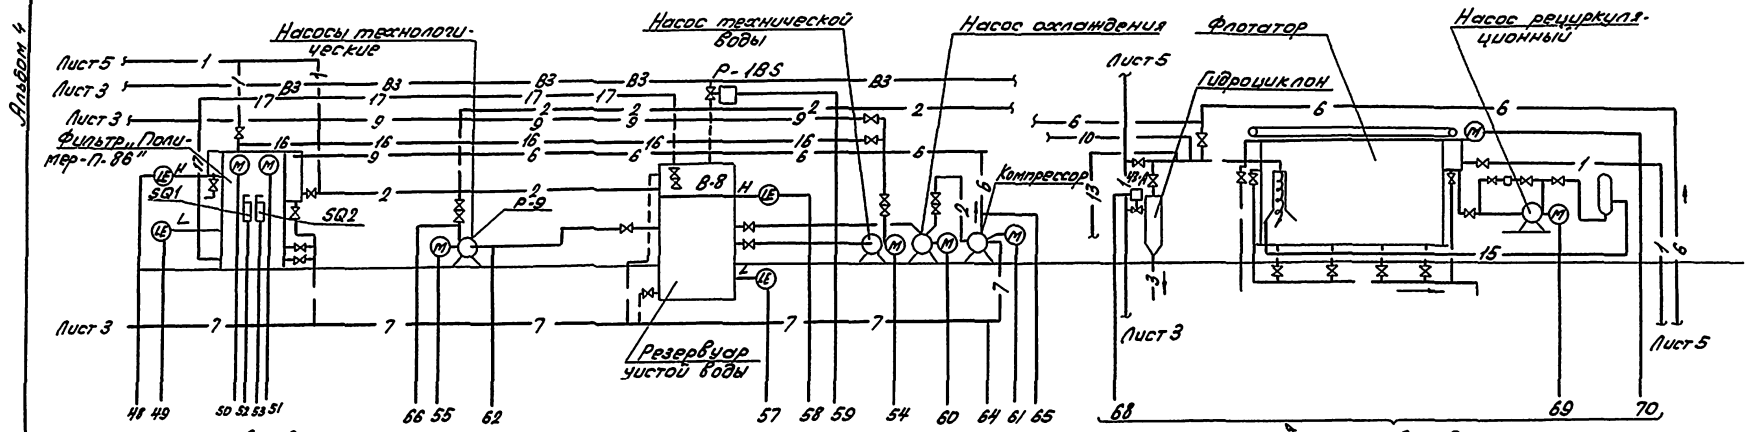

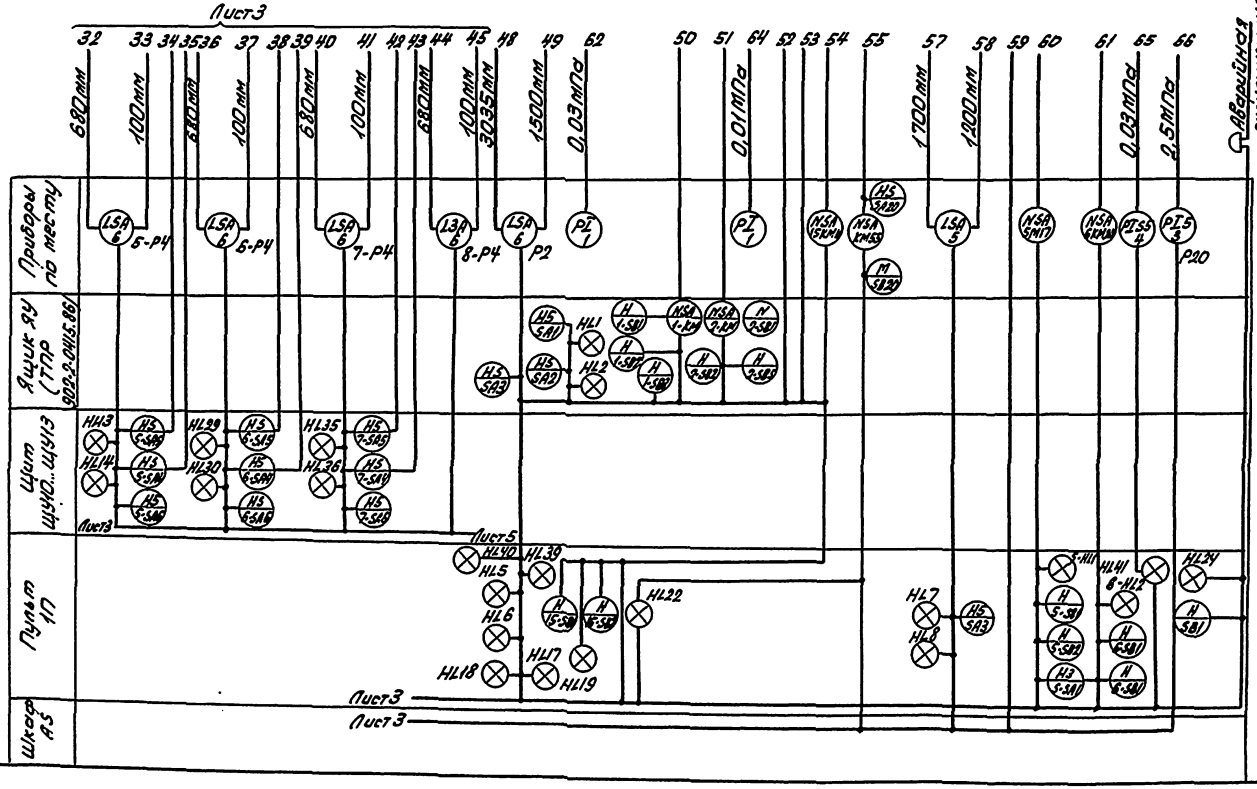

Альбом 4


Привязан

Инв.№

| | | | | | |
|---|---|---|---|---|---|
| ГИП | Бертхун | | 503-1-97.91-АВК | | |
| Зав.сек. | Смирнова | | Эксплуатационный филиал на 300 грузовых автомобилей с комплексом ЕО | | |
| Ведущ. | Суслов | | Производственный корпус | стадия: РП | лист: 4 | листов: |
| | | | Схема автоматизации (продолжение) | Новосибирское отделение предприятия ГИПРОАВТОТРАНС | |

Копировал Севастьянова Формат А2

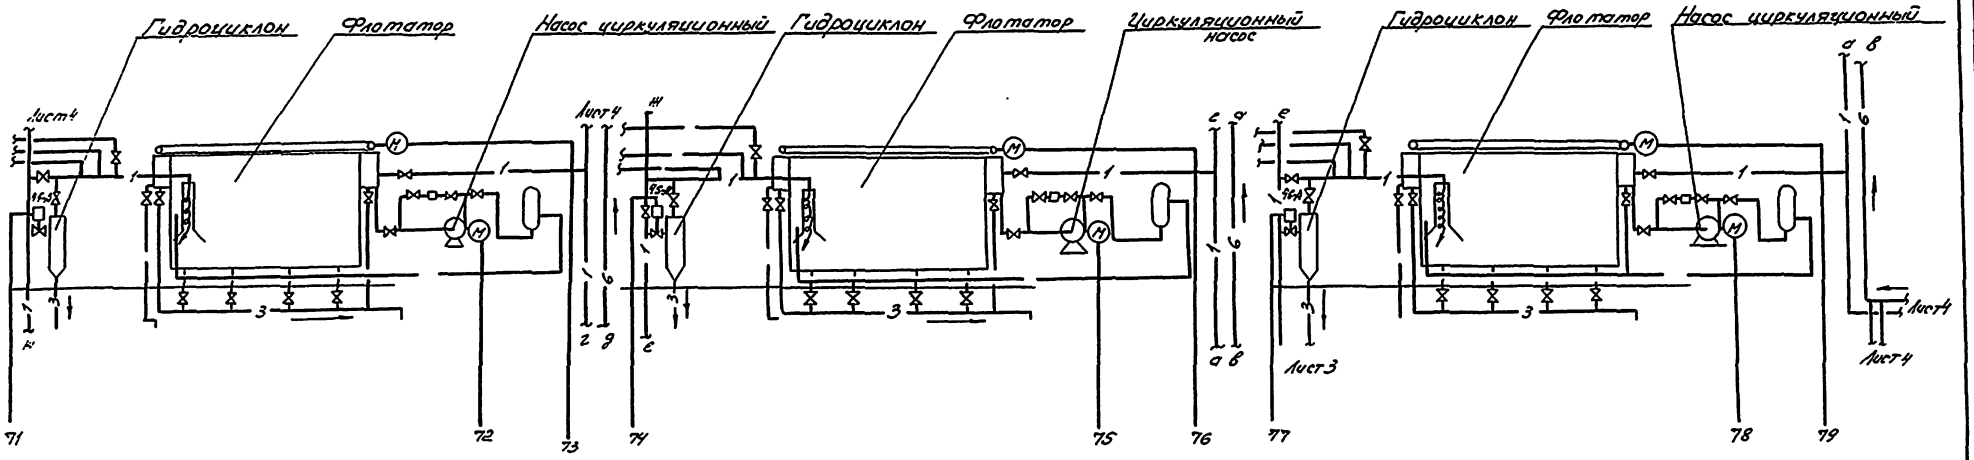

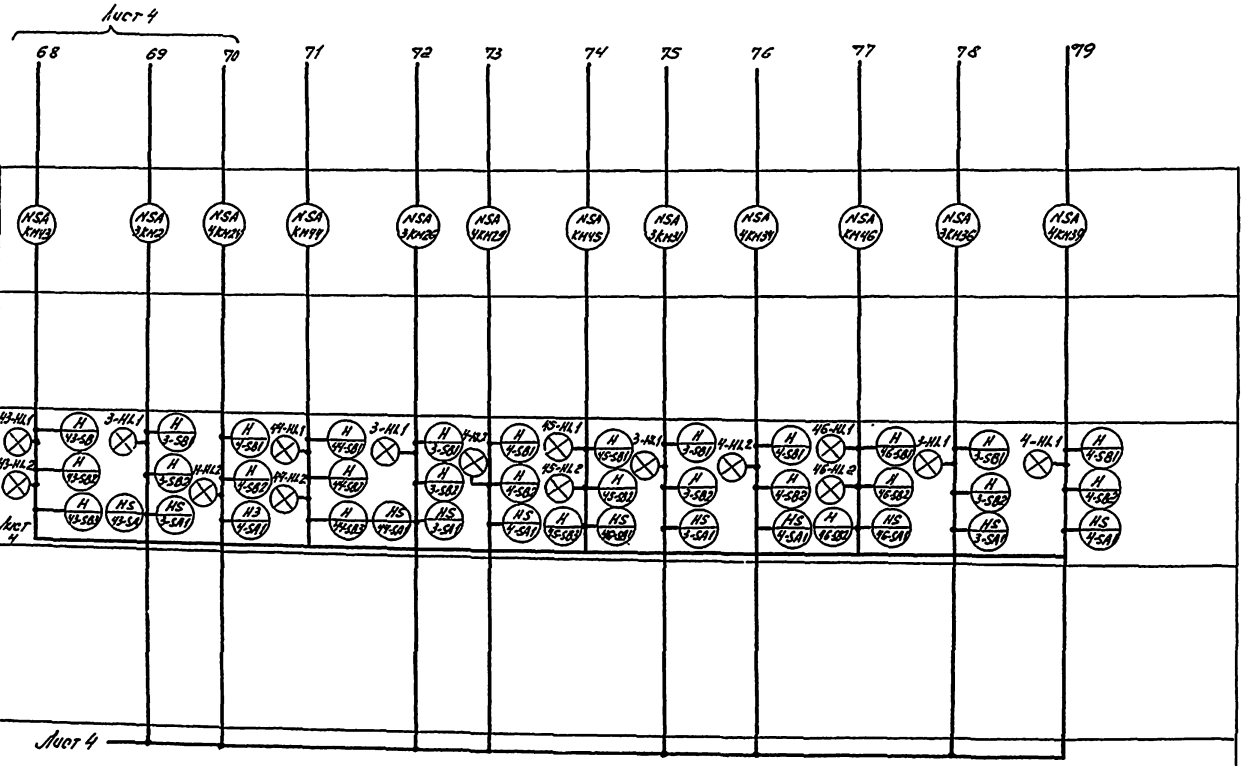
Привязан

Инв. №

| | | | | | |
|---|---|---|---|---|---|
| | | | | 503-1-97.91- АВК | |
| Зав. сек. | Смирнова | | | Эксплуатационный филиал на 300 грузовых автомобилей с комплексом ЕО. | |
| Вед. инж. | Суслов | | | Производственный корпус | Стадия: РП; Лист: 5; Листов: |
| | | | | Схема автоматизации (окончание) | Новосибирское проектное предприятие Гипроавтотранс |


Согласовано

Инв. № подл. | Подп. и дата | Взам. инв. № | Инв. № дубл. | Подп. и дата

Копировал

Формат А2

Альбом 4

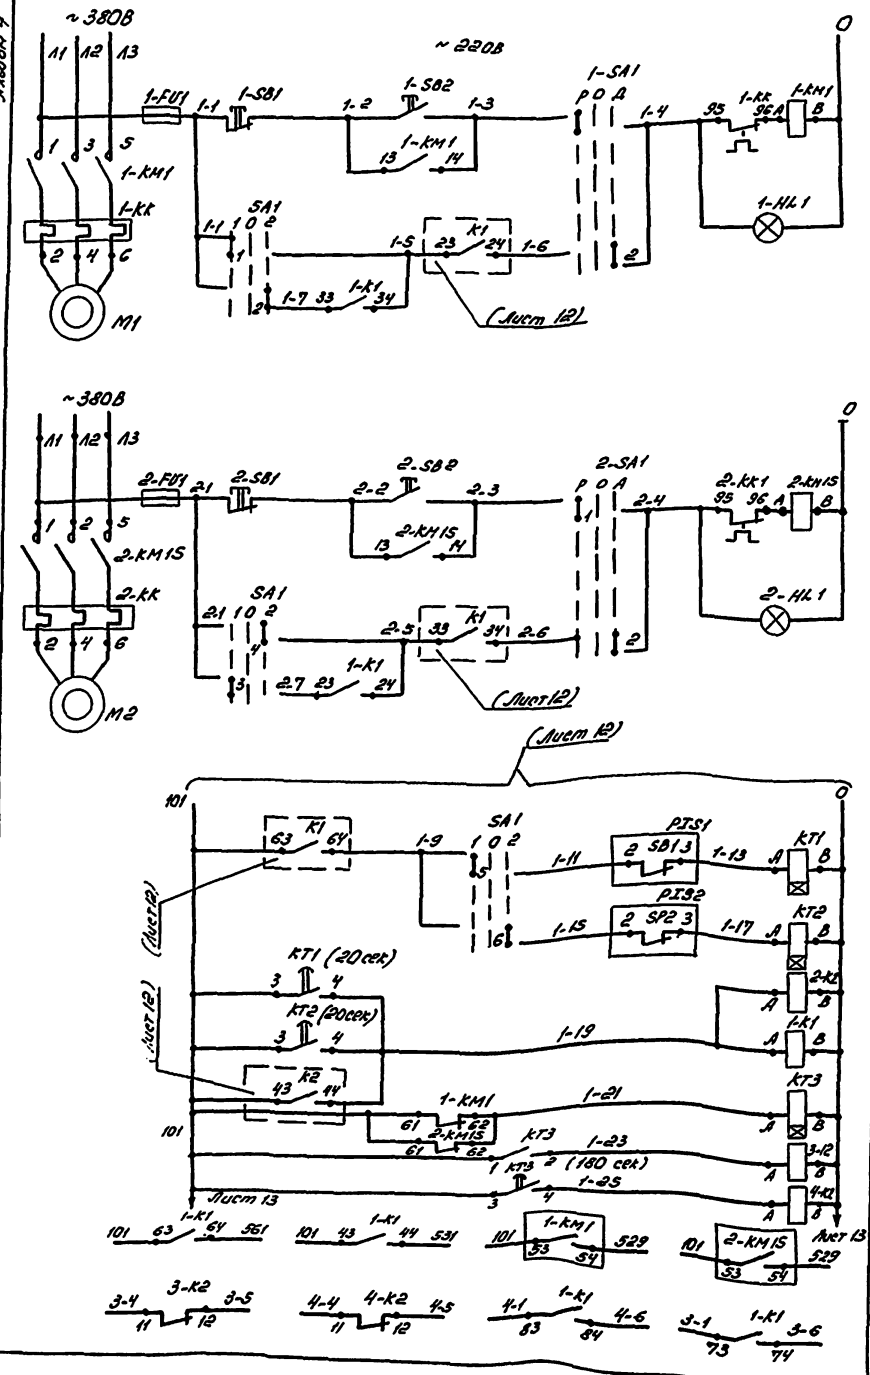


| | | |
|---|---|---|
| Питание и защита силовых цепей | | |
| Ручное | Управление | Насос Р-3М1 |
| Автоматическое | | |
| Питание и защита силовых цепей | | |
| Ручное | Управление | Насос Р-3М1S |
| Автоматическое | | |
| Насос 2-резервный | Автоматический ввод резерва | |
| Насос 1-резервный | | |
| Реле промежуточное | | |

Насосы Р-3 подачи сточных вод из приемного резервуара В-1 на гидроциклоны

Контакты в схему сигнализации (лист 14, 15)

В схему управления лист 7

Диаграмма замыкания контактов переключателя SA1

| УП5312-С86 | | | | |
|---|---|---|---|---|
| № секций | № контактов | Положение | | |
| | | 1раб. -45° | Откл. 0° | 2раб. +45° |
| I | 1 2 | | | |
| II | 3 4 | | | |
| III | 5 6 | | | |
| IV | 7 8 | | | |

*)

Диаграмма замыкания контактов электроконтактного манометра

| Обозначение | Контакты | Давление, МПа 0 | 0,3 | 0,4 |
|---|---|---|---|---|
| 1-P1 | 3 4 | | | |
| 2-P1 | 1 2 | | | |

*)

*) не используется

Диаграмма замыкания контактов переключателя 1-SA1, 2-SA1

| УП5311-С225 | | | | |
|---|---|---|---|---|
| № секций | № контактов | Положение рукоятки | | |
| | | Руч. -45° | Откл. 0° | Авт. +45° |
| I | | | | |
| II | | | | |

Контакты реле в схему управления флотаторами

| Реле | Флотаторы N1 | N2 | N3 | N4 |
|---|---|---|---|---|
| 1-K1 | 73-74, 83-84 | — | — | — |
| 2-K2 | — | 53-54, 53-64 | 33-34, 43-44 | 13-14, 23-24 |
| 3-K2 | 11-12 | 21-12 | 23-31 | 42-41 |
| 4-K2 | 11-12 | 21-22 | 23-31 | 42-41 |

| Поз. обозначение | Наименование | Кол. | Примечание |
|---|---|---|---|
| | По месту | | |
| 1-km1 | Пускатель магнитный | | По разделу |
| 2-km1S | | 2 | ЭМ |
| PTS1 | Манометр показывающий сигнализи- | | поз. 2 |
| PTS2 | рующий ЭКМ-1У, 0... 0,4 МПа | 2 | |
| | Шкаф АВ | | |
| 1-FU1, | Предохранитель ПЛТ-10У3, пл. вст. | | |
| 2-FU1 | ВТФ6У3, ТУ16-521.037-75 | 2 | |
| KT1, | Реле времени РКВ11-33-11-22УХЛ4, | | |
| KT2 | ВВ 30С, ~220В, ТУ16-647.036-86 | 2 | |
| KT3 | Реле времени РКВ11-43-222УХЛ4 | | |
| | ВВ 180С, ~220В, ТУ16-647.036-86 | 1 | |
| 1-K1,2- | Реле ПЭ-37-80-У3, ~220В | | |
| K2 | ТУ16-523.622-82 | 2 | |
| 3-K2, 4-K2 | Реле ПЭ-37-24-У3-~220В, ТУ16-523.622-82 | 2 | |
| | Пульт 1П | | |
| 1-HL1, | Арматура АСЛ11У2, ~220В, цвет оран- | | |
| 2-HL1 | жевый, ТУ16-535.681-76 | 2 | |
| 1-SA1 | Переключатель УП5311-С225У3 | | |
| 2-SA1 | ТУ16-524.074-75 | 2 | |
| SA1 | Переключатель УП5312-С86, У3 | | |
| | ТУ16-524.074-75 | 1 | |
| 1-SB1, | Кнопка КЕ011У3, исп. 5 толкатель | | |
| 2-SB1 | красный, ТУ16-642.015-84 | 2 | |
| 1-SB2 | Кнопка КЕ011У3, исп. 4, толкатель | | |
| 2-SB2 | черный, ТУ16-642.015-84 | 2 | |

Привязан

Инв. №

| | | | |
|---|---|---|---|
| Зав.сек. | Смуров | | 503-1-97.91 АВК |
| Нач.цех. | Суслов | | Эксплуатационный филиал на 300 грузовых автомобилей с комплексом ЕО |
| | | | Производственный корпус |
| | | | Насосы сточных вод Р-3. Схема электрическая управления |


| Стадия | Лист | Листов |
|---|---|---|
| РП | 6 | |

Новосибирское арендное предприятие ГИПРОАВТОТРАНС

Копировал Лев-

Формат А2

Инв.№ подл. | Подп. и дата | Взам.инв.№

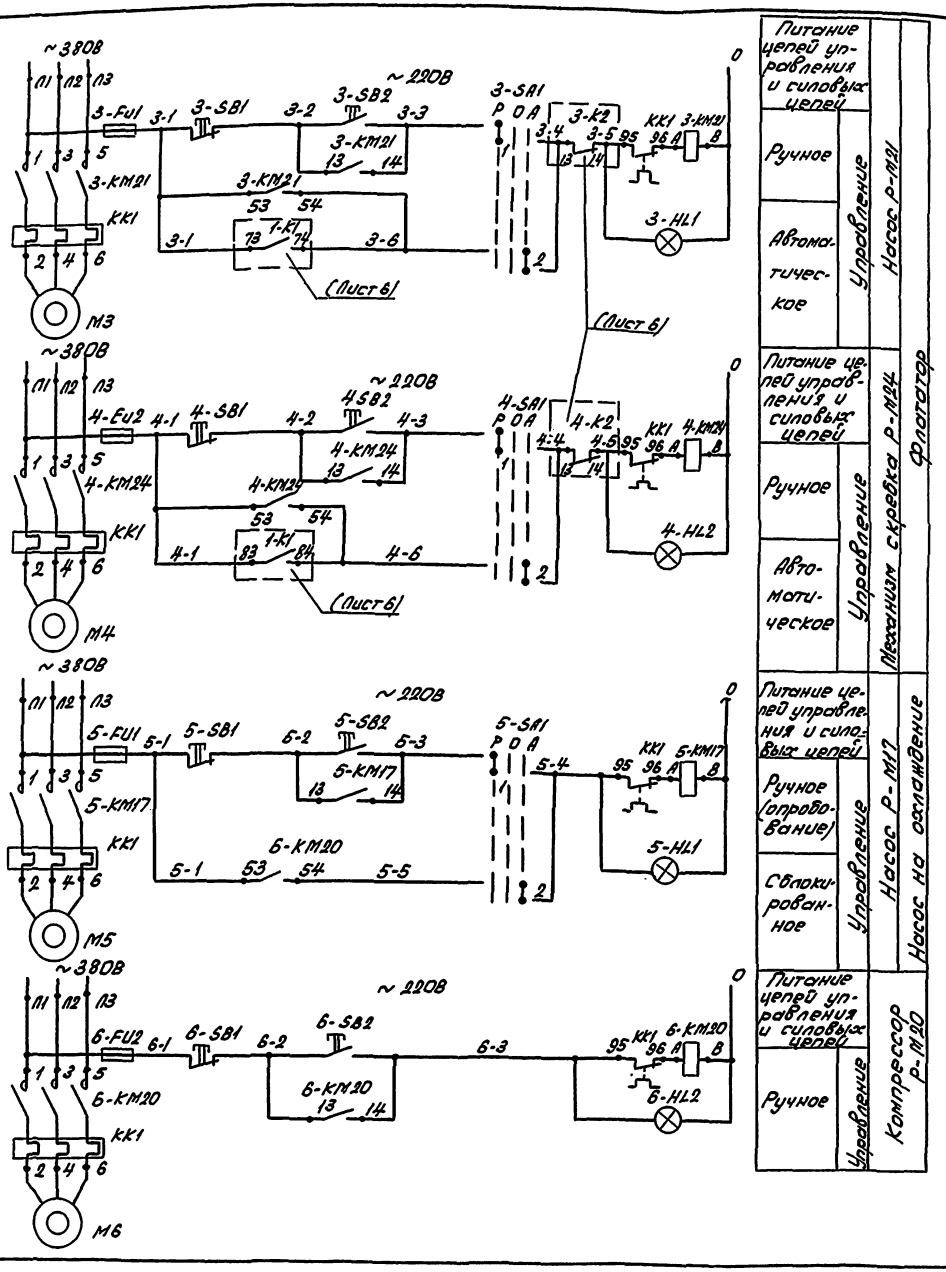


| | | |
|---|---|---|
| Питание цепей управления и силовых цепей | | Насос Р-М21 |
| Ручное | Управление | |
| Автоматическое | | |
| Питание цепей управления и силовых цепей | | Механизм скребка Р-М24 |
| Ручное | Управление | |
| Автоматическое | | |
| Питание цепей управления и силовых цепей | | Насос Р-М17 |
| Ручное (опробование) | Управление | |
| Сблокированное | | |
| Питание цепей управления и силовых цепей | | Компрессор Р-М20 |
| Ручное | Управление | |

Флотатор

Диаграмма работы контактов избирателя управления

SA1

УП5311-С225

| Номера секций | Номера контактов | Положение рукоятки | | |
|---|---|---|---|---|
| | | Авт. | Отк. | Руч. |
| | | -45° | 0° | +45° |
| I | 1 | | | |
| II | 3 4 | | | * |

| Поз. обозначения | Наименование | Кол. | Примечание |
|---|---|---|---|
| | По месту | | |
| 3-KM21 | Пускатель магнитный | | |
| 4-KM24 | | | |
| 5-KM17 | | | |
| 6-KM20 | | 4 | По разделу ЭМ |
| | Шкаф А5 | | |
| 5-FU1, 6-FU2 | Предохранитель ППТ-10УЗ, пл. вст. ВТФ6УЗ ТУ16-521.037-75 | 2 | |
| | Пульт 1П | | |
| 5-HL1, 6-HL2 | Арматура АСЛН4У2, ~220В, цвет оран-жевый, ТУ16-535.681-76 | 2 | |
| 5-SA1 | Переключатель УП5311-С225УЗ ТУ16-524.074-76 | 1 | |
| 5-SB1, 6-SB1 | Кнопка КЕО-11У3, исп.5, толкатель красный, ТУ16-642.015-84 | 2 | |
| 5-SB2, 6-SB2 | Кнопка КЕО11У3, исп.4, толкатель черный, ТУ16-642.015-84 | 2 | |
| | Щит ЩУ6 | | |
| 3-FU1, 4-FU2 | Предохранитель ППТ-10УЗ, пл. вст. ВТФ6УЗ ТУ16-521.037-75 | 2 | |
| 3-HL1, 4-HL2 | Арматура АСЛН4У2-220В, цвет оран-жевый, ТУ16-535.681-76 | 2 | |
| 3-SA1, 4-SA1 | Переключатель УП5311-С225УЗ ТУ16-524.074-76 | 2 | |
| 3-SB1, 4-SB1 | Кнопка КЕО11У3, исп.5, толкатель красный ТУ16-642.015-84 | 2 | |
| 3-SB2, 4-SB2 | Кнопка КЕО11У3 исп.4, толкатель черный, ТУ16-642.015-84 | 2 | |

Схема управления флотатором выполнена для одного, для других она аналогична с заменой индексов „21 и 24" на „26 и 29; 31 и 34; 36 и 39."

Привязан

Инв. № подл. | Подпись и дата | Взам. инв. №

| | | | |
|---|---|---|---|
| ГИП | Бетехтина | | 503-1-97.91-АВК |
| Зав. сек. | Смирнова | | Эксплуатационный силикат на 300 грузовых автомобилей с комплексом ЕО |
| Вед. инж. | Сыспол | | Производственный корпус |

| Стадия | Лист | Листов |
|---|---|---|
| АП | 7 | |


Флотатор. Насос осаждения. Компрессор. Схема электрическая управления

Новосибирское проектное отделение Гипродорстроя

Копировал Севастьянова Формат А2

Альбом V

## Схема электрическая управления задвижкой

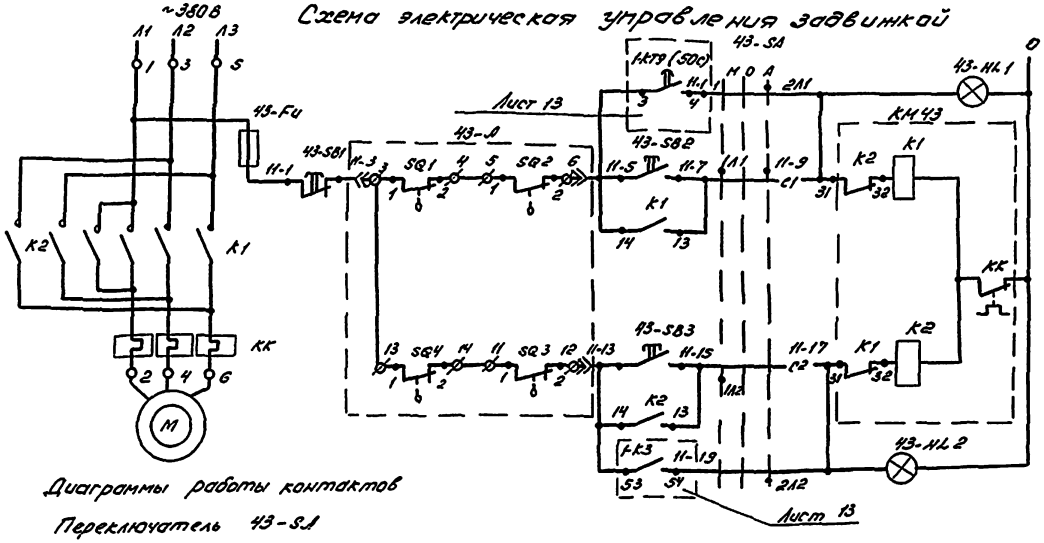


| Автоматическое | Ручное | Открытие | Управление электроприводом задвижки на гидроцилиндре |
|---|---|---|---|
| | Закрытие | | |
| Автоматическое | Ручное | | |

## Диаграммы работы контактов


### Переключатель 43-SA

| Соединение контактов | Положение | | | |
|---|---|---|---|---|
| | Контактов | рукоятки | | |
| | | I Авт. | 0 Откл. | II Руч. |
| С1-1Л1 | С1 1Л1 | – | – | + |
| С1-2Л1 | 2Л1 | + | – | – |
| С2-1Л2 | 1Л2 2Л2 | – | – | + |
| С2-2Л2 | С2 | + | – | – |

### Конечные выключатели привода А

| Обозначение | Контакт | Открыто | Промежуточное положение | Закрыто | Обозначение | Контакт | Открыто | Промежуточное положение | Закрыто |
|---|---|---|---|---|---|---|---|---|---|
| SQ1 | 1-2 | | | | SQ6 | 1-2 | | | |
| | 3-4 | | | | | 3-4 | | | |
| SQ4 | 1-2 | | | | SQ2 | 1-2 | | | |
| | 3-4 | | | | | 3-4 | | | |
| SQ5 | 1-2 | | | | SQ3 | 1-2 | | | |
| | 3-4 | | | | | 3-4 | | | |

## Схема электрическая управления фильтр-транспортером

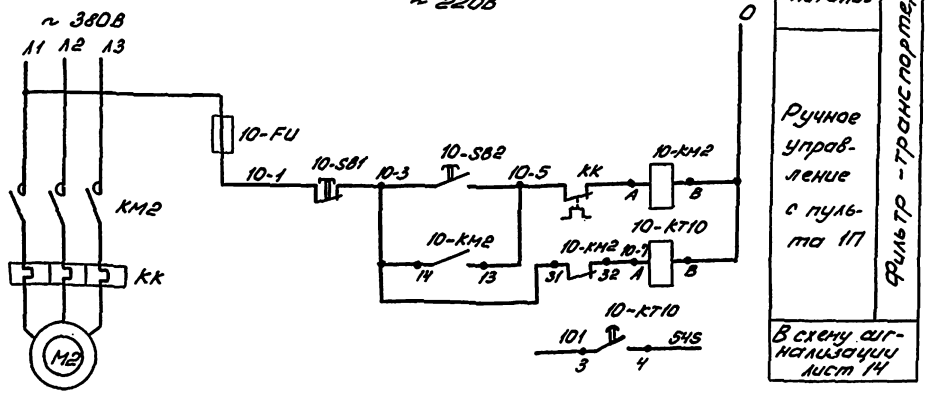


| Питание | Ручное управление с пульта ПП | Фильтр-транспортер |
|---|---|---|
| В схему сигнализации лист 14 | | |

| Поз. обозначение | Наименование | Кол. | Примечание |
|---|---|---|---|
| | По месту | | |
| 43-А | Электропривод типа А | 1 | По разделу ВК |
| КМ43 | Пускатель магнитный | 1 | По разделу ЭМ |
| | Щит ЩУБ | | |
| 43-FU | Предохранитель ППТ-10У3, пл. вст. ВТФ6У3, ТУ18-521.037-75 | 1 | |
| 43-HL1 | Арматура АСЛ1142, ~220В, цвет зеленый, ТУ16-535.681-76 | 2 | |
| 43-HL2 | | | |
| 43-SB2 | Кнопка КЕ011У3, исп.4, толкатель черный, ТУ16-642.015.84 | 2 | |
| 43-SB3 | | | |
| 43-SB1 | Кнопка КЕ 113У3, исп.5, толкатель красный, ТУ16-642.015-84 | 1 | |
| 43-SA | Переключатель ПП2-16/Н2У3Б, исп. 1, ТУ16-642.051-86 | 1 | |
| | Пульт ПП | | |
| 10-SB1 | Кнопка КЕ011У3, исп. 5, толкатель красный, ТУ16-642.015-84 | 1 | |
| 10-SB2 | Кнопка КЕ011У3, исп.4, толкатель черный, ТУ16-642.015-84 | 1 | |
| | Шкаф АЗ | | |
| 10-FU | Предохранитель ППТ-10У3, п.л. вст. ВТФ6У3, ТУ16-522.037-75 | 1 | |
| 10-КТ10 | Реле РКВ11-33-112-УХ14, ~220В 8В 30С, ТУ16-647.036-86 | 1 | |

1. Схема управления задвижкой выполнена для одной, для других она аналогична с заменой индекса „43" на „44, 45, 46" и „11" на „12... 14".
2. Схема управления фильтр-транспортером выполнена для одного, для другого она аналогична с заменой индекса „2" на „4" и „10" на „7".

Привязан:

Инв. №


| | | | |
|---|---|---|---|
| | | | 503-1-97.91 - АВК |
| Зав. сек. | Смирнов | | Эксплуатационный филиал на 300 грузовых автомобилей с комплексом ЕО |
| Вед. инж. | Суслов | | Производственный корпус |
| | | | Стадия: РП; Лист: 8; Листов: |
| | | | Схема электрическая управления задвижкой и фильтр-транспортером |
| | | | Новосибирское проектное предприятие ГИПРОАВТОТРАНС |

Копировал Формат А2

Инв. № подл. | Подп. и дата | Взам. инв. №

Альбом 4

## Фрагмент схемы электрической управления (LM129.00.00.00133)

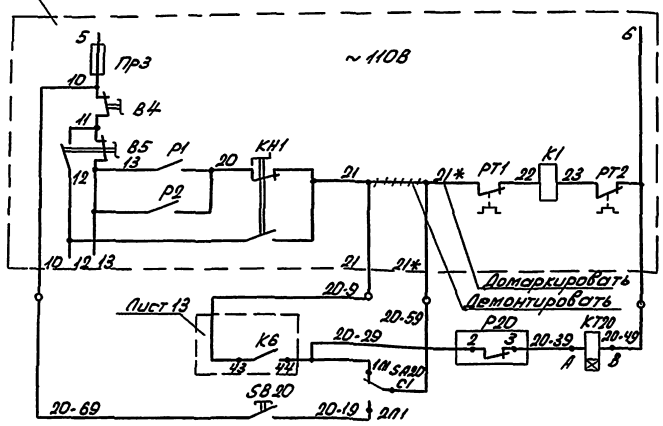


Цепи управления насосной установки М129

Нижний уровень в резервуаре чистой воды В-8

Ручное опробование

Технологический насос Р-9М55, поставляемый в комплекте установки для мойки грузовых автомобилей (Модель М129)

## Диаграммы работы контактов


### Переключатель SA20

| Соединение контактов | Положение | Рукоятки 0 | I | II |
|---|---|---|---|---|
| С1-1Л1 | С1 | — | — | + |
| С1-2Л1 | | + | — | — |
| С2-1Л2 | | — | — | + * |
| С2-2Л2 | С2 | + | — | — * |

| Поз. Обозначение | Наименование | Кол. | Примечание |
|---|---|---|---|
| | По месту | | |
| SB20 | Пост 1Р4 ПКЕ 222-1У3, М1-4-У4 "Пуск" ТУ16-642.006-83 | 1 | |
| SA20 | Переключатель ПП2-16/Н2У3, 1Р54, исполнение Г, ТУ16-642.051-86 | 1 | |
| P20 | Манометр показывающий сигнализирующий, ЭКМ-1У, шкала от 0 до 4 МПа, ГОСТ 13717-84* | 1 | |
| | Шкаф А3 | | |
| КТ20 | Реле РКВМ-33-112-У2У4 ~1108, 8 В 30 сек. ТУ16-647.036-86 | 1 | |
| 21-К1 | Реле ПЭ37-22У3 ~1108, ТУ16-523.622-82 | 1 | |

* Контакты не используются.


## Фрагмент схемы электрической управления (LM136-00.00.00033)

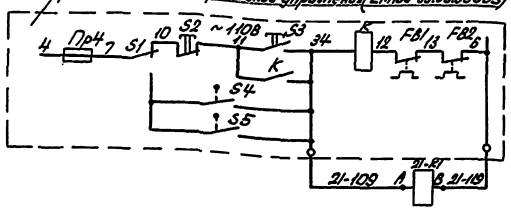


Цепи управления насосной установки М136

Работа технологического насоса Р-9 с установкой для мойки низа (модель М136)

## Манометр электроконтактный Р20

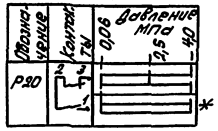


В схему сигнализации, лист 14.

КТ20
101 — 553
3 4

Привязан

Инв.№

| | | | |
|---|---|---|---|
| ГИП | Бегетин | | |
| Зав.сек. | Смирнова | | |
| Ведущ. | Суслов | | |

503-1-97.91 АВК

Эксплуатационный филиал на 300 грузовых автомобилей с комплексом ЕО

Производственный корпус

| Стадия | Лист | Листов |
|---|---|---|
| РП | 9 | |


Насосы технологические Р-9. Схема электрическая управления


Новосибирское арендное предприятие Гипроавтотранс

Инв.№ подл. | Подпись и дата | Взам.инв.№

Копировал Севастьянова Формат А2

Т.П.Р. 902-2-0415.86

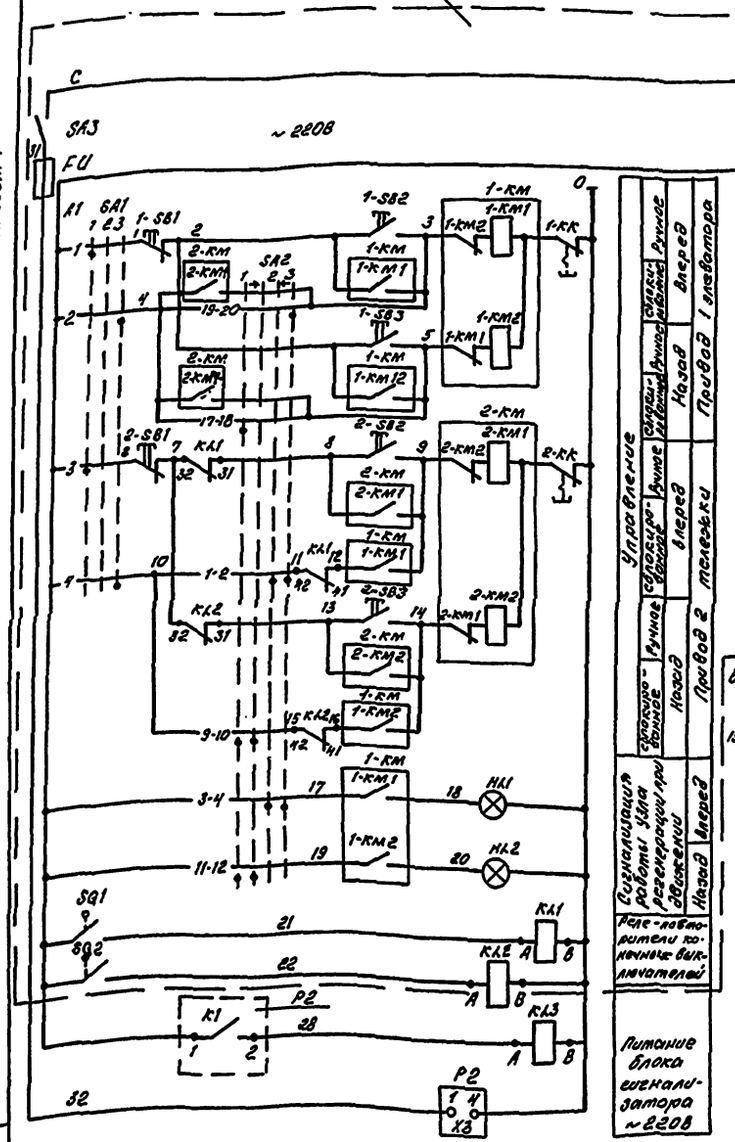

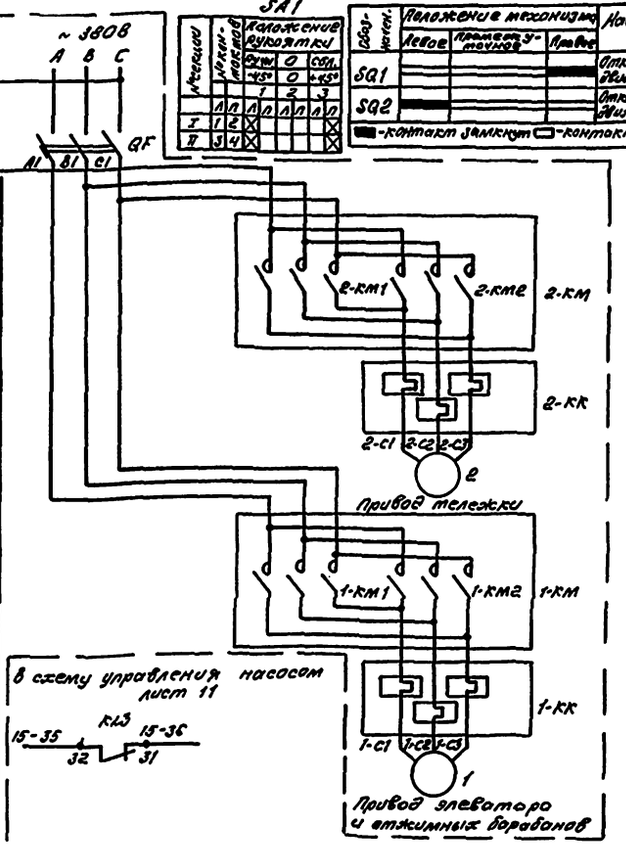
Диаграммы работы контактов конечных выключателей

SA1

| Позиция | Пункты | Положение рукоятки: Вправо +45° | 0 | Влево -45° |
|---|---|---|---|---|
| I | 1 2 | | 1 | |
| II | 3 4 | | 2 | |

| Обозначение | Положение механизма: Левое | Промежуточное | Правое | Наименование цепи |
|---|---|---|---|---|
| SQ1 | | | | Отключение при движении вперед |
| SQ2 | | | | Отключение при движении назад |


■ - контакт замкнут □ - контакт разомкнут




SA2

| № секции | № конт. | Положение рукоятки: Назад -45° | 0 | Вперед +45° |
|---|---|---|---|---|
| | | Л Л | Л Л | Л Л |
| I | 1 2 | | | |
| | 3 4 | | | |
| II | 5 6 | | | |
| | 7 8 | | | |
| III | 9 10 | | | |
| | 11 12 | | | |
| IV | 13 14 | | | |
| | 15 16 | | | |
| V | 17 18 | | | |
| | 19 20 | | | |


СУС-13

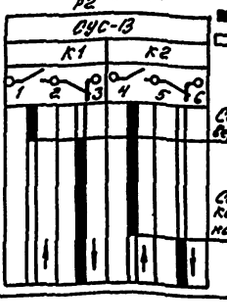


■ Контакт замкнут □ Контакт разомкнут — Повышение уровня / понижение уровня

Фильтр

| | |
|---|---|
| Сигнализация верхний уровень | 3.035 |
| Сигнализация. Контроль исправности прибора | 1.500 |

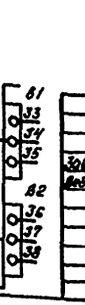


1. Реле KL3 установить в ящик ЯУ при монтаже.
2. * Контакты не используются.

| Поз. обозначение | Наименование | Кол | Примечание |
|---|---|---|---|
| | По месту | | |
| P2 | Сигнализатор уровня СУС-13- | | |
| LE1, LE2 | ЛП-040М2, длина поверхностной части датчиков 0,25 м | | |
| | ТУ 25-02.081991-83 | 1 | |
| SQ1, | Выключатель ВП16Е23А231 | | |
| SQ2 | 55У2,3, ТУ16-526.486-81 | 2 | |
| | Ящик управления ЯУ | | |
| FU | Предохранитель ПП Т-10У3, пл. | | |
| | вст. ВТФ 6У3, ТУ16-521 | 1 | |
| HL1, | Арматура АМЕ32522У2, ~220В | | |
| HL2 | ТУ16-535.582-76 | 2 | |
| | Реле ТУ16-523.549-82 | | |
| 1-KK | РТЛ-101204 | 1 | |
| 2-KK | РТЛ-100804 | 1 | |
| KL1, KL2 | Реле РПЛ-122046, ~220В с контакт- | | |
| KL3 | ной приставкой ПКЛ-1104 | | |
| | ТУ-16-523.554-78 | 3 | |
| | Пускатель ТУ16.644.001-83 | | |
| 1-KM | ПМЛ150104, ~220В с двумя приста- | | |
| | ками ПКЛ.4004 | 1 | |
| 2-KM | ПМЛ 150104, ~220В, с двумя приста- | | |
| | ками ПКЛ-2204 | 1 | |
| QF | Выключатель АЕ2026-10Н-00У3Б | | |
| | 10А, ТУ16-522.064-82 | 1 | |
| | Переключатель, ТУ16-524.074-75 | | |
| SA1 | УП5312-022У3 | 1 | |
| SA2 | УП5315-А165У3 | 1 | |
| SA3 | Выключатель ПВ1-16У2 | | |
| | ТУ16-642.051-86 | 1 | |
| | Кнопка, ТУ16-642.015-84 | | |
| 1-SB1, 2-SB1 | КЕО11У3, исп. 5, толк. красн. | 2 | |
| 1-SB2, 2-SB2 | КЕО11У3, исп. 4, толк. черн. | | |
| 1-SB3 2-SB3 | | 4 | |

Привязан

Инв. №

| | | | | | |
|---|---|---|---|---|---|
| Зав. сек. | Очуркова | | | 503-1-97.91 | АВК |
| Нач. отд. | Суслов | | | Эксплуатационный филиал на 300 грузовых автомобилей с комплексом ЕО | |
| | | | | Производственный корпус | Стадия: РП; Лист: 10; Листов: |
| | | | | Фильтр-„Полиметр-85". Схема электрическая управления. | Новосибирское отделение Гипроавтотранс |


Копировал Жук — Формат А2

Альбом 4


Инв. № подл. | Подпись и дата | Взам. инв. №

Альбом V

## Схема электрическая управления

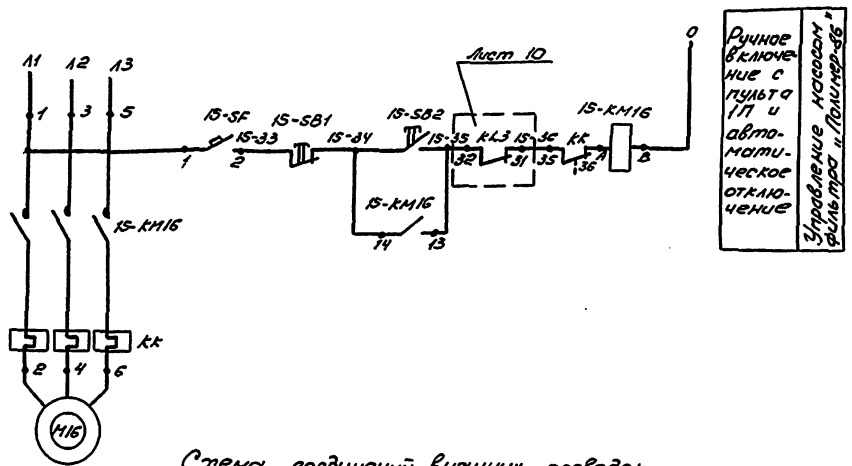



## В схему сигнализации лист 14

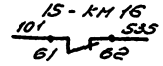


| Поз. обозначение | Наименование | Кол. | Примечание |
|---|---|---|---|
| | **По месту** | | |
| 15-KM16 | Пускатель магнитный | 1 | По разделу ЭМ |
| 15-SF | Выключатель АП506-2М42 ~220В, 1,6х12, ТУ16-522.139-78 | 1 | |
| | **На пульте 1П** | | |
| 15-SB1 | Кнопка КЕ011У3, исп.5, толкатель красный, ТУ16-642.015-84 | 1 | |
| 15-SB2 | Кнопка КЕ011У3, исп.4, толкатель черный, ТУ16-642.015-84 | 1 | |

## Схема соединений внешних проводок

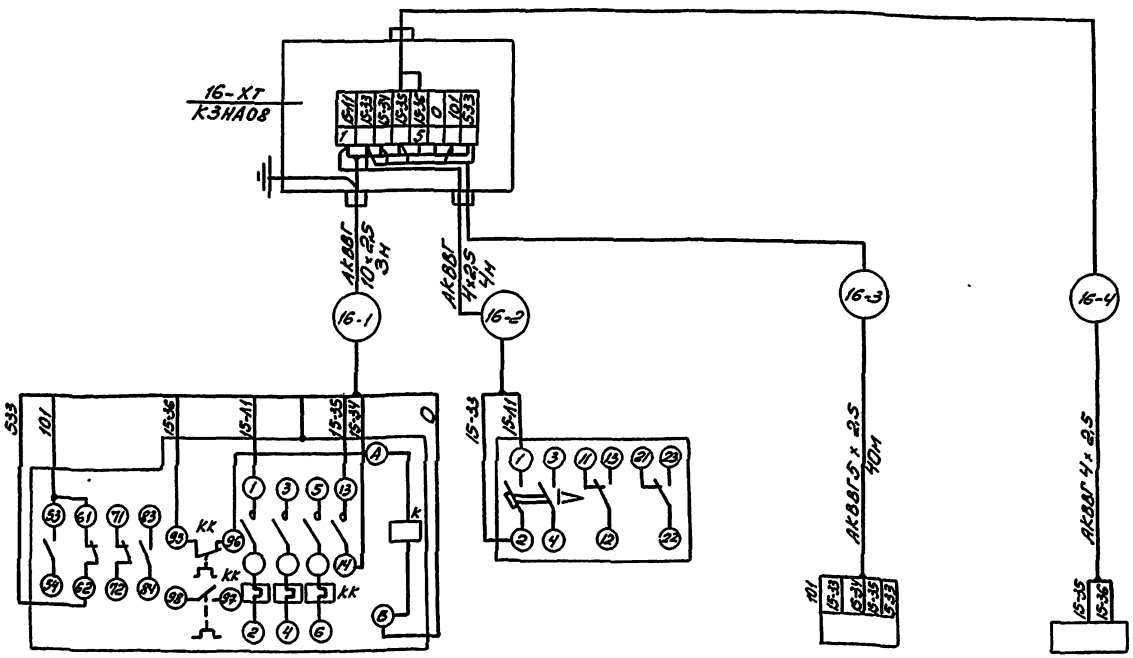


| Обозначение по принципиальной схеме | 15 - КМ 16 | 15 - SF | — | — |
|---|---|---|---|---|
| Место установки | Около насоса | В операторской | В операторской | На площадке фильтра |
| Устройство | Пускатель магнитный | Выключатель | Пульт 1П | Ящик управления АУ |

Привязан


Инв. №

| | | | |
|---|---|---|---|
| ГИП | Ветютин | | 503-1-97.91 АВК |
| Зав.сек. | Смирнова | | Эксплуатационный филиал на 300 грузовых автомобилей с комплексом БО. |
| Ввщин | Суслов | | Производственный корпус — Стадия: РП; Лист: 11; Листов: |
| | | | Насос технической воды. Схема электрическая управления и соединений. — Новосибирское орденское предприятие ГИПРОАВТОТРАНС |

Копировал

Формат А2

Инв.№ подл. | Подп. и дата | Взам.инв.№

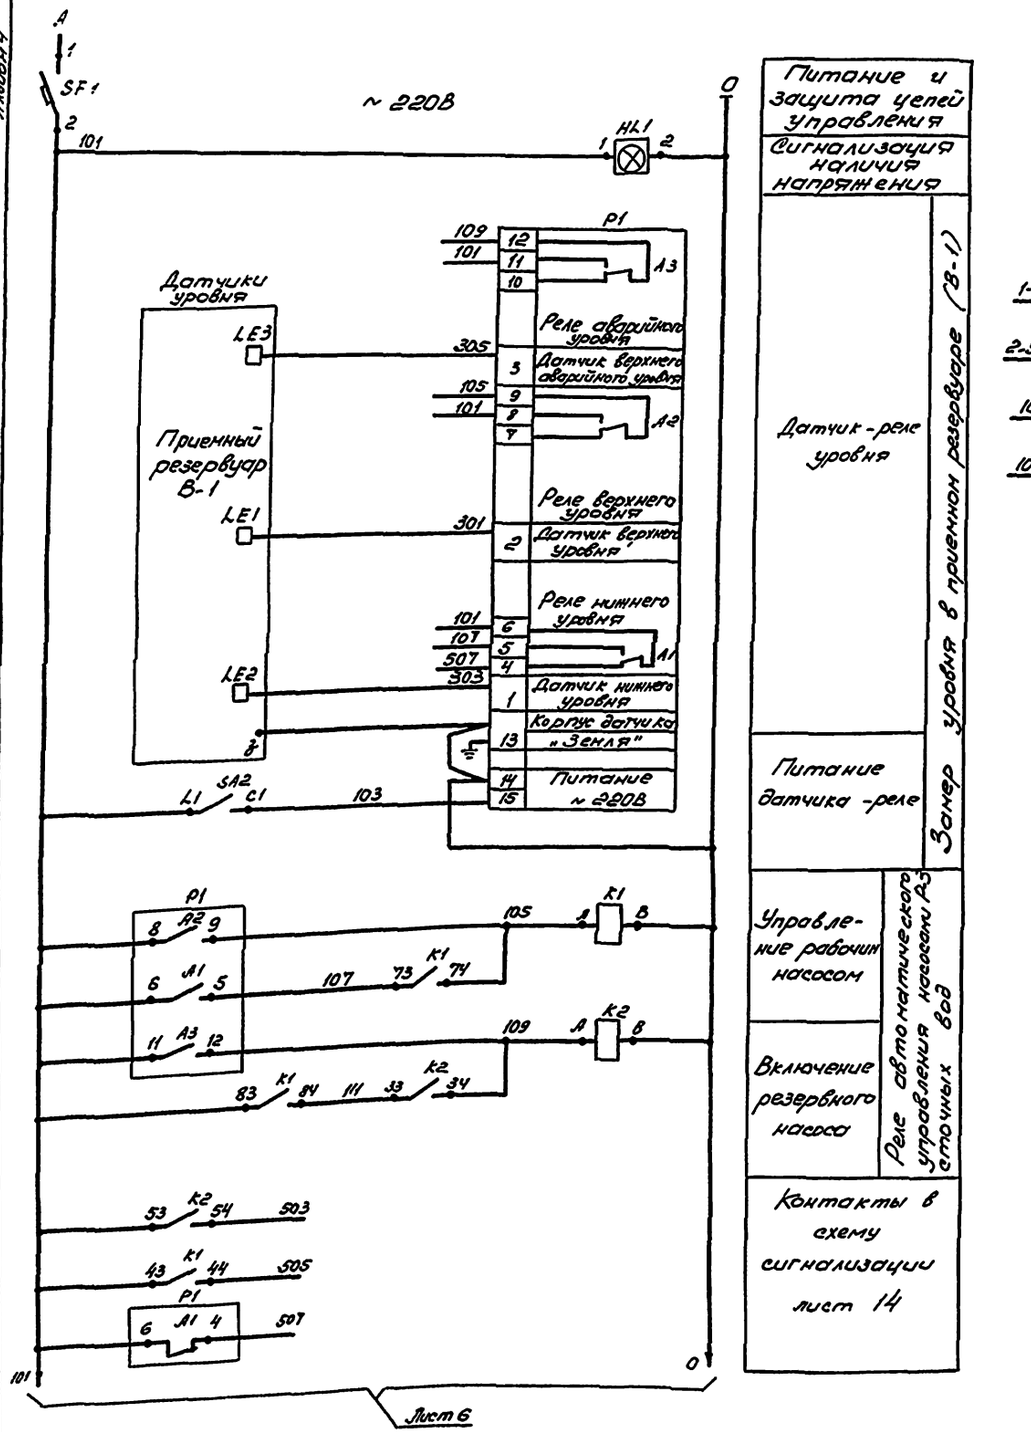


| Питание и защита цепей управления |
|---|
| Сигнализация наличия напряжения |
| Датчик-реле уровня |
| Питание датчика-реле |
| Управление рабочим насосом |
| Включение резервного насоса |
| Реле автоматического управления насосами АЗ сточных вод |
| Контакты в схему сигнализации лист 14 |

Защ. уровня в приемном резервуаре (В-1)

1-5 23 К1 24 1-6
2-5 33 К1 34 2-6
101 63 К1 64 1-9
101 43 К2 44 1-13

Контакты в схему управления насосами Р-3 лист 6

| Поз. обозначение | Наименование | Кол. | Примечание |
|---|---|---|---|
| | По месту | | |
| Р1 | Датчик-реле уровня РОС-301, исполнение датчиков 3, ТУ25-2408.0009-88 | 1 | |
| | Шкаф АЗ | | |
| К1 | Реле ПЭ-37-80У3, ~ 220В ТУ16-523.622-82 | 1 | |
| К2 | Реле ПЭ-37-42У3, ~ 220В ТУ16-523.622-82 | 1 | |
| | Пульт 1П | | |
| HL1 | Табло ТСМ-III-У3-01, ц 220-10 | 1 | |
| SA2 | Выключатель ПВ1-16.00У3, исп. I, ТУ16-642.051-86 | 1 | |
| SF1 | Выключатель АК63-1МУ3 5×12, ТУ16-522.140-78 | 1 | |

Альбом 4

Инв. № подл. | Подпись и дата | Взам. инв. №

Привязан

Инв. №

| | | | |
|---|---|---|---|
| ГИП | Бегетин | | 503-1-97.91 АВК |
| Зав. сект. | Сумарова | | Эксплуатационный филиал на 300 грузовых автомобилей с комплектом ЕО |
| Ведущ. | Суслов | | Производственный корпус |
| | | | Схема электрическая принципиальная измерений. (Начало) |


| Стадия | Лист | Листов |
|---|---|---|
| РП | 12 | |

Новосибирское арендное предприятие ГИПРОАВТОТРАНС

Копировал

Формат А2

Альбом I

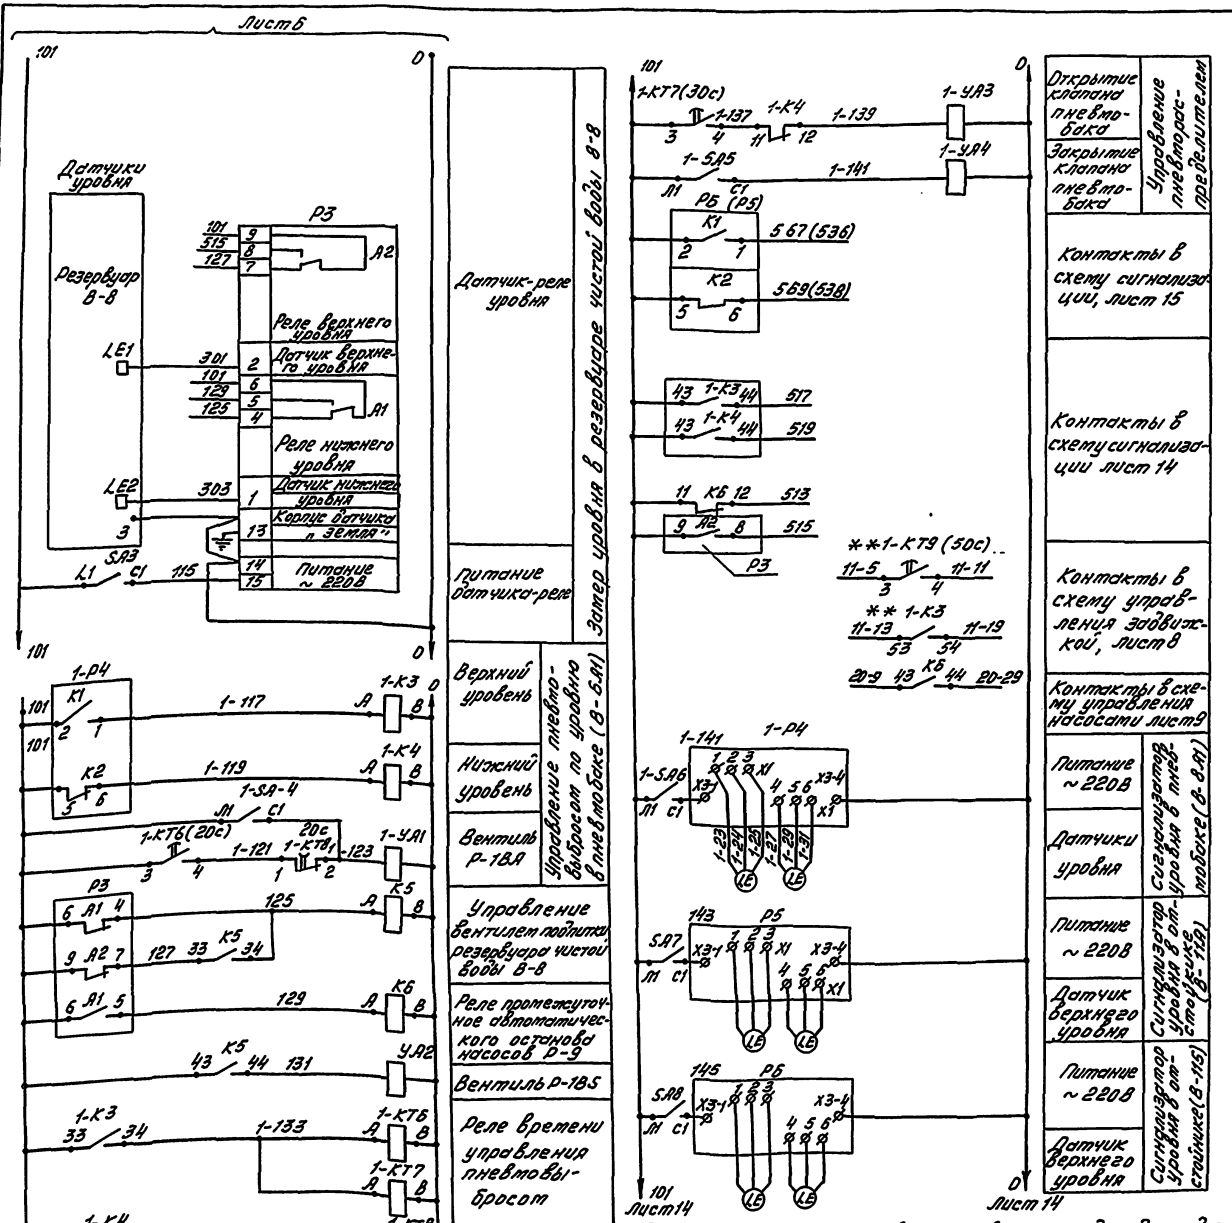


1. Схема управления пневмовыбросом выполнена для одного, для других она аналогична с заменой индекса „1" на „2....8."
2. ** Контакты только для пневмовыбросов от гидроциклонов.

| Поз. обозначение | Наименование | Кол. | Примечание |
|---|---|---|---|
| | По тесту | | |
| РЗ | Датчик-реле уровня РОС-301, исполнение датчиков 3, ТУ25-2408.0009-88 | 1 | |
| 1-Р4, Р5, Р6 | Сигнализатор уровня СУС-13-ПП-04 | | |
| | 0м2, длина поручаемой части 0,25м, с двумя датчиками | | |
| | ТУ25-02.081991-83 | 3 | |
| 1-УА1, УА2 | Вентиль электромагнитный 15кч888р с ВМ, ~220В | 2 | По разделу ВК |
| 1-УА3, 1-УА4 | Пневмораспределитель | 1 | " |
| | Шкаф АЗ | | |
| К5 | Реле ПЭ-37-22У3, ~220В ТУ16-523.622-82 | 1 | |
| К6 | Реле ПЭ-37-24У3, ~220В ТУ16-523.622-82 | 1 | |
| | Пульт 1П | | |
| SA3,SA7 | Выключатель ПВ1-16У3Б, исп. I | | |
| SA8 | ТУ16-642.051-86 | 3 | |
| | Щит ЩУ6 | | |
| 1-SA4, 1-SA5, 1-SA6 | Выключатель ПВ1-16У3Б, исп. I ТУ16-642.051-86 | 3 | |
| 1-К3, 1-К4 | Реле ПЭ-37-42У3, ~220В ТУ16-523.622-82 | 2 | |
| 1-КТ6.1-КТ8, КТ7,КТ9 | Реле РКВП-33-112-УХЛ4 ~220В, ВВ30с, ВВ180с ТУ16-647.036-86 | 3 | |
| 1-КТ9 | Реле РКВП-43-112-УХЛ4, ~220В, ВВ180с ТУ16-647.036-86 | 1 | |

Привязан


Инв. №

| | | | |
|---|---|---|---|
| ГИП | Бегетхин | | 503-1-97.91 АВК |
| Зав.сек. | Стилова | | Эксплуатационный филиал на 300 грузовых автомобилей с комплексом БО |
| Вед.инж. | Сиволов | | Производственный корпус. Стадия: РП; Лист: 13; Листов: |
| | | | Схема электрическая принципиальная узлов (окончание) |
| | | | Новосибирское проектное предприятие ГИПРОАВТОТРАНС |

Копировал Лупут

Формат А2

Инв. № подл. | Подпись и дата | Взам. инв. №

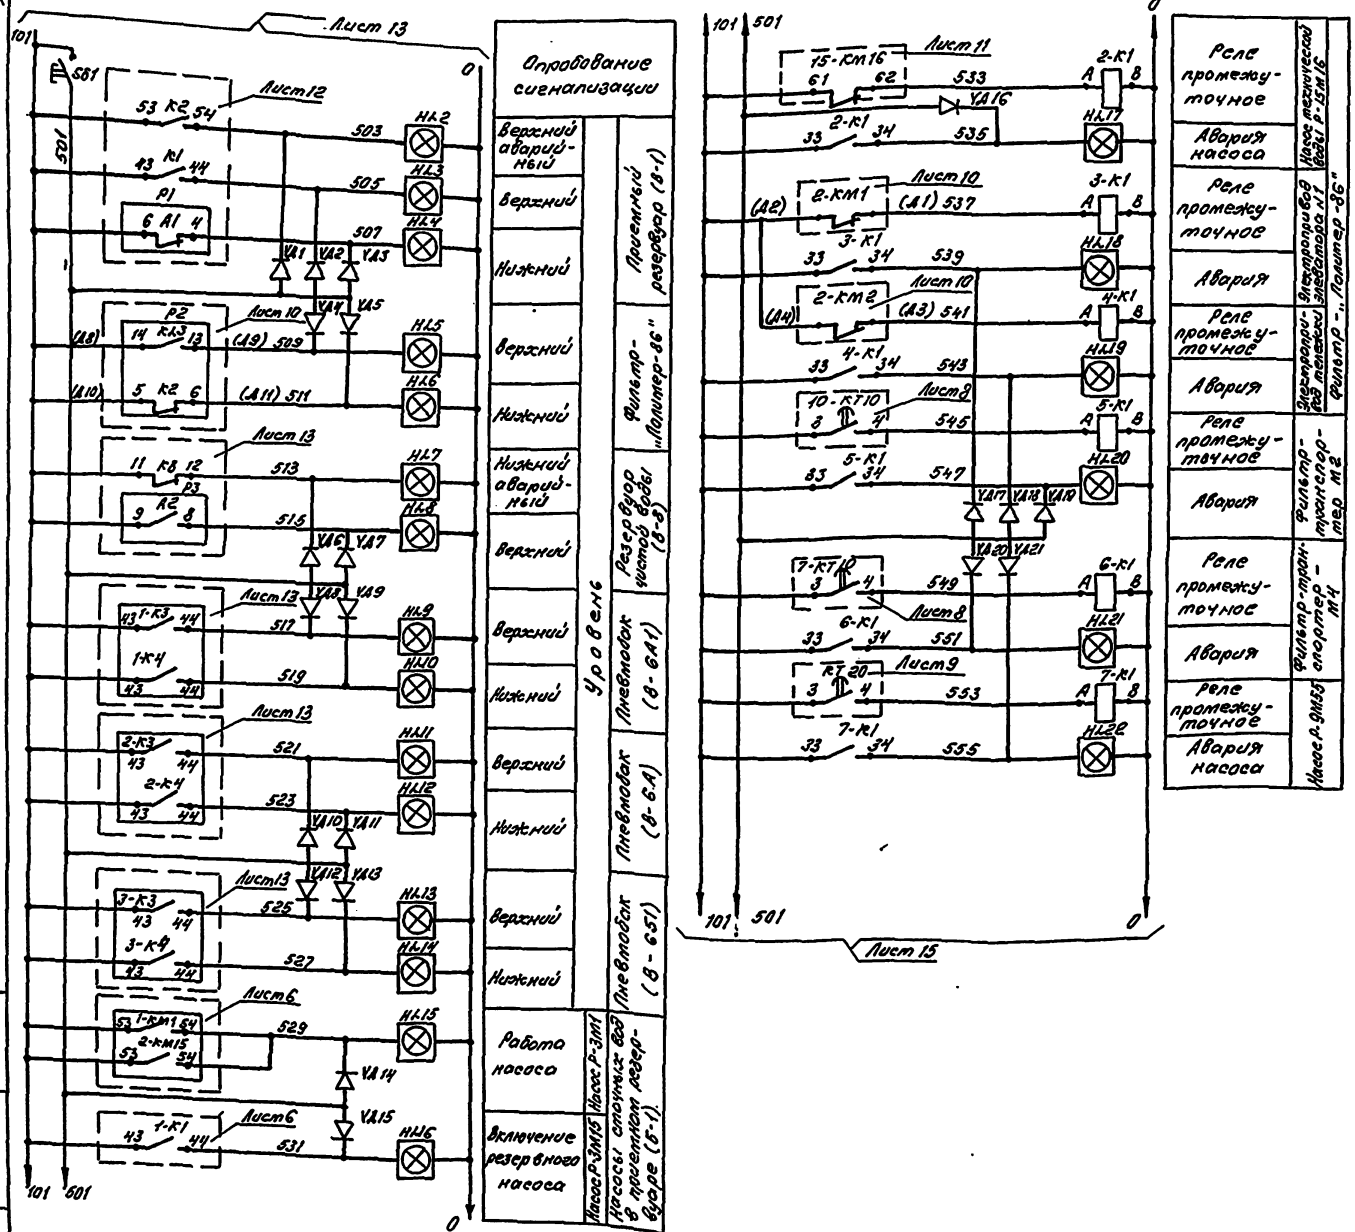


| Поз. обозначение | Наименование | Кол. | Примечание |
|---|---|---|---|
| | Пульт 1П | | |
| HL8...HL8 | Табло ТСМ-III-У3-01, ~220В | | Лампа К220-10 |
| HL15...HL22 | ТУ16-535.424-78 | 15 | ГОСТ 3011-77 |
| SB1 | Кнопка КЕ011У3, исп. 4, толкатель | | |
| | черный, ТУ16-642.015-84 | 1 | |
| | Шкаф AS | | |
| 2-K1...7-K1 | Реле ПЭ-37-22У3, ~220В | | |
| K1 | ТУ16-523.622-82 | 6 | |
| VA1...VA7 | Диод Д226Б, ~220В | | |
| VA14...VA21 | | 17 | |
| | Щит ЩУ6 | | |
| HL9, HL10 | Табло ТСМ-III-У3-01, ~220В | | Лампа Ц220-10 |
| HL10 | ТУ16-535.424-79 | 2 | ГОСТ 3011-77 |
| VA8, VA9 | Диод Д226Б, ~220В | 2 | |

Спецификация дана для щита ЩУ6 (пневмобак В-6А1), для щитов ЩУ... ЩУ13 (пневмобаки В-6А, В-6А2, В-6А3, В-651, В-65, В-652, В-653) она аналогична.

Привязан


Инв. №

| | | | | | |
|---|---|---|---|---|---|
| | | | | 503-1-97.91 | АВК |
| Зав.сек. | Смирнова | | | Эксплуатационный филиал на 300 грузовых автомобилей с комплексом ЕО. | |
| Н.контр. | Суслов | | | Производственный корпус | Стадия: РП; Лист: 14; Листов: |
| | | | | Схема электрическая принципиальная сигнализации. (Начало) | Новосибирское отделение Гипроавтотранс |

Копировал Жук


Формат А2

Инв.№подл. | Подпись и дата | Взам.инв.№

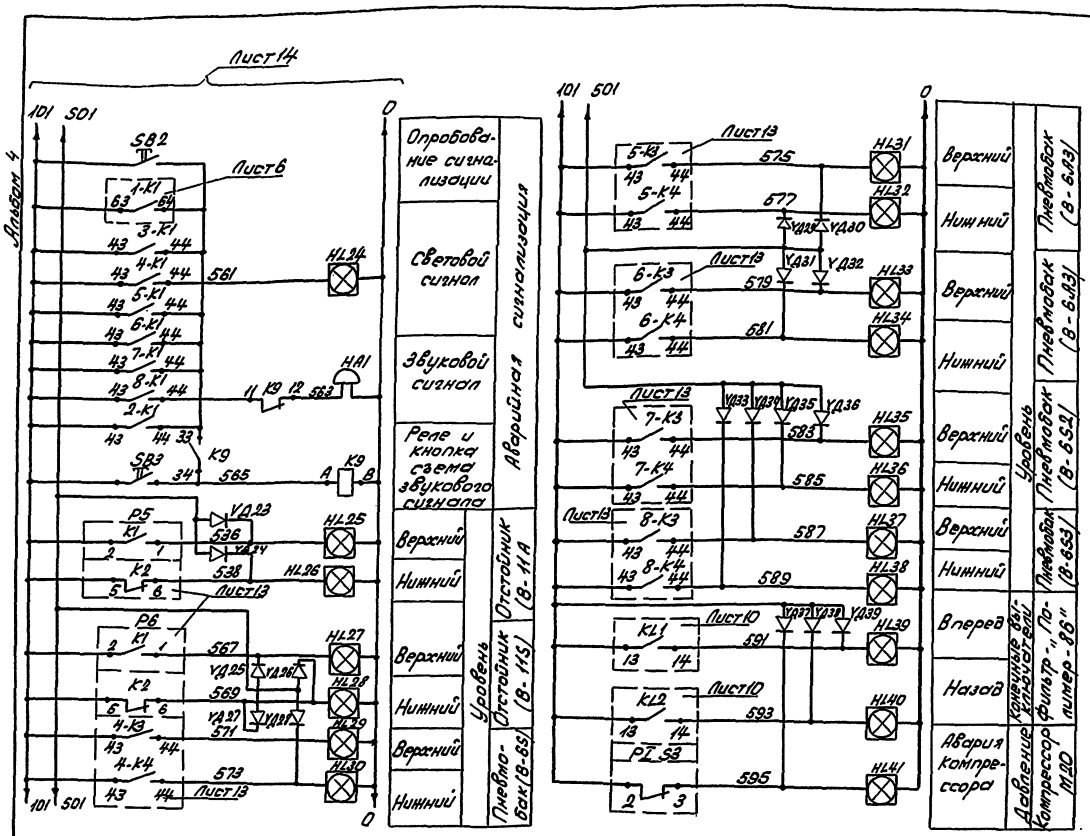


| Поз. обозначение | Наименование | Кол. | Примечание |
|---|---|---|---|
| | По месту | | |
| HA1 | Звонок ЗВПУ4, ~ 220В | | |
| | ТУ16-739.059-76 | 1 | |
| PT53 | Манометр электроконтактный | | |
| | ЭКМ-1У, шкала 0...0,16 МПа | | |
| | Шкаф А5 | 1 | |
| K9 | Реле ПЭ-37-22-У3 ~ 220В | | |
| | ТУ16-523.622-82 | 1 | |
| VD23..VD25 | Диод Д226Б, ~ 220В | | |
| VD32..VD35 | | 7 | |
| | Пульт 1П | | |
| HL24.. | Табло ТСМ-III-У3-01, ~ 220В | | Лампа Ц220-10 |
| HL28,HL39 | ТУ16-535.424-79 | | ГОСТ 5011-77 |
| HL40,HL41 | | 8 | |
| SB2 | Кнопка КЕ011У3, исп.4 толкатель | | |
| | черный, ТУ16-642.015-84 | 1 | |
| SB3 | Кнопка КЕ011У3 исп.4 толкатель | | |
| | красный, ТУ16-642.015-84 | 1 | |
| | Щит ЩУ10 | | |
| HL31, | Табло ТСМ-IIП-У3-01 ~ 220В, | | Лампа Ц220-10 |
| HL32 | ТУ16-535.424-79 | 2 | ГОСТ 5011-77 |
| VD29,VD30 | Диод Д226Б, ~ 220В | 2 | |

Диаграмма замыкания контактов электроконтактного манометра PT53

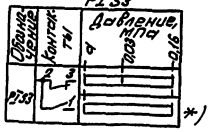


*) не используется

Привязан

Инв.№

| | | | | |
|---|---|---|---|---|
| ГИП | Белоглазов | | 503-1-97.91-АВК | |
| Зав.отд. | Смирнова | | Эксплуатационный филиал на 300 грузовых автомобилей с комплексом ЕО | |
| Нач.сект. | Суслов | | Производственный корпус | Стадия: РП; Лист: 15; Листов: |
| | | | Схема электрическая принципиальная сигнализации. (Окончание) | Новосибирское отделение Гипроавтотранс |

Инв.№ подл. | Подпись и дата | Взам.инв.№

Копировал Севастьянова Формат А2

Альбом 4

| Наименование параметра, место отбора импульса | Насосы подачи сточных вод Р-3 | | Флотатор | | Насос на охлаждение Р-М17 |
|---|---|---|---|---|---|
| | Насос Р-3М1 | Насос Р-3М15 | Насос Р-М21 | Механизм скребка Р-М24 | Насос Р-М17 |
| | Пускатели магнитные | | Пускатели магнитные | | Пускатель магнитный |
| | По месту на стойке | По месту на стойке | По месту на стойке | | По месту на стойке |
| Обозначение установочного чертежа | — | | — | | — |
| Обозначение по принципиальной схеме | 1 - КМ1 | 2 - КМ15 | 3 - КМ21 | 4 - КМ24 | 5 - КМ17 |


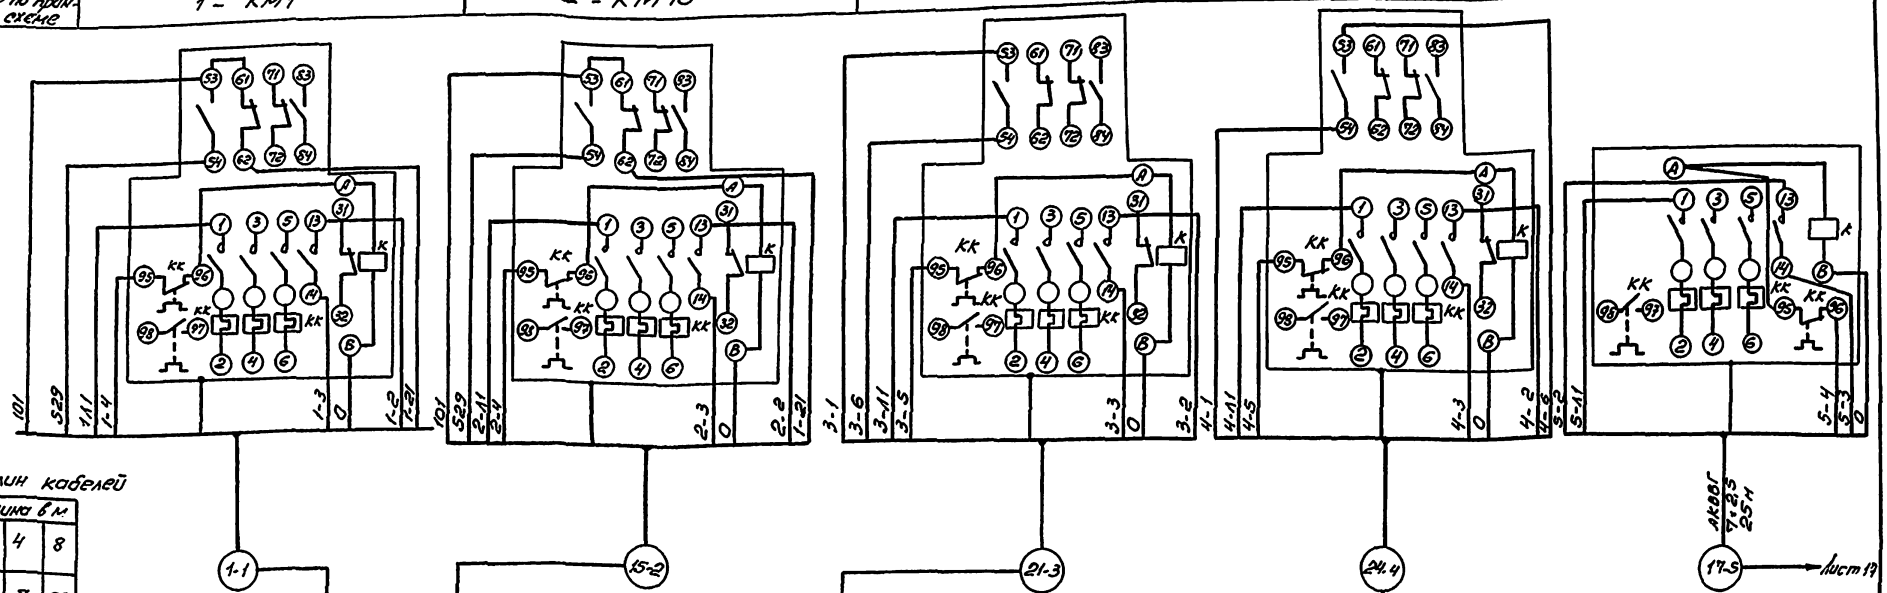



Таблица длин кабелей

| № кабеля / № прибора | Длина 6 м | | |
|---|---|---|---|
| | 3 | 4 | 8 |
| 21, 24 | 6 | 7 | 55 |
| 26, 29 | 6 | 7 | 56 |
| 31, 34 | 6 | 7 | 57 |
| 36, 39 | 6 | 7 | 58 |

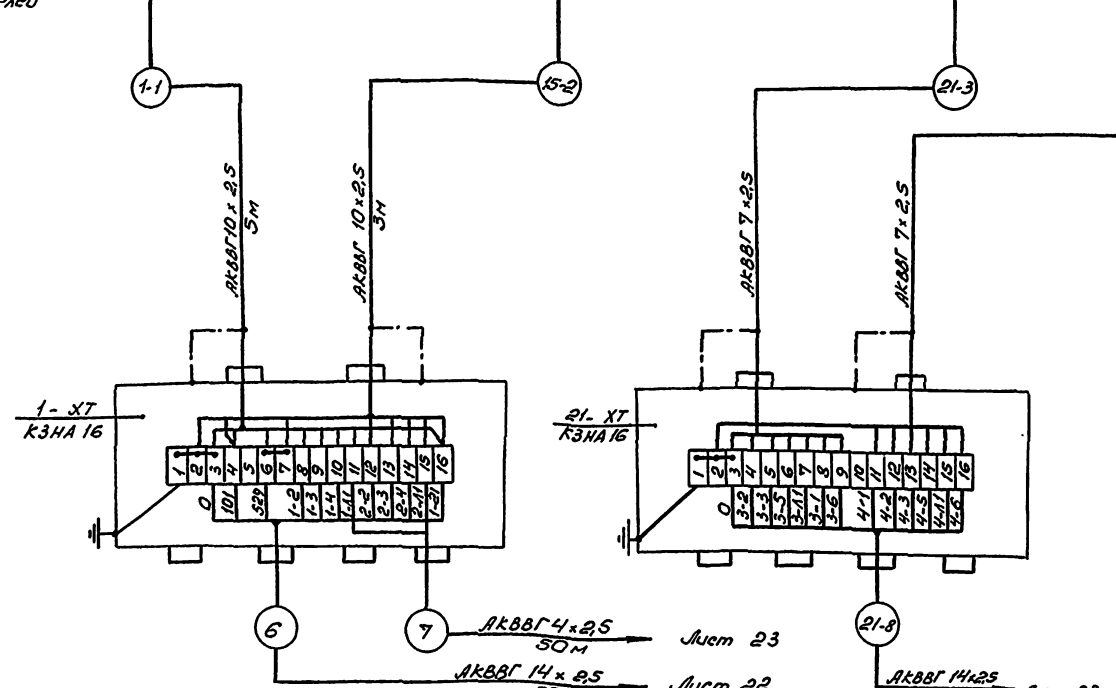


1. Схема выполнена на основании схем управления листы АВК-6, АВК-7.
2. Схема подключения для флотатора выполнена для одного, для трёх других она аналогична с заменой индексов „21" и „24" на „26 и 29"; „31 и 34"; „36 и 39".

Привязан

Инв. №


| | | | | |
|---|---|---|---|---|
| Гл.инж. проекта | Сарычев | | 503-1-97.91 АВК | |
| Нач.отд. | Сарычев | | Эксплуатационный филиал на 300 грузовых автомобилей с комплексом ЕО | |
| Вед.инж. | Суслов | | Производственный корпус | Стадия: РП; Лист: 16; Листов: |
| Нач.сект. | | | Схема соединений внешних проводок (начало) | Новосибирское арендное предприятие Гидроавтоприбор |

Копировал

Формат А3

Инв.№ подл. | Подп. и дата | Взам.инв.№

| Наименование параметра, места отбора импульса | Компрессор | | | Аварийная сигнализация |
|---|---|---|---|---|
| | Компрессор Р-М20 | Электроконтактный манометр | Фильтр-транспортер №1 | Звонок |
| | Пускатель магнитный | | Пускатель магнитный | — |
| | По месту на стойке | На напорном трубопроводе | На стойке | На стене |
| Обозначение установочного чертежа | — | ТМ4-106-83 | — | — |
| Обозначение по принципиальной схеме | 6-КМ20 | РТ 53 | 10-КМ2 | НА1 |

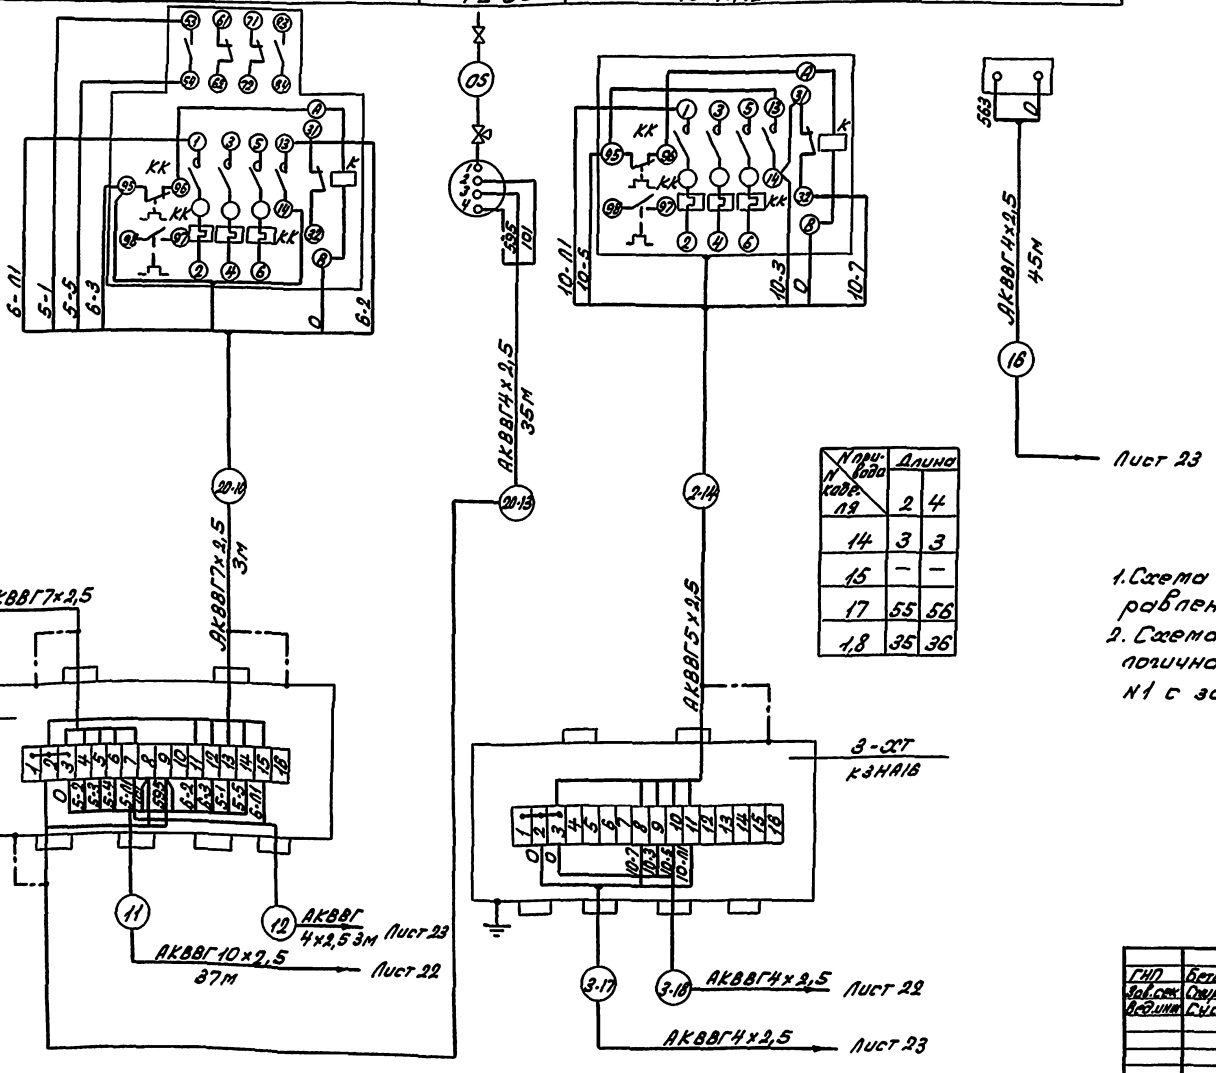


| № прибора / № кабельной | Длина | |
|---|---|---|
| | 2 | 4 |
| 14 | 3 | 3 |
| 15 | — | — |
| 17 | 55 | 56 |
| 1,8 | 35 | 36 |

1. Схема выполнена на основании схем управления, листы АВК-7, АВК-8, АВК-15.
2. Схема для фильтр-транспортера №2 аналогична схеме для фильтр-транспортера №1 с заменой индекса „2" на „4" и „10" на „7".

Альбом 4

Инв. № подл. | Подпись и дата | Взам. инв. №

Привязан

Инв. №

| | | | |
|---|---|---|---|
| ГИП | Бегетчин | | |
| Зав. сек. | Смирнова | | |
| Вед. инж. | Суслов | | |

503-1-97.91 АВК

Эксплуатационный филиал на 300 грузовых автомобилей с комплексом ЕО

Производственный корпус

| Стадия | Лист | Листов |
|---|---|---|
| РП | 17 | |

Схема соединений внешних проводок (продолжение)

Новосибирское зональное предприятие ГИПРОАТОТРАНС

Копировал Севастьянова Формат А2

| Наименование параметра, места отбора импульсов | Флотаторы | | Технологический насос Р-9н55, поставляемый в комплекте установки для мойки грузовых автомобилей (Модель М129) | | | | |
|---|---|---|---|---|---|---|---|
| | Задвижка | | Давление | | Ручное опробование насоса | | Модель М129 |
| | Пускатель магнитный | Электропривод | Напорный трубопровод | Всасывающий трубопровод | Переключатель | Пост управления | Шкаф аппаратный |
| Обозначение установочного чертежа | По месту на стойке | На трубопроводе | ТМ4-106-83 | ТК4-3136-70 | — | — | — |
| Обозначение по принципиальной схеме | КМ 43 | 43-А | Р20 | Р1 | SA20 | SB20 | — |

Альбом 4

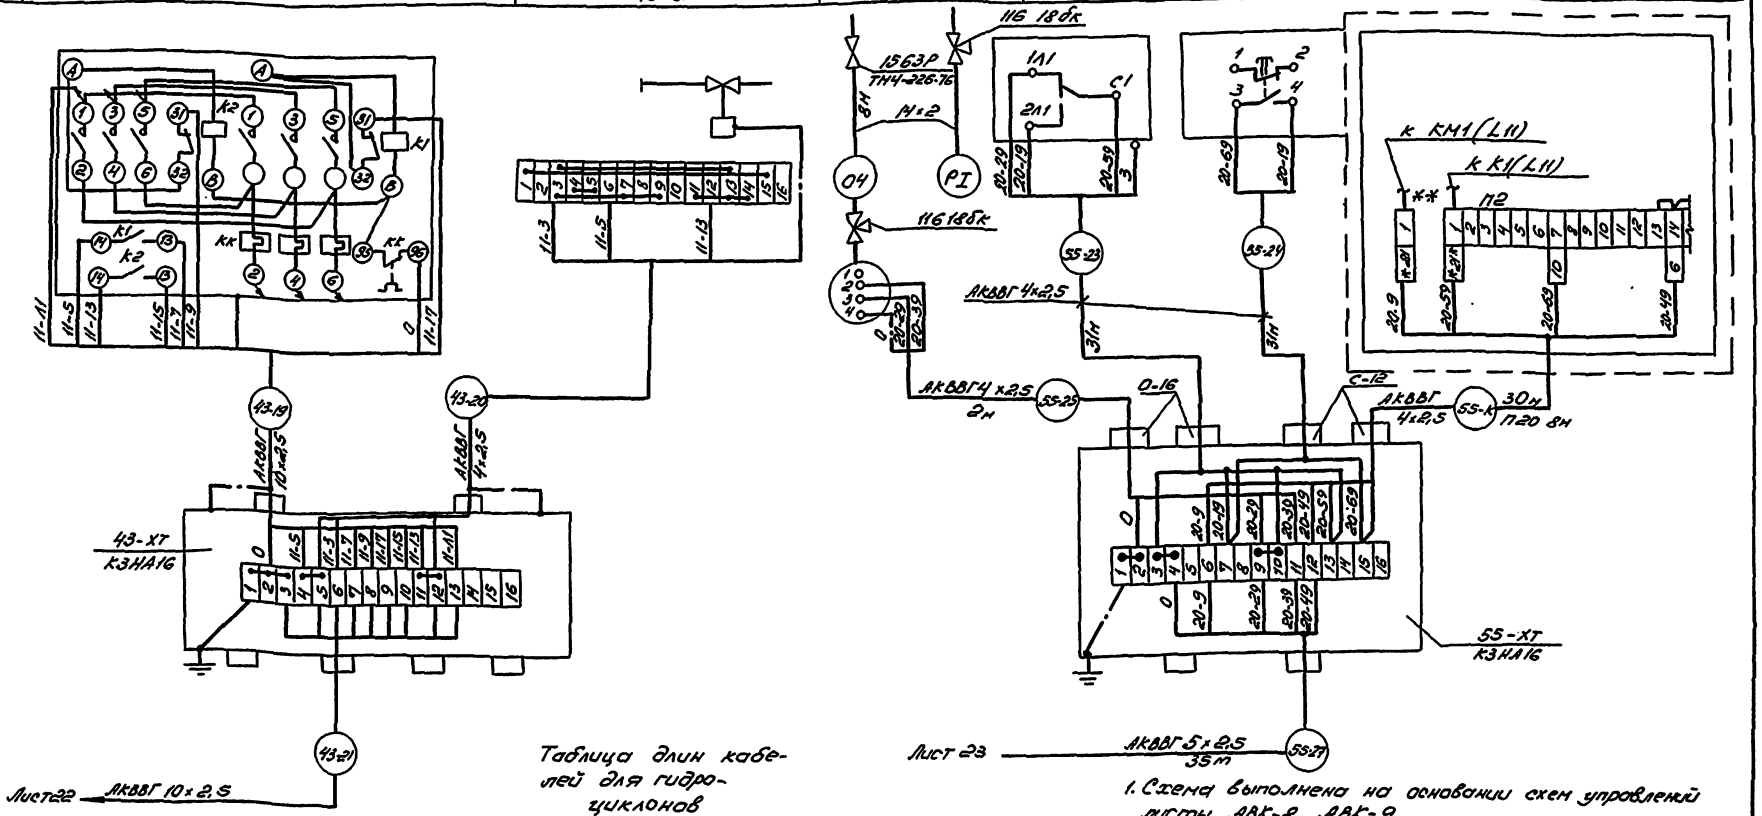



Таблица длин кабелей для гидроциклонов

| № кабеля \ № прил. ввода | Длина в м | | | |
|---|---|---|---|---|
| | 43 | 44 | 45 | 46 |
| 19 | 4 | 4 | 4 | 4 |
| 20 | 18 | 22 | 25 | 28 |
| 21 | 45 | 45 | 45 | 46 |

1. Схема выполнена на основании схем управления листы АВК-8, АВК-9
2. Схема подключения для флотатора выполнена для одного, для трех других она аналогична

Привязан

Инв. №

| | | | |
|---|---|---|---|
| ГИП | Бретелин | | 503-1-97.91 АВК |
| Зав.сект. | Смирнова | | Эксплуатационный филиал на 300 грузовых автомобилей с комплексом ЕО |
| Ведущ. | Сулев | | Производственный корпус |

| Стадия | Лист | Листов |
|---|---|---|
| РП | 18 | |

Схема соединений внешних проводок (продолжение)

Новосибирское арендное предприятие ГИПРОАВТОТРАНС

Копировал

Формат А2

Инв.№ подл. | Подп. и дата | Взам. инв.№

Альбом 4

| Наименование параметра, места отбора импульса | Давление | | Уровень | | Пневмораспределитель к пневмобаку В-6А1 | | Установка для мойки низа М136 |
|---|---|---|---|---|---|---|---|
| | Напорный трубопровод | | Приемный резервуар В-1 | | | | |
| | Насосы Р-3 | | Датчик-реле уровня | Датчики уровня | Вентиль ...но закрытие пневмоклапана | Вентиль на открытие пневмоклапана | Аппаратный шкаф |
| | Насос М1 | Насос М15 | | | | | |
| Обозначение установочного чертежа | ТМ4-107-83 | | ТМ4-499-89 | | — | | — |
| Обозначение по принципиальной схеме | PIS1 | PIS2 | P1(5) | LE1(LE2/LE5(5a) | 1-YA3 | 1-YA4 | — |

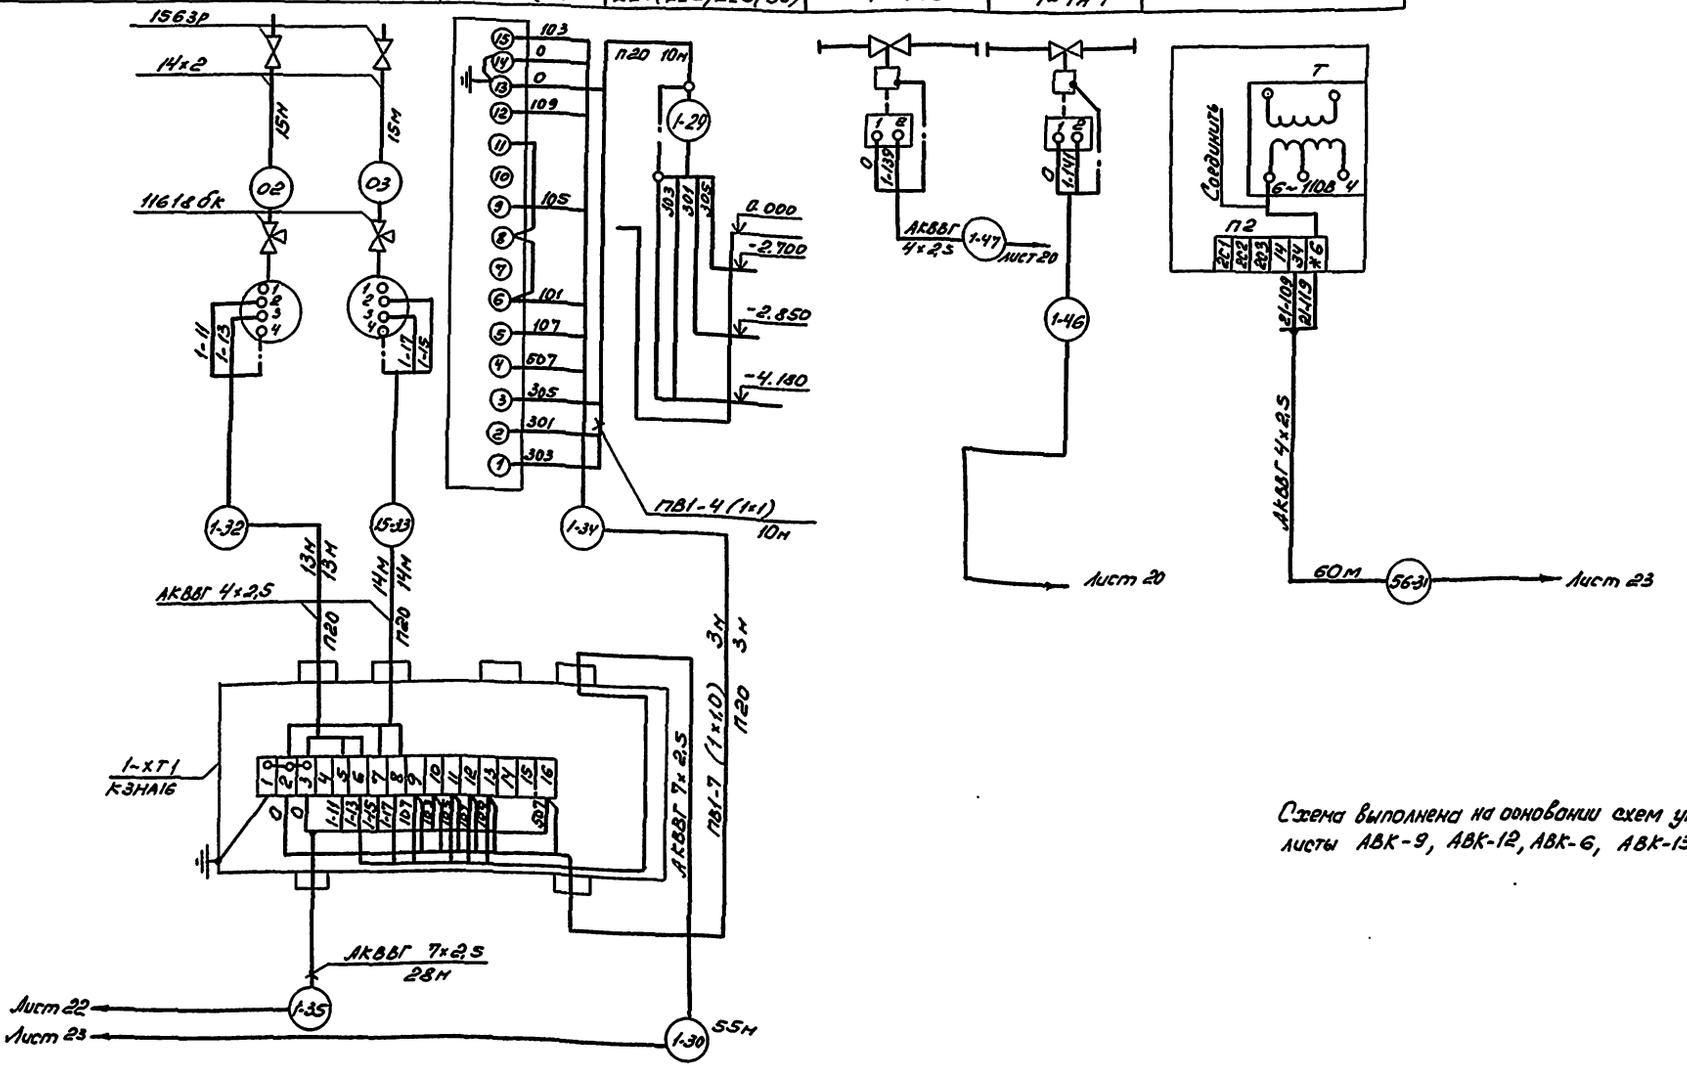



Схема выполнена на основании схем управления и измерений, листы АВК-9, АВК-12, АВК-6, АВК-13

Привязан

Инв. №

| | | | | |
|---|---|---|---|---|
| | | | 503-1-97.91 АВК | |
| Зав. сек. | Смирнова | | Эксплуатационный филиал на 300 грузовых автомобилей с комплексом ЕО. | |
| Вед. инж. | Суслов | | Производственный корпус | Стадия: РП; Лист: 19; Листов: |
| | | | Схема соединений внешних проводок (продолжение) | Новосибирское арендное предприятие ГИПРОАВТОТРАНС |

Копировал Формат А2


Инв. № подл. | Подп. и дата | Взам. инв. №

| Наименование параметра, место отбора импульса | Уровень | | Добавка чистой воды в емкость | Воздухозаборов к пневмобаку | Уровень | | | | | |
|---|---|---|---|---|---|---|---|---|---|---|
| | Резервуар чистой воды В-8 | | | | Пневмобак В-6А1 | | Отстойник В-11А | | Отстойник В-11Б | |
| | Датчик-реле уровня | Датчики уровня | Электромагнитный вентиль | Электромагнитный вентиль | Датчики уровня | Релейный блок СУС-13 | Датчик уровня | Релейный блок СУС-13 | Датчик уровня | Релейный блок СУС-13 |
| Обозначение установочного чертежа | ТМ4-499-89 | | | | | | | | | |
| Обозначение по принципиальной схеме | РЗ поз. 5 | LE1/LE2 | YA2 | 1-YA1 | LE1/LE2 | 1-РЧ, поз. 6 | LE1/LE2 | РЧ, поз. 6 | LE1/LE2 | РЧ, поз. 6 |

Альбом 4

Таблица

| Кабельная перемычка | Длина, м | | | | | |
|---|---|---|---|---|---|---|
| | 1-141 | 1-142 | 1-143 | 1-145 | 1-146 | 1-147 |
| В-6А1 | 8 | 8 | 8 | 10 | 10 | 10 |
| В-6А | 12 | 14 | 5 | 22 | 15 | 15 |
| В-6А2 | 5 | 6 | 3 | 40 | 4 | 4 |
| В-6А3 | 5 | 5 | 6 | 48 | 4 | 4 |
| В-6Б1 | 6 | 4 | 2 | 4 | 4 | 4 |
| В-6Б | 7 | 8 | 4 | 18 | 8 | 8 |
| В-6Б2 | 6 | 7 | 4 | 26 | 4 | 4 |
| В-6Б3 | 4 | 6 | 6 | 35 | 4 | 4 |

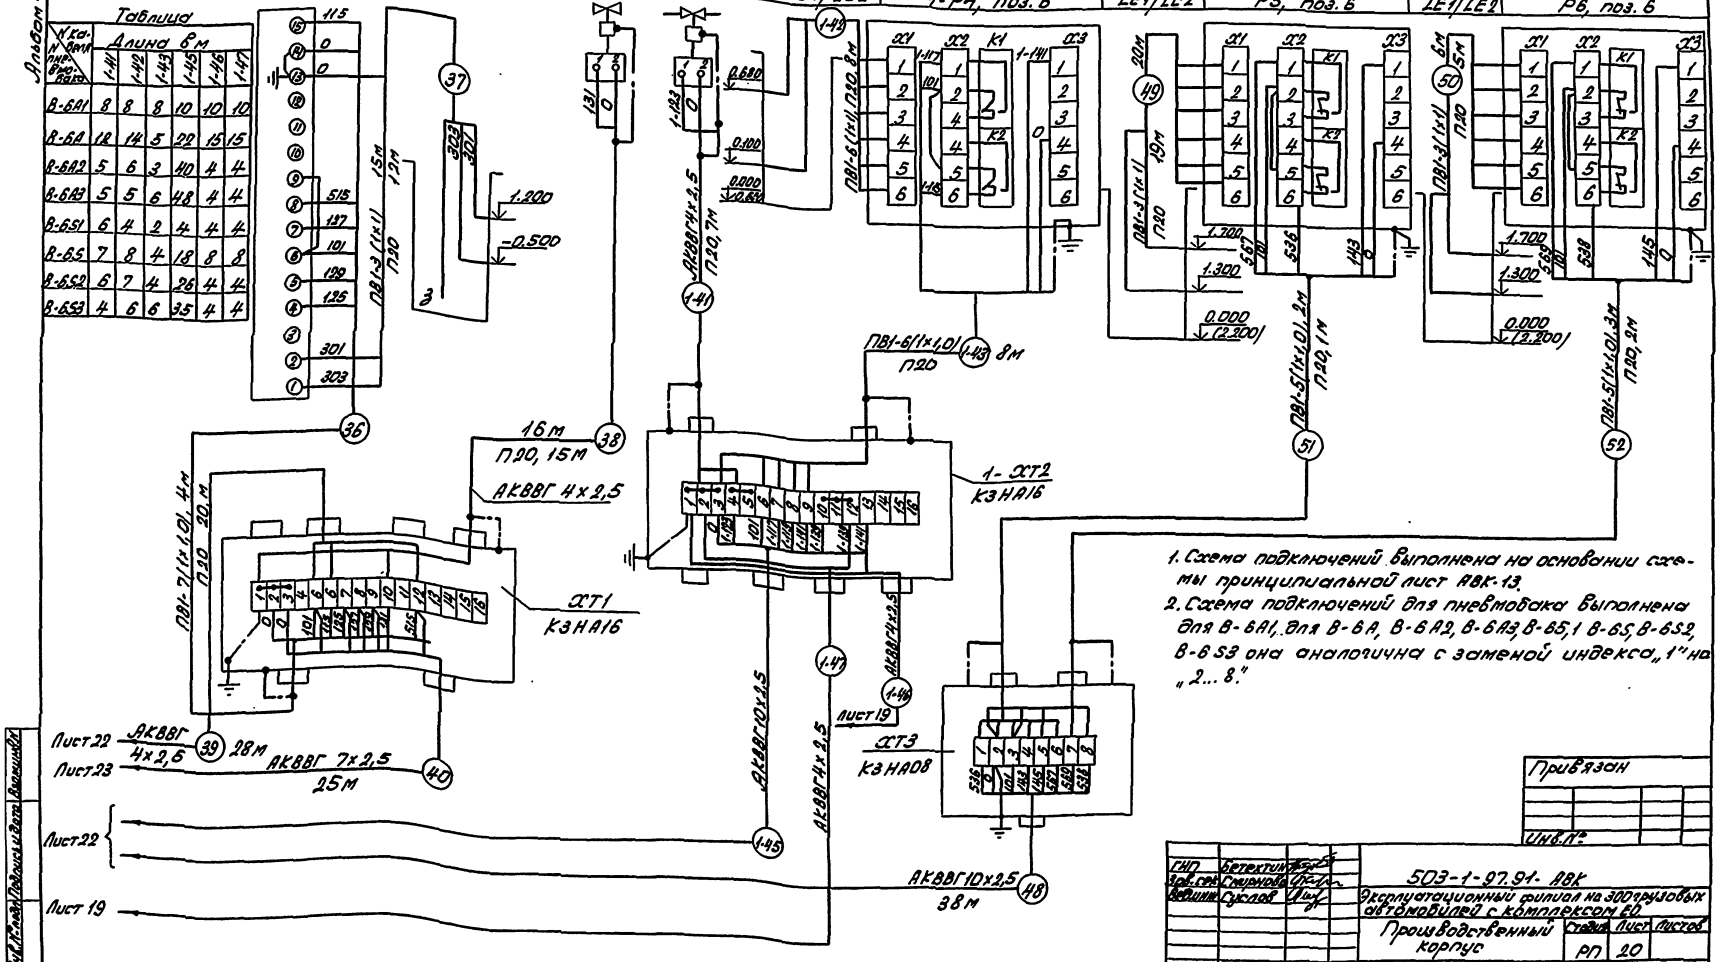


1. Схема подключений выполнена на основании схемы принципиальной лист АВК-13.
2. Схема подключений для пневмобака выполнена для В-6А1, для В-6А, В-6А2, В-6А3, В-6Б, 1 В-6Б, В-6Б2, В-6Б3 она аналогична с заменой индекса „1" на „2...8."

Привязан


Инв.№

| | | | |
|---|---|---|---|
| ГИП | Бетехтин | | 503-1-97.91-АВК |
| Зав. сек. | Смирнова | | Эксплуатационный филиал на 300 грузовых автомобилей с комплексом ЕО |
| Вентил. | Суслов | | Производственный корпус |
| | | | Стадия: РП; Лист: 20; Листов: |
| | | | Схема соединений внешних проводок (продолжение) |
| | | | Новосибирское отделение Гипроавтотранс |

Копировал Севастьянова Формат А2

Альбом 4

ТПР 902-2-0415.86

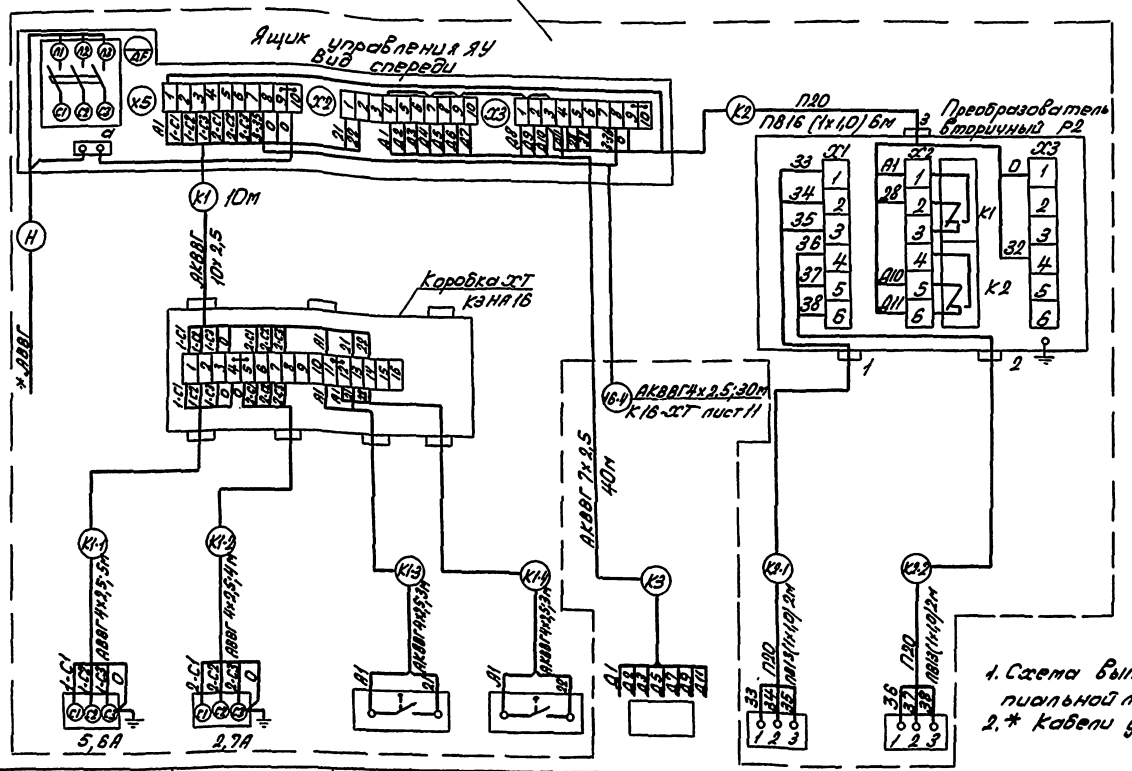


1. Схема выполнена на основании схемы принципиальной лист АВК-10.
2.* Кабели учтены в разделе ЭМ.


| Обозначение по принципиальной схеме | N1 | N2 | SQ1 | SQ2 | — | B1 | B2 |
|---|---|---|---|---|---|---|---|
| Обозначение установочного чертежа | — | | — | | — | ТК4-3451-87 | |
| Наименование параметра, место отбора импульса, место установки | На конструкции фильтра | | | | В операторской | В фильтре | |
| | Двигатели | | Конечные выключатели | | Пульт П | Датчики уровня сигнализатора СУС (Р2) | |
| | Фильтр - „Полимер-П-86" | | | | | | |

Привязан

Инв. №

| | | | | |
|---|---|---|---|---|
| ГИП | Бетехтин | | | 503-1-97.91 АВК |
| Зав. сек. | Смирнова | | | Эксплуатационный филиал на 300 грузовых автомобилей с комплексом ЕО |
| Ведущ. | Суслов | | | Производственный корпус — Стадия: РП; Лист: 21; Листов: |
| | | | | Схема соединений внешних проводок (провалочение) — Новосибирское отделение ордена Трудового Красного Знамени ГИПРОАВТОТРАНС |

Копировал Севостьянова Формат А2

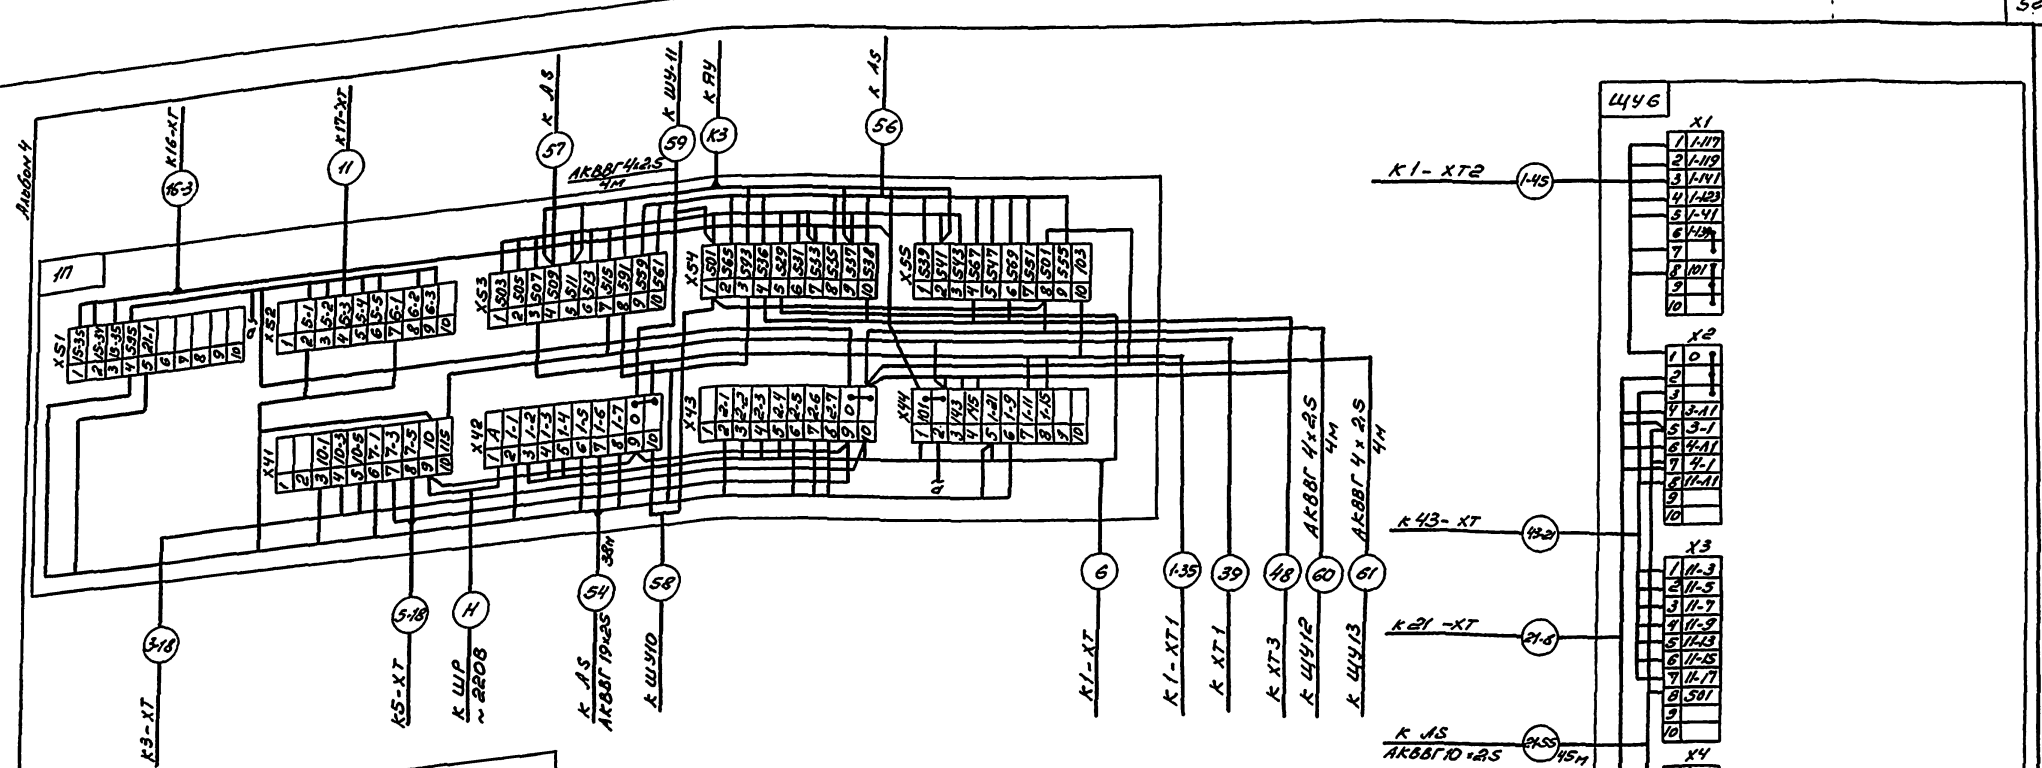


1. Схема для щитов ЩУ7, ЩУ8, ЩУ9 аналогично схеме щита ЩУ6.
2. Схема для щитов ЩУ-11, ЩУ12, ЩУ13 аналогична схеме щита ЩУ10.

Привязан

Инв. №

| | | | | | |
|---|---|---|---|---|---|
| | | | | 503-1-97.91 АВК | |
| Гл.спец. | Смирнова | | | Эксплуатационный филиал на 300 грузовых автомобилей с комплексом ЕО | |
| Нач.цех. | Суслов | | | Производственный корпус | Стадия: РП; Лист: 22; Листов: |
| | | | | Схема соединений внешних проводок (продолжение) | Новосибирское арендное предприятие ГИПРОАВТОТРАНС |

Копировал Формат А2

Альбом 4 | Подп. и дата | Взам. инв.

Инв.№ подл. | Подпись и дата | Взам.инв.№

Альбом 4

к 55-ХТ (55.1)

к аппаратному шкафу (55.3)

к 1-ХТ1 (55.2)

к 1П (54)

к ХТ1 (40)

к 1П АКВВГ14х2,5 (57) 38м

к 1-ХТ (7)

к ЩУ7 (49м) (56.56) АКВВГ 10х2,5

к 5-ХТ (5.1)

к 3-ХТ (3.1)

к ЩУ8 (31.49) АКВВГ10х2,5 41м

к НА1 (16)

к ЩУ6 (31.55)

к 17-ХТ (12)

к 1П АВВГ14х2,5 (56) 38м

к ЩУ9 (55.59) АКВВГ10х2,5 40м

ХТ1

ХТ1.1 ХТ1.2 ХТ1.3 ХТ1.4 ХТ1.5 ХТ1.6 ХТ1.7 ХТ1.8 ХТ1.9 ХТ1.10 ХТ1.11 ХТ1.12

ХТ2

ХТ3

ХТ4

ХТ41

| | |
|---|---|
| 1 | 10.1 |
| 2 | 10.7 |
| 3 | 10.11 |
| 4 | 7.1 |
| 5 | 7.7 |
| 6 | 7.11 |
| 7 | 2.1 |
| 8 | 2.5 |
| 9 | 2.6 |
| 10 | |

ХТ42

| | |
|---|---|
| 1 | 2.7 |
| 2 | 2.11 |
| 3 | 3.1 |
| 4 | 3.4 |
| 5 | 3.5 |
| 6 | 3.6 |
| 7 | 4.1 |
| 8 | 4.4 |
| 9 | 5.11 |
| 10 | 6.11 |

ХТ43

| | |
|---|---|
| 1 | 4.5 |
| 2 | 4.6 |
| 3 | 5.1 |
| 4 | 6.1 |
| 5 | |
| 6 | |
| 7 | 547 |
| 8 | 539 |
| 9 | 536 |
| 10 | |

ХТ44

| | |
|---|---|
| 1 | 551 |
| 2 | 538 |
| 3 | 555 |
| 4 | 535 |
| 5 | 559 |
| 6 | 561 |
| 7 | 563 |
| 8 | 565 |
| 9 | 567 |
| 10 | 569 |

ХТ51

| | |
|---|---|
| 1 | 16.1 |
| 2 | 16.4 |
| 3 | 16.5 |
| 4 | 16.6 |
| 5 | 17.1 |
| 6 | 17.4 |
| 7 | 17.5 |
| 8 | 17.6 |
| 9 | 501 |
| 10 | |

ХТ52

| | |
|---|---|
| 1 | 19.1 |
| 2 | 19.4 |
| 3 | 19.5 |
| 4 | 19.6 |
| 5 | 23.1 |
| 6 | 23.4 |
| 7 | 23.5 |
| 8 | 23.6 |
| 9 | |
| 10 | |

ХТ53

| | |
|---|---|
| 1 | 24.1 |
| 2 | 24.4 |
| 3 | 24.5 |
| 4 | 24.6 |
| 5 | 25.1 |
| 6 | 25.4 |
| 7 | 25.5 |
| 8 | 25.6 |
| 9 | |
| 10 | |


ХТ54


| | |
|---|---|
| 1 | 591 |
| 2 | 593 |
| 3 | 595 |

| | | |

Альбом 4

План на отм. 0.000

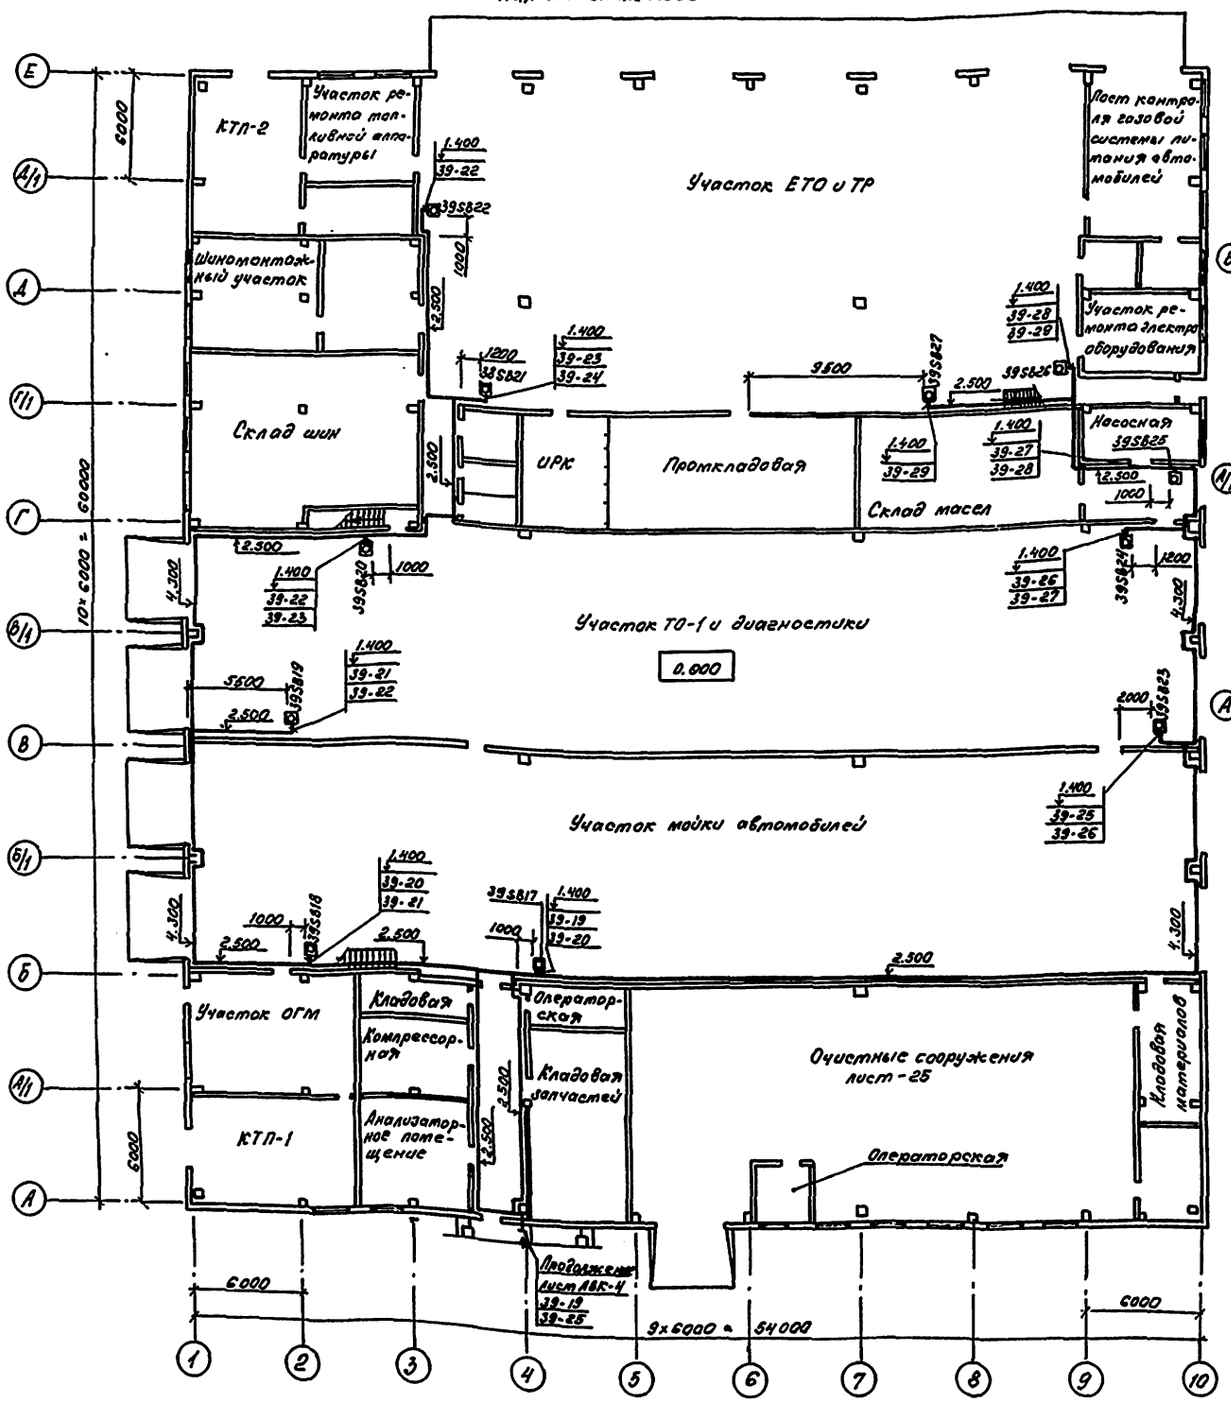

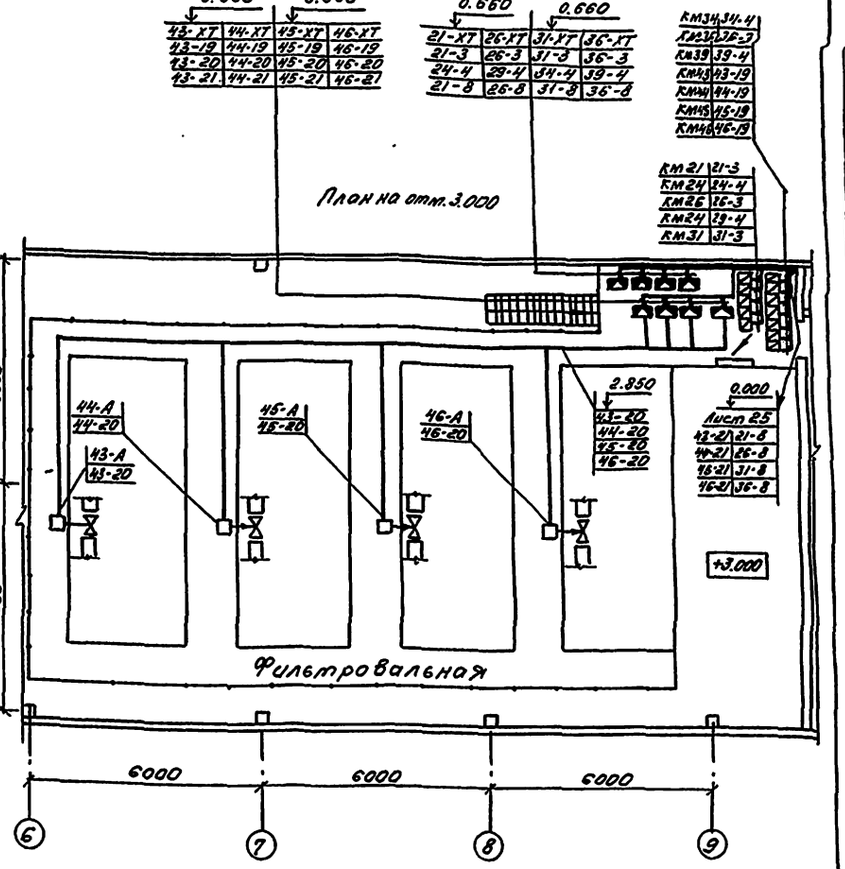
Разводка выполнена на основании схем соединений, листы 16, 18 и лист АВК-3 учтенный в АБ3.
За отметную отметку взят уровень чистого пола.

Согласовано
Зав. сект. Булыго
Гл. спец. Ершов


Инв. № подл. | Подпись и дата | Взам. инв. №

Привязан

Инв. №


| | | | |
|---|---|---|---|
| | | 503-1-97.91 АВК | |
| Зав.сек. | Смирнов | Эксплуатационный филиал на 300 грузовых автомобилей с комплексом ЕО. | |
| Вед.инж. | Суслов | Производственный корпус | Стадия: РП; Лист: 24; Листов: |
| | | План расположения оборудования и проводок на отм. 0.000 и 3.000 | Новосибирское отделение предприятия Гипроавтотранс |

Копировал Кир — Формат А2

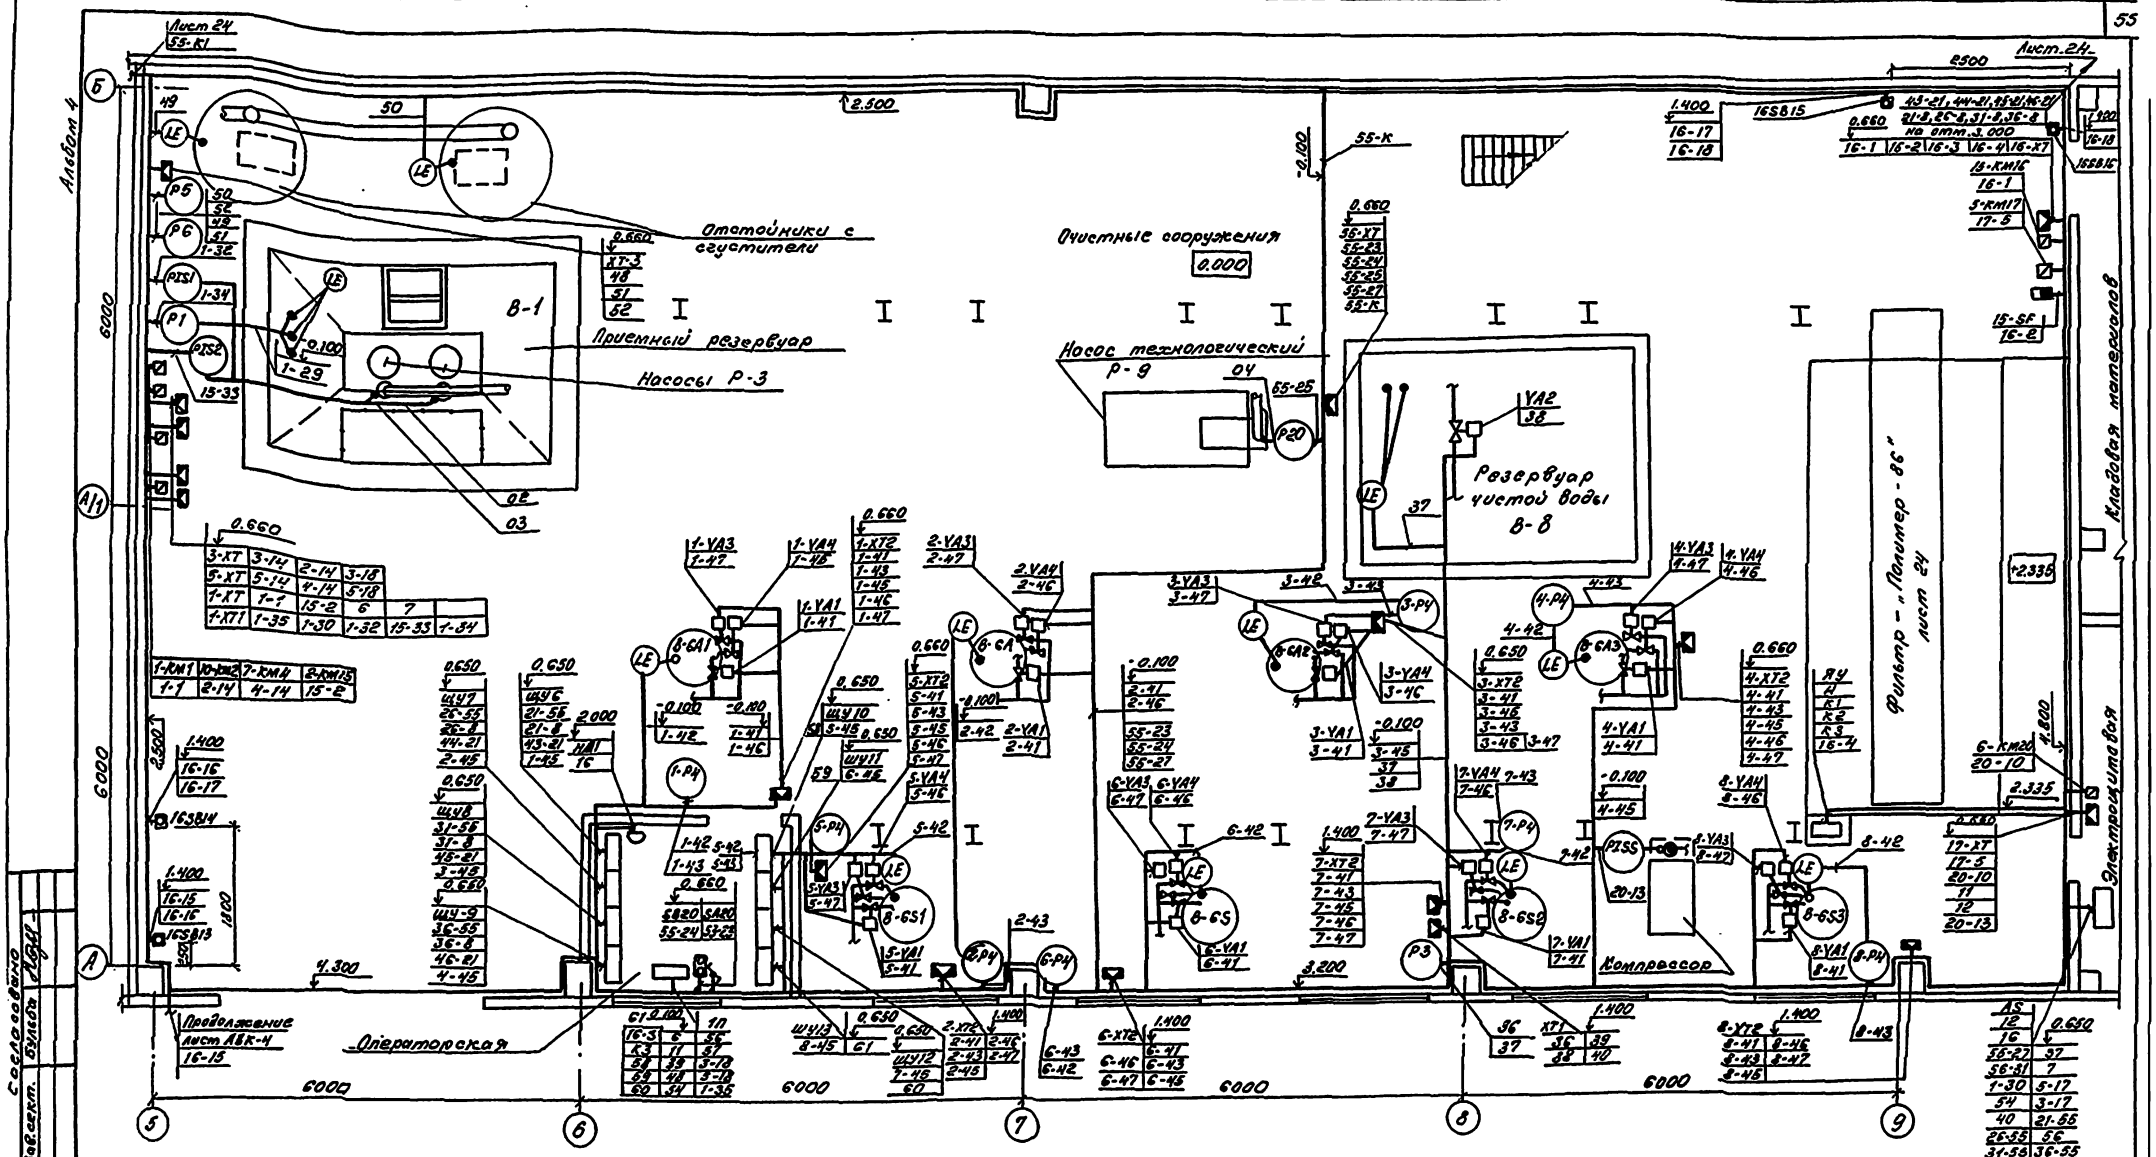


План расположения выполнен на основании схем соединений, листы АВК-11, АВК-16...АВК-23, АВК-3-АВК.
Импульсные трубки, проложенные открыто по полу, защитить швеллером.

| | | | |
|---|---|---|---|
| Зав. сект. | Смирнова | | |
| Ведущ. инж. | Суслов | | |
| | | 503-1-97.91 | АВК |
| | | Эксплуатационный филиал на 300 грузовых автомобилей с комплексом ЕО. | |
| | | Производственный корпус | Стадия: РП; Лист: 25; Листов: |
| | | План расположения оборудования и проводок на отм. 0.000 в осях 6...9 – А...Б | Новосибирское городское предприятие Горэлектротранс |

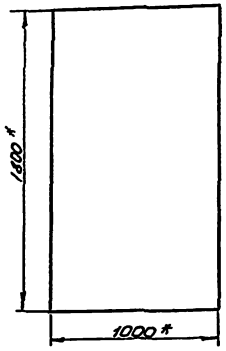


| Поз. обозначение | Наименование | Кол. | Примечание |
|---|---|---|---|
| 1-FU1, | Предохранитель ППТ-10У3 с плавкой встав- | | |
| 2-FU1, | кой ВТФ6У3, ТУ16-521.037-75 | | |
| 5-FU1, | | | |
| 6-FU1, | | | |
| 7-FU,10-R | | 6 | |
| KT1, KT2 | Реле времени РКВ11-33-11 24УХЛ4, в.в.300 | | |
| 10-KT10, | ~220В, ТУ16-647.036-86 | | |
| 7-KT10 | | 4 | |
| KT20 | Реле времени РКВ11-33-112 УХЛ4, в.в. 30сек, | | |
| | ~110В, ТУ16-647.036-86 | 1 | |
| KT3 | Реле времени РКВ11-43-222УХЛ4, в.в. 180сек | | |
| | ~220В, ТУ16-647.036-86 | 1 | |
| 1-K1, 2K2, | Реле РЭ-37-80У3, ~220В, | | |
| K1 | ТУ16-523.622-82 | 3 | |
| 3-K2, | Реле РЭ-37-24У3, ~220В, | | |
| 4-K2, K6 | ТУ16-523.622-82 | 3 | |
| 21-K1 | Реле РЭ-37-22У3, ~110В, ТУ16-523.622-82 | 1 | |
| K2 | Реле РЭ-37-42У3 ~220В, ТУ16-523.622-82 | 1 | |
| K5, 2K4, | Реле РЭ-37-22У3, ~220В, | | |
| 7-K1, K9, | ТУ16-523.622-82 | 8 | |
| VD1... | Диод Д226Б, ~220В | | |
| VD7, | | | |
| VD14... | | | |
| VD21, | | | |
| VD23... | | | |
| VD26, | | | |
| VD37... | | | |
| VD39 | | 22 | |

* Размеры для справок.
Глубина шкафа 350мм.


Привязан

Инв. №

| | | | |
|---|---|---|---|
| | | 503-1-97.91 АВК.Н | |
| Зав.сек. | Смирнова | Эксплуатационный филиал на 300 грузовых автомобилей с комплексом ЕО | |
| Вед.инж. | Суслов | Производственный корпус | Стадия: РП; Лист: ; Листов: 1 |
| | | Эскизный чертеж шкафа AS. | Новосибирское арендное предприятие ГИПРОАВТОТРАНС |

Копировал Лф Формат А3

Инв.№подл. | Подп. и дата | Взам.Инв.№

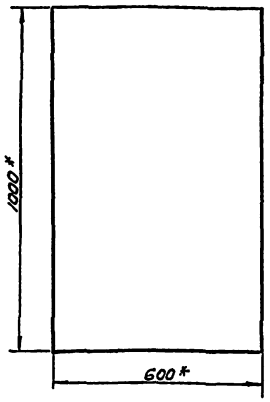


| Поз. обозначение | Наименование | Кол. | Примечание |
|---|---|---|---|
| 3-FU1, | Предохранитель ППТ-10У3 с плавкой встав- | | |
| 4-FU2, | кой ВТФ6У3, ТУ16-521.037-75 | | |
| 43-FU | | 3 | |
| 1-KT6.1- | Реле времени РКВ11-33-112 УХЛ4, ~220В, | | |
| KT7.1-KT8 | в.в. 30сек, ТУ16-647.036-86 | 3 | |
| 1-KT9 | Реле времени РКВ11-43-112 УХЛ4, ~220В, | | |
| | в.в. 180сек, ТУ16-647.036-86 | 1 | |
| 1-K3, 1-K4 | Реле РЭ-37-42У3, ~220В, ТУ16-523.622-82 | 2 | |
| 3-SA1, | Переключатель УП5311-С225У3, | | |
| 4-SA1 | ТУ16-524.074-76 | 2 | |
| 43-SA | Переключатель пакетный ПП2-16/12У3, | | |
| | исполнение 1, ТУ16-642.051-86 | 1 | |
| 1-SA4... | Выключатель пакетный ПВ1-16У3, | | |
| 1-SA6 | исполнение 1, ТУ16-642.051-86 | 3 | |
| 3-SB1, 4- | Кнопка КЕ011У3, исполнение 5, толкатель | | |
| SB1, 43-SB1 | красный, ТУ16-642.015-84 | 3 | |
| 4-SB2, 3- | Кнопка КЕ011У3, исполнение 4, толкатель | | |
| SB2, 43- | черный, ТУ16-642.015-84 | | |
| SB2, 43- | | | |
| SB3 | | 4 | |
| VD8, VD9 | Диод Д226Б, ~220В | 2 | |
| 3-HL1, | Арматура светосигнальная АСЛ11У2, | | |
| 4-HL2 | оранжевый, ТУ16-535.681-76 | 2 | |
| 43-HL1, | Арматура светосигнальная АСЛ11У2, | | |
| 43-HL2 | зеленый, ТУ16-535.681-76 | 2 | |
| HL9, | Табло ТСМ-111-У3-01, ~220В, | | Лампа Ц220-10 |
| HL10 | ТУ16-535.424-79 | 2 | ГОСТ 5011-77 |

* Размеры для справок
Глубина щита 350мм
По данному чертежу изготовить 4 щита.

Привязан


Инв. №

| | | | |
|---|---|---|---|
| | | 503-1-97.91 АВК.Н | |
| Зав.сек. | Смирнова | Эксплуатационный филиал на 300 грузовых автомобилей с комплексом ЕО | |
| Вед.инж. | Суслов | Производственный корпус | Стадия: РП; Лист: ; Листов: 1 |
| | | Эскизный чертеж щита управления ЩУ6/ЩУ7...ЩУ9 | Новосибирское арендное предприятие ГИПРОАВТОТРАНС |

Копировал Лф Формат А3

Инв.№подл. | Подп. и дата | Взам.Инв.№

Альбом 4

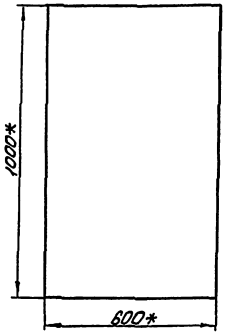


| Поз. обозначение | Наименование | Кол. | Примечание |
|---|---|---|---|
| 1-КТ6, | Реле времени РКВ11-33-1129УХ(Н), ~220В | | |
| 1-КТ7, | 8.8.30сек, ТУ16-647.036-86 | | |
| 1-КТ8 | | 3 | |
| 1-К1...1-К4 | Реле ПЭ-37 42Н3 ~220В ТУ16-523.622-82 | 2 | |
| VD29,VD30 | Диод Д226Б, ~220В | 2 | |
| 1-SA4, | Выключатель пакетный ПВ1-16Н3 испол. | | |
| 1-SA5, | нение 1, ТУ16-642.051-86 | | |
| 1-SA6 | | 3 | |
| HL31 | Табло ТСМ-III-У3-01, ~220В, | | Лампа Ц220-10 |
| HL32 | ТУ16-535.424-76 | 2 | ГОСТ 5011-77 |


* Размеры для справок.
Глубина щита 350мм.
По данному чертежу изготовить 4 щита.

Привязан

Инв. №

| | | | | |
|---|---|---|---|---|
| ГИП | Бетехтин | 503-1-97.91-АВК.Н | | |
| Зав.сек. | Смирнова | Эксплуатационный филиал на 300 грузовых автомобилей с комплексом ЕО | | |
| Вед.инж. | Суслов | Производственный корпус | Стадия: РП | Лист: Листов: 1 |
| | | Эскизный чертеж щита управления ЩУ0(ЩУП, ЩУ2) | Новосибирское арендное предприятие ГИПРОАВТОТРАНС | |

Инв. № подл. | Подпись и дата | Взам. инв. №

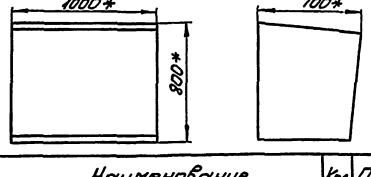


| Поз. обозначение | Наименование | Кол. | Примечание |
|---|---|---|---|
| SF1 | Выключатель АК63-1М4З, 5х12, ~220В | | |
| | ТУ16-522.140-78 | 1 | |
| SA1 | Переключатель УП5312-С86Н3 ТУ16-524.074-75 | 1 | |
| 1-SA1 | Переключатель УП5311-С225Н3, | | |
| 2-SA1, | ТУ16-524.074-75 | | |
| 5-SA1 | | 3 | |
| SA2, SA3 | Выключатель пакетный ПВ1-16Н3 исполне- | | |
| SA7, SA8 | ние 1, ТУ16-642.051-86 | 4 | |
| 5-SB1, 6- | Кнопка КЕ011Н3 исполнение 6, толкатель | | |
| SB10-SB1, | красный, ТУ16-642.015-84 | | |
| 15-SB1, 7- | | | |
| SB19-SB1, | | | |
| 1-SB1 | | 7 | |
| 1-SB2.2- | Кнопка КЕ011Н3 исполнение 4, толкатель | | |
| SB2.5-SB2, | черный, ТУ16-642.015-84 | | |
| 6-SB2.10- | | | |
| SB2.15-SB2, | | | |
| SB1, SB2, | | | |
| 7-SB2 | | 9 | |
| SB3 | Кнопка КЕ011Н3 исполнение 4, толкатель | | |
| | красный, ТУ16-642.015-84 | 1 | |
| HL1...HL8, | Табло ТСМ-III-У3-01, ~220В | | |
| HL15, HL22, | ТУ16-535.424-79 | | |
| HL24, HL28, | | | |
| HL39, HL41, | | | Лампа Ц220-10, |
| HL41 | | 24 | ГОСТ 5011-77 |
| 1-HL1, | Арматура светосигнальная АСЛ11Н3, | | |
| 2-HL1, | оранжевый, ТУ16-535.681-76 | | |
| 5-HL1, | | | |
| 6-HL2 | | 4 | |

* Размеры для справок.

Привязан

Инв. №

| | | | | |
|---|---|---|---|---|
| ГИП | Бетехтин | 503-1-97.91-АВК.Н | | |
| Зав.сек. | Смирнова | Эксплуатационный филиал на 300 грузовых автомобилей с комплексом ЕО | | |
| Вед.инж. | Суслов | Производственный корпус | Стадия: РП | Лист: Листов: 1 |
| | | Эскизный чертеж пульта управления ПУ | Новосибирское арендное предприятие ГИПРОАВТОТРАНС | |

Инв. № подл. | Подпись и дата | Взам. инв. №

gost.e-ecolog.ru