Альбом 6

ЗОНАЛЬНЫЙ ТИПОВОЙ ПРОЕКТ

901-2-158.13.87

ВОДОПРОВОДНАЯ СТАНЦИЯ ПОДКАЧКИ ПРОИЗВОДИТЕЛЬНОСТЬЮ ДО 500 $м^3$ / ЧАС

ДЛЯ СТРОИТЕЛЬСТВА В БССР

СТЕНЫ ИЗ КИРПИЧА

(ВАРИАНТ – ИЗ МОНОЛИТНОГО БЕТОНА)

АЛЬБОМ 6

СОСТАВ ПРОЕКТА

АЛЬБОМ 1	ПЗ	ПОЯСНИТЕЛЬНАЯ ЗАПИСКА
АЛЬБОМ 2	АС	АРХИТЕКТУРНО СТРОИТЕЛЬНЫЕ РЕШЕНИЯ
	ОВ	ОТОПЛЕНИЕ И ВЕНТИЛЯЦИЯ
	ВК	ВНУТРЕННИЕ ВОДОПРОВОД И КАНАЛИЗАЦИЯ
	ТК	ТЕХНОЛОГИЧЕСКИЕ КОММУНИКАЦИИ (ТРУБОПРОВОДЫ)
	Э	ЭЛЕКТРООБОРУДОВАНИЕ
АЛЬБОМ 3	СМ	СМЕТЫ
АЛЬБОМ 4	ВМ	ВЕДОМОСТИ ПОТРЕБНОСТИ В МАТЕРИАЛАХ
АЛЬБОМ 5	СО	СПЕЦИФИКАЦИИ ОБОРУДОВАНИЯ
АЛЬБОМ 6	А	АВТОМАТИЗАЦИЯ
АЛЬБОМ 7	КМ	КОНСТРУКЦИИ МЕТАЛЛИЧЕСКИЕ (ИЗ ТП 901-2-157.13.87)
АЛЬБОМ 8	ЗЗИ	ЗАДАНИЕ ЗАВОДУ ИЗГОТОВИТЕЛЮ ЩИТОВ

2370-06
0-72

УТВЕРЖДЕН И ВВЕДЕН В ДЕЙСТВИЕ
ГОССТРОЕМ БССР
ПРИКАЗ ОТ 13.11.87. № 179

РАЗРАБОТАН ПРОЕКТНЫМ ИНСТИТУТОМ „БЕЛГОСПРОЕКТ"
ГЛАВНЫЙ ИНЖЕНЕР ИНСТИТУТА ТЕЛЕШ А. М.
ГЛАВНЫЙ ИНЖЕНЕР ПРОЕКТА БУЛАВИНЦЕВ В. И.

Привязан

Инв. №

gost.e-ecolog.ru

Альбом 6

Ведомость рабочих чертежей основного комплекта

Лист	Наименование	Примечание
1	Общие данные (начало)	
2	Общие данные (окончание)	
3	Схема функциональная	
4	Схема электрическая принципиальная управления (начало)	
5	Схема электрическая принципиальная управления (продолжение)	
6	Схема электрическая принципиальная управления (продолжение)	
7	Схема электрическая принципиальная управления (окончание)	
8	Схема соединений внешних проводок (начало)	
9	Схема соединений внешних проводок (окончание)	
10	План расположения (стены насосной из кирпича)	
11	Эскиз прокладки импульсных линий из колодца в здание	
	станции подкачки	
12	План расположения (стены насосной из панелей)	

Ведомость ссылочных и прилагаемых документов

Обозначение	Наименование	Примечание
	Ссылочные документы	
ТМ4-307-83	Датчик-реле ДН, ДТ, ДД, ДНТ, ДПН	

Обозначение	Наименование	Примечание
ТК4-3136-70	Манометры в корпусе диаметром до 250мм	
	с радиальным штуцером М20х1,5	
	Установка на трубопроводе (горизонталь-	
	ном) Ру до 16 кгс/см² t° до 80°С	
ТК4-3152-70	Отборное устройство для измерения	
	давления. Установка на трубопроводе	
	Ру до 10 кгс/см² t° до 80°С	
ТМ4-60-83	Дифманометр сильфонный показываю-	
	щий ДСП, ДС. Установка на полу или стене	
ТМ4-124-74	Датчик сигнализатора уровня. Групповая	
	установка на резервуаре	
	Прилагаемые документы	
901-2-158.13.87 АСБ1	Щит автоматики. Общий вид	
901-2-158.13.87. АСБ2	Устройство КБМ. Сборка. Задание	
	монтажно-заготовительному участку	
	Опросный лист №1	на 2 листах
901-2-158.13.87 А ВМ	Ведомость потребности в материалах	

Согласовано

ГИП	Быдинчев	
ГАП	Сысоев	

Подтверждаю соответствие привязанного типового проекта действующим нормам и правилам

Главный инженер проекта

Соответствие проекта действующим нормам и правилам удостоверяю:

Главный инженер проекта Булавинцев

Главный специалист по автоматизации Баух

Инв. № подл. | Подпись и дата | Взам. инв. №

Гл. здания	Игнатов		06.08.87
ГАП	Сысоев		06.08.87
Нач. отд	Кохановский		06.08.87
Гл. спец.	Левин		06.08.87
Рук. сект.	Баух		06.08.87
Рук. гр.	Горавская		06.08.87
Техник	Кравцова		06.08.87
Н. контр.	Игудесман		06.08.87

Привязан

Инв. №

901-2-158.13.87 А

Водопроводная станция подкачки производительностью до 500 м³/час

Стадия	Лист	Листов
Р	1	16

Общие данные (начало)

БЕЛГОСПРОЕКТ г. Минск

2370-06

Общие указания

Раздел „Автоматизация" разработан в соответствии с требованием СНиП 2.04.02-84 Водоснабжение. Наружные сети и сооружения", ПУЭ издание VI

Проектом предусмотрено автоматическое управление хозяйственно-противопожарными насосами: 4мя основными (дневными) и 1им дополнительным (ночным), а также

а) измерение расхода воды на напорных водоводах суммирующими показывающими приборами;

б) технологический контроль давления местными приборами;

в) аварийная сигнализация с передачей сигнала на ДП;

г) местное управление (опробование);

д) четыре режима управления (для каждого из основных насосов):

– 1 рабочий – включение и отключение по давлению в городской сети;

– 2 рабочий – включение при понижении давления (увеличение разбора воды) в напорной сети с выдержкой времени 3 минуты и отключение через 60 минут при повышении давления в напорной сети или при достижении нормального давления в городской сети;

– 1 резервный – включение при недостаточном давлении в напорной сети с выдержкой времени 6 минут, отключение по давлению в городской сети;

– 2 резервный – включение при недостаточном давлении в напорной сети с выдержкой времени 5 мин, отключение по давлению в городской сети;

е) отключение всех насосов при нормальном давлении в городской сети и при понижении давления в городской сети до 0,5 кгс/см² при работающих насосах (режим кавитации);

ж) ночной насос включается по программе на 6 часов, основные насосы в это время не работают.

При пожаре предусмотрен дистанционный одновременный пуск двух насосов, находящихся в режиме 1раб и 2раб. из пункта управления (определяется при привязке, см. также п. 13.13 и 13.21 СНиП 2.04.02-84).

Электропитание щита автоматики осуществляется напряжением 220В (см. раздел „Э").

Аппаратура управления размещается в щите автоматики. Щит принят по ОСТ36.13-76. Для его заказа необходимо выслать на завод-изготовитель 1 экземпляр тома задания заводу-изготовителю щитов.

Для электропроводок принят в основном открытый способ прокладки кабелями по стенам креплением скобами.

Монтаж приборов КИП и трубных проводок производится в соответствии с требованиями СНиП 3.05.07-85 по чертежам типовых конструкций, разработанных Главм... автоматикой. Врезка закладных конструкций для приборов контроля на трубопроводах выполняется по чертежам технологической части проекта с учетом сметами этой части.

Согласно требований ВСН 205-84 сеть заземления подлежат щиты, металлические корпуса приборов, коробки и т.п. В качестве заземляющих проводников используются резервные жилы кабелей, отдельно проложенные провода.

При привязке проекта необходимо заполнить графы, отмеченные ▭, заполнить опросный лист для заказа приборов поз. Х-8а, Х-8б. Для приборов поз. Х-6а в графе ▭ для вариантов I, II, IV поставить 250, для варианта III - 350

Условные обозначения

Обозначение	Наименование
⌀	Обозначение зажима прибора
●	Отборное устройство
▬	Прибор, электроаппаратура, устанавливаемые вне щитов
—□—	Жила провода, кабеля, используемая для заземления электроустановок
▬▬, ✕	Контакт замкнут
—/—/—	Электропроводка, выполненная открыто
—//—//—	Импульсная линия
—✕—✕—	Демонтировать перемычку


				901-2-158.13.87		А
Гл.эл.инж.	Игнатов		06.08.87			
Нач.отд.	Кохановский		06.08.87	Водопроводная станция подкачки производительностью до 500 м³/час	Стадия: Р	Лист: 2	Листов:
Гл.специал.	Левин		06.08.87			
Рук.сект.	Баух		06.08.87			
Рук.гр.	Гаровская		06.08.87			
Техник	Кравцова		06.08.87	Общие данные (окончание)	БЕЛГОСПРОЕКТ г.Минск	
Н.контр.	Игудесман		06.08.87			


Привязан

Инв. №

Инв. № подл. | Подпись и дата | Взам. инв. №

2370-05

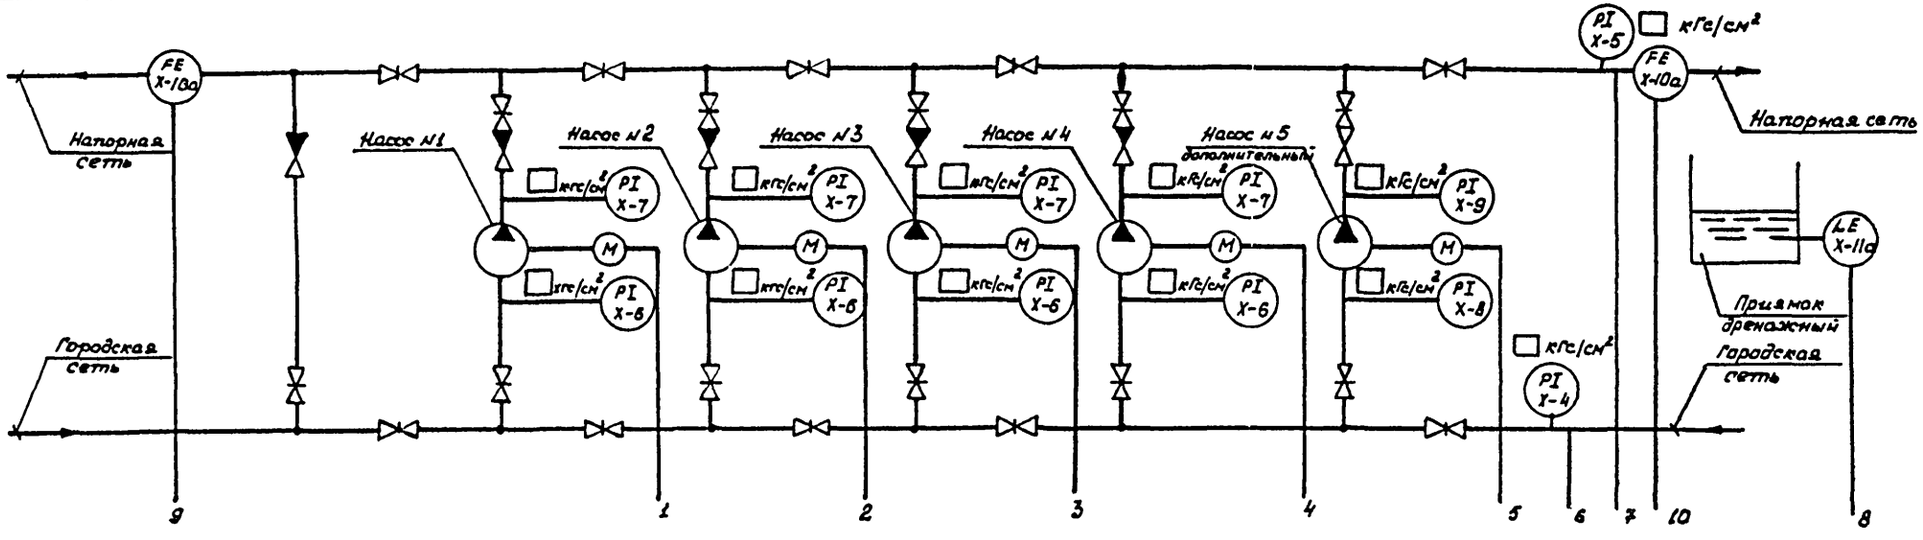

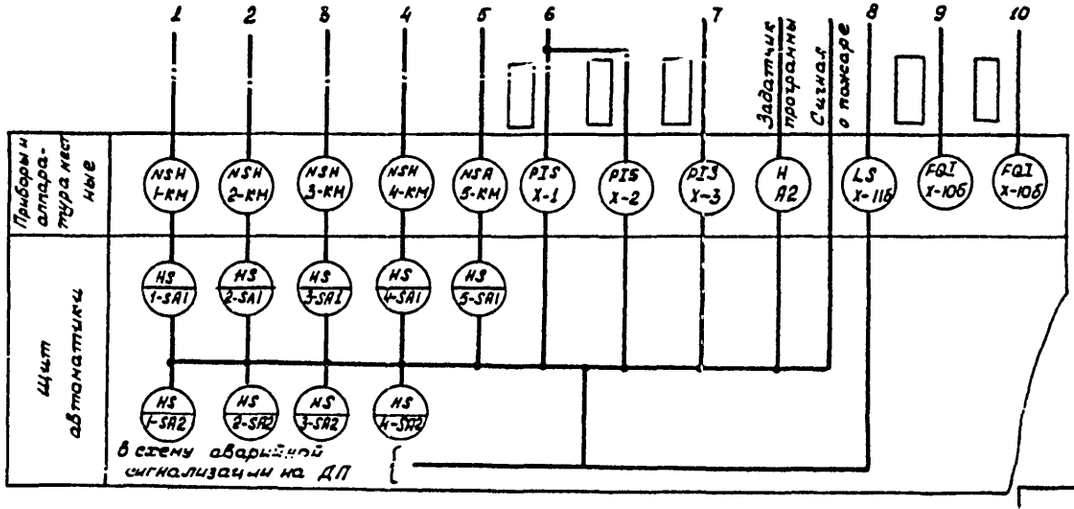


Согласовано

Отдел ИС и С Дубов

Инв. № подл. | Подпись и дата | Взам. инв. № | Инв. № дубл. | Подпись и дата

				901-2-158.13.87	А
Привязан					
Инв. №				Водопроводная станция подкачки производительностью 80 500 м³/час	Стадия: Р; Лист: 3; Листов:
	Нач. отд.	Кахановский	06.08.87		
	Гл. спец.	Левин	06.08.87		
	Рук. сект.	Блух	06.08.87		
	Рук. гр.	Горавская	06.08.87	Схема функциональная	Белгосстройпроект г. Минск
	Н. контр.	Игудесман	06.08.87		

2370-06

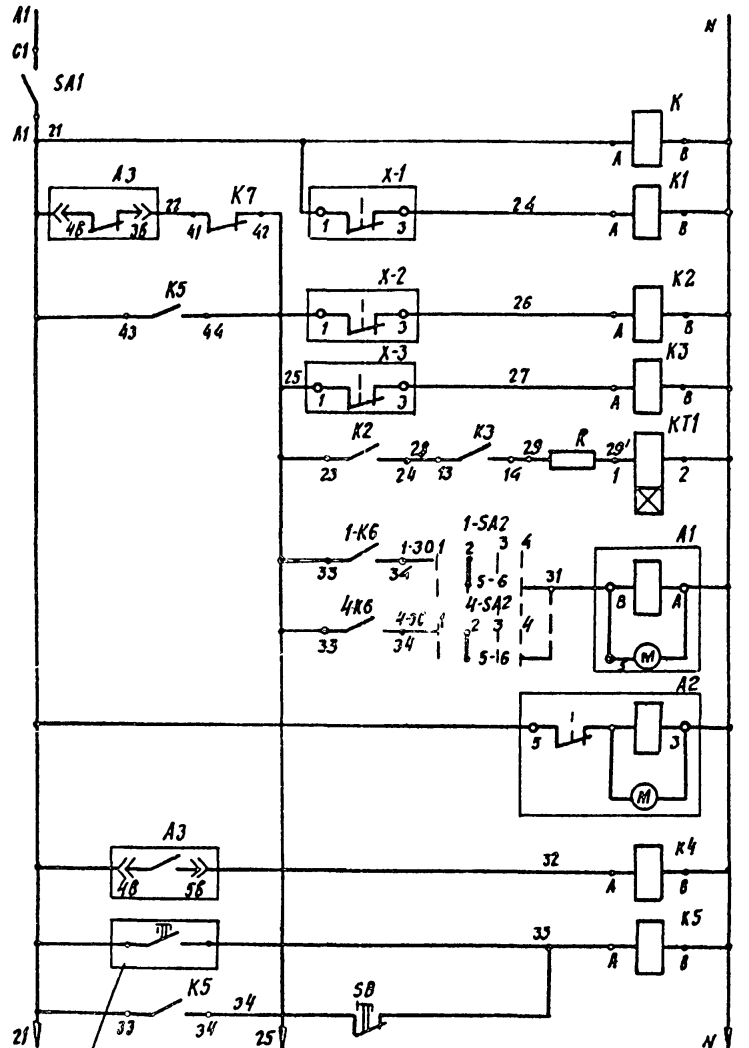

Питание ~220В, 50Гц, см. раздел «Э»

Контроль напряжения

Режим работы: Давление в городской сети — Откл. насосов при кавитации; Включение 1 раб. насоса

Давление напорной сети


Включение насосов по давлению

Отключение 2-го рабочего насоса

Ночной режим работы

Отключение насосов при заполнении

Режим пожара: Дистанционный пуск; Возврат схемы в исходное положение

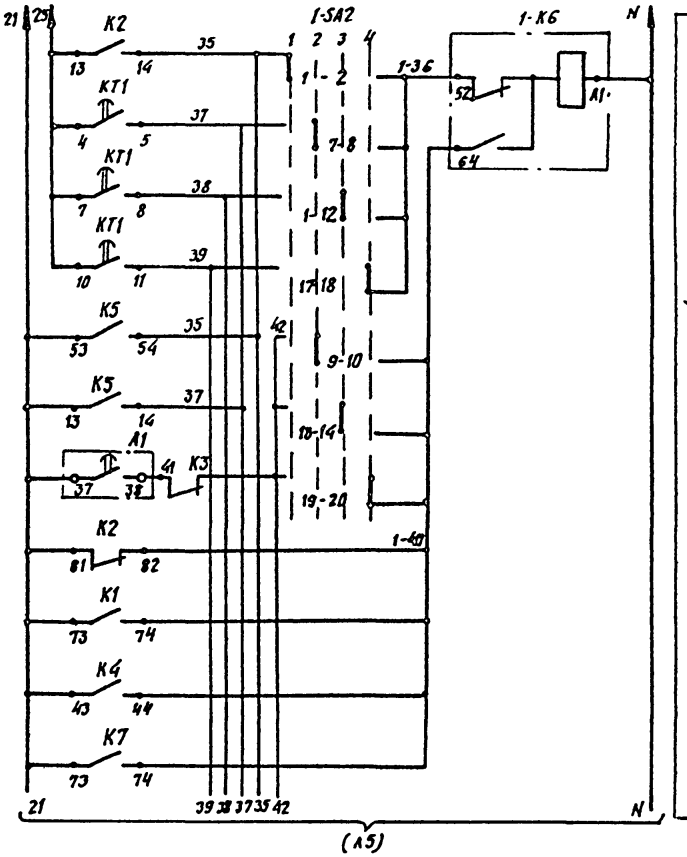

Управление насосом №1

Режим включения: 1 раб.; 2 раб.; 1 рез.; 2 рез.; «Пожар»

Режим отключения: 1 раб.; 2 раб.; Блокировка; Аварийная; Запрещение

Привязан

Инв. №

Нач. отд.	Полянский		06.08.87
Гл. спец.	Лавин		06.08.87
Рук. сект.	Баух		06.08.87
Рук. гр.	Горовская		06.08.87
Техник	Кравцова		06.08.87
Н. контр.	Угодеский		06.08.87

901-2-158.13.87 А

Водопроводная станция подачки производительностью до 500 м³/час.

Стадия	Лист	Листов
Р	4	


Схема электрическая принципиальная управления (начало)

БЕЛГОСПРОЕКТ г. Минск

2370-06

Инв. № подл. | Подпись и дата | Взам. инв. №

Альбом 6

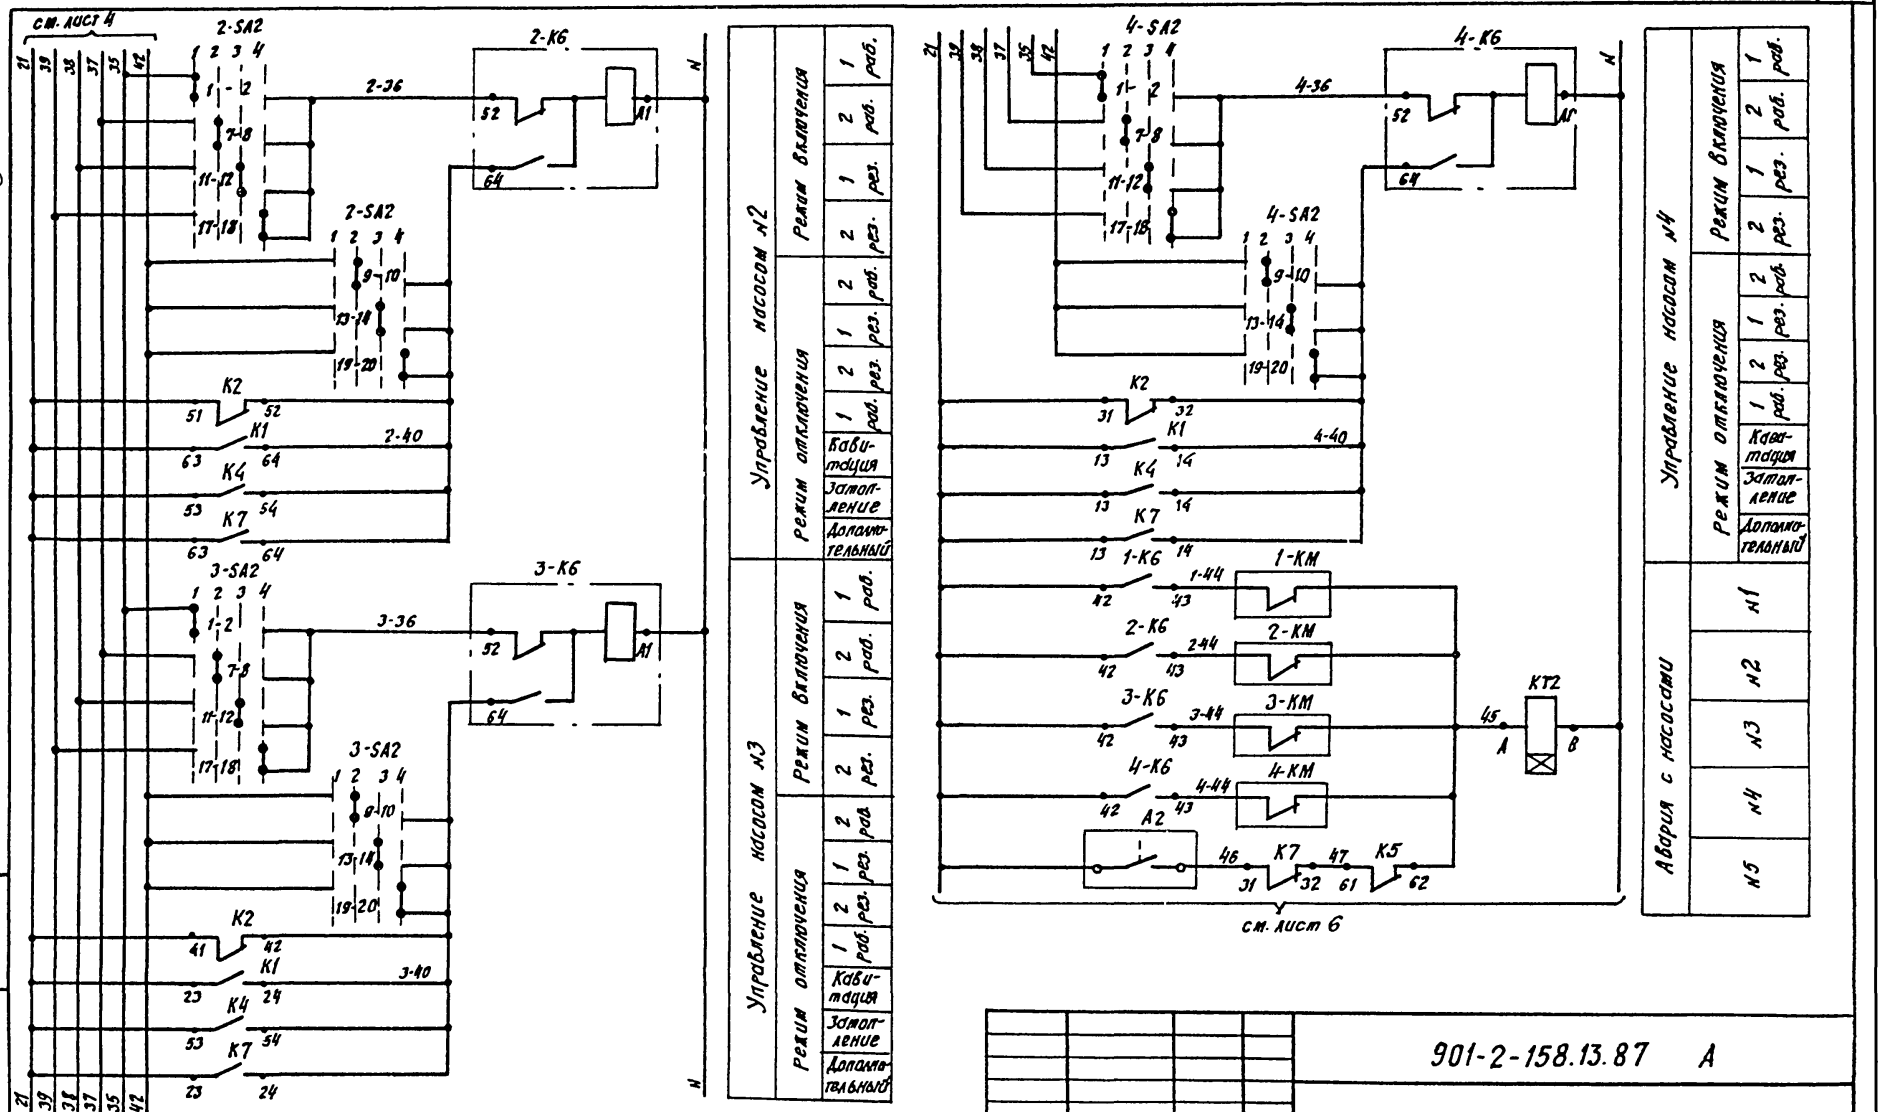

Инв. № подл. | Подпись и дата | Взам. инв. №

Привязан

Инв. №

Нач. отд.	Кохановский		06.08.87
Гл. спец.	Левин		06.08.87
Рук. сект.	Баух		06.08.87
Рук. гр.	Городская		06.08.87
Ст. инж.	Рытова		06.08.87
Н. контр.	Угудесман		06.08.87

901-2-158.13.87 А

Водопроводная станция подачи производительностью 500 м³/час.

Стадия	Лист	Листов
Р	5	

Схема электрическая принципиальная управления. (продолжение)

БЕЛГОСПРОЕКТ г. Минск

2370-06

Диаграммы замыкания контактов переключателей

1-SA1... 4-SA1

УП 5311 - С 23

Номер секции	Номер контакта	Положение рукоятки 1	2	3
		Местн.	Откл.	Автом.
		-45°	0°	+45°
		Л	П	Л	П	Л	П
I	1	-1	2				
II	3	4					

1-SA2 ... 4-SA2

УП 5316 - Ф546

Номер секции	Номер контакта	Положение рукоятки 1	2	3	4
		1 раб.	2 раб.	1 рез.	2 рез.
		-90°	-45°	0°	+45°
		Л	П	Л	П	Л	П	Л	П
I	1	2							
II	3	4							
III	5	6							
IV	7	8							
V	9	10							
VI	11	12							
VII	13	14							
VIII	15	16							
IX	17	18							
X	19	20							
XI	21	22							
XII	23	24							

Диаграммы замыкания контактов датчиков-реле давления

X-1

Обозначение контактов	Давление кгс/см² 0	0,5	Назначение цепи
1 3 2			Отключение насосов

X-2

Обозначение	Давление кгс/см² 0	Назначение цепи
1 3 2		Вкл. 1 раб. насоса

X-3

Обозначение	Давление кгс/см² 0	Назначение цепи
1 3 2		Вкл. 2 раб., 1 рез. 2 рез. насоса

Диаграммы замыкания контактов реле времени

КТ1

Обозначение контактов	Время 0 3 4 5 мин. 10	Назнач. цепи
5 3 4		Вкл. 2 раб. насоса
6 7		Вкл. 1 рез. насоса
9 11 10		Вкл. 2 рез. насоса

А-2

Обозначение контактов	Время, час 0 6 24	Назначение цепи
1 2		Вкл. ночного насоса
6 7		То же

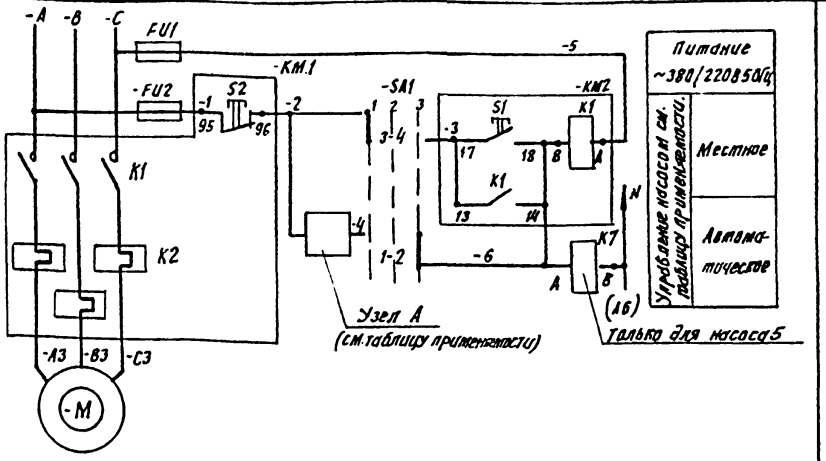


Таблица применяемости.

Насос	1	2	3	4	5
Двигатель	1М	2М	3М	4М	5М
Индекс маркировки	1	2	3	4	5
Узел А	1-КБ: +2 22 / 1-4 23	2-КБ: 2-2 22 / 2-4 23	3-КБ: 3-2 22 / 3-4 23	4-КБ: 4-2 22 / 4-4 23	A2 5-5 21 / KS 6-4 22

* Контакт не используется

Нач. отд.	Колдановский		06.08.87	901-2-158.13.87 А		
Гл. спец.	Левин		06.08.87			
Рук. сект.	Бэух		06.08.87	Водопроводная станция подкачки производительностью до 500 м³/час.	Стадия: Р	Лист: 6	Листов:
Рук. гр.	Горовская		06.08.87			
Ст. инж.	Рытова		06.08.87	Схема электрическая принципиальная (продолжение)	БЕЛГОСПРОЕКТ г. Минск.	
Н. контр.	Игудесман		06.08.87			

Привязан

Инв. № подл. | Подпись и дата | Взам. инв. №

2370-06

Альбом 7


продолжение

Поз. Обознач.	Наименование	Кол.	Примечание
	Аппаратура по месту.		
X-1, X-2	Датчик-реле давления ДД-□,	2	
	0...□ кгс/см², ТУ 25-02.161.384-78		
X-3	Датчик-реле давления ДД-□,	1	
	0...□ кгс/см², ТУ 25-02.161.384-78		
A3	Регулятор-сигнализатор уровня	1	
	ЭРСУ-3, ~220В, 50Гц, ТУ 25-02-080678-79		
SA4	Выключатель пакетный ПВ2-10	1	
	У3 56 исп. IV ОСТ 16.0526.001-77		
1-KM...	Пускатель магнитный Uк≈380В,	5	см. раздел „Э"
5-KM	50Гц.		
г.U1,5FU1	Предохранитель	10	То же
3FU2...5FU2			
A2	Реле времени 2РВМ, ~220В, 50Гц, ГОСТ 1526-72	1	


Перечень элементов

Поз. Обознач.	Наименование	Кол.	Примечание.
	Щит автоматики		
SA1	Выключатель пакетный ПВ1-10У3 исп II ОСТ16.0526.260047-77	1	
SB	Кнопка КЕ-011, исп.5	1	
1-SA1...	Переключатель УП5311-С23	5	
5-SA1			
1-SA2...	Переключатель УП5316-Ф546	4	
4-SA2			
1-K6...4-K6	Реле РП-12, ~220В, 50Гц, ТУ16.523.072-75	4	
K1, K2, K7	Реле РПУ2-06 440УЗБ ~220В, 50Гц, ТУ16.523.331-78Е	3	
K, K3	Реле РПУ2-06 220УЗБ ~220В, 50Гц ТУ16.523.331-78Е	2	
K4, K5	Реле РПУ2-06 400УЗБ ~220В, 50Гц, ТУ16.523.331-78Е	2	
KT1	Реле времени ВЛ56 УХЛ4; II; 01-10 мин.	1	В комплекте балластный резистор R
	~220В, 50Гц, ТУ16-647, 002-83		
A1	Реле времени ВС-33-1УХЛ4, ~220В	1	
	50Гц ТУ16-647.014-84		
KT2	Реле времени РКВ11-43-111 ~220В, 50Гц,	1	
	ТУ16-647.036-86.		

см. лист 5

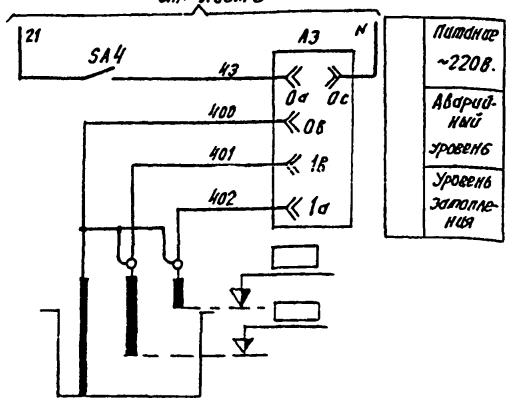

Контакты, используемые в схеме сигнализации ДП.

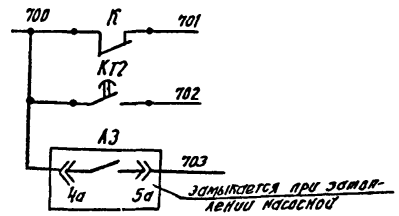

Привязан

Инв.№

Инв.№ подл. | Подпись и дата | Взам. инв.№

Нач.отд.	Кохановский		06.08.87
Гл.спец.	Левин		06.08.87
Рук.сект.	Бдух		06.08.87
Рук.гр.	Горовская		06.08.87
Н.контр.	Игудесман		06.08.87

901-2-158.13.87 А

Водопроводная станция подкачки производительностью 500 м³/час.


Стадия	Лист	Листов
Р	7	

Схема электрическая принципиальная управления (окончание)

БЕЛГОСПРОЕКТ г. Минск

2370-06

Наименование параметра и места отбора импульса	Давление		Уровень	Давление					
	в городской сети	в напорной сети	в приямке	Основные насосы на всасе	Основные насосы на напоре	в городской сети	в напорной сети	Дополнительный насос на всасе	Дополнительный насос на напоре
Обозначение чертежа установки	ТК4-3152-70		ТМ4-12м-74	ТК4-3136-70					
Позиция	Х-1	Х-2	Х-3	Х-11	Х-6 (4 шт)	Х-7 (4 шт)	Х-4	Х-5	Х-8	Х-9

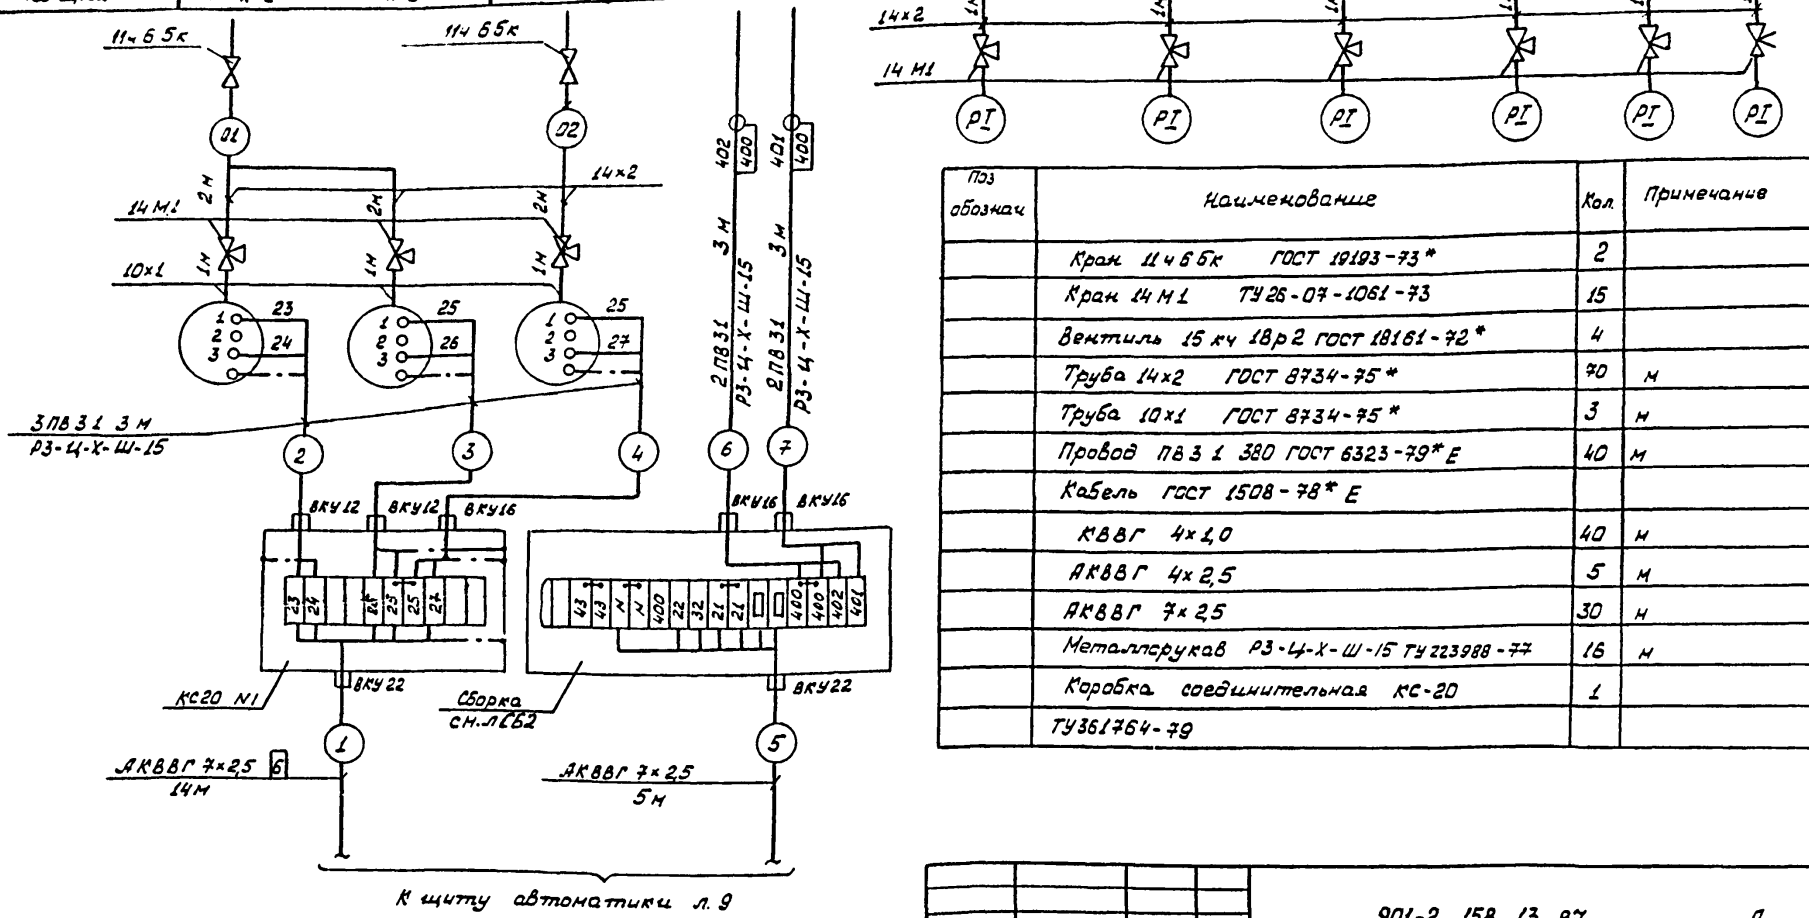

Поз обознач	Наименование	Кол	Примечание
	Кран 11ч65к ГОСТ 19193-73*	2	
	Кран 14М1 ТУ26-07-1061-73	15	
	Вентиль 15кч 18р2 ГОСТ 18161-72*	4	
	Труба 14×2 ГОСТ 8734-75*	70	м
	Труба 10×1 ГОСТ 8734-75*	3	м
	Провод ПВ3 1 380 ГОСТ 6323-79*Е	40	м
	Кабель ГОСТ 1508-78*Е		
	КВВГ 4×1,0	40	м
	АКВВГ 4×2,5	5	м
	АКВВГ 7×2,5	30	м
	Металлорукав Р3-4-Х-Ш-15 ТУ 223988-77	16	м
	Коробка соединительная КС-20	1	
	ТУ3617Б4-79		

Привязан

Инв. №

Нач. отд	Кахановский		04.08.87
Гл. спец.	Левин		06.08.87
Рук. сект	Баух		06.08.87
Рук. гр.	Горовская		06.08.87
Н. контр	Игудесман		06.08.87

901-2-158.13.87 А

Водопроводная станция подкачки производительностью до 500 м³/час

Стадия	Лист	Листов
Р	8	


Схема соединений внешних проводок (начало)

БЕЛГОСПРОЕКТ г. Минск

2370-06

Инв. № подл. | Подпись и дата | Взам. инв. №

Наименование параметра и место отбора импульса	Расход	Насос 1			Насос 5		
	Трубопровод городского водоснабжения	См. раздел „Э"					
Обозначение чертежа установки	ТМ 4-60-73						
Позиция	10а, 10б	1-КМ(КМ-НХ1) *	1-FU1	1-FU2	5-КМ(КМ-НХ5) *	5-FU1	5-FU2

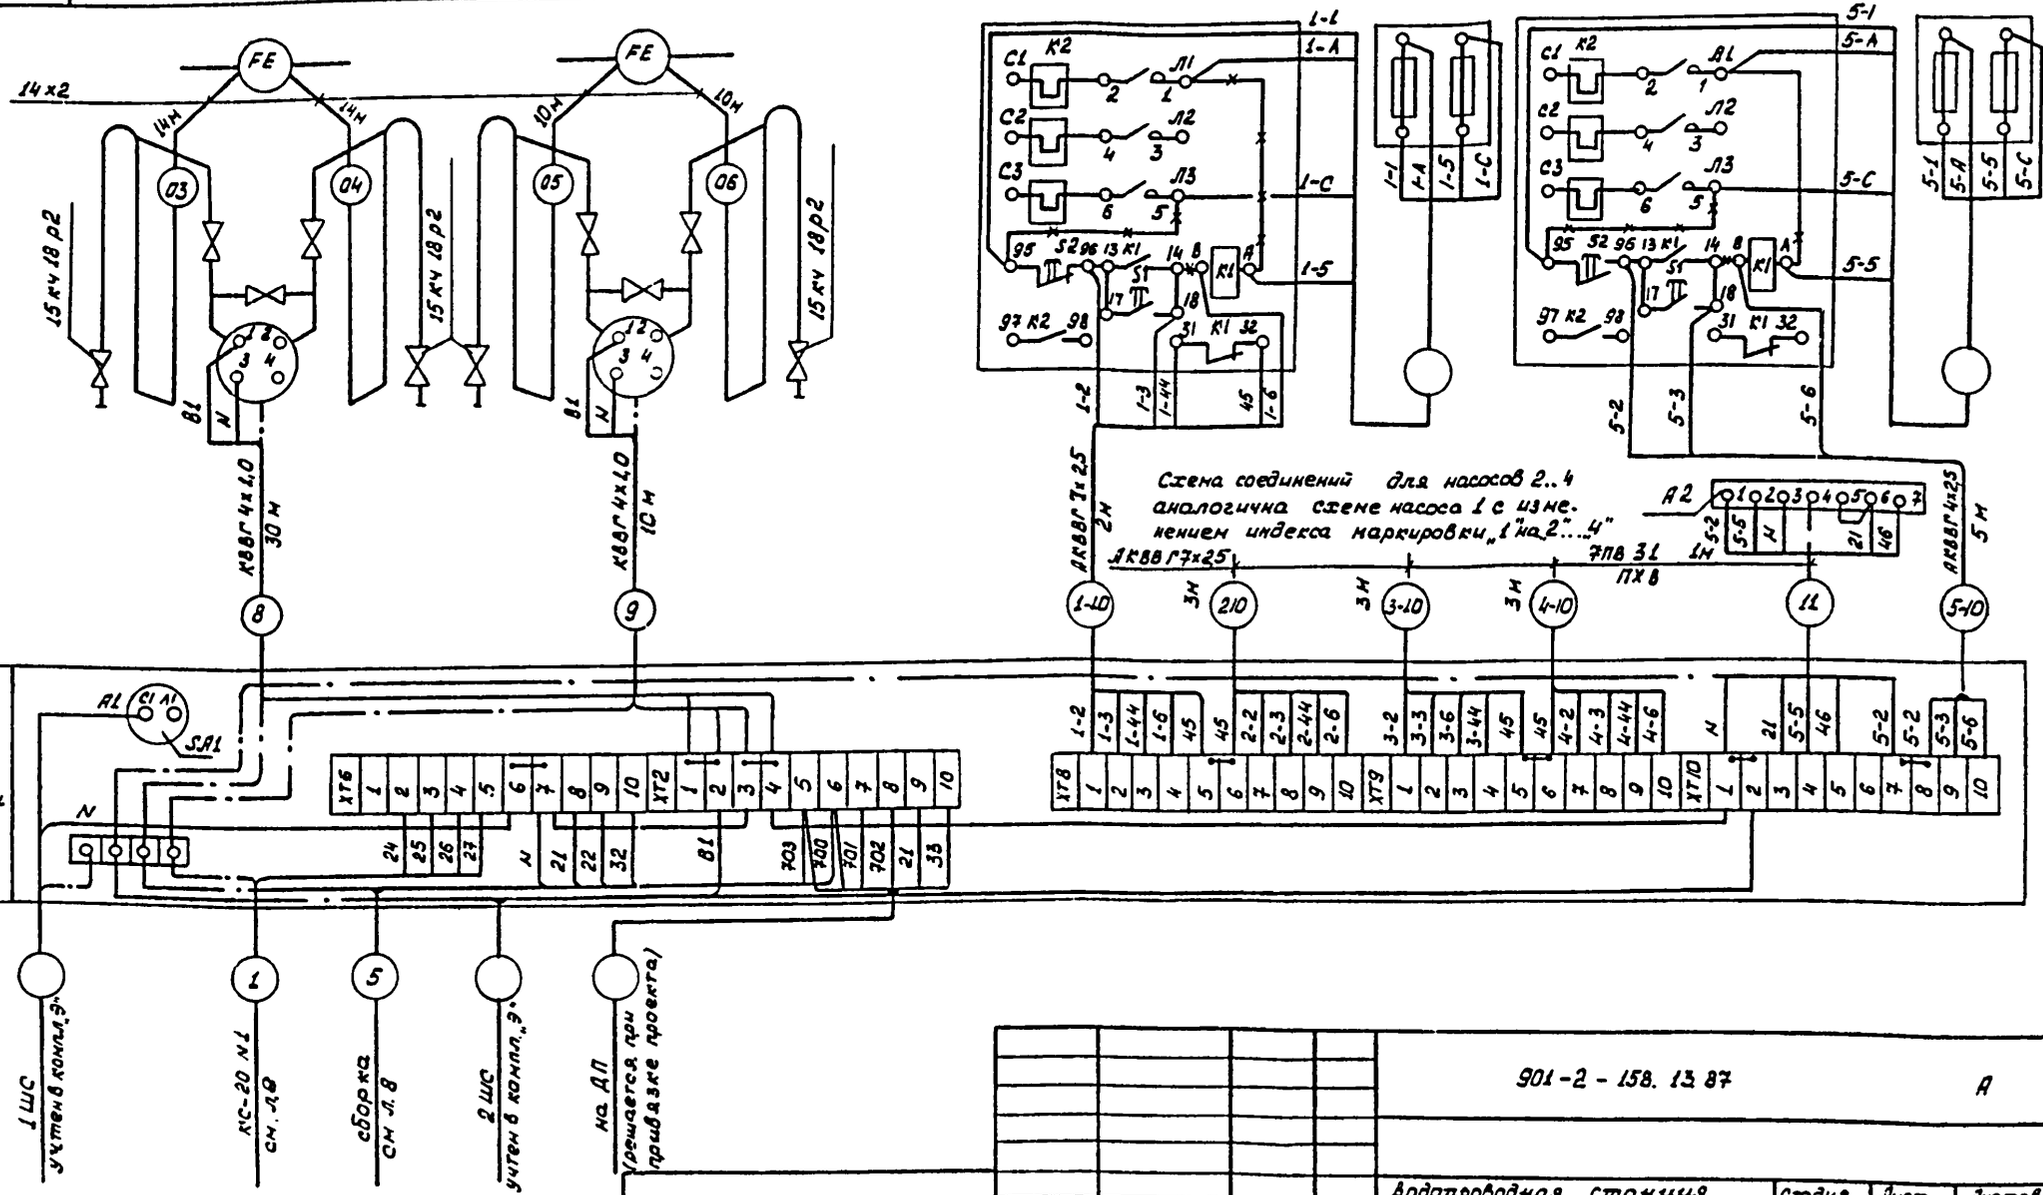

* Обозначения в скобках приведены в соответствии с разделом „Э"

Привязан

Инв. №


Взам. инв. №

Подпись и дата

Инв. № подл.

Нач. отд.	Кохановский		06.08.87	901-2-158.13.87 А	
Гл. спец.	Левин		06.08.87	Водопроводная станция подкачки производительностью до 500 м³/час	Стадия: Р; Лист: 9; Листов:
Рук. сект.	Баух		06.08.87	Схема соединений внешних проводок (окончание)	БЕЛГОСПРОЕКТ г. Минск
Рук. гр.	Горавская		06.08.87		
Н. контр.	Шудесман		06.08.87		

23.70-66

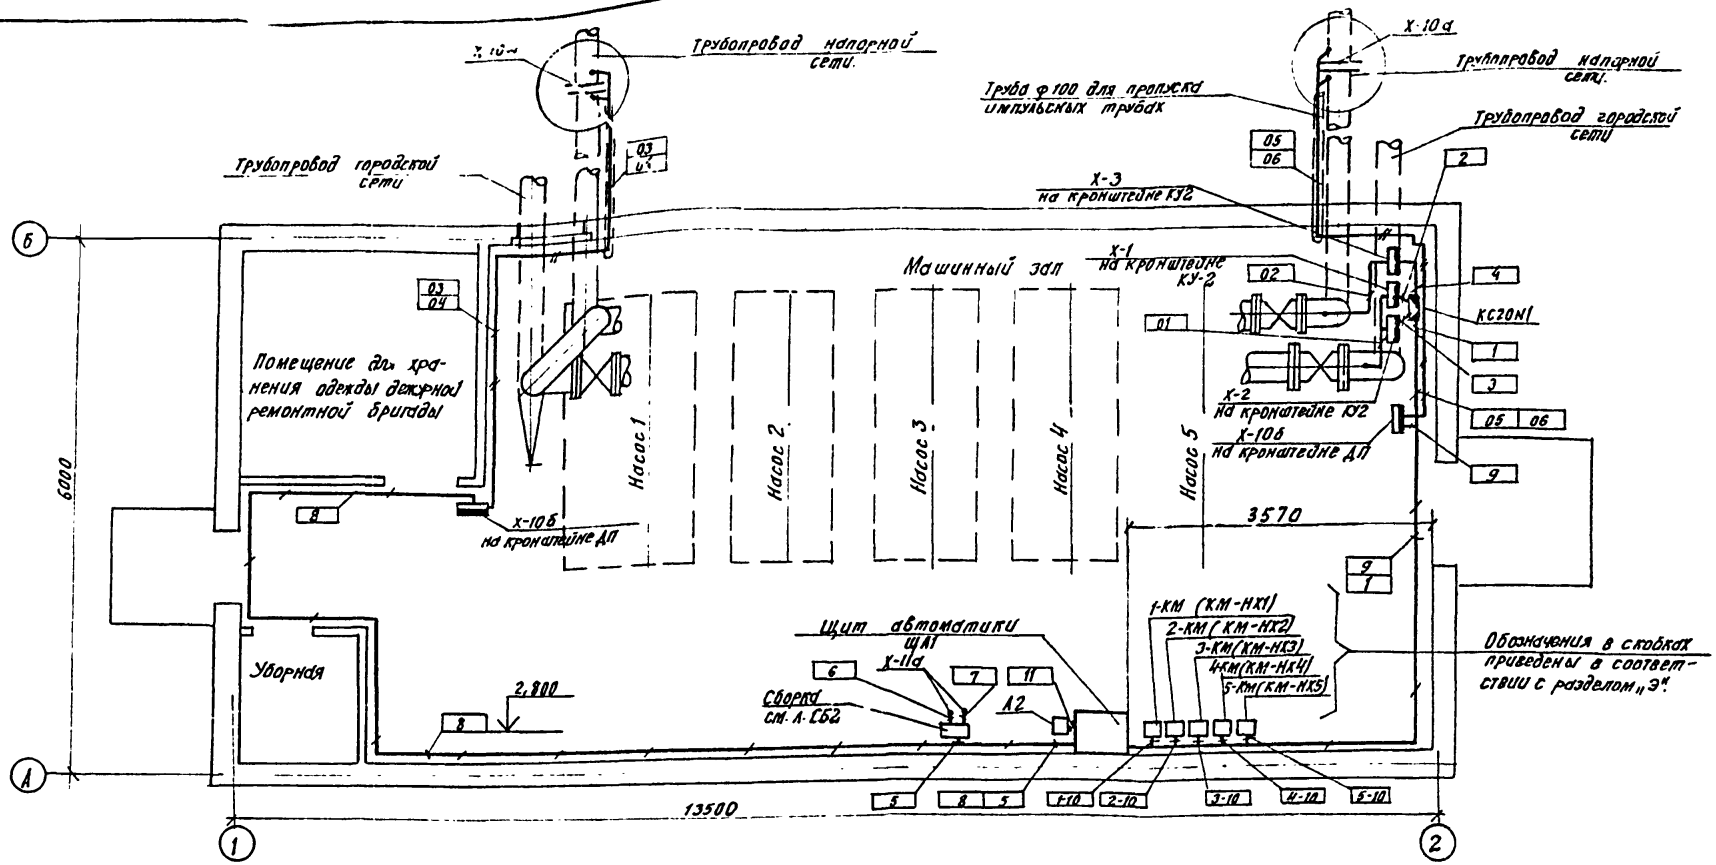

1. Позиции приборов и нумерация трасс электропроводок соответствуют схеме соединений внешних проводок см. л.л. 8,9.
2. Щит автоматики установить на стене на высоте 0,8м от пола, прибор А2 - на боковой стенке щита автоматики снаружи, приборы Х1, Х2, Х3, Х-10б - на кронштейнах на высоте 1,2 от пола, сборку - на высоте 1,0м.
3. Импульсные трубы к диафрагмам проложить в асбоцементных трубах в период прокладки водопроводных труб к колодцу. Эскиз прокладки импульсных линий к приборам Х-10г см. л. 11.

Согласовано: ГКП Булавцов; САП Елисеев; Отдел изс. Лукс; КИПиС Сенчар; Э Шлыков; Ф. сект. Вейтер

Привязан

Инв. №

Нач. отд.	Кохановский		06.08.87
Гл. спец.	Левин		06.08.87
Рук. сект.	Бдух		06.08.87
Рук. гр.	Горавская		06.08.87
Н. контр.	Игудесман		06.08.87

901-2-158.13.87 А

Водопроводная станция подкачки производительностью до 500 м³/час.


Стадия	Лист	Листов
Р	10	

План расположения (стены насосной из кирпича)

БЕЛГОСПРОЕКТ г. Минск.

2370-06

Альбом 6

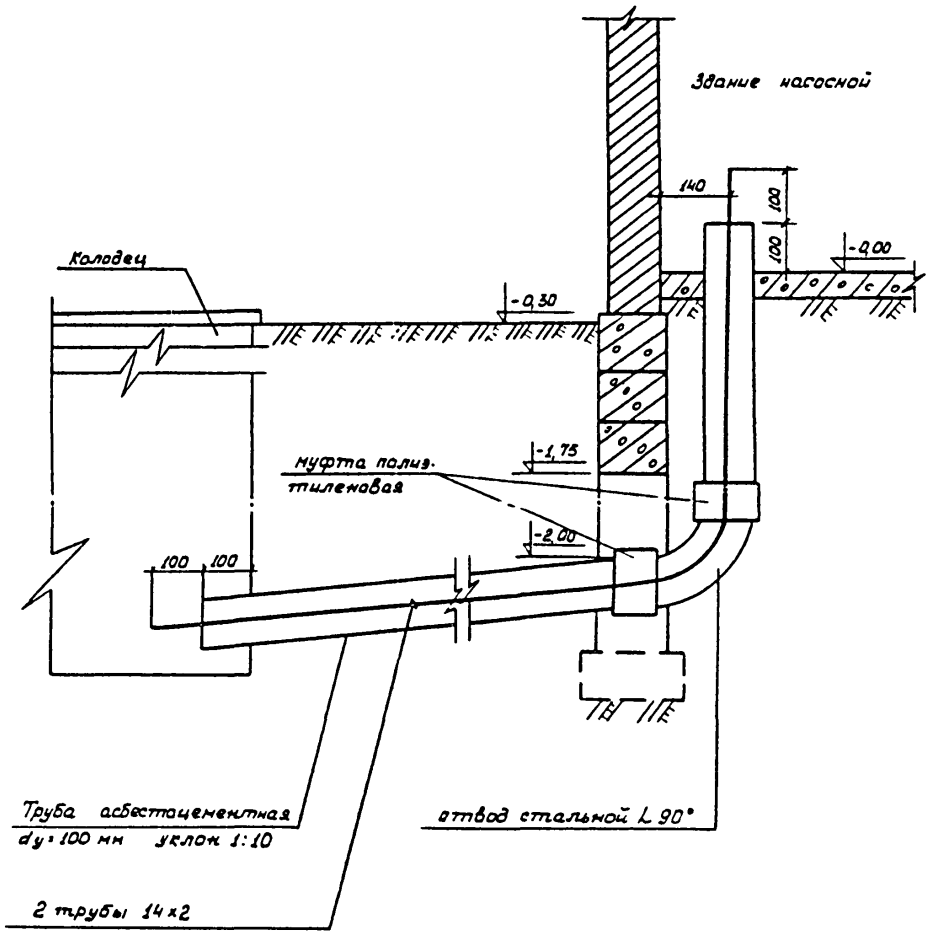

Поз. обознач.	Наименование	Кол.	Примечание
1	Труба асбестоцементная	16	
	безнапорная dy=100 мм ГОСТ 1839-80		
2	Муфта полиэтиленовая 122 ТУ-45-76	4	
3	Отвод стальной α=90° 108х4	1	
	ГОСТ 17375-83*		

1. Для возможности затяжки импульсных труб, отвод необходимо разрезать вдоль на две части, после затяжки сварить.
2. Стальные фасонные части покрыть усиленной антикоррозийной изоляцией.


Инв. № подл. | Подпись и дата | Взамен инв. №

Привязан

Инв. №

Нач. отд.	Колановский		06.08.87	901-2-158. 13. 87 А
Гл. спец.	Левин		06.08.87	Водопроводная станция подкачки, производительностью до 500 м³/час
Рук. сект.	Баух		06.08.87	Стадия: Р; Лист: 11; Листов:
Рук. гр.	Горабская		06.08.87	Эскиз прокладки импульсных линий из колодца в здание станции подкачки
Техник	Кравцова		06.08.87	БЕЛГОСПРОЕКТ г. Минск
Н. контр.	Угудесман		06.08.87	

2370-06

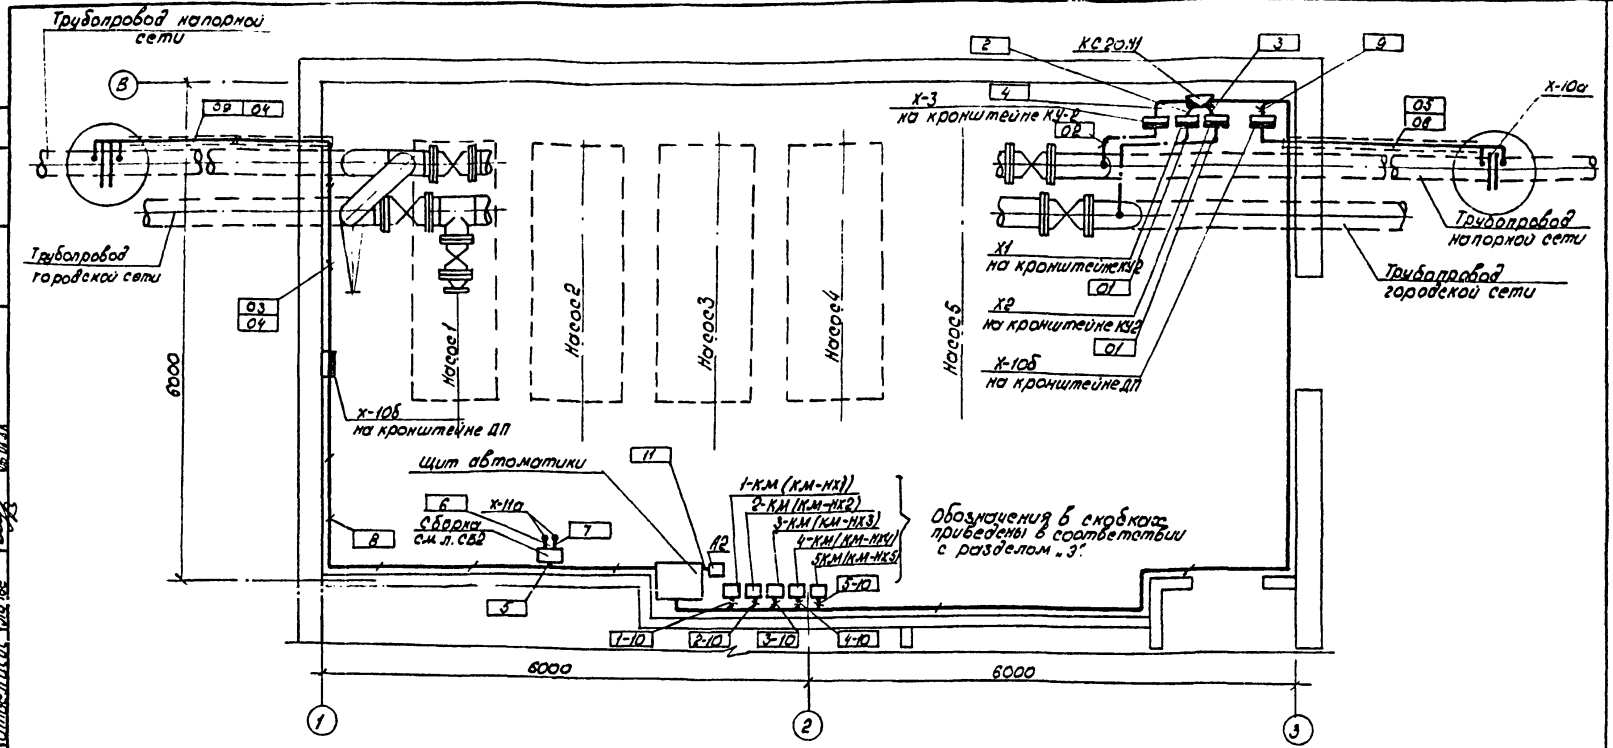


1. Позиции приборов и нумерация трасс электропроводок соответствуют схеме соединений внешних проводок, см. л.л. 8, 9.
2. Щит автоматики установить на стене на высоте 0,8 м от пола, прибор А2 - на боковой стенке щита автоматики снаружи, приборы X1, X-2, X-3, X-10б - на кронштейнах на высоте 1,2 м от пола, сборку - на высоте 1,0 м.
3. Импульсные трубы к диафрагмам проложить в асбоцементных трубах в период прокладки водопроводных труб к колодцу. Эскиз прокладки импульсных линий к приборам X-10а см. л. 11

Привязан:				901-2-158.13.87	А
				Водопроводная станция подкачки производительностью до 500 м3/час	Стадия: Р; Лист: 12; Листов:
Инв. №	Нач. отд.	Кожановский		План расположения (стены насосной из панелей)	Белгоспроект г. Минск
	Гл. спец.	Левин			
	Рук. сект.	Бачко			
	Рук. гр.	Городецкая			
	Н. контр.	Изгурдеман			


Инв. № подл. | Подпись и дата | Взам. инв. №

Согласовано: ГАП Отделение №1

2370-06

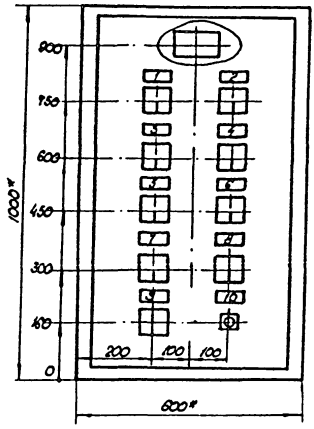

Вырез под реле КТ1 поз.13

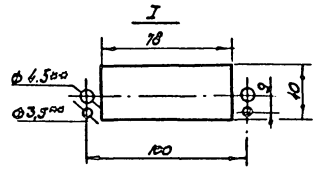


1.* Размеры для справок.

2. Покрытие - вариант 7 ОСТ 36.13-76.

Вид на внутренние плоскости (развернуто)

Дверь | Левая стенка | Передняя стенка | Правая стенка

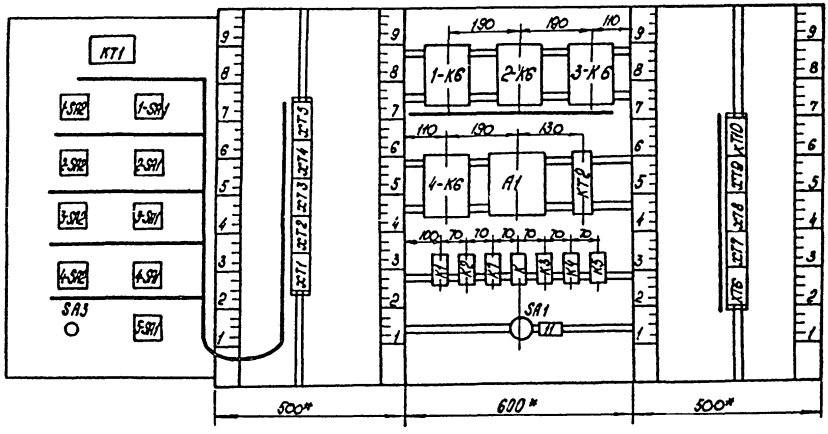

					901-2-158.13.87		АС61	
Привязан:		Нач.отд.	Хохловский		Водопроводная станция подкачки производительностью до 300 м³/час	Стадия	Лист	Листов
		Гл.спец.	Левин			Р		1
		Рук.сект.	Баум					
		Рук.гр.	Воробская		Щит автоматики. Общий вид.	БЕЛГОСПРОЕКТ г. Минск		
Инв.№		Ст.инж.	Рытова					
		Н.контр.	Угибеенко					

Общий вид


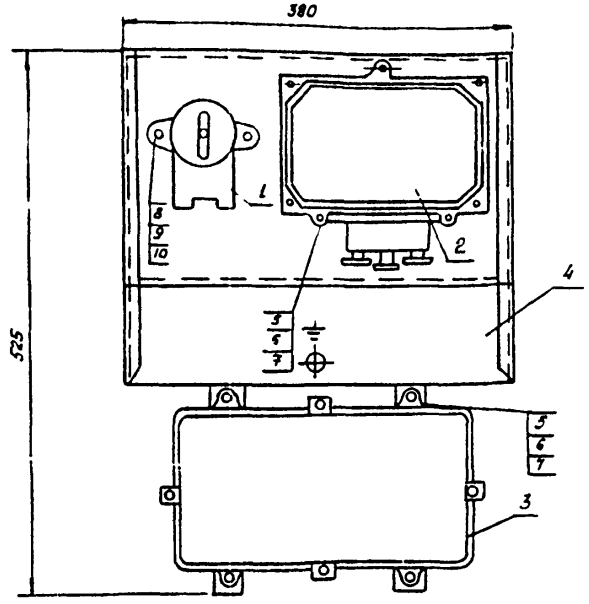


Схема соединений

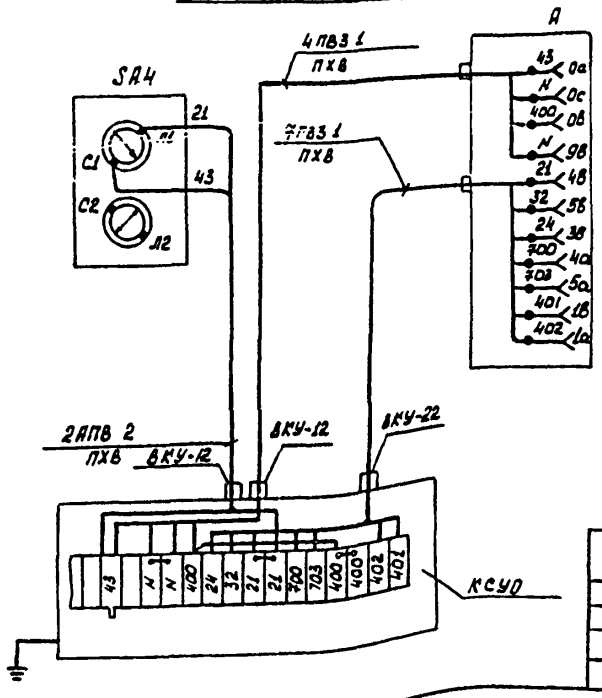

Поз. обозн.	Наименование	Кол.	Примечание
1	Выключатель пакетный ПВ2 10 У3 56	1	масса 0,6 кг
	исп. IV ОСТ 16.0526 - 001 - 77		
2	Регулятор - сигнализатор уровня	1	масса 4 кг
	ЭРСУ-3, ~ 220 В		
3	Коробка соединительная КС-20	1	масса 2,4 кг
	ТУ 36 1764 - 79		
4	Кронштейн для групповой установки	1	масса 3,74 кг
	электроаппаратуры ГУЭ-3 ТК4 - 3516 - 81		
5	Болт М6 х 16 ГОСТ 7798 - 70 *	7	
6	Гайка М6 ГОСТ 5915 - 70 *	7	
7	Шайба 6 ГОСТ 11371 - 78 *	7	
8	Болт М 4х10 ГОСТ 7798 - 70 *	2	
9	Гайка М4 ГОСТ 5915 - 70 *	2	
10	Шайба 4 ГОСТ 11371 - 78 *	2	
	Провод АПВ 2 660 ГОСТ 6323 - 79 * Е	2	м
	Провод ПВ 3 1 380 ГОСТ 6323 - 79 * Е	4	м
	Трубка ПХ8	1,5	м

Взам. инв. №

Подпись и дата

Инв. № подл.

Привязан

Инв. №

Нач. отд.	Кохановский		16.08.87
Гл. спец.	Левин		16.08.87
Рук. сект.	Бауэр		16.08.87
Рук. гр.	Гровская		16.08.87
Н. контр.	Игудесман		16.08.87

901 - 2. - 158.13.87 АСБ2

Водопроводная станция подкачки производительность до 500 м³/час

Стадия	Лист	Листов
Р		1

Устройство КБМ. Сборка. задание монтажно-заготовительному участку

БЕЛГОСПРОЕКТ г. Минск

2370-06

Альбом 6

Опросный лист № 1

для заказа дифманометра с диафрагмой для измерения расхода газов и жидкостей (угловой способ отбора перепада давления)

Внимание: прежде чем приступить к заполнению опросного листа внимательно ознакомьтесь с методикой заполнения (МЗ).

1. Заказчик (грузополучатель) _____

2. Почтовый, телеграфный адрес, телефон и телетайп заказчика _____

3. Подлежит заказу:

3.1. Дифманометр ДСП-71 Ин 2 шт.
(заводское обозначение) (кол-во)

3.2 Разделительные сосуды да, нет
(ненужное зачеркнуть)

3.3 Конденсационные сосуды (поставляются для пара) да, нет
(ненужное зачеркнуть)

3.4. Уравнительные сосуды (поставляются при температуре жидкости 100°С и выше) да, нет
(ненужное зачеркнуть)

3.5 Вентильный блок да, нет
(ненужное зачеркнуть)

3.6 _____

3.7 Диафрагма ДКС 0,6-□ а/δ-2 2 шт
(обозначение по ГОСТ 26.969-86) (кол-во)


4. Марка материала трубопровода _____
(МЗ, п. 1)

5. Наименование измеряемой среды (МЗ, п. 5) _____

5.1 Компоненты газовой смеси (МЗ, п. 5) _____

6. Код единицы измерения расхода (указывается предприятием-изготовителем)

7. Код размерности исходных данных (указывается предприятием-изготовителем)

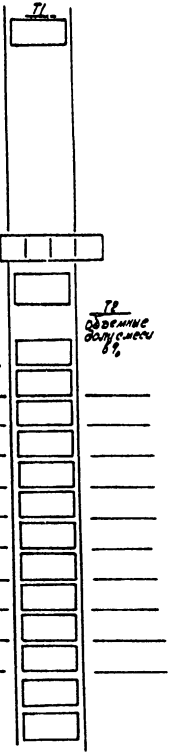

Наименование параметра	Обозначение	Единица измерения	Данные заказчика
			Т5
8. Наибольший измеряемый объемный расход (МЗ, п. 6)	$Q_{o.max}$	м³/ч	
Наибольший измеряемый объемный расход приведенный к нормальному состоянию (МЗ, п. 6)	$Q_{ном.max}$	м³/ч	
Наибольший измеряемый массовый расход (МЗ, п. 6)	$Q_{м.max}$	кг/ч	
	$Q_{м.max}$	т/ч	
9. Минимальный расход			10 п. 8
10. Предельный измеряемый перепад давления дифманометра (МЗ, п. 8)	$\Delta P_н$	кгс/м²	
	$\Delta P_н$	кПа	
11. Наибольшая допустимая потеря давления на сужающем устройстве (МЗ, п. 9)	$P'_{пд}$	кгс/м²	
	$P'_{пд}$	кПа	
12. Избыточное давление измеряемой среды перед сужающим устройством	$P_и$	кгс/см²	
	$P_и$	МПа	
13. Барометрическое давление в месте установки расходомера	$P_б$	мм рт. ст.	
14. Температура измеряемой среды перед сужающим устройством	t	°С	
15. Внутренний диаметр трубопровода (в свету) перед сужающим устройством при температуре 20°С	D_{20}	мм	
16. Величина абсолютной эквивалентной шероховатости стенок трубопровода (МЗ, п. 10)	k	мм	
17. Максимально-допустимое значение относительной площади сужающего устройства (МЗ, п. 11)	m	—	
			Т4
18. Относительная плотность измеряемого газа при рабочих условиях (МЗ, п. 12)	γ	в долях единицы	
19. Коэффициент сжимаемого газа при рабочих условиях (МЗ, п. п. 8.12)	K	—	
20. Плотность сухого газа (или сухой части влажного газа) в нормальном состоянии (МЗ, пп. 5.13)	$\rho_{нам}$	кг/м³	

Инв. № подл. | Подпись и дата | Взам. инв. №

2370-06

Наименование параметра	Обозначение	Единица измерения	Данные заказчика

Продолжение 7

21. Динамическая вязкость измеряемой среды при рабочих условиях (МЗ, п.п. 5, 12) — μ — кгс·с/м² / Па·с

22. Плотность измеряемой среды при рабочих условиях (МЗ, п.п. 5, 12) — ρ — кг/м³

23. Показатель адиабаты газа при рабочих условиях (МЗ, п.п. 5, 12) — κ — —

Т5

24. Плотность разделительной жидкости при атмосферном давлении и температуре разделительных сосудов (МЗ, п.14) — $\rho_{рс}$ — кг/м³

25. Температура разделительных сосудов (МЗ, п.14) — $t_р$ — °С

26. Плотность измеряемой среды при давлении Р и температуре разделительных сосудов (МЗ, п.14). — $\rho'_с$ — кг/м³

Т6

27. Поправочный множитель на тепловое расширение материала трубопровода при температуре измеряемой среды (МЗ, п.4). — K'_t — —

28. Поправочный множитель на тепловое расширение материала сужающего устройства при температуре измеряемой среды (заполняется при необходимости предприятием изготовителем) — K_t — —

Т7

29. Наибольший измеряемый расход при использовании дифманометров на меньшие (дополнительные) пределы измерения (МЗ, п.15) — Q_1 max по п. 8 —

30. Количество пар отборов давления на одной диаграмме —

(При использовании более одной пары отборов необходимо указать угол между отборами и при необходимости, перепад давления МЗ п.8) —

31. Требуемая заказчиком шкала или диаграмма дифманометра: именованная, 100% (МЗ. п. 16) (ненужное зачеркнуть)

32. Предел измерения дополнительной записи давления (МЗ. п. 17) кгс/см², МПа (ненужное зачеркнуть)

33 Дополнительные сведения по усмотрению заказчика — требованиям, оговоренным в сопроводительных материалах предприятия-изготовителя на заказываемый комплект (МЗ, п. 18)

34 Наименование организации заполнившей опросный лист и ее адрес

Проектная организация:

Ведущий технолог _____ (фамилия и подпись) (телефон)

Отдела КИПиА _____ (фамилия и подпись) (телефон)

_____ 198__ г.

Заказчик:

М. П. Руководитель предприятия _____ (фамилия и подпись)

Инв. № подл. | Подпись и дата | Взам. инв. №

Альбом 6

№ строки	Наименование материала и единица измерения	Код материала	Код ед. изм.	Кол.	Примечание
1	Трубы				
2	Труба асбестоцемент-				
3	ная безнапорная				
4	dу = 100 мм ГОСТ 1839-80	578630	м	16	
5					
6					
Привязан:

Инв. №

901-2-158.13.87 А.ВМ

Нач.отд.	Кожановский			Водопроводная станция подкачки производитель- ностью до 300 м³/час	Стадия	Лист	Листов
Гл.спец.	Левин				Р		1
Рук.сект.	Баух						
Рук.гр.	Горовская			Ведомость потребности в материалах	БЕЛГОСПРОЕКТ г. Минск		
Ст.инж.	Рытова						
Н.контр.	Угрюмова						

Инв. № подл. | Подпись и дата | Взам. инв. №

2370-06

ЦЕНТРАЛЬНЫЙ ИНСТИТУТ
ТИПОВОГО ПРОЕКТИРОВАНИЯ ГОССТРОЯ СССР
МИНСКИЙ ФИЛИАЛ

220800, г.Минск, ул.К.Маркса, 32
Сдано в печать 02. 06. 1988 г.
Заказ № 274 Тираж 170 экз.
Инв.№ 2370/6

gost.e-ecolog.ru