ТИПОВОЙ ПРОЕКТ
901-2-156.87

НАСОСНАЯ СТАНЦИЯ ОБОРОТНОГО ВОДОСНАБЖЕНИЯ ПРОИЗВОДИТЕЛЬНОСТЬЮ 4000 $м^3/час$ С ДВУМЯ ГРУППАМИ НАСОСОВ

АЛЬБОМ IV

ЭЛЕКТРОТЕХНИЧЕСКАЯ ЧАСТЬ

22493-04

gost.e-ecolog.ru

				Привязан:
Инв.№				

Госстрой СССР
ЦЕНТРАЛЬНЫЙ ИНСТИТУТ ТИПОВОГО ПРОЕКТИРОВАНИЯ
Свердловский филиал
620062, г.Свердловск-62, ул.Чебышева,4
Заказ № 567 Инв.№ 22493-04 тираж 605
Сдано в печать 30.12. 1987г цена 5-78

ТИПОВОЙ ПРОЕКТ
901-2-156.87

НАСОСНАЯ СТАНЦИЯ ОБОРОТНОГО ВОДОСНАБЖЕНИЯ ПРОИЗВОДИТЕЛЬНОСТЬЮ 4000 $м^3$/час С ДВУМЯ ГРУППАМИ НАСОСОВ

АЛЬБОМ IV

СОСТАВ ПРОЕКТА:

АЛЬБОМ I	ПОЯСНИТЕЛЬНАЯ ЗАПИСКА. ТЕХНОЛОГИЧЕСКИЕ ЧЕРТЕЖИ. ВОДОПРОВОД И КАНАЛИЗАЦИЯ
АЛЬБОМ II	АРХИТЕКТУРНО-СТРОИТЕЛЬНЫЕ ЧЕРТЕЖИ ОТОПЛЕНИЕ И ВЕНТИЛЯЦИЯ
АЛЬБОМ III	СТРОИТЕЛЬНЫЕ ИЗДЕЛИЯ
АЛЬБОМ IV	ЭЛЕКТРОТЕХНИЧЕСКАЯ ЧАСТЬ.
АЛЬБОМ V	ЗАДАНИЕ ЗАВОДУ-ИЗГОТОВИТЕЛЮ
АЛЬБОМ VI	СПЕЦИФИКАЦИИ ОБОРУДОВАНИЯ
АЛЬБОМ VII	ВЕДОМОСТИ ПОТРЕБНОСТИ В МАТЕРИАЛАХ
АЛЬБОМ VIII	СМЕТЫ

22493-04

ГЛАВНЫЙ ИНЖЕНЕР ИНСТИТУТА А.Н.МИХАЙЛОВ

ГЛАВНЫЙ ИНЖЕНЕР ПРОЕКТА Г.Н.ХРИСТОФОРИДИ

Привязан

Инв.№

СОДЕРЖАНИЕ АЛЬБОМА

NN п/п	Наименование листов	NN листов	NN стр.
1	2	3	4
1	Содержание альбома		2
	Основной комплект марки АЭМ		
2	Общие данные	1...3	3..5
3	Сеть 6кВ. Схема принципиальная	4	6
4	Расчет релейной защиты. Проверка устойчивости трансформаторов тока к т.к.з.	5	7
5	Шкаф двигателя N1(2÷4). Схема принципиальная	6,7	8,9
6	Шкаф ввода N1(2). Схема принципиальная.	8...10	10...12
7	Шкаф трансформатора напряжения N1(2). Схема принципиальная.	11,12	13,14
8	Шкаф секционного масляного выключателя. Схема принципиальная.	13,14	15,16
9	Шкаф секционного разъединителя. Схема принципиальная.	15,16	17,18
10	Трансформатор собственных нужд N1(2). Схема принципиальная	17	19
11	Цепи оперативной блокировки. Схема принципиальная.	18	20
12	Цепи постоянного тока. Схема принципиальная	19	21
13	РУ 6кВ. Шкафы N5,6,7. Схема подключений	20	22
14	РУ-6кВ. Шкафы N8,9,11. Схема подключений	21	23
15	РУ-6кВ. Шкафы N10,12. Схема подключений	22	24
16	РУ-6кВ. Шкафы N2,3,14,15. 1ВУ(2ВУ), 1БПНС(2БПНС) Схема подключений.	23	25
17	Сеть 380/220В. Схема принципиальная.	24,25	26,27
18	АВР 380/220В. Схема принципиальная	26	28
19	Насосы N1(2÷4). Схема принципиальная.	27	29
20	Общие цепи насосов 1÷4. Схема принципиальная	28	30
21	Насос N5(6÷8). Схема принципиальная.	29	31
22	Общи цепи насосов 5÷8. Схема принципиальная	30	32
23	Дренажные насосы N25,26. Схема принципиальная	31	33
24	Аварийные насосы N27,28. Схема принципиальная	32	34
25	Вентилятор N38(39,40). Схема принципиальная	33	35
26	Возбушно-отопительный агрегат N41(42,43). Схема принципиальная	34	35
27	Вентилятор N44(45). Схема принципиальная.	35	36
28	Затворы N9(10÷24). Схема принципиальная.	36	37
29	Задвижка N29. Схема принципиальная	37	38
30	Затвор N30(31÷33). Схема принципиальная	38	28
31	Затвор N34(35). Схема принципиальная	39	39
32	Затвор N38(37). Схема принципиальная.	40	40
33	Электроблокировка двери ремонтной площадки крана. Схема принципиальная.	41	41
34	Электрическое освещение. Схема принципиальная	42	41
35	Сигнализация. Схема принципиальная	43,44	42,43
36	Схема подключений.	45,46	44,45
37	План сети заземления	47	46
38	План троллейного токоподвода	48	47
39	Кабельный журнал	49...51	48...50
40	План расположения электрооборудования и прокладка кабелей.	52...56	51...55
41	Шинный мост	57	57
42	Электрическое освещение. План.	58	56
ВА	Ведомость изделий и материалов для изготовления электромонтажных конструкций и деталей в М93.		57
ВБ	Ведомость электромонтажных конструкций, подлежащих изготовлению в М93.		57
	Опросные листы марки АЭМ. ОЛ		
ОЛ1	Лист опросный на поставку устройства комплектного распределительного типа КМ-1Ф-10-20-У3.		58,59
ОЛ2	Опросный лист на 2КТП-630		59
	Основной комплект марки ЭК		
1.	Общие данные.	1	60
2	Схема автоматизации	2	61
3.	Схема электрическая принципиальная распределительной сети.	3	62
4.	Схема электрическая принципиальная измерения температуры.	4	63
5.	Схема электрическая принципиальная измерения давления.	5	63
6.	Схема электрическая принципиальная измерения расходов	6	64
7.	Схема электрическая принципиальная измерения концентрации Р.Н.	7	65
8.	Схема электрическая принципиальная концентрации остаточного хлора.	8	65
9.	Схема внешних проводок	9..11	66..68
10.	Кабельный журнал	12	69
11.	Стойка КИП N1(2,3). Общий вид. Схема соединений.	13	70
12.	План расположения проводок.	14	71
	Опросные листы марки „ЭК"		
ОЛ1	Опросный лист N1 для заказа расходомера охлажденной воды	15	72
ОЛ1	Опросный лист N2 для заказа расходомера горячей воды	16	73
ОЛ2	Опросный лист N3 для заказа расходомера добавочной воды	17	74

Альбом IV

901-2-156.87

Инв.№подл. | Подпись и дата | Взам.инв.№

Привязан

Инв.№

Альбом IV

901-2-156.87

Ведомость основных комплектов рабочих чертежей

Обозначение		Наименование	Примечание
ТП 901-2	АЭМ	Электротехническая часть	
ТП 901-2	ЭК	Контрольно-измерительные	
		(КИП) и регулирующие	
		приборы	

Ведомость ссылочных и прилагаемых документов

Обозначение		Наименование	Примечание
		Ссылочные документы	
4.407-255		Узлы и детали для прокладки кабелей	
5.407-63		Прокладка проводов и кабелей в полиэтиленовых трубах в производственных помещениях.	
5.407-77		Установка кнопок ПКЕ, ЛКУ-15, переключателей ПП, сигнальных приборов и автоматов АП50Б.	
5.407-55		Установка ящиков с рубильниками и предохранителями	
4.407-262		Прокладка троллейного шинопровода ШТА-75 на 250А.	
5.407-11		Заземление и зануление электроустановок	
5.407-19		Установка одиночных светильников с лампами накаливания	
		Прилагаемые документы	
ТП 901-2	АЭМ.С01	Спецификация оборудования	Альбом VI
ТП 901-2	АЭМ.С02	Спецификация оборудования электроосвещения	Альбом VI
ТП 901-2	АЭМ.ВМ1	Ведомость потребности в материалах	Альбом VII
ТП 901-2	АЭМ.ВМ2	Ведомость потребности в материалах электроосвещения	Альбом VII
ТП 901-2	АЭМ.ЗЗИ	Задание заводу-изготовителю	Альбом V
ТП 901-2	АЭМ.ВА	Ведомость изделий и материалов для изготовления электромонтажных	
		конструкций и деталей в МЭЗ.	
ТП 901-2	АЭМ.ВБ	Ведомость электромонтажных конструкций, подлежащих изготовлению в МЭЗ	
ТП 901-2	АЭМ.ОЛ1	Лист опросный на поставку устройства комплектного распределительного типа	
		КМ-1ф-10-20-У3	
ТП 901-2	АЭМ.ОЛ2	Опросный лист на 2КТП-630	

Рабочая документация основного комплекта марки АЭМ выполнена в соответствии с действующими строительными нормами и правилами и предусматривает технические решения, обеспечивающие безопасность при соблюдении правил безопасности эксплуатации здания.

Главный инженер проекта: Христофориди Г. Н.

Инв.№ подл. | Подпись и дата | Взам. инв.№

Ведомость рабочих чертежей основного комплекта марки АЭМ

Лист	Наименование	Примечание
1	Общие данные (начало)	
2	Общие данные (продолжение)	
3	Общие данные (окончание)	
4	Сеть 6кв. Схема принципиальная	
5	Расчет релейной защиты. Проверка устойчивости трансформаторов тока к т.к.з.	
6	Шкаф двигателя №1(2÷4). Схема принципиальная (начало)	
7	Шкаф двигателя №1(2÷4). Схема принципиальная (окончание)	
8	Шкаф ввода №1(2). Схема принципиальная (начало)	
9	Шкаф ввода №1(2) Схема принципиальная (продолжение)	
10	Шкаф ввода №1(2). Схема принципиальная (окончание)	
11	Шкаф трансформатора напряжения №1(2). Схема принципиальная (начало)	
12	Шкаф трансформатора напряжения №1(2) Схема принципиальная (окончание)	
13	Шкаф секционного масляного выключателя Схема принципиальная (начало)	
14	Шкаф секционного масляного выключателя. Схема принципиальная (окончание)	
15	Шкаф секционного разъединителя. Схема принципиальная (начало)	
16	Шкаф секционного разъединителя. Схема принципиальная (окончание)	
17	Трансформатор собственных нужд №1(2). Схема принципиальная	
18	Цепи оперативной блокировки. Схема принципиальная	
19	Цепи постоянного тока. Схема принципиальная.	
20	РУ-6кВ. Шкафы №5,6,7. Схема подключений	
21	РУ-6кВ. Шкафы №8,9,11. Схема подключений	
22	РУ-6кВ. Шкафы №10,12. Схема подключений.	
23	РУ-6кВ. Шкафы №2,3,14,15, 1ВУ(2ВУ), 1БПНС(2БПНС) Схема подключений	
24	Сеть 380/220В. Схема принципиальная, (начало)	
25	Сеть 380/220В. Схема принципиальная (окончание)	
26	АВР 380/220В. Схема принципиальная.	
27	Насос №1(2÷4). Схема принципиальная.	
28	Общие цепи насосов 1÷4. Схема принципиальная	
29	Насос №5(6÷8) Схема принципиальная	

Привязан

Инв.№

ТП 901-2 АЭМ

Насосная станция оборотного водоснабжения Q=4 000 м³/ч с двумя группами насосов

Стадия	Лист	Листов
Р	1	58

Общие данные. (Начало)

Госстрой СССР Союзводоканалниипроект Ростовский Водоканалпроект

Нач.отд	Иваненко	
Н.контр	Бреслов	
Рук.гр.	Бреслов	
Ст.инж	Поплавская	

Ведомость рабочих чертежей основного комплекта марки АЭМ

Лист	Наименование	Примечание
30	Общие цепи насосов 5÷8. Схема принципиальная.	
31	Дренажные насосы №25,26. Схема принципиальная.	
32	Аварийные насосы №27,28. Схема принципиальная.	
33	Вентилятор №38(39,40). Схема принципиальная.	
34	Воздушно-отопительный агрегат №41 (42,43). Схема принципиальная.	
35	Вентилятор №44(45). Схема принципиальная.	
36	Затворы №9(10÷24). Схема принципиальная.	
37	Задвижка №29. Схема принципиальная.	
38	Затвор №30(31÷33). Схема принципиальная.	
39	Затвор №34(35). Схема принципиальная.	
40	Затвар №36(37). Схема принципиальная.	
41	Электроблокировка двери ремонтной площадки крана. Схема принципиальная.	
42	Электрическое освещение. Схема принципиальная.	
43	Сигнализация. Схема принципиальная. (Начало)	
44	Сигнализация. Схема принципиальная. (Окончание).	
45	Схема подключений. (Начала).	
46	Схема подключений. (Окончание).	
47	План сети заземления.	
48	План троллейного токоподвода	
49	Кабельный журнал. (Начало).	
50	Кабельный журнал. (Продолжение).	
51	Кабельный журнал (Окончание)	
52	План расположения электрооборудования и прокладка кабелей. (Начала).	
53	План расположения электрооборудования и прокладка кабелей. (Продолжение).	
54	План расположения электрооборудования и прокладка кабелей. (Продолжение)	
55	План расположения электрооборудования и прокладка кабелей. (Продолжение)	
56	План расположения электрооборудования и прокладка кабелей. (Окончание).	
57	Шинный мост	
58	Электрическое освещение. План	

Ведомость рабочих чертежей основного комплекта марки АЭМ

Лист	Наименование	Примечание

Общие указания.

В настоящем разделе приведена рабочая документация электрооборудования автоматики, электрического освещения, технологического контроля насосной станции оборотного водоснабжения производительностью 4000 м³/час.

Работа насосной станции оборотного водоснабжения предусматривается без присутствия постоянного обслуживающего персонала. Контроль за работой насосной станции осуществляется из диспетчерского пункта, разработка которого в настоящий проект не входит.

Проектом предусмотрена возможность питания электродвигателей вентиляторов градирен напряжением 0,4 кВ, а так же размещения щитов управления градирнями в электропомещении насосной станции. Электротехническая часть градирен в объем настоящего проекта не входит.

Пояснительная записка приведена в Альбоме I.

					ТП901-2-156.87	АЭМ	
Привязан							
		Нач.отд	Иваненко		Насосная станция оборотного водоснабжения Q=4000м³/ч с двумя группами насосов	Стадия: Р	Лист: 2	Листов:
		Н.контр	Бреслов				
		Рук.Бр.	Бреслов		Общие данные. (Продолжение)	Госстрой СССР Союзводоканалниипроект Ростовский Водоканалпроект	
Инв №		Ст.инж	Поплайская				

Альбом IV

901-2-156.87


Инв.№ подл. | Подпись и дата | Взам.инв.№

Указания по привязке проекта.

При привязке типового проекта необходимо:

1. Решить вопросы проектирования внешнего электроснабжения насосной станции на напряжении 6кв.
2. Проверить оборудование по значениям т.к.з. источника питания и выполнить расчёт релейной защиты.
3. Определить фактическую нагрузку силовых трансформаторов КТП при подключении вентиляторных градирен.
4. Выполнить расчет заземляющего устройства в зависимости от удельного сопротивления грунтов и уточнить количество электродов.
5. Рядом со щитом управления Щ2 установить щит управления градирней.
6. Принять на резервные сигнальные реле сигналы неисправности вентиляторных градирен.
7. Заполнить ☐ на чертежах.

Гидромеханическая схема

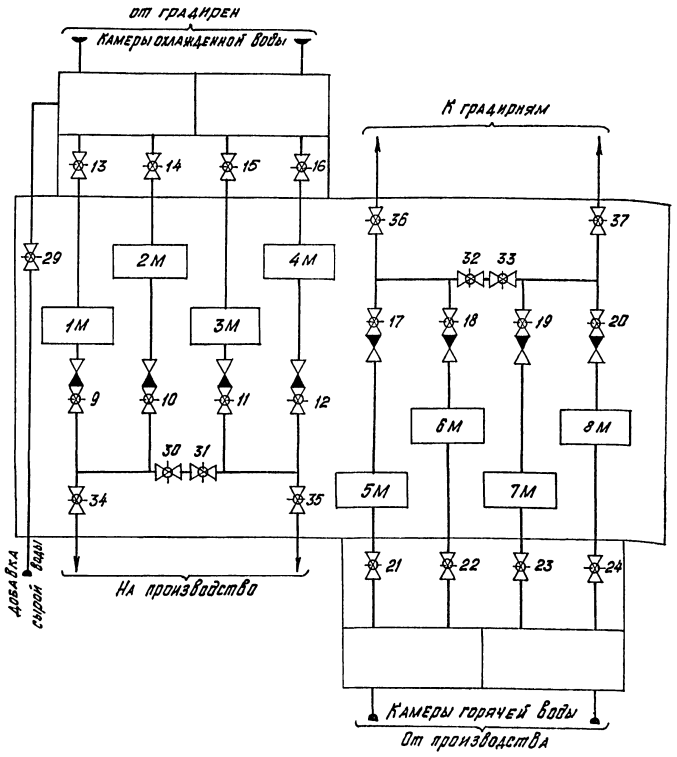


					ТП901-2-156.87 АЗМ		
Привязан					Насосная станция оборотного водоснабжения Q=4000 м³/ч. с двумя группами насосов.	Стадия	Лист	Листов
						Р	3	
Инв.№					Общие данные (окончание)	Госстрой СССР Союзводоканалпроект Ростовским водоканалпроект		
		Нач.отд.	Иваненко					
		Н.контр.	Бреслов					
		Вед.инж.	Бреслов					
		Ст.инж.	Попадюк					

Инв.№подл. | Подпись и дата | Взам.инв.№


Альбом IV

901-2-156.87

№ шкафа	01	02	03	04	05	06	07	08	09
Наименование линии		Двигатель 3	Двигатель 1	Трансформатор №1	Трансформатор напряжения №1	Ввод №1	Трансформатор собственных нужд №1	Секционный выключатель	Секционный разъединитель
№ схемы		03	03	38	201	07	604	33	102
Обозначение чертежа принципиальной схемы		АЭМ-6,7	АЭМ-6,7		АЭМ-11, 12	АЭМ-8,9,10	АЭМ-17	АЭМ-13,14	АЭМ-15,16

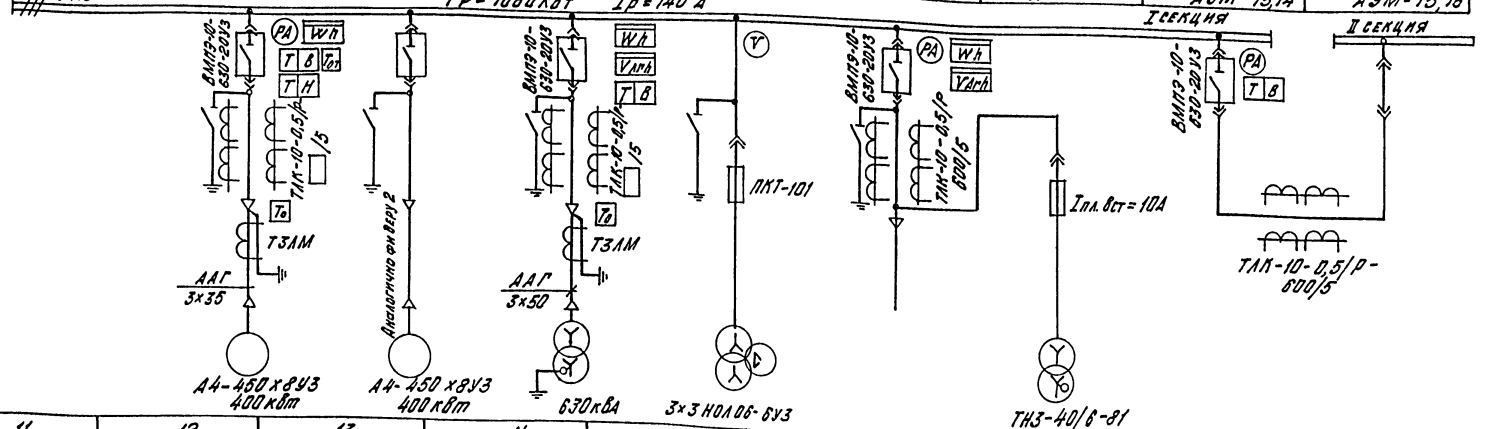

10	11	12	13	14	15	16	№ шкафа
Ввод №2	Трансформатор собственных нужд №2	Трансформатор напряжения №2	Трансформатор №2	Двигатель 2	Двигатель 4		Наименование линии
07	604	201	38	03	03		№ схемы
АЭМ-8,9,10	АЭМ-17	АЭМ-11,12		АЭМ-6,7	АЭМ-6,7		Обозначение чертежа принципиальной схемы

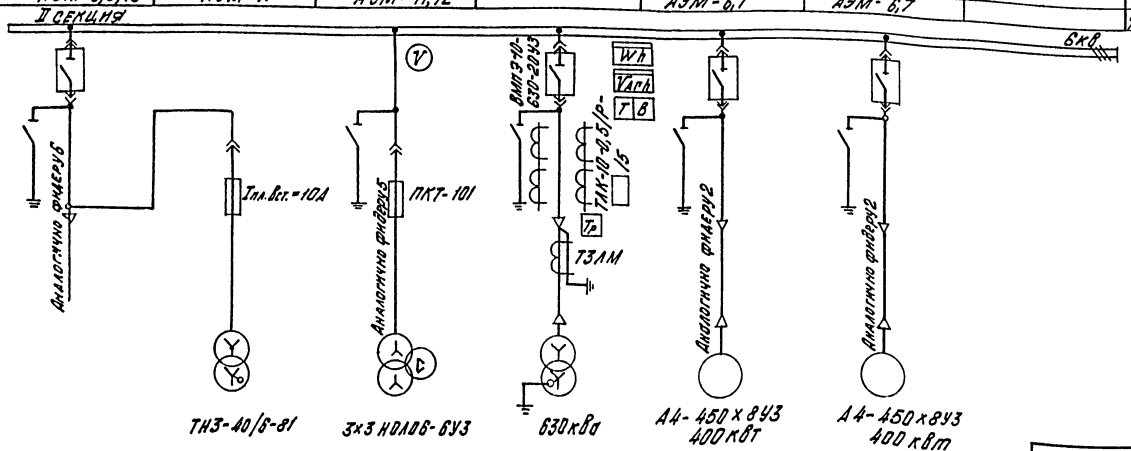

□ - Заполнить при привязке

Привязан

Инв. № подл. | Подпись и дата | Взам. инв. №

Нач.отд	Иванеко	
Н.контр.	Бреслов	
Рук.бр.	Бреслов	
Гл.инж.	Попадейкина	
Инж.	Егорова	

ТП 901-2-156.87 АЭМ

Насосная станция оборотного водоснабжения Q=4000 м3/ч с двумя группами насосов

Стадия	Лист	Листов
Р	4	

Сеть 6 кВ. Схема принципиальная

Госстрой СССР Союзводоканалниипроект Ростовский водоканалпроект

Расчет релейной защиты.

№№ п/п		Наименование		Обозначение и расчётная формула	Наименование линий: Двигатель А4-450-8У3 400 кВт	Секционный выключатель	Трансформатор 6/0,4 кВ 630 кВА	
					1	2	3	4
1	Исходные данные	Максимальный рабочий ток, А		$I_м$				
2		Коэф. трансформации тр-тов тока		$n_т$				
3		Минимальное значение тока 3х фазного К.З. при к.з. в зоне защиты	Основной, А	$I_{к1}^{(3)}$				
4			За трансформатором, А	$I_{к2}^{(3)}$				
5			За трансформатором резервной, А	$I_{к3}^{(3)}$				
6		Максимальное значение тока 3х фазного К.З. при КЗ. в зоне защиты	Основной, А	$I_{к4}^{(3)}$				
7			За трансформатором, А	$I_{к5}^{(3)}$				
8	Максимальная токовая защита	Расчетные коэффициенты	Кратности максимального тока	$K_р$	1	1	1,5	
9			Схемы включения реле	$K_{сх}$	1	1	1	
10			Надежности	$K_н$	1,25	1,3	1,2	
11			Возврата реле	$K_в$	0,8	0,8	0,8	
12		Ток срабатывания реле $I_{ср.з}$ защиты $I_{сз}$	Расчетный, А	$I_{ср} = \frac{K_н \cdot K_{сх} \cdot K_р \cdot I_н}{K_в \cdot n_т}$				
13			Принятый, А	$I_{ср}$				
14		Коэффициенты для определения чувствительности защиты	От сборных шин до тр-ра, двигателя и др.	$K_{сч}$-1	0,87	0,87	0,87	
15			За трансформатором Y/Δ и Δ/Y	$K_{сч}$-2	—	—	0,5	
16		Чувствительность защиты при двухфазном коротком замыкании	В зоне основной защиты	$K_ч = K_{сч}\text{-}1 \cdot I_{к4}^{(3)} / I_{сз}$				
17			За трансформатором Y/Δ и Δ/Y	$K_ч$ $K_{сч}\text{-}2 \cdot I_{к5}^{(3)} / I_{сз}$				
18			За трансформатором в зоне резервной защиты	$K_ч = K_{сч}\text{-}2 \cdot I_{к3}^{(3)} / I_{сз}$				
19		Выбрано токовое реле	Количество и тип	—	1РТ40/□	2РТ40/□	4РТ40/□	
20			Пределы уставки тока реле, А	от —— до				
21			Ном. ток реле прямого действия, А	$I_{рн.}$				
22		Принятая уставка времени защиты, сек		t				
23		Выбрано реле времени	Тип и пределы уставки, сек	—				
24	Токовая отсечка	Расчетные коэффициенты	Схемы включения реле	$K_{сх}$	1	—	1	
25			Надежности	$K_н$	1,8	—	1,4	
26		Ток срабатывания реле	Расчетный, А	$I_{сро} = K_{сх} \cdot K_н \cdot I_{к5}^{(3)} / n_т$		—		
27				$I_{сро} = K_{сх} \cdot K_н \cdot I_{гп}^{(3)} / n_т$		—		
28			Принятый, А	$I_{сро}$		—		
29			Первичный, А	$I_{сзо} = I_{сро} \cdot n_т$		—		
30		Кратность тока срабатывания отсечки		$I_{сро} / I_{ср}$		—		
31		Чувствительность защиты (отсечки)		$K_ч = K_{сч}\text{-}1 \cdot I_{кч}^{(3)} / I_{сзо}$		—		
32		Выбрано токовое реле	Количество и тип	—	2РТ40/□	—	1РТ40/□	
33			Пределы уставки тока реле, А	от —— до		—		
34		Принята уставка времени, сек		t		—		
35		Выбрано реле времени	Тип и пределы уставки, сек	от —— до		—		

Проверка устойчивости трансформаторов тока к токам К.З.

Условие термической устойчивости

$$J_т^2 \cdot t \geq J_к^2 \cdot t_ф$$

Условие динамической устойчивости

$$J_{дин.} \sqrt{2} > i_у$$

Присоединение			Ввод	Секционный выключатель	Двигатель 400 кВт	Тр-р 6/0,4 кВ 630 кВА		
Расчетные данные	Номинальное напряжение, кВ		6					
	Номинальный ток, А							
		Ударный ток $i_у$, кА						
		Установившийся ток К.З. $J_к$, кА						
	Фиктивное время действия К.З. $t_ф = t_{защ} + t_{выкл}$		Защита со стороны питания	22	0,2	0,2		
	$J_к^2 \cdot t_ф$							
Параметры трансформаторов тока	Номинальное напряжение, кВ							
	Номинальный первичный ток $I_{ном}$, А							
	□ сек ток термической стойкости $J_т$, кА							
	$J_т^2 \cdot t$							
	Ток динамической стойкости $J_{дин}$, кА							
	$J_{дин} \sqrt{2}$							


□ – Заполнить при привязке.

Альбом IV


901-2-156.87


Инв.№ подл. | Подпись и дата | Взам. инв.№


| | | | | | | |

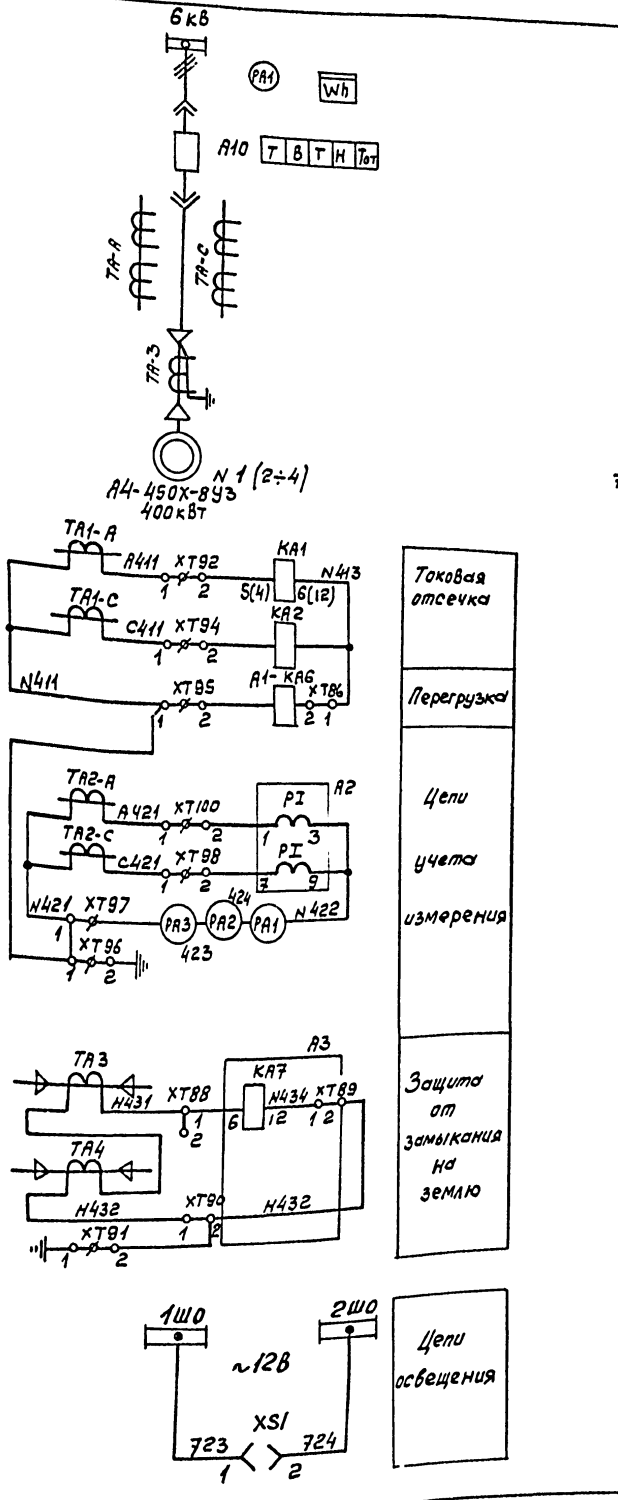


KH4	Реле указательное РУ-1-11-1	1	Постоянный ток
KL4	Реле промежуточное РП-23	1	
A10	Выдвижной элемент с выключателем		
	ВМПЗ	1	
	Щит Щ2		
PA2	Амперметр Э365-2	1	Шкала [ ]
	Ящик Я1 (Я2÷Я4)		
PA3	Амперметр Э365-2	1	Шкала [ ]

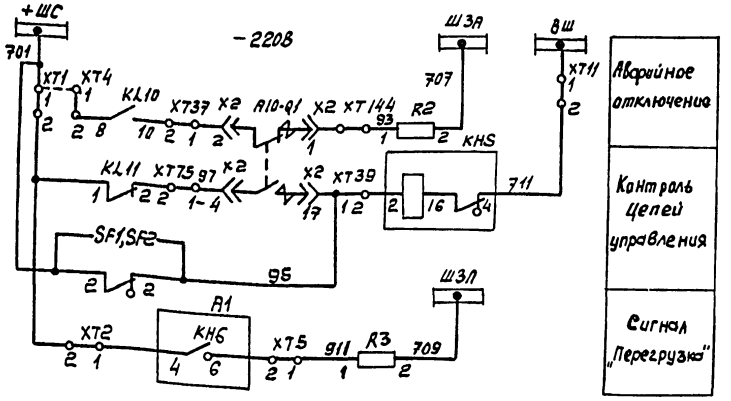

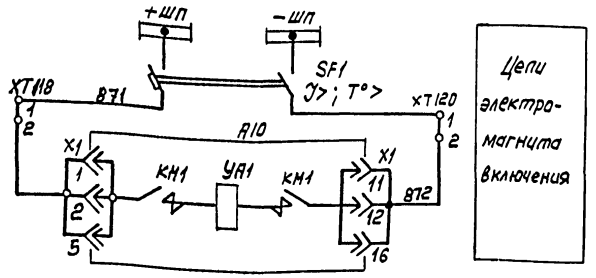

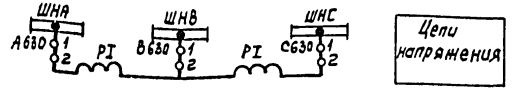

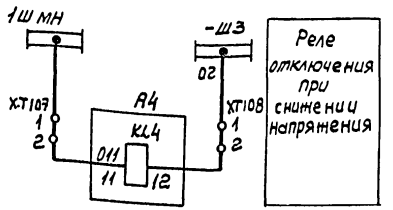

Поз. обозначение	Наименование	Кол-во	Примечание
	Камера двигателя		
PA1	Амперметр Э365-2	1	Шкала [ ]
HL1	Арматура АЕ3252211У2	1	~220В
HL2	Арматура АЕ3232211У2	1	~220В
HL3	Арматура АЕ3212211У2	1	~24В
KA1, KA2	Реле тока РТ-40 / [ ]	2	
KH14	Реле указательное РУ-1-20-1У3	1	0,025А
KH1	Реле указательное РУ-1-11-1У3	1	0,025А
KH5	Реле указательное РУ-1-11-1У3	1	0,1А
KL1, KL9, KL11, KL14	Реле промежуточное РП-23У4	4	~220В
KL10	Реле промежуточное РП-11У4	1	~220В
R1	Резистор ПЭВ-50; 1кОм; ±10%	1	
R2, R3, R5	Резистор ПЭВ-50; 3,9кОм; ±10%	3	
SB4(SB1)	Кнопка КЕ-011У3 исп.2	1	
SF1	Выключатель АП50-2МТУ3		
	$I_р$=25А/11; к/в-2л; с/з-1Р20	1	
SF2	Выключатель АП50-2МТУ3		
	$I_р$=2,5А/3,5; к/в-2л; с/з-1Р20	1	
VD1, VD2	Диод Д226Б	2	
XS1	Розетка РЩ-Ц-2-0-00-6/220	1	
A1	Функциональная группа перегрузки		
	5Б6350.В1533.1	1	
KA6	Реле тока РТ-В2/2	1	
KH6	Реле указательное РУ-1-20-1	1	Постоянный ток
KH12	Реле указательное РУ-1-11-1	1	Постоянный ток
A2	Функциональная группа учета		
	5Б6350 590.33.2	1	
PI	Счетчик СА3У-И670; 100В; 5А	1	
A3	Функциональная группа защиты от		
	замыканий на землю 5Б6350.591.33.В	1	
KA7	Реле тока РТ40/0,2	1	
KH8	Реле указательное РУ-1-11-1	1	Постоянный ток
A4	Функциональная группа защиты		
	минимального напряжения		
	5Б6 350. 592. 33.6	1	

[ ] — заполнить при привязке

Привязан

Инв.№

Нач.отд	Иваненко		
Н.контр	Преслов		
Рук.Гр	Преслов		
Ст.инж	Лялавская		

ТП 901-2-156.87 АЭМ

Насосная станция оборотного водоснабжения Q=4000м³/ч с двумя группами насосов

Шкаф двигателя N 1 (2÷4) Схема принципиальная (начало)

Стадия	Лист	Листов
Р	6	

Госстрой СССР Союзводоканалмонтажпроект Ростовский Водоканалпроект

Инв.№ подл. | Подпись и дата | Взам.инв.№

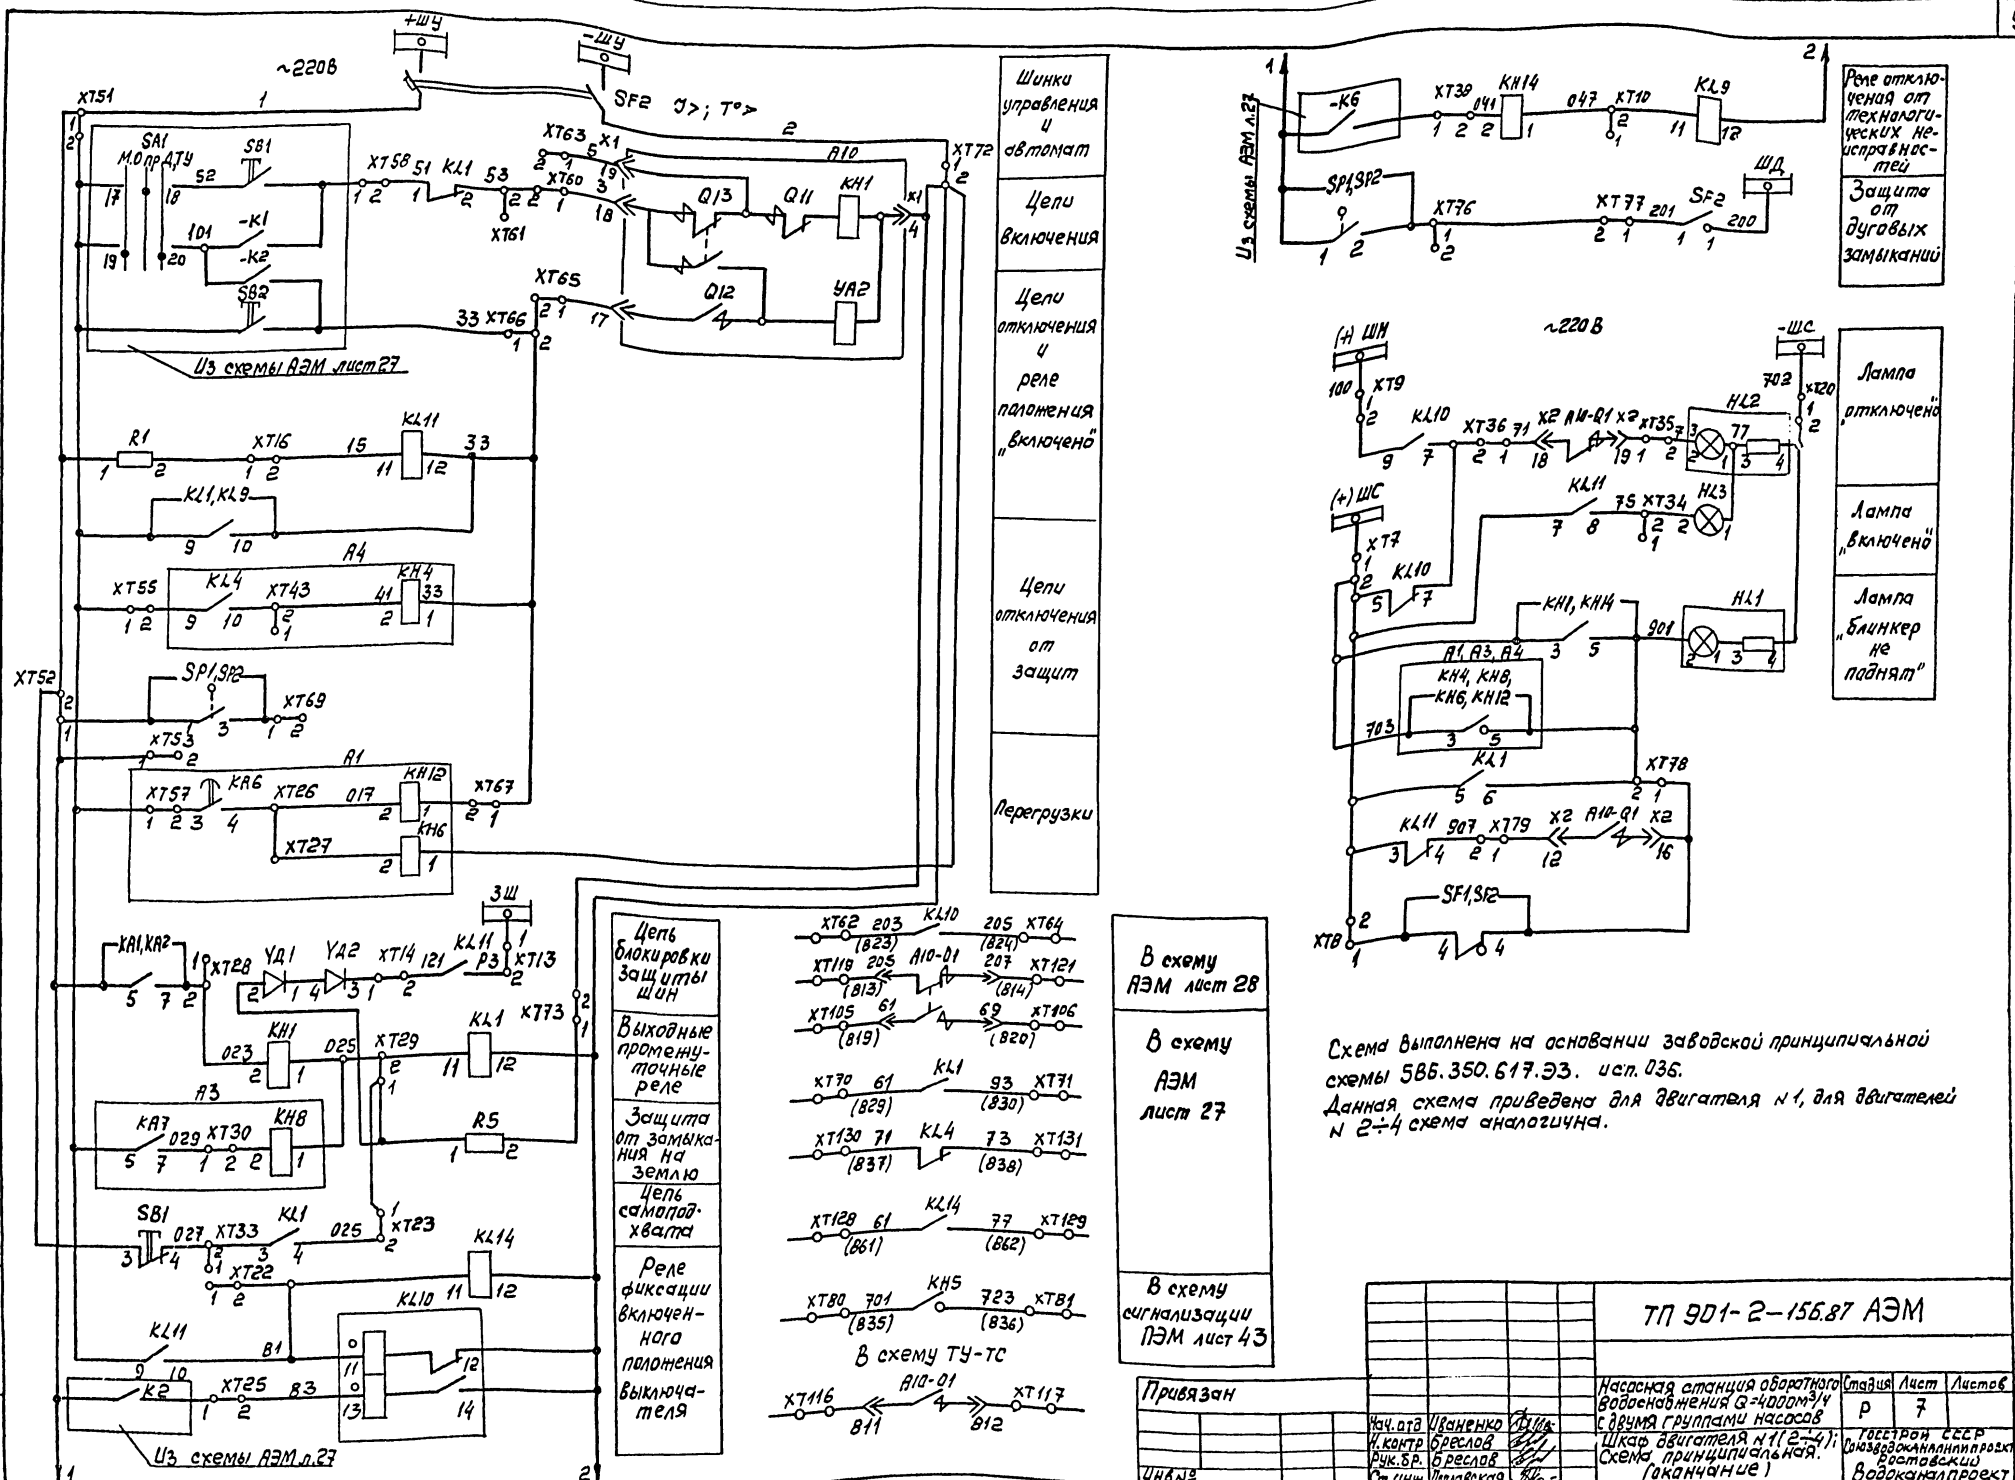


Схема выполнена на основании заводской принципиальной схемы 5В5.350.617.ЭЗ. исп. 036.

Данная схема приведена для двигателя N 1, для двигателей N 2÷4 схема аналогична.

Альбом IV

901-2-156.87

Инв. № подл. | Подпись и дата | Взам. инв. №

Привязан

Инв. №

Нач. отд	Иваненко		
Н. контр	Бреслов		
Рук. бр.	Бреслов		
Ст. инж	Поплавская		


ТП 901-2-156.87 АЭМ

Насосная станция оборотного водоснабжения Q=4000 м³/ч с двумя группами насосов


Шкаф двигателя N1 (2–4). Схема принципиальная. (окончание)

Стадия	Лист	Листов
Р	7	

Госстрой СССР Союзводоканалниипроект Ростовский Водоканалпроект

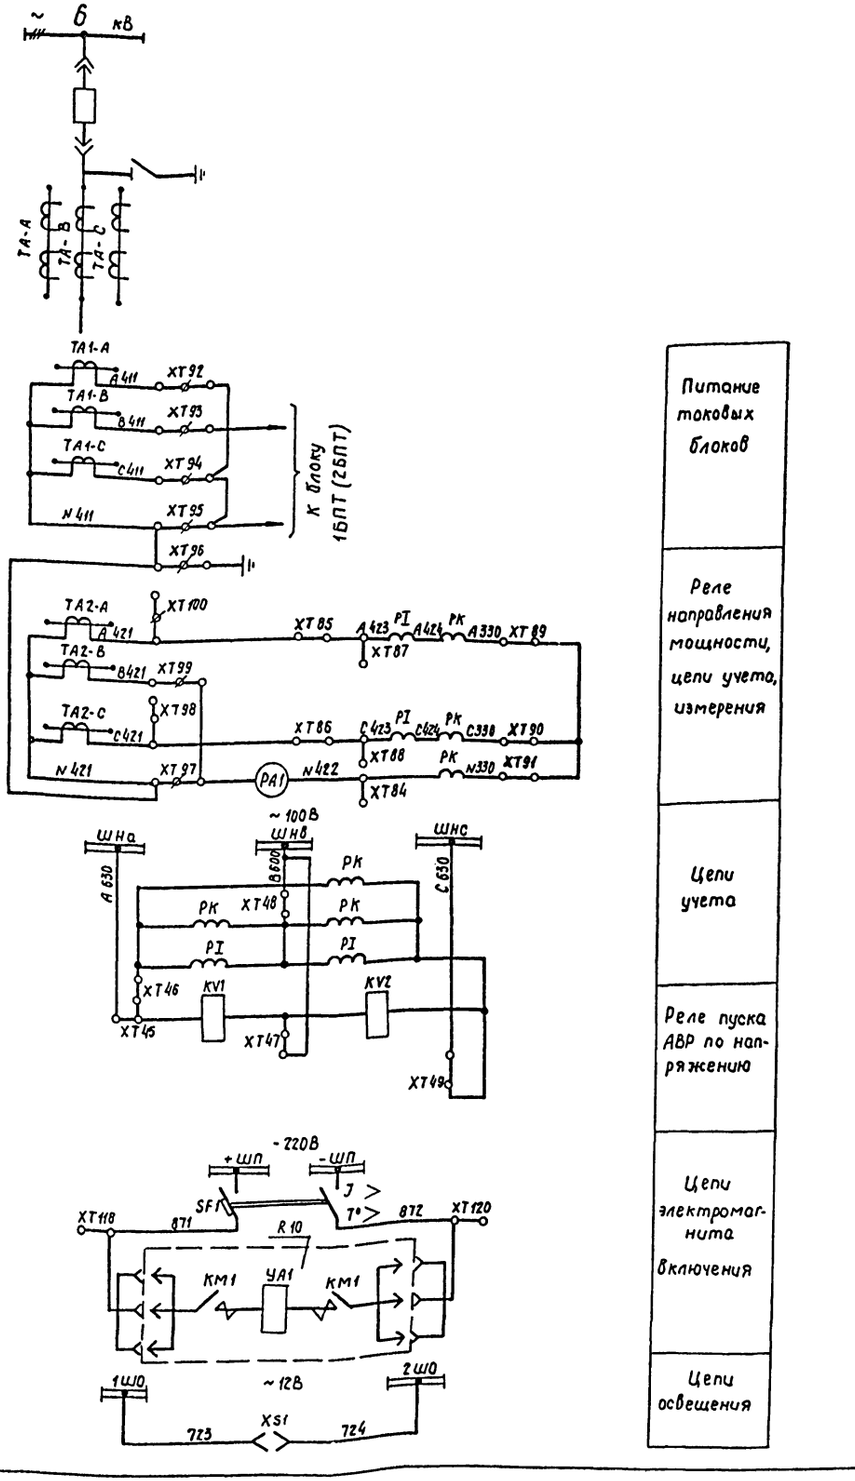

Питание токовых блоков
Реле направления мощности, цепи учета, измерения
Цепи учета
Реле пуска АВР по напряжению
Цепи электромагнита включения
Цепи освещения

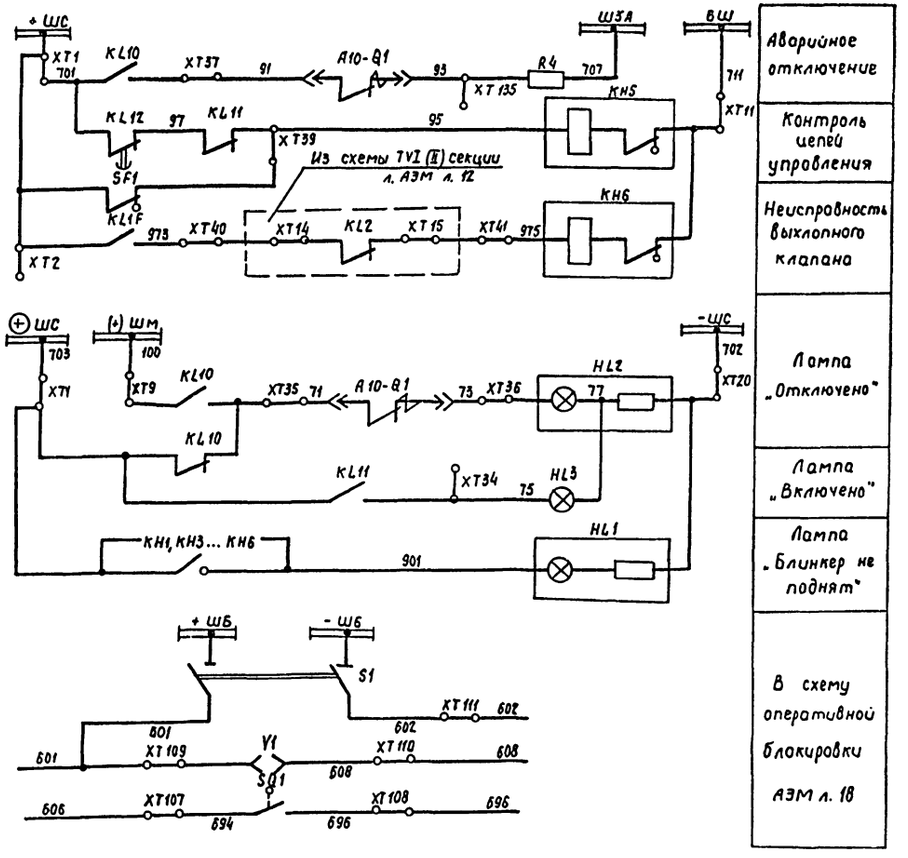

Аварийное отключение
Контроль цепей управления
Неисправность выхлопного клапана
Лампа „Отключено"
Лампа „Включено"
Лампа „Блинкер не поднят"
В схему оперативной блокировки АЭМ л. 18

					ТП 901-2-156.87	АЭМ
Привязан					Насосная станция оборотного водоснабжения Q= 4000м³/ч с двумя группами насосов	Стадия: Р; Лист: 8; Листов:
			Нач. отд.	Иваненко	Шкаф ввода №1(2). Схема принципиальная. (начало)	Госстрой СССР Союзводоканалниипроект Ростовский Водоканалпроект
			Н. контр.	Бреслов		
			Рук. бр.	Бреслов		
Инв.№			Ст. инж.	Полдавская		

Альбом IV

901-2-156.87

Инв.№ подл. | Подпись и дата | Взам. инв.№

Альбом IV

901-2-156.87

-220В

+ШУ

-ШУ

SF2

J >

T° >

XT51

XT57

XT72

KL13

SA1

A10

XT63

XT59

KL12

R1

XT16

XT61

Q13

Q11

KM1

KL11

XT65

XT70

Q12

YA2

XT64

R3

R2

Из схемы ввода №2 (№1) АЭМ лист 10

KT3

XT5

XT41 (XT71)

SA2

XT43 (XT79)

XT58

KL4

XT80

XT6

KL12

KH4

XT8

XT42 (XT78)

Из схемы секционного МВ АЭМ лист 13

XT29

KH3

KL1F

Из схемы TVI (II) секции АЭМ лист 12

SP1, SP2

XT68

XT69

XT86

KL2

XT87

XT71

KH1

XT52

KT1

XT118

A10-Q1

XT119

Только для ввода №2

Из схемы СМВ АЭМ л. 13

XT78

KL11

XT79

KL10

XT76

XT77

Из схемы TCH I (II) секции АЭМ л. 17

ШД

SF2

Из схемы TVI (II) секции АЭМ л. 12

Из схемы TVI (II) секции АЭМ лист 12

SQT

A10 SF1

XT107

XT108

XT111

XT15

KT3

R6

XT13

XT14

KL3

XT73

XT22

KL14

R10-Q1

XT17 (XT6)

XT18 (XT8)

Из схемы секционного МВ АЭМ лист 13

+ШРС

-ШРС

XT24

Пуск АВР по напряжению

Реле образования шинок ресинхронизации ± ШРС

Повторитель реле напряжения

Шинки управления и автомат

Реле блокировки от многократных включений

Цепи включения и реле положения „отключено"

Цепи отключения и реле положения „включено"

Цепи отключения от защит

Реле фиксации включенного положения выключателя

Цепи защит от дуговых замыканий

Инв. № подл. | Подпись и дата | Взам. инв. №

Привязан

Инв. №

Нач. отд.	Иваненко	
Н. контр.	Бреслов	
Рук. бр.	Бреслов	
Ст. инж.	Поповская	

ТП 901-2-156.87 АЭМ

Насосная станция оборотного водоснабжения Q = 4000 м³/ч. с двумя группами насосов

Шкаф ввода №1(2). Схема принципиальная. (продолжение)

Стадия	Лист	Листов
Р	9	

Госстрой СССР Союзводоканалниипроект Ростовский Водоканалпроект

Альбом IV


901-2-156.87

Диаграмма замыканий контактов переключателя „SA1"

ПКУ3-12А 2001У3			
Соединение контактов	Положение рукоятки		
	-45°	0°	+45°
1-2			X
3-4			X
5-6	X		
7-8	X		

	Арматура		
HL1	АЕ325 2211У2-120В	1	
HL2	АЕ 323 2211У2-220В	1	
HL3	АЕ 32122.11У2-24В	1	
PA1	Амперметр Э365 шкала 0÷600А	1	
SA1	Переключатель ПКУ3-12А 2001У3	1	
S1	Рубильник Р16У3	2	
TA-A,B,C	Трансформатор тока ТЛК-6 600/5А	3	
SQ1	Конечный выключатель	1	Выдвижной элемент
Y1	Замок электромагнитный	1	
SP1-SP2	Сигнализатор дуговых замыканий	3	
XS1	Розетка РШ-Ц-2-0-00-6/220	1	

Поз. обозначение	Наименование	Кол	Примечание
	РУ-6 кВ		
KM1	Контактор	1	
YA1	Электромагнит включения		Выдвижной элемент А10 привод электромагнитный
YA2	Электромагнит отключения		
Q1	Блок-контакт выключателя		
Q11,Q12	Блок-контакты включения, отключения		
Q13	Блок-контакт против повторных операций		
PI	Счетчик СА3У-И670~100В 5А	1	
PK	Счетчик СРЧУ-И673~100В 5А	1	
	Выключатели		
SF1	АП50-2МТУ3 Ур2,5А отс.11	1	
SF2	АП50-2МТУ3 Ур2,5А отс.3,5	1	
	Реле		
KL11 KL3	РП-23У4-220В	2	
KL4	РП-251У4-220В	1	
KL10	РП-11У4-220В	1	
KL12	РП-252У4-220В	1	
KL13	РП-232У4-220В 1А	1	
KL1F	РП-255У4-220В 1А	1	
KH1	РУ-1-20-1У3 1А	1	
KH3,KH4	РУ-1-11-1У3 1А	2	
KH5,KH6	РУ-1-11-1У3 0,1А	2	
KT3	РВ 132У4 ~220В	1	
KY1	РН-54/160 У4	1	
KY2	РН-53/60Д У4	1	
	Резисторы		
R1	ПЭВ-50 1кОм ±10%	1	
R2,R3	ПЭВ-25 3,9кОм ±10%	2	
R4	ПЭВ-50 3,9кОм ±10%	1	
R6	ПЭВ-50 ... 2,7кОм ±10%	1	

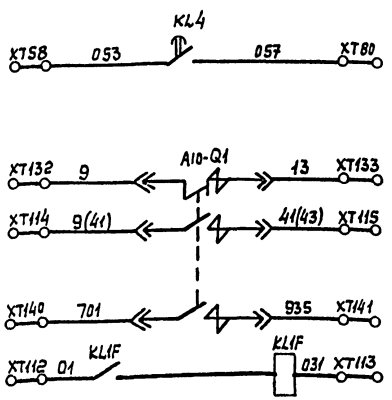

В схему ввода №2(1) АЭМ лист 9
В схему секционного масляного выключателя АЭМ лист 14
В схему трансформатора напряжения секции №1(2) АЭМ л. 11,12

1. Данная схема приведена для ввода №1, для ввода №2 схема аналогична.

2. Схема выполнена на основании заводской принципиальной схемы 585350.561ЭЗ исп.003.

3. В скобках дана маркировка цепей для ввода №2.

Инв.№ подл. | Подпись и дата | Взам.инв.№

Привязан

Инв.№

Нач.отд.	Иваненко	
Н.контр.	Бреслов	
Рук.Гр.	Бреслов	
Ст.инж.	Поповская	


ТП 901-2-156.87 АЭМ

Насосная станция оборотного водоснабжения Q=4000м³/ч с двумя группами насосов

Шкаф ввода №1(2) Схема принципиальная. (окончание).

Стадия	Лист	Листов
Р	10	

Госстрой СССР Союзводоканалмонтажпроект Ростовский Водоканалпроект

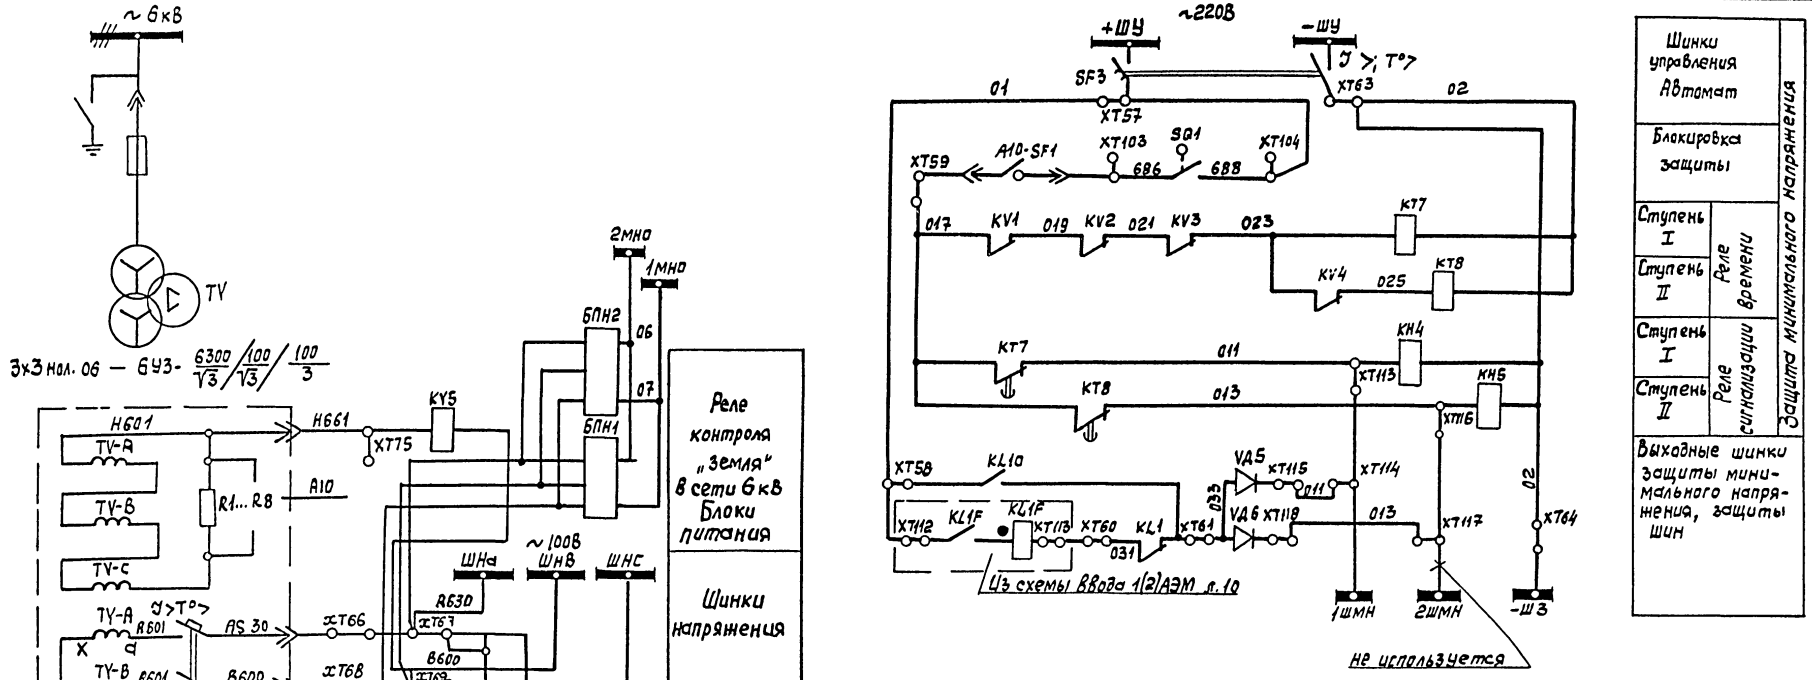

1. Схема выполнена на основании заводской принципиальной схемы 586.350.580.ЭЗ исп 009.
2. Данная схема приведена для трансформатора напряжения I секции, для трансформатора II секции схема аналогична.
3. В скобках дана маркировка для трансформатора напряжения II секции.

Альбом IV

901-2-156.87

Инв.№ подл. | Подпись и дата | Взам. инв.№

Привязан

Инв.№

Нач.отд	Иваненко	
Н.контр	Береслов	
Рук.бр	Береслов	
Ст.инж	Голлайская	


ТП 901-2-156.87 АЭМ

Насосная станция оборотного водоснабжения Q=1000м³/ч с двумя группами насосов

Стадия	Лист	Листов
Р	11	

Шкаф трансформатора напряжения №1(2). Схема принципиальная. (начало)

Госстрой СССР Союзводоканалниипроект Ростовский Водоканалпроект

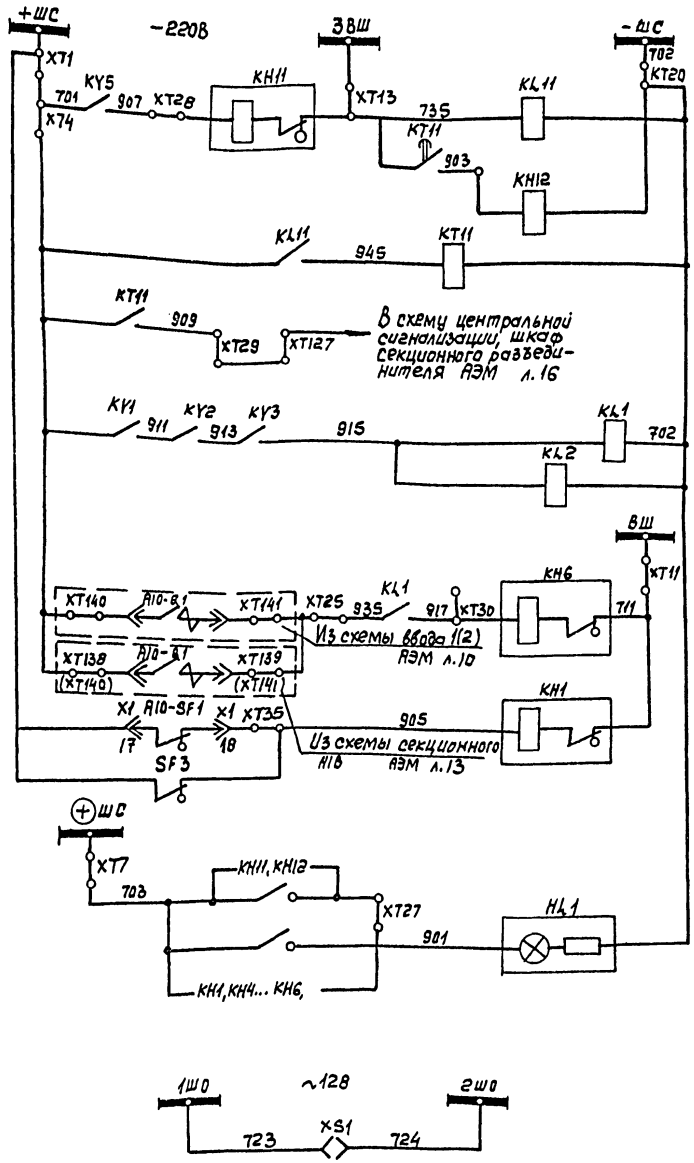

Цепи защиты от замыкания на землю

Выходное промежуточное реле

Реле времени


Сигнализация

Контроль цепей напряжения

Автомат отключен

Лампа „Блинкер не поднят"

Цепи освещения

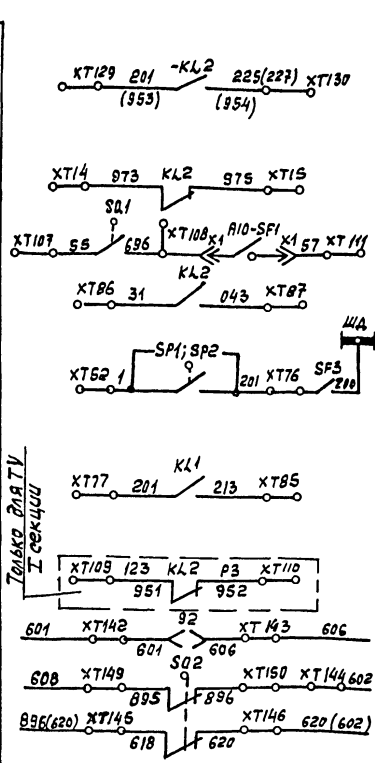

В схему общих цепей насосов 1÷4 черт АЭМ лист 28

В схему ввода N1 (N2) АЭМ лист 9

Защита от дуговых замыканий

В схему секционного выключателя АЭМ л.14

В схему оперативной блокировки АЭМ л.18

Диаграмма замыканий контактов переключателя „SA1H"

ПКУ-3-12×6006

Соединение контактов	Положение рукоятки					
	90°	45°	0°	-45°	+90°	+135°
1-2					X	
3-4	X					
5-6						X
7-8		X				
9-10				X		
11-12			X			
13-14			X			
15-16				X		
17-18		X				
19-20						X
21-22	X					
23-24					X	

Поз. обозначение	Наименование	Кол.	Примечание
	РУ-6кВ		
TV-A,B,C	Трансформатор напряжения	3	Выдвижной элемент A10
SF1	Выключатель	1	
R1... R8	Резистор		
	Реле		
KY1... KY4	РН-54/160	4	
KY5	РН-53/60А	1	
KT8	РВ-143 ~220В	1	
KT7	РВ-127 ~220В	1	
KT11	РВ-132 -220В	1	
KL1, KL2, KL11	РП-23 -220В	3	
KL14	РП-25 ~220В	1	
KH1, KH6, KH11	РУ-1-11-1У3 0,1А	3	
KH4, KH5	РУ-1-11-1У3 -220В	2	
KH12	РУ-1-20-1 0,016А	1	
VD5, VD6	Диод Д248Б	2	
SF3	Выключатель АП50-2МТ Ур 2,5А	1	
SA1N	Переключатель ПКУ-3-12х 6006	1	
PV	Вольтметр Э-365 Шкала 0÷600В	1	
HL1	Арматура АЕ32 522 11У2-220В	1	
SQ1	Выключатель конечный ВПК 4111 У3 исп.3	1	Выдвижной элемент
SQ2	Выключатель конечный	1	
XS1	Розетка РШ-Ц-2-0-00-6/220	1	
SP1... SP3	Сигнализатор дуговых замыканий	3	
У2	Замок электромагнитный	1	Заземляющий разъединитель
БПН1(2)	Блок БПН-11/1 У4	2	

Привязан

Инв.№

ТП 901-2-156.87 АЭМ

Нач.отд	Иваненко	
Н.контр	Бреслов	
Рук.БР	Бреслов	
Ст.инж	Уплавская	

Насосная станция оборотного водоснабжения Q=4000м³/ч с двумя группами насосов

Шкаф трансформатора напряжения N1 (2) Схема принципиальная (окончание)

Стадия	Лист	Листов
Р	12	

Госстрой СССР Союзводоканалпроект Ростовский Водоканалпроект

11693-09

Альбом IV

901-2-156.87

Инв.№ подл. | Подпись и дата | Взам. инв.№

Альбом IV

901-2-156.87

~6 кВ
Q1
TA-A
TA-C
TA1-A
A411
XT92
KA3
A412
XT86
A330
TA1-C
C411
XT94
KA4
C412
XT87
C330
N411
XT95
XT88
N330
XT96
TA2-A
A421
XT100
PA1
XT91
A330
TA2-C
C421
XT98
XT90
C330
N421
XT97
XT89
N330
~100В
ШНа-I
KV1
ШНв-I
XT45
A630
B600
XT47
ШНа-II
KV2
ШНв-II
XT46
B630
B600
XT48
1ШО
~12В
2ШО
723
XS1
724
-220В
+ШП
-ШП
SF1
J >
T° >
871
872
A10
KM1
YA1
KM1
+ШС
701
XT1
SA1
11
12
5
6
XT37
91
A10-Q1
93
XT135
R4
707
ШЭА
ВШ
711
XTH
KL12
97
KL11
95
XT39
KHS
SF1
(+) ШС
703
XT7
(+) ШМ
100
XT9
1
2
7
8
A10-Q1
71
XT34
73
XT35
HL2
77
702
XT20
- ШС
KL11
XT36
75
HL3
KH1, KH2, KH5
901
HL1
79
SA2
5
6
903
XT31
XT32
HL4
KL14
XT17
49
43
XT15
SA2
XT41
051
3
4
053
XT43
057
XT42
1
2
XT77
051
11
12
053
XT78
057
XT78
9
10
XT6
49
KL14
43
XT8

Максимальная токовая защита

Амперметр

Контроль остаточного напряжения на I секции / II секции

Цепи освещения

Цепи электромагнита включения

Аварийное отключение

Контроль цепей управления

Лампа „отключено"

Лампа „Включено"

Лампа „Блинкер не поднят"

Ключ в положении „Ручное"

В схему ввода АЭМ лист 9 — №1 / №2

XT138 701 X2 A10-Q1 X2 935 XT139
XT140 701 X2 X2 935 XT141
A10-Q1
XT116 +ШРС(II) X1 811 X1 +ШРС(I) XT117
XT120 -ШРС(II) X1 821 X1 -ШРС(I) XT121
602 XT111
XT109 601 601 Y1 895 808 XT110
XT101 682 SQ1 684 XT102
XT103 686 682 688 XT104
XT105 690 696 692 602 XT106
KL12
XT126 813 833 896 834 XT127
KT1
XT57 1 XT118 A10-Q1 33 XT119

В схему трансформатора напряжения АЭМ л.12 — Секция I / Секция II

В схему секционного разъединителя АЭМ л.15

В схему оперативной блокировки АЭМ л.18

В схему ввода №2 АЭМ л.9

Привязан

Инв.№

Нач. отд.	Иваненко	
Н. контр.	Breслов	
Рук. бр.	Breслов	
Ст. инж.	Поплавская	

ТП 901-2-156.87 АЭМ


Насосная станция оборотного водоснабжения Q=4000м³/ч с двумя группами насосов

Шкаф секционного масляного выключателя. Схема принципиальная. (начало)

Стадия	Лист	Листов
Р	13	

Госстрой СССР Союзводоканалниипроект Ростовский Водоканалпроект

Инв.№ подл. | Подпись и дата | Взам. инв.№

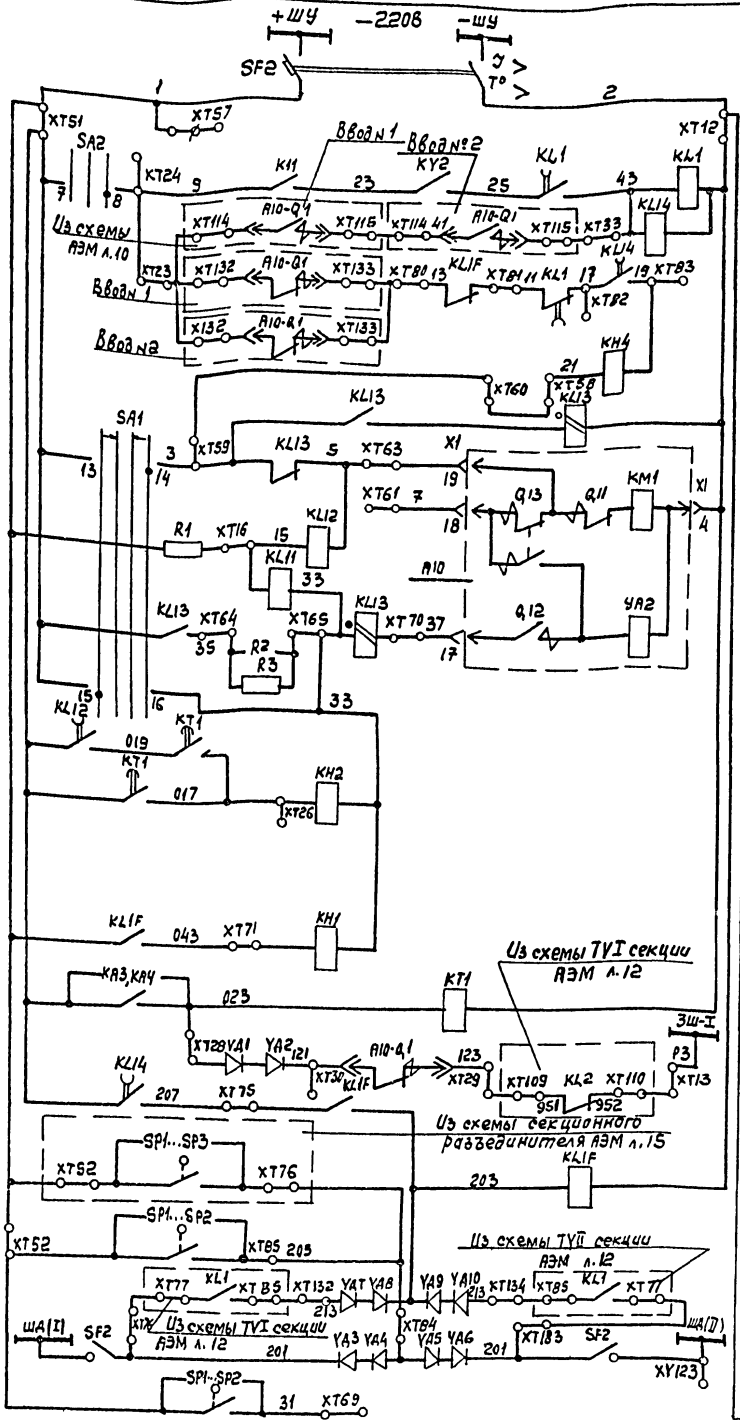

Шинки управления и автомат
Контроль остаточного напряжения на секции
Реле однократного действия АВР
АВР
Реле блокировки от многократных включений
Цепи включения и реле положения „отключено"
Цепи включения и реле положения „включено"
Цепи отключения от защит
Максимальная токовая защита
Цепь блокировки защиты шин
Защита от дуговых замыканий

Диаграмма замыканий контактов переключателя „SA1"

ПКУ3-12А 4002

Соединение контактов	Положение рукоятки -45°	0°	+45°
1-2			××
3-4			××
5-6			××
7-8	××		
9-10	××		
11-12		××	
13-14			×
15-16	×		

„SA2"

ПКУ3-12С 3031

Соединение контактов	Положение рукоятки -45°	0°	+45°
1-2	×		
3-4			×
5-6	×		
7-8			×
9-10	×		
11-12			×

Данная схема выполнена на основании заводской принципиальной схемы 5В6.350.571ЭЗ исп. 000

□ — заполняется при привязке.

Поз обозначение	Наименование	Кол	Примечание
	РУ-6кВ		
KM1	Контактор		
4A1	Электромагнит включения		Выдвинной элемент А10 Привод электромагнитный
4A2	Электромагнит отключения		
Q1	Блок-контакт выключателя		
Q11,Q12	Блок-контакты включения, отключения		
Q13	Блок-контакт против повторных операции		
	Реле		
KA3,KA4	РТ-40/□ УЧ	2	
KT1	РВ 12ВУ4 -220В	1	
KL1,KL12 KL14	РП-252УЧ -220В	3	
KL13	РП-232УЧ -220В 1А	1	
KL11,KL15	РП-23УЧ -220В	2	
KY1,KY2	РН-54/160 У4	2	
KH1,KH2	РУ-1-20-1У3 1А	2	
KH4	РУ-1-20-1У3 0,5А	1	
KH5	РУ-1-11-1У3 0,1А	1	
	Выключатели		
SF1	АП50-2МТУ3 Ур 25А отс.11	1	
SF2	АП50-2МТУ3 Ур 2,5А отс.3,5	1	
	Переключатели		
SA1	ПКУ3-12А400 2У3	1	
SA2	ПКУ3-12С 3031У3	1	
	Резисторы		
R1	ПЭВ-50 1КОм ± 10%	1	
R3,R2	ПЭВ-25 3,9 КОм ± 10%	2	
R4	ПЭВ-50 3,9кОм ± 10%		
VA1...VA10	Диод Д 226Б	10	
	Арматура		
HL1	АЕ32522 11У2 -220В	1	
HL2	АЕ-32322 11У2 -220В	1	
HL3	АЕ32122 11У2 -24В	1	
HL4	АЕ 325 22 11У2 -24В	1	
PA1	Амперметр Э365 шкала 0÷600А	1	
TA-A,C	Трансформатор тока ТЛК-6 600/5А	2	
XS1	Розетка РШ-4-2-0-00-6/220	1	
SP1...SP3	Сигнализатор дуговых замыканий	3	
SB,1	Выключатель конечный	1	Выдвинной элемент
Y1	Замок электромагнитный		

Привязан

Инв.№

Нач.отд.	Иваненко	
Н.контр.	Бреслов	
Вед.Ор.	Бреслов	
Ст.инж.	Головская	

ТП 901-2-156.87 АЭМ

Насосная станция оборотного водоснабжений Q = 4000м³/ч с двумя группами насосов


Шкаф секционного масляного выключателя. Схема принципиальная (окончание)

Стадия	Лист	Листов
Р	14	

Росстрой СССР Союзгазэлектропроект Ростовский Водоканалпроект

Альбом IV 901-2-156.87

Инв.№ подл. | Подпись и дата | Взам.инв.№

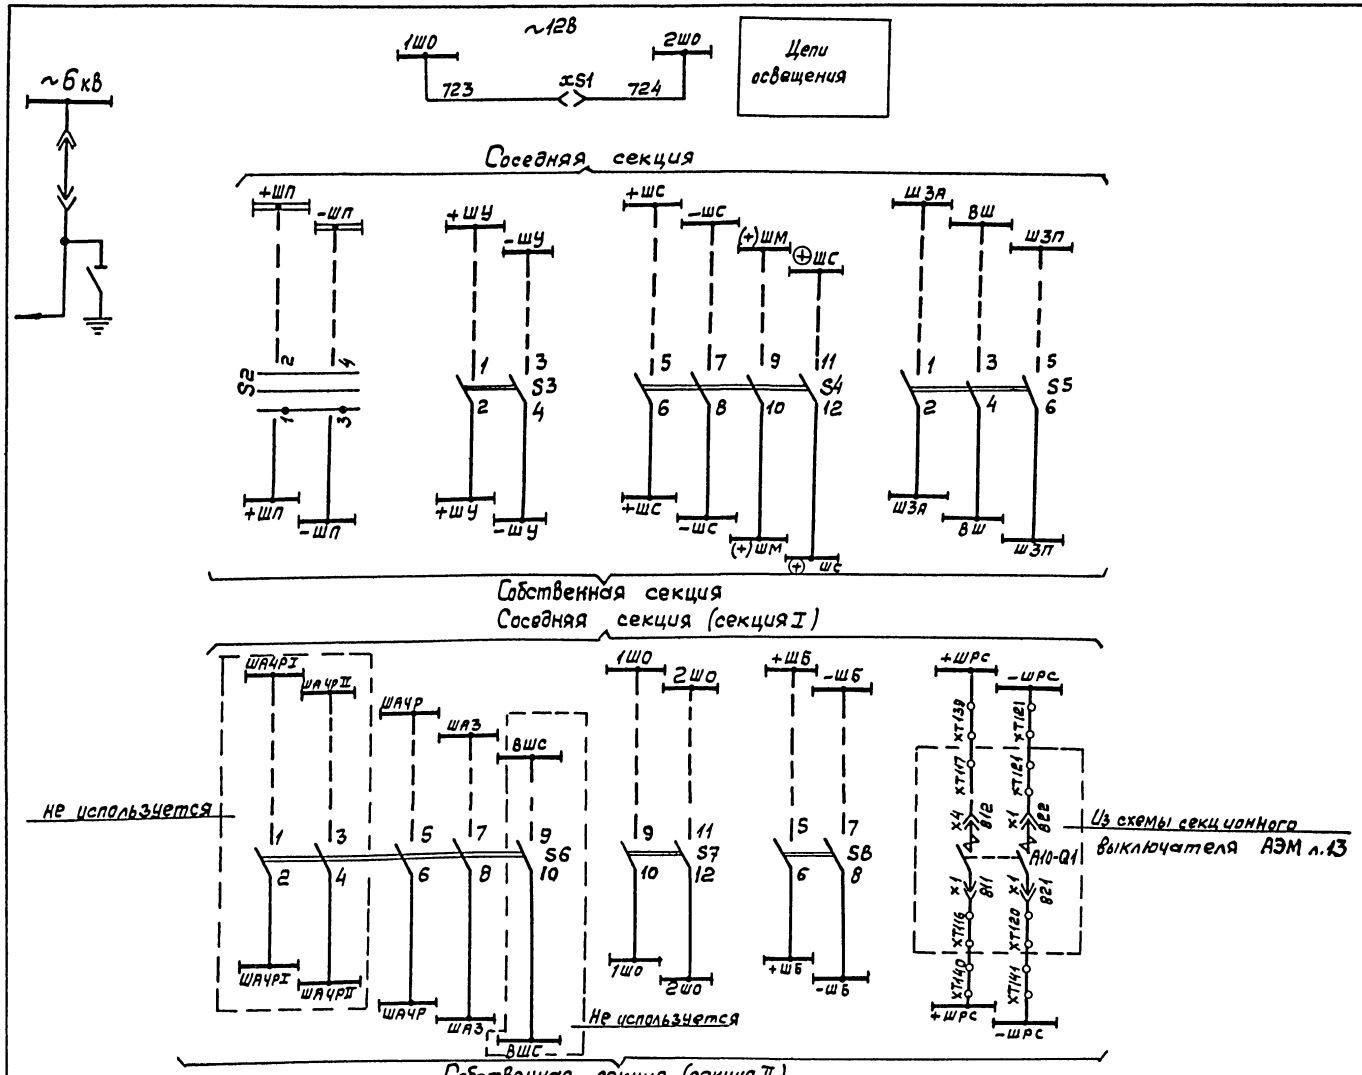

Поз. обозначение	Наименование	Кол	Примечание
	РУ-6кВ		
	Реле		
KL3	РП-251-220В	1	
KL8,KL9	РП-23-220В	2	
KL20	РП-232-220В	1	
KT1	ВЛ-34 -220В	1	
KT3	РВ-144 -220В	1	
KH8,KH9	РУ-1-20-1 0,025А	2	
K1H	РИС-Э2М -220В	1	
S2	Выключатель ПВ2-100 исп 3	1	
S3..S8	Рубильник Р16	18	
SA1H	Переключатель ПКУ3-12С 3034	1	
SB1..SB3	Кнопка КЕ 011 исп 2	3	
xS1	Розетка РШ-Ц-2-0-00-6/220	1	
HA1	Ревун РВФ 220В	1	
H1	Прерыватель питания ПЛБ-2- 220В	1	
HL1	Арматура АЕ32522 1192-220В	1	
R10	Резистор ПЭВ-50 3,9 кОм ±10%	1	
R11...R13	Резистор ПЭВ-50 1 кОм ±10%	3	
SP1...SP3	Сигнализатор дуговых замыканий	3	
SQ2	Конечный выключатель	1	Заземляющий разъединитель
У2	Замок электромагнитный	1	
У1	Замок электромагнитный	1	Выдвижной элемент

1. Данная схема выполнена на основании заводской принципиальной схемы 586 350 577.33 исп.030

Альбом IV

901-2-156.87

Инв.N подл. | Подпись и дата | Взам.инв.N

Привязан

Инв.№

Нач.отд	Иваненко		
Н.контр	Бреслов		
Рук.бр	Бреслов		
Ст.инж	Лапланская		


ТП 901-2-156.87 АЭМ

Насосная станция оборотного водоснабжения Q = 4000 м³/ч с с двумя группами насосов

Шкаф секционного разъединителя. Схема принципиальная. (начало)

Стадия	Лист	Листов
Р	15	

Госстрой СССР Союзводоканалниипроект Ростовский Водоканалпроект

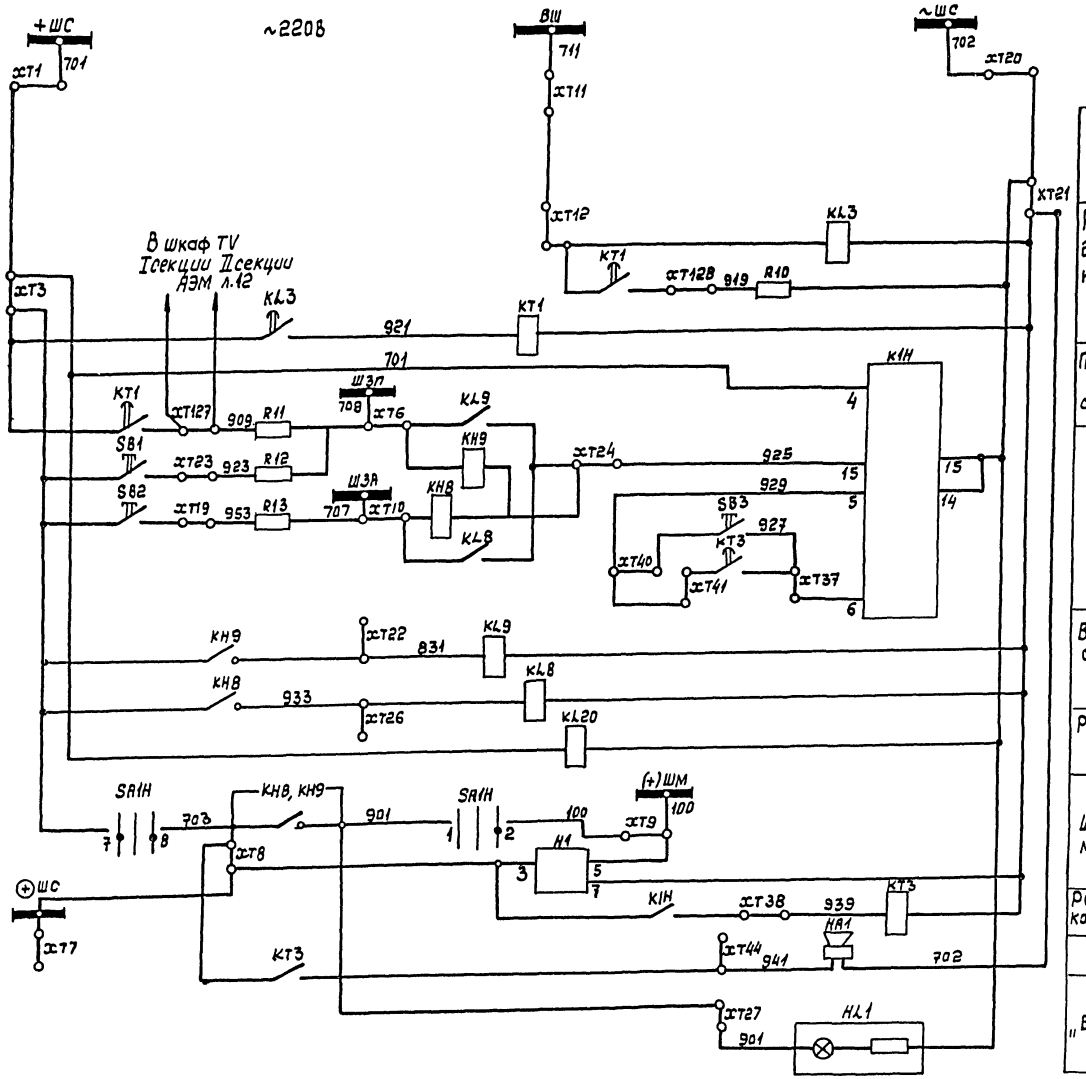

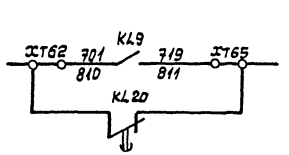


Диаграмма замыканий контактов переключателя „SA1H"

ПКУ3-12С3034			
Соединение контактов	Положение рукоятки		
	-45°	0°	+45°
1—2			✕
3—4	✕	✕	
5—6		✕	
7—8	✕		✕

Инв.№ подл.	Подпись и дата	Взам. инв.№	Привязан			
			Нач.отд.	Иваненко		
			Н.контр.	Бреслав		
			Рук.бр.	Бреслав		
			Ст.инж.	Поповская		

ТП 901-2-156.87 АЭМ


Насосная станция оборотного водоснабжения Q=400м³/ч с двумя группами насосов


Шкаф секционного разъединителя. Схема принципиальная (окончание)


Стадия	Лист	Листов
Р	16	

Госстрой СССР Союзводоканалпроект Ростовский Водоканалпроект

901-2-156.87 Альбом IV

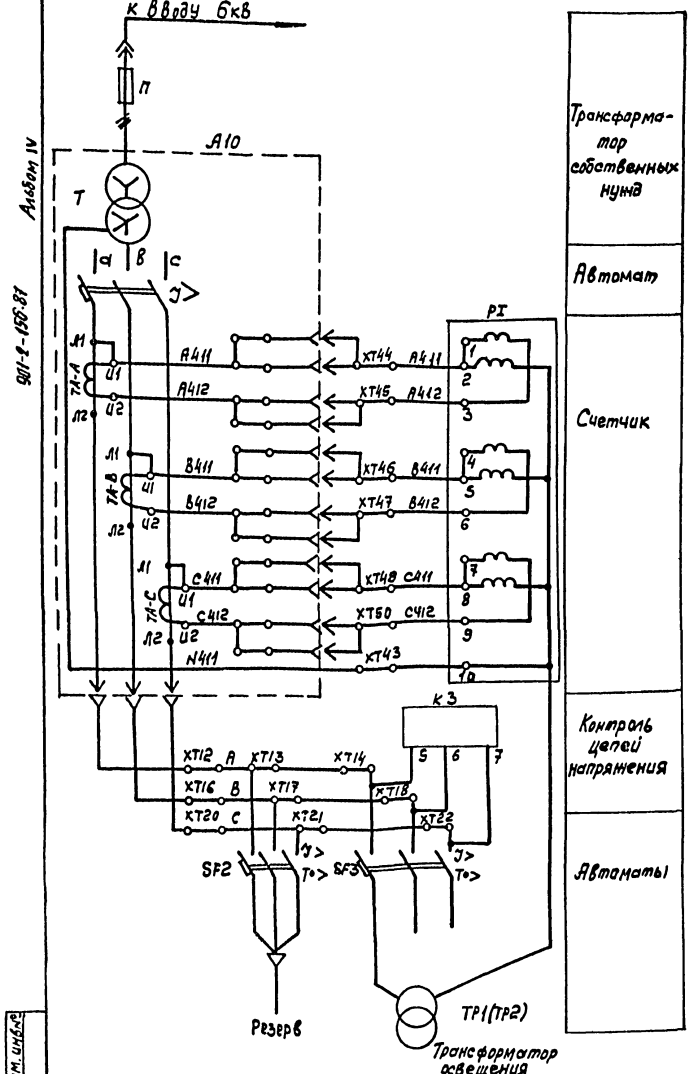

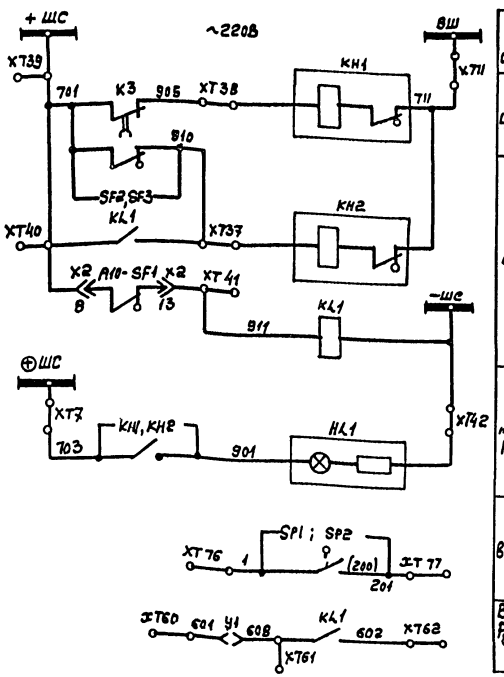

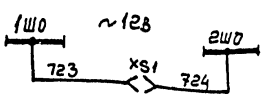

1. Данная схема выполнена на основании заводской принципиальной схемы 586.350.75033 исп.002

2. Данная схема приведена для трансформатора соответственных нужд Iсекции, для трансформатора собственных нужд II секции схема аналогична.

3. В скобках дана маркировка цепей для II секции ТСН.

Поз. обозначение	Наименование	Кол	Примечание
	РУ-6кВ		
П	Предохранитель ПКТ101	1	
Т	Трансформатор ТН3-40/10-81 40х8А	1	Выдвинной элемент А10
SF1	Выключатель АЕ2056-40У3 Ур 80А	1	
ТА-А,В,С	Трансформатор тока	3	
	Реле		
К3	ЕЛ-10-1У3 ~380В	1	
КН1, КН2	РУ-1-11-1У3 -0,1А	2	
КЛ1	РП-23У4 -220В	1	
	Выключатели		
SF2	АП50-3МТУ3 Ур 50А отс.11	1	
SF3	АП50-3МТУ3 Ур 25А отс.11	1	
S2, S3	ПВ2-100 исп.3	2	
S4... S7	Рубильник Р16	8	
PI	Счетчик САЧУ-И670 ~ 380В 5А	1	
HL1	Арматура АЕ32522ПУ2 -220В	1	
У1	Замок 3Б-1У3	1	Выдвинной элемент
SP1...SP3	Сигнализатор дуговых замыканий	3	
XS1	Розетка РШ-4-2-0-00-6/220	1	
	По месту		
ТР1(ТР2)	Трансформатор ОСМ1-0,4У3	2	~220/~12В

Альбом IV

901-2-156.87

Инв.№ подл. | Подпись и дата | Взам. инв.№

Привязан

Инв. №

Нач. отд	Иваненко		
Н. контр	Брестов		
Рук. БР.	Брестов		
Ст. инж	Уланская		


ТП 901-2-156.87 АЭМ


Насосная станция оборотного водоснабжения Q=4000м³/ч с двумя группами насосов

Трансформатор собственных нужд N 1 (2) Схема принципиальная

Стадия	Лист	Листов
Р	17	


Госстрой СССР Союзводоканалниипроект Ростовский Водоканалпроект

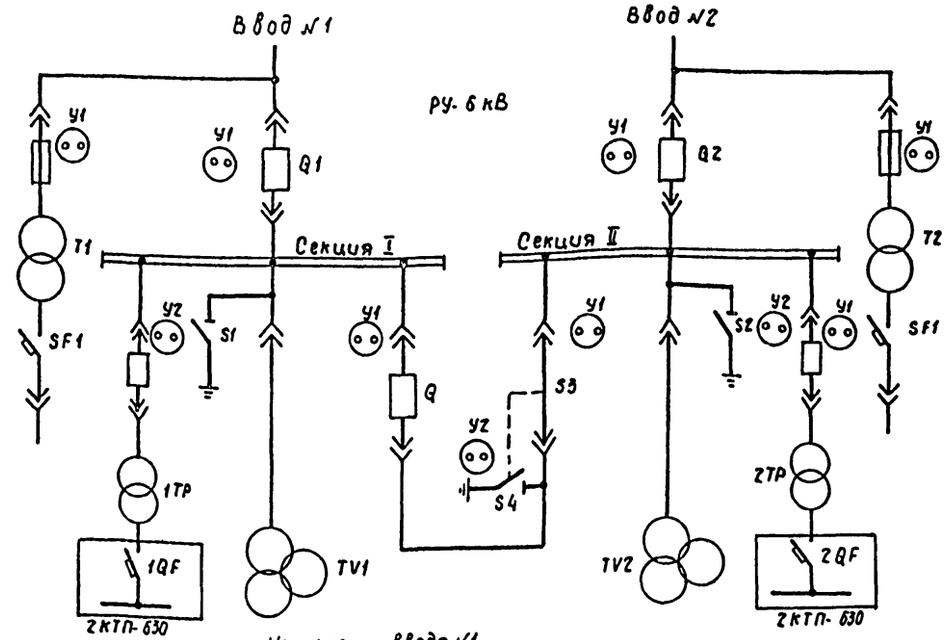

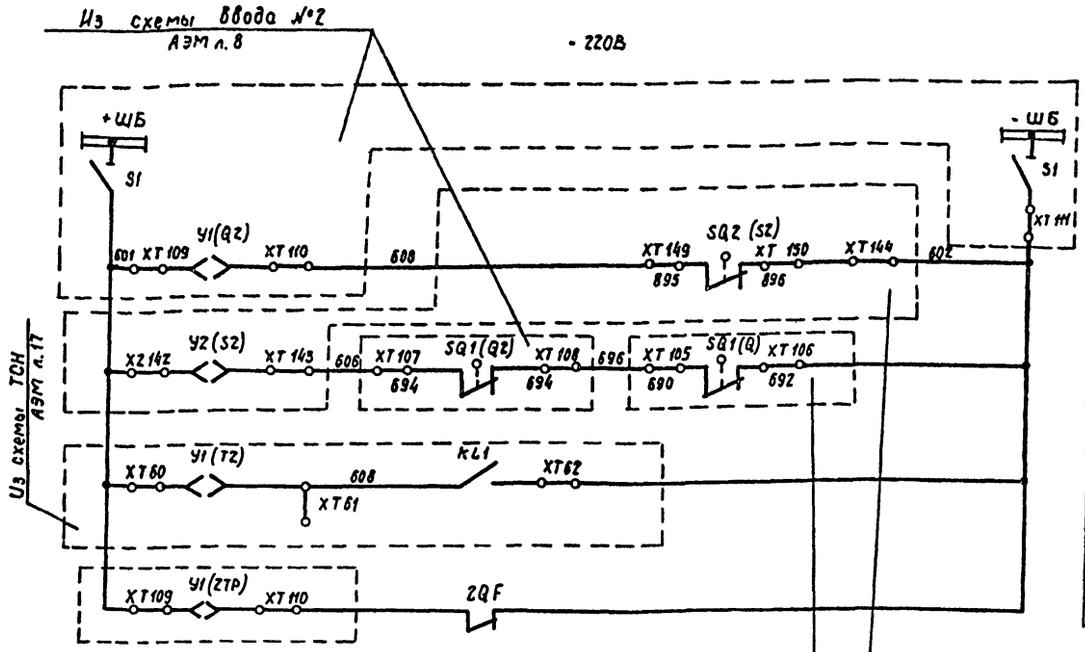

Шинки и рубильник	
Блок-замок выключателя ввода	Ввод 2
Блок-замок заземляющего разъединителя секции II (в схеме TV2)	Секция II
Блок-замок трансформатора собственных нужд T2	
Блок-замок трансформатора 2TP	

Цепи оперативной блокировки

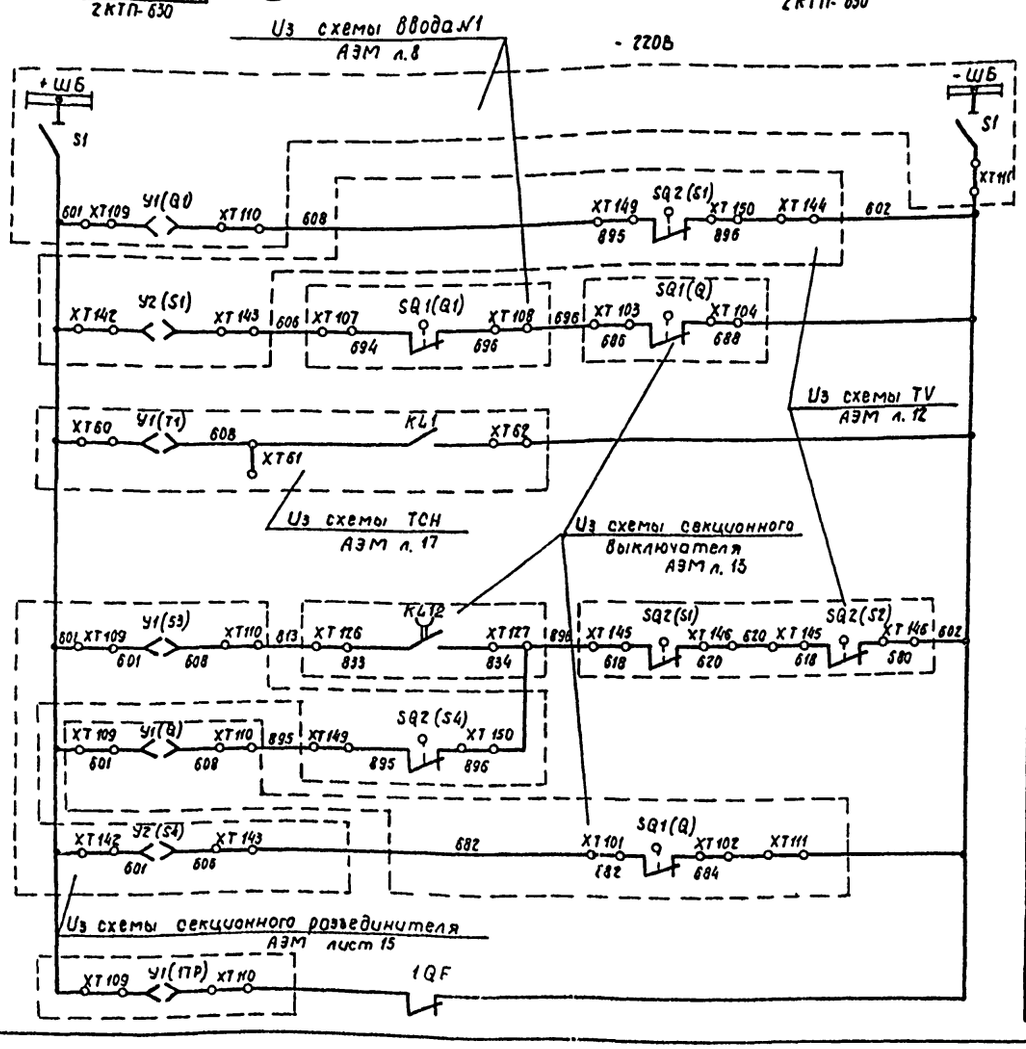


Шинки и рубильник	
Блок-замок выключателя ввода	Ввод 1
Блок-замок заземляющего разъединителя секции I (в схеме TV1)	Секция I
Блок-замок трансформатора собственных нужд T1	
Шинки и рубильник	
Блок-замок секционного разъединителя	Секционный разъединитель
Блок-замок секционного выключателя	Секционный выключатель
Блок-замок заземляющего разъединителя секционного разъединителя	Секционный разъединитель
Блок-замок трансформатора 1TP	Секция I

Цепи оперативной блокировки

Инв.№ подл. | Подпись и дата | Взам. инв.№

Привязан				ТП 901-2-156.87	АЭМ
				Насосная станция оборотного водоснабжения Q=4000 м³/ч с двумя группами насосов	Стадия: Р; Лист: 18; Листов:
Нач. отд.	Иваненко			Цепи оперативной блокировки. Схема принципиальная.	Госстрой СССР Союзводоканалниипроект Ростовский Водоканалпроект
Н. контр.	Бреслов				
Рук. бр.	Бреслов				
Ст. инж.	Полдавская				
Инв.№					

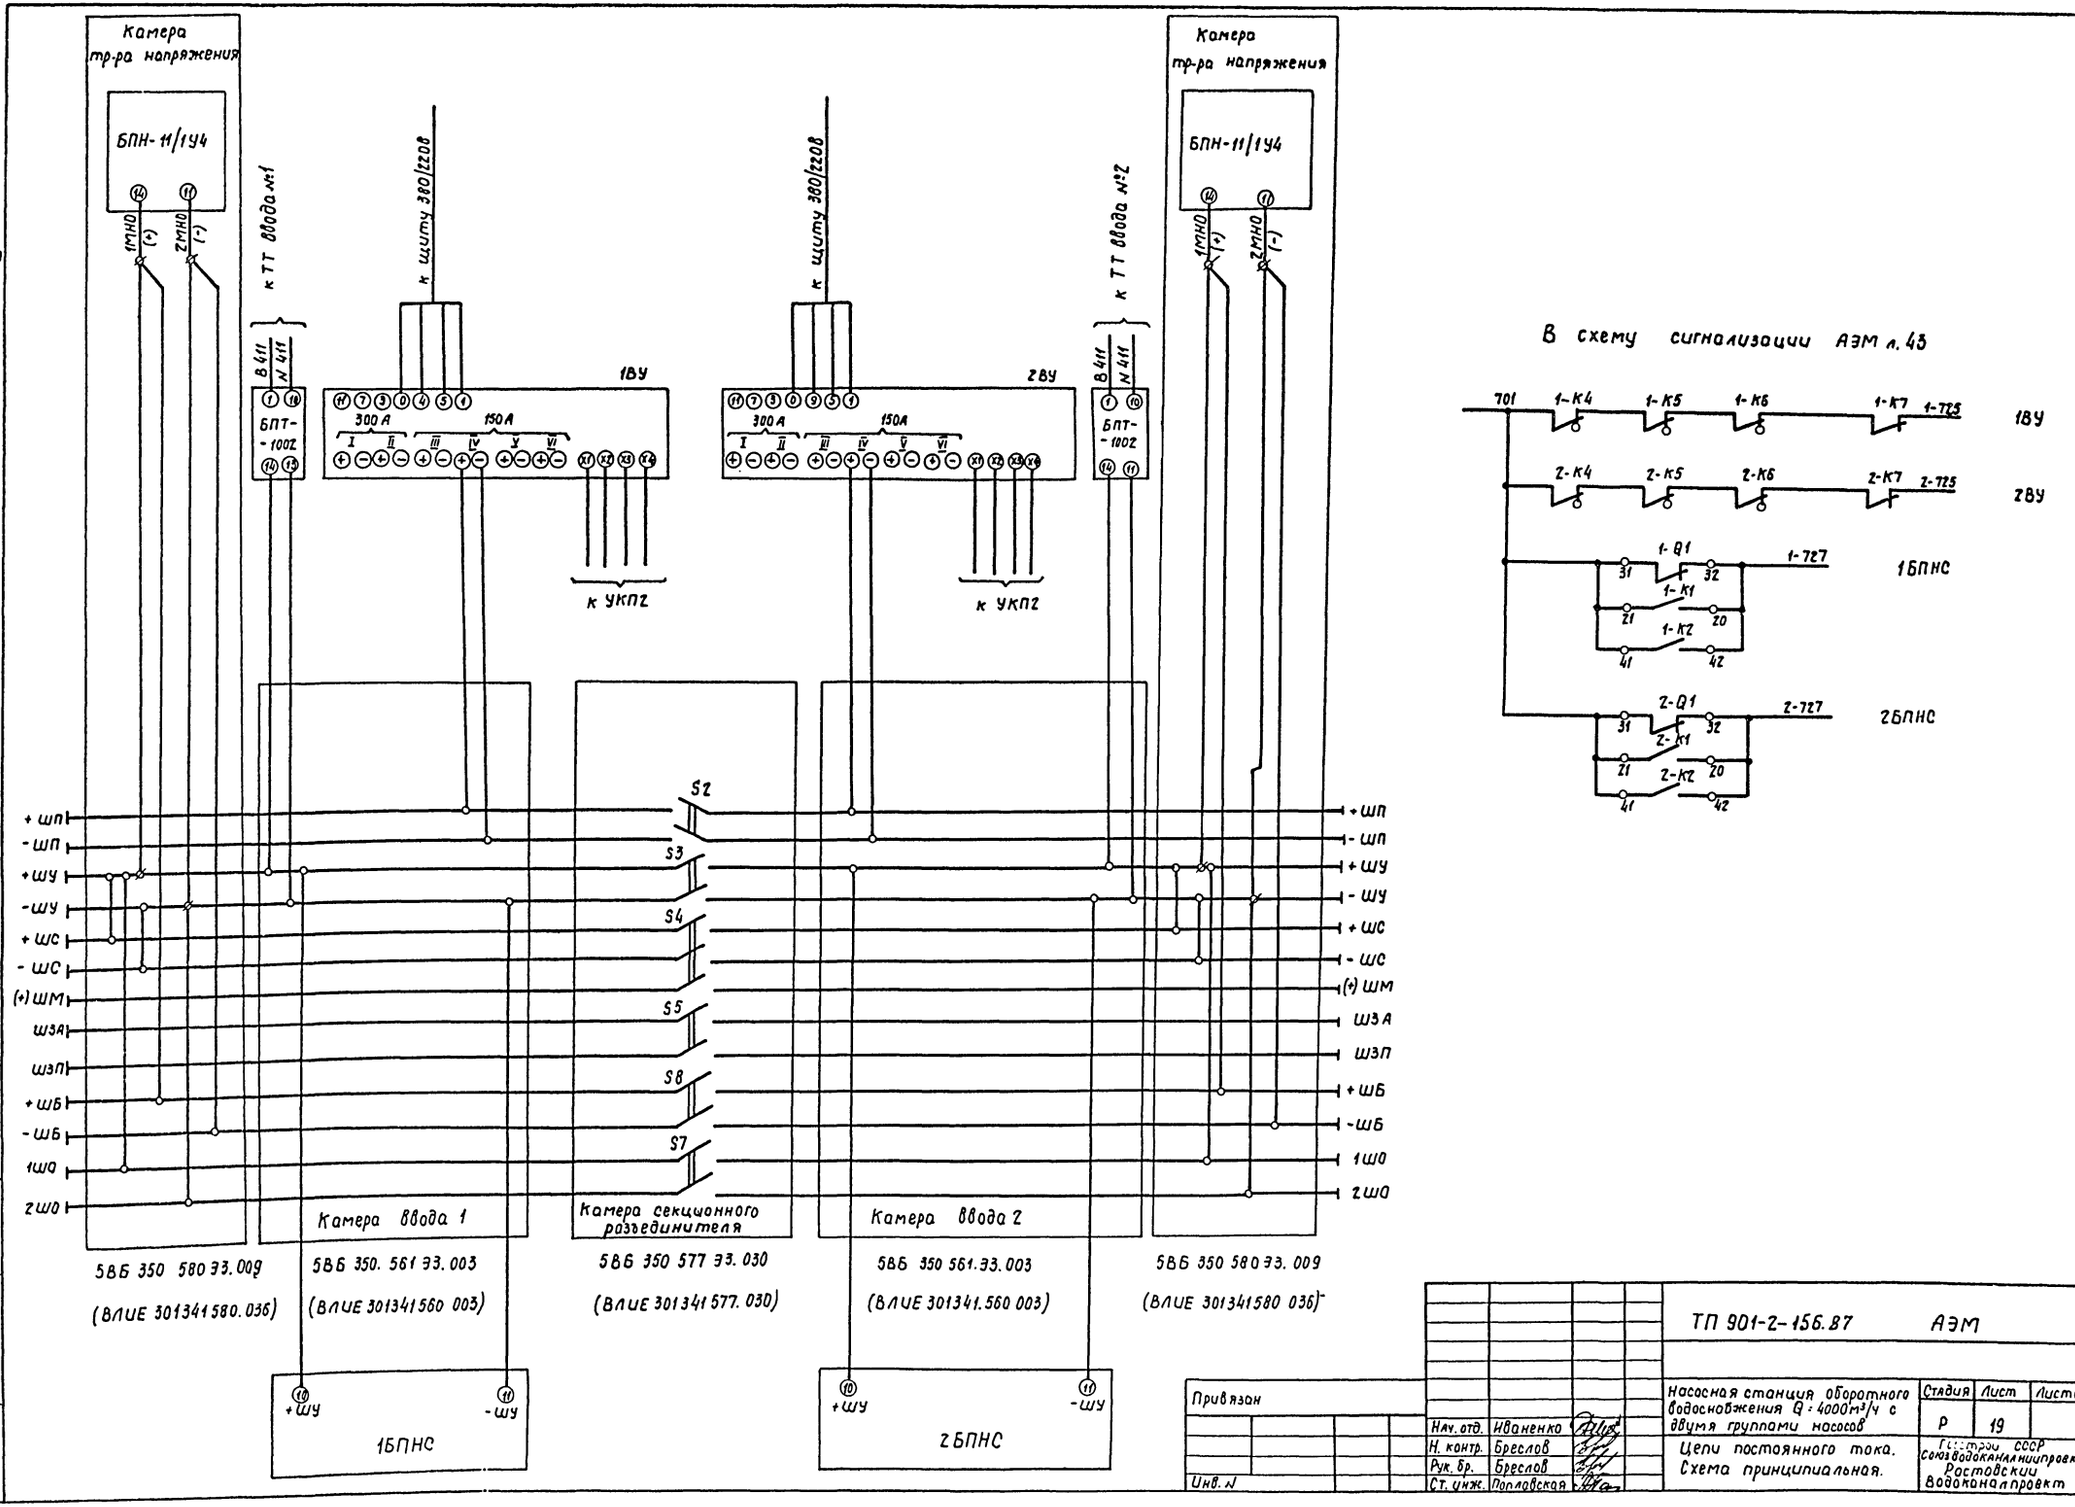

В схему сигнализации АЭМ л. 43

Привязан			
Инв. №			
Нач. отд.	Иваненко		
Н. контр.	Бреслов		
Рук. бр.	Бреслов		
Ст. инж.	Поповская		

ТП 901-2-156.87 АЭМ


Насосная станция оборотного водоснабжения Q = 4000м³/ч с двумя группами насосов

Цепи постоянного тока. Схема принципиальная.

Стадия	Лист	Листов
Р	19	

Госстрой СССР Союзводоканалниипроект Ростовский Водоканалпроект

Инв. № подл. | Подпись и дата | Взам. инв. №

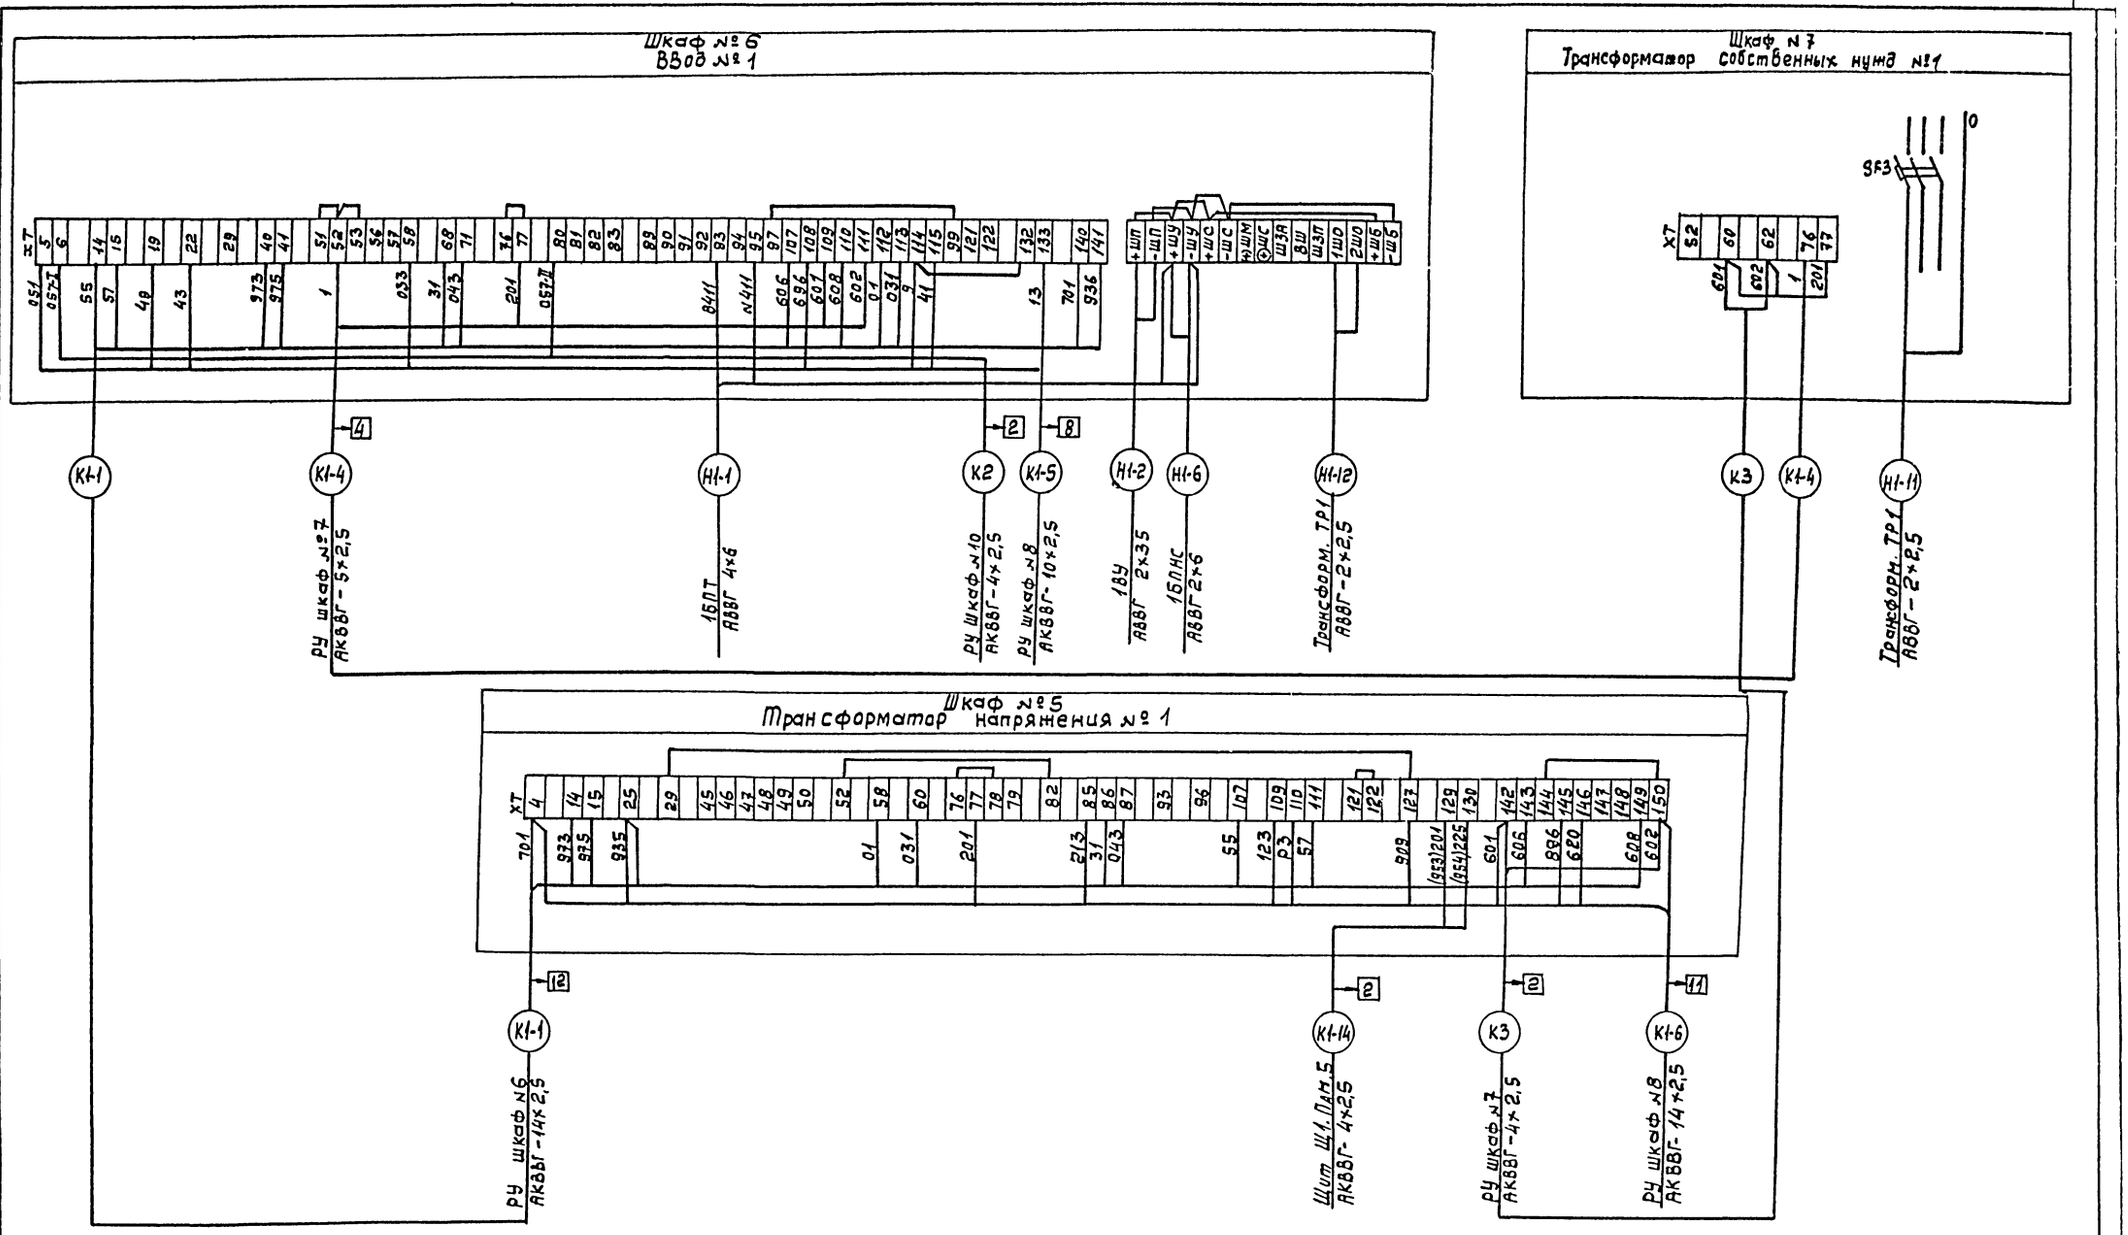

Привязан			
Инв №			
Нач. отд	Иваненко		
Н. контр	Бреслов		
Рук. БР	Бреслов		
Ст. инж	Полтавская		

ТП 901-2-156.87 АЭМ

Насосная станция оборотного водоснабжения Q=4000м³/ч с двумя группами насосов

РУ-6кВ Шкафы №5,6,7 Схема подключений


Стадия	Лист	Листов
Р	20	


Госстрой СССР Союзводоканалпроект Ростовский Водоканалпроект


Альбом IV

901-2-156.87


Инв.№ подл. | Подпись и дата | Взам. инв.№

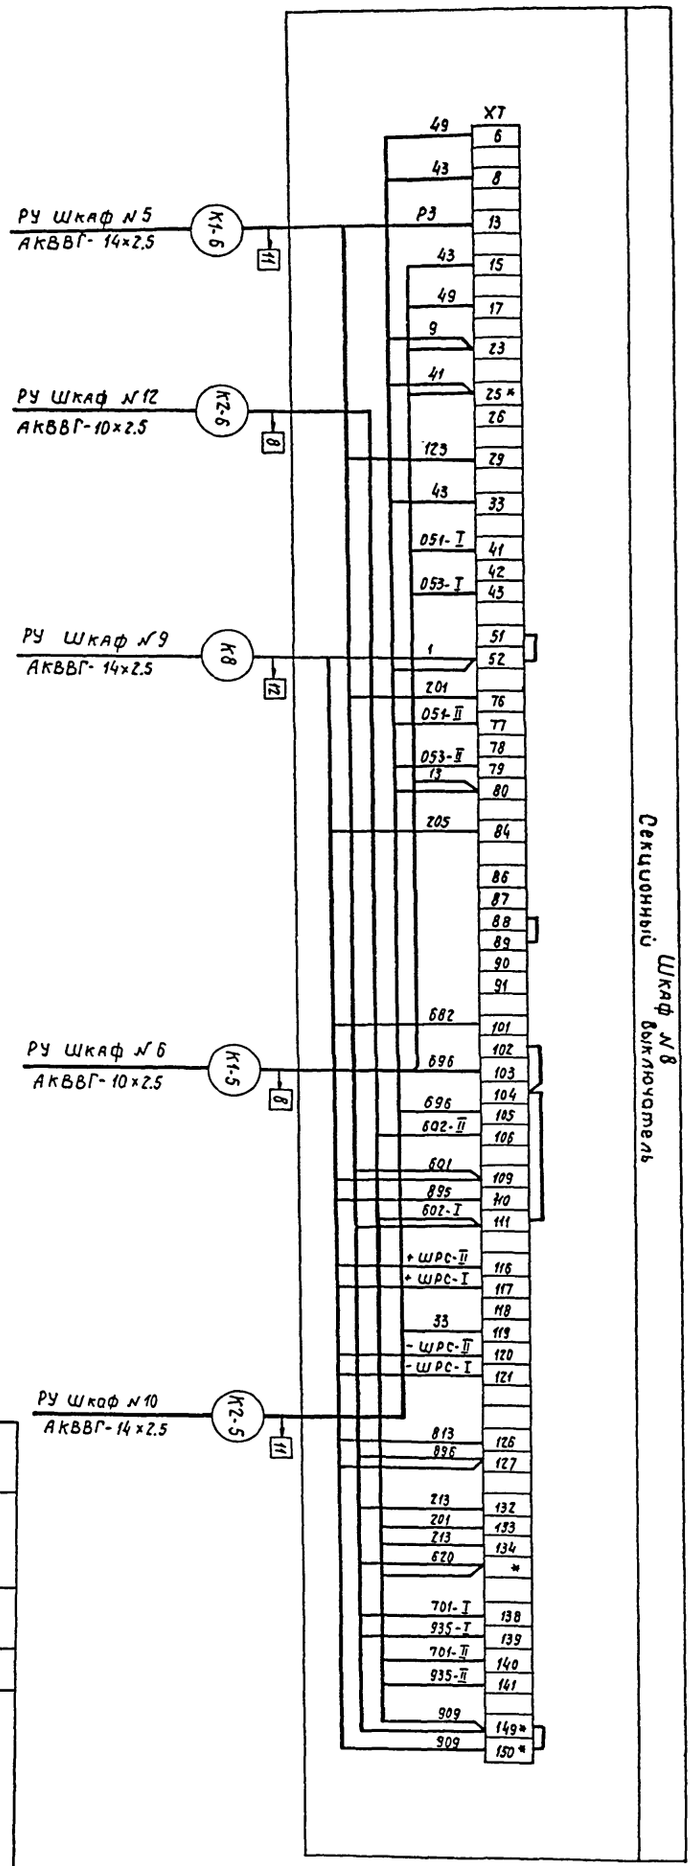

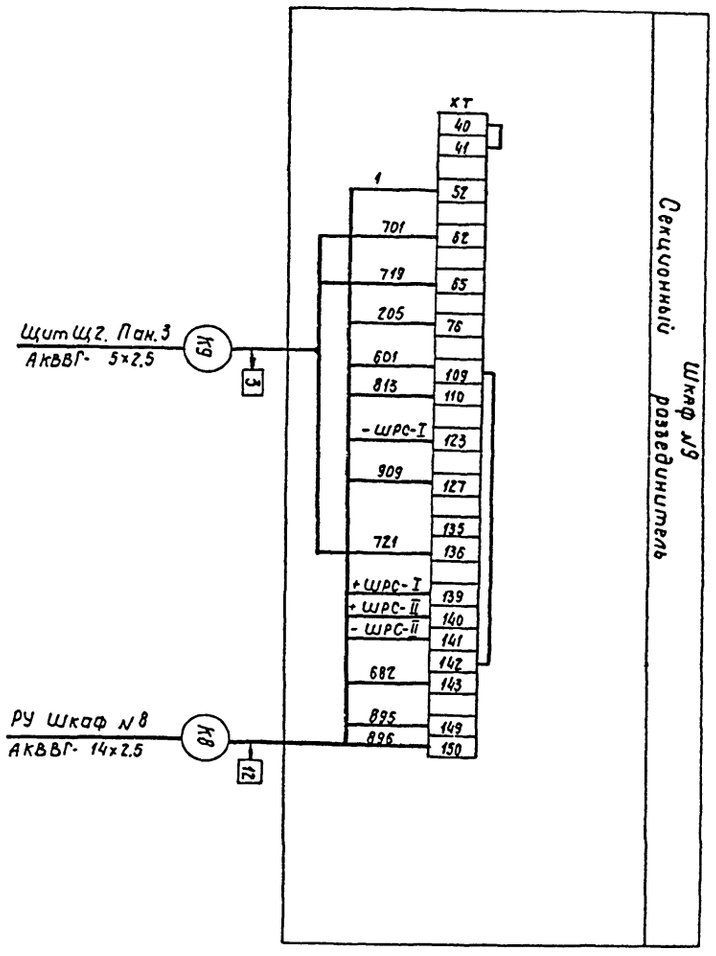

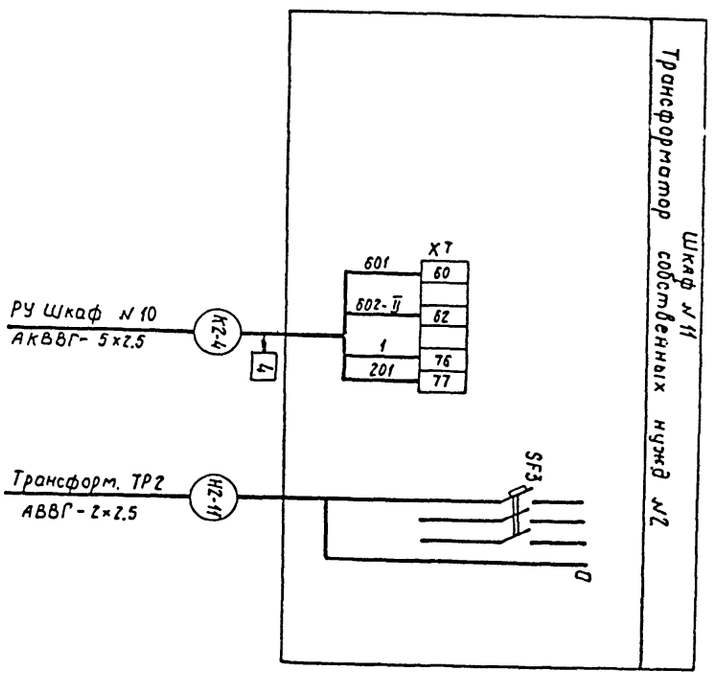

Привязан					
Инв.№					
Нач.отд.	Иваненко				
Н.контр.	Блесов				
Рук.гр.	Блесов				
Ст.инж.	Полтавская				
ТП 901-2-156.87 АЭМ					
Насосная станция оборотного водоснабжения Q=4000 м³/ч с двумя группами насосов			Стадия	Лист	Листов
			Р	21	
РУ-6кВ. Шкафы N8,9,11. Схема подключений.			Госстрой СССР Союзводоканалпроект Ростовский Водоканалпроект		

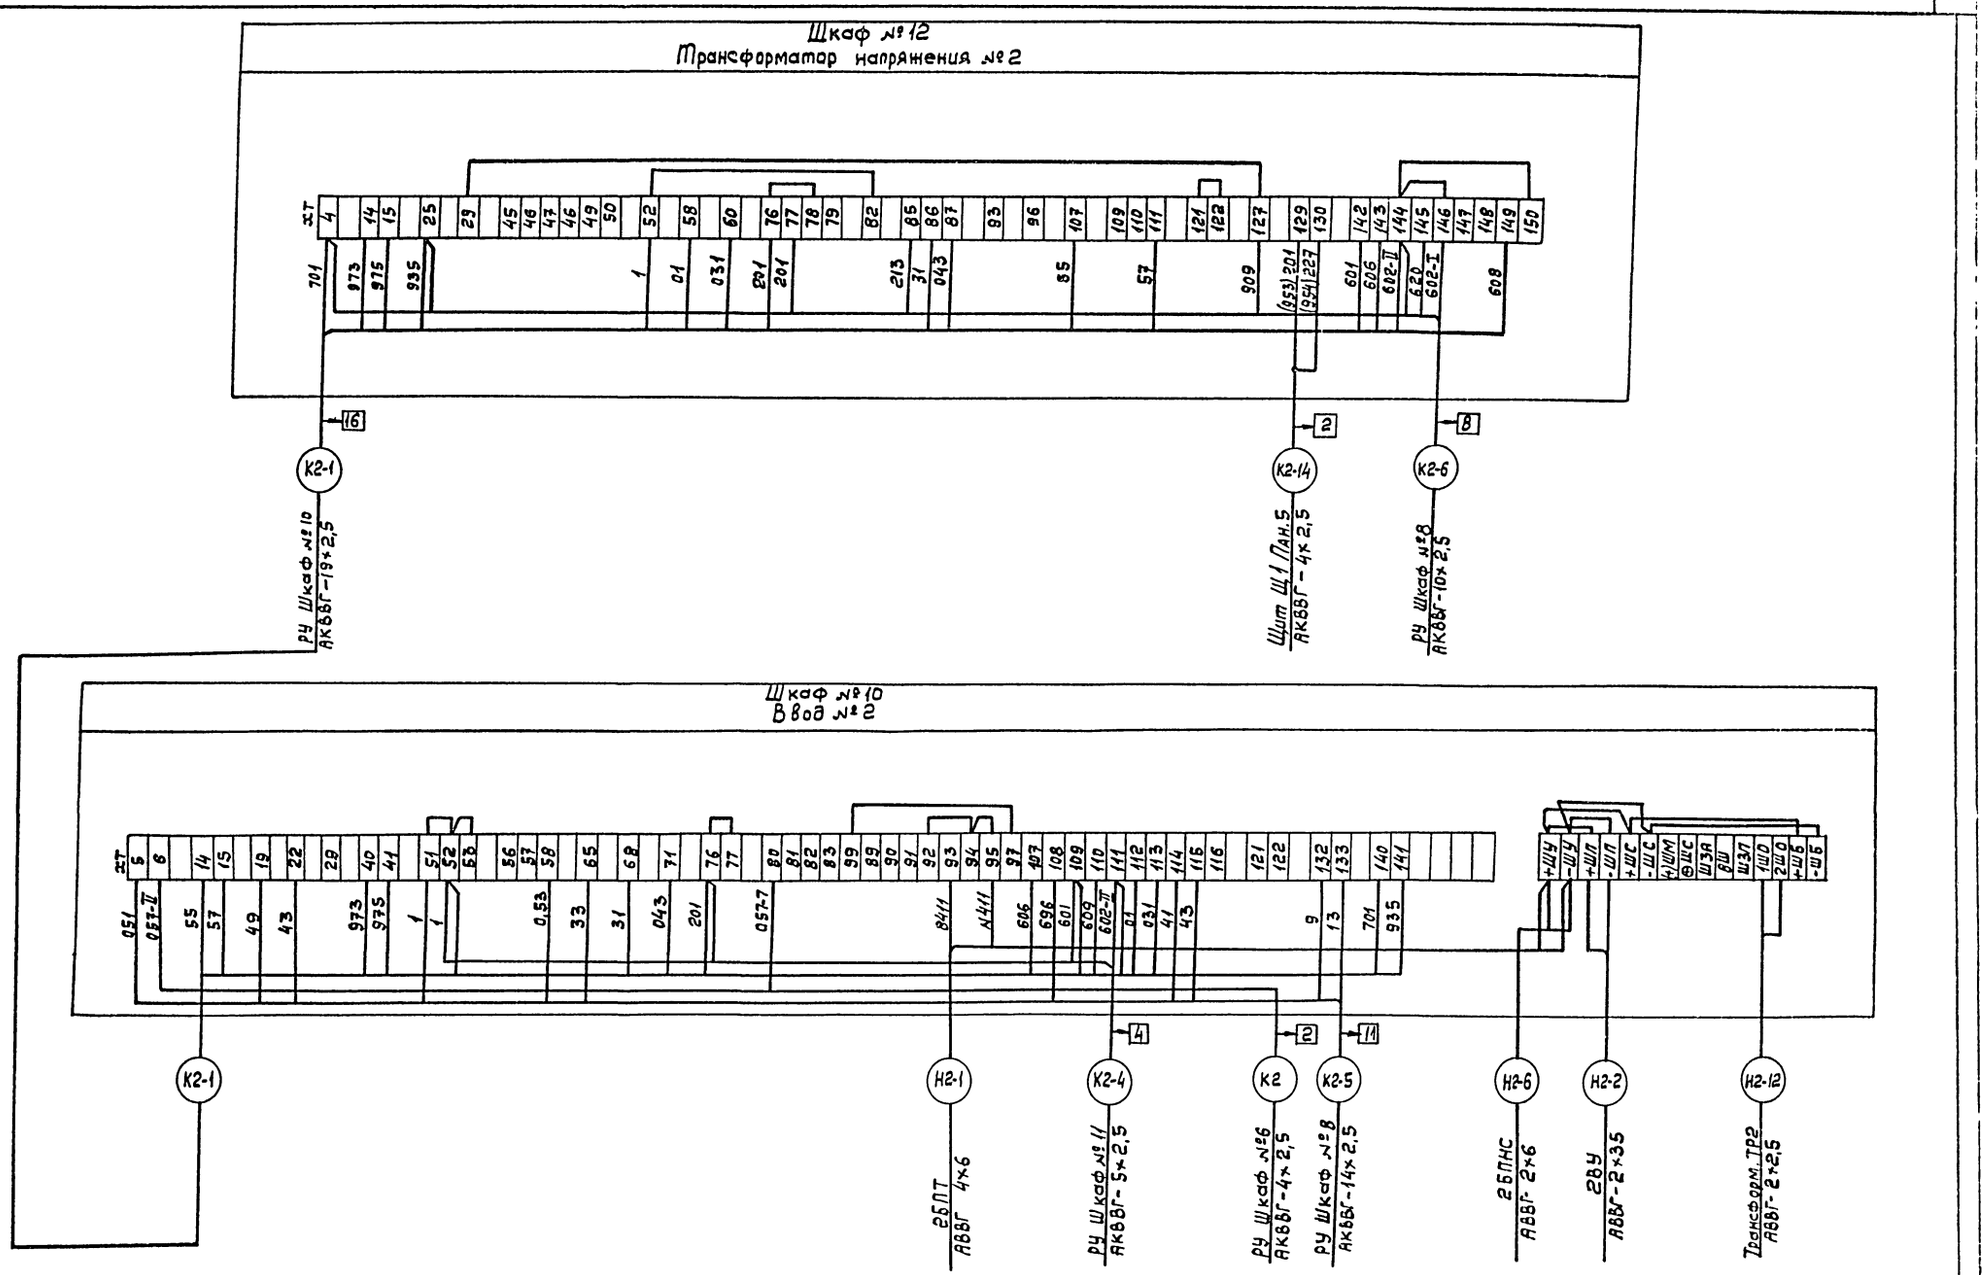

Инв.№подл. | Подпись и дата | Взам.инв.№

Привязан

Инв.№

Нач.отд	Иваненко	
Н.контр	Бреслив	
Рук.Гр.	Бреслов	
Ст.инж	Полтавская	

ТП 901-2-156.87 АЭМ

Насосная станция оборотного водоснабжения Q=4000 м³/ч с двумя группами насосов


РУ-6кВ. Шкафы №10, 12 Схема подключений


Стадия	Лист	Листов
Р	22	


Госстрой СССР Союзводоканалпроект Ростовский Водоканалпроект


Альбом IV

901-2-156.87

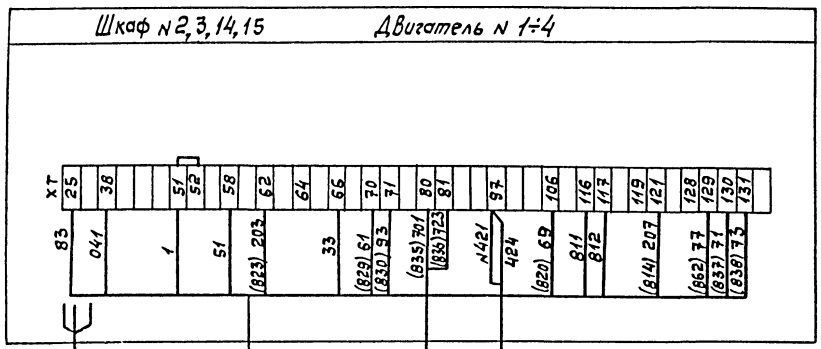

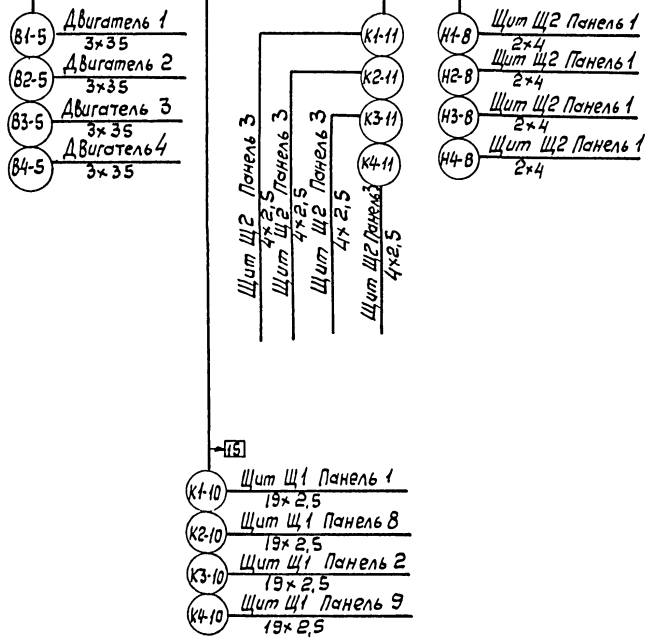

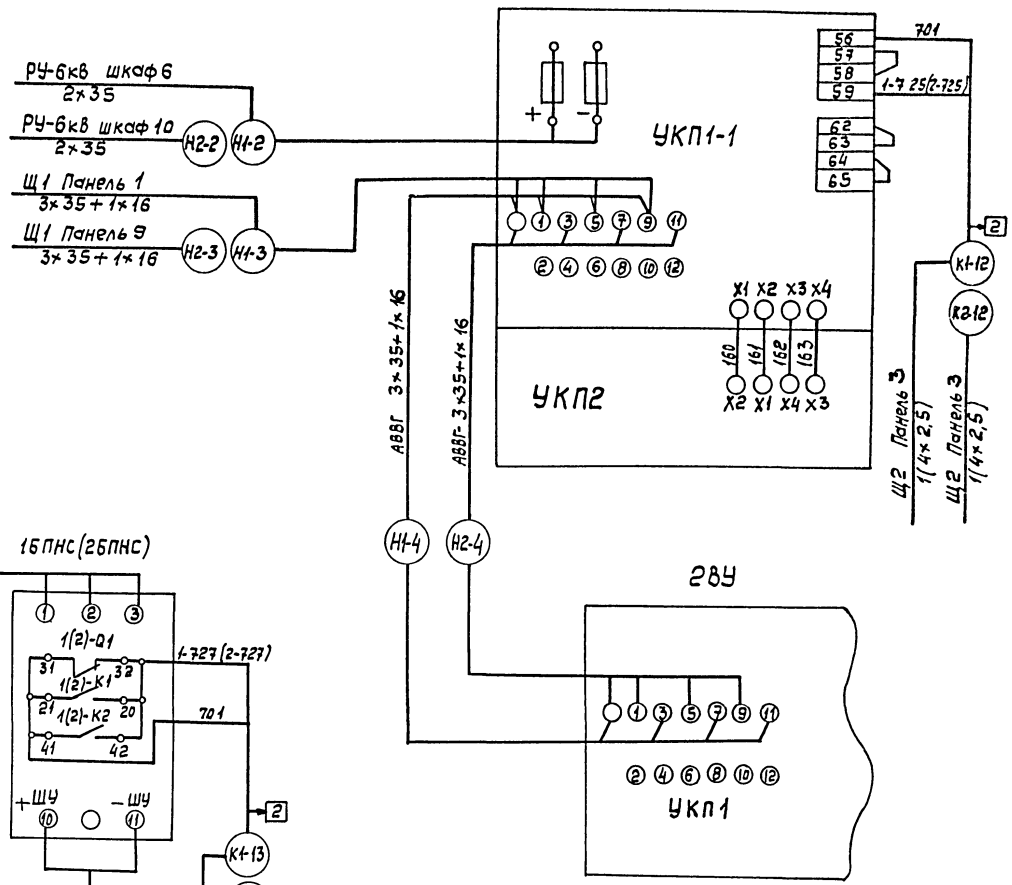

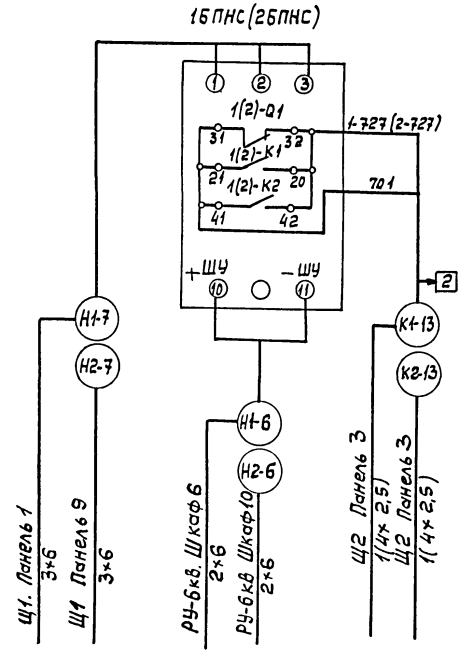


Привязан				ТП 901-2-156.87 АЭМ	
				Насосная станция оборотного водоснабжения Q-4000 м³/ч с двумя группами насосов	Стадия: Р; Лист: 23; Листов:
Нач. отд	Иваненко			18У(28У), 1БПНС(2БПНС). Схема подключений	Госстрой СССР Союзводоканалниипроект Ростовский Водоканалпроект
Н. контр	Бреслав				
Рук. Гр	Бреслав				
Ст. инж	Лаллавская				
Инв.№					


Инв.№ подл. | Подпись и дата | Взам. инв.№

Альбом IV

901-2-156.87

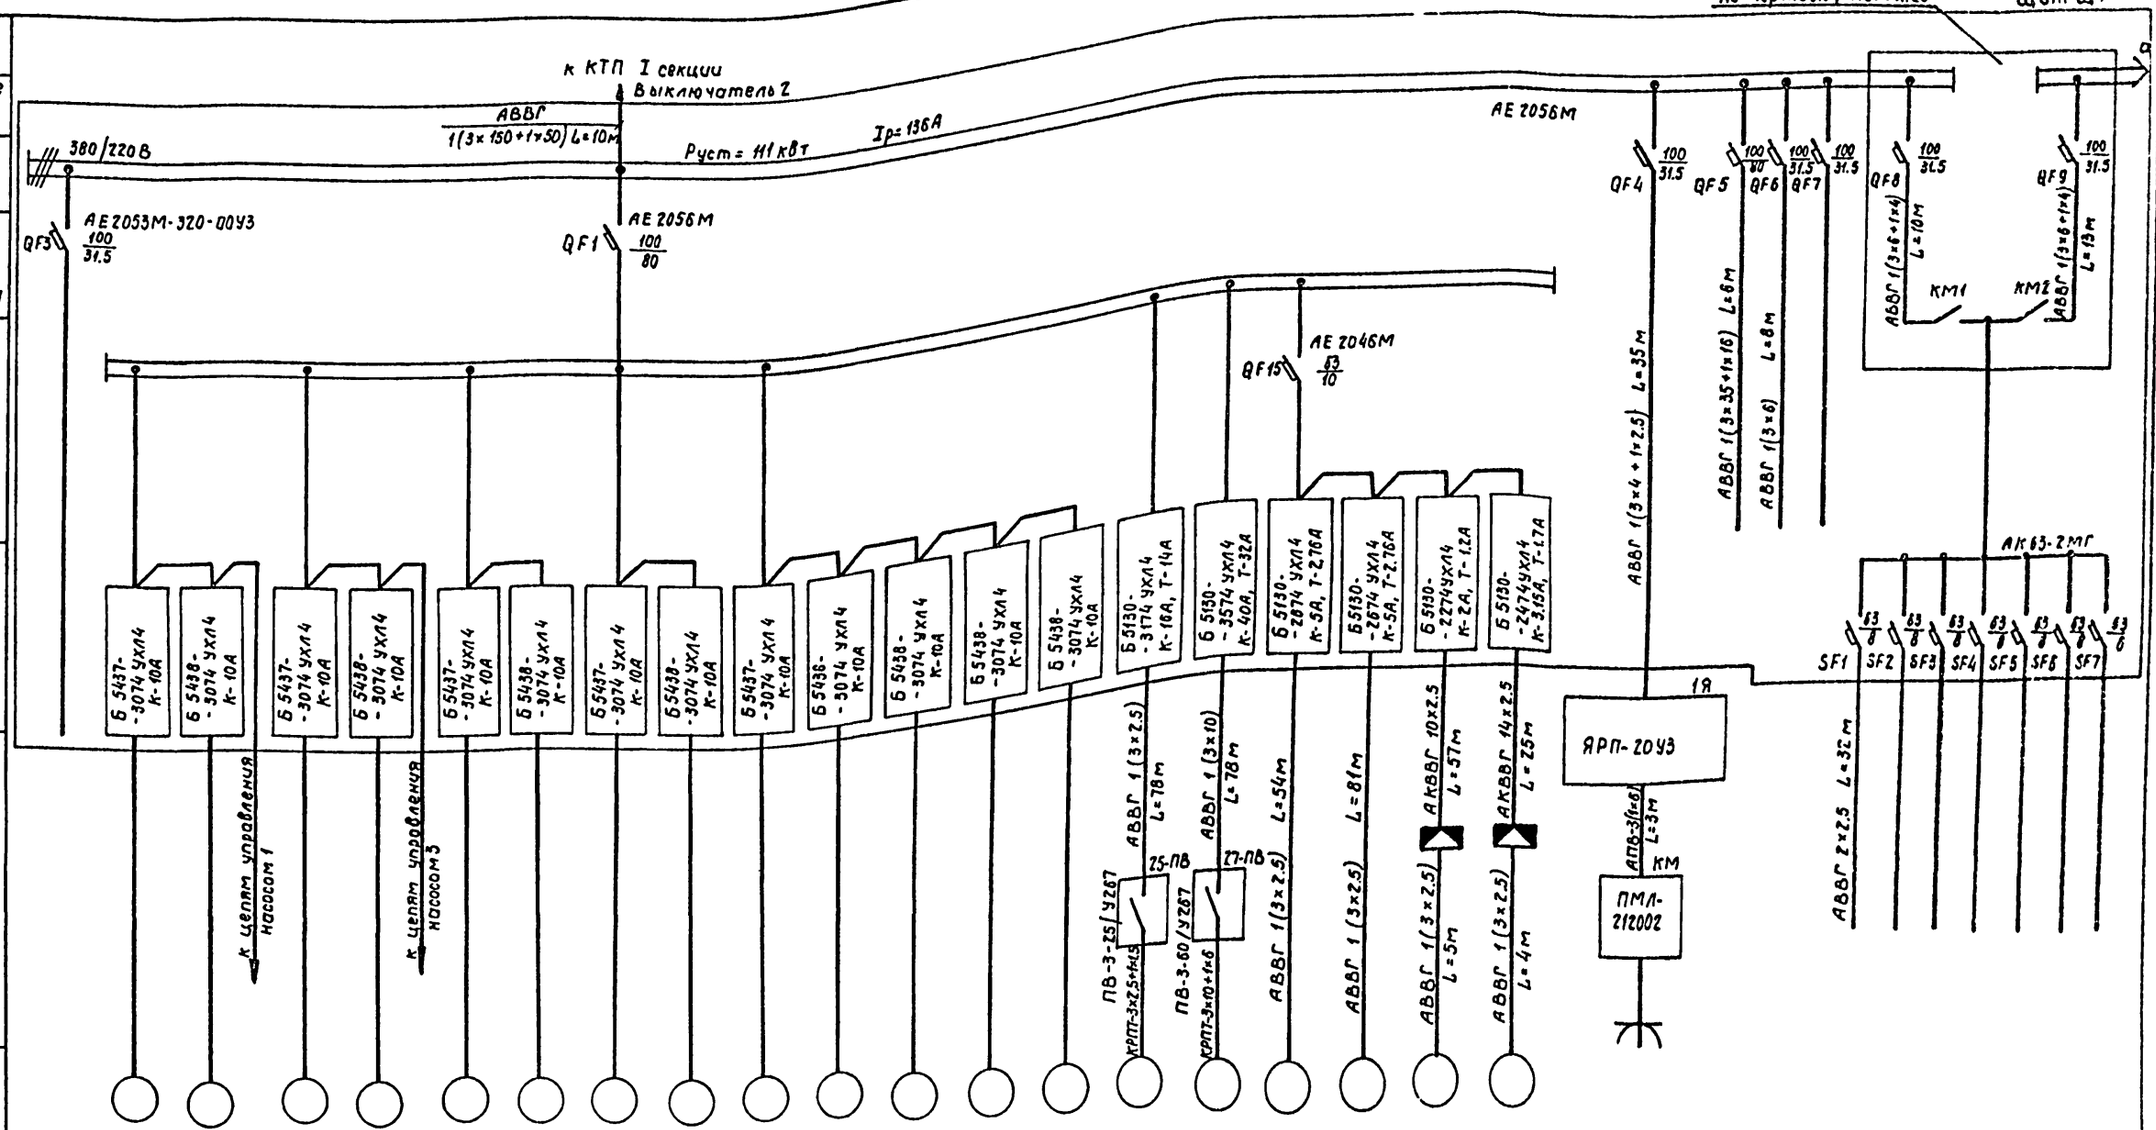


| | | |

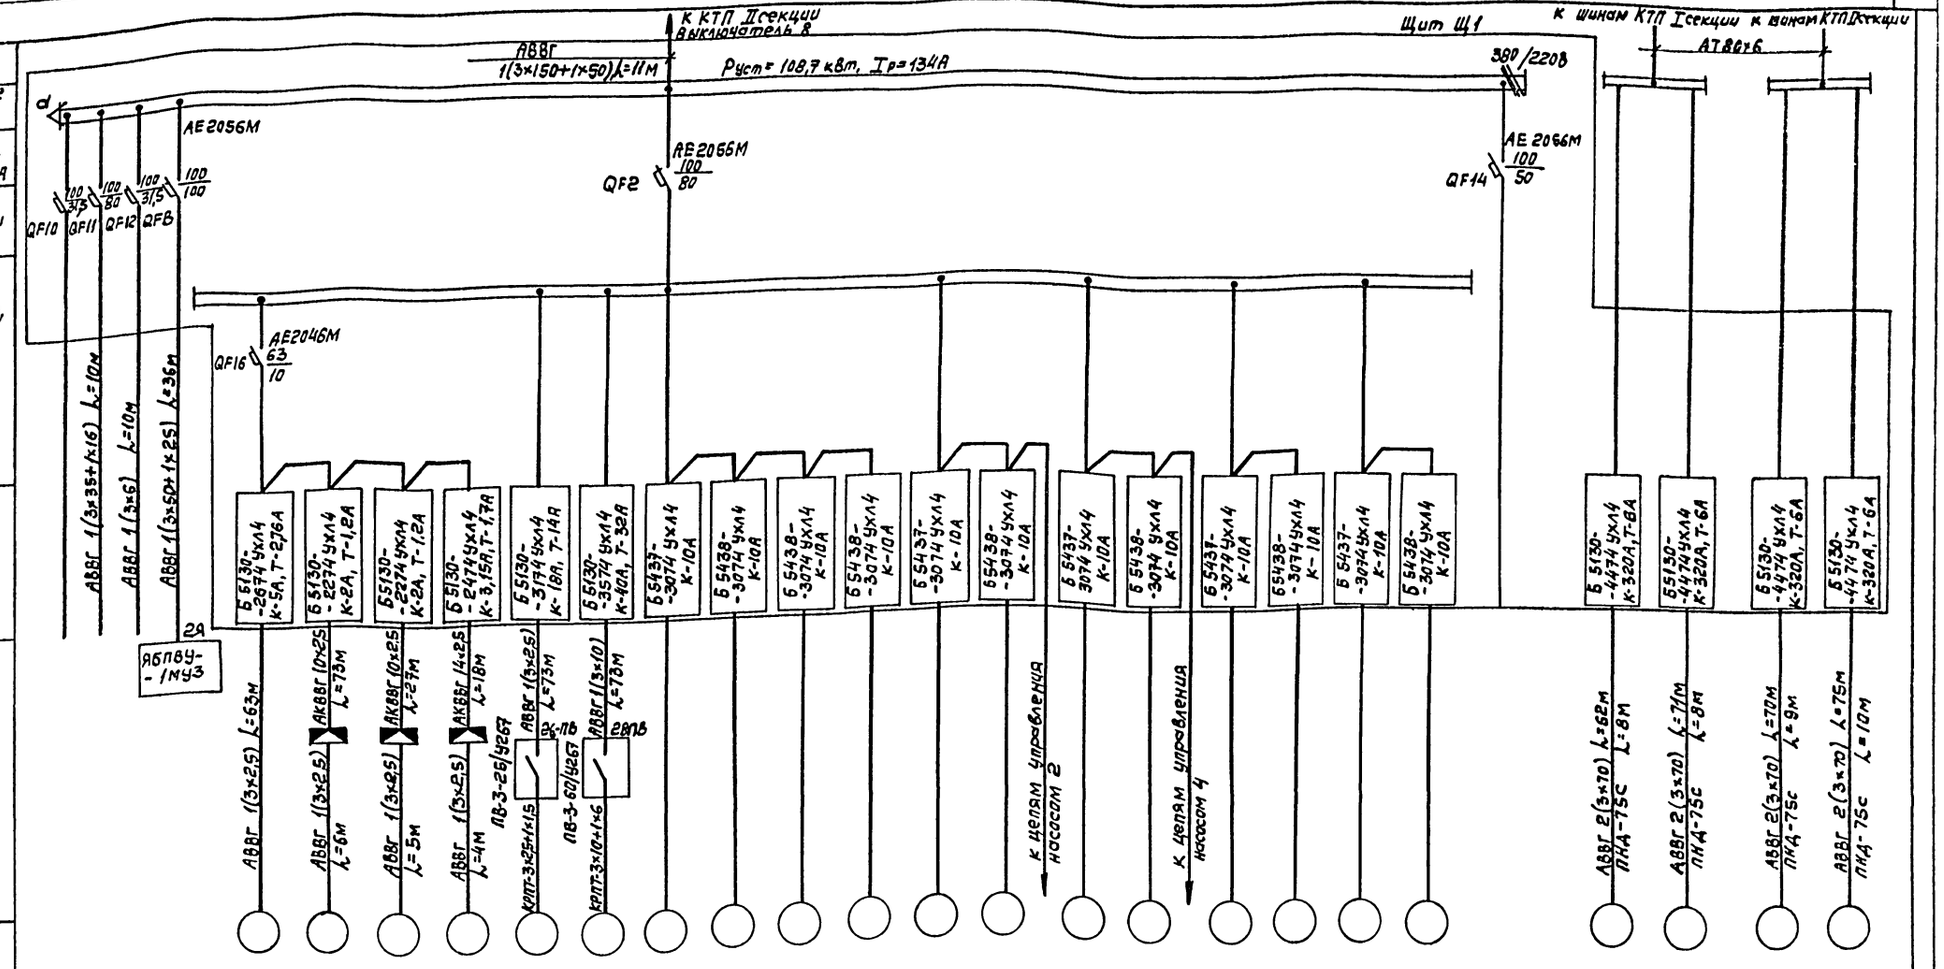

Альбом IV

901-2-156.87

| Данные питающей сети | | |

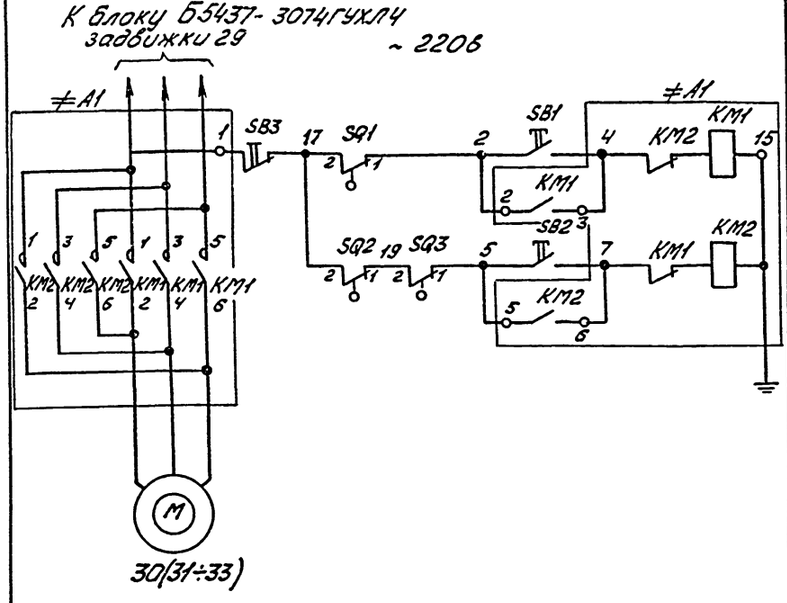

Поз. обозначение	Наименование	Кол-во	Примечание
	Щит Щ1		
≠А1	Блок Б5438-3074ГУХЛ4		
KM1 KM2	Пускатель ПМЛ1501046В	1	~220В
	Приставка ПКЛ2004		
	По месту		
	Пост ПКЕ-112-3У3	1	
SB1	Кнопка 1з+1р „Открыть"	1	толкатель цилиндр. черный
SB2	Кнопка 1з+1р „Закрыть"	1	толкатель цилиндр. черный
SB3	Кнопка 1з+1р „Стоп"	1	толкатель цилиндр. красный
M	Электродвигатель 4АХС80А4У3	1	1,3 кВт ~ 380В
SQ1, SQ2	Конечные выключатели	2	Поставляются комплектно с
SQ3	Муфта предельного момента	1	затвором

Диаграмма замыкания конечных выключателей SQ1; SQ2

Обозн.	Контакт	Положение затвора: Закрыт	Промеж.	Открыт
SQ1	2-1	■	■	
	2-3			■
SQ2	2-1		■	■
	2-3	■		

Диаграмма замыкания муфты предельного момента SQ3

Обозн.	Контакт	Работа от двигателя: Направл. момент — Открытие	Закрытие
		M1-M4	M3-M4	M1-M2	M3-M2
SQ3	2-1	■		■	
	2-3		■		■

Привязан

Инв. №

Нач. отд.	Иваненко		
Н. контр.	Береслов		
Рук. гр.	Береслов		
Н/н ж.	Егорова		

ТП 901-2-156.87 АЭМ

Насосная станция оборотного водоснабжения производительностью 4000 м³/ч с двумя группами насосов


Стадия	Лист	Листов
Р	38	

Затвор N30(31÷33) Схема принципиальная

Госстрой СССР Главводоканалпроект Ростовский водоканалпроект

Инв. № подл. | Подп. и дата | Взам. инв. №

Поз. обозначение	Наименование	Кол-во	Примечание
	Щит Щ1		
QF8 QF9	Выключатель АЕ2056М-100У3	2	Iр = 31,5А
KM1 KM2	Пускатель ПМЛ-2101046Б	2	~380В
	Приставка контактная ПКЛ1104	1	для KM1
К	Реле РПУ2-М3622043Б	1	~380В

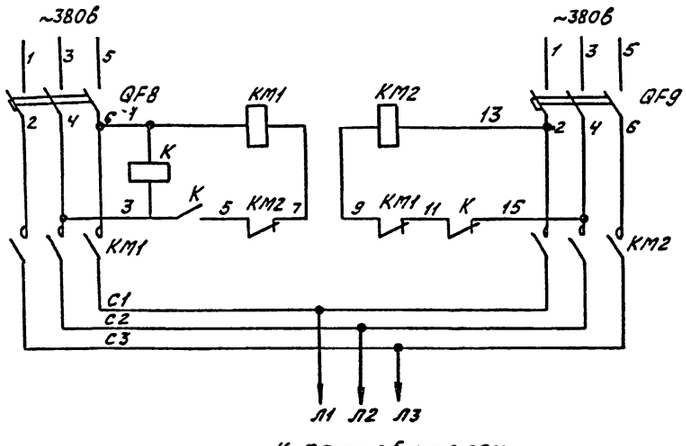

В схему сигнализации АЭМ лист 43



Привязан

Инв. №

Нач. отд.	Иваненко		
Н. контр.	Береслов		
Рук. гр.	Береслов		
Гл. инж.	Поповкина		

ТП 901-2-156.87 АЭМ


Насосная станция оборотного водоснабжения производительностью 4000 м³/ч с двумя группами насосов

Стадия	Лист	Листов
Р	26	


АВР 380/220В Схема принципиальная

Госстрой СССР Главводоканалпроект Ростовский водоканалпроект


Инв. № подл. | Подп. и дата | Взам. инв. №

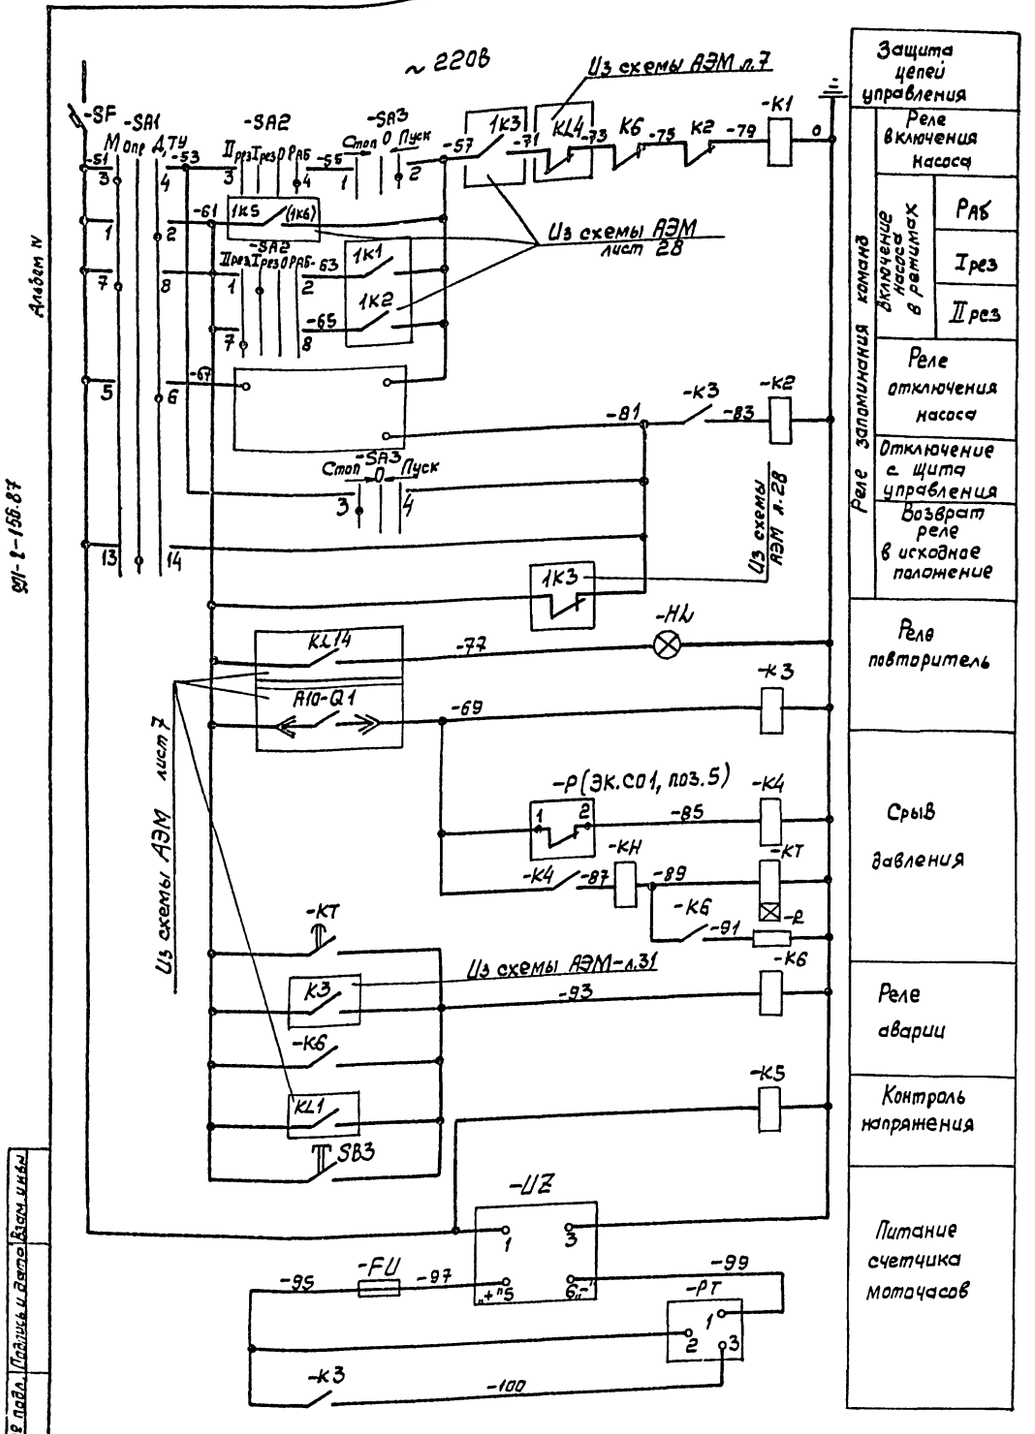

В схему камеры двигателя АЭМ лист 7

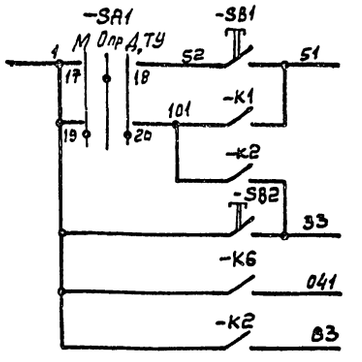

В схему АЭМ лист 28

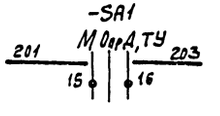

Диаграммы замыкания контактов переключателей

SA1

ПКУ3-12С5008	Положение рукоятки		
Соединение контакт	Мест -45	Опр 0	ДТУ +45
1-2			✕
3-4	✕		
5-6			✕
7-8	✕		
9-10			✕
11-12	✕		
13-14		✕	
15-16	✕		✕
17-18		✕	
19-20	✕		✕

SA2


ПКУ3-12С2035	Положение рукоятки			
Соединение контакт	IIрез -90	Iрез -45	0	Раб +45
1-2		✕		
3-4				✕
5-6				✕
7-8	✕			

SA3

ПКУ3-12С0102	Положен. рукоятки		
Соединение контакт	Стоп -45	0	Пуск +45
1-2			✕
3-4	✕		

Поз. Обозначение	Наименование	Кол.	Примечание
	Щит Щ1		
-SF	Выключатель автоматический		
	АК 63-2МГУ3	1	Iр=8А
K1÷K5	Реле РПУ-2-М38220У3Б	5	~220В
K6	Реле РПУ-2-М36620У3Б	1	~220В
KT	Реле РВП72-3121-000УХЛ4	1	~220В
R	Резистор ПЭВР-50	1	50Вт; 470 Ом
	Щит Щ2		
-HL	Арматура светосигнальная АС1201ІУ2	1	~220В
-SA2	Переключатель ПКУ3-12С2035У2	1	
-SA3	Переключатель ПКУ3-12С0102У2	1	
-UZ	Выпрямитель селеновый СВ24-3АУХЛ4	1	~220В /-24В
-PT	Счетчик моточасов 22ВЧП	1	-24В емк-9999,9ч
-FU	Предохранитель ПН-50	1	Iпл.вст.=0,25А
-KH	Реле РЭУ11-110У3	1	Iср=0,5А
	Ящик Я1(Я2÷Я4)		
-SA1	Переключатель ПКУ3-12С5008У2	1	
-SB1	Выключатель КЕ011У3 исп.4	1	черный
-SB2	Выключатель КЕ011У3 исп.4	1	красный
-SB3	Выключатель КЕ011У3 исп.4	1	красный
	По месту		
-P	Электроконтактный манометр ЭКМ-1У	1	Спецификация КИП поз.5

В схему сигнализации АЭМ лист 44

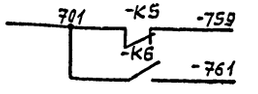

Альбом V

901-1-156.87

Инв.№ подл. | Подпись и дата | Взам. инв.№

Привязан

Инв.№

Нач.отд	Иваненко		
Норм.кон.	Бреслов		
Рук.бр.	Бреслов		
Ст.инж	Кулешова		
Инж	Егорова		


ТП 901-2-156.87 АЭМ

Насосная станция оборотного водоснабжения Q=4000м³/ч с двумя группами насосов


Стадия	Лист	Листов
Р	27	

Насос N1 (2÷4) Схема принципиальная

Госстрой СССР Союзводоканалниипроект Ростовский Водоканалпроект

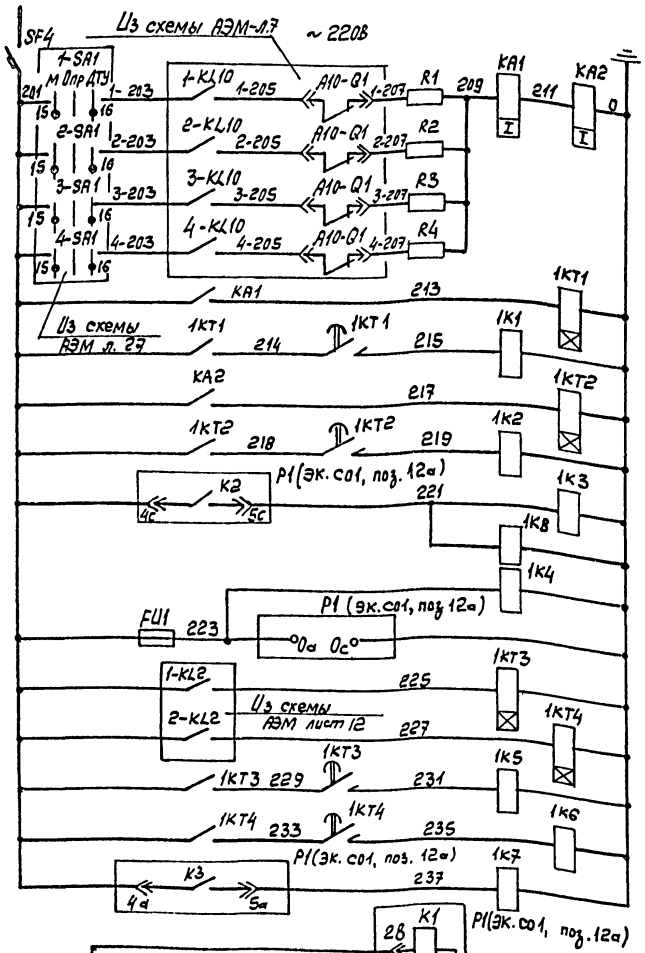

Защита цепей автоматики	
Авария с насосам	N1
	N2
	N3
	N4
Требование включения I резервного насоса	
Требование включения II резервного насоса	
Разрешение включения	
Контроль напряжения и питание ЭРСУ	
Контроль напряжения на шинах	I секции
	II секции
Цепи самозапуска насосов	
Реле-повторитель уровней открытия и закрытия задвижки 29	

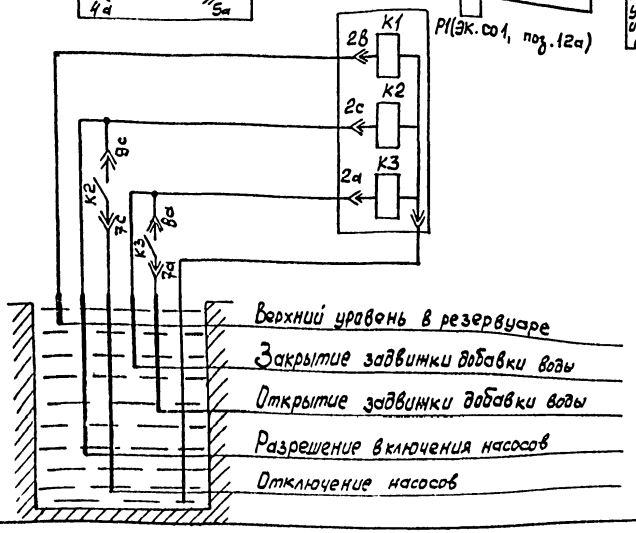

В схему АЭМ лист 27


1K1: 1-63 — 1-67; 2-63 — 2-57; 3-63 — 3-57; 4-63 — 4-57
1K3: 1-57 — 1-71; 2-57 — 2-71; 3-57 — 3-71; 4-57 — 4-71
1K2: 1-65 — 1-57; 2-65 — 2-57; 3-65 — 3-57; 4-65 — 4-57
1K3: 1-61 — 1-81; 2-61 — 2-81; 3-61 — 3-81; 4-61 — 4-81

1K6: 1-61 — 1-57; 3-61 — 1K5 — 3-57 } В схему насосов N 1,3
1K6: 2-61 — 2-57; 4-61 — 4-57 } В схему насосов N 2,4

В схему АЭМ лист 37

1K7: 28-25 — 29-3; 29-31 — 29-6

В схему сигнализации АЭМ лист 43

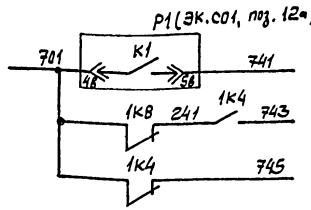

Поз. обознач.	Наименование	Кол	Примечание
	Щит Щ1		
SF4	Выключатель автоматический АК63-2МГУ3	1	Iр = 0,А
KA1	Реле токовое РТ-40/0,6 УХЛ4	1	Iср = 0,15÷0,3А
KA2	Реле токовое РТ-40/2 УХЛ4	1	Iср = 0,5÷1,0А
1K1,1K2	Реле РПУ-2-М36400УЗБ	2	~220В
1K3	Реле РПУ-2-М36440УЗБ	1	~220В
1K4÷1K8	Реле РПУ-2-М36220УЗБ	5	~220В
1KT1÷1KT4	Реле времени РВ23В УХЛ4	4	~220В
R1÷R4	Резистор ПЭВР-100	4	100Вт; 150 Ом
FU1	Предохранитель ПН-50	1	Iпл. вст = 0,5А
	По месту		
P1	Регулятор-сигнализатор уровня ЭРСУ-4	1	спецификация КИП поз. 12а

Альбом IV

901-2-156.87

Инв.№ подл. | Подпись и дата | Взам. инв.№

Привязан

Инв.№

Нач.отд	Иваненко	
Норм.кон	Бреслов	
Рук.Б.Р.	Бреслов	
Ст.инж	Кулешова	
Инж.	Егорова	

ТП 901-2-156.87 АЭМ

Насосная станция оборотного водоснабжения Q=4000 м³/ч с двумя группами насосов

Стадия	Лист	Листов
Р	28	

Общие цели насосов 1÷4
Схема принципиальная

Госстрой СССР Союзводоканалпроект Ростовский Водоканалпроект

Альбом IV

ТП 901-2-156.87

~380В ≠А

-QF1 1 3 5 / 2 4 6

-FU1 1

-KM1

-KK1

TA1 TA2 TA3

13 PA1 15 PA2

C1 C2 C3 14

5 (6÷8)

4А355S6

160 кВт

~220В

-SA1 М Опр. А

-SB2 -SB1 -KK1 -KM1 -K4 ≠А

-K1 -K2 -K7 -K3

2K11

Из схемы АЭМ л.30

-SA2 стоп 0 пуск

-K8 -K9 -K5

Из схемы АЭМ л.30

-SA2 стоп 0 пуск

-K2 -HL -K5

≠А -KM1 -K6

Р (эк.С01, поз.6)

Замкнут при славе давления

-KH -KT -K7 -R

-K7

-SB2

K3

Из схемы АЭМ л.31

-UZ

-FU 49 51 -PT 47 -K5 61

Диаграмма замыкания контактов переключателя -SA1

ПКУ3-12С500В

Соединение контакт.	Положение рукоятки М -45°	Опр 0°	А +45°
1-2			
3-4			
5-6			
7-8			
9-10			
11-12			
13-14			
15-16			
17-18			
19-20			

Диаграмма замыкания контактов переключателя -SA2

ПКУ3-12С0102

Соединение контакт	Положение рукоятки Стоп -45°	0	Пуск +45°
1-2		0	
3-4			

В схему общих цепей АЭМ л.30

-SA1 -S1 М 5 Опр 6 А -S3 -K3 -S5 -K3 -S7

-SA1 -S9 М 9 Опр 10 А -S3

-S6 -K5 -S7 -K5 -S9

В схему сигнализации АЭМ, л.44

701 -K3 -71 -K5 -753 -K4 -755 -K7 -757

Контроль напряжения
Режим опробования
Реле управления насосом
Включение со щита управления
Реле памяти включенного положения
Отключение со щита управления
Насос включен
Повторитель контактора
Срыв давления
Реле аварии
Аварийный стоп
Затопление насосной станции
Питание счетчика моточасов

Поз. обозначение	Наименование	Кол.	Примечание
	Щит Щ1		
≠А	Блок Б5130-4474УХЛ4		
-QF1	Выключатель А3736ФУ3	1	Iр = 320А
-KM1	Контактор КТ6043СУ3	1	~220В
-KK1	Реле РТЛ 101004	1	
-FU1	Предохранитель ПРС-25-ПУ3	1	Iпл.вст = 16А
TA1, TA2 TA3	Трансформатор тока ТК-20У3	3	300/5А
-K4	Реле РПУ2-М3622ОУ3Б	1	~220В
-K6	Реле РПУ2-М3640ОУ3Б	1	~220В
-K2	Реле РП 18-91-УХЛ4	1	~220В
-K3	Реле РП 12УХЛ4	1	~220В
-KT	Реле РВЛ72-3121-004УХЛ4	1	~220В
-K1	Реле РПЛ-122045	1	~220В
-R	Резистор ПЭВР-50	1	50Вт, 470Ом
-K5, -K7	Реле РПУ2-М3662ОУ3Б	2	~220В
	Щит Щ2		
-PA2	Амперметр Э365-2	1	шкала 0÷300÷1500
-HL	Арматура светосигнальная АС1201ЛУ2	1	~220В
-SA2	Переключатель ПКУ3-12С0102ОУ2	1	
-UZ	Выпрамитель селеновый СВ24-3АУХЛ4	1	~220В/24В
-FU	Предохранитель ПН-50	1	Iпл.вст = 0,25А
-PT	Счетчик моточасов 2ВЧП	1	~24В, емк 9999,9ч
-KH	Реле РЭУ11-110У3	1	Iср = 0,5А
	Ящик Я5 (Я6÷Я8)		
-PA1	Амперметр Э365-2	1	шкала 0÷300÷1500
-SB1	Кнопка управления КЕ-011У3 исп.4	1	черный толкатель
-SB2	Кнопка управления КЕ-011У3 исп.2	1	красный толкатель
-SA1	Переключатель ПКУ3-12С500В	1	
	По месту		
Р	Электроконтактный манометр ЭКМ-1У	1	см. Эк.С01, поз.6.

ТП 901-2-156.87 АЭМ

Насосная станция оборотного водоснабжения Q = 4000 м³/ч с двумя группами насосов

Насос №5 (6÷8) Схема принципиальная

Стадия	Лист	Листов
Р	29	

Госстрой СССР Союзводоканалниипроект Ростовский Водоканалпроект

Привязан

Инв.№

Нач.отд Иваненко


Н.контр Бреслов

Рук.гр Бреслов

Ст.инж Кулешова


Ст.инж Лопаревская

Инв.№ подл. | Подпись и дата | Взам. инв.№

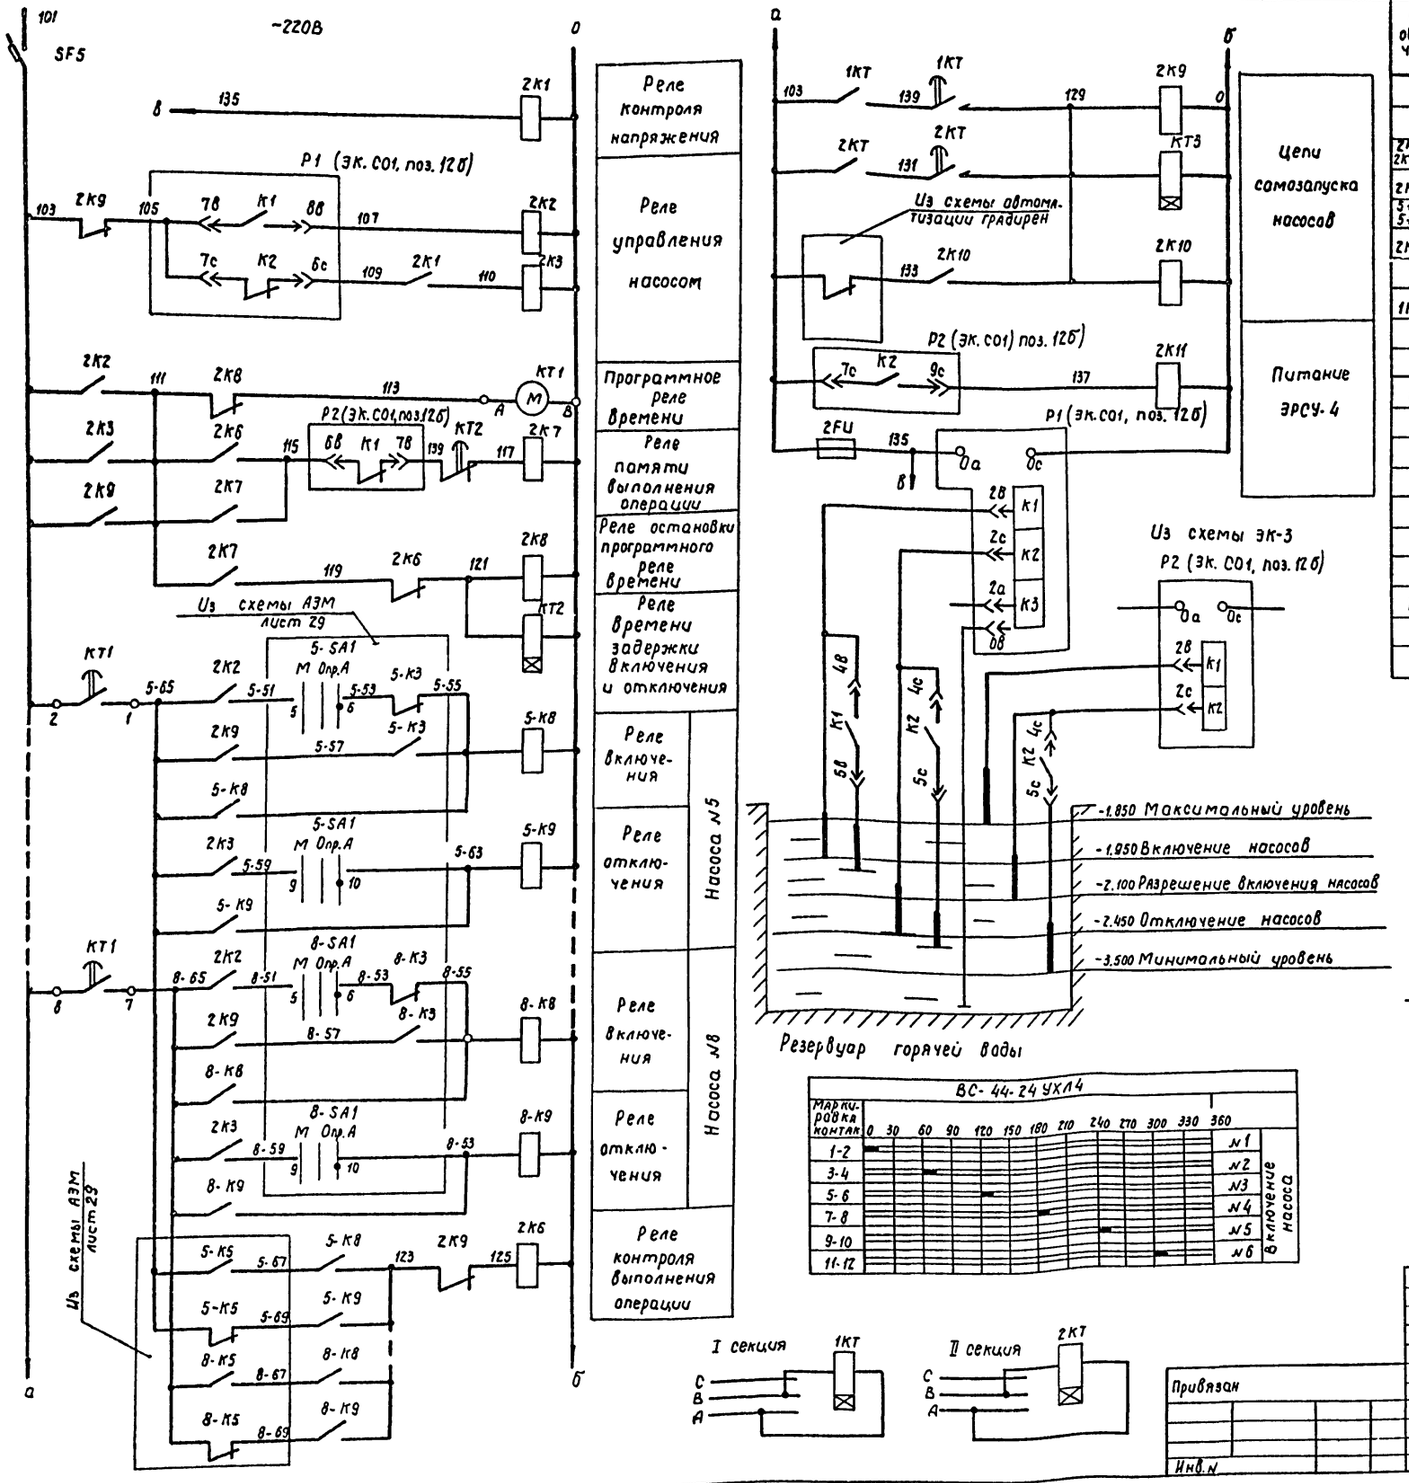


Поз. обозначение	Наименование	Кол-во	Примечание
	Щит Щ1		
SF5	Выключатель АК63-2МГ	1	$I_р$ = 8А
2К1, 2К6, 2К7, 2К8, 2К10	Реле РПУ2-М36220У3Б	5	~220В
2К2, 2К3	Реле РПУ2-М36800У3Б	2	~220В
5+8-К8	Реле РПУ2-М36400У3Б	8	~220В
5+8-К9			
2К9, 2К11	Реле РПУ2-М36820У3Б	2	~220В
1КТ, 2КТ	Реле времени РВ 238УХЛ4	2	~380В
КТ1	Реле ВС-44-24УХЛ4	1	~220В
КТ2	Реле ВЛ-47УХЛ4	1	~220В Д.В. 0.1 ÷ 100 мин.
КТ3	Реле ВЛ-47УХЛ4	1	~220В Д.В. 0.1 ÷ 100 сек.
2FU	Предохранитель ПН-50	1	$I_{пл. вст.}$ = 0.5А
	По месту		
Р1, 2	Регулятор сигнализатор уровня ЭРСУ-4	2	см. ЭК. СО1, поз. 12б


В схему общих цепей вентиляторов градирен

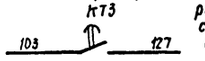


В схему АЗМ л. 29

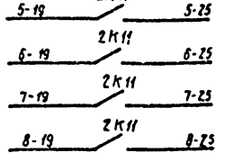

В схему сигнализации АЗМ

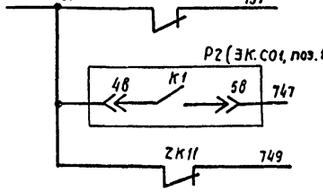

В схему АЗМ л. 29

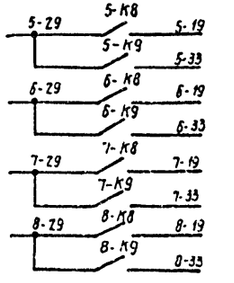

Нач. отд.	Иваненко		
Н. контр.	Бреслов		
Рук. бр.	Бреслов		
Ст. инж.	Кулешова		
Ст. инж.	Поплавская		

Привязан

Инв. №

ТП 901-2-156.87 АЗМ


Насосная станция оборотного водоснабжения Q = 4000 м³/ч с двумя группами насосов

Общие цепи насосов 5÷8. Схема принципиальная.

Стадия	Лист	Листов
Р	30	


Госстрой СССР Союзводоканалниипроект Ростовский водоканалпроект

Инв. № подл. | Подпись и дата | Взам. инв. №

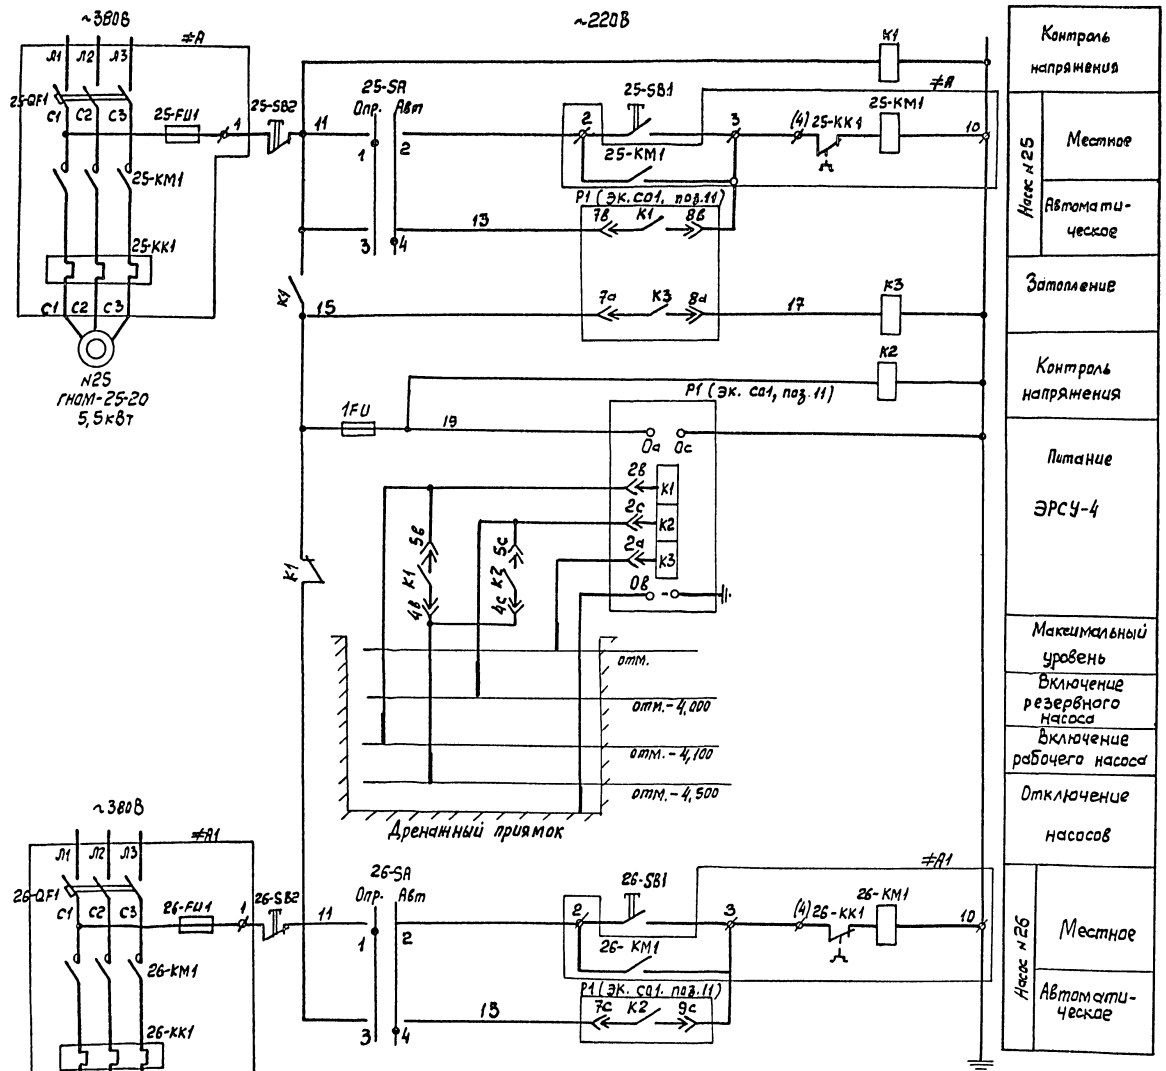


Позиц. обознач.	Наименование	Кол-во	Примечание
	Щит Щ1		
≠А, ≠А1	Блок Б5130-3174 УХЛ4		
-QF1	Выключатель ВА2046М-10УЗ	2	Iр=16А
-КМ1	Пускатель ПМЛ-21000А	2	~220В
	Приставка АКЛ-2004	2	
-КК1	Реле РТЛ-101604	2	Iн.э.=14А
-FU1	Предохранитель ППТ-10УЗ	1	Iпл.вст=6А
К1, К2	Реле РПУ2-М36220УЗБ	2	~220В
1FU	Предохранитель ПН50	1	Iпл.вст=0,5А
К3	Реле РПУ2-М36800УЗБ	1	~220В
	Пост управления у насоса ПКУ-15-21.131-54У2		
-SB1	Кнопка управления КУ-1; 1г; черный, толкатель	1	
-SB2	Кнопка управления КУ-2г; красный толкатель	1	
-SA	Переключатель ПФ2	1	
	По месту		
Р1	Сигнализатор уровня ЭРСУ-4	1	см. Эк.СО1 Поз.11


В схему сигнализации АЭМ л.43

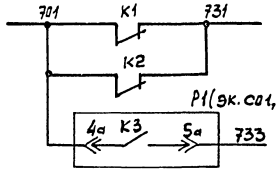

В схему АЭМ л.27

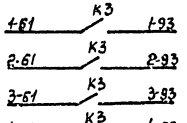

В схему АЭМ л.29

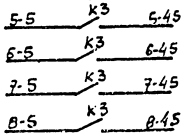

Альбом IV

901-2-156.87

Инв.№ подл. | Подпись и дата | Взам.инв.№

Привязан

Инв.№

Нач.отд	Иваненко		
Н.контр.	Бреслав		
Рук.Гр.	Бреслав		
Ст.инж	Кучешева		
Ст.инж	Потаповская		


ТП 901-2-156.87 АЭМ

Насосная станция оборотного водоснабжения Q=400м³/ч с двумя группами насосов

Стадия	Лист	Листов
Р	31	

Дренажные насосы N25, 26
Схема принципиальная.

Госстрой СССР Сантехпроект Ростовский Водоканалпроект

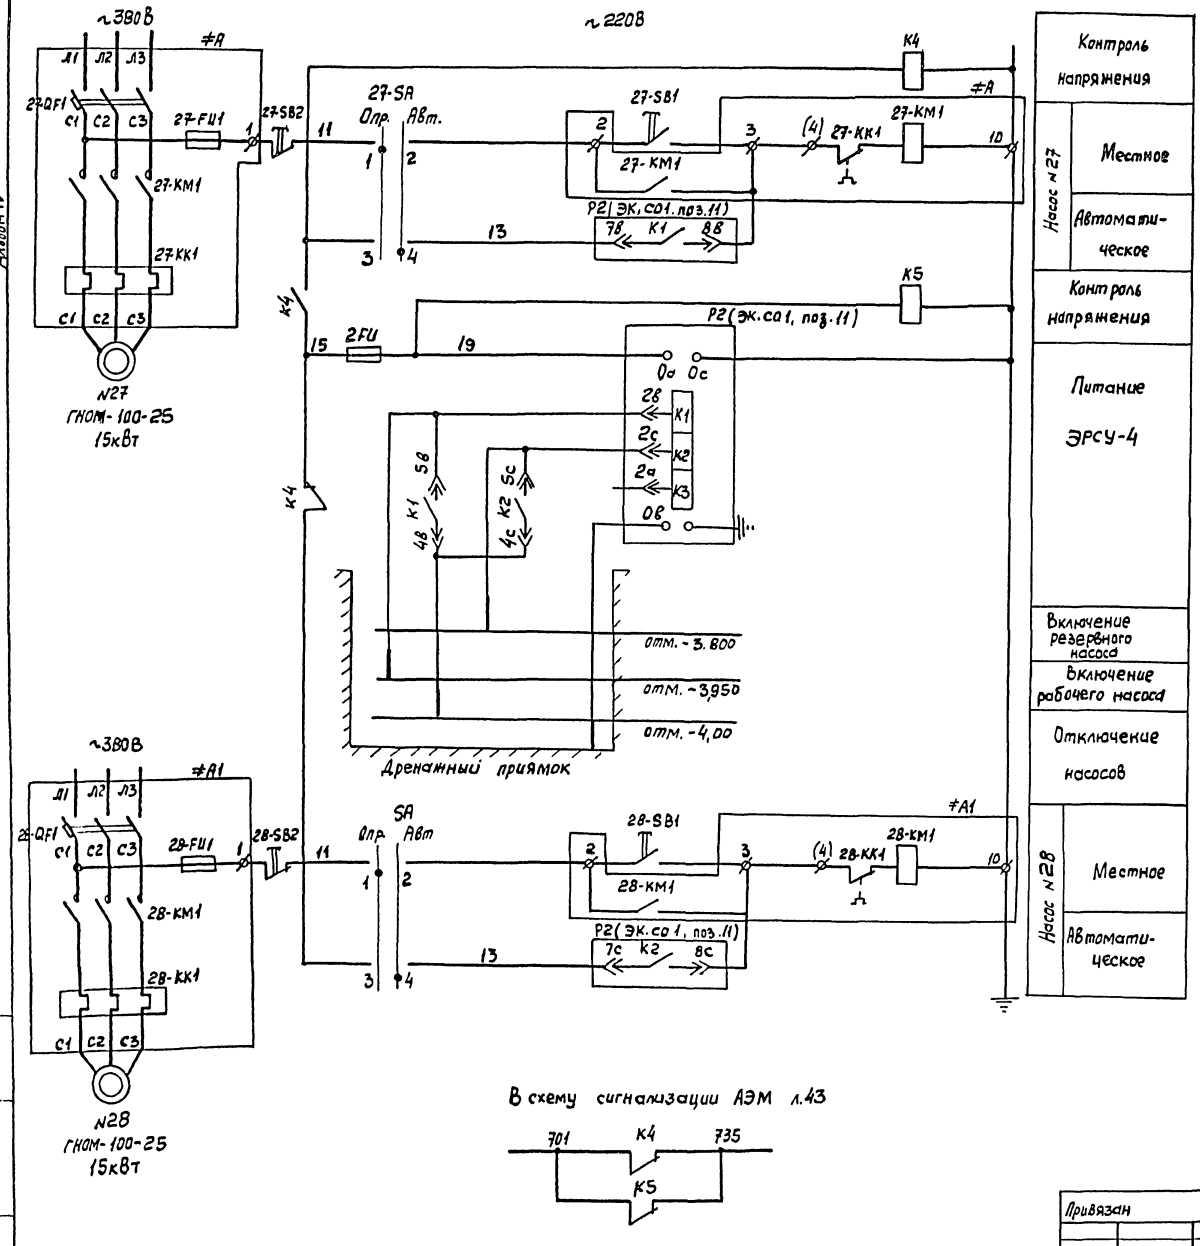

Позиц. обознач	Наименование	Кол-во	Примечание
	Щит Щ1		
≠А1, ≠А1	Блок Б5130-3674 УХЛ4		
-QF1	Выключатель АЕ2056М-100У3	2	Iр=40А
-КМ1	Пускатель ПМА-3202-УХЛ4В	2	~220В, Iнв=32А
-FU1	Предохранитель ППТ-10У3	1	Iпл.вст.=6А
			Iпл.вст.=6А
К4, К5	Реле РПУ2-М36220У3Б	2	~220В
2FU	Предохранитель ПН50	1	Iпл.вст=0,5А
	Пост управления у насоса ПКУ-16-21,131-54У2		
-SB1	Кнопка управления КУ;1з;1р; черный, толкатель	1	
-SB2	Кнопка управления КУ;2р; красный толкатель	1	
-SA	Переключатель ПФ2.	1	
	По месту		
Р2	Сигнализатор уровня ЭРСУ-4	1	см. ЭК.С01 поз.11

В схему сигнализации АЭМ л.43

Привязан

Инв.№

Инв.№ подл. | Подпись и дата | Взам. инв.№

Нач.отд	Иваненко		
Н.контр	Береслав		
Рук.Б.Р.	Береслав		
Ст.инж	Кулешова		
Ст.инж	Потапская		

ТП 901-2-156.87 АЭМ


Насосная станция оборотного водоснабжения Q=4000м³/ч с двумя группами насосов

Аварийные насосы №27, 28.

Схема принципиальная

Стадия	Лист	Листов
Р	32	

Госстрой СССР Самарканднииипроект Ростовский Водоканалпроект

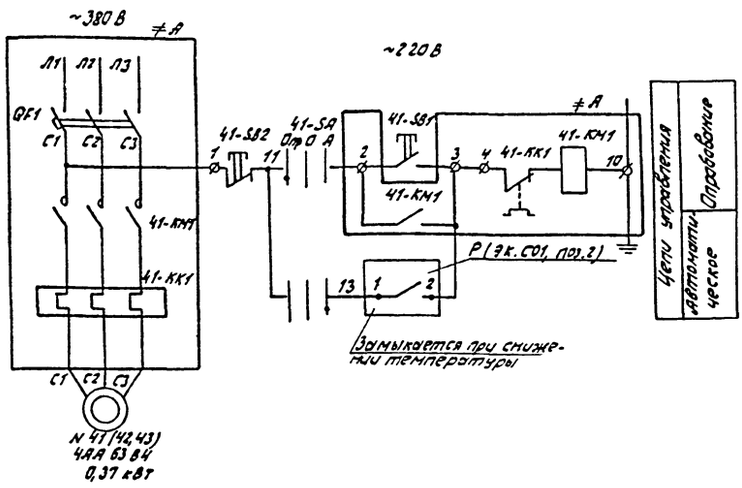

Поз. обозначение	Наименование	Кол-во	Примечание
	Щит Ш1		
≠А	Блок Б5130-2274 УХЛ4	1	
QF1	Выключатель АЕ2026-10МУ3	1	Iр=1А
КМ1	Пускатель ПМЛ 110004	1	~220В
	Приставка ПКЛ 2204	1	
КК1	Реле РТЛ 100604	1	Iм.э.=1,2А
	У агрегата		
	Пост управления ПКУ15-21.131.54У2		
SB1	Кнопка управления КУ; 1з, 1р; черный толкатель	1	
SB2	Кнопка управления КУ; 2р; красный толкатель	1	
SA	Переключатель ПФ3	1	
Р	Датчик температуры ДТК6-53	1	см. эк С01 поз. 2

В схему АЗМ лист 35

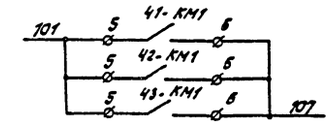
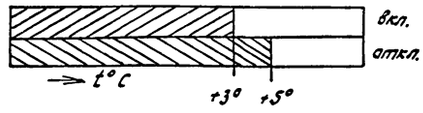


Диаграмма замыкания контактов датчика температуры Р




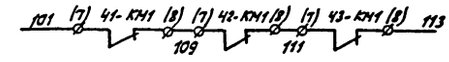


Схема разработана для воздушно-отопительного агрегата № 41. Для воздушно-отопительных агрегатов №№ 42, 43 схема аналогична.


		ТП 901-2-156.87 АЗМ	
Привязан		Насосная станция оборотного водоснабжения Q=4000 м³/ч с двумя группами насосов.	Стадия: Р; Лист: 34; Листов:
Нач. отд.	Ивашенко		
Н. контр.	Бреслов		
Рук. бр.	Бреслов	Воздушно-отопительный агрегат 41 (42, 43) Схема принципиальная	Госстрой СССР Гипроводоканалпроект Ростовский Водоканалпроект
Ст. инж.	Кулешова		
Ст. инж.	Полтавская		
Инв. №			

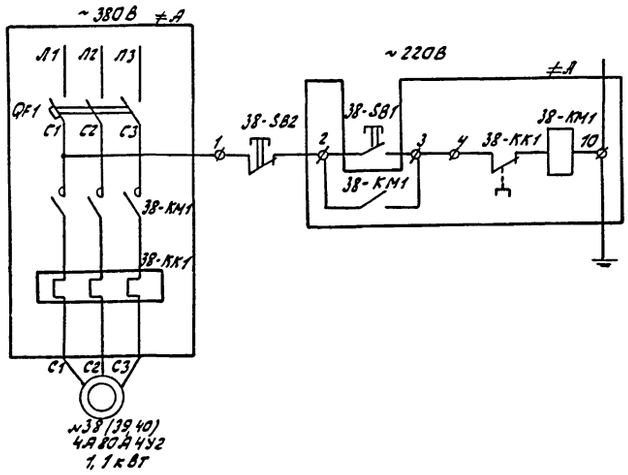



Поз. обозначение	Наименование	Кол-во	Примечание
	Щит Ш1		
≠А	Блок Б5130-2674 УХЛ4	1	
QF1	Выключатель АЕ 2026-10МУ3	1	Iр=3А
КМ1	Пускатель ПМЛ 110004	1	~220В
	Приставка ПКЛ 2204	1	
КК1	Реле РТЛ 100804	1	Iм.э.=2,76А
	По месту		
	Пост управления ПКУ-15-21.121.-54У2		
SB1	Кнопка управления КУ; 1з, 1р; черный толкатель	1	
SB2	Кнопка управления КУ; 2р; красный толкатель	1	


Схема разработана для крышного вентилятора № 38, для вентиляторов №№ 39, 40 схема аналогична.


		ТП 901-2-156.87 АЗМ	
Привязан		Насосная станция оборотного водоснабжения Q=4000 м³/ч с двумя группами насосов.	Стадия: Р; Лист: 33; Листов:
Нач. отд.	Ивашенко		
Н. контр.	Бреслов		
Рук. бр.	Бреслов	Вентилятор № 38 (39, 40) Схема принципиальная	Госстрой СССР Гипроводоканалпроект Ростовский Водоканалпроект
Ст. инж.	Полтавская		
Инв. №			

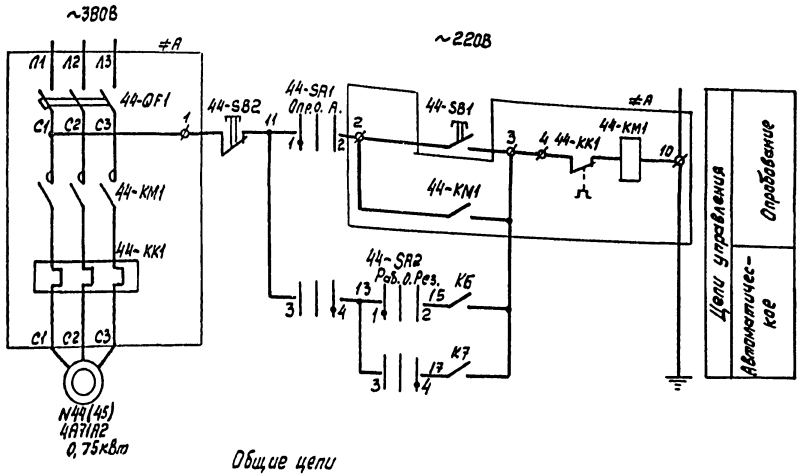

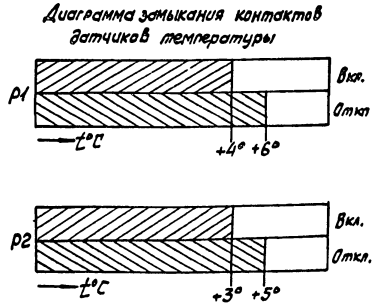

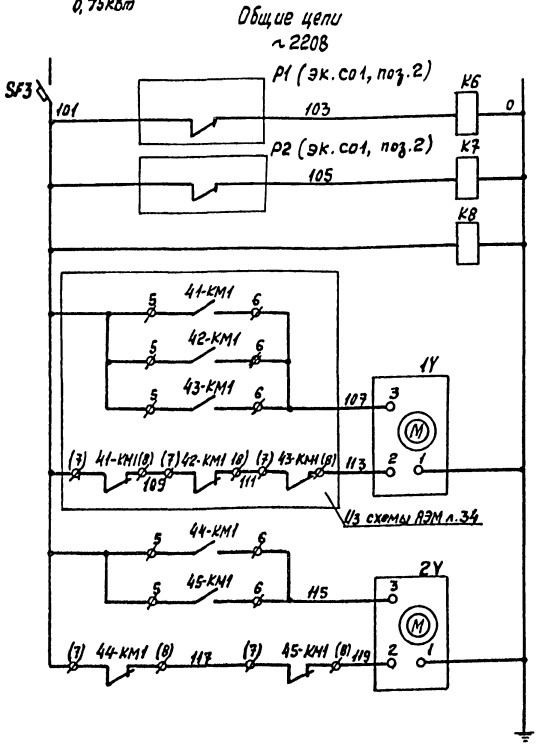

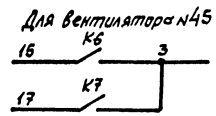

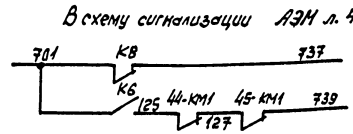

Позиц. обознач.	Наименование	Кол-во	Примечание
	Щит Щ1		
≠А	Блок Б 5130-24744УХЛ4		
-QF1	Выключатель АЕ2026-10МУЗ	1	$I_р$=3,15А
-КМ1	Пускатель ПМЛ 110004	1	~220В
	Приставка ПКЛ2204	1	
-КК1	Реле РТЛ 100704	1	$I_{н.в}$=1,7А
SF3	Выключатель АК63-2МГ	1	$I_р$=8А
К6,К7	Реле промежуточное РПУ2 М3640035	2	~220В
К8	Реле промежуточное РПУ2-М3622035	1	~220В
	У вентилятора		
	Пост управления ПКУ15-21.141-54У2		
-SB1	Кнопка управления КУ-1з,1р; черный толкатель	1	
-SB2	Кнопка управления КУ-2р; красный толкатель	1	
-SA1	Переключатель ПФ3	1	
-SA2	Переключатель ПФ3	1	
	По месту		
1У, 2У	Исполнительный механизм		
	МЭО-0,63/10-0,25П	2	комплектно с клапаном
Р1, Р2	Датчик температуры ДТКБ-53	2	см. ЭК.С01, поз. 2

Схема разработана для вентилятора №44.
Для вентилятора №45 схема аналогична.

Нач.отд	Иванченко		
Н.контр	Бреслав		
Рук.Гр.	Бреслав		
Ст.инж	Жулешова		
Ст.инж	Поляевская		

ТП 901-2-156.87 АЭМ

Насосная станция оборотного водоснабжения Q=4000м³/ч с двумя группами насосов

Вентилятор №44(45) Схема принципиальная

Стадия	Лист	Листов
Р	35	

Госстрой СССР Союзводоканалпроект Волгоградский Водоканалпроект


Привязан

Инв.№

Альбом IV

901-2-156.87

Инв.№ подл. | Подпись и дата | Взам.инв.№

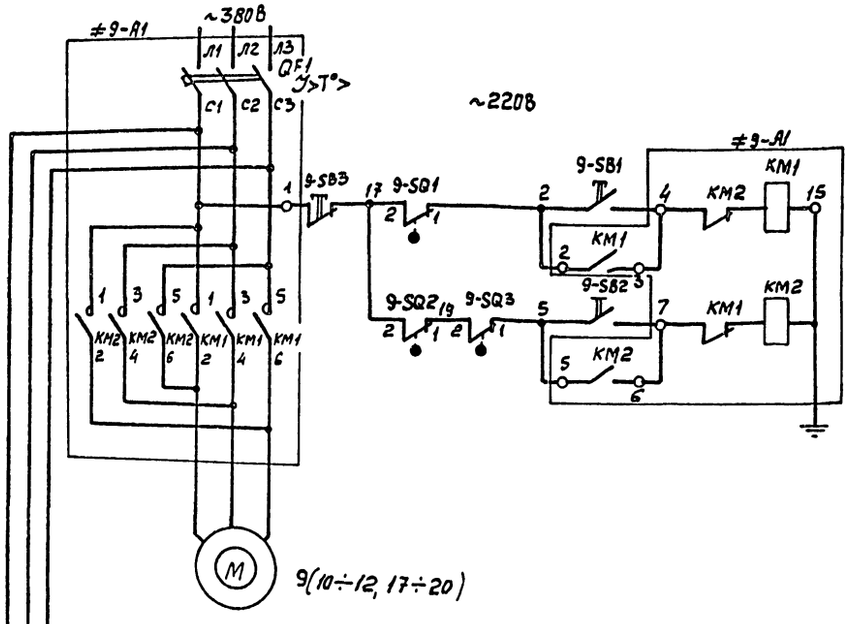

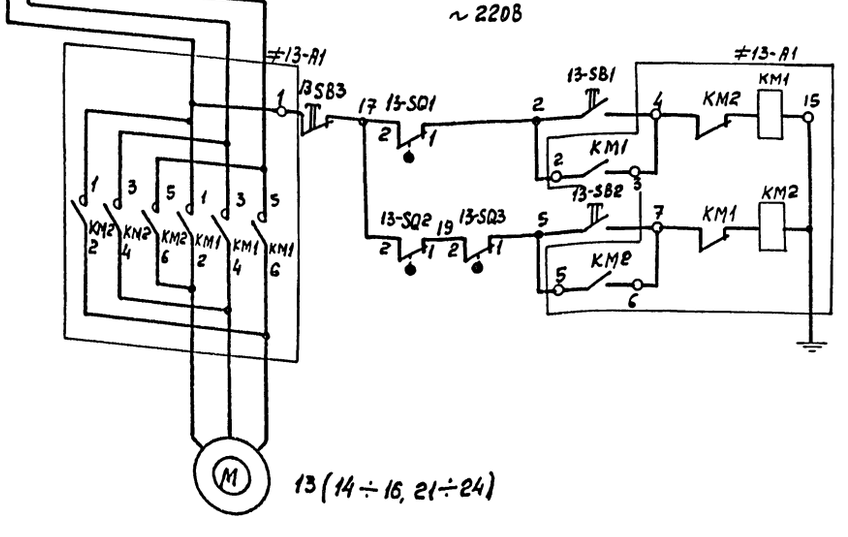


Диаграмма замыкания конечных выключателей SQ1, SQ2

Обозн.	Контакт	Положение затвора: Закрыт	Промеж.	Открыт
SQ1	2-1			
	2-3			
SQ2	2-1			
	2-3			

Диаграмма замыкания муфты предельного момента SQ3

Обозначен.	Работа от двигателя: Направл.	Открытие		Закрытие	
	Момент	M<My	M>My	M<My	M>My
	Контакт				
SQ3	2-1				
	2-3				

Поз. Обозначение	Наименование	Кол-во	Примечание
	Щит Щ1		
≠9-A1	Блок Б5437-3074 гухл4		
QF1	Выключатель АЕ2026-10НУ3-Б	1	Iр=10А; ~380В
КМ1, КМ2	Пускатель ПМЛ1501048	1	~220В
	Приставка ПКЛ 2004	2	
≠13-A1	Блок Б5438-3074 гухл4		
КМ1; КМ2	Пускатель ПМЛ1501048	1	~220В
	Приставка ПКЛ 2004	2	
	По месту		
	Пост ПКЕ-112-3У3	2	
9-SB1; 13-SB1	Кнопка 1з+1р „Открыть"	2	Толкатель цилиндрический, черный
9-SB2 13-SB2	Кнопка 1з+1р „Закрыть"	2	Толкатель цилиндрический, черный
9-SB3; 13-SB3	Кнопка 1з+1р „Стоп"	2	Толкатель цилиндрический, красный
9М, 13М	Электродвигатель 4АХС 80А4У3	2	1,3кВт; ~380В
9-SQ1; 9-SQ2 13SQ2; 13-SQ2	Конечные выключатели	4	Поставляются комплектно с затвором
9-SQ3; 13-SQ3	Муфта предельного момента	2	

Схемы управления выполнены для затворов №9, №13, для затворов №10÷12; 14÷24 схемы аналогичны.

Альбом IV

901-2-156.87

Инв.№ подл. | Подпись и дата | Взам. инв.№

Привязан

Инв.№

Нач.отд	Иваненко		
Н.контр	Бреслов		
Рук. бр.	Бреслов		
Инж.	Егорова		


ТП901-2-156.87 АЭМ

Насосная станция оборотного водоснабжения Q=4000м³/ч с двумя группами насосов

Затворы №9 (10÷24) Схема принципиальная

Стадия	Лист	Листов
Р	36	

Госстрой СССР Союзводоканалниипроект Ростовский Водоканалпроект

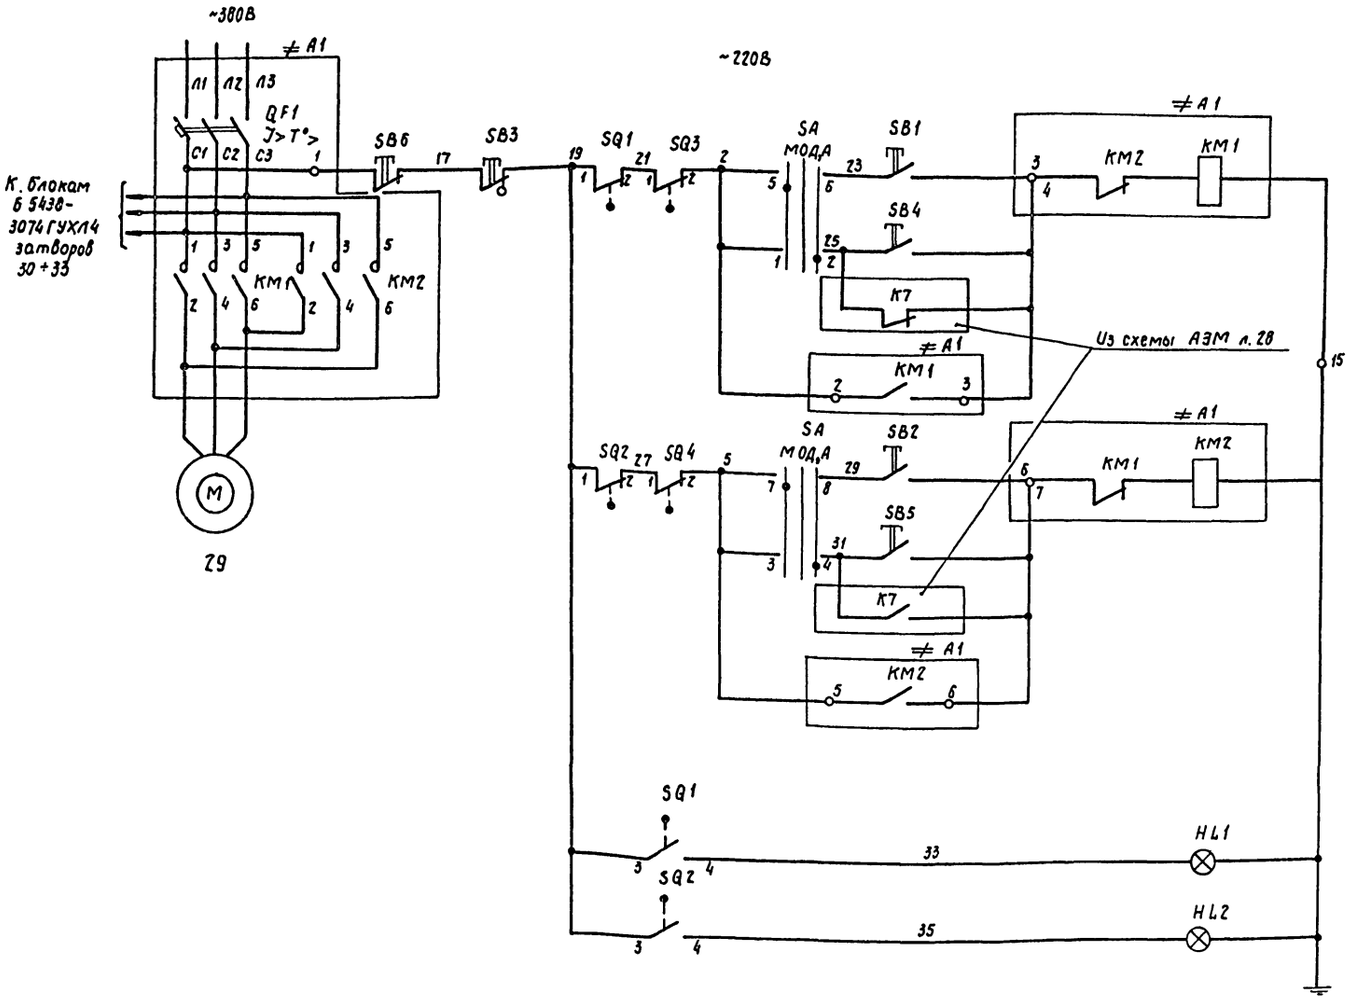

Поз. обозначение	Наименование	Кол-во	Примечание
	Щит Щ1		
≠А1	Блок Б5437-3074ГУХЛ4		
QF1	Выключатель АЕ2026-10НУ3-Б	1	$I_р$=10А; ~380В
КМ1, КМ2	Пускатель ПМЛ 150104В	1	~220В
	Приставка ПКЛ 2004	2	
	Щит Щ2		
SA	Переключатель УП5312-С29У3	1	
SB4, SB5	Выключатель КЕ011У3 исп.4	2	черный
SB6	Выключатель КЕ011У3 исп.5	1	красный
HL1	Арматура светосигнальная АС120114УZ	1	~220В
HL2	Арматура светосигнальная АС120153УZ	1	~220В
	По месту		
М	Электродвигатель 4АХС80А4У3	1	1,3кВт; ~380В
	Пост ПКЕ-112-3У3	1	
SB1	Кнопка 1з+1р. „Открыть"	1	толкатель цилиндр. черный
SB2	Кнопка 1з+1р. „Закрыть"	1	толкатель цилиндр. черный
SB3	Кнопка 1з+1р. „Стоп"	1	толкатель грибовидн. красный
SQ1, SQ2	Конечные выключатели	2	Поставляются комплектно с задвижкой
SQ3, SQ4	Муфты предельного момента	2	

Альбом IV

901-9-156.87

Диаграмма замыкания контактов конечных выключателей задвижки

Обозн.	Контакт.	Положение задвижки: Закрытие	Промежут.	Открытие
SQ1	1-2			
	3-4			
SQ2	1-2			
	3-4			

Диаграмма замыкания контактов муфты предельного момента задвижки

Обозн.	Направл. Конт. / Мом.	Работа от двигателя: Открытие М<Му	Открытие М>Му	Закрытие М<Му	Закрытие М>Му
SQ3	1-2				
	3-4				
SQ4	1-2				
	3-4				

Диаграмма замыкания контактов переключателя SA

УП5312-С29 Конт.	Положение рукоятки М -45°	0	0 Д,А +45°
1-2			✕
3-4			✕
5-6	✕		
7-8	✕		

Привязан

Инв. №

Нач. отд.	Иваненко	
Н. контр.	Бреслов	
Рук. бр.	Бреслов	
Инж.	Егорова	

ТП 901-2-156.87 АЭМ

Насосная станция оборотного водоснабжения Q=4000 м³/ч с двумя группами насосов

Задвижка №29. Схема принципиальная

Стадия	Лист	Листов
Р	37	

Госстрой СССР Союзводоканалниипроект Ростовский Водоканалпроект

Инв. № подл. | Подпись и дата | Взам. инв. №

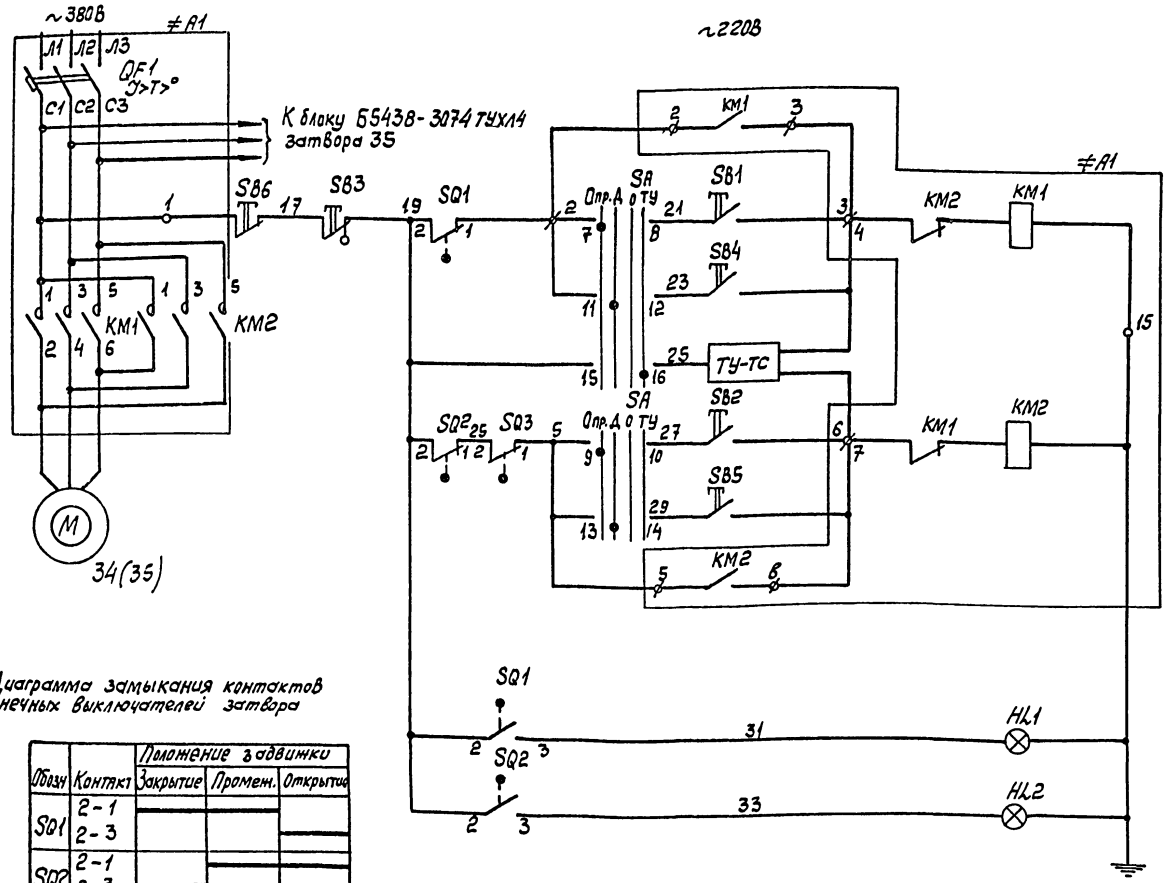


Диаграмма замыкания контактов конечных выключателей затвора

Обозн	Контакт	Положение задвижки: Закрытие	Промеж.	Открытие
SQ1	2-1			
	2-3			
SQ2	2-1			
	2-3			
SQ4	2-1			
	2-3			
SQ5	2-1			
	2-3			


Диаграмма замыкания контактов муфты предельного момента затвора

Обозн	Работа от двигателя: Нагрузл. конт. Мом	Открытие: М1<Му	Открытие: М>Му	Закрытие: М<Му	Закрытие: М>Му
SQ3	2-1				
	2-3				

Диаграмма замыкания контактов ключа - SA

№№ секции	№№ конт	Опр. -90° Л	Опр. -90° П	Д -45° Л	Д -45° П	О 0° Л	О 0° П	ТУ +45° Л	ТУ +45° П
I	1	2							
II	3	4							
III	5	6							
IV	7	8							
V	9	10							
VI	11	12							
VII	13	14							
VIII	15	16							

В схему ТУ-ТС

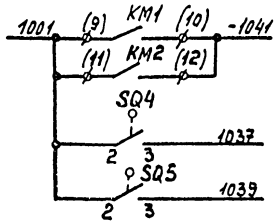

Поз. обозн.	Наименование	Кол	Примечание
	Щит Щ1		
	Блок управления Б5437-3074 ГУХЛ4		
QF1	Выключатель АЕ2026-10НУ35	1	~380В; $I_р$=10А
КМ1, КМ2	Пускатель ПМЛ1501048	1	~220В
	Приставка ПКЛ2004	2	
	Блок управления Б5438-3074 ГУХЛ4		
КМ1; КМ2	Пускатель ПМЛ1501048.	1	~220В
	Приставка ПКЛ2004	2	
	Щит Щ2		
SA	Переключатель УП5314-Ф494УЗ	1	Револьверная рукоятка
SB1; SB5	Выключатель КЕ011УЗ исп.4	2	чёрный
SB6	Выключатель КЕ011УЗ исп.5	1	красный
HL1	Арматура светосигнальная АС120111УЗ	1	~220В
HL2	Арматура светосигнальная АС120131УЗ	1	~220В
	По месту		
	Пост управления ПКУ 15-21.131-54	УЗ	
SB1	Кнопка КУ, 1з+1р, черный толкатель	1	
SB2	Кнопка КУ, 1з+1р, черный толкатель	1	
SB3	Кнопка КУГФ, 2р, красный толкатель	1	
M	Электродвигатель 4АХС80А4УЗ	1	1,3кВт; ~380В
SQ1, SQ2	Конечные выключатели	2	Поставляются комплектно
SQ3	Муфта предельного момента	1	с затвором

Схема управления выполнена для затвора №34, для затвора №35 схема аналогична.

Альбом IV

901-2-156.87

Инв.№ подл. | Подпись и дата | Взам. инв.№

Привязан

Инв.№

Нач.отд	Иваненко		
Н.контр	Бреслов		
Рук.гр.	Бреслов		
Ст.инж.	Ушлявская		


ТП 901-2-156.87 АЭМ

Насосная станция оборотного водоснабжения Q=4000м³/ч с двумя группами насосов

Затвор 34(35). Схема принципиальная

Стадия	Лист	Листов
Р	39	

Госстрой СССР Союзводоканалниипроект Ростовский Водоканалпроект

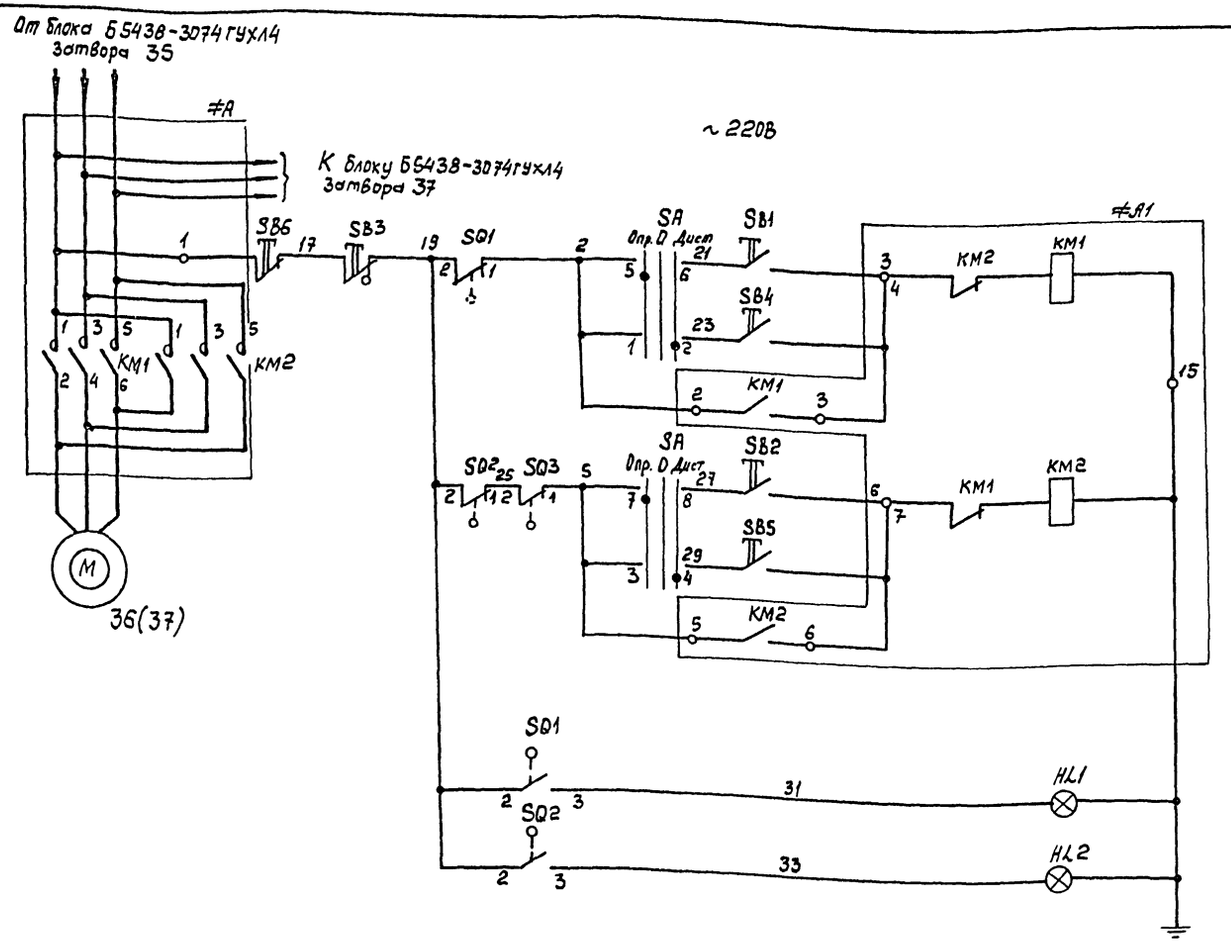

Поз. обозн.	Наименование	Кол	Примечание
	Щит Щ1		
	Блок управления Б5438-3074гухл4		
КМ1, КМ2	Пускатель ПМЛ 150104В	1	~220В
	Приставка ПКЛ2004	2	
	Щит Щ2		
SA	Переключатель УП5312-С29У3	1	
SB4, SB5	Выключатель КЕ011У3 исп. 4	2	черный
SB6	Выключатель КЕ011У3 исп. 5	1	красный
HL1	Арматура светосигнальная АС120110У2	1	~220В
HL2	Арматура светосигнальная АС120130У2	1	~220В
	По месту		
	Пост управления ПКУ15-21,131-54У	2	
SB1	Кнопка КУ, 1з+1р, черный толкатель	1	
SB2	Кнопка КУ, 1з+1р, черный толкатель	1	
SB3	Кнопка КУГФ, 2р, красный толкатель	1	
M	Электродвигатель 4АХС80А4У3	1	1,3кВт; ~380В
SQ1, SQ2	Конечные выключатели	2	Поставляются комплектно с
SQ3	Муфта предельного момента	1	затвором

Диаграмма замыкания контактов конечных выключателей затвора

Обозн	Контакт	Положение зазвинки: Закрыто	Промеж.	Открытие
SQ1	2-1			
	2-3			
SQ2	2-1			
	2-3			

Диаграмма замыкания контактов муфты предельного момента затвора

Обозн.	Направл. конт.	Направл. мом.	Работа от двигателя: Открытие M<Mу	Открытие M>Mу	Закрытие M<Mу	Закрытие M>Mу
SQ3	2-1					
	2-3					

Диаграмма замыкания контактов переключателя SA

УП5312-С29 Конт.	Положение рукоятки: Опр. -45°	0	Дист. +45°
1-2			
3-4			
5-6			
7-8			

Схема управления выполнена для затвора №36, для затвора №37 схема аналогична.

Альбом IV

901-2-156.87

Инв.№ подл. | Подпись и дата | Взам.инв.№

Привязан

Инв.№

Нач.отд	Иваненко		
Норм.кон.	Бреслов		
Рук.Гр.	Бреслов		
Ст.инж.	Ярлодская		
Инж.	Егорова		


ТП 901-2-156.87 АЭМ

Насосная станция оборотного водоснабжения Q=4000м³/ч с двумя группами насосов

Затвор №36 (37) Схема принципиальная

Стадия	Лист	Листов
Р	40	

Госстрой СССР Союзводоканалниипроект ростовский Верхнеднепроект

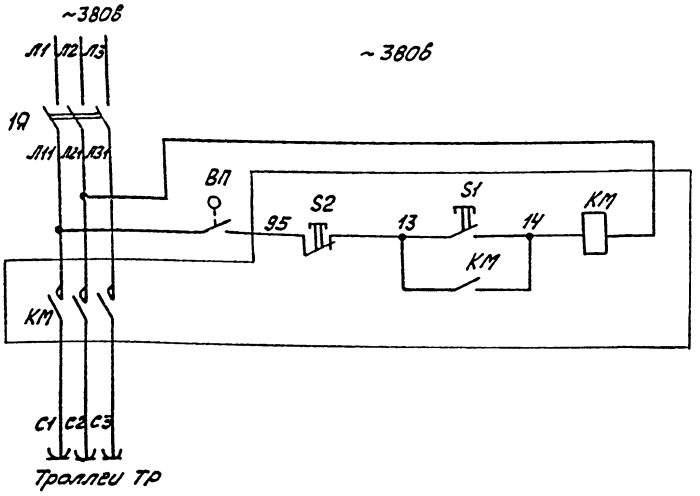

Поз. обозначение	Наименование	Кол. во	Примечание
	Умеханизма		
1Я	Ящик ЯРП-2043	1	~380В
КМ	Пускатель ПМЛ-212002	1	~380В
ВП	Выключатель путевой ВП21-21Б21Н-5542.1	1	
ТР	Троллеи		

Настоящая схема разработана на основании чертежа Т-2523-ЭЛ.

Привязан

Инв. №

Нач. отд.	Иваненко		
Н. контр.	Бреслов		
Рук. бр.	Бреслов		
Ст. инж.	Поливекая		


ТП 901-2-156.87 АЭМ

Насосная станция оборотного водоснабжения производительностью 4000 м³/ч с двумя вариантами насосов

Стадия	Лист	Листов
Р	41	

Электроблокировка двери ремонтной площадки крана. Схема принципиальная

Госстрой СССР Союзводоканалниипроект Ростовский Водоканалпроект

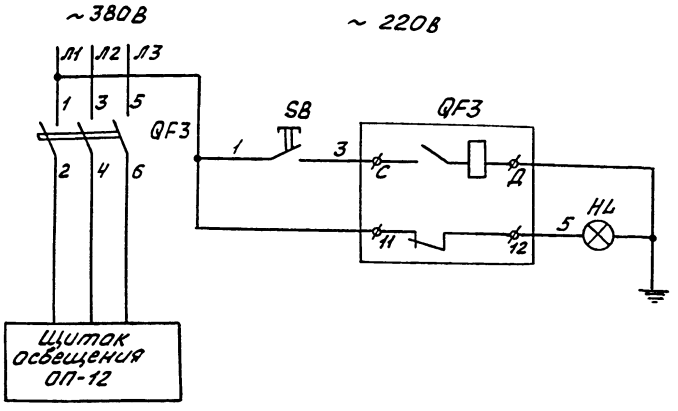

Поз. обозначение	Наименование	Кол. во	Примечание
	Щит Щ1		
QF3	Выключатель АЕ2053М-320-00У3	1	Iр=31,5А
	Щит Щ2		
SB	Кнопка управления КЕ-011У3	1	исп.4
HL	Арматура светосигнальная АС-120Н1У2	1	~220В

Привязан

Инв. №

Нач. отд.	Иваненко		
Н. контр.	Бреслов		
Рук. бр.	Бреслов		
Ст. инж.	Поливекая		


ТП 901-2-156.87 АЭМ

Насосная станция оборотного водоснабжения производительностью 4000 м³/ч с двумя вариантами насосов

Стадия	Лист	Листов
Р	42	

Электрическое освещение. Схема принципиальная

Госстрой СССР Союзводоканалниипроект Ростовский Водоканалпроект

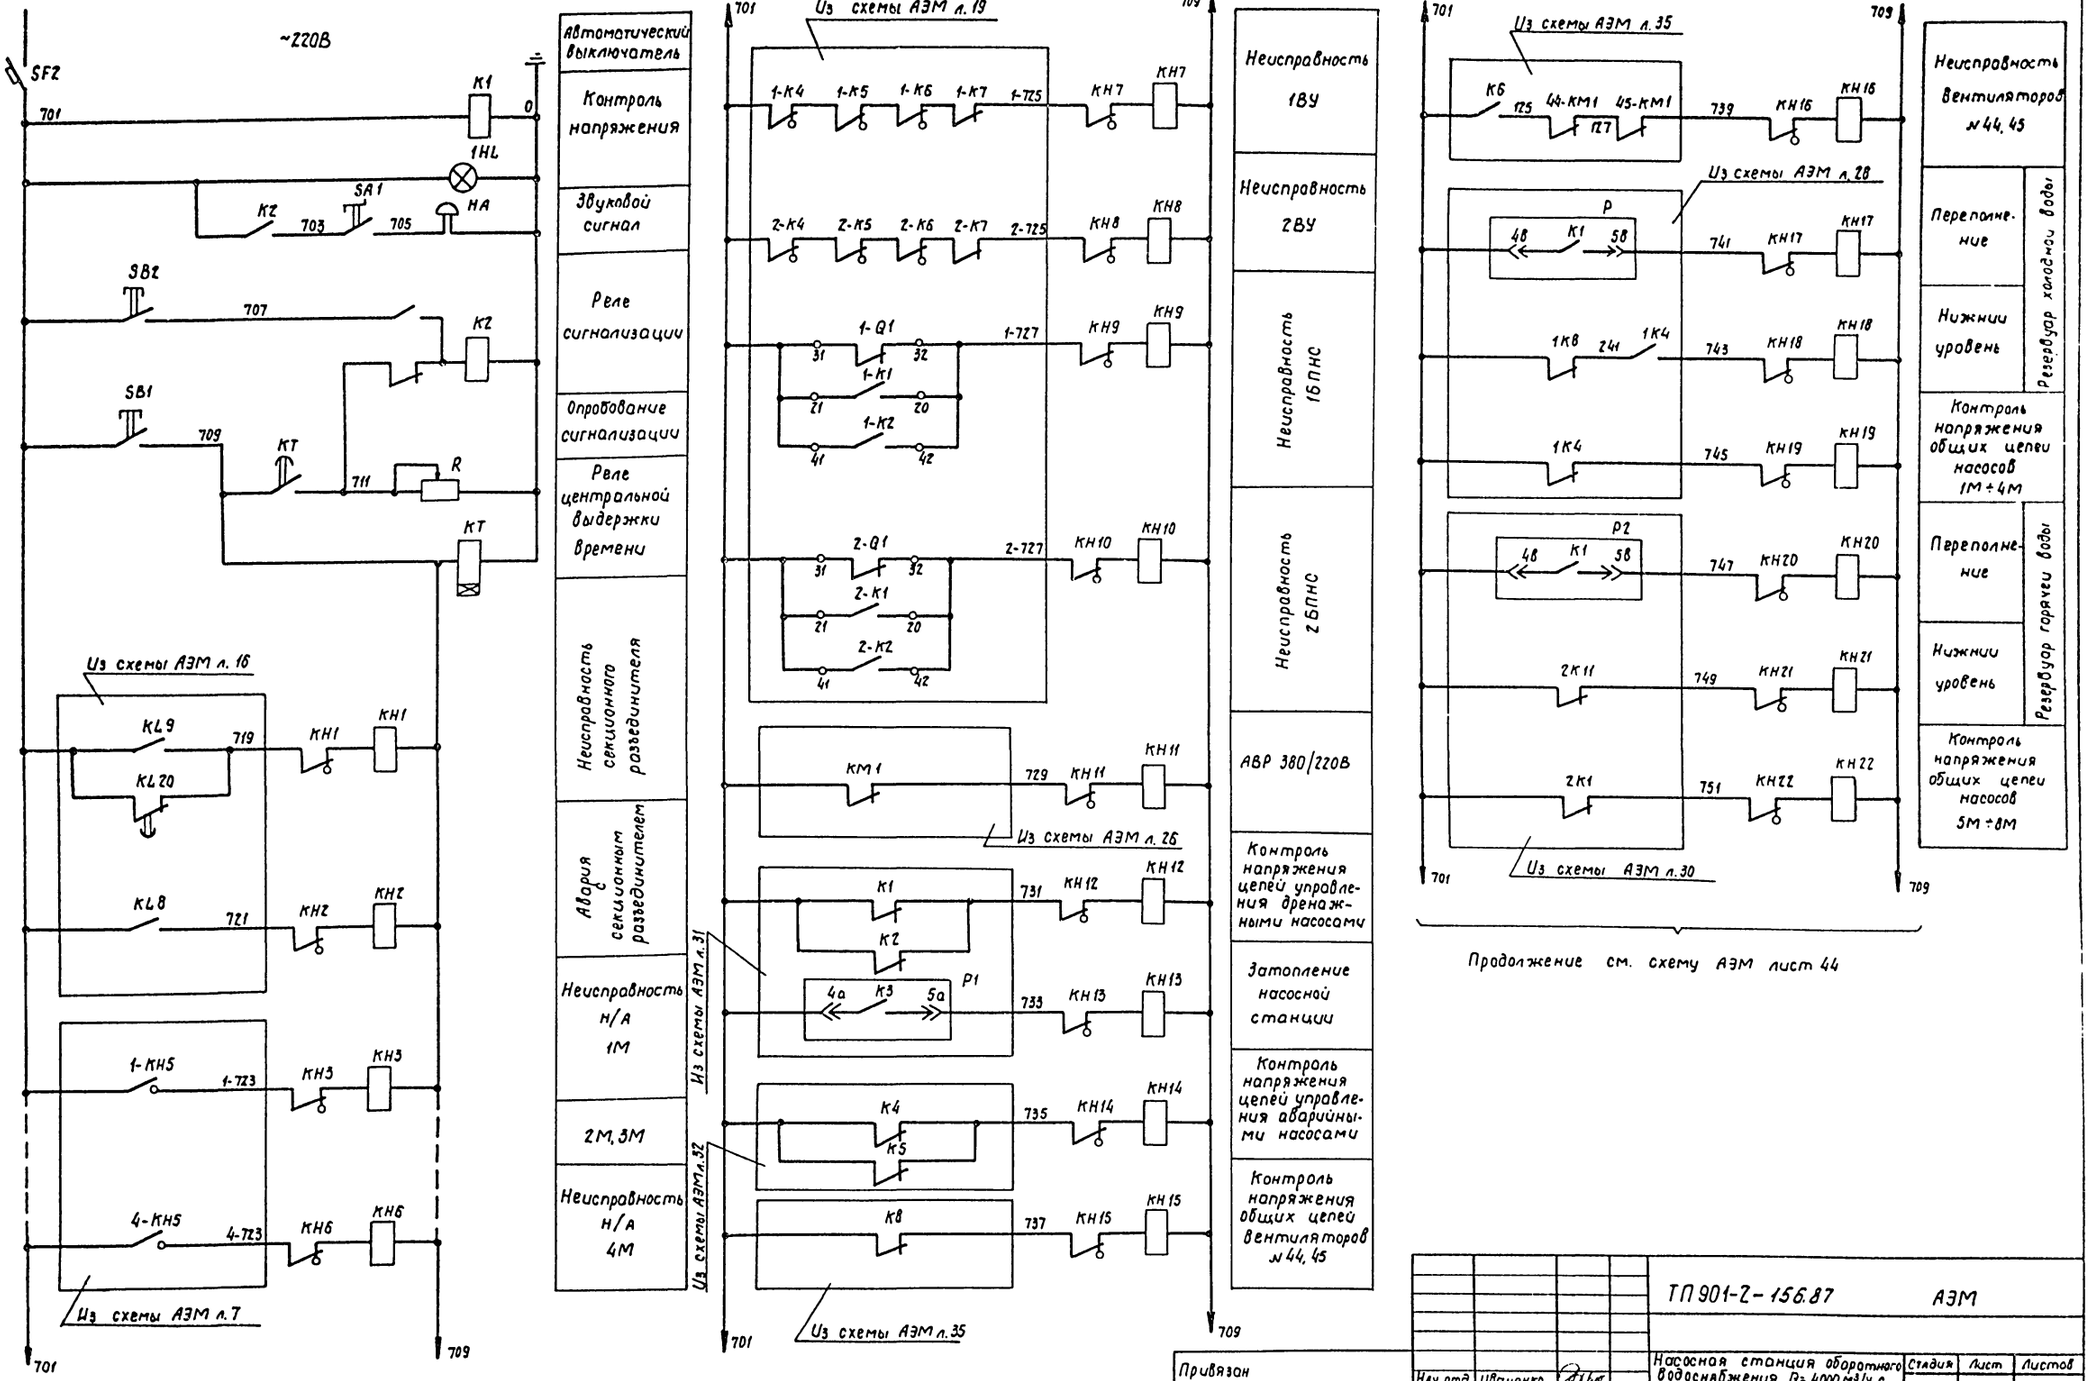

Продолжение см. схему АЭМ лист 44

Привязан			
Инв. №			
Нач. отд.	Иваненко		
Н. контр.	Бреслов		
Рук. бр.	Бреслов		
Ст. инж.	Кулешова		
Ст. инж.	Поповская		

ТП 901-2-156.87 АЭМ


Насосная станция оборотного водоснабжения Q= 4000 м³/ч с двумя группами насосов


Сигнализация. Схема принципиальная. (начало)

Стадия	Лист	Листов
Р	43	


Госстрой СССР Союзводоканалниипроект Ростовский Водоканалпроект

Инв. № подл. | Подпись и дата | Взам. инв. №

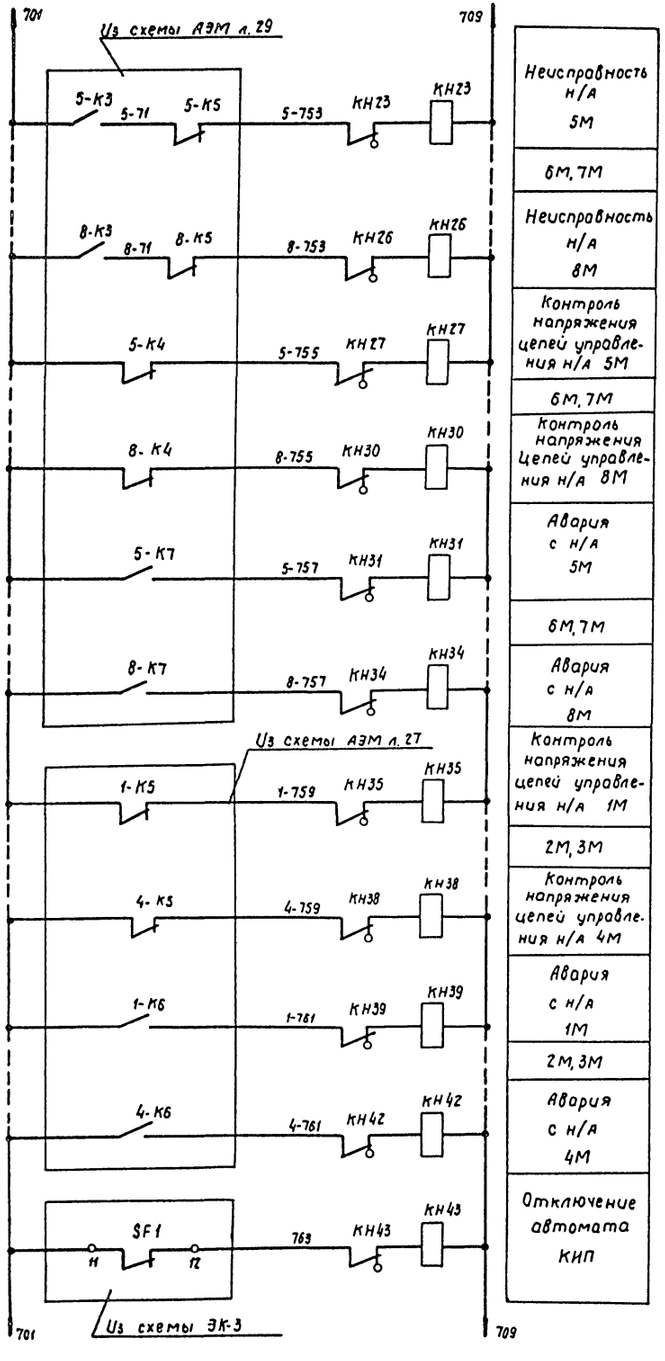

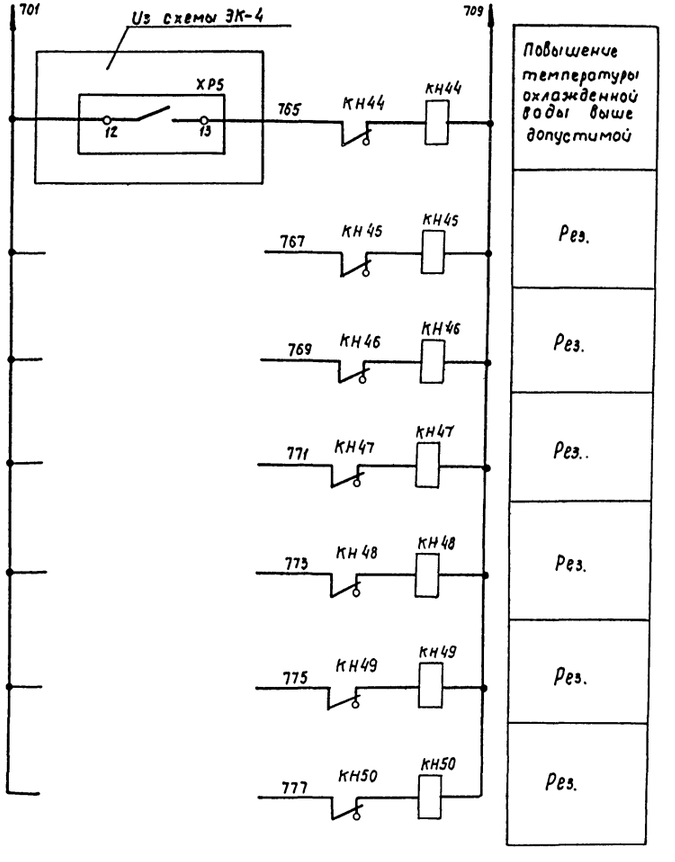

В схему ТУ-ТС

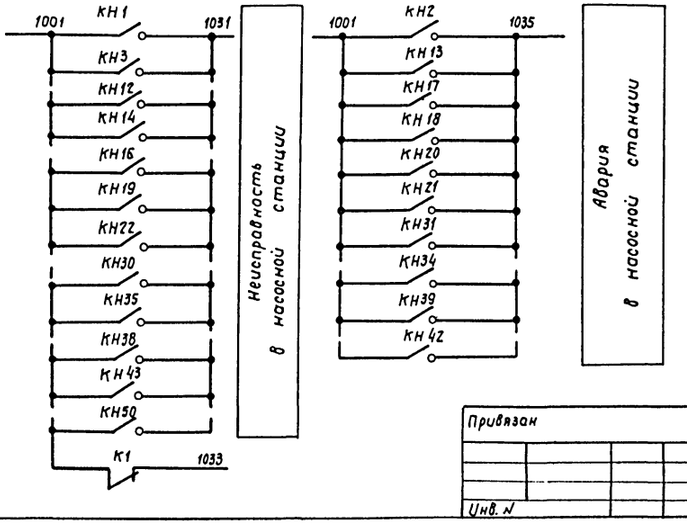

Поз. обозначение	Наименование	Кол. во	Примечание
	Щит Щ1		
SF2	Выключатель АК63-2У3	1	Iр=8А
	Щит Щ2		
К1	Реле РПУ2-М36220У3Б	1	~220В
К2	Реле РП12УХЛ4	1	~220В
КТ	Реле ВЛ-43УХЛ4	1	~220В в. вр 1÷10с
КН1÷КН50	Реле РЭУ11-110У3	50	Iср.=0.5А
R	Резистор ПЭВР-100	1	100Вт; 4700 Ом
SB1 SB2	Кнопка управления КЕ-011У3 исп.4	2	черный толкатель
SA1	Переключатель ПЕ-011У3 исп. II	1	
НА	Звонок ЗВП-220	1	~220В
1HL	Арматура светосигнальная		
	АС 120 11У2	1	~220В

Альбом IV

901-2-156.87

Инв. № подл. | Подпись и дата | Взам. инв. №

Привязан

Инв. №

Нач. отд.	Иваненко	
Н. контр.	Бреслов	
Рук. бр.	Бреслов	
Ст. инж.	Кулешова	
Ст. инж.	Поплавская	


ТП 901-2-156.87 АЭМ

Насосная станция оборотного водоснабжения Q=4000 м³/ч с двумя группами насосов

Сигнализация. Схема принципиальная (окончание)


Стадия	Лист	Листов
Р	44	

Росгорстрой СССР Союзводоканалниипроект Ростовский Водоканалпроект

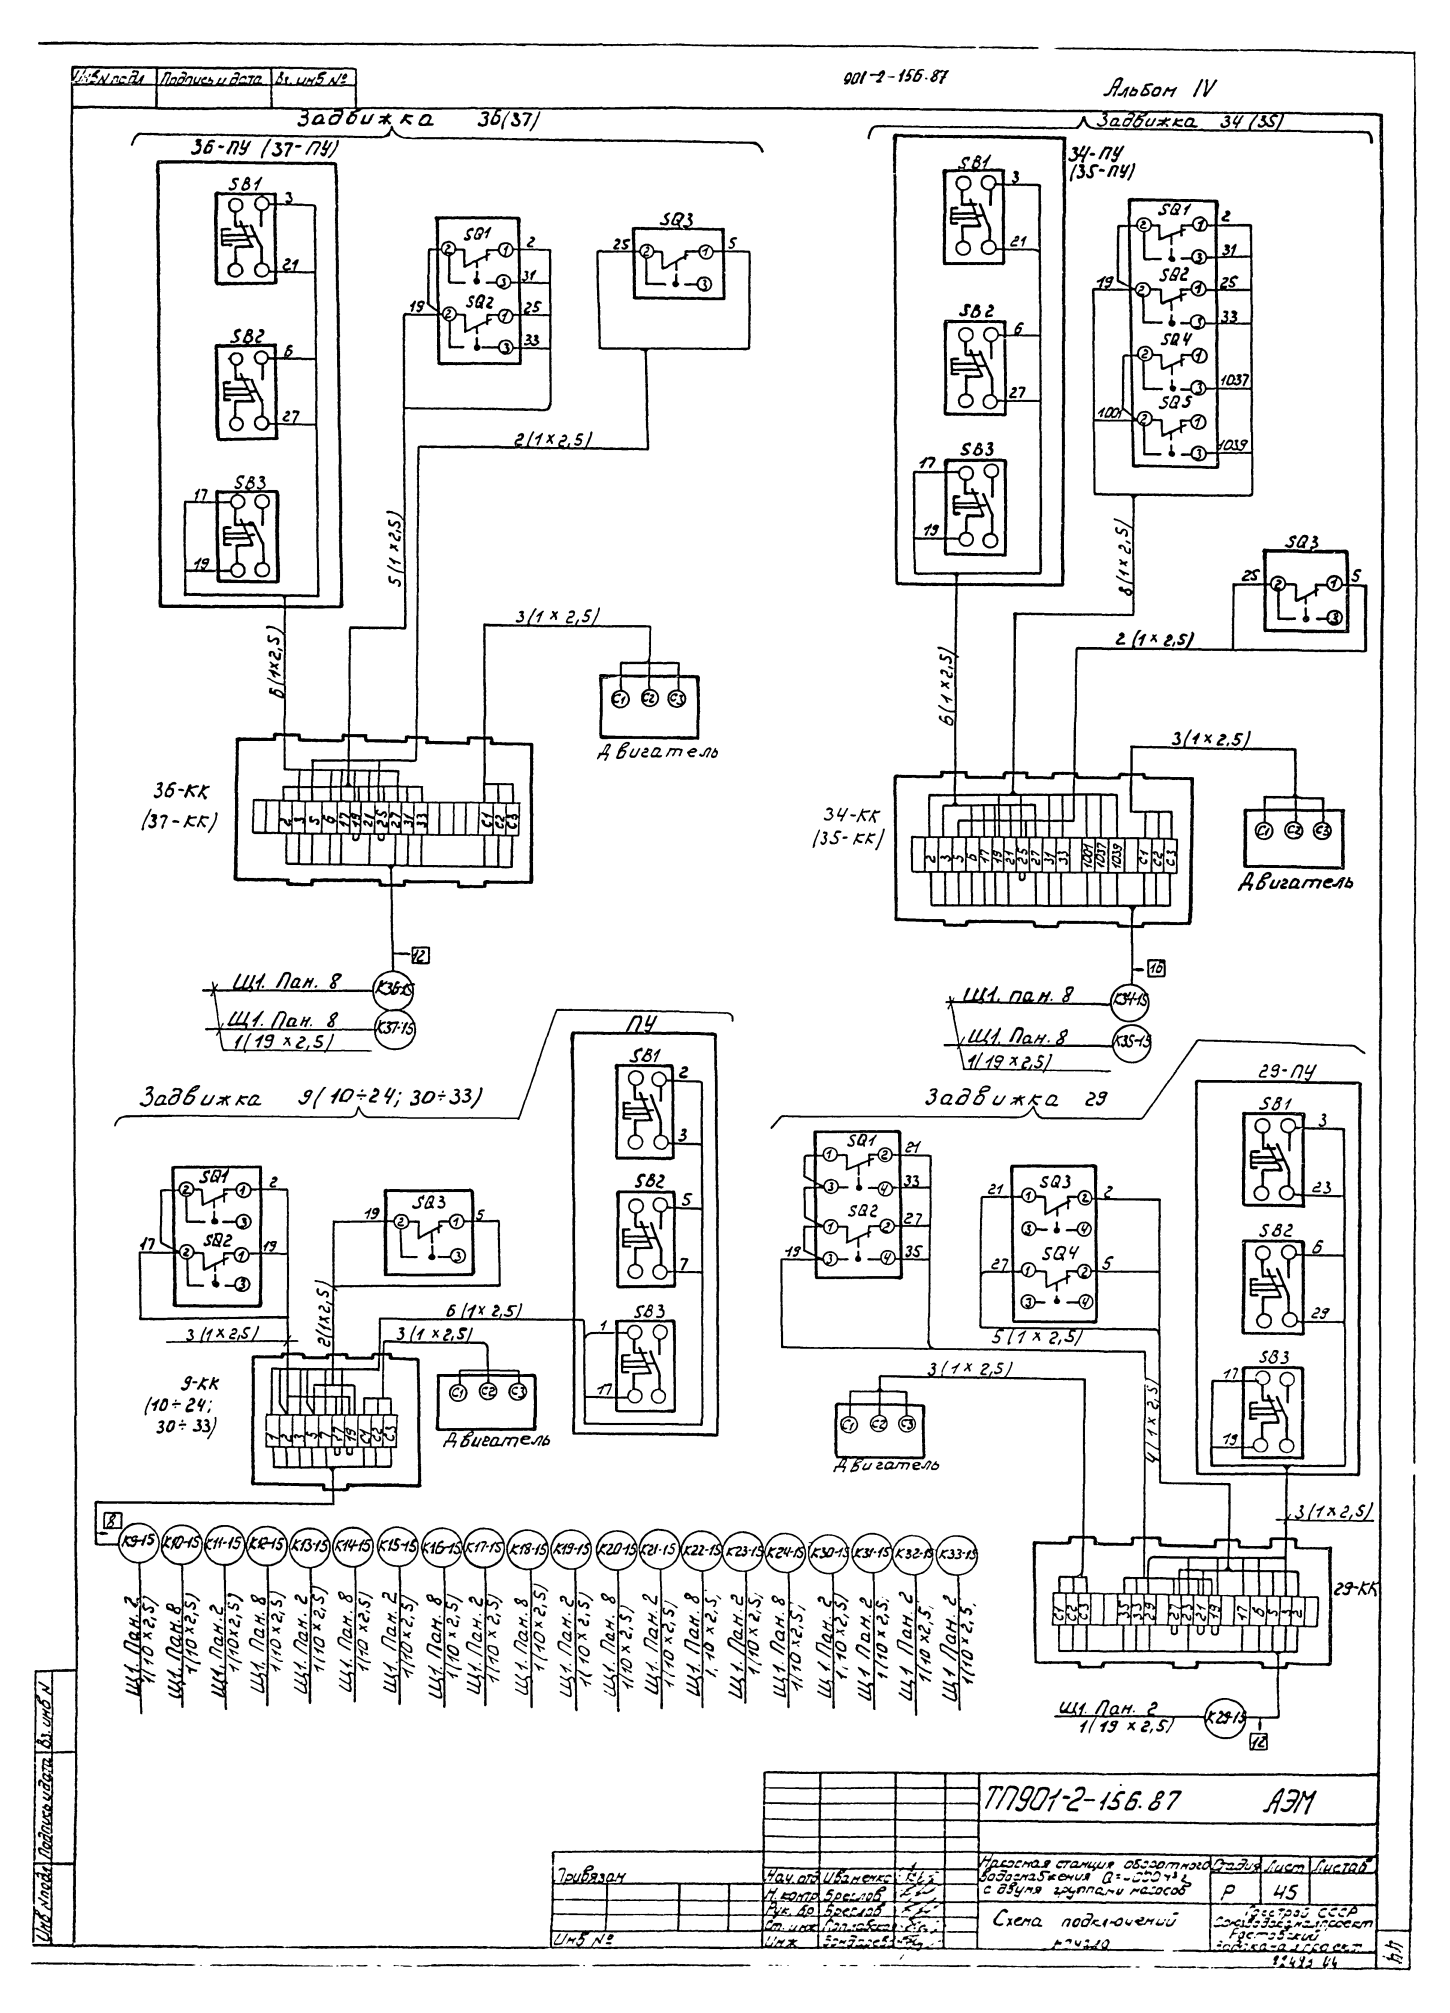

				ТП901-2-156.87 АЭМ		
Привязан				Удростая станция обогатного водоснабжения Q=330 т/ч с двумя группами насосов	Стадия Р	Лист 45	Листов
Инв. №		Нач. отд. Иваненко		Схема подключений принципиальная	Госстрой СССР Союзводоканалпроект Горьковский филиал	
		Н. контр. Бреслов				
		Рук. гр. Бреслов				
		Ст. инж. Гольдберг				
		Инж. Бондарева				


Инв. № подл. | Подпись и дата | Взам. инв. №

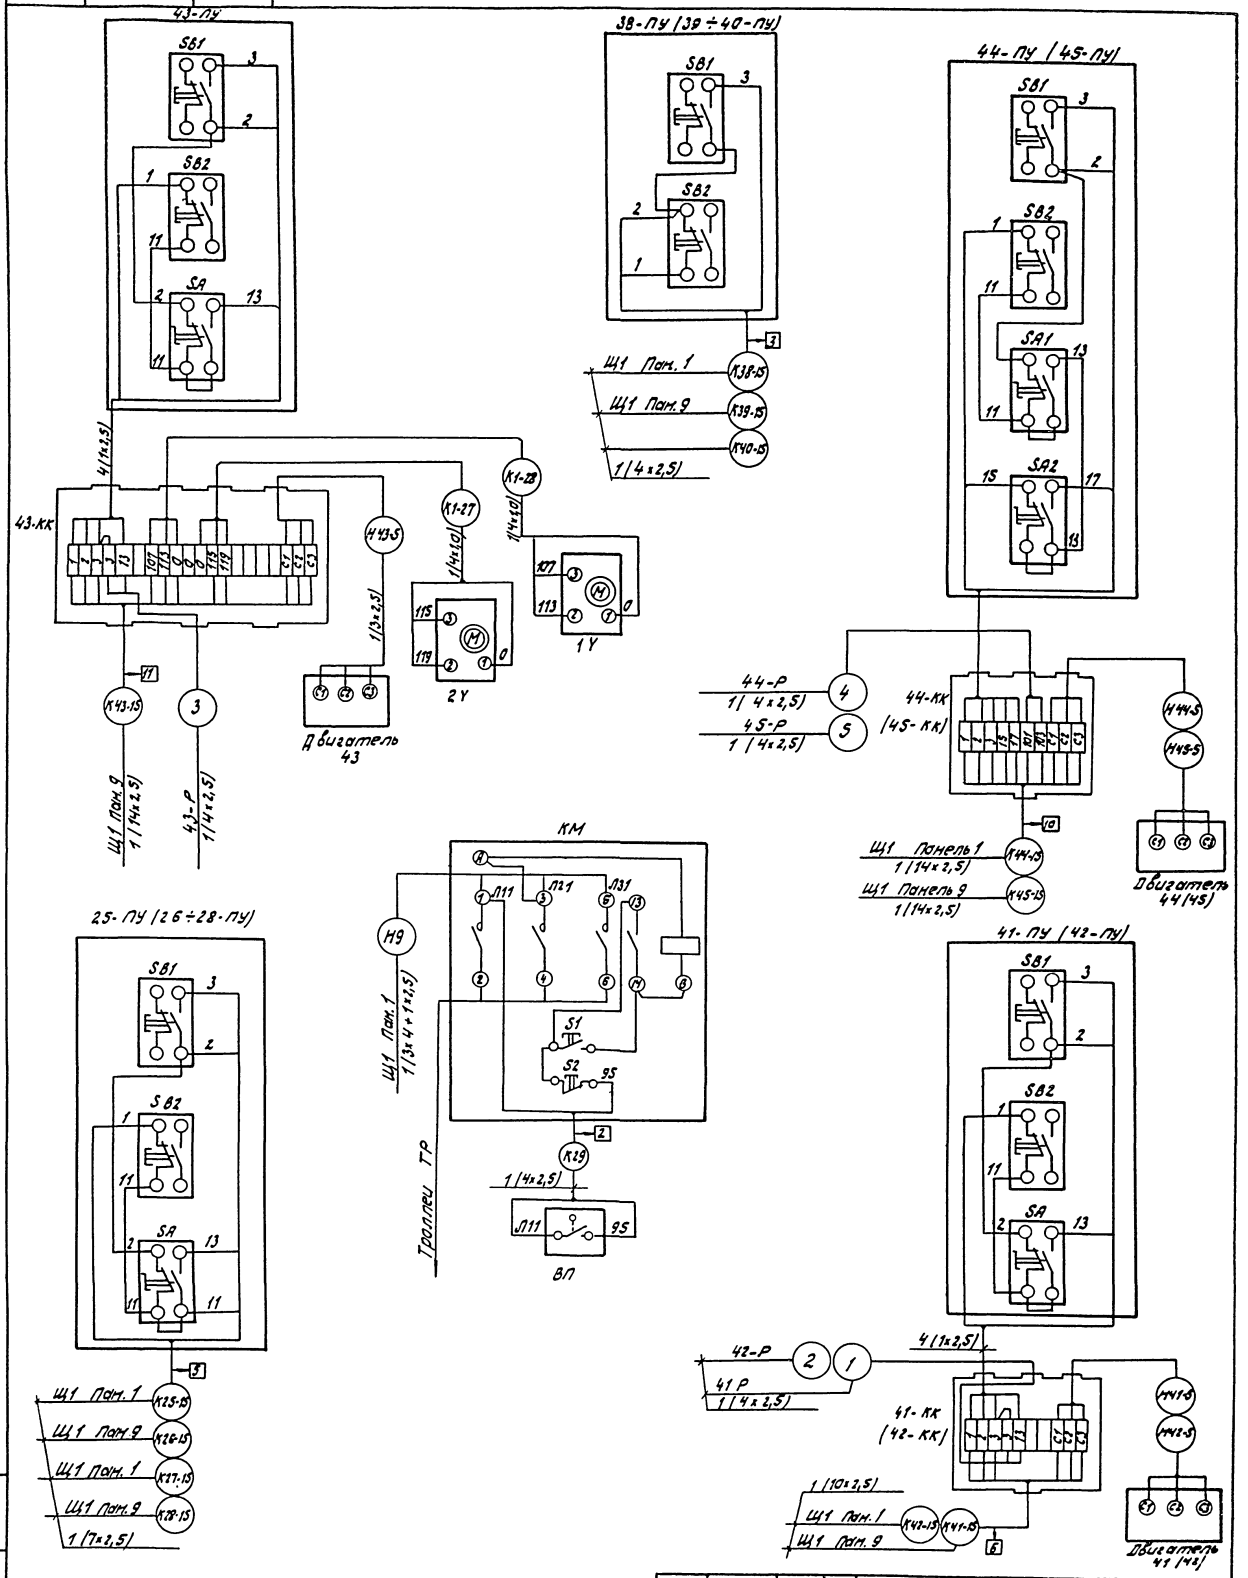

					ТП 901-2-156.87 АЭМ		
Привязан					Часовая станция оборотного водоснабжения Ф 4000 м³/ч с двумя группами насосов.	Стадия	Лист	Листов
						Р	46	
Инв.№					Схема подключений (окончание)	Гипрокоммунпроект Сокольнический филиал Гипрокоммунпроект		
	Нач. отд.	Шапенко						
	Н. контр.	Брестов						
	Гл. спец.	Брестов						
	Отд. отн.	Кнорозов						
	Исп.	Кнорозов						

Марка, позиц.	Обозначение	Наименование	Кол. на	Масса ед. кг	Примеч.
1	40×4мм	Сталь полосовая ГОСТ 103-76	120		
2	ф 6мм	Сталь круглая ГОСТ 2590-71	40		
3	ф 12мм l=5м	Электрод заземления ГОСТ 2590-71	17		

План
М 1:200

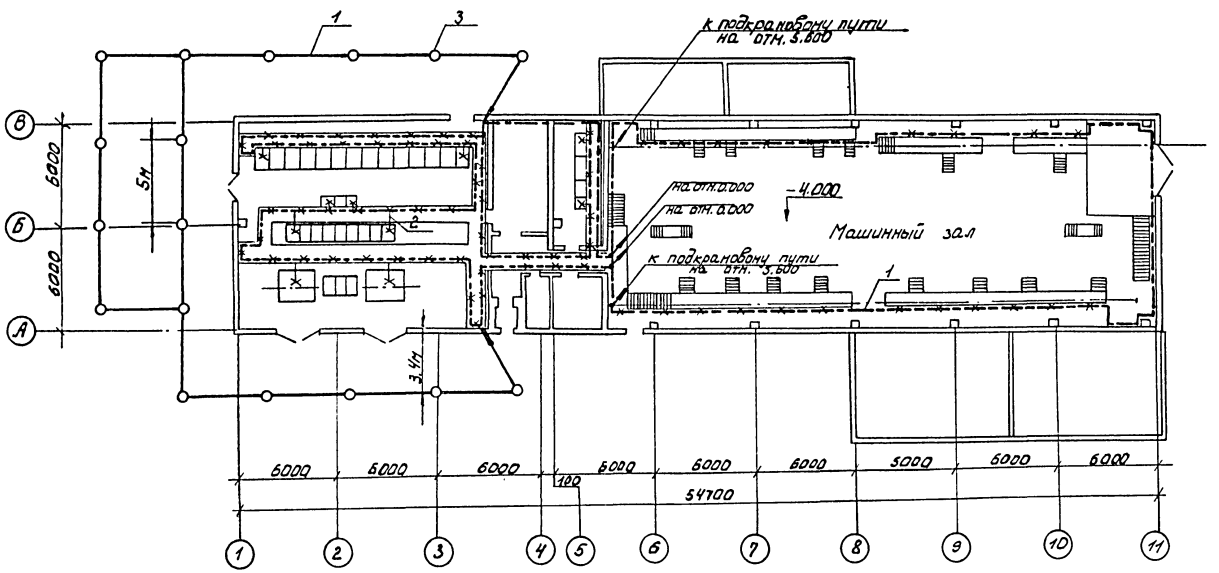

Данный чертеж выполнен на основании строительных чертежей.

В качестве магистрали зануления использовать металлические конструкции кабельных каналов и металлические площадки, объединенные с помощью стали полосовой 40×4мм в общий контур, соединенный с заземляющим устройством.

Ответвления заземляющей проводки к электрооборудованию выполнить сталью круглой ф6мм или, где это возможно использовать трубы эл. проводки.

Магистраль заземления состоит из 17 электродов ф12мм, длиной 5м, расположенных в ряд на расстоянии 5м друг от друга.

Заземляющее устройство рассчитано для грунта с удельным сопротивлением растеканию $1,0 \times 10^4$ Ом·см. После монтажа фактическая величина сопротивления определяется замером и не должна превышать 4Ом.

Монтаж заземления выполнить в соответствии со СНиП 3.05.06-85.

Инв. № подл. | Подпись и дата | Взам. инв. №

Привязан

Инв. №

Нач. отд.	Иванченко	
Н. контр.	Бреслов	
Рук. бр.	Бреслов	
Ст. инж.	Подлавская	
Инженер	Иванкина	

ТП. 901-2-156.87 - АЭМ

Насосная станция оборотного водоснабжения Q=4200 м³/час 2 рабочих 2 резервных


План сети заземления

Стадия	Лист	Листов
	47	

Госстрой СССР Союзводоканалмонтаж Ростовский филиал Росводоканалпроект

901-2-156.87 Альбом IV

План
М 1:2000

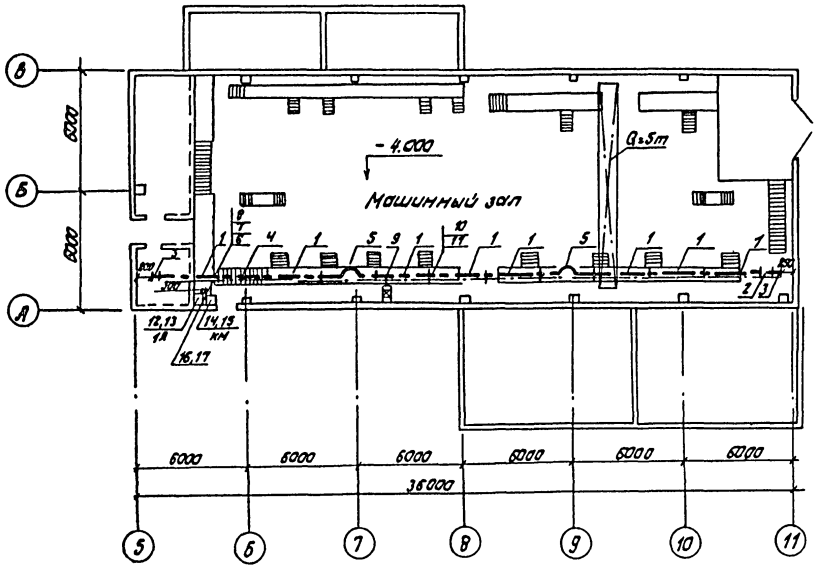

Марка позиц.	Обозначение	Наименование	Кол.	Масса	Примеч.
1	У2604У3	Секция прямая 3000мм	8	25,1	
2	У2601У3	Секция прямая 750мм	1	82	
3	У2606У3	Секция концевая	2	4,0	
4	У2607У3	Секция ввода каретки	1	27,7	
5	У2626У3	Секция компенсационная	2	28	
6	У2321У3	Скоба ведущая	1	2,4	
7	У2623У3	Клеммы присоединит.	1	1,7	
8	У2328У3	Каретка токосъемная	1		
9	4.407-262-020	Установка светофора	1		
10	4.407-262-013	Установка кронштейна	12		
11	№ 16 ℓ= 100мм	Двутавр ГОСТ8239-72	12		
12	ЯРП-2043	Ящик 1Я	1		
13	5.407.55.1.30	Установка ящика	1		
14	ПМЛ-212002	Пускатель КМ	1		
15	5.407-54.1.20	Установка пускателя	1		
16	сеч. 6 мм²	Провод АПВ	26м		
17	Т 32×2 мм	Труба эл.сварная ГОСТ10704-76	6м		

Примечание

1. Данный чертеж выполнен на основании строительных чертежей.

Инв.№ подл. | Подпись и дата | Взам. инв.№

Привязан

Инв.№

Нач.отд.	Иваненко		
Н.контр.	Чайлы		
Рук.гр.	Бреслов		
Ст.инж.	Кулаевская		
Инженер	Ивашкина		

ТП 901-2-156.87-АЭМ

Насосная станция оборотного водоснабжения Q=1000м³/ч с двумя группами насосов.

План троллейного токопровода

Стадия	Лист	Листов
Р	48	

Госстрой СССР Союзгосводоканалпроект Ростовский Водоканалпроект

Альбом IV

901-2-156.87

Обозначение кабеля	Трасса: Начало	Трасса: Конец	Проход через трубу: Обозначение	Проход через трубу: Диам. по стандарту	Проход через трубу: Длина, м.	Проход через трубу: Протяжной ящик №	Кабель по проекту: Марка	Кабель по проекту: Количество кабелей, число и сеч. жил, напр.	Кабель по проекту: Длина, м.	Кабель проложен: Марка	Кабель проложен: Количество кабелей, число и сеч. жил, напр.	Кабель проложен: Длина, м.
		РУ-6кВ. Шкаф 6										
		Ввод №1										
		РУ-6кВ. шкаф 10										
		Ввод №2										
В1-1	РУ-6кВ. Шкаф 4	Трансформатор 1ТР					ААГ-6кВ	3х50	21			
В2-1	РУ-6кВ. шкаф 13	Трансформатор 2ТР					ААГ-6кВ	3х50	25			
В1-5	РУ-6кВ. Шкаф 3	Двигатель 1М	В1-5	50	3		АПГ-6кВ	3х35	49			
В2-5	РУ-6кВ. Шкаф 14	Двигатель 2М	В2-5	50	6		АПГ-6кВ	3х35	49			
В3-5	РУ-6кВ. Шкаф 2	Двигатель 3М	В3-5	50	5		АПГ-6кВ	3х35	66			
В4-5	РУ-6кВ. Шкаф 15	Двигатель 4М	В4-5	50	5		АПГ-6кВ	3х35	56			
Н1	2КТП-630 Шкаф 1	Щит ЩУ1. Панель 1					АВВГ	3х150+1х50	10			
Н2	2КТП-630 Шкаф 3	Щит ЩУ1. Панель 9					АВВГ	3х150+1х50	11			
Н1-1	РУ-6кВ. Шкаф 6	1БПТ					АВВГ	4х6	17			
Н2-1	РУ-6кВ. Шкаф 10	2БПТ					АВВГ	4х6	20			
Н1-2	РУ-6кВ. Шкаф 6	1ВУ					АВВГ	2х35	17			
Н2-2	РУ-6кВ. шкаф 10	2ВУ					АВВГ	2х35	21			
Н1-3	Щит ЩУ1. Панель 1	1ВУ					АВВГ	3х35+1х16	8			
Н2-3	Щит ЩУ1. Панель 9	2ВУ					АВВГ	3х35+1х16	10			
Н1-4	1ВУ	2ВУ					АВВГ	3х35+1х46	15			
Н2-4	2ВУ	1ВУ					АВВГ	3х35+1х16	15			
Н5-5А	Щит ЩУ. Панель 3	Двигатель 5М	Н5-5А	75	8		АВВГ	3х70	62			
Н5-5Б	Щит ЩУ. Панель 3	Двигатель 5М	Н5-5Б	75	8		АВВГ	3х70	62			
Н6-5А	Щит ЩУ. Панель 6	Двигатель 6М	Н6-5А	75	9		АВВГ	3х70	70			
Н6-5Б	Щит ЩУ. Панель 6	Двигатель 6М	Н6-5Б	75	9		АВВГ	3х70	70			
Н7-5А	Щит ЩУ. Панель 4	Двигатель 7М	Н7-5А	75	8		АВВГ	3х70	71			
Н7-5Б	Щит ЩУ. Панель 4	Двигатель 7М	Н7-5Б	75	8		АВВГ	3х70	71			
Н8-5А	Щит ЩУ. Панель 7	Двигатель 8М	Н8-5А	75	10		АВВГ	3х70	75			
Н8-5Б	Щит ЩУ. Панель 7	Двигатель 8М	Н8-5Б	75	10		АВВГ	3х70	75			
Н25-5	Щит ЩУ. Панель 1	Переключатель 25-ПВ					АВВГ	3х2,5	78			
Н26-5	Щит ЩУ. Панель 9	Переключатель 26-ПВ					АВВГ	3х2,5	73			
Н27-5	Щит ЩУ. Панель 1	Переключатель 27-ПВ					АВВГ	3х10	78			
Н28-5	Щит ЩУ. Панель 9	Переключатель 28-ПВ					АВВГ	3х10	73			
Н38-5	Щит ЩУ. Панель 1	Двигатель 38					АВВГ	3х2,5	54			
Н39-5	Щит ЩУ. Панель 9	Двигатель 39					АВВГ	3х2,5	63			
Н40-5	Щит ЩУ. Панель 1	Двигатель 40					АВВГ	3х2,5	81			
Н41-5	Клеммная кор 41-КК	Двигатель 41					АВВГ	3х2,5	6			
Н42-5	Клеммная кор 42-КК	Двигатель 42					АВВГ	3х2,5	5			
Н43-5	Клеммная кор 43-КК	Двигатель 43					АВВГ	3х2,5	5			
Н44-5	Клеммная кор 44-КК	Двигатель 44								АВВГ	3х2,5	4
Н45-5	Клеммная кор 45-КК	Двигатель 45								АВВГ	3х2,5	4
Н1-6	РУ-6кВ. Шкаф 6	1БПНС								АВВГ	2х6	17
Н2-6	РУ-6кВ. Шкаф 10	2БПНС								АВВГ	2х6	21
Н1-7	Щит ЩУ. Панель 1	1БПНС								АВВГ	3х6	8
Н2-7	Щит ЩУ. Панель 9	2БПНС								АВВГ	3х6	10
Н1-8	РУ-6кВ. Шкаф 3	Щит ЩУ2. Панель 1								АВВГ	2х4	44
Н2-8	РУ-6кВ. Шкаф 14	—"—								АВВГ	2х4	35
Н3-8	РУ-6кВ. Шкаф 2	—"—								АВВГ	2х4	45
Н4-8	РУ-6кВ. Шкаф 15	—"—								АВВГ	2х4	35
Н9	Щит ЩУ. Панель 1	Ящик крана 1Я								АВВГ	3х4+1х2,5	35
Н5-8	Щит ЩУ. Панель 3	Щит ЩУ2. Панель 2								АВВГ	2х4	35
Н6-8	Щит ЩУ. Панель 6	—"—								АВВГ	2х4	32
Н7-8	Щит ЩУ. Панель 4	—"—								АВВГ	2х4	35
Н8-8	Щит ЩУ. Панель 7	—"—								АВВГ	2х4	32
Н10	Щит ЩУ. Панель 9	Ящик сварочного трансформ. 2Я								АВВГ	3х50+1х25	36
Н1-11	РУ-6кВ. шкаф 7	Трансформатор ТР1								АВВГ	2х2,5	10
Н2-11	РУ-6кВ. шкаф 11	Трансформатор ТР2								АВВГ	2х2,5	10
Н1-12	Трансформатор ТР1	РУ-6кВ. Шкаф 6								АВВГ	2х2,5	10
Н2-12	Трансформатор ТР2	РУ-6кВ. Шкаф 10								АВВГ	2х2,5	10
Н13	Щит ЩУ. Панель 5	Щит КИП. Панель 2								АВВГ	2х2,5	32
Н1-15	Щит ЩУ2. Панель 1	Ящик Я1	Н1-15	25	6					АВВГ	2х4	28
Н2-15	—"—	Ящик Я2	Н2-15	25	6					АВВГ	2х4	38
Н3-15	—"—	Ящик Я3	Н3-15	25	6					АВВГ	2х4	45
Н4-15	—"—	Ящик Я4	Н4-15	25	6					АВВГ	2х4	47
Н5-15	Щит ЩУ. Панель 3	Ящик Я5	Н5-15	25	9					АВВГ	2х4	62
Н6-15	Щит ЩУ. Панель 6	Ящик Я6	Н6-15	25	6					АВВГ	2х4	61
Н7-15	Щит ЩУ. Панель 4	Ящик Я7	Н7-15	25	9					АВВГ	2х4	71
Н8-15	Щит ЩУ. Панель 7	Ящик Я8	Н8-15	25	6					АВВГ	2х4	68
Н1-16	Щит ЩУ. Панель 1	Щит ЩУ. Панель 5								АВВГ	3х6+1х4	10
Н2-16	Щит ЩУ. Панель 9	—"—								АВВГ	3х6+1х4	13

□ — Заполнить при привязке.

Инв.№ подл. | Подпись и дата | Взам. инв.№

Привязан

Инв.№

Нач. отд	И.Валенько		
Нач. кол	Брелов		
Рук. гр.	Брелов		
Ст. инж.	Лохвицкая		

ТП 901-2-156.87 АЭМ

Курская станция обратного водоснабжения производства листа волокна с двумя группами насосов

Стадия	Лист	Листов
Р	49	

Кабельный журнал (начало)

Госстрой СССР Союзводоканалпроект Ростовский Водоканалпроект

Обозначение кабеля	Трасса: Начало	Трасса: Конец	Проход через трубу: Обозначение	Проход через трубу: Диам. по стандарту	Проход через трубу: Длина, м	Проход через ящик: Протяжной ящик №	Кабель по проекту: Марка	Кабель по проекту: Количество кабелей, число и сеч. жил, напр.	Кабель по проекту: Длина, м.	Кабель проложен: Марка	Кабель проложен: Количество кабелей, число и сеч. жил, напр.	Кабель проложен: Длина, м.
К1-1	РУ-6кВ. Шкаф 6	РУ-6кв. шкаф 5					АКВВГ	14х2,5	8			
К2-1	РУ-6кВ.Шкаф 10	РУ6кВ. Шкаф 12					АКВВГ	19х2,5	9			
К2	РУ-6кВ. Шкаф 6	РУ-6кв. Шкаф 10					АКВВГ	4х2,5	11			
К3	РУ-6кВ. Шкаф 5	РУ-6кв. шкаф 7					АКВВГ	4х2,5	9			
К1-4	РУ-6кВ. Шкаф 6	——— " ———					АКВВГ	5х2,5	8			
К2-4	РУ-6кВ.Шкаф10	РУ-6кВ. Шкаф 11					АКВВГ	5х2,5	8			
К1-5	РУ-6кВ. шкаф 6	РУ-6кв. Шкаф 8					АКВВГ	10х2,5	9			
К2-5	РУ-6кВ. Шкаф 10	——— " ———					АКВВГ	14х2,5	9			
К1-6	РУ-6кВ. Шкаф 5	——— " ———					АКВВГ	14х2,5	10			
К2-6	РУ-6кВ. Шкаф 12	——— " ———					АКВВГ	10х2,5	11			
К8	РУ-6кВ. Шкаф 8	РУ-6кв. Шкаф 9					АКВВГ	14х2,5	8			
К9	РУ-6кВ. Шкаф 9	Щит Щ2. Панель 3					АКВВГ	5х2,5	40			
К1-10	РУ-6кВ. Шкаф 3	Щит Щ1. Панель 1					АКВВГ	19х2,5	18			
К2-10	РУ-6кВ. Шкаф 14	Щит Щ1. Панель 8					АКВВГ	19х2,5	24			
К3-10	РУ-6кВ. Шкаф 2	Щит Щ1. Панель 2					АКВВГ	19х2,5	18			
К4-10	РУ-6кВ. Шкаф 15	Щит Щ1. Панель 9					АКВВГ	19х2,5	23			
К1-11	РУ-6кВ. Шкаф 3	Щит Щ2. Панель 3					АКВВГ	4х2,5	48			
К2-11	РУ-6кВ. Шкаф 14	——— " ———					АКВВГ	4х2,5	37			
К3-11	РУ-6кВ. Шкаф 2	——— " ———					АКВВГ	4х2,5	48			
К4-11	РУ-6кВ. Шкаф 15	——— " ———					АКВВГ	4х2,5	37			
К1-12	1ВУ	——— " ———					АКВВГ	4х2,5	40			
К2-12	2ВУ	——— " ———					АКВВГ	4х2,5	31			
К1-13	1БПНС	——— " ———					АКВВГ	4х2,5	40			
К2-13	2БПНС,	——— " ———					АКВВГ	4х2,5	31			
К1-14	РУ-6кВ.Шкаф 5	Щит Щ1. Панель 5					АКВВГ	4х2,5	28			
К2-14	РУ-6кВ. Шкаф 12	——— " ———					АКВВГ	4х2,5	27			
К9-15	Щит Щ1. Панель 2	Пост управления 9-ПУ					АКВВГ	10х2,5	36			
К10-15	Щит Щ1. Панель 8	Пост управления 10-ПУ					АКВВГ	10х2,5	36			
К11-15	Щит Щ1 Панель 2	Пост управления 11-ПУ					АКВВГ	10х2,5	45			
К12-15	Щит Щ1. Панель 8	Пост управления 12-ПУ					АКВВГ	10х2,5	43			
К13-15	Щит Щ1. Панель 2	Пост управления 13-ПУ					АКВВГ	10х2,5	41			
К14-15	Щит Щ1. Панель 8	Пост управления 14-ПУ					АКВВГ	10х2,5	39			
К15-15	Щит Щ1. Панель 2	Пост управления 15-ПУ					АКВВГ	10х2,5	49			
К16-15	Щит Щ1. Панель 8	Пост управления 16-ПУ					АКВВГ	10х2,5	50			
К17-15	Щит Щ1. Панель 2	Пост управления 17-ПУ					АКВВГ	10х2,5	59			
К18-15	Щит Щ1. Панель 8	Пост управления 18-ПУ					АКВВГ	10х2,5	58			
К19-15	Щит Щ1. Панель 2	Пост управления 19-ПУ					АКВВГ	10х2,5	68			
К20-15	Щит Щ1. Панель 8	Пост управления 20-ПУ					АКВВГ	10х2,5	64			
К21-15	Щит Щ1. Панель 2	Пост управления 21-ПУ					АКВВГ	10х2,5	55			
К22-15	Щит Щ1. Панель 8	Пост управления 22-ПУ					АКВВГ	10х2,5	55			
К23-15	Щит Щ1. Панель 2	Пост управления 23-ПУ					АКВВГ	10х2,5	63			
К24-15	Щит Щ1. Панель 8	Пост управления 24-ПУ					АКВВГ	10х2,5	62			
К25-15	Щит Щ1. Панель 1	Пост управления 25-ПУ					АКВВГ	7х2,5	77			
К26-15	Щит Щ1. Панель 9	Пост управления 26-ПУ					АКВВГ	7х2,5	73			
К27-15	Щит Щ1. Панель 1	Пост управления 27-ПУ					АКВВГ	7х2,5	77			
К28-15	Щит Щ1. Панель 9	Пост управления 28-ПУ					АКВВГ	7х2,5	73			
К29-15	Щит Щ1. Панель 2	Пост управления 29-ПУ					АКВВГ	19х2,5	32			
К30-15	——— " ———	Пост управления 30-ПУ					АКВВГ	10х2,5	42			
К31-15	——— " ———	Пост управления 31-ПУ					АКВВГ	10х2,5	44			
К32-15	——— " ———	Пост управления 32-ПУ					АКВВГ	10х2,5	62			
К33-15	——— " ———	Пост управления 33-ПУ					АКВВГ	10х2,5	64			
К34-15	Щит Щ1. Панель 9	Пост управления 34-ПУ					АКВВГ	19х2,5	42			
К35-15	——— " ———	Пост управления 35-ПУ					АКВВГ	19х2,5	51			
К36-15	——— " ———	Пост управления 36-ПУ					АКВВГ	19х2,5	67			
К37-15	——— " ———	Пост управления 37-ПУ					АКВВГ	19х2,5	77			
К38-15	Щит Щ1. Панель 1	Пост управления 38-ПУ					АКВВГ	4х2,5	33			
К39-15	Щит Щ1. Панель 9	Пост управления 39-ПУ					АКВВГ	4х2,5	29			
К40-15	Щит Щ1. Панель 1	Пост управления 40-ПУ					АКВВГ	4х2,5	33			
К41-15	Щит Щ1. Панель 9	Клеммная кор. 41-КК					АКВВГ	10х2,5	73			
К42-15	Щит Щ1. Панель 1	Клеммная кор. 42-КК					АКВВГ	10х2,5	57			
К43-15	Щит Щ1. Панель 9	Клеммная кор. 43-КК					АКВВГ	10х2,5	27			
К44-15	Щит Щ1. Панель 1	Клеммная кор. 44-КК					АКВВГ	14х2,5	25			
К45-15	Щит Щ1. Панель 9	Клеммная кор. 45-КК					АКВВГ	14х2,5	18			
К1-16	Щит Щ1 Панель 1	Ящик Я1	К1-16	50	6		АКВВГ	14х2,5	42			
К2-16	Щит Щ1 Панель 8	Ящик Я2	К2-16	50	6		АКВВГ	14х2,5	47			
К3-16	Щит Щ1 Панель 2	Ящик Я3	К3-16	50	6		АКВВГ	14х2,5	55			
К4-16	Щит Щ1 Панель 9	Ящик Я4	К4-16	50	6		АКВВГ	14х2,5	54			
К5-16	Щит Щ1 Панель 3	Ящик Я5	К5-16	50	9		АКВВГ	19х2,5	66			
К6-16	Щит Щ1 Панель 6	Ящик Я6	К6-16	50	6		АКВВГ	19х2,5	64			
К7-16	Щит Щ1 Панель 4	Ящик Я7	К7-16	50	9		АКВВГ	19х2,5	73			
К8-16	Щит Щ1 Панель 7	Ящик Я8	К8-16	50	6		АКВВГ	19х2,5	70			
К1-17	Щит Щ1 Панель 1	Щит Щ1. Панель 5					АКВВГ	10х2,5	8			
К2-17	Щит Щ1. Панель 8	——— " ———					АКВВГ	10х2,5	7			
К3-17	Щит Щ1. Панель 2	——— " ———					АКВВГ	10х2,5	7			
К4-17	Щит Щ1. Панель 9	——— " ———					АКВВГ	10х2,5	8			
К5-17	Щит Щ1. Панель 3	——— " ———					АКВВГ	19х2,5	6			
К6-17	Щит Щ1. Панель 6	——— " ———					АКВВГ	19х2,5	6			

Альбом IV

901-2-156.87

Инв. № подл. | Подпись и дата | Взам. инв. №

Привязан

Инв. №

Нач. отд.	Иваненко		
Норм. конт.	Бреслов		
Рук. гр.	Бреслов		
Ст. инж.	Поплавская		

ТП901-2-156.87 АЭМ

Красная станция обратного водоснабжения производительностью 4000 м³/ч с двумя группами насосов

Стадия	Лист	Листов
Р	50	

Кабельный журнал (продолжение)

Госстрой СССР Специализированный проектный Ростовский Водоканалпроект

91693-04

Обозначение кабеля	Трасса: Начало	Трасса: Конец	Проход через трубу: Обозначение	Проход через трубу: Диам. по стандарту	Проход через трубу: Длина м	Проход через трубу: Протяжной ящик №	Кабель по проекту: Марка	Кабель по проекту: Количество кабелей, число и сеч. жил, напряж.	Кабель по проекту: Длина, м.	Кабель проложен: Марка	Кабель проложен: Количество кабелей, число и сеч. жил, напряж.	Кабель проложен: Длина, м.
К7-17	Щит ЩУ. Панель 4	Щит ЩУ. Панель 5					АКВВГ	19х2,5	6			
К8-17	Щит ЩУ. Панель 1	—"—					АКВВГ	19х2,5	7			
К1-18	Щит ЩУ. Панель 1	Щит ЩУ2. Панель 1					АКВВГ	14х2,5	39			
К2-18	Щит ЩУ. Панель 8	—"—					АКВВГ	14х2,5	35			
К3-18	Щит ЩУ. Панель 2	—"—					АКВВГ	14х2,5	39			
К4-18	Щит ЩУ. Панель 9	—"—					АКВВГ	14х2,5	34			
К5-18	Щит ЩУ. Панель 3	Щит ЩУ2. Панель 2					АКВВГ	10х2,5	39			
К6-18	Щит ЩУ. Панель 6	—"—					АКВВГ	10х2,5	37			
К7-18	Щит ЩУ. Панель 4	—"—					АКВВГ	10х2,5	39			
К8-18	Щит ЩУ. Панель 7	—"—					АКВВГ	10х2,5	37			
К19	Щит ЩУ. Панель 1	Щит ЩУ. Панель 9					АКВВГ	19х2,5	10			
К20	—"—	Щит ЩУ. Панель 5					АКВВГ	7х2,5	8			
К1-21	Щит ЩУ. Панель 1	Щит ЩУ. Панель 3					АКВВГ	10х2,5	40			
К2-21	Щит ЩУ. Панель 8	—"—					АКВВГ	10х2,5	36			
К3-21	Щит ЩУ. Панель 2	—"—					АКВВГ	10х2,5	40			
К4-21	Щит ЩУ. Панель 9	—"—					АКВВГ	14х2,5	35			
К5-21	Щит ЩУ. Панель 3	—"—					АКВВГ	7х2,5	39			
К6-21	Щит ЩУ. Панель 6	—"—					АКВВГ	7х2,5	37			
К7-21	Щит ЩУ. Панель 4	—"—					АКВВГ	7х2,5	39			
К8-21	Щит ЩУ. Панель 7	—"—					АКВВГ	7х2,5	37			
К22	Щит ЩУ. Панель 9	Щит ЩУ. Панель 2					АКВВГ	4х2,5	14			
К23	—"—	Щит ЩУ. Панель 5					АКВВГ	14х2,5	8			
К24	Щит ЩУ. Панель 1	Щит ЩУ2. Панель 3					АКВВГ	5х2,5	40			
К29-25	Щит ЩУ. Панель 2	Щит ЩУ2. Панель 1					АКВВГ	19х2,5	39			
К34-25	Щит ЩУ. Панель 8	—"—					АКВВГ	19х2,5	35			
К35-25	—"—	—"—					АКВВГ	19х2,5	35			
К36-25	—"—	Щит ЩУ2. Панель 2					АКВВГ	19х2,5	35			
К37-25	—"—	—"—					АКВВГ	19х2,5	35			
К27	Щит ЩУ. Панель 5	Щит ЩУ2. Панель 3					АКВВГ	14х2,5	38			
К1-28	Клеммная кор. 43-КК	Исполнительный механизм 1У					КВВГ	4х1,0	8			
К2-28	—"—	Исполнительный механизм 2У					КВВГ	4х1,0	8			
К29	Пускатель КМ	Выключатели ВП					АКВВГ	4х2,5	15			
К30	Щит ЩУ. Панель 5	Щит управления градирней					АКВВГ	7х2,5	36			
К31	Щит ЩУ. Панель 2	Щит ЩУ. Панель 8					АКВВГ	7х2,5	14			
К32	—"—	Щит ЩУ. Панель 9					АКВВГ	7х2,5	14			
К33	Щит ЩУ. Панель 2	Щит ЩУ. Панель 5					АКВВГ	7х2,5	7			
	Посты управления 9÷24-ПУ, 30÷33-ПУ	Конечные выключ. МПМ затворов 9÷24, 30÷33					АПВ	60(1х25)	240			

Обозначение кабеля	Трасса: Начало	Трасса: Конец	Проход через трубу: Обозначение	Проход через трубу: Диам. по стандарту	Проход через трубу: Длина м	Проход через трубу: Протяжной ящик №	Кабель по проекту: Марка	Кабель по проекту: Количество кабелей, число и сеч. жил, напр.	Кабель по проекту: Длина, м.	Кабель проложен: Марка	Кабель проложен: Количество кабелей, число и сеч. жил, напр.	Кабель проложен: Длина, м.
	Посты управления	Двигатели затворов										
	9÷24-ПУ, 30÷33-ПУ	9÷24, 30÷33					АПВ	60(1х25)	240			
	Посты управления	Кон. выключ. МПМ										
	29-ПУ, 34÷37-ПУ	затворов 29, 34÷37					АПВ	25(1х25)	100			
	—"—	Двигатели 29, 34÷37					АПВ	15(1х25)	60			
	Клеммная кор. 41÷43 КК	Пост управл. 41÷43-ПУ					АПВ	12(1х25)	30			
	Клеммная кор. 44, 45-КК	Пост управл. 44, 45-ПУ					АПВ	10(1х25)	25			

Сводка кабелей и проводов, длина, м.

Число и сечение жил, напряжение	Марка: ААГ-6кВ	Марка: АВВГ	Марка:	Марка:	Число и сечение жил, напряжение	Марка: АВВГ	Марка: АКВВГ	Марка: КВВГ	Марка: АПВ	Марка:
					2х2,5	107				
3х50	46				2х4	713				
3х35	220				3х2,5	373				
3х150+1х50		21								
3х50+1х25		36			19х2,5		848			
3х70		556			14х2,5		504			
3х35+1х16		48			10х2,5		1510			
2х35		38			7х2,5		531			
3х10		151			5х2,5		96			
3х6+1х4		23			4х2,5		511			
4х6		37			4х1,0			16		
3х6		18			1х2,5				695	
2х6		38								
3х4+1х2,5		35								

[ ] - Заполнить при привязке.

Инв. № подл. | Подп. и дата | Взам. инв. №

901-2-156.87

Привязан

Инв. №


ТП 901-2-156.87 АЭМ

Нач. отд.	Иваненко		Насосная станция оборотного водоснабжения производительностью 1 подземные сбросы группами насосов	Стадия	Лист	Листов
Норм. конт.	Брестов			Р	51	
Рук. бр.	Брестов		Кабельный журнал (окончание)	Госстрой СССР Оргтехводоканалпроект Ростовское Водоканалпроект		
Ст. инж.	Ламовская					

Альбом IV

901-2-156.87


План на отм. ± 0.00
м 1:50

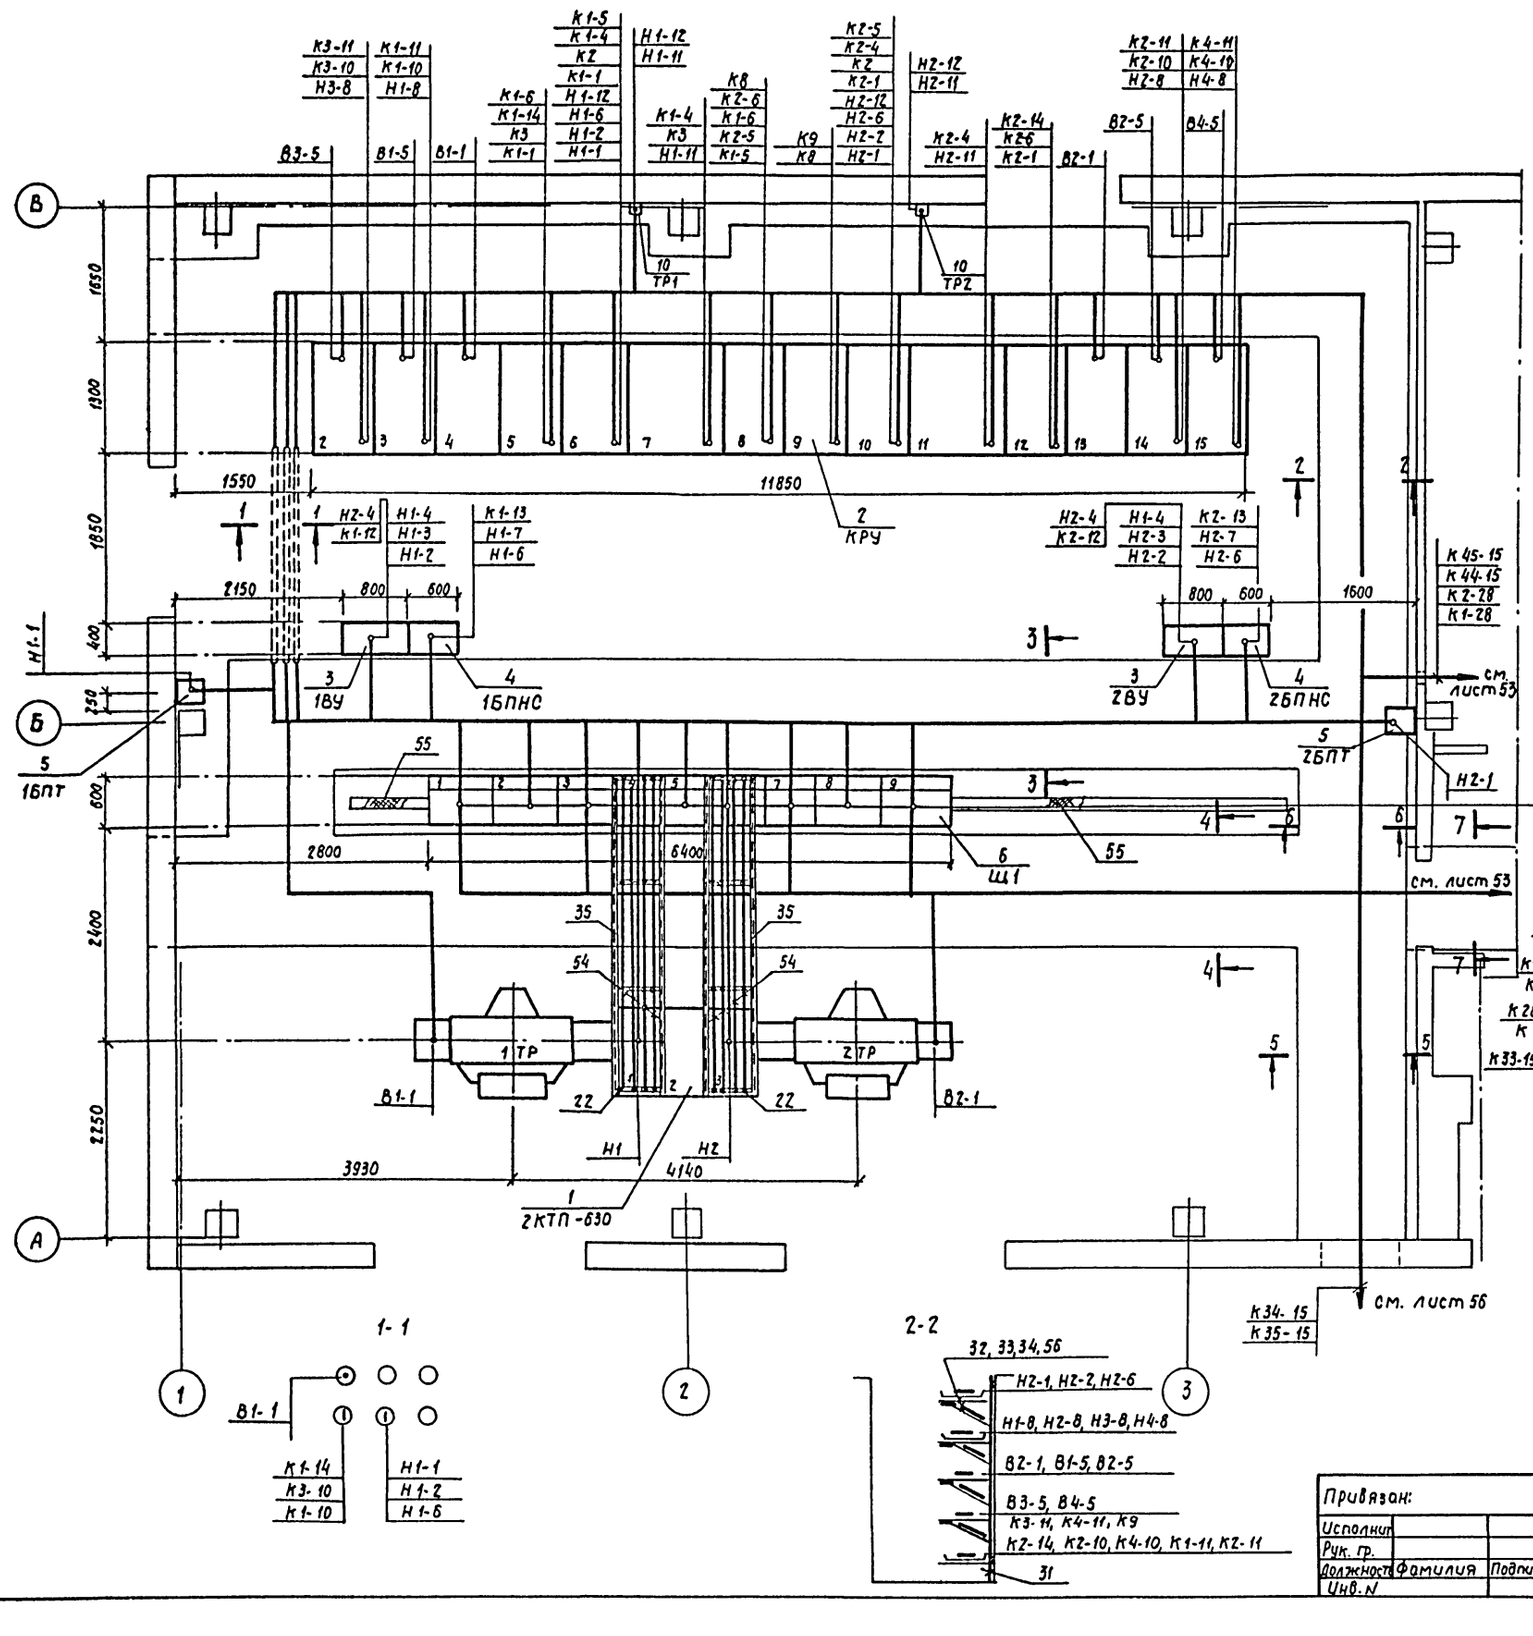

Щит Щ1

Пан. 1	Пан. 2	Пан. 3	Пан. 4	Пан. 5	Пан. 6	Пан. 7	Пан. 8	Пан. 9
Н1	К3-10	Н5-5А	Н7-5А	Н13	Н6-5А	Н8-5А	К2-10	Н2
Н1-3	К9-15	Н5-5Б	Н7-5Б	К33	Н6-5Б	Н8-5Б	К10-15	Н2-3
Н25-5	К11-15	Н5-8	Н7-8	Н1-16	Н6-8	Н8-8	К12-15	Н26-5
Н27-5	К13-15	Н5-15	Н7-15	Н2-16	Н6-15	Н8-15	К14-15	Н28-5
Н38-5	К15-15	К5-16	Н7-16	К1-14	К6-16	Н8-16	К16-15	Н39-5
Н40-5	К17-15	К5-17	Н7-17	К2-14	К6-17	Н8-17	К18-15	Н2-7
Н1-7	К19-15	К5-18	Н7-18	К1-17	К6-18	Н8-18	К20-15	Н2-16
Н9	К21-15	К5-21	Н7-21	К2-17	К6-21	Н8-21	К22-15	К4-10
К24	К23-15			К3-17			К24-15	К26-15
Н1-16	К29-15			К4-17			К34-15	К28-15
К1-10	К30-15			К5-17			К35-15	К39-15
К25-15	К31-15			К6-17			К36-15	К41-15
К27-15	К32-15			К7-17			К37-15	К43-15
К38-15	К33-15			К8-17			К2-16	К45-15
К40-15	К3-16			К20			К2-17	К4-16
К42-15	К3-17			К23			К2-18	К4-17
К44-15	К3-18			К27			К2-21	К4-18
К1-16	К22			К30			К34-25	К19
К1-17	К3-21						К35-25	К22
К1-18	К29-25						К36-25	К23
К19	К33						К37-25	К4-21
К20	К31						К31	Н10
К1-21	К32							К32

3-3

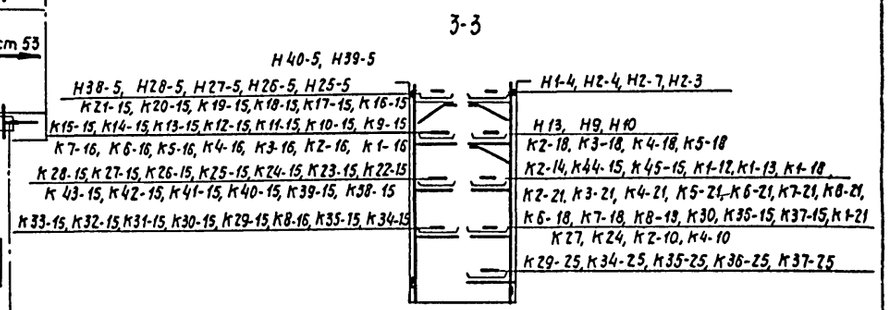

Разрезы 4-4 ÷ 7-7 см. лист АЭМ-56.

1-1

2-2

Привязан:				Нач. отд.	Иваненко		
Исполнил				Н. контр.	Чапны		
Рук. гр.				Рук. бр.	Бреслов		
Должность	Фамилия	Подпись	Дата	Ст. инж.	Поплавская		
Инв. N				Ст. инж.	Черепанова		

ТП 901-2-156.87 АЭМ


Насосная станция оборотного водоснабжения Q = 4000 м³/ч с двумя группами насосов

План расположения эл. оборудования и прокладка кабелей (начало)

Стадия	Лист	Листов
Р	52	

Госстрой СССР Союзводоканалмонтаж Ростовский Водоканалпроект

Инв. N подл. | Подпись и дата | Взам. инв. N

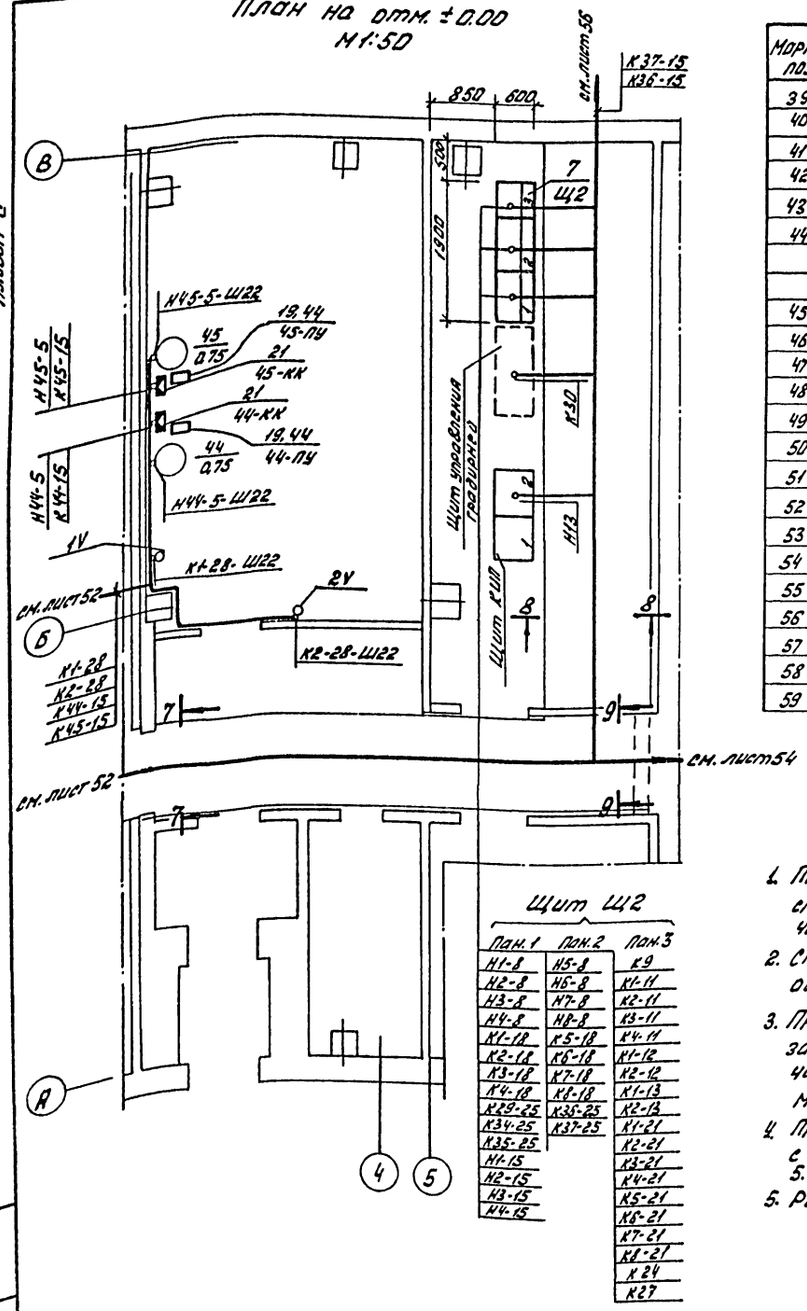

Щит Щ2

Пан. 1	Пан. 2	Пан. 3
Н1-8	Н5-8	К9
Н2-8	Н6-8	К1-11
Н3-8	Н7-8	К2-11
Н4-8	Н8-8	К3-11
К1-18	К5-18	К4-11
К2-18	К6-18	К1-12
К3-18	К7-18	К2-12
К4-18	К8-18	К1-13
К29-25	К35-25	К2-13
К34-25	К37-25	К1-21
К35-25		К2-21
Н1-15		К3-21
Н2-15		К4-21
Н3-15		К5-21
Н4-15		К6-21
		К7-21
		К8-21
		К24
		К27

Марка, поз.	Обозначение	Наименование	Кол.	Масса ед. кг	Примечание
39	5.407-63.1.230-04	Колено	16	1.69	
40	5.407-63.1.250-02	Колено	16	4.12	
41	5.407-55.1.90-01	Настенная установка ящика.	1		
42	5.407-77.1.210М4-05	Настенная установка поста управления.	3		
43	5.407-77.1.210М4-03	Настенная установка поста управления.	11		
44	5.407-77.1.210М4-05	Настенная установка поста управления	2		
		Материалы			
45	25×2.8	Труба гост 3262-75	8	2.12	м
46	50×3	Труба гост 3262-75	27	4.22	м
47	65×3.2	Труба гост 3262-75	24	5.71	м
48	ПВД 25С	Труба гост 18599-83	46	0,189	м
49	ПВД 50С	Труба гост 18599-83	46	0,745	м
50	ПНД 75С	Труба гост 18599-83	70	0,981	м
51	ШЭМ 22У2	Шланг	95		м
52	ШЭМ 60У2	Шланг	15		м
53	РЗ-Ц-А-60У3	Металлорукав	8	1,55	м
54	АТ-80×6	Шина гост 15176-84	36	1.3	м
55	δ=5мм	Сталь рифл. гост 8568-77	3	42.3	м2
56	220×1200 δ=8мм	Лобогстоцемент гост 18124-75*	555		
57	ф100мм ℓ=2950мм	Труба Ц гост 1839-80	5		
58	4.407-251-002 Т-2	Траншея кабельная	75		м
59		Кирпич обыкновен.	625		

Марка поз.	Обозначение	Наименование	Кол.	Масса ед. кг	Примечание
		Электрооборудование			
1	2КТП-630	Комплектная трансформ. подстанция	1		опр. лист АЭМ. ОВ2
2	КМ-1Ф-10-20У3	Комплектное распр. устройство.	1		опр. лист АЭМ. ОВ1
3	УКП-380	Выпрямительное устройство	2		
4	БПН-2У3	Блок питания	2		
5	БПТ-1002	Блок питания	2		
6	По черт. АЭМ. 33 ЩУ-2	Щит Щ1	1		
7	По черт. АЭМ. 33 ЩУ-6	Щит Щ2	1		
8	По черт. АЭМ. 33 Ш-10	Ящик Я1÷Я4	4		
9	По черт. АЭМ. 33 Ш-14	Ящик Я5÷Я8	4		
10	ОСМ1-0,4У3	Трансформатор ТР1, ТР2	2		
11	По черт. АЭМ-48	Ящик 1Я	1		
12	АБПВУ-1-М У3	Ящик 2А	1		
13	ПВ3-25/У2Б7	Переключатель 25-ПВ, 26-ПВ	2		
14	ПВ3-60/У2Б7	Переключатель 27-ПВ, 28-ПВ	2		
15	ВП21-21Б211-55У2.1	Выключатель ВП	1		
16	По черт. АЭМ-48	Магнитный пускатель КМ	1		
17	ПКУ15-21.121-54У2	Пост управления 38÷40ПУ	3		
18	ПКУ15-21.131-54У2	Пост управления 25÷28, 34÷37, 41÷43-ПУ	11		
19	ПКУ15-21.141-54У2	Пост управления 44-ПУ, 45-ПУ	2		
		Изделие ГЭМ			
20	У614АУ2	Клеммная коробка	2	2.0	
21	У615АУ2	Клеммная коробка	2	3.2	
22	К709У2	Изолятор	32	0.78	
23	МВ22У2	Муфта вводная	120		
24	МВ50У2	Муфта вводная	8		
25	ТР-9У3	Муфта вводная	8		
26	К1085У3	Гибкий ввод	16	1.14	
27	К1088У3	Гибкий ввод	4	1.7	
28	К225У2	Швеллер	28	5.42	
29	К3147УХЛ2	Стойка напольная	16	3.8	
30	К1152У3	Стойка кабельная	75	1,04	
31	К1153У3	Стойка кабельная	60	1.67	
32	К1161У3	Полка кабельная	500	0,37	
33	НЛ20-Л2У3	Лоток	300	6.11	
34	К1165У3	Подвеска	315	0.11	
		Конструкции			
35	По черт. АЭМ-57	Шинный мост	2		
36	5.407-77.1.100М4-01	Установка поста управления	21		
37	4.407-255-047 исп.2	Кожух	10	8.6	
38	4.407-255-047 исп. 5	Кожух	4	14.4	

1. Прокладка кабелей выполнена на основании строительных, технологических и сантехнических чертежей проекта.
2. Спуски кабелей к постам управления задвижек осуществить по швеллерам (поз. 28).
3. Прокладку проводов от постов управления задвижек к двигателю, муфте и конечному выключателю задвижек выполнить в шланге монтажном (поз. 23.51).
4. Прокладку кабелей выполнять в соответствии с требованиями типовых проектов 5.407-22; 5.407-63; 4.407-260; 5.407-49, СНиП 3.05.08-85 и ПУЭ.
5. Разрезы 7-7÷9-9 см. лист 56.

Привязан:

Инв. N

	Фамилия	Подпись	Дата
Исполнил			
Рук. гр.			
Проверил			

Инв. N подл. | Подпись и дата | Взам. инв. N

Нач. отд.	Иванченко	
Н. контр.	Чалых	
Рук. бр.	Брелов	
Гл. инж.	Поплавская	
Гл. инж.	Черепанова	

ТП 901-2-156.87 АЭМ

Насосная станция оборотного водоснабжения Q=4000 м³/ч с двумя группами насосов.

Стадия	Лист	Листов
Р	53	


План расположения электрооборудования и прокладка кабелей (продолжение).

Госстрой СССР Союзводоканалпроект Ростовский Водоканалпроект

Альбом V


901-2-156.87

План
М1:50

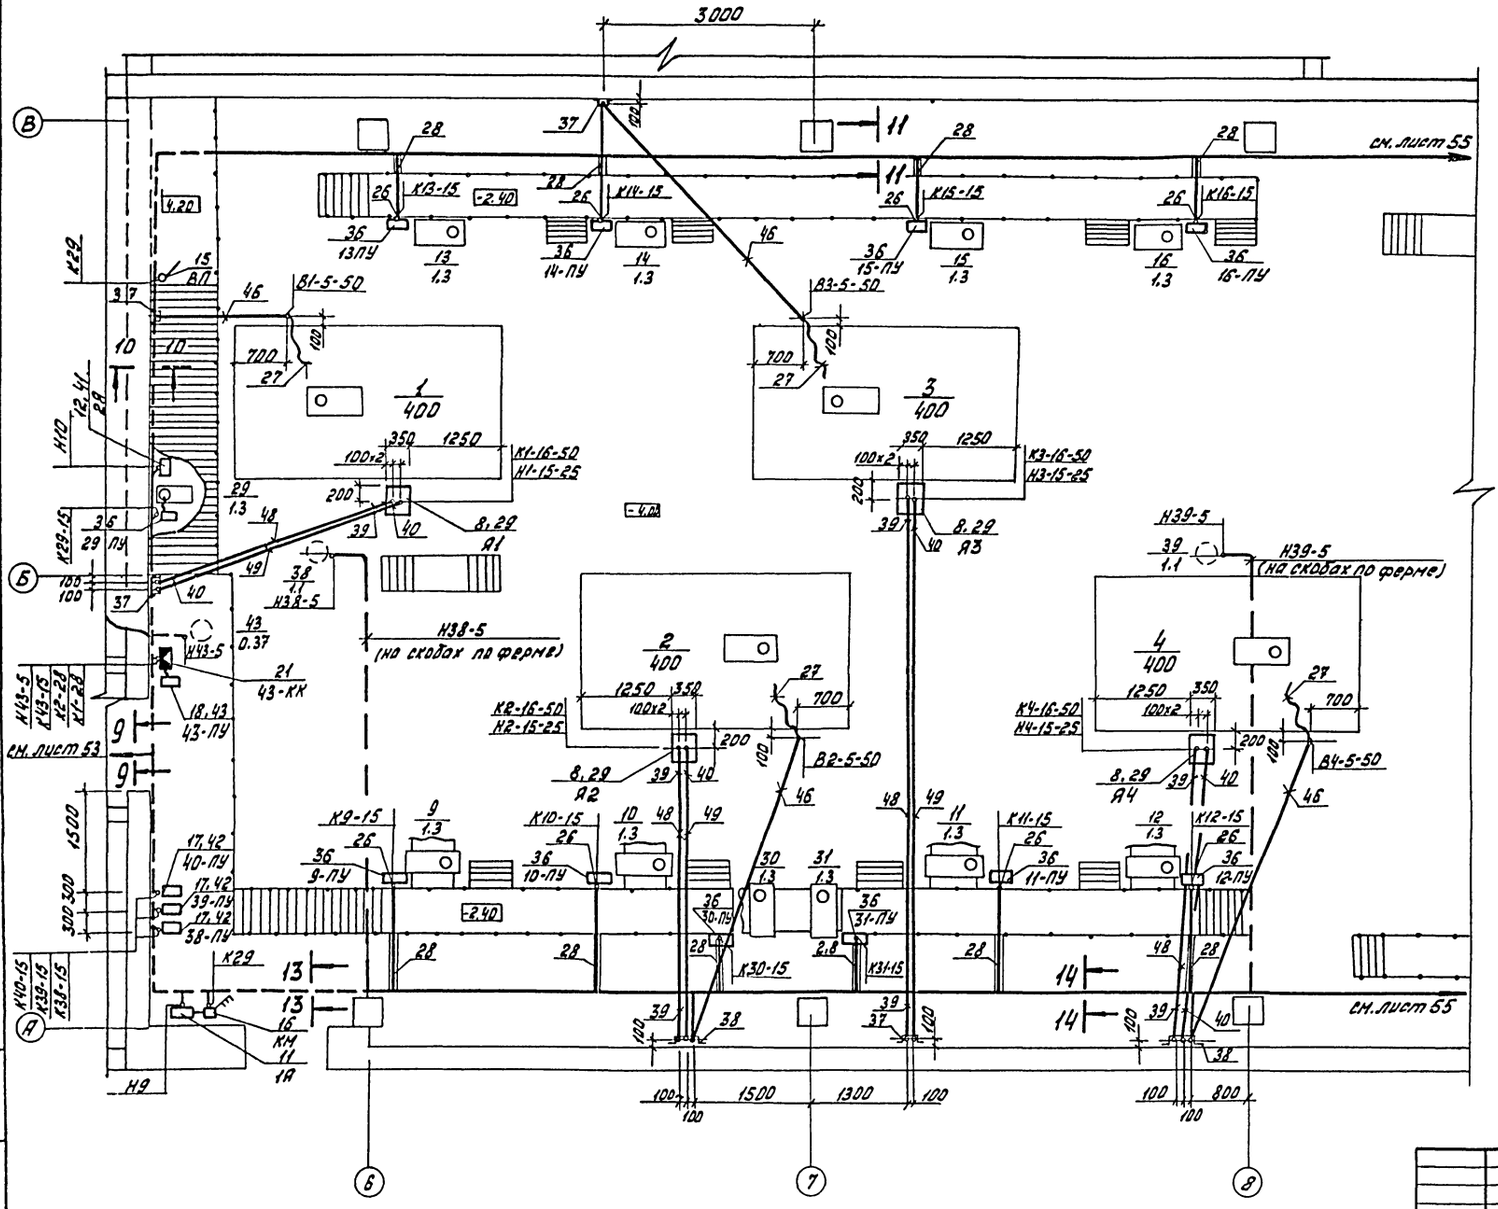


Разрез 9-9 см. лист 56


10-10

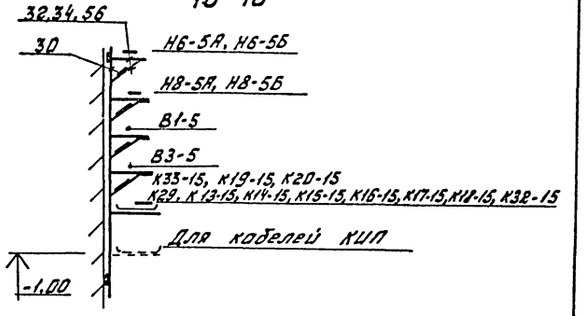


11-11

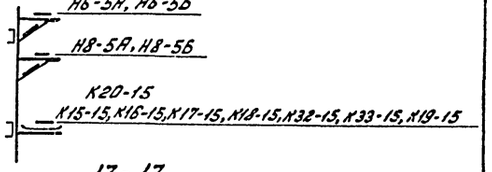

13-13

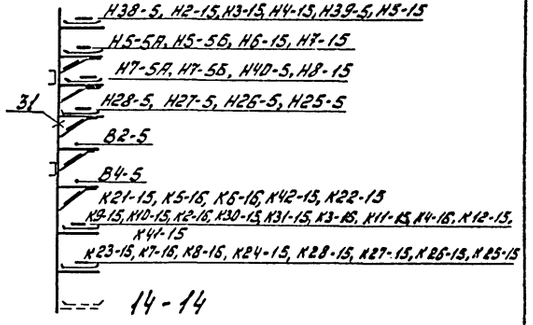


14-14

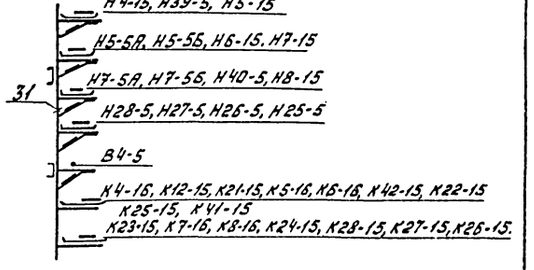


								ТП 901-2-156.87 АЭМ	
Привязан:				Нач.отд.	Иваненко		Насосная станция оборотного водоснабжения Q=4000 м3/ч с эстакадой группами насосов	Стадия	Лист	Листов
Исполн.				Н.контр.	Чапны			Р	54	
Рук.гр.				Рук.др.	Брезлов		План расположения электрооборудования и прокладка кабелей. Спецразмещение.	Госстрой СССР Союзэнергомонтажпроект Росглавэлектромонтаж Всесоюзгидроэлектромонтаж	
Должност.	Фамилия	Подпись	Дата	Ст.инж.	Поповолова				
Инв.№				Ст.инж.	Черепанова				

Инв.№ подл. | Подпись и дата | Взам.инв.№


План
М1:50

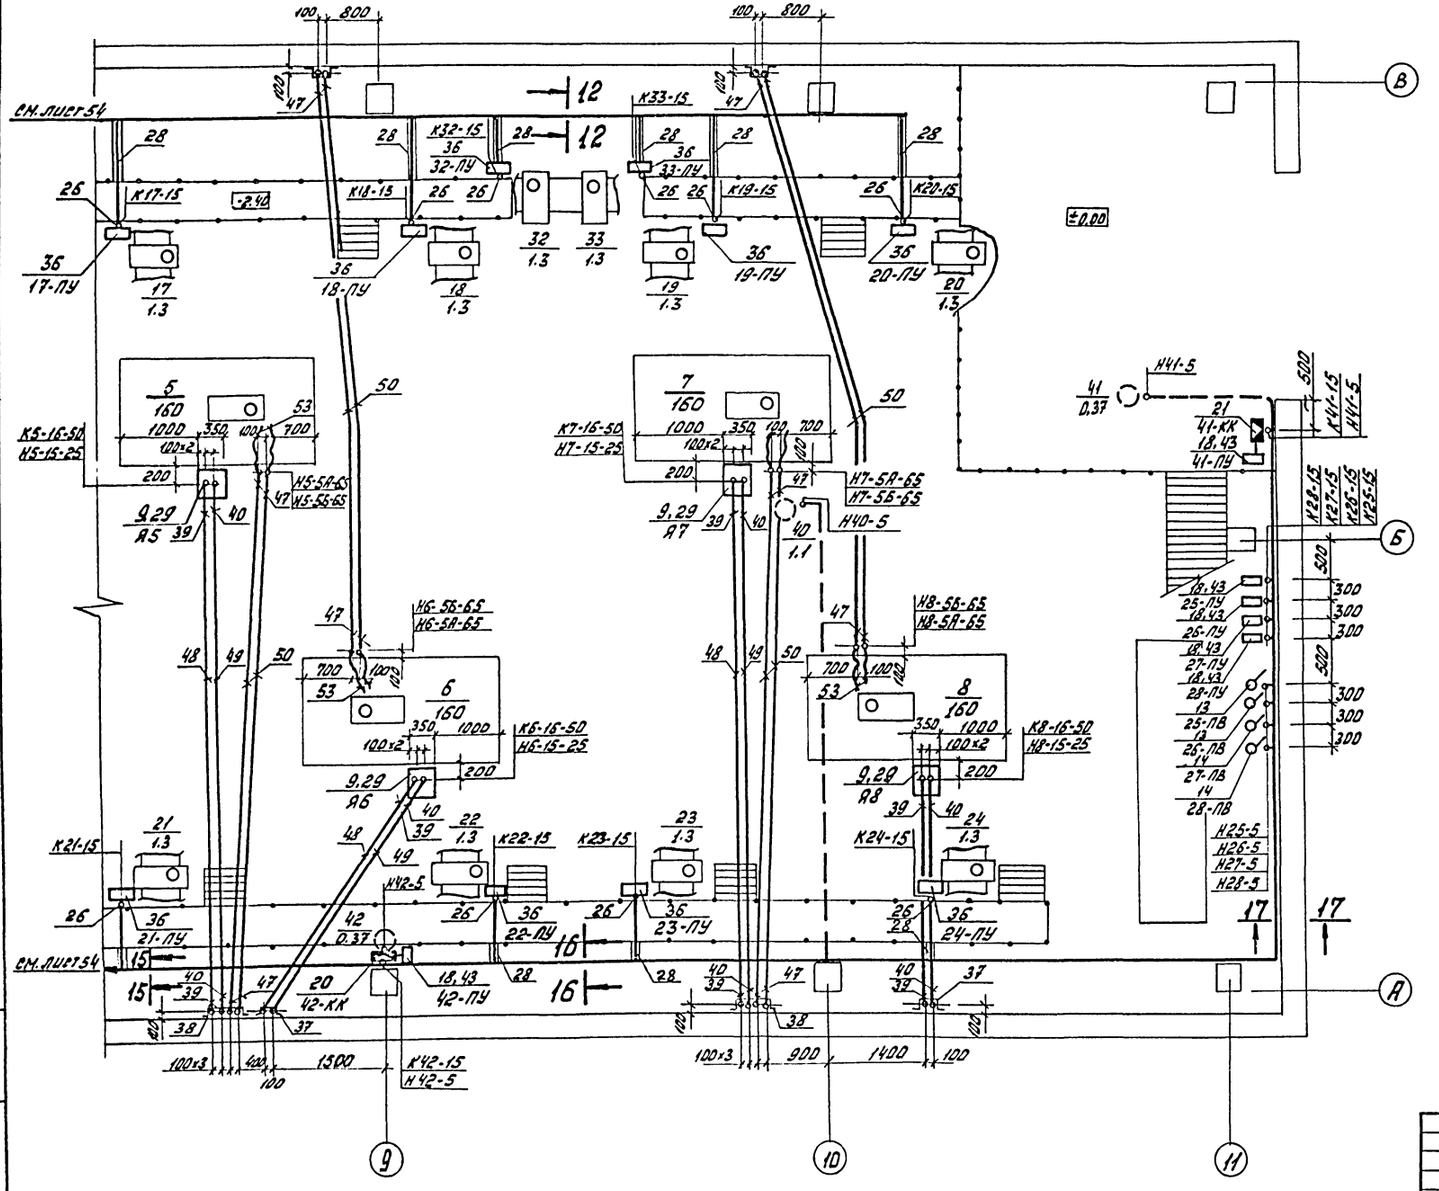


12-12

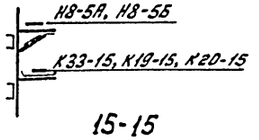


15-15

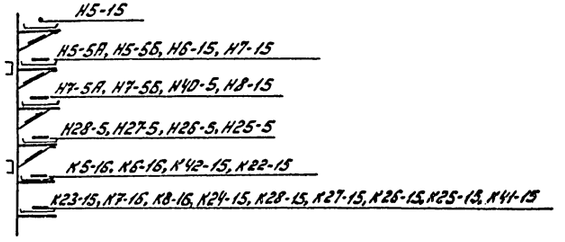

16-16

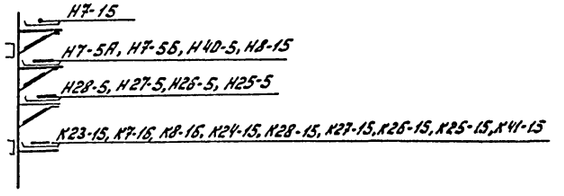

17-17

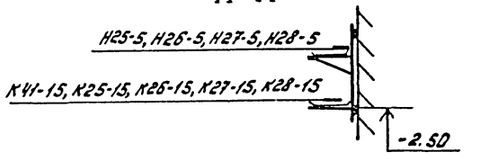


						ТП 901-2-156.87 АЭМ	
Привязан			Нач.отд.	Иваненко		Насосная станция аварийного водоснабжения Q=4000м3/ч с двумя группами насосов.	Стадия: Р; Лист: 55; Листов:
Исполн.			Н.контр.	Чалых			
Рук.гр.			Рук.др.	Бреслав		План расположения электрооборудования и прокладка кабелей. (Продолжение).	Госстрой СССР Союзводоканалниипроект Ростовский водоканалпроект
Должность Фамилия	Подпись	Дата	Ст.инж.	Поповская			
Инв.№			Ст.инж.	Черепанова			

Альбом IV


901-2-156.87

Инв.№ подл. | Подпись и дата | Взам.инв.№


План
м 1:200

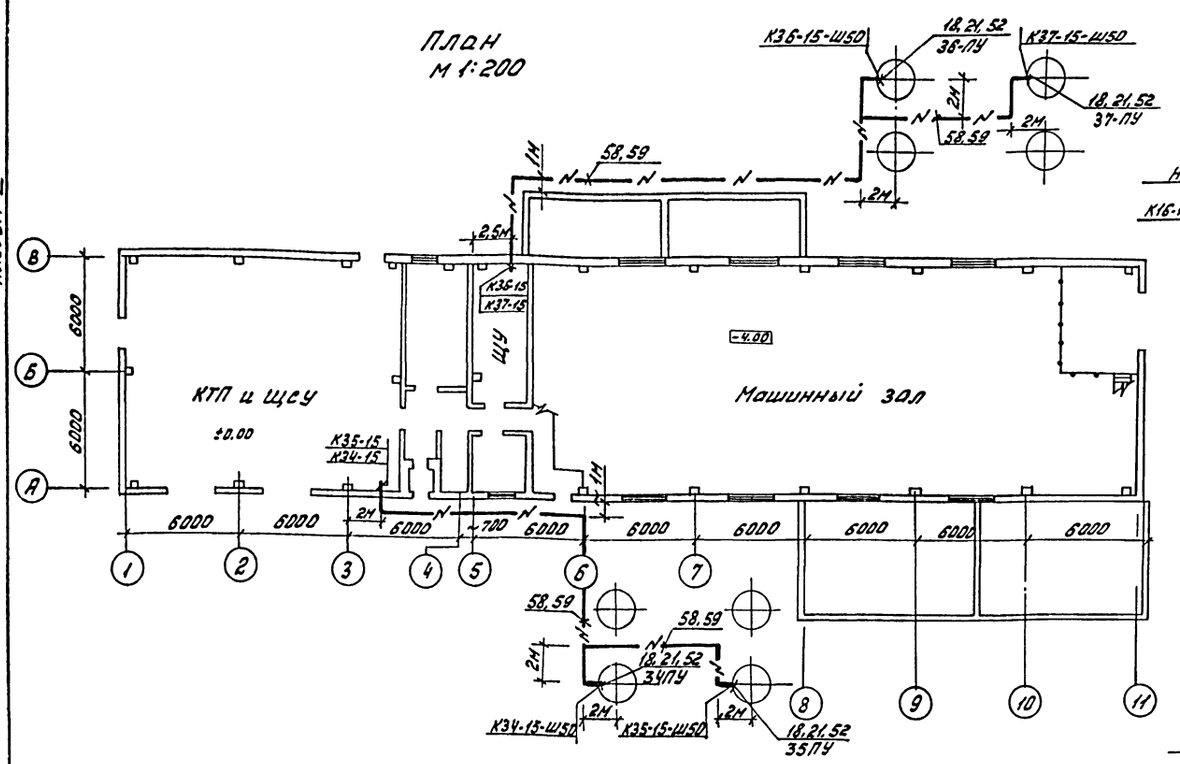


7-7

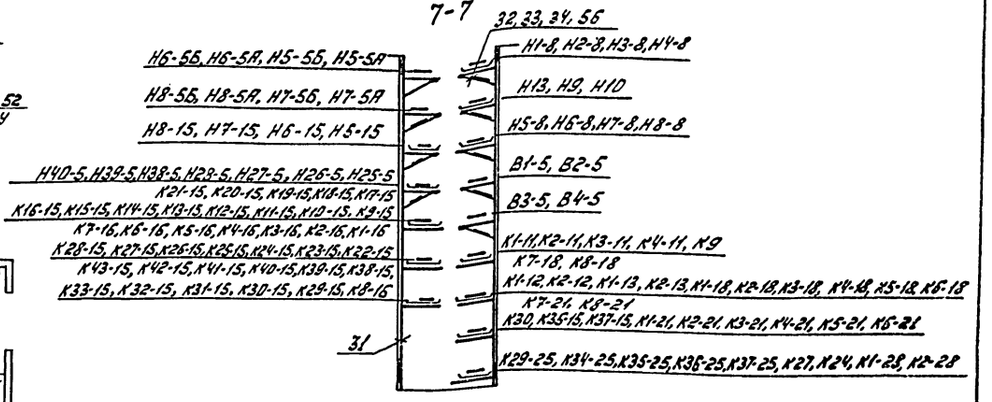


8-8

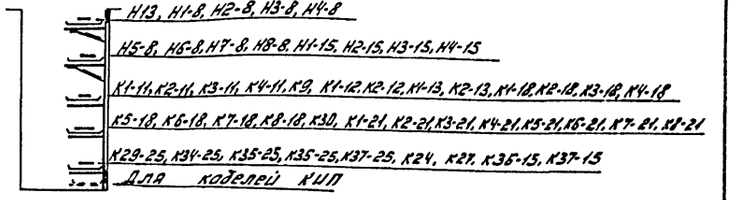


4-4

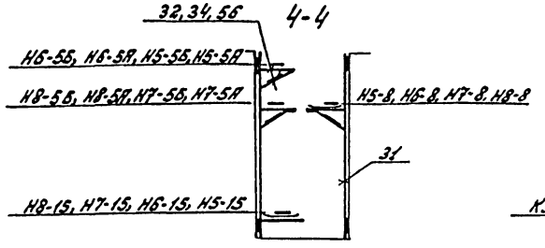


5-5

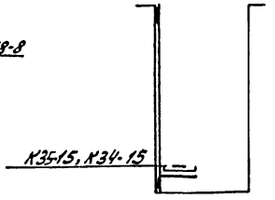

9-9

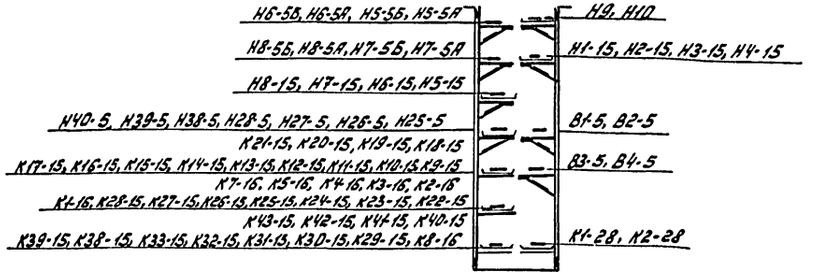

6-6

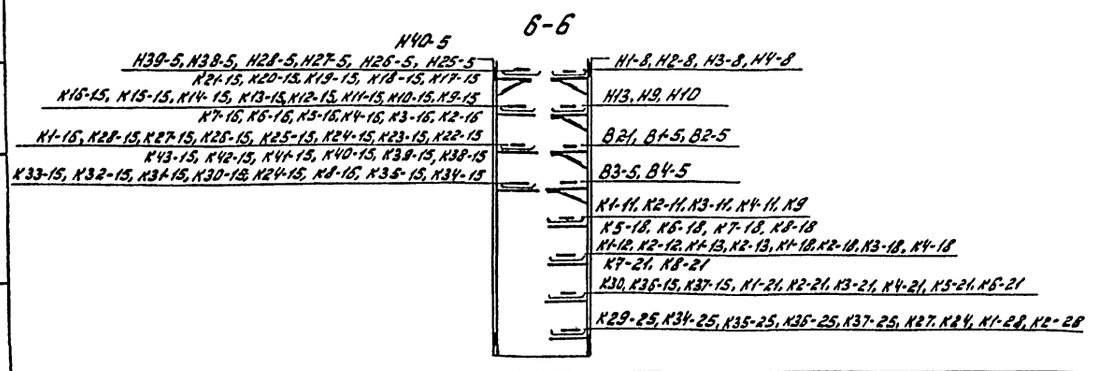


Инв. № подл. | Подпись и дата | Взам. инв. №

Привязан:				Нач. отд.	Иваненко		ТП 901-2-156.87 АЗМ
Исполн.				Н. контр.	Чапнай		
Рук. гр.				Рук. гр.	Борлов		Насосная станция оборотного водоснабжения В=4000 м3/ч г. Азова Группа насосов.
Должность	Фамилия	Подпись	Дата	Гл. инж.	Малафеев		Стадия: Р; Лист: 56; Листов:
Инв. №				Гл. инж.	Ирпенко		План расположения электрооборудования и проводка кабелей (окончание).
							Госстрой СССР Гипроводоканалпроект Ростовский Водоканалпроект

Альбом IV

901-2-156.87

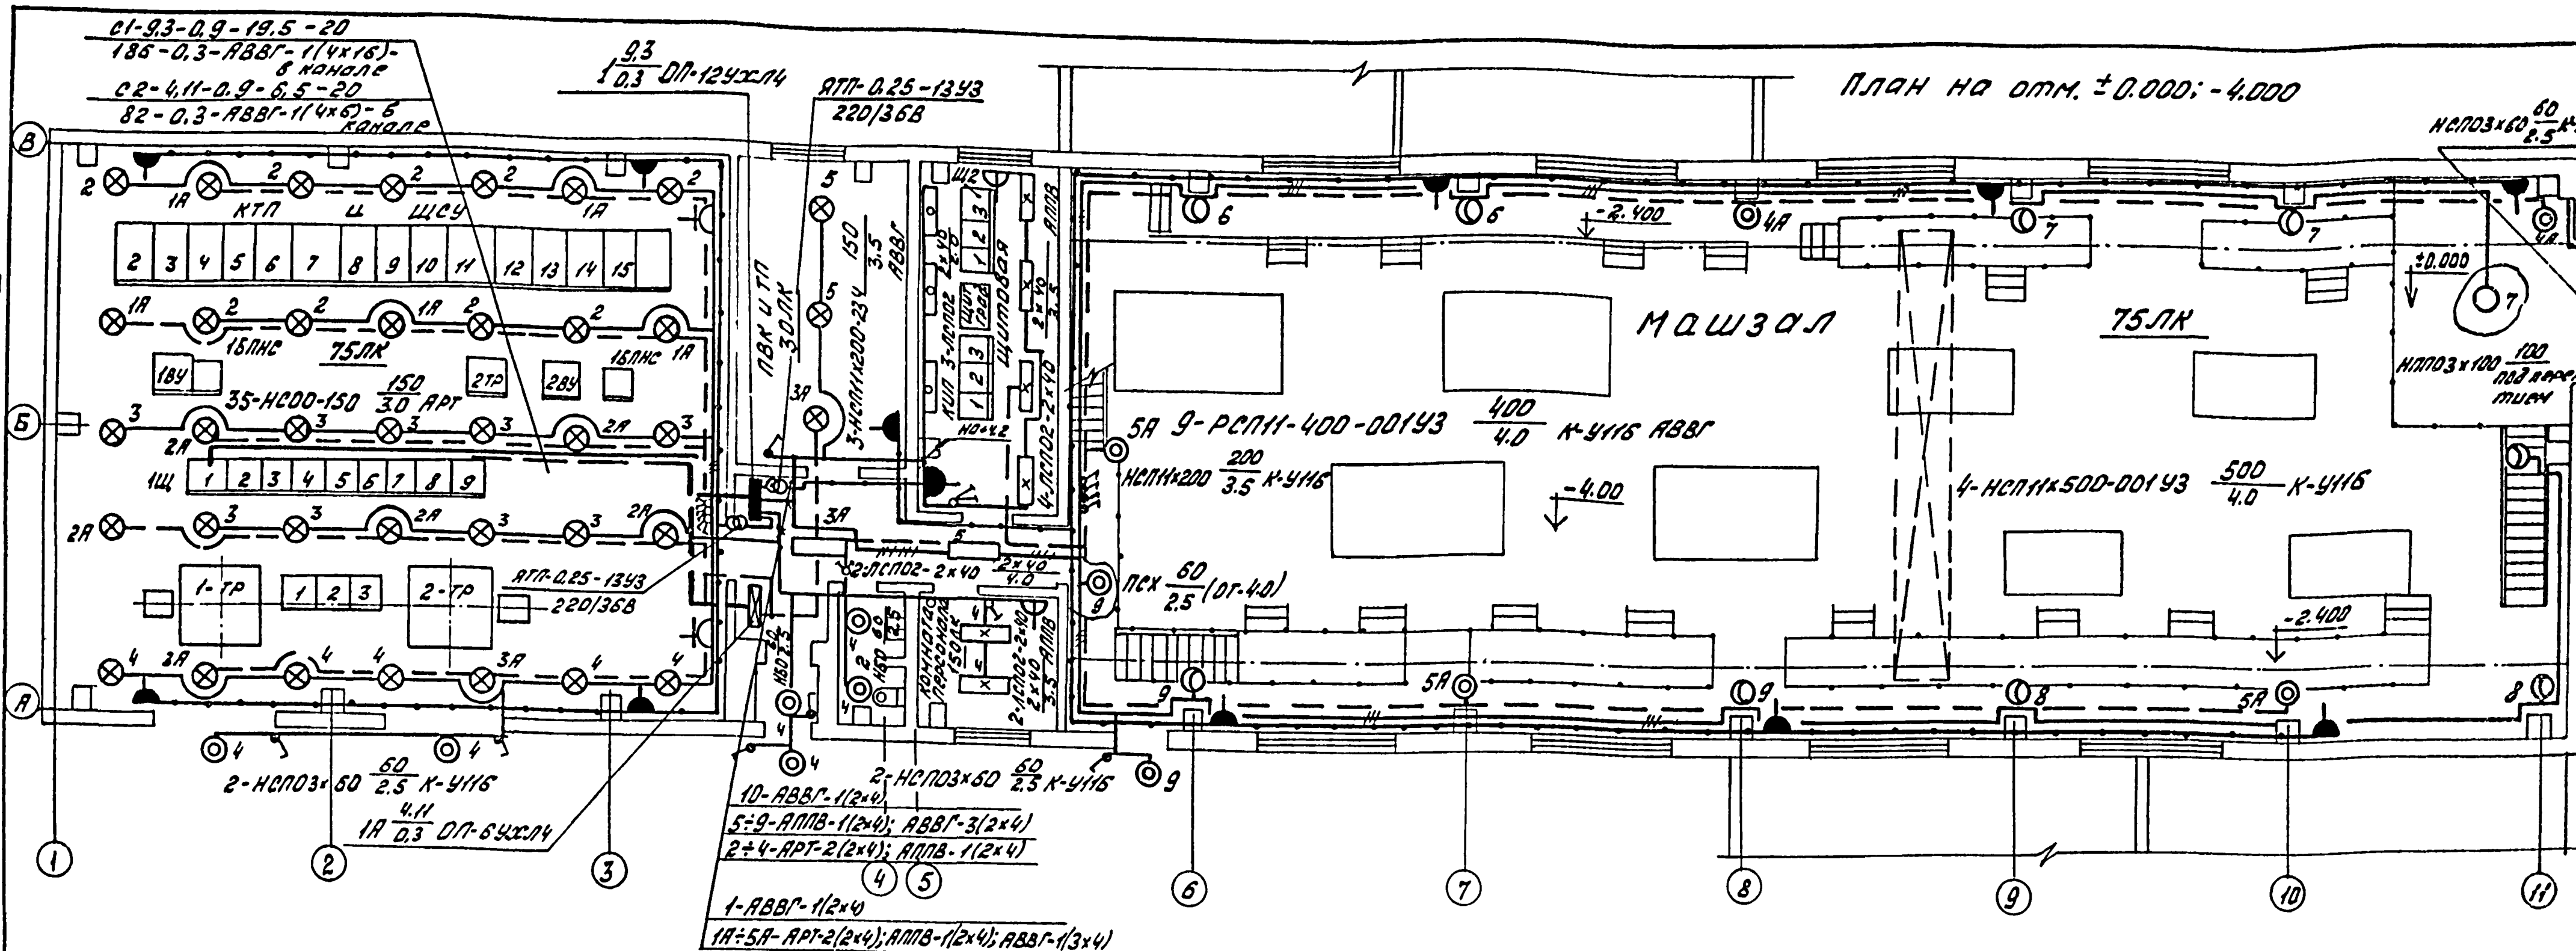


Ведомость узлов установки электрического оборудования на плане расположения.

Поз.	Обозначение	Наименование	Кол.	Примеч.
1	4.407-233.л.001.011	Установка кронштейнов КУ11бУ3 со светильниками НСП11×500-001У3 с шагом 18м	6	
2	4.407-233 л 002.011	Установка кронштейнов КУ11бУ3 со светильниками РСП11-400-001У3 с шагом 6м	8	
3	5.407-19 лист 6	Установка светильника НСП11×200-234У3 на крюке под перекрытием.	3	
4	4.407-199 л.АН9.16	Совмещенные линии рабочего и аварийного освещения, выполненная проводом АРТ с шагом между светильниками НС002-150/Н-18 рабочего освещения - 2м; аварийного - 6м	35	

Данные о групповых щитках и автоматических выключателях.

Номер щитка	Тип	Установ. мощн. квт.	Номера автоматических выключателей				Ток расцепителя А	
			Однополюсные		Трехполюсные		на вводе	на линиях
			Занятые	Резервные	Занятые	Резервные		
1	ОП-12УХЛ4	9,3	1÷10	11÷12	—	—		16
1А	ОП-6УХЛ4	4,11	1÷5	6	—	—		16

1. Условные обозначения приняты по ГОСТ 2.754-82
2. Напряжение сети общего освещения - 380/220 В. Напряжение ламп-220В.
3. Напряжение сети ремонтного освещения -36 В.
4. Освещенность помещений принята согласно СНиП II-4-79.
5. Сеть эл.освещения выполнена: кабелем АВВГ-на скобах; проводами АППВ и АРТ.
6. Для зануления элементов электрооборудования используется рабочий нулевой провод.
7. Светильники аварийного освещения должны иметь знак, отличающий их от светильников рабочего освещения.
8. Показатели осветительной установки:
   освещаемая площадь 720 м²
   Установленная мощность освещения:
   рабочего 9,30 квт.
   аварийного 4,11 квт.
   Число светильников 75 шт.
   Число штепсельных розеток 14шт.

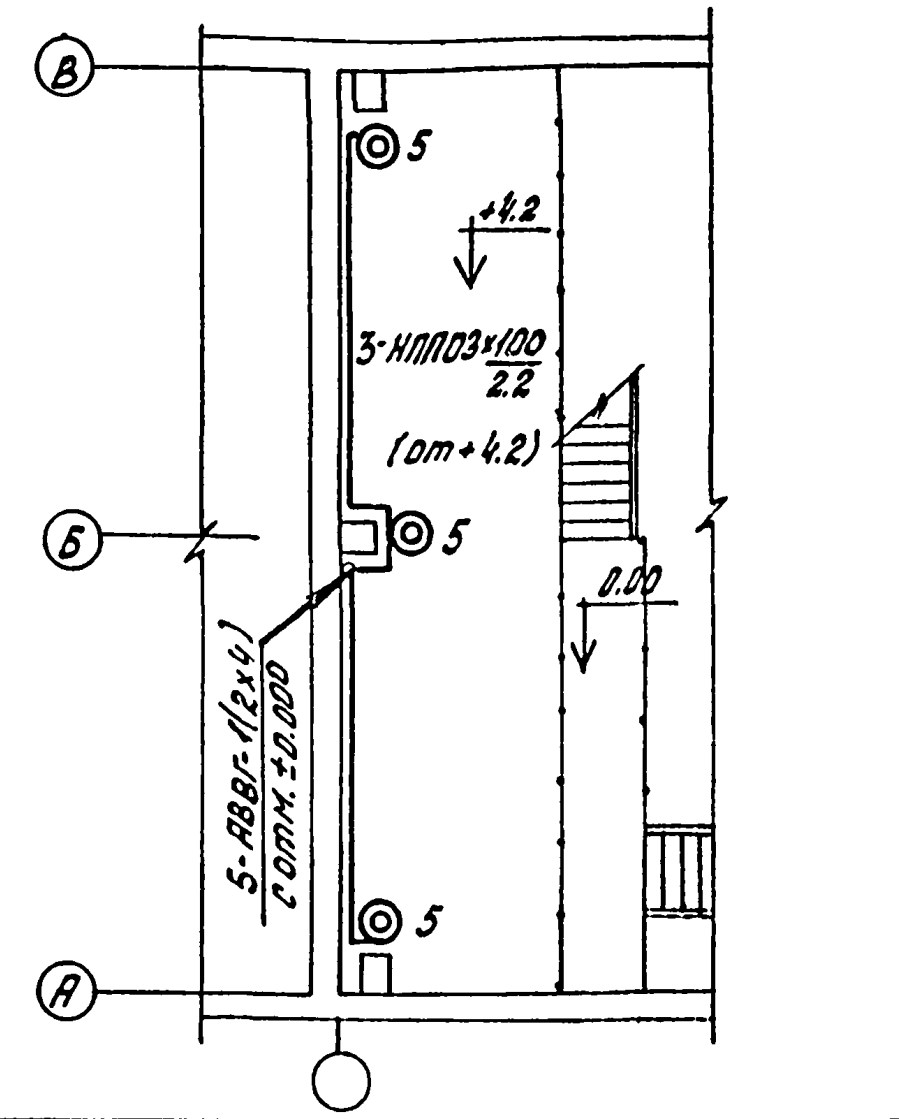

Нач.отд.	Иваненко		
Н.контр.	Бреслов		
Рук.гр.	Бреслов		
Вед.инж.	Байкова		

Привязан:

Инв.№

ТП 901-2-156.87АЭМ

Насосная станция оборотного водоснабжения Q=4000м³/ч с двумя группами насосов.	Стадия	Лист	Листов
	Р	58	
Электрическое освещение. План.	Госстрой СССР Союзводоканалниипроект Ростовский Водоканалпроект		

Инв.№ подл. | Подпись и дата | Взам. инв.№

Наименование и техническая характеристика изделия, материала	Тип, марка	Ед. изм.	Кол-во
1. Пост управления	ПКЕ-112343	шт.	21
2. Пост управления	ПКУ-15-21.141-		
	-5442	шт.	2
3. Пост управления	ПКУ15-21.121-		
	-5442	шт.	3
4. Пост управления	ПКУ15-2Х.131-		
	-5442	шт.	11
5 Стойка	К313УКЛ2	шт.	21
6. Профиль	К101/142	м.	2,88
7 Зажим наборный	У12342.1	шт.	215
8 Колодка маркировочная	КМ-542.1	шт.	44
9 Рейка клеммная	К109/142	шт.	3
10 Короб	У110543	м.	3,36
11 Флажок	Ф2542,5	шт.	19

Привязан
Исполнил.
Рук. гр.
Должность Фамилия Подпись Дата
Инв. №

ТП901-2-156.87 АЭМ.ВА

Насосная станция оборотного водоснабжения производительностью 4000 м³/ч с двумя группами насосов | Стадия Р | Лист 1 | Листов 2
Ведомость изделий и материала для изготовления электромонтажных конструкций и деталей в М33
Госстрой СССР Союзводоканалмонтажпроект ростовский Водоканалпроект

Нач. отд. Иванченко
Нач. ком. Бреслов
Рук. гр. Бреслов
Ст. инж. Поплавская

Инв. № подл. | Подп. и дата | Взам. инв. №

Наименование и техническая характеристика изделия, материала	Тип, марка	Ед. изм.	Кол-во
12 Сталь полосовая	20×30	кг.	1,55
13 Сталь тонколистовая δ=1,5мм.		кг.	144

Привязан
Исполнил.
Рук. гр.
Должность Фамилия Подпись Дата
Инв. №

ТП901-2-156.87 АЭМ.ВА Лист 2

Инв. № подл. | Подп. и дата | Взам. инв. №

Обозначение чертежа	Наименование	Кол-во	Примечание
5.407-77.1.100 ОВ4-01	Пост управления	21	
5.407-77.1.210 ОВ4-05	Пост управления	2	
5.407-77.1.210 ОВ4-07	Пост управления	3	
5.407-77.1.210 ОВ4-03	Пост управления	11	
4.407-255-04 Тип. 2	Кожух	10	
4.407-255-04 Тип. 5	Кожух	4	

Привязан
Исполнил.
Рук. гр.
Должность Фамилия Подпись Дата
Инв. №


ТП901-2-156.87 АЭМ.ВБ

Насосная станция оборотного водоснабжения производительностью 4000 м³/ч с двумя группами насосов | Стадия Р | Лист | Листов 1
Ведомость электромонтажных конструкций, подлежащих изготовлению в М33.
Госстрой СССР Союзводоканалмонтажпроект ростовский Водоканалпроект

Нач. отд. Иванченко
Нач. ком. Бреслов
Рук. гр. Бреслов
Ст. инж. Поплавская

Инв. № подл. | Подп. и дата | Взам. инв. №

1-1

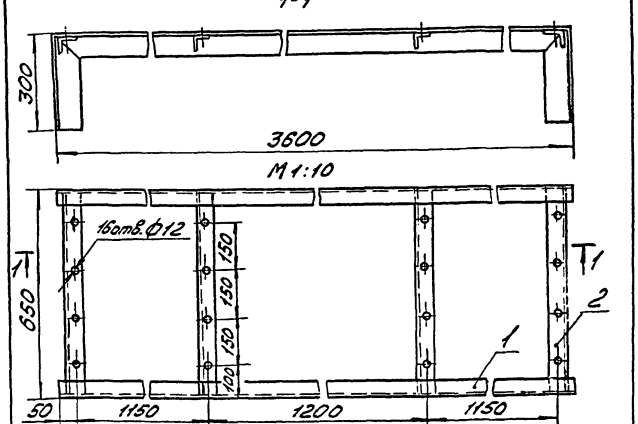

Марка поз.	Обозначение	Наименование	Кол.	Масса ед., кг	Примечание
1	∠75×50×5 ГОСТ 8510-72*	Прогон ст. ℓ=4200	2	20.16	
2	∠50×50×5 ГОСТ 8509-72*	С8Р36 ст. ℓ=640	4	2.41	

Все соединения сварные.

Привязан
Исполнил.
Рук. гр.
Должность Фамилия Подпись Дата
Инв. №

ТП901-2-156.87 АЭМ

Насосная станция оборотного водоснабжения производительностью 4000 м³/ч с двумя группами насосов | Стадия Р | Лист 57 | Листов
Шинный мост
Госстрой СССР Союзводоканалмонтажпроект ростовский Водоканалпроект

Нач. отд. Иванченко
Н. контр. Чапны
Рук. гр. Бреслов
Ст. инж. Поплавская
Ст. инж. Чередников

Инв. № подл. | Подп. и дата | Взам. инв. №

5541-6

Инв.№ подл. | Подпись и дата | Взам. инв.№

№	Наименование реквизиты	Обозначение	Код	Примечание
01	Заказ-наряд (фондовый наряд)			
02	Срок поставки			
03	Наименование объекта поставки			
04	Адрес заказчика и его наименование			
05	Язык техн. документов			
06	Количество комплектов техн. документов			
07	Язык надписей			
08	Тип изделия	КМ-1Ф-10-20-У3		
09	Технические условия	ТУ 16-674...-84		
10	Климатическое исполнение	У		
11	Исполнение упаковки	01		
12	Номинальное напряжен. кВ	6		
13	Частота, Гц	50		
14	Ток отключения, кА			
15	Наличие обогрева	—		
16	Комплект поставки (кол.) шкафов	14		
17	шкафов ШНВ, ШНТ, ШН	—		
18	элементов выдвижн.	—		
19	шкафов релейных	—		
20	Заводской заказ			
21	Количество заказов	1		
22	Вид поставки	Для нужд н/х		
23				
24				

Инв.№ подл. | Подп. и дата | Взам. инв.№

Изм. | Лист | № докум. | Подп. | Дата

Разраб. Лелавская
Пров. Бреслов
Н.контр. Бреслов
Утв. Иваненко

ТП901-2-156.87 АЭМ.ОЛ1

Лист опросный на поставку устройства комплектного распределительного типа КМ-1Ф-10-20-У3

Лист	Листов
Р	1

6

Госстрой СССР Союзводоканалниипроект Ростовский водоканалпроект

Лист 1

Инв.№ подл.	Подпись и дата	Взам. инв.№

Исполнение	№ шкафа	Типоисполнение шкафов	Код	Схема электрическая принципиальная	Трк сборных шин, А	Коэф. трансформации трансформатора тока	напряжения
		Номер реквизита	31	32	33	34	35 36
25	26	27 28 29 30					
00	02	ШВМ3 6 03 630		ВЛЕ 301.341.617.036	630	□/5	
01	03	ШВМ3 6 03 630		ВЛЕ 301.341.617.036	630	□/5	
02	04	ШВМ3 6 38 630		ВЛЕ 301.341.595.000	630	□/5	
03	05	ШТН 6 201 630		ВЛЕ 301.341.580.009	630	6300/√3; 100/√3; 100/3	
04	06	ШВМ3 6 07 630		ВЛЕ 301.341.561.003	630	600/5	
05	07	ШСТ 6 604 630		ВЛЕ 301.341.750.002	630	—	
06	08	ШВМ3 6 33 630		ВЛЕ 301.341.571.000	630	600/5	
07	09	ШР 6 102 630		ВЛЕ 301.341.577.030	630	—	
08	10	ШВМ3 6 07 630		ВЛЕ 301.341.561.003	630	600/5	
09	11	ШСТ 6 604 630		ВЛЕ 301.341.750.002	630	—	
10	12	ШТН 6 201 630		ВЛЕ 301.341.580.009	630	6300/√3; 100/√3; 100/3	
11	13	ШВМ3 6 38 630		ВЛЕ 301.341.595.000	630	□/5	
12	14	ШВМ3 6 03 630		ВЛЕ 301.341.617.036	630	□/5	
13	15	ШВМ3 6 03 630		ВЛЕ 301.341.617.036	630	□/5	
14							
15							
16							
17							
18							
19							

ТП 901-2-156.87 АЭМ.ОЛ1 Лист 2

Инв.№ подл. | Подп. и дата | Взам. инв.№

Исполнение	Ток предохранителя	Кол. ячеек	Трансформатор собственных нужд	Номер ячейки	Тип аппарата	Привод выключателя: ЭВ 220	ЭВ 30 ампер	ЭВ ТТ 30 А	ЭВ ТТ 30 А/А	Защита: КА1, КА2	КА11	КА3 КА4
				Номер реквизита		38	39	40	41	42	43	44	45	46	47	48	49	50	51
25	37																		
00		1	1		2	2	=220	=220									РТ40/□		
01		1	1		2	2	=220	=220									РТ40/□		
02		1	1	6/0.4	45		=220	=220									РТ40/□		РТ40/□
03					47														
04		1			5	2	=220	=220											
05	10			6/0.4	52												РТ40/□		
06					40	2	=220	=220											
07					41														
08		1			6	2	-220	-220											
09	10			6/0.4	53														
10					48														
11		1	1	6/0.4	45		-220	-220									РТ40/□		
12		1	1		2	2	-220	-220									РТ40/□		
13		1	1		2	2	-220	-220									РТ40/□		
14																			
15																			
16																			
17																			
18																			
19																			

ТП901-2-156.87 АЭМ.ОЛ1 Лист 3

Инв.№ подл. | Подп. и дата | Взам. инв.№

Исполнение	КА5	Защиты: КА8 КА9	КА10	КА13 КА14	КА15	КА23 КА24	КА25	Реле: ИП-9	К1 21 К1 22
		Номер реквизита							
25	52	53	54	55	56	57	58	59	60	61	62	62	64
00		РТ40/□											
01		РТ40/□											
02	РТ40/□												
03													
04													
05													
06													
07													
08													
09													
10													
11	РТ40/□												
12		РТ40/□											
13		РТ40/□											
14													
15													
16													
17													
18													
19													

ТП 901-2-156.87 АЭМ.ОЛ1 Лист 4

27493-04


Инв. № подл. | Подп. и дата | Взам. инв. №

Номер ячейки	Выключатели 14, 15, 16	Выключатели 21, 22, 23, 24, 25	Шифр блокировок 6/9	Шифр блокировок 3/Н	Ток установки ШНП, А	Признак комплектации ячеек: ШКАР п.1	ШКАР п.2	ШКАР п.3	Ру п.4	Напряжение ЭМВ, в
25	65	66	67	68	69	70	71	72	73	74
00										
01						С				
02			0			С				=220
03				0		С				=220
04			0			С				=220
05			0			С				=220
06			0			С				=220
07			0	0		С				=220
08			0			С				=220
09			0	0		С				=220
10						С				=220
11			0			С				=220
12						С				
13						П				
14										
15										
16										
17										
18										
19										

Инв. № подл. | Подп. и дата | Взам. инв. №

ТП 901-2-156.87 АЭМ.ОЛ1 — Лист 5

План расположения шкафов КРУ

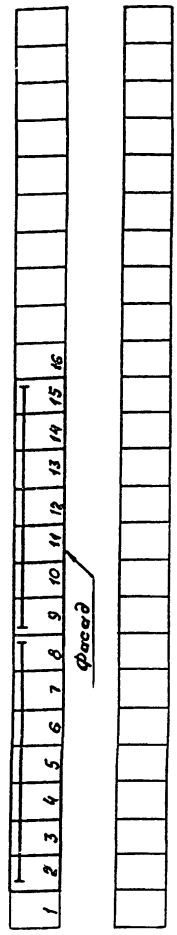

Инв. № подл. | Подп. и дата | Взам. инв. №

ТП 901-2-156.87 АЭМ.ОЛ1 — Лист 6

ОПРОСНЫЙ ЛИСТ №

для заказа комплектных трансформаторных подстанций мощностью 630 ква 198 г.

Заполняется заказчиком — запрашиваемые данные

Наименование и адрес	Заказчика			
	Проектной организации			
	Объекта			
Реквизиты заказчика	Платежные			
	Отгрузочные			
Трансформатор силовой	Тип, мощность, ква			ТМЗ-630
	Напряжение - 6/0,4 или 10/0,4 кв			6/0,4
	Схема и группа соединения	Масляный	Y/Y-0 или Д/Y-11	Y/Y-0
		Сухой	Д/Y-11	
Установка подстанции	Внутренняя	Одноряднаяя однотрансформаторная левого или правого исполнения		Внутренняя
		Двухтрансформаторная-одноряднаяя или двухрядная		Одноряднаяя
	Наружная	Одноряднаяя-однотрансформаторная или двухтрансформаторная		
Тип вводного устройства высокого напряжения				ВВ-1УЗ
Тип шкафа ввода НН				ШНВ-2УЗ
Количество подстанций				одна

Порядковый № ячейки аппарата	Аппарат: тип	Аппарат: каталожный № или ном. ток аппарата	Возможная замена другим аппаратом: тип	Возможная замена другим аппаратом: каталожный № или ток аппарата	Номинальный ток трансформатора тока (а)	Шкала амперметра (а)
1	2	3	4	5	6	7
1	8А55-41334770-20	1000			1000/5	0-1000
2,3	А3736ФУЗ	400	А3794СУЗ	250	400/5	0-400
4,5	А3736ФУЗ	400	А3794СУЗ	400	400/5	0-400
6	8А55-41334770-20	1000			1000/5	0-1000
7,8	А3736ФУЗ	400	А3794СУЗ	250	400/5	0-400
9	8А55-41334770-20	1000			1000/5	0-1000

Порядок нумерации ячеек аппаратами

2	3	4	5	7	8
1		6		9	
ШНВ-2УЗ		ШИС-2УЗ		ШНВ-2УЗ	

План подстанции


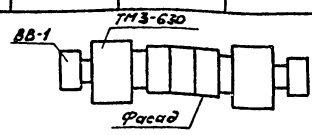


Схема принципиальная однолинейная

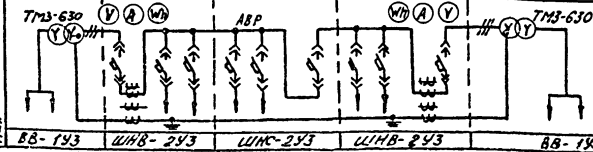

Номер ячейки выключателя: 1 2 3 4 5 6 7 8 9

Подпись и печать заказчика

Заказ на изготовление подстанции типа ____ по наряду № ____ от "____" ____ 198 г.

Привязан

Инв. №:

Нач. отд.	Иваненко	
Н. контр.	Бреслов	
Рук. бр.	Бреслов	
Ст. инж.	Лопаревская	

ТП 901-2-156.87 АЭМ.ОЛ2

Насосная станция оборотного водоснабжения производительностью 4000 м3/ч с двумя группами насосов

Опросный лист на 2КТП-630

Стадия	Лист	Листов
Р		1

Госстрой СССР Самзовводканпроект Ростовский водоканалпроект

22493-04

Ведомость ссылочных и прилагаемых документов

Обозначение	Наименование	Примечание
	Ссылочные документы	
РД 50-213-80	Правила измерения расхода газов	
	и жидкостей стандартными	
	сужающими устройствами	
СНиП 3.05.07-85	Системы автоматизации	
ОСТ 36.13-76	Щиты и пульты систем	
	автоматизации технологичес-	
	ких процессов	
ТМ4-144-75	Термометр технический	
	ртутный в оправе. Установка	
	на трубопроводе Д 14÷38 мм	
ТМ4-41-73	Датчик температуры ДТК6	
	Установка на стене	
ТМ4-147-75	Термометр сопротивления, термо-	
	метр термоэлектрический. Уста-	
	новка на трубопроводе Д≥76	
	или металлической стенке	
ТК4-3136-70	Манометры в корпусе диамет-	
	ром до 250 мм с радиальным штуцером	
	М20×1,5. Установка на трубопроводе	
	(горизонтальном) Ру до 16 кГс/см²	
	Т до 80°С	
ТМ4-122-74	Датчик сигнализатора уровня	
	Установка на резервуаре	
ТМ4-125-74	Датчик сигнализатора уровня	
	Групповая установка на резервуа-	
	ре.	
ТМ4-132-74	Блок сигнализатора уровня	
	Установка на стене	
ТМ4-409-86	Преобразователь измерительный	
	Сапфир-22Д. Установка групп-	
	повая на полу	
ТМ4-411-86	Преобразователь измерительный	
	Сапфир 22ДА; ДИ; ДИВ. Установка	
	групповая на полу	

Обозначение		Наименование	Примечан.
ТМ4-416-86		Коробка соединительная КС	
		Установка на конструкциях	
ТМ4-419-86		Коллектор сливной КС	
		Установка на раме	
ТМ4-420-86		Приборы для измерения и регули-	
		рования давления, расхода и	
		уровня. Установка групповая	
		и одиночная. Технические	
		требования	
		Прилагаемые документы	
Т.П. 901-2	ЭК.С01	Спецификация оборудования	Альбом VI
Т.П. 901-2	ЭК.С02	Спецификация щитов	Альбом VI
Т.П. 901-2	ЭК.ВМ	Ведомость потребности в	
		материалах	Альбом VII
Т.П. 901-2	ЭК.ЗЗИ	Задание заводу Главмонтаж-	
		автоматики	Альбом V

Общие указания

В части контрольно- измерительных (КИП) и регулирующих приборов проект выполнен на основании задания СВКП, технических и строительных чертежей, разработанных СВКП.

При привязке проекта необходима:

1. Уточнить тип заказываемых диафрагм по материалам камер и дисков.
2. Предусмотреть сигнализацию падения давления на вводе у потребителя.

Ведомость рабочих чертежей основного комплекта марки ЭК

Лист	Наименование	Примечание
1	Общие данные	
2	Схема автоматизации	
3	Схема электрическая принципиальная	
	распределительной сети	
4	Схема электрическая принципиальная	
	измерения температуры	
5	Схема электрическая принципиальная	
	измерения давления	
6	Схема электрическая принципиальная	
	измерения расходов	
7	Схема электрическая принципиальная	
	измерения концентрации РН	
8	Схема электрическая принципиальная	
	концентрации остаточного хлора	
9	Схема внешних проводок. (Начало)	
10	Схема внешних проводок. (Продолжение)	
11	Схема внешних проводок. (Окончание)	
12	Кабельный журнал	
13	Стойка КИП №1(2,3). Общий вид	
	Схема соединений	
14	План расположения проводок	
15	Опросный лист №1 для заказа расходомера	
	охлажденной воды	
16	Опросный лист №2 для заказа расходомера	
	горячей воды	
17	Опросный лист №3 для заказа расходомера	
	добавочной воды	

Альбом IV

901-2-186.87

Инв.№ подл. | Подпись и дата | Взам. инв.№

Рабочая документация основного комплекта марки ЭК выполнена в соответствии с действующими строительными нормами и правилами и предусматривает технические решения обеспечивающие безопасность при соблюдении правил безопасности эксплуатации здания.

Главный инженер проекта: Христофориди Г.Н.

Привязан

Инв.№

Т.П. 901-2 ЭК


Нач.отд	Иванченко	
Н. контр	Сизанова	
Рук.гр.	Сизанова	
Ст.инж	Кулешова	
Инж	Пономарь	

Насосная станция оборотного водоснабжения Q= 400 м³/ч с двумя группами насосов

Общие данные

Стадия	Лист	Листов
Р	1	17

Госстрой СССР Союзводоканалниипроект Ростовский Водоканалпроект

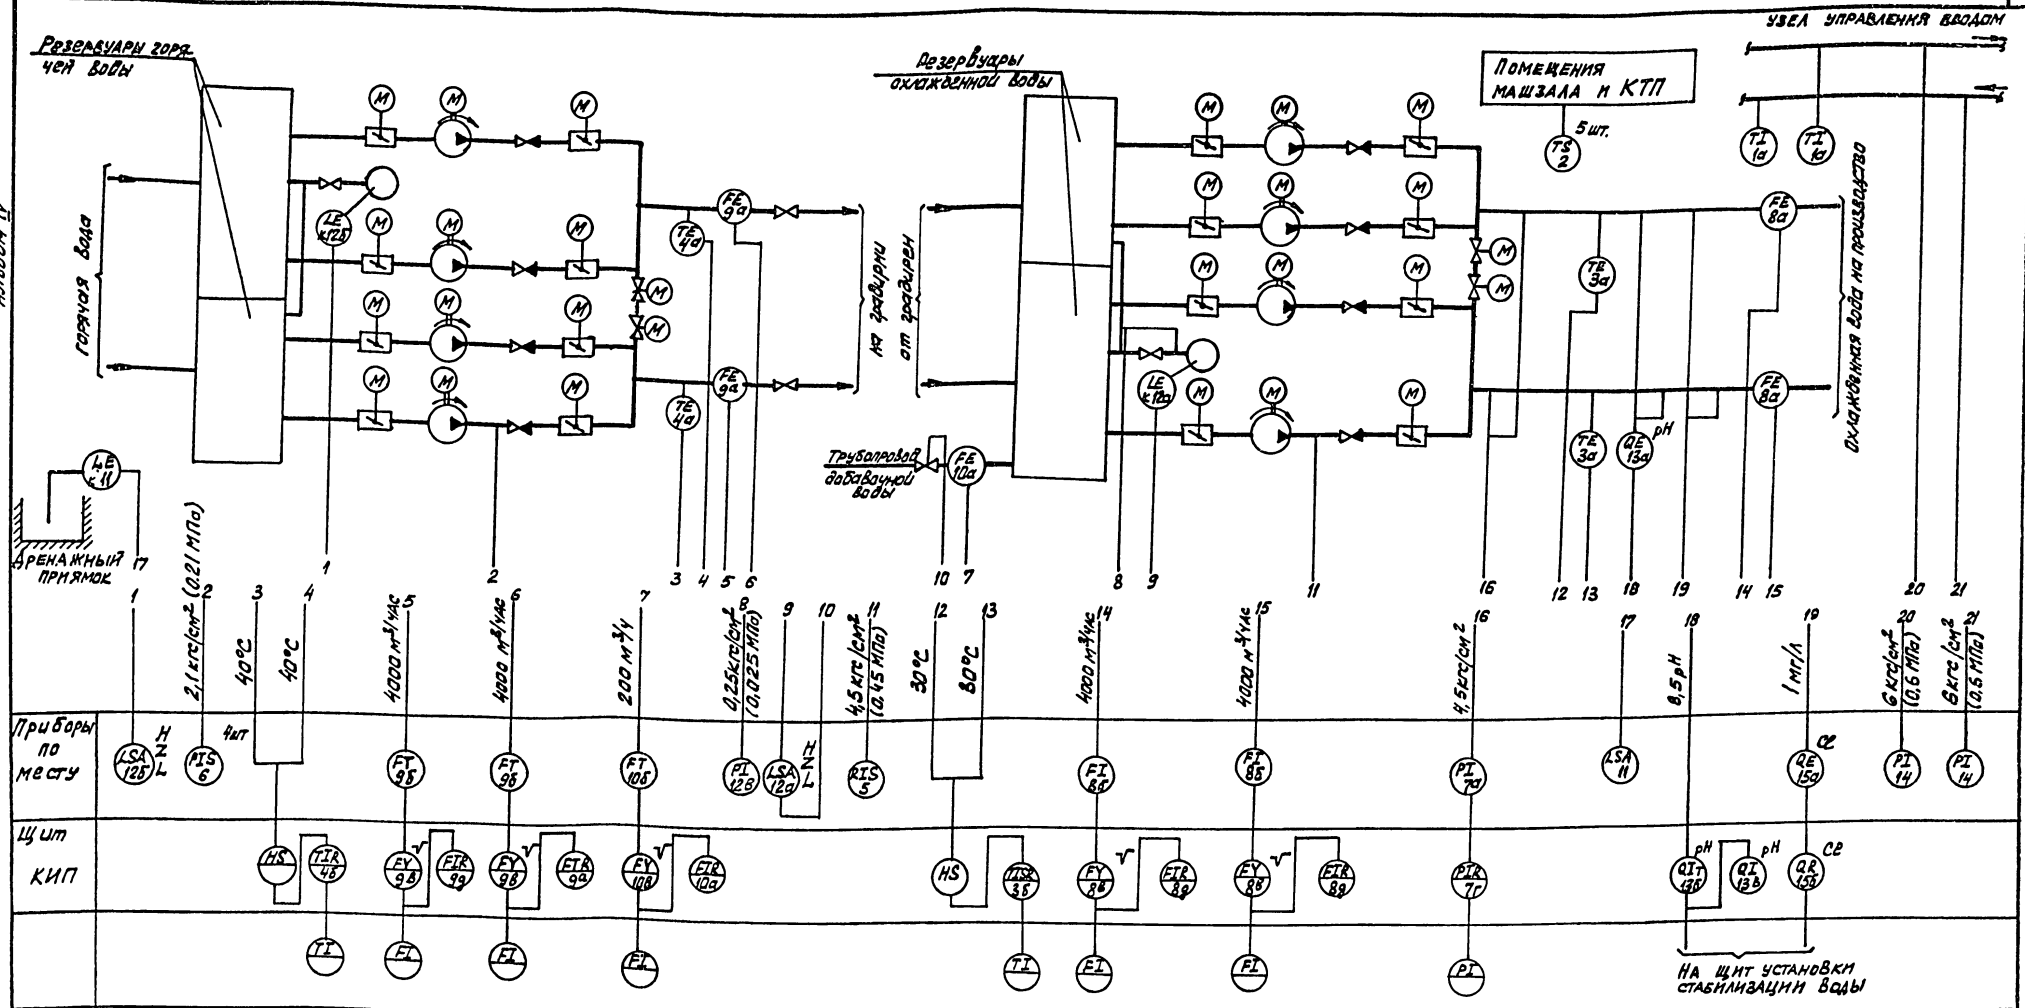

	Уровень в резервуарах горячей воды	Давление в напорных патрубках насосов горячей воды	Температура горячей воды	Расход горячей воды.	Расход добавочной воды	Уровень в резервуарах охлажденной воды	Давление в напорных патрубках насосов охлажденной воды	Температура охлажденной воды	Расход охлажденной воды	Давление в трубопроводах охлажденной воды	Уровень в дренажном приямке	Концентрация pH	Концентрация остаточного хлора	Давление в трубопроводах узла управления вводом	
												в трубопроводах охлажденной воды		прямом	обратном

Примечания:

1. Условные обозначения приняты по ОСТ 36-27-77.
2. На схеме условно показано измерение давления в напорных патрубках для одного насоса в каждой группе; для остальных насосов это измерение аналогично.
3. Приборы для приема показаний на щите ДП должны быть заказаны в проекте ДП (диспетчерского пункта); там же заказывается щит ДП - щит диспетчера
4. Переключатели HS, позиции которых не указаны, поставляются комплектно со щитом.

Привязан			Т.П. 901-2-156.87ЭК
Инв.№	Нач.отд.	Иванченко	
	Н.контр.	Сизонова	
	Рук.гр.	Сизонова	
	Ст. инж.	Алешова	
	Инж.	Пономарева	

Насосная станция оборотного водоснабжения с двумя группами насосов

Схема автоматизации

Стадия	Лист	Листов
Р	2	


Госстрой СССР Союзводоканалниипроект Ростовский Водоканалпроект

Инв.№ подл. | Подпись и дата | Взам.инв.№

Альбом IV


901-2-156.87

Позиция обозначение	Наименование	Кол.	Примечание
	Щит КИП.		
SF	Выключатель автоматический	1	
	АП50Б-2МТ; Iк=2,5А; Iотс.=3,5 Iн.		
	с одним переключающим контактом		ТУ16-522-139-78
А1÷А6	Щиток эл. питания ЭЩП-2М,	6	
	плавкие вставки 0,5 А		
	Щит АХС		
А7	Щиток эл. питания ЭЩП-2М,	1	
	плавкие вставки 0,5 А		

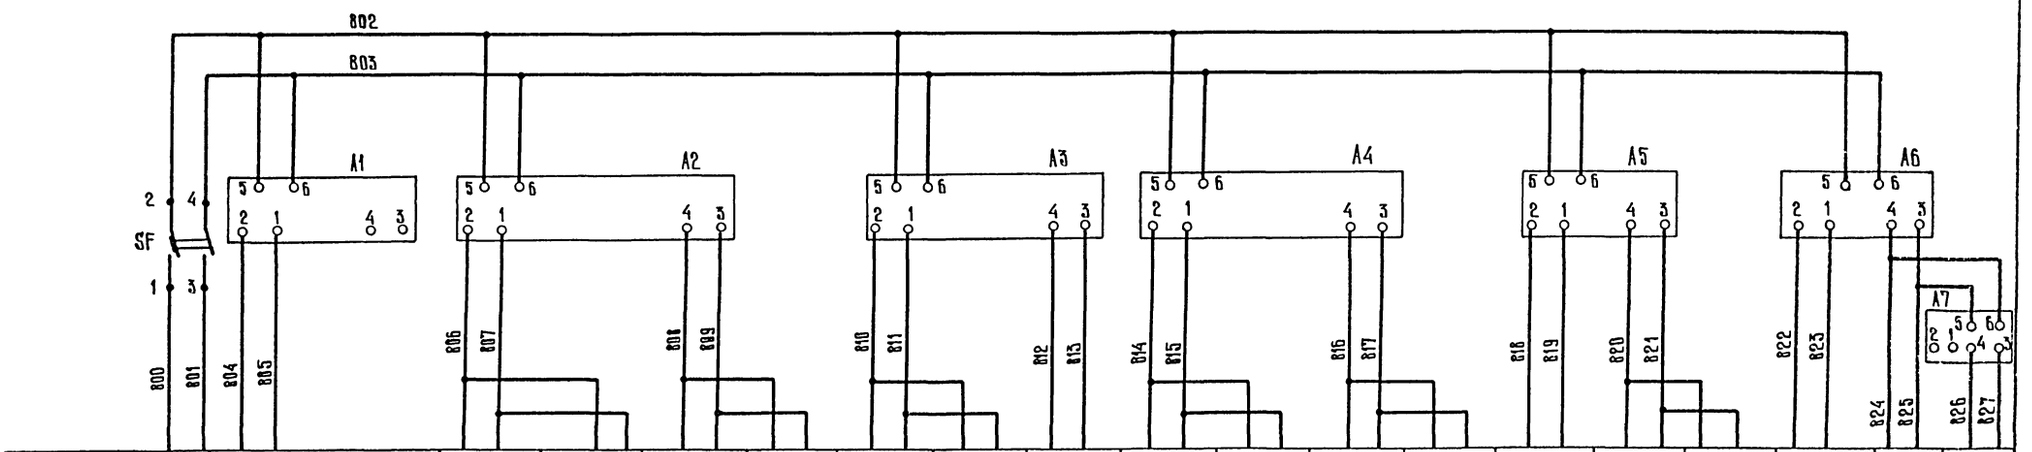

Характеристика электрооборудования																		
Позиция		12б	1-9б	1-9д	2-9б	2-9д	10в	10д	4б	1-8б	1-8д	2-8б	2-8д	13б	7б	7в	3б	15б	15а
Тип		ЭРСУ-4	БИК-1	Н3092	БИК-1	Н3092	БИК-1	Н3092	Диск-250	БИК-1	Н3092	БИК-1	Н3092	П201.2	22БП-3б	Н3092	Диск-250	АХС-203 КСП-2	Прибор Прессвоз
Напряжение, В		~220																	
Мощность, В·А		15ВА	10	10	10	10	10	10	25	10	10	10	10	30	10	10	25	25	20
Место установки	Ввод ~220В Р=260 Вт	На стене	Щит КИП секция 2							Щит КИП секция 1									Щит АХС

В схему сигнализации АЭМ-44

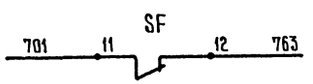

Т. П. 901-2-156.87ЭК

Нач. отд.	Иваненко		
Н. контр.	Сизонова		
Рук. гр.	Сизонова		
Ст. инж.	Кулешова		
Инженер	Пономарь		

Насосная станция оборотного водоснабжения Q=6000 м³/ч с двумя группами насосов.

Стадия Р | Лист 3 | Листов

Схема электрическая принципиальная распределительной сети.


Госстрой СССР Союзводоканалниипроект Ростовский ВОДОКАНАЛПРОЕКТ

Привязан

Инв. №

Инв. № подл. | Подпись и дата | Взам. инв. №

22493-04

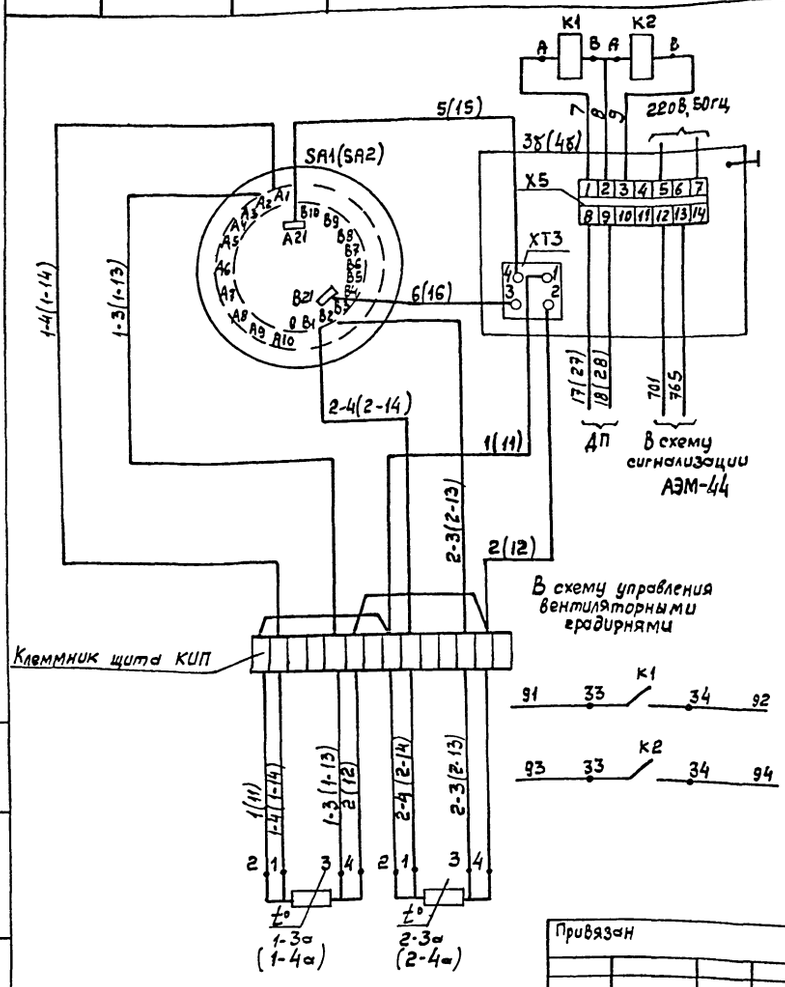

Поз обознач.	Наименование	Кол	Примечание
	Щит КИП		
3б	Прибор регистрирующий ГСП, градуировка 50м, пределы измерения от 0° до 50°С; выход: 0÷5мА и регулирующее релейное устройство, ДИСК-250-1231	1	Для измерения температуры охлажденной воды
4б	Прибор регистрирующий ГСП, градуировка 50м, пределы измерения от 0° до 50°С; выход: 0÷5мА, ДИСК-250-1131	1	Для измерения температуры горячей воды
SA1(SA2)	Переключатель выбора точек измерения ПТИ-М	1	
К1, К2	Реле ПЭ-37-22У3, 220В, 50Гц ТУ16-523.457-80	2	для охлажденной воды
	Приборы по месту		
1-3а, 2-3а	Термопреобразователь сопротивления	2	
(1-4а, 2-4а)	5Ц2, В21.426, градуировка 50м, монтажная длина 320мм ТУ25-02.792288-80, ТСМ-0819		

По данной схеме производится измерение температуры в трубопроводах охлажденной и горячей воды.

Обозначение приборов и аппаратуры, а также маркировки цепей для измерения температуры горячей воды указаны в скобках.

Привязан

Инв.№

Нач.отд	Иваненко		
Н.контр	Сизонова		
Рук.гр	Сизонова		
Ст.инж	Кулешова		
Инж.	Пономарь		


Т.П. 901-2-156.87ЭК

Насосная станция оборотного водоснабжения Q=4000м³/ч с двумя группами насосов

Схема электрическая принципиальная измерения температуры

Стадия	Лист	Листов
Р	4	

Госстрой СССР Союзводоканалниипроект Ростовский Водоканалпроект

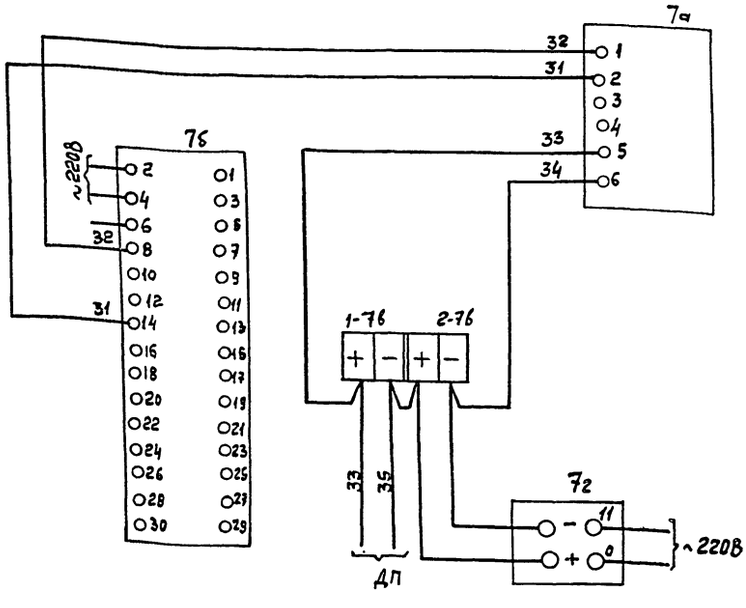

Поз. обознач.	Наименование	Кол	Примечание
	Щит КИП		
7б	Блок питания ГСП 22БП-36 1-УХЛ4-1	1	
1-7б, 2-7б	Защитное устройство 0÷5мА 801.001	2	
7г	Амперметр самопишущий 0÷5мА	1	
	шкала от 0 до 10 кгс/см² (1,0мпа)		
	ТУ25-04(ОПВ.534.211)-85 Н3092		
	Стойка КИП №1		
7а	Преобразователь измерительный избыточного давления Сапфир-22ДИ мод. 2150-01-УХЛ* 3.1--0,25/1 МПа-0,5	1	ТМ4-409-86

Привязан

Инв.№

Нач.отд	Иваненко		
Н.контр	Сизонова		
Рук.гр.	Сизонова		
Ст.инж	Кулешова		
Инж	Пономарь		


Т.П. 901-2-156.87ЭК

Насосная станция оборотного водоснабжения Q=4000м³/ч с двумя группами насосов

Схема электрическая принципиальная измерения давления

Стадия	Лист	Листов
Р	5	

Госстрой СССР Союзводоканалниипроект Ростовский Водоканалпроект

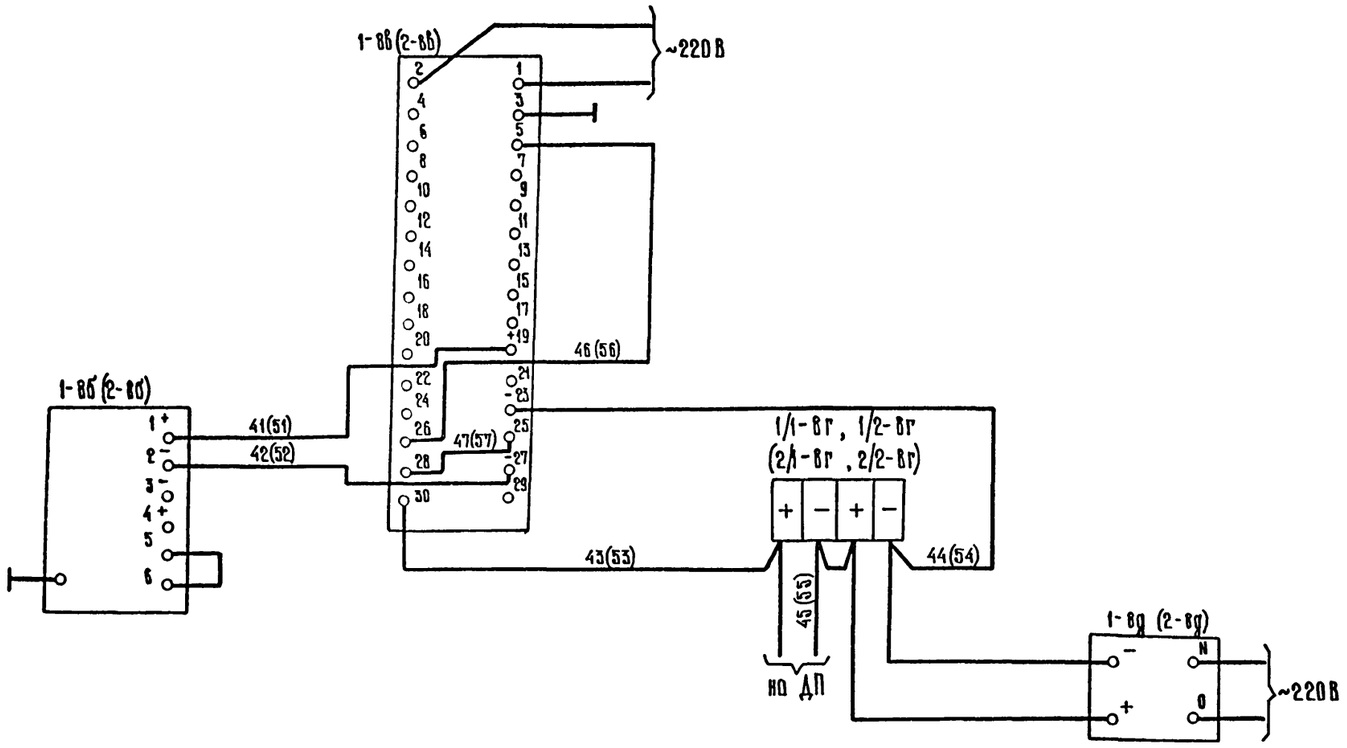

Поз. обознач.	Наименование	Кол. ухл. вода	Кол. гор. вода	Кол. доб. вода	Примечание
	Щит КИП				
1-8б (2-8б)	Блок извлечения корня 0÷5 мА	2			
1-9б (2-9б)	ТУ25-02.72 0122-8 ГСПБИК-1,1-УХЛ4-1		2		
10б				1	
1/1-8г, 1/2-8г	Защитное устройство 0÷5мА	4			
(2/1-8г, 2/2-8г)	801.001				
1/1-9г, 1/2-9г			4		
(2/1-9г, 2/2-9г)					
1-10г,				2	
2-10г					
1-8д (2-8д)	Амперметр самопишущий 0÷5мА	2			
1-9д (2-9д)	Н3092		2		
10д				1	
	Стойка КИП				
1-8б (2-8б)	Преобразователь измерительный	2			Стойка КИП №1
1-9б (2-9б)	разности давления		2		—"— №2
10б	ТУ25-02.72 0136-83			1	—"— №3
	Сапфир 22ДД-XXXX-01-УХЛ*31-0,25/XX-42-В				

По данной схеме производится измерение расхода охлажденной воды по трубопроводу №1. Для трубопровода №2 позиции приборов и обозначения маркировок электрических цепей даны в скобках.
Для измерения расхода горячей и добавочной воды схемы аналогичны, позиции приборов см. в перечне элементов, маркировки электрических цепей – по таблице соответствия маркировок.

Таблица соответствия маркировок электрических цепей.

Расход охлажденной воды		Расход горячей воды		Расход добавочной воды
Трубопровод 1	Трубопровод 2	Трубопровод 1	Трубопровод 2	
41	51	61	71	81
42	52	62	72	82
43	53	63	73	83
44	54	64	74	84
45	55	65	75	85
46	56	66	76	86
47	57	67	77	87

Инв. № подл. | Подпись и дата | Взам. инв. №

Привязан

Инв. №

Нач. отд.	Иваненко	
Н. контр.	Сизонова	
Рук. гр.	Сизонова	
Ст. инжен.	Кулешова	
Инженер	Пономорь	

Т.П. 901-2-156.87 ЭК


Насосная станция оборотного водоснабжения Q=4000м³/ч с двумя группами насосов.

Стадия	Лист	Листов
Р	6	

Схема электрическая принципиальная измерения расходов.

Госстрой СССР Союзводоканалпроект Росглавсевкавводоканалпроект

Поз. обознач.	Наименование	Кол	Примечание
	Щит КИП		
13б	Преобразователь П201.2	1	
13в	Миллиамперметр М381	1	комплектно с П201.2
	По месту		
13а	Чувствительный элемент ДМ-5М-1	1	

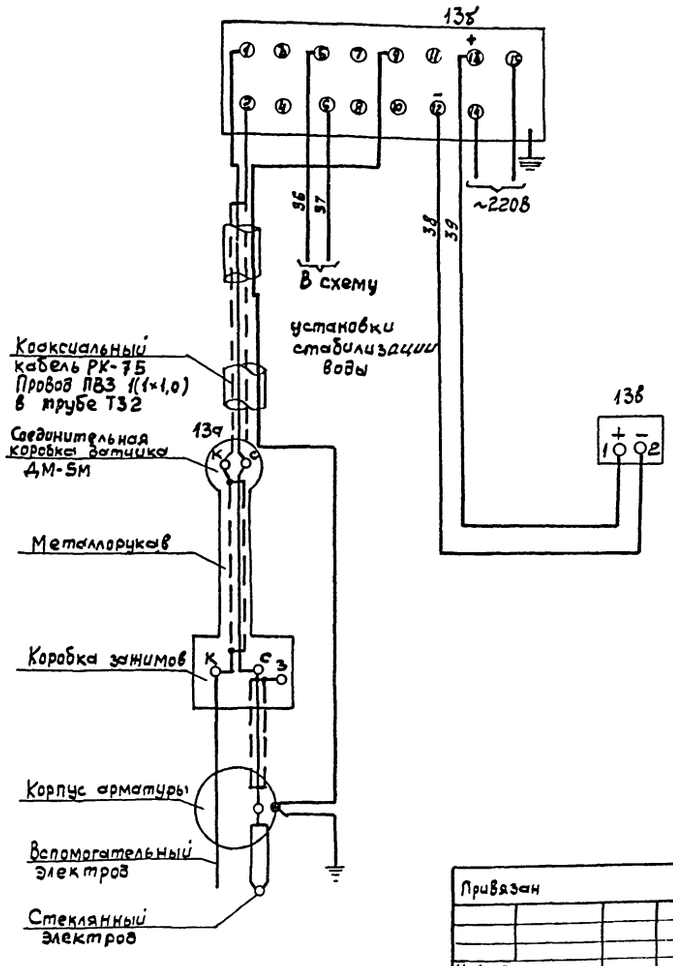

Привязан

Инв.№

Нач.отд	Иваненко		
Н.контр	Сизонова		
Рук.гр.	Сизонова		
Ст.инж	Кулешова		
Инж	Пономарь		

Т.П. 901-2-156.87 ЭК


Насосная станция оборотного водоснабжения Q=4000м³/ч с двумя группами насосов

Схема электрическая принципиальная измерения концентрации РН

Стадия	Лист	Листов
Р	7	

Госстрой СССР Союзводоканалниипроект Ростовский Водоканалпроект

Поз. обознач.	Наименование	Кол.	Примечание
	Щит КИП		
15б	Потенциометр КСП2	1	Комплектно с АХС-203
	Щит АХС		
15а	Преобразователь первичный анализатора остаточного хлора АХС-203	1	

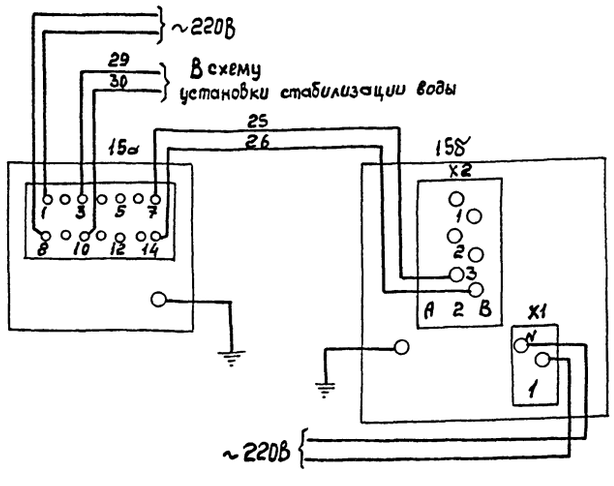

Привязан

Инв.№

Нач.отд	Иваненко		
Н.конт	Сизонова		
Рук.гр	Сизонова		
Ст.инж	Кулешова		
Инж	Пономарь		

ТП 901-2-156.87 ЭК

Насосная станция оборотного водоснабжения Q=4000м³/ч с двумя группами насосов

Схема электрическая принципиальная концентрации остаточного хлора

Стадия	Лист	Листов
Р	8	

Госстрой СССР Союзводоканалниипроект Ростовский Водоканалпроект

Наименование измеряемого параметра и место отбора импульса	Расход охлажденной воды	Давление охлажденной воды	Расход горячей воды	Расход добавочной воды	Концентрация pH в трубопроводах охлажденной воды	Концентрация остаточного хлора в трубопроводах охлажденной воды
№ установочного чертежа ЭК.0					Устанавливается на чертежах технологической части проекта	
Позиция	8	7	9	10	13	15

Альбом IV

901-2-156.87

Трубопроводы охлажденной воды

ПЗ 22038 (Ви)

Труба 14×2-20 ℓ=15м

Труба 14×2-20 ℓ=15м

Труба 14×2-20 ℓ=15м

Труба 32×2 ℓ=5м

Труба полиэтиленовая 10Т - 7м

15ч8р2

13г

14М1

14М1

Фланцы 1-25-2,5ст.25

13а

К

С

в канализацию

Щит АХС см. ЭК.33И-5

Стойка КИП №1 по черт. ЭК-13

Стойка КИП №2 по черт. ЭК-13

Стойка КИП №3 по черт. ЭК-13

ПВ31×1,0

ВК-75-4-16

КВВ 2×0,75

АКВВГ 4×2,5

АКВВГ 4×2,5

АКВВГ 10×2,5

АКВВГ 5×2,5

АКВВГ 4×2,5

Щит КИП Секция 1 Секция 2

см. ЭК.33И-1

КВВГ 5×1,0

См. схему подключений АЭМ-46

к41КК к42КК к43КК к44КК к45КК

АКВВГ 4×2,5

к 42-Р к43-Р

41-Р 44-Р 45-Р

АКВВГ 4×2,5

АКВВГ 5×2,5

Щ 2, п. 3 АЭМ.33И-6

Щ 1, п. 5 АЭМ.33И-4

Щит управления гребенки

к КС-40 №3 см. ЭК-10

ДП

Установка стабилизации

1. Общие примечания см. на листе ЭК-11.

Позиция	1-3а	2-3а	1-4а	2-4а	2
№ установочного чертежа	ТМ4-147-75				ТМ4-41-73
Наименование измеряемого параметра и место отбора импульса	Температура в трубопроводах охлажденной воды		Температура в трубопроводах горячей воды		Температура в машинной зале / Температура в помещении КТП

Т.П. 901-2-156.87 ЭК

Привязан

Инв. №

Нач. отд.	Иваненко	
Н. контр.	Сизонова	
Рук. гр.	Сизонова	
Ст. инж.	Кудешова	
Инженер	Пономарь	


Насосная станция оборотного водоснабжения Q=4000м³/ч с общими группами насосов.

Схема внешних проводок (начало).

Стадия	Лист	Листов
Р	9	

Госстрой СССР Союзводоканалпроект Ростовский ВОДОКАНАЛПРОЕКТ

Инв. № подл. | Подпись и дата | Взам. инв. №

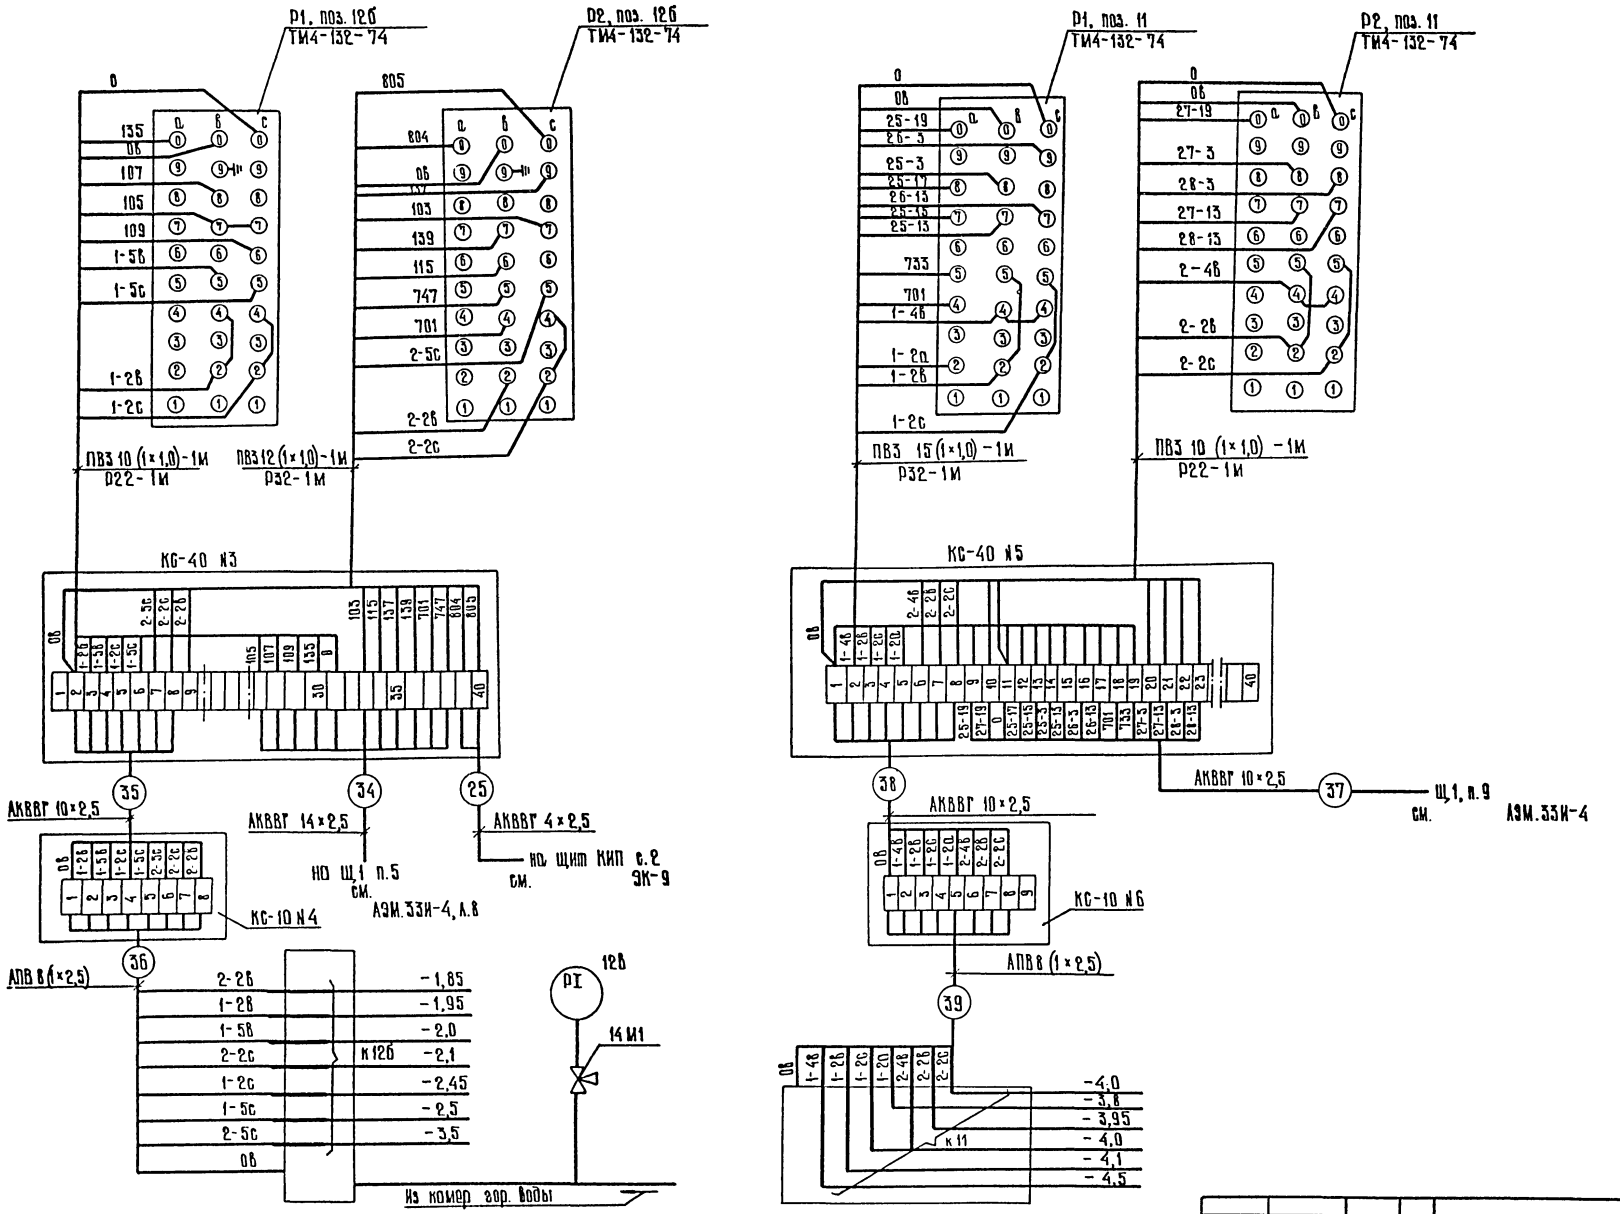

Позиция	12б	12в	11
№ установочного чертежа	ТМ4-122-74	ТК4-3136-70	ТМ4-125-74
Наименование измеряемого параметра и места отбора импульса	Уровень в камерах горячей воды		Уровень в дренажном приямке

Т.П. 901-2-156.87 ЭК

Привязан		
Инв. №		
Нач. отд.	Иваненко	
Н. контр.	Сизонова	
Рук. гр.	Сизонова	
Ст. инж.	Колешова	
Инженер	Пономарь	

Насосная станция оборотного водоснабжения Q=40 000 м³/ч с двумя группами насосов.


Схема внешних проводок. (продолжение)

Стадия	Лист	Листов
Р	10	

Госстрой СССР Ростовский ВОДОКАНАЛПРОЕКТ

Инв. № подл. | Подпись и дата | Взам. инв. №

Наименование измеряемого параметра Место отбора импульса	Давление в напорных патрубках насосов охлажденной воды	Давление в напорных патрубках насосов горячей воды
№ установ. черт.	ТК4-3136-70	ТК4-3136-70
Позиция	5	6

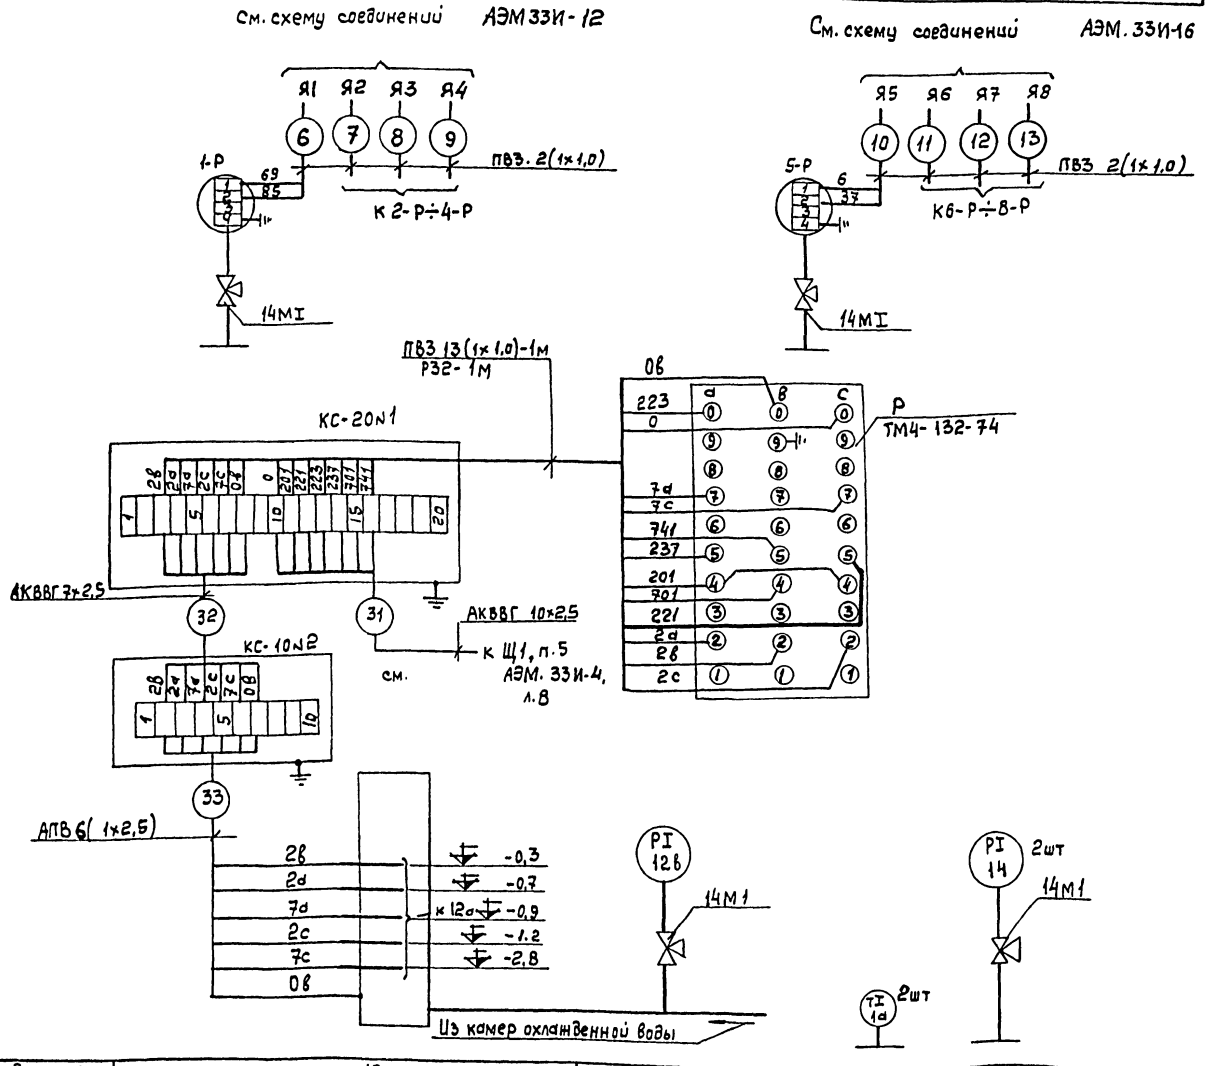

Позиция	12а	12б	1а	14
№ установ. черт.	ТМ4-122-74	ТК4-3136-70	ТМ4-144-75	ТК4-3136-70
Наименование измеряемого параметра и место отбора импульса	Уровень в резервуарах охлажденной воды		Температура в подающих и отводящих трубопроводах узла управления вводам	Давление

Поз. обознач	Наименование	Кол	Примечание
1	Кран трехходовой с контрольным	14	
	фланцем к манометру 14М1		
2	Вентиль запорный Ду16 П32203ВИ	12	
3	Вентиль запорный Ду32 15 48п2	2	
	Труба стальная ГОСТ 8734-75		
4	14×2-20	165	м
5	32×2-20	10	м
10	Труба полиэтиленовая 10Т	14	м
	ГОСТ 18599-73		
	Соединительная коробка ТУ36.2568-83		
11	КС-10	6	
12	КС-20	1	
13	КС-40	2	
14	Провод ~ 380В ГОСТ 6323-79 сечением	60	м
	1×1,0		
	Металлорукав ТУ22-5570-83		
15	Р3-Ц-Х-Щ-22У3	2	м
16	Р3-Ц-Х-Щ-32У3	3	м
17	Фланец 1-25-2,5 ст.25 ГОСТ 12820-80	2	

1. Соединительные коробки КС установить на скобах ССК по ТК4-3442-82.
2. Монтаж защитного зануления выполнить согласно инструкции по монтажу защитного заземления и зануления ВСН 296-81 ММСС СССР.
3. Кабель Н13 учтен в кабельном журнале АЭМ 49÷51.
4. Отметки установки датчиков ЭРСУ-4 уточнить по месту.
5. Длины кабелей указаны в кабельном журнале, лист ЭК-12

Альбом 17

901-2-156.87

Инв.№ подл. | Подпись и дата | Взам. инв.№

Привязан

Инв.№

Нач.отд	Иваненко	
Н.контр	Сизонова	
Рук.гр	Сизонова	
Ст.инж	Кулешова	

Т.П. 901-2-156.87 ЭК

Насосная станция оборотного водоснабжения Q=4000 м³/ч с двумя группами насосов

Стадия	Лист	Листов
Р	11	

Схема внешних проводок (окончание)

Госстрой СССР Союзводоканалниипроект Ростовский Водоканалпроект

Обозначение кабеля	Трасса: Начало	Трасса: Конец	Проход через трубу: обозначение	Проход через трубу: диам. по стандарту	Проход через трубу: длина, м	Протяжной ящик №	Кабель по проекту: Марка	Кабель по проекту: Количество кабелей, число и сеч. жил, напряжение	Кабель по проекту: Длина, м	Кабель проложен: Марка	Кабель проложен: Количество кабелей, число и сеч. жил, напряжение	Кабель проложен: Длина, м
1	Датчик 41-Р, поз.2	41кк					АКВВГ	(4×2,5)	18			
2	То же, 42-Р	42кк					АКВВГ	(4×2,5)	55			
3	То же, 43-Р	43кк					АКВВГ	(4×2,5)	22			
4	То же, 44-Р	44кк					АКВВГ	(4×2,5)	55			
5	То же, 45-Р	45кк					АКВВГ	(4×2,5)	44			
6	Манометр I-Р			25-27	0,925							
	поз.5	Я1					ПВ3	2(1×1,0)	8			
7	То же, 2-Р	Я2		25-27	0,926		ПВ3	2(1×1,0)	8			
8	То же, 3-Р	Я3		25-27	0,925		ПВ3	2(1×1,0)	8			
9	То же, 4-Р	Я4		25-27	0,925		ПВ3	2(1×1,0)	8			
10	Манометр 5-Р,	Я5		25-								
	поз.6			-27	0,925		ПВ3	2(1×1,0)	8			
11	То же, 6-Р	Я6		25-27	0,925		ПВ3	2(1×1,0)	8			
12	То же, 7-Р	Я7		25-27	0,925		ПВ3	2(1×1,0)	8			
13	То же, 8-Р	Я8		25-27	0,925		ПВ3	2(1×1,0)	8			
14	Щит КИП, с.1	Термопреобразователь поз. 1-3а					КВВГ	5×1.0	24			
15	То же	То же, поз. 2-3а					КВВГ	5×1,0	28			
16	—"—	Стойка КИП №1					АКВВГ	10×2,5	33			
17	—"—	Установка стабилизации								Учитывается при привязке проекта		
18	—"—	Щит управления градирни										
19	—"—	Датчик, поз. 13а					АКВВГ	5×2,5	7			
20	—"—	То же					РК75-4-16		26			
22	Щит КИП с.I	Щит АХС					ПВ3	1×1,0	26			
24	Щит КИП с.2	Щ2, п.3					АКВВГ	4×2,5	19			
25	То же	КС-40 №3					АКВВГ	4×2,5	9			
23	Щит КИП с.2	ДП					АКВВГ	4×2,5	9			
26	Щит КИП с.2	Термопреобразователь поз. I-4а								Учитывается при привязке проекта		
27	То же	То же, поз. 2-4а					КВВГ	5×1.0	37			
28	—"—	Стойка КИП №2					КВВГ	5×1.0	46			
29		Стойка КИП №3					АКВВГ	5×2,5	38			
30	Щит КИП с.1	Щит АХС					АКВВГ	4×2,5	22			
31	Щ1, п.5	Соед. робка КС-20 №1					АКВВГ	4×2,5	20			
32	КС-10 №2	То же					АКВВГ	10×2,5	42			
33	То же	Датчики к 12а					АКВВГ	7×2,5	26			
34	Щ1, п.5	Соединит. коробка КС-40 №3					АПВ	6(1×2,5)	18			
							АКВВГ	14×2,5	42			

Обозначение кабеля	Трасса: Начало	Трасса: Конец	Проход через трубу: обозначение	Проход через трубу: диам. по стандарту	Проход через трубу: длина, м	Протяжной ящик №	Кабель по проекту: Марка	Кабель по проекту: Количество кабелей, число и сечение жил, напр.	Кабель по проекту: Длина, м	Кабель проложен: Марка	Кабель проложен: Количество кабелей, число и сеч. жил, напр.	Кабель проложен: Длина, м
35	КС-10 №4	То же					АКВВГ	7×2.5	43			
36	То же	Датчики к 12б					АПВ	6(1×2,5)	18			
37	Щ1, п.9	Соед. коробка КС-20 №5					АКВВГ	19×2,5	39			
38	КС-10 №6	То же					АКВВГ	10×2,5	46			
39	То же	Датчики к 11					АПВ	8(1×2,5)	56			
40	Щит КИП секция 2	Щит АХС					НВЭ	2×0,75	20			

Сводка кабелей и проводов, длина, м.

Число и сечение жил, напряжение	Марка: КВВГ	Марка: АКВВГ	Марка: РК75	Марка: ПВ3	Марка: АПВ
5×1.0	135				
4×2,5		273			
5×2,5		45			
7×2,5		69			
10×2,5		121			
14×2,5		42			
19×2,5		39			
1×1.0				90	
1×2,5					92
РК75-4-16			26		

Число и сечение жил, напряжение	Марка: НВЭ
2×0,75	20

Т.П.901-2-156.87 ЭК

Привязан

Инв.№

Нач.отд	Иваненко	
Н.контр	Сизонова	
Рук.гр.	Сизонова	
Ст.инж	Кулешова	


Насосная станция оборотного водоснабжения Q=4000м³/ч с двумя группами насосов

Стадия	Лист	Листов
Р	12	

Кабельный журнал


Госстрой СССР Союзводоканалмонтажпроект Ростовский Водоканалпроект

Инв.№ подл. | Подпись и дата | Взам. инв.№

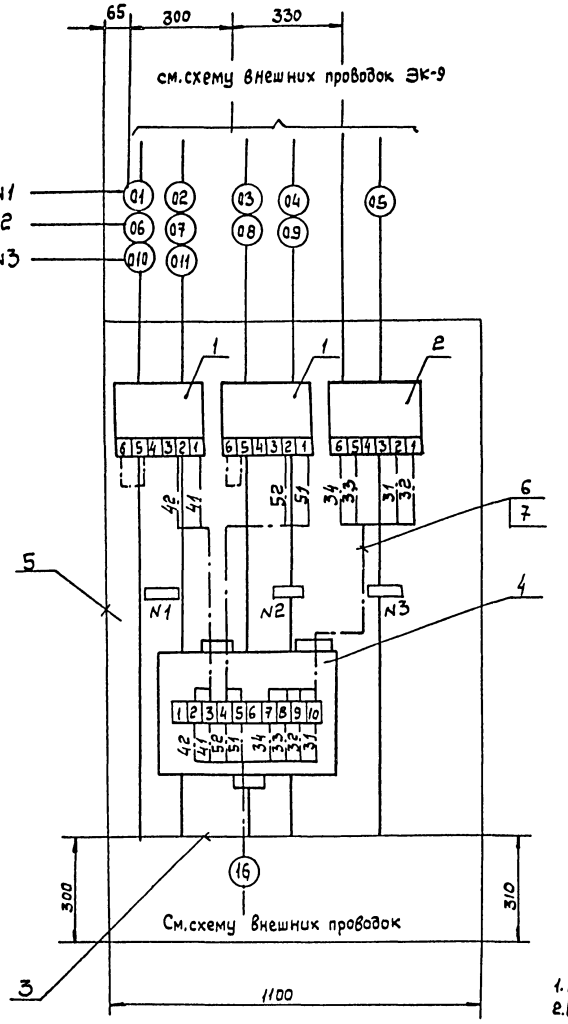

Надписи в рамках

N рамки	Надпись	Кол.
	Стойка КИП N1	
1	Расход охлажденной воды - трубопровод 1	1
2	Расход охлажденной воды - трубопровод 2	
3	Давление в трубопроводах охлажденной воды	
	Стойка КИП N2	
1	Расход горячей воды - трубопровод 1	1
2	Расход горячей воды - трубопровод 2	1
	Стойка КИП N3	
1	Расход добавочной воды	

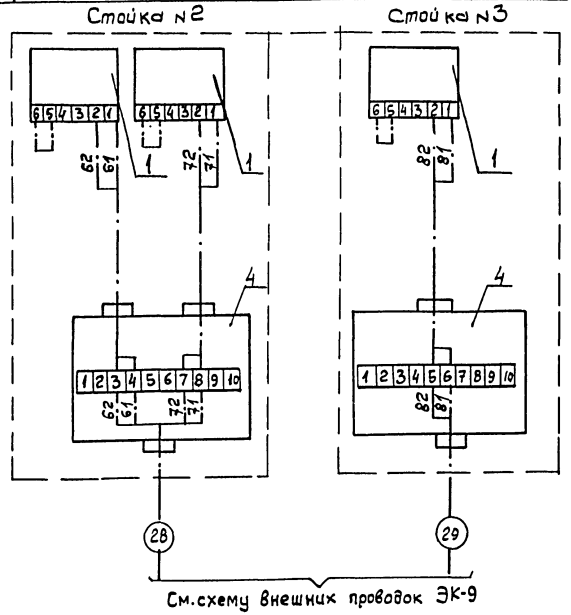

Марка, поз.	Обозначение	Наименование	Кол	Примеч.
		Стойка КИП N1		
1	Поз 1-86, 2-86	Преобразователь измерительный	2	ТМ4-429-86
		разности давления		
		Сапфир-22ДД-XXXX-01-УХЛ*3.1-		
		0,25/XX-42-В		
2	Поз. 7а	Преобразователь измерительный	1	ТМ4-411-86
		избыточного давления		
		Сапфир-22ДИ мод. 2150-01-		
		-УХЛ*3.1-0,25/1 МПа-0,5		
3	ТК4-507-86	Коллектор КС-1100	1	ТМ4-419-86
4	ТУ36.2568-83	Коробка КС-10У2	1	ТМ4-416-86
5	ТК4-546-86	Рама РПП-2	1	
6	ГОСТ 6323-79	Провод ПВ3 1×1,0	8	м
7	ТУ22.55.70-83	Металорукав РЗ-Ц-Х-Ш-18У3	3	м
		Стойка КИП N2		
1	поз 1-96, 2-96	Преобразователь измерительный	2	ТМ4-409-86
	ТУ25-02.720122-81	разности давления.		
		Сапфир 22ДДXXXX-01-		
		УХЛ*3.1-0,25/XX-42-В		
2	—	—	—	
3	ТК4-507-86	Коллектор КС-700	1	ТМ4-419-86
4	ТУ36.2568-83	Коробка КС-10У2	1	ТМ4-416-86
5	ТК4-546-86	Рама РПП-1	1	
6	ГОСТ 6323-79	Провод ПВ3-1×1,0	4	м
7	ТУ22.55.70-83	Металорукав РЗ-Ц-Х-Ш-18У3	2	м
		Стойка КИП N3		
1	поз. 10б	Преобразователь измерительный	1	ТМ4-409-86
		разности давления		
		Сапфир-22ДД-XXXX-01-УХЛ*3.1-		
		0,25/XX-42-В		
2	—	—	—	
3	ТК4-507-86	Коллектор КС-700	1	ТМ4-419-86
4	ТУ36.2568-83	Коробка КС-10У2	1	ТМ4-416-86
5	ТК4-546-86	Рама РПП-1	1	
6	ГОСТ 6323-79	Провод ПВ3 1×1,0	2	м
7	ТУ22.55.70-83	Металорукав РЗ-Ц-Хщ-18У3	1	м

1. Размеры для справок.
2. По данному чертежу выполнить стойки в количестве 3 шт.

Привязан

Инв.№

Нач.отд	Иваненко	
Н.контр	Сизанова	
Рук.гр	Сизанова	
Ст.инж	Кулешова	
Инж	Пономарь	

Т.П. 901-2-156.87 ЭК

Насосная станция оборотного водоснабжения Q=4000 м³/ч с двумя группами насосов

Стойка КИП N1 (2,3) Общий вид Схема соединений

Стадия	Лист	Листов
Р	13	


Госстрой СССР Союзводоканалниипроект Ярославский Водоканалпроект

Инв.№ подл. | Подпись и дата | Взам. инв.№

Поз.	Обозначение	Наименование	Кол.	Примеч.
1	К 108 2У3	Гибкий ввод	8	
2	К 108 1У3	Гибкий ввод	1	
3	ф 25×2.8	Труба ГОСТ 3262-75	6	м
4	ШП 60×35	Швеллер	32	м
5	ЛМТ 20	Лоток	17	
6	К 116 1У3	Полка	21	

Спуски кабелей и проводов к приборам, стойкам, коробкам, щиту АХС выполнить в швеллере ШП60×35, спуск проводов к датчикам поз. 13а - в стальной трубе

План
м 1:100

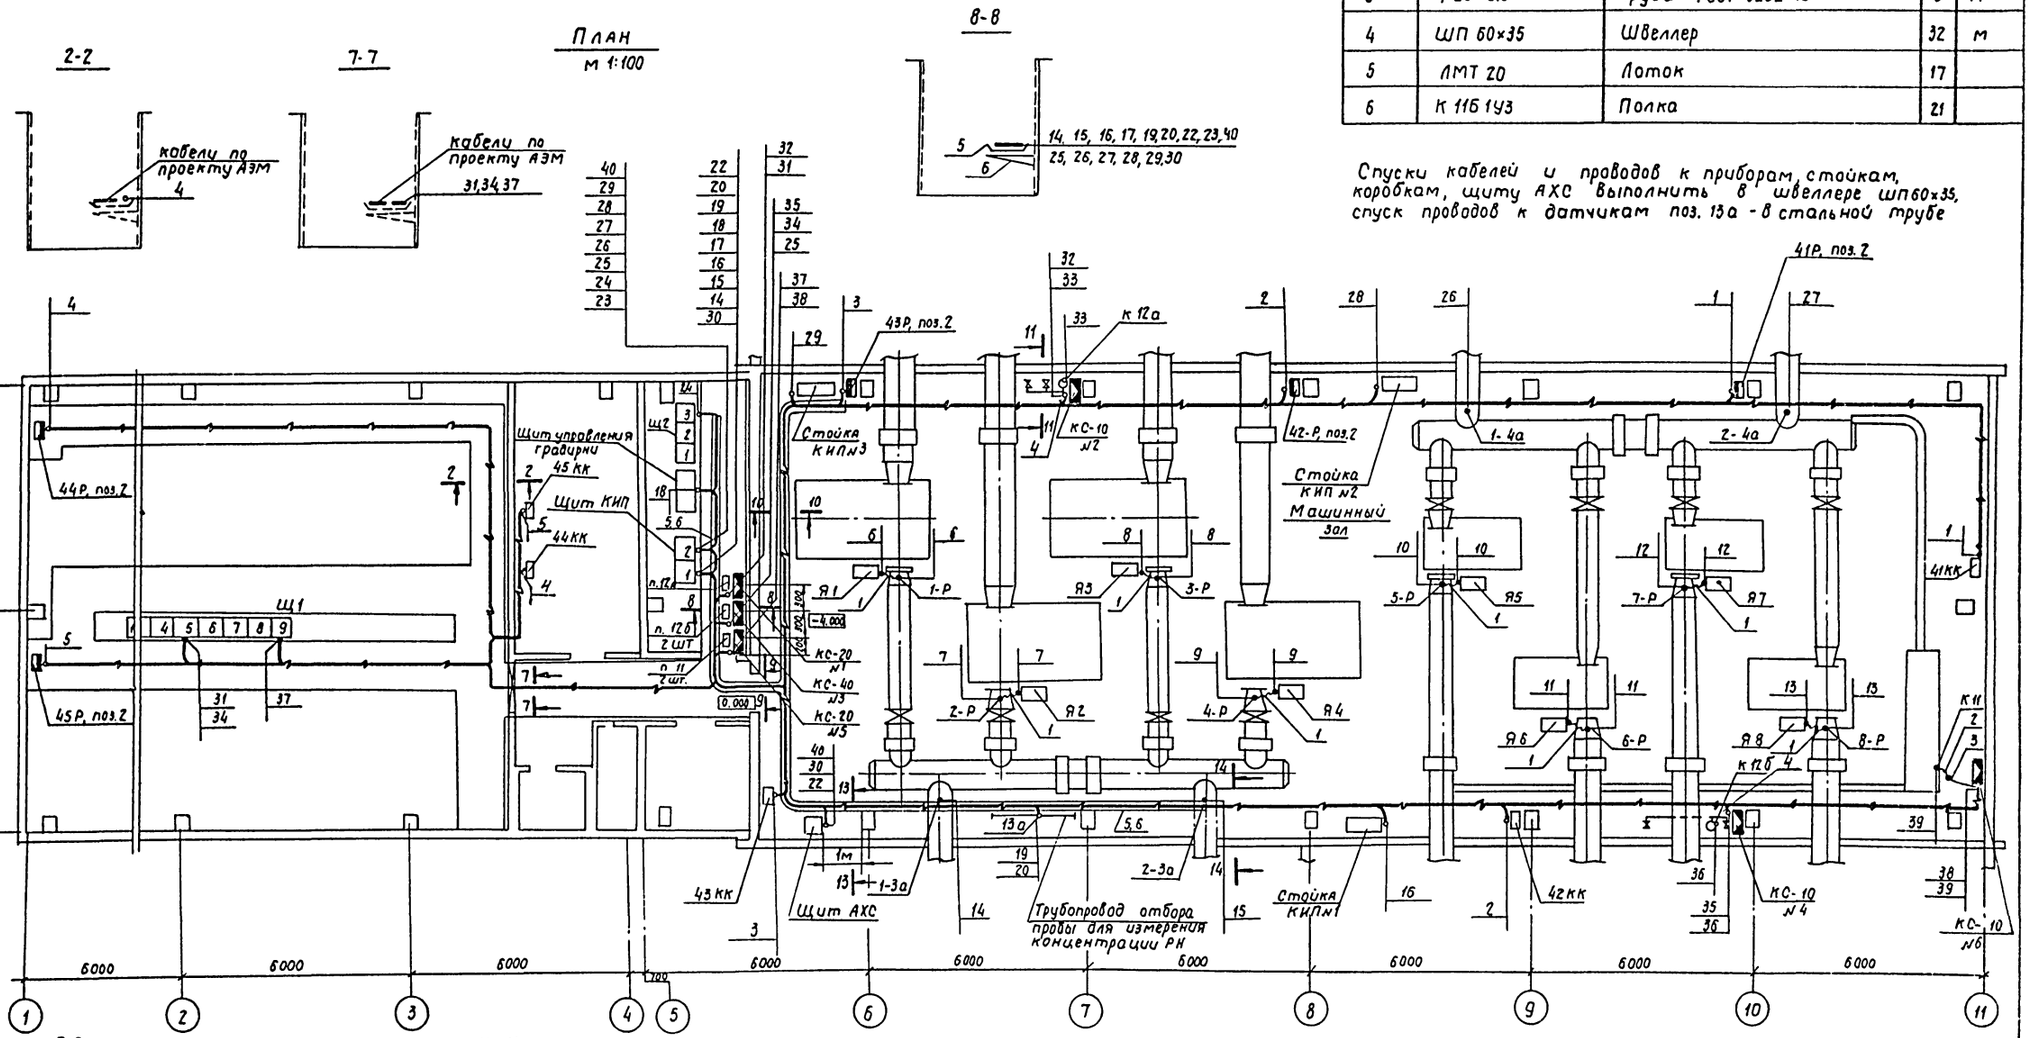

Альбом V

901-2-156.87

Инв.№ подл. | Подпись и дата | Взам. инв.№

Привязан

Инв.№

Нач. отд.	Иваненко		
Н. контр.	Чапны		
Рук. бр.	Сизонова		
Ст. инж.	Кулешова		
Инженер	Иванкина		

ТП 901-2-156.87 ЭК

Насосная станция оборотного водоснабжения Q = 4000 м³/ч с двумя группами насосов

Стадия	Лист	Листов
Р	14	

План расположения проводок

Госстрой СССР Союзводоканалниипроект Ростовский Водоканалпроект

Альбом IV

901-2-156.87

Опросный лист №1

для заказа дифманометра с диафрагмой для измерения расхода газов и жидкостей (угловой способ отбора перепада давления)

Внимание: прежде чем приступить к заполнению опросного листа внимательно ознакомьтесь с методикой заполнения (МЗ)

1. Заказчик (грузополучатель)
2. Почтовый, телеграфный адрес, телефон и телетайп заказчика

3. Подлежит заказу:

Т1

3.1. Дифманометр Преобразователь измерительный 2шт
(заводское обозначение) (кол-во)
Сапфир 22Д-ХХХХ-01-УХЛ×3.1-0,25/ХХ-42-В

3.2 Разделительные сосуды да, нет
(ненужное зачеркнуть)

3.3. Уравнительные конденсационные сосуды да, нет
(поставляются для пара) (ненужное зачеркнуть)

3.4. Уравнительные сосуды (поставляются при температуре жидкости 100° С и выше) да, нет
(ненужное зачеркнуть)

3.5. Вентильный блок да, нет
(ненужное зачеркнуть)

3.6

3.7 Диафрагма ДБС0.6-600 2шт
(обозначение по ГОСТ ~~(13321-73, ГОСТ 14322-77)~~ 26969-86) (кол-во)

4. Марка материала трубопровода
(МЗ, п.4)

Т2

5. Наименование измеряемой среды (МЗ, п.5) вода

5.1. Компоненты газовой смеси (МЗ, п.5)

Объемные доли смеси в %

6. Код единицы измерения расхода (указывается предприятием-изготовителем)
7. Код размерности исходных данных (указывается предприятием-изготовителем)

Наименование параметра	Обозначение	Единица измерения	Данные заказчика
			Т3
8. Наибольший измеряемый объемный расход (МЗ, п.6)	$Q_{o.max}$	м³/ч	4000
Наибольший измеряемый объемный расход приведенный к нормальному состоянию (МЗ, п.6)	$Q_{ном.max}$	м³/ч	
Наибольший измеряемый массовый расход (МЗ, п.6)	$Q_{и.max}$	кг/ч	
	$Q_{м.max}$	т/ч	
9. Минимальный расход		по п.8	2000
10. Предельный номинальный перепад давления дифманометра (МЗ, п.8)	$\Delta P_н$	кгс/м²	
	$\Delta P_н$	кПа	
11. Наибольшая допустимая потеря давления на сужающем устройстве (МЗ, п.9)	$P'_{пд}$	кгс/м²	1650
	$P'_{пд}$	кПа	
12. Избыточное давление измеряемой среды перед сужающим устройством	$P_и$	кгс/см²	4,5
	$P_и$	МПа	
13. Барометрическое давление в месте установки расходомера	$P_б$	мм рт.ст.	
14. Температура измеряемой среды перед сужающим устройством	t	°С	30
15. Внутренний диаметр трубопровода (в свету) перед сужающим устройством при температуре 20°С	D_{20}	мм	616
16. Величина абсолютной эквивалентной шероховатости стенок трубопровода (МЗ, п.10)	k	мм	
17. Максимально-допустимое значение относительной площади сужающего устройства (МЗ, п.11)	m	—	
			Т4
18. Относительная влажность измеряемого газа при рабочих условиях (МЗ, п.12)	φ	в долях единицы	
19. Коэффициент сжимаемости газа при рабочих условиях (МЗ, пп. 5,12)	K	—	
20. Плотность сухого газа (или сухой части влажного газа) в нормальном состоянии (МЗ, пп. 5,13)	$\rho_{ном}$	кг/м³	

Продолжение Т4

Наименование параметра	Обозначение	Единица измерения	Данные заказчика
21. Динамическая вязкость измеряемой среды при рабочих условиях (МЗ, пп. 5,12)	μ	кгс·с/м²	
	μ	Па·с	
22. Плотность измеряемой среды при рабочих условиях (МЗ, пп. 5,12)	ρ	кг/м³	
23. Показатель адиабаты газа при рабочих условиях (МЗ, пп. 5,12)	$\varkappa$	—	
			Т5
24. Плотность разделительной жидкости при атмосферном давлении и температуре разделительных сосудов (МЗ, п.14)	$\rho_{рс}$	кг/м³	
25. Температура разделительных сосудов (МЗ, п.14)	$t_р$	°С	
26. Плотность измеряемой среды при давлении $P_и$ и температуре разделительных сосудов (МЗ, п.14)	$\rho'_с$	кг/м³	
			Т6
27. Поправочный множитель на тепловое расширение материала трубопровода при температуре измеряемой среды (МЗ, п.4)	K'_1	—	
28. Поправочный множитель на тепловое расширение материала сужающего устройства при температуре измеряемой среды (заполняется при необходимости предприятием-изготовителем)	K_2	—	
			Т7
29. Наибольший измеряемый расход при использовании дифманометров на меньшие (дополнительные) пределы измерения (МЗ, п.15)	Q_{1max}	по п.8	
30. Количество пар отборов давления на одной диафрагме			одна
(При использовании более одной пары отборов необходимо указать угол между отборами и, при необходимости, перепад давления (МЗ, п.8)			
31. Требуемая заказчиком шкала или диаграмма дифманометра: ~~именованная 100%~~ (МЗ, п.16)			(ненужное зачеркнуть)
32. Предел измерения дополнительной записи давления (МЗ, п. 17)		кгс/см² МПа	(ненужное зачеркнуть)

33. Дополнительные сведения по усмотрению заказчика и по требованиям, оговоренным в справочных материалах предприятия-изготовителя на заказываемый комплект (МЗ, п.18)

С преобразователем поставить комплект монтажных деталей ☐ с установленными ниппелями и вентильным блоком

Диафрагма заказывается на условное давление 6 кгс/см² (0,6 МПа)

34. Наименование организации, заполнившей опросный лист, и ее адрес

Проектная организация:

Ведущий технолог _____ (фамилия, подпись) (телефон)

Отвел КИПиА _____ (фамилия и подпись) (телефон)

_____ 198__ г

Заказчик:

М.П. Руководитель предприятия _____ (фамилия и подпись)

Инв.№ подл. | Подпись и дата | Взам. инв.№

Привязан

Инв.№

Нач.отд	Иваненко		
Н.контр	Сизонова		
Рук.гр	Сизонова		
Ст.инж	Кулешова		

ТП 901-2-156.87 ЭК

Насосная станция оборотного водоснабжения Q=4000 м³/ч с двумя группами насосов

Опросный лист №1 для заказа расходомера охлажденной воды

Стадия	Лист	Листов
Р	15	

Госстрой СССР Союзводоканалпроект Росстройкии Водоканалпроект

Альбом VI

901-2-156.87

Опросный лист №2

для заказа дифманометра с диафрагмой, для измерения расхода газов и жидкостей (угловой способ отбора перепада давления)

Внимание: прежде чем приступить к заполнению опросного листа внимательно ознакомьтесь с методикой заполнения (МЗ)

1. Заказчик (грузополучатель) _____

2. Почтовый, телеграфный адрес, телефон и телетайп заказчика _____

3. Подлежит заказу: (Т1)

3.1. Дифманометр Преобразователь измерительный (заводское обозначение) 2шт (кол-во)
Сапфир 22 ПП-ХХХХ-01-Ухл№ 3.1-0,25/ХХ-42-В

3.2. Разделительные сосуды да, нет (ненужное зачеркнуть)

3.3. Уравнительные конденсационные сосуды да, нет (поставляются для пар*) (ненужное зачеркнуть)

3.4. Уравнительные сосуды (поставляются при температуре жидкости 100°С и выше) да, нет (ненужное зачеркнуть)

3.5. Вентильный блок да, нет (ненужное зачеркнуть)

3.6. _____

3.7 Диафрагма ДБС 0,6-600 2шт
(обозначение по ГОСТ ~~13321-73 ГОСТ 14322-77~~ 26969-86) (кол-во)

4. Марка материала трубопровода _____ (Т2)
(МЗ, п.4)

5. Наименование измеряемой среды (МЗ, п.5) вода — Объемные доли смеси в %

5.1. Компоненты газовой смеси (МЗ, п.5)

6. Код единицы измерения расхода (указывается предприятием-изготовителем)

7. Код размерности исходных данных (указывается предприятием-изготовителем)

33. Дополнительные сведения по усмотрению заказчика и по требованиям, оговоренным в справочных материалах предприятия-изготовителя на заказываемый комплект (МЗ, п.18)
С преобразователем поставить комплект монтажных деталей [ ] с установленными ниппелями и вентильным блоком.
Диафрагма заказывается на условное давление 6 кгс/см² (0,6 МПа)

34. Наименование организации, заполнившей опросный лист, и ее адрес _____

Проектная организация:

Ведущий технолог _____ (фамилия и подпись) (телефон)

Отдел КИПиА _____ (фамилия и подпись) (телефон)

_____ 198__ г

Заказчик:

М.П. Руководитель предприятия _____ (фамилия и подпись)

Наименование параметра	Обозначение	Единица измерения	Данные заказчика
			Т3
8. Наибольший измеряемый объемный расход (МЗ п.6)	$Q_{o.max}$	м³/ч	4000
Наибольший измеряемый объемный расход приведенный к нормальному состоянию (МЗ, п.6)	$Q_{ном.max}$	м³/ч	
Наибольший измеряемый массовый расход (МЗ, п.6)	$Q_{м.max}$	кг/ч	
	$Q_{м\ max}$	т/ч	
9. Минимальный расход		по п.8	2000
10. Предельный номинальный перепад давления дифманометра (МЗ, п.8)	$\Delta P_н$	кгс/м²	
	$\Delta P_н$	кПа	
11. Наибольшая допустимая потеря давления на сужающем устройстве (МЗ, п.9)	$P'_{пА}$	кгс/м²	1650
	$P'_{пА}$	кПа	
12. Избыточное давление измеряемой среды перед сужающим устройством	$P_и$	кгс/см²	2,1
	$P_и$	МПа	
13. Барометрическое давление в месте установки расходомера	$P_б$	мм рт.ст	
14. Температура измеряемой среды перед сужающим устройством	t	°С	40
15. Внутренний диаметр трубопровода (в свету) перед сужающим устройством при температуре 20°С	D_{20}	мм	616
16. Величина абсолютной эквивалентной шероховатости стенок трубопровода (МЗ, п.10)	k	мм	
17. Максимально-допустимое значение относительной площади сужающего устройства (МЗ, п.11)	m	—	
			Т4
18. Относительная влажность измеряемого газа при рабочих условиях (МЗ, п.12)	φ	в долях единицы	
19. Коэффициент сжимаемости газа при рабочих условиях (МЗ, пп. 5,12)	K	—	
20. Плотность сухого газа (или сухой части влажного газа) в нормальном состоянии (МЗ, пп 5,13)	$\rho_{ном}$	кг/м³	

Наименование параметра	Обозначение	Единица измерения	Данные заказчика
Продолжение Т4			
21. Динамическая вязкость измеряемой среды при рабочих условиях (МЗ, пп. 6,12)	μ	кгс·с/м²	
	μ	Па·с	
22. Плотность измеряемой среды при рабочих условиях (МЗ, пп. 5,12)	ρ	кг/м³	
23. Показатель адиабаты газа при рабочих условиях (МЗ, пп. 5,12)	$\varkappa$	—	
			Т5
24. Плотность разделительной жидкости при атмосферном давлении и температуре разделительных сосудов (МЗ, п.14)	$\rho_{рс}$	кг/м³	
25. Температура разделительных сосудов (МЗ, п.14)	$t_р$	°С	
26. Плотность измеряемой среды при давлении $P_и$ и температуре разделительных сосудов (МЗ, п.14)	ρ'_t	кг/м³	
			Т6
27. Поправочный множитель на тепловое расширение материала трубопровода при температуре измеряемой среды (МЗ, п.4)	K'_t	—	
28. Поправочный множитель на тепловое расширение материала сужающего устройства при температуре измеряемой среды (заполняется при необходимости предприятием-изготовителем)	K_t	—	
			Т7
29. Наибольший измеряемый расход при использовании дифманометров на меньшие (дополнительные) пределы измерения (МЗ, п.15)	Q_{1max}	по п.8	

30. Количество пар отборов давления на одной диафрагме одна
(При использовании более одной пары отборов необходимо указать угол между отборами и, при необходимости, перепад давления (МЗ, п.8) _____

31. Требуемая заказчиком шкала или диаграмма дифманометра: ~~именованная~~ ~~100%~~ (МЗ, п.16) (ненужное зачеркнуть)

32. Предел измерения дополнительной записи давления _____ кгс/см², МПа (МЗ, п.17) (ненужное зачеркнуть)

Т.П. 901-2-156.87 ЭК

Привязан		
Инв.№		
Начала	Иванченко	
Н.контр	Сизанова	
Рук.гр	Сизонова	
Ст.инж	Кулешова	

Насосная станция оборотного водоснабжения Q=4000 м³/ч с двумя группами насосов

Опросный лист №2 для заказа расходомера горячей воды

Стадия	Лист	Листов
Р	16	

Госстрой СССР Союзводоканалниипроект Ростовский Водоканалпроект

Инв.№ подл. | Подпись и дата | Взам.инв.№

Альбом IV

Опросный лист № 3

для заказа дифманометра с диафрагмой для измерения расхода газов и жидкостей (угловой способ отбора перепада давления)

Внимание: прежде чем приступить к заполнению опросного листа внимательно ознакомьтесь с методикой заполнения (МЗ)

1. Заказчик (грузополучатель) _____

2. Почтовый, телеграфный адрес, телефон и телетайп заказчика _____

3. Подлежит заказу:

3.1. Дифманометр Преобразователь измерительный 1 шт
(буквенное обозначение) (кол-во)
Сапфир 22ДД-ХХХХ-01-Ухл*3.1-0.25/хх-42-В

3.2. Разделительные сосуды да, нет
(ненужное зачеркнуть)

3.3. Уравнительные конденсационные сосуды да, нет
(поставляются для пара) (ненужное зачеркнуть)

3.4. Уравнительные сосуды (поставляются при температуре жидкости 100°С и выше) да, нет
(ненужное зачеркнуть)

3.5. Вентильный блок да, нет
(ненужное зачеркнуть)

3.6. _____

3.7. Диафрагма ДКС 0.6-200-I [ ]-3 2 шт
(обозначение по ГОСТ ~~14321-73, ГОСТ 14322-77~~ 26969-86) (кол-во)

4. Марка материала трубопровода _____
(МЗ, п.4)

5. Наименование измеряемой среды (МЗ, п.5) _____

5.1. Компоненты газовой смеси (МЗ, п.5)

	Т2 Объемные доли смеси в %

6. Код единицы измерения расхода (указывается предприятием-изготовителем)

7. Код размерности исходных данных (указывается предприятием-изготовителем)

35. Дополнительные сведения по усмотрению заказчика и по требованиям, оговоренным в справочных материалах предприятия-изготовителя на заказываемый комплект (МЗ, п.18)

С преобразователем поставить комплект монтажных
деталей [ ] с установленными кипиллями и
вентильным блоком
Диафрагма заказывается на условное давление 6 кгс/см² (0.6 МПа)

34. Наименование организации, заполнившей опросный лист и её адрес

_____

Проектная организация

Ведущий технолог _____
(фамилия и подпись) (телефон)

Отдел КИПиА _____
(фамилия, подпись) (телефон)

_____ 198__ г

Заказчик:

М.П. Руководитель предприятия _____
(фамилия и подпись)

Наименование параметра	Обозначение	Единица измерения	Данные заказчика
			Т3
8. Наибольший измеряемый объемный расход (МЗ, п.6)	$Q_{o\,max}$	м³/ч	200
Наибольший измеряемый объемный расход приведенный к нормальному состоянию (МЗ, п.6)	$Q_{ном.max}$	м³/ч	
Наибольший измеряемый массовый расход (МЗ, п.6)	$Q_{н.max}$	кг/ч	
	$Q_{н.max}$	т/ч	
9. Минимальный расход		по п.8	100
10. Предельный номинальный перепад давления дифманометра (МЗ, п.8)	$\Delta P_н$	кгс/м²	
	$\Delta P_н$	кПа	
11. Наибольшая допустимая потеря давления на сужающем устройстве (МЗ, п.9)	$P'_{вд}$	кгс/м²	1000
	$P'_{пд}$	кПа	
12. Избыточное давление измеряемой среды перед сужающим устройством	$P_и$	кгс/см²	3
	$P_и$	МПа	
13. Барометрическое давление в месте установки расходомера	$P_б$	мм. рт. ст.	
14. Температура измеряемой среды перед сужающим устройством	t	°С	15
15. Внутренний диаметр трубопровода (в свету) перед сужающим устройством при температуре 20°С	D_{20}	мм	211
16. Величина абсолютной эквивалентной шероховатости стенок трубопровода (МЗ, п.10)	k	мм	
17. Максимально-допустимое значение относительной площади сужающего устройства (МЗ, п.11)	m	—	
			Т4
18 Относительная влажность измеряемого газа при рабочих условиях (МЗ, п.12)	φ	в долях единицы	
19. Коэффициент сжимаемости газа при рабочих условиях (МЗ, п.п. 5.12)	K	—	
20. Плотность сухого газа (или сухой части влажного газа) в нормальном состоянии (МЗ, п.п. 5.13)	$\rho_{нон}$	кг/м³	

Наименование параметра	Обозначение	Единица измерения	Данные заказчика
			Продолжение Т4
21. Динамическая вязкость измеряемой среды при рабочих условиях (МЗ, п.п. 5, 12)	μ	кгс·см²	
	μ	Па·с	
22. Плотность измеряемой среды при рабочих условиях (МЗ, п.п. 5, 12)	ρ	кг/м³	
23. Показатель адиабаты газа при рабочих условиях (МЗ, п.п. 5, 12)	$\varkappa$	—	
			Т6
24. Плотность разделительной жидкости при атмосферном давлении и температуре разделительных сосудов (МЗ, п.14)	$\rho_{рс}$	кг/м³	
25. Температура разделительных сосудов (МЗ, п.14)	$t_р$	°С	
26. Плотность измеряемой среды при давлении $P_и$ и температуре разделительных сосудов (МЗ, п.14)	$\rho'_с$	кг/м³	
			Т6
27. Поправочный множитель на тепловое расширение материала трубопровода при температуре измеряемой среды (МЗ, п.4)	K'_t	—	
28. Поправочный множитель на тепловое расширение материала сужающего устройства при температуре измеряемой среды (заполняется при необходимости предприятием-изготовителем)	K_2	—	
			Т7
29. Наибольший измеряемый расход при использовании дифманометров на меньшие (дополнительные) пределы измерения (МЗ, п.15)	Q_{1max}	по п.8	
30. Количество пар отборов давления на одной диафрагме			одна
(При использовании более одной пары отборов необходимо указать угол между отборами и, при необходимости, перепад давления (МЗ, п.8)			
31. Требуемая заказчиком шкала или диаграмма дифманометра: именованная ~~100%~~ (МЗ, п.16) (ненужное зачеркнуть)			
32. Предел измерения дополнительной записи давления _____ кгс/см², МПа (МЗ, п.17) (ненужное зачеркнуть)			

Т.П.901-2-156.87 ЭК

Привязан

Инв.№

Нач.отд	Ивахненко		
Н.контр	Сизонова		
Рук.гр.	Сизонова		
Ст.инж	Кулешова		

Насосная станция оборотного водоснабжения Q=400 дм³/с двумя группами насосов.

Опросный лист №3 для заказа расходомера добавочной воды

Стадия	Лист	Листов
Р	17	

Госстрой СССР Союзводоканалниипроект Ростовский Водоканалпроект

Инв.№ подл. | Подпись и дата | Взам.инв.№

901-2-156.87

gost.e-ecolog.ru