ТИПОВОЙ ПРОЕКТ

407-3-589.90

ЗАКРЫТЫЕ РАСПРЕДЕЛИТЕЛЬНЫЕ УСТРОЙСТВА 10(6) кВ С КАБЕЛЬНЫМ ЭТАЖОМ

(ЗРУ 10-6х30-ЖБ-63-2-КЭ)

АЛЬБОМ 2

	ЭП1	ЭЛЕКТРОТЕХНИЧЕСКИЕ ЧЕРТЕЖИ (ВАРИАНТ СО ШКАФАМИ КРУ СЕРИИ К-104)	СТР.	5 ... 19
	АС1	СТРОИТЕЛЬНЫЕ ЧЕРТЕЖИ (ВАРИАНТ СО ШКАФАМИ КРУ СЕРИИ К-104)	СТР.	20 ... 49
	ЭП2	ЭЛЕКТРОТЕХНИЧЕСКИЕ ЧЕРТЕЖИ (ВАРИАНТ СО ШКАФАМИ КРУ СЕРИЙ КМ-1М, КМ-1Ф)	СТР.	50 ... 67
0001020-02	АС2	СТРОИТЕЛЬНЫЕ ЧЕРТЕЖИ (ВАРИАНТ СО ШКАФАМИ КРУ СЕРИЙ КМ-1М, КМ-1Ф)	СТР.	68 ... 98
	ОВ	ОТОПЛЕНИЕ, ВЕНТИЛЯЦИЯ	СТР.	96 ... 104

gost.e-ecolog.ru

ТИПОВОЙ ПРОЕКТ

407-3-589.90

ЗАКРЫТЫЕ РАСПРЕДЕЛИТЕЛЬНЫЕ УСТРОЙСТВА 10(6) кВ С КАБЕЛЬНЫМ ЭТАЖОМ

(ЗРУ 10-6х30-ЖБ-63-2-КЭ)

АЛЬБОМ 2

ПЕРЕЧЕНЬ АЛЬБОМОВ

АЛЬБОМ 1	ПЗ	ПОЯСНИТЕЛЬНАЯ ЗАПИСКА
АЛЬБОМ 2	ЭП1	ЭЛЕКТРОТЕХНИЧЕСКИЕ ЧЕРТЕЖИ (ВАРИАНТ СО ШКАФАМИ КРУ СЕРИИ К-104)
	АС1	СТРОИТЕЛЬНЫЕ ЧЕРТЕЖИ (ВАРИАНТ СО ШКАФАМИ КРУ СЕРИИ К-104)
	ЭП2	ЭЛЕКТРОТЕХНИЧЕСКИЕ ЧЕРТЕЖИ (ВАРИАНТ СО ШКАФАМИ КРУ СЕРИЙ КМ-1М, КМ-1Ф)
	АС2	СТРОИТЕЛЬНЫЕ ЧЕРТЕЖИ (ВАРИАНТ СО ШКАФАМИ КРУ СЕРИЙ КМ-1М, КМ-1Ф)
	ОВ	ОТОПЛЕНИЕ, ВЕНТИЛЯЦИЯ
АЛЬБОМ 3	АСИ	СТРОИТЕЛЬНЫЕ ИЗДЕЛИЯ (ИЗ ТП 407-3-585.90)
АЛЬБОМ 4	СО	СПЕЦИФИКАЦИИ ОБОРУДОВАНИЯ
АЛЬБОМ 5	ВМ	ВЕДОМОСТИ ПОТРЕБНОСТИ В МАТЕРИАЛАХ
АЛЬБОМ 6	СД	СМЕТНАЯ ДОКУМЕНТАЦИЯ

СФ1020-02

РАЗРАБОТАН ИНСТИТУТОМ
"СЕВЗАПЭНЕРГОСЕТЬПРОЕКТ"

УТВЕРЖДЕН И ВВЕДЕН
В ДЕЙСТВИЕ МИНЭНЕРГО СССР
ПРОТОКОЛОМ ОТ 05.04.91 N 6

ГЛАВНЫЙ ИНЖЕНЕР
ГЛАВНЫЙ ИНЖЕНЕР ПРОЕКТА Е.И.БАРАНОВ
Г.Д.ФОМИН

Содержание альбома 2 (начало)

N N листов	Наименование и обозначение документов Наименование листа	Стр.
	407-3-589.90-ЭП1	
	Электротехнические чертежи (варианты со шкафами КРУ серии К-104)	
1,2	Общие данные	5,6
3	Расстановка шкафов КРУ на ток 2500А	
	План, разрезы А-А, Б-Б	7
4	Спецификация к листу ЭП1-3	8
5	Освещение. Планы	9
6	Ведомость узлов установки электрического оборудования	10
7	Схема управления освещением и данные о групповщитке	11
8	Электрическое отопление и вентиляция	12
9	Журнал силовых кабелей	13
10	Установка шкафов КРУ серии К-104	14
11	Расстановка кабельных конструкций в кабельном этаже	
	План, разрез А-А	15
12	Расстановка кабельных конструкций в кабельном этаже	
	Разрезы Б-Б, В-В	16
13	Схема размещения датчиков в пожарной сигнализации	17
14	Установка шинного ввода	18
15	Разводка кабелей 10кВ	18
16	Схемы заполнения шкафов КРУ	19
	407-3-589.90-АС1	
	Строительные чертежи (вариант со шкафами КРУ серии К-104)	
1...4	Общие данные	20...23
5	Планы на отм. 0.000 и 3.100	24
6	Разрезы 1-1, 2-2	25

N N листов	Наименование и обозначение документов Наименование листа	Стр.
7	Фасады	26
8	Фрагмент входа 1. Установка двери ДМП21-9/075-6	27
9	Фрагмент фасада 1	28
10	План кровли. Спецификация к фрагменту фасада 1	29
11	Архитектурные узлы А,Б,В,Г	30
12	Схема расположения элементов фундаментов здания	31
13	Схема расположения элементов фундаментов здания. Узлы 1-2	32
14	Схемы расположения колонн и ригелей	33
15	Схемы расположения плит покрытия и перекрытий	34
16	То же. Узлы I-IV	35
17	То же. Узлы V-VII	36
18	Схемы расположения стеновых панелей	37
19	То же. Спецификация. Узел 1.	38
20	Схемы расположения отверстий и металлоконструкций в перекрытии.	39
21	Схемы расположения металлоконструкций в покрытии и перекрытии.	40
22	Сечения 1-1... 7-7к схемам расположения металлоконструкций и отверстий в перекрытии	41
23	Схема расположения каналов и приямков	42
24	То же. Сечения 1-1... 4-4	43
25	То же. Узлы 1.2	44
26	Схема расположения плит покрытия каналов и приямков	45
27	Лестница Л-1	46
28	Лестница Л-2	47
29	Лестницы Л-1, Л-2. Узлы А; Б; В	48
30	Схема расположения металлоконструкций для транспортировки оборудования	49

Содержание альбома 2 (продолжение)

NN листов	Наименование и обозначение документов Наименование листа	Стр.
	407-3-589.90-ЭП2	
	Электротехнические чертежи (вариант со шкафами	
	КРУ серии КМ-1м, КМ-1ф)	
2	Общие данные	50,51
3	Расстановка шкафов КРУ на ток 3150А. План,	
	разрезы А-А, Б-Б	52
4	Спецификация к листу ЭП2-3	53
5	Освещение. Планы.	54
6	Ведомость узлов установки электрического оборудования	55
7	Схема управления освещением и данные в групповом щитке	56
8	Электрическое отопление и вентиляция	57
9	Журнал силовых кабелей	58
10	Установка шкафов КРУ серии КМ-1ф, КМ-1м	59
11	Установка проходных изоляторов	60
12	Установка проходных изоляторов. Проходная доска. Детали.	61
13	Установка проходных изоляторов. Вариант установки шин	
	с ИПУ-10 заводского изготовления	62
14	Расстановка кабельных конструкций в кабельном этаже.	
	План, разрез А-А	63
15	Расстановка кабельных конструкций в кабельном этаже	
	Разрезы Б-Б, В-В	64
16	Схема размещения датчиков пожарной сигнализации	65
17	Разводка кабелей 10кВ	66
18	Конструкция для крепления шкафа шинного ввода	
	и шинной перемычки	66
19	Схемы заполнения шкафов КРУ.	67

NN листов	Наименование и обозначение документов Наименование листа	Стр.
	407-3-589.90-АС2	
	Строительные чертежи (вариант со шкафами КРУ	
	серии КМ-1м, КМ-1ф)	
1...4	Общие данные	68...71
5	Планы на отм. 0.000 и 3.120	72
6	Разрезы 1-1, 2-2	73
7	Фасады	74
8	Фрагмент входа 1. Установка двери ДМП21-9/075-Б	75
9	Фрагмент фасада 1.	76
10	План кровли. Спецификация к фрагменту фасада 1.	77
11	Архитектурные узлы А,Б,В,Г.	78
12	Схема расположения элементов фундаментов здания	79
13	Схема расположения элементов фундаментов здания. Узлы 1...2	80
14	Схемы расположения колонн и ригелей	81
15	Схемы расположения плит покрытия и перекрытия.	82
16	То же. Узлы I; II	83
17	То же. Узлы III...VII	84
18	Схемы расположения стеновых панелей	85
19	То же. Спецификация. Узел 1.	86
20	Схемы расположения отверстий и металлоконструкций в	
	перекрытии на ток 3150А.	87
21	Схемы расположения металлоконструкций в покрытии	
	и перекрытии на ток 3150А.	88
22	Сечения 1-1...6-6 к схемам расположения металло-	
	конструкций и отверстий в перекрытии.	89
23	Спецификация к схеме расположения металлоконструкций	
	в покрытии и перекрытии.	90

Содержание альбома 2 (окончание)

N листов	Наименование и обозначение документов Наименование листа	Стр.
24	Схема расположения каналов и приямков	91
25	То же. Сечения 1-1 ... 4-4	92
26	То же. Узлы 1; 2	93
27	Схема расположения плит покрытия приямков и каналов	94
28	Лестница Л-1	95
29	Лестница Л-2	96
30	Лестницы Л-1, Л-2. Узлы А; Б; В	97
31	Схема расположения металлоконструкций для	
	транспортировки оборудования	98
	407-3-589.90 - ОВ	
	Отопление, вентиляция	
1,2	Общие данные	99, 100
3	План на отм. 0.000. Разрез 1-1	101
4	План на отм. 3.100. Разрез 2-2	102
5	Установка 1ой и 4х электропечей. Рама для	
	установки 1ой и 4х электропечей	103
6	Установка 2х и 3х электропечей. Рама для	
	установки 2х и 3х электропечей.	104

Ведомость рабочих чертежей основного комплекта марки ЭП1

Лист	Наименование	Примечание
	ЗРУ 10(6)кВ с кабельным этажом	
	(ЗРУ10-6×30-ЖБ-63-2-КЭ)	
1,2	Общие данные	
3	Расстановка шкафов КРУ на ток 2600А	
	План, разрезы А-А, Б-Б	
4	Спецификация к листу ЭП1-3	
5	Освещение. Планы.	
6	Ведомость узлов установки электрического оборудования	
7	Схема управления освещением данных групповых щитов	
8	Электрическое отопление и вентиляция	
9	Журнал силовых кабелей	
10	Установка шкафов КРУ серии К-104	
11	Расстановка кабельных конструкций в кабельном этаже	
	План, разрез А-А	
12	Расстановка кабельных конструкций в кабельном этаже	
	Разрезы Б-Б, В-В	
13	Схема размещения датчиков в пожарной сигнализации	
14	Установка шинного ввода	
15	Разводка кабелей 10кВ	
16	Схемы заполнения шкафов КРУ	

Ведомость ссылочных и прилагаемых документов

Обозначение	Наименование	Примечание
	Прилагаемые документы	
ЭП1.СО	Спецификация оборудования	Альбом 4
ЭП1.ВМ	Ведомость потребности в материалах для монтажных работ	Альбом 5
	Ссылочные документы	
5.407-112.1.300 М4	Щиток АОУ на стене. Монтажный чертеж	
5.407-112.1.350 М4	Ящик АТМ на стене. Монтажный чертеж	
5.407-91	Установка светильников с разрядными лампами высокого давления и лампами накаливания в производственных помещениях	
5.407-111	Установка комплектов из двух ящиков с рубильниками и предохранителями, кнопок КЕ, ПКУ-15 и автоматов АП-50Б	
5.407-97	Установка одиночных коробок КЗН, КЗНА, ККС и ККА с зажимами	
5.407-83	Установка выключателей и штепсельных розеток	

Привязан

Инв. N

407-3-589.90-ЭП1

Нач.отд.	Романский		04.91
Н.контр.	Ломакина		04.91
ГИП	Фомин		04.91
Гл.спец.	Лурье		04.91
Нач.гр.	Карпов		04.91
Инж.-техн.	Лукасова		04.91

ЗРУ10(6)кВ с кабельным этажом (ЗРУ10-6×30-ЖБ-63-2-КЭ)

Стадия	Лист	Листов
РП	1	16

Общие данные (Начало)

СЕВЗАПЭНЕРГОСЕТЬПРОЕКТ Ленинград

Удостоверяю, что проект соответствует действующим нормам и правилам, а эксплуатация сооружений с пожароопасным характером производства безопасна при соблюдении предусмотренных проектом мероприятий

Главный инженер проекта Г.Д. Фомин
Главный инженер проектной привязывающей организации

Общие указания

В состав данного комплекта включены чертежи ЗРУ10(6)кВ с применением шкафов КРУ серии К-104 изготовления Московского завода „Электрощит" Минэнерго СССР.

Здание рассчитано на установку четырех секций РУ-10кВ с общим количеством 64 штуки, в том числе шкафов отходящих кабельных линий - 42 штуки при шкафах ввода на ток 2600А.

На чертежах и в спецификациях учтены шинные вводы 10кВ в предположении, что связи между трансформаторами и ЗРУ выполняются открытыми шинами или проводами. В случае применения при конкретном проектировании комплектных закрытых токопроводов типа ТЗК изготовления Московского завода „Электрощит" соответствующие разрезы на чертежах расстановки шкафов КРУ, а также позиции в спецификациях должны быть изменены. Кроме того, в этом случае проемы для шинных вводов следует заложить кирпичом по ширине до 350мм и предусмотреть металлоконструкцию для крепления ТЗК к стене.

Общие указания к чертежам установки шкафов КРУ:

1. Чертежи разработаны на основании технической информации ОКИ.143.040„Устройство комплектное распределительное К-104 "Московского завода „Электрощит".
2. Заземление сборудования осуществляется путем присоединения к закладным швеллером под шкафы КРУ и обрамлением проемов стальной полосой сечением 30×4мм² с последующим присоединением этих элементов в трех местах к общему контуру заземления.
3. Цифры на плане и в графе „примечание "соответствуют принятой нумерации шкафов КРУ.
4. Количества шкафов КРУ, отмеченное *), уточняется при конкретном проектировании.


Привязан:

Инв. №

				407-3-589.90-ЭП1			
Нач.отд.	Рожанский			ЗРУ10(6)кВ с кабельным этажом (ЗРУ10-6×30-ХСБ-63-2-КЭ)	Стадия	Лист	Листов
Инженер					РП	2	
ГИП	Фомин						
Гл.спец.	Дуда			Общие данные (окончание)	Государственный комитет Украины по делам строительства		

Копировал

Формат А3

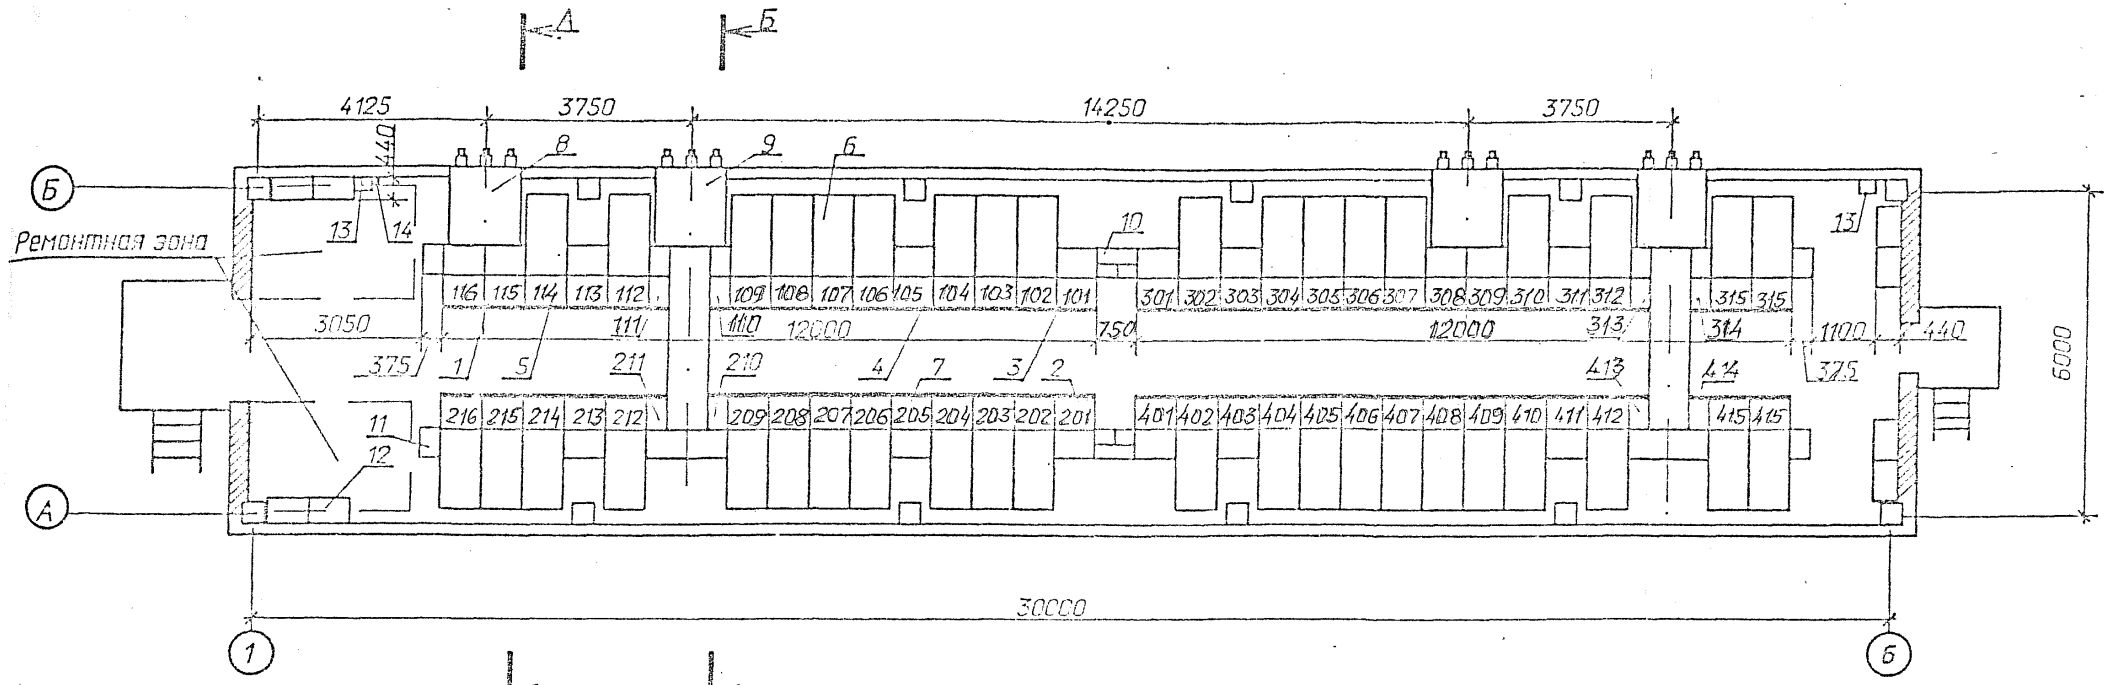

1. Спецификацию см. лист ЭП1-4.
2. Общие указания см. лист ЭП1-2.

Привязан

Инв.N

				407-3-589.90-ЭП1	
Нач.отд.	Роменский		04.91		
Н.контр.	Ломачесова		04.91	ЗРУ 10(6)кВ с кабельным этажом (ЗРУ 10-6х30-ЖБ-63-2-КЭ)	Стадия: РП; Лист: 3; Листов:
ГИП	Фонин		04.91		
Гл.спец.	Урбье		04.91		
Нач.гр.	Карпов		04.91	Расстановка шкафов КРУ на ток 2600А. План разрезы А-А Б-Б	СЕВЗАПЭНЕРГОСЕТЬПРОЕКТ

Марка поз.	Обозначение	Наименование	Кол.	Масса ед.кг	Примечание
1		Шкаф КРУ-10 ввода			115,116,210
		с выключателем			211,308,309
		на ток 1600А	8	840	413,414
2		Шкаф КРУ-10 секционной связи с выключателем на ток 1600А	2	752	201, 301
3		Шкаф КРУ-10 секционной связи с разъединяющими контактами			
		на ток 1600А	2	548	101.401
4		Шкаф КРУ-10 с шинными аппаратами	8*	533	113, 213 105, 205 303, 403 311, 411
5		Шкаф КРУ-10 для питания трансформатора СН	2	698	114, 412
6		Шкаф КРУ-10 отходящих кабельных линий	42	638	
7		Шкаф глухого ввода	4*	210	105, 205 303, 403
8	6КВ.052.058-01	Шинный ввод 10кВ к ближнему ряду			
		на ток 2600А	2	387	ℓ=350
9		Шинный ввод 10кВ к дальнему ряду			
		на ток 2600А	2		ℓ=3900
10		Шинный блок 10кВ			
		на ток 1500А	2	135	
11		Шкаф дугозащитителя	3	115	
12		Отдельно стоящий релейный шкаф	8*		

Марка, поз.	Обозначение	Наименование	Кол.	Масса ед, кг	Примечание
13	ТУ 34-43-11010-85	Сварочный щиток			Вре-
		ЛЭ-3101-4070	2	20.0	монт-
14	ТУ 16-522.139-78	Автоматический выклю-			ной
		чатель АП5062-ТП-343-63	1	1.3	зоне

1. *) см. общие указания п.4.
2. При установке одного шкафа с шинными аппаратами на секцию, шкафы 105, 205, 303, 403 выполнить по схеме 423 (как шинную вставку без вывода от сборных шин).

Привязан

Инв.№


407-3-589.90-ЭП1

Нач.отд.					
Н.контр.					
ГИП					
Разраб.					

3,7,10 (6) кВ с кабельными этажами (3РУ10-6х30-ЖБ-63-2-ЭЗ)

Стадия	Лист	Листов
РП	4	

Спецификация к листу ЭП3

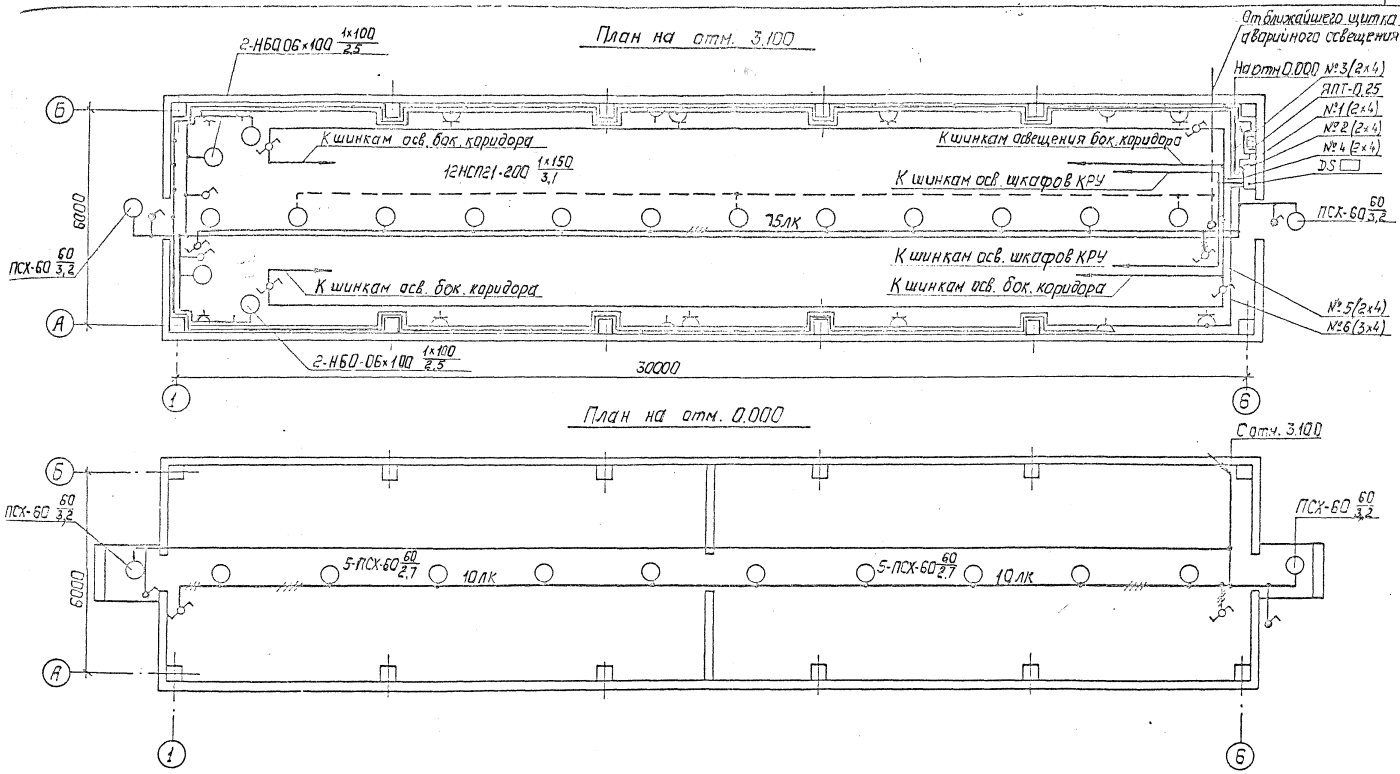

См. совместно с листами ЭП1-6,7

					407-3-589.90-ЭП1
Нач.отд	Ганзинский			04.91	
Н.контр	Гончарова			04.91	3РУ10(6)кВ с кабельным этажом (3РУ10-6х30-ЖБ-63-2-КЭ)
ГИП	Фомин			04.91	
Гл.спец.	Юрьев			04.91	
Нач.гр.	Кротов			04.91	Освещение. Планы.
Инж.-техн.	Лыкасова			04.91	

Привязан:

Инв. №

Стадия	Лист	Листов
РП	5	

СЕВЗАПЭНЕРГОСЕТЬПРОЕКТ Ленинград

Марка поз.	Обозначение	Наименование	Кол.	Масса ед., кг	Примечание
1	5.407-112.1.300НЧ	Установка щитка осветительного группового на 6 однополюсных автоматов			
		АЕ1031-1; IP54-8501	1		
2	5.407-112.1-350НЧ	Установка ящика с понижающим трансформатором мощностью 0,25 кВ·А, высшее напряжение 220В; низшее напряжение 12В; ЯОТ-0.25-21У3	1		
3	5.407-91	Установка светильника потолочного НОГ21-200-003У3	12		
4	5.407-91	Установка светильника настенного Н500-1×100 Iр 20	4		
5	5.407-91	Установка светильника брызгозащищенного ПСК-80НУ3	14		
6	5.407-111	Установка выключателя однополюсного 250В; 6А			
		01-02-6/220	2		
7	5.407-111	Установка выключателя однополюсного в герметичном исполнении 250В; 6А			
		0-1-Iр 44-17-5/220	4		
8	5.407-111	Установка переключателя пакетного ПП1-16/4 с Iр 55	8		
9	5.407-111	Установка переключателя пакетного 220В, 10А			
		П82-15 Iр 55	1		
10	5.407-83	Установка розетки штепсельной с заземляющим контактом			
		РП-П-20-04-10/220	10		
11	5.407-83	Установка розетки штепсельной 42В;			
		РШ-П-2-0-03-10/42	6		
12	5.407-97	Установка коробки ответвительной трехвводной			
		КОН1-3	59		
13		Лампа ручная переносная с гибким шланговым кабелем на напряжение 12В, ЛП-64	1		
14		Лампа накаливания 12В, 40Вт МО12-40			
		Лампы накаливания 220В			
15		Б-220-230-60 УХЛ2	14		
16		Б-220-230-100 УХЛ2	4		
17		Б-220-230-150 УХЛ2	12		

См. совместно с листом ЭП1-5.

Привязан:

Инв. №


407-3-589.90-ЭП1

Нач. отд.	Ганечкий			ЭРЧ	ЗРУ10(6)кВ с вакуумным аппаратом (ЗРУ10-6×30-УЗ-63-2-КЭ)	Стадия: РП; Лист: 6; Листов:
Н. контр.	Ганечкий			ЭРЧ		
ГИП	Ганечкий			ЭРЧ		
Гл. спец.	Ганечкий			ЭРЧ		
Разраб.	Ганечкий			ЭРЧ	Ведомость узлов установки электрического оборудования	Щит приемно-распределительный (Щ1)

Копировал: Папа

Формат А3

Схема управления освещением с двух мест

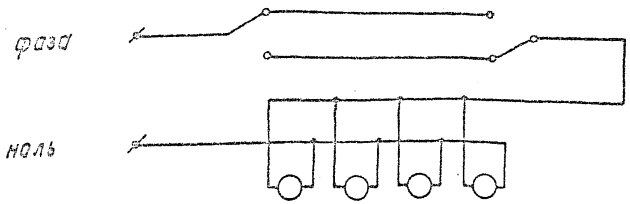

Данные о групповом щитке с автоматическими выключателями


Номер щитка	Тип	Установленная мощность кВт	Номера автоматических выключателей				Ток расцепителя, А	
			Однополюсные		Трехполюсные		на вводе	на линиях
			Занятые	Резервные	Занятые	Резервные		
DS ☐	ЯОУ-8501-43	☐	SF1					6.0
		2.32(1.87)	SF2					16(10)
		0.72	SF3					6.0
		1.2	SF4					6.0
		☐	SF5					6.0
		☐	SF6					6.0

1. Нормы освещенности помещения приняты согласно СНиП II-4-79.
2. Напряжение сети освещения: рабочего и аварийного в нормальном режиме 380/220В (фаза-ноль); аварийного в аварийном режиме-220В постоянного тока (автоматически переключается на щите СН); ремонтного - 12В.
3. В скобках указана мощность, потребляемая на освещение коридора управления при наличии на ПС аккумуляторной батареи, при отсутствии источника постоянного тока лампы аварийного освещения присоединяются к сети рабочего освещения.
4. Сеть освещения выполняется открыто кабелем АВВГс соблюдением инструкции СН 357-77.
5. Высота установки штепсельных розеток - 0.8м от пола; выключателей - 1,5м; щитков - 1,8м.
6. Все части, подлежащие заземлению, присоединяются к сети заземления ЗРУ.
7. Освещение боковых коридоров выполняется с помощью ламп накаливания мощностью 60Вт, поставляемых комплектно со шкафами КРУ (на чертеже условно не показаны). Для обеспечения нормируемой освещенности требуется установить 20 ламп.
8. См. совместно с листами ЭП1-5,6.


				407-3-589.90-ЭП1	
Нач.отд	Романский		04.91		
Н.контр	Лаканская		04.91	ЗРУ10(6)кЗ скобтельным этажом (ЗРУ10-6×30-УХЛ5-63-2-Кэ)	Стад. Лист Листов: РП 7
ГИП	Фомин		04.91		
Гл.спец.	Лурье		04.91		
Нач.гр.	Карпов		04.91	Схема управления освещением и данные о групповом щитке.	Сезэлэнергосетьпроект Ленинград
Инж.	Лыкасова		04.91		

Привязан:

Инв.№

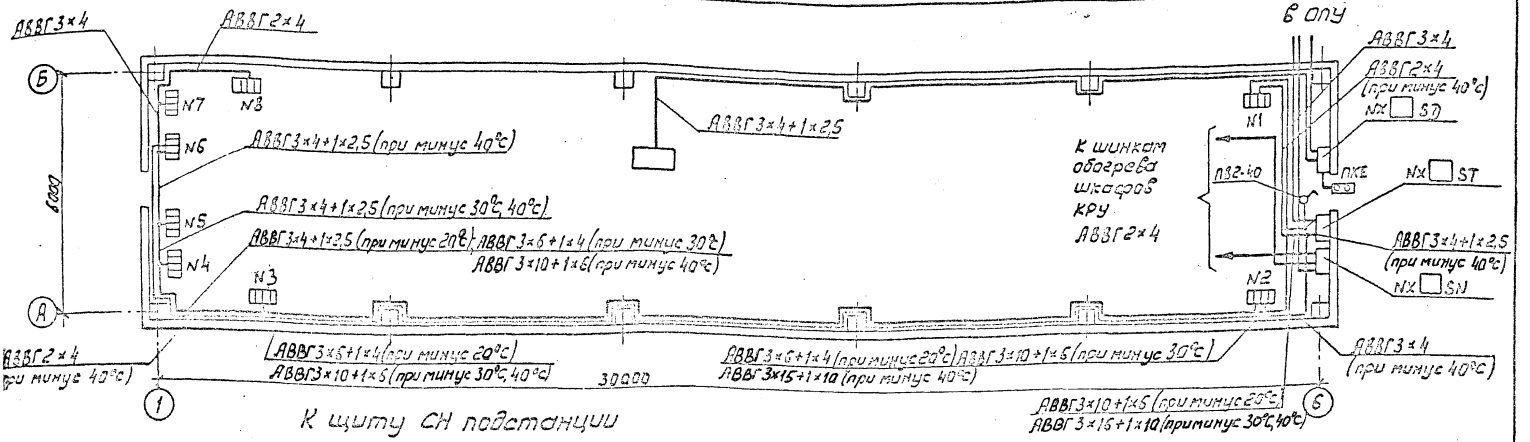

К щиту СН подстанции

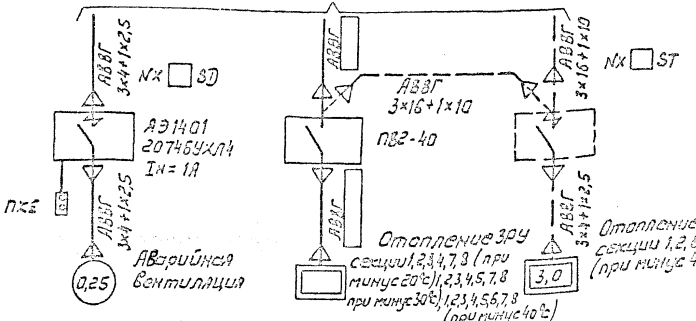

1. Напряжение сети отопления ~ 380/220В (фаза-ноль); вентилятора ~ 380В.
2. Количество и расстановка электропечей принята по сантехническим чертежам.
3. Высота установки вне помещения кнопки управления вентилятором - 1,8м от отметки обслуживания.
4. Каждую электроприемников присоединить к сети заземления ЗРУ.

Распределение электропечей по фазам

Температура наружного воздуха	Фазировка	Количество электропечей: N секции 1	2	3	4	5	6	7	8	Всего с ручн. упр. (р)	АЭ1401
минус 20°С	А-О	1р	2р	—	—	—	—	—	4р	20	—
	В-О	1р	—	2р	—	—	—	4р	—	20р	
	С-О	—	—	2р	4р	—	—	—	—		
минус 30°С	А-О	2э	—	3р	—	—	—	—	4р	26	—
	В-О	1р	1р	1р	2р	—	—	4р	—	26р	
	С-О	—	2р	—	2р	4р	—	—	—		
минус 40°С	А-О	1	2р	—	2р	1р	—	—	4р	32	20746УХЛ4
	В-О	1р	1р	1р	2р	1р	1	4р	—	20р	Iн = 6А
	С-О	2р	1	3р	—	2р	3р	—	—		

Привязан

Инв.№

Нач. отд.	Атанский		04.91	407-3-589.90-ЭП1
Инженер	Ленинград		04.91	
ГИП	Зинин		04.91	
Н. контр.	Кутуз		04.91	

3РУ 10(6)кВ с кабельным этажом (3РУ 10-6×30-ЖБ-63-2-КЭ)	Стадия	Лист	Листов
	РП	8	
Электрическое отопление и вентиляция			

Монтажная единица	Марка кабеля по проекту	Заводская марка: Тип	Заводская марка: Число и сечение жил	Направление кабеля		Длина, м: По проекту	Длина, м: Проложено	Примечание
Освещение „DS"	DS□-01	АВВГ□		Щит СН 380/220 в подстанции. Панель №□	Щиток осветительный DS□			
	DS□-02	АВВГ-0,66	2×4	Щиток осветительный DS□ Гр. N 1	Ящик с понижающим трансформатором	10		
		АВВГ-0,66	2×4	Ящик с понижающим трансформатором	Штепсельная сеть 12В	100		
	DS□-03	АВВГ-0,66	2×4	Щиток осветительный DS□ Гр. № 2	Освещение коридора управления, входов	80		
		АВВГ-0,66	3×4		и ремонтных зон	10		
		АВВГ-0,66	3×4+1×2,5		Распределительная сеть	40		
	DS□-04	АВВГ-0,66	2×4	Щиток осветительный DS□ Гр. N 3	Освещение кабельного этажа	90		
		АВВГ-0,66	3×4		Освещение кабельного этажа	10		
		АВВГ-0,66	3×4+1×2,5		Освещение кабельного этажа	40		
	DS□-05	АВВГ-0,66	2×4	Щиток осветительный DS□ Гр. N 4	Освещение боковых коридоров	95		
	DS□-06	АВВГ-0,66	2×4	Щиток осветительный DS□ Гр. N 5	Шинки освещения шкафов КРУ	20		
	DS□-07	АВВГ-0,66	3×4	Щиток осветительный DS□ Гр. N 6	Штепсельная сеть 220В	100		
Вентиляция „SD"	SD□-01	АВВГ-0,66	3×4+1×2,5	Щит СН 380/220 в подстанции. Панель №□	Ящик управления NX□ SD			
	SD□-02	АВВГ-0,66	3×4+1×2,5	Ящик управления NX□ SD	Электродвигатель вентилятора	35		
Обогрев релейных отсеков „SN"	SN□-01	АВВГ-0,66		Щит СН 380/220 в подстанции. Панель №□	Ящик управления NX□ SN			
		АВВГ-0,66	2×4	Ящик управления NX□ SN	К шинам обогрева шкафов КРУ	20		
Отопление „ST"	ST□-01	АВВГ-0,66		Щит СН 330/220 в подстанции. Панель №□	Ящик управления NX□ ST			
		АВВГ-0,66	3×16+1×10	Ящик управления NX□ ST	Сеть отопления	10 20		при минус 30°С при минус 40°С
		АВВГ-0,66	3×10+1×6		Сеть отопления	10 60		при минус 20°С при минус 30°С-40°С
		АВВГ-0,66	3×6+1×4		Сеть отопления	10 60		при минус 30°С при минус 20°С
		АВВГ-0,66	3×4+1×2,5		Сеть отопления	10 25		при минус 20°С-30°С при минус 40°С
		АВВГ-0,66	3×4		Сеть отопления	20		
		АВВГ-0,66	2×4		Сеть отопления	70 120		при минус 20°С-30°С при минус 40°С
Сварка „DQ"	DQ□-01	АВВГ-0,66	3×10+1×6	Ближайший сварочный щиток	Сварочный щиток DQ□			
		АВВГ-0,66	3×10+1×6	Сварочный щиток DQ□	Сварочный щиток DQ□	55		

407-3-589.90-ЭП1

Привязан:


Нач.отд.	Семенский		04.91
Н.контр.	Ламанская		04.91
ГИП	Ершин		04.91
Гл.спец.	Лукьев		04.91
Нач.гр.	Карлов		04.91
Инж.-т.	Никитина		04.91


ЗРУ 10(6)кВ с кабельным этажом (ЗРУ13-6×20-2×25-63-2-кЭ)

Стадия	Лист	Листов
РП	9	

Журнал силовых кабелей

СЕВЗАПЭНЕРГОСЕТЬПРОЕКТ Ленинград

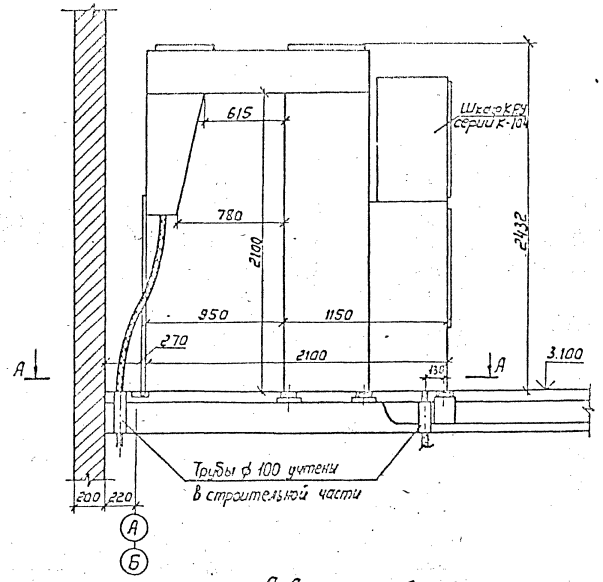

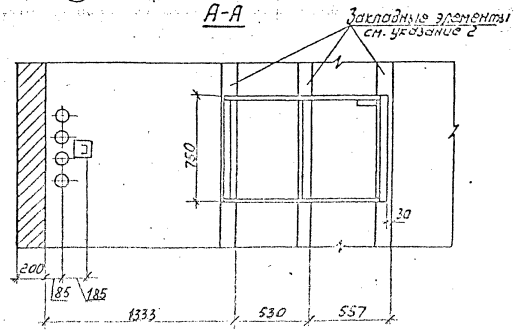

1. Опорную раму шкафа КРУ приварить к закладным элементам прерывистым швом по ГОСТ 5264-80.
2. Закладные элементы учтены в строительной части проекта.
3. Шкафы устанавливаются до заливки чистого пола.
4. Зазоры в трубах, в соответствии с п. 3.65 СНиП 3.05.06-85 заделываются несгораемым материалом.


Привязан:

Инв. №

407-3-589.90-ЭП1

Нач. отд.	Романский		04.91	ЗРУ 10(6) кВ с выкатным элементом (ЗРУ 10-6 кВ-2К6-63-2-К3)	Стадия	Лист	Листов
Н. контр.	Ламанский		04.91		РП	10	
ГИП	Сорин		04.91				
Гл. спец.	Лурье		04.91				
Конструктор	Карпов		04.91	Установка шкафов КРУ серии К-104	Союзэнергосетьпроект Ленинград		
Инженер	Зайцева		04.91				

Альбом 2

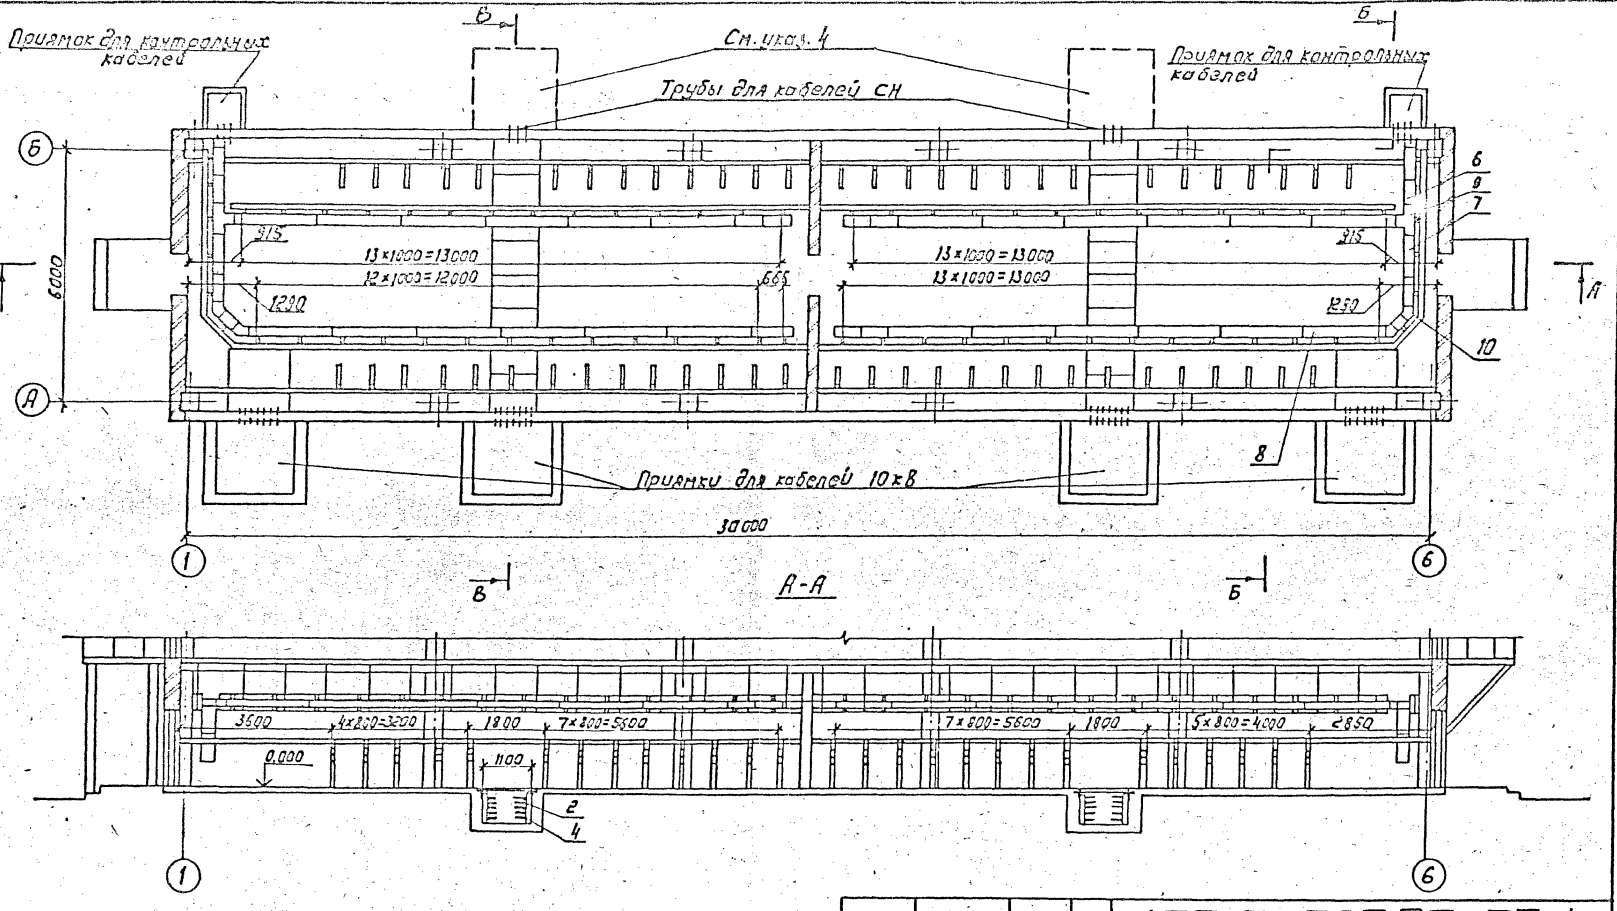

Разрезы Б-Б, В-В, спецификацию и указания см. лист ЭП2-12.

Привязан:

Инв. №

Нач. отд.	Роменский		04.91	407-3-589.90-ЭП 1	
Н. контр.	Ломоносова		04.91	ЗРУ10 (6) кВ с кабельным этажом (ЗРУ10-6×30-Ж6-63-2-КЭ)	Стадия: РП; Лист: 11; Листов:
ГИП	Фомин		04.91		
Гл. спец.	Лурье		04.91		
Нач. гр.	Карпов		04.91	Установка кабельных конструкций в кабельном этаже. План, Разрез А-А.	СЕВЗАПЭНЕРГОСЕТЬПРОЕКТ Ленинград
Инж.-техн.	Зайцева		04.91		


Инв. № подл.

Спецификация оборудования и материалов.


Марка поз.	Обозначение	Наименование	Кол.	Масса ед, кг	Примечание
1	ТУ 34-43-10683-84Е	Стойка С-400 УХЛ2	68	0.87	
2		Стойка С-800 УХЛ2	24	1.7	
3		Стойка С-1200 УХЛ2	57	2.54	
4		Консоль К-250 УХЛ2	188	0.33	
5		Консоль К-450 УХЛ2	267	0.82	
		Лоток глубокий прямой			
6		ЛГ-200-06	18	2.6	
7		ЛГ-200-1	3	3.75	
8		ЛГ-200-2	24	7.2	
9		Лоток глубокий ответ-			
		вительный ЛГО-200 УХЛ2	2	3.6	
10		Лоток глубокий угловой			
		ЛГУ-200 УХЛ2	4	1.67	
11		Соединитель угловой			
		СУ	4	0.23	
12		Прижим В-41	68		

1. План расстановки кабельных конструкций и разрез А-А см. лист ЭП1-11.
2. Заземление кабельных конструкций выполняется путем присоединения их к заземляющему устройству ЗРУ с использованием опорных швеллеров и закладных полос.
3. Количество кабельных конструкций уточняется при конкретном проектировании.
4. Пунктиром показано расположение приямков для кабелей 10кВ при необходимости их вывода в сторону ввода 10кВ.
5. Сварочные швы по ГОСТ 5264-80.

Б – Б

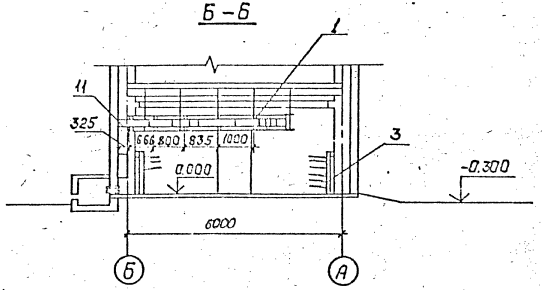

В – В

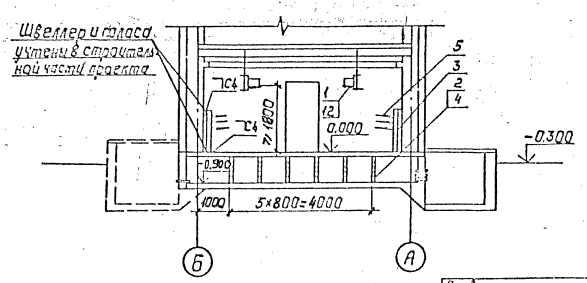

					407-3-589.90-ЭП1		
Нач. отд.	Ермолаев		1.90	04.91			
Главный	Ананьева			04.91	ЗРУ10(6)кВ с кабельным этажом (ЗРУ10-6×30-УСБ-63-2-КЭ)	Стадия: РП	Лист: 12	Листов:
ГИП	Ермолаев			04.91			
Гл. спец.	Ананьев			04.91			
Нач. гр.	Кирина			04.91	Расстановка кабельных конструкций в кабельном этаже. Разрезы Б-Б, В-В	Сельэнергоэлектропроект	
Инж.	Сидорова			04.91		Ленинград	

Привязан:


Инв. №

Копировал

Формат А3

Альбом 2

План на отм. 0.000

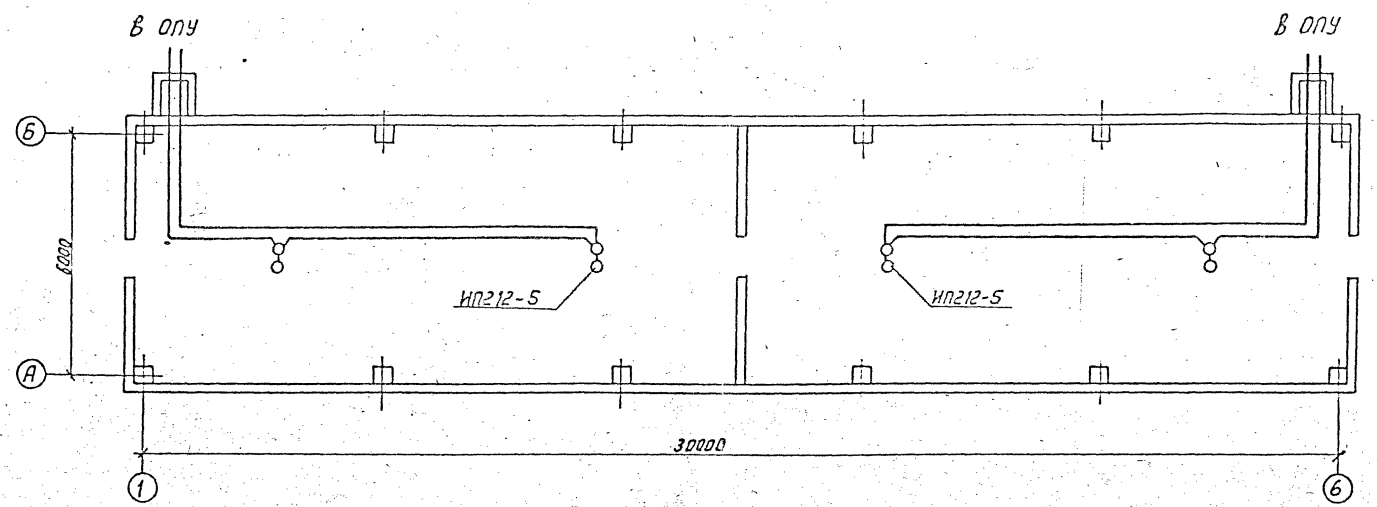

1. Установку в кабельном этаже выполнить в соответствии с требованиями СНиП 2.04.09-84.
2. Извещатели не должны размещаться вблизи ламп освещения.


Инв.№ подл. | Подпись и дата | Взам.инв.№

Привязан:

Инв.№

Нач.отд	Семенский		04.91	407-3-589.90-ЭП1	
Н.контр.	Ламокова		04.91		
ГИП	Фомин		04.91	3РУ10(6)кВ с кабельным этажом (3РУ10-6х30-Ж6-63-2-КЭ)	Стадия: Р.П. Лист: 13 Листов:
Гл.спец.	Лурье		04.91		
Нач.гр.	Хаспов		04.91	Схема размещения датчиков пожарной сигнализации	СЕВЗАПЭНЕРГОСЕТЬПРОЕКТ Ленинград
Инженер	Лыкосова		04.91		

Альбом 2

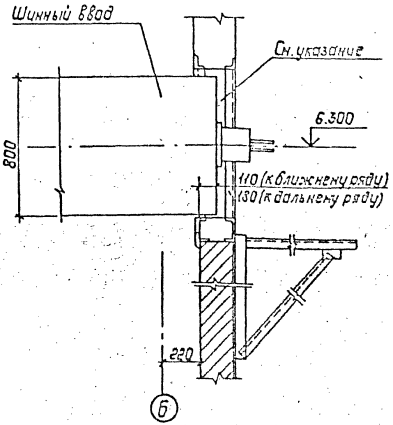


Зазор в проеме для шинного ввода, в соответствии с п. 3.65 СНиП 3.05.06-85, заделывается несгораемым материалом.

Привязан:

Инв.№:

				407-3-589.90-ЭП1		
Нач.отд.	Семенский					
Н.контр.	Семенова			ЗРУ10(6)кВ с кабельным этажом (ЗРУ10-6к30-ЖБ-63-2-КЭ)	Стадия: РП	Лист: 14	Листов:
ГИП	Фомин					
Гл.спец.	Сурва			Установка шинного ввода.	СЕВЗАПЭНЕРГОСЕТЬПРОЕКТ	
Нач.гр.	Котов					

Альбом 2

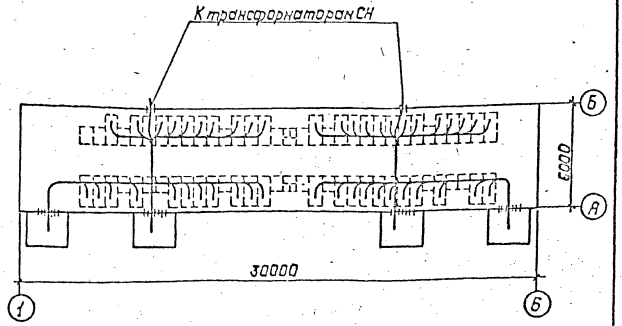

Привязан:

Инв.№:

Взам. инв.№ | Подпись и дата | Инв.№ подл.

				407-3-589.90-ЭП1		
Нач.отд.	Семенский					
Н.контр.	Семенова			ЗРУ10(6)кВ с кабельным этажом (ЗРУ10-6к30-ЖБ-63-2-КЭ)	Стадия: РП	Лист: 15	Листов:
ГИП	Фомин					
Гл.спец.	Сурва			Разводка кабелей 10кВ.	СЕВЗАПЭНЕРГОСЕТЬПРОЕКТ	
Нач.гр.	Котов					


Альбом VII

Альбом 2

Ввод с присоединением ТСН

а. после выключателя


№ силового трансформатора			
Схема первичных соединений			
№ Схемы	113	114	101*
Номинальный ток, А	2600		630
Ширина шкафа, мм	750	750	750

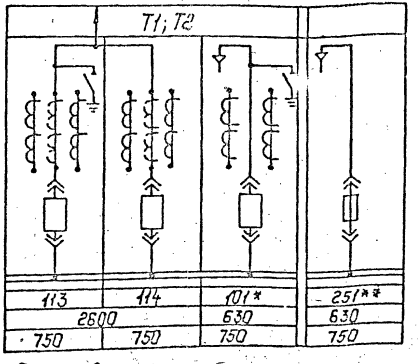

251**	
630	
750	


б. до выключателя

Схема первичных соединений			
№ Схемы	113	114	144*
Номинальный ток, А	2600		630
Ширина шкафа, мм	750	750	750
№ силового трансформатора	T1; T2		

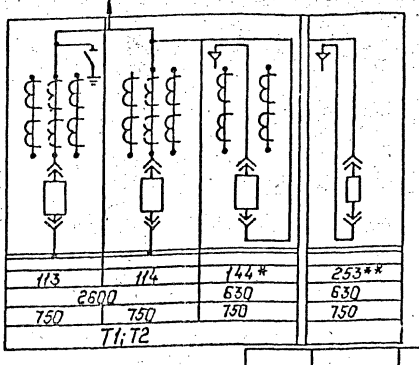

253**
630
750

Секционная связь

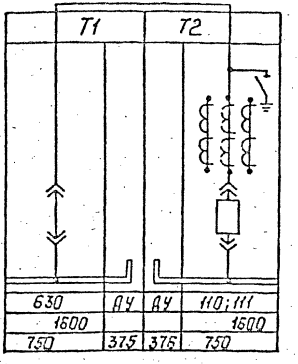

630	АУ	АУ	110; 111
1600			1600
750	375	375	750

* при мощности ТСН более 250кВ·А

** при мощности ТСН 100-250кВ·А

Привязан:

Инв.№

Нач.отд.	Роменский		04.91
Н.контр.	Ломоносова		04.91
ГИП	Фомин		04.91
Гл.спец.	Лурье		04.91
Нач.гр.	Карпов		04.91
Инж.-эл.	Лыкасова		04.91

407-3-589.90-ЭП1

ЗРУ10(6)кВ с кабельным этажом (ЗРУ10-6х30-ЖБ-63-2-КЭ)

Стадия: РП | Лист: 16 | Листов:

Схемы заполнения шкафов КРУ

СЕВЗАПЭНЕРГОСЕТЬПРОЕКТ Ленинград

Инв.№ подл. | Подп. и дата | Взам.инв.№

Ведомость рабочих чертежей основного комплекта АС1

Лист	Наименование	Примечание
1	Общие данные (начало)	
2	Общие данные (продолжение)	
3	Общие данные (продолжение)	
4	Общие данные (окончание)	
5	Планы на отм. 0.000 и 3.100	
6	Разрезы 1-1, 2-2	
7	Фасады	
8	Фрагмент входа 1. Установка двери ДМП21-9/075-Б	
9	Фрагмент фасада 1.	
10	План кровли. Спецификация к фрагменту фасада 1.	
11	Архитектурные узлы А,Б,В,Г.	
12	Схема расположения элементов фундаментов здания.	
13	Схема расположения элементов фундаментов здания.	
	Узлы 1... 2.	
14	Схемы расположения колонн и ригелей.	
15	Схемы расположения плит покрытия и перекрытия.	
16	То же. Узлы I...IV.	
17	То же. Узлы V...VII.	
18	Схемы расположения стеновых панелей.	
19	То же. Спецификация. Узел 1.	
20	Схемы расположения отверстий и металлоконструкций в	
	перекрытии.	

Ведомость рабочих чертежей основного комплекта АС1 (продолжение)

Лист	Наименование	Примечание
21	Схемы расположения металлоконструкций в покрытии	
	и перекрытии.	
22	Сечения 1-1...7-7 к схемам расположения металлоконструк-	
	ций и отверстий в перекрытии.	
23	Схема расположения каналов и приямков.	
24	То же. Сечения 1-1...4-4.	
25	То же. Узлы 1,2.	
26	Схема расположения плит покрытия каналов и приямков.	
27	Лестница Л-1.	
28	Лестница Л-2.	
29	Лестницы Л-1, Л-2. Узлы А; Б; В	
30	Схема расположения металлоконструкций для транспор-	
	тировки оборудования.	

Удостоверяю, что проект соответствует действующим нормам и правилам, а эксплуатация сооружений с пожароопасным характером производства безопасна при соблюдении предусмотренных проектом мероприятий.

Главный инженер проекта Г.Л. Фомин

Привязан

Инв.N

407-3-589.90-АС1

Нач. отд.	Роменский		
Н.контр.	Сошек		
ГИП	Фомин		
ГИП отд.	Кравцев		
Нач. гр.	Шеченко		

ЗРУ 10(6) кВ с кабельным этажом (ЗРУ 1С-6х30-ЖБ-63-2-КЭ)

стадия	лист	листов
РП	1	

Общие данные (начало)

Росэлектропроект Ленинград

Формат А3

132-64-т1

Ведомость ссылочных и прилагаемых документов

Обозначение	Наименование	Примечание
	Ссылочные документы	
ГОСТ 24698-81	Двери деревянные наружные для жилых и общественных зданий.	
ГОСТ 948-84	Перемычки железобетонные для зданий с кирпичными стенами.	
ГОСТ 4248-78*	Доски асбестоцементные электротехнические дугостойкие.	
ГОСТ 1839-80*	Трубы и муфты асбестоцементные для безнапорных трубопроводов.	
1.020 - 1/83 вып.1-1; 2-5; 2-7; 2-15; 3-1; 3-3; 6-1; 7-1.	Конструкции каркаса междуэтажного применения для многоэтажных общественных зданий, производственных и вспомогательных зданий промышленных предприятий.	
1.041.1-3 вып.1,6	Сборные железобетонные многопустотные плиты перекрытий многоэтажных общественных зданий, производственных и вспомогательных зданий промышленных предприятий.	
1.030.1 - 1 вып. 0-1; 0-3; 1-1; 1-2; 1-3; 2-1; 3-1; 3-3; 4-1.	Стены наружные из однослойных панелей для каркасных общественных зданий, производственных и вспомогательных зданий промышленных предприятий.	
1.415 - 2 вып.1	Балки фундаментные железобетонные для наружных и внутренних стен производственных зданий промышленных предприятий.	

Ведомость ссылочных и прилагаемых документов (продолжение)

Обозначение	Наименование	Примечание
1.494 - 24 вып.1	Стаканы для крепления крышных вентиляторов и зонтов.	
1.436.2-22 вып.1	Двери металлические противопожарные для производственных зданий и сооружений.	
2.460 - 15 вып 0, 1	Типовые узлы покрытий промышленных зданий в местах установки крышных вентиляторов.	
2.460 - 18 вып. 1	Узлы покрытий одноэтажных производственных зданий с рулонными кровлями и железобетонными плитами.	
3.006.1 - 2.87 вып. 2	Сборные железобетонные каналы и тоннели из лотковых элементов.	
3.407.1 - 157 вып.1	Унифицированные железобетонные элементы подстанций 35 - 500кВ.	
1.450.3-6 вып.0-1	Лестницы, площадки, стремянки и ограждения стальные производственных зданий промышленных предприятий.	

Привязан

Инв.№

407-3-589.90-АС1

Нач.отд.	Роменский		8.05.91
Н.контр.	Саюк		8.05.91
ГИП	Фомин		8.05.91
ГИП стр.	Ковалев		8.05.91
Нач.гр	Шленова		8.05.91

ЗРУ 10 (6) кВ с кабельным этажом (ЗРУ 10-6х30-ЖБ-63-2-КЭ)

стадия	лист	листов
РП	2	

Общие данные (продолжение)

СЕВЗАПЭНЕРГОСЕТЬПРОЕКТ г.Ленинград

Инв.№ подл. | Подп. и дата | Взам.инв.№

Ведомость ссылочных и прилагаемых документов (окончание)

Обозначение	Наименование	Примечание
	Прилагаемые документы	
407-3-585.90 АС.И	Строительные изделия.	Альбом 3
407-3-585.90 АС1ВМ	Ведомость потребности в материалах.	Альбом 5

Ведомость спецификаций

Лист	Наименование	Примечание
5	Спецификация элементов заполнения проемов,	
	спецификация перемычек.	
8	Спецификация элементов к фрагменту входа 1	
10	Спецификация к фрагменту фасада 1	
12	Спецификация к схеме расположения фундаментов	
14	Спецификация к схемам расположения колонн и ригелей	
15	Спецификация к схемам расположения плит покрытия	
17	и перекрытия	
19	Спецификация к схеме расположения стеновых панелей	
21	Спецификация к схеме расположения металлоконструкций	
26	Спецификация к схемам расположения каналов и приямков	
27	Спецификация элементов на лестницу Л-1	
28	Спецификация элементов на лестницу Л-2	
30	Спецификация к схеме расположения металлоконструкций	

Ведомость объемов сборных бетонных и железобетонных конструкций по рабочим чертежам основного комплекта марки АС-2

N п/п	Наименование группы элементов конструкций	Код	Кол.м^3	Примечание
1	Блоки фундаментов	581100	10,822	
2	Фундаменты стаканного типа и башмаки	581200	14,4	
3	Колонны	582100	18,6	
4	Ригели и прогоны	582500	11,92	
5	Перемычки	582800	0,15	
6	Панели стеновые наружные	583100	85,15	
7	Плиты покрытий	584100	21,0	
8	Плиты перекрытий	584200	21,8	
9	Архитектурно-строительные элементы			
	зданий	589400	7,04	
10	Конструкции и детали инженерных			
	сооружений	585000	2,6	
11	Балки фундаментные	582400	6,15	
		Итого:	199,65	

Материалы на изготовление сборных бетонных и железобетонных конструкций учтены в ведомости потребности в материалах и отдельно не учитываются.

Привязан

Инв.N

407-3-589.90-АС1

Нач.отд.	Романский		
Н.контр.	Сенюк		
ГИП	Фролов		
ГИП спец.	Кондаев		
Нач.сп.	Шишкова		

ЗРУ 10(6) кВ с кабельным этажом (ЗРУ 10-6х30- ЖБ-63-2-КЭ)

Общие данные (продолжение)

стадия	лист	листов
РП	3	

СЕВЗАПЭЛЕКТРОСЕТЬПРОЕКТ

Ведомость отделки помещений и экспликация полов м²


Наименование или номер помещения	Потолок		Стены или перегородки		Примечание	Полы		
	Площ.	Вид отделки	Площ.	Вид отделки		Схема пола или номер узла по серии	Элементы пола и их толщина	Площадь пола м²
Помещение КРУ10(6)кВ	193,7	Затирка и клеевая окраска	241	Затирка стен клеевая окраска	—		Цементный пол марки 300 с железнением - 30 мм Монолитный бетон класса В10-40мм Сборные железобетонные плиты	193,7
			45	Штукатурка кирпичных стен клеевая окраска				
Кабельное помещение	192,2	Затирка и известковая побелка	169	Затирка стен клеевая окраска	—		Цементный пол - 30мм Монолитный бетон класса В10-40мм Уплот. нежный щебнем грунт	192,2
			68	Штукатурка кирпичных стен клеевая окраска				

1. За условную отметку 0.000, которая соответствует абсолютной отметке ▭, принят уровень пола кабельного помещения.
2. Данные о грунтах приведены на схеме расположения фундаментов здания.
3. Сейсмичность площадки строительства принята 6 баллов.
4. Нормативные нагрузки приняты следующие:
   - вес снегового покрова на 1м² горизонтальной поверхности земли принят 0.7; 1.0; 1,5 кПа (70, 100, 150 кгс/м²) соответственно I; II и IV снеговой район по СНиП 2.01.07-85
   - скоростной напор ветра на высоте 10м от поверхности земли принят 0.48 кПа (48 кгс/м²) по IV району.
5. Расчетная наружная температура воздуха самой холодной пятидневки минус 20°С; 30°С; 40°С .
6. Степень огнестойкости здания -вторая.
7. Наружные ограждающие конструкции - стеновые панели из ячеистого бетона.
8. Отмостка здания - бетонная шириной 0,8 м по щебеночной подготовке.
9. Наружная отделка фасадов здания - расшивка швов панелей, штукатурка кирпичных стен с расшивкой швов под панели.
10. Кровельные панели из многопустотных плит по серии 1.041.1-3.
11. Кирпичные стены , цоколь и перегородки, доборные кирпичные участки наружных стен выполнять из обыкновенного глиняного кирпича марки 75 на растворе марки 50.
12. Стальные элементы и поверхности закладных деталей окрасить масляной краской за 2 раза.
13. Материал стальных элементов - сталь С235 по ГОСТ27772-88.
14. Электроды для сварных швов типа Э42 ГОСТ9467-75 .
15. При замоноличивании стыков в зимнее время температура бетонной смеси должна быть не менее +5°С за счет подогрева заполнителей.
   Температура воды не должна превышать 20°С, песка 60°С, щебня 40°С цемент не подогревается.
16. На листе АС2-31 дан вариант устройства металлического пола в помещении КРУ10(6)кВ для транспортировки оборудования.


					407-3-589.90-АС1	
Привязан		Нач. отд.	Роменский	6.05.91	ЗРУ 10 (6) кВ с кабельным этажом (ЗРУ10-6х30-ЖБ-63-2-КЭ)	Стадия: РП; Лист: 4; Листов:
		Н. контр.	Сошок	6.05.91		
		ГИП	Фомин	6.05.91		
		ГИП стр.	Ковалев	6.05.91	Общие данные (окончание)	СЕВЗАПЭНЕРГОСЕТЬПРОЕКТ Ленинград
Инв.№		Нач.гр.	Шленова	6.05.91		

Копировал

План на отм. 0,000

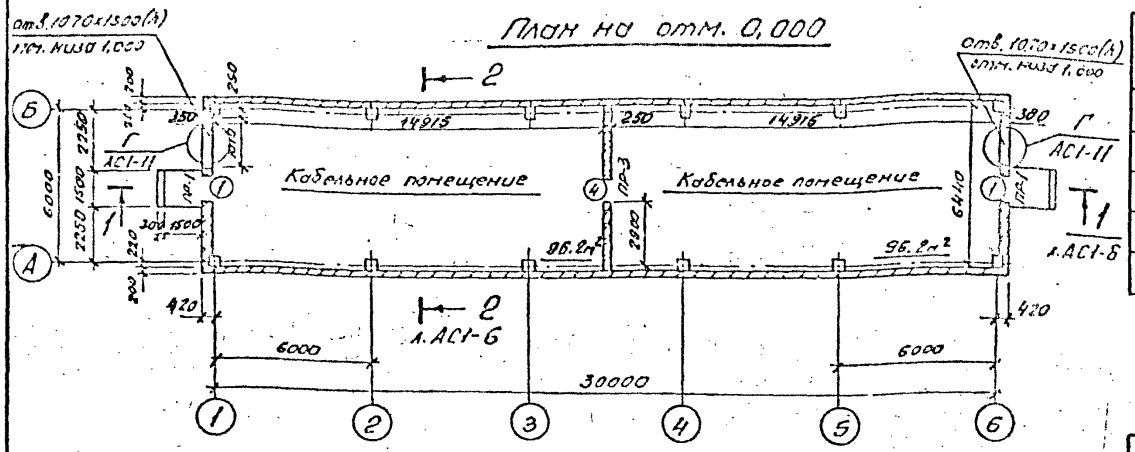

План на отм. 3,100

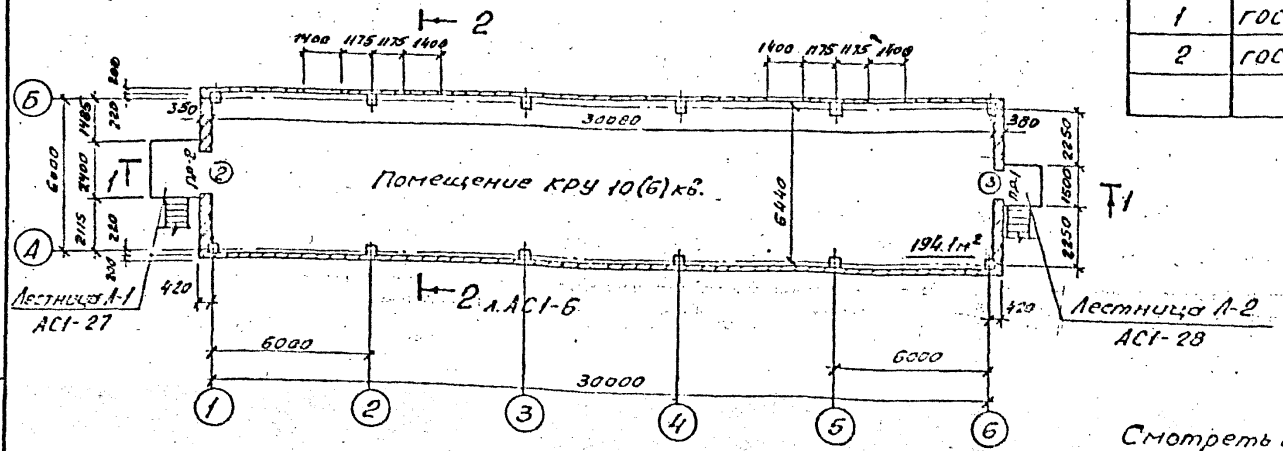

Спецификация элементов заполнения проемов

Марка, поз.	Обозначение	Наименование	Кол. на этаж 1	Кол. на этаж 2	Всего	Масса ед. кг.	Примечание
1	ГОСТ 24698-81	Дверной блок ДН19-9	2	—	2		
2	ГОСТ 24698-81	Дверной блок ДН24-19В	—	1	1		
3	ГОСТ 24698-81	Дверной блок ДН21-10А	—	1	1		
4	АС1-8	Дверной блок ДМП 21×9/0,75-Б	1	—	1		Двери с кассетными замками



Спецификация перемычек

Марка, поз.	Обозначение	Наименование	Кол. на этаж 1	Кол. на этаж 2	Всего	Масса ед. кг.	Примечание
1	ГОСТ 948-84	1ПБ 13-1	8	3	11	25	0,01 м³
2	ГОСТ 948-84	2ПБ 25-3	—	3	3	103	0,04 м³

Ведомость проемов ворот и дверей

Марка, поз.	Размер проема в кладке мм
1	910×1870
2	1910×2370
3	1010×2070
4	900×2100

Ведомость перемычек

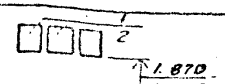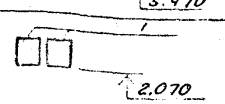Марка, поз.	Схема сечения
ПР-1 / ПР-2	
ПР-3	

Смотреть вместе с листом АС1-6.

Привязан

Инв. №

Нач. отд.	Романский			407-3-589.90-АС1	
Гл.констр.	Сосунов			ЗРУ10(6)кВ с кабельным этажом (ЗРУ10-6×30-НБ-63-2-К3)	Стадия: РП; Лист: 5; Листов:
ГИП	Фонин			План на отм. 0.000 и 3,100	СЕВЗАПЭНЕРГОСЕТЬПРОЕКТ Ленинград
ГИПсто.	Ковалев				
Нач. гр.	Шилова				


Инв. № подл. | Подпись и дата | Взам. инв. №

1326-11

Альбом 2

Рым грузоподъемностью Q=0,5т см. л. АС1-21

1-1

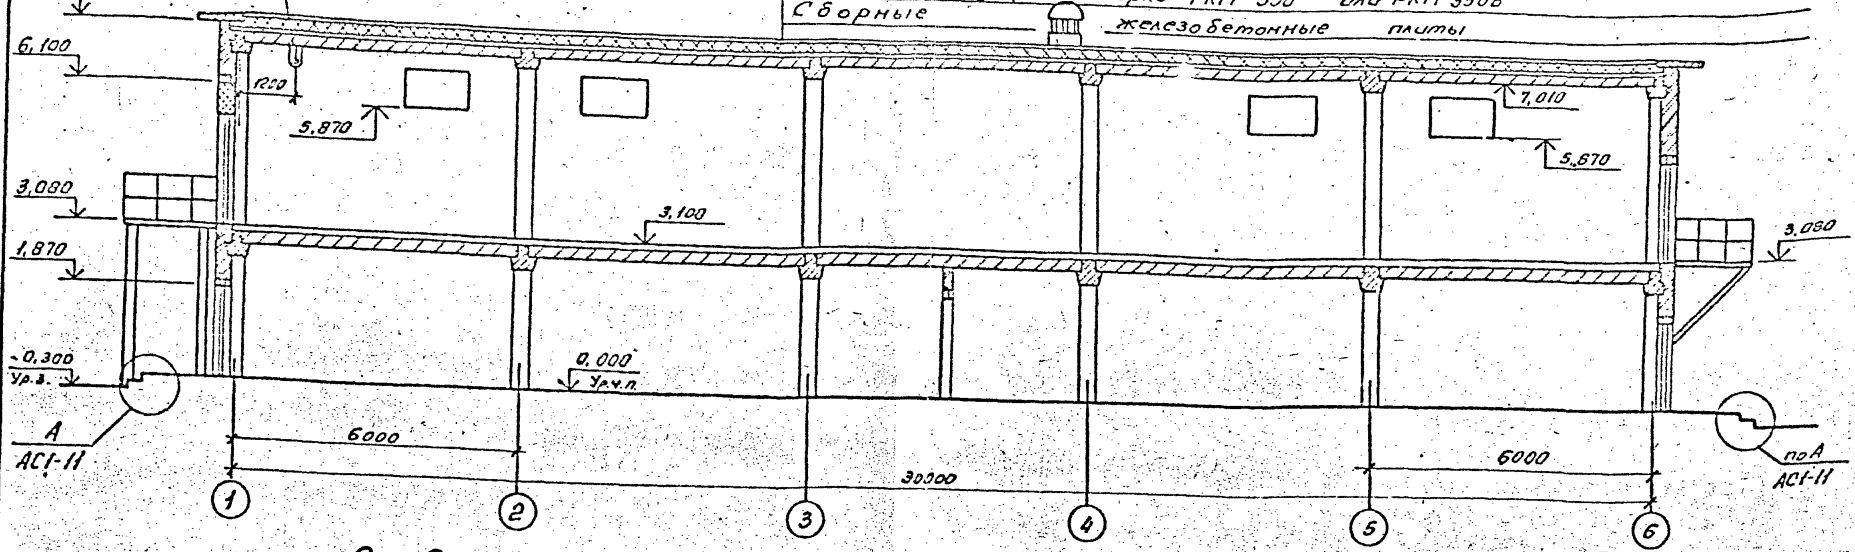

Гравий фракций 5-15мм по слою битумной мастики ГОСТ 2889-80 – 15мм

4 слоя стеклорубероида марки с-РМ (ГОСТ 15879-70) на битумной мастике

Стяжка из цементно-песчаного раствора М50 – 15мм


Утеплитель плитный из ячеистого бетона средней плотностью ρ=400кг/м³ (ГОСТ 5742-76) – 200мм

Пароизоляция - рубероид марки РКМ-350 или РКМ 350Б

Сборные железобетонные плиты

2-2

см. 1-1

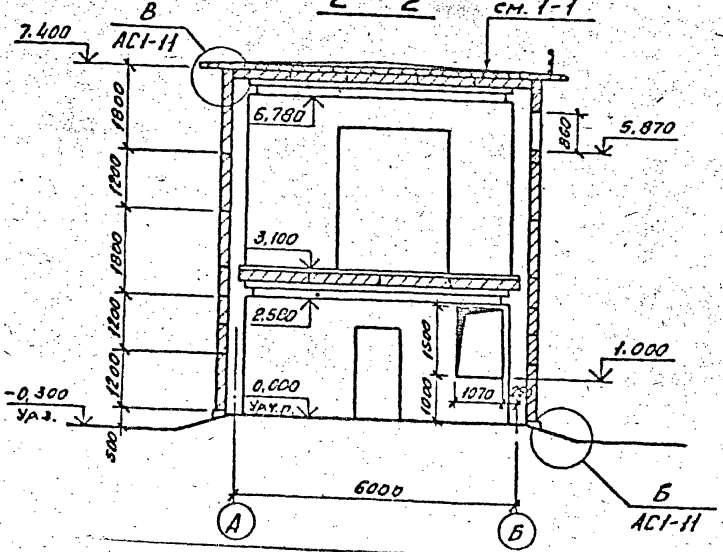

Уклон кровли 0,05 выполнить за счет утеплителя.
Дополнительный расход утеплителя составит – 13,0 м³.
Смотреть вместе с листами АС1-5; 10.


Привязан

Инв. №


				407-3-589.90-АС1			
Нач. отд.	Роменский		6.05.91	3РУ 10(6)кВ с кабельным этажом (3РУ10-6х30-ЖБ-63-2-К9)	Стадия	Лист	Листов
Н. контр.	Сацюк		6.05.91		РП	6	
ГИП стр.	Ковалев		6.05.91				
Нач. гр.	Шленова		6.05.91	Разрезы 1-1; 2-2	СЕВЗАПЭНЕРГОСЕТЬПРОЕКТ Ленинград		
Инж.	Воробьева		6.05.91				

Инв. № подл. | 13264 ТМ


Фасад 1-6

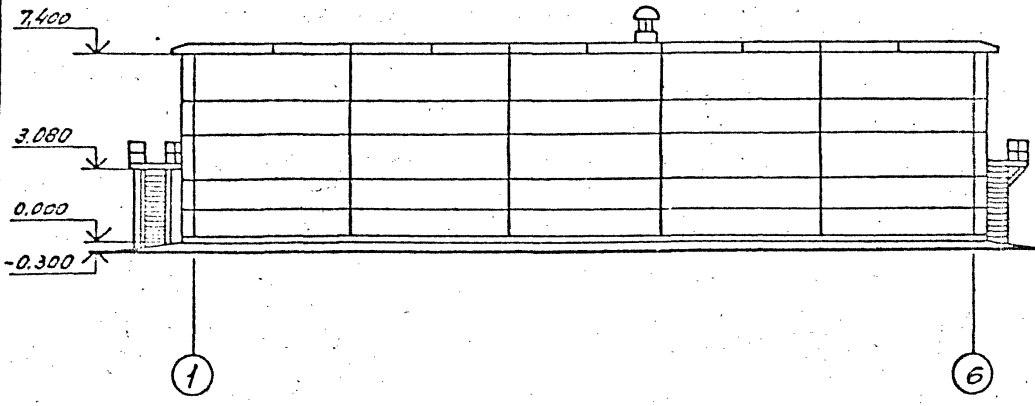

Фасад Б-А

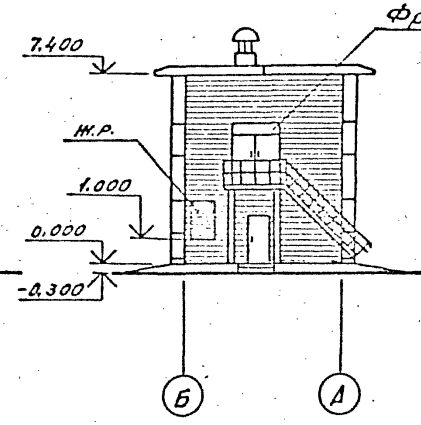


Фасад А-6

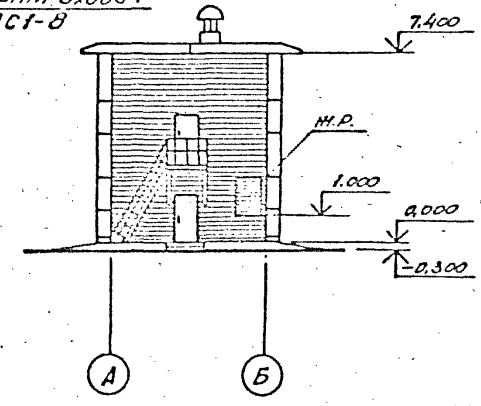

1. Жалюзийные решетки см. сантехническую часть проекта.
2. При кладке стены по оси „6" заложить металлоконструкции по чертежам АС1-28; 29.

Фасад 6-1

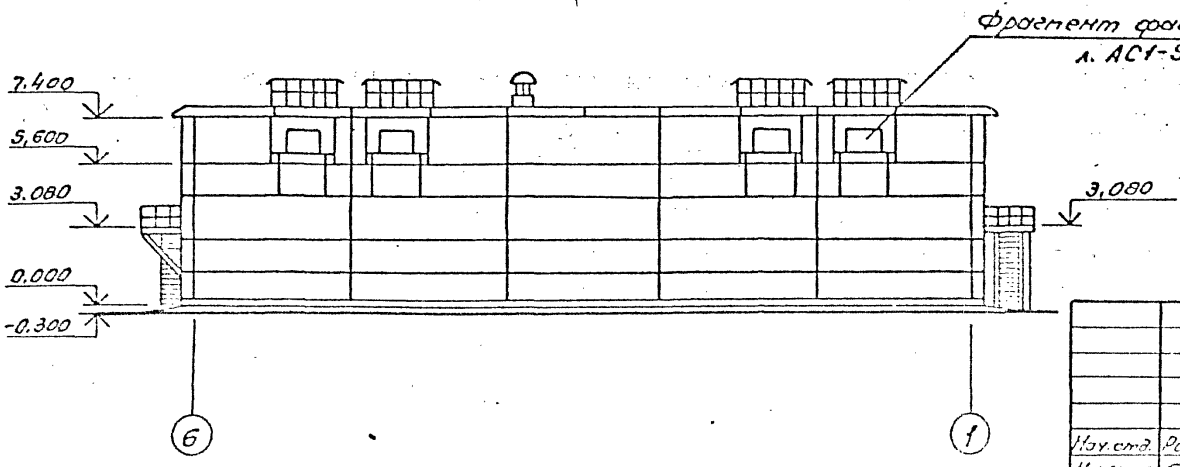


Привязан


Инв. №


				407-3-589.90-АС1			
Нач. отд.	Роменский			3 РУ 10(6) кВ. с кабельным этажом (3РУ 10-6х30-ЖБ-63-2-КЭ)	Стадия	Лист	Листов
Н. контр.	Сацук				РП	7	
ГИП стр.	Козлов						
Нач. ср.	Шеногова			Фасады	СЕЗОЛЮЗНИИПРОЕКТ		
Инж.	Воробьева				Архангельск		

Альбом 2

Фрагмент входа 1

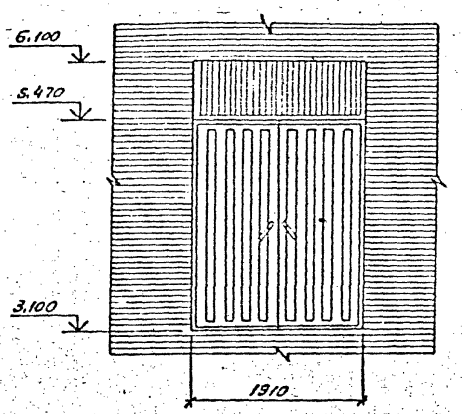

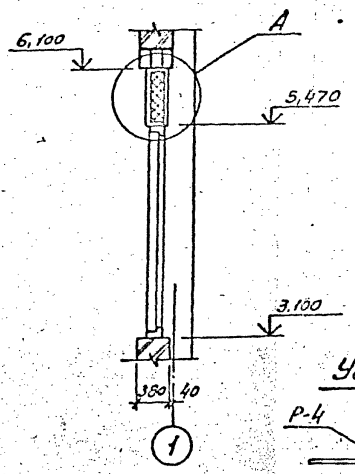

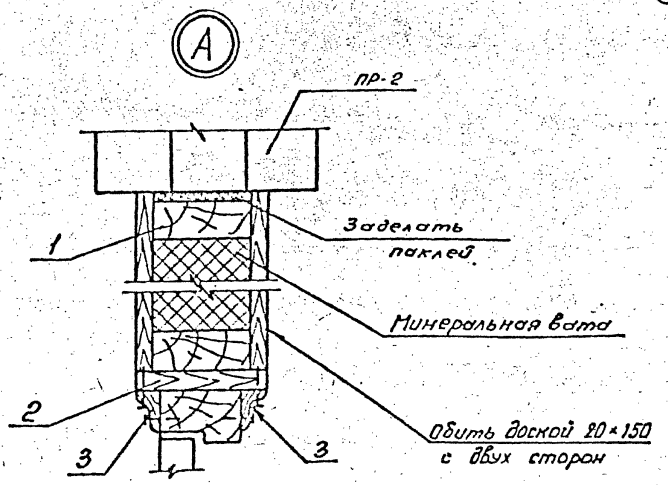


Смотреть вместе с листами АС1-5; 7; 11.

Спецификация элементов к фрагменту входа 1

Марка, поз.	Обозначение	Наименование	Кол.	Масса ед. кг.	Примечание
1		Брус 50×120 ℓ=1910	2	5,7	
2		Доска 20×150 ℓ=1910	1	2,9	
3		Нащельник 60×14	—		13,3 м
—		Минеральная вата	—		0,15 м³
БР-1	ГОСТ 6665-82*	БР 100.30.18	50	0,12	0,05 м³
М-16	407-3-585.90-АС.И-13	Марка М-16	4	24,9	
М-24	-16	Марка М-24	—	4,0	6,0 м
ПН9-130	ГОСТ 5088-78*	Петля ПН9-130	2	—	
П-5	1.436.2-22.2.01.00.00	Створка	1	52,1	
Р-4	407-3-585.90-АС.И-13	Рама Р-4	1	50,0	

Установка двери

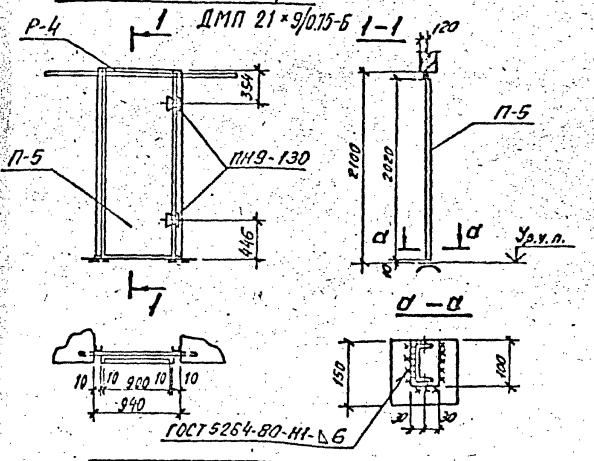


Привязан


Инв. №

					407-3-589.90-АС1		
Нач. отд.	Романский				ЗРУ10(6)кв. с кабельным этажом (ЗРУ10-6×30-НБ-63-2-К9)	Стадия	Лист	Листов
Н. контр.	Сацюк					РП	8	
ГИП сто.	Ковалев							
Нач. гр.	Шленова				фрагмент входа 1. Установка двери ДМП21-9/0,75-Б	СЕВЗАПЭНЕРГОСЕТЬПРОЕКТ Ленинград		
Инж.	Воробьева							

13.2.64 ТМ

Альбом 2

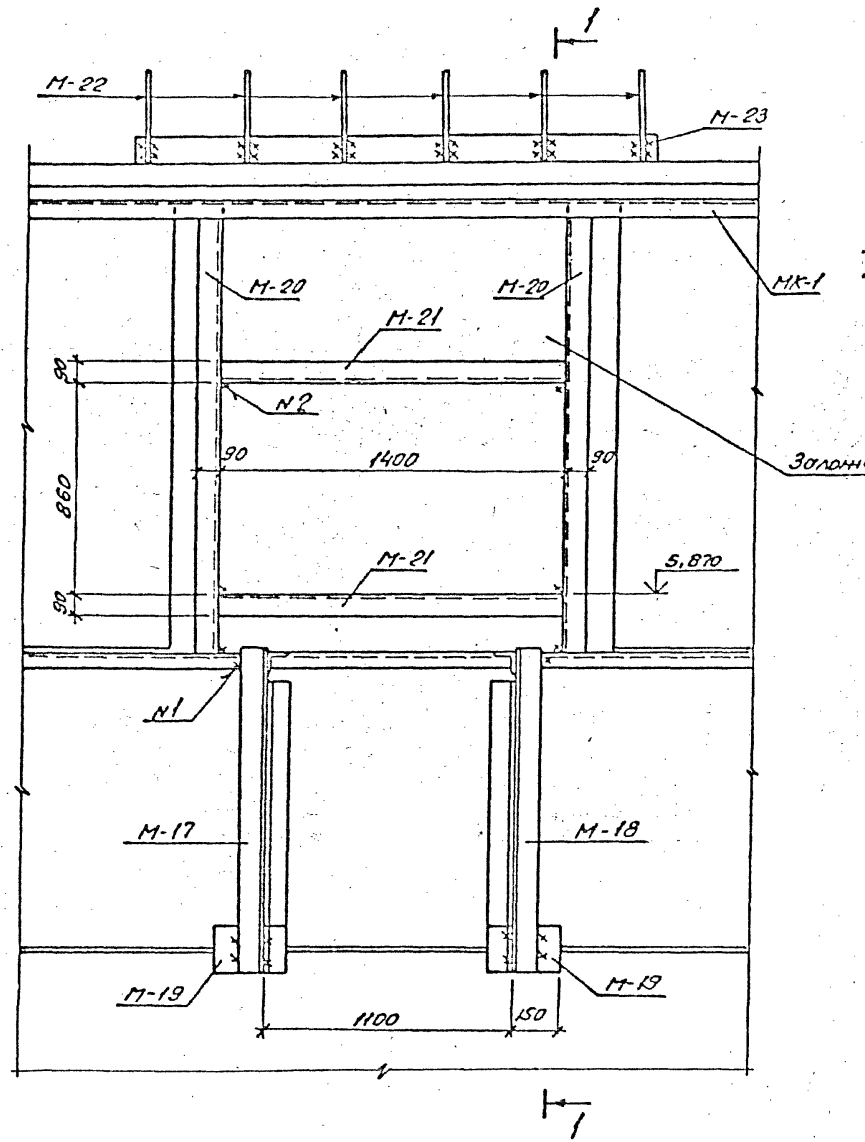

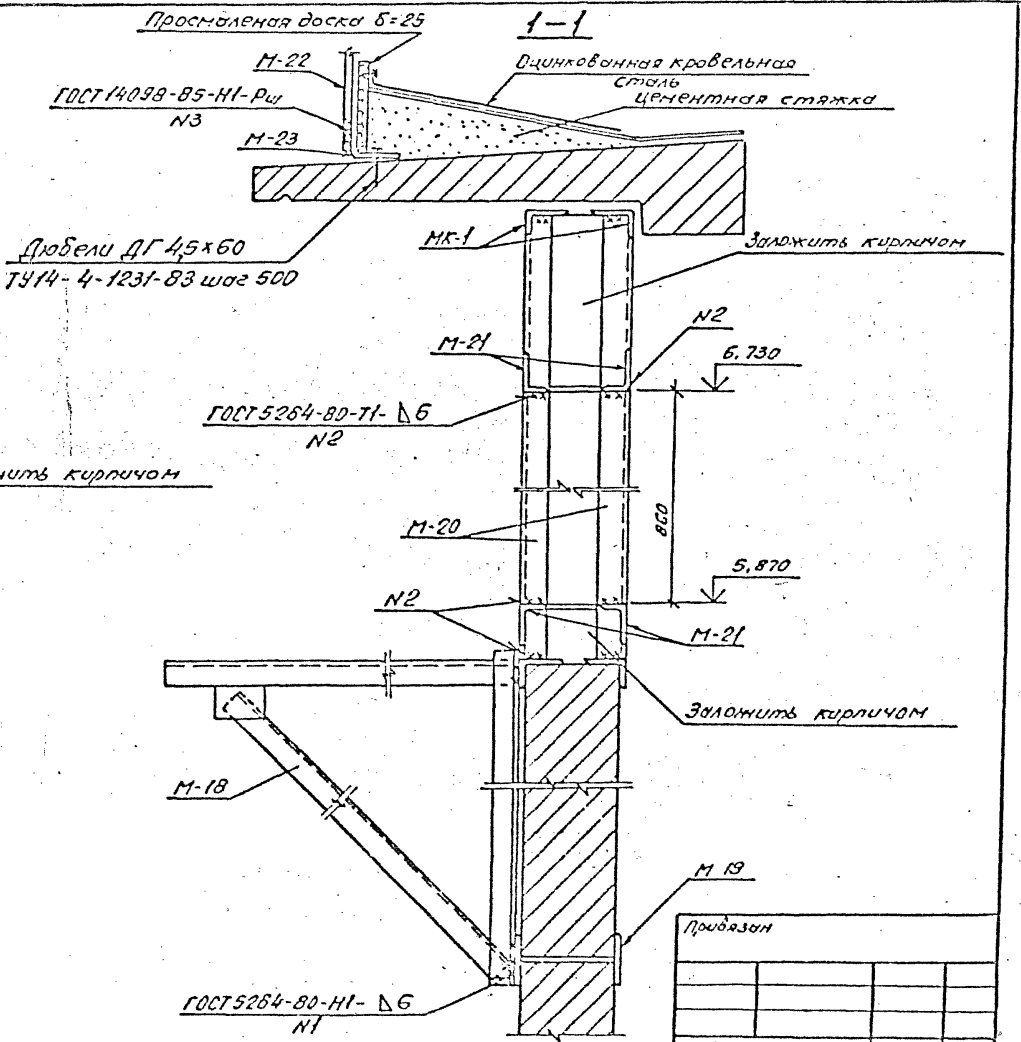

1. Марку М-23 крепить к карнизной панели по месту с помощью дюбелей с шагом 500.
2. Спецификацию на марки „М" см. л. АС1-10; на марки „МК-1" л. АС1-19.
3. В здание имеется 4 фрагмента фасада 1.

Привязан

Инв. №

				407-3-589.90-АС1			
Нач. отд	Романский			3ру 10(6)кв с кабельным этажом (3РУ10-6Х30-ЖБ-63-2-КЭ)	Стадия	Лист	Листов
Н. контр.	Сапожк				РП	9	
ГИП стр.	Ковалев						
Нач. гр.	Шленова			Фрагмент фасада 1	СЕВЗАПМОНТАЖСПЕЦПРОЕКТ		


Копировал

Формат А3


1360471

Альбом 2

План кровли

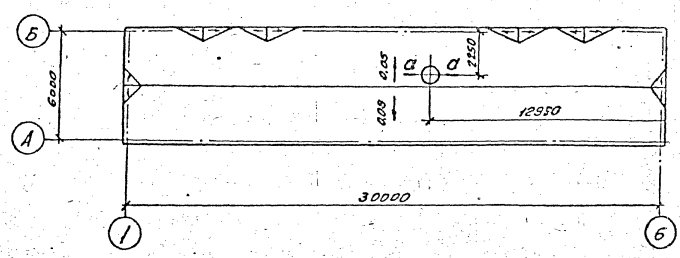

а – а

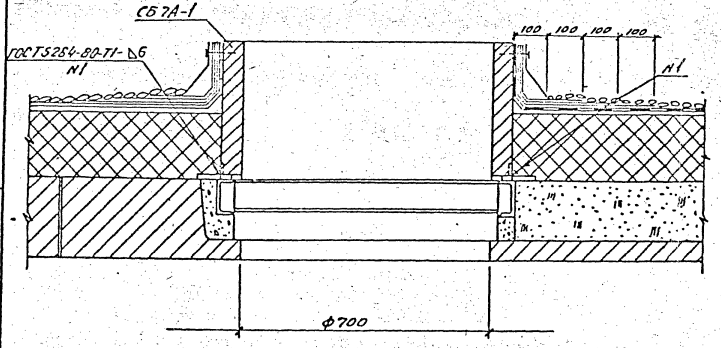

Спецификация к фрагменту фасада 1

Марка, поз.	Обозначение	Наименование	Кол.	Масса ед. кг.	Примечание
		Металлоконструкции			
М-17	407-3-585.90-АС.У-14	Марка М-17	1	22,5	
М-18	-14	Марка М-18	1	22,5	
М-19	-15	Марка М-19	2	2,9	
М-20	-8	Марка М-20	4	12,1	
М-21		Уголок 90х56х6 ГОСТ 8510-86	4	9,4	ℓ=1400
М-22	АС.У-17	Марка М-22	1	30,3	
М-23		Уголок 90х56х6 ГОСТ 8510-86	1	14,1	ℓ=2100

Расход дан на 1 фрагмент фасада 1

Смотреть вместе с листами АС1-6; 9.

Привязан

Инв. №

Взам. инв. №

Подпись и дата


Инв. № подл.

1284нм

				407-3-589.90-АС1	
Нач. отд.	Роменский		6.01.91	3РУ10(6)кВ. скобельным этажом (3РУ10-6х30-ЖБ-63-2-К9)	Стадия: РП; Лист: 10; Листов:
Н. контр.	Сацюк		6.01.91		
ГИП стр.	Ковалев		6.01.91		
Нач. гр.	Шлемова		6.01.91	План кровли. Спецификация к фрагменту фасада 1	СЕВЗАПЭНЕРГОСЕТЬПРОЕКТ Ленинград


Альбом 2

А

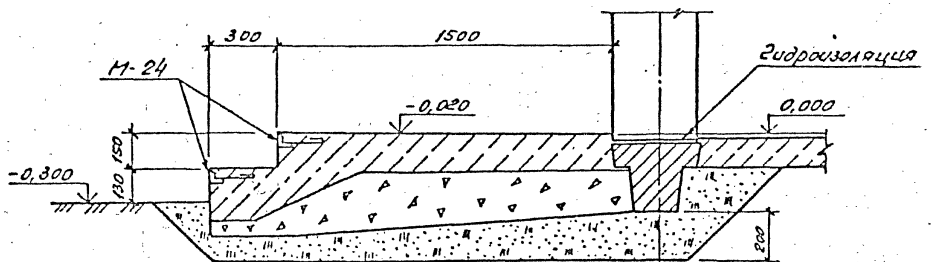


Бетон класса В7,5	-150мм
Щебень	-200мм
Песок	-200мм

Б

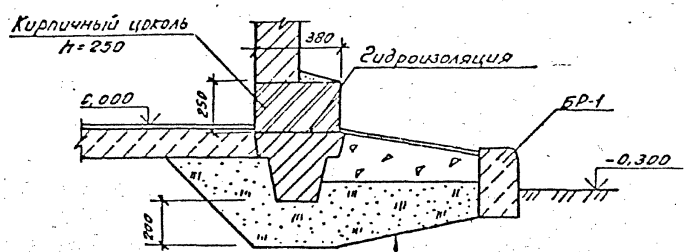


Бетон класса В7,5	-30мм
Щебень	-200мм
Песок	-300мм

В

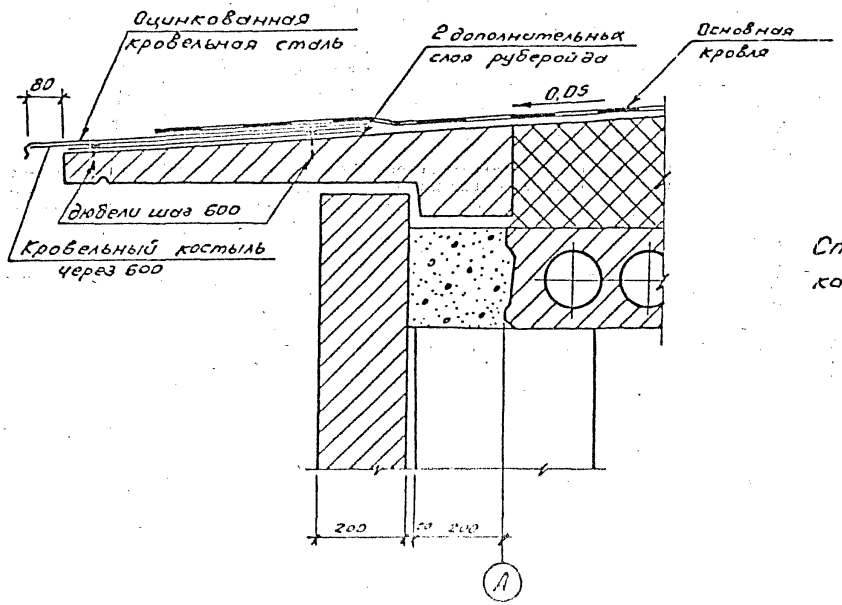

Г

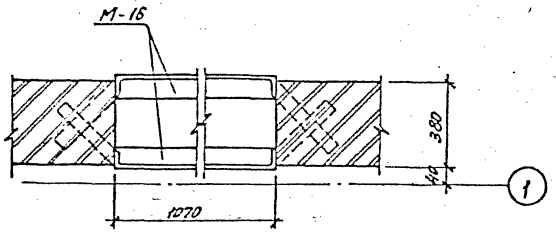

Спецификацию марок М-16; М-24 и бортового камня БР-1 см. лист АС1-8


Привязан							
Инв.№							

				407-3-589.90-АС1				
Нач. отд	Семенский		13.91	ЗРУ10(6)кВ. с кабельным этажом (ЗРУ10-6х30-1НБ-63-2-КЭ)	Стадия	Лист	Листов	
Н.контр	Сидоров		4.91		РП	11		
Гип сект.	Кабанов		5.91					
Нач. сф	Шамонов		5.91	Архитектурные узлы А; Б; В; Г	ЛЕНЭЛЕКТРОСЕТЬПРОЕКТ Ленинград			

Копир. А3

Формат А3


1326-ТМ

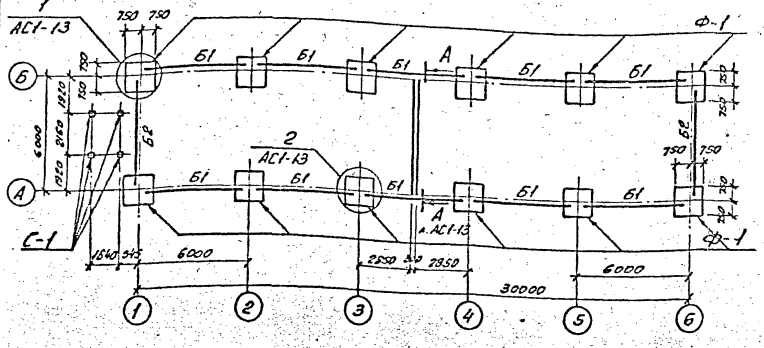

Спецификация к схеме расположения фундаментов

Марка, поз.	Обозначение	Наименование	Кол.	Масса ед. кг.	Примечания
Ф-1	1.020-1/83 Вып.1	Фундамент Ф 15.9-1	12	3000	1.2 м³
ФБ1	ГОСТ 13579-78	Блок ФБС 9.3.6-Т	35	350	0,146 м³
ФБ2	ГОСТ 13579-78	Блок ФБС 24.3.6-Т	4	970	0,406 м³
Б1	1.415.1-2 Вып.1	Балка 3БФ6-3АIIIВ	10	1300	0,52 м³
Б2	1.415.1-2 Вып.1	Балка 3БФ6-6АIIIВ	2	1200	0,48 м³
		Материалы			
		Бетон класса В7,5	–		3,9 м³

Деталь установки стойки С-1

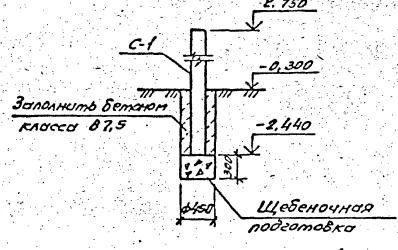


Спецификацию на стойки С-1 см. лист АС1-14.


Смотреть вместе с листами АС1-13; 14; 26.

Расчетные схемы нагрузок на фундаменты

Угловой фундамент

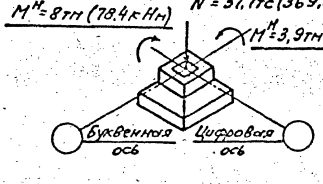

Рядовой фундамент

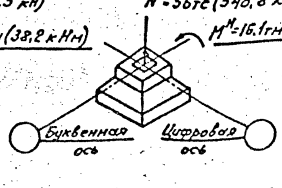

Привязан


Инв. №


				407-3-589.90-АС1	
Нач. отд.	Романский		08.91	3РУ10(6)кВ с кабельным этажом (3РУ10-6х30-НПБ-63-2-К9)	Стадия: РП; Лист: 12; Листов:
Н. контр.	Сацюк		08.91		
ГИП стр.	Ковалев		08.91		
Нач. гр.	Шелонова		08.91	Схема расположения элементов фундаментов здания.	СЕВЗАПЭНЕРГОСЕТЬПРОЕКТ Ленинград


Формат А3


Альбом 2 (1984 г.)


Альбом 2

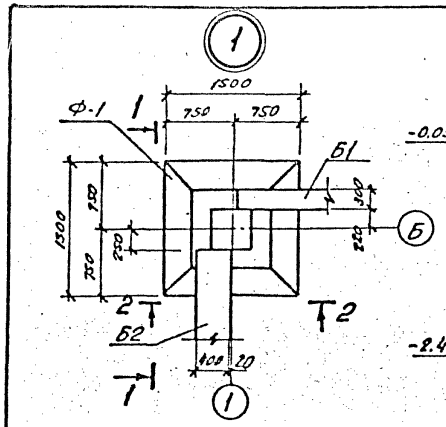

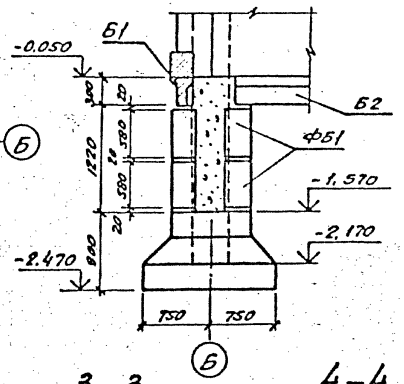

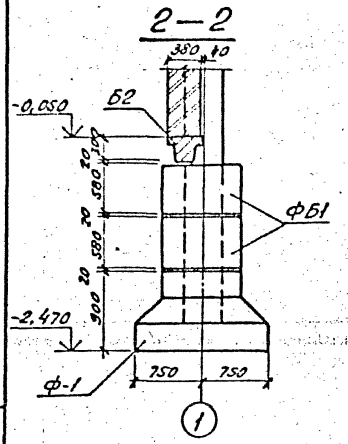


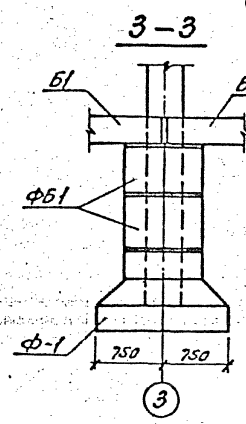


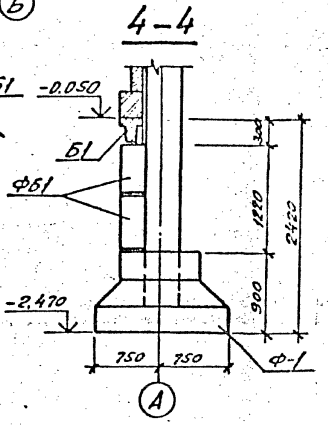


1. Согласно технического отчета по инженерно-геологическим изысканиям основанием здания являются пески мелкозернистые со следующими нормативными прочностными и деформационными характеристиками: $\varphi^н$=0.49 рад, ρ=1,8 т/м^3; С=2 кПа (0,02 кгс/см^2); Е=14,7 мПа (150 кгс/см^2). Грунтовые воды отсутствуют.
2. Нормативная глубина сезонного промерзания 210 см.
3. По верху фундаментных балок и блоков выполнить цементно-песчаную гидроизоляцию толщиной 50 мм. состава 1:2 с уплотняющей добавкой (церезит, алюминат натрия, битумные мастики).
4. Под подошвой фундаментов выполнить песчаную подготовку толщиной 10 см.
5. Обратную засыпку пазух котлованов производить слоями 15-20 см. с тщательным послойным уплотнением, исключающим просадку грунта.
6. Фундаментные балки укладывать на бетоне класса В10.
7. Блоки ФБ укладывать на бетоне класса В7.5.
8. Кирпичный цоколь толщиной 380 мм. укладывать на фундаментные балки Б1.

Смотреть вместе с листом АС1-12.

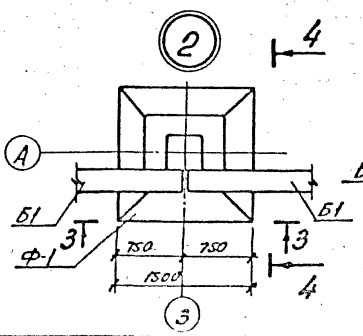

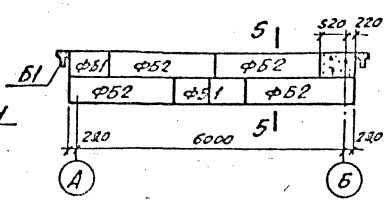

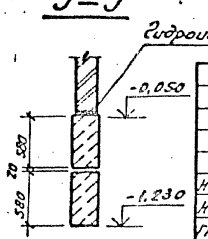

Привязан

Инв. №


				407-3-589.90-АС1			
Нач. отд.	Роменский		6.03.91	3РУ10(6)кВ с кабельным этажом (3РУ10-6х30-ЖБ63-2-К3)	Стадия	Лист	Листов
Н. контр.	Сосюк		6.03.91		РП	13	
ГИП стр.	Ковалев		6.03.91				
Нач. эр.	Шленова		6.03.91	Схема расположения элементов фундаментов здания Узлы 1.... 2	СЕВЗАПЭНЕРГОСЕТЬПРОЕКТ Ленинград		

Копировал

Формат А3

Альбом 2


Схема расположения колонн и ригелей на отм. 3,100

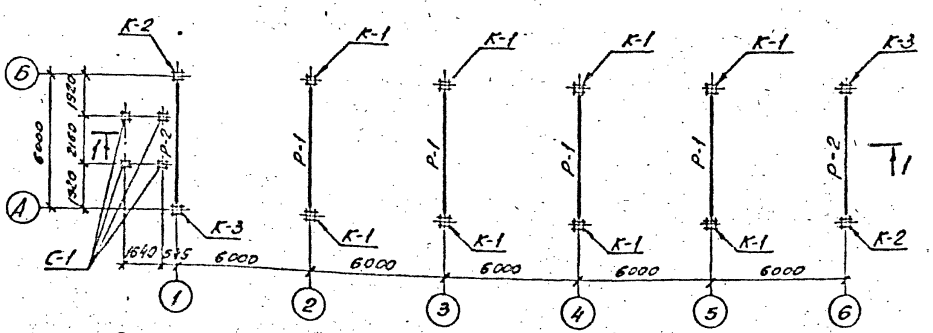


Спецификация к схемам расположения колонн и ригелей

Марка, поз.	Обозначение	Наименование	Кол.	Масса ед.кг.	Примечания
К-1	407-3-585.90-АС.II - 2	Колонна 2КБ04.42-2.1-А	8	3880	1,55м³
К-2	- 3	Колонна 2КБ04.42-2.1-Б	2	3880	1,55м³
К-3	- 4	Колонна 2КБ04.42-2.1-В	2	3880	1,55м³
Р-1	1.020-1/83 Вып. 3-1	Ригель РДП4.56-70АтV	8	2550	1,02м³
Р-2	1.020-1/83 Вып. 3-1	Ригель РОП 4.56-60	4	2350	0,94м³
С-1	3.407.1 - 157 Вып.1	Стойка СОН 52-39	4	575	0,23м³


Схема расположения колонн и ригелей на отм. 7,370

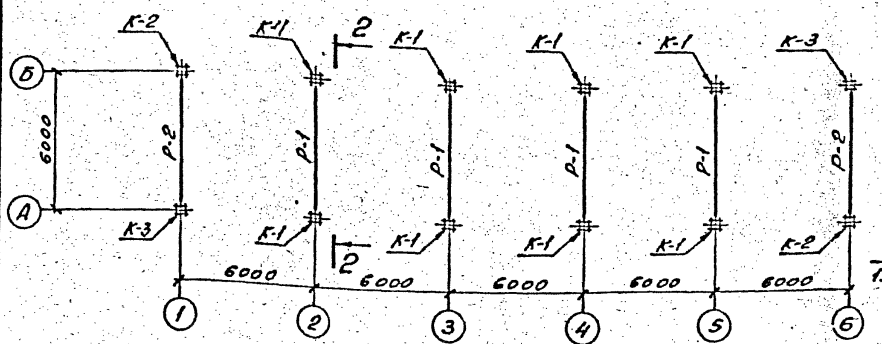

1-1

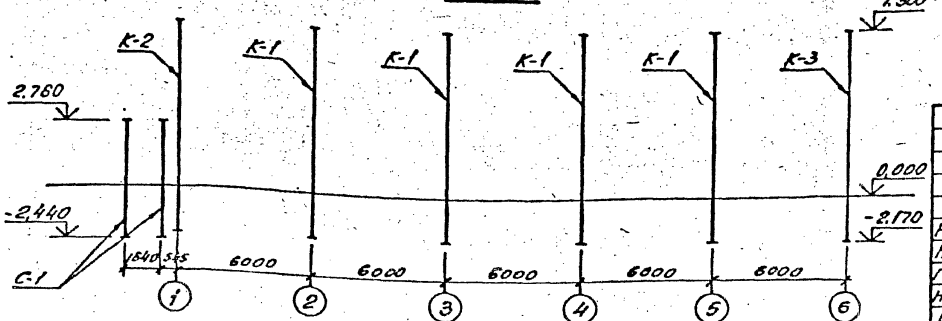

2-2

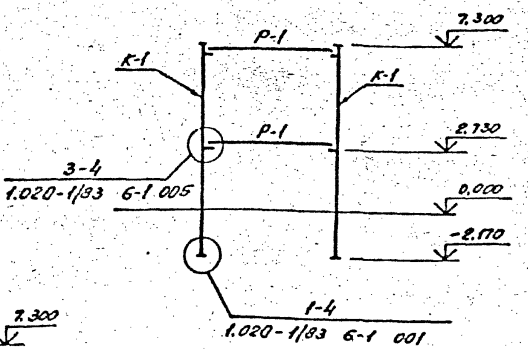

Смотреть вместе с листом АС1-12.

Привязан

Инв.№

					407-3-589.90-АС1		
Нач.отд.	Ронжкий		5.05.91	3РУ10(6)кВ скабельным этажом (3РУ10-6х30-ЖБ-63-2-КЭ)	Стадия	Лист	Листов
Н.контр.	Сацюк		5.05.91		РП	14	
ГИПстр.	Ковалев		5.05.91				
Нач.гр.	Шленёва		5.05.91	Схемы расположения колонн и ригелей	СЕВЗАПЭНЕРГОСЕТЬПРОЕКТ Ленинград		
Инж.	Воробьева		5.05.91				

Инв.№ подл. | Подп. и дата | Взам.инв.№

Схема расположения плит перекрытия



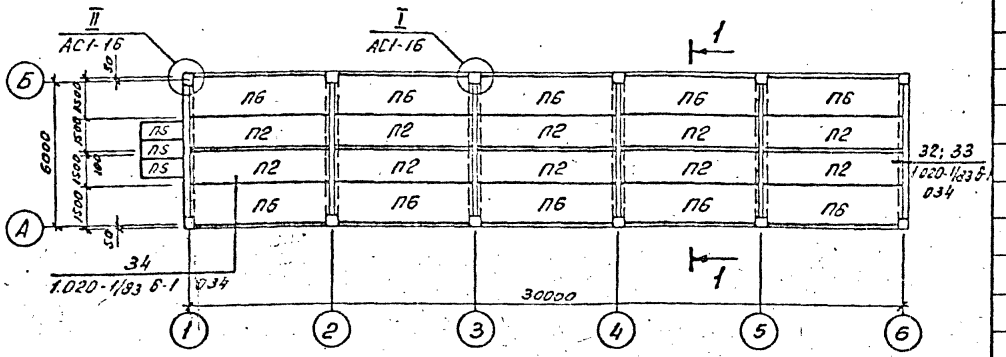


Схема расположения плит покрытия

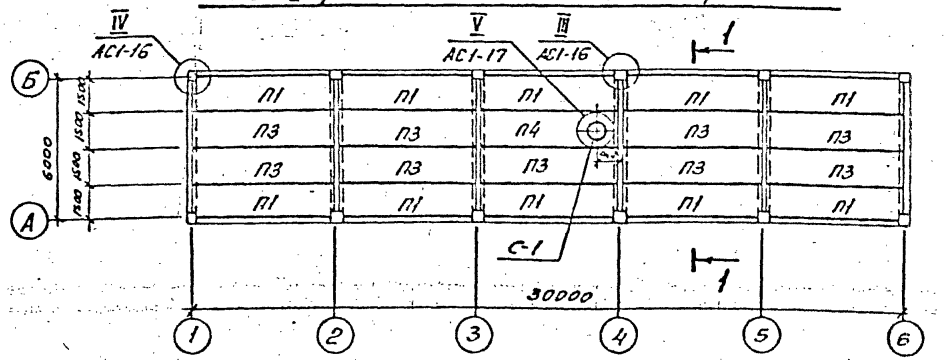

1-1

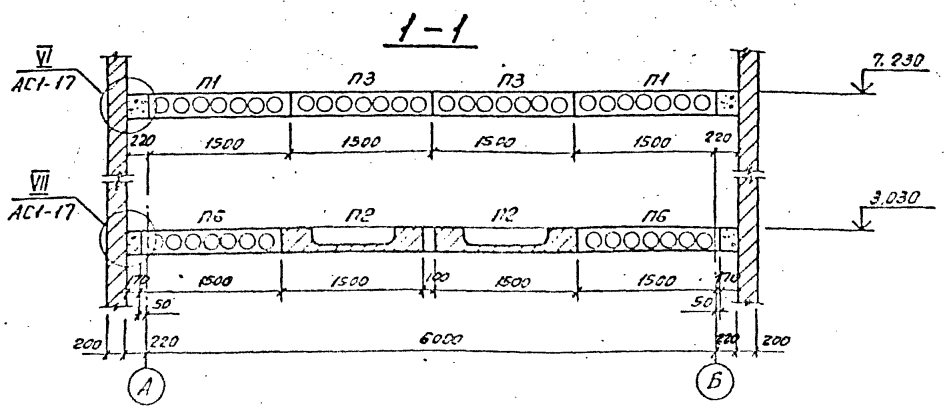

Спецификация к схемам расположения плит покрытия и перекрытия

Марка, поз.	Обозначение	Наименование	Кол.	Масса ед. кг.	Примечание
		Плиты покрытия			
П1	1.041.1-3 Вып.1	Пристенная ПК56.15-6АIVТ-I	10	2690	1.05 м³
П3	1.041.1-3 Вып.1	рядовая ПК56.15-6АIVТ	9	2600	1.04м³
П4	407-3-585.90-АС.У-1	рядовая ПРС56.15-6АIVТ-А	1	2890	1.13м³
		Плиты перекрытия			
П6	1.041.1-3 Вып.1	пристенная ПК56.15-12АIVТ-I	10	2690	1.05м³
П2	1.041.1-3 Вып6	рядовая ПРС56.15-15АIVТ	10	2890	1.13м³
П5	3.006.1-2.87.2-15	Плита П15д-8	3	410	0.16м³
		Стакан для крышных вентиляторов			
С-1	1.484-24 Вып.1	СБ7А-I	1	290	0,12м³
		Материалы			
		Бетон класса В25	—	—	1.0м³

Смотреть вместе с листами АС1-16;17;20

Привязан

Инв.№

				407-3-589.90-АС1
Гл.инж.	Ромейский			3РУ10(6)кВ с кабельным этажом (3РУ10-6-30-ЖБ-63-2-К9)
Н.контр.	Сацюк			
ГИП стр.	Ковалев			
Нач.гр.	Шленский			Схемы расположения плит покрытия и перекрытия

Стадия	Лист	Листов
РП	15	


СЕВЗАПЭНЕРГОСЕТЬПРОЕКТ Ленинград

Копировал

Формат А3

Инв.№ подл. | Подпись и дата | Взам.инв.№

Альбом 2

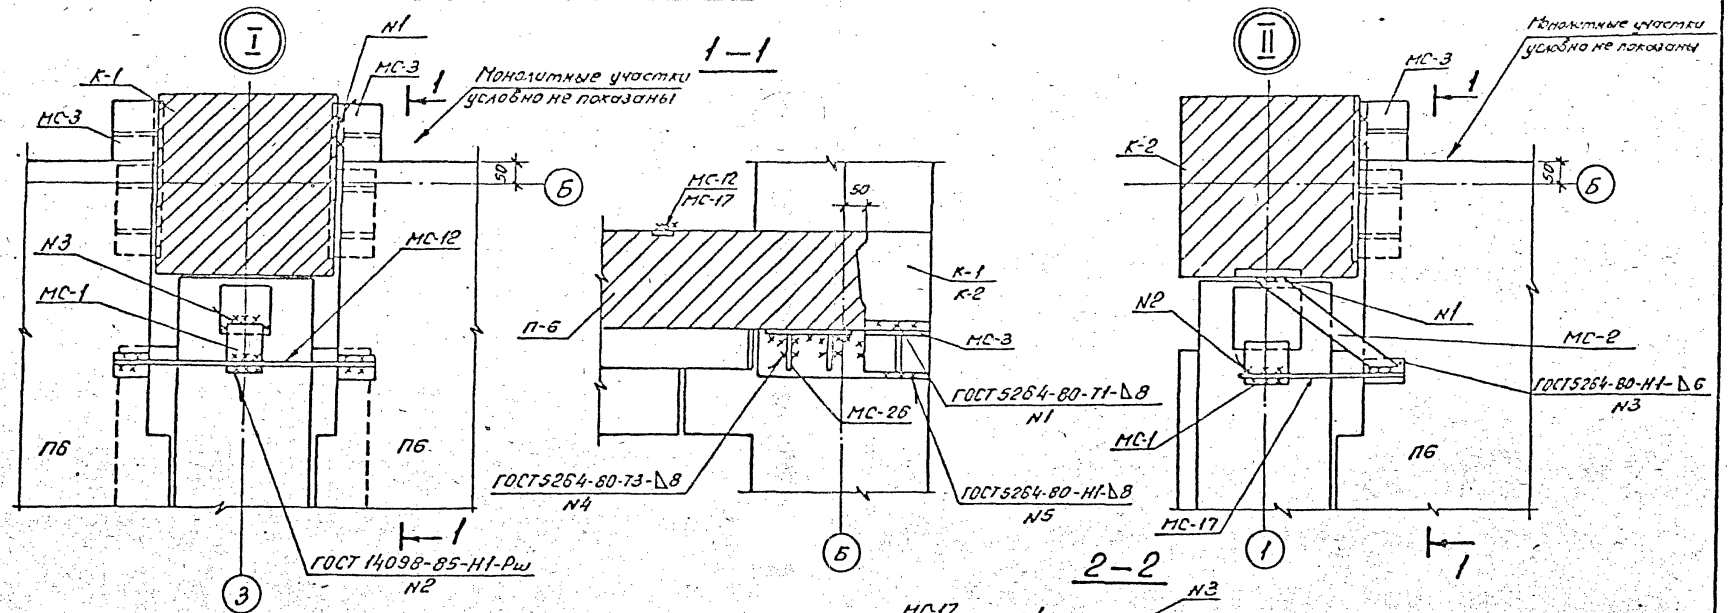

Спецификацию на крепленные детали см. л. АС1-17


Привязан


Инв. №


				407-3-589.90-АС1			
Нач. отд.	Роменский		6.05.91	ЗРУ10(6)кВ с кабельным этажом (ЗРУ10-6к30-ЖБ-63-2-КЭ)	Стадия	Лист	Листов
Н. контр.	Сецюк		6.05.91		РП	16	
ГИП стр.	Ковалев		6.05.91	Схемы расположения плит покрытия и перекрытия. Узлы I.... IV.	СЕВЗАПЭНЕРГОСЕТЬПРОЕКТ Ленинград		
Нач. гр.	Шлыкова		6.05.91				

13864 ТМ

Альбом 2

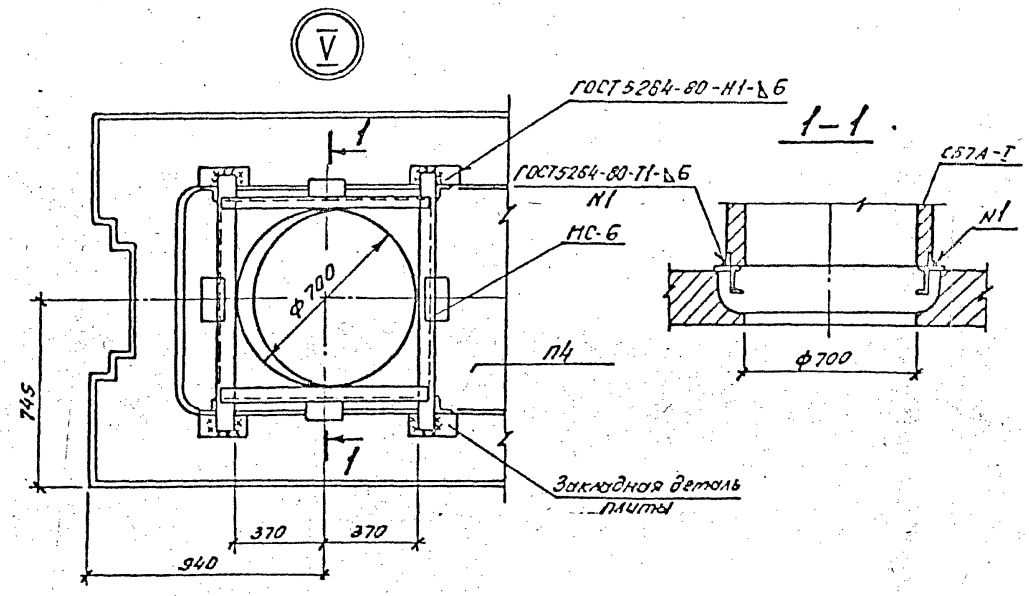

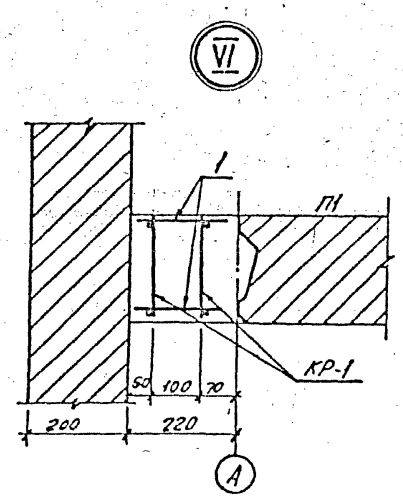

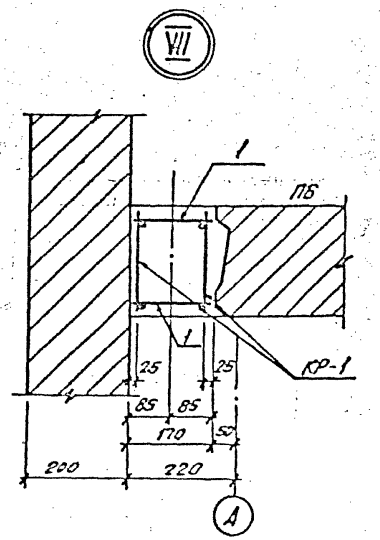

Спецификация к схемам расположения плит покрытия и перекрытия

Марка, поз.	Обозначение	Наименование	Кол.	Масса ед.кг.	Примечание
		Металлоконструкции			
МС-1		Полоса 8×90 ГОСТ 103-76*			
		е=150	8	0,85	
МС-2	407-3-589.90-АС.И-21	Марка МС-2	4	1.6	
МС-3	-20	Марка МС-3	40	3.7	
МС-4	-22	Марка МС-4	24	1,5	
МС-8		Полоса 8×90 ГОСТ 103-76*			
		е=180	12	1.0	
МС-6	АС.И-23	Марка МС-6	1	37.2	
МС-12		ф22АI-ГОСТ 5781-82*			
		е=640	16	1,9	
МС-17		ф16АI-ГОСТ 5781-82*			
		е=350	8	0,55	
КР-1	АС.И-38	Каркас КР-1	40	13,4	
1		ф6АI-ГОСТ 5781-82*			
		е=200	136	0.04	
МС-26	1.020-1/83.7-1 80	Изделие соединительное	40	3,2	

Смотреть вместе с листами АС1-15; 16; 20.

Привязан

Инв. №

					407-3-589.90-АС1		
Нач. отд.	Романский			ЗРУ10(6)кВ с кабельным этажом	Стадия	Лист	Листов
Н.контр.	Сацюк			(ЗРУ10-6×30-ЖБ-63-2-КЭ)	РП	17	
ГИП стр.	Ковалев			Схемы расположения плит покрытия и перекрытия. Узлы V VII	СЕВЗАПЭНЕРГОСЕТЬПРОЕКТ Ленинград		
Нач. гр.	Шленова						

Инв. № подл. | Подпись и дата | Взам. инв. №


13864 ГТМ

Копир. бф


Формат А3

Инв.№ подл.


по оси „А"

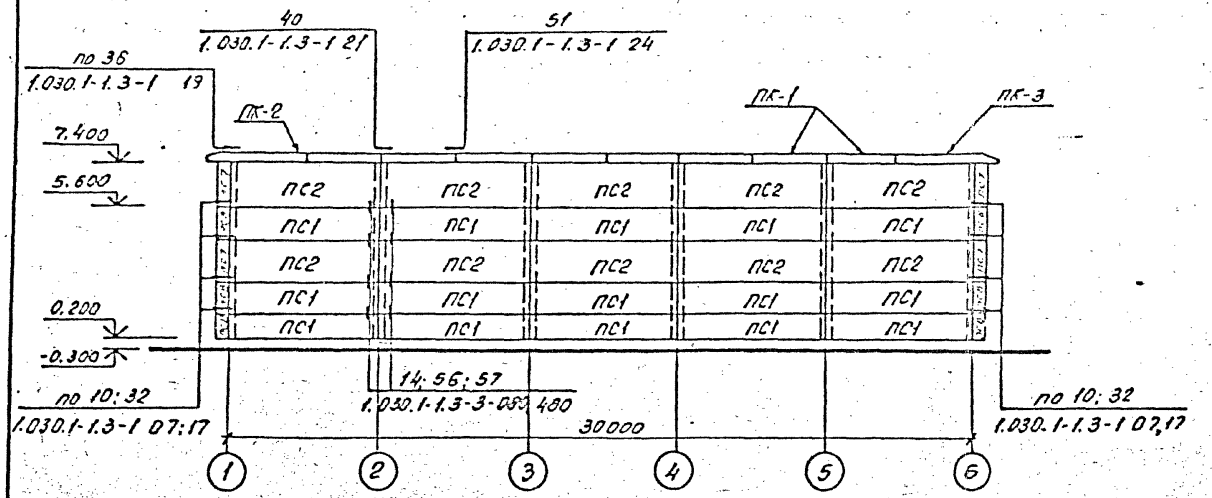


по оси „1"

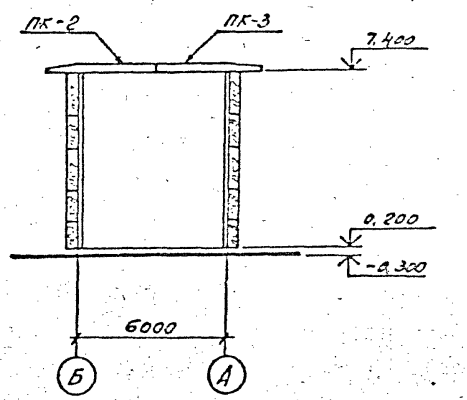

по оси „Б"

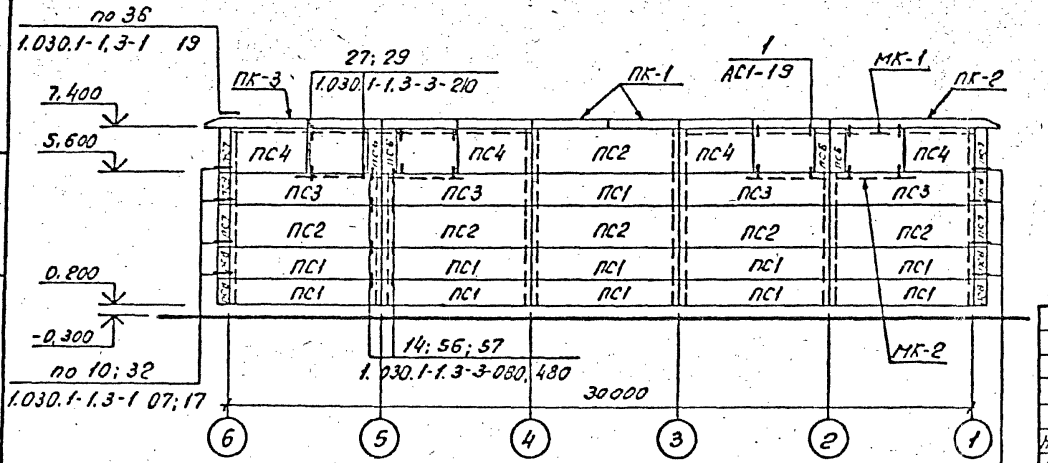

по оси „6"

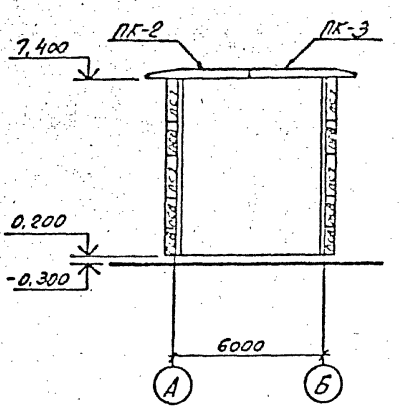

Привязан

Инв.№

Смотреть вместе с листом АС1-19.


Нач. отд	Роменский			407-3-589.90-АС1			
Н. контр.	Сачук						
ГИП стр.	Хаволев			ЗРУ10(6)кВ с кабельным этажом (ЗРУ10-6×30-ЖБ-63-2-КЭ)	Стадия	Лист	Листов
Нач. гр.	Шленова				РП	18	
Инж.	Воробьева			Схемы расположения стеновых панелей	СЕВЗАПЭНЕРГОСЕТЬПРОЕКТ Ленинград		

Копировал

Формат А3

Спецификация к схеме расположения стеновых панелей

Марка, поз.	Обозначение	Наименование	Кол.	Масса ед. кг.	Примечание
ПС1	1.030.1-1 Вып. 0-3; 1-1	ПС60.12.20-2.Я-31	26	1400	1.42 м³
ПС2	1.030.1-1 Вып. 0-3; 1-1	ПС60.18.2.0-3.Я-31	16	2200	2.13 м³
ПС3	1.030.1-1 Вып. 0-3; 1-1	ПС60.12.2.0-2.Я-36	4	1400	1.42 м³
ПС4	1.030.1-1 Вып. 0-3; 1-1	ПС30.18.20-6.Я-56	4	1100	1.06 м³
ПС6	1.030.1-1 Вып. 0-3; 1-1	2ПС6.18.2.0-Я-60	4	200	0.21 м³
ПС7	1.030.1-1 Вып. 0-3; 1-1	3ПС41.180.2.0-Я	8	200	0.2 м³
ПС8	1.030.1-1 Вып. 0-3; 1-1	3ПС41.120.2.0-Я	12	150	0.15 м³
ПК-1	1.030.1-1 Вып. 2-1	ПК30.10-Т	16	700	0.28 м³
ПК-2	1.030.1-1 Вып. 2-1	1ПК39.10-Т-1	4	600	0.32 м³
ПК-3	1.030.1-1 Вып. 2-1	1ПК39.10-Т-2	4	600	0.32 м³
		Металлоконструкции			
1	1.030.1-1.4-1-120	Элемент крепления Т-3	64	0,4	
МС-1	1.030.1-1.4-1-270	Изделие соединительное	16	0,26	
МС-2	70.6.060.80	Изделие соединительное	32	0.28	
МС-17	1.030.1-1.4-1-320	Изделие соединительное	28	0,41	
МС-25	75.75.6.080.150	Изделие соединительное	4	1,03	
МС-5	360.10.070.360	Изделие соединительное	12	10,2	
МС-20	40.8.060.150	Изделие соединительное	16	0,38	
МС-27	40.8.060.110	Изделие соединительное	12	0,28	
19	1.030.1-1.3-2-514	Лист 8×80×Nдгост 19903-74*	16	0,7	
МК-1		Уголок 90×56×6 ГОСТ 8510-86			
		ℓ=6000	8	40,2	
МК-2		Уголок 90×56×6 ГОСТ 8510-86			
		ℓ=3000	8	20,1	

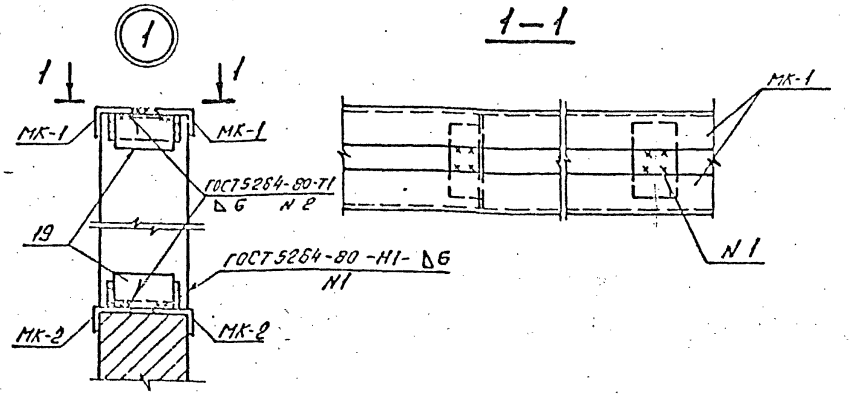

Смотреть вместе с листом АС1-18.

Привязан

Инв. №

				407-3-589.90-АС1	
Нач. отд.	Осенский			ЗРУ10(6)кВ с кабельным этажом (ЗРУ10-6×30-ЖБ-63-2-К9)	Стадия: РП; Лист: 19; Листов:
Н. контр.	Сацюк				
ГИП стр.	Ховлев				
Нач. ОВ	Шлычкова			Схемы расположения стеновых панелей. Спецификация. Узел 1	СЕВЗАПЭНЕРГОСЕТЬПРОЕКТ Ленинград
Инж.	Зарубкова				

Копир. обр.

Формат А3

13264-ТМ

Схема расположения отверстий в перекрытии




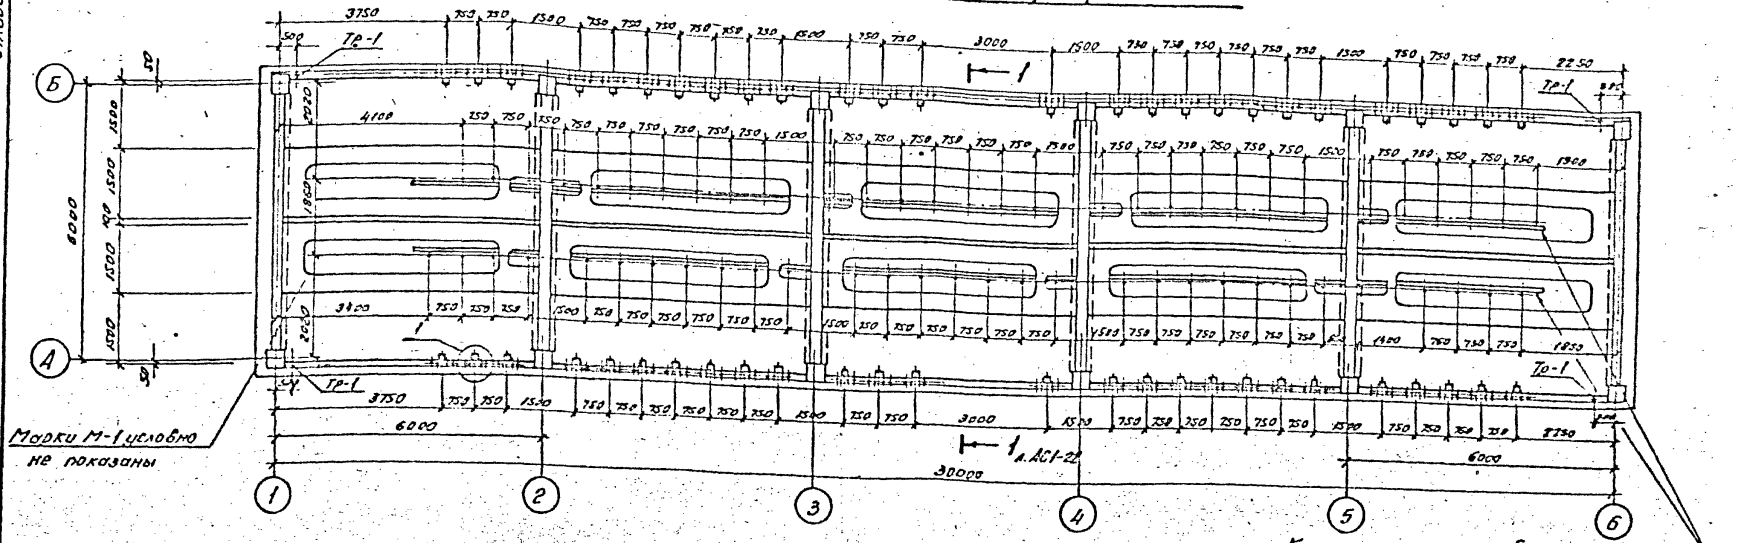


Схема расположения металлоконструкций в полу на отм. 3,100

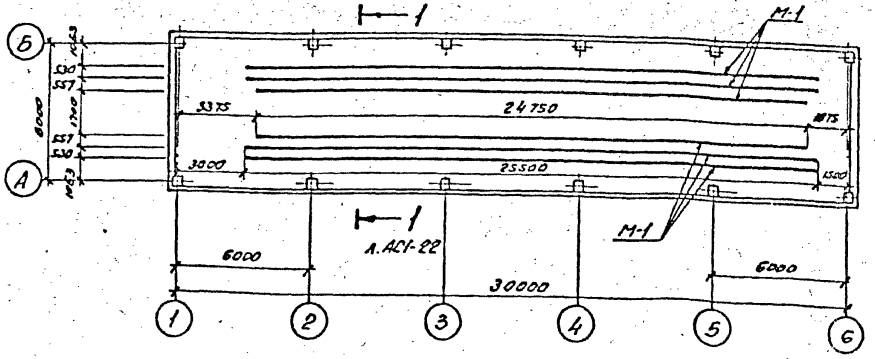

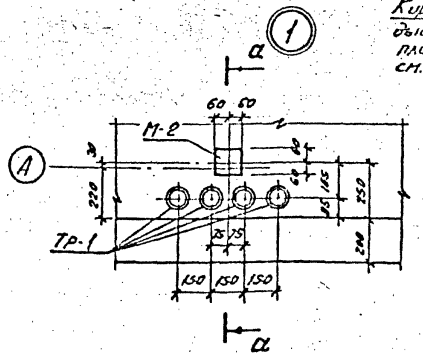

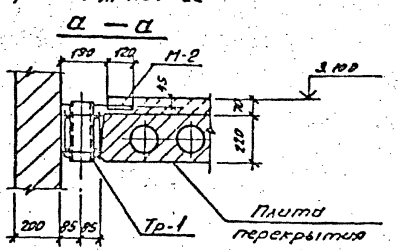

Смотреть вместе с листами АС1-21; 22; 23.

Привязан					407-3-589.90-АС1		
Нач. отд.	Роменский				3РУ10(6)кВ с кабельным этажом (3РУ10-6х30-ИП5-63-2-К9)	Стадия	Лист	Листов
Н. контр.	Соцюк					РП	20	
ГИП стр.	Ковалев				Схемы расположения отверстий и металлоконструкций в перекрытии	СЕВЗАПЭНЕРГОСЕТЬПРОЕКТ Ленинград		
Нач. гр.	Шленова							
Инв. №								

Схема расположения металлоконструкций в перекрытии для освещения

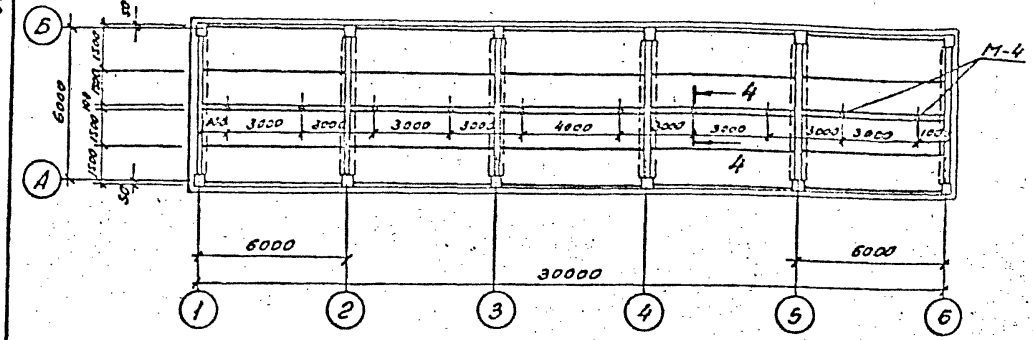


Схема расположения металлоконструкций в покрытии для освещения


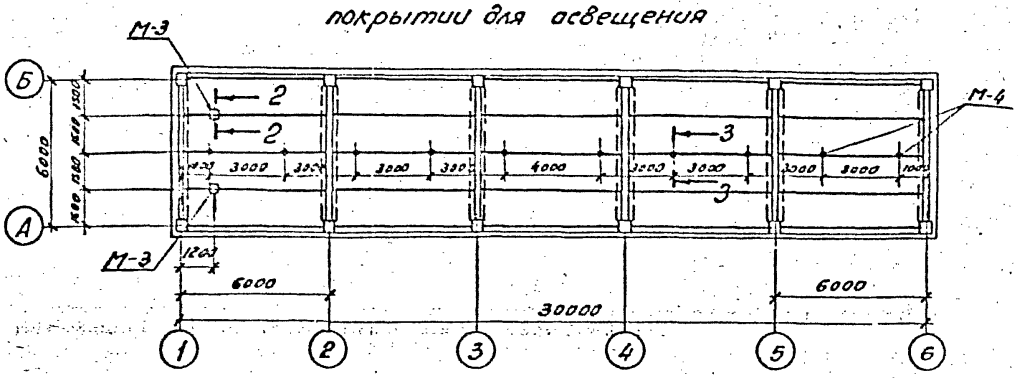


Схема расположения металлоконструкций в перекрытии для раскладки кабеля

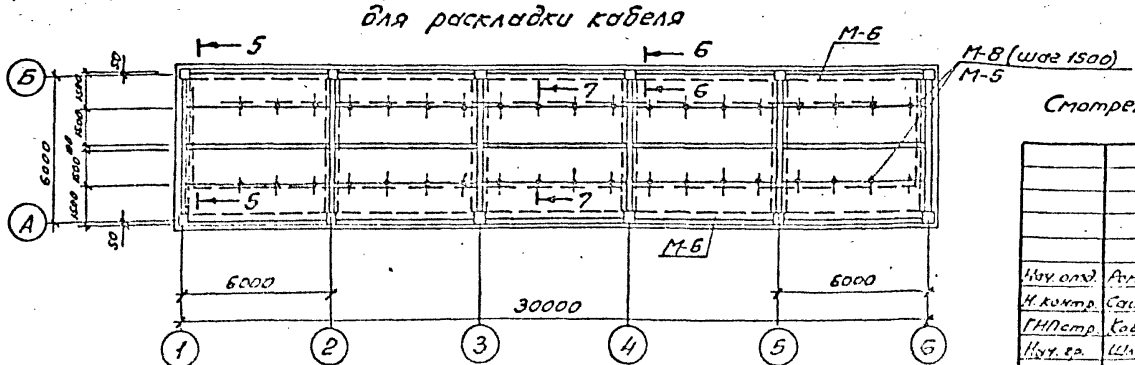

Спецификация к схемам расположения

Марка, поз.	Обозначение	Наименование	Кол.	Масса, ед. кг.	Примечание
М-1		Швеллер 10 ГОСТ 8240-89			
		ℓ=1000	—	8,6	151,5 м
М-2		Лист 6- ГОСТ 19903-74*			
		S=120×120	52	0,7	
М-3	407-3-589.90-АС.И-6	Марка М-3	2	6,2	
М-4	-7	Марка М-4	20	1,7	
М-5		Уголок 50×50×5			
		ГОСТ 8509-86 ℓ=1000	—	3,8	134,0 м
М-6		Швеллер 12 ГОСТ 8240-89			
		ℓ=1000	—	10,4	60,8 м
М-8	АС.И-10	Марка М-8	42	4,5	
ТР-1		Асбестоцементные трубы			
		ф100 ℓ=240	272		

Марку М-3 использовать как рым грузоподъемностью до 500 кг.

Смотреть вместе с листами АС1-20; 22; 23

Привязан

Инв. №

Нач. отд.	Арменский			3РУ10(6)кВ с кабельным этажом (3РУ10-6×30-НБ-63-2-КЭ)	Стадия: РП; Лист: 21; Листов:
Н. контр.	Сацюк				
ГИП стр.	Ковалев				
Нач. гр.	Шленова			Схемы расположения металлоконструкций в покрытии и перекрытии	СЕВЗАПЭЛЕКТРОСЕТЬПРОЕКТ Ленинград


407-3-589.90-АС1

Копир.


Формат А3

Альбом 2

1-1

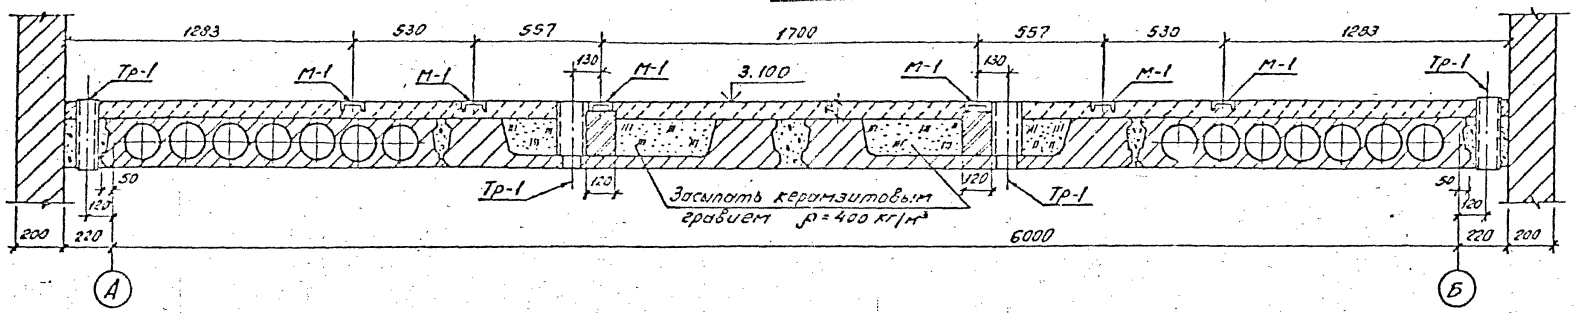


2-2

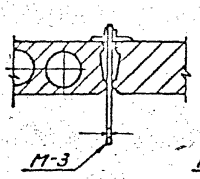


Вид по А




3-3

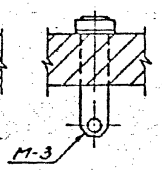


4-4

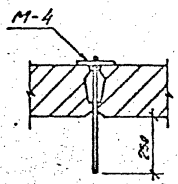


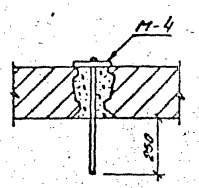


5-5

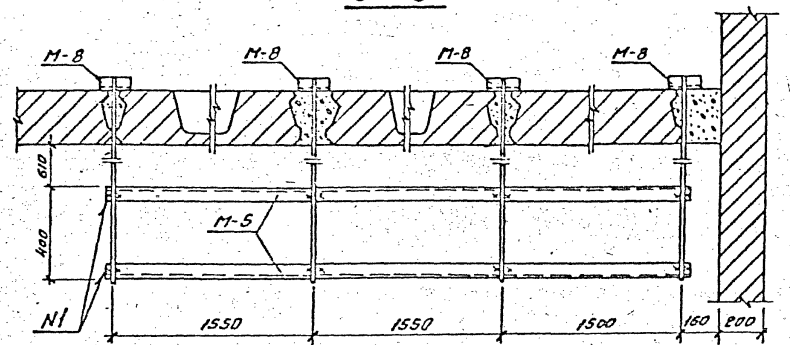

6-6

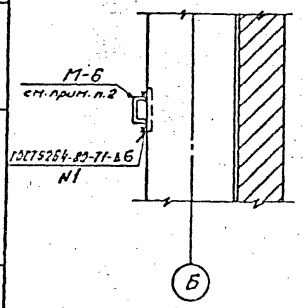

7-7

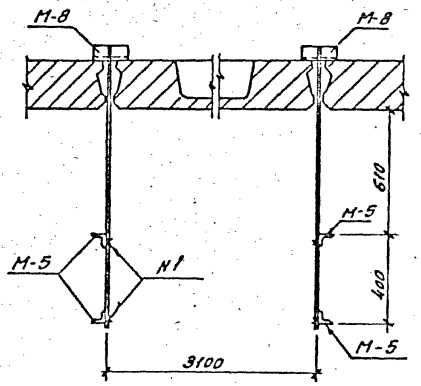


1. Марки М-1... М-4, М-8 - укладывать на цементном растворе до устройства чистых полов.
2. Марку М-6 приварить к закладной колонны на высоте 800мм. от пола отм. 0,000.
Смотреть вместе с листами АС1-20; 21; 23.

Привязан

Инв.№

				407-3-589.90-АС1			
Нач. отд.	Роменский			3РУ10(6)кВ. с кабельным этажом (3РУ10-6х30-ЖБ-63-2-К3)	Стадия	Лист	Листов
Н. контр.	Сацюк				РП	22	
ГИП стр.	Ковалев						
Нач. гр.	Шленова			Сечения 1-1...7-7 к схеме расположения металлоконструкций и отверстий в перекрытии	СЕВЗАПЭНЕРГОСЕТЬПРОЕКТ Ленинград		

Инв.№ подл.

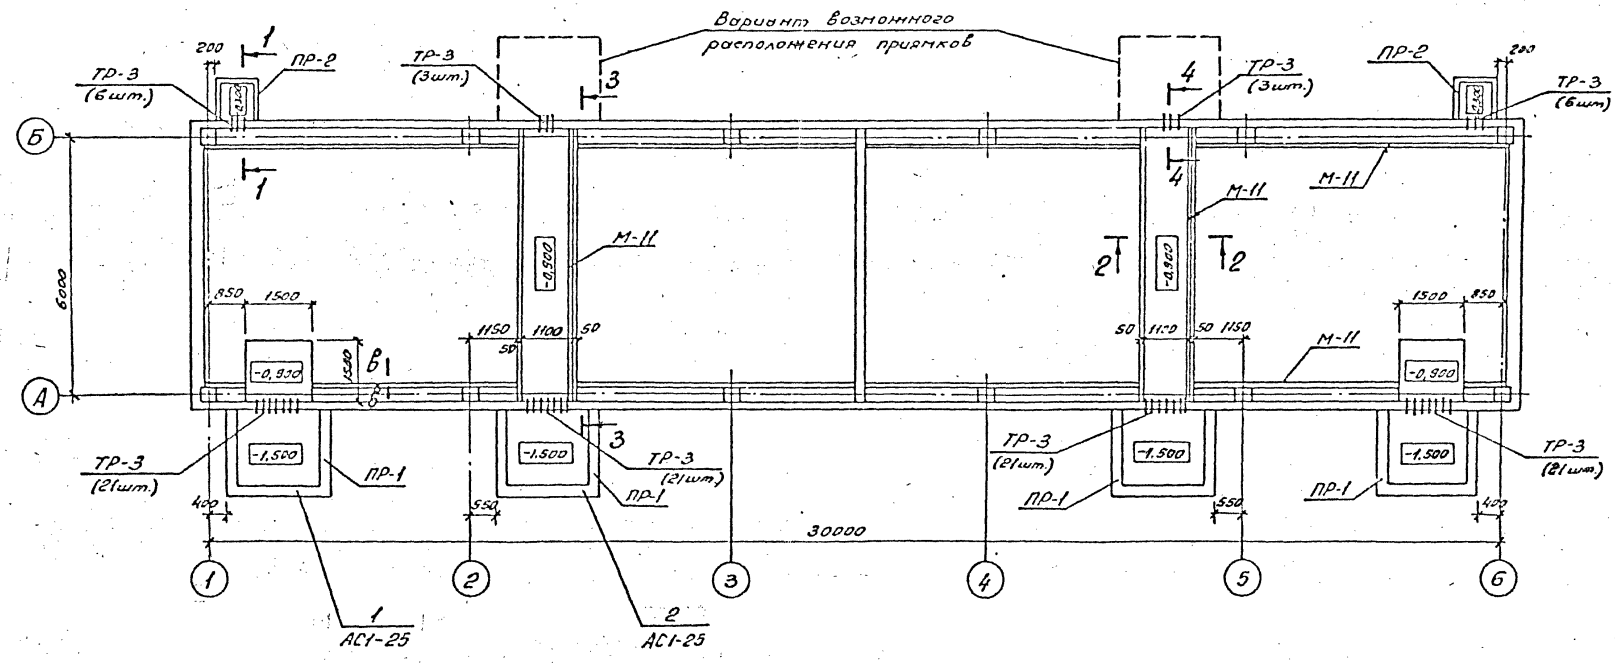

Смотреть вместе с листом АС21-26.

Привязан			
Инв. №			

				407-3-589.90-АС1			
Нач. отд.	Романский			2РУ10(6) кВ с кабельным вводом (2РУ10-6К30-1НБ-63-2-КЭ)	Стадия	Лист	Листов
Н. контр.	Сокуров				РП	23	
ГИП отр.	Ковалев						
Нач. гр.	Шиманов			Схема расположения каналов и приямков	СЕВЗАПЭНЕРГОСЕТЬПРОЕКТ Ленинград		
Инж.	Зарубина						

Копировал


Формат А3

Инв. № подл. | Подпись и дата | Взам. инв. №


13264-ТМ

Альбом 2


1–1

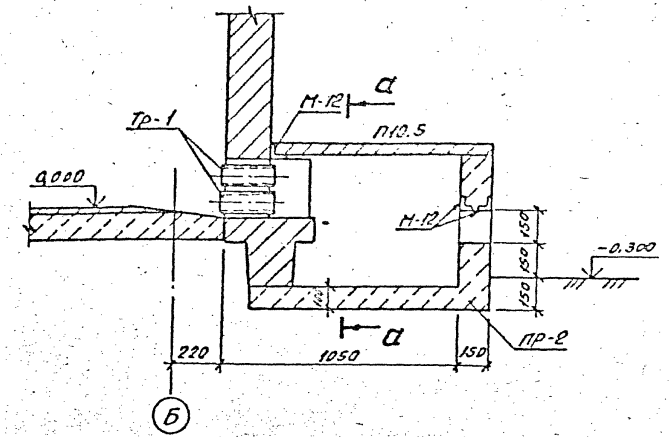


а – а

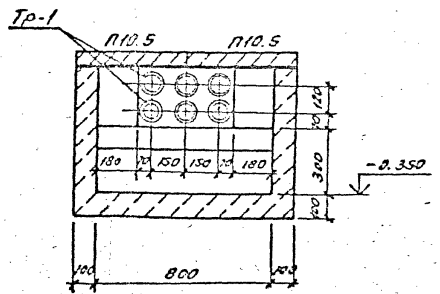


2–2

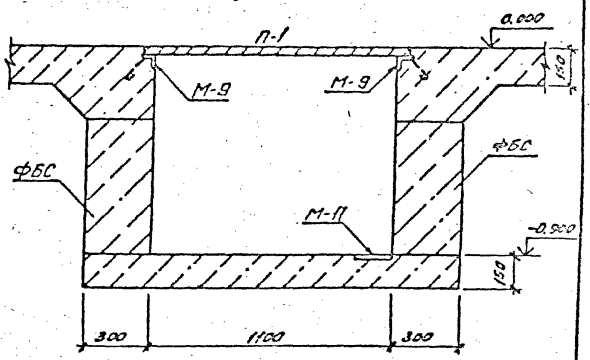


3–3

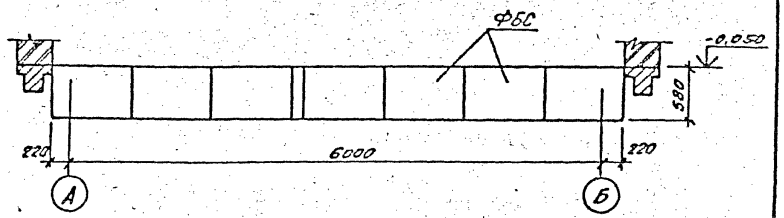


4–4

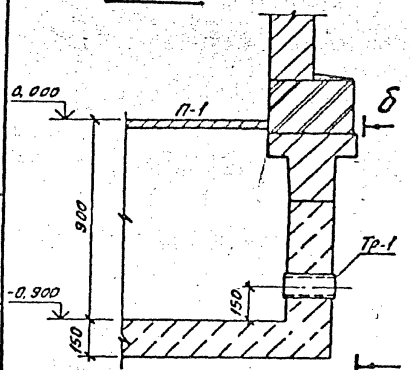

б–б

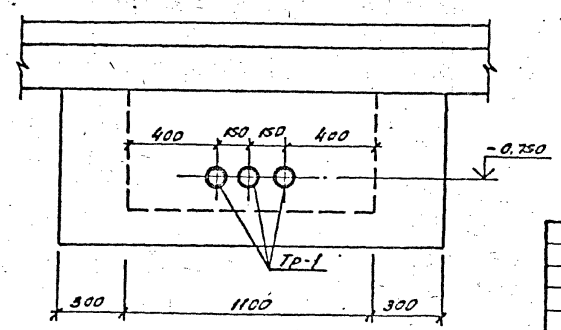

в–в

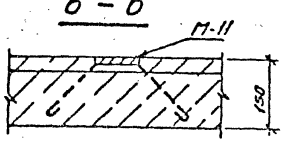


Привязан

Инв. №


407-3-589.90-АС1

Нач. отд.	Роменский		01.91	3РУ10(6)кВ. скабельным этажом (3РУ10-6×30-ЖБ-83-2-КЭ)	Стадия	Лист	Листов
Н. контр.	Соцюк		01.91		РП	24	
ГИП стр.	Ковалев		01.91	Схема расположения каналов и приямков. Сечения 1-1...4-4	СЕВЗАПЭНЕРГОСЕТЬПРОЕКТ Ленинград		
Нач. гр.	Шленова		01.91				


Инв. № подл. | 6164 ГПМ

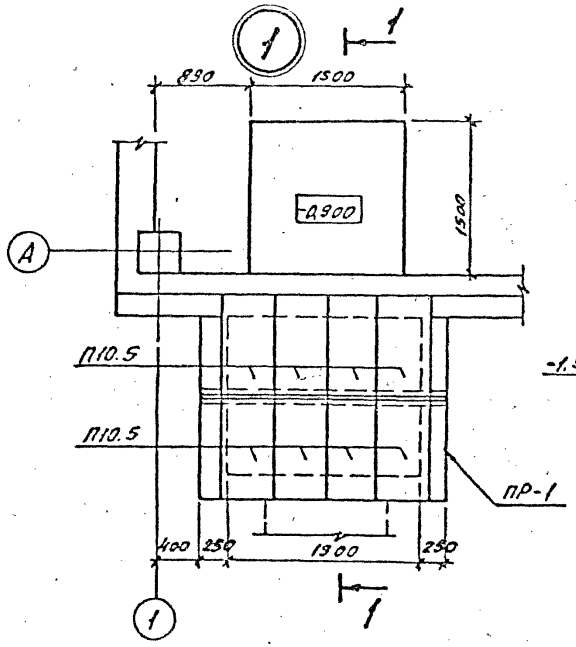


1 – 1

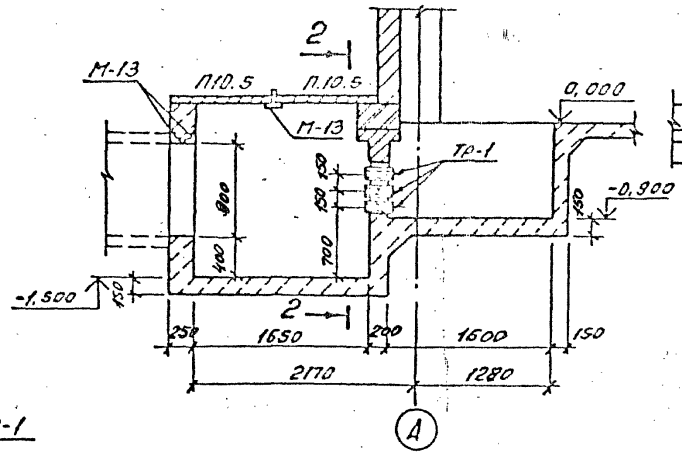


2 – 2

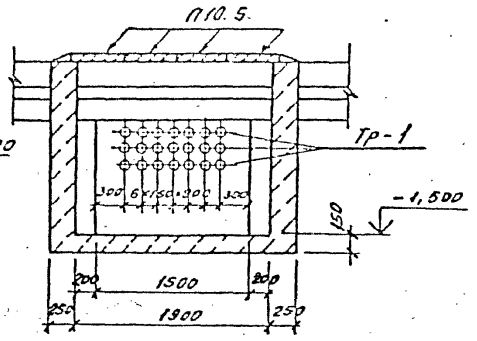


4 – 4

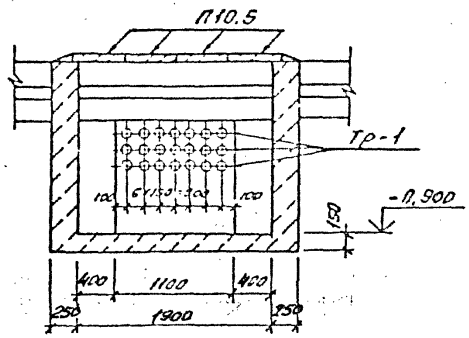

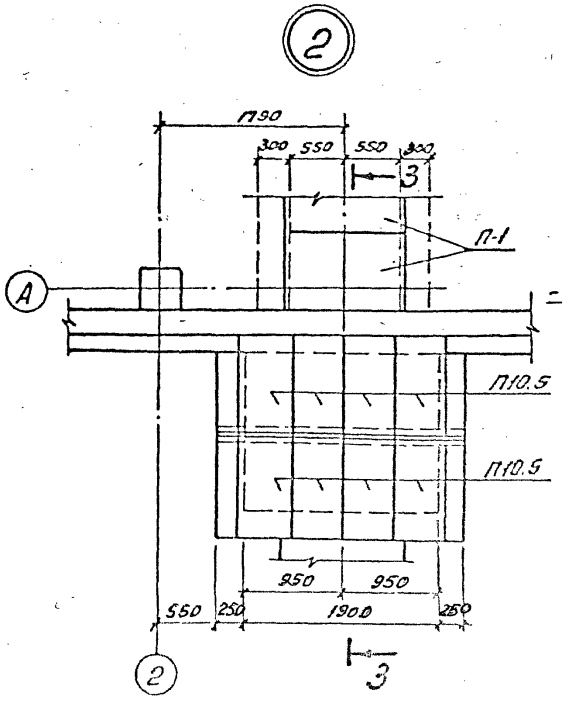

3 – 3

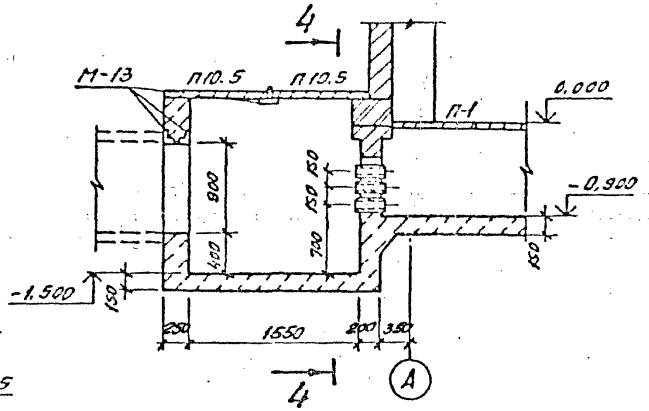

Привязан


Инв. №

				407-3-589.90-АС1			
Нач. отд.	Ратнер						
Н. контр.	Сосков			ЗРУ10(6)кВ с кабельным этажом (ЗРУ10-6×30-Ж6-63-2-К3)	Стадия	Лист	Листов
ГИП отд.	Кобылев				РП	25	
Нач. гр.	Шмелева			Схема расположения каналов и приямков. Узлы 1, 2	ЛЕНЭЛЕКТРОПРОЕКТ Ленинград		

Копировал

Формат А3

Альбом 2 Узлы и детали 13х64 ТМ

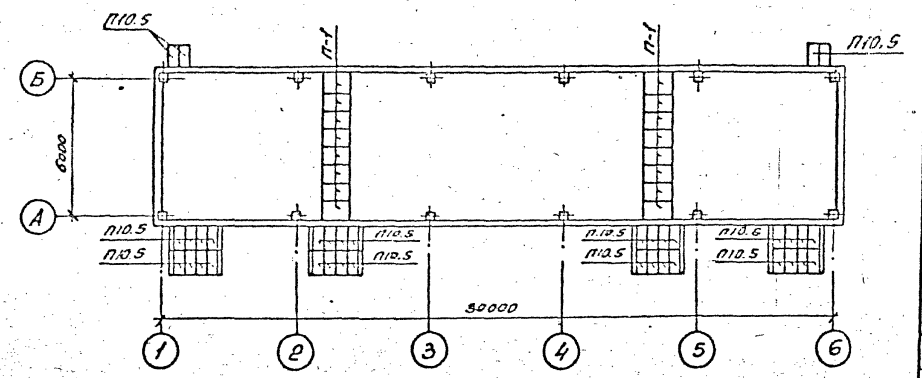

Спецификация к схемам расположения каналов и приямков

Марка, поз.	Обозначение	Наименование	Кол.	Масса ед. кг.	Примечание
М-9	407-3-585.90-АС.У-12	Марка М-9	—	4.05	25,8т
М-11	-11	Марка М-11	—	4.9	51.7т
М-12		Уголок 75×75×6			
		ГОСТ 8509-86 ℓ=1000	6	6.9	
М-13		Уголок 100×100×7			
		ГОСТ 8509-86 ℓ=2400	16	25,9	
	Сборные бетонные и железобетонные элементы				
ФБС	ГОСТ 13579-78	ФБС 9.3.6-Т	28	350	0,146м³
П10.5.	3.407.1-157.1-15	Плита П10,5	36	73	0,029м³
П-1	ГОСТ 4248-78*	-400×1200×800×25	16	43,2	
Тр-1	ГОСТ 1839-80	Трубы асбестоцементные			
		ф100 ℓ=240	102	—	
		Материалы			
		Бетон класса В10	—	—	21.4м³

Смотреть вместе с листами АС1-24; 23


Привязан

Инв.№

				407-3-589.90-АС1			
Нач. отд	Ранинский		6.05.91	ЗРУ10(6)кВ. с кабельным этажом (ЗРУ10-6×30-НБ-63-2-КЭ)	Стадия	Лист	Листов
Н.контр.	Сацюк		6.05.91		РП	26	
ГИП стр.	Ковалев		6.05.91				
Нач. гр.	Шленова		6.05.91	Схема расположения плит покрытия каналов и приямков	СЕВЗАПЭНЕРГОСЕТЬПРОЕКТ Ленинград		
Инж.	Воробьева		6.05.91				

Формат А3

Альбом с.

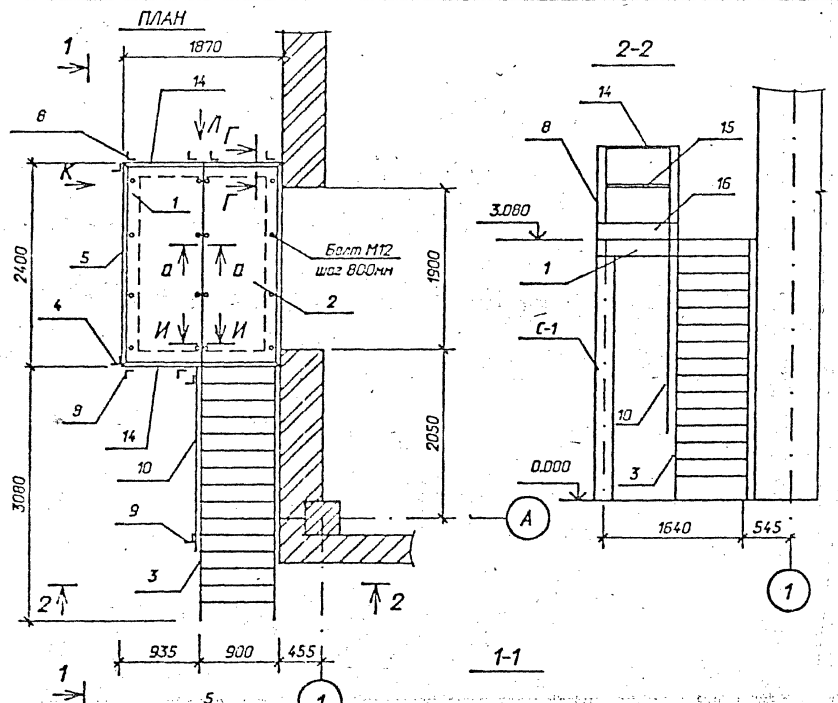

Спецификация элементов на лестницу Л-1

Марка, поз.	Обозначение	Наименование	Кол	Масса ед.кг.	Примечание
1	407-3-585.90-АСИ-18	Рама Р-1	1	215,6	
2	1.450.3-6.3 2.0.0.2.0	Площадка ПГВ-24.9	2	112,06	
3	1.450.3-6.3 1.1.0.2.0	Лестница ЛГВ45-30.9	1	182,31	
4	1.450.3-6.3 6.0.0.0.0	Стойка СБПГ	2	5,66	
5	1.450.3-6.3 4.0.0.1-06	Поручень ЭППГ-24	1	8,97	
6	1.450.3-6.3 4.0.0.2-06	Струна ЭСПГ-24	1	2,7	
7	1.450.3-6.3 4.0.0.3-06	Бордюр ЭБПГ-24	1	10,4	
8	1.450.3-6.3 6.0.7.0.0	Стойка СТПГ	6	5,14	
9	1.450.3-6.3 5.1.0.0.0.-01	Стойка СЛГ45л	4	7,77	
10	1.450.3-6.3 4.0.0.1	Элемент поручня			
		ЭПЛГ45-30	2	15,87	
11	1.450.3-6.3 4.0.0.2	Элемент струны			
		ЭСЛГ45-30	2	4,72	
12	1.450.3-6.3 8.0.0.0.0.3	Добор струны угловой			
		ДСУГ-45	2	0,24	
13	1.450.3-6.3 8.0.0.0.0.1	Добор поручня угловой			
		ДПУГ-45	4	0,9	
14	1.450.3-6.3 4.0.0.1-01	Поручень ЭППГ-9	3	3,3	
15	1.450.3-6.3 4.0.0.2-01	Струна ЭСПГ-9	3	0,99	
16	1.450.3-6.3 4.0.0.3-01	Бордюр ЭБПГ-9	3	3,8	
		Болт М12	16		

См. вместе с листом АС1-29

Привязан

Инв.N

407-3-589.90-АС1

Нач.отд.	Романенко		
Н.контр.	Сидак		
ГИП стр.	Кобелев		
Нач.гр.	Шилова		
Инж.ком.	Хольнова		

ЭРУ10(6)кВ с кабельным этажом (ЭРУ 10-6х36-Х6-63-2-К3)

Стадия: РП | Лист: 27 | Листов:


Лестница Л-1


СЕВЗАПЭНЕРГОСЕТЬПРОЕКТ Ленинград

Формат А4

13.864 ТМ

Альбом 2

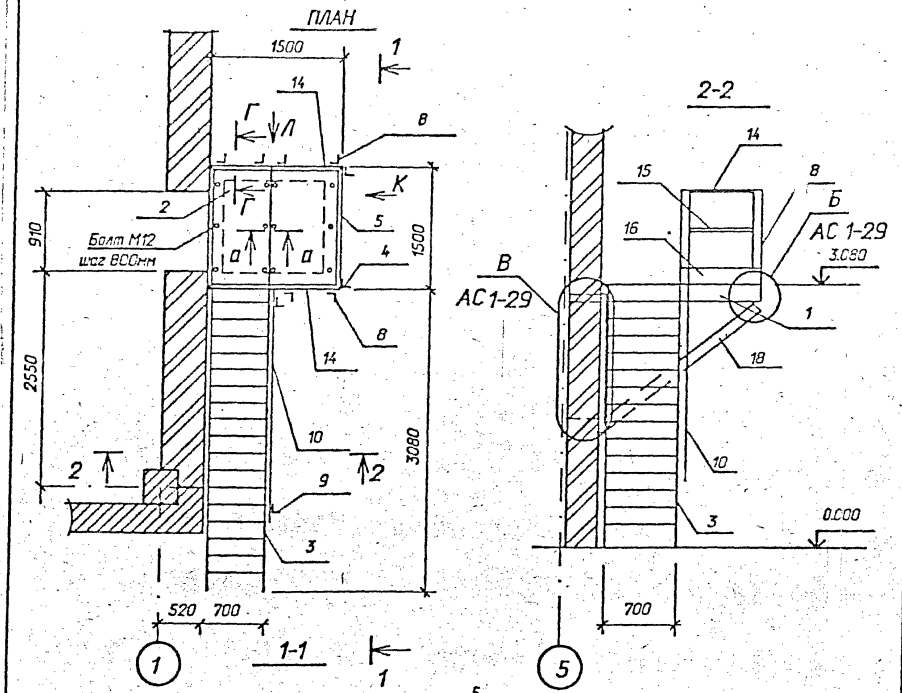

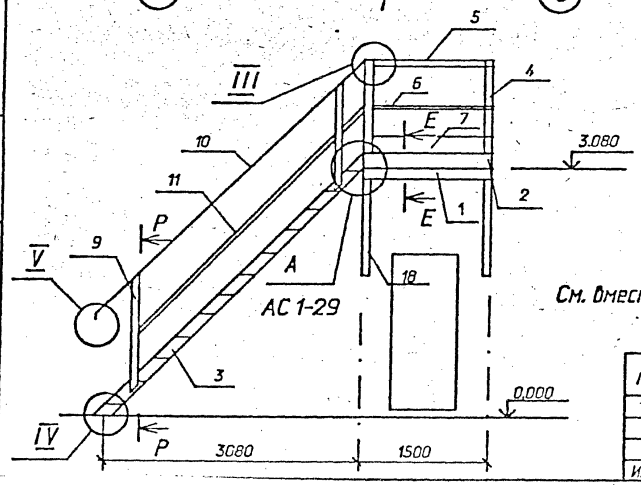

См. вместе с листом АС 1-29

Спецификация элементов на лестницу Л-2

Марка, поз.	Обозначение	Наименование	Кол	Масса ед.кг.	Примечание
1	407-3-585.90-АСИ-18	Рама Р-2	1	86,15	
2	1.450.3-6.3 2.0.0.2.0	Площадка ПГВ-15.7	2	58,94	
3	1.450.3-6.3 1.1.0.2.0	Лестница ЛГВ45-30.7	1	166,15	
4	1.450.3-6.3 6.0.0.0.0	Стойка СБПГ	2	5,66	
5	1.450.3-6.3 4.0.0.1-03	Поручень ЭППГ-15	1	5,58	
6	1.450.3-6.3 4.0.0.2-03	Струна ЭСПГ-15	1	1,66	
7	1.450.3-6.3 4.0.0.3-03	Бордюр ЭБПГ-15	1	6,48	
8	1.450.3-6.3 6.0.7.0.0	Стойка СТПГ	6	5,14	
9	1.450.3-6.3 5.1.0.0.0-01	Стойка СЛГ45л	4	7,77	
10	1.450.3-6.3 4.0.0.1	Элемент поручня			
		ЭПЛГ45-30	2	15,87	
11	1.450.3-6.3 4.0.0.2	Элемент струны			
		ЭСЛГ45-30	2	4,72	
12	1.450.3-6.3 8.0.0.0.0.3	Добор струны угловой			
		ДСУГ-45	2	0,24	
13	1.450.3-6.3 8.0.0.0.0.1	Добор поручня угловой			
		ДПУГ-45	2	0,9	
14	1.450.3-6.3 4.0.0.1	Поручень ЭППГ-7	3	2,56	
15	1.450.3-6.3 4.0.0.2	Струна ЭСПГ-7	3	0,76	
16	1.450.3-6.3 4.0.0.3	Бордюр ЭБПГ-7	3	2,96	
17	407-3-585.90-АСИ-25	Марка МЛ-1	2	11,4	
18	ГОСТ 8510-86	Уголок 90х56х6 L=2030	2	13,6	
19	407-3-585.90-АСИ-26	Марка МЛ-4	2	5,9	
20	-27	Марка МЛ-5	2	3,4	
		Болт М12	12		

Привязан

Инв.N

Нач.от.з.	Роменский		6.05.91
Н.контр.	Соцюк		6.05.91
ГИП стр.	Коболев		6.05.91
Нач.гр.	Шленова		6.05.91
Инж.1кат.	Колинько		6.05.91

407-3-589.90-АС1


ЭРУ 10(6)кВ с кабельным этажом (ЭРУ10-6х35-ЖБ-63-2-КЭ)

Лестница Л-2

Стадия	Лист	Листов
РП	28	

СЕВЗАПЭНЕРГОСЕТЬПРОЕКТ Ленинград

Инв.№ подл. | Подпись и дата | Взам. инв.№

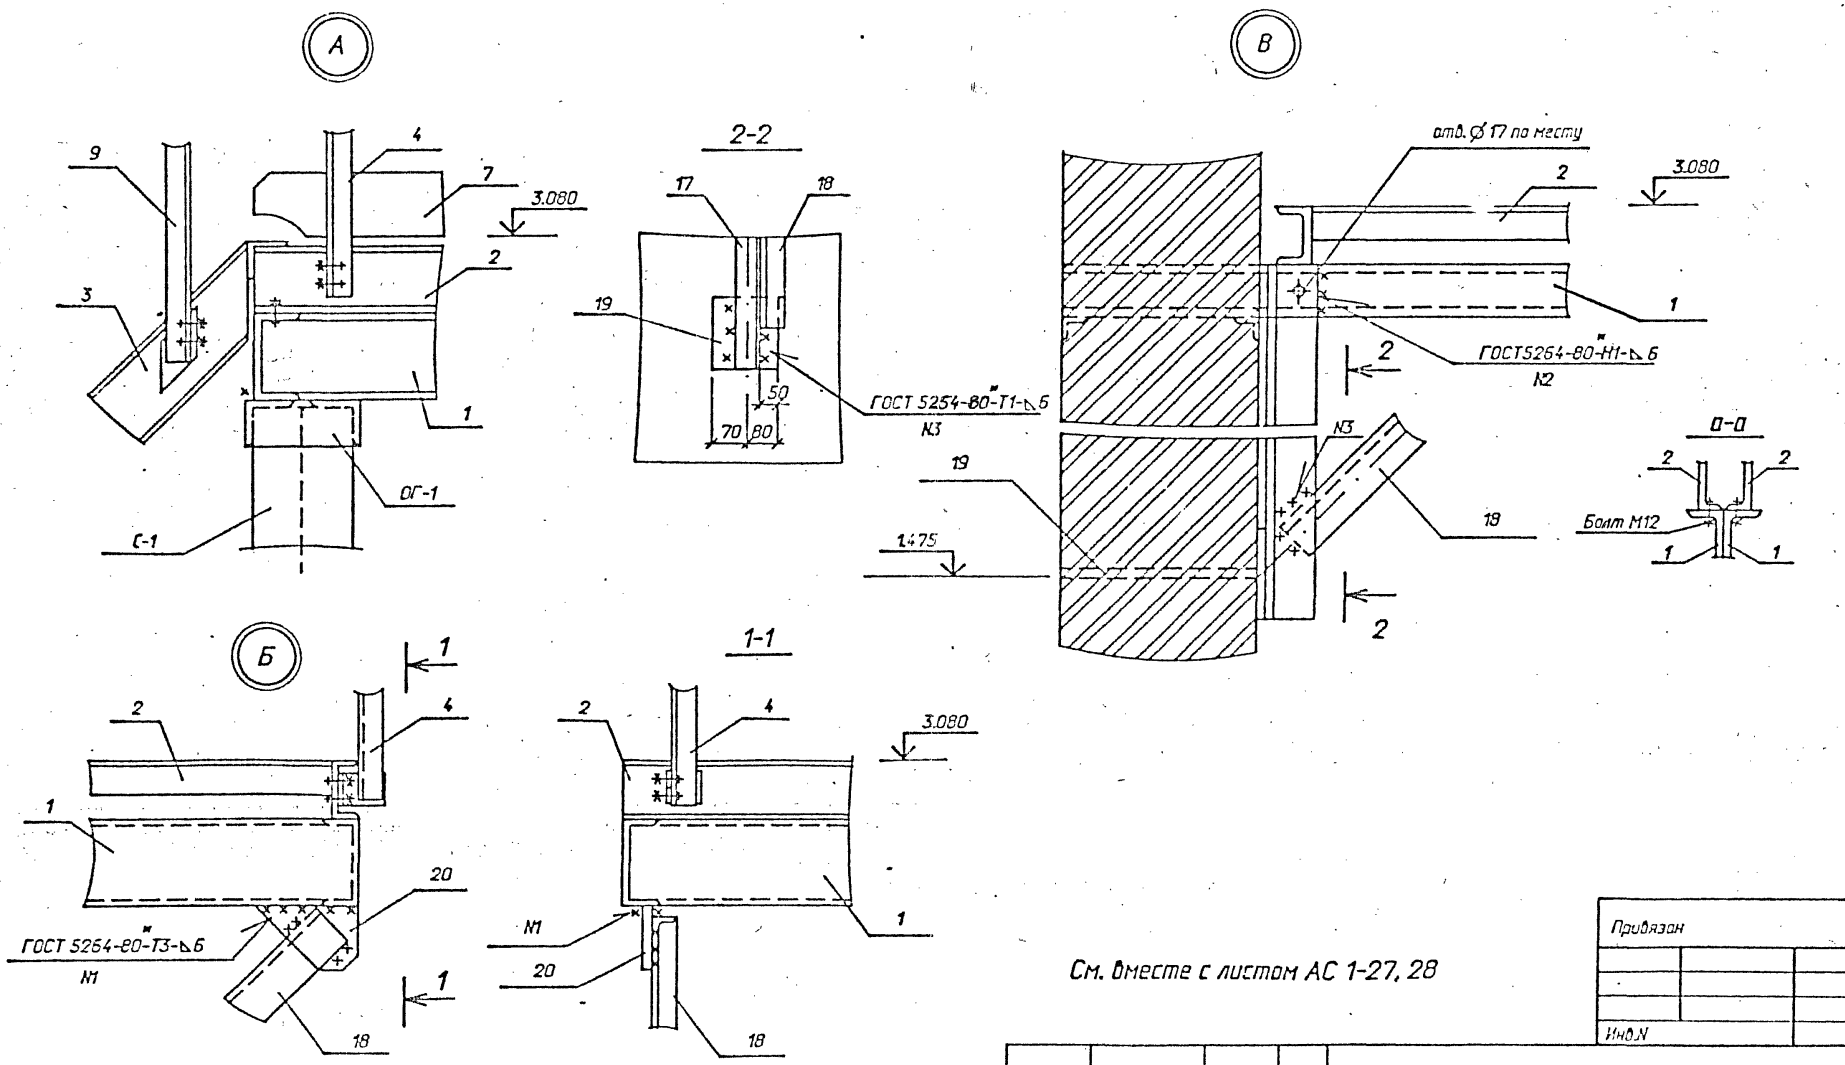

См. вместе с листом АС 1-27, 28

Лестницы Л-1, Л-2 выполнены по серии 1.450.3-6 вып.0-1, 2.

Узлы III, IV, V, виды Л, К, сечения Г-Г, И-И смотри выпуск 0-1 для конструкций из горячекатаных профилей.

Привязан

Инв.N


				407-3-589.90-АС1		
Нач.отд.	Романский			ЗРУ 10(6)кВ с кабельным этажом (ЗРУ10-6х30-Х6-63-2-КЭ)	Стадия	Лист	Листов
Н.контр.	Сидоров				РП	29	
ГИП спр.	Кошелев			Лестницы Л-1, Л-2 Узлы А, Б, В.	"СЕВЗАПЭНЕРГОСЕТЬПРОЕКТ" Ленинград		
Нач.гр.	Шленова						
Исп.Ткач	Колинько						

Инв.N 13861тм


Альбом 2

Спецификация к схеме расположения металлоконструкций

Марка, поз.	Обозначение	Наименование	Кол	Масса ед кг	Примечание
М-35	407-3-585.90-АС.И-	Марка М-35	—		90.0м
М-36		Лист Б-ГОСТ 19903-74*			
		S = 4,95 × 3000	10	70.0	

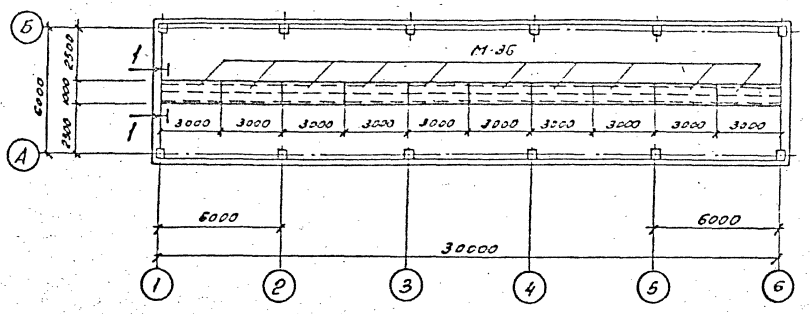

1—1

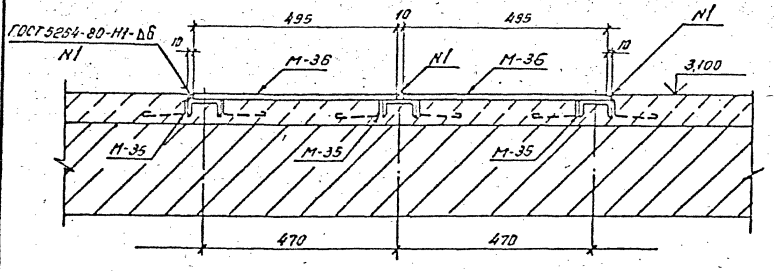

Устройство чистых полов см. лист АС-4.

Привязан

Инв.№

				407-3-589.90-АС1	
Нач.отд	Романский			ЗРУ10(6)кВ с кабельным этажом (ЗРУ10-6×30-НБ-63-2-К9)	Стадия: РП; Лист: 30; Листов:
Н.контр.	Сапунк				
ГИП стр.	Ковалев				
Нач. гр.	Шленова			Схема расположения металлоконструкций для транспортировки оборудования.	СЕВЗАПЭНЕРГОСЕТЬПРОЕКТ Ленинград

Инв.№ подл. | Подп. и дата | Взам. инв.№

Альбом 2

Ведомость рабочих чертежей основного комплекта марки ЭП2

Лист	Наименование	Примечание
	ЗРУ10 (6)кВс кабельным этажом (ЗРУ10-6х30-2Ж6-63-2-КЭ)	
1,2	Общие данные	
3	Расстановка шкафов КРУ на ток 3150А. План, разрезы А-А, Б-Б	
4	Спецификация к листу ЭП2-3	
5	Освещение. Планы.	
6	Ведомость узлов установки электрического оборудования	
7	Схема управления освещением и данные групповом щитке	
8	Электрическое отопление и вентиляция	
9	Журнал силовых кабелей	
10	Установка шкафов КРУ серии КМ-1Р, КМ-1М	
11	Установка проходных изоляторов	
12	Установка проходных изоляторов. Проходная доска. Детали	
13	Установка проходных изоляторов. Вариант установки ИПУ-10 заводского изготовления	
14	Расстановка кабельных конструкций в кабельном этаже. План, разрез А-А	
15	Расстановка кабельных конструкций в кабельном этаже. Разрезы Б-Б, В-В	
16	Схема размещения датчиков пожарной сигнализации	
17	Разводка кабелей 10кВ	
18	Конструкция для крепления шкафа шинного ввода и шинной перемычки	
19	Схемы заполнения шкафов КРУ.	

Удостоверяю, что проект соответствует действующим нормам и правилам эксплуатации сооружений с пожароопасным характером производства безопасна при соблюдении предусмотренных проектом мероприятий.

Главный инженер проекта Г.Д. Фомин
Главный инженер проекта привязки в/п/ой организации

Ведомость ссылочных и прилагаемых документов

Обозначение	Наименование	Примечание
	Прилагаемые документы	
ЭП2.СО	Спецификация оборудования	Альбом 4
	Ссылочные документы	
5.407-112.1.300 м4	Щиток АОУ на стене. Монтажный чертеж	
5.407-112.1.360 м4	Ящик АТП на стене. Монтажный чертеж	
5.407-91	Установка светильников с разрядными лампами высокого давления и лампами накаливания в производственных помещениях	
5.407-111	Установка комплектов из двух ящиков с рубильниками и предохранителями, кнопок ПКЕ, ПКУ-15 и автоматов АП-506	
5.407-97	Установка одиночных коробок КЗН, КЗНЯ, ККСи ККЯ с зажимами	
5.407-83	Установка выключателей и штепсельных розеток	

Инв.№

Привязан:

407-3-589.90-ЭП2

Нач.отд	Романский		04.91
Н.контр	Романова		04.91
ГИП	Фомин		04.91
Гл.спец.	Лурье		04.91
Нач.гр.	Карпов		04.91
Инженер	Лисевой		04.91

	Стадия	Лист	Листов
ЗРУ 10 (6) кВ с кабельным этажом (ЗРУ 10-6х30-2Ж6-63-2-КЭ)	РП	1	19
Общие данные. (Начало)	СЕВЗАПЭЛЕКТРОСЕТЬПРОЕКТ Ленинград		

Инв.№ подл.

Альбом 2

Общие указания

В состав данного комплекта включены чертежи ЗРУ10(6)кВ с применением шкафов КРУ серии КМ-1М и КМ-1ф изготовления заводов Минэлектротехпрома СССР.

Здание рассчитано на установку четырех секций РУ10кВ с общим количеством шкафов 62 штуки. В том числе шкафов отходящих кабельных линий 40штук при шкафах ввода на ток 3150А.

Общие указания к чертежам установки шкафов КРУ:

1. Чертежи разработаны на основании информационных материалов ВЛИЕ 674 512.001ТБ „Устройства комплектные распределительные КМ-1ф" ПО „Запорожтрансформатор", 1988г. и технических условий ТУ16-91.ИВКА 674522. 085ТУ „Устройства комплектные распределительные. КМ-1М" ПО „Укрэлектроаппарат", 1991г.
2. Заземление оборудования осуществляется путем присоединения к закладным швеллерам под шкафы КРУ и обрамлениям проемов стальной полосой сечением 30х4мм² с последующим присоединением этих элементов в трех местах к общему контуру заземления.
3. Цифры на плане и в графе „примечание" соответствуют принятой нумерации шкафов КРУ.
4. Количество шкафов КРУ, отмеченное *) уточняется при конкретном проектировании.


Привязан:


Инв. №

				407-3-589.90-ЭП2	
Нач.отд	Роменский		04.91		
Н.контр	Романсева		04.91	ЗРУ10(6)кВ с кабельным этажом (ЗРУ10-6х30-Ж6-63-2-КЭ)	Стадия: РП; Лист: 2; Листов:
ГИП	Фанин		04.91		
Гл.спец.	Лурье		04.91		
				Общие данные (окончание)	СЕВЗАПЭНЕРГОСЕТЬПРОЕКТ Ленинград


Альбом VIII

Альбом 2

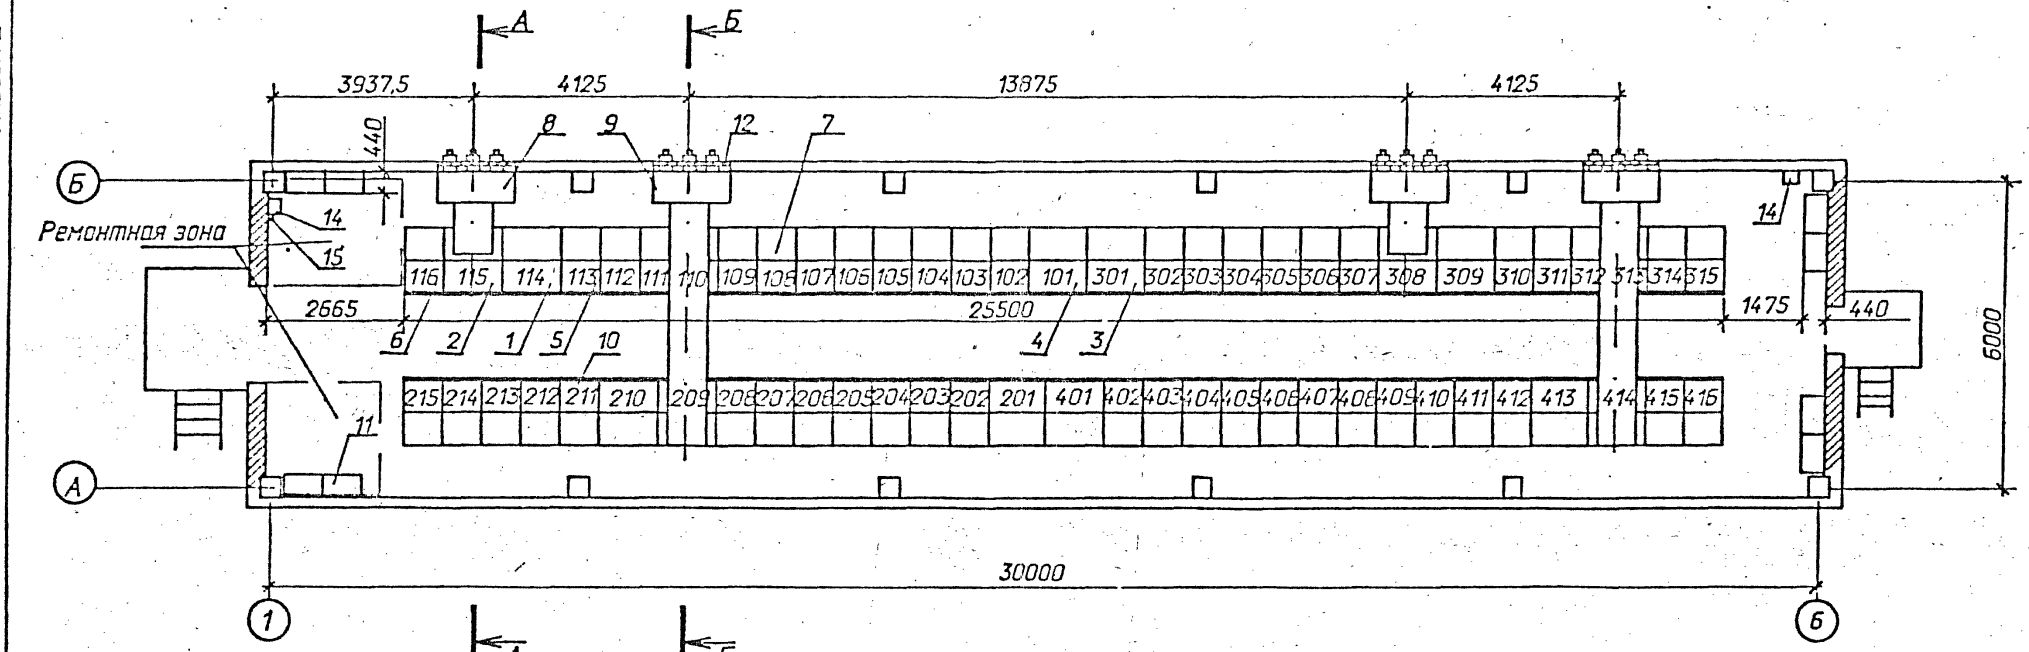

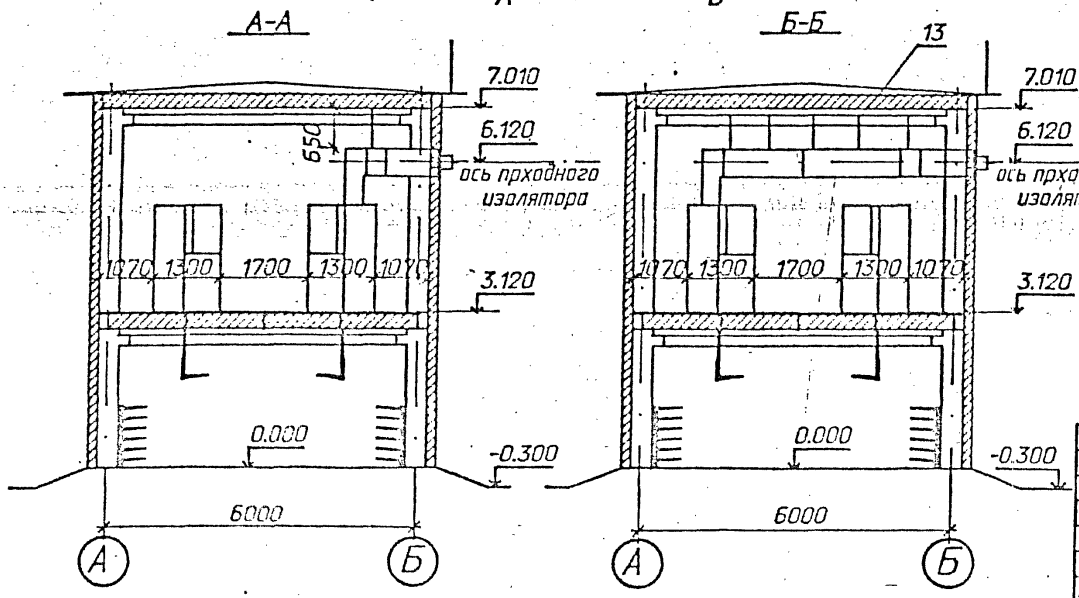

Схематический план расположения сборных шин

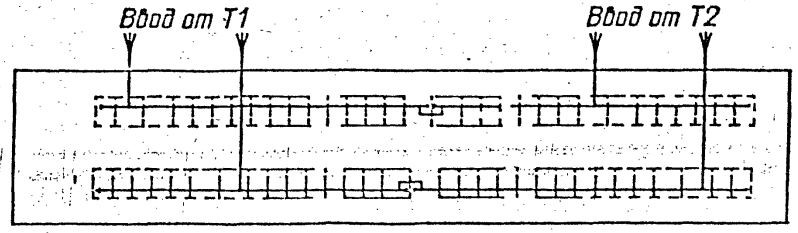

1. Спецификацию см. лист ЭП2-4
2. Общие указания см. лист ЭП2-2

Привязан

Инв.N

Нач.отд.	Роменский		04.91
Н.контр.	Ломоносова		04.91
ГИП	Фомин		04.91
Гл.спец.	Лурье		04.91
Нач.гр.	Карлов		04.91

407-3-589.90-ЭП2

ЗРУ 10(6)кВ с кабельным этажом (ЗРУ 10-6х30-ЖБ-63-2-КЭ)

Расстановка шкафов КРУ на ток 3150 А. План, разрезы А-А, Б-Б.

Стадия	Лист	Листов
РП	3	

СЕВЗАПЭНЕРГОСЕТЬПРОЕКТ Ленинград

Формат А3

Марка поз.	Обозначение	Наименование	Кол.	Масса ед, кг	Примечание
1		Шкаф КРУ-10 ввода с			
		выключателем на ток			114, 210
		3150А	4		309, 413
2		Шкаф КРУ-10 глухого			115, 209
		ввода на ток 3150А	4		308, 414
3		Шкаф КРУ-10 секциони-			
		рования с выключателем			
		на ток 2000А.	2		301, 201
4		Шкаф КРУ-10 секциониро-			
		вания с разъединяющими			
		контактами на ток 2000А	2		101, 401
5		Шкаф КРУ-10 с шинными			113, 211
		аппаратами.	8*		103, 204, 310 303, 404, 412
6		Шкаф КРУ-10 для питания			
		трансформатора СН.	2		116, 415
7		Шкаф КРУ-10 отходящих			
		кабельных линий	40*		
8	ШШВ20	Шкаф шинного ввода			
		10кВ на ток 3150А.			
		к ближнему ряду	2		L_1=1000
9	ШШВ54	Шкаф шинного ввода			
		10кВ на ток 3150А			
		к дальнему ряду	2		L_2^*=4000
10	ШВ1	Шкаф вставки	2*		L_1=750
11		Отдельно стоящий			
		релейный шкаф	8*		

Марка, поз.	Обозначение	Наименование	Кол.	Масса ед, кг	Примечание
12	ЭП2-11, 12, 13	Доска проходная с			
		изоляторами ИП □—			
		□/□—□ УХЛ1	4		компл.
13	ЭП2-18	Конструкция для			
		крепления ШШВ	24	3.83	
14	ТУ 34-43-11010-85	Сварочный щиток			
		РЭ 8101-4070	2	20.0	в ремонтной зоне
15	ТУ 16-522.139-78	Автоматический выклю-			
		чатель АП50Б2ТНУ3-63	1	1.3	


1. *) см. общие указания п. 4.
2. При установке одного шкафа с шинными аппаратами на секцию шкафы 113, 211, 310, 412 выполнить по схеме 723.

Привязан:

Инв. №:

				407-3-589.90-ЭП2			
Нач. отд.	Раненский		04.91				
Н. контр.	Гончарова		04.91	3РУ10(6)кВ с кабельным этажом	Стадия	Лист	Листов
ГИП	Фомин		04.91	(3РУ10-6×30-ЖБ-53-2-КЭ)	РП	4	
Гл. спец.	Лурье		04.91				
Нач. гр.	Карпов		04.91	Спецификация к листу ЭП2-3	СЕВЗАПЭНЕРГОСЕТЬПРОЕКТ Ленинград		
Инж. Пров.	Дыкасова		04.91				

Копировал
Формат А4

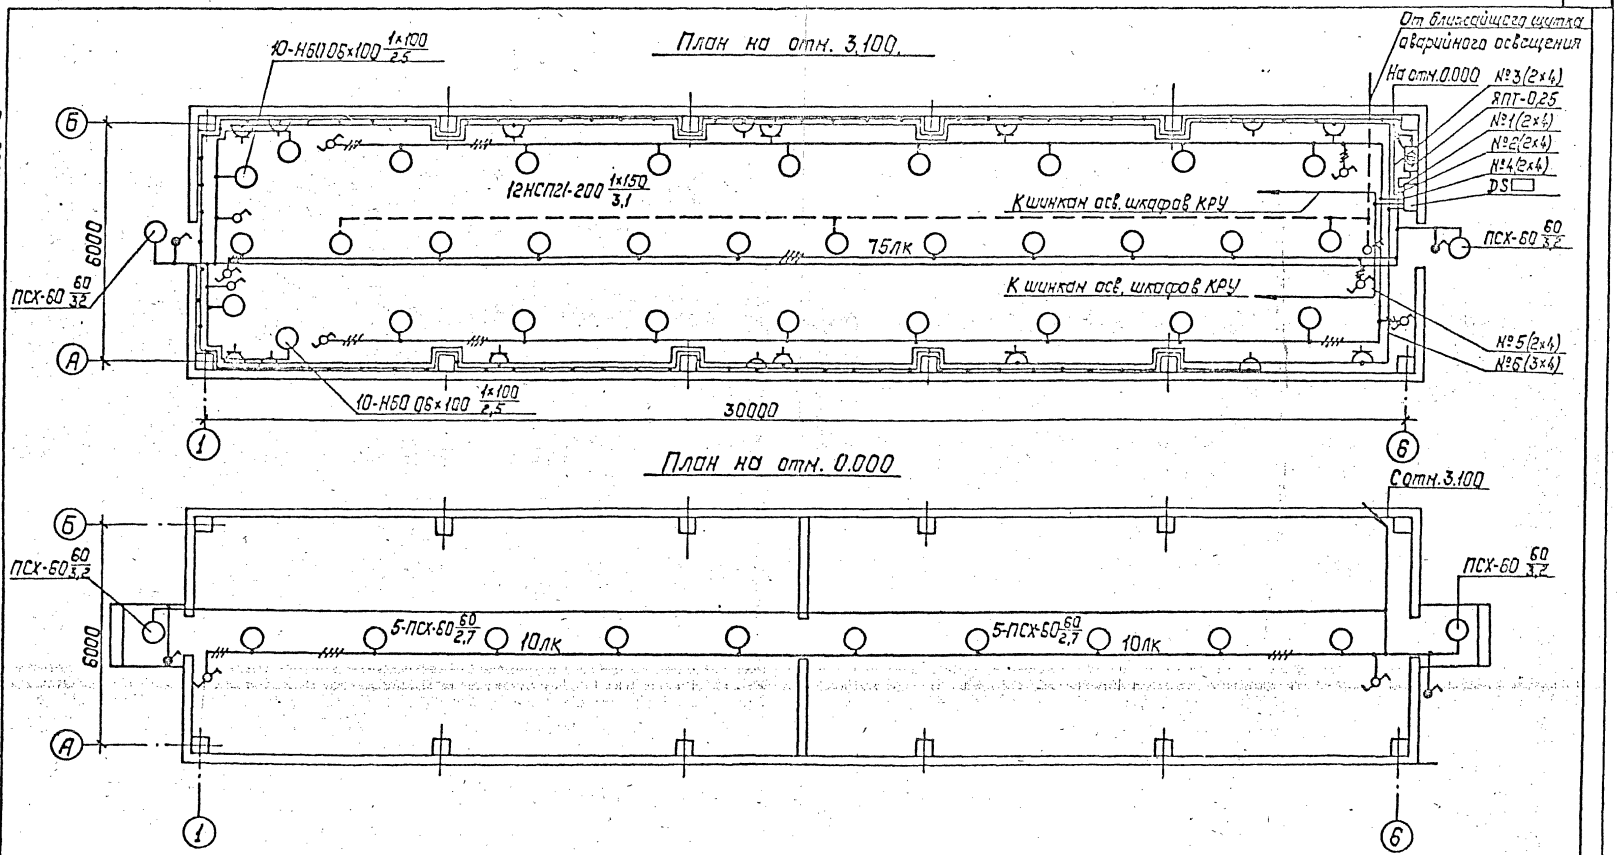

См. совместно с листами ЭП2-6,7

						407-3-589.90-ЭП2	
Нач.отд	Ванеевский			04.91			
Н.контр.	Гончарова			04.91	3РУ10(6)кВ с кабельным этажом (3РУ10-6х30-ЖБ-63-2-КЭ).	Стадия: РП	Лист: 5	Листов:
ГИП	Фокин			04.91				
Гл.спец.	Лурье			04.91				
Инж.	Лурье			04.91	Освещение. Планы.	СЕВЗАПЭНЕРГОСЕТЬПРОЕКТ Ленинград		
Инж.	Лукьянова			04.91				

Привязан:

Инв.№

Копировал

Формат А3

Альбом 2

Марка поз.	Обозначение	Наименование	Кол.	Масса ед.,кг	Примечание
1	5.407-112.1.300 НЧ	Установка щитка осветительного группового на 6 однополюсных автоматов АЕ-1031-1; ЯОУ-8501	1		
2	5.407-112.1.360 НЧ	Установка ящика с понижающим трансформатором, мощностью 0,25 кВ·А, высшее напряжение 220В; низшее напряжение 12В; ЯТП-0,25-2У3	1		
3	5.407-91	Установка светильника потолочного НСП21х200-003У3	12		
4	5.407-91	Установка светильника настенного НБО 06х100 Iр 20	20		
5	5.407-91	Установка светильника брызгозащищенного ПСХ-60 НУ3	14		
6	5.407-111	Установка выключателя однополюсного 250В; 6А ОД-02-6/220.	2		
7	5.407-111	Установка выключателя однополюсного в герметичном исполнении 250; 6А О-1-Iр 44-17-5/220	4		
8	5.407-111	Установка переключателя пакетного ПП1-16/4с Iр 56	8		
9	5.407-111	Установка переключателя пакетного 220В; 10А ПВ2-16 Iр 56	1		
10	5.407-83	Установка розетки штепсельной с заземляющим контактом,			

Марка поз.	Обозначение	Наименование	Кол.	Масса ед.,кг	Примечание
		РП-П-20-04-10/220	10		
11	5.407-83	Установка розетки штепсельной 42В; РШ-П-2-О-03-10/42	6		
12	5.407-97	Установка коробки ответвительной трехвводной КОМ1-3	59		
13		Лампа ручная переносная с гибким шланговым кабелем на напряжение 12В, ПЛ-54	1		
14		Лампа накаливания 12В, 40Вт МО-12-40	1		
		Лампы накаливания 220В			
15		Б-220-230-60 У ХЛ2	14		
16		Б-220-230-100 У ХЛ2	20		
17		Б-220-230-150 У ХЛ2	12		

См. совместно с листом ЭП2-5

Привязан:

Инв.№:

407-3-589.90-ЭП2

Нач.отд	Роженский		04.91
Н.контр	Лонакссова		04.91
ГИП	Фонин		04.91
Гл.спец.	Лурье		04.91
Нач.гр.	Карпов		04.91
Инж.Ккз	Лыкасова		04.91

3РУ10(6)кВ с кабельным этажом (3РУ10-6х30-ЖБ-63-2-К3)


Стадия: РП | Лист: 6 | Листов:

Ведомость узлов установки электрического оборудования.

СЕЗАПЭНЕРГОСЕТЬПРОЕКТ Ленинград

1126-04-71

Схема управления освещением с двух мест

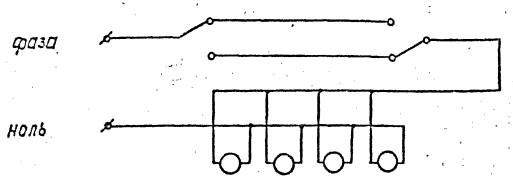

Данные о групповом щитке с автоматическими выключателями

Номер щитка	Тип	Установленная мощность кВт	Номера автоматических выключателей				Ток расцепителя, А	
			Однополюсные		Трехполюсные		на вводе	на линиях
			Занятые	Резервные	Занятые	Резервные		
DS ☐	ЯОУ-8501-У3	☐	SF1					6.0
		2,32(1,87)	SF2					16(10)
		0.72	SF3					6.0
		1.6	SF4					6.0
		☐	SF5					6.0
		☐	SF6					6.0

1. Нормы освещенности помещения приняты согласно СНиП II-4-79.
2. Напряжение сети освещения: рабочего и аварийного в нормальном режиме 380/220В (фаза-ноль); аварийного в аварийном режиме -220В постоянного тока (автоматически переключается на щите СН); ремонтного - 12В.
3. В скобках указана мощность, потребляемая на освещение коридора управления при наличии на ПС аккумуляторной батареи, при отсутствии источника постоянного тока лампы аварийного освещения присоединяются к сети рабочего освещения.
4. Сеть освещения выполняется открыто кабелем АВВГ с соблюдением инструкции СН 357-77.
5. Высота установки штепсельных розеток - 0,8м от пола; выключателей - 1,5м; щитков - 1,8м.
6. Все части, подлежащие заземлению, присоединяются к сети заземления ЗРУ.
7. См. совместно с листами ЭП2-5,6.

				407-3-589.90-ЭП2	
Нач.отд.	Раненский		04.91		
Н.контр.	Глуховцева		04.91	ЗРУ10(6)кВ с кабельным этажом (ЗРУ10-6х30-ЖБ-63-2-КЭ)	Стадия: РП; Лист: 7; Листов:
ГИП	Фомин		04.91		
Гл.спец.	Лурье		04.91		
Нач.гр.	Картов		04.91	Схема управления освещением и данные о групповом щитке.	СЕВЗАПЭНЕРГОСЕТЬПРОЕКТ Ленинград
Ст.техн.	Лыкасова		04.91		

Привязан:


Инв.№


Копировал: Польс

Формат: А3

Альбом 2

13864 т1

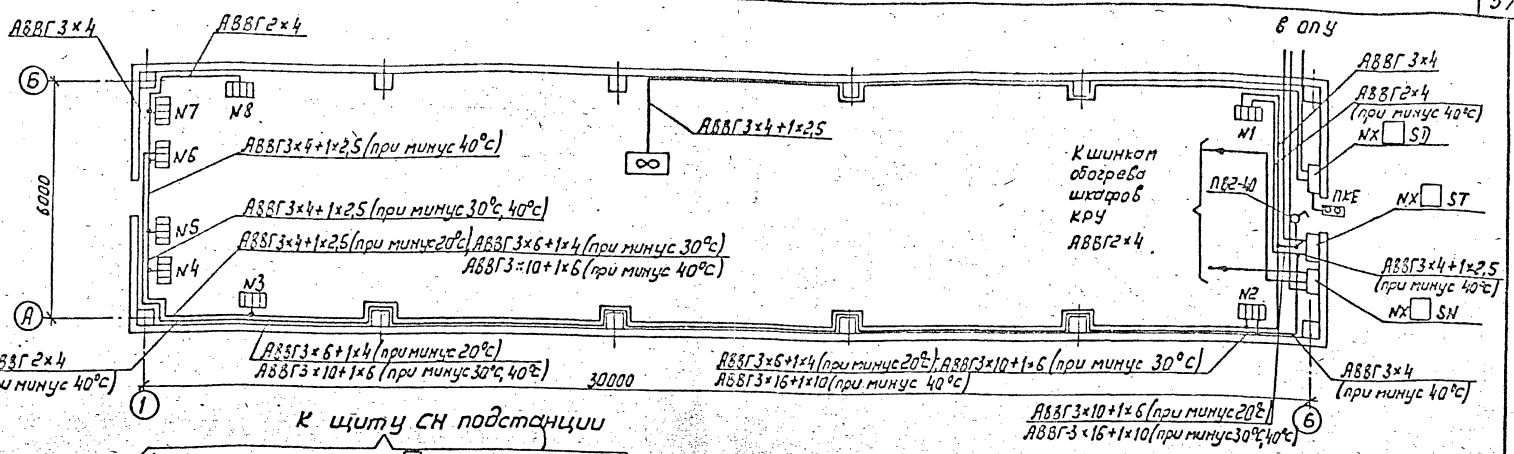

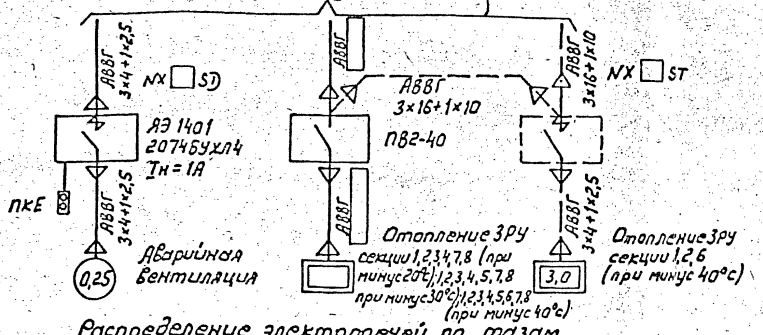

1. Напряжение сети отопления ~380/220В (фаза-ноль); вентилятора ~380В.
2. Количество и расстановка электропечей принята по сантехническим чертежам.
3. Высота установки вне помещения кнопки управления вентилятором-1,8м от отметки обслуживания.
4. Кожух электроприемников присоединить к сети заземления ЗРУ.

Распределение электропечей по фазам

Температура наружного воздуха	Фазировка	Количества электропечей № секции 1	2	3	4	5	6	7	8	Всего с разбивкой по фазам	АЭ 1401
минус 20°С	А-О	1р	2р	—	—	—	—	—	4р	20 / 20р	—
	В-О	1р	—	2р	—	—	—	4р	—		
	С-О	—	—	2р	4р	—	—	—	—		
минус 30°С	А-О	2р	—	3р	—	—	—	—	4р	26 / 26р	—
	В-О	1р	1р	1р	2р	—	—	4р	—		
	С-О	—	2р	—	2р	4р	—	—	—		
минус 40°С	А-О	1	3р	—	2р	1р	—	—	4р	32 / 29р	207465УХЛ4 Iн=6А
	В-О	1р	1р	1р	2р	1р	1	4р	—		
	С-О	2р	1	3р	—	2р	3р	—	—		

Привязан:

Инв.№

Нач.отд.	Арменский		04.91	407-3-589.90-ЭП2
Н.контр.	Ломоносов		04.91	
ГИП	Фомин		04.91	ЗРУ 10(6)кВ с кабельным этажом (ЗРУ10-6×30-Ж6-63-2-КЭ)
Гл.спец.	Лурье		04.91	
Нач.гр.	Карлов		04.91	Электрическое отопление и вентиляция
Инж.	Лыкасова		04.91	

Стадия	Лист	Листов
РП	8	

СЕВЗАПЭНЕРГОСЕТЬПРОЕКТ Ленинград

Монтажная единица	Марка кабеля по проекту	Заводская марка: Тип	Заводская марка: число и сечение жил	Направление кабеля		Длина, м: по проекту	Длина, м: проложено	Примечание
Освещение "DS"	DS☐-01	АВВГ		Щит СН 380/220В подстанции. Панель № ☐	Щиток осветительный DS ☐	☐		
	DS☐-02	АВВГ-0,66	2×4	Щиток осветительный DS ☐ Гр.№1	Ящик с понижающим трансформатором	10		
		АВВГ-0,66	2×4	Ящик с понижающим трансформатором	Штепсельная сеть 12В	100		
	DS☐-03	АВВГ-0,66	2×4	Щиток осветительный DS ☐ Гр.№2	Освещение коридора управления, входов	80		
		АВВГ-0,66	3×4		и ремонтных зон	10		
		АВВГ-0,66	3×4+1×2,5		Распределительная сеть	125		
	DS☐-04	АВВГ-0,66	2×4	Щиток осветительный DS ☐ Гр.№3	Освещение кабельного этажа	90		
		АВВГ-0,66	3×4		Освещение кабельного этажа	10		
		АВВГ-0,66	3×4+1×2,5		Освещение кабельного этажа	40		
	DS☐-05	АВВГ-0,66	2×4	Щиток осветительный DS ☐ Гр.№4	Освещение боковых коридоров	60		
	DS☐-06	АВВГ-0,66	2×4	Щиток осветительный DS ☐ Гр.№5	Шинку освещения шкафов КРУ	20		
	DS☐-07	АВВГ-0,66	3×4	Щиток осветительный DS ☐ Гр.№6	Штепсельная сеть 220В	100		
Вентиляция "SD"	SD☐-01	АВВГ-0,66	3×4+1×2,5	Щит СН 380/220В подстанции. Панель № ☐	Ящик управления NX ☐ SD	☐		
	SD☐-02	АВВГ-0,66	3×4+1×2,5	Ящик управления NX ☐ SD	Электродвигатель вентилятора	35		
Обогрев релейных отсеков "SN"	SN☐-01	АВВГ-0,66		Щит СН 380/220В подстанции. Панель № ☐	Ящик управления NX ☐ SN	☐		
		АВВГ-0,66	2×4	Ящик управления NX ☐ SN	К шинкам обогрева шкафов КРУ	20		
Отопление "ST"	ST☐-01	АВВГ-0,66		Щит СН 380/220В подстанции. Панель № ☐	Ящик управления NX ☐ ST	☐		
		АВВГ-0,66	3×15+1×10	Ящик управления NX ☐ ST	Сеть отопления	10		при минус 30°С
						20		при минус 40°С
		АВВГ-0,66	3×10+1×6		Сеть отопления	10		при минус 20°С
						60		при минус 30°С, 40°С
		АВВГ-0,66	3×5+1×4		Сеть отопления	10		при минус 30°С
						60		при минус 20°С
		АВВГ-0,66	3×4+1×2,5		Сеть отопления	10		при минус 20°С, 30°С
						25		при минус 40°С
		АВВГ-0,66	3×4		Сеть отопления	20		
		АВВГ-0,66	2×4		Сеть отопления	70		при минус 20°С, 30°С
						120		при минус 40°С
Сварка "DQ"	DQ☐-01	АВВГ-0,66	3×10+1×6	Ближайший сварочный щиток	Сварочный щиток DQ ☐	☐		
		АВВГ-0,66	3×10+1×6	Сварочный щиток DQ ☐	Сварочный щиток DQ ☐	55		

Привязан:

Инв.№

Нач.отд.	Романский		04.91
Н.контр.	Лемешева		04.91
Гип	Фонин		04.91
Гл.спец.	Дурье		04.91
Нач.гр.	Кудрев		04.91
Исполн.	Алексеева		04.91

407-3-589.90-ЭП2

ЗРУ10(6)кВ с кабельным этажом (ЗРУ10-6х30-Ж6-63-2-К9).


Журнал силовых кабелей.


Стадия	Лист	Листов
РП	9	

СЕВЗАПЭЛЕКТРОСЕТЬПРОЕКТ Ленинград

Копировал: Полк

Формат А3

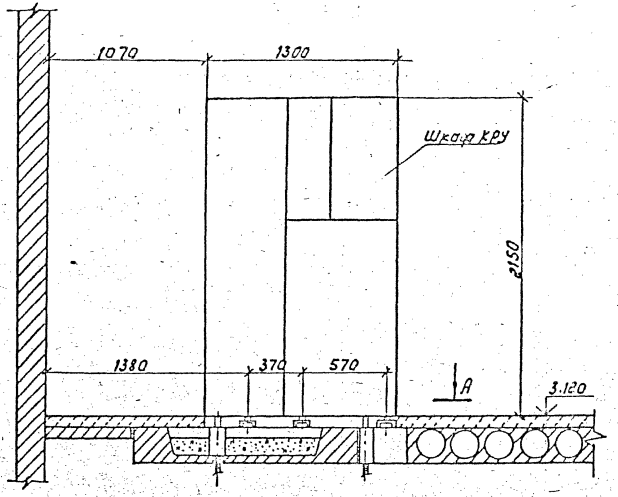

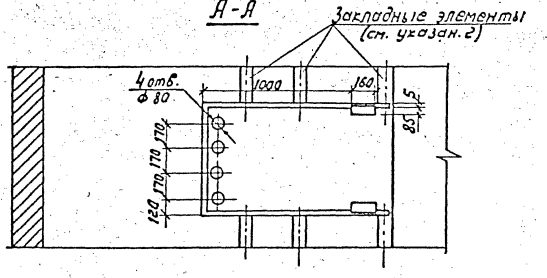


1. Опорную раму шкафа КРУ приварить к закладным элементам прерывистым швом по ГОСТ 5264-80.
2. Закладные элементы учтены в строительной части проекта.
3. Шкафы устанавливаются до заливки чистого пола.
4. Зазоры в трубах, в соответствии с п.3.65 СНиП 3.05.06-85 заделываются несгораемым материалом.


Привязан


Инв.№

407-3-589.90-ЭП2

Нач.отд	Арменский		04.91	3РУ 10 (6) кВ с кабельным этажом (3РУ 10-6х30-Ж6-63-2-КЭ)	Стадия	Лист	Листов
Н.контр	Ломанасов		04.91		РП	10	
ГИП	Фомин		04.91				
Гл.спец	Лурье		04.91				
Нач.гр.	Карпов		04.91	Установка шкафов КРУ серии КМ-1ф, КМ-1М	СЕВЗАПЭНЕРГОСЕТЬПРОЕКТ Ленинград		
Инж.Пкал	Зайцева		04.91				

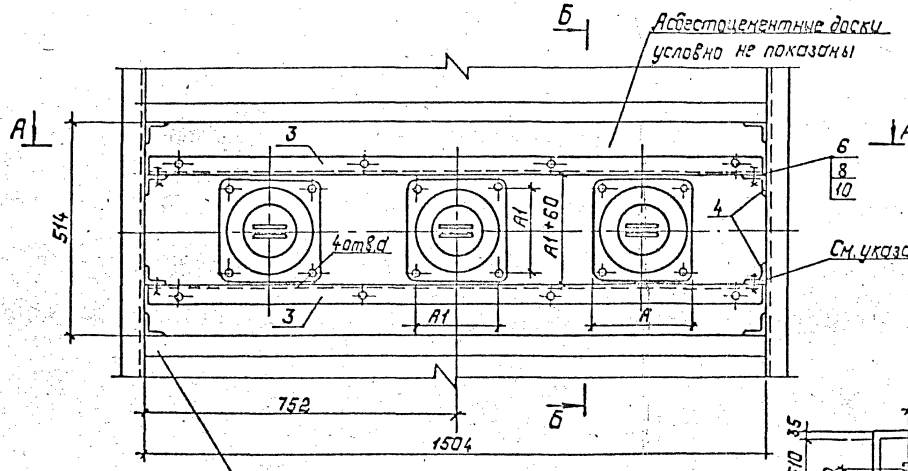

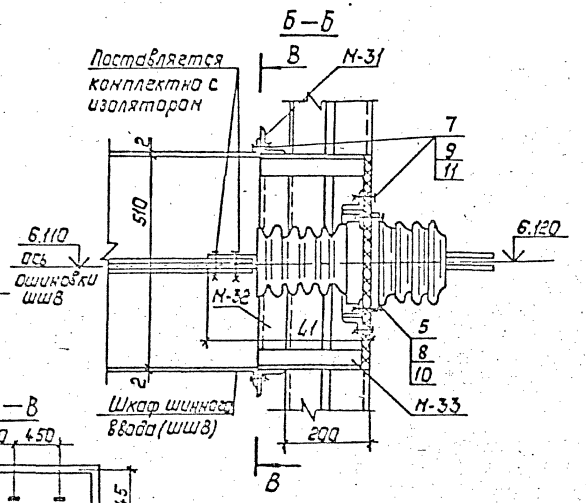

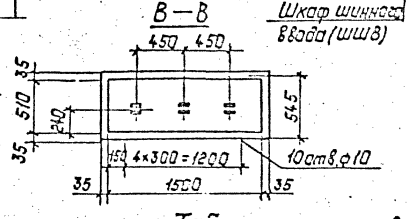


1. Спецификацию и указания см. лист ЭП2-13.
2. Проходную доску см. лист ЭП2-12

Таблица размеров

Тип изолятора	L	L1	A	A1	Д	d	Масса кг
ИП-20/3150-12,5УХЛ1	835	468	270	220	260	15	38
ИПУ-10/3150-12,5УХЛ1	705	380	240	195	205	13	20

А—А

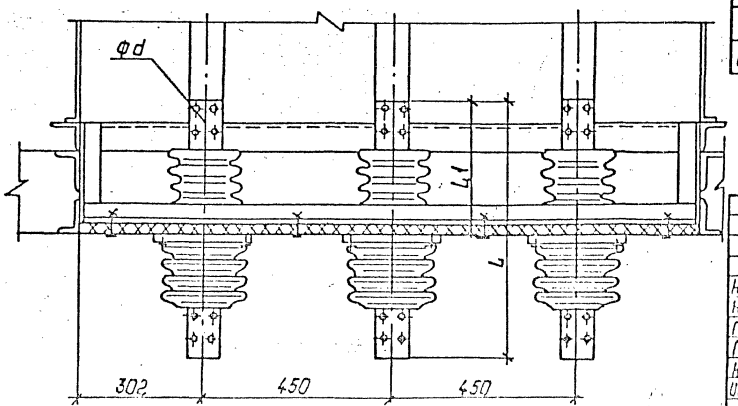

Привязан:

Инв. №

13.264 тм.

Нач.отд.	Роменский		04.91
Н.контр.	Ленинсоцэ		04.91
ГИП	Фонин		04.91
Гл.спец.	Лурье		04.91
Нач.гр.	Карлов		04.91
Инж.Гипп	Лыкосова		04.91

407-3-589.90-ЭП2

3РУ10(6)кВ скобельным этажом (3РУ10-6-40-205-63-2-КЭ)

Установка проходных изоляторов.

Стадия	Лист	Листов
РП	11	


Севзапэнергосетьпроект Ленинград


Копировал

Формат А3


Копировал


Уголок опорный

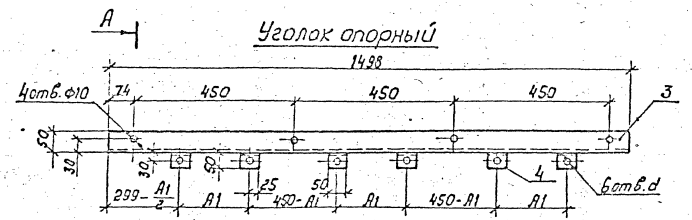

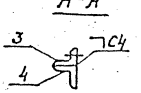


Коротыш

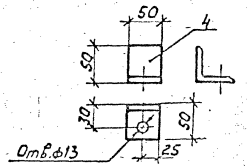

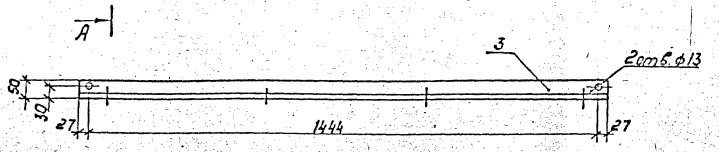

Доска асбестоцементная

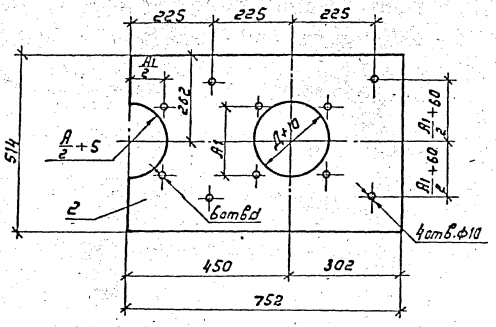

1. Спецификацию и указания см. лист ЭП2-13.
2. Таблицу размеров см. лист ЭП2-11.


Привязан

Инв.№

				407-3-589.90-ЭП2			
Нач.отд.	Роменский		04.91				
Н.контр.	Ломоносова		04.91	ЗРУ10(6)кв с кабельным этажом.	Стадия	Лист	Листов
ГИП	Фомин		04.91	(ЗРУ10-6х30-Ж6-63-2-кэ)	РП	12	
Гл.спец.	Лурье		04.91				
Нач.гр.	Карпов		04.91	Установка проходных изоляторов. Проходная доска. Детали	СЕВЗАПЭНЕРГОСЕТЬПРОЕКТ Ленинград		
Инж.пров.	Лукасава		04.91				

Инв.№ подл.

Вариант установки ШШ с ИПУ-10 заводского изготовления.

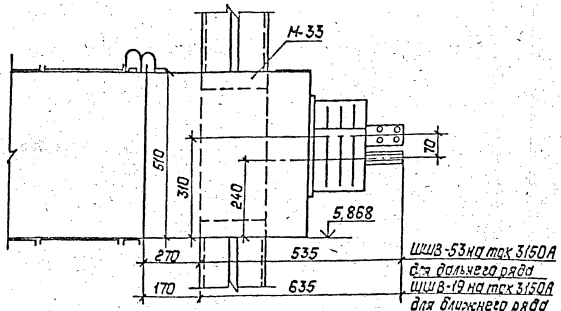

Спецификация

Марка поз.	Обозначение	Наименование	Кол.	Масса ед., кг	Примечание
1		Изолятор проходной типа			
		ИП□-□/□-□УХЛ1	3	□	
		ГОСТ 20454-85			
2		Доска А ЦЭЦД 752×514×20			
		ГОСТ 4248-78	2	13	
3		Уголок 50×5 ГОСТ 8509-72* ℓ=1498	2	5,62	
4		Уголок 50×5 ГОСТ 8509-72* ℓ=50	16	0,189	
		Болты ГОСТ 7798-70			
5		М12×70	12		
6		М12×30	4		
7		М8×40	18		
		Гайки ГОСТ 5915-70*			
8		М12	16		
9		М8	18		
		Шайбы ГОСТ 11371-78*			
10		Шайба 12	32		
11		Шайба 8	36		

1. Установка изоляторов разработана на основании ГОСТ 20454-85. На чертеже ЭП2-11 условно изображен изолятор ИПУ-10.
2. При установке изолятора ИП-20/3150-12,5УХЛ1 шины шкафа шинного ввода укоротить на 55мм.
3. Для крепления шкафа шинного ввода (ШШВ) к стене ЗРУ в металлоконструкции М-31 (учтена в строительной части проекта) выполнить по месту отверстия ф10.
4. При установке ШШВ с ИПУ-10 заводского изготовления металлоконструкций М-31, 32 не устанавливать, М-33 укоротить по месту.
5. Для установки доски в проеме к вертикальным сторонам обрамления проема приварить четыре коротыша (поз.4) с последующим креплением к ним опорных уголков (поз.3).
6. Установку проходных изоляторов и конструкция проходной доски см. листы ЭП2-11,12


Привязан:

Инв.№

				407-3-589.90-ЭП2	
Нач.отд	Роменский		04.91		
Н.контр	Пономарёва		04.91	ЗРУ10(6)кВ с кабельным этажом (ЗРУ10-6х30-ЖБ-63-2-КЭ)	Стадия: РП; Лист: 13; Листов:
ГИП	Фомин		04.91		
Гл.спец.	Бурке		04.91	Установка проходных изоляторов	СЕВЗАПЭНЕРГОСЕТЬПРОЕКТ Ленинград
Нач.гр.	Коров		04.91	Вариант установки ШШВ с ИПУ-10 заводского изготовления	
Инж.I кат.	Лукашева		04.91		

Копировал: Попье

Формат А3

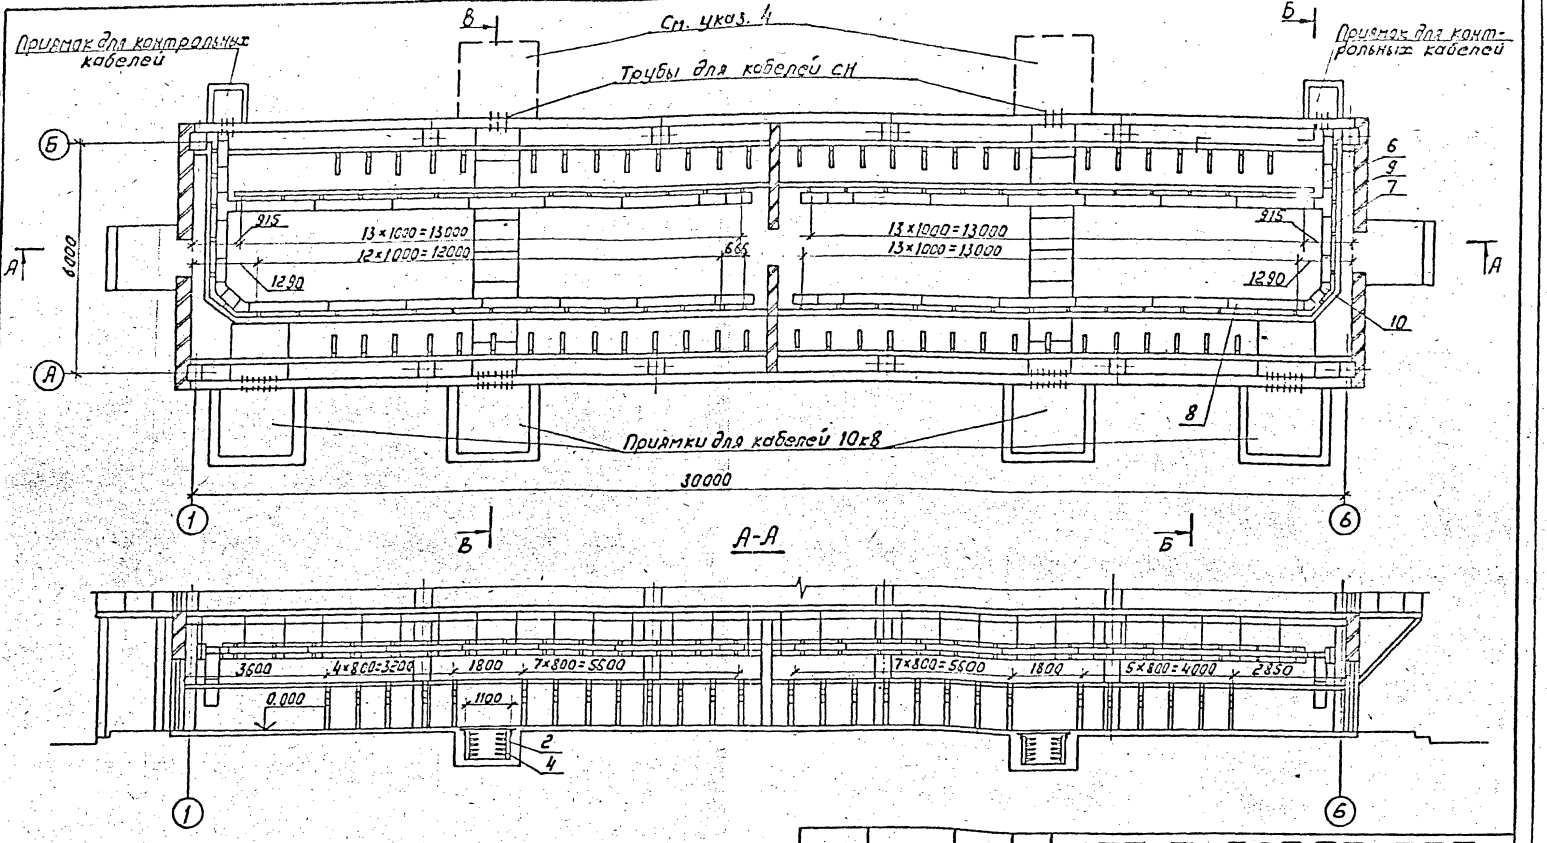

Разрезы Б-Б, В-В, спецификацию и указания см. лист ЭП2-15.

Привязан:

Инв.№

Нач.отд.	Роменский		04.91
Н.контр.	Ломоносов		04.91
ГИП	Фомин		04.91
Гл.спец.	Лурье		04.91
Нач.гр.	Карлов		04.91
Инженер	Зайцева		04.91

407-3-589.90-ЭП2

3РУ10(6)кВ с кабельным этажом (3РУ10-6×30-Ж6-63-2-КЭ)

Расстановка кабельных конструкций в кабельном этаже. План. Разрез А-А

Стадия	Лист	Листов
РП	14	

СЕВЗАПЭНЕРГОСЕТЬПРОЕКТ Ленинград


Альбом 2


Зам.инв.№

Спецификация оборудования и материалов.

Марка поз.	Обозначение	Наименование	Кол.	Масса ед., кг	Примечание
1	ТУ 34-43-10683-84Е	Стойка С-400 УХЛ2	68	0.87	
2		Стойка С-800 УХЛ2	24	1.7	
3		Стойка С-1200 УХЛ2	57	2.54	
4		Консоль К-250 УХЛ2	188	0.33	
5		Консоль К-450 УХЛ2	267	0.82	
		Лоток глубокий прямой			
6		ЛГ-200-06	18	2.6	
7		ЛГ-200-1	3	3.75	
8		ЛГ-200-2	24	7.2	
9		Лоток глубокий ответ-			
		вительный ЛГО-600 УХЛ2	2	3.6	
10		Лоток глубокий угловой			
		ЛГУ-200 УХЛ2.	4	1.67	
11		Соединитель угловой			
		СУ	4	0.23	
12		Прижим В-41.	68		

1. План расстановки кабельных конструкций и разрез А-А см. лист ЭП2-14.
2. Заземление кабельных конструкций выполняется путем присоединения их к заземляющему устройству ЗРУ с использованием сторных швеллеров и закладных полос.
3. Количество кабельных конструкций, уточняется при конкретном проектировании.
4. Пунктиром показано расположение приямков для кабелей 10кв при необходимости их выводов в сторону ввода 10кв.
5. Сварочные швы по ГОСТ5264-80.

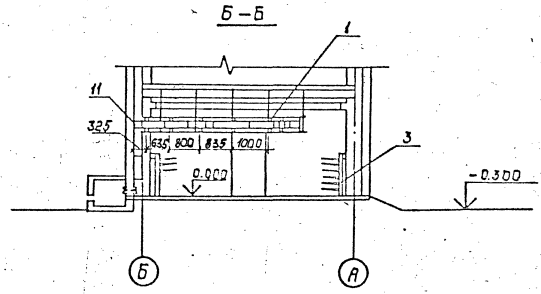

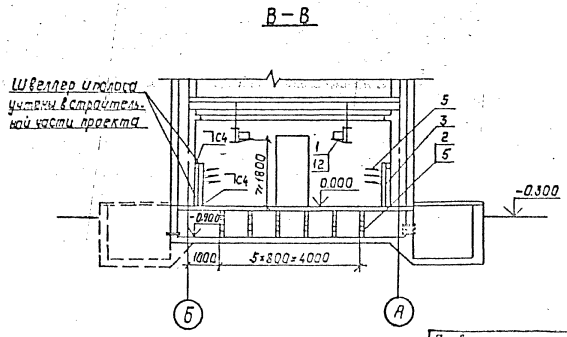

				407-3-589.90-ЭП2	
Нач.отд.	Романский		04.91		
Н.контр.	Ломакина		04.91		
ГИП	Фрончук		04.91		
Гл.спец.	Курзо		04.91		
Нач.гр.	Карпов		04.91		
Инж.	Зайцева		04.91		

ЗРУ 10(6)кВ с кабельным этажом (ЗРУ 10-6х30-ЖБ-63-2-КЭ)	Стадия: РП	Лист: 15	Листов:
Расстановка кабельных конструкций в кабельном этаже. Разрезы Б-Б, В-В	Госэнергоспецпроект Ленинград		


Привязан:

Инв.№

Копировал Папка

Формат А3

План на отм. 0.000

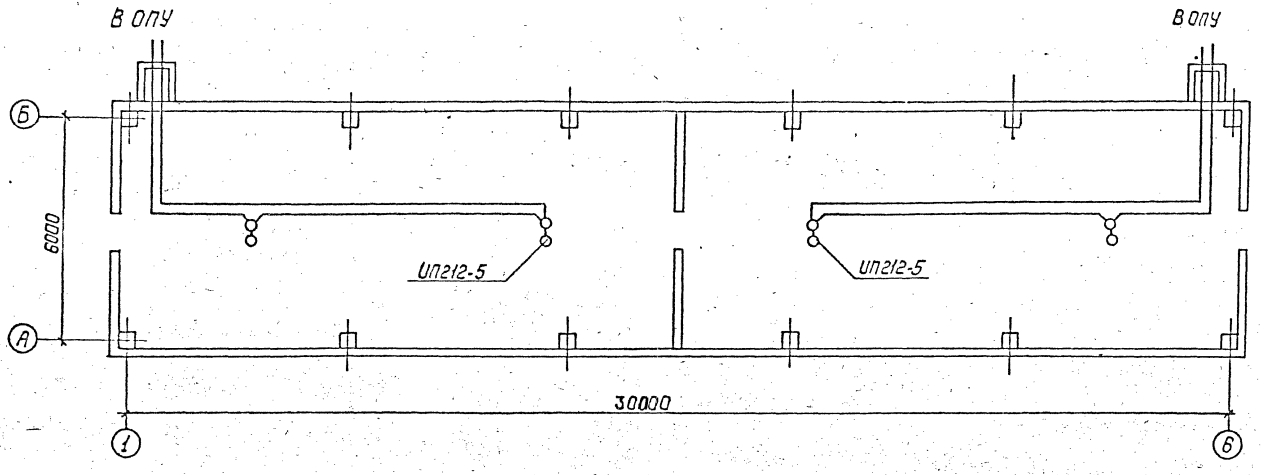

1. Установку в кабельном этаже выполнить в соответствии с требованиями СНиП 2.04.09-84.
2. Извещатели не должны размещаться вблизи ламп освещения.

					407-3-589.90-ЭП2		
Нач.отд	Роженский		04.91				
Н.контр.	Ломоносова		04.91	ЗРУ10(6)кВ с кабельным этажом (ЗРУ10-6х30-ЖСБ-63-2-КЭ)	Стадия	Лист	Листов
ГИП	Фомин		04.91		РП	16	
Гл.спец.	Лурье		04.91				
Нач.гр.	Карпов		04.91	Схема размещения датчиков пожарной сигнализации.	СЕВЗАПЭНЕРГОСЕТЬПРОЕКТ Ленинград		
Инж.	Лыкасова		04.91				


Привязан:

Инв.№

Инв.№ подл. | Подпись и дата | Взам.инв.№

1.1.84 ТМ

Альбом 2

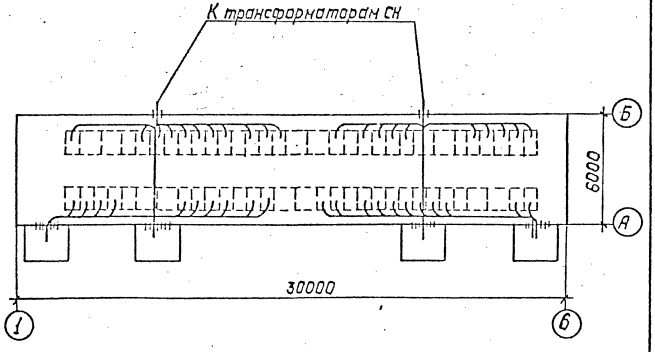


Привязан:

Инв. №

				407-3-589.90-ЭП2		
Нач.отд.	Романский		04.91			
Н.контр.	Гончарова		04.91	3РУ10(6)кВ с кабельным этажом (3РУ 10-6×30-ЖБ-63-2-КЭ)	Стадия: РП	Лист: 17	Листов:
ГИП	Фомин		04.91			
Гл.спец.	Лурье		04.91			
Нач.гр.	Кагало		04.91	Разводка кабелей 10кВ.	СЕВЗАПЭНЕРГОСЕТЬПРОЕКТ Ленинград	
Ст.техн.	Гончарова		04.91			

Альбом 2

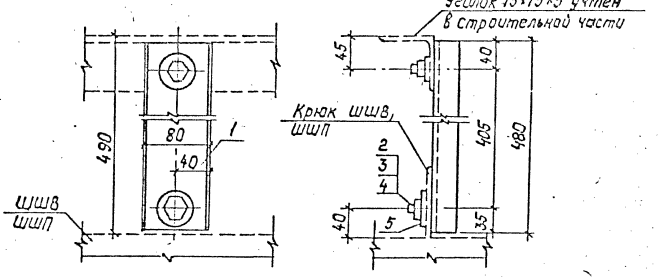

Марка поз.	Обозначение	Наименование	Кол.	Масса ед., кг	Примечание
1		80×32×4 ГОСТ 8278-75 Ст3кп ГОСТ 11474-76 L=480	1	1.94	
2		Болт М16×30 ГОСТ 7798-70*	2		
3		Гайка М16 ГОСТ 5915-70*	2		
4		Шайба 16 ГОСТ 11371-78*	3		
5		Шайба увеличенная 16 ГОСТ 6958-78	1		

Привязан:

Инв. №

				407-3-589.90-ЭП2		
Нач.отд.	Романский		04.91			
Н.контр.	Гончарова		04.91	3РУ10(6)кВ с кабельным этажом (3РУ 10-6×30-ЖБ-63-2-КЭ)	Стадия: РП	Лист: 18	Листов:
ГИП	Фомин		04.91			
Гл.спец.	Лурье		04.91			
Нач.гр.	Кагало		04.91	Конструкция для крепления шкафа шинного ввода и шкафа шинной перемычки.	СЕВЗАПЭНЕРГОСЕТЬПРОЕКТ Ленинград	
Ст.техн.	Гончарова		04.91			

Инв. № подл. | Подпись и дата | Взам. инв. №


13264 ТМ

Копировал Полье


Формат А4

Альбом 2


Ввод из двух шкафов с присоединением ТСН
а. после выключателя

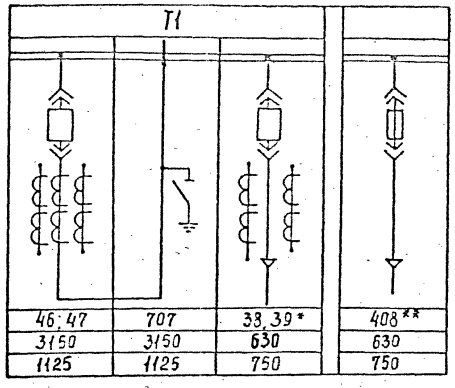

Секционная связь

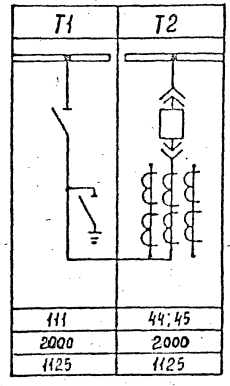

б до выключателя

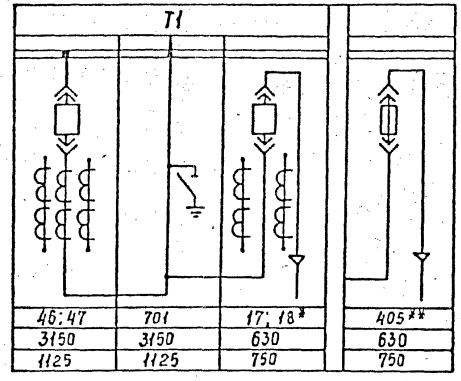

№ силового трансформатора
Схемы первичных соединений
№ Схемы
Номинальный ток, А
Ширина шкафа, мм
№ силового трансформатора
Схемы первичных соединений
№ Схемы
Номинальный ток, А
Ширина шкафа, мм

* при мощности ТСН более 250 кВ·А

** при мощности ТСН 100-250 кВ·А

Привязан:

Инв. №:

				407-3-589.90-ЭП2			
Нач. отд.	Роменский		04.91				
Н. контр.	Ломоносова		04.91	ЗРУ 10(6) кВ с кабельным этажом (ЗРУ 10-6х30-ЖБ-63-2-КЭ)	Стадия	Лист	Листов
ГИП	Фомин		04.91		РП	19	
Гл. спец.	Лурье		04.91				
Нач. гр.	Карпов		04.91	Схемы заполнения шкафов КРУ	СЕВЗАПЭНЕРГОСЕТЬПРОЕКТ Ленинград		
Инж. конст.	Лыкасова		04.91				

Инв. № подл. | Подпись и дата | Взам. инв. №

13268-тм

Альбом 2

Ведомость рабочих чертежей основного комплекта АС2

Лист	Наименование	Примечание
1	Общие данные (начало)	
2	Общие данные (продолжение)	
3	Общие данные (продолжение)	
4	Общие данные (окончание)	
5	Планы на отм. 0.000 и 3.120	
6	Разрезы 1-1, 2-2	
7	Фасады	
8	Фрагмент входа 1. Установка двери ДМП21-9/075-Б	
9	Фрагмент фасада 1.	
10	План кровли. Спецификация к фрагменту фасада 1.	
11	Архитектурные узлы А,Б,В,Г.	
12	Схема расположения элементов фундаментов здания.	
13	Схема расположения элементов фундаментов здания.	
	Узлы 1... 2.	
14	Схемы расположения колонн и ригелей.	
15	Схемы расположения плит покрытия и перекрытия.	
16	То же. Узлы I; II.	
17	То же. Узлы III... VII.	
18	Схемы расположения стеновых панелей.	
19	То же. Спецификация. Узел 1.	
20	Схемы расположения отверстий и металлоконструкций в	
	перекрытии на ток 3150А.	

Ведомость рабочих чертежей основного комплекта АС2 (продолжение)

Лист	Наименование	Примечание
21	Схемы расположения металлоконструкций в покрытии	
	и перекрытии на ток 3150А.	
22	Сечения 1-1...6-6 к схемам расположения металло-	
	конструкций и отверстий в перекрытии.	
23	Спецификация к схеме расположения металлоконструкций	
	в покрытии и перекрытии.	
24	Схема расположения каналов и приямков.	
25	То же. Сечения 1-1...4-4.	
26	То же. Узлы 1; 2.	
27	Схема расположения плит покрытия каналов и приямков.	
28	Лестница Л-1.	
29	Лестница Л-2.	
30	Лестницы Л-1, Л-2. Узлы А;Б;В	
31	Схема расположения металлоконструкций для транспор-	
	тировки оборудования.	

Удостоверяю, что проект соответствует действующим нормам и правилам, а эксплуатация сооружений с пожароопасным характером производства безопасна при соблюдении предусмотренных проектом мероприятий.

Главный инженер проекта Г.Д. Фомин

Взам. инв. N | Подпись и дата | Инв. N подл. | 13869 тм

Привязан

Инв. N

407-3-589.90-АС2

Нач. отд.	Рогинский		
Н. контр.	Сорок		
ГИП	Фомин		
ГИП (сов.)	Кодолов		
Нач. сект.	Шарова		

ЭРУ 10(6) кВ с кабельным этажом (ЭРУ 10-6х30-ЖБ-63-2-КЭ)

стадия	лист	листов
РП	1	

Общие данные (начало)

Ленэнергосетьпроект Ленинград

Формат А3

Альбом 2

Ведомость ссылочных и прилагаемых документов

Обозначение	Наименование	Примечание
	Ссылочные документы	
ГОСТ 24698-81	Двери деревянные наружные для жилых и общественных зданий.	
ГОСТ 948-84	Перемычки железобетонные для зданий с кирпичными стенами.	
ГОСТ 4248-78*	Доски асбестоцементные электротехнические дугостойкие.	
ГОСТ 1839-80*	Трубы и муфты асбестоцементные для безнапорных трубопроводов.	
1.020 - 1/85 вып.1-1; 2-5; 2-7; 2-15; 3-1; 3-3; 6-1; 7-1.	Конструкции каркаса междуэтажного применения для многоэтажных общественных зданий, производственных и вспомогательных зданий промышленных предприятий.	
1.041.1-3 вып.1,6	Сборные железобетонные многопустотные плиты перекрытий многоэтажных общественных зданий, производственных и вспомогательных зданий промышленных предприятий.	
1.030.1 - 1 вып. 0-1; 0-3; 1-1; 1-2; 1-3; 2-1; 3-1; 3-3; 4-1.	Стены наружные из однослойных панелей для каркасных общественных зданий, производственных и вспомогательных зданий промышленных предприятий.	
1.415 - 2 вып.1	Балки фундаментные железобетонные для наружных и внутренних стен производственных зданий промышленных предприятий.	

Ведомость ссылочных и прилагаемых документов (продолжение)

Обозначение	Наименование	Примечание
1.494 - 24 вып.1	Стаканы для крепления крышных вентиляторов и зонтов.	
1.436.2-22 вып.1	Двери металлические противопожарные для производственных зданий и сооружений.	
2.460 - 15 вып 0, 1	Типовые узлы покрытий промышленных зданий в местах установки крышных вентиляторов.	
2.460 - 18 вып. 1	Узлы покрытий одноэтажных производственных зданий с рулонными кровлями и железобетонными плитами.	
3.006.1 - 2.87 вып. 2	Сборные железобетонные каналы и тоннели из лотковых элементов.	
3.407.1 - 157 вып.1	Унифицированные железобетонные элементы подстанций 35 - 500кВ.	
1.450.3-6 вып.0-1	Лестницы, площадки, стремянки и ограждения стальные производственных зданий промышленных предприятий.	

Взам. инв. №

Подпись и дата

Инв. № подл.

Привязан

Инв.№

407-3-589.90-АС2

Нач.отд.	Романский		6.05.91
Н.контр.	Сацук		6.05.91
ГИП	Рамин		6.05.91
ГИП стр.	Ковалев		6.05.91
Нач.гр	Шленова		6.05.91

ЭРУ 10 (6) кВ с кабельным этажом (ЭРУ 10-6х30-ЖБ-63-2-КЭ)

стадия	лист	листов
РП	2	

Общие данные (продолжение)

СЕВЗАПЭЛЕКТРОСЕТЬПРОЕКТ Ленинград

Альбом 2

Ведомость ссылочных и прилагаемых документов (окончание)

Обозначение	Наименование	Примечание
	Прилагаемые документы	
407-3-585.90 АС.И	Строительные изделия.	Альбом 3
407-3-585.90 АС1ВМ	Ведомость потребности в материалах.	Альбом 5

Ведомость спецификаций

Лист	Наименование	Примечание
5	Спецификация элементов заполнения проемов,	
	спецификация перемычек.	
8	Спецификация элементов к фрагменту входа 1	
10	Спецификация к фрагменту фасада 1	
12	Спецификация к схеме расположения фундаментов	
14	Спецификация к схемам расположения колонн и ригелей	
15	Спецификация к схемам расположения плит покрытия	
17	и перекрытия	
19	Спецификация к схеме расположения стеновых панелей	
21	Спецификация к схеме расположения металлоконструкций	
26	Спецификация к схемам расположения каналов и приямков	
27	Спецификация элементов на лестницу Л-1	
28	Спецификация элементов на лестницу Л-2	
30	Спецификация к схеме расположения металлоконструкций	

Ведомость объемов сборных бетонных и железобетонных конструкций по рабочим чертежам основного комплекта марки АС-2

N п/п	Наименование группы элементов конструкций	Код	Кол. м³	Примечание
1	Блоки фундаментов	581100	10,8	
2	Фундаменты стаканного типа и башмаки	581200	14,4	
3	Колонны	582100	18,6	
4	Ригели и прогоны	582500	11,9	
5	Перемычки	582800	0,15	
6	Панели стеновые наружные	583100	86,0	
7	Плиты покрытий	584100	21,0	
8	Плиты перекрытий	584200	19,3	
9	Архитектурно-строительные элементы			
	зданий	589400	7,04	
10	Конструкции и детали инженерных			
	сооружений	585000	2,6	
11	Балки фундаментные	582400	6,16	
		Итого:	197,95	

Материалы на изготовление сборных бетонных и железобетонных конструкций учтены в ведомости потребности в материалах и отдельно не учитываются.

Привязан

Инв.N

Взам. инв. N | Подпись и дата | Инв. N подл. 13184 ГМ

407-3-589.90-АС2

Нач.отд.	Роменский		05.91	ЗРУ 10(6) кВ с кабельным этажом (ЗРУ 10-6х30- ЖБ-6.3-2-КЭ)	стадия	лист	листов
Н.контр.	Сацюк		05.91		РП	3	
ГИП	Фомин		05.91				
ГИП стр.	Кобылев		05.91	Общие данные (продолжение)	СЕВЗАПЭНЕРГОСЕТЬПРОЕКТ Ленинград		
Нач.гр.	Шленова		05.91				

Формат А3

Альбом 4

Ведомость отделки помещений и экспликация полов м²

Наименование или номер помещения	Потолок		Стены или перегородки		Примечание	Полы		
	Площ.	Вид отделки	Площ.	Вид отделки		Схема пола или номер узла по серии	Элементы пола и их толщина	Площадь пола м²
Помещение КРУ10(6)кВ	193,7	Затирка и клеевая окраска	241	Затирка стен клеевая окраска	—		Цементный пол марки 300 с железнением - 30 мм Монолитный бетон класса В10-40мм Сборные железобетонные плиты	193,7
			45	Штукатурка кирпичных стен клеевая окраска				
Кабельное помещение	192,2	Затирка и известковая побелка	169	Затирка стен клеевая окраска	—		Цементный пол - 30мм Монолитный бетон класса В10-40 мм Уплотненный щебнем грунт	192,2
			68	Штукатурка кирпичных стен клеевая окраска				

1. За условную отметку 0.000, которая соответствует абсолютной отметке ▭, принят уровень пола кабельного помещения.
2. Данные о грунтах приведены на схеме расположения фундаментов здания.
3. Сейсмичность площадки строительства принята 6 баллов.
4. Нормативные нагрузки приняты следующие:
   - вес снегового покрова на 1м² горизонтальной поверхности земли принят 0.7; 1.0; 1,5 кПа (70, 100, 150 кгс/м²) соответственно II; III и IV снеговой район по СНиП 2.01.07-85
   - скоростной напор ветра на высоте 10м от поверхности земли принят 0.48 кПа (48 кгс/м²) по IV району.
5. Расчетная наружная температура воздуха самой холодной пятидневки минус 20°С; 30°С; 40°С.
6. Степень огнестойкости здания - вторая.
7. Наружные ограждающие конструкции - стеновые панели из ячеистого бетона.
8. Отмостка здания - бетонная шириной 0,8 м по щебеночной подготовке.
9. Наружная отделка фасадов здания - расшивка швов панелей, штукатурка кирпичных стен с расшивкой швов под панели.
10. Кровельные панели из многопустотных плит по серии 1.041.1-3.
11. Кирпичные стены, цоколь и перегородки, доборные кирпичные участки наружных стен выполнять из обыкновенного глиняного кирпича марки 75 на растворе марки 50.
12. Стальные элементы и поверхности закладных деталей окрасить масляной краской за 2 раза.
13. Материал стальных элементов - сталь С235 по ГОСТ27772-88.
14. Электроды для сварных швов типа Э42 ГОСТ9467-75.
15. При замоноличивании стыков в зимнее время температура бетонной смеси должна быть не менее +5°С за счет подогрева заполнителей.
    Температура воды не должна превышать 20°С, песка 60°С, щебня 40°С цемент не подогревается.
16. На листе АС2-31 дан вариант устройства металлического пола в помещении КРУ10(6)кВ для транспортировки оборудования.

				407-3-589.90-АС2
Нач. отд.	Ромашкин		6.05.91	ЗРУ 10 (6) кВ с кабельным этажом (ЗРУ10-6х30-ЖБ-63-2-КЭ)
Н. контр.	Сошок		6.05.91	
ГИП	Фомин		6.05.91	
ГИП стр.	Кабалев		6.05.91	Общие данные (окончание)
Нач.гр.	Шленова		6.05.91	

Стадия	Лист	Листов
РП	4	

СЕВЗАПЭНЕРГОСЕТЬПРОЕКТ Ленинград


Привязан

Инв.№


13264-04

Альбом 2

План на отм. 3,120

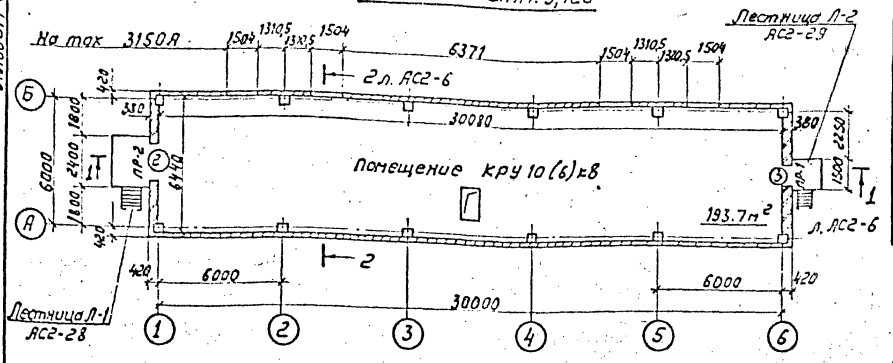

План на отм. 0.000

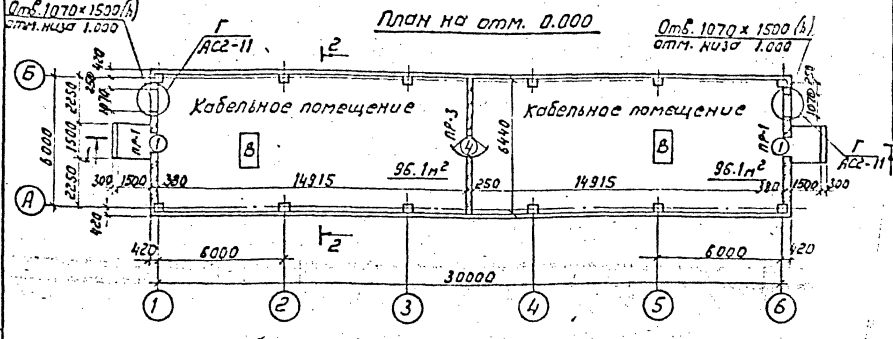

Спецификация элементов заполнения проемов

Марка поз.	Обозначение	Наименование	Кол. на этаж 1	Кол. на этаж 2	Всего	Масса ед. кг	Примечания
1	ГОСТ 24698-81	Дверной блок ДН19-9	2	—	2		
2	ГОСТ 24698-81	Дверной блок ДН 24-198	—	1	1		
3	ГОСТ 24698-81	Дверной блок ДН21-10А	—	1	1		
4	АС2-8	Дверной блок КМП 21×3/0.75-6	1	—	1		

Спецификация перемычек

Марка поз.	Обозначение	Наименование	Кол. на этаж 1	Кол. на этаж 2	Всего	Масса ед. кг	Примечания
1	ГОСТ 948-84	1ПБ 13-1	8	3	11	25	0.01 м³
2	ГОСТ 948-84	2ПБ25-3	—	3	3	103	0,052 м³

Ведомость проемов ворот и дверей

Марка поз.	Размер проема в кладке мм
1	910×1870
2	1910×2370
3	1010×2070
4	900×2100

Ведомость перемычек

Марка поз.	Схема сечения
ПР-1 / ПР-2	1.870, 5.470
ПР-3	2.070

См. вместе с листами АС2-6,7

Привязан

Инв. N


				407-3-589.90 - АС2			
Нач. отд.	Ременский			3РУ10(6)кВ с кабельным этажом (3РУ10-6×30-ЖБ-63-2-кЭ)	Стадия	Лист	Листов
Н. контр.	Сочнюк				РП	5	
Гип. стр.	Кабулов			Планы на отм. 0,000 и 3,120	СЕВЗАПЭНЕРГОСЕТЬПРОЕКТ Ленинград		
Нач. гр.	Шленова						

13.164-ТМ

Альбом 2

Инв.№ подл. | Подпись и дата | Взам.инв.№ | 13264 ТМ


1-1

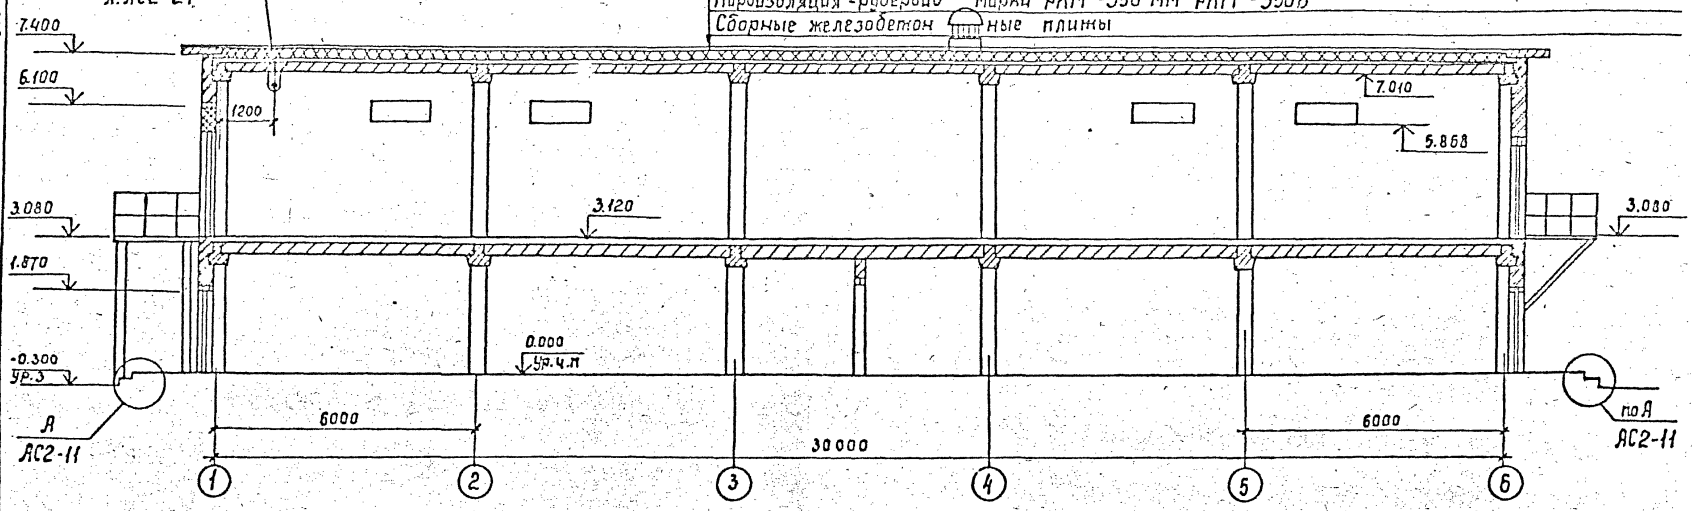

Гравий фракций 5-15 мм по слою битумной мастики ГОСТ 2889-80	-15мм
4 слоя стеклорубероида марки С-РМ (ГОСТ 15879-70*) на битумной мастике	
Стяжка из цементно-песчаного раствора М50	-15мм
Утеплитель плитный из ячеистого бетона средней плотности ρ = 400 кг/м³ (ГОСТ 5742-76)	-200 мм
Пароизоляция - рубероид марки РКМ-350 мм РКМ-350Б	
Сборные железобетонные плиты	

2-2

см. 1-1

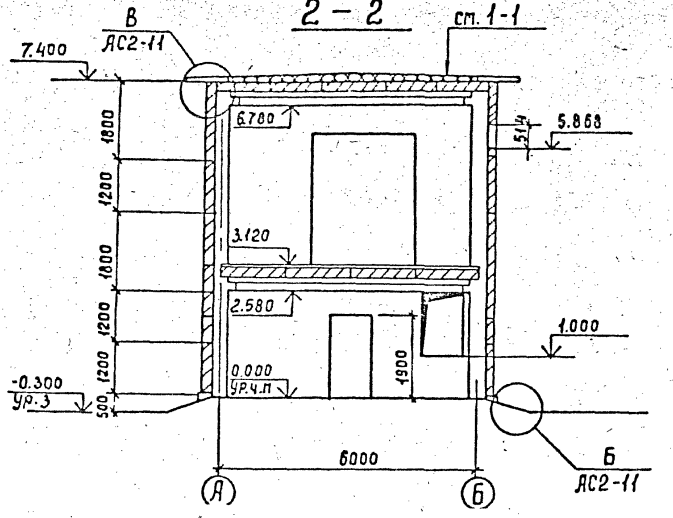

Уклон кровли 0,05 выполнить за счет утеплителя

Дополнительный расход утеплителя составит - 13,0 м³

См. вместе с листами АС2-5; 10


Привязан

Инв.№


407-3-589.90-АС2

Нач.отд.	Роменский		6.05.91	3РУ10(6)кв с кабельным этажом (3РУ10-6-30-ЖБ-63-2-КЭ)	Стадия	Лист	Листов
Н.контр.	Сацюк		6.05.91		РП	6	
Гип стр.	Ковалев		6.05.91				
Нач.гр.	Шленова		6.05.91	Разрезы 1-1; 2-2	СЕВЗАПЭНЕРГОСЕТЬПРОЕКТ Ленинград		


Фасад 1-6

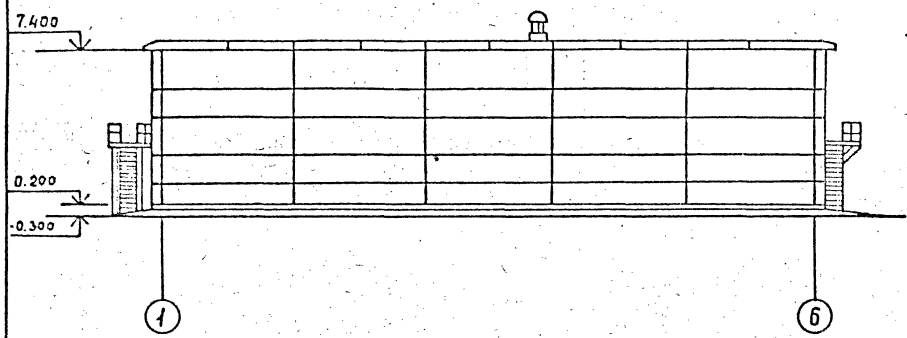

Фасад 6-А

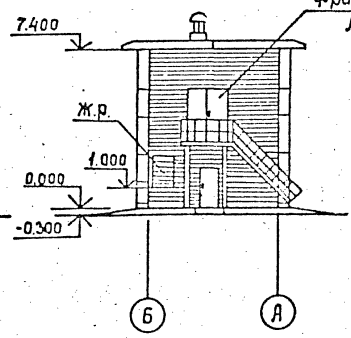


Фасад А-6

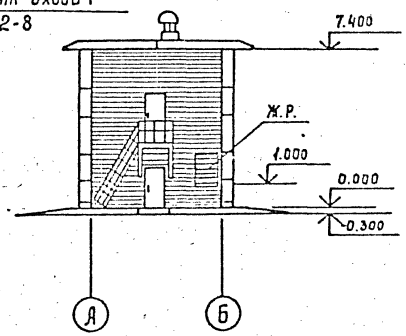

1. Жалюзийные решетки см. сантехническую часть проекта
2. При кладке стены по оси „Б" заложить металлоконструкции по чертежам АС2-29;30

Фасад 6-1

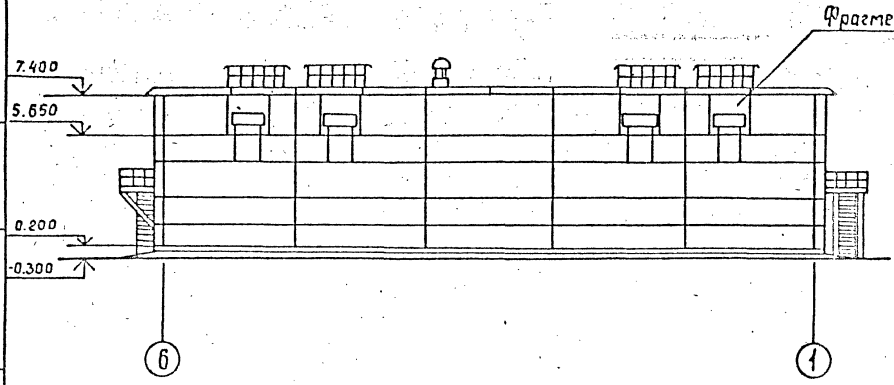

Привязан


Инв.№


				407-3-589.90-АС2			
Нач. отд.	Роменский		6.08.91	ЗРУ 10(6) кВ с кабельным этажом (ЗРУ 10-6×30-ЖБ-63-2-КЭ)	Стадия	Лист	Листов
Н. контр.	Соцюк		6.08.91		РП	7	
ГИП скр.	Коваленко		6.08.91				
Нач. гр.	Шленова		6.08.91	Фасады	Сезэлэнергосетьпроект Ленинград		


Типовой проект разработан впервые

Альбом 2

Фрагмент входа 1

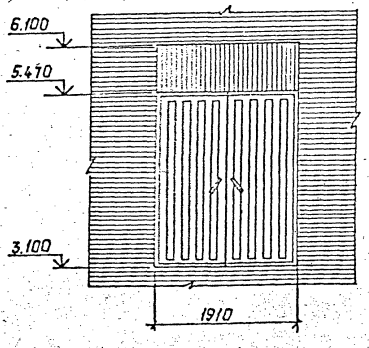

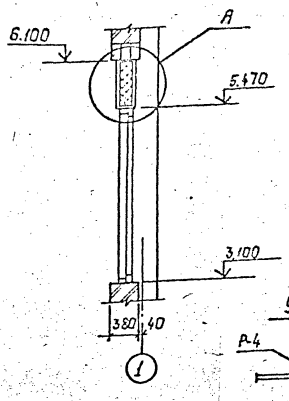

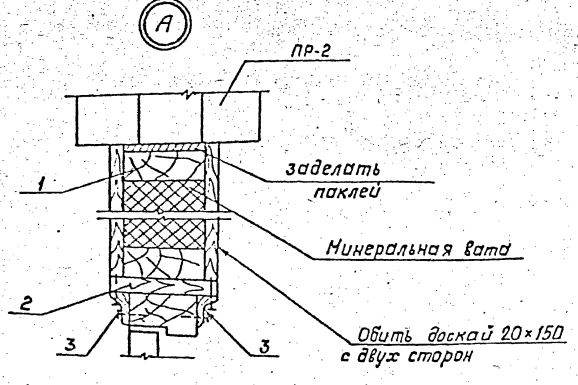


См. с листами АС2-5; 7; 11.

Спецификация элементов к фрагменту входа 1.

Марка, поз.	Обозначение	Наименование	Кол.	Масса ед., кг	Примечание
1		Брус 50×120 ℓ=1910	2	5.7	
2		Доска 20×150 ℓ=1910	1	2.9	
3		Нащельник 60×14	—		13.3 м
—		Минеральная вата	—		0.15 м³
БР-1	ГОСТ 8665-82*	БР 100.30.18	50	0.12	0.05 м³
М-16	407-3-585.90-АС.И – 13	Марка М-16	4	24.9	
М-24	– 16	Марка М-24	—	4.0	6.0 м
ПН9-130	ГОСТ 5088-78*	Петля ПН9-130	2	—	
П-5	1.436-2-22.2.01.00.00	Стборка	1	52.1	
Р-4	407-3-585.90-АС.И-19	Рама Р-4	1	50.0	

Установка двери

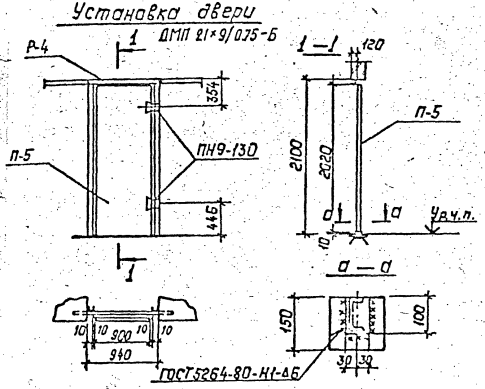

Привязан:


Инв. №


				407-3-589.90-АС2			
Нач.отд.	Роменский		5.09.91	3РУ10(6)кВ с кабельным этажом (3РУ10-6×30-ЖБ-63-2-КЭ)	Стадия	Лист	Листов
Н.контр.	Сацюк		5.09.91		РП	8	
ГИП стр.	Кавалев		5.09.91				
Нач.гр.	Шленова		5.09.91	Фрагмент входа 1. Установка двери ДМП21-9/075-Б	СЕВЗАПЭНЕРГОСЕТЬПРОЕКТ Ленинград		

Инв. № подл. | Подпись и дата | Взам. инв. №

13288-тм

Альбом 2

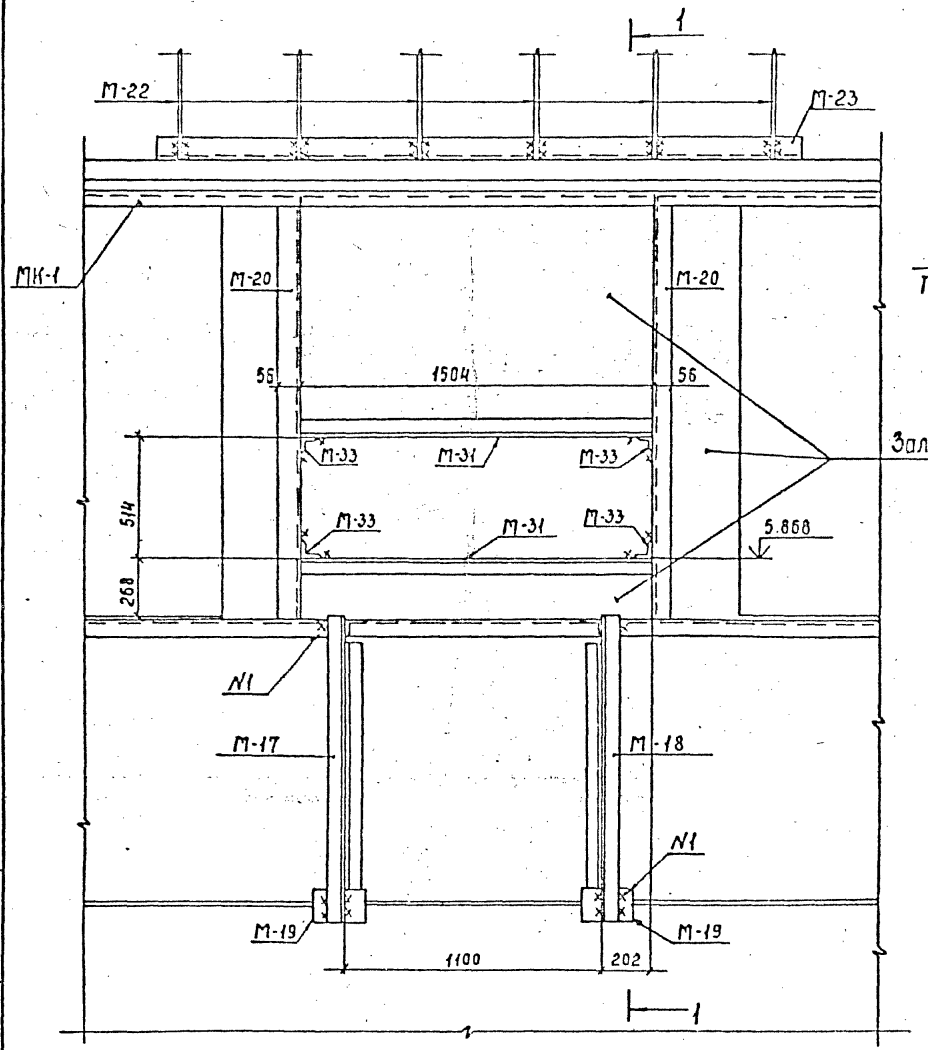

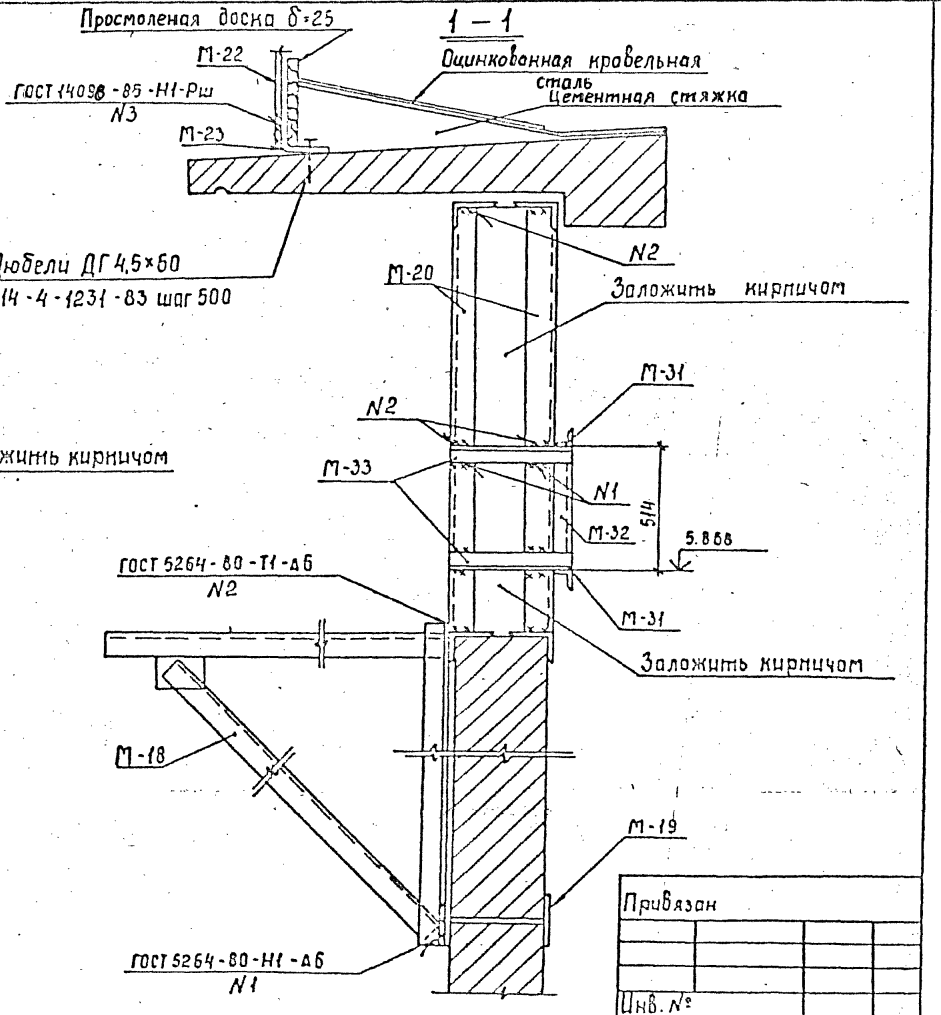

1. Марку М-23 крепить к карнизной панели по месту с помощью дюбелей с шагом 500
2. Спецификацию на марки „М" см. лист АС2-10, на марку „МК-1" л. АС2-19
3. В здание имеется 4 фрагмента фасада 1

Привязан


Инв. №

407-3-589.90-АС2


Нач. отд.	Романский		6.03.91	ЭРУ 10(6) кВ с кабельным этажом (ЭРУ 10-6×30-ЖБ-63-2-КЭ)	Стадия	Листы	Листов
Гл. констр.	Сацюк		6.03.91		РП	9	
Гип. отд.	Кобелев		6.03.91				
Нач. гр.	Шленева		6.03.91	Фрагмент фасада 1	СЕВЗАПЭНЕРГОСЕТЬПРОЕКТ Ленинград		

Инв. № подл. | Подпись и дата | Взам. инв. №

План кровли

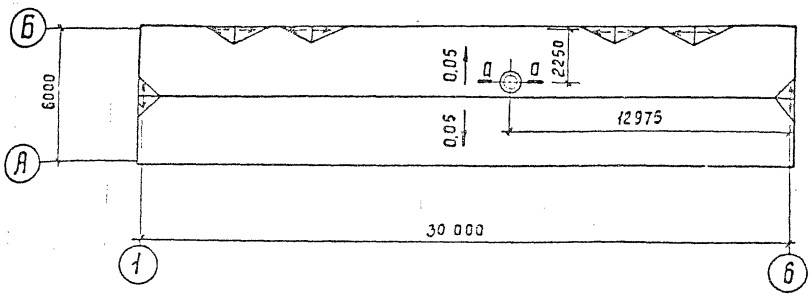

О — О

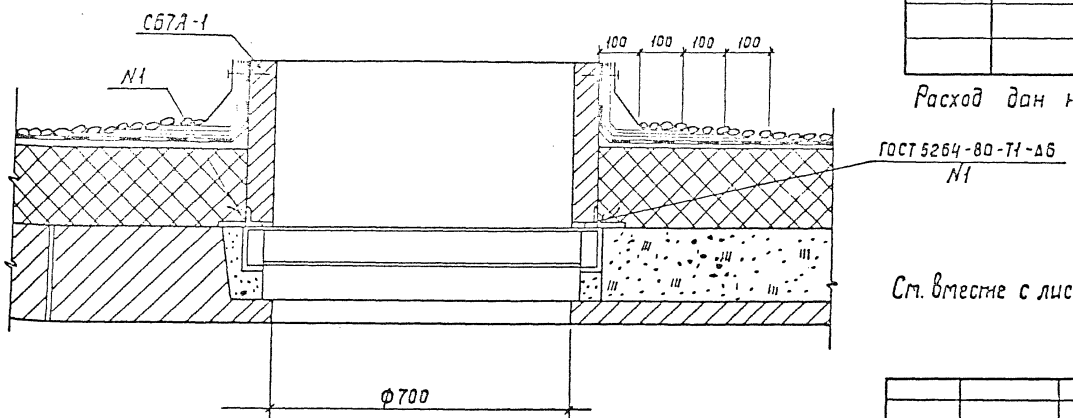

Спецификация к фрагменту фасада 1

Марка поз.	Обозначение	Наименование	Кол.	Масса ед.кг.	Примечание
		Металлоконструкции			
М-17	407-3-585.90-АС.И - 14	Марка М-17	1	22,5	
М-18	- 14	Марка М-18	1	22,5	
М-19	- 15	Марка М-19	2	2,9	
М-20	- 8	Марка М-20	4	12,1	
М-22	АС.И-17	Марка М-22	1	30,3	
М-23		Уголок 90×56×6 ГОСТ 8510-86	1	14,1	
		ℓ = 2100			
М-31		Уголок 70×70×6 ГОСТ 8509-86			
		ℓ = 1620	2	10,4	
М-32		ℓ = 512	2	3,3	
М-33		Уголок 50×50×5 ГОСТ 8509-85			
		ℓ = 270	4	1,0	

Расход дан на 1 фрагмент фасада 1


См. вместе с листом АС2-9; 6

Привязан

Инв. №


				407-3-589.90-АС2			
Нач. отд.	Роменский		5.05.91	ЗРУ10(6)кВ с кабельным этажом (ЗРУ10-6×30-Ж5-63-2-КЭ)	Стадия	Лист	Листов
Н. контр.	Сацюк		5.05.91		РП	10	
Гип отд.	Ковалев		5.05.91				
Нач. гр.	Шленова		5.05.91	План кровли. Спецификация к фрагменту фасада 1	СЕВЗАПЭНЕРГОСЕТЬПРОЕКТ Ленинград		

А

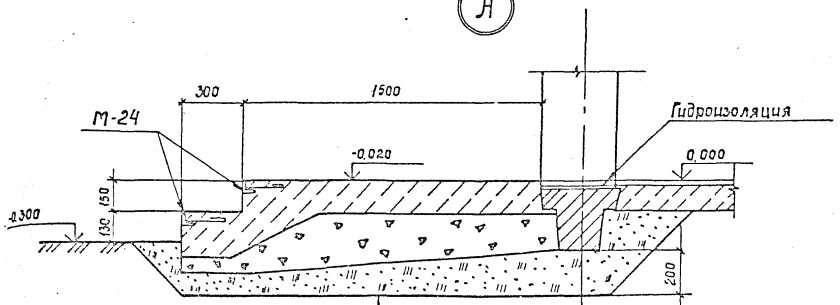


Бетон класса В7,5	— 150 мм
Щебень	— 200 мм
Песок	— 200 мм

Б

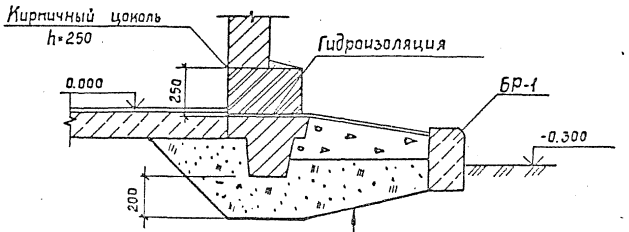


Бетон класса В7,5	— 30 мм
Щебень	— 200 мм
Песок	— 300 мм

В

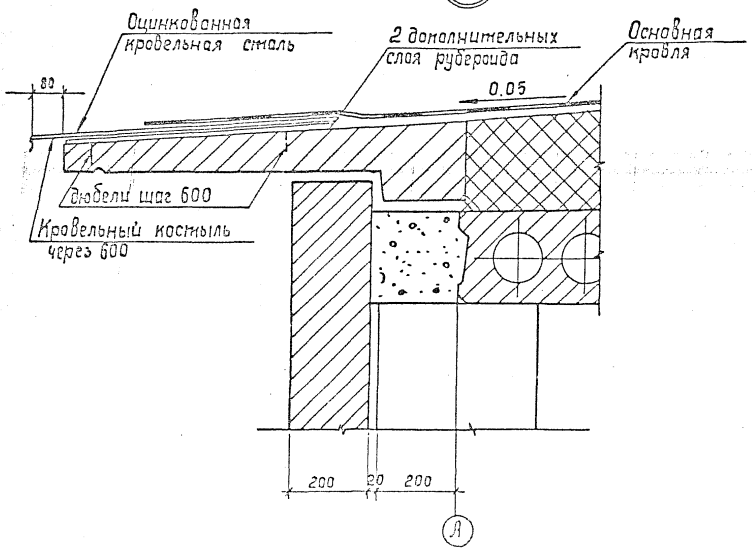

Г

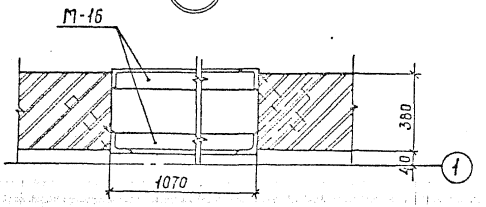


Спецификацию элементов см. л. АС2-8

Привязан

Инв. №


				407-3-589.90 - АС2			
Нач. отд.	Ратенский		5.03	ЗБУ 10(6)кВ с кабельным этажом (ЗБУ 10-8×30-Ж5-63-2-К9)	Стадия	Лист	Листов
Н. контр.	Сацык		5.03		РП	11	
Гип. отд.	Кобалев		5.03				
Нач. сз.	Шленова		5.03	Архитектурные узлы А:Б; В;Г	СЕВЗАПЭНЕРГОСЕТЬПРОЕКТ Ленинград		

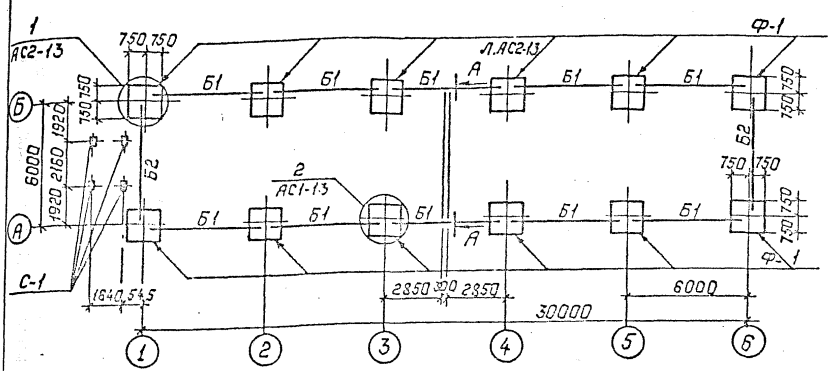

Спецификация к схеме расположения фундаментов

Марка, поз.	Обозначение	Наименование	Кол.	Масса ед., кг.	Примечание
Ф-1	1.020-1/83; Вып.1	Фундамент 2Ф15.9-1	12	3000	1,2 м³
ФБ1	ГОСТ 13579-78	Блок ФБС9.3.6-т	35	350	0,146 м³
ФБ2	ГОСТ 13579-78	Блок ФБС24.3.6-т	4	970	0.406 м³
Б1	1.415.1-2 Вып.1	Балка 3БФ6-3АIIIВ	10	1300	0.52 м³
Б2	1.415.1-2 Вып.1	Балка 3БФ6-6АIIIВ	2	1200	0.48 м³
		Материалы			
		Бетон класса В7.5	—	—	2.6 м³


Детали установки стойки С-1

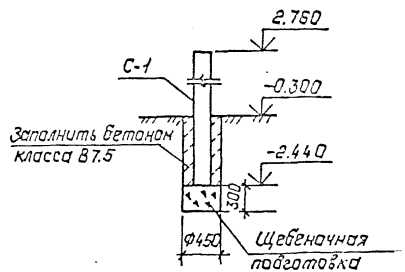


См. вместе с листами АС2-13;14;26

Расчетные схемы нагрузок на фундаменты

Угловой фундамент

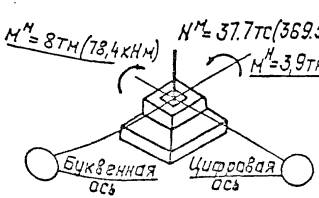

Рядовой фундамент

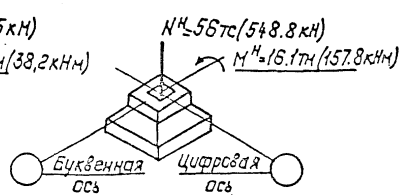


Спецификацию на стойки С-1 см. лист АС2-14.

Привязан:

Инв.№

				407-3-589.90-АС2		
Нач.отд	Гонгенский		5.05.91	3РУ10(6)кЗ с кабельным этажом (3РУ10-6х30-2С5-Б3-2-КЭ)	Стадия: РП	Лист: 12	Листов:
Н.контр	Сацюк		5.05.91				
ГИП стр	Ковалев		5.05.91				
Нач.гр	Шленова		5.05.91	Схема расположения элементов фундаментов здания	СЕВЗАПЭНЕРГОСЕТЬПРОЕКТ Ленинград		

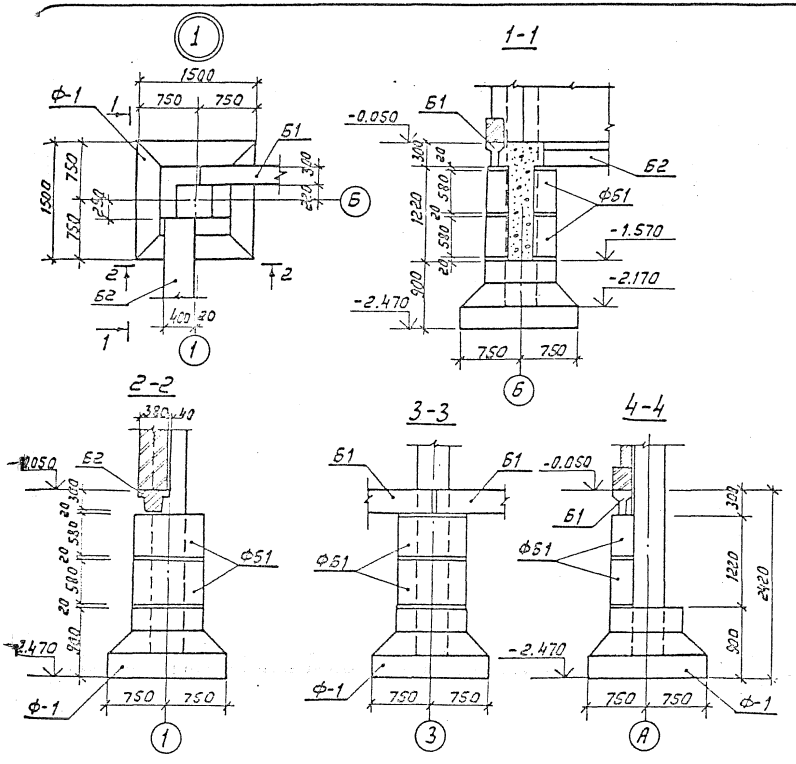

1. Согласно технического отчета по инженерно-геологическим изысканиям основанием здания являются пески мелкозернистые со следующими нормативными прочностными и деформационными характеристиками: $\varphi^{н}$=0,49 рад, ρ=1,8 т/м^3; с=2кПа (0,02кгс/см^2); Е=14,7мПа (150кгс/см^2). Грунтовые воды отсутствуют.
2. Нормативная глубина сезонного промерзания 210см.
3. По верху фундаментных балок и блоков выполнить цементно-песчаную гидроизоляцию толщиной 50мм состава 1:2 с уплотняющей добавкой (церезит, алюминат натрия, битумные мастики.)
4. Под подошвой фундаментов выполнить песчаную подготовку толщиной 10см.
5. Обратную засыпку пазух котлованов производить слоями 15-20см с тщательным послойным уплотнением, исключающим просадку грунта.
6. Фундаментные балки укладывать на бетоне класса В10.
7. Блоки ФБ укладывать на бетоне класса В7,5.
8. Кирпичный цоколь толщиной 380мм укладывать на фундаментные балки Б1.


Привязан

Инв.№

407-3-589.90 - АС2

Нач.отд.	Романский			3РУ10(6)кВ с кабельным этажом (3РУ10-6кВ-УЗ-63-2-кЭ)	Стадия	Лист	Листов
Н.контр.	Сенчак				РП	13	
Гип.спр.	Костров						
Нач.гр.	Шилова			Схема расположения элементов фундаментов здания Узлы 1...2	СЕВЗАПЭНЕРГОСЕТЬПРОЕКТ Ленинград		


Схема расположения колонн и ригелей на отм. 3.100

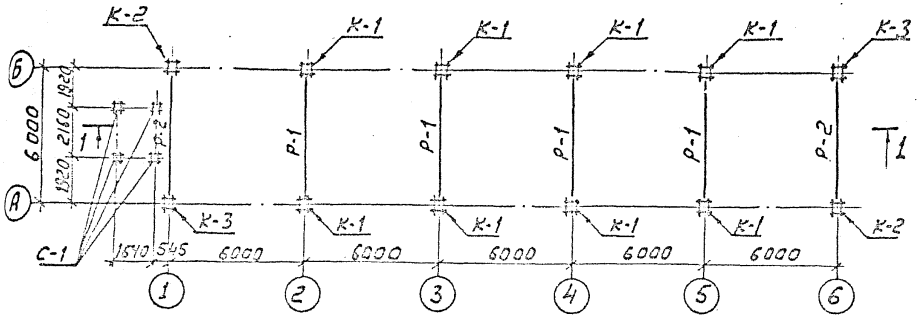


Спецификация к схемам расположения колонн и ригелей

Марка, поз.	Обозначение	Наименование	Кол.	Масса ед. кг	Примечание
К-1	407-3-585.90-АС.И-2	Колонна 2КБ04.42-2.1-А	8	3880	1.55 м³
К-2	-3	Колонна 2КБ04.42-2.1-Б	2	3880	1,55 м³
К-3	-4	Колонна 2КБ04.42-2.1-В	2	3880	1,55 м³
Р-1	1.020-1/83 Вып. 3-1	Ригель РДП 4.56-70Ат-V	8	2550	1.02 м³
Р-2	1.020-1/83 Вып. 3-1	Ригель РОП 4.56-60	4	2350	0.94 м³
С-1	3.407.1-157 Вып. 1	Стойка СОН 52-39	4	575	0,23


Схема расположения колонн и ригелей на отм. 7.370

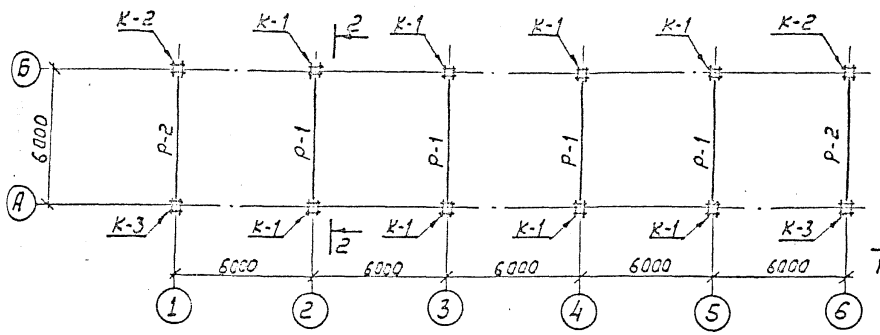

2-2

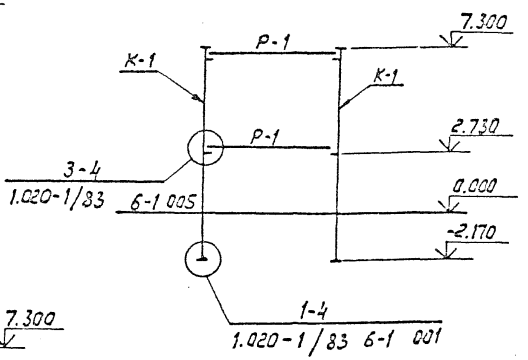

1-1

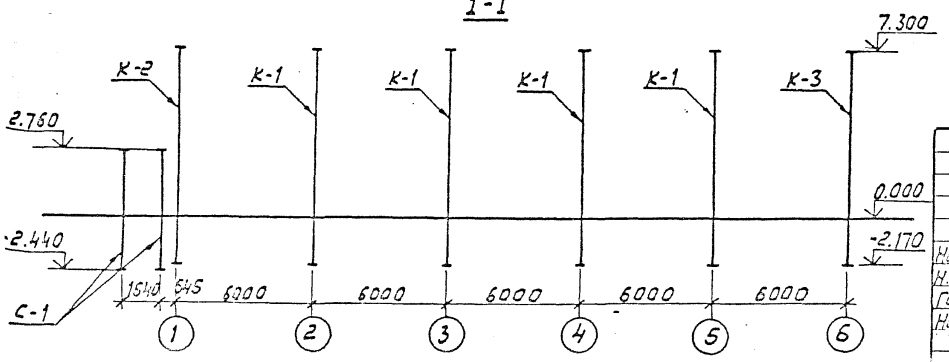

Привязан

Инв. N

				407-3-589.90 - АС2	
Нач. отд	Роменский			3РУ10 (6)×8 с кабельным этажом (3РУ10-6×30-Ж5-53-2-кэ)	Стадия: РП; Лист: 14; Листов:
Н. контр	Сацук				
Гип стр	Козлов				
Нач. гр.	Шленова			Схемы расположения колонн и ригелей	СЕЗЭЛЭНЕРГОСЕТЬПРОЕКТ Ленинград

Схема расположения плит перекрытия



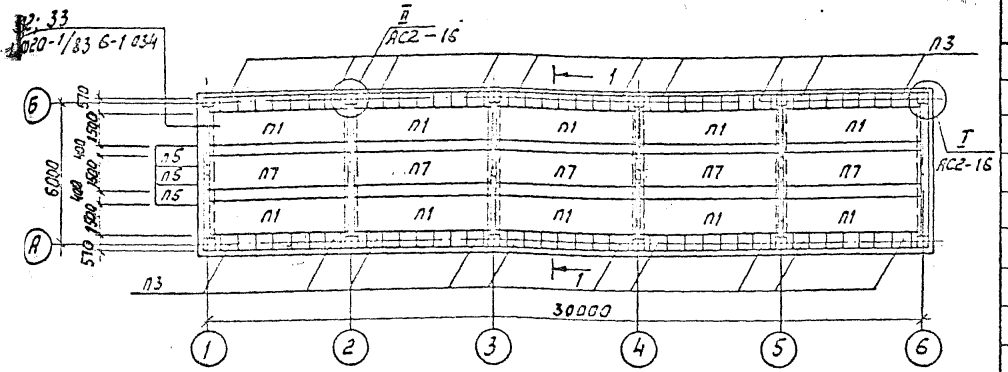


Схема расположения плит покрытия

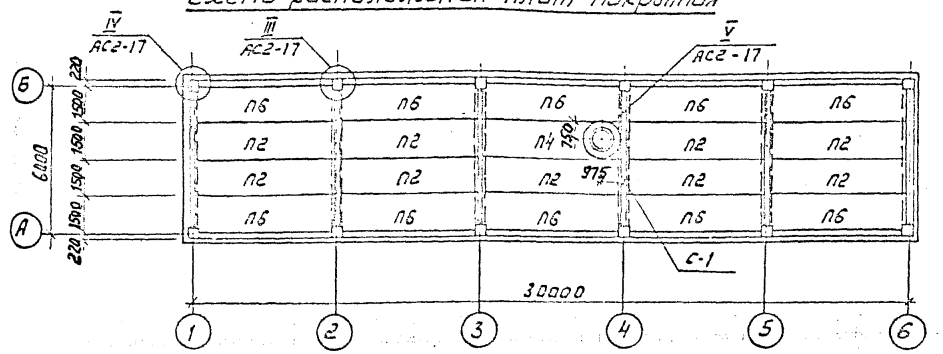

1-1

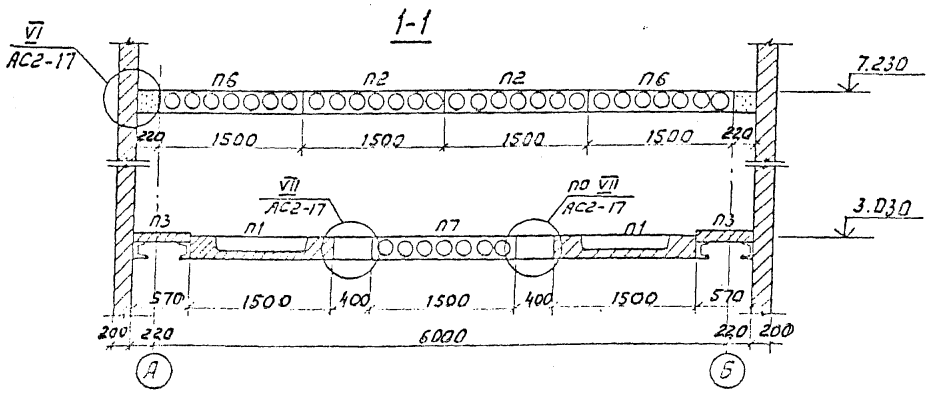

Спецификация к схеме расположения плит покрытия и перекрытия

Марка, поз.	Обозначение	Наименование	Кол.	Масса ед. кг	Примечание
		Плиты покрытия			
П2	1.041.1-3 Вып.1	Рядовая ПК56.15-6АIVт	9	2600	1.04 м³
П6	1.041.1-3 Вып.1	Пристенная ПК56.15-6АIVт-Т	10	2590	1.05 м³
П4	407-3-585.90-АС.И-1	Рядовая ПРС56.15-6АIVт-А	1	2830	1.13 м³
		Плиты перекрытия			
П1	1.041.1-3 Вып.6	Рядовая ПРС56.15-16АIVт	10	2830	1.13 м³
П3	3.006.1-2.87 Вып.2	Плита П4-15Б	70	110	0.04 м³
П5	3.006.1-2.87 Вып.2	Плита П15д-8	3	410	0.16 м³
П7	1.041.1-3 Вып.1	Рядовая ПК56.15-12АIVт	5	2600	1.04 м³
		Стакан для крышных вентиляторов			
С-1	1.494-24 Вып.1	СБ7А-Т	1	290	0.12 м³
		Материалы			
		Бетон класса В25	—		1,8 м³


См. вместе с листами АС2-16, 17

Привязан

Инв.№


Нач. отд.	Романский			3РУ10(6)кВ с кабельным этажом (3РУ13-6×30-Ж5-63-2-КЭ)	Стадия: РП; Лист: 15; Листов:
Н. контр.	Сецкая				
Гип. стр.	Кабанов				
Нач. гр.	Шапиро			Схемы расположения плит покрытия и перекрытия	СЕВЗАПЭНЕРГОСЕТЬПРОЕКТ Ленинград


407-3-589.90 - АС2

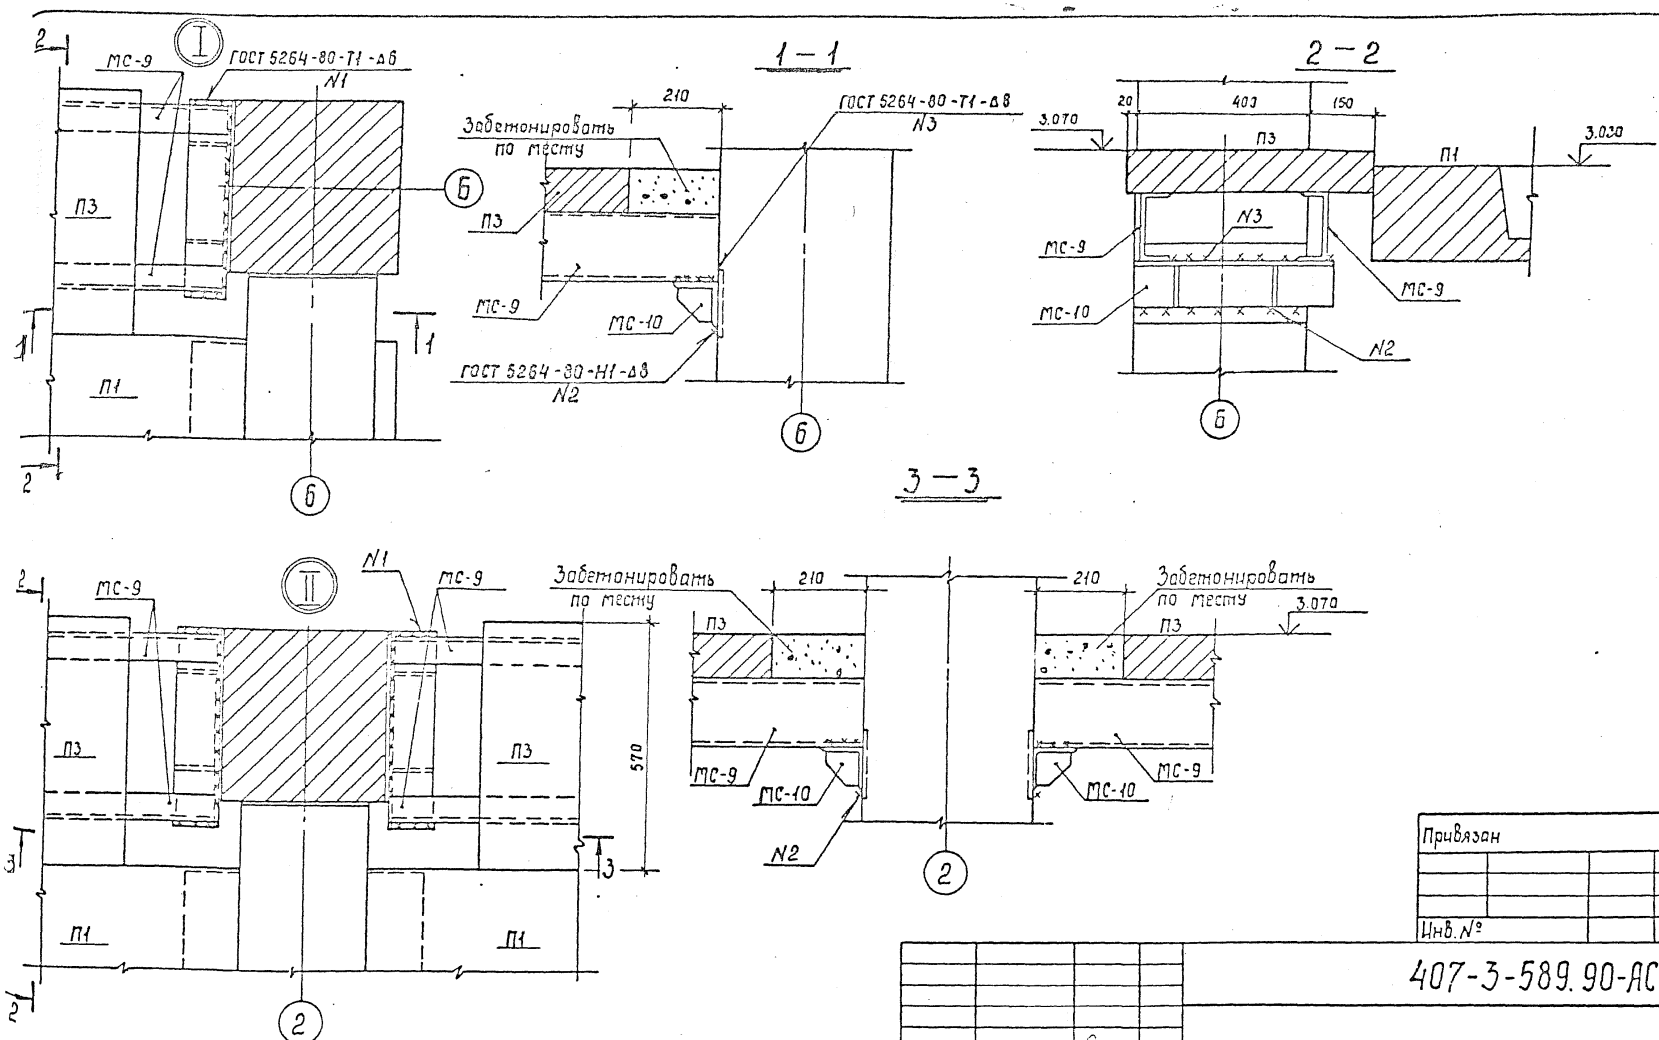



Спецификацию на крепежные детали см. лист АС-23
См. вместе с листами АС2-15; 17


				407-3-589.90-АС2			
Нач.отд	Ратенский		6.05.91	3РУ10(6)кВ с кабельным этажом (3РУ10-6×30-Ж6-63-2-КЭ)	Стадия	Лист	Листов
Н.контр	Сацюк		6.05.91		РП	16	
Гип отд.	Ковалев		6.05.91	Схемы расположения плит покрытия и перекрытия Узлы I; II.	СЕВЗАПЭНЕРГОСЕТЬПРОЕКТ Ленинград		
Нач.гр.	Шленова		6.05.91				

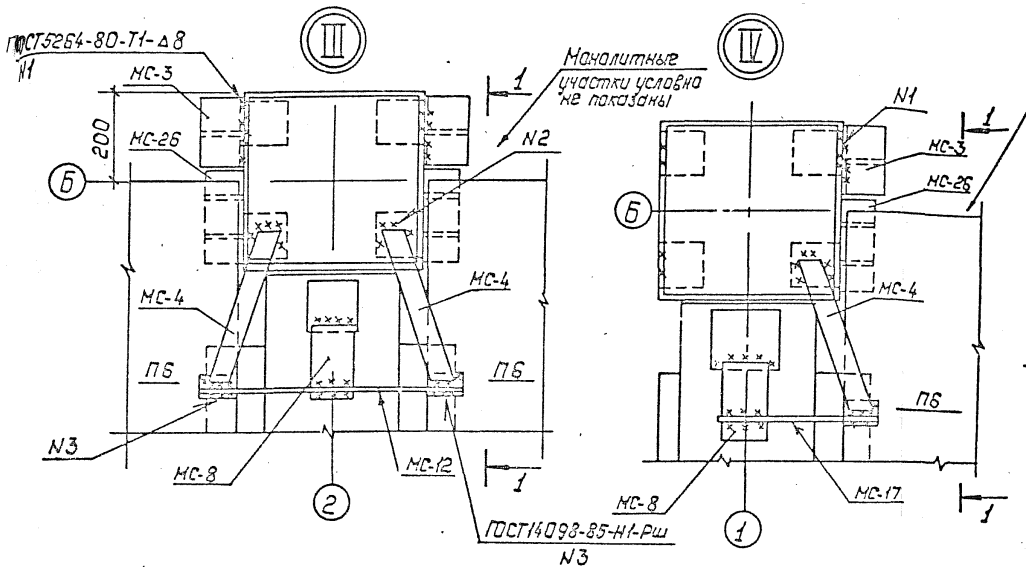


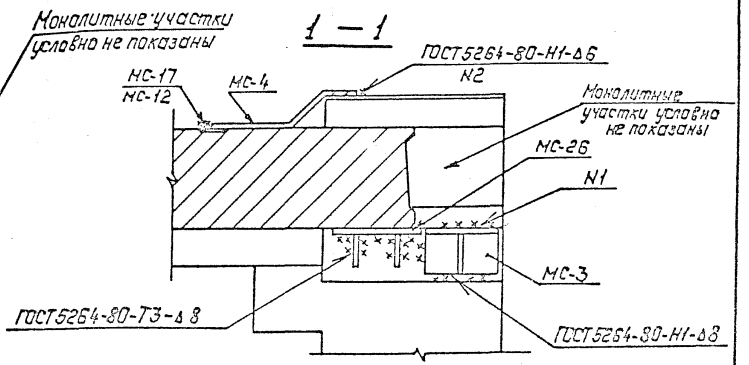

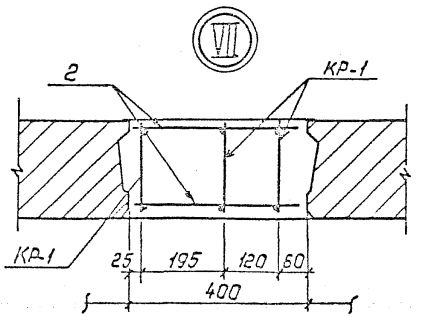

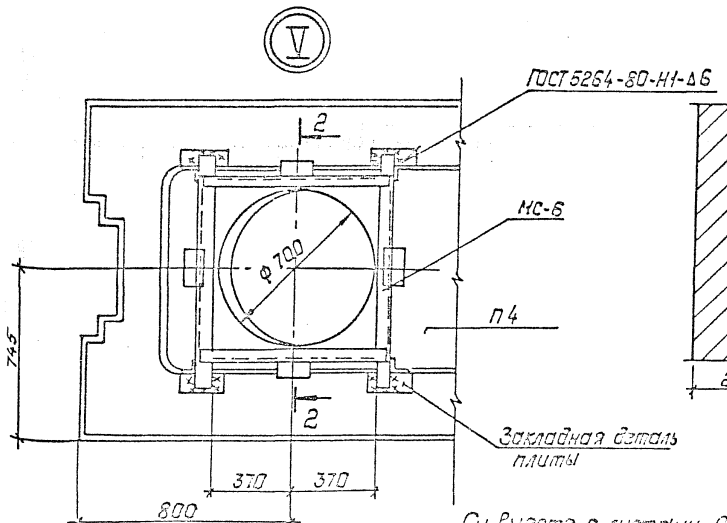

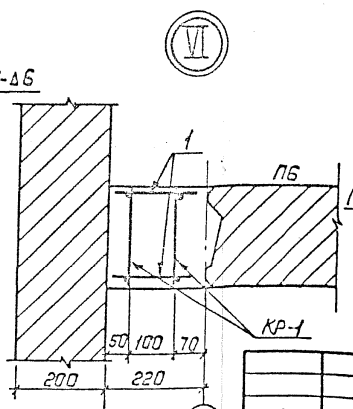

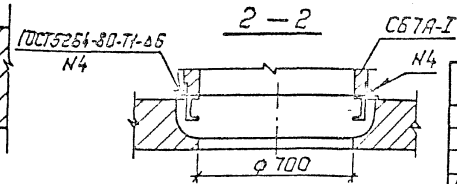

Привязан:

Инв. №


407-3-589.90-АС2

Нач.отд	Романский			3РУ10(6)кЗ с кабельным этажом (3РУ10-6×30-105-63-2-КЭ)	Стадия	Лист	Листов
Н.контр	Сацюк				РП	17	
ГИП стр	Кавцев						
Нач.гр	Шлемова			Схемы расположения плит покрытия у перекрытия. Узлы III ... VII	СЕВЗАПЭНЕРГОСЕТЬПРОЕКТ Санкт-Пб		


См. Вместе с листами АС2-15; 17.

Спецификация на крепежные детали см. лист АС2-23.


По оси „А"

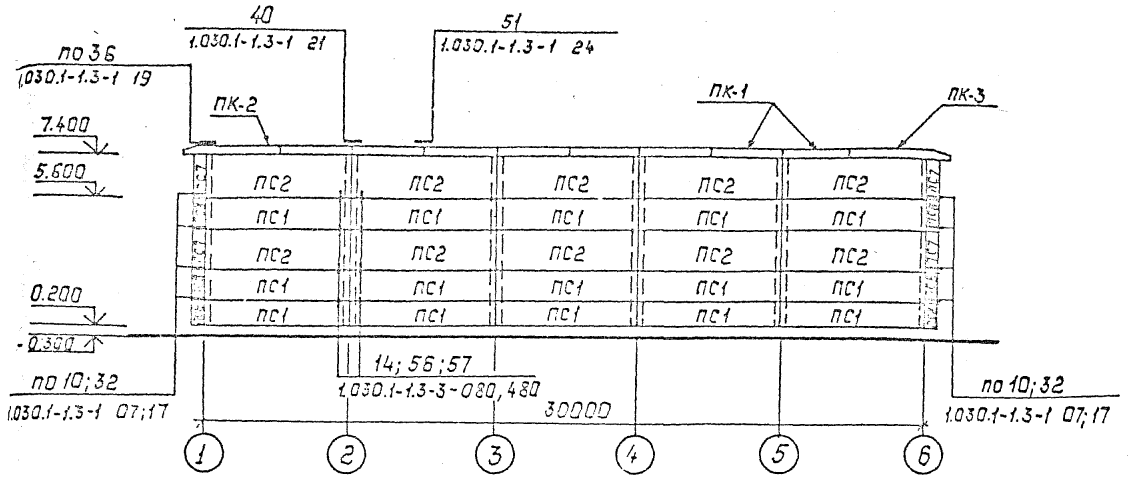


По оси „1"

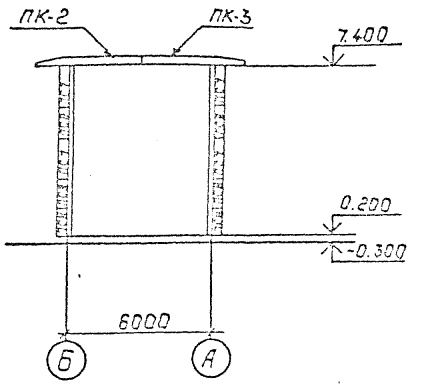

По оси „Б"

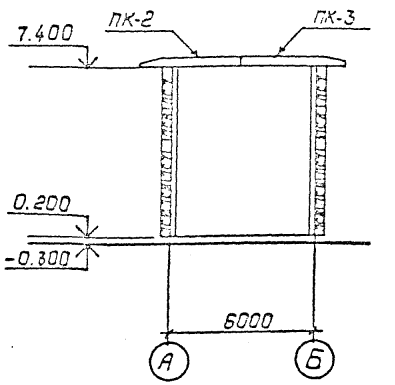

По оси „Б"

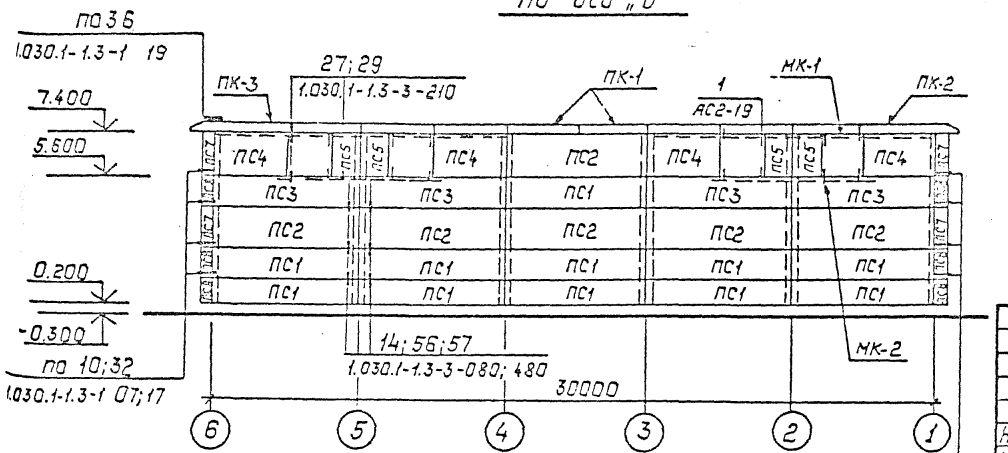

См. вместе с листом АС2-19


Привязан:

Инв. №

				407-3-589.90-АС2			
Нач. отд.	Роменский		9.89	3РУ10(6)кВ с кабельным этажом	Стадия	Лист	Листов
Н. контр.	Сацюк		9.89	(3РУ10-6х30-ЖС5-63-2-КЭ)	РП	18	
ГИП стр.	Ковалев		9.89				
Нач. гр.	Шленова		9.89	Схемы расположения стеновых панелей.	СЕВЗАПЭНЕРГОСЕТЬПРОЕКТ Ленинград		

Спецификация к схеме расположения стеновых панелей

Марка, поз.	Обозначение	Наименование	Кол.	Масса ед. кг.	Примечание
ПС1	1.030.1-1 Вып. 0-3; 1-1	ПС 60.12.20-2.Я-31	26	1400	1,42 м³
ПС2	1.030.1-1 Вып. 0-3; 1-1	ПС 60.18.2,0-3.Я-31	16	2200	2,13 м³
ПС3	1.030.1-1 Вып. 0-3; 1-1	ПС 60.12.2,0-2.Я-36	4	1400	1,42 м³
ПС4	1.030.1-1 Вып. 0-3; 1-1	ПС 30.18.2,0-6.Я-56	4	1100	1,06 м³
ПС5	1.030.1-1 Вып. 0-3; 1-1	2ПС 12.18.2,0-Я-59	4	400	0,42 м³
ПС7	1.030.1-1 Вып. 0-3; 1-1	3ПС 41.180.2,0-Я	8	200	0,2 м³
ПС8	1.030.1-1 Вып. 0-3; 1-1	3ПС 41.120.2,0-Я	12	150	0,15 м³
ПК-1	1.030.1-1 Вып. 2-1	ПК 30.10-Т	16	700	0,28 м³
ПК-2	1.030.1-1 Вып. 2-1	1ПК 39.10-Т-1	4	800	0,32 м³
ПК-3	1.030.1-1 Вып. 2-1	1ПК 39.10-Т-2	4	800	0,32 м³
		Металлоконструкции			
1	1.030.1-1.4-1-120	Элемент крепления Т-3	64	0,4	
МС-1	1.030.1-1.4-1-270	Изделие соединительное	16	0,26	
МС-2	70.6.060.80	Изделие соединительное	32	0,28	
МС-17	1.030.1-1.4-1-320	Изделие соединительное	28	0,41	
МС-25	75.75.6.030.150	Изделие соединительное	4	1,03	
МС-5	350.10.070.360	Изделие соединительное	12	10,2	
МС-20	40.8.060.150	Изделие соединительное	16	0,38	
МС-27	40.8.060.110	Изделие соединительное	12	0,28	
19	1.030.1-1.3-2-514	Лист 8×60×140 ГОСТ 19903-74*	16	0,7	
МК-1		Уголок 90×56×6 ГОСТ 8510-86			
		ℓ = 6000	8	40,2	
МК-2		Уголок 90×56×6 ГОСТ 8510-86			
		ℓ=3000	8	20,1	

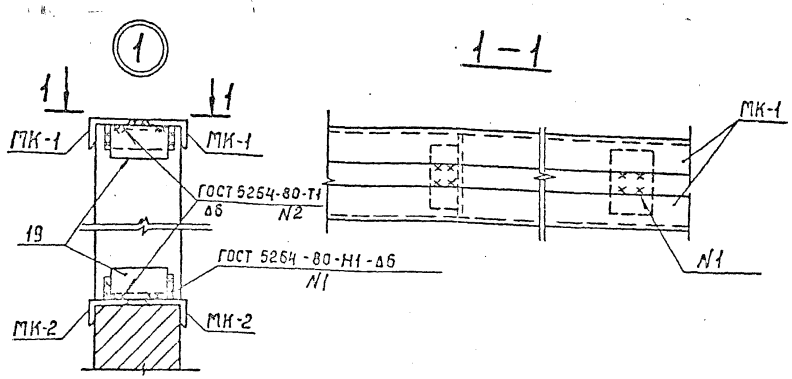

См. вместе с листом АС2-18


Привязан

Инв. №

407-3-589.90-АС2

Нач.отд.	Романский			ЭРУ 10(6) кВ с кабельным этажом (ЭРУ 10-6×30-Ж6-63-2-КЭ)	Стадия: РП; Лист: 19; Листов:
Н.контр.	Сапсан				
Гип.спр.	Недялков				
Нач.гр.	Шаронова			Схемы расположения стеновых панелей. Спецификация. Узел 1.	Сельэнергоспецпроект, Ленинград

Схема расположения отверстий в перекрытии на ток 3150 А

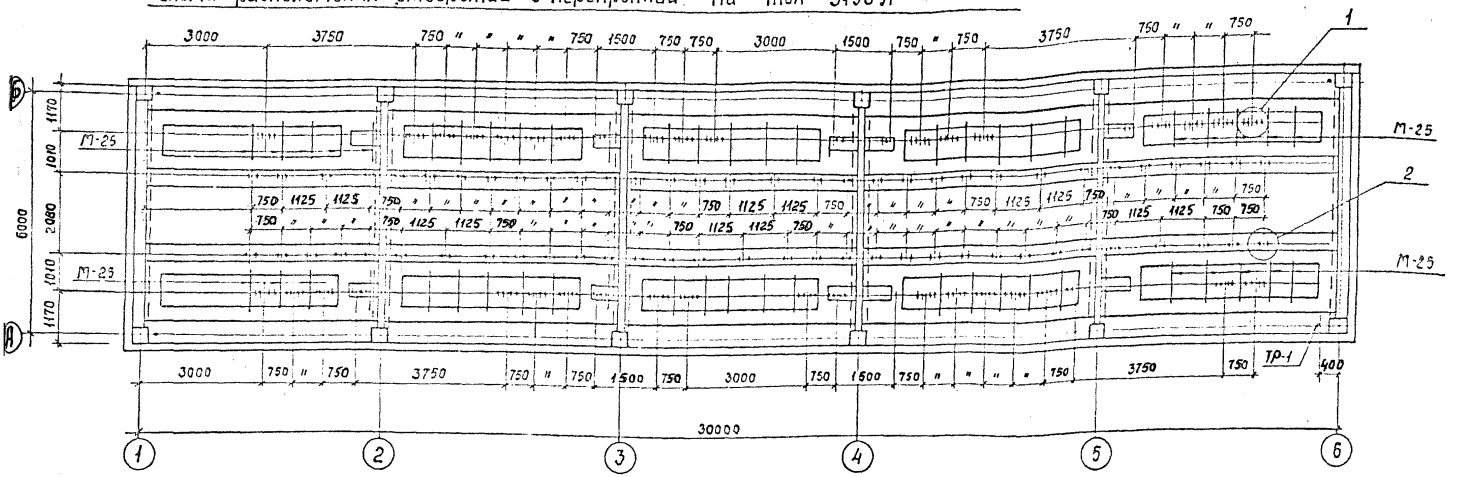


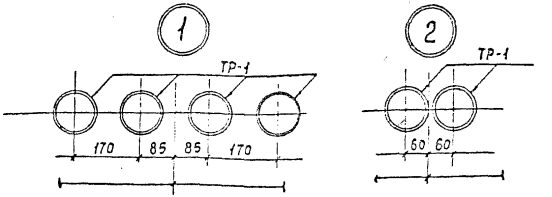


Схема расположения металлоконструкций в полу 2-го этажа

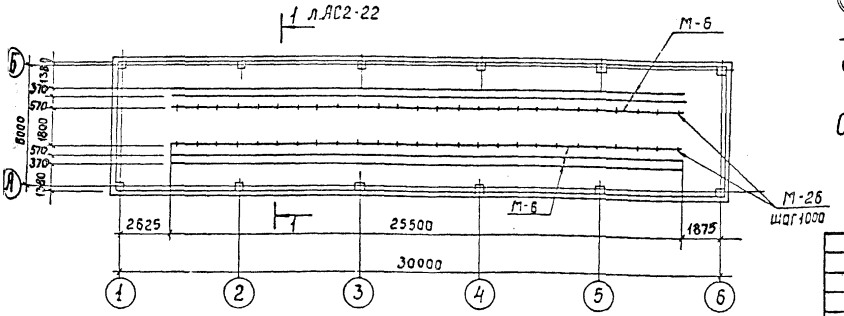

См. вместе с листами АС2-21; 22

Привязан

Инв. №

Нач. отд.	Роменский		5.03.91
Н. контр.	Сацюк		5.03.91
Гип стр.	Ковалев		5.03.91
Нач. гр.	Шленова		5.03.91

407-3-589.90-АС2

ЗРУ 10(6) кВ с кабельным этажом (ЗРУ10-6х30-ЖБ-03-2-КЭ)

Стадия	Лист	Листов
РП	20	

Схемы расположения отверстий и металлоконструкций в перекрытии на ток 3150 А

СЕВЗАПЭНЕРГОСЕТЬПРОЕКТ Ленинград

Схема расположения металлоконструкций в покрытии

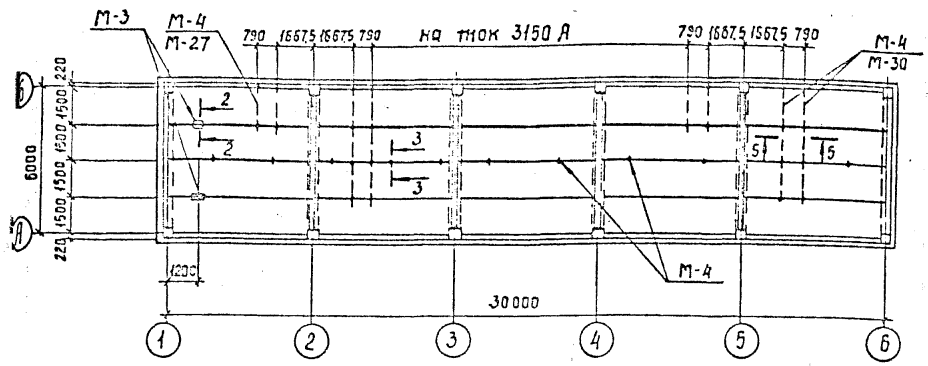


Схема расположения металлоконструкций в перекрытии для пропуска кабелей


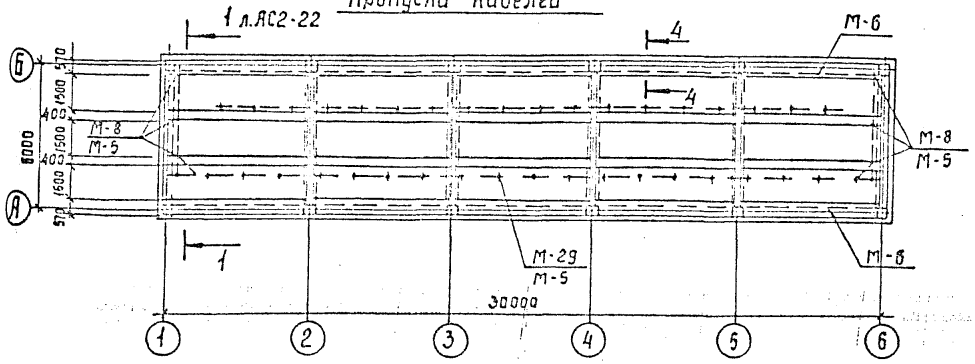


Схема расположения металлоконструкций в перекрытии для освещения

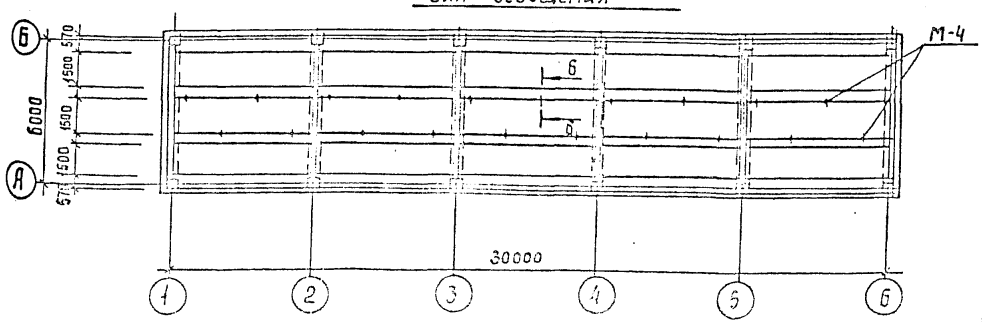

Спецификация к схемам расположения металлоконструкций на ток 3150 А

Марка, поз.	Обозначение	Наименование	Кол.	Масса ед. кг.	Примечание
М-3	407-3-585.90-АС.И-6	Марка М-3	2	6.2	
М-4	—7	Марка М-4	55	1.9	
М-5		Уголок 50×50×5 ГОСТ 8509-86			
		ℓ=1000	—	3.77	133 м
М-6		Швеллер 12-ГОСТ 8240-89			
		ℓ=1000	—	10.4	213.8 м
М-8	АС.И-10	Марка М-8	6	4.5	
М-25	-9	Марка М-25	50	33.7	
М-26		Лист 6-ГОСТ 19903-74*			
		S=150×150	52	1.1	
М-27		Уголок 75×75×6-ГОСТ 8509-86			
		ℓ=1700	4	11.7	
М-29		ф20 АI-ГОСТ 5781-82*			
		ℓ=1250	39	3.1	
М-30		Уголок 75×75×6-ГОСТ 8509-86			
		ℓ=4800	4	33.1	
ТР-1	ГОСТ 1839-80*	Асбестоцементные трубы ф100 ℓ=170	287		

Марку М-3 использовать как РЫМ грузоподъемностью до 500 кг


См. вместе с листами АС2-20; 22

Привязан

Инв. №

				407-3-589.90-АС2	
Нач. отд	Роменский		3.85	ЗРУ 10(6)кВ с кабельным этажом (РУ 10-6×30-ЖБ-63-2-КЭ)	Стадия: РП; Лист: 21; Листов:
Н.контр.	Сенюк		3.85		
ГИП отд.	Кавалев		3.85		
Нач. гр.	Шатилова		3.85	Схемы расположения металлоконструкций в покрытии и перекрытии на ток 3150 А	СЕВЗАПЭНЕРГОСЕТЬПРОЕКТ Ленинград


1 – 1

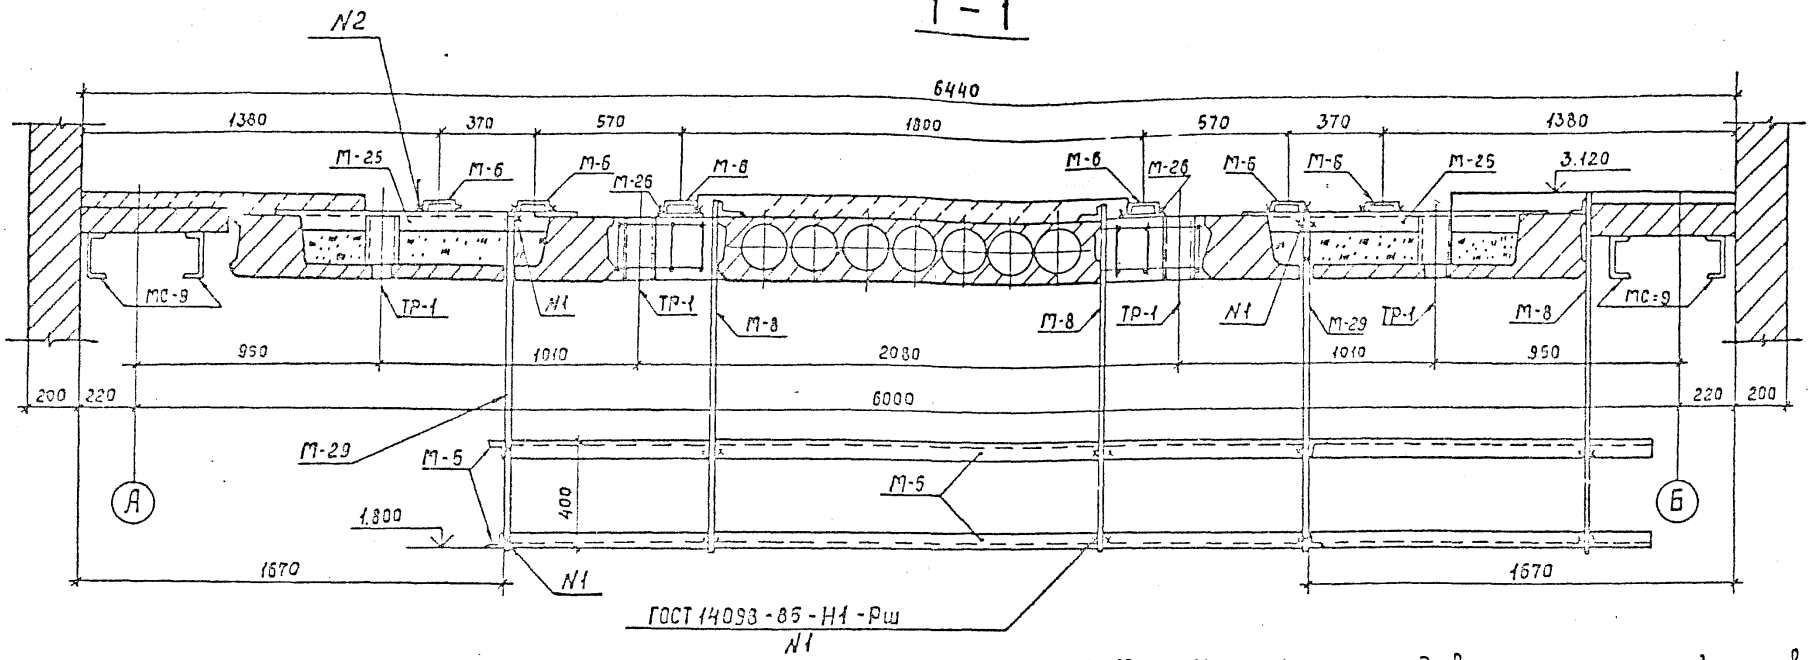


1. Марки М-3; М-4; М-8 - укладывать на цементный раствор до устройства чистых полов.
2. Марку-6 приварить к закладной колонны на высоте 800 мм от пола 1-го этажа.
3. Вытяжки в санитехнических плитах заполнить керамзитовым гравием $\rho = 400\ кг/м^3$ до отм. 3.030

См. вместе с листами АС2-20; 21; 23


2 – 2

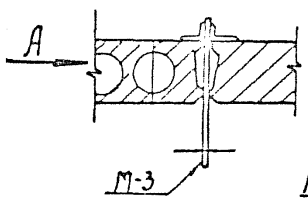


Вид по А

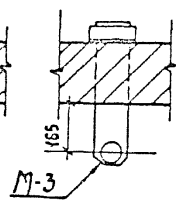


3 – 3

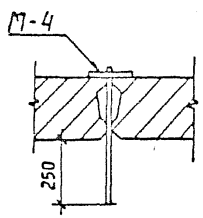


4 – 4

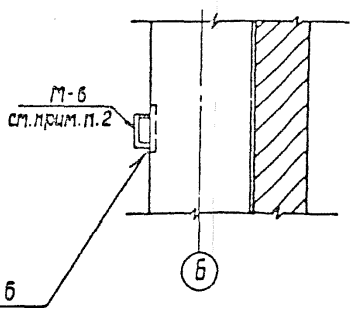


5 – 5

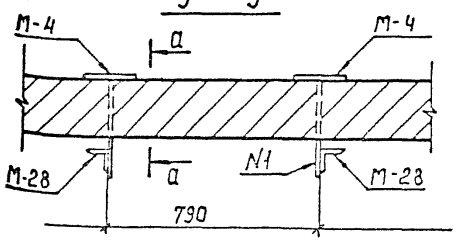

а – а

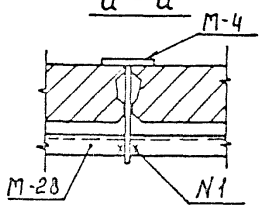

б – б

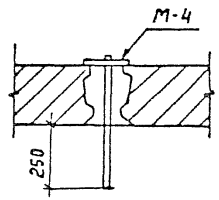

Привязан

Инв. №

				407-3-589.90-АС2			
Нач. отд.	Романский		6.93	ЗРУ 10(6) кВ с кабельным этажом (ЗРУ 10-6х30-Ж5-63-2-КЭ)	Стадия	Лист	Листов
Н. контр.	Саинок		6.93		РП	22	
ГИП. стр	Ковалев		6.93				
Нач. гр.	Шленова		6.93	Сечения 1-1...6-6 к схемам расположения металлоконструкций и отверстий в перекрытии	СЕЗЭЛЭНЕРГОСЕТЬПРОЕКТ Ленинград		

Спецификация металлоконструкции к схемам расположения плит покрытия и перекрытия.


Марка,	Обозначение	Наименование	Кол.	Масса ед., кг	Примечание
		Металлоконструкции			
МС-3	407-3-585.90-АС.И-20	Марка МС-3	20	3.7	
МС-4	-22	Марка МС-4	20	1.5	
МС-6	-23	Марка МС-6	1	37.2	
МС-9		Швеллер 16 ГОСТ 8240-89	20	79.5	ℓ=5600
МС-10	АС.И-25	Марка МС-10	20	8.1	
МС-12		ф22 АТ-ГОСТ 5781-82*			
		ℓ=640	8	1.9	
МС-17		ф16 АТ-ГОСТ 5781-82*			
		ℓ=350	4	0.55	
МС-26	1.020-1/83.7-1 80	Изделие соединительное	20	3.2	
1		ф6 АТ ГОСТ 5781-82*			
		ℓ=200	300	0.04	
2		ℓ=400	300	0.08	
КР-1	АСИ-38	Каркас КР-1	50	13.4	

Привязан:

Инв.№

407-3-589.90-АС2

Гл.отд.	Романчин			3РУ10(6)кЗ с кабельным этажом (3РУ10-6х30-ЗтБ-63-2-КЭ)	Стадия	Лист	Листов
Контр.	Сацук				РП	23	
Нач.отд.	Кобаль						
Гл.гр.	Шлапа			Спецификация к схеме расположения металлоконструкций в покрытии и перекрытии.	Госэлектросетьпроект Донецкое		

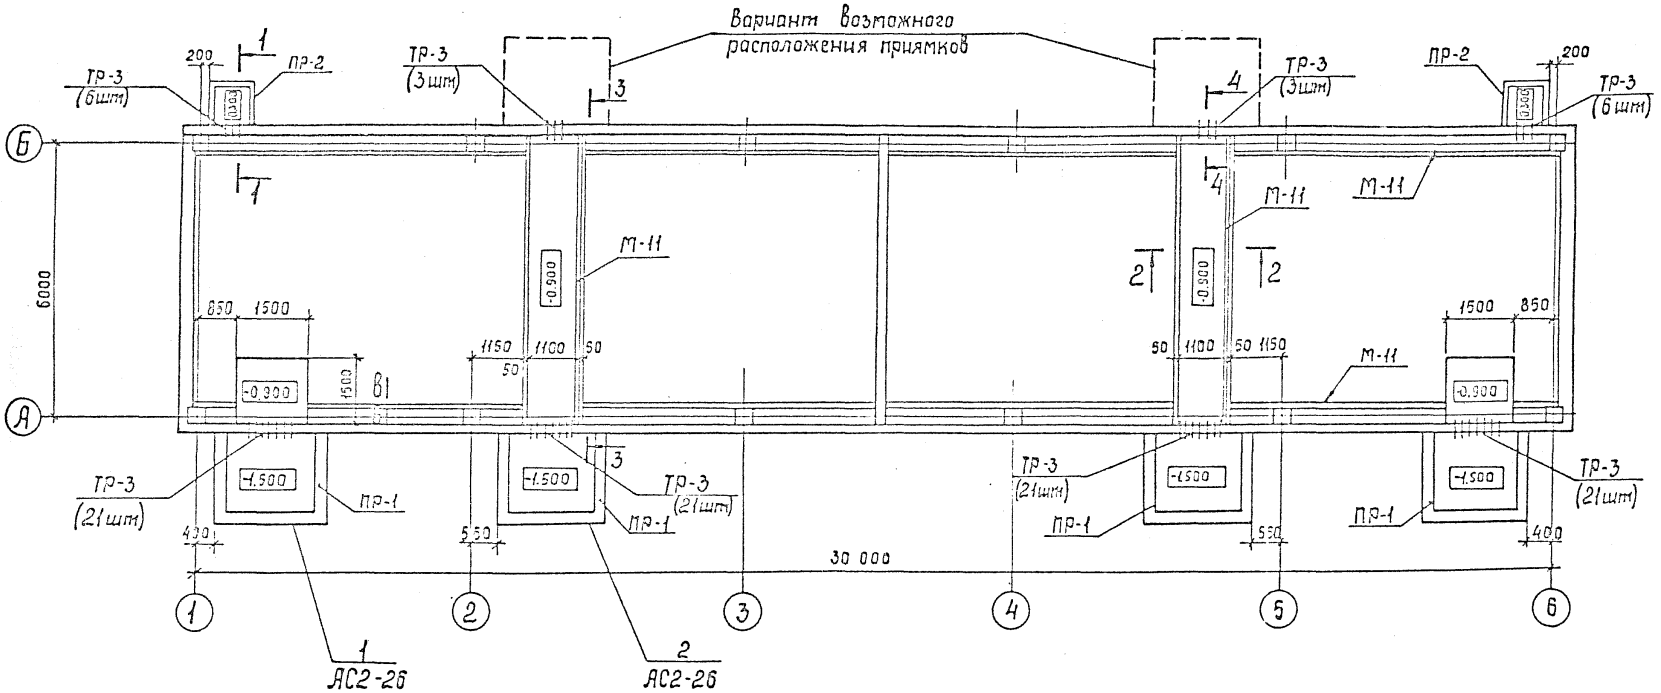


См. вместе с листом АС2-26; 25; 27

Привязан


Инв. №

				407-3-589.90-АС2			
Нач. отд.	Роменский			ЗРУ 10(6) кВ с кабельным этажом (ЗРУ 10-6х30-ЖБ-63-2-КЭ)	Стадия	Лист	Листов
Н. контр.	Сацюк		6.05.91		РП	24	
Гип стр.	Ковалев		6.05.91				
Нач. гр.	Шленова		6.05.91	Схема расположения каналов и приямков	СЕВЗАПЭНЕРГОСЕТЬПРОЕКТ Ленинград		
Инженер	Воробьева		6.05.91				


1-1

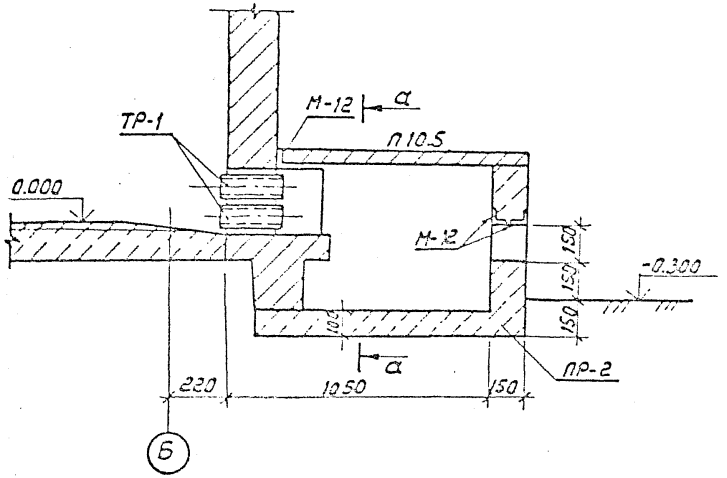


а-а

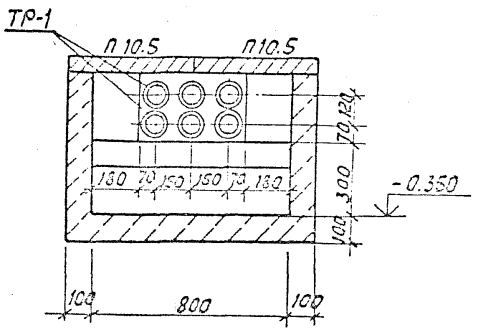


2-2

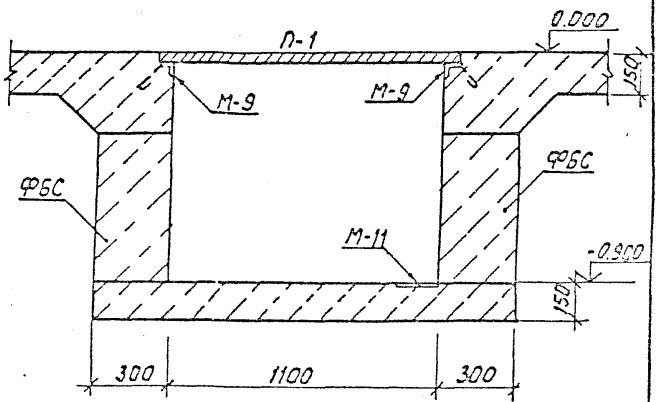


3-3

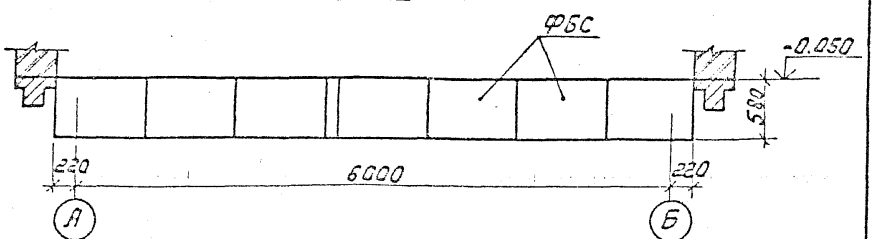


4-4

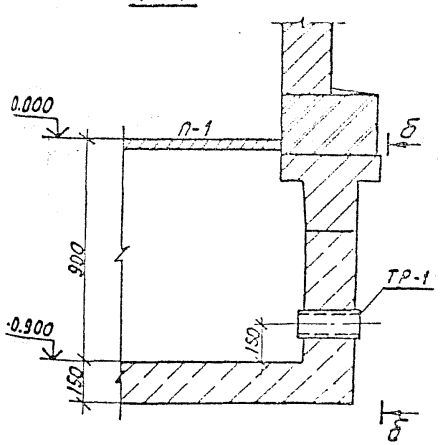

б-б

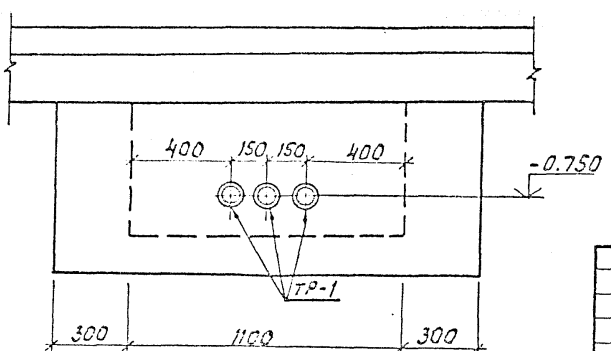

в-в

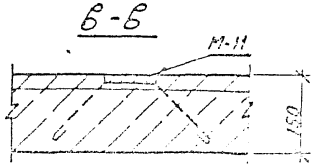



Привязан


Инв.№


407-3-589.90 - АС2


Нач.отд	Романский			3РУ10(6)кВ с кабельным этажом (3РУ10-6к20 - ЖБ-63 - 2 - КЭ)	Стадия	Лист	Листов
Н.контр	Сауся				РП	25	
Гип.стр	Кобалев			Схема расположения каналов и приямков. Сечения 1-1... 4-4	СЕВЗАПЭНЕРГОСЕТЬПРОЕКТ Ленинград		
Инж.	Шуранова						

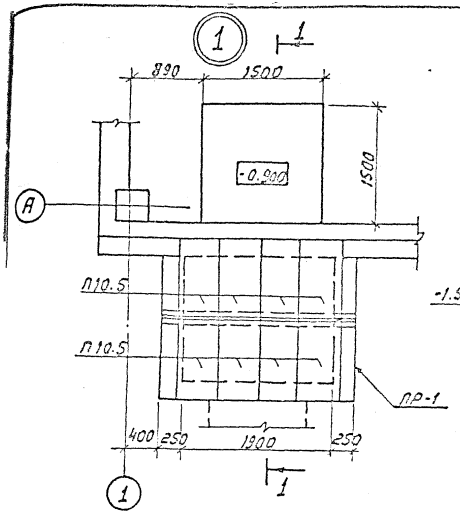


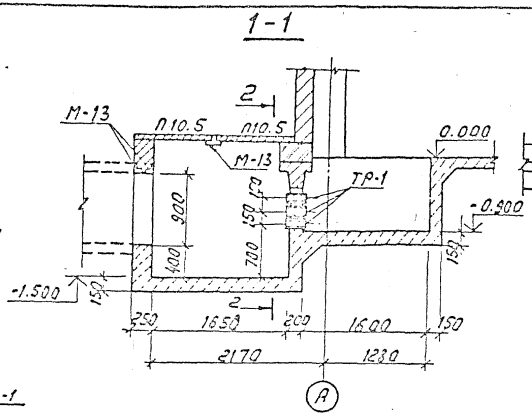

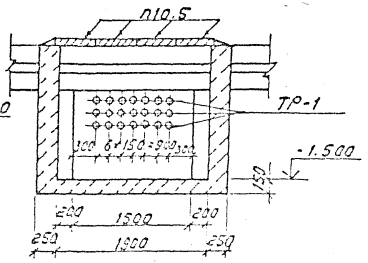

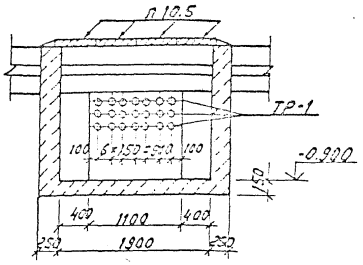

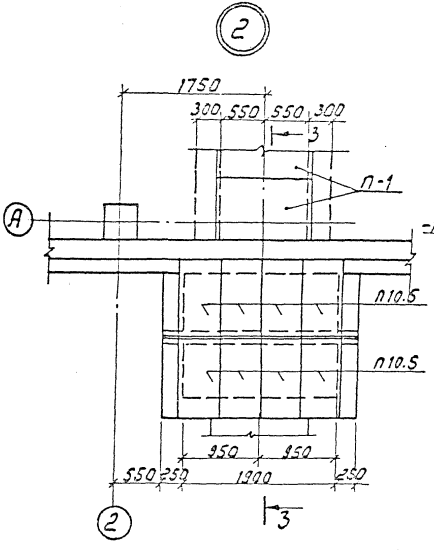


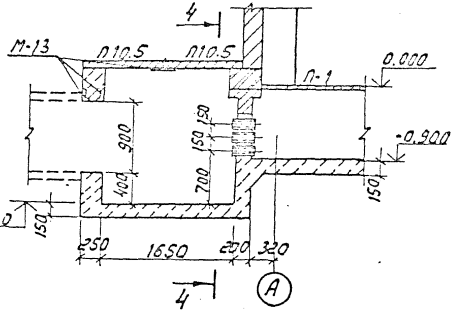

Привязан

Инв.№

				407-3-589.90 - АС2			
Нач.отд.	Раменский		6.83				
Н.контр.	Сацук		6.83	ЗРУ10(6)кВ с кабельным этажом	Стадия	Лист	Листов
Гип.стр.	Ковалев		6.83	(ЗРУ10-6х30-ЖБ-63-2-КЭ)	РП	26	
Нач.гр.	Шпенсва		6.83	Схема расположения каналов и приямков. Узлы 1; 2.	СЕВЗАПЭНЕРГОСЕТЬПРОЕКТ Ленинград		

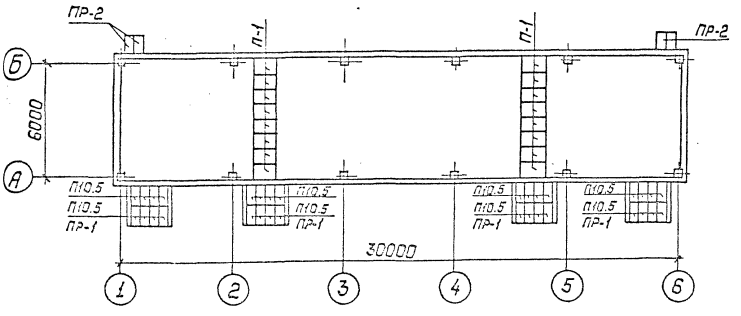

Спецификация к схемам расположения каналов и приямков


Марка, поз.	Обозначение	Наименование	Кол.	Масса ед, кг.	Примечание
М-9	407-3-585.90-АСИ-12	Марка М-9	—	4.05	25.8м
М-11	-11	Марка М-11	—	4.9	51.7м
М-12		Уголок 75х75х6			
		ГОСТ 8509-86, ℓ=1000	6	6.9	
М-13		Уголок 100х100х7			
		ГОСТ 8509-86, ℓ=2400	16	25.9	
	Сборные бетонные и железобетонные элементы				
ФБС	ГОСТ 13579-78	ФБС 9.3.6-Т	28	350	0.146м³
П10.5	3.407.1-157.1-15	Плита П10.5	36	73	0.029м³
П-1	ГОСТ 4248-78*	-400х1200х800х25	16	43.2	
Тр-3	ГОСТ 1839-80	Трубы асбестоцементные			
		ф100 ℓ=300	102	—	
		Материалы			
		Бетон класса В10	—	—	21.4м³


См. вместе с листами АС2-24; 26

Привязан:

Инв.№

				407-3-589.90-АС2	
Нач.отд	Романский			3ГР410(6)х3 с кабельным этажом (6РУ10-6х30-УЗ-63-2-К2)	Стадия: РП; Лист: 27; Листов:
Н.контр.	Стужик				
ГИП отр.	Хоботов			Схема расположения плит покрытия каналов и приямков	СЕВЗАПИНЖГЭСЭТЬПРОЕКТ Ленинград
Нач.гр.					
Гип					

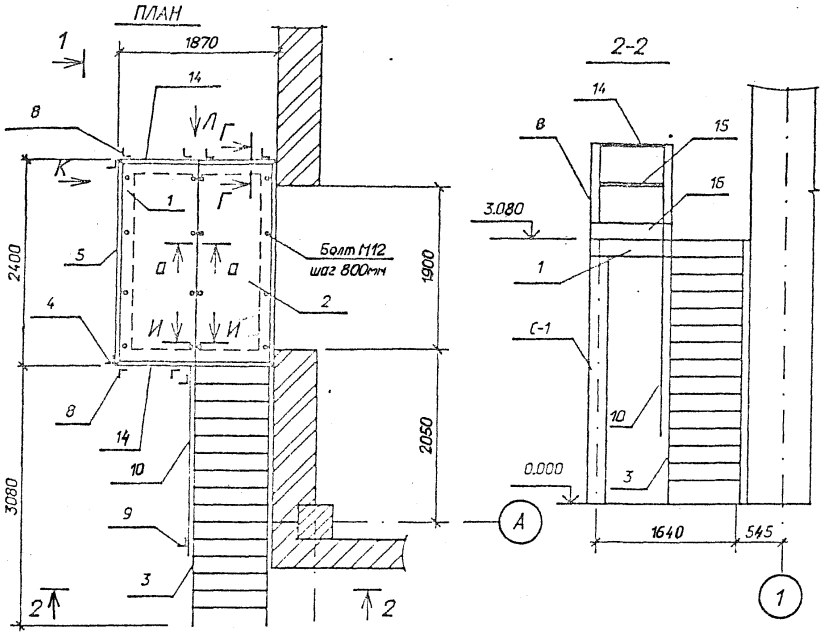

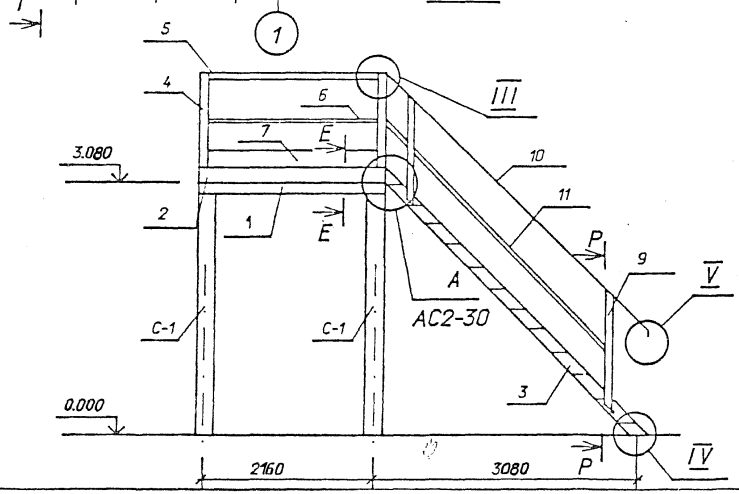

Спецификация элементов на лестницу Л-1

Марка, поз.	Обозначение	Наименование	Кол	Масса ед.кг.	Примечание
1	407-3-585.90-АСИ-18	Рама Р-1	1	215,6	
2	1.450.3-6.3 2.0.0.2.0	Площадка ПГВ-24.9	2	112,08	
3	1.450.3-6.3 1.1.0.2.0	Лестница ЛГВ45-30.9	1	182,31	
4	1.450.3-6.3 6.0.0.0.0	Стойка СБПГ	2	5,66	
5	1.450.3-6.3 4.0.0.1-06	Поручень ЭППГ-24	1	8,97	
6	1.450.3-6.3 4.0.0.2-06	Струна ЭСПГ-24	1	2,7	
7	1.450.3-6.3 4.0.0.3-06	Бордюр ЭБПГ-24	1	10,4	
8	1.450.3-6.3 6.0.7.0.0	Стойка СТПГ	6	5,14	
9	1.450.3-6.3 5.1.0.0.0.-01	Стойка СЛГ45л	4	7,77	
10	1.450.3-6.3 4.0.0.1	Элемент поручня			
		ЭПЛГ45-30	2	15,87	
11	1.450.3-6.3 4.0.0.2	Элемент струны			
		ЭСЛГ45-30	2	4,72	
12	1.450.3-6.3 8.0.0.0.0.3	Добор струны угловой			
		ДСУГ-45	2	0,24	
13	1.450.3-6.3 8.0.0.0.0.1	Добор поручня угловой			
		ДПУГ-45	4	0,9	
14	1.450.3-6.3 4.0.0.1-01	Поручень ЭППГ-9	3	3,3	
15	1.450.3-6.3 4.0.0.2-01	Струна ЭСПГ-9	3	0,99	
16	1.450.3-6.3 4.0.0.3-01	Бордюр ЭБПГ-9	3	3,8	
		Болт М12	16		

См. вместе с листом АС2-30

Привязан

Инв.N

Нач.отд.	Романский		6.05.91
Н.контр.	Соцук		6.05.91
ГИП стр.	Ковалев		6.05.91
Нач.гр.	Шленова		6.05.91
Инж.1кат.	Колинько		6.05.91


407-3-589.90-АС2


ЗРУ10(6)кВ с кабельным этажом (ЗРУ 10-6х36-ЖБ-63-2-КЭ)

Лестница Л-1

Стадия	Лист	Листов
РП	28	

СЕВЗАПЭНЕРГОСЕТЬПРОЕКТ Ленинград

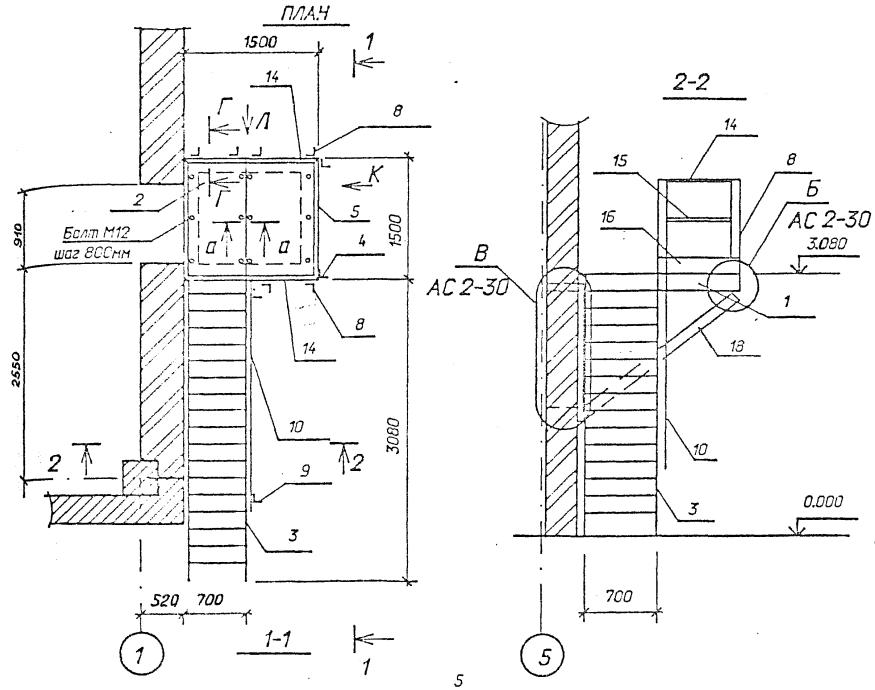

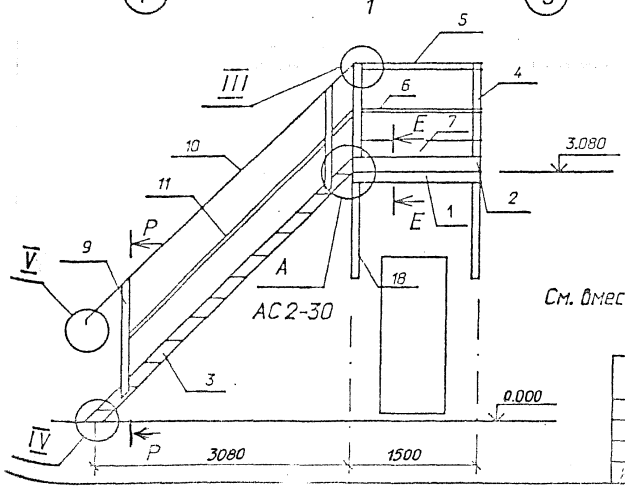

См. вместе с листом АС 2-30

Спецификация элементов на лестницу Л-2

Марка, поз.	Обозначение	Наименование	Кол	Масса ед.кг.	Примечание
1	407-3-585.90-АС.И-18	Рама Р-2	1	86,15	
2	1.450.3-6.3 2.0.0.2.0	Площадка ПГВ-15.7	2	58,94	
3	1.450.3-6.3 1.1.0.2.0	Лестница ЛГВ45-30.7	1	166,15	
4	1.450.3-6.3 6.0.0.0.0	Стойка СБПГ	2	5,66	
5	1.450.3-6.3 4.0.0.1-03	Поручень ЭППГ-15	1	5,58	
6	1.450.3-6.3 4.0.0.2-03	Струна ЭСПГ-15	1	1,66	
7	1.450.3-6.3 4.0.0.3-03	Бордюр ЭБПГ-15	1	6,48	
8	1.450.3-6.3 6.0.7.0.0	Стойка СТПГ	6	5,14	
9	1.450.3-6.3 5.1.0.0.0-01	Стойка СЛГ45л	4	7,77	
10	1.450.3-6.3 4.0.0.1	Элемент поручня			
		ЭПЛГ45-30	2	15,87	
11	1.450.3-6.3 4.0.0.2	Элемент струны			
		ЭСЛГ45-30	2	4,72	
12	1.450.3-6.3 8.0.0.0.0.3	Добор струны угловой			
		ДСУГ-45	2	0,24	
13	1.450.3-6.3 8.0.0.0.0.1	Добор поручня угловой			
		ДПУГ-45	2	0,9	
14	1.450.3-6.3 4.0.0.1	Поручень ЭППГ-7	3	2,56	
15	1.450.3-6.3 4.0.0.2	Струна ЭСПГ-7	3	0,76	
16	1.450.3-6.3 4.0.0.3	Бордюр ЭБПГ-7	3	2,96	
17	407-3-585.90-АС.И-25	Марка МЛ-1	2	11,4	
18	ГОСТ 8510-86	Уголок 90х56х6 L=2030	2	13,6	
19	407-3-585.90-АС.И-26	Марка МЛ-4	2	5,9	
20	-27	Марка МЛ-5	2	3,4	
		Болт М12	12		

407-3-589.90-АС2

Привязан			
Нач.отд.	Романский		АС.И
Н.контр.	Сошек		АС.И
ГИП отд.	Кабалев		АС.И
Нач.гр.	Шапкина		АС.И
Разраб.			АС.И
Инв.№			


ЭРУ 10(6)кВ с кабельным этажом (ЭРУ10-6х36-УХ5-63-2-КЭ)

Стадия	Лист	Листов
РП	29	

Лестница Л-2

СЕВЗАПЭНЕРГОСЕТЬПРОЕКТ Ленинград

Формат А3

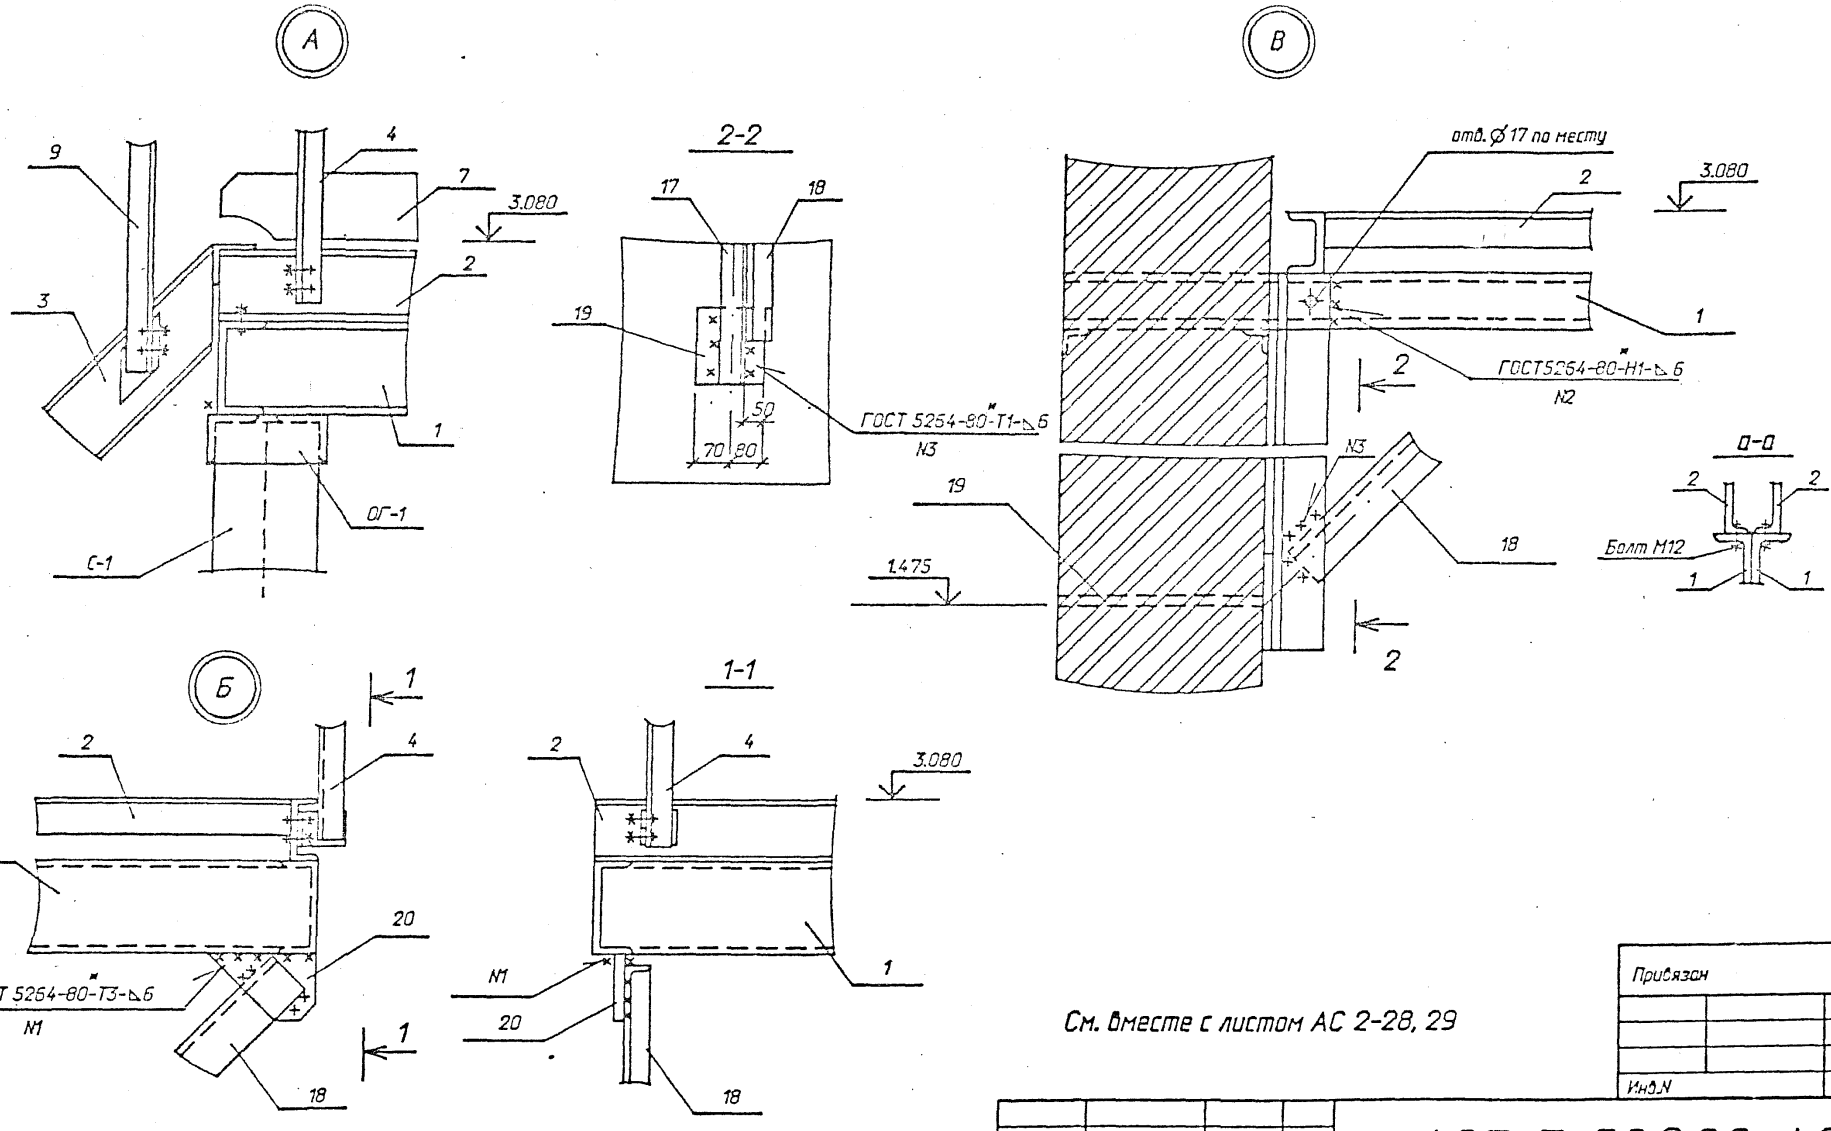

См. вместе с листом АС 2-28, 29


Лестницы Л-1, Л-2 выполнены по серии 1.450.3-6 Вып.0-1, 2.
Узлы III, IV, V, виды Л, К, сечения Г-Г, И-И смотри выпуск 0-1
для конструкций из горячекатанных профилей.

Привязан			
Инв.N			


				407-3-589.90-АС2			
Нач.отд.	Роменский		6.01.11	ЗРУ 10(6)кВ с кабельным этажом (ЗРУ10-6х30-ЖБ-63-2-КЭ)	Стадия	Лист	Листов
Н.контр.	Сочнок		6.01.11		РП	30	
ГИП отр.	Ковалев		6.01.11				
Нач.гр.	Шленова		6.01.11	Лестницы Л-1, Л-2 Узлы А, Б, В.	СЕВЗАПЭНЕРГОСЕТЬПРОЕКТ Ленинград		
Инж.1кат.	Калинько		6.01.11				

Спецификация к схеме расположения металлоконструкций

Марка, поз.	Обозначение	Наименование	Кол.	Масса ед.кг	Приме-чание
М-35	407-3-585.90-АС.И-39	Марка М-35	–	7,2	90,0т
М-36		Лист 6-Гост 19903-74*	.		
		S = 495×3000	10	70,0	

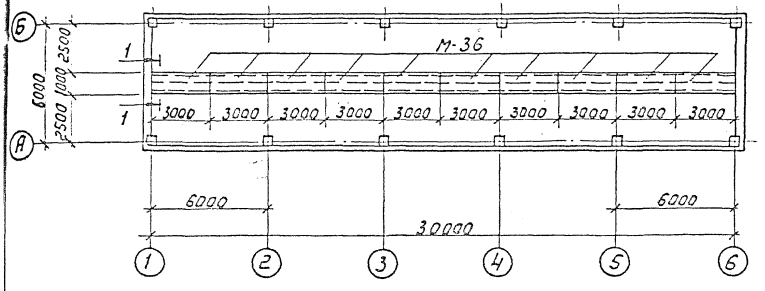

1-1

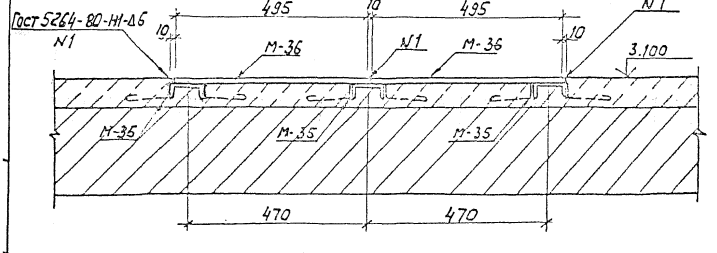

Устройство чистых полов см. лист АС2-4.

Привязан


Инв.N

				407-3-589.90 - АС2			
Нач. отд.	Романский			ЗРУ 10(6)кв с кабельным этажом (ЗРУ10-6×30-ЖБ-63-2-кэ)	Стадия	Лист	Листов
Н. контр.	Сацюк				РП	31	
Гип. стр.	Кобзарев			Схема расположения металлоконструкций для транспортировки оборудования	СЕВЗАПЭНЕРГОСЕТЬПРОЕКТ Ленинград		
Нач. гр.	Шленова						

Ведомость рабочих чертежей основного комплекта

Лист	Наименование	Примечание
1	Общие данные (начало)	
2	Общие данные (окончание)	
3	План на отм. 0.000. Разрез 1-1	
4	План на отм. 3.100. Разрез 2-2	
5	Установка $1^{ОУ}$ и $4^{Х}$ электропечей. Рама для	
	установки $1^{ОУ}$ и $4^{Х}$ электропечей.	
6	Установка $2^{Х}$ и $3^{Х}$ электропечей. Рама для	
	установки $2^{Х}$ и $3^{Х}$ электропечей.	

План-схема

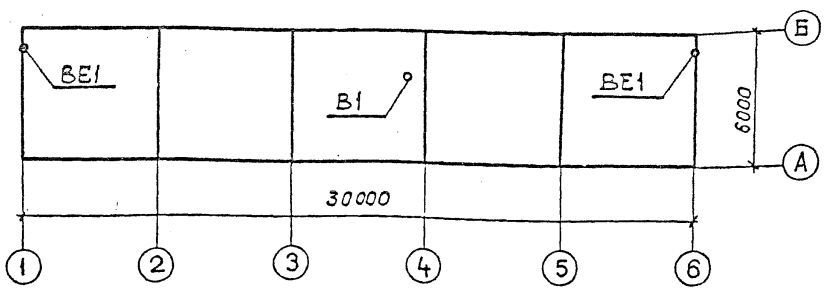

Удостоверяю, что проект соответствует действующим нормам и правилам, а эксплуатация сооружений с пожароопасным характером производства безопасна при соблюдении предусмотренных проектом мероприятий.

Главный инженер проекта _____ Г.Д. Фомин

Главный инженер проекта привязывающей организации

Ведомость ссылочных и прилагаемых документов

Обозначение	Наименование	Примечание
	Ссылочные документы	
Серия 1.469.-7	Покрытия зданий с крышными	
Вып. 2,3	вентиляторами для бесфонарных	
	зданий и зданий с зенитными	
	фонарями	
Серия 1.494-27	Воздухоприемные устройства	
Вып. 5	с подвесными утепленными	
	клапанами.	
Серия 5.904-13	Заслонки воздушные унифици-	
Вып. 1-2	рованные для систем и	
	вентиляции.	
	Прилагаемые документы	
-ОВ.СО	Спецификация оборудования	Альбом 4
-ОВВМ	Ведомость материалов	Альбом 5

Привязан

Инв. №

407-3-589.90-ОВ

Нач.отд.	Роменский		04.91	ЗРУ10(6) кз с кабельным этажом	Стадия	Лист	Листов
Н.контр.	Ломоносова		04.91	(ЗРУ10-6×30-ж5-63-2-КЭ)	РП	1	6
ГИП	Фомин		04.91				
Нач.гр.	Колпаков		04.91	Общие данные (начало)	СЕВЗАПЭНЕРГОСЕТЬПРОЕКТ Ленинград		

Характеристика отопительно-вентиляционных систем

Обозначение системы	Кол. систем	Наименование обслуживаемого помещения (технологического оборудования)	Тип установки	Вентилятор: Тип исполн. по взрывозащите	№	Схема исполнен.	Положение	L, м³/ч	P, Па (кгс/м²)	n, об/мин	Электродвигатель: Тип, исполнение по взрывозащите	N, квт	n об/мин	Примечание
В1	1	КРУ 10(6) кв	ВКР4.00	45.6	4	I	—	3630	160 (16)	910	АИР71А6	0,37	910	
ВЕ1	2	кабельное помещение	естественная					3560						

Общие указания

1. Проект разработан на 3 режима наружного воздуха для холодного периода: минус 20°С, минус 30°С, минус 40°С.
2. Температура воздуха в помещении КРУ в холодный период года автоматически поддерживается минус 25°С, в период ремонта +5°С, в рабочей зоне +10°С за счет включения вручную электропечей.
3. Проект разработан в соответствии со строительными нормами и правилами:
   а) СН и П 2.04.05-86 „Отопление, вентиляция и кондиционирование воздуха".
   б) СН и П 2.09.04-87 „Вспомогательные здания и помещения промышленных предприятий".
   в) ПУЭ изд. 6 „Правила устройства электроустановок".
4. Кабельное помещение не отапливается.
5. Корпуса электропечей после монтажа заземлить.
6. Монтаж систем вести согласно СН и П 3.05.01-85 „Санитарно-техническое оборудование зданий и сооружений. Правила устройства и приемки работ".
7. После монтажа все металлические части систем окрасить масляной красной.

Основные показатели по чертежам отопления и вентиляции

Наименование здания (сооружения), помещения	Объем м³	Периоды года при t н, °С	Расход тепла, Вт (ккал/ч): На отопление	На вентиляцию	На горячее водоснаб.	Общий	Расход холода, Вт (ккал/ч)	Установлен. мощн. эл. двигат. квт
КРУ 10(6) кв	757	−20	18820 / 16220	—	—	18820 / 16220	—	0,37
КРУ 10(6) кв	757	−30	26230 / 22610	—	—	26230 / 22610	—	0,37
КРУ 10(6) кв	757	−40	34230 / 29510	—	—	34230 / 29510	—	0,37

Привязан

Инв. №

Нач. отд.	Роменский		04.91
Н. контр.	Романовская		04.91
ГИП	Фомин		04.91
Нач. гр.	Константа		04.91


407-3-589.90-ОВ

3РУ 10(6) кВ с кабельным этажом (3РУ10-6х30-9Х35-63-2-КЭ)	Стадия: РП	Лист: 2	Листов:
Общие данные (скачивание)	СЕВЗАПЭНЕРГОСЕТЬПРОЕКТ Ленинград		


Копировал

Формат А3

План на отм. 0.000

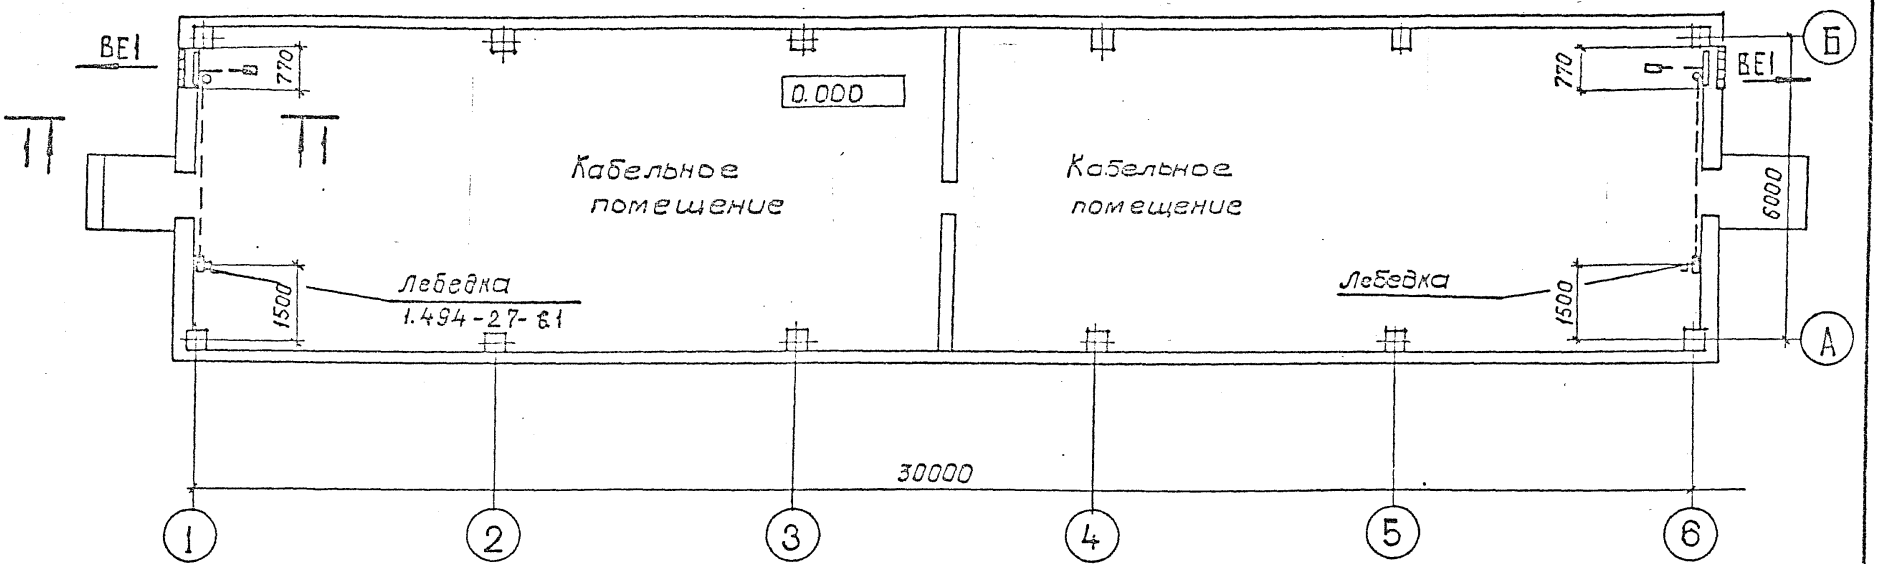

Разрез 1-1

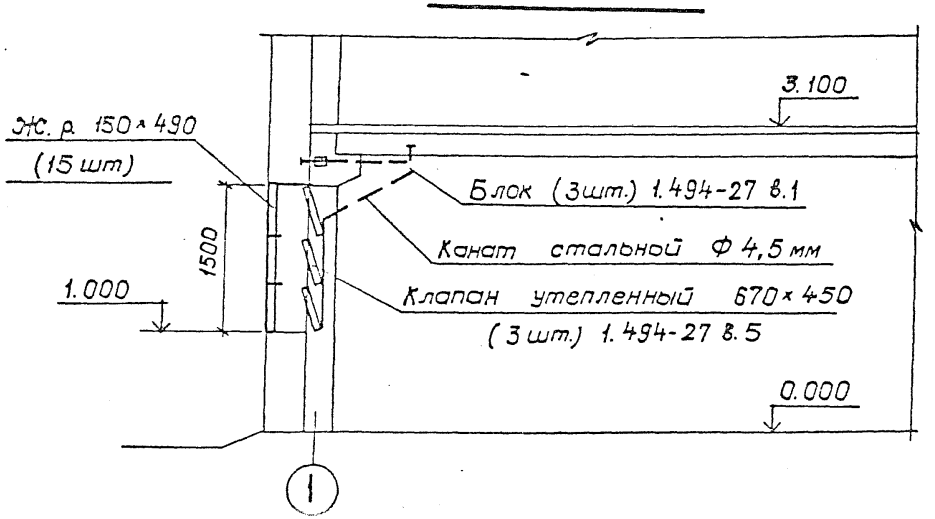


Привязан

Инв. №

				407-3-589.90-ОВ			
Нач.отд.	Роменский		04.91	ЗРУ10(6)кВ с кабельным этажом (ЗРУ10-6×30-ЖБ-63-2-КЭ)	Стадия	Лист	Листов
Н.контр.	Лемоносова		04.91		Р.П.	3	
ГИП	Фомин		04.91	План на отм. 0.000 Разрез 1-1	СЕВЗАПЭНЕРГОСЕТЬПРОЕКТ Ленинград		
Нач.гр.	Коллаков		04.91				

План на отм. 3.100

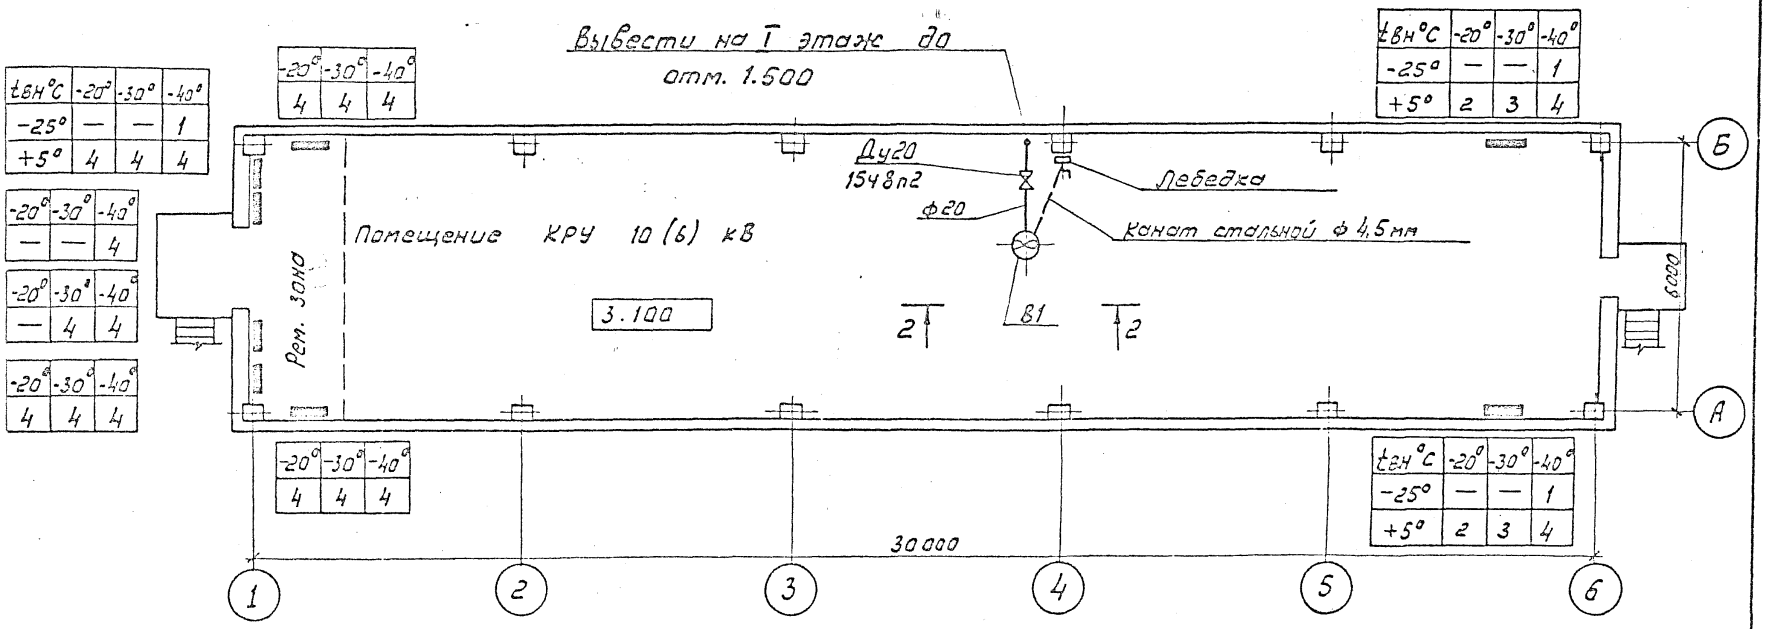

tвн °С	-20°	-30°	-40°
-25°	—	—	1
+5°	4	4	4

-20°	-30°	-40°
4	4	4

-20°	-30°	-40°
—	—	4

-20°	-30°	-40°
—	4	4


-20°	-30°	-40°
4	4	4

-20°	-30°	-40°
4	4	4

tвн °С	-20°	-30°	-40°
-25°	—	—	1
+5°	2	3	4

tвн °С	-20°	-30°	-40°
-25°	—	—	1
+5°	2	3	4

Разрез 2-2

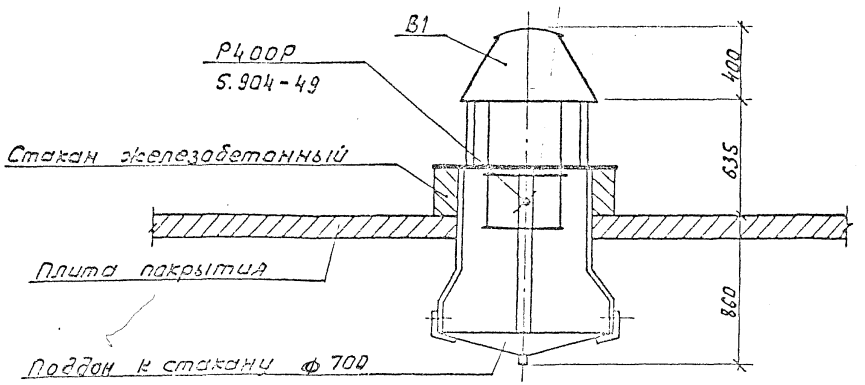

Привязан


Инв.№

407-3-589.90 ОВ


Нач.отд.	Ромашкин			3РУ10(6)кВ с кабельным этажом (3РУ10-6х30-ЖБ-63-2-кэ)	Стадия	Лист	Листов
Н.контр.	Ромашкин				РП	4	
ГИП	Ромин			План на отм. 3.100 Разрез 2-2	Ленэнергосетьпроект Ленинград		
Нач.гр.	Ромашкин						

Установка 4х печей.


Вид спереди

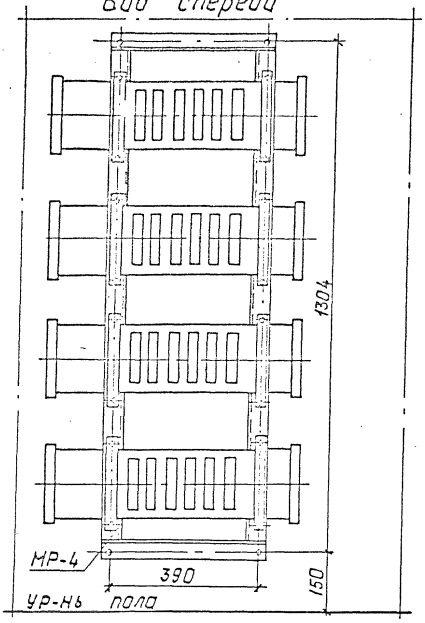


Вид сбоку

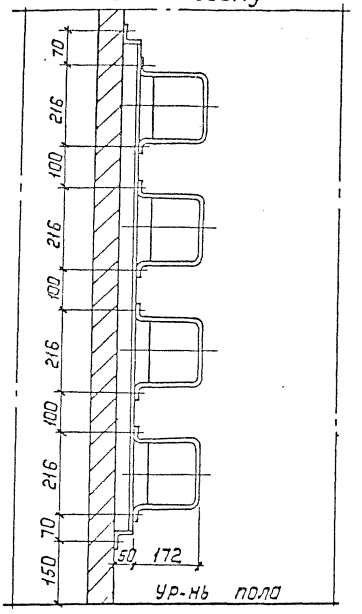

МР – 4

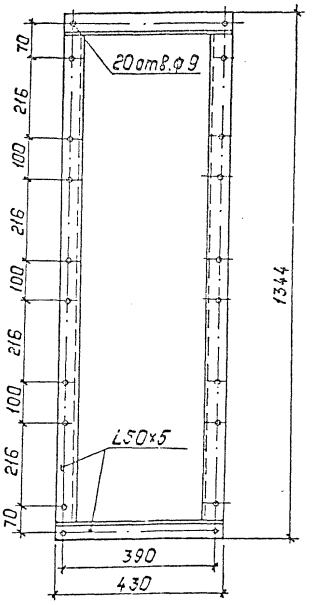

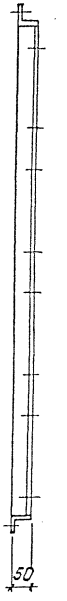


МР-1 5,4 кг


МР-4 12,7 кг

Установка 1ой печи

Вид спереди

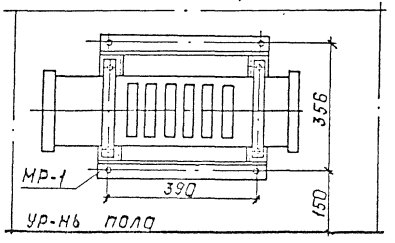

МР-1

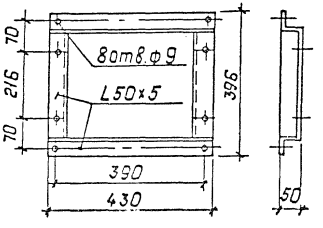

Привязан:


Инв.№:

407-3-589.90-ОВ


Нач.отд	Роменский		12.90	04.91	3РУ10(6)кВ с кабельным этажом (3РУ10-6х30-УСБ-63-2-КЭ)	Стадия	Лист	Листов
Н.контр	Лочанская			04.91		Р	5	
ГИП	Фомин			04.91				
Нач.гр.	Колпаков			04.91	Установка 1ой и 4х электропечей. Рама для установки 1ой и 4х электропечей	СЕВЗАПЭНЕРГОСЕТЬПРОЕКТ Ленинград		

Установка 2х печей

Вид спереди

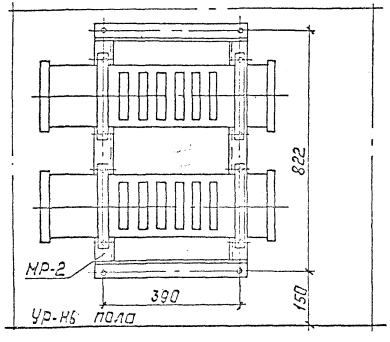


Вид сбоку

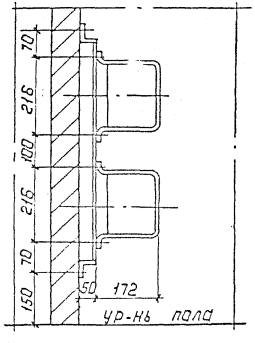


Установка 3х печей

Вид спереди

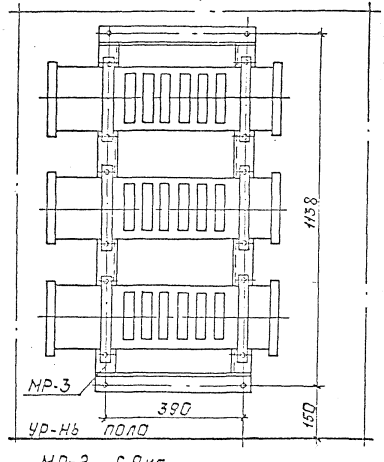


Вид сбоку

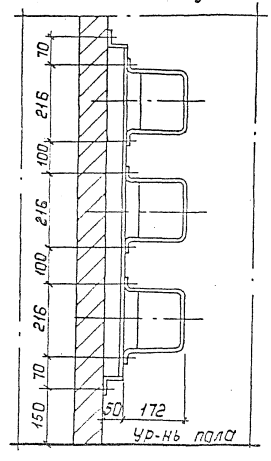


МР-2 6,9кг

МР-3 10,4кг

МР-2

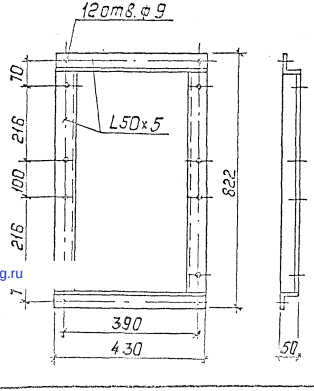

МР-3

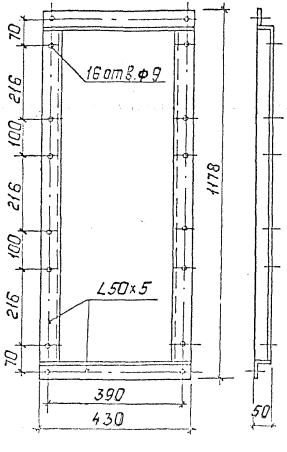

Привязан:

Инв. №:

407-3-589.90-ОВ

Нач.отд.	Романкин		04.91	3РУ10(6)кВ с кабельным этажом (3РУ10-6×30-ЖБ-53-2-КЭ)	Стадия	Лист	Листов
Н.контр.	Романкин		04.91		Р	6	
ГИП	Романкин		04.91				
Нач.гр.	Романкин		04.91	Установка 2х и 3х электропечей. Рама для установки 2х и 3х электропечей.	ЦЕНТРЭНЕРГОМОНТАЖПРОЕКТ г.Ленинград		

Копировал: Попов

Формат А3

gost.e-ecolog.ru