С-8653

ТИПОВОЙ ПРОЕКТ
903-1-277.90

# КОТЕЛЬНАЯ
С ТРЕМЯ КОТЛАМИ КВ-ГМ-35-150 И
ТРЕМЯ КОТЛАМИ ДЕ-25-14ГМ
ЗАКРЫТАЯ СИСТЕМА
ТЕПЛОСНАБЖЕНИЯ
ТОПЛИВО - ГАЗ И МАЗУТ

Альбом 16

24342-18
ЦЕНА 4-26

gost.e-ecolog.ru

# ТИПОВОЙ ПРОЕКТ 903-1-277.90
# КОТЕЛЬНАЯ С ТРЕМЯ КОТЛАМИ КВ-ГМ-35-150 И ТРЕМЯ КОТЛАМИ ДЕ-25-14ГМ
# ЗАКРЫТАЯ СИСТЕМА ТЕПЛОСНАБЖЕНИЯ
# ТОПЛИВО - ГАЗ И МАЗУТ

## АЛЬБОМ 16
## СОСТАВ ПРОЕКТА

| | | | |
|---|---|---|---|
| АЛЬБОМ 1 | | ПЗ | Пояснительная записка |
| АЛЬБОМ 2 | | ТМ1 | Тепломеханические решения. ГСВ1. Газоснабжение. ВП. Станция водоподготовки. |
| АЛЬБОМ 3 | | ТМ2 | Блоки тепломеханического оборудования. |
| АЛЬБОМ 4 | | | Строительно-технологическая блок-секция котлоагрегата КВ-ГМ-35-150. ТМ3 Тепломеханические решения. ГСВ3 Газоснабжение КЖ1. Конструкции железобетонные. АТМ1. Автоматизация. |
| АЛЬБОМ 5 | | | Строительно-технологическая блок-секция котлоагрегата ДЕ-25-14ГМ. ТМ4 Тепломеханические решения. ГСВ2 Газоснабжение. КЖ2. Конструкции железобетонные. АТМ2 Автоматизация. |
| АЛЬБОМ 6 | | | Строительно-технологическая блок-секция котлоагрегата КВ-ГМ-35-150 - газовоздухопроводы |
| АЛЬБОМ 7 | ЧАСТЬ 1,2 | | Строительно-технологическая блок-секция котлоагрегата ДЕ-25-14ГМ - газовоздухопроводы и вспомогательное оборудование |
| АЛЬБОМ 8 | | АР | Решения архитектурные. КЖ3 Конструкции железобетонные. КМ Конструкции металлические. АЗ Антикоррозийная защита конструкций |
| АЛЬБОМ 9 | | | Строительные изделия. |
| АЛЬБОМ 10 | | АТМ3 | Автоматизация. АПС Пожарная сигнализация |
| АЛЬБОМ 11 | ЧАСТЬ 1,2 | | Щиты автоматики и КИП. Задание заводу-изготовителю |
| АЛЬБОМ 12 | | ЭМ1.1 | Силовое электрооборудование. ЭО Электрическое освещение. СС1 Связь и сигнализация. |
| АЛЬБОМ 13 | | ЭМ1.2 | Схемы электрические принципиальные управления |
| АЛЬБОМ 14 | | | Задание заводу-изготовителю на низковольтные комплектные устройства |
| АЛЬБОМ 15 | | ОВ | Отопление и вентиляция. ВК Внутренние водопровод и канализация. ТС2 Тепловые сети |
| АЛЬБОМ 16 | | ГП | Генеральный план. НВК Наружные сети водоснабжения и канализации. ЭК Кабельные линии. ЭН Электрическое освещение территории. СС2 Связь и сигнализация. ТС1 Тепловые сети. КЖ4 Конструкции железобетонные |
| АЛЬБОМ 17 | ЧАСТЬ 1,2 | СО | Спецификации оборудования |
| АЛЬБОМ 18 | | СО | Спецификации оборудования. Строительно-технологическая блок-секция котлоагрегата КВ-ГМ-35-150 |
| АЛЬБОМ 19 | | СО | Спецификации оборудования. Строительно-технологическая блок-секция котлоагрегата ДЕ-25-14ГМ |
| АЛЬБОМ 20 | | ВМ | Ведомости потребности в материалах |
| АЛЬБОМ 21 | | ВМ | Ведомости потребности в материалах Строительно-технологическая блок-секция котлоагрегата КВ-ГМ-35-150 |
| АЛЬБОМ 22 | | ВМ | Ведомости потребности в материалах. Строительно-технологическая блок-секция котлоагрегата ДЕ-25-14ГМ |
| АЛЬБОМ 23 | кн. 1÷7 | С | Сметы. Котельная |

## ПРИМЕНЕННЫЕ ТИПОВЫЕ МАТЕРИАЛЫ

| | |
|---|---|
| Типовой проект 907-2-241 | Труба дымовая железобетонная H=90м $Д_в$=3,6м с надземным примыканием газоходов для котельных установок (Распространяет Ленинградское отделение ВНИПИ „Теплопроект") |
| Типовое проектное решение 907-02-222 Ал. 1.5 | Световое ограждение высотных дымовых труб (Распространяет ВНИПИ „Теплопроект" г. Москва) |
| Типовой проект 903-2-20.84 | Установка мазутоснабжения Q = 6,5/13 м³/ч с металлическими резервуарами 2×2000 м³ (Распространяет Казахский филиал ЦИТП, г. Алма-Ата) |


Разработан проектным институтом
ЛАТГИПРОПРОМ
Главный инженер института — В. Арклитов
Главный инженер проекта — Я. Нюбальский



Утверждён ГПКНИИ „Сантехнипроект"
протокол №3 от 30 апреля 1990г.



© ЦИТП Госстроя СССР, 1990

# Содержание альбома


| Лист | Наименование | Стр. |
|---|---|---|
| | Генеральный план ГП | |
| 1 | Общие данные. | 3 |
| 2 | Разбивочный план. План благоустройства территории. | 4 |
| 3 | Объемы работ. Конструктивные поперечные профили автодорог, площадок и тротуаров. | 5 |
| 4 | Сводный план инженерных сетей. | 6 |
| | Наружные сети водоснабжения и канализации НВК | |
| 1 | Общие данные. | 7 |
| 2 | Сети водоснабжения и канализации. | 8 |
| | Кабельные линии ЭК | |
| 1 | Общие данные. | 9 |
| 2 | План расположения кабельных трасс электропередач. | 10 |
| | Электрическое освещение территории ЭН | |
| 1 | Общие данные. | 11 |
| 2 | План освещения территории. | 12 |
| | Связь и сигнализация СС 2 | |

| Лист | Наименование | Стр. |
|---|---|---|
| 1 | Общие данные. | 13 |
| 2 | План расположения кабельных трасс связи и сигнализации. | 14 |
| | Тепловые сети ТС 1 | |
| 1 | Общие данные. | 15 |
| 2 | Внутриплощадочные тепломазутопроводы. План. Разрезы 3-3; 4-4; 5-5 | 16 |
| 3 | Внутриплощадочные тепломазутопроводы. Схема. Разрез 1-1. | 17 |
| 4 | Внутриплощадочные тепломазутопроводы. Разрез 1-1. Ут-2. | 18 |
| 5 | Внутриплощадочные тепломазутопроводы Ут-3; Ут-4. | 19 |
| 6 | Внутриплощадочные тепломазутопроводы. Ведомость теплоизоляционных конструкций. | 20 |
| | Конструкции железобетонные КЖ 4 | |
| 1 | Трасса паромазутопроводов. Общие данные. | 21 |
| 2 | Трасса паромазутопроводов. Схемы расположения трасс. Фм 3. | 22 |
| 3 | Трасса паромазутопроводов Разрезы 1-1... 4-4. | 23 |
| 4 | Трасса паромазутопроводов. Узлы 1... 4. Разрезы 5-5; 6-6. | 24 |
| 5 | Трасса паромазутопроводов. Узел 5. Разрезы 7-7; 8-8; 9-9 | 25 |
| 6 | Трасса паромазутопроводов Фм 1; Фм 2. Опалубка и армирование. Узел 7. | 26 |

Альбом 16

## Ведомость рабочих чертежей основного комплекта

| Лист | Наименование | Примечание |
|---|---|---|
| 1 | Общие данные. | 3 |
| 2 | Разбивочный план. | 4 |
| 3 | Объемы работ. Конструктивные поперечные профили автодорог, площадок и тротуаров. | 5 |
| 4 | Сводный план инженерных сетей. | 6 |

## Ведомость ссылочных и прилагаемых документов

| Обозначение | Наименование | Примечание |
|---|---|---|
| | Прилагаемые документы | |
| ТП 903-1-277.90-ГП.ВМ Альбом 20 | Ведомость потребности в материалах по рабочим чертежам основного комплекта марки ГП | прилагается |

## Ведомость объемов сборных бетонных и железобетонных конструкций по рабочим чертежам основного комплекта

| № строки | Наименование группы элементов конструкций | Код | Кол. м3 | Примечание |
|---|---|---|---|---|
| 1 | Плиты дорожные | 584600 | 18.04 | |
| | Итого | | 18.04 | |

Типовой проект разработан в соответствии с действующими нормами и правилами и предусматривает мероприятия обеспечивающие взрывную, взрывопожарную и пожарную безопасность при эксплуатации здания

Главный инженер проекта /Жибальский/

## Общие указания

1. Генплан разработан для условно ровной площадки: Грунтовые воды:
   А) отсутствуют;
   Б) находятся на глубине 1,5 м от поверхности планировки.
2. Толщины конструктивных слоев дорожной одежды уточняются для местных условий при привязке проекта.
3. Благоустройство территории выполняется при привязке проекта в зависимости от климатической зоны и местных условий.
4. План земляных масс и баланс земляных работ составляются при привязке проекта к местным условиям.
5. Установка газоснабжения показана условно и в состав проекта не входит.

Инв. № подл. | Подпись и дата | Взам. инв. №

Привязан:


Инв. №

ТП 903-1-277.90 ГП

| | | | | | | | |
|---|---|---|---|---|---|---|---|
| ГИП | Жибальский | | Котельная с 3 котлами КВ-ГМ-35-150 и 3 котлами ДЕ-25-14ГМ. Закрытая система теплоснабжения. | Стадия | Лист | Листов |
| Нач.отд. | Песитис | | | Р | 1 | 4 |
| Н.контр. | Сиркис | | Общие данные. | ЛАТГИПРОПРОМ | | |
| Гл.спец. | Сиркис | | | | | |
| Инж. | Черкавская | | | | | |

Копировал Дудкина 24342-18 4 Формат А2

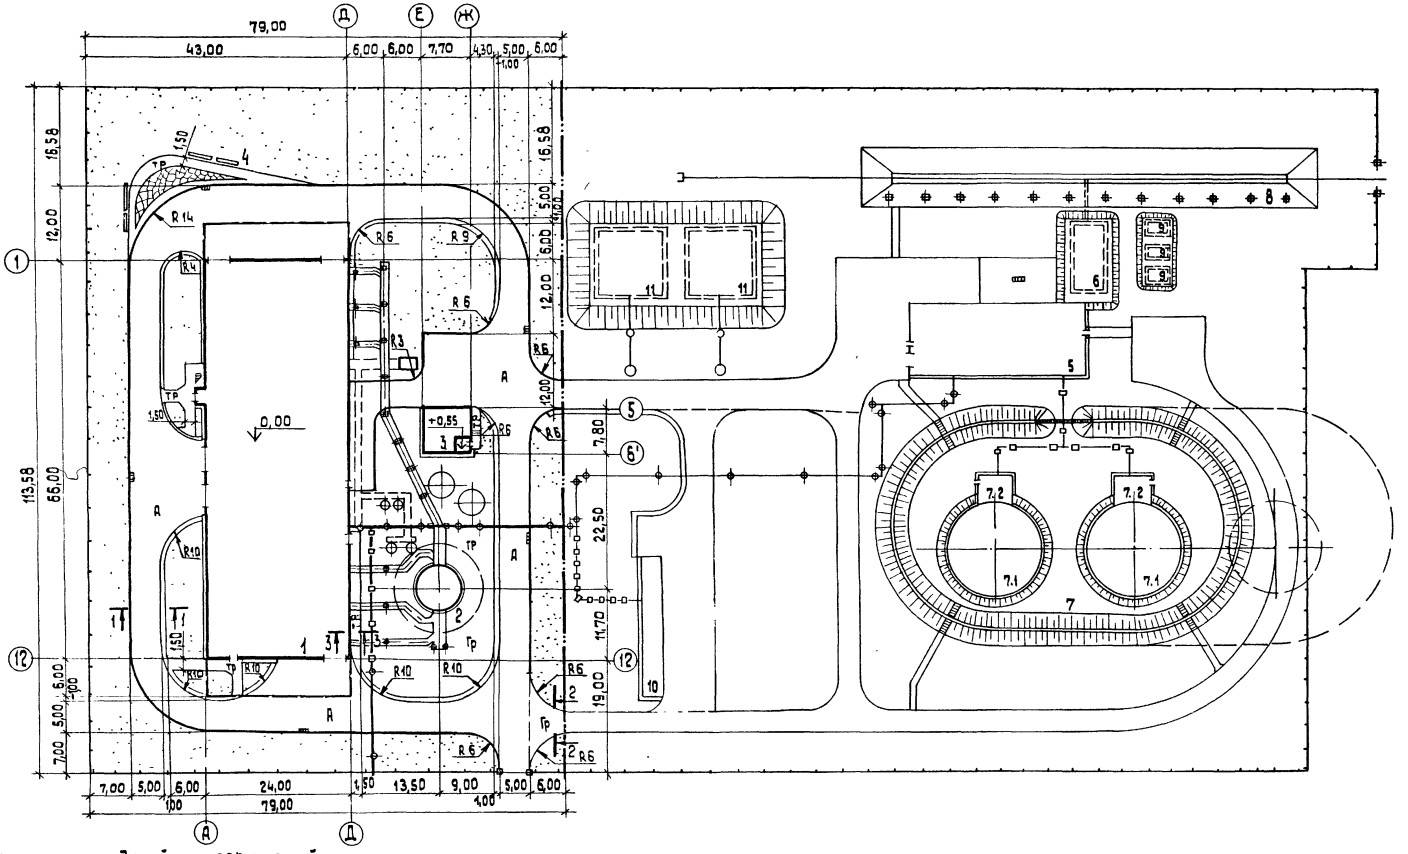Альбом 15




Экспликация зданий и сооружений

| № по ГП | Наименование | Координаты |
|---|---|---|
| 1 | Котельная (тп 903-1-277.90) | |
| 2 | Дымовая труба (тп 907-2-241) | |
| 3 | Склад соли (тп 903-1-277.90) | |
| 4 | Место для отдыха | |
| 5 | Мазутонасосная (тп 903-2-20.84) | |
| 6 | Приемная емкость (тп 903-2-20.84) | |
| 7 | Резервуарный парк | |
| 7.1 | Резервуар металлический вместимостью 2000 м³ (тп 704-1-167.84) - 2 шт | |
| 7.2 | Камера коренных задвижек (тп 903-2-20.84) - 2 шт. | |
| 8 | Железнодорожная эстакада мазутослива на 6 вагонов-цистерн (тп 903-2-20.84) | |
| 9 | Резервуар металлический горизонтальный для жидких присадок вместимостью 25 м³ (тп 704-1-161.83) - 3 шт. | |
| 10 | Очистные сооружения замазученных сточных вод Q=10 л/с (тп 902-2-410.86) | |
| 11 | Резервуар вобды для нужд пожаротушения вместимостью 500 м³ (тп 901-4-59.83) - 2 шт | |

Привязан:

Инв.№

| | | | |
|---|---|---|---|
| ГИП | Нибальский | | |
| Нач.отд. | Лекутис | | |
| Н.контр. | Сиркис | | |
| Гл.спец. | Сиркис | | |
| Вед.инж. | Липпиня | | |
| Инж. | Дрековская | | |

ТП 903-1-277.90 ГП

Котельная с 3 котлами КВ-ГМ-35-150 и 3 котлами ДЕ-25-14 ГМ. Закрытая система теплоснабжения

| Стадия | Лист | Листов |
|---|---|---|
| Р | 2 | |

Разбивочный план. План благоустройства территории.

ЛАТГИПРОПРОМ

Копировал 29342-18 5 формат А2


Согласовано: ЗП, СО, ТМ, ВК

Инв.№ подл. | Подпись и дата | Взам.инв.№ | Инв.№ дубл. | Подпись и дата

Альбом 16

## Конструктивные поперечные профили автодорог, площадок и тротуаров

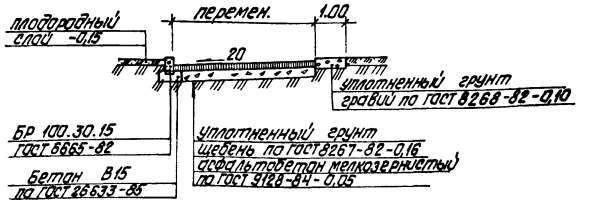
### 1-1




### 2-2



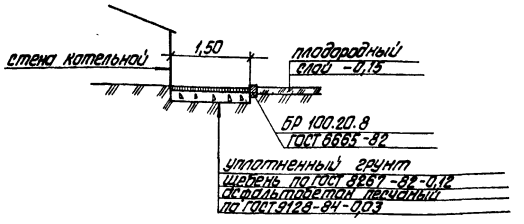
### 3-3




### Объемы работ

| Наименование | Количество |
|---|---|
| 1. Планировка территории по заданным отметкам, м² | 8916 |
| 2. Устройство асфальтобетонного покрытия, м² | 2220 |
| 3. Устройство гравийного покрытия, м² | 565 |
| 4. Устройство асфальтобетонного тротуара, м² | 155 |
| 5. Устройство гравийной обочины, м² | 205 |
| 6. Установка бортового бетонного камня БР.100.30.15 на бетонном основании, м | 360 |
| 7. Установка бортового бетонного камня БР.100.20.8, м | 160 |
| 8. Устройство газонов посевом травосмеси по слою плодородного грунта h=0,15, м² | 3880 |
| 9. Установка скамеек, шт. | 8 |
| 10. Устройство цветника, м² | 48 |

Инв. № подл. | Подпись и дата | Взам. инв. №

Привязан:

Инв. №

ТП903-1-277.90 ГП

| | | | |
|---|---|---|---|
| ГИП | Чудальский | | |
| Нач. отд. | Переситис | | |
| Н. контр. | Сиркис | | |
| Гл. спец. | Сиркис | | |
| Ведущ. | Лукьянов | | |
| Инж. | Шестакова | | |

Котельная с 3 котлами КВ-ГМ-35-150 и 3 котлами ДЕ-25-14ГМ, закрытая система теплоснабжения.


| Стадия | Лист | Листов |
|---|---|---|
| Р | 3 | |

Объемы работ. Конструктивные поперечные профили автодорог, площадок и тротуаров.

ЛАТГИПРОПРОМ

Копировал Озерова 14342-18 Формат А2

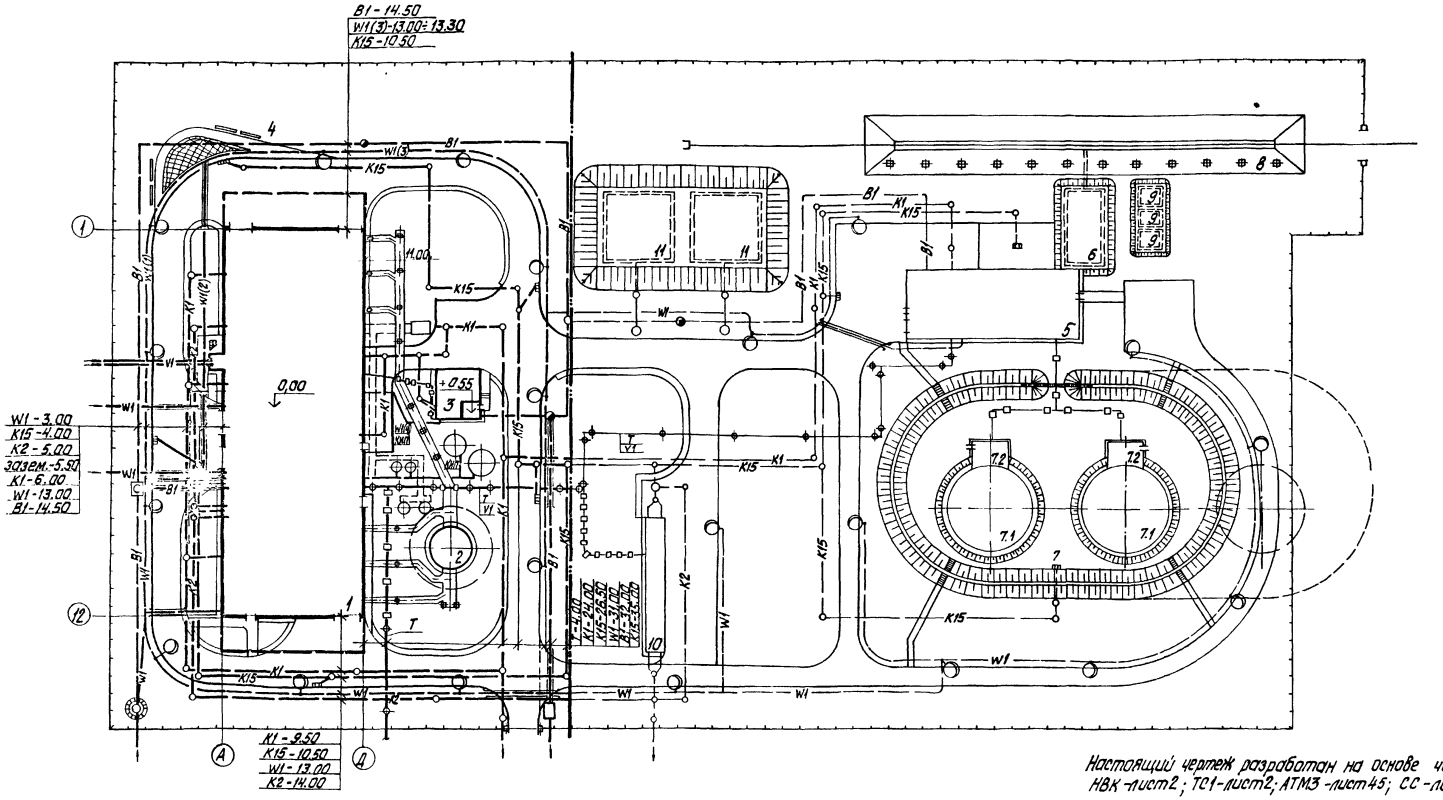Альбом 16




Экспликация зданий и сооружений

| №№ поз. | Наименование | Координаты |
|---|---|---|
| 1 | Котельная /ТП 903-1-277.90/ | |
| 2 | Дымовая труба /ТП907-2-241/ | |
| 3 | Склад соли /ТП903-1-277.90/ | |
| 4 | Место для отдыха | |
| 5 | Мазутонасосная /ТП903-2-20.84/ | |
| 6 | Приемная емкость /ТП903-2-20.84/ | |
| 7 | Резервуарный парк | |
| 7.1 | Резервуар металлический вместимостью 2000 м³ /ТП704-1-167.84/ -2шт. | |
| 7.2 | Камера коренных задвижек /ТП903-2-20.84/ -2 шт. | |
| 8 | Железнодорожная эстакада мазутослива на 6 вагонов-цистерн/ТП903-2-20.84/ | |
| 9 | Резервуар металлический горизонтальный для жидких присадок вместимостью 25 м³ /ТП704-1-161.84/ -3шт. | |
| 10 | Очистные сооружения замазученных сточных вод 8-10% /ТП902-2-410.86/ | |
| 11 | Резервуар воды для нужд пожаротушения вместт. 500 м³/ТП901-4-59.83/ -2шт. | |

Настоящий чертеж разработан на основе чертежей марки НВК -лист2; ТС1-лист2; АТМ3 -лист45; СС -лист2; 90-лист2.

—·—·— заземление

—Q— освещение

—К15— канализация замазученных дождевых вод

Привязан:

Инв.№

| | | | | | |
|---|---|---|---|---|---|
| | | | | ТП903-1-277.90 | ГП |
| ГИП | Нифальский | | | Котельная с 3 котлами КВ-ГМ-35-150 и 3 котлами ДЕ-25-14ГМ. Закрытая система теплоснабжения. Сводный план инженерных сетей | Стадия: Р; Лист: 4; Листов: |
| Нач.отд. | Десятик | | | | |
| Н.контр. | Сирких | | | | |
| Гл.спец. | Сирких | | | | |
| Разраб. | Цветкина | | | | |
| Нач.гр. | Ивлевская | | | | ЛАТГИПРОПРОМ |

Копировал Фуфаева 24342-18 Формат А2

Альбом 16

## Ведомость рабочих чертежей основного комплекта

| Лист | Наименование | Примечание |
|---|---|---|
| 1 | Общие данные | 7 |
| 2 | Сети водоснабжения и канализации | 8 |

## Ведомость ссылочных и прилагаемых документов

| Обозначение | Наименование | Примечание |
|---|---|---|
| | Ссылочные документы | |
| ТП 901-09-11.84 альб. I, II, IV, V | Колодцы водопроводные | |
| ТП 902-09-22.84 альб. I, II, VII | Колодцы канализационные | |
| Серия 3.001-3 | Упоры для наружных напорных трубопроводов водопровода и канализации | |
| Серия 4.900-9 Выпуск 0-1 | Узлы и детали трубопроводов из пластмассовых труб для систем водоснабжения и канализации | |
| | Прилагаемые документы | |
| ТП 903-1-277.90 НВК.СО Альбом 17, книга 2 | Спецификация оборудования | |
| ТП 903-1-277.90 НВК ВМ Альбом 20 | Ведомости потребности в материалах | |

## Общие указания

Проект наружных сетей водоснабжения и канализации разработан на основании генплана и требований СНиП 2.04.02-84, СНиП 2.04.03-85.

Стальные трубопроводы и футляры системы водопровода, прокладываемые подземно, покрыть битумно-атактической мастикой согласно таблице „Указания по антикоррозионной защите".

## Основные показатели по системам водоснабжения и канализации

| Наименование системы | Расчетный расход воды м³/сут | м³/ч | л/с | Примечание |
|---|---|---|---|---|
| Водопровод хозяйственно-питьевой-производственно-противопожарный | 1952,95 | 91,05 | 40,7 | производственные нужды |
| | 3,9 | 1,65 | 1,05 | хозяйственно-питьевые нужды |
| | — | — | 10,55 | Аварийная подпитка |
| | 8,0 | — | — | поливочные нужды |
| | 1964,85 | 92,7 | 52,3 * | Всего: |
| Канализация бытовая производственная | 320,1 | 24,6 | 34,16 | Производственные стоки |
| | 3,9 | 1,65 | 2,65 | бытовые стоки |
| | 324 | 26,25 | 36,81 | Всего: |
| Канализация производственная дождевая | 21,6 | 7,2 | 33,2 | |
| Канализация замазученных дождевых вод | — | — | 14,5 | дождевые стоки с территорий котельной |

## Указания по антикоррозионной защите

| Наименование технологического аппарата, газохода трубопровода; габаритные размеры, мм; номер позиций; номер чертежа заказчика или типового проекта | Условия эксплуатации (состав среды; °С; температура, °С; давление, МПа; коэффициент заполнения; место установки и др.) | Конструкция антикоррозионного покрытия | Технические требования по производству работ |
|---|---|---|---|
| Стальные трубопроводы и футляры системы водопровода | Наружная подземная прокладка трубопроводов во влажных грунтах | Покрытие весьма усиленного типа в 7 слоев: 1.1 Слой битумной грунтовки (битум-БНИ IV растворенный в бензине автомобильном 1:3) 2.1 Слой битумно-атактической мастики (БАМ-БНИ IV δ = 2,5 ÷ 3 мм 3.1 Слой стеклохолста марки ВВ-К 4.1 Слой БАМа δ = 2,5 ÷ 3 мм 5.1 Слой стеклохолста марки ВВ-К 6.1 Слой БАМа δ = 2,5 ÷ 3 мм 7.1 Слой наружной обертки мешочной бумагой Толщина покрытия не менее 9 мм | Защитное покрытие производить согласно техническим условиям ГОСТ 15836-79 |

* В расчетный расход не включен расход воды на внутреннее q = 70 л/с и наружное q = 10 л/с пожаротушение, при этом расход воды для аварийной подпитки тепловой сети не учитывать.

## Условные обозначения

— В1 — Водопровод хозяйственно-питьевой-производственно-противопожарный
— К1 — Канализация бытовая производственная
— К2 — Канализация производственно-дождевая
— К1Б — Канализация замазученных дождевых вод

Типовой проект разработан в соответствии с действующими нормами и правилами и предусматривает мероприятия, обеспечивающие взрывную, взрывопожарную и пожарную безопасность при эксплуатации зданий.

Главный инженер проекта Г. Жидбольский

Инв. № подл. | Подп. и дата | Взам. инв. №

Привязан

Инв. №

ТП 903-1-277.90 НВК

| | | | |
|---|---|---|---|
| ГИП | Жидбольский | | |
| Нач. отд. | Орлышкова | | |
| Н. контр. | Моргуль | | |
| Гл. спец. | Моргуль | | |
| Нач. гр. | Губенко | | |

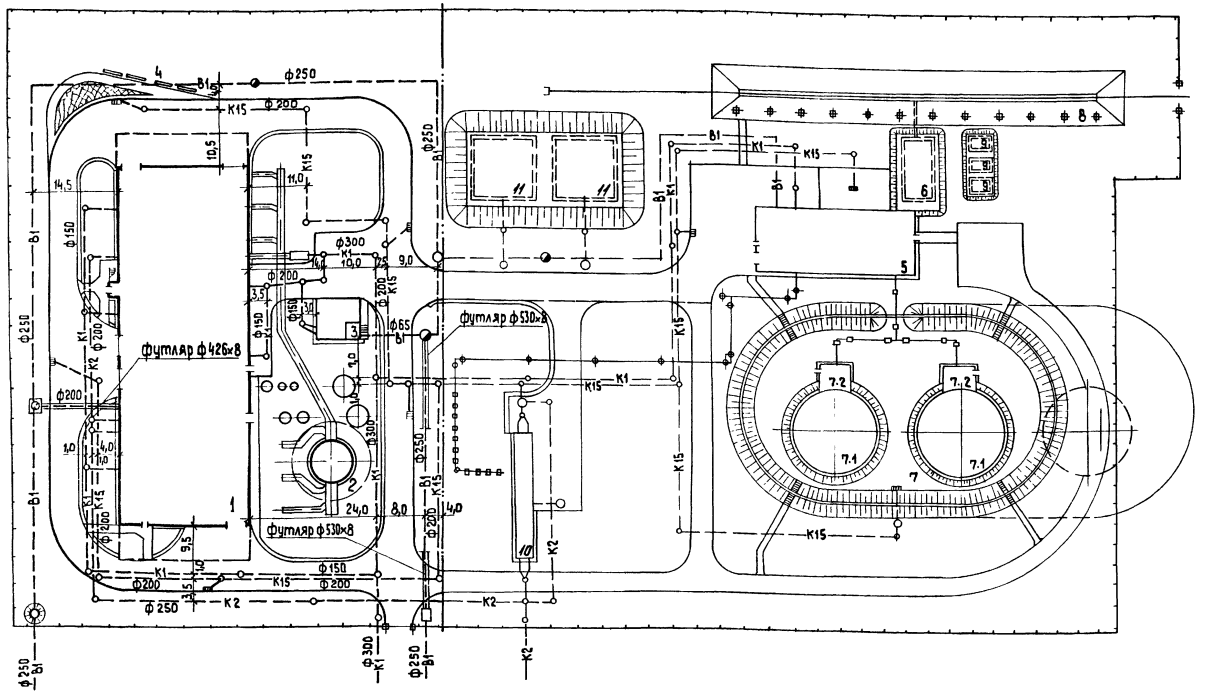
Котельная с 3 котлами КВ-ГМ-35-150 и 3 котлами ДЕ-25-14ГМ Закрытая система теплоснабжения.

| Стадия | Лист | Листов |
|---|---|---|
| Р | 1 | 2 |

Общие данные

ЛАТГИПРОПРОМ

Копировал Ф.В. 2434-1-8 8 Формат А2




Экспликация зданий и сооружений

| NN по ГП | Наименование | Примечание |
|---|---|---|
| 1 | Котельная (ТП 903-1-277.90) | |
| 2 | Дымовая труба (ТП 907-2-241) | |
| 3 | Склад соли (ТП 903-1-277.90) | |
| 4 | Место для отдыха | |
| 5 | Мазутонасосная (ТП 903-2-20.84) | |
| 6 | Приемная емкость (ТП 903-2-20.84) | |
| 7 | Резервуарный парк | |
| 7.1 | Резервуар металлический вместимостью 2000 м3 (ТП 704-1-167.84) - 2 шт | |
| 7.2 | Камера коренных задвижек (ТП 903-2-20.84) - 2 шт | |
| 8 | Железнодорожная эстакада мазутослива на 6 вагонов-цистерн (ТП 903-2-20.84) | |
| 9 | Резервуар металлический горизонтальный для жидких присадок вместимостью 25 м3 (ТП 704-1-161.83) - 3 шт | |
| 10 | Очистные сооружения замазученных сточных вод Q=10 л/с (ТП 902-2-410.86) | |
| 11 | Резервуар воды для нужд пожаротушения вместимостью 500 м3 (ТП 901-4-59.83) - 2 шт | |

Согласовано

| | | |
|---|---|---|
| Отд. СО-1 | Шестерина | |
| Отд. ЭПиА | Сычев | |
| Отд. ТС | Сурис | |
| Отд. ТАТ | Шестак | |

Инв.№ подл. | Подп. и дата | Взам. инв.№

Привязан

Инв.№

| | | | | | |
|---|---|---|---|---|---|
| | | | | ТП 903-1-277.90 | НВК |
| ГИП | Нибольский | | | Котельная с 3 котлами КВ-ГМ-35-150 и 3 котлами ДЕ-25-14ГМ Закрытая система теплоснабжения | Стадия: Р; Лист: 2; Листов: |
| Нач. отд. | Любетт | | | | |
| Н. контр. | Моргуль | | | Сети водоснабжения и канализации. | ЛАТГИПРОПРОМ |
| Гл. спец. | Моргуль | | | | |
| Нач. гр. | Дубовенко | | | | |

Копировал 33 24342-18 9 формат А2

Альбом 16

## Ведомость рабочих чертежей основного комплекта марки ЭК

| Лист | Наименование | Примечание |
|---|---|---|
| 1 | Общие данные | 9 |
| 2 | План расположения кабельных трасс электропередач | 10 |

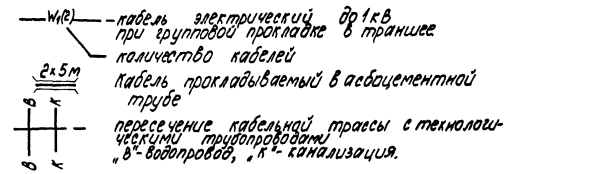
## Ведомость ссылочных и прилагаемых документов

| Обозначение | Наименование | Примечание |
|---|---|---|
| Ссылочные документы | | |
| ВСН-381-85 „Тяжпромэлектропроект" г. Москва | Инструкция о составе, оформлении электротехнической рабочей документации для промышленного строительства | |
| 5.407-11 | Заземление и зануление в электроустановках | |
| АВО „Тяжпромэлектропроект" г. Москва | Молниезащита зданий и сооружений промышленных предприятий | |
| 4.407-251 | Прокладка кабелей напряжением до 35 кВ в траншеях | |
| Прилагаемые документы | | |
| ТП 903-1-277.90 ЭК.СО Альбом 17 часть 2 | Спецификация оборудования | |
| ТП 903-1-277.90 ЭК.ВМ Альбом 20 | ВМ по рабочим чертежам основного комплекта марки ЭК | |

Типовой проект разработан в соответствии с действующими нормами и правилами и предусматривает мероприятия, обеспечивающие взрывную, взрывопожарную и пожарную безопасность при эксплуатации здания

Главный инженер проекта Я. Нидбальский

## Условные обозначения и изображения




W1(2) — кабель электрический до 1 кВ при групповой прокладке в траншее
2 — количество кабелей
2х5м — кабель прокладываемый в асбоцементной трубе
пересечение кабельной трассы с технологическими трубопроводами „в" - водопровод, „к" - канализация.

## Общие указания

1. Кабели прокладываются на глубине 0,7 м от планировочной отметки земли, на пересечениях с проезжей частью дорог на глубине 1,0 м и защищаются при этом асбестоцементными трубами.
2. Рытье траншей, прокладка кабелей и их защита от механических повреждений выполняется в соответствии с работой 4.407-251.
3. В качестве заземлителей для котельной используются вертикальные стержни из круглой стали.
4. Расчеты по заземлению выполнены для грунта с удельным сопротивлением 100 ом.м.

## Указания по привязке проекта

1. Трассы кабелей даны схематично и уточняются при привязке проекта.
2. Питающие кабели мазутонасосной должны быть учтены в проекте мазутного хозяйства
3. Уточнить количество заземлителя в зависимости от сопротивления грунта.

Привязан

Инв. №


ТП 903-1-277.90 ЭК

| | | | |
|---|---|---|---|
| ГИП | Нидбальский | Котельная с котлами КВ-ГМ-35-150 и котлами ДЕ-25-ГМ закрытого типа. Система теплоснабжения | Стадия: Р; Лист: 1; Листов: 2 |
| Нач. отд. | Хрекелев | | |
| Н. контр. | Эдрин | | |
| Гл. спец. | Ельманис | Общие данные | ЛАТГИПРОПРОМ |
| Нач. гр. | Бегем | | |

Копировал Зак. 243/42-18 10 формат А2

Инв. № подл. | Подпись и дата | Взам. инв. №

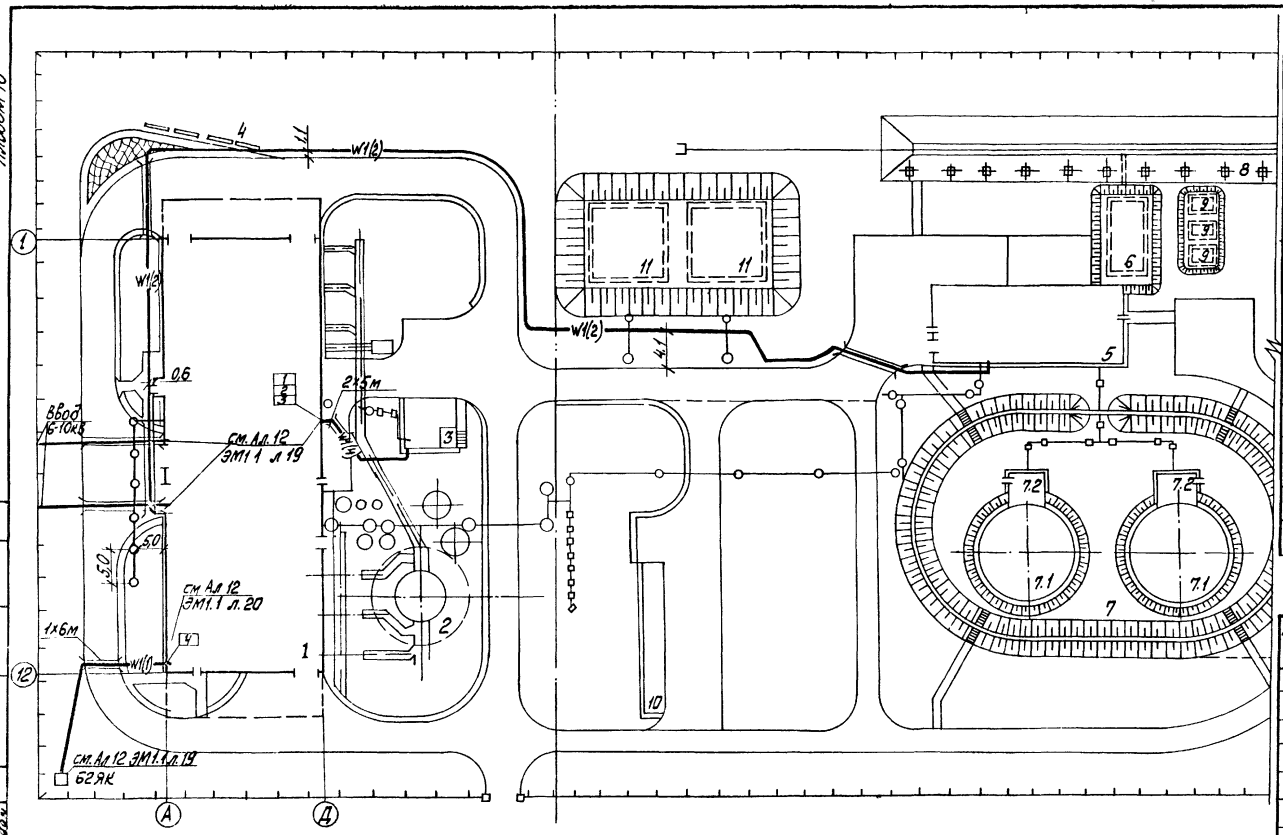Альбом 16




## Экспликация зданий и сооружений

| NN по ГП | Наименование | Примечание |
|---|---|---|
| 1 | Котельная | ТП 903-1-277.90 |
| 2 | Дымовая труба | ТП 907-2-241 |
| 3 | Склад соли | ТП 903-1-277.90 |
| 4 | Место для отдыха | |
| 5 | Мазутонасосная | ТП 903-2-20.84 |
| 6 | Приёмная ёмкость | ТП 903-2-20.84 |
| 7 | Резервуарный парк | |
| 7.1 | Резервуар металлический вместимостью 2000 м3 | ТП 704-1-167.84 |
| 7.2 | Камера коренных задвижек | ТП 903-2-20.84 |
| 8 | Железнодорожная эстакада мазутослива на 6 вагонов-цистерн | ТП 903-2-20.84 |
| 9 | Резервуар металлический горизонтальный для жидких присадок вместимостью 25 м3 | ТП 704-1-161.84 |
| 10 | Очистные сооружения замазученных сточных вод Q=10 л/с | ТП 902-2-410.86 |
| 11 | Резервуар воды для нужд пожаротушения вместимостью 500 м3 | ТП 901-4-59.83 |

| Марка поз. | Обозначение | Наименование | Кол. | Масса ед., кг | |
|---|---|---|---|---|---|
| | | Кабельные линии электропередач | | | |
| 1 | | Кабель силовой АвВГ-1кВ сечением 4х2,5 ГОСТ 16442-80 | 90м | | |
| | | Кабель контрольный ГОСТ 1508-78Е | | | |
| 2 | | АКВВГ 7х2,5 | 85м | | |
| 3 | | АКВВГ 10х2,5 | 80м | | |
| 4 | | АКВВГ 14х2,5 | 90м | | |
| 5 | | Труба асбестоцементная ф 100 мм | 20м | | |
| | | | | | |
| | | Молниезащита и заземление | | | |
| 6 | | Заземлитель горизонтальный ф10 | 50м | | |
| 7 | | Заземлитель вертикальный ф12, L-5м | 6 | | |

## Кабельный журнал

| Обозначение кабеля, провод | Трасса: Начало | Трасса: Конец | Проход через: Трубу: Обозначение | Трубу: Диаметр по стандарту | Трубу: Длина м | Протяжной ящик | Кабель, провод по проекту: Марка | по проекту: Кол. число и сечение жил | по проекту: Длина м | проложен: Марка | проложен: Кол. число и сечение жил | проложен: Длина м |
|---|---|---|---|---|---|---|---|---|---|---|---|---|
| 1 | ЗЩ, панель 3 | Двигатель 64 | | | | | АВВГ-1 | 4х2,5 | 90 | | | |
| 2 | То же | Ящик клеммный 64ЯК | | | | | АКВВГ | 7х2,5 | 85 | | | |
| 3 | ЗЩ, панель 3 | Ящик клеммный 63ЯК | | | | | АКВВГ | 10х2,5 | 80 | | | |
| 4 | 4Щ, панель 5 | Ящик клеммный 62ЯК | | | | | АКВВГ | 14х2,5 | 90 | | | |
| 5 | | | | | | | | | | | | |

Согласовано

Инв. № подл. | Подп. и дата | Взам. инв. №

Привязан

Инв. № |

| | | | | |
|---|---|---|---|---|
| | | | ТП 903-1-277.90 | ЭК |
| Нач. ГП | Хакелис | | Котельная с 3 котлами КВ-ГМ-35-150 и 3 котлами ДЕ-25-14ГМ Закрытая система теплоснабжения | Стадия: Р; Лист: 2; Листов: . |
| Гл. констр. | Зорин | | План расположения кабельных трасс электропередач | ЛАТГИПРОПРОМ |
| Гл. спец. | Жихаревич | | | |
| Нач. гр. | Зорин | | | |

Копировал Иванов 24342 18 Формат А2

Альбом 16

## Ведомость рабочих чертежей основного комплекта марки ЭН

| Лист | Наименование | Примечание |
|---|---|---|
| 1 | Общие данные | 11 |
| 2 | План освещения территории | 12 |

## Ведомость ссылочных и прилагаемых документов

| Обозначение | Наименование | Примечание |
|---|---|---|
| Ссылочные документы | | |
| ВСН-381-85 "Тяжпромэлектропроект" г. Москва | Инструкция о составе и оформлении электротехнической рабочей документации для промышленного строительства | |
| А 639 КПТБ ВНИИ ПЭМ | Узлы и детали наружного освещения | |
| Прилагаемые документы | | |
| ТП 903-1-277.90 ЭН.СО Альбом 17 часть 2 | Спецификация оборудования | |
| ТП 903-1-277.90 ЭН.ВМ Альбом 20 | ВМ по рабочим чертежам основного комплекта марки ЭН | |

## Условные обозначения и изображения

1х9м — прокладка кабеля в асбестоцементной трубе

1. Условные обозначения по ГОСТ 21.614-86
2. Спецификацию оборудования на освещение территории см. ТП 903-1- ЭН.СО, в спецификации учтено оборудование попадающее в зону проектирования.
3. Напряжение сети освещения ~380/220 В с глухозаземленной нейтралью трансформатора.
4. Освещение территории выполняется светильниками РКУ01 с лампами DPL 250, устанавливаемыми на ж/б опорах наружного освещения.
5. Питание сети освещения предусмотрено от магистрального щита освещения котельной (см. Ал. 30 л.2)
6. Сеть освещения выполняется кабелем АВВГ- 16 мм², прокладываемым в траншее, в земле на глубине 0,7м от планировочных отметок земли, а под дорогами в асбестоцементных трубах ф 100 мм на глубине 1,0м. Сеть в полости опор и кронштейнов выполняется проводом АПВ - 3(1х2,5) мм².
7. Управление наружным освещением дистанционное - из щитовой КИП (в котельной)
8. Для зануления элементов электрооборудования используется нулевой рабочий провод.

Типовой проект разработан в соответствии с действующими нормами и правилами и предусматривает мероприятия, обеспечивающие взрывную, взрывопожарную и пожарную безопасность при эксплуатации здания.

Главный инженер проекта (Нидбальский)

Инв. № подл. | Подп. и дата | Взам. инв. №

Привязан

Инв. №

ТП 903-1-277.90 ЭН

| | | | |
|---|---|---|---|
| ГИП | Нидбальский | | |
| Нач. отд. | Хакелис | | |
| Н. контр. | Зорин | | |
| Гл. спец. | Викманис | | |
| Зав. инж. | Щеброва | | |

Котельная с 3 котлами КВ-ГМ-35-150 и 3 котлами ДЕ-25-14ГМ. Закрытая система теплоснабжения


| Стадия | Лист | Листов |
|---|---|---|
| Р | 1 | 2 |

Общие данные


АТГИПРОПРОМ

Копировал ЗР 24342-18 12 формат А2

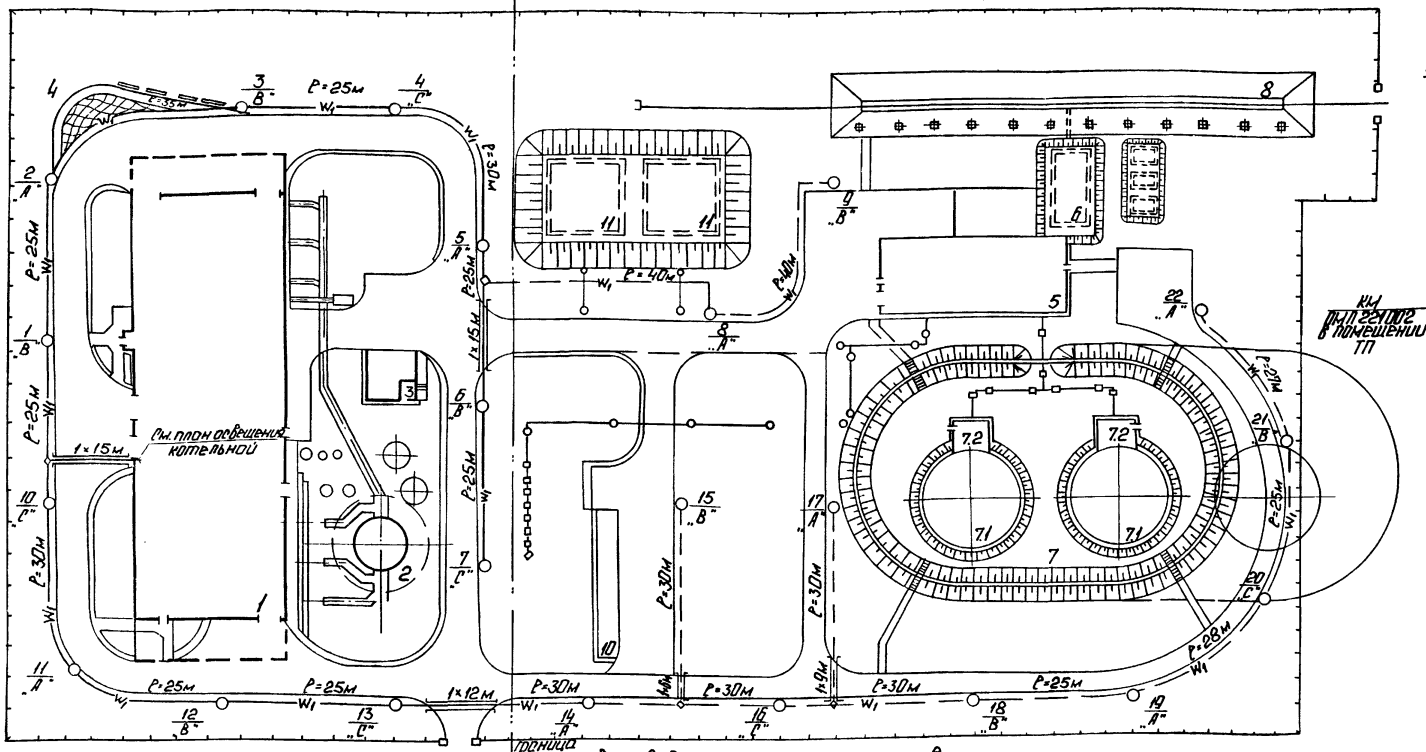Альбом 16




## Схема управления освещением территории

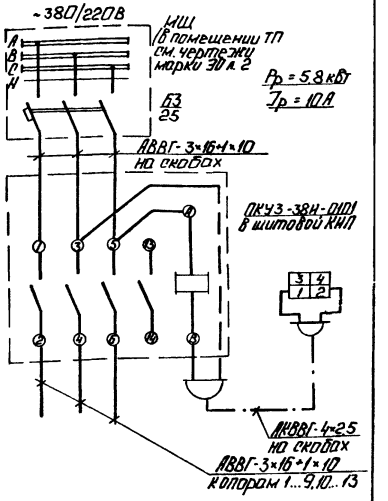


## Экспликация зданий и сооружений

| КП° по ГП | Наименование | Примечания |
|---|---|---|
| 1 | Котельная | ТП 903-1-277.90 |
| 2 | Дымовая труба | ТП 907-2-241 |
| 3 | Склад соли | ТП 903-1.277.90 |
| 4 | Места для отдыха | |
| 5 | Мазутонасосная | ТП 903-2-20.84 |
| 6 | Приемная емкость | ТП 903-2-20.84 |
| 7 | Резервный парк | |
| 7.1 | резервуар металлический вместимостью 2700 м³ - 2 шт. | ТП 704-1-167.84 |
| 7.2 | Камера коренных задвижек - 2 шт. | ТП 903-2-20.84 |
| 8 | Железнодорожная эстакада мазутослива на 6 вагонов - цистерн | ТП 903-2-20.84 |
| 9 | Резервуар металлический горизонтальный для жидких присадок вместимостью 25м³ - 3 шт | ТП 704-1-161.84 |
| 10 | Очистные сооружения замазученных сточных вод Q=10 л/с | ТП 902-2-410.86 |
| 11 | Резервуар воды для нужд пожаротушения вместимостью 500 м³ - 2 шт. | ТП 901-4-59.83 |

## Ведомость опор с установленными на них осветительными приборами

| Марка поз. | Обозначение | Наименование | Кол. | Масса ед. кг | Примеч. |
|---|---|---|---|---|---|
| 1 | АБ39.03-00-000 | Светильник РКУ01-250 | 11 | | |
| | | -007-41 с лампой ДРЛ250 | | | |
| | | на ж/б опоре с кабель- | | | |
| | | -вводом СЦ-0,65-8 с | | | |
| | | кронштейном | | | |

Привязан

Инв. №

| | | | |
|---|---|---|---|
| ТП 903-1-277.90 | | | ЭН |
| ГИП Кондольский | | | |
| Нач. отд. Хохелик | | | |
| Н. контр. Зарин | Котельная с 3 котлами КВ-ГМ-35-150 и 3 котлами ДЕ 25-14 ГМ. Закрытая система теплоснабжения. | Р | 2 |
| Гл. спец. Вахмянин | | | |
| Нач. гр. Сергеев | План освещения территории. | ЛАТГИПРОПРОМ | |
| В. инж. Шевцова | | | |

Копировал: Ч 24342-18 13 Формат А2

Инв. № подл. | Подп. и дата | Взам. инв. №

Альбом 16

## Ведомость рабочих чертежей основного комплекта марки СС2

| Лист | Наименование | Примечан. |
|---|---|---|
| 1 | Общие данные | 13 |
| 2 | План расположения кабельных трасс связи и сигнализации | 14 |

## Условные обозначения и изображения

Кабель связи, подвешиваемый на тросе.

## Общие указания

1. Кабель связи от котельной до мазутонасосной подвешивается на трасе по опорам теплотрассы и прокладывается по наружной стене здания.

## Указания по привязке проекта

1. Кабель связи от котельной до мазутонасосной учтен в типовом проекте мазутного хозяйства ТП 903-2-20.84.

Типовой проект разработан в соответствии с действующими нормами и правилами и предусматривает мероприятия, обеспечивающие взрывную, взрывопожарную и пожарную безопасность при эксплуатации здания.

Главный инженер проекта Я.Надбильский

Инв. № подл. | Подп. и дата | Взам. инв. №

Привязан

Инв. №

ТП 903-1-277.90 - СС2


| | | | |
|---|---|---|---|
| ГИП | Нидбильский | | Котельная с 3 котлами ДЕ-10-14ГМ, 2 котлами ДЕ-25-14ГМ. Закрытая система теплоснабжения |
| Нач.отд. | Хомелио | | |
| Н.контр. | Эдрин | | Общие данные |
| Гл.спец. | Вихманис | | |
| Ведущий инж. | Шпп | | |

| Стадия | Лист | Листов |
|---|---|---|
| Р | 1 | 2 |

ЛАТГИПРОПРОМ

Копировал: 24342-18 14 Формат А2

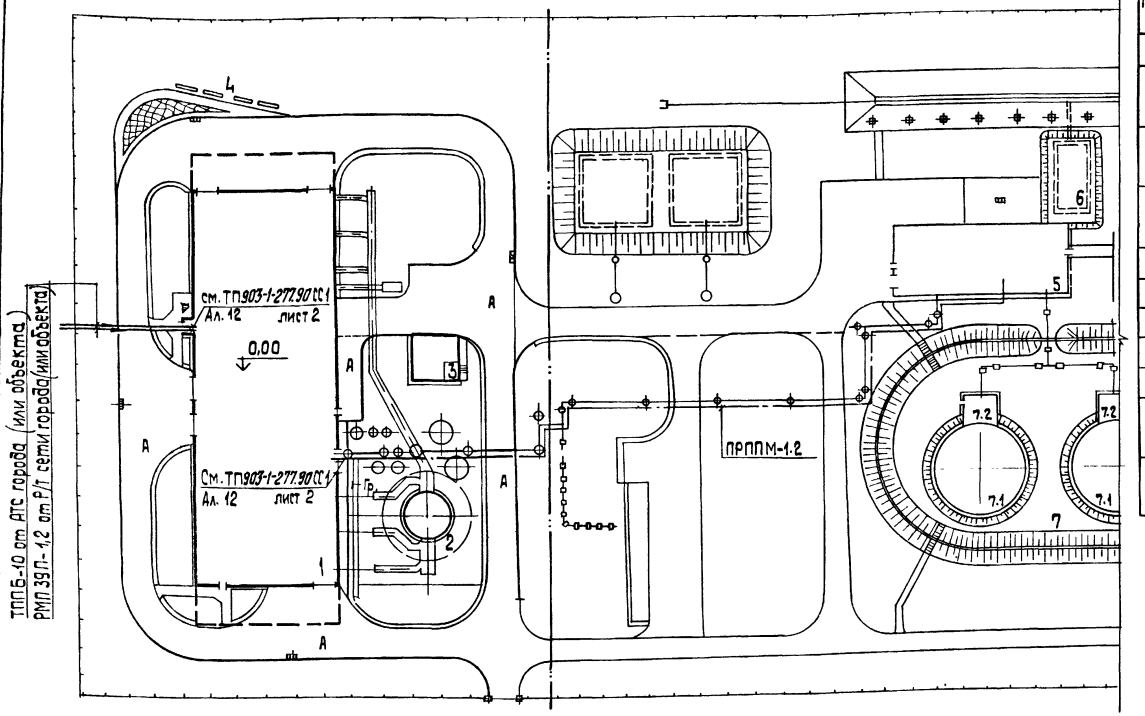Альбом 16




| Марка поз. | Обозначение | Наименование | Кол. | Масса ед., кг | Примечание |
|---|---|---|---|---|---|
| | | Телефонизация | | | |
| 1 | | Кабель телефонной связи и радиофикации ПРППМ 1х2х1,2 ТУ 16.505.755-80 | См. указания по привязке проекта | | |
| 2 | | Трос оцинкованный 1х7-4,20-140-1 ГОСТ 3062-80* | | | |
| 3 | | Подвесы стальные П- ТУ 45. АХП.0.413 001-76 | | | |
| 4 | | Муфта натяжная | | | |
| 5 | | Обхват | | | |
| 6 | | Анкер | | | |
| 7 | | Зажим тросовый | | | |
| 8 | | Планка прижимная | | | |
| 9 | | Уголок равнополочный размером 40х40х4 ГОСТ 8509-86 | | | |
| 10 | | Труба асбестоцементная ф 100 мм, ℓ=3,0 м ГОСТ 1839-80 | | | |

## Экспликация зданий и сооружений

| №№ генпл. | Наименование | Примечание |
|---|---|---|
| 1 | Котельная | ТП 903-1-277.90 |
| 2 | Дымовая труба | ТП 907-2-241 |
| 3 | Склад соли | ТП 903-1-277.90 |
| 4 | Место для отдыха | |
| 5 | Мазутонасосная | ТП 903-2-20.84 |
| 6 | Приемная емкость | ТП 903-2-20.84 |
| 7 | Резервуарный парк | |
| 7.1 | Резервуар металлический вместимостью 2000 м³ - 2 шт | ТП 704-1-167.84 |
| 7.2 | Камера коренных задвижек - 2 шт | ТП 903-2-20.84 |
| 8 | Железнодорожная эстакада мазутослива на 6 вагонов-цистерн | ТП 903-2-20.84 |
| 9 | Резервуар металлический горизонтальный для жидких присадок вместимостью 25 м³ - 3 шт | ТП 704-1-161.84 |
| 10 | Очистные сооружения замазученных сточных вод Q=10 л/с | ТП 902-2-410.86 |
| 11 | Резервуар бобы для нужд пожаротушения вместимостью 500 м³ - 2 шт | ТП 901-4-59.83 |

Привязан

Инв. №

ТП 903-1-277.90 СС2

| | | | | |
|---|---|---|---|---|
| Нач. отд. | Хакелис | | | |
| Н. контр. | Зорин | | | |
| Гл. эл. | Вихманис | | | |
| Зав. маш. | Шоп | | | |

Котельная с 3 котлами КВ-ТМ35-150 и 3 котлами ДЕ-25-14 гм. Закрытая система теплоснабжения

План расположения кабельных трасс связи и сигнализации.

| Стадия | Лист | Листов |
|---|---|---|
| Р | 2 | |

ЛАТГИПРОПРОМ

Копировал 24342 18 15 формат А2

Альбом 16

## Ведомость рабочих чертежей основного комплекта марки ТС

| Лист | Наименование | Примечание |
|---|---|---|
| 1 | Общие данные | 15 |
| 2 | Внутриплощадочные тепломазутопроводы. План. Разрез 3-3; 4-4 | 16 |
| 3 | Внутриплощадочные тепломазутопроводы. Схема. Разрез 1-1 | 17 |
| 4 | Внутриплощадочные тепломазутопроводы Разрез 2-2; УТ-2 | 18 |
| 5 | Внутриплощадочные тепломазутопроводы. УТ-3; УТ-4. | 19 |
| 6 | Внутриплощадочные тепломазутопроводы. Ведомость теплоизоляционных конструкций | 20 |

## Ведомость ссылочных и прилагаемых документов

| Обозначение | Наименование | Примечание |
|---|---|---|
| | Ссылочные документы | |
| серия 4.903-10; вып.1 | Детали трубопроводов | |
| | Опоры трубопроводов | |
| серия 4.903-10; вып.5 | скользящие | |
| ГОСТ 14911-69 | Опоры подвижные | |
| серия 7.903.9-2.1 | Конструкции тепловой | |
| серия 7.903.9-3 | изоляции трубопрово- | |
| вып.0; вып.1 ч.1; 2 | дов надземной и подземной канальной прокладки водяных тепловых сетей паропроводов и конденсатопроводов | |
| | Прилагаемые документы | |
| ТС1. СО альбом 17, 42 | Спецификация оборудования | |
| ТС1. ВМ альбом 20 | Ведомость потребности в материалах | |

Типовой проект разработан в соответствии с действующими нормами и правилами и предусматривает мероприятия, обеспечивающие взрывную, взрывопожарную и пожарную безопасность при эксплуатации зданий.

Главный инженер проекта (Мюбальский)

## Ведомость спецификаций

| Лист | Наименование | Примечание |
|---|---|---|
| 4 | Спецификация к УТ-2 | |
| 5 | Спецификация к УТ-3 | |
| | УТ-4 | |

## Условные обозначения

Т1 – Подающий трубопровод прямой сетевой воды $P = 0{,}98$ МПа ($10$ кгс/см$^2$) $t = 150$°С;

Т2 – Обратный трубопровод обратной сетевой воды $P = 0{,}20$ МПа ($2$ кгс/см$^2$);

Т1' – Подающий трубопровод горячей воды на мазутонасосную.

Т2' – Обратный трубопровод горячей воды с мазутонасосной;

Т1'' – Подающий трубопровод горячей воды на склад соли

Т2'' – Обратный трубопровод горячей воды со склада соли.

Т93 – Мазут к водогрейным котлам $P = 0{,}98$ МПа ($10$ кгс/см$^2$) $t = 90$°С;

Т91 – Обратный мазут в мазутонасосную $P = 0{,}20$ МПа ($2$ кгс/см$^2$) $t = 90$°С;

Т92 – Мазут к паровым котлам $P = 2{,}45$ МПа ($25$ кгс/см$^2$); $t = 120$°С

Т71 – Пар на мазутное хозяйство из котельной $P = 1{,}37$ МПа ($14$ кгс/см$^2$); $t = 190$°С;

ТВ1 – Конденсат с мазутного хозяйства в котельную $P = 0{,}59$ МПа ($6$ кгс/см$^2$) $t = 120$°С;

Т72 – Пар-спутник

Т7 – Пар на производство $P = 0{,}69$ МПа ($7$ кгс/см$^2$) $t = 180$°С;

Т8 – Конденсат с производства $P = 0{,}2$ МПа ($P = 2$ кгс/см$^2$) $t = 80$°С;

Т95 – Солепровод в котельную $P = 0{,}196$ МПа ($2$ кгс/см$^2$)

## Общие указания

1. Исходными параметрами для проектирования: высокотемпературных водяных тепловых сетей является $P = 1{,}37$ МПа ($14$ кгс/см$^2$) $t = 190$°С; и $P = 0{,}69$ МПа ($7$ кгс/см$^2$) $t = 180$°С; конденсатопроводов $P = 0{,}2$ МПа ($2$ кгс/см$^2$) $t = 80$°С; и замазученный конденсатопровод $P = 0{,}59$ МПа ($6$ кгс/см$^2$) $t = 120$°С; мазутопроводов $P = 0{,}98$ МПа; ($10$ кгс/см$^2$); $t = 90$°С; и $P = 2{,}45$ МПа ($25$ кгс/см$^2$) $t = 120$°С; солепровод $P = 0{,}196$ МПа ($2$ кгс/см$^2$)

2. Тепловая изоляция:

2.1. Трубопроводы очищаются от ржавчины и грязи и покрываются антикоррозийным покрытием состоящим: для водяных тепловых сетей; конденсатопроводов, мазутопроводов – из краски БТ-177 в 2 слоя по грунтовке ГФ-021 в один слой; для паропроводов – битумная грунтовка „Праймер"

2.2 Теплоизоляционный слой выполняется из мягких минераловатных плит на синтетическом связующем – для водяных тепловых сетей Ду 500 мм; паропроводов – Ду 400 мм; Полотна холстопрошивного – для водяных тепловых сетей Ду 50; Ду 25 мм, конденсатопроводов Ду 40; мазутопроводов Ду 80; Ду 40 мм; шнура минераловатного для конденсатопровода Ду 100 мм.

2.3. Покровный слой выполняется из тонколистовой оцинкованной стали, толщиной 0,5 мм

2.4 Все горячие поверхности фланцевых соединений и другой арматуры должны быть теплоизолированы.

3. Скользящие опоры устанавливаются согласно допускаемым расстояниям для Ду 500 – 14 м; Ду 400 – 14 м; Ду 100 – 5 м; Ду 80 – 4 м; Ду 50 – 3 м; Ду 40 – 2,5 м; Ду 25 – 2 м;

4 При привязке типовых проектов котельных установок мазутоснабжения необходимо выполнять: тепломазутопроводы от котельной до мазутонасосной не должны иметь перекрещивания на эстакадах; они допустимы только на выходе из котельной.

5. Монтаж и пуск в эксплуатацию трубопроводов выполнить согласно действующим Правилам Госгортехнадзора СССР и СНиП 3.05.03-85.

Привязан

Инв. №


ТП 903-1-277.90 ТС 1

| | | | | | | | |
|---|---|---|---|---|---|---|---|
| ГИП | Мюбальский | | | Котельная с 3 котлами КВ-ГМ-35-150 и 3 котлами ДЕ-25-14 ГМ. 3 эконом. | Стадия | Лист | Листов |
| Нач.отд. | Уринсон | | | | Р | 1 | 6 |
| Инженер | Супрун | | | Система теплоснабжения | | | |
| Н.контр. | Шкапенюк | | | Общие данные | ЛАТГИПРОПРОМ | | |
| Гл.спец. | Сурков | | | | | | |


Копировал Формат А2 24342-18 16 формат А2

Альбом 16

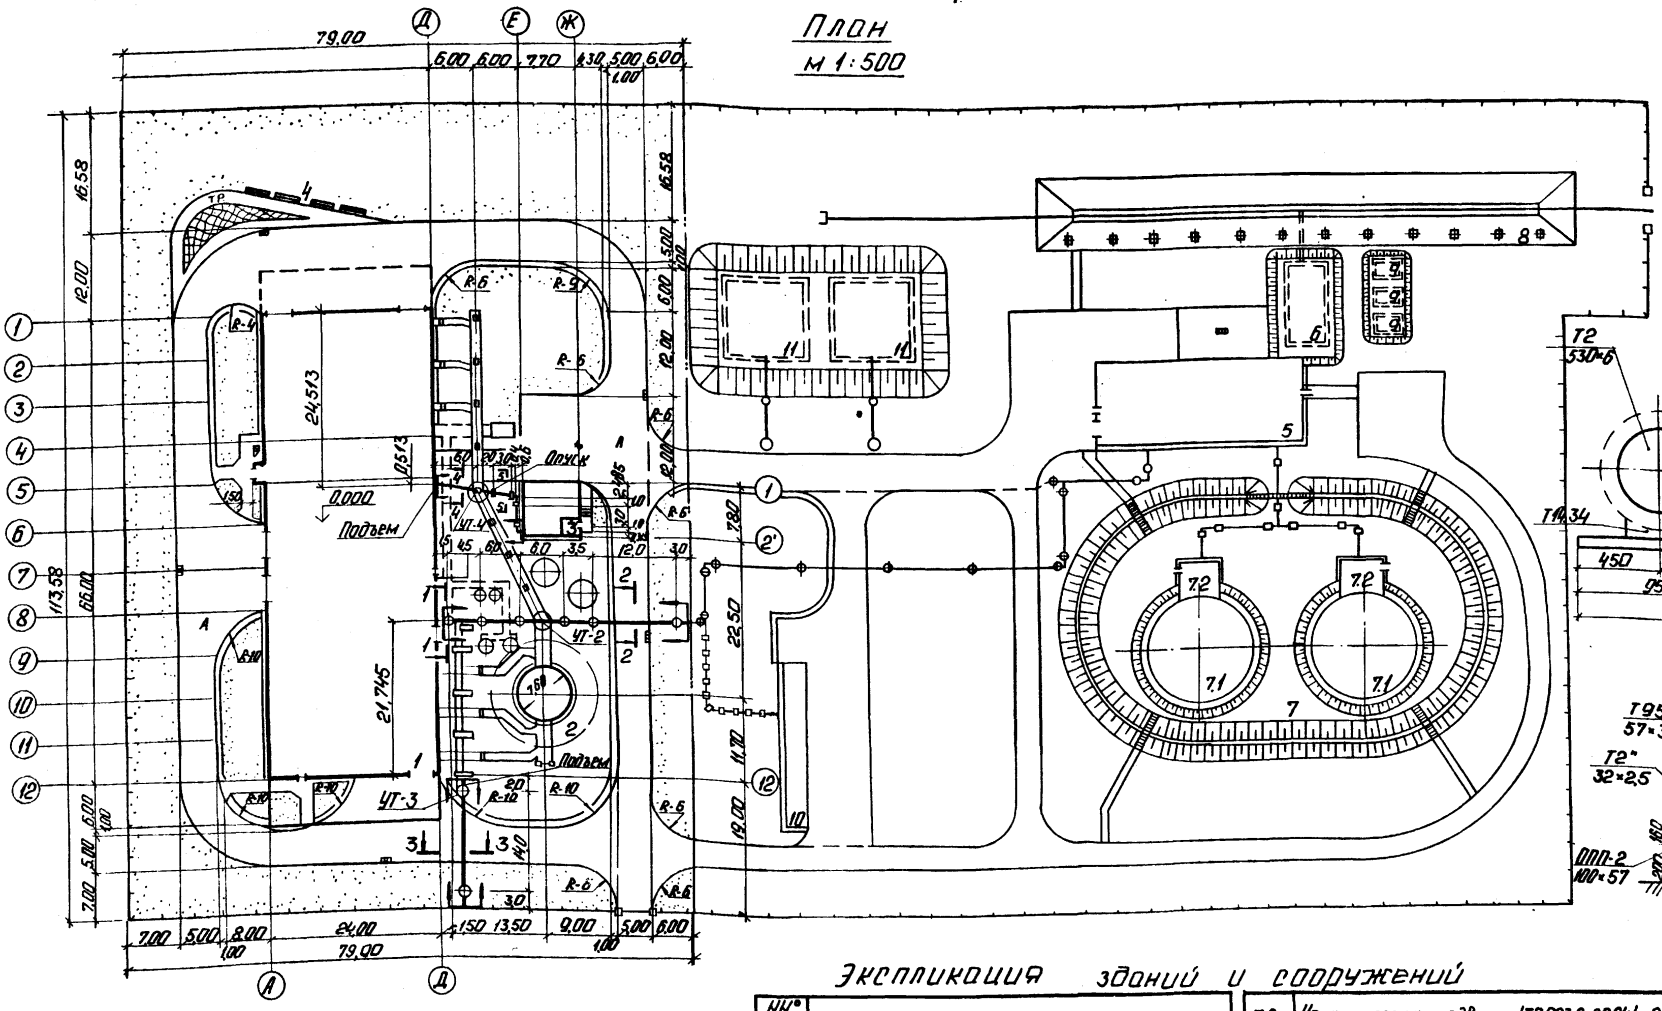
## План
м 1:500





## Разрез 3-3
м 1:20

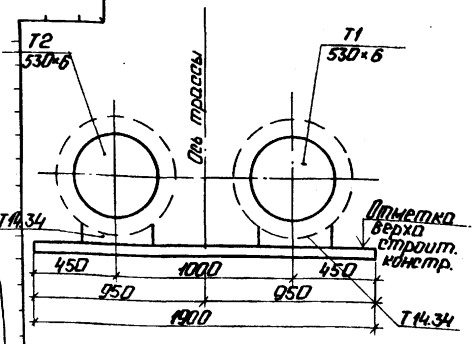


## Разрез 5-5
м 1:20

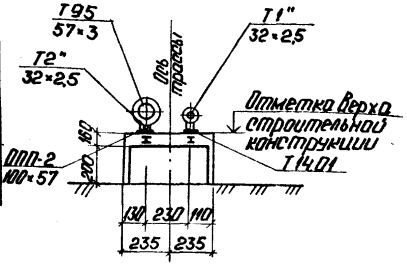


## Разрез 4-4
м 1:20

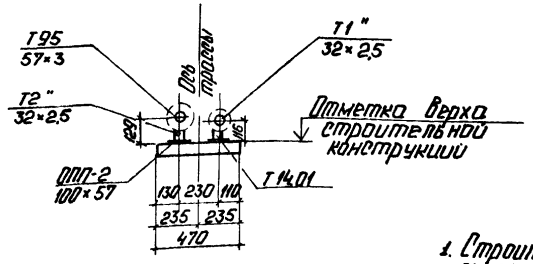


## Экспликация зданий и сооружений

| № по ГП | Наименование |
|---|---|
| 1 | Котельная (тп 903-1-277.90) |
| 2 | Дымовая труба (тп 907-2-241) |
| 3 | Склад соли (ТП 903-1-277.90) |
| 4 | Место для отдыха |
| 5 | Мазутонасосная (ТП 903-2-20.84) |
| 6 | Приемная емкость (ТП 903-2-20.84) |
| 7 | Резервуарный парк |
| 7.1 | Резервуар металлический вместимостью 2000м³ (ТП 704-1-167.84) - 2 шт. |
| 7.2 | Камера коренных задвижек (ТП 903-2-20.84) - 2 шт. |
| 8 | Железнодорожная эстакада мазутослива на 6 вагонов-цистерн (ТП 903-2-20.84) |
| 9 | Резервуар металлический горизонтальный для жидких прикадок вместимостью 25м³ (ТП 704-1-161.84) - 3 шт |
| 10 | Очистные сооружения замазученных сточных вод Q=10 л/с (ТП 902-2-410.86) |
| 11 | Резервуар воды для нужд пожаротушения вместимостью 500м³ (ТП 901-4-59.83) - 2 шт |

1. Строительные конструкции, их привязки и отметки см. альбом 16 чертежи марки КЖ.

Согласовано: Т.Н. Шлыков; Т.Н. Кедрова; Т.Г.Г. Сорокина

Согласовано: Н.К. Ушаковых; Н.В. Кравченко; Г.Г. Сорокина

Инв.№ подл. | Подп. и дата | Взам. инв.№

Привязан

Инв.№

ТП 903-1-277.90 ТС1

Котельная 3 котлами КВ-ГМ-10-150 и 3 котлами ДЕ-25-14ГМ закрытой системы теплоснабжения.

Стадия Р | Лист 2 | Листов

Внутриплощадочные тепломазутопроводы. План. Разрезы 3-3; 4-4; 5-5.

ЛАТГИПРОПРОМ


| | | |
|---|---|---|
| Начотд | Уличев | |
| Н.контр | Сурай | |
| Гл.спец | Ширакс | |
| Ред.инж | Сурай | |

Копировал

24342-18 17 Формат А2


Альбом 16
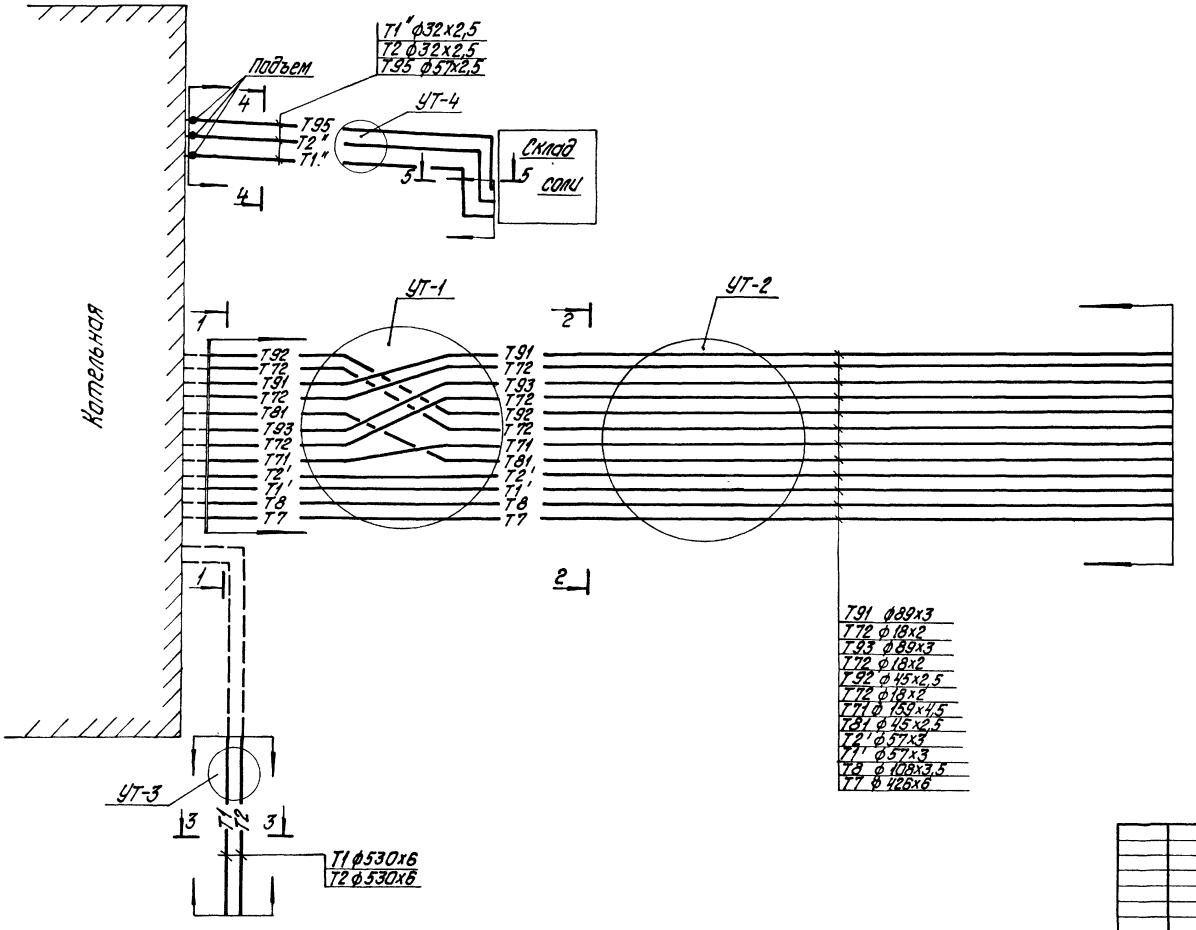
# Схема




## Разрез 1-1

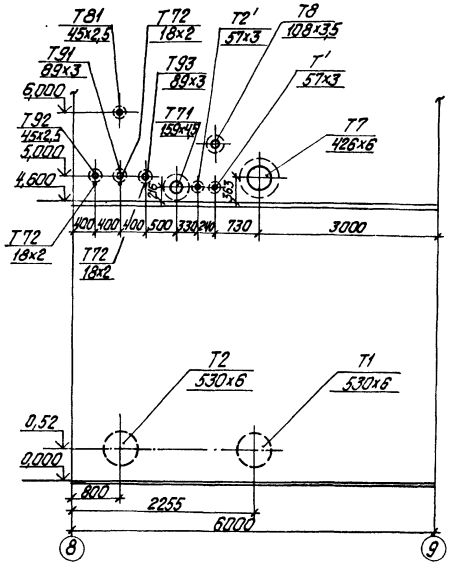М1:50




Привязан

Инв. №

| | | | | | |
|---|---|---|---|---|---|
| | | | | ТП 903-1-277.90 ТС1 | |
| Нач.отд. | Ульчев | | | Котельная с 3 котлами КВ-ГМ-35-150 и 3 котлами ДЕ-25-14ГМ Закрытая система теплоснабжения. Внутриплощадочные тепломазутопроводы. Схема. Разрез 1-1. | Стадия: Р; Лист: 3; Листов: |
| Н.контр. | Сурай | | | | ЛАТГИПРОПРОМ |
| Гл.спец. | Ширака | | | | |
| Ведущ. | Сурай | | | | |


Инв.№ подл. | Подпись и дата | Взам.инв.№

Копировал Дубкова 24342-18 18 Формат А2

Альбом 16


## Разрез 2-2

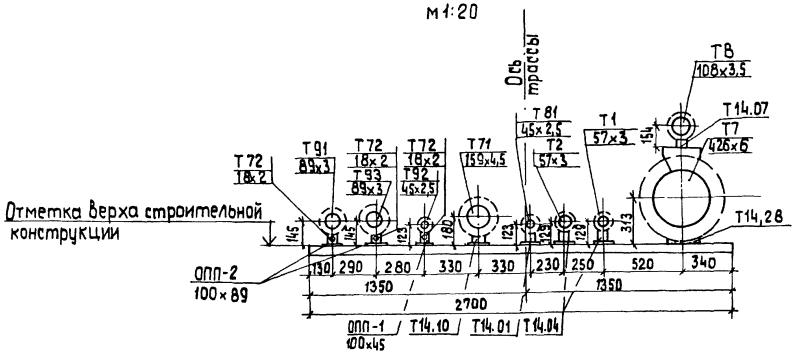м 1:20




## Разрез 1-1

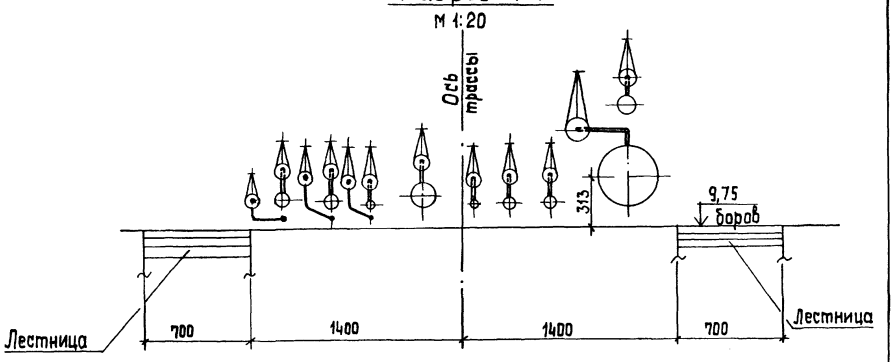
м 1:20




## УТ - 2

### План

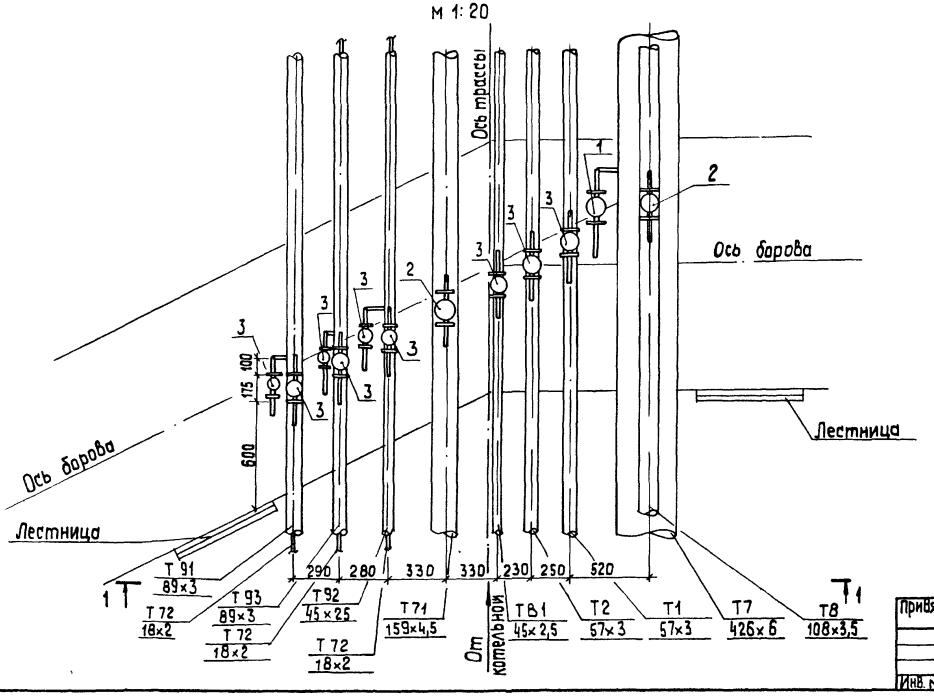м 1:20




## Спецификация

| Марка, поз. | Обозначение | Наименование | Кол. | Масса ед., кг | Примечание |
|---|---|---|---|---|---|
| | | УТ-2 | | | |
| 1 | 15С 27 НЖ1 | Вентиль запорный фланцевый Ду32мм; шт | 1 | 16,2 | |
| 2 | То же | То же, Ду 20 мм; шт | 2 | 9,3 | |
| 3 | То же | То же, Ду 15 мм; шт | 9 | 7,2 | |

Привязан

Инв. №

Нач. отд. Уличев
Н. контр. Сурай
Гл. спец. Ширакс
Вед. инж. Сурай

ТП 903-1-277.90 ТС 1

Котельная с 3 котлами КВ-ГМ-35-150 и 3 котлами ДЕ-25-14 ГМ Закрытая система теплоснабжения

Стадия Р | Лист 4 | Листов

Внутриплощадочные тепломазутопроводы
Разрез 1-1. УТ-2.

ЛАТГИПРОПРОМ


Копировал 38 24342-18 19 формат А2

Инв. № подл. | Подп. и дата | Взам. инв. №


Альбом 16

## УТ-3
м 1:20
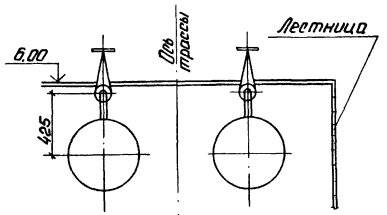
### Разрез 1-1





### План

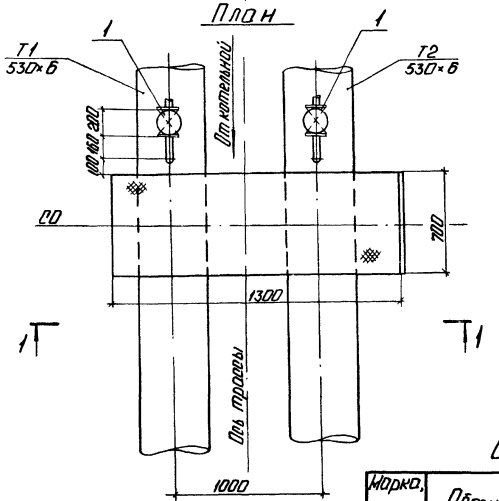



## УТ-4
м 1:20
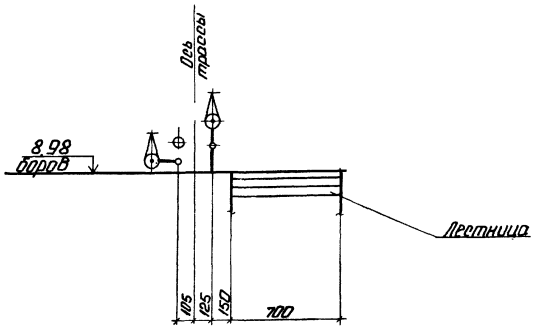
### Разрез 1-1




### План

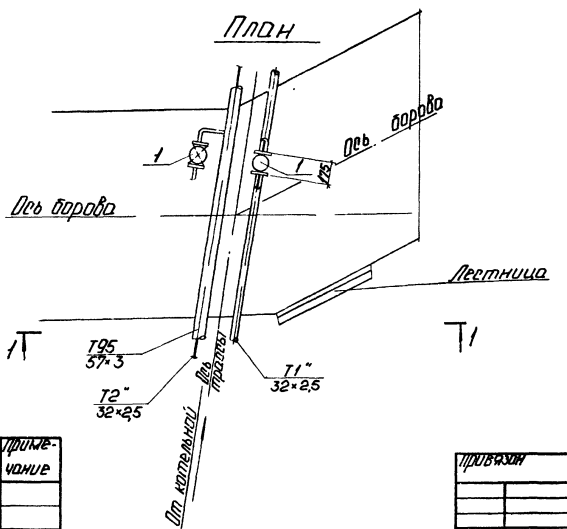


## Спецификация

| Марка, поз. | Обозначение | Наименование | Кол. | Масса ед., кг | Примечание |
|---|---|---|---|---|---|
| | | УТ-3 | | | |
| 1 | 15с22нж | Вентиль запорный фланцевый | | | |
| | | Ду 40 мм: шт. | 2 | 15,1 | |
| | | УТ-4 | | | |
| | | Вентиль запорный фланцевый | | | |
| 1 | 15с27нж1 | Ду 15 мм: шт. | 2 | 7,2 | |

1. Отметку верха площадок, их конструкцию см. чертежи марки КЖ.

Инв.№ подл. | Подп. и дата | Взам. инв.№

| | | | |
|---|---|---|---|
| Нач.отд. | Уличев | | |
| Н.контр. | Гудец | | |
| Гл.проект. | Ширако | | |
| Вед.инж. | Гудец | | |

ТП 903-1-277.90 ТС 1

Стадия: Р | Лист: 5 | Листов:

Стальной с запорным вентилем 1Ф35-15кч из стали 20 Ду 25-114 мм закрытая система теплоснабжения

Внутриплощадочные тепломазутопроводы УТ-3; УТ-4.

ЛАТГИПРОПРОМ

Копировал Гл 24342-18 20 Формат А2

Альбом 16

| Обозначение изолируемого оборудования и трубопровода | Наименование изолируемого оборудования и трубопровода | Кол-во | Размеры: Наружный диаметр | Размеры: Длина или высота м | Расположение | t теплоносителя °С | Теплоизоляционная конструкция: Назначение | Теплоизоляционная конструкция: Наименование основных элементов | Теплоизоляционная конструкция: Толщина мм | Поверхность м² | Объем теплоизоляционного слоя, м³ | Лист основного комплекта. Обозначение ссылочных или прилагаемых документов | Примечание |
|---|---|---|---|---|---|---|---|---|---|---|---|---|---|
| | Трубопроводы | | | | | | | | | | | | |
| Т1; Т2 | Трубопровод | | ф 530 | 36 | гориз. | 90 | от тепло- | Плиты теплоизоляционные из минеральной ваты на синтетическом связующем | 60 | | 4,0 | 7 903.9-3.1-18 | |
| | | | | 10 | Вертик. | 90 | потерь | марки 125 | 60 | | 1,2 | Выпуск 1 часть 1 | |
| | | | | | | | | Стеклопластик рулонный | | 3 | | 7.903.9-3.1-18 Выпуск 1, часть I | |
| | | | | | гориз. | | | Алюминиевое защитное покрытие | 0,5 | 80 | | 7.903.9-2.1-35 | |
| | | | | | Вертик. | | | То же | 0,5 | 22,1 | | 7.903.9-2.1-36 | |
| Т7 | Трубопровод | | ф 426 | 40 | гориз. | 180° | от тепло- | Плиты теплоизоляционные из минеральной ваты на синтетическом связующем | 80 | | 4,5 | 7.903.9-3.1-18 | |
| | | | | 7 | Вертик. | 180 | потерь | марки 75 | 80 | | 0,8 | Выпуск 1 часть 1 | |
| | | | | | | | | Стеклопластик рулонный | | 2,7 | | То же | |
| | | | | | гориз. | | | Алюминиевое защитное покрытие | 0,5 | 88,3 | | 7.903.9-2.1-35 | |
| | | | | | Вертик. | | | То же | 0,5 | 15,5 | | 7 903.9-2.1-36 | |
| Т 71 | Трубопровод | | ф 159 | 40 | гориз. | 190 | от тепло- | Плиты теплоизоляционные из минеральной ваты на синтетическом связующем | 60 | | 4,5 | 7 903.9-3.1-18 | |
| | | | | 7 | Вертик. | 190 | потерь | марки 50; 75 | 60 | | 0,8 | Выпуск 1 часть 1 | |
| | | | | | | | | Стеклопластик рулонный | | 2,7 | | То же | |
| | | | | | гориз. | | | Алюминиевое покрытие | 0,3 | | | 7 903.9-2.1-35 | |
| | | | | | Вертик | | | То же | 0,3 | 88,3 | | 7.903.9-2.1-36 | |
| Т8 | Трубопровод | | ф 108 | 40 | Гориз. | 80 | От тепло- | Шнур из минеральной ваты в | 50 | 15,5 | 1,0 | 7 903.9-3.1-11 | |
| | | | | 7 | Вертик. | 80 | потерь | оплетке | 50 | | 0,2 | | |
| | | | | | гориз. | | | Алюминиевое защитное покрытие | 0,3 | 29 | | 7.903.9-2.1-35 | |
| | | | | | Вертик. | | | То же | 0,3 | 5,1 | | 7.903.9-2.1-36 | |
| Т1; Т2; Т 95 | Трубопровод | | ф 57 | 97 | Гориз. | 90 | от тепло- | Полотно холстопрошивное | 40 | | 1,2 | 7.903.9-3.1-10 | |
| | | | | 24 | Вертик. | 90 | потерь | ХПС-Т-5 | 40 | | 0,3 | То же | |
| | | | | | Гориз. | | | Алюминиевое защитное покрытие | 0,3 | 48 | | 7.903.9-2.1-35 | |
| | | | | | Вертик. | | | То же | 0,3 | 12 | | 7.903.9-2.1-36 | |
| Т1"; Т2" | Трубопровод | | ф 32 | 17 | Гориз. | 90 | от тепло- | Полотно холстопрошивное | 40 | | 0,2 | 7.903.9-3.1-10 | |
| | | | | 10 | Вертик. | 90 | потерь | ХПС-Т-5 | 40 | | 0,1 | То же | |
| | | | | | гориз. | | | Алюминиевое защитное покрытие | 0,3 | 7 | | 7.903.9-2.1-35 | |
| | | | | | Вертик. | | | То же | 0,3 | 4 | | 7.903.9-2.1-36 | |
| Т81 | Трубопровод | | ф 45 | 40 | Гориз. | 120 | от тепло- | Полотно холстопрошивное | 40 | | 0,5 | 7.903.9-3.1-10 | |
| | | | | 7 | Вертик | 120 | потерь | ХПС-Т-5 | 40 | | 0,1 | То же | |
| | | | | | Гориз. | | | Алюминиевое защитное покрытие | 0,3 | 18 | | 7.903.9-2.1-35 | |
| | | | | | Вертик. | | | То же | 0,3 | 3,1 | | 7.903.9-2.1-36 | |
| Т93 | Трубопровод | | ф 89 | 80 | Гориз. | 90 | от тепло- | Цилиндры и полуцилиндры | 50 | | 1,8 | 7.903.9-3.1-12 | |
| | | | ф 18 | 14 | Вертик. | 90 | потерь | То же | 50 | | 0,31 | 7.903.9-3.1-12 | |
| | | | | | Гориз. | | | Алюминиевое защитное покрытие | 0,3 | 53 | | 7.903.9-2.1-35 | |
| | | | | | Вертик. | | | То же | 0,3 | 9,3 | | 7.903.9-2.1-36 | |
| Т92 | Трубопровод | | ф 45 | 50 | Гориз. | 120 | от тепло- | Цилиндры и полуцилиндры | 50 | | 0,8 | 7.903.9-3.1-12 | |
| | | | ф 18 | 7 | Вертик. | 120 | потерь | То же | 50 | | 0,11 | То же | |
| | | | | | Гориз. | | | Защитное алюминиевое покрытие | 0,3 | 25,3 | | 7.903.9-2.1-35 | |
| | | | | | Вертик. | | | | 0,3 | 4 | | 7.903.9-2.1-36 | |

Взам.инв.№ | Подп. и дата | Инв.№ подл.

Привязан

Инв.№

| | | |
|---|---|---|
| Нач. отд. | Улицев | |
| Н. контр. | Сурай | |
| Гл. спец. | Ширакс | |
| Вед. инж. | Сурай | |

ТП 903-1-277.90 ТС1

Котельная с 3 котлами КВ-ГМ-35-150 и 3 котлами ДЕ-25-14 ГМ. Закрытая система теплоснабжения. Внутриплощадочные тепломагистральные. Ведомость теплоизоляционных конструкций

| Стадия | Лист | Листов |
|---|---|---|
| Р | 6 | |

ЛАТГИПРОПРОМ

Копировал 29342-18 21 формат А2

Альбом 16

## Ведомость рабочих чертежей основного комплекта КЖ4

| Лист | Наименование | Примечан. (стр.) |
|---|---|---|
| 1 | Трасса паромазутопроводов Общие данные. | 21 |
| 2 | Трасса паромазутопроводов Схемы расположения трасс. фм3 | 22 |
| 3 | Трасса паромазутопроводов Разрезы 1-1 ... 4-4 | 23 |
| 4 | Трасса паромазутопроводов Узлы 1...4. Разрезы 5-5, 6-6 | 24 |
| 5 | Трасса паромазутопроводов Узел 5. Разрезы 7-7, 8-8, а-а. | 25 |
| 6 | Трасса паромазутопроводов фм1, фм2. Опалубка и армирование. Узел 7. | 26 |

## Ведомость ссылочных и прилагаемых документов

| Обозначение | Наименование | Примечан. |
|---|---|---|
| 3.015-8/84 Вып.2 | фундаменты монолитные железобетонные под типовые конструкции эстакад и отдельно стоящих опор технологических трубопроводов | |
| 1.450.3-3 Вып.0 | Стальные лестницы, площадки, стремянки и ограждения. | |
| 1.400-15 Вып.1 | Унифицированные закладные изделия железобетонных конструкций для крепления технологических коммуникаций и устройств | |
| | Прилагаемые документы | |
| ТП 903-1-277.90 Альбом 20 КЖ4 ВМ | Ведомости потребности в материалах. | |

## Спецификация элементов к схемам расположения трасс

| Марка поз. | Обозначение | Наименование | Кол. | Масса ед.кг | Примечание |
|---|---|---|---|---|---|
| 1 | | Балка 30Б1 ГОСТ 26020-83 Ст3пс5-2 ТУ14-1-3078-80 | 37,8 | 41,9 | |
| 2 | | Балка 23Б1 ГОСТ 26020-83 Ст3пс5-2 ТУ14-1-3078-80 | 49,3 | 32,9 | |
| 3 | | Уголок 125×125×8 ГОСТ 8509-86 Ст3пс5 ГОСТ 535-79 | 20,5 | 6,9 | |
| 4 | | Швеллер 24П ГОСТ 8240-72 Ст3пс5 ГОСТ 535-79 | 16,4 | 24,0 | |
| 5 | | Уголок 100×100×8 ГОСТ 8509-86 Ст3пс5-2 ТУ14-1-3078-80 | 1,9 | 12,2 | |
| 6 | | Двутавр 12 ГОСТ 8239-72* Ст3пс5 ГОСТ 535-79 | 10,2 | 13,0 | |
| 7 | | Лист 20,0 ГОСТ 19903-74* Ст3пс5-2 ТУ14-1-3021-80 | 0,93 | 157,0 | м² |
| 8 | | Лист 12,0 ГОСТ 19903-74* Ст3пс5-2 ТУ14-1-3021-80 | 0,3 | 94,2 | м² |
| 9 | | Лист 10,0 ГОСТ 19903-74* Ст3пс5-2 ТУ14-1-3078-80 | 1,64 | 78,5 | м² |
| 10 | | Лист 5,0 ГОСТ 19903-74* Ст3кп2 ГОСТ 535-79 | 0,4 | 47,1 | м² |
| 11 | | Уголок 63×63×5 ГОСТ 8509-86 Ст3кп2 ГОСТ 535-79 | 4,2 | 4,81 | м |

(Продолжение см. лист 2)

1. Конструкции трассы паромазутопроводов запроектированы по материалам серии 3.015-2/82 вып.I для эстакады типа Ⅳ ж при нагрузке 1,0тс/м, для Ⅳ ветрового района; фундаменты - по серии 3.015-8/84 для соответствующей нагрузки
2. Фундаменты запроектированы для геологических условий оговоренных на листе АР-2 альбома 8 данного типового проекта. В основании выполнить бетонную подготовку из тощего бетона класса В 3,5 толщ. 100 мм. В зоне фундамента трубы под фундаментами трассы выполнить утолщение подбетонки (см. разрезы).
3. Все стальные элементы окрасить 2 раза слоями эмали ПФ 115 по грунту ГФ-021 для наружных работ
4. Сварку металлических элементов между собой выполнить электродами Э42.
5. Монтаж конструкций выполнять в соответствии с требованиями СНиП 3.03.01-87, СНиП Ⅲ-18-75, СНиП Ⅲ-4-80 и указаниями серии 3.015-2/82 вып.I.

## Ведомость ссылочных и прилагаемых документов

| Обозначение | Наименование | Примечан. |
|---|---|---|
| | Ссылочные документы | |
| ГОСТ 23279-85 | Сетки арматурные сварные для железобетонных конструкций и изделий. | |
| 3.015-2/82 вып.I; Ⅱ-1; Ⅱ-3; Ⅱ-5, Ⅲ | Унифицированные однопрогонные эстакады под технологические трубопроводы. | |

## Ведомость спецификаций

| Лист | Наименование | Примечан. |
|---|---|---|
| КЖ4-1 КЖ4-2 | Спецификация элементов к схемам расположения трасс | |

## Ведомость объемов сборных бетонных и железобетонных конструкций по рабочим чертежам основного комплекта марки КЖ

| | Наименование группы элементов конструкций | Код | Кол., м³ | Примечание |
|---|---|---|---|---|
| 1 | Колонны | 582100 | 9,7 | |
| 2 | Элементы траверс трубопроводов | 585700 | 6,2 | |
| | Всего: | | 15,9 | |

* Материалы на изготовление бетонных и железобетонных конструкций учтены в ведомости потребности в материалах и отдельно не учитываются.

6. Боковые поверхности фундаментов окрасить битумной мастикой за 2 раза по холодной огрунтовке. Защита от агрессивных вод назначается при привязке проекта.

Типовой проект разработан в соответствии с действующими нормами и правилами и предусматривает мероприятия, обеспечивающие взрывную, пожарную и взрывопожарную безопасность при эксплуатации здания.

Главный инженер проекта (Нидбальский)

Привязан

Инв.№

ТП 903-1-277.90 КЖ4

| | | | |
|---|---|---|---|
| ГИП | Нидбальский | | |
| Нач. отд. | Литвеевский | | |
| Н. контр. | Андрейкина | | |
| Гл. конструктор | Сафьянова | | |
| Нач. гр. | Шульгина | | |
| Инж. | Лабейко | | |

Котельная с 3 котлами КВ-ГМ-35-150 и 3 котлами ДЕ-25-14-ГМ Закрытая система теплоснабжения

| Стадия | Лист | Листов |
|---|---|---|
| Р | 1 | 6 |

Трасса паромазутопроводов Общие данные

ЛАТГИПРОПРОМ


Согласовано

Инв.№ подл. | Подп. и дата | Взам.инв.№


Копировал 24342-18 22 Формат А2

Альбом 16
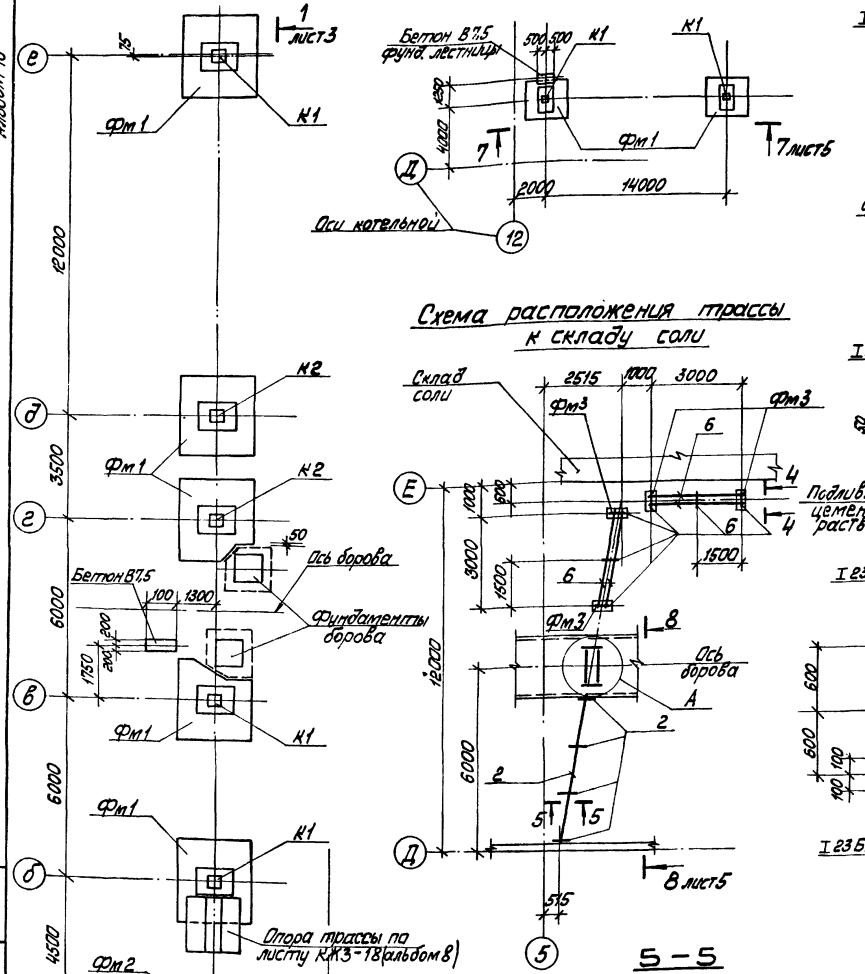
## Схемы расположения трасс паромазутопроводов






## 4 — 4

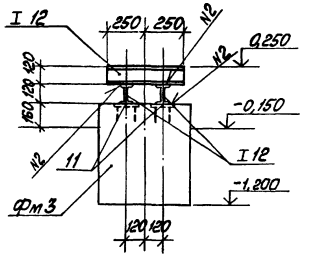



## Схема расположения трассы к складу соли
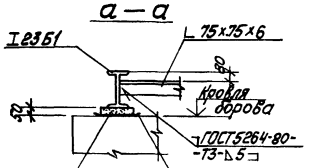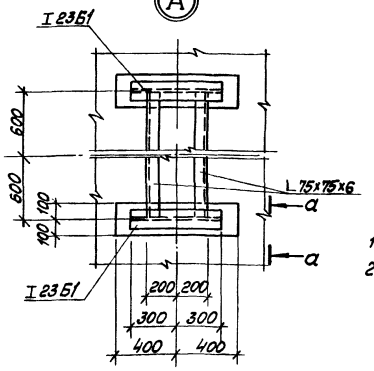
## а — а





## 5 — 5

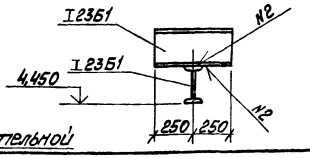


## Фм 3

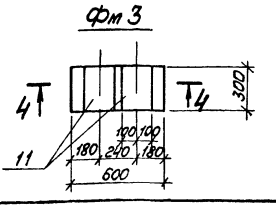

## Спецификация элементов к схемам расположения трасс (продолжение)

| Марка, поз. | Обозначение | Наименование | Кол. | Масса ед., кг | Примечание |
|---|---|---|---|---|---|
| | | Колонны | | | |
| К1 | 3.015-2/82 вып. II-3 | К9-3 | 5 | 3400 | |
| К2 | 3.015-2/82 вып. II-3 | К11-3 | 2 | 1450 | |
| | | Балка | | | |
| Б1 | 3.015-2/82 вып. II-1 | Бр12-1АIV-а | 2 | 3100 | |
| | | Траверса | | | |
| Т1 | 3.015-2/82 вып. II-1 | Т1-1 | 10 | 550 | |
| В1 | 3.015-2/82 вып. II-1 | Вставка В1-1 | 2 | 1900 | |
| | | Фундаменты | | | |
| Фм1 | лист 6 | Фм1 | 7 | | |
| Фм2 | лист 6 | Фм2 | 1 | | |
| Фм3 | лист 2 | Фм3 | 4 | | |
| ПМ1 | 1.450.3-3 вып.0 | Площадка ПМХРВ-21б | 1 | 62,9 | |
| | | Ограждение площадки | | | |
| ОГПМ1 | 1.450.3-3 вып.0 | ОГПМХ Зб-10.21 | 2 | 20,8 | |
| ОГПМ2 | 1.450.3-3 вып.0 | ОГПМХ Зб-10.9 | 1 | 10,5 | l=600 |
| | | Стремянки | | | |
| СХ-82 | 1.450.3-3 вып.0 | СХ-82 | 1 | 140,1 | |
| СХ-34 | 1.450.3-3 вып.0 | СХ-34 | 1 | 56,4 | |
| СХ-82а | 1.450.3-3 вып.0 | СХ-82а | 1 | 140,1 | l=7700 |
| | | Ограждение стремянок | | | |
| ОГС-60.4 | 1.450.3-3 вып.0 | ОГС-60.4 | 1 | 52,6 | |
| ОГС-60.4а | 1.450.3-3 вып.0 | ОГС-60.4а | 1 | 52,6 | l=5500 |
| ОГС-30.4 | 1.450.3-3 вып.0 | ОГС-30.4 | 1 | 28,5 | |
| | | Изделие закладное | | | |
| МН-1 | 3.015-2/82 вып. III | МН-1 | 6 | 17,1 | |

1. Расход бетона В 7,5 - 23,6 м³ на фундамент лестницы
2. Спецификация на Фм 3 дана на листе 6.

Привязан


Инв. №


ТП 903-1-277.90 КЖ4


| | | | | | |
|---|---|---|---|---|---|
| ГИП | Кудальцев | | Котельная с 3 котлами КВ ГМ-35-150 и 3 котлами ДЕ-25-14 ГМ. Закрытая система теплоснабжения. Трасса паромазутопроводов. Схемы расположения трасс. Фм3 | Стадия | Лист | Листов |
| Нач. ОТО | Гетерозинский | | | Р | 2 | |
| Н. контр. | Лифшиц | | | ЛАТГИПРОПРОМ | | |
| Гл. контр. | Лифшиц | | | | | |
| Нач. сд. | Шульгина | | | | | |
| Инж. | Лебедка | | | | | |


Копировал Мал. 24342-18 23 Формат А2

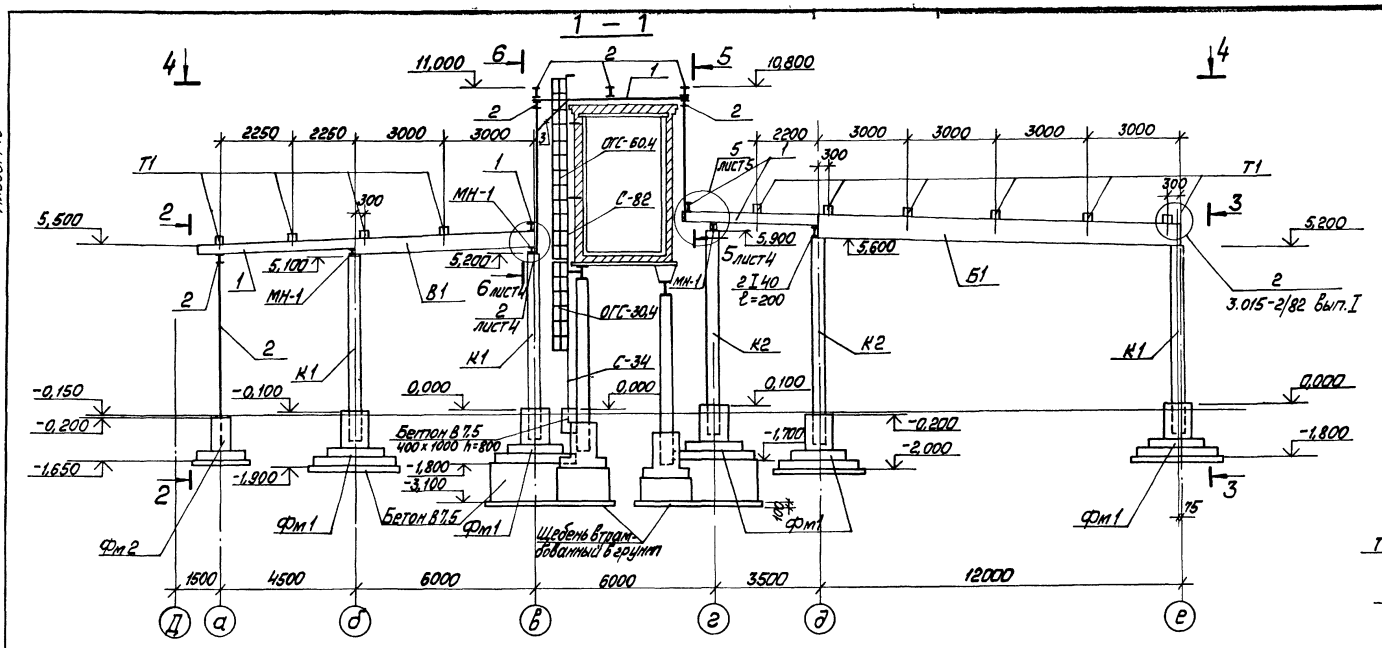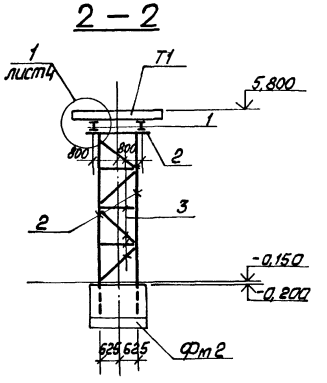Альбом 16





Привязан

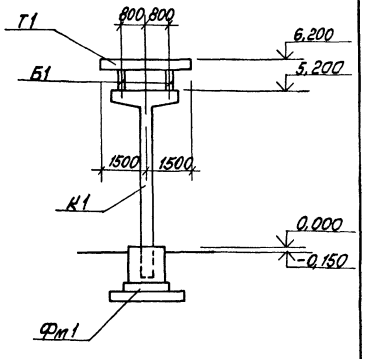
Инв. №

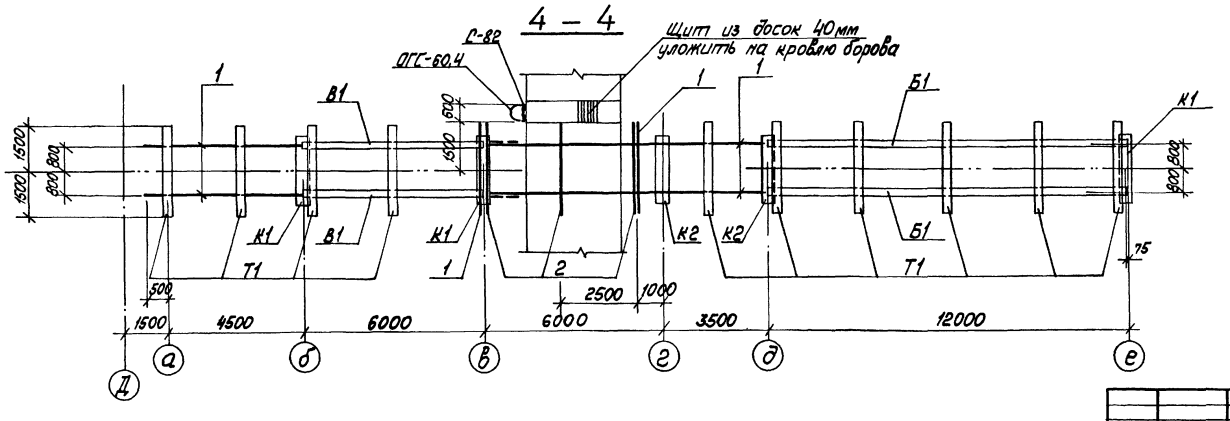
| | | | | | |
|---|---|---|---|---|---|
| | | | ТП 903-1-277.90 КЖИ | | |
| ГИП | Чубальский | | Тепловая сеть от ТЭЦ-2 до ТЭЦ-3 | Стадия | Лист | Листов |
| Нач.отд. | Штеттерман | | Трасса паромазутопровода. Разрезы 1-1 ... 4-4 | Р | 3 | |
| Н.контр. | Лифшиц | | | ЛАТТИПРОПРОМ | | |
| Гл.конструктор | Шкловский | | | | | |
| Нач.гр. | Шульгина | | | | | |
| Инж. | Левшина | | | | | |


Копировал Макс 24342-18 24 Формат А2

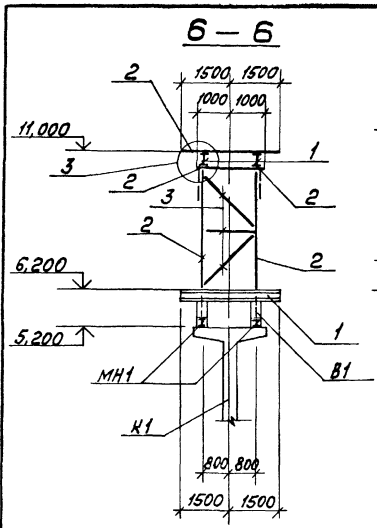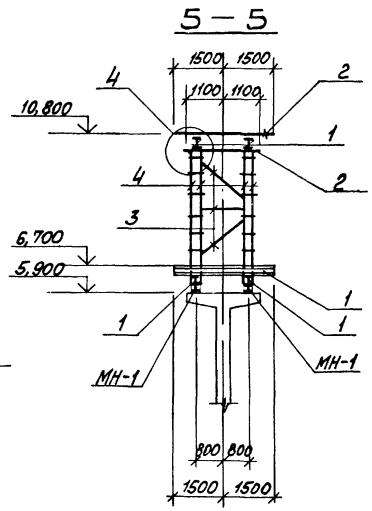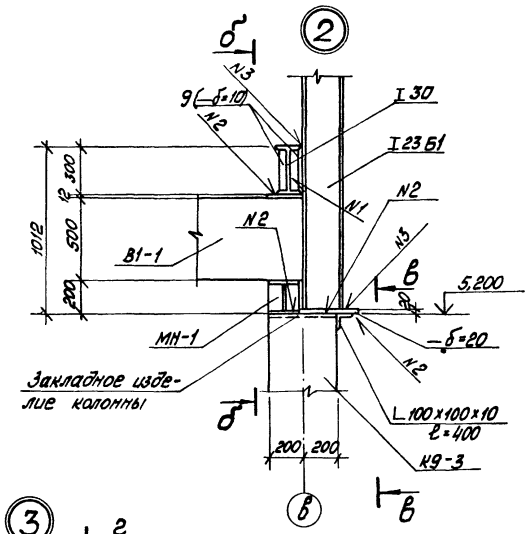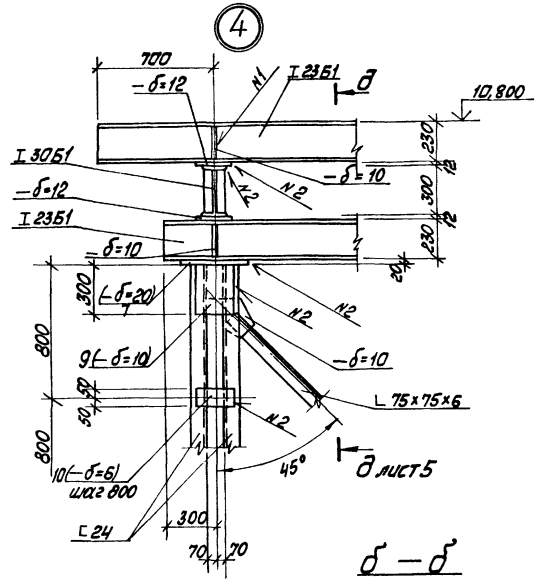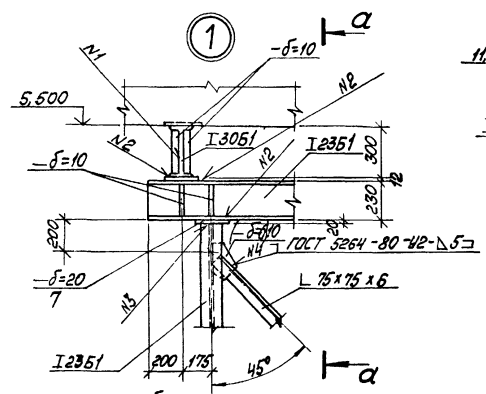
Альбом 16

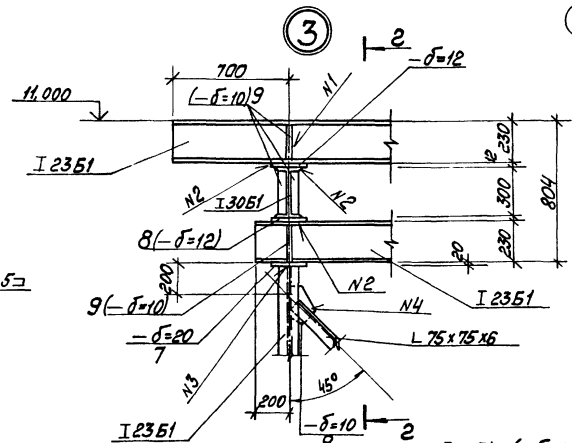


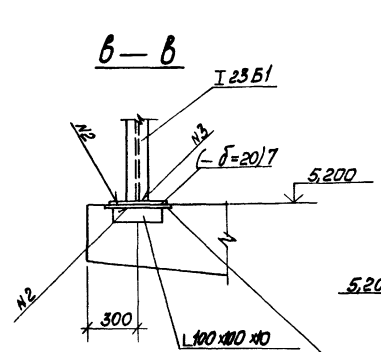



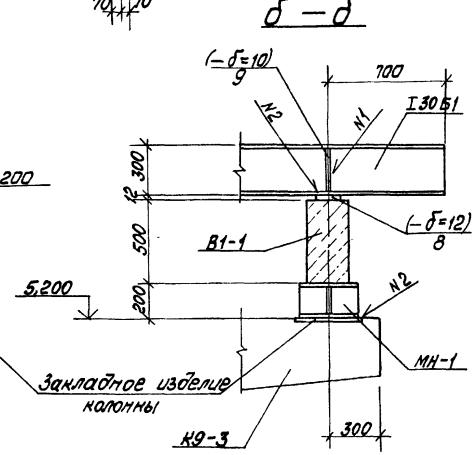



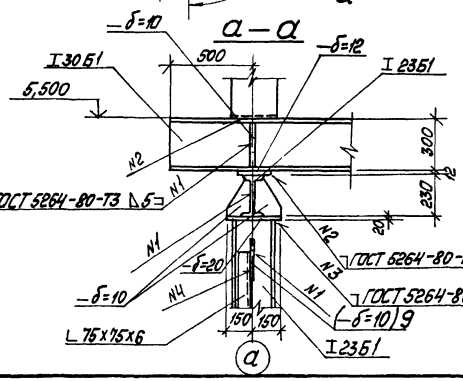



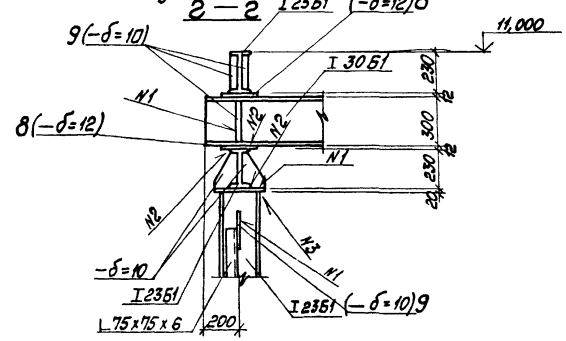




Привязан


Инв. № подл. | Подп. и дата | Взам. инв. №

| | | | | | | | |
|---|---|---|---|---|---|---|---|
| | | | | ТП 903-1-277.90 | | КЖ4 | |
| ГИП | Любальский | | | Котельная с 3 котлами КВ-ГМ-35-150 и 3 котлами ДЕ-25-14ГМ. Закрытая система теплоснабжения | Стадия | Лист | Листов |
| Нач. от д | Отдельский | | | | Р | 4 | |
| Н. контр | Лабовицкая | | | | | | |
| Гл. конст | Лабовицкая | | | Трасса паромазутопроводов. Узлы 1...4. Разрезы 5-5; 6-6. | ЛАТГИПРОПРОМ | | |
| Нач. 20 | Шульгина | | | | | | |
| Инж. | Левецкая | | | | | | |


Копировал [illegible] 243-42-18 25 Формат А2

Альбом 16


## д – д

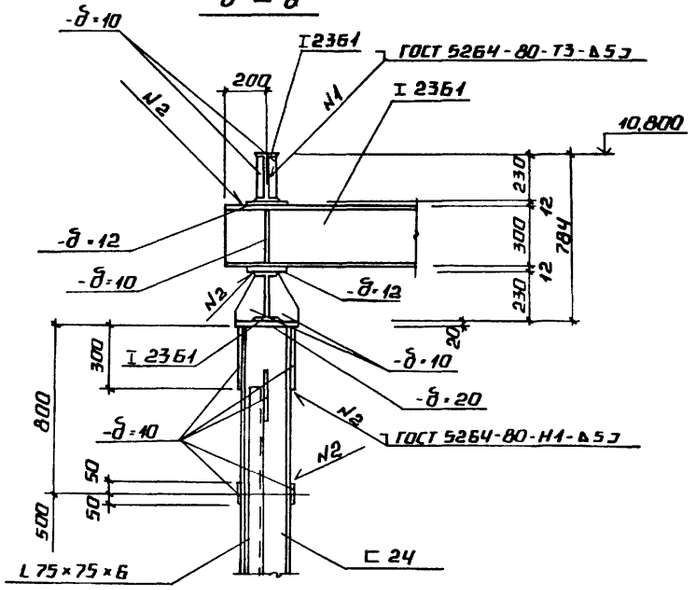


## ж – ж

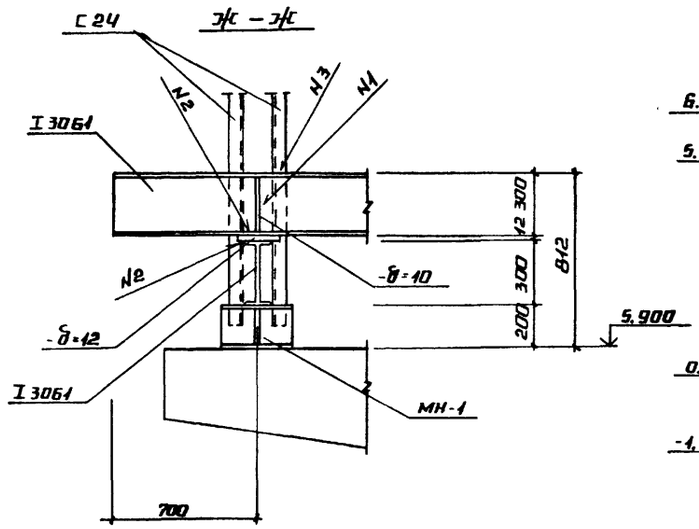



## 7 – 7

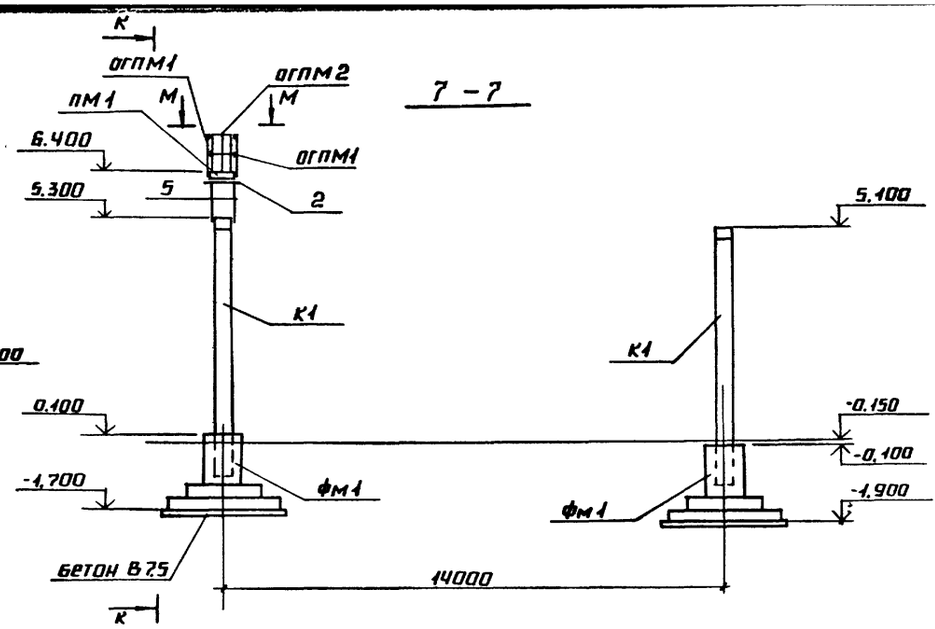



## В – В



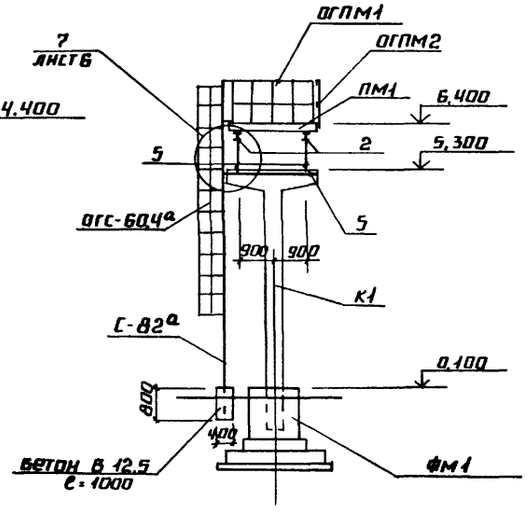

## К – К





## М – М

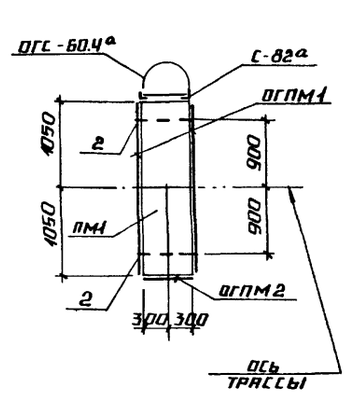


## е – е

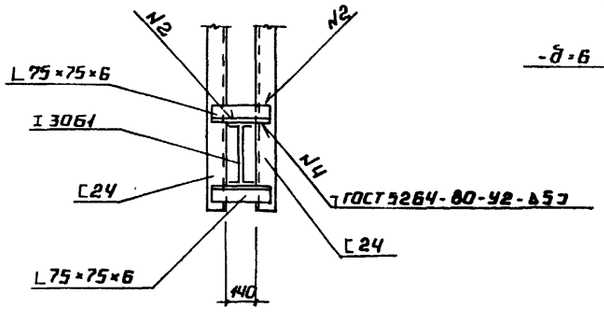


## и – и

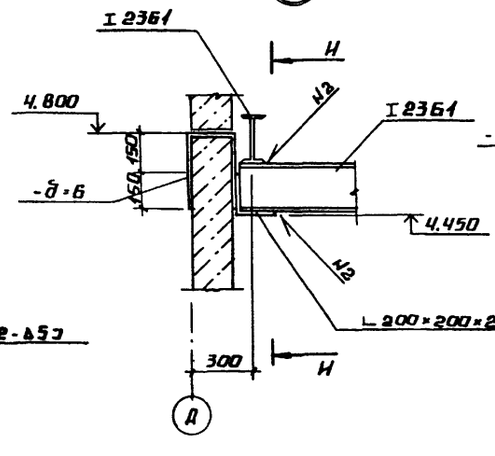



## Б




## 5



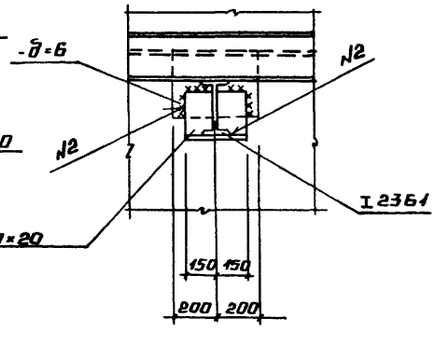
## и – и




Привязан

Инв. №

| | | | | | | |
|---|---|---|---|---|---|---|
| | | | | ТП 903-1-277.90 | КЖС4 | |
| ГИП | Индбальский | | | Котельная с 3 котлами КВ-ГМ-35-150 и 3 котлами ДЕ-25-14ГМ закрытая система теплоснабжения. | Стадия | Р |
| | | | | | Лист | 5 |
| | | | | | Листов | |
| Нач. отд. | Гуттерерский | | | | | |
| Н. контр. | Андриевская | | | | | |
| Гл. констр. | Андриевская | | | Трасса паромазутопроводов узел 5. Разрезы 7-7, В-В, д-д | ЛАТГИПРОПРОМ | |
| Нач. гр. | Шульгина | | | | | |
| Инж. | Левейка | | | | | |

Инв. № подл. | Подпись и дата | Взам. инв. №



Копировал Формат А2

Альбом 16

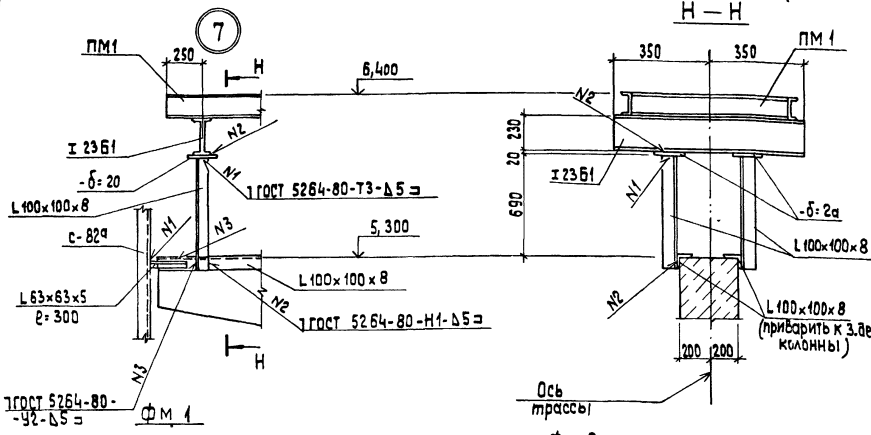
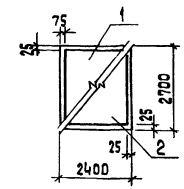
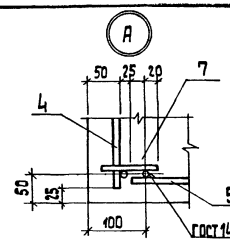


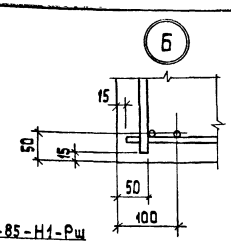


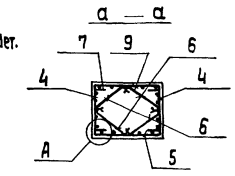



Схема раскладки сеток подошвы фундамента фм1







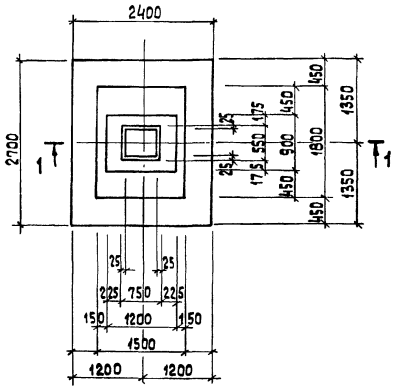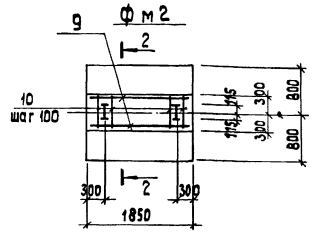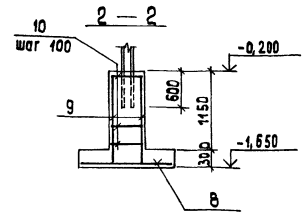
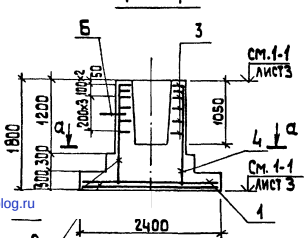

Спецификация на фм3

| Формат | Зона | Поз. | Обозначение | Наименование | Кол. | Примечание |
|---|---|---|---|---|---|---|
| | | | | Фм 3 | | |
| | | | | Сборочные единицы | | |
| А4 | | 11 | 1.400-15. В1. 130-08 | Изделие закладное МН138-2 | 2 | |
| | | | | Материал | | |
| | | | | Бетон класса В12,5 | 0,19 | |

Спецификация на фм1, фм2

| Формат | Зона | Поз. | Обозначение | Наименование | Кол. | Примечание |
|---|---|---|---|---|---|---|
| | | | | Фм1 | | |
| | | | | Сборочные единицы | | |
| | | | | Сетки арматурные | | |
| Б4 | | 1 | ГОСТ 23279-85 | 4С $\frac{10AIII-200}{8AIII-200}$ 225×265 | 1 | |
| Б4 | | 2 | ГОСТ 23279-85 | 4С $\frac{10AIII-200}{8AIII-200}$ 265×235 $\frac{12}{25}$ | 1 | |
| Б4 | | 3 | 3.015-8/84 Вып.2 | С2-2 | 6 | |
| Б4 | | 4 | 3.015-8/84 Вып.2 | С13 | 2 | |
| Б4 | | 5 | 3.015-8/84 Вып.2 | С16-1 | 2 | |
| | | | | Детали | | |
| Б4 | | 6 | 3.015-8/84 Вып.2 | Стержень Ст1 | 8 | |
| Б4 | | 7 | 3.015-8/84 Вып.2 | Полоса Пл1 | 8 | |
| | | | | Материал | | |
| | | | | Бетон класса В12,5; F50 | 4,0 | м³ |
| | | | | Фм 2 | | |
| | | | | Сборочные единицы | | |
| | | | | Сетки арматурные | | |
| Б4 | | 8 | ГОСТ 23279-85 | 3С $\frac{8AIII-200}{12AIII-200}$ 165×180 $\frac{100}{25}$ | 1 | |
| Б4 | | 9 | ГОСТ 23279-85 | 4С $\frac{8AIII-200}{10AIII-100}$ 110×180 $\frac{100}{50}$ | 2 | |
| | | | | Детали | | |
| | | | | А-III-8-ГОСТ 5781-82 | | |
| Б4 | | 10 | | ℓ=570 | 48 | |
| | | | | Материал | | |
| | | | | Бетон класса В12,5; F50 | 2,17 | м³ |

1 — 1




Ведомость расхода стали на элемент, кг

| Марка элемента | Изделия арматурные | | | | | | | | | | Изделия закладные | | | | | | Общий расход |
|---|---|---|---|---|---|---|---|---|---|---|---|---|---|---|---|---|---|
| | Арматура класса | | | | | | | | | Всего | Арматура класса | | | Прокат марки | | Всего | |
| | AI | | | | AII | AIII | | | | | AI | AIII | | Вст.3 кп2 ГОСТ 14098-74 | Вст.3 пс6-1 ГОСТ 19903-74 | | |
| | ГОСТ 5781-82 | | | | | ГОСТ 5781-82 | | | | | ГОСТ 5781-82 | | | | | | |
| | ф8 | ф10 | ф12 | Итого | ф12 | ф8 | ф10 | ф12 | Итого | | ф6 | ф16 | | δ=6 | δ=12 | | |
| фм1 | 7,0 | 28,8 | 16,0 | 51,8 | 19,2 | 24,7 | 40,0 | | 64,7 | 135,7 | 1,1 | | | 2,2 | | 3,3 | 139,0 |
| фм2 | | | | | | 25,7 | 12,2 | 13,1 | 51,0 | 51,0 | | | | | | | 51,0 |
| фм3 | | | | | | | | | | | | 8,7 | | | 11,3 | 20,0 | 20,0 |

Привязан

Инв.№

| | | | |
|---|---|---|---|
| ТП 903-1-277.90 | | КЖ 4 | |
| ГИП Якобольский | Котельная с 3 котлами КВ-ГМ-35-150 и 3 котлами ДЕ-25-14 ГМ. Закрытая система теплоснабжения | Стадия | Лист | Листов |
| Нач.отд. Гитгерский | | Р | 6 | |
| Н.контр. Макриевская | | | | |
| Гл.констр. Макриевская | Трасса паромазутопроводов фм1, фм2. Обвязка и армирование. Узел 7. | ЛАТГИПРОПРОМ | | |
| Нач.гр. Шильгина | | | | |
| Инж. Левейка | | | | |

Копировал 39 24342-18 (27) формат А2

Инв.№подл. | Подп. и дата | Взам.инв.№

gost.e-ecolog.ru