ТИПОВОЙ ПРОЕКТ

901-3-237.87

СГУСТИТЕЛИ ОСАДКА ДИАМЕТРОМ 15 МЕТРОВ ДЛЯ СТАНЦИЙ ПОДГОТОВКИ ВОДЫ

АЛЬБОМ IV

ЭЛЕКТРОТЕХНИЧЕСКИЕ РЕШЕНИЯ

gost.e-ecolog.ru

Привязан

ТИПОВОЙ ПРОЕКТ

901-3-237.87

СГУСТИТЕЛИ ОСАДКА ДИАМЕТРОМ 15 МЕТРОВ ДЛЯ СТАНЦИЙ ПОДГОТОВКИ ВОДЫ

АЛЬБОМ IV

СОСТАВ ПРОЕКТА:

АЛЬБОМ I – ПОЯСНИТЕЛЬНАЯ ЗАПИСКА. ТЕХНОЛОГИЧЕСКИЕ РЕШЕНИЯ. ОТОПЛЕНИЕ И ВЕНТИЛЯЦИЯ.

АЛЬБОМ II – АРХИТЕКТУРНО-СТРОИТЕЛЬНЫЕ РЕШЕНИЯ.

АЛЬБОМ III – СТРОИТЕЛЬНЫЕ ИЗДЕЛИЯ.

АЛЬБОМ IV – ЭЛЕКТРОТЕХНИЧЕСКИЕ РЕШЕНИЯ.

АЛЬБОМ V – НЕСТАНДАРТИЗИРОВАННОЕ ОБОРУДОВАНИЕ.

АЛЬБОМ VI – ВЕДОМОСТИ ПОТРЕБНОСТИ В МАТЕРИАЛАХ.

АЛЬБОМ VII – СПЕЦИФИКАЦИИ ОБОРУДОВАНИЯ.

АЛЬБОМ VIII – СМЕТЫ.

РАЗРАБОТАН:

Государственным проектным институтом Союзводоканалпроект

Главный инженер института /А.Н. МИХАЙЛОВ/

Главный инженер проекта /З.Е. ЧЕРНАЯ/

УТВЕРЖДЕН

Госстроем СССР

ПРОТОКОЛ №Ач-95 ОТ 25 ДЕКАБРЯ 1986 г.

ВВЕДЕН В ДЕЙСТВИЕ В/О „Союзводоканалниипроект“

ПРИКАЗ № 119 ОТ 27 АПРЕЛЯ 1987 г.

Привязан

СОДЕРЖАНИЕ АЛЬБОМА

NN п/п	Наименование листов	NN листов	NN стр.
1	2	3	4
1	Содержание альбома		2
	Основной комплект марки ЭМ		
2	Общие данные	1	3
3	Схема принципиальная однолинейная сети ~380/220В	2	4
4	Схема принципиальная общих цепей управления	3...5	5...7
	механизмами сгустителей N 1,2		
5	Схема принципиальная управления задвижками	6	8
	N 11 (13, 21, 23)		
6	Схема принципиальная управления зад-	7	9
	вижкой N 12(22)		
7	Схема принципиальная управления насо-	8	10
	сом N 1 (2...6) и механизмом перемешива-		
	ния N 14 (24)		
8	Схема принципиальная управления дре-	9	11
	нажными насосами 7, 8		
9	Схема принципиальная управления воздуш-	10	12
	но-отопительным агрегатом N 9 (10, 15, 16)		
	и клапаном N 17		
10	Схема принципиальная сигнализации	11, 12	13, 14
11	Схема подключения отдельностоящего	13...15	15...17
	оборудования		
12	Щит защищенный ЩЩ. Схема электри-	16	18
	ческая соединений панелей 1,2		
13	Кабельный журнал	17	19
14	Кабельный журнал. Спецификация электрообо-	18	20
	рудования и материалов		
15	Расположение электрооборудования. Проклад-	19	21
	ка кабелей и труб. Зануление		
16	Электроосвещение	20	22
17	Ведомость объемов электромонтажных и		
	строительных работ ЭМ. ВР		23

1	2	3	4
	Задание заводу-изготовителю марки эм. взи		
18	Перечень комплектных устройств	1	24
19	Щит защищенный ЩЩ. Технические	2	24, 25
	данные аппаратов		
20	Щит защищенный ЩЩ. Общий вид	3	26
21	Щит защищенный ЩЩ. Перечень надписей	4	27
22	Щит защищенный ЩЩ. Схема электри-	5	28...31
	ческая соединений		
	Основной комплект марки АТХ		
23	Общие данные	1	32
24	Схема функциональная технологического		
	контроля	2	33
25	Схема внешних электрических и	3	34
	трубных проводок		
26	Поплавок. Чертеж общего вида	4	34
27	Расположение оборудования КИП	5	35
	Прокладка кабелей и труб		

Инв. N подл. | Подпись и дата | Взам. инв. N

Альбом IV

Ведомость чертежей основного комплекта

Лист	Наименование	Примечание
1	Общие данные	
2	Схема принципиальная однолинейная сети 380/220В	
3	Схема принципиальная общих цепей управления механизмами сгустителей NN1,2 (начало)	
4	Схема принципиальная общих цепей управления механизмами сгустителей NN1,2 (продолжение)	
5	Схема принципиальная общих цепей управления механизмами сгустителей NN1,2 (окончание)	
6	Схема принципиальная управления задвижками N11, 13, 21, 23	
7	Схема принципиальная управления задвижкой N12 (22)	
8	Схема принципиальная управления насосом N1 (2...6) и механизмом перемешивания N14 (24)	
9	Схема принципиальная управления дренажными насосами 7, 8	
10	Схема принципиальная управления воздушно-отопительным агрегатом 9 (10, 15, 16) и клапаном 17	
11	Схема принципиальная сигнализации (начало)	
12	Схема принципиальная сигнализации (окончание)	
13	Схема подключения отдельностоящего оборудования (начало)	
14	Схема подключения отдельностоящего оборудования (продолжение)	
15	Схема подключения отдельностоящего оборудования (окончание)	
16	Щит защищенный ЩЩ. Схема электрическая соединений панелей 1, 2	
17	Кабельный журнал (начало)	
18	Кабельный журнал (окончание)	
	Спецификация электрооборудования и материалов	
19	Расположение электрооборудования. Прокладка кабелей и труб	
20	Электроосвещение	

Рабочие чертежи основного комплекта марки ЭМ выполнены в соответствии с действующими строительными нормами и правилами и предусматривают технические решения, обеспечивающие безопасность при соблюдении установленных правил безопасности эксплуатации здания.

Главный инженер проекта Черная З.Е.

Ведомость ссылочных и прилагаемых документов.

Обозначение	Наименование	Примечание
	Ссылочные документы	
5.407-11	Заземление и зануление электроустановок	
5.407-19	Установка одиночных светильников с лампами накаливания	
4.407-233	Прокладка осветительных электропроводок и установка светильников с лампами накаливания и ДРЛ на кронштейнах	
	Прилагаемые документа	
- ЭМ.СО	Спецификация оборудования	Альбом VII
- ЭМ.ВМ	Ведомость потребности в материалах	Альбом VI
ЭМ.ВР	Ведомость объемов электромонтажных и строительных работ	Альбом IV
- ЭМ.ЗЗИ	Задание заводу-изготовителю на электротехнические щиты	Альбом IV

Общие указания приведены в пояснительной записке - альбом I

Нач.отд.	Кильметов		
Н.контр.	Поднякова		
Рук.спец.	Сафонова		
Рук.гр.	Фуко		
Ст.инж.	Виноградова		

ТП 901-3-237.87-ЭМ

Сгустители осадка диаметром 15 м для станции подготовки воды

Стадия	Лист	Листов
Р	1	20

Общие данные

Союзводоканалпроект

Кол. Даценко

Формат А2

Альбом IV

901-3-237.87

Инв.№ подл. | Подпись и дата | Взам.инв.№

Альбом IV

901-3-237.87

Данные питающей сети		
Шинопровод распределительный пункт	Аппарат на вводе: тип: Iн. А Расцепитель, А	
	Обозначение: тип; Напряжение, Руст., кВт Iрасч. А	
Аппарат отходящей линии	Тип; Iном, А Расцепитель или плавкая вставка, А	
Марка и сечение проводника		
Пусковой аппарат	Обозначение, тип Iном, А расцепитель уставка теплового реле	
Марка и сечение проводника		
Условные обозначения		

1ШР

Руст. = 46 кВт
Ррасч. = 43,5 кВт
Iрасч. = 66 А

ПЕ 4 – 3068 – 2193

~ 380/220В

QF A3726 К160

QF5 АЕ2046 К16 | QF6 К16 | QF3 К31,5 | QF1 К63 | QF7 К16 | QF8 К16 | QF4 К25 | QF2 К63

АВВГ-4×2,5 | АВВГ-3×6 | АВВГ-3×25

9-А	10-А	14-А	12-А	13-А	11-А	7-А	1-А	3-А	5-А
Я5111-2674 К5 ТН32,4	Я5111-2674 К5 ТН32,7	Я5111-2074 К1,6 ТН31	Я5411-2074 К1,6 ТН30,7	Я5441-2674 К5 ТН33,5	Я5441-2474 К3 ТН31,6	Я5111-3174 К16 ТН311,5	Я5111-3174 К16 ТН310,5	Я5111-3674 К40 ТН330	Я5111-3574 К40 ТН330
АВВГ-3×2,5	АВВГ-3×2,5	АПВ-3(1×2,5)	См. кабельный журнал			АПВ-3(1×2,5)	АВВГ 3×2,5	АВВГ-3×6	АВВГ-3×6

АВВГ-3×2,5

2ШР

Руст. = 46 кВт
Ррасч. = 43,5 кВт
Iрасч. = 66А

ПЕ11 – 3068 – 2193

~ 380/220В

QF A3726 К160

QF5 АЕ2046 К16 | QF6 К16 | QF3 К31,5 | QF1 К63 | QF4 К25 | QF7 К16 | QF8 К16 | QF2 К63

АВВГ-4×2,5 | АВВГ-3×6 | АВВГ-3×25 | АВВГ-3×2,5

15-А	16-А	24-А	22-А	23-А	21-А	8-А	2-А	4-А	6-А
Я5111-2674 К5 ТН32,7	Я5111-2674 К5 ТН32,7	Я5111-2074 К1,6 ТН31	Я5411-2074 К1,6 ТН30,7	Я5441-2674 К5 ТН33,5	Я5441-2474 К3 ТН31,8	Я5-111-3174 К16 ТН311,5	Я5111-3174 К16 ТН310,5	Я5111-3574 К40 ТН330	Я5111-3574 К40 ТН330
АВВГ-3×2,5	АВВГ-3×2,5	АПВ-3(1×2,5)	См. кабельный журнал			АПВ-3(1×2,5)	АВВГ 3×2,5	АВВГ-3×6	АВВГ-3×6

АВВГ-3×6+1×4

АВВГ-3×2,5

К1 ПМП110 10У ПКЛ2604 1П1

К1 1П1 К1 2П1 1П1 SF1 SF2 SF3 К2,0 К2,0 К2,0 101 701 201

А63-М

К QF7 1ШР

На щите ШЦ

Электроприемник																									
№ по плану		9	10	14	12	13	11	7	1	3	5			15	16	24	22	23	21	8	2	4	6			
Тип		4АХ71В2			4АА36В4У3	4АХС80А4	4АХС71А4	4А112М4У3	4А100L2У3	4А160S2У3				4АХ71В2			4АА36В4У3	4АХС80А4	4АХС71А4	4А112М4У3	4А100L2У3	4А160S2У3				
Номинальная мощность, кВт		1,1		0,37	0,18	1,3	0,6	5,5	5,5	15				1,1		0,37	0,18	1,3	0,6	5,5	5,5	15		1,5		
Ток, А	Iн / Iп	2,5	13,8		0,7 / 1,4	3,3 / 17,5	1,8 / 8,1	11,5	10,5	28,5	214			2,5	13,8		0,7 / 1,4	3,5 / 17,5	1,8 / 8,1	11,5	10,5	28,5	214			
Наименование механизма		Воздушно-отопительный агрегат		Механизм перемещения	Задвижка на выпуске осветленной воды	Задвижка на выпуске осадка	Задвижка на подаче осадка	Дренажный насос	Насос откачки осветленной воды	Насосы откачки осадка		АВР оперативного тока	Резерв	Воздушно-отопительный агрегат		Механизм перемещения	Задвижка на выпуске осветленной воды	Задвижка выпуска осадка	Задвижка на подаче осадка	Дренажный насос	Насос откачки осветленной воды	Насосы откачки осадка		Щиток освещения	АВР оперативного тока и автоматы цепей управления и сигнализации	Резерв
				1 сгуститель												2 сгуститель										
Обозначение чертежа принципиальной схемы		ЭМ-10		ЭМ-8	ЭМ-7	ЭМ-6		ЭМ-9	ЭМ-8					ЭМ-10		ЭМ-8	ЭМ-7	ЭМ-6		ЭМ-9	ЭМ-8					

701 К1 736

В схему сигнализации лист ЭМ-12

Взам. инв. №

Подпись и дата

Инв. № подл.

Привязан

Инв. №


Нач. отд.	Кильметов		
Н. контр.	Позднякова		
Гл. спец.	Сафонова		
Рук. бр.	Фукс		
Ст. инж.	Виноградова		

ТП 901-3-237.87 ЭМ

Сгустители осадка диаметром 15 м для станции подготовки воды	Стадия	Лист	Листов
	Р	2	
Схема принципиальная однолинейная сети ~ 380/220В.	СОЮЗВОДОКАНАЛПРОЕКТ		

Копировал Гольденберг

Гидромеханическая схема

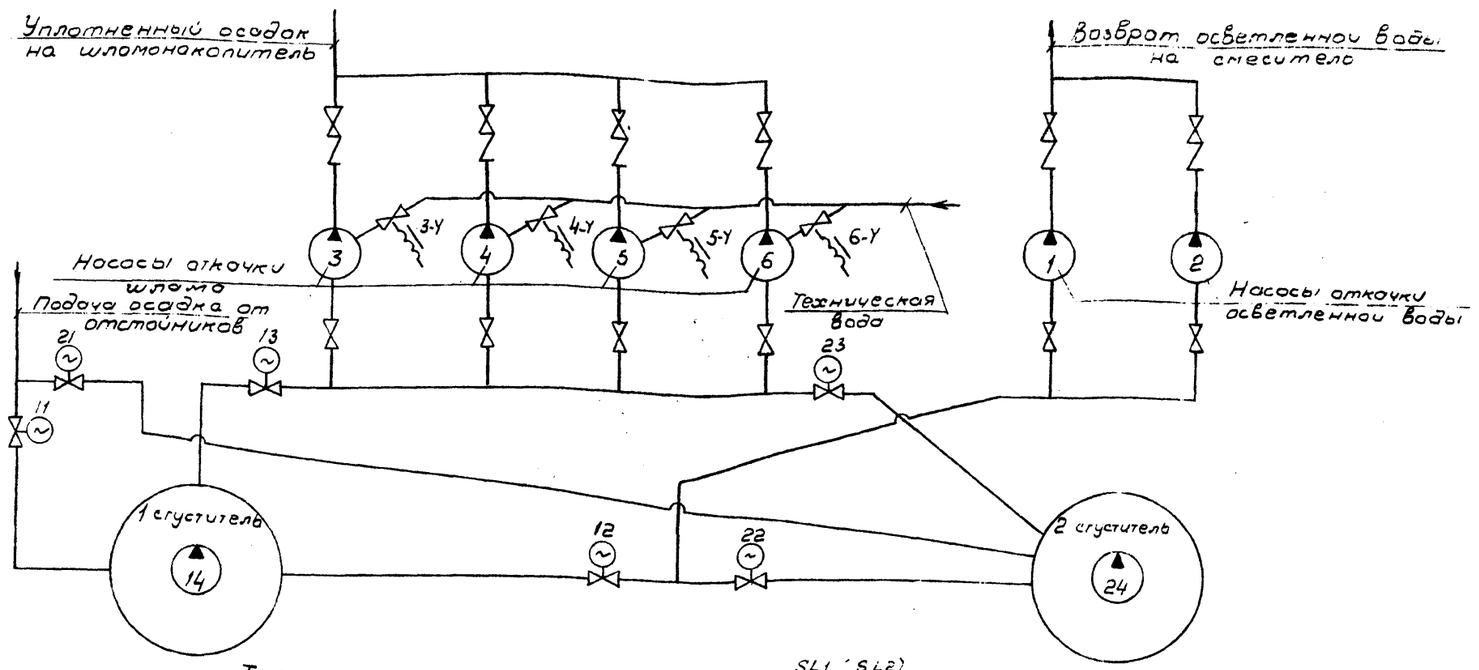

Таблица

№ сгустителя	Назначение задвижки	№ эл. схемы	Узел „А"	Узел „Б"
	Затвор на подаче осадка от отстойников	11	11-2 — 11-К3 — 11-21	11-8 — 11-К3 — 11-19
1	Задвижка на выпуске осветленной воды	12	12-2 — KL12 — 12-2'	12-8 — KL12 — 12-41 — KL1 — 12-11
	Задвижка на выпуске сгущенного осадка	13	13-2 — KL13 — 13-2'	13-8 — KL13 — 13-41 — KL1 — 13-19
	Затвор на подаче осадка от отстойников	21	21-2 — 21-К3 — 21-21	21-8 — 21-К3 — 21-19
2	Задвижка на выпуске осветленной воды	22	22-2 — KL22 — 22-2'	22-8 — KL22 — 22-41 — KL1 — 22-11
	Задвижка на выпуске сгущенного осадка	23	23-2 — KL23 — 23-2'	23-8 — KL23 — 23-41 — KL1 — 23-19

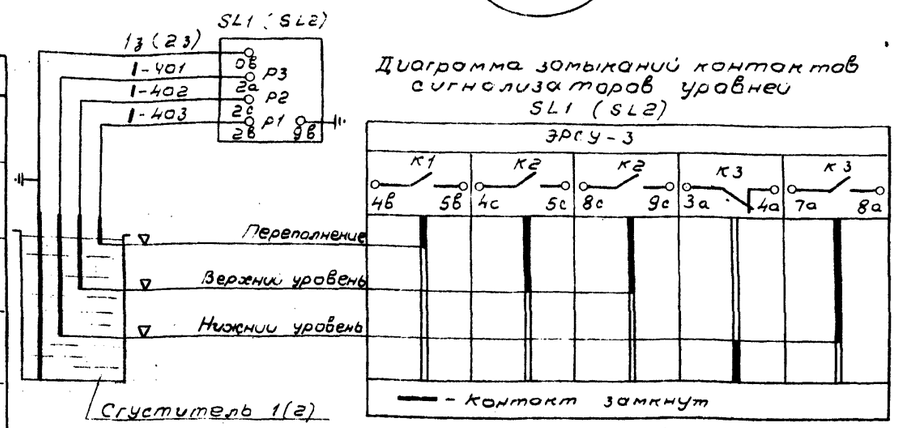


Диаграмма замыканий контактов сигнализаторов уровней SL1 (SL2)

Перечень элементов

Позиц. обозначение	Наименование	Кол-во	Примечание
	Щит ШЦ		
SF1	Выключатель А63-МУ3 Jр 3А		
	Jотс. 5Jр	1	
KL1, К. 5, KL12	Пускатель ПМЛ 110104 U~ 220В	6	3з 1р
KL13, KL22, KL23	приставка ПКЛ 2204	-	2з 2р
К2, КЧ	Пускатель ПМЛ 11000Ч U~ 220В	2	4з
11-К3, 21-К3, KL11, KL21	Реле РП12 U~ 220В	4	1з 1р 2п
KL14, KL24, KL15, KL25	Реле РП21002 УХЛ4 U~ 220В	4	2п
	Реле.		
КТ1, КТ2	ВЛ 45 U~ 220В В.В. 1... 10Ч	2	1п
КТ3, КТ4	ВЛ 43 U~ 220В В.В. 1... 10 сек.	2	1п
SA1, SA2	Переключатель УП5311-И25	2	
	Арматура.		
HL1, HL4	АС120 11У2 U~ 220В	2	Цвет красный
HL2, HL5	АС120 13У2 U~ 220В	2	Цвет зеленый
HL3, HL6	АС120 14У2 U~ 220В	2	Цвет желтый
S1, S2	Переключатель ПВ2-10Б U~ 220В		
	исп. 4	2	
SL1, SL2	Сигнализатор уровня ЭРСУ-3	2	поз. 7Б
BL1, BL2	Сигнализатор СУФ-42	2	поз. 9Б
14-К, 24-К	Пускатель ПМЛ 1101 0Ч U~ 220В	2	3з 1р
К3	Пускатель ПМЛ 110 104 U~ 220В	1	3з 1р
	Приставка ПКЛ 4004		4з

Перечень элементов дан на общие цели.

Под чертой дана заводская маркировка клемм силовых ящиков управления, электрического сигнализатора уровня типа ЭРСУ-3 и сигнализатора раздела сред СУФ-42.

Для насосов и механизмов перемешивания предусмотривается два вида управления:

автоматическое и ручное.

Выбор вида управления осуществляется избирателями управления, установленными в ящиках управления.

Выбор режима управления насосов (роб, рез.) осуществляется избирателями режима, устанавливаемыми на щите ШЦ.

Схема автоматически выполняет следующую последовательность операций:

1. Наполнение сгустителя предусмотрено при нижнем уровне в сгустителе, при закрытой задвижке на выпуске осадка и после наполнения до верхнего уровня автоматически закрывается задвижка на подаче осадка в данный сгуститель.

2. Включается вращающаяся ферма и реле времени.

3. Через 6 часов по команде реле времени останавливается ферма и открывается задвижка на осветленной воде, включается насос осветленной воды.

Перекачка осветленной воды прекращается по сигналу „осадок" от датчика раздела сред, укрепленного на полловке.

4. После закрытия задвижки на осветленной воде открывается задвижка на выпуске осадка и включаются насосы откачки осадка.

При нижнем уровне в сгустителе насосы перекачки уплотненного осадка отключаются и закрывается задвижка на выпуске осадка.

Сгуститель готов к следующему циклу.

В схеме предусмотрены следующие блокировки: наполнение сгустителя, откачка осветленной воды, откачка уплотненного осадка возможны, если не идет соответственно наполнение или откачка из другого сгустителя.

Диаграмма замыканий контактов универсального переключателя „SA1", „SA2"

УП5311-И25

NN секций	NN контак.		Опр. 0°		Авт. +45°	
	л	п	л	п	л	п
I	1	2			⊠	⊠
II	3	4			⊠	⊠

Привязан


Инв. N


Взам. инв. N | Подпись и дата | Инв. N подл.

Нач. отд.	Килиметов		
Н. контр.	Позднякова		
Гл. спец.	Софронова		
Рук. гр.	Фукс		
Ст. инж.	Виноградова		

ТП 901-3-237.87- ЭМ

	Стадия	Лист	Листов
Сгустители осадка диаметром 15 м для станции подготовки воды.	Р	3	
Схема принципиальная общих целей управления механизмами сгустителей NN 1, 2 (начало)	СОЮЗВОДОКАНАЛПРОЕКТ		

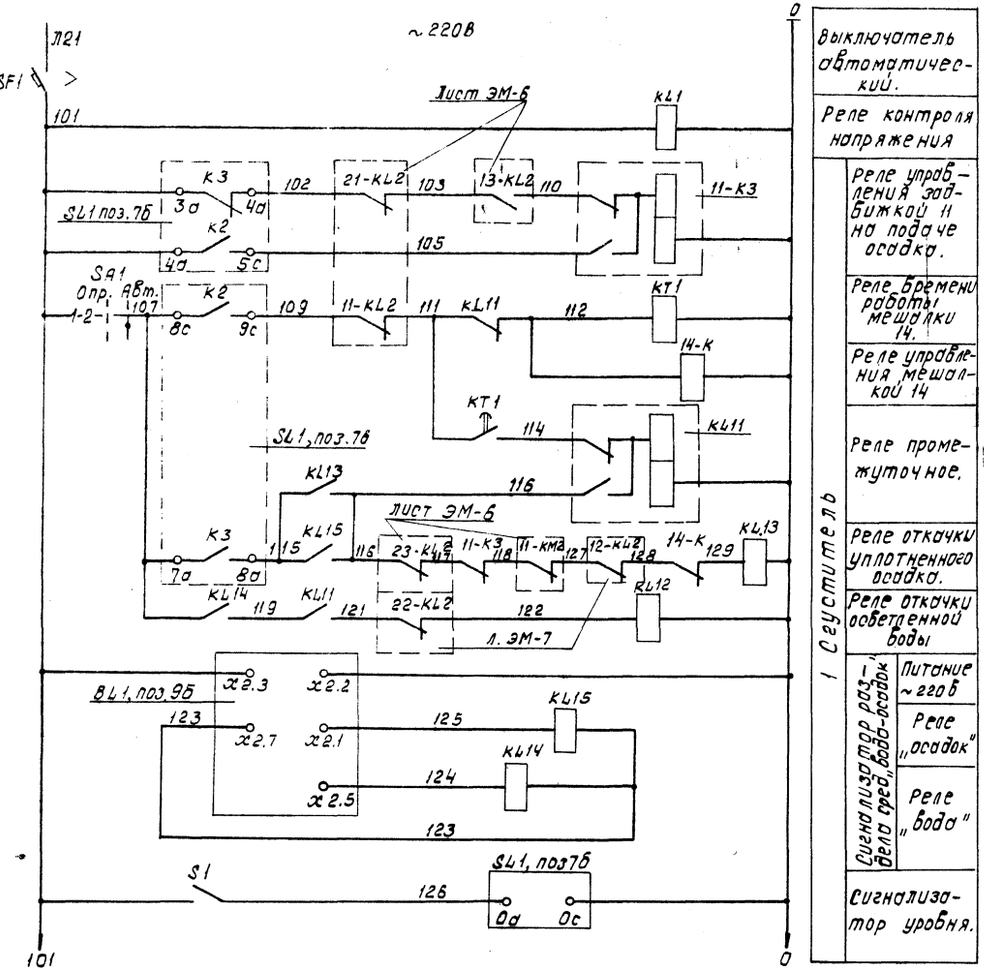

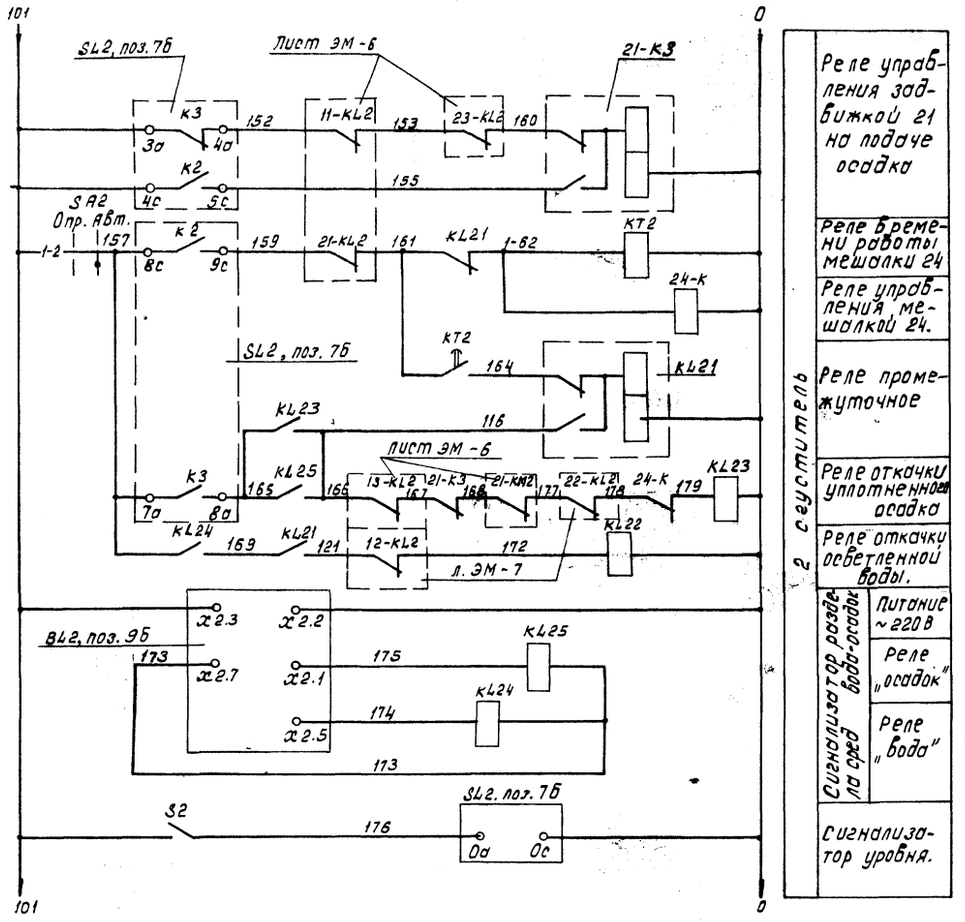


			ТП 901-3-237.87 ЭМ	
Нач.отд.	Кильметов			
Н.контр.	Лозднякова			
Гл.спец.	Сафонова		Сгустители осадка диаметром 15м. для станции подготовки воды.	Стадия: Р; Лист: 4; Листов:
Рук.бр.	Фукс			
Ст.инж.	Виноградова		Схема принципиальная общих цепей управления, механизмами сгустителей №№ 1-2 (Сгущение)	СОЮЗВОДОКАНАЛПРОЕКТ
Привязан:				
Инв.№			Кол Доценко	Формат А2


Инв.№ подл. | Подпись и дата | Взам. инв.№


Альбом IV

901-3-237.87

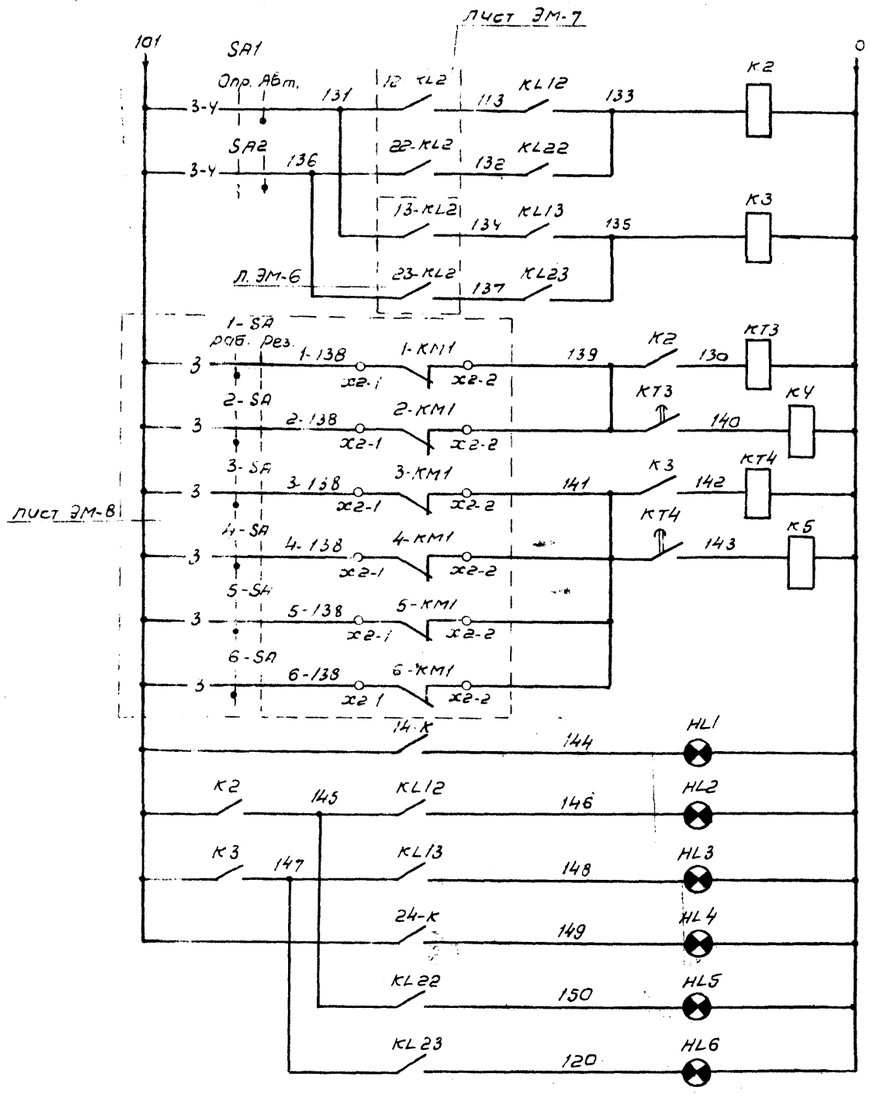

Реле управления насосами 1,2 осветленной воды	
Реле управления насосами 3,4,5,6 откачки осадка	
Реле включения резерва насосов осветленной воды	
Реле включения резерва насосов откачки осадка	
1 сгуститель Помпа	„сгущение осадка"
	„откачка осветленной воды"
	„откачка осадка"
2 сгуститель Помпа	„сгущение осадка"
	„откачка осветленной воды"
	„откачка осадка"

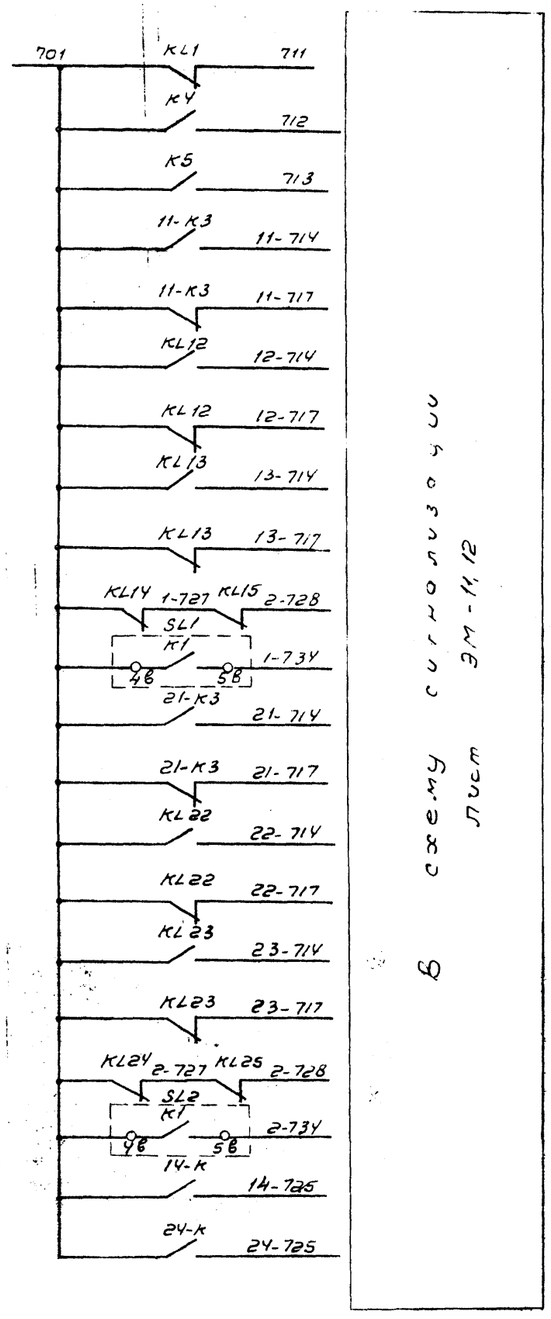

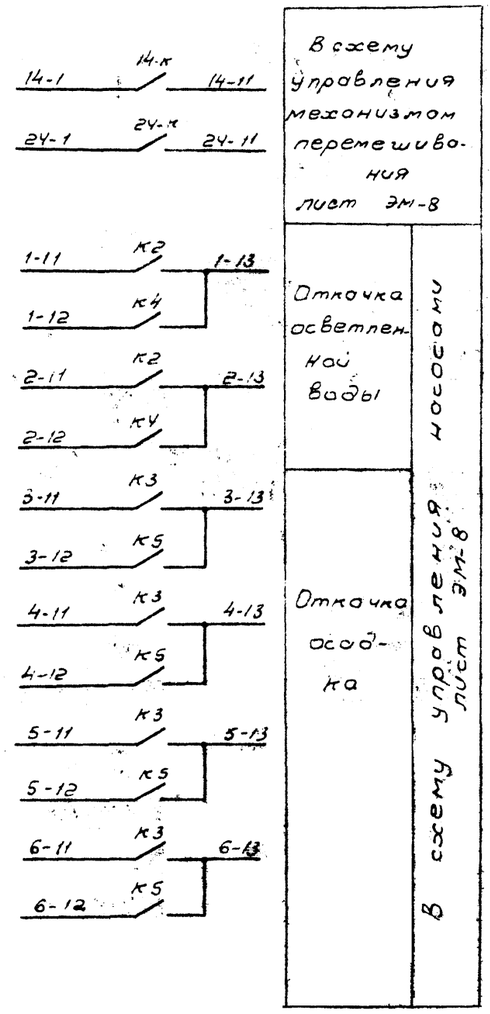

Инв.№ подл. | Подпись и дата | Взам. инв.№


Привязан.				ТП 901-3-237.87 ЭМ	
Инв.№	Нач.отд. Кильметов			Сгустители осадка диаметром 15м. для станций подготовки воды	Стадия: Р; Лист: 5; Листов:
	Н.контр. Позднякова				
	Гл.спец. Сафонова				
	Рук.бр. Фукс				
	Ст.инж. Виноградова			Схема принципиальная общая узлов управления механизмами сгустителя NN:1, 2 (окончание)	Союзводоканалпроект


Альбом IV

901-3-237.87


Цепи управления задвижкой N= 11 (13, 21, 23)

≠ 11-А1 (≠ 13, 21, 23-А1)

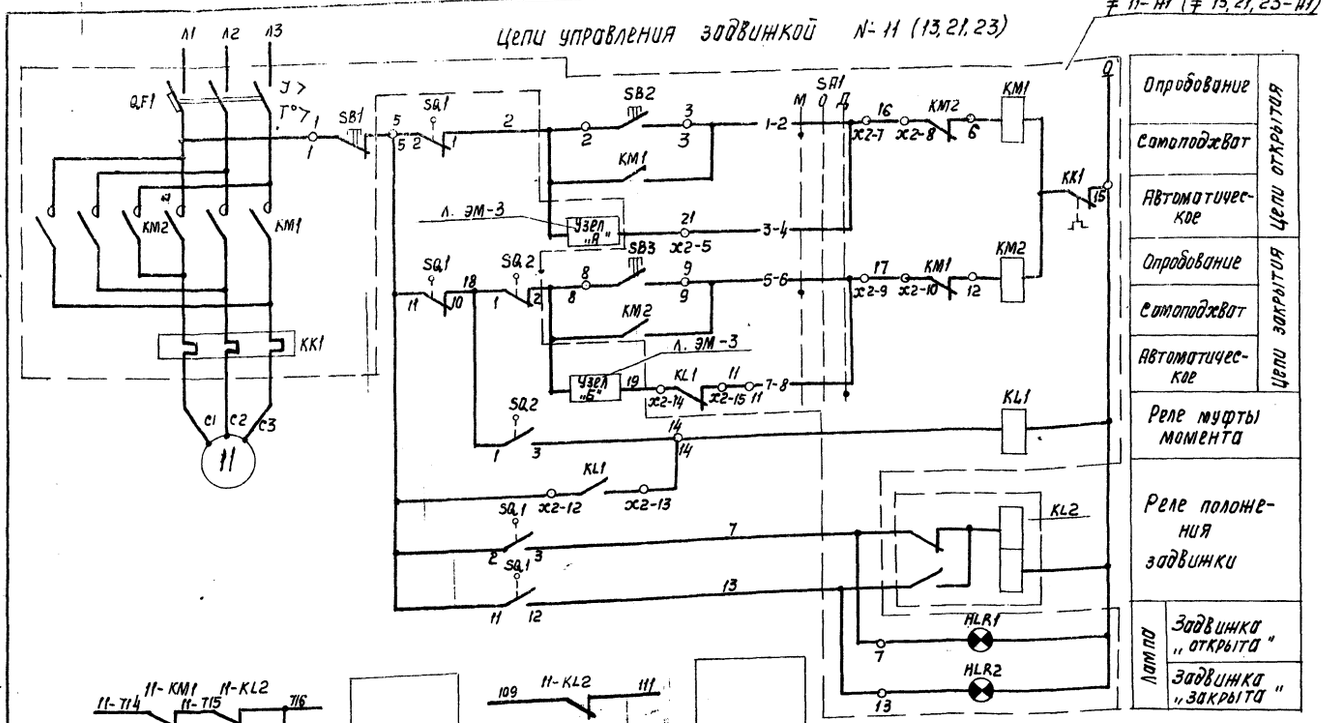

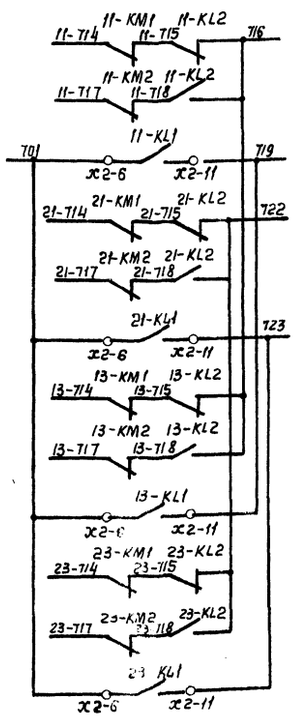

В схему аварийно-предупредительной сигнализации лист ЭМ-11, 12

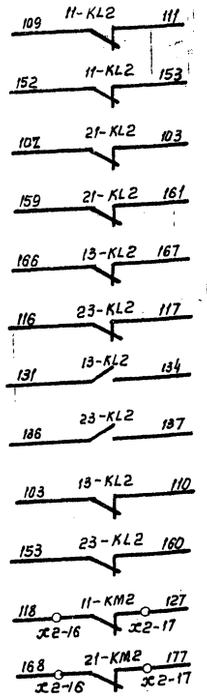

В схему общих цепей управления лист ЭМ-4,5

Диаграммы замыканий контактов конечных выключателей „SQ1"

NN контактов	Положение задвижки: Открыта	Промежуточное положение	Закрыта	Назначение цепи
2-3				Сигнализация открытия
2-1				Отключение при открытии
5-6				Не используется
5-4				Не используется
8-7				Не используется
8-9				Не используется
11-10				Отключение при закрытии
11-12				Сигнализация закрытия

— Контакт замкнут

Выключателя односторонней муфты предельного момента „SQ2"

NN контактов	Положение муфты: Нормальная работа	Заклинивание	Назначение цепи
1-3			Сигнализация заклинивания
1-2			Отключение при заклинивании

— Контакт замкнут

Перечень элементов

Позиц. обозначение	Наименование	Кол-во	Примечание
	У механизма		
11, 21	Двигатель чахстнаух ~ 380 В 0,6 кВт	2	Комплектно, с задвижкой
13, 23	Двигатель чахсвоячух ~ 380 В 1,3 кВт	2	
11, 13 SQ.1, 21, 23 SQ.1	Выключатель конечный	4	
11, 13 SQ.2, 21, 23 SQ.2	Выключатель муфты	4	
	Ящик 11-Я, 21-Я		
≠ 11-А1, ≠ 21-А1	Ящик А5441 2274 УХЛ4 ТУ16-536.042-76	2	
QF1, KM1,2 SA1, KK1, KL1			
SB1..SB3			
HLR1, HLR2			
QF1	Выключатель АЕ 2026-10 НУЗ-Б Iр 2А	2	
KK1	Реле РТЛ-1006 I н.э. 1,6 А	2	
KL1	Реле РП21-003 U~ 220 В 3П	2	
	Ящик 13-Я, 23-Я		
≠ 13-А1, ≠ 23-А1	Ящик А5 441-2674 УХЛ4 ТУ16-536.042-76	2	
QF1, KM1,2; SA1, KK1, KL1			
SB1..., SB3			
HLR1, HLR2			
QF1	Выключатель АЕ 2026-10 НУЗ-Б Iр 5А	2	
KK1	Реле РТП-1008 I н.э. 3,5 А	2	
KL1	Реле РП21-003 U~ 220 В 3П	2	
	Щит ШЦ		
11, 13-KL2; 21, 23-KL2	Реле РП12 U~ 220 В	4	1з, 1р, 2п

Данная схема приведена для управления задвижкой N 11, для задвижек NN 13, 21, 23 схемы аналогичны данной.

Перечень элементов приведен на ч задвижки.

Положение контактов конечных выключателей в схеме для промежуточного положения

Привязан

Инв. N:

Взам. инв. N:

Подпись и дата

Инв. N подл.

Нач. отд.	Километов		
Н. Контр.	Позднякова		
Гл. спец.	Сафонова		
Рук. гр.	Фукс		
Ст. инж.	Виноградова		

ТП-901-3-237.87- ЭМ

Сгустители осадка диаметром 15 м для станции подготовки воды

Схема принципиальная управления задвижкой N 11 (13, 21, 23)

Стадия	Лист	Листов
Р	6	

Союзводоканалпроект

Катя Лаврухина


Формат А2

Альбом IV

901-3-237.87

Цепи управления задвижкой №12(22)

~380В Л1 Л2 Л3 ~220В

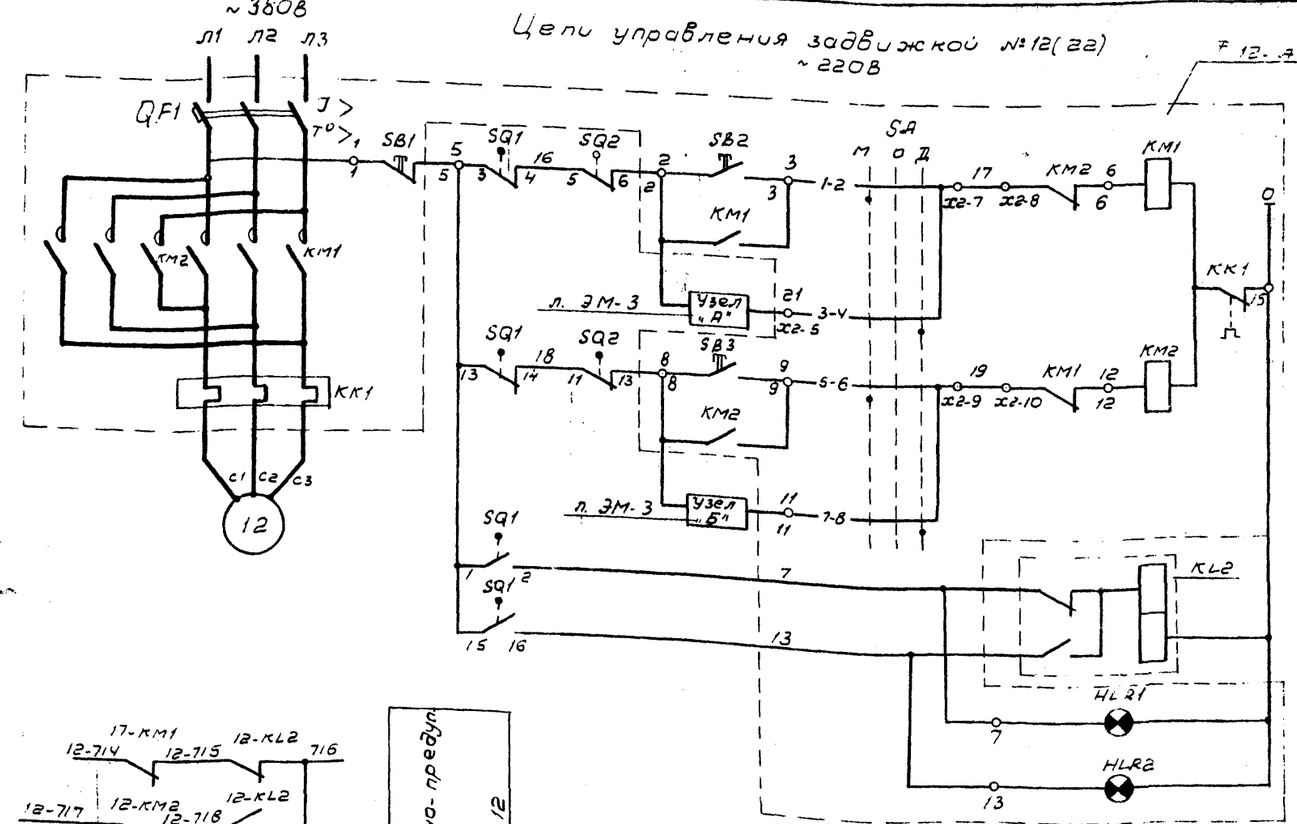

Опробование	Цепи открытия	
Самоподхват		
Автоматическое		
Опробование	Цепи закрытия	
Самоподхват		
Автоматическое		
Реле положения задвижки		
Лампа	Задвижка „открыта"	
	Задвижка „закрыта"	

Перечень элементов

Позиц. обозначение	Наименование	Кол-во	Примечание
	Механизма		
12(22)	Двигатель 4АА56В4У3 ~380В 0,18 кВт	1	Комплектно с задвижкой
12SQ1	Выключатель конечный	1	
12SQ2	Выключатель муфты	1	
	Ящик 12-Я (22-Я)		
≠12-А1	Ящик Я5411 1874 УХЛ4 ТУ16-536.042-76	1	
QF1, КМ1, SA1, КК1			
SB1, SB2 SB3			
HLR1 HLR2			
QF1	Выключатель АЕ2026-10НУ3-6 Iр 1,6А	1	
КК1	Реле РТЛ-1004 Jн.э. 0,7А	1	
	Щит ЩЦ		
KL2	Реле РП12 U~220В	1	1з 1р гл

Диаграммы замыканий контактов выключателей „SQ1"


№№ контактов	Положение задвижки: Открыто	Промежуточное положение	Закрыто	Назначение цепи
1 – 2	■			Сигнализация открытия
3 – 4		■	■	Отключение при открытии
20 – 21	■			Не используется
22 – 23		■	■	Не используется
26 – 27		■		Не используется
24 – 25	■	■		не используется
13 – 14	■			Отключение при закрытии
15 – 16			■	Сигнализация закрытия


■ – контакт замкнут

выключателя двухсторонней муфты предельного момента „SQ2"

№№ контактов	Положение муфты: Нормальная работа	Заклинивание	Назначение цепи
7 – 8		■	не используется
5 – 6	■		Отключение при заклинивании (открытие)
9 – 10		■	не используется
11 – 12	■		Отключение при заклинивании (закрытие)

■ – контакт замкнут

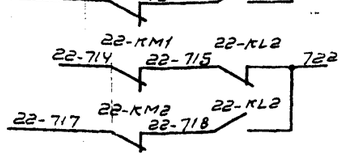

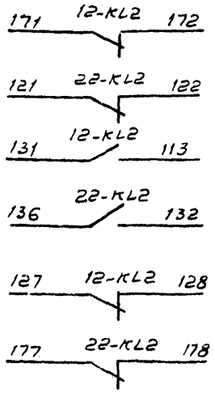

В схему общих цепей сигнализации аварийно-предупредительной сигнализации лист ЭМ-11, 12

В схему общих цепей управления лист ЭМ-4

Данная схема приведена для управления задвижкой №12, для задвижки №22 схема аналогична данной.

Перечень элементов приведен на одну задвижку.

Положение контактов выключателей показано в схеме для промежуточного положения.

Инв. № подл. | Подпись и дата | Взам. инв. №

Привязан:

Инв. №

Нач. отд.	Кильметов		
Н. контр.	Лазднякова		
Гл. спец.	Софронова		
Рук. бр.	Фукс		
Ст. инж.	Виноградова		

ТП 901-3-237.87-ЭМ

Сгустители осадка диаметром 15м для станций подготовки воды

Схема принципиальная управления задвижкой №12(22)

Стадия	Лист	Листов
Р	7	


СОЮЗВОДОКАНАЛПРОЕКТ

22117-04


Альбом IV


901-3-237.87

Цепи управления насосом №1(2...6)

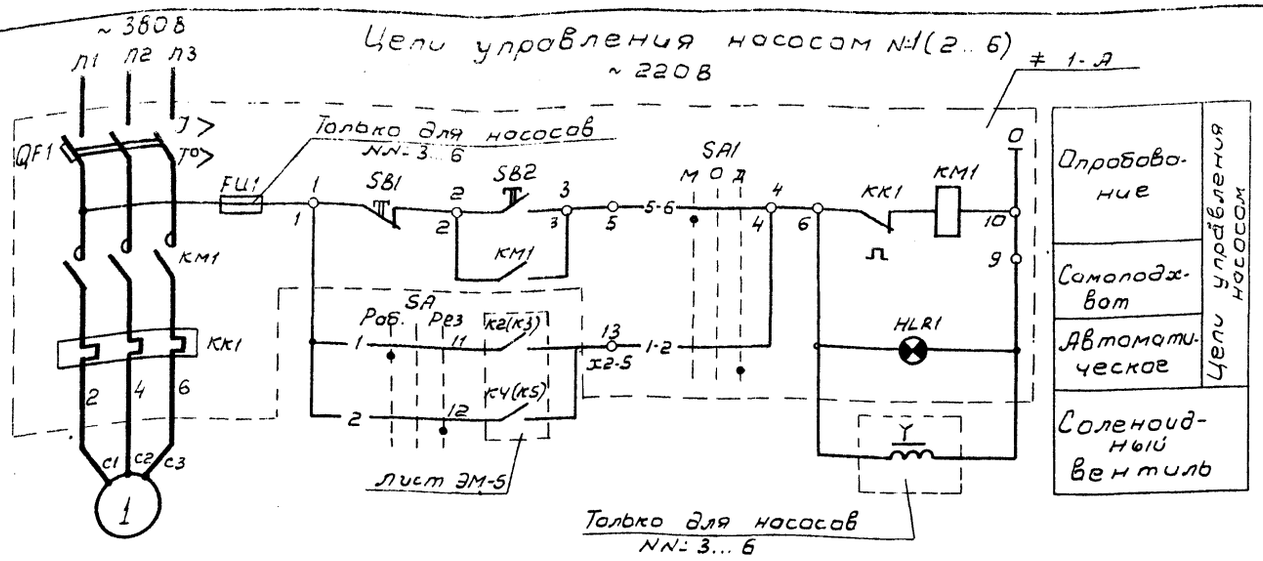


Цепи управления механизмом перемешивания №14(24)

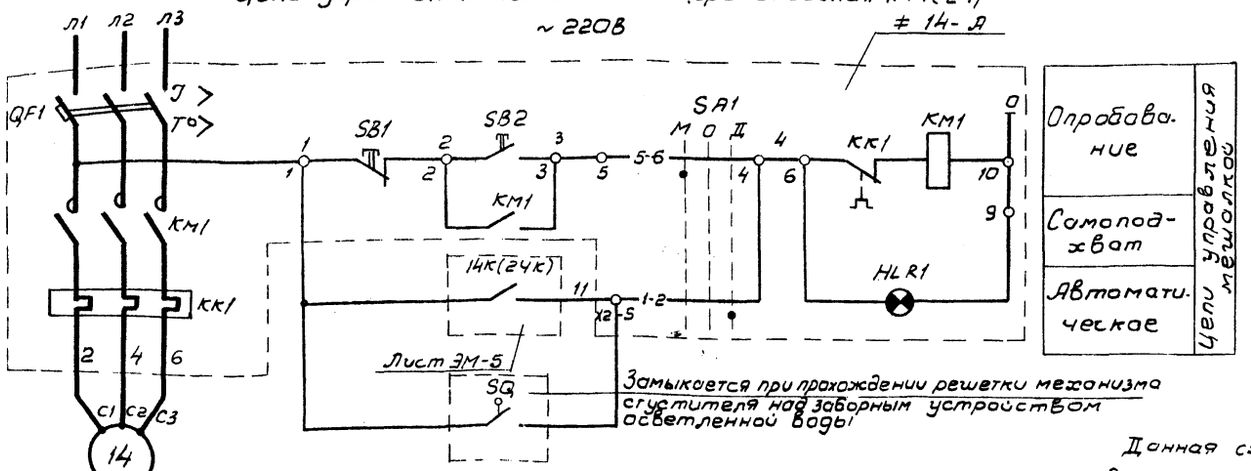

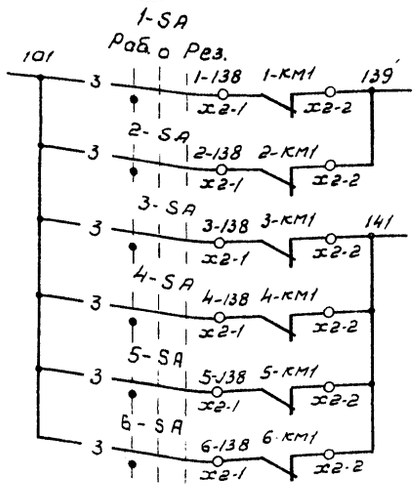

В схему общих цепей управления лист ЭМ-5

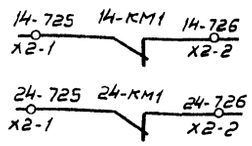

В схему сигнализации лист ЭМ-11,12

Диаграмма замыканий контактов универсального переключателя „1-SA" (2...6-SA)

УП5311-С225

№№ секции	№№ контак	Робоч. -45°		0°		Резерв +45°	
	л	п	л	п	л	п	л	п
I	1	2	X					X
II	3	4	X					X

В скобках показаны контакты реле для насосов откачки осадка №№ 3...6

Донная схема приведена для управления насосом осветленной воды №1 и механизмом перемешивания №14, для насоса осветленной воды № 2 и насосов осадка №№ 3...6, а также для механизма перемешивания №24 схемы соответственно аналогичны данным.

Установка выключателя путевого SQ производится по чертежам механизма сгустителя

Перечень элементов

Позиц. обозначение	Наименование	Кол. во	Примечание
	У механизма		
1(2)	Двигатель 4А100L2У3 5,5кВт ~ 380В	1	
3(4...6)	Двигатель 4А160S2У3 ~ 380В 15кВт	1	
14(24)	Двигатель 0,37кВт	1	
Y	Соленоидный вентиль 15кч 888р d25мм	1	
SQ	Выключатель путевой ВП16Е23Б13155У2.1	1	
	ТУ16-526-486-81		
	Ящик 1-Я (2-Я)		
≠ 1-А	Ящик Я5111 3174 УХЛ4 ТУ16-536.042-76	1	
QF1, КМ1, SA1, КК1			
SB1, SB2			
HLR1			
QF1	Выключатель АЕ2046 М-10РУ3-Б, Iр 16А	1	
КК1	Реле РТЛ1016 Iнэ 11,5А	1	
	Ящик 3-Я (4-Я... 6-Я)		
≠ 3-А	Ящик Я5111 3574 УХЛ4 ТУ16-536.042-76	1	
QF1, КМ1, SA1, КК1			
SB1, SB2			
HLR1, FU1			
QF1	Выключатель АЕ2046 М-10РУ3-Б Iр 40А	1	
КМ1, КК1	Пускатель ПМА 3202УХЛ4В Iнэ 30А	1	
	Ящик 14-Я (24-Я)		
≠ 14-А	Ящик Я5111 2074УХЛ4 ТУ16-536.042-76	1	
QF1, КМ1, SA1, КК1			
SB1, SB2			
HLR1			
QF1	Выключатель АЕ2026-10НУ3-Б Iр 1,6А	1	
КК1	Реле РТП. 1005 Iнэ 1А	1	
	Щит ШЩ		
1-SA	Переключатель УП5311-С225		
(2...6-SA)		1	


Инв.№ подл. | Подпись и дата | Взам. инв.№

Привязан			ТП 901-3-237.87- ЭМ	
Инв.№	Нач. отд.	Климентов		
	Н. контр.	Гладнякова		
	Гл. спец.	Сафонова		
	Рук. бр.	Фукс		
	Ст. инж.	Виноградова	Сгустители осадка диаметром 15м для станций подготовки воды. Схема принципиальная управления насосом №1 (2...6) и механизмом перемешивания №: 14(24)	Стадия Р; Лист 8; Листов
				СОЮЗВОДОКАНАЛПРОЕКТ

Альбом IV

901-3-237.87

Цепи управления дренажными насосами 7, 8

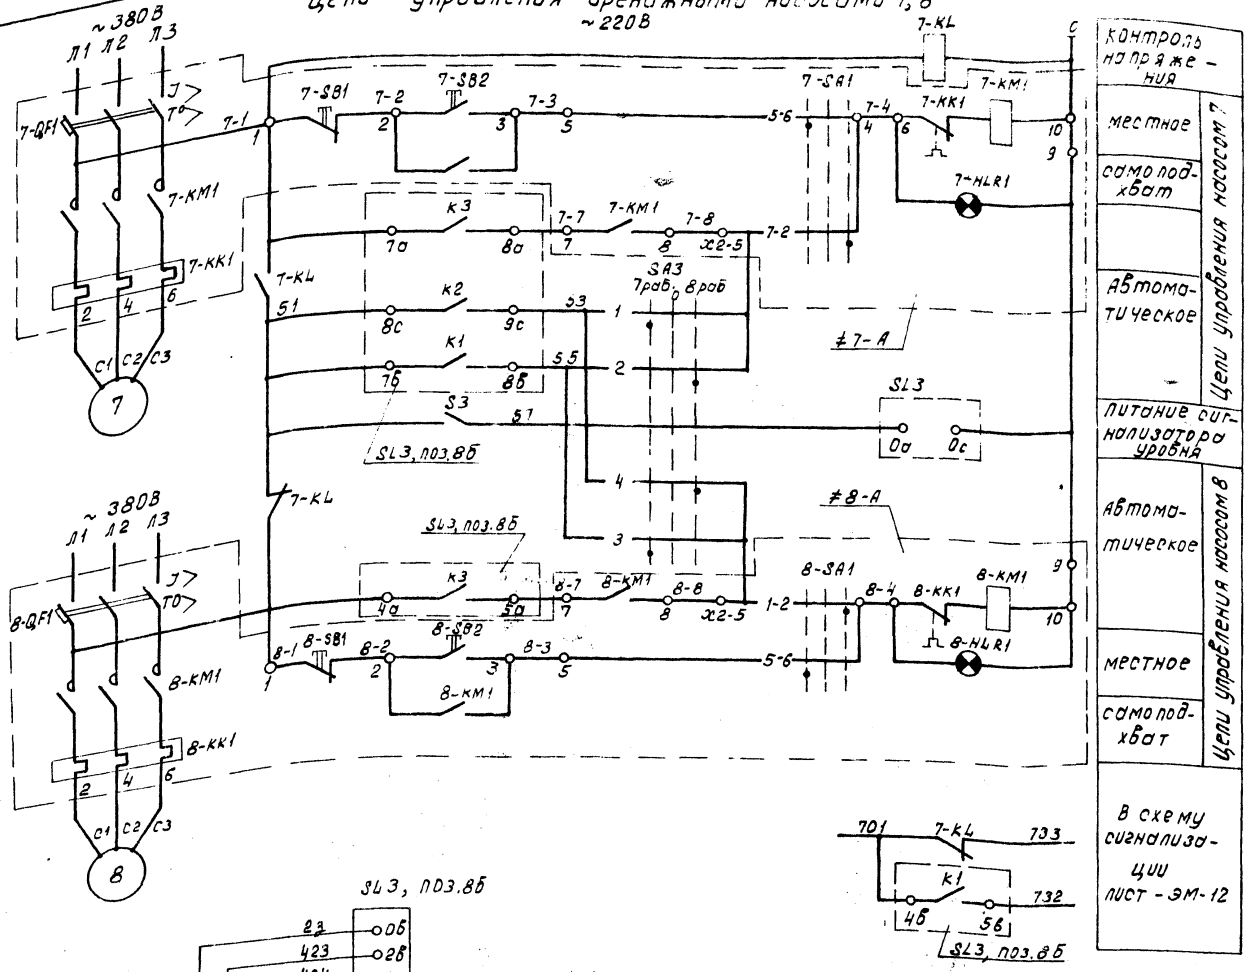

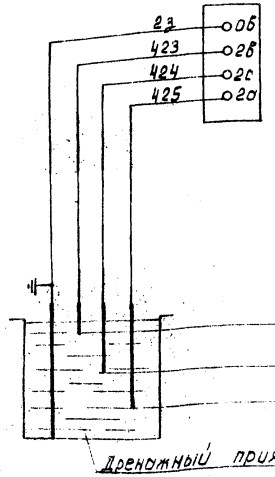


Диаграмма замыканий контактов электрического сигнализатора уровня „SL3"

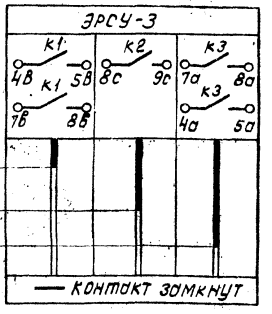


Диаграмма замыканий контактов универсального переключателя „SA3"

УП 5311 - С225

№№ секций	№№ конт.	Рабоч. 7 -45°		0°		Рабоч. 8 +45°	
		п	п	п	п	п	п
I	1	2	X				
II	3	4	X				X

Перечень элементов.

Позиц. обозначение.	Наименование	Кол-во.	Примечание
	У механизма		
7, 8	Двигатель 4А112М4 У~ 380В 5,5кВт.	2	
	Ящик 7-Я, 8-Я		
≠7-А	Ящик Я5111-3174 УХЛ4		
≠8-А	ТУ16-536.042-76	2	
QF1, KM1, SA1, KK1			
SB1, SB2			
HLR1			
QF1	Выключатель АЕ2046М 10РУЗ-Б Ур 16А	1	
KK1	Реле РТЛ 1016 Iнэ 10,5	1	
	Щит ЩЦ		
7-KL	Реле РП 21002 У~ 220В.	1	2П
SA3	Переключатель УП5311-С225	1	
S3	Выключатель пакетный ПВ2-10Б ~220В 6.3А	1	
SL3	Сигнализатор уровня ЭРСУ-3 У~ 220В	1	поз.8б

Перечень элементов дан на два насоса.

Под чертой дана заводская маркировка клемм силовых ящиков управления.

Данная схема дана для управления двумя насосами, из которых один рабочий, один резервный.

Нач.отд	Кильметов		
Н.контр.	Позднякова		
Гл.спец	Сафонова		
Рук.бр.	Фукс		
Ст.инж.	Виноградова		

ТП-901-3-237.87 -ЭМ

Сгустители осадка диаметром 15м для станции по подготовки воды

Схема принципиальная управления дренажными насосами 7, 8.

Стадия	Лист	Листов
Р	9	

СОЮЗВОДОКАНАЛПРОЕКТ

Привязан:

Инв. №


Коп. Доценко

Формат А2

Альбом IV


901-3-237.87

Цепи управления воздушно-отопительным агрегатом N 9 (10, 15, 16)

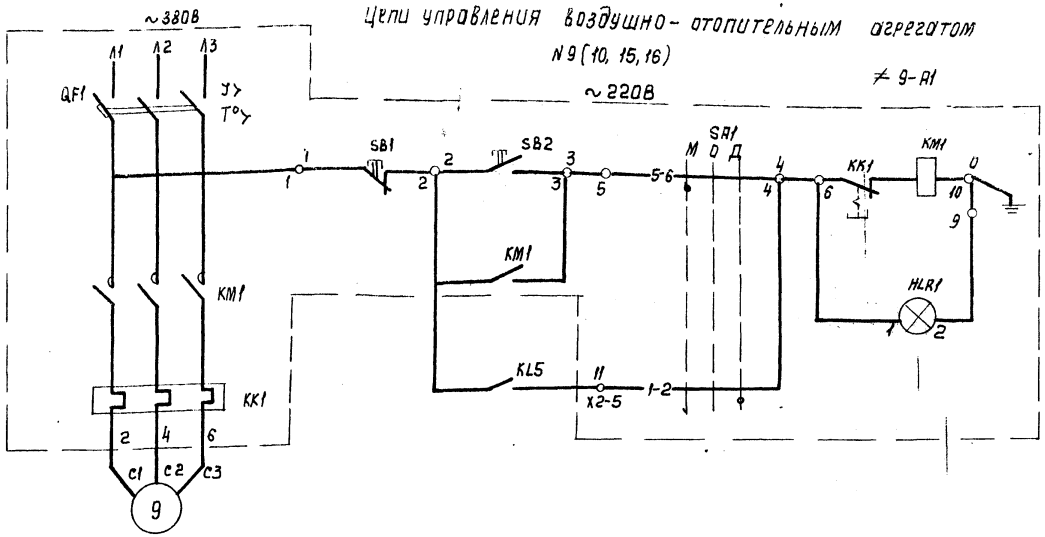

Опробование	Цепи управления воздушно-отопительным агрегатом
Самоподхват	
Автоматическое	

Цепи управления клапаном 17

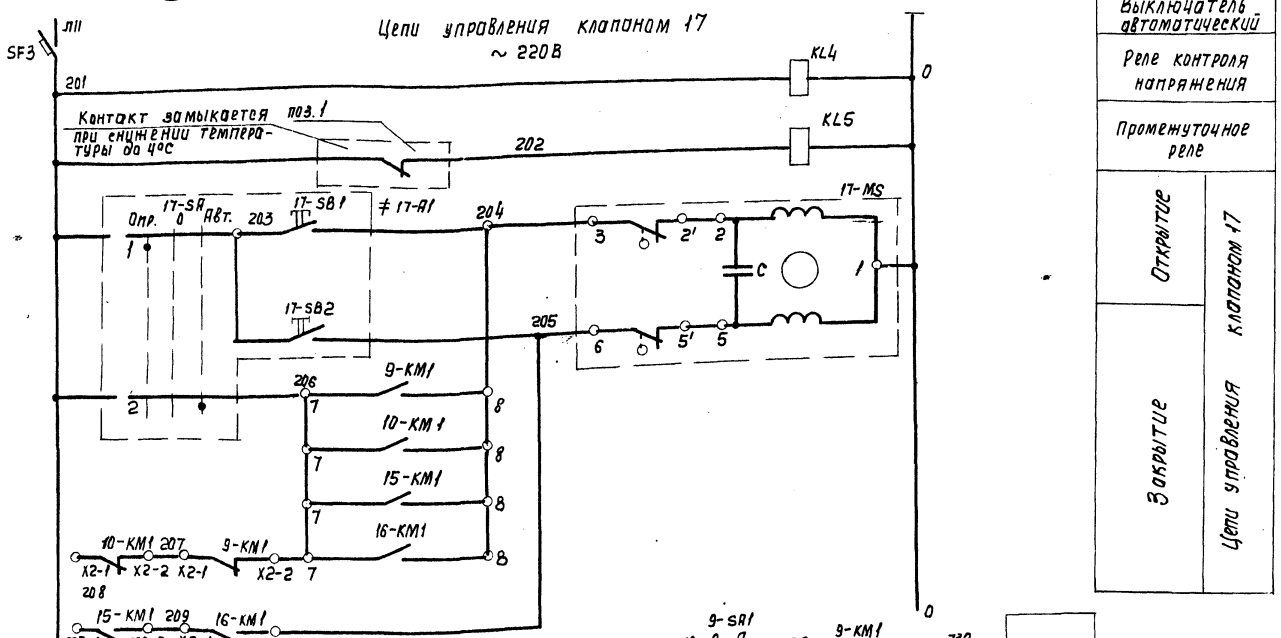

Выключатель автоматический	Цепи управления клапаном 17
Реле контроля напряжения	
Промежуточное реле	
Открытие	
Закрытие	

Диаграмма замыкания контактов универсального переключателя 17-SA

N секций	N Конт.	Меет. -90°	0	Авт. +90°
I	1			
II	2			

· В схему сигнализации л. ЭМ-12

Перечень элементов

Позиц. обозначение	Наименование	Кол-во	Примечание
	У механизма		
9(10,15,16)	Двигатель 4АХ71В2 ~ 380В;		
	1,1 кВт	4	
17-MS	Исполнительный механизм		
	МЭО-0,63/10-25П	1	
поз.	Датчик температуры ДТКБ-57	1	
	Ящик 9-Я (10-Я, 15-Я, 16-Я)		
≠ 9A1	Ящик 5111 2У4УХЛ4 ТУ16-536.04-76	1	
QF1, KM1 SA1, KK1			
SB1, SB2			
HLR1			
QF1	Выключатель АЕ 2026-10НУЗ-Б, Iр 3,15А	1	
KK1	Реле РТЛ 1007 Iнз 2,5А	1	
	Пост управления 17 ПМУ		
≠ 17-A1	Пост ПКУ 15-21.131-4093 ТУ16-586.333.83	1	
17-SA	Переключатель ПЕ 031 исп. 1		
	Надпись „Опроб. - О - Авт."	1	
17-SB1	Кнопки КЕ-011 исп. 4 надпись „Откр".	1	
17-SB2	Кнопка КЕ-011 исп. 4 надпись „Закр."	1	
	Щит ШЦ		
SF3	Выключатель А-63М Iр 2А	1	
KL4	Реле РП21-001 ~ 220В	1	1П
KL5	Пускатель ПМЛ 1101О4 ~ 220В	1	3з 1р
	Приставка ПКЛ 2004		2з

Данная схема приведена для управления воздушно-отопительным агрегатом 9 и клапаном на обратном теплоносителе 17. Для воздушно-отопительных агрегатов 10, 15 и 16 схема аналогична.

Перечень элементов дан на один воздушно-отопительный агрегат, клапан 17 и общие цепи.

Инв. N подл. | Подпись и дата | Взам. инв. N

Привязан

Инв. N

Нач. отд	Кильметов	
Н. контр.	Позднякова	
Гл. спец.	Саронова	
Рук. гр.	Фукс	
Инж.	Бабинян	

ТП 901-3-237.87-ЭМ

Сгустители осадка диаметром 15м для станций подготовки воды

Схема принципиальная управления воздушно-отопительным агрегатом 9 (10,15,16) и клапаном

Стадия	Лист	Листов
Р	10	

Союзводоканалпроект


Копир. Лаврухина

Формат А2

Альбом IV

ТП 901-3-237.87


Цепи управления аварийно-предупредительной сигнализации ~ 220В

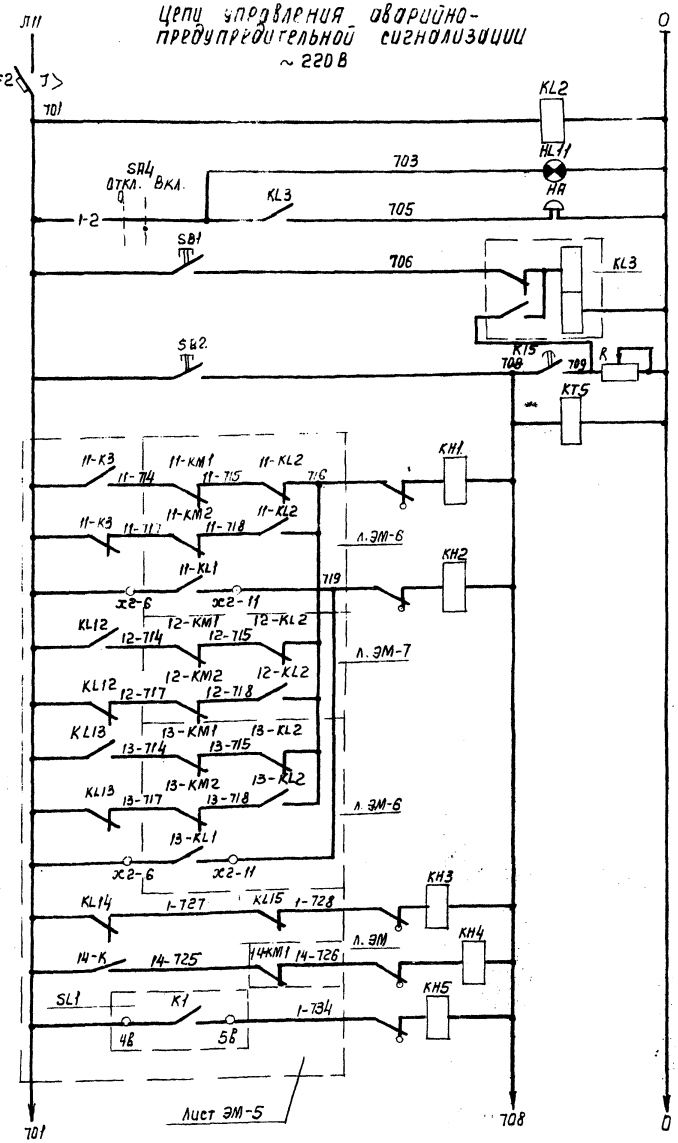

Выключатель автоматический	
Контроль напряжения	
Звуковой сигнал	
Реле сигнализации	
Кнопка опробования работы схемы	
Реле времени	
Авария с электроприводами задвижек 11, 12, 13	1 сигнализ.
Сработало реле муфты момента задвижек 11, 13	
Неисправность прибора BL1	
Авария с приводом перемешивания 14	
Переполнение	

Диаграмма замыканий контактов универсального переключателя „SA4"

УП5311-U25						
NN секций	NN конт.		Откл. 0°		Включ. +45°	
	Л	П	Л	П	Л	П
I	1	2			⊠	⊠
II	3	4			⊠	⊠

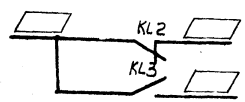

В диспетчерский пункт

Перечень элементов

Позиц. обозначение	Наименование	Кол-во	Примечание
	Щит ШЦ		
KL2	Реле РП21001 U~ 220В	1	1п
KL3	Реле РП12 U~ 220В	1	1з 1р 2п
KT5	Реле ВЛ43-144 U~ 220В		
	В.В. 10 сек.	1	1п
R	Резистор ПЭВР-100 100Вт 470ом	1	
KH1...KH2	Реле РЭУ-11-110У3 Jср. 0,5А	22	
	Кнопка КЕ011У3 исп.4		
SB1	Надпись „съем сигнала"	1	
SB2	Надпись „опробование сигнала"	1	
HA	Звонак ЗВП-220 U~ 220В	1	
SA4	Переключатель УП5311-U25	1	
SF2	Выключатель А63м Jр 2А	1	
	Jотс 5Jр	1	
	Арматура		
HL1...HL10	АС1201402 U~ 220В	4	Цвет желтый
HL11	АС12012Л2. U~ 220В	1	Цвет белый

Привязан			ТП 901-3-237.87-ЭМ		
Инв. N					
Нач. отд.	Кильметов		Сегуттели осадка диаметром 15м для станции подготовки воды	Стадия	Лист	Листов
Н. контр.	Позднякова			Р	11	
Гл. спец.	Сафонова		Схема принципиальная сигнализации (начало)	Союзводоканалпроект		
Рук. бр.	Фуке					
Ст. инж.	Виноградова					


Инв. N подл. | Подп. и дата | Взам. инв. N

Копир. Лаврухина


Формат А2

Альбом IV

901-3-237.87

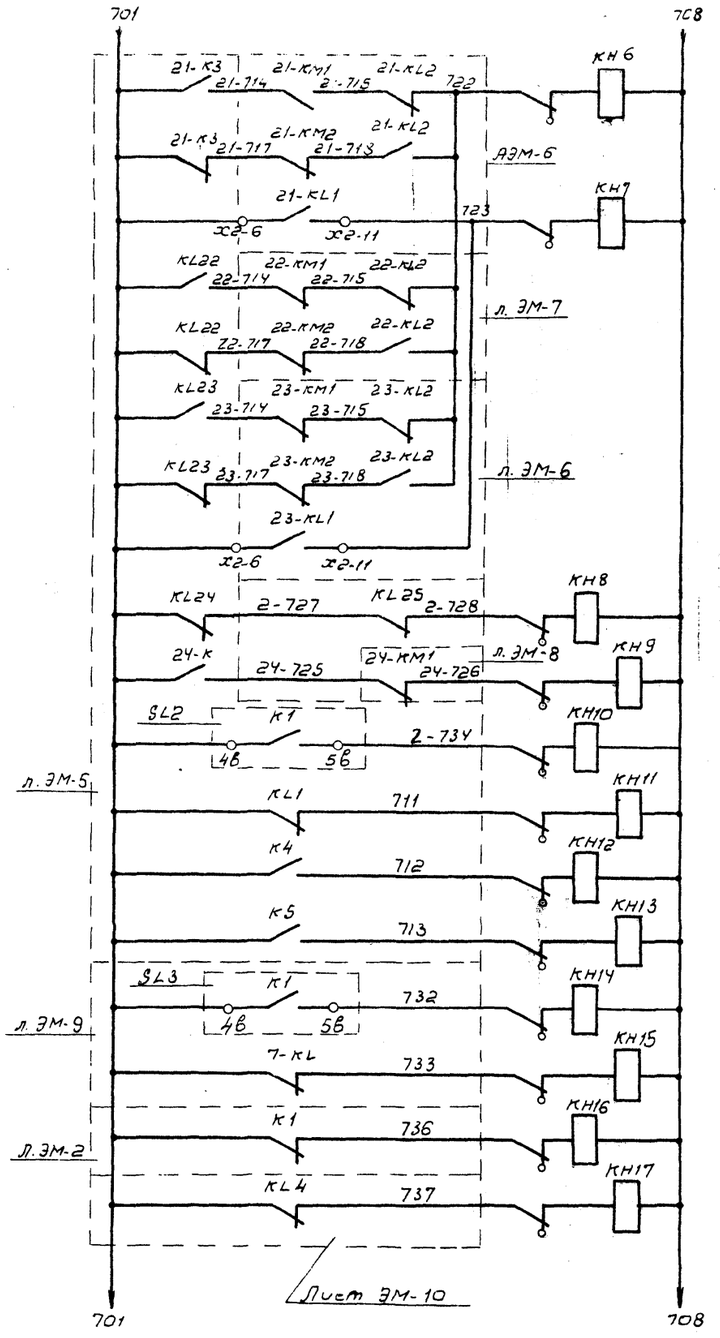

Авария с электроприводами задвижек 21, 22, 23	2 сгустителя
Сработало реле муфты моментозадвижек 21, 23	
Неисправность реле раздела сред	
Авария с приводом перемешивания 24	
Переполнение	
Нет напряжения в общих цепях	
Включился резервный насос откачки осветленной воды.	
Включился резервный насос выпуска осадка.	
Дворийный уровень в дренажном приямке.	
Переключение питания цепей дренажных насосов	
Сработало АВР оперативного тока	
Нет напряжения в общих цепях воздушно-отопительных агрегатов.	

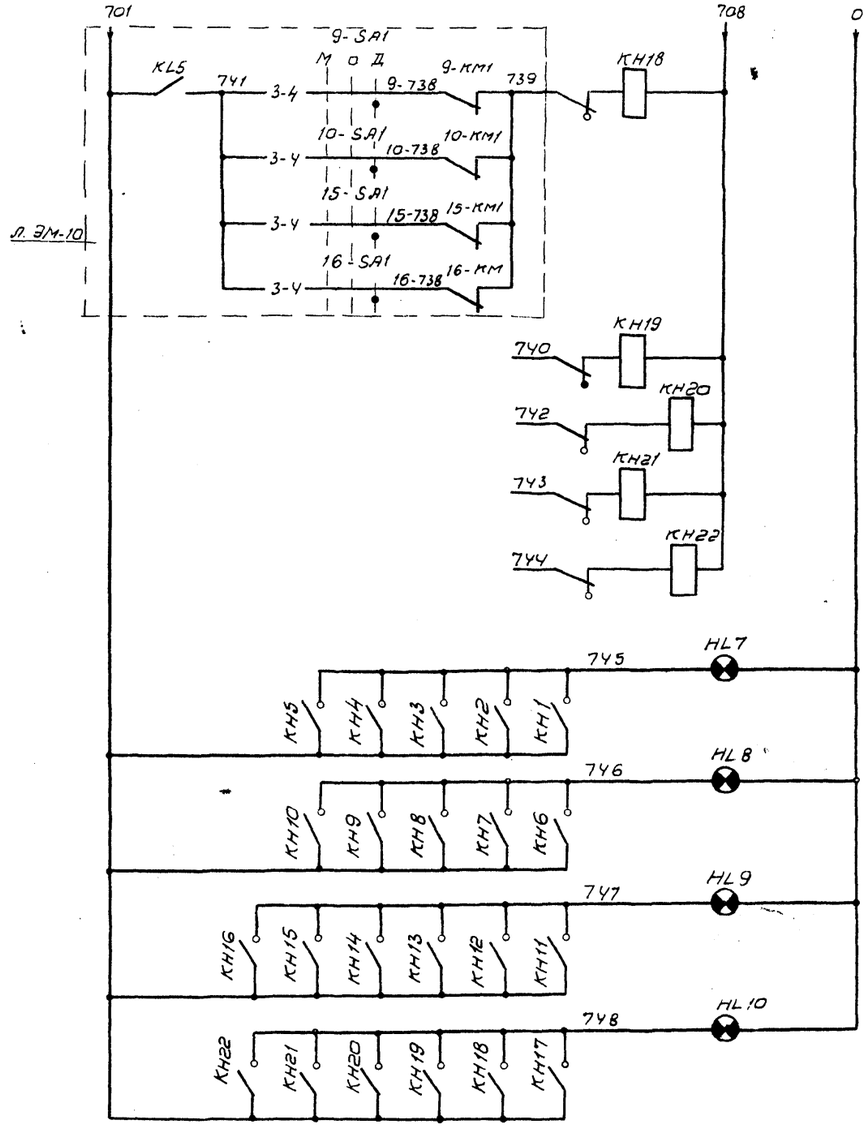

Неисправность воздушно-отопительных агрегатов 9, 10, 15, 16
Резерв
Лампа „Блинкер не поднят"

Инв. № подл. | Подпись и дата | Взам. инв. №


Привязан

Инв. №

Нач. отд.	Кильметов	
Н. контр.	Позднякова	
Гл. спец.	Софронова	
Рук. бр.	Фунс	
Ст. инж.	Виноградова	


ТП 901-3-237.87-ЭМ

Сгустители осадка диаметром 15 м для станций подготовки воды	Стадия	Лист	Листов
	Р	12	
Схема принципиальная сигнализации (окончание)	СОЮЗВОДОКАНАЛПРОЕКТ		

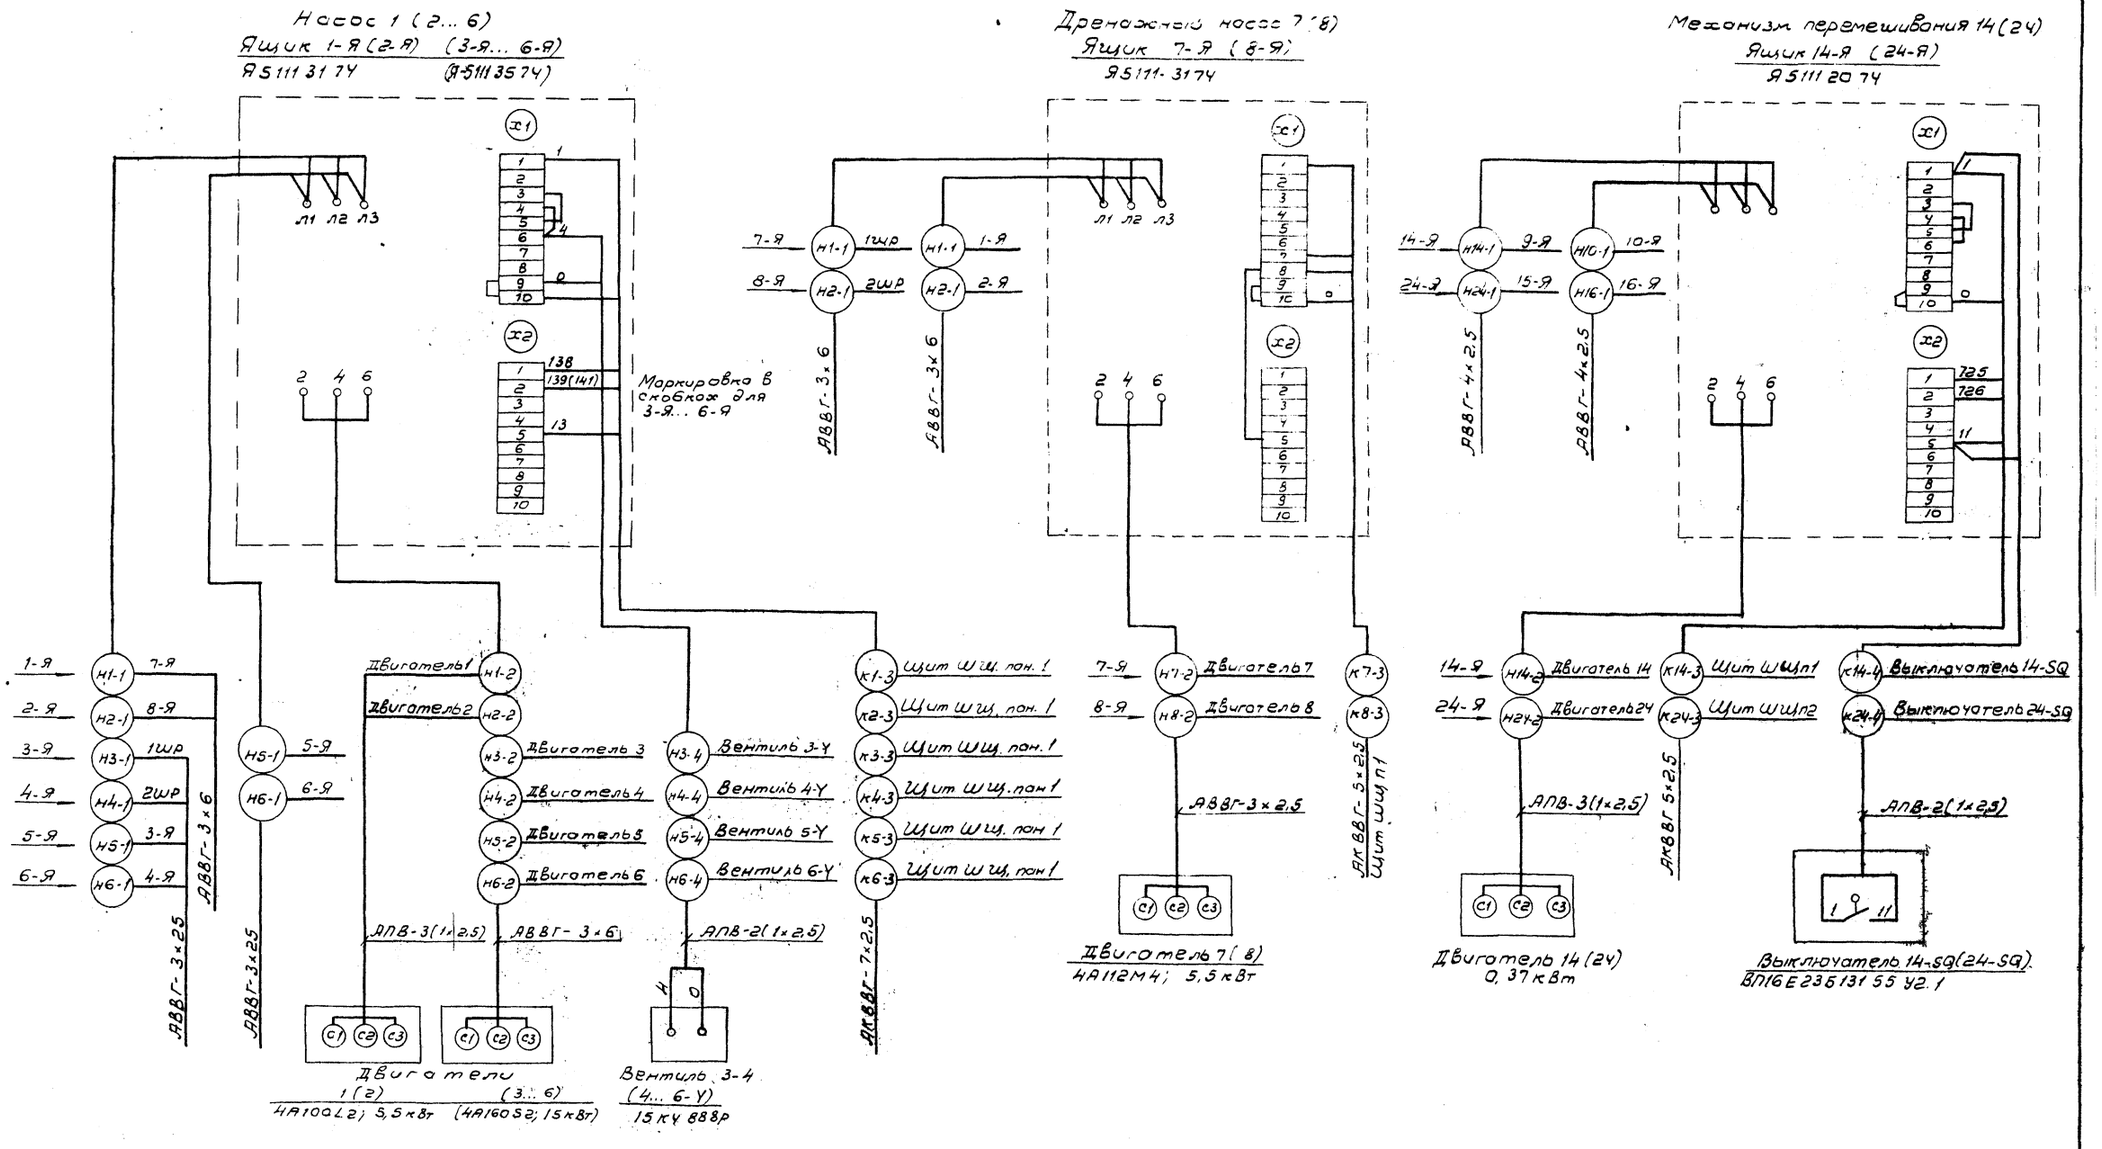

Привязан			ТП 901-3-237.87-. ЭМ		
	Нач. отд.	Кильметов	Сгустители осадка диаметром 15 м для станций подготовки воды.	Стадия	Лист	Листов
	Н. контр.	Позднякова		Р	13	
	Рук. бр.	Фукс	Схема подключения отдельностоящего оборудования (Начало)	СОЮЗВОДОКАНАЛПРОЕКТ		
Инв. №	Ст. инж.	Виноградова				

Инв. № подл. | Подпись и дата | Взам. инв. №

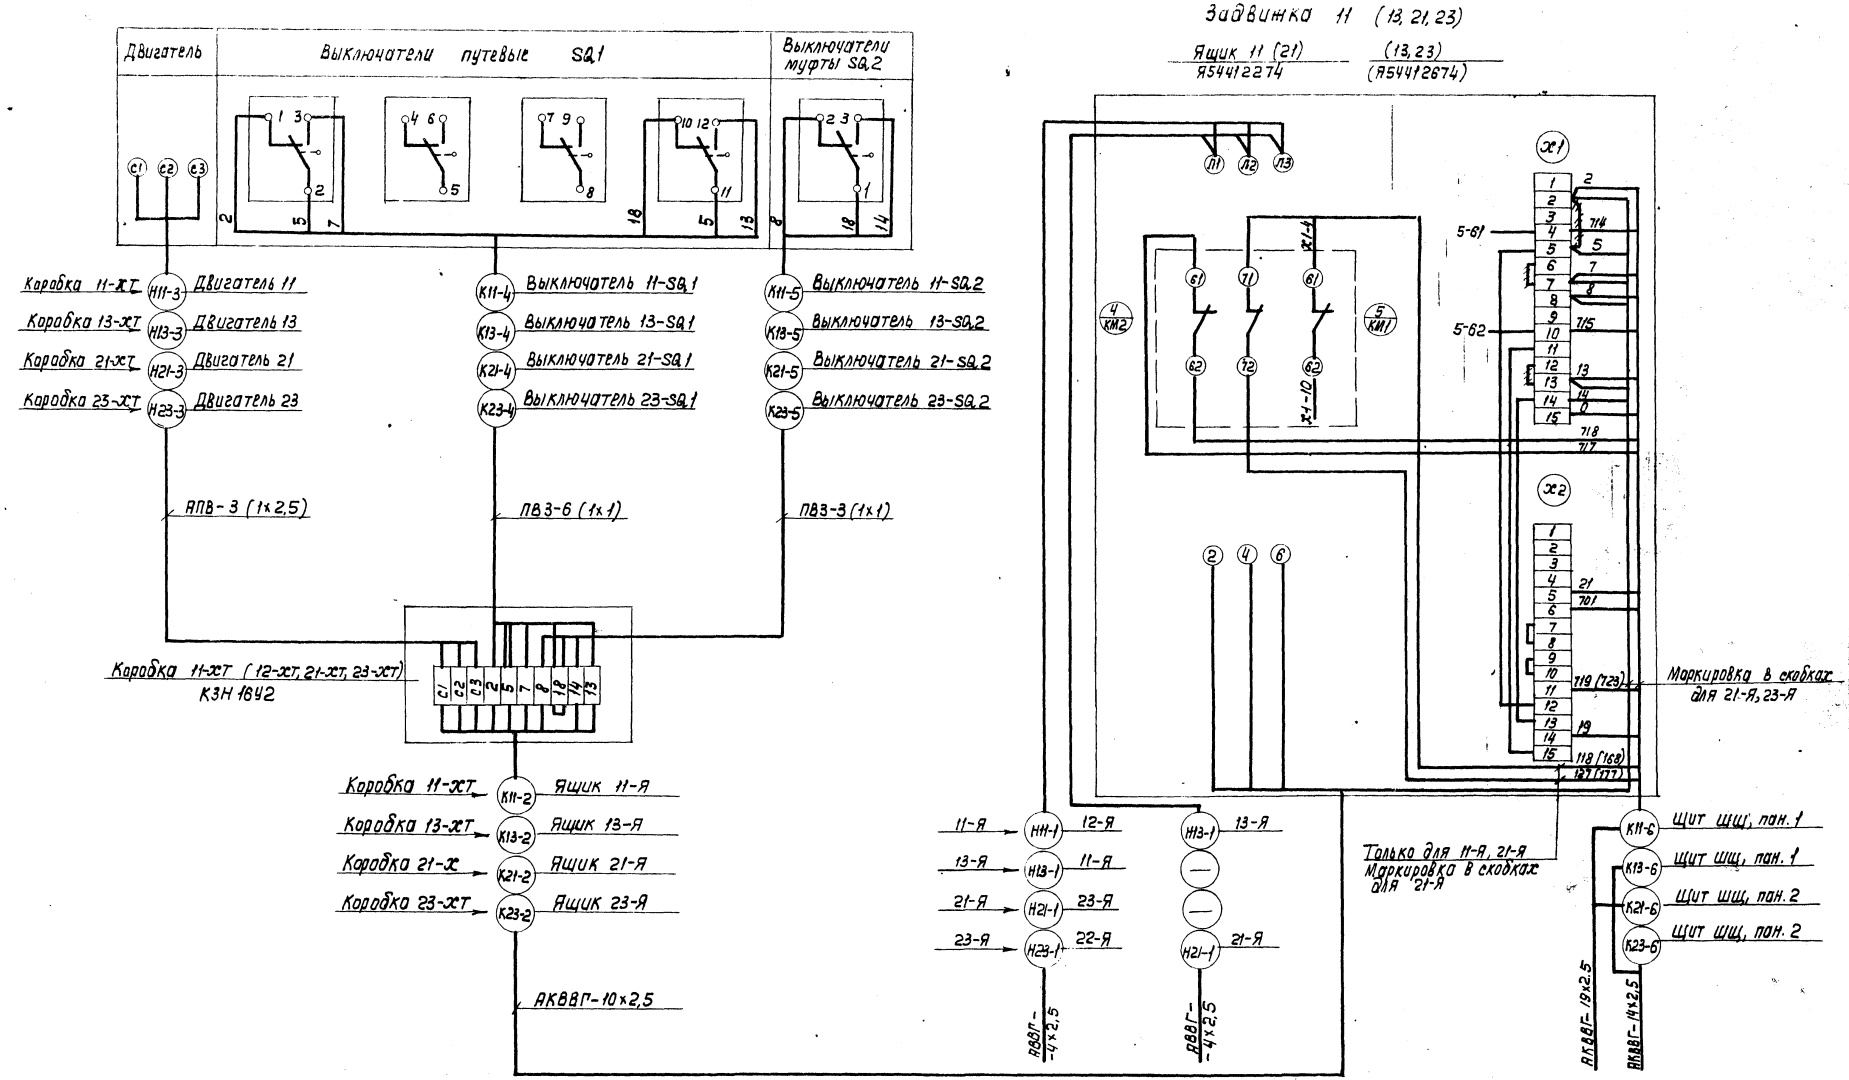


Инв. № подл.	Подпись и дата	Взам. инв. №			


Привязан				ТП 901-3-237.87 - ЭМ	
Инв. №					
Нач. отд.	Кильметов			Сгустители осадка диаметром 15м для станций подготовки воды	Стадия: Р; Лист: 14; Листов:
Н. контр.	Подпалкова				
Гл. спец.	Софонова				
Рук. гр.	Фуле			Схема подключения отдельностоящего оборудования (продолжение)	Союзводоканалпроект
Ст. инж.	Виноградова				

Копировал

Формат А4

Задвижка 12 (22)
Ящик 12-Я (22-Я)
А5411 874

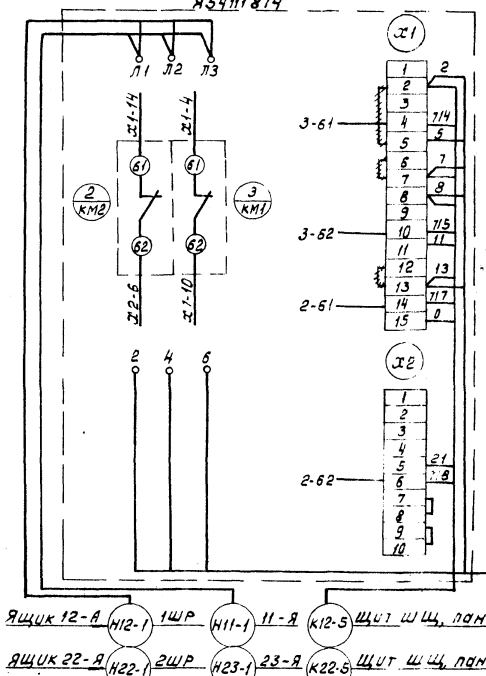

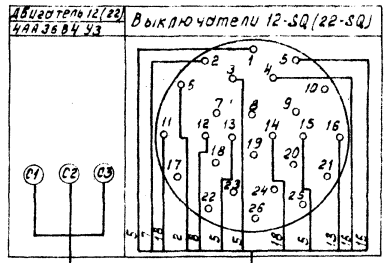


12-ХТ — К12-3 — Двигатель 12 — К12-4 — Выключатель 12-SQ

22-ХТ — К22-3 — Двигатель 22 — К22-4 — Выключатель 22-SQ

ПВ3-3 (1×1) — ПВ3-12 (1×1)

Коробка 12-ХТ(22-ХТ) КЗН 16 У2

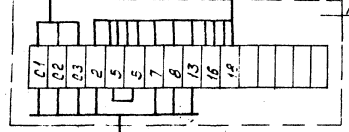

Ящик 12-Я — К12-2 — коробка 12-ХТ

Ящик 22-Я — К22-2 — коробка 22-ХТ


АКВВГ 10×2.5

Ящик 12-А — К12-1 — 1ШР — Н11-1 — 11-Я — К12-5 — Щит ШЩ, пан. 1

Ящик 22-Я — К22-1 — 2ШР — Н23-1 — 23-Я — К22-5 — Щит ШЩ, пан. 2

АВВГ-4×2.5 — АВВГ-4×2.5 — АКВВГ-14×2.5

Клапан 17

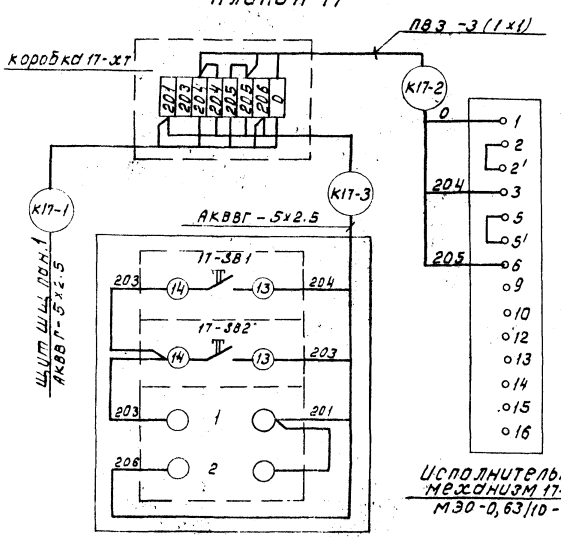


Щит ШЩ пан.1 АКВВГ-5×2.5

Пост 17 ПМУ ПКУ15-21.131-40У3

Исполнительный механизм 17-МЭ МЭО-0,63/10-25 П

Воздушно-отопительный агрегат 9(10,15,16)
Ящик 9-Я (10-Я, 15-Я, 16-Я)
А5111-2474

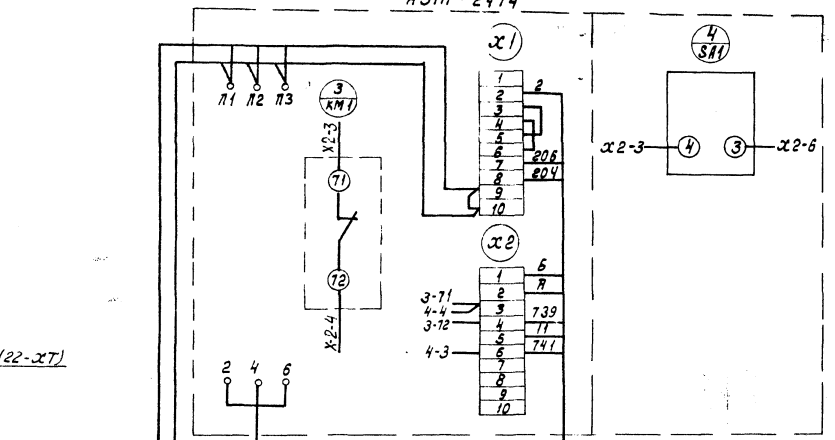

9-Я — Н9-1 — 1ШР — Н14-1 — 14-Я — Н9-2 — Двигатель 9 — К9-3 — Щит ШЩ, пан. 1

10-Я — Н10-1 — 14-Я — — — Н10-2 — Двигатель 10 — К10-3 — Щит ШЩ, пан. 1

15-Я — Н15-1 — 2ШР — Н24-1 — 24-Я — Н15-2 — Двигатель 15 — К15-3 — Щит ШЩ, пан. 1

16-Я — Н16-1 — 24-Я — — — Н16-2 — Двигатель 16 — К16-3 — Щит ШЩ, пан. 1

АВВГ-4×2.5 — АВВГ-4×2.5 — АВВГ-3×2.5 — АКВВГ-10×2.5

Двигатель 9 (10, 15, 16) 4АХ71В2; 1.1 кВт.

Таблица

№ прибора \ Маркировка	А	Б
9	206	207
10	207	208
15	209	208
16	205	209

Привязан

Инв. №

Нач. отд.	Кильметов		
Н. контр.	Позднякова		
Рук. бриг.	Фукс		
Ст. инж.	Виноградова		

ТП 901-3-237.87-ЭМ

Сгустители осадка диаметром 15 м для станции подготовки воды. Стадия Р; Лист 15; Листов

Схема подключения отдельностоящего оборудования (окончание)

СОЮЗВОДОКАНАЛПРОЕКТ

Кол. Доценко

Формат А2

Альбом IV

901-3-237.87

Панель 1.

АЭМ-33У-бл.1

Вид спереди. Панель 2.

АЭМ-33Убл.2

**- дополнительные рейки с зажимами

*- доморкировать (транзитный зажим)

Привязан:

Инв.№

Инв.№подл. | Подпись и дата | Взам.инв.№

ТП 901-3-237.87- ЭМ

Нач.отд.	Кильметов		Сгустители осадка диаметром 15 м. для станций подготовки воды. Щит защищенный ЩЗ. Схема электрическая панелей 1÷2.	стадия	лист	листов
Н.контр.	Дмитриева			Р	16	
Рук.бр.	Гон					
Инженер	Зайцева			СОЮЗВОДОКАНАЛПРОЕКТ		

Кол. Доценко.

Формат А2

Альбом IV

901-3-237.87

Обозначение кабеля	Трасса: Начало	Трасса: Конец	Проход через трубу: Обозначение	Проход через трубу: Диаметр по стандарту	Проход через трубу: Длина м	Протяжной ящик	Кабель по проекту: Марка	Кабель по проекту: Количество кабелей, число и сечение жил, напряжение	Кабель по проекту: Длина м	Кабель проложен: Марка	Кабель проложен: Количество кабелей, число и сечение жил, напряжение	Кабель проложен: Длина м
1	2	3	4	5	6	7	8	9	10	11	12	13
		Шкаф 1ШР					АВВГ-1			Учитываются в проекте внутриплощадочных каб. сетей		
		Шкаф 2ШР					АВВГ-1					
	Щит ШЩ.п	Щит ШЩ.п.2					АКВВГ	4×2,5				
Н1	Шкаф 1ШР	Щит ШЩ.п.2					АВВГ	3×2,5	11			
Н2	Шкаф 2ШР	Щит ШЩ.п.2					АВВГ	3×2,5	10			
К14-4	Ящик 14-Я	Выключатель 14-SQ					АПВ	2(1×2,5)	14			
Н1-1	Ящик 7-Я	Ящик 1-Я					АВВГ	3×6	6			
Н1-2	Ящик 1-Я	Двигатель 1	1-2	25	3		АВВГ	3×2,5	14			
К1-3	Ящик 1-Я	Щит ШЩ.п.1	1-3	75	5		АКВВГ	7×2,5	14			
Н2-1	Ящик 8-Я	Ящик 2-Я					АВВГ	3×6	5			
Н2-2	Ящик 2-Я	Двигатель 2	2-2	25	3		АВВГ	3×2,5	12			
К2-3	Ящик 2-Я	Щит ШЩ.п.1	1-3	75	-		АКВВГ	7×2,5	13			
Н3-1	Шкаф 1ШР	Ящик 3-Я	3-1	40	2		АВВГ	3×25	12			
Н3-2	Ящик 3-Я	Двигатель 3	3-2	32	6	1ЯП	АВВГ	3×6	9			
К3-3	Ящик 3-Я	Щит ШЩ.п.1	1-3	75	-		АКВВГ	7×2,5	20			
Н3-4	Ящик 3-Я	Вентиль 3-У	3-2	32	-	1ЯП	АПВ	2(1×2,5)	18			
Н4-1	Шкаф 2ШР	Ящик 4-Я	4-1	40	3		АВВГ	3×25	11			
Н4-2	Ящик 4-Я	Двигатель 4	4-2	32	5	2ЯП	АВВГ	3×6	8			
К4-3	Ящик 4-Я	Щит ШЩ.п.1	1-3	75	-		АКВВГ	7×2,5	20			
Н4-4	Ящик 4-Я	Вентиль 4-У	4-2	32	-	2ЯП	АПВ	2(1×2,5)	16			
Н5-1	Ящик 3-Я	Ящик 5-Я					АВВГ	3×25	6			
Н5-2	Ящик 5-Я	Двигатель 5	5-2	32	4	3ЯП	АВВГ	3×6	7			
К5-3	Ящик 5-Я	Щит ШЩ.п.1	1-3	75	-		АКВВГ	7×2,5	17			
Н5-4	Ящик 5-Я	Вентиль 5-У	5-2	32	-	3ЯП	АПВ	2(1×2,5)	14			
Н6-1	Ящик 4-Я	Ящик 6-Я					АВВГ	3×25	6			
Н6-2	Ящик 6-Я	Двигатель 6	6-2	32	3	4ЯП	АВВГ	3×6	6			
К6-3	Ящик 6-Я	Щит ШЩ.п.1	1-3	75	-		АКВВГ	7×2,5	17			
Н6-4	Ящик 6-Я	Вентиль 6-У	6-2	32	-	4ЯП	АПВ	2(1×2,5)	12			
Н7-1	Шкаф 1ШР	Ящик 7-Я	7-1	40	2		АВВГ	3×6	8			
Н7-2	Ящик 7-Я	Двигатель 7	7-2	25	4		АПВ	3(1×2,5)	21			
К7-3	Ящик 7-Я	Щит ШЩ.п.1	1-3	75	-		АКВВГ	5×2,5	13			
Н8-1	Шкаф 2ШР	Ящик 8-Я	8-1	40	3		АВВГ	3×6	9			
Н8-2	Ящик 8-Я	Двигатель 8	8-2	25	4		АПВ	3(1×2,5)	21			
К8-3	Ящик 8-Я	Щит ШЩ.п.1	1-3	75	-		АКВВГ	5×2,5	14			
Н9-1	Шкаф 1ШР	Ящик 9-Я	7-1	40	-		АВВГ	4×2,5	20			
Н9-2	Ящик 9-Я	Двигатель 9	9-3	75	5		АВВГ	3×2,5	3			
К9-3	Ящик 9-Я	Щит ШЩ.п.1					АКВВГ	10×2,5	20			
Н10-1	Ящик 14-Я	Ящик 10Я					АВВГ	4×2,5	8			
Н10-2	Ящик 10-Я	Двигатель 10					АВВГ	3×2,5	3			
К10-3	Ящик 10-Я	Щит ШЩ.п.1	9-3	75	-		АКВВГ	10×2,5	32			
Н11-1	Ящик 12-Я	Ящик 11-Я					АВВГ	4×2,5	20			

1	2	3	4	5	6	7	8	9	10	11	12	13
К11-2	Ящик 11-Я	Коробка 11-ХТ	11-2	25	2		АКВВГ	10×2,5	9			
Н11-3	Коробка 11-ХТ	Двигатель 11					АПВ	3(1×2,5)	6			
К11-4	Коробка 11-ХТ	Выключатель 11-SQ1					ПВ3	6(1×1)	12			
К11-5	Коробка 11-ХТ	Выключатель 11-SQ2					ПВ3	3(1×1)	6			
К11-6	Ящик 11-Я	Щит ШЩ.п.1	11-6	75	5		АКВВГ	19×2,5	24			
Н12-1	Шкаф 1ШР	Ящик 12-Я	7-1	40	-		АВВГ	4×2,5	10			
К12-2	Ящик 12-Я	Коробка 12-ХТ	12-2	25	7		АКВВГ	10×2,5	10			
Н12-3	Коробка 12-ХТ	Двигатель 12					ПВ3	3(1×1)	6			
К12-4	Коробка 12-ХТ	Выключатель 12-SQ					ПВ3	12(1×1)	24			
К12-5	Ящик 12-Я	Щит ШЩ.п.1	11-6	75	5		АКВВГ	14×2,5	16			
Н13-1	Ящик 11-Я	Ящик 13-Я					АВВГ	4×2,5	6			
К13-2	Ящик 13-Я	Коробка 13-ХТ	13-2	25	3		АКВВГ	10×2,5	6			
Н13-3	Коробка 13-ХТ	Двигатель 13					АПВ	3(1×2,5)	6			
К13-4	Коробка 13-ХТ	Выключатель 13-SQ1					ПВ3	6(1×1)	12			
К13-5	Коробка 13-ХТ	Выключатель 13-SQ2					ПВ3	3(1×1)	6			
К13-6	Ящик 13-Я	Щит ШЩ.п.1	11-6	75	-		АКВВГ	14×2,5	28			
Н14-1	Ящик 9-Я	Ящик 14-Я					АВВГ	4×2,5	22			
Н14-2	Ящик 14-Я	Двигатель 14	14-2	25	4		АПВ	3(1×2,5)	21			
К14-3	Ящик 14-Я	Щит ШЩ.п.1	1-3	75	-		АКВВГ	5×2,5	30			
Н15-1	Шкаф 2ШР	Ящик 15-Я	8-1	40	-		АВВГ	4×2,5	15			
Н15-2	Ящик 15-Я	Двигатель 15					АВВГ	3×2,5	3			
К15-3	Ящик 15-Я	Щит ШЩ.п.1	9-3	75	-		АКВВГ	10×2,5	31			
Н16-1	Ящик 24-Я	Ящик 16-Я					АКВВГ	5×2,5	7			
Н16-2	Ящик 16-Я	Двигатель 16										
К16-3	Ящик 16-Я	Щит ШЩ.п.1	9-3	75	-		ПВ3	3(1×1)	9			
К17-1	Щит ШЩ.п.1	Коробка 17-ХТ					АКВВГ	5×2,5	5			
Н17-2	Коробка 17-ХТ	Исполнительный механизм 17-MS					АВВГ	4×2,5	6			
К17-3	Коробка 17-ХТ	Пост 17-ПМУ					АКВВГ	10×2,5	9			
Н21-1	Ящик 23-Я	Ящик 21-Я					АПВ	3(1×2,5)	6			
К21-2	Ящик 21-Я	Коробка 21-ХТ	21-1	25	2		ПВ3	6(1×1)	12			
Н21-3	Коробка 21-ХТ	Двигатель 21					ПВ3	3(1×1)	6			
К21-4	Коробка 21-ХТ	Выключатель 21-SQ1					АКВВГ	19×2,5	22			
К21-5	Коробка 21-ХТ	Выключатель 21-SQ2					АВВГ	4×2,5	12			
К21-6	Ящик 21-Я	Щит ШЩ.п.2	21-6	75	5		АКВВГ	10×2,5	8			
Н22-1	Шкаф 2ШР	Ящик 22-Я	8-1	40	-		ПВ3	3(1×1)	6			
К22-2	Ящик 22-Я	Коробка 22-ХТ	22-2	25	5		ПВ3	12(1×1)	24			
Н22-3	Коробка 22-ХТ	Двигатель 22										
К22-4	Коробка 22-ХТ	Выключатель 22-SQ										

□ - проставить номер, адрес и сечение при привязке

Инв.№ подл. | Подпись и дата | Взам.инв.№

Привязан

Инв.№

Нач.отд.	Кульметов	
Н.контр.	Позднякова	
Рук.бр.	Аверьянов	
Рук.бр.	Фукс	
ИнЖ.	Тимановская	

ТП 901-3-237.87-ЭМ

Сгустители осадка диаметрам 15м для станций подготовки воды.

Стадия	Лист	Листов
Р	17	

Кабельный журнал (начало)

СОЮЗВОДОКАНАЛПРОЕКТ

Альбом IV

УШ-3-237.87

Обозначение кабеля	Трасса: Начало	Трасса: Конец	Проход через трубу: Обозначение	Проход через трубу: Диаметр по стандарту	Проход через трубу: Длина, м	Проход через протяжной ящик №	Кабель по проекту: Марка	Кабель по проекту: Количество кабелей, число и сечение жил, напряжение	Кабель по проекту: Длина, м	Кабель проложен: Марка	Кабель проложен: Количество кабелей, число и сечение жил, напряжение	Кабель проложен: Длина, м
1	2	3	4	5	6	7	8	9	10	11	12	13
К22-5	Ящик 22-Я	Щит ШЩ, л 2	21-6	75	—		АКВВГ	14х2.5	16			
Н23-1	Ящик 22-Я	Ящик 23-Я					АВВГ	4х2.5	10			
К23-2	Ящик 23-Я	Коробка 23-ХТ	23-2	25	3		АКВВГ	10х2,5	6			
К23-3	Коробка 23-ХТ	Двигатель 23					АПВ	3 (1х2.5)	6			
К23-4	Коробка 23-ХТ	Выключатель 23-SQ1					ПВ3	6 (1х1)	12			
К23-5	Коробка 23-ХТ	Выключатель 23-SQ2					ПВ3	3(1х1)	6			
К23-6	Ящик 23-Я	Щит ЩЩ, л. 2	21-6	75	—		АКВВГ	14х2.5	21			
Н24-1	Ящик 15-Я	Ящик 24-Я					АВВГ	4х2.5	22			
Н24-2	Ящик 24-Я	Двигатель 24	24-2	25	4		АПВ	3(1х2,5)	21			
К24-3	Ящик 24-Я	Щит ШЩ, л.2	21-6	75	—		АКВВГ	5х2.5	29			
К24-4	Ящик 24-Я	Выключатель 24-SQ					АПВ	2(1х2.5)	14			

Число и сечение жил, напряжение	Марка: АВВГ	Марка: АКВВГ	Марка: АПВ	Марка: ПВ3	
3х2.5	59				
3х6	58				
3х25	35				
4х2.5	150				
5х2.5		98			
7х2.5		101			
10х2.5		150			
14х2.5		81			
19х2,5		46			
1х2.5			196		
1х1				141	

		Труба ПВХ ЭП ТУ6-19-215-83:			
23		25У	50		м
24		32У	20		м
25		40У	10		м
26		75У	20		м
27		Магистраль зануления ГОСТ 103-75 40х4	20		м
28		Нулевой защитный проводник ГОСТ103-76 25х4	5		м

Марка, поз.	Обозначение	Наименование	Кол.	Масса ед., кг	Примечание.
1		Щит ШЩ			
2		Шкаф распределительный ПР11-3068-21У3	2		1ШР 2ШР
3		Ящик А5111-2674	4		6Я, 10Я, 15Я, 16Я
4		Ящик А5111-2074	4		12Я, 14Я, 22Я, 24Я
5		Ящик А5441-2674	2		13Я, 23Я
6		Ящик А5441-2474	2		11Я, 21Я
7		Ящик А5111-3174	4		1Я, 2Я, 7Я, 8Я
8		Ящик А5111-3574	4		3Я, 4Я, 5Я, 6Я
9		Пост ПКУ15-21.131-40У3	1		17ПМУ
10		Выключатель ВП16Е23Б131554У2.1	2		14-SQ 24-SQ
11		Коробка клеммная КЗН08У2	1		17-ХТ
12		Коробка клеммная КЗН16У2	6		11-ХТ...13-ХТ 21-ХТ...23-ХТ
13		Коробка протяжная У996	4		1ЯП...4ЯП
14		Стойка К1150	8		
15		Полка К1161	16		
16		Поток НЛ20-П2	12		
17		Прижим НЛ-ПР	24		
18		Ввод гибкий К1080	34		
19		Ввод гибкий К1082	5		
20		Профиль К238	3		
		Рукав резинотканевый ГОСТ18698-79			
21		ф25	8		м
22		ф32	4		м

1. Ящики управления установить на высоте 800мм от пола до низа ящика.
2. Кабели, прокладываемые на высоте до 2000мм защитить трубами. Одиночные кабели крепить скобами
3. Трубы диаметром до 50мм, прокладываемые в полу, заложить на глубину 150мм от уровня пола, свыше 50мм- на глубину 300мм.
4. Устройство узлов заземления выполнить по альбому 5.407-11 „заземление и зануление электроустановок" в соответствии с инструкцией СН 102-76.
5. Магистраль зануления соединить с нулевой жилой питающего кабеля.

Привязан

Инв. №

Инв. № подл. | Подпись и дата | Взам. инв. №

Нач. отд.	Кильметов		
Н. контр.	Позняковский		
Рук. гр.	Аверьянов		
Рук. гр.	Фукс		
Инжен.	Тихановская		

ТП 901-3-237.87- ЭМ

Сепаратели осадка диаметром 15м для станций подготовки воды.

Стадия	Лист	Листов
Р	18	


Кабельный журнал (окончание) Спецификация Электрооборудования и материалов.

СОЮЗВОДОКАНАЛПРОЕКТ


кол. Доценко

Формат А2

План на отм. ±0.000 – 3.630

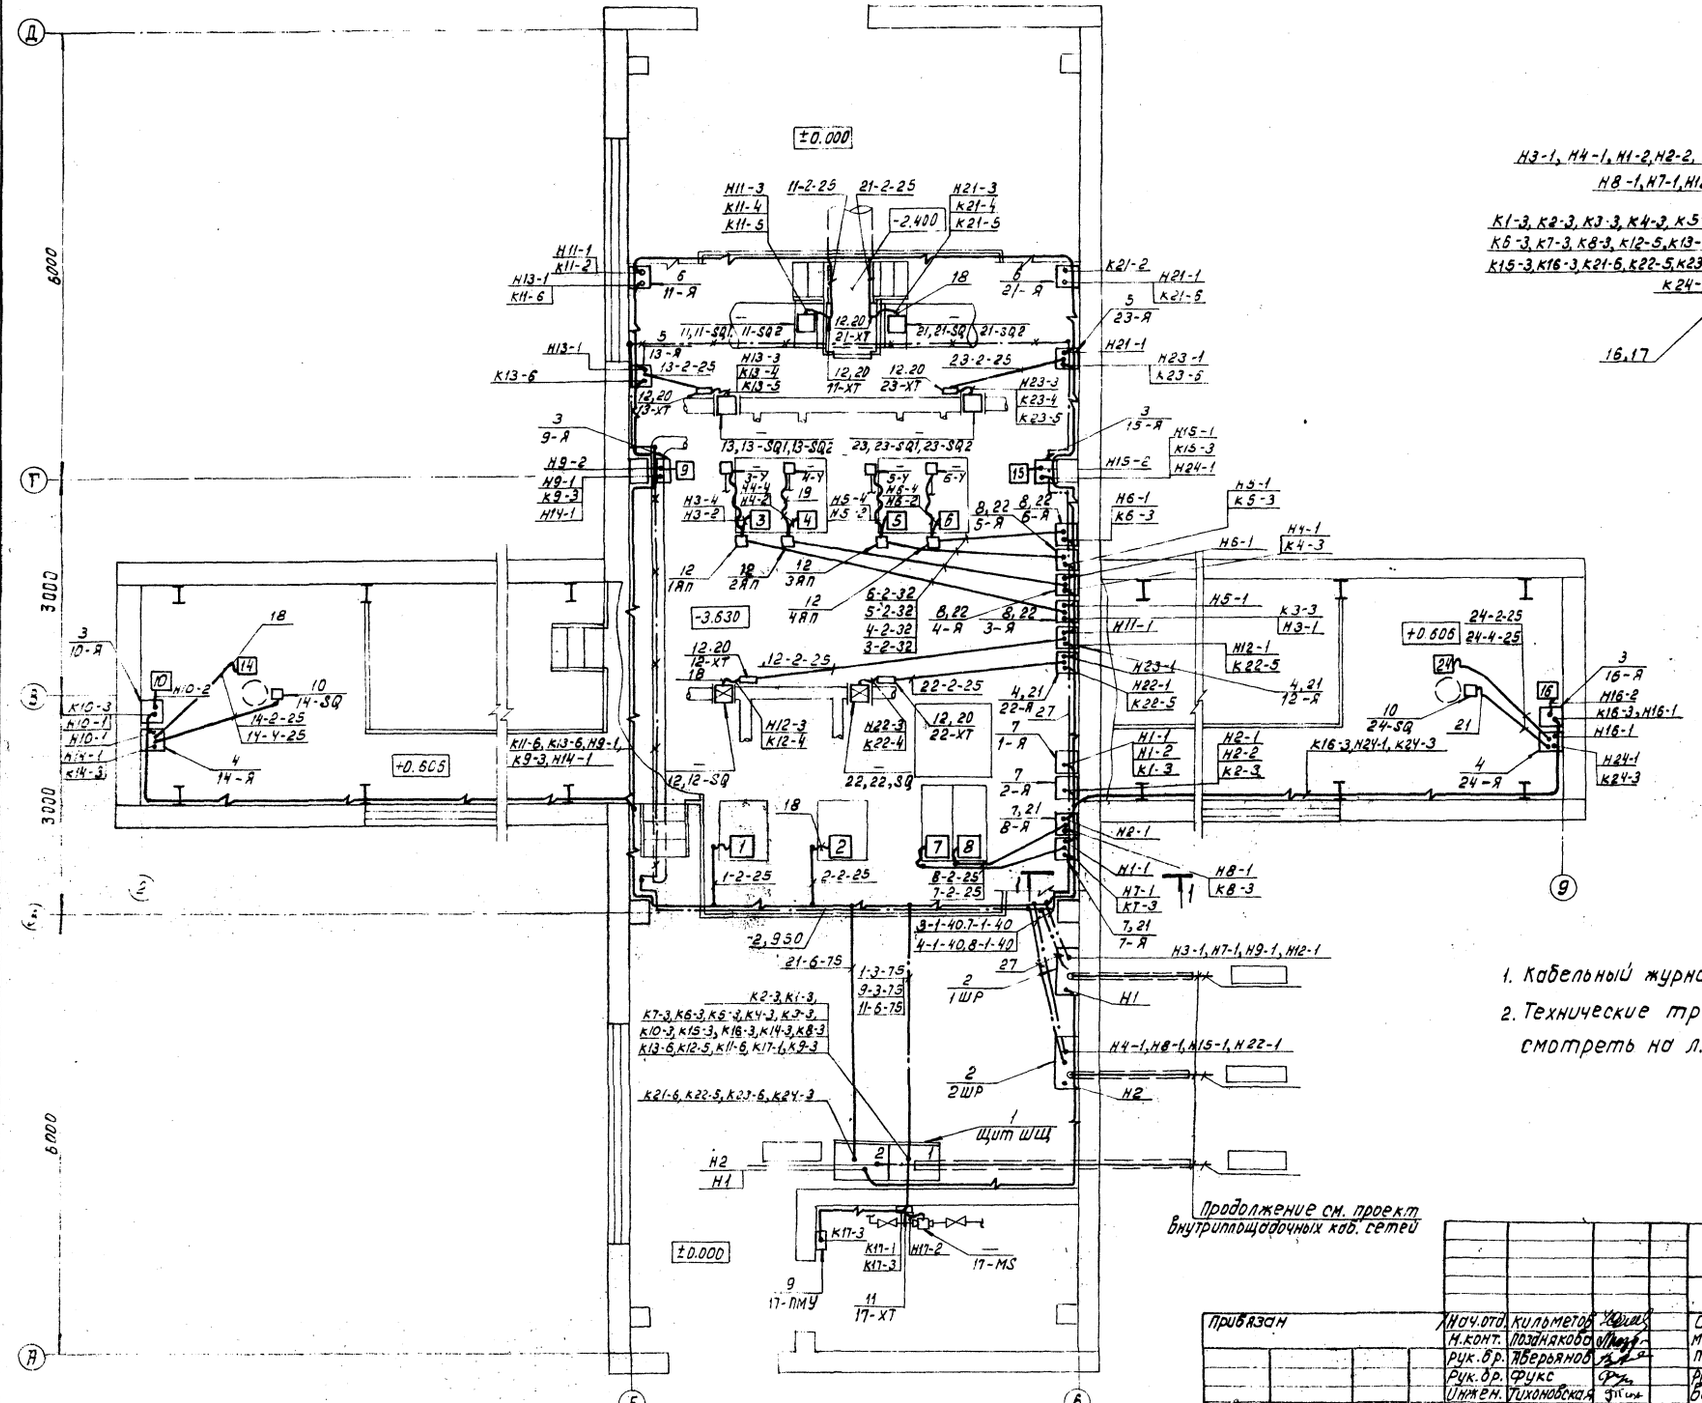

1-1

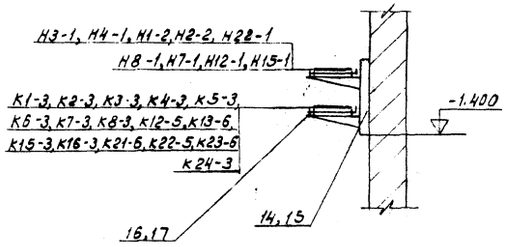


1. Кабельный журнал – л. ЭМ-17,18
2. Технические требования и спецификацию смотреть на л. ЭМ-18.

Привязан	Нач.отд.	Кильметов		ТП 901-3-237.87-ЭМ	
	Н.конт.	Позднякова			
	Рук.гр.	Аберьянов			
	Рук.гр.	Фукс			
	Инжен.	Тихоновская		Сигнализатор осадка диаметром 15м для станции подготовки воды. Расположение электрооборудования. Прокладка кабелей и труб. Заземление.	Стадия: Р; Лист: 19; Листов:
Инв.№					СОЮЗВОДОКАНАЛПРОЕКТ

Инв.№ подл. | Подпись и дата | Взам. инв.№

Кол. Доценко.

План на отм. 0.00

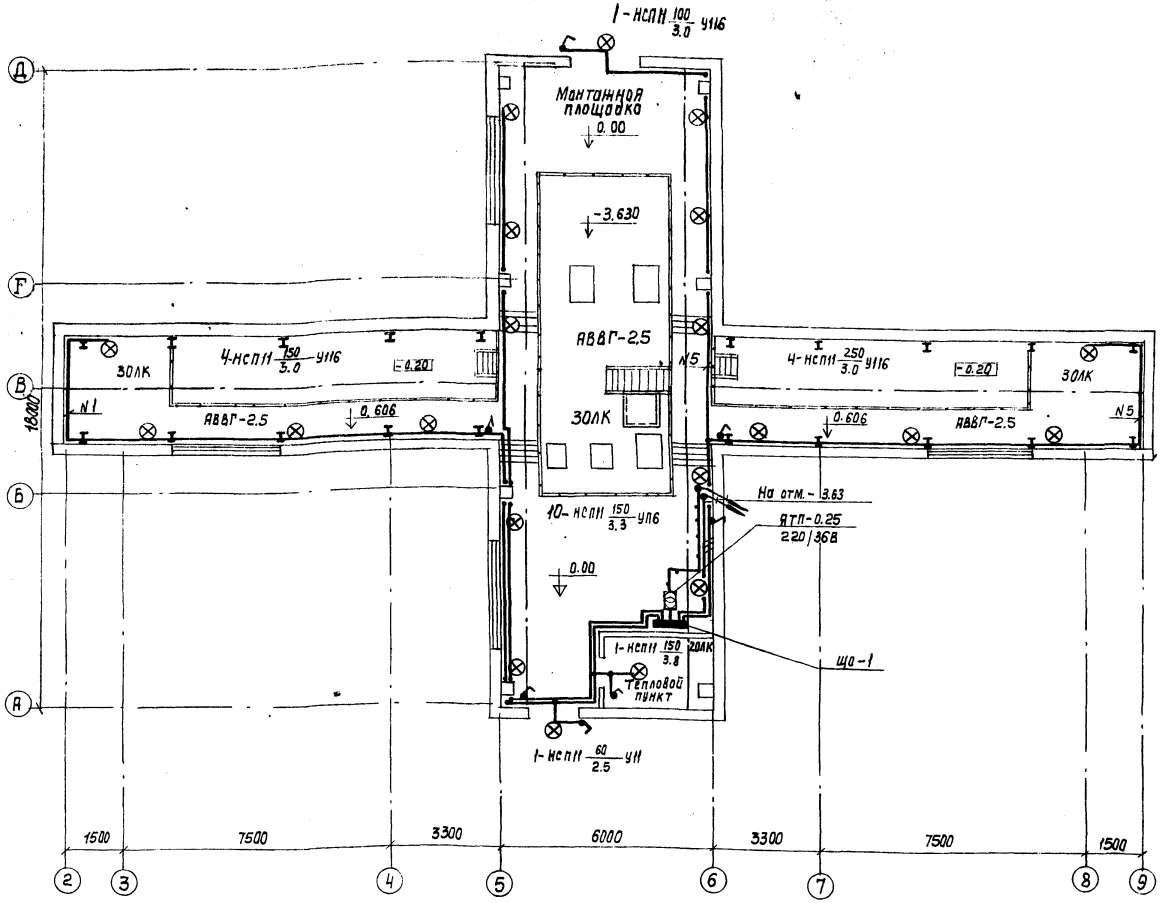

План на отм. -3.63


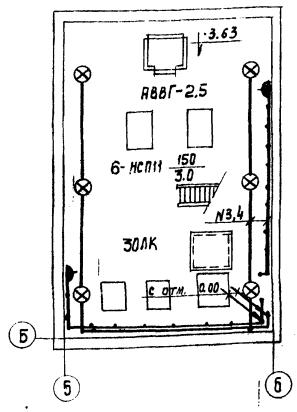


Схема питающей сети

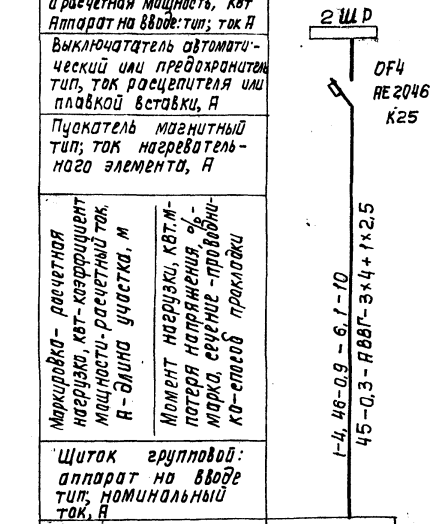

Распределительный пункт: номер, тип; установленная и расчетная мощность, квт Аппарат на вводе: тип; ток А	
Выключатель автоматический или предохранитель тип, ток расцепителя или плавкой вставки, А	
Пускатель магнитный тип; ток нагревательного элемента, А	
Маркировка - расчетная нагрузка, квт - коэффициент мощности - расчетный ток. А - длина участка, м	Момент нагрузки, квт.м - потеря напряжения, % - марка, сечение - проводники - оболочек прокладки
Щиток групповой: аппарат на вводе тип; номинальный ток, А	
Номер по схеме расположения на плане	ЩО-1
Установленная мощность, квт	4.46
Потеря напряжения до щитка, %	0.3

1. Напряжение сети общего освещения - 380/220 В напряжение сети ремонтного освещ. - 36В у ламп - 220В.
2. Групповую сеть освещения выполнить кабелем АВВГ сеч. 25 кв.мм, проложенным открыто
3. Все металлические нетоковедущие части осветительного электрооборудования должны быть занулены, путем присоединения к нулевому проводу.
4. Условные обозначения приняты по ГОСТ 21.608-84

Ведомость установки электрического оборудования

Поз.	Обозначение	Наименование	Кол.	Примечание
1	5.407-19 (В181)	Установка одиночных светильников с лампами накаливания	27	

Данные о групповых щитках

Номер щитка	Тип	Установленная мощность квт	Номера автоматических выключателей				Ток расцепителя, А	
			Однополюсные		Трехполюсные		На вводе	На линиях
			Занятые	Резервные	Занятые	Резервные		
ЩО-1	ОП-6УХЛ4	4,46	1÷5	6	—	—	—	15

Привязан

Инв. №:

Нач. отд.	Кильметов		
Н. Контр.	Позднякова		
Рук. Гр.	Дворников		
Инж.	Сивак		

ТП 901-3-237.87-ЭМ

Осушители осадка диаметром 15 м для станции подготовки воды

Стадия	Лист	Листов
Р	20	

Электроосвещение

Союзводоканалпроект

Копир. Лаврухина

Формат А2

Инв. № подл. | Подпись и дата | Взам. инв. №

N строки	Наименование вида работ	Ед. изм.	Код вида работ	Код ед. изм	Количество
1	1. Машины электрические				
2	Установка электрических				
3	машин, масса, в т до				
4	1.1 0.1	шт.		796	16
5	1.2 0,25	шт.		796	4
6	2 НКУ до 1000 В				
7	2.1 Щит шкафной	к-т		691	1
8	2.2 Пункт ПР24	шт.		796	2
9	2.3 Ящик управления				
10	А5100	шт		796	14
11	2.4 Ящик управления				
12	А5400	шт		796	6
13	3. Установка клеммных				
14	коробок	шт		796	7
15	4. Прокладка силовых и				
16	контрольных кабелей в трубах,				
17	металлорукавах, на скобах по				
18	стенам с учетом заделок	км		008	0,3
19	5. Прокладка силовых и конт-				
20	рольных кабелей по конструк-				
21	циям	км		008	0,5

N строки	Наименование вида работ	Ед. изм.	Код вида работ	Код ед. изм.	Количество
1	6 Монтаж металлоконструкций	т		168	0,09
2	7. Прокладка винипластовых				
3	труб	км		008	0,095
4	8. Прокладка магистрали				
5	Зануления	км		008	0,025
6	9. Электроосвещение				
7	9.1 Установка щитка осветит-	шт		796	1
8	тельного				
9	9.2 Установка светильника	шт		796	21
10	на кронштейне				
11	9.3. Установка светильника	шт		796	6
12	на крюке				
13	9.4 Прокладка силовых кабелей	км		008	0,21
14	на скобах				
15	9.5 открытая установка	шт		796	2
16	розетки				
17	9.6. Установка выключателя	шт		796	7
18	в брызгозащищенном испол-				
19	нении				
20	9.8 Установка ящика с пони-	шт		796	1
21	жающим трансформатором				

Привязан

Инв.N

ТП 901-3-237.87- ЭМ.ВР

Нач.отд.	Кильметов	
Рук.бр.	Фукс	
Рук.бр.	Дворников	
Ст.инж.	Виноградова	
Инж.	Тихоновская	

Сигнализаторы осадка дифманометром 15м для станции подготовки воды

Ведомость объемов электромонтажных и строительных работ

Стадия	Лист	Листов
Р	1	

СОЮЗВОДОКАНАЛПРОЕКТ

ТП 901-3-237.87- ЭМ.ВР Лист 23

Инв.N подл. | Подпись и дата | Взам.инв.N

Наименование	Кол. НКУ	Кол. приведен. панелей	Обозначен. чертежа общего вида	Примечание
Щит защищенный ШЩ, состоящий из 2 шкафов, одностороннего обслуживания. Глубиной 600 мм	1 комп.	5	- ЭМ.33И-3	

ТП 901-3-237.87 - ЭМ.33И-1

Изм.	Лист	N докум.	Подп.	Дата
Разраб.		Зайцева		
Пров.		Ган		
Рук. бр.		Ган		
Н. Контр.		Дмитриева		
Утв.		Кильметов		

Сгустители осадка диаметром 15м для станции подготовки воды. Перечень комплектных устройств

Лит.	Лист	Листов
Р	1	1

СОЮЗВОДОКАНАЛПРОЕКТ

Инв. N подл. | Подп. и дата | Взам. инв. N | Инв. N дубл. | Подп. и дата

Формат	Зона	Поз.	Обозначение	Наименование	Кол.	Примечание
				Документация		
			ЭМ.33И-4	Чертеж общего вида		
			ЭМ.33И-6	Схема электрическая соединений		
			ЭМ.33И-5	Перечень надписей		
				Сборочные единицы		
				Н1		
				Реле		
	1	1		РП21-002, УХЛ4Б		KL14
				U~ 220 В К-ты 2П		KL15
				с розет. исполн. 3	3	1-K1
		2		РП-12У4 ПЛ U~220В		KL11
				К-ты 1з 1р 2П		11-K3
						11-KL2
						12-KL2
					5	13-KL2
		3		ВЛ-45 УХЛ4Б U~220В		
				ВВр 1÷10 с	1	KT1
		4		ВЛ-43 УХЛ4Б U~220В		KT3
				ВВр 1÷10 сек. компл I	2	KT4
				Пускатель		
		5		ПМЛ 1101 0×4 U~220В		KL13 14-K, K3
				К-ты 3з 1р	6	KL1 KL12, K5

ТП 901-3-237.87-ЭМ.33И-2

Изм.	Лист	N докум.	Подп.	Дата
Разраб.		Зайцева		
Пров.		Ган		
Рук. бр.		Ган		
Н. Контр.		Дмитриева		
Утв.		Кильметов		

Щит защищенный ШЩ. Технические данные аппаратов

Лит.	Лист	Листов
Р	1	6

СОЮЗВОДОКАНАЛПРОЕКТ

Формат	Зона	Поз.	Обозначение	Наименование		Примечание
				Пускатель		
	1	5а		ПМЛ 11000*4		K2
				U~ 220В К-ты 4з	2	K4
		6		Приставка контактная		
				ПКЛ 2204		KL1
						KL12
						KL13
					4	K5
		6а		ПКЛ 4004	1	K3
				Сигнализатор уровня		
		7		ЭРСУ-3, 25-200°		SL1
				Монтаж вертикальный	2	SL2
				Н2		
				Реле		
	2	8		РП-12У4 ПП U~220В		KL3,
				К-ты 1з, 1р, 2П		21-K3
						21-KL2
						22-KL2
						23-KL2
					6	KL21
		9		РП-21-002. УХЛ 4Б		
				U~ 220В К-ты 2П		KL24
					2	KL25
		10		ВЛ-45 УХЛ4Б U~220В		
				ВВр 1÷10с	1	KT2
		11		ВЛ-43 УХЛ4Б U~220В		
				ВВр 1÷10сек		KT4
				Компл. I	2	KT5
		12		РП21-001 УХЛ4Б		
				U~220В К-ты 1П		KL2
					2	KL4

ТП 901-3-237.87-ЭМ.33И-2 Лист 2

Формат	Зона	Поз.	Обозначение	Наименование	Кол.	Примечание
				Пускатель		
	2	13		ПМЛ 11010 * 4 U~ 220В		KL 22
				К-761 3з, 1р		KL 23
						K1
						KL 5
					5	24-К
				Приставка контактная		
		14		ПКЛ 2204		K1
						KL 22
					3	KL 23
		15		ПКЛ 2004	1	KL 5
				Выключатель		
		16		АБ3-МГУ3 Jр 2А		SF1
				ОТС 5Jн		SF2
					3	SF3
				Сигнализатор уровня		
		17		ЭРСУ-3.2.5-200° мант. верт.	1	SL2
				Резистор		
		18		ПЭВР-100У4 R 470ом		
				допуск 10%	1	R
				Звонок		
		19		ЗВП220 U~ 220В	1	HA
				Н51		
				Переключатель		
	1	20		УП5311-С225У3		1SA
				рук. овал. ТЛ. пл. 5мм		2SA
						3SA
						4SA
						5SA
						6SA
					7	SA3

Изм. Лист N докум. Подп. Дата ТП 901-3-237.87- ЭМ.33И-3 Лист 3

Формат	Зона	Поз.	Обозначение	Наименование	Кол.	Примечание
				Переключатель		
	1	21		УП5311-И 25У3		
				рук. овал. тп. пл. 5мм	1	SA1
				Переключатель		
		22		ПВ2-10БУ4 исполн 1		S1
					2	S3
				Арматура		
		23		АС120 11У2 U~ 220В		
				линза красн.	1	HL1
		24		АС120 13У2 U~ 220В		
				линза зелен.	1	HL2
		25		АС120 14У2 U~ 220В		
				линза желтая		HL3
					2	HL7
				Реле		
		26		РЭУ-11-110У3 Jср 0,5А		
				ПУ рад токо перем		KH1
						KH2
						KH3
						KH4
					5	KH5
				Сигнализатор		
		27	Заводом не поставляется	СУФ-42		
			Установл. по месту монтаж.		1	BL1
				Н52		
				Арматура		
	2	28		АС120 14У2 U ~ 220В		
				линза желтая		HL9
						HL10
						HL6
					4	HL8

Изм. Лист N докум. Подп. Дата ТП 901-3-237.87- ЭМ.33И-3 Лист 4


Формат	Зона	Поз.	Обозначение	Наименование	Кол.	Примечание
				Арматура		
	2	29		АС120 12У2 U~ 220В		
				линза белая	1	HL11
		30		АС120 11У2 U~ 220В		
				линза красная	1	HL4
		31		АС120 13У2 U~ 220В		
				Линза зелен	1	HL5
				Реле		
		32		РЭУ-11-110У3 Jср 0.5А		
				ПУ рад тока перем		KH6
						KH7
						KH8
						KH9
						KH10
						KH11
						KH12
						KH13
						KH14
						KH15
						KH16
						KH17
						KH18
						KH19
						KH20
						KH21
					17	KH22
				Кнопка		
		33		КЕО МУ3 исполн. 4		
				штифт черн.		SB1
					2	SB2

Изм. Лист N докум. Подп. Дата ТП 901-3-237.87- ЭМ.33И-3 Лист 5


Формат	Зона	Поз.	Обозначение	Наименование	Кол.	Примечание
	2			Переключатель		
		34		УП5311-И 25У3		
				Рук. овал. ТЛ. пл. 5мм	2	SA2, SA4
		35		ПВ2-10Б U~ 220В		
				исполн. 1	1	S2
			Заводом не постав.	сигнализатор		
		36	Устанав. по месту монтажа	СУФ-42	1	BL2
				Блок зажимов		
				Б-324-4П16-В/ВУ3-10	36	

Изм. Лист N докум. Подп. Дата ТП 901-3-237.87- ЭМ.33И-3 Лист 6

Вид спереди
Двери не показаны

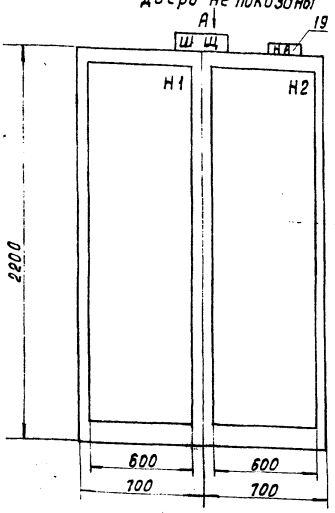


Вид А

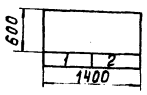


Панель 1


Двери щита
Вид спереди
М1:10

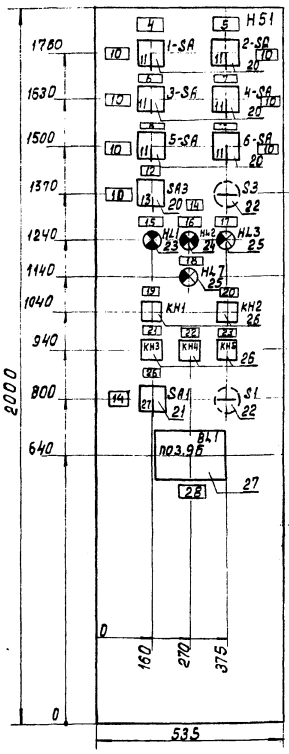

Панель 2.

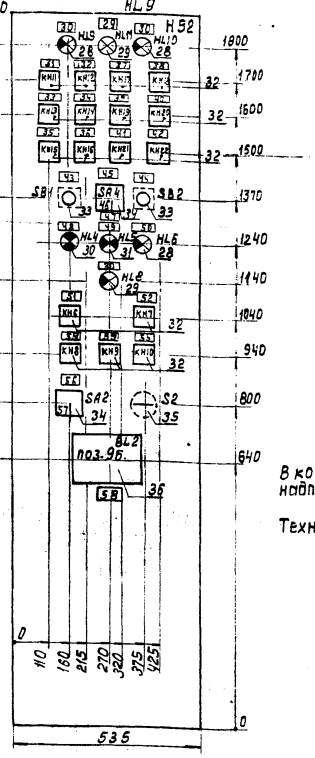

Вырез под прибор BL1, BL2
поз. 27, 36

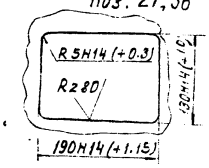

В контуре табличек указаны номера надписей по перечню надписей ЭМ-33Н-5
Технические данные аппаратов ЭМ.33И-3

Привязан

Инв. №

Изм.	Лист	№ докум.	Подп.	Дата
Разраб.		Зайцева		
Пробер.		Ган		
Рук. бр.		Ган		
Н. контр.		Дмитриева		
Утв.		Кильметов		


ТП 901-3-237.87 ЭМ.33И-4

Сглустители осадка диаметром 15м для станций подготовки воды

Щит защищенный шщ. Общий вид

Лит	Масса	Масштаб
Р		М1:10 М1:50
Лист 1	Листов 3	

СОЮЗВОДОКАНАЛПРОЕКТ

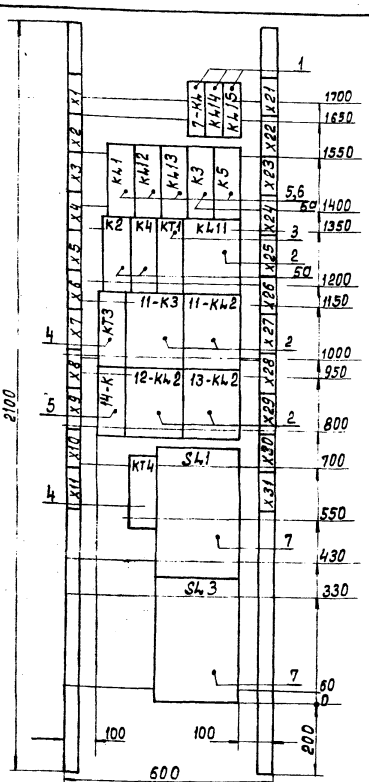

Панель 1 набор Н1

Привязан:

Инв. №


ТП-901-3-237.87- ЭМ.33И-4

Сглустители осадка диаметром 15м для станций подготовки воды.

Щит защищенный шщ. Общий вид.

Лит	Масса	Масштаб
Р		1:10
Лист 2	Листов 3	

СОЮЗВОДОКАНАЛПРОЕКТ

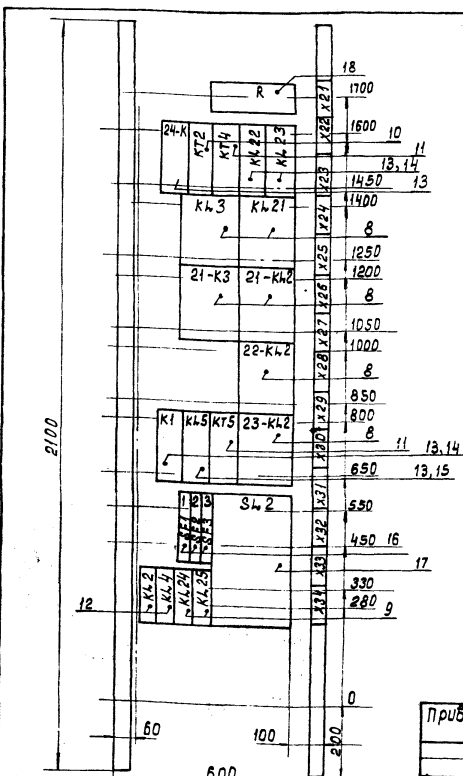

Панель 2 набор Н2.

Привязан:

Инв. №

ТП 901-3-237.87- ЭМ.33И-4

Сглустители осадка диаметром 15 м для станций подготовки воды

Щит защищенный шщ. Общий вид

Лит	Масса	Масштаб
Р		1:10
Лист 3	Листов 3	

СОЮЗВОДОКАНАЛПРОЕКТ

Коп. Доценко

22117-06

Панель	Надпись	Поз. обозначение	Места надписи	Текст	Кол.	Вид штифта	Заготовка
1			Табличка	7-KL	1		
			То же	KL14	1		
			"	KL15	1		
			"	KL1	1		
			"	KL12	1		
			"	KL13	1		
			"	K3	1		
			"	K5	1		
			"	K2	1		
			"	K4	1		
			"	KT1	1		
			"	KL11	1		
			"	KT3	1		
			"	11-K3	1		
			"	11-KL2	1		
			"	14-K	1		
			"	12-KL2	1		
			"	13-KL2	1		
			"	KT4	1		
			"	SL1	1		
			"	SL3	1		
2	1	SF1	"	Питание сгустителей 1,2	1		
	2	SF2	"	Питание дыхательно-предупред. сигнализ.	1		
	3	SF3	"	Питание цепей управл. клапаном 17	1		
			"	R	1		
			"	24-K	1		

Инв. N подл. | Подп. и дата | Взам. инв. N | Инв. N дубл. | Подп. и дата

Изм.	Лист	N докум.	Подп.	Дата
Разраб.		Зайцева	Зай	
Провер.		Пан	Пан	
Рук. гр.		Пан	Пан	
Н. контр.		Дмитриева	Дмит	
Утв.		Кильметов	Кильм	

ТП 901-3-237.87- ЭМ.33И-5

Щит защищенный ШЩ

Перечень надписей

Лит	Лист	Листов
Р	1	4

Союзводоканалпроект

Панель	Надпись	Поз. обозначение	Места надписи	Текст	Кол.
2			Табличка	KT4	1
			То же	KL22	1
			"	KL23	1
			"	KL3	1
			"	KL21	1
			"	21-K3	1
			"	21-KL2	1
			"	22-KL2	1
			"	K1	1
			"	KL5	1
			"	KT5	1
			"	23-KL2	1
			"	KL2	1
			"	KL4	1
			"	KL24	1
			"	KL25	1
			"	SL2	1
			"	KT2	1
1	4	1-SA	"	Насос 1	1
	5	2-SA	"	Насос 2	1
	6	3-SA	"	Насос 3	1
	7	4-SA	"	Насос 4	1
	8	5-SA	"	Насос 5	1
	9	6-SA	"	Насос 6	1
	10	1-SA ÷ 6-SA	"	Избиратель режимов	6
	11	1SA ÷ 6-SA	на ключе	Раб. 1 2 0 = рез.	6
	12	SA3	Табличка	Насос 7,8	1
	13	SA3	На ключе	раб 1 0 раб. 2	1
	14	"	Табличка	Сгуститель N1	2

Инв. N подл. | Подп. и дата | Взам. инв. N | Инв. N дубл. | Подп. и дата

Изм	Лист	N докум.	Подп.	Дата

ТП-901-3-237.87 ЭМ.33И-5 Лист 2

Панель	Надпись	Поз. обозначение	Места надписи	Текст	Кол.	Вид штифта	Заготовка
1	15	HL1	Табличка	Сгущение осадка	1		
	16	HL2	То же	Откачка осветленной воды	1		
	17	HL3	"	Откачка осадка	1		
	18	HL7	"	Блинкер не поднят	1		
	19	KH1	"	Авария с эл. привод задвижек 11,12,13	1		
	20	KH2	"	Сработало реле муфты момента задвижек 11,13	1		
	21	KH3	"	Неисправность прибора BL1	1		
	22	KH4	"	Авария с приводом перемешивания 14	1		
	23	KH5	"	Переполнение	1		
	26	SA1	"	Избиратель	1		
	27	SA1	на ключе	1 Опр. 2 АВТ.	1		
	28	BL1	Табличка	сигнализатор	1		
2	29	HL11	То же	Контроль напряжения	1		
	30	HL9, HL10, HL8	"	Блинкер не поднят	3		
	31	KH11	"	Нет напряжения в общих цепях	1		
	32	KH12	"	Вкл. резервн. н/с откачки осветленной воды	1		
	33	KH13	"	Вкл. резервн. н/с выпуска осадка	1		
	34	KH14	"	Аварийн. уровень в дренажном приямке	1		
	35	KH15	"	Переключ. питания цепей дренажных н/сов.	1		
	36	KH16	"	Сработало АВР операт. тока	1		

Инв. N подл. | Подпись и дата | Взам. инв. N | Инв. N дубл. | Подп. и дата

Изм	Лист	N докум.	Подп.	Дата

ТП 901-3-237.87- ЭМ.33И-5 Лист 3

Панель	Надпись	Поз. обозначение	Места надписи	Текст	Кол.	Вид штифта	Заготовки
2	37	KH17	Табличка	Нет напряж. в об. цепях воздушно-отопительных агрегатов	1		
	38	KH18	То же	Неисправность воздушно-отопительных агрегатов 9,10,15,16	1		
	39	KH19	"	*)	1		
	40	KH20	"	*)	1		
	41	KH21	"	*)	1		
	42	KH22	"	*) резерв.	1		
	43	SB1	"	Сброс сигнала			
	44	SB2	"	Опробование сигнала	1		
	45	SA4	"	Управление	1		
	46	SA4	на ключе	1 Откл. — 2 Вкл.	1		
	47		Табличка	Сгуститель N2	1		
	48	HL4	То же	Сгущение осадка	1		
	49	HL5	"	Откачка осветленной воды	1		
	50	HL6	"	Откачка осадка	1		
	51	KH6	"	Авария с эл. приводами задвижек 21,22,23	1		
	52	KH7	"	Сработало реле муфты момента задвижек 21,23	1		
	53	KH8	"	Неисправность реле раздела средств	1		
	54	KH9	"	Авария с приводом перемешивания 24	1		
	55	KH10	"	Переполнение	1		
	56	SA2	"	Избиратель управления	1		
	57	SA2	На ключе	1 Опр. — 2 АВТ.	1		
	58	BL2	Табличка	сигнализатор	1		

Инв. N подл. | Подпись и дата | Взам. инв. N | Инв. N дубл. | Подп. и дата


Изм	Лист	N докум.	Подп.	Дата

ТП 901-3-237.87- ЭМ.33И-5 Лист 4

Панель 1

эм. 33И-4л.1

Вид спереди

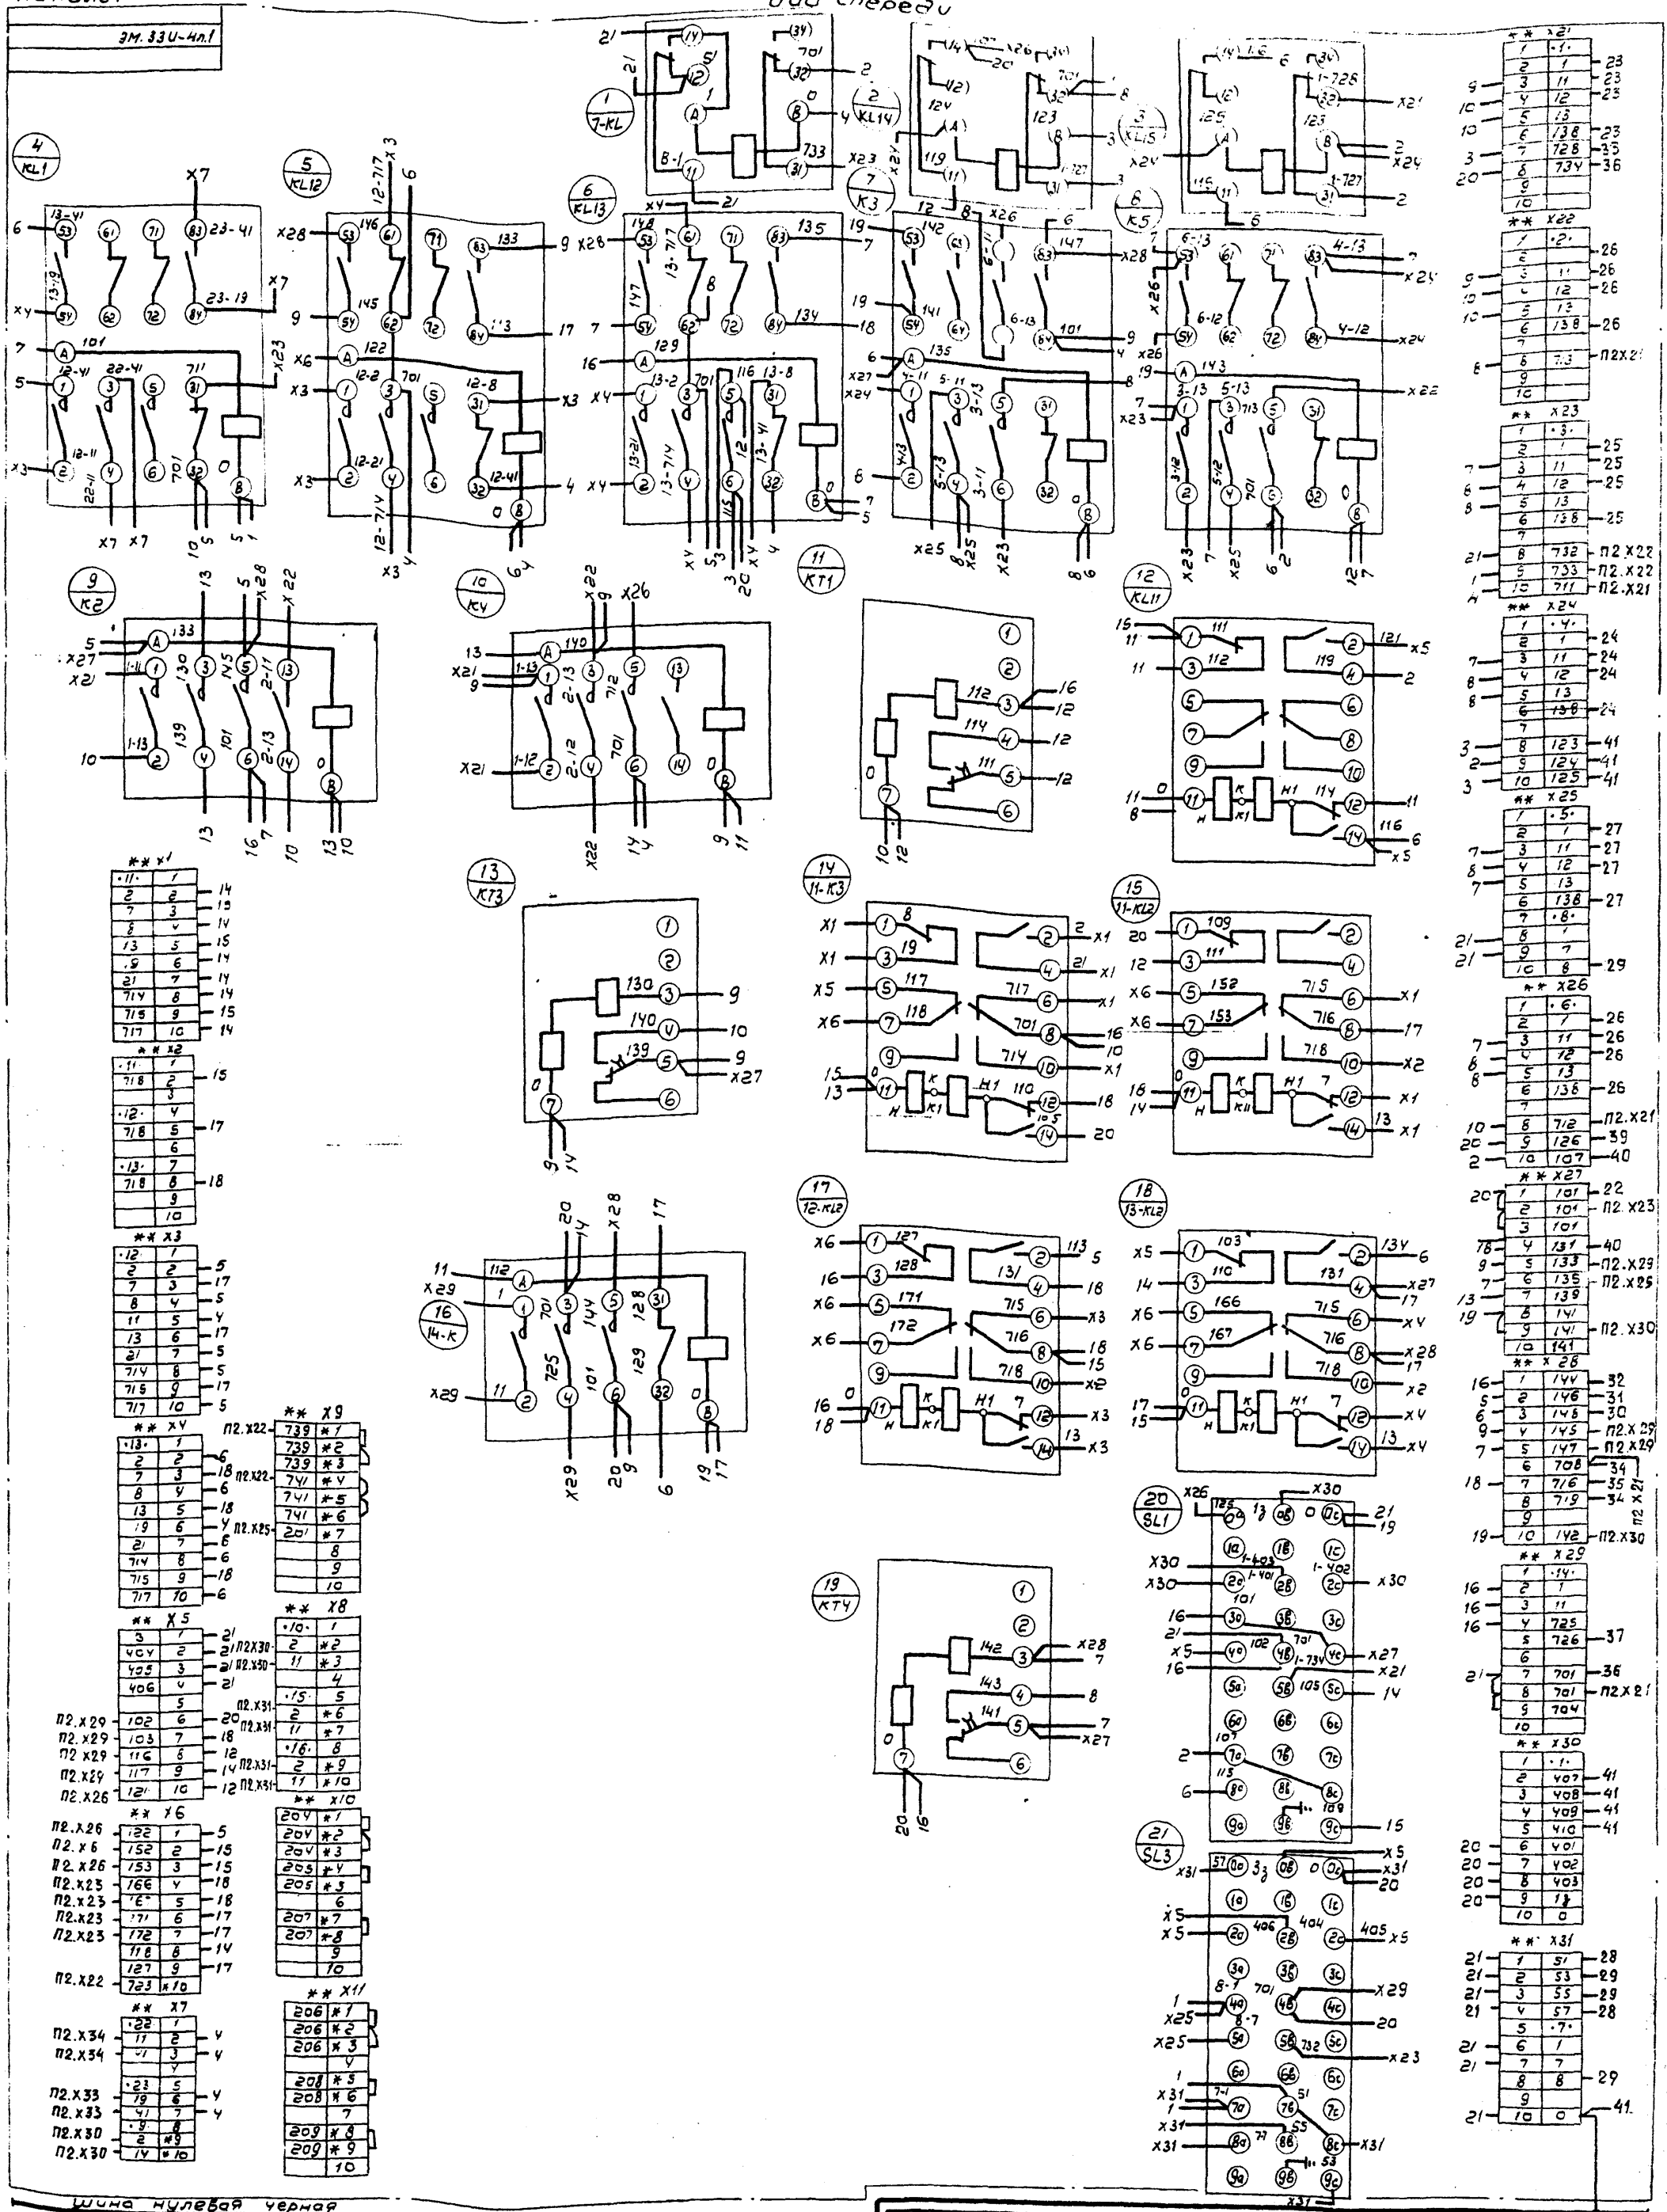

Панель 1. набор Н1

* - доморкировать (транзитный зажим)

** - дополнительные рейки с зажимами

Данный чертеж рассматривается с черт. ЭМ. 33И-6 л.2

Изм.	Лист	N докум.	Подп.	Дата
Разраб.		Зайчева		
Провер.		Ган		
Рук. бр.		Ган		
Н.контр.		Дмитриева		
Утв.		Кильметов		

Привязан

Инв. N

ТП 901-3-237.87- ЭМ. 33И-6

Сгустители осадка диаметром 15 м для станций подготовки воды.

Щит зощищенный Ш Щ. Схема электрическая соединений.


Лит.	Масса	Масштаб
Р		б/м

Лист 1	Листов 4

СОЮЗВОДОКАНАЛПРОЕКТ

22117-04

Дверь панели 1 — Вид со стороны монтажа

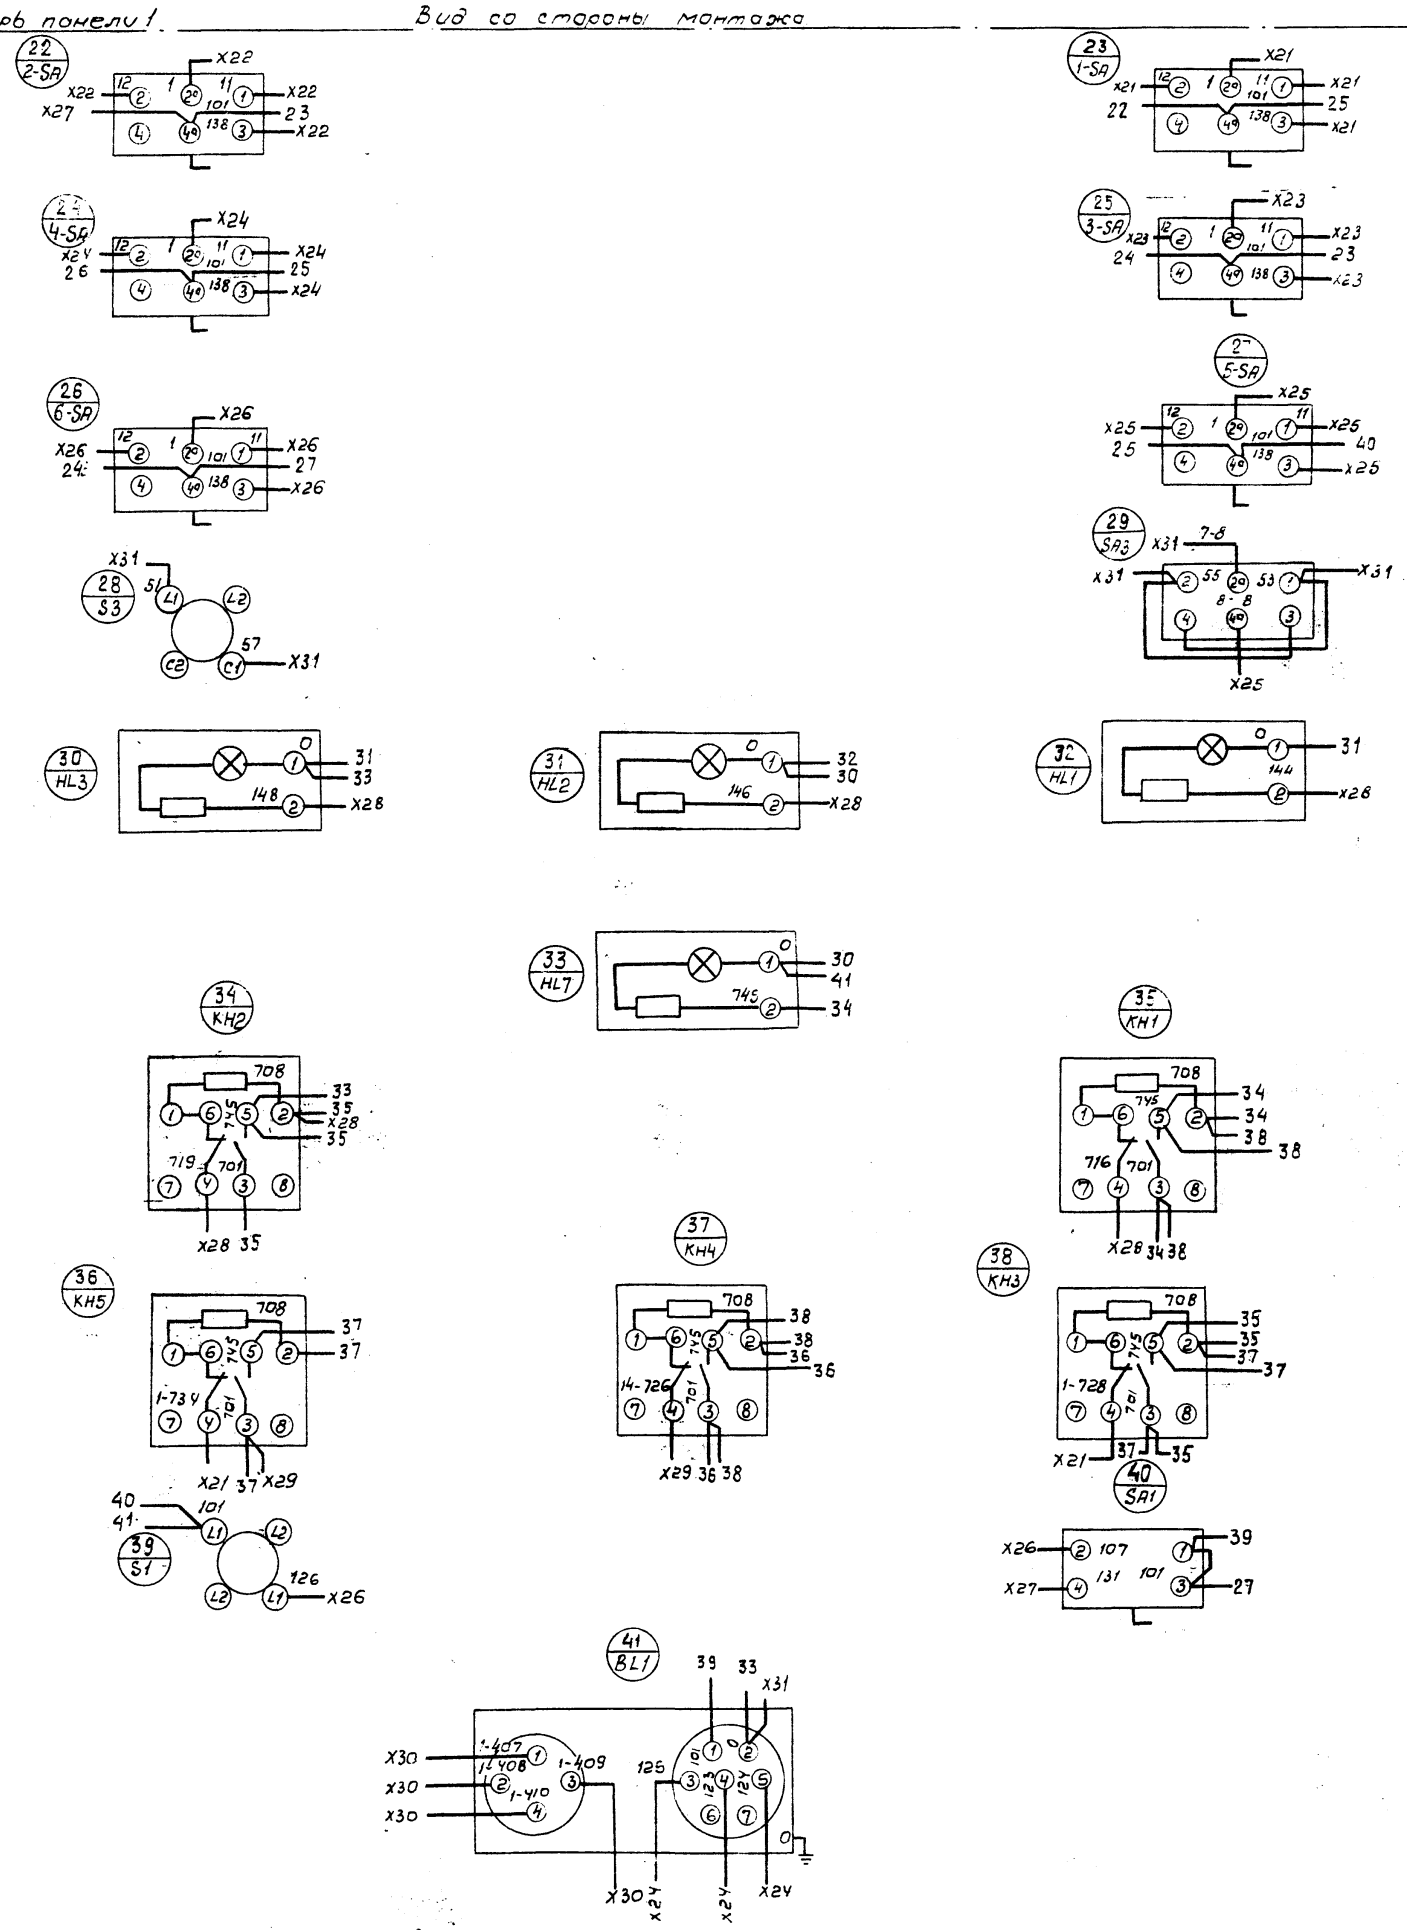

Данный чертеж рассматривать с черт. ЭМ-33И-6 л. 1

Панель 1. Набор н 51

ТП 901-3-237.87 ЭМ. 33И-6

Сгустители осадка диаметром 15 м для станций подготовки воды

Щит защищенный ш.щ. схема электрическая соединений

Привязан

Инв. №

Изм.	Лист	№ докум.	Подп.	Дата
Разраб.	Зайцева			
Провер.	Гож			
Рук. бр.	Гож			
Н. контр.	Лисичкова			
Утв.	Куликметов			

Лит.	Масса	Масштаб
Р		б/м

Лист 2 Листов 4

СОЮЗВОДОКАНАЛПРОЕКТ

22117-04

Панель 2

ЭМ.33И-4.3

Вид спереди

2 / 24-К

3 / КТ2

4 / КТ4

5 / KL22

6 / KL23

7 / KL3

8 / KL21

9 / 21-К3

10 / 21-KL2

11 / HA

12 / 22-KL4

13 / К1

14 / KL5

15 / КТ5

16 / 23-KL3

17 / SF1

18 / SF2

19 / SF3

20 / SL2

21 / KL2

22 / KL4

23 / KL24

24 / KL25

Шина нулевая черная

** дополнительные рейки с зажимами

Данный чертеж рассматривается с черт. ЭМ.33И-6 л.4

Панель 2, набор Н2

Привязан

Инв. №

Изм.	Лист	№ докум.	Подп.	Дата
Разраб.		Зайцева		
Провер.		Ган		
Рук. бр.		Ган		
Н. контр.		Дмитриев		
Утв.		Кильметов		

ТП 901-3-237.87 ЭМ.33И-6

Сгустители осадка диаметром 15 м для станций подготовки воды.


Щит защищенный ЩЗ. Схема электрическая соединений.

Лит.	Масса	Масштаб
Р		б/м

Лист 3 Листов 4

СОЮЗВОДОКАНАЛПРОЕКТ

Правая дверь панели 2 — Вид со стороны монтажа

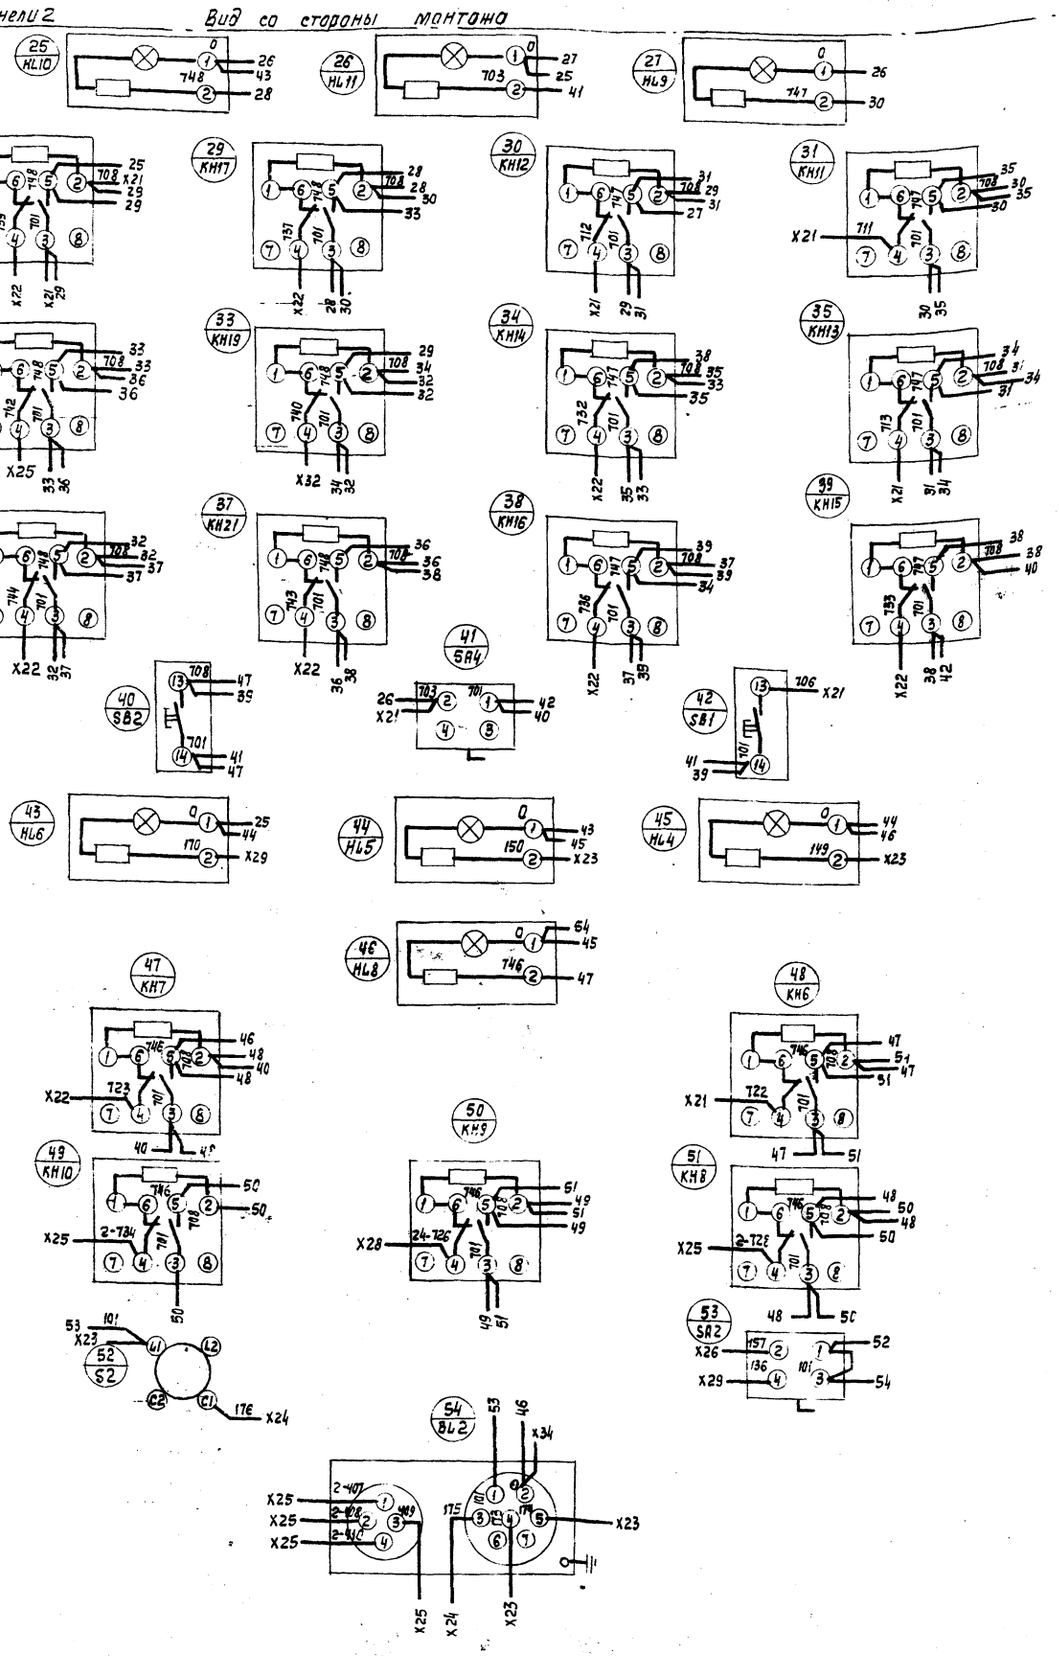

Данный чертеж см. с черт.

Панель 2. Набор Н52.

Изм.	Лист	N докум.	Подп.	Дата	
Разраб.	Зайцева				
Провер.	Ган				
Рук. бр.	Ган				
Н. контр.	Дмитриева				
Утв.	Кнышев				

Привязан

Инв. N =

ТП 901-3-237.87-ЭМ.33И-6

Сгустители осадка диаметром 15м для станции подготовки воды

Лит.	Масса	Масштаб
Р		8/м

Лист 4 | Листов 4

Щит вощищенный ЩВ Схема электрическая соединений

Копировал | Формат А2

Альбом IV

901-3-237.87

Ведомость чертежей основного комплекта

Лист	Наименование	Примечание
1	Общие данные	
2	Схема функционального технологического контроля	
3	Схема внешних электрических и трубных проводок	
4	Поплавок	
	Чертеж общего вида	
5	Расположение оборудования КИП	
	Прокладка кабелей и труб	

Ведомость ссылочных и прилагаемых документов

Обозначение	Наименование	Примечание
	Ссылочные документы	
ТК4-3136-70	Манометры в корпусе диаметром до	
	250мм с радиальным штуцером	
	М20×1,5. Установка на трубопроводе	
	(горизонтальном) до 16кгс/см² Т до	
	80°С	
ТК4-3137-70	Манометры в корпусе диаметром	
	до 250мм с радиальным штуцером	
	М20×1,5. Установка на трубопроводе	
	Ру до 16кгс/см², Т до 80°С	
ТК4-3139-70	Манометры в корпусе диаметром	
	до 250мм с радиальным штуцером	
	М20×1,5. Установка на трубопроводе	
	Ру до 16кгс/см², Т до 225°С	
ТМ4-41-73	Датчик температуры ДТКБ	
	Установка на стене	
ТМ4-124-74	Датчик сигнализатора уровня.	
	Групповая установка на резервуаре	
	Прилагаемые документы	
АТХ.СО	Спецификация оборудования	Альбом VII
АТХ.ВМ	Ведомость оборудования	Альбом VI

Общие указания приведены в пояснительной записке-альбом I.
Принципиальные схемы приведены в комплекте ЭМ.

Рабочие чертежи основного комплекта марки АТХ выполнены в соответствии с действующими строительными нормами и правилами и предусматривают технические решения, обеспечивающие безопасность при соблюдении установленных правил безопасности эксплуатации здания
/Главный инженер проекта Черная Э.Е./


Инв.№ подл. | Подпись и дата | Взам. инв.№

ТП 901-3-237.87- АТХ

Нач.отд.	Кильметов		Сгустители осадка диаметром 15м для станций подготовки воды.	Стадия	Лист	Листов
Н.контр.	Пиздякова			Р	1	5
Гл.спец.	Сафинова					
Рук.гр.	Фукс		Общие данные	СОЮЗВОДОКАНАЛПРОЕКТ		
Ст.инж.	Мнусмина					

Копировал Гольденбаум Формат А3

Альбом IV

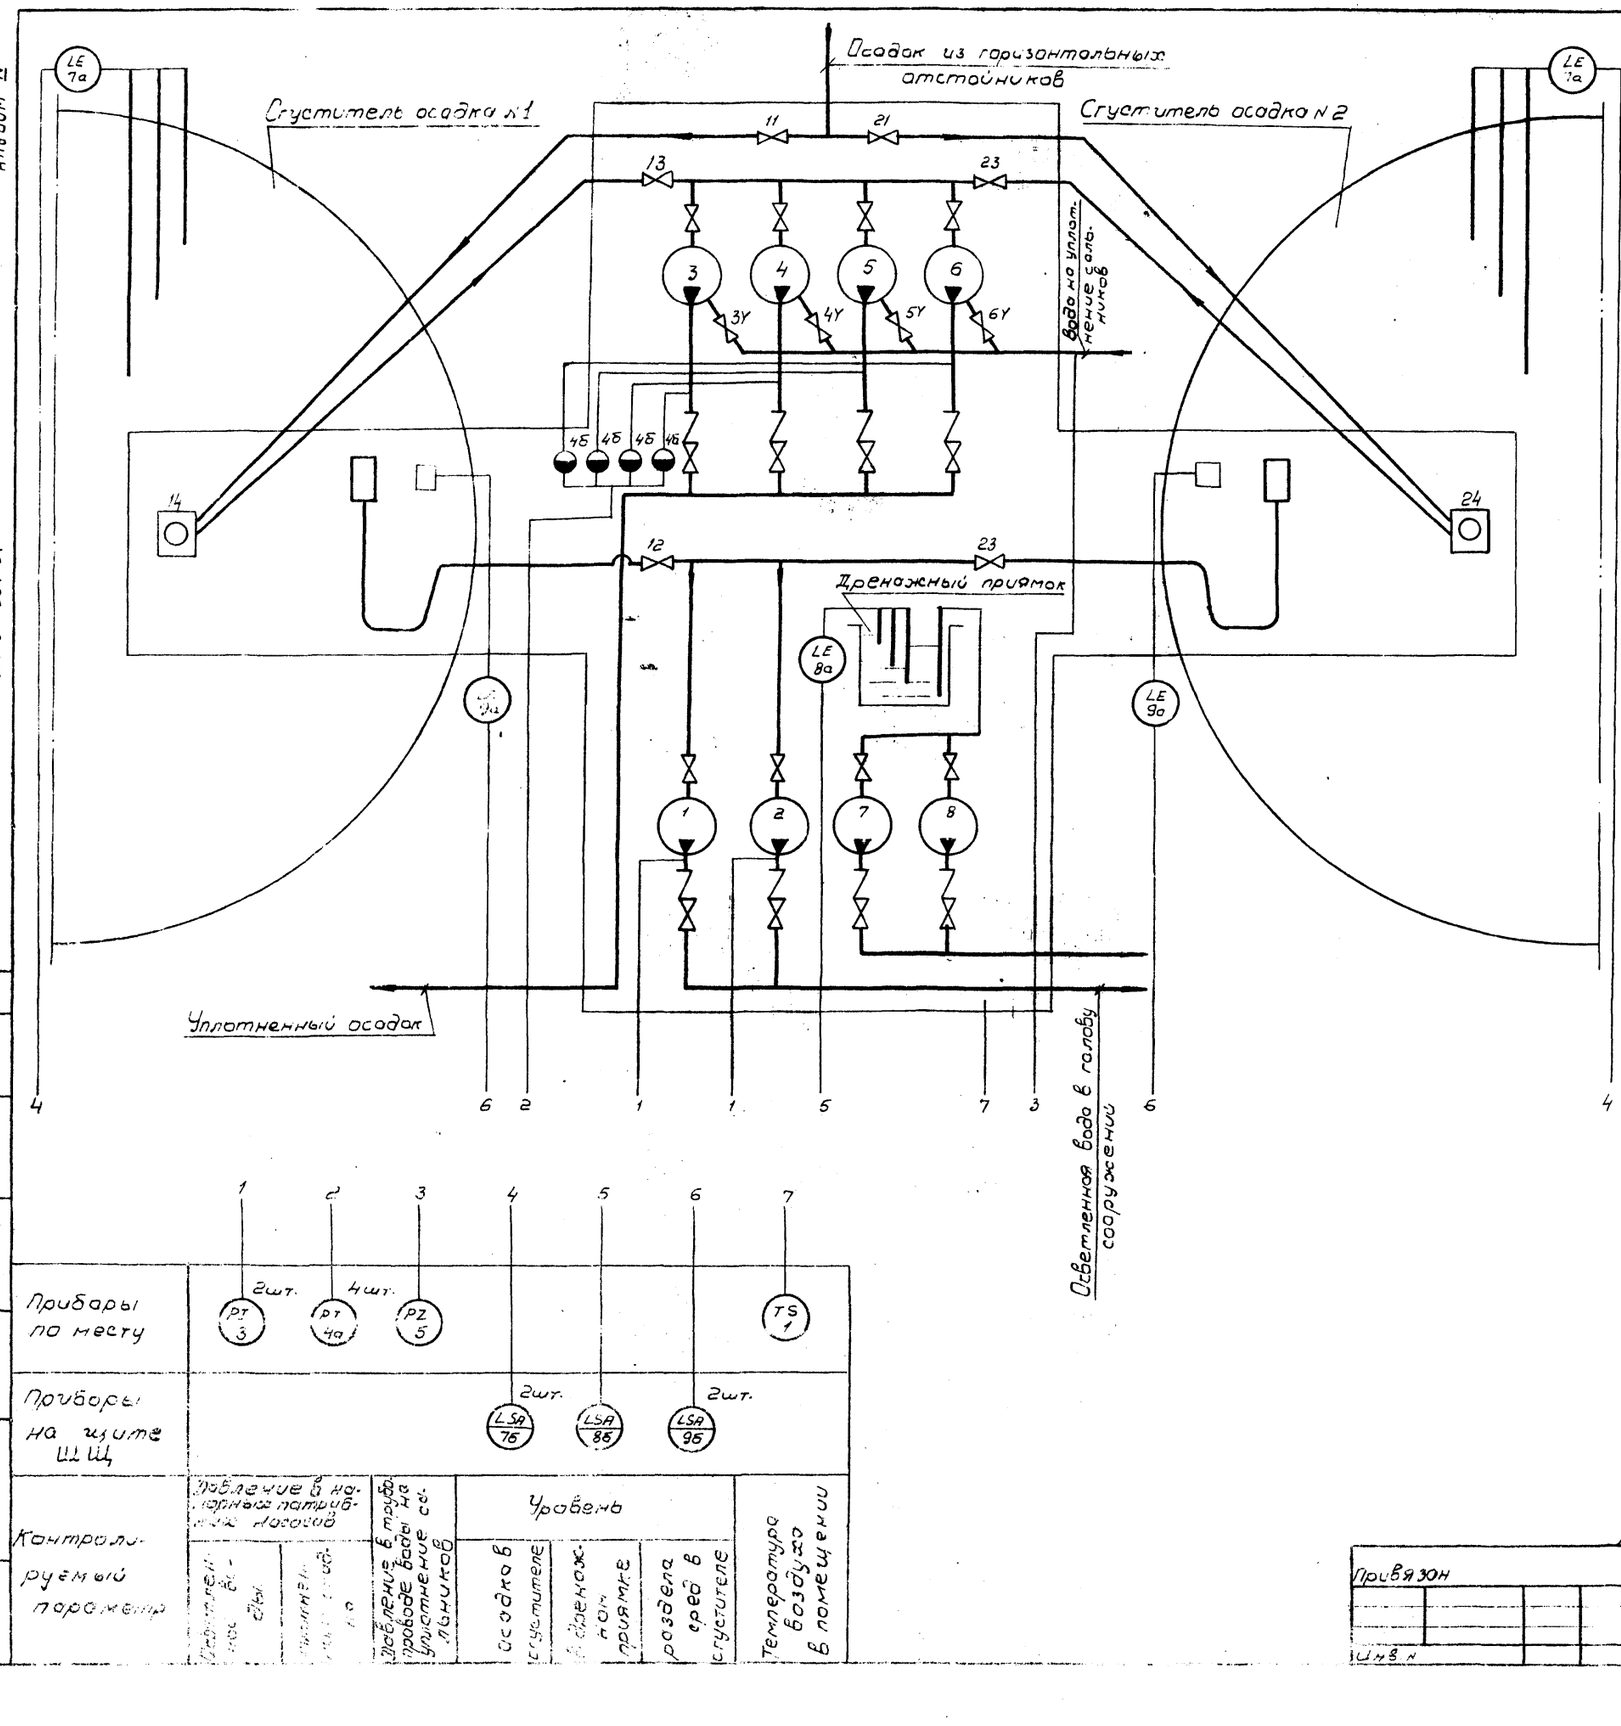

Перечень элементов

Позиц. обозначение	Наименование	Кол. во	Примечание
1	Датчик температуры комерный		
	биметаллический ДТКБ-53	1	
3,4а, 5	Манометр показывающий		
	ОБМ1	7	
7а, 8а, 8а, 8	Электрический регулятор-сигнализатор уровня ЭРСУ-3	3	
9а, 8	Сигнализатор уровня автоматический СУФ-42	2	
4Б	Разделитель мембранный РМ 5319	4	

1. Условные обозначения приборов и средств автоматизации приняты по ОСТ 3627-77.

Согласовано

Инв. № подл. | Подпись и дата | Взам. инв. №

Стад. | Лист | Листов

Р | 2 |

ТП 901-3-237.87 - АТХ

Нач. отд.	Кильметов	
Н. контр.	Пиздякова	
Гл. спец.	Софанова	
Рук. бр.	Фукс	
Ст. инж.	Мнускина	

Сгустители осадка диаметром 15м для станций подготовки воды.

Схема функциональная технологического контроля.

СОЮЗВОДОКАНАЛПРОЕКТ


Привязан

Инв. №

Копир. В Филиппова

Формат А2

Наименование параметра и место отбора импульсов	Температура воздуха в помещении	Уровень: Осадка в сепарителе №1	Уровень: Осадка в сепарителе №2	Уровень: В аренном приямке	Раздела фаз в сепараторе №1	Раздела фаз в сепараторе №2	Давление: В напорных патрубках дегазированной воды	Давление: В напорных патрубках насосов циркуляционного контура	Давление: В трубопроводах отбора импульсных сальников
							ТКЧ-3136-10	ТКЧ-3139-10	ТКЧ-3137-10
№ установочного чертежа	ТМ4-41-73	ТМ4-124-74							
Поз.	1	7а	7а	8а	9а	9а	3	4а	5

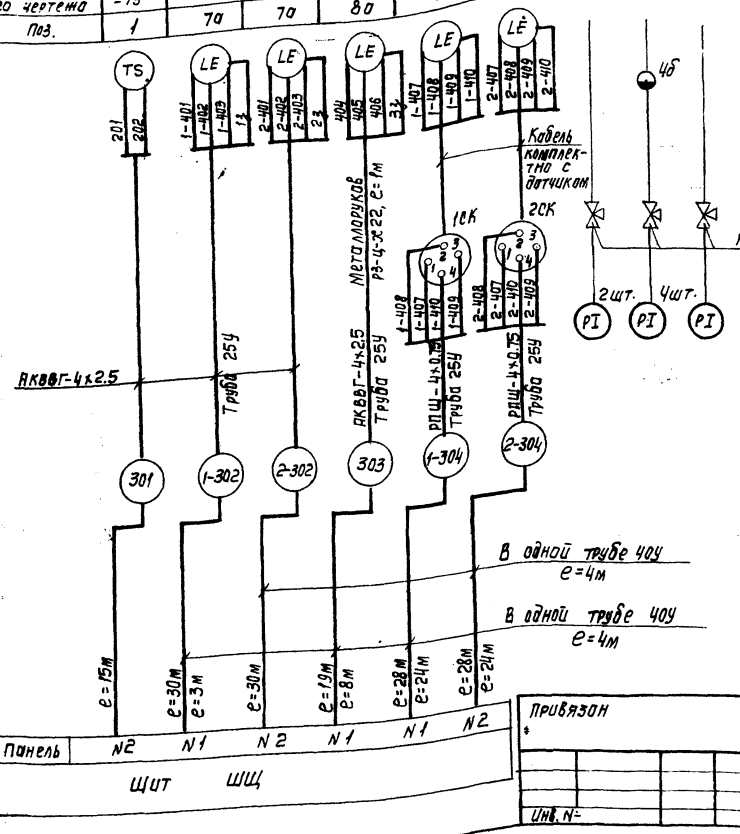

Привязан

Инв. №

Спецификация основных монтажных материалов

Позиция обозначение	Наименование	Кол-во	Примечание
	Кабель АКВВГ-4х2,5 ГОСТ 1508-78	94	м
	Провод РПШ-4х0.75 ГОСТ 6783-69	56	м
	Кран трехходовой 14МI	7	шт.
	Труба ПВХ ЭПТУ6-19-215-83 25У	55	м
	Труба ПВХ ЭПТУ6-19-215-83 40У	6	м
	Металлорукав РЗ-Ц-Х22	1	м

Позиции приборов и аппаратуры указаны согласно схеме функциональной технологического контроля (л. 2).

Монтаж приборов и средств автоматизации выполнить согласно СНиП 3.05.07-85.

Рекомендуется монтаж проводок выполнять после уточнения длин на объекте мерными кабелями.

... Подключение к клеммнику щита ШЩ показано на листе ЭМ-16

Нач. отд.	Кильметов		
Н. Контр.	Позднякова		
Рук. Бр.	Фукс		
Ст. инж.	Мнускина		


ТП 901-3-237.87- АТХ


Сепарители осадка диаметром 15м для станций подготовки воды

Схема внешних электрических и трубных проводок

Стадия	Лист	Листов
Р	3	

Союзводоканалпроект

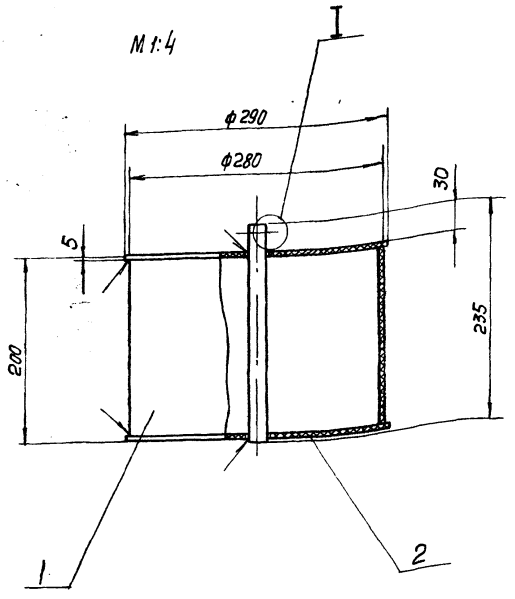

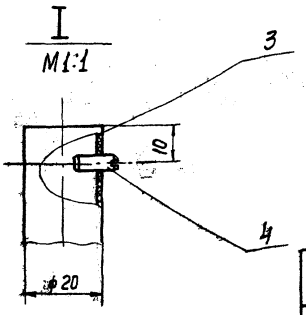

1. Сварные швы выполнить нагретым газом с приседочным прутком по ГОСТ 16310-80.
2. Поплавок проверить на герметичность.

Поз.	Обозначение	Наименование	Кол.	Доп. указ.
1		Патрубок		
		Труба ПВХ 280 СЛ „Питьевая"		
		ТУ6-19-231-83	1	1,35кг
2		Заглушка		
		Лист винипласта ВН5		
		ГОСТ 9639-71	2	0,46кг
3		Патрубок		
		Труба ПВХ 20 от „Питьевая"		
		ТУ6-19-231-83	1	0.032кг
4		Винт ВМ4-6g х 12.14Н	-	
		ГОСТ 1477-84	1	

ТП 901-3-237.87- АТХ

Привязан

Инв. №

Нач. отд.	Авдеев		
Н. Контр.	Турукина		
ГИП	Блоков		
ГИП	Орлов		
Ст. инж.	Турукина		
Инж.	Милованова		

Сепарители осадка диаметром 15м для станций подготовки воды

Поплавок

Чертеж общего вида

Стадия	Лист	Листов
Р	4	

Союзводоканалпроект

Копировал Лавшина

Формат А3

Альбом IV

План на отм. ±0,000-3,630

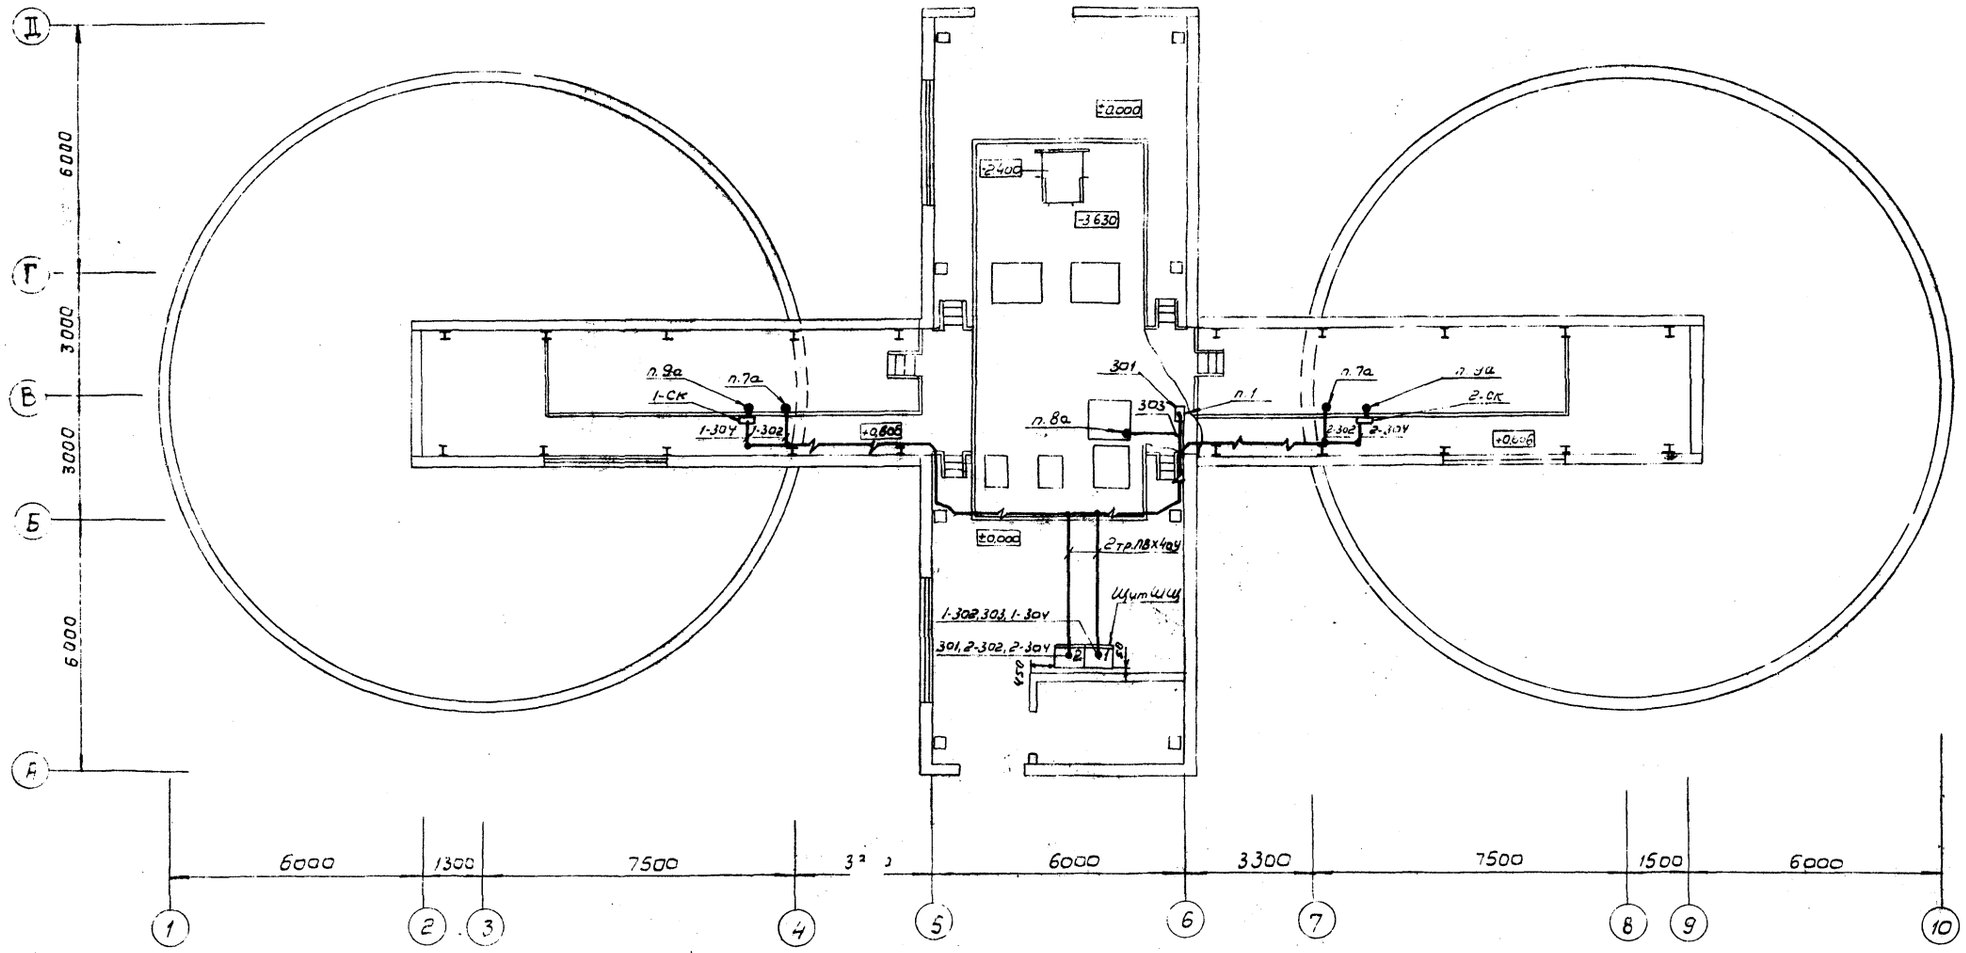


Схема электрических и трубных проводок - л. АТХ-3

Привязан				ТП 901-3-237 87- АТХ			
		Начотд.	Кильметов		Сгустители осадка диаметром 15м для станций подготовки воды	Стадия	Лист	Листов
		Н. контр.	Позднякова			Р	5	
		Рук. Гр.	Яворовский		Местоположение оборудования, прокладка кабелей и труб	СОЮЗВОДОКАНАЛПРОЕКТ		
		Рук. Гр.	Сучк...					
		Инж.	Тих...					

Инв. №

Взам. инв. №

Подпись и дата

Инв. № подл.

gost.e-ecolog.ru