Типовой проект (4088 тт-т 41-1) 407-3-354.84 Альбом IV

Типовой проект

407-3-354.84

ЗАКРЫТАЯ ТРАНСФОРМАТОРНАЯ ПОДСТАНЦИЯ 110 кВ ПО УПРОЩЕННЫМ СХЕМАМ С ТРАНСФОРМАТОРАМИ МОЩНОСТЬЮ ДО 63 мВА

АЛЬБОМ IV

УПРАВЛЕНИЕ И АВТОМАТИЗАЦИЯ.

Инв. № 8865/4

Инв. № подл. | Подпись и дата | Взам. инв. №

gost.e-ecolog.ru

Привязан

Инв. №

Типовой проект 407-3-354.84 Альбом IV (110966-гч-4)

Типовой проект

407-3-354.84

ЗАКРЫТАЯ ТРАНСФОРМАТОРНАЯ ПОДСТАНЦИЯ 110 кВ ПО УПРОЩЕННЫМ СХЕМАМ С ТРАНСФОРМАТОРАМИ МОЩНОСТЬЮ ДО 63 мВА

СОСТАВ ПРОЕКТА

АЛЬБОМ I	ПОЯСНИТЕЛЬНАЯ ЗАПИСКА И УКАЗАНИЯ ПО ПРИМЕНЕНИЮ.
АЛЬБОМ II	ЭЛЕКТРОТЕХНИЧЕСКИЕ РЕШЕНИЯ. СХЕМЫ И КОНСТРУКТИВНО-МОНТАЖНЫЕ ЧЕРТЕЖИ.
АЛЬБОМ III	ЭЛЕКТРОТЕХНИЧЕСКИЕ РЕШЕНИЯ УСТАНОВКА ОБОРУДОВАНИЯ И ДЕТАЛИ.
АЛЬБОМ IV	УПРАВЛЕНИЕ И АВТОМАТИЗАЦИЯ.
АЛЬБОМ V	ЗАДАНИЕ ЗАВОДАМ НА ИЗГОТОВЛЕНИЕ КОМПЛЕКТНОГО ОБОРУДОВАНИЯ, ПАНЕЛЕЙ РЕЛЕ И УПРАВЛЕНИЯ.
АЛЬБОМ VI	АРХИТЕКТУРНО-СТРОИТЕЛЬНЫЕ РЕШЕНИЯ. ВЕДОМОСТЬ ПОТРЕБНОСТИ В МАТЕРИАЛАХ.
АЛЬБОМ VII	ИЗДЕЛИЯ ЗАВОДСКОГО ИЗГОТОВЛЕНИЯ.
АЛЬБОМ VIII	САНИТАРНО-ТЕХНИЧЕСКАЯ ЧАСТЬ. ВНУТРЕННЕЕ ОТОПЛЕНИЕ И ВЕНТИЛЯЦИЯ, ВОДОПРОВОД И КАНАЛИЗАЦИЯ.
АЛЬБОМ IX	АВТОМАТИЧЕСКОЕ ПОЖАРОТУШЕНИЕ.
АЛЬБОМ X	СПЕЦИФИКАЦИИ ОБОРУДОВАНИЯ.
АЛЬБОМ XI	ОБЪЕКТНЫЕ И ЛОКАЛЬНЫЕ СМЕТЫ.

АЛЬБОМ IV

РАЗРАБОТАН
Киевским отделом
комплексного проектирования
Украинского отделения
института „Энергосетьпроект"

ГЛАВНЫЙ ИНЖЕНЕР ОКП (Лежнев В.К.)
ГЛАВНЫЙ ИНЖЕНЕР ПРОЕКТА (Свердлик А.П.)

Рабочий проект
утвержден и введен
в действие Минэнерго СССР
протокол №8 от 7 февраля 1984г

Привязан

Инв.№

Типовой проект (4266тм-т4-3) 407-3-354.84 Ал. IV

Ведомость рабочих чертежей основного комплекта АУ1.

Лист	Наименование	Примечание
	Титульный лист	
1	Общие данные (начало)	
2	Общие данные (окончание)	
3	Трансформатор Т1(Т2). Поясняющая схема	
4	Трансформатор Т1(Т2). Полная схема защиты, управления и сигнализации (начало)	
5	Трансформатор Т1(Т2). Полная схема защиты, управления и сигнализации (продолжение)	
6	Трансформатор Т1(Т2). Полная схема защиты, управления и сигнализации (продолжение)	
7	Трансформатор Т1(Т2). Полная схема защиты, управления и сигнализации (продолжение)	
8	Трансформатор Т1(Т2). Полная схема защиты, управления и сигнализации (продолжение)	
9	Трансформатор Т1(Т2). Полная схема защиты, управления и сигнализации (продолжение)	
10	Трансформатор Т1(Т2). Полная схема защиты, управления и сигнализации (продолжение)	
11	Трансформатор Т1(Т2). Полная схема защиты, управления и сигнализации (продолжение)	
12	Трансформатор Т1(Т2). Полная схема защиты, управления и сигнализации (окончание)	
13	Трансформатор Т1(Т2). Схема автоматического регулирования напряжения под нагрузкой (начало)	
14	Трансформатор Т1(Т2). Схема автоматического регулирования напряжения под нагрузкой (окончание)	
15	Трансформатор Т1(Т2). Схема автоматики вентиляционной установки камеры трансформатора	
16	Секционный выключатель 10кВ QC1К. Полная схема (начало)	
17	Секционный выключатель 10кВ QC1К. Полная схема (окончание)	
18	Секционный выключатель 10кВ QC2К. Полная схема (начало)	
19	Секционный выключатель 10кВ QC2К. Полная схема (окончание)	
20	Трансформатор напряжения 10кВ. Полная схема (начало)	
21	Трансформатор напряжения 10кВ. Полная схема (окончание)	
22	Трансформатор с заземляющим реактором. Полная схема (начало)	
23	Трансформатор с заземляющим реактором. Полная схема (продолжение)	
24	Трансформатор с заземляющим реактором. Полная схема (окончание)	
25	Центральные аппараты АУР. Полная схема (начало)	
26	Центральные аппараты АУР. Полная схема (окончание)	
27	Центральная сигнализация. Схема полная (начало)	
28	Центральная сигнализация. Схема полная (продолжение)	
29	Центральная сигнализация. Схема полная (продолжение)	
30	Центральная сигнализация. Схема полная (продолжение)	
31	Центральная сигнализация. Схема полная (продолжение)	
32	Центральная сигнализация. Схема полная (окончание)	
33	Центральная сигнализация. Схема передачи индивидуальных сигналов на ДП (начало)	
34	Центральная сигнализация. Схема передачи индивидуальных сигналов на ДП (окончание)	
35	Схема передачи сигналов вызова дежурного на подстанцию.	
36	Схема распределения выпрямленного оперативного тока (начало)	
37	Схема распределения выпрямленного оперативного тока (продолжение)	
38	Схема распределения выпрямленного оперативного тока (окончание)	
39	Схема полная питания электромагнитов включения выключателей 10кВ	
40	Схема распределения оперативного переменного тока питания оперативной блокировки заряда конденсаторов (начало)	
41	Схема распределения оперативного переменного тока питания оперативной блокировки и заряда конденсаторов (продолжение)	
42	Схема распределения оперативного переменного тока питания оперативной блокировки и заряда конденсаторов (продолжение)	
43	Схема распределения оперативного переменного тока питания оперативной блокировки и заряда конденсаторов (окончание)	
44	Оперативная блокировка разъединителей. Поясняющая схема	
45	Оперативная блокировка. Полная схема (начало)	
46	Оперативная блокировка. Полная схема (окончание)	
47	Вводы трансформаторов СН и секционная связь. Полная схема (начало)	
48	Вводы трансформаторов СН и секционная связь. Полная схема (окончание)	
49	Полная схема автоматики включения электропечей	
50	Схема автоматики включения короткозамыкателя нейтрали трансформатора	
51	Трансформатор Т1(Т2). Схема и таблица кабельных связей (начало)	
52	Трансформатор Т1(Т2). Схема и таблица кабельных связей (окончание)	
53	Секционный выключатель 10кВ „QC1К" („QC2К") Схема и таблица кабельных связей	
54	Заземляющий реактор „L1К" („L2К", „L3К", „L4К"). Схема и таблица кабельных связей	
55	Центральная сигнализация. Схема и таблица кабельных связей	
56	Выпрямленный ток. Схема и таблица кабельных связей	
57	Оперативная блокировка разъединителей. Схема и таблица кабельных связей	
58	Собственные нужды 0,4кВ. Схема и таблица кабельных связей	
59	Панель №1. Схема внешних соединений (начало)	

Типовой проект разработан в соответствии с действующими нормами и правилами и предусматривает мероприятия, обеспечивающие взрывную, взрывопожарную и пожарную безопасность при эксплуатации здания.

Главный инженер проекта (Л.П. Свердлик)

Инв. № подл. | Подпись и дата | Взам. инв. №

Привязан

Инв. №

ТП 407-3-354.84 АУ1

Н. контр.	Шур		29.11
ГИП	Свердлик		29.11
Гл. спец.	Шур		29.11
Нач. сект.	Хиленко		29.11
Рук. гр.	Ратнер		29.11
Проверил	Ратнер		29.11

Закрытая трансформаторная ПС 110кВ по упрощенным схемам с трансформаторами до 6,3мВ·А

Управление и автоматизация

Стадия	Лист	Листов
Р	1	

Общие данные (начало)

ЭНЕРГОСЕТЬПРОЕКТ Украинское отделение Киевский ОКП, 15813

Копировал: Слуцкая.

Формат 22г 886514

Типовой проект (4066 тм-т 4-4) АОР-3-354.84 Ал. IV

Ведомость спецификаций

Лист	Наименование	Примечание
60	Панель №1. Схема внешних соединений (окончание)	
61	Панель №2. Схема внешних соединений (начало)	
62	Панель №2. Схема внешних соединений (окончание)	
63	Панель №3(5). Схема внешних соединений (начало)	
64	Панель №3(5). Схема внешних соединений (окончание)	
65	Панель №4. Схема внешних соединений (начало)	
66	Панель №4. Схема внешних соединений (окончание)	
67	Панель №6. Схема внешних соединений (начало)	
68	Панель №6. Схема внешних соединений (окончание	
69	Панель №7(11). Схема внешних соединений (начало)	
70	Панель №7(11). Схема внешних соединений (окончание	
71	Панель №8(10). Схема внешних соединений (начало)	
72	Панель №8(10). Схема внешних соединений (окончание)	
73	Панель №9. Схема внешних соединений (начало)	
74	Панель №9. Схема внешних соединений (окончание)	
75	Панель №2(4) С.Н. Схема внешних соединений	
76	Панель №3 С.Н. Схема внешних соединений	
77	Монтажная схема установки трансформаторов Т1(Т2)	
78	Монтажная схема ЗРУ-110кВ	
79	Монтажная схема установки трансформаторов тока ТВ-110кВ ЗРУ-110кВ	
80	Монтажная схема камеры заземляющего реактора „Л1К" („Л2К", „Л3К", „Л4К")	
81	Монтажная схема ящика зажимов цепей оперативной блокировки ЗРУ-110кВ	
82	Схема питания шинок КРУ-10(6)кВ I (III) секции	
83	Схема питания шинок КРУ-10(6)кВ II (IV) секции	

Лист	Наименование	Примечание
10,11,12	Трансформатор Т1(Т2). Полная схема управления автоматики, защиты и сигнализации. Спецификация	
14	Трансформатор Т1(Т2). Схема автоматического регулирования напряжения под нагрузкой. Спецификация	
15	Трансформатор Т1(Т2). Схема автоматики вентиляционной установки камеры трансформатора. Спецификация	
17	Секционный выключатель 10кВ ВС1К. Спецификация	
19	Секционный выключатель 10кВ ВС2К. Спецификация	
21	Трансформатор напряжения 10кВ. Спецификация	
24	Трансформатор с заземляющим реактором. Спецификация	
26	Центральные аппараты АУР. Спецификация	
32	Центральная сигнализация. Спецификация	
34	Центральная сигнализация. Схема передачи индивидуальных сигналов на ДП. Спецификация	
35	Схема передачи сигнала вызова дежурного на подстанцию. Спецификация	
38	Схема распределения выпрямленного оперативного тока. Спецификация	
39	Схема полная питания электромагнитов включения выключателей 10кВ. Спецификация	
43	Схема распределения оперативного переменного тока питания оперативной блокировки и заряда конденсаторов. Спецификация	
46	Оперативная блокировка. Спецификация	
48	Вводы трансформаторов С.Н. и секционная связь. Спецификация	
49	Полная схема автоматики включения электропечей. Спецификация	
50	Схема автоматики включения короткозамыкателя нейтрали трансформатора. Спецификация	
77	Монтажная схема установки трансформаторов Т1(Т2). Спецификация	
79	Монтажная схема установки трансформаторов тока ТВ-110 ЗРУ-110кВ. Спецификация	
80	Монтажная схема камеры заземляющего реактора „Л1К" („Л2К", „Л3К", „Л4К")	

Ведомость прилагаемых и ссылочных документов


Обозначение	Наименование	Примечание
АУ1.СО	Спецификация оборудования	

Инв.№ подл. | Подпись и дата | Взам.инв.№

Привязан				ТП 407-3-354.84 АУ1	
				Закрытая трансформаторная ПС 110кВ по упрощенным схемам с трансформаторами до 63мВА	
Н. контр.	Шур		29.11	Управление и автоматизация	Стадия: Р; Лист: 2; Листов:
ГИП	Свердлик		29.11		
Гл. спец.	Шур		29.11		
Нач. СВС	Хиленко		29.11	Общие данные (окончание)	ЭНЕРГОСЕТЬПРОЕКТ Украинское отделение Киевский ОКП 1985г.
Рук. гр.	Ротнер		29.11		
Проверил	Ротнер		29.11		
Инв.№					

Формат А2г

Поясняющая схема

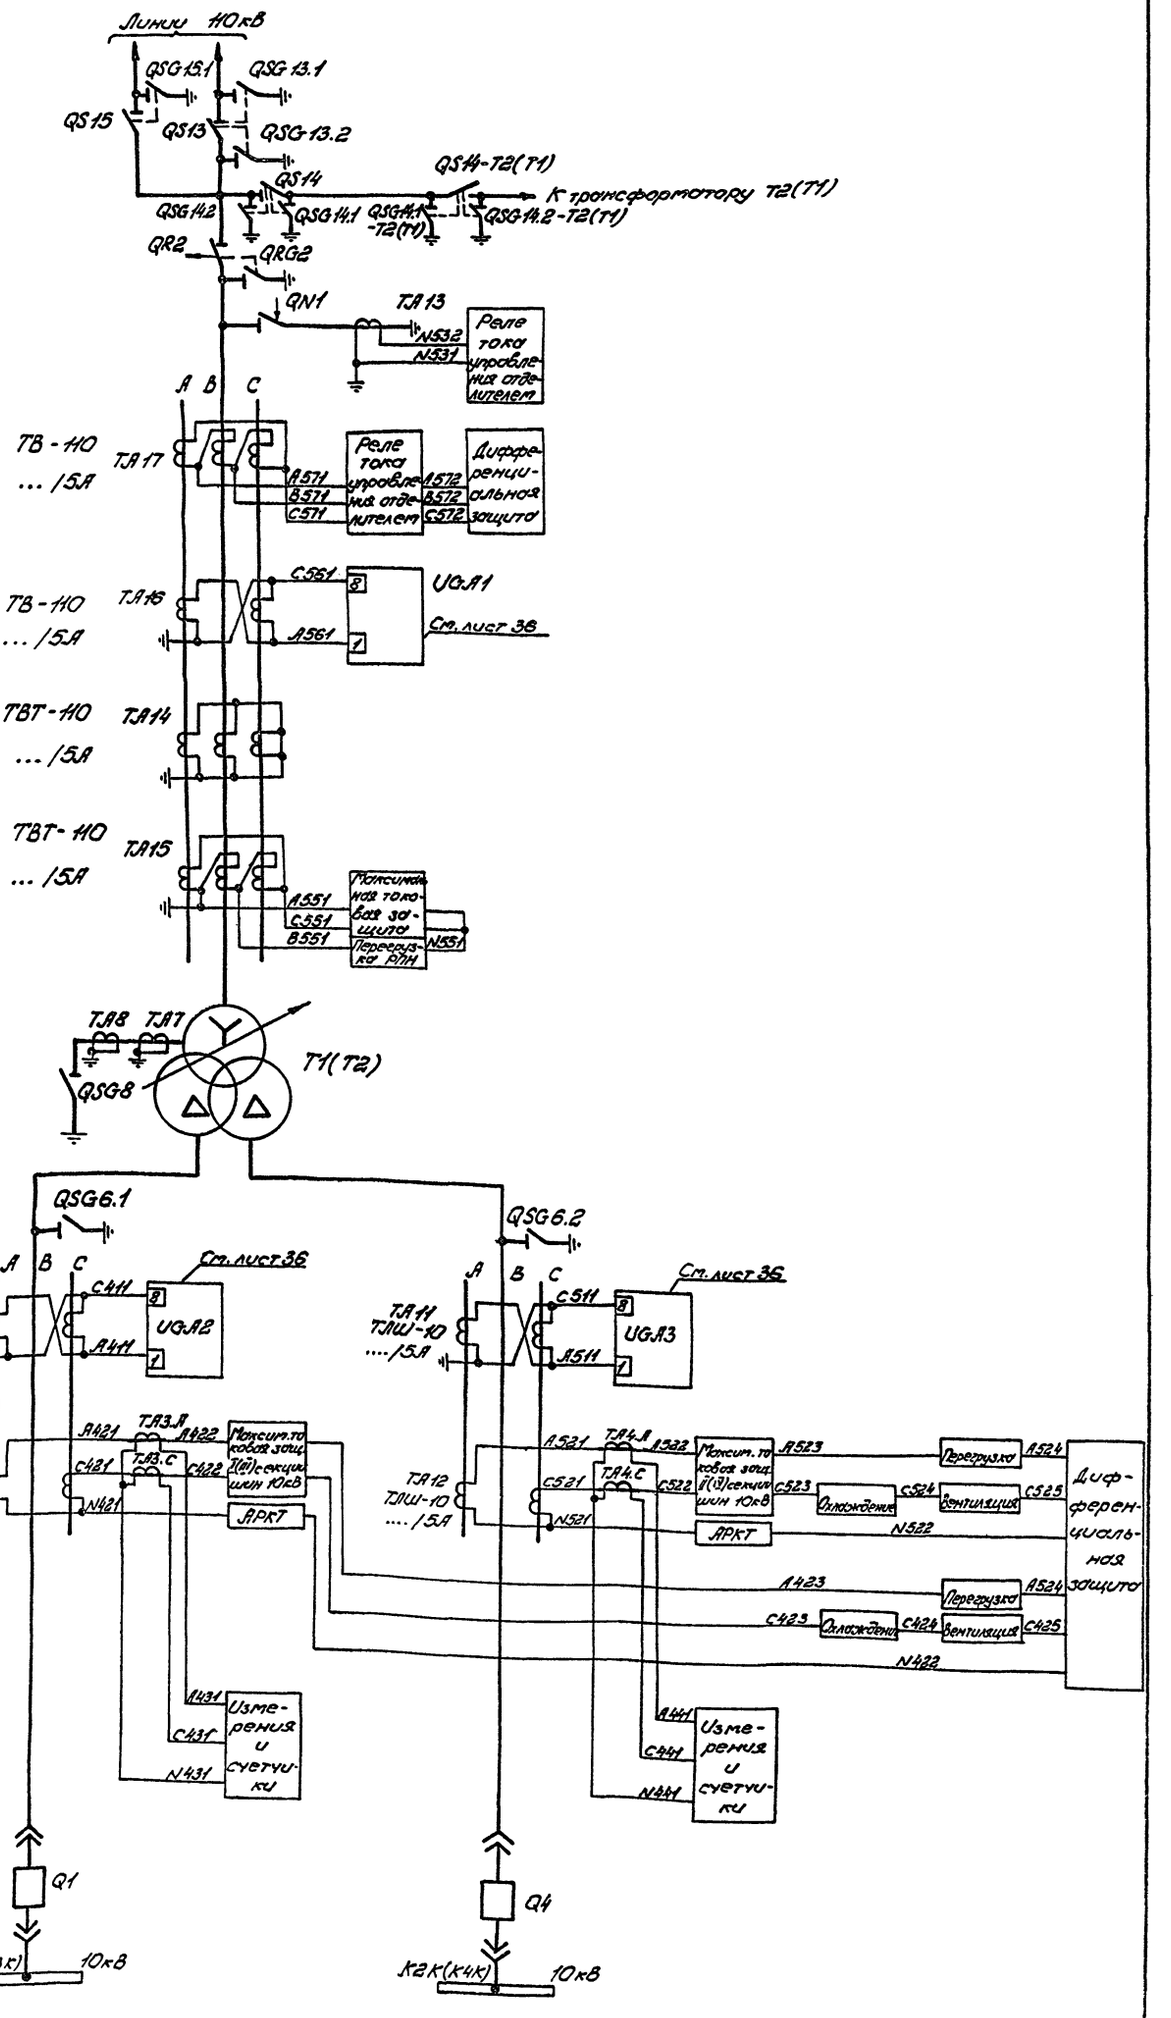

Изм.	Кол.уч.	Лист	№ док.	Подпись	Дата
Н.контр.					
ГИП					
Нач.сект.					
Рук.гр.					
Разраб.					

ТП 407-3-354.84 АУ4

Трансформаторная ПС 110кВ по упрощенной схеме с трансформаторами до 63МВА

Поясняющая схема

Трансформатор Т1(Т2).

Стадия: Р | Лист: 3 | Листов:

ЭНЕРГОСЕТЬПРОЕКТ Уральское отделение Челябинский филиал 1983г.

Копировал: Сапогова

Формат А4

886574

Типовой проект 407-3-354.84 Ал. IV (1106 тм-т4-6)

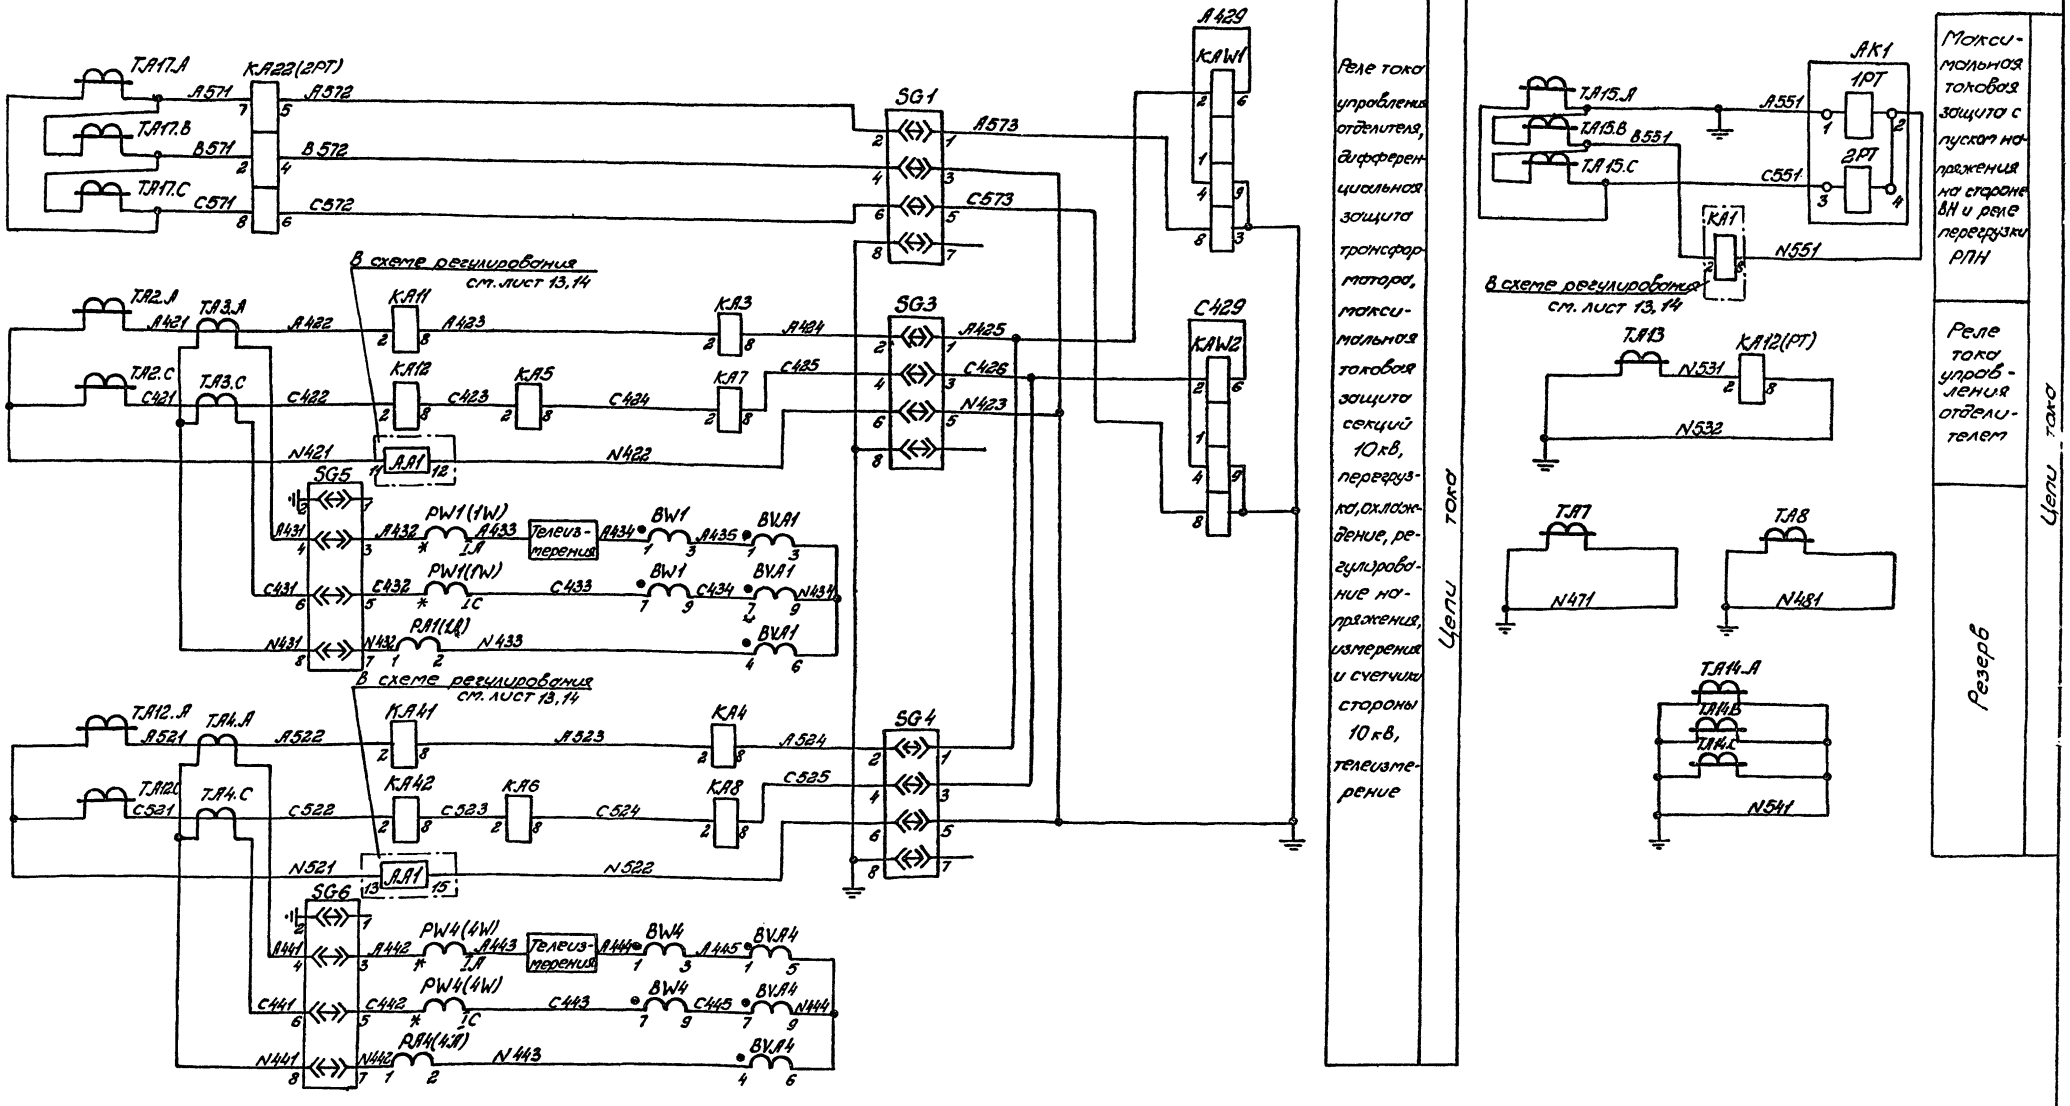


Схема выполнена на листах 4,5,6,7,8,9,10,11,12

Привязан

Инв.№

Н.контр.	Шур		25.11	ТП 407-3-354.84 АУ1
ГИП	Сверблик		25.11	Закрытая трансформаторная ПС 110кВ по упрощенным схемам с трансформаторами до 63 мВА
Гл.спец.	Шур		25.11	Стадия: Р; Лист: 4; Листов:
Нач.СВС	Хиленко		25.11	
Рук.гр.	Ротнер		25.11	Трансформатор Т1 (Т2). Полная схема защит, управления и сигнализации (начало)
Провер.	Ротнер		25.11	ЭНЕРГОСЕТЬПРОЕКТ Украинское отделение Киевский ОКП, 1985
Инжен.	Меркулов		25.11	

Копировал Сапунова Формат 22

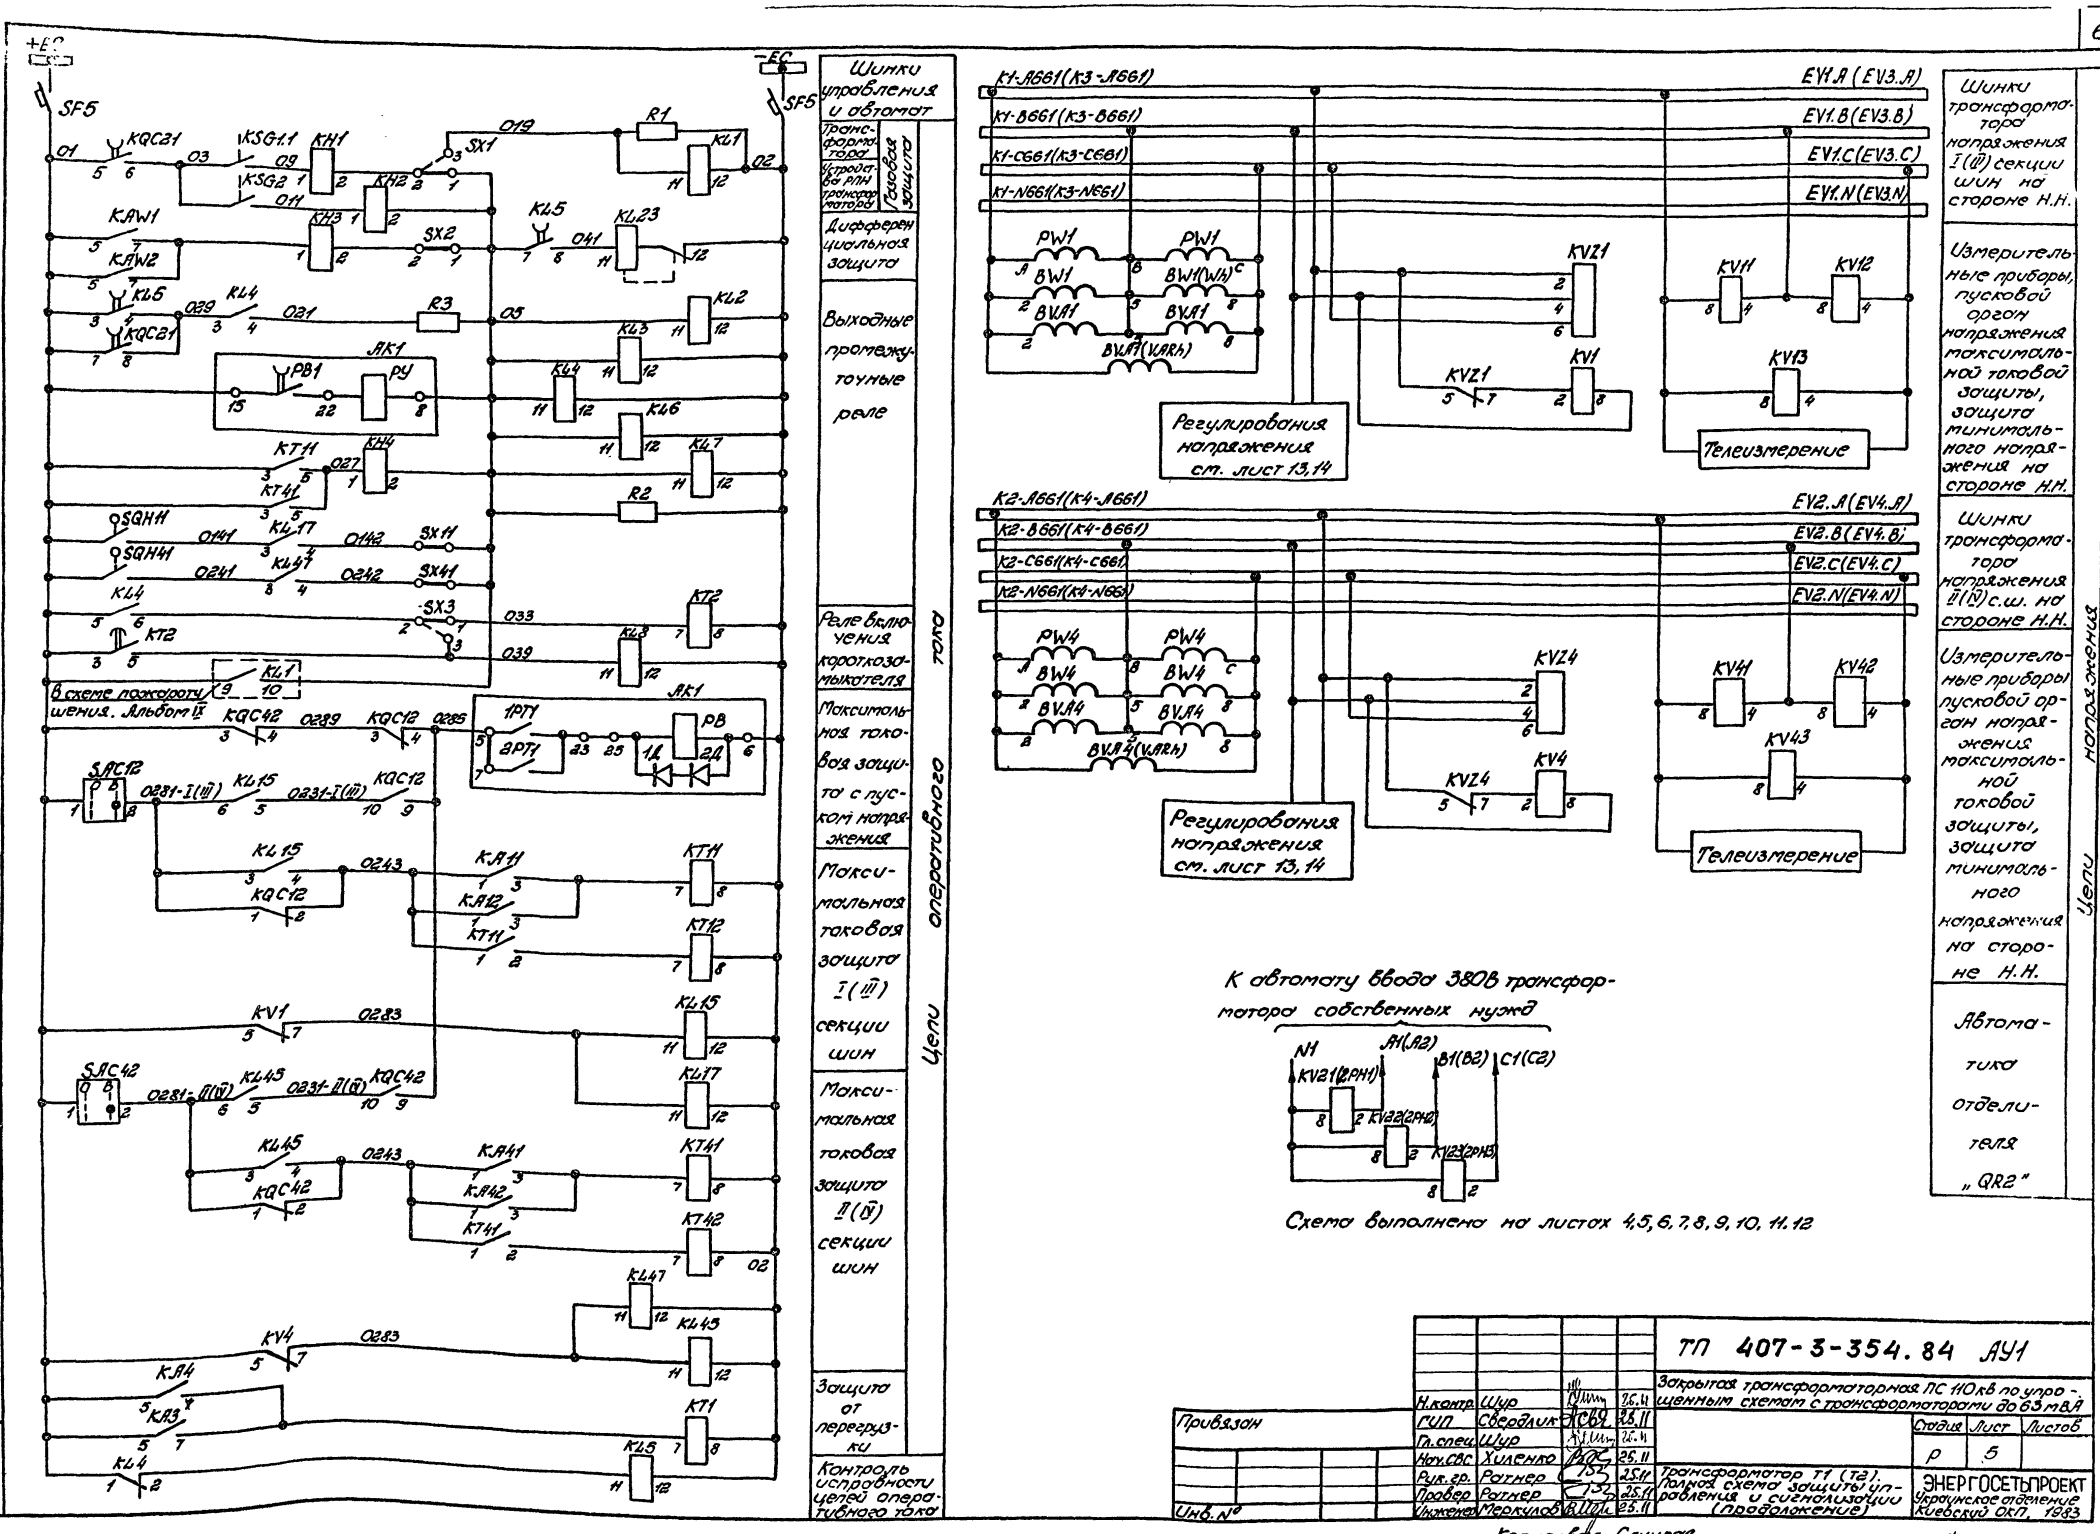


Схема выполнена на листах 4,5,6,7,8,9,10,11,12

Типовой проект 407-3-354.84 Ал. IV (110бб тм-т4-7)

Инв.№ подл. | Подпись и дата | Взам.инв.№

Привязан

Инв.№

Н.контр.	Шур		26.11
ГИП	Свердлик		28.11
Гл.спец.	Шур		26.11
Нач.СВС	Хиленко		26.11
Рук.гр.	Ратнер		25.11
Провер.	Ратнер		25.11
Инженер	Меркулов		25.11

ТП 407-3-354.84 АУ1

Закрытая трансформаторная ПС 110кВ по упрощенным схемам с трансформаторами до 63 мВА

Стадия	Лист	Листов
Р	5	

Трансформатор Т1 (Т2). Полная схема защиты, управления и сигнализации (предположение)


ЭНЕРГОСЕТЬПРОЕКТ
Украинское отделение
Киевский окп. 1983

Копировал: Слуцкая

Формат А2г

Типовой проект 407-3-354.84 Ал. IV (11066 тм-т4-8)

Инв.№ подл. | Подпись и дата | Взам.инв.№

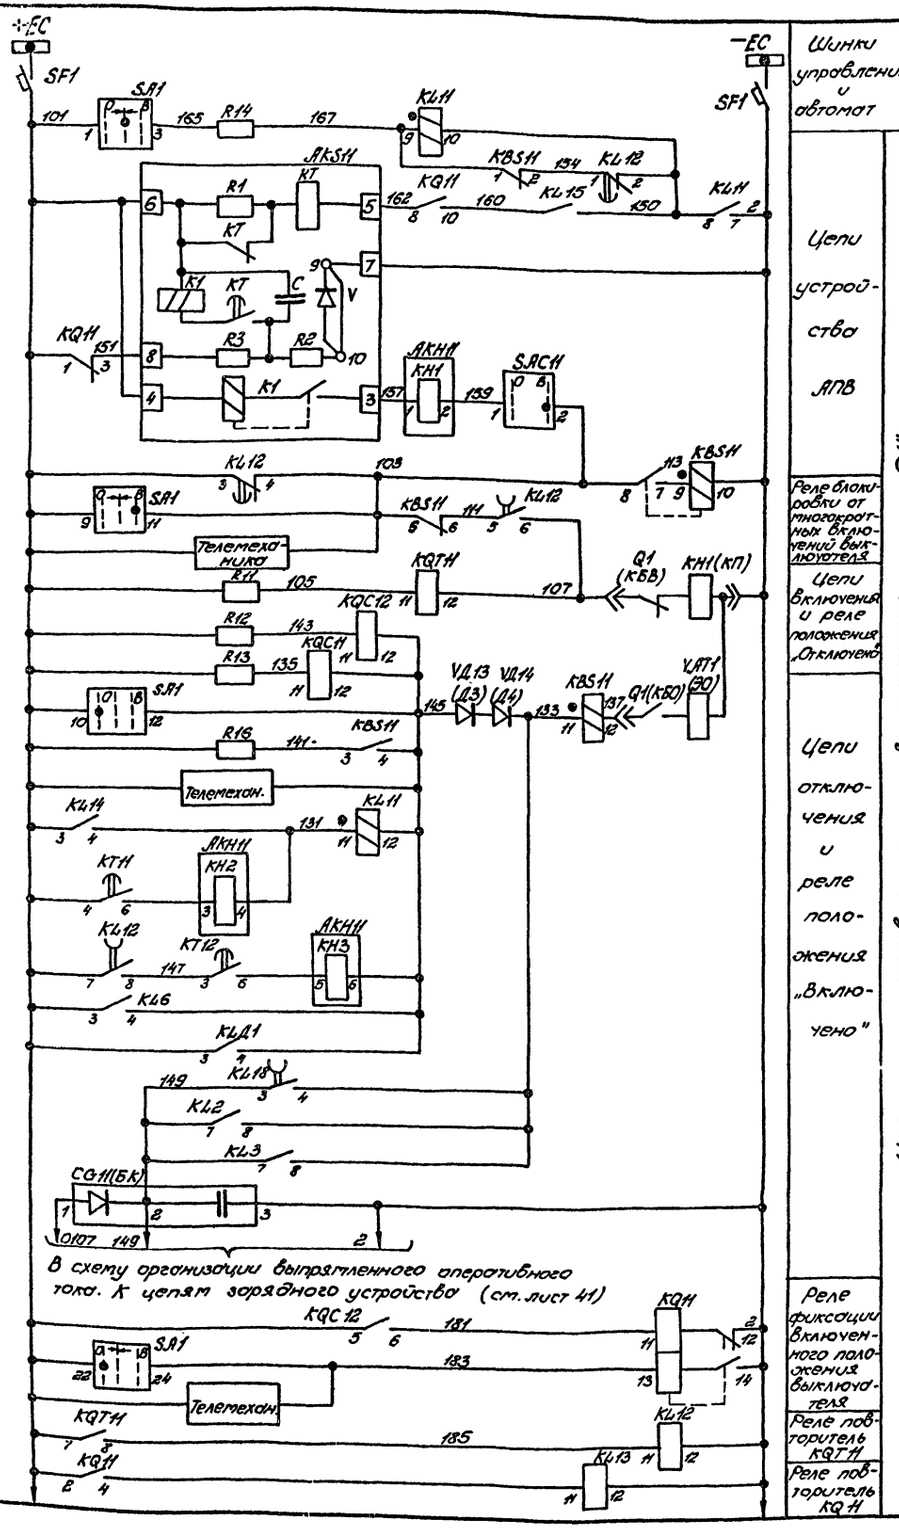

Шинки управления и автомат

Цепи устройства АПВ

Реле блокировки от многократных включений выключателя

Цепи включения и реле положения „Отключено"


Цепи отключения и реле положения „Включено"

Цепи управления выключателя „Q1"

Реле фиксации включенного положения выключателя

Реле повторитель KQTH

Реле повторитель KQH

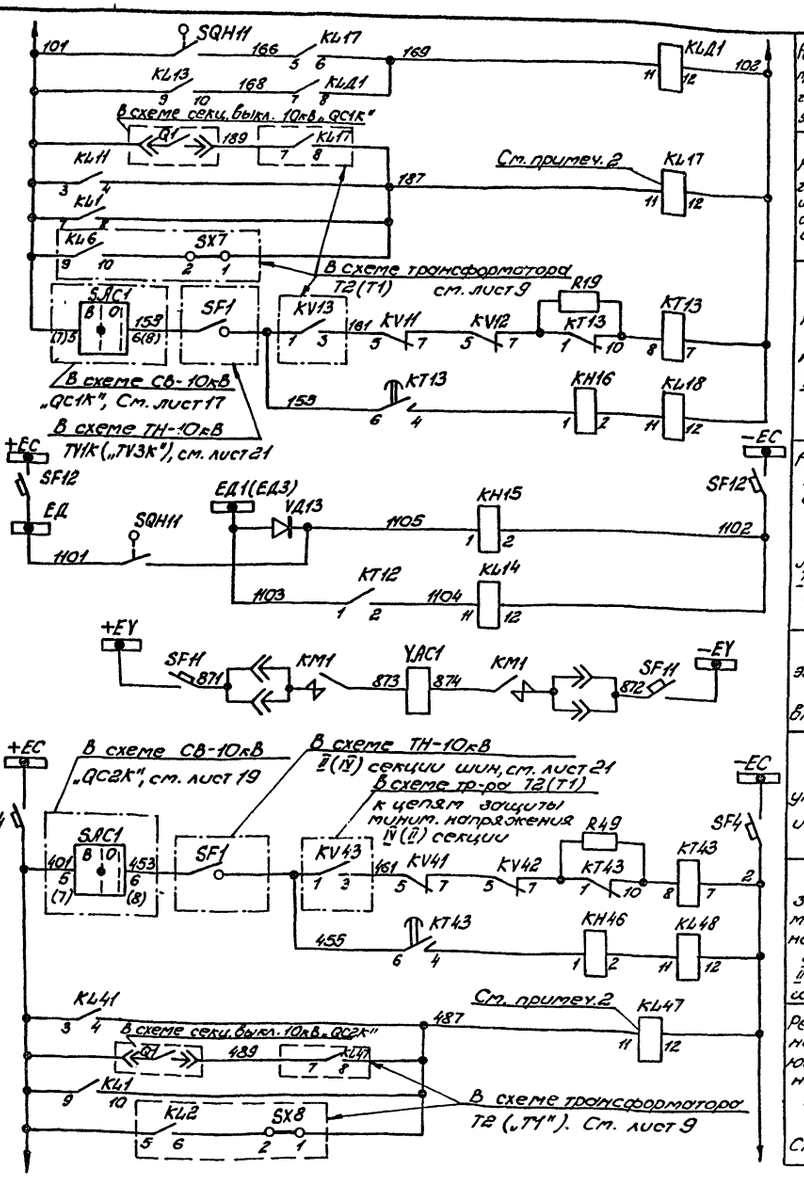

Реле отключения при действии дуговой защиты в ячейке ввода

Реле отключения генерирующих источников на стороне 10кВ см. прим. 2,3

Цепи защиты минимального напряжения I(III) секции 10кВ

Реле отключения при действии дуговых защит линий 10кВ I(III) секции и СВ-10кВ „QC1K"

Цепи электромагнита включения

Шинки управления и автомат

Цепи защиты минимального напряжения II(IV) секции шин 10кВ

Реле отключения генерирующих источников на стороне 10кВ. См. прим. 2,3

Схема выполнена на листах 4,5,6,7,8,9,10,11,12.

				ТП 407-3-354.84 АУ1	
Н.контр.	Шур			Закрытая трансформаторная ПС 110кВ по упрощенным схемам с трансформаторами до 63мВ.А	
ГИП	Свердлик				Стадия: Р; Лист: 6; Листов:
Гл.спец.	Шур				
Нач.СВС	Хиленко				
Рук.гр.	Ратнер			Трансформатор Т1 (Т2). Полная схема управления, автоматики, защиты и сигнализации (Особолетние)	ЭНЕРГОСЕТЬПРОЕКТ Украинское отделение Киевский ОКП. 1985
Проверил	Ратнер				
Инженер	Меркулов				


Привязан

Инв.№

Копировал Рамина

Формат 22х

Типовой проект 407-3-354.84 Ал. IV (110б тм-т4-9)
Инв.№ подл. | Подпись и дата | Взам.инв.№

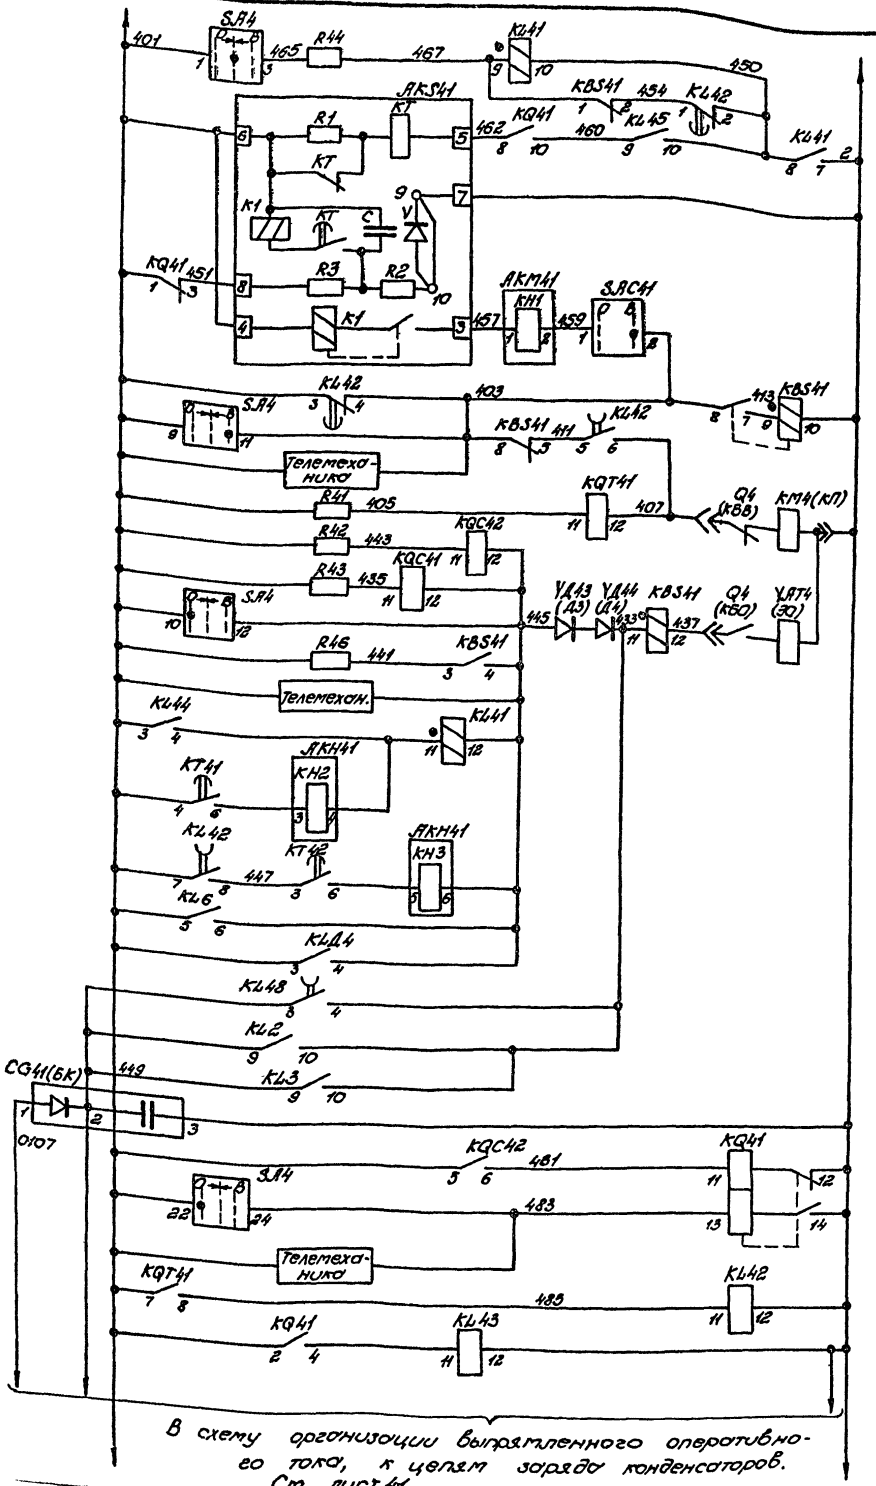

В схему организации выпрямленного оперативного тока, к цепям заряда конденсаторов. См. лист 41

Схема выполнена на листах 4,5,6,7,8,9,10,11,12.

Цепи устройства АПВ

Реле блокировки от многократных включений выключателя КВ

Цепи включения и реле положения „Отключено"


Цепи отключения и реле положения „Включено"

Реле фиксации включенного положения выключателя

Реле повторитель KQT41

Реле повторитель KQ41

Цепи управления выключателя Q4

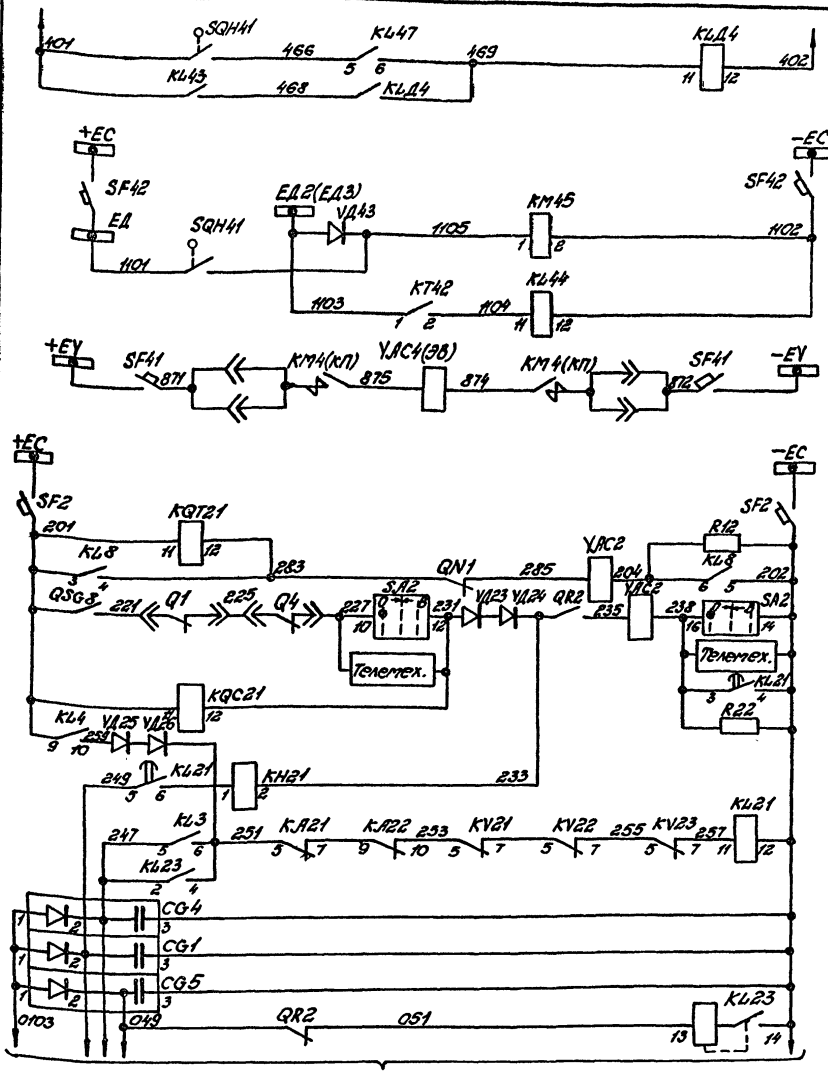

К цепям заряда конденсаторов См. лист 40

Реле отключения при действии дуговой защиты в ячейке ввода

Реле отключения при действии дуговых защит линий 10кВ 2(IV) секции и СВ-10кВ „QC1K"

Цепь электромагнита включения

Шинки управления и автомат


Цепи включения короткозамыкателя QN1


Цепи отключения отделителя QR2

Цепи управления отделителя и короткозамыкателя

Цепи выходного реле фиксации защит

				ТП 407-3-354.84 АУ1		
Н.контр.	Шур		26.11	Закрытая трансформаторная ПС 110кВ по упрощенным схемам с трансформаторами до 63 mВ.А		
ГИП	Свердлик		25.11			
Гл.спец.	Шур		26.11		Стадия	Лист	Листов
Нач.сек.	Хуленко		25.11		Р	7	
Рук.гр.	Ротнер		25.11	Трансформаторы Т1 (Т2) Полная схема управления, автоматики, защиты и сигнализации (продолжение)	ЭНЕРГОСЕТЬПРОЕКТ Украинское отделение Киевский пр. зод	
Провер.	Ротнер		25.11			
Инжен.	Меркулов		25.11			
Привязан						
Инв.№						

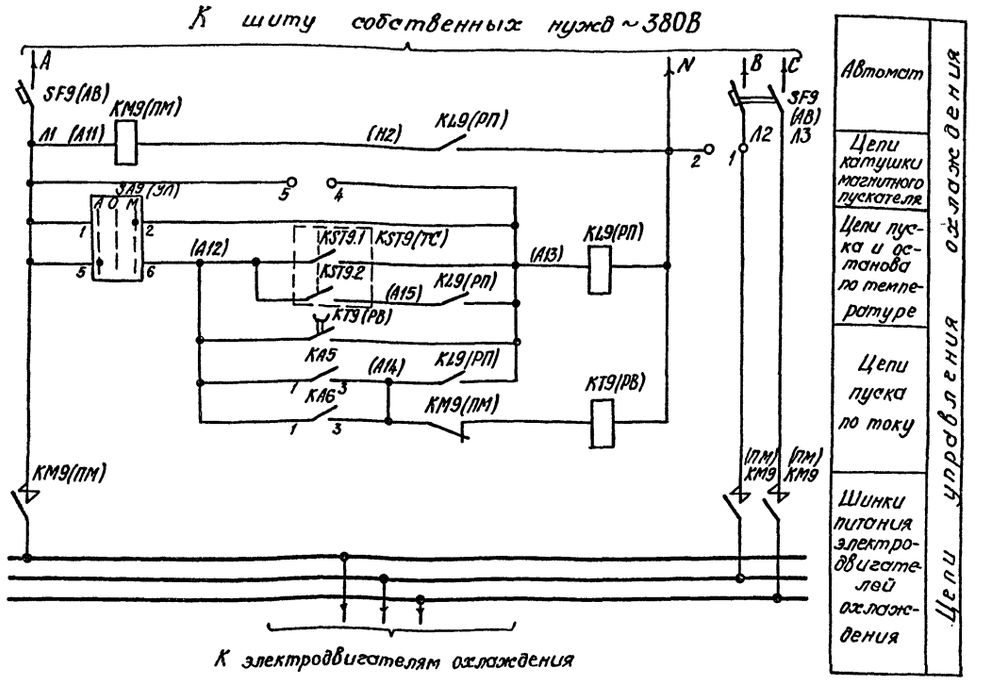

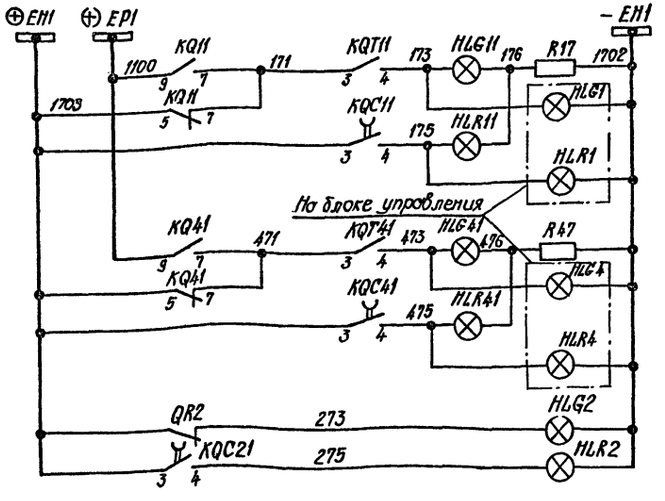

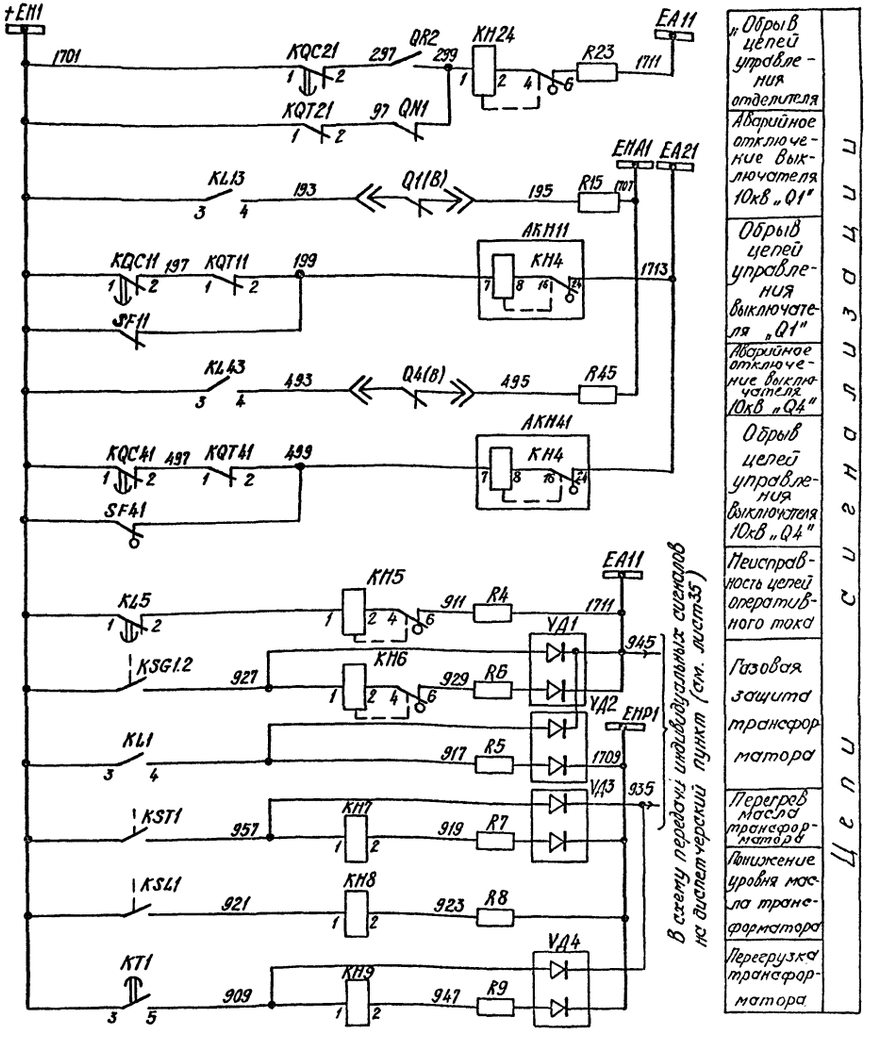


Схема выполнена на листах 4,5,6,7,8,9,10,11,12.

Привязан				ТП 407-3-354.84 АУ1	
				Закрытая трансформаторная ПС 110кВ по упрощенным схемам с трансформаторами до 63 МВА	
	Н.контр	Шур	25.11		Стадия / Лист / Листов
	ГИП	Свердлик	25.11		Р / 8 /
	Гл.спец	Шур	25.11		
Инв.№	Нач.СВС	Хиленко	25.11	Трансформатор Т1(Т2) Полная схема управления, автоматики, защиты и сигнализации (продолжение)	«Энергосетьпроект» Украинское отделение Киевский ОКП. 1983
	Рук.гр.	Ратнер	25.11		
	Провер.	Ратнер	25.11		
	Инжен.	Мержулов	23.11		

Инв.№ подл. | Подп. и дата | Взам.инв.№

Типовой проект 407-3-354.84 Ал. IV (1106 тм-т4-11)

Инв.№подл. | Подпись и дата | Взам.инв.№

+ЕН1 — −ЕНР1 — −ЕН1

1101(110) — КТ9(Р8) — (109) — 925 — КН11 — 931 — R10 — 1709

(119) — SF9(АВ) — (120)

+ЕН1

1703 — КН1 — 901 — VD5 — HL1 — 903 — 1702

КН2 — КН3 — КН4 — КН5 — КН6 — КН7 — КН8 — КН9 — АК1 — РУ1 — КН11

HLA1 — 905

АКН11 — Q1-901 — VD12 — Q1-903 — HLW11 — R18

VD11 — VD14 — VD15 — HLA19 — 941 — КН13 — Q1-719 — SF12

В схеме н.с. см. лист 89

АКН41 — Q4-901 — VD42 — Q4-903 — HLW41 — R48

VD41 — VD44 — VD45 — КН45 — Q4-719 — SF42

КН21 — 909 — (D2) VD22 — 907 — HL2

КН24 — (D1) VD21

КН16 — 911 — VD18(D4)

КН46 — VD17(D3) — 969 — HLA22

В схеме ц.с. см. лист 28, 29

Неисправность цепей охлаждения	
Лампа „Указатель не поднят"	
Световое табло „Трансформатор"	
Лампа „Указатель не поднят"	
Световое табло: Работа и неисправность дуговой защиты"	
Лампа „Указатель не поднят"	
Лампа „Указатель не поднят"	
Световое табло: „Работа защиты минимального напряжения"	

Цепи сигнализации

101-Т2(Т1) — KL8 — SX7 — 187-Т2(Т1) — KL17 — 189-Т2(Т1)

401-Т2(Т1) — KL2 — SX8 — 487-Т2(Т1) — KL47 — 489-Т2(Т1)

KA8 — A31 — KA7 — KL6 — A39 — KL4 — KQC12 — A41 — KQC42

A1 — KL15 — KQC41 — 907 — KL45 — KQC41 — 907 — см. пр.2

915 — 3701 — KV21 — 913 — 915 — 3701 — KV24 — 913

Q1 — B21 — Q4 — B23 — B2

41 — Q1 — 51(53) — KL11 — 53(57) — KQC11 — 59(61) — KL41 — 63(65) — KL13 — 67(69) — KL18

41 — Q4 — 51(53) — KL41 — 53(57) — KQC41 — 59(61) — KL44 — 63(65) — KL43 — 67(69) — KL48

AKS11 — T101 — K1 — T161 — AKS41 — K1 — KH2 — 1701 — KH3 — 939 — KH1 — KL1

В схему трансформатора Т2(Т1)	
В схему приточной вентиляции см. лист 15	
TV1K (TV3K) TV2K (TV4K)	В схему трансформатора напряжения 10кВ
В схему регулирования напряжения	
„QC1K" „QC2K"	В схему секционных выключателей 10кВ
В схему передачи индивидуальных сигналов на диспетчерский пункт	

KL17 — KL47 — KL17 — KL47

KQC21 — 803 — KQC11 — 805 — KQC41 — 807 — 801

KV13 — 155-Т2(Т1) — 161-Т2(Т1) — KV43 — 455-Т2(Т1) — 461-Т2(Т1)

QN1 — 1636 — 1634 — 1654 — QR2 — 1602 — 1670 — QR2 — 1602 — 1680 — QR2 — 1662 — 3640 — QR2 — 3632

QN1 — 3618 — 3612 — 1644 — QR2 — 1638 — 1640-Т2(Т1) — QR2 — 1638-Т2(Т1) — 1650 — QR2 — 1648

1604 — Q1 — Q4 — 1606 — 1602 — 1 — QR2 — 15(25)

KL7 — SX4 — 227 — 228 — KL7 — SX5 — 229 — 230 — KL7 — SX6 — 231 — 232 — KL5 — 116 — 117

KL2 — 102 — KL3 — 156

KL1 — 103 — 104 — 105 — KL2 — 108 — 109 — KL3 — 110 — 111 — KL7 — 106 — KL8 — 107

KL7 — 124 — 125 — KL5 — 112 — 113 — KL8 — 126 — KL5 — 114 — 115

I(III) секции II(IV) секции	На отключение генерирующих источников спрямл.
В схему телесигнализации	
III(I) секц. IV(II) секц.	В схему тр-ра Т2(Т1) К цепям защиты минимального напряжения
В схему оперативной блокировки	
В схему пожаротушения	
Резервные контакты на панели ЭПЗ 1001-80	

Привязан

Инв.№

Схема выполнена на листах 4,5,6,7,8,9.

Н.контр.	Шур		12.11
ГИП	Свердлик		25.11
Гл.спец.	Шур		25.11
Нач.СВС	Хиленко		25.11
Рук.гр.	Ротнер		25.11
Провер.	Ротнер		25.11
Инженер	Меркулов		25.11

ТП 407-3-354.84 АУ1


Закрытая трансформаторная ПС 110кВ по упрощенным схемам с трансформаторами до 63 МВА


Стадия	Лист	Листов
Р	9	

Типовая схема управления, автоматики, защиты и сигнализации (Продолжение)

ЭНЕРГОСЕТЬПРОЕКТ
Украинское отделение
Киевский ОКП, 1985

Типовой проект (1106Тм-Т4-12) 407-3-354.84 Альбом IV

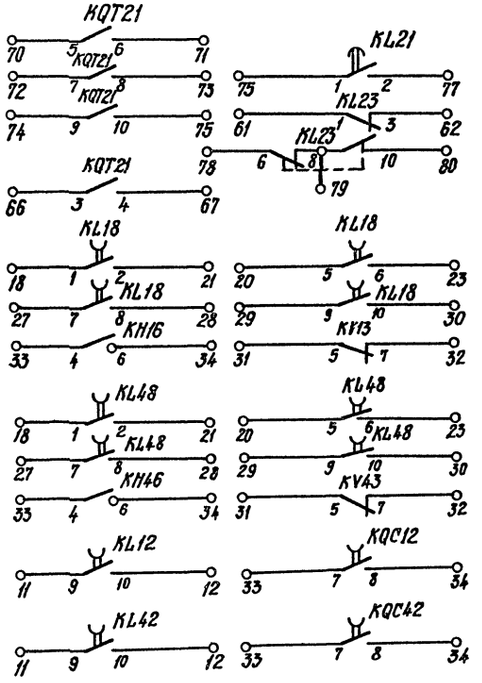

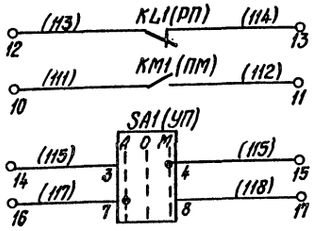

Блок БА 201-80

Блок БА 198-80

Блок БА 198-80

Шкафы ввода Q1 и Q4

Шкаф вытья ШД-2

Резервные контакты

Перечень аппаратуры

Место установки	Позиционное обозначение по схеме	Наименование	Тип	Техническая характеристика	К-во	Примечан.
Панель №3 (5) управления блок управления мод 1742 БУ503-78, блок измерения БУ 4012-75	SF5,SF2	Выключатель	АП50-2мт	Iн.р. = 2,5А	2	ВК-2р.2з.
	SF1,SF4	То же	АП50-2мт	Iн.р. = 2,5А	2	ВК-2р.2з.
	HLG2	Арматура	АС-220	220В	1	Линза зеленая
	HLR2	То же	АС-220	220В	1	Линза красная
	HLG1	То же	АС-220	220В	1	Линза зеленая
	HLR1	То же	АС-220	220В	1	Линза красная
	HLG4	То же	АС-220	220В	1	Линза зеленая
	HLR4	То же	АС-220	220В	1	Линза красная
	HLA1	Табло световое	ТСБ	220В	1	
		Лампа сигнальная	Ц-220-10	220В, 10Вт	8	
	SA2	Переключатель малогабаритный	ПМОВ-112222/I-Д55		1	
	SA1	То же	ПМОВ-112222/I-Д55		1	
	SA4	То же	ПМОВ-112222/I-Д55		1	
	PA1(1A)	Амперметр	Э-335	.../5А	1	
	PA2(2A)	То же	Э-335	.../5А	1	
	PA4(4A)	То же	Э-335	.../5А	1	
	PW1(1W)	Ваттметр	Д-336	Кт.т. .../5А Кт.н. 10/0,1кВ	1	
	PW4(4W)	То же	Д-336	Кт.т. .../5А Кт.н. 10/0,1кВ	1	
Панель №7(11) защиты ЭПЗ 1001-80	AK1	Комплект защиты	К3-12	220В	1	Входят в комплект К3-12
		Реле тока 1РТ, 2РТ	РТ-40/...	...А	2	
		Реле указательное РУ	РУ-1-20-1	0,05А	1	
		Реле времени РВ	ЭВ-133	220В	1	
	HL1	Арматура	АС-220	220В	1	
		Лампа сигнальная	Ц-220-10	220В, 10Вт	1	
	KA1,KA2	Реле максимального тока	РТ-40/р-5	5А	2	В схеме не использ.
	KA3,KA4	То же	РТ-40/...	...А	2	
	KAW1 KAW2	Реле токовое дифференциальное	ДЗТ-11	5А	2	
	KA5,KA6	Реле максимального тока	РТ-40/...	...А	2	
	KA7,KA8	То же	РТ-40/...	...А	2	Устанавлив дополнительно

Привязан

Инв.№

Схема выполнена на листах 4,5,6,7,8,9,10,11,12

Н.контр.	Шур		25.11
ГИП	Сверблик		25.11
Гл.спец	Шур		25.11
Нач.СБС	Хиленко		25.11
Рук.гр	Ритнер		25.11
Провер.	Ритнер		25.11
Инжен.	Меркилов		23.11

ТП 407-3-354.84 АУ1

Закрытая трансформаторная ПС 110кВ по упрощенным схемам с трансформаторами до 63 мВА

Стадия	Лист	Листов
Р	10	

Трансформаторы Т1(Т2). Полная схема управления, автоматики, защиты и сигнализации (продолжение)

«ЭНЕРГОСЕТЬПРОЕКТ» Украинское отделение

Инв.№ подл. | Подп. и дата | Взам.инв.№

Типовой проект (1006тм-Т4-13)407-3-354.84 Альбом IV

Перечень аппаратуры

Панель №7 (11) защиты трансформатора Т1(Т2) ЭПЗ 1001-80

Место установки	Позиционное обозначение по схеме	Наименование	Тип	Техническая характеристика	Кво	Примечан.
	KH1-KH4	Реле указательное	РУ-1-20-1	0,05 А	4	
	KH5,KH6	То же	РУ-1-11-1	0,1 А	2	
	KH7-KH9	То же	РУ-1-20-1	0,025А	3	
	KH11	То же	РУ-1-20-1	0,025А	1	
	KL1÷KL4	Реле промежуточное	РП 23	220 В	4	
	KL5	То же	РП252	220 В	1	
	KL6	То же	РП 23	220 В	1	
	KL7	То же	РП222	220 В	1	
	KL8	То же	РП 23	220В	1	
	KT1,KT2	Реле времени	ЭВ-133	220 В	2	
	R1	Резистор	ПЭВ-50	1,8 кОм	1	
	R3	То же	ПЭВ-10	100 Ом	1	
	R4,R5	То же	ПЭВ-50	1кОм	2	
	R6÷R10	То же	ПЭВ-25	3,9 кОм	5	
	R2	То же	ПЭВ-50	1,2 кОм	1	
	SG1,SG3	Блок испытательн.	БИ-4		2	
	SG4	То же	БИ-4		1	
	SG2,SG5	То же	БИ-4		2	В схеме не используется
	SX1÷SX4	Накладка контактная	НКР-3		4	
	SX5÷SX8	То же	НКР-3		4	
	VA1-VA5	Комплект диодов	КД-205А	500В, 500мА	5	
	CG1	Блок конденсаторов	БК 402	80мкф, 400В	1	
	CG4,CG5	То же	БК 401	40мкф, 400В	2	
	KA21	Реле тока	РТ-40/...	... А	1	
	KA22	То же	РТ-40/Р-5	5 А	1	
	VA25 VA26	Диод	Д 246 Б	5А, 400В	2	Установлив. дополнит.
	KH21	Реле указательное	РУ-1-20-1	0,25 А	1	
	KH24	То же	РУ-1-11-1	0,1 А	1	
	KL21	Реле промежуточное	РП-251	220В	1	
	KL23	Реле промежуточное двухпозиционное	РП-11	110 В	1	
	KQC21	Реле промежуточное	РП-252	220В	1	К=2р. 2з.
	KQT21	То же	РП-23	220В	1	
	KT21	Реле времени	ЭВ-238	100В	1	Резерв
	KV21,KV22	Реле напряжения	РН54/160	40÷160 В	2	
	KV23	То же	РН-53/60Д	15÷160В	1	Установлв. дополнит.
	R21-R23	Резистор	ПЭВ-50	1 кОм	3	
	VA23,VA24	Диод	Д 246Б	5А, 400В	2	

Панель №8(10) автоматики тр-ра Т1(Т2) Блок автоматики БА 201-80

Перечень аппаратуры

Место установки	Позиционное обозначение по схеме	Наименование	Тип	Техническая характеристика	Кво	Примечан.
Панель №8(10) автоматики трансформатора Т1(Т2) Блок защиты минимальн. напряжения БАЗОГ-80	KH16	Реле указательное	РУ-1-20-1	0,01А	1	
	KL18	Реле промежуточное	РП-252	220В	1	
	R19	Резистор	ПЭВ-20	3кОм	1	
	KT13	Реле времени	ЭВ-142	220В	1	
	KV11,KV12	Реле максимального напряжения	РН-53/60Д	15÷60В	2	
	KV13	Реле минимального напряжения	РН-54/160	40÷160В	1	
Панель №8(10) автоматики Блок защиты минимальн. напряжения БАЗОГ-80 Блок зажимов ХТ1-70	KH16	Реле указательное	РУ-1-20-1	0,01А	1	
	KL18	Реле промежуточное	РП-252	220В	1	
	R19	Резистор	ПЭВ-20	3кОм	1	
	KT13	Реле времени	ЭВ-142	220В	1	
	KV11,KV12	Реле максимального напряжения	РН-53/60Д	15÷60В	2	
	KV13	Реле минимального напряжения	РН54/160	40÷160В	1	
	HL2	Арматура	АС-220В	220В	1	Линза белая
		Лампа сигнальная	Ц-220-10	220В, 10Вт	1	
	VA20(A1) VA22(A2) VA17(A3) VA18(A4)	Диод	Д 229Е	400В; 0,4А	2	
	A5,A6	То же	Д 229Е	400В; 0,4А	2	В схеме не используют.
Панель №8(10) автоматики Блок конденсаторов БВ 622-10	VA13(A3) VA14(A4)	Диод	Д 246 Б	400В, 5А	2	
	CG11(БК)	Блок конденсаторов	БК-403	200мкф, 400В	1	
КРУ-10кВ Ячейка ( ) выключателя ввода "Т1"	KM1	Контактор		220В	1	Встроены
	YAC1	Электромагнит включения		220В	1	в привод
	YAT1	Электромагнит отключения		220В	1	выключат.
	SQ11	Выключатель путевой	ВПК-4111		1	

Перечень аппаратуры

КРУ-10кВ Ячейка № ( ) выключателя ввода "Т1"

Место установки	Позиционное обозначение по схеме	Наименование	Тип	Техническая характеристика	Кво	Примечан.
	AKH11	Блок реле указательных	БРУ-4	KH1÷KH3 - 0,5А KH4 - 220В	1	
	AKS11	Реле повторного включения	РПВ-58	0,5 А; 220В	1	
	BVA1	Счетчик	СРУУ-U673М	5А; 100В	1	
	BW1	То же	САЗУ-U670М	5А; 100В	1	
	HLG11	Арматура	АС-220	220В	1	Линза зеленая
	HLR11	То же	АС-220	220В	1	Линза красная
	HLN11	То же	АС-220	220В	1	Линза белая
		Лампа сигнальная	Ц-220-10	220В, 10Вт	3	
	KA11	Реле тока	РТ-40/...	... А	1	
	KA12	То же	РТ-40/...	... А	1	
	KBS11	Реле промежуточное	РП-232	1А, 220В	1	
	KH15	Реле указательное	РУ-1-20-1	220В	1	
	KL11	Реле промежуточн.	РП-232	1А, 220В	1	
	KL12	То же	РП-252	220В	1	ВК=2р.3з.
	KL13-KL17	То же	РП-23	220В	5	KL17 установ. кв. дополнит.
	KQT11	То же	РП-23	220В	1	
	KQQ11	Реле промежуточное двухпозиционное	РП-11	220В	1	
	KQC11	Реле промежуточное	РП-252	220В	1	ВК=1р.4з
	KQC12	То же	РП-23	220В	1	ВК=2р.3з
	KT11	Реле времени	ЭВ-132	220В	1	
	KT12	То же	ЭВ-112	220В	1	
	KV1	Реле минимального напряжения	РН-54/160	40-160В	1	
	KV21	Реле напряжения обратной последовательн.	РНФ-1м	50гц	1	
	R11÷R14	Резистор	ПЭВ-50	1кОм± 5%	4	
	R15	То же	ПЭВ-25	3,9кОм± 5%	1	
	R16	То же	ПЭВ-50	10м ± 5%	1	
	R17,R18	То же	ПЭВ-25	1кОм± 5%	2	
	SAC11 SAC12	Переключатель	ПЕ-011		2	
	SF11	Выключатель	АЕ-2046-40р	$I_н$ = 25А $I_{уст}$ = 12,5$I_н$	1	
	VD11,VD12 VD14,VD15	Диод	КД-209А	0,7А, 400В	4	

Привязан

Инв.№

Схема выполнена на листах 4,5,6,7,8,9,10,11,12.

Н.контр.	Шур		25.11
ГИП	Свердлик		25.11
Гл.спец.	Шур		25.11
Нач.СВС	Хиленко		25.11
Рук. гр.	Ратнер		25.11
Пробер.	Ратнер		25.11
Инженер	Меркулов		23.11

ТП 407-3-354.84 АУ1

Закрытая трансформаторная ПС 110кВ по упрощенным схемам с трансформаторами до 63 мВА

Стадия	Лист	Листов
Р	11	

Трансформатор Т1(Т2). Полная схема управления, автоматики, защиты и сигнализации (продолжение)

«ЭНЕРГОСЕТЬПРОЕКТ» Украинское отделение Киевский ОКП. 1983

Инв.№ подл. | Подп. и дата | Взам. инв.№ | Инв.№ дубл.

Копировал

Формат А2

1. В скобках даны позиционные обозначения аппаратов, принятые в типовой заводской документации НКУ.
2. Схема выполнена для подстанций с подпиткой со стороны шин 10кВ. Для ПС без подпитки исключаются: контакт 9-10 реле KL15 и KL45 из цепи пуска АПВ, реле KL17, KL47 и соответствующие цепи.
3. Отключение генерирующих источников на стороне 10кВ от защит другого трансформатора предусматривается при питании двух трансформаторов от одной линии 110кВ и включенной ремонтной перемычке.

Перечень аппаратуры

Место установки	Позиционное обозначение на схеме	Наименование	Тип	Техническая характеристика	Кво	Примечан.
КРУ-10кВ Ячейка № ( ) Выключателя Ввода "Q4"	KM4	Контактор		220В	1	Встроеный
	YAC4	Электромагнит включения		220В	1	привод
	YAT4	Электромагнит отключения		220В	1	выключателя
	SQ41	Выключатель путевой	ВПК-4111		1	
	AKH41	Блок реле указательных	БРУ-4	КН1-КН3-5А КН4-220В	1	
	AKS41	Реле повторного включения	РПВ-58	0,5А; 220В	1	
	BYA4	Счетчик	СР4У-И673М	5А; 100В	1	
	BW4	То же	СА3У-И670М	5А; 100В	1	
	HLG41	Арматура	АС-220	220В	1	Линза зеленая
	HLR41	То же	АС-220	220В	1	Линза красная
	HLW41	То же	АС-220	220В	1	Линза белая
		Лампа сигнальная	Ц-220-10	220В; 10Вт	3	
	KA41	Реле тока	РТ-40/	... А	1	
	KA42	То же	РТ-40/	... А	1	
	KBS41	Реле промежуточное	РП-232	1А, 220В	1	
	KH45	Реле указательное	РУ-1-20-143	220В	1	
	KL41	Реле промежуточное	РП-232	1А, 220	1	
	KL42	То же	РП-252	220В	1	ВК-2р.3з
	KL43-KL47	То же	РП-23	220В	5	KL47 устанавл. дополнительно
	KQT41	То же	РП-23	220В	1	
	KQQ41	Реле промежуточное двухпозиционное	РП-11	220В	1	
	KQC41	Реле промежуточное	РП-252	220В	1	ВК-1р.4з
	KQC42	То же	РП-23	220В	1	ВК-2р.3з
	KT41	Реле времени	ЭВ-132	220В	1	
	KT42	То же	ЭВ-112	220В	1	
	KV4	Реле минимального напряжения	РН-54/160	40-160В	1	
	KVZ4	Реле напряжения обратной последовательн.	РНФ-1м	50Гц	1	
	R41-R44	Резистор	ПЭВ-50	1кОм ± 5%	4	
	R45	То же	ПЭВ-25	3,9кОм ± 5%	1	
	R46	То же	ПЭВ-50	1 Ом ± 5%	1	

Перечень аппаратуры

Место установки	Позиционное обозначение на схеме	Наименование	Тип	Техническая характеристика	Кво	Примечан.
КРУ-10кВ Ячейки 1) выключателя Ввода "Q4"	R47, R48	Резистор	ПЭВ-25	1кОм ± 5%	2	
	SAC41 SAC42	Переключатель	ПЕ-011		2	
	SF41	Выключатель	АЕ-2046-40р	$I_н$ = 25А $I_{уст.}$ = 12$I_н$.	1	
	YA41 YA42 YA44 YA45	Диод	КД-209А	0,7А; 400В	4	
Панель №8 (10) автоматики	YA43 (Д3) YA44 (Д4)	Диод	Д-246-Б	400В, 5А	2	
Блок конденсаторов 5Б822-70	CG41 (БК)	Блок конденсаторов	БК-403	200мкф, 400В	1	
Помещение трансформатора Щиток автоматики ЩА-2	KL9 (РП)	Реле промежуточное	РП-25	~220В	1	
	KM9 (ПМ)	Пускатель магнитный		220В, ... А	1	См. прим.
	KT9 (РВ)	Реле времени	ЭВ-238	~220В	1	
	SA9 (УП)	Переключатель универсальный	УП5312-С29		1	
	SF9 (АВ)	Выключатель	АП50-3мт	$I_{н.р}$ = ... А	1	См. прим.
На стенке бака трансформат.	KST1	Сигнализатор термометрический	ТС-100		1	
	KSL1	Реле уровня масла			1	
	KSG1	Реле газовое			1	
	KSG2	То же			1	
На стенке бака трансформат.	KST9	Сигнализатор термометрический	ТС-100		1	

Схема выполнена на листах 4,5,6,7,8,9,10,11,12.

				ТП 407-3-354.84 АУ1
				Закрытая трансформаторная ПС 110кВ по упрощенным схемам с трансформаторами до 63 МВА
Н.контр.	Шур		25.11	
ГИП	Свердлик		25.11	
Гл.спец.	Шур		25.11	
НачСВС	Хиленко		25.11	Стадия: Р; Лист: 12; Листов:
Рук. гр.	Ратнер		25.11	Трансформатор Т1(Т2). Полная схема управления, автоматики, защиты и сигнализации. Окончание
Провер.	Ратнер		23.11	«ЭНЕРГОСЕТЬПРОЕКТ» Украинское отделение Киевский ОКП. 1985
Инжен.	Меркулов		23.11	

Привязан

Инв.№


Инв.№ подл. | Подп. и дата | Взам.инв.№

Копировал

Формат 22г


Типовой проект (11066 тм-Т4-15) 407-3-354.84 Ал. IV


Щит собственных нужд ~380В

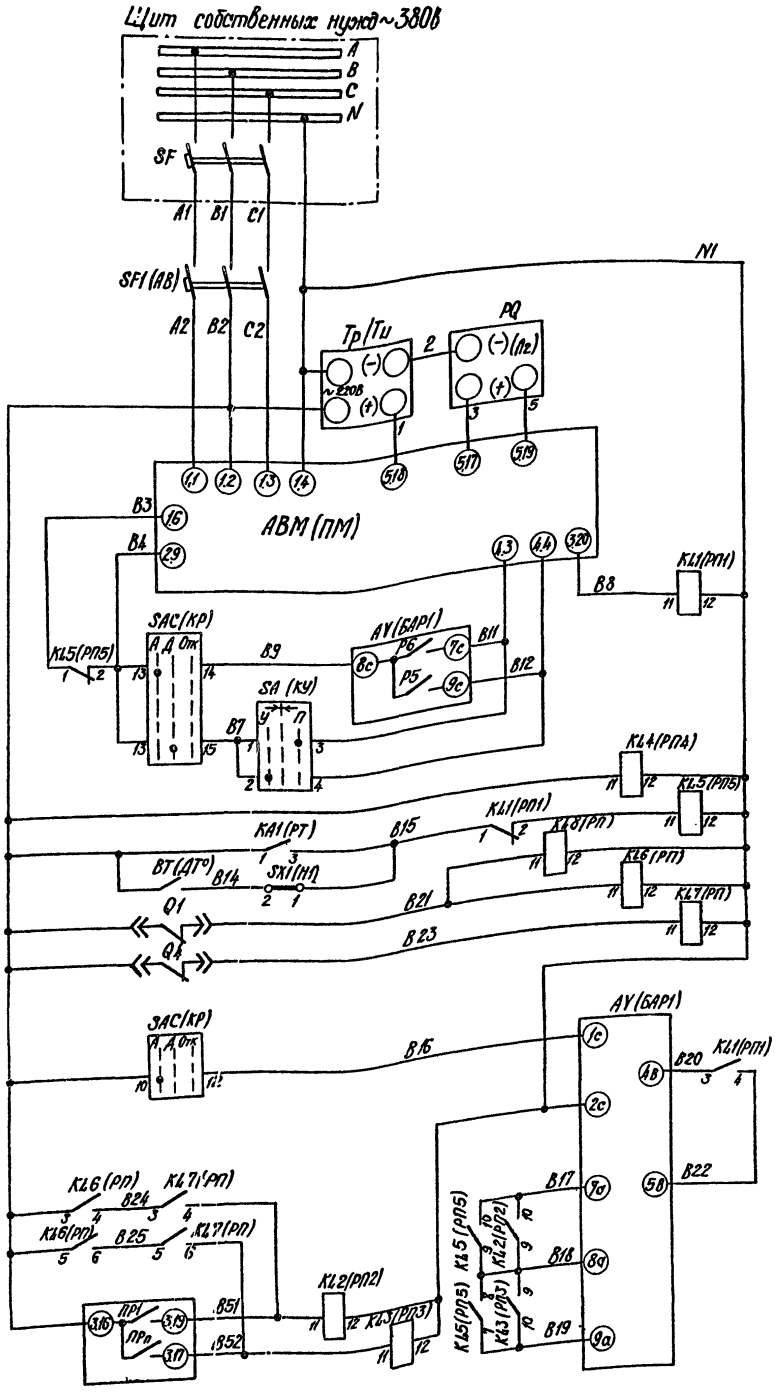

Автомат
Приводной механизм и логометр
Реле контроля длительности процесса переключения на одну ступень: Прибавить; Убавить; Прибавить; Убавить
Реле контроля исправности цепей регулирования напряжения
Реле блокировки при переходе в положении температуры масла
Q1 Реле повторители отключен. положения выключателей Q4
Питание блока автоматического регулирования
Цепи блокировки работы БАР1 и контроля работы АВМ (ПМ)

В схеме ТН-10кВ см. лист

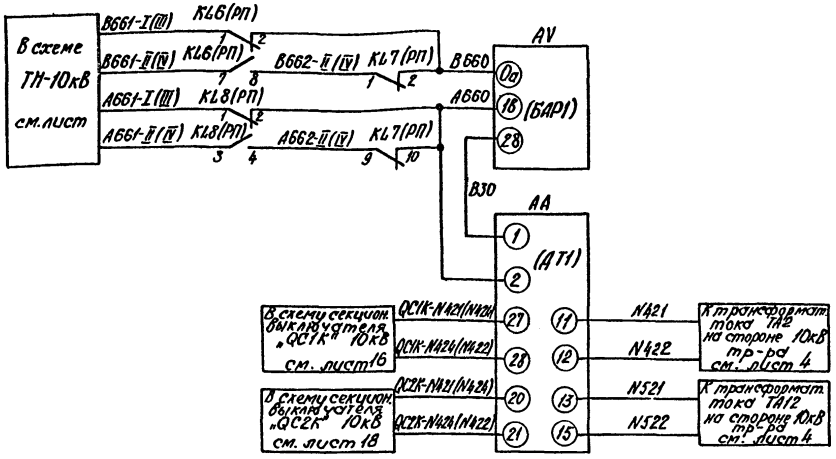

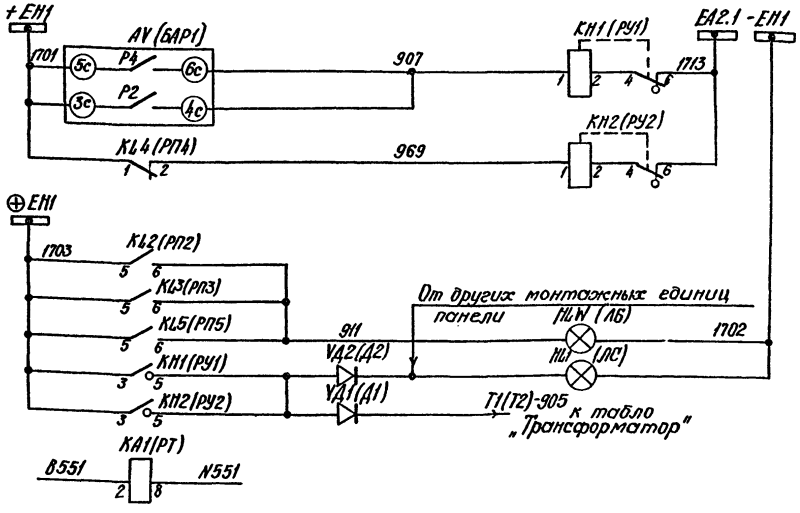

Токовые цепи и цепи напряжения

Цепи сигнализации

Шинки сигнализации
Неисправность устройства РПН
Неисправность цепей регулирования
"Регулирование блокировано"
Лампа "Указатель не поднят"
В схему защиты Т1 (Т2)


Схема выполнена на листах 13, 14.

Привязан				ТП 407-3-354.84 АУ1	
				Закрытая трансформаторная ПС 110кВ по упрощенным схемам с трансформаторами до 63 мВ.А	
	Н.контр.	Шур	25.11	Стадия	Лист	Листов
	ГИП	Сверлик	25.11	Р	13	
	Гл.спец.	Шур	25.11			
	Нач.СВС	Хименко	25.11	Трансформатор Т1(Т2). Схема автоматического регулирования напряжения под нагрузкой (на 49 л.с.)	«ЭНЕРГОСЕТЬПРОЕКТ» Украинское отделение Киевского ОКП 1983
	Рук.гр.	Ратнер	25.11		
	Провер.	Ратнер	25.11		
	Инженер.	Меркулов	25.11		
Инв.№				Копировал	Формат А2

Взамин.№ | Подп. и дата | Инв.№ подл.

Типовой проект (11066тм-Т4-16)-407-3-354.84 Ал. IV

Поясняющая схема

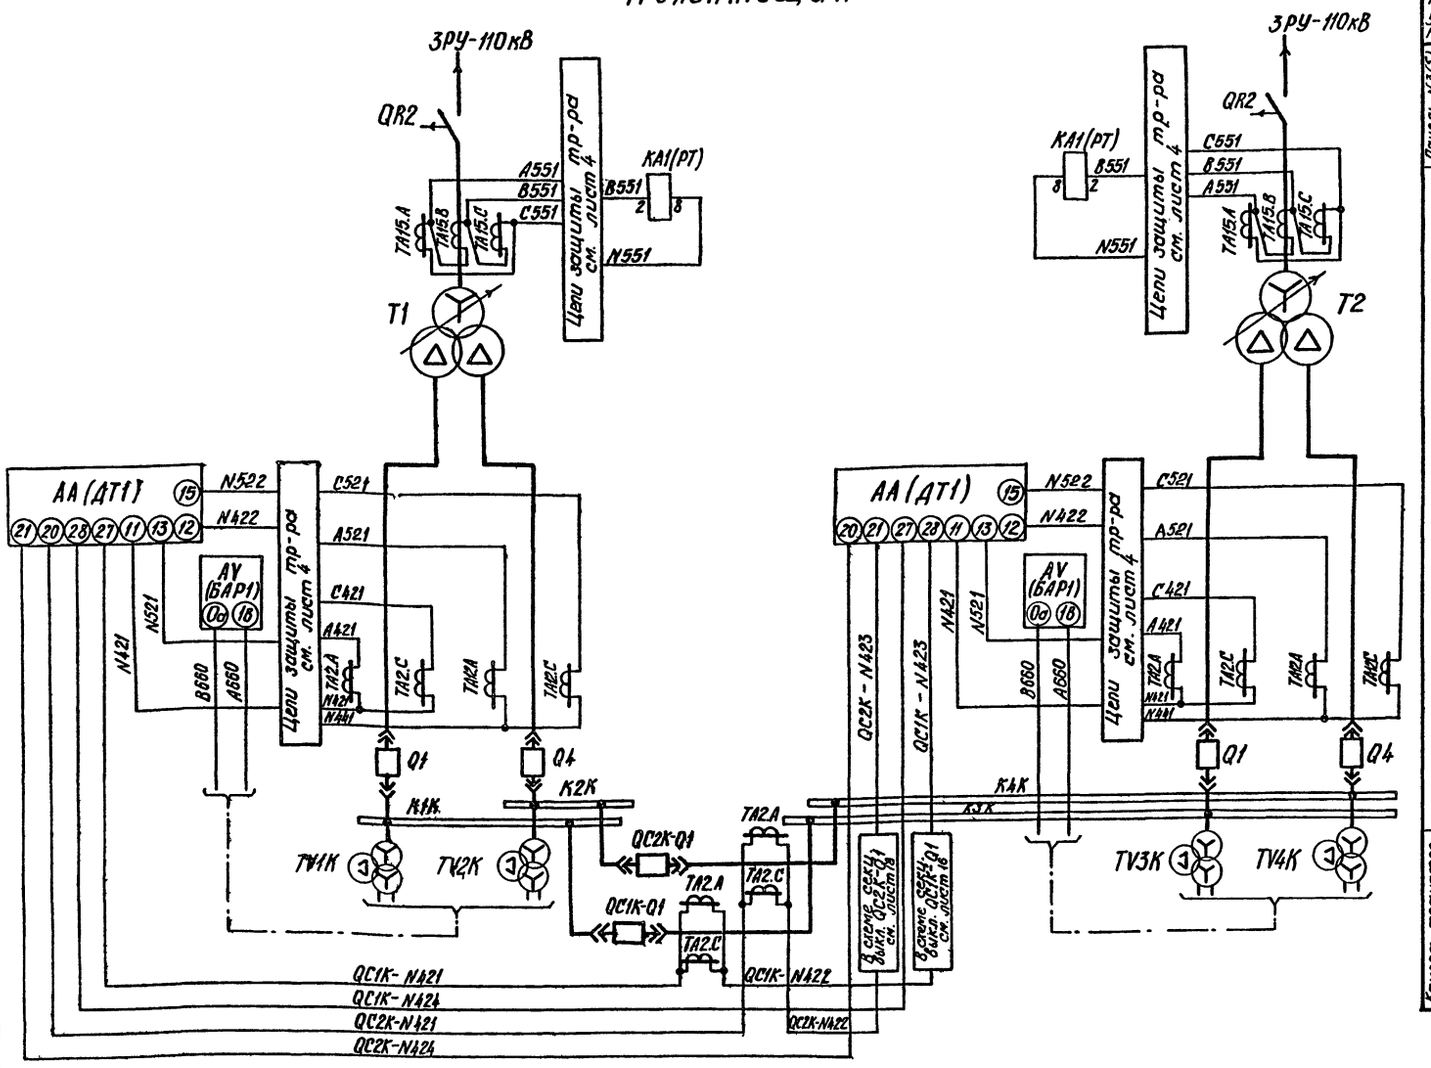

1. В скобках даны позиционные обозначения аппаратов, принятые в заводской документации НКУ.
2. Блокировка регулирования напряжения при низкой температуре масла в контакторах РПН выполняется только при наличии соответствующего датчика температуры, поставляемого комплектно с трансформатором.
3. Зажимы блока AV(БАР1), показанные на схеме, относятся к ряду зажимов Ш2.

Схема выполнена на листах 13, 14.

Перечень аппаратуры

Место установки	Позиционное обозначение по схеме	Наименование	Тип	Техническая характеристика	Кол	Примечан.
Панель №3(5) управления. Блок измерения БИА0712-75	PQ (Лг)	Логометр	ЛКМ		1	Комплектно с тр-ром
	SAC(КР)	Малогабаритный переключатель	ПМОФ45-222777/I-Д15		1	
	SA(КУ)	Малогабаритный переключатель	ПМОВ-222222/I-Д61		1	
Панель №9 автоматического регулирования. Блок автоматического регулирования БА16113-76	SF1(АВ)	Автоматический выключатель	АП50-3МТ	Iн.р = 10А Iотс = 3,5 Iн.р.	1	8К-1ри 13.
	KA1(РТ)	Реле тока	РТ-40/....	..... А	1	
	AA(ДТ1)	Датчик тока / Автоматический регулятор напряжения	АРТ-1Н	5 А	1	Комплектно с
	AV(БАР1	Блок автоматики / Автоматический регулятор напряжения		220В; 100В	1	тр-ром
	KL1(РП1) KL5(РП5)	Реле промежуточное	РП-25	220В	2	
	KL4(РП4)	То же	РП-256	220В	1	
	KH1(РУ1) KH2(РУ2)	Реле указательное	РУ-1-11-143	0,1А	2	
	SX1(Н1)	Накладка контактная	НКР-3		1	
	HL4N(ЛБ)	Арматура	АС-220	220В	1	Линза белая
		Лампа сигнальная	Ц-220-10	220В, 10Вт	1	
	Tp/Tu	Трансформатор с выпрямителем	60001		1	Комплектно с тр-ром
Панель №9 автоматического регулирования. Блок реле БВ-30	KL2(РП2) KL3(РП3)	Реле промежуточное	РП-25	220В	2	
	KL6(РП)	Реле промежуточное	РП-25	220В	1	
	KL7(РП)	То же	РП-25	220В	1	
	KL8(РП)	То же	РП-25	220В	1	
Панель №9 автоматического регулирования. Блок защиты БЗ-311-40	VD1(Д1)	Диод	Д229Е	400В; 0,4А	1	
	VD2(Д2)	То же	Д229Е	400В; 0,4А	1	
	HL1(ЛС)	Арматура	АС-220	220В	1	
		Лампа сигнальная	Ц-220-10	220В; 10Вт	1	
Помещение трансформатора. Устройство РПН	ABM(ПМ)	Приводной механизм	М3-4		1	Комплектно с тр-ром
	BT(ДТ°)	Датчик температуры	ДТКБ-48	t°сраб.=-20°С	1	Комплектно с тр-ром
						см. пр. 2

Привязан

Инв.№

Нконтр.	Шур		25.11
ГИП	Сверлик		25.11
Гл.спец.	Шур		25.11
НачСВС	Хиленко		25.11
Рук.гр.	Ратнер		25.11
Пробер.	Ратнер		25.11
Инжен.	Меркулов		23.11

ТП 407-3-354.84 АУ1

Закрытая трансформаторная ПС 110кВ по упрощенным схемам с трансформаторами до 63 МВ·А

Стадия	Лист	Листов
Р	14	


Трансформатор Т1(Т2). Схема автоматического регулирования напряжения под нагрузкой (окончание)

«ЭНЕРГОСЕТЬПРОЕКТ» Украинское отделение Киевский ОП. 1985

Инв.№подл. | Подп. и дата | Взам.инв.№

Копировал

22 г

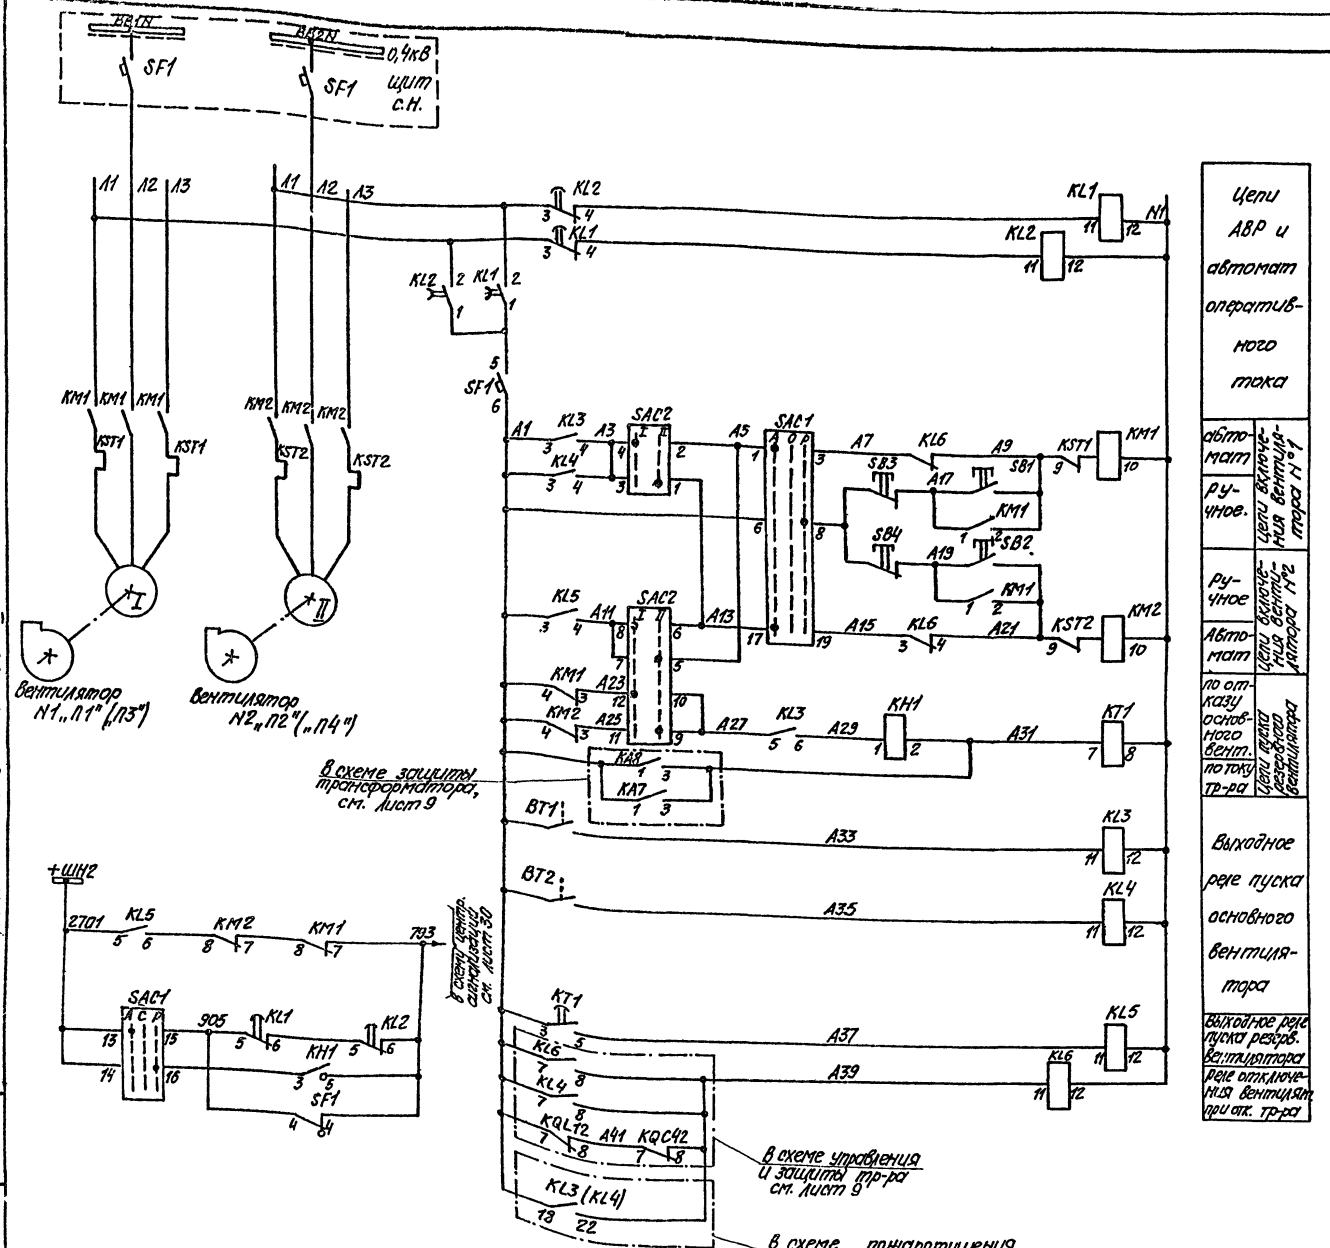

Цепи АВР и автомат оперативного тока

автомат — Цепи включения вентилятора N1

ручное

ручное — Цепи включения вентилятора N2

Автомат

по отказу основного вент. — Цепи пуска резервного вентилятора

по току тр-ра

Выходное реле пуска основного вентилятора

Выходное реле пуска резерв. вентилятора

Реле отключения вентилят. при отк. тр-ра

Перечень аппаратуры

Место установки	Марка	Наименование	Тип	Техническая характеристика	К-во	Примечан.
Шкаф автоматики, дверь шкафа	SAC1	Переключатель	ЛМОФ45-222222/II-Д9		1	
	SAC2	То же	ЛМОФ90-111111/II-Д42		1	
	KH1	Реле указательное	РУ-1-20-1У3	0,016А	1	
	SB3,SB4	Кнопка управления	КЕ011У3	исп. 3	2	толк. красн. „стоп"
	SB1,SB2	То же	КЕ01У3	исп. 1	2	толк. черн. „пуск"
Панель с аппаратурой	KL1,KL2	Реле промежуточное	РП-256	~220В	2	
	KL3-KL6	То же	РП-25	~220В	4	
	KT1	Реле времени	РВ-235	~220В	1	
	SF1	Автоматический выключатель	АП50-2МТ	Iн.р.=2,5А	1	Iотс=3,5Iн.р Iк=23,2р
	KM1,KM2	Пускатель магнитный	ПАЕ-41244	катушка ~220В	2	см. пр. 3
помещение тр-ра	BT1	Датчик температуры	ДТКБ-47	0÷+30°С	1	
наружного воздуха	BT2	То же	ДТКБ-47	0÷+30°С	1	

1. Для равномерного износа электродвигателей вентиляторов переключателем SAC2 выбирается режим работы „основной" или „резервный" для любого вентилятора.
2. Реле КА7 и КА8 в цепях защиты трансформатора выбирается на 0,7 Iн обмотки НН трансформатора.
3. Для вентиляционных установок мощностью 7,5 кВА и 10 кВА номинальный ток теплового элемента 20А; для вентиляционных установок мощностью 22 кВА номинальный ток теплового элемента 40А.
4. Марки вентиляционных установок „П3" и „П4" в скобках указаны для трансформатора „Т2"

Типовой проект 407-3-354.84 Ал. IV

Инв. № подл. | Подпись и дата | Взам. инв. №

Привязан

Инв. №

Н. контр.	Шур		25.11
ГИП	Свердлик		25.11
Гл. спец.	Шур		25.11
Нач. СВС	Хиленко		25.11
Рук. гр.	Ратнер		22.11
Провер.	Ратнер		22.11
Инженер	Меркулов		22.11

ТП 407-3-354.84 АУ1

Закрытая трансформаторная ПС 10кВ по упрощенным схемам с трансформаторами до 63 кВА

Стадия	Лист	Листов
Р	15	

Трансформаторы Т1 (Т2). Схема автоматики вентиляционной установки камеры трансформатора

«ЭНЕРГОСЕТЬПРОЕКТ» Украинское отделение Киевский ОКП. 1983

Копировал Виноярская

Формат 22Г

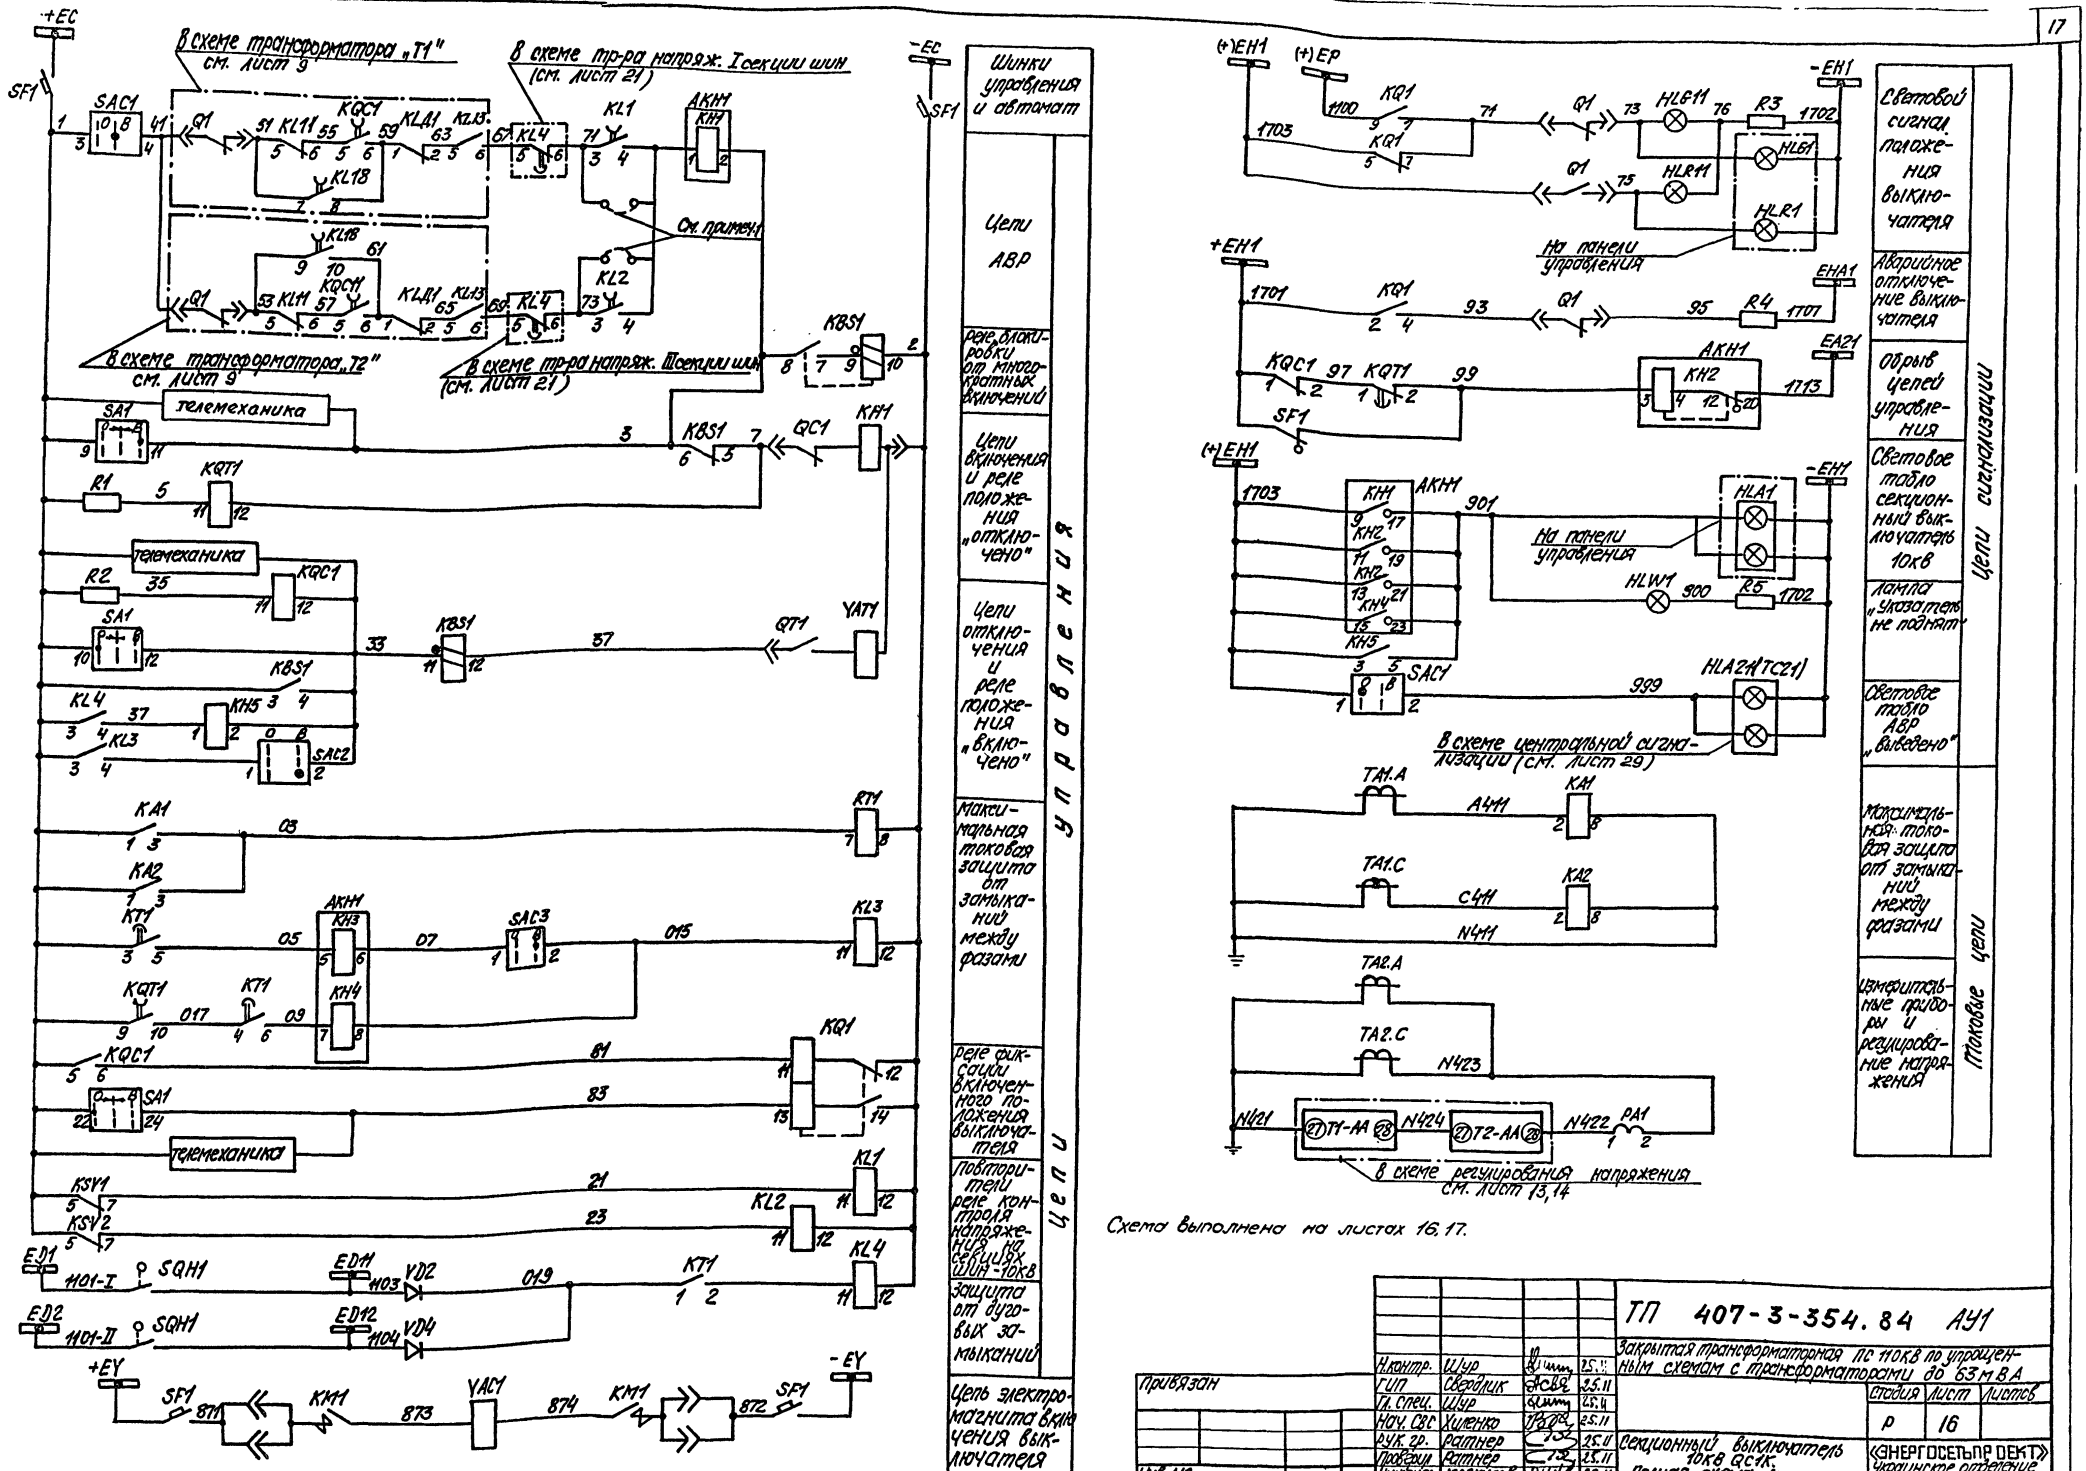


Схема выполнена на листах 16, 17.

						ТП 407-3-354.84 АУ1	
						Закрытая трансформаторная ПС 10кВ по упрощенным схемам с трансформаторами до 63 мВА	
Н.контр.	Шур			25.11		стадия	лист	листов
гип	Свердлик			25.11		Р	16	
Гл. спец.	Шур			25.11				
Нач. СВС	Хиленко			25.11				
рук. гр.	Ратнер			25.11	Секционный выключатель 10кВ QC1К-полная схема (начало)	«ЭНЕРГОСЕТЬПРОЕКТ» Украинское отделение Киевский отд. 1983г.		
Проверил	Ратнер			25.11				
Инженер	Меркулов			23.11				

Привязан

Инв. №

Копировал Винарская

Формат 22Г


Инв. № подл. | Подпись и дата | Взам. инв. №

Типовой проект 407-3-354.84 Ал. IV


(ИОБ6тт-т-4-18)


8865/4

К цепям трансформатора напряжения I секции шин

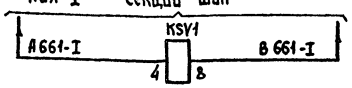

К цепям трансформатора напряжения III секции шин

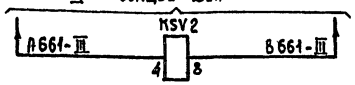

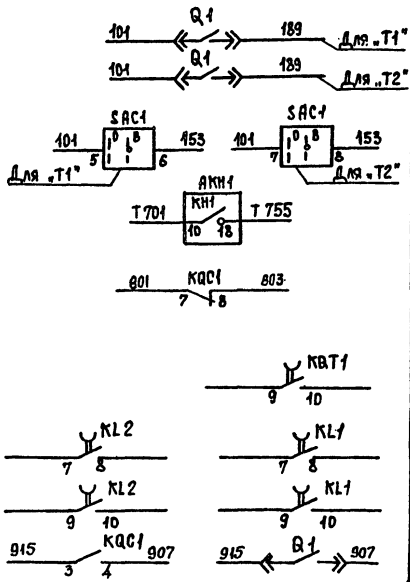

Цепи напряжения
Реле контроля напряжения на I секции шин 10кв
Реле контроля напряжения III секции шин 10кв
В схему полную тр-ра
К цепям управления выключателя 10кв „Q1" трансформатора (см. лист 6)
К цепям защиты минимального напряжения (см. лист 6)
В схему передачи индивидуальных сигналов (см. лист 33,34)
В схему телемеханики
Резервные контакты
В схему ТН 10кв (см. прим. 3 на листе 21)

Перечень аппаратуры

Место установки	Позиционное обозначение по схеме	Наименование	Тип	Техническая характеристика	К-во	Примеч.
КРУ-10кв, шкаф № секционного выключателя	HLG 1.1	Арматура	АС-220	220В	1	Линза зеленая
	HLR 1.1	То же	АС-220	220В	1	Линза красная
	HLW1	То же	АС-220	220В	1	Линза белая
	—	Лампа сигнальная	Ц-220-10	220В, 1 свг	3	
	SQ1	Выключатель нулевой	ВПК-4111		1	
	VD1, VD2	Диод кремниевый	КД-209А	400В; 0,7А	2	

Перечень аппаратуры

Место установки	Позиционное обозначение по схеме	Наименование	Тип	Техническая характеристика	К-во	Примеч.
Панель №4 управления аппаратами шинными, блок управления БУ 509/1-73	HLA1	Табло световое	ТСБ	220В	1	
	HLG1	Арматура	АС-220	220В	1	Линза зеленая
	HLR1	То же	АС-220	220В	1	Линза красная
	SA1	Переключатель малогабаритный	ПМОВ-112222	I-Д 55	1	
	SF1	Выключатель	АП50-2МТ	Iн.р.=2,5А	1	
	—	Лампа сигнальная	Ц-220-10	220В, 10Вт	4	
Блок БИ 413/1-73	PA1	Амперметр	Э-335	5А	1	
КРУ 10кв, шкаф № секционного выключателя	KA1	Реле тока	РТ-40/		1	
	KA2	То же	РТ-40/		1	
	KB31	Реле промежуточное	РП-232	1А, 220В	1	
	AKH1	Блок реле указательных	БРУ-4	КН1-0,5А КН2-0,1А КН3, КН4-0,045А	1	
	KL1, KL2	Реле промежуточное	РП-252	220В	2	
	KL3, KL4	То же	РП-23	220В	2	
	KQ1	Реле промежуточное двухпозиционный	РП-11	220В	1	
	KQC1	Реле промежуточное	РП-23	220В	1	
	KQT1	То же	РП-252	220В	1	
	KSV1 KSV2	Реле минимального напряжения	РН-54/160		2	
	KT1	Реле времени	РВ-132	220В	1	
	R1, R2	Резистор	ПЭВ-50	1 ком. ± 5%	2	
	R3, R5	То же	ПЭВ-25	1 ком. ± 5%	2	
	R4	То же	ПЭВ-25	3,9 ком. ± 5%	1	
	SAC1	Переключатель	ПКУ3-12	исп. К 2059	1	
	SAC2 SAC3	То же	ПЕ-011	исп. 1	2	
	SF11	Выключатель	АЕ 2036-40Р	Iн.р.=25А Iуст=12Iн	1	

Схема выполнена на листах 16, 17.

Привязан

Инв. №

Н. контр.	Шур		25.11
ГИП	Сверлик		25.11
Гл. спец.	Шур		25.11
Нач. сек.	Хиленко		25.11
Рук. гр.	Ратнер		25.11
Проверил	Ратнер		25.11
Инженер	Мерзлов		23.11

ТП 407-3-354.84 АУ1

Закрытая трансформаторная ПС 110кв по упрощенным схемам с трансформаторами до 63 МВА

Стадия	Лист	Листов
Р	17	

Секционный выключатель 10кв ВСЭК. Полная схема. (окончание)

ЭНЕРГОСЕТЬПРОЕКТ Украинское отделение Киевский ОКП 1983г

Копировал Виндерскод

Формат 22г

Инв. № подл. | Подп. и дата | Взам. инв. №

Типовой проект 407-3-354.84 Ал. IV (ПД66 тм-ТХ-20)

Инв.№ подл. | Подпись и дата | Взам.инв.№

+EC

SF1

SAC1

В схеме трансформатора „Т1" См. лист 9

В схеме тр-ра напряж. II секции шин См. лист 21

KQC41 KL44 KL43 KL4 KL1 AKH1 KH1 KL48 KL2 См. примеч.1

В схеме трансформатора „Т2" См. лист 9

В схеме тр-ра напряж. IV секции шин См. лист 21

KBS1

Телемеханика

SA1 KQT1 R1

Телемеханика

R2 KQC1 SA1 KBS1 QT1 YAT1

KL4 KH5 KL3 SAC2

KA1 KA2 KT1 AKH1 KH3 KH4 SAC3 KL3

KQT1 KQC1 SA1 KQ1

Телемеханика

KSV1 KSV2 KL1 KL2

E-D1 1101-1 SQH1 E-D11 YD2

E-D2 1101-2 SQH1 E-D12 YD4

KL4 KT1

+EY

SF11 KM1 YACV KM1 SF11 -EY

Шинки управления и автомат

Цепи АВР

Реле блокировки от многократных включений

Цепи включения и реле положения „отключено"

Цепи отключения и реле положения „включено"

Максимальная токовая защита от замыканий между фазами

Реле фиксации включенного положения выключателя

Повторители реле контроля напряжения на секциях шин - 10кВ

Защита от дуговых замыканий

Цепь электромагнита включения выключателя

Цепи управления

+EH1 (+) EP -EH1

KQ1 Q1 HL61.1 R3 HL61 HLR1.1 HLR1 На панели управления

+EH1 KQ1 Q1 R4 EHA1

KQC1 KQT1 AKH1 KH2 EA21 SF1

+EH1 -EH1

KH1 AKH1 KH2 KH3 KH4 KH5 SAC1 HLA1 На панели управления HLW1 R5

HLA21 (TCE1)

В схеме центральной сигнализации

TA1.A TA1.C KA1 KA2

TA2.A TA2.C T1-AA T2-AA PA1

В схеме регулирования напряжения см. лист 13,14

Световой сигнал положения выключателя

Аварийное отключение выключателя

Обрыв цепей управления

Световое табло „секционный выключатель 10кВ

Лампа „Указатель не поднят"

Световое табло АВР „Выведено"

Максимальная токовая защита от замыканий между фазами

Измерительные приборы и регулирование напряжения


Цепи сигнализации

Типовые цепи

Схема выполнена на листах 18, 19.

				ТП 407-3-354.84 АУ1	
				Закрытая трансформаторная ПС 110кВ по упрощенным схемам с трансформаторами 2Ø63 мВА	
Привязан	Н.контр.	Шур	28.11		
	ГИП	Свердлик	28.11		
	Гл.спец.	Шур	28.11		
	Нач.СВС	Хиленко	28.11		
	Рук.гр.	Ратнер	28.11	Стадия Р; Лист 18; Листов	
	Проверил	Ратнер	28.11	Секционный выключатель 10кВ ОС2К. Полная схема (начало)	ЭНЕРГОСЕТЬПРОЕКТ Украинское отделение Киевский ОКП. 1983г.
Инв.№	Инженер	Меркулов	25.11		

Копировал Винарская Формат А2Г.

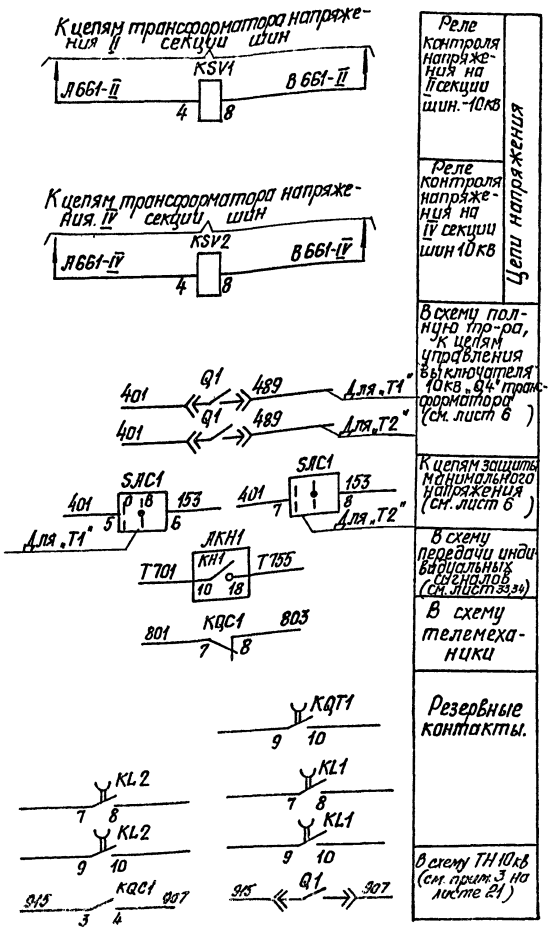

Реле контроля напряжения на II секции шин.-10кв

Реле контроля напряжения на IV секции шин 10кв

Цепи напряжения

В схему полную тр-ра, К цепям управления выключателя 10кв „Q1" трансформатора (см. лист 6)

К цепям защиты минимального напряжения (см. лист 6)

В схему передачи индивидуальных сигналов (см. лист 33,34)

В схему телемеханики

Резервные контакты.

В схему ТН 10кв (см. прим. 3 на листе 21)

Перечень аппаратуры

Место установки	Позиционное обозначение по схеме	Наименование	Тип	Техническая характеристика	К-во	Примеч.
КРУ-10кв, Шкаф № секционного выключателя	HLG-1.1	Арматура	АС-220	220В	1	Линза зеленая
	HLR 1.1	То же	АС-220	220В	1	Линза красная
	HLW1	То же	АС-220	220В	1	Линза белая
	—	Лампа сигнальная	Ц-220-10	220В, 10Вт	3	
	SQ1	Выключатель нулевой	ВПК-4/11		1	
	VD1,VD2	Диод кремниевый	КД-209А	4СОВ; 0.7А	2	

Перечень аппаратуры

Место установки	Позиционное обозначение по схеме	Наименование	Тип	Техническая характеристика	К-во	Примеч.
Панель №4 управления аппаратами, Блок управления БУ 5697-78	HLA1	Табло световое	ТСБ	220В	1	
	HLG-1	Арматура	АС-220	220В	1	Линза зеленая
	HLR1	То же	АС-220	220В	1	Линза красная
	SA1	Переключатель малогабаритный	ПМОВ-112222	/Т-4.55	1	
	SF1	Выключатель	АП50-2мг	$I_{нр}$ = 2.5А	1	
	—	Лампа сигнальная	Ц-220-10	220В, 10Вт	4	
Блок БИ413Ц-78	PA1	Амперметр	Э-335	/5А	1	
КРУ 10кв, Шкаф № секционного выключателя	KA1	Реле тока	РТ-40/		1	
	KA2	То же	РТ-40/		1	
	KBS1	Реле промежуточное	РП-232	1А, 220В	1	
	AKH1	Блок реле указательных	БРУ-4	КН1-0.5А КН2-0,1А КН3,КН4-0.016А	1	
	KL1,KL2	Реле промежуточное	РП-252	220В	2	
	KL3,KL4	То же	РП-23	220В	2	
	KQ1	Реле промежуточное двухпозиционное	РП-11	220В	1	
	KQC1	Реле промежуточное	РП-23	220В	1	
	KQT1	То же	РП-252	220В	1	
	KSV1 KSV2	Реле минимального напряжения	РН-54/160		2	
	KT1	Реле времени	РВ-132	220В	1	
	R1,R2		ПЭВ-50	1ком ± 5%	2	
	R3,R5	То же	ПЭВ-25	1ком ± 5%	2	
	R4	То же	ПЭВ-25	3.9 ком ± 5%	1	
	SAC1	Переключатель	ПКУ3-12	исп. К2059	1	
	SAC2 SAC3	То же	ПЕ-011	исп. 1	2	
	SF11	Выключатель	ЛЕ 2036-40Р	$I_{н.р}$ = 25А $T_{ут}$ = 121м	1	

Привязан

Инв.№

Схема выполнена на листах 18, 19.

Н.контр.	Шур		28.11
ГИП	Свердлик		28.11
Гл.спец.	Шур		23.11
Нач.СВС	Хилечко		28.11
Рук.гр.	Ратнер		28.11
Провер.	Ратнер		28.11
Инженер	Меркулов		25.11

ТП 407-3-354.84 АУ1

Закрытая трансформаторная ПС 110кв по упрощенным схемам с трансформаторами до 63 МВ.А


Стадия	Лист	Листов
Р	19	

Секционный выключатель 10кв ВС2К. Полная схема. (Окончание)

«ЭНЕРГОСЕТЬПРОЕКТ» Украинское отделение Киевский ОКП 1983г.

8865/9

Типовой проект (НЛОБ тм-т4-22) 407-3-354.84 Ал. IV

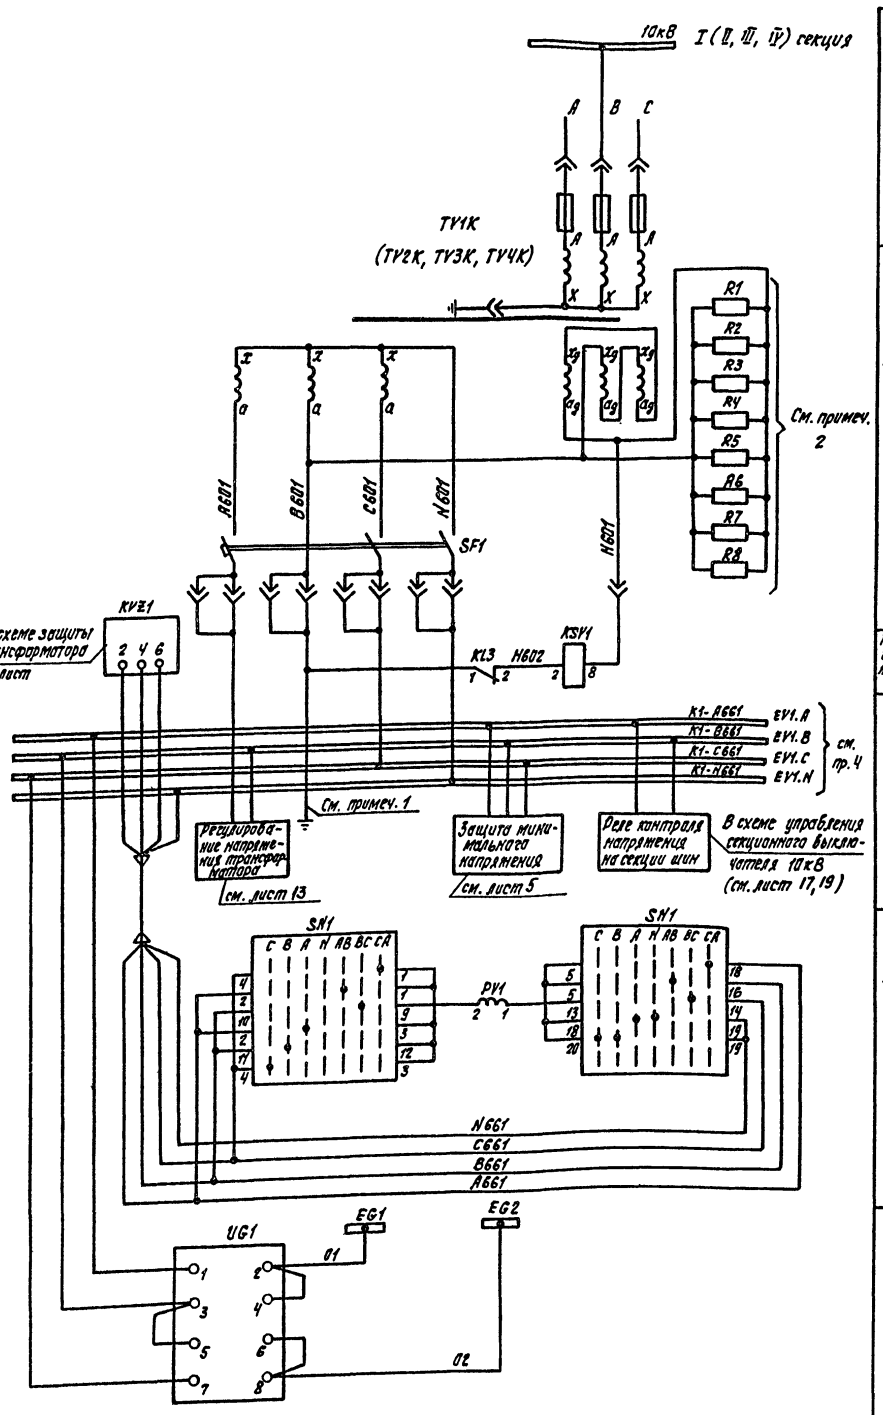

Шины КРУ-10кВ и предохранители

Автомат, обмотки трансформатора напряжения, резисторы защиты от перенапряжения

Реле сигнализации замыкания на землю в сети 10кВ

Шинки напряжения секции КРУ 10кВ

Вольтметр с переключателем

Блок питания УС 32/2, напряжение 110В

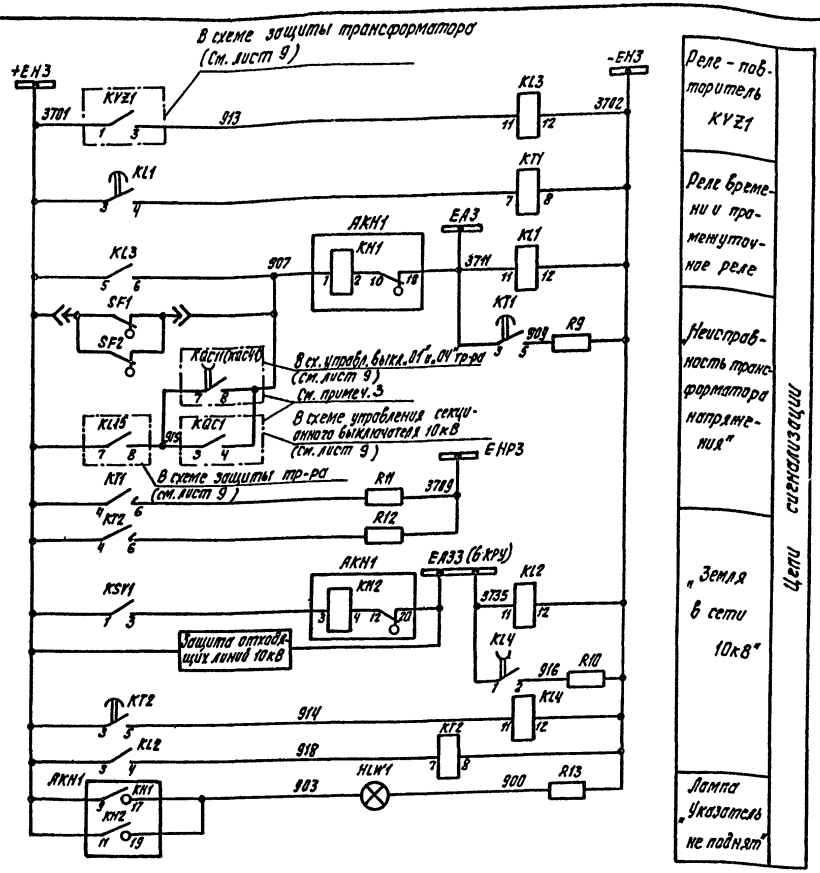


Схема выполнена на листах 20, 21.

					ТП 407-3-354.84 АУ1		
					Закрытая трансформаторная ПС 110кВ по упрощенным схемам с трансформаторами до 63МВА		
Н.контр.	Шур			27.11		Стадия	Лист	Листов
ГИП	Сверблик			28.11				
Гл.спец.	Шур			28.11		Р	20	
Нач.СВС	Хиленко			28.11				
Рук.гр.	Ратнер			22.11	Трансформатор напряжения 10кВ Полная схема (начало).	«ЭНЕРГОСЕТЬПРОЕКТ» Украинское отделение Киевский ОКП 1583		
Проверил	Ратнер			22.11				
Инженер	Мерзляков			20.11				


Привязан

Инв. №

Копировал Венарская

Формат А2г

Инв. № подл. | Подпись и дата | Взам. инв. №

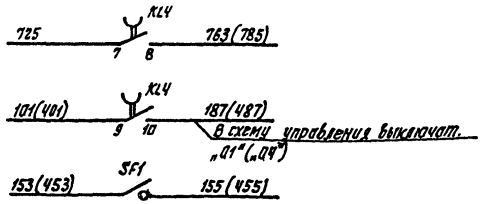

В схему передачи индивидуальных сигналов диспетчеру (см. лист
Отключение других выключателей 10кВ, связанных с подачей дополнительного питания
В схему защиты минимального напряжения

1 Защитное заземление устанавливается в КРУ на каждой секции шин 10кВ.

2. Необходимость установки резисторов R1÷R8 для защиты от перенапряжений при самопроизвольных смещениях нейтрали уточняется при эксплуатации экспериментальным путем (см. информационное сообщение Союзтехэнерго (оргрэс) „Предотвращение самопроизвольных смещений нейтрали в сетях 3÷220 кВ", N 3 = 8(67).

3. Контакты реле положения „Включено" КQСН (KQC4) выключателя Q1(Q4) трансформатора и KQC1 секционного выключателя 10кВ „Q1" из схемы исключаются при наличии дополнительного питания со стороны 10кВ.

4. Настоящая схема выполнена для трансформатора напряжения TV1K I секции шин 10кВ и применима для трансформаторов напряжения TV2K II секции шин, TV3K III секции шин и TV4K IV секции шин со следующими изменениями:
- для TV1K, TV3K — марки 101, 153, 155, 187;
- для TV2K, TV4K — марки 401, 453, 455, 487;
- обозначения шинок напряжения соответственно для IIс – K2 – A, B, C, N661 и EV2. A, B, C, N; для IIIс. – K3 – A, B, C, N661 и EV3. A, B, C, N; для IVс – K4 – A, B, C, N661 и EV4. A, B, C, N.

Перечень аппаратуры


Место установки	Марка	Наименование	Тип	Техническая характер.	К-во	Примеч.
Панель N4 управления Блок БУ V1(-18	PV1	Вольтметр электромагнитный	Э-335	кВ	1	
	SN1	Переключатель малогабаритный	ПМОФ45-334466/I-А27		1	
КРУ - 10кВ Шкаф N23(16,52,49) трансформатора напряжения	AKK1	Блок указательных реле	БРЧ-4	0,1А	1	
	HLW1	Арматура сигнальной лампы	АС-220	220В	1	линза белая
	—	Лампа сигнальная	Ц-220-10	220В, 108Т	1	
	KL1	Реле промежуточное	РП 251	220В	1	
	KL2, KL3	То же	РП23	220В	2	
	KL4	То же	РП 252	220В	1	
	KSV1	Реле напряжения	РН-53/60А	15÷60В	1	
	KT1, KT2	Реле времени	ЭВ132	220В	2	
	VD1÷VD4	Диод кремниевый	КД-209А	0,7А; 400В	4	
	R1-R8	Резистор	ПЭВ-75	200 Ом ± 5%	8	
	R9, R10	Резистор	ПЭВ-50	910 Ом ± 5%	2	
	R11, R12	То же	ПЭВ-50	3,9 кОм ± 5%	2	
	R13	То же	ПЭВ-50	1 кОм ± 5%	1	
	SAC1	Переключатель	ПЕ-011		1	исполн. 1
	SF1	Выключатель автоматический	АП50-3МТ	Iн.р. =25А	1	Iотс =15Iн 2р. 2з б/к
	UG1	Блок питания	БПН 11/1			

Схема выполнена на листах 20.21.

Привязан

Инв. N подл. | Подпись и дата | Взам. инв. N

				ТП 407-3-354.84 АУ1
Н. контр.	Шур		21.11	Закрытая трансформаторная пс 110кВ по упрощенным схемам с трансформаторами до 63 МВА
ГИП	Сверблик		28.11	
Гл. спец.	Шур		28.11	Стадия Р; Лист 21; Листов
Нач. сект	Хиленко		28.11	
Рук. гр.	Ратнер		22.11	Трансформатор напряжения 10кВ. Полная схема (окончание)
Проверил	Ратнер		22.11	«ЭНЕРГОСЕТЬПРОЕКТ» Украинское отделение Киевский ОКП 1982
Инженер	Меркулов		21.11	

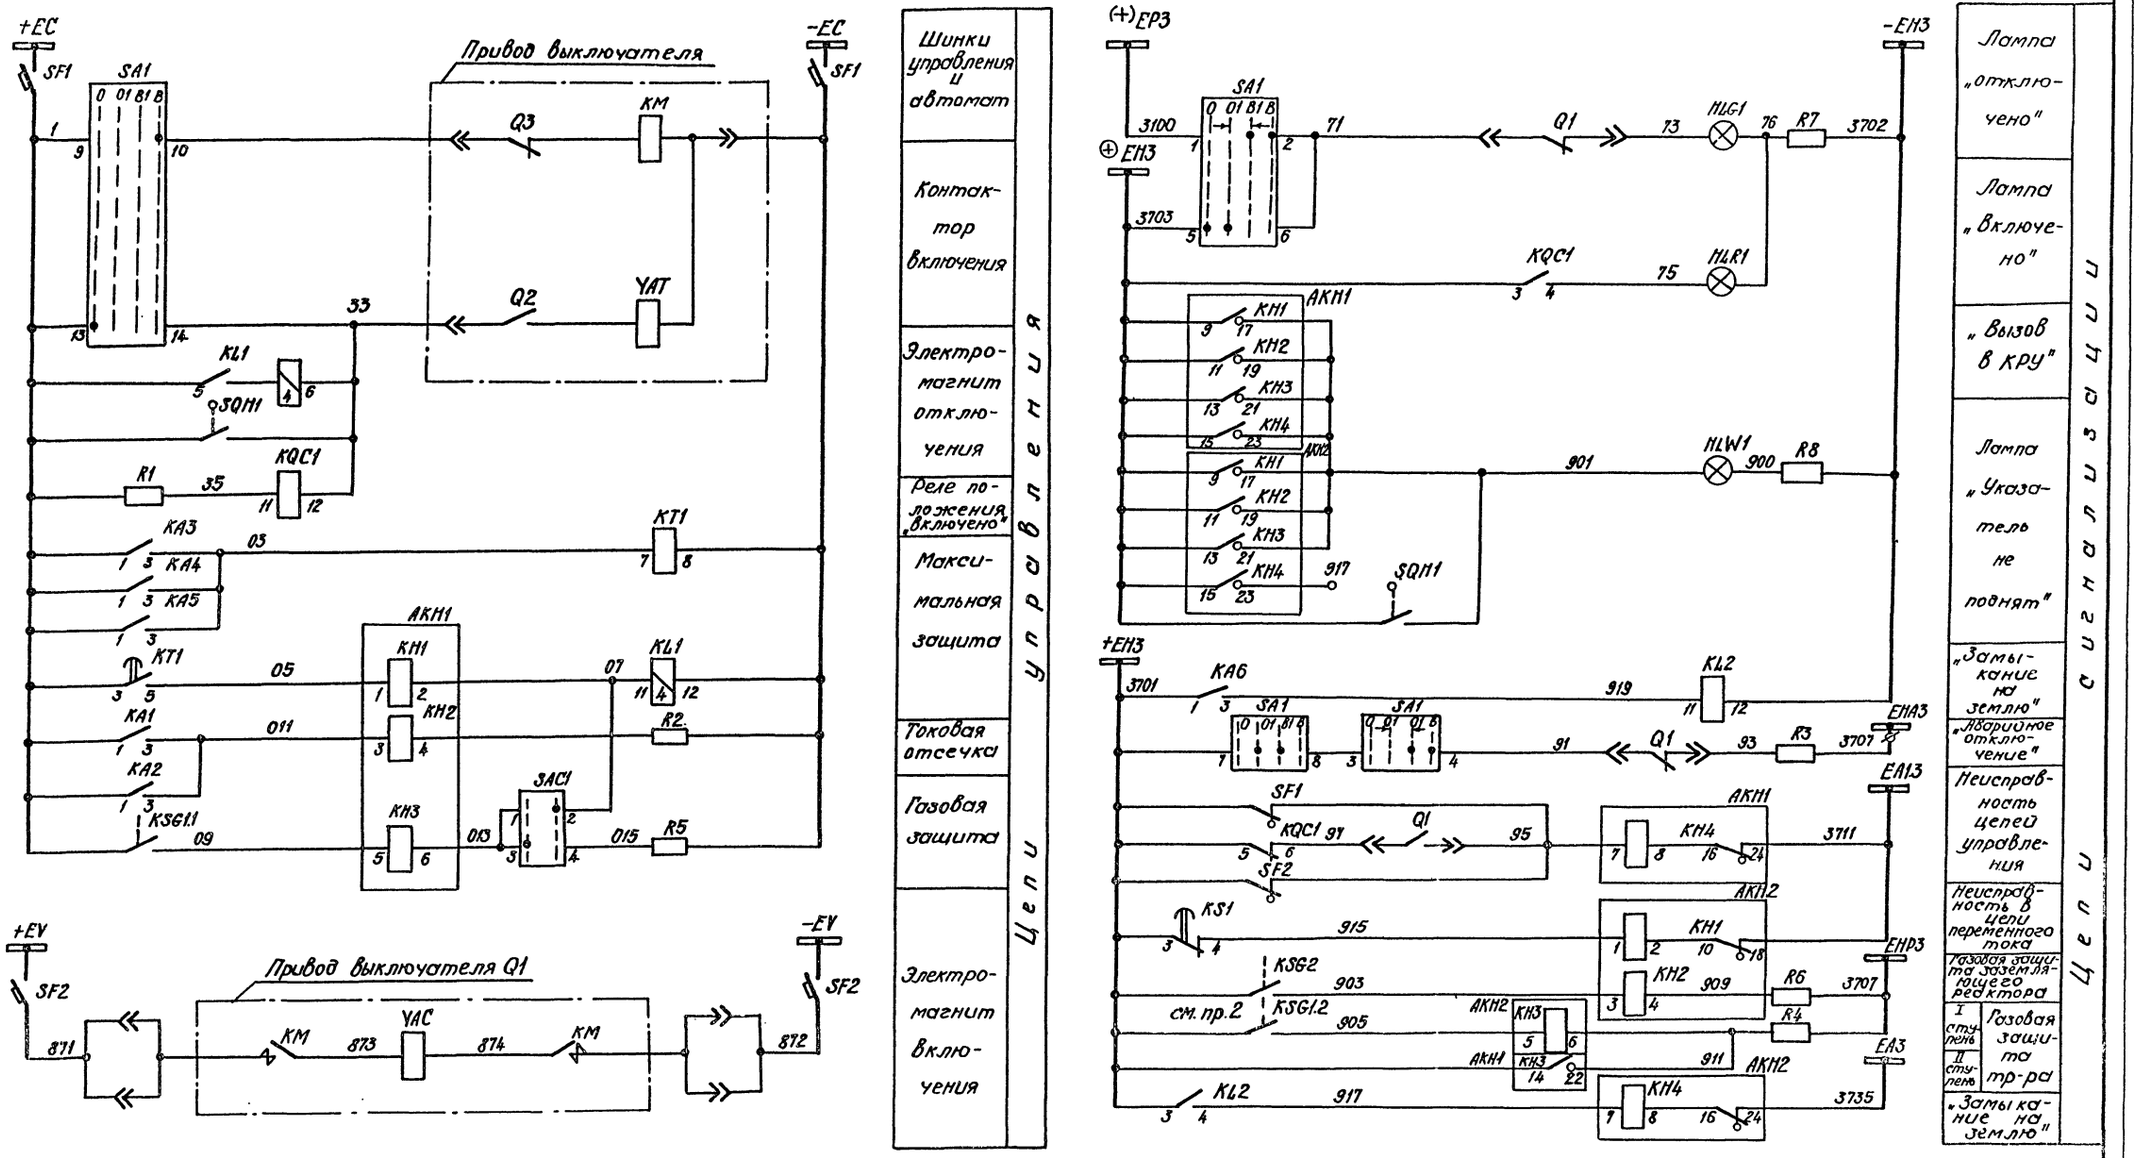

Цепи управления

- Шинки управления и автомат
- Контактор включения
- Электромагнит отключения
- Реле положения „включено"
- Максимальная защита
- Токовая отсечка
- Газовая защита
- Электромагнит включения

Цепи сигнализации

- Лампа „отключено"
- Лампа „Включено"
- „Вызов в КРУ"
- Лампа „Указатель не поднят"
- „Замыкание на землю"
- „Аварийное отключение"
- Неисправность цепей управления
- Неисправность в цепи переменного тока
- Газовая защита заземляющего редктора
- I ступень / II ступень — Газовая защита тр-ра
- „Замыкание на землю"

Схема выполнена на листах 22.23.24.

				ТП 407-3-354.84 АУ1	
				Закрытая трансформаторная ПС 110кВ по упрощенным схемам с трансформаторами до 63 мВА	
Н.контр.	Шур				
ГИП	Сверлик		28.11		
Гл.спец.	Шур		23.11		
Нач.СВС	Хиленко		23.11		
Рук.гр.	Ратнер		23.11	Трансформатор с заземляющим реактором. Полная схема. (Начало)	Стадия Р; Лист 22; Листов
Провер.	Ратнер		24.11		
Инжен	Меркулов		25.11		«ЭНЕРГОСЕТЬПРОЕКТ» Украинское отделение Киевский ОКП. 1983

Привязан


Инв.№


Инв.№ подл. | Подп. и дата | Взам.инв.№


Копировал


Формат 22г

Типовой проект (Н0866тм-Т4-25) 407-3-354.84 Ал. IУ

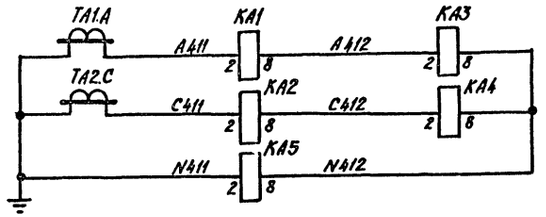


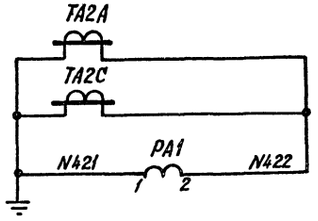

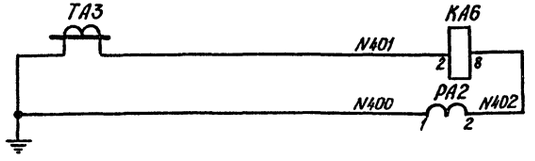

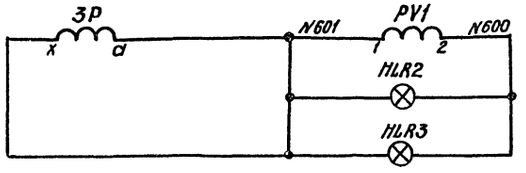

К цепям автоматики обогрева счетчиков ~220В

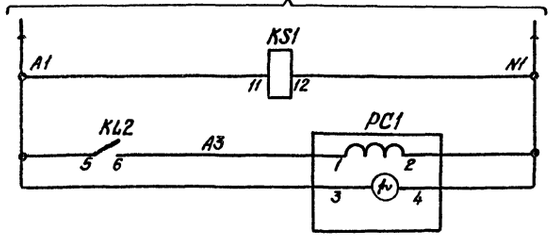

Цепи токовые

Максимальная токовая защита, токовая отсечка

Амперметр

Реле замыкания на землю


Цепи напряжения


Вольтметр


Лампы: „Не отключать, замыкание на землю"


Реле контроля цепей переменного тока

Счетчик импульсов

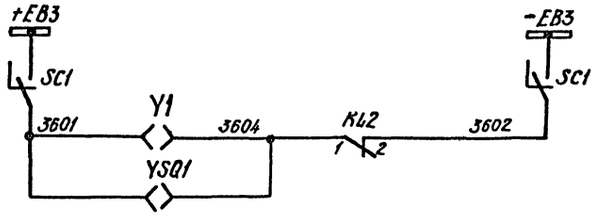

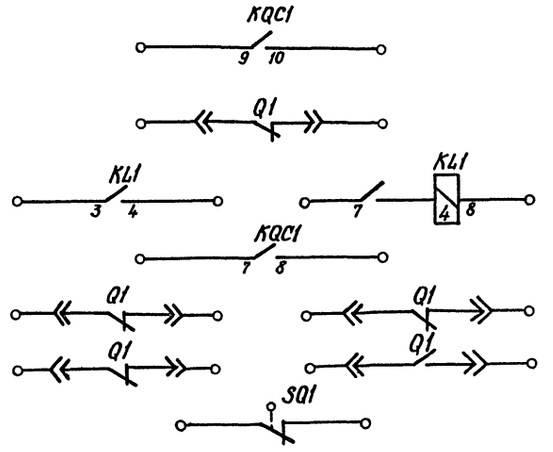

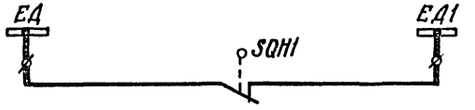

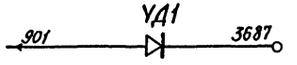

Цепи оперативной блокировки

Резервные контакты

Дуговая защита

„Вызов в КРУ"

Цепи сигнализации защиты

Схема выполнена на листах 22,23,24.

Н.контр	Шур		28.11
ГИП	Сверблик		28.11
Гл.спец	Шур		28.11
Нач.СВС	Хиленко		28.11
Рук.гр.	Ратнер		28.11
Провер.	Ратнер		28.11
Инженер	Меркулов		28.11

Привязан

Инв.№

ТП 407-3-354.84 АУ1

Закрытая трансформаторная ПС 110кВ по упрощенным схемам с трансформаторами до 63 мВА

Стадия	Лист	Листов
Р	23	

Трансформатор с заземляющим реактором. Полная схема. (продолжение)

«ЭНЕРГОСЕТЬПРОЕКТ» Украинское отделение Киевский ОКП. 1963

Инв.№подл. | Подп. и дата | Взам.инв.№

1. Схема выполнена для заземляющего реактора 10кВ „L1К" и применима для „L2К", „L4К".
2. Газовое реле устанавливается на заземляющем реакторе, мощностью более 500 кВА.

Перечень аппаратуры

Место установки	Позиционное обозначение по схеме	Наименование	Тип	Техническая характеристик.	Кво	Примечан.
КРУ – 10 кВ Ячейка реактора заземляющего	AKH1	Блок реле указательных	БРУ-4	КН1-КН3-0,025А КН4-0,1А	1	
	AKH2	То же	БРУ-4	КН1-0,1А КН2,КН3-0,025А КН4-0,1А	1	
	KL1	Реле промежуточное	РП-255	1А, 220В	1	
	KL2	То же	РП-23	220В	1	
	KQC1	То же	РП-23	220В	1	
	KS1	То же	РП-256	220В	1	
	YSQ1	Замок блокировочный	ЭМБ	220В	1	
	SQH1	Выключатель путевой	ВПК-4141		1	
Разедитель заземляющего реактора	Y1	Замок блокировочный	ЭМБ	220В	1	
Трансформатор	KSG1.1 KSG1.2	Реле газовое			1	
Заземляющий реактор	KSG2	Реле газовое			1	

Перечень аппаратуры

Место установки	Позиционное обозначение по схеме	Наименование	Тип	Техническая характеристик.	Кво	Примечан.
КРУ – 10 кВ Ячейка заземляющего реактора	KT1	Реле времени	РВ-132	220В	1	
	PA1	Амперметр перегрузочный	Э-377	... – ... /5А	1	
	PA2	Амперметр	Н-344	... –	1	Устан. в нав. шкафа КРУ
	PC1	Счетчик импульсов	СИ-206-1	~ 220В	1	
	PV1	Вольтметр	Э-377	250В, 50Гц	1	
	R1	Резистор	ПЭВ-50	1ком ± 5%	1	
	R2	Резистор	ПЭВ-50	5,1ком ± 5%	1	
	R3	Резистор	ПЭВ-50	3,9ком ± 5%	1	
	R4	Резистор	ПЭВ-50	3,6ком ± 5%	1	
	R5	Резистор	ПЭВ-50	5,1ком ± 5%	1	
	R6	Резистор	ПЭВ-50	3,6ком ± 5%	1	
	R7,R8	Резистор	ПЭВ-25	1ком ± 5%	2	
	SA1	Переключатель	ПКУ3-12, исп.	А4005	1	
	SAC1	То же	ПЕ-011	исп. 2	1	
	SC1	То же	ПВ2-10	исп. 1	1	
	SF1	Выключатель	АП50-2мТ	Iнр. = 25А Iотс. = 3,5 Iн	1	
	SF2	То же	АЕ-2036-40	Iн = 25А Uн = 220В	1	
	SQ1	Выключатель путевой	ВПК-4111		1	
	HLG1	Арматура	АС-220	220В	1	Линза зеленая
	HLR1	То же	АС-220	220В	1	Линза красная
	HLW1	То же	АС-220	220В	1	Линза белая
	—	Лампа сигнальная	Ц-220-10	220В, 10Вт	3	
	HLR2 HLR3	Арматура	АС-220	220В	2	Линза белая
	—	Лампа сигнальная	РН 110-8		2	
	KA1,KA2	Реле тока	РТ-40/		2	
	KA3-KA5	Реле тока	РТ-40/		3	
	KA6	Реле тока	РТ-40/		1	

Схема выполнена на листах 22, 23, 24.

				ТП 407-3-354.84 АУ1		
				Закрытая трансформаторная ПС 10кВ по упрощенным схемам с трансформаторами до 63мВА		
Н.контр.	Шур		25.11			
ГИП	Свердлик		28.11		Стадия	Лист	Листов
Гл.спец.	Шур		28.11		Р	24	
Нач.СВС	Хилепко		29.11				
Рук.гр.	Ратнер		28.11	Трансформатор с заземляющим реактором. Полная схема. (окончание)	«ЭНЕРГОСЕТЬПРОЕКТ» Украинское отделение Киевский УКП 1985	
Провер.	Ратнер		28.11			
Инжен.	Меркулов		25.11			

Привязан

Инв.№


Копировал

Формат 22г

Типовой проект (Ю66тм Т4-26) 407-3-354.84 Ал. IV

Инв.№ подл. | Подп. и дата | Взамин.№

Типовой проект (4106 тм-т4-27) 407-3-354.84 Ал.IV

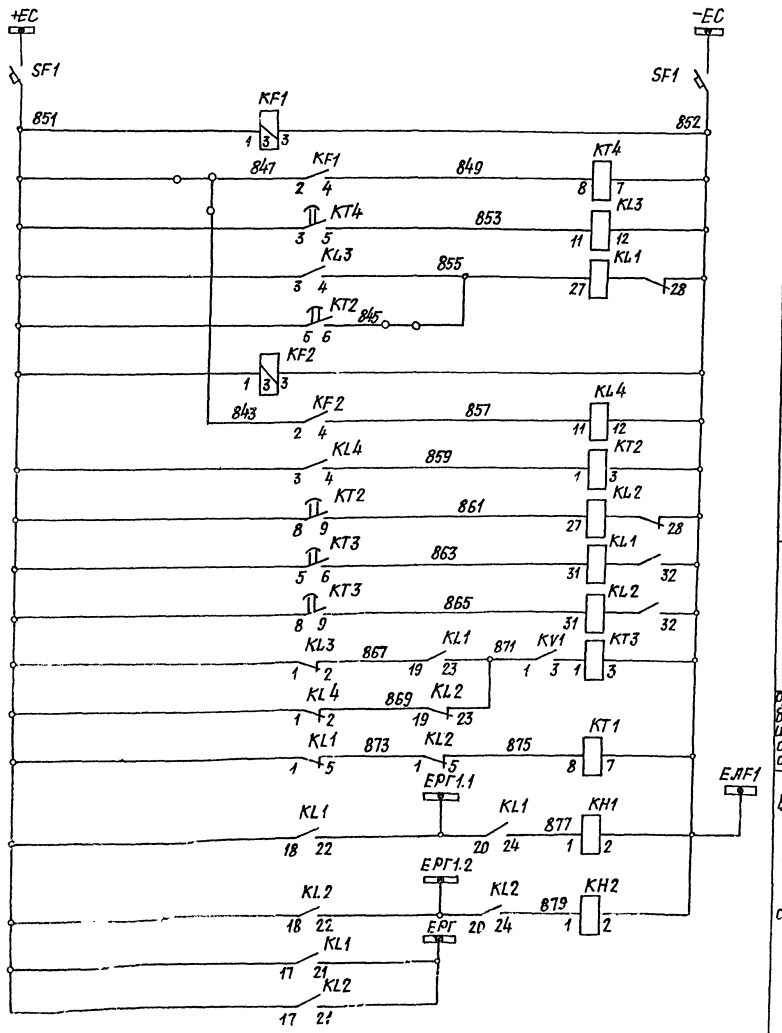

Шинки управления и автомат

Реле устройства АЧР-I


Реле устройства АЧР-II

Цепи ЧАПВ

Реле времени, блокирующее сигнал аварийного отключения

Выходные цепи, шинки АЧР см. прим.1

Оперативные цепи

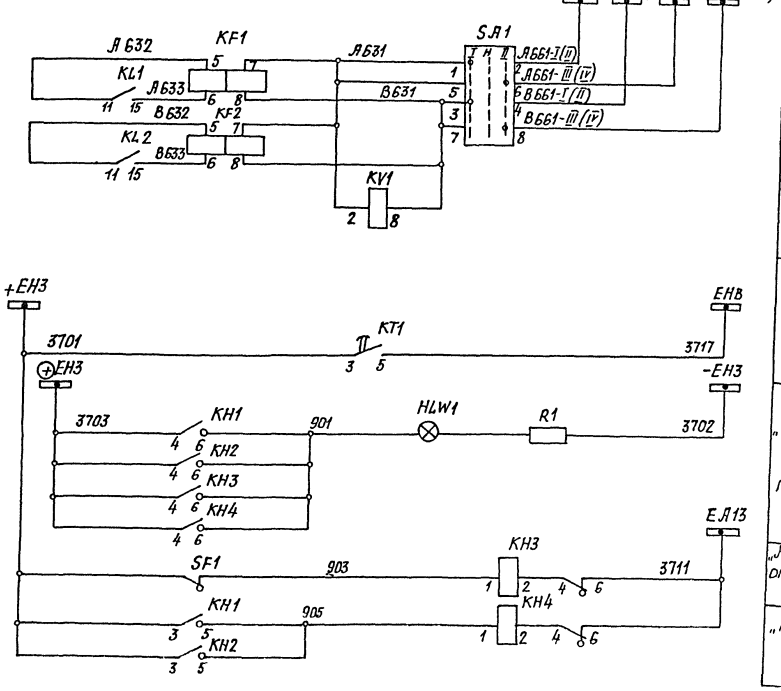

Реле контроля частоты, напряжения, см. прим.1

Шинка, блокирующая сигнал

Лампа „Указатель не поднят"

„Автомат отключен"

„Работа АЧР"

Цепи напряжения

Цепи сигнализации

Привязан


Инв.№

Схема выполнена на листах 25,26.

ТП 407-3-354.84 АУ1				
Н.контр.	Шур			Закрытая трансформаторная ПС 110 кВ по упрощенным схемам с трансформаторами до 63 МВ·А
ГИП	Свердлик		28.11	
Гл. спец.	Шур		28.11	Стадия: Р; Лист: 25; Листов:
Нач. СВС	Хиленко		28.11	
Рук. гр.	Ратнер		22.11	Центральные аппараты АЧР. Полная схема (начало)
Провер.	Ратнер		22.11	«ЭНЕРГОСЕТЬПРОЕКТ» Украинское отделение Харьковский ОКП
Инженер	Меркулов		21.11	

Инв.№ подл. | Подпись и дата | Взам.инв.№

1. Схема выполнена для шкафа АЧР-10кВ I секции и применена для шкафов АЧР II, III и IV секции.
При этом название шинок ЕРГ1.1 и ЕРГ1.2 изменяется не ЕРГ2.1 и ЕРГ2.2, ЕРГ3.1 и ЕРГ3.2, ЕРГ4.1 и ЕРГ4.2 соответственно.
Название и марки шинок напряжения 10кВ приведены для шкафов АЧР I и III секций, а в скобках – для II и IV секций.
2. Индивидуальные цепи АЧР в ячейках фидеров 10кВ выполнить согласно приведенной ниже схеме. Диоды VД1, VД2, типа Д246Б, 400В, 5А, резистор $R_д$, типа ПЭ-50, 30 Ом, устанавливаются в ячейках дополнительно.

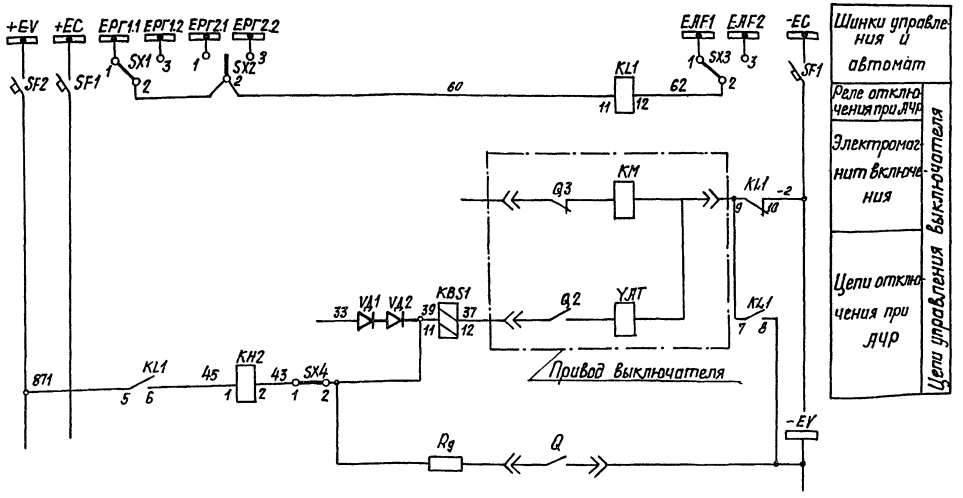

Перечень аппаратуры

Место установки	Позиционное обозначение по схеме	Наименование	Тип	Техническая характеристика	Кол	Примечание
КРУ-10кВ Шкаф АЧР-10кВ	HL W1	Арматура	АС-220	220В	1	линза белая
	—	Лампа сигнальная	220-10	220В; 10Вт	1	
	KF1, KF2	Реле частоты	РЧ1	220В	2	
	KH1 KH2	Реле указательное	РУ-1-20-1	220В	2	
	KH3	То же	РУ-1-11-1	0.1А	1	
	KH4	То же	РУ-1-11-1	0.1А	1	
	KL1, KL2	Реле промежуточное двухпозиционное	РП-8	220В	2	
	KL3, KL4	Реле промежуточное	РП-23	220В	2	
	KT1	Реле времени	РВ-143	220В	1	
	KT2, KT3	То же	ВЛ-34	220В, ... с	2	
	KT4	Реле времени	РВ133	220В	1	
	KV1	Реле напряжения	РН-54/60		1	
	R1	Резистор	ПЭВ-25	1кОм ± 5%	1	
	SA1	Переключатель	ПКУ3-12, исполн.	Ж 3030	1	
	SF1	Выключатель	АЕ2036-40	$I_н$ = 2,5А $U_н$ = 220В	1	

Схема выполнена на листах 25,26.


Привязан

Инв. № подл.

Н. контр.	Шур		28.11	ТП 407-3-354.84 АУ1
ГИП	Свердлик		28.11	Закрытая трансформаторная ПС 110кВ по упрощенным схемам с трансформаторами по 63МВА
Гл. спец.	Шур		28.11	Стадия Р; Лист 26; Листов
Нач. сект.	Хилтенко		28.11	
Рук. гр.	Ратнер		28.11	Центральные аппараты АЧР. Полная схема (окончание)
Провер.	Ратнер		28.11	ЭНЕРГОСЕТЬПРОЕКТ Украинское отделение Киевский ОКП 1983г.
Инженер	Меркулов		28.11	

Инв. № подл. | Типовой проект 407-3-354.84 Ал. IV | Инв. № подлинника и дата взам. инв. №

Типовой проект (1066 тм-т4-29) 407-3-354.84 Ал. IV
Инв. № подл. | Подпись и дата | Взам. инв. №

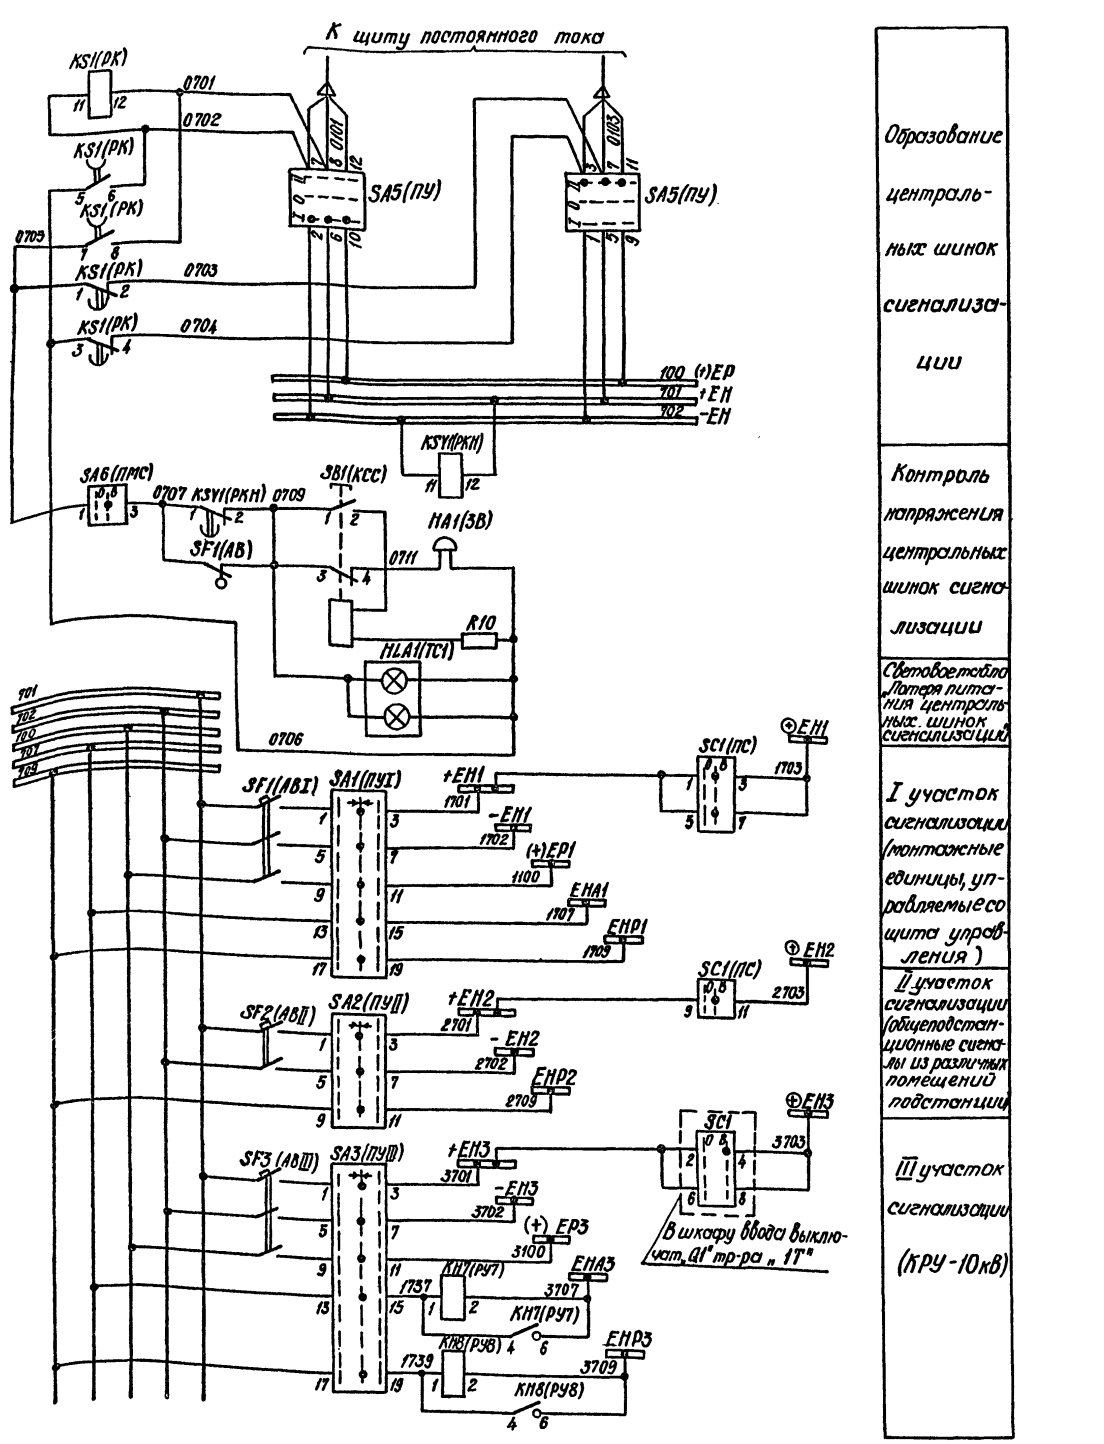

Образование центральных шинок сигнализации


Контроль напряжения центральных шинок сигнализации

Световое табло „Потеря питания центральных шинок сигнализации"

I участок сигнализации (монтажные единицы, управляемые со щита управления)

II участок сигнализации (общеподстанционные сигналы из различных помещений подстанции)

III участок сигнализации (КРУ-10кВ)

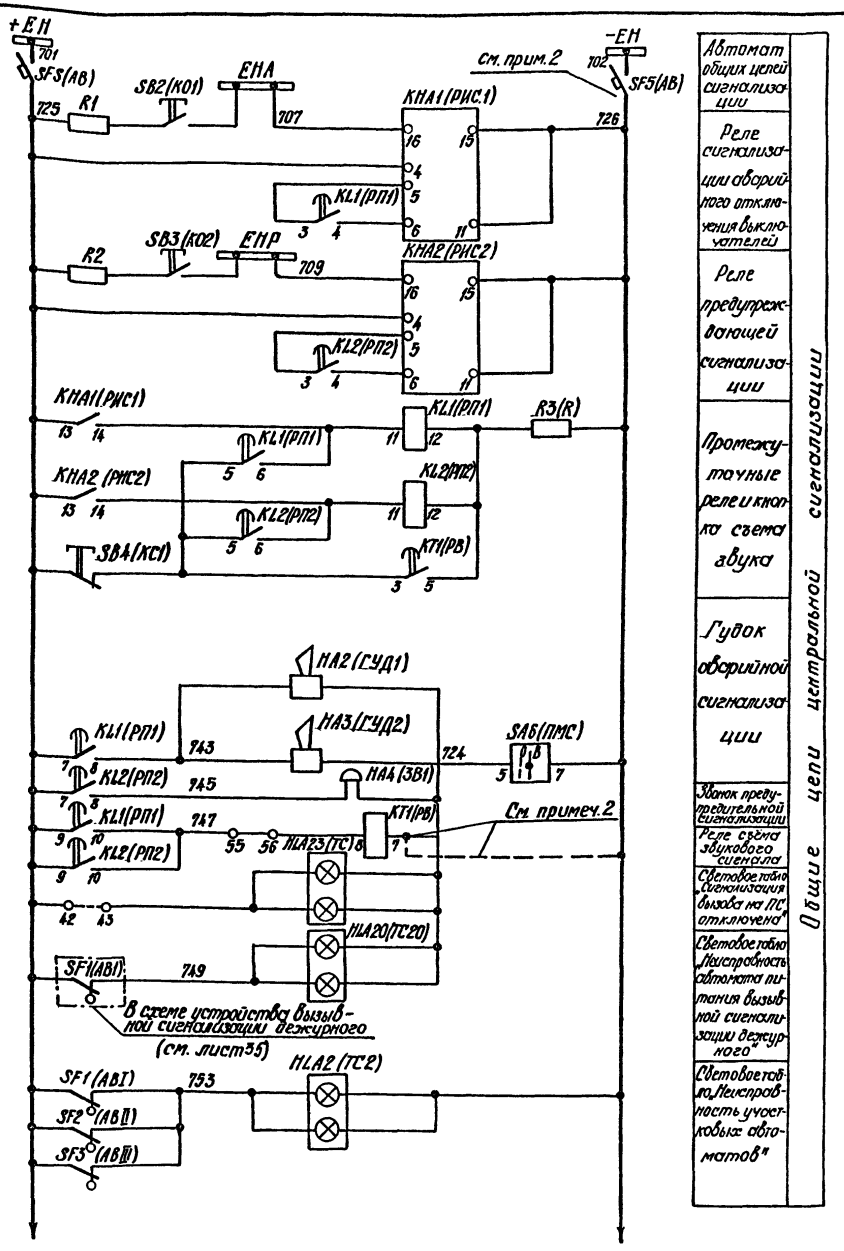

Автомат общих цепей сигнализации

Реле сигнализации аварийного отключения выключателей

Реле предупреждающей сигнализации

Промежуточные реле и кнопка съема звука

Гудок аварийной сигнализации

Звонок предупредительной сигнализации

Реле схема звукового сигнала

Световое табло „Сигнализация вызова на ПС отключена"

Световое табло „Неисправность автомата питания вызывной сигнализации дежурного"

Световое табло „Неисправность участковых автоматов"

Общие цепи центральной сигнализации


Схема выполнена на листах 27,28,29,30,31,32.


				ТП 407-3-354.84 АУ1	
Н.контр.	Шур		28.11	Закрытая трансформаторная ПС 110кВ по упрощенным схемам с трансформаторами до 63 мВА	
ГИП	Сверлик		28.11		
Гл.спец.	Шур		28.11		Стадия / Лист / Листов
Нач.СВС	Хиленко		28.11		Р / 27 /
Рук. гр.	Ратнер		28.11	Центральная сигнализация. Схема полная. (начало)	«ЭНЕРГОСЕТЬПРОЕКТ» Украинское отделение Киевский ОКП. 1983
Провер.	Ратнер		28.11		
Инженер	Меркулов		28.11		

Привязан

Инв.№

Типовой проект (4066тм-Т4-30) 407-3-354.84 Ал. IV

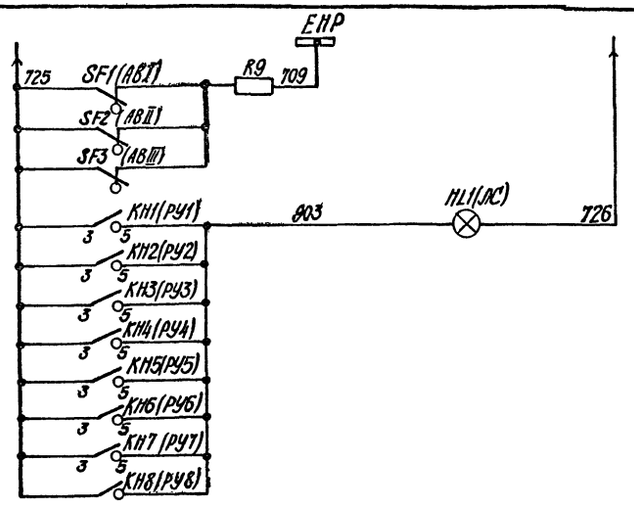

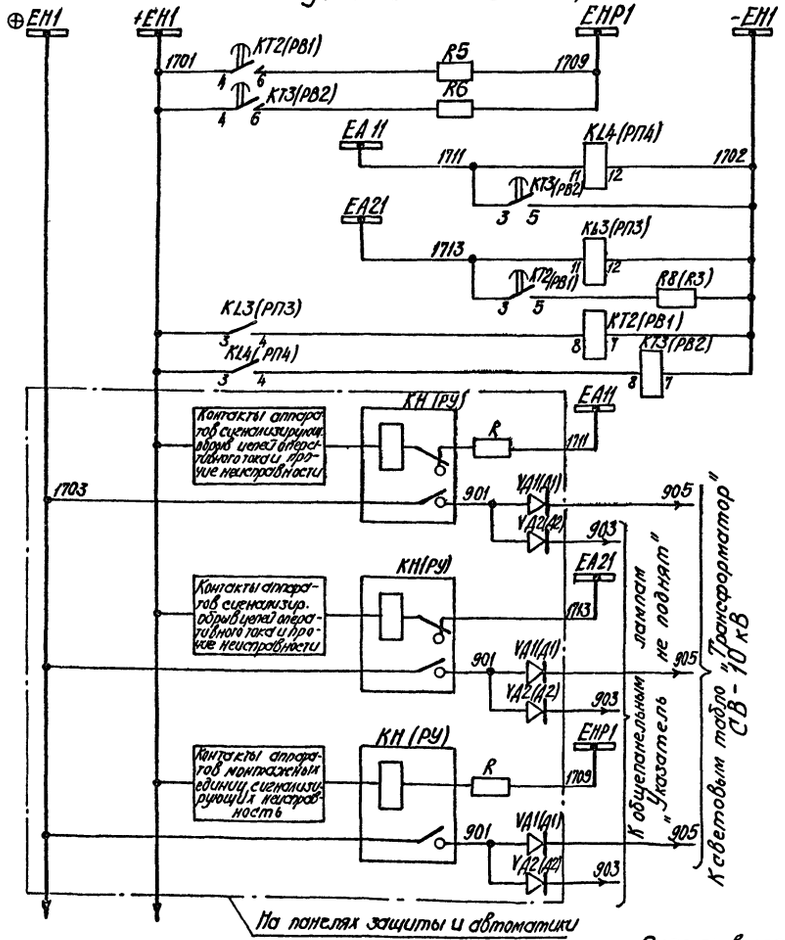

Звуковой сигнал "Неисправность участковых автоматов"

Общепанельная лампа "Указатель не поднят"

Общие цепи центральной сигнализации

Цепи звукового сигнала


Промежуточное реле и реле времени всех сигналов 1 участка сигнализации

Цепи участковых реле сигнализации, реле времени и цепи с диодорской

Цепи звуковых предупреждающих сигналов, действующ. с выдержкой времени

Цепи звуковых сигналов, действующих без выдержки времени

Индивидуальные цепи звуковой и световой сигнализации монтажных единиц

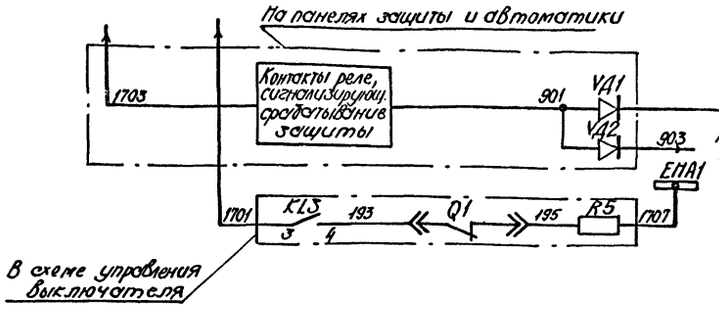

Цепи световой сигнализации срабатывания защиты

Цепи аварийного отключения выключателей 10кВ

Цепи сигнализации положения выключателей вводов тр-ров

Цепи сигнализации положения секционного выключателя БКРУ

Цепи сигнализации положения отделителя QR2

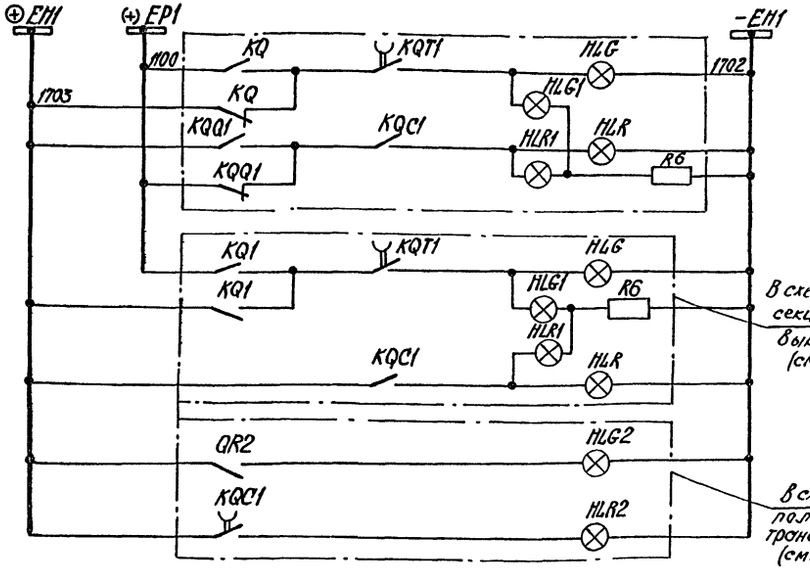


Схема выполнена на листах 27,28,29,30,31,32.

				ТП 407-3-354.84 АУ1	
Н.контр.	Шур		25.11	Закрытая трансформаторная ПС 110кВ по упрощенным схемам с трансформаторами до 63 МВА	
ГИП	Свердлик		28.11		
Гл.спец.	Шур		28.11		
Нач.СВС	Хиленко		28.11		
Рук.гр.	Ротнер		28.11	Центральная сигнализация. Схема полная (продолжение)	«ЭНЕРГОСЕТЬПРОЕКТ» Украинское отделение Киевский ОКП. 1983
Провер.	Ротнер		28.11		
Инжен.	Меркулов		25.11		

Стадия Р | Лист 28 | Листов


Привязан

Инв.№

Инв.№ подл. | Подп. и дата | Взам.инв.№

Копировал

Формат 22г

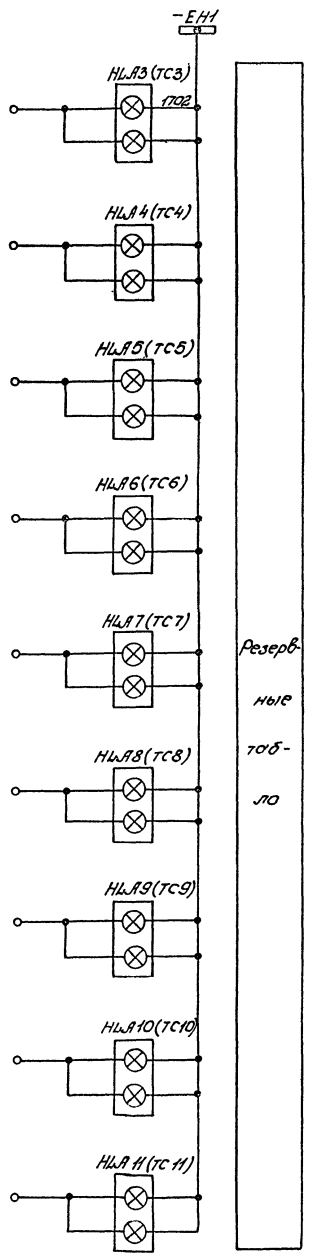

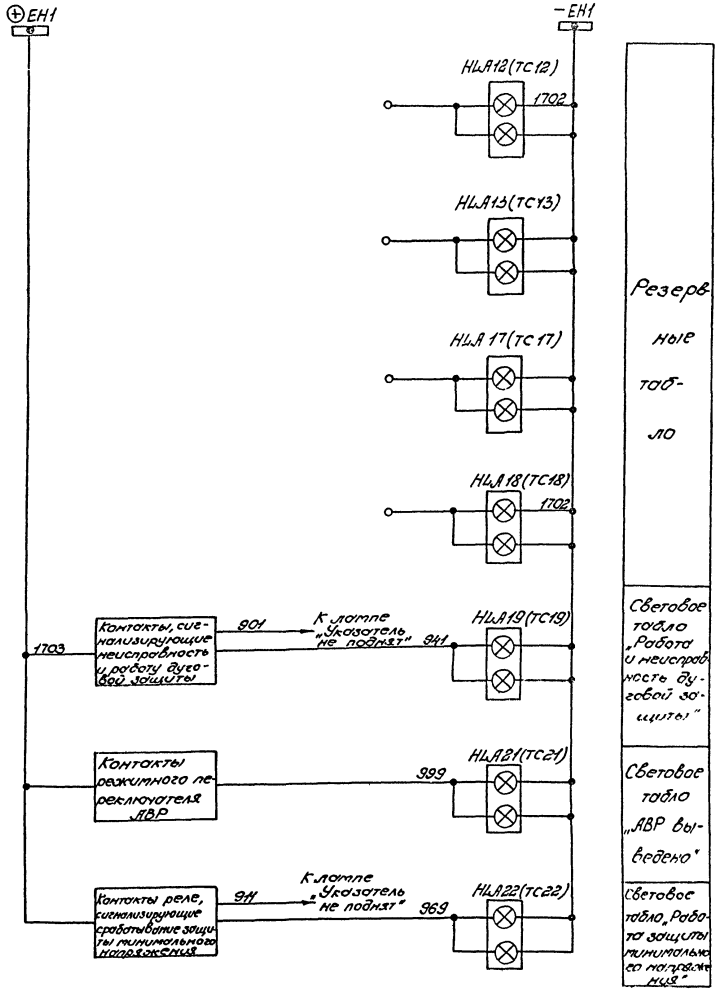


Схема выполнена на листах 27,28,29,30,31,32.

				ТП 407-3-354.84 АУ1	
Н.контр.	Шур		29.11	Закрытая трансформаторная ПС 110кВ по упрощенным схемам с трансформаторами до 63 мВА	
ГИП	Свердлик		28.11		
Гл.спец.	Шур		28.11		Стадия Лист Листов
Нач.СБО	Хиленко		28.11		Р 29
Рук.гр.	Ратнер		28.11	Центральная сигнализация. Схема полная (продолжение)	ЭНЕРГОСЕТЬПРОЕКТ Украинское отделение Киевский ОКП 19831
Проверил	Ратнер		28.11		
Инженер	Меркулов		25.11		

Привязан


Инв.№

Инв.№ подл. | Подпись и дата | Взам.инв.№

Альбом 17

Типовой проект 407-3-354.84 (4ПОВ5 тт-74-32)

II участок сигнализации.

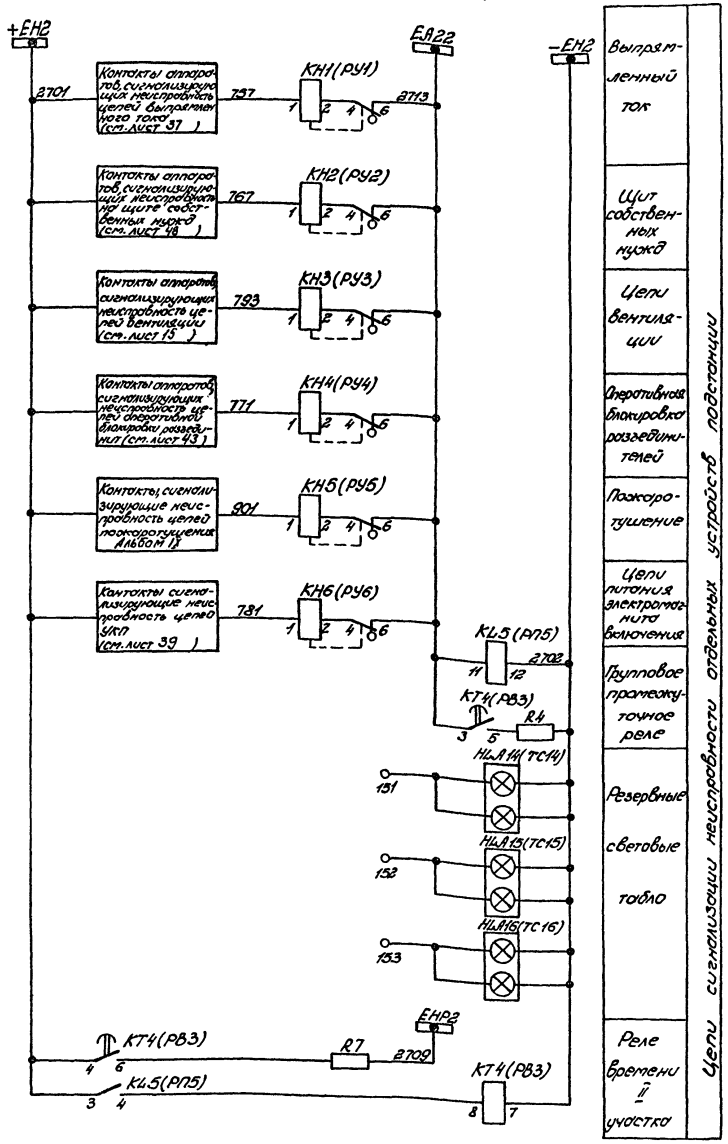

III участок сигнализации

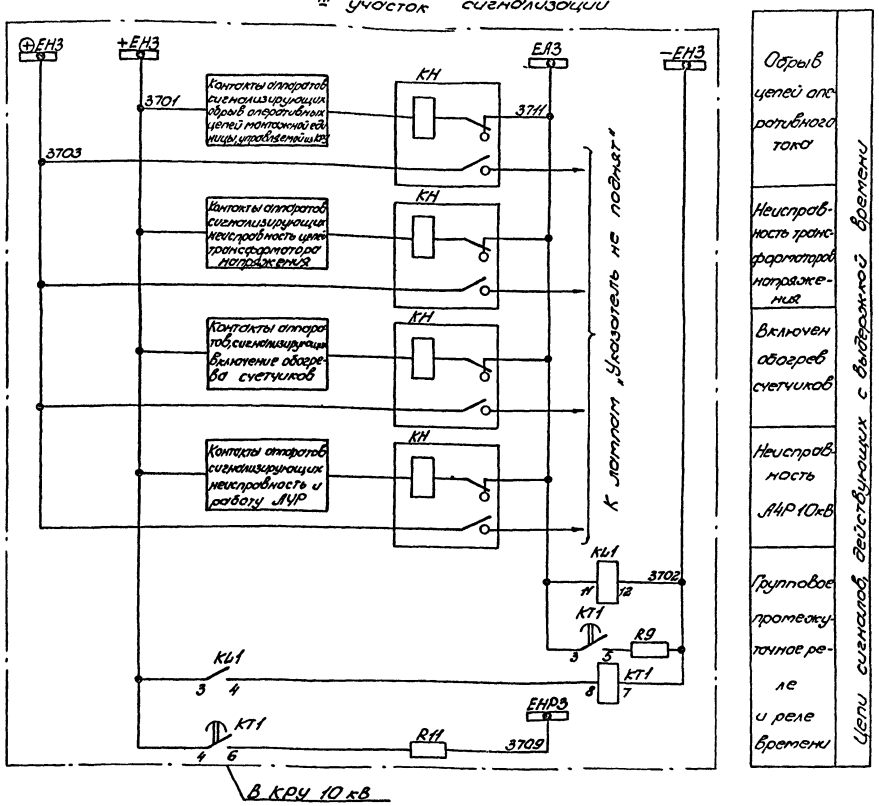


Схема выполнена на листах 27,28,29,30,31,32.

				ТП 407-3-354.84 АУ1	
Н.контр.	Шур		15.11	Закрытая трансформаторная ПС 110кВ по упрощенным схемам с трансформаторами 63 мВА.	
ГИП	Свердлик		18.11		Стадия / Лист / Листов
Гл.спец.	Шур		28.11		Р / 30 /
Нач.сек	Хиленко		28.11		
Рук.гр.	Ротнер		18.11	Центральная сигнализация. Схема полная (продолжение)	ЭНЕРГОСЕТЬПРОЕКТ Черкасское отделение Киевский ОКП. 1983г.
Проверил	Ротнер		18.11		
Утвержден	Меркулов		25.11		


Привязан

Инв.№

Инв.№ подл. | Подпись и дата | Взам.инв.№

Копировал: Сырцова

Формат 22г

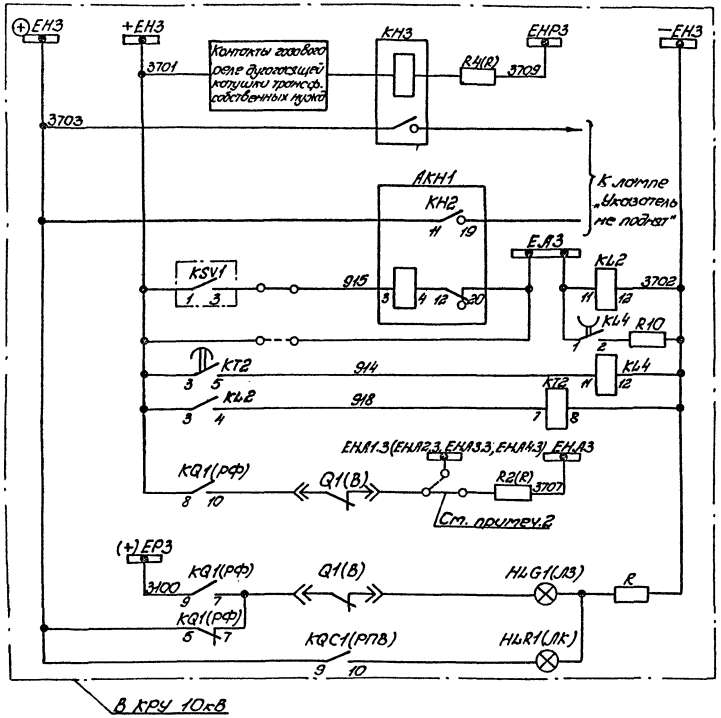


Цепи сигналов действующих без выдержки времени

Цепи сигнала „Земля в сети 10кВ"

Звуковая сигнализация аварийного отключения

Лампы сигнализации положения выключателя

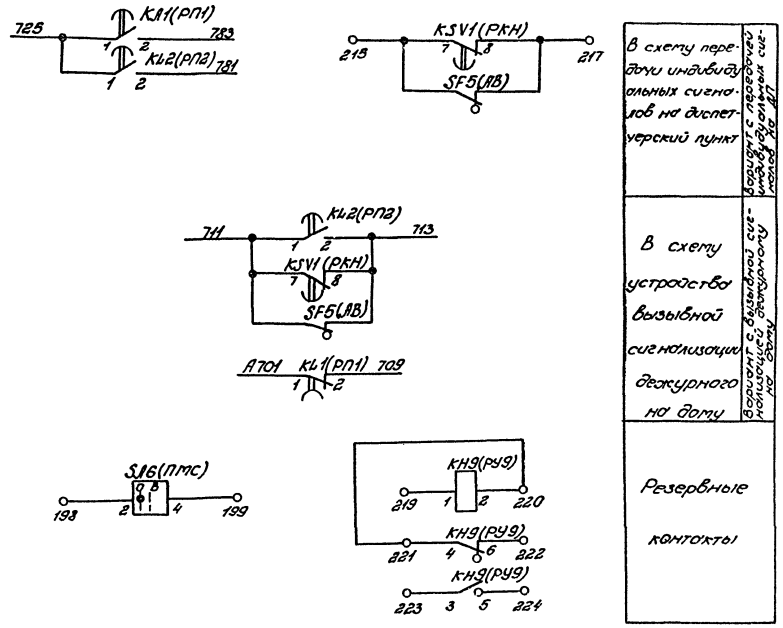

В схему передачи индивидуальных сигналов на диспетчерский пункт

Вспомогательные цепи

В схему устройства вызывной сигнализации дежурного на дому

Резервные контакты

Схема выполнена на листах 27, 28, 29, 30, 31, 32.

Привязан	Н.контр.	Шур		28.11	ТП 407-3-354.84 АУ1
	ГИП	Свердлик		28.11	Закрытая трансформаторная ПС 110кВ по упрощенным схемам с трансформаторами до 63 мВА.
	Гл.спец.	Шур		28.11	Стадия: Р; Лист: 31; Листов:
	Нач.СВС	Хиленко		28.11	
	Рук.гр.	Ратнер		28.11	Центральная сигнализация. Схема полная (продолжение)
	Проверил	Ратнер		28.11	ЭНЕРГОСЕТЬПРОЕКТ Украинское отделение Киевский ОП, 1983 г.
Инв.№ подл.	Инженер	Меркулов		25.11	

Копировал: Слуцкая

Формат А3 АВК5/А

1. Максимальный расцепитель автомата 3F5(1В) общих цепей центральной сигнализации в цепи шинки „-ШС" не используется (должен быть зашунтирован) для исключения его несе-лективного действия при замыканиях между шинками „ШЗП" и участковой шинкой „+ШС" или „ШЗЯ" и участковой шинкой „+ШС".

2. При передаче индивидуальных сигналов на диспетчерский пункт устанавливается перемычка, показанная пунктиром, и снимается перемычка, показанная сплошной линией.

3. В перечне аппаратуры блока БЛ 125/1-77 указана аппаратура, используемая только в данной схеме.

4. В скобках даны заводские обозначения приборов, установленных на панелях.

Перечень аппаратуры

Место установки	Позиционное обозначение по схеме	Наименование	Тип	Техническая характеристика	Кол.	Примечание
Панель № централизованной сигнализации Блок БА125/1-82 (См.прим.3)	3В1(КСС1)	Выключатель кнопочный	ВК1619-22152	24В	1	
	SB2 (КО1) SB3 (КО2)	Кнопка универсальная	КЕ011	Исп.2	2	
	SB4(КСС1)	То же	КЕ011	Исп.2	1	
	3F5 (АВ) SF2 (АВ III)	Автоматический выключатель	АП50-2МТ	Iнр = 4А	2	2р.2з.б.к.
	SF1 (АВ II) SF3 (АВ III)	То же	АП50-3МТ	Iн.р = 4А	2	2р.2з.б.к.
	SF4(АВ IV)	То же	АП50-3МТ	Iнр. = 4А	1	В схеме не использует.
Панель № Блок БВ311-70 (один на панель)	HL (ЛС)	Арматура сигнальной лампы с белой линзой	АС-220	220В	1	
		Лампа сигнальная	Ц-220-10	220В; 10Вт	1	
	VD1-VD6 (Д1-Д6)	Диод кремниевый	Д-229Е	400В; 0,4А	6	В схеме не используют.
ОРУ	НА3(ГУД2)	Ревун	РВ-1-220	220В	1	

Перечень аппаратуры

Место установки	Позиционное обозначение по схеме	Наименование	Тип	Техническая характерист.	Кол.	Примечание
Панель №1 централизованной сигнализации Блок центральной сигнализации БА 125/2-82 (См.прим.3)	НА1 (ЗВ) НА2 (ЗВ)	Звонок	ЭВОФ	220В	2	
	НА2(ГУД1)	Ревун	РВ-1-220	220В	1	
	НЛА23(ГС) НЛА11(ГС1) НЛА12(ГС2) НЛА19(ГС19) НЛА22(ГС22)	Табло световое	ТСБ	220В	7	
		Лампа сигнальная	Ц-220-10	220В; 10Вт	14	
	НЛА3(ГС3)- НЛА11(ГС11)	Табло световое	ТСБ	220В	15	В схеме не используются
		Лампа сигнальная	Ц-220-10	220В; 10Вт	30	
	КНА1(РИС1) КНА2(РИС2)	Реле импульсной сигнализации	РИС-32м	220В	2	
	КН1-КН6 (РУ1-РУ6)	Реле указательное	РУ-1-11	0,1А	6	1р.1з.конт.
	КН7,КН8 (РУ7,РУ8)	То же	РУ-1-20	0,025А	2	
	КН9(РУ9)	То же	РУ-1-11	0,025А	1	В схеме не использ.
	KL1(РП1) KL2(РП2)	Реле промежуточное	РП-251	220В	2	
	KL3(РП3) KL4 (РП4) KL5(РП5)	То же	РП-23	220В	3	
	KS1 (РК)	То же	РП-252	220В	1	2р.3з.конт.
	KSV1 (РКН1)	То же	РП-252	220В	1	2р.3з.конт.
	КТ1(РВ)	Реле времени	ЭВ-144	220В	1	
	КТ2(РВ2) КТ3(РВ3) КТ4(РВ3)	То же	ЭВ-132	220В	3	
	R3(R)	Резистор	ПЭВ-50	360 Ом	1	
	R1; R2 R5-R7,R9	То же	ПЭВ-25	3,9 кОм	6	
	R8(R3),R4	То же	ПЭВ-50	910 Ом	2	
	R10	То же	ПЭВ-25	1800 Ом	1	
	SA5(ПУ)	Переключатель малогабаритный	ПМОФ45-222222/I-Д9		1	
	SA1-SA3 (ПУ1-ПУ3)	То же	ПНОВ-111111/I-Д53		3	
	SC1(ПС)	То же	ПМОФ90-111111/I-Д42		1	
	SA6(ПМС)	То же	ПМОФ90-111111/I-Д42		1	
	SA4(ПУ IV)	То же	ПМОВ-111111/I-Д53		1	В схеме не используется

Схема выполнена на листах 27, 28, 29, 30, 31, 32.

Привязан			
Инв.№			

Н.контр.	Шур		28.11
ГИП	Свердлик		28.11
Гл.спец.	Шур		28.11
Нач.СВО	Хиленко		28.11
Рук.гр.	Ратнер		28.11
Провер.	Ратнер		28.11
Инженер.	Меркулов		25.11

ТП 407-3-354.84 АУ1

Закрытая трансформаторная ПС 110кВ по упрощенным схемам с трансформаторами до 63 МВА

Стадия	Лист	Листов
Р	32	


Центральная сигнализация. Схема полная. (окончание)

«ЭНЕРГОСЕТЬПРОЕКТ» Украинское отделение Киевский ОКП. 1983

Копировал

Инв.№ подл. | Подп. и дата | Взам.инв.№

Типовой проект (1066-тм-т4-35)407-3-354.84 Ал.IV

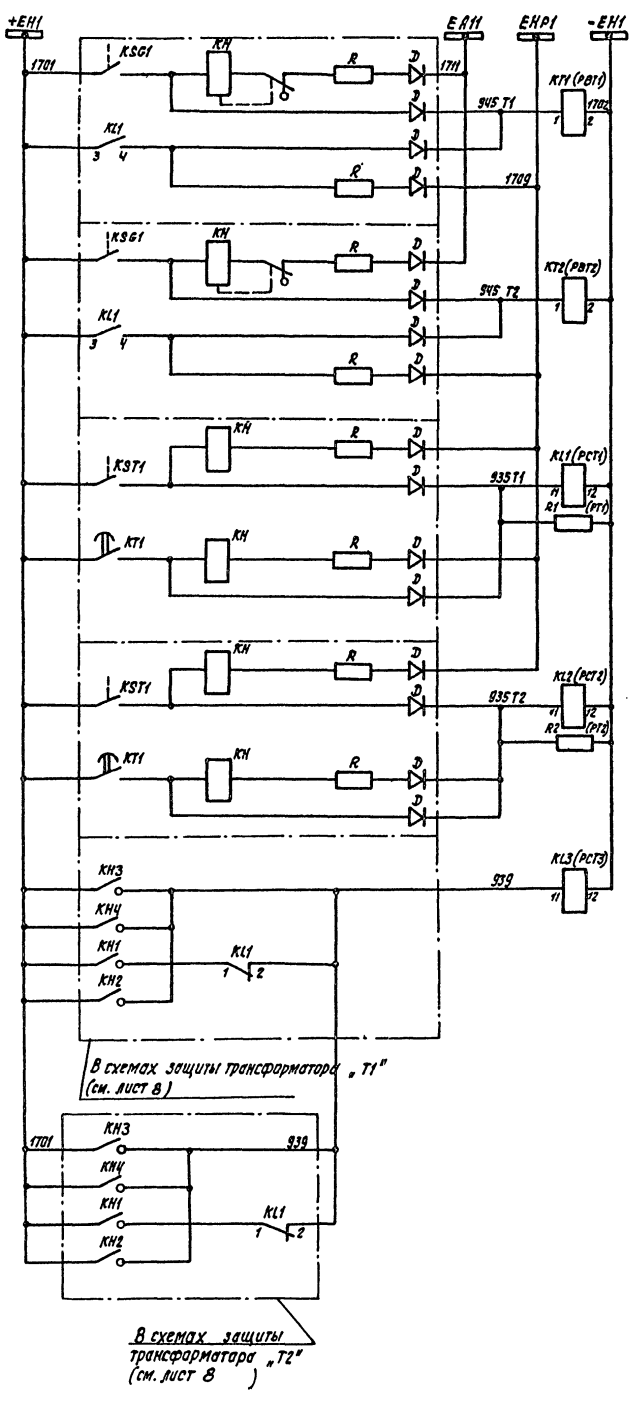

Газовая защита трансформатора „Т1"

Газовая защита трансформатора „Т2"

Перегрев и перегрузка трансформатора „Т1"

Перегрев и перегрузка трансформатора „Т2"

Цепи индивидуальных сигналов, передаваемых на диспетчерский пункт (см. примеч. 2)

Трансформатора


Устройства РПН трансформ.

Повреждения „Т1"

Трансформатора

Устройства РПН трансформ.


Повреждения „Т2"

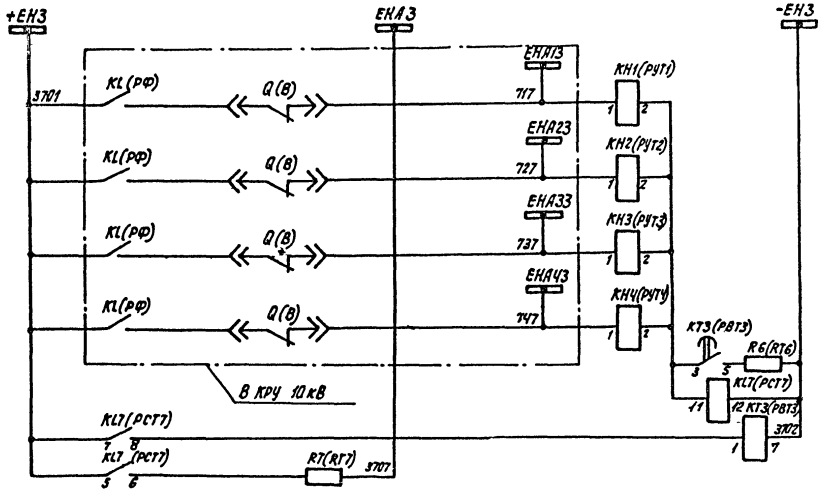

I секция
II секция
III секция
IV секция
Промежуточное реле и реле времени
Цепь звукового сигнала аварийного отключ. выключателей

Цепи сигнализации аварийного отключения выключателей КРУ 10кВ

Цепи групповых сигналов, передаваемых на диспетчерский пункт

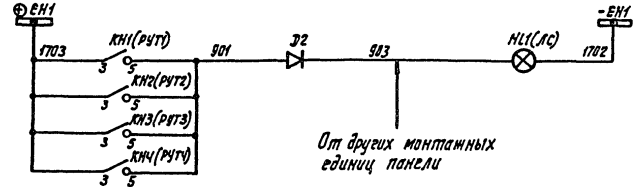

Общепанельная лампа „Указатель не поднят". (На панели передачи индивидуальных сигналов на диспетчерский пункт).


Схема выполнена на листах 33,34.

				ТП 407-3-354.84 АУ1	
				Закрытая трансформаторная ПС 10кВ по упрощенным схемам с трансформаторами до 63 мВА	
Привязан	Н.контр.	Шур	29.11		
	ГИП	Свердлик	28.11		Стадия / Лист / Листов
	Гл.спец.	Шур	29.11		Р / 33 /
	Нач.СВС	Хиленко	29.11		
Инв.№	Рук.гр.	Ратнер	28.11	Центральная сигнализация. Схема передачи индивидуальных сигналов на ДП (начало)	«ЭНЕРГОСЕТЬПРОЕКТ» Украинское отделение Киевский ОКП 1983
	Проверил	Ратнер	28.11		
	Инженер	Меркулов	28.11		

Копировал Ванарская

Формат 22г

Инв.№ подл. | Подпись и дата | Взам.инв.№

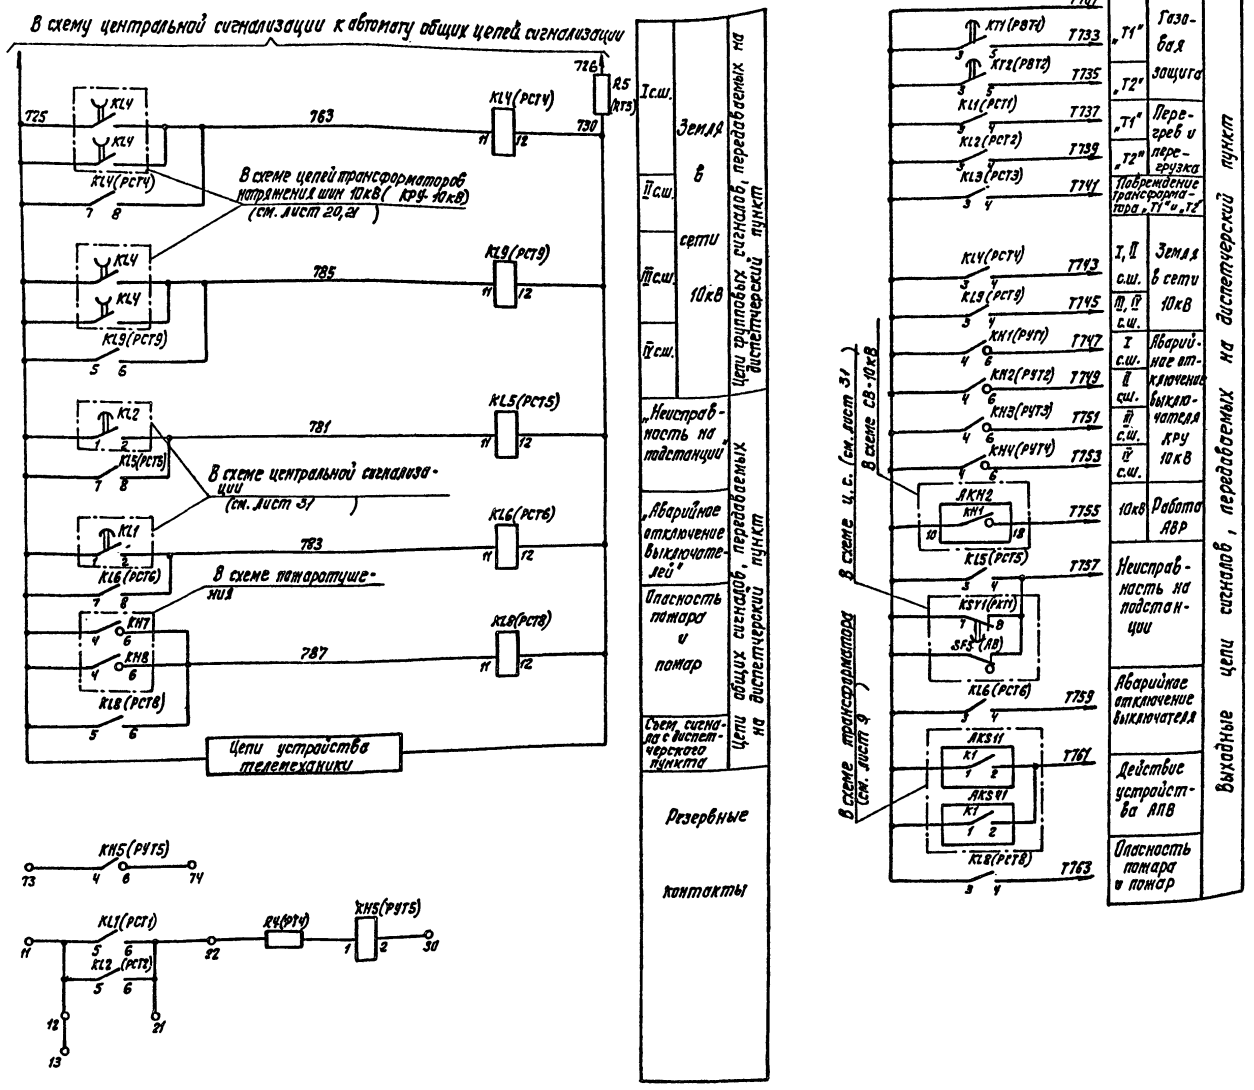

Перечень аппаратуры

Место установки	Позиционное обозначение по схеме	Наименование	Тип	Техническая характеристика	К-во	Примеч.
Панель п/г передачи индивидуальных сигналов на ДП, Блок БА 126-70	KH1-KH4	Реле указательное	РУ-1-20	0,15А	4	
	KH5	То же	РУ-1-20	0,15А	1	В схеме не используется
	KL1-KL4	Реле промежуточное	РП-23	220В	4	
	KL5-KL7, KL9	То же	РП-23	220В	5	
	KL8	То же	РП-23	220В	1	В схеме не используется
	KT1; KT2 KT3	Реле времени	ЭВ-133	220В	3	
	R1, R2	Резистор	ПЭВ-25	5,1 кОм	2	
	R5, R6	То же	ПЭВ-25	910 Ом	2	
	R7	То же	ПЭВ-25	3,9 кОм	1	
	R3	То же	ПЭВ-25	5,1 кОм	1	
	R4	То же	ПЭВ-25	910 Ом	1	
Блок зажимов БВЗП-70	HL1	Арматура сигнальная лампы	АС-220	220В	1	линза белая
	—	Лампа сигнальная	Ц-220-10	220В, 10Вт	1	
	D2	Диод кремниевый	Д-229Е	400В; 0,4А	1	
	D1, D3÷D6	То же	Д-229Е	400В; 0,4А	5	В схеме не используется

1. Настоящая схема является дополнением к схеме центральной сигнализации для подстанций с телеуправлением.
2. Количества передаваемых сигналов определяется по количеству телеуправляемых аппаратов.


Схема выполнена на листах 33, 34.

Привязан

Инв.№

Инв.№ подл. | Подпись и дата | Взам. инв.№

ТП 407-3-354.84 АУ1				
Закрытая трансформаторная пс 110кВ по упрощенным схемам с трансформаторами до 63 тВА				
Н. контр.	Шур		29.11	
ГИП	Свердюк		28.11	
Гл. спец.	Шур		29.11	
Нач. СВС	Хиленко		29.11	
Рук. гр.	Ратнер		29.11	Стадия: Р; Лист: 34; Листов:
Проверил	Ратнер		29.11	Центральная сигнализация. Схема передачи индивидуальных сигналов на ДП (окончание)
Инженер	Меркулов		29.11	«ЭНЕРГОСЕТЬПРОЕКТ» Украинское отделение Киевский ОКП 1983

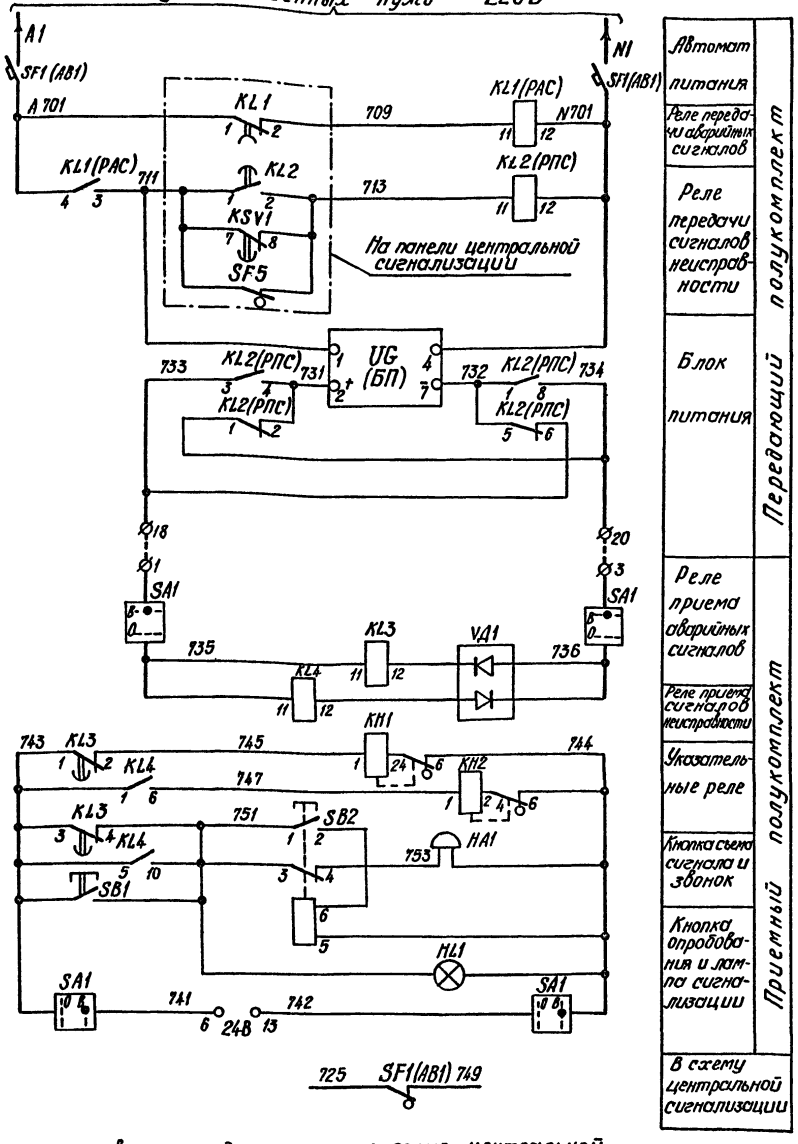

1. Настоящая схема является дополнением к схеме центральной сигнализации для подстанций с дежурством оперативного персонала в электроцехе промпредприятия.

2. Приемный полукомплект состоит из шкафа у дежурного в электроцехе и звонка. Питание приемного полукомплекта производится от двух стартерных батарей напряжением 24 В.

Перечень аппаратуры

Место установки	Позицион. обознач. по схеме	Наименование	Тип	Техническая характеристика	Кво	Примечан.
		Передающий полукомплект				
Панель №2 передачи сигналов дежурному по дому. Блок БА 127-77 передачи сигналов дежурному на дому	KL1(PAC)	Реле промежуточн.	РП-25	~ 220В	1	
	KL2(PПС)	То же	РП-25	~ 220В	1	2з и 3р конт.
	SF1(AB1)	Автоматический выключатель	АП50-2МТ	Iотс. = 3,5 Iн Iн.р = 6,4 А	1	2ри 2з бк
	UG(БП)	Блок питания	БПН-11/1	~220/=110В	1	
		Приёмный полукомплект				
Шкаф приемного полукомплекта у дежурного	HL1	Лампа коммутаторная	КМ-24-90	24 В	1	
	—	Арматура коммутаторной лампы	АС-12.011	24 В	1	
	KH1	Реле указательное	РУ-1-11-I	-24В	1	1р 1з. конт.
	KH2	То же	РУ-1-11-I	-24В	1	1р 1з. конт.
	KL3	Реле промежуточное	РП-252	110В	1	2ри 3з конт
	KL4	То же	РПУ-2-3/220	110В	1	ТУ16-523.331-71
	SA1	Переключатель	ПЕ 022У3	Исп. 1	1	
	SB1	Кнопка универсальная	КЕ011У3	Исп. 2	1	
	SB2	Выключатель кнопочный	ВК16-19-22152	24В	1	
	VD1	Комплект диодов	КД205А	500В; 500мА	1	
Электроцех. помещение дежурного	HA1	Звонок	ЗВОФ24-70В1У	24В	1	

Привязан

Инв.№

Н.контр.	Шур			
ГИП	Сверлик		28.11	
Гл.спец.	Шур		28.11	
Нач.СВС	Жиленко		28.11	
Рук. арх.	Ротнер		21.11	
Проверил	Ротнер		21.11	
Инженер	Меркулов		21.11	

ТП 407-3-354.84 АУ1

Закрытая трансформаторная ПС 110кВ по упрощенным схемам с трансформаторами до 63 МВА

Стадия	Лист	Листов
Р	35	


Схема передачи сигнала вызова дежурного на подстанцию

«ЭНЕРГОСЕТЬПРОЕКТ» Украинское отделение Киевский ОКП 1983

Копировал

Формат 22г

Инв.№ подл. | Подпись и дата | Взам.инв.№

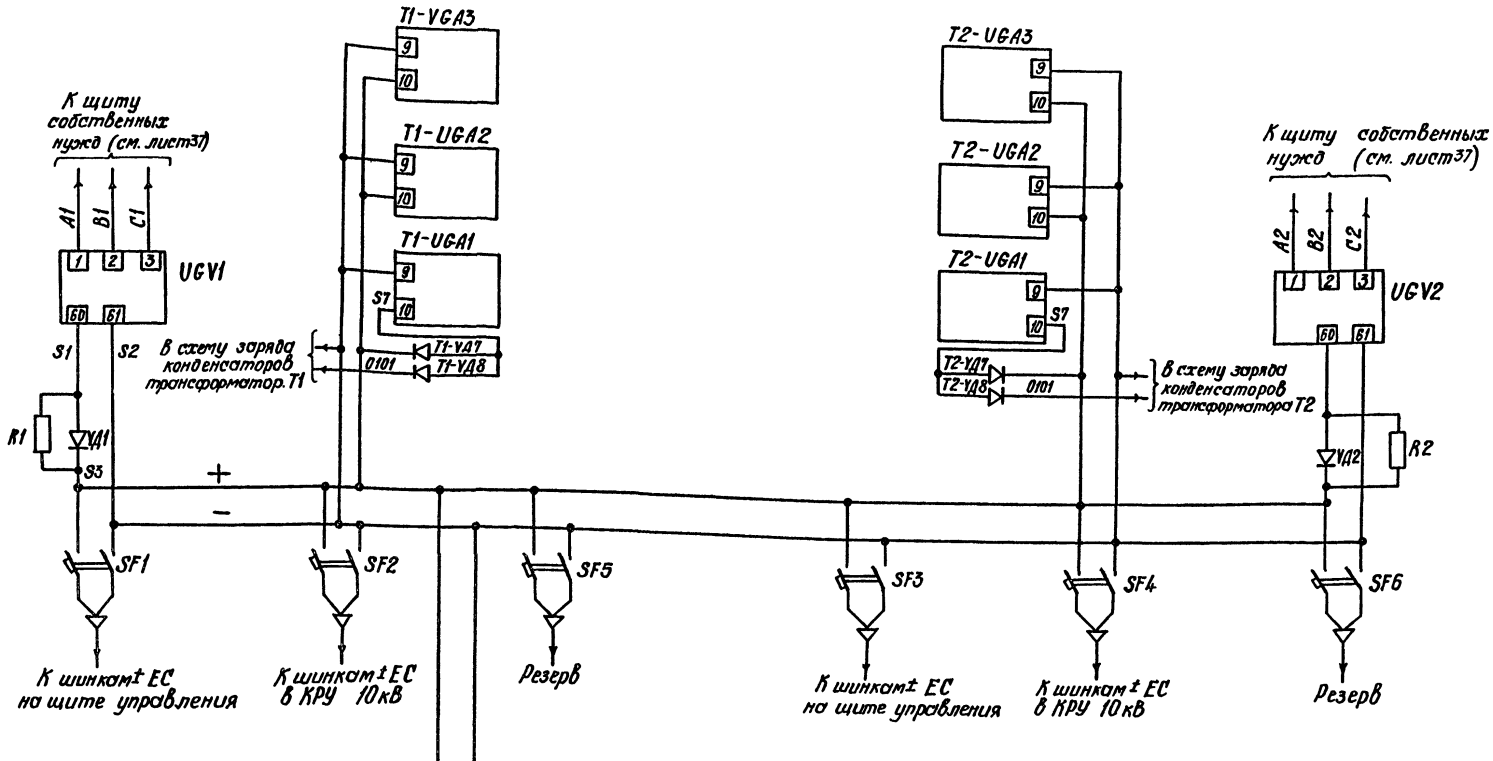


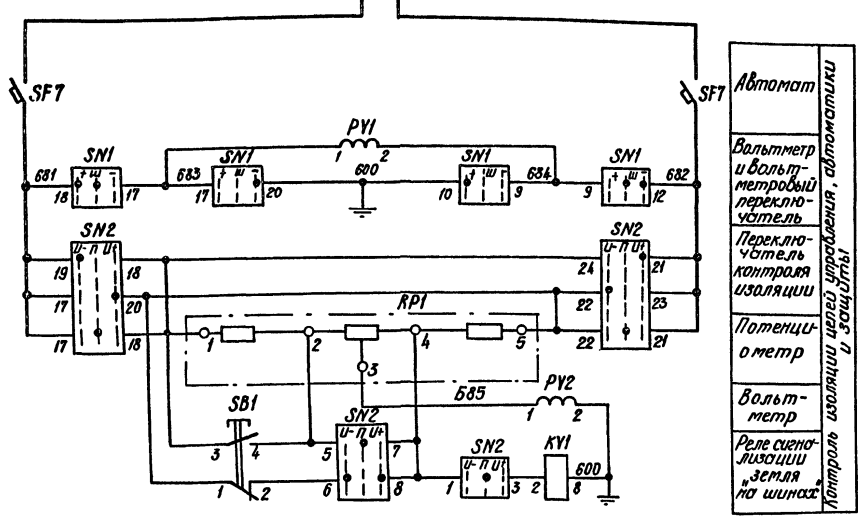



Схема выполнена на листах 36, 37, 38.

Привязан					ТП 407-3-354.84 АУ1	
					Закрытая трансформаторная ПС 110кВ по упрощенным схемам с трансформаторами до 63 мВА	
					Стадия: Р	Лист: 36
	Н.контр.	Шур		28.11		
	ГИП	Свердлик		28.11		
	Гл.спец.	Шур		28.11		
	Нач.СВС	Тиленко		28.11		
	Рук.гр.	Ратнер		28.11	Схема распределения выпрямленного оперативного тока (начало)	
	Провер.	Ратнер		28.11	«ЭНЕРГОСЕТЬПРОЕКТ» Украинское отделение Киевский ОПП. 1983	
Инв.№	Инжен.	Меркулов		15.11		

Инв.№ подл. | Подп. и дата | Взам.инв.№

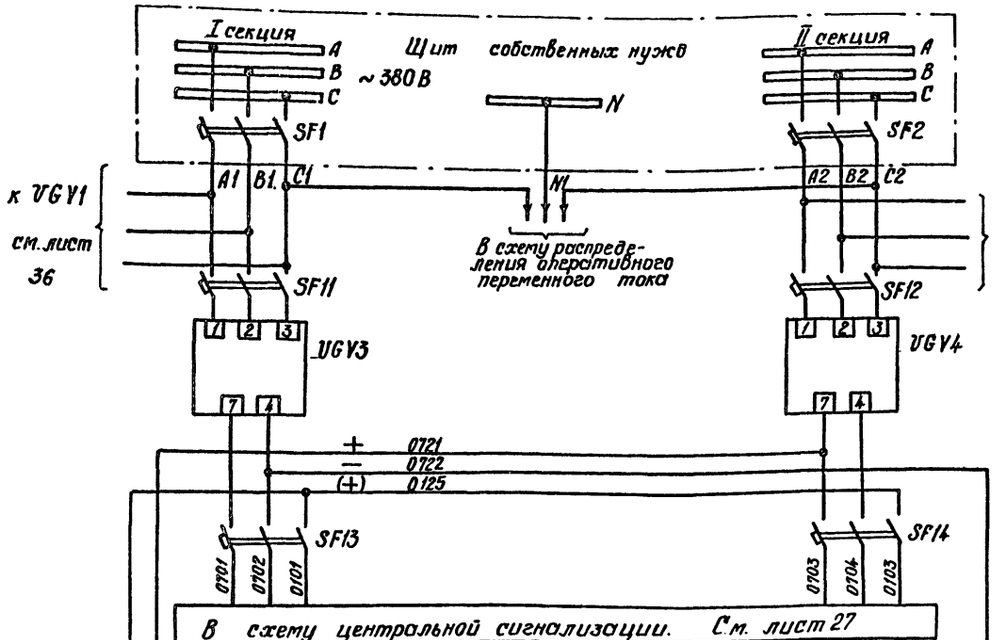

Питание цепей сигнализации

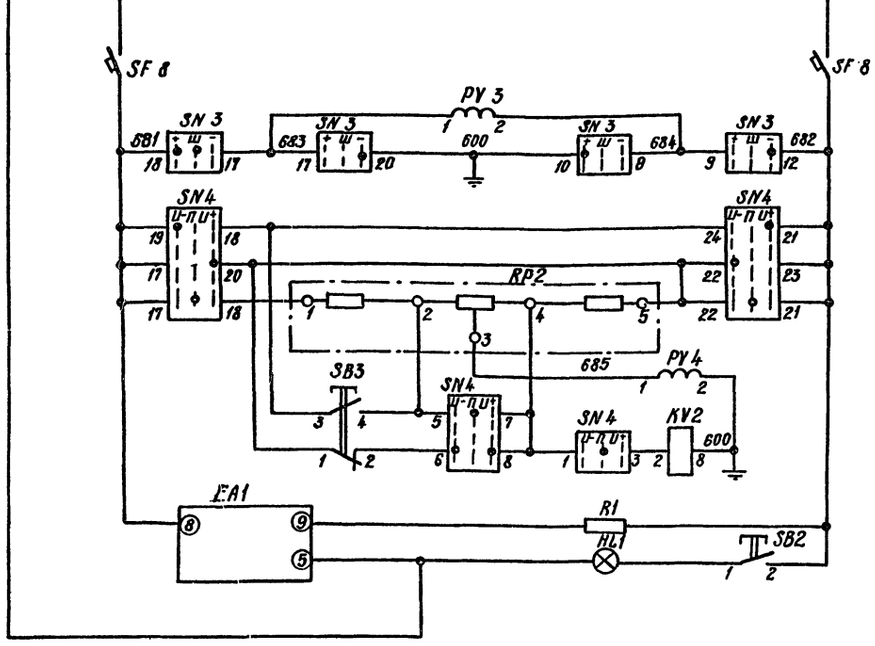

Автомат

Вольтметр и вольтметровый переключатель

Переключатель контроля изоляции

Потенциометр


Вольтметр

Реле сигнализации „земля на шинах"

Прерыватель питания, кнопка и лампа опробования

Устройство мигающего света

Контроль изоляции цепей сигнализации

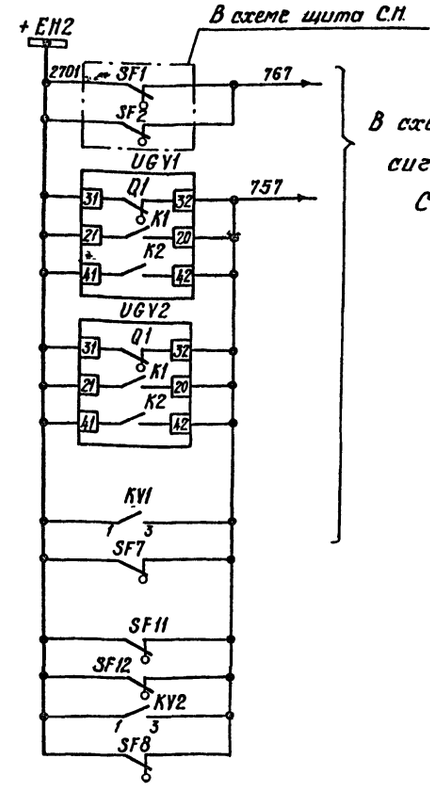

Неисправность на щите собственных нужд

Неисправность цепей управления

Неисправность цепей сигнализации

Цепи сигнализации

Схема выполнена на листах 36, 37, 38

Н.контр.	Шур		29.11	ТП 407-3-354.84 АУ1	
ГИП	СВердлик		29.11	Закрытая трансформаторная ПС 110кВ по упрощенным схемам с трансформаторами до 63 мВ.А	
Гл.спец.	Шур		29.11		Стадия Р; Лист 37; Листов
Нач.СОС	Хиленко		29.11		
Рук.гр.	Ратнер		29.11	Схема распределения выпрямленного оперативного тока (продолжение)	«ЭНЕРГОСЕТЬПРОЕКТ» Украинское отделение Киевский ОКП. 1983
Провер.	Ратнер		29.11		
Инженер.	Меркулов		25.11		

Привязан

Инв.№ подл. | Подп. и дата | Взам.инв.№

Инв.№

Копировал

Формат 22г

Перечень аппаратуры

Место установки	Позиционное обозначение по схеме	Наименование	Тип	Техническая характерист.	К-во	Примечан.
ОПУ	UG Y1	Блок напряжения	БПНС-2	Uвх = 380В	1	
	UG Y2	То же	БПНС-2	Uвх = 380В	1	
Панель №6 ПВУ14-80 Выпрямительных устройств Питание цепей управления						
	R1, R2	Резистор	ПЭВ-50	100 Ом	2	
	SF1÷SF4	Выключатель	АП50-2Т	Iр = 4А	4	ВК = 1з. 1р
	SF5, SF6	То же	АП50-2Т	... А	2	ВК = 1з. 1р Резерв
	VA1, VA2	Диод	Д 247Б	10А, 500В	2	С радиатором
	VA3, VA4	То же	Д 247Б	5А, 500В	2	С радиатором Резерв
	VA5, VA6	То же	Д 229Е	0,4А, 400В	2	Резерв
Трансформатор Т1	UGA1 UGA2	Блок тока	БПТ-1002	U = 220В	2	
	UGA3	То же	БПТ-1002	U = 220В	1	
	VA7, VA8	Диод	Д 247	10А, 500В	2	
Трансформатор Т2	UGA1 UGA2	Блок тока	БПТ-1002	U = 220В	2	
	UGA3	То же	БПТ-1002	U = 220В	1	
	VA7, VA8	Диод	Д 247	10А, 500В	2	
Питание цепей сигнализации	SF11, SF12	Выключатель	АП50-3Т	Iр = 2,5А	2	ВК = 1з. 1р
	SF13, SF14	То же	АП50-3Т	Iр = 4А	2	ВК = 1з. 1р
	UG Y4, UG Y5	Блок напряжения	БПН-1002	Uвх = 380В	2	

Место установки	Позиционное обозначение по схеме	Наименование	Тип	Техническая характеристика	К-во	Примечан.
Панель №6 ПВУ14-80 Выпрямительных устройств (см. пр. 2) Контроль изоляции цепей управления	KV1	Реле напряжения	РН-51/32	Uм = 100В Uср = 32В	1	
	PV1	Вольтметр	М-325	0-250 В	1	
	PV2	Вольтомметр	ОМ-325	0-150-0В	1	
	RP1	Потенциометр	П2ДС		1	
	SB1	Кнопка	КЕ-011	исп. 2	1	
	SF7	Выключатель	АП50-2мт	Iр = 2,5А	1	ВК = 1з. 1р
	SN1	Переключатель	ПМОВ-115566/I-Д60		1	
	SN2	То же	ПМОФ90-111144/I-Д43		1	
Контроль изоляции цепей сигнализации Устройство мигающего света	EA1	Прерыватель питания	ППБ-2	U = 220В	1	
	HL1	Арматура сигнальной лампы	АС-220	22СВ	1	Линза белая
	—	Лампа	Ц-220-10	220В, 10Вт	1	
	KV2	Реле напряжения	РН-51/32	Uм = 100В Uср = 32В	1	
	PV3	Вольтметр	М-325	0-250 В	1	
	PV4	Вольтомметр	ОМ-325	0-150-0В	1	
	RP2	Потенциометр	П2ДС		1	
	SB3	Кнопка	КЕ-011	исп. 2	1	
	SB2	То же	КЕ-011	исп. 2	1	
	SF8	Выключатель	АП50-2м	Iр = 2,5А	1	ВК = 1з, 1р
	SN3	Переключатель	ПМОВ-115566/I-Д60		1	
	SN4	То же	ПМОФ90-111144/I-Д43		1	
	R1	Резистор	ПЭ-50	8,2 Ом	1	

1. Токовые цепи блоков питания тока приведены в схеме токовых цепей (ст. лист 4).

2. В перечне учтена аппаратура данной схемы.

Схема выполнена на листах 36, 37, 38

Инв. № подл. | Подп. и дата | Взам. инв. №

Привязан

Инв. №

Н. контр.	Шур		25.11
ГИП	Сверлик		28.11
Гл. спец.	Шур		25.11
Нач. СВС	Хиленко		28.11
Рук. гр.	Ротнер		28.11
Проверил	Ротнер		28.11
Инженер	Меркулов		25.11

ТП 407-3-354.84 АУ1

Закрытая трансформаторная ПС 110кВ по упрощенным схемам с трансформаторами до 63 МВА

Стадия	Лист	Листов
Р	38	


Схема распределения выпрямленного оперативного тока (окончание)

«ЭНЕРГОСЕТЬПРОЕКТ» Украинское отделение Киевский ОКП. 1983

Копировал


Формат 22г

Типовой проект (1066 ТМ-Т4-41) 407-3-354.84 Ал.

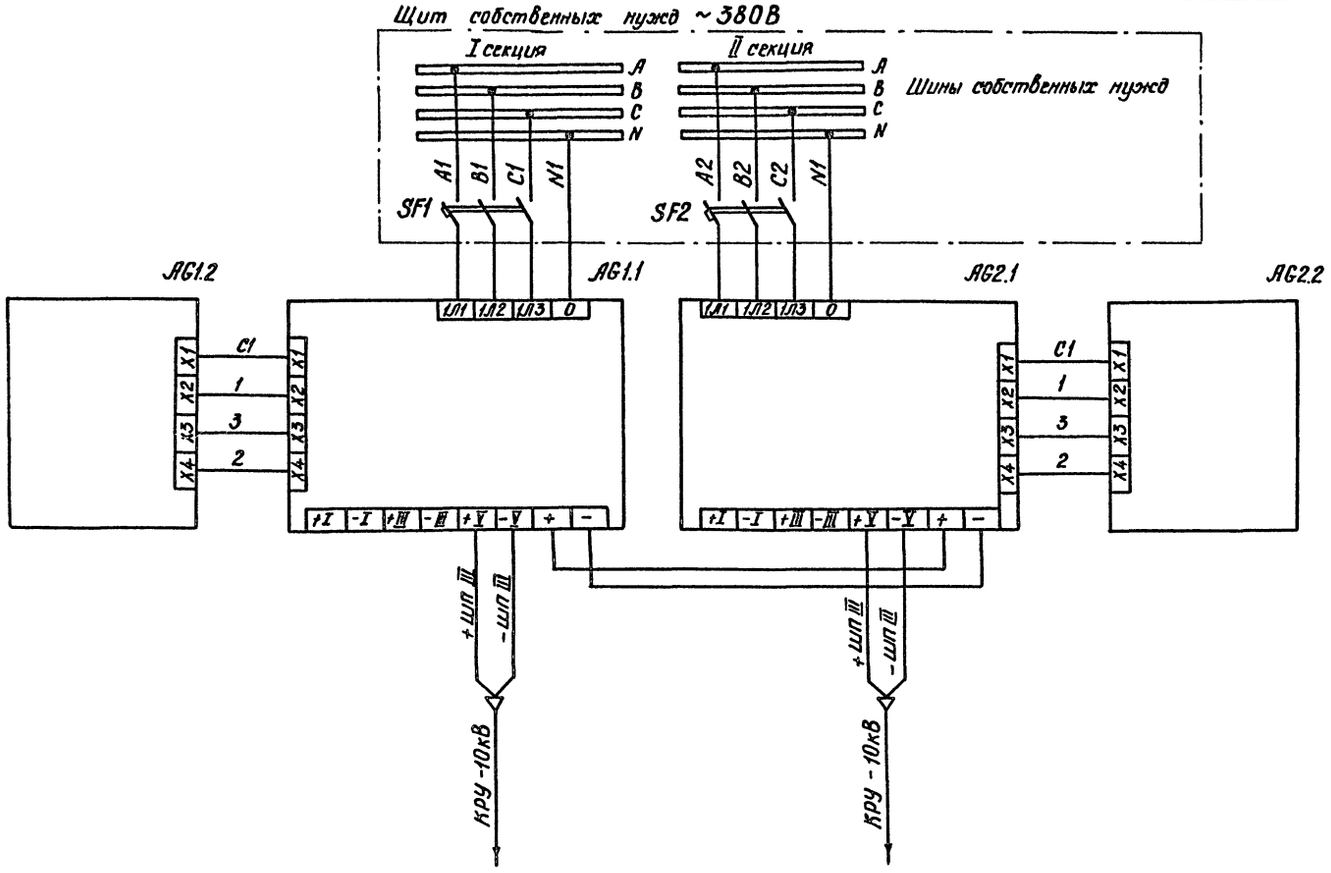

Перечень аппаратуры.

Место установки	Позиционное обозначение по схеме	Наименование	Тип	Техническая характерист	К-во	Примечание
Щит управления	АГ1.1 АГ2.1	Устройство выпрямителя с расщепителем	УКП1-380	380В	2	Входят в комплект типа УКП-380
	АГ1.2 АГ2.2	Устройство накопителя	УКП2-380	380В	2	

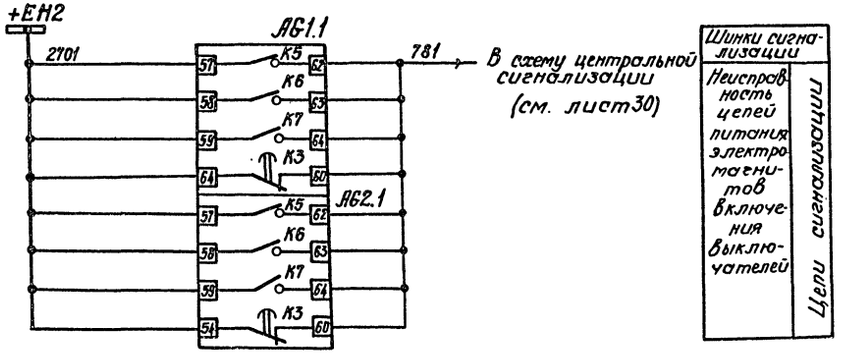

Шинки сигнализации	Цепи сигнализации
Неисправность цепей питания электромагнитов включения выключателей	


Н.контр	Шур		12.11	ТП 407-3-354.84 АУ1	
ГИП	Сверблик		28.11	Закрытая трансформаторная ПС 110кВ по упрощенным схемам с трансформаторами до 63 мВА	
Гл.спец	Шур		28.11		Стадия Р; Лист 39; Листов
Нач.СВС	Хиленко		28.11		
Рук.гр	Ратнер		21.11	Схема полная питания электромагнитов включения выключателей 10 кВ	«Энергосетьпроект» Украинское отделение Киевский ОКП 1985
Провер.	Ратнер		21.11		
Инжен.	Меркулов		21.11		

Привязан

Инв.№

Инв.№ подл. | Подп. и дата | Взам. инв.№

Формат А2г

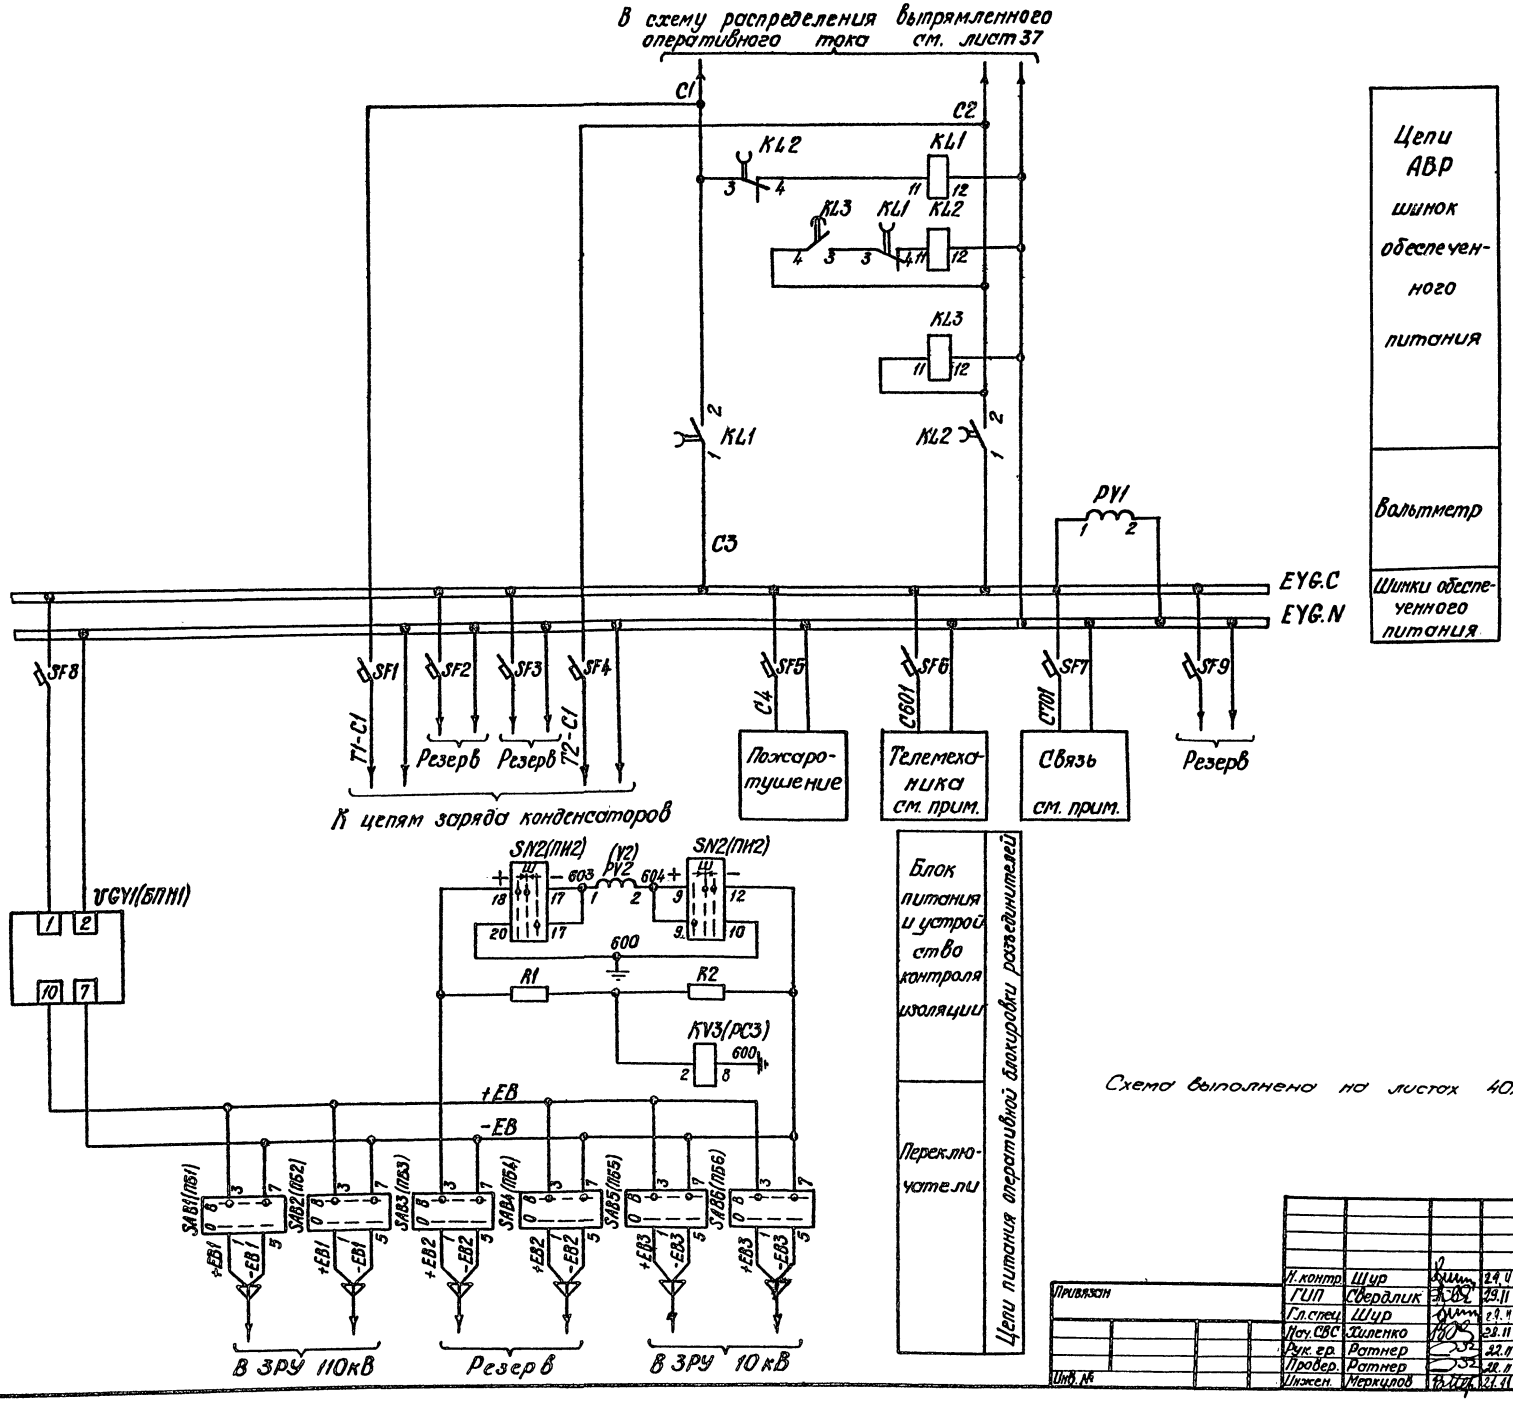

Цепи АВР шинок обеспеченного питания

Вольтметр

Шинки обеспеченного питания

Блок питания и устройство контроля изоляции

Переключатели

Цепи питания оперативной блокировки разъединителей

Схема выполнена на листах 40, 41, 42, 43.

					ТП 407-3-354.84 АУ1		
					Закрытая трансформаторная ПС 110кВ по упрощенным схемам с трансформаторами по 63 МВА		
	Н. контр.	Шур		24.11			
Привязан	ГИП	Свердлик		19.11			
	Гл. спец.	Шур		29.11		Стадия	Лист	Листов
	Нач. СВС	Хиленко		28.11		Р	40	
	Рук. гр.	Ратнер		22.11	Схема распределения оперативного переменного тока, питания оперативной блокировки и заряда конденсаторов (начало)	Госэнергосетьпроект Украинское отделение Киевский ОКП 1985	
Инв. №	Провер.	Ратнер		28.11			
	Инжен.	Меркулов		21.11			

Копировал

Формат 22г

Инв. № подл. | Подп. и дата | Взам. инв. №

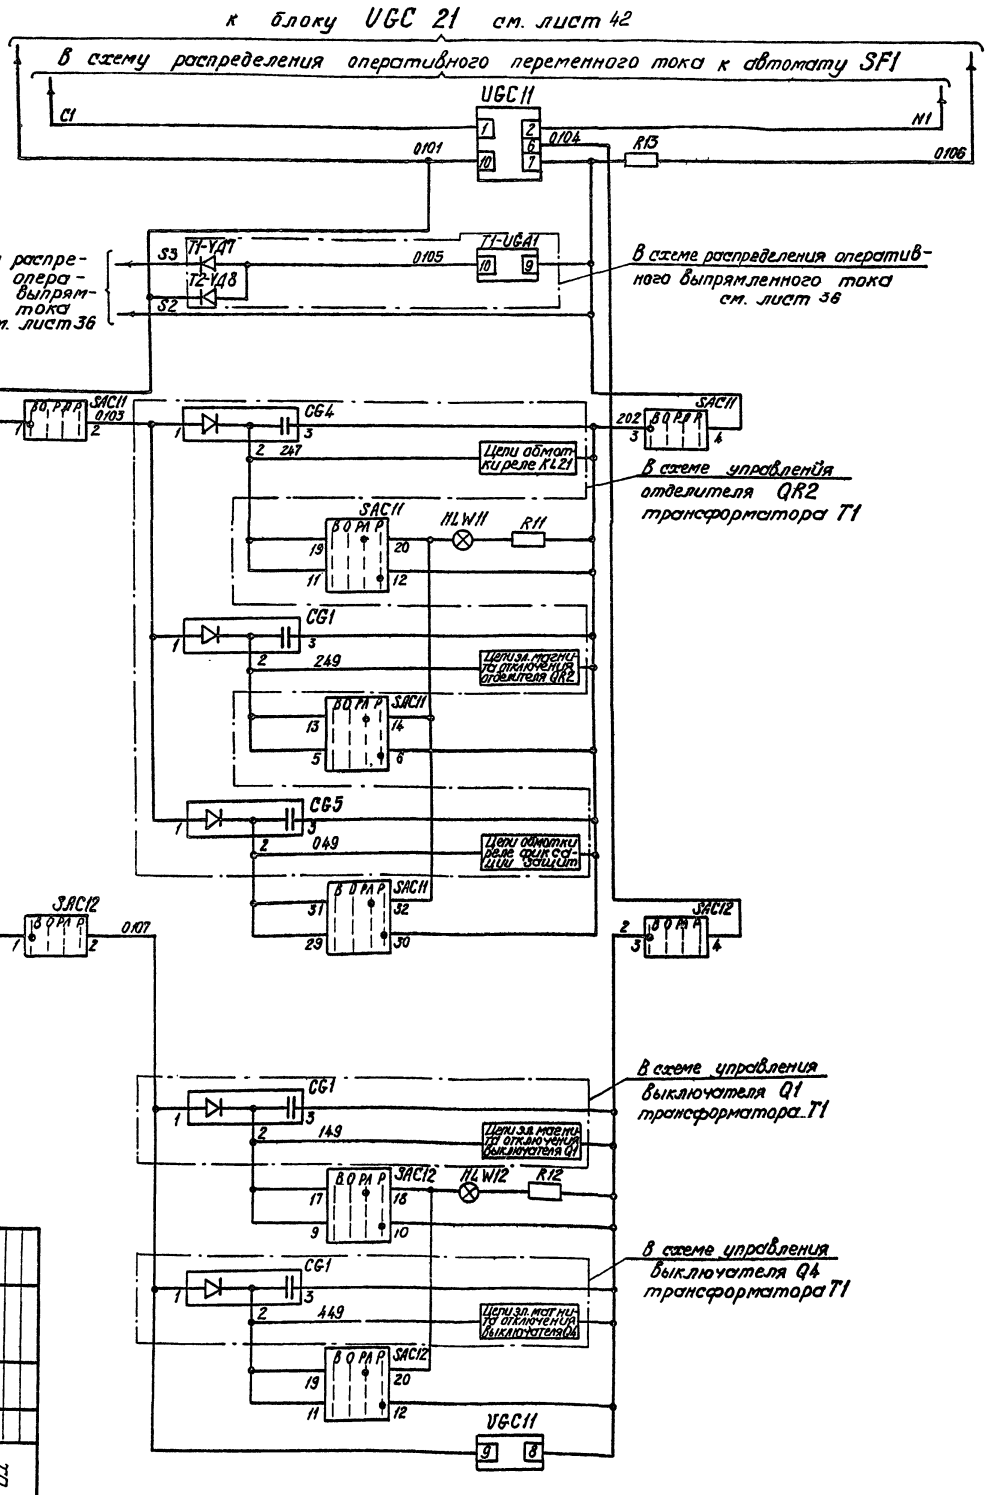


Схема выполнена на листах 40,41,42,43.

Привязан

Инв. №

Нач. отд.	ГИП	Шор					
Гл. спец.	Авт. свид.	Шор					
Гл. инж.	Проект	Ротмер					
Нач. сект.	Проф. ар.	Ротмер					
Инженер	Чертил	Шор					

777 407-3-354.84 АУ1


Электрические принципиальные схемы цепей заряда и разряда конденсаторов трансформатора Т1 мощностью 10 кВА по управлению выключателями 6-10 кВ и отделителями 35 кВ. Принципиальные схемы цепей заряда и разряда конденсаторов трансформаторов мощностью 63 МВА

Стадия	Лист	Листов
Р	41	

«Энергосетьпроект» Украинское отделение Киевский филиал 1983

Копировал

Формат А2

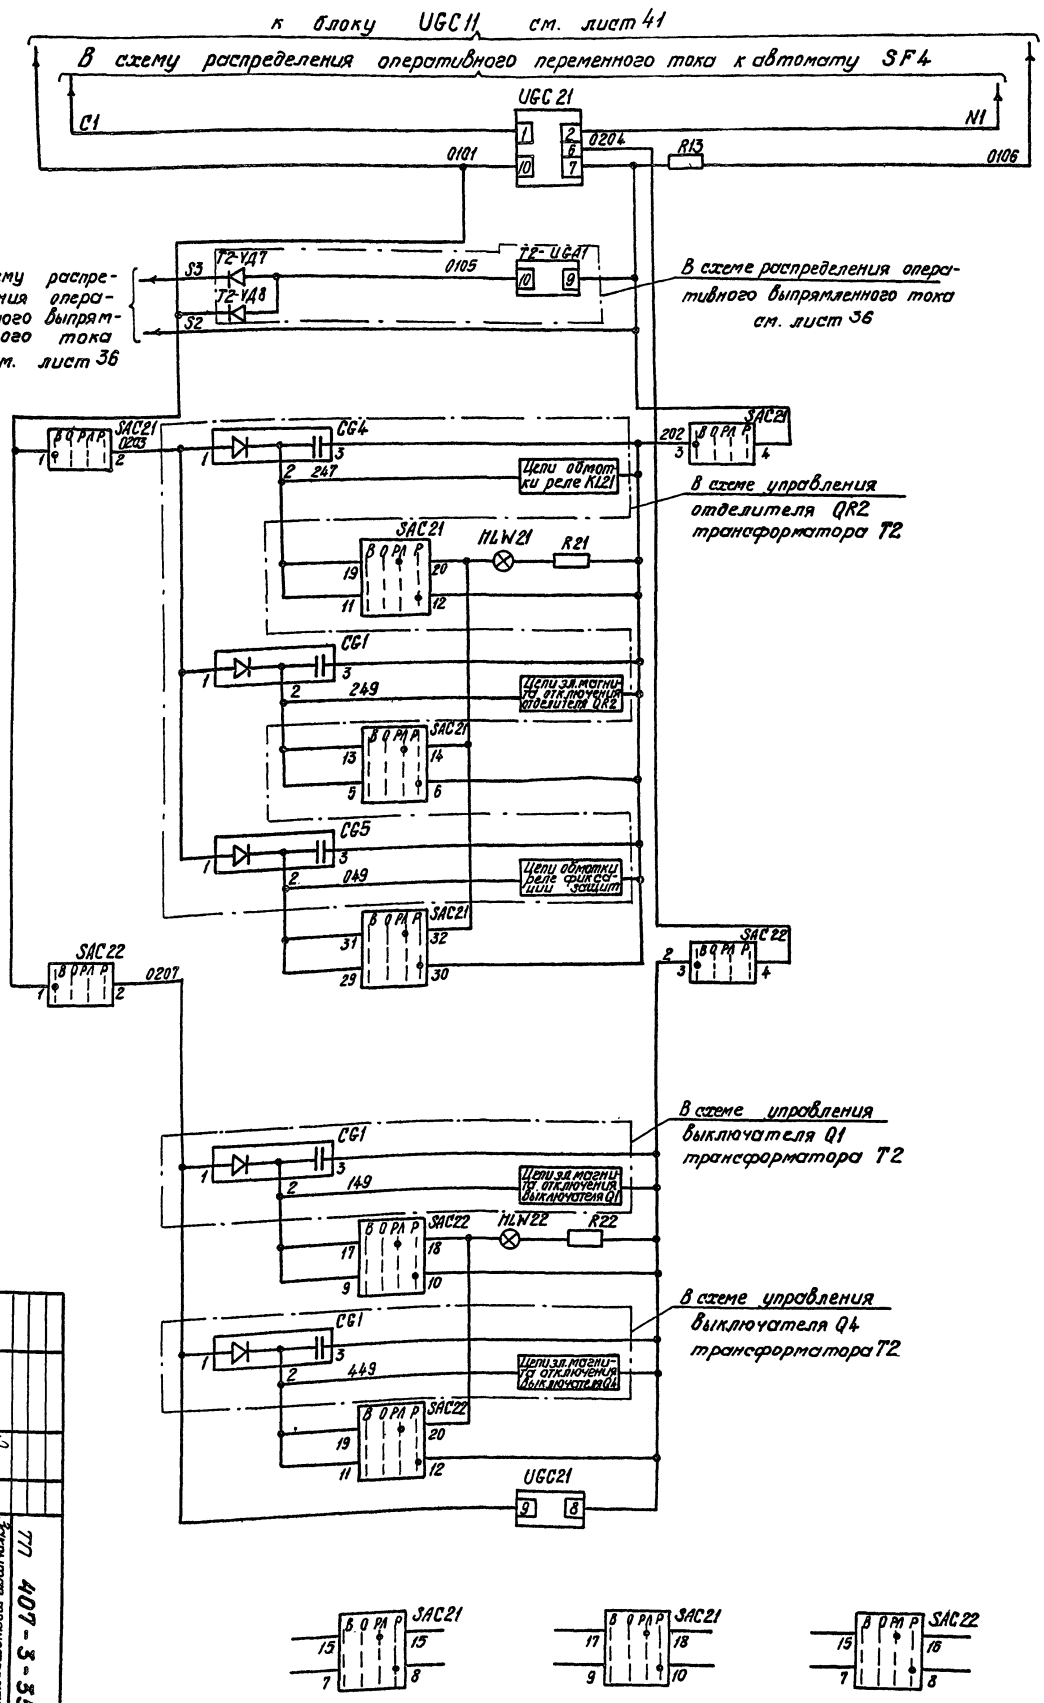

Блок заряда

Блок питания тока

Цепи заряда и разряда конденсаторов трансформатора T2

Цепи конденсаторов

Реле контроля напряжения заряда

Резерв

Подпись

Инв.№

Взам.инв.№

Подпись и дата

Инв.№ подл.

Гл.инж.проекта	Ильинский				
Нач.отд.	Котлер				
Гл.спец.	Ильин				
Нач.сект.	Сорокин				
Рук.гр.	Ильин				
Проверил	Ильин				
Разработал	Ильин				

Изм.	Кол.уч.	Лист	№ док.	Подпись

777 407-3-354.84 АУ1

Закрытая трансформаторная ПС 110/6 кВ по упрощенной схеме с трансформаторами ТРДН-40000/110

Схема распределения оперативного переменного тока, питания цепей релейной защиты и автоматики


Стадия Р | Лист 42 | Листов

Копировал

Формат А2

СЕВЗАПЭНЕРГОСЕТЬПРОЕКТ Управление электрических сетей Северо-Запада Ленэнерго

Типовой проект (4006тм-Т4-45)407-3-354.84 Альбом IV

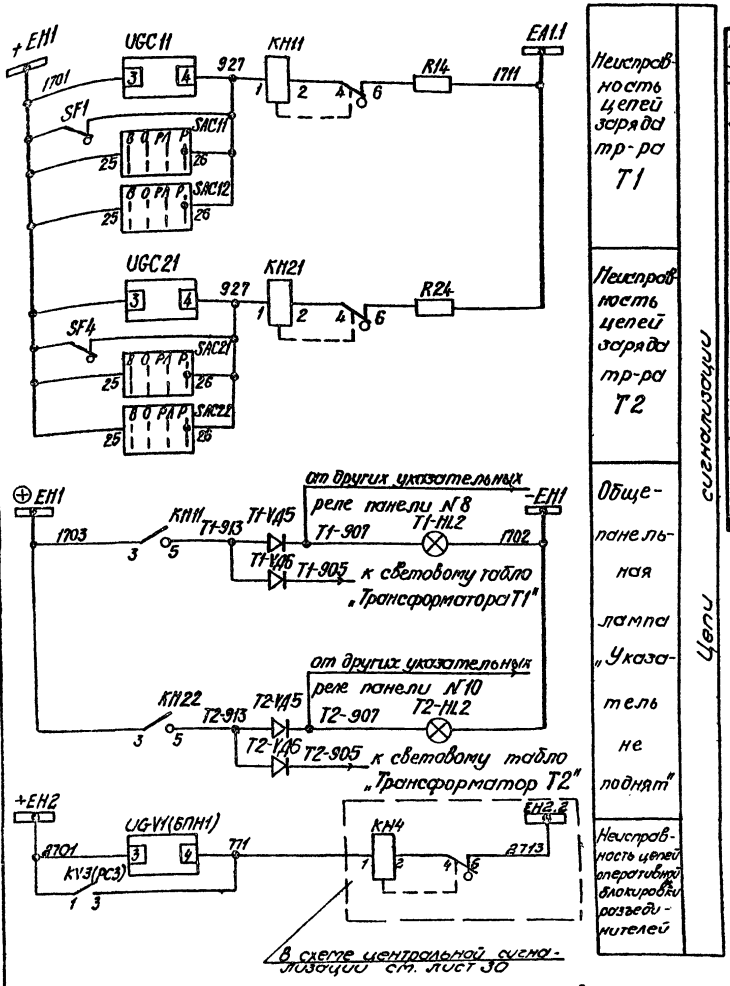

Неисправность цепей заряда тр-ра Т1

Неисправность цепей заряда тр-ра Т2

Общепанельная лампа „Указатель не поднят"

Неисправность цепей оперативной блокировки разъединителей

Цепи сигнализации

Перечень аппаратуры

Место установки	Позицион. обознач. по схеме	Наименование	Тип	Техническая характерист.	Кол	Примечан.
Панель на распределительного устройства переменного оперативного тока с питанием цепей защиты и автоматики от блока БВ 6П/Ш-УЗ	PV1	Вольтметр	Э335	250В	1	
	SF1-SF9	Выключатель автоматический	АП50-2МТ	Iнр = 25А Iот.с = 3,5 Iн.р.	9	ВК-13 и Р
	KU1(PV1)-KU3(PV3)	Реле промежуточное	РП-256	220В	3	KU1, KU2 - 1р, 4з, 1 конт.
	UE1 (БПН1)	Блок питания	БПЗ-401	Uвх = 220В Uвых = 220В	1	
	SA8(1T8T)-SA86(1T86)	Переключатель малогабаритный	ПМОВ-115566	I-Д60	1	
		То же	ПМОВ-111111	I-Д42	6	
	KV3(PC3)	Реле максимального напряжения	РН51/32	Uн = 100В	1	
	PV2(V2)	Вольтметр	М-330	250В	1	
	KH2(PV2)	Реле указательное	РУ-1-11-1У3	0,16А	1	
	R1, R2	Резистор	ПЭ-50	1кОм	2	

Место установки	Позицион. обознач. по схеме	Наименование	Тип	Техническая характерист.	Кол	Примечан.
Панель №8 автоматики тр-ра „Т1" Блок БВ 626-30 заряда конденсаторов тр-ра „Т1" Блоки БВ 631П-70	HLW11	Арматура сигнальной лампы	АС-220	220В	1	Линза белая
	HLW12	То же	АС-220	220В	1	— " —
		Лампа сигнальная	Ц-220/10	220В, 10Вт	2	
	KH11	Реле указательное	РУ-1-11-1У3	0,1А	1	
	SAC11	Переключатель малогабаритный	ПКУ3-12Ф-1005		1	
	SAC 12	То же	ПКУ3-12Ф-1005		1	
	UGC11	Блок заряда	БПЗ-401	Uвх = 220В Uвых = 220В	1	
	R11, R12	Резистор	ПЭВ-25	3кОм	2	
	R13	То же	ПЭВ-50	820 Ом	1	
	R14	То же	ПЭВ-50	1кОм	1	
	T1-VD5	Диод	Д-229Е	0,4А; 400В	1	
	T1-VD6	То же	Д-229Е	0,4А; 400В	1	
Панель №10 автоматики тр-ра „Т2" Блок БВ 626-30 заряда конденсаторов тр-ра „Т2" Блоки БВ 631П-70	HLW21	Арматура сигнальной лампы	АС-220	220В	1	Линза белая
	HLW22	То же	АС-220	220В	1	— " —
		Лампа сигнальная	Ц-220/10	220В, 10Вт	2	
	KH21	Реле указательное	РУ-1-11-1У3	0,1А	1	
	SAC21	Переключатель малогабаритный	ПКУ3-12Ф-1005		1	
	SAC22	То же	ПКУ3-12Ф-1005		1	
	UGC21	Блок заряда	БПЗ-401	Uвх = 220В Uвых = 220В	1	
	R21, R22	Резистор	ПЭВ-25	3кОм	2	
	R23	То же	ПЭВ-50	820 Ом	1	
	R43	То же	ПЭВ-50	1кОм	1	
	T2-VD5	Диод	Д-229Е	0,4А; 400В	1	
	T2-VD6	То же	Д-229Е	0,4А; 400В	1	

1. Реле контроля напряжения заряда, встроенное в блоки заряда UGC11 и UGC21, должно быть последним по монтажу цепей конденсаторов.

2. Сигнальные лампы T1-HL2 и T2-HL2 учтены в полной схеме автоматики защиты и сигнализации трансформаторов.

Схема выполнена на листах 40, 41, 42, 43.

Инв.№ подл. | Подп. и дата | Взам.инв.№

Привязан

Инв.№

Н.контр.	Шур		28.11
ГИП	Свердлик		28.11
Гл.спец.	Шур		28.11
Нач.СВС	Тиленко		28.11
Рук.гр.	Ратнер		28.11
Пробер	Ратнер		28.11
Инженер	Меркулов		25.11

ТП 407-3-354.84 АУ1

Закрытая трансформаторная ПС 110кВ по упрощенным схемам с трансформаторами до 63 мВА

Стадия	Лист	Листов
Р	43	


Схема распределения оперативного переменного тока питания электромагнитов ручной блокировки и заряда конденсаторов (окончание)

«ЭНЕРГОСЕТЬПРОЕКТ» Украинское отделение Киевский ОКП. 1983


Копировал


Формат А2

Поясняющая схема

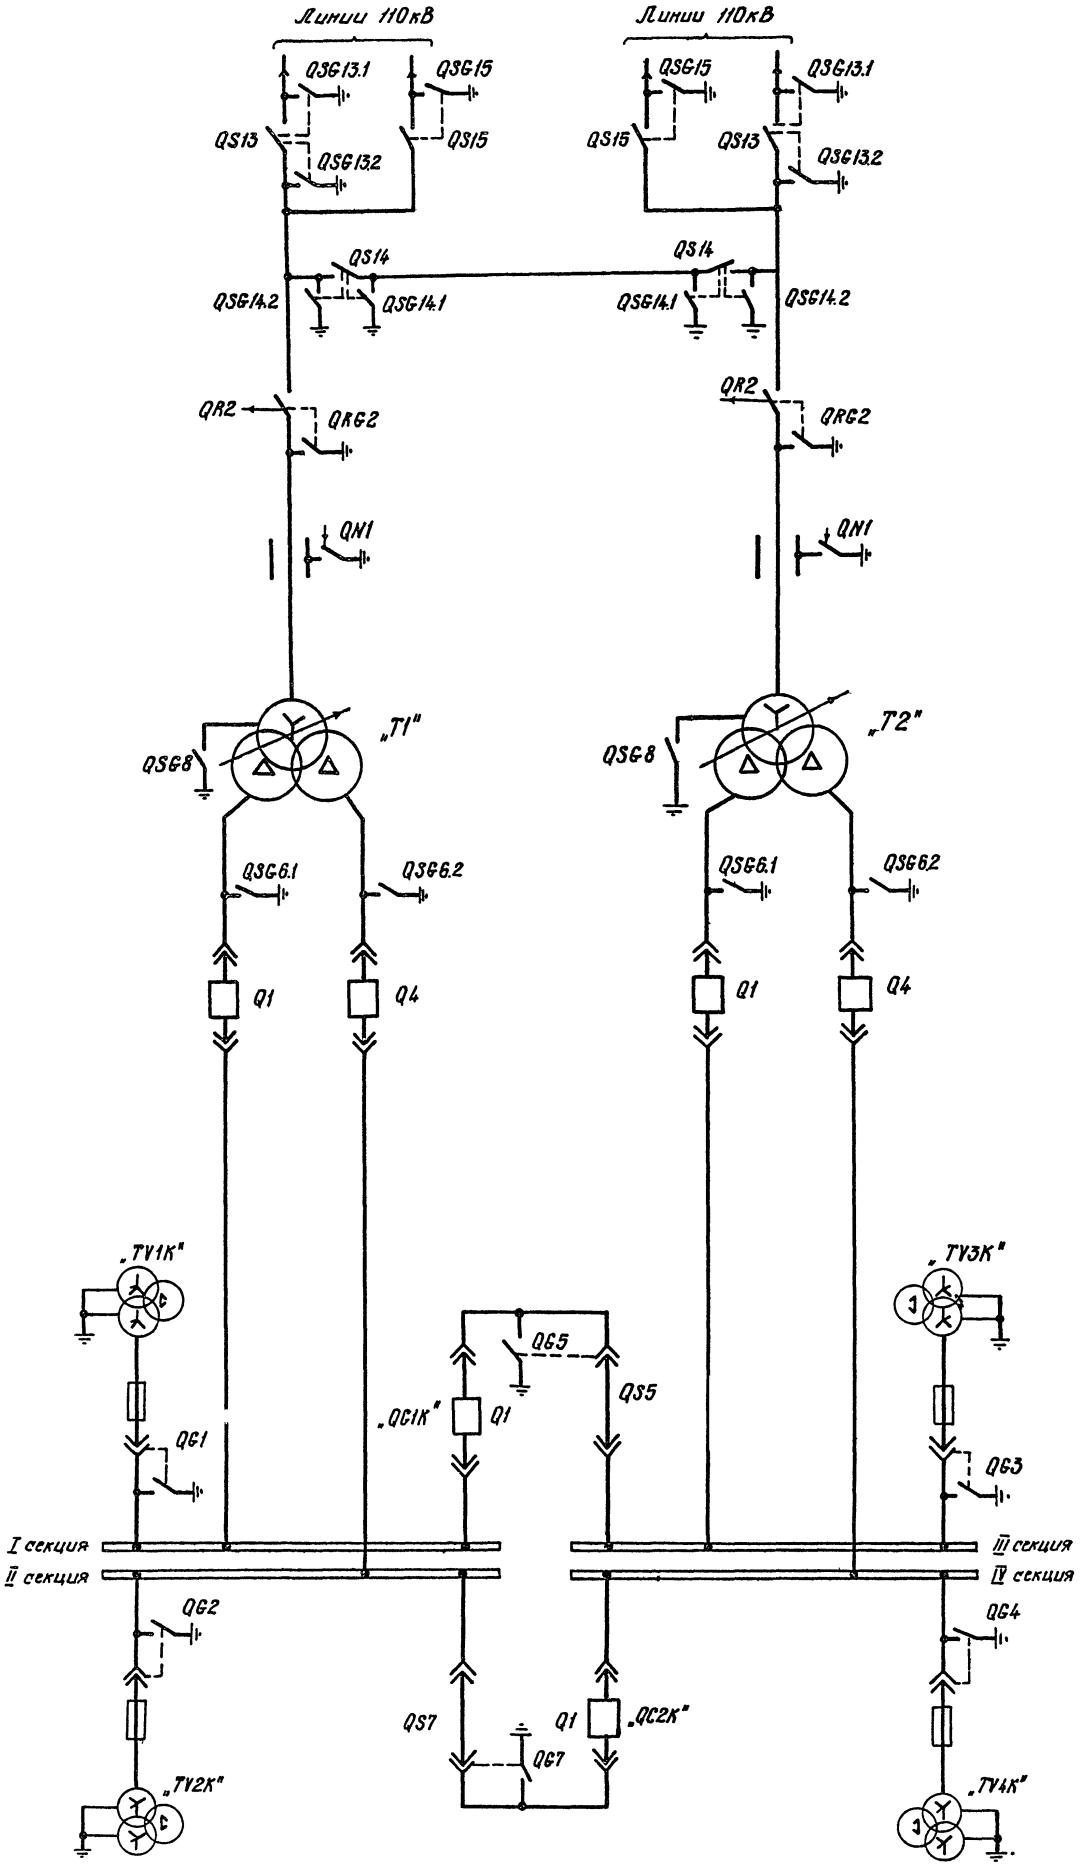

| | | |

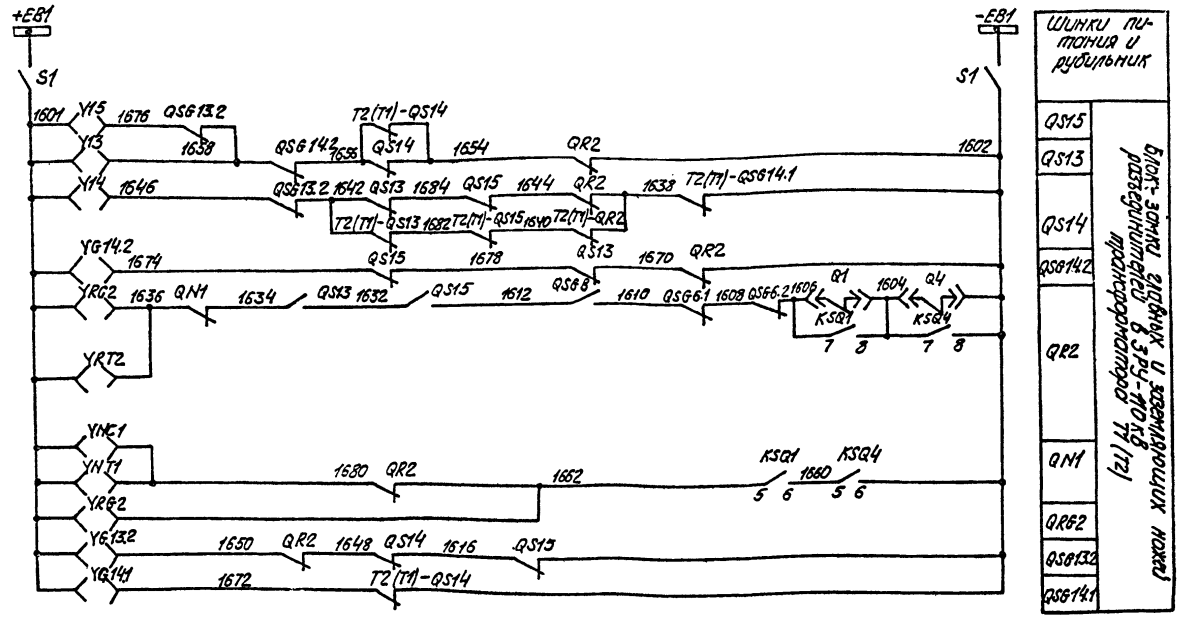

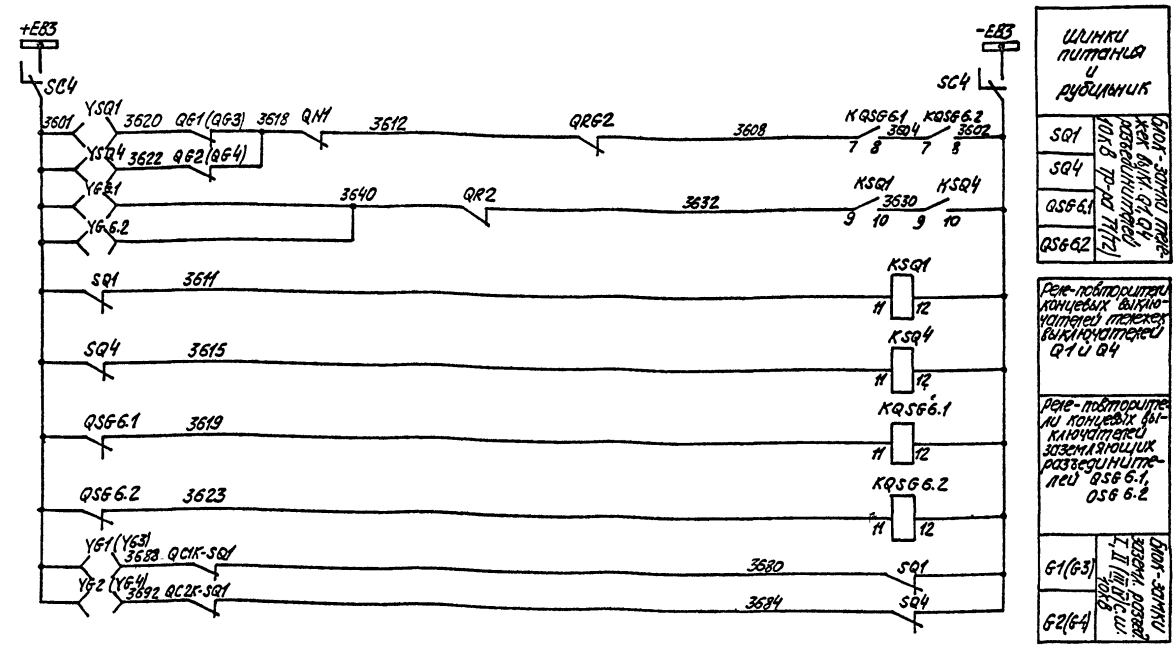

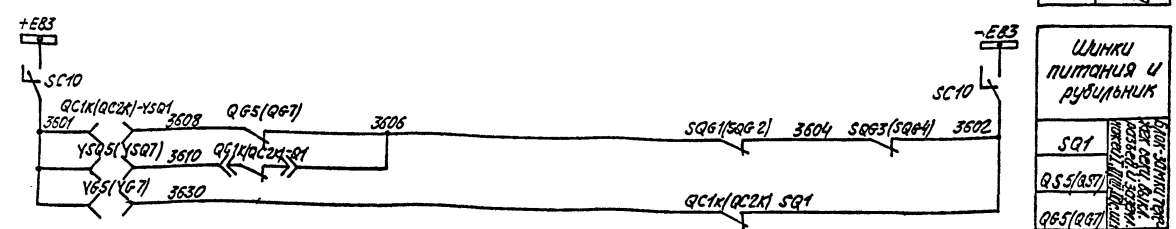


Схема блокировок выполнена по листам 45, 46

Типовой проект применен

| Инв. № | Привязан | | |

Типовой проект (1106 тм-т4-48) 407-3-354.84 Ал. IV

Перечень аппаратуры

Место установки	Позиционное обозначение	Наименование	Тип	Техническая характеристика	К-во	Примечание
КРУ-10 кВ шкафов сборных одностор. обслуж. с выкатными элементами, шкафа ввода с трансформатором напряжения	YG1 YG2,	Замок электромагнитной блокировки	ЗБ-1		1	
	YG3, YG4					
	SQG1(SQG2	Выключатель концевой	ВПК-4141		1	испол. 5
	SQG3, SQG4					
	YQG5 (YQG7)	Замок электромагнитной блокировки	ЗБ-1		1	
	YG5 (YG7)	То же	ЭМБ		1	
	SQG5, SQG7	Выключатель концевой	ВПК-4141		1	испол. 5
	SC10	Переключатель	ПВ2-10		1	испол. 3
шкафов сборных одностор. обслуж. с выкатными элементами, шкафа ввода с трансформатором напряжения	YSQ1	Замок электромагнитной блокировки	ЗБ-1		1	
	SQ1	Выключатель концевой	ВПК-4141		1	испол. 5
	—	Ключ электромагнитный		220 В	1	Общий на подстанцию

Место установки	Позиционное обозначение	Наименование	Тип	Техническая характеристика	К-во	Примечание
ЗРУ-110 кВ	Y13, Y14	Замок электромагнитной блокировки	ЗБ-1		2	
	Y15	То же	ЗБ-1		1	
	YRC2, YRT2, YG14.1, YG14.2	То же	ЗБ-1		4	
	YNC1, YNT1, YG13.2	То же	ЗБ-1		3	
	YRG2	То же	ЗБ-1		1	
	QS14, QS13	Контакты сигнальные	КСЛ-6		2	
	QS15	То же	КСЛ-6		1	
	QSG14.1 QSG14.2	То же	КСЛ-4		2	
	QRG-2	То же	КСЛ-4		1	
	QSG13.2	То же	КСЛ-4		1	
	QSG-8	То же	КСЛ-4		1	
Указ. зажимов	S1	Рубильник	Р-16	220 В, 16 А	2	
КРУ-10 кВ шкафов сборных одностор. обслуж. с выкатными элементами, шкафа ввода с трансформатором напряжения	YSQ1	Замок электромагнитной блокировки	ЗБ-1		1	
	SQ1	Выключатель концевой	ВПК-4141		1	испол. 5
	SC4	Выключатель пакетный	ПВ2-10		1	
	KSQ1	Реле промежуточное	РП-23	220 В	1	
шкафов сборных одностор. обслуж. с выкатными элементами, шкафа ввода с трансформатором напряжения	YG6.1	Замок электромагнитной блокировки	ЗБ-1		1	
	SQG6.1	Выключатель концевой	ВПК-4141		1	испол. 5
	KQG6.1	Реле промежуточное	РП-23	220 В	1	
шкафов сборных одностор. обслуж. с выкатными элементами, шкафа ввода с трансформатором напряжения	YSQ4	Замок электромагнитной блокировки	ЗБ-1		1	
	SQ4	Выключатель концевой	ВПК-4141		1	испол. 5
	KSQ4	Реле промежуточное	РП-23		1	
шкафов сборных одностор. обслуж. с выкатными элементами, шкафа ввода с трансформатором напряжения	YG6.2	Замок электромагнитной блокировки	ЗБ-1		1	
	SQG6.2	Выключатель концевой	ВПК-411		1	испол. 5
	KQG6.2	Реле промежуточное	РП-23	220 В	1	

1. Ниже перечисленная аппаратура:
   YRC2 – блок-замок главного ножа отделителя при включении,
   YRT2 – блок-замок главного ножа отделителя при отключении,
   YNC1 – блок-замок главного ножа короткозамыкателя при включении,
   YNT1 – блок-замок главного ножа короткозамыкателя при отключении,
   устанавливается „по месту" при монтаже.
2. При подключении ПС хотя бы к одной кабельной линии разъединителями на стороне 110 кВ можно оперировать только при отсутствии напряжения на стороне 110 кВ. (Разъединители не должны коммутировать зарядный ток кабельной линии).

Схема выполнена на листах 45, 46.

Привязан

Инв.№

Н.контр.	Шур		23.11
ГИП	Сверблик		23.11
Гл.спец.	Шур		23.11
Нач.СВТ	Хисленко		23.11
Рук.гр.	Ратнер		23.11
Проверил	Ратнер		23.11
Инженер	Меркулов		25.11

ТП 407-3-354.84 АУ1

Закрытая трансформаторная ПС 110 кВ по упрощенным схемам с трансформаторами до 63 МВ·А

Стадия	Лист	Листов
Р	46	

Оперативная блокировка
Полная схема
(окончание)

«ЭНЕРГОСЕТЬПРОЕКТ» Украинское отделение Киевский ОКП 1983 г.

Копировал Випарская

Формат А2Г

8865/9

Инв.№ подл. | Подпись и дата | Взам. инв.№

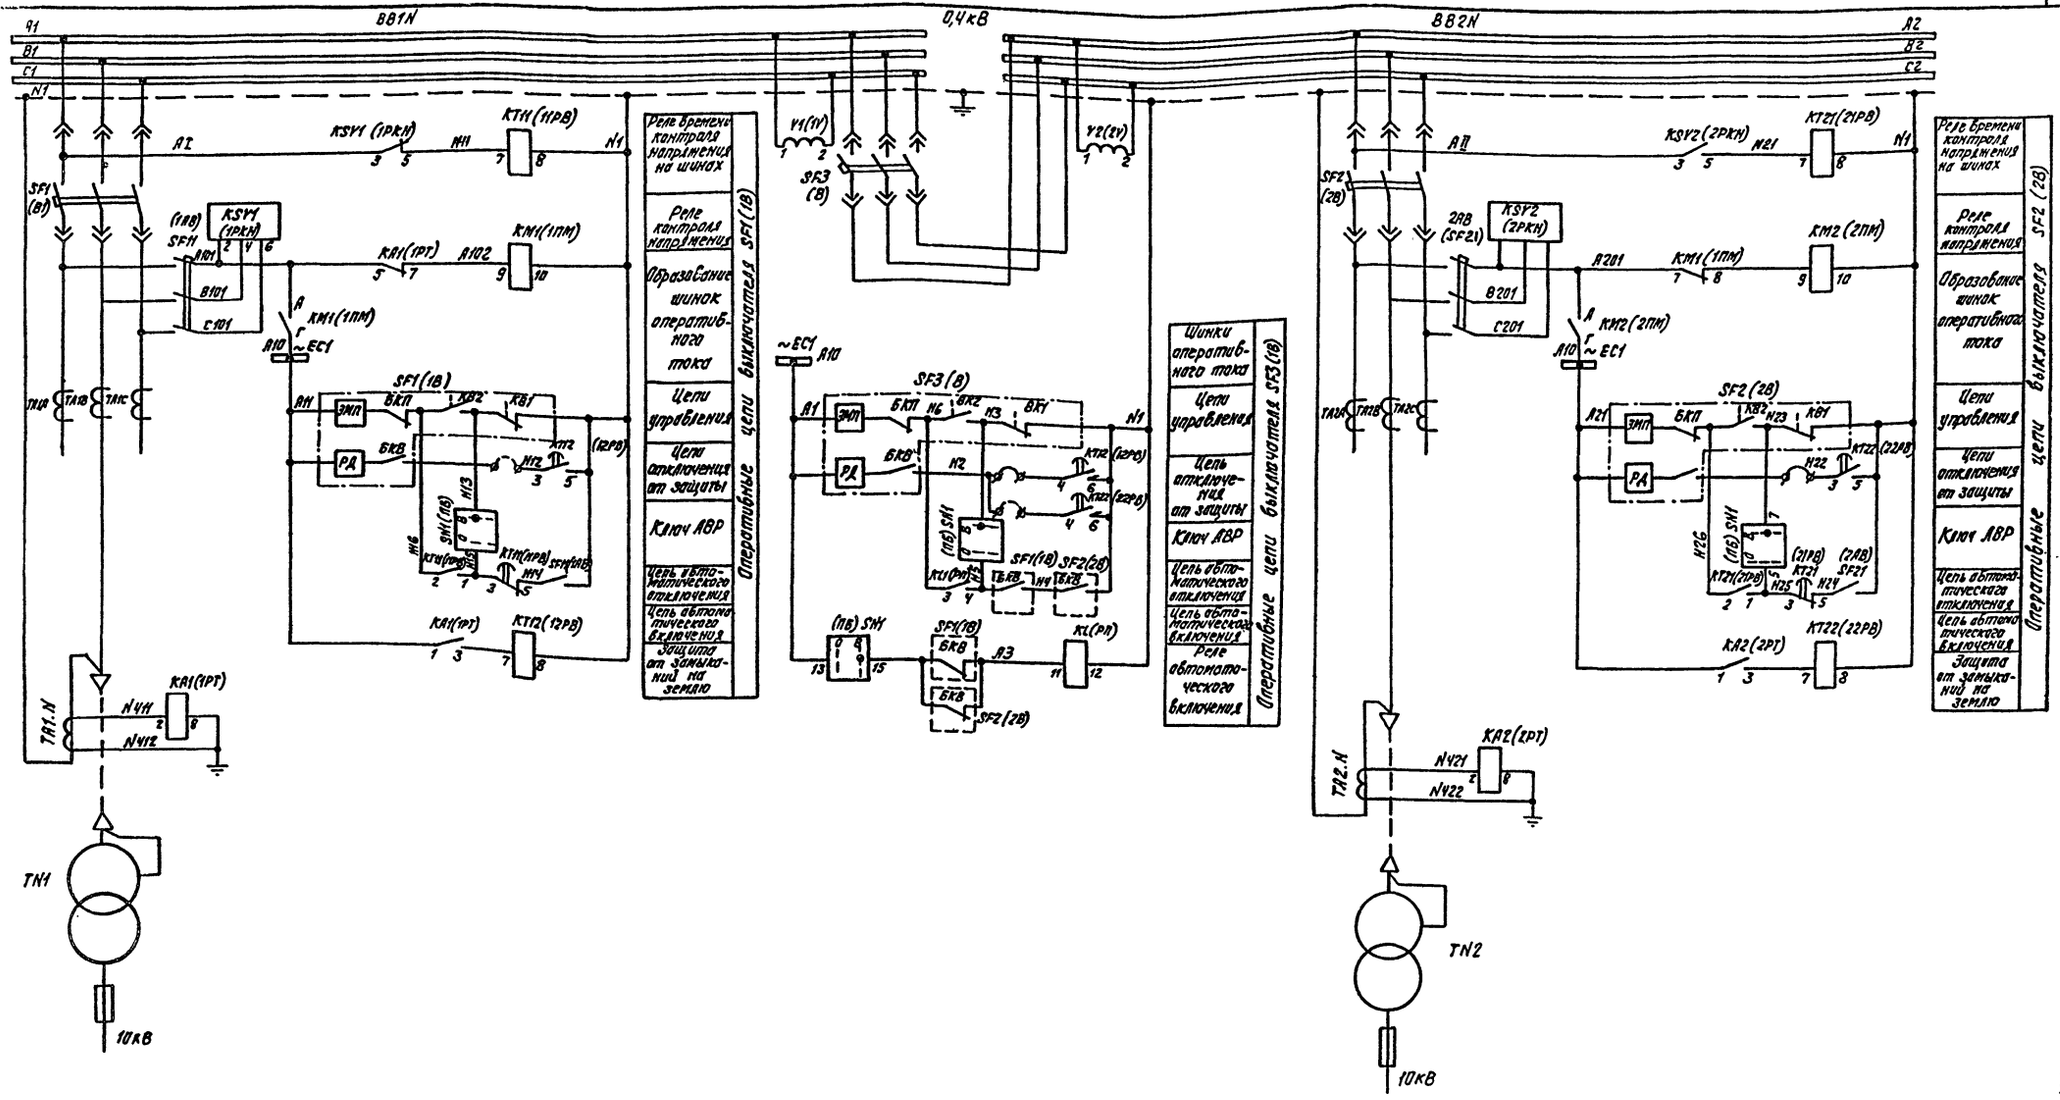


Схема выполнена на листах 47,48.

Привязан

Инв.№

Н.контр.	Шур		19.11
ГИП	Свердлик		19.11
Гл.спец.	Шур		19.11
Нач.СВС	Хиленка		28.11
Рук.гр.	Ротнер		28.11
Проверил	Ротнер		28.11
Инженер	Меркулов		21.11

ТП 407-3-354.84 АУ1

Закрытая трансформаторная ПС 110кВ по упрощенным схемам с трансформаторами до 63МВА

Стадия	Лист	Листов
Р	47	

Вводы трансформаторов СН и секционная связь. Полная схема (начало)


«ЭНЕРГОСЕТЬПРОЕКТ» Украинское отделение Киевский окп 1983


Копировал Вечерская

Формат 22г

8865/4


Инв.№ подл. | Подпись и дата | Взам. инв.№

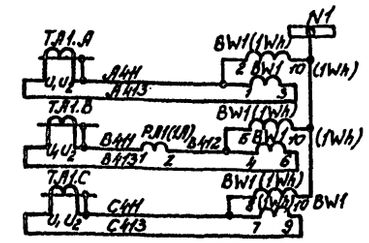

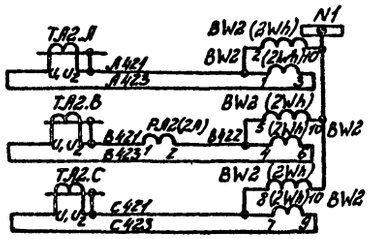

Амперметр и счетчик ввода TN1

Амперметр и счетчик ввода TN2

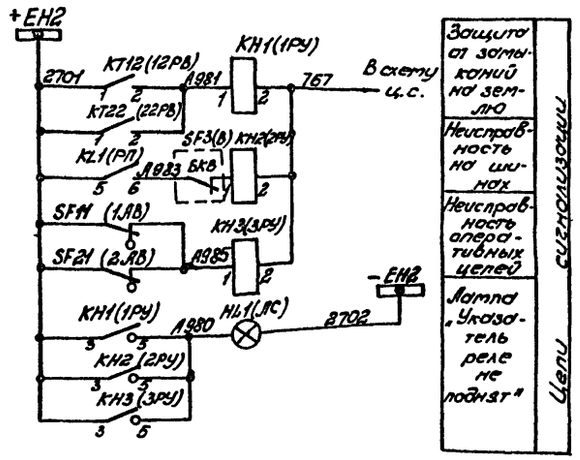

Перечень аппаратуры

Место установки	Обозначение по схеме	Наименование	Тип	Техническая характеристика	Кол.	Примеч.
Панель N3 типа ПСН 110-78	KH1-KH3 (1PУ-3PУ)	Реле указательное	РУ1-11-1	0,16А	3	Релейный блок N2001
	KL1 (РП)	Реле промежуточное	РП-25	220В	1	
	KT11, KT21 (1PB, 2PB)	Реле времени	ЭВ-245	220В	2	
	KSV1, KSV2 (1PKH, 2PKH)	Реле обрыва фаз	ЕЛ-8	380В	2	
	KM1, KM2 (1ПМ, 2ПМ)	Пускатель магнитный	ПМЕ-111	Катушка ~220В	2	
	—	Лампа сигнальная	Ц-220-10	220В, 10Вт	1	
	HL1 (ЛС)	Арматура	АС-220	220В	1	Линза белая
	SN1 (ПБ)	Переключатель	ПМОФ90-111111/И-Д42		1	
	BW1, BW2 (1Wh, 2Wh)	Счетчик активной энергии	САЧУ-И673М	380В; 5А	2	
	PV1, PV2 (1V, 2V)	Вольтметр	Э-377	0÷500В	2	
	PA1, PA2 (1A, 2A)	Амперметр	Э-377	кл.т. ... /5А	2	
	TA1.N, TA2N	Трансформатор тока	ТК-120	... /5А	2	
	TA2.A TA2.B, TA2.C	То же	ТК-120	... /5А	3	
	TA1.A TA1.B, TA1.C	То же	ТК-120	... /5А	3	
	SF11, SF21 (1AB, 2AB)	Выключатель	АЕ2033-3043	$I_{н.р.}$ = 16А $U_н$ = 380В	2	ТУ16.522.064-75
	SF1, SF2 (1B, 2B)	То же	А3748ФЕУ3	$I_н$ = 630А	2	Напряжение эл. магнит. привода и расцепителя 220В
	SF3(B)	То же	А3736ФУ3	$I_н$ = 400А	1	
Панель типа ПСН 110-78	KT12, KT22 (1PB, 2PB)	Реле времени	ЭВ-243	220В	2	Релейный блок N2011
	KA1, KA2 (1PT, 2PT)	Реле тока	РТ-40/8	1,5-6А	2	

1. В скобках даны позиционные обозначения аппаратов, принятые в типовой заводской документации НКУ.

Инв.№подл. | Подпись и дата | Взам.инв.№

Привязан

Инв.№

Н.контр.	Шур		28.11
ГИП	Сверблик		28.11
Гл.спец.	Шур		28.11
Нач.сек.	Хиленко		23.11
Рук.гр.	Ратнер		28.11
Проверил	Ратнер		28.11
Инженер	Мерхулов		25.11

ТП 407-3-354.84 АУ1

Закрытая трансформаторная ПС 110кВ по упрощенным схемам с трансформаторами до 6,3 тыс.кВА


Стадия	Лист	Листов
Р	48	

Вводы трансформаторов СН и секционная св.ячь. Полная схема (окончание)

ЭНЕРГОСЕТЬПРОЕКТ Украинское отделение Киевский ОКП 19837

Копировал: Слуцкая


Формат А2 8865/9

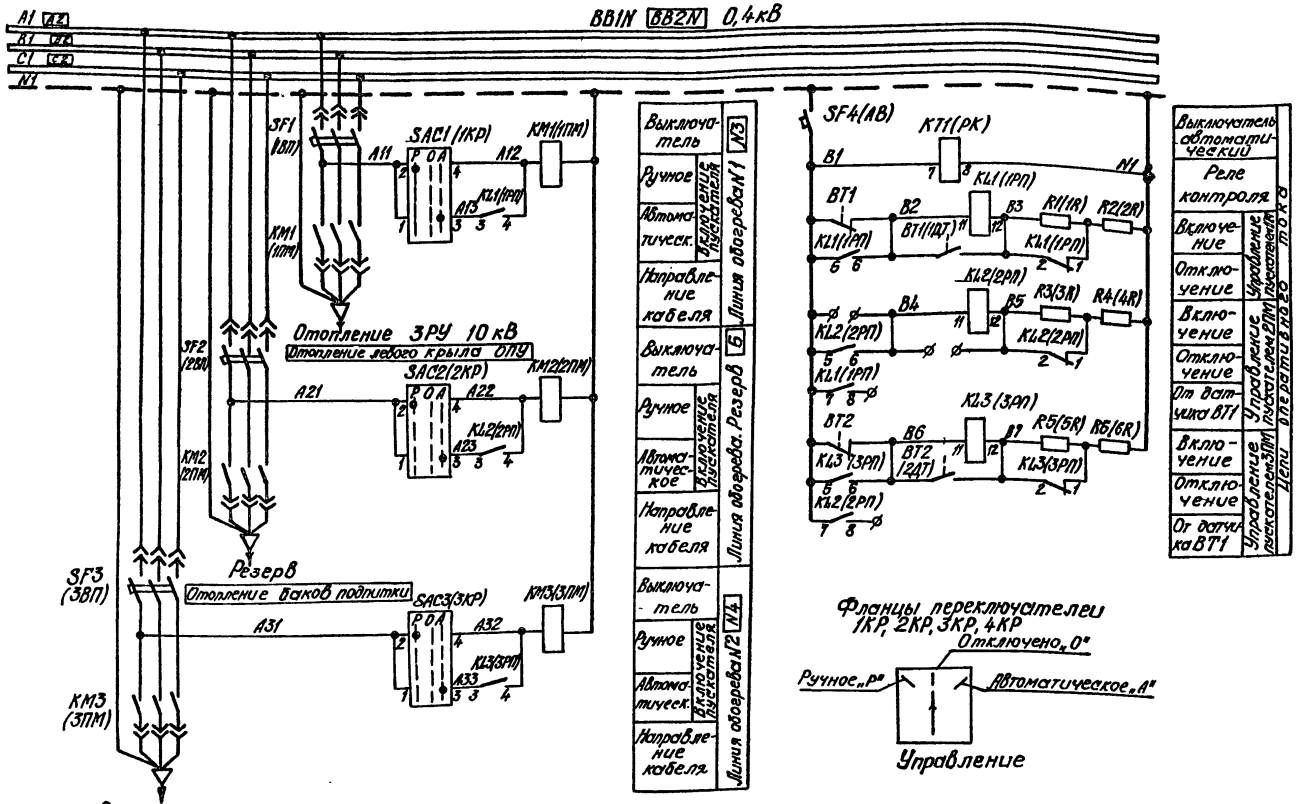

Перечень аппаратуры

Место установки	Обозначение на схеме	Наименование	Тип	Техническая характеристика	Кол.	Примечан.
ЗРУ-10кВ (ОПУ)	BT1	Термометр электроконтактный	ТПГ-СК	-60°С÷+40°С	1	С капиляра 16 м
Коридор (ОПУ)	BT2	Термометр электроконтактный	ТПГ-СК	-60°С÷+40°С	1	С капиляра 1,6 м
Линия баков подпитки	BT3	Термометр электроконтактный	ТПГ-СК	-60°С÷+40°С	1	С капиляра 16 м см. пр.3
Панель №2 типа ПСН 1114-78	KL1,KL3,KL5 (1R,3R,5R)	Резистор	ПЭ-50	510 Ом	3	Релейный блок №2011
	KL2,KL4,KL6 (2R,4R,6R)	Резистор	ПЭ-50	200 Ом	3	
	R7(R)	Резистор	ПЭ-50	1000 Ом	1	
	KM1(РУ)	Реле указательное	РУ1-11-1	0,16 А	1	
	KL1-KL4 (1РП-4РП)	Реле промежуточное	РП-25	220 В	4	
	KT1(РК)	Реле времени	ЭВ-245	220В	1	
	SF4(АВ)	Выключатель	АК50-2М	Iнр.=15А	1	
	—	Лампа сигнальная	Ц-220-10	220В; 10Вт	1	
	HL1 (ЛС)	Арматура	АС-220	220В		Линза белая
	SAC1-SAC3 (1КР-3КР)	Переключатель	ПМОФ45-222222/II-Д9		3	
	KM1-KM3 (1ПМ-3ПМ)	Пускатель	ПАЕ-411	Катушка ~220В	3	
	SF1-SF3 (1ВП-3ВП)	Выключатель	А3716ФУ3	Iнр.=20(30)А	3	

1. Настоящий чертеж выполнен для схемы автоматики включения электропечей, питаемых от 1-ой секции шин 0,4 кВ, и применима для схемы автоматики включения электропечей, питаемых от 2-ой секции шин 0,4 кВ, с учетом изменений данных в рамках.
2. В скобках даны позиционные обозначения аппаратов, принятые в типовой заводской документации НКУ.
3. Датчик температуры BT3 подключается к аппаратуре, расположенной на панели №4.

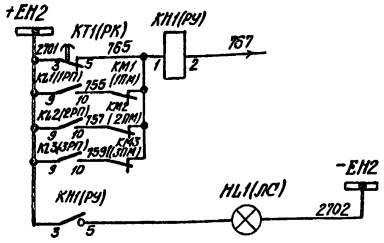

					ТП 407-3-354.84 АУ1	
Н.контр.	Шур				Закрытая трансформаторная ПСН ЖБ по упрощенным схемам с трансформаторами до 63 МВА	
ГИП	Свердлик				Стадия: Р	Лист: 49
Гл.спец.	Шур					Листов:
Нач.СВС	Тиленко					
Рук.гр.	Ратнер					
Пробер.	Ратнер					
Инженер.	Меркулов				Полная схема автоматики включения электропечей	ЭНЕРГОСЕТЬПРОЕКТ Украинское отделение Киевский ОКП 1985

Привязан


Инв.№


Инв.№ подл. | Подп. и дата | Взам.инв.№

Формат 22г

Типовой проект (1106 тм-Т4-52) 407-3-354.84 Ал. IV

Поясняющая схема

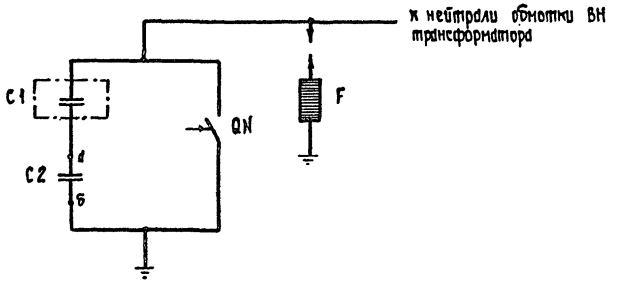


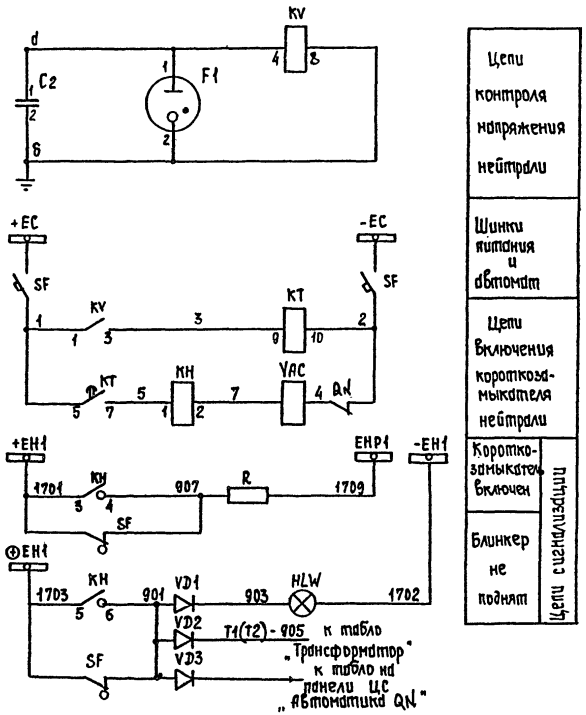

Перечень аппаратуры

Место установки	Обозначение по схеме	Наименование	Тип	Техническая характеристика	К-во	Примеч.
Шкаф автоматики	KV	Реле напряжения	РН-53/400	100 ÷ 400В	1	уставка 160В
	KH	Реле указательное	РУ-1-20-1У3	0,025 А	1	
	KT	Реле времени	РВ-132	= 220В	1	
	SF	Автомат	АП50-2МТ	Iн.р. = 1,6 А Iотс. = 3,5 Iн.р.	1	Вк = 23
	HLW	Арматура				лимон
		сигнальной лампы	АС-220	= 220В	1	белая
	F1	Разрядник	РБ-280	Uраз.= 280±30 В	1	
	C2	Конденсатор	КБГ-МП	0,3 ÷ 0,35 мкф ± 10% 1000В	1	
		Лампа сигнальная	Ц-220-10	220В, 10 Вт	1	
	R	Резистор	ПЭВ-25	3,9 кОм ± 5%	1	
	VD1,VD2	Диод кремниевой	Д 226 Е	400В; 0,4 А	2	
	VD3	Диод кремниевой	Д 226Е	400 В; 0,4А	1	
Привод короткозамыкателя	YAC	Привод короткозамыкателя		220В	1	
	QN	Контакт сигнальный	КСА-4		1	

Схема и таблица кабельных связей

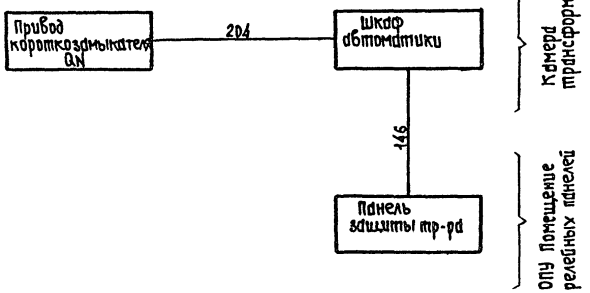

Номер кабеля	Количество использов. жил	Марки цепей, проходящих в кабеле
T1(T2)-146	7	+EC, -EC, +EH1, -EH1, ⊕EH1, EHP1, T1(T2)-905
T1(T2)-204	2	7, 2

Чертеж выполнен для трансформатора Т1 и применим для трансформатора Т2 с учетом изменений в скобках.

				ТП 407-3-354.84 АУ1	
Н.контр.	Шур		21.11	Закрытая трансформаторная ПС 110 кВ, по упрощенным схемам с трансформаторами до 63 МВА	
Гип	Свердлик		18.11		стадия / лист / листов
Гл.спец.	Шур		22.11		Р / 50 /
Нач.СВС	Хиленко		22.11		
Рук.гр.	Ратнер		23.11	Схема автоматики включения короткозамыкателя нейтрали трансформатора	ЭНЕРГОСЕТЬПРОЕКТ Украинское отделение Киевский ОКП 1985г
Проверил					

Привязан

Инв.№

Инв.№ подл. | Подпись и дата | Взам. инв.№

8865/1

Схема кабельных связей

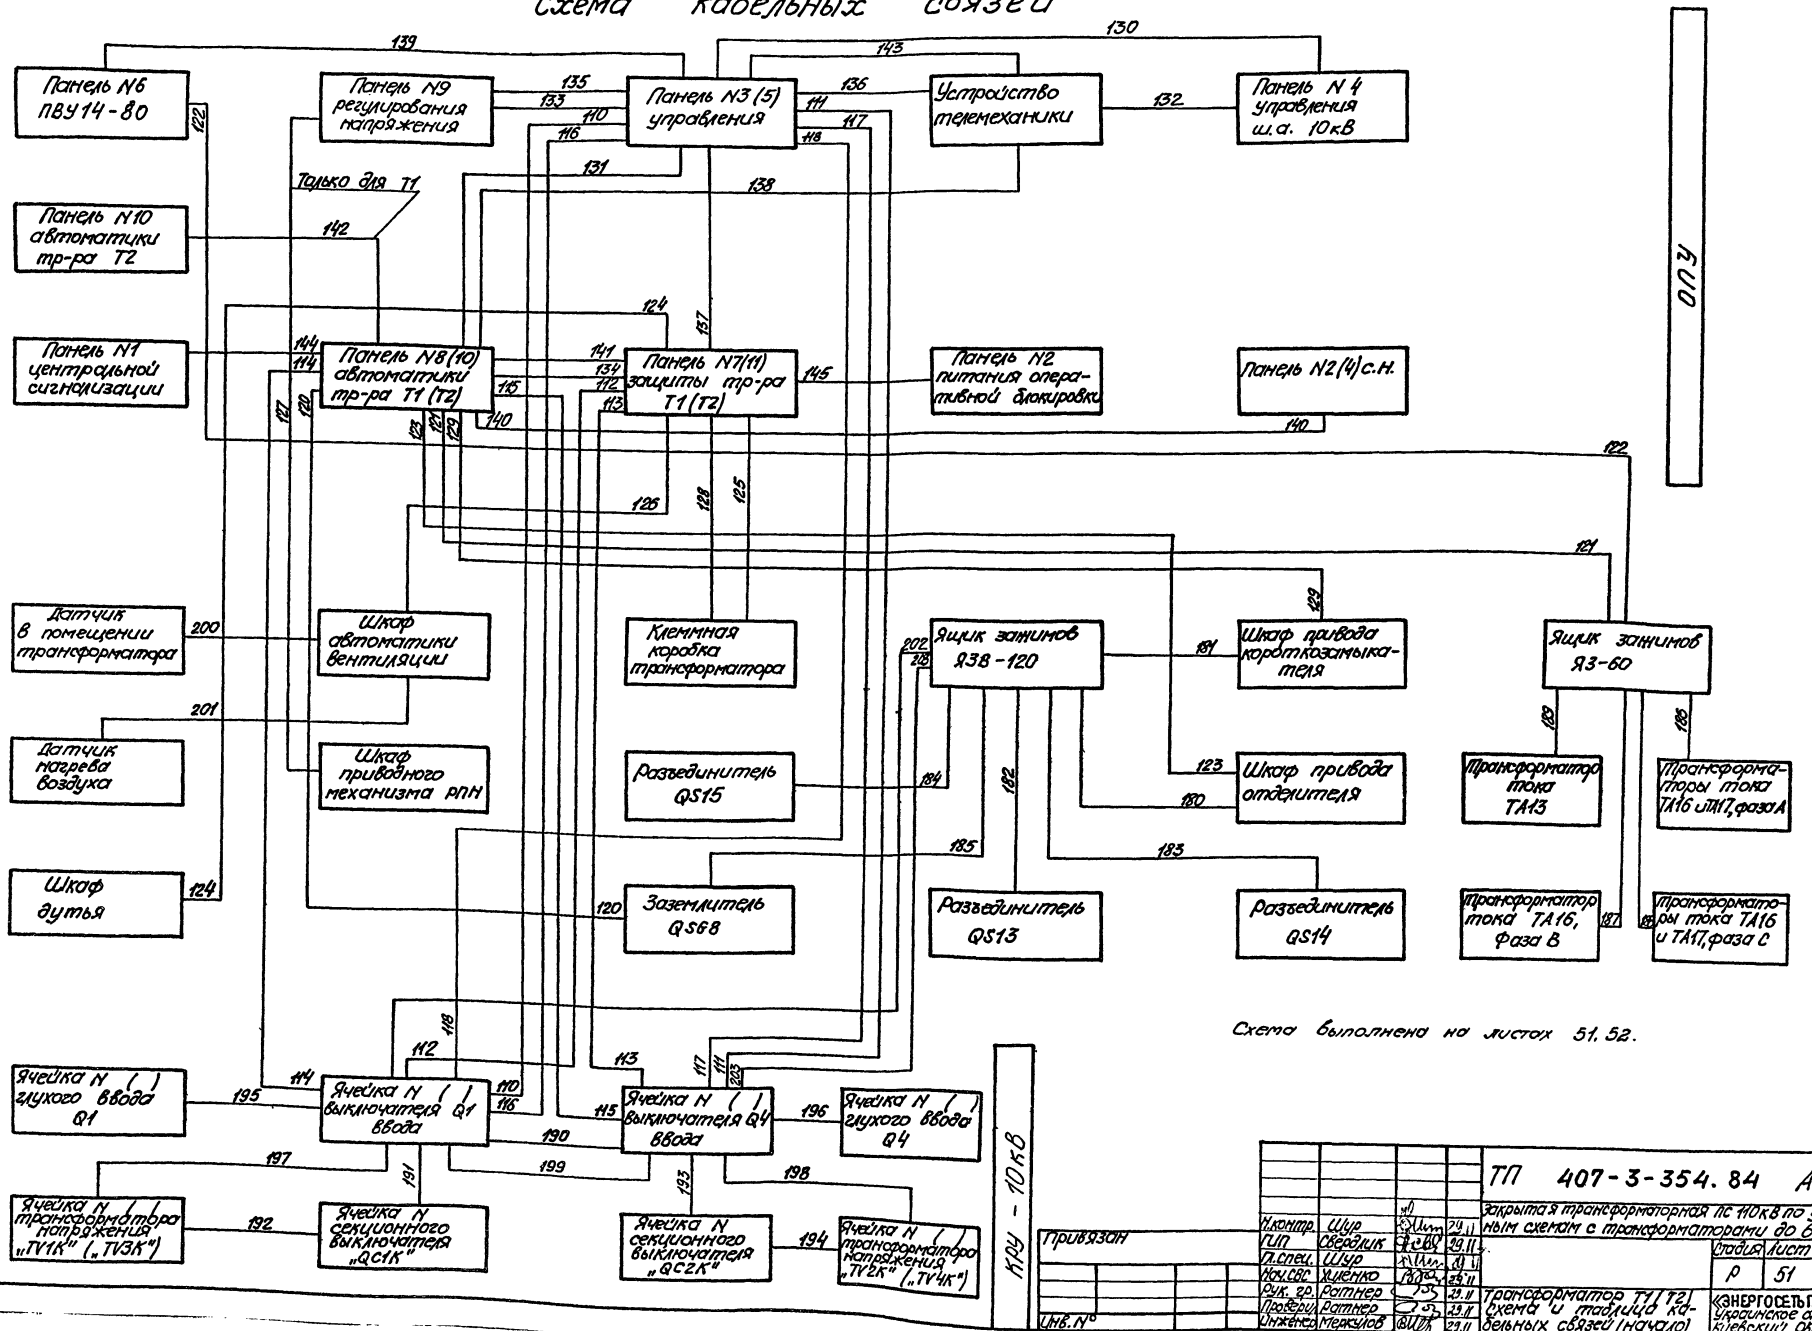


Схема выполнена на листах 51, 52.

Привязан

Инв. N°

Копировал Грубник

					ТП 407-3-354.84 АУ1.	
Н.контр.	Шур				Закрытая трансформаторная ПС 110кВ по упрощенным схемам с трансформаторами до 63мВА	
ГИП	Сверлик					
Гл.спец.	Шур					
Нач.СВС	Жиленко					
Рук. гр.	Ротнер					
Проверил	Ротнер				Трансформатор Т1(Т2), схема и таблица кабельных связей (начало)	
Инженер	Межулов					

Стадия	Лист	Листов
Р	51	

«ЭНЕРГОСЕТЬПРОЕКТ» Украинское отделение Киевский ОКП. 1983г.

Инв. N° подл. | Подпись и дата | Взам. инв. N°

Типовой проект 407-3-354.84 Ал. IV

Типовой проект 407-3-354.84 Ал. IV (11085 тм-т4-54)

Инв.№ подл. | Подпись и дата | Взам.инв.№

Таблица к схеме кабельных связей

Номер кабеля	Количество используемых жил	Марки цепей, проходящих в кабеле
110	9	A411, C411, A421, A422, A423, C421, C422, C423, N421
111	9	A511, C511, A521, A522, A523, C521, C522, C523, N521
112	12	149, 133, 027, 01, T701, T761, 145, 101, 187, 02, 0235, 05
113	12	01, 027, T701, T761, 445, 487, 401, 02, 0235, 449, 433, 05
114	11	101, 187, 941, 221, 805, 801, 149, 0107, 133, 145, 2
115	11	445, 133, 0107, 449, 401, 487, 941, 227, 801, 807, 2
116	14	173, 175, 903, 101, 103, 145, 183, 165, 2, 82, 821, K1(3)-A661, K1(3)-B661, K1(3)-C66
117	14	473, 475, 905, 401, 403, 445, 483, 465, 2, 82, 823, K2(4)-A661, K2(4)-B661, K2(4)-C66
118	6	A434, C433, N433, A444, C443, N443
120	2	821, 801
121	5	A571, B571, C571, N531, N532
122	2	A561, C561
123	10	273, 1703, 297, 292, 238, 051, 048, 233, 1, 15(25)
124	4	1701, 925, A12, A14
125	9	1701, 927, 957, 921, 09, 011, 03, 82, B14
126	5	2701, 793, A1, A31, A39
127	10	851, 852, 83, B4, 1, 3, 5, 88, 812, 814
128	3	A551, C551, B551
129	4	299, 97, 204, 283
130	8	K1(3)-A661, K1(3)-B661, K1(3)-C661, K1(3)-N661, K2(4)-A661, K2(4)-B661, K2(4)-C661, K2(4)-N661
131	18	K1(3)-C661, K2(4)-A661, K2(4)-B661, K2(4)-C661, 201, 227, 231, 238, 202, 273, 275, 903, 01, 02, 82, B4, K1(3)-A661, K1(3)-B661
132	4	K1(3)-A661, K1(3)-C661, K2(4)-A661, K2(4)-C661
133	17	K2(4)-B661, B14, 805, 82, 823, 821, 5, 3, 2, 84, 89, 811, 812, 816, K1(3)-A661, K1(3)-B661, K2(4)-A661
134	3	A572, B572, C572
135	6	N551, B551, N521, N522, N421, N422
136	4	A433, A434, A443, A444
137	8	A423, A523, C423, N422, C523, N522, B551, N551
138	4	801, 803, 805, 807
139	4	A511, C511, A411, C411
140	4	A1(A2), B1(B2), C1(C2), N1
141	21	82, 84, 743, 275, T2(T1), 905, 201, 292, 204, 283, 01, 2420, 3, 041, 02, 029, 401, 487, 101, 187, 1, 15(25)

Таблица к схеме кабельных связей

Номер кабеля	Количество используемых жил	Марки цепей, проходящих в кабеле
142	18	461, 455, 161, 165, T2(T1), 0106, 101, 401, 187, 487, 0101, 461, 455, 161, 155, 187, 101, 487, 101
143	12	,231, 238, 202, 101, 103, 183, 401, 403, 483, 145, 445, 227
144	3	941, 969, 793
145	7	939, 935, 945, 2701, 725, T701, T761
180	17	1648, 1636, 3612, 3608, 3640, 3638, 1601, 1644, 1638, 1634, 1602, T2(T1)-1640 :T2(T1)-1638, 1670, 1680, 1652, 1650
181	6	1636, 1634, 1601, 1680. 3518, 3612
182	13	1632, 1650, 1601, 1652, 1676, 1646, 1642, 1684, T2(T1)-1682, T2(T1)-1648, 1678, 1670, 1634
183	14	T2(T1), 1648, 1616, 1612, T2(T1)-1672, 1658, 1636, 1634, T2(T1)-1656, T2(T1)-1634, 1601, 1646, 1638, 1602, 1674
184	12	1601, 1676, 1684, 1644, T2(T1)-1640, T2(T1)-1688, 1614, 1678, 1638, 1612, 1616, 1602
185	2	1682, 1610
186	4	A571, C571, A561, C561
187	2	B571, A571
188	4	C571, B571, C561, A561
189	2	N531, N532
190	11	1608, 1604, 1660, 3604, 3630, 3610, 3601, 3602, 3618, 1606, 0239
191	5	3680, 3602, 101, 41, 63(65)
192	4	3683, 3604, 3606, 153
193	5	3684, 3602, 401, 41, 63(65)
194	4	3692, 3604, 3602, 453
195	7	3601, 3602, 3608, 3640, 1606, 1608, 1610
196	6	3601, 3602, 3640, 1608, 1610, 1606
197	8	3620, 3618, 3601, 155, 915, 907, 3701, 913
198	8	3622, 3618, 3601, 455, 915, 907, 3701, 913
199	3	A444, C443, N443
200	2	A1, A33
201	2	A1, A35
202	4	1610, 1662, 3608, 3632
203	3	1602, 3618, 3640

Схема выполнена для трансформатора Т1 и применима для Т2 с учетом изменений в скобках.

Схема выполнена на листах 51,52.

Привязан

Инв.№

Н.контр.	Шур		
ГИП	Свердлик		25.11
Гл.спец.	Шур		
Нач.СВС	Хиленко		25.11
Рук.гр.	Ратнер		25.11
Провер.	Ратнер		25.11
Утвержд.	Меркулов		25.11

ТП 407-3-354.84 АУ1

Закрытая трансформаторная ПС 110кВ по упрощенным схемам с трансформаторами до 63МВА

Стадия	Лист	Листов
Р	52	

Трансформатор Т1(Т2) Схема и таблица кабельных связей (окончание)

ЭНЕРГОСЕТЬПРОЕКТ Украинское отделение Киевский ОКП, 1983г

Копировал: Слуцкая

886514

Формат 22г

Типовой проект (410866тм-тк-55) 407-3-354.84 Ал.IV

Схема кабельных связей

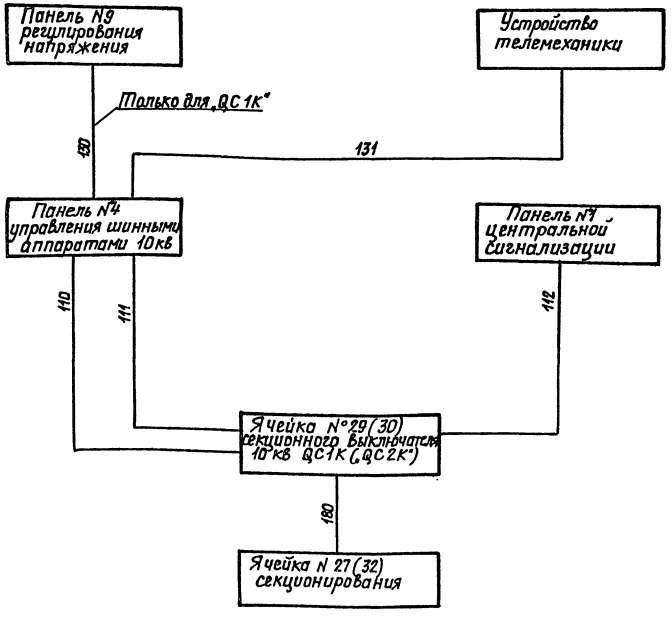


Таблица к схеме кабельных связей

Номер кабеля	Количество использованных жил	Марки цепей, проходящих в кабеле
110	2	N421, N423
111	10	1, 3, 33, 83, 2, 73, 75, 901, 801, 803
112	9	1701, 1702, 1703, 1100, 1707, 1713, 999, T101, T155
130	4	„QC1K" N422, N421 ; „QC2K" N422, N421
131	6	1, 3, 33, 83, 801, 803
180	5	3601, 3610, 3630, 3608, 3606

Схема выполнена для секционного выключателя 10кв „QC1K" и применена для „QC2K" с учетом изменений в скобках.

Инв.№ подл. | Подпись и дата | Взам.инв.№

Привязан

Инв.№

Н.контр.	Шур			29.11
ГИП	Сверблик			29.11
Гл.спец.	Шур			29.11
Нач.СВС	Хиленко			29.11
Рук.гр.	Ратнер			29.11
Проверил	Ратнер			29.11
Инженер	Меркулова			29.11

ТП 407-3-354.84 АУ1

Закрытая трансформаторная ПС 110кв по упрощенным схемам с трансформаторами до 63 МВ·А

Стадия	Лист	Листов
Р	53	

Секционный выключатель 10кв „QC1K" („QC2K")
Схема и спецификация кабельных связей

«Энергосетьпроект» Украинское отделение Киевский ОКП, 1983г.
-8865/4

Копировал Грудник Формат 22Т

Типовой проект (410ВВтм-Т4-56) 407-3-354.84 Ал. IV

Инв.№ подл. | Подпись и дата | Взам.инв.№

Схема кабельных связей

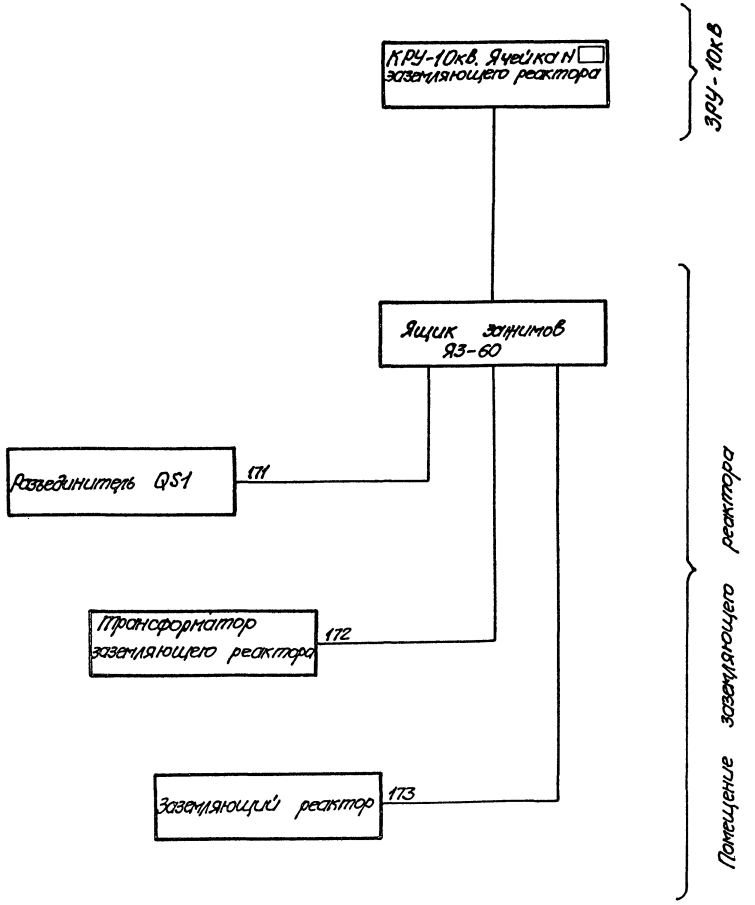


Таблица к схеме кабельных связей

Номер кабеля	Количество испол. жил	Марки цепей, проходящих в кабеле.
L1K-170	13	N400, N401, N'400, N'401, N601, N600, 3701, 903, 905, 1, 09, 3601, 3604
L1K-171	2	3604, 3601
L1K-172	4	09, 1, 3701, 905
L1K-173	6	N400, N401, N601, N600, 3701, 903

1. Схема выполнена для заземляющего реактора „L1K" и применима для заземляющих реакторов „L2K", „L3K", „L4K" с изменением марок кабелей соответственно на „L2K", L3K", „L4K"

				ТП 407-3-354.84 АУ1	
Н.контр.	Шур		4.11	Закрытая трансформаторная ПС 10кВ по упрощенным схемам с трансформаторами до 63+1 ВА	
ГИП	Сверблик		19.11		Стадия / Лист / Листов
Гл.спец.	Шур		19.11		Р / 54 /
Нач.СВС	Хименко		29.11		
Рук.гр.	Ратнер		19.11	Заземляющий реактор „L1K", („L2K", „L3K", „L4K")	«ЭНЕРГОСЕТЬПРОЕКТ» Украинское отделение Киевский ОКП. 1983
Провер.	Ратнер		19.11	Схема и таблица кабельных связей	
Инженер	Гугушкина		26.11		

Копировал Грубник

Типовой проект (Ю06Бтм-ТМ-57) 407-3-354.84 Ал. IV

Схема кабельных связей

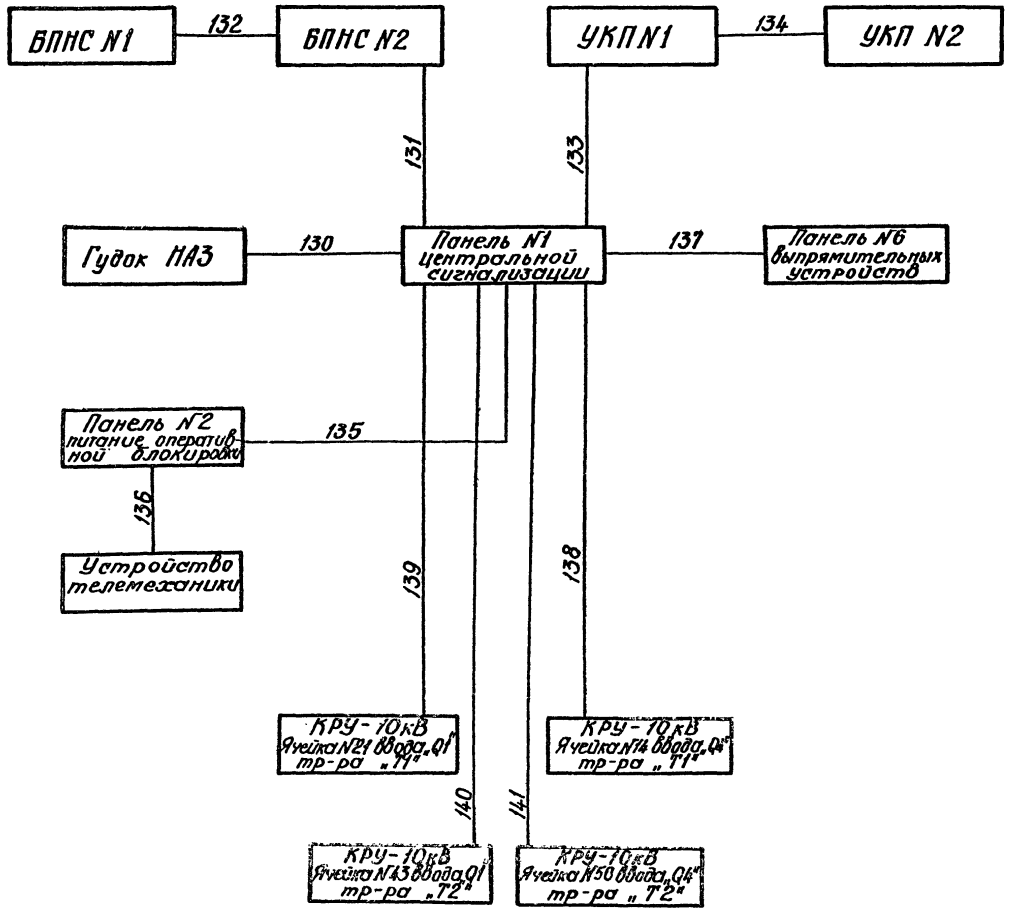


Таблица к схеме кабельных связей

Номер кабеля	Количество использованных жил	Марки цепей, проходящих в кабеле
130	2	743, 724
131	2	2701, 757
132	2	2701, 757
133	2	2701, 781
134	2	2701, 781
135	19	763, 777, 727, 737, 747, 787 Т701, Т755, 785, 726, 725, Т757, 781, 783, 771, 2701, 3701, 3707, 3702
136		
137	2	2701, 757
138	8	3707, 3709, 3100, 3701, 3702, 785, 725, 727
139	8	3707, 3709, 3100, 3701, 3702, 763, 725, 747
140	8	3707, 3709, 3100, 3701, 3702, 763, 725, 737
141	8	3707, 3709, 3100, 3701, 3702, 785, 725, 747

Инв.№ подл. | Подп. и дата | Взам.инв.№

Привязан

Инв.№

Н.контр.	Шур		29.11
ГИП	Сверлик		29.11
Гл.спец.	Шур		29.11
Нач.СВС	Хиленко		29.11
Рук.гр.	Ротнер		29.11
Пробер.	Ротнер		29.11
Инженер.	Меркулов		29.11

ТП 407-3-354.84 АУ1

Закрытая трансформаторная ПС 110кВ по упрощенным схемам с трансформаторами до 63 МВА

Стадия	Лист	Листов
Р	55	

Центральная сигнализация. Схема и таблица кабельных связей.

«Энергосетьпроект» Украинское отделение Киевский ОКП 1985

Копировал

Формат 22г

8865/8

Типовой проект (1086 тм-т4-58)КОР-3-354.84 Ал.1

Схема кабельных связей

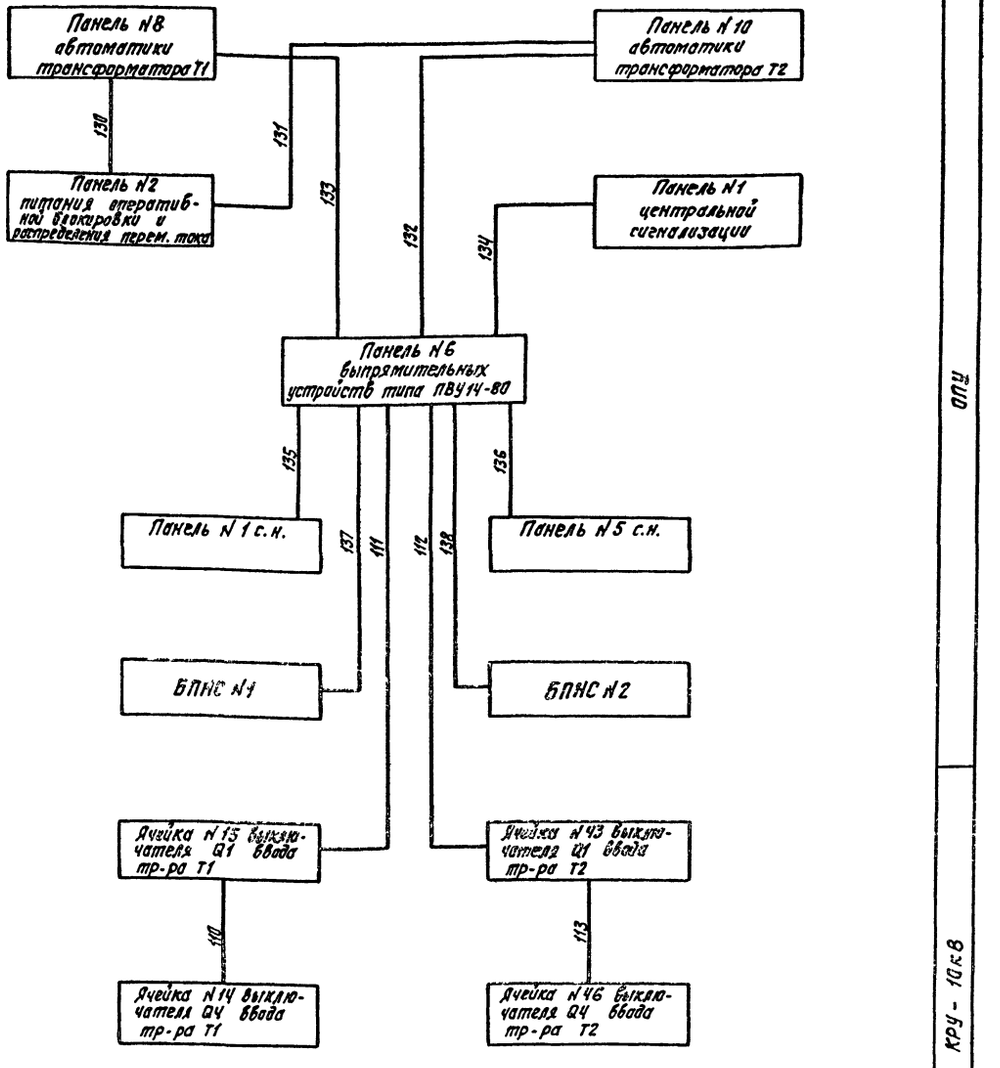


Таблица к схеме кабельных связей

Номер кабеля „ЕУ"	Количество использованных жил	Марки цепей, проходящих в кабеле
110	2	+EC, -EC
111	2	+EC; -EC
112	2	+EC, -EC
113	2	+EC, -EC
130	3	C1, N1, 927-T1
131	3	C1, N1, 927-T2
132	2	S2, 0101
133	2	S2, 0101
134	6	0103, 0104, 0103, 0101, 0702, 0701
135	3	A1, B1, C1
136	3	A2, B2, C2
137	2	S1, S2
138	2	S1, S2

Привязан

Инв. №

Н. контр.	Шур		29.11
ГИП	Свердлик		29.11
Гл. спец.	Шур		29.11
Нач. сек.	Хиленко		29.11
Рук. гр.	Ратнер		29.11
Проверил	Ратнер		29.11
Инженер	Меркулов		29.11

ТП 407-3-354.84 АУ1

Закрытая трансформаторная ПС 110кВ по упрощенным схемам с трансформаторами до 63мВА

Стадия	Лист	Листов
Р	56	

Выпрямленный ток. Схема и таблица кабельных связей

«ЭНЕРГОСЕТЬПРОЕКТ» Украинское отделение Киевский ОКП 1983

Копировал Винарская

Формат А2г

6865/4

Инв. № подл. | Подпись и дата | Взам. инв. №

Типовой проект (11066тм-ТМ-59) 407-3-354.84 Ал. ОУ

Схема кабельных связей

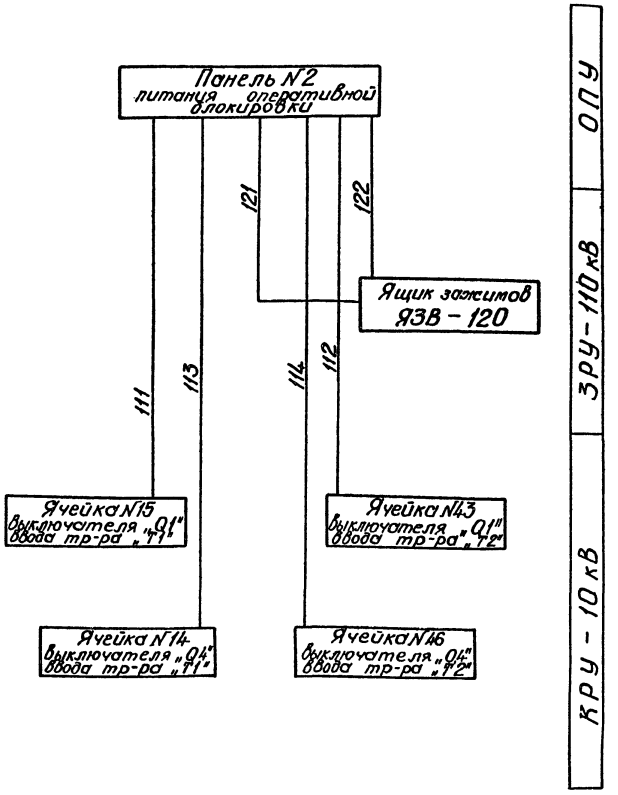


Таблица к схеме кабельных связей

Номер кабеля	Количество использованных жил	Марки цепей, проходящих в кабеле
111	2	+ЕВ3, -ЕВ3
112	2	+ЕВ3, -ЕВ3
113	2	+ЕВ3, -ЕВ3
114	2	+ЕВ3, -ЕВ3
121	2	+ЕВ1, -ЕВ1
122	2	+ЕВ1, -ЕВ1

Инв.№ подл. | Подп. и дата | Взам.инв.№

Привязан

Инв.№

Н.контр.	Шур		29.11
ГИП	Свердлик		29.11
Гл.спец.	Шур		29.11
Нач.СВС	Хиленко		29.11
Рук.гр.	Ратнер		29.11
Пробер	Ратнер		29.11
Инженер	Меркулов		29.11

ТП 407-3-354.84 АУ1

Закрытая трансформаторная ПС 110кВ по упрощенным схемам с трансформаторами до 63 МВА

Стадия	Лист	Листов
Р	57	

Оперативная блокировка разъединителей. Схемы и таблица кабельных связей.

«ЭНЕРГОСЕТЬПРОЕКТ» Украинское отделение Киевский ОКП 1983

Копировал

Формат 22г

8865/9

Типовой проект (11786-тм-тх-60) 407-3-354.84 Ал. IУ

Инв.№подл. | Подпись и дата | Взам.инв.№

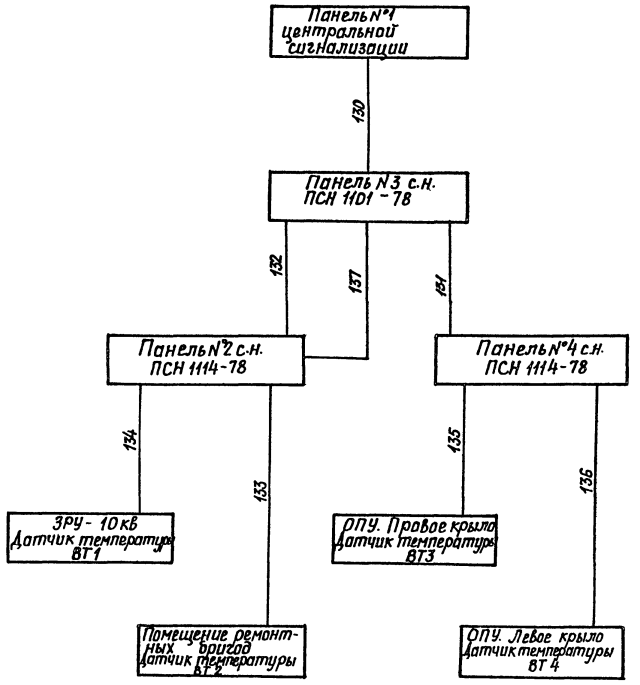


Таблица к схеме кабельных связей

Номер кабеля	Количество использованных жил	
130	3	2701, 767, 2702
131	3	2701, 767, 2702
132	3	2701, 767, 2702
133	3	В1, В6, В7
134	3	В1, В2, В3
135	3	В1, В2, В3
136	3	В1, В6, В7
137	15	N411, N412, Л101, Л102, Л11, Н12, N421, N422, Л21, Н22, Н2, Л981, Н12, 2701 Н22

Привязан

Инв.№

Н.контр.	Шур		29.11	
ГИП	Сверблик		29.11	
Гл.спец.	Шур		29.11	
Нач.СВЕ	Хайленко		29.11	
Рук.гр.	Ратнер		29.11	
Провер.	Ратнер		29.11	
Инженер	Меркулов		29.11	

ТП 407-3-354.84 АУ1

Закрытая трансформаторная ПС 110кВ по упрощенным схемам с трансформаторами до 63 МВА

Собственные нужды 0,4кВ. Схема и таблица кабельных связей

Стадия	Лист	Листов
Р	58	


«Энергосетьпроект» Украинское отделение Киевский ОКП, 1983г.

8865/9

Копировал Грубник

Формат 22Г

Схема выполнена на листах 59, 60

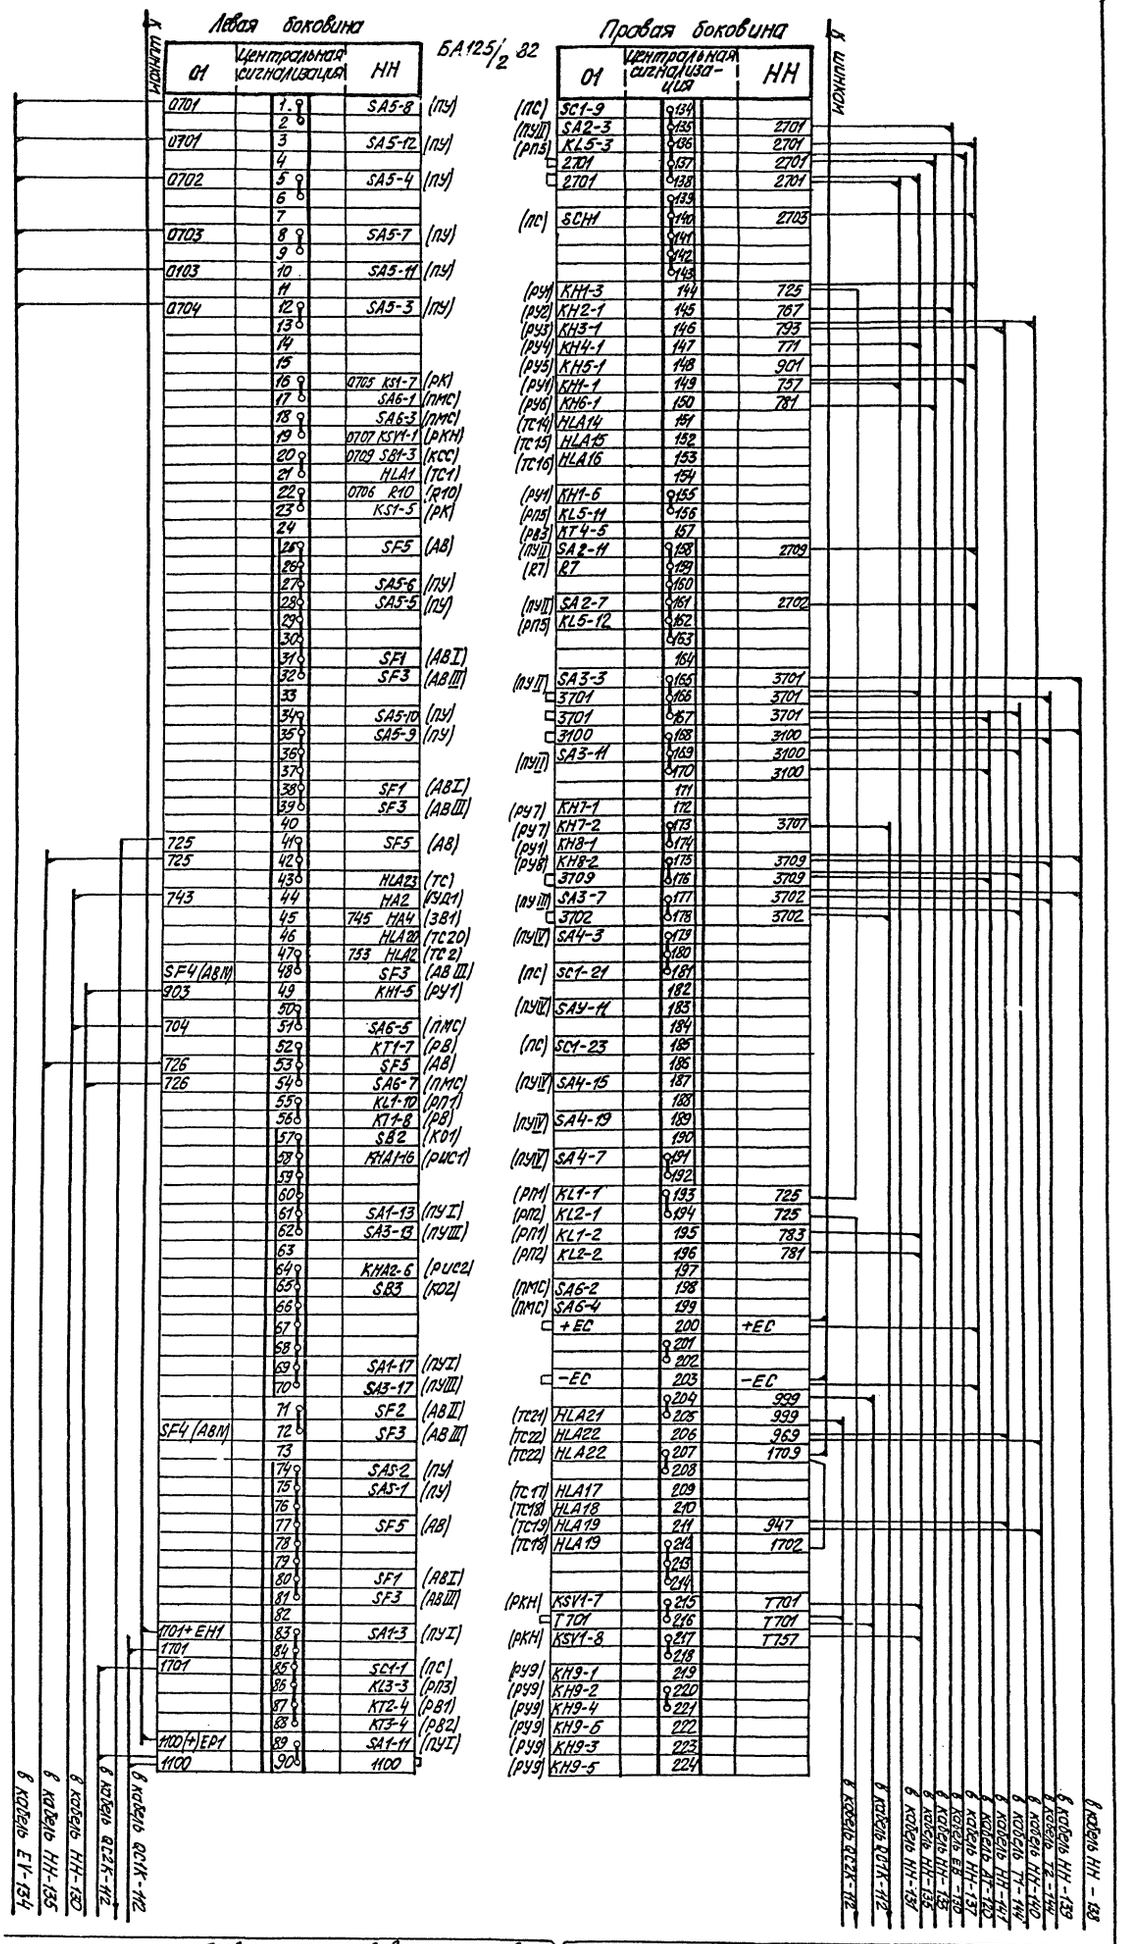

Продолжение рядов зажимов и кабелей см. лист 60

Привязан

Инв.№

ТП 407-3-354.84 АУ1

Вскрытая трансформаторная по типу по упрощенным схемам с трансформаторами до 63+84

Панель №1. Схема соединений внешних цепей

Стадия | Лист | Листов

Р | 59

(Энергосетьпроект) Харьковское отделение Киевского ОПТ. 1983


Формат А2 86514

Копировал

Инв.№ подл. | Подпись и дата | Взам.инв.№

Типовой проект 407-3-354.84 Ал. IV

Начало рядов зажимов и кабелей см. лист 59

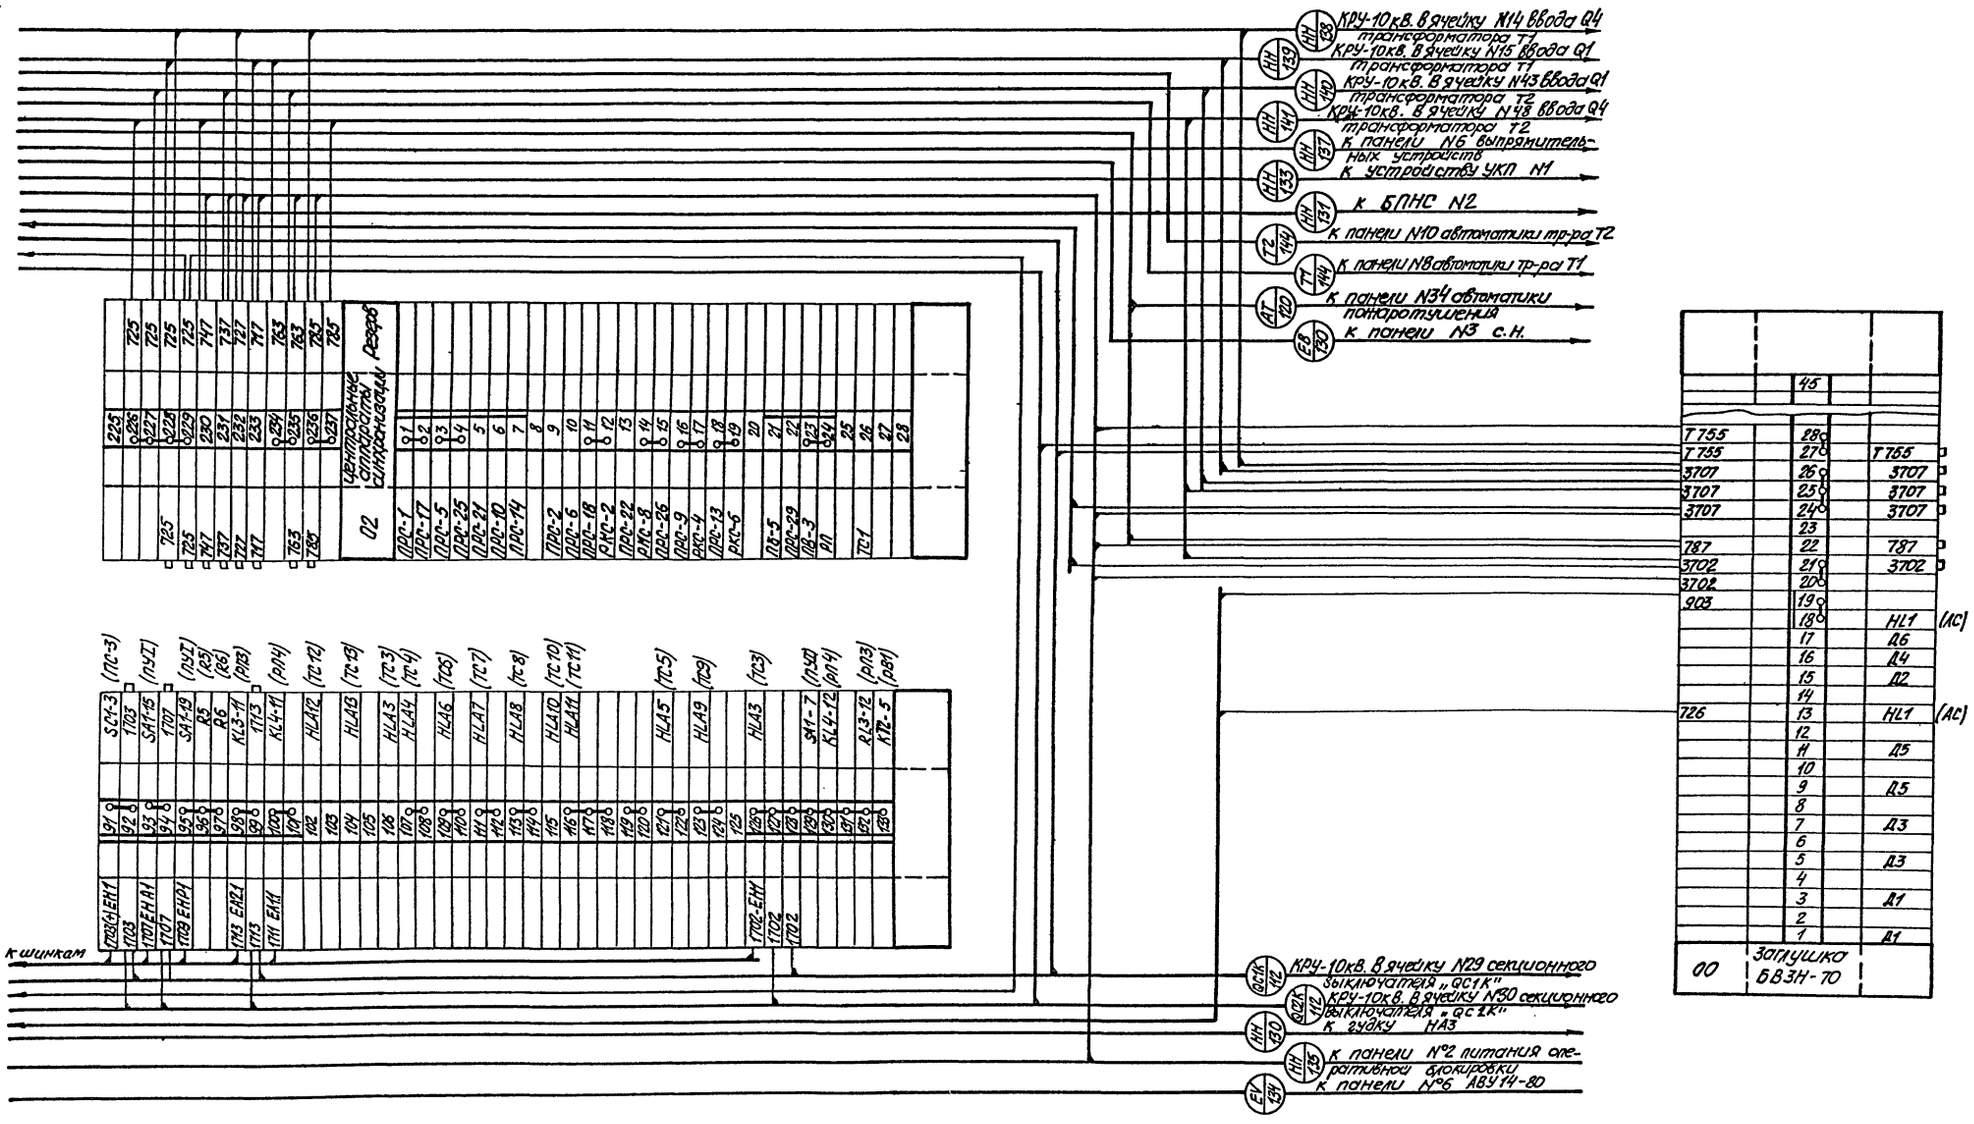

В скобках дана заводская маркировка аппаратуры

Схема выполнена на листах 59,60

					ТП 407-3-354.84 АУ1		
					Закрытая трансформаторная ПС 110кВ по упрощенным схемам с трансформаторами до 63 мВА		
Н.контр.	Шур			23.11			
ГИП	Оводлик			29.11		Стадия	Лист	Листов
Гл.спец.	Шур			23.11		Р	60	
Нач.СВС	Хиленко			29.11				
Рук.гр.	Ратнер			29.11	Панель №7. Схема внешних соединений (окончание)	«ЭНЕРГОСЕТЬПРОЕКТ» Украинское отделение Киевский ОКП. 1983		
Провер.	Ратнер			29.11				
Инженер	Мерекулов			29.11				

Привязан

Инв.№

Копировал Грубник

Формат А2

8865/4

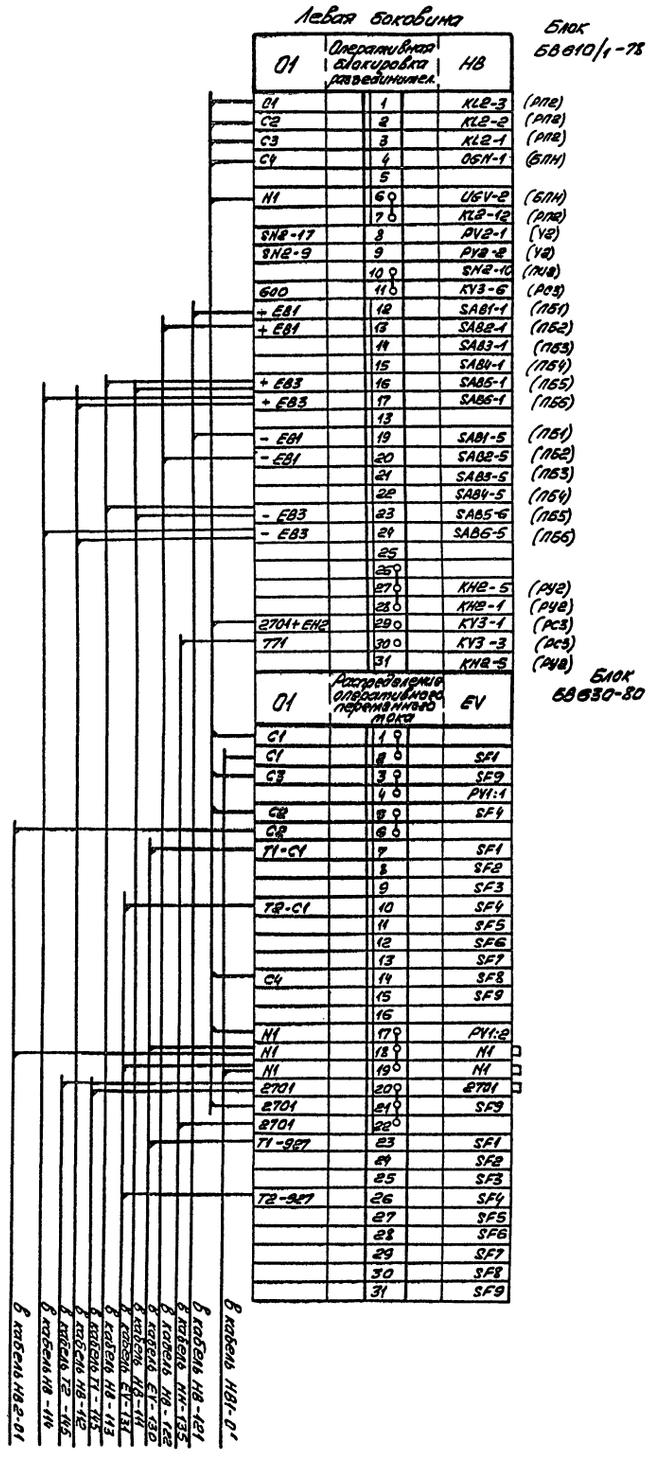


Схема выполнена на листах 61,62

ТП 407-3-354.84 АУ1

Закрытая трансформаторная ПС 110/6 по упрощенным схемам с трансформаторами до 63 МВА

Н. контр.	Шур			Стадия	Лист	Листов
ГИП	Сверлов			Р	61	
Пр. спец.	Шур					
Нач. сект.	Хилько					
Рук. гр.	Аллмер					
Проверил	Аллмер					
Инженер	Иванцов					

Панель №2. Схема соединений внешних (начало)


ЭНЕРГОСЕТЬПРОЕКТ
Ярославское отделение Калининский ОЭП 1985г.

Копировал Губник

Формат А2Г

8865/4

Типовой проект (110066тм-т4-64)407-3-354.84 Ал IV

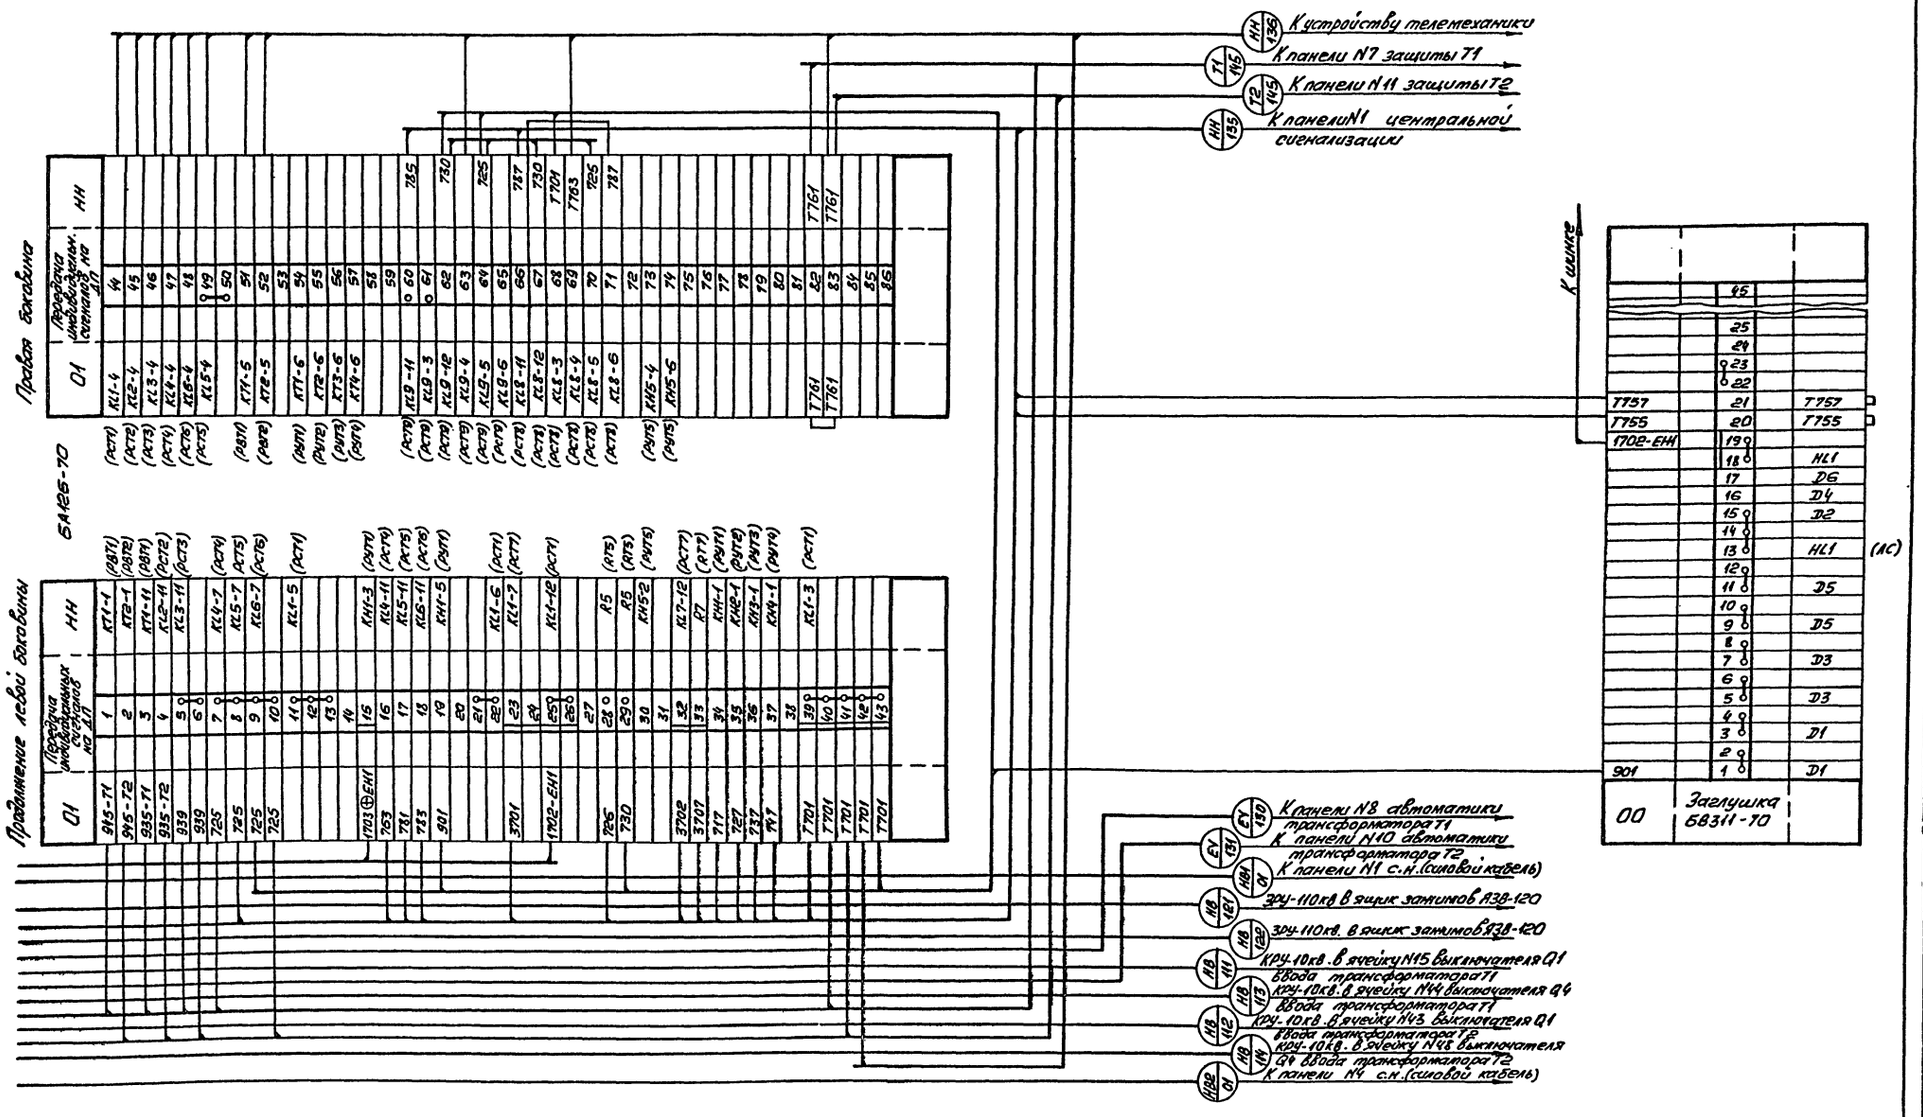

В скобках дана заводская маркировка аппаратуры

Схема выполнена на листах 61,62

				ТП 407-3-354.84 АУ1		
				Закрытая трансформаторная ПС 110кВ по упрощенным схемам с трансформаторами до 63тыс.кВА		
Н.контр.	Шур		10.11			
ГИП	Сверлик		29.11			
Гл.спец.	Шур		29.11		Стадия	Лист	Листов
Нач.сект	Хилевка		29.11		Р	82	
Рук.гр.	Ратнер		29.11				
Провер.	Ратнер		29.11	Панель N2. Схема внешних соединений (окончание)	ЭНЕРГОСЕТЬПРОЕКТ Украинское отделение Киевский СКП 1986г.		
Инженер	Меркулов		21.11				

Копировал Грубник

Формат А2г

8865/9

Инв.N подл. | Подпись и дата | Взам.инв.N

Установка дополнительной аппаратуры на панели ЩУ1-10

ЩУ1-10 | SG5 БУ 503/IV-78 | SG6 | ДВ 607-69

Левая половина

02	Регулирование напряжения трансформатора	Т1 (Т2)	БИН01/2-75
5	1	PQ (+)	(Л2)
	2		
3	3	PQ	(Л2)
	4		
2	5	PQ (-)	(Л2)
82	6	SAC-10	(КР)
84	7	SAC-13	(КР)
89	8	SAC-14	(КР)
8Н	9	SA-3	(КУ)
812	10	SA-4	(КУ)
	11	SAC-16	(КР)
816	12	SAC-12	(КР)
	13	SAC-11	(КР)
	14	SAC-3	(КР)
	15	SAC-1	(КР)
	16	SAC-7	(КР)
	17	SAC-17	(КР)
	18	SAC-18	(КР)
	19	SAC-21	(КР)
	20	SAC-24	(КР)

Правая половина

01	Трансформатор	Т1 (Т2)	
A434	1	A434	
A444	2	A444	
N521	3	N521	
N522	4	N522	
(1W) PW1-	5	SG5:3	
(1W) PW1	6	SG5:5	
(1A) PA1-1	7	SG5:7	
(4W) PW4	8	SG6:3	
(4W) PW4	9	SG6:5	
(4A) PA4-1	10	SG6:7	
(1W) PW1-1a	11	A433	
(1W) PW1-1c	12	C433	
(1A) PA1-2	13	N433	
(4A) PA4-2	14	N443	
(4W) PW4-1c	15	C443	
(4W) PW4-1a	16	A443	
	17		
(1W) PW1-A	18	K1(3)-A661	
(1W) PW1-B	19	K1(3)-B661	
(1W) PW1-C	20	K1(3)-C661	
(4W) PW4-A	21	K2(4)-A661	
(4W) PW4-B	22	K2(4)-B661	
	23		
(4W) PW4-0	24	K2(4)-C661	
N421	25	N421	
N422	26	N422	
	27		

01	Трансформатор	Т1 (Т2)	БУ503/-78 III (И2)
+EC	1	SF1	
	2	SF2	
	3	SF4	
	4	SF5	
	5		
	6		
	7		
	8		
	9		
	10		
-EC	11	SF1	
	12	SF2	
	13	SF4	
	14	SF5	
	15		
	16		
	17		
	18		
	19		
	20		
401	21	SA4-9	
401	22	SF4	
	23		
	24		
	25		
	26		
	27		
403	28		
403	29	SA4-14	
	30		
445	31		
445	32	SA4:12	
	33		
483	34		
483	35	SA4:24	
	36		
465	37	SA4:3	
	38		
2	39	SF4	
	40		
	41		
	42		
	43		
473	44	HLG4	
473	45	HLR4	
	46		
EH1 1702	47	HLR4	
	48		
	49		
	50		
01	51	SF3	
	52	1	
	53		
02	54	SF5	
	55		
	56		
	57		
	58		
	59		
	60		

01	Трансформатор	Т1 (Т2)
SF2	89	201
	90	
	91	
	92	
	93	
SA2:9	94	
	95	227
SA2:10	96	227
	97	
SA2:18	98	
	99	
SA2:22	100	
	101	
	102	
	103	
SA2:11	104	
A423	105	A423
C423	106	C423
	107	
SA2:15	108	
A523	109	A523
C523	110	C523
	111	
	112	231
SA2:12	113	231
SA2:20	114	
SA2 24	115	
	116	
	117	
	118	238
SA2:16	119	238
	120	
SF2	121	202
	122	202
	123	
SA2:13	124	
SA2:14	125	
	126	
	127	
SA1:9	128	101
SF1	129	101
	130	
	131	
	132	
	133	
	134	103
SA1:11	135	103
	136	
	137	145
SA1:12	138	145
	139	
	140	183
SA1:24	141	183
	142	
SA1:3	143	165
	144	
SF1	145	2
	146	
	147	
	148	

К шинкам

6 кабель ТТ-131

6 кабель ТТ-117

6 кабель ТТ-133

6 кабель ТТ-143

К зажимам кл.2

6 кабель ТТ-119

6 кабель ТТ-131

6 кабель ТТ-143

6 кабель ТТ-136

6 кабель ТТ-141

6 кабель ТТ-137

6 кабель ТТ-116

6 кабель ТТ-110

К зажимам

6 кабель ТТ-135

SG5

01-61 — 01-5

01-62 — 01-6

01-63 — 01-7

SG6

01-65 — 01-8

01-66 — 01-9

01-67 — 01-10

Схема выполнена на листах 63,64.

Продолжение рядов зажимов и кабелей см. лист 64


Привязан


Инв.№

| | | |

Типовой проект 407-3-354.84 Ал. IV (4106 тм-т4-66)

Начало рядов зажимов и кабелей см. лист 63

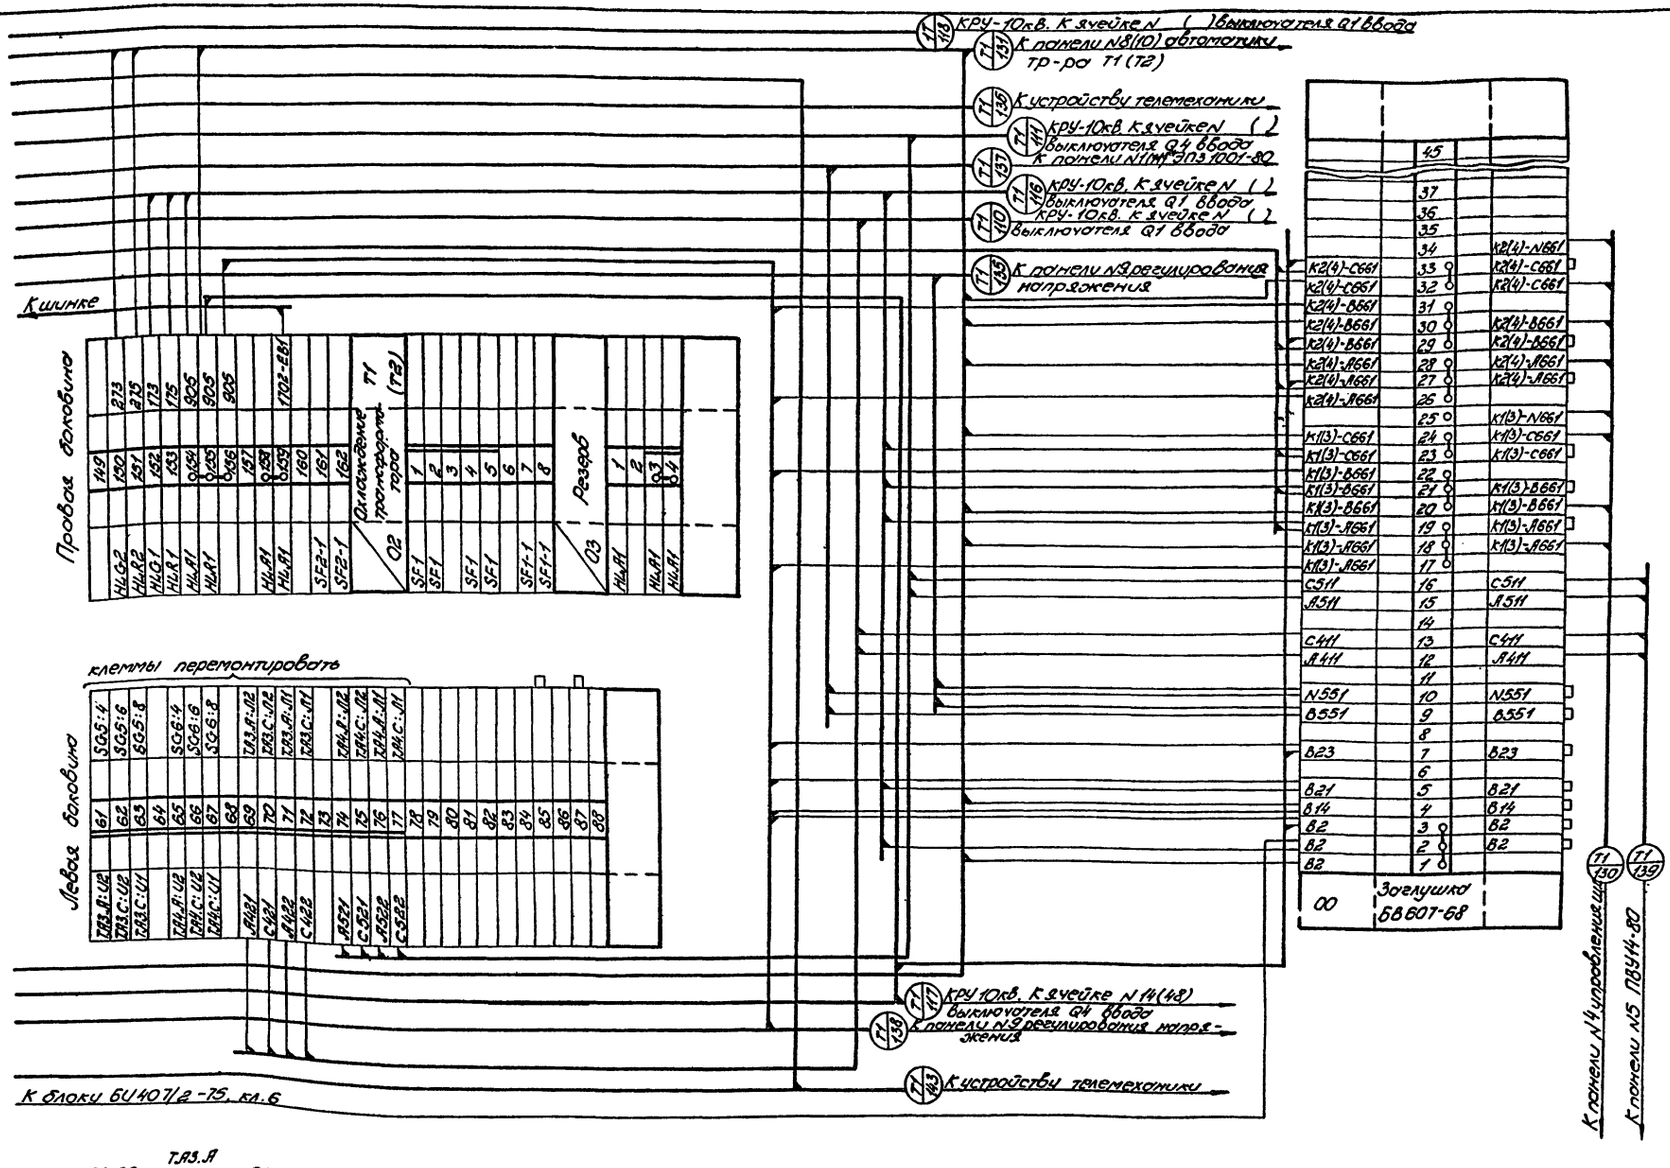

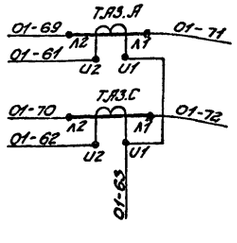

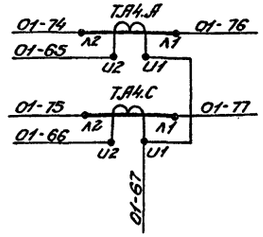


Схема выполнена для трансформатора Т1 и применима для Т2 с учетом изменений в скобках. При этом марка кабеля Т1 изменяется на Т2.


Схема выполнена на листах 63.64.

					ТП 407-3-354.84 АУ1	
					Закрытая трансформаторная ПС 110кВ по упрощенным схемам с трансформаторами до 63мВА	
Привязан	Н.контр.	Шур				
	ГИП	Свердлик		25.11		Стадия Лист Листов
	Гл.спец.	Шур				Р 64
	Нач.СВС	Хиленко		25.11		
	Рук.гр.	Ратнер		24.11	Панель N3(5). Схема внешних соединений (окончание)	ЭНЕРГОСЕТЬПРОЕКТ Украинское отделение Киевский ОКП 1983г
Инв.№	Провер.	Ратнер		24.11		
	Инжен.	Меркулов		24.11		

Копировал: Слуцкая

Формат 22г 8865/4

Инв.№ подл. | Подпись и дата | Взам.инв.№

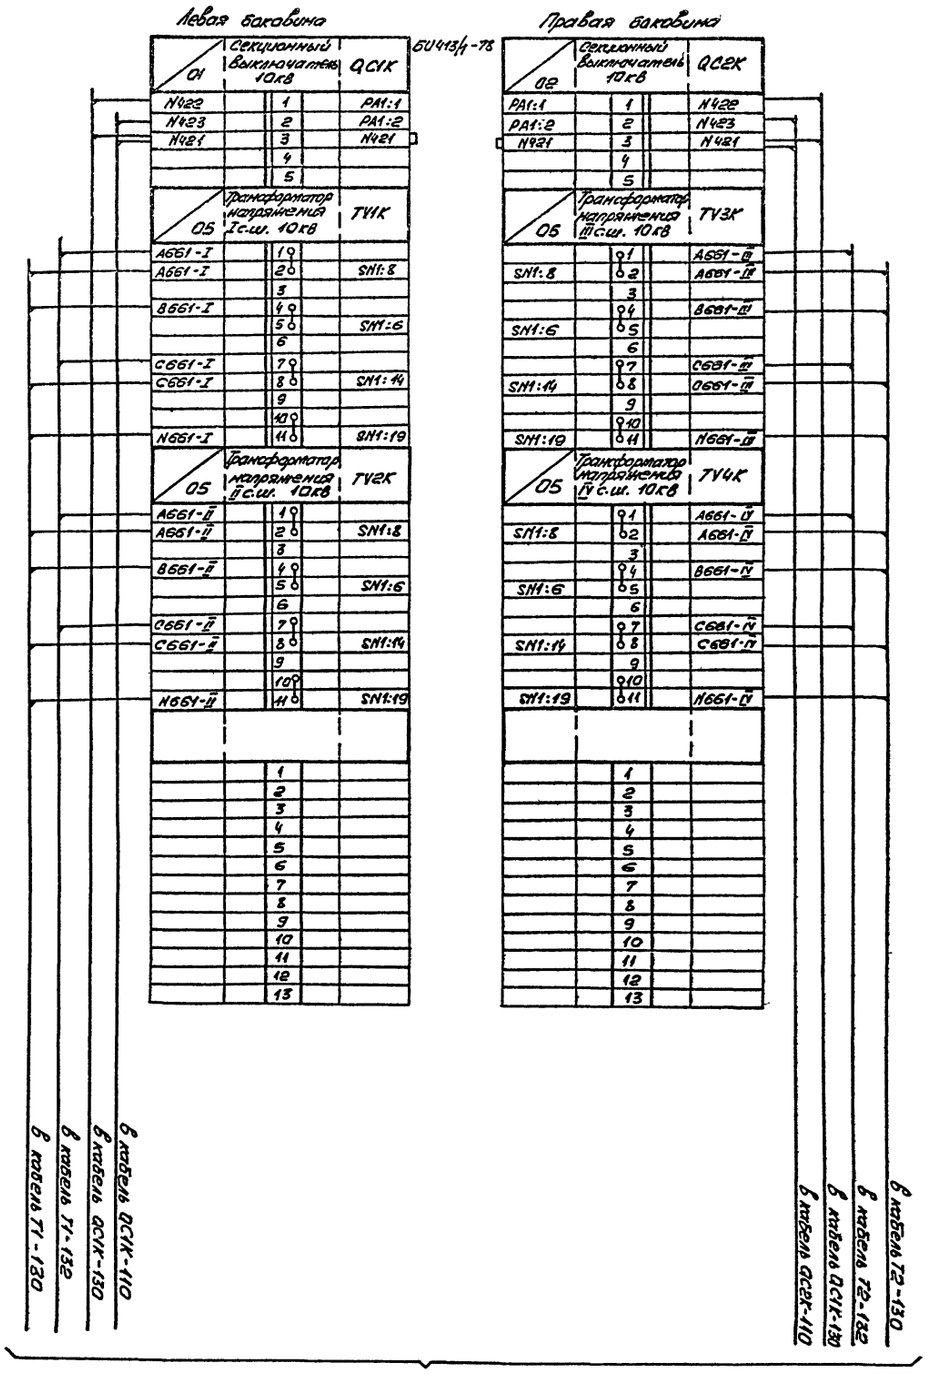

Продолжение рядов зажимов и кабелей см. лист 66

Схема выполнена на листах 65 66

Привязан

Инв. №

Н. контр.	Шуо										
ГИП	Свердлов										
Гл. спец.	Шуо										
Нач. сект.	Кишкетт										
Рук. гр.	Аминер										
Разраб.	Аминер										
Инженер	Петрова										

ТП 407-3-354.84 Ал

Защита трансформаторного присоединения 10кВ по упрощенной схеме с трансформаторами до 63 МВА

Стадия	Лист	Листов
Р	65	

ЭНЕРГОСЕТЬПРОЕКТ

Панель №. Схема внешних соединений (начало)

Калькировал Рудник

Формат А2Г 88654

Типовой проект (1106 тм - т4-68) 407-3-354.84 Альбом IV

Инв.№ подл. | Подпись и дата | Взам. инв.№

Начало рядов зажимов и кабелей см. лист 65

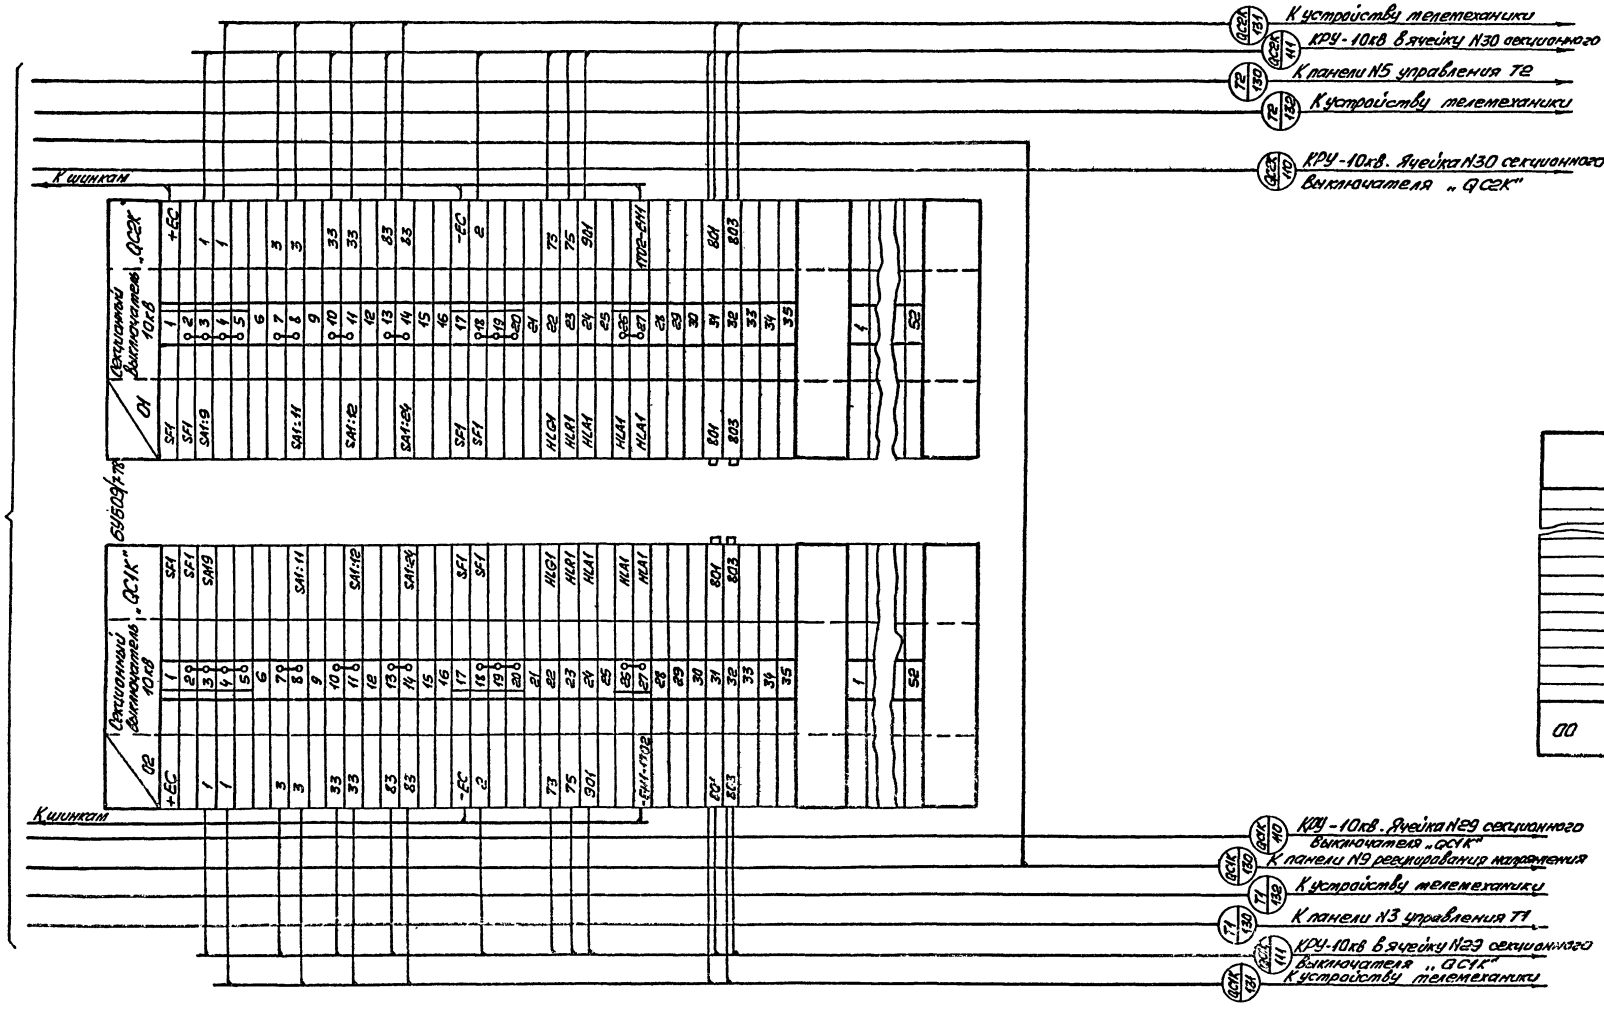


Схема выполнена на листах 65,66

				ТП 407-3-354.84 АЦ	
				Закрытая трансформаторная ПС 110кВ по упрощенным схемам с трансформаторами до 63 мВА	
Н.контр.	Шур		29.11		
ГИП	Свердлик		29.11		Стадия: Р; Лист: 66; Листов:
Гл.спец.	Шур				
Нач.СВС	Хиленко		29.11		
Рук.гр.	Ратнер		29.11	Панель N4. Схема внешних соединений (окончание)	ЭНЕРГОСЕТЬПРОЕКТ Украинское отделение Киевский ОКП 1983г.
Проверил	Ратнер		29.11		
Привязан					
Инв.№		Исполнил	Мерзлов	29.11	

Копировал Грубник

Формат А2Г 6865/4

Левая боковина

01		Питание цепей сигнализац.	EV
A1		1	
		2	SF11
B1		3	SF11
C1		4	SF11
		5	
A2		6	SF12
B2		7	SF12
C2		8	SF12
		9	VGV3:7
0721		10	
		11	SF13
		12	SF14
		13	
		14	VGV4:7
		15	
		16	VGV5:4
		17	
		18	SF13
		19	SF14
		20	
		21	VGV4:4
		22	
0125		23	SF13
		24	SF14
		25	
0701		26	SF13
		27	
0702		28	SF13
		29	
0101		30	SF13
		31	
0703		32	SF14
		33	
0704		34	SF14
		35	
0103		36	SF14
		37	
2701		38	SF11
2701		39	
		40	
757		41	SF11
757		42	
		43	

03		Контроль изоляции цепей сигнализации	EV
0721		1	SF8
		2	
0125		3	EA1:5
		4	
SN3:17683		5	PV3:1
		6	
		7	
RP2:3682		8	PV4:1
		9	3N3:1
		10	PV4:2
600		11	KV2:8
		12	
		13	
SN3:9684		14	PV3:2
		15	SF8
		16	
		17	
2701		18	
+EH2 2701		19	KV2:1
		20	KV2:3

Правая боковина

05	Трансформатор	T1
	1	
UGA1:1	2	A561
	3	
UGA1:8	4	C561
	5	
	6	A411
UGA2:1	7	
	8	C411
UGA2:8	9	
	10	
	11	A431
UGA3:1	12	
	13	C431
UGA3:8	14	
	15	
	16	
ND8	17	0101
	18	
VD7	19	
	20	S3
UGA2:10	21	
	22	S3
UGA3:10	23	
	24	
	25	
UGA1:9	26	S2
	27	
UGA2:9	28	
	29	
UGA3:9	30	
	31	

06	Трансформатор	T2
	1	
UGA1:1	2	A561
	3	
UGA1:8	4	C561
	5	
	6	A411
UGA2:1	7	
	8	C411
UGA2:8	9	
	10	
	11	A431
UGA3:1	12	
	13	C431
UGA3:8	14	
	15	
	16	
VD8	17	0101
	18	0101
VD1	19	S3
	20	S3
UGA2:10	21	
	22	
UGA3:10	23	
	24	
	25	
UGA1:9	26	S2
S2	27	S2
UGA2:9	28	
	29	
UGA3:9	30	
	31	

В кабель EV-135
В кабель EV-136
В кабель EH-137
В кабель EV-134

Продолжение рядов зажимов и кабелей см. лист 68

К панели №10 автоматики
К трансформатора T2
К панели №8 автоматики
трансформатора T1
К панели №3 управления T1
В ящик зажимов Я3-60
ПБ-ра T1
Кпанели №5 управления T2
В ящик зажимов Я3-60 тр-ра T2
К левой боковине, см. лист 68

EV 137 — T1 139 — T2 139 — T1 122 — T2 122 — EV 133

Схема выполнена на листах 67,68

Привязан

Инв.№

Н. контр.	Шур		
ГИП	Сафрайлик		
Зл. спец.	Шур		
Нач. сект.	Хмятенко		
Рук. гр.	Партнер		
Разраб.	Партнер		
Инженер	Прокудов		

ТП 407-3-354.84 АУ1

Закрытая трансформаторная ПС 110кВ по упрощенным схемам с трансформаторами 40 МВА

Стадия	Лист	Листов
Р	67	

Панель №6 Схема соединений внешних (начало)

ЭНЕРГОСЕТЬПРОЕКТ Украинское отделение Киевский ОКП 19852

8865-4

Копировал Грубник Формат А2 г

Начало рядов зажимов и кабелей см. лист 67


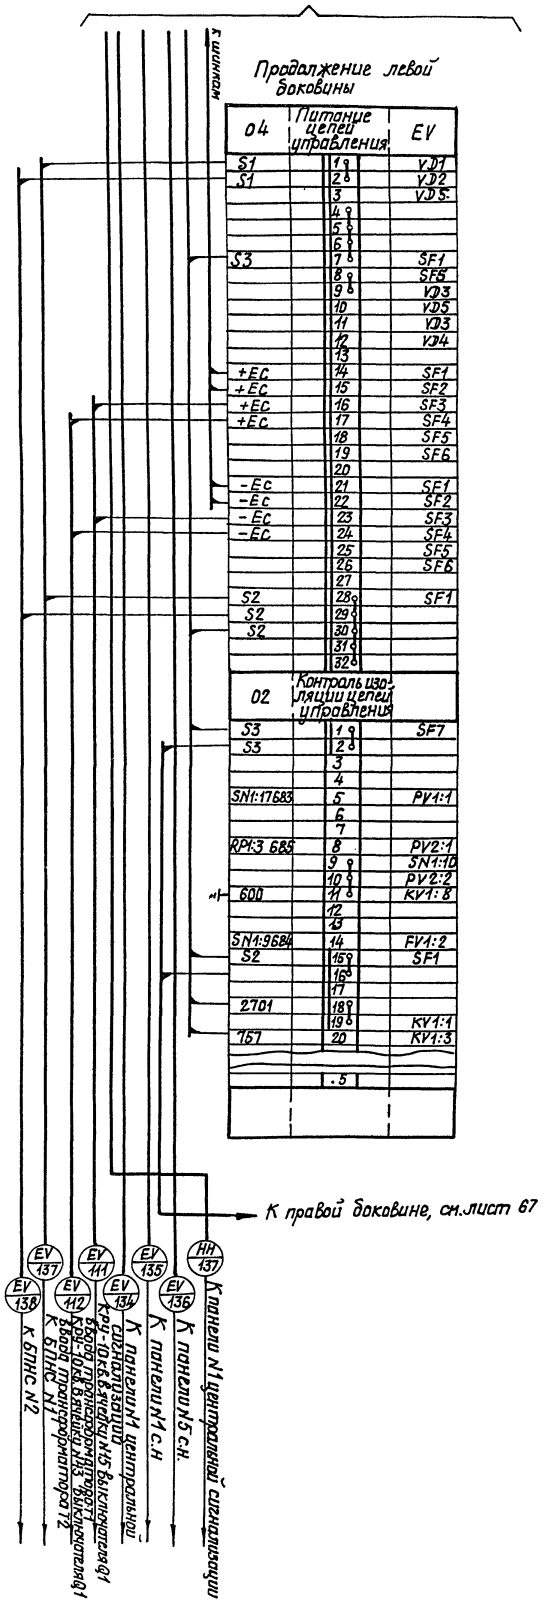


Схема выполнена на листах 67, 68

| | | |

Типовой проект (11066 тм-т4-71) 407-3-354.84 Ал.1

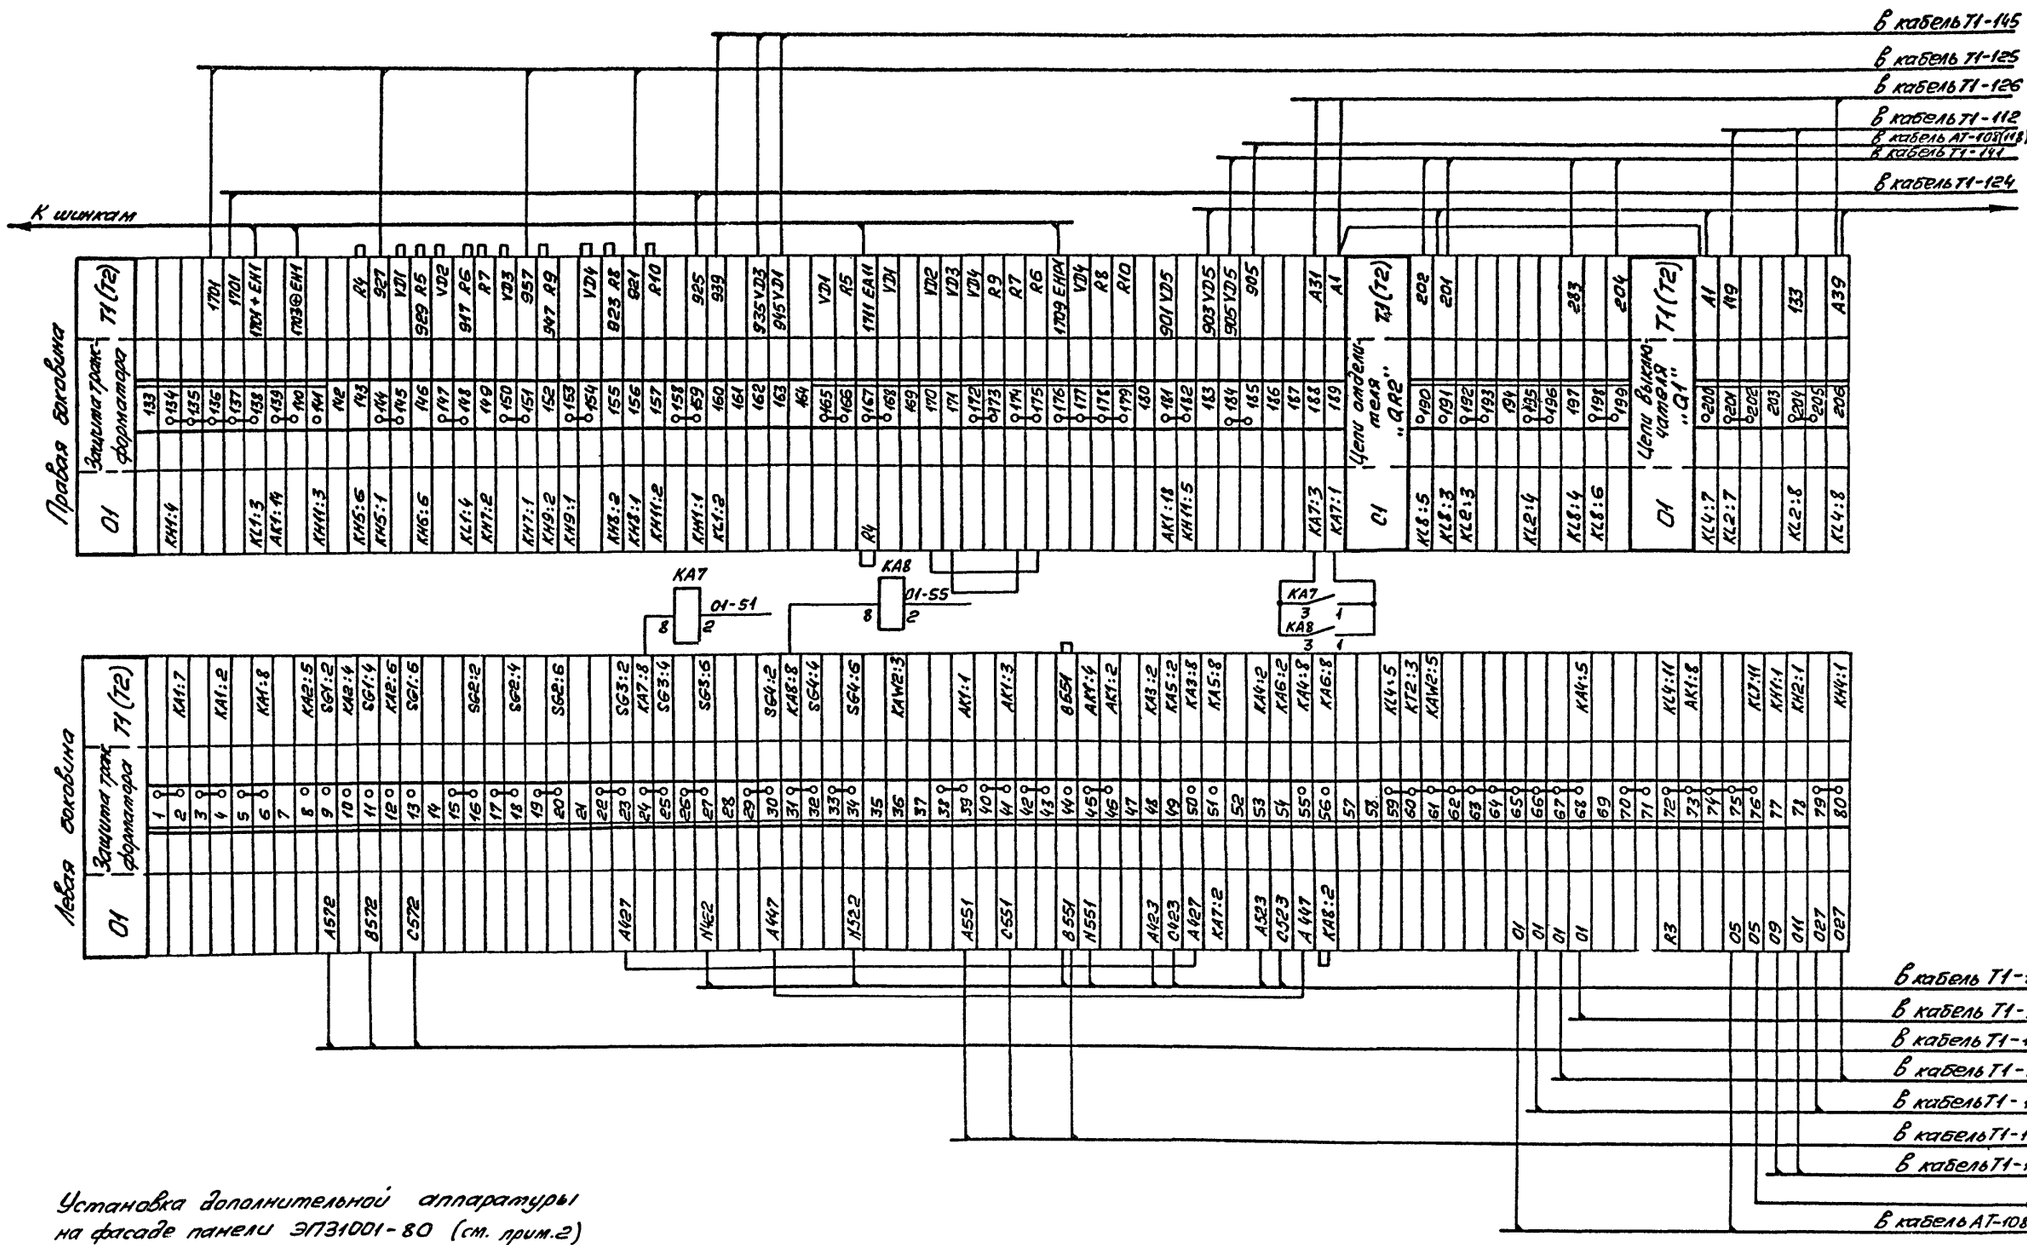

Установка дополнительной аппаратуры на фасаде панели ЭП31001-80 (см. прим.2)

М 1:10

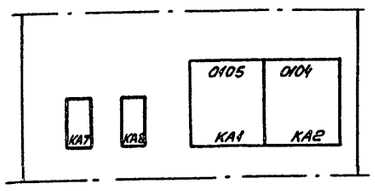


Схема выполнена на листах 69, 70

				ТП 407-3-354.84 АУ1	
				Закрытая трансформаторная ПС 110кВ по упрощенным схемам с трансформаторами до 63 МВА	
Н.контр.	Шур				
ГИП	Сверблик		29.11		Стадия / Лист / Листов
Гл. спец.	Шур				Р / 69 /
Нач. СВС.	Хиленко		29.11		
Рук. гр.	Ратнер		29.11	Панель N7 (11) Схема внешних соединений (начало)	ЭНЕРГОСЕТЬПРОЕКТ Украинское отделение Киевский ОКП. 1983г
Провер.	Ратнер		29.11		
Инженер	Меркулов		29.11		

Привязан

Инв.№


Копировал Грубник

Формат 22Г 88654

Инв.№ подл. | Подпись и дата | Взам. инв.№

Типовой проект (И0865 тм-тх-72) АОР-3-354.84 Ал.17

Начало рядов зажимов и кабелей см. лист 69

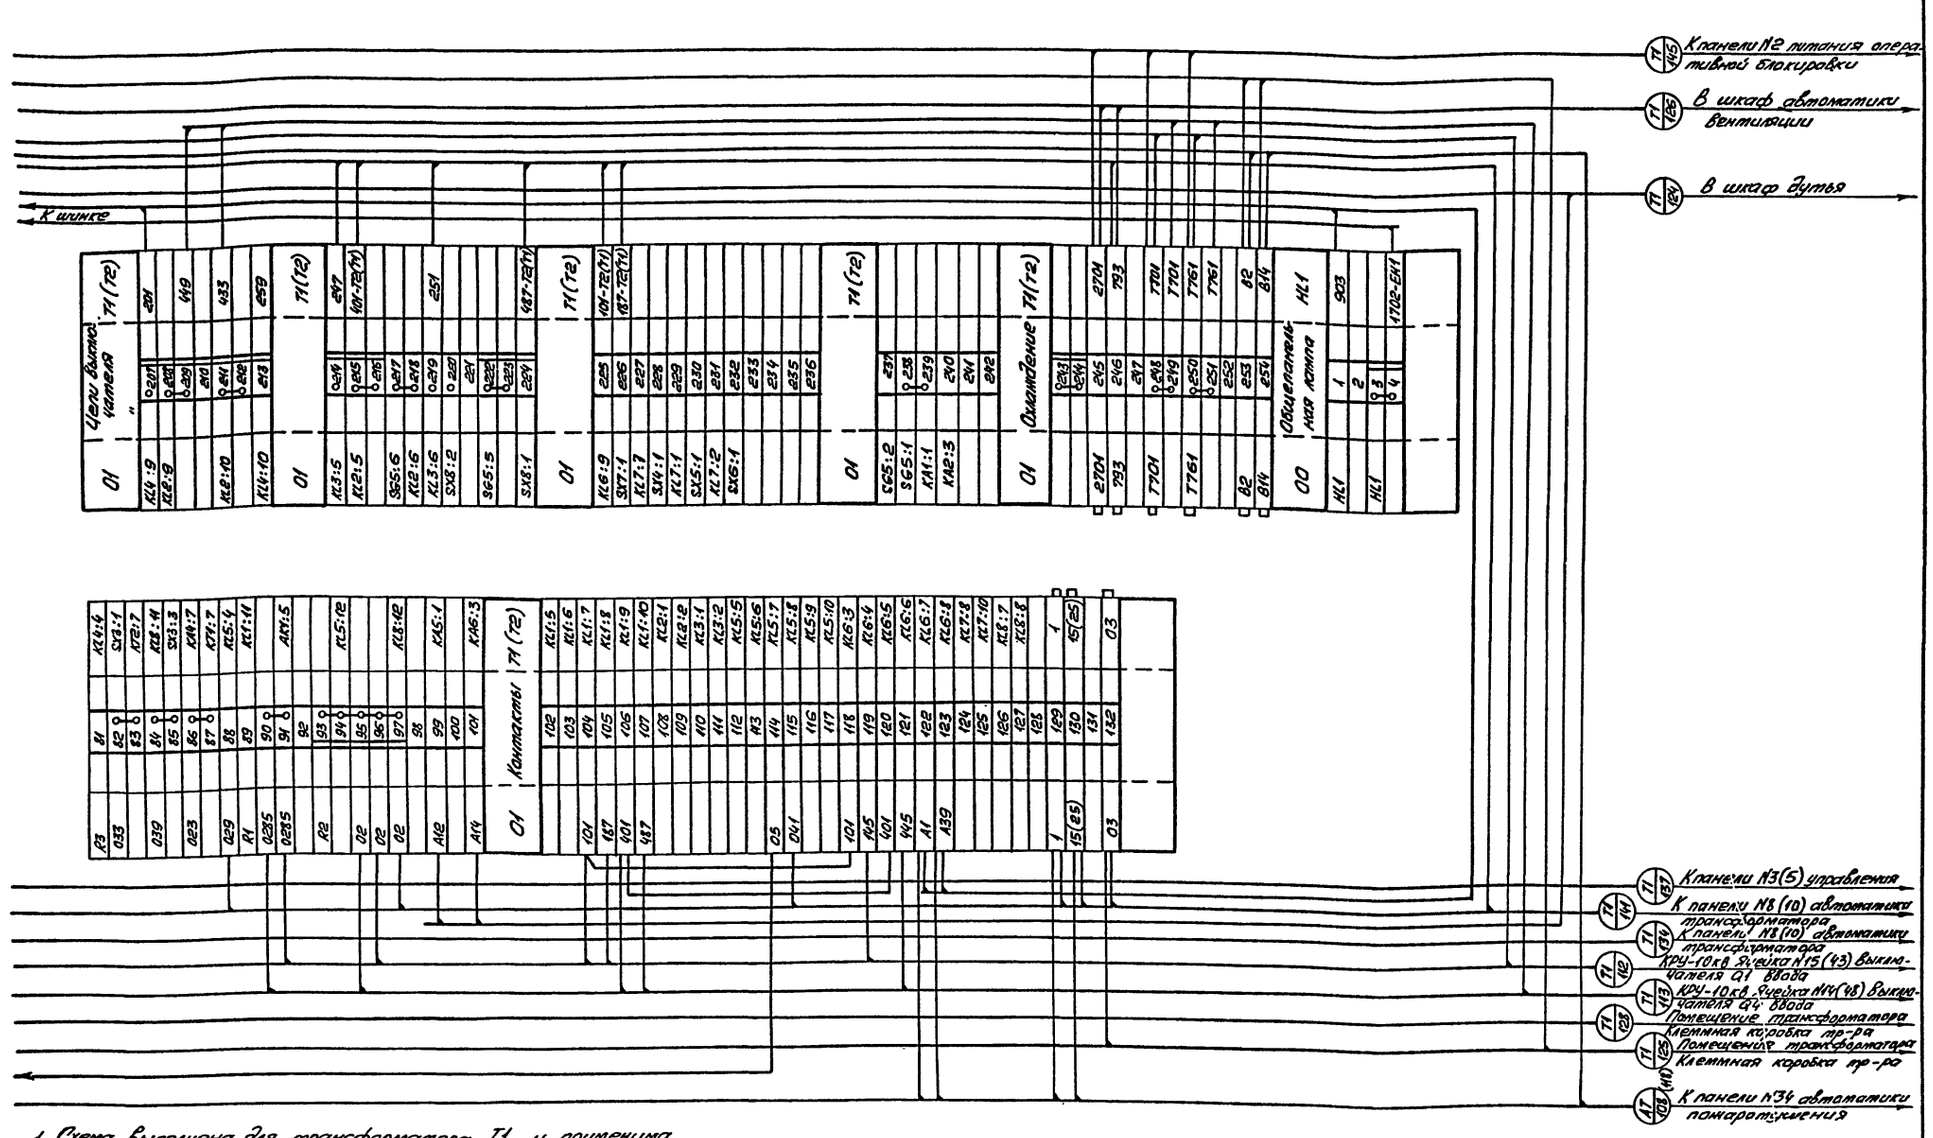

1. Схема выполнена для трансформатора Т1 и применима для Т2 с учетом изменений в скобках. При этом марка кабеля Т1 изменяется на Т2.
2. Реле токовые КА7 и КА8 типа РТ 40/6 устанавливаются на панел дополнительно на месте монтажа.

Схема выполнена на листах 69, 70

Инв.№ подл.	Подпись и дата	Взам. инв.№	

Привязан

Инв.№

Н. контр.	Шур		
ГИП	Свердлик		29.11
Гл. спец.	Шур		29.11
Нач. СВС	Хиленко		29.11
Рук. гр.	Ратнер		29.11
Провер.	Ратнер		29.11
Инженер	Меркулов		29.11

ТП 407-3-354.84 АЧ

Закрытая трансформаторная ПС 110кВ по упрощенным схемам с трансформаторами до 63 МВА

Стадия	Лист	Листов
Р	70	


Панель №7(11). Схема внешних соединений (окончание)

ЭНЕРГОСЕТЬПРОЕКТ Украинское отделение Киевский ОКП, 1985г.

Копировал Грубник

Формат А2Г 88657А

Типовой проект (1066 тм-ТМ-73)407-3-354.84 Ал.IV

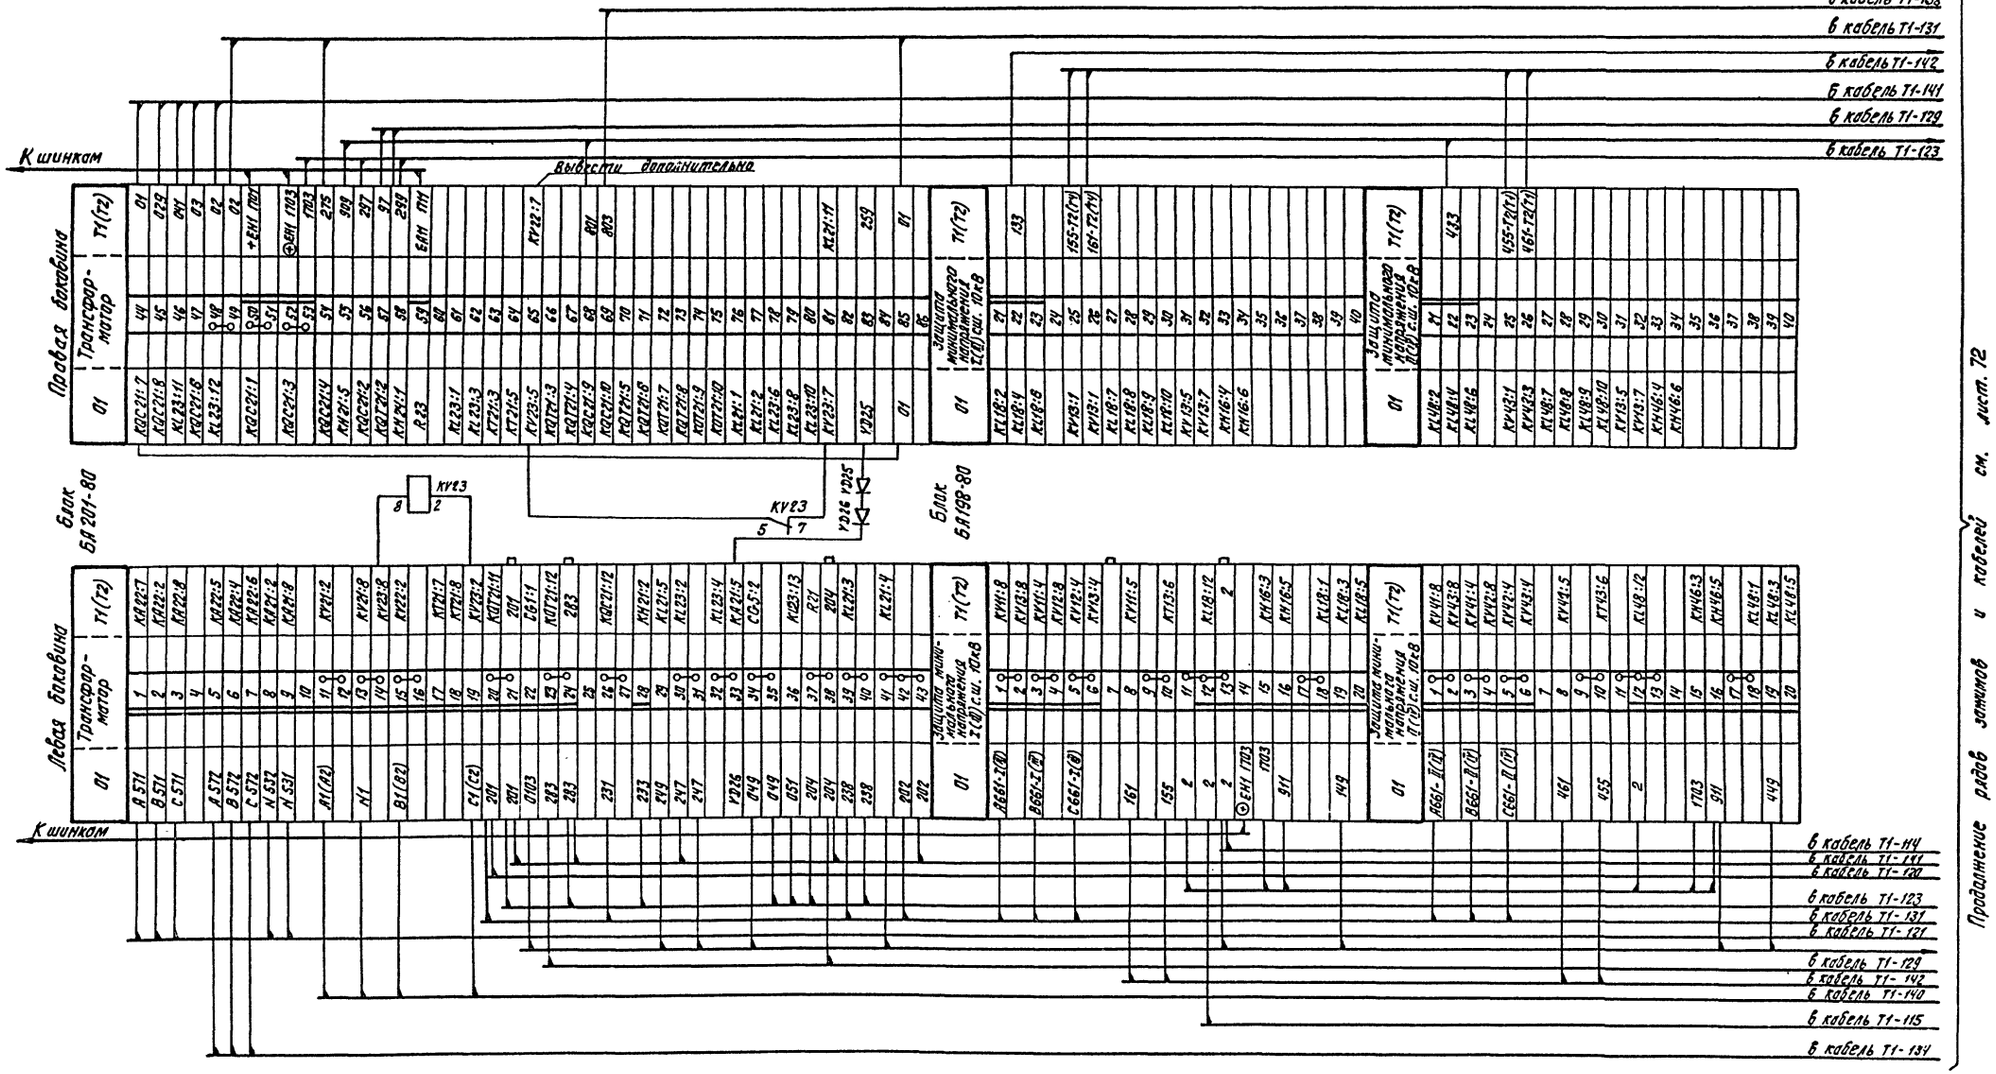

Установка дополнительной аппаратуры на фасаде панели

м 1:10

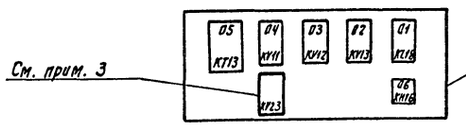


Схема выполнена на листах 71,72


Привязан				ТП 407-3-354.84 АУ1
				Закрытая трансформаторная ПС 110кВ по упрощенным схемам с трансформаторами до 63 мВА
Н.контр.	Шур			
ГИП	Свердлик		29.11	Стадия Р; Лист 71; Листов
Гр. спец.	Шур		29.11	
Нач. СВС	Хиленко		29.11	
Рук. гр.	Рапнер		29.11	Панель №8(10). Схема внешних соединений (начало)
Проверил	Рапнер		29.11	«ЭНЕРГОСЕТЬПРОЕКТ» Украинское отделение Киевского ОКП 1983
Инженер	Меркулов		29.11	
Инв.№				

Копировал Винарская Формат 22г

Инв.№ подл. | Подпись и дата | Взам. инв.№

Типовой проект (4066-тм-74-74)407-3-354.84 Ал.IV

Начало рядов зажимов и кабелей см. лист 71

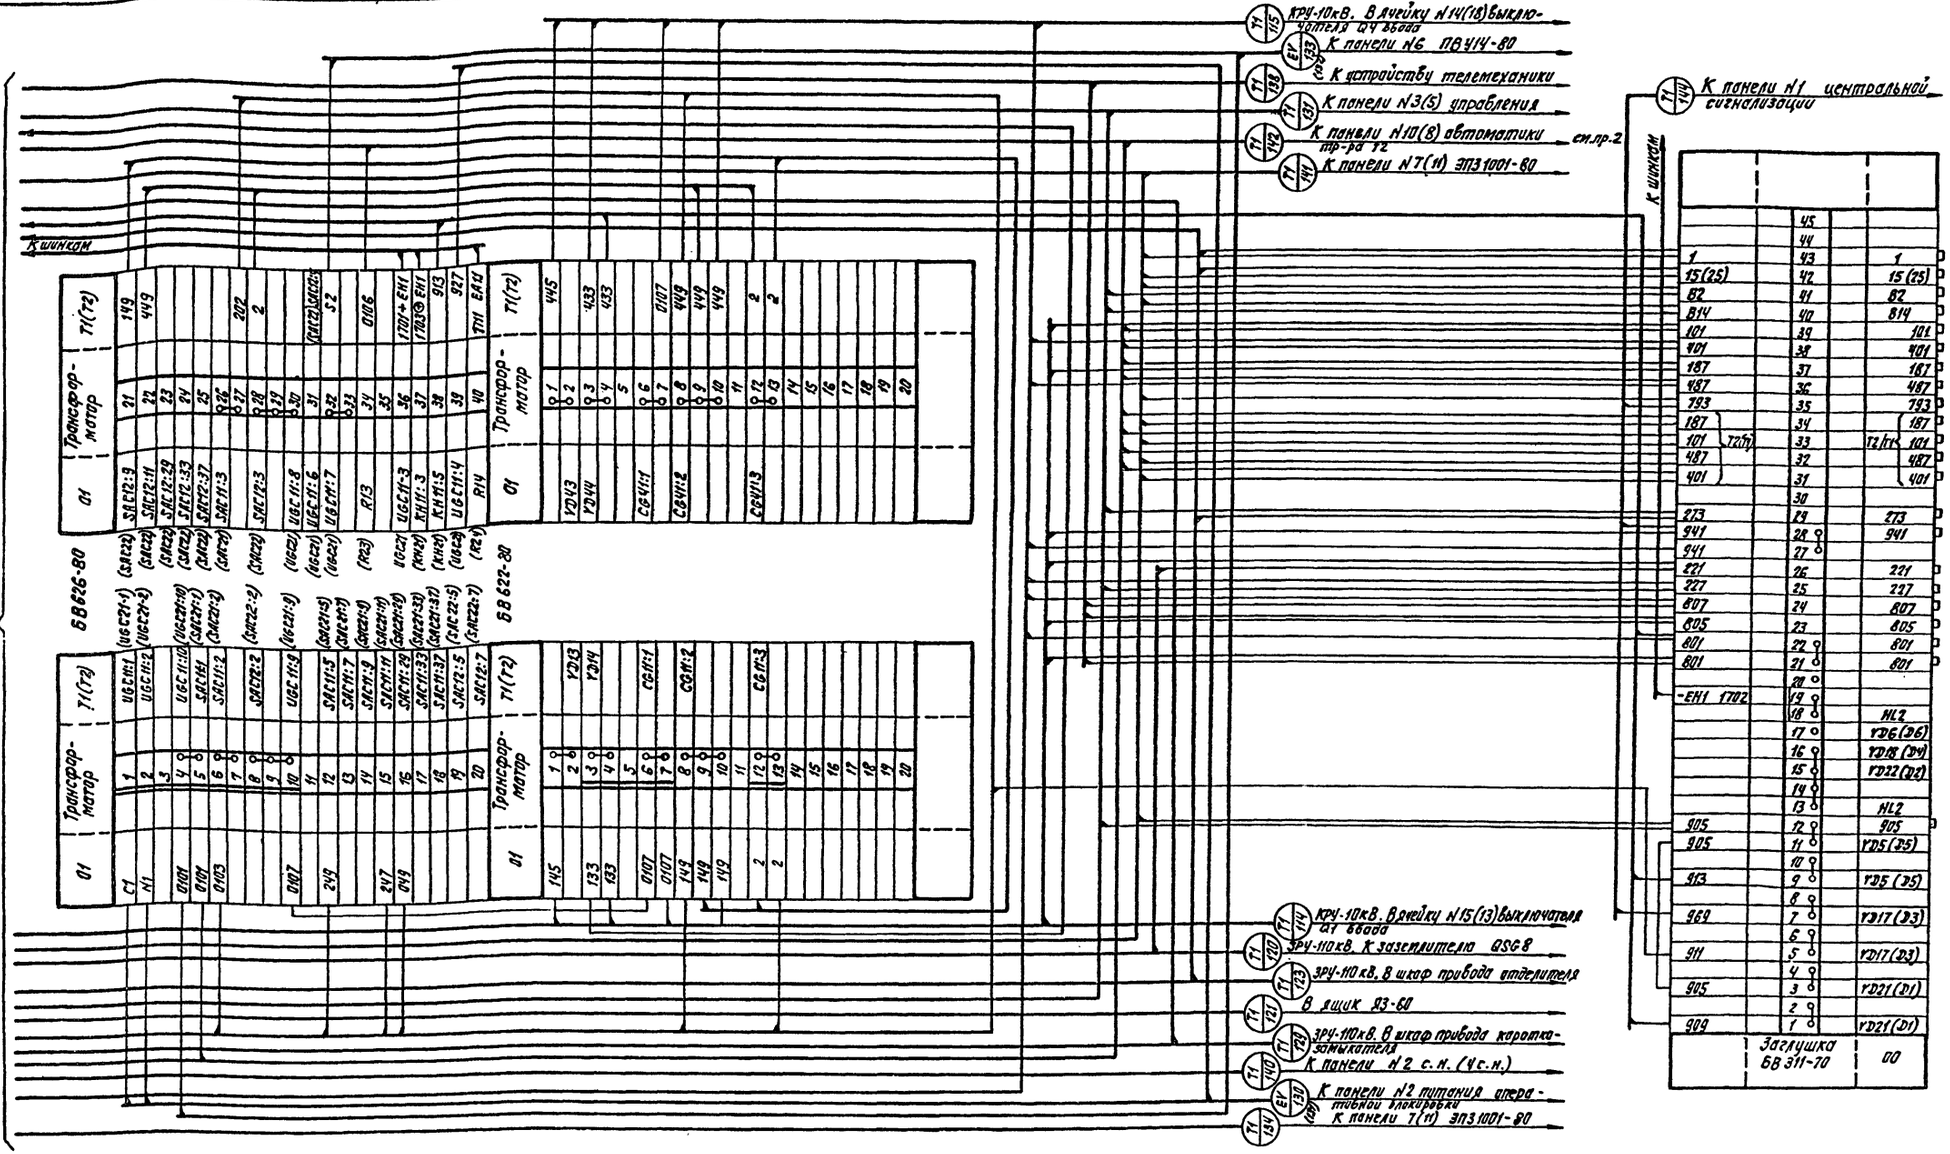

1. Схема выполнена для трансформатора Т1 и применима для Т2 с учетом изменений в скобках. При этом марка кабеля „Т1" изменяется на „Т2"

2. Кабель Т1-142 общий для обоих трансформаторов.

3. Реле напряжения KV23 типа РН-53/60Д устанавливается на блоке дополнительно на месте.

Схема выполнена на листах 71,72

				ТП 407-3-354.84 АУ1	
				Закрытая трансформаторная п/ст 6кВ по упрощенным схемам с трансформаторами до 63 МВА	
Привязан				Стадия	Лист	Листов
				Р	72	
Н.контр	Шур		22.11			
ГИП	Свердлик		22.11			
Гл.спец	Шур		22.11			
Нач.СВС	Хивенко		22.11			
Рук.гр	Ратнер		22.11	Панель N8(10). Схема внешних соединений. (окончание)	«ЭНЕРГОСЕТЬПРОЕКТ» Украинское отделение Киевский ОКП 1983	
Провер.	Ратнер		22.11			
Инженер	Мерзляев		22.11			
Инв.№				Копировал Винарская	Формат А2г	

Инв.№ подл. | Подпись и дата | Взам.инв.№

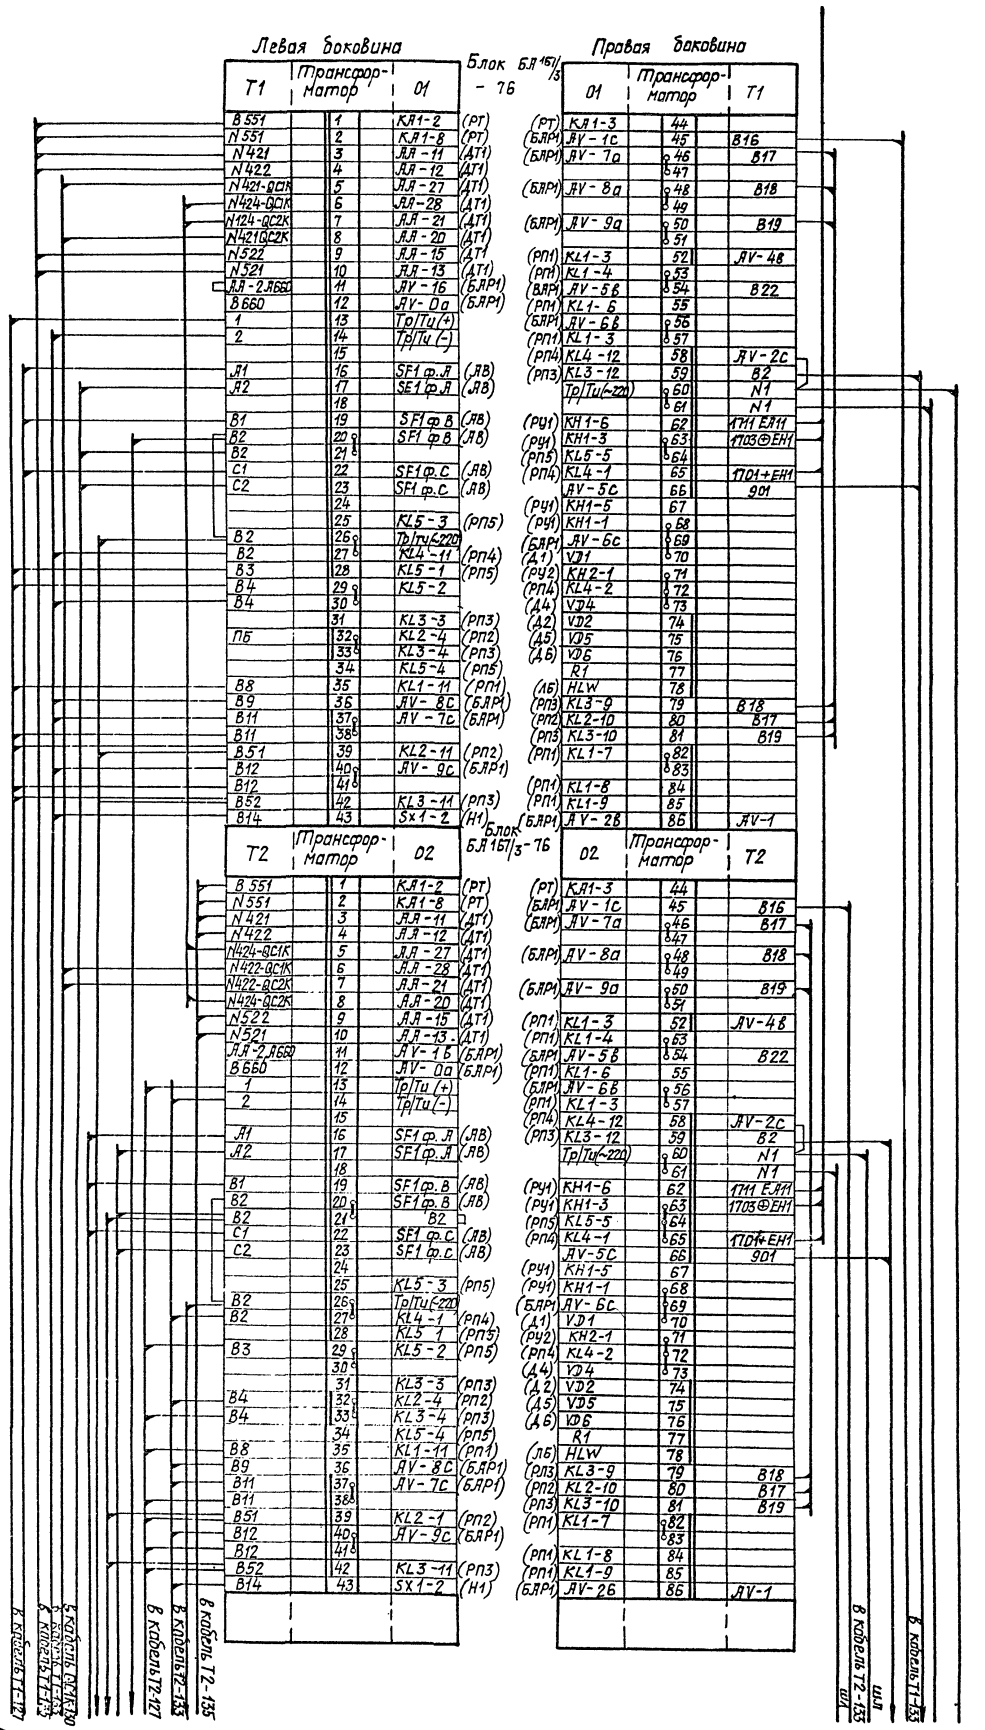


Схема выполнена на листах 73,74

Привязан

Инв.№

Н. контр.	Шур		
ГИП	Свердлин		
Зав. отд.	Шур		
Нач. сек.	Хитенко		
Рук. гр.	Ратнер		
Проверил	Ратнер		
Разраб.	Мерзляков		

ТП 407-3-354.84 АУ1

Закрытая трансформаторная ПС 10/0,8 кВ при установке в ней силовых трансформаторов по 630 кВ·А. Принципиальная схема внешних соединений

Стадия Р | Лист 73 | Листов


Энергосетьпроект

Копировал Гаибник

Формат А2Г

Типовой проект (4066 тм-т4-76) АОР 3-354.84 АУ1

Начало рядов зажимов и кабелей см. лист 73

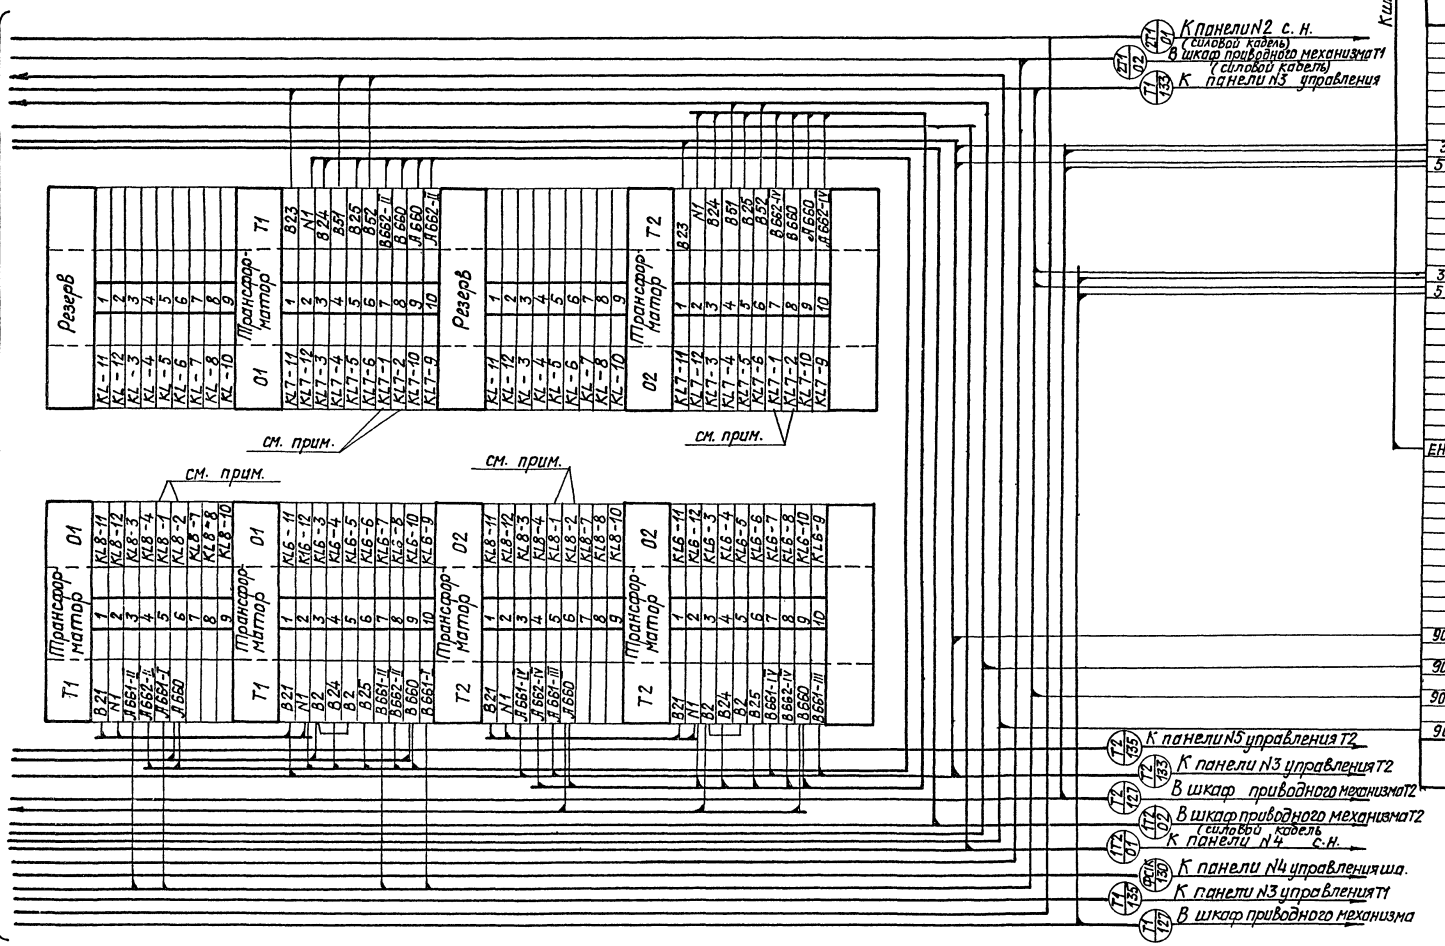

Контакты 1-2 реле KL8 и KL7 вывести дополнительно

Схема выполнена на листах 73, 74


					ТП 407-3-354.84 АУ1	
					Закрытая трансформаторная ПС 110 кВ по упрощенным схемам с трансформаторами 2×63 МВ	
Привязан	Н. контр.	Шур		29.11	Стадия	Лист	Листов
	ГИП	Свердлик		29.11	Р	74	
	Гл. спец.	Шур		29.11			
	Нач. СВС	Хиленко		29.11			
	Рук. гр.	Ратнер		29.11	Панель N9. Схема внешних соединений (окончание)	Энергосетьпроект Украинское отделение Киевский ОКП 19532	
Инв. №	Провер.	Ратнер		29.11			
	Инженер	Меркулов		29.11			

886-519

Копировал Грибник Формат 22Г

Инв. № подл. | Подпись и дата | Взам. инв. №

Типовой проект 407-3-354.84 Альбом IV (110 бтм-74-77)

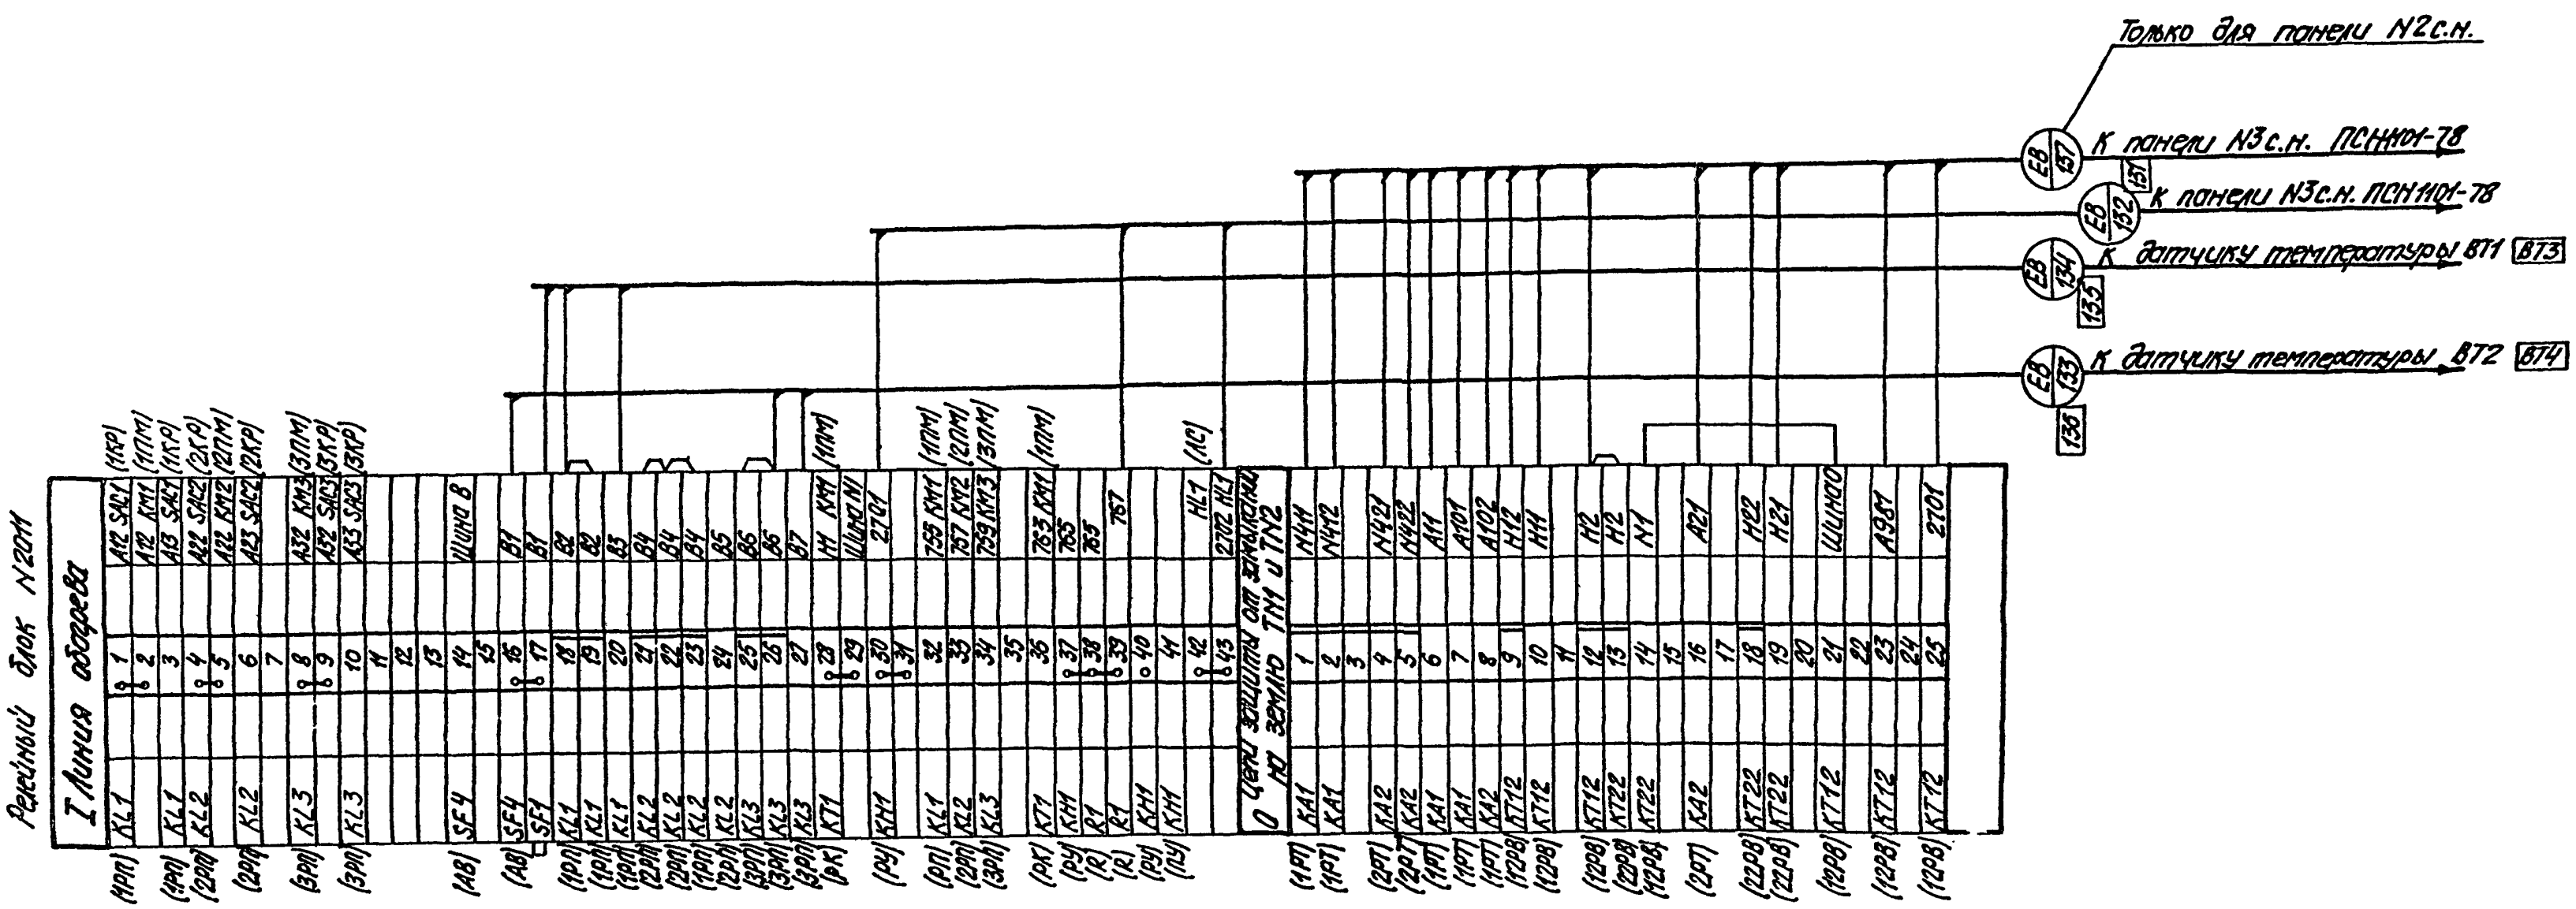

1. Схема выполнена для панели N2 с.н. типа ПСН 1114-78 и применима для панели N4с.н. с учетом изменений в рамках
2. В скобках показана заводская маркировка аппаратов

Привязан				
Инв. N°				

Должность	Фамилия	Подпись	Дата
Н.контр.	Шур		29.4
ГИП	Свердлик		29.11
Гл.спец.	Шур		29.11
Нач.СВС	Хищенко		29.11
Рук. гр.	Ратнер		29.11
Проверил	Ратнер		29.11
Инженер	Меркулов		29.11

ТП 407-3-354.84 АУ1

Закрытая трансформаторная ПС 110кВ по упрощенным схемам с трансформаторами до 63мВА

Стадия	Лист	Листов
Р	75	

Панель N2(4) с.н. Схема внешних соединений

«ЭНЕРГОСЕЛЬПРОЕКТ» Украинское отделение Киевский ОКП. 1983

Копировал Грубник

Общепанельный ряд зажимов

Измерения TN1

A411	1		BW1	(1W
	2		TA1.A	(1TTa)
	3			
A413	4		BW1	(1Wh)
	5		TA1.A	(1TTa)
	6			
B411	7		PA1	(1A)
	8		TA1.B	(1TTb)
	9		BW1	(1Wh)
B412	10		PA1	(1A)
	11		TA1.B	(1TTb)
B413	12		BW1	(1Wh)
C411	13		BW1	(1Wh)
	14		TA1.C	(1TTc)
	15			
C413	16		BW1	(1Wh)
	17		TA1.C	(1TTc)
	18			
(1Wh) N1 BW1	19		N1 Шина0	
	20			

Измерения TN2

A421	21		BW2	(2Wh)
	22		TA2.A	(2TTa)
	23			
A423	24		BW2	(2Wh)
	25		TA2.A	(2TTa)
	26			
B421	27		PA2	(2A)
	28		TA2.B	(2TTb)
	29		BW2	(2Wh)
B422	30		PA2	(2A)
	31		TA2.B	(2TTb)
B423	32		BW2	(2Wh)
B421	33		BW2	(2Wh)
	34		TA2.C	(2TTc)
	35			
B423	36		BW2	(2Wh)
	37		TA2.C	(2TTc)
	38			
(2Wh) N1 BW2	39		N1 Шина0	
	40			

Цепи сигнализации

(1PA) KH1	55		ZZ01	
	56		ZZ01	
ZZ01	57		2701	
(1PA) KH1	58		A981	
(1PA) KH1	59		A982	
(R) R1	60		767	
(R) R1	61		A767	
(2PA) KH1-2	62			
(3PA) KH3-2	63			
(1PU) KH1-4	64			
(2PU) KF12-4	65			
(3PU) KH3-4	66			
(PN) KL1	67		A983 SF3	(B)
(2PA) KH2	68		A984 SF3	(B)
(3PU) KH3	69		A985 SF21	(2AB)
	70		A709 SF21	(2AB)
	71			
(LS) HL1	72		A980	
(LS) HL1	73		27D2	
(1PKH) KSV1	74		H11	
(2PKH) KSV2	75		H21	

Релейный блок N°2001

Трансформатор TN1

(1TTa) TA1.N	1		N411	
(1TTb) TA1.N	2		N412	
	3		Земля	
	4			
	5			
(1PKH) KSV1	6		A1 SF1	(1B)
(1PM) KM1	7		A101 SF1	(1AB)
	8		A101	
(1PM) KM1	9		A102	
(1PKH) KSV1	10		B101 SF1	(1AB)
(1PM) KM1	11		C101 SF1	(1AB)
(1PM) KM1	12		A11 SF1	(1B)
	13		A11	
(11PB) KT11	14		H16 SF1	(1B)
(11PB) KT11	15		H15 SN1	(1B)
(11PB) KT11	16		H14 SF1	(1AB)
(1B) SF1	17		H12	
	18			
	19			
(11PB) KT11	20		Шина0 N	
	21			
	22		N1 SF11	(1B)
(1B) SF1	23			
(1B) SF1	24			

Трансформатор TN2

(2TTa) TA2.N	25		N421	
(2TTb) TA2.N	26		N422	
	27		Земля	
	28			
	29			
(2PKH) KSV2	30		A11 SF21	(2B)
(1PM) KM1	31		A201 SF21	(2AB)
	32			
(2PKH) KSV2	33		B201 SF21	(2AB)
(2PM) KM2	34		C201 SF21	(2AB)
	35		A21 SF21	(2AB)
	36		A21	
(21PB) KT21	37		H26 SF21	(2B)
(21PB) KT21	38		H25 SN1	(1B)
(21PB) KT21	39		H24 SF21	(2AB)
(2B) SF2	40		H22	
	41			
27D2	42		27D2	
(21PB) KT21	43		Шина0 N	
	44			
	45		N1 SF2	(2B)
(2B) SF2	46			
(2B) SF2	47			

Секционная связь

	48		A1 SF3 (B)
(PN) KL1	49		A3 SF1 (1B)
(PN) KL1	50		H6 SF3 (B)
(PN) KL1	51		H5 SF1 (1B)
(B) SF3	52		H2
(PN) KL1	53		Шина0 N1
	54		N1 SF3 (B)

EB 131 — К панели N4 с.н. ПСН114-78

EB 132 — К панели N2 с.н. ПСН114-78

EB 130 — К панели N1 центральной сигнализации

EB 137 — К панели N2 с.н. ПСН114-78

В скобках приведена заводская маркировка аппаратов.

Привязан

Инв.№

Нач.отд.	Зл.Сабуров		
Гл.инж.	Шер		
Рук.гр.	Скворцов		
Нач.сект.	Шнур		
Рук.гр.	Хилтенко		
Инженер	Мерхулов		
Рук.гр.	Ратнер		
Провер.	Ратнер		

ТП 407-3-354.84 АУ1

Вскрытая трансформаторная ПС 110 кВ по упрощенной НЫМ схеме с трансформаторами по 63 МВА

Панель N 3 с.н. Схема внешних соединений.

Стадия	Лист	Листов
Р	76	

ЭНЕРГОСЕТЬПРОЕКТ Украинское отделение Киевское ОКП, 13668


Копировал Грубник Формат 22Г

8863-14

Типовой проект (11066 тм-т4-79) 407-3-354.84 Ал. IV

Перечень аппаратуры

Место установки	Позиционное обозначение по схеме	Наименование	Тип	Техническая характеристика	К-во	Примеч.
Помещение трансформатора на стенке бака тр-ра	KSG1	Реле газовое			1	
	KSG2	Реле газовое			1	
	KSL1	Реле уровня масла			1	
	KST1	Сигнализатор термометрический		ТС-100	1	
	BT (ДТ°)	Датчик температуры			1	см. пр. 4
	KST9	Сигнализатор термометрический		ТС-100	1	

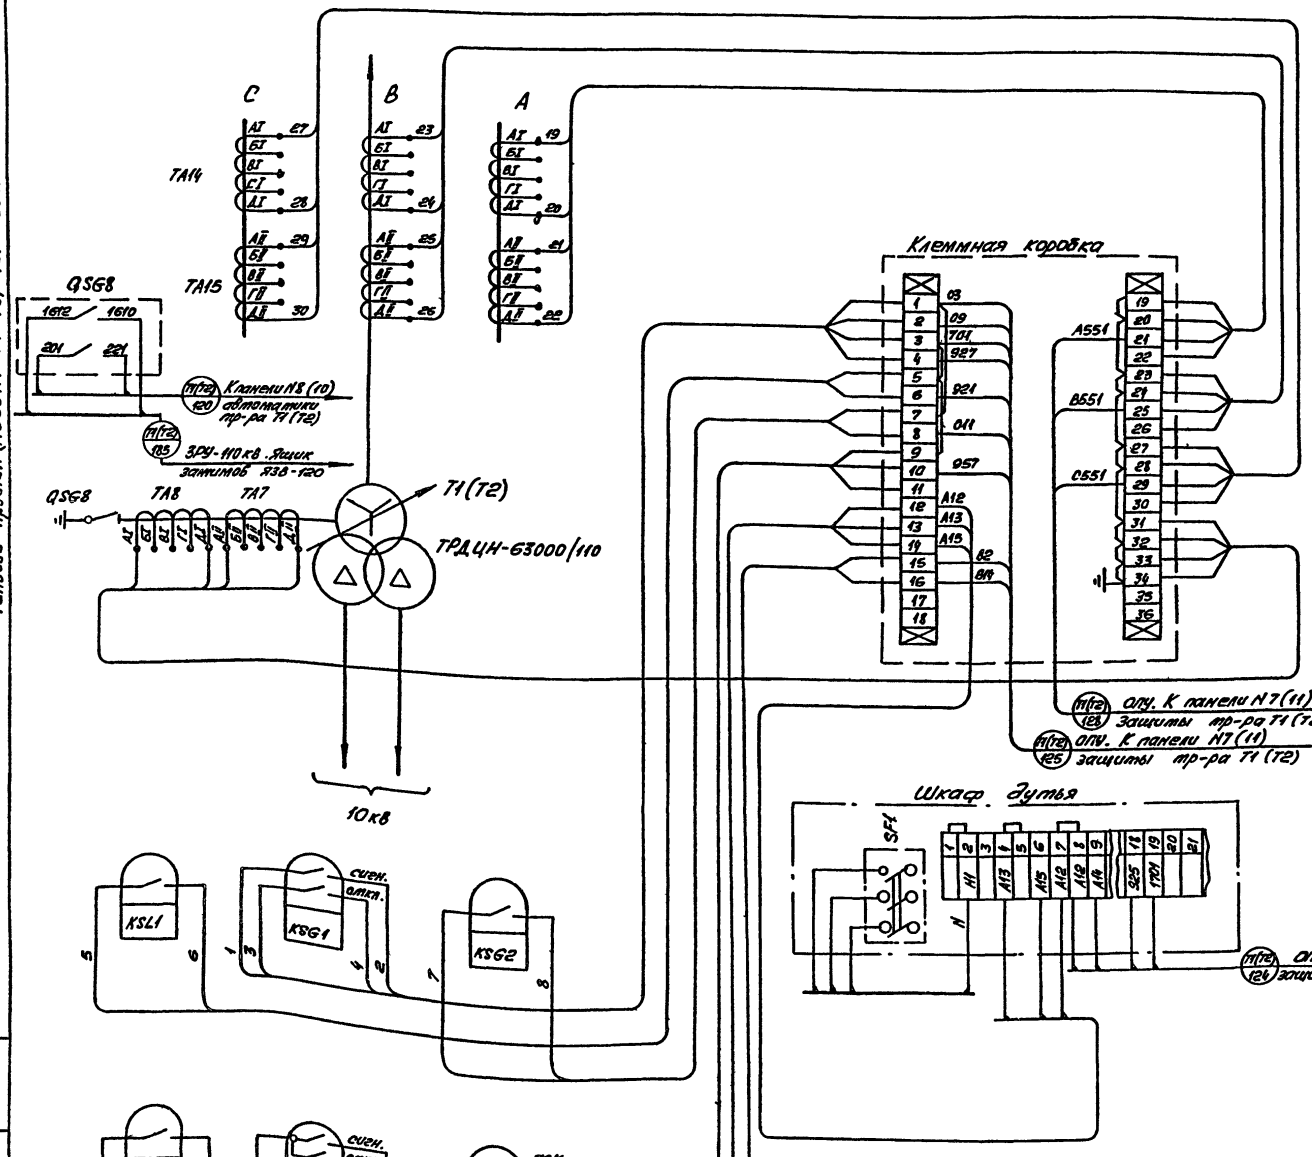

1. Данный чертеж выполнен на основании заводского чертежа 6БТ.077.081.СБ.
2. Подводка к клеммной коробке от встроенных трансформаторов тока и от приборов сигнализации осуществляется по месту сборки трансформатора контрольными кабелями с медными жилами соответственно сечений 4×2,5 и 4×1,5. Жилы кабелей необходимо маркировать огнецевателями согласно номерам клемм в клеммной коробке.
3. Чертеж выполнен для трансформатора T1 и применим для трансформатора T2 с учетом изменений в скобках.
4. Подключение к датчику выполняется только при поставке его комплектно с трансформатором.

Инв. N° подл. | Подпись и дата | Взам. инв. N°

Привязан

Инв. N°

Н. контр.	Шур		29.11
ГИП	Свердлик		29.11
Гл. спец.	Шур		29.11
Нач. СВС	Хименко		29.11
Рук. гр.	Ратнер		25.11
Провер.	Ратнер		25.11
Инженер	Грузинина		24.11

ТП 407-3-354.84 АУ1

Закрытая трансформаторная ПС 110 кВ по упрощенным схемам с трансформаторами до 63 МВА

Стадия	Лист	Листов
Р	77	

Монтажная схема установки трансформатора T1 (T2)

ЭНЕРГОСЕТЬПРОЕКТ
Украинское отделение
Киевский ОКП 1983г

Копировал Грубник

Формат 22Г
886-1/9

Типовой проект (410066тм-т4-80) КОР-3-354.84 Ал.IV

Инв.№ подл. | Подпись и дата | Взам. инв.№

Линии 110кВ

QSG13.1 QSG15 QS13 QSG13.2 QS15 QS14 QSG14.2 QSG14.1 QR2 QRG2 QN1

К трансформатору T1(T2)

Привод короткозамыкателя ПРК-191

Привод отделителя

Разъединитель QS13

Разъединитель QS14

Разъединитель QS15

В ящик зажимов Я38-120

ОПУ. К панели №8(10) автоматики тр-ра T1(T2)

1. Чертеж выполнен для трансформатора T1 и применим для трансформатора T2 с учетом изменений в скобках.

Привязан				ТП 407-3-354.84 АУ1	
Инв.№				Закрытая трансформаторная ПС 110кВ по упрощенным схемам с трансформаторами до 63 МВА	
	Н. контр.	Шур	29.11		
	ГИП	Свердлик	29.11		
	Гл. спец.	Шур	29.11	Стадия: Р; Лист: 78; Листов: 2	
	Нач. СВС	Хиленко	29.11		
	Рук. гр.	Ратнер	29.11	Монтажная схема ЗРУ-110 кВ	«Энергосетьпроект» Украинское отделение Киевского ОКП 1983
	Проверил	Ратнер	29.11		
	Инженер	Гусшкина	29.11		


Копировал Грубник

Формат 22г

8865/1

Типовой проект (410бтм-Т4-81) 407-3-354.84 Ал.IУ

Ящик зажимов Я3-60

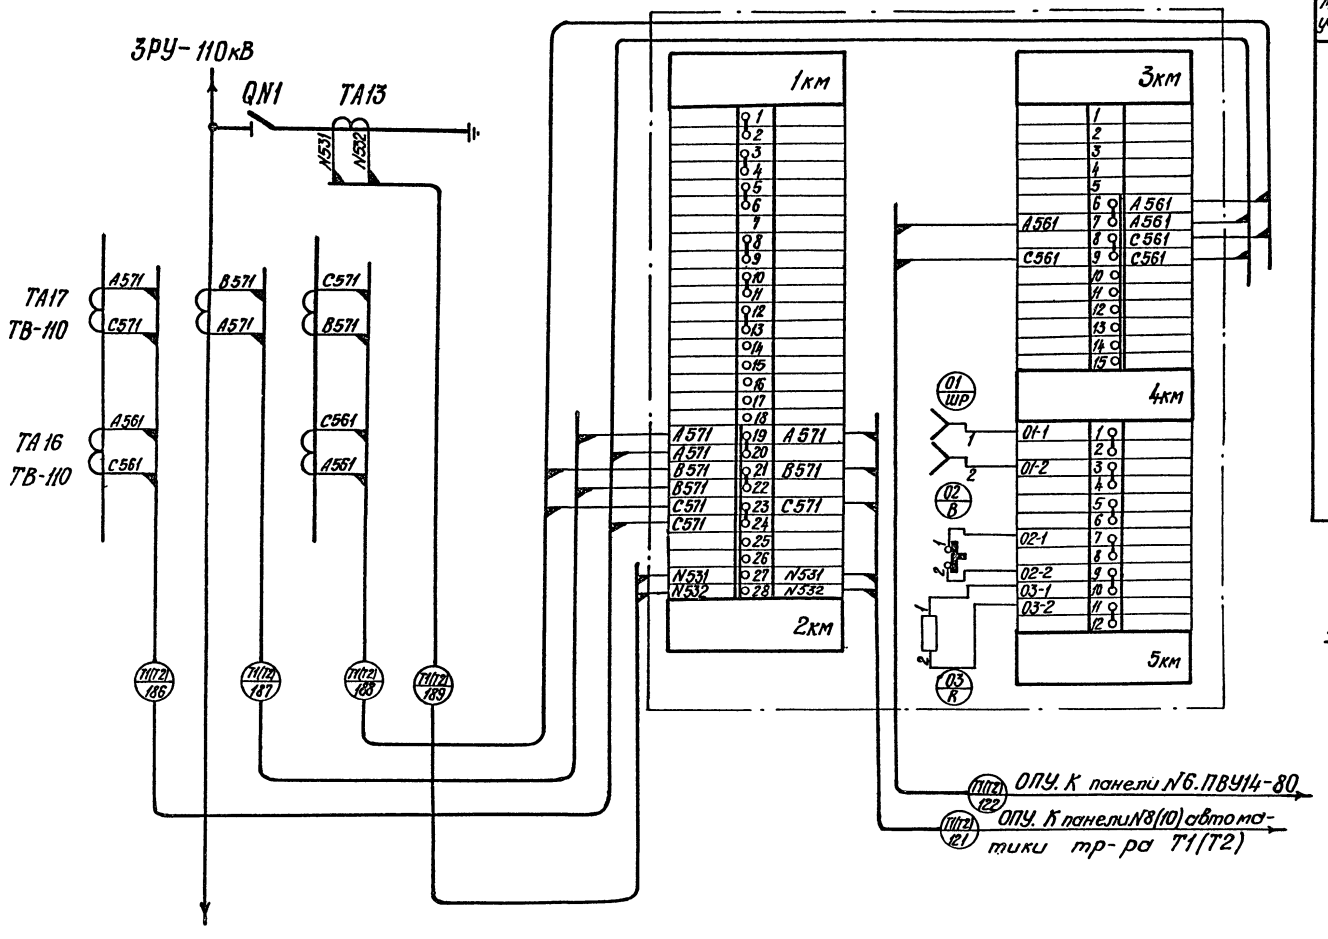

В камеру трансформатора Т1 (Т2)

Перечень аппаратуры

Место установки	Позиционное обозначение	Наименование	Тип	Техническая характеристика	К-во	Примеч.
ЗРУ-110 кВ	01-ШР	Розетка штепсельная		250В, 6А	1	
	02-В	Выключатель автомат	А-63М	Iн.р. = 6А Iотс = 2Iн.р.	1	
	03-R	Резистор	ПЭ-150	560 Ом	1	
		10% ГОСТ 6513-66				
	I-1÷8					
	II-1÷5; 0-5;0-6	Зажим нормальный	КН-II		15	
	I-9÷18,0F-0-1÷12	Зажим соединительный	КС-II		20	
	I-18÷28 II-6÷15	Зажим испытательный	КИ-II		20	
	1км÷5км	Колодка маркировочная	КН-3М		5	

1. Чертеж выполнен для трансформатора Т1 и применим для трансформатора Т2 с учетом изменений в скобках.

				ТП 407-3-354.84 АУ1		
Привязан				Закрытая трансформаторная ПС 110кВ по упрощенным схемам с трансформаторами до 63 МВА		
					Стадия	Лист	Листов
					Р	79	
Инв.№				Монтажная схема установки трансформаторов тока ТВ-110 ЗРУ-110кВ	«Энергосетьпроект» Украинское отделение Киевский ОКП 1983	

Инв.№ подл. | Подп. и дата | Взам. инв.№


Копировал

Формат 22г


8865/4

Типовой проект (ЦИОБ тм-Т4-82) 407-3-354.84 Ал. V

Разъединитель QS1

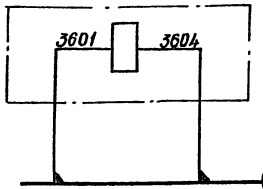


Ящик зажимов ЯЗ-60

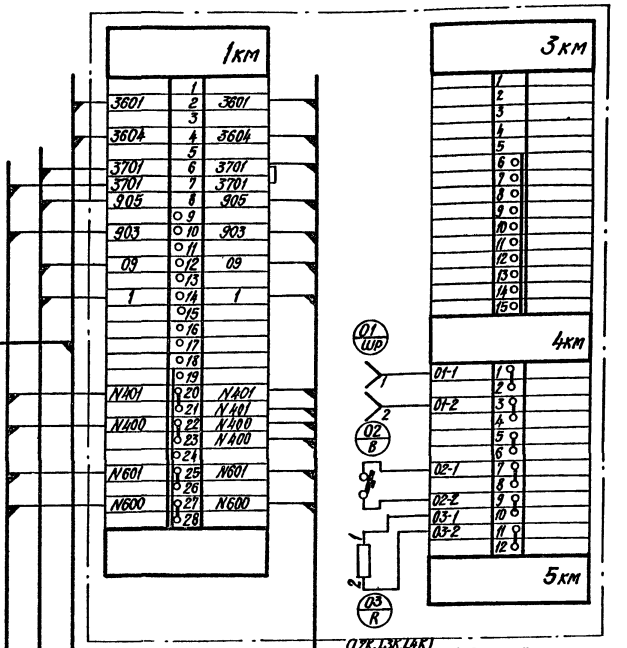

Перечень аппаратуры

Место установ	Позиционное обозначение	Наименование	Тип	Техническая характеристика	Кол	Примечание
Камера заземляющего реактора	01-ШР	Розетка штепсельная		250В, 6А	1	
	02-В	Выключатель автоматический	А-63М	$I_{на}$=6А $I_{отс}$=21 н.в.	1	
	03-R	Резистор	ПЭ 150	560 Ом	1	
		10% ГОСТ 6513-66				
	I-1÷8					
	II-1÷5 II-5.0-6	Зажим нормальный	КН-II		15	
	I-9÷8.0-7 0-7÷12	Зажим соединительный	КС-II		20	
	I-18÷28 II-6÷15	Зажим испытательный	КИ-II		20	
	1км-5км	Колодка маркировочная	КН-3М		5	

1. Чертеж выполнен для заземляющего реактора „L1K" и применим для заземляющих реакторов „L2K", „L3K", „L4K" с учетом изменений в скобках.

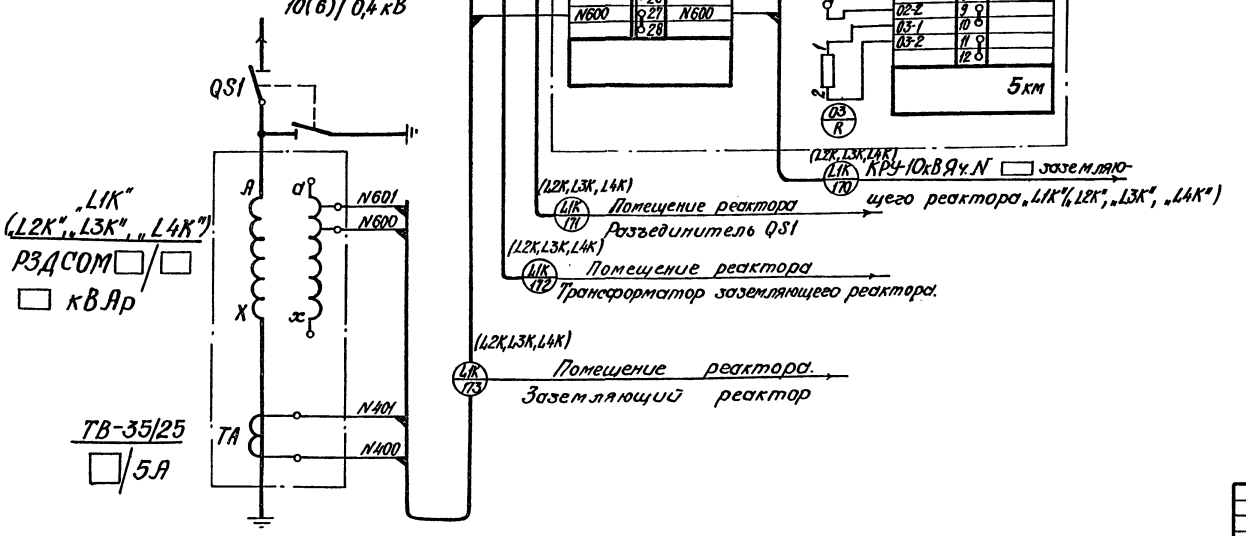

					ТП 407-3-354.84 АУ1	
Н.контр	Шур				Закрытая трансформаторная ПС 110кВ по упрощенным схемам с трансформаторами до 63 МВА	
ГИП	Сверблик			19.11		
Гл.спец.	Шур			23.11	Стадия Р	Лист 80
Нач.СОС	Хиленко			29.11		
Рук.гр.	Ратнер			25.11	Монтажная схема камеры заземляющего реактора „L1K", „L2K", „L3K", „L4K"	ЗНЕРГОСЕТЬПРОЕКТ Украинское отделение Киевский ОКП 1985
Провер.	Ратнер			24.11		
Инженер	Гуцуцикина			24.11		

Привязан

Инв.№

Инв.№ подл. | Подп. и дата | Взам.инв.№


Копировал

Формат 22г

8865/1

Типовой проект (1100бтм-74-83) 407-3-354.84 Ал. IV


Инв. № подл. | Подпись и дата | Взам. инв. №

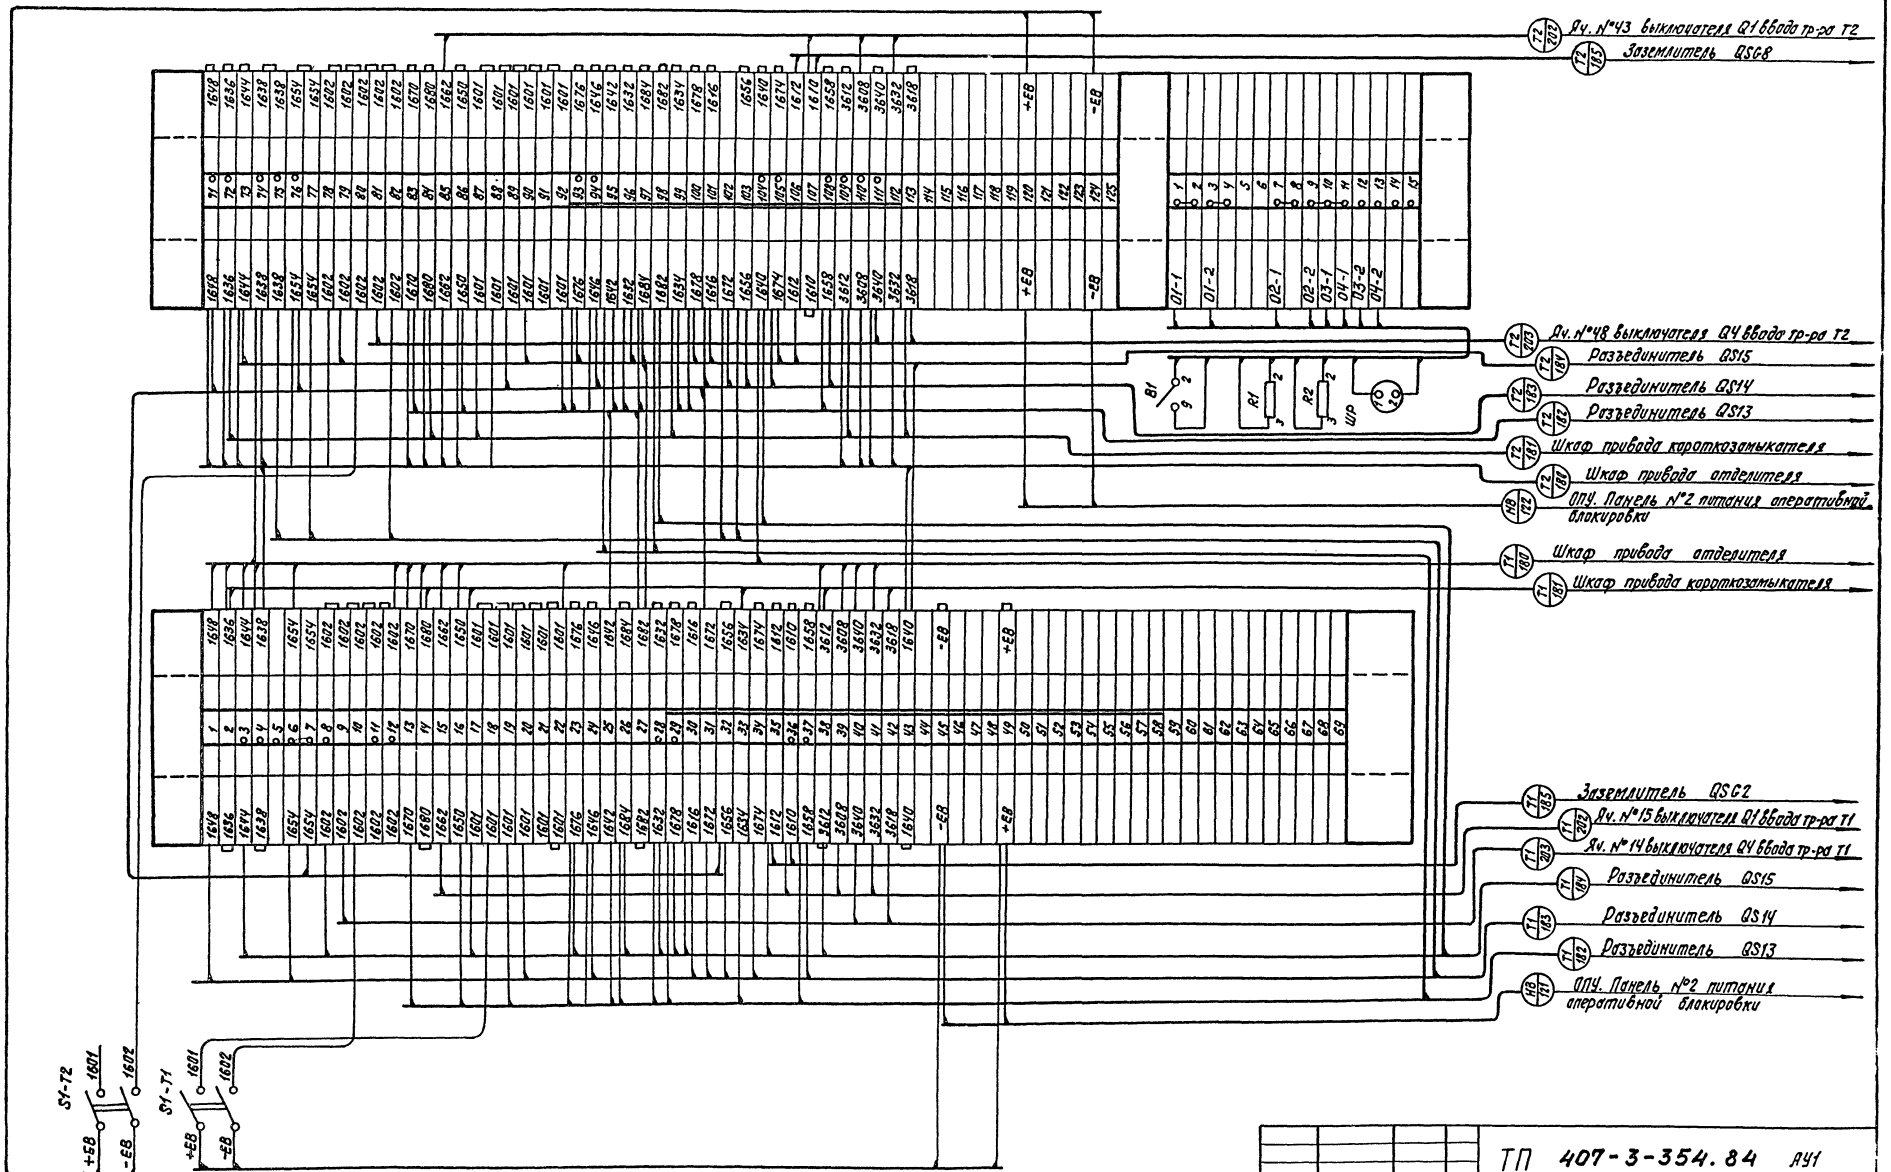

Привязан		Н.контр.	Шур			ТП 407-3-354.84 АУ1	
		ГИП	Свердлик		29.11	Закрытая трансформаторная ПС 110кВ по упрощенным схемам с трансформаторами до 63 мВА	
		Гл.спец.	Шур		29.11		Стадия / Лист / Листов
		Нач.СВС	Хиленко		29.11		Р / 81 /
		Рук.гр.	Ратнер		29.11	Монтажная схема ящика зажимов цепей оперативной блокировки ЗРУ-110кВ	«ЭНЕРГОСЕТЬПРОЕКТ» Украинское отделение Киевской ОКП 1985г
Инв.№		Провер.	Ратнер		28.11		
		Инженер	Гущишкина		28.11		

Копировал Грубник Формат 22г

8865/4

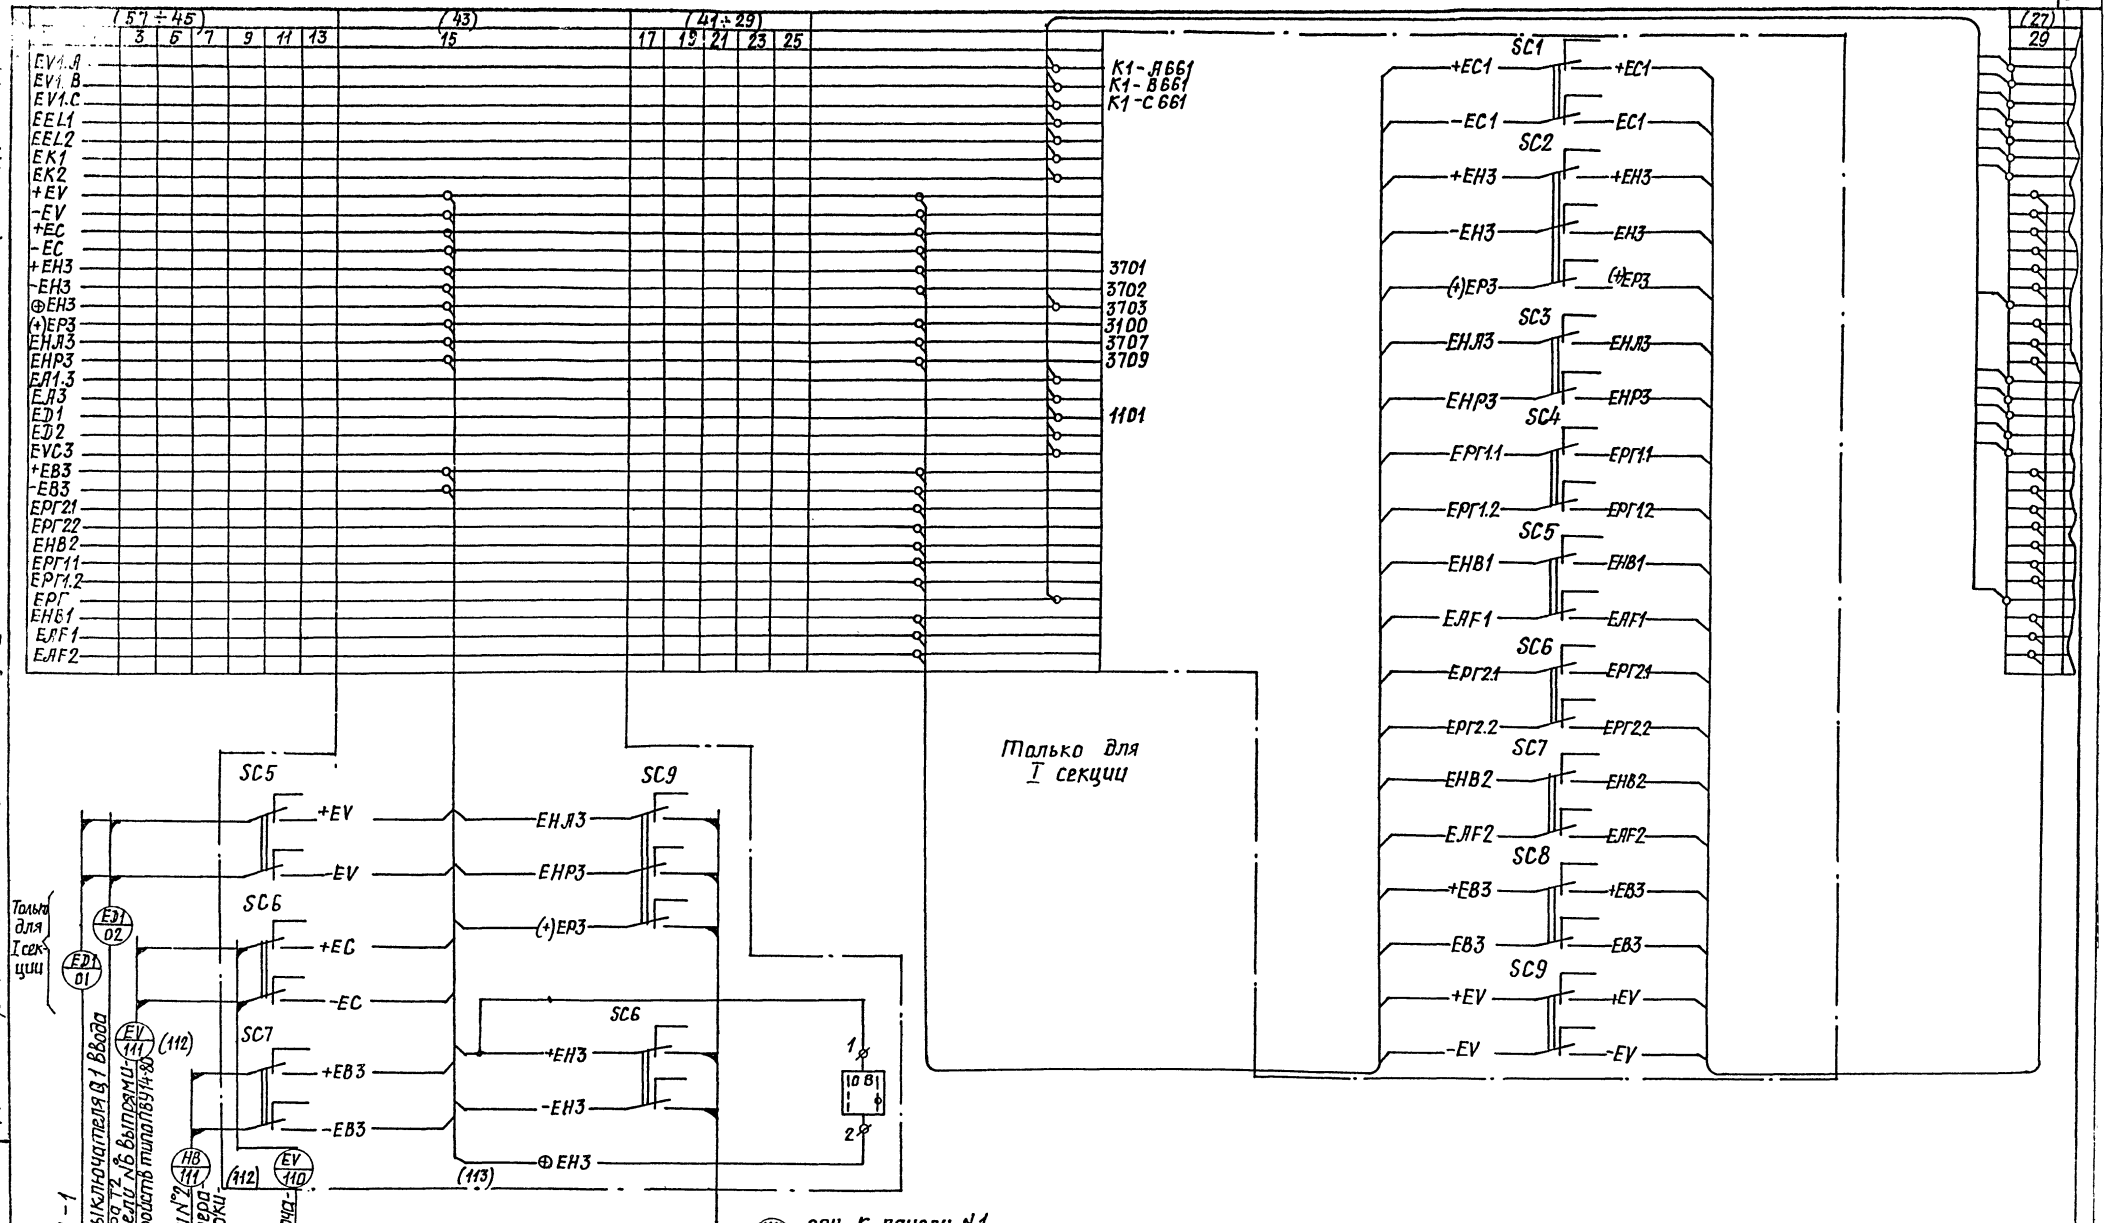

1. Чертеж выполнен для I секции шин 10(6) кв и применим для III секции шин 10(6) кв с учетом изменений в скобках

Типовой проект 407-3-354.84 Альбом IV

(11066 ТМ-Т4-84)

Инв.№ подл. | Подпись и дата | Взам. инв.№

Привязан:

Инв.№

Н.контр.	Шур		29.11
ГИП	Свердликов		29.11
Гл.спец.	Шур		29.11
Нач.СВС	Хиленко		29.11
Рук.гр.	Ратнер		29.11
Провер.	Ратнер		29.11
Инженер	Сугушкина		29.11

ТП 407-3-354.84 АУ1

Закрытая трансформаторная ПС 110 кв по упрощенным схемам с трансформаторами до 63 МВА

Стадия	Лист	Листов
Р	82	


Схема питания шинок КРУ-10(6) кв I (III) секции

«ЭНЕРГОСЕТЬПРОЕКТ» Украинское отделение Киевский ОКП 19832

8865/1

Копировал Грубник Формат 22Г

Типовой проект (1106 тм – т4-85) 407-3-354.84 Ал IV

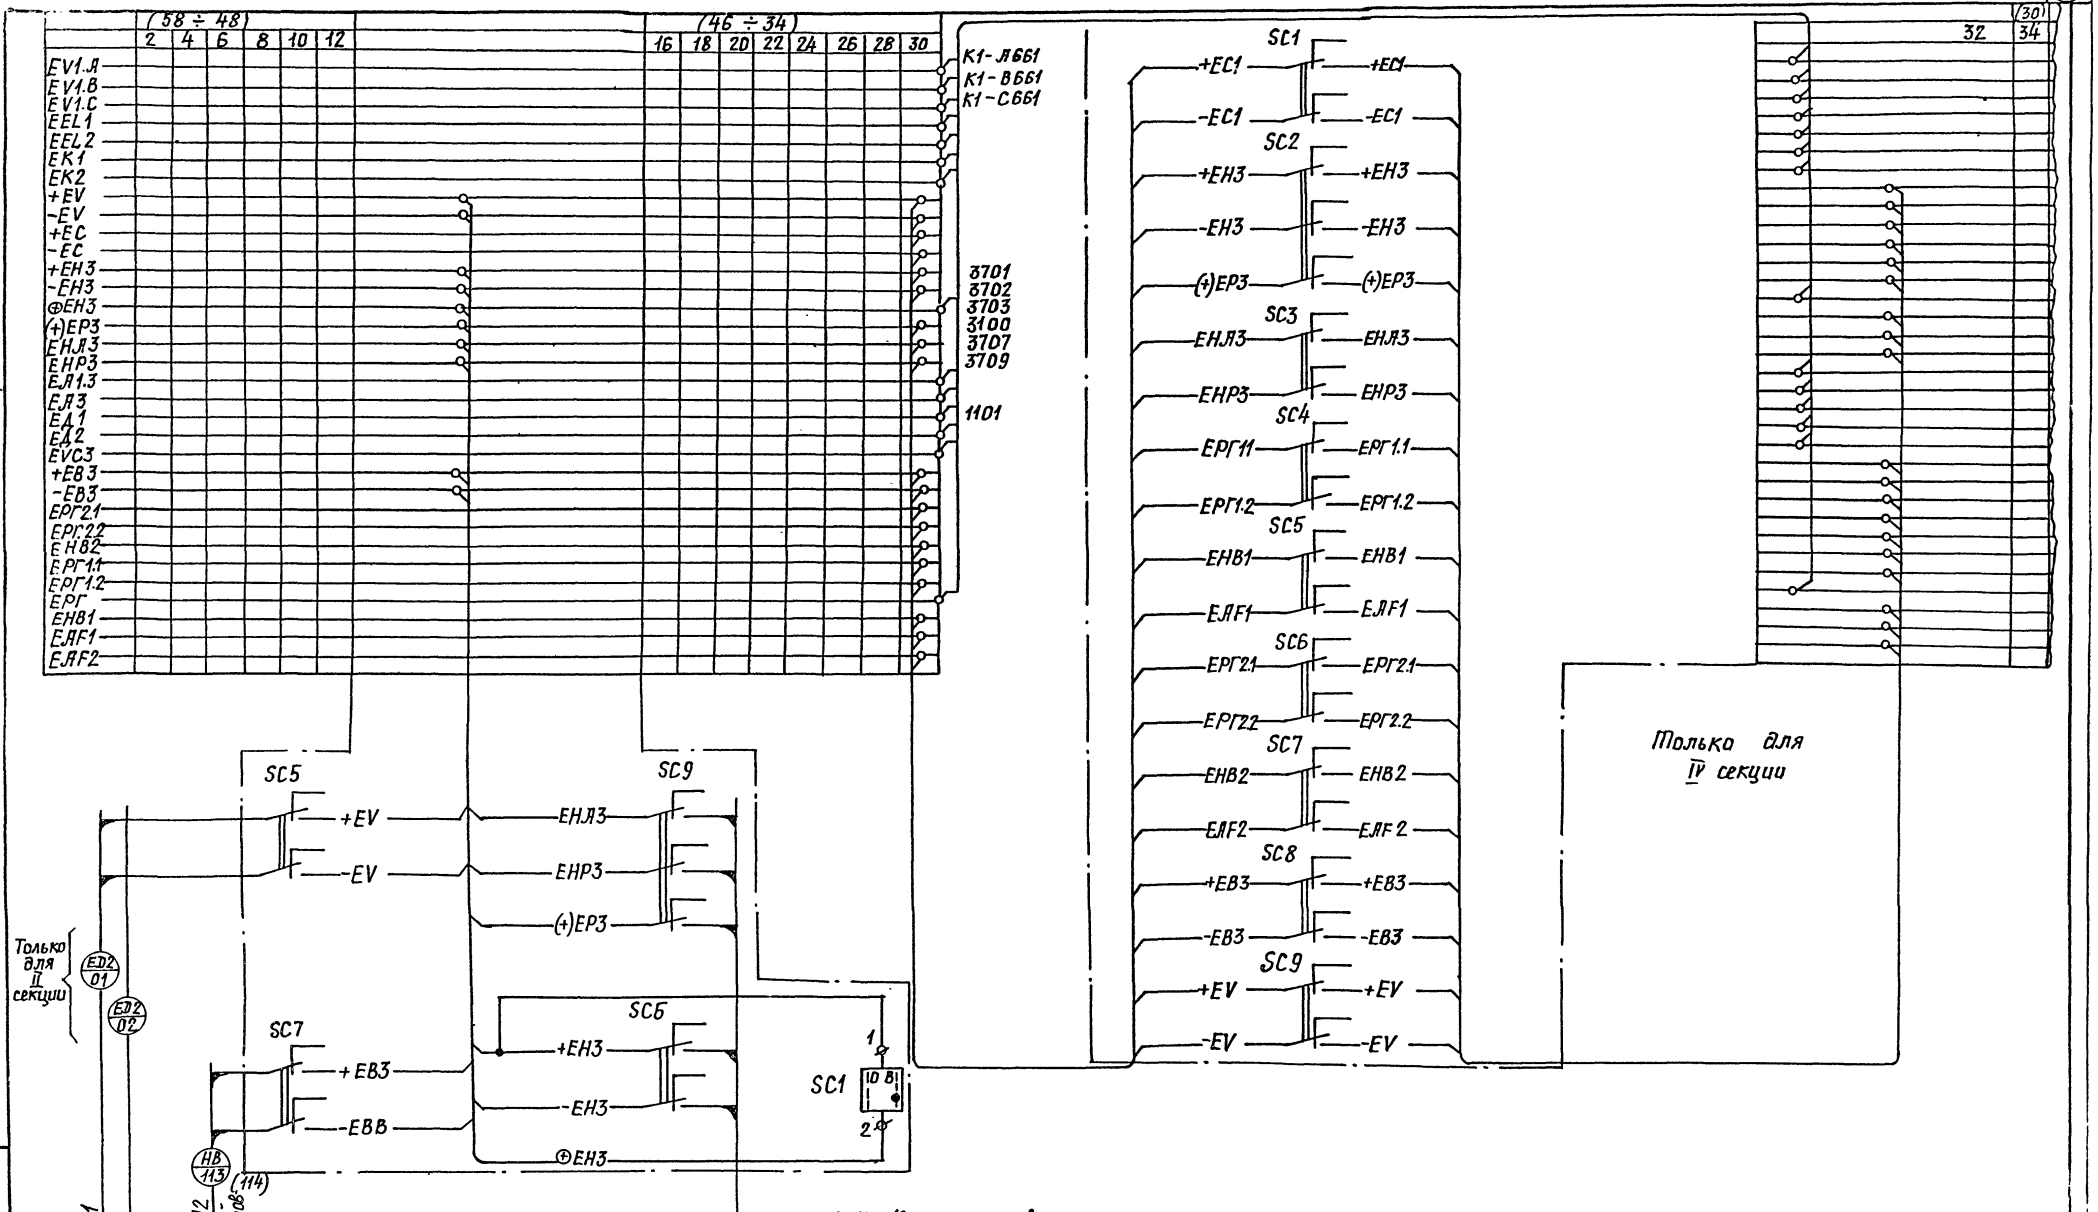

1. Чертеж выполнен для II секции шин 10(6) кв и применен для IV секции шин 10(6) кв с учетом изменений в скобках.

Привязан				ТП 407-3-354.84 АУ1	
				Закрытая трансформаторная пс 110кв по упрощенным схемам с трансформаторами до 63 мва	
Н.контр.	Шур		29.11		Стадия / Лист / Листов
ГИП	Свердлик		29.11		Р / 83 /
Гл.спец.	Шур		29.11	Схема питания шинок кру-10(6)кв II (IV) секции.	«ЭНЕРГОСЕТЬПРОЕКТ» Украинское отделение Киевский ОКП 19832
Нач.сбр.	Хиленко		29.11		
Рук.гр.	Ратнер		29.11		
Провер.	Ратнер		29.11		
Инженер	Сугушкина		29.11		
Инв.№ подл.	Подпись и дата	Взам.инв.№			8863/4

Копировал Грудник Формат А2 г

Госстрой СССР
ЦЕНТРАЛЬНЫЙ ИНСТИТУТ ТИПОВОГО ПРОЕКТИРОВАНИЯ
Свердловский филиал
620062, г.Свердловск-62, ул.Чебышева,4
Заказ №2682 Инв.№ 8865-04 тираж 670
Сдано в печать 2.09 1985г цена 6-54

gost.e-ecolog.ru