1086З ТМ-ТП

ТИПОВЫЕ ПРОЕКТНЫЕ РЕШЕНИЯ

407-03-347.84

СХЕМЫ РЕЛЕЙНОЙ ЗАЩИТЫ ТРАНСФОРМАТОРОВ ПОДСТАНЦИЙ 110-220 кВ С УПРОЩЕННЫМИ СХЕМАМИ ЭЛЕКТРИЧЕСКИХ СОЕДИНЕНИЙ

АЛЬБОМ II

Инв. № СФ625-02

gost.e-ecolog.ru

10863тм-тд

ТИПОВЫЕ ПРОЕКТНЫЕ РЕШЕНИЯ

407-03-347.84

СХЕМЫ РЕЛЕЙНОЙ ЗАЩИТЫ ТРАНСФОРМАТОРОВ ПОДСТАНЦИЙ 110-220 кВ С УПРОЩЕННЫМИ СХЕМАМИ ЭЛЕКТРИЧЕСКИХ СОЕДИНЕНИЙ

СОСТАВ ПРОЕКТНЫХ МАТЕРИАЛОВ

АЛЬБОМ I – ПОЯСНИТЕЛЬНАЯ ЗАПИСКА
АЛЬБОМ II – ЧЕРТЕЖИ

РАЗРАБОТАНЫ
ИНСТИТУТОМ „ЭНЕРГОСЕТЬПРОЕКТ"

УТВЕРЖДЕНЫ И
ВВЕДЕНЫ В ДЕЙСТВИЕ
МИНЭНЕРГО СССР
ПРОТОКОЛ N 20 ОТ 29.06.83.


ЗАМ. ГЛАВНОГО ИНЖЕНЕРА С. Я. ПЕТРОВ
ГЛАВНЫЙ ИНЖЕНЕР ПРОЕКТА В. А. РУБИНЧИК

Копия верна
10803 тм-12-3
Альбом II
407-03-347.84
Типовые проектные решения
Инв. № подл. | Подпись и дата | Взам. инв. №

Наименование	Номер листа	Номер страницы
Титульный лист		1
Содержание альбома II	ЭВ-1	2
Рис.1 Принципиальная схема релейной защиты понижающего трехобмоточного трансформатора 110-220/35/6-10 кВ с питанием со стороны В.Н. Вариант 1. Начало. Перечень элементов.	ЭВ-2	3
Рис.1 Продолжение. а) Поясняющие схемы	ЭВ-3	4
Рис.1 Продолжение б) Цепи переменного тока	ЭВ-4	5
Рис.1 Продолжение в) Цепи переменного напряжения г) Цепи оперативного постоянного тока	ЭВ-5	6
Рис.1 Окончание д) Цепи оперативного постоянного тока (продолжение); е) Цепи сигнализации	ЭВ-6	7
Рис.2 Принципиальная схема релейной защиты трехобмоточного трансформатора 110-220/35/6-10кВ с питанием со стороны В.Н. Вариант 2. Начало. Перечень элементов.	ЭВ-7	8
Рис.2 Продолжение а) Поясняющие схемы	ЭВ-8	9
Рис.2 Продолжение б) Цепи переменного тока	ЭВ-9	10
Рис.2 Продолжение в) Цепи переменного тока (продолжение) в) Цепи переменного напряжения	ЭВ-10	11
Рис.2 Продолжение е) Цепи оперативного постоянного тока	ЭВ-11	12
Рис.2 Окончание ж) Цепи оперативного постоянного тока (продолжение); д) Цепи сигнализации	ЭВ-12	13
Рис.3 Принципиальная схема релейной защиты понижающего трехобмоточного трансформатора 110-220/35/6-10кВ с питанием со стороны ВН и СН. Начало. Перечень элементов.	ЭВ-13	14
Рис.3 Продолжение а) Поясняющие схемы	ЭВ-14	15
Рис.3 Продолжение б) Цепи переменного тока	ЭВ-15	16
Рис.3 Продолжение в) Цепи переменного напряжения г) Цепи оперативного постоянного тока	ЭВ-16	17
Рис.3 Окончание ж) Цепи оперативного постоянного тока (продолжение); д) Цепи сигнализации	ЭВ-17	18
Рис.4 Принципиальная схема релейной защиты понижающего двухобмоточного трансформатора 110-220/6-10кВ Вариант 1. Начало. Перечень элементов.	ЭВ-18	19
Рис.4 Продолжение а) Поясняющие схемы	ЭВ-19	20
Рис.4 Продолжение б) Цепи переменного тока в) Цепи переменного напряжения	ЭВ-20	21
Рис.4 Окончание г) Цепи оперативного постоянного тока д) Цепи сигнализации	ЭВ-21	22
Рис.5 Принципиальная схема релейной защиты понижающего двухобмоточного трансформатора 110-220/6-10кВ. Вариант 2. Начало. Перечень элементов	ЭВ-22	23
Рис.5 Продолжение а) Поясняющие схемы	ЭВ-23	24
Рис.5 Продолжение б) Цепи переменного тока в) Цепи переменного напряжения	ЭВ-24	25
Рис.5 Окончание г) Цепи оперативного постоянного тока д) Цепи сигнализации	ЭВ-25	26
Рис.6 Принципиальная схема релейной защиты понижающего двухобмоточного трансформатора 110-220/6-10кВ Вариант 3. Начало. Перечень элементов	ЭВ-26	27
Рис.6 Продолжение а) Цепи переменного тока б) Цепи переменного напряжения	ЭВ-27	28
Рис.6 Окончание в) Цепи оперативного постоянного тока г) Цепи сигнализации	ЭВ-28	29
Рис.7 Схема передачи отключающих сигналов по в.ч. каналу с ПС со схемой „мостик с выключателем в перемычке и отделителями в цепях трансформаторов."	ЭВ-29	30
Рис.8 Схема передачи отключающих сигналов по в.ч. каналу с ПС со схемой „два блока линия-трансформатор с неавтоматической перемычкой со стороны линий."	ЭВ-30	31
Рис.9 Структурная схема передатчика АНКА-4	ЭВ-31	32
Рис.10 Структурная схема приемника АНКА-4	ЭВ-32	33

				407-03-347.84 ЭВ		
Изм.	Лист	№ докум.	Подпись	Дата	Схемы релейной защиты трансформаторов ПС 110-220кВ с упрощенными схемами электрических соединений	
Гл. инж. пр.	Рубинчик				Содержание альбома II	Стадия: Р; Лист: 1; Листов: 32
Вед. инж.	Айрапетова					
Вед. инж.	Кузнецова					
Чертежник	Рубинчик					Энергосетьпроект г. Москва 1983 г.

Обозначения

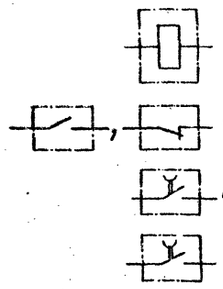

KL13 – обмотка реле пуска АПВ выключателя Q3


KQC2, KQC3 – контакты реле положения „включено" выключателей, соответственно, Q2 и Q3

KQT2, KQT3 – контакты реле положения, „отключено" выключателей, соответственно, Q2 и Q3

KQC1 – контакт реле положения „включено" отделителя QR1

Примечания

1. Поясняющая схема Q1 приведена для случая использования в перемычке выключателя Q1 со встроенными трансформаторами тока TA1 и TA2.
2. Поясняющая схема Q1 приведена для случая включения защиты линии 110–220 кВ на сумму токов трансформаторов тока перемычки и трансформатора T1; в случае, когда для защиты линии трансформаторы тока в цепи трансформатора T1 не требуются, схема Q1 в части распределения сердечников трансформаторов тока на стороне ВН трансформатора T1 аналогична схемам Q2 и Q3.
3. Поясняющие схемы Q2 и Q3 приведены для случая, когда защита линии 110–220 кВ со стороны рассматриваемой подстанции отсутствует; в случае, когда для защиты линии со стороны ПС могут потребоваться трансформаторы тока в цепи трансформатора, поясняющие схемы Q2 и Q3 в части распределения сердечников трансформаторов тока на стороне ВН трансформатора аналогичны поясняющей схеме Q1.
4. На поясняющей схеме Q1 показано распределение защит и измерительных приборов между четырьмя сердечниками трансформаторов тока TA3. В тех случаях, когда трансформаторы тока TA3 имеют три сердечника, в схеме дифференциальной защиты трансформатора используются по одному сердечнику в каждой фазе (вместо двух, указанных на схеме).
5. Распределение трансформаторов тока, приведенное на поясняющей схеме Q1, дано для случая включения защиты линии 1 (линии 2) на сумму токов трансформаторов тока TA1 и TA4 (TA2 и TA4). При невозможности объединения цепей трансформаторов тока TA1 и TA4 (TA2 и TA4) в связи с неодинаковыми их коэффициентами трансформации, распределение сердечников трансформаторов тока должно быть следующим:

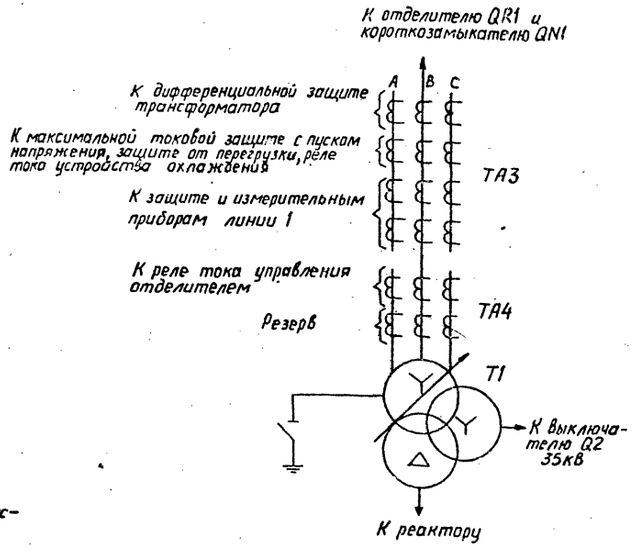

Если в данном случае трансформаторы тока TA3 имеют три сердечника, то максимальная токовая защита от перегрузки, реле тока устройства охлаждения и амперметр присоединяются к резервному сердечнику трансформаторов тока TA4.

6. Реле KA4 и KA5, KV2 и KVZ2, KL10 и KL13, KT4 и KT5, KH9 и KH10, KQC3, KQT3 и накладка SX5 расположены в шкафу КРУ выключателя ввода 6–10кВ; реле KQC2, KQT2 и KQC1 расположены в блоках автоматики выключателя 35кВ и отделителя 110–220 кВ, соответственно.
7. Предусмотренные в схеме контакты выходных промежуточных реле защиты, действующие на отключение выключателя Q3 трансформатора T2, используются в ремонтных режимах; при этом включается накладка SX6.
8. В перечне элементов параметры аппаратуры указаны дробью: в числителе – для 220В, в знаменателе – для 110В оперативного тока.

Перечень элементов (продолжение)

Позиционное обозначение	Наименование	Тип	Техническая характеристика	К-во	Примечание
R1	Резистор	ПЭВ-25	3900 Ом 1500 Ом	1	
R2	Резистор	ПЭВ-10	100 Ом	1	
R3	Резистор	ПЭВ-25 ПЭВ-10	43 Ом 2400 Ом 2200 Ом	1	
SG1, SG2	Блок испытательный	БИ-4		2	
SG3	Блок испытательный	БИ-6		1	
SX1-SX5	Накладка	НКР-3		5	
SX6, SX7	Накладка	НКР-3		2	Для ПС со схемами Q1 и Q2
SX8, SX9	Накладка	НКР-3		2	
SX10, SX11	Накладка	НКР-3		2	
SX12	Накладка	НКР-3		1	Для ПС со схемой Q1

Перечень элементов


Позиционное обозначение	Наименование	Тип	Техническая характеристика	К-во	Примечание
AK1	Комплект защиты	К3-12		1	
	Реле тока KA1(1РТ), KA2(2РТ)	□ A	Входят в комплект К3-12 (AK1)		
	Реле указательное (РУ)	——			Не используется
	Реле времени KT1 (РВ)	□ C			
HL1	Лампа сигнальная			1	Для ПС со схемами Q1 и Q2
KA1-KA3	Реле тока	РТ-40/□		3	
KA4, KA5	Реле тока	РТ-40/□		2	
KA6	Реле тока	РТ-40/□		1	
KA7	Реле тока	РТ-40/□		1	
KA8	Реле тока	РТ-40/□		1	
KA9	Реле тока	РТ-40/□		1	
KAW1-KAW3	Реле тока с торможением	ДЗТ-11/□		3	
KH1-KH5	Реле указательное	РУ-21/□	0,05А 0,075А	5	
KH6, KH7	Реле указательное	РУ-21/□		2	
KH9, KH10	Реле указательное	РУ-21/□		2	
KH8	Реле указательное	РУ-21/□		1	Для ПС со схемами Q1 и Q2
KL1-KL5, KL8-KL10, KL12	Реле промежуточное	РП-23		9	
KL6	Реле промежуточное	РП-222		1	
KL7	Реле промежуточное	РП-252		1	
KL11	Реле промежуточное	РП-23		1	Для ПС со схемами Q1 и Q2
KSG1, KSG2	Реле газовое			2	
KSL1	Реле уровня масла *			1	
KT1	Реле времени	РВ-133		1	
KT2	Реле времени	РВ-134		1	
KT3	Реле времени	РВ-128		1	
KT4	Реле времени	РВ-132		1	
KT5	Реле времени	РВ-112		1	
KT6	Реле времени	РВ-133		1	
KV1, KV2	Реле напряжения	РН-54/160		2	
KV3, KV4	Реле напряжения	РН-53/60А		2	Для ПС со схемами Q1 и Q2
KVZ1, KVZ2	Фильтр-реле напряжения обратной последовательности	РНФ-1м		2	

Гл.инж.пр.	Рубинчик		407-03-347.84 ЭВ
Вед.инж.	Лирапетова		Схемы релейной защиты трансформаторов ПС 110-220кВ с упрощенными схемами электрических соединений
Норм.контр.	Рубинчик		Рис.1. Принципиальная схема р.з. понижающего трехобмоточного тр-ра 110-220/35/6-10кВ с питанием со стороны ВН. Вариант 1. Перечень элементов


Стадия	Лист	Листов
Р	2	

Энергосетьпроект Москва 1983


Инв.№ подл. | Подпись и дата | Взам.инв.№

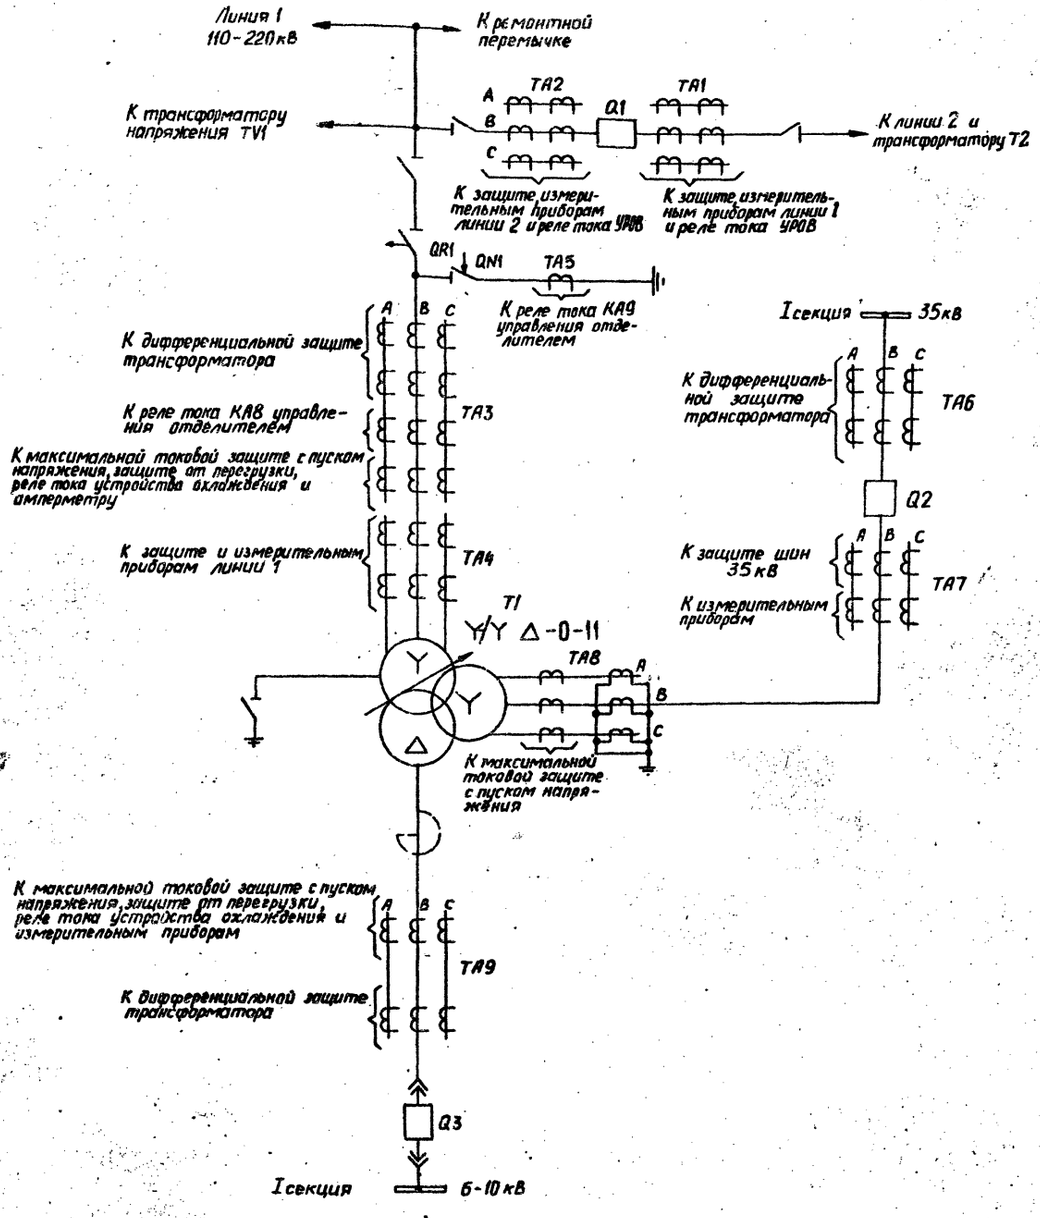

а1)

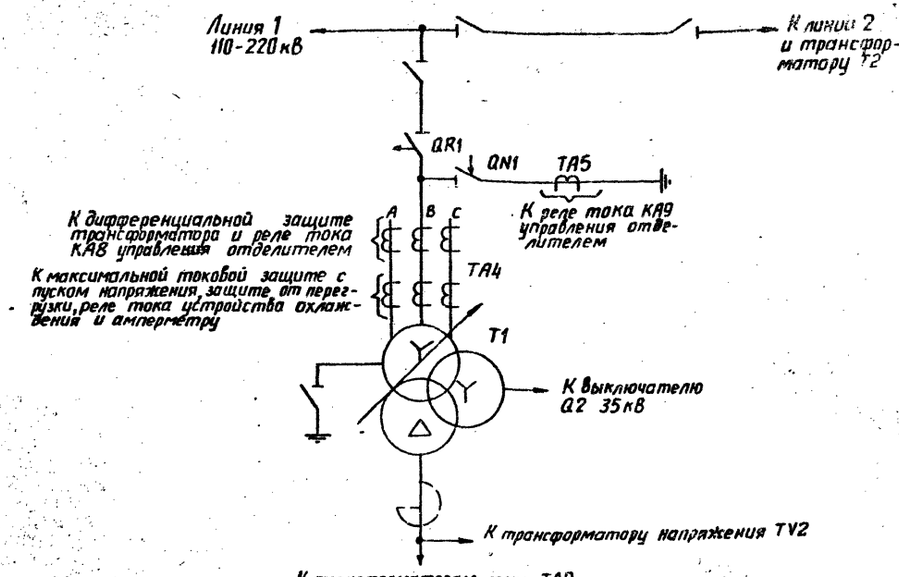

а2)

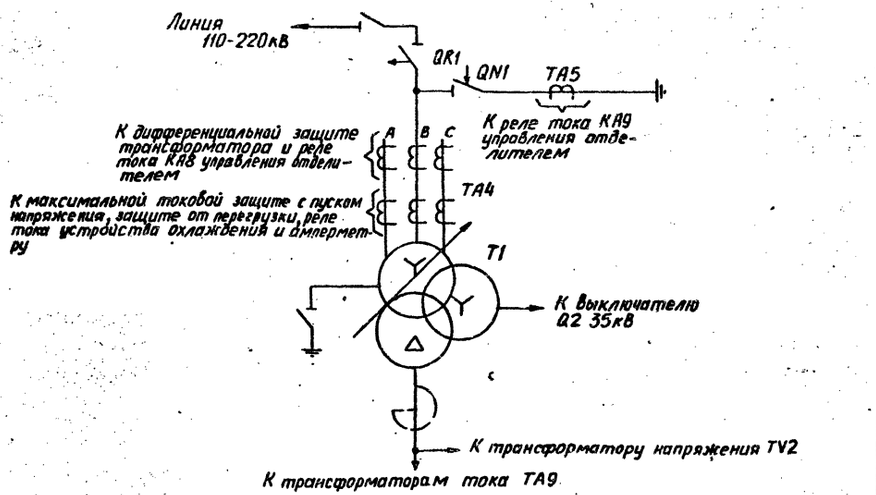


а3)


а) Поясняющие схемы


				407-03-347.84 ЭВ	
				Схемы релейной защиты трансформаторов 110-220кВ с упрощенными схемами электрических соединений	
Гл.инж.пр.	Рубинчик			Рис. 1. Продолжение	Стадия: Р; Лист: 3; Листов:
Вед.инж.	Айрапетова				
Норм. конт.	Рубинчик			а) Поясняющие схемы	Энергосетьпроект, Москва 1983


Инв. N подл. | Подпись и дата | Взам. инв. N


Формат 22г
СФ 625-07

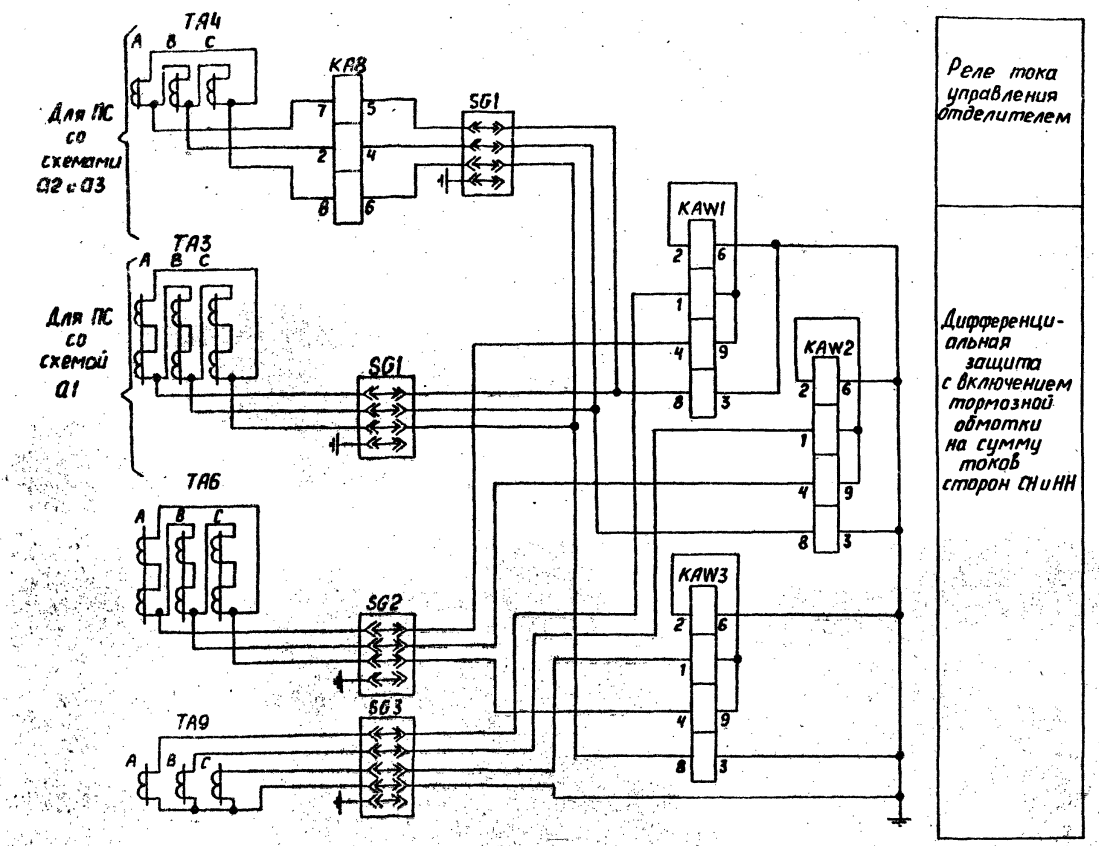


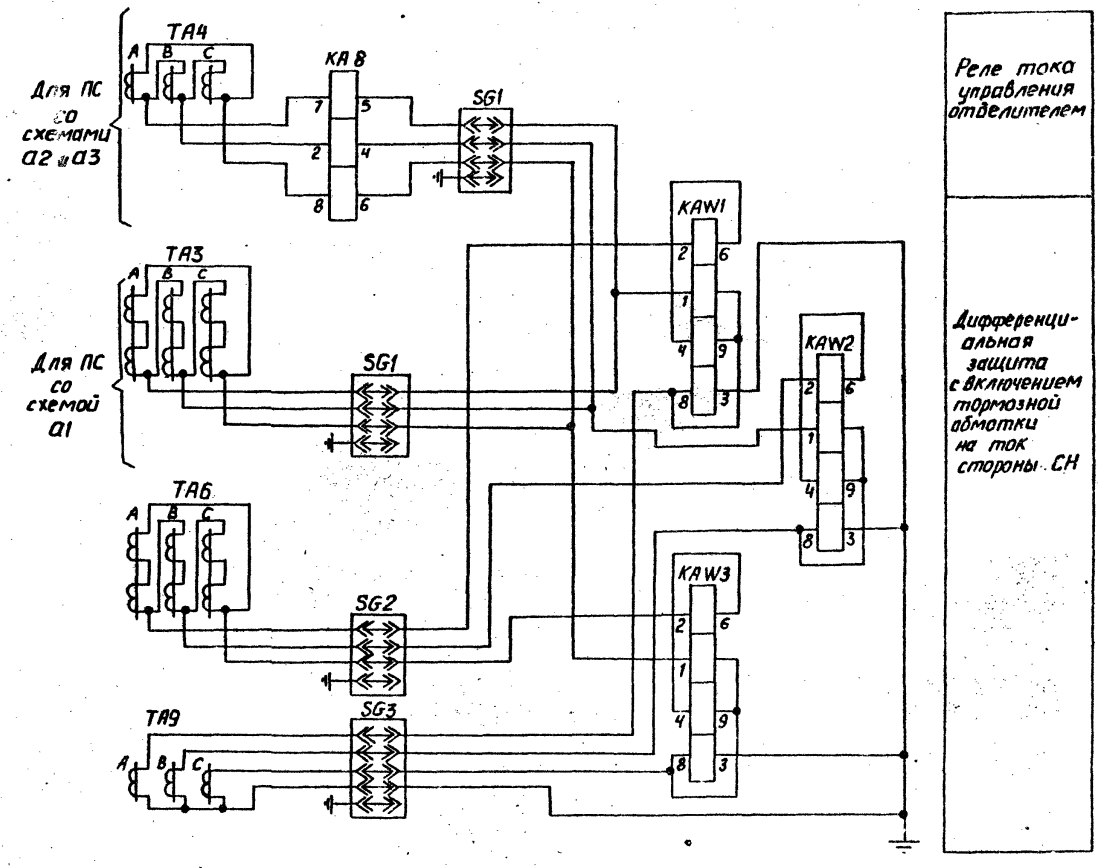


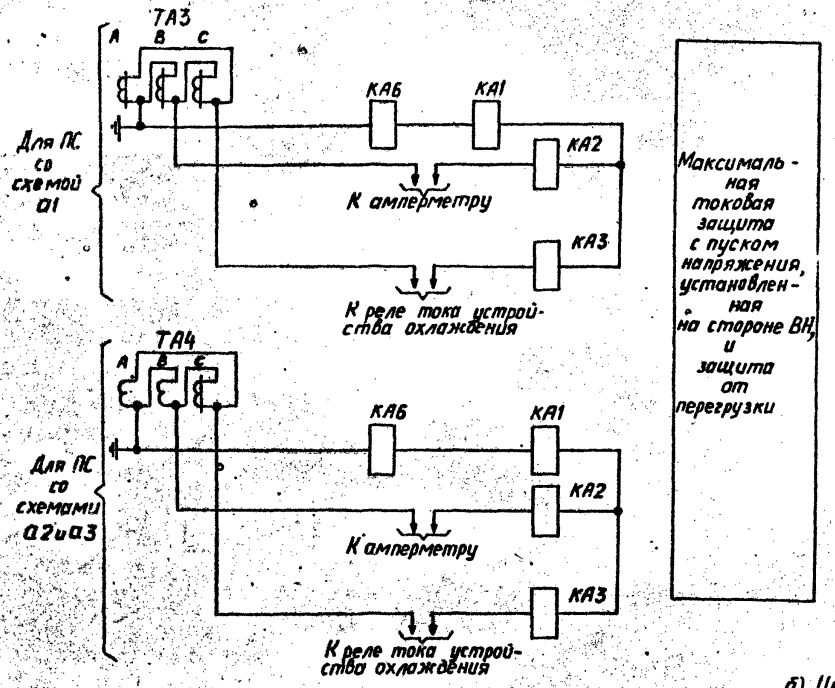

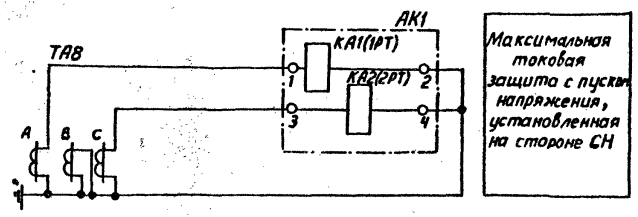

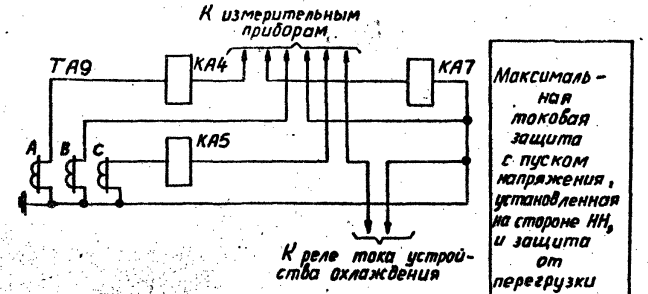

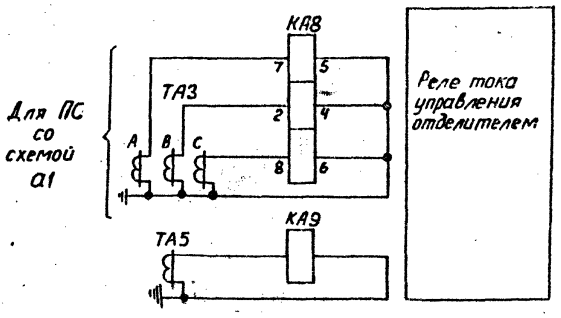

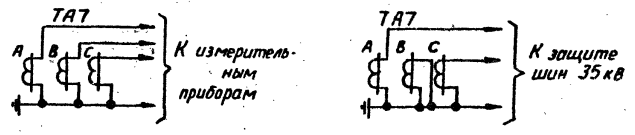


б) Цепи переменного тока


		407-03-347.84	ЭВ
		Схемы релейной защиты трансформаторов ПС 110-220 кВ с упрощенными схемами электрических соединений	
Гл.инж.пр.	Рубинчик	Рис. 1. Продолжение	Стадия: Р; Лист: 4; Листов: .
Вед.инж.	Айропетова		
Норм.контр.	Рубинчик	б) Цепи переменного тока	Энергосетьпроект, Москва, 1983г.

Инв.№ подл. | Подпись и дата | Взам. инв.№

Формат 22Г

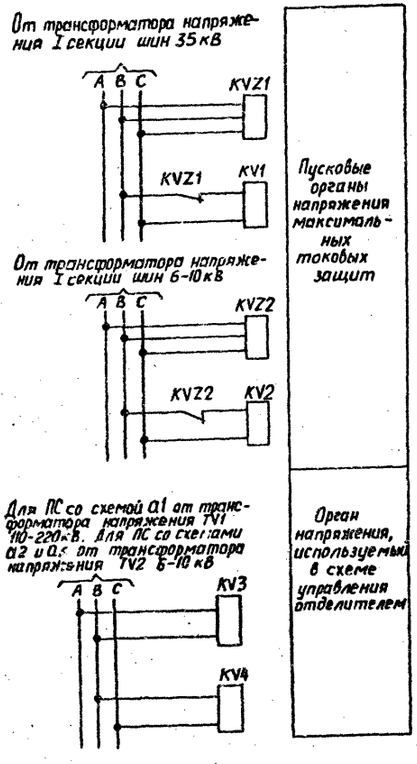

в) Цепи переменного напряжения

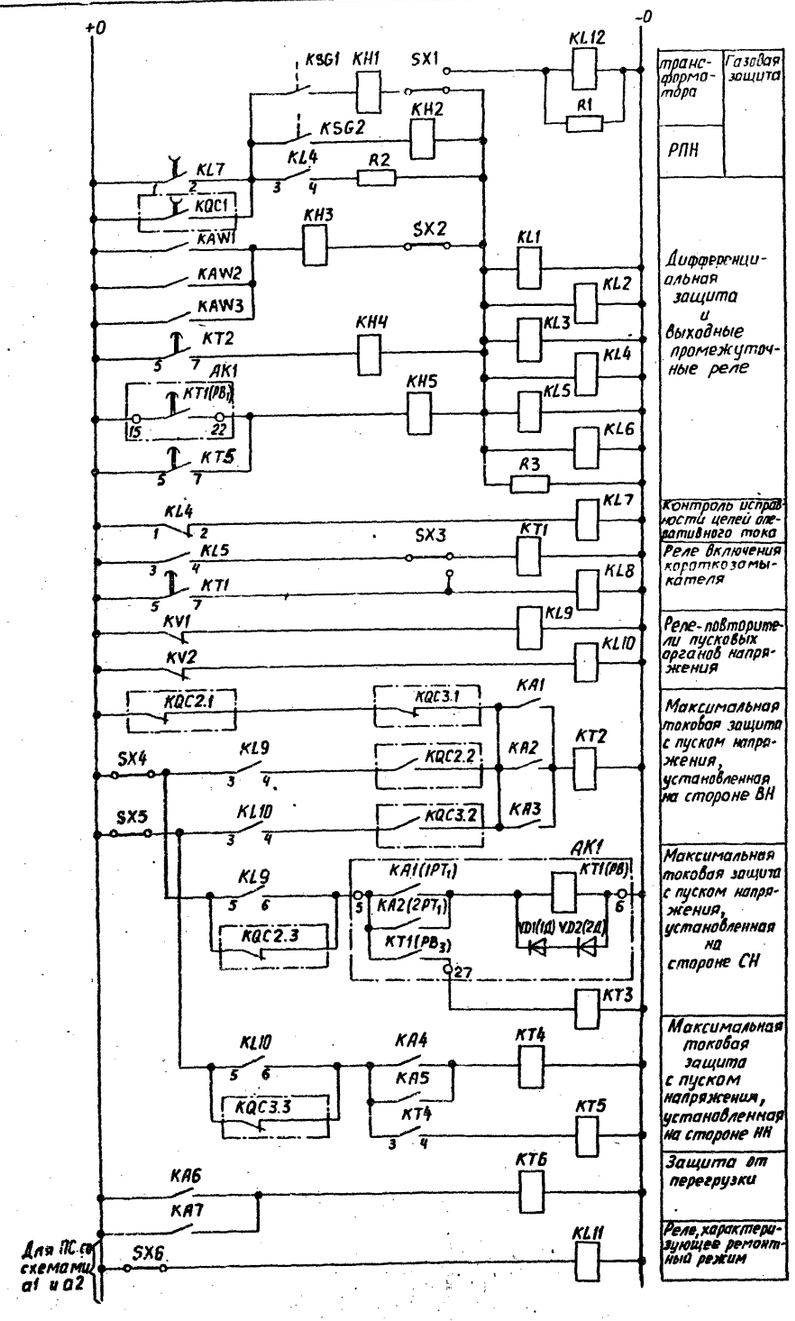

г) Цепи оперативного постоянного тока

Гл.инж.пр.	Рубинчик		
Вед.инж.	Айралетова		
Норм.контр.	Рубинчик		

407-03-347.84 ЭВ

Схемы релейной защиты трансформаторов ПС 110-220 кВ с упрощенными схемами электрических соединений


Рис. 1. Продолжение


Стадия	Лист	Листов
Р	5	


в) Цепи переменного напряжения
г) Цепи оперативного постоянного тока


Энергосетьпроект
Москва 1983г.

Инв. N подл. | Подпись и дата | Взам. инв. N

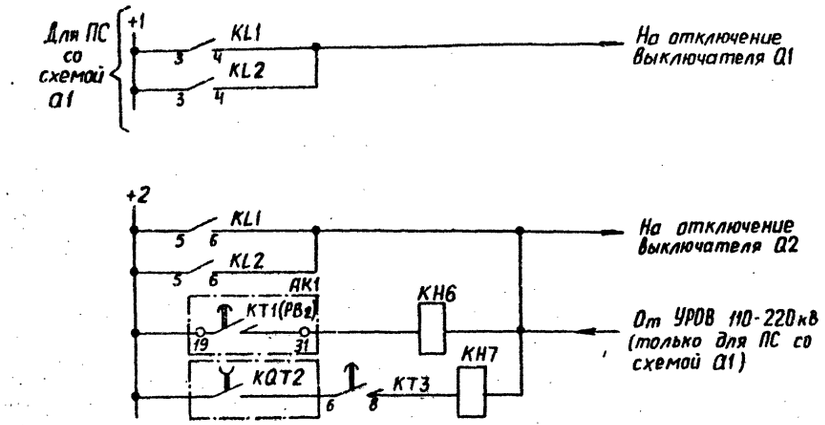


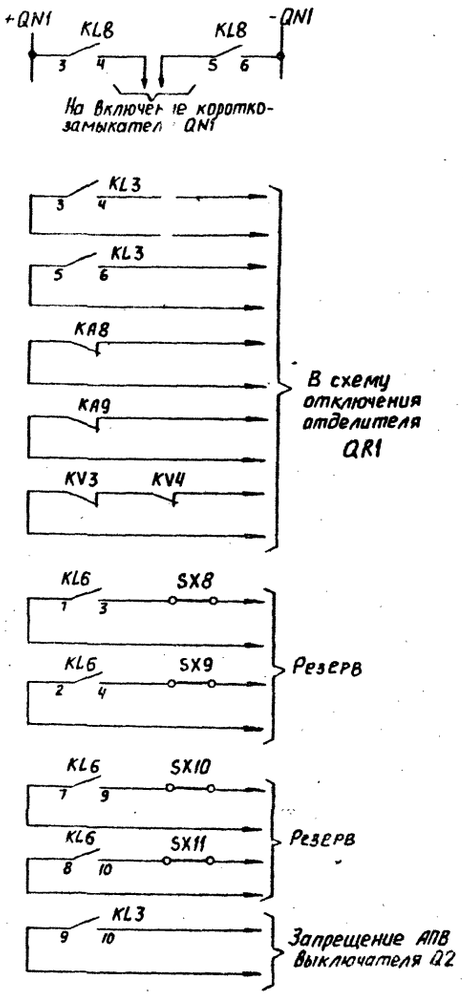

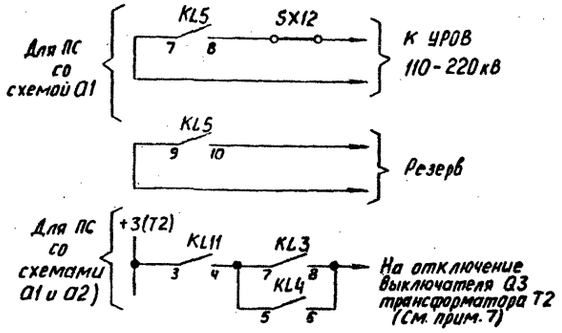

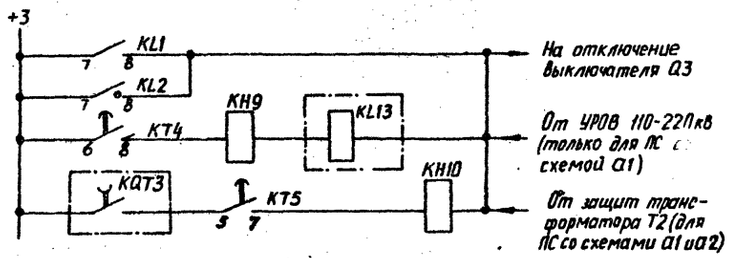

в) Цепи оперативного постоянного тока (продолжение)

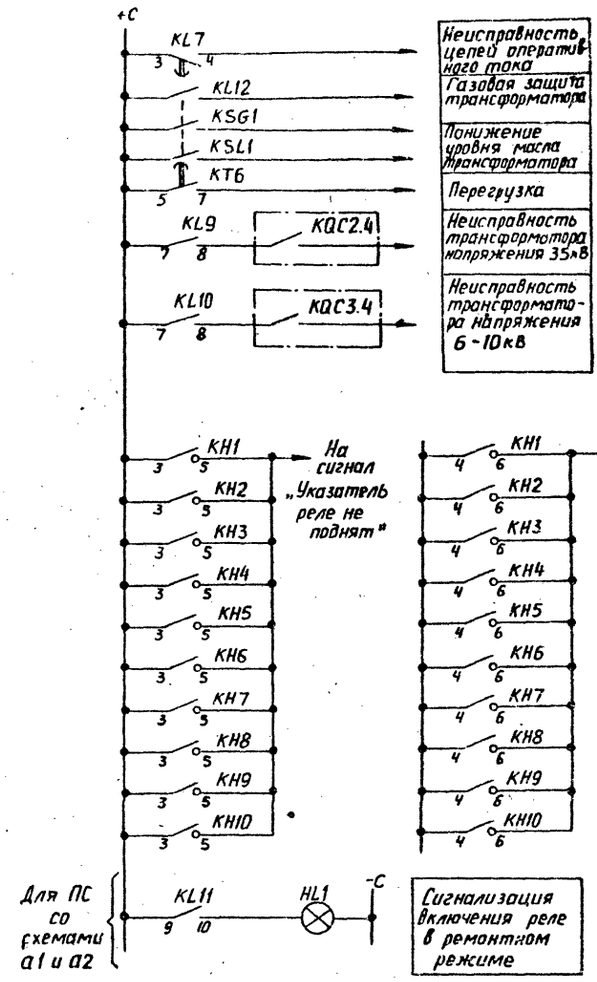


д) Цепи сигнализации

				407-03-347.84 ЭВ		
				Схемы релейной защиты трансформаторов ПС 110-220кВ с упрощенными схемами электрических соединений		
Гл.инж.пр.	Рубинчик			Рис. 1. Окончание	Стадия	Лист	Листов
					Р	6	
Вед.инж.	Айрапетова						
Норм.контр.	Рубинчик			в) Цепи оперативного постоянного тока (продолжение) д) Цепи сигнализации	Энергосетьпроект г. Москва 1983г.		

Инв. № подл. | Подпись и дата | Взам.инв. №

Формат 22Г
ЕР625-02

Обозначения

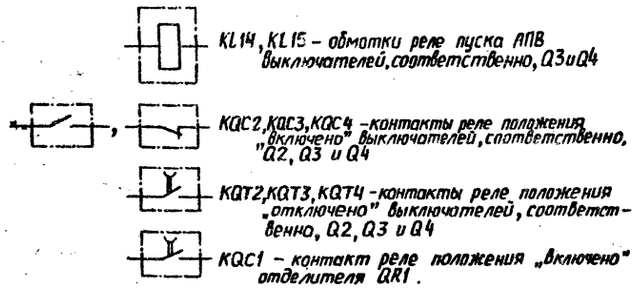

KL14, KL15 – обмотки реле пуска АПВ выключателей, соответственно, Q3 и Q4

KQC2, KQC3, KQC4 – контакты реле положения „включено" выключателей, соответственно, Q2, Q3 и Q4

KQT2, KQT3, KQT4 – контакты реле положения „отключено" выключателей, соответственно, Q2, Q3 и Q4

KQC1 – контакт реле положения „включено" отделителя QR1.

Перечень элементов (продолжение)

Позиционное обозначение	Наименование	Тип	Техническая характеристика	К-во	Примечание
R1	Резистор	ПЭВ-25	3900 Ом 1500 Ом	1	
R2	Резистор	ПЭВ-10	100 Ом 43 Ом	1	
R3	Резистор	ПЭВ-25 ПЭВ-10	2700 Ом 2200 Ом	1	
SG1, SG2	Блок испытательный	БИ-4		2	
SG3, SG4	Блок испытательный	БИ-6		2	
SX1–SX7, SX9, SX10, SX11	Накладка	НКР-3		9	
SX8, SX12, SX13	Накладка	НКР-3		4	Для ПС со схемами Q1 и Q2
SX14	Накладка	НКР-3		1	Для ПС со схемой Q1

Перечень элементов


Позиционное обозначение	Наименование	Тип	Техническая характеристика	К-во	Примечание
AK1	Комплект защиты	КЗ-12		1	
	Реле тока КА1(1РТ), КА2(2РТ)	□ A	Входят в комплект КЗ-12 (АК1)		
	Реле указательное (РУ)				Не используется
	Реле времени КТ1 (РВ)	□ C			
HL1	Лампа сигнальная			1	Для ПС со схемами Q1 и Q2
KA1–KA3	Реле тока	РТ-40/□		3	
KA4–KA7	Реле тока	РТ-40/□		4	
KA8	Реле тока	РТ-40/□		1	
KA9	Реле тока	РТ-40/□		1	
KA10	Реле тока	РТ-40/р-□		1	
KA11	Реле тока	РТ-40/□		1	
KAW1–KAW6	Реле тока с торможением	ДЗТ-11/□		6	
KH1–KH6	Реле указательное	РУ-21/□	0,05 А 0,075 А	6	
KH7, KH8	Реле указательное	РУ-21/□		2	
KH9	Реле указательное	РУ-21/□		1	Для ПС со схемами Q1 и Q2
KH10–KH13	Реле указательное	РУ-21/□		4	
KL1–KL5, KL8–KL11, KL13	Реле промежуточное	РП-23		10	
KL6	Реле промежуточное	РП-222		1	
KL7	Реле промежуточное	РП-252		1	
KL12	Реле промежуточное	РП-23		1	Для ПС со схемами Q1 и Q2
KSG1, KSG2	Реле газовое			2	
KSL1	Реле уровня масла			1	
KT1, KT9	Реле времени	РВ-133		2	
KT2, KT6, KT8	Реле времени	РВ-112		3	
KT3	Реле времени	РВ-134		1	
KT4	Реле времени	РВ-128		1	
KT5, KT7	Реле времени	РВ-132		2	
KV1–KV3	Реле напряжения	РН-54/160		3	
KV4, KV5	Реле напряжения	РН-53/60А		2	Для ПС со схемами Q1 и Q2
KVZ1–KVZ3	Фильтр-реле напряжения обратной последовательности	РНФ-1м		3	

Примечания


1. См. примечания 1÷5 и 8 к рис.1
2. Присоединение к зажимам реле KAW1–KAW6 дано в предположении, что ток в плече защиты со стороны НН больше тока в плече защиты со стороны СН.
3. Реле KA4, KA5 (KA6, KA7); KV2 (KV3), KVZ2 (KVZ3); KL10, KL14 (KL11, KL15), KT5 (KT7), KT6 (KT8); KH10 (KH12), KH11 (KH13); KQC3 (KQC4), KQT3 (KQT4) и накладки SX6 (SX7) расположены в шкафу КРУ выключателя ввода 6–10кВ, реле KQC2, KQT2 и KQC1 расположены в блоках автоматики выключателя 35кВ и отделителя 110–220кВ, соответственно.
4. Предусмотренные в схеме контакты выходных промежуточных реле защиты, действующие на отключение выключателей Q3 и Q4 трансформатора T2, используются в ремонтных режимах; при этом включается накладка SX8.

				407-03-347.84	ЭВ
				Схемы релейной защиты трансформаторов ПС 110-220кВ с упрощенными схемами электрических соединений	
Гл.инж.пр.	Рубинчик			Рис.2. Принципиальная схема ф.3. понижающего трехобмоточного тр-ра 110-220/35/6-10кВ с питанием со стороны ВН. Вариант 2. Начало.	Стадия: Р; Лист: 7; Листов:
Вед.инж.	Лайпетова				
Норм.контр.	Рубинчик			Перечень элементов	Энергосетьпроект Москва 1983г.


Инв.№ подл. | Подпись и дата | Взам.инв.№

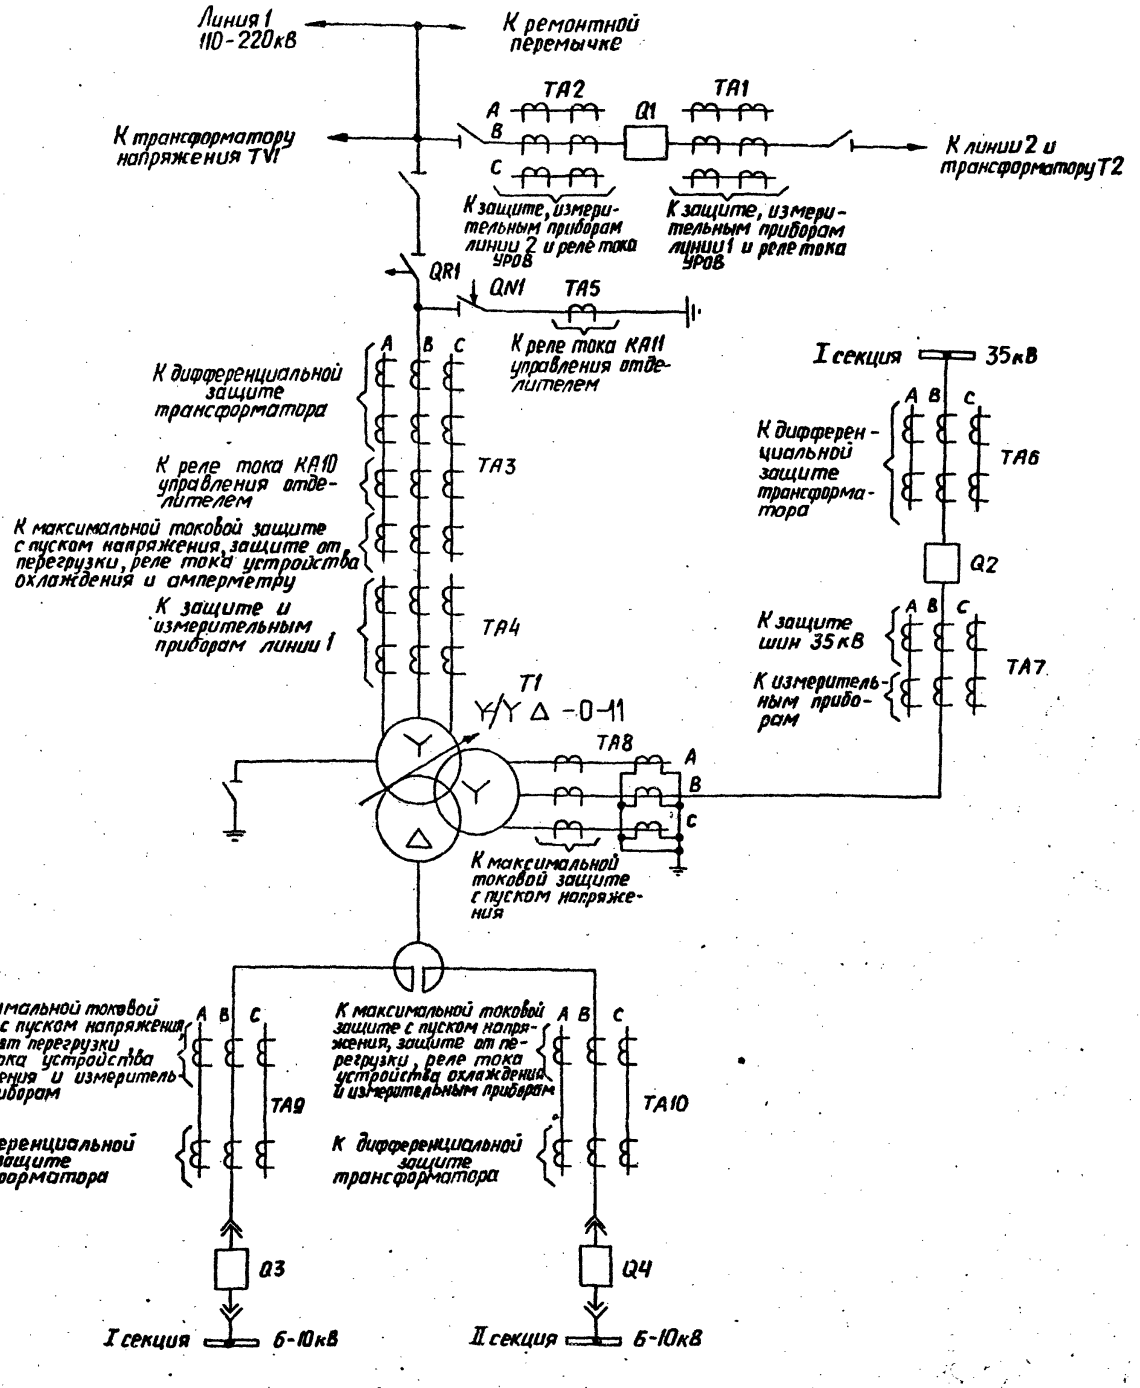

а1)

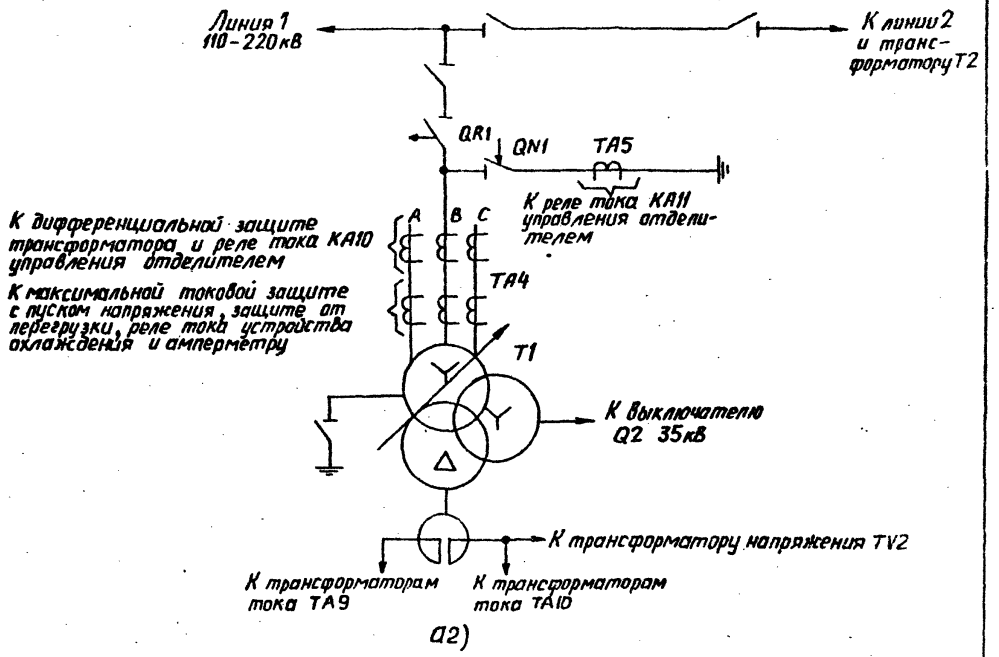

а2)

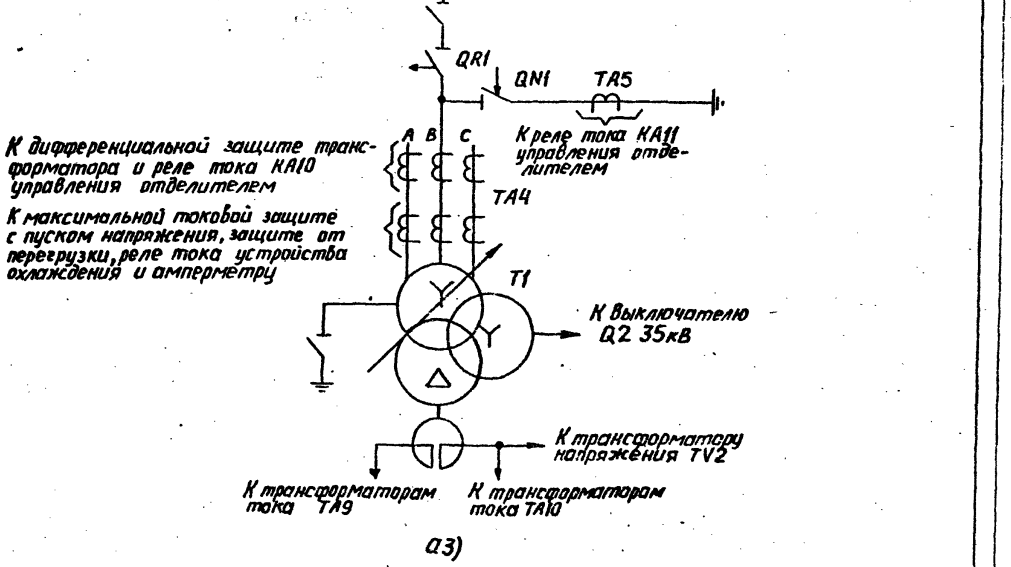


а3)


а) Поясняющие схемы

				407-03-347.84 ЭВ		
				Схемы релейной защиты трансформаторов ПС 110-220кВ с упрощенными схемами электрических соединений		
Гл.инж.пр.	Рубинчик			Рис. 2. Продолжение	Стадия	Лист	Листов
Вед.инж.	Лирапетова				Р	8	
Норм.контр.	Рубинчик			а) Поясняющие схемы	Энергосетьпроект Москва 1983г		

Инв.№ подл. | Подпись и дата | Взам.инв.№

Формат 22г

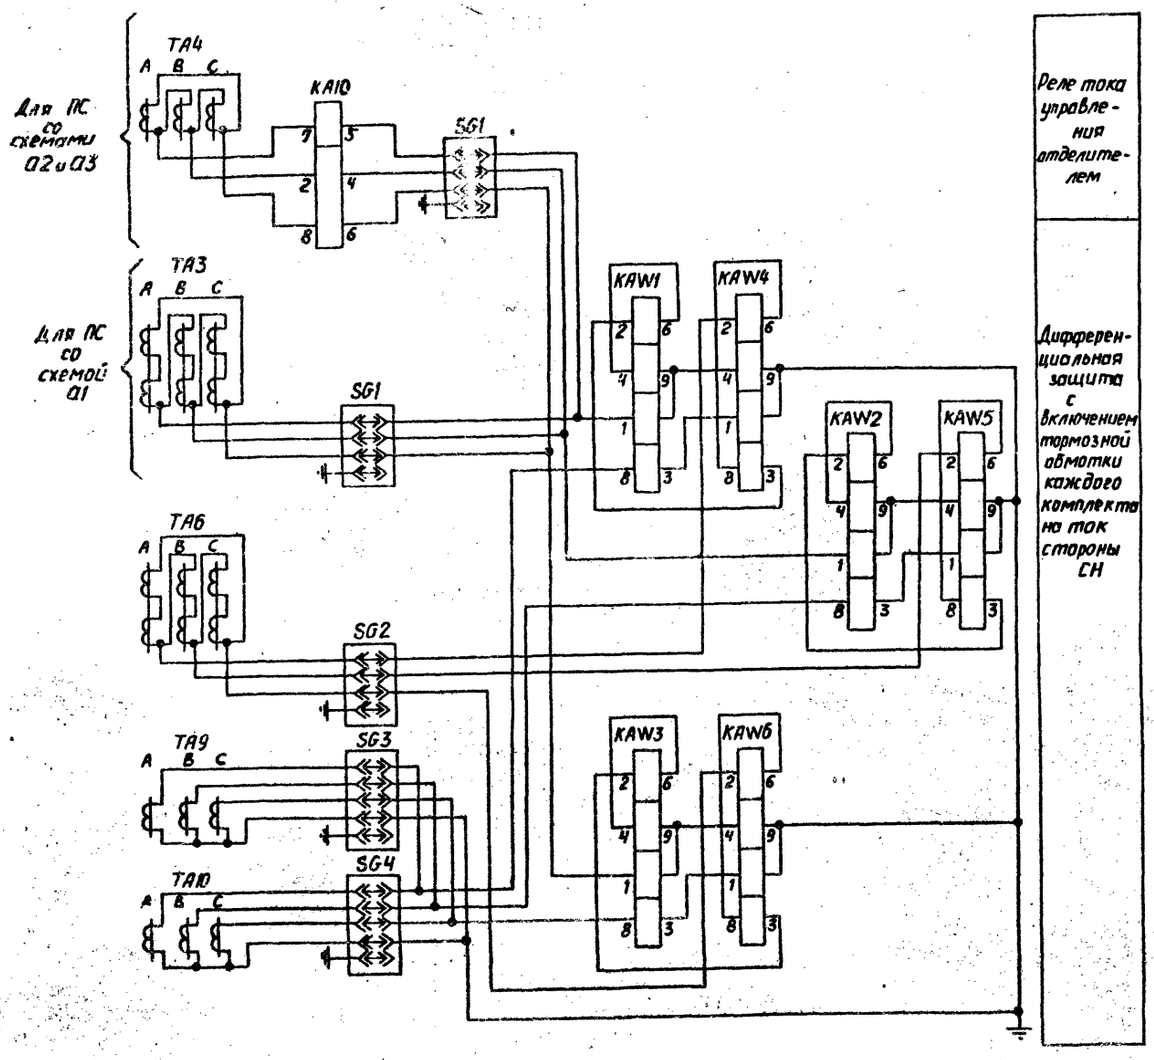

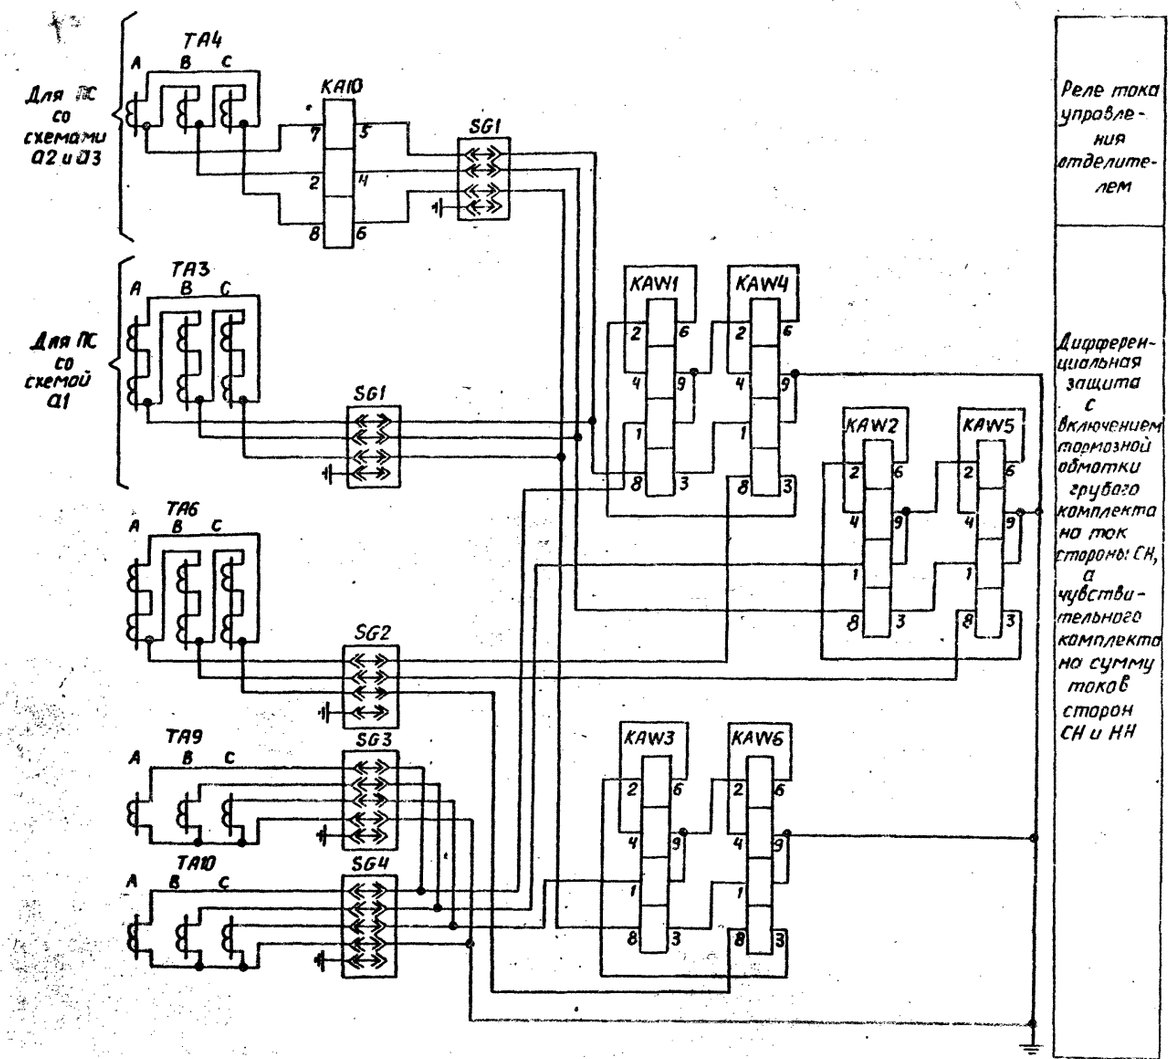

б) Цепи переменного тока

407-03-347.84 ЭВ			
Схемы релейной защиты трансформаторов ПС 110-220кВ с упрощенными схемами электрических соединений			
Рис. 2 Продолжение	Стадия	Лист	Листов
	Р	9	
б) Цепи переменного тока	Энергосетьпроект Москва 1983г		
Гл.инж.пр. Рубинчик			
Вед.инж. Айрапетова			
Норм.контр. Рубинчик			

Инв.N подл. | Подпись и дата | Взам. инв.N

Формат 22Г

Для ПС со схемами А2 и А3

Для ПС со схемой А1

Для ПС со схемами А2 и А3

Для ПС со схемой А1

Для ПС со схемой А1

Для ПС со схемами А2 и А3

Реле тока управления отделителем

Дифференциальная защита с включением тормозной обмотки каждого комплекта на сумму токов сторон СН и НН

Максимальная токовая защита с пуском напряжения, установленная на стороне СН

Максимальные токовые защиты с пуском напряжения на ответвлениях к секциям шин 6-10кВ и защита от перегрузки

Максимальная токовая защита с пуском напряжения, установленная на стороне ВН, и защита от перегрузки

Пусковые органы напряжения максимальных токовых защит

Орган напряжения, используемый в схеме управления отделителем

К амперметру

К реле тока устройства охлаждения

К измерительным приборам

К защите шин 35кВ

От трансформатора напряжения I секции шин 35кВ

От трансформатора напряжения I секции шин 6-10кВ

От трансформатора напряжения II секции шин 6-10кВ

Для ПС со схемой А1 от трансформатора напряжения ТV1 110-220кВ.
Для ПС со схемами А2 и А3 от трансформатора напряжения ТV2 6-10кВ

а) Цепи переменного тока (продолжение)


в) Цепи переменного напряжения

				407-03-347.84 ЭВ	
				Схемы релейной защиты трансформаторов ПС 110-220кВ с упрощенными схемами электрических соединений	
Гл.инж.пр.	Рубинчик			Рис. 2. Продолжение	Стадия: Р; Лист: 10; Листов: ·
Вед.инж.	Айралетова				
Норм.контр.	Рубинчик			а) Цепи переменного тока (продолжение) в) Цепи переменного напряжения	Энергосетьпроект Москва 1983г.

Инв.№ подл. | Подпись и дата | Взам.инв.№

Формат 22Г

СФ625-02

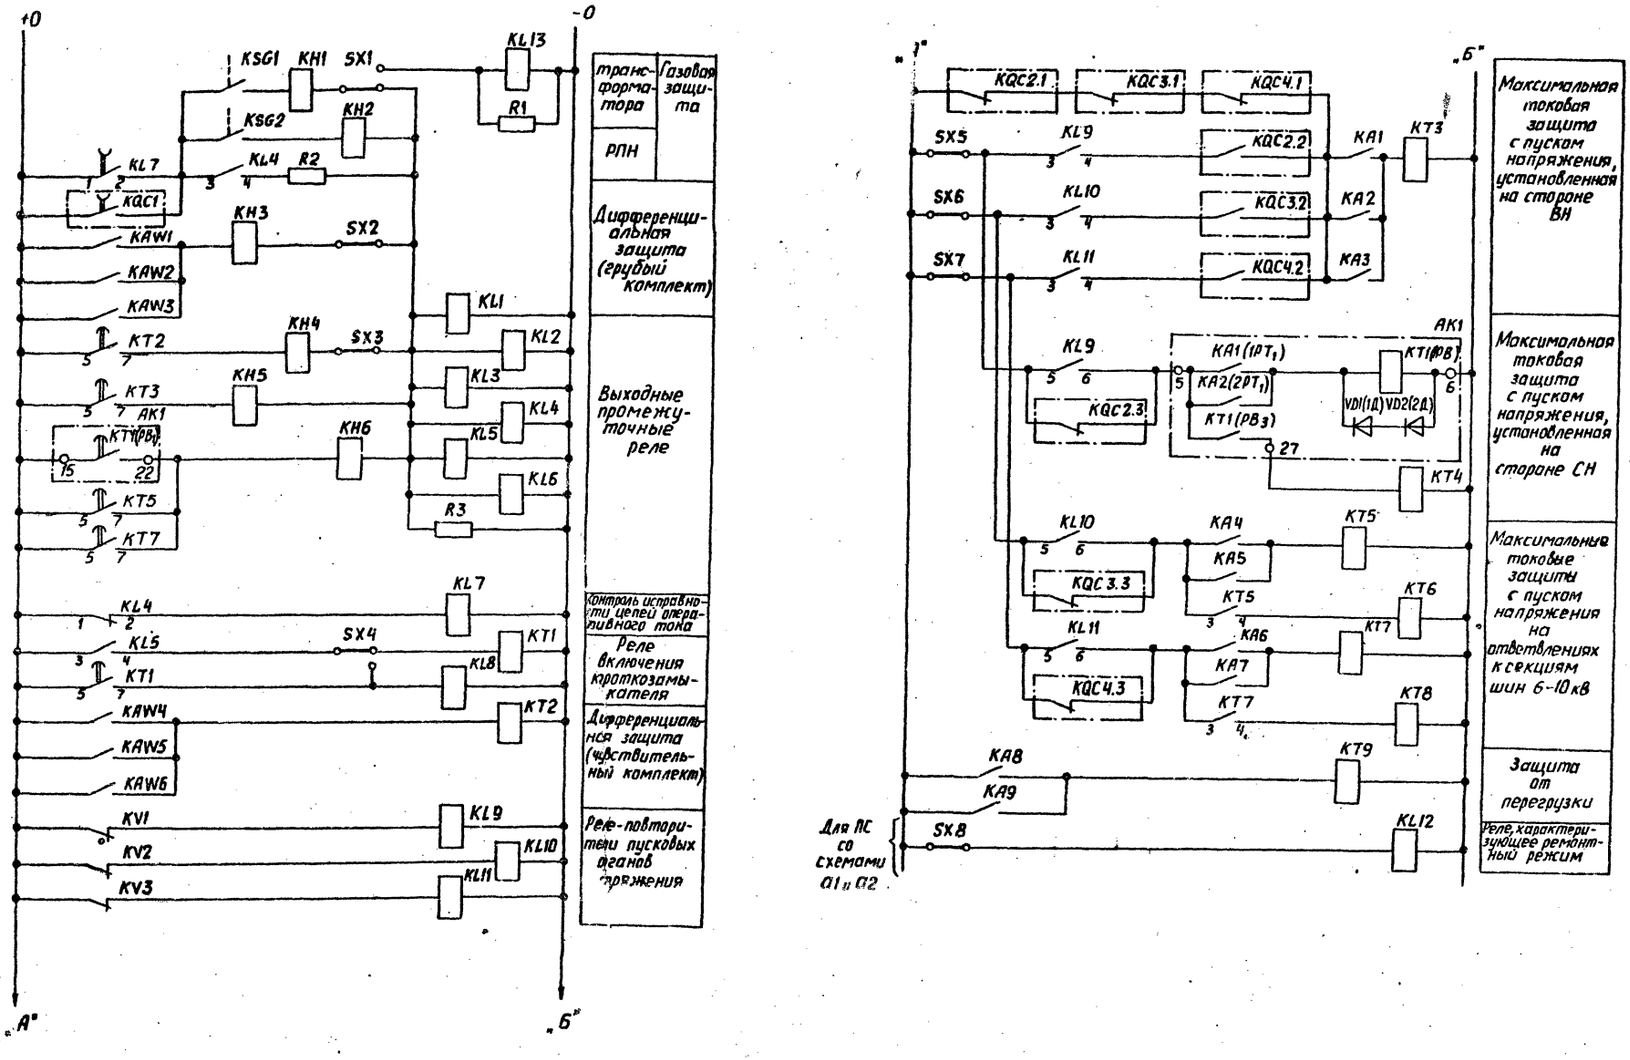


г) Цепи оперативного постоянного тока


			407-03-347.84 ЭВ
			Схемы релейной защиты трансформаторов ПС 110-220 кВ с упрощенными схемами электрических соединений
Гл.инж.пр.	Рубинчик		Рис. 2. Продолжение
Вед.инж.	Айрапетова		Стадия: Р; Лист: 11; Листов:
Норм.контр.	Рубинчик		г) Цепи оперативного постоянного тока
			Энергосетьпроект Москва 1983 г.


Инв. N подл. | Подпись и дата | Взам. инв. N

Формат 22 I
СФ 625-02

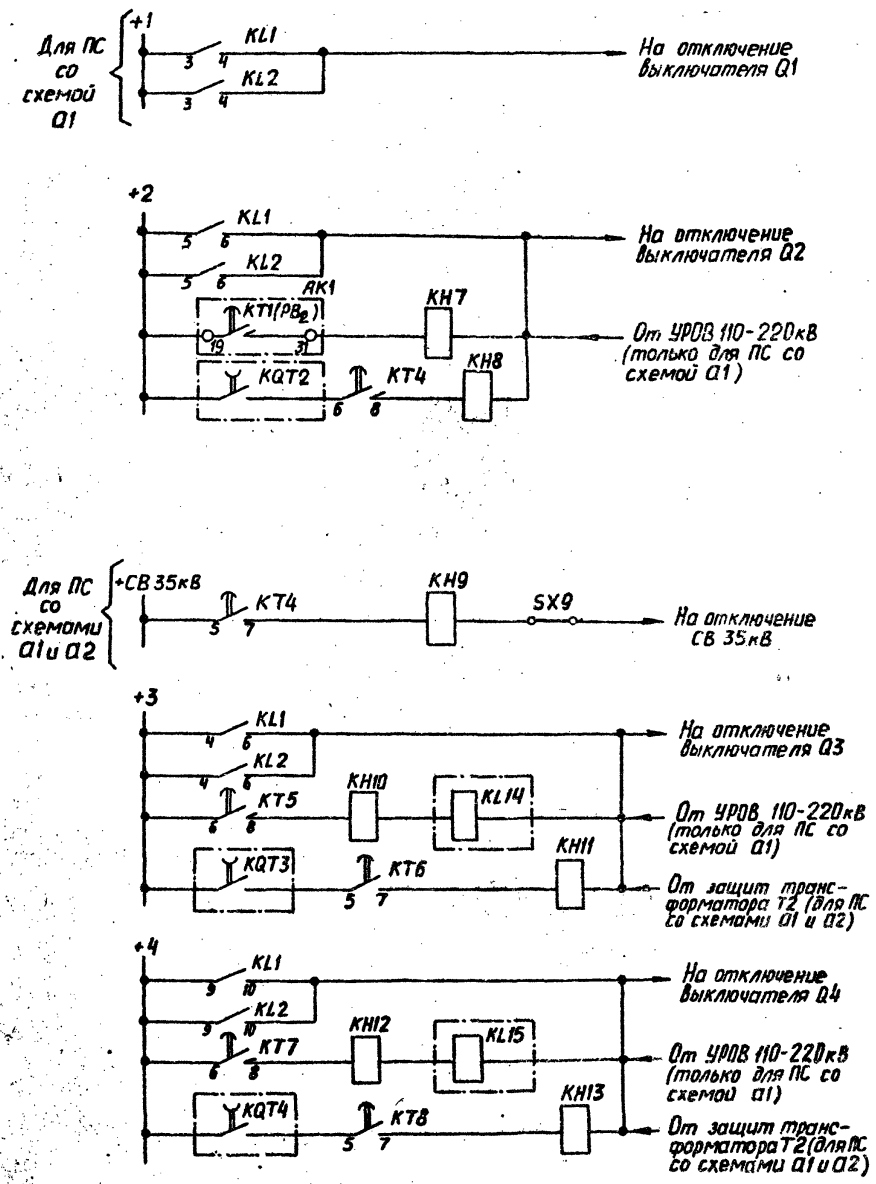

г) Цепи оперативного постоянного тока (продолжение)

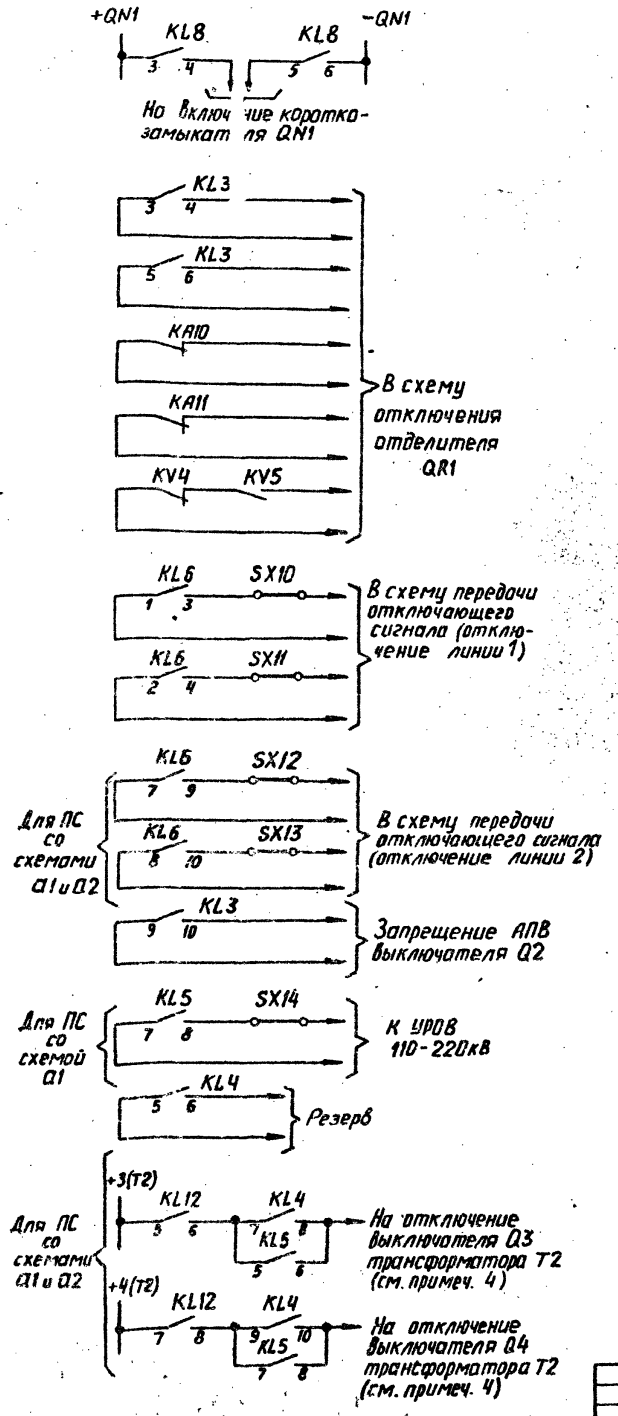

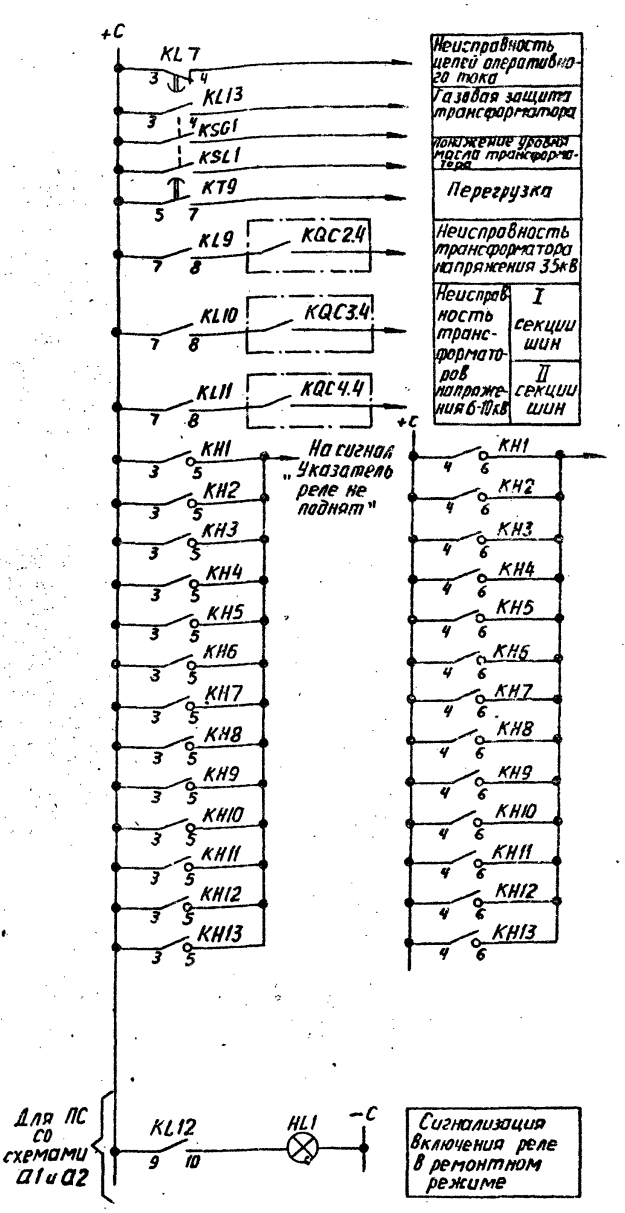


д) Цепи сигнализации

				407-03-347.84 ЭВ		
				Схемы релейной защиты трансформаторов ПС 110-220кВ с упрощенными схемами электрических соединений		
Гл.инж.пр.	Рубинчик			Рис. 2. Окончание	Стадия	Лист	Листов
Вед.инж.	Айрапетова				Р	12	
Норм.контр.	Рубинчик			г) Цепи оперативного постоянного тока (продолжение) д) Цепи сигнализации	Энергосетьпроект Москва 1983г.		

Формат 22Г

Обозначения

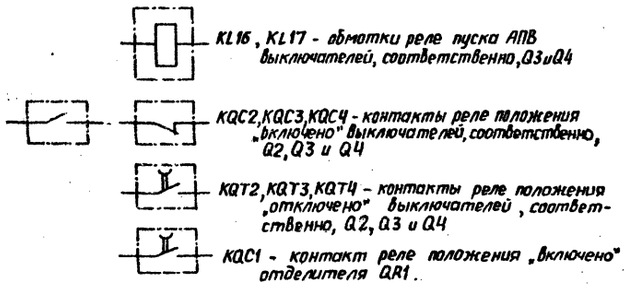

KL16, KL17 - обмотки реле пуска АПВ выключателей, соответственно, Q3 и Q4

KQC2, KQC3, KQC4 - контакты реле положения „включено" выключателей, соответственно, Q2, Q3 и Q4

KQT2, KQT3, KQT4 - контакты реле положения „отключено" выключателей, соответственно, Q2, Q3 и Q4

KQC1 - контакт реле положения „включено" отделителя QR1.

Примечания

1. См. примечания 1-5 и 8 к рис. 1.
2. Реле KA4, KA5 (KA6, KA7); KV2 (KV3); KVZ2 (KVZ3); KL10 (KL11); KT4 (KT6); KT5 (KT7); KH11 (KH13); KH12 (KH14); накладка SX5 (SX6), а также реле KQT3 (KQT4); KQC3 (KQC4); KL16 (KL17) расположены в шкафу КРУ выключателя ввода 6-10 кВ, реле KQC2, KQT2 и KQC1 расположены в блоках автоматики выключателя 35 кВ и отделителя 110-220 кВ
3. Предусмотренные в схеме контакты выходных промежуточных реле защиты, действующие на отключение выключателей Q2, Q3 и Q4 трансформатора T2, используются в ремонтных режимах; при этом включается накладка SX7.

Перечень элементов (продолжение)

Позиционное обозначение	Наименование	Тип	Техническая характеристика	К-во	Примечание
KSG1, KSG2	Реле газовое			2	
KSL1	Реле уровня масла			1	
KV1-KV3	Реле напряжения	РН-54/16		3	
KV4, KV5	Реле напряжения	РН-53/60		2	
KVZ1-KVZ3	Фильтр-реле напряжения обратной последовательности	РНФ-1м		3	
R1	Резистор	ПЭВ-25	3900 Ом 1500 Ом	1	
R2	Резистор	ПЭВ-10	100 Ом 43 Ом	1	
R3	Резистор	ПЭВ-10	2700 Ом 2200 Ом	1	
R4	Резистор	ПЭВ-25 ПЭВ-10	3900 Ом 1500 Ом	1	
R5	Резистор	ПЭВ-25 ПЭВ-10	3900 Ом 1500 Ом	1	
SG1, SG2	Блок испытательный	БИ-4		2	
SG3, SG4	Блок испытательный	БИ-6		2	
SX1-SX6 SX9, SX10	Накладка	НКР-3		8	
SX7, SX8 SX11, SX12	Накладка	НКР-3		4	Для ПС со схемами Q1 и Q2
SX13	Накладка	НКР-3		1	Для ПС со схемой Q1
TL1-TL9	Автотрансформатор промежуточный	АТ31 или АТ32		9	


Перечень элементов

Позиционное обозначение	Наименование	Тип	Техническая характеристика	К-во	Примечание
AK1	Комплект защиты	КЗ-12		1	
	Реле тока KA1(1PT), KA2(2PT)	▭ A	Входят в комплект КЗ-12 (AK1)		
	Реле указательное (РУ)				Не используется
	Реле времени KT1(1PB)	▭ C			
AKW1	Защита дифференциальная	ДЗТ-21		1	
AT1	Приставка дополнительного торможения	ПТ-1У3		1	
HL1	Лампа сигнальная			1	Для ПС со схемами Q1 и Q2
KA1-KA3	Реле тока	РТ-40/▭		3	
KA4-KA7	Реле тока	РТ-40/▭		4	
KA8	Реле тока	РТ-40/▭		1	
KA9	Реле тока	РТ-40/▭		1	
KA10	Реле тока	РТ-40/▭		1	
KA11	Реле тока	РТ-40/▭		1	
KA12	Реле тока	РТ-40/р-▭		1	
KA13	Реле тока	РТ-40/▭		1	
KH1, KH2	Реле указательное	РУ-21/▭	0,05 А 0,075 А	2	
KH3	Реле указательное	РУ-21/▭	0,05 А 0,075 А	1	
KH4, KH5, KH7	Реле указательное	РУ-21/▭	0,05 А 0,075 А	3	
KH6	Реле указательное	РУ-21/▭	0,05 А 0,075 А	1	Для ПС со схемами Q1 и Q2
KH8, KH9	Реле указательное	РУ-21/▭		2	
KH10	Реле указательное	РУ-21/▭		1	Для ПС со схемами Q1 и Q2
KH11-KH14	Реле указательное	РУ-21/▭		4	
KL1-KL5	Реле промежуточное	РП-23		5	
KL6	Реле промежуточное	РП-222		1	
KL7	Реле промежуточное	РП-252		1	
KL8-KL11, KL13, KL15	Реле промежуточное	РП-23		6	
KL12, KL14	Реле промежуточное	РП-23		2	Для ПС со схемами Q1 и Q2
KT1	Реле времени	РВ-133		1	
KT2, KT10	Реле времени	РВ-134		2	
KT3	Реле времени	РВ-128		1	
KT4, KT6, KT9	Реле времени	РВ-132		3	
KT5-KT7	Реле времени	РВ-112		3	
KT8	Реле времени	РВ-133		1	


Инв. № подл. | Подпись и дата | Взам. инв. №

			407-03-347.84 ЭВ
			Схемы релейной защиты трансформаторов ПС 110-220 кВ с упрощенными схемами электрических соединений.
Гл. инж. пр.	Рубинчик		Рис. 3. Принципиальная схема р.з. понижающего трехобмоточного тр-ра 110-220/35/6-10 кВ с питанием со стороны ВН и СН. Начало.
Вед. инж.	Айралетова		Стадия: Р; Лист: 13; Листов:
Норм. контр.	Рубинчик		Перечень элементов
			Энергосетьпроект Москва 1983 г.


Формат 22Г
ОФ 625-02

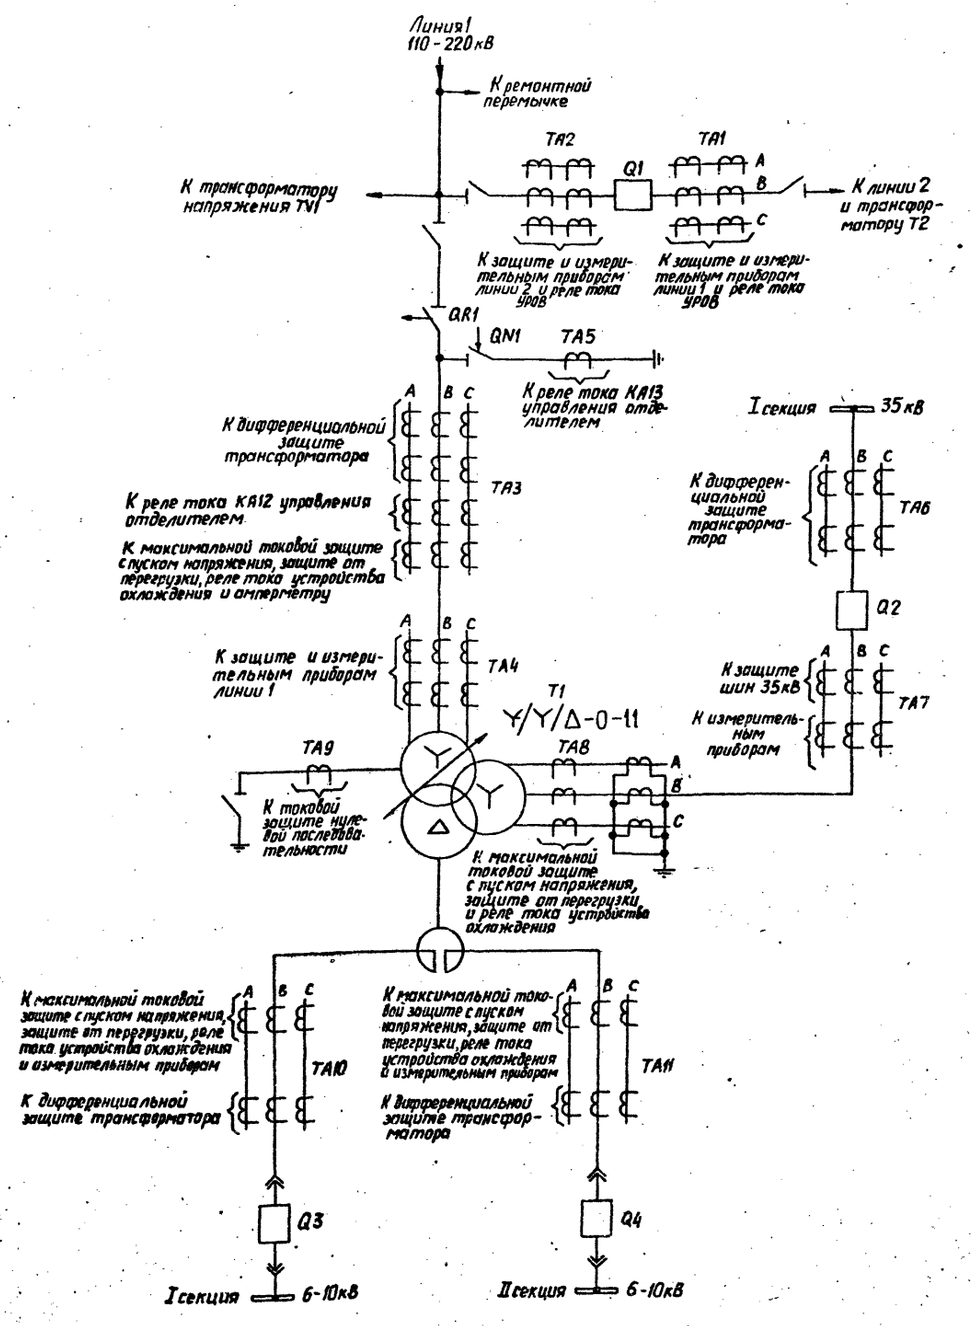

а1)

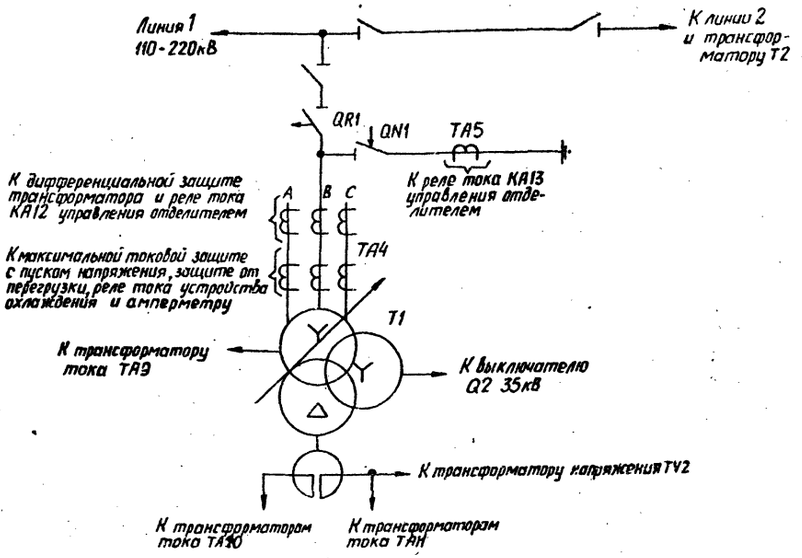

а2)

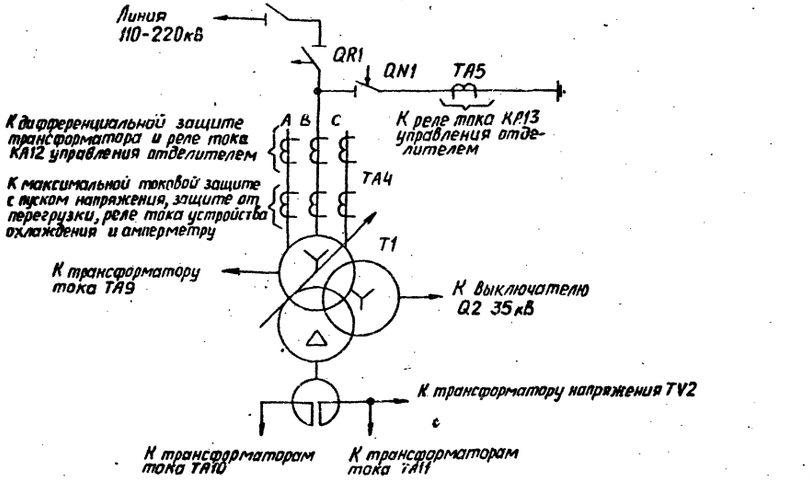

а3)

а) Поясняющие схемы


Инв. № подл.	Подпись и дата		

			407-03-347.84 ЭВ
			Схемы релейной защиты трансформаторов АС 110-220кВ с упрощенными схемами электрических соединений
Гл.инж. пр.	Рубинчик		Рис. 3. Продолжение
Вед.инж.	Айрапетова		а) Поясняющие схемы
Норм.контр.	Рубинчик		

Стадия	Лист	Листов
Р	14	

Энергосетьпроект
Москва 1983г.

Формат 22I

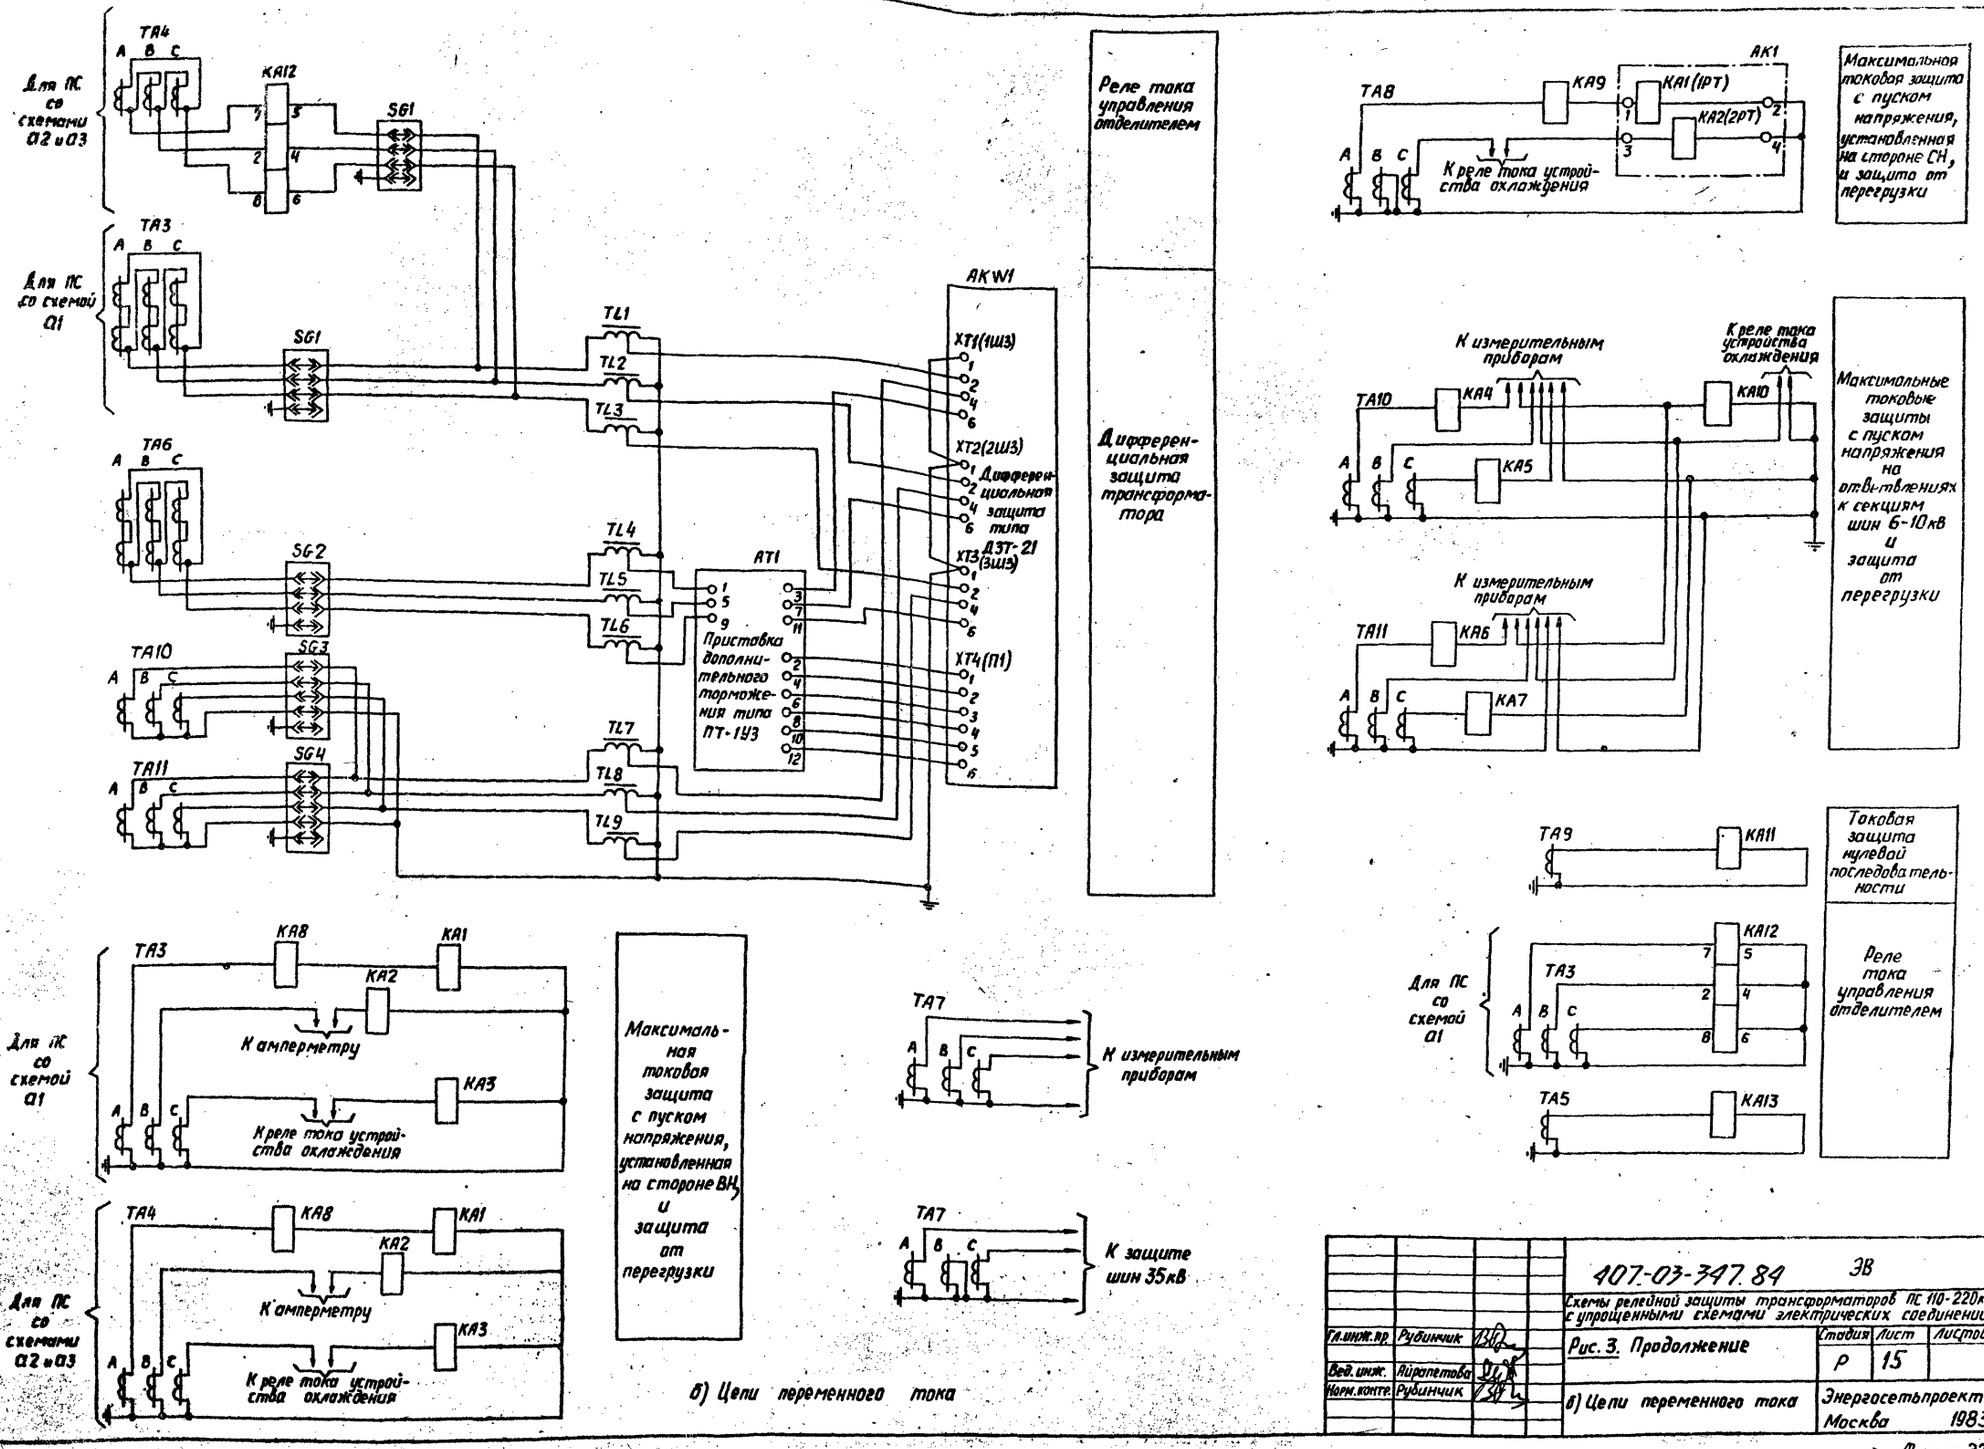


б) Цепи переменного тока

					407-03-347.84 ЭВ	
					Схемы релейной защиты трансформаторов ПС 110-220кВ с упрощенными схемами электрических соединений	
Гл.инж.пр.	Рубинчик				Рис. 3. Продолжение	Стадия: Р; Лист: 15; Листов:
Вед.инж.	Айрапетова					
Нарм.контр.	Рубинчик				в) Цепи переменного тока	Энергосетьпроект Москва 1983г.


Инв.№ подл. | Подпись и дата | Взам.инв.№

Формат А2г.


От трансформатора напряжения I секции шин 35кВ

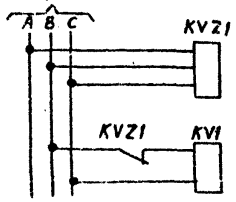


От трансформатора напряжения I секции шин 6-10кВ

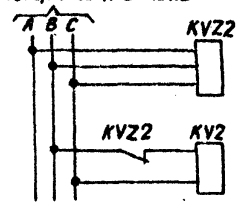

От трансформатора напряжения II секции шин 6-10кВ

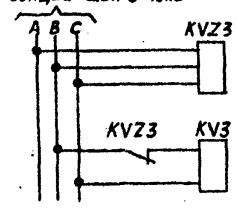



Для ПС со схемой 01 от трансформатора напряжения TV1 110-220кВ. Для ПС схемами 02 и 03 от трансформатора напряжения TV2 6-10кВ

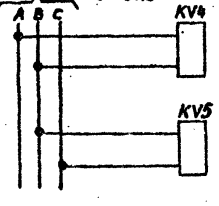

Пусковые органы напряжения

Орган напряжения, используемый в схеме управления отделителем

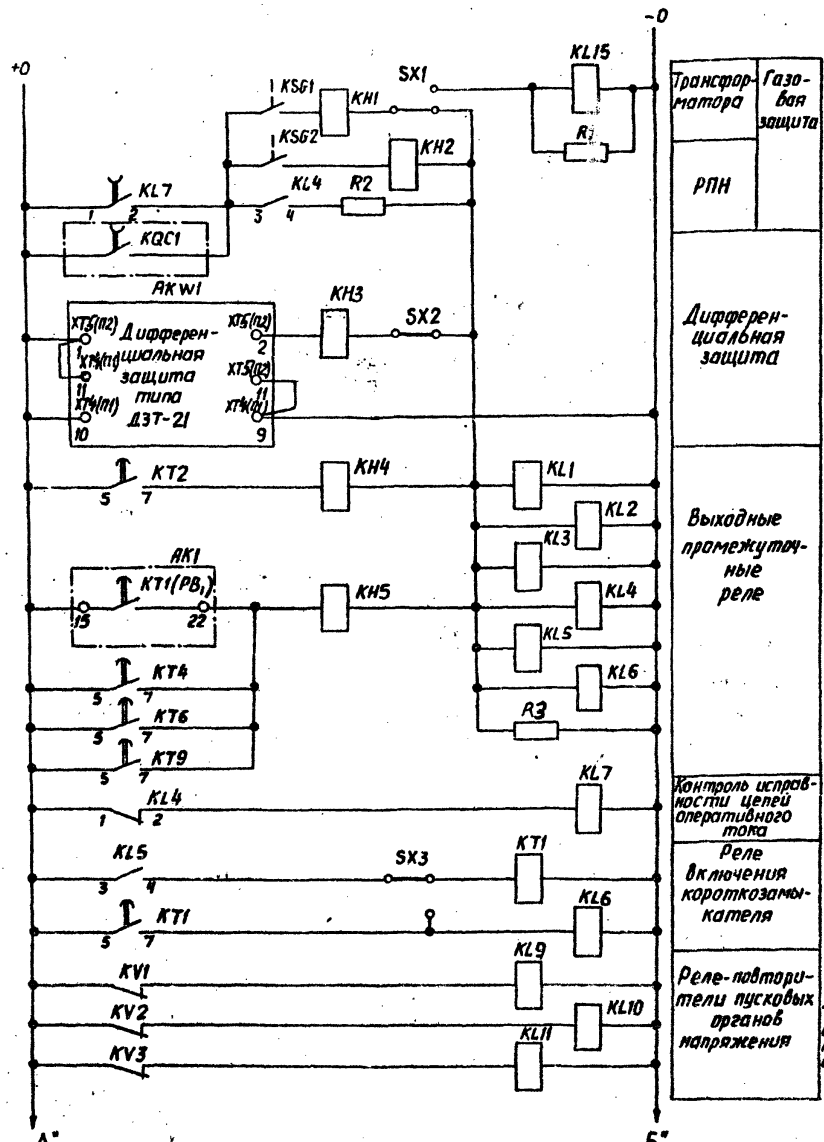

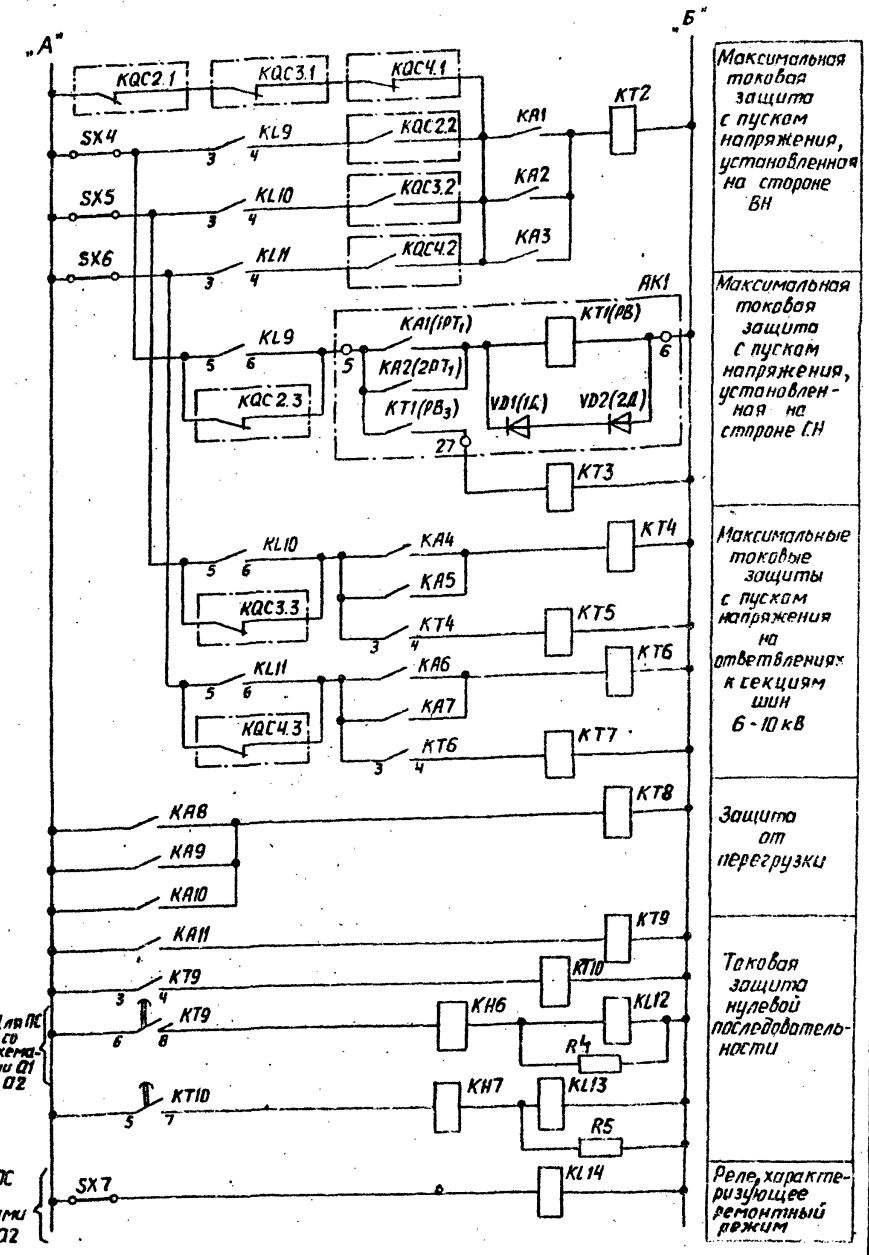

в) Цепи переменного напряжения

г) Цепи оперативного постоянного тока

Инв. № подл.	Подпись и дата	Взам. инв. №	

407-03-347-84 ЭВ

Схемы релейной защиты трансформаторов ПС 110-220кВ с упрощенными схемами электрических соединений

Рис. 3. Продолжение


Гл. инж. пр.	Рубинчик		
Вед. инж.	Лирапетова		
Норм. контр.	Рубинчик		

Стадия	Лист	Листов
Р	16	


в) Цепи переменного напряжения
г) Цепи оперативного постоянного тока

Энергосетьпроект
Москва 1983г.


Формат 22Б

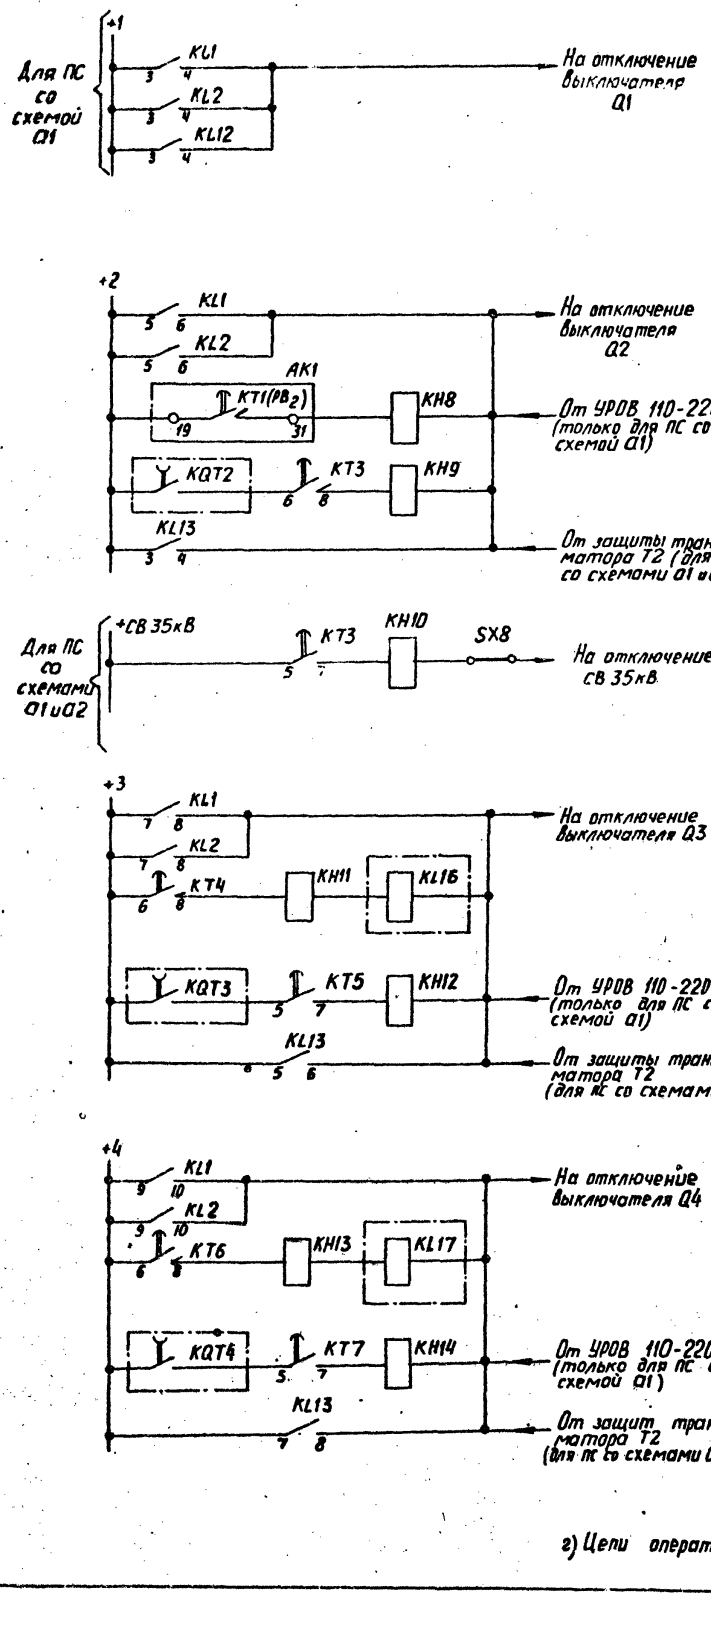

г) Цепи оперативного постоянного тока (продолжение)

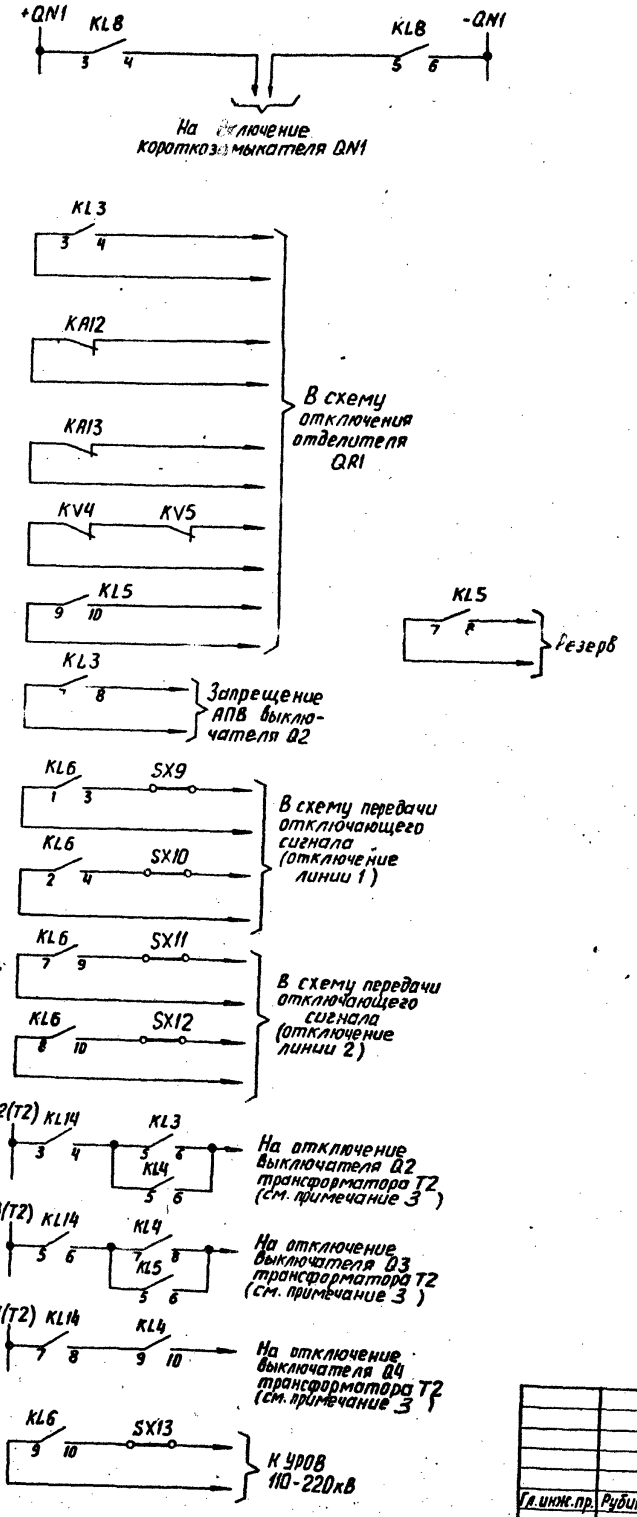


д) Цепи сигнализации

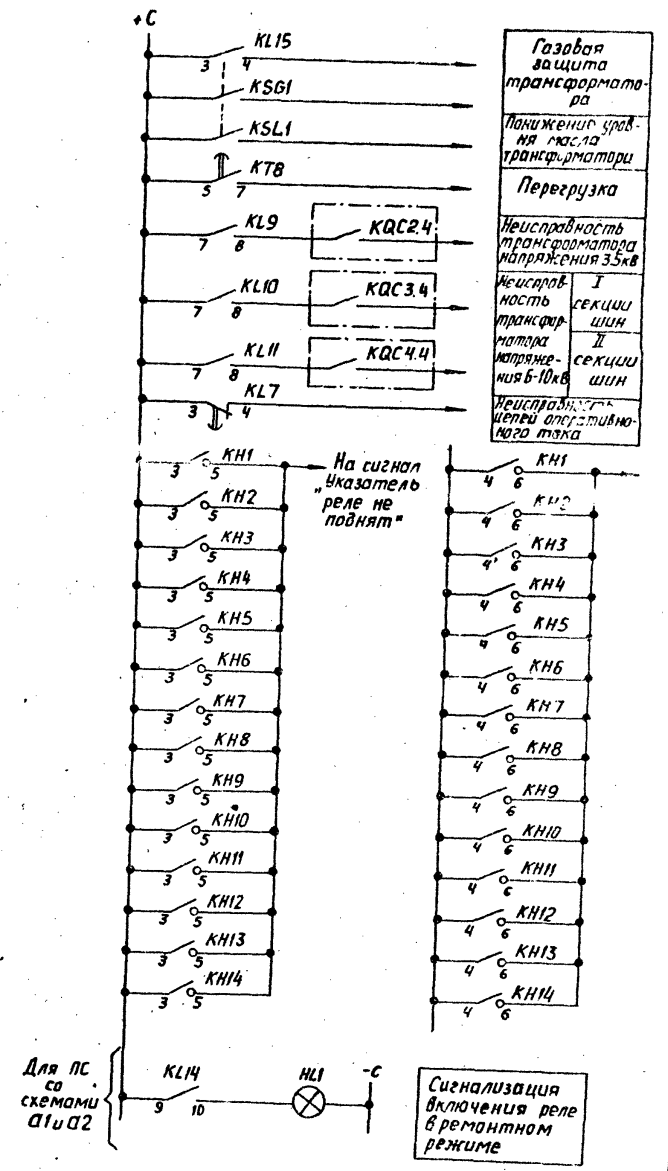


Инв.№ подл.	Подпись и дата	Взам.инв.№				
					407-03-347.84 ЭВ	
					Схемы релейной защиты трансформаторов ПС 110-220кВ с упрощенными схемами электрических соединений	
Гл.инж.пр.	Рубинчик				Рис. 3. Окончание	Стадия: Р; Лист: 17; Листов:
Вед.инж.	Айралетова				г) Цепи оперативного постоянного тока (продолжение) д) Цепи сигнализации	Энергосетьпроект Москва 1983 г.
Норм.конт.	Рубинчик					

Формат 22Г

Обозначения

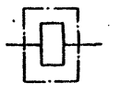

KL12, KL13 – обмотки реле пуска АПВ выключателей, соответственно, Q2 и Q3

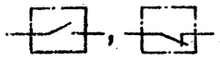

KQC2, KQC3 – контакты реле положения „Включено" выключателей, соответственно, Q2 и Q3



KQT2, KQT3 – контакты реле положения „отключено" выключателей, соответственно, Q2 и Q3




KQC4 – контакт реле положения „Включено" отделителя QR1

Примечания

1. См. примечания 1-4 и 8 к рис. 1.

2. Распределение трансформаторов тока, приведенное на поясняющей схеме Q1, дано для случая включения защиты линии 1 (линии 2) на сумму токов трансформаторов тока TA1 и TA4 (TA2 и TA4). При невозможности объединения цепей трансформаторов тока TA1 и TA4 (TA2 и TA4) в связи с неодинаковыми их коэффициентами трансформации распределение сердечников трансформаторов тока должно быть аналогично приведенному в примечании 5 к рис. 1.

3. Для ПС со схемой электрических соединений на стороне НН

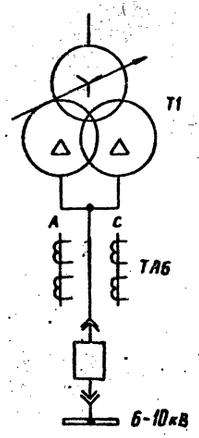

вносятся следующие изменения:

3.1. в цепях переменного тока – исключаются трансформаторы тока TA7 и реле тока KA3, KA4, KA5 и KA6;

3.2. в цепях переменного напряжения – исключаются реле напряжения KV2 и KVZ2;

3.3. в цепях оперативного постоянного тока – исключаются реле времени KT4 и KT5, промежуточные реле KL9 и KL13, указательные реле KH7 и KH8;

3.4. реле тока KA5 включается на трансформаторы тока TA3 (в схеме Q1) или TA4 (в схемах Q2 и Q3) вместе с максимальной токовой защитой.

4. Реле KA1, KA2 (KA3, KA4), KV1 (KV2), KVZ1 (KVZ2), KL8 (KL9), KT2 (KT4), KT3 (KT5), KH5 (KH7), KH6 (KH8), KQC2 (KQC3), KQT2 (KQT3), KL12 (KL13) и накладка SX4 (SX5) расположены в шкафу КРУ выключателя ввода 6-10кВ, а реле KQC4 расположено в блоке автоматики отделителя.

5. Предусмотренные в схеме контакты выходных промежуточных реле защиты, действующие на отключение выключателей Q2 и Q3 трансформатора T2, используются в ремонтных режимах; при этом включается накладка SX6.

Перечень элементов

Позиционное обозначение	Наименование	Тип	Техническая характеристика	К-во	Примечание
AK1	Комплект защиты	К3-12		1	
	Реле тока KA1(РТ), KA2(РТ)	▭ A	Входят в комплект К3-12 (АК1)		
	Реле указательное KH1(РУ)	0,05А / 0,075А			
	Реле времени KT1(РВ)	▭ C			
HL1	Лампа сигнальная			1	Для ПС со схемами Q1 и Q2
KA1-KA4	Реле тока	РТ-40/▭		4	
KA5, KA6	Реле тока	РТ-40/▭		2	
KA7	Реле тока	РТ-40/р-▭		1	
KA8	Реле тока	РТ-40/▭		1	
KAW1, KAW2	Реле тока с торможением	ДЗТ-11/▭		2	
KH1-KH4	Реле указательное	РУ-21/▭	0,05А / 0,075А	4	
KH5-KH8	Реле указательное	РУ-21/▭		4	
KL1-KL4 KL7-KL9, KL11	Реле промежуточное	РП-23		8	
KL5	Реле промежуточное	РП-222		1	
KL6	Реле промежуточное	РП-252		1	
KL10	Реле промежуточное	РП-23		1	Для ПС со схемами Q1 и Q2
KSG1, KSG2	Реле газовое			2	
KSL1	Реле уровня масла			1	
KT1, KT6	Реле времени	РВ-133		2	
KT2, KT4	Реле времени	РВ-132		2	
KT3, KT5	Реле времени	РВ-112		2	
KV1, KV2	Реле напряжения	РН-54/160		2	
KV3, KV4	Реле напряжения	РН-53/60А		2	
KVZ1, KVZ2	Фильтр-реле напряжения обратной последовательности	РНФ-1М		2	
R1	Резистор	ПЭВ-25	3900 Ом / 1500 Ом	1	
R2	Резистор	ПЭВ-10	100 Ом / 43 Ом	1	
R3	Резистор	ПЭВ-25	2200 Ом / 1000 Ом	1	
SG1-SG3	Блок испытательный	БИ-4		3	
SX1-SX5	Накладка	НКР-3		5	
SX6	Накладка	НКР-3		1	Для ПС со схемами Q1 и Q2
SX7	Накладка	НКР-3		1	Для ПС со схемой Q1
SX8, SX9	Накладка	НКР-3		2	
SX10, SX11	Накладка	НКР-3		2	

Гл. инж. пр.	Рубинчик		
Вед. инж.	Айрапетова		
Норм. контр.	Рубинчик		

407-03-347.84 ЭВ

Схемы релейной защиты трансформаторов 6-10-220кВ с упрощенными схемами электрических соединений


Рис. 4. Принципиальная схема РЗ понижающего двухобмоточного тр-ра 110-220/6-10кВ. Вариант 1. Начало.

Стадия	Лист	Листов
Р	18	


Перечень элементов

Энергосетьпроект г. Москва 1983г.


Формат 22Г

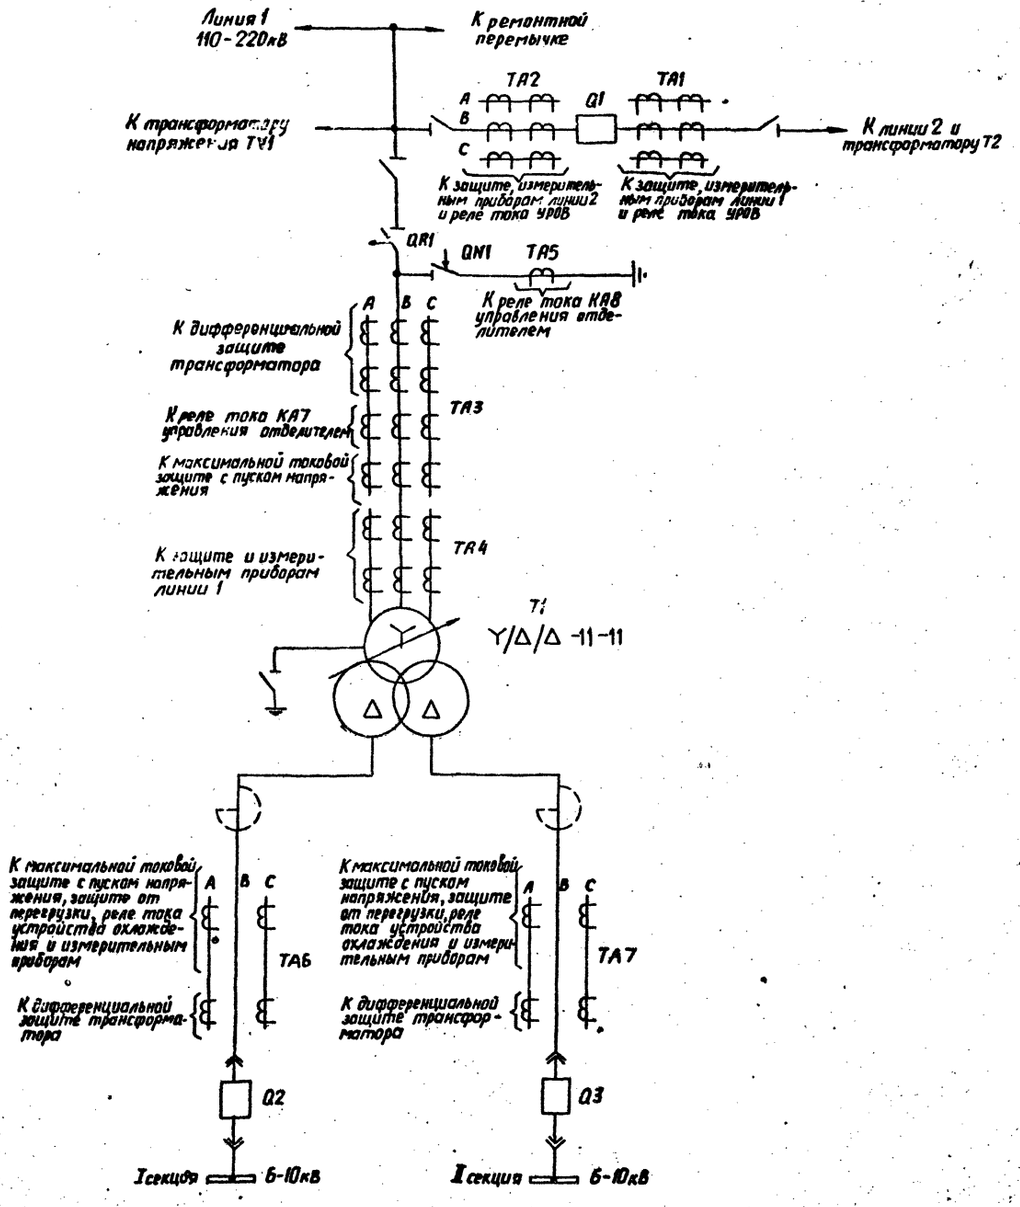

а1)

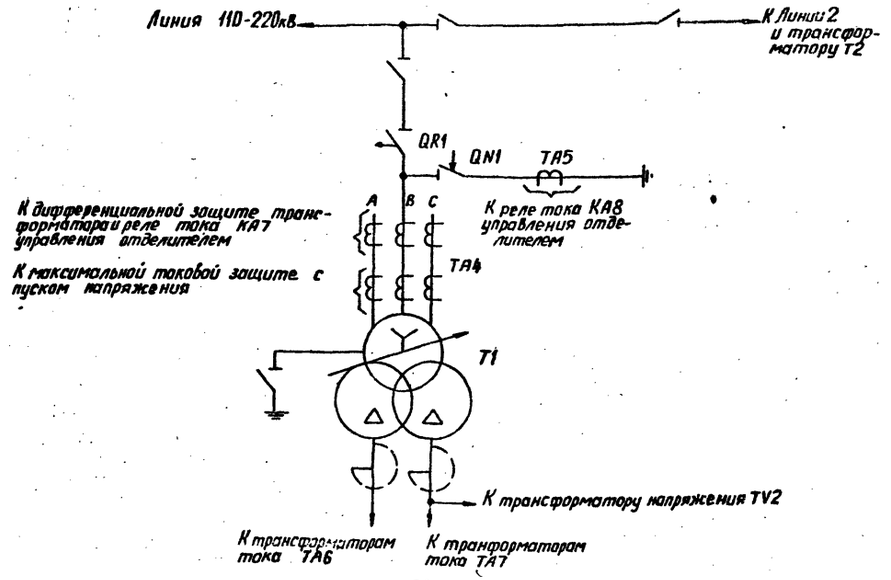

а2)

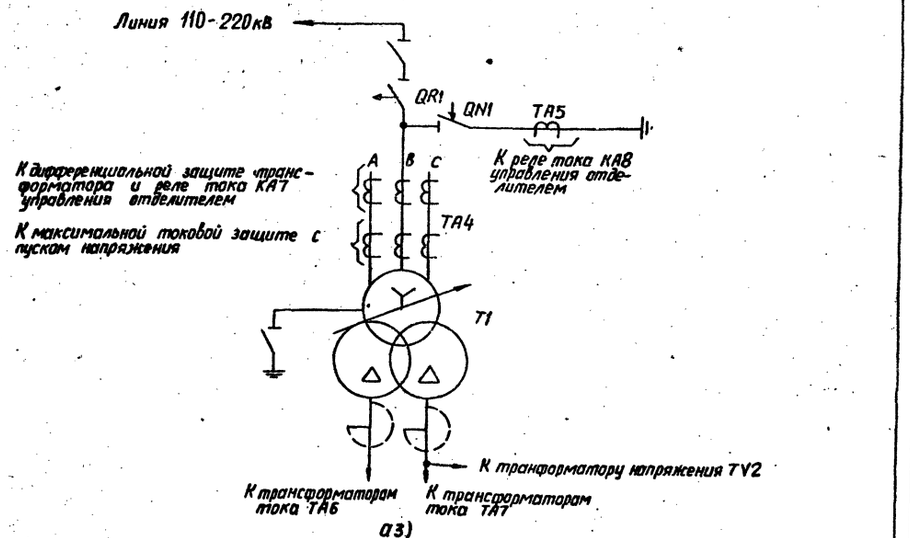

а3)


а) Поясняющие схемы

				407-03-347.84	ЭВ	
				Схемы релейной защиты трансформаторов ПС 110-220кВ с упрощенными схемами электрических соединений		
Гл.инж.пр	Рубинчик			Рис. 4. Продолжение	Стадия	Лист	Листов
					Р	19	
Вед.инж.	Айралетова			а) Поясняющие схемы	Энергосетьпроект Москва 1983г.		
Нач.конт.	Рубинчик						

Инв.№подл. | Подпись и дата | Взам.инв.№


Формат 22Г


СФ 625-02

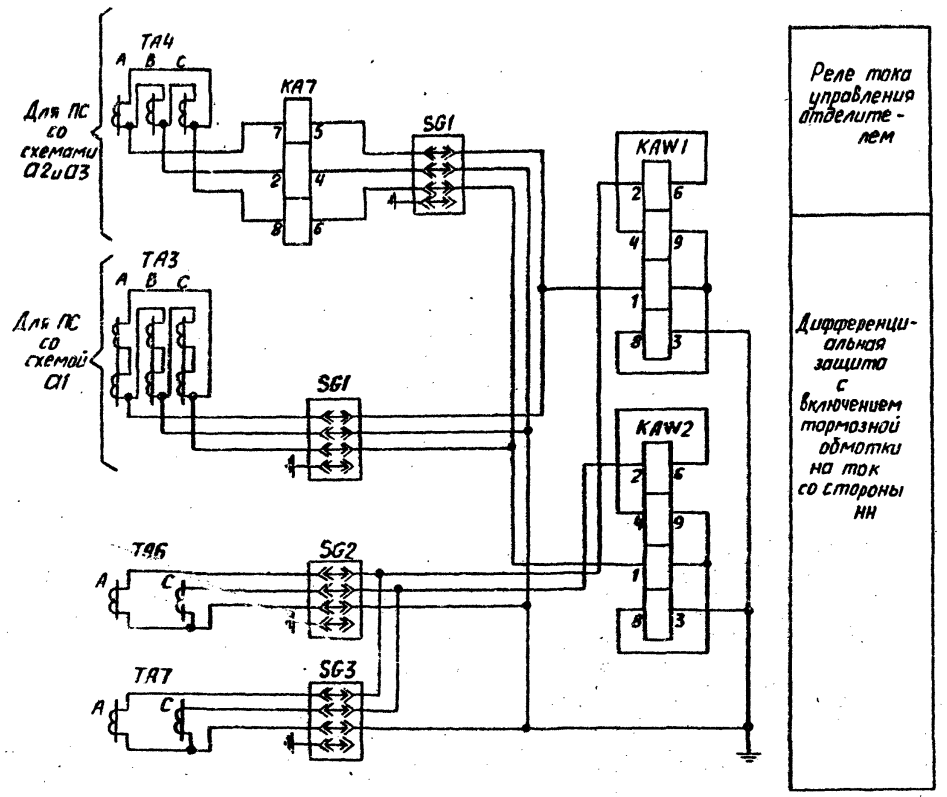

Реле тока управления отделителем


Дифференциальная защита с включением тормозной обмотки на ток со стороны НН

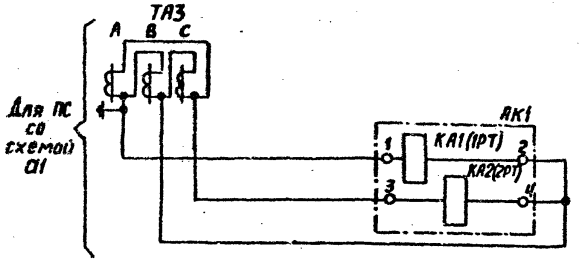

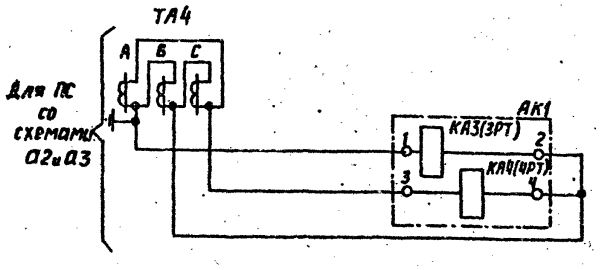


Максимальная токовая защита с пуском напряжения, установленная на стороне ВН

б) Цепи переменного тока

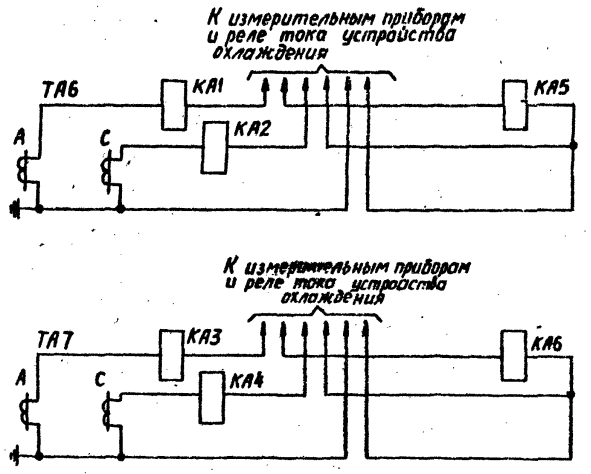


Максимальная токовая защита с пуском напряжения, установленная на ответвлении к I секции шин 6-10кВ и защита от перегрузки


Максимальная токовая защита с пуском напряжения, установленная на ответвлении к II секции шин 6-10кВ и защита от перегрузки

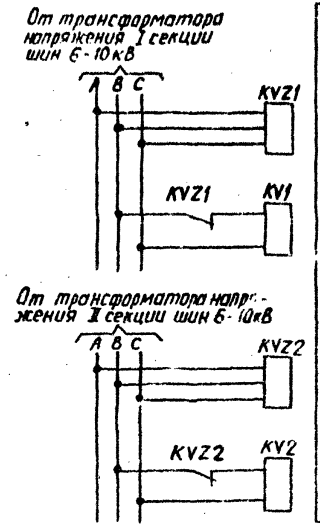

Пусковые органы напряжения максимальных токовых защит

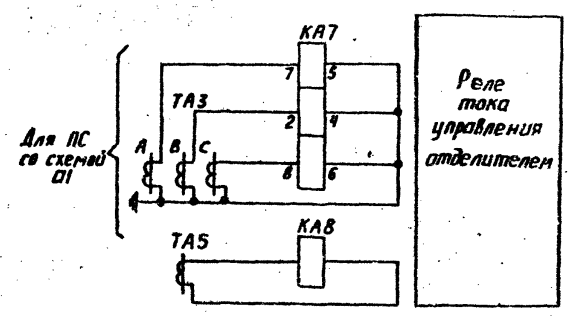

Реле тока управления отделителем

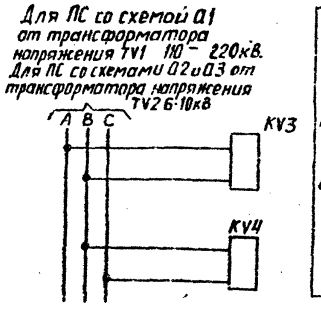

Орган напряжения, используемый в схеме управления отделителем

б) Цепи переменного напряжения

Гл.инж.пр.	Рубинчик		
Вед.инж.	Айралетова		
Норм.конт.	Рубинчик		

407-03-347.84 ЭВ

Схемы релейной защиты трансформаторов ПС 110-220кВ с упрощенными схемами электрических соединений

Рис. 4 Продолжение


Стадия	Лист	Листов
Р	20	

б) Цепи переменного тока
в) Цепи переменного напряжения


Энергосетьпроект Москва 1983г.

Инв.№ подл. | Подпись и дата | Взам. инв.№

Формат 22Г

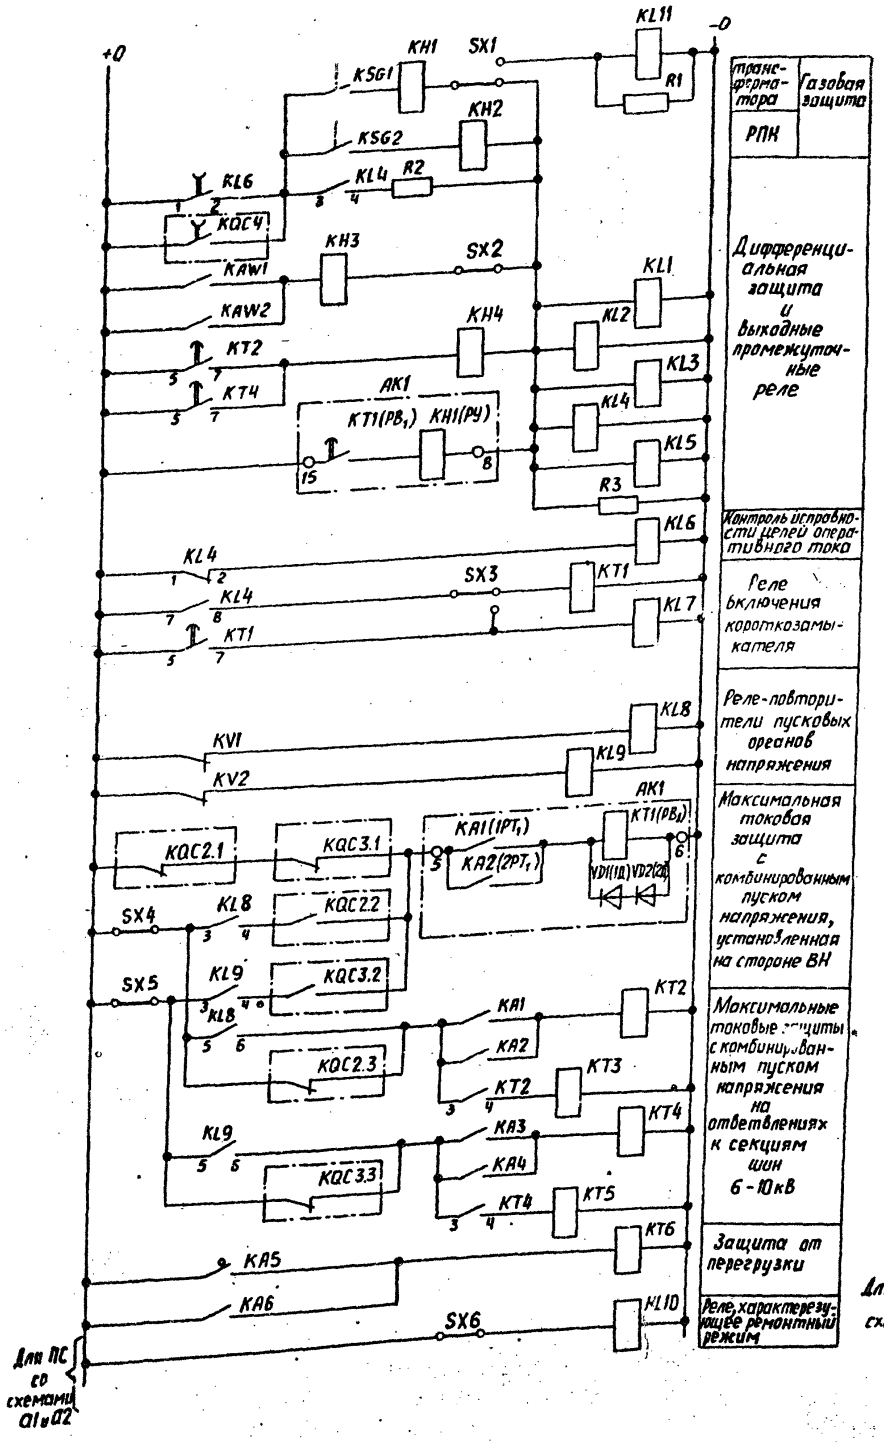

г) Цепи оперативного постоянного тока

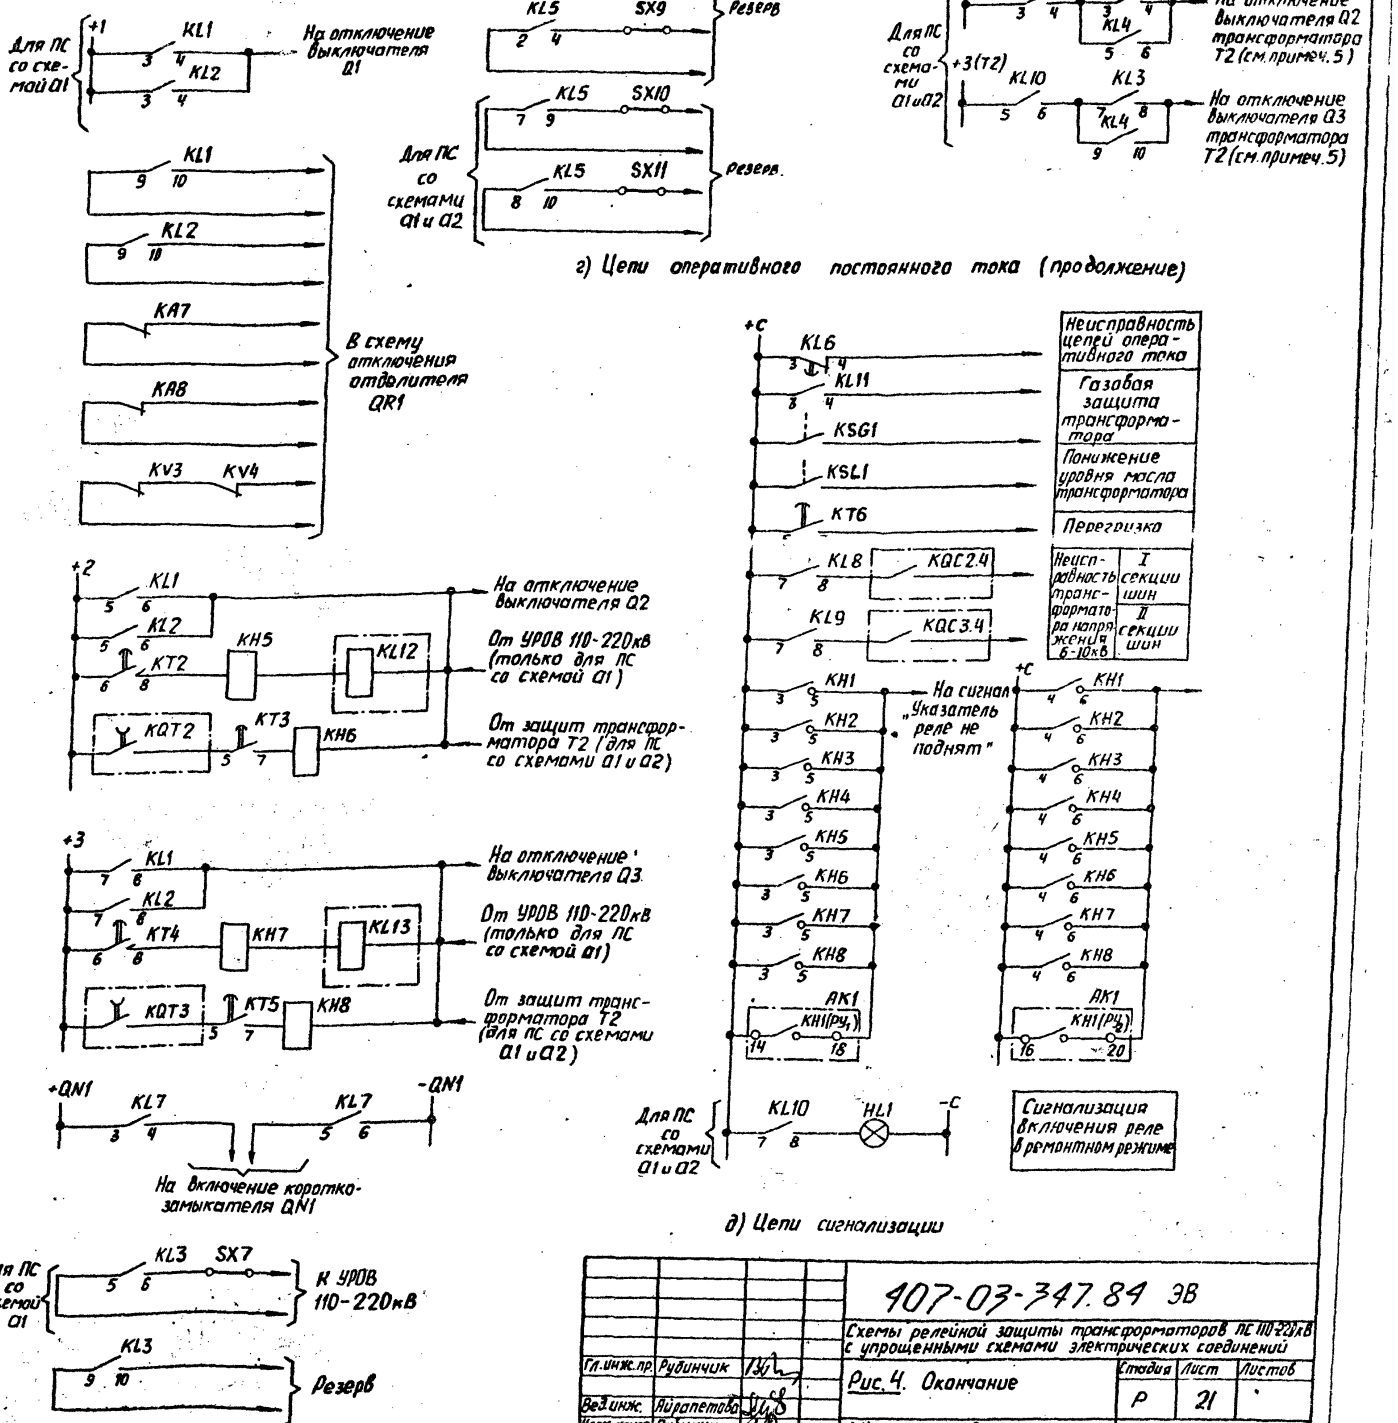

г) Цепи оперативного постоянного тока (продолжение)


д) Цепи сигнализации

				407-03-347.84 ЭВ	
				Схемы релейной защиты трансформаторов ПС 110-220кВ с упрощенными схемами электрических соединений	
Гл.инж.пр.	Рудинчик			Рис. 4. Окончание	Стадия: Р; Лист: 21; Листов: ·
Вед.инж.	Айрапетова			г) Цепи оперативного постоянного тока д) Цепи сигнализации	Энергосетьпроект Москва 1983г.
Норм.контр.	Рудинчик				


Инв.№ подл. | Подпись и дата | Взам.инв.№

Формат 22Г

Обозначения

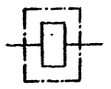

KL12, KL13 - обмотки реле пуска АПВ выключателей, соответственно, Q2 и Q3

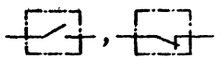

KQC2, KQC3 - контакты реле положения „включено" выключателей, соответственно, Q2 и Q3



KQT2, KQT3 - контакты реле положения „отключено" выключателей, соответственно, Q2 и Q3



KQC4 - контакт реле положения „включено" отделителя QR1

Примечания

1. См. примечания 1÷4 и 8 к рис. 1
2. См. также примечание 3 к рис.4 (кроме п. 3.3).
   Текст примечания п. 3.3 к рис. 4 для данного рис. заменяется следующим:
   „ В цепях оперативного постоянного тока исключаются реле времени KT5 и KT6, промежуточные реле KL9 и KL13, указательные реле KH8 и KH9.".
3. Реле KA1, KA2 (KA3, KA4), KV1 (KV2), KVZ1 (KVZ2), KL8 (KL9), KT3 (KT5), KT4 (KT6), KH6 (KH8), KH7 (KH9), KQC2 (KQC3), KQT2 (KQT3), KL12 (KL13) и накладка SX5 (SX6) расположены в шкафу КРУ выключателя ввода 6-10кВ, а реле KQC4 расположено в блоке автоматики отделителя.
4. Предусмотренные в схеме контакты выходных промежуточных реле защиты, действующие на отключение выключателей Q2 и Q3 трансформатора T2, используются в ремонтных режимах; при этом включается накладка SX1.

Перечень элементов

Позицион. обозначение	Наименование	Тип	Техническая характеристика	К-во	Примечание
AK1	Комплект защиты	КЗ-12		1	
	Реле тока KA1(1PT), KA2(2PT)	▭ A	Входят в комплект КЗ-12 (AK1)		
	Реле указательное KH1(РУ)	0,05А 0,075А			
	Реле времени KT1(РВ)	▭ C			
HL1	Лампа сигнальная			1	Для ПС со схемами Q1 и Q2
KA1-KA4	Реле тока	РТ-40/▭		4	
KA5, KA6	Реле тока	РТ-40/▭		2	
KA7	Реле тока	РТ-40р▭		1	
KA8	Реле тока	РТ-40/▭		1	
KAW1-KAW4	Реле тока с торможением	ДЗТ-11/▭		4	
KH1-KH5	Реле указательное	РУ-21/▭	0,05А 0,075А	5	
KH6-KH9	Реле указательное	РУ-21/▭		4	
KL1-KL4 KL7-KL9,KL11	Реле промежуточное	РП-23		8	
KL5	Реле промежуточное	РП-222		1	
KL6	Реле промежуточное	РП-252		1	
KL10	Реле промежуточное	РП-23		1	Для ПС со схемами Q1 и Q2
KSG1, KSG2	Реле газовое			2	
KSL1	Реле уровня масла			1	
KT1, KT7	Реле времени	РВ-133		2	
KT2	Реле времени	РВ-114		1	
KT3, KT5	Реле времени	РВ-132		2	
KT4, KT6	Реле времени	РВ-112		2	
KV1, KV2	Реле напряжения	РН-54/160		2	
KV3, KV4	Реле напряжения	РН-53/60Д		2	
KVZ1, KVZ2	Фильтр-реле напряжения обратной последовательности	РНФ-1М		2	
R1	Резистор	ПЭВ-25	3900 Ом 1500 Ом	1	
R2	Резистор	ПЭВ-10	100 Ом 43 Ом	1	
R3	Резистор	ПЭВ-25	2200 Ом 1000 Ом	1	
SG1-SG3	Блок испытательный	БИ-4		3	
SX1-SX6 SX9, SX10	Накладка	НКР-3		8	
SX7, SX11, SX12	Накладка	НКР-3		3	Для ПС со схемами Q1 и Q2
SX8	Накладка	НКР-3		1	Для ПС со схемой Q1

Гл.инж.пр.	Рубинчик		407-03-347.84 ЭВ
Вед.инж.	Айрапетова		Схемы релейной защиты трансформаторов ПС 110-220кВ с упрощенными схемами электрических соединений
Норм.конт.	Рубинчик		Рис.5. Принципиальная схема р.з. понижающего двухобмоточного тр-ра 110-220/6-10кВ. Вариант 2. Начало.
			Перечень элементов


Стадия	Лист	Листов
Р	22	

Энергосетьпроект Москва 1983г.


Инв.№ подл. | Подпись и дата | Взам.инв.№

Формат А2


СФ625-02.

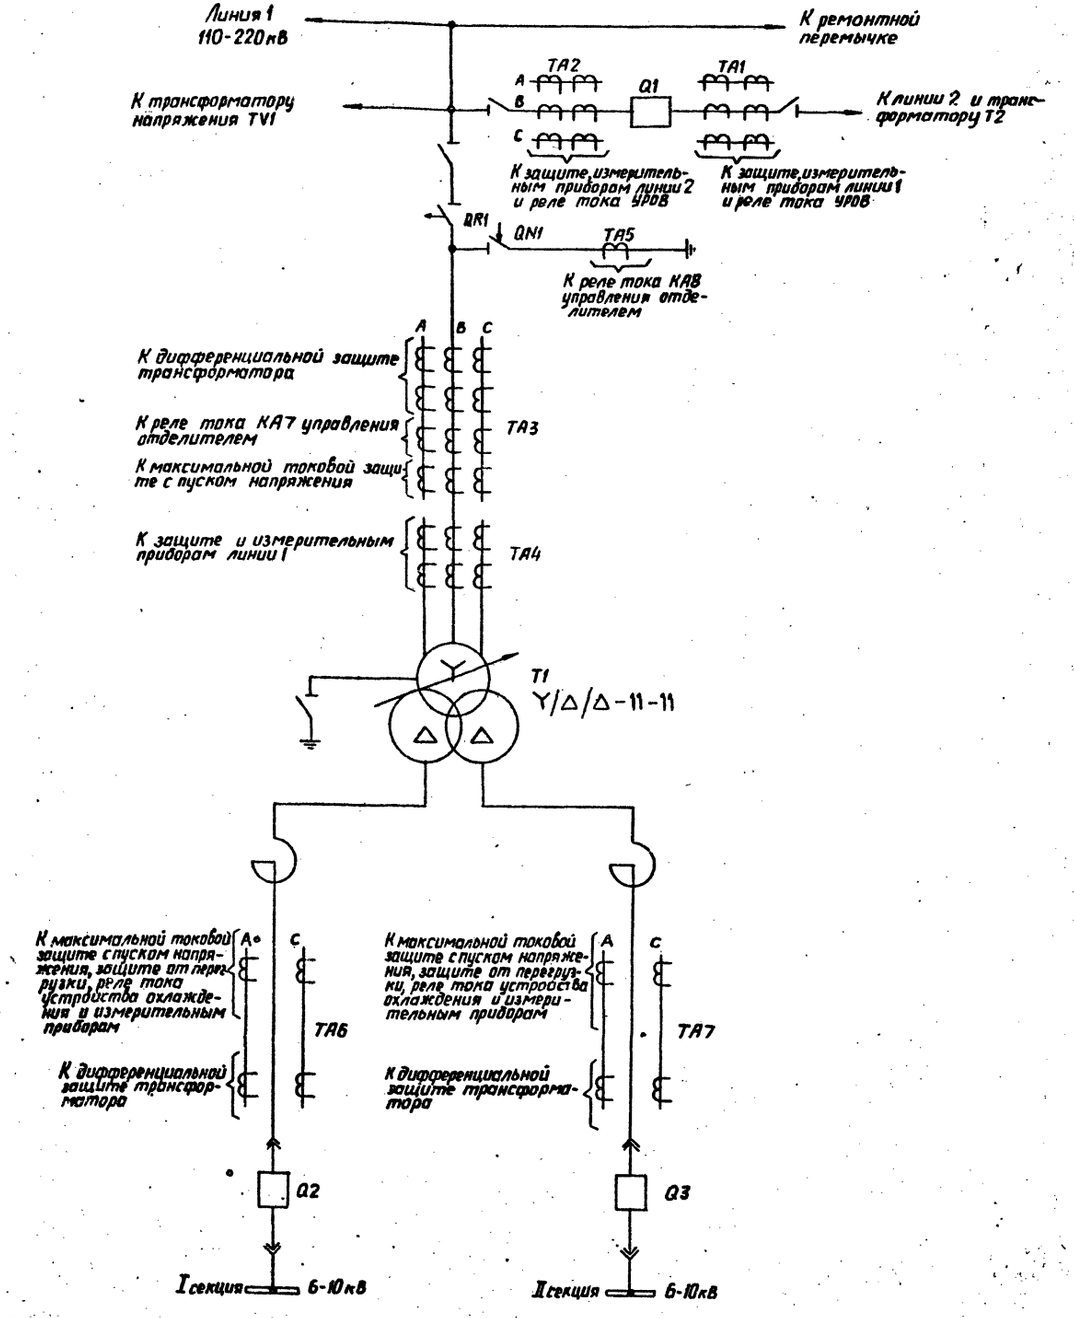

а1)

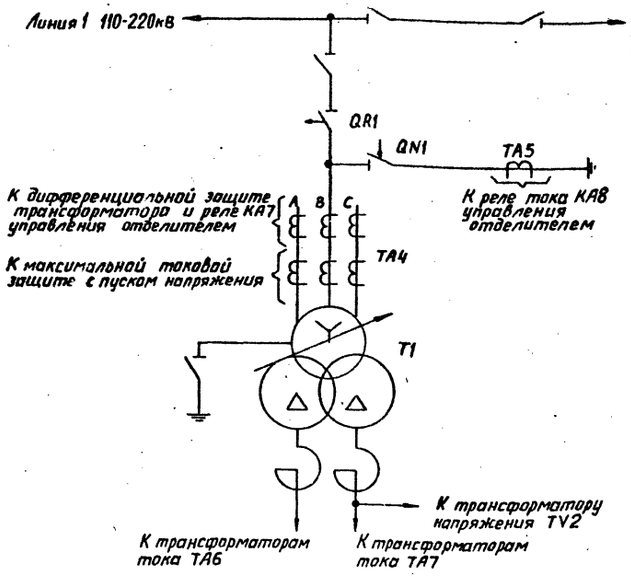

а2)

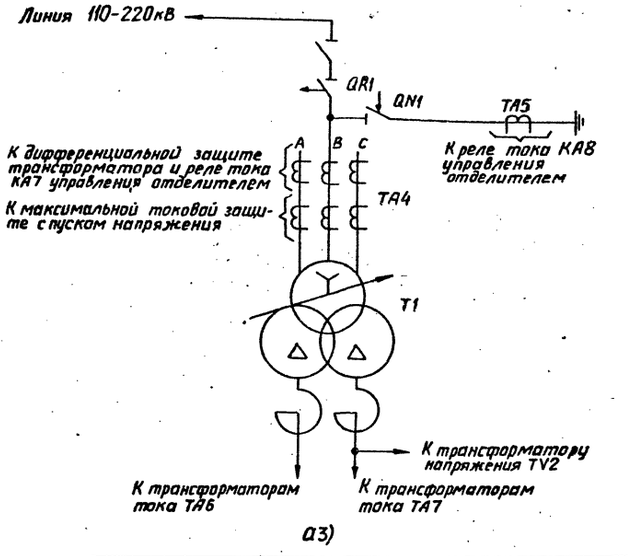


а3)


а) Поясняющие схемы

				407-03-347.84 ЭВ	
				Схемы релейной защиты трансформаторов 110-220кВ с упрощенными схемами электрических соединений	
Гл.инж.пр	Рубинчик			Рис. 5. Продолжение	Стадия: Р; Лист: 23; Листов:
Вед.инж.	Айрапетова			а) Поясняющие схемы	Энергосетьпроект Москва 1983г.
Норм.контр.	Рубинчик				


Формат 22Г

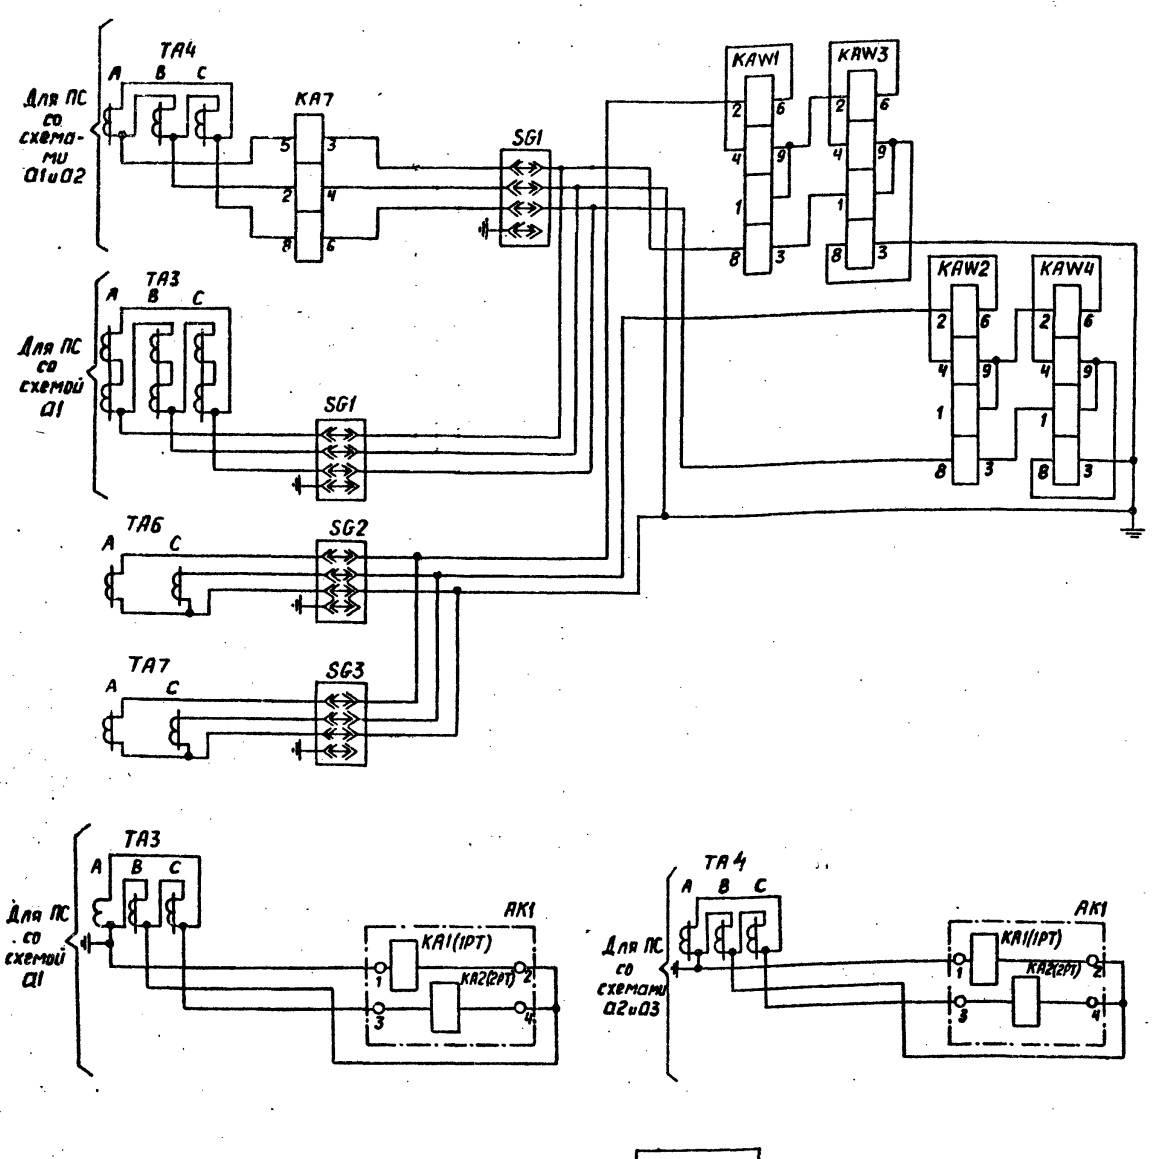

б) Цепи переменного тока

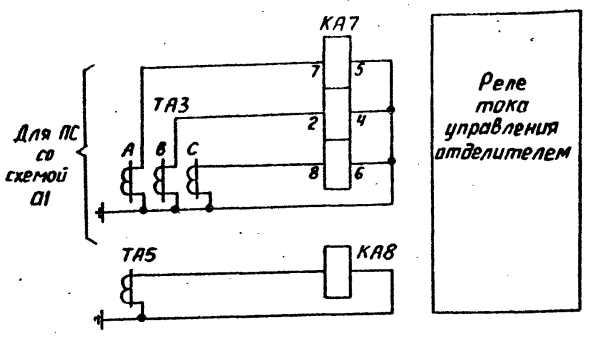

б) Цепи переменного тока (продолжение)

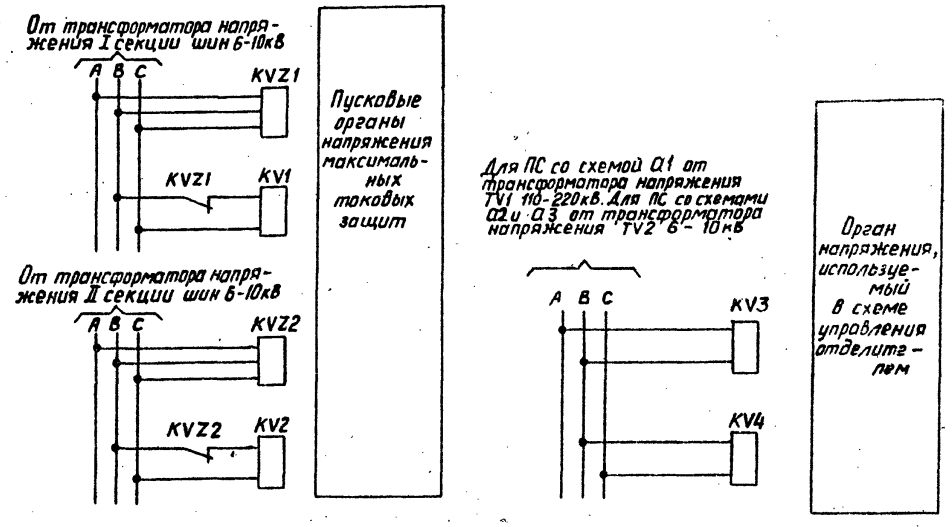


в) Цепи переменного напряжения


				407-03-347.84 ЭВ	
				Схемы релейной защиты трансформаторов ПС 110-220кВ с упрощенными схемами электрических соединений	
Гл.инж.пр.	Рубинчик			Рис. 5. Продолжение	Стадия: Р; Лист: 24; Листов: •
Вед.инж.	Айрапетова			б) Цепи переменного тока в) Цепи переменного напряжения	Энергосетьпроект Москва 1983 г.
Норм.контр.	Рубинчик				

Инв.№ подл. | Подпись и дата | Взам.инв.№

Формат 22Г

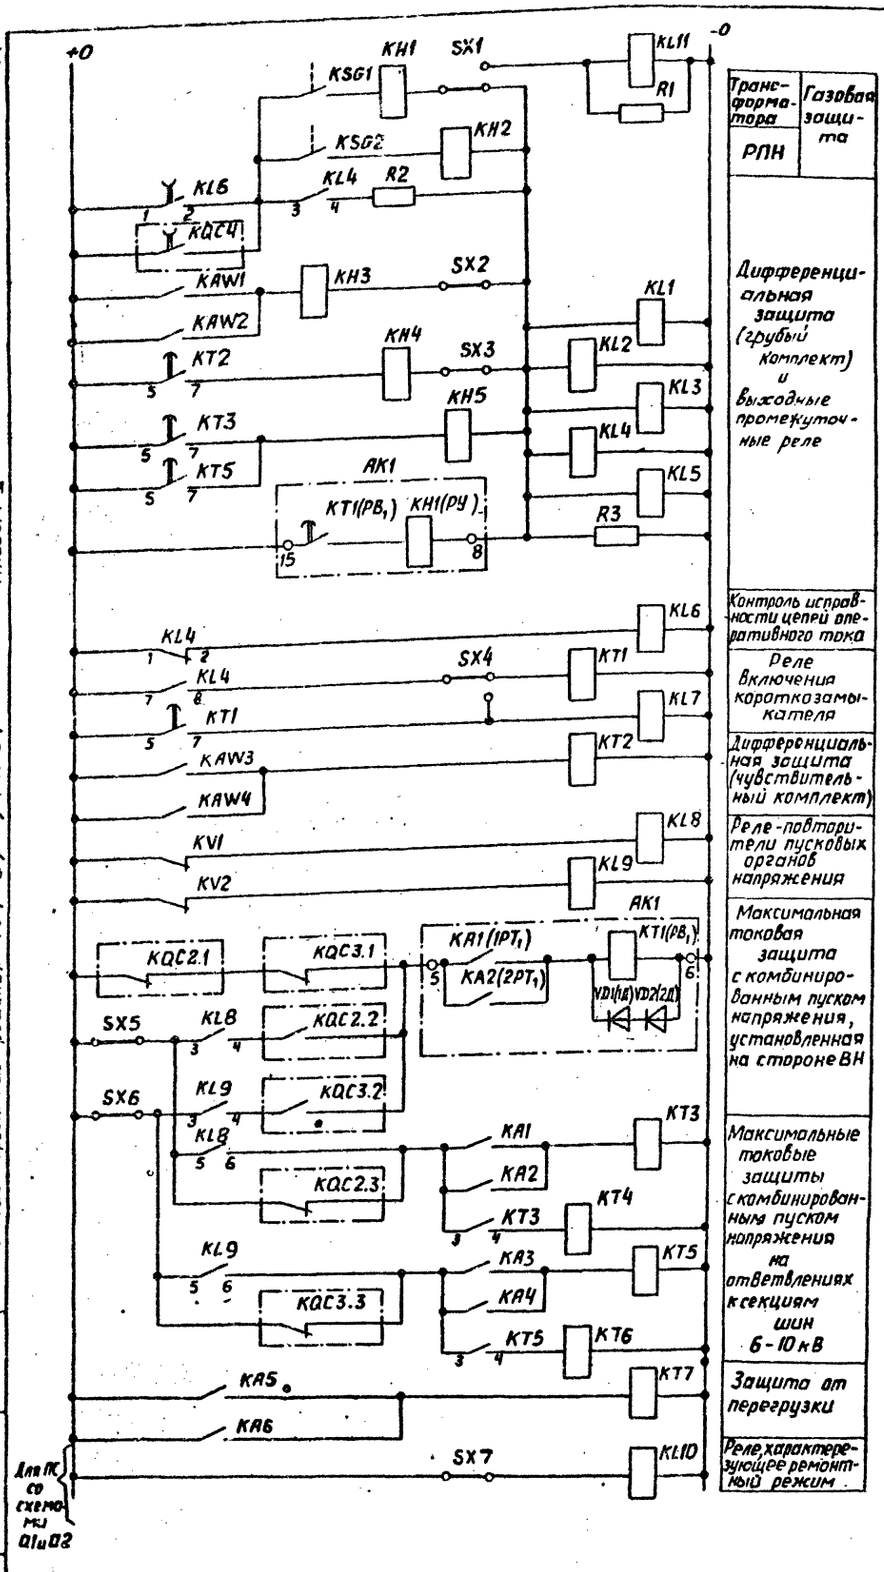

Трансформатора	Газовая защита
РПН	
Дифференциальная защита (грубый комплект) и выходные промежуточные реле	
Контроль исправности цепей оперативного тока	
Реле включения короткозамыкателя	
Дифференциальная защита (чувствительный комплект)	
Реле-повторители пусковых органов напряжения	
Максимальная токовая защита с комбинированным пуском напряжения, установленная на стороне ВН	
Максимальные токовые защиты с комбинированным пуском напряжения на ответвлениях к секциям шин 6-10 кВ	
Защита от перегрузки	
Реле, характеризующее ремонтный режим	

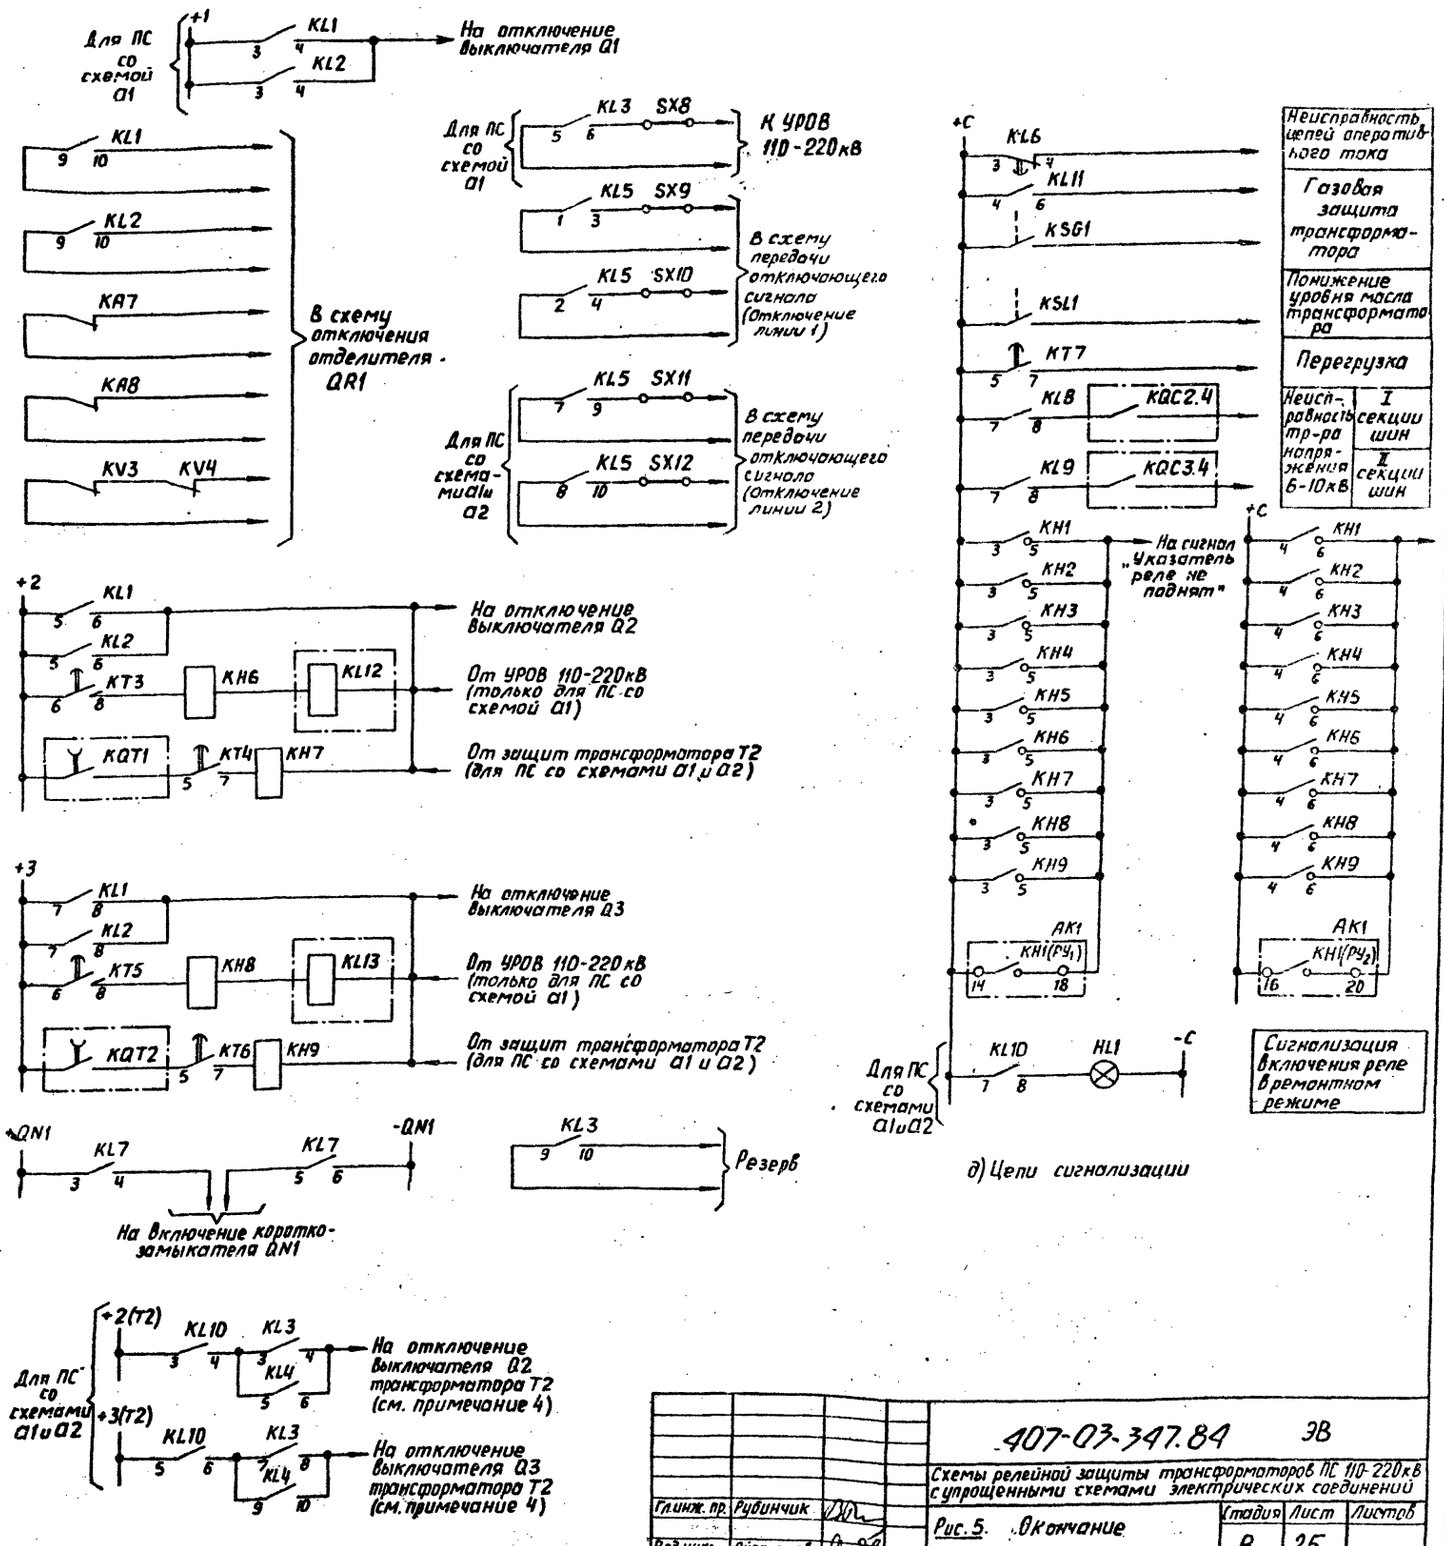

г) Цепи оперативного постоянного тока


д) Цепи сигнализации

Гл.инж. пр.	Рубинчик		407-03-347.84	ЭВ	
Вед.инж.	Айрапетова		Схемы релейной защиты трансформаторов ПС 110-220 кВ с упрощенными схемами электрических соединений		
Норм.контр.	Рубинчик		Рис. 5. Окончание	Стадия: Р	Лист: 25	Листов:
			г) Цепи оперативного постоянного тока д) Цепи сигнализации	Энергосетьпроект Москва 1983г.	


Инв. № подл. | Подпись и дата | Взам. инв. №

Формат 22Г

Обозначения

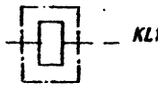


KL12, KL13 - обмотки реле пуска АПВ выключателей, соответственно, Q2 и Q3

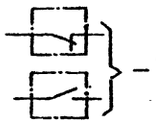

KQC2, KQC3 - контакты реле положения „Включено" выключателей, соответственно, Q2 и Q3



KQT2, KQT3 - контакты реле положения „Отключено" выключателей, соответственно, Q2 и Q3

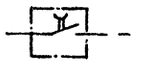

KQC4 - контакт реле положения „Включено" отделителя QR1

Примечания

1. Поясняющие схемы см. на рис. 4.
2. См. примечания 1÷4 и 8 к рис. 1 и примечания 3 и 4 к рис. 4.
3. Предусмотренные в схеме контакты выходных промежуточных реле защиты, действующие на отключение выключателей Q2 и Q3 трансформатора T2, используются в ремонтных режимах; при этом включается накладка SX6.

Перечень элементов (продолжение)

Позиционное обозначение	Наименование	Тип	Техническая характеристика	К-во	Примечание
SG1-SG4	Блок испытательный	БИ-4		4	
SX1-SX5	Накладка	НКИ-3		5	
SX6, SX10, SX11	Накладка	НКИ-3		3	Для ПС со схемами Q1 и Q2
SX7	Накладка	НКИ-3		1	Для ПС со схемой Q1
SX8, SX9	Накладка	НКР-3		2	
TL1, TL2	Автотрансформатор промежуточный	АТ-31 или АТ-32		2	


Перечень элементов


Позиционное обозначение	Наименование	Тип	Техническая характеристика	К-во	Примечание
AK1	Комплект защиты	КЗ-12		1	
	Реле тока KA1(IPT), KA2(2PT)	Входят в комплект КЗ-12 (AK1)	▭ A		
	Реле указательное KH1(РУ)		0,05A 0,075A		
	Реле времени KT1(РВ)		▭ C		
AKW1	Защита дифференциальная	ДЗТ-21	•	1	
HL1	Лампа сигнальная			1	Для ПС со схемами Q1 и Q2
KA1-KA4	Реле тока	РТ-40/▭		4	
KA5, KA6	Реле тока	РТ-40/▭		2	
KA7	Реле тока	РТ-40р/▭		1	
KA8	Реле тока	РТ-40/▭		1	
KH1, KH2, KH4	Реле указательное	РУ-21/▭	0,05A 0,075A	3	
KH3	Реле указательное	РУ-21/▭	0,05A 0,075A	1	
KH5-KH8	Реле указательное	РУ-21/▭		4	
KL1-KL4	Реле промежуточное	РП-23		4	
KL5	Реле промежуточное	РП-222		1	
KL6	Реле промежуточное	РП-252		1	
KL7-KL9	Реле промежуточное	РП-23		3	
KL10	Реле промежуточное	РП-23		1	Для ПС со схемами Q1 и Q2
KL11	Реле промежуточное	РП-23		1	
KSG1, KSG2	Реле газовое			2	
KSL1	Реле уровня масла			1	
KT1, KT6	Реле времени	РВ-133		2	
KT2, KT4	Реле времени	РВ-132		2	
KT3, KT5	Реле времени	РВ-112		2	
KV1, KV2	Реле напряжения	РН-54/160		2	
KV3, KV4	Реле напряжения	РН-53/60Д		2	
KVZ1, KVZ2	Фильтр-реле напряжения обратной последовательн.	РНФ-1м		2	
R1	Резистор	ПЭВ-25	3300 Ом 1500 Ом	1	
R2	Резистор	ПЭВ-10	100 Ом 43 Ом	1	
R3	Резистор	ПЭВ-25	2200 Ом 1000 Ом	1	


Инв. № подл. | Подпись и дата | Взам. инв. №


		407-03-347.84 ЭВ	
		Схемы релейной защиты трансформаторов ПС 110-220 кВ с упрощенными схемами электрических соединений	
Гл. инж. пр.	Рубинчик	Рис. 6 Принципиальная схема р.з. понижающего двухобмоточного тр-ра 110-220/6-10кВ. Вариант 3. Начало	Стадия: Р; Лист: 26; Листов:
Вед. инж.	Айрапетова		
Норм. контр.	Рубинчик	Перечень элементов	Энергосетьпроект Москва 1983г.


Формат А2
СП 625-02

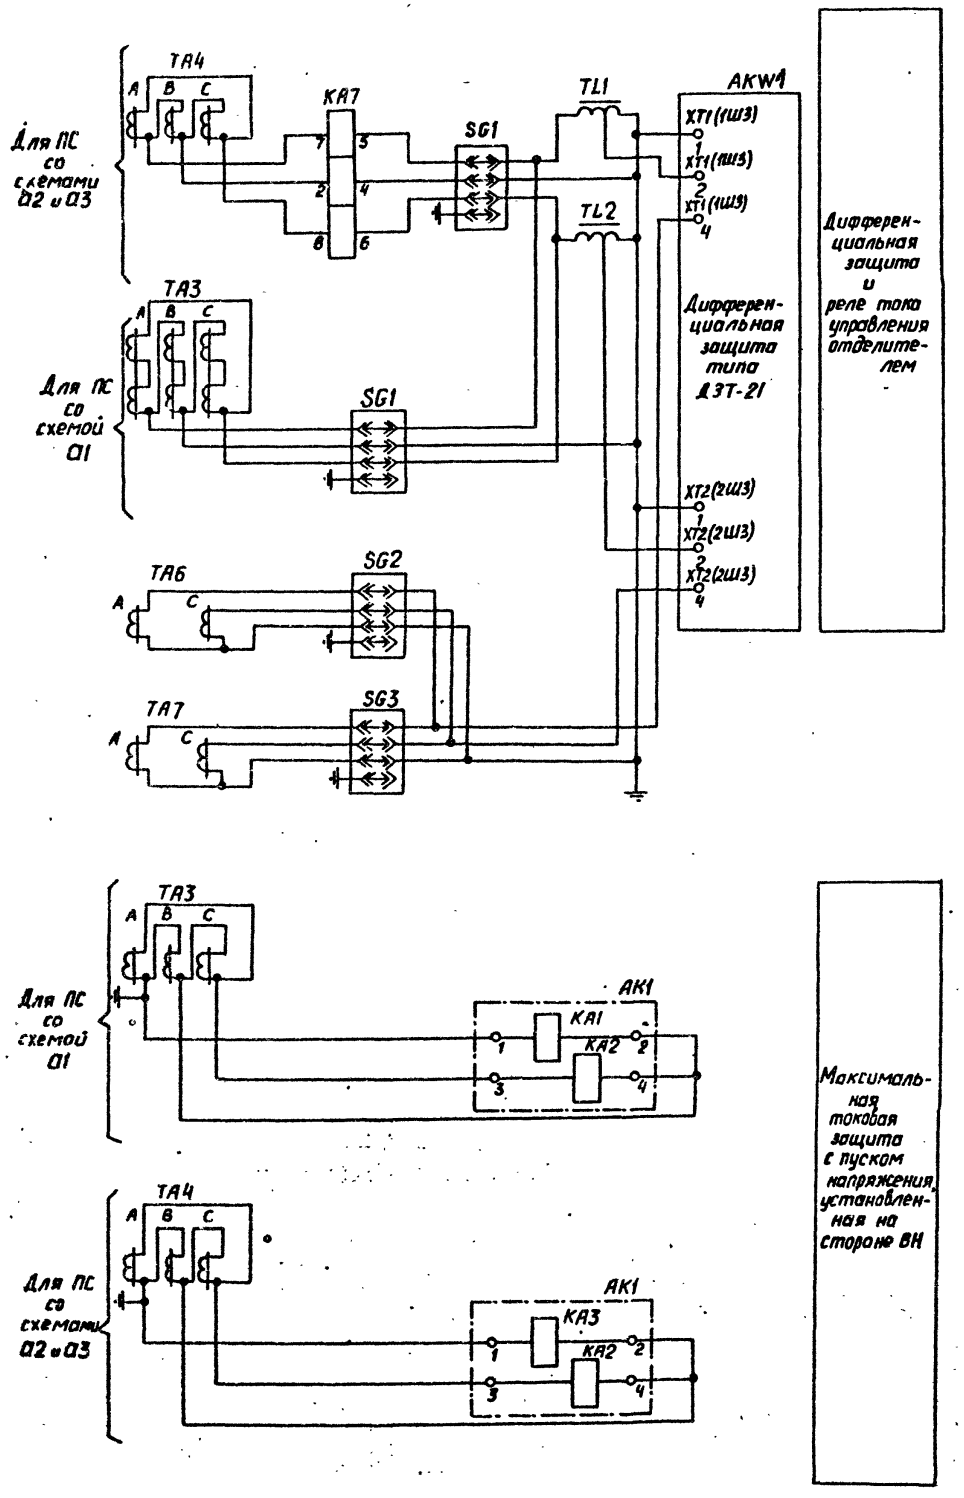

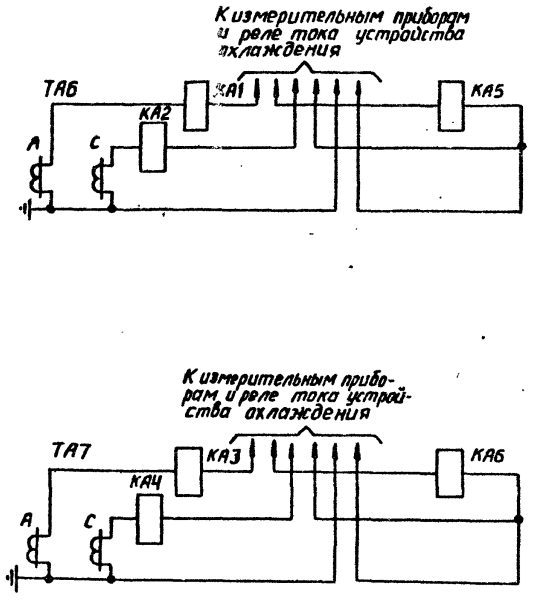

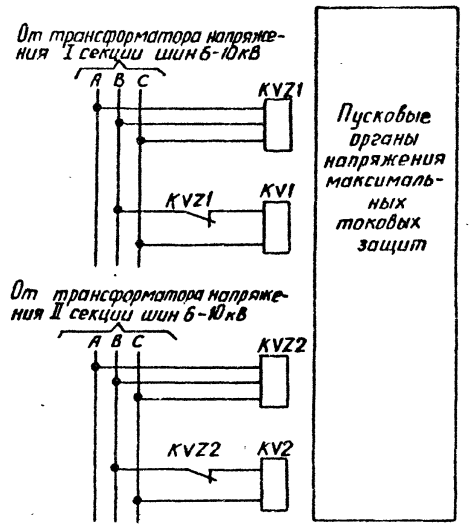

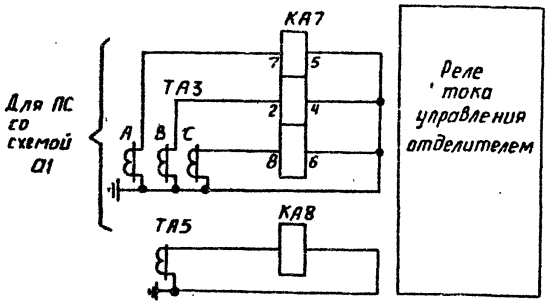

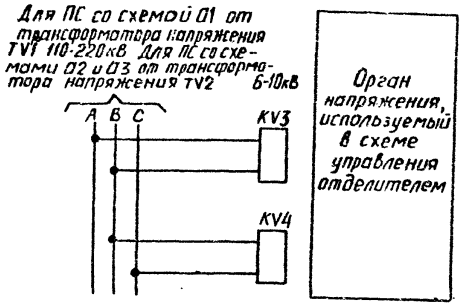

б) Цепи переменного тока

в) Цепи переменного напряжения

Гл. инж. пр.	Рубинчик		
Вед. инж.	Лайпетава		
Норм. контр.	Рубинчик		

407-03-347.84 ЭВ

Схемы релейной защиты трансформаторов ПС 110-220 кВ с упрощенными схемами электрических соединений

Рис. 6. Продолжение


б) Цепи переменного тока
в) Цепи переменного напряжения


Стадия	Лист	Листов
Р	27	

Энергосетьпроект
Москва 1983 г.

Инв. № подл. | Подпись и дата | Взам. инв. №


Формат 22Г

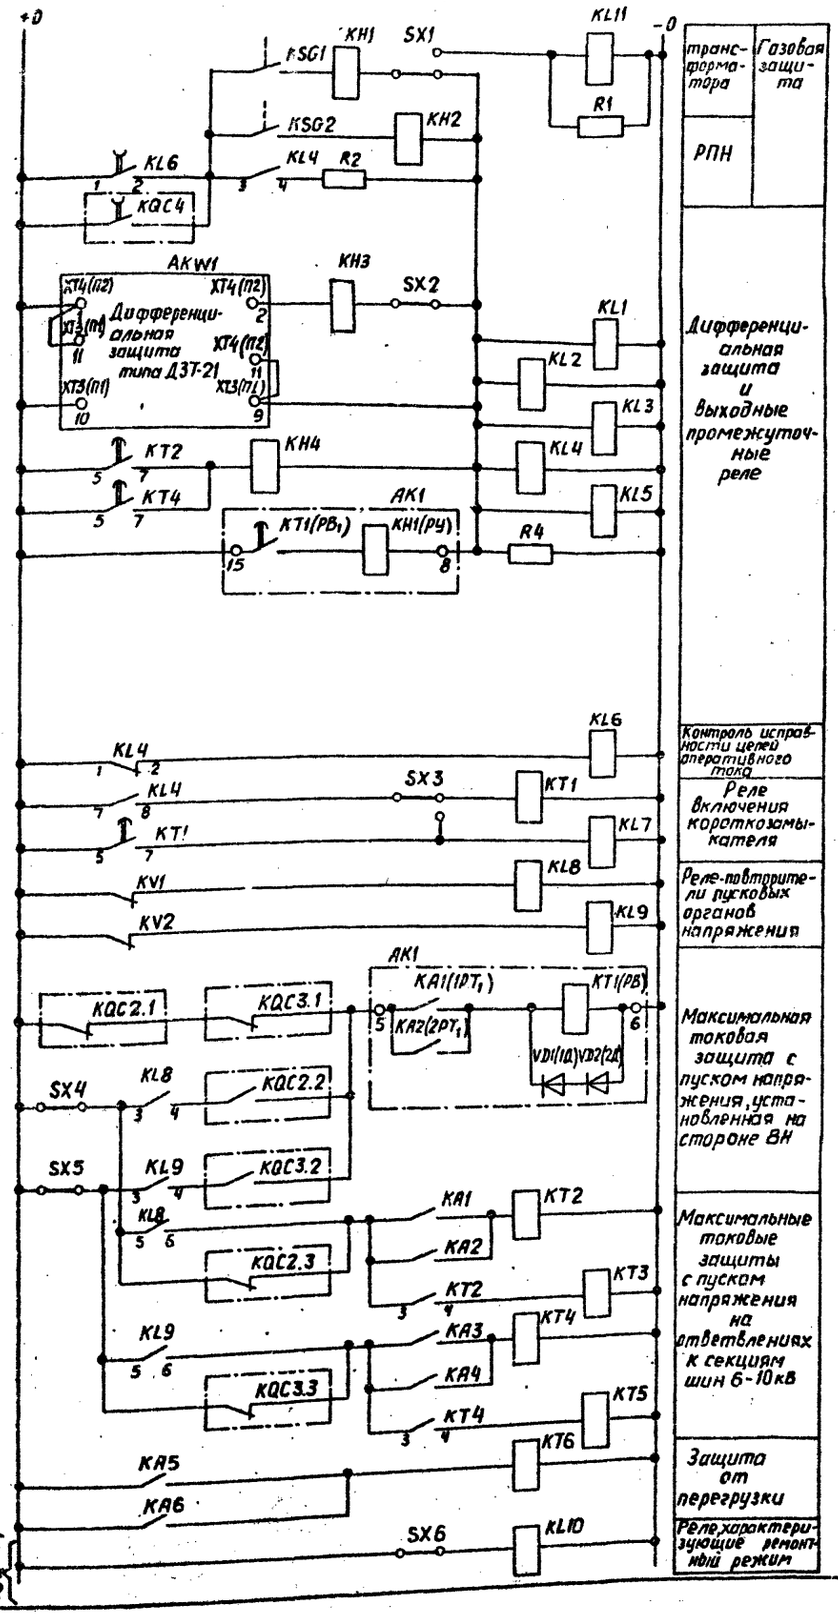

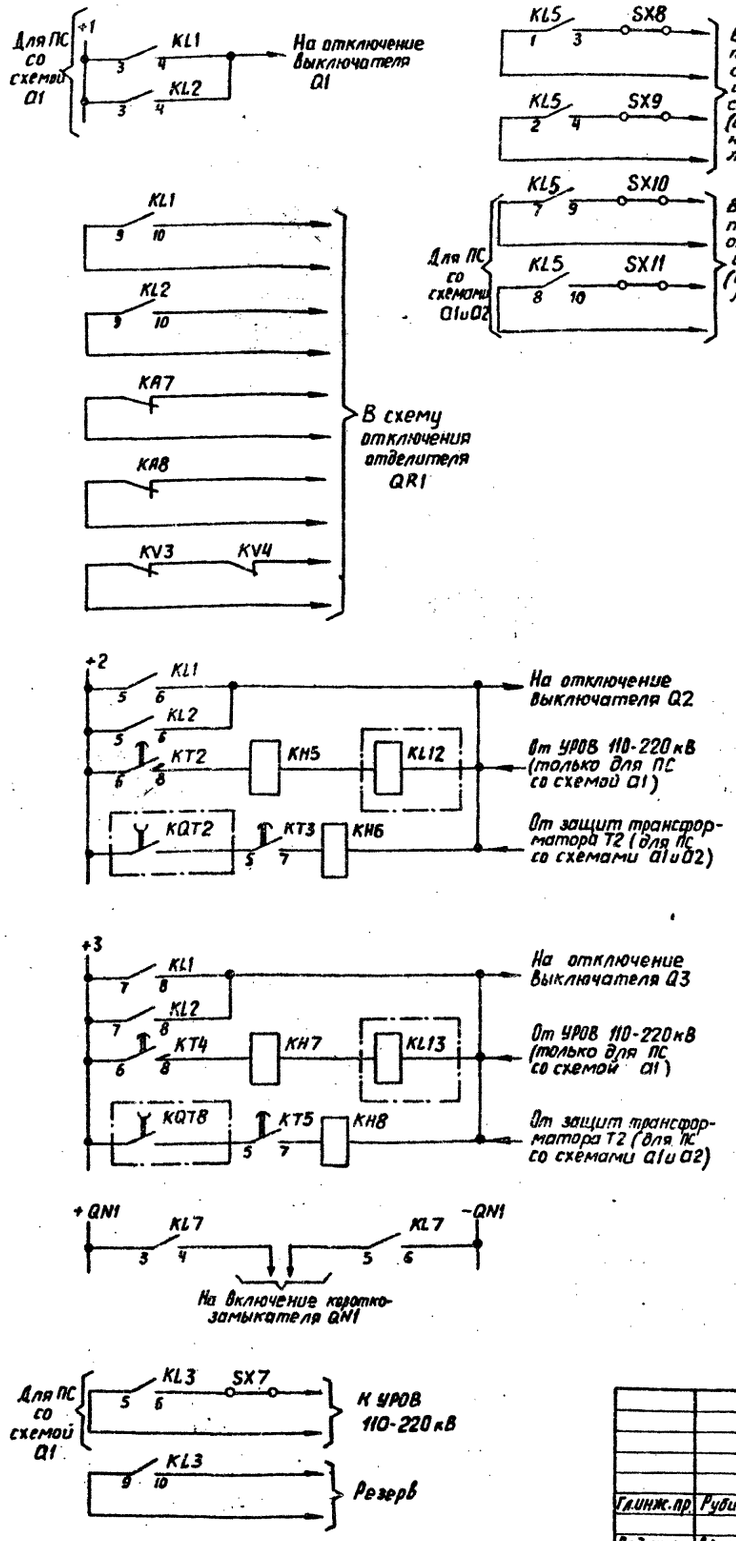

г) Цепи оперативного постоянного тока

г) Цепи оперативного постоянного тока (продолжение)

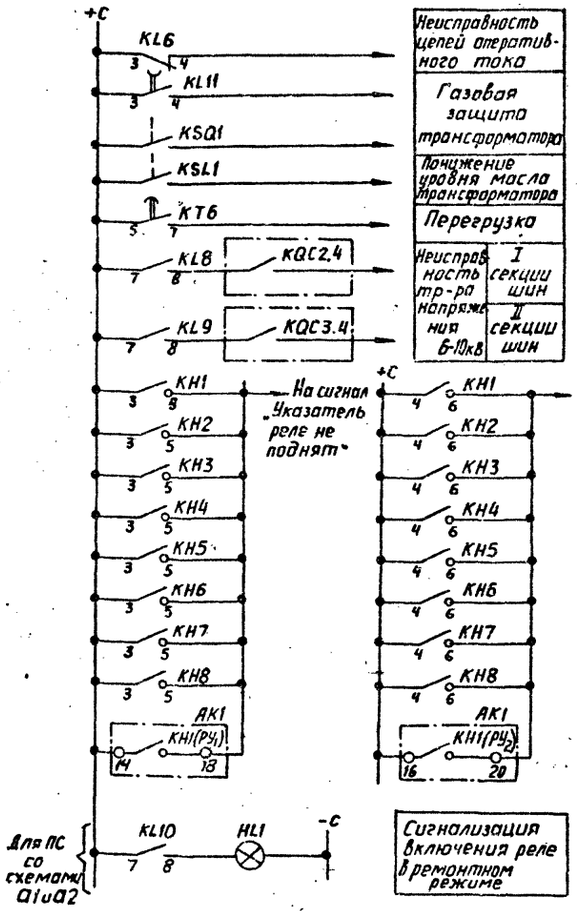


д) Цепи сигнализации

			407-03-347.84 ЭВ
			Схемы релейной защиты трансформаторов ПС 110-220 кВ с упрощенными схемами электрических соединений
Гл.инж.пр.	Рубинчик		Рис. 6. Окончание
Вед.инж.	Лирапетова		г) Цепи оперативного постоянного тока д) Цепи сигнализации
Норм.контр.	Рубинчик		Стадия Р, Лист 28, Листов
			Энергосетьпроект Москва 1983 г.

Инв.№ подл. | Подпись и дата | Взам.инв.№

Формат А2Г

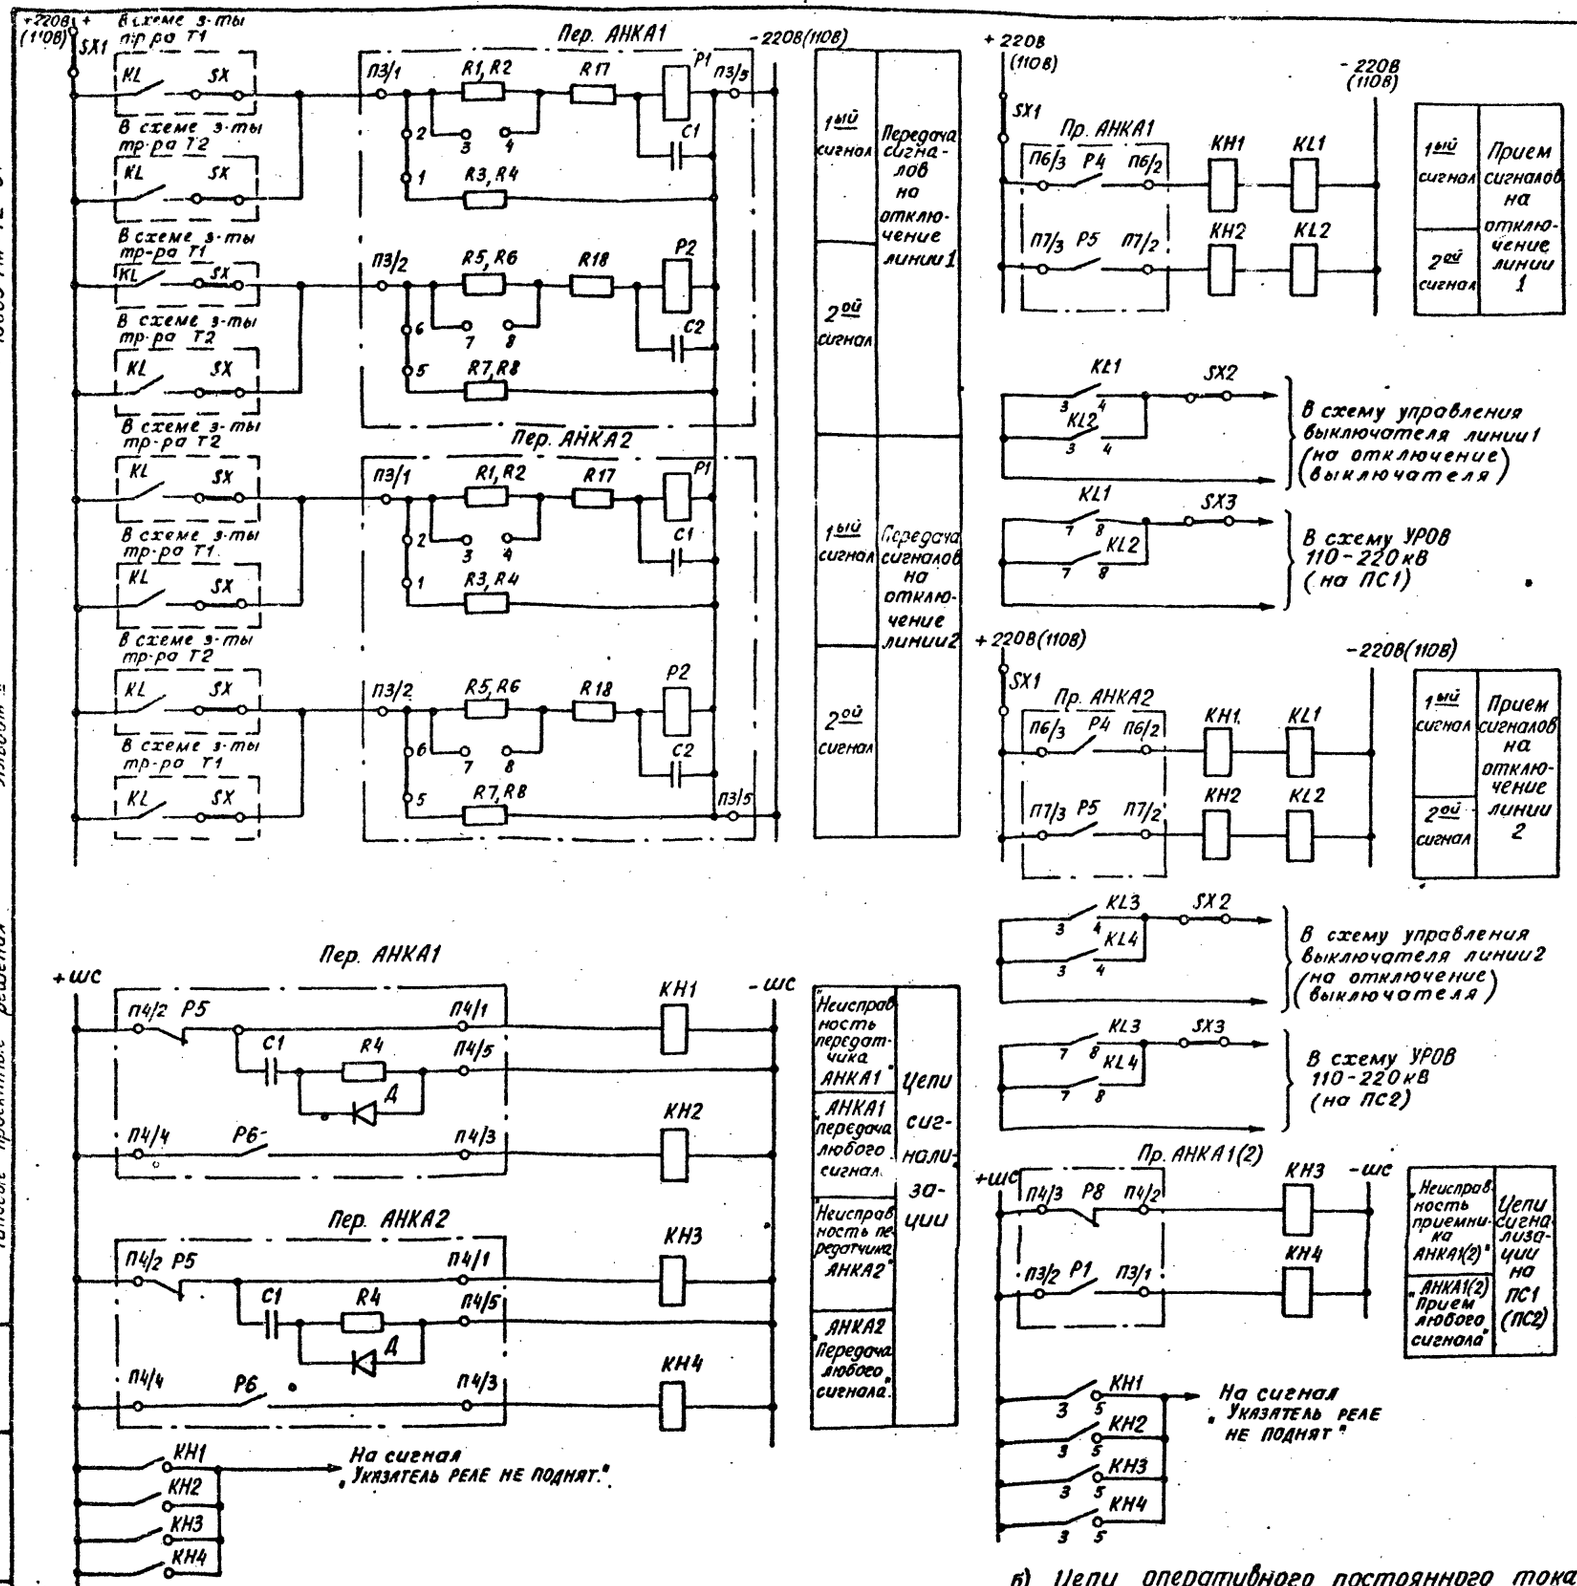

а) Цепи оперативного постоянного тока и сигнализации передающих компектов АНКА1 и АНКА2

б) Цепи оперативного постоянного тока и сигнализации приемных комплектов АНКА1(на ПС1) и АНКА2(на ПС2)

Перечень элементов

Позиционное обозначение	Наименование	Тип	Техническая характер	К-во	Примечание
Пер. АНКА1, Пер. АНКА2	Передатчик	АНКА-4		2	На ПС со схемой "мостик"
KH1 ÷ KH4	Реле указательное	РУ-21	220В / 110В	4	— " —
SX1	Накладка	НКР-3		1	— " —
Пр. АНКА1	Приемник	АНКА-4		1	На ПС1
KH1, KH2	Реле указательное	РУ-21	0,015А / 0,025А	2	— " —
KH3, KH4	Реле указательное	РУ-21	220В / 110В	2	— " —
KL1, KL2	Реле промежуточное	РП-23	220В / 110В	2	— " —
SX1 - SX3	Накладка	НКР-3		3	— " —
Пр. АНК2	Приемник	АНКА-4		1	На ПС2
KH1, KH2	Реле указательное	РУ-21	0,015А / 0,025А	2	— " —
KH3, KH4	Реле указательное	РУ-21	220В / 110В	2	— " —
KL1, KL2	Реле промежуточное	РП-23	220В / 110В	2	— " —
SX1 - SX3	Накладка	НКР-3		3	— " —


Примечания.

1. Аппаратура, указанная в перечне элементов, устанавливается на панели, на которой размещена аппаратура каналов, или на соседней панели.
2. Цепи управления передатчиком должны выполняться отдельным экранированным кабелем с заземленным экраном; при этом, цепи управления и цепи питания аппаратуры от аккумуляторной батареи должны прокладываться в разных кабелях, а на панели в разных жгутах.
3. Поясняющую схему см. на рис. 1,а.
4. В перечне элементов параметры аппаратуры указаны дробью: в числителе - для 220В, в знаменателе - для 110 В оперативного тока.
5. Цепи АВПА на схеме не показаны.


Изм.	Лист	№ докум.	Подпись	Дата	407-03-347.84 ЭВ			
					Схемы релейной защиты трансформаторов ПС 110-220кВ с упрощенными схемами электрических соединений.			
Гл. инж. пр.		Рубинчик			Рис. 7. Схема передачи откл. сигналов по в.ч. каналу с ПС со схемой „Мостик с выкл. в перемычке с отделит. в цепях тр-ров"	Стадия	Лист	Листов
Нач. отд.		Айрапетова				Р	29	
Вед. инж.		Кузнецова			а) Цепи опер. пост. тока и сигн. перед. компл. АНКА1 и АНКА2.			
Норм. контр.		Рубинчик			б) цепи опер. пост. тока и сигн. прием компл. АНКА(на ПС1) и АНКА2 (на ПС2)	Энергосетьпроект г. Москва 1983 г.		

Инв. № подл. | Подпись и дата | Взам. инв. №

СФ 625-02

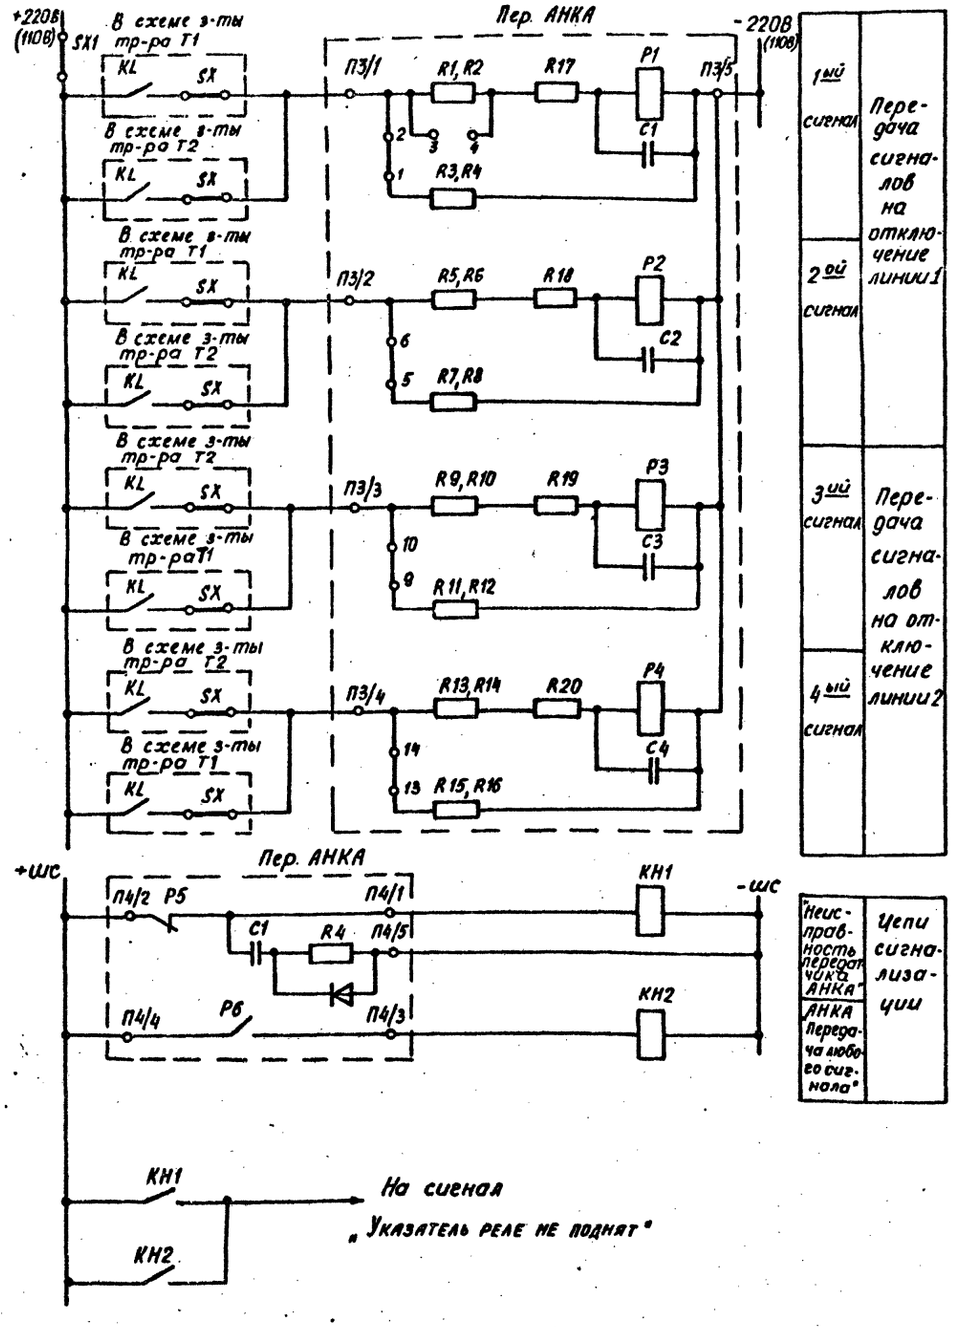

а) Цепи оперативного постоянного тока и сигнализации передающего комплекта АНКА.

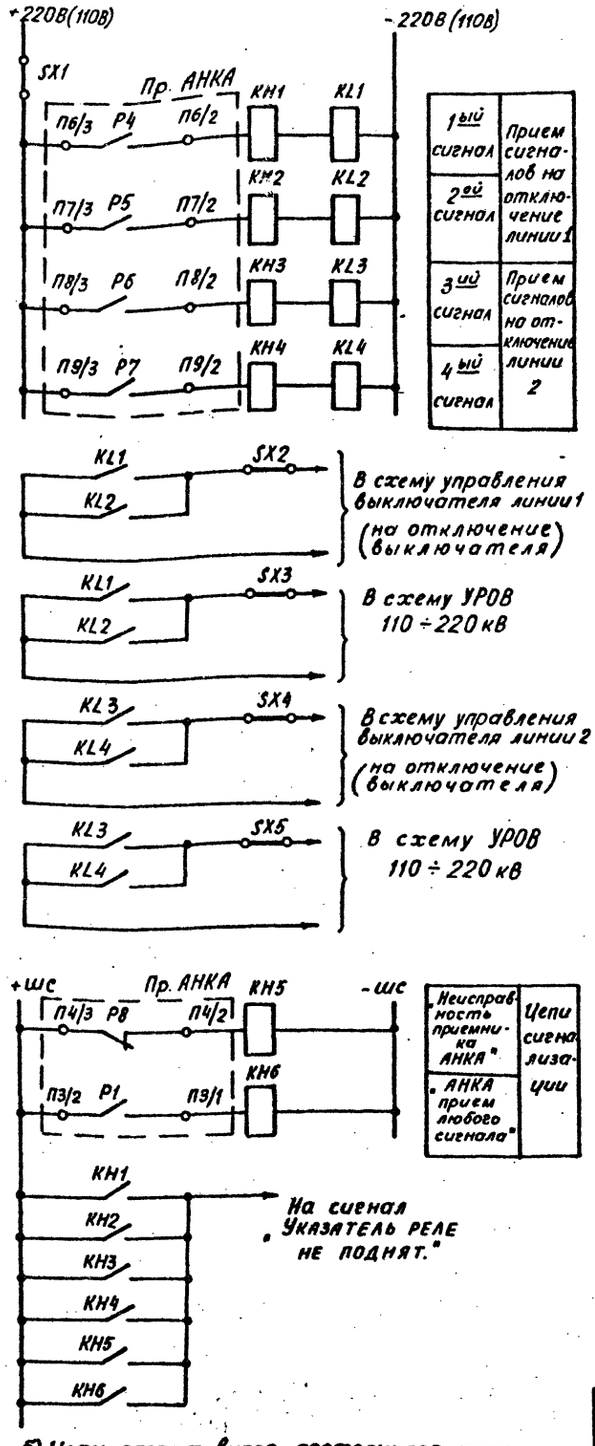

б) Цепи оперативного постоянного тока и сигнализации приемного комплекта АНКА на ПС1 (ПС2)

Перечень элементов

Позиционное обозначение	Наименование	Тип	Техническая характеристика	Кол.	Примечание
Пер. АНКА	Передатчик	АНКА-4		1	На ПС со схемой «два блока линия-тр-р
КН1, КН2	Реле указательное	РУ/21	220В / 110В	2	— " —
SX1	Накладка	НКР-3		8	— " —
Пр. АНКА	Приемник	АНКА-4		1	На ПС1 (ПС2)
КН1 ÷ КН4	Реле указательное	РУ/21	0,016А / 0,025А	4	— " —
КН5, КН6	Реле указательное	РУ/21	220В / 110В	2	— " —
KL1 ÷ KL4	Реле промежуточное	РП-23	220В / 110В	4	— " —
SX1 ÷ SX5	Накладка	НКР-3		5	

Примечания.

1. Аппаратура, указанная в перечне элементов, устанавливается на панели, на которой размещена аппаратура каналов, или на соседней панели.
2. Цепи управления передатчиком должны выполняться отдельным экранированным кабелем с заземленным экраном; при этом цепи управления и цепи питания аппаратуры от аккумуляторной батареи должны прокладываться в разных кабелях, а на панели в разных жгутах
3. Поясняющую схему см. на рис. 1а.
4. См. примечание 4 к рис. 7.
5. Цепи АВПА на схеме не показаны.

Изм.	Лист	№ докум.	Подпись	Дата
Гл.инж.пр.		Рубинчик		
Вед. инж.		Лйрапетова		
Вед. инж.		Кузнецова		
Нач.сект.		Рубинчик		

407-03-347.84 ЭВ

Схемы релейной защиты трансформаторов ПС 110-220 кВ с упрощенными схемами электрических соединений.

Рис.8. Схема передачи отключающих сигналов ОЗ в.ч. каналу с ПС со схемой „два блока линия-трансформаторов с неавтоматич. перемычкой со стороны линий."

а) Цепи опер. пост. тока и сигн. передающего компл. АНКА.
б) Цепи опер. пост. тока и сигн. прием. компл. АНКА на ПС1 (ПС2)


Литера	Лист	Листов
Р	30	

Энергосетьпроект г. Москва 1983 г.

Инв. № подл. | Подпись и дата | Взам. инв. №

СФ 625-02

Формат 22г

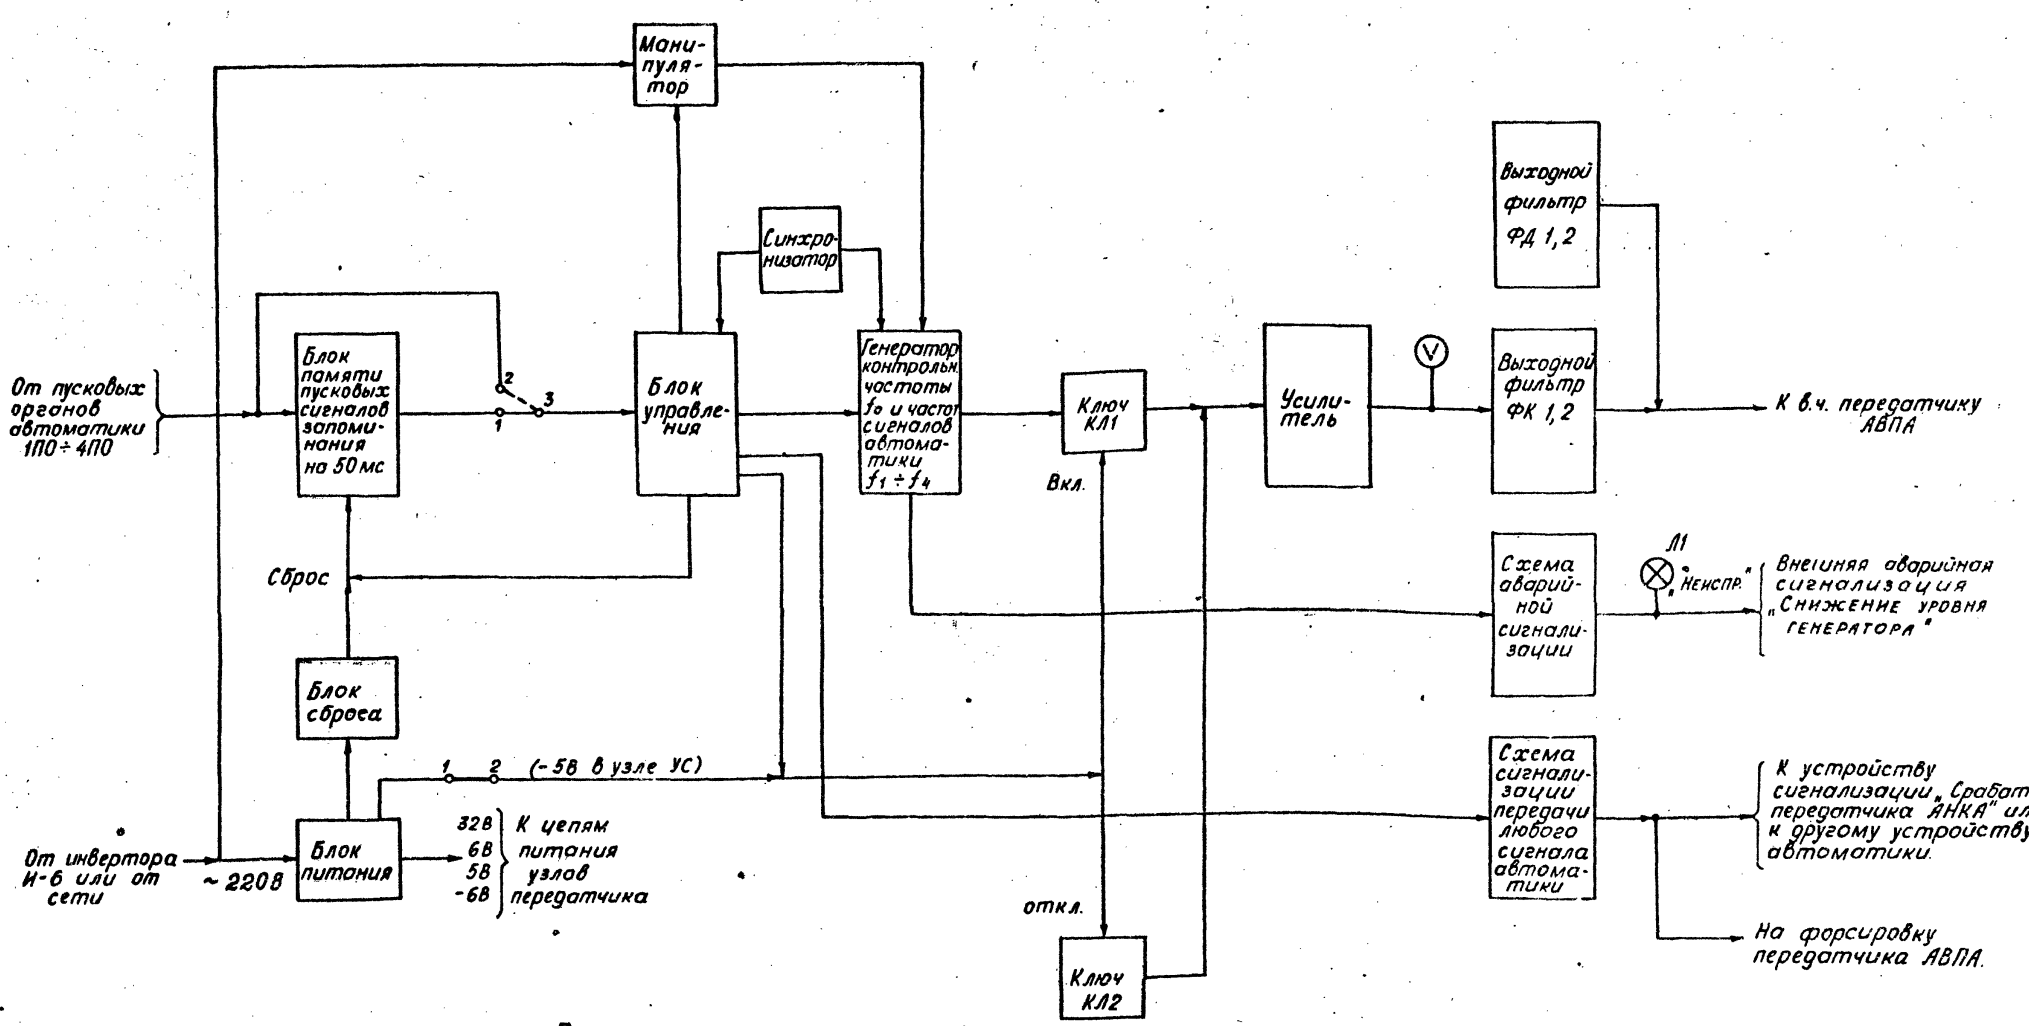

Примечания.


1. Блок памяти пусковых сигналов обеспечивает передачу сигналов в течение 50мс независимо от длительности этих сигналов на входе. При выведенном из работы блоке памяти (вывод осуществляется с помощью перемычек) сигнал автоматики передается в течение времени, пока имеется сигнал на входе.
2. Блок управления обеспечивает преимущество в передаче сигнала, имеющего меньший номер.

Изм.	Лист	№ докум.	Подпись	Дата	407-03-347.84 ЭВ			
					Схемы релейной защиты трансформаторов ПС 110-220 кВ с упрощенными схемами электрических соединений.			
Гл.инж.пр.		Рубинчик			Рис. 9. Структурная схема передатчика АНКА-4	Стадия	Лист	Листов
Вед.инж.		Карапетова				Р	31	
Вед.инж.		Кузнецова				Энергосетьпроект г. Москва 1983 г.		
Норм.конт.		Рубинчик						

СФ 625-02

Формат А2г

Инв. № подл. | Подпись и дата | Взам. инв. №

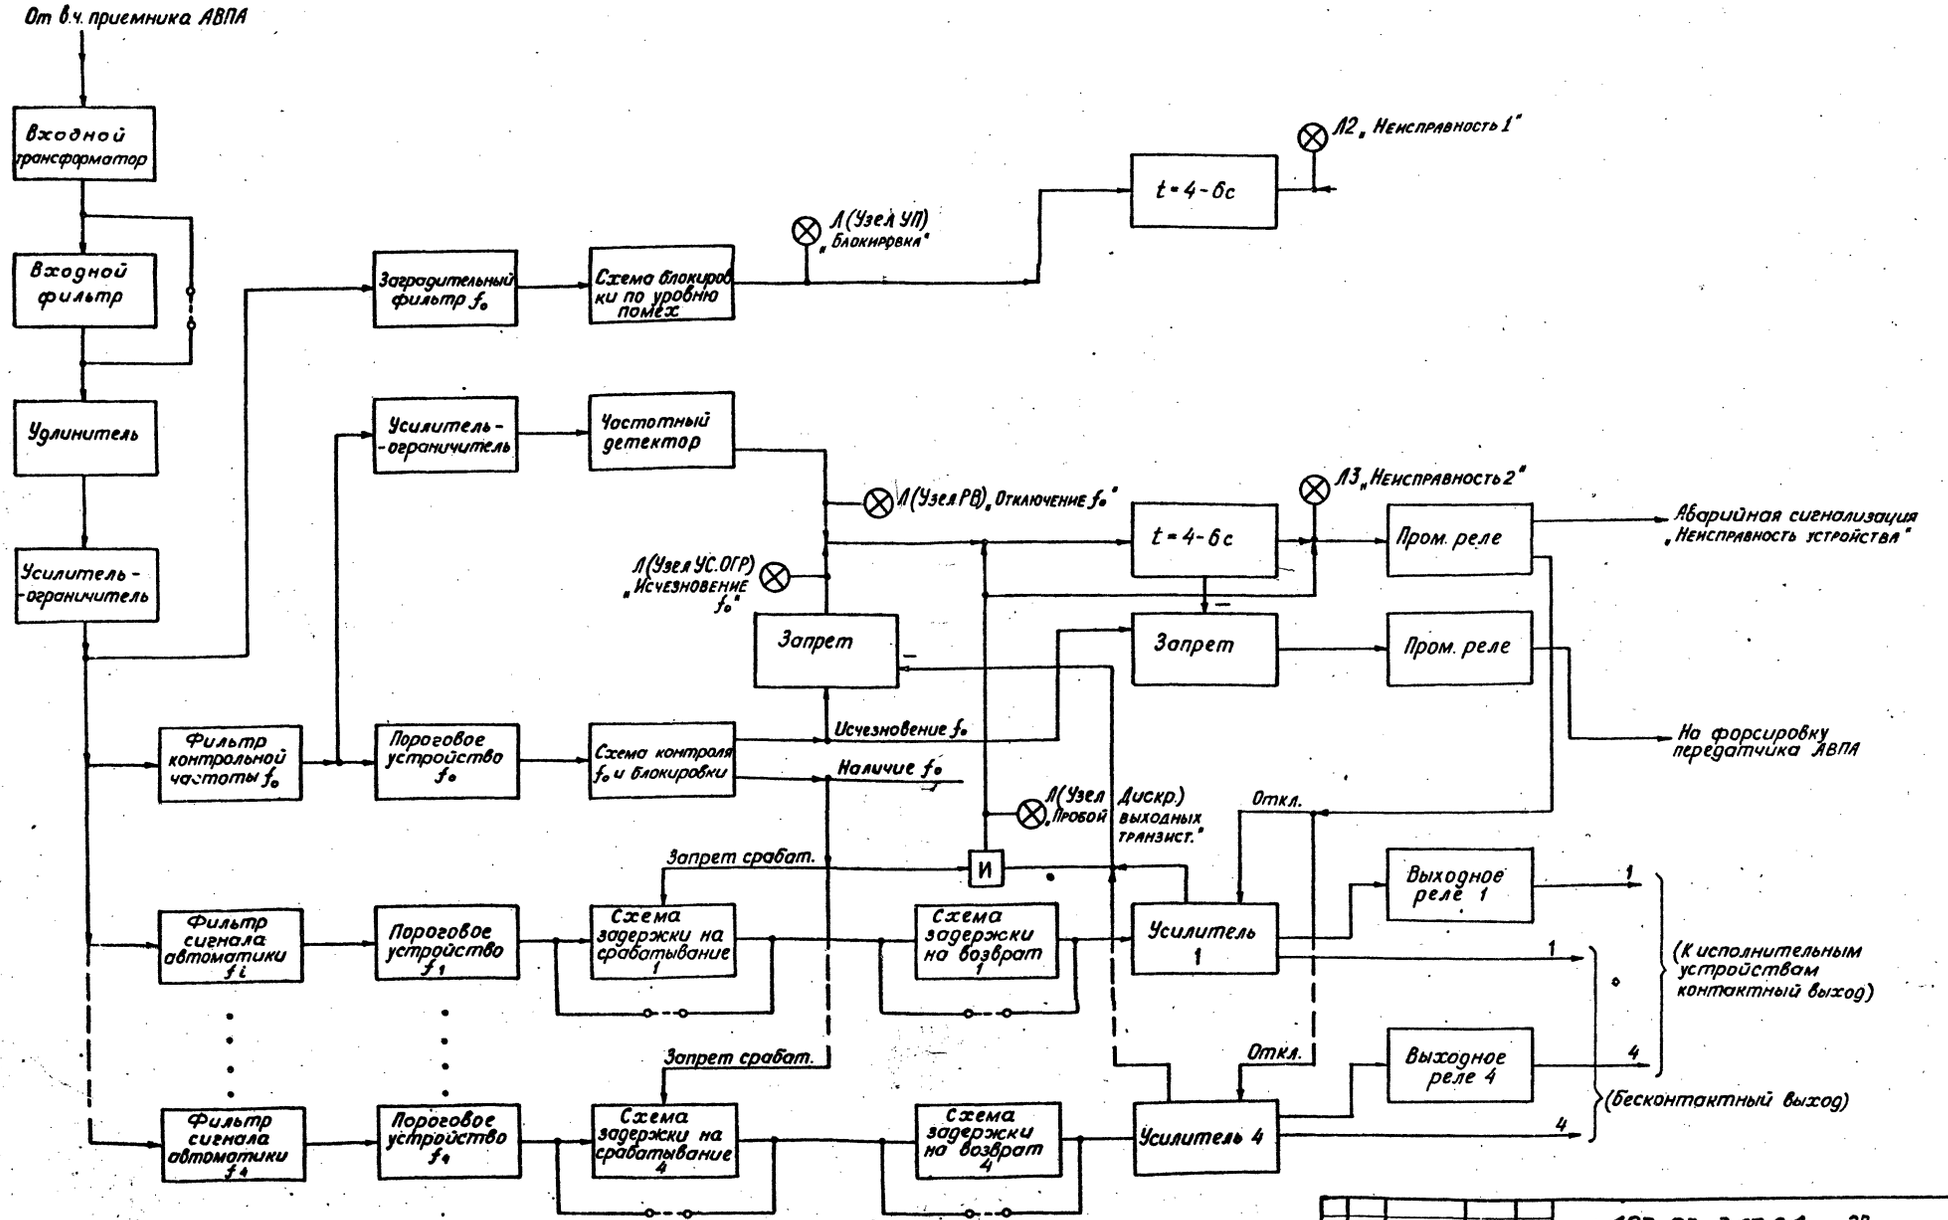

Изм.	Лист	N докум.	Подпись	Дата	407-03-347.84 ЭВ	
Гл.инж.пр.		Рубинчик			Схемы релейной защиты трансформаторов ПС 110-220кВ с упрощенными схемами электрических соединений.	
Вед.инж.		Айрапетова			Рис. 10. Структурная схема приемника АНКА-4	Стадия: Р; Лист: 32; Листов:
Вед.инж.		Кузнецова				Энергосетьпроект г. Москва 1983г.
Норм.конт.		Рубинчик				

Инв.№ подл. | Подпись и дата | Взам.инв.№

СФ 625-02

Госстрой СССР
ЦЕНТРАЛЬНЫЙ ИНСТИТУТ ТИПОВОГО ПРОЕКТИРОВАНИЯ
Свердловский филиал
620062, г.Свердловск-62, ул.Чебышева,4
Заказ № 500 Инв.№ СФ625-02 тираж 600
Сдано в печать 22.02 1985г цена 2-66

gost.e-ecolog.ru