ТИПОВОЙ ПРОЕКТ
407-3-359.84

# РАСПРЕДЕЛИТЕЛЬНЫЙ ПУНКТ 6-10 кВ С КАБЕЛЬНЫМИ ПИТАЮЩИМИ И ОТХОДЯЩИМИ ЛИНИЯМИ, С ПИТАНИЕМ ПО ДВУМ ЛИНИЯМ, С ДВУМЯ ТРАНСФОРМАТОРАМИ МОЩНОСТЬЮ ДО 630 кВ.А КАЖДЫЙ, ДЛЯ ГОРОДСКИХ ЭЛЕКТРИЧЕСКИХ СЕТЕЙ

## тип II РПК-2Тм

Альбом III

Чертежи задания заводам-изготовителям
на электрооборудование

20813-03

| | | | | |
|---|---|---|---|---|
| | | | | Привязан |
| | | | | |
| | | | | |
| | | | | |
| | | | | |
| Инв.№ | | | | |

gost.e-ecolog.ru

# ТИПОВОЙ ПРОЕКТ
# 407-3-359.84

# РАСПРЕДЕЛИТЕЛЬНЫЙ ПУНКТ 6-10кВ С КАБЕЛЬНЫМИ ПИТАЮЩИМИ И ОТХОДЯЩИМИ ЛИНИЯМИ, С ПИТАНИЕМ ПО ДВУМ ЛИНИЯМ, С ДВУМЯ ТРАНСФОРМАТОРАМИ МОЩНОСТЬЮ ДО 630кВ.А КАЖДЫЙ, ДЛЯ ГОРОДСКИХ ЭЛЕКТРИЧЕСКИХ СЕТЕЙ.

## ТИП II РПК-2Тм

### Альбом III

### Состав проекта


Альбом I. Электротехнические чертежи.
Альбом II. Архитектурно-строительные решения. Отопление и вентиляция.
Альбом III. Чертежи задания заводам-изготовителям на электрооборудование.
Альбом IV. Архитектурно-строительные детали и конструкции (из ТП № 407-3-358.84)
Альбом V. Спецификации оборудования.
Альбом VI. Сметы. (книга 1,2)
Альбом VII. Ведомости потребности в материалах.



Разработан
проектным институтом
„Гипрокоммунэнерго"

Главный инженер института А. Баранов
Главный инженер проекта Н. Шестернин



Утвержден
Минжилкомхозом РСФСР
Приказ № 44-ТД от 15.06.1984г.
Введен в действие институтом
„Гипрокоммунэнерго"
Приказ № 92 от 15.10.1985г.


20813-03

Привязан

Инв. №

Альбом III

Типовой проект 407-3-359.84

## Ведомость чертежей.

| Лист | Наименование | Примечание |
|---|---|---|
| 1 | Общие данные | |
| 2 | Опросный лист для заказа камер КСО-272 по схеме 1,2,3 | |
| 3 | Опросный лист для заказа камер КСО-272 по схеме 1 | |
| 4 | Опросный лист для заказа камер КСО-272 по схеме 2 | |
| 5 | Опросный лист для заказа камер КСО-272 по схеме 3 | |
| 6 | Опросный лист для заказа камер КСО-272 по схеме 1,2,3. | |
| 7 | Опросный лист для заказа камер КСО-272 по схеме 1 | |
| 8 | Опросный лист для заказа камер КСО-272 по схеме 2 | |
| 9 | Опросный лист для заказа камер КСО-272 по схеме 3 | |
| 10 | Опросный лист на изготовление щита из панелей ЩО 70 | |
| 11 | Опросный лист на изготовление щита из панелей ЩО 70 | |
| 12 | Опросный лист на изготовление щита из панелей ЩО 70 | |
| 13 | Опросный лист на изготовление щита из панелей ЩО 70 | |
| 14 | Опросный лист на изготовление щита из панелей ЩО 70 | |
| 15 | Опросный лист на изготовление щита из панелей ЩО 70 | |
| 16 | Опросный лист на изготовление щита из панелей ЩО 70 | |
| 17 | Опросный лист на изготовление щита из панелей ЩО 70 | |

## Ведомость ссылочных документов

| Обозначение | Наименование | Примечание |
|---|---|---|
| | Панели распределительных | |
| | щитов ЩО 70 | |
| | Изделия заводов Главэлектро- | г. Москва |
| | монтажа. Справочник. | 1983г. |

Таблица 1

| Характеристика схемы | | Номера листов проекта |
|---|---|---|
| КСО-272 | | |
| Для установки щитов ЩО 70 без АВР | Схема 1 | 2,3 |
| | Схема 2 | 2,4 |
| | Схема 3 | 2,5 |
| Для установки щитов ЩО 70 с АВР | Схема 1 | 6,7 |
| | Схема 2 | 6,8 |
| | Схема 3 | 6,9 |
| ЩО-70 | | |
| с АВР | Трансформаторы 100-160 кВА | 10 |
| | Трансформаторы 250 кВА | 11 |
| | Трансформаторы 400 кВА | 12 |
| | Трансформаторы 630 кВА | 13 |
| без АВР | Трансформаторы 100-160 кВА | 14 |
| | Трансформаторы 250 кВА | 15 |
| | Трансформаторы 400 кВА | 16 |
| | Трансформаторы 630 кВА | 17 |

## Общие указания.

В альбоме даны формы опросных листов для заказа камер КСО-272 и панелей ЩО-70 применительно к схемам 6-10 и 0,4 кВ, приведенным в альбоме I.

## Указания по привязке проекта

1. При привязке типового проекта к конкретным условиям в опросных листах для заказа камер КСО-272 слова „По схеме 1", „По схеме 2" и т.д., приведенные в основной надписи, должны быть вычеркнуты.

Выбор форм опросных листов для привязки производят в соответствии с принятыми в проекте схемами по таблице 1.

2. Выбор типа панелей ЩО-70 и шин на стороне 0,4 кВ при допустимых аварийных перегрузках трансформаторов до 80% производится по таблице 2. В скобках указан тип панели при отсутствии защиты в цепи силового трансформатора.

3. При необходимости учета электроэнергии поставка щитка учета оговаривается в опросном листе.

Таблица 2.

| №№ п/п | Наименование | Тип панели ЩО-70-□ сечение шин, мм | | | | | | | |
|---|---|---|---|---|---|---|---|---|---|
| | | без АВР | | | | с АВР | | | |
| | | мощность силовых трансформаторов, кВА | | | | | | | |
| | | 100-160 | 250 | 400 | 630 | 100-160 | 250 | 400 | 630 |
| 1 | Вводная панель | -1-32 (-1-33) | -1-42 (-1-43) | -1-44 | -2-48 | -1-42 | -1-42 | -1-44 | -2-48 |
| 2 | Секционная панель | -1-70 | -1-70 | -1-70 | -1-71 | -1-75 | -1-75 | -1-76 | -1-76 |
| 3 | Шина алюминиевая АД31Т фазная | 60х6 | 60х6 | 80х8 | 100х10 | 60х6 | 60х6 | 80х8 | 100х10 |
| 4 | То же, нулевая | 40х5 | 40х5 | 60х6 | 80х8 | 40х5 | 40х5 | 60х6 | 80х8 |

Типовой проект разработан в соответствии с действующими нормами и правилами и предусматривает мероприятия, обеспечивающие взрывную, взрывопожарную и пожарную безопасность при эксплуатации здания.

Главный инженер проекта Шестернин

Привязан

Инв. N.

| | | |
|---|---|---|
| Гл. инж. | Баранов | |
| Гл. инж. пр. | Шестернин | |
| Н. контр. | Гунев | |

407-3-359.84-33

Распределительный пункт 6-10 кВ для городских электрических сетей Тип II РПК-2Тм

| Стадия | Лист | Листов |
|---|---|---|
| Р | 1 | 17 |


Общие данные

ГИПРОКОММУНЭНЕРГО г. Москва

Инв. N подл. | Подпись и дата | Взам. инв. N

Альбом III

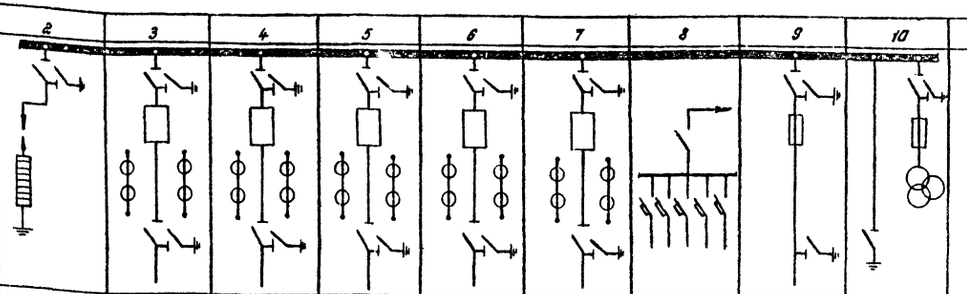Типовой проект 407-3-359.84

| Запрашиваемые данные | | | | | | | | | | |
|---|---|---|---|---|---|---|---|---|---|---|
| Порядковый номер камеры по плану | | | 2 | 3 | 4 | 5 | 6 | 7 | 8 | 9 | 10 |
| Сборные шины | Напряжение, кВ | | | | | | | | | | |
| | Ток, А | | | | | | | | | | |
| Схема первичных соединений | | |  | | | | | | | | |
| Назначение камеры | | | Разрядники | Отходящая линия | Отходящая линия | Отходящая линия | Отходящая линия | Питающая линия №1 | Панель собственных нужд | Трансформатор силовой | Трансформатор напряжения |
| Номенклатурное обозначение | Схемы первичных цепей | | 14-600-РВО | 1ПВ-600 | 1ПВ-600 | 1ПВ-600 | 1ПВ-600 | 1ПВ-600 | 28А | 3-400 | 13-600НТМИ |
| | Схемы вторичных цепей | | | | | | | | | | |
| Выключатель | ВМГ-10-630-20; ВМГ-10-1000-20 ВМГП-10-630-20; ВМГП-10-1000-20 | | | | | | | | | | |
| Привод выключателя ППВ-10; ПП-67 | Номер схемы исполнения | | | | | | | | | | |
| | Пределы уставок реле РТМ, А | | | | | | | | | | |
| | Вариант и пределы уставок реле РТВ, А | | | | | | | | | | |
| Привод выключателя ПЭ-11 | Напряжение, В и род тока электромагнитов | Включающего | | | | | | | | | |
| | | Отключающего | | | | | | | | | |
| Коэффициент трансформации, класс точности трансформаторов тока | | ТПЛ-10 | | | | | | | | | |
| | | ТПОЛ-10 | | | | | | | | | |
| Трансформатор напряжения | Тип и коэффициент трансформации | | | | | | | | | | |
| Силовые предохранители | Номинальные напряжения и ток (□ кВ, □ А) | | | | | | | | | | |
| Коэффициент трансформации силового трансформатора ТМ-25 | | | | | | | | | | | |
| Уточненные характеристики реле типов | РТ-40/□ | | | | | | | | | | |
| | РТ-8□ | | | | | | | | | | |
| | КЗ-9/2 (1РТ; 2РТ-□ А) | | | | | | | | | | |
| | КЗ-12 (1РТ; 2РТ-□ А; РВ□) | | | | | | | | | | |
| Количество трансформаторов тока ТЗРЛ | | | | | | | | | | | |
| Наличие трансформатора КТ-3 (телеизмерение) | | | | | | | | | | | |
| Тип разрядника | | | | | | | | | | | |
| Данные заказчика | Объект | | | | | | | | | | |
| | Заказчик и его адрес | | | | | | | | | | |
| | Проектная организация и ее адрес | | | | | | | | | | |
| | Отгрузочные реквизиты | | | | | | | | | | |
| | Платежные реквизиты | | | | | | | | | | |
| | Номера фондового наряда „Союзгазавтоэлектро" и дата его выдачи | | | | | | | | | | |

План расположения камер КСО-272 см. лист □

Привязан

| | | | |
|---|---|---|---|
| Гл. инж. пр. | Шестернин | | |
| Н. контр. | Гужев | | |
| Нач. отд. | Затава | | |
| Гл. спец. | Гужев | | |
| Рук. группы | Совостьянов | | |

407-3-359.84-33

Распределительный пункт 6-10 кВ для городских электрических сетей Тип II РПК-2Т м

| Стадия | Лист | Листов |
|---|---|---|
| Р | 2 | |


Опросный лист для заказа камер КСО-272 по схеме 1,2,3

ГИПРОКОММУНЭНЕРГО г. Москва


Инв. № подл. | Подпись и дата | Взам. инв. №

Альбом III

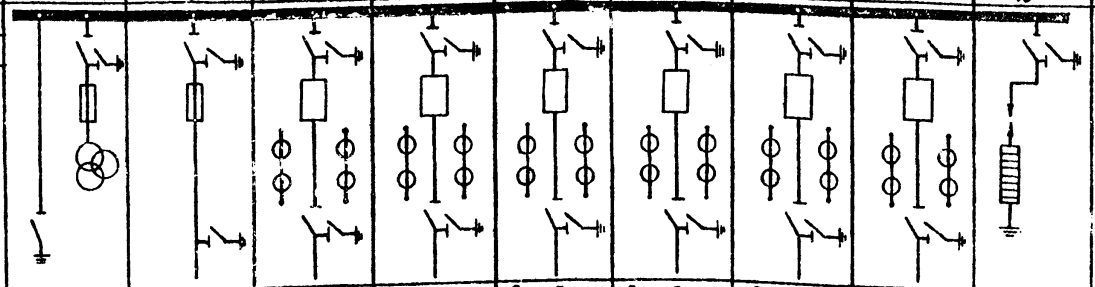Типовой проект 407-3-359.84

| Запрашиваемые данные | | | | | | | | | | | | | |
|---|---|---|---|---|---|---|---|---|---|---|---|---|---|
| Порядковый номер камеры по плану | | | 11 | 12 | 13 | 14 | 15 | 16 | 17 | 18 | 19 | | |
| Сборные шины | Напряжение, кВ | | | | | | | | | | | | |
| | Ток, А | | | | | | | | | | | | |
| Схема первичных соединений | | |  | | | | | | | | | | |
| Назначение камеры | | | Трансформатор напряжения | Трансформатор силовой | Отходящая линия | Питающая линия №2 | Отходящая линия | Отходящая линия | Отходящая линия | Отходящая линия | Разрядники | | |
| Номенклатурное обозначение | Схемы первичных цепей. | | КЗ-600 НТМИ | 9-400 | 1ПВ-600 | 1ПВ-600 | 1ПВ-600 | 1ПВ-600 | 1ПВ-600 | 1ПВ-600 | 14-600 РВО | | |
| | Схемы вторичных цепей | | | | | | | | | | | | |
| Выключатель | ВМГ-10-630-20; ВМГ-10-1000-20<br>ВМГП-10-630-20; ВМГП-10-1000-20 | | | | | | | | | | | | |
| Привод выключателя ППВ-10; ПП-67 | Номер схемы исполнения | | | | | | | | | | | | |
| | Пределы уставок реле РТМ, А | | | | | | | | | | | | |
| | Вариант и пределы уставок реле РТВ, А | | | | | | | | | | | | |
| Привод выключателя ПЭ-11 | Напряжение, В и род тока электромагнитов | Включающего | | | | | | | | | | | |
| | | Отключающего | | | | | | | | | | | |
| Коэффициент трансформации, класс точности трансформаторов тока | | ТПЛ-10 | | | | | | | | | | | |
| | | ТПОЛ-10 | | | | | | | | | | | |
| Трансформатор напряжения | Тип и коэффициент трансформации | | | | | | | | | | | | |
| Силовые предохранители | Номинальные напряжения и ток (□ кВ, □ А) | | | | | | | | | | | | |
| Коэффициент трансформации силового трансформатора ТМ-25 | | | | | | | | | | | | | |
| Уточненные характеристики реле типов | РТ-40/□ | | | | | | | | | | | | |
| | РТ-8□ | | | | | | | | | | | | |
| | КЗ-9/2 (1РТ; 2РТ-□ А) | | | | | | | | | | | | |
| | КЗ-12 (1РТ; 2РТ-□ А; РВ□) | | | | | | | | | | | | |
| Количество трансформаторов тока ТЗРЛ | | | | | | | | | | | | | |
| Наличие трансформатора КТ-3 (телеизмерение) | | | | | | | | | | | | | |
| Тип разрядника | | | | | | | | | | | | | |
| Данные заказчика | Объект | | | | | | | | | | | | |
| | Заказчик и его адрес | | | | | | | | | | | | |
| | Проектная организация и ее адрес | | | | | | | | | | | | |
| | Отгрузочные реквизиты | | | | | | | | | | | | |
| | Платежные реквизиты | | | | | | | | | | | | |
| | Номера фондового наряда „Союзэлавэлектро" и дата его выдачи. | | | | | | | | | | | | |

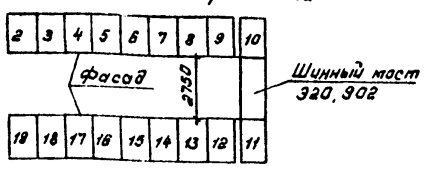План расположения камер КСО-272




Привязан


Инв. №

| | | | |
|---|---|---|---|
| Гл. инж. пр. | Шестернин | | 407-3-359.84-33 |
| Н. контр. | Гужев | | Распределительный пункт 6-10кВ для заводских электрических сетей Тип ДРПК-2ТМ |
| Нач. отд. | Затова | | Стадия Р; Лист 3; Листов |
| Гл. спец. | Гужев | | Опросный лист для заказа камер КСО-272 по схеме 1 |
| Рук. гр. | Саббатеев | | ГИПРОСЕЛЬЭНЕРГО |


Инв. № подл. | Подпись и дата | Взам. инв. №

Альбом III

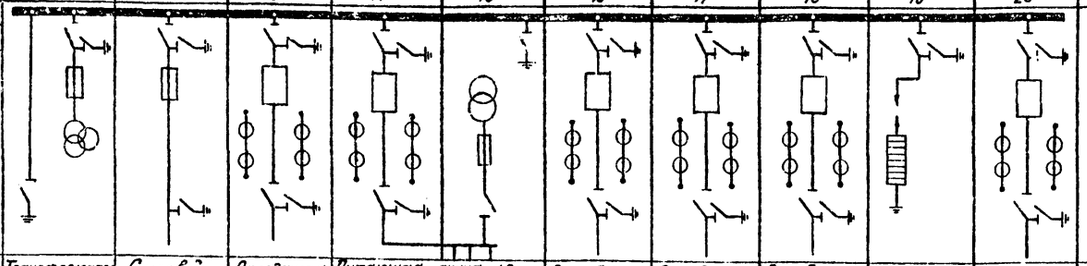Типовой проект 407-3-357.84

| Запрашиваемые данные | | | | | | | | | | | | |
|---|---|---|---|---|---|---|---|---|---|---|---|---|
| Порядковый номер камеры по плану | | 11 | 12 | 13 | 14 | 15 | 16 | 17 | 18 | 19 | 20 | |
| Сборные шины | Напряжение, кВ | | | | | | | | | | | |
| | Ток, А | | | | | | | | | | | |
| Схема первичных соединений | |  | | | | | | | | | | |
| Назначение камеры | | Трансформатор напряжения | Силовой трансформатор | Отходящая линия | Питающая линия №2 Ввод | Трансф. напряж. с вводным сборн. | Отходящая линия | Отходящая линия | Отходящая линия | Разрядники | Отходящая линия | |
| Номенклатурное обозначение | Схемы первичных цепей | 13-600 НТМИ | 3-400 | 1ПВ-600 | 5ПВ-600 | 20-600 НОМ | 1ПВ-600 | 1ПВ-600 | 1ПВ-600 | 14-600 РВО | 1ПВ-600 | |
| | Схемы вторичных цепей | | | | | | | | | | | |
| Выключатель | ВМГ-10-630-20; ВМГ-10-1000-20 ВМГП-10-630-20; ВМГП-10-1000-20 | | | | | | | | | | | |
| Привод выключателя ПВ-10; ПГ-67 | Номер схемы исполнения | | | | | | | | | | | |
| | Пределы уставок реле РТМ, А | | | | | | | | | | | |
| | Вариант и пределы уставок реле РТВ А | | | | | | | | | | | |
| Привод выключателя ПЭ-11 | Напряжение В и род тока эл. магнитов: Включающего | | | | | | | | | | | |
| | Отключающего | | | | | | | | | | | |
| Коэффициент трансформации, класс точности трансформаторов тока | ТПЛ-10 | | | | | | | | | | | |
| | ТПОЛ-10 | | | | | | | | | | | |
| Трансформатор напряжения | Тип и коэффициент трансформации. | | | | | | | | | | | |
| Силовые предохранители | Номинальные напряжения и ток (□ кВ, □ А) | | | | | | | | | | | |
| Коэффициент трансформации силового трансформатора ТМ-25 | | | | | | | | | | | | |
| Уточненные характеристики реле типов | РТ-40/□ | | | | | | | | | | | |
| | РТ-8□ | | | | | | | | | | | |
| | КЗ-9/2 (1РТ; 2РТ-□ А) | | | | | | | | | | | |
| | КЗ-12 (1РТ; 2РТ-□ А; РВ□) | | | | | | | | | | | |
| Количество трансформаторов тока ТЗРЛ | | | | | | | | | | | | |
| Наличие трансформатора КТ-3 (телеизмерение) | | | | | | | | | | | | |
| Тип разрядника | | | | | | | | | | | | |
| Данные заказчика: Объект | | | | | | | | | | | | |
| Заказчик и его адрес | | | | | | | | | | | | |
| Проектная организация и ее адрес | | | | | | | | | | | | |
| Отгрузочные реквизиты | | | | | | | | | | | | |
| Платежные реквизиты | | | | | | | | | | | | |
| Номера фондового наряда „Союзглавэлектро" и дата его выдачи | | | | | | | | | | | | |

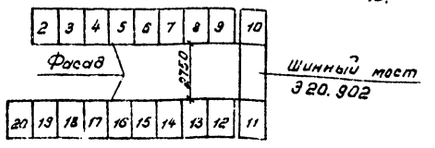План расположения камер КСО-272.




Привязан

Инв. №

| | | | |
|---|---|---|---|
| Гл. инж. пр. | Шеелерним | | |
| Н. конт. | Гужев | | |
| Нач. отд. | Затова | | |
| Гл. спец. | Гужев | | |
| Рук. гр. | Соватеев | | |

407-3-357.84 -33

Распределительный пункт 6-10 кВ для городских электрических сетей Тип ДРПК-27м-Д

| Стадия | Лист | Листов |
|---|---|---|
| Р | 4 | |


Опросный лист для заказа [illegible] по схеме 2

[illegible] г. Москва


Инв. № подл. | Подпись и дата | Взам. инв. №

Альбом III

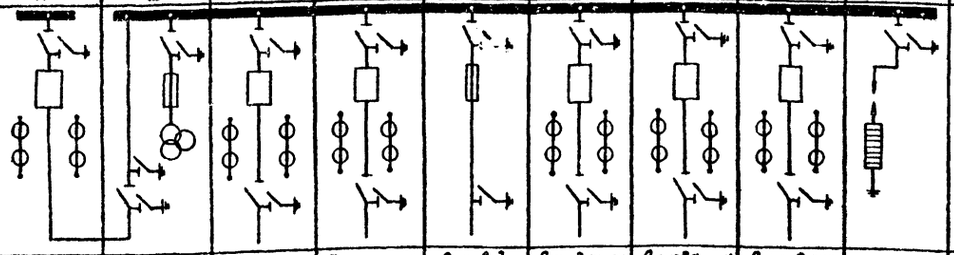Типовой проект 407-3-359.84

| Запрашиваемые данные | | | | | | | | | | | | | |
|---|---|---|---|---|---|---|---|---|---|---|---|---|---|
| Порядковый номер камеры по плану | | 11 | 12 | 13 | 14 | 15 | 16 | 17 | 18 | 19 | | | |
| Сборные шины | Напряжение, кВ | | | | | | | | | | | | |
| | Ток, А | | | | | | | | | | | | |
| Схема первичных соединений | |  | | | | | | | | | | | |
| Назначение камеры | | Секционный выключатель | Секционный разъединитель и трансформатор напряжения | Отходящая линия | Питающая линия №2 | Силовой трансформатор | Отходящая линия | Отходящая линия | Отходящая линия | Разрядники | | | |
| Номенклатурное обозначение | Схемы первичных цепей | ВВ-600 | 25-600 НТМИ | 1ПВ-600 | 1ПВ-600 | 3-400 | 1ПВ-600 | 1ПВ-600 | 1ПВ-600 | 14-600 РВО | | | |
| | Схемы вторичных цепей | | | | | | | | | | | | |
| Выключатель | ВМГ-10-630-20; ВМГ-10-1000-20 ВМГП-10-630-20; ВМГП-10-1000-20 | | | | | | | | | | | | |
| Привод выключателя ПЛВ-10; ПЛ-67 | Номер схемы исполнения | | | | | | | | | | | | |
| | Пределы уставок реле РТМ, А | | | | | | | | | | | | |
| | Вариант и пределы уставок реле РТВ, А | | | | | | | | | | | | |
| Привод выключателя ПЭ-11 | Напряжение, В и род тока электромагнитов: Включающего | | | | | | | | | | | | |
| | Отключающего | | | | | | | | | | | | |
| Коэффициент трансформации, класс точности трансформаторов тока | ТПЛ-10 | | | | | | | | | | | | |
| | ТПОЛ-10 | | | | | | | | | | | | |
| Трансформатор напряжения | Тип и коэффициент трансформации | | | | | | | | | | | | |
| Силовые предохранители | Номинальные напряжения и ток (□кВ, □А) | | | | | | | | | | | | |
| Коэффициент трансформации силового трансформатора ТМ-25 | | | | | | | | | | | | | |
| Уточненные характеристики реле типов | РТ-40/□ | | | | | | | | | | | | |
| | РТ-8□ | | | | | | | | | | | | |
| | КЗ-3/2 (1РТ; 2РТ-□А) | | | | | | | | | | | | |
| | КЗ-12 (1РТ; 2РТ-□А; РВ□) | | | | | | | | | | | | |
| Количество трансформаторов тока ТЗРЛ | | | | | | | | | | | | | |
| Наличие трансформатора КТ-3 (телеизмерение) | | | | | | | | | | | | | |
| Тип разрядника | | | | | | | | | | | | | |
| Данные заказчика | Объект | | | | | | | | | | | | |
| | Заказчик и его адрес | | | | | | | | | | | | |
| | Проектная организация и ее адрес | | | | | | | | | | | | |
| | Отгрузочные реквизиты | | | | | | | | | | | | |
| | Платежные реквизиты | | | | | | | | | | | | |
| | Номера фондового наряда "Союзглавэлектро" и даты его выдачи | | | | | | | | | | | | |

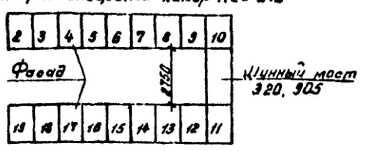План расположения камер КСО-272




Привязан

Инв. №









Инв. № подл. | Подпись и дата | Взам. инв. №

| | | | |
|---|---|---|---|
| Гл. инж. пр. | Шестернин | | 407-3-359.84-33 |
| Н. контр. | Гужев | | Распределительный пункт 6-10кВ для городских электрических сетей Тип 7 РПК-27Тм |
| Нач. отд. | Затова | | |
| Гл. спец. | Гужев | | Стадия: Р; Лист: 5; Листов: |
| Рук. груп. | Саввателев | | Опросный лист для заказа камер КСО-272 по схеме 3 |
| | | | ГИПРОКОММУНЭНЕРГО г. Москва |

20.813-03

Альбом III

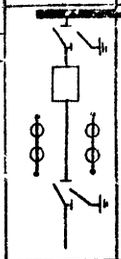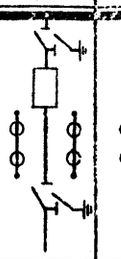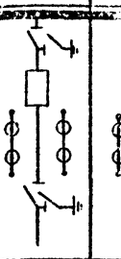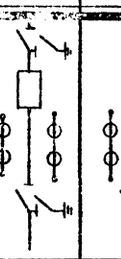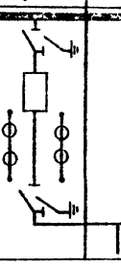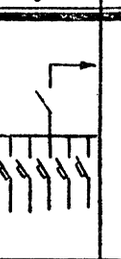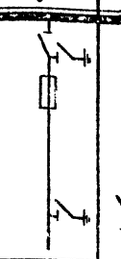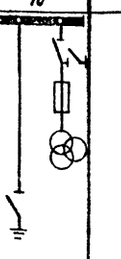Типовой проект 407-3-359.84

| Запрашиваемые данные | | | | | | | | | | | |
|---|---|---|---|---|---|---|---|---|---|---|---|
| Порядковый номер камеры по плану | | 1 | 2 | 3 | 4 | 5 | 6 | 7 | 8 | 9 | 10 |
| Сборные шины | Напряжение, кВ | | | | | | | | | | |
| | Ток, А | | | | | | | | | | |
| Схема первичных соединений | |  |  |  |  |  |  |  |  |  |  |
| Назначение камеры | | Отходящая линия | Разрядники | Отходящая линия | Отходящая линия | Отходящая линия | Питающая линия №1 Ввод | Питающая линия №1 Кабельная сварка | Панель собственных нужд | Трансформатор силовой | Трансформатор напряжения |
| Номенклатурное обозначение | Схемы первичных цепей | 1ПВ-600 | 14-600 РВО | 1ПВ-600 | 1ПВ-600 | 1ПВ-600 | 3ПВ-1000 | 22-1000 | 28А | 9-400 | 13-600 НТМИ |
| | Схемы вторичных цепей | | | | | | | | | | |
| Выключатель | ВМГ-10-630-20; ВМГ-10-1000-20 ВМГП-10-630-20; ВМГП-10-1000-20 | | | | | | | | | | |
| Привод выключателя ППВ-10; ПП-67 | Номер схемы исполнения | | | | | | | | | | |
| | Пределы уставок реле РТМ, А | | | | | | | | | | |
| | Вариант и пределы уставок реле РТВ, А | | | | | | | | | | |
| Привод выключателя ПЭ-11 | Напряжение, В и род тока электромагнитов: Включающего | | | | | | | | | | |
| | Напряжение, В и род тока электромагнитов: Отключающего | | | | | | | | | | |
| Коэффициент трансформации, класс точности трансформаторов тока | ТПЛ-10 | | | | | | | | | | |
| | ТПОЛ-10 | | | | | | | | | | |
| Трансформатор напряжения | Тип и коэффициент трансформации | | | | | | | | | | |
| Силовые предохранители | Номинальные напряжения и ток (□ кВ, □ А) | | | | | | | | | | |
| Коэффициент трансформации силового трансформатора ТМ-25 | | | | | | | | | | | |
| Уточненные характеристики реле типов | РТ-40/□ | | | | | | | | | | |
| | РТ-8□ | | | | | | | | | | |
| | КЗ-9/2 (1РТ; 2РТ-□ А) | | | | | | | | | | |
| | КЗ-12 (1РТ; 2РТ-□ А; РВ□) | | | | | | | | | | |
| Количество трансформаторов тока ТЗРЛ | | | | | | | | | | | |
| Наличие трансформатора КТ-3 (телеизмерение) | | | | | | | | | | | |
| Тип разрядника | | | | | | | | | | | |
| Данные заказчика | Объект | | | | | | | | | | |
| | Заказчик и его адрес | | | | | | | | | | |
| | Проектная организация и ее адрес | | | | | | | | | | |
| | Отгрузочные реквизиты | | | | | | | | | | |
| | Платежные реквизиты | | | | | | | | | | |
| | Номера фирменного наряда „Союзэлектро" и дата его выдачи | | | | | | | | | | |

План расположения камер КСО-272
см. лист □

Привязан

Инв. №

Инв. № подл. | Подпись и дата | Взам. инв. №


| | | | |
|---|---|---|---|
| Гл. инж. пр. | Шестернин | | 407-3-359.84-ЭЗ |
| Н. контр. | Гужев | | Распределительный пункт 6-10 кВ для городских электрических сетей. Тип РПК-27М |
| Нач. отд. | Затова | | |
| Гл. спец. | Гужев | | Стадия Р; Лист 6; Листов |
| Рук. арх. | Савватеев | | Опросный лист для заказа камер КСО-272 по схеме 1,2,3. |
| | | | ГИПРОКОММУНЭНЕРГО г. Москва |

20813-03


Альбом III

Типовой проект 407-3-359.84

Инв.№ подл. | Подпись и дата | Взам.инв.№
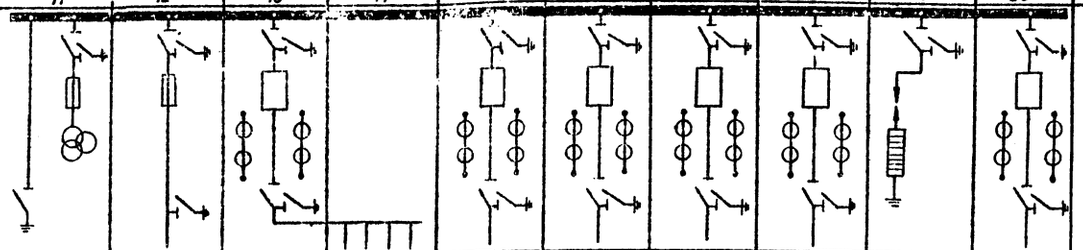
| Запрашиваемые данные | | | | | | | | | | | |
|---|---|---|---|---|---|---|---|---|---|---|---|
| Порядковый номер камеры по плану | | 11 | 12 | 13 | 14 | 15 | 16 | 17 | 18 | 19 | 20 |
| Сборные шины | Напряжение, кВ | | | | | | | | | | |
| | Ток, А | | | | | | | | | | |
| Схема первичных соединений | |  | | | | | | | | | |
| Назначение камеры | | Трансформатор напряжения | Трансформатор силовой | Питающая линия №1 Ввод | Питающая линия №2 кабельная сборка | Отходящая линия | Отходящая линия | Отходящая линия | Отходящая линия | Разрядники | Отходящая линия |
| Номенклатурное обозначение | Схемы первичных цепей | 13-800 НТМИ | 8-400 | 5ПВ-1000 | 22-1000 | 1ПВ-600 | 1ПВ-600 | 1ПВ-600 | 1ПВ-600 | 14-800 РВО | 1ПВ-600 |
| | Схемы вторичных цепей | | | | | | | | | | |
| Выключатель | ВМГ-10-630-20; ВМГ-10-1000-20 | | | | | | | | | | |
| | ВМГП-10-630-20; ВМГП-10-1000-20 | | | | | | | | | | |
| Привод выключателя ПЛВ-10; ПП-67 | Номер схемы исполнения | | | | | | | | | | |
| | Пределы уставок реле РТМ, А | | | | | | | | | | |
| | Вариант и пределы уставок реле РТЛ | | | | | | | | | | |
| Привод выключателя ПЭ-11 | Напряжение, В и род тока электромагнитов: Включающего | | | | | | | | | | |
| | Отключающего | | | | | | | | | | |
| Коэффициент трансформации, класс точности трансформаторов тока | ТПЛ-10 | | | | | | | | | | |
| | ТПОЛ-10 | | | | | | | | | | |
| Трансформатор напряжения | Тип и коэффициент трансформации | | | | | | | | | | |
| Силовые предохранители | Номинальные напряжения и ток (□кВ, □А) | | | | | | | | | | |
| Коэффициент трансформации силового трансформатора ТМ-25 | | | | | | | | | | | |
| Уточненные характеристики реле типов | РТ-40/□ | | | | | | | | | | |
| | РТ-8□ | | | | | | | | | | |
| | КЗ-9/2 (1РТ; 2РТ-□А) | | | | | | | | | | |
| | КЗ-12 (1РТ; 2РТ-□А; РВ□) | | | | | | | | | | |
| Количество трансформаторов тока ТЗРЛ | | | | | | | | | | | |
| Наличие трансформатора КТ-3 (телеизмерение) | | | | | | | | | | | |
| Тип разрядника | | | | | | | | | | | |
| Данные заказчика: Объект | | | | | | | | | | | |
| Заказчик и его адрес | | | | | | | | | | | |
| Проектная организация и ее адрес | | | | | | | | | | | |
| Эгерузочные реквизиты | | | | | | | | | | | |
| Платежные реквизиты | | | | | | | | | | | |
| Номера фондового наряда „Союзэлектро" и даты его выдачи | | | | | | | | | | | |

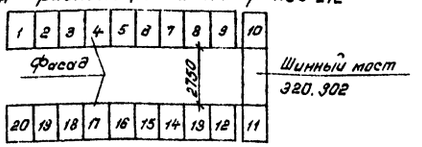План расположения камер КСО-272




Привязан

Инв. №

| | | | |
|---|---|---|---|
| Гл. инж. пр. | Шестернин | | |
| Н. контр. | Гужев | | |
| Нач. отд. | Затова | | |
| Гл. спец. | Гужев | | |
| Рук. ерип | Севатеев | | |

407-3-359.84-33

Распределительный пункт 6-10кВ для городских электрических сетей Тип II РПК-2Тм


| Стадия | Лист | Листов |
|---|---|---|
| Р | 7 | |

Опросный лист для заказа камер КСО-272 по схеме 1


ГИПРОКОММУНЭНЕРГО г. Москва

Альбом III

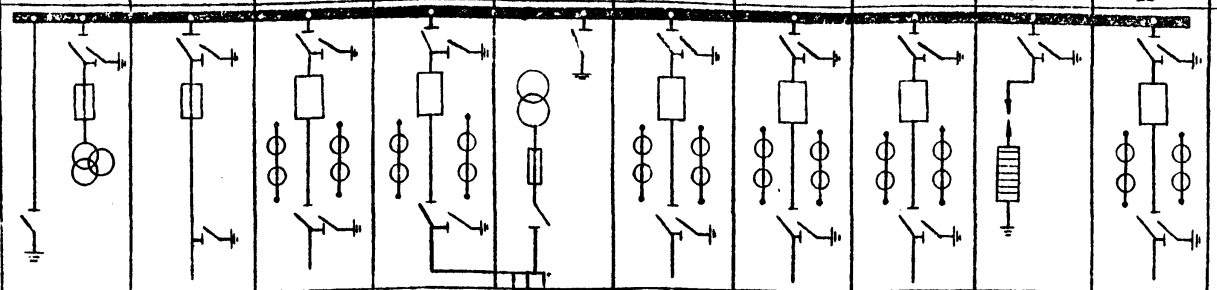Типовой проект 407-3-359.84

| Запрашиваемые данные | | | | | | | | | | | |
|---|---|---|---|---|---|---|---|---|---|---|---|
| Порядковый номер камеры по плану | | 11 | 12 | 13 | 14 | 15 | 16 | 17 | 18 | 19 | 20 |
| Сборные шины | Напряжение, кВ | | | | | | | | | | |
| | Ток, А | | | | | | | | | | |
| Схема первичных соединений | |  | | | | | | | | | |
| Назначение камеры | | Трансформатор напряжения | Силовой трансформатор | Отходящая линия | Питающая линия Ввод | Линия к ТП Трансф. напряж. и кабельн. вводы | Отходящая линия | Отходящая линия | Отходящая линия | Разрядники | Отходящая линия |
| Номенклатурное обозначение | Схемы первичных цепей | 13-600 НТМИ | 3-400 | 1ПВ-600 | 5ПВ-1000 | 20-1000 НОМ | 1ПВ-600 | 1ПВ-600 | 1ПВ-600 | 14-600 РВО | 1ПВ-600 |
| | Схемы вторичных цепей | | | | | | | | | | |
| Выключатель | ВМГ-10-630-20; ВМГ-10-1000-20 ВМГП-10-630-20; ВМГП-10-1000-20 | | | | | | | | | | |
| Привод выключателя ППВ-10; ПП-67 | Номер схемы исполнения | | | | | | | | | | |
| | Пределы уставок реле РТМ, А | | | | | | | | | | |
| | Вариант и пределы уставок реле РТВ, А | | | | | | | | | | |
| Привод выключателя ПЭ-11 | Напряжение, В и род тока электромагнитов включающего | | | | | | | | | | |
| | Напряжение, В и род тока электромагнитов отключающего | | | | | | | | | | |
| Коэффициент трансформации, класс точности трансформаторов тока | ТПЛ-10 | | | | | | | | | | |
| | ТПОЛ-10 | | | | | | | | | | |
| Трансформатор напряжения | Тип и коэффициент трансформации | | | | | | | | | | |
| Силовые предохранители | Номинальные напряжения и ток (□кВ, □А) | | | | | | | | | | |
| Коэффициент трансформации силового трансформатора ТМ-25 | | | | | | | | | | | |
| Уточненные характеристики реле типов | РТ-40/□ | | | | | | | | | | |
| | РТ-8□ | | | | | | | | | | |
| | КЗ-9/2 (1РТ; 2РТ-□А) | | | | | | | | | | |
| | КЗ-12 (1РТ; 2РТ-□А; РВ□) | | | | | | | | | | |
| Количество трансформаторов тока ТЗРЛ | | | | | | | | | | | |
| Наличие трансформатора КТ-3 (телеизмерение) | | | | | | | | | | | |
| Тип разрядника | | | | | | | | | | | |
| Данные заказчика: Объект | | | | | | | | | | | |
| Заказчик и его адрес | | | | | | | | | | | |
| Проектная организация и ее адрес | | | | | | | | | | | |
| Отгрузочные реквизиты | | | | | | | | | | | |
| Платежные реквизиты | | | | | | | | | | | |
| Номера фондового наряда „Союзэлектро" и дата его выдачи | | | | | | | | | | | |

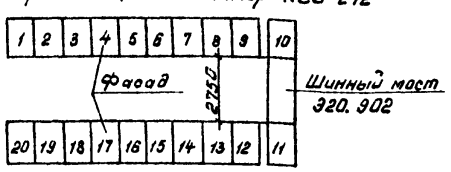План расположения камер КСО-272




Привязан

Инв. №

Инв.№ подл. | Подпись и дата | Взам. инв.№

| | | | |
|---|---|---|---|
| Гл. инж. пр. | Шестернин | | |
| Н. контр. | Гузеев | | |
| Нач. отд. | Затова | | |
| Гл. спец. | Гузеев | | |
| Рук. груп. | Саввателев | | |

407-3-359.84 -33

Распределительный пункт 6-10 кВ для городских электрических сетей. Тип II РПК-2Тм


| Стадия | Лист | Листов |
|---|---|---|
| Р | 9 | |

Опросный лист для заказа камер КСО-272 по схеме 2


ГИПРОКОММУНЭНЕРГО г. Москва

Альбом III

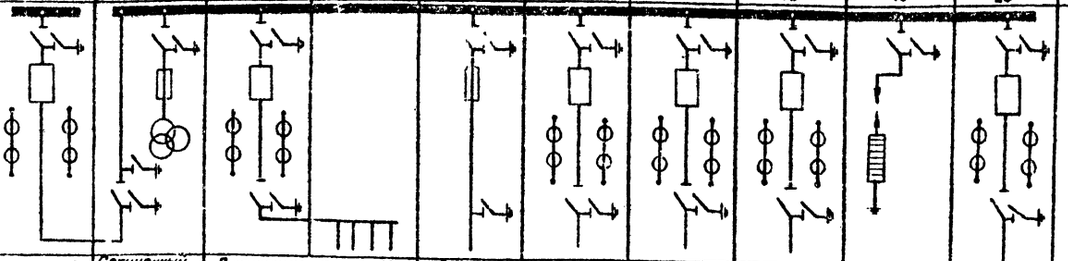Типовой проект 407-3-359.84

| Запрашиваемые данные | | | | | | | | | | | |
|---|---|---|---|---|---|---|---|---|---|---|---|
| Порядковый номер камеры по плану | | 11 | 12 | 13 | 14 | 15 | 16 | 17 | 18 | 19 | 20 |
| Сборные шины | Напряжение, кВ | | | | | | | | | | |
| | Ток, А | | | | | | | | | | |
| Схема первичных соединений | |  | | | | | | | | | |
| Назначение камеры | | Секционный выключатель | Секционный разъединитель и трансформатор напряжения | Питающая линия №2 Ввод | Питающая линия №2 Кабельная сборка | Силовой трансформатор | Отходящая линия | Отходящая линия | Отходящая линия | Разрядники | Отходящая линия |
| Номенклатурное обозначение | Схемы первичных цепей | ЗПВ-600 | 25-600 НТМИ | ЗПВ-1000 | 22-1000 | 9-400 | 1ПВ-600 | 1ПВ-600 | 1ПВ-600 | 14-600 РВО | 1ПВ-600 |
| | Схемы вторичных цепей | | | | | | | | | | |
| Выключатель | ВМГ-10-630-20; ВМГ-10-1000-20 ВМГП-10-630-20; ВМГП-10-1000-20 | | | | | | | | | | |
| Привод выключателя ППВ-10; ПЛ-67 | Номер схемы исполнения | | | | | | | | | | |
| | Пределы уставок реле РТМ, А | | | | | | | | | | |
| | Вариант и пределы уставок реле РТВ А | | | | | | | | | | |
| Привод выключателя ПЭ-11 | Напряжение, В и род тока электромагнитов Включающего | | | | | | | | | | |
| | Напряжение, В и род тока электромагнитов Отключающего | | | | | | | | | | |
| Коэффициент трансформации, класс точности трансформаторов тока | ТПЛ-10 | | | | | | | | | | |
| | ТПОЛ-10 | | | | | | | | | | |
| Трансформатор напряжения | Тип и коэффициент трансформации | | | | | | | | | | |
| Силовые предохранители | Номинальные напряжения и ток (□кВ, □А) | | | | | | | | | | |
| Коэффициент трансформации силового трансформатора ТМ-25 | | | | | | | | | | | |
| Уточненные характеристики реле типов | РТ-40/□ | | | | | | | | | | |
| | РТ-8□ | | | | | | | | | | |
| | КЗ-9/2 (1РТ; 2РТ-□А) | | | | | | | | | | |
| | КЗ-12 (1РТ; 2РТ-□А; РВ□) | | | | | | | | | | |
| Количество трансформаторов тока ТЗРЛ | | | | | | | | | | | |
| Наличие трансформатора КТ-3 (телеизмерение) | | | | | | | | | | | |
| Тип разрядника | | | | | | | | | | | |
| Данные заказчика | Объект | | | | | | | | | | |
| | Заказчик и его адрес | | | | | | | | | | |
| | Проектная организация и ее адрес | | | | | | | | | | |
| | Отгрузочные реквизиты | | | | | | | | | | |
| | Платежные реквизиты | | | | | | | | | | |
| | Номера фондового наряда „Союзглавэлектро" и дата его выдачи | | | | | | | | | | |

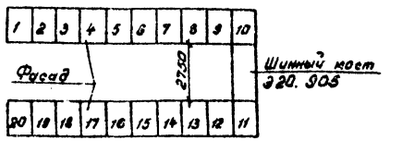План расположения камер КСО-272




Привязан

Инв. №

| | | | |
|---|---|---|---|
| Гл. инж. пр. | Шестерник | | |
| Н. контр. | Гужсев | | |
| Нач. отд. | Затова | | |
| Гл. спец. | Гужев | | |
| Рук. груп. | Сватьев | | |

407-3-359.84 -33

Распределительный пункт 6-10 кВ для городских электрических сетей Тип РПК-8ТМ



| Стадия | Лист | Листов |
|---|---|---|
| Р | 3 | |

Опросный лист для заказа камер КСО-272 по схеме 3

ГИПРОКОММУНЭНЕРГО г. Москва

Инв. № подл. | Подпись и дата | Взам. инв. №

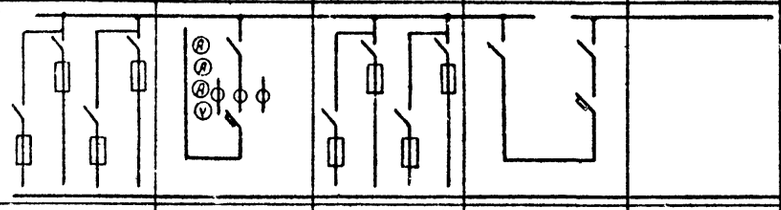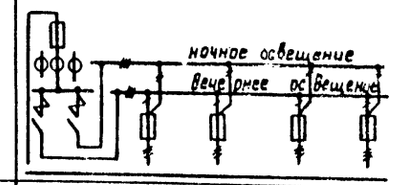
Типовой проект 407-3-359.84 Альбом III

| № п/п | Запрашиваемые данные | | | 1 | 2 | 3 | 4 | 5 | 6 | 7 | 8 | 9 | | ЩО |
|---|---|---|---|---|---|---|---|---|---|---|---|---|---|---|
| 1 | Порядковый номер панели | | | 1 | 2 | 3 | 4 | 5 | 6 | 7 | 8 | 9 | | |
| 2 | Номинальное напряжение | | В | | | | | | | | | | | |
| 3 | Номинальный ток и динамическая устойчивость сборных шин | | А<br>кА | | | | | | | | | | | |
| 4 | Схема первичных соединений | | |  | | | | | | | | | |  |
| 5 | Материал и сечение нулевой шины | | мм | | | | | | | | | | | |
| 6 | Тип панели или шкафа | | | ЩО70-1-01 | ЩО70-1-62 | ЩО70-1-□ | ЩО70-1-75 | ЩО70-1-90 | ЩО70-1-62 | ЩО70-1-□ | ЩО70-1-□ | ЩО70-1-01 | | ЩО70-1-9□ |
| 7 | Номер схемы вторичных соединений | | | | | | | | | | | | | |
| 8 | Назначение линии (надпись в рамке) | | | Панель собственных нужд | Ввод от трансформатора №1 | | Секционный автомат | АВР | Ввод от трансформатора №2 | | | Щиток освещения и отопления | Уличное освещение | Панель собственных нужд |
| 9 | Тип коммутирующе-защитного аппарата | Автомат | Тип | | АВИ-30 | | АВИ-30 | | АВИ-30 | | | | | |
| 10 | | | Каталожный № | | | | | | | | | | | |
| 11 | | Рубильник, тока | | 250 100 250 100 | 1000 | | 400 | | 1000 | | | 250 100 250 100 | | |
| 12 | | Блок БВ, БПВ | | | | | | | | | | | | |
| 13 | Номинальный ток максимального расцепителя автомата или предохранителя | | | 250 100 250 100 | | | | | | | | 250 100 250 100 | | |
| 14 | Пределы установок по току расцепителей автомата АВ | Замедленного срабатывания | | | | | | | | | | | | |
| 15 | | Мгновенного срабатывания | | | | | | | | | | | | |
| 16 | Выдержка времени защиты от тока короткого замыкания, сек | | | | | | | | | | | | | |
| 17 | Ток плавкой вставки, А | | | 40 | | | | | | | | | | 40 |
| 18 | Трансформатор тока | Номинальный ток, А | | | 1000/5 | | | | 1000/5 | | | | | |
| 19 | Количество и сечение кабелей | | | 3×10+1×6 | | | | | | | | | | 3×10+1×6 |
| 20 | Амперметр шкала, А | | | | | | | | | | | | | |
| 21 | Вольтметр шкала, В | | | | 0-500 | | | | 0-500 | | | | | |
| 22 | Реле | | | | | | | | | | | | | |
| 23 | | | | | | | | | | | | | | |
| 24 | | | | | | | | | | | | | | |
| 25 | | | | | | | | | | | | | | |
| 26 | | | | | | | | | | | | | | |
| 27 | | | | | | | | | | | | | | |
| 28 | Щиток учета | | | | | | | | | | | | | |
| 29 | Количество панелей (в том числе торцовых) | | | | | | | | | | | | | |
| I | Наименование объекта | | | | | | | | | | | | | |
| II | Наименование заказчика | | | | | | | | | | | | | |
| III | Наименование проектной организации и ее адрес | | | | | | | | | | | | | |

Ночное освещение

Вечернее освещение

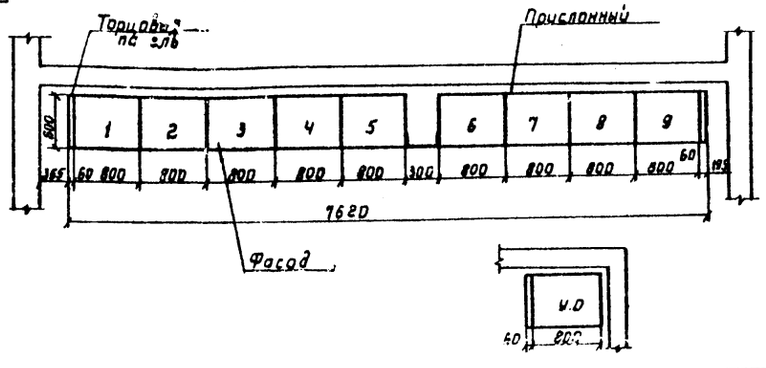План расположения щита




Привязан

Инв. №

| | | | |
|---|---|---|---|
| Гл.инж.пр. | Шестернин | | |
| Н.конт. | Гужев | | |
| Нач.отд. | Затова | | |
| Гл. спец. | Гужев | | |
| Рук.груп. | Саввателев | | |

407-3-359.84-33

Распределительный пункт 6-10кВ для городских электрических сетей. Тип II РПК-2Тм

| Стадия | Лист | Листов |
|---|---|---|
| Р | 10 | |


Опросный лист на изготовление щитов из панелей ЩО70


ГПИ Промэлектропроект г. Москва

Инв. № подл. | Подпись и дата | Взам. инв. №


Типовой проект 407-3-359.84 Альбом III

| № п/п | Запрашиваемые данные | | | 1 | 2 | 3 | 4 | 6 | 6 | 7 | 8 | 9 | | У.О. |
|---|---|---|---|---|---|---|---|---|---|---|---|---|---|---|
| 1 | Порядковый номер панели | | | 1 | 2 | 3 | 4 | 6 | 6 | 7 | 8 | 9 | | |
| 2 | Номинальное напряжение | | В | | | | | | | | | | | |
| 3 | Номинальный ток и динамическая устойчивость сборных шин | | А<br>кА | | | | | | | | | | | |
| 4 | Схема первичных соединений | | | | | | | | | | | | | |
| 5 | Материал и сечение нулевой шин | | мм | | | | | | | | | | | |
| 6 | Тип панели или шкафа | | | ЩО70-1-01 | ЩО70-1-42 | ЩО70-1-□ | ЩО70-1-75 | ЩО70-1-30 | ЩО70-1-42 | ЩО70-1-□ | ЩО70-1-□ | ЩО70-1-01 | | ЩО70-1-9□ |
| 7 | Номер схемы вторичных соединений | | | | | | | | | | | | | |
| 8 | Назначение линии (надпись в рамке) | | | Ввод от трансформатора собственных нужд | Ввод от трансформатора №1 | | Секционный автомат | АВР | Ввод от трансформатора №2 | | | Питание осветительной установки | Питание вечернего освещения | Питание ночного освещения |
| 9 | Тип коммутирующего защитного аппарата | Тип автомата | Тип каталожный № | | ВМ10 | | АРИ-30 | | ВМ10 | | | | | |
| 10 | | | | | | | | | | | | | | |
| 11 | | Рубильник, ток А | | 250 | 1000 | | 400 | | 1000 | | | 250 | 100 | 250 | 100 |
| 12 | | Блок БВ, БПВ | | | | | | | | | | | | |
| 13 | Номинальный ток расцепителя максимального автомата или предохранителя | | | 250 | 100 | 250 | 100 | | | | | 250 | 100 | 250 | 100 |
| 14 | Пределы уставок по току расцепителей автомата АВ | Замедленного срабатывания | | | | | | | | | | | | |
| 15 | | Мгновенного срабатывания | | | | | | | | | | | | |
| 16 | Выдержка времени защиты от тока короткого замыкания | | сек | | | | | | | | | | | |
| 17 | Ток плавкой вставки, А | | | | 40 | | | | | | | | | 40 |
| 18 | Трансформатор тока | Номинальный ток, А | | | 1000/5 | | | | 1000/5 | | | | | |
| 19 | Количество и сечение кабелей | | | | 3х10+1х6 | | | | | | | | | 3х10+1х6 |
| 20 | Амперметр шкала, А | | | | | | | | | | | | | |
| 21 | Вольтметр шкала, В | | | | 0-500 | | | | 0-500 | | | | | |
| 22 | Реле | | | | | | | | | | | | | |
| 23 | | | | | | | | | | | | | | |
| 24 | | | | | | | | | | | | | | |
| 25 | | | | | | | | | | | | | | |
| 26 | | | | | | | | | | | | | | |
| 27 | | | | | | | | | | | | | | |
| 28 | Щиток учета | | | | | | | | | | | | | |
| 29 | Количество панелей (в том числе торцовых) | | | | | | | | | | | | | |
| I | Наименование объекта | | | | | | | | | | | | | |
| II | Наименование заказчика | | | | | | | | | | | | | |
| III | Наименование проектной организации и ее адрес | | | | | | | | | | | | | |

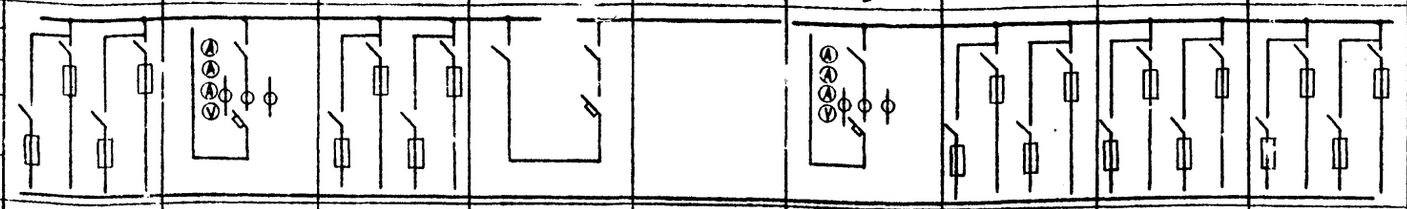

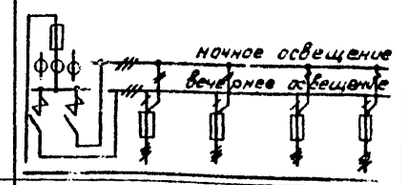


План расположения щита

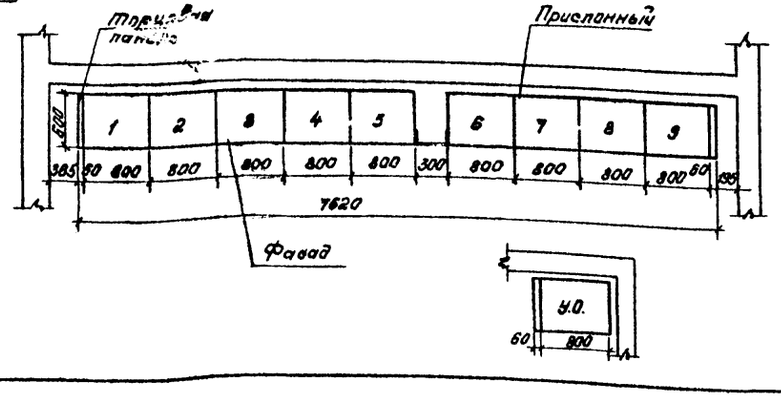


Привязан

Инв. №

| | | | |
|---|---|---|---|
| Гл. инж. | Шестеркин | | |
| Н. контр. | Гужеев | | |
| Нач. отд. | Затава | | |
| Гл. спец. | Гужеев | | |
| Рук. гр. | Сабватеев | | |

407-3-359.84 -33

Распределительный пункт 6-10 кВ для городских электрических сетей Тип II РПК-2Гм

| Стадия | Лист | Листов |
|---|---|---|
| Р | 11 | |

Опросный лист на изготовление щита из панелей ЩО 70


ГИПРОКОММУНЭНЕРГО г. Москва

Инв. № подл. | Подпись и дата | Взам. инв. №

Типовой проект 407-3-359.84 Альбом III

| № п/п | Запрашиваемые данные | | | 1 | 2 | 3 | 4 | 5 | 6 | 7 | 8 | 9 | | У.О. |
|---|---|---|---|---|---|---|---|---|---|---|---|---|---|---|
| 1 | Порядковый номер панели | | | 1 | 2 | 3 | 4 | 5 | 6 | 7 | 8 | 9 | | |
| 2 | Номинальное напряжение | | В | | | | | | | | | | | Наружное освещение |
| 3 | Номинальный ток и динамическая устойчивость сборных шин | | А<br>кА | | | | | | | | | | | Вечернее освещение |
| 4 | Схема первичных соединений | | | | | | | | | | | | | |
| 5 | Материал и сечение нулевой шины | | мм | | | | | | | | | | | |
| 6 | Тип панели или шкафа | | | ЩО70-1-01 | ЩО70-1-44 | ЩО70-1-□ | ЩО70-1-76 | ЩО70-1-90 | ЩО70-1-44 | ЩО70-1-□ | ЩО70-1-□ | ЩО70-1-01 | | ЩО70-1-9□ |
| 7 | Номер схемы вторичных соединений | | | | | | | | | | | | | |
| 8 | Назначение линии (надпись в рамке) | | | Панель соединительная нижняя | Ввод от трансформатора №1 | | Секционный автомат | ЛВР | Ввод от трансформатора №2 | | | Щиток освещения аппаратной | Уличное освещение | Панель соединительная нижняя |
| 9 | Тип коммутирующе-защитного аппарата | Автомат | Тип | | ВМ15 | | АРИ-30 | | ВМ-15 | | | | | |
| 10 | | | Каталожный № | | | | | | | | | | | |
| 11 | | Рубильник, ток А | | 250 100 | 250 100 | | 1500 | | 1000 | | 1500 | | | |
| 12 | | Блок БВ, БПВ | | | | | | | | | | 250 100 | 250 100 | |
| 13 | Номинальный ток максимального расцепителя автомата или предохранителя | | | 250 100 | 250 100 | | | | | | | | | |
| 14 | Пределы уставок по току, расцепителей автомата АВ | Замедленного срабатывания | | | | | | | | | | 250 100 | 250 100 | |
| 15 | | Мгновенного срабатывания | | | | | | | | | | | | |
| 16 | Выдержка времени защиты от тока короткого замыкания, сек | | | | | | | | | | | | | |
| 17 | Ток плавкой вставки, А | | | 40 | | | | | | | | | | |
| 18 | Трансформатор тока | Номинальный ток, А | | | 1500/5 | | | | 1500/5 | | | | | ÷0 |
| 19 | Количество и сечение кабелей | | | 3х10+1х6 | | | | | | | | | | 3х10+1х6 |
| 20 | Амперметр шкала, А | | | | | | | | | | | | | |
| 21 | Вольтметр шкала, В | | | | 0-500 | | | | 0-500 | | | | | |
| 22 | Реле | | | | | | | | | | | | | |
| 23 | | | | | | | | | | | | | | |
| 24 | | | | | | | | | | | | | | |
| 25 | | | | | | | | | | | | | | |
| 26 | | | | | | | | | | | | | | |
| 27 | | | | | | | | | | | | | | |
| 28 | Щиток учета | | | | | | | | | | | | | |
| 29 | Количество панелей (в том числе торцовых) | | | | | | | | | | | | | |
| I | Наименование объекта | | | | | | | | | | | | | |
| II | Наименование заказчика | | | | | | | | | | | | | |
| III | Наименование проектной организации и ее адрес | | | | | | | | | | | | | |

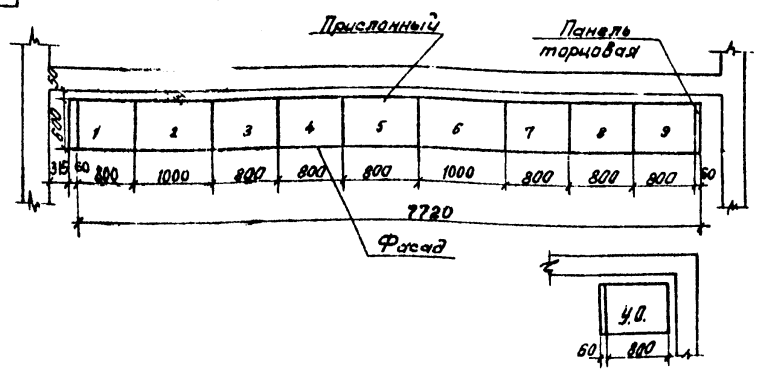План расположения щита




Привязан

Инв. №

| | | |
|---|---|---|
| Гл. инж. пр. | Шестернин | |
| Н. контр. | Гужев | |
| Нач. отд. | Зотова | |
| Гл. спец. | Гужев | |
| Рук. группы | Саввателев | |

407-3-359.84 -93

Распределительный пункт 6-10 кВ городских электрических сетей. Тип РПК-2Тм

| Стадия | Лист | Листов |
|---|---|---|
| Р | 12 | |

Опросный лист на изготовление щита из панелей ЩО70.

ГИПРОКОММУНЭНЕРГО г. Москва

Инв. № подл. | Подпись и дата | Взам. инв. №


20213-03

Альбом III

Типовой проект 407-3-359.84

| NN п.п. | Запрашиваемые данные | | | | 1 | 2 | 3 | 4 | 5 | 6 | 7 | 8 | 9 | | | | У0 |
|---|---|---|---|---|---|---|---|---|---|---|---|---|---|---|---|---|---|
| 1 | Порядковый номер панели | | | | 1 | 2 | 3 | 4 | 5 | 6 | 7 | 8 | 9 | | | | У0 |
| 2 | Номинальное напряжение | | | В | | | | | | | | | | | | | |
| 3 | Номинальный ток и динамическая устойчивость сборных шин | | | А<br>кА | | | | | | | | | | | | | |
| 4 | Схема первичных соединений | | | | | | | | | | | | | | | | |
| 5 | Материал и сечение нулевой шины | | | мм | | | | | | | | | | | | | |
| 6 | Тип панели или шкафа | | | | ЩО70-1-01 | ЩО70-1-48 | ЩО70-1- | ЩО70-1-76 | ЩО70-1-90 | ЩО70-1-48 | ЩО70-1- | ЩО70-1- | ЩО70-1-01 | | | | ЩО70-1-9- |
| 7 | Номер схемы вторичных соединений | | | | | | | | | | | | | | | | |
| 8 | Назначение линии (надпись в рамке) | | | | Панель собственных нужд | Ввод от трансформатора №1 | | Секционный автомат | АВР | Ввод от трансформатора №2 | | | Щиток учета | Уличное освещение | Панель собственных нужд | | Ночное освещение; Вечернее освещение |
| 9 | Тип коммутирующе-защитного аппарата | Автомат | Тип | | | АВМ-20 | | АРИ-30 | | АВМ-20 | | | | | | | |
| 10 | | | Каталожный N | | | | | | | | | | | | | | |
| 11 | | Рубильник, ток А | | | 250 | 2000 | | 1000 | | 2000 | | | 250 | 100 | 250 | 100 | |
| 12 | | Блок БВ, БПВ | | | 100 | | | | | | | | | | | | |
| 13 | Номинальный ток максимального расцепителя автомата или предохранителя | | | | 250 100 | | | | | | | | 250 | 100 | 250 | 100 | |
| 14 | Пределы уставок по току расцепителей автомата АВ | Замедленного срабатывания | | | | | | | | | | | | | | | |
| 15 | | Мгновенного срабатывания | | | | | | | | | | | | | | | |
| 16 | Выдержка времени защиты от тока короткого замыкания, сек. | | | | | | | | | | | | | | | | |
| 17 | Ток плавкой вставки, А | | | | 40 | | | | | | | | | | | 40 | |
| 18 | Трансформатор тока | Номинальный ток, А | | | | 2000/5 | | | | 2000/5 | | | | | | | |
| 19 | Количество и сечение кабелей | | | | 3х10+1х6 | | | | | | | | | | | 3х10+1х6 | |
| 20 | Амперметр шкала, А | | | | | | | | | | | | | | | | |
| 21 | Вольтметр шкала, В | | | | | 0-500 | | | | 0-500 | | | | | | | |
| 22 | Реле | | | | | | | | | | | | | | | | |
| 23 | | | | | | | | | | | | | | | | | |
| 24 | | | | | | | | | | | | | | | | | |
| 25 | | | | | | | | | | | | | | | | | |
| 26 | | | | | | | | | | | | | | | | | |
| 27 | | | | | | | | | | | | | | | | | |
| 28 | Щиток учета | | | | | | | | | | | | | | | | |
| 29 | Количество панелей (в том числе торцовых) | | | | | | | | | | | | | | | | |
| I | Наименование объекта | | | | | | | | | | | | | | | | |
| II | Наименование заказчика | | | | | | | | | | | | | | | | |
| III | Наименование проектной организации и её адрес | | | | | | | | | | | | | | | | |

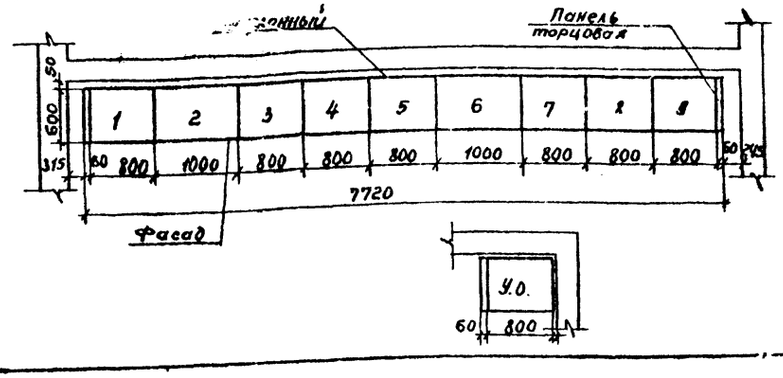План расположения щита




Привязан

Инв. №

| | | | |
|---|---|---|---|
| Гл. инж. пр. | Шестернин | | |
| Н. контр. | Гужев | | |
| Нач. отд. | Зотова | | |
| Гл. спец. | Гужев | | |
| Рук. гр. | Саввотеев | | |

407-3-359.84-33

Распределительный пункт 6-10 кВ для городских электрических сетей. Тип РПК-2Т.м

| Стадия | Лист | Листов |
|---|---|---|
| Р | 13 | |

Опросный лист на изготовление щита из панелей ЩО70

ГИПРОКОММУНЭНЕРГО г. Москва



Инв. № подл. | Подпись и дата | Взам. инв. №

20813-03


Типовой проект 407-3-359.84 Альбом III

| № п/п | Запрашиваемые данные | | |

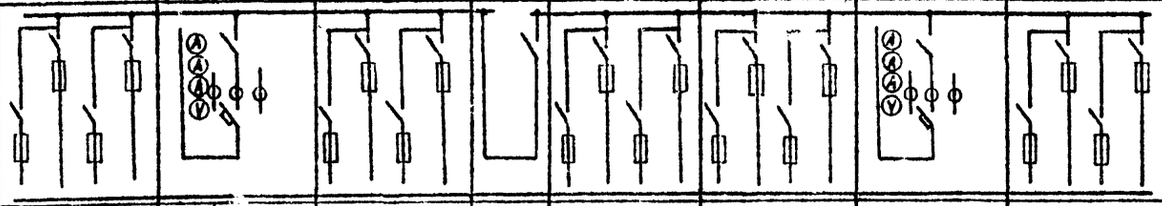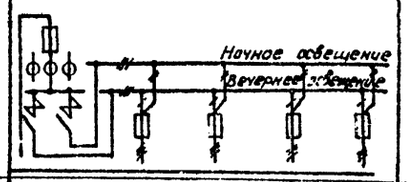Типовой проект 407-3-359.84 Альбом III

| № п/п | Запрашиваемые данные | | | 1 | 2 | 3 | 4 | 5 | 6 | 7 | 8 | У.О |
|---|---|---|---|---|---|---|---|---|---|---|---|---|
| 1 | Порядковый номер панели | | | 1 | 2 | 3 | 4 | 5 | 6 | 7 | 8 | У.О |
| 2 | Номинальное напряжение | | В |  | | | | | | | |  |
| 3 | Номинальный ток и динамическая устойчивость сборных шин | | А / кА | | | | | | | | | |
| 4 | Схема первичных соединений | | | | | | | | | | | |
| 5 | Материал и сечение нулевой шины | | мм | | | | | | | | | |
| 6 | Тип панели или шкафа | | | ЩО70-1-01 | ЩО70-1-42 | ЩО70-1-□ | ЩО70-1-□ | ЩО70-1-□ | ЩО70-1-□ | ЩО70-1-42 | ЩО70-1-01 | ЩО70-1-9-□ |
| 7 | Номер схемы вторичных соединений | | | | | | | | | | | |
| 8 | Назначение линии (надпись в рамке) | | | Прочие потребители | Ввод от трансформатора №1 | | Секционный рубильник | | | Ввод от трансформатора №2 | Аварийное освещение и связь | Наружное освещение |
| 9 | Тип коммутирующего защитного аппарата | Автомат | Тип | | ВВМ10 | | | | | ВВМ10 | | |
| 10 | | | Каталожный № | | | | | | | | | |
| 11 | | Рубильник, ток А | | 250 | 1000 | | 600 | | | 1000 | 250 | 250 |
| 12 | | Блок БВ, БП | | 100 | | | | | | | 100 | 100 |
| 13 | Номинальный ток максимального расцепителя автомата или предохранителя | | | 250 | | | | | | | 250 | 250 |
| 14 | Пределы уставок по току расцепителей автомата АВ | Замедленного срабатывания | | 100 | | | | | | | 100 | 100 |
| 15 | | Мгновенного срабатывания | | 250 | | | | | | | | |
| 16 | Выдержка времени защиты от тока короткого замыкания, сек | | | 100 | | | | | | | | |
| 17 | Ток плавкой вставки, А | | | 40 | | | | | | | 40 | |
| 18 | Трансформатор тока | Номинальный ток, А | | | 1000/5 | | | | | 1000/5 | | |
| 19 | Количество и сечение кабелей | | | 3х10+1х6 | | | | | | | 3х10+1х6 | |
| 20 | Амперметр шкала, А | | | | | | | | | | | |
| 21 | Вольтметр шкала, В | | | | 0-500 | | | | | 0-500 | | |
| 22 | Реле | | | | | | | | | | | |
| 23 | | | | | | | | | | | | |
| 24 | | | | | | | | | | | | |
| 25 | | | | | | | | | | | | |
| 26 | | | | | | | | | | | | |
| 27 | | | | | | | | | | | | |
| 28 | Щиток учета | | | | | | | | | | | |
| 29 | Количество панелей (в том числе торцовых) | | | | | | | | | | | |
| I | Наименование объекта | | | | | | | | | | | |
| II | Наименование заказчика | | | | | | | | | | | |
| III | Наименование проектной организации и ее адрес | | | | | | | | | | | |

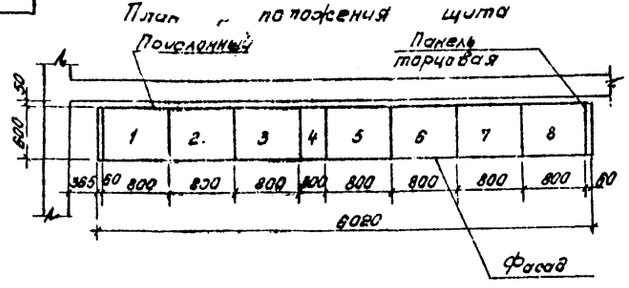План расположения щита




Привязан.

Инв.№

| | | | |
|---|---|---|---|
| Гл.инж.пр. | Шестерман | | |
| Н.контр. | Гужев | | |
| Нач.отд. | Зотова | | |
| Гл.спец. | Гужев | | |
| Рук.арт. | Саввателев | | |

407-3-359.84-93

Распределительный пункт 6-10 кВ для городских электрических сетей Тип II РПК-2ТМ










| Стадия | Лист | Листов |
|---|---|---|
| Р | 15 | |

Опросный лист на изготовление щита из панелей ЩО 70


ГИПРОКОММУНЭНЕРГО г. Москва

Инв.№ подл. | Подпись и дата | Взам.инв.№

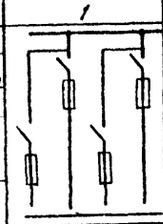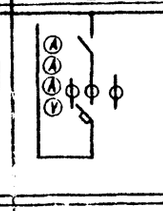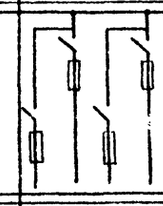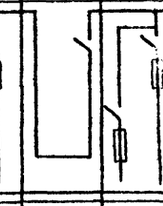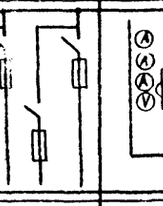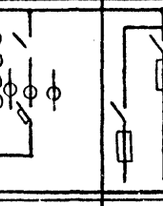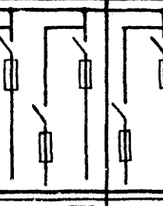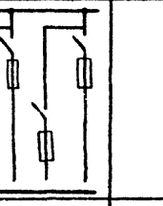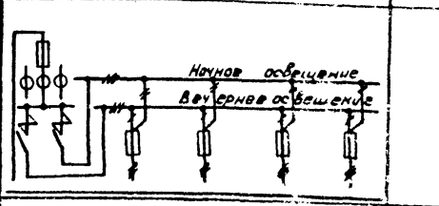Типовой проект 407-3-359.84 Альбом III

| NN п/п | Запрашиваемые данные | 1 | 2 | 3 | 4 | 5 | 6 | 7 | 8 | 40 |
|---|---|---|---|---|---|---|---|---|---|---|
| 1 | Порядковый номер панели | | | | | | | | | |
| 2 | Номинальное напряжение, В | | | | | | | | | |
| 3 | Номинальный ток и динамическая устойчивость сборных шин, А, кА | | | | | | | | | |
| 4 | Схема первичных соединений |  |  |  |  |  |  |  |  |  |
| 5 | Материал и сечение нулевой шины, мм | | | | | | | | | |
| 6 | Тип панели или шкафа | ЩО70-1-01 | Щ.70-1-44 | ЩО70-1-□ | ЩО70-1-10 | ЩО70-1-□ | ЩО70-1-44 | ЩО70-1-□ | ЩО70-1-01 | ЩО70-1-9□ |
| 7 | Номер схемы вторичных соединений | | | | | | | | | |
| 8 | Назначение линии (надпись в рамке) | Панель собственных нужд | Ввод от трансформатора №1 | | Секционный рубильник | | Ввод от трансформатора №2 | | Щиток освещения отопления; Уличное освещение; Питание вводного устройства | |
| 9 | Тип коммутирующе-защитного аппарата: Автомат | | АВМ-15 | | | | АВМ15 | | | |
| 10 | Тип каталожный N | | | | | | | | | |
| 11 | Рубильник, ток А | 100 | 1500 | | 600 | | 1500 | | 250 100 250 100 | |
| 12 | Блок БА, БПВ | | | | | | | | | |
| 13 | Номинальный ток максимального расцепителя, автомата или предохранителя | 250 100 250 100 | | | | | | | 250 100 250 100 | |
| 14 | Пределы уставок по току, расцепителей автомата АВ: замедленного срабатывания | | | | | | | | | |
| 15 | мгновенного срабатывания | | | | | | | | | |
| 16 | Выдержки времени защиты от тока короткого замыкания, сек | | | | | | | | | |
| 17 | Ток плавкой вставки, А | 40 | | | | | | | 40 | |
| 18 | Трансформатор тока: Номинальный ток, А | | 1500/5 | | | | 1500/5 | | | |
| 19 | Количество и сечение кабелей | 3х10+1х6 | | | | | | | 3х10+1х6 | |
| 20 | Амперметр шкала, А | | | | | | | | | |
| 21 | Вольтметр шкала, В | | 0-500 | | | | 0-500 | | | |
| 22 | Реле | | | | | | | | | |
| 23 | | | | | | | | | | |
| 24 | | | | | | | | | | |
| 25 | | | | | | | | | | |
| 26 | | | | | | | | | | |
| 27 | | | | | | | | | | |
| 28 | Щиток учета | | | | | | | | | |
| 29 | Количество панелей (в том числе торцовых) | | | | | | | | | |
| I | Наименование объекта | | | | | | | | | |
| II | Наименование заказчика | | | | | | | | | |
| III | Наименование проектной организации и ее адрес | | | | | | | | | |

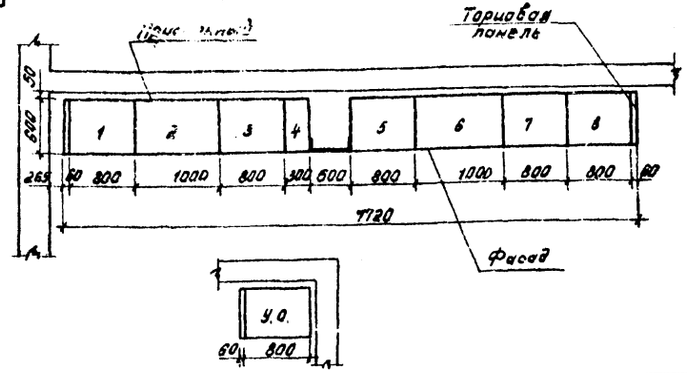План расположения щита




Привязан

Инв. №

| | | | |
|---|---|---|---|
| Гл. инж. пр. | Шестернин | | |
| Н. контр. | Гужев | | |
| Нач. отд. | Затова | | |
| Гл. спец. | Гужев | | |
| Рук. эрит. | Саввитеев | | |

407-3-359.84 -33

Распределительный пункт 6-10кВ для городских электрических сетей. Тип II РПК-2ТМ

| Стадия | Лист | Листов |
|---|---|---|
| Р | 16 | |

Опросный лист на изготовление щита из панелей ЩО70









ГИПРОКОММУНЭНЕРГО г. Москва

Инв.№ подл. | Подпись и дата | Взам. инв.№


20513-03

Альбом III

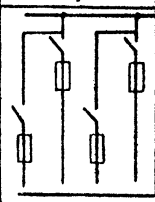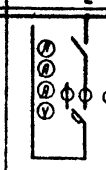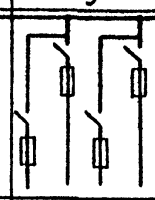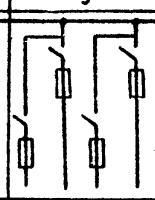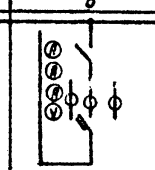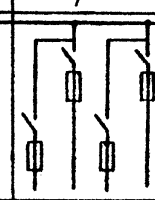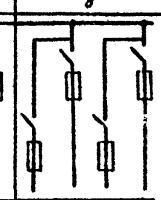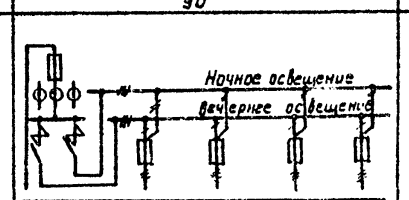Типовой проект 407-3-359.84

| № п/п | Запрашиваемые данные | | | 1 | 2 | 3 | 4 | 5 | 6 | 7 | 8 | 40 |
|---|---|---|---|---|---|---|---|---|---|---|---|---|
| 1 | Порядковый номер панели | | | 1 | 2 | 3 | 4 | 5 | 6 | 7 | 8 | 40 |
| 2 | Номинальное напряжение | | В | | | | | | | | | |
| 3 | Номинальный ток и динамическая устойчивость сборных шин | | А<br>кА | | | | | | | | | |
| 4 | Схема первичных соединений | | |  |  |  |  |  |  |  |  |  |
| 5 | Материал и сечение нулевой шины | | мм | | | | | | | | | |
| 6 | Тип панели или шкафа | | | ЩО70-1-01 | ЩО70-2-48 | ЩО70-1-□ | ЩО70-1-70 | ЩО70-1-□ | ЩО70-2-48 | ЩО70-1-□ | ЩО70-1-01 | ЩО70-1-9□ |
| 7 | Номер схемы вторичных соединений | | | | | | | | | | | |
| 8 | Назначение линии (надпись в рамке) | | | Панель собственных нужд | Ввод от трансформатора №1 | | Секционный рубильник | | Ввод от трансформатора №2 | | Щиток учета электроэнергии и аварийное уличное освещение | Панель собственных нужд |
| 9 | Тип коммутирующе-защитного аппарата | Автомат | Тип | | АВМ 20 | | | | АВМ 20 | | | |
| 10 | | | Контакторный | | | | | | | | | |
| 11 | | Рубильник, ток А | | 250 100 | 2000 | | 1000 | | 2000 | | 250 100 | 250 100 |
| 12 | | Блок БВ, БПВ | | | | | | | | | | |
| 13 | Номинальный ток максимального расцепителя автомата или предохранителя | | | 250 100 | 250 100 | | | | | | 250 100 | 250 100 |
| 14 | Пределы уставок по току расцепителей автомата АВ | Замедленного срабатывания | | | | | | | | | | |
| 15 | | Мгновенного срабатывания | | | | | | | | | | |
| 16 | Выдержки времени защиты от тока короткого замыкания, сек | | | | | | | | | | | |
| 17 | Ток плавкой вставки, А | | | 40 | | | | | | | | 40 |
| 18 | Трансформатор тока | Номинальный ток, А | | | 2000/5 | | | | 2000/5 | | | |
| 19 | Количество и сечение кабелей | | | 3×10+1×6 | | | | | | | | 3×10+1×6 |
| 20 | Амперметр шкала, А | | | | | | | | | | | |
| 21 | Вольтметр шкала, В | | | | 0-500 | | | | 0-500 | | | |
| 22 | Реле | | | | | | | | | | | |
| 23 | | | | | | | | | | | | |
| 24 | | | | | | | | | | | | |
| 25 | | | | | | | | | | | | |
| 26 | | | | | | | | | | | | |
| 27 | | | | | | | | | | | | |
| 28 | Щиток учета | | | | | | | | | | | |
| 29 | Количество панелей (в том числе торцовых) | | | | | | | | | | | |
| I | Наименование объекта | | | | | | | | | | | |
| II | Наименование заказчика | | | | | | | | | | | |
| III | Наименование проектной организации и ее адрес | | | | | | | | | | | |

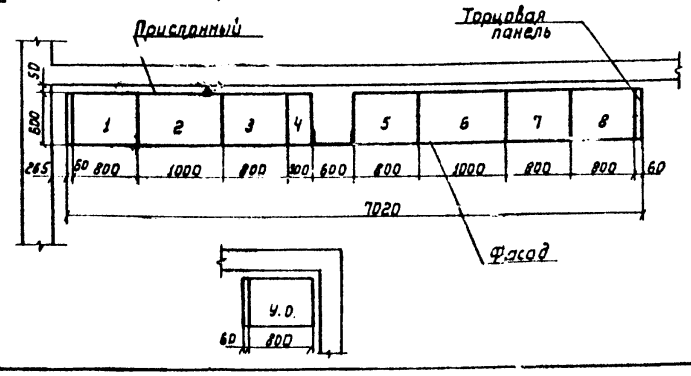План расположения щита




Привязан

Инв. №

| | | | |
|---|---|---|---|
| Гл. инж. пр. | Шестернин | | 407-3-359.84 -33 |
| Н. контр. | Гужев | | Распределительный пункт 6-10кВ для городских электрических сетей. Тип II РПК-2ТМ |
| Нач. отд. | Зотова | | |
| Гл. спец. | Гужев | | Стадия Р; Лист 17; Листов |
| Рук. груп. | Саввотеев | | Опросный лист на изготовление щита из панелей ЩО70 |
| | | | ГИПРОКОММУНЭНЕРГО г. Москва |

Инв. № подл. | Подпись и дата | Взам. инв. №

Госстрой СССР
ЦЕНТРАЛЬНЫЙ ИНСТИТУТ ТИПОВОГО ПРОЕКТИРОВАНИЯ
Свердловский филиал
620062, г.Свердловск-62, ул.Чебышева,4
Заказ № 2621 Инв.№ 20813-03 тираж 1500
Сдано в печать 16.06 1986г цена 1-52

gost.e-ecolog.ru