ГОССТРОЙ РСФСР КБ по железобетону им. А.А. Якушева

УД 9-48п

СЕРИЯ-125

КОМПЛЕКСНАЯ СЕРИЯ ТИПОВЫХ ПРОЕКТОВ КРУПНОПАНЕЛЬНЫХ ЖИЛЫХ ДОМОВ БЛОК-СЕКЦИЙ И ОБЩЕСТВЕННЫХ ЗДАНИЙ

ЧАСТЬ 9 УЗЛЫ И ДЕТАЛИ

РАЗДЕЛ 9-48п МОНТАЖНЫЕ УЗЛЫ И ДЕТАЛИ

				Привязан:
Инв. №				

Копировал: Ф/с Формат

gost.e-ecolog.ru

СЕРИЯ 125

КОМПЛЕКСНАЯ СЕРИЯ ТИПОВЫХ ПРОЕКТОВ КРУПНОПАНЕЛЬНЫХ ЖИЛЫХ ДОМОВ, БЛОК-СЕКЦИЙ И ОБЩЕСТВЕННЫХ ЗДАНИЙ

ЧАСТЬ 9

УЗЛЫ И ДЕТАЛИ

РАЗДЕЛ 9-48п

МОНТАЖНЫЕ УЗЛЫ И ДЕТАЛИ

Введен в действие
КБ по железобетону
им. А.А. Якушева Госстроя РСФСР
приказ № от

Привязан:

инв.№

Копир.

Формат

Лист	Наименование	Примечан.
1	Содержание альбома	
2	Узлы 1 ÷ 3	
3	Узлы 4 ÷ 6	
4	Узел 7	
5	Узлы 8, 39, 40	
6	Узлы 9 ÷ 11	
7	Узлы 12, 12а, 13, 13а, 14, 14а	
8	Узлы 16, 16а, 17, 17а, 18, 19	
9	Узлы 20 ÷ 25	
10	Планы машинного отделения	
11	Монтажные фасады машинного отделения	
12	Узлы 26 ÷ 30	
13	Узлы 31 ÷ 33, 33а	
14	Узлы 34 ÷ 38	

Инв. №

Зав.отд	Пересыпкин	
Гл.инж.от	Сидоров	
Гл.констр	Шевырев	
Рук.бриг	Натыкина	
Провер.	Шевырева	
Разраб.	Иванчина	

Привязан:

Серия 125 ч.9 р.9-48п


Содержание альбома

Стадия	Лист	Листов
Р	1	

КБ по железобетону им. А.А. Якушева

Копировал

Формат:

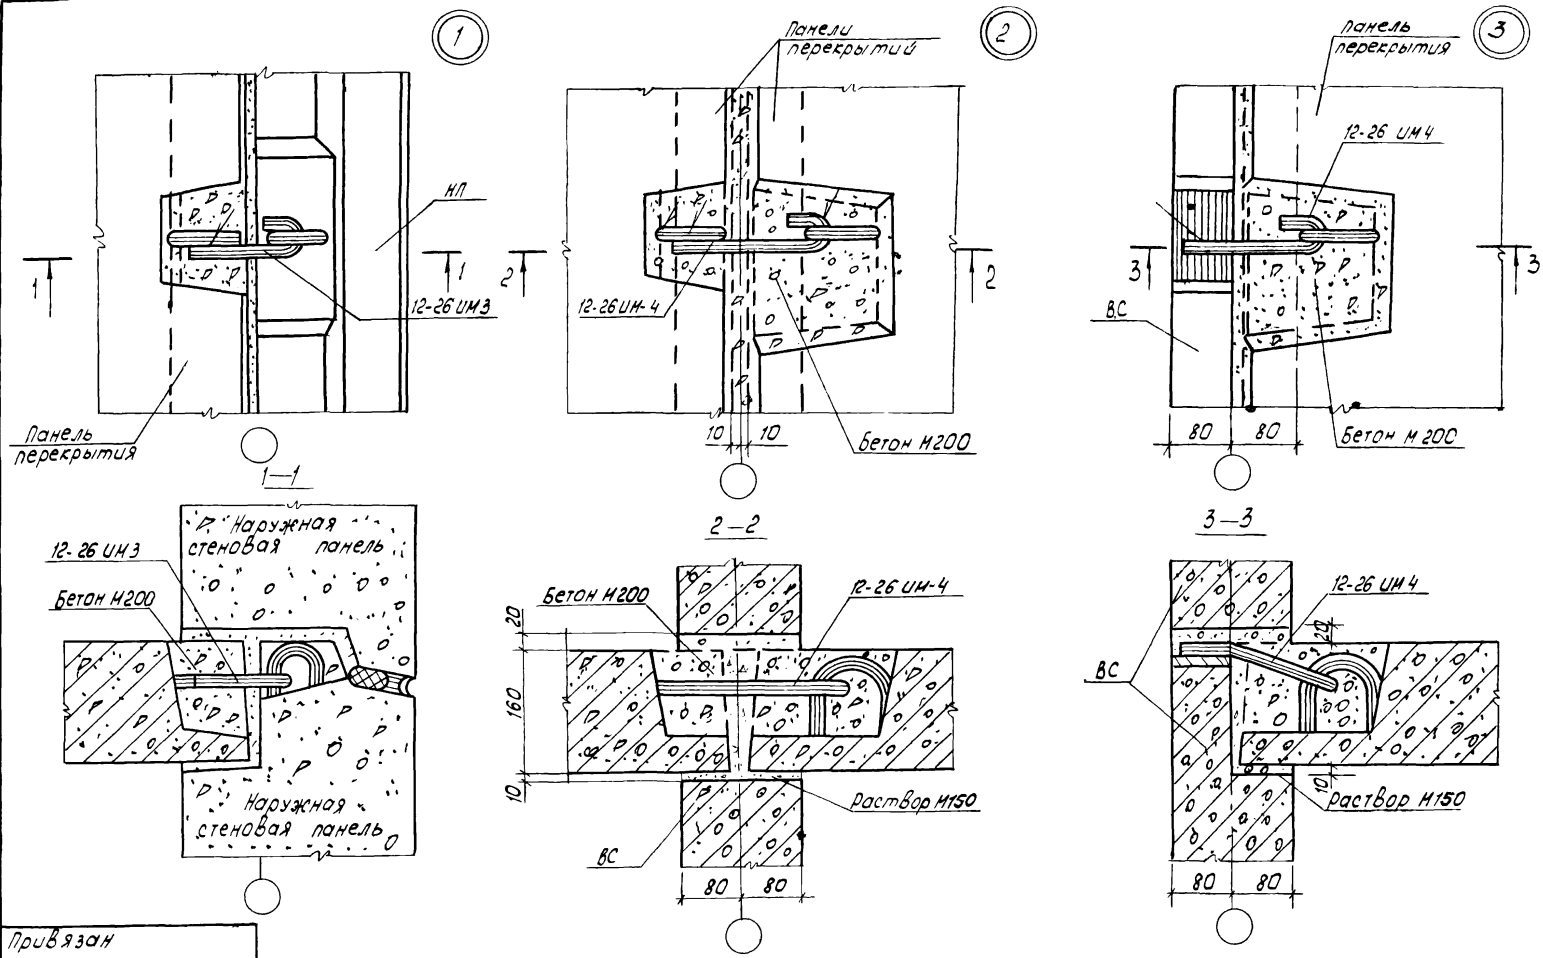

Инв.№ подл.	Подп. и дата	Взам. инв.№	Инв.№ дубл.	Рук. бр.	Потягина	Жил.		
				Гл.инж.пр.	Шевырева	Сан.		
				Разраб.	Иванкина	Водосн.		

Привязан


КБ по железобетону им. А.А. Якушева

Зав.отд.	Пересыльнин		
Гл.инж.от.	Сидоров		
Гл.констр.	Шевырев		

Узлы 1÷3 | С. 125 | 4.9 р. 9-48 П | Лист 2


Копир: Дом- Формат: А3

4

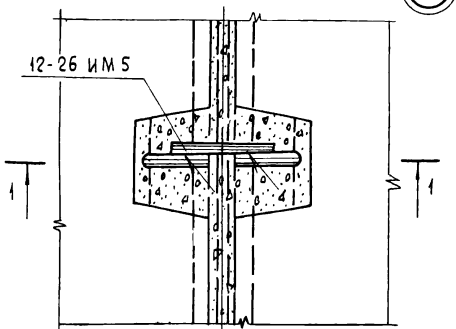


1-1


5

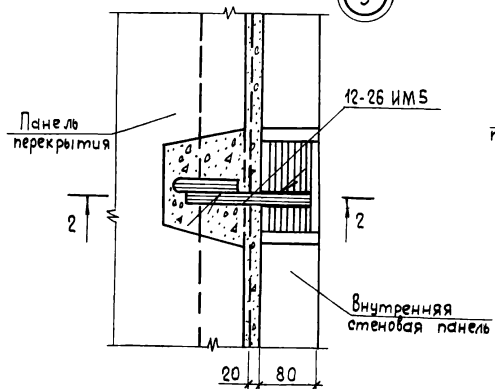


2-2


6

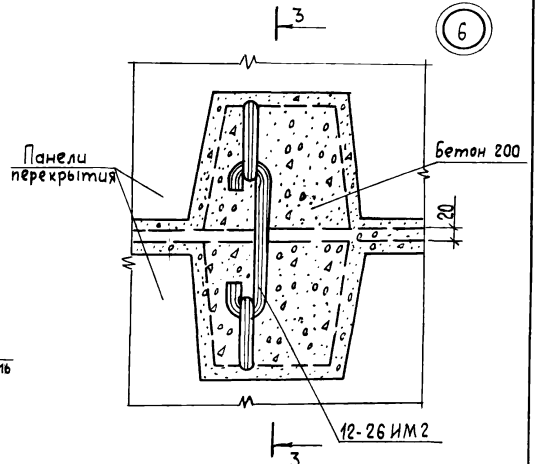

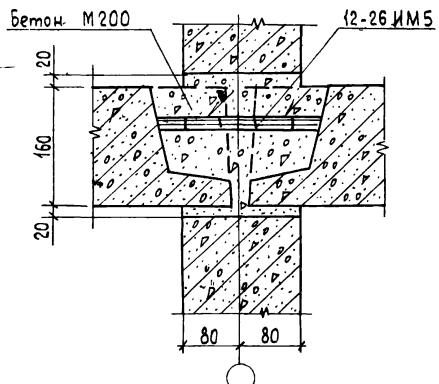

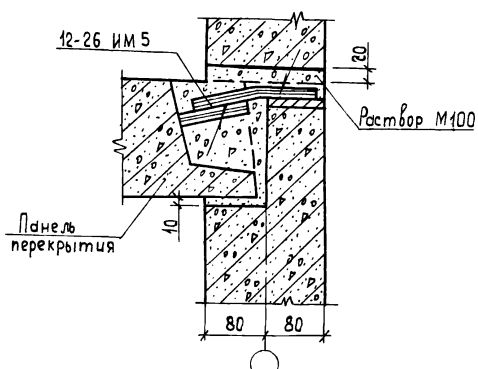

3-3

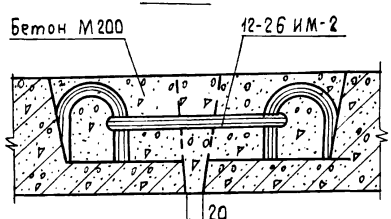

Привязан:

Инв. №

КБ по железобетону им. А.А. Якушева

Зав. отд. Пересыпкин
Гл. инж. отд. Сидоров
Гл. конс. пр. Шевцов

Узлы 4÷6

с. 125


ч. 9 р. 9-48 п

Лист 3

Копировал Балакина

Формат А3

Инв. № подл. | Подпись и дата | Взам. инв. № | Рук. брит: Нагимжанов | Гл. инж. Шевцов | Разраб. Иванкина

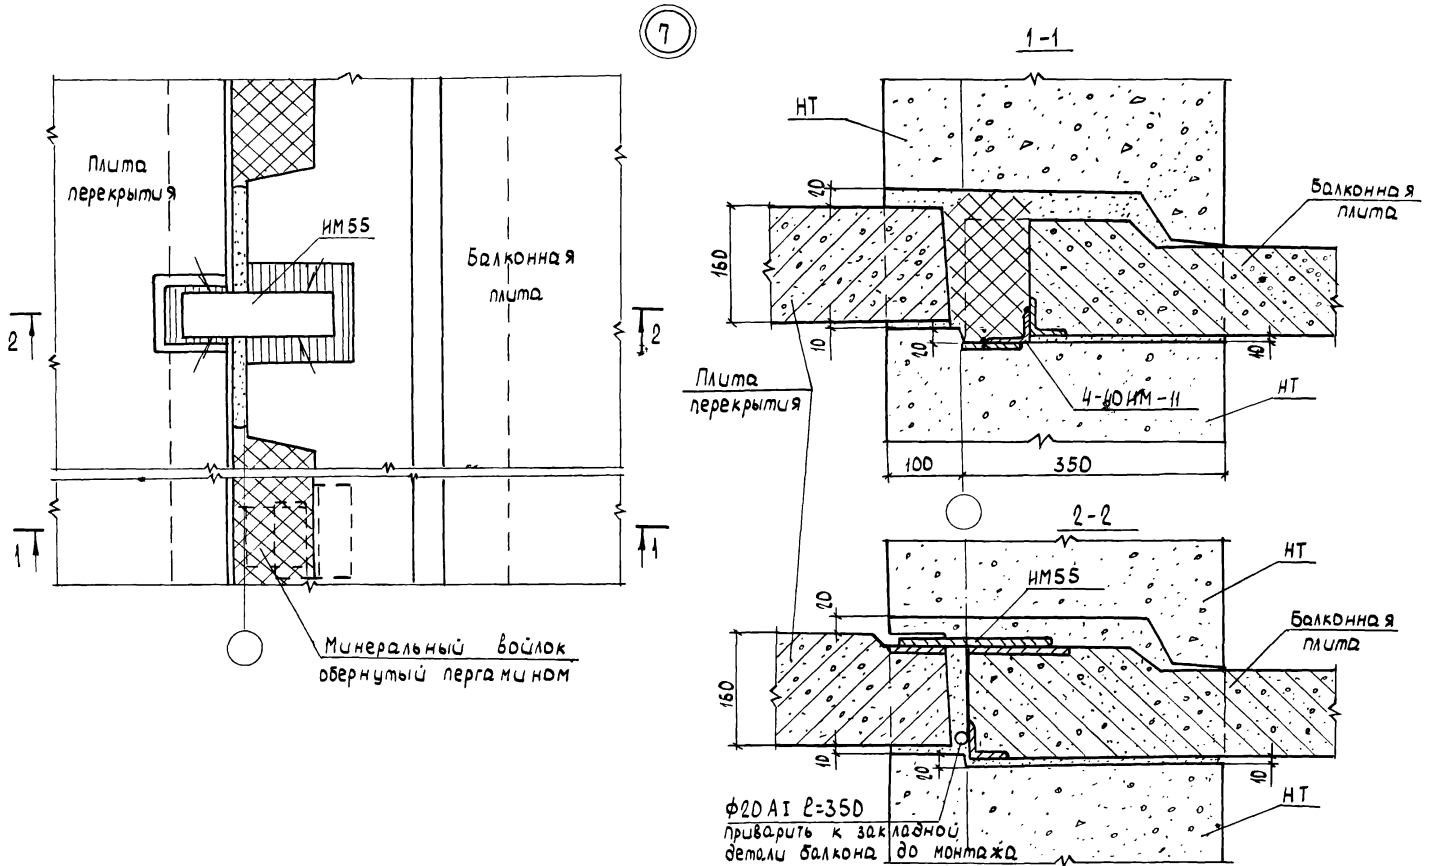

Привязан:

Инв. №


КБ по железобетону им. А.А. Якушева


Зав. отд.	Пересыпкин
Гл. инж. от.	Сидоров
Гл. конс. пр.	Шеваров


Узел 7 | с. 125 | ч. 9 р. 9-48 п | Лист 4


Копировал: | Формат: А3


Инв. № подл. | Подпись и дата | Взам. инв. № | Рук. бриг. Мытькина | Проверил Шеваров | Нач. отд. Шеваров

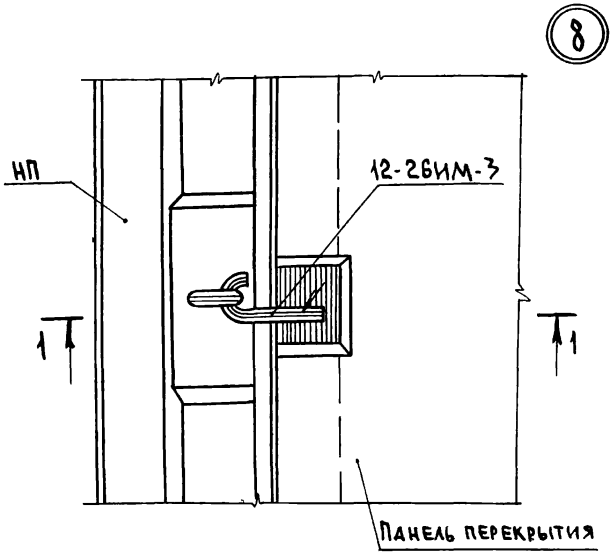

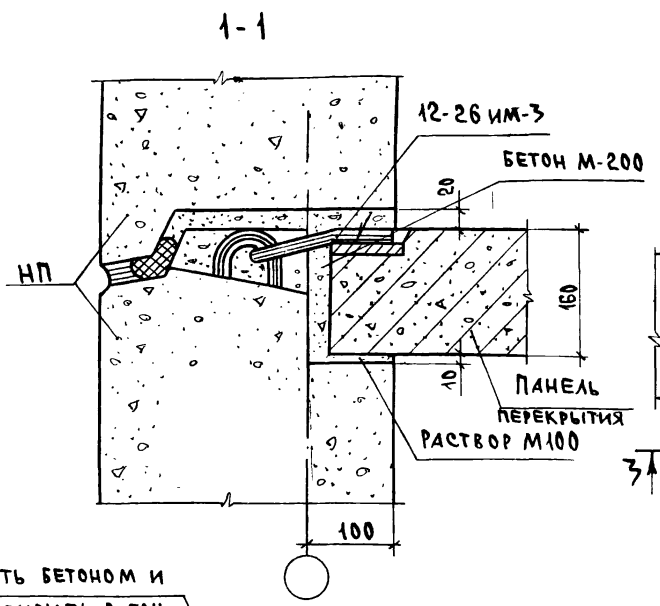

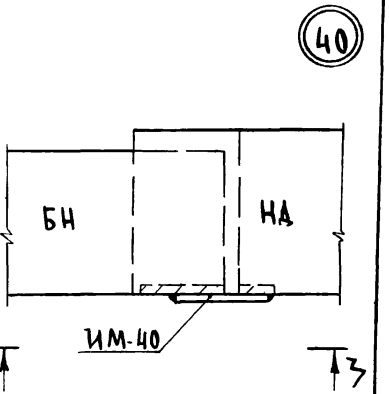

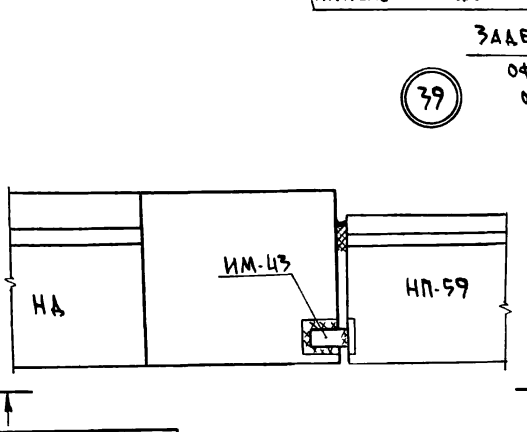

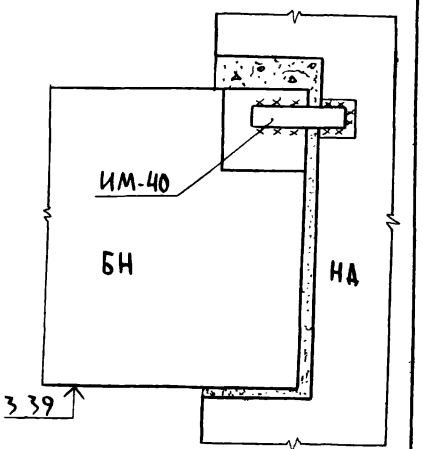

Рук. бриг. Натыкина
Провер. Шеварёва
Разраб. Иванкина
Взам. инв.№
Подпись и дата
Инв.№ подл.

Привязан:

Инв. №:

КБ железобетону им. А.А. Якушева

Зав. отд.	Перебыкин	
Гл. инж. пр.	Сидоров	
Гл. конс. пр.	Шеварёв	

Узлы 8, 39, 40

Т.125


ч.9 р.9-48п

Лист 5

Копировал


Формат А3

1-1

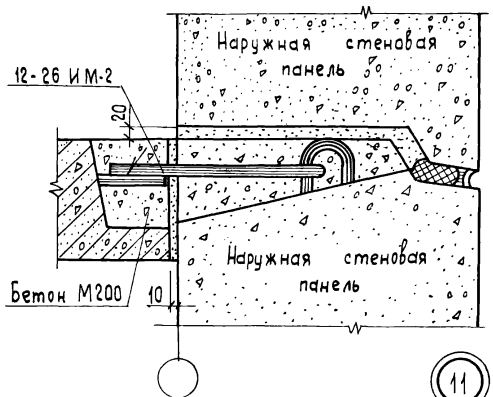


11

2-2

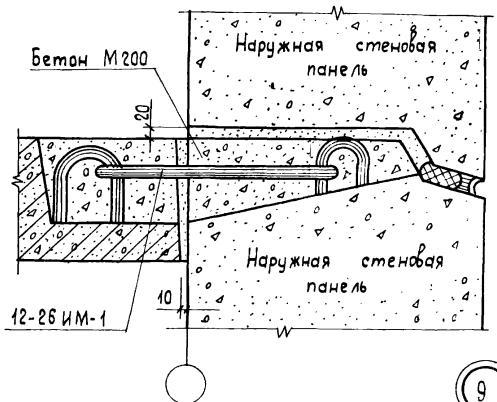



9


3-3

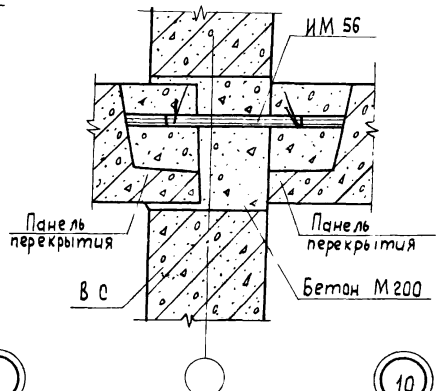

10

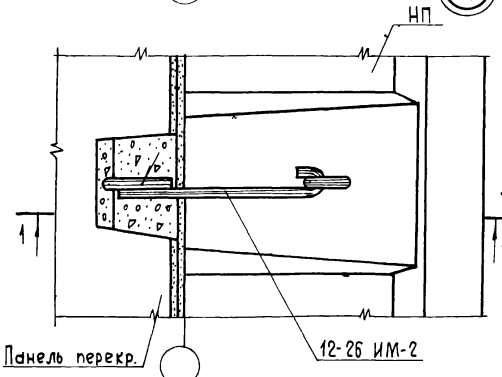

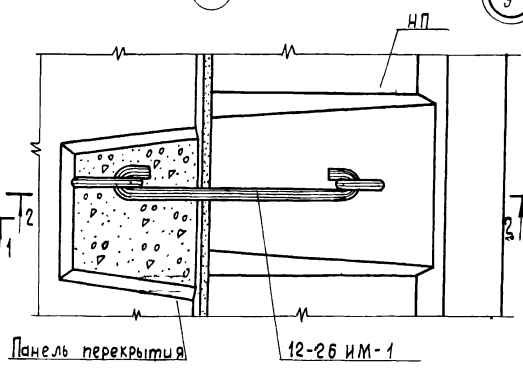

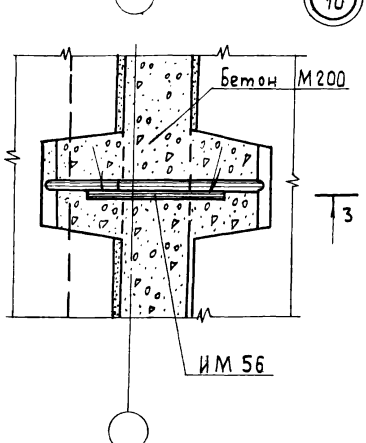

Привязан:

Инв. №

КБ по железобетону им. А.А. Якушева

Зав. отд. Пересыркин
Гл. инж. от. Сидоров
Гл. конс. Шевырев

Узлы 9 ÷ 11

с. 125


ч.9 р. 9-48 п

Лист 6

Копировал Балакина

Формат А3

Инв. № подл. | Подпись и дата | Взам. инв. № | Рук. бриг. Натыкина | Прораб Шевырева | Нарядч. Иванкина

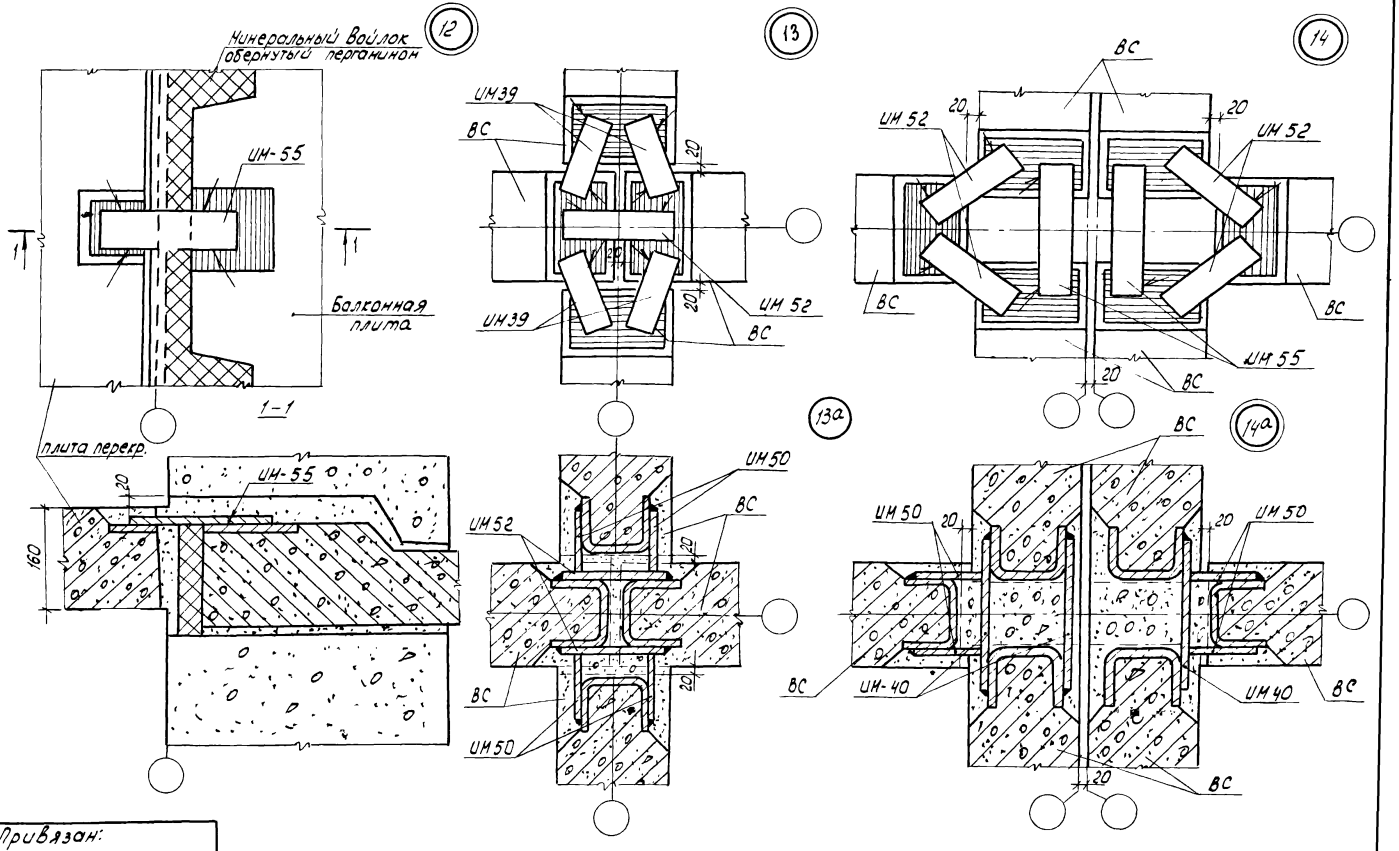

Привязан:

Инв. N

КБ по железобетону им. Я.Я. Якушева

Зав. отд.	Пересылкин
Гл. инж.	Сидоров
Гл. констр.	Шеваров

Узлы 12, 12а, 13, 13а, 14, 14а

с. 125


4.9 р. 9-48 П

Лист 7


Копир: Доц-

Формат: А3


16

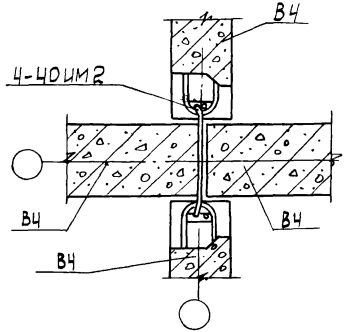


17

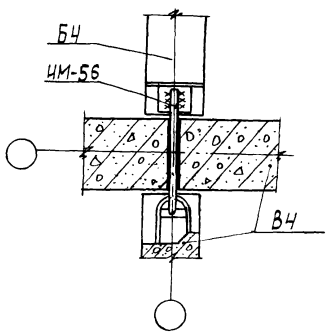


18

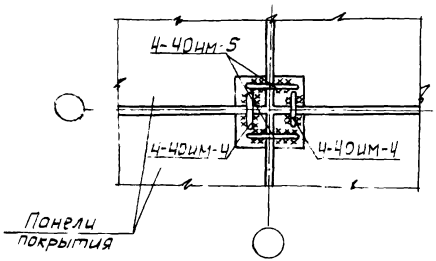


16а

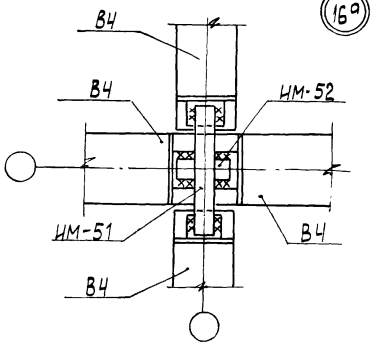

17а

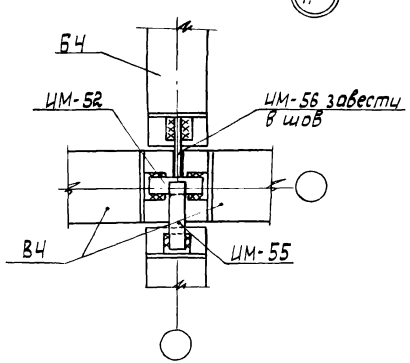

19

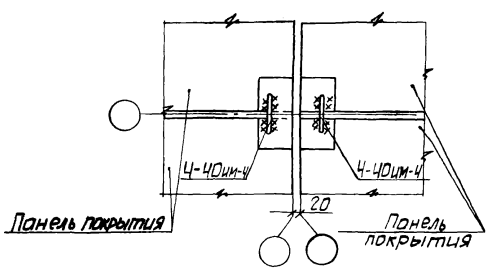

Привязан:

Инв.№

КБ по железобетону им. А.А. Якушева

Завотд. Пересыпкин
Гл.инж.от. Сидоров
Гл.конс.пр. Щеварев

Узлы 16, 16а, 17, 17а, 18, 19

С. 125

Ч. 9 р. 9-48п


Лист 8

Копир.


Формат: А3

Инв.№ подл. | Подп. и дата | Взам.инв.№ | Инв.№ дубл. | Подпись и дата | Разработал Ванкина | Проверил Шварева | Нач.отд. Пятыкина


(20)

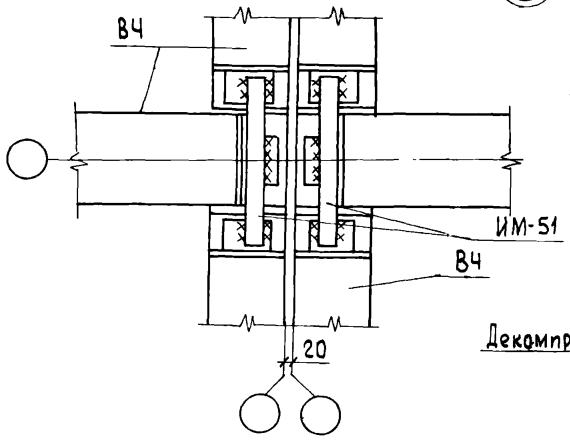

(21)

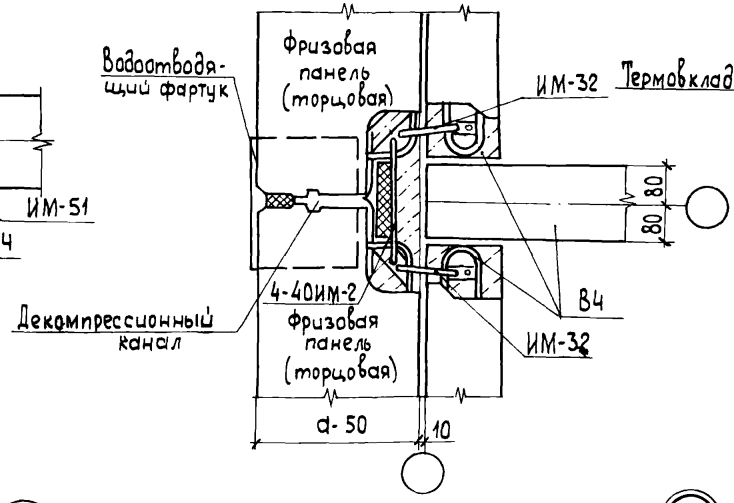


(22)

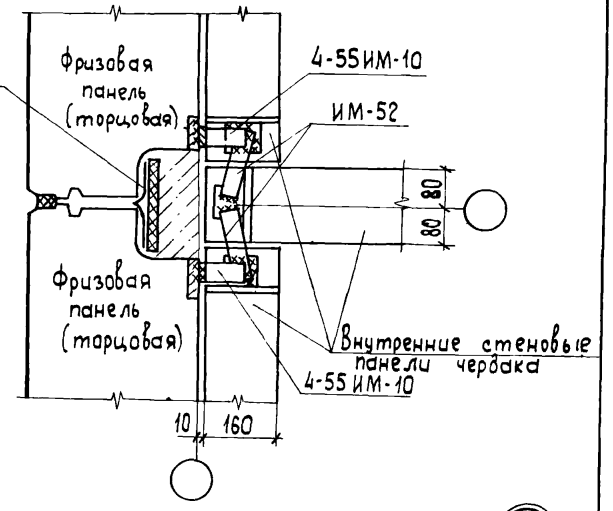


(23)


Узел заделки проема над дверью мусорокамеры

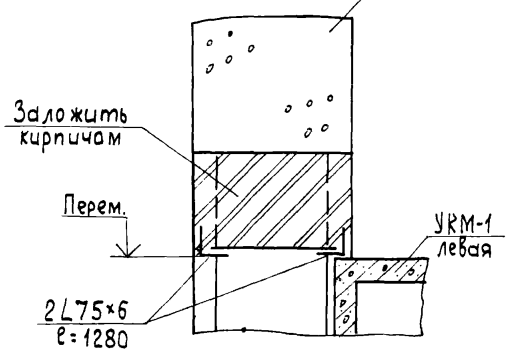

(24)

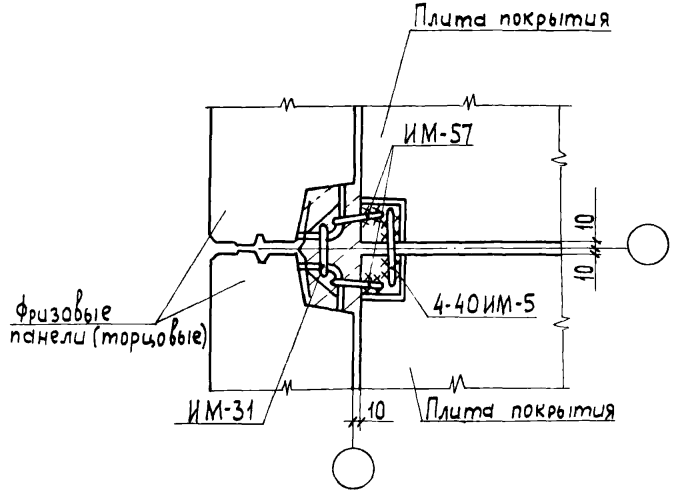

(25)

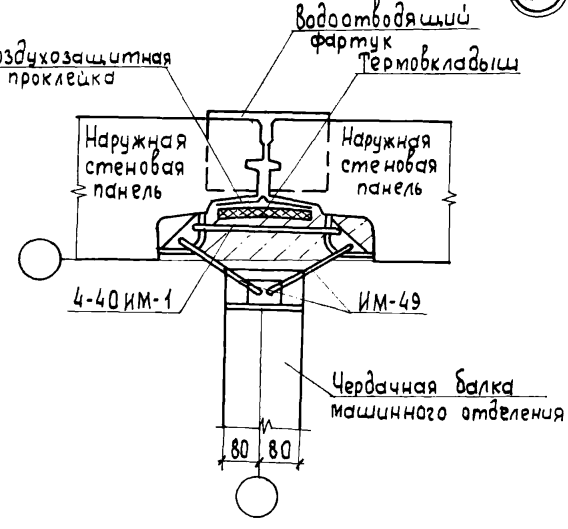

Согласовано:

Рук. бриг. Натрыкина
Провер. Шевардева
Разраб. Иванкина

Инв. № подл. | Подпись и дата | Взам. инв. №

Привязан:

Инв. №

КБ по железобетону им. А.А.Якушева

Зав. отд. Пересыпкин
Гл. инж. пр. Сидоров
Гл. конс. пр. Шевардев

Узлы 20 ÷ 25

с. 125


ч. 9 р. 9-48 п

Лист 9


Копировал Балакина

Формат А3


План машинного отделения на отм 25.220

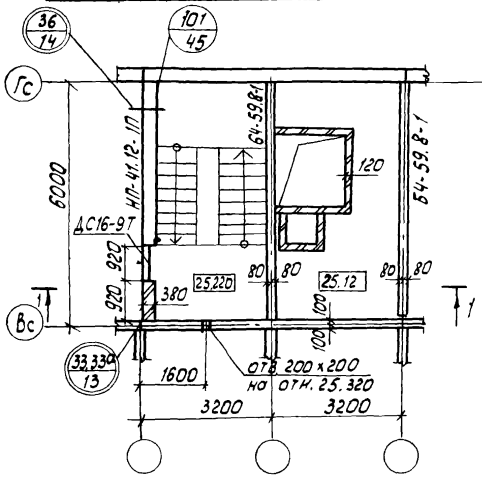


План машинного отделения на отм 26.170

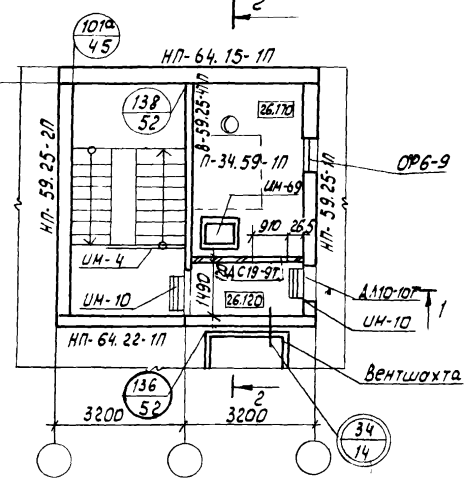

2–2

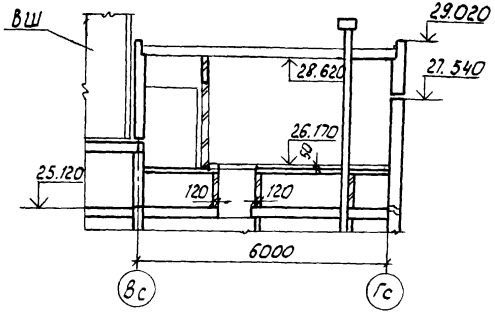

1–1

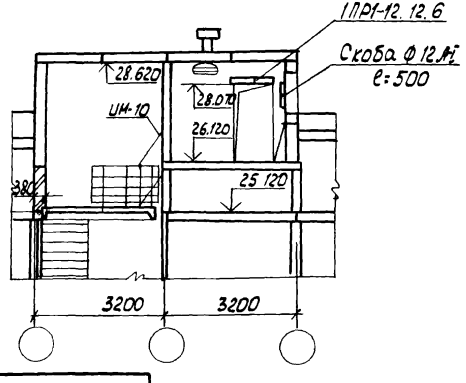

Примечания

1. Дверь ДС19-9т устанавливать с герметизирующими прокладками.
2. Узлы в двойных кружках см. часть 9 раздел 9-48п.

Привязан:

Инв. № подл.

Подп. и дата

Взам. инв. №

Инв. № дубл.

Рук. гр. Потапкина Пров. Шевареев Разраб. Иванкина

КБ по железобетонам им. Л.А. Якушева

Зав. отд. Пересыпкин
Гл. инж. пр. Сидоров
Гл. конс. пр. Шевареев

Планы машинного отделения

с. 125


ч.9 р. 9-48 п


Лист 10


Копир: Доц

Формат: А3


Монтажные фасады машинного отделения

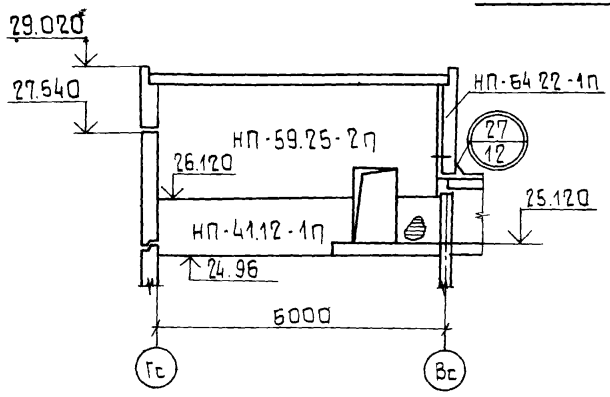

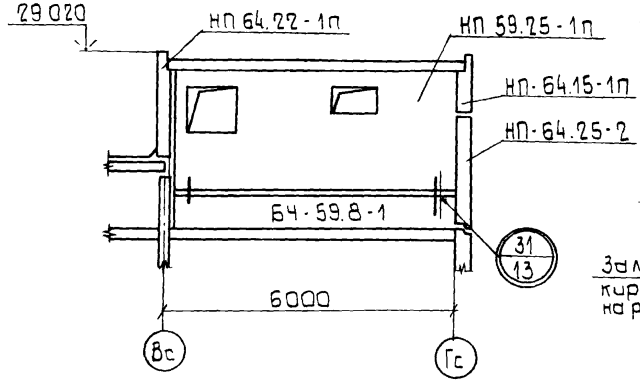


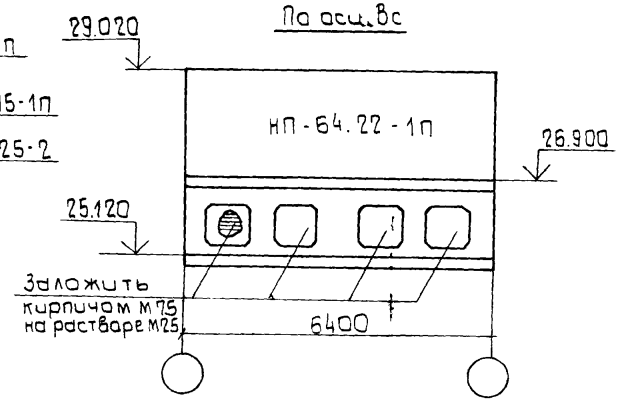

План покрытия машинного отделения

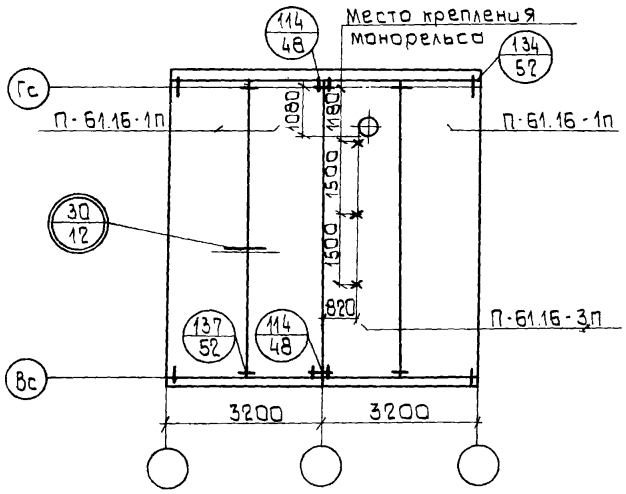

План кровли

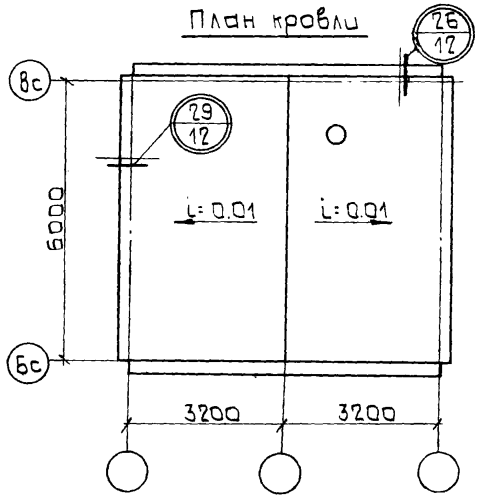

Привязан:

Инв. №

КБ по железобетону им. А.А. Якушева

Зав. отд. Пересыпкин
Гл. инж. от. С. Дарков
Гл. конструктор Шеварев

Монтажные фасады машинного отделения.

с. 125


ч. 9 р. 9-48 п

Лист 11

Копировал

Формат А3

Инв. № подл. | Подп. и дата | Взам. инв. № | Разраб. Шванкина | Провер. Шеварева | Нач. отд. Пересыпкин | Рук. бр. Наумкина

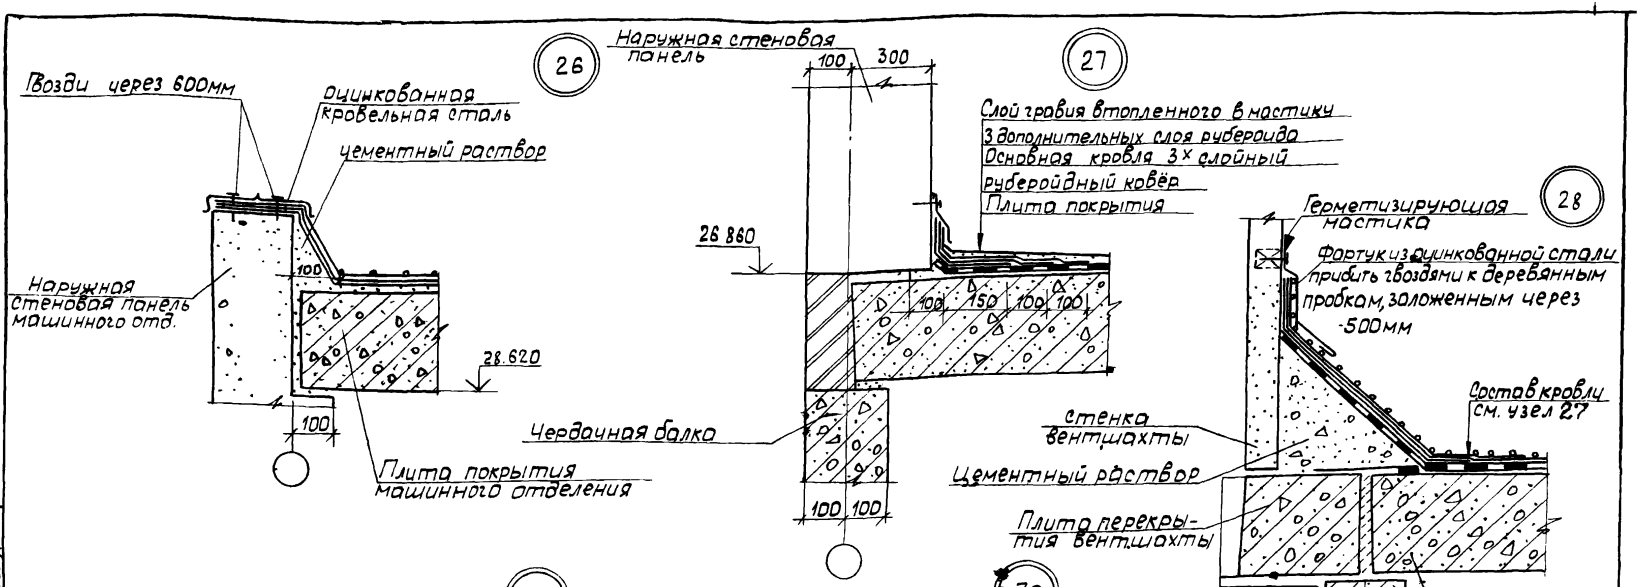

Привязан:


Инв. №


КБ по железобетону им. А.А. Якушева	Зав.отд. Пересыпкин Гл.инж.от. Сидоров Гл.инж.пр. Шеварев	Узлы 26 ÷ 30	С. 125	Ч.9 р. 9-48п	Лист 12


Инв. № подл. | Подп. и дата | Взам. инв. № | Рук.бриг. Натыкин | Пробер. Шеварева | Разраб. Иванчина


Копир.


Формат А3

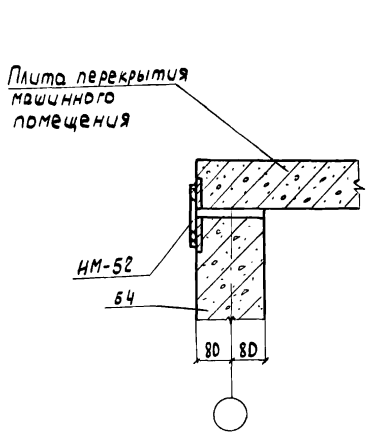


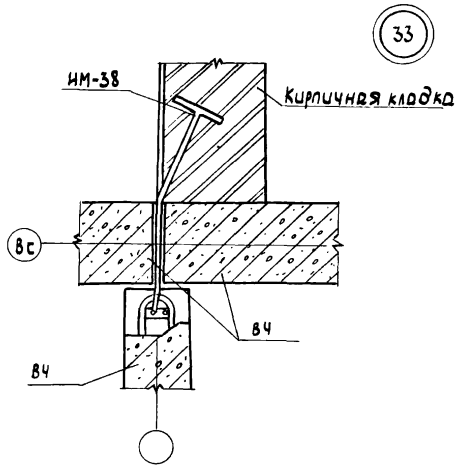

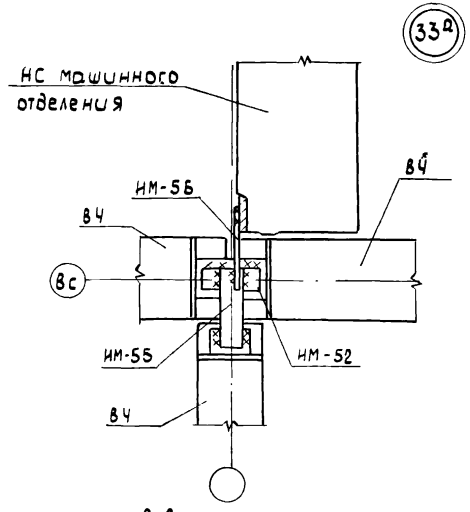

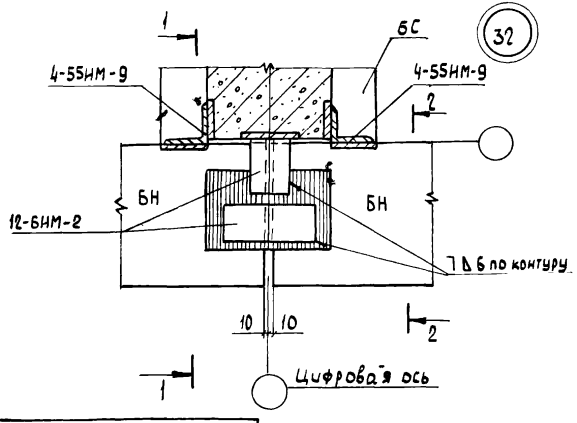

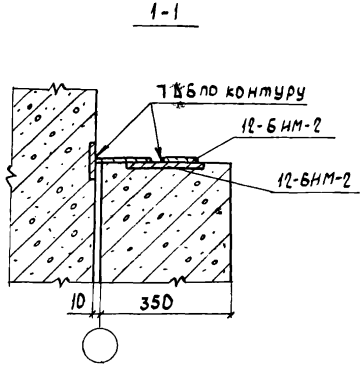

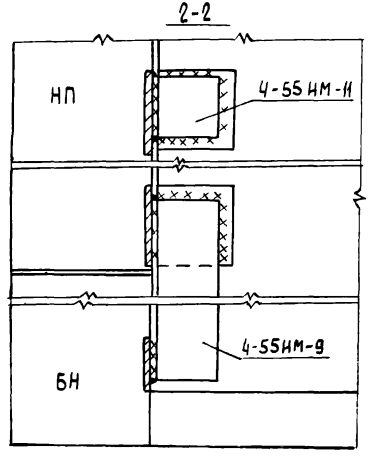

Рук. бриг. Натыкин
Гл. инж. пр. Сидоров
Нач. отд. Шеварев
Разраб. Пересыпкин

Инв. № подл. | Подпись и дата | Взам. инв. №

Привязан:


Инв. №

КБ по железобетону им. А.А. Якушева


Зав. отд. Пересыпкин
Гл. инж. от. Сидоров
Гл. конс. пр. Шеварев

Узлы 31, 32, 33, 33а | с. 125 | ч. 9 р. 9-48 п | Лист 13


Копировал Верт- Формат А3

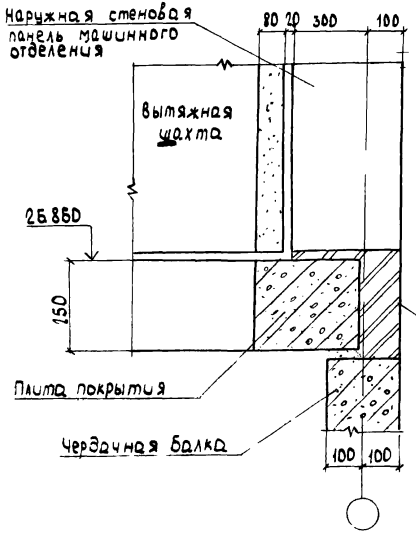


34

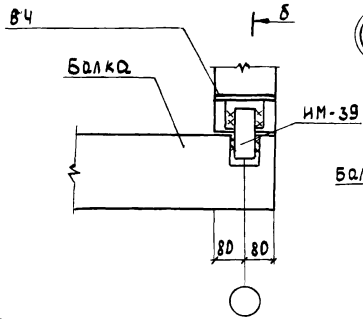


35

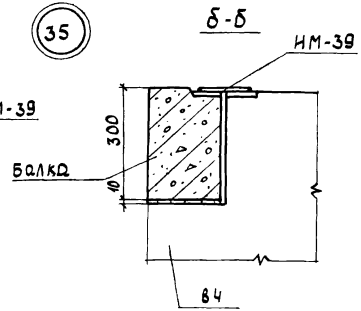

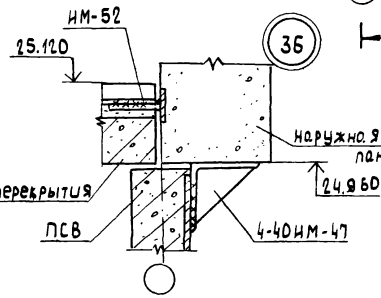


36


37

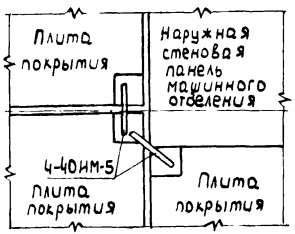

38

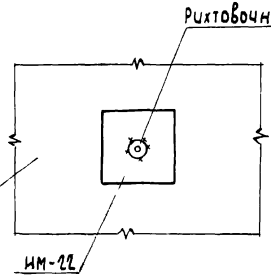

Д-Д

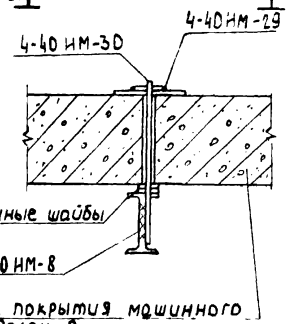

Привязан:

Инв. №

КБ по железобетону им. А.А. Якушева

Зав. отд. Пересыпкин
Гл. инж. от. Сидоров
Гл. конс. пр. Шеварев

Узлы 34 ÷ 38

с. 125

4.9р.9-48 П

Альбом

gost.e-ecolog.ru