# ТИПОВОЙ ПРОЕКТ

## 271-13-120.86

# ПРОДОВОЛЬСТВЕННЫЙ МАГАЗИН «РЫБА»

## ТОРГОВОЙ ПЛ. 250 КВ М.

В КОНСТРУКЦИЯХ 1.090.1-1

# АЛЬБОМ I

АРХИТЕКТУРНО-СТРОИТЕЛЬНЫЕ РЕШЕНИЯ
ТЕХНОЛОГИЯ, МЕХАНИЗАЦИЯ
ВИТРАЖИ

21755-01

gost.e-ecolog.ru

# ТИПОВОЙ ПРОЕКТ

## 271-13-120.86

# ПРОДОВОЛЬСТВЕННЫЙ МАГАЗИН «РЫБА» ТОРГОВОЙ ПЛ. 250 КВ.М. В КОНСТРУКЦИЯХ 1.090.1-1

# АЛЬБОМ I

## СОСТАВ ПРОЕКТА:

| | | |
|---|---|---|
| АЛЬБОМ I | АС1 | АРХИТЕКТУРНО-СТРОИТЕЛЬНЫЕ РЕШЕНИЯ |
| | ТХМ | ТЕХНОЛОГИЯ МЕХАНИЗАЦИЯ |
| | АС2 | ВИТРАЖИ |
| АЛЬБОМ II | ОВ | ОТОПЛЕНИЕ И ВЕНТИЛЯЦИЯ |
| | ВК | ВОДОПРОВОД И КАНАЛИЗАЦИЯ |
| | ХС | ХОЛОДОСНАБЖЕНИЕ |
| | ЭОМ | ЭЛЕКТРООСВЕЩЕНИЕ И СИЛОВОЕ ЭЛЕКТРООБОРУДОВАНИЕ |
| | АУ | АВТОМАТИЗАЦИЯ УСТРОЙСТВ ИНЖЕНЕРНОГО ОБОРУДОВАНИЯ |
| | СС | СВЯЗЬ И СИГНАЛИЗАЦИЯ |
| АЛЬБОМ III | АС1.И1 | ИЗДЕЛИЯ ЖЕЛЕЗОБЕТОННЫЕ ЗАВОДСКОГО ИЗГОТОВЛЕНИЯ |
| | АС1.И2 | ИЗДЕЛИЯ МОНОЛИТНЫХ ЖЕЛЕЗОБЕТОННЫХ КОНСТРУКЦИЙ |
| | АС1.И3 | ИЗДЕЛИЯ МЕТАЛЛИЧЕСКИЕ |
| | АС1.И4 | РАЗНОЕ |
| АЛЬБОМ IV | АУИ | ЗАДАНИЕ ЗАВОДУ НА ИЗГОТОВЛЕНИЕ ЩИТОВ АВТОМАТИЗАЦИИ |
| АЛЬБОМ V | СО | СПЕЦИФИКАЦИЯ ОБОРУДОВАНИЯ |
| АЛЬБОМ VI | ВМ | ВЕДОМОСТИ ПОТРЕБНОСТИ В МАТЕРИАЛАХ |
| АЛЬБОМ VII | СМ | СМЕТЫ |

РАЗРАБОТАН ЦНИИЭП ТОРГОВО-БЫТОВЫХ ЗДАНИЙ И ТУРИСТСКИХ КОМПЛЕКСОВ
ГА. ИНЖЕНЕР ИНСТИТУТА В. Носков
ГА. АРХИТЕКТОР ПРОЕКТА З. Андрашников

21755-01

ТЕХНИЧЕСКИЙ ПРОЕКТ УТВЕРЖДЕН ГОСГРАЖДАНСТРОЕМ ПРИКАЗ № ОТ

РАБОЧАЯ ДОКУМЕНТАЦИЯ ВВЕДЕНА В ДЕЙСТВИЕ ЦНИИЭП ТОРГОВО-БЫТОВЫХ ЗДАНИЙ И ТУРИСТСКИХ КОМПЛЕКСОВ ПРИКАЗ № 78 ОТ 28.10 1986 Г.

Ал I

271-13-120.86

# ТИПОВОЙ ПРОЕКТ

## АС-1 архитектурно-строительные решения

Стадия проект утверждена
Госгражданстроем
Приказ №195 от 13 июля 1984года

Рабочая документация
введена в действие
ЦНИИЭП торгово-бытовых
зданий и туристских
комплексов
Приказ № от 1986г.

Проект продовольственного магазина „Рыба"/в конструкциях 1.090.1-1/ торговой площадью 250 кв. метров, разработан для выборочного строительства в городах и поселках, а так же возможно применение этого магазина для формирования торгового центра района.

Авторский коллектив:

архитекторы: Павлов, Головина, Бакинова
инженеры: Парфенова, Орехова, Катеринчук

Таблица 1

### ВЕДОМОСТЬ ОСНОВНЫХ КОМПЛЕКТОВ

| обозначение | наименование | примечание |
|---|---|---|
| АС1 | архитектурно-строительные решения | альбом I |
| ТХМ | технология - механизация | |
| АС2 | витражи | |
| ОВ | отопление и вентиляция | альбом II |
| ВК | водопровод и канализация | |
| ЭОМ | электроосвещение и силовое | |
| | электрооборудование | |
| АУ | автоматизация устройств | |
| | инженерного оборудования | |
| СС | связь и сигнализация | |
| ХС | холодоснабжение | |
| | | |
| | | |

Привязка настоящего типового проекта выполнена в соответствии с действующими нормами и правилами

Гл. арх пр-та

Гл. инж. пр-та

Настоящий проект выполнен в соответствии с действующими нормами и правилами

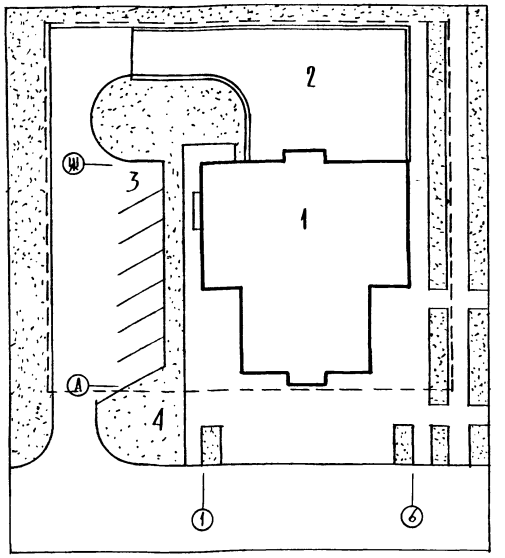
Гл. арх. пр-та — Андрашников З.Ю.

Гл. инж. пр-та — Покровский А.П.

Согласовано

Инв.№ подл. | Подп. и дата | Взам. инв.№

### Схема генплана




1. Магазин „Рыба"
2. Хоздвор
3. Стоянка автомобилей
4. Газоны

Продолжение Таблица 2

| лист | наименование | примечание |
|---|---|---|
| 12 | план крыши | |
| 13 | план расположения светильников | |
| 14 | схема нагрузок на элементы фундаментов | |
| 15 | схема расположения элементов фундаментов | |
| 16 | монтажная схема лестницы 1. Сечения 5-5 ÷ 11-11 | |
| 17 | схема расположения элементов наружных и внутренних стен | |
| 18 | спецификация к схемам расположения однослойных | |
| | стеновых панелей | |
| 19 | спецификация к схемам расположения трехслойных | |
| | стеновых панелей | |
| 20 | схема нагрузок на элементы перекрытия | |
| | схема расположения элементов перекрытия | |
| | на отм. 0,000 | |
| 21 | схема расположения элементов покрытия | |
| 22 | монтажная схема расположения закладных | |
| | деталей для крепления витражей. Спецификация перемычек | |
| 23 | фундамент монолитный ФХМ-1 | |
| 24 | фундамент монолитный ФХМ-7 | |
| 25 | кронштейн КР1, закладная деталь ЗД3 | |
| | анкер /А1, А2/ рамка Р1, Р2 | |
| 26 | крепление двери охлаждаемой камеры | |
| 27 | бассейны-аквариумы для продажи и хранения | |
| | живой рыбы; развертка стены в осях 2-5 | |

### ВЕДОМОСТЬ РАБОЧИХ ЧЕРТЕЖЕЙ

Таблица 2

| лист | наименование | примечание |
|---|---|---|
| 1 | 2 | 3 |
| | обложка | |
| | титульный лист | |
| 1 | общие данные /начало/ | |
| 2 | общие данные /продолжение/ | |
| 3 | общие данные /продолжение/ | |
| 4 | общие данные /окончание/ | |
| 5 | план техподполья в осях 1÷6, А÷Ш | |
| 6 | план 1 этажа | |
| 7 | фрагменты плана 1÷7 | |
| 8 | фрагменты плана 8,9 /охлаждаемые камеры/ | |
| 9 | фасады 1-6; Ш-А | |
| 10 | фасады А-Ш; 6-1 | |
| 11 | разрез 1-1. узлы гипсокартонных перегородок. | |

Привязан

Инв.№

271-13-120.86 АС1

| | | |
|---|---|---|
| Рук. м. | Биксон | |
| Н. контр. | Богданова | |
| Гл. инж. м | Самовер | |
| ГАП | Андрашников | |
| ГИП | Покровский | |
| Вед. арх. | Головина | |
| Ст. арх. | Бакинова | |

Продовольственный магазин „Рыба" торговой площадью 250 квм

| Стадия | Лист | Листов |
|---|---|---|
| Р | 1 | 27 |

Общие данные /начало/

ЦНИИЭП торгово-бытовых зданий и туристских комплексов

Копировал

Формат А2

21755-01

# ОБЩИЕ УКАЗАНИЯ

Проект разработан для строительства в районах с обычными геологическими условиями 1В подрайона, II и III климатических районов с расчетной температурой наружного воздуха 20° С; -30° С / основное решение / - 40° С

Зона влажности нормальная.

## ОСНОВНЫЕ ИСХОДНЫЕ ДАННЫЕ.

Класс здания - II, степень огнестойкости - II

Рельеф участка ровный, площадка строительства горизонтальная.

Грунты нескальные; однородные, непучинистые, грунтовые воды отсутствуют.

Расчетные параметры механических свойств грунтов: V - плотность грунта ниже подошвы фундаментов $\gamma = 1,8$ кг/м³ плотность грунта выше подошвы фундаментов $\gamma = 1,7$ кг/м³

Угол внутреннего трения $\varphi = 20°$. Удельное сцепление грунта $C = 0,11$ кгс/м².

При определении расчетного давления на грунт основания условно принимается $m_1 = 1,1$; $K_H = 1$.

Скоростной напор ветра 45 кгс/м² /III район/.

Вес снегового покрова 100 кгс/м² /III район/.

Чертежи разработаны для расчетной температуры наружного воздуха -30°С.

## УКАЗАНИЯ ПО ПРОИЗВОДСТВУ СТРОИТЕЛЬНО-МОНТАЖНЫХ РАБОТ.

1. Строительство здания должно осуществляться в соответствии с проектом производства работ, учитывающим конкретные условия строительства, как в летний так и в зимний периоды года. При производстве работ следует руководствоваться требованиями соответствующих разделов строительных норм и правил.
2. Способы и методы возведения кирпичной кладки в зимнее время и временного усиления конструкций для сохранения их прочности и устойчивости определяются проектами привязки и производства работ в зависимости от наружной температуры и применяемых материалов.

   Настоящим проектом предлагается вести кирпичную кладку с введением добавок поташа на растворе марки 50.
3. Монтаж конструкций выполнять в соответствии со СНиП-III-16.80, указаниями серии 1.090.1-1 и настоящего проекта. Особое внимание обратить на разбивку осей, на качество выполнения сварных соединений и их антикоррозионную защиту, на замоноличивание и герметизацию стыков.
4. Все сварные соединения покрыть цементным раствором М100, толщиной не менее 20 мм. Длина сварных швов должна быть не менее 60мм, высота 5мм. Сварку вести электродами типа Э42-а. Все сварные соединения должны приниматься с составлением акта.
5. Швы между плитами перекрытий и зазоры у стен тщательно заделать цементным раствором М100. Открытые торцы плит перекрытий с круглыми пустотами должны быть заделаны в заводских условиях бетонными вкладышами.
6. Монтаж стеновых панелей парапета производить только после выполнения всех сварных соединений, их антикоррозионной защиты, заполнения всех горизонтальных и вертикальных швов раствором и прокладками. Замоноличивания всех стыков бетоном и приемки всех работ по акту.

## УКАЗАНИЯ ПО АНТИКОРРОЗИОННОЙ ЗАЩИТЕ.

Мероприятия по антикоррозионной защите конструкций выполняются в соответствии с СНиП II-28.73/85

## УКАЗАНИЯ ПО ПРИВЯЗКЕ ПРОЕКТА

1. Типовой проект может быть применен в строительстве после выполнения проектных работ по его привязке к конкретному участку.
2. Рабочие чертежи фундаментов должны быть проверены и, в необходимых случаях, переработаны на основании фактических расчетных данных параметров, механических свойств грунтов, определенных на основании гидрогеологических изысканий, а так же с учетом рельефа, климатических и других условий строительной площадки.
3. Чертежи рекламы и ее крепление разрабатываются специализированной организацией при привязке проекта с учетом существующей застройки, места нахождения объекта и технологических возможностей изготовления.
4. При строительстве здания в зимний период, в зависимости от наружной температуры, сроков возведения и других местных условий, назначить способы выполнения фундаментов, кирпичной кладки и при необходимости других конструкций здания. Дать рекомендации по временному креплению конструкций.
5. При применении проекта для строительства в районах с расчетной температурой наружного воздуха -20°С и 40°С проект должен быть откорректирован в части толщин наружных стен /табл.6/ утеплителя кровли /табл.7/ и смежных с ними конструкций.
6. Для расчетной температуры -40° заполнение световых проемов принимать с тройным остеклением.
7. Проверить и при необходимости скорректировать принятую толщину стеновых панелей, с учетом фактического объемного веса бетона панелей и экономически целесообразного для данного района сопротивления теплопередаче /$R_o$ эк/ руководствуясь СНиП II-3-79.
8. Произвести корректировку рабочих чертежей в соответствии с изменениями норм и правил, конструкций и оборудования и т.п. если таковые имели место после ввода в действие данного проекта.

Привязан:

Инв. №

| | | |
|---|---|---|
| Рук. М. | Биксон | |
| Н. контр. | Богданова | |
| Гл. инж. м. | Самовер | |
| ГАП | Андрашников | |
| ГИП | Покровский | |
| Вед. арх. | Головина | |
| Ст. арх. | Бакинова | |

271-13-120.86 АС1

Продовольственный магазин "Рыба" торговой площадью 250 кв.м

| Стадия | Лист | Листов |
|---|---|---|
| Р | 2 | |

Общие данные /продолжение/

ЦНИИЭП торгово-бытовых зданий и туристских комплексов

Согласовано

Инв. № подл. | Подп. и дата | Взам. инв. №

Копировал

Формат А2

21755-01

Ал.1

271-13-120.86

ТАБЛИЦА 3

ВЕДОМОСТЬ ССЫЛОЧНЫХ И ПРИЛАГАЕМЫХ ДОКУМЕНТОВ

| ОБОЗНАЧЕНИЕ | НАИМЕНОВАНИЕ | ПРИМЕЧАН. |
|---|---|---|
| ГОСТ 13580-86 | ПЛИТЫ Ж.Б. ДЛЯ ЛЕНТОЧНЫХ ФУНДАМЕНТОВ | |
| ГОСТ 13579-78 | БЛОКИ БЕТОННЫЕ ДЛЯ СТЕН ПОДВАЛОВ | |
| 1.243.1-4 | ПЛИТЫ ПЛОСКИЕ ЖЕЛЕЗОБЕТОННЫЕ | |
| 1.055.1-1 | СТУПЕНИ БЕТОННЫЕ | |
| 1.090.1-1, ВЫП.1-1 | ПАНЕЛИ НАРУЖНЫХ СТЕН НУЛЕВОГО ЦИКЛА ОДНОСЛОЙНЫЕ | |
| 1.090.1-1, ВЫП.2-1 | ПАНЕЛИ НАРУЖНЫХ СТЕН ОДНОСЛОЙНЫЕ | |
| 1.090.1-1, ВЫП.3-1 | ПАНЕЛИ ВНУТРЕННИХ СТЕН НУЛЕВОГО ЦИКЛА | |
| 1.090.1-1, ВЫП.4-1 | ПАНЕЛИ ВНУТРЕННИХ СТЕН | |
| 1.090.1-1, ВЫП.7-1 | УЗЛЫ МОНТАЖНЫЕ | |
| 1.090.1-1, ВЫП.8-1 | УЗЛЫ СОЕДИНИТЕЛЬНЫЕ СТАЛЬНЫЕ | |
| 1.090.1-1, ВЫП.5-1 | ПЛИТЫ ПЕРЕКРЫТИЙ МНОГОПУСТОТНЫЕ И РЕБРИСТЫЕ ДЛИНОЙ 2980ММ, АРМИРОВАННЫЕ СТЕРЖНЯМИ ИЗ СТАЛИ КЛАССА А-III, ДЛИНОЙ 5980ММ И 7480ММ, АРМИРОВАННЫЕ ПРЕДВАРИТЕЛЬНО НАПРЯГАЕМОЙ АРМАТУРОЙ ИЗ СТАЛИ АТ-V | |
| 1.090.1-1, ВЫП.1-2 | ПАНЕЛИ НАРУЖНЫХ СТЕН НУЛЕВОГО ЦИКЛА ТРЕХСЛОЙНЫЕ | |
| 1.090.1-1, ВЫП.2-4 | ПАНЕЛИ НАРУЖНЫХ СТЕН ТРЕХСЛОЙНЫЕ НА ГИБКИХ СВЯЗЯХ ДЛЯ ЗДАНИЙ С ВЫСОТОЙ ЭТАЖА 3,3М | |
| 1.038.1-1 | ПЕРЕМЫЧКИ ЖЕЛЕЗОБЕТОННЫЕ | |
| 1.244-1 ВЫП.4 | ДЕТАЛИ ПОЛОВ | |
| 2.260-1 ВЫП.3,4 | ДЕТАЛИ ПОКРЫТИЙ | |
| 1.136-10 | ДВЕРИ ДЕРЕВЯННЫЕ ВНУТРЕННИЕ | |
| 1.136.5-19 | ДВЕРИ ДЕРЕВЯННЫЕ ВХОДНЫЕ НАРУЖНЫЕ | |
| | ПОДОКОННЫЕ ДЕРЕВЯННЫЕ ДОСКИ | |
| 1.279.9-2 | СТРОИТЕЛЬНЫЕ ШТУЧНЫЕ ИЗДЕЛИЯ | |
| 1.236-6, ВЫП.1 | ОКНА И БАЛКОННЫЕ ДВЕРИ ОБЩЕСТВЕННЫХ ЗДАНИЙ | |
| 1.136-12, ВЫП.1 | ФРАМУГИ ДЛЯ ВХОДНЫХ И БАЛКОННЫХ ДВЕРЕЙ | |
| 2.290-4, ВЫП.1,2,3 | ОХЛАЖДАЕМЫЕ КАМЕРЫ | |
| 1.231.9-10 | ПЕРЕГОРОДКИ ПОЭЛЕМЕНТНОЙ СБОРКИ ИЗ ГИПСОКАРТОННЫХ ЛИСТОВ | |
| 1.494-36 ВЫП.1,2 | ШАХТЫ ДЫМОУДАЛЕНИЯ | |
| 1.279.2-1, ВЫП.1 | ОГРАЖДЕНИЯ МЕТАЛЛИЧЕСКИЕ РАЗДВИЖНЫЕ | |
| 1.245-1, ВЫП.1 | ПОДВЕСНЫЕ ПОТОЛКИ | |
| | ПРИЛАГАЕМЫЕ ДОКУМЕНТЫ | |
| АС1.И1 | ИЗДЕЛИЯ ЖЕЛЕЗОБЕТОННЫЕ ЗАВОДСКОГО ИЗГОТОВЛЕНИЯ | |
| АС1.И2 | ИЗДЕЛИЯ МОНОЛИТНЫХ ЖЕЛЕЗОБЕТОННЫХ КОНСТРУКЦИЙ | |
| АС1.И3 | ИЗДЕЛИЯ МЕТАЛЛИЧЕСКИЕ | |
| АС1.И4 | РАЗНОЕ | |
| ВМ | ВЕДОМОСТИ ПОТРЕБНОСТИ В МАТЕРИАЛАХ | |

ТАБЛИЦА 4

ВЕДОМОСТЬ СПЕЦИФИКАЦИЙ

| ЛИСТ | НАИМЕНОВАНИЕ | ПРИМЕЧАНИЕ |
|---|---|---|
| 13 | СПЕЦИФИКАЦИЯ ЭЛЕМЕНТОВ ЗАПОЛНЕНИЯ ПРОЕМОВ | |
| 12 | СПЕЦИФИКАЦИЯ МЕТАЛЛИЧЕСКИХ ЭЛЕМЕНТОВ | |
| 8 | СПЕЦИФИКАЦИЯ ЭЛЕМЕНТОВ ОХЛАЖДАЕМЫХ КАМЕР | |
| 22 | СПЕЦИФИКАЦИЯ ПЕРЕМЫЧЕК | |
| 15 | СПЕЦИФИКАЦИЯ К СХЕМАМ РАСПОЛОЖЕНИЯ ОДНОСЛОЙНЫХ СТЕНОВЫХ ПАНЕЛЕЙ | |
| 18 | СПЕЦИФИКАЦИЯ К СХЕМАМ РАСПОЛОЖЕНИЯ ТРЕХСЛОЙНЫХ СТЕНОВЫХ ПАНЕЛЕЙ | |
| | СПЕЦИФИКАЦИЯ К СХЕМАМ РАСПОЛОЖЕНИЯ ЭЛЕМЕНТОВ ПЕРЕКРЫТИЯ И ПОКРЫТИЯ | |
| | СПЕЦИФИКАЦИЯ ЭЛЕМЕНТОВ ЛЕСТНИЦ | |
| | СПЕЦИФИКАЦИЯ К СХЕМЕ РАСПОЛОЖЕНИЯ ЗАКЛАДНЫХ ДЕТАЛЕЙ ДЛЯ КРЕПЛЕНИЯ ВИТРАЖЕЙ | |
| | СПЕЦИФИКАЦИЯ Ж.Б. ЭЛЕМЕНТОВ КРОВЛИ | |

ТАБЛИЦА 5

ВЕДОМОСТЬ ОБЪЕМОВ СБОРНЫХ И ЖЕЛЕЗОБЕТОННЫХ КОНСТРУКЦИЙ

| № П/П | НАИМЕНОВАНИЕ ГРУППЫ ЭЛЕМЕНТОВ КОНСТРУКЦИЙ | КОД | КОЛ-ВО М³ | ПРИМЕЧАНИЕ |
|---|---|---|---|---|
| 1 | БЛОКИ ФУНДАМЕНТОВ | 581121 | 89,40 | |
| 2 | ПЛИТЫ ФУНДАМЕНТОВ | 581321 | 34,89 | |
| 3 | ПАНЕЛИ СТЕНОВЫЕ ВНУТР ИЗ ТЯЖЕЛОГО БЕТОНА | 581321 | 106,0 | |
| 4 | ПЕРЕМЫЧКИ | 582321 | 3,39 | |
| 5 | ПАНЕЛИ СТЕНОВЫЕ НАРУЖН. ИЗ ЛЕГКОГО БЕТОНА | 583122 | 158,3 | |
| 6 | ПЛИТЫ ПЕРЕКРЫТИЙ | 584221 | 114,4 | |
| 7 | ЭЛЕМЕНТЫ ЛЕСТНИЦ | 589121 | 2,06 | |
| 8 | АРХИТЕКТУРНО-СТРОИТЕЛЬНЫЙ ЭЛЕМЕНТ | 589421 | | |

| | | |
|---|---|---|
| Рук.маст | Биксон | |
| Н.контр. | Богданова | |
| Гл.инж.м. | Самовер | |
| ГАП | Андрашников | |
| ГИП | Покровский | |
| Вед. арх. | Головина | |

271-13-120.86 АС1

ПРОДОВОЛЬСТВЕННЫЙ МАГАЗИН "РЫБА" ТОРГОВОЙ ПЛОЩАДЬЮ 250КВ.М

Общие данные /продолжение/

| Стадия | Лист | Листов |
|---|---|---|
| Р | 3 | |

ЦНИИЭП торгово-бытовых зданий и туристских комплексов

ПРИВЯЗАН:

ИНВ.№

КОПИРОВАЛ

ФОРМАТ А2

21755-04

СОГЛАСОВАНО

ИНВ.№ ПОДЛ. | ПОДП. И ДАТА | ВЗАМ.ИНВ.№

## Ведомость отделки помещений

| № по порядку | Наименование | Площадь, м² | Пол: узла по сериям по проекту | Пол: покрытие | Потолок | Стены или перегородки | Панель h=1,8 м | Примечание |
|---|---|---|---|---|---|---|---|---|
| 1 | Торговый зал | 261,9 | 2.244-1, в.4 243 | мозаичное | покраска ВА | факт. штукат. глазур. пл. | | глазур. пл. в осях 2-5 между Г-Д |
| 2 | Подготовка товаров к продаже | 42,6 | 241 | керамич. | " | клеевая | глазур. пл. | |
| 3 | Кладовая рыбы | 28,0 | 241 | " | " | " | " | |
| 4 | Охлаждаемая камера рыбы | 28,2 | 2.290-4 в.1 12 | " | штукатурка известк. побел. | штукатурка клеевая | " | |
| 5 | Охлаждаемая камера гастрономии | 17,8 | 12 | " | " | " | " | |
| 6 | Приемочная | 20,4 | 2.244-1 в.4 180 | " | покраска ВА | клеевая | " | |
| 7 | Камера пищевых отходов | 6,0 | 2.290-4 в1 12 | " | штукатурка известк. побел. | " | " | |
| 8 | Машинное отделение | 35,3 | 2.244-1 в.4 180 | " | покраска ВА | " | — | |
| | охлаждаемых прилавков | | | | | | — | |
| 9 | Кладовая тары | 19,6 | 180 | " | " | " | — | |
| 10 | Пункт приема посуды | 17,0 | 180 | " | " | " | — | |
| 11 | Контора | 12,3 | 230 | линолеум | " | " | — | |
| 12 | Комната персонала | 12,4 | 230 | " | " | " | — | |
| 13 | Моечная | 7,5 | 180 | керамич | " | " | глазур. пл. | |
| 14 | Гардероб персонала | 24,5 | 180 | " | " | " | — | |
| 14А | Душевая | 2,6 | 180 | " | " | " | глазур. пл. | |
| 15 | Бельевая | 6,9 | 141 | линолеум | " | " | — | |
| 16 | Уборные | 6,7 | 180 | керамич. | " | " | глазур. пл. | |
| 17 | Кладовая уборочного инвентаря | 3,9 | 180 | " | " | " | | |
| 18 | Место установки холодильного агрегата | 4,0 | 180 | " | " | " | — | |
| 19 | Венткамера | 26,7 | 130 | бетон. пл. | " | " | — | |
| 20 | Электрощитовая | 13,0 | 238 | " | " | " | — | |
| 21 | Коридоры | 53,3 | 180/240 | керамич. | " | " | — | |
| 22 | Тамбуры /4/ | 12,0 | 180/240 | " | " | " | — | |
| 23 | Рампа | 22,2 | по 245 | асфальт | затирка известков. поб. | — | — | |
| 24 | Главные тамбуры /2/ | 8,7 | 243 | мозаичное | покраска ВА | клеевая | | |
| 25 | Помещение тепловой завесы | 6,8 | 238 | бетон. пл. | " | " | | |
| 26 | Тамбур камеры пищевых отходов | 4,5 | 238 | " | " | " | глазур. пл. | |
| 27 | Кладовая упак. материалов | 12,3 | 240 | керамич. | " | " | — | |
| 28 | Техподполье | 233,1 | | | — | — | | |
| 29 | Насосная | 32,9 | 238 | бетон. пл. | — | клеевая | | |
| 30 | Тепловой пункт | 25,8 | 238 | " | — | " | | |

Таблица 6

### Толщина наружных стен

| Тип наружных ограждающих конструкций | Объем. масса, кгс/м³ | Толщина стен при t°C наружного: −20, −30 | −40 |
|---|---|---|---|
| Однослойные панели | 1000 | 350 | 350 |
| Трехслойные панели | 1600 | | |

Таблица 7

### Утеплитель кровли

| Плиты покрытия | Вид утеплителя | Толщина слоя утеплителя при t°C наружного воздуха: −20° | −30 | −40 |
|---|---|---|---|---|
| Многопустотные панели (δ=220) из тяжелого бетона γ=2500 кгс/м³ | γ=400 кгс/м³ | 100 мм | 140 мм | 180 мм |

Таблица 8

### Сравнительная таблица технико-экономических показателей

| Наименование | Контрольный показатель | По утвержден. проекту | По рабочей докумен. |
|---|---|---|---|
| Строительный объем куб.м | — | 2843,0 | 2988,14 |
| Рабочая площадь кв. м | — | 508,0 | 587,8 |
| Общая сметная стоимость тыс. руб | — | 152,31 | 152,30 |
| Стоимость строительно-монтажных работ тыс. руб. | — | 116,82 | 116,80 |
| Расход стали натуральной кгс/м³ полезной площади | 25,0 | — | 22,81 |
| Расход стали, приведенной к АI и С38/23 кгс/м² полезной площади | — | — | — |
| Расход цемента приведенного к М400 на 1 м² полезной площади | 220,0 | — | 206,73 |
| Трудоемкость строительно-монтажных работ чел/час на 1 м² полезной площади | 18,72 | — | 18,48 |

| | | |
|---|---|---|
| Рук. М. | Буксон | |
| Н. контр. | Богданова | |
| Гл. инж. м. | Самовер | |
| ГАП | Андрашников | |
| ГИП | Покровский | |
| Вед. арх. | Головина | |
| Ст. арх. | Бакинова | |

271-13-120.86 АС1

Продовольственный магазин "Рыба" торговой площадью 250 кв.м

Стадия Р | Лист 4 | Листов

Общие данные /окончание/

ЦНИИЭП торгово-бытовых зданий и туристских комплексов

Привязан

Инв. №

Копировал

Формат А2

21755-01

271-13-120.86

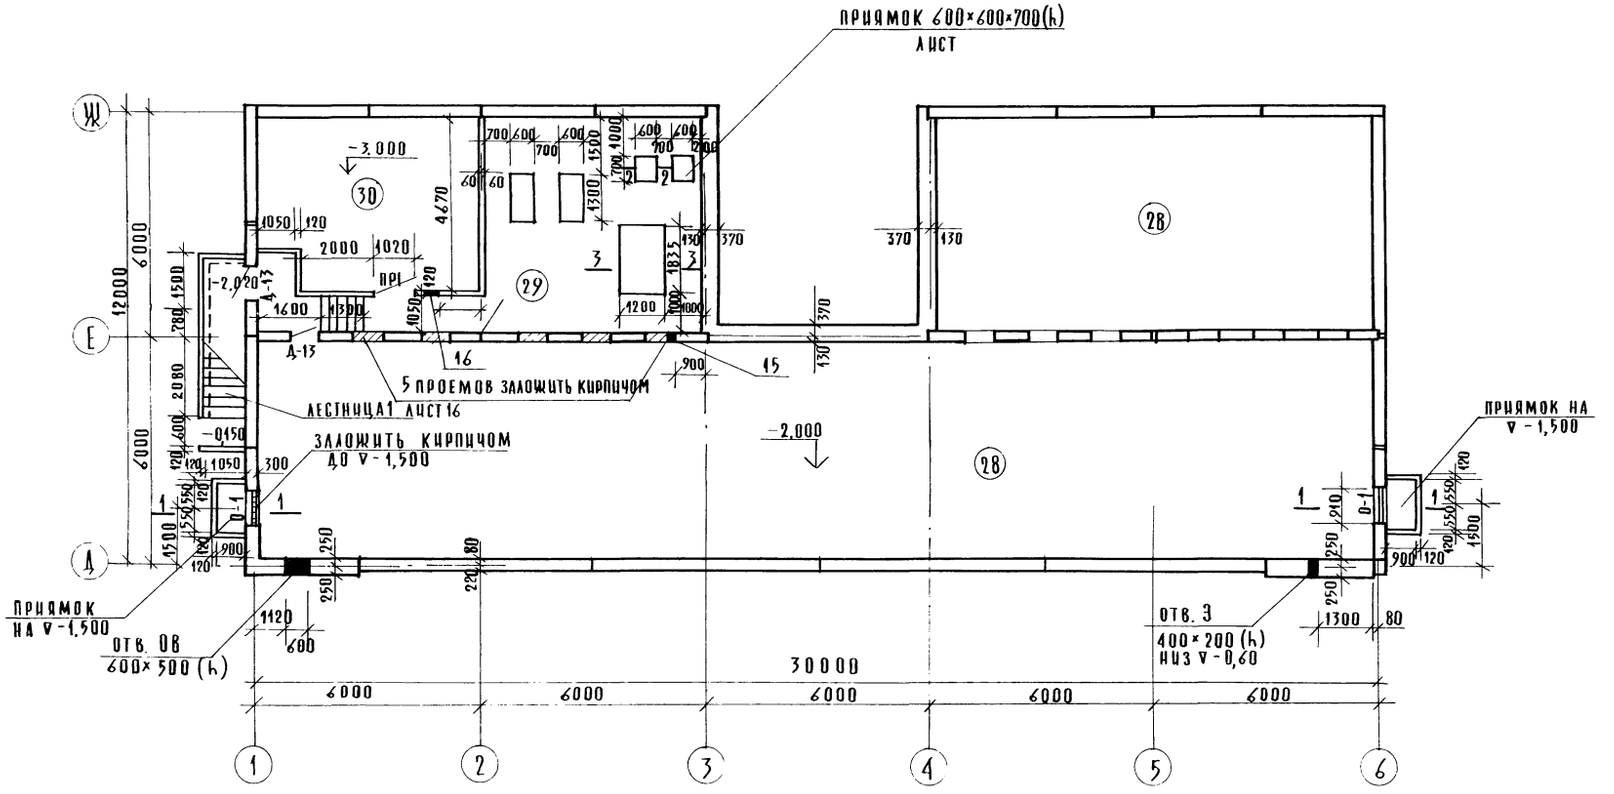
Ал

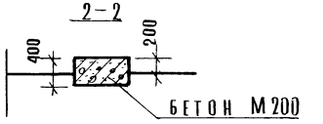
Согласовано


Взам. инв. №


Подп. и дата

Инв. № подл.



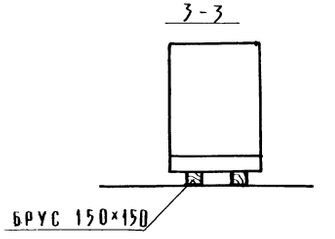
1. Схема расположения стен техподполья лист 17.
2. Все вводы в техподполье и их привязка даны на листах 15, 17.
3. Количество и марки ступеней лестницы 1 на листе 16
4. Отверстия 15, 16 см. таблицу на листе 6.

| | | | |
|---|---|---|---|
| Рук.маст | Биксон | | 271-13-120.86 АС1 |
| Гл.инж.м | Самовер | | |
| Н.контр | Бакинова | | |
| ГАП | Андрашников | | Продовольственный магазин „Рыба" торговой площадью 250 кв.м |
| ГИП | Покровский | | |
| Вед.арх | Головина | | |
| Ст.арх | Бакинова | | План техподполья в осях 1-6; Д-Ж |
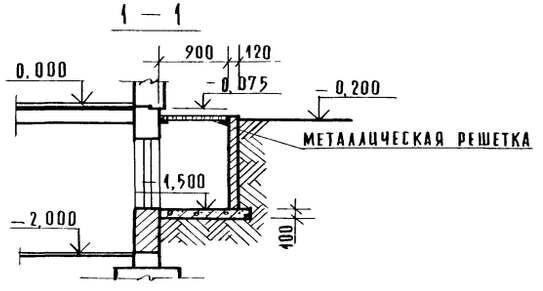
| Стадия | Лист | Листов |
|---|---|---|
| Р | 5 | |

ЦНИИЭП торгово-бытовых зданий и туристских комплексов

Привязан:

Инв.№

Копировал


Формат А2

21755-01

Согласовано: Гип 3.0 комнатный; Гип 0.15 дробилка

Инв.№ подл. | Подп. и дата | Взам.инв.№

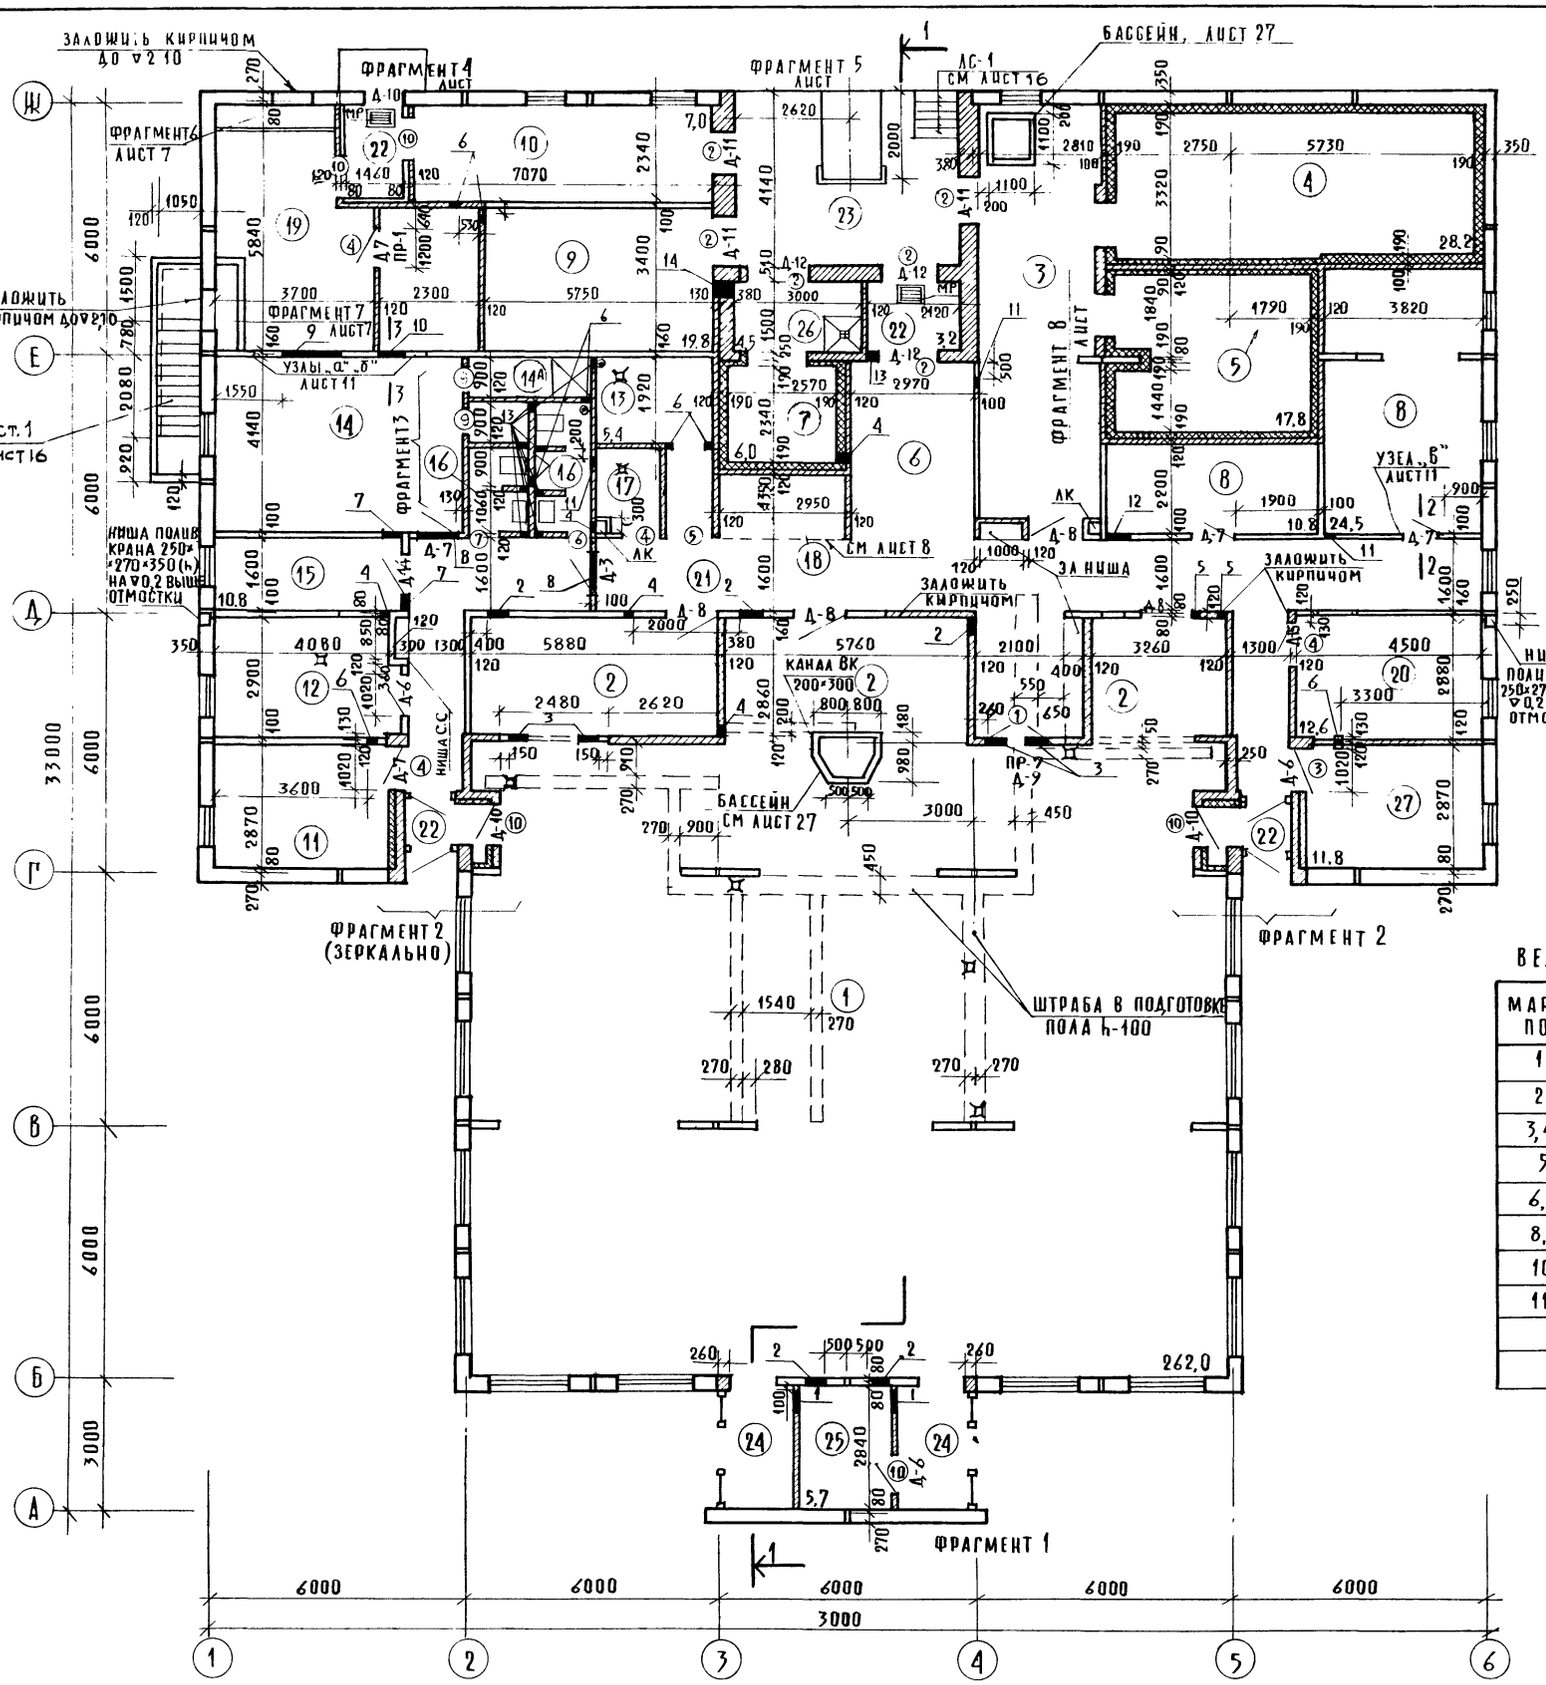271-13-120.86 Ал.




271-13-120.86 АС

## Общие примечания

1. За условную отметку 0,000 принята отметка чистого пола первого этажа.
2. Отметка пола в туалетах, душевых, тамбурах на 0,02 м ниже отметки чистого пола.
3. Кирпичные перегородки выполнять из кирпича М75, на растворе М25 и не доводить до плит перекрытия на 20 мм.
4. Закладные детали в полу для крепления стоек тамбура, подводку электроэнергии и канализации к оборудованию выполнять до устройства чистого пола.
5. Привязка трапов дана на листах „ВК", уклоны пола делать в сторону трапов.
6. Тамбуры с внутренней стороны утеплить жесткими плитами ($\gamma = 400\ кг/м^3$) $\delta = 50$мм по деревянному каркасу с облицовкой по серии 1.231-3, вып. 2.
7. Крепление утеплителя вести в соответствии с указаниями серии 2.290-4, вып. 1.
8. Экспликация помещений и их площади даны в ведомостях отделки помещений на листе 4.
9. Перечень столярных изделий на листе 13
10. Заделку проемов железобетонных рам выполнить сухой гипсовой штукатуркой на деревянном каркасе по серии 1.231-3, вып. 1. Перегородки из сухой гипсовой штукатурки между помещениями не требующими звукоизоляции выполнять без минераловатных плит.
11. Витражные окна и двери см. комплект витражи АС-2.
12. Сечения 2-2; 3-3 даны на листе 11.

## Ведомость проемов дверей

| Марка поз | Размер проема в кладке |
|---|---|
| 1 | 1520 × 2400 (h) |
| 2 | 1310 × 2000 (h) |
| 3,4 | 1020 × 2100 (h) |
| 5 | 920 × 2100 (h) |
| 6,7 | 820 × 2100 (h) |
| 8,9 | 720 × 2100 (h) |
| 10 | 1050 × 2000 (h) |
| 11 | 1480 × 2400 (h) |

## Экспликация отверстий

| Тип отв. | Размеры В | Размеры Н | Отм. низа м | Примечания |
|---|---|---|---|---|
| 1 | 300 | 300 | 0,3 | отв. „ОВ" |
| 2 | 500 | 500 | 2,315 | то же |
| 3 | 500 | 500 | 2,40 | " |
| 4 | 150 | 150 | 2,65 | " |
| 5 | 150 | 150 | 2,20 | " |
| 6 | 150 | 150 | 2,80 | " |
| 7 | 500 | 600 | 3,15 | " |
| 8 | 1200 | 500 | 2,400 | " |
| 9 | 1300 | 500 | 1,885 | " |
| 10 | 600 | 500 | 1,885 | " |
| 11 | 200 | 200 | 2,700 | " |
| 12 | 500 | 300 | 2,600 | " |
| 13 | 200 | 300 | 0,00 | отв. „ВК" |
| 14 | 300 | 300 | 0,00 | то же |
| 15 | 400 | 300 | -0,935 | отв. „ОВ" техпод |
| 16 | 600 | 300 | -0,935 | " |

| | | |
|---|---|---|
| Рук. гр. ЗО | Драбадин | |
| ГИП ВК | Зайцева | |
| ГИП ХОЛ. | Мирская | |
| ГИП ТЕХН. | Цапинова | |
| ГИП ОВ | Дробинская | |
| Рук. М. | Биксон | |
| Н. контр. | Бакинова | |
| Гл. инж. пр. | Самовер | |
| ГАП | Андрашников | |
| ГИП | Покровский | |
| Вед. арх. | Годовина | |
| Ст. арх. | Бакинова | |

Согласовано

Инв. № подл. | Подп. и дата | Взам. инв. №

Копировал

Формат А2

21755-01

| Стадия | Лист | Листов |
|---|---|---|
| Р | 6 | |

Продовольственный магазин „Рыба" торговой площадью 250 кв.м.

План 1 этажа

ЦНИИЭП торгово-бытовых зданий и туристских комплексов


Ал I

271-13-120.86


СОГЛАСОВАНО

ИНВ.N ПОДЛ. | ПОДПИСЬ И ДАТА | ВЗАМ.ИНВ.N

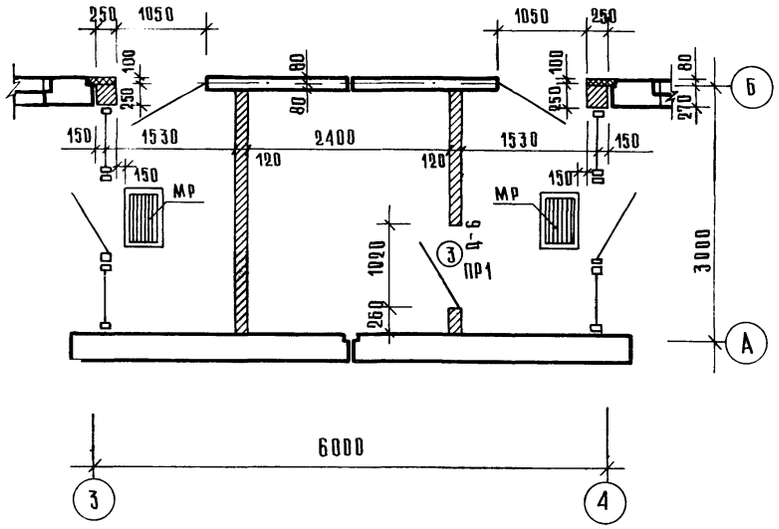
## Фрагмент 1





## Фрагмент 2

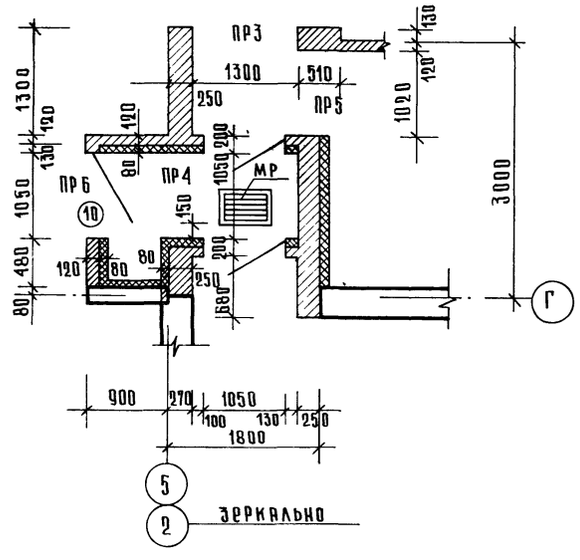



## Фрагмент 3

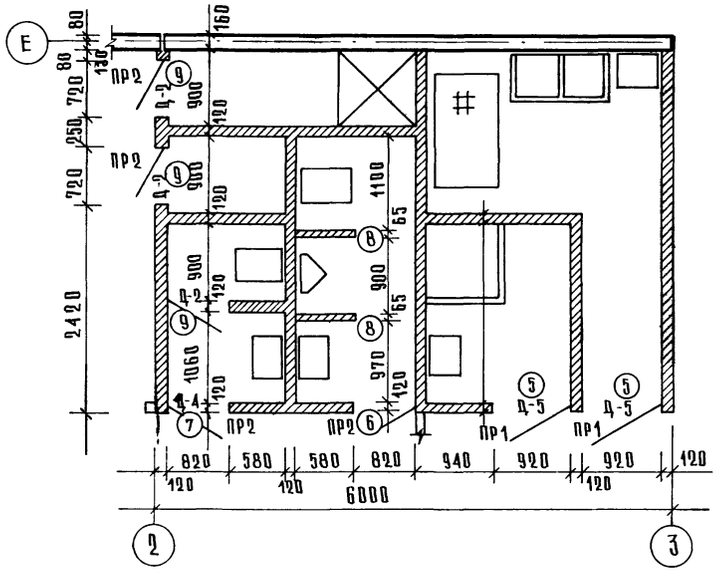



## Фрагмент 4

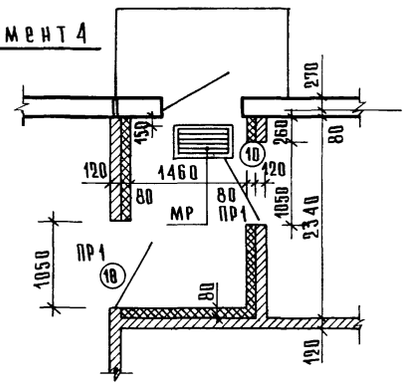



## Фрагмент 5

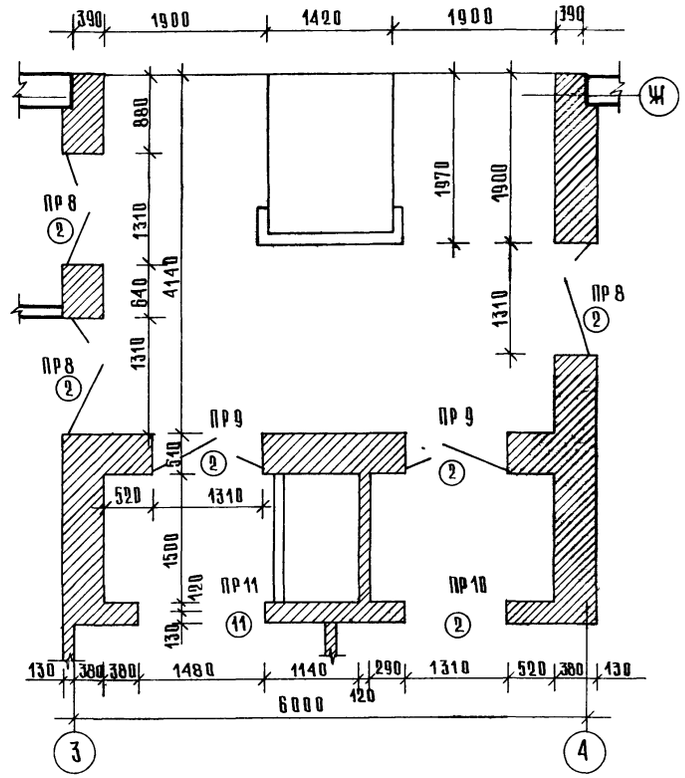



## Фрагмент 6

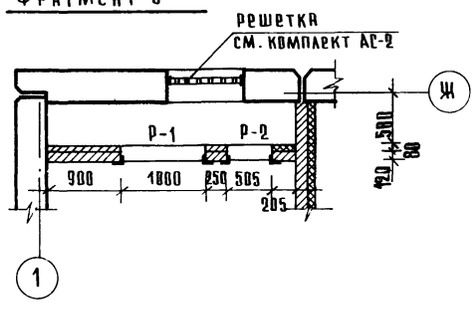


## Фрагмент 7

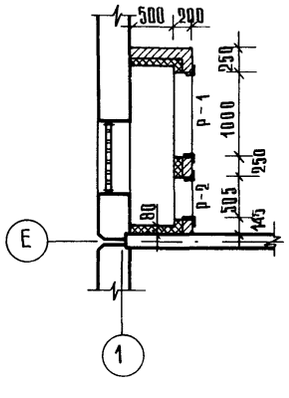


## Установка решеток МР в тамбурах

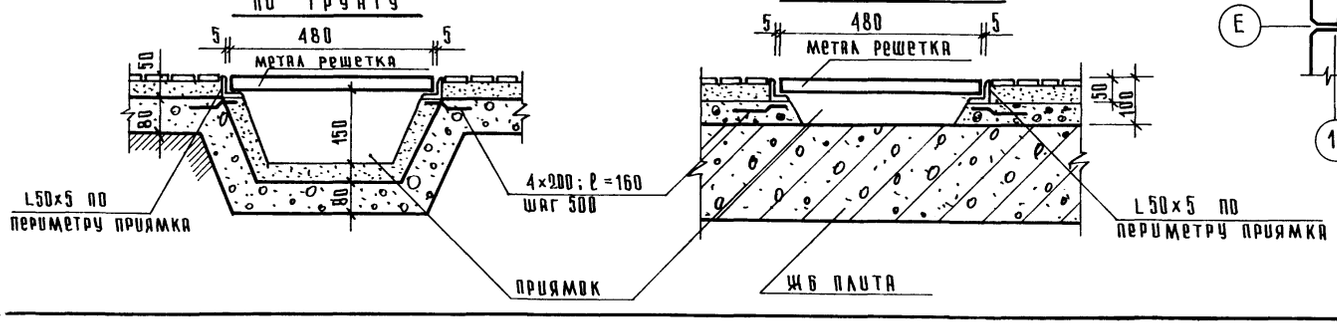


## Спецификация металлических изделий

| Марка, поз. | Обозначение | Наименование | Кол. на этаж: тех п | 1 | 2 | Всего | Масса ед., кг | Примеч |
|---|---|---|---|---|---|---|---|---|
| Р-1 | 271-13-95.85-АС1из-010 | Рамка металлическая Р-1 | | 2 | | 2 | 14.18 | |
| Р-2 | " | " Р-2 | | 2 | | 2 | 12.96 | |

| | | | |
|---|---|---|---|
| Рук.маст. | Буксон | | |
| Г.и.м | Самовер | | |
| ГАП | Андрашников | | |
| ГИП | Покровский | | |
| Вед. арх. | Гвалдина | | |
| Ст. арх. | Бакинова | | |
| Н.контр. | Покровский | | |

271-13-120.86 - АС1

Продовольственный магазин „Рыба" торговой площадью 250 кв.м


| Стадия | Лист | Листов |
|---|---|---|
| Р | 7 | |

Фрагменты плана 1÷7


ЦНИИЭП торгово-бытовых зданий и туристских комплексов

21755-01

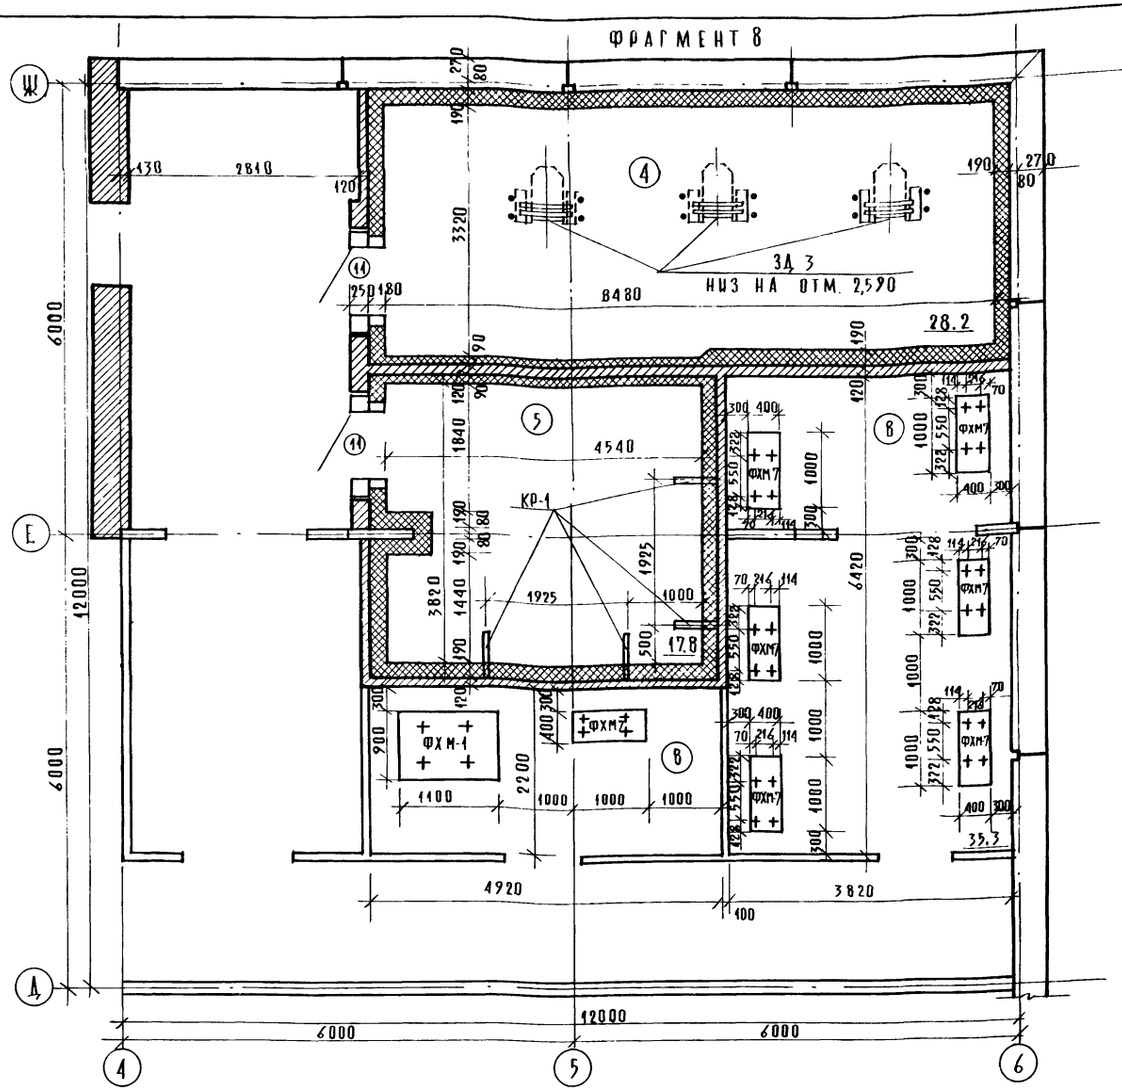
ФРАГМЕНТ 8




ФРАГМЕНТ 9

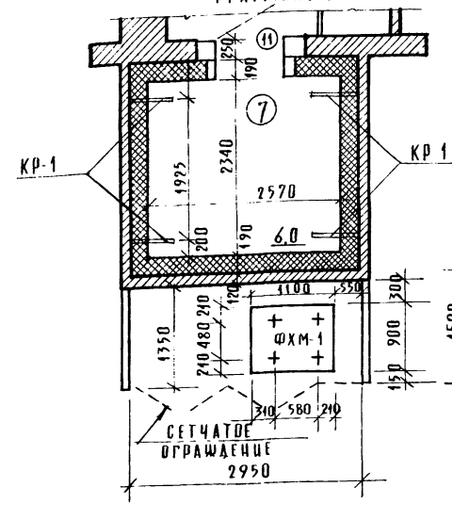

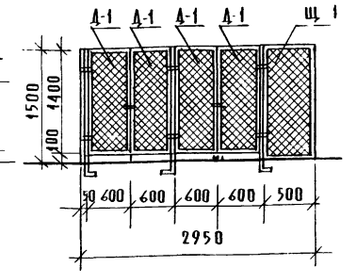
ОГРАЖДЕНИЕ ФРЕОНОВЫХ ХОЛОДИЛЬНЫХ АГРЕГАТОВ




СПЕЦИФИКАЦИЯ ЭЛЕМЕНТОВ ОХЛАЖДАЕМЫХ КАМЕР

| МАРКА ПОЗ. | ОБОЗНАЧЕНИЕ | НАИМЕНОВАНИЕ | КОЛ-ВО ШТ. | МАССА ЕД. КГ | ПРИМЕЧАНИЕ |
|---|---|---|---|---|---|
| | | Кронштейны: | | | |
| КР-1 | ЛИСТ N | КР-1 | 8 | 8,37 | |
| ЗД 3 | ЛИСТ N | ЗАКЛАДНАЯ ДЕТАЛЬ | 3 | 15,46 | |
| | | Анкеры: | | | |
| А-1 | 2.290-4 ВЫП.1 ЛИСТ 7 | | 79 | 0,30 | |
| А-3 | ЛИСТ 8 | | 184 | 0,35 | |
| А-8 | ЛИСТ 10 | | 92 | 0,39 | |
| | | Материалы: | | | |
| | ГОСТ 10140-80 | ШЕСТКИЕ МИНЕРАЛОВАТНЫЕ | | | |
| | | ПЛИТЫ $\gamma$=300 КГ/М$^3$ М$^3$ | 30,9 | | |
| | ГОСТ 9463-72 | РЕЙКИ ИЗ ДРЕВЕСИНЫ | | | |
| | | ХВОЙНЫХ ПОРОД М$^3$ | 0,18 | | |
| | ГОСТ 5336-80 | СЕТКА N20×1,6 М$^2$ | 245,0 | 418,95 | ПОД ШТУКАТ. |
| | | СЕТКА N50×3 М$^2$ | 3,30 | 12,94 | ОГРАЖД. ФРЕОНОВ ХОЛОД. АГРЕГАТА ОТ ГРЫЗУНОВ |
| | ГОСТ 8509-72* | L 32×4 ПОГ. М. | 16,4 | 31,32 | |
| | ГОСТ 103-76 | -4×20 ПОГ. М. | 16,4 | 10,30 | |
| | ГОСТ 5336-80 | СЕТКА N5×1,4 М$^2$ | 50,9 | 308,5 | |
| | | Фундаменты: | | | |
| Ф-1 | АС1 ЛИСТ 23 | ФХМ-1 | 2 | | |
| Ф-7 | АС1 ЛИСТ 24 | ФХМ-7 | 7 | | |

1. ДАННЫЙ ЧЕРТЕЖ ЧИТАТЬ СОВМЕСТНО С ЛИСТАМИ 23, 24
2. УЗЛЫ КРЕПЛЕНИЯ ДВЕРЕЙ, КОНСТРУКЦИИ ИЗОЛЯЦИИ ОХЛАЖДАЕМЫХ КАМЕР И ОБОРУДОВАНИЯ КАМЕР ПРИНЯТЫ ПО СЕРИИ 2.290-4 ВЫП 1,2,3.
3. КРОНШТЕЙНЫ КР-1 КРЕПИТЬ НА 200 ММ НИЖЕ ИЗОЛЯЦИИ ПОКРЫТИЯ.
4. КРОНШТЕЙНЫ ЗАЛОЖИТЬ ДО ПРОИЗВОДСТВА ПАРО И ТЕПЛОИЗОЛЯЦИОННЫХ РАБОТ.
5. ДЛЯ ТЕПЛОИЗОЛЯЦИИ ОГРАЖДАЮЩИХ КОНСТРУКЦИЙ ОХЛАЖДАЕМЫХ КАМЕР ПРИМЕНЯЮТСЯ ШЕСТКИЕ МИНЕРАЛОВАТНЫЕ ПЛИТЫ $\gamma$=300 КГ/М$^3$ РАЗМЕРОМ 1000×500×50 ММ ГОСТ 10140-80 С СОДЕРЖАНИЕМ БИТУМНОГО СВЯЗУЮЩЕГО НЕ БОЛЕЕ 15%.
6. В ПРОЕМЕ ДВЕРИ ПС - ПРИСАДОННЫЕ, ИЗОЛИРОВАННЫЕ. ИЗГОТОВИТЕЛЬ: ДЕРЕВООБРАБАТЫВАЮЩИЙ КОМБИНАТ Г. ЗАПАДНАЯ ДВИНА КАЛИНИНСКОЙ ОБЛ. ПО ЧЕРТЕЖАМ ИН-ТА „ГИПРОХОЛОД" N 13205-СД.
7. ЭКСПЛИКАЦИЯ ПОМЕЩЕНИЙ ДАНА НА ЛИСТЕ 4.
8. АНКЕРЫ ДЛЯ КРЕПЛЕНИЯ УТЕПЛИТЕЛЯ К ПОТОЛКУ УЧТЕНЫ В СПЕЦИФИКАЦИИ НА ЛИСТЕ 8.
9. ПЕРЕПАД ПОЛОВ МЕЖДУ ОХЛАЖДАЕМЫМИ КАМЕРАМИ И ТАМБУРОМ ОСУЩЕСТВЛЯЕТСЯ В ПРЕДЕЛАХ ТАМБУРА ПОЛОГИМ ПАНДУСОМ.
10. ОГРАЖДЕНИЕ ФРЕОНОВЫХ ХОЛОДИЛЬНЫХ АГРЕГАТОВ ВЫПОЛНЯТЬ НА ОСНОВАНИЦ СЕРИИ 2.290-4 ВЫП 1 ЛИСТЫ 16, 17, 18, 19.
11. ЗАКЛАДНЫЕ ДЕТАЛИ ДЛЯ КРЕПЛЕНИЯ КРОНШТЕЙНОВ КР-1 К ВНУТРЕННИМ Ж.Б ПАНЕЛЯМ ПРИСТРЕЛИВАЮТСЯ.

| | | |
|---|---|---|
| РУК.МАСТ | БИКСОН | |
| Н.КОНТР. | БОГДАНОВА | |
| ГА.ИНЖ.М | САМОВЕР | |
| ГАП | АНДРАШНИКОВ | |
| ГИП | ПОКРОВСКИЙ | |
| ВЕД.АРХ. | ГОЛОВИНА | |
| СТ.АРХ. | БАКИНОВА | |

271-13-120.86 - АС1

ПРОДОВОЛЬСТВЕННЫЙ МАГАЗИН „РЫБА" ТОРГОВОЙ ПЛОЩАДЬЮ 250 КВ.М

| СТАДИЯ | ЛИСТ | ЛИСТОВ |
|---|---|---|
| Р | 8 | |

ФРАГМЕНТЫ ПЛАНА 8, 9 /ОХЛАЖДАЕМЫЕ КАМЕРЫ/

ЦНИИЭП ТОРГОВО-БЫТОВЫХ ЗДАНИЙ И ТУРИСТСКИХ КОМПЛЕКСОВ

ПРИВЯЗАН:

ИНВ. N


СОГЛАСОВАНО:


ИНВ. N ПОДЛ. | ПОДП. И ДАТА | ВЗАМ. ИНВ. N

КОПИРОВАЛ

ФОРМАТ А2

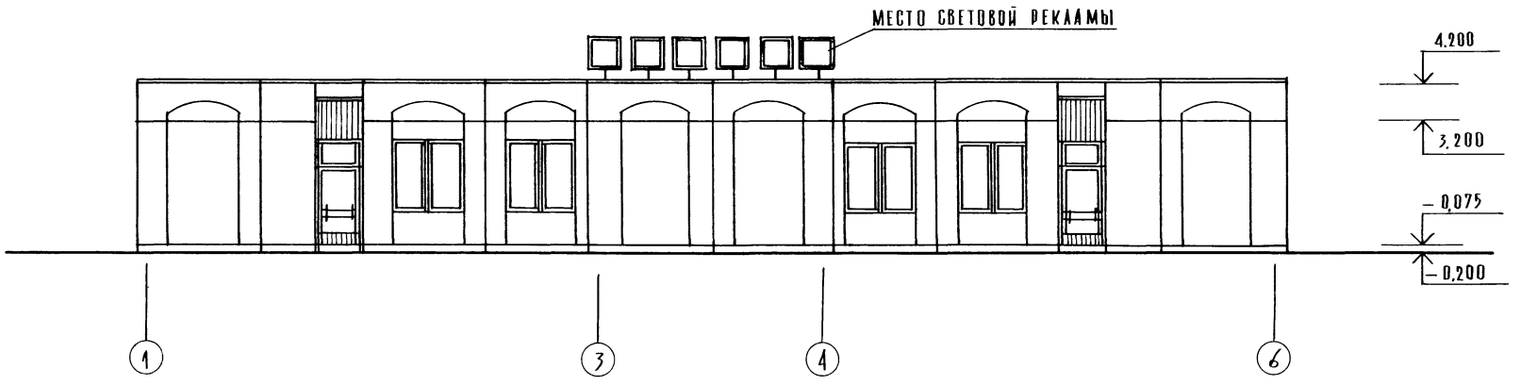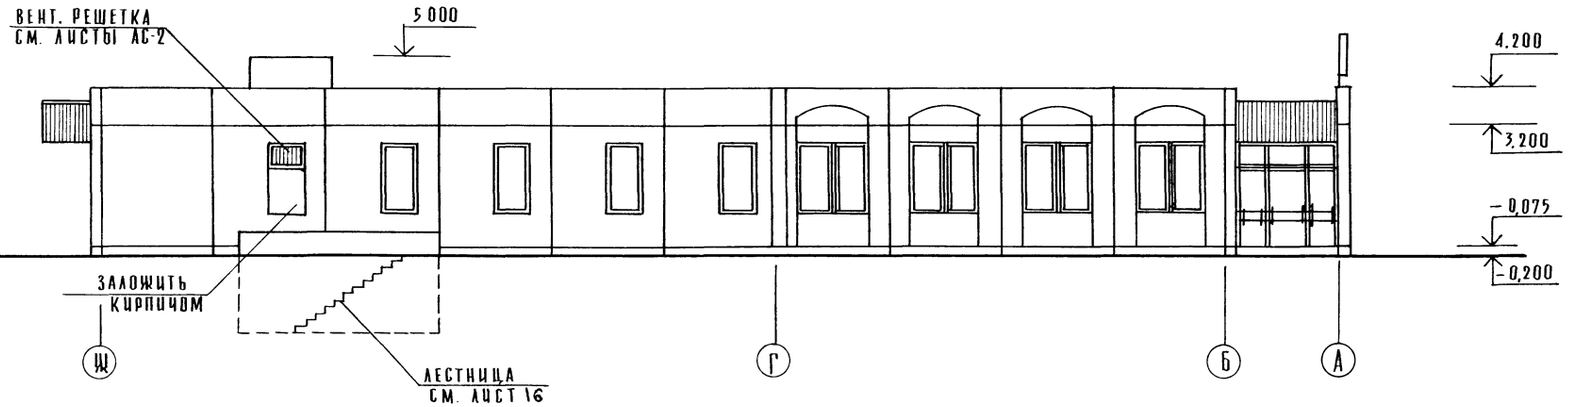21755-01




| | | | | | |
|---|---|---|---|---|---|
| | | | | 271-13-120.86 | АС 1 |
| Рук. м | Биксон | | | | |
| Н. контр. | Бакинова | | | | |
| Гл. инж. м | Самовер | | | | |
| ГАП | Андрашников | | | | |
| ГИП | Покровский | | | | |
| Вед. арх. | Горелова | | | | |
| Ст. арх. | Бакинова | | | | |
| Привязан: | | | | Продовольственный магазин „Рыба" торговой площадью 250 кв м | Стадия: Р; Лист: 9; Листов: |
| Инв. № | | | | Фасады 1-6 ; Ж-А | ЦНИИЭП торгово-бытовых зданий и туристских комплексов |

Копировал

Формат А2

21755-01


Инв. № подл. | Подп. и дата | Взам. инв. №

Согласовано


Ал

271-13-120.86

## Фасад в осях „А-Ш"

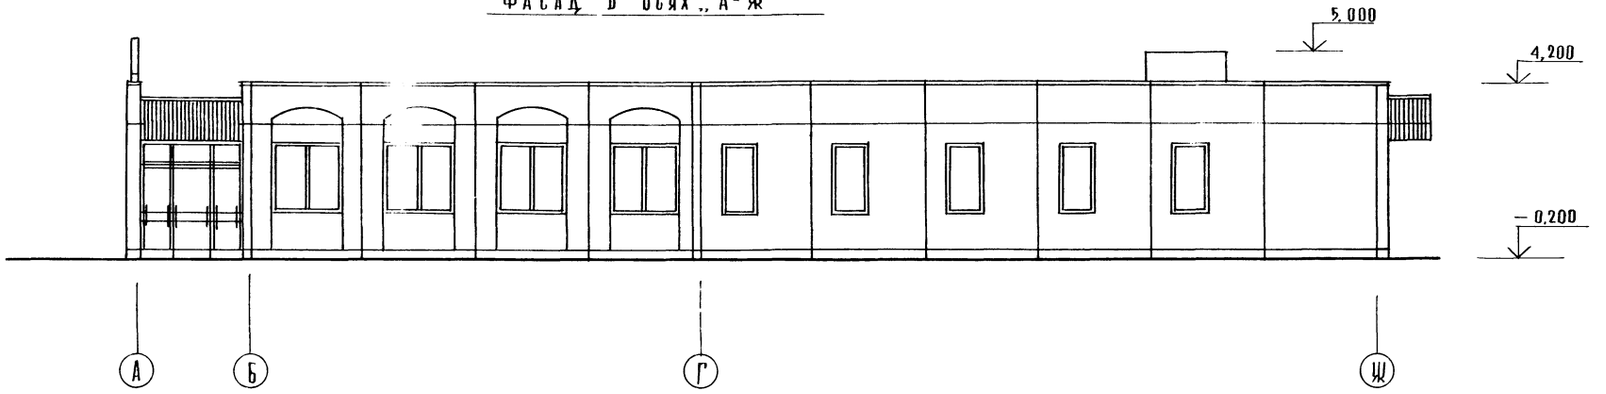


## Фасад в осях „6-1"

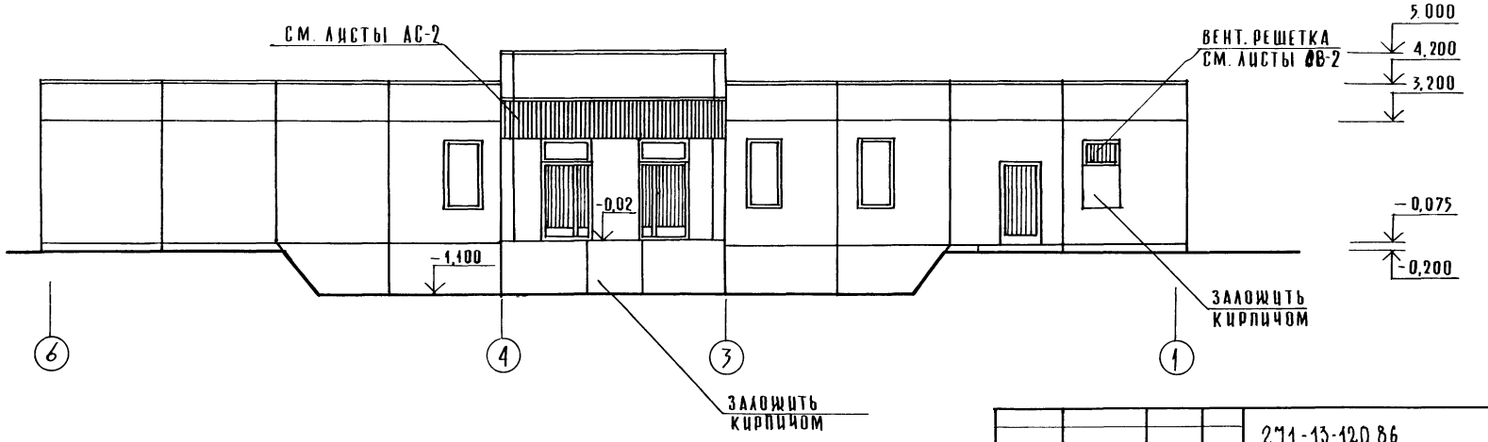


| | | | |
|---|---|---|---|
| | | 271-13-120.86 | АС 1 |
| Рук. маст | Биксон | | |
| Гл. инж. м. | Самовер | | |
| ГАП | Андрашников | Продовольственный магазин „Рыба" торговой площадью 250 кв.м | Стадия: Р; Лист: 10; Листов: |
| ГИП | Покровский | | |
| Вед. арх. | Головина | Фасады А-Ш ; 6-1 | ЦНИИЭП торгово-бытовых зданий и туристских комплексов |
| Ст. арх. | Бакинова | | |
| Н. контр. | | | |

Согласовано

Инв. № подл. | Подп. и дата | Взам. инв. №

Копировал

Формат А2


21755-01

Ал. I


271-13-120.86


| | |
|---|---|
| ВОДОИЗОЛЯЦИОННЫЙ КОВЕР (4 СЛОЯ С ГРАВИЕМ) | -10 |
| ЦЕМ. СТЯЖКА М50, $\gamma$=1800 кг/м³ | -30 |
| УТЕПЛИТЕЛЬ $\gamma$=400 кг/м³ | -140 |
| 1 СЛ. ПАРОИЗОЛЯЦИИ | |
| СБОРНЫЕ ЖЕЛ. БЕТ. ПЛИТЫ | -220 |


## РАЗРЕЗ 1-1

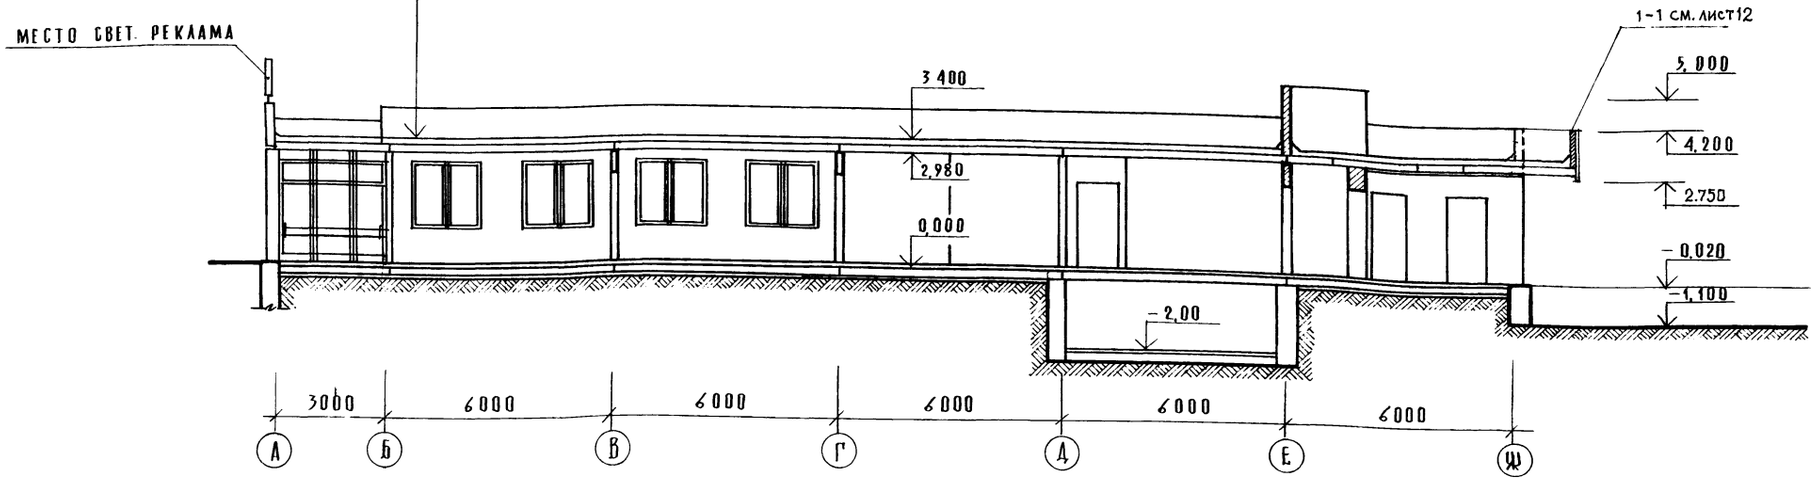


Сечения 2-2; 3-3 указаны на листе 6

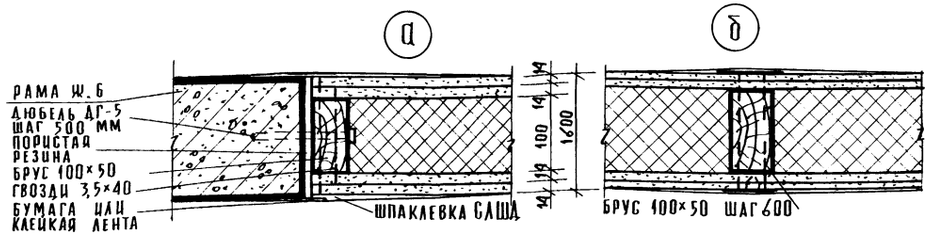

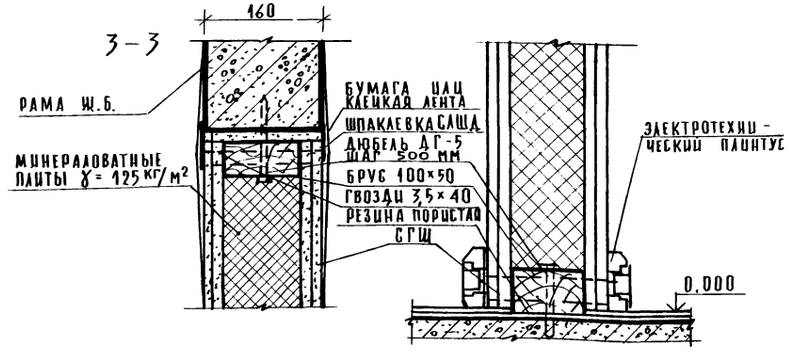
| | | | |
|---|---|---|---|
| Рук. Маст | Биксон | | |
| Н. контр | Бакинова | | |
| Гл. инж. м. | Самовер | | |
| ГИП | Покровский | | |
| ГАП | Андрашников | | |
| Вед. арх. | Головина | | |
| Ст. арх. | Бакинова | | |

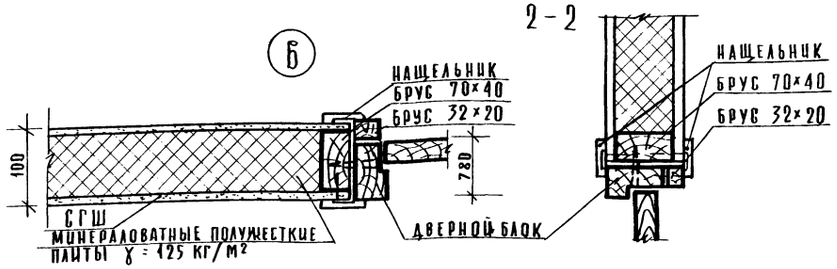Привязан:

Инв. №

271-13-120.86 АС1

Продовольственный магазин "Рыба" торговой площадью 250 кв м

Разрез 1-1. Узлы гипсокартонных перегородок

| Стадия | Лист | Листов |
|---|---|---|
| Р | 11 | |


ЦНИИЭП торгово-бытовых зданий и туристских комплексов

21755-01


Согласовано

Инв. № подл. | Подп. и дата | Взам. инв. №

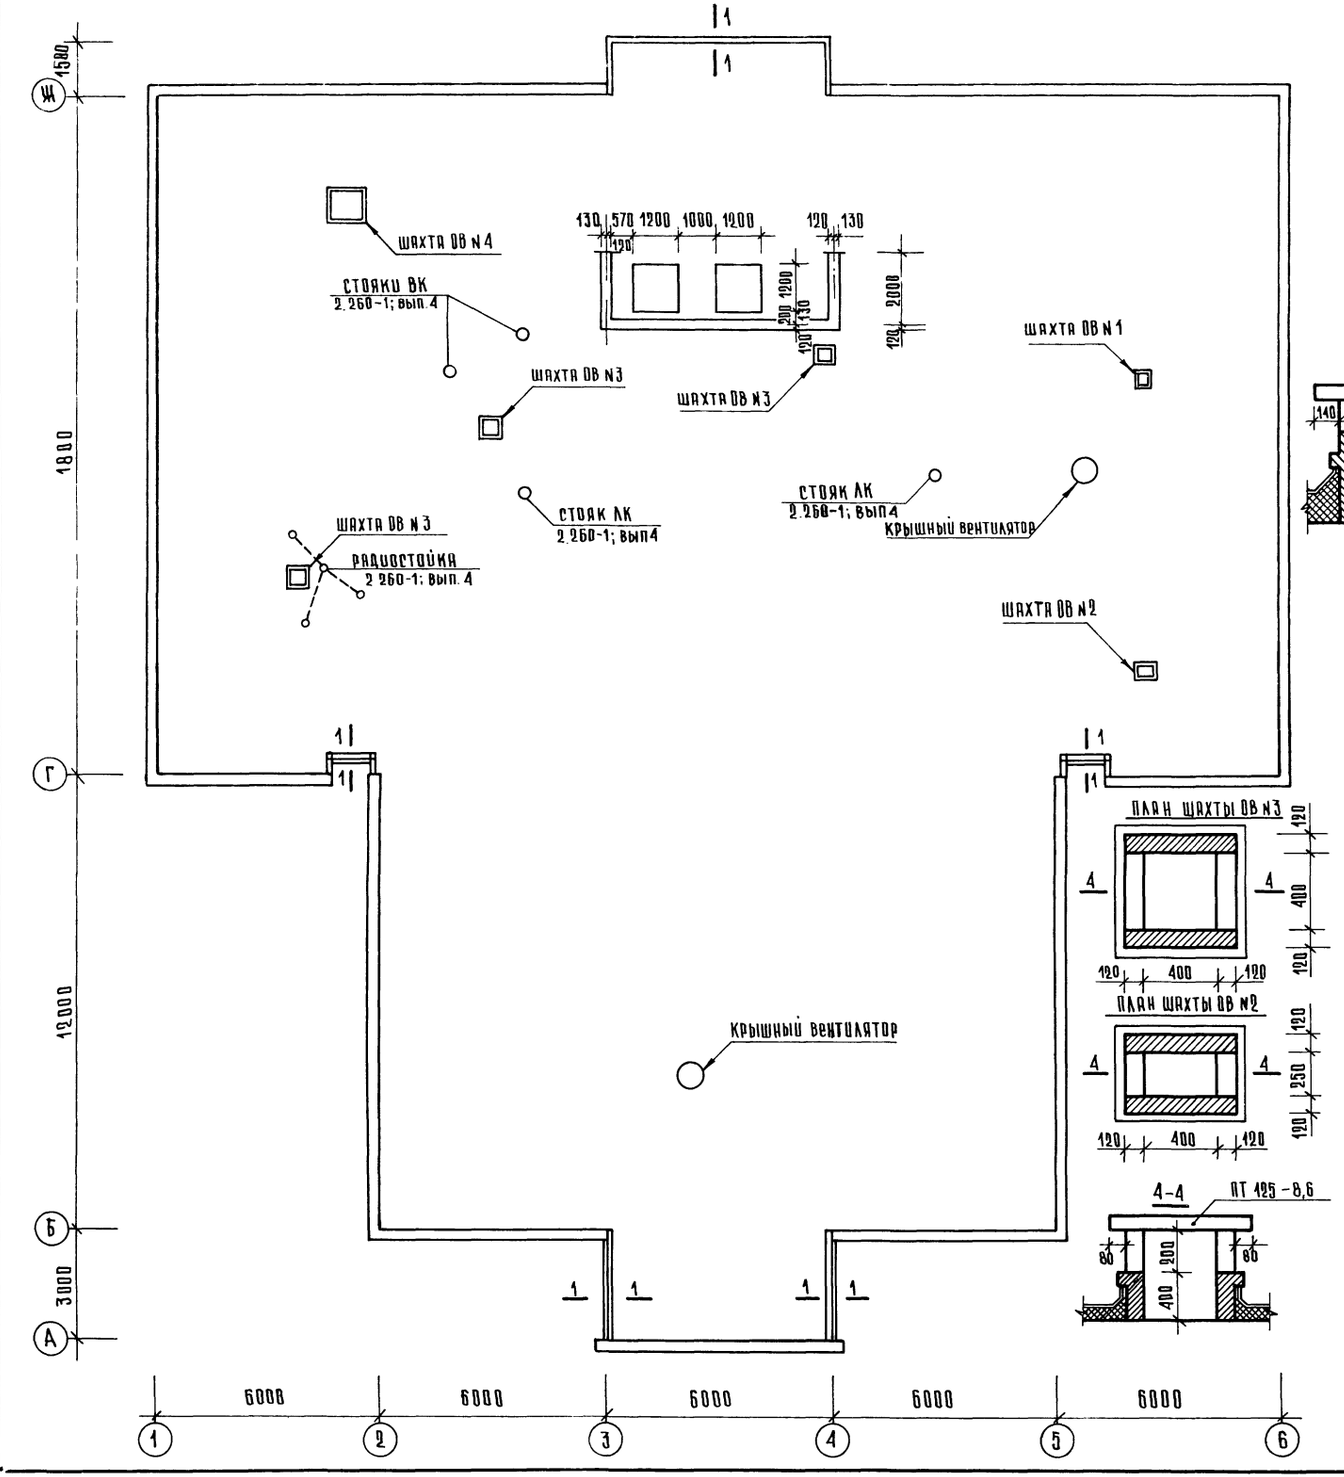
271-13-120.86 АС I





3-3

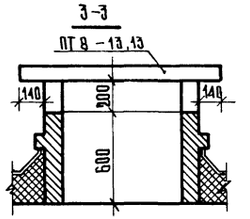


СЕЧ 1-1

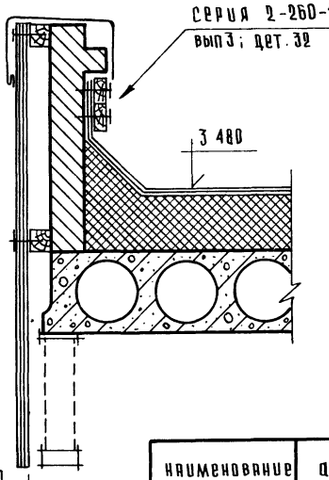


ПЛАН ШАХТЫ ОВ N4

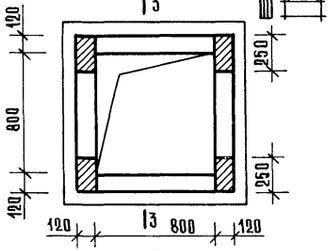


| наименование | а | в | примеч. |
|---|---|---|---|
| N1 ШАХТА ОВ | 250 | 250 | ЗОНТ „ОВ" |
| N2 ШАХТА ОВ | 400 | 250 | |
| N3 ШАХТА ОВ | 400 | 400 | |
| N4 ШАХТА ОВ | 800 | 800 | |

Спецификация ЖБ элементов кровли

| Марка поз. | обозначение | наименование | кол-во на эт тех п | 1 | 2 | всего | масса ед. кг | примечание |
|---|---|---|---|---|---|---|---|---|
| 1 | 1.494-24 вып.1 | Стакан СБ 7А-3 | | | | 2 | 310 | |
| 2 | 1 243.1-4 | ПТ 8-13.13 | | 1 | | 1 | 338 | |
| 3 | то же | ПТ 12.5-8.6 | | 4 | | 4 | 96 | |

Спецификация металлических изделий

| наименование изделий | марка | кол-во | масса (кг) марки | масса (кг) общая | ГОСТ, серия |
|---|---|---|---|---|---|
| ГИЛЬЗА РАДИОСТОЙКИ | мм-2 | 1 | 13.5 | 13.2 | 2 260-1 вып 3 |
| ГИЛЬЗА ТЕЛЕАНТЕНЫ | | | | | |
| КОЛЬЦО ДЛЯ КРЕПЛЕНИЯ РАСТЯЖЕК | мм-1 | 3 | 7.12 | 21.4 | то-же |
| ГИЛЬЗА СТОЯКА ВК | мм-4 | 4 | 30.3 | 121.2 | " |
| Решетка для приямка | мр-2 | 2 | 35.24 | | ИИ-03-03; альбом 71-74 |
| Решетка для вытирания ног | мр | 6 | 12.71 | | то-же |

| | | | |
|---|---|---|---|
| Рук.маст. | Биксон | | |
| Г.и.м | Самовер | | |
| ГИП | Покровский | | |
| ГАП | Андрашников | | |
| Вед. арх. | Головина | | |
| Ст. арх. | Бакинова | | |
| Н. контр. | Погорелов | | |

271-13-120.86 - АС1

Продовольственный магазин „Рыба" торговой площадью 250 кв.м

План крыши


| Стадия | Лист | Листов |
|---|---|---|
| Р | 12 | |


ЦНИИЭП торгово-бытовых зданий и туристских комплексов

Согласовано: ГИП ВК Зайцева

Инв. N подл. | Подпись и дата | Взам. инв. N

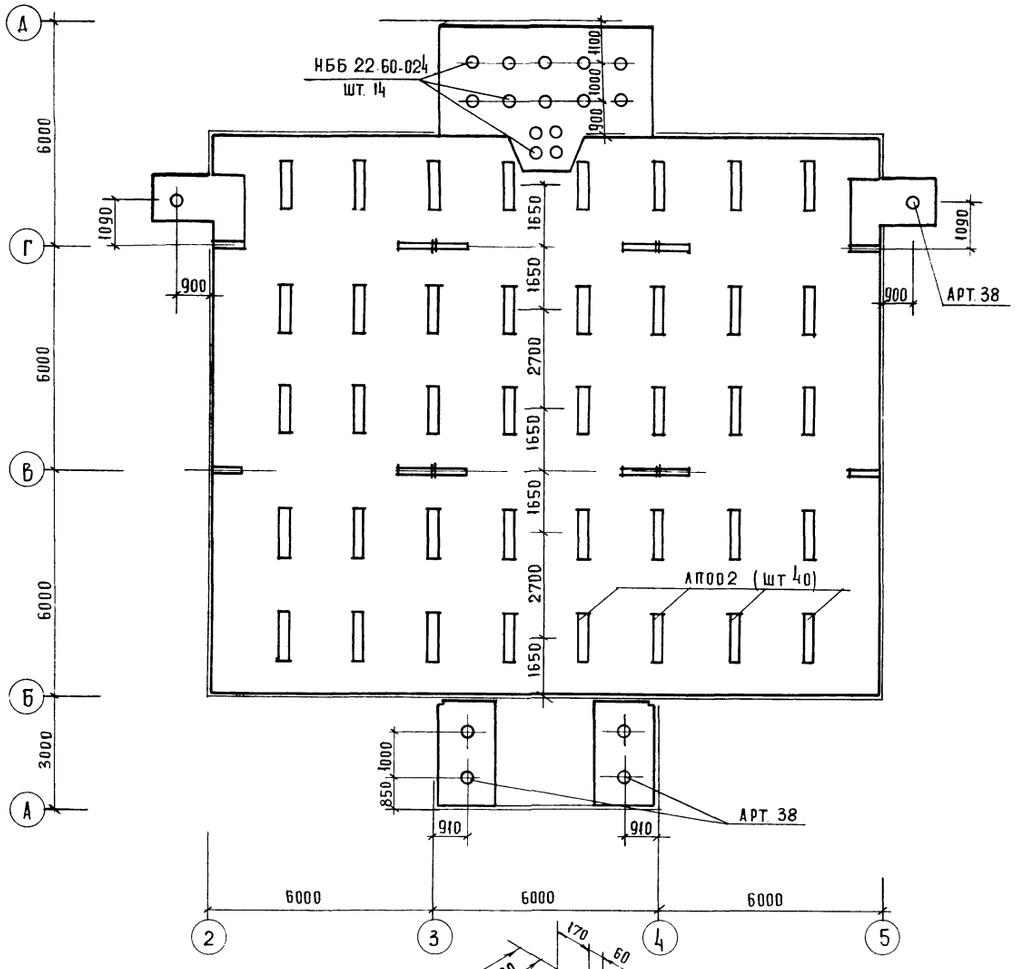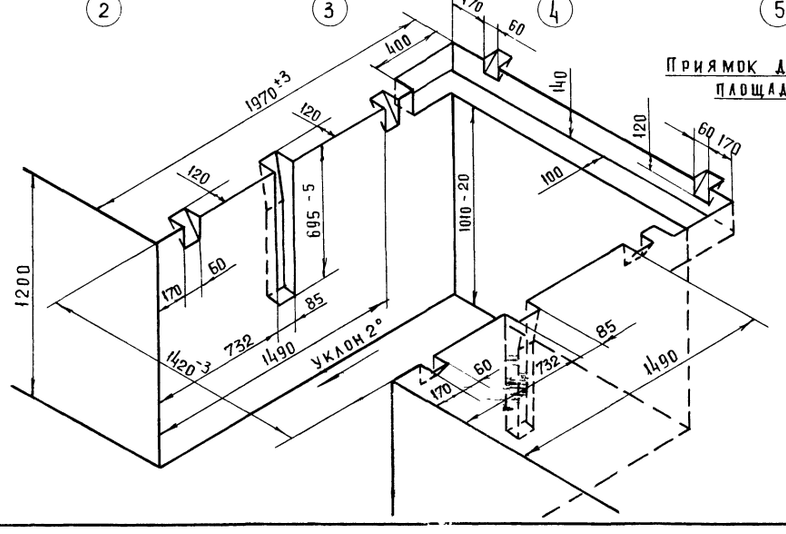21755-01




Приямок для установки площадки ПУС-3000

СПЕЦИФИКАЦИЯ ЭЛЕМЕНТОВ ЗАПОЛНЕНИЯ ПРОЕМОВ

| МАРКА ПОЗ | ОБОЗНАЧЕНИЕ | НАИМЕНОВАНИЕ | КОЛ ВО НА ЭТАЖ: ТЕХН. ПОДП. | 1 | | ВСЕГО | МАССА ЕД. КГ | ПРИМЕЧ. |
|---|---|---|---|---|---|---|---|---|
| Д-1 | 1.136-10 | ДВЕРНОЙ БЛОК ДГ-21.7 | | 1 | | | | |
| Д-2 | ТО ЖЕ | ДВЕРНОЙ БЛОК ДГ-21-7Л | | 3 | | | | |
| Д-3 | " | ДВЕРНОЙ БЛОК ДГ-21.8 | | 1 | | | | |
| Д-4 | " | ДВЕРНОЙ БЛОК ДГ-21.8Л | | 1 | | | | |
| Д-5 | " | ДВЕРНОЙ БЛОК ДГ-21-9 | | 2 | | | | |
| Д-6 | " | ДВЕРНОЙ БЛОК ДГ-21-10 | | 3 | | | | |
| Д-7 | " | ДВЕРНОЙ БЛОК ДГ-21-10Л | 2 | 6 | | | | |
| Д-8 | " | ДВЕРНОЙ БЛОК ДГ-21-12 | | 5 | | | | |
| Д-9 | " | ДВЕРНОЙ БЛОК ДГ-24-15 | | 1 | | | | |
| Д-10 | 1.136-5-19 | ДВЕРНОЙ БЛОК ДН20-9-16 | | | | | | |
| Д-11 | ТО ЖЕ | ДВЕРНОЙ БЛОК ДС20-4.8У | | 1 | | | | |
| Д-12 | " | ДВЕРНОЙ БЛОК ДН 20-4в-1" | | 2 | | | | |
| Д-13 | " | ДВЕРНОЙ БЛОК ДС 15-8У | 2 | | | | | |
| Ф-1 | 1.136-12 | ФРАМУГА НАРУЖНАЯ ФНОБ-14 | | 4 | | | | |
| О-1 | 1.136.5-16 | ОКНО ОС-9-9 | 2 | | | | | |
| О-2 | 1.236.6 | ОКНА ОС 18 9Г | | 12 | | | | |
| П-1 | 1.136.1-13 ВЫП2 | ДОСКА ПОДОКОННАЯ ДО10 15 | | 12 | | | | |
| ПС | ДОК Г. ЗАПАДНОДВИНСКИЙ КАЛИНИНГРАДСКОЙ ОБЛ. АЛЬБОМ ГИПРОХОЛОДА N13205-СД | ДВЕРЬ ПРИСЛОННАЯ ПС | | 3 | | | | |
| ДИ | 1.236-5 | ДВЕРЬ ПРОТИВОПОЖАРНАЯ ДП2-07 | | 2 | | | | |
| Д15 | ТО ЖЕ | ДП2-07 | | 1 | | | | |

| | | | |
|---|---|---|---|
| Рук. М. | Биксон | | 271-13-120.86 АС1 |
| Гл. инж. м | Самовер | | |
| ГИП | Покровский | | Продовольственный магазин „Рыба" торговой площадью 250 кв м |
| ГАП | Андрашников | | Стадия Р; Лист 13; Листов |
| Вед. арх | Головина | | Схема расположения светильников. |
| Ст. арх | Бакинова | | ЦНИИЭП торгово бытовых зданий и туристских комплексов |
| Н. контр. | | | |


Привязан:

Инв. N

Инв. N подл. | Подпись и дата | Взам. инв. N

Согласовано

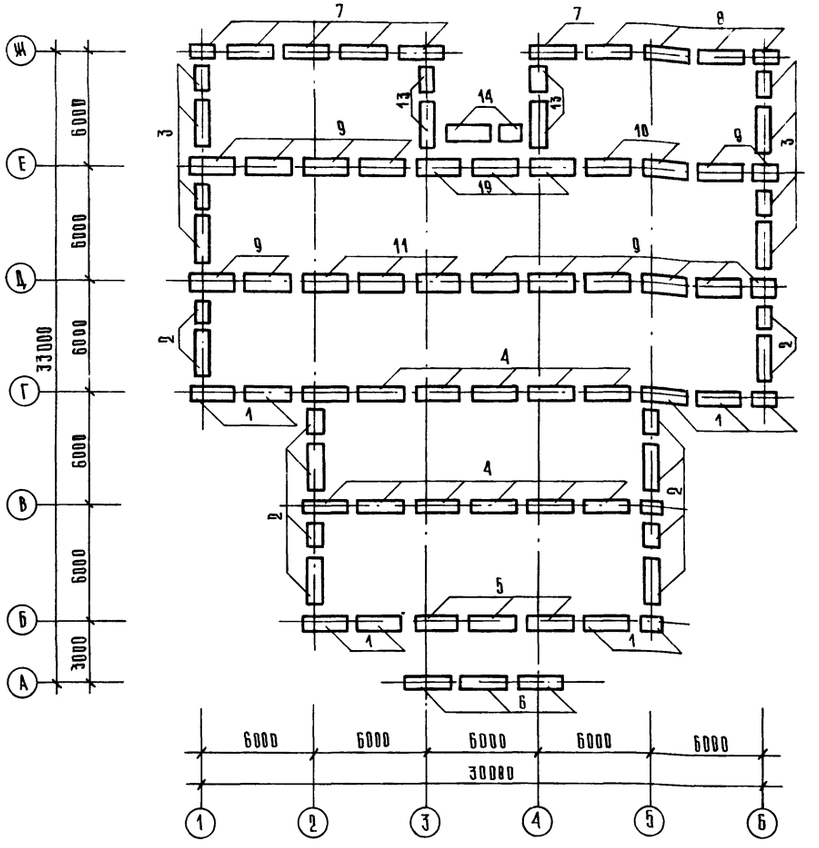Ал
271-13-120.86




## Спецификация к схемам расположения элементов фундаментов

| Марка, поз. | Обозначение | Наименование | Кол. | Масса ед., кг | Примечание |
|---|---|---|---|---|---|
| | | Изделия железобетонные | | | |
| | | Фундаменты ленточные | | | |
| Ф1 | ГОСТ 13580-85 | ФЛБ 24-4 | 42 | 1040 | |
| Ф2 | | ФЛБ 12-4 | 16 | 515 | |
| Ф3 | | ФЛ8 24-2 | 23 | 1395 | |
| Ф4 | | ФЛ8 12-2 | 5 | 685 | |
| | | Блоки стен подвала | | | |
| Ф5 | ГОСТ 13579-78 | ФБС 24.5.6-Т | 60 | 1630 | |
| Ф6 | | ФБС 12.5.3-Т | 72 | 380 | |
| Ф7 | | ФБС 9.5.6-Т | 3 | 490 | |
| Ф8 | | ФБС 12.5.6-Т | 4 | 790 | |
| Ф9 | | ФБС 24.4.6-Т | 41 | 1300 | |
| Ф10 | | ФБС 12.4.3-Т | 78 | 305 | |
| Ф11 | | ФБС 9.4.6-Т | 14 | 390 | |
| | | | | | |
| | | Плиты плоские | | | |
| П1 | 1.243.1-4 | ПТ8-11.9 | 26 | 198 | |
| П2 | | ПТ12.5-8.6 | 27 | 96 | |
| | | Материалы | | | |
| 1 | ГОСТ 8509-72 | L 50×5 | 14.6 | 3.77 | м п |
| 2 | ГОСТ 8568-77* | Рифленая сталь δ=5мм | 8.0 | 42.3 | м² |
| 3 | ГОСТ 5781-82 | Ф6 AI | 20.0 | 0.22 | м п |
| 4 | | Бетон марки м100 | 7.1 | | м³ |
| | ГОСТ 539-80 | Асбестоцем. трубы ф100 | 12.0 | | м |
| | ГОСТ 10704-76 | Стальная труба ф273×4 | 3.0 | | м |

## Таблица нагрузок на фундаменты

| Обозначение | при t=-20°С | | | при t=-30°С | | | при t=-40°С | | |
|---|---|---|---|---|---|---|---|---|---|
| | N тс | M тсм | q тс/м | N тс | M тсм | q тс/м | N тс | M тсм | q тс/м |
| 1 | | 1.82 | 4.15 | | 1.82 | 4.15 | | 1.82 | 4.45 |
| 2 | | 1.82 | 2.04 | | 1.82 | 2.04 | | 1.82 | 2.38 |
| 3 | | 1.82 | 2.69 | | 1.82 | 2.69 | | 1.82 | 2.71 |
| 4 | | | 4.96 | | | 4.96 | | | 4.96 |
| 5 | | | 3.91 | | | 3.91 | | | 3.91 |
| 6 | | 1.82 | 3.09 | | 1.82 | 3.09 | | 1.82 | 3.53 |
| 7 | | 1.82 | 8.40 | | 1.82 | 8.40 | | 1.82 | 9.38 |
| 8 | | 1.82 | 8.02 | | 1.82 | 8.02 | | 1.82 | 8.75 |
| 9 | | | 10.50 | | | 10.50 | | | 10.50 |
| 10 | | | 12.18 | | | 12.18 | | | 12.18 |
| 11 | | | 11.32 | | | 11.32 | | | 11.38 |
| 12 | | | 9.59 | | | 9.59 | | | 9.59 |
| 13 | | | 9.24 | | | 9.24 | | | 9.24 |
| 14 | | | 7.04 | | | 7.04 | | | 7.04 |

1. Данный лист смотреть совместно с листами 15; 16.
2. Расчетные нагрузки на фундаменты даны по верхнему обрезу фундаментов.
3. Кладку кирпичных стен ниже отм. 0.000 и стены подпольных каналов выполнять из красного полнотелого кирпича марки 100 на растворе марки м50.
4. Все поверхности стен, соприкасающиеся с грунтом, обмазать горячим битумом за 2 раза.
5. Горизонтальную гидроизоляцию выполнять из цементного раствора состава 1:2 толщиной 20 мм.
6. Под сборные фундаменты укладывать песчаную подготовку толщиной 100 мм.
7. Все фундаменты, кроме оговоренных, на отм. -1.325
8. Расстояния между ленточными фундаментами, кроме оговоренных на плане, равны 600 мм

Привязан:

Инв. №

| | | |
|---|---|---|
| Рук. маст. | Биксон | |
| Н. контр. | Зайцева | |
| Гл. инж. м | Самовер | |
| ГАП | Андрашников | |
| ГИП | Поморский | |
| Ст. инж. | Ломова | |
| Ст. инж. | Орехова | |

271-13-120.86 -АС1

Продовольственный магазин „Рыба" торговой площадью 250 кв.м

Схема нагрузок на элементы фундаментов

| Стадия | Лист | Листов |
|---|---|---|
| Р | 14 | |

ЦНИИЭП торгово-бытовых зданий и туристских комплексов

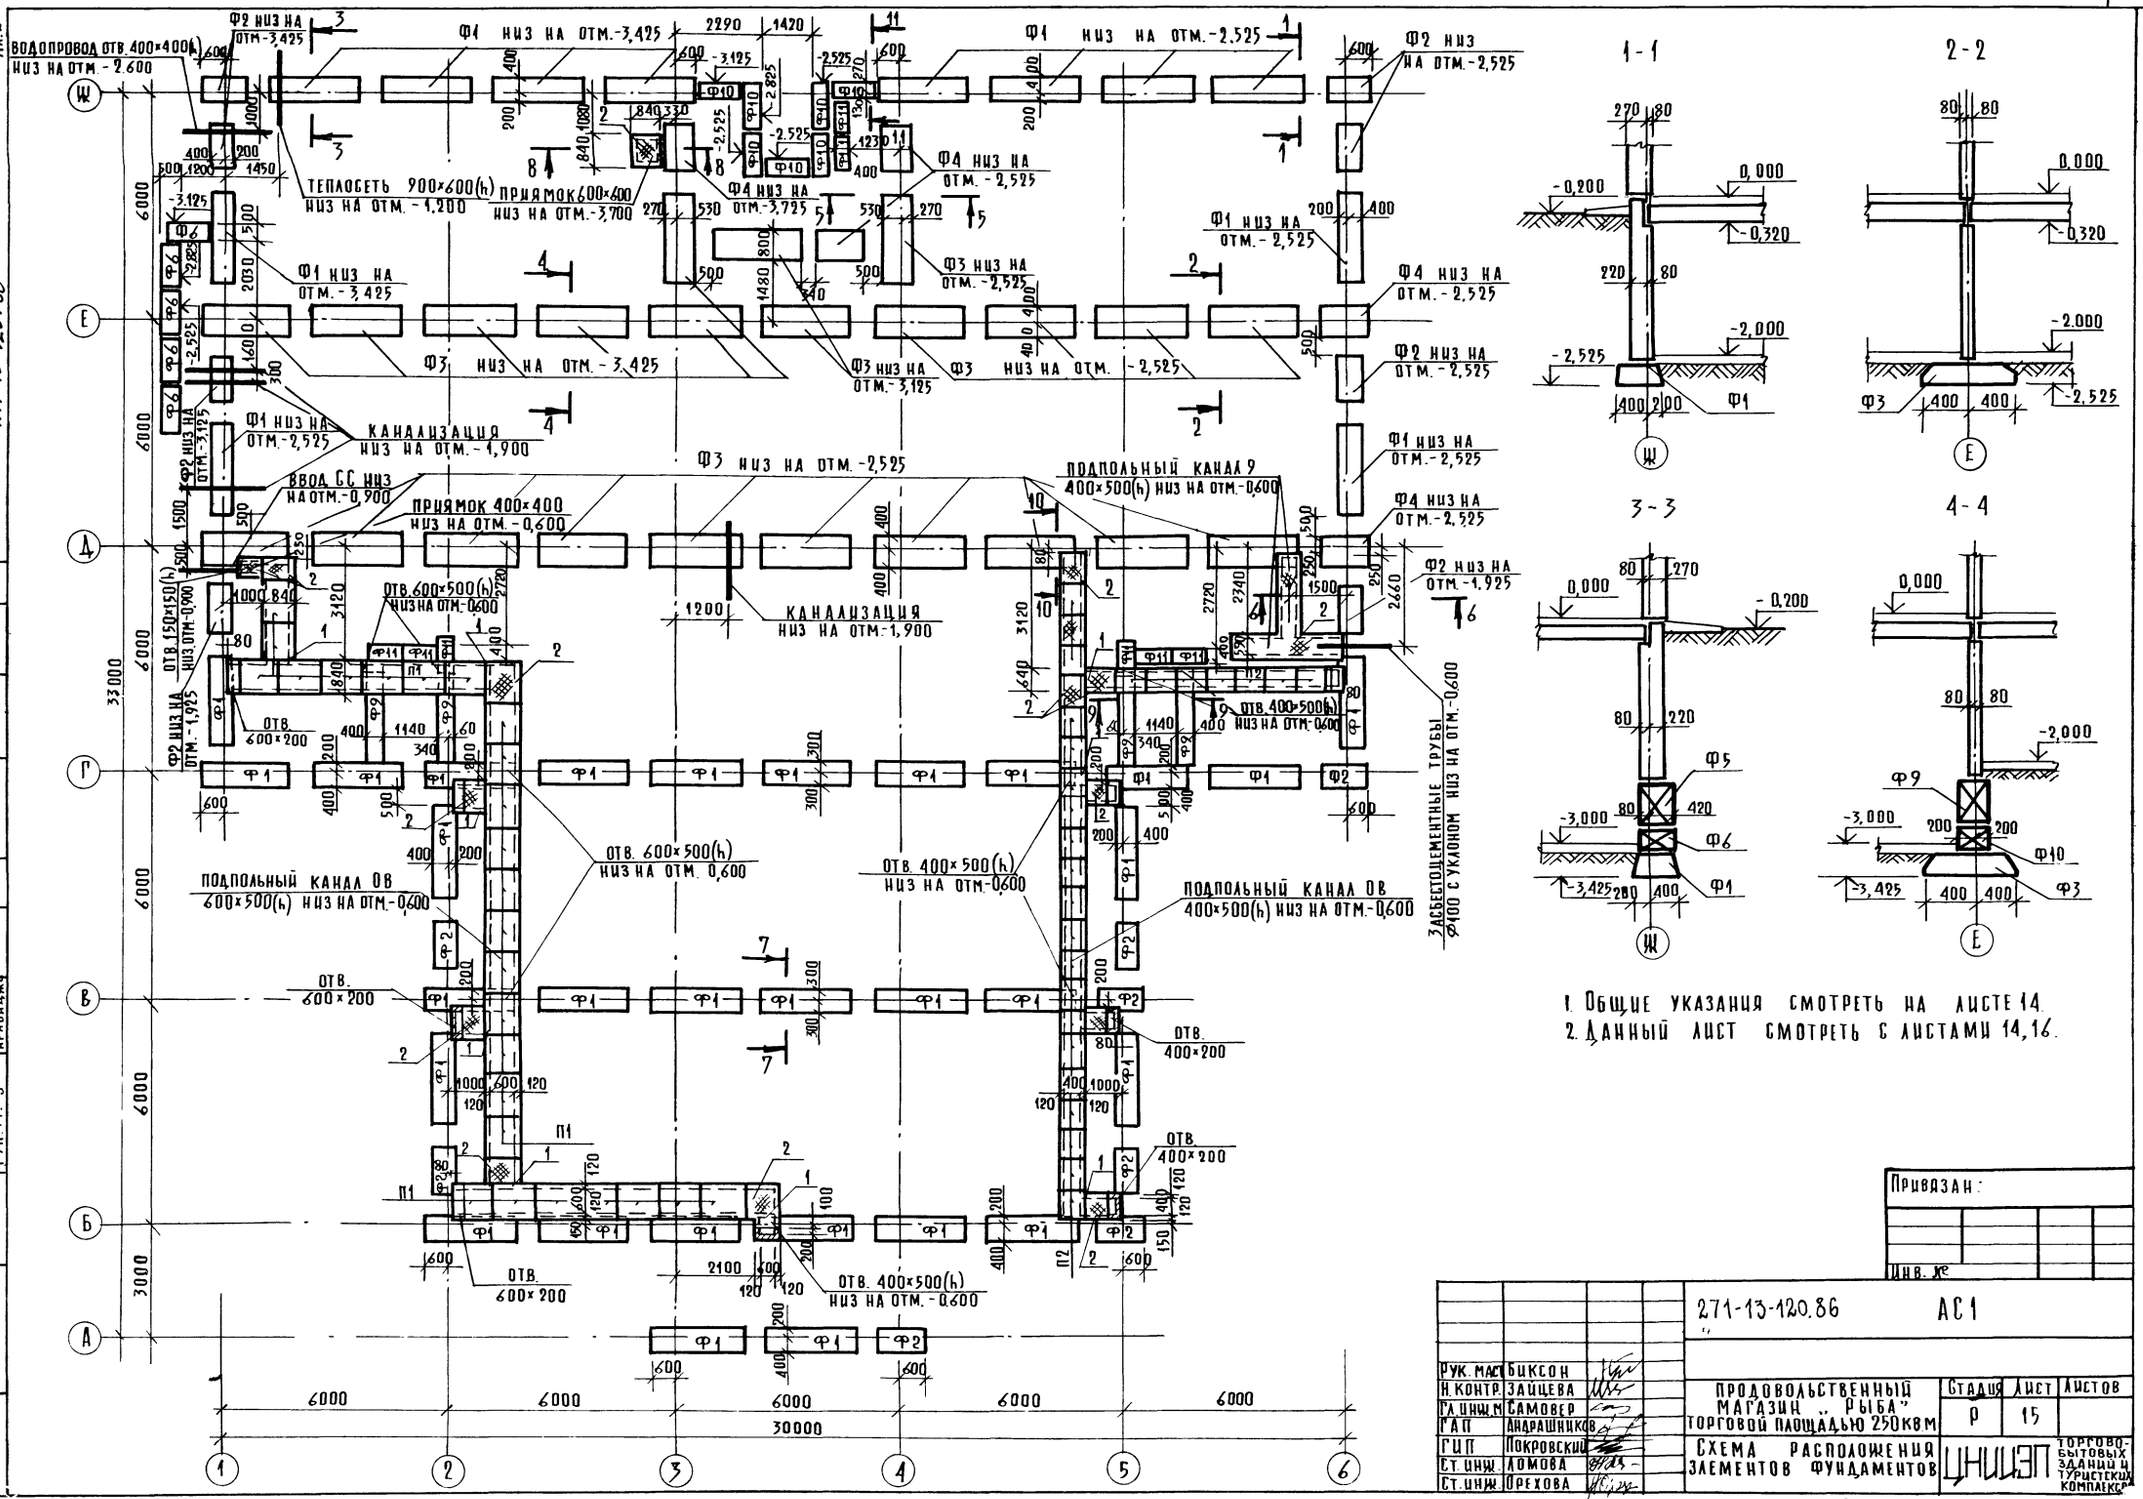
Альт

271-13-120.86

Согласовано

Инв. № подл. | Подпись и дата | Взам. инв. №

21755-01




1. Общие указания смотреть на листе 14.
2. Данный лист смотреть с листами 14, 16.

Привязан:

Инв. №

| | | | |
|---|---|---|---|
| 271-13-120.86 | | АС1 | |
| Рук. маст. | Биксон | | |
| Н. контр. | Зайцева | | |
| Гл. инж. м | Самовер | | |
| ГАП | Андрашников | | |
| ГИП | Покровский | | |
| Ст. инж. | Ломова | | |
| Ст. инж. | Орехова | | |

Продовольственный магазин „Рыба" торговой площадью 250 кв.м

Схема расположения элементов фундаментов

| Стадия | Лист | Листов |
|---|---|---|
| Р | 15 | |

ЦНИИЭП торгово-бытовых зданий и туристских комплексов

Копировал

Формат А2

21755-01

Согласовано

ГИП СС Шишова

ГИП ОВ Дробинская


ГИП ВК Зайцева

Рук. гр. 3 Арабаджи


Инв. № подл. | Подп. и дата | Взам. инв. №

271-13-120.86 Ал.I

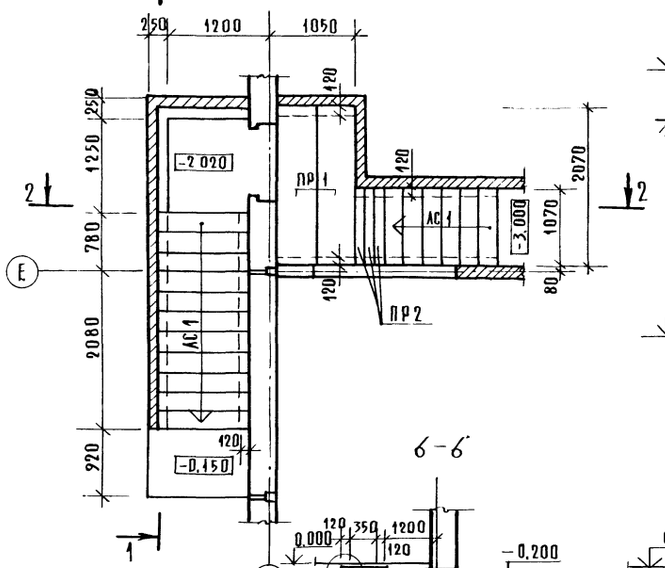
Лестница 1





1-1

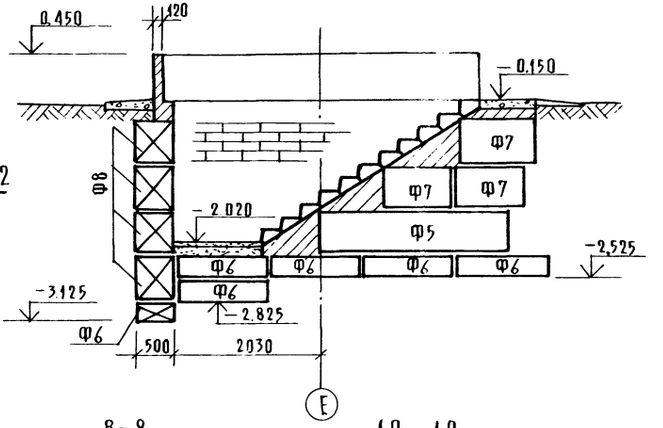



2-2

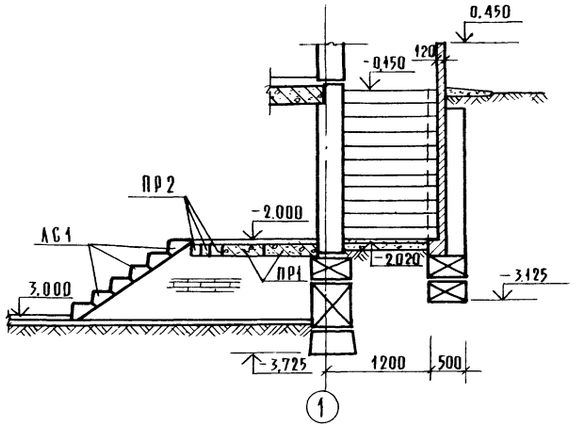



6-6

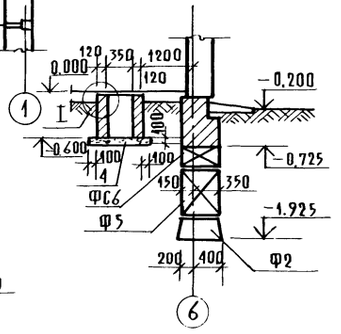



8-8

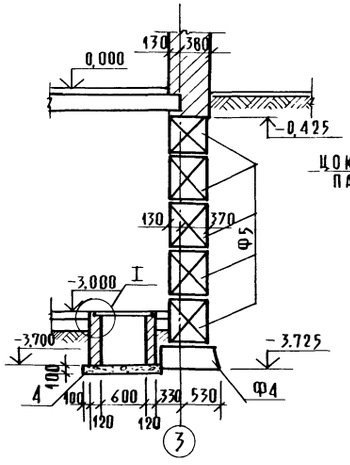



10-10

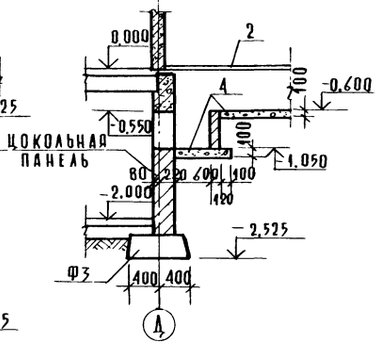



5-5

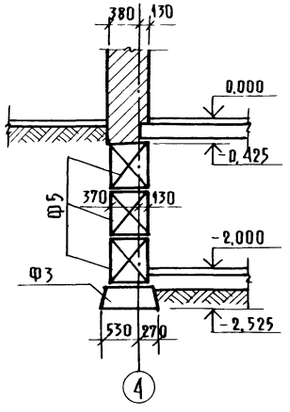



7-7

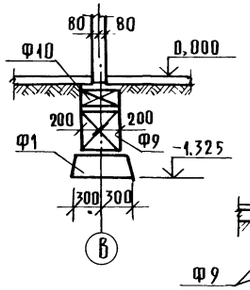



9-9

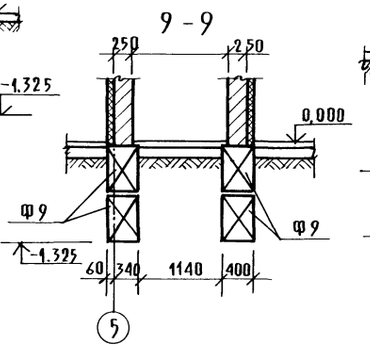


11-11

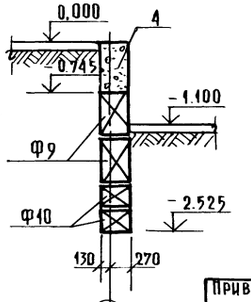

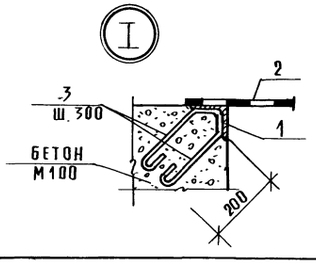
## Спецификация элементов лестницы

| Марка поз. | Обозначение | Наименование | Кол. | Масса ед., кг | Примечание |
|---|---|---|---|---|---|
| | | Изделия железобетонные | | | |
| | | Ступени | | | |
| АС1 | 1.055.1-1 вып.1 | АС 11-17 | 23 | 110 | См. лист 6 |
| | | Перемычки | | | |
| ПР1 | 1.038.1-1 | 2ПР8-20.51.14 | 2 | 370 | |
| ПР2 | | 1ПР1-10.12.14 | 3 | 50 | |

1. Общие указания смотреть на листе 14.
2. Данный лист смотреть совместно с листом 15.

| | | | |
|---|---|---|---|
| Рук. маст. | Биксон | | |
| Н. контр. | Зайцева | | |
| Гл. инж. | Самовер | | |
| ГАП | Андрашников | | |
| ГИП | Покровский | | |
| Ст. инж. | Ломова | | |
| Ст. инж. | Орехова | | |

Привязан:

Инв. №

271-13-120.86 АС1

Продовольственный магазин „Рыба" торговой площадью 250 кв.м.

Монтажная схема лестницы. Сечения 5-5 ÷ 11-11

| Стадия | Лист | Листов |
|---|---|---|
| Р | 16 | |

ЦНИИЭП торгово-бытовых зданий и туристских комплексов

Копировал

Формат А2


21755-01

Инв. № подл. | Подп. и дата | Взам. инв. №


Согласовано

Ал I


## Схема элементов стен 1 этажа

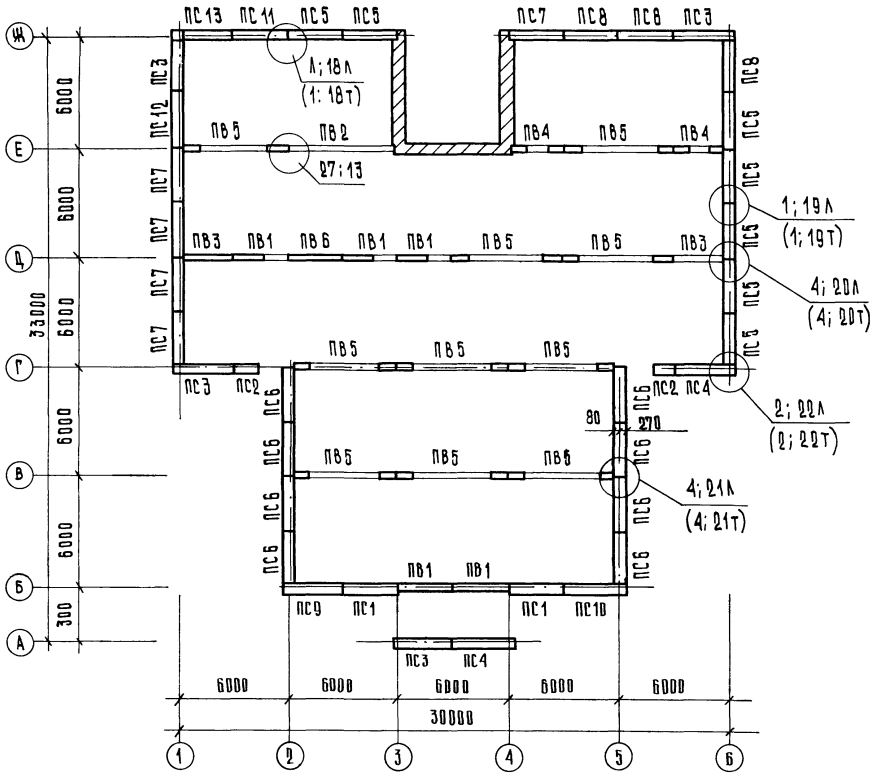



## Схема элементов парапета

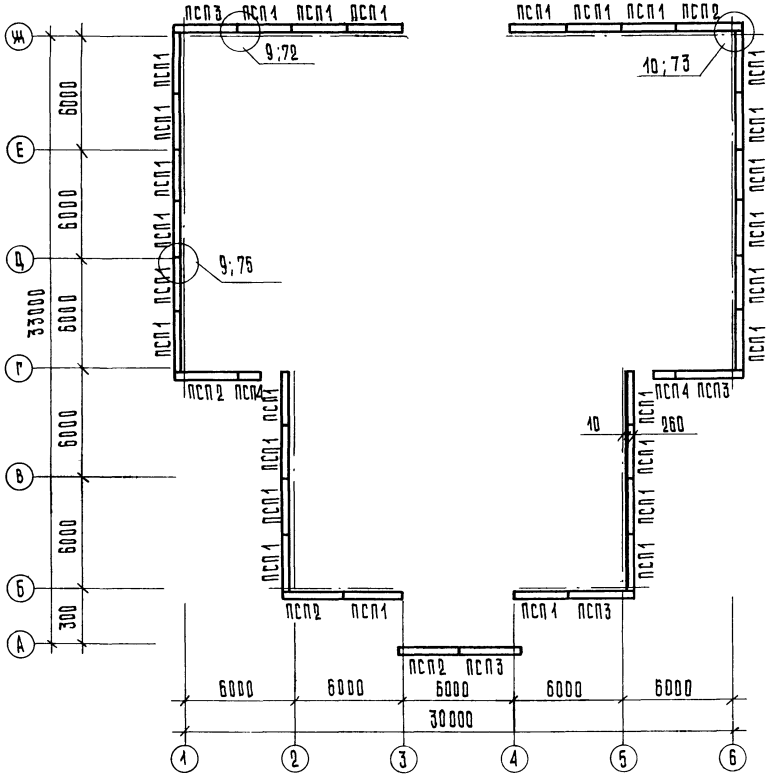


## Схема элементов стен техподполья

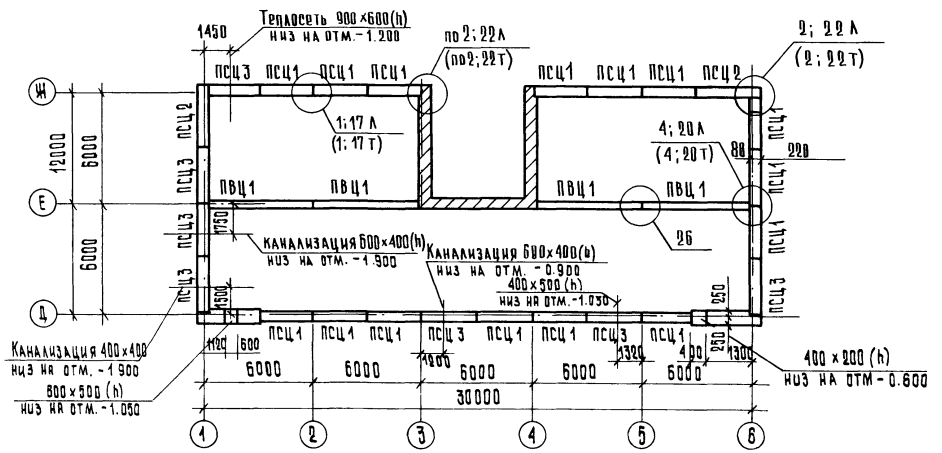


## Деталь заделки проема цокольной панели ПСЦ4

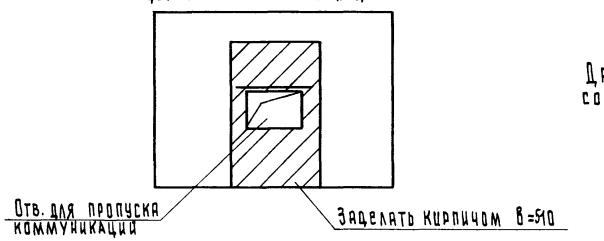


Данный лист смотреть совместно с листами 18;19.

| | | | | | | | |
|---|---|---|---|---|---|---|---|
| Привязан: | | Рук. маст | Биксон | 271-13-120.86 АС1 | | | |
| | | Н. контр | Зайцева | Продовольственный магазин „Рыба" торговой площадью 250 кв м | Стадия | Лист | Листов |
| | | Гл. инж. м | Самовер | | Р | 17 | |
| | | ГАП | Андрашников | Схема расположения элементов наружных и внутренних стен | ЦНИИЭП торгово-бытовых зданий и туристских комплексов | | |
| Инв. № | | ГИП | Покровский | | | | |
| | | Вед. инж | Парфенова | | | | |

Согласовано:

Инв. № подл. | Подпись и дата | Взам. инв. №

271-13-120.86 Ал I

21755-01

Ал I

271-13-120.86

Таблица 1

## Спецификация к схемам расположения однослойных стеновых панелей

| Марка, поз. | Обозначение | Наименование | Кол. техподп. | Кол. 1 эт. | Кол. всего | Масса ед. кг | Примечание |
|---|---|---|---|---|---|---|---|
| | | Изделия железобетонные | | | | | |
| | | Панели наружных стен техподполья | | | | | |
| ПСЦ 1 | 1.090.1-1 Вып. 1-1 | ПСЦ 30.21.3,0 – П | 15 | | 16 | 2150 | |
| ПСЦ 2 | | 2 ПСЦ 33.21.3,0–П | 2 | | 2 | 2160 | |
| ПСЦ 3 | | 2 ПСЦ 30.21.3,0–П | 7 | | 7 | 1550 | |
| | | | | | | | |
| | | Панели внутренних стен | | | | | |
| | | технического подполья | | | | | |
| ПВЦ 1 | 1.090.1-1 Вып. 3-1 | ПВЦ 60.19 – 1т | 4 | | 4 | 3160 | |
| | | | | | | | |
| | | Панели наружных стен | | | | | |
| ПС 1 | -АС1-И-01.00.00 | 4 ПСО 30.33.3,5 – П – 2 – А | | 2 | 2 | 2127 | |
| ПС 2 | 1.090.1-1 Вып. 2-1 | ПС 12.33.3,5 – П | | 2 | 2 | 1230 | |
| ПС 3 | | 1 ПС 33.33.3,5 – П | | 4 | 4 | 3410 | |
| ПС 4 | -АС1.И1-01.00.00 | 2 ПС 33.33.3,5 – П | | 3 | 3 | 3410 | |
| ПС 5 | -АС1.И1-05.00.00 | 9 ПСО 30.33.3,5 – П – 2 – А | | 7 | 7 | 2680 | |
| ПС 6 | | 4 ПСО 30.33.3,5 – П – 1 – А | | 8 | 8 | 2127 | |
| ПС 7 | 1.090.1-1 Вып. 2-1 | 8 ПСО 30.33.3,5 – П – 2 – А | | 5 | 5 | 2680 | |
| ПС 8 | | ПС 30.33.3,5 – П | | 3 | 3 | 3250 | |
| ПС 9 | -АС1.И1-02.00.00 | 1 ПСО 33.33.3,5 – П – 2 – А | | 1 | 1 | 2287 | |
| ПС 10 | -03.00.00 | 2 ПСО 33.33.3,5 – П – 2 – А | | 1 | 1 | 2287 | |
| ПС 11 | 1.090.1-1 Вып. 2-1 | 1 ПСЦ 30.33.3,5 – П – 2 | | 1 | 1 | 2490 | |
| ПС 12 | -АС1.И1-04.00.00 | 8 ПСО 30.33.3,5 – П – 2 – Б | | 1 | 1 | 2691 | |
| ПС 13 | | УПСО 30.33.3,5 – П – 2 – Б | | 1 | 1 | 2691 | |
| ПСП 1 | | ПСП 30.10.2,6 – П | | | 28 | 780 | |
| ПСП 2 | | 1 ПСП 33.10.2,6 – П | | | 4 | 850 | |
| ПСП 3 | | 2 ПСП 33.10.2,6 – П | | | 4 | 850 | |
| ПСП 4 | | ПСП 12.10.2,6 – П | | | 2 | 310 | |
| | | Панели внутренних стен | | | | | |
| ПВ 1 | 1.090.1-1 Вып. 4-1 | ПВГ 30.30.13 – 1ТВ | | 5 | 5 | 2430 | |
| ПВ 2 | | ПВ 60.30 – 1т | | 1 | 1 | 6980 | |
| ПВ 3 | | 1 ПВ 30.30 – 1т | | 2 | 2 | 3480 | |
| ПВ 4 | | ПВР 30.30.19 – 3т | | 2 | 2 | 1690 | |
| | | | | | | | |
| | | | | | | | |
| | | | | | | | |

Продолжение таблицы 1

| Марка, поз | Обозначение | Наименование | Кол. техподп. | Кол. 1 эт. | Кол. всего | Масса ед. кг | Примечание |
|---|---|---|---|---|---|---|---|
| ПВ 5 | 1.090.1-1 Вып. 4-1 | ПВР 60.30.42 – 3т | | 10 | 10 | 3030 | |
| ПВ 6 | | ПВ 30.30 – 1тв | | 1 | 1 | 3480 | |
| | | | | | | | |
| | | Изделия металлические | | | | | |
| | | Соединительные элементы | | | | | |
| МС-1 | 1.090.1-1 7-1 | МС-1 | 15 | 29 | 44 | 0,36 | |
| МС-2 | | МС-2 | 15 | 25 | 40 | 0,30 | |
| МС-3 | | МС-3 | | 22 | 22 | 0,25 | |
| МС-4 | | МС-4 | | 20 | 20 | 0,25 | |
| МС-5 | | МС-5 | 4 | 52 | 56 | 0,18 | |
| МС-6 | 8-1 | МС-6 | 4 | 8 | 12 | 0,19 | |
| МС-8 | 7-1 | МС-8 | | 46 | 46 | 0,25 | |
| МС-9 | | МС-9 | 20 | 16 | 36 | 0,23 | |
| МС-13 | 8-1 | МС-13 | 4 | | 4 | 0,13 | |
| МС-18 | 7-1 | МС-18 | 8 | 36 | 44 | 0,82 | |
| МС-25 | 8-1 | МС-25 | | 32 | 32 | 0,75 | |
| МС-26 | | МС-26 | | 16 | 16 | 1,20 | |
| МС-27 | 7-1 | МС-27 | | 16 | 16 | 0,47 | |
| МС-28 | | МС-28 | | 6 | 6 | 1,53 | |
| | ГОСТ 8478-81 | Сетка 100/100/5/5 | | | | 75,4 | |
| | | | | | | | |
| | | Материалы | | | | | |
| | | Бетон М200 | | | 4,2 | | м³ |
| | | | | | | | |
| | | | | | | | |
| | | | | | | | |
| | | | | | | | |

Данный лист смотреть совместно с листом 17.

Согласовано

Инв. N подл. | Подпись и дата | Взам. инв. N

| | | | |
|---|---|---|---|
| Привязан: | | | 271-13-120.86 -АС1 |
| | Рук. мас. | Биксон | Продовольственный магазин „Рыба" торговой площадью 250 кв м |
| | Н. контр. | Зайцева | |
| | Гл. инж. м. | Самовер | |
| | ГАП | Андрющенко | Спецификация к схемам расположения однослойных стеновых панелей |
| | ГИП | Покровский | |
| Инв. N | Вед. инж. | Парфенова | |

| Стадия | Лист | Листов |
|---|---|---|
| Р | 18 | |

ЦНИИЭП торгово-бытовых зданий и туристских комплексов

21755-01

Таблица 2

## Спецификация к схемам расположения трехслойных стеновых панелей

| Марка, поз. | Обозначение | Наименование | Кол. техподп. | Кол. 1 эт. | Кол. всего | Масса ед. кг | Примечание |
|---|---|---|---|---|---|---|---|
| | | Изделия железобетонные | | | | | |
| | | Панели наружных стен техподполья | | | | | |
| ПСЦ 1 | 1.090.1-1 вып. 1-2 | ПСЦ 30.21.3,0 – ПТ | 15 | | 15 | 2418 | |
| ПСЦ 2 | | 2ПСЦ 33.21.3,0 – ПТ | 2 | | 2 | 2654 | |
| ПСЦ 3 | | 2ПСЦ 30.21.3,0 – ПТ | 7 | | 7 | 1920 | |
| | | | | | | | |
| | | Панели внутренних стен | | | | | |
| | | технического подполья | | | | | |
| | | ПВЦ 60.10 – 1т | 4 | | 4 | 3160 | |
| ПВЦ 1 | 1.090.1-1 вып. 3-1 | | | | | | |
| | | | | | | | |
| | | Панели наружных стен | | | | | |
| ПС 1 | -АС1.И1-01.00.00 | 4ПСО 30.33.3,5 – ПТ-2-А | | 2 | 2 | 2441 | |
| ПС 2 | 1.090.1-1 вып. 2-4 | ПС 12.33.3,5 – ПТ | | 2 | 2 | 3280 | |
| ПС 3 | | 1ПС 33.33.3,5 – ПТ | | 4 | 4 | 5880 | |
| ПС 4 | | 2ПС 33.33.3,5 – ПТ | | 3 | 3 | 5880 | |
| ПС 5 | -АС1.И1-05.00.00 | 9ПСО 30.33.3,5 – ПТ-2-А | | 7 | 7 | 2940 | |
| ПС 6 | | 4ПСО 30.33.3,5 – ПТ-1-А | | 8 | 8 | 2447 | |
| ПС 7 | вып. 2-4 | 8ПСО 30.33.3,5 – ПТ-2-А | | 5 | 5 | 2940 | |
| ПС 8 | | ПС 30.33.3,5 – ПТ | | 3 | 3 | 4890 | |
| ПС 9 | -АС1.И1-02.00.00 | 1ПСО 33.33.3,5 – ПТ-2-А | | 1 | 1 | 2507 | |
| ПС 10 | -03.00.00 | 2ПСО 33.33.3,5 – ПТ-2-А | | 1 | 1 | 2507 | |
| ПС 11 | 1.090.1-1 вып. 2-4 | 1ПСЦ 30.33.3,5 – ПТ-2 | | 1 | 1 | 4210 | |
| ПС 12 | -АС1.И1-04.00.00 | 8ПСО 30.33.3,5 – ПТ-2-Б | | 1 | 1 | 2951 | |
| ПС 13 | | 9ПСО 30.33.3,5 – ПТ-2-Б | | 1 | 1 | 2951 | |
| ПСП 1 | | ПСП 30.10.2,6 – ПТ | | | 28 | 780 | |
| ПСП 2 | | 1ПСП 33.10.2,6 – ПТ | | | 4 | 850 | |
| ПСП 3 | | 2ПСП 33.10.2,6 – ПТ | | | 4 | 850 | |
| ПСП 4 | | ПСП 12.10.2,6 – ПТ | | | 2 | 340 | |
| | | Панели внутренних стен | | | | | |
| ПВ 1 | 1.090 1-1 вып. 4-1 | ПВГ 30.30.13 – 1 тв | | 5 | 5 | 2430 | |
| ПВ 2 | | ПВ 60.30 – 1т | | 1 | 1 | 6980 | |
| ПВ 3 | | 1ПВ 30.30 – 1т | | 2 | 2 | 3480 | |
| ПВ 4 | | ПВР 30.30.19 – 3т | | 2 | 2 | 1690 | |
| | | | | | | | |
| | | | | | | | |

продолжение таблицы 2

| Марка, поз. | Обозначение | Наименование | Кол. техподп. | Кол. 1 эт. | Кол. всего | Масса ед. кг | Примечание |
|---|---|---|---|---|---|---|---|
| ПВ 5 | 1.090.1-1 вып. 4-1 | ПВР 60.30.42 – 3т | | 10 | 10 | 3030 | |
| ПВ 6 | | ПВ 30.30 – 1 тв | | 1 | 1 | 3480 | |
| | | | | | | | |
| | | Изделия металлические | | | | | |
| | | Соединительные элементы | | | | | |
| МС-1 | 1.090.1-1 7-1 | МС-1 | 15 | 29 | 44 | 0.36 | |
| МС-2 | | МС-2 | 15 | 25 | 40 | 0.30 | |
| МС-3 | | МС-3 | | 22 | 22 | 0.25 | |
| МС-4 | | МС-4 | | 20 | 20 | 0,25 | |
| МС-5 | | МС-5 | | 36 | 36 | 0.18 | |
| МС-6 | 3-1 | МС-6 | 4 | 8 | 12 | 0,19 | |
| МС-7 | | МС-7 | 4 | 16 | 20 | 0,21 | |
| МС-8 | 7-1 | МС-8 | | 46 | 46 | 0,25 | |
| МС-9 | | МС-9 | 8 | | 8 | 0,23 | |
| МС-10 | | МС-10 | 12 | 16 | 28 | 0,39 | |
| МС-13 | 8-1 | МС-13 | 4 | | 4 | 0.13 | |
| МС-18 | 7-1 | МС-18 | 8 | 36 | 44 | 0,82 | |
| МС-25 | 8-1 | МС-25 | | 32 | 32 | 0,75 | |
| МС-26 | | МС-26 | | 16 | 16 | 1.20 | |
| МС-27 | 7-1 | МС-27 | | 16 | 16 | 0,47 | |
| МС-28 | | МС-28 | | 6 | 6 | 1,53 | |
| МС-32 | | МС-32 | 24 | 32 | 56 | 0,26 | |
| | ГОСТ 8478-81 | Сетка 100/100/5/5 | | | | 75,4 | |
| | | | | | | | |
| | | Материалы | | | | | |
| | | Бетон м 200 | | 42 | | | м³ |

Данный лист смотреть совместно с листом 17.

Согласовано

Инв. № подл. | Подпись и дата | Взам. инв. №

| | | | |
|---|---|---|---|
| Привязан: | Рук. маст | Биксон | |
| | Н. контр. | Зайцева | |
| | Гл. инж. м | Самовер | |
| | ГАП | Андрашников | |
| | ГИП | Покровский | |
| Инв. № | Вед. инж. | Парфенова | |

271-13-120.86 - АС1

Продовольственный магазин „Рыба" торговой площадью 250 кв.м

Спецификация к схемам расположения трехслойных стеновых панелей

| Стадия | Лист | Листов |
|---|---|---|
| Р | 19 | |

ЦНИИЭП торгово-бытовых зданий и туристских комплексов

Ал.I

271-13-120.86

Таблица 1

Спецификация к схемам расположения элементов перекрытия и покрытия

| Марка поз. | Обозначение | Наименование | Кол. отм. 0.000 | Кол. покрытие | Кол. всего | Масса ед., кг | Примечания |
|---|---|---|---|---|---|---|---|
| | | Изделия железобетонные | | | | | |
| | | Панели перекрытий | | | | | |
| П1 | 1.090.1-1 вып.5-1 | ПК 60.30-4.5 АтVт | | 17 | 17 | 5322 | |
| П2 | | ПК 60.30-4,5 АтVт-1 | | 9 | 9 | 5322 | |
| П3 | | ПК 60.15-4.5 АтVт | | 4 | 4 | 2767 | |
| П4 | | ПК 60.12-4.5 АтVт | | 19 | 19 | 2080 | |
| П5 | | ПР 60.15-6 АтVт | | 6 | 6 | 2595 | |
| П6 | | ПК 60.6-12.5 АтVт | | 1 | 1 | 1295 | |
| П7 | | ПК 60.15-4.5 АтVт-1 | | 2 | 2 | 2767 | |
| П8 | | ПК 30.15-4.5 АIIIт | | 4 | 4 | 1380 | |
| П9 | | ПК 30.12-4.5 АIIIт | | 2 | 2 | 1037 | |
| П10 | | ПК 30.6-4.5 АIIIт | | 2 | 2 | 645 | |
| П11 | | ПР 60.15-8 АтVт | 7 | 1 | 8 | 2595 | |
| П12 | | ПК 60.30-8 АтVт-1 | 2 | | 2 | 5322 | |
| П13 | | ПК 60.12-8 АтVт | 6 | | 6 | 2080 | |
| П14 | | ПК 60.30-8 АтVт-1 | 1 | | 1 | 5322 | |
| П15 | | ПК 60.15-12.5 АтVт-1 | 1 | | 1 | 2767 | |
| П16 | | ПК 60.15-12.5 АтVт | 14 | | 14 | 2767 | |
| П17 | | ПК 60.12-12.5 АтVт | 4 | | 4 | 2080 | |
| | | Перемычки | | | | | |
| ПР1 | 1.038.1-1 | 2ПР5-18.38.14 | | 12 | 12 | 240 | |
| | | Изделия метал. | | | | | |
| | | Соединительные элементы | | | | | |
| | 1.090.1-1 вып7-1 | МС 5 | 75 | 161 | 236 | 0.180 | |
| | | МС 17 | 2 | 18 | 20 | 0.130 | |
| | вып.8-1 | МС 19 | 8 | 32 | 40 | 0.130 | |
| А1 | -АС1 л.25 | Анкера А1 | | 12 | 12 | 1.310 | |
| А2 | -АС1 л.25 | А2 | | 9 | 9 | 1.48 | |
| А9 | 2.290-4 вып.1 | А9 | | 46 | 46 | 0.42 | |
| | | Материалы | | | | | |
| 1 | ГОСТ 8510-72 | L100×63×7 ℓ=960 | | 4 | 4 | 8.350 | |
| 2 | | ℓ=1000 | | 4 | 4 | 8.700 | |
| 3 | ГОСТ 5781-82 | ф10А III м.п | 18.4 | 41.4 | 59.8 | 0.617 | |
| 4 | ГОСТ 8239-72 | I 18 ℓ=4000 | | 2 | 2 | 13.6 | |

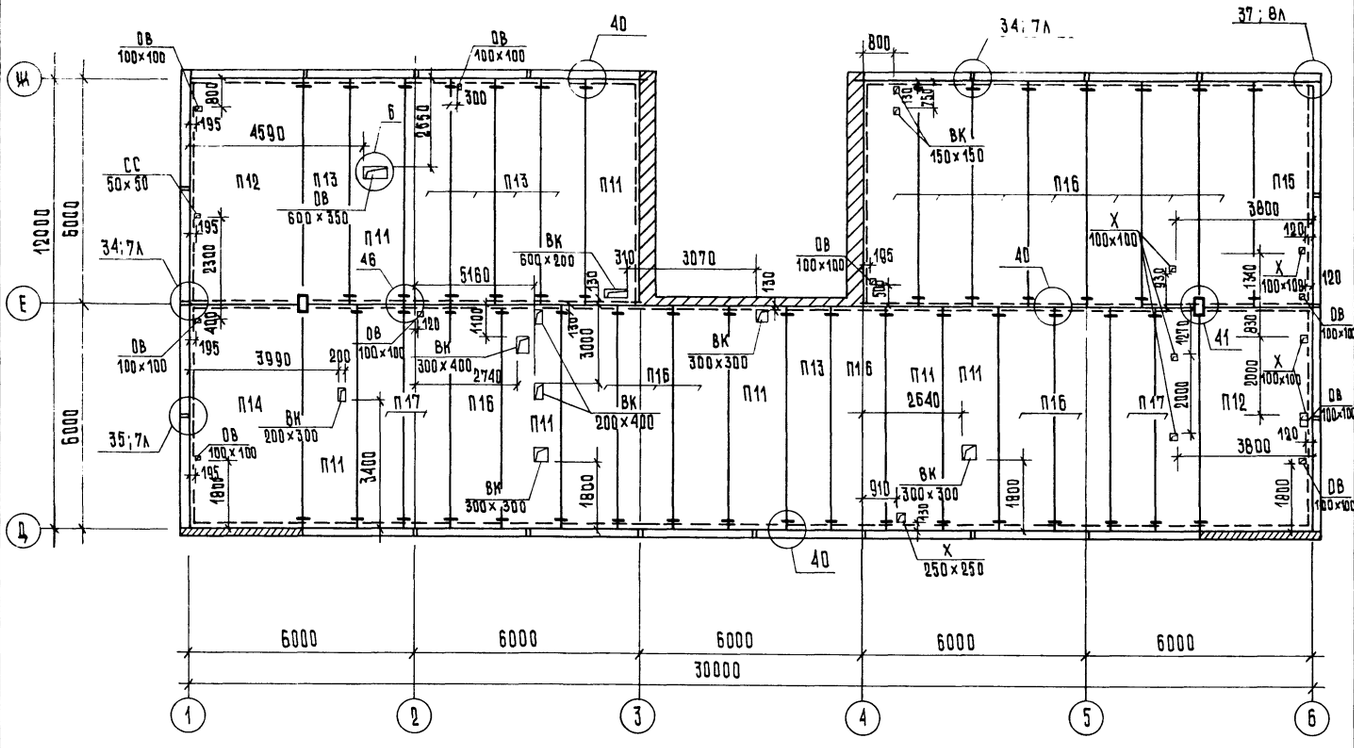



Схема нагрузок на перекрытие на отм. 0.000

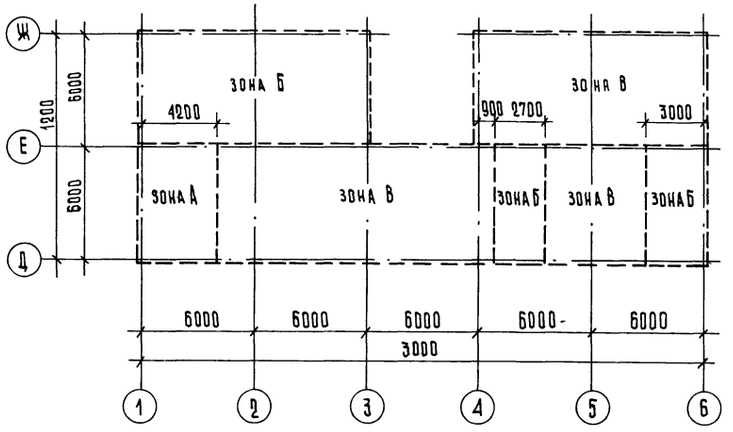



Таблица 2

Таблица нагрузок

| Обозначение | $q^{p}$ кгс/м² |
|---|---|
| на перекрытие | |
| зона А | 480 |
| зона Б | 720 |
| зона В | 1140 |
| на покрытие | |
| | 350 |

1. Данный лист смотреть совместно с листом 21.
2. Расчетные нагрузки на перекрытие и покрытие длины без учета собственного веса плиты.
3. Монтажные узлы выполнять по серии 1.090.1-1 вып. 7-1.
4. Узел Б на листе 21.

Согласовано: ГИП ОВ Пробиянская; ГИП ВК Зайцева; ГИП Х Мирская

Инв. N подл. | Подпись и дата | Взам. инв. N

Привязан:

Инв. N

| | | |
|---|---|---|
| Рук. маст | Биксон | |
| Н. контр. | Зайцева | |
| Гл. инж. м | Самовер | |
| ГАП | Андрашников | |
| ГИП | Покровский | |
| Ст. инж. | Ломова | |
| Ст. инж. | Ореховя | |

271-13-120.86 -АС1

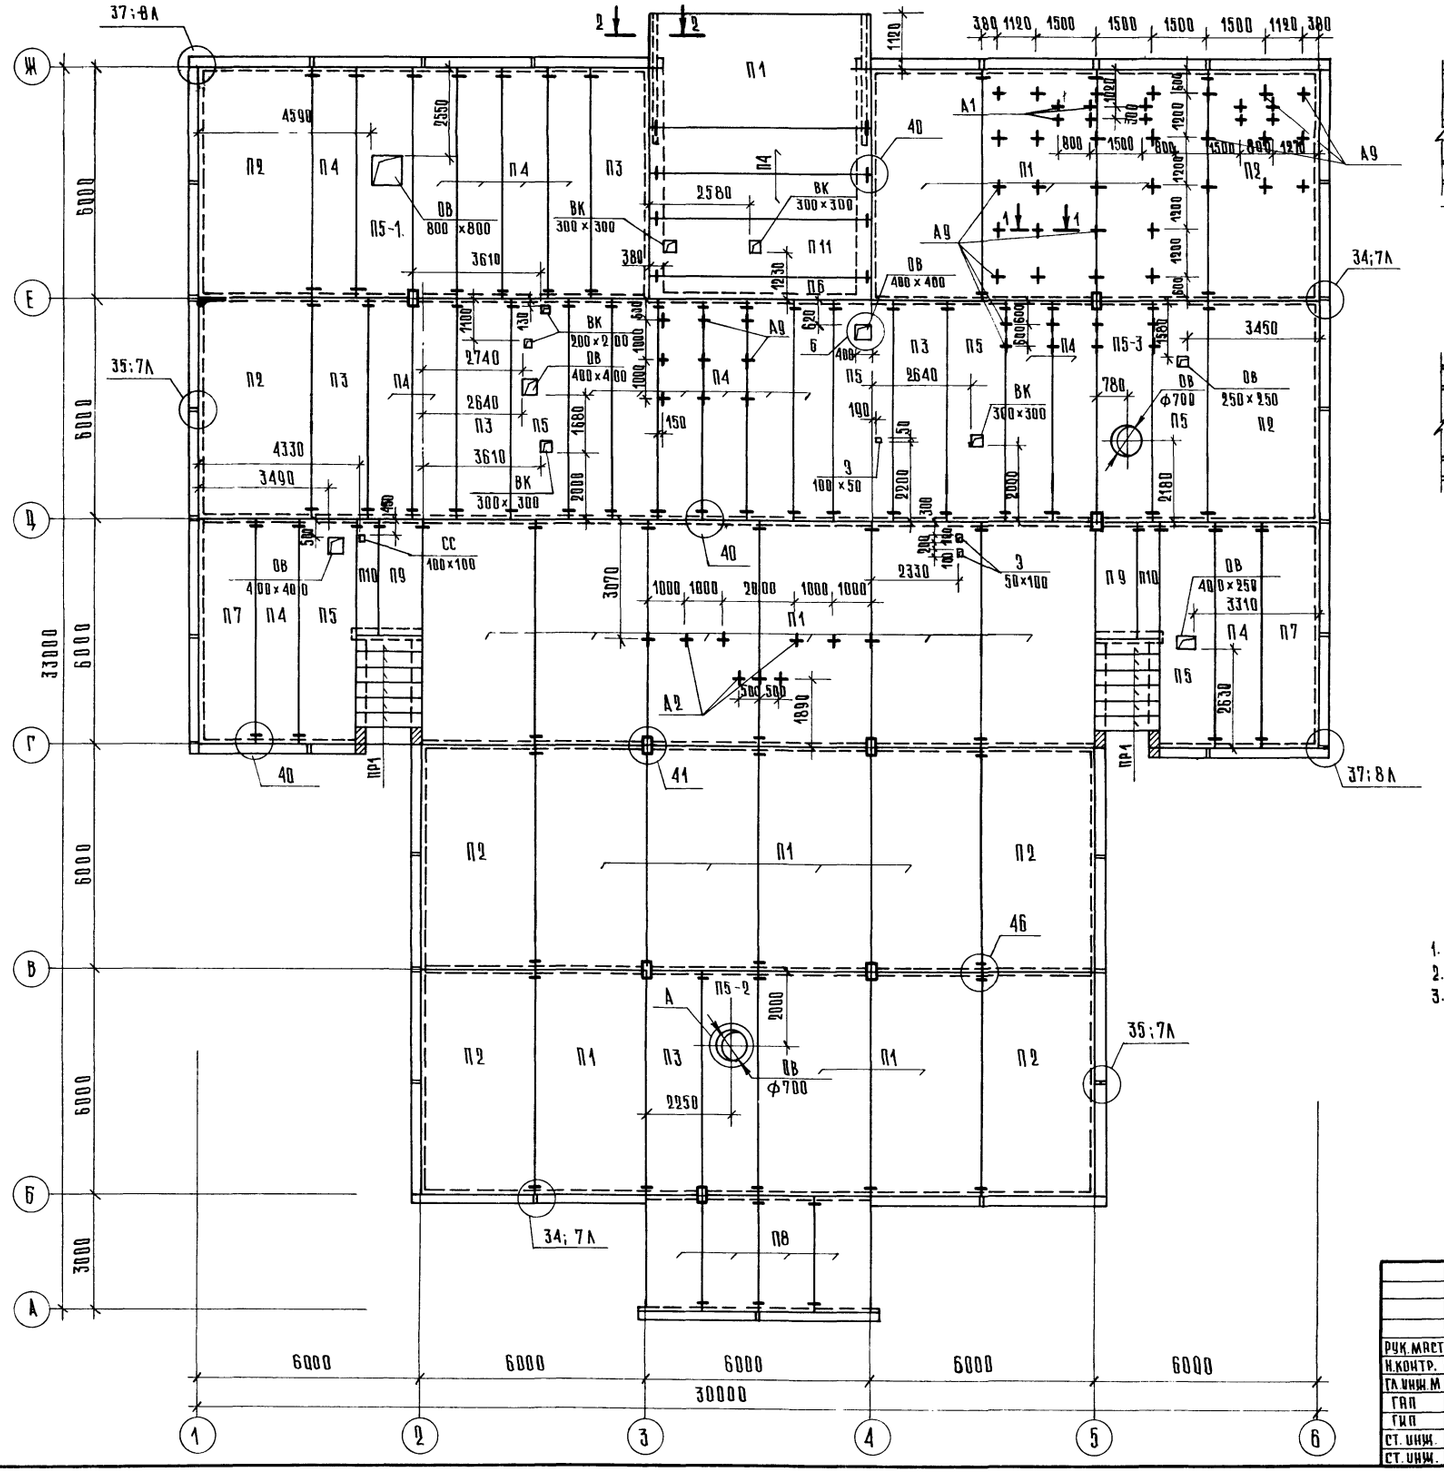
Продовольственный магазин „Рыба" торговой площадью 250 кв.м

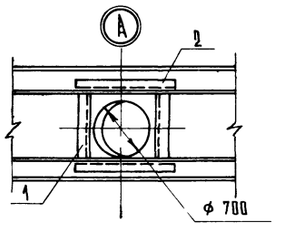
| Стадия | Лист | Листов |
|---|---|---|
| Р | 20 | |


Схема нагрузок на элементы перекрытия. Схема расположения на элементы перекрытия на отм. 0.000


ЦНИИЭП торгово-бытовых зданий и туристских комплексов


21755-01



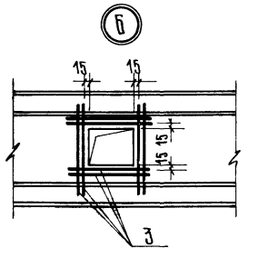
1. Данный лист смотреть совместно с листом 20.
2. Монтажные узлы выполнять по серии 1.090.1-1 вып.7-1
3. Отверстия в панелях перекрытия размером больше 300×300 мм обрамить арматурой (по узлу Б)

| | | | |
|---|---|---|---|
| Рук.маст | Биксон | | |
| Н.контр. | Зайцева | | |
| Гл.инж.м | Самовер | | |
| ГАП | Андрашинкин | | |
| ГИП | Покровский | | |
| Ст. инж. | Ломова | | |
| Ст. инж. | Орехова | | |

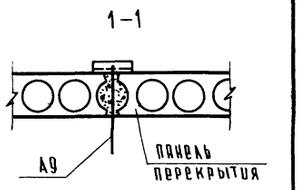271-13-120.86 -АС1

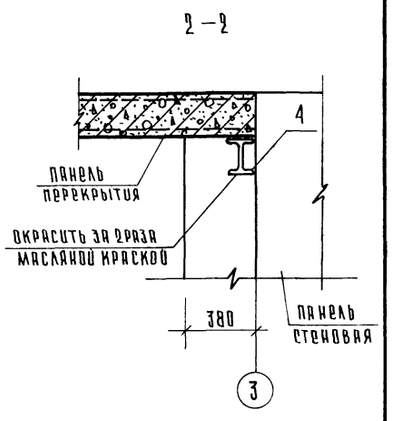Продовольственный магазин „Рыба" торговой площадью 250 кв м

| Стадия | Лист | Листов |
|---|---|---|
| Р | 21 | |

Схема расположения элементов покрытия

ЦНИИЭП торгово-бытовых зданий и туристских комплексов

Привязан:

Инв. N


Инв N подл. | Подпись и дата | Взам. инв N

Согласовано: ГИП ОВ Пробинская; ГИП ВК Защева; Рук. гр. ЭС Ярабайкин

271-13-120.86

АС I

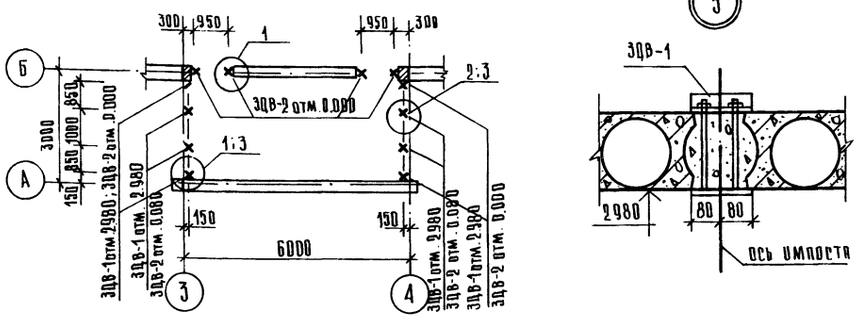
Тамбур в осях 3-4









Тамбуры по осям 2 и 5

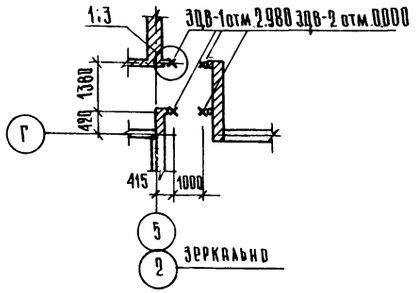


Остекленная перегородка в осях 2-5

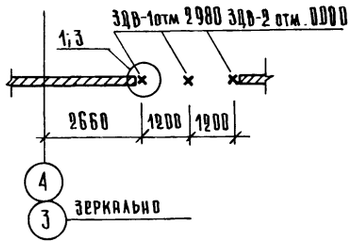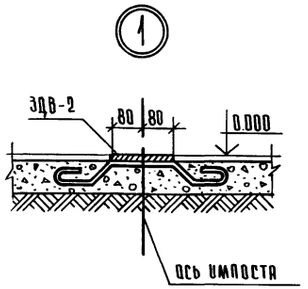

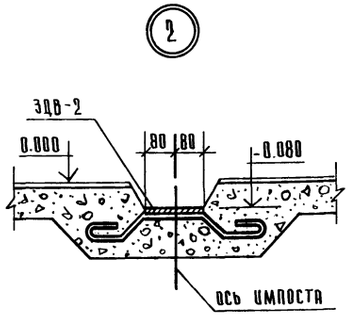




Таблица 1

Ведомость перемычек

| Марка, поз | Схема сечения |
|---|---|
| ПР-1 | 1ПР1-12.12.14 — 2.100 |
| ПР-2 | 1ПР1-10.12.14 — 2.100 |
| ПР-3 | 1ПР38-18.12.22у — 2.760 |
| ПР-4 | 1ПР38-15.12.22у — 2.760 |
| ПР-5 | 1ПР38-15.12.22у — 2.100 |
| ПР-6 | 1ПР1-12.12.14 — 2.100 |
| ПР-7 | 1ПР3-19.12.14 — 2.400 |
| ПР-8 | 1ПР2-15.12.14, 1ПР38.18.12.22у — 2.700 |
| ПР-9 | 1ПР2-15.12.14 — 2.700 |
| ПР-10 | 1ПР2-15.12.14 — 2.700 |
| ПР-11 | 1ПР2-16.12.14 — 2.290 |

Таблица 2

Спецификация перемычек

| Марка, поз. | Обозначение | Наименование | Кол. на этаж: тех. | Кол. на этаж: 1 | Всего | Масса ед., кг | Примеч |
|---|---|---|---|---|---|---|---|
| ПР-1 | 1.038.1-1 | 1ПР1-12.12.14 | 1 | 8 | 9 | 50 | |
| ПР-2 | | 1ПР1-10.12.14 | | 5 | 5 | 50 | |
| ПР-3 | | 1ПР38-18.12.22у | | 2 | 2 | 125 | |
| ПР-4 | | 1ПР38-15.12.22у | | 4 | 4 | 100 | |
| ПР-5 | | 1ПР38-15.12.22у | | 4 | 4 | 100 | |
| ПР-6 | | 1ПР1-12.12.14 | | 4 | 4 | 50 | |
| ПР-7 | | 1ПР3-19.12.14 | | 1 | 1 | 75 | |
| ПР-8 | | 1ПР2-15.12.14 | | 3 | 3 | 75 | |
| | | 1ПР38-18.12.22у | | 9 | 9 | 125 | |
| ПР-9 | | 1ПР2-15.12.14 | | 8 | 8 | 75 | |
| ПР-10 | | 1ПР2-15.12.14 | | 2 | 2 | 75 | |
| ПР-11 | | 1ПР2-16.12.14 | | 6 | 6 | 75 | |

Таблица 3

Спецификация к схеме расположения закладных деталей для крепления витражей

| Марка, поз. | Обозначение | Наименование | Кол. | Масса ед., кг | Примечание |
|---|---|---|---|---|---|
| | | Изделия металлические | | | |
| ЗДВ 1 | АС1.ИЗ-01.00 | ЗДВ 1 | 15 | 1.88 | |
| ЗДВ 2 | АС1.ИЗ-02.00 | ЗДВ 2 | 19 | 0.76 | |
| | | | | | |

Данный лист смотреть совместно с разделом АС2 и с листами 5, 6.

| | | | |
|---|---|---|---|
| Рук.маст | Биксон | | |
| Н.контр. | Зайцева | | |
| Гл.инж. | Самовер | | |
| ГАП | Андрашников | | |
| ГИП | Покровский | | |
| Ст.инж. | Ломова | | |
| Ст.инж. | Орехова | | |

Привязан:

Инв. №

271-13-120.86 -АС1

Продовольственный магазин „Рыба" торговой площадью 250 кв.м

Монтажная схема расположения закладных деталей для крепления витражей. Спецификация перемычек.

| Стадия | Лист | Листов |
|---|---|---|
| Р | 22 | |

ЦНИИЭП торгово-бытовых зданий и туристских комплексов

Согласовано:

Инв. № подл. | Подпись и дата | Взам. инв. №

271-13-120.86

Ал I


21756-01

271-13-120.86


СОГЛАСОВАНО

Инв. № подл. | Подпись и дата | Взам. инв. №


## План

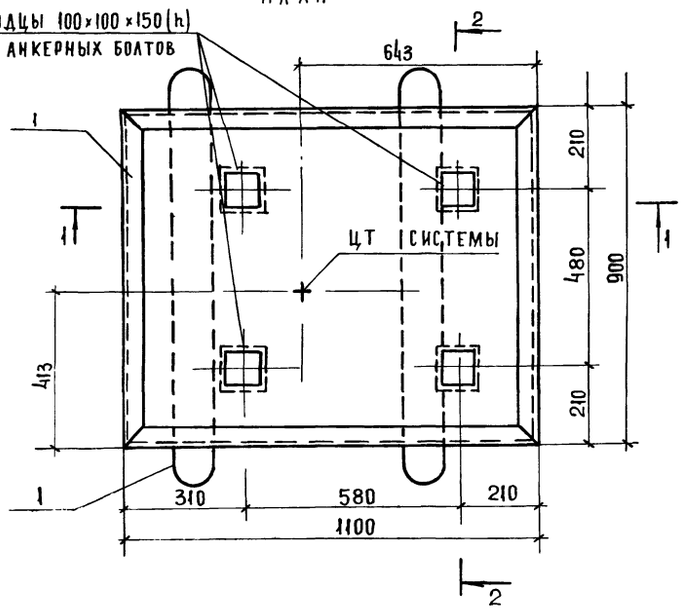



## 3-3

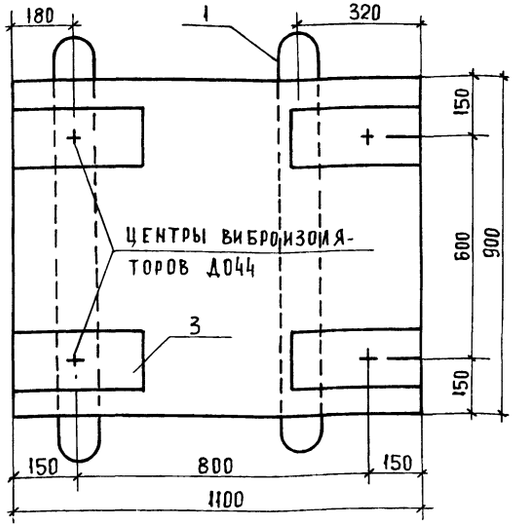



## Деталь заделки анкерных болтов

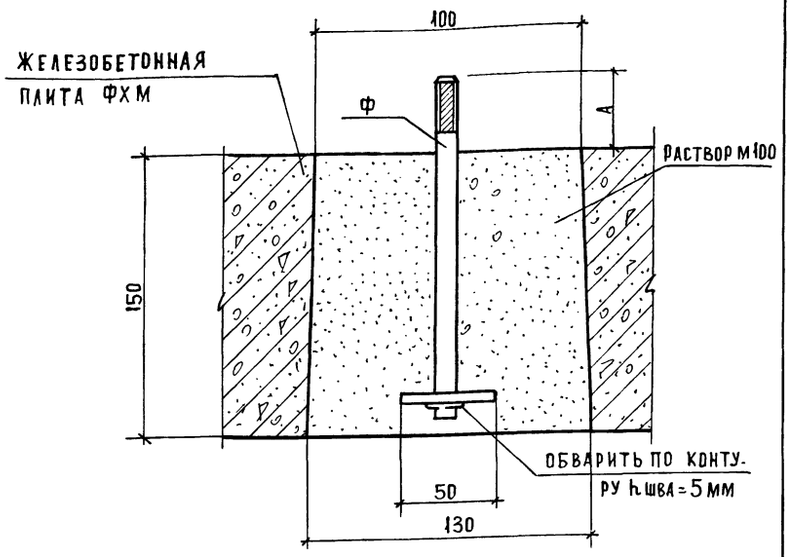



## 1-1

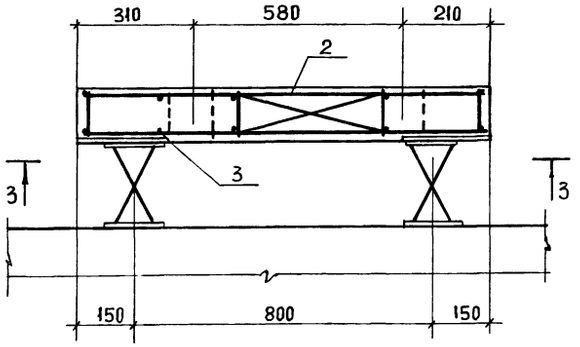



## 2-2

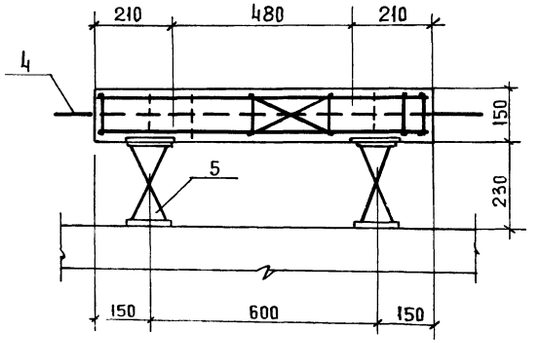


## Крепление виброизолятора к железобетонной плите ФХМ

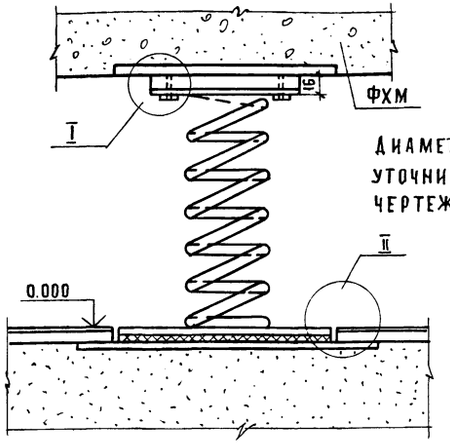

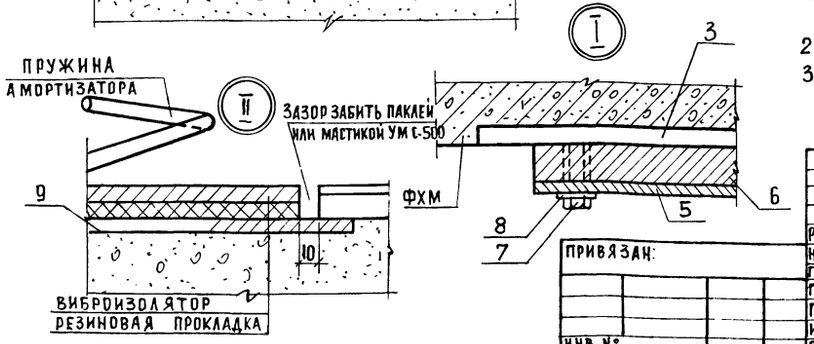
Диаметр анкера и размера А уточнить по заводским чертежам агрегата




| Формат | Зона | Поз. | Обозначение | Наименование | Кол. | |
|---|---|---|---|---|---|---|
| | | | | Сборочные единицы | | |
| А4 | | 1 | АС1.И2-03.00.00 | Рама Р1 | 1 | |
| А4 | | 2 | -05.00.00 | Каркас К-1 | 1 | |
| А3 | | 3 | -01.00.00 | Закладная деталь ЗД-2 | 4 | |
| А3 | | 4 | -02.00.00 | Монтажная петля МП-1 | 2 | |
| А4 | | 5 | 3.001-2 вып. 1 | Виброизолятор ДО-44 | 4 | |
| | | | | Детали | | |
| Б4 | | 6 | | -16×140 ГОСТ 103-76 ℓ=180 | 4 | 3.16 |
| Б4 | | 7 | | Болт М 10×20 | 8 | 0.023 |
| Б4 | | 8 | | Пружинная шайба М 10 | 8 | 0.004 |
| Б4 | | 9 | | -8×120 ГОСТ 103-76 ℓ=320 | 4 | 4.00 |
| | | | | Материалы | | |
| | | | | Бетон марки 200 | 0,15 | м³ |

1. Железобетонная плита ФХМ-1* разработана под холодильную машину МВВ4-1-2.
2. Устройство чистого пола выполнять до установки ФХМ
3. Виброизолятор ДО-44 поставляется заводом-изготовителем комплектно.

Привязан:

Инв. №

| | | |
|---|---|---|
| Рук. маст. | Биксон | |
| Н. контр. | Зайцева | |
| Гл. инж. м | Самовер | |
| ГАП | Андрашников | |
| ГИП | Покровский | |
| Инжен. | Ломова | |
| Вед. инж. | Парфенова | |

271-13-120.86 АС1


Продовольственный магазин „Рыба" торговой площадью 250 кв.м

| Стадия | Лист | Листов |
|---|---|---|
| Р | 23 | |


Фундамент монолитный ФХМ-1

ЦНИИЭП торгово-бытовых зданий и туристских комплексов

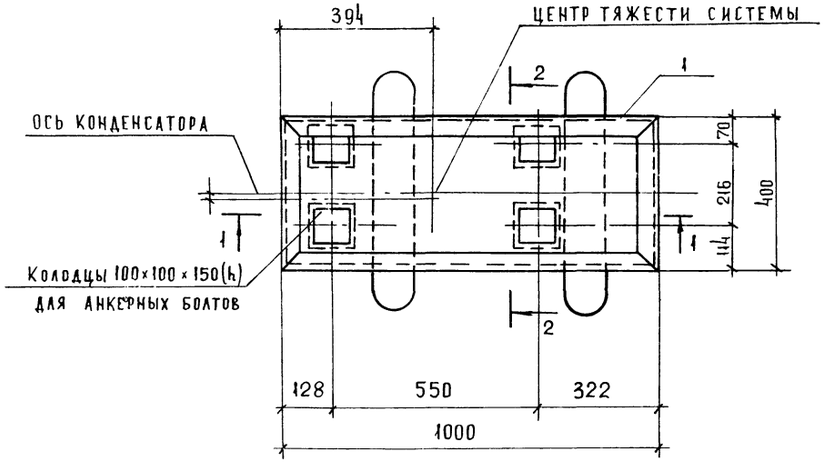ПЛАН





3-3

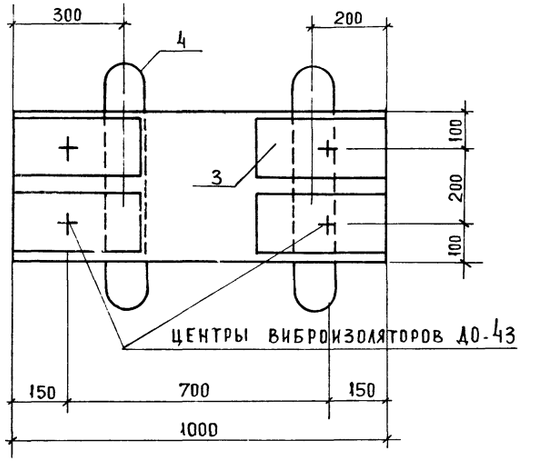



| ФОРМАТ | ЗОНА | ПОЗ. | ОБОЗНАЧЕНИЕ | НАИМЕНОВАНИЕ | Кол | ПРИМЕЧАНИЕ |
|---|---|---|---|---|---|---|
| | | | | СБОРОЧНЫЕ ЕДИНИЦЫ | | |
| А4 | | 1 | -АС1.ИЗ-04.00.00 | РАМА Р-2 | 1 | |
| А4 | | 2 | -06.00.00 | КАРКАС К2 | 1 | |
| А3 | | 3 | -01.00.00 | ДЕТАЛЬ ЗАКЛАДНАЯ ЗД-2 | 4 | |
| А3 | | 4 | -02.00.00.01 | МОНТАЖНАЯ ПЕТЛЯ МП-2 | 2 | |
| А4 | | 5 | 3.001-2 ВЫП.1 | ВИБРОИЗОЛЯТОР ДО-43 | 4 | |
| | | | | МАТЕРИАЛЫ | | |
| | | | | БЕТОН МАРКИ 200 | | 0,06 м³ |

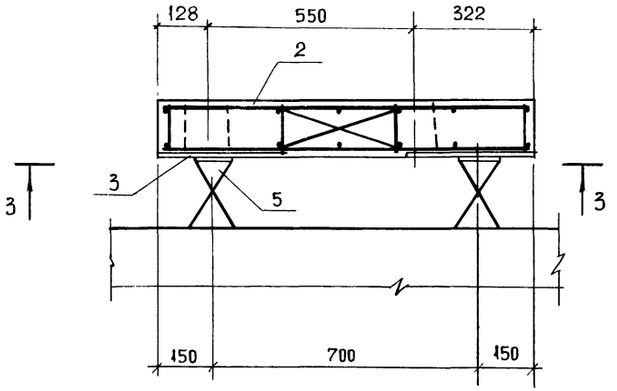1-1




2-2

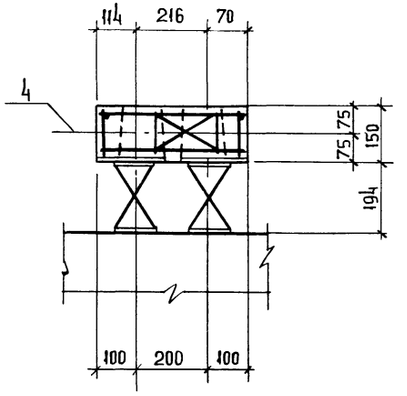


1. Железобетонная плита ФХМ-7 разработана под холодильную машину ХМ1-6 и агрегаты АК4,5-1-2, АК6-1-2.
2. Детали крепления виброизоляторов и деталь заделки анкерных болтов в бетон смотреть Д 0-43.
3. Виброизолятор ДО-43 поставляется заводом-изготовителем комплектно.

СОГЛАСОВАНО

Инв. № подл. | Подпись и дата | Взам. инв. №

| | | | |
|---|---|---|---|
| Рук. маст | Биксон | | |
| Н. контр. | Зайцева | | |
| Гл. инж. м | Самовер | | |
| ГАП | Андрашников | | |
| ГИП | Покровский | | |
| Инженер | Ломова | | |
| Вед. инж | Парфенова | | |

Привязан

Инв. №

271-13-120.86 АС1


Продовольственный магазин "Рыба" торговой площадью 250 кв.м

Фундамент монолитный ФХМ-7


| Стадия | Лист | Листов |
|---|---|---|
| Р | АС-24 | |

ЦНИИЭП торгово-бытовых зданий и туристских комплексов

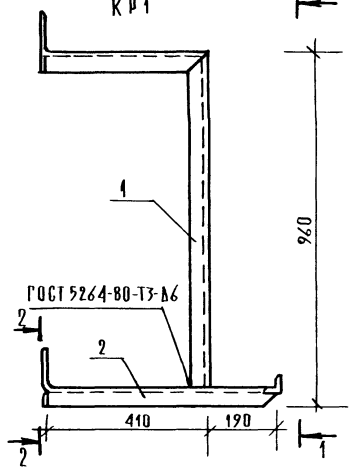
КР1





1-1

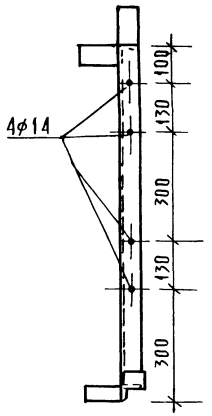



2-2

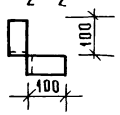



З Д 3

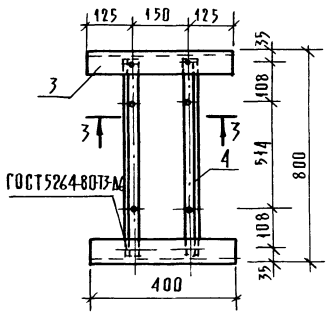



3-3

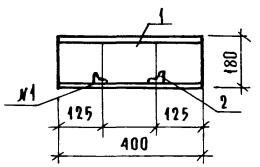



А1; А2

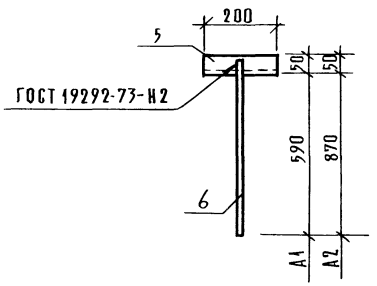



Р1; Р2

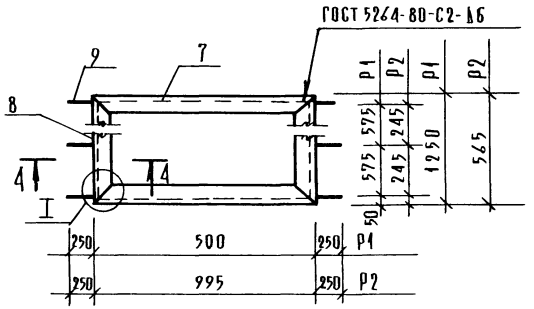

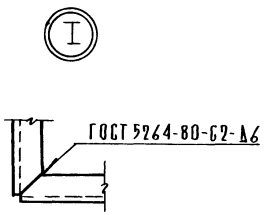
4-4

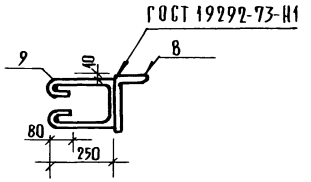


Продолжение таблицы

| Формат | Зона | Поз. | Обозначение | Наименование | Кол. | Примечание |
|---|---|---|---|---|---|---|
| | | | | Анкер А2 | | |
| | | | | Детали | | |
| | | | | Уголок 50×5 ГОСТ 8509-72 / Ст3 ГОСТ 535-79 | | |
| Бч | | 5 | | ℓ = 200 | 1 | 0,75 кг |
| Бч | | 6 | | ф12 АI ГОСТ 5781-82 ℓ = 920 | 1 | 0,73 кг |

| Формат | Зона | Поз. | Обозначение | Наименование | Кол. | Примеч. |
|---|---|---|---|---|---|---|
| | | | | Кронштейн КР1 | | |
| | | | | Детали | | |
| | | | | Уголок 50×50×5 ГОСТ 8509-79 / Ст3 ГОСТ 535-79 | | |
| Бч | | 1 | | ℓ = 1420 | 1 | 5,35 кг |
| Бч | | 2 | | ℓ = 800 | 1 | 3,02 кг |
| | | | | Закладная деталь ЗД3 | | |
| | | | | Детали | | |
| | | | | Швеллер №18 ГОСТ 8240-72 / Ст3 ГОСТ 535-79 | | |
| Бч | | 3 | | ℓ = 400 | 2 | 6,52 кг |
| | | | | Уголок 25×4 ГОСТ 8509-72* / Ст3 ГОСТ 535-79 | | |
| Бч | | 4 | | ℓ = 760 | 2 | 1,21 кг |
| | | | | Анкер А1 | | |
| | | | | Детали | | |
| | | | | Уголок 50×5 ГОСТ 8509-72 / Ст3 ГОСТ 535-79 | | |
| Бч | | 5 | | ℓ = 200 | 1 | 0,75 кг |
| Бч | | 6 | | ф12 АI ГОСТ 5781-82 ℓ = 640 | 1 | 0,56 кг |
| | | | | Рамка Р1 | | |
| | | | | Детали | | |
| | | | | Уголок 5×50 ГОСТ 8510-72 / Ст3 ГОСТ 535-79 | | |
| Бч | | 7 | | ℓ = 500 | 2 | 1,9 кг |
| Бч | | 8 | | ℓ = 1250 | 2 | 4,7 кг |
| Бч | | 9 | | ф6 АI ГОСТ 5781-82 ℓ = 700 | 6 | 0,16 кг |
| | | | | Рамка Р2 | | |
| | | | | Детали | | |
| | | | | Уголок 5×50 ГОСТ 8510-72 / Ст3 ГОСТ 535-79 | | |
| Бч | | 7 | | ℓ = 995 | 2 | 3,8 кг |
| Бч | | 8 | | ℓ = 565 | 2 | 2,13 кг |
| Бч | | 9 | | ф6 АI ГОСТ 5781-82 ℓ = 700 | 6 | 0,16 кг |

1. Сварку производить электродами Э-42.
2. Данный лист смотреть совместно с листами 7, 8, 20, 21.

Согласовано

Инв. № подл. | Подпись и дата | Взам. инв. №

271-13-120.86

| | | | |
|---|---|---|---|
| Привязан: | | | |
| Инв. № | | | |

| | | |
|---|---|---|
| Рук. маст. | Бикеон | |
| Н. контр. | Зайцева | |
| Гл. инж. м. | Самовер | |
| ГАП | Андрашников | |
| ГИП | Покровский | |
| Вед. инж. | Парфенова | |

271-13-120.86 АС1

Продовольственный магазин „Рыба" торговой площадью 250 кв.м

Кронштейн КР1; закладная деталь ЗД3; анкер А1, А2 рамка Р1, Р2.


| Стадия | Лист | Листов |
|---|---|---|
| Р | 25 | |


ЦНИИЭП торгово бытовых зданий и туристских комплексов


Копировал

Формат А2

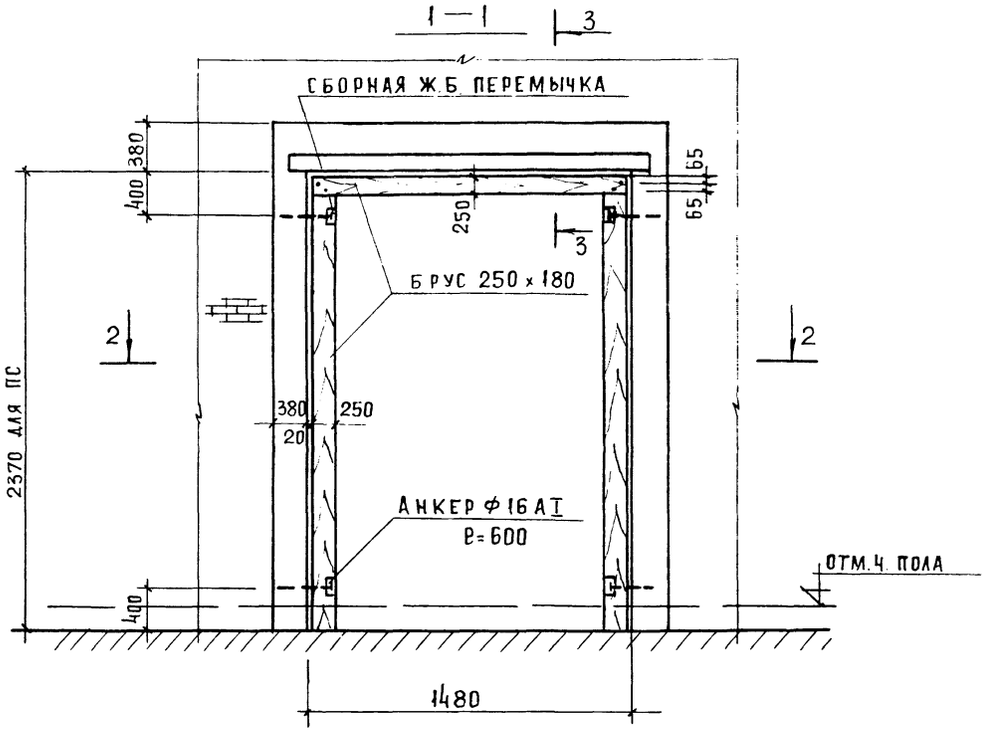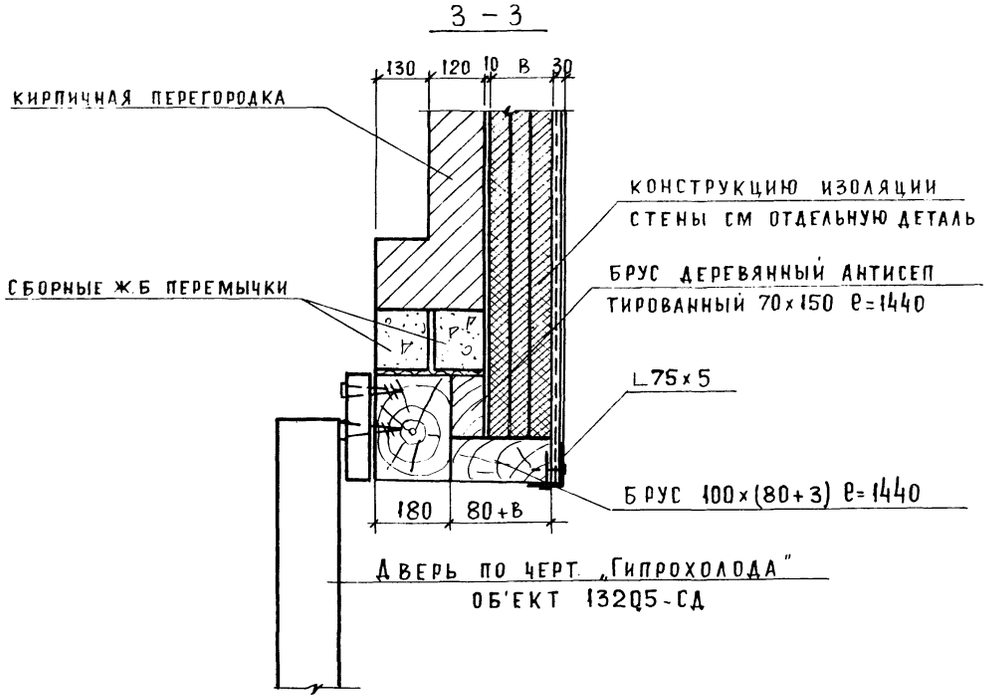21755-01




| РАСХОД МАТЕРИАЛОВ НА ДВЕРЬ | |
|---|---|
| НАИМЕНОВАНИЕ | КОЛИЧЕСТВО |
| Брус 180 х 250 ПМ | 5680 |
| Брус 70 х 150 ПМ | 5680 |
| Брус (80+В) х 100 ПМ | 5680 |
| L 75 х 5 ПМ | 5180 |
| Анкер ф16АI ℓ=600 шт | 4 |
| Шайба 60 х 60 х 5 шт | 4 |
| Гайка М16 шт | 4 |
| | |

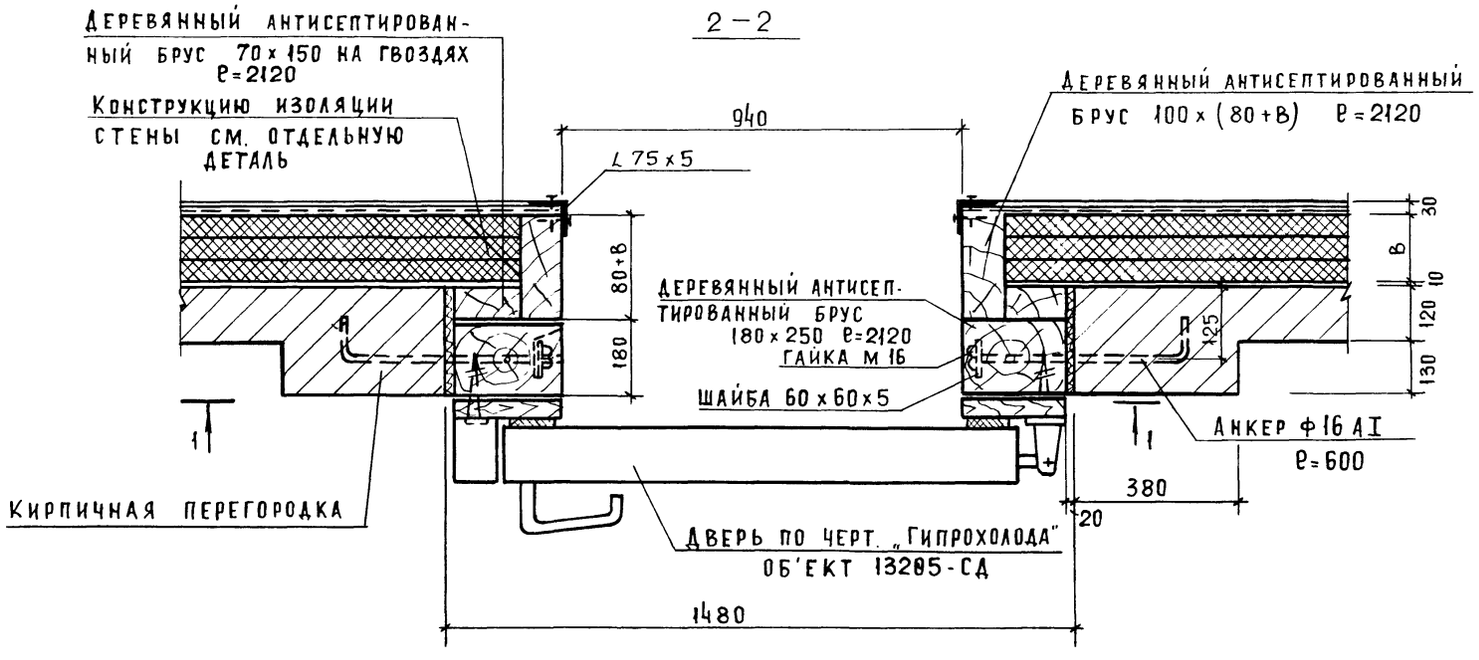СОГЛАСОВАНО
ГИП Мирская
Взам. инв. №
Подпись и дата
Инв. № подл.

| | | | | | |
|---|---|---|---|---|---|
| Рук. маст | Биксон | | | 271-13-120.86 | АС 1 |
| Н. контр. | Богданова | | | | |
| Гл. инж. м | Самовер | | | | |
| ГАП | Андрашников | | | Продовольственный магазин „Рыба" торговой площадью 250 кв м | Стадия: Р; Лист: 26; Листов: |
| ГИП | Покровский | | | | |
| Вед. арх | Головина | | | Крепление двери охлаждаемой камеры | ЦНИИЭП торгово бытовых зданий и туристских комплексов |
| Ст. арх | Бакинова | | | | |

Привязан:


Инв. №

Копировал


Формат А1


21755-01


## Бассейн-аквариум для продажи живой рыбы

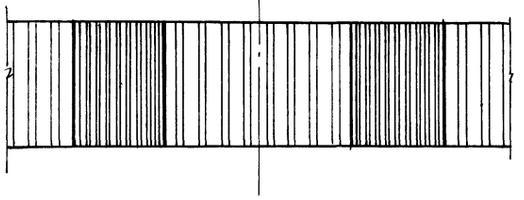



## Развертка стены в осях 2-5

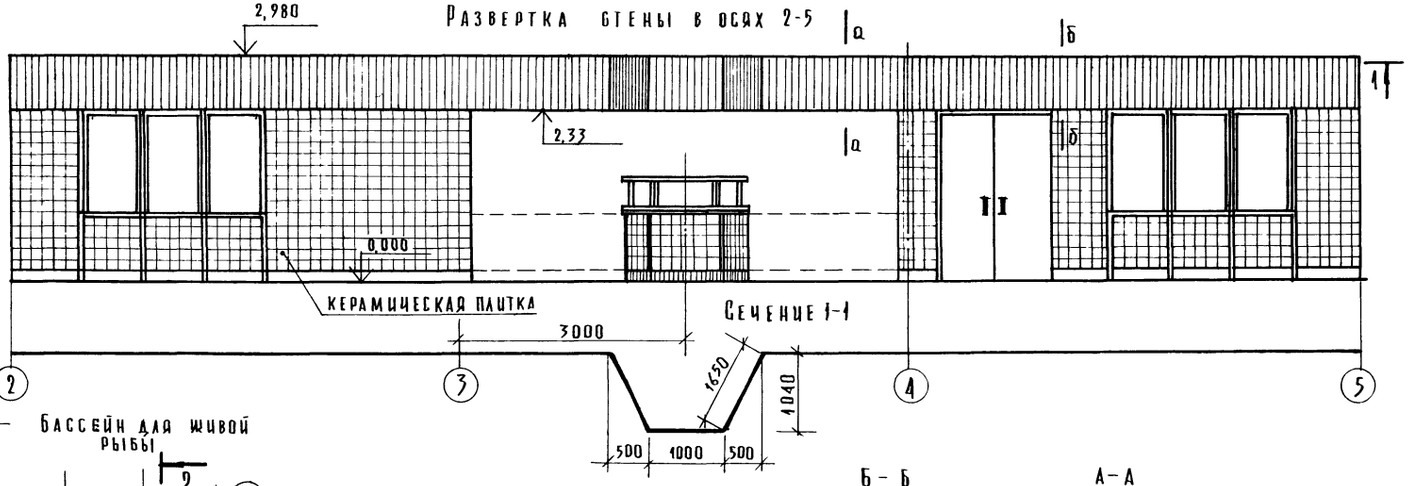

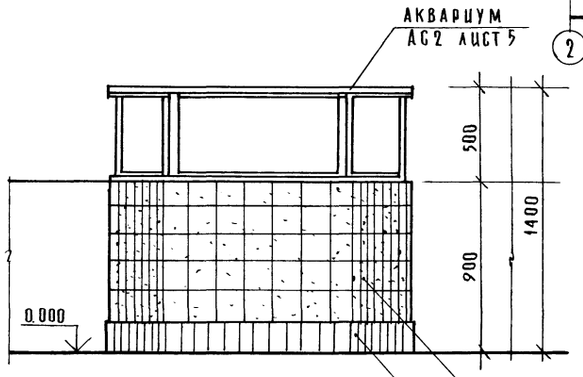


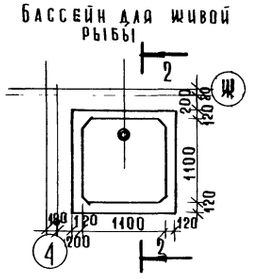
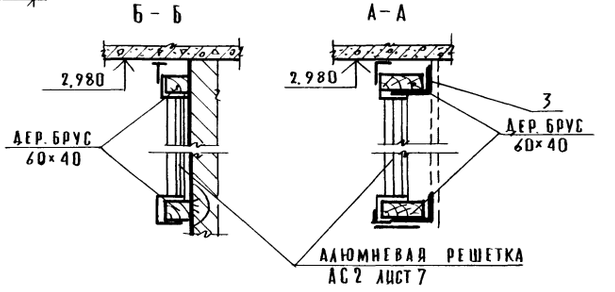
| |
|---|
| керамическая плитка |
| штукатурка |
| кирпичная стенка |
| 4 слоя рубероида на битумной мастике |
| штукатурку по сетке приварить к L50×5 |
| керамическая плитка |
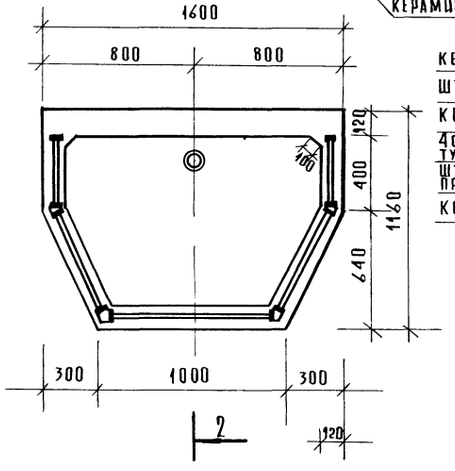
## Сечение 2-2

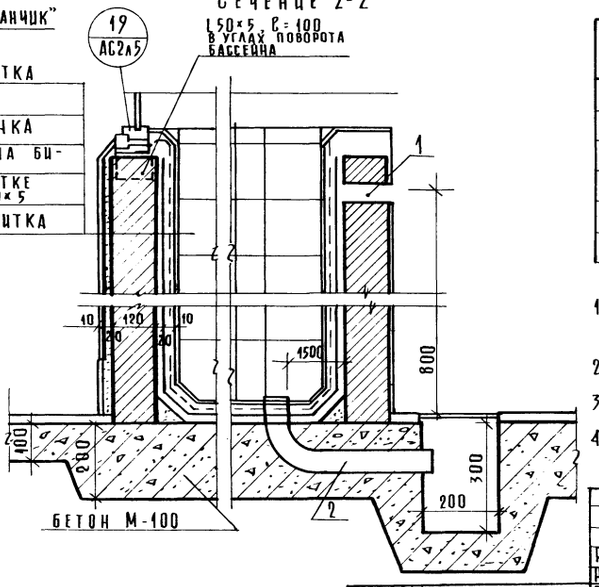


| Марка поз. | Обозначение | Наименование | Кол-во шт. | Масса ед кг | Примечание |
|---|---|---|---|---|---|
| 1 | ГОСТ 10704-76 * | труба ⌀33×3 п.м | 0,05 | | |
| 2 | ГОСТ 8732-78 | труба ⌀60×3,5 п.м | 0,6 | | |
| 3 | ГОСТ 8510-72* | L100×63×8 п.м | 28,6 | | |

1. Расход материалов:
   а) кирпич 1,24 м³ на бассейны
   б) керамическая плитка 150×150×18 м²; 150×75-1,5 м²
2. Расход материалов на АОБ в торговом зале учтен в разделе АС2 (витрины).
3. Бассейн для живой рыбы у осей „4" и „Ж" по высоте и конструкциям аналогичен бассейну-аквариуму.
4. Выпуска анкеров в осях „3"-„4" для АБА на листе 21.

Привязан:

Инв. №

| | | |
|---|---|---|
| Рук. м. | Биксон | |
| Н. контр. | Богданова | |
| Гл. инж. м | Самовер | |
| ГАП | Андрашников | |
| ГИП | Покровский | |
| Вед. арх. | Головина | |
| Ст. арх. | Бакинова | |

271-13-120.86 АС1

Продовольственный магазин „Рыба" торговой площадью 250 кв м

| Стадия | Лист | Листов |
|---|---|---|
| Р | 27 | |

Бассейны-аквариумы для продажи и хранения живой рыбы. Развертка стены в осях 2-5

ЦНИИЭП торгово-бытовых зданий и туристских комплексов

Согласовано: Гип технолог Цаплинова

Инв. № подл. | Подп. и дата | Взам. инв. №

Копировал

Формат А2

# Типовой проект

## ТХМ - технология и механизация

Таблица 1

### Ведомость рабочих чертежей

| Лист | Наименование | Примечание |
|---|---|---|
| 1 | Общие данные | |
| 2 | План 1 этажа | |
| 3 | Площадка уравнительная стационарная ПУС-3000 Установочный чертеж | |

Таблица 2

### Ведомость ссылочных и прилагаемых документов

| Обозначение | Наименование | Примечание |
|---|---|---|
| | Ссылочные документы | |
| ГОСТ 9078-74 | Поддон деревянный одонастильный | |
| | Прилагаемые документы | |
| - ТХМ.СО | Спецификация оборудования | |

Привязка настоящего типового проекта выполнена в соответствии с действующими нормами и правилами

Гл инженер проекта

Настоящий проект выполнен в соответствии с действующими нормами и правилами

Гл. инженер проекта Цаплинова

Гл. инженер проекта Проскурина

## Общие указания

### Технология

Продовольственный магазин „Рыба" торговой площадью 250 кв м предназначен для продажи универсального ассортимента рыбы - живой, свежезамороженной, рыбной гастрономии, сельдей, консервов.

Состав и площади помещении приняты в соответствии с СНиП II-77-80.

Все помещения магазина размещены на 1 этаже.

Продажа широкого ассортимента рыбы организована по методу самообслуживания с использованием тары-оборудования. Товары в торговом зале расположены в контейнерах и в охлаждаемых витринах.

Товары со складов и баз в магазин доставляются в контейнерах и без перетаривания поступают в торговый зал, кладовые или охлаждаемые камеры. Нерасфасованные товары подфасовываются в помещениях смежных с торгоым залом. Для хранения контейнеров со скоропортящимися товарами установлена холодильная витрина ВХС-2-4к.

Покупатель, войдя в зал, со специальной стойки берет корзинку или тележку для отбора товара.

Продажа живой рыбы организована по методу индивидуального обслуживания покупателей. Для кратковременного хранения живой рыбы установлены аквариумы.

Оплата за отобранные товары производится в расчетно-кассовом узле, рассчитанном на работу 3 контроллеров-кассиров.

Оборудование магазина: холодильное и механическое заводского изготовления, немеханическое - по каталогам Союзторгоборудования.

Режим работы магазина - 1.5 смены

Штат магазина - 30 чел.

Штат в максимальную смену - 21 чел.

## Механизация

Доставка продуктов в магазин „Рыба" торговой площадью 250 кв м осуществляется автотранспортом универсальным и специализированным преимущественно средней грузоподъемности.

Разгрузка автотранспорта осуществляется со стороны фасада по оси „Е", на крытую разгрузочную платформу высотой от уровня проезжей части 1.1 метра.

В проекте предусмотрена возможность работы с грузами, поставляемыми в таре-оборудовании. С этой целью разгрузочная платформа оборудована выравнивающим устройством „ПУС-3000" посредством которого производится выравнивание погрузочной высоты автомашины и рампы.

Транспортировка доставляемых грузов по камерам и кладовым на временное хранение осуществляется следующим образом: грузы поставляемые в таре оборудовании с помощью выравнивающего устройства „ПУС-3000" свободно выкатываются с автомашин и транспортируются на хранение.

Грузы, поставляемые в таре-оборудовании, к местам хранения транспортируются гидравлическими тележками с подъемными вилами „ТГВ-500м".

Транспортировка грузов к местам хранения, поставляемых не в таре-оборудовании осуществляется как гидравлическими тележками с подъемными вилами на поддонах, так и грузовыми тележками „ТПГ 125", ТПГ-250"

В проекте предусмотрена возможность разгрузки живой рыбы, поставляемой в цистернах, непосредственно в кладовую в установленный „Садок" через люк-окно шлангом

Транспортировка подготовленных продуктов к продаже из кладовых в торговый зал осуществляется как гидравлическими тележками с подъемными вилами, так и тележками грузовыми „ТПГ-125," „ТПГ-250".

Уборка подсобных помещений торгового зала осуществляется электромеханическими агрегатами.

Привязан:

Инв. N

271-13-120.86 ТХМ

| | | | |
|---|---|---|---|
| Нач.отд | Калугин | | |
| Н. контр. | Суворова | | |
| ГИП | Цаплинова | | |
| ГИП | Проскурина | | |
| Вед.инж. | Тупицына | | |
| Техник | Якуб | | |

Продовольственный магазин „Рыба" торговой площадью 250 кв м

| Стадия | Лист | Листов |
|---|---|---|
| Р | 1 | 3 |

Общие данные

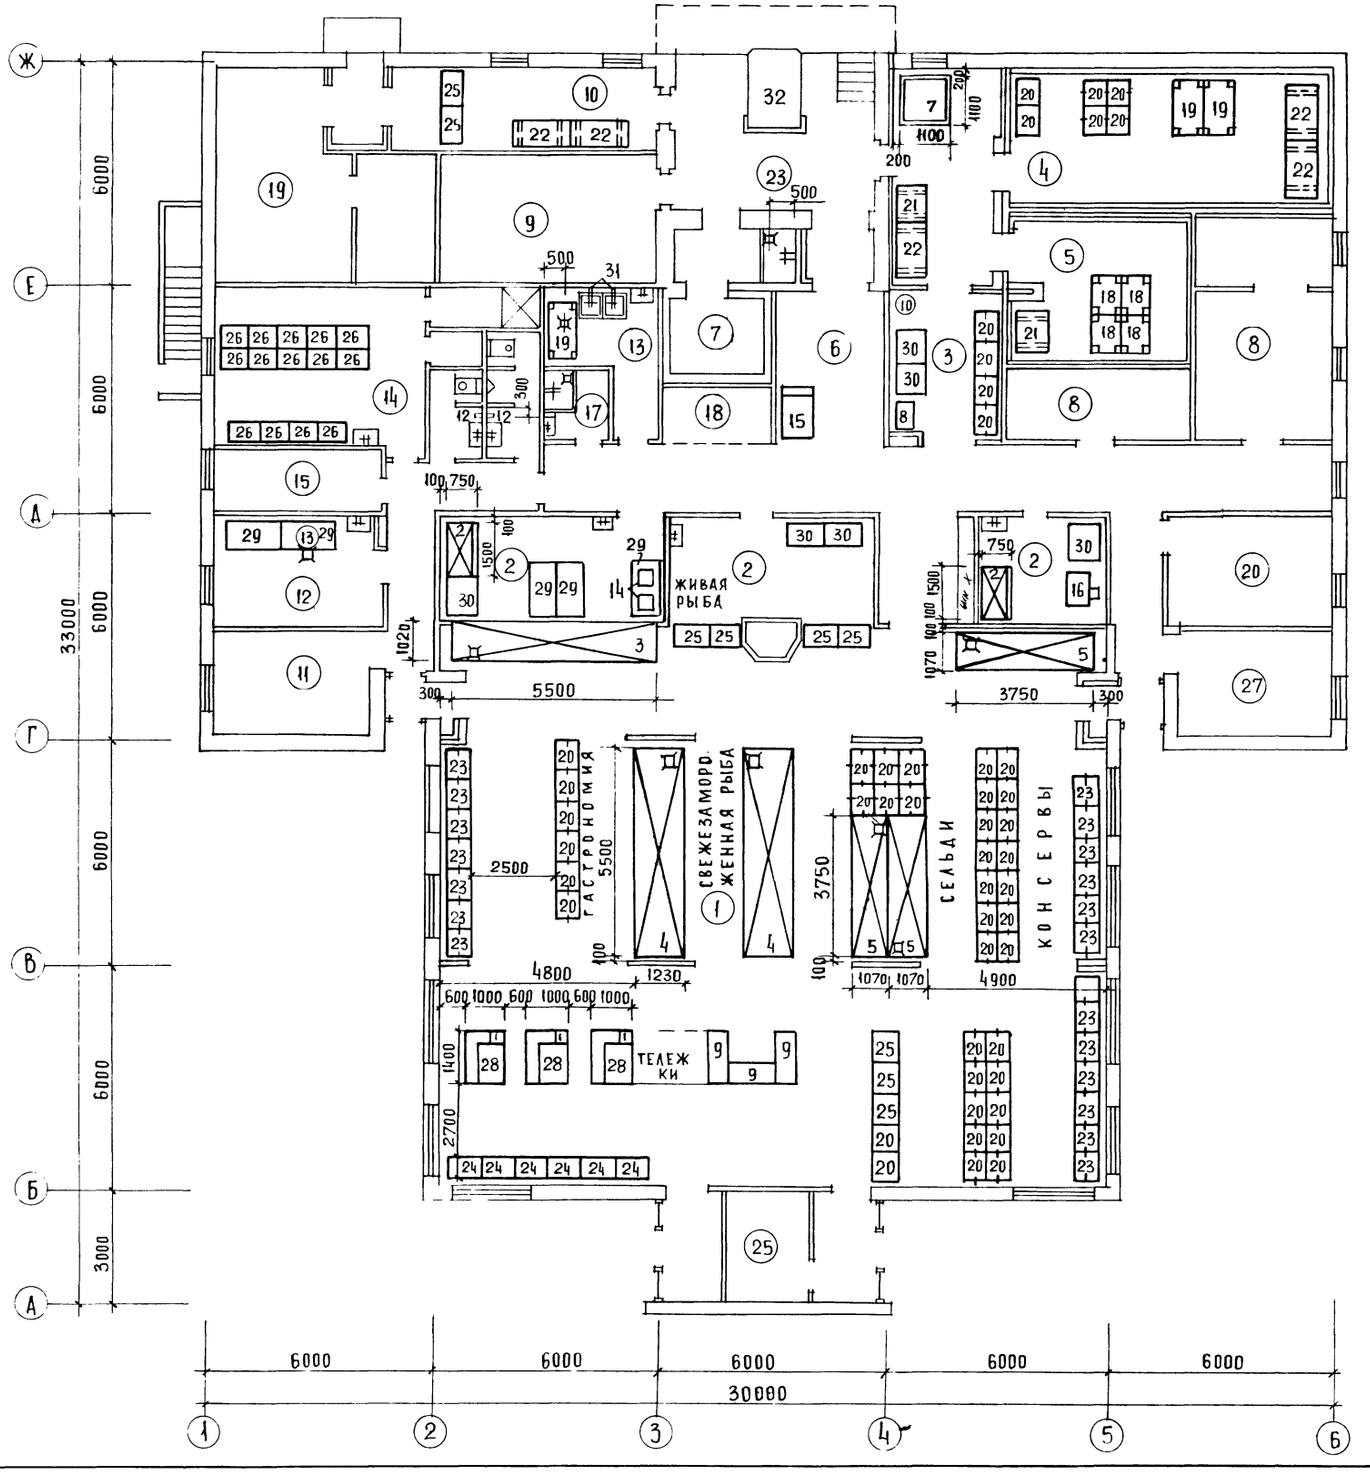
ЦНИИЭП торгово-бытовых зданий и туристских комплексов

Согласовано

Инв. № подл. | Подпись и дата | Взам. инв. №

271-13-120.86 ТХМ

21755-01




Экспликация помещений

| Номер по плану | Наименование |
|---|---|
| 1 | Торговый зал |
| 2 | Подготовка товаров к продаже |
| 3 | Кладовая рыбы |
| 4 | Охлаждаемая камера рыбы |
| 5 | Охлаждаемая камера гастрономии |
| 6 | Приемочная |
| 7 | Камера пищевых отходов |
| 8 | Машинное отделение охлаждаемых прилавков |
| 9 | Кладовая тары |
| 10 | Пункт приема посуды |
| 11 | Контора |
| 12 | Комната персонала |
| 13 | Моечная |
| 14 | Гардероб персонала |
| 15 | Бельевая |
| 17 | Кладовая уборочного инвентаря |
| 18 | Место установки холодильного агрегата |
| 19 | Венткамера |
| 20 | Электрощитовая |
| 23 | Рампа |
| 25 | Помещение тепловой завесы |
| 27 | Кладовая упаковочных материалов |

| | | | |
|---|---|---|---|
| Нач. отд | Калугин | | 271-13-120.86 ТХМ |
| Н. контр. | Стефанова | | |
| ГИП | Цапаникова | | Продовольственный магазин „Рыба" торговой площадью 250 кв.м |
| Вед. инж | Тупицына | | План 1 этажа |

| Стадия | Лист | Листов |
|---|---|---|
| Р | 2 | |


ЦНИИЭП торгово-бытовых зданий и туристских комплексов

Инв. № подл. | Подпись и дата | Взам. инв. № | ГАП | ГИП МЕХ | ГИП В/К | Индрашников | Прокурина | Зайцева | ГИП ЭЛ | ГИП О.В | ГИП ХОЛ | Арабаджи | Дробинская | Мирская


271-13-120.86 Ал

21755-01


## Фрагмент плана 1 этажа

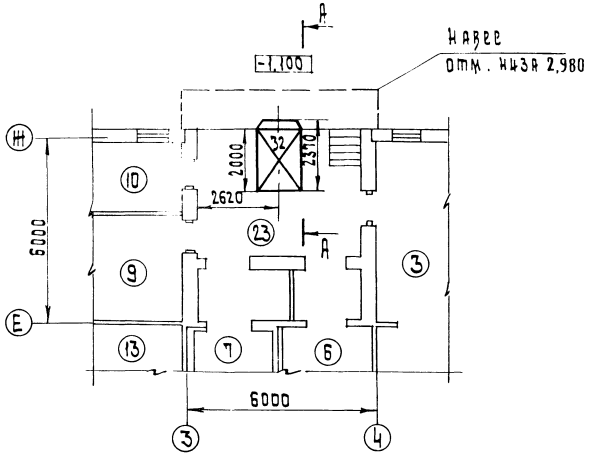


## А - А повернуто

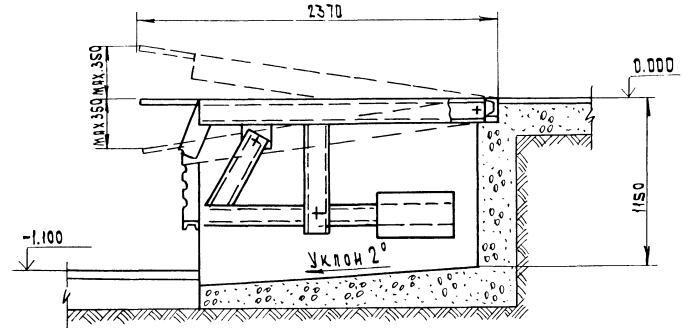


## Приямок для установки площадки ПУС-3000

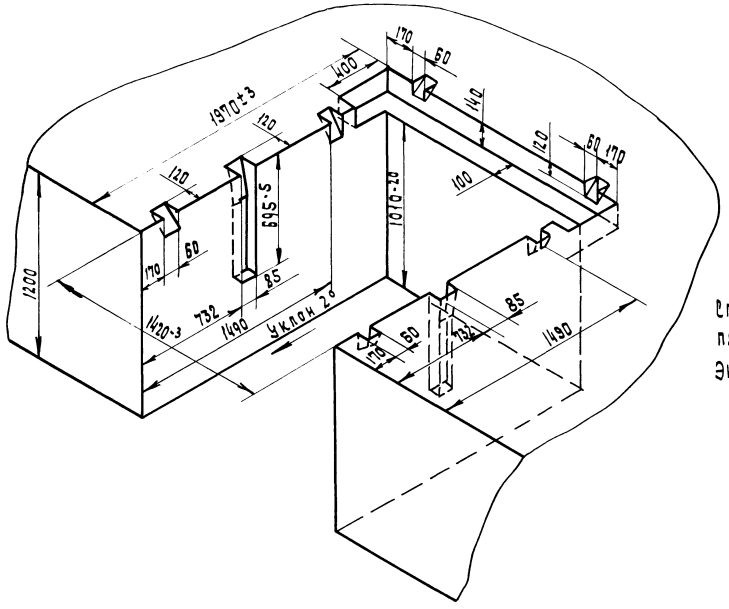


Стенки приямка для установки площадки ПУС-3000 бетонируются.

Экспликацию помещений см. лист 2

## Техническая характеристика площадки уравнительной стационарной ПУС-3000

| | | |
|---|---|---|
| Грузоподъемность, кг | — | 3000 |
| Габаритные размеры: длина, мм | — | 2370 |
| ширина, мм | — | 1544 |
| высота, мм | — | 1150 |
| Масса, кг | — | 480 |

| | | | | | | |
|---|---|---|---|---|---|---|
| Привязан | | | 271-13-120.86 | | ТХМ | |
| | | | Продовольственный магазин "Рыба" торговой площадью 250 кв.м | Стадия | Лист | Листов |
| | | | | Р | 3 | |
| Нач.отд. | Калугин | | Площадка уравнительная стационарная ПУС-3000 Установочный чертеж | ЦНИИЭП торгово-бытовых зданий и туристских комплексов | | |
| Н.контр | Сидорова | | | | | |
| ГИП | Проскурина | | | | | |
| Ст.инж | Разводовская | | | | | |
| Ст.инж | Филюкова | | | | | |
| Инв.№ | | | | | | |

Согласовано: ГИП маст 2 Проскурина; ГИП маст 2 Разводовская; Рук техн. Цыпанова

Инв.№ подл. | Подп. и дата | Взам. инв.№

271-13-120.86 ВЕ

21755-01

# ТИПОВОЙ ПРОЕКТ

А1

271-13-120.86

ТАБЛИЦА 1

ВЕДОМОСТЬ РАБОЧИХ ЧЕРТЕЖЕЙ

| ЛИСТ | НАИМЕНОВАНИЕ | ПРИМЕЧАНИЕ |
|---|---|---|
| 1 | Общие данные | |
| 2 | Спецификация материалов к схемам оконных блоков, тамбуров, перегородки | |
| 3 | Оконные блоки в осях Г÷Б по оси 2; в осях 2÷5 по оси Б, в осях Б÷Г по оси 5. Узлы 11. 13 | |
| 4 | Тамбур в осях 3-4 по оси Б; тамбур у оси 2; тамбур у оси 5. | |
| 5 | Остекленная перегородка в осях 2÷5. Узлы 12,17,19,20,21. | |
| 6 | Узлы 1, 2, 3, 4, 6, 8, 9, 10 | |
| 7 | Узлы 5, 7, 14, 15, 16, 18 | |

ТАБЛИЦА 2

ВЕДОМОСТЬ ССЫЛОЧНЫХ И ПРИЛАГАЕМЫХ ДОКУМЕНТОВ

| ОБОЗНАЧЕНИЕ | НАИМЕНОВАНИЕ | ПРИМЕЧАНИЕ |
|---|---|---|
| | ССЫЛОЧНЫЕ ДОКУМЕНТЫ | |
| 1.236.4-7/84 | Витрины и тамбуры из алюминиевых сплавов для общественных зданий | |
| 1.236.4-8 | Окна и балконные двери из алюминиевых сплавов для общественных зданий | |

## ОБЩИЕ УКАЗАНИЯ

1. Конструкции оконных блоков, тамбуров, перегородки разработаны на стадии КМ в соответствии с архитектурно-строительной частью проекта „продовольственный магазин „рыба" торговой площадью 250 кв. м.

2. Монтажные элементы приняты по типовой серии 1.236.4-7/84 "Витрины и тамбуры из алюминиевых сплавов для общественных зданий" выпуски 1,2,3 серии 1.236.4.8 "Окна и балконные двери из алюминиевых сплавов для общественных зданий" выпуск 2.
Компоновка монтажных элементов переработана в соответствии с условиями данного об'екта

3. Изготовление монтажных элементов производится на специализированных предприятиях по чертежам КМД. Технические условия изготовления должны соответствовать ГОСТ 21519-76.

4. Декоративная и антикоррозийная защита алюминиевых конструкций должны соответствовать ГОСТ 21519-76.
Цвет анодирования выбирается заказчиком при привязке проекта

5. Общие указания по изготовлению изделий, их монтажу, заделке строительных зазоров и эксплуатации приведены в техническом описании соответствующих выпусков.

6. Створные монтажные элементы поставляются заводом-изготовителем укомплектованными скобяными изделиями, фрамужные приборы поставляются по спецификации и монтируются по месту

7. Монтаж конструкций производится по схемам, приведенным в проекте, по окончании строительно монтажных работ, связанных с мокрыми процессами.
Закладные детали к началу монтажа должны быть выведены на проектные отметки и выверены. Монтажные детали привариваются к стойкам до установки их в проектное положение. Монтажные подкладки устанавливаются во время монтажа и закрепляются после окончательной выверки изделий.
Приварка анкерных деталей к закладным /монтажным прокладкам/ производится электродами марки Э-42. Во время производства сварочных работ алюминиевые конструкции должны быть защищены от попадания искр электросварки; после сварки сварные швы покрыть битумным лаком
Нарезка элементов из погонажных алюминиевых изделий, приведенных в спецификации, производится по месту.
Строительные зазоры заполняются утеплителем, закрываются нащельниками и герметизируются.

8. Остекление тамбуров, оконных блоков и перегородки производится по окончании монтажных работ; стекло, стеклопакеты устанавливаются на опорные, фиксирующие и ограничительные подкладки. Схемы размещения подкладок приведены в соответствующих выпусках серии 1.236.4-7/84; 1.236.4-8.

СОГЛАСОВАНО:

Рук. маст. Гл. инж. маст.

Взам. инв. №

Подпись и дата

Инв. № подл.

Привязка настоящего типового проекта выполнена в соответствии с действующими нормами и правилами

Гл. архитектор проекта

Гл. инженер проекта

Настоящий проект выполнен в соответствии с действующими нормами и правилами

Гл. архитектор проекта Андрашников Э.Ю.

Гл. инженер проекта Рудник О.М.

привязан

Инв. №

271-13-120.86 АС2

| | | | | |
|---|---|---|---|---|
| Продовольственный магазин „Рыба" торговой площадью 250 кв.м | | Стадия | Лист | Листов |
| | | Р | 1 | |
| Общие данные | ЦНИИЭП торгово-бытовых зданий и туристских комплексов | | | |

| | | |
|---|---|---|
| Н. контр. | Андрашников | |
| ГИП | Рудник | |
| Рук. гр. | Скотникова | |

21755-01

| Марка поз | Обозначение | Наименование | Кол | Масса ед. кг | Примечание |
|---|---|---|---|---|---|
| | | Изделия алюминиевые | | | |
| | | оконные блоки | | | |
| 1 | ГОСТ 25062-81 | ОАК 18-09Н, | 12 | 12.6 | |
| 2 | | ОАК 18-09Р, | 12 | 23.34 | |
| | | тамбурные и дверные блоки | | | |
| 4 | Серия 1.236.4-7/84.3 | ТАО 27-10 пил, | 1 | 52.0 | |
| 5 | | ТАО 27-10 пи, | 3 | 52.0 | |
| 6 | | ТАО 27-10 ви, | 2 | 51.6 | |
| 7 | | ДАО 21-10 ви, | 2 | 24.5 | |
| | | Стойки, ригели | | | |
| 10 | Серия 1.236.4-7/84.3 | СВОП 24-03, | 2 | 10.15 | |
| 11 | | СВОП 24-30, | 2 | 10.15 | |
| 12 | | СВОП 30-03, | 2 | 11.1 | |
| 13 | | СВОП 27-33, | 2 | 11.8 | |
| 14 | | СВОП 30-30, | 2 | 11.1 | |
| 18 | Серия 1.236.4-7/84.3 | РВОИ-08,5, | 4 | 2.68 | |
| 19 | | РСОИ-08,5, | 4 | 2.66 | |
| 20 | | РНОИ-08,5, | 4 | 2.68 | |
| 21 | | РВОИ-12, | 8 | 3.78 | |
| 22 | | РСОИ-12, | 4 | 3.75 | |
| 23 | | РНОИ-12, | 4 | 3.78 | |
| 24 | | РВОЕ-04, | 4 | 1.04 | |
| 25 | | РВОЕ-05, | 10 | 1.30 | |
| 26 | | РВОЕ-06,5, | 4 | 1.69 | |
| 27 | | РВОЕ-08, | 2 | 2.08 | |
| 28 | | Вкладыш Ц-02, | 50 | 0.07 | |
| | | Стеклопакеты | | | |
| 31 | ГОСТ 24866-81 | 1690 х 790 х 23, | 12 | | |
| 32 | | 1600 х 700 х 23, | 12 | | |

| Марка поз. | Обозначение | Наименование | Кол. | Масса ед. кг | Примечание |
|---|---|---|---|---|---|
| | | Погонажные изделия | | | |
| | | из алюминиевых профилей | | | |
| | Нормаль ВЗСАК | Нащельник А-899Ц, м | 96 | 0,393 | кратн. 4.0м |
| | | Профиль А-900Ц, м | 18 | 1.794 | кратн. 6.0м |
| | | Нащельник А-950, м | 24 | 0.534 | кратн. 6.0м |
| | | Нащельник А-1039, м | 24 | 0.436 | кратн. 6.0м |
| | | Сапж А-1072, м | 24 | 1.23 | кратн. 6.0м |
| | | Уголок А-104, м | 180 | 1.27 | кратн. 6.0м |
| | | Профиль А-345, м | 114 | 1.01 | кратн. 6.0м |
| | | Профиль А-1126, м | 48 | 1.336 | кратн. 6.0м |
| | Серия 1.236.4-7/84.1 | Нащельник НЛ-24, | 17 | 1.10 | |
| | | Нащельник НП-30, | 5 | 1.37 | |
| | ГОСТ 21631-76 | Алюм. лист-0,8х1000х2000 | 1 | 4.56 | |
| | | | | | |
| | | Стальные элементы | | | |
| | ГОСТ 8510-72* | L 100х63х8, м | 6 | 9.87 | |
| | | L 40х25х3, м | 30 | 1.48 | кратн. 6.0м |
| | ГОСТ 19904-74 | Лист 2х600х2000, | 6 | 18.84 | |
| | ГОСТ 103-76 | Полоса 6х100, м | 6 | 4.71 | |
| | | | | | |
| | | Комплектующие материалы | | | |
| | ГОСТ 4640-84 | Минеральная вата, м³ | 3,1 | | |
| | ТУ6-02-775-73 | Герметик Эластосил 1106, м | 355 | | сеч. 10х10 |
| | Серия 1.236.4-7/84.1 | Уплотнитель ПР-65Ц, м | 1770 | 0.04 | |
| | ГОСТ 18124-75 | Асбестоцементный лист, м² | 5,5 | | |
| | ГОСТ 8488-69 | Брус деревянный, м³ | 0.15 | | |
| | Серия 1.236.4-7/84.1 | Пружинка П-01, | 70 | 0.02 | |
| | ГОСТ 19111-77 | Полозок, м | 10 | | кратн. 5.0м |
| | Нормаль ВЗСАК | Подкладки под стекло, | 210 | 0.02 | |
| | | Подкладки под стеклопакет | 200 | 0.05 | |
| | ГОСТ 7380-77 | Стекло 2850х1950х6,5 | 8 | | |

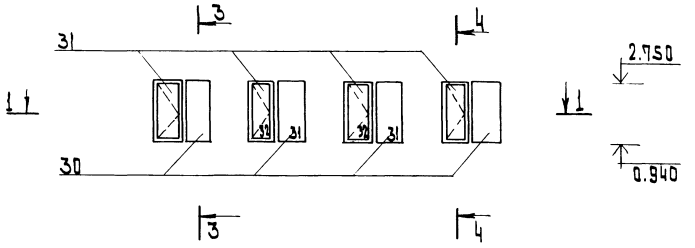
1. В массу поз. 1,2 входит масса алюминия, стали, резины и термовкладыша; в массу поз. 4÷27 - масса алюминия, стали, резины.
2. Погонажные изделия, приведенные в спецификации нарезаются по месту; расход стекла приведен без учета отходов на бой

| | | | | | | | |
|---|---|---|---|---|---|---|---|
| | | | | | 271-13-120.86 | | ДС2 |
| Привязан | | | | | Продовольственный магазин Р 615.8" торговой площадью 250 кв.м | Стадия | Лист | Листов |
| | | | Н. контр. | Андрашников | | Р | 2 | |
| | | | ГИП | Рудник | Спецификация материалов к схемам оконных блоков, тамбуров, перегородки | ЦНИИЭП торгово-бытовых зданий и туристских комплексов | | |
| Инв. № | | | Рук. гр. | Скотников | | | | |


Инв. № подл. | Подп. и дата | Взам. инв. №

271-13-120.86 ВС


Оконные блоки в осях Г÷Б по оси 2





1 - 1

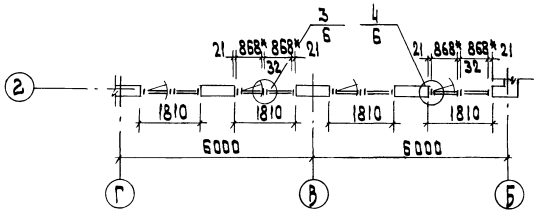



3 - 3

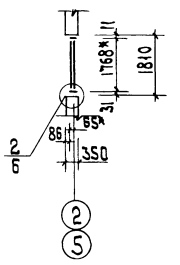



Оконные блоки в осях Б÷Г по оси 5

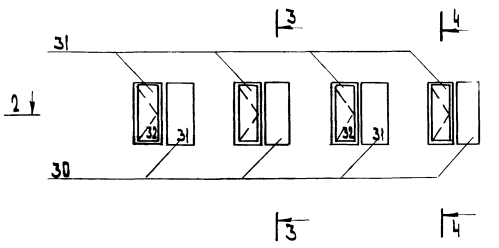



2 - 2

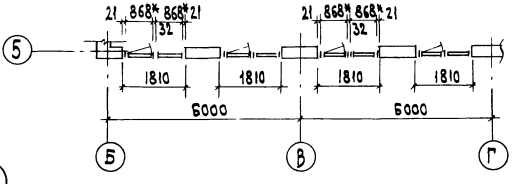



4 - 4

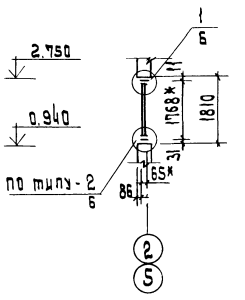



Оконные блоки в осях 2÷5 по оси Б

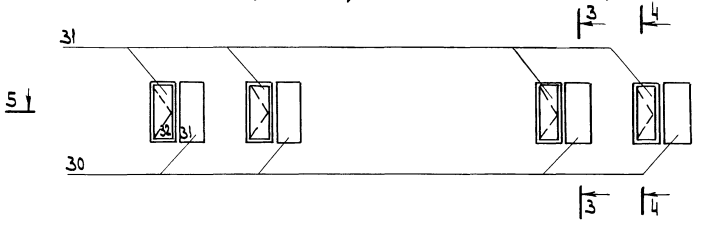



5 - 5

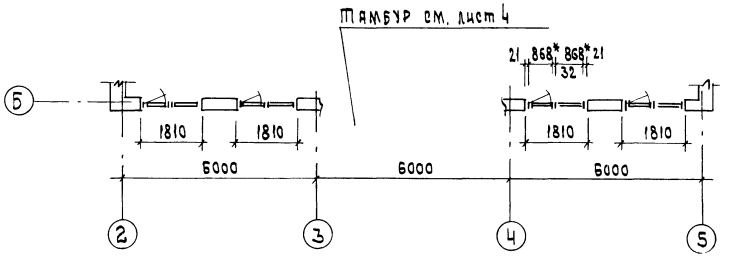


11

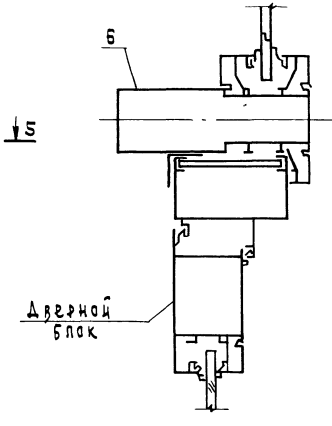


13

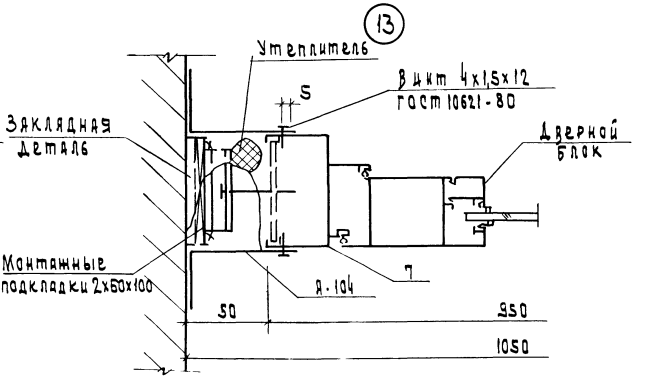


* Размеры даны в гранях профилей


| | | | | | | |
|---|---|---|---|---|---|---|
| Привязан | | | | 271-13-120.86 АС2 | | |
| | | | | Продовольственный магазин "Рыба" торговой площадью 250 кв.м | Стадия Р | Лист 3 | Листов |
| | | Н.контр. | Андрашников | Оконные блоки в осях Г÷Б по оси 2; в осях 2÷5 по оси Б; в осях Б÷Г по оси 5. Узлы 11, 13 | ЦНИИЭП торговых зданий и туристских комплексов | | |
| Инв.№ | | ГИП | Рудник | | | | |
| | | Рук.гр. | Сотникова | | | | |

Инв.№ подл. | Подп. и дата | Взам.инв.№ | Инв.№ дубл. | Подпись и дата | Гипрошинков Лукьяновский


271-13-120.86

21755-01

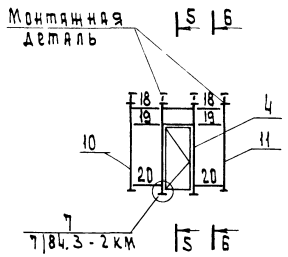
1 - 1





2 - 2

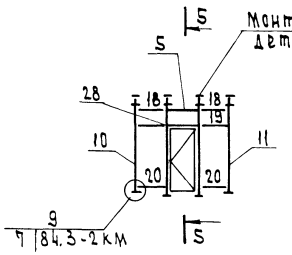



5 - 5

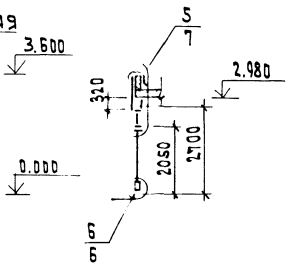



8 - 8

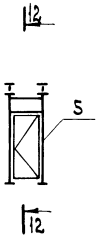



10 - 10

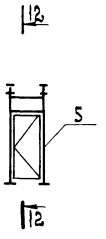



12 - 12

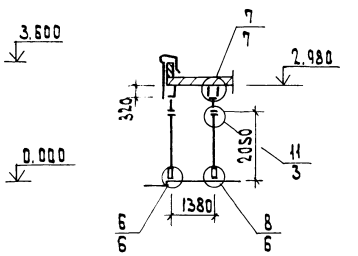


3 - 3

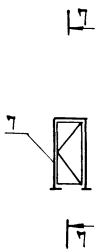



4 - 4

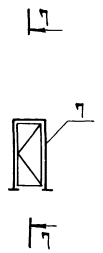



Тамбур в осях 3 ÷ 4 по оси Б

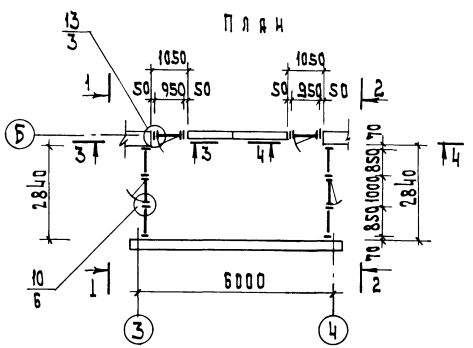
План





7 - 7

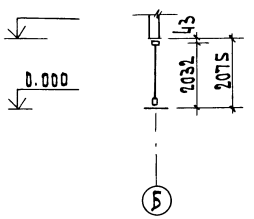



6 - 6

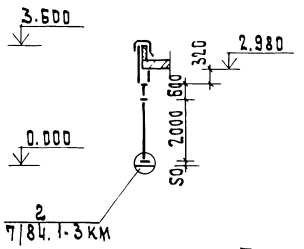


9 - 9

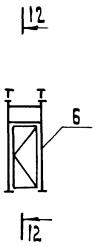



11 - 11

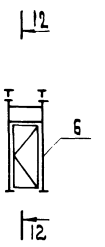



Тамбур у оси 2

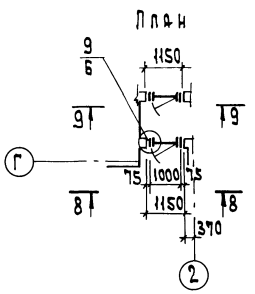План




Тамбур у оси 5

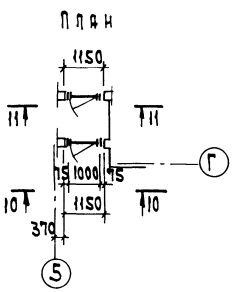План




Все узлы, кроме разработанных в данном проекте, приняты по серии 1.236.4-7/84

| | | | | | | | |
|---|---|---|---|---|---|---|---|
| Привязан | | | | 271-13-120.86 АС2 | | | |
| | | | | | | | |
| | | | | Продовольственный магазин "Рыба" торговой площадью 250 кв.м. | Стадия | Лист | Листов |
| | | Н.контр. | Андрашников | | Р | 4 | |
| | | ГИП | Рудник | Тамбур в осях 3÷4 по оси Б; Тамбур у оси 2; Тамбур у оси 5; | ЦНИИЭП торгово-бытовых зданий и туристских комплексов | | |
| | | Рук. гр. | Скотникова | | | | |
| Инв. № | | | | | | | |


Инв. № подл. | Подп. и дата | Взам. инв. №

Согласовано: Андрашников, Похлебкин


271-13-120.86

21755-01

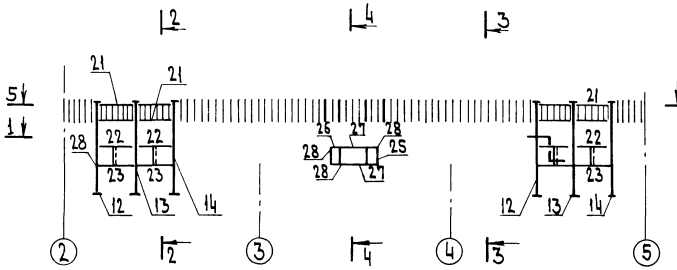Остекленная перегородка в осях 2÷5




2-2

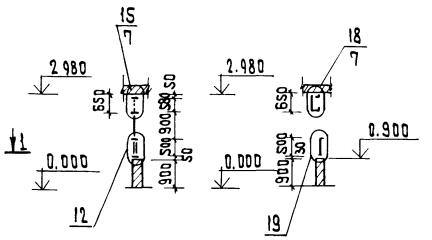


4-4



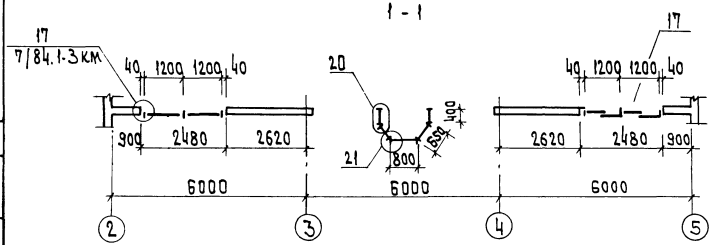
1-1




3-3

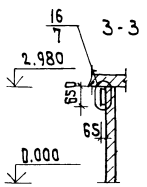


5-5

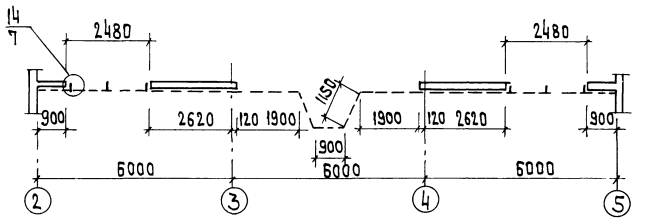

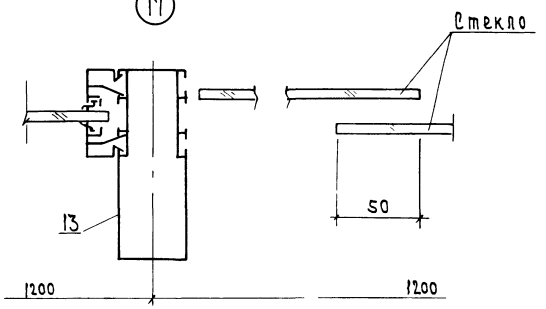
(17)



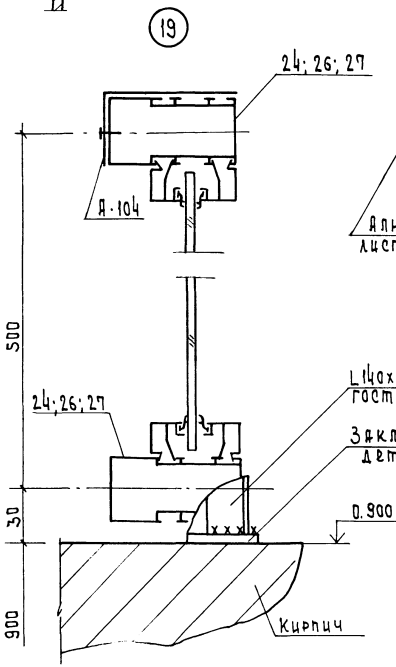
(19)



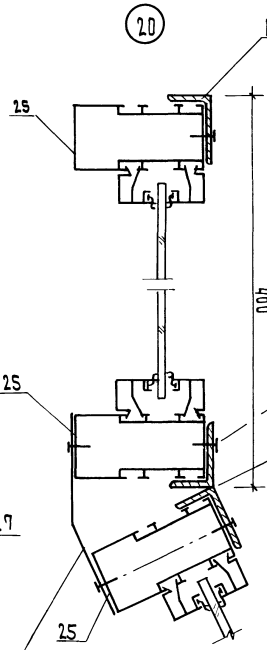
(20)



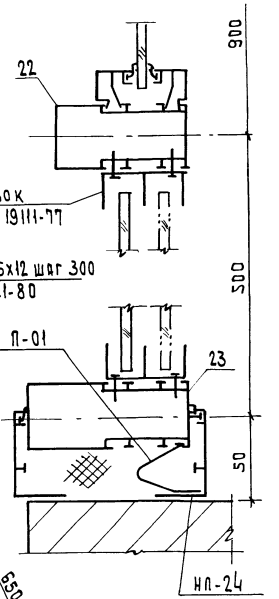(12)



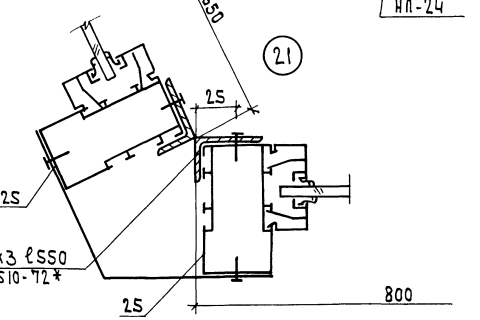(21)




| | | | | | |
|---|---|---|---|---|---|
| Привязан | | | | 211-13-120.86 | АС2 |
| Инв.№ | | Н.контр. | Андрашников | Продовольственный магазин "Рыба" торговой площадью 250 кв.м | Стадия: Р; Лист: S; Листов: |
| | | ГИП | Рудник | Остекленная перегородка в осях 2÷5 Узлы 12, 17, 19, 20, 21 | ЦНИИЭП торговых зданий и туристских комплексов |
| | | Рук.гр. | Скотникова | | |

Инв.№ подл. | Подп. и дата | Взам. инв.№ | Инв.№ дубл. | Подп. и дата | Инв.№ подл.

ГИП Рудник; ГИП Жиряшников; Н.контр. Покровская

211-13-120.86

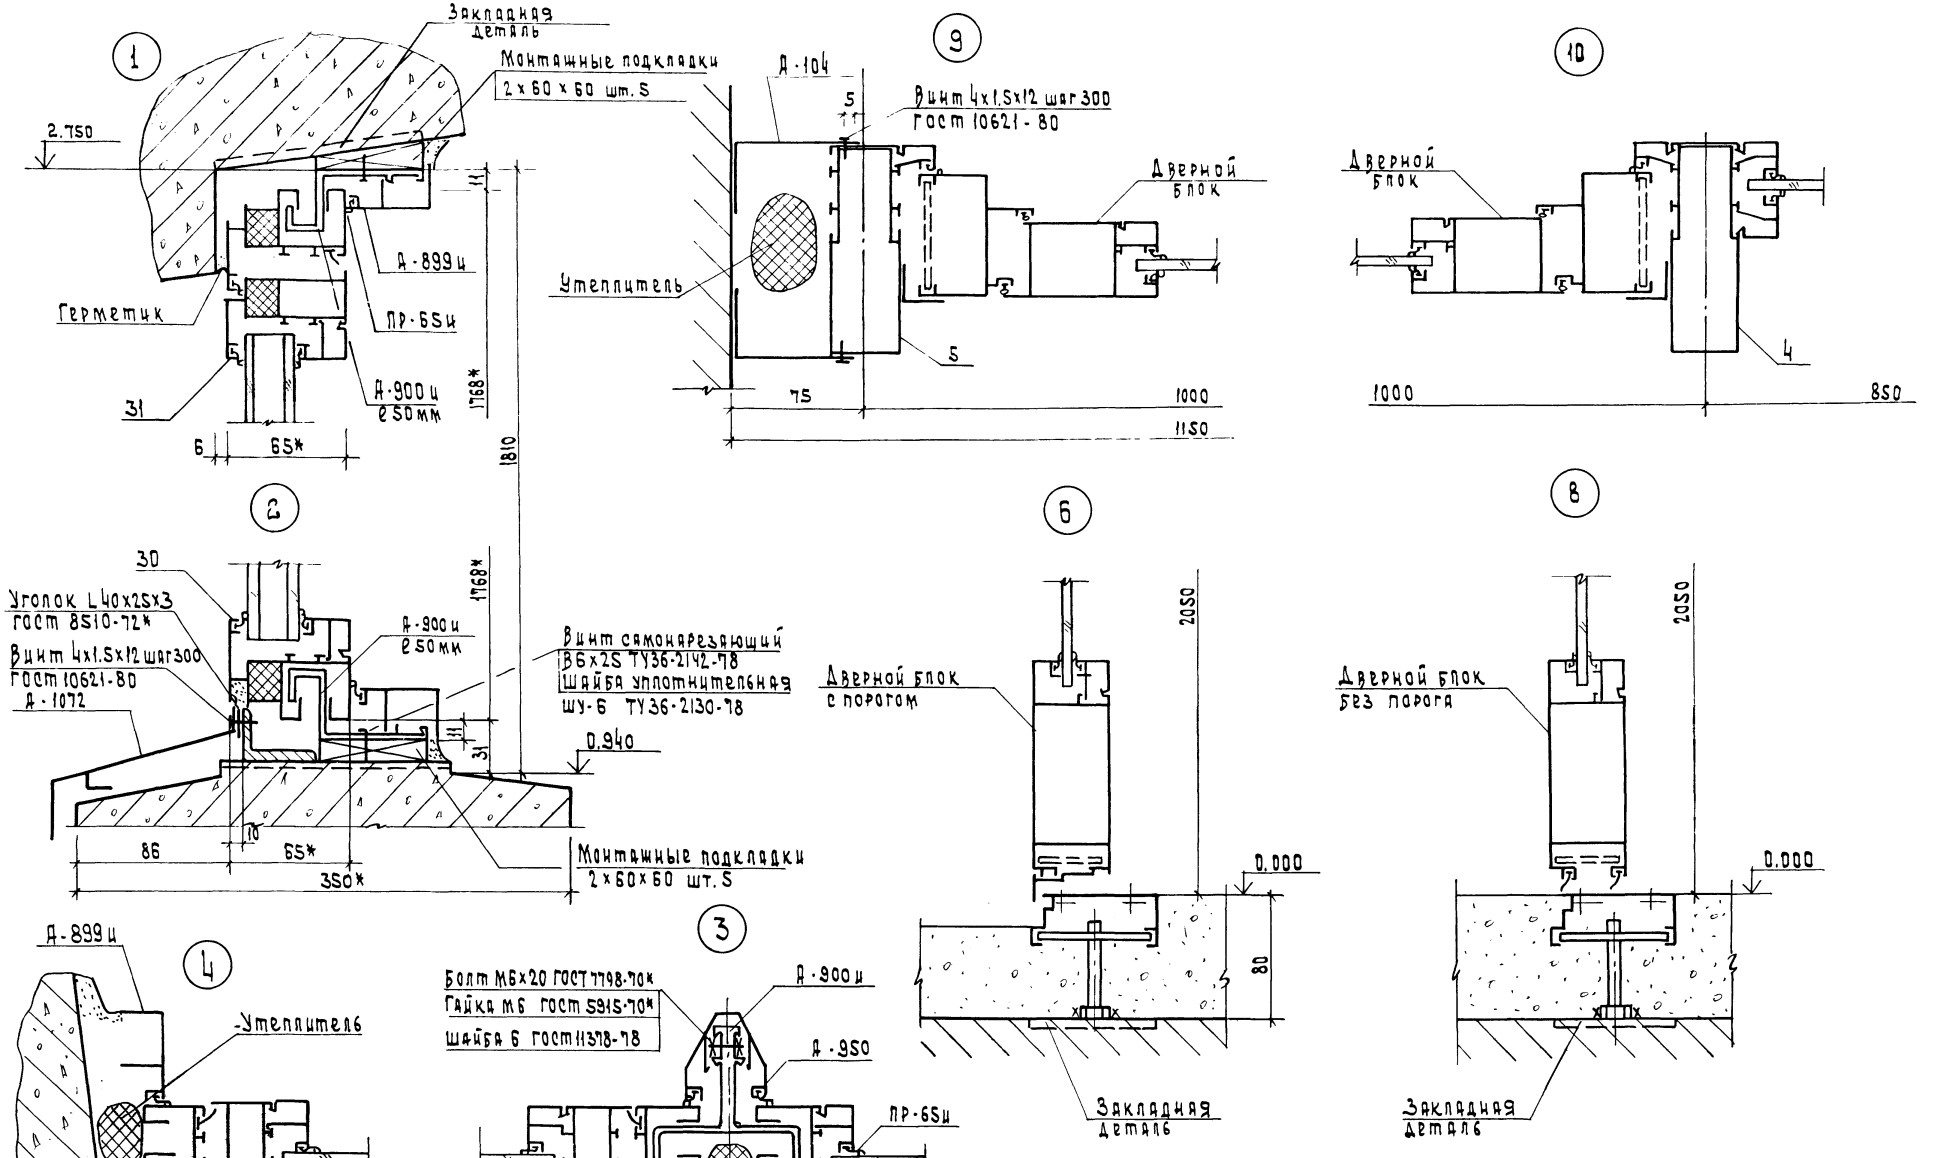21755-01




* Размеры для справок


| | | | | | |
|---|---|---|---|---|---|
| Привязан | | | | 271-13-120.86 | АС2 |
| Инв. № | | | | | |
| | Н.контр. | Андрианков | | Продовольственный магазин торговой площадью 250 кв.м. | Стадия: Р; Лист: 6; Листов: |
| | ГИП | Рудник | | Узлы 1, 2, 3, 4, 6, 8, 9, 10 | ЦНИИЭП торговых зданий и туристских комплексов |
| | Рук.гр. | Скатникова | | | |

Инв. № подл. | Подп. и дата | Взам. инв. № | Инв. № дубл. | Подп. и дата

ГИП Рудник, Андрианков, Покровский

271-13-120.86 Ал.

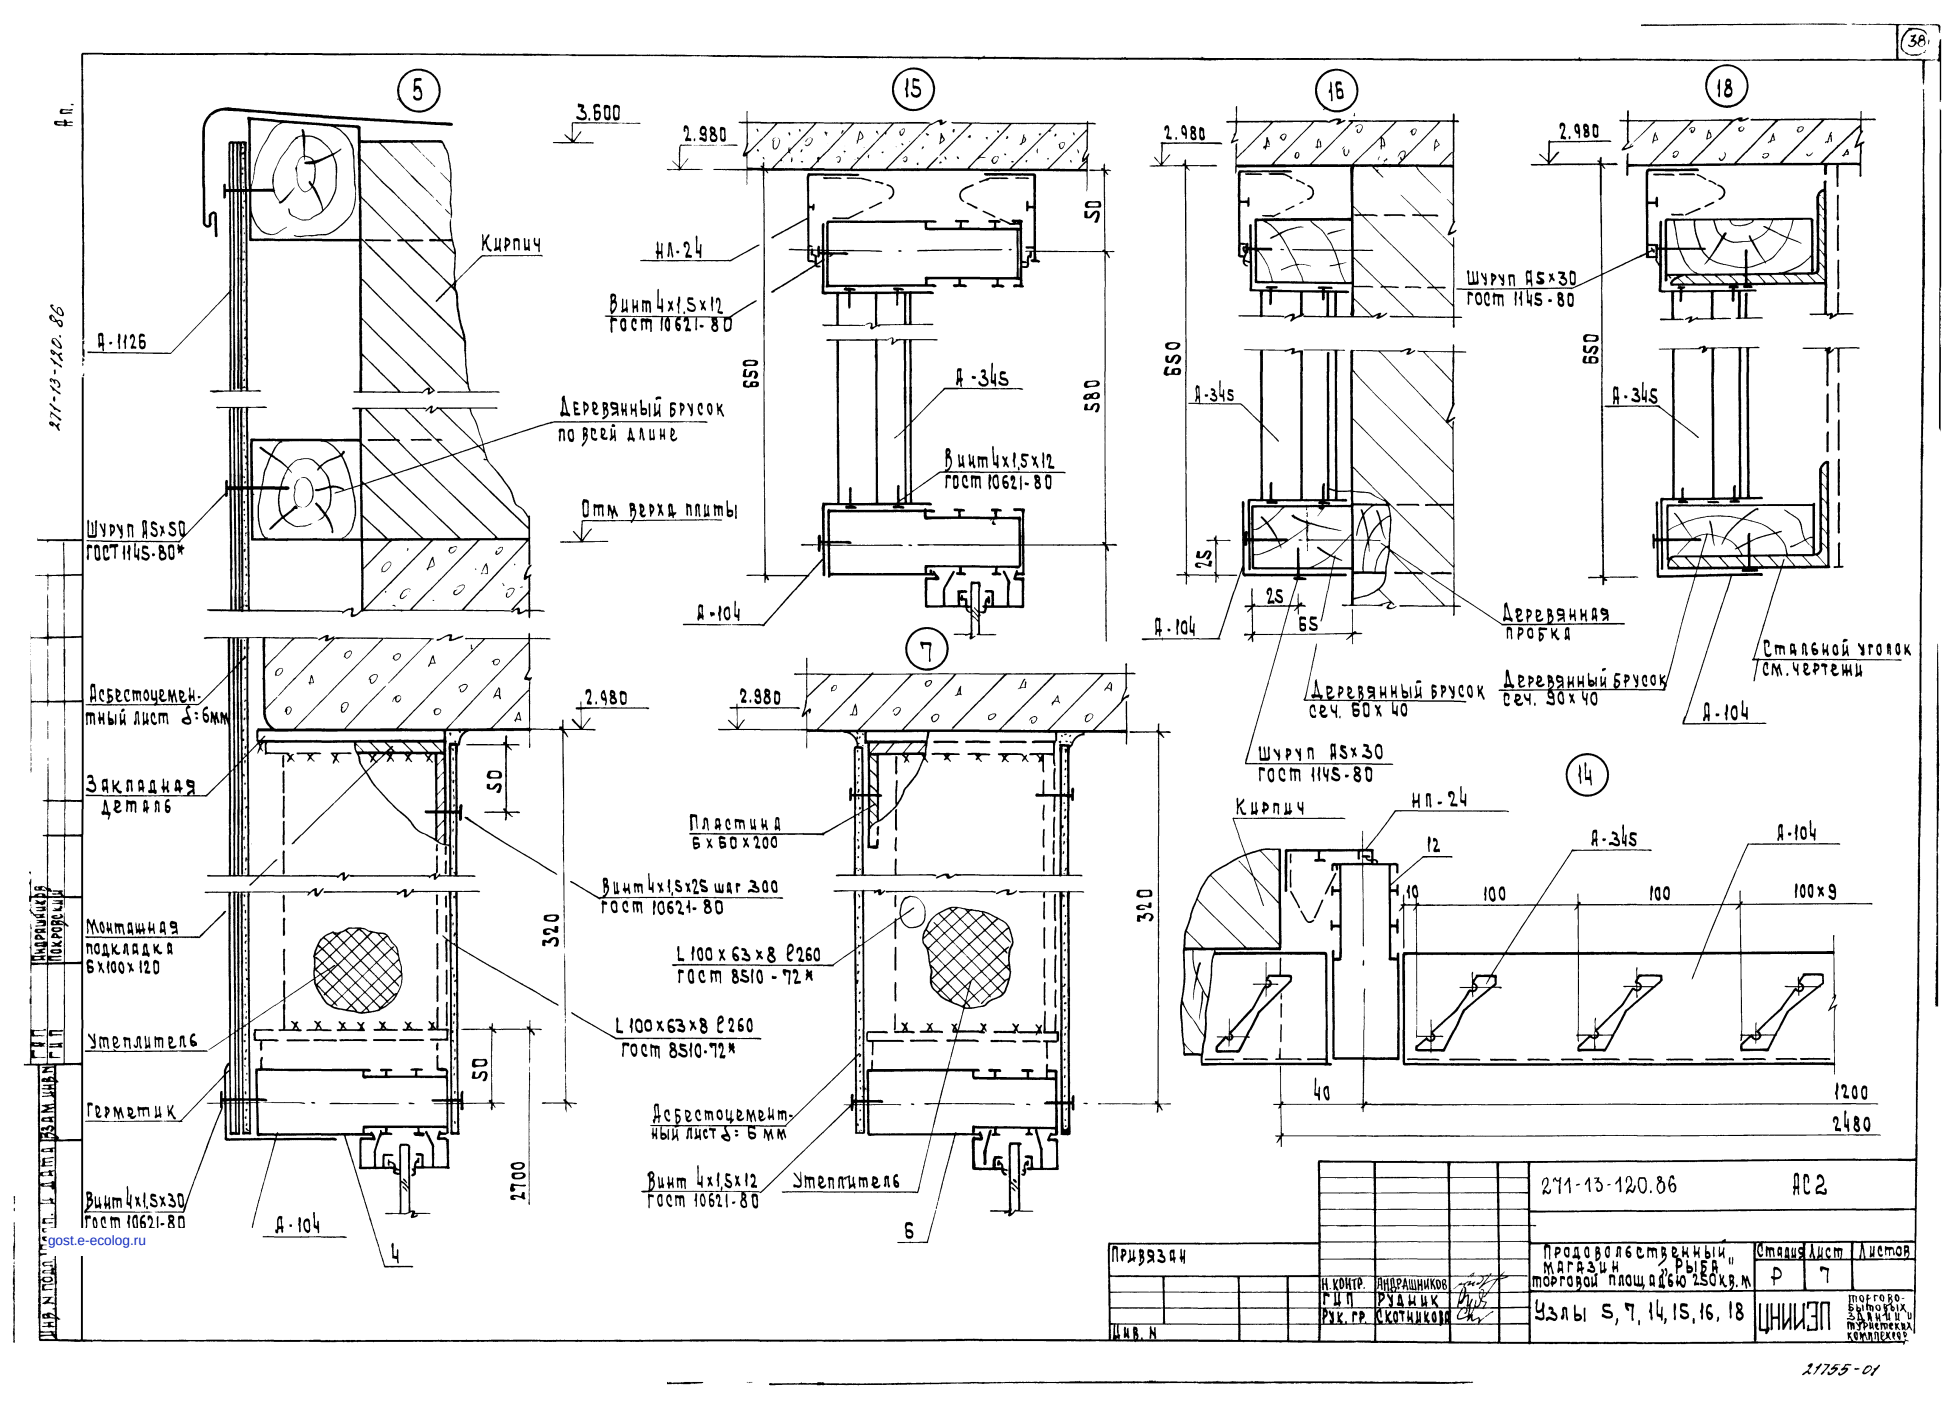11755-01




| | | | | | | |
|---|---|---|---|---|---|---|
| Привязан | | | | 271-13-120.86 | | АС2 |
| Инв. N | | Н. контр. | Андрашников | Продовольственный магазин "Рыба" торговой площадью 250х9 м | Стадия | Лист | Листов |
| | | ГИП | Рудник | | Р | 7 | |
| | | Рук. гр. | Скотников | Узлы 5, 7, 14, 15, 16, 18 | ЦНИИЭП торгово-бытовых зданий и туристских комплексов | | |

271-13-120.86
Инв. N подл. | Подп. и дата | Взам. инв. N
ГИП Андрашников
ГИП Рудник
Инв. N подл. | Подп. и дата
gost.e-ecolog.ru